Правовое управление правительства
Воронежской области
ЗАРЕГИСТРИРОВАНО
«10» 02 2023 г.
Регистрационный номер № 112

**ДЕПАРТАМЕНТ
АРХИТЕКТУРЫ И ГРАДОСТРОИТЕЛЬСТВА
ВОРОНЕЖСКОЙ ОБЛАСТИ**

ПРИКАЗ

30.01.2023 № 45-01-04/55

г. Воронеж

Об утверждении правил землепользования и застройки Рождественского сельского поселения Поворинского муниципального района Воронежской области

В соответствии с Градостроительным кодексом Российской Федерации, Федеральным законом от 06.10.2003 № 131-ФЗ «Об общих принципах организации местного самоуправления в Российской Федерации», законами Воронежской области от 07.07.2006 № 61-ОЗ «О регулировании градостроительной деятельности в Воронежской области», от 20.12.2018 № 173-ОЗ «О перераспределении полномочий по утверждению правил землепользования и застройки между органами местного самоуправления поселений Воронежской области, городского округа город Нововоронеж, Борисоглебского городского округа и исполнительными органами государственной власти Воронежской области», постановлением Правительства Воронежской области от 31.12.2014 № 1240 «Об утверждении Положения о департаменте архитектуры и градостроительства Воронежской области», на основании приказа департамента архитектуры и градостроительства Воронежской области от 30.12.2019 № 45-01-04/900 «О подготовке проектов правил землепользования и застройки поселений Богучарского, Бутурлиновского, Грибановского, Калачеевского, Каменского,

Кантемировского, Нижнедевицкого, Новохопёрского, Острогожского, Петропавловского, Поворинского, Репьёвского, Россошанского, Таловского, Терновского и Эртильского муниципальных районов и Борисоглебского городского округа Воронежской области», с учетом заключения о результатах публичных слушаний от 15.11.2022

п р и к а з ы в а ю:

1. Утвердить правила землепользования и застройки Рождественского сельского поселения Поворинского муниципального района Воронежской области согласно приложению к настоящему приказу.

2. Признать утратившими силу следующие решения Совета народных депутатов Рождественского сельского поселения Поворинского муниципального района Воронежской области:

- от 13.02.2012 № 4 «Об утверждении правил землепользования и застройки Рождественского сельского поселения Поворинского муниципального района воронежской области»;

- от 28.05.2013 № 17 «О внесении изменений в Правила землепользования и застройки Рождественского сельского поселения утвержденного решением от 13.02.2012г. № 4»;

- от 28.12.2015 № 45 «О внесении изменений в Правила землепользования и застройки Рождественского сельского поселения»;

- от 25.10.2016 № 39 «О внесении изменений в Решение Совета народных депутатов Рождественского сельского поселения Поворинского муниципального района Воронежской области от 13.02.2012г. № 4 «Об утверждении Правил землепользования и застройки Рождественского сельского поселения Поворинского муниципального района Воронежской области»;

- от 13.03.2017 № 6 «О внесении изменений в Решение Совета народных депутатов Рождественского сельского поселения Поворинского муниципального района Воронежской области от 13.02.2012г. № 4 «Об утверждении Правил землепользования и застройки Рождественского

сельского поселения Поворинского муниципального района Воронежской области» (в редакции решения от 25.10.2016г. № 39)»;

- 28.06.2017 № 16 «О внесении изменений в Решение Совета народных депутатов Рождественского сельского поселения Поворинского муниципального района Воронежской области от 13.02.2012г. № 4 «Об утверждении Правил землепользования и застройки Рождественского сельского поселения Поворинского муниципального района Воронежской области»;

- 03.08.2017 № 18 «О внесении изменений в Решение Совета народных депутатов Рождественского сельского поселения Поворинского муниципального района Воронежской области от 13.02.2012г. № 4 «Об утверждении Правил землепользования и застройки Рождественского сельского поселения Поворинского муниципального района Воронежской области»;

- 28.12.2018 № 37 «О внесении изменений и дополнений в решение Совета народных депутатов Рождественского сельского поселения от 13.02.2012 № 4 «Об утверждении правил землепользования и застройки Рождественского сельского поселения Поворинского муниципального района Воронежской области».

3. Признать утратившим силу приказ департамента архитектуры и градостроительства Воронежской области от 20.09.2021 № 45-01-04/1041 «О внесении изменений в правила землепользования и застройки Рождественского сельского поселения Поворинского муниципального района Воронежской области».

4. Контроль исполнения настоящего приказа возложить на заместителя руководителя департамента архитектуры и градостроительства Воронежской области – начальника отдела территориального планирования Беляеву С.М.

Руководитель департамента
архитектуры и градостроительства
Воронежской области А.А. Еренков

Приложение

УТВЕРЖДЕНЫ
приказом департамента
архитектуры и градостроительства
Воронежской области
от 30.01.2023 № 45-01-04/55

ПРАВИЛА ЗЕМЛЕПОЛЬЗОВАНИЯ И ЗАСТРОЙКИ РОЖДЕСТВЕНСКОГО СЕЛЬСКОГО ПОСЕЛЕНИЯ ПОВОРИНСКОГО МУНИЦИПАЛЬНОГО РАЙОНА ВОРОНЕЖСКОЙ ОБЛАСТИ

ЧАСТЬ I. ПОРЯДОК ПРИМЕНЕНИЯ ПРАВИЛ ЗЕМЛЕПОЛЬЗОВАНИЯ И ЗАСТРОЙКИ И ВНЕСЕНИЯ В НИХ ИЗМЕНЕНИЙ

Раздел 1. Общие положения

1. Предмет регулирования и цели подготовки правил землепользования и застройки Рождественского сельского поселения Поворинского муниципального района Воронежской области

1. Правила землепользования и застройки Рождественского сельского поселения Поворинского муниципального района Воронежской области (далее – Правила) являются документом градостроительного зонирования, который утверждается нормативным правовым актом департамента архитектуры и градостроительства Воронежской области и в котором устанавливаются территориальные зоны, градостроительные регламенты, порядок применения такого документа и порядок внесения в него изменений.

2. Правила разработаны в соответствии с Градостроительным кодексом Российской Федерации (далее – ГрК РФ), Земельным кодексом Российской Федерации, Федеральным законом от 06.10.2003 № 131-ФЗ «Об общих принципах организации местного самоуправления в Российской Федерации», иными нормативными правовыми актами Российской

Федерации, Воронежской области, муниципальными правовыми актами муниципального образования с учетом положений нормативных актов и документов, определяющих основные направления социально-экономического и градостроительного развития муниципального образования, а также сведений Единого государственного реестра недвижимости, сведений, документов и материалов, содержащихся в государственных информационных системах обеспечения градостроительной деятельности.

3. Правила разработаны в целях:

– создания условий для устойчивого развития территории муниципального образования, сохранения окружающей среды и объектов культурного наследия;

– создания условий для планировки территории муниципального образования;

– обеспечения прав и законных интересов физических и юридических лиц, в том числе правообладателей земельных участков и объектов капитального строительства;

– создания условий для привлечения инвестиций, в том числе путем предоставления возможности выбора наиболее эффективных видов разрешенного использования земельных участков и объектов капитального строительства.

2. Основные понятия, используемые в Правилах

В настоящих Правилах используются основные понятия, установленные законодательством Российской Федерации.

3. Сфера применения Правил

1. Действие настоящих Правил распространяется на всю территорию Рождественского сельского поселения Поворинского муниципального района Воронежской области. Правила обязательны для соблюдения органами государственной власти, органами местного самоуправления, физическими и юридическими лицами, при осуществлении

ими градостроительной деятельности на территории Рождественского сельского поселения Поворинского муниципального района Воронежской области.

2. Настоящие Правила применяются наряду с:

– техническими регламентами и иными обязательными требованиями, установленными в соответствии с законодательством в целях обеспечения безопасности жизни и здоровья людей, надежности и безопасности зданий, строений и сооружений, сохранения окружающей природной среды и объектов культурного наследия;

– региональными и местными нормативами градостроительного проектирования.

4. Содержание и порядок применения Правил

1. Правила включают в себя:

1) порядок их применения и внесения изменений в Правила;

2) карту градостроительного зонирования;

3) градостроительные регламенты.

Обязательным приложением к настоящим Правилам являются сведения о границах территориальных зон, которые должны содержать графическое описание местоположения границ территориальных зон, перечень координат характерных точек этих границ в системе координат, используемой для ведения Единого государственного реестра недвижимости.

2. Порядок применения Правил и внесения в них изменений включает в себя положения:

1) о регулировании землепользования и застройки;

2) об изменении видов разрешенного использования земельных участков и объектов капитального строительства физическими и юридическими лицами;

3) о подготовке документации по планировке территории органами местного самоуправления;

4) о проведении общественных обсуждений или публичных слушаний по вопросам землепользования и застройки;

5) о внесении изменений в Правила;

6) о регулировании иных вопросов землепользования и застройки.

5. Использование объектов недвижимости, не соответствующих настоящим Правилам

1. Земельные участки или объекты капитального строительства, виды разрешенного использования, предельные (минимальные и (или) максимальные) размеры и предельные параметры которых не соответствуют градостроительному регламенту, могут использоваться без установления срока приведения их в соответствие с градостроительным регламентом, за исключением случаев, если использование таких земельных участков и объектов капитального строительства опасно для жизни или здоровья человека, для окружающей среды, объектов культурного наследия.

2. Реконструкция указанных в подпункте 1 настоящего пункта объектов капитального строительства может осуществляться только путем приведения таких объектов в соответствие с градостроительным регламентом или путем уменьшения их несоответствия предельным параметрам разрешенного строительства, реконструкции. Изменение видов разрешенного использования указанных земельных участков и объектов капитального строительства может осуществляться путем приведения их в соответствие с видами разрешенного использования земельных участков и объектов капитального строительства, установленными градостроительным регламентом.

3. В случае если использование указанных в подпункте 1 настоящего пункта земельных участков и объектов капитального строительства продолжается и опасно для жизни или здоровья человека, для окружающей среды, объектов культурного наследия, в соответствии с федеральными законами может быть наложен запрет на использование таких земельных участков и объектов.

6. Открытость и доступность информации о землепользовании и застройке

1. Настоящие Правила являются открытыми и общедоступными.

2. Настоящие Правила подлежат опубликованию в порядке, установленном для официального опубликования нормативных правовых актов Воронежской области, и размещению в федеральной государственной информационной системе территориального планирования и в государственной информационной системе обеспечения градостроительной деятельности.

Раздел 2. Положения о регулировании землепользования и застройки

7. Перераспределение полномочий между органами местного самоуправления Рождественского сельского поселения Поворинского муниципального района Воронежской области и департаментом архитектуры и градостроительства Воронежской области

1. На основании Закона Воронежской области от 20.12.2018 № 173-ОЗ «О перераспределении полномочий по утверждению правил землепользования и застройки между органами местного самоуправления поселений Воронежской области, городского округа город Нововоронеж, Борисоглебского городского округа и исполнительными органами государственной власти Воронежской области» (далее – Закон Воронежской области) и в соответствии со статьей 8.2 ГрК РФ, пунктом 6.1 статьи 26.3 Федерального закона от 06.10.1999 № 184-ФЗ «Об общих принципах организации законодательных (представительных) и исполнительных органов государственной власти субъектов Российской Федерации», частью 1.2 статьи 17 Федерального закона от 06.10.2003 № 131-ФЗ «Об общих принципах организации местного самоуправления в Российской Федерации» полномочия по утверждению Правил перераспределены между органами местного самоуправления Рождественского сельского поселения Поворинского муниципального района Воронежской области и

департаментом архитектуры и градостроительства Воронежской области (далее – Уполномоченный орган) на срок, установленный Законом Воронежской области.

2. После истечения срока, указанного в Законе Воронежской области, полномочия Уполномоченного органа, предусмотренные настоящими Правилами, осуществляются органами местного самоуправления Рождественского сельского поселения Поворинского муниципального района Воронежской области в соответствии с требованиями ГрК РФ.

8. Полномочия Уполномоченного органа по вопросам землепользования и застройки

1. Полномочия Уполномоченного органа по вопросам землепользования и застройки включают:

1) принятие решений о подготовке проекта Правил, о подготовке проекта о внесении изменений в Правила;

2) утверждение Правил, утверждение внесения изменений в Правила;

3) принятие решений о предоставлении разрешений на условно разрешенный вид использования объектов капитального строительства или земельного участка;

4) принятие решений о предоставлении разрешения на отклонение от предельных параметров разрешенного строительства, реконструкции объектов капитального строительства;

5) иные полномочия в соответствии с действующим законодательством.

9. Комиссия по подготовке проектов Правил

1. Комиссия по подготовке проектов правил землепользования и застройки поселений Воронежской области, городского округа город Нововоронеж, Борисоглебского городского округа (далее – Комиссия) является специально созданным постоянно действующим коллегиальным

органом при Уполномоченном органе в целях реализации полномочий, указанных в пункте 8 настоящих Правил, перераспределенных в соответствии с Законом Воронежской области и обеспечения выполнения задач градостроительного зонирования.

2. Комиссия создается и прекращает свою деятельность приказом Уполномоченного органа.

3. Состав и порядок деятельности Комиссии утверждается приказом Уполномоченного органа.

Раздел 3. Положения об изменении видов разрешенного использования земельных участков и объектов капитального строительства физическими и юридическими лицами

10. Изменение видов разрешенного использования земельных участков и объектов капитального строительства

1. Для каждой из установленных настоящими Правилами территориальных зон могут устанавливаться основные, условно разрешенные и вспомогательные виды разрешенного использования земельных участков и объектов капитального строительства.

2. Изменение одного вида разрешенного использования земельных участков и объектов капитального строительства на другой вид такого использования осуществляется в соответствии с градостроительным регламентом при условии соблюдения требований технических регламентов.

3. Основные и вспомогательные виды разрешенного использования земельных участков и объектов капитального строительства правообладателями земельных участков и объектов капитального строительства, за исключением органов государственной власти, органов местного самоуправления, государственных и муниципальных учреждений, государственных и муниципальных унитарных предприятий, выбираются самостоятельно без дополнительных разрешений и согласования.

4. Решения об изменении одного вида разрешенного использования земельных участков и объектов капитального строительства, расположенных на землях, на которые действие градостроительных регламентов не распространяется или для которых градостроительные регламенты не устанавливаются, на другой вид такого использования принимаются в соответствии с федеральными законами.

11. Предоставление разрешения на условно разрешенный вид использования земельного участка или объекта капитального строительства

1. Физическое или юридическое лицо, заинтересованное в предоставлении разрешения на условно разрешенный вид использования земельного участка или объекта капитального строительства (далее - разрешение на условно разрешенный вид использования), направляет заявление о предоставлении разрешения на условно разрешенный вид использования в Комиссию. Заявление о предоставлении разрешения на условно разрешенный вид использования может быть направлено в форме электронного документа, подписанного электронной подписью в соответствии с требованиями Федерального закона от 06.04.2011 № 63-ФЗ «Об электронной подписи».

2. Порядок предоставления разрешения на условно разрешенный вид использования земельного участка или объекта капитального строительства определен статьей 39 ГрК РФ.

3. Проект решения о предоставлении разрешения на условно разрешенный вид использования подлежит рассмотрению на общественных обсуждениях или публичных слушаниях, проводимых в порядке, установленном статьей 5.1 ГрК РФ, с учетом положений статьи 39 ГрК РФ.

12. Предоставление разрешения на отклонение от предельных параметров разрешенного строительства, реконструкции объектов капитального строительства

1. Правообладатели земельных участков, размеры которых меньше установленных градостроительным регламентом минимальных размеров

земельных участков либо конфигурация, инженерно-геологические или иные характеристики которых неблагоприятны для застройки, вправе обратиться за разрешениями на отклонение от предельных параметров разрешенного строительства, реконструкции объектов капитального строительства (далее также – разрешение на отклонение от предельных параметров).

2. Правообладатели земельных участков вправе обратиться за разрешениями на отклонение от предельных параметров разрешенного строительства, реконструкции объектов капитального строительства, если такое отклонение необходимо в целях однократного изменения одного или нескольких предельных параметров разрешенного строительства, реконструкции объектов капитального строительства, установленных градостроительным регламентом для конкретной территориальной зоны, не более чем на десять процентов.

3. Порядок предоставления разрешения на отклонение от предельных параметров определен статьей 40 ГрК РФ.

4. Проект решения о предоставлении разрешения на отклонение от предельных параметров подлежит рассмотрению на общественных обсуждениях или публичных слушаниях, проводимых в порядке, установленном статьей 5.1 ГрК РФ, с учетом положений статьи 39 ГрК РФ, за исключением случая, указанного в части 1.1 статьи 40 ГрК РФ.

Раздел 4. Положения о подготовке документации по планировке территории органами местного самоуправления

13. Общие положения о подготовке документации по планировке территории

1. Подготовка документации по планировке территории осуществляется в целях обеспечения устойчивого развития территорий, в том числе выделения элементов планировочной структуры, установления границ земельных участков, установления границ зон планируемого размещения объектов капитального строительства.

2. Подготовка документации по планировке территории осуществляется в соответствии с главой 5 ГрК РФ.

3. Состав и содержание документации по планировке территории определяется ГрК РФ.

Раздел 5. Положения о проведении общественных обсуждений или публичных слушаний по вопросам землепользования и застройки

14. Общие положения о порядке проведения общественных обсуждений или публичных слушаний в сфере градостроительной деятельности

1. В целях соблюдения права человека на благоприятные условия жизнедеятельности, прав и законных интересов правообладателей земельных участков и объектов капитального строительства по проектам правил землепользования и застройки, проектам планировки территории, проектам межевания территории, проектам, предусматривающим внесение изменений в один из указанных утвержденных документов, проектам решений о предоставлении разрешения на условно разрешенный вид использования земельного участка или объекта капитального строительства, проектам решений о предоставлении разрешения на отклонение от предельных параметров разрешенного строительства, реконструкции объектов капитального строительства в соответствии с уставом муниципального образования и (или) нормативным правовым актом представительного органа муниципального образования и с учетом положений ГрК РФ проводятся общественные обсуждения или публичные слушания, за исключением случаев, предусмотренных ГрК РФ и другими федеральными законами.

2. Порядок проведения общественных обсуждений или публичных слушаний определяется ГрК РФ, Уставом Рождественского сельского поселения Поворинского муниципального района Воронежской области и (или) нормативным правовым актом представительного органа муниципального образования.

Раздел 6. Положения о внесении изменений в Правила

15. Основания и порядок внесения изменений в Правила

1. Основания для рассмотрения вопроса о внесении изменений в настоящие Правила предусмотрены статьей 33 ГрК РФ.

2. Внесение изменений в Правила осуществляется в порядке, предусмотренном статьями 31 и 32 ГрК РФ, с учетом особенностей, установленных статьей 33 ГрК РФ.

Раздел 7. Положения о регулировании иных вопросов землепользования и застройки

16. Общие принципы регулирования иных вопросов землепользования и застройки на территории Рождественского сельского поселения Поворинского муниципального района Воронежской области

Иные вопросы землепользования и застройки на территории Рождественского сельского поселения Поворинского муниципального района Воронежской области регулируются законодательством Российской Федерации, Воронежской области, муниципальными правовыми актами Рождественского сельского поселения Поворинского муниципального района Воронежской области.

ЧАСТЬ II. КАРТА ГРАДОСТРОИТЕЛЬНОГО ЗОНИРОВАНИЯ

17. Карты градостроительного зонирования

1. Карта градостроительного зонирования территории Рождественского сельского поселения Поворинского муниципального района Воронежской области.

ПРАВИЛА ЗЕМЛЕПОЛЬЗОВАНИЯ И ЗАСТРОЙКИ

Карта градостроительного зонирования территории Рождественского сельского поселения Поворинского муниципального района Воронежской области

Территориальные зоны

- Ж1/1 — Зона застройки индивидуальными жилыми домами села Рождественское
- Ж1/2 — Зона застройки индивидуальными жилыми домами станции Поляна
- Ж1/3 — Зона застройки индивидуальными жилыми домами посёлка Чибизовка
- ОД/1 — Общественно-деловая зона села Рождественское
- П1/1 — Производственная зона села Рождественское
- П2 — Производственно-коммунальная зона за границами населенных пунктов
- ИТ1/1 — Зона улиц, дорог, инженерной и транспортной инфраструктуры села Рождественское
- ИТ1/3 — Зона улиц, дорог, инженерной и транспортной инфраструктуры посёлка Чибизовка
- ИТ1 — Зона улиц, дорог, инженерной и транспортной инфраструктуры за границами населенных пунктов
- ИТ2 — Зона железнодорожного транспорта за границами населенных пунктов
- СХ1/1 — Зона сельскохозяйственного использования в границах населенного пункта села Рождественское
- СХ1/2 — Зона сельскохозяйственного использования в границах населенного пункта станции Поляна
- СХ1/3 — Зона сельскохозяйственного использования в границах населенного пункта посёлка Чибизовка
- СХ2/1 — Зона сельскохозяйственного производства села Рождественское
- СХ2/3 — Зона сельскохозяйственного производства посёлка Чибизовка
- СХ2 — Зона сельскохозяйственного производства за границами населенных пунктов
- Р1/1 — Зона рекреационного назначения -объектов отдыха села Рождественское
- Р2/1 — Зона природных территорий и защитного озеленения села Рождественское
- Р3/1 — Зона туристической и санаторно-курортной деятельности села Рождественское
- СН1/1 — Зона ритуальных объектов села Рождественское
- СН/3 — Зона ритуальных объектов за границами населенных пунктов

УСЛОВНЫЕ ОБОЗНАЧЕНИЯ

Территориальные границы


- Граница сельского поселения
- Граница населенного пункта

Территории, для которых градостроительные регламенты не устанавливаются

- Сельскохозяйственные угодья в составе земель сельскохозяйственного назначения
- Земли, покрытые поверхностными водами
- Земли лесного фонда

Объекты транспортной инфраструктуры

- Улично-дорожная сеть населенного пункта

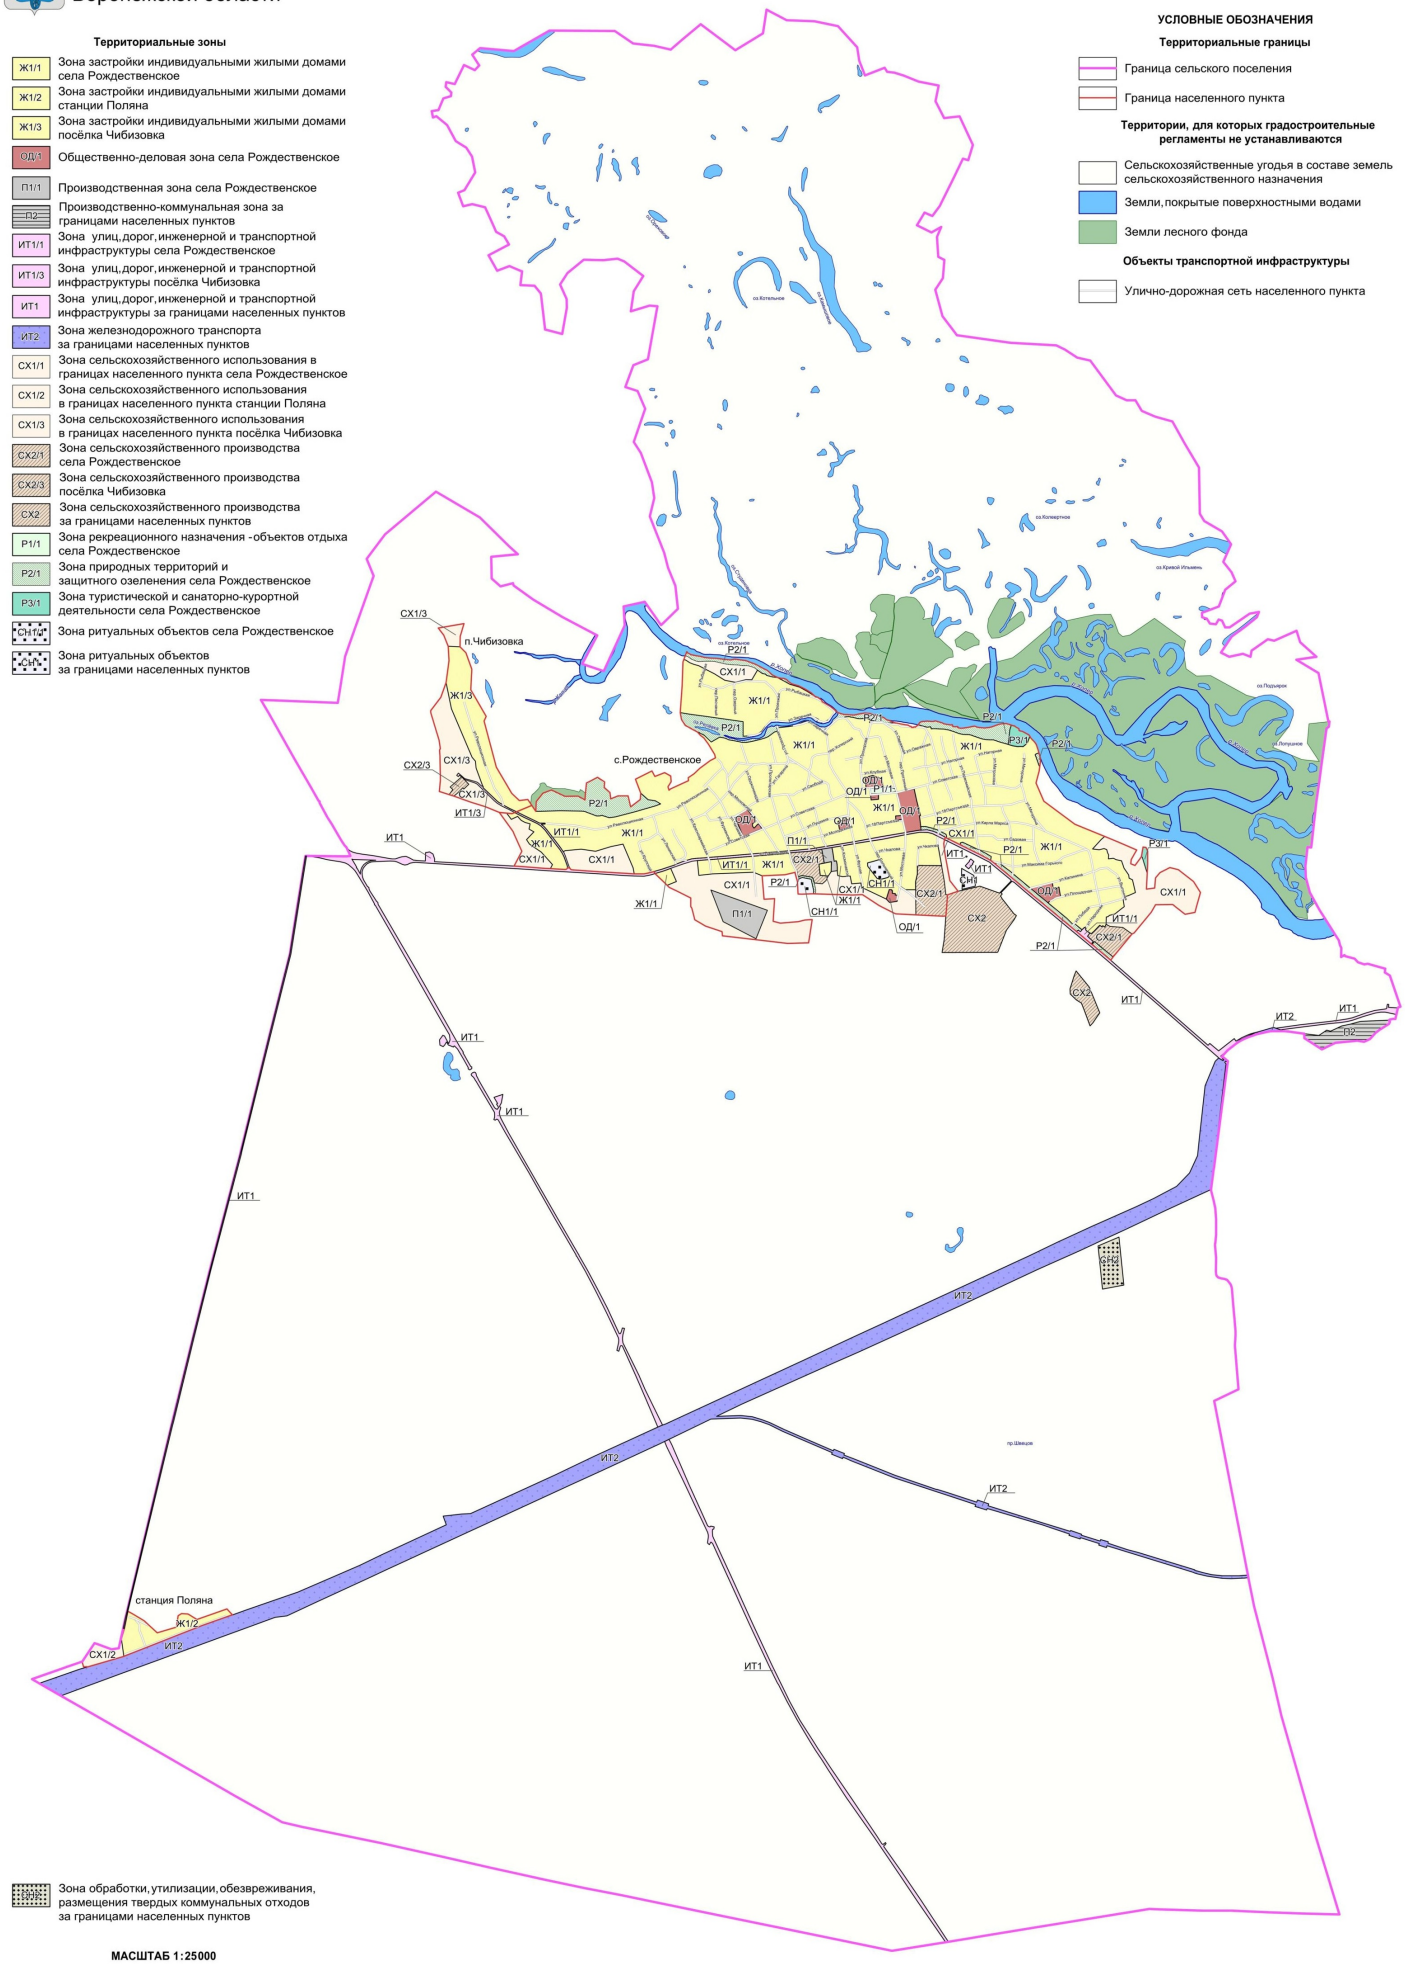

Зона обработки, утилизации, обезвреживания, размещения твердых коммунальных отходов за границами населенных пунктов


МАСШТАБ 1:25000

м250 0 250 1000 2500м

2. Карта градостроительного зонирования с отображением зон с особыми условиями использования территории Рождественского сельского поселения Поворинского муниципального района Воронежской области.

ПРАВИЛА ЗЕМЛЕПОЛЬЗОВАНИЯ И ЗАСТРОЙКИ

Карта градостроительного зонирования с отображением зон с особыми условиями использования территории Рождественского сельского поселения Поворинского муниципального района Воронежской области

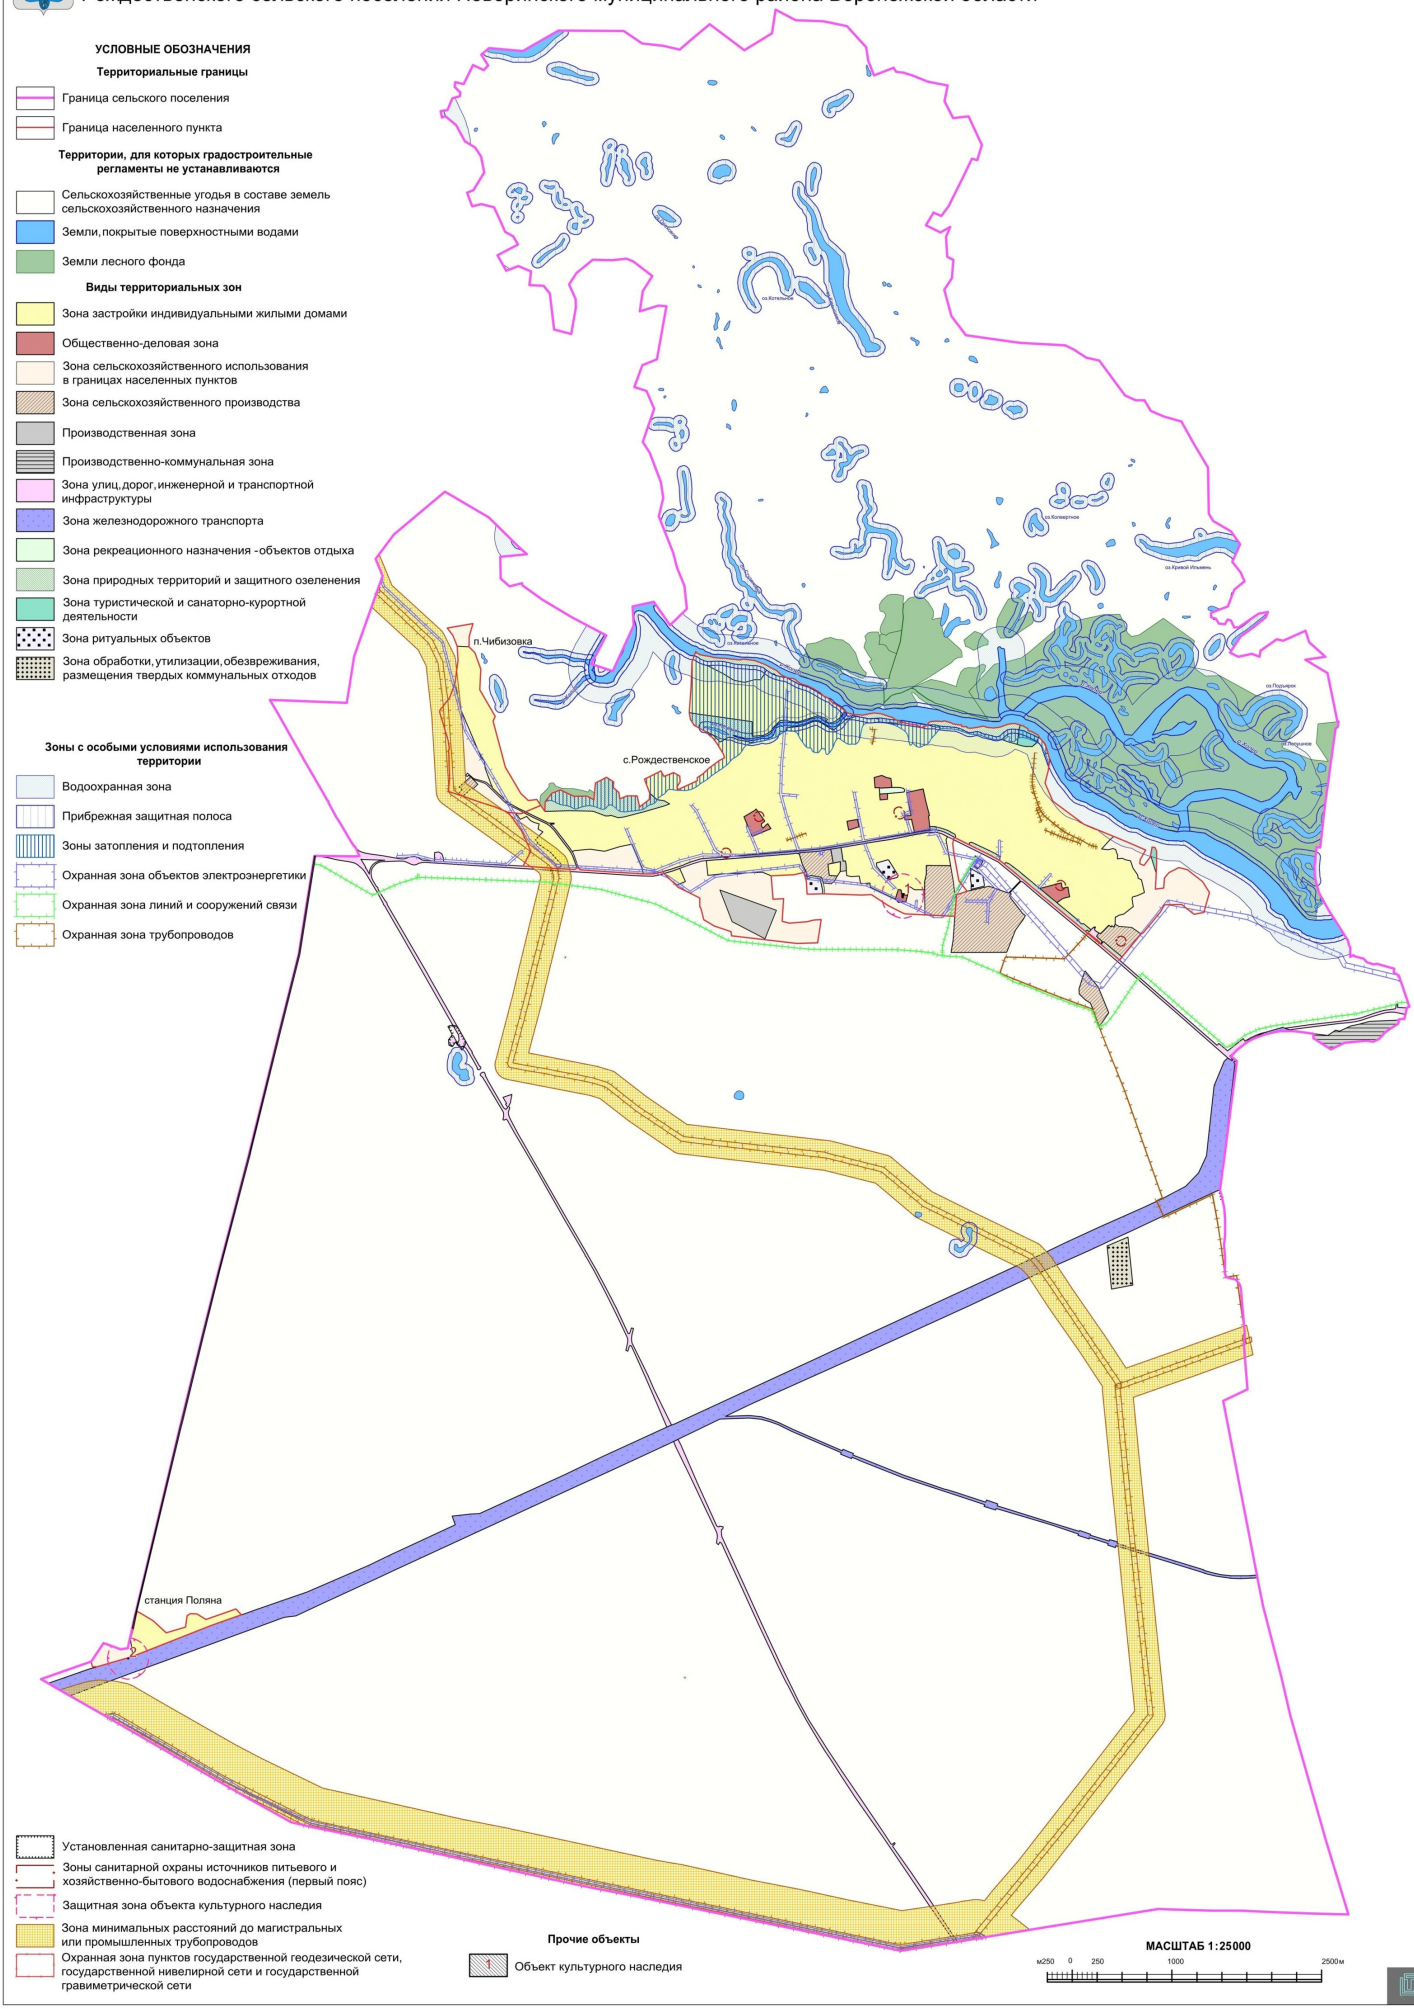

2.1. На территории Рождественского сельского поселения Поворинского муниципального района Воронежской области располагаются следующие объекты культурного наследия:

№ п/п	Наименование объекта культурного наследия	Сведения о границах территории объекта культурного наследия	Сведения о границах защитной зоны объекта культурного наследия	Сведения о границах зоны охраны объекта культурного наследия
1	2	3	4	5
1	Больница земская	Не установлена	Установлена приказом управления по охране объектов культурного наследия Воронежской области от 19.11.2019 № 71-01-07/296 «Об утверждении графического описания местоположения границ (с перечнем координат характерных точек этих границ) защитных зон объектов культурного наследия, расположенных на территории Воронежской области» (далее - приказ от 19.11.2019 № 71-01-07/296)	Не установлена
2	Братская могила	Не установлена	Установлена приказом от 19.11.2019 № 71-01-07/296	Не установлена

18. Перечень территориальных зон, установленных на карте градостроительного зонирования

1. Порядок установления территориальных зон определен статьей 34 ГрК РФ. На карте градостроительного зонирования установлены следующие виды территориальных зон:

Наименование территориальной зоны	Кодовое обозначение территориальной зоны
1	2
Жилые зоны	
Зона застройки индивидуальными жилыми домами	**Ж1**
Общественно-деловые зоны	
Общественно-деловая зона	**ОД**
Производственные и коммунально-складские зоны	
Производственная зона	**П1**
Производственно-коммунальная зона	**П2**
Зоны инженерной и транспортной инфраструктуры	
Зона улиц, дорог, инженерной и транспортной инфраструктуры	**ИТ1**

Наименование территориальной зоны	Кодовое обозначение территориальной зоны
1	2
Зона железнодорожного транспорта	ИТ2
Зоны сельскохозяйственного использования	
Зона сельскохозяйственного использования в границах населенных пунктов	СХ1
Зона сельскохозяйственного производства	СХ2
Зоны рекреационного назначения	
Зона рекреационного назначения - объектов отдыха	Р1
Зона природных территорий и защитного озеленения	Р2
Зона туристической и санаторно-курортной деятельности	Р3
Зоны специального назначения	
Зона ритуальных объектов	СН1
Зона обработки, утилизации, обезвреживания, размещения твердых коммунальных отходов	СН2

2. Настоящими Правилами на территории Рождественского сельского поселения Поворинского муниципального района Воронежской области установлены следующие территориальные зоны:

Наименование территориальной зоны	Кодовое обозначение территориальной зоны
1	2
Жилые зоны	
Зона застройки индивидуальными жилыми домами села Рождественское	Ж1/1
Зона застройки индивидуальными жилыми домами станции Поляна	Ж1/2
Зона застройки индивидуальными жилыми домами посёлка Чибизовка	Ж1/3
Общественно-деловые зоны	
Общественно-деловая зона села Рождественское	ОД/1
Производственные и коммунально-складские зоны	
Производственная зона села Рождественское	П1/1
Производственно-коммунальная зона за границами населенных пунктов	П2
Зоны инженерной и транспортной инфраструктуры	
Зона улиц, дорог, инженерной и транспортной инфраструктуры села Рождественское	ИТ1/1
Зона улиц, дорог, инженерной и транспортной инфраструктуры посёлка Чибизовка	ИТ1/3
Зона улиц, дорог, инженерной и транспортной инфраструктуры за границами населенных пунктов	ИТ1
Зона железнодорожного транспорта за границами населенных пунктов	ИТ2
Зоны сельскохозяйственного использования	
Зона сельскохозяйственного использования в границах населенного пункта села Рождественское	СХ1/1
Зона сельскохозяйственного использования в границах населенного пункта станции Поляна	СХ1/2

Наименование территориальной зоны	Кодовое обозначение территориальной зоны
1	2
Зона сельскохозяйственного использования в границах населенного пункта посёлка Чибизовка	СХ1/3
Зона сельскохозяйственного производства села Рождественское	СХ2/1
Зона сельскохозяйственного производства посёлка Чибизовка	СХ2/3
Зона сельскохозяйственного производства за границами населенных пунктов	СХ2
Зоны рекреационного назначения	
Зона рекреационного назначения - объектов отдыха села Рождественское	Р1/1
Зона природных территорий и защитного озеленения села Рождественское	Р2/1
Зона туристической и санаторно-курортной деятельности села Рождественское	Р3/1
Зоны специального назначения	
Зона ритуальных объектов села Рождественское	СН1/1
Зона ритуальных объектов за границами населенных пунктов	СН1
Зона обработки, утилизации, обезвреживания, размещения твердых коммунальных отходов за границами населенных пунктов	СН2

3. Сведения о границах территориальных зон, содержащие графическое описание местоположения границ территориальных зон, перечень координат характерных точек границ территориальных зон села Рождественское, являются приложением № 1 к настоящим Правилам.

4. Сведения о границах территориальных зон, содержащие графическое описание местоположения границ территориальных зон, перечень координат характерных точек границ территориальных зон станции Поляна, являются приложением № 2 к настоящим Правилам.

5. Сведения о границах территориальных зон, содержащие графическое описание местоположения границ территориальных зон, перечень координат характерных точек границ территориальных зон посёлка Чибизовка, являются приложением № 3 к настоящим Правилам.

6. Сведения о границах территориальных зон, содержащие графическое описание местоположения границ территориальных зон, перечень координат характерных точек границ территориальных зон, расположенных за

границами населенных пунктов на территории Рождественского сельского поселения, являются приложением № 4 к настоящим Правилам.

ЧАСТЬ III. ГРАДОСТРОИТЕЛЬНЫЕ РЕГЛАМЕНТЫ

19. Общие положения о градостроительном регламенте

1. Градостроительным регламентом определяется правовой режим земельных участков, равно как всего, что находится над и под поверхностью земельных участков и используется в процессе их застройки и последующей эксплуатации объектов капитального строительства.

2. Действие градостроительного регламента распространяется в равной мере на все земельные участки и объекты капитального строительства, расположенные в пределах границ территориальной зоны, обозначенной на карте градостроительного зонирования.

3. Земли и земельные участки, на которые действие градостроительных регламентов не распространяется или для которых градостроительные регламенты не устанавливаются, определены статьей 36 ГрК РФ.

20. Виды разрешенного использования

1. Разрешенное использование земельных участков и объектов капитального строительства может быть следующих видов:

– основные виды разрешенного использования;

– условно разрешенные виды использования;

– вспомогательные виды разрешенного использования, допустимые только в качестве дополнительных по отношению к основным видам разрешенного использования и условно разрешенным видам использования и осуществляемые совместно с ними.

2. Виды разрешенного использования (далее – ВРИ) земельных участков в настоящих Правилах определяются в соответствии с приказом Федеральной службы государственной регистрации, кадастра и картографии от 10.11.2020 № П/0412 «Об утверждении классификатора видов разрешенного использования земельных участков».

21. Градостроительные регламенты территориальных зон

1. Градостроительные регламенты территориальных зон Ж1/1, Ж1/2, Ж1/3

№ п/п	Код ВРИ	Наименование ВРИ	Предельные (минимальные и (или) максимальные) размеры земельных участков, в том числе их площадь, м2		Максимальный процент застройки в границах земельного участка	Предельное количество этажей или предельная высота зданий, строений, сооружений	Минимальные отступы от границ земельных участков в целях определения мест допустимого размещения зданий, строений, сооружений, за пределами которых запрещено строительство зданий, строений, сооружений
			min	max			
1	2	3	4	5	6	7	8
ОСНОВНЫЕ ВИДЫ РАЗРЕШЕННОГО ИСПОЛЬЗОВАНИЯ ЗЕМЕЛЬНЫХ УЧАСТКОВ И ОБЪЕКТОВ КАПИТАЛЬНОГО СТРОИТЕЛЬСТВА							
1	2.1	Для индивидуального жилищного строительства	400	5000	50%	3 этажа*	3 метра**
2	2.3	Блокированная жилая застройка	80	3000	50%	3 этажа*	3 метра**; 0 метров – при примыкании к соседним зданиям
3	2.2	Для ведения личного подсобного хозяйства (приусадебный земельный участок)	300	5000	30%	3 этажа*	3 метра**
4	2.7.2	Размещение гаражей для собственных нужд	не подлежат установлению				
5	3.1.1	Предоставление коммунальных услуг	не подлежит установлению	5000	не подлежат установлению		
6	3.1.2	Административные здания организаций, обеспечивающих предоставление коммунальных услуг	не подлежат установлению		60%	3 этажа	3 метра
7	3.2.3	Оказание услуг связи	не подлежат установлению		60%	3 этажа	3 метра
8	3.4.1	Амбулаторно-поликлиническое обслуживание	не подлежат установлению			3 этажа	3 метра
9	3.5.1	Дошкольное, начальное и среднее общее образование	не подлежат установлению			4 этажа	3 метра
10	3.6.2.	Парки культуры и отдыха	не подлежат установлению				
11	5.1.3	Площадки для занятий спортом	не подлежат установлению				

№ п/п	Код ВРИ	Наименование ВРИ	Предельные (минимальные и (или) максимальные) размеры земельных участков, в том числе их площадь, м2		Максимальный процент застройки в границах земельного участка	Предельное количество этажей или предельная высота зданий, строений, сооружений	Минимальные отступы от границ земельных участков в целях определения мест допустимого размещения зданий, строений, сооружений, за пределами которых запрещено строительство зданий, строений, сооружений
			min	max			
1	2	3	4	5	6	7	8
12	9.3	Историко-культурная деятельность	не подлежат установлению				
13	11.0	Водные объекты	не подлежат установлению				
14	11.1	Общее пользование водными объектами	не подлежат установлению				
15	12.0	Земельные участки (территории) общего пользования	не подлежат установлению				
16	12.0.1	Улично-дорожная сеть	не подлежат установлению				
17	12.0.2	Благоустройство территории	не подлежат установлению				
УСЛОВНО РАЗРЕШЕННЫЕ ВИДЫ ИСПОЛЬЗОВАНИЯ ЗЕМЕЛЬНЫХ УЧАСТКОВ И ОБЪЕКТОВ КАПИТАЛЬНОГО СТРОИТЕЛЬСТВА							
18	2.1.1	Малоэтажная многоквартирная жилая застройка	600	не подлежит установлению	45%	4 этажа	6 метров
19	2.7.1	Хранение автотранспорта	не подлежат установлению				
20	3.3	Бытовое обслуживание	200	5000	60%	3 этажа	3 метра
21	3.6.1	Объекты культурно-досуговой деятельности	200	5000	60%	3 этажа	3 метра
22	3.7.1	Осуществление религиозных обрядов	не подлежат установлению				3 метра
23	3.10.1	Амбулаторное ветеринарное обслуживание	200	5000	60%	3 этажа	3 метра
24	4.4	Магазины	200	5000	60%	3 этажа	3 метра
25	4.5	Банковская и страховая деятельность	не подлежат установлению		60%	3 этажа	3 метра
26	4.6	Общественное питание	200	5000	50%	3 этажа	3 метра
27	5.1.2	Обеспечение занятий спортом в помещениях	не подлежат установлению		45%	не подлежит установлению	3 метра
28	6.4	Пищевая промышленность	не подлежит	5000	не подлежит	15 метров	3 метра

№ п/п	Код ВРИ	Наименование ВРИ	Предельные (минимальные и (или) максимальные) размеры земельных участков, в том числе их площадь, м2		Максимальный процент застройки в границах земельного участка	Предельное количество этажей или предельная высота зданий, строений, сооружений	Минимальные отступы от границ земельных участков в целях определения мест допустимого размещения зданий, строений, сооружений, за пределами которых запрещено строительство зданий, строений, сооружений
			min	max			
1	2	3	4	5	6	7	8
			установлению		установлению		
29	8.3	Обеспечение внутреннего правопорядка	не подлежат установлению				3 метра

* для вспомогательных видов – 1 этаж;

** от вспомогательных видов – 1 метр.

Не допускается размещать со стороны улицы вспомогательные строения, за исключением гаражей. Допускается блокировка хозяйственных построек на смежных земельных участках по взаимному согласию домовладельцев с учетом требований пожарной безопасности.

Ограничения использования земельных участков и объектов капитального строительства в зонах с особыми условиями использования территории устанавливаются в соответствии с законодательством Российской Федерации. Перечень зон с особыми условиями использования территории и основания установления ограничений приведены в пункте 22 настоящих Правил.

2. Градостроительный регламент территориальной зоны ОД/1

№ п/п	Код ВРИ	Наименование ВРИ	Предельные (минимальные и (или) максимальные) размеры земельных участков, в том числе их площадь, м²		Максимальный процент застройки в границах земельного участка	Предельное количество этажей или предельная высота зданий, строений, сооружений	Минимальные отступы от границ земельных участков в целях определения мест допустимого размещения зданий, строений, сооружений, за пределами которых запрещено строительство зданий, строений, сооружений
			min	max			
1	2	3	4	5	6	7	8
ОСНОВНЫЕ ВИДЫ РАЗРЕШЕННОГО ИСПОЛЬЗОВАНИЯ ЗЕМЕЛЬНЫХ УЧАСТКОВ И ОБЪЕКТОВ КАПИТАЛЬНОГО СТРОИТЕЛЬСТВА							
1	3.1.1	Предоставление коммунальных услуг	не подлежит установлению	5000	не подлежат установлению		
2	3.1.2	Административные здания организаций, обеспечивающих предоставление коммунальных услуг	не подлежат установлению		60%	не подлежит установлению	3 метра
3	3.2.1	Дома социального обслуживания	не подлежат установлению		60%	не подлежит установлению	6 метров
4	3.2.2	Оказание социальной помощи населению	не подлежат установлению		60%	не подлежит установлению	6 метров
5	3.2.3	Оказание услуг связи	не подлежат установлению		60%	не подлежит установлению	6 метров
6	3.3	Бытовое обслуживание	200	не подлежит установлению	60%	не подлежит установлению	6 метров
7	3.4.1	Амбулаторно-поликлиническое обслуживание	не подлежат установлению			не подлежит установлению	6 метров
8	3.4.2	Стационарное медицинское обслуживание	не подлежат установлению		45%	не подлежит установлению	6 метров
9	3.5.1	Дошкольное, начальное и среднее общее образование	не подлежат установлению			4 этажа	6 метров
10	3.6.1	Объекты культурно-досуговой деятельности	не подлежат установлению		60%	не подлежит установлению	6 метров
11	3.6.2.	Парки культуры и отдыха	не подлежат установлению				
12	3.7.1	Осуществление религиозных обрядов	не подлежат установлению				6 метров

№ п/п	Код ВРИ	Наименование ВРИ	Предельные (минимальные и (или) максимальные) размеры земельных участков, в том числе их площадь, м²		Максимальный процент застройки в границах земельного участка	Предельное количество этажей или предельная высота зданий, строений, сооружений	Минимальные отступы от границ земельных участков в целях определения мест допустимого размещения зданий, строений, сооружений, за пределами которых запрещено строительство зданий, строений, сооружений
			min	max			
1	2	3	4	5	6	7	8
13	3.7.2	Религиозное управление и образование	не подлежат установлению				6 метров
14	3.8.1	Государственное управление	не подлежат установлению		60%	не подлежит установлению	6 метров
15	3.10.1	Амбулаторное ветеринарное обслуживание	не подлежат установлению		60%	3 этажа	3 метра
16	4.1	Деловое управление	не подлежат установлению		50%	не подлежит установлению	6 метров
17	4.3	Рынки	не подлежат установлению		45%	не подлежит установлению	6 метров
18	4.4	Магазины	200	не подлежит установлению	60%	не подлежит установлению	3 метра
19	4.5	Банковская и страховая деятельность	не подлежат установлению		60%	не подлежит установлению	6 метров
20	4.6	Общественное питание	400	не подлежит установлению	50%	не подлежит установлению	6 метров
21	4.8.1	Развлекательные мероприятия	не подлежат установлению		45%	не подлежит установлению	6 метров
22	4.9	Служебные гаражи	не подлежат установлению				3 метра
23	4.10	Выставочно-ярмарочная деятельность	800	не подлежит установлению	45%	не подлежит установлению	6 метров
24	5.1.2	Обеспечение занятий спортом в помещениях	не подлежат установлению		45%	не подлежит установлению	6 метров
25	5.1.3	Площадки для занятий спортом	не подлежат установлению				
26	8.3	Обеспечение внутреннего правопорядка	не подлежат установлению				3 метра
27	9.3	Историко-культурная деятельность	не подлежат установлению				

№ п/п	Код ВРИ	Наименование ВРИ	Предельные (минимальные и (или) максимальные) размеры земельных участков, в том числе их площадь, м²		Максимальный процент застройки в границах земельного участка	Предельное количество этажей или предельная высота зданий, строений, сооружений	Минимальные отступы от границ земельных участков в целях определения мест допустимого размещения зданий, строений, сооружений, за пределами которых запрещено строительство зданий, строений, сооружений
			min	max			
1	2	3	4	5	6	7	8
28	12.0	Земельные участки (территории) общего пользования	не подлежат установлению				
29	12.0.1	Улично-дорожная сеть	не подлежат установлению				
30	12.0.2	Благоустройство территории	не подлежат установлению				
УСЛОВНО РАЗРЕШЕННЫЕ ВИДЫ ИСПОЛЬЗОВАНИЯ ЗЕМЕЛЬНЫХ УЧАСТКОВ И ОБЪЕКТОВ КАПИТАЛЬНОГО СТРОИТЕЛЬСТВА							
31	4.2	Объекты торговли (торговые центры, торгово-развлекательные центры (комплексы)	2300	не подлежит установлению	40%	не подлежит установлению	6 метров
32	2.7.1	Хранение автотранспорта	не подлежат установлению				1 метр
33	2.7.2	Размещение гаражей для собственных нужд	не подлежат установлению				
34	4.9.1.3	Автомобильные мойки	не подлежат установлению			1 этаж	3 метра
35	6.4	Пищевая промышленность	400	5000	50%	15 метров	3 метра

* для вспомогательных видов – 1 этаж;

** от вспомогательных видов – 1 метр.

Не допускается размещать со стороны улицы вспомогательные строения, за исключением гаражей. Допускается блокировка хозяйственных построек на смежных земельных участках по взаимному согласию домовладельцев с учетом требований пожарной безопасности.

Ограничения использования земельных участков и объектов капитального строительства в зонах с особыми условиями использования территории устанавливаются в соответствии с законодательством Российской Федерации.

Перечень зон с особыми условиями использования территории и основания установления ограничений приведены в пункте 22 настоящих Правил.

3. Градостроительный регламент территориальной зоны П1/1

№ п/п	Код ВРИ	Наименование ВРИ	Предельные (минимальные и (или) максимальные) размеры земельных участков, в том числе их площадь, м²		Максимальный процент застройки в границах земельного участка	Предельное количество этажей или предельная высота зданий, строений, сооружений	Минимальные отступы от границ земельных участков в целях определения мест допустимого размещения зданий, строений, сооружений, за пределами которых запрещено строительство зданий, строений, сооружений
			min	max			
1	2	3	4	5	6	7	8
ОСНОВНЫЕ ВИДЫ РАЗРЕШЕННОГО ИСПОЛЬЗОВАНИЯ ЗЕМЕЛЬНЫХ УЧАСТКОВ И ОБЪЕКТОВ КАПИТАЛЬНОГО СТРОИТЕЛЬСТВА							
1	1.15	Хранение и переработка сельскохозяйственной продукции	не подлежат установлению				3 метра
2	1.18	Обеспечение сельскохозяйственного производства	не подлежат установлению				3 метра
3	3.1	Коммунальное обслуживание	не подлежат установлению				
4	6.6	Строительная промышленность	не подлежат установлению				3 метра
5	6.8	Связь	не подлежат установлению				3 метра
6	6.9	Склад	не подлежат установлению		60%	не подлежит установлению	3 метра
7	6.9.1	Складские площадки	не подлежат установлению				
8	3.3	Бытовое обслуживание	200	не подлежит установлению	60%	не подлежит установлению	3 метра
9	4.1	Деловое управление	не подлежат установлению		50%	не подлежит установлению	3 метра
10	4.4	Магазины	200	не подлежит установлению	50%	не подлежит установлению	3 метра
11	4.9	Служебные гаражи	не подлежат установлению				3 метра
12	4.9.1.1	Заправка транспортных средств	не подлежат установлению				3 метра

№ п/п	Код ВРИ	Наименование ВРИ	Предельные (минимальные и (или) максимальные) размеры земельных участков, в том числе их площадь, м²		Максимальный процент застройки в границах земельного участка	Предельное количество этажей или предельная высота зданий, строений, сооружений	Минимальные отступы от границ земельных участков в целях определения мест допустимого размещения зданий, строений, сооружений, за пределами которых запрещено строительство зданий, строений, сооружений
			min	max			
1	2	3	4	5	6	7	8
13	4.9.1.3	Автомобильные мойки	не подлежат установлению				3 метра
14	4.9.1.4	Ремонт автомобилей	не подлежат установлению				3 метра
15	12.0	Земельные участки (территории) общего пользования	не подлежат установлению				
16	12.0.1	Улично-дорожная сеть	не подлежат установлению				
17	12.0.2	Благоустройство территории	не подлежат установлению				
УСЛОВНО РАЗРЕШЕННЫЕ ВИДЫ ИСПОЛЬЗОВАНИЯ ЗЕМЕЛЬНЫХ УЧАСТКОВ И ОБЪЕКТОВ КАПИТАЛЬНОГО СТРОИТЕЛЬСТВА							
18	5.1.2	Обеспечение занятий спортом в помещениях	не подлежат установлению		45%	не подлежит установлению	3 метра
19	3.4.1	Амбулаторно-поликлиническое обслуживание	не подлежат установлению			3 этажа	3 метра

Ограничения использования земельных участков и объектов капитального строительства в зонах с особыми условиями использования территории устанавливаются в соответствии с законодательством Российской Федерации. Перечень зон с особыми условиями использования территории и основания установления ограничений приведены в пункте 22 настоящих Правил.

4. Градостроительный регламент территориальной зоны П2

№ п/п	Код ВРИ	Наименование ВРИ	Предельные (минимальные и (или) максимальные) размеры земельных участков, в том числе их площадь, м²		Максимальный процент застройки в границах земельного участка	Предельное количество этажей или предельная высота зданий, строений, сооружений	Минимальные отступы от границ земельных участков в целях определения мест допустимого размещения зданий, строений, сооружений, за пределами которых запрещено строительство зданий, строений, сооружений
			min	max			
1	2	3	4	5	6	7	8
ОСНОВНЫЕ ВИДЫ РАЗРЕШЕННОГО ИСПОЛЬЗОВАНИЯ ЗЕМЕЛЬНЫХ УЧАСТКОВ И ОБЪЕКТОВ КАПИТАЛЬНОГО СТРОИТЕЛЬСТВА							
1	3.1	Коммунальное обслуживание	не подлежат установлению				
2	3.3	Бытовое обслуживание	200	не подлежит установлению	60%	не подлежит установлению	3 метра
3	4.1	Деловое управление	не подлежат установлению		60%	не подлежит установлению	3 метра
4	6.9	Склад	не подлежат установлению		60%	не подлежит установлению	3 метра
5	6.9.1	Складские площадки	не подлежат установлению				
6	12.0	Земельные участки (территории) общего пользования	не подлежат установлению				
7	12.0.1	Улично-дорожная сеть	не подлежат установлению				
8	12.0.2	Благоустройство территории	не подлежат установлению				
УСЛОВНО РАЗРЕШЕННЫЕ ВИДЫ ИСПОЛЬЗОВАНИЯ ЗЕМЕЛЬНЫХ УЧАСТКОВ И ОБЪЕКТОВ КАПИТАЛЬНОГО СТРОИТЕЛЬСТВА							
9	1.15	Хранение и переработка сельскохозяйственной продукции	не подлежат установлению				3 метра
10	7.1.1	Железнодорожные пути	не подлежат установлению				

Ограничения использования земельных участков и объектов капитального строительства в зонах с особыми условиями использования территории устанавливаются в соответствии с законодательством Российской Федерации.

Перечень зон с особыми условиями использования территории и основания установления ограничений приведены в пункте 22 настоящих Правил.

5. Градостроительные регламенты территориальных зон ИТ1/1, ИТ1/3, ИТ1

№ п/п	Код ВРИ	Наименование ВРИ	Предельные (минимальные и (или) максимальные) размеры земельных участков, в том числе их площадь, м²		Максимальный процент застройки в границах земельного участка	Предельное количество этажей или предельная высота зданий, строений, сооружений	Минимальные отступы от границ земельных участков в целях определения мест допустимого размещения зданий, строений, сооружений, за пределами которых запрещено строительство зданий, строений, сооружений
			min	max			
1	2	3	4	5	6	7	8
ОСНОВНЫЕ ВИДЫ РАЗРЕШЕННОГО ИСПОЛЬЗОВАНИЯ ЗЕМЕЛЬНЫХ УЧАСТКОВ И ОБЪЕКТОВ КАПИТАЛЬНОГО СТРОИТЕЛЬСТВА							
1	7.2.1	Размещение автомобильных дорог	не подлежат установлению				
2	7.2.3	Стоянки транспорта общего пользования	не подлежат установлению				
3	3.1.1	Предоставление коммунальных услуг	не подлежат установлению				
4	6.7	Энергетика	не подлежат установлению				3 метра
5	12.0	Земельные участки (территории) общего пользования	не подлежат установлению				
6	12.0.1	Улично-дорожная сеть	не подлежат установлению				
7	12.0.2	Благоустройство территории	не подлежат установлению				
УСЛОВНО РАЗРЕШЕННЫЕ ВИДЫ ИСПОЛЬЗОВАНИЯ ЗЕМЕЛЬНЫХ УЧАСТКОВ И ОБЪЕКТОВ КАПИТАЛЬНОГО СТРОИТЕЛЬСТВА							
8	4.9.1	Объекты дорожного сервиса	не подлежат установлению				3 метра
9	4.9.1.1	Заправка транспортных средств	не подлежат установлению			1 этаж	3 метра
10	4.9.1.2	Обеспечение дорожного отдыха	600	не подлежит установлению	45%	3 этажа	3 метра
11	4.9.1.3	Автомобильные мойки	не подлежат установлению			1 этаж	3 метра
12	4.9.1.4	Ремонт автомобилей	не подлежат установлению			1 этаж	3 метра

Ограничения использования земельных участков и объектов капитального строительства в зонах с особыми условиями использования территории устанавливаются в соответствии с законодательством Российской Федерации. Перечень зон с особыми условиями использования территории и основания установления ограничений приведены в пункте 22 настоящих Правил.

6. Градостроительный регламент территориальной зоны ИТ2

№ п/п	Код ВРИ	Наименование ВРИ	Предельные (минимальные и (или) максимальные) размеры земельных участков, в том числе их площадь, м²		Максимальный процент застройки в границах земельного участка	Предельное количество этажей или предельная высота зданий, строений, сооружений	Минимальные отступы от границ земельных участков в целях определения мест допустимого размещения зданий, строений, сооружений, за пределами которых запрещено строительство зданий, строений, сооружений
			min	max			
1	2	3	4	5	6	7	8
ОСНОВНЫЕ ВИДЫ РАЗРЕШЕННОГО ИСПОЛЬЗОВАНИЯ ЗЕМЕЛЬНЫХ УЧАСТКОВ И ОБЪЕКТОВ КАПИТАЛЬНОГО СТРОИТЕЛЬСТВА							
1	7.1	Железнодорожный транспорт	не подлежат установлению				3 метра
2	3.1.1	Предоставление коммунальных услуг	не подлежат установлению				
3	9.3	Историко-культурная деятельность	не подлежат установлению				
УСЛОВНО РАЗРЕШЕННЫЕ ВИДЫ ИСПОЛЬЗОВАНИЯ ЗЕМЕЛЬНЫХ УЧАСТКОВ И ОБЪЕКТОВ КАПИТАЛЬНОГО СТРОИТЕЛЬСТВА							
4	Не установлены						

Ограничения использования земельных участков и объектов капитального строительства в зонах с особыми условиями использования территории устанавливаются в соответствии с законодательством Российской Федерации. Перечень зон с особыми условиями использования территории и основания установления ограничений приведены в пункте 22 настоящих Правил.

7. Градостроительные регламенты территориальных зон СХ1/1, СХ1/2, СХ1/3

№ п/п	Код ВРИ	Наименование ВРИ	Предельные (минимальные и (или) максимальные) размеры земельных участков, в том числе их площадь, м²		Максимальный процент застройки в границах земельного участка	Предельное количество этажей или предельная высота зданий, строений, сооружений	Минимальные отступы от границ земельных участков в целях определения мест допустимого размещения зданий, строений, сооружений, за пределами которых запрещено строительство зданий, строений, сооружений
			min	max			
1	2	3	4	5	6	7	8
ОСНОВНЫЕ ВИДЫ РАЗРЕШЕННОГО ИСПОЛЬЗОВАНИЯ ЗЕМЕЛЬНЫХ УЧАСТКОВ И ОБЪЕКТОВ КАПИТАЛЬНОГО СТРОИТЕЛЬСТВА							
1	1.2	Выращивание зерновых и иных сельскохозяйственных культур	не подлежат установлению				
2	1.3	Овощеводство	не подлежат установлению				
3	1.5	Садоводство	не подлежат установлению				
4	1.12	Пчеловодство	не подлежат установлению				
5	1.16	Ведение личного подсобного хозяйства на полевых участках	не подлежат установлению				
6	1.19	Сенокошение	не подлежат установлению				
7	1.20	Выпас сельскохозяйственных животных	не подлежат установлению				
8	3.1.1	Предоставление коммунальных услуг	не подлежат установлению				
9	12.0	Земельные участки (территории) общего пользования	не подлежат установлению				
10	12.0.1	Улично-дорожная сеть	не подлежат установлению				

№ п/п	Код ВРИ	Наименование ВРИ	Предельные (минимальные и (или) максимальные) размеры земельных участков, в том числе их площадь, м²		Максимальный процент застройки в границах земельного участка	Предельное количество этажей или предельная высота зданий, строений, сооружений	Минимальные отступы от границ земельных участков в целях определения мест допустимого размещения зданий, строений, сооружений, за пределами которых запрещено строительство зданий, строений, сооружений
			min	max			
1	2	3	4	5	6	7	8
11	12.0.2	Благоустройство территории	не подлежат установлению				
12	13.1	Ведение огородничества	100	4500	0%	не подлежат установлению	
УСЛОВНО РАЗРЕШЕННЫЕ ВИДЫ ИСПОЛЬЗОВАНИЯ ЗЕМЕЛЬНЫХ УЧАСТКОВ И ОБЪЕКТОВ КАПИТАЛЬНОГО СТРОИТЕЛЬСТВА							
13	1.15	Хранение и переработка сельскохозяйственной продукции	не подлежат установлению				3 метра
14	6.8	Связь	не подлежат установлению				3 метра

Ограничения использования земельных участков и объектов капитального строительства в зонах с особыми условиями использования территории устанавливаются в соответствии с законодательством Российской Федерации. Перечень зон с особыми условиями использования территории и основания установления ограничений приведены в пункте 22 настоящих Правил.

8. Градостроительные регламенты территориальных зон СХ2/1, СХ2/3, СХ2

№ п/п	Код ВРИ	Наименование ВРИ	Предельные (минимальные и (или) максимальные) размеры земельных участков, в том числе их площадь, м²		Максимальный процент застройки в границах земельного участка	Предельное количество этажей или предельная высота зданий, строений, сооружений	Минимальные отступы от границ земельных участков в целях определения мест допустимого размещения зданий, строений, сооружений, за пределами которых запрещено строительство зданий, строений, сооружений
			min	max			
1	2	3	4	5	6	7	8
ОСНОВНЫЕ ВИДЫ РАЗРЕШЕННОГО ИСПОЛЬЗОВАНИЯ ЗЕМЕЛЬНЫХ УЧАСТКОВ И ОБЪЕКТОВ КАПИТАЛЬНОГО СТРОИТЕЛЬСТВА							
1	1.1	Растениеводство	не подлежат установлению				
2	1.12	Пчеловодство	не подлежат установлению				
3	1.15	Хранение и переработка сельскохозяйственной продукции	не подлежат установлению				3 метра
4	1.16	Ведение личного подсобного хозяйства на полевых участках	не подлежат установлению				
5	1.18	Обеспечение сельскохозяйственного производства	не подлежат установлению				3 метра
6	3.1.1	Предоставление коммунальных услуг	не подлежат установлению				
7	4.1	Деловое управление	не подлежат установлению		50%	не подлежит установлению	3 метра
8	4.4	Магазины	не подлежит установлению	5000	50%	не подлежит установлению	3 метра
9	4.9.1.1	Заправка транспортных средств	не подлежат установлению			1 этаж	3 метра
10	6.9	Склад	не подлежат установлению		60%	не подлежит установлению	3 метра
11	6.9.1	Складские площадки	не подлежат установлению				
12	12.0	Земельные участки (территории) общего пользования	не подлежат установлению				
13	12.0.1	Улично-дорожная сеть	не подлежат установлению				
14	12.0.2	Благоустройство территории	не подлежат установлению				

№ п/п	Код ВРИ	Наименование ВРИ	Предельные (минимальные и (или) максимальные) размеры земельных участков, в том числе их площадь, м²		Максимальный процент застройки в границах земельного участка	Предельное количество этажей или предельная высота зданий, строений, сооружений	Минимальные отступы от границ земельных участков в целях определения мест допустимого размещения зданий, строений, сооружений, за пределами которых запрещено строительство зданий, строений, сооружений
			min	max			
1	2	3	4	5	6	7	8
УСЛОВНО РАЗРЕШЕННЫЕ ВИДЫ ИСПОЛЬЗОВАНИЯ ЗЕМЕЛЬНЫХ УЧАСТКОВ И ОБЪЕКТОВ КАПИТАЛЬНОГО СТРОИТЕЛЬСТВА							
15	1.8	Скотоводство	не подлежат установлению				3 метра
16	6.4	Пищевая промышленность	не подлежат установлению				3 метра

Ограничения использования земельных участков и объектов капитального строительства в зонах с особыми условиями использования территории устанавливаются в соответствии с законодательством Российской Федерации. Перечень зон с особыми условиями использования территории и основания установления ограничений приведены в пункте 22 настоящих Правил.

9. Градостроительный регламент территориальной зоны Р1/1

№ п/п	Код ВРИ	Наименование ВРИ	Предельные (минимальные и (или) максимальные) размеры земельных участков, в том числе их площадь, м²		Максимальный процент застройки в границах земельного участка	Предельное количество этажей или предельная высота зданий, строений, сооружений	Минимальные отступы от границ земельных участков в целях определения мест допустимого размещения зданий, строений, сооружений, за пределами которых запрещено строительство зданий, строений, сооружений
			min	max			
1	2	3	4	5	6	7	8
ОСНОВНЫЕ ВИДЫ РАЗРЕШЕННОГО ИСПОЛЬЗОВАНИЯ ЗЕМЕЛЬНЫХ УЧАСТКОВ И ОБЪЕКТОВ КАПИТАЛЬНОГО СТРОИТЕЛЬСТВА							
1	3.6.2.	Парки культуры и отдыха	не подлежат установлению				
2	5.1.3	Площадки для занятий спортом	не подлежат установлению				
3	9.3	Историко-культурная деятельность	не подлежат установлению				
4	12.0.1	Улично-дорожная сеть	не подлежат установлению				
5	12.0.2	Благоустройство территории	не подлежат установлению				
УСЛОВНО РАЗРЕШЕННЫЕ ВИДЫ ИСПОЛЬЗОВАНИЯ ЗЕМЕЛЬНЫХ УЧАСТКОВ И ОБЪЕКТОВ КАПИТАЛЬНОГО СТРОИТЕЛЬСТВА							
6	3.1.1	Предоставление коммунальных услуг	не подлежат установлению				
7	3.6.1	Объекты культурно-досуговой деятельности	200	3000	45%	не подлежит установлению	
8	4.6	Общественное питание	200	1000	50%	не подлежит установлению	3 метра

Ограничения использования земельных участков и объектов капитального строительства в зонах с особыми условиями использования территории устанавливаются в соответствии с законодательством Российской Федерации. Перечень зон с особыми условиями использования территории и основания установления ограничений приведены в пункте 22 настоящих Правил.

10. Градостроительный регламент территориальной зоны Р2/1

№ п/п	Код ВРИ	Наименование ВРИ	Предельные (минимальные и (или) максимальные) размеры земельных участков, в том числе их площадь, м²		Максимальный процент застройки в границах земельного участка	Предельное количество этажей или предельная высота зданий, строений, сооружений	Минимальные отступы от границ земельных участков в целях определения мест допустимого размещения зданий, строений, сооружений, за пределами которых запрещено строительство зданий, строений, сооружений
			min	max			
1	2	3	4	5	6	7	8
ОСНОВНЫЕ ВИДЫ РАЗРЕШЕННОГО ИСПОЛЬЗОВАНИЯ ЗЕМЕЛЬНЫХ УЧАСТКОВ И ОБЪЕКТОВ КАПИТАЛЬНОГО СТРОИТЕЛЬСТВА							
1	11.1	Общее пользование водными объектами	не подлежат установлению				
2	12.0.2	Благоустройство территории	не подлежат установлению				
УСЛОВНО РАЗРЕШЕННЫЕ ВИДЫ ИСПОЛЬЗОВАНИЯ ЗЕМЕЛЬНЫХ УЧАСТКОВ И ОБЪЕКТОВ КАПИТАЛЬНОГО СТРОИТЕЛЬСТВА							
3	3.1.1	Предоставление коммунальных услуг	не подлежат установлению				
4	1.19	Сенокошение	не подлежат установлению				
5	1.20	Выпас сельскохозяйственных животных	не подлежат установлению				

Ограничения использования земельных участков и объектов капитального строительства в зонах с особыми условиями использования территории устанавливаются в соответствии с законодательством Российской Федерации. Перечень зон с особыми условиями использования территории и основания установления ограничений приведены в пункте 22 настоящих Правил.

11. Градостроительный регламент территориальной зоны Р3/1

№ п/п	Код ВРИ	Наименование ВРИ	Предельные (минимальные и (или) максимальные) размеры земельных участков, в том числе их площадь, м²		Максимальный процент застройки в границах земельного участка	Предельное количество этажей или предельная высота зданий, строений, сооружений	Минимальные отступы от границ земельных участков в целях определения мест допустимого размещения зданий, строений, сооружений, за пределами которых запрещено строительство зданий, строений, сооружений
			min	max			
1	2	3	4	5	6	7	8
ОСНОВНЫЕ ВИДЫ РАЗРЕШЕННОГО ИСПОЛЬЗОВАНИЯ ЗЕМЕЛЬНЫХ УЧАСТКОВ И ОБЪЕКТОВ КАПИТАЛЬНОГО СТРОИТЕЛЬСТВА							
1	5.2	Природно-познавательный туризм	не подлежат установлению				
2	5.2.1	Туристическое обслуживание	не подлежат установлению		45%	3 этажа	3 метра
3	11.1	Общее пользование водными объектами	не подлежат установлению				
4	12.0	Земельные участки (территории) общего пользования	не подлежат установлению				
5	12.0.1	Улично-дорожная сеть	не подлежат установлению				
6	12.0.2	Благоустройство территории	не подлежат установлению				
УСЛОВНО РАЗРЕШЕННЫЕ ВИДЫ ИСПОЛЬЗОВАНИЯ ЗЕМЕЛЬНЫХ УЧАСТКОВ И ОБЪЕКТОВ КАПИТАЛЬНОГО СТРОИТЕЛЬСТВА							
7	3.1.1	Предоставление коммунальных услуг	не подлежат установлению				
8	5.1.7	Спортивные базы	не подлежат установлению		25%	3 этажа	3 метра
9	5.3	Охота и рыбалка	не подлежат установлению			2 этажа	3 метра
10	5.4	Причалы для маломерных судов	не подлежат установлению				

Ограничения использования земельных участков и объектов капитального строительства в зонах с особыми условиями использования территории устанавливаются в соответствии с законодательством Российской Федерации. Перечень зон с особыми условиями использования территории и основания установления ограничений приведены в пункте 22 настоящих Правил.

12. Градостроительные регламенты территориальных зон СН1/1, СН1

№ п/п	Код ВРИ	Наименование ВРИ	Предельные (минимальные и (или) максимальные) размеры земельных участков, в том числе их площадь, м²		Максимальный процент застройки в границах земельного участка	Предельное количество этажей или предельная высота зданий, строений, сооружений	Минимальные отступы от границ земельных участков в целях определения мест допустимого размещения зданий, строений, сооружений, за пределами которых запрещено строительство зданий, строений, сооружений
			min	max			
1	2	3	4	5	6	7	8
ОСНОВНЫЕ ВИДЫ РАЗРЕШЕННОГО ИСПОЛЬЗОВАНИЯ ЗЕМЕЛЬНЫХ УЧАСТКОВ И ОБЪЕКТОВ КАПИТАЛЬНОГО СТРОИТЕЛЬСТВА							
1	12.1	Ритуальная деятельность	не подлежит установлению	400000	не подлежат установлению		3 метра
2	12.0	Земельные участки (территории) общего пользования	не подлежат установлению				
3	12.0.1	Улично-дорожная сеть	не подлежат установлению				
4	12.0.2	Благоустройство территории	не подлежат установлению				
5	3.1.1	Предоставление коммунальных услуг	не подлежат установлению				
УСЛОВНО РАЗРЕШЕННЫЕ ВИДЫ ИСПОЛЬЗОВАНИЯ ЗЕМЕЛЬНЫХ УЧАСТКОВ И ОБЪЕКТОВ КАПИТАЛЬНОГО СТРОИТЕЛЬСТВА							
6	3.7.1	Осуществление религиозных обрядов	не подлежат установлению				3 метра

Ограничения использования земельных участков и объектов капитального строительства в зонах с особыми условиями использования территории устанавливаются в соответствии с законодательством Российской Федерации.

Перечень зон с особыми условиями использования территории и основания установления ограничений приведены в пункте 22 настоящих Правил.

13. Градостроительный регламент территориальной зоны СН2

№ п/п	Код ВРИ	Наименование ВРИ	Предельные (минимальные и (или) максимальные) размеры земельных участков, в том числе их площадь, м²		Максимальный процент застройки в границах земельного участка	Предельное количество этажей или предельная высота зданий, строений, сооружений	Минимальные отступы от границ земельных участков в целях определения мест допустимого размещения зданий, строений, сооружений, за пределами которых запрещено строительство зданий, строений, сооружений
			min	max			
1	2	3	4	5	6	7	8
ОСНОВНЫЕ ВИДЫ РАЗРЕШЕННОГО ИСПОЛЬЗОВАНИЯ ЗЕМЕЛЬНЫХ УЧАСТКОВ И ОБЪЕКТОВ КАПИТАЛЬНОГО СТРОИТЕЛЬСТВА							
1	12.2	Специальная деятельность	не подлежат установлению				
2	3.1.1	Предоставление коммунальных услуг	не подлежат установлению				
УСЛОВНО РАЗРЕШЕННЫЕ ВИДЫ ИСПОЛЬЗОВАНИЯ ЗЕМЕЛЬНЫХ УЧАСТКОВ И ОБЪЕКТОВ КАПИТАЛЬНОГО СТРОИТЕЛЬСТВА							
3	Не устанавливаются						

Ограничения использования земельных участков и объектов капитального строительства в зонах с особыми условиями использования территории устанавливаются в соответствии с законодательством Российской Федерации. Перечень зон с особыми условиями использования территории и основания установления ограничений приведены в пункте 22 настоящих Правил.

22. Перечень зон с особыми условиями использования территории и основания установления ограничений использования земельных участков и объектов капитального строительства на территории Рождественского сельского поселения Поворинского муниципального района Воронежской области

№ п/п	Вид зоны	Основания установления ограничений использования земельных участков и объектов капитального строительства
1	2	3
1	Защитная зона объекта культурного наследия	Приказ управления по охране объектов культурного наследия Воронежской области от 19.11.2019 № 71-01-07/296 «Об утверждении графического описания местоположения границ (с перечнем координат характерных точек этих границ) защитных зон объектов культурного наследия, расположенных на территории Воронежской области»
2	Охранная зона объектов электроэнергетики (объектов электросетевого хозяйства и объектов по производству электрической энергии)	Постановление Правительства Российской Федерации от 24.02.2009 № 160 «О порядке установления охранных зон объектов электросетевого хозяйства и особых условий использования земельных участков, расположенных в границах таких зон» Постановление Правительства Российской Федерации от 18.11.2013 № 1033 «О порядке установления охранных зон объектов по производству электрической энергии и особых условий использования земельных участков, расположенных в границах таких зон»
3	Охранная зона трубопроводов (газопроводов, нефтепроводов и нефтепродуктопроводов, аммиакопроводов)	Федеральный закон от 31.03.1999 № 69-ФЗ «О газоснабжении в Российской Федерации» Постановление Правительства Российской Федерации от 20.11.2000 № 878 «Об утверждении Правил охраны газораспределительных сетей» Постановление Правительства Российской Федерации от 08.09.2017 № 1083 «Об утверждении Правил охраны магистральных газопроводов и о внесении изменений в Положение о представлении в федеральный орган исполнительной власти (его территориальные органы), уполномоченный Правительством Российской Федерации на осуществление государственного кадастрового учета, государственной регистрации прав, ведение Единого государственного реестра недвижимости и предоставление сведений, содержащихся в Едином государственном реестре недвижимости, федеральными органами исполнительной власти, органами государственной власти субъектов Российской Федерации и органами местного самоуправления дополнительных сведений, воспроизводимых на публичных кадастровых картах» «Правила охраны магистральных трубопроводов», утвержденные Минтопэнерго России 29.04.1992, постановлением Госгортехнадзора России от 22.04.1992 № 9

		Постановление Госгортехнадзора России от 23.11.1994 № 61 «О распространении «Правил охраны магистральных трубопроводов» на магистральные аммиакопроводы»
4	Охранная зона линий и сооружений связи	Постановление Правительства Российской Федерации от 09.06.1995 № 578 «Об утверждении Правил охраны линий и сооружений связи Российской Федерации»
5	Водоохранная зона	Водный кодекс Российской Федерации
6	Прибрежная защитная полоса	Водный кодекс Российской Федерации
7	Зоны санитарной охраны источников питьевого и хозяйственно-бытового водоснабжения, а также устанавливаемые в случаях, предусмотренных Водным кодексом Российской Федерации, в отношении подземных водных объектов зоны специальной охраны	Водный кодекс Российской Федерации СанПиН 2.1.4.1110-02 «Зоны санитарной охраны источников водоснабжения и водопроводов питьевого назначения»
8	Зоны затопления и подтопления	Водный кодекс Российской Федерации
9	Санитарно-защитная зона	Постановление Правительства Российской Федерации от 03.03.2018 № 222 «Об утверждении Правил установления санитарно-защитных зон и использования земельных участков, расположенных в границах санитарно-защитных зон» Решение управления Федеральной службы по надзору в сфере защиты прав потребителей и благополучия человека по Воронежской области от 15.03.2021 № 17 «Об установлении размера санитарно-защитной зоны для действующей АЗС № 301 ООО «ГЭС розница», расположенной по адресу: Воронежская область, Поворинский район, с. Рождественское, ул. Крупской, 1А»
10	Охранная зона пунктов государственной геодезической сети, государственной нивелирной сети и государственной гравиметрической сети	Постановление Правительства РФ от 21.08.2019 № 1080 «Об охранных зонах пунктов государственной геодезической сети, государственной нивелирной сети и государственной гравиметрической сети»
11	Зона минимальных расстояний до магистральных или промышленных трубопроводов (газопроводов, нефтепроводов и нефтепродуктопроводов, аммиакопроводов)	Положение о данном виде зоны с особыми условиями использования территории, определяемое Правительством Российской Федерации

Приложение № 1
к правилам землепользования и застройки
Рождественского сельского поселения
Поворинского муниципального района
Воронежской области

СВЕДЕНИЯ О ГРАНИЦАХ ТЕРРИТОРИАЛЬНЫХ ЗОН, СОДЕРЖАЩИЕ ГРАФИЧЕСКОЕ ОПИСАНИЕ МЕСТОПОЛОЖЕНИЯ ГРАНИЦ ТЕРРИТОРИАЛЬНЫХ ЗОН, ПЕРЕЧЕНЬ КООРДИНАТ ХАРАКТЕРНЫХ ТОЧЕК ГРАНИЦ ТЕРРИТОРИАЛЬНЫХ ЗОН СЕЛА РОЖДЕСТВЕНСКОЕ

ОПИСАНИЕ МЕСТОПОЛОЖЕНИЯ ГРАНИЦ

Зона застройки индивидуальными жилыми домами села Рождественское – Ж1/1

(наименование объекта, местоположение границ которого описано (далее - объект)

Раздел 1

Сведения об объекте		
№ п/п	Характеристики объекта	Описание характеристик
1	2	3
1	Местоположение объекта	Воронежская область, Поворинский муниципальный район, Рождественское сельское поселение, село Рождественское
2	Площадь объекта ± величина погрешности определения площади (Р ± Дельта Р)	-
3	Иные характеристики объекта	-

Раздел 2

Сведения о местоположении границ объекта					
1. Система координат: МСК - 36, зона 2					
2. Сведения о характерных точках границ объекта					
Обозначение характерных точек границ	Координаты, м		Метод определения координат характерной точки	Средняя квадратическая погрешность положения характерной точки (Mt), м	Описание обозначения точки на местности (при наличии)
	X	Y			
1	2	3	4	5	6
1	467534.94	2296401.06	Картометрический	1.00	-
2	467555.37	2296408.66	Картометрический	1.00	-
3	467553.30	2296427.82	Картометрический	1.00	-
4	467547.17	2296438.30	Картометрический	1.00	-
5	467525.76	2296470.33	Картометрический	1.00	-
6	467508.22	2296511.48	Картометрический	1.00	-
7	467496.84	2296557.25	Картометрический	1.00	-
8	467412.90	2296718.61	Картометрический	1.00	-
9	467350.71	2296820.37	Картометрический	1.00	-
10	467329.98	2296929.66	Картометрический	1.00	-
11	467356.36	2297031.42	Картометрический	1.00	-
12	467353.54	2297091.73	Картометрический	1.00	-
13	467452.99	2297148.79	Картометрический	1.00	-
14	467417.40	2297198.47	Картометрический	1.00	-
15	467412.54	2297228.64	Аналитический	0.10	-
16	467399.87	2297239.90	Картометрический	1.00	-
17	467384.15	2297297.58	Картометрический	1.00	-
18	467376.83	2297348.20	Картометрический	1.00	-
19	467338.77	2297420.47	Картометрический	1.00	-
20	467310.34	2297473.66	Картометрический	1.00	-
21	467279.53	2297571.14	Картометрический	1.00	-
22	467238.97	2297648.18	Картометрический	1.00	-
23	467198.83	2297711.47	Картометрический	1.00	-
24	467191.19	2297723.41	Картометрический	1.00	-
25	467182.23	2297731.88	Картометрический	1.00	-
26	467181.99	2297751.25	Картометрический	1.00	-
27	467166.74	2297771.10	Картометрический	1.00	-
28	467151.00	2297791.68	Картометрический	1.00	-
29	467136.47	2297796.52	Картометрический	1.00	-
30	467086.84	2297879.08	Картометрический	1.00	-
31	467048.59	2297932.10	Картометрический	1.00	-
32	467031.21	2297924.08	Аналитический	0.10	-
33	466970.00	2297879.49	Аналитический	0.10	-
34	466967.80	2297877.69	Аналитический	0.10	-
35	466934.48	2297830.86	Аналитический	0.10	-

1	2	3	4	5	6
36	466920.94	2297781.96	Аналитический	0.10	-
37	466933.71	2297739.38	Аналитический	0.10	-
38	466959.52	2297761.37	Картометрический	1.00	-
39	466973.43	2297733.89	Картометрический	1.00	-
40	466993.24	2297671.28	Картометрический	1.00	-
41	466991.91	2297655.93	Картометрический	1.00	-
42	466980.61	2297618.99	Картометрический	1.00	-
43	466965.91	2297570.75	Картометрический	1.00	-
44	466932.04	2297460.79	Картометрический	1.00	-
45	466937.49	2297385.91	Картометрический	1.00	-
46	466951.10	2297340.99	Картометрический	1.00	-
47	466948.49	2297296.35	Картометрический	1.00	-
48	466942.93	2297285.17	Картометрический	1.00	-
49	466884.56	2297223.51	Картометрический	1.00	-
50	466842.24	2297194.07	Картометрический	1.00	-
51	466824.83	2297170.87	Картометрический	1.00	-
52	466817.08	2297159.08	Картометрический	1.00	-
53	466812.56	2297148.20	Картометрический	1.00	-
54	466798.63	2297115.01	Картометрический	1.00	-
55	466788.83	2297005.45	Картометрический	1.00	-
56	466792.81	2297004.39	Аналитический	0.10	-
57	466935.00	2297005.52	Аналитический	0.10	-
58	466989.65	2296616.62	Аналитический	0.10	-
59	467009.05	2296473.57	Аналитический	0.10	-
60	467025.71	2296373.40	Аналитический	0.10	-
61	467025.74	2296373.19	Картометрический	1.00	-
62	467292.86	2296393.90	Картометрический	1.00	-
1	467534.94	2296401.06	Картометрический	1.00	-
63	466033.74	2294733.72	Аналитический	0.10	-
64	466097.22	2294886.54	Картометрический	1.00	-
65	466037.83	2294927.32	Картометрический	1.00	-
66	466037.25	2294960.42	Картометрический	1.00	-
67	466043.85	2295171.48	Картометрический	1.00	-
68	466039.42	2295390.43	Картометрический	1.00	-
69	466038.52	2295413.87	Картометрический	1.00	-
70	465991.09	2295535.18	Картометрический	1.00	-
71	465991.09	2295563.44	Картометрический	1.00	-
72	465997.68	2295587.94	Картометрический	1.00	-
73	465973.51	2295660.10	Картометрический	1.00	-
74	465979.70	2295697.99	Картометрический	1.00	-
75	465983.18	2295725.85	Картометрический	1.00	-
76	466033.93	2295921.61	Картометрический	1.00	-
77	466093.78	2296125.95	Картометрический	1.00	-
78	466112.62	2296177.77	Картометрический	1.00	-
79	466144.34	2296125.13	Картометрический	1.00	-
80	466155.03	2296052.69	Картометрический	1.00	-
81	466219.77	2295977.86	Картометрический	1.00	-

1	2	3	4	5	6
82	466359.35	2295925.08	Картометрический	1.00	-
83	466407.75	2296023.00	Картометрический	1.00	-
84	466441.41	2296091.14	Картометрический	1.00	-
85	466386.44	2296121.12	Картометрический	1.00	-
86	466425.38	2296218.44	Картометрический	1.00	-
87	466391.85	2296277.97	Картометрический	1.00	-
88	466335.15	2296283.04	Картометрический	1.00	-
89	466282.76	2296252.23	Картометрический	1.00	-
90	466249.61	2296262.28	Картометрический	1.00	-
91	466261.88	2296276.84	Картометрический	1.00	-
92	466345.32	2296456.56	Картометрический	1.00	-
93	466374.03	2296453.96	Картометрический	1.00	-
94	466414.21	2296512.94	Картометрический	1.00	-
95	466468.32	2296568.18	Картометрический	1.00	-
96	466545.96	2296673.98	Картометрический	1.00	-
97	466573.77	2296727.44	Картометрический	1.00	-
98	466607.48	2296718.92	Картометрический	1.00	-
99	466709.16	2296657.42	Картометрический	1.00	-
100	466773.08	2296611.91	Картометрический	1.00	-
101	466800.68	2296575.11	Картометрический	1.00	-
102	466832.20	2296548.24	Картометрический	1.00	-
103	466832.54	2296552.14	Картометрический	1.00	-
104	466797.38	2296617.00	Аналитический	0.10	-
105	466733.03	2296686.14	Аналитический	0.10	-
106	466781.17	2296770.00	Картометрический	1.00	-
107	466772.03	2296817.44	Картометрический	1.00	-
108	466763.81	2296838.93	Картометрический	1.00	-
109	466755.01	2296857.17	Картометрический	1.00	-
110	466753.16	2296863.49	Картометрический	1.00	-
111	466750.00	2296890.04	Картометрический	1.00	-
112	466744.60	2296914.63	Картометрический	1.00	-
113	466735.92	2296959.35	Картометрический	1.00	-
114	466727.00	2296996.77	Картометрический	1.00	-
115	466728.13	2297036.99	Картометрический	1.00	-
116	466737.43	2297085.29	Картометрический	1.00	-
117	466746.63	2297132.69	Картометрический	1.00	-
118	466758.93	2297183.19	Картометрический	1.00	-
119	466772.73	2297224.69	Картометрический	1.00	-
120	466786.03	2297253.79	Картометрический	1.00	-
121	466799.93	2297276.49	Картометрический	1.00	-
122	466815.83	2297294.19	Картометрический	1.00	-
123	466831.53	2297318.29	Картометрический	1.00	-
124	466842.23	2297351.99	Картометрический	1.00	-
125	466874.28	2297342.40	Картометрический	1.00	-
126	466878.47	2297384.94	Картометрический	1.00	-
127	466886.06	2297464.67	Картометрический	1.00	-
128	466892.44	2297504.18	Картометрический	1.00	-
129	466892.85	2297507.47	Картометрический	1.00	-

1	2	3	4	5	6
130	466893.40	2297511.23	Картометрический	1.00	-
131	466893.85	2297514.33	Картометрический	1.00	-
132	466930.86	2297601.66	Картометрический	1.00	-
133	466939.15	2297629.55	Картометрический	1.00	-
134	466937.64	2297666.86	Картометрический	1.00	-
135	466916.16	2297709.45	Картометрический	1.00	-
136	466881.48	2297766.73	Картометрический	1.00	-
137	466852.64	2297813.15	Картометрический	1.00	-
138	466852.11	2297824.19	Картометрический	1.00	-
139	466864.56	2297835.11	Картометрический	1.00	-
140	466893.92	2297870.55	Картометрический	1.00	-
141	466967.14	2297957.68	Картометрический	1.00	-
142	466974.24	2298003.96	Картометрический	1.00	-
143	466984.25	2298032.42	Картометрический	1.00	-
144	466985.56	2298071.46	Картометрический	1.00	-
145	466982.63	2298079.30	Картометрический	1.00	-
146	466980.87	2298093.08	Картометрический	1.00	-
147	466978.96	2298102.95	Картометрический	1.00	-
148	466978.03	2298110.78	Картометрический	1.00	-
149	466973.43	2298125.94	Картометрический	1.00	-
150	466967.92	2298151.69	Картометрический	1.00	-
151	466964.91	2298171.79	Картометрический	1.00	-
152	466966.05	2298182.58	Картометрический	1.00	-
153	466968.53	2298236.55	Картометрический	1.00	-
154	466959.69	2298277.04	Картометрический	1.00	-
155	466927.23	2298273.69	Картометрический	1.00	-
156	466925.53	2298317.69	Картометрический	1.00	-
157	466925.77	2298364.85	Картометрический	1.00	-
158	466930.16	2298388.26	Картометрический	1.00	-
159	466920.12	2298421.20	Картометрический	1.00	-
160	466924.39	2298523.08	Картометрический	1.00	-
161	466918.82	2298561.09	Картометрический	1.00	-
162	466911.32	2298590.14	Картометрический	1.00	-
163	466905.75	2298625.97	Картометрический	1.00	-
164	466900.91	2298658.90	Картометрический	1.00	-
165	466888.32	2298677.78	Картометрический	1.00	-
166	466889.29	2298687.71	Картометрический	1.00	-
167	466878.88	2298694.00	Картометрический	1.00	-
168	466878.88	2298711.19	Картометрический	1.00	-
169	466884.69	2298719.18	Картометрический	1.00	-
170	466881.30	2298729.59	Картометрический	1.00	-
171	466891.95	2298742.18	Картометрический	1.00	-
172	466904.30	2298761.31	Картометрический	1.00	-
173	466880.09	2298848.47	Картометрический	1.00	-
174	466883.79	2298883.95	Картометрический	1.00	-
175	466862.63	2298889.99	Картометрический	1.00	-
176	466865.33	2298907.29	Картометрический	1.00	-
177	466865.63	2298933.69	Картометрический	1.00	-

1	2	3	4	5	6
178	466864.13	2298966.89	Картометрический	1.00	-
179	466861.73	2299016.29	Картометрический	1.00	-
180	466852.53	2299064.79	Картометрический	1.00	-
181	466836.23	2299118.29	Картометрический	1.00	-
182	466817.43	2299168.69	Картометрический	1.00	-
183	466809.03	2299205.99	Картометрический	1.00	-
184	466807.33	2299238.09	Картометрический	1.00	-
185	466806.23	2299265.89	Картометрический	1.00	-
186	466801.63	2299289.09	Картометрический	1.00	-
187	466794.23	2299310.49	Картометрический	1.00	-
188	466784.43	2299336.29	Картометрический	1.00	-
189	466772.23	2299371.89	Картометрический	1.00	-
190	466761.93	2299404.49	Картометрический	1.00	-
191	466754.73	2299441.29	Картометрический	1.00	-
192	466752.43	2299480.49	Картометрический	1.00	-
193	466752.53	2299514.99	Картометрический	1.00	-
194	466729.60	2299583.71	Картометрический	1.00	-
195	466719.05	2299622.53	Картометрический	1.00	-
196	466708.02	2299659.25	Картометрический	1.00	-
197	466695.75	2299700.09	Картометрический	1.00	-
198	466694.32	2299705.86	Картометрический	1.00	-
199	466684.87	2299759.40	Картометрический	1.00	-
200	466687.19	2299784.08	Картометрический	1.00	-
201	466686.60	2299812.12	Картометрический	1.00	-
202	466716.64	2299849.47	Картометрический	1.00	-
203	466728.88	2299856.25	Картометрический	1.00	-
204	466787.60	2299878.46	Картометрический	1.00	-
205	466770.41	2299889.76	Картометрический	1.00	-
206	466751.48	2299906.90	Картометрический	1.00	-
207	466733.13	2299925.59	Картометрический	1.00	-
208	466709.89	2299943.02	Картометрический	1.00	-
209	466650.81	2299960.94	Картометрический	1.00	-
210	466622.63	2299968.46	Картометрический	1.00	-
211	466613.93	2299943.79	Картометрический	1.00	-
212	466604.28	2299932.53	Картометрический	1.00	-
213	466595.29	2299935.32	Картометрический	1.00	-
214	466593.66	2299935.86	Картометрический	1.00	-
215	466517.27	2299963.22	Картометрический	1.00	-
216	466516.47	2299963.52	Картометрический	1.00	-
217	466508.39	2299966.61	Картометрический	1.00	-
218	466492.76	2299972.69	Картометрический	1.00	-
219	466489.72	2299974.02	Картометрический	1.00	-
220	466481.56	2299978.00	Картометрический	1.00	-
221	466441.76	2299973.02	Картометрический	1.00	-
222	466321.61	2299941.78	Картометрический	1.00	-
223	466139.61	2300019.09	Картометрический	1.00	-
224	465908.41	2300329.88	Картометрический	1.00	-
225	465787.18	2300627.86	Картометрический	1.00	-

1	2	3	4	5	6
226	465756.92	2300594.33	Картометрический	1.00	-
227	465661.13	2300508.67	Картометрический	1.00	-
228	465652.17	2300574.35	Картометрический	1.00	-
229	465664.71	2300621.52	Картометрический	1.00	-
230	465655.76	2300648.99	Картометрический	1.00	-
231	465623.51	2300657.35	Картометрический	1.00	-
232	465602.38	2300669.30	Картометрический	1.00	-
233	465562.49	2300667.15	Картометрический	1.00	-
234	465567.39	2300714.67	Картометрический	1.00	-
235	465553.06	2300748.11	Картометрический	1.00	-
236	465542.91	2300797.66	Картометрический	1.00	-
237	465468.35	2300822.72	Аналитический	0.10	-
238	465401.77	2300870.10	Картометрический	1.00	-
239	465368.98	2300873.58	Картометрический	1.00	-
240	465353.06	2300907.28	Аналитический	0.10	-
241	465226.06	2300937.28	Аналитический	0.10	-
242	465193.43	2300866.40	Аналитический	0.10	-
243	465181.72	2300820.09	Картометрический	1.00	-
244	465164.76	2300812.55	Картометрический	1.00	-
245	465082.39	2300824.79	Аналитический	0.10	-
246	465065.92	2300801.94	Аналитический	0.10	-
247	465008.86	2300729.78	Аналитический	0.10	-
248	464996.66	2300676.56	Картометрический	1.00	-
249	464984.21	2300661.58	Картометрический	1.00	-
250	464980.08	2300646.16	Картометрический	1.00	-
251	464908.31	2300642.51	Картометрический	1.00	-
252	464878.35	2300631.64	Картометрический	1.00	-
253	464883.47	2300623.90	Картометрический	1.00	-
254	464892.84	2300609.73	Картометрический	1.00	-
255	464881.57	2300601.18	Картометрический	1.00	-
256	464897.00	2300580.27	Картометрический	1.00	-
257	464892.00	2300576.79	Картометрический	1.00	-
258	464835.81	2300519.88	Картометрический	1.00	-
259	464818.69	2300502.53	Картометрический	1.00	-
260	464817.22	2300501.05	Картометрический	1.00	-
261	464814.52	2300491.25	Картометрический	1.00	-
262	464820.15	2300479.84	Аналитический	0.10	-
263	464820.85	2300478.38	Аналитический	0.10	-
264	464838.94	2300451.87	Аналитический	0.10	-
265	464841.04	2300445.08	Аналитический	0.10	-
266	464847.30	2300441.64	Аналитический	0.10	-
267	464858.91	2300437.69	Аналитический	0.10	-
268	464877.34	2300446.34	Аналитический	0.10	-
269	464881.43	2300438.38	Аналитический	0.10	-
270	464872.42	2300430.81	Аналитический	0.10	-
271	464876.75	2300425.95	Аналитический	0.10	-
272	464864.21	2300414.85	Аналитический	0.10	-
273	464864.88	2300413.90	Аналитический	0.10	-

1	2	3	4	5	6
274	464851.88	2300402.49	Аналитический	0.10	-
275	464913.18	2300325.10	Картометрический	1.00	-
276	464909.98	2300306.58	Картометрический	1.00	-
277	464966.89	2300249.11	Картометрический	1.00	-
278	465123.46	2300059.85	Картометрический	1.00	-
279	465161.37	2300113.99	Картометрический	1.00	-
280	465170.41	2300134.72	Картометрический	1.00	-
281	465182.10	2300188.99	Картометрический	1.00	-
282	465212.85	2300182.50	Картометрический	1.00	-
283	465261.28	2300173.78	Картометрический	1.00	-
284	465279.16	2300170.40	Картометрический	1.00	-
285	465277.39	2300160.39	Картометрический	1.00	-
286	465267.87	2300114.21	Картометрический	1.00	-
287	465321.54	2300104.57	Картометрический	1.00	-
288	465295.54	2300000.55	Картометрический	1.00	-
289	465266.20	2299887.31	Картометрический	1.00	-
290	465442.53	2299674.16	Картометрический	1.00	-
291	465513.38	2299579.94	Картометрический	1.00	-
292	465525.44	2299549.41	Картометрический	1.00	-
293	465510.37	2299532.90	Картометрический	1.00	-
294	465518.91	2299522.59	Картометрический	1.00	-
295	465546.79	2299484.68	Картометрический	1.00	-
296	465584.24	2299492.50	Картометрический	1.00	-
297	465617.40	2299438.23	Картометрический	1.00	-
298	465647.18	2299380.57	Картометрический	1.00	-
299	465728.21	2299204.18	Картометрический	1.00	-
300	465723.68	2299181.95	Картометрический	1.00	-
301	465703.44	2299182.25	Картометрический	1.00	-
302	465774.48	2299041.94	Картометрический	1.00	-
303	465783.99	2299045.89	Картометрический	1.00	-
304	465808.11	2299038.73	Картометрический	1.00	-
305	465847.30	2298964.48	Картометрический	1.00	-
306	465867.65	2298902.67	Картометрический	1.00	-
307	465884.99	2298834.83	Картометрический	1.00	-
308	465885.18	2298784.64	Картометрический	1.00	-
309	465961.07	2298776.57	Картометрический	1.00	-
310	465991.69	2298773.32	Картометрический	1.00	-
311	465994.80	2298783.29	Картометрический	1.00	-
312	466144.35	2298744.44	Картометрический	1.00	-
313	466263.40	2298718.37	Картометрический	1.00	-
314	466256.68	2298687.12	Картометрический	1.00	-
315	466227.23	2298551.28	Картометрический	1.00	-
316	466214.18	2298553.68	Картометрический	1.00	-
317	466118.31	2298572.20	Картометрический	1.00	-
318	465997.02	2298596.80	Картометрический	1.00	-
319	465996.17	2298588.35	Картометрический	1.00	-
320	465990.49	2298532.95	Картометрический	1.00	-
321	465987.21	2298533.38	Картометрический	1.00	-

1	2	3	4	5	6
322	465963.08	2298536.25	Картометрический	1.00	-
323	465950.74	2298537.75	Картометрический	1.00	-
324	465956.99	2298604.46	Картометрический	1.00	-
325	465945.44	2298605.82	Картометрический	1.00	-
326	465825.56	2298633.10	Картометрический	1.00	-
327	465824.32	2298625.85	Аналитический	0.10	-
328	465783.18	2298388.06	Аналитический	0.10	-
329	465748.53	2298193.57	Аналитический	0.10	-
330	465736.00	2298124.77	Аналитический	0.10	-
331	465716.18	2298010.08	Аналитический	0.10	-
332	465663.03	2297689.98	Аналитический	0.10	-
333	465660.43	2297666.61	Аналитический	0.10	-
334	465643.06	2297470.76	Аналитический	0.10	-
335	465643.46	2297463.34	Аналитический	0.10	-
336	465643.33	2297450.76	Аналитический	0.10	-
337	465641.51	2297447.68	Аналитический	0.10	-
338	465637.83	2297405.84	Аналитический	0.10	-
339	465584.05	2296775.73	Аналитический	0.10	-
340	465575.65	2296656.39	Аналитический	0.10	-
341	465575.44	2296653.13	Аналитический	0.10	-
342	465568.69	2296542.51	Аналитический	0.10	-
343	465561.29	2296487.21	Аналитический	0.10	-
344	465534.00	2296397.61	Аналитический	0.10	-
345	465509.44	2296331.54	Аналитический	0.10	-
346	465501.33	2296317.25	Аналитический	0.10	-
347	465461.00	2296196.12	Аналитический	0.10	-
348	465435.14	2296110.37	Аналитический	0.10	-
349	465425.99	2296080.04	Аналитический	0.10	-
350	465421.08	2296058.97	Аналитический	0.10	-
351	465417.15	2296042.90	Аналитический	0.10	-
352	465411.67	2296008.35	Аналитический	0.10	-
353	465412.17	2295912.65	Аналитический	0.10	-
354	465471.34	2295902.47	Картометрический	1.00	-
355	465710.94	2295801.27	Картометрический	1.00	-
356	465683.79	2295678.67	Картометрический	1.00	-
357	465637.59	2295525.69	Картометрический	1.00	-
358	465658.67	2295381.06	Картометрический	1.00	-
359	465644.66	2295220.85	Картометрический	1.00	-
360	465634.53	2295202.14	Аналитический	0.10	-
361	465665.18	2295180.70	Аналитический	0.10	-
362	465704.73	2295150.15	Аналитический	0.10	-
363	465778.50	2295094.72	Аналитический	0.10	-
364	465862.33	2295030.14	Аналитический	0.10	-
365	465892.00	2295002.74	Аналитический	0.10	-
366	465904.72	2294984.36	Аналитический	0.10	-
367	465907.28	2294983.85	Аналитический	0.10	-
368	465908.02	2294984.10	Аналитический	0.10	-
369	465909.08	2294986.91	Аналитический	0.10	-

1	2	3	4	5	6
370	465911.88	2295019.04	Аналитический	0.10	-
371	465919.94	2295019.29	Аналитический	0.10	-
372	465919.89	2294972.33	Аналитический	0.10	-
373	465919.89	2294969.53	Аналитический	0.10	-
374	465924.26	2294956.54	Аналитический	0.10	-
375	465929.21	2294946.37	Аналитический	0.10	-
376	465994.49	2294814.76	Аналитический	0.10	-
63	466033.74	2294733.72	Аналитический	0.10	-
377	465983.09	2296922.79	Картометрический	1.00	-
378	466047.59	2297031.42	Картометрический	1.00	-
379	466061.46	2297044.28	Картометрический	1.00	-
380	465940.00	2297132.22	Картометрический	1.00	-
381	465931.09	2297121.21	Картометрический	1.00	-
382	465915.19	2297100.79	Аналитический	0.10	-
383	465913.46	2297098.39	Аналитический	0.10	-
384	465886.80	2297100.79	Аналитический	0.10	-
385	465870.41	2297112.44	Аналитический	0.10	-
386	465872.19	2297116.99	Аналитический	0.10	-
387	465884.40	2297128.28	Аналитический	0.10	-
388	465906.32	2297148.57	Картометрический	1.00	-
389	465909.94	2297154.20	Картометрический	1.00	-
390	465915.22	2297161.56	Картометрический	1.00	-
391	465865.29	2297193.67	Картометрический	1.00	-
392	465786.68	2297004.32	Картометрический	1.00	-
377	465983.09	2296922.79	Картометрический	1.00	-
393	466376.11	2298228.26	Картометрический	1.00	-
394	466398.86	2298305.56	Картометрический	1.00	-
395	466377.24	2298351.25	Картометрический	1.00	-
396	466368.74	2298396.46	Картометрический	1.00	-
397	466304.30	2298403.62	Картометрический	1.00	-
398	466276.25	2298403.72	Картометрический	1.00	-
399	466276.31	2298431.32	Картометрический	1.00	-
400	466276.67	2298457.61	Картометрический	1.00	-
401	466276.18	2298478.02	Картометрический	1.00	-
402	466274.53	2298494.10	Картометрический	1.00	-
403	466273.48	2298501.20	Картометрический	1.00	-
404	466271.85	2298509.47	Картометрический	1.00	-
405	466268.63	2298518.84	Картометрический	1.00	-
406	466264.71	2298524.76	Картометрический	1.00	-
407	466259.49	2298528.95	Картометрический	1.00	-
408	466251.77	2298532.09	Картометрический	1.00	-
409	466245.21	2298533.14	Картометрический	1.00	-
410	466237.86	2298531.08	Картометрический	1.00	-
411	466232.25	2298526.53	Картометрический	1.00	-
412	466230.36	2298521.08	Картометрический	1.00	-
413	466229.69	2298513.66	Картометрический	1.00	-

1	2	3	4	5	6
414	466228.42	2298502.67	Картометрический	1.00	-
415	466224.87	2298462.07	Картометрический	1.00	-
416	466222.26	2298428.23	Картометрический	1.00	-
417	466220.00	2298405.85	Картометрический	1.00	-
418	466216.33	2298361.93	Картометрический	1.00	-
419	466158.10	2298360.70	Картометрический	1.00	-
420	466151.42	2298287.53	Картометрический	1.00	-
421	466174.29	2298284.61	Картометрический	1.00	-
422	466194.04	2298283.64	Картометрический	1.00	-
423	466212.23	2298282.50	Картометрический	1.00	-
424	466275.45	2298278.55	Картометрический	1.00	-
425	466272.58	2298236.12	Картометрический	1.00	-
393	466376.11	2298228.26	Картометрический	1.00	-
426	465938.15	2297954.61	Картометрический	1.00	-
427	465957.12	2298060.83	Картометрический	1.00	-
428	465882.71	2298075.38	Картометрический	1.00	-
429	465850.64	2297971.91	Картометрический	1.00	-
426	465938.15	2297954.61	Картометрический	1.00	-
430	466019.69	2294634.53	Картометрический	1.00	-
431	466014.72	2294687.92	Картометрический	1.00	-
432	466026.25	2294715.68	Аналитический	0.10	-
433	465979.59	2294806.59	Аналитический	0.10	-
434	465914.60	2294940.48	Аналитический	0.10	-
435	465910.14	2294948.49	Аналитический	0.10	-
436	465895.28	2294971.20	Аналитический	0.10	-
437	465879.93	2294990.19	Аналитический	0.10	-
438	465851.44	2295016.84	Аналитический	0.10	-
439	465767.89	2295080.48	Аналитический	0.10	-
440	465694.78	2295136.69	Аналитический	0.10	-
441	465653.84	2295167.95	Аналитический	0.10	-
442	465625.52	2295187.72	Аналитический	0.10	-
443	465622.68	2295189.70	Аналитический	0.10	-
444	465607.25	2295197.69	Аналитический	0.10	-
445	465585.51	2295207.45	Аналитический	0.10	-
446	465498.64	2295239.17	Аналитический	0.10	-
447	465483.78	2295243.83	Аналитический	0.10	-
448	465474.63	2295244.15	Аналитический	0.10	-
449	465472.08	2295244.14	Аналитический	0.10	-
450	465466.74	2295242.45	Аналитический	0.10	-
451	465460.51	2295236.28	Аналитический	0.10	-
452	465456.40	2295226.84	Аналитический	0.10	-
453	465455.66	2295213.54	Аналитический	0.10	-
454	465464.02	2295072.94	Аналитический	0.10	-
455	465504.26	2295092.59	Картометрический	1.00	-
456	465630.42	2294982.12	Картометрический	1.00	-
457	465710.28	2294863.79	Картометрический	1.00	-

1	2	3	4	5	6
458	465753.91	2294834.11	Картометрический	1.00	-
459	465833.47	2294907.31	Аналитический	0.10	-
460	465861.16	2294858.69	Аналитический	0.10	-
461	465914.14	2294868.81	Аналитический	0.10	-
462	465925.49	2294819.84	Аналитический	0.10	-
463	465946.54	2294781.11	Аналитический	0.10	-
464	465986.37	2294743.86	Аналитический	0.10	-
465	465957.87	2294681.86	Аналитический	0.10	-
466	466019.53	2294634.65	Аналитический	0.10	-
430	466019.69	2294634.53	Картометрический	1.00	-
467	465414.66	2296123.97	Аналитический	0.10	-
468	465438.34	2296202.88	Аналитический	0.10	-
469	465465.71	2296278.45	Картометрический	1.00	-
470	465334.64	2296336.83	Картометрический	1.00	-
471	465296.81	2296243.12	Картометрический	1.00	-
472	465328.27	2296211.48	Картометрический	1.00	-
473	465412.49	2296125.40	Картометрический	1.00	-
467	465414.66	2296123.97	Аналитический	0.10	-
474	465545.80	2296544.65	Аналитический	0.10	-
475	465552.56	2296651.93	Аналитический	0.10	-
476	465553.28	2296663.80	Аналитический	0.10	-
477	465612.15	2297407.22	Аналитический	0.10	-
478	465619.76	2297449.76	Аналитический	0.10	-
479	465618.46	2297455.84	Аналитический	0.10	-
480	465615.20	2297458.76	Аналитический	0.10	-
481	465615.00	2297469.66	Аналитический	0.10	-
482	465605.56	2297478.03	Картометрический	1.00	-
483	465504.65	2297508.69	Картометрический	1.00	-
484	465466.65	2297527.83	Картометрический	1.00	-
485	465439.79	2297544.21	Картометрический	1.00	-
486	465425.38	2297523.41	Картометрический	1.00	-
487	465402.19	2297424.02	Картометрический	1.00	-
488	465392.26	2297195.44	Картометрический	1.00	-
489	465427.60	2297108.67	Картометрический	1.00	-
490	465419.09	2296914.76	Картометрический	1.00	-
491	465411.23	2296696.59	Картометрический	1.00	-
492	465397.55	2296560.98	Картометрический	1.00	-
474	465545.80	2296544.65	Аналитический	0.10	-
493	465508.50	2297764.05	Картометрический	1.00	-
494	465519.38	2297817.78	Аналитический	0.10	-
495	465533.72	2297888.64	Аналитический	0.10	-
496	465433.75	2297887.94	Картометрический	1.00	-
497	465389.99	2297858.72	Картометрический	1.00	-
498	465396.50	2297776.46	Картометрический	1.00	-
493	465508.50	2297764.05	Картометрический	1.00	-

1	2	3	4	5	6
499	465675.53	2297895.69	Картометрический	1.00	-
500	465692.25	2297999.09	Аналитический	0.10	-
501	465694.50	2298012.69	Аналитический	0.10	-
502	465711.39	2298109.23	Аналитический	0.10	-
503	465715.57	2298132.22	Аналитический	0.10	-
504	465727.28	2298197.62	Аналитический	0.10	-
505	465756.12	2298392.46	Аналитический	0.10	-
506	465802.81	2298628.78	Аналитический	0.10	-
507	465827.73	2298773.69	Аналитический	0.10	-
508	465827.04	2298858.80	Аналитический	0.10	-
509	465814.18	2298905.25	Аналитический	0.10	-
510	465783.70	2298963.75	Аналитический	0.10	-
511	465754.16	2298947.95	Картометрический	1.00	-
512	465493.56	2298994.25	Картометрический	1.00	-
513	465495.48	2298750.47	Картометрический	1.00	-
514	465410.30	2298750.47	Картометрический	1.00	-
515	465335.61	2298733.44	Картометрический	1.00	-
516	465251.97	2298734.00	Картометрический	1.00	-
517	465253.05	2298633.05	Картометрический	1.00	-
518	465282.17	2298587.32	Картометрический	1.00	-
519	465279.55	2298580.77	Картометрический	1.00	-
520	465197.92	2298561.97	Картометрический	1.00	-
521	465198.99	2298538.99	Картометрический	1.00	-
522	465199.78	2298529.49	Картометрический	1.00	-
523	465213.98	2298530.23	Картометрический	1.00	-
524	465217.21	2298500.43	Картометрический	1.00	-
525	465244.33	2298501.97	Картометрический	1.00	-
526	465246.05	2298494.34	Картометрический	1.00	-
527	465252.77	2298494.89	Картометрический	1.00	-
528	465255.36	2298470.23	Картометрический	1.00	-
529	465160.31	2298439.91	Картометрический	1.00	-
530	465279.00	2298191.21	Картометрический	1.00	-
531	465321.19	2298185.67	Картометрический	1.00	-
532	465312.67	2298092.63	Картометрический	1.00	-
533	465389.34	2298078.87	Картометрический	1.00	-
534	465383.62	2298000.89	Картометрический	1.00	-
535	465393.92	2297953.07	Картометрический	1.00	-
536	465442.66	2297949.95	Картометрический	1.00	-
537	465476.21	2297948.77	Картометрический	1.00	-
538	465498.24	2297946.63	Картометрический	1.00	-
539	465504.18	2297946.06	Картометрический	1.00	-
540	465530.08	2297941.95	Картометрический	1.00	-
541	465542.01	2297939.15	Картометрический	1.00	-
542	465538.53	2297917.91	Аналитический	0.10	-
543	465653.40	2297899.73	Аналитический	0.10	-
544	465657.43	2297898.74	Аналитический	0.10	-
499	465675.53	2297895.69	Картометрический	1.00	-

1	2	3	4	5	6
545	465522.26	2298250.76	Картометрический	1.00	-
546	465538.55	2298315.07	Картометрический	1.00	-
547	465552.29	2298363.85	Картометрический	1.00	-
548	465548.21	2298373.66	Картометрический	1.00	-
549	465397.97	2298467.04	Картометрический	1.00	-
550	465386.73	2298464.75	Картометрический	1.00	-
551	465375.58	2298456.46	Картометрический	1.00	-
552	465357.31	2298381.44	Картометрический	1.00	-
553	465366.09	2298346.87	Картометрический	1.00	-
554	465487.13	2298254.03	Картометрический	1.00	-
545	465522.26	2298250.76	Картометрический	1.00	-

3. Сведения о характерных точках части (частей) границы объекта

Обозначение характерных точек части границы	Координаты, м		Метод определения координат характерной точки	Средняя квадратическая погрешность положения характерной точки (Mt), м	Описание обозначения точки на местности (при наличии)
	X	Y			
1	2	3	4	5	6
Часть №					
-	-	-	-	-	-


Раздел 3

Сведения о местоположении измененных (уточненных) границ объекта							
1. Система координат: -							
2. Сведения о характерных точках границ объекта							
Обозначение характерных точек границ	Существующие координаты, м		Измененные (уточненные) координаты, м		Метод определения координат характерной точки	Средняя квадратическая погрешность положения характерной точки (Mt), м	Описание обозначения точки на местности (при наличии)
	X	Y	X	Y			
1	2	3	4	5	6	7	8
-	-	-	-	-	-	-	-
3.Сведения о характерных точках части (частей) границы объекта							
Часть №							
-	-	-	-	-	-	-	-

Раздел 4

План границ объекта

Схема расположения листов плана границ объекта

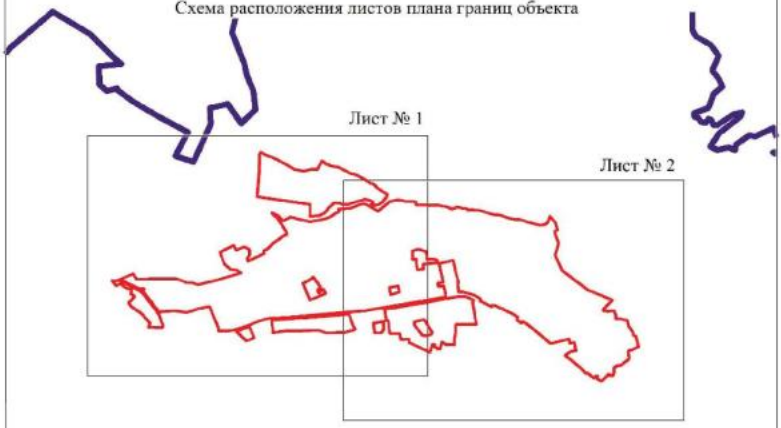

Масштаб 1:50000

Используемые условные знаки и обозначения:

	границы территориальной зоны
	границы муниципального образования
Лист № 1	область и номер листа плана границ объекта

Руководитель БУВО «Нормативно-проектный центр»
Подпись _____ Ю.В.Шалыгина Дата « 22 » ноября 2022 г.

Место для оттиска печати (при наличии) лица, составившего описание местоположения границ объекта

Приложение к проекту планировки территории

Лист № 1



Масштаб 1:2000

Используемые условные знаки и обозначения

- граница территории планировки
- граница муниципального образования
- характерная точка границ территории планировки

Разработчик: ООО «Проектно-архитектурная мастерская»
Должность _____ Н.Н. Шишкина Дата «22» ноября 2021г.

Часть документации, содержащая материалы, обосновывающие мероприятия по планировке территории



Масштаб 1:5000

Описание местоположения границ территориальной зоны

границы территориальной зоны

1.97 координаты точки границы территориальной зоны

Руководитель ГКУ «Государственный земельный центр»

Подпись _____ Ю.В. Пасынков «Дата» 22 ноября 2022 г.

Карта-план территории, на которой установлены границы населенного пункта (города)

ОПИСАНИЕ МЕСТОПОЛОЖЕНИЯ ГРАНИЦ

Общественно-деловая зона села Рождественское – ОД/1

(наименование объекта, местоположение границ которого описано (далее - объект)

Раздел 1

Сведения об объекте		
№ п/п	Характеристики объекта	Описание характеристик
1	2	3
1	Местоположение объекта	Воронежская область, Поворинский муниципальный район, Рождественское сельское поселение, село Рождественское
2	Площадь объекта ± величина погрешности определения площади (Р ± Дельта Р)	-
3	Иные характеристики объекта	-

Раздел 2

Сведения о местоположении границ объекта					
1. Система координат: МСК - 36, зона 2					
2. Сведения о характерных точках границ объекта					
Обозначение характерных точек границ	Координаты, м		Метод определения координат характерной точки	Средняя квадратическая погрешность положения характерной точки (Mt), м	Описание обозначения точки на местности (при наличии)
	X	Y			
1	2	3	4	5	6
1	465983.09	2296922.79	Картометрический	1.00	-
2	466047.59	2297031.42	Картометрический	1.00	-
3	466061.46	2297044.28	Картометрический	1.00	-
4	465940.00	2297132.22	Картометрический	1.00	-
5	465931.09	2297121.21	Картометрический	1.00	-
6	465915.19	2297100.79	Аналитический	0.10	-
7	465913.46	2297098.39	Аналитический	0.10	-
8	465886.80	2297100.79	Аналитический	0.10	-
9	465870.41	2297112.44	Аналитический	0.10	-
10	465872.19	2297116.99	Аналитический	0.10	-
11	465884.40	2297128.28	Аналитический	0.10	-
12	465906.32	2297148.57	Картометрический	1.00	-
13	465909.94	2297154.20	Картометрический	1.00	-
14	465915.22	2297161.56	Картометрический	1.00	-
15	465865.29	2297193.67	Картометрический	1.00	-
16	465786.68	2297004.32	Картометрический	1.00	-
1	465983.09	2296922.79	Картометрический	1.00	-
17	466376.11	2298228.26	Картометрический	1.00	-
18	466398.86	2298305.56	Картометрический	1.00	-
19	466377.24	2298351.25	Картометрический	1.00	-
20	466368.74	2298396.46	Картометрический	1.00	-
21	466304.30	2298403.62	Картометрический	1.00	-
22	466276.25	2298403.72	Картометрический	1.00	-
23	466275.50	2298382.68	Картометрический	1.00	-
24	466273.75	2298354.09	Картометрический	1.00	-
25	466272.12	2298322.85	Картометрический	1.00	-
26	466271.88	2298312.52	Картометрический	1.00	-
27	466271.58	2298307.76	Картометрический	1.00	-
28	466271.52	2298303.35	Картометрический	1.00	-
29	466271.66	2298297.82	Картометрический	1.00	-
30	466271.34	2298292.97	Картометрический	1.00	-
31	466275.45	2298278.55	Картометрический	1.00	-
32	466272.58	2298236.12	Картометрический	1.00	-
17	466376.11	2298228.26	Картометрический	1.00	-

1	2	3	4	5	6
33	466212.23	2298282.50	Картометрический	1.00	-
34	466211.99	2298298.16	Картометрический	1.00	-
35	466213.20	2298324.28	Картометрический	1.00	-
36	466216.33	2298361.93	Картометрический	1.00	-
37	466158.10	2298360.70	Картометрический	1.00	-
38	466151.42	2298287.53	Картометрический	1.00	-
39	466174.29	2298284.61	Картометрический	1.00	-
40	466194.04	2298283.64	Картометрический	1.00	-
33	466212.23	2298282.50	Картометрический	1.00	-
41	465938.15	2297954.61	Картометрический	1.00	-
42	465957.12	2298060.83	Картометрический	1.00	-
43	465882.71	2298075.38	Картометрический	1.00	-
44	465850.64	2297971.91	Картометрический	1.00	-
41	465938.15	2297954.61	Картометрический	1.00	-
45	466227.23	2298551.28	Картометрический	1.00	-
46	466256.68	2298687.12	Картометрический	1.00	-
47	466263.40	2298718.37	Картометрический	1.00	-
48	466144.35	2298744.44	Картометрический	1.00	-
49	465994.80	2298783.29	Картометрический	1.00	-
50	465991.69	2298773.32	Картометрический	1.00	-
51	465961.07	2298776.57	Картометрический	1.00	-
52	465885.18	2298784.64	Картометрический	1.00	-
53	465865.41	2298786.73	Картометрический	1.00	-
54	465850.23	2298788.77	Картометрический	1.00	-
55	465849.48	2298773.06	Аналитический	0.10	-
56	465825.56	2298633.10	Картометрический	1.00	-
57	465945.44	2298605.82	Картометрический	1.00	-
58	465956.99	2298604.46	Картометрический	1.00	-
59	465950.74	2298537.75	Картометрический	1.00	-
60	465963.08	2298536.25	Картометрический	1.00	-
61	465987.21	2298533.38	Картометрический	1.00	-
62	465990.49	2298532.95	Картометрический	1.00	-
63	465996.17	2298588.35	Картометрический	1.00	-
64	465997.02	2298596.80	Картометрический	1.00	-
65	466118.31	2298572.20	Картометрический	1.00	-
66	466214.18	2298553.68	Картометрический	1.00	-
45	466227.23	2298551.28	Картометрический	1.00	-
67	465255.36	2298470.23	Картометрический	1.00	-
68	465252.77	2298494.89	Картометрический	1.00	-
69	465246.05	2298494.34	Картометрический	1.00	-
70	465244.33	2298501.97	Картометрический	1.00	-
71	465217.21	2298500.43	Картометрический	1.00	-
72	465213.98	2298530.23	Картометрический	1.00	-
73	465199.78	2298529.49	Картометрический	1.00	-

1	2	3	4	5	6
74	465198.99	2298538.99	Картометрический	1.00	-
75	465197.92	2298561.97	Картометрический	1.00	-
76	465136.73	2298548.01	Картометрический	1.00	-
77	465126.24	2298472.67	Картометрический	1.00	-
78	465160.31	2298439.91	Картометрический	1.00	-
67	465255.36	2298470.23	Картометрический	1.00	-
79	465266.20	2299887.31	Картометрический	1.00	-
80	465295.54	2300000.55	Картометрический	1.00	-
81	465321.54	2300104.57	Картометрический	1.00	-
82	465267.87	2300114.21	Картометрический	1.00	-
83	465277.39	2300160.39	Картометрический	1.00	-
84	465279.16	2300170.40	Картометрический	1.00	-
85	465261.28	2300173.78	Картометрический	1.00	-
86	465212.85	2300182.50	Картометрический	1.00	-
87	465182.10	2300188.99	Картометрический	1.00	-
88	465170.41	2300134.72	Картометрический	1.00	-
89	465161.37	2300113.99	Картометрический	1.00	-
90	465123.46	2300059.85	Картометрический	1.00	-
79	465266.20	2299887.31	Картометрический	1.00	-

3. Сведения о характерных точках части (частей) границы объекта

Обозначение характерных точек части границы	Координаты, м		Метод определения координат характерной точки	Средняя квадратическая погрешность положения характерной точки (Mt), м	Описание обозначения точки на местности (при наличии)
	X	Y			
1	2	3	4	5	6
Часть №					
-	-	-	-	-	-

Раздел 3

Сведения о местоположении измененных (уточненных) границ объекта							
1. Система координат: -							
2. Сведения о характерных точках границ объекта							
Обозначение характерных точек границ	Существующие координаты, м		Измененные (уточненные) координаты, м		Метод определения координат характерной точки	Средняя квадратическая погрешность положения характерной точки (Mt), м	Описание обозначения точки на местности (при наличии)
	X	Y	X	Y			
1	2	3	4	5	6	7	8
-	-	-	-	-	-	-	-
3.Сведения о характерных точках части (частей) границы объекта							
Часть №							
-	-	-	-	-	-	-	-



Масштаб 1:2000

Используемые условные знаки и обозначения:

границы территориальной зоны

х.1 характерная точка границы территориальной зоны

Руководитель ЦОУО «Региональный проектный центр»
Подпись _____ Ю.В.Шалагинов Дата «12» ноября 2021 г.

ОПИСАНИЕ МЕСТОПОЛОЖЕНИЯ ГРАНИЦ

Производственная зона села Рождественское – П1/1

(наименование объекта, местоположение границ которого описано (далее - объект)

Раздел 1

Сведения об объекте		
№ п/п	Характеристики объекта	Описание характеристик
1	2	3
1	Местоположение объекта	Воронежская область, Поворинский муниципальный район, Рождественское сельское поселение, село Рождественское
2	Площадь объекта ± величина погрешности определения площади (Р ± Дельта Р)	-
3	Иные характеристики объекта	-

Раздел 2

Сведения о местоположении границ объекта					
1. Система координат: МСК - 36, зона 2					
2. Сведения о характерных точках границ объекта					
Обозначение характерных точек границ	Координаты, м		Метод определения координат характерной точки	Средняя квадратическая погрешность положения характерной точки (Mt), м	Описание обозначения точки на местности (при наличии)
	X	Y			
1	2	3	4	5	6
1	465658.65	2297791.24	Картометрический	1.00	-
2	465675.53	2297895.69	Картометрический	1.00	-
3	465657.43	2297898.74	Аналитический	0.10	-
4	465653.40	2297899.73	Аналитический	0.10	-
5	465538.53	2297917.91	Аналитический	0.10	-
6	465542.01	2297939.15	Картометрический	1.00	-
7	465530.08	2297941.95	Картометрический	1.00	-
8	465504.18	2297946.06	Картометрический	1.00	-
9	465498.24	2297946.63	Картометрический	1.00	-
10	465476.21	2297948.77	Картометрический	1.00	-
11	465442.66	2297949.95	Картометрический	1.00	-
12	465433.75	2297887.94	Картометрический	1.00	-
13	465533.72	2297888.64	Аналитический	0.10	-
14	465519.38	2297817.78	Аналитический	0.10	-
15	465642.74	2297795.83	Аналитический	0.10	-
1	465658.65	2297791.24	Картометрический	1.00	-
16	465249.59	2296680.98	Картометрический	1.00	-
17	465046.88	2297249.19	Картометрический	1.00	-
18	464761.55	2297133.38	Картометрический	1.00	-
19	464933.56	2296804.66	Картометрический	1.00	-
16	465249.59	2296680.98	Картометрический	1.00	-
3. Сведения о характерных точках части (частей) границы объекта					
Обозначение характерных точек части границы	Координаты, м		Метод определения координат характерной точки	Средняя квадратическая погрешность положения характерной точки (Mt), м	Описание обозначения точки на местности (при наличии)
	X	Y			
1	2	3	4	5	6
Часть №					
-	-	-	-	-	-

Раздел 3

Сведения о местоположении измененных (уточненных) границ объекта							
1. Система координат: -							
2. Сведения о характерных точках границ объекта							
Обозначение характерных точек границ	Существующие координаты, м		Измененные (уточненные) координаты, м		Метод определения координат характерной точки	Средняя квадратическая погрешность положения характерной точки (Mt), м	Описание обозначения точки на местности (при наличии)
	X	Y	X	Y			
1	2	3	4	5	6	7	8
-	-	-	-	-	-	-	-
3.Сведения о характерных точках части (частей) границы объекта							
Часть №							
-	-	-	-	-	-	-	-

Раздел 4

План границ объекта



Масштаб 1:5000

Используемые условные знаки и обозначения:

границы территориальной зоны

характерная точка границ территориальной зоны

Руководитель БУВО «Нормативно-проектный центр»
Подпись _____ Ю.В.Шалыгина Дата «22» ноября 2022 г.

Место для оттиска печати (при наличии),лица,составившего описание местоположения границ объекта

ОПИСАНИЕ МЕСТОПОЛОЖЕНИЯ ГРАНИЦ

Зона улиц, дорог, инженерной и транспортной инфраструктуры
села Рождественское – ИТ1/1

(наименование объекта, местоположение границ которого описано
(далее - объект)

Раздел 1

Сведения об объекте		
№ п/п	Характеристики объекта	Описание характеристик
1	2	3
1	Местоположение объекта	Воронежская область, Поворинский муниципальный район, Рождественское сельское поселение, село Рождественское
2	Площадь объекта ± величина погрешности определения площади (Р ± Дельта Р)	-
3	Иные характеристики объекта	-

Раздел 2

Сведения о местоположении границ объекта					
1. Система координат: МСК - 36, зона 2					
2. Сведения о характерных точках границ объекта					
Обозначение характерных точек границ	Координаты, м		Метод определения координат характерной точки	Средняя квадратическая погрешность положения характерной точки (Mt), м	Описание обозначения точки на местности (при наличии)
	X	Y			
1	2	3	4	5	6
1	466026.25	2294715.68	Аналитический	0.10	-
2	466033.74	2294733.72	Аналитический	0.10	-
3	465994.49	2294814.76	Аналитический	0.10	-
4	465929.21	2294946.37	Аналитический	0.10	-
5	465924.26	2294956.54	Аналитический	0.10	-
6	465919.89	2294969.53	Аналитический	0.10	-
7	465919.89	2294972.33	Аналитический	0.10	-
8	465919.94	2295019.29	Аналитический	0.10	-
9	465911.88	2295019.04	Аналитический	0.10	-
10	465909.08	2294986.91	Аналитический	0.10	-
11	465908.02	2294984.10	Аналитический	0.10	-
12	465907.28	2294983.85	Аналитический	0.10	-
13	465904.72	2294984.36	Аналитический	0.10	-
14	465892.00	2295002.74	Аналитический	0.10	-
15	465862.33	2295030.14	Аналитический	0.10	-
16	465778.50	2295094.72	Аналитический	0.10	-
17	465704.73	2295150.15	Аналитический	0.10	-
18	465665.18	2295180.70	Аналитический	0.10	-
19	465634.53	2295202.14	Аналитический	0.10	-
20	465618.17	2295211.49	Аналитический	0.10	-
21	465590.88	2295221.77	Аналитический	0.10	-
22	465501.38	2295254.07	Аналитический	0.10	-
23	465488.17	2295259.48	Аналитический	0.10	-
24	465482.90	2295261.52	Аналитический	0.10	-
25	465471.46	2295266.61	Аналитический	0.10	-
26	465472.08	2295244.14	Аналитический	0.10	-
27	465474.63	2295244.15	Аналитический	0.10	-
28	465483.78	2295243.83	Аналитический	0.10	-
29	465498.64	2295239.17	Аналитический	0.10	-
30	465585.51	2295207.45	Аналитический	0.10	-
31	465607.25	2295197.69	Аналитический	0.10	-
32	465622.68	2295189.70	Аналитический	0.10	-
33	465625.52	2295187.72	Аналитический	0.10	-
34	465653.84	2295167.95	Аналитический	0.10	-
35	465694.78	2295136.69	Аналитический	0.10	-

1	2	3	4	5	6
36	465767.89	2295080.48	Аналитический	0.10	-
37	465851.44	2295016.84	Аналитический	0.10	-
38	465879.93	2294990.19	Аналитический	0.10	-
39	465895.28	2294971.20	Аналитический	0.10	-
40	465910.14	2294948.49	Аналитический	0.10	-
41	465914.60	2294940.48	Аналитический	0.10	-
42	465979.59	2294806.59	Аналитический	0.10	-
1	466026.25	2294715.68	Аналитический	0.10	-
43	465435.14	2296110.37	Аналитический	0.10	-
44	465461.00	2296196.12	Аналитический	0.10	-
45	465501.33	2296317.25	Аналитический	0.10	-
46	465509.44	2296331.54	Аналитический	0.10	-
47	465534.00	2296397.61	Аналитический	0.10	-
48	465561.29	2296487.21	Аналитический	0.10	-
49	465568.69	2296542.51	Аналитический	0.10	-
50	465575.44	2296653.13	Аналитический	0.10	-
51	465575.65	2296656.39	Аналитический	0.10	-
52	465584.05	2296775.73	Аналитический	0.10	-
53	465637.83	2297405.84	Аналитический	0.10	-
54	465641.51	2297447.68	Аналитический	0.10	-
55	465643.33	2297450.76	Аналитический	0.10	-
56	465643.46	2297463.34	Аналитический	0.10	-
57	465643.06	2297470.76	Аналитический	0.10	-
58	465660.43	2297666.61	Аналитический	0.10	-
59	465663.03	2297689.98	Аналитический	0.10	-
60	465716.18	2298010.08	Аналитический	0.10	-
61	465736.00	2298124.77	Аналитический	0.10	-
62	465748.53	2298193.57	Аналитический	0.10	-
63	465783.18	2298388.06	Аналитический	0.10	-
64	465824.32	2298625.85	Аналитический	0.10	-
65	465825.56	2298633.10	Картометрический	1.00	-
66	465849.48	2298773.06	Аналитический	0.10	-
67	465850.23	2298788.77	Картометрический	1.00	-
68	465853.05	2298848.38	Аналитический	0.10	-
69	465836.22	2298915.21	Аналитический	0.10	-
70	465808.37	2298975.00	Аналитический	0.10	-
71	465774.48	2299041.94	Картометрический	1.00	-
72	465703.44	2299182.25	Картометрический	1.00	-
73	465622.96	2299341.18	Аналитический	0.10	-
74	465778.54	2299030.42	Аналитический	0.10	-
75	465753.94	2299023.92	Аналитический	0.10	-
76	465783.70	2298963.75	Аналитический	0.10	-
77	465814.18	2298905.25	Аналитический	0.10	-
78	465827.04	2298858.80	Аналитический	0.10	-
79	465827.73	2298773.69	Аналитический	0.10	-
80	465802.81	2298628.78	Аналитический	0.10	-
81	465756.12	2298392.46	Аналитический	0.10	-

1	2	3	4	5	6
82	465727.28	2298197.62	Аналитический	0.10	-
83	465715.57	2298132.22	Аналитический	0.10	-
84	465711.39	2298109.23	Аналитический	0.10	-
85	465694.50	2298012.69	Аналитический	0.10	-
86	465692.25	2297999.09	Аналитический	0.10	-
87	465675.53	2297895.69	Картометрический	1.00	-
88	465658.65	2297791.24	Картометрический	1.00	-
89	465643.10	2297695.02	Аналитический	0.10	-
90	465637.56	2297669.55	Аналитический	0.10	-
91	465623.23	2297477.05	Аналитический	0.10	-
92	465618.87	2297472.59	Аналитический	0.10	-
93	465615.00	2297469.66	Аналитический	0.10	-
94	465615.20	2297458.76	Аналитический	0.10	-
95	465618.46	2297455.84	Аналитический	0.10	-
96	465619.76	2297449.76	Аналитический	0.10	-
97	465612.15	2297407.22	Аналитический	0.10	-
98	465553.28	2296663.80	Аналитический	0.10	-
99	465552.56	2296651.93	Аналитический	0.10	-
100	465545.80	2296544.65	Аналитический	0.10	-
101	465539.15	2296494.56	Аналитический	0.10	-
102	465511.02	2296403.11	Аналитический	0.10	-
103	465487.28	2296337.37	Аналитический	0.10	-
104	465482.58	2296325.02	Аналитический	0.10	-
105	465438.34	2296202.88	Аналитический	0.10	-
106	465414.66	2296123.97	Аналитический	0.10	-
43	465435.14	2296110.37	Аналитический	0.10	-
107	464835.06	2300345.12	Аналитический	0.10	-
108	464849.08	2300365.50	Аналитический	0.10	-
109	464837.32	2300379.10	Аналитический	0.10	-
110	464834.60	2300387.83	Аналитический	0.10	-
111	464851.88	2300402.49	Аналитический	0.10	-
112	464864.88	2300413.90	Аналитический	0.10	-
113	464864.21	2300414.85	Аналитический	0.10	-
114	464876.75	2300425.95	Аналитический	0.10	-
115	464872.42	2300430.81	Аналитический	0.10	-
116	464881.43	2300438.38	Аналитический	0.10	-
117	464877.34	2300446.34	Аналитический	0.10	-
118	464858.91	2300437.69	Аналитический	0.10	-
119	464847.30	2300441.64	Аналитический	0.10	-
120	464841.04	2300445.08	Аналитический	0.10	-
121	464838.94	2300451.87	Аналитический	0.10	-
122	464820.85	2300478.38	Аналитический	0.10	-
123	464820.15	2300479.84	Аналитический	0.10	-
124	464797.97	2300464.80	Аналитический	0.10	-
125	464786.28	2300456.87	Картометрический	1.00	-
126	464734.83	2300514.18	Картометрический	1.00	-
127	464713.23	2300496.89	Картометрический	1.00	-

1	2	3	4	5	6
128	464713.27	2300491.86	Картометрический	1.00	-
129	464794.70	2300393.75	Аналитический	0.10	-
107	464835.06	2300345.12	Аналитический	0.10	-

3. Сведения о характерных точках части (частей) границы объекта

Обозначение характерных точек части границы	Координаты, м		Метод определения координат характерной точки	Средняя квадратическая погрешность положения характерной точки (Mt), м	Описание обозначения точки на местности (при наличии)
	X	Y			
1	2	3	4	5	6
Часть №					
-	-	-	-	-	-


Раздел 3

Сведения о местоположении измененных (уточненных) границ объекта							
1. Система координат: -							
2. Сведения о характерных точках границ объекта							
Обозначение характерных точек границ	Существующие координаты, м		Измененные (уточненные) координаты, м		Метод определения координат характерной точки	Средняя квадратическая погрешность положения характерной точки (Mt), м	Описание обозначения точки на местности (при наличии)
	X	Y	X	Y			
1	2	3	4	5	6	7	8
-	-	-	-	-	-	-	-
3.Сведения о характерных точках части (частей) границы объекта							
Часть №							
-	-	-	-	-	-	-	-

Раздел 4

План границ объекта

Схема расположения листов плана границ объекта

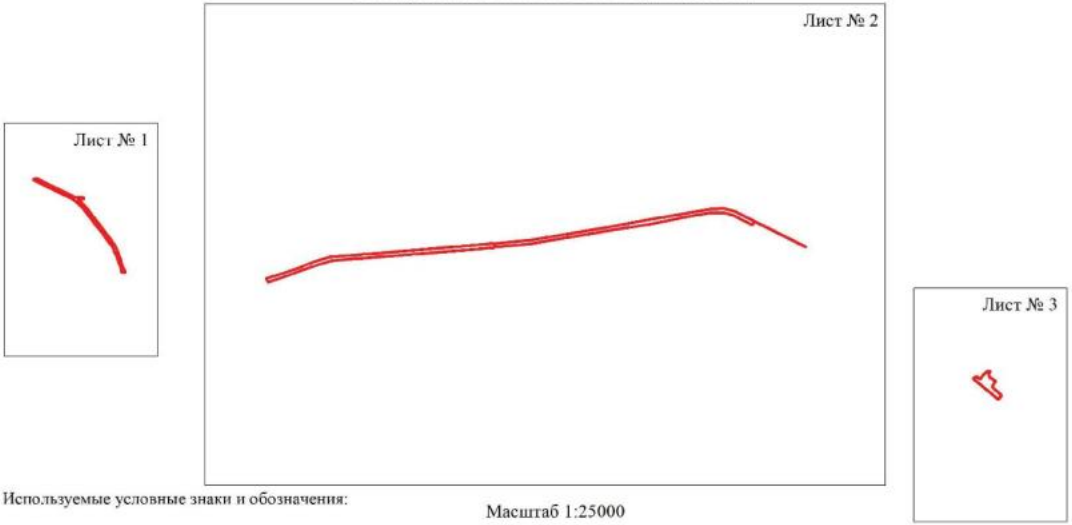

Используемые условные знаки и обозначения:

Масштаб 1:25000

границы территориальной зоны


Лист № 1 — область и номер листа плана границ объекта

Руководитель БУВО «Нормативно-проектный центр»
Подпись _____ Ю.В.Шалыгина Дата « 22 » ноября 2022 г.

Место для оттиска печати (при наличии) лица, составившего описание местоположения границ объекта

План границ объекта

Лист № 1

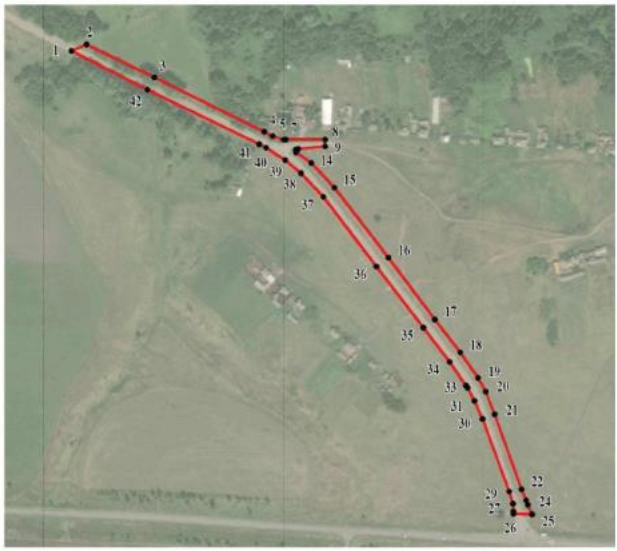

Масштаб 1:5000

Используемые условные знаки и обозначения:

	границы территориальной зоны
1	характерная точка границ территориальной зоны

Руководитель БУВО «Нормативно-проектный центр»
Подпись _____ Ю.В. Шалыгина Дата «22» ноября 2022 г.

Место для оттиска печати (при наличии) лица, составившего описание местоположения границ объекта

Приложение

Лист № 2



Масштаб 1:5000

Используемые условные знаки и обозначения:

граница муниципального района

граница населенного пункта

Руководитель ОГБУ «Природно-архивный центр»

_____ Ю.В. Мельгунов Дата «_22_» ___ноября___ 2021 г.

План границ объекта

Лист № 3



Масштаб 1:5000

Используемые условные знаки и обозначения:

границы территориальной зоны

115 характерная точка границ территориальной зоны

Руководитель БУВО «Нормативно-проектный центр»
Подпись _____ Ю.В.Шалыгина Дата « 22 » ноября 2022 г.

Место для оттиска печати (при наличии) лица, составившего описание местоположения границ объекта

ОПИСАНИЕ МЕСТОПОЛОЖЕНИЯ ГРАНИЦ

Зона сельскохозяйственного использования в границах населенного пункта села Рождественкое – СХ1/1

(наименование объекта, местоположение границ которого описано (далее - объект)

Раздел 1

Сведения об объекте		
№ п/п	Характеристики объекта	Описание характеристик
1	2	3
1	Местоположение объекта	Воронежская область, Поворинский муниципальный район, Рождественское сельское поселение, село Рождественское
2	Площадь объекта ± величина погрешности определения площади (Р ± Дельта Р)	-
3	Иные характеристики объекта	-

Раздел 2

Сведения о местоположении границ объекта					
1. Система координат: МСК - 36, зона 2					
2. Сведения о характерных точках границ объекта					
Обозначение характерных точек границ	Координаты, м		Метод определения координат характерной точки	Средняя квадратическая погрешность положения характерной точки (Mt), м	Описание обозначения точки на местности (при наличии)
	X	Y			
1	2	3	4	5	6
1	467594.11	2296423.05	Картографический	1.00	-
2	467592.29	2296438.89	Картографический	1.00	-
3	467587.05	2296450.05	Картографический	1.00	-
4	467562.56	2296486.01	Картографический	1.00	-
5	467545.02	2296527.16	Картографический	1.00	-
6	467536.84	2296557.25	Картографический	1.00	-
7	467537.94	2296593.13	Картографический	1.00	-
8	467541.42	2296632.69	Картографический	1.00	-
9	467540.84	2296679.19	Картографический	1.00	-
10	467537.96	2296717.27	Картографический	1.00	-
11	467525.43	2296771.78	Картографический	1.00	-
12	467511.24	2296838.24	Картографический	1.00	-
13	467505.48	2296902.32	Картографический	1.00	-
14	467501.74	2296955.83	Картографический	1.00	-
15	467496.21	2296996.10	Картографический	1.00	-
16	467496.60	2297013.55	Картографический	1.00	-
17	467496.72	2297039.11	Картографический	1.00	-
18	467493.36	2297060.64	Картографический	1.00	-
19	467476.82	2297114.84	Картографический	1.00	-
20	467452.99	2297148.79	Картографический	1.00	-
21	467353.54	2297091.73	Картографический	1.00	-
22	467356.36	2297031.42	Картографический	1.00	-
23	467329.98	2296929.66	Картографический	1.00	-
24	467350.71	2296820.37	Картографический	1.00	-
25	467412.90	2296718.61	Картографический	1.00	-
26	467496.84	2296557.25	Картографический	1.00	-
27	467508.22	2296511.48	Картографический	1.00	-
28	467525.76	2296470.33	Картографический	1.00	-
29	467547.17	2296438.30	Картографический	1.00	-
30	467553.30	2296427.82	Картографический	1.00	-
31	467555.37	2296408.66	Картографический	1.00	-
1	467594.11	2296423.05	Картографический	1.00	-
32	466026.59	2294560.62	Аналитический	0.10	-
33	466019.69	2294634.53	Аналитический	0.10	-

1	2	3	4	5	6
34	466019.53	2294634.65	Аналитический	0.10	-
35	465957.87	2294681.86	Аналитический	0.10	-
36	465986.37	2294743.86	Аналитический	0.10	-
37	465946.54	2294781.11	Аналитический	0.10	-
38	465925.49	2294819.84	Аналитический	0.10	-
39	465914.14	2294868.81	Аналитический	0.10	-
40	465861.16	2294858.69	Аналитический	0.10	-
41	465833.47	2294907.31	Аналитический	0.10	-
42	465753.91	2294834.11	Картографический	1.00	-
43	465710.28	2294863.79	Картографический	1.00	-
44	465630.42	2294982.12	Картографический	1.00	-
45	465504.26	2295092.59	Картографический	1.00	-
46	465464.02	2295072.94	Аналитический	0.10	-
47	465467.13	2295024.14	Аналитический	0.10	-
48	465467.10	2295024.08	Аналитический	0.10	-
49	465467.05	2295023.89	Аналитический	0.10	-
50	465467.03	2295023.70	Аналитический	0.10	-
51	465467.05	2295023.51	Аналитический	0.10	-
52	465467.10	2295023.32	Аналитический	0.10	-
53	465467.19	2295023.13	Аналитический	0.10	-
54	465467.32	2295021.12	Аналитический	0.10	-
55	465484.56	2294782.27	Аналитический	0.10	-
56	465489.16	2294708.20	Аналитический	0.10	-
57	465637.66	2294787.46	Картографический	1.00	-
58	465815.56	2294706.84	Аналитический	0.10	-
59	465836.55	2294697.33	Аналитический	0.10	-
32	466026.59	2294560.62	Аналитический	0.10	-
60	465634.53	2295202.14	Аналитический	0.10	-
61	465644.66	2295220.85	Картографический	1.00	-
62	465658.67	2295381.06	Картографический	1.00	-
63	465637.59	2295525.69	Картографический	1.00	-
64	465683.79	2295678.67	Картографический	1.00	-
65	465710.94	2295801.27	Картографический	1.00	-
66	465471.34	2295902.47	Картографический	1.00	-
67	465412.17	2295912.65	Аналитический	0.10	-
68	465417.66	2295816.97	Аналитический	0.10	-
69	465433.31	2295566.54	Аналитический	0.10	-
70	465451.02	2295293.76	Аналитический	0.10	-
71	465453.75	2295281.88	Аналитический	0.10	-
72	465461.20	2295272.71	Аналитический	0.10	-
73	465471.46	2295266.61	Аналитический	0.10	-
74	465482.90	2295261.52	Аналитический	0.10	-
75	465488.17	2295259.48	Аналитический	0.10	-
76	465501.38	2295254.07	Аналитический	0.10	-
77	465590.88	2295221.77	Аналитический	0.10	-
78	465618.17	2295211.49	Аналитический	0.10	-
60	465634.53	2295202.14	Аналитический	0.10	-

1	2	3	4	5	6
79	465465.71	2296278.45	Картографический	1.00	-
80	465482.58	2296325.02	Аналитический	0.10	-
81	465487.28	2296337.37	Аналитический	0.10	-
82	465511.02	2296403.11	Аналитический	0.10	-
83	465539.15	2296494.56	Аналитический	0.10	-
84	465545.80	2296544.65	Аналитический	0.10	-
85	465397.55	2296560.98	Картографический	1.00	-
86	465411.23	2296696.59	Картографический	1.00	-
87	465419.09	2296914.76	Картографический	1.00	-
88	465427.60	2297108.67	Картографический	1.00	-
89	465392.26	2297195.44	Картографический	1.00	-
90	465157.05	2297213.66	Картографический	1.00	-
91	465163.67	2297319.67	Картографический	1.00	-
92	464936.75	2297304.76	Картографический	1.00	-
93	464918.53	2297377.64	Картографический	1.00	-
94	464933.43	2297556.53	Картографический	1.00	-
95	464949.08	2297624.26	Картографический	1.00	-
96	464954.61	2297697.75	Картографический	1.00	-
97	464746.22	2297664.88	Картографический	1.00	-
98	464720.80	2297660.86	Картографический	1.00	-
99	464714.99	2297451.02	Картографический	1.00	-
100	464746.22	2297181.75	Картографический	1.00	-
101	464790.77	2296797.63	Картографический	1.00	-
102	464833.20	2296793.16	Картографический	1.00	-
103	464887.84	2296628.96	Картографический	1.00	-
104	464952.07	2296521.14	Картографический	1.00	-
105	465068.71	2296490.84	Картографический	1.00	-
106	465084.22	2296480.04	Картографический	1.00	-
107	465169.99	2296479.86	Картографический	1.00	-
108	465241.10	2296335.34	Картографический	1.00	-
109	465275.07	2296264.98	Картографический	1.00	-
110	465296.81	2296243.12	Картографический	1.00	-
111	465334.64	2296336.83	Картографический	1.00	-
79	465465.71	2296278.45	Картографический	1.00	-
112	465249.59	2296680.98	Картографический	1.00	-
113	465046.88	2297249.19	Картографический	1.00	-
114	464761.55	2297133.38	Картографический	1.00	-
115	464933.56	2296804.66	Картографический	1.00	-
112	465249.59	2296680.98	Картографический	1.00	-
116	465319.92	2297717.27	Картографический	1.00	-
117	465311.26	2297799.07	Картографический	1.00	-
118	465346.04	2297837.24	Картографический	1.00	-
119	465389.99	2297858.72	Картографический	1.00	-
120	465433.75	2297887.94	Картографический	1.00	-
121	465442.66	2297949.95	Картографический	1.00	-

1	2	3	4	5	6
122	465393.92	2297953.07	Картографический	1.00	-
123	465383.62	2298000.89	Картографический	1.00	-
124	465389.34	2298078.87	Картографический	1.00	-
125	465312.67	2298092.63	Картографический	1.00	-
126	465321.19	2298185.67	Картографический	1.00	-
127	465279.00	2298191.21	Картографический	1.00	-
128	465160.31	2298439.91	Картографический	1.00	-
129	465126.24	2298472.67	Картографический	1.00	-
130	465136.73	2298548.01	Картографический	1.00	-
131	465279.55	2298580.77	Картографический	1.00	-
132	465282.17	2298587.32	Картографический	1.00	-
133	465253.05	2298633.05	Картографический	1.00	-
134	465251.97	2298734.00	Картографический	1.00	-
135	465001.47	2298735.67	Картографический	1.00	-
136	465012.08	2298534.76	Картографический	1.00	-
137	465015.99	2298524.24	Картографический	1.00	-
138	465084.22	2298389.20	Картографический	1.00	-
139	465095.48	2298366.92	Картографический	1.00	-
140	465204.64	2298200.96	Картографический	1.00	-
141	465199.63	2298099.22	Картографический	1.00	-
142	465211.38	2297731.58	Картографический	1.00	-
143	465248.69	2297732.52	Картографический	1.00	-
116	465319.92	2297717.27	Картографический	1.00	-
144	465754.16	2298947.95	Картометрический	1.00	-
145	465783.70	2298963.75	Аналитический	0.10	-
146	465753.94	2299023.92	Аналитический	0.10	-
147	465714.40	2299016.74	Аналитический	0.10	-
148	465609.79	2299027.60	Аналитический	0.10	-
149	465342.82	2299077.90	Аналитический	0.10	-
150	465241.42	2299155.86	Аналитический	0.10	-
151	465237.28	2299159.04	Картометрический	1.00	-
152	465202.52	2299053.22	Картометрический	1.00	-
153	465203.94	2299036.33	Аналитический	0.10	-
154	465337.85	2299021.91	Аналитический	0.10	-
155	465493.56	2298994.25	Картометрический	1.00	-
144	465754.16	2298947.95	Картометрический	1.00	-
156	465661.13	2300508.67	Картометрический	1.00	-
157	465756.92	2300594.33	Картометрический	1.00	-
158	465787.18	2300627.86	Картометрический	1.00	-
159	465766.65	2300678.34	Картометрический	1.00	-
160	465749.67	2300718.50	Картометрический	1.00	-
161	465730.07	2300763.63	Картометрический	1.00	-
162	465651.35	2300951.00	Картометрический	1.00	-
163	465555.98	2300895.74	Картометрический	1.00	-
164	465513.49	2300891.72	Картометрический	1.00	-
165	465496.82	2300934.21	Картометрический	1.00	-

1	2	3	4	5	6
166	465582.21	2300997.34	Картометрический	1.00	-
167	465579.12	2301004.70	Картометрический	1.00	-
168	465412.92	2301055.50	Картометрический	1.00	-
169	465411.63	2301055.99	Картометрический	1.00	-
170	465258.38	2301047.73	Картометрический	1.00	-
171	465269.01	2301130.50	Картометрический	1.00	-
172	465370.97	2301138.42	Картометрический	1.00	-
173	465423.96	2301183.93	Картометрический	1.00	-
174	465473.95	2301282.02	Картометрический	1.00	-
175	465453.35	2301366.94	Картометрический	1.00	-
176	465335.35	2301519.80	Картометрический	1.00	-
177	465261.70	2301566.06	Картометрический	1.00	-
178	465225.73	2301588.66	Картометрический	1.00	-
179	465125.01	2301561.44	Картометрический	1.00	-
180	465084.22	2301550.42	Картометрический	1.00	-
181	465025.77	2301534.63	Картометрический	1.00	-
182	465008.04	2301435.09	Картометрический	1.00	-
183	465084.22	2301337.83	Картометрический	1.00	-
184	465104.77	2301311.60	Картометрический	1.00	-
185	465103.47	2301137.76	Аналитический	0.10	-
186	465028.92	2301095.72	Аналитический	0.10	-
187	464821.32	2300924.82	Аналитический	0.10	-
188	464811.33	2300903.51	Картометрический	1.00	-
189	464876.65	2300811.63	Картометрический	1.00	-
190	464886.61	2300680.83	Картометрический	1.00	-
191	464908.31	2300642.51	Картометрический	1.00	-
192	464980.08	2300646.16	Картометрический	1.00	-
193	464984.21	2300661.58	Картометрический	1.00	-
194	464996.66	2300676.56	Картометрический	1.00	-
195	465008.86	2300729.78	Картометрический	1.00	-
196	465065.92	2300801.94	Аналитический	0.10	-
197	465082.39	2300824.79	Аналитический	0.10	-
198	465164.76	2300812.55	Картометрический	1.00	-
199	465181.72	2300820.09	Картометрический	1.00	-
200	465193.43	2300866.40	Аналитический	0.10	-
201	465226.06	2300937.28	Аналитический	0.10	-
202	465353.06	2300907.28	Аналитический	0.10	-
203	465368.98	2300873.58	Картометрический	1.00	-
204	465401.77	2300870.10	Картометрический	1.00	-
205	465468.35	2300822.72	Аналитический	0.10	-
206	465542.91	2300797.66	Картометрический	1.00	-
207	465553.06	2300748.11	Картометрический	1.00	-
208	465567.39	2300714.67	Картометрический	1.00	-
209	465562.49	2300667.15	Картометрический	1.00	-
210	465602.38	2300669.30	Картометрический	1.00	-
211	465623.51	2300657.35	Картометрический	1.00	-
212	465655.76	2300648.99	Картометрический	1.00	-
213	465664.71	2300621.52	Картометрический	1.00	-

1	2	3	4	5	6
214	465652.17	2300574.35	Картометрический	1.00	-
156	465661.13	2300508.67	Картометрический	1.00	-
3. Сведения о характерных точках части (частей) границы объекта					
Обозначение характерных точек части границы	Координаты, м		Метод определения координат характерной точки	Средняя квадратическая погрешность положения характерной точки (Mt), м	Описание обозначения точки на местности (при наличии)
	X	Y			
1	2	3	4	5	6
Часть №					
-	-	-	-	-	-


Раздел 3

Сведения о местоположении измененных (уточненных) границ объекта							
1. Система координат: -							
2. Сведения о характерных точках границ объекта							
Обозначение характерных точек границ	Существующие координаты, м		Измененные (уточненные) координаты, м		Метод определения координат характерной точки	Средняя квадратическая погрешность положения характерной точки (Mt), м	Описание обозначения точки на местности (при наличии)
	X	Y	X	Y			
1	2	3	4	5	6	7	8
-	-	-	-	-	-	-	-
3.Сведения о характерных точках части (частей) границы объекта							
Часть №							
-	-	-	-	-	-	-	-

Раздел 4

План границ объекта

Схема расположения листов плана границ объекта

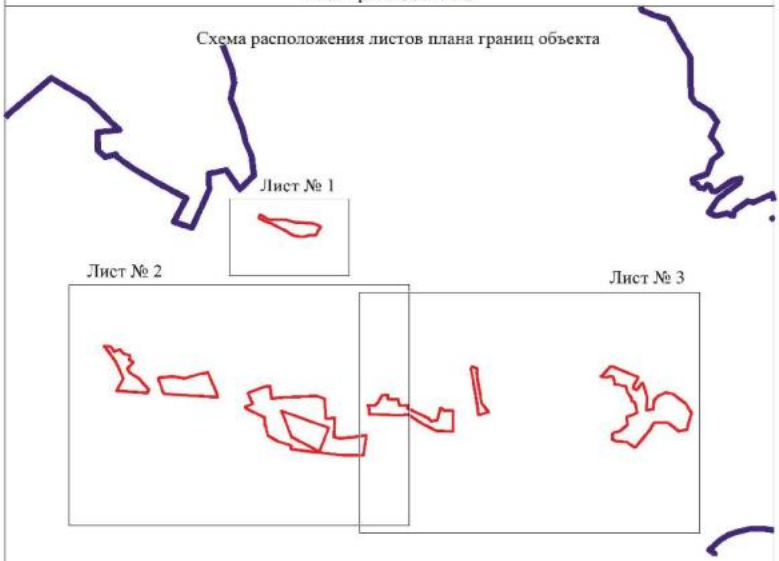

Масштаб 1:50000

Используемые условные знаки и обозначения:


	границы территориальной зоны
	границы муниципального образования
Лист № 1	область и номер листа плана границ объекта

Руководитель БУВО «Нормативно-проектный центр»
Подпись _____ Ю.В.Шалыгина Дата « 22 » ноября 2022 г.

Место для оттиска печати (при наличии) лица, составившего описание местоположения границ объекта

План границ объекта

Лист № 1

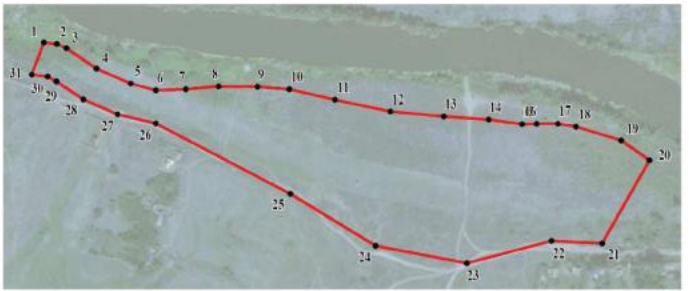

Масштаб 1:5000

Используемые условные знаки и обозначения:

границы территориальной зоны

1 характерная точка границ территориальной зоны

Руководитель БУВО «Нормативно-проектный центр»
Подпись _____ Ю.В.Шалыгина Дата « 22 » ноября 2022 г.

Место для оттиска печати (при наличии) лица, составившего описание местоположения границ объекта

Лист № 2



Масштаб 1:2000

Условные обозначения:

граница особо ценной зоны

характерная точка границ территориальной зоны

Руководитель ДЗО «Территориальный центр»
Подпись _____ Ю.В. Новиков Дата «22» ноября 2022 г.

ОПИСАНИЕ МЕСТОПОЛОЖЕНИЯ ГРАНИЦ

Зона сельскохозяйственного производства села Рождественское – СХ2/1

(наименование объекта, местоположение границ которого описано (далее - объект)

Раздел 1

Сведения об объекте		
№ п/п	Характеристики объекта	Описание характеристик
1	2	3
1	Местоположение объекта	Воронежская область, Поворинский муниципальный район, Рождественское сельское поселение, село Рождественское
2	Площадь объекта ± величина погрешности определения площади (Р ± Дельта Р)	-
3	Иные характеристики объекта	-

Раздел 2

Сведения о местоположении границ объекта					
1. Система координат: МСК - 36, зона 2					
2. Сведения о характерных точках границ объекта					
Обозначение характерных точек границ	Координаты, м		Метод определения координат характерной точки	Средняя квадратическая погрешность положения характерной точки (Mt), м	Описание обозначения точки на местности (при наличии)
	X	Y			
1	2	3	4	5	6
1	465615.00	2297469.66	Аналитический	0.10	-
2	465618.87	2297472.59	Аналитический	0.10	-
3	465623.23	2297477.05	Аналитический	0.10	-
4	465637.56	2297669.55	Аналитический	0.10	-
5	465643.10	2297695.02	Аналитический	0.10	-
6	465658.65	2297791.24	Картометрический	1.00	-
7	465642.74	2297795.83	Аналитический	0.10	-
8	465519.38	2297817.78	Аналитический	0.10	-
9	465508.50	2297764.05	Картометрический	1.00	-
10	465396.50	2297776.46	Картометрический	1.00	-
11	465389.99	2297858.72	Картометрический	1.00	-
12	465346.04	2297837.24	Картометрический	1.00	-
13	465311.26	2297799.07	Картометрический	1.00	-
14	465319.92	2297717.27	Картометрический	1.00	-
15	465363.85	2297706.36	Картометрический	1.00	-
16	465367.05	2297705.34	Картометрический	1.00	-
17	465370.03	2297703.80	Картометрический	1.00	-
18	465372.72	2297701.78	Картометрический	1.00	-
19	465375.03	2297699.34	Картометрический	1.00	-
20	465376.90	2297696.55	Картометрический	1.00	-
21	465378.27	2297693.48	Картометрический	1.00	-
22	465379.11	2297690.23	Картометрический	1.00	-
23	465394.55	2297599.94	Картометрический	1.00	-
24	465394.84	2297596.37	Картометрический	1.00	-
25	465394.48	2297592.80	Картометрический	1.00	-
26	465393.49	2297589.35	Картометрический	1.00	-
27	465379.42	2297552.99	Картометрический	1.00	-
28	465439.79	2297544.21	Картометрический	1.00	-
29	465466.65	2297527.83	Картометрический	1.00	-
30	465504.65	2297508.69	Картометрический	1.00	-
31	465605.56	2297478.03	Картометрический	1.00	-
1	465615.00	2297469.66	Аналитический	0.10	-
32	465495.48	2298750.47	Картометрический	1.00	-
33	465493.56	2298994.25	Картометрический	1.00	-

1	2	3	4	5	6
34	465337.85	2299021.91	Аналитический	0.10	-
35	465203.94	2299036.33	Аналитический	0.10	-
36	465202.52	2299053.22	Картометрический	1.00	-
37	465084.22	2299044.42	Картометрический	1.00	-
38	464990.10	2299037.42	Картометрический	1.00	-
39	464987.27	2299004.22	Картометрический	1.00	-
40	465001.47	2298735.67	Картометрический	1.00	-
41	465251.97	2298734.00	Картометрический	1.00	-
42	465335.61	2298733.44	Картометрический	1.00	-
43	465410.30	2298750.47	Картометрический	1.00	-
32	465495.48	2298750.47	Картометрический	1.00	-
44	464786.28	2300456.87	Картометрический	1.00	-
45	464797.97	2300464.80	Аналитический	0.10	-
46	464820.15	2300479.84	Аналитический	0.10	-
47	464814.52	2300491.25	Картометрический	1.00	-
48	464817.22	2300501.05	Картометрический	1.00	-
49	464818.69	2300502.53	Картометрический	1.00	-
50	464835.81	2300519.88	Картометрический	1.00	-
51	464892.00	2300576.79	Картометрический	1.00	-
52	464897.00	2300580.27	Картометрический	1.00	-
53	464881.57	2300601.18	Картометрический	1.00	-
54	464892.84	2300609.73	Картометрический	1.00	-
55	464883.47	2300623.90	Картометрический	1.00	-
56	464878.35	2300631.64	Картометрический	1.00	-
57	464908.31	2300642.51	Картометрический	1.00	-
58	464886.61	2300680.83	Картометрический	1.00	-
59	464876.65	2300811.63	Картометрический	1.00	-
60	464811.33	2300903.51	Картометрический	1.00	-
61	464580.05	2300714.24	Картометрический	1.00	-
62	464733.78	2300526.54	Картометрический	1.00	-
63	464707.02	2300504.70	Картометрический	1.00	-
64	464702.29	2300505.17	Картометрический	1.00	-
65	464702.43	2300505.00	Картометрический	1.00	-
66	464713.02	2300492.16	Картометрический	1.00	-
67	464713.27	2300491.86	Картометрический	1.00	-
68	464713.23	2300496.89	Картометрический	1.00	-
69	464734.83	2300514.18	Картометрический	1.00	-
44	464786.28	2300456.87	Картометрический	1.00	-

3. Сведения о характерных точках части (частей) границы объекта					
Обозначение характерных точек части границы	Координаты, м		Метод определения координат характерной точки	Средняя квадратическая погрешность положения характерной точки (Mt), м	Описание обозначения точки на местности (при наличии)
	X	Y			
1	2	3	4	5	6
Часть №					
-	-	-	-	-	-

Раздел 3

Сведения о местоположении измененных (уточненных) границ объекта							
1. Система координат: -							
2. Сведения о характерных точках границ объекта							
Обозначение характерных точек границ	Существующие координаты, м		Измененные (уточненные) координаты, м		Метод определения координат характерной точки	Средняя квадратическая погрешность положения характерной точки (Mt), м	Описание обозначения точки на местности (при наличии)
	X	Y	X	Y			
1	2	3	4	5	6	7	8
-	-	-	-	-	-	-	-
3.Сведения о характерных точках части (частей) границы объекта							
Часть №							
-	-	-	-	-	-	-	-

Раздел 1

План границ объекта



Масштаб 1:1000

Используемые условные знаки и обозначения

граница территориальной зоны

характерная точка границ территориальной зоны

Руководитель ООО «Инженерно-проектный центр»

подпись _____ Д.О. Шальнова Дата «22» ноября 2022 г.

М.П.

Карта (план) объекта землеустройства составлена на основании сведений ЕГРН

ОПИСАНИЕ МЕСТОПОЛОЖЕНИЯ ГРАНИЦ

Зона рекреационного назначения - объектов отдыха села Рождественское – Р1/1

(наименование объекта, местоположение границ которого описано
(далее - объект)

Раздел 1

Сведения об объекте		
№ п/п	Характеристики объекта	Описание характеристик
1	2	3
1	Местоположение объекта	Воронежская область, Поворинский муниципальный район, Рождественское сельское поселение, село Рождественское
2	Площадь объекта ± величина погрешности определения площади (Р ± Дельта Р)	-
3	Иные характеристики объекта	-

Раздел 2

Сведения о местоположении границ объекта					
1. Система координат: МСК - 36, зона 2					
2. Сведения о характерных точках границ объекта					
Обозначение характерных точек границ	Координаты, м		Метод определения координат характерной точки	Средняя квадратическая погрешность положения характерной точки (Mt), м	Описание обозначения точки на местности (при наличии)
	X	Y			
1	2	3	4	5	6
1	466275.45	2298278.55	Картометрический	1.00	-
2	466271.34	2298292.97	Картометрический	1.00	-
3	466271.66	2298297.82	Картометрический	1.00	-
4	466271.52	2298303.35	Картометрический	1.00	-
5	466271.58	2298307.76	Картометрический	1.00	-
6	466271.88	2298312.52	Картометрический	1.00	-
7	466272.12	2298322.85	Картометрический	1.00	-
8	466273.75	2298354.09	Картометрический	1.00	-
9	466275.50	2298382.68	Картометрический	1.00	-
10	466276.25	2298403.72	Картометрический	1.00	-
11	466276.31	2298431.32	Картометрический	1.00	-
12	466276.67	2298457.61	Картометрический	1.00	-
13	466276.18	2298478.02	Картометрический	1.00	-
14	466274.53	2298494.10	Картометрический	1.00	-
15	466273.48	2298501.20	Картометрический	1.00	-
16	466271.85	2298509.47	Картометрический	1.00	-
17	466268.63	2298518.84	Картометрический	1.00	-
18	466264.71	2298524.76	Картометрический	1.00	-
19	466259.49	2298528.95	Картометрический	1.00	-
20	466251.77	2298532.09	Картометрический	1.00	-
21	466245.21	2298533.14	Картометрический	1.00	-
22	466237.86	2298531.08	Картометрический	1.00	-
23	466232.25	2298526.53	Картометрический	1.00	-
24	466230.36	2298521.08	Картометрический	1.00	-
25	466229.69	2298513.66	Картометрический	1.00	-
26	466228.42	2298502.67	Картометрический	1.00	-
27	466224.87	2298462.07	Картометрический	1.00	-
28	466222.26	2298428.23	Картометрический	1.00	-
29	466220.00	2298405.85	Картометрический	1.00	-
30	466216.33	2298361.93	Картометрический	1.00	-
31	466213.20	2298324.28	Картометрический	1.00	-
32	466211.99	2298298.16	Картометрический	1.00	-
33	466212.23	2298282.50	Картометрический	1.00	-
1	466275.45	2298278.55	Картометрический	1.00	-


3. Сведения о характерных точках части (частей) границы объекта					
Обозначение характерных точек части границы	Координаты, м		Метод определения координат характерной точки	Средняя квадратическая погрешность положения характерной точки (Mt), м	Описание обозначения точки на местности (при наличии)
	X	Y			
1	2	3	4	5	6
Часть №					
-	-	-	-	-	-

Раздел 3

Сведения о местоположении измененных (уточненных) границ объекта							
1. Система координат: -							
2. Сведения о характерных точках границ объекта							
Обозначение характерных точек границ	Существующие координаты, м		Измененные (уточненные) координаты, м		Метод определения координат характерной точки	Средняя квадратическая погрешность положения характерной точки (Mt), м	Описание обозначения точки на местности (при наличии)
	X	Y	X	Y			
1	2	3	4	5	6	7	8
-	-	-	-	-	-	-	-
3.Сведения о характерных точках части (частей) границы объекта							
Часть №							
-	-	-	-	-	-	-	-

Раздел 4

План границ объекта

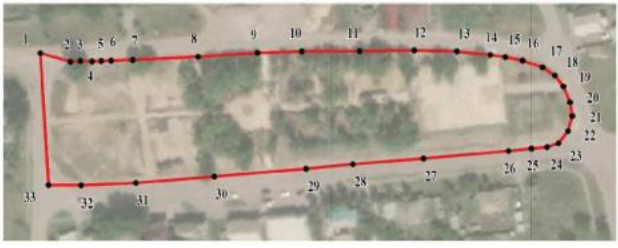

Масштаб 1:2000

Используемые условные знаки и обозначения:

границы территориальной зоны

• 1 характерная точка границ территориальной зоны

Руководитель БУВО «Нормативно-проектный центр»
Подпись _____ Ю.В.Шалыгина Дата « 22 » ноября 2022 г.

Место для оттиска печати (при наличии) лица, составившего описание местоположения границ объекта

ОПИСАНИЕ МЕСТОПОЛОЖЕНИЯ ГРАНИЦ

Зона природных территорий и защитного озеленения села Рождественское – Р2/1

(наименование объекта, местоположение границ которого описано (далее - объект)

Раздел 1

Сведения об объекте		
№ п/п	Характеристики объекта	Описание характеристик
1	2	3
1	Местоположение объекта	Воронежская область, Поворинский муниципальный район, Рождественское сельское поселение, село Рождественское
2	Площадь объекта ± величина погрешности определения площади (Р ± Дельта Р)	-
3	Иные характеристики объекта	-

Раздел 2

Сведения о местоположении границ объекта					
1. Система координат: МСК - 36, зона 2					
2. Сведения о характерных точках границ объекта					
Обозначение характерных точек границ	Координаты, м		Метод определения координат характерной точки	Средняя квадратическая погрешность положения характерной точки (Mt), м	Описание обозначения точки на местности (при наличии)
	X	Y			
1	2	3	4	5	6
1	467637.01	2296439.00	Картометрический	1.00	-
2	467637.15	2296441.47	Картометрический	1.00	-
3	467626.01	2296445.58	Картометрический	1.00	-
4	467607.37	2296482.14	Картометрический	1.00	-
5	467596.23	2296532.98	Картометрический	1.00	-
6	467589.21	2296580.19	Картометрический	1.00	-
7	467578.07	2296615.30	Картометрический	1.00	-
8	467572.99	2296672.43	Картометрический	1.00	-
9	467570.81	2296733.44	Картометрический	1.00	-
10	467561.37	2296795.18	Картометрический	1.00	-
11	467554.35	2296878.95	Картометрический	1.00	-
12	467562.34	2296920.35	Картометрический	1.00	-
13	467547.81	2297030.51	Картометрический	1.00	-
14	467510.04	2297132.43	Картометрический	1.00	-
15	467468.40	2297205.55	Картометрический	1.00	-
16	467452.18	2297241.14	Картометрический	1.00	-
17	467442.49	2297251.79	Картометрический	1.00	-
18	467431.36	2297267.53	Картометрический	1.00	-
19	467406.18	2297295.61	Картометрический	1.00	-
20	467385.36	2297333.62	Картометрический	1.00	-
21	467376.16	2297355.41	Картометрический	1.00	-
22	467368.65	2297389.06	Картометрический	1.00	-
23	467370.10	2297407.95	Картометрический	1.00	-
24	467362.84	2297428.04	Картометрический	1.00	-
25	467354.85	2297443.29	Картометрический	1.00	-
26	467338.15	2297457.58	Картометрический	1.00	-
27	467313.45	2297490.99	Картометрический	1.00	-
28	467292.39	2297562.89	Картометрический	1.00	-
29	467266.24	2297619.06	Картометрический	1.00	-
30	467225.33	2297687.33	Картометрический	1.00	-
31	467191.19	2297723.41	Картометрический	1.00	-
32	467198.45	2297712.06	Картометрический	1.00	-
33	467198.83	2297711.47	Картометрический	1.00	-
34	467238.97	2297648.18	Картометрический	1.00	-
35	467279.53	2297571.14	Картометрический	1.00	-

1	2	3	4	5	6
36	467310.34	2297473.66	Картометрический	1.00	-
37	467338.77	2297420.47	Картометрический	1.00	-
38	467376.83	2297348.20	Картометрический	1.00	-
39	467384.15	2297297.58	Картометрический	1.00	-
40	467399.87	2297239.90	Картометрический	1.00	-
41	467412.54	2297228.64	Аналитический	0.10	-
42	467417.40	2297198.47	Картометрический	1.00	-
43	467452.99	2297148.79	Картометрический	1.00	-
44	467476.82	2297114.84	Картометрический	1.00	-
45	467493.36	2297060.64	Картометрический	1.00	-
46	467496.72	2297039.11	Картометрический	1.00	-
47	467496.60	2297013.55	Картометрический	1.00	-
48	467496.21	2296996.10	Картометрический	1.00	-
49	467501.74	2296955.83	Картометрический	1.00	-
50	467505.48	2296902.32	Картометрический	1.00	-
51	467511.24	2296838.24	Картометрический	1.00	-
52	467525.43	2296771.78	Картометрический	1.00	-
53	467537.96	2296717.27	Картометрический	1.00	-
54	467540.84	2296679.19	Картометрический	1.00	-
55	467541.42	2296632.69	Картометрический	1.00	-
56	467537.94	2296593.13	Картометрический	1.00	-
57	467536.84	2296557.25	Картометрический	1.00	-
58	467545.02	2296527.16	Картометрический	1.00	-
59	467562.56	2296486.01	Картометрический	1.00	-
60	467587.05	2296450.05	Картометрический	1.00	-
61	467592.29	2296438.89	Картометрический	1.00	-
62	467594.11	2296423.05	Картометрический	1.00	-
1	467637.01	2296439.00	Картометрический	1.00	-
63	467025.74	2296373.19	Картометрический	1.00	-
64	467025.71	2296373.40	Аналитический	0.10	-
65	467009.05	2296473.57	Аналитический	0.10	-
66	466989.65	2296616.62	Аналитический	0.10	-
67	466935.00	2297005.52	Аналитический	0.10	-
68	466792.81	2297004.39	Аналитический	0.10	-
69	466788.83	2297005.45	Картометрический	1.00	-
70	466798.63	2297115.01	Картометрический	1.00	-
71	466812.56	2297148.20	Картометрический	1.00	-
72	466817.08	2297159.08	Картометрический	1.00	-
73	466824.83	2297170.87	Картометрический	1.00	-
74	466842.24	2297194.07	Картометрический	1.00	-
75	466884.56	2297223.51	Картометрический	1.00	-
76	466942.93	2297285.17	Картометрический	1.00	-
77	466948.49	2297296.35	Картометрический	1.00	-
78	466951.10	2297340.99	Картометрический	1.00	-
79	466937.49	2297385.91	Картометрический	1.00	-
80	466932.04	2297460.79	Картометрический	1.00	-
81	466965.91	2297570.75	Картометрический	1.00	-

1	2	3	4	5	6
82	466980.61	2297618.99	Картометрический	1.00	-
83	466991.91	2297655.93	Картометрический	1.00	-
84	466993.24	2297671.28	Картометрический	1.00	-
85	466973.43	2297733.89	Картометрический	1.00	-
86	466959.52	2297761.37	Аналитический	0.10	-
87	466933.71	2297739.38	Аналитический	0.10	-
88	466920.94	2297781.96	Аналитический	0.10	-
89	466934.48	2297830.86	Аналитический	0.10	-
90	466967.80	2297877.69	Аналитический	0.10	-
91	466970.00	2297879.49	Аналитический	0.10	-
92	467031.21	2297924.08	Картометрический	1.00	-
93	467048.59	2297932.10	Картометрический	1.00	-
94	467024.86	2297957.04	Картометрический	1.00	-
95	467006.95	2298016.84	Картометрический	1.00	-
96	467005.25	2298062.84	Картометрический	1.00	-
97	467001.86	2298115.13	Картометрический	1.00	-
98	467014.21	2298172.51	Картометрический	1.00	-
99	467021.23	2298227.71	Картометрический	1.00	-
100	467014.94	2298293.56	Картометрический	1.00	-
101	466987.58	2298375.88	Картометрический	1.00	-
102	466977.90	2298412.92	Картометрический	1.00	-
103	466955.14	2298441.97	Картометрический	1.00	-
104	466948.12	2298466.67	Картометрический	1.00	-
105	466924.39	2298523.08	Картометрический	1.00	-
106	466920.12	2298421.20	Картометрический	1.00	-
107	466930.16	2298388.26	Картометрический	1.00	-
108	466925.77	2298364.85	Картометрический	1.00	-
109	466925.53	2298317.69	Картометрический	1.00	-
110	466927.23	2298273.69	Картометрический	1.00	-
111	466959.69	2298277.04	Картометрический	1.00	-
112	466968.53	2298236.55	Картометрический	1.00	-
113	466966.05	2298182.58	Картометрический	1.00	-
114	466964.91	2298171.79	Картометрический	1.00	-
115	466967.92	2298151.69	Картометрический	1.00	-
116	466973.43	2298125.94	Картометрический	1.00	-
117	466978.03	2298110.78	Картометрический	1.00	-
118	466978.96	2298102.95	Картометрический	1.00	-
119	466980.87	2298093.08	Картометрический	1.00	-
120	466982.63	2298079.30	Картометрический	1.00	-
121	466985.56	2298071.46	Картометрический	1.00	-
122	466984.25	2298032.42	Картометрический	1.00	-
123	466974.24	2298003.96	Картометрический	1.00	-
124	466967.14	2297957.68	Картометрический	1.00	-
125	466893.92	2297870.55	Картометрический	1.00	-
126	466864.56	2297835.11	Картометрический	1.00	-
127	466852.11	2297824.19	Картометрический	1.00	-
128	466852.64	2297813.15	Картометрический	1.00	-
129	466881.48	2297766.73	Картометрический	1.00	-

1	2	3	4	5	6
130	466916.16	2297709.45	Картометрический	1.00	-
131	466937.64	2297666.86	Картометрический	1.00	-
132	466939.15	2297629.55	Картометрический	1.00	-
133	466930.86	2297601.66	Картометрический	1.00	-
134	466893.85	2297514.33	Картометрический	1.00	-
135	466893.40	2297511.23	Картометрический	1.00	-
136	466892.85	2297507.47	Картометрический	1.00	-
137	466892.44	2297504.18	Картометрический	1.00	-
138	466886.06	2297464.67	Картометрический	1.00	-
139	466878.47	2297384.94	Картометрический	1.00	-
140	466874.28	2297342.40	Картометрический	1.00	-
141	466842.23	2297351.99	Картометрический	1.00	-
142	466831.53	2297318.29	Картометрический	1.00	-
143	466815.83	2297294.19	Картометрический	1.00	-
144	466799.93	2297276.49	Картометрический	1.00	-
145	466786.03	2297253.79	Картометрический	1.00	-
146	466772.73	2297224.69	Картометрический	1.00	-
147	466758.93	2297183.19	Картометрический	1.00	-
148	466746.63	2297132.69	Картометрический	1.00	-
149	466737.43	2297085.29	Картометрический	1.00	-
150	466728.13	2297036.99	Картометрический	1.00	-
151	466727.00	2296996.77	Картометрический	1.00	-
152	466735.92	2296959.35	Картометрический	1.00	-
153	466744.60	2296914.63	Картометрический	1.00	-
154	466750.00	2296890.04	Картометрический	1.00	-
155	466753.16	2296863.49	Картометрический	1.00	-
156	466755.01	2296857.17	Картометрический	1.00	-
157	466763.81	2296838.93	Картометрический	1.00	-
158	466772.03	2296817.44	Картометрический	1.00	-
159	466781.17	2296770.00	Картометрический	1.00	-
160	466733.03	2296686.14	Аналитический	0.10	-
161	466797.38	2296617.00	Аналитический	0.10	-
162	466832.54	2296552.14	Картометрический	1.00	-
163	466832.20	2296548.24	Картометрический	1.00	-
164	466867.46	2296481.00	Картометрический	1.00	-
165	466887.96	2296442.95	Картометрический	1.00	-
166	466897.28	2296425.94	Картометрический	1.00	-
167	466915.15	2296413.91	Картометрический	1.00	-
168	466956.32	2296387.78	Картометрический	1.00	-
63	467025.74	2296373.19	Картометрический	1.00	-
169	466135.51	2294931.03	Картометрический	1.00	-
170	466146.35	2294939.59	Картометрический	1.00	-
171	466220.94	2294998.40	Картометрический	1.00	-
172	466251.29	2295083.04	Картометрический	1.00	-
173	466188.62	2295219.06	Картометрический	1.00	-
174	466189.60	2295350.50	Картометрический	1.00	-
175	466151.90	2295418.55	Картометрический	1.00	-

1	2	3	4	5	6
176	466216.31	2295424.62	Картометрический	1.00	-
177	466216.33	2295424.61	Картометрический	1.00	-
178	466321.86	2295434.58	Картометрический	1.00	-
179	466342.98	2295476.02	Картометрический	1.00	-
180	466377.88	2295544.52	Картометрический	1.00	-
181	466331.71	2295616.84	Картометрический	1.00	-
182	466276.49	2295612.92	Картометрический	1.00	-
183	466225.95	2295668.31	Картометрический	1.00	-
184	466162.32	2295677.13	Картометрический	1.00	-
185	466192.58	2295749.06	Картометрический	1.00	-
186	466193.35	2295850.82	Картометрический	1.00	-
187	466083.15	2295876.86	Картометрический	1.00	-
188	466156.05	2295973.96	Картометрический	1.00	-
189	466219.77	2295977.86	Картометрический	1.00	-
190	466155.03	2296052.69	Картометрический	1.00	-
191	466144.34	2296125.13	Картометрический	1.00	-
192	466112.62	2296177.77	Картометрический	1.00	-
193	466093.78	2296125.95	Картометрический	1.00	-
194	466033.93	2295921.61	Картометрический	1.00	-
195	465983.18	2295725.85	Картометрический	1.00	-
196	465979.70	2295697.99	Картометрический	1.00	-
197	465973.51	2295660.10	Картометрический	1.00	-
198	465997.68	2295587.94	Картометрический	1.00	-
199	465991.09	2295563.44	Картометрический	1.00	-
200	465991.09	2295535.18	Картометрический	1.00	-
201	466038.52	2295413.87	Картометрический	1.00	-
202	466039.42	2295390.43	Картометрический	1.00	-
203	466043.85	2295171.48	Картометрический	1.00	-
204	466037.25	2294960.42	Картометрический	1.00	-
205	466037.83	2294927.32	Картометрический	1.00	-
169	466135.51	2294931.03	Картометрический	1.00	-
206	465379.42	2297552.99	Картометрический	1.00	-
207	465393.49	2297589.35	Картометрический	1.00	-
208	465394.48	2297592.80	Картометрический	1.00	-
209	465394.84	2297596.37	Картометрический	1.00	-
210	465394.55	2297599.94	Картометрический	1.00	-
211	465379.11	2297690.23	Картометрический	1.00	-
212	465378.27	2297693.48	Картометрический	1.00	-
213	465376.90	2297696.55	Картометрический	1.00	-
214	465375.03	2297699.34	Картометрический	1.00	-
215	465372.72	2297701.78	Картометрический	1.00	-
216	465370.03	2297703.80	Картометрический	1.00	-
217	465367.05	2297705.34	Картометрический	1.00	-
218	465363.85	2297706.36	Картометрический	1.00	-
219	465319.92	2297717.27	Картометрический	1.00	-
220	465248.69	2297732.52	Картометрический	1.00	-
221	465211.38	2297731.58	Картометрический	1.00	-

1	2	3	4	5	6
222	465212.01	2297711.60	Картометрический	1.00	-
223	465246.96	2297712.50	Картометрический	1.00	-
224	465359.40	2297686.86	Картометрический	1.00	-
225	465373.55	2297603.54	Картометрический	1.00	-
226	465374.84	2297596.57	Картометрический	1.00	-
227	465359.12	2297555.94	Картометрический	1.00	-
206	465379.42	2297552.99	Картометрический	1.00	-
228	466904.30	2298761.31	Картометрический	1.00	-
229	466920.28	2298770.99	Картометрический	1.00	-
230	466933.59	2298784.07	Картометрический	1.00	-
231	466939.40	2298810.46	Картометрический	1.00	-
232	466936.50	2298821.84	Картометрический	1.00	-
233	466938.68	2298826.92	Картометрический	1.00	-
234	466941.82	2298855.00	Картометрический	1.00	-
235	466938.68	2298856.21	Картометрический	1.00	-
236	466939.16	2298875.10	Картометрический	1.00	-
237	466938.43	2298899.79	Картометрический	1.00	-
238	466938.43	2298912.87	Картометрический	1.00	-
239	466944.97	2298931.51	Картометрический	1.00	-
240	466922.70	2299002.45	Картометрический	1.00	-
241	466915.92	2299009.71	Картометрический	1.00	-
242	466906.96	2299047.48	Картометрический	1.00	-
243	466905.51	2299075.08	Картометрический	1.00	-
244	466902.12	2299081.13	Картометрический	1.00	-
245	466905.26	2299100.01	Картометрический	1.00	-
246	466903.57	2299102.43	Картометрический	1.00	-
247	466888.08	2299105.82	Картометрический	1.00	-
248	466884.20	2299121.32	Картометрический	1.00	-
249	466887.11	2299150.86	Картометрический	1.00	-
250	466883.72	2299158.12	Картометрический	1.00	-
251	466879.12	2299156.42	Картометрический	1.00	-
252	466868.95	2299178.21	Картометрический	1.00	-
253	466869.92	2299202.67	Картометрический	1.00	-
254	466881.54	2299282.08	Картометрический	1.00	-
255	466885.41	2299287.64	Картометрический	1.00	-
256	466891.71	2299327.35	Картометрический	1.00	-
257	466880.57	2299353.01	Картометрический	1.00	-
258	466877.18	2299385.45	Картометрический	1.00	-
259	466873.31	2299412.33	Картометрический	1.00	-
260	466871.61	2299428.06	Картометрический	1.00	-
261	466876.70	2299447.43	Картометрический	1.00	-
262	466875.97	2299463.17	Картометрический	1.00	-
263	466882.51	2299495.13	Картометрический	1.00	-
264	466898.73	2299539.92	Картометрический	1.00	-
265	466910.83	2299572.12	Картометрический	1.00	-
266	466917.13	2299610.13	Картометрический	1.00	-
267	466915.68	2299643.54	Картометрический	1.00	-

1	2	3	4	5	6
268	466901.15	2299692.68	Картометрический	1.00	-
269	466854.52	2299679.24	Картометрический	1.00	-
270	466732.69	2299665.57	Картометрический	1.00	-
271	466728.84	2299665.15	Картометрический	1.00	-
272	466708.02	2299659.25	Картометрический	1.00	-
273	466719.05	2299622.53	Картометрический	1.00	-
274	466729.60	2299583.71	Картометрический	1.00	-
275	466752.53	2299514.99	Картометрический	1.00	-
276	466752.43	2299480.49	Картометрический	1.00	-
277	466754.73	2299441.29	Картометрический	1.00	-
278	466761.93	2299404.49	Картометрический	1.00	-
279	466772.23	2299371.89	Картометрический	1.00	-
280	466784.43	2299336.29	Картометрический	1.00	-
281	466794.23	2299310.49	Картометрический	1.00	-
282	466801.63	2299289.09	Картометрический	1.00	-
283	466806.23	2299265.89	Картометрический	1.00	-
284	466807.33	2299238.09	Картометрический	1.00	-
285	466809.03	2299205.99	Картометрический	1.00	-
286	466817.43	2299168.69	Картометрический	1.00	-
287	466836.23	2299118.29	Картометрический	1.00	-
288	466852.53	2299064.79	Картометрический	1.00	-
289	466861.73	2299016.29	Картометрический	1.00	-
290	466864.13	2298966.89	Картометрический	1.00	-
291	466865.63	2298933.69	Картометрический	1.00	-
292	466865.33	2298907.29	Картометрический	1.00	-
293	466862.63	2298889.99	Картометрический	1.00	-
294	466883.79	2298883.95	Картометрический	1.00	-
295	466880.09	2298848.47	Картометрический	1.00	-
228	466904.30	2298761.31	Картометрический	1.00	-
296	466604.28	2299932.53	Картометрический	1.00	-
297	466613.93	2299943.79	Картометрический	1.00	-
298	466622.63	2299968.46	Картометрический	1.00	-
299	466616.91	2299970.49	Картометрический	1.00	-
300	466607.15	2299973.52	Картометрический	1.00	-
301	466568.01	2299985.39	Картометрический	1.00	-
302	466538.47	2299985.12	Картометрический	1.00	-
303	466482.74	2299978.15	Картометрический	1.00	-
304	466481.56	2299978.00	Картометрический	1.00	-
305	466489.72	2299974.02	Картометрический	1.00	-
306	466492.76	2299972.69	Картометрический	1.00	-
307	466508.39	2299966.61	Картометрический	1.00	-
308	466516.47	2299963.52	Картометрический	1.00	-
309	466517.27	2299963.22	Картометрический	1.00	-
310	466593.66	2299935.86	Картометрический	1.00	-
311	466595.29	2299935.32	Картометрический	1.00	-
296	466604.28	2299932.53	Картометрический	1.00	-

1	2	3	4	5	6
312	465885.18	2298784.64	Картометрический	1.00	-
313	465884.99	2298834.83	Картометрический	1.00	-
314	465867.65	2298902.67	Картометрический	1.00	-
315	465847.30	2298964.48	Картометрический	1.00	-
316	465808.11	2299038.73	Картометрический	1.00	-
317	465783.99	2299045.89	Картометрический	1.00	-
318	465774.48	2299041.94	Картометрический	1.00	-
319	465808.37	2298975.00	Аналитический	0.10	-
320	465836.22	2298915.21	Аналитический	0.10	-
321	465853.05	2298848.38	Аналитический	0.10	-
322	465850.23	2298788.77	Картометрический	1.00	-
323	465865.41	2298786.73	Картометрический	1.00	-
312	465885.18	2298784.64	Картометрический	1.00	-
324	465703.44	2299182.25	Картометрический	1.00	-
325	465723.68	2299181.95	Картометрический	1.00	-
326	465728.21	2299204.18	Картометрический	1.00	-
327	465647.18	2299380.57	Картометрический	1.00	-
328	465617.40	2299438.23	Картометрический	1.00	-
329	465584.24	2299492.50	Картометрический	1.00	-
330	465546.79	2299484.68	Картометрический	1.00	-
331	465607.62	2299374.24	Картометрический	1.00	-
332	465622.96	2299341.18	Картометрический	1.00	-
324	465703.44	2299182.25	Картометрический	1.00	-
333	465510.37	2299532.90	Картометрический	1.00	-
334	465525.44	2299549.41	Картометрический	1.00	-
335	465513.38	2299579.94	Картометрический	1.00	-
336	465442.53	2299674.16	Картометрический	1.00	-
337	465266.20	2299887.31	Картометрический	1.00	-
338	465123.46	2300059.85	Картометрический	1.00	-
339	464966.89	2300249.11	Картометрический	1.00	-
340	464909.98	2300306.58	Картометрический	1.00	-
341	464913.18	2300325.10	Картометрический	1.00	-
342	464851.88	2300402.49	Аналитический	0.10	-
343	464834.60	2300387.83	Аналитический	0.10	-
344	464837.32	2300379.10	Аналитический	0.10	-
345	464849.08	2300365.50	Аналитический	0.10	-
346	464835.06	2300345.12	Аналитический	0.10	-
347	464881.64	2300288.99	Картометрический	1.00	-
348	465084.55	2300045.10	Картометрический	1.00	-
349	465244.85	2299852.44	Картометрический	1.00	-
350	465375.93	2299695.15	Картометрический	1.00	-
333	465510.37	2299532.90	Картометрический	1.00	-
351	464702.29	2300505.17	Картометрический	1.00	-
352	464707.02	2300504.70	Картометрический	1.00	-
353	464733.78	2300526.54	Картометрический	1.00	-

1	2	3	4	5	6
354	464580.05	2300714.24	Картометрический	1.00	-
355	464546.94	2300689.58	Картометрический	1.00	-
356	464693.69	2300515.71	Картометрический	1.00	-
351	464702.29	2300505.17	Картометрический	1.00	-

3. Сведения о характерных точках части (частей) границы объекта

Обозначение характерных точек части границы	Координаты, м		Метод определения координат характерной точки	Средняя квадратическая погрешность положения характерной точки (Mt), м	Описание обозначения точки на местности (при наличии)
	X	Y			
1	2	3	4	5	6
Часть №					
-	-	-	-	-	-


Раздел 3

Сведения о местоположении измененных (уточненных) границ объекта							
1. Система координат: -							
2. Сведения о характерных точках границ объекта							
Обозначение характерных точек границ	Существующие координаты, м		Измененные (уточненные) координаты, м		Метод определения координат характерной точки	Средняя квадратическая погрешность положения характерной точки (Mt), м	Описание обозначения точки на местности (при наличии)
	X	Y	X	Y			
1	2	3	4	5	6	7	8
-	-	-	-	-	-	-	-
3.Сведения о характерных точках части (частей) границы объекта							
Часть №							
-	-	-	-	-	-	-	-

Раздел 4

План границ объекта

Схема расположения листов плана границ объекта

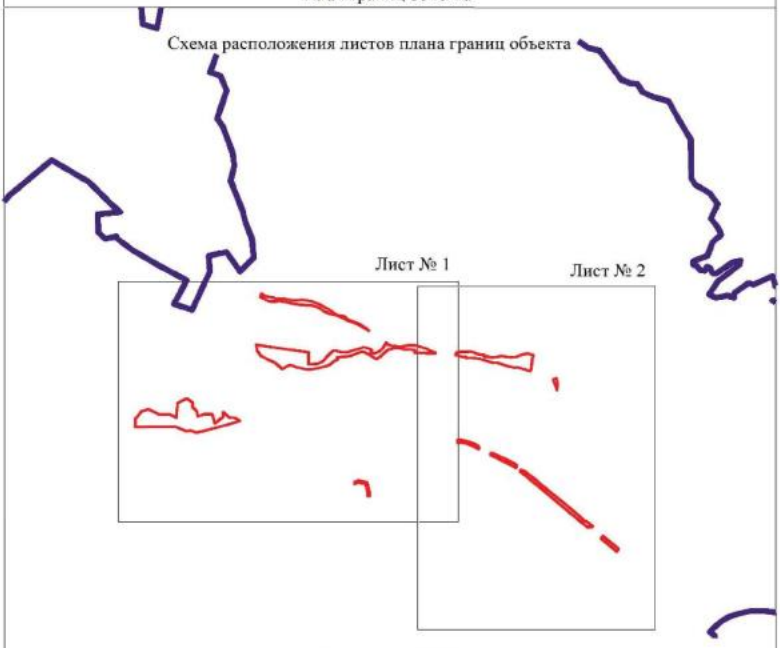

Масштаб 1:50000

Используемые условные знаки и обозначения:

	границы территориальной зоны
	границы муниципального образования
Лист № 1	область и номер листа плана границ объекта

Руководитель БУВО «Нормативно-проектный центр»
Подпись _____ Ю.В.Шалыгина Дата « 22 » ноября 2022 г.

Место для оттиска печати (при наличии) лица, составившего описание местоположения границ объекта

План границ объекта

Лист № 2



Масштаб 1:5000

Перечень координат характерных точек границ объекта

граница территориальной зоны

1,2м — местоположение точки (точек) территориальной зоны

Руководитель Комитет по архитектуре и градостроительству

Должность _____ (подпись) Ю.В. Шмелева Дата « 22 » ноября 2021г.

Масштаб для печати при формате листа, соответствующем масштабу плана 1:5000

ОПИСАНИЕ МЕСТОПОЛОЖЕНИЯ ГРАНИЦ

Зона туристической и санаторно-курортной деятельности села Рождественское - Р3/1

(наименование объекта, местоположение границ которого описано
(далее - объект)

Раздел 1

Сведения об объекте		
№ п/п	Характеристики объекта	Описание характеристик
1	2	3
1	Местоположение объекта	Воронежская область, Поворинский муниципальный район, Рождественское сельское поселение, село Рождественское
2	Площадь объекта ± величина погрешности определения площади (Р ± Дельта Р)	-
3	Иные характеристики объекта	-

Раздел 2

Сведения о местоположении границ объекта					
1. Система координат: МСК - 36, зона 2					
2. Сведения о характерных точках границ объекта					
Обозначение характерных точек границ	Координаты, м		Метод определения координат характерной точки	Средняя квадратическая погрешность положения характерной точки (Mt), м	Описание обозначения точки на местности (при наличии)
	X	Y			
1	2	3	4	5	6
1	466901.15	2299692.68	Картометрический	1.00	-
2	466892.68	2299717.62	Картометрический	1.00	-
3	466892.92	2299722.95	Картометрический	1.00	-
4	466892.19	2299727.55	Картометрический	1.00	-
5	466886.14	2299730.94	Картометрический	1.00	-
6	466865.08	2299770.16	Картометрический	1.00	-
7	466846.92	2299771.61	Картометрический	1.00	-
8	466844.25	2299776.45	Картометрический	1.00	-
9	466837.96	2299804.78	Картометрический	1.00	-
10	466801.64	2299869.90	Картометрический	1.00	-
11	466787.60	2299878.46	Картометрический	1.00	-
12	466728.88	2299856.25	Картометрический	1.00	-
13	466716.64	2299849.47	Картометрический	1.00	-
14	466686.60	2299812.12	Картометрический	1.00	-
15	466687.19	2299784.08	Картометрический	1.00	-
16	466684.87	2299759.40	Картометрический	1.00	-
17	466694.32	2299705.86	Картометрический	1.00	-
18	466695.75	2299700.09	Картометрический	1.00	-
19	466708.02	2299659.25	Картометрический	1.00	-
20	466728.84	2299665.15	Картометрический	1.00	-
21	466732.69	2299665.57	Картометрический	1.00	-
22	466854.52	2299679.24	Картометрический	1.00	-
1	466901.15	2299692.68	Картометрический	1.00	-
23	465679.99	2301013.78	Аналитический	0.10	-
24	465675.97	2301043.48	Аналитический	0.10	-
25	465637.89	2301060.64	Аналитический	0.10	-
26	465510.51	2301061.34	Аналитический	0.10	-
27	465411.63	2301055.99	Картометрический	1.00	-
28	465412.92	2301055.50	Аналитический	0.10	-
29	465579.12	2301004.70	Аналитический	0.10	-
30	465582.21	2300997.34	Аналитический	0.10	-
23	465679.99	2301013.78	Аналитический	0.10	-

3. Сведения о характерных точках части (частей) границы объекта					
Обозначение характерных точек части границы	Координаты, м		Метод определения координат характерной точки	Средняя квадратическая погрешность положения характерной точки (Mt), м	Описание обозначения точки на местности (при наличии)
	X	Y			
1	2	3	4	5	6
Часть №					
-	-	-	-	-	-

Раздел 3

Сведения о местоположении измененных (уточненных) границ объекта							
1. Система координат: -							
2. Сведения о характерных точках границ объекта							
Обозначение характерных точек границ	Существующие координаты, м		Измененные (уточненные) координаты, м		Метод определения координат характерной точки	Средняя квадратическая погрешность положения характерной точки (Mt), м	Описание обозначения точки на местности (при наличии)
	X	Y	X	Y			
1	2	3	4	5	6	7	8
-	-	-	-	-	-	-	-
3.Сведения о характерных точках части (частей) границы объекта							
Часть №							
-	-	-	-	-	-	-	-

Раздел 4

План границ объекта

Схема расположения листов плана границ объекта

Лист № 1



Лист № 2



Масштаб 1:10000

Используемые условные знаки и обозначения:

границы территориальной зоны

Лист № 1 — область и номер листа плана границ объекта

Руководитель БУВО «Нормативно-проектный центр»
Подпись _____ Ю.В.Шалыгина Дата « 22 » ноября 2022 г.

Место для оттиска печати (при наличии) лица, составившего описание местоположения границ объекта

План границ объекта

Лист № 1



Масштаб 1:2000

Используемые условные знаки и обозначения:

границы территориальной зоны


1 характерная точка границ территориальной зоны

Руководитель БУВО «Нормативно-проектный центр»
Подпись _____ Ю.В.Шалыгина Дата « 22 » ноября 2022 г.

Место для оттиска печати (при наличии) лица, составившего описание местоположения границ объекта

План границ объекта

Лист № 2

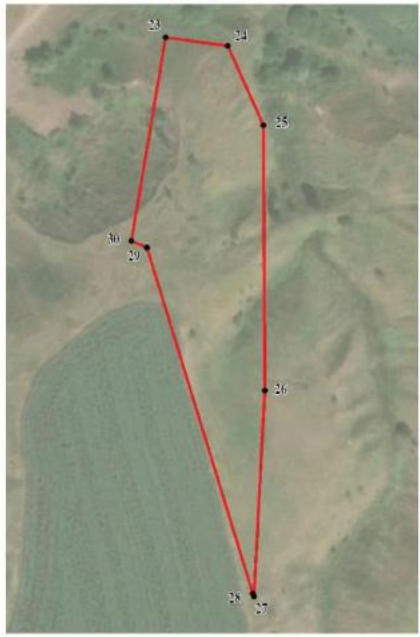

Масштаб 1:2000

Используемые условные знаки и обозначения:

	границы территориальной зоны
• 1	характерная точка границ территориальной зоны

Руководитель БУВО «Нормативно-проектный центр»
Подпись _____ Ю.В.Шалыгина Дата « 22 » ноября 2022 г.

Место для оттиска печати (при наличии) лица, составившего описание местоположения границ объекта

ОПИСАНИЕ МЕСТОПОЛОЖЕНИЯ ГРАНИЦ

Зона ритуальных объектов села Рождественское – СН1/1

(наименование объекта, местоположение границ которого описано (далее - объект)

Раздел 1

Сведения об объекте		
№ п/п	Характеристики объекта	Описание характеристик
1	2	3
1	Местоположение объекта	Воронежская область, Поворинский муниципальный район, Рождественское сельское поселение, село Рождественское
2	Площадь объекта ± величина погрешности определения площади (Р ± Дельта Р)	-
3	Иные характеристики объекта	-

Раздел 2

Сведения о местоположении границ объекта					
1. Система координат: МСК - 36, зона 2					
2. Сведения о характерных точках границ объекта					
Обозначение характерных точек границ	Координаты, м		Метод определения координат характерной точки	Средняя квадратическая погрешность положения характерной точки (Mt), м	Описание обозначения точки на местности (при наличии)
	X	Y			
1	2	3	4	5	6
1	465425.38	2297523.41	Картометрический	1.00	-
2	465439.79	2297544.21	Картометрический	1.00	-
3	465379.42	2297552.99	Картометрический	1.00	-
4	465359.12	2297555.94	Картометрический	1.00	-
5	465374.84	2297596.57	Картометрический	1.00	-
6	465359.40	2297686.86	Картометрический	1.00	-
7	465246.96	2297712.50	Картометрический	1.00	-
8	465212.01	2297711.60	Картометрический	1.00	-
9	465212.34	2297701.18	Картометрический	1.00	-
10	465208.08	2297591.26	Картометрический	1.00	-
11	465209.58	2297554.26	Картометрический	1.00	-
12	465335.94	2297548.25	Картометрический	1.00	-
1	465425.38	2297523.41	Картометрический	1.00	-
13	465522.26	2298250.76	Картометрический	1.00	-
14	465538.55	2298315.07	Картометрический	1.00	-
15	465552.29	2298363.85	Картометрический	1.00	-
16	465548.21	2298373.66	Картометрический	1.00	-
17	465397.97	2298467.04	Картометрический	1.00	-
18	465386.73	2298464.75	Картометрический	1.00	-
19	465375.58	2298456.46	Картометрический	1.00	-
20	465357.31	2298381.44	Картометрический	1.00	-
21	465366.09	2298346.87	Картометрический	1.00	-
22	465487.13	2298254.03	Картометрический	1.00	-
13	465522.26	2298250.76	Картометрический	1.00	-

3. Сведения о характерных точках части (частей) границы объекта					
Обозначение характерных точек части границы	Координаты, м		Метод определения координат характерной точки	Средняя квадратическая погрешность положения характерной точки (Mt), м	Описание обозначения точки на местности (при наличии)
	X	Y			
1	2	3	4	5	6
Часть №					
-	-	-	-	-	-

Раздел 3

Сведения о местоположении измененных (уточненных) границ объекта							
1. Система координат: -							
2. Сведения о характерных точках границ объекта							
Обозначение характерных точек границ	Существующие координаты, м		Измененные (уточненные) координаты, м		Метод определения координат характерной точки	Средняя квадратическая погрешность положения характерной точки (Mt), м	Описание обозначения точки на местности (при наличии)
	X	Y	X	Y			
1	2	3	4	5	6	7	8
-	-	-	-	-	-	-	-
3.Сведения о характерных точках части (частей) границы объекта							
Часть №							
-	-	-	-	-	-	-	-

Раздел 4

План границ объекта



Масштаб 1:5000

Используемые условные знаки и обозначения:

границы территориальной зоны

• 1 характерная точка границ территориальной зоны

Руководитель БУВО «Нормативно-проектный центр»
Подпись _____ Ю.В.Шалыгина Дата « 22 » ноября 2022 г.

Место для оттиска печати (при наличии) лица, составившего описание местоположения границ объекта

Приложение № 2
к правилам землепользования и застройки
Рождественского сельского поселения
Поворинского муниципального района
Воронежской области

СВЕДЕНИЯ О ГРАНИЦАХ ТЕРРИТОРИАЛЬНЫХ ЗОН, СОДЕРЖАЩИЕ ГРАФИЧЕСКОЕ ОПИСАНИЕ МЕСТОПОЛОЖЕНИЯ ГРАНИЦ ТЕРРИТОРИАЛЬНЫХ ЗОН, ПЕРЕЧЕНЬ КООРДИНАТ ХАРАКТЕРНЫХ ТОЧЕК ГРАНИЦ ТЕРРИТОРИАЛЬНЫХ ЗОН СТАНЦИИ ПОЛЯНА

ОПИСАНИЕ МЕСТОПОЛОЖЕНИЯ ГРАНИЦ

Зона застройки индивидуальными жилыми домами станции Поляна – Ж1/2

(наименование объекта, местоположение границ которого описано (далее - объект)

Раздел 1

Сведения об объекте		
№ п/п	Характеристики объекта	Описание характеристик
1	2	3
1	Местоположение объекта	Воронежская область, Поворинский муниципальный район, Рождественское сельское поселение, станция Поляна
2	Площадь объекта ± величина погрешности определения площади (Р ± Дельта Р)	-
3	Иные характеристики объекта	-

Раздел 2

Сведения о местоположении границ объекта					
1. Система координат: МСК - 36, зона 2					
2. Сведения о характерных точках границ объекта					
Обозначение характерных точек границ	Координаты, м		Метод определения координат характерной точки	Средняя квадратическая погрешность положения характерной точки (Mt), м	Описание обозначения точки на местности (при наличии)
	X	Y			
1	2	3	4	5	6
1	457753.04	2290772.32	Картометрический	5.00	-
2	457855.93	2290800.44	Аналитический	0.10	-
3	457957.25	2290821.84	Аналитический	0.10	-
4	458027.59	2290837.95	Аналитический	0.10	-
5	458004.00	2290882.61	Аналитический	0.10	-
6	457933.19	2291000.70	Аналитический	0.10	-
7	457813.50	2291131.09	Аналитический	0.10	-
8	457869.57	2291324.45	Аналитический	0.10	-
9	457984.08	2291340.27	Аналитический	0.10	-
10	458005.09	2291374.36	Аналитический	0.10	-
11	458000.42	2291440.03	Аналитический	0.10	-
12	457946.79	2291528.59	Аналитический	0.10	-
13	458050.99	2291830.47	Аналитический	0.10	-
14	457992.31	2291884.45	Аналитический	0.10	-
15	457979.34	2291847.10	Аналитический	0.10	-
16	457884.34	2291576.89	Аналитический	0.10	-
17	457577.27	2290797.00	Картометрический	5.00	-
1	457753.04	2290772.32	Картометрический	5.00	-
3. Сведения о характерных точках части (частей) границы объекта					
Обозначение характерных точек части границы	Координаты, м		Метод определения координат характерной точки	Средняя квадратическая погрешность положения характерной точки (Mt), м	Описание обозначения точки на местности (при наличии)
	X	Y			
1	2	3	4	5	6
Часть №					
-	-	-	-	-	-

Раздел 3

Сведения о местоположении измененных (уточненных) границ объекта							
1. Система координат: -							
2. Сведения о характерных точках границ объекта							
Обозначение характерных точек границ	Существующие координаты, м		Измененные (уточненные) координаты, м		Метод определения координат характерной точки	Средняя квадратическая погрешность положения характерной точки (Mt), м	Описание обозначения точки на местности (при наличии)
	X	Y	X	Y			
1	2	3	4	5	6	7	8
-	-	-	-	-	-	-	-
3.Сведения о характерных точках части (частей) границы объекта							
Часть №							
-	-	-	-	-	-	-	-

Раздел 4

План границ объекта



Масштаб 1:2000

Используемые условные знаки и обозначения:

- граница территориальной зоны
- граница муниципального образования
- 1 — характерная точка границ территориальной зоны

Руководитель БУ ВО «Нормативно-проектный центр»
Подпись _____ Ю.В. Шалыгина Дата «22» ноября 2022 г.

М.П. (для органов местного самоуправления)

Место для оттиска печати (при наличии) лица, составившего описание местоположения границ объекта

ОПИСАНИЕ МЕСТОПОЛОЖЕНИЯ ГРАНИЦ

Зона сельскохозяйственного использования в границах населенного пункта станции Поляна – СХ1/2

(наименование объекта, местоположение границ которого описано (далее - объект)

Раздел 1

Сведения об объекте		
№ п/п	Характеристики объекта	Описание характеристик
1	2	3
1	Местоположение объекта	Воронежская область, Поворинский муниципальный район, Рождественское сельское поселение, станция Поляна
2	Площадь объекта ± величина погрешности определения площади (Р ± Дельта Р)	-
3	Иные характеристики объекта	-

Раздел 2


Сведения о местоположении границ объекта					
1. Система координат: МСК - 36, зона 2					
2. Сведения о характерных точках границ объекта					
Обозначение характерных точек границ	Координаты, м		Метод определения координат характерной точки	Средняя квадратическая погрешность положения характерной точки (Mt), м	Описание обозначения точки на местности (при наличии)
	X	Y			
1	2	3	4	5	6
1	457525.24	2290377.72	Аналитический	0.10	-
2	457525.74	2290379.14	Аналитический	0.10	-
3	457709.08	2290503.18	Аналитический	0.10	-
4	457702.05	2290522.68	Аналитический	0.10	-
5	457647.09	2290674.99	Аналитический	0.10	-
6	457654.80	2290726.03	Аналитический	0.10	-
7	457657.96	2290746.93	Аналитический	0.10	-
8	457667.95	2290749.06	Аналитический	0.10	-
9	457753.04	2290772.32	Картометрический	5.00	-
10	457577.27	2290797.00	Картометрический	5.00	-
11	457575.52	2290792.56	Аналитический	0.10	-
12	457469.46	2290427.36	Аналитический	0.10	-
13	457473.66	2290426.15	Аналитический	0.10	-
14	457472.66	2290392.15	Аналитический	0.10	-
1	457525.24	2290377.72	Аналитический	0.10	-
3. Сведения о характерных точках части (частей) границы объекта					
Обозначение характерных точек части границы	Координаты, м		Метод определения координат характерной точки	Средняя квадратическая погрешность положения характерной точки (Mt), м	Описание обозначения точки на местности (при наличии)
	X	Y			
1	2	3	4	5	6
Часть №					
-	-	-	-	-	-

Раздел 3

Сведения о местоположении измененных (уточненных) границ объекта							
1. Система координат: -							
2. Сведения о характерных точках границ объекта							
Обозначение характерных точек границ	Существующие координаты, м		Измененные (уточненные) координаты, м		Метод определения координат характерной точки	Средняя квадратическая погрешность положения характерной точки (Mt), м	Описание обозначения точки на местности (при наличии)
	X	Y	X	Y			
1	2	3	4	5	6	7	8
-	-	-	-	-	-	-	-
3.Сведения о характерных точках части (частей) границы объекта							
Часть №							
-	-	-	-	-	-	-	-

Раздел 4

План границ объекта

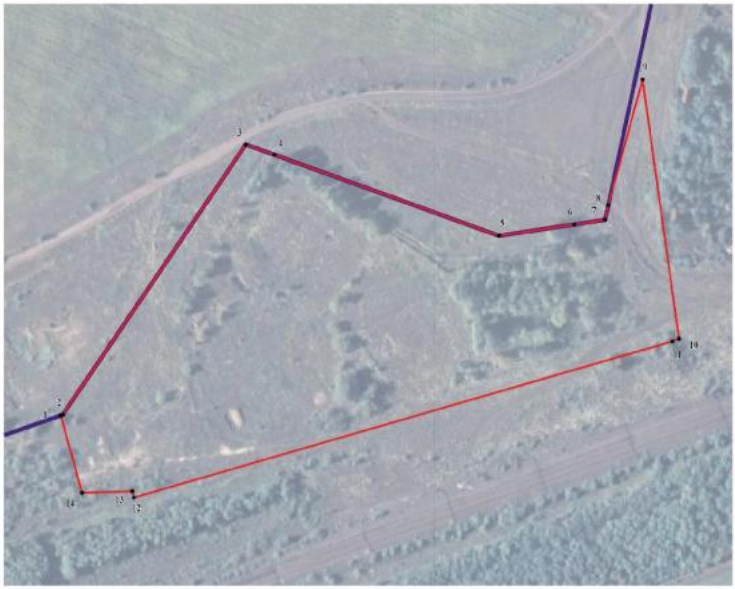

Масштаб 1:2000

Используемые условные знаки и обозначения:

	границы территориальной зоны
	границы муниципального образования
• 1	характерная точка границ территориальной зоны

Руководитель БУВО «Нормативно-проектный центр»
Подпись _____ Ю.В.Шалыгина Дата «22» ноября 2022 г.

Место для оттиска печати (при наличии) лица, составившего описание местоположения границ объекта

Приложение № 3
к правилам землепользования и застройки
Рождественского сельского поселения
Поворинского муниципального района
Воронежской области

СВЕДЕНИЯ О ГРАНИЦАХ ТЕРРИТОРИАЛЬНЫХ ЗОН, СОДЕРЖАЩИЕ ГРАФИЧЕСКОЕ ОПИСАНИЕ МЕСТОПОЛОЖЕНИЯ ГРАНИЦ ТЕРРИТОРИАЛЬНЫХ ЗОН, ПЕРЕЧЕНЬ КООРДИНАТ ХАРАКТЕРНЫХ ТОЧЕК ГРАНИЦ ТЕРРИТОРИАЛЬНЫХ ЗОН ПОСЁЛКА ЧИБИЗОВКА

ОПИСАНИЕ МЕСТОПОЛОЖЕНИЯ ГРАНИЦ

Зона застройки индивидуальными жилыми домами посёлка Чибизовка – Ж1/3

(наименование объекта, местоположение границ которого описано (далее - объект)

Раздел 1

Сведения об объекте		
№ п/п	Характеристики объекта	Описание характеристик
1	2	3
1	Местоположение объекта	Воронежская область, Поворинский муниципальный район, Рождественское сельское поселение, посёлок Чибизовка
2	Площадь объекта ± величина погрешности определения площади (Р ± Дельта Р)	-
3	Иные характеристики объекта	-

Раздел 2

Сведения о местоположении границ объекта					
1. Система координат: МСК - 36, зона 2					
2. Сведения о характерных точках границ объекта					
Обозначение характерных точек границ	Координаты, м		Метод определения координат характерной точки	Средняя квадратическая погрешность положения характерной точки (Mt), м	Описание обозначения точки на местности (при наличии)
	X	Y			
1	2	3	4	5	6
1	467691.41	2294046.98	Картометрический	5.00	-
2	467683.81	2294165.73	Картометрический	5.00	-
3	467624.81	2294225.42	Картометрический	5.00	-
4	467459.67	2294285.68	Картометрический	5.00	-
5	467255.78	2294274.08	Картометрический	5.00	-
6	466989.43	2294428.16	Картометрический	5.00	-
7	466942.57	2294407.22	Картометрический	5.00	-
8	466480.69	2294530.58	Картометрический	5.00	-
9	466218.59	2294684.66	Картометрический	1.00	-
10	466146.98	2294761.36	Картометрический	1.00	-
11	466156.11	2294846.12	Картометрический	1.00	-
12	466115.78	2294873.93	Картометрический	1.00	-
13	466097.22	2294886.54	Картометрический	1.00	-
14	466033.74	2294733.72	Аналитический	0.30	-
15	466066.27	2294666.54	Картометрический	1.00	-
16	466100.50	2294600.95	Картометрический	1.00	-
17	466127.10	2294556.96	Картометрический	1.00	-
18	466143.41	2294535.49	Картометрический	1.00	-
19	466158.78	2294519.85	Картометрический	1.00	-
20	466236.50	2294436.49	Картометрический	1.00	-
21	466271.18	2294401.40	Картометрический	5.00	-
22	466278.00	2294396.93	Картометрический	5.00	-
23	466281.24	2294397.92	Картометрический	5.00	-
24	466285.49	2294400.02	Картометрический	5.00	-
25	466294.34	2294392.43	Картометрический	5.00	-
26	466471.15	2294326.78	Картометрический	5.00	-
27	466540.19	2294321.19	Картометрический	5.00	-
28	466579.63	2294287.57	Аналитический	0.10	-
29	467067.23	2294080.47	Аналитический	0.10	-
30	467079.74	2294077.92	Картометрический	5.00	-
31	467326.12	2294027.76	Картометрический	5.00	-
32	467547.12	2294056.24	Картометрический	5.00	-
1	467691.41	2294046.98	Картометрический	5.00	-

3. Сведения о характерных точках части (частей) границы объекта					
Обозначение характерных точек части границы	Координаты, м		Метод определения координат характерной точки	Средняя квадратическая погрешность положения характерной точки (Mt), м	Описание обозначения точки на местности (при наличии)
	X	Y			
1	2	3	4	5	6
Часть №					
-	-	-	-	-	-

Раздел 3

Сведения о местоположении измененных (уточненных) границ объекта							
1. Система координат: -							
2. Сведения о характерных точках границ объекта							
Обозначение характерных точек границ	Существующие координаты, м		Измененные (уточненные) координаты, м		Метод определения координат характерной точки	Средняя квадратическая погрешность положения характерной точки (Mt), м	Описание обозначения точки на местности (при наличии)
	X	Y	X	Y			
1	2	3	4	5	6	7	8
-	-	-	-	-	-	-	-
3.Сведения о характерных точках части (частей) границы объекта							
Часть №							
-	-	-	-	-	-	-	-

Раздел 4

План границ объекта



Масштаб 1:5000

Используемые условные знаки и обозначения:

границы территориальной зоны

характерная точка границ территориальной зоны

Руководитель БУ ВО «Информационно-сметный центр»

Подпись _____ Ю.В. Шапитина Дата « 22 » ноября 2022 г.

Место для отметок о приеме заявления и составленного описания местоположения границ объекта

ОПИСАНИЕ МЕСТОПОЛОЖЕНИЯ ГРАНИЦ

Зона улиц, дорог, инженерной и транспортной инфраструктуры
посёлка Чибизовка – ИТ1/3

(наименование объекта, местоположение границ которого описано
(далее - объект)

Раздел 1

Сведения об объекте		
№ п/п	Характеристики объекта	Описание характеристик
1	2	3
1	Местоположение объекта	Воронежская область, Поворинский муниципальный район, Рождественское сельское поселение, посёлок Чибизовка
2	Площадь объекта ± величина погрешности определения площади (Р ± Дельта Р)	-
3	Иные характеристики объекта	-

Раздел 2

Сведения о местоположении границ объекта					
1. Система координат: МСК - 36, зона 2					
2. Сведения о характерных точках границ объекта					
Обозначение характерных точек границ	Координаты, м		Метод определения координат характерной точки	Средняя квадратическая погрешность положения характерной точки (Mt), м	Описание обозначения точки на местности (при наличии)
	X	Y			
1	2	3	4	5	6
1	466422.15	2294148.78	Аналитический	0.10	-
2	466414.62	2294157.61	Аналитический	0.10	-
3	466387.31	2294189.65	Аналитический	0.10	-
4	466370.47	2294209.23	Аналитический	0.10	-
5	466367.03	2294213.22	Аналитический	0.10	-
6	466362.54	2294229.06	Картометрический	5.00	-
7	466338.18	2294313.33	Картометрический	5.00	-
8	466329.13	2294337.70	Картометрический	5.00	-
9	466319.03	2294352.95	Картометрический	5.00	-
10	466301.51	2294371.60	Картометрический	5.00	-
11	466291.44	2294381.55	Картометрический	5.00	-
12	466290.68	2294384.74	Картометрический	5.00	-
13	466294.34	2294392.43	Картометрический	5.00	-
14	466285.49	2294400.02	Картометрический	5.00	-
15	466281.24	2294397.92	Картометрический	5.00	-
16	466278.00	2294396.93	Картометрический	5.00	-
17	466271.18	2294401.40	Картометрический	5.00	-
18	466236.50	2294436.49	Картометрический	1.00	-
19	466158.78	2294519.85	Картометрический	1.00	-
20	466143.41	2294535.49	Картометрический	1.00	-
21	466127.10	2294556.96	Картометрический	1.00	-
22	466100.50	2294600.95	Картометрический	1.00	-
23	466066.27	2294666.54	Картометрический	1.00	-
24	466033.74	2294733.72	Аналитический	0.30	-
25	466026.25	2294715.68	Аналитический	0.30	-
26	466054.87	2294659.28	Аналитический	0.10	-
27	466087.23	2294592.57	Аналитический	0.10	-
28	466105.22	2294560.34	Аналитический	0.10	-
29	466118.09	2294539.88	Аналитический	0.10	-
30	466130.23	2294524.46	Аналитический	0.10	-
31	466146.14	2294506.64	Аналитический	0.10	-
32	466226.54	2294424.12	Аналитический	0.10	-
33	466289.84	2294358.31	Аналитический	0.10	-
34	466306.22	2294342.21	Аналитический	0.10	-
35	466315.26	2294328.91	Аналитический	0.10	-

1	2	3	4	5	6
36	466324.58	2294309.55	Аналитический	0.10	-
37	466344.11	2294246.32	Аналитический	0.10	-
38	466353.37	2294221.09	Аналитический	0.10	-
39	466359.17	2294207.14	Картометрический	5.00	-
40	466384.40	2294183.27	Картометрический	5.00	-
41	466382.05	2294180.59	Аналитический	0.10	-
42	466398.89	2294161.59	Аналитический	0.10	-
43	466399.03	2294161.41	Аналитический	0.10	-
44	466393.41	2294156.78	Аналитический	0.10	-
45	466384.47	2294149.39	Аналитический	0.10	-
46	466391.31	2294141.10	Аналитический	0.10	-
47	466397.93	2294133.08	Аналитический	0.10	-
1	466422.15	2294148.78	Аналитический	0.10	-

3. Сведения о характерных точках части (частей) границы объекта


Обозначение характерных точек части границы	Координаты, м		Метод определения координат характерной точки	Средняя квадратическая погрешность положения характерной точки (Mt), м	Описание обозначения точки на местности (при наличии)
	X	Y			
1	2	3	4	5	6
Часть №					
-	-	-	-	-	-

Раздел 3

Сведения о местоположении измененных (уточненных) границ объекта							
1. Система координат: -							
2. Сведения о характерных точках границ объекта							
Обозначение характерных точек границ	Существующие координаты, м		Измененные (уточненные) координаты, м		Метод определения координат характерной точки	Средняя квадратическая погрешность положения характерной точки (Mt), м	Описание обозначения точки на местности (при наличии)
	X	Y	X	Y			
1	2	3	4	5	6	7	8
-	-	-	-	-	-	-	-
3.Сведения о характерных точках части (частей) границы объекта							
Часть №							
-	-	-	-	-	-	-	-

Раздел 4

План границ объекта

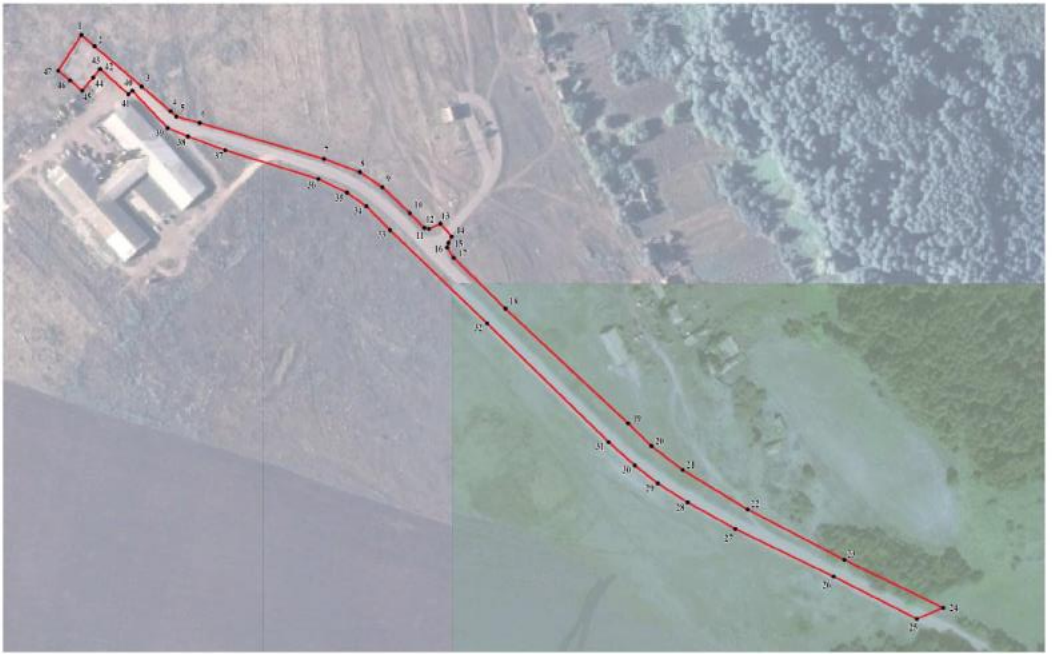

Масштаб 1:2000

Используемые условные знаки и обозначения:

границы территориальной зоны

характерная точка границ территориальной зоны

Руководитель БУВО «Нормативно-проектный центр»
Подпись _____ Ю.В.Шалыгина Дата «22» ноября 2022 г.

Место для оттиска печати (при наличии) лица, составившего описание местоположения границ объекта

ОПИСАНИЕ МЕСТОПОЛОЖЕНИЯ ГРАНИЦ

Зона сельскохозяйственного использования в границах населенного пункта посёлка Чибизовка – СХ1/3

(наименование объекта, местоположение границ которого описано (далее - объект)

Раздел 1

Сведения об объекте		
№ п/п	Характеристики объекта	Описание характеристик
1	2	3
1	Местоположение объекта	Воронежская область, Поворинский муниципальный район, Рождественское сельское поселение, посёлок Чибизовка
2	Площадь объекта ± величина погрешности определения площади (Р ± Дельта Р)	-
3	Иные характеристики объекта	-

Раздел 2

Сведения о местоположении границ объекта					
1. Система координат: МСК - 36, зона 2					
2. Сведения о характерных точках границ объекта					
Обозначение характерных точек границ	Координаты, м		Метод определения координат характерной точки	Средняя квадратическая погрешность положения характерной точки (Mt), м	Описание обозначения точки на местности (при наличии)
	X	Y			
1	2	3	4	5	6
1	467873.25	2293948.46	Картометрический	5.00	-
2	467917.64	2294206.86	Картометрический	5.00	-
3	467789.98	2294169.40	Картометрический	5.00	-
4	467683.81	2294165.73	Картометрический	5.00	-
5	467691.41	2294046.98	Картометрический	5.00	-
6	467801.48	2294003.97	Картометрический	5.00	-
1	467873.25	2293948.46	Картометрический	5.00	-
7	467044.72	2293872.40	Картометрический	5.00	-
8	467179.33	2293974.70	Картометрический	5.00	-
9	467326.12	2294027.76	Картометрический	5.00	-
10	467079.74	2294077.92	Картометрический	5.00	-
11	467067.23	2294080.47	Аналитический	0.10	-
12	466579.63	2294287.57	Аналитический	0.10	-
13	466540.19	2294321.19	Картометрический	5.00	-
14	466471.15	2294326.78	Картометрический	5.00	-
15	466294.34	2294392.43	Картометрический	5.00	-
16	466290.68	2294384.74	Картометрический	5.00	-
17	466291.44	2294381.55	Картометрический	5.00	-
18	466301.51	2294371.60	Картометрический	5.00	-
19	466319.03	2294352.95	Картометрический	5.00	-
20	466329.13	2294337.70	Картометрический	5.00	-
21	466338.18	2294313.33	Картометрический	5.00	-
22	466362.54	2294229.06	Картометрический	5.00	-
23	466367.03	2294213.22	Аналитический	0.10	-
24	466370.47	2294209.23	Аналитический	0.10	-
25	466387.31	2294189.65	Аналитический	0.10	-
26	466414.62	2294157.61	Аналитический	0.10	-
27	466422.15	2294148.78	Аналитический	0.10	-
28	466397.93	2294133.08	Аналитический	0.10	-
29	466391.31	2294141.10	Аналитический	0.10	-
30	466384.47	2294149.39	Аналитический	0.10	-
31	466393.41	2294156.78	Аналитический	0.10	-
32	466399.03	2294161.41	Аналитический	0.10	-
33	466398.89	2294161.59	Аналитический	0.10	-

1	2	3	4	5	6
34	466382.05	2294180.59	Аналитический	0.10	-
35	466281.31	2294066.10	Аналитический	0.10	-
36	466256.84	2294093.58	Аналитический	0.10	-
37	466208.36	2294059.42	Аналитический	0.10	-
38	466205.67	2294057.99	Картометрический	5.00	-
39	466236.64	2293958.88	Картометрический	5.00	-
40	466342.61	2293968.61	Аналитический	2.50	-
41	466390.55	2293970.55	Аналитический	2.50	-
42	466488.60	2293968.37	Аналитический	2.50	-
43	466597.55	2293964.98	Аналитический	2.50	-
44	466651.06	2293962.08	Аналитический	2.50	-
45	466665.05	2293970.25	Аналитический	2.50	-
46	466750.09	2293957.11	Аналитический	2.50	-
47	467022.57	2293873.76	Аналитический	2.50	-
7	467044.72	2293872.40	Картометрический	5.00	-
48	466190.76	2294105.68	Картометрический	5.00	-
49	466217.33	2294137.96	Аналитический	0.10	-
50	466272.57	2294194.04	Аналитический	0.10	-
51	466260.16	2294204.03	Аналитический	0.10	-
52	466309.07	2294254.53	Аналитический	0.10	-
53	466357.16	2294209.04	Аналитический	0.10	-
54	466359.17	2294207.14	Аналитический	0.10	-
55	466353.37	2294221.09	Аналитический	0.10	-
56	466344.11	2294246.32	Аналитический	0.10	-
57	466324.58	2294309.55	Аналитический	0.10	-
58	466315.26	2294328.91	Аналитический	0.10	-
59	466306.22	2294342.21	Аналитический	0.10	-
60	466289.84	2294358.31	Аналитический	0.10	-
61	466226.54	2294424.12	Аналитический	0.10	-
62	466146.14	2294506.64	Аналитический	0.10	-
63	466130.23	2294524.46	Аналитический	0.10	-
64	466118.09	2294539.88	Аналитический	0.10	-
65	466105.22	2294560.34	Аналитический	0.10	-
66	466087.23	2294592.57	Аналитический	0.10	-
67	466054.87	2294659.28	Аналитический	0.10	-
68	466026.25	2294715.68	Аналитический	0.30	-
69	466014.72	2294687.92	Картометрический	1.00	-
70	466026.59	2294560.62	Картометрический	1.00	-
71	466085.25	2294419.95	Картометрический	1.00	-
72	466126.54	2294282.32	Аналитический	2.50	-
48	466190.76	2294105.68	Картометрический	5.00	-

3. Сведения о характерных точках части (частей) границы объекта					
Обозначение характерных точек части границы	Координаты, м		Метод определения координат характерной точки	Средняя квадратическая погрешность положения характерной точки (Mt), м	Описание обозначения точки на местности (при наличии)
	X	Y			
1	2	3	4	5	6
Часть №					
-	-	-	-	-	-

Раздел 3

Сведения о местоположении измененных (уточненных) границ объекта							
1. Система координат: -							
2. Сведения о характерных точках границ объекта							
Обозначение характерных точек границ	Существующие координаты, м		Измененные (уточненные) координаты, м		Метод определения координат характерной точки	Средняя квадратическая погрешность положения характерной точки (Mt), м	Описание обозначения точки на местности (при наличии)
	X	Y	X	Y			
1	2	3	4	5	6	7	8
-	-	-	-	-	-	-	-
3.Сведения о характерных точках части (частей) границы объекта							
Часть №							
-	-	-	-	-	-	-	-

Раздел 4

План границ объекта



Масштаб 1:5000

Используемые условные знаки и обозначения:

граница территориальной зоны

характерная точка границ территориальной зоны

Руководитель ГУДО «Нерюнгринский проектный центр»
Подпись _____ Ю.В. Шапагина Дата «22» ноября 2022 г.

Место для оттиска печати, свидетельствующего факт исполнения границ объекта

ОПИСАНИЕ МЕСТОПОЛОЖЕНИЯ ГРАНИЦ

Зона сельскохозяйственного производства посёлка Чибизовка – СХ2/3

(наименование объекта, местоположение границ которого описано (далее - объект)

Раздел 1

Сведения об объекте		
№ п/п	Характеристики объекта	Описание характеристик
1	2	3
1	Местоположение объекта	Воронежская область, Поворинский муниципальный район, Рождественское сельское поселение, посёлок Чибизовка
2	Площадь объекта ± величина погрешности определения площади (Р ± Дельта Р)	-
3	Иные характеристики объекта	-

Раздел 2

Сведения о местоположении границ объекта					
1. Система координат: МСК - 36, зона 2					
2. Сведения о характерных точках границ объекта					
Обозначение характерных точек границ	Координаты, м		Метод определения координат характерной точки	Средняя квадратическая погрешность положения характерной точки (Mt), м	Описание обозначения точки на местности (при наличии)
	X	Y			
1	2	3	4	5	6
1	466382.05	2294180.59	Аналитический	0.10	-
2	466384.40	2294183.27	Картометрический	5.00	-
3	466359.17	2294207.14	Картометрический	5.00	-
4	466357.16	2294209.04	Аналитический	0.10	-
5	466309.07	2294254.53	Аналитический	0.10	-
6	466260.16	2294204.03	Аналитический	0.10	-
7	466272.57	2294194.04	Аналитический	0.10	-
8	466217.33	2294137.96	Аналитический	0.10	-
9	466190.76	2294105.68	Картометрический	5.00	-
10	466205.67	2294057.99	Картометрический	5.00	-
11	466208.36	2294059.42	Аналитический	0.10	-
12	466256.84	2294093.58	Аналитический	0.10	-
13	466281.31	2294066.10	Аналитический	0.10	-
1	466382.05	2294180.59	Аналитический	0.10	-
3. Сведения о характерных точках части (частей) границы объекта					
Обозначение характерных точек части границы	Координаты, м		Метод определения координат характерной точки	Средняя квадратическая погрешность положения характерной точки (Mt), м	Описание обозначения точки на местности (при наличии)
	X	Y			
1	2	3	4	5	6
Часть №					
-	-	-	-	-	-

Раздел 3

Сведения о местоположении измененных (уточненных) границ объекта							
1. Система координат: -							
2. Сведения о характерных точках границ объекта							
Обозначение характерных точек границ	Существующие координаты, м		Измененные (уточненные) координаты, м		Метод определения координат характерной точки	Средняя квадратическая погрешность положения характерной точки (Mt), м	Описание обозначения точки на местности (при наличии)
	X	Y	X	Y			
1	2	3	4	5	6	7	8
-	-	-	-	-	-	-	-
3.Сведения о характерных точках части (частей) границы объекта							
Часть №							
-	-	-	-	-	-	-	-

Раздел 4

План границ объекта



Масштаб 1:2000

Используемые условные знаки и обозначения:

	границы территориальной зоны
• 1	характерная точка границ территориальной зоны

Руководитель БУВО «Нормативно-проектный центр»
Подпись _____ Ю.В.Шалыгина Дата « 22 » ноября 2022 г.

Место для оттиска печати (при наличии) лица, составившего описание местоположения границ объекта

Приложение № 4
к правилам землепользования и застройки
Рождественского сельского поселения
Поворинского муниципального района
Воронежской области

СВЕДЕНИЯ О ГРАНИЦАХ ТЕРРИТОРИАЛЬНЫХ ЗОН, СОДЕРЖАЩИЕ ГРАФИЧЕСКОЕ ОПИСАНИЕ МЕСТОПОЛОЖЕНИЯ ГРАНИЦ ТЕРРИТОРИАЛЬНЫХ ЗОН, ПЕРЕЧЕНЬ КООРДИНАТ ХАРАКТЕРНЫХ ТОЧЕК ГРАНИЦ ТЕРРИТОРИАЛЬНЫХ ЗОН, РАСПОЛОЖЕННЫХ ЗА ГРАНИЦАМИ НАСЕЛЕННЫХ ПУНКТОВ НА ТЕРРИТОРИИ РОЖДЕСТВЕНСКОГО СЕЛЬСКОГО ПОСЕЛЕНИЯ

ОПИСАНИЕ МЕСТОПОЛОЖЕНИЯ ГРАНИЦ

Производственно-коммунальная зона за границами населенных пунктов – П2

(наименование объекта, местоположение границ которого описано (далее - объект)

Раздел 1

Сведения об объекте		
№ п/п	Характеристики объекта	Описание характеристик
1	2	3
1	Местоположение объекта	Воронежская область, Поворинский муниципальный район, Рождественское сельское поселение
2	Площадь объекта ± величина погрешности определения площади (Р ± Дельта Р)	-
3	Иные характеристики объекта	-

Раздел 2

Сведения о местоположении границ объекта					
1. Система координат: МСК - 36, зона 2					
2. Сведения о характерных точках границ объекта					
Обозначение характерных точек границ	Координаты, м		Метод определения координат характерной точки	Средняя квадратическая погрешность положения характерной точки (Mt), м	Описание обозначения точки на местности (при наличии)
	X	Y			
1	2	3	4	5	6
1	463812.23	2302631.56	Аналитический	0.10	-
2	463794.02	2302776.29	Аналитический	0.10	-
3	463847.34	2302855.95	Аналитический	0.50	-
4	463836.29	2302892.88	Аналитический	0.50	-
5	463888.63	2303007.71	Аналитический	0.50	-
6	463906.84	2303089.39	Аналитический	0.50	-
7	463933.40	2303190.91	Аналитический	0.50	-
8	463937.43	2303271.97	Аналитический	0.50	-
9	463947.77	2303479.68	Аналитический	0.10	-
10	463930.67	2303488.78	Аналитический	0.10	-
11	463911.19	2303480.74	Аналитический	0.10	-
12	463910.79	2303480.10	Аналитический	0.10	-
13	463858.78	2303396.88	Аналитический	0.10	-
14	463855.82	2303392.14	Аналитический	0.10	-
15	463818.79	2303344.23	Аналитический	0.10	-
16	463759.30	2303288.34	Аналитический	0.10	-
17	463730.37	2303229.32	Аналитический	0.10	-
18	463741.14	2303163.18	Аналитический	0.10	-
19	463720.52	2302941.83	Аналитический	0.10	-
20	463654.70	2302807.13	Аналитический	0.10	-
21	463766.86	2302629.99	Аналитический	0.10	-
1	463812.23	2302631.56	Аналитический	0.10	-
3. Сведения о характерных точках части (частей) границы объекта					
Обозначение характерных точек части границы	Координаты, м		Метод определения координат характерной точки	Средняя квадратическая погрешность положения характерной точки (Mt), м	Описание обозначения точки на местности (при наличии)
	X	Y			
1	2	3	4	5	6
Часть №					
-	-	-	-	-	-

Раздел 3

Сведения о местоположении измененных (уточненных) границ объекта							
1. Система координат: -							
2. Сведения о характерных точках границ объекта							
Обозначение характерных точек границ	Существующие координаты, м		Измененные (уточненные) координаты, м		Метод определения координат характерной точки	Средняя квадратическая погрешность положения характерной точки (Mt), м	Описание обозначения точки на местности (при наличии)
	X	Y	X	Y			
1	2	3	4	5	6	7	8
-	-	-	-	-	-	-	-
3.Сведения о характерных точках части (частей) границы объекта							
Часть №							
-	-	-	-	-	-	-	-

Раздел 4

План границ объекта



Масштаб 1:5000

Используемые условные знаки и обозначения:

	границы территориальной зоны
	границы муниципального образования
•1	характерная точка границ территориальной зоны

Руководитель БУВО «Нормативно-проектный центр»
Подпись _____ Ю.В.Шалыгина Дата « 22 » ноября 2022 г.

Место для оттиска печати (при наличии) лица, составившего описание местоположения границ объекта

5

ОПИСАНИЕ МЕСТОПОЛОЖЕНИЯ ГРАНИЦ

Зона улиц, дорог, инженерной и транспортной инфраструктуры
за границами населенных пунктов – ИТ1

(наименование объекта, местоположение границ которого описано
(далее - объект)

Раздел 1

Сведения об объекте		
№ п/п	Характеристики объекта	Описание характеристик
1	2	3
1	Местоположение объекта	Воронежская область, Поворинский муниципальный район, Рождественское сельское поселение
2	Площадь объекта ± величина погрешности определения площади (Р ± Дельта Р)	-
3	Иные характеристики объекта	-

Раздел 2

Сведения о местоположении границ объекта					
1. Система координат: МСК - 36, зона 2					
2. Сведения о характерных точках границ объекта					
Обозначение характерных точек границ	Координаты, м		Метод определения координат характерной точки	Средняя квадратическая погрешность положения характерной точки (Mt), м	Описание обозначения точки на местности (при наличии)
	X	Y			
1	2	3	4	5	6
1	465592.39	2292616.29	Аналитический	0.30	-
2	465587.88	2293033.52	Аналитический	0.30	-
3	465590.67	2293067.71	Аналитический	0.30	-
4	465677.28	2293027.39	Аналитический	0.30	-
5	465647.09	2293057.56	Аналитический	0.30	-
6	465628.76	2293092.19	Аналитический	0.30	-
7	465618.19	2293129.23	Аналитический	0.30	-
8	465608.42	2293191.25	Аналитический	0.30	-
9	465595.85	2293287.78	Аналитический	0.30	-
10	465564.04	2293468.43	Аналитический	0.30	-
11	465561.80	2293484.52	Аналитический	0.30	-
12	465562.77	2293517.78	Аналитический	0.30	-
13	465576.63	2293561.52	Аналитический	0.30	-
14	465582.80	2293584.46	Аналитический	0.30	-
15	465587.63	2293622.90	Аналитический	0.30	-
16	465583.87	2293635.86	Аналитический	0.30	-
17	465571.87	2293657.71	Аналитический	0.30	-
18	465549.88	2293700.72	Аналитический	0.30	-
19	465549.50	2293713.04	Аналитический	0.30	-
20	465544.26	2293742.57	Аналитический	0.30	-
21	465539.94	2293818.46	Картометрический	5.00	-
22	465547.94	2293818.51	Аналитический	0.50	-
23	465624.88	2293820.77	Аналитический	0.50	-
24	465625.27	2293829.67	Аналитический	0.50	-
25	465631.14	2293862.02	Аналитический	0.50	-
26	465611.14	2293896.02	Аналитический	0.50	-
27	465559.27	2293911.67	Аналитический	0.50	-
28	465551.08	2293911.57	Аналитический	0.50	-
29	465534.65	2293911.06	Картометрический	5.00	-
30	465489.16	2294708.20	Аналитический	0.50	-
31	465484.56	2294782.27	Аналитический	0.50	-
32	465467.32	2295021.12	Аналитический	0.30	-
33	465467.19	2295023.13	Аналитический	0.30	-
34	465467.10	2295023.32	Аналитический	0.30	-
35	465467.05	2295023.51	Аналитический	0.30	-

1	2	3	4	5	6
36	465467.03	2295023.70	Аналитический	0.30	-
37	465467.05	2295023.89	Аналитический	0.30	-
38	465467.10	2295024.08	Аналитический	0.30	-
39	465467.13	2295024.14	Аналитический	0.30	-
40	465464.02	2295072.94	Аналитический	0.50	-
41	465455.66	2295213.54	Аналитический	0.50	-
42	465456.40	2295226.84	Аналитический	0.50	-
43	465460.51	2295236.28	Аналитический	0.50	-
44	465466.74	2295242.45	Аналитический	0.50	-
45	465472.08	2295244.14	Аналитический	0.10	-
46	465471.46	2295266.61	Аналитический	0.10	-
47	465461.20	2295272.71	Аналитический	0.50	-
48	465453.75	2295281.88	Аналитический	0.50	-
49	465451.02	2295293.76	Аналитический	0.50	-
50	465433.31	2295566.54	Аналитический	0.50	-
51	465417.66	2295816.97	Аналитический	0.50	-
52	465412.17	2295912.65	Аналитический	0.50	-
53	465411.67	2296008.35	Аналитический	0.50	-
54	465417.15	2296042.90	Аналитический	0.50	-
55	465421.08	2296058.97	Аналитический	0.50	-
56	465425.99	2296080.04	Аналитический	0.50	-
57	465435.14	2296110.37	Аналитический	0.10	-
58	465414.66	2296123.97	Аналитический	0.10	-
59	465402.42	2296083.21	Аналитический	0.50	-
60	465393.49	2296046.47	Аналитический	0.50	-
61	465387.88	2296010.15	Аналитический	0.50	-
62	465390.15	2295913.27	Аналитический	0.50	-
63	465395.48	2295816.41	Аналитический	0.50	-
64	465411.29	2295569.36	Аналитический	0.50	-
65	465431.37	2295254.14	Аналитический	0.50	-
66	465443.82	2295042.82	Аналитический	0.50	-
67	465455.70	2294856.59	Аналитический	0.50	-
68	465485.89	2294372.12	Аналитический	0.50	-
69	465525.66	2293742.40	Аналитический	0.50	-
70	465527.08	2293719.85	Аналитический	0.50	-
71	465526.79	2293712.02	Аналитический	0.30	-
72	465526.34	2293699.99	Аналитический	0.30	-
73	465518.80	2293667.71	Аналитический	0.30	-
74	465505.41	2293636.33	Аналитический	0.30	-
75	465501.41	2293612.18	Аналитический	0.30	-
76	465508.32	2293584.62	Аналитический	0.30	-
77	465522.74	2293553.55	Аналитический	0.30	-
78	465533.14	2293532.97	Аналитический	0.30	-
79	465537.43	2293511.14	Аналитический	0.30	-
80	465539.86	2293466.69	Аналитический	0.30	-
81	465534.96	2293312.53	Аналитический	0.30	-
82	465531.76	2293280.25	Аналитический	0.30	-
83	465524.48	2293256.64	Аналитический	0.30	-

1	2	3	4	5	6
84	465513.37	2293235.72	Аналитический	0.30	-
85	465494.28	2293216.47	Аналитический	0.30	-
86	465465.96	2293195.35	Аналитический	0.30	-
87	465433.66	2293185.31	Аналитический	0.30	-
88	465399.29	2293187.19	Аналитический	0.30	-
89	465376.36	2293191.49	Аналитический	0.30	-
90	465351.44	2293200.18	Аналитический	0.30	-
91	465284.08	2293240.14	Аналитический	0.30	-
92	465280.18	2293247.94	Аналитический	0.30	-
93	465271.10	2293253.25	Аналитический	0.30	-
94	465260.74	2293253.72	Аналитический	0.30	-
95	465238.48	2293265.51	Аналитический	0.30	-
96	465171.99	2293306.82	Аналитический	0.30	-
97	465136.48	2293331.14	Аналитический	0.30	-
98	465127.07	2293341.64	Аналитический	0.30	-
99	465123.35	2293343.65	Аналитический	0.30	-
100	465107.28	2293345.55	Аналитический	0.30	-
101	464405.46	2293752.69	Аналитический	0.30	-
102	464384.13	2293764.84	Аналитический	0.30	-
103	464012.83	2293976.45	Аналитический	0.30	-
104	463664.86	2294171.97	Аналитический	0.30	-
105	463665.05	2294175.11	Аналитический	0.30	-
106	463624.97	2294199.87	Аналитический	0.30	-
107	463623.18	2294197.31	Аналитический	0.30	-
108	463619.67	2294196.75	Аналитический	0.30	-
109	463606.59	2294204.08	Аналитический	0.30	-
110	463503.36	2294261.76	Аналитический	0.30	-
111	463484.12	2294274.14	Аналитический	0.30	-
112	463479.65	2294284.24	Аналитический	0.30	-
113	463474.51	2294285.72	Аналитический	0.30	-
114	463468.19	2294285.88	Аналитический	0.30	-
115	463461.81	2294284.12	Аналитический	0.30	-
116	463454.94	2294274.79	Аналитический	0.30	-
117	463450.37	2294264.18	Аналитический	0.30	-
118	463451.05	2294261.59	Аналитический	0.30	-
119	463452.06	2294257.78	Аналитический	0.30	-
120	463455.38	2294252.41	Аналитический	0.30	-
121	463459.25	2294248.72	Аналитический	0.30	-
122	463472.02	2294249.57	Аналитический	0.30	-
123	463554.84	2294202.26	Аналитический	0.30	-
124	463658.52	2294140.25	Аналитический	0.30	-
125	463680.69	2294119.79	Аналитический	0.30	-
126	463687.79	2294111.88	Аналитический	0.30	-
127	463688.54	2294106.76	Аналитический	2.50	-
128	463677.69	2294101.58	Аналитический	2.50	-
129	463699.29	2294048.66	Аналитический	2.50	-
130	463720.64	2294037.31	Аналитический	2.50	-
131	463729.59	2294030.68	Аналитический	0.50	-

1	2	3	4	5	6
132	463697.02	2294011.91	Аналитический	0.50	-
133	463682.41	2293996.13	Аналитический	0.50	-
134	463696.99	2293964.77	Аналитический	0.50	-
135	463749.53	2293960.34	Аналитический	0.50	-
136	463796.78	2293995.10	Аналитический	0.50	-
137	463796.82	2293995.13	Аналитический	0.50	-
138	463792.47	2293997.41	Аналитический	0.50	-
139	463789.99	2294009.77	Аналитический	0.50	-
140	463775.41	2294017.64	Аналитический	0.50	-
141	463712.05	2294051.82	Аналитический	0.30	-
142	463715.75	2294053.49	Аналитический	0.30	-
143	463750.05	2294067.16	Аналитический	0.30	-
144	463801.64	2294060.91	Аналитический	0.30	-
145	463833.11	2294041.84	Аналитический	0.30	-
146	463923.84	2293988.07	Аналитический	0.30	-
147	464000.81	2293945.20	Аналитический	0.30	-
148	464398.69	2293718.75	Аналитический	0.30	-
149	464770.10	2293505.53	Аналитический	0.30	-
150	465095.49	2293318.51	Аналитический	0.30	-
151	465102.02	2293309.93	Аналитический	0.30	-
152	465104.90	2293308.44	Аналитический	0.30	-
153	465114.15	2293306.54	Аналитический	0.30	-
154	465234.76	2293241.50	Аналитический	0.30	-
155	465420.05	2293130.17	Аналитический	0.30	-
156	465447.63	2293111.03	Аналитический	0.30	-
157	465472.08	2293085.62	Аналитический	0.30	-
158	465505.80	2293044.20	Аналитический	0.30	-
159	465520.57	2293015.51	Аналитический	0.30	-
160	465534.16	2292963.00	Аналитический	0.30	-
161	465540.38	2292918.32	Аналитический	0.30	-
162	465554.13	2292839.91	Аналитический	0.30	-
163	465572.77	2292759.59	Аналитический	0.30	-
164	465590.08	2292651.07	Аналитический	0.30	-
165	465591.85	2292623.38	Аналитический	0.30	-
1	465592.39	2292616.29	Аналитический	0.30	-
166	465559.96	2293083.29	Аналитический	0.30	-
167	465557.45	2293089.55	Аналитический	0.30	-
168	465556.42	2293097.91	Аналитический	0.30	-
169	465552.87	2293169.40	Аналитический	0.30	-
170	465549.53	2293322.26	Аналитический	0.30	-
171	465544.59	2293277.45	Аналитический	0.30	-
172	465536.62	2293251.53	Аналитический	0.30	-
173	465524.81	2293228.17	Аналитический	0.30	-
174	465504.98	2293202.29	Аналитический	0.30	-
175	465473.92	2293180.43	Аналитический	0.30	-
176	465440.35	2293169.95	Аналитический	0.30	-
177	465408.37	2293166.96	Аналитический	0.30	-

1	2	3	4	5	6
178	465467.01	2293135.88	Аналитический	0.30	-
179	465465.50	2293133.48	Аналитический	0.30	-
180	465474.66	2293127.69	Аналитический	0.30	-
181	465476.48	2293130.80	Аналитический	0.30	-
182	465505.96	2293114.98	Аналитический	0.30	-
166	465559.96	2293083.29	Аналитический	0.30	-
183	465590.07	2292617.42	Аналитический	0.50	-
184	465589.97	2292627.42	Аналитический	0.50	-
185	464607.77	2292470.47	Аналитический	0.50	-
186	463782.22	2292262.72	Аналитический	0.50	-
187	462627.37	2291978.72	Аналитический	0.50	-
188	462605.02	2291973.22	Аналитический	0.50	-
189	461444.72	2291669.77	Аналитический	0.50	-
190	460766.02	2291498.82	Аналитический	0.50	-
191	459930.92	2291295.22	Аналитический	0.50	-
192	459885.37	2291283.57	Аналитический	0.50	-
193	458601.59	2290975.52	Аналитический	0.50	-
194	458027.71	2290837.88	Аналитический	0.50	-
195	457957.25	2290821.84	Аналитический	0.50	-
196	457855.93	2290800.44	Аналитический	0.50	-
197	457857.69	2290790.56	Аналитический	0.50	-
198	457959.05	2290811.88	Аналитический	0.50	-
199	458029.41	2290828.06	Аналитический	0.50	-
200	458603.59	2290965.70	Аналитический	0.50	-
201	459887.67	2291273.92	Аналитический	0.50	-
202	459932.52	2291285.27	Аналитический	0.50	-
203	460767.77	2291488.92	Аналитический	0.50	-
204	461446.47	2291659.72	Аналитический	0.50	-
205	462607.02	2291963.32	Аналитический	0.50	-
206	462629.32	2291968.77	Аналитический	0.50	-
207	463784.57	2292252.97	Аналитический	0.50	-
208	464608.67	2292460.42	Аналитический	0.50	-
183	465590.07	2292617.42	Аналитический	0.50	-
209	465753.94	2299023.92	Аналитический	0.10	-
210	465778.54	2299030.42	Аналитический	0.10	-
211	465622.96	2299341.18	Аналитический	0.50	-
212	465607.62	2299374.24	Аналитический	0.50	-
213	465546.79	2299484.68	Аналитический	0.50	-
214	465518.91	2299522.59	Аналитический	0.50	-
215	465375.93	2299695.15	Аналитический	0.50	-
216	465244.85	2299852.44	Аналитический	0.50	-
217	465084.55	2300045.10	Аналитический	0.50	-
218	464881.64	2300288.99	Аналитический	0.50	-
219	464713.27	2300491.86	Аналитический	0.50	-
220	464702.29	2300505.17	Аналитический	0.50	-
221	464693.69	2300515.71	Аналитический	0.50	-

1	2	3	4	5	6
222	464535.77	2300702.81	Аналитический	0.50	-
223	464028.48	2301283.40	Аналитический	0.50	-
224	463694.46	2301664.88	Аналитический	0.50	-
225	463714.04	2301683.05	Аналитический	0.50	-
226	463638.87	2301772.44	Аналитический	0.50	-
227	463761.89	2301928.07	Аналитический	0.50	-
228	463737.06	2301944.48	Аналитический	0.50	-
229	463770.66	2302001.55	Аналитический	0.50	-
230	463794.04	2302053.22	Аналитический	0.50	-
231	463806.41	2302083.67	Аналитический	0.50	-
232	463819.78	2302125.81	Аналитический	0.50	-
233	463829.21	2302166.13	Аналитический	0.50	-
234	463821.15	2302137.81	Аналитический	0.50	-
235	463748.79	2301981.36	Аналитический	0.50	-
236	463728.37	2301958.21	Аналитический	0.50	-
237	463586.43	2301793.79	Аналитический	0.50	-
238	463568.56	2301807.86	Аналитический	0.50	-
239	463559.37	2301812.13	Аналитический	0.50	-
240	463549.76	2301822.66	Аналитический	0.50	-
241	463542.39	2301815.00	Аналитический	0.50	-
242	463566.76	2301774.87	Аналитический	0.50	-
243	463573.42	2301767.21	Аналитический	0.50	-
244	464011.70	2301267.37	Аналитический	0.50	-
245	464519.15	2300686.76	Аналитический	0.50	-
246	464677.06	2300499.78	Аналитический	0.50	-
247	464690.17	2300484.46	Аналитический	0.50	-
248	464861.46	2300276.82	Аналитический	0.50	-
249	465227.95	2299836.84	Аналитический	0.50	-
250	465322.19	2299726.27	Аналитический	0.50	-
251	465334.76	2299708.76	Аналитический	0.50	-
252	465336.23	2299697.83	Аналитический	0.50	-
253	465345.55	2299688.23	Аналитический	0.50	-
254	465352.46	2299685.71	Аналитический	0.50	-
255	465359.54	2299679.81	Аналитический	0.50	-
256	465502.43	2299503.97	Аналитический	0.50	-
257	465529.41	2299472.18	Аналитический	0.50	-
258	465545.34	2299442.36	Аналитический	0.50	-
259	465587.55	2299359.85	Аналитический	0.50	-
260	465604.13	2299326.80	Аналитический	0.50	-
209	465753.94	2299023.92	Аналитический	0.10	-
261	465591.87	2299240.53	Картометрический	1.00	-
262	465588.04	2299249.93	Картометрический	1.00	-
263	465579.07	2299245.84	Картометрический	1.00	-
264	465583.07	2299236.43	Картометрический	1.00	-
261	465591.87	2299240.53	Картометрический	1.00	-
265	465491.17	2299230.65	Аналитический	0.10	-

1	2	3	4	5	6
266	465539.47	2299274.41	Аналитический	0.10	-
267	465542.81	2299270.92	Аналитический	0.30	-
268	465561.41	2299287.26	Аналитический	0.30	-
269	465533.70	2299319.47	Аналитический	0.30	-
270	465514.93	2299302.97	Аналитический	0.10	-
271	465510.26	2299308.34	Аналитический	0.10	-
272	465461.36	2299265.23	Аналитический	0.10	-
265	465491.17	2299230.65	Аналитический	0.10	-
273	463865.70	2302346.26	Аналитический	0.30	-
274	463899.37	2302585.40	Аналитический	0.30	-
275	463935.04	2302882.95	Аналитический	0.30	-
276	463947.83	2302994.79	Аналитический	0.30	-
277	463958.44	2303060.59	Аналитический	0.30	-
278	463969.74	2303108.88	Аналитический	0.30	-
279	463998.63	2303193.22	Аналитический	0.30	-
280	464005.82	2303212.03	Аналитический	0.30	-
281	464017.94	2303247.25	Аналитический	0.30	-
282	464043.83	2303336.50	Аналитический	0.30	-
283	464051.10	2303382.64	Аналитический	0.30	-
284	464059.03	2303444.25	Аналитический	0.30	-
285	464060.84	2303451.02	Аналитический	0.30	-
286	464063.94	2303454.88	Аналитический	0.30	-
287	464073.12	2303458.11	Аналитический	0.30	-
288	464081.66	2303459.65	Аналитический	0.30	-
289	464105.42	2303462.15	Аналитический	0.30	-
290	464104.97	2303467.14	Аналитический	0.30	-
291	464104.53	2303472.03	Аналитический	0.30	-
292	464104.08	2303477.01	Аналитический	0.30	-
293	464083.94	2303474.90	Аналитический	0.30	-
294	464075.47	2303474.31	Аналитический	0.30	-
295	464074.09	2303498.51	Аналитический	0.30	-
296	464069.53	2303568.01	Аналитический	0.30	-
297	464069.47	2303568.57	Аналитический	0.30	-
298	464060.29	2303565.63	Аналитический	0.30	-
299	464060.23	2303565.61	Аналитический	0.30	-
300	464004.82	2303553.51	Аналитический	0.30	-
301	464027.85	2303444.19	Аналитический	0.30	-
302	464027.84	2303396.04	Аналитический	0.30	-
303	464018.90	2303341.60	Аналитический	0.30	-
304	463989.63	2303240.91	Аналитический	0.30	-
305	463983.13	2303220.18	Аналитический	0.30	-
306	463976.07	2303201.42	Аналитический	0.30	-
307	463946.34	2303116.10	Аналитический	0.30	-
308	463934.44	2303064.77	Аналитический	0.30	-
309	463923.88	2302998.03	Аналитический	0.30	-
310	463912.13	2302885.10	Аналитический	0.30	-
311	463877.88	2302596.23	Аналитический	0.30	-

1	2	3	4	5	6
312	463852.68	2302414.39	Аналитический	0.30	-
313	463849.29	2302393.36	Аналитический	0.30	-
273	463865.70	2302346.26	Аналитический	0.30	-
314	463397.85	2294278.95	Аналитический	0.30	-
315	463405.93	2294279.18	Аналитический	0.30	-
316	463411.64	2294282.89	Аналитический	0.30	-
317	463413.43	2294284.05	Аналитический	0.30	-
318	463418.67	2294290.91	Аналитический	0.30	-
319	463426.03	2294306.10	Аналитический	0.30	-
320	463426.45	2294314.92	Аналитический	0.30	-
321	463422.58	2294322.01	Аналитический	0.30	-
322	463410.40	2294327.22	Аналитический	0.30	-
323	463400.56	2294329.78	Аналитический	0.30	-
324	463390.18	2294331.13	Аналитический	0.30	-
325	463366.53	2294344.94	Аналитический	0.30	-
326	463354.68	2294351.01	Аналитический	0.30	-
327	463347.53	2294352.58	Аналитический	0.30	-
328	463073.12	2294511.56	Аналитический	0.30	-
329	463062.88	2294521.52	Аналитический	0.30	-
330	463054.56	2294538.19	Аналитический	0.30	-
331	463057.57	2294541.40	Аналитический	0.30	-
332	463072.54	2294554.04	Аналитический	0.30	-
333	463107.46	2294532.63	Аналитический	0.30	-
334	463113.14	2294542.83	Аналитический	0.30	-
335	463174.77	2294506.45	Аналитический	0.30	-
336	463203.54	2294595.24	Аналитический	0.30	-
337	463119.51	2294582.05	Аналитический	0.30	-
338	463083.50	2294563.30	Аналитический	0.30	-
339	463072.18	2294575.51	Аналитический	0.30	-
340	463056.42	2294570.52	Аналитический	0.30	-
341	463023.83	2294559.22	Аналитический	0.30	-
342	462997.23	2294564.20	Аналитический	0.30	-
343	462978.19	2294570.53	Аналитический	0.30	-
344	462954.11	2294581.62	Аналитический	0.30	-
345	462813.90	2294656.40	Аналитический	0.30	-
346	462427.88	2294876.67	Аналитический	0.30	-
347	461958.34	2295147.31	Аналитический	0.30	-
348	461604.83	2295351.35	Аналитический	0.30	-
349	461602.46	2295355.90	Аналитический	0.30	-
350	461599.20	2295357.82	Аналитический	0.30	-
351	461592.97	2295358.22	Аналитический	0.30	-
352	461438.91	2295447.26	Аналитический	0.30	-
353	461243.98	2295551.62	Аналитический	0.30	-
354	461064.02	2295642.96	Аналитический	0.30	-
355	461035.98	2295657.19	Аналитический	0.30	-
356	460808.49	2295762.00	Аналитический	0.30	-
357	460806.88	2295768.20	Аналитический	0.30	-

1	2	3	4	5	6
358	460807.43	2295773.67	Аналитический	0.30	-
359	460818.02	2295779.42	Аналитический	0.30	-
360	460829.73	2295783.35	Аналитический	0.30	-
361	460835.05	2295785.14	Аналитический	0.30	-
362	460865.01	2295795.22	Аналитический	0.30	-
363	460860.81	2295814.50	Аналитический	0.30	-
364	460807.58	2295801.75	Аналитический	0.30	-
365	460800.52	2295800.86	Аналитический	0.30	-
366	460767.48	2295796.71	Аналитический	0.30	-
367	460746.00	2295796.59	Аналитический	0.30	-
368	460715.38	2295800.98	Аналитический	0.30	-
369	460387.93	2295960.90	Аналитический	0.30	-
370	460251.64	2296021.61	Аналитический	0.30	-
371	459892.85	2296196.16	Аналитический	0.30	-
372	459889.18	2296186.11	Аналитический	0.30	-
373	459872.51	2296149.68	Аналитический	0.30	-
374	459982.66	2296103.21	Аналитический	0.30	-
375	459982.67	2296103.20	Аналитический	0.30	-
376	460238.50	2295992.29	Аналитический	0.30	-
377	460383.92	2295929.73	Аналитический	0.30	-
378	460684.05	2295794.15	Аналитический	0.30	-
379	460687.36	2295788.77	Аналитический	0.30	-
380	460690.18	2295779.77	Аналитический	0.30	-
381	460680.99	2295773.74	Аналитический	0.30	-
382	460632.37	2295758.62	Аналитический	0.30	-
383	460639.83	2295739.84	Аналитический	0.30	-
384	460716.53	2295755.97	Аналитический	0.30	-
385	460743.94	2295758.26	Аналитический	0.30	-
386	460766.95	2295754.74	Аналитический	0.30	-
387	461022.12	2295633.48	Аналитический	0.30	-
388	461228.65	2295530.30	Аналитический	0.30	-
389	461416.07	2295431.99	Аналитический	0.30	-
390	461427.68	2295425.91	Аналитический	0.30	-
391	461581.62	2295337.40	Аналитический	0.30	-
392	461583.22	2295333.83	Аналитический	0.30	-
393	461588.48	2295331.14	Аналитический	0.30	-
394	461595.55	2295330.75	Аналитический	0.30	-
395	461951.44	2295123.36	Аналитический	0.30	-
396	462420.50	2294856.54	Аналитический	0.30	-
397	462827.41	2294618.26	Аналитический	0.30	-
398	462946.78	2294550.52	Аналитический	0.30	-
399	462953.99	2294541.44	Аналитический	0.30	-
400	462955.74	2294536.29	Аналитический	0.30	-
401	462954.33	2294530.39	Аналитический	0.30	-
402	462954.05	2294530.07	Аналитический	0.30	-
403	462944.74	2294519.53	Аналитический	0.30	-
404	462951.79	2294505.83	Аналитический	0.30	-
405	462962.53	2294510.04	Аналитический	0.30	-

1	2	3	4	5	6
406	462978.87	2294513.30	Аналитический	0.30	-
407	462984.99	2294513.36	Аналитический	0.30	-
408	463011.48	2294513.61	Аналитический	0.30	-
409	463023.30	2294511.49	Аналитический	0.30	-
410	463334.65	2294328.06	Аналитический	0.30	-
411	463338.62	2294323.06	Аналитический	0.30	-
412	463362.05	2294309.68	Аналитический	0.30	-
413	463374.90	2294302.33	Аналитический	0.30	-
414	463387.35	2294286.76	Аналитический	0.30	-
314	463397.85	2294278.95	Аналитический	0.30	-
415	459728.08	2296217.22	Аналитический	0.30	-
416	459750.10	2296262.11	Аналитический	0.30	-
417	459697.28	2296288.93	Аналитический	0.30	-
418	459304.30	2296459.74	Аналитический	0.30	-
419	459057.84	2296570.54	Аналитический	0.30	-
420	458883.98	2296648.55	Аналитический	0.30	-
421	458875.45	2296662.55	Аналитический	0.30	-
422	458873.35	2296671.85	Аналитический	0.30	-
423	458882.60	2296680.66	Аналитический	0.30	-
424	458872.60	2296714.34	Аналитический	0.30	-
425	458851.06	2296711.33	Аналитический	0.30	-
426	458848.19	2296697.40	Аналитический	0.30	-
427	458826.39	2296695.26	Аналитический	0.30	-
428	458798.84	2296697.16	Аналитический	0.30	-
429	458777.38	2296700.55	Аналитический	0.30	-
430	458336.58	2296902.36	Аналитический	0.30	-
431	457908.01	2297097.44	Аналитический	0.30	-
432	457490.53	2297292.54	Аналитический	0.30	-
433	457304.23	2297383.27	Аналитический	0.30	-
434	457131.87	2297468.72	Аналитический	0.30	-
435	456936.73	2297575.33	Аналитический	0.30	-
436	456735.25	2297702.45	Аналитический	0.30	-
437	456649.67	2297755.66	Аналитический	0.30	-
438	456541.65	2297827.96	Аналитический	0.30	-
439	456450.43	2297889.39	Аналитический	0.30	-
440	456149.09	2298095.06	Аналитический	0.30	-
441	455775.40	2298346.57	Аналитический	0.30	-
442	455701.25	2298395.13	Аналитический	0.30	-
443	455695.57	2298402.43	Аналитический	0.30	-
444	455694.35	2298406.57	Аналитический	0.30	-
445	455712.44	2298430.79	Аналитический	0.30	-
446	455702.53	2298438.38	Аналитический	0.30	-
447	455694.85	2298428.94	Аналитический	0.30	-
448	455689.28	2298428.45	Аналитический	0.30	-
449	455687.40	2298426.49	Аналитический	0.30	-
450	455689.11	2298422.69	Аналитический	0.30	-
451	455682.52	2298416.10	Аналитический	0.30	-

1	2	3	4	5	6
452	455672.67	2298414.67	Аналитический	0.30	-
453	455417.86	2298593.86	Аналитический	0.30	-
454	455132.71	2298789.02	Аналитический	0.30	-
455	454748.70	2299042.94	Аналитический	0.30	-
456	454719.88	2299062.95	Аналитический	0.30	-
457	454715.16	2299034.29	Аналитический	0.30	-
458	455115.99	2298758.15	Аналитический	0.30	-
459	455405.06	2298563.46	Аналитический	0.30	-
460	455762.04	2298321.20	Аналитический	0.30	-
461	456162.65	2298040.41	Аналитический	0.30	-
462	456436.81	2297859.39	Аналитический	0.30	-
463	456527.72	2297802.11	Аналитический	0.30	-
464	456638.82	2297728.87	Аналитический	0.30	-
465	456726.18	2297674.81	Аналитический	0.30	-
466	456932.78	2297550.60	Аналитический	0.30	-
467	457124.92	2297446.14	Аналитический	0.30	-
468	457292.45	2297359.89	Аналитический	0.30	-
469	457311.30	2297347.36	Аналитический	0.30	-
470	457478.69	2297265.30	Аналитический	0.30	-
471	457897.57	2297068.98	Аналитический	0.30	-
472	458332.37	2296869.67	Аналитический	0.30	-
473	458703.00	2296699.35	Аналитический	0.30	-
474	458718.27	2296688.42	Аналитический	0.30	-
475	458720.15	2296680.88	Аналитический	0.30	-
476	458696.17	2296666.03	Аналитический	0.30	-
477	458711.56	2296646.75	Аналитический	0.30	-
478	458770.80	2296656.09	Аналитический	0.30	-
479	458790.92	2296655.04	Аналитический	0.30	-
480	458817.84	2296649.17	Аналитический	0.30	-
481	459048.44	2296540.19	Аналитический	0.30	-
482	459288.70	2296427.80	Аналитический	0.30	-
483	459459.93	2296345.39	Аналитический	0.30	-
484	459674.46	2296239.72	Аналитический	0.30	-
415	459728.08	2296217.22	Аналитический	0.30	-

3. Сведения о характерных точках части (частей) границы объекта

Обозначение характерных точек части границы	Координаты, м		Метод определения координат характерной точки	Средняя квадратическая погрешность положения характерной точки (Mt), м	Описание обозначения точки на местности (при наличии)
	X	Y			
1	2	3	4	5	6
Часть №					
-	-	-	-	-	-


Раздел 3

Сведения о местоположении измененных (уточненных) границ объекта							
1. Система координат: -							
2. Сведения о характерных точках границ объекта							
Обозначение характерных точек границ	Существующие координаты, м		Измененные (уточненные) координаты, м		Метод определения координат характерной точки	Средняя квадратическая погрешность положения характерной точки (Mt), м	Описание обозначения точки на местности (при наличии)
	X	Y	X	Y			
1	2	3	4	5	6	7	8
-	-	-	-	-	-	-	-
3.Сведения о характерных точках части (частей) границы объекта							
Часть №							
-	-	-	-	-	-	-	-

Раздел 4

План границ объекта

Схема расположения листов плана границ объекта

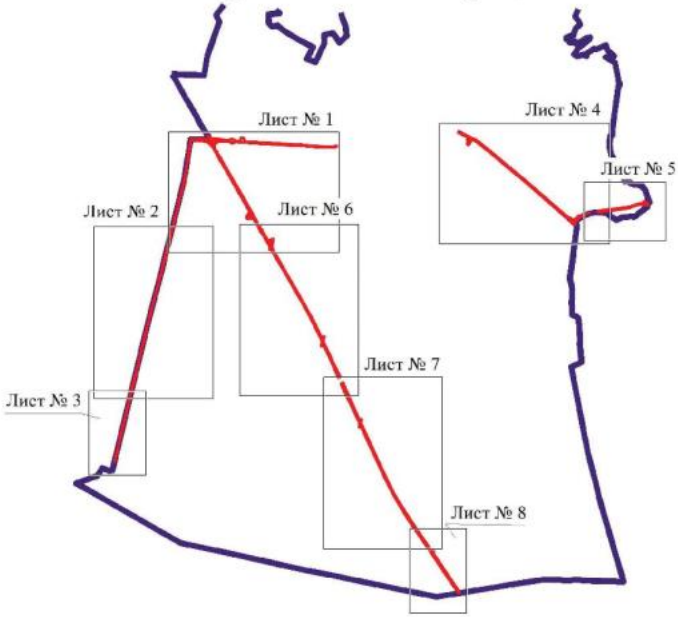

Масштаб 1:100000

Используемые условные знаки и обозначения:

	границы территориальной зоны
	границы муниципального образования
Лист № 1	область и номер листа плана границ объекта

Руководитель БУВО «Нормативно-проектный центр»
Подпись _____ Ю.В.Шалыгина Дата « 22 » ноября 2022 г.

Место для оттиска печати (при наличии) лица, составившего описание местоположения границ объекта

Схема границ объекта

Лист 26-2



Масштаб 1:5000

План границ объекта

Лист № 3



Масштаб 1:5000

Используемые условные знаки и обозначения:

- границы территориальной зоны
- границы муниципального образования
- 200 характерная точка границ территориальной зоны

Руководитель БУВО «Нормативно-проектный центр»
Подпись _____ Ю.В.Шалыгина Дата «22» ноября 2022 г.

Место для оттиска печати (при наличии) лица, составившего описание местоположения границ объекта

Карта границ объекта

лист 26-4



Масштаб 1:3000

Условные обозначения

граница территории ЗОУИТ зоны

граница муниципального образования

характерные точки границ территориальной зоны


Руководитель ООО «Проектная организация»

Главный _____ Ф.И.О. Шапкина Дата: 22 ноября 2021г.

Земельный участок, на котором планируется размещение линейного объекта

План границ объекта

Лист № 5

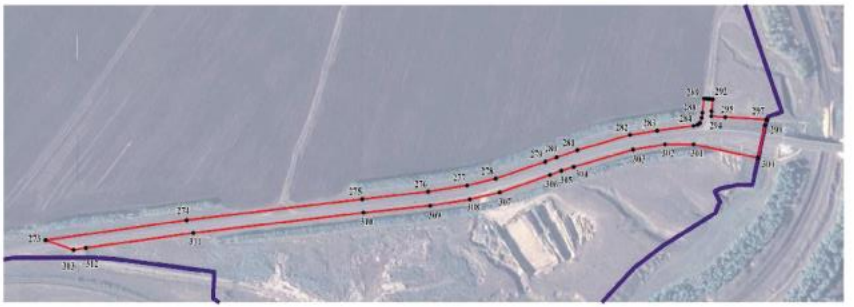

Используемые условные знаки и обозначения:

границы территориальной зоны

границы муниципального образования

273 характерная точка границ территориальной зоны

Масштаб 1:5000

Руководитель БУВО «Нормативно-проектный центр»
Подпись _____ Ю.В.Шалыгина Дата «22» ноября 2022 г.

Место для оттиска печати (при наличии) лица, составившего описание местоположения границ объекта

Планируемые объекты

Лист № 6



Масштаб 1:1000

Условные знаки и обозначения:

граница территориальной зоны

ПК1 проектная точка трассы, вершина угла

Руководитель группы инженерно-проектной службы

Инженер _____ Ю.В. Ильина тел. Дата «23» ноября 2022 г.

План границ объекта

Лист 26 7



Масштаб 1:500

Используемые условные знаки и обозначения

граница территориальной зоны

характерная точка границы территориальной зоны

Руководитель ПАО «Управление тепловых сетей»
Подпись _____ О.В. Наумова Дата «20» ноября 2025 г.

Масштаб для отображения на листе местоположения границ объекта

План границ объекта

Лист № 8



Масштаб 1:5000

Используемые условные знаки и обозначения:

- границы территориальной зоны
- границы муниципального образования
- 440 — характерная точка границ территориальной зоны

Руководитель БУВО «Нормативно-проектный центр»
Подпись _____ Ю.В.Шалыгина Дата « 22 » ноября 2022 г.

Место для оттиска печати (при наличии) лица, составившего описание местоположения границ объекта

ОПИСАНИЕ МЕСТОПОЛОЖЕНИЯ ГРАНИЦ

Зона железнодорожного транспорта за границами населенных пунктов – ИТ2

(наименование объекта, местоположение границ которого описано (далее - объект)

Раздел 1

Сведения об объекте		
№ п/п	Характеристики объекта	Описание характеристик
1	2	3
1	Местоположение объекта	Воронежская область, Поворинский муниципальный район, Рождественское сельское поселение
2	Площадь объекта ± величина погрешности определения площади (Р ± Дельта Р)	-
3	Иные характеристики объекта	-

Раздел 2

Сведения о местоположении границ объекта					
1. Система координат: МСК - 36, зона 2					
2. Сведения о характерных точках границ объекта					
Обозначение характерных точек границ	Координаты, м		Метод определения координат характерной точки	Средняя квадратическая погрешность положения характерной точки (Mt), м	Описание обозначения точки на местности (при наличии)
	X	Y			
1	2	3	4	5	6
1	457306.80	2289948.12	Аналитический	0.10	-
2	457447.97	2290353.37	Аналитический	0.10	-
3	457575.52	2290792.56	Аналитический	0.10	-
4	457884.34	2291576.89	Аналитический	0.10	-
5	457978.63	2291846.22	Аналитический	0.10	-
6	458043.92	2292028.75	Аналитический	0.10	-
7	458221.18	2292543.87	Аналитический	0.10	-
8	458486.84	2293161.75	Аналитический	0.10	-
9	458589.32	2293371.46	Аналитический	0.10	-
10	458894.01	2294029.60	Аналитический	0.10	-
11	458980.77	2293996.26	Аналитический	0.10	-
12	459001.31	2294184.50	Аналитический	0.10	-
13	459006.33	2294272.21	Аналитический	0.10	-
14	459393.61	2295121.10	Аналитический	0.10	-
15	459579.51	2295509.55	Аналитический	0.10	-
16	459872.51	2296149.68	Аналитический	0.30	-
17	459889.18	2296186.11	Аналитический	0.10	-
18	459892.85	2296196.16	Аналитический	0.30	-
19	459904.83	2296229.00	Картометрический	5.00	-
20	460550.18	2297627.25	Картометрический	5.00	-
21	460653.34	2297849.07	Картометрический	5.00	-
22	460772.75	2298102.83	Картометрический	5.00	-
23	460916.63	2298416.67	Картометрический	5.00	-
24	461030.83	2298663.13	Картометрический	5.00	-
25	461312.60	2299277.74	Картометрический	5.00	-
26	461589.26	2299875.03	Картометрический	5.00	-
27	461725.52	2300159.95	Картометрический	5.00	-
28	461880.76	2300497.42	Картометрический	5.00	-
29	462077.86	2300941.90	Картометрический	5.00	-
30	462162.17	2301121.60	Картометрический	5.00	-
31	462283.89	2301351.49	Картометрический	5.00	-
32	462416.20	2301480.00	Картометрический	5.00	-
33	462589.49	2301560.09	Картометрический	5.00	-
34	462751.11	2301577.40	Картометрический	5.00	-

1	2	3	4	5	6
35	463290.51	2301636.86	Картометрический	5.00	-
36	463537.02	2301736.75	Картометрический	5.00	-
37	463568.11	2301772.64	Картометрический	5.00	-
38	463542.39	2301815.00	Аналитический	0.50	-
39	463549.76	2301822.66	Аналитический	0.50	-
40	463586.43	2301793.79	Аналитический	0.50	-
41	463728.37	2301958.21	Аналитический	0.50	-
42	463748.79	2301981.36	Аналитический	0.50	-
43	463821.15	2302137.81	Аналитический	0.50	-
44	463873.82	2302322.95	Аналитический	0.50	-
45	463836.03	2302431.43	Картометрический	5.00	-
46	463836.03	2302431.42	Картометрический	5.00	-
47	463836.24	2302293.33	Картометрический	5.00	-
48	463832.03	2302269.71	Картометрический	5.00	-
49	463806.31	2302156.60	Картометрический	5.00	-
50	463777.55	2302069.28	Картометрический	5.00	-
51	463756.99	2302021.53	Картометрический	5.00	-
52	463734.80	2301981.25	Картометрический	5.00	-
53	463714.69	2301950.20	Картометрический	5.00	-
54	463678.57	2301903.58	Картометрический	5.00	-
55	463645.41	2301863.54	Картометрический	5.00	-
56	463587.90	2301807.99	Картометрический	5.00	-
57	463581.13	2301803.73	Картометрический	5.00	-
58	463568.95	2301823.63	Картометрический	5.00	-
59	463553.79	2301845.76	Картометрический	5.00	-
60	463536.92	2301865.58	Картометрический	5.00	-
61	463523.40	2301863.19	Картометрический	5.00	-
62	463536.69	2301842.30	Картометрический	5.00	-
63	463526.27	2301833.79	Картометрический	5.00	-
64	463503.21	2301849.56	Картометрический	5.00	-
65	463499.51	2301843.51	Картометрический	5.00	-
66	463014.19	2301787.01	Картометрический	5.00	-
67	462449.03	2301720.58	Картометрический	5.00	-
68	462446.81	2301721.54	Картометрический	5.00	-
69	462251.80	2301696.25	Картометрический	5.00	-
70	462038.64	2301235.43	Картометрический	5.00	-
71	461885.55	2300909.41	Картометрический	5.00	-
72	461850.05	2300833.88	Картометрический	5.00	-
73	461826.37	2300782.95	Картометрический	5.00	-
74	461760.03	2300639.97	Картометрический	5.00	-
75	461703.97	2300519.42	Картометрический	5.00	-
76	461637.22	2300375.96	Картометрический	5.00	-
77	461447.97	2299949.86	Картометрический	5.00	-
78	461086.39	2299181.63	Картометрический	5.00	-
79	460628.65	2298171.16	Картометрический	5.00	-
80	460513.84	2297911.45	Картометрический	5.00	-
81	460100.99	2296987.94	Картометрический	5.00	-
82	459980.33	2296738.97	Аналитический	0.10	-

1	2	3	4	5	6
83	459989.61	2296981.41	Аналитический	0.10	-
84	459976.41	2297098.62	Аналитический	0.10	-
85	459948.60	2297188.71	Аналитический	0.10	-
86	459919.30	2297268.57	Аналитический	0.10	-
87	459848.47	2297415.16	Аналитический	0.10	-
88	459634.30	2297908.05	Аналитический	0.10	-
89	459650.35	2297915.28	Аналитический	0.10	-
90	459608.11	2298021.68	Аналитический	0.10	-
91	459592.50	2298015.32	Аналитический	0.10	-
92	459556.28	2298109.42	Аналитический	0.10	-
93	459388.81	2298528.62	Аналитический	0.10	-
94	459247.92	2298944.75	Аналитический	0.10	-
95	459250.50	2298946.33	Аналитический	0.10	-
96	459219.05	2299050.40	Аналитический	0.10	-
97	459121.15	2299346.59	Аналитический	0.10	-
98	459141.01	2299353.85	Аналитический	0.10	-
99	459103.90	2299467.00	Аналитический	0.10	-
100	459085.59	2299460.77	Аналитический	0.10	-
101	458912.64	2300008.03	Аналитический	0.10	-
102	458828.31	2300284.46	Аналитический	0.10	-
103	458837.54	2300287.02	Аналитический	0.10	-
104	458798.68	2300397.16	Аналитический	0.10	-
105	458790.72	2300394.03	Аналитический	0.10	-
106	458731.28	2300584.31	Аналитический	0.10	-
107	458746.71	2300588.88	Аналитический	0.10	-
108	458725.92	2300664.72	Аналитический	0.10	-
109	458709.57	2300661.80	Аналитический	0.10	-
110	458643.94	2300858.68	Аналитический	0.10	-
111	458616.77	2300966.26	Аналитический	0.10	-
112	458444.26	2301533.21	Аналитический	0.10	-
113	458439.76	2301531.13	Аналитический	0.10	-
114	458416.60	2301613.79	Аналитический	0.10	-
115	458395.40	2301704.17	Аналитический	0.10	-
116	458384.13	2301807.38	Аналитический	0.10	-
117	458384.13	2301978.71	Аналитический	0.10	-
118	458388.18	2302031.95	Аналитический	0.10	-
119	458390.89	2302065.44	Аналитический	0.10	-
120	458365.13	2302070.44	Аналитический	0.10	-
121	458360.12	2302033.39	Аналитический	0.10	-
122	458358.39	2301976.34	Аналитический	0.10	-
123	458354.98	2301894.64	Аналитический	0.10	-
124	458359.13	2301803.48	Аналитический	0.10	-
125	458379.78	2301657.89	Аналитический	0.10	-
126	458402.98	2301557.20	Аналитический	0.10	-
127	458413.91	2301524.16	Аналитический	0.10	-
128	458416.85	2301524.92	Аналитический	0.10	-
129	458590.17	2300960.33	Аналитический	0.10	-
130	458621.27	2300857.57	Аналитический	0.10	-

1	2	3	4	5	6
131	458684.83	2300652.98	Аналитический	0.10	-
132	458666.46	2300647.66	Аналитический	0.10	-
133	458691.88	2300570.19	Аналитический	0.10	-
134	458706.42	2300574.99	Аналитический	0.10	-
135	458765.77	2300387.12	Аналитический	0.10	-
136	458751.45	2300382.60	Аналитический	0.10	-
137	458788.46	2300271.56	Аналитический	0.10	-
138	458801.93	2300277.02	Аналитический	0.10	-
139	458893.50	2300001.14	Аналитический	0.10	-
140	459058.12	2299451.28	Аналитический	0.10	-
141	459041.82	2299445.26	Аналитический	0.10	-
142	459078.81	2299329.61	Аналитический	0.10	-
143	459095.72	2299338.00	Аналитический	0.10	-
144	459192.69	2299043.26	Аналитический	0.10	-
145	459364.81	2298520.46	Аналитический	0.10	-
146	459531.90	2298097.78	Аналитический	0.10	-
147	459570.94	2298005.94	Аналитический	0.10	-
148	459556.29	2298001.04	Аналитический	0.10	-
149	459601.90	2297891.78	Аналитический	0.10	-
150	459616.26	2297899.10	Аналитический	0.10	-
151	459830.00	2297401.53	Аналитический	0.10	-
152	459896.53	2297265.36	Аналитический	0.10	-
153	459927.80	2297180.70	Аналитический	0.10	-
154	459950.33	2297095.17	Аналитический	0.10	-
155	459963.50	2296979.36	Аналитический	0.10	-
156	459952.25	2296681.04	Аналитический	0.10	-
157	459765.58	2296295.19	Аналитический	2.50	-
158	459750.10	2296262.11	Аналитический	0.10	-
159	459728.08	2296217.22	Аналитический	0.30	-
160	459702.62	2296165.19	Аналитический	0.10	-
161	459432.47	2295577.56	Картометрический	5.00	-
162	459291.42	2295271.45	Картометрический	5.00	-
163	458770.09	2294134.68	Картометрический	5.00	-
164	458447.29	2293435.49	Картометрический	5.00	-
165	458344.10	2293214.67	Картометрический	5.00	-
166	458114.80	2292717.59	Картометрический	5.00	-
167	457982.64	2292429.74	Картометрический	5.00	-
168	457967.16	2292312.16	Картометрический	5.00	-
169	457707.88	2291604.46	Картометрический	5.00	-
170	457402.67	2290762.29	Картометрический	5.00	-
171	457182.77	2290165.69	Картометрический	5.00	-
1	457306.80	2289948.12	Аналитический	0.10	-

3. Сведения о характерных точках части (частей) границы объекта					
Обозначение характерных точек части границы	Координаты, м		Метод определения координат характерной точки	Средняя квадратическая погрешность положения характерной точки (Mt), м	Описание обозначения точки на местности (при наличии)
	X	Y			
1	2	3	4	5	6
Часть №					
-	-	-	-	-	-


Раздел 3

Сведения о местоположении измененных (уточненных) границ объекта							
1. Система координат: -							
2. Сведения о характерных точках границ объекта							
Обозначение характерных точек границ	Существующие координаты, м		Измененные (уточненные) координаты, м		Метод определения координат характерной точки	Средняя квадратическая погрешность положения характерной точки (Mt), м	Описание обозначения точки на местности (при наличии)
	X	Y	X	Y			
1	2	3	4	5	6	7	8
-	-	-	-	-	-	-	-
3.Сведения о характерных точках части (частей) границы объекта							
Часть №							
-	-	-	-	-	-	-	-

Раздел 4

План границ объекта

Схема расположения листов плана границ объекта

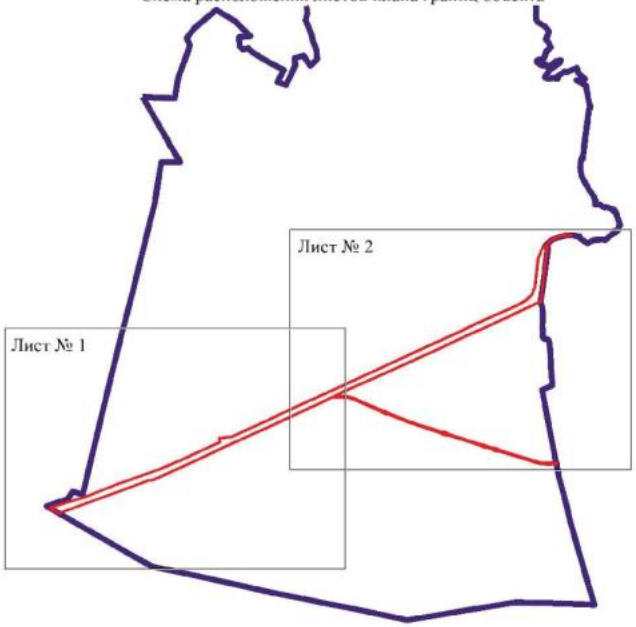

Масштаб 1:100000

Используемые условные знаки и обозначения:


	границы территориальной зоны
	границы муниципального образования
Лист № 1	область и номер листа плана границ объекта

Руководитель БУВО «Нормативно-проектный центр»
Подпись _____ Ю.В. Шалыгина Дата « 22 » ноября 2022 г.

Место для оттиска печати (при наличии) лица, составившего описание местоположения границ объекта

Пояснительная записка

Лист № 1

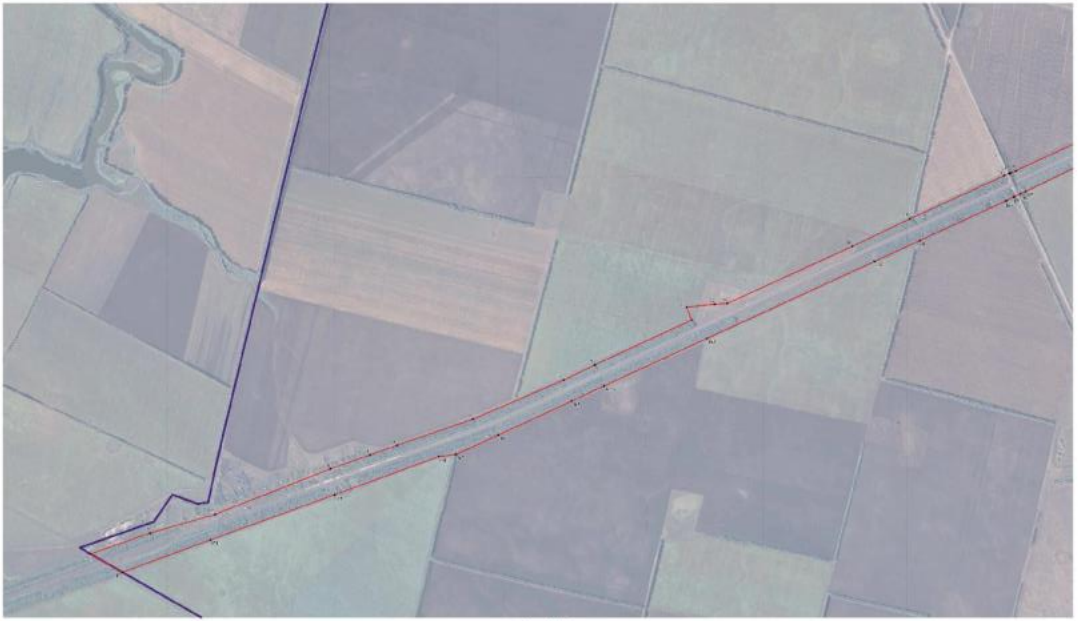

Масштаб 1:10000

Наименование условных знаков и обозначений:

граница муниципального образования

граница населенного пункта

граница территориальной зоны

Руководитель ООО «Специальное проектное бюро»

Подпись _____ О.В. Шишкина «31» 10 2022г.

Акт для согласования границ муниципального образования и населенного пункта

ОПИСАНИЕ МЕСТОПОЛОЖЕНИЯ ГРАНИЦ

Зона сельскохозяйственного производства за границами населенных пунктов – СХ2

(наименование объекта, местоположение границ которого описано (далее - объект)

Раздел 1

Сведения об объекте		
№ п/п	Характеристики объекта	Описание характеристик
1	2	3
1	Местоположение объекта	Воронежская область, Поворинский муниципальный район, Рождественское сельское поселение
2	Площадь объекта ± величина погрешности определения площади (Р ± Дельта Р)	-
3	Иные характеристики объекта	-

Раздел 2

Сведения о местоположении границ объекта					
1. Система координат: МСК - 36, зона 2					
2. Сведения о характерных точках границ объекта					
Обозначение характерных точек границ	Координаты, м		Метод определения координат характерной точки	Средняя квадратическая погрешность положения характерной точки (Mt), м	Описание обозначения точки на местности (при наличии)
	X	Y			
1	2	3	4	5	6
1	465202.52	2299053.22	Картометрический	1.00	-
2	465237.28	2299159.04	Картометрический	1.00	-
3	465279.45	2299345.86	Картометрический	1.00	-
4	465288.65	2299378.30	Картометрический	1.00	-
5	465219.36	2299575.47	Картометрический	1.00	-
6	465340.09	2299691.22	Картометрический	1.00	-
7	465336.30	2299696.40	Картометрический	1.00	-
8	465222.69	2299590.27	Картометрический	1.00	-
9	465210.82	2299601.20	Картометрический	1.00	-
10	465190.67	2299585.93	Картометрический	1.00	-
11	465161.51	2299601.41	Картометрический	1.00	-
12	465013.24	2299718.24	Картометрический	1.00	-
13	464994.67	2299743.34	Картометрический	1.00	-
14	464951.55	2299720.82	Картометрический	1.00	-
15	464848.59	2299644.19	Аналитический	2.50	-
16	464632.49	2299559.44	Аналитический	2.50	-
17	464626.14	2299553.08	Аналитический	2.50	-
18	464624.02	2298998.00	Аналитический	2.50	-
19	464749.81	2299020.14	Картометрический	1.00	-
20	464990.10	2299037.42	Картометрический	1.00	-
21	465084.22	2299044.42	Картометрический	1.00	-
1	465202.52	2299053.22	Картометрический	1.00	-
22	464439.69	2300342.28	Картометрический	1.00	-
23	464278.68	2300473.64	Аналитический	2.50	-
24	464020.20	2300579.57	Аналитический	2.50	-
25	463919.57	2300509.65	Аналитический	2.50	-
26	463889.33	2300483.03	Аналитический	2.50	-
27	464060.46	2300419.61	Аналитический	2.50	-
28	464118.57	2300396.41	Аналитический	2.50	-
29	464149.96	2300345.06	Аналитический	2.50	-
30	464210.06	2300283.90	Аналитический	2.50	-
31	464260.27	2300282.37	Аналитический	2.50	-
32	464393.95	2300322.89	Картометрический	1.00	-
22	464439.69	2300342.28	Картометрический	1.00	-

3. Сведения о характерных точках части (частей) границы объекта					
Обозначение характерных точек части границы	Координаты, м		Метод определения координат характерной точки	Средняя квадратическая погрешность положения характерной точки (Mt), м	Описание обозначения точки на местности (при наличии)
	X	Y			
1	2	3	4	5	6
Часть №					
-	-	-	-	-	-

Раздел 3

Сведения о местоположении измененных (уточненных) границ объекта							
1. Система координат: -							
2. Сведения о характерных точках границ объекта							
Обозначение характерных точек границ	Существующие координаты, м		Измененные (уточненные) координаты, м		Метод определения координат характерной точки	Средняя квадратическая погрешность положения характерной точки (Mt), м	Описание обозначения точки на местности (при наличии)
	X	Y	X	Y			
1	2	3	4	5	6	7	8
-	-	-	-	-	-	-	-
3.Сведения о характерных точках части (частей) границы объекта							
Часть №							
-	-	-	-	-	-	-	-

Раздел 4

План границ объекта



Масштаб 1:5000

Используемые условные знаки и обозначения:

граница территориальной зоны

характерная точка границ территориальной зоны

Руководитель ГУВО «Горностаю-проектный центр»
Подпись Ю.В.Шальгина Дата «22» ноября 2022 г.

Место для отображения (воспроизведения), составленного описания местоположения границ объекта

ОПИСАНИЕ МЕСТОПОЛОЖЕНИЯ ГРАНИЦ

Зона ритуальных объектов за границами населенных пунктов – СН1

(наименование объекта, местоположение границ которого описано (далее - объект)

Раздел 1

Сведения об объекте		
№ п/п	Характеристики объекта	Описание характеристик
1	2	3
1	Местоположение объекта	Воронежская область, Поворинский муниципальный район, Рождественское сельское поселение
2	Площадь объекта ± величина погрешности определения площади (Р ± Дельта Р)	-
3	Иные характеристики объекта	-

Раздел 2

Сведения о местоположении границ объекта					
1. Система координат: МСК - 36, зона 2					
2. Сведения о характерных точках границ объекта					
Обозначение характерных точек границ	Координаты, м		Метод определения координат характерной точки	Средняя квадратическая погрешность положения характерной точки (Mt), м	Описание обозначения точки на местности (при наличии)
	X	Y			
1	2	3	4	5	6
1	465467.46	2299195.08	Картометрический	1.00	-
2	465395.86	2299317.08	Картометрический	1.00	-
3	465300.66	2299333.08	Картометрический	1.00	-
4	465288.38	2299330.58	Картометрический	1.00	-
5	465256.77	2299198.98	Картометрический	1.00	-
6	465268.10	2299199.07	Картометрический	1.00	-
7	465310.90	2299201.87	Картометрический	1.00	-
8	465358.50	2299193.07	Картометрический	1.00	-
1	465467.46	2299195.08	Картометрический	1.00	-
3. Сведения о характерных точках части (частей) границы объекта					
Обозначение характерных точек части границы	Координаты, м		Метод определения координат характерной точки	Средняя квадратическая погрешность положения характерной точки (Mt), м	Описание обозначения точки на местности (при наличии)
	X	Y			
1	2	3	4	5	6
Часть №					
-	-	-	-	-	-

Раздел 3

Сведения о местоположении измененных (уточненных) границ объекта							
1. Система координат: -							
2. Сведения о характерных точках границ объекта							
Обозначение характерных точек границ	Существующие координаты, м		Измененные (уточненные) координаты, м		Метод определения координат характерной точки	Средняя квадратическая погрешность положения характерной точки (Mt), м	Описание обозначения точки на местности (при наличии)
	X	Y	X	Y			
1	2	3	4	5	6	7	8
-	-	-	-	-	-	-	-
3.Сведения о характерных точках части (частей) границы объекта							
Часть №							
-	-	-	-	-	-	-	-

Раздел 4

План границ объекта



Масштаб 1:2000

Используемые условные знаки и обозначения:

границы территориальной зоны

1 характерная точка границ территориальной зоны

Руководитель БУВО «Нормативно-проектный центр»
Подпись _____ Ю.В.Шалыгина Дата « 22 » ноября 2022 г.

Место для оттиска печати (при наличии) лица, составившего описание местоположения границ объекта

ОПИСАНИЕ МЕСТОПОЛОЖЕНИЯ ГРАНИЦ

Зона обработки, утилизации, обезвреживания,размещения твердых коммунальных отходов за границами населенных пунктов – СН2

(наименование объекта, местоположение границ которого описано (далее - объект)

Раздел 1

Сведения об объекте		
№ п/п	Характеристики объекта	Описание характеристик
1	2	3
1	Местоположение объекта	Воронежская область, Поворинский муниципальный район, Рождественское сельское поселение
2	Площадь объекта ± величина погрешности определения площади (Р ± Дельта Р)	-
3	Иные характеристики объекта	-

Раздел 2


Сведения о местоположении границ объекта					
1. Система координат: МСК - 36, зона 2					
2. Сведения о характерных точках границ объекта					
Обозначение характерных точек границ	Координаты, м		Метод определения координат характерной точки	Средняя квадратическая погрешность положения характерной точки (Mt), м	Описание обозначения точки на местности (при наличии)
	X	Y			
1	2	3	4	5	6
1	461685.73	2300563.44	Аналитический	2.50	-
2	461775.58	2300773.47	Аналитический	2.50	-
3	461294.84	2300821.78	Аналитический	0.50	-
4	461253.47	2300606.88	Аналитический	0.50	-
1	461685.73	2300563.44	Аналитический	2.50	-
3. Сведения о характерных точках части (частей) границы объекта					
Обозначение характерных точек части границы	Координаты, м		Метод определения координат характерной точки	Средняя квадратическая погрешность положения характерной точки (Mt), м	Описание обозначения точки на местности (при наличии)
	X	Y			
1	2	3	4	5	6
Часть №					
-	-	-	-	-	-

Раздел 3

Сведения о местоположении измененных (уточненных) границ объекта							
1. Система координат: -							
2. Сведения о характерных точках границ объекта							
Обозначение характерных точек границ	Существующие координаты, м		Измененные (уточненные) координаты, м		Метод определения координат характерной точки	Средняя квадратическая погрешность положения характерной точки (Mt), м	Описание обозначения точки на местности (при наличии)
	X	Y	X	Y			
1	2	3	4	5	6	7	8
-	-	-	-	-	-	-	-
3.Сведения о характерных точках части (частей) границы объекта							
Часть №							
-	-	-	-	-	-	-	-

Раздел 4

План границ объекта

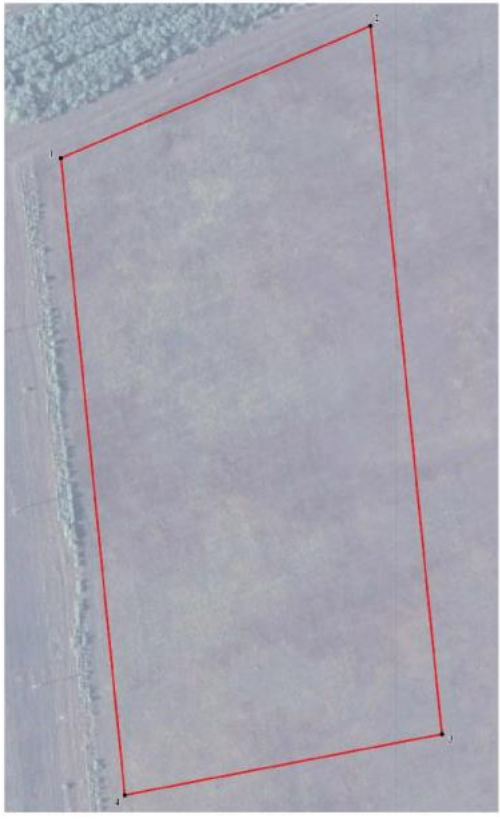

Масштаб 1:2000

Используемые условные знаки и обозначения:

границы территориальной зоны

• 1 характерная точка границ территориальной зоны

Руководитель БУВО «Нормативно-проектный центр»
Подпись _____ О.В. Шадыгина Дата « 22 » ноября 2022 г.

Место для оттиска печати (при наличии) лица, составившего описание местоположения границ объекта