АДМИНИСТРАЦИЯ ПСКОВСКОЙ ОБЛАСТИ

ПОСТАНОВЛЕНИЕ

от 14.07.2020 № 234

г. ПСКОВ

Об утверждении Генерального плана муниципального образования «Ивановская волость» Невельского района Псковской области

В соответствии с Градостроительным кодексом Российской Федерации, Законом области от 26 декабря 2014 г. № 1469-ОЗ «О перераспределении полномочий между органами местного самоуправления муниципальных образований Псковской области и органами государственной власти Псковской области» Администрация области ПОСТАНОВЛЯЕТ:

1. Утвердить прилагаемый Генеральный план муниципального образования «Ивановская волость» Невельского района Псковской области.

2. Комитету по управлению государственным имуществом Псковской области:

1) обеспечить доступ к Генеральному плану муниципального образования «Ивановская волость» Невельского района Псковской области, утвержденному настоящим постановлением, и к материалам по его обоснованию в федеральной государственной информационной системе территориального планирования в информационно-телекоммуникационной сети «Интернет» в срок, не превышающий десяти дней со дня подписания настоящего постановления;

2) в пятидневный срок со дня вступления в силу настоящего постановления в порядке информационного взаимодействия направить копию настоящего постановления, в том числе с использованием единой системы межведомственного электронного взаимодействия, в Федеральную службу государственной регистрации, кадастра и картографии.

3. Настоящее постановление вступает в силу по истечении 10 дней со дня его официального опубликования.

4. Контроль за исполнением настоящего постановления возложить на заместителя Губернатора области Салагаеву Н.А.

Губернатор области М.Ведерников

АДМИНИСТРАЦИИ ПСКОВСКОЙ ОБЛАСТИ
Управление документационного обеспечения

УТВЕРЖДЕН
постановлением Администрации области
от 14.07.2020 № 234

ГЕНЕРАЛЬНЫЙ ПЛАН
муниципального образования «Ивановская волость» Невельского района Псковской области

I. ПОЛОЖЕНИЕ
о территориальном планировании муниципального образования «Ивановская волость» Невельского района Псковской области

1. Общие положения

Настоящее Положение о территориальном планировании муниципального образования «Ивановская волость» Невельского района Псковской области (далее также - муниципальное образование) подготовлено в соответствии со статьей 23 Градостроительного кодекса Российской Федерации в качестве текстовой части материалов Генерального плана муниципального образования «Ивановская волость» Невельского района Псковской области (далее - Генеральный план), содержащей:

сведения о видах, назначении и наименованиях планируемых для размещения объектов местного значения муниципального образования, их основные характеристики, их местоположение (для объектов местного значения, не являющихся линейными объектами, указываются функциональные зоны), а также характеристики зон с особыми условиями использования территорий в случае, если установление таких зон требуется в связи с размещением данных объектов;

параметры функциональных зон, а также сведения о планируемых для размещения в функциональных зонах объектах федерального значения, объектах регионального значения, объектах местного значения, за исключением линейных объектов.

Генеральный план разработан с соблюдением положений Градостроительного Кодекса Российской Федерации, Земельного

Кодекса Российской Федерации, Инструкции о порядке разработки, согласования и утверждения градостроительной документации, других действующих законодательных и нормативных документов.

В составе Генерального плана выделены следующие временные сроки его реализации:

первая очередь – 2024 год;

расчетный срок – 2044 год.

Графические материалы Генерального плана выполнены в геоинформационном программном продукте MapInfo с использованием подосновы М 1:10 000 и М 1:5 000. Описание и отображение объектов федерального, регионального, местного значения, а также перечень слоев пространственных данных (объектов), структура атрибутивных данных и справочников в графических материалах Генерального плана соответствуют требованиям к описанию и отображению в документах территориального планирования объектов федерального значения, объектов регионального значения, объектов местного значения, утвержденным приказом Министерства регионального развития Российской Федерации от 30.01.2012 № 19.

В качестве исходных материалов использованы сведения, полученные из официальных источников на основе запросов исходных данных, утвержденных нормативных правовых актов, ранее разработанных документов территориального планирования территории и градостроительного зонирования Псковской области.

Целями подготовки проекта Генерального плана являются:

обеспечение устойчивого развития территории муниципального образования путем разработки долгосрочной территориальной стратегии, учитывающей необходимость достижения их устойчивого социально-экономического развития для обеспечения высоких жизненных стандартов населения;

определение направлений территориального развития сельского поселения с учетом тенденций, ограничений и возможностей социально-экономического развития муниципального образования, в том числе установленных требованиями законодательства Российской Федерации

и Псковской области, нормативных технических документов;

создание условий для подготовки документации по планировке территории в случаях, предусматривающих размещение объектов местного значения;

создание условий для реализации на территории муниципального образования региональных стратегий и программ социально-экономического развития, принятых в установленном порядке;

обеспечение координации действий органов власти разных уровней (региональной и местной) по осуществлению градостроительной деятельности на территории муниципального образования;

создание технической возможности загрузки и использования данных Генерального плана в федеральной государственной информационной системе территориального планирования, автоматизированных информационных системах обеспечения градостроительной деятельности муниципального образования;

обеспечение реализации мероприятий по развитию инженерной и транспортной инфраструктуры регионального и местного значения.

Для достижения целей при подготовке Генерального плана были поставлены следующие задачи:

создание условий для устойчивого развития территории муниципального образования, сохранение окружающей природной среды и объектов культурного наследия;

определение назначения территорий муниципального образования исходя из совокупности социальных, экономических, экологических и иных факторов;

реализация программ социально-экономического развития территории муниципального образования, стратегии социально-экономического развития муниципального района посредством территориальной привязки планируемых мероприятий;

создание условий для реализации пространственных интересов Российской Федерации, Псковской области, муниципальных образований Псковской области и населения Псковской области на территориях поселений с учетом требований безопасности жизнедеятельности,

экологического и санитарного благополучия;

создание условий для повышения инвестиционной привлекательности территории муниципального образования;

стимулирование жилищного и коммунального строительства, деловой активности и производства, торговли, науки, туризма и отдыха на территории муниципального образования;

обеспечение реализации мероприятий по развитию транспортно-логистической инфраструктуры территории муниципального образования;

обеспечение реализации мероприятий по повышению надежности и развитию всех видов инженерной инфраструктуры территории муниципального образования;

обеспечение реализации мероприятий по развитию социальной инфраструктуры территории муниципального образования;

определение и координатное описание границ населенных пунктов, входящих в состав муниципального образования;

формирование обобщенной информационной базы об объектах градостроительной деятельности местного уровня в структуре электронного проекта Генерального плана.

Генеральный план разработан на основе принятых в Невельском районе целевых программ по формированию в краткосрочной и среднесрочной перспективе эффективной инженерной и социальной инфраструктуры Невельского района, программ Псковской области, а также федеральных программ, охватывающих различные сферы экономики и жизнедеятельности общества.

При расчетах численности населения на первую очередь учитывалась существующая тенденция увеличения количества населения за последние 6 лет. Согласно прогнозу, на первую очередь численность населения муниципального образования увеличится примерно на 1,8 %, а к концу расчетного срока увеличится на 15,3 % (таблица 1.1).

Таблица 1.1

Проектная численность населения муниципального образования «Ивановская волость» района (человек)

Результаты демографического прогноза

Наименование показателя	Численность I очередь 2025 г.	Расчетный срок 2045 г.
Общая численность населения, в том числе:	2038	2054
дер. Иваново	247	249
дер. Опухлики	247	249

Выполнение намеченных в Генеральном плане мероприятий по развитию рекреационной инфраструктуры, созданию новых рабочих мест позволит более стабильно развиваться и ряду других населенных пунктов.

Уровень естественного прироста на перспективу во многом будет зависеть от реализации целевых программ: федеральных, областных, а также мероприятий, которые должны быть осуществлены Администрацией Невельского района и Администрацией Ивановской волости для решения демографических проблем.

2. Сведения о видах, назначении и наименованиях планируемых для размещения объектов местного значения муниципального образования, их основные характеристики, их местоположение (для объектов местного значения, не являющихся линейными объектами, указываются функциональные зоны), а также характеристики зон с особыми условиями использования территорий в случае, если установление таких зон требуется в связи с размещением данных объектов

Сведения о планируемых для размещения объектах местного значения представлены в таблице 1.2

Таблица 1.2

Сведения о видах, назначении и наименованиях планируемых для размещения объектов местного значения, их основные характеристики и местоположение

№ п/п	Виды, назначение и наименование объекта	Краткая характеристика объекта, тип и описание мероприятия	Местоположение планируемого объекта	Срок реализации	Характеристики зон с особыми условиями использования территории, в случае если установление таких зон требуется в связи со строительством объекта
Объекты капитального строительства местного значения в области инженерной инфраструктуры					
Водоснабжение					
1	Строительство водопроводных сетей	Протяженность – 1,8 км	дер. Иваново	Расчетный срок - 2024-2044 гг.	-
2	Ликвидация (тампонирование) нерабочей артезианской скважины и регулирующей емкости	Количество – 1 ед.	дер. Паникли	Первая очередь, 2020-2024 гг.	-
3	Реконструкция существующих водозаборов (артезианских скважин)	Количество- 16 ед.	-	Первая очередь, 2020-2024 гг.	-
4	Строительство нового водозабора	Количество, ед.: 1 1	 дер. Красный поселок дер. Крупевицы	Расчетный срок - 2024-2044 гг.	Возникновение 1-го пояса зоны санитарной охраны источников водоснабжения

№ п/п	Виды, назначение и наименование объекта	Краткая характеристика объекта, тип и описание мероприятия	Местоположение планируемого объекта	Срок реализации	Характеристики зон с особыми условиями использования территории, в случае если установление таких зон требуется в связи со строительством объекта
		1 1 1 1 1	дер. Лобачево дер. Татырино дер. Чернуха дер. Чижевщина дер. Щербино		(50 м) после ввода в эксплуатацию планируемых скважин согласно СанПиН 2.1.4.1110-02 «Зоны санитарной охраны источников водоснабжения и водопроводов питьевого назначения» от 14.03.2002. Границы 2 и 3 поясов устанавливаются в отдельном техническом проекте
Водоотведение					
5	Строительство очистных сооружений канализации	Производительность – 60 куб. м /сут	дер. Иваново	Первая очередь, 2020-2024 гг.	Размер санитарно-защитной зоны принимается в соответствии с СанПиН 2.2.1 / 2.1.1.1200
6	Реконструкция очистных сооружений канализации	Производительность не менее 50 куб. м /сут	дер. Опухлики	Первая очередь, 2020-2024 гг.	-
7	Строительство канализационных коллекторов	Протяженность – 1,6 км	дер. Иваново	Расчетный срок - 2024-2044 гг.	
Теплоснабжение					
8	Реконструкция котельных	Количество на населенный пункт, ед.: 1 2 1 1	 дер. Рыкалево дер. Опухлики дер. Иваново дер. Щербино	Первая очередь, 2020-2024 гг.	-
9	Реконструкция тепловых сетей	Ориентировочная протяженность - 1,002 км	дер. Рыкалево; дер. Опухлики;	Первая очередь, 2020-2024 гг.	-

№ п/п	Виды, назначение и наименование объекта	Краткая характеристика объекта, тип и описание мероприятия	Местоположение планируемого объекта	Срок реализации	Характеристики зон с особыми условиями использования территории, в случае если установление таких зон требуется в связи со строительством объекта
			дер. Иваново; дер. Щербино		
Газоснабжение					
10	Строительство газорегуляторных пунктов около населенных пунктов	Новое строительство, количество – 1 ед.	дер. Татырино	Первая очередь, 2020-2024 гг.	-
11	Строительство распределительных газопроводов высокого давления II категории для газификации населенных пунктов	Новое строительство, ориентировочная протяженность от точки подключения – 22,8 км	дер. Красный поселок; дер. Спасс-Балаздынь; дер. Чижевщина; дер. Опухлики; дер. Щербино; дер. Иваново	Первая очередь, 2020-2024 гг.	-
12	Строительство блочных газорегуляторных пунктов для снижения давления с высокого II категории на низкое	Новое строительство, количество на населенный пункт, ед.: 1 1 1 1; 1 1	дер. Красный поселок дер. Спасс-Балаздынь дер. Чижевщина дер. Опухлики дер. Щербино дер. Иваново	Первая очередь, 2020-2024 гг.	-
13	Строительство распределительных газопроводов для газоснабжения населенных пунктов	Новое строительство, низкое давление (протяженность устанавливается на дальнейших стадиях проектирования)	дер. Красный поселок; дер. Спасс-Балаздынь; дер. Чижевщина; дер. Опухлики; дер. Щербино; дер. Иваново	Первая очередь (2020-2024 гг.). Расчетный срок (2024-2044 гг.)	-

№ п/п	Виды, назначение и наименование объекта	Краткая характеристика объекта, тип и описание мероприятия	Местоположение планируемого объекта	Срок реализации	Характеристики зон с особыми условиями использования территории, в случае если установление таких зон требуется в связи со строительством объекта
Мероприятия по развитию и предложения по размещению объектов капитального строительства муниципального значения в области развития сети учреждений культурно-бытового обслуживания населения					
Объекты капитального строительства местного значения в области физкультуры и спорта					
14	Строительство спортивных площадок	По заданию на проектирование	дер. Иваново	Первая очередь, 2020-2024 гг.	-
15	Строительство спортивных площадок	Количество – 1 ед.	дер. Опухлики	Первая очередь, 2020-2024 гг.	-
Объекты капитального строительства местного значения в образования					
16	Строительство детского сада	80 мест	дер. Иваново	Первая очередь, 2020-2024 гг.	-
Объекты капитального строительства местного значения в области туризма и рекреации					
17	Строительство туристической базы	Количество – 1 ед.	дер. Смыки	Первая очередь, 2020-2024 гг.	-
Объекты капитального строительства местного значения в области сельского хозяйства					
18	Строительство площадка откорма	Количество – 2 ед. (по 24000 голов)	дер. Воробьево		
19	Строительство мини-цехов по переработке сельскохозяйственной продукции, ягод и грибов	Новое строительство, количество на населенный пункт, ед.: 1 1	 дер. Чижевщина дер. Чернуха		

3. Параметры функциональных зон, а также сведения о планируемых для размещения в функциональных зонах объектах федерального значения, объектах регионального значения, объектах местного значения, за исключением линейных объектов

Положения по реализации функционального зонирования Генерального плана муниципального образования «Ивановская волость» Невельского района в виде описания назначений функциональных зон определены в таблице 1.3.

Границы функциональных зон отображены на карте функциональных зон муниципального образования «Ивановская волость».

Таблица 1.3

Параметры функциональных зон различного назначения и сведения о размещенных в них объектах капитального строительства

Наименование	Описание назначения функциональных зон	Параметры	Площадь, га		Планируемые мероприятия	
			на 1 очередь	на расчетный срок	наименование объекта, значение	местоположение объекта
1	2	3	4	5	6	7
Зона градостроительного использования выделяется в целях развития территории населенных пунктов и включает в себя: жилую зону; общественно-деловую зону зону инженерной и транспортной инфраструктуры; зону производственного использования; зона рекреационного назначения; зона специального назначения; зона сельскохозяйственного использования			4441,70	4441,70		

Наименование	Описание назначения функциональных зон	Параметры	Площадь, га		Планируемые мероприятия	
			на 1 очередь	на расчетный срок	наименование объекта, значение	местоположение объекта
1	2	3	4	5	6	7
Функциональные зоны в границах населенных пунктов						
Жилая зона	Жилые зоны необходимо предусматривать в целях создания для населения удобной, здоровой и безопасной среды проживания. В жилых зонах размещаются жилые дома разных типов (многоквартирные; индивидуальные; блокированные); отдельно стоящие, встроенные или пристроенные объекты социального и культурно-бытового обслуживания населения (в том числе дошкольные образовательные учреждения и общеобразовательные учреждения); гаражи и автостоянки для легковых автомобилей, принадлежащих гражданам; культовые объекты в зонах, специально выделяемых в правилах землепользования и застройки сельского поселения. Развитие жилой зоны	Коэффициент застройки: 1) при застройке одно-, двухквартирными жилыми домами с приусадебными земельными участками – 0,2; 2) при застройке многоквартирными жилыми домами малой этажности – 0,4. Коэффициент плотности застройки: 1) при застройке одно-, двухквартирными жилыми домами с приусадебными земельными участками – 0,4; 2) при застройке многоквартирными жилыми домами малой этажности – 0,8. Этажность застройки: 1) при застройке одно-, двухквартирными жилыми домами с приусадебными земельными участками – 1-2 этажа; 2) при застройке многоквартирными жилыми домами малой	2073,92	2073,92	Ликвидация (тампонирование) нерабочей артезианской скважины и регулирующей емкости (местное)	дер. Паникли
					Реконструкция котельных (местное)	дер. Рыкалево
					Строительство детского сада (местное)	дер. Иваново

Наименование	Описание назначения функциональных зон	Параметры	Площадь, га		Планируемые мероприятия	
			на 1 очередь	на расчетный срок	наименование объекта, значение	местоположение объекта
1	2	3	4	5	6	7
	планируется на свободных участках в существующих границах населенных пунктов, входящих в состав сельского поселения, а также на свободных территориях, в планируемых границах сельского поселения «Ивановская волость»	этажности – не более 2 этажа				
Общественно-деловая зона	Общественно-деловые зоны предназначены для размещения объектов здравоохранения, культуры, торговли, общественного питания, социального и коммунально-бытового назначения, предпринимательской деятельности, объектов среднего профессионального и высшего профессионального образования, административных, научно-исследовательских учреждений, культовых зданий, стоянок автомобильного транспорта, объектов делового, финансового назначения, иных объектов, связанных с	Коэффициент застройки: 1) при многофункциональной застройке – 1,0; 2) при специализированной общественной застройке – 0,8. Коэффициент плотности застройки: 1) при многофункциональной застройке – 3,0; 2) при специализированной общественной застройке – 2,4. Этажность застройки: не более 2 этажей	15,34	15,34	Реконструкция котельных (местное)	дер. Иваново
					Строительство спортивных площадок (местное)	дер. Опухлики

Наименование	Описание назначения функциональных зон	Параметры	Площадь, га		Планируемые мероприятия	
			на 1 очередь	на расчетный срок	наименование объекта, значение	местоположение объекта
1	2	3	4	5	6	7
	обеспечением жизнедеятельности граждан (в том числе жилая застройка) в зонах, специально выделяемых в правилах землепользования и застройки сельского поселения. Общественно-деловые зоны следует формировать как центры деловой, финансовой и общественной активности в центральных частях населенных пунктов на территориях, прилегающих к основным улицам. При развитии указанных зон следует учитывать особенности их функционирования, потребность в территории, необходимость устройства автостоянок большой вместимости, создание развитой транспортной и инженерной инфраструктур в соответствии с нормативами градостроительного проектирования. Общественно-деловую зону					

Наименование	Описание назначения функциональных зон	Параметры	Площадь, га		Планируемые мероприятия	
			на 1 очередь	на расчетный срок	наименование объекта, значение	местоположение объекта
1	2	3	4	5	6	7
	предполагается развивать с учетом нормативных радиусов обслуживания и необходимой расчетной мощности объектов в соответствии с нормативами градостроительного проектирования					
Зона инженерной и транспортной инфраструктуры	Зоны инженерной и транспортной инфраструктуры следует предусматривать для размещения сооружений и коммуникаций автомобильного транспорта, связи, инженерного оборудования с учетом их перспективного развития и потребностей в инженерном благоустройстве. Развитие данной зоны планируется в контексте поддержания в необходимом техническом состоянии объектов инженерного обеспечения сельского поселения с учетом технических регламентов и нормативных требований относительно объектов, расположенных в данной зоне	Параметры функциональных зон (относящихся к территориям нежилого назначения) данного типа определяются исходя из ситуации и в зависимости от размещаемого объекта. В отношении территорий нежилого назначения требуется достаточно высокая степень детализации данных о размещаемом объекте. В связи с этим в отношении территорий нежилого назначения осуществляется ситуативное проектирование – с учетом нормативных и санитарно-гигиенических требований, предъявляемых к конкретному объекту	10,95	10,95	Реконструкция существующих водозаборов (артезианских скважин) (местное)	-
					Строительство нового водозабора (местное)	дер. Чижевщина
					Реконструкция очистных сооружений канализации (местное)	дер. Опухлики
					Реконструкция котельных (местное)	дер. Щербино
					Строительство блочных газорегуляторных пунктов для снижения давления с высокого II категории на низкое	дер. Красный поселок; дер. Спасс-Балаздынь; дер. Чижевщина;

Наименование	Описание назначения функциональных зон	Параметры	Площадь, га		Планируемые мероприятия	
			на 1 очередь	на расчетный срок	наименование объекта, значение	местоположение объекта
1	2	3	4	5	6	7
					(местное)	дер. Опухлики; дер. Щербино
Зона производственного использования	Формирование и развитие данной зоны в границах населенных пунктов должно направляться следующими целевыми установками – созданием правовых, административных и экономических условий для: 1) преимущественного размещения объектов V, IV классов вредности, имеющих санитарно-защитные зоны от 50 до 100 метров; объектов, деятельность в которых связана с высоким уровнем шума, загрязнения, интенсивным движением большегрузного транспорта; 2) возможности размещения объектов коммерческих услуг, способствующих осуществлению производственной деятельности; 3) сочетания различных видов объектов только при условии соблюдения требований технических регламентов – санитарных	Параметры функциональных зон (относящихся к территориям нежилого назначения) данного типа определяются исходя из ситуации и в зависимости от размещаемого объекта. В отношении территорий нежилого назначения требуется достаточно высокая степень детализации данных о размещаемом объекте. В связи с этим в отношении территорий нежилого назначения осуществляется ситуативное проектирование – с учетом нормативных и санитарно-гигиенических требований, предъявляемых к конкретному объекту	0,60	0,60	Строительство мини-цехов по переработке сельскохозяйственной продукции, ягод и грибов (местное)	дер. Чижевщина

Наименование	Описание назначения функциональных зон	Параметры	Площадь, га		Планируемые мероприятия	
			на 1 очередь	на расчетный срок	наименование объекта, значение	местоположение объекта
1	2	3	4	5	6	7
	требований; 4) дифференциации территорий данных зон при выделении подзон посредством подготовки ПЗЗ и в последующем – проектов планировки и межевания в соответствии с санитарной классификацией предприятий, с учетом интенсивности движения крупногабаритного и большегрузного транспорта. При реализации указанных целевых установок надлежит учитывать: необходимость интеграции производственных и общественно-деловых объектов в среду поселения посредством развития многоуровневой системы коммуникационных связей (транспортных и пешеходных) и многофункционального набора помещений общего пользования фронтальной части улиц; требования к планировке – соблюдение размерности, ориентации и структуры квартальной сети					

Наименование	Описание назначения функциональных зон	Параметры	Площадь, га		Планируемые мероприятия	
			на 1 очередь	на расчетный срок	наименование объекта, значение	местоположение объекта
1	2	3	4	5	6	7
Зона рекреационного назначения	В состав зон рекреационного назначения могут включаться территории, занятые лесами в границах населенных пунктов, открытыми озелененными и ландшафтными пространствами, скверами, парками, благоустроенными садами, прудами, озерами, пляжами, в том числе могут включаться объекты, используемые и предназначенные для массового долговременного и кратковременного отдыха населения, всех видов туризма, занятий физической культурой и спортом. Развитие зоны рекреационного назначения предусматривается для создания комфортной и эстетически привлекательной среды для отдыха и времяпрепровождения населения, организации благоустроенных прогулочных пространств, развития перспективных	Параметры функциональных зон (относящихся к территориям нежилого назначения) данного типа определяются исходя из ситуации и в зависимости от размещаемого объекта. В отношении территорий нежилого назначения требуется достаточно высокая степень детализации данных о размещаемом объекте. В связи с этим в отношении территорий нежилого назначения осуществляется ситуативное проектирование – с учетом нормативных и санитарно-гигиенических требований, предъявляемых к конкретному объекту	153,60	153,60	Реконструкция котельных (местное)	дер. Опухлики
					Строительство блочных газорегуляторных пунктов для снижения давления с высокого II категории на низкое (местное)	дер. Иваново
					Строительство спортивных площадок (местное)	дер. Иваново
					Строительство туристической базы (местное)	дер. Смыки

Наименование	Описание назначения функциональных зон	Параметры	Площадь, га		Планируемые мероприятия	
			на 1 очередь	на расчетный срок	наименование объекта, значение	местоположение объекта
1	2	3	4	5	6	7
	объектов рекреации общего пользования в границах населенных пунктов и содержания в надлежащем состоянии существующих объектов. Также зона выделяется для сохранения существующей овражно-балочной сети, в качестве незастроенных природно-экологических территорий и ценной пейзажно-ландшафтной составляющей населенных пунктов, в том числе в целях предотвращения замещения данного вида функциональной зоны иными видами деятельности					
Зона специального назначения	В состав зоны специального назначения включаются территории ритуального назначения и территория военного объекта с.п. «Ивановская волость» в границах населенных пунктов. Зона выделяется в целях содержания в соответствующем состоянии территорий ритуального назначения и	Параметры функциональных зон (относящихся к территориям нежилого назначения) данного типа определяются исходя из ситуации и в зависимости от объектов, располагающихся в данных зонах. В отношении территорий нежилого назначения требуется достаточно высокая степень	402,84	402,84		

Наименование	Описание назначения функциональных зон	Параметры	Площадь, га		Планируемые мероприятия	
			на 1 очередь	на расчетный срок	наименование объекта, значение	местоположение объекта
1	2	3	4	5	6	7
	территории военного объекта с учетом санитарно-гигиенических требований и нормативных требований технических регламентов относительно мест захоронения, в том числе в целях предотвращения замещения данного вида функциональной зоны иными видами деятельности	детализации данных о размещаемом объекте. В связи с этим в отношении территорий нежилого назначения осуществляется ситуативное проектирование – с учетом нормативных и санитарно-гигиенических требований, предъявляемых к конкретному объекту				
Зона сельскохозяйственного использования	Зона сельскохозяйственного использования включает в себя преимущественно территории сельскохозяйственных угодий вне границ населенных пунктов – пашни, пастбища, сенокосы, территории сельскохозяйственного производства и территории лесных массивов вне границ земель лесного фонда. При развитии данных зон следует руководствоваться действующим земельным законодательством, а в отношении объектов сельхозпроизводства следует учитывать	Параметры функциональных зон (относящихся к территориям нежилого назначения) данного типа определяются исходя из ситуации и в зависимости от размещаемого объекта. В отношении территорий нежилого назначения требуется достаточно высокая степень детализации данных о размещаемом объекте. В связи с этим в отношении территорий нежилой застройки осуществляется ситуативное проектирование – с учетом нормативных требований,	1784,45	1784,45		

Наименование	Описание назначения функциональных зон	Параметры	Площадь, га		Планируемые мероприятия	
			на 1 очередь	на расчетный срок	наименование объекта, значение	местоположение объекта
1	2	3	4	5	6	7
	технические регламенты и нормативные требования. Зона размещения объектов сельскохозяйственного использования (животноводство, свиноводство). Осуществление хозяйственной деятельности, связанной с разведением свиней; размещение зданий, сооружений, используемых для содержания и разведения животных, производства, хранения и первичной переработки продукции; разведение племенных животных, производство и использование племенной продукции (материала).	предъявляемых к конкретному объекту				
Функциональные зоны за границами населенных пунктов						
Зона инженерной и транспортной инфраструктуры	Зоны инженерной и транспортной инфраструктуры следует предусматривать для размещения сооружений и коммуникаций внешнего автомобильного транспорта, связи, инженерного оборудования с учетом их	Параметры функциональных зон (относящихся к территориям нежилого назначения) данного типа определяются исходя из ситуации и в зависимости от размещаемого объекта. В отношении территорий	719,57	719,57	Реконструкция существующих водозаборов (артезианских скважин) (местное)	-
					Строительство нового водозабора (местное)	дер. Красный поселок; дер. Крупевицы;

Наименование	Описание назначения функциональных зон	Параметры	Площадь, га		Планируемые мероприятия	
			на 1 очередь	на расчетный срок	наименование объекта, значение	местоположение объекта
1	2	3	4	5	6	7
	перспективного развития. В целях обеспечения нормальной эксплуатации сооружений, устройства других объектов внешнего транспорта допускается устанавливать охранные зоны. Отвод земель для сооружений и устройств внешнего транспорта осуществляется в установленном порядке. Режим использования этих земель определяется действующим земельным законодательством. Развитие зоны планируется для размещения объектов инженерной инфраструктуры, содержания и развития в надлежащем техническом состоянии объектов внешнего автомобильного транспорта (автомобильных дорог общего пользования)	нежилого назначения требуется достаточно высокая степень детализации данных о размещаемом объекте. В связи с этим в отношении территорий нежилой застройки осуществляется ситуативное проектирование – с учетом нормативных требований, предъявляемых к конкретному объекту				дер. Лобачево; дер. Татырино; дер. Чернуха; дер. Щербино
					Строительство очистных сооружений канализации (местное)	дер. Иваново
					Строительство газорегуляторных пунктов около населенных пунктов (местное)	дер. Татырино
					Строительство АЗС (местное)	дер. Опухлики
Зона производственного использования	Формирование и развитие данной зоны за границами населенных пунктов должно направляться следующими целевыми установками –	Параметры функциональных зон (относящихся к территориям нежилого назначения) данного типа	358,57	358,57		

Наименование	Описание назначения функциональных зон	Параметры	Площадь, га		Планируемые мероприятия	
			на 1 очередь	на расчетный срок	наименование объекта, значение	местоположение объекта
1	2	3	4	5	6	7
	созданием правовых, административных и экономических условий для: 1) преимущественного размещения объектов V, IV, III, II классов вредности, имеющих санитарно-защитные зоны от 50 до 500 метров, – объектов, деятельность в которых связана с высоким уровнем шума, загрязнения, интенсивным движением большегрузного транспорта; 2) возможности размещения инженерных объектов, технических и транспортных сооружений (источники водоснабжения, очистные сооружения, электростанции, дорожно-транспортные сооружения, иные сооружения); 3) возможности размещения объектов коммерческих услуг, способствующих осуществлению производственной деятельности; 4) сочетания различных видов объектов только при условии соблюдения	определяются исходя из ситуации и в зависимости от размещаемого объекта. В отношении территорий нежилого назначения требуется достаточно высокая степень детализации данных о размещаемом объекте. В связи с этим в отношении территорий нежилой застройки осуществляется ситуативное проектирование – с учетом нормативных требований, предъявляемых к конкретному объекту				

Наименование	Описание назначения функциональных зон	Параметры	Площадь, га		Планируемые мероприятия	
			на 1 очередь	на расчетный срок	наименование объекта, значение	местоположение объекта
1	2	3	4	5	6	7
	требований технических регламентов – санитарных требований. При реализации указанных целевых установок надлежит учитывать: 1) необходимость интеграции производственных и общественно-деловых объектов в поселковую среду посредством развития многоуровневой системы коммуникационных связей (транспортных и пешеходных) и многофункционального набора помещений общего пользования фронтальной части улиц; 2) требования к планировке - соблюдение размерности, ориентации и структуры					
Зона сельскохозяйственного использования	Зона сельскохозяйственного использования включает в себя преимущественно территории сельскохозяйственных угодий вне границ населенных пунктов – пашни, пастбища, сенокосы, территории	Параметры функциональных зон (относящихся к территориям нежилого назначения) данного типа определяются исходя из ситуации и в зависимости от размещаемого объекта. В отношении территорий	21360,19	21360,19	Строительство площадка откорма (местное)	дер. Воробьево
					Строительство мини-цехов по переработке сельскохозяйственной продукции, ягод и грибов (местное)	дер. Чернуха

Наименование	Описание назначения функциональных зон	Параметры	Площадь, га		Планируемые мероприятия	
			на 1 очередь	на расчетный срок	наименование объекта, значение	местоположение объекта
1	2	3	4	5	6	7
	сельскохозяйственного производства и территории лесных массивов вне границ земель лесного фонда. При развитии данных зон следует руководствоваться действующим земельным законодательством, а в отношении объектов сельхозпроизводства следует учитывать технические регламенты и нормативные требования	нежилого назначения требуется достаточно высокая степень детализации данных о размещаемом объекте. В связи с этим в отношении территорий нежилой застройки осуществляется ситуативное проектирование – с учетом нормативных требований, предъявляемых к конкретному объекту				
Зона специального назначения	В состав зоны специального назначения включаются территории ритуального назначения сельского поселения, места захоронения биологических отходов, а также территории режимных объектов с ограниченным доступом. Зона выделяется в целях содержания и развития территорий ритуального назначения с учетом санитарно-гигиенических требований и нормативных требований технических регламентов относительно мест захоронения,	Параметры функциональных зон (относящихся к территориям нежилого назначения) данного типа определяются исходя из ситуации и в зависимости от размещаемого объекта. В отношении территорий нежилого назначения требуется достаточно высокая степень детализации данных о размещаемом объекте. В связи с этим в отношении территорий нежилой застройки осуществляется ситуативное проектирование – с учетом нормативных требований,	6,24	6,24		

Наименование	Описание назначения функциональных зон	Параметры	Площадь, га		Планируемые мероприятия	
			на 1 очередь	на расчетный срок	наименование объекта, значение	местоположение объекта
1	2	3	4	5	6	7
	выделения и содержания территории режимных объектов с ограниченным доступом и объектов по хранению и консервации биологических отходов, в том числе зона выделяется в целях предотвращения замещения данного вида функциональной зоны иными видами деятельности	предъявляемых к конкретному объекту				
Зона рекреационного назначения	В состав зон рекреационного назначения могут включаться территории, занятые лесами в границах населенных пунктов, открытыми озелененными и ландшафтными пространствами, скверами, парками, благоустроенными садами, прудами, озерами, пляжами, в том числе могут включаться объекты, используемые и предназначенные для массового долговременного и кратковременного отдыха населения, всех видов туризма, занятий физической культурой и спортом. Развитие зоны	Параметры функциональных зон (относящихся к территориям нежилого назначения) данного типа определяются исходя из ситуации и в зависимости от размещаемого объекта. В отношении территорий нежилого назначения требуется достаточно высокая степень детализации данных о размещаемом объекте. В связи с этим в отношении территорий нежилого назначения осуществляется ситуативное проектирование – с учетом нормативных и санитарно-гигиенических	81,08	81,08		

Наименование	Описание назначения функциональных зон	Параметры	Площадь, га		Планируемые мероприятия	
			на 1 очередь	на расчетный срок	наименование объекта, значение	местоположение объекта
1	2	3	4	5	6	7
	рекреационного назначения предусматривается для создания комфортной и эстетически привлекательной среды для отдыха и времяпрепровождения населения, организации благоустроенных прогулочных пространств, развития перспективных объектов рекреации общего пользования в границах населенных пунктов и содержания в надлежащем состоянии существующих объектов. Также зона выделяется для сохранения существующей овражно-балочной сети, в качестве незастроенных природно-экологических территорий и ценной пейзажно-ландшафтной составляющей населенных пунктов, в том числе в целях предотвращения замещения данного вида функциональной зоны иными видами деятельности	требований, предъявляемых к конкретному объекту				
Всего за границами населенного пункта			22525,65	22525,65		
Всего			26967,35	26967,35		

II. Карта планируемого размещения объектов местного значения сельского поселения «Ивановская волость»
(карта 1) *

III. Карта границ населенных пунктов, входящих в состав сельского поселения «Ивановская волость»
(карта 2) *

IV. Карта функциональных зон сельского поселения «Ивановская волость»
(карта 3) *

V. Сведения о границах населенных пунктов, входящих в состав сельского поселения «Ивановская волость»

Сведения о границах населенных пунктов, входящих в состав сельского поселения «Ивановская волость», приведены в приложении к настоящему Генеральному плану.

---

* Не приводится

Приложение
к Генеральному плану муниципального образования «Ивановская волость» Невельского района Псковской области

ОПИСАНИЕ МЕСТОПОЛОЖЕНИЯ ГРАНИЦ
деревня Авдейково

(наименование объекта, местоположение границ которого описано (далее - объект))

Раздел 1

Сведения об объекте

№ п/п	Характеристики объекта	Описание характеристик
1	2	3
1	Местоположение объекта	182536, Псковская область, район Невельский, Ивановская волость, деревня Авдейково
2	Площадь объекта +/- величина погрешности определения площади (Р +/- Дельта Р)	144209 +/- 566 кв. м
3	Иные характеристики объекта	-

Раздел 2

Сведения о местоположении границ объекта

Обозначение характерных точек границ	Координаты, м		Метод определения координат характерной точки	Средняя квадратическая погрешность положения характерной точки (Mt), м	Описание обозначения точки на местности (при наличии)
	X	Y			
1	2	3	4	5	6
1. Система координат МСК-60 зона 2					
2. Сведения о характерных точках границ объекта					
1	313977.41	2190014.45	Картометрический метод	1	-
2	314030.04	2190061.19	Картометрический метод	1	-
3	314096.72	2190068.68	Картометрический метод	1	-
4	314230.60	2190048.80	Картометрический метод	1	-
5	314232.00	2190081.93	Картометрический метод	1	-

Обозначение характерных точек границ	Координаты, м		Метод определения координат характерной точки	Средняя квадратическая погрешность положения характерной точки (Mt), м	Описание обозначения точки на местности (при наличии)
	X	Y			
1	2	3	4	5	6
6	314282.38	2190077.57	Картометрический метод	1	-
7	314276.46	2190004.86	Картометрический метод	1	-
8	314222.94	2190005.07	Картометрический метод	1	-
9	314224.51	2189996.34	Картометрический метод	1	-
10	314246.01	2189877.43	Картометрический метод	1	-
11	314266.90	2189854.53	Картометрический метод	1	-
12	314288.44	2189842.78	Картометрический метод	1	-
13	314332.22	2189811.79	Картометрический метод	1	-
14	314362.13	2189802.01	Картометрический метод	1	-
15	314394.92	2189799.14	Картометрический метод	1	-
16	314467.68	2189801.45	Картометрический метод	1	-
17	314577.19	2189816.69	Картометрический метод	1	-
18	314600.33	2189824.31	Картометрический метод	1	-
19	314613.22	2189838.13	Картометрический метод	1	-
20	314630.70	2189871.11	Картометрический метод	1	-
21	314639.89	2189923.22	Картометрический метод	1	-
22	314676.53	2189649.72	Картометрический метод	1	-
23	314593.37	2189619.19	Картометрический метод	1	-
24	314539.84	2189591.93	Картометрический метод	1	-
25	314406.14	2189630.40	Картометрический метод	1	-
26	314416.89	2189647.34	Картометрический метод	1	-
27	314415.65	2189655.83	Картометрический метод	1	-

Обозначение характерных точек границ	Координаты, м		Метод определения координат характерной точки	Средняя квадратическая погрешность положения характерной точки (Mt), м	Описание обозначения точки на местности (при наличии)
	X	Y			
1	2	3	4	5	6
28	314407.38	2189661.25	Картометрический метод	1	-
29	314400.06	2189659.53	Картометрический метод	1	-
30	314340.27	2189705.30	Картометрический метод	1	-
31	314333.19	2189723.61	Картометрический метод	1	-
32	314260.27	2189742.84	Картометрический метод	1	-
33	314162.60	2189738.55	Картометрический метод	1	-
34	314170.96	2189696.71	Картометрический метод	1	-
35	314082.61	2189688.79	Картометрический метод	1	-
36	314076.89	2189767.71	Картометрический метод	1	-
37	314056.23	2189871.75	Картометрический метод	1	-
38	314024.90	2189931.10	Картометрический метод	1	-
39	313988.82	2189929.53	Картометрический метод	1	-
40	313988.79	2190002.01	Картометрический метод	1	-
41	313977.14	2190002.18	Картометрический метод	1	-
1	313977.41	2190014.45	Картометрический метод	1	-
3. Сведения о характерных точках части (частей) границы объекта					
-	-	-	-	-	-

Раздел 3

Сведения о местоположении измененных (уточненных) границ объекта

Обозначение характерных точек границ	Существующие координаты, м		Измененные (уточненные) координаты, м		Метод определения координат характерной точки	Средняя квадратическая погрешность положения характерной точки (Mt), м	Описание обозначения точки на местности (при наличии)
	X	Y	X	Y			
1	2	3	4	5	6	7	8
1. Система координат -							
2. Сведения о характерных точках границ объекта							
-	-	-	-	-	-	-	
3. Сведения о характерных точках части (частей) границы объекта							
-	-	-	-	-	-	-	

Текстовое описание местоположения границ населенных пунктов, территориальных зон, особо охраняемых природных территорий, зон с особыми условиями использования территорий

Прохождение границы		Описание прохождения границы
от точки	до точки	
1	2	3
-	-	-

Раздел 4

План границ объекта

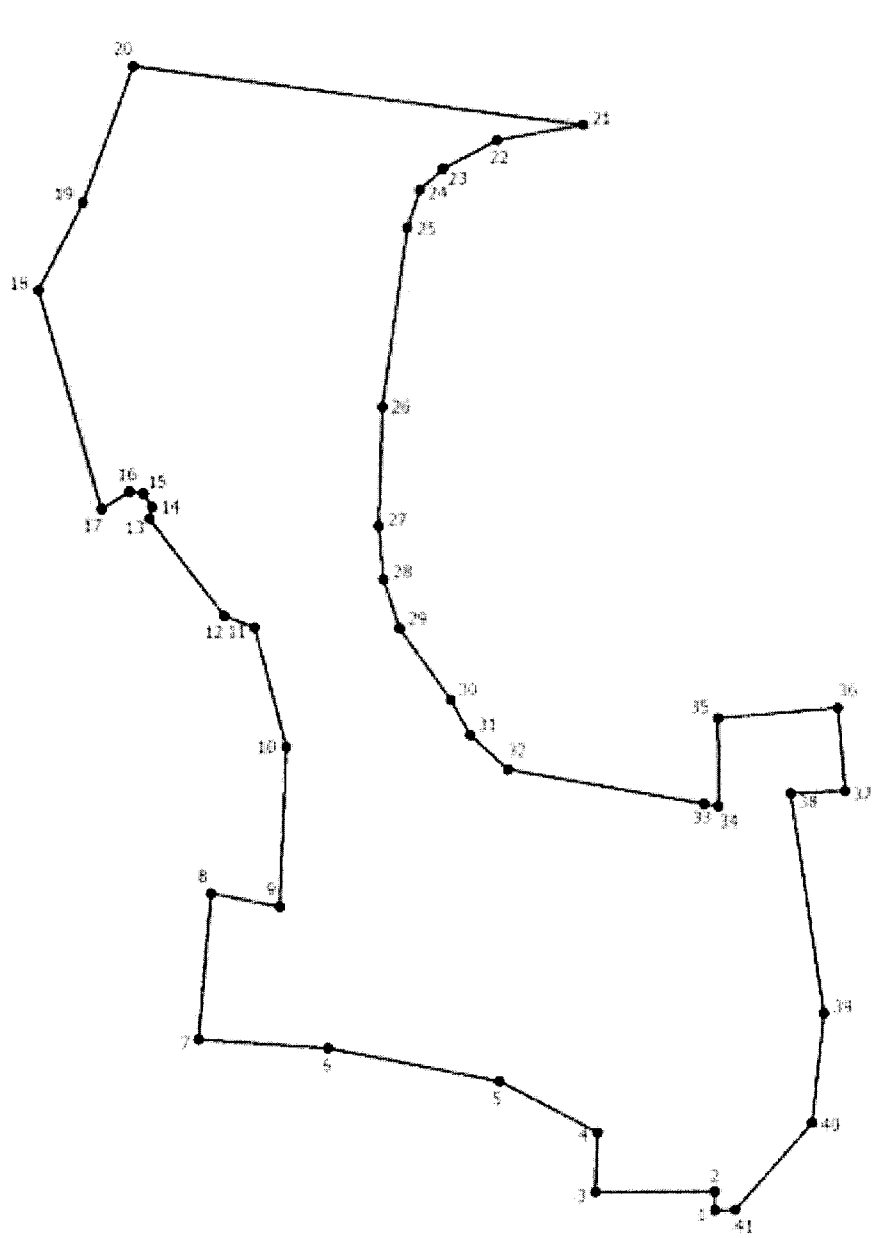

Масштаб 1:4200

Условные обозначения

1 - Обозначение новой характерной точки

• - Характерная точка границы, сведения о которой позволяют однозначно определить ее положение на местности

———— - Граница населенного пункта

Подпись _____ Дата "_____" _____ _____г.

Место для оттиска печати (при наличии) лица, составившего описание местоположения границ объекта

ОПИСАНИЕ МЕСТОПОЛОЖЕНИЯ ГРАНИЦ
деревня Бараново
(наименование объекта, местоположение границ которого описано (далее - объект))

Раздел 1

Сведения об объекте

№ п/п	Характеристики объекта	Описание характеристик
1	2	3
1	Местоположение объекта	182536, Псковская область, район Невельский, деревня Бараново
2	Площадь объекта +/- величина погрешности определения площади (Р +/- Дельта Р)	219463 +/- 861 кв. м
3	Иные характеристики объекта	-

Раздел 2

Сведения о местоположении границ объекта

Обозначение характерных точек границ	Координаты, м		Метод определения координат характерной точки	Средняя квадратическая погрешность положения характерной точки (Mt), м	Описание обозначения точки на местности (при наличии)
	X	Y			
1	2	3	4	5	6
1. Система координат МСК-60 зона 2					
2. Сведения о характерных точках границ объекта					
1	311821.43	2189478.61	Картометрический метод	1	-
2	311812.94	2189472.65	Картометрический метод	1	-
3	311800.82	2189450.22	Картометрический метод	1	-
4	311794.77	2189404.66	Картометрический метод	1	-
5	311772.12	2189404.54	Картометрический метод	1	-
6	311757.23	2189434.72	Картометрический метод	1	-
7	311747.26	2189441.34	Картометрический метод	1	-
8	311704.33	2189444.02	Картометрический метод	1	-
9	311655.91	2189437.57	Картометрический метод	1	-

Обозначение характерных точек границ	Координаты, м		Метод определения координат характерной точки	Средняя квадратическая погрешность положения характерной точки (Mt), м	Описание обозначения точки на местности (при наличии)
	X	Y			
1	2	3	4	5	6
10	311636.72	2189424.83	Картометрический метод	1	-
11	311621.16	2189401.23	Картометрический метод	1	-
12	311607.15	2189348.54	Картометрический метод	1	-
13	311596.30	2189336.10	Картометрический метод	1	-
14	311521.74	2189336.24	Картометрический метод	1	-
15	311491.05	2189323.32	Картометрический метод	1	-
16	311464.88	2189306.03	Картометрический метод	1	-
17	311433.69	2189276.33	Картометрический метод	1	-
18	311420.59	2189252.84	Картометрический метод	1	-
19	311405.66	2189233.38	Картометрический метод	1	-
20	311391.11	2189200.92	Картометрический метод	1	-
21	311385.87	2189165.26	Картометрический метод	1	-
22	311390.75	2189094.46	Картометрический метод	1	-
23	311400.41	2189089.05	Картометрический метод	1	-
24	311409.73	2189066.81	Картометрический метод	1	-
25	311398.54	2189023.34	Картометрический метод	1	-
26	311397.39	2188992.20	Картометрический метод	1	-
27	311405.10	2189001.24	Картометрический метод	1	-
28	311416.87	2189005.12	Картометрический метод	1	-
29	311434.88	2189004.11	Картометрический метод	1	-
30	311456.39	2188989.91	Картометрический метод	1	-
31	311481.28	2188985.82	Картометрический метод	1	-

Обозначение характерных точек границ	Координаты, м		Метод определения координат характерной точки	Средняя квадратическая погрешность положения характерной точки (Mt), м	Описание обозначения точки на местности (при наличии)
	X	Y			
1	2	3	4	5	6
32	311498.69	2188969.60	Картометрический метод	1	-
33	311570.97	2188878.02	Картометрический метод	1	-
34	311619.80	2188919.66	Картометрический метод	1	-
35	311849.23	2189114.51	Картометрический метод	1	-
36	311958.73	2189210.35	Картометрический метод	1	-
37	312012.39	2189269.23	Картометрический метод	1	-
38	312027.74	2189286.09	Картометрический метод	1	-
39	312018.80	2189345.71	Картометрический метод	1	-
40	312010.03	2189384.70	Картометрический метод	1	-
41	312004.02	2189411.45	Картометрический метод	1	-
42	311977.27	2189413.35	Картометрический метод	1	-
43	311933.23	2189430.49	Картометрический метод	1	-
44	311915.16	2189432.69	Картометрический метод	1	-
45	311896.91	2189441.18	Картометрический метод	1	-
46	311865.64	2189472.03	Картометрический метод	1	-
47	311841.08	2189480.18	Картометрический метод	1	-
1	311821.43	2189478.61	Картометрический метод	1	-
3. Сведения о характерных точках части (частей) границы объекта					
-	-	-	-	-	-

Раздел 3

Сведения о местоположении измененных (уточненных) границ объекта

Обозначение характерных точек границ	Существующие координаты, м		Измененные (уточненные) координаты, м		Метод определения координат характерной точки	Средняя квадратическая погрешность положения характерной точки (Mt), м	Описание обозначения точки на местности (при наличии)
	X	Y	X	Y			
1	2	3	4	5	6	7	8
1. Система координат -							
2. Сведения о характерных точках границ объекта							
-	-	-	-	-	-	-	
3. Сведения о характерных точках части (частей) границы объекта							
-	-	-	-	-	-	-	

Текстовое описание местоположения границ населенных пунктов, территориальных зон, особо охраняемых природных территорий, зон с особыми условиями использования территорий

Прохождение границы		Описание прохождения границы
от точки	до точки	
1	2	3
-	-	-

Раздел 4

План границ объекта

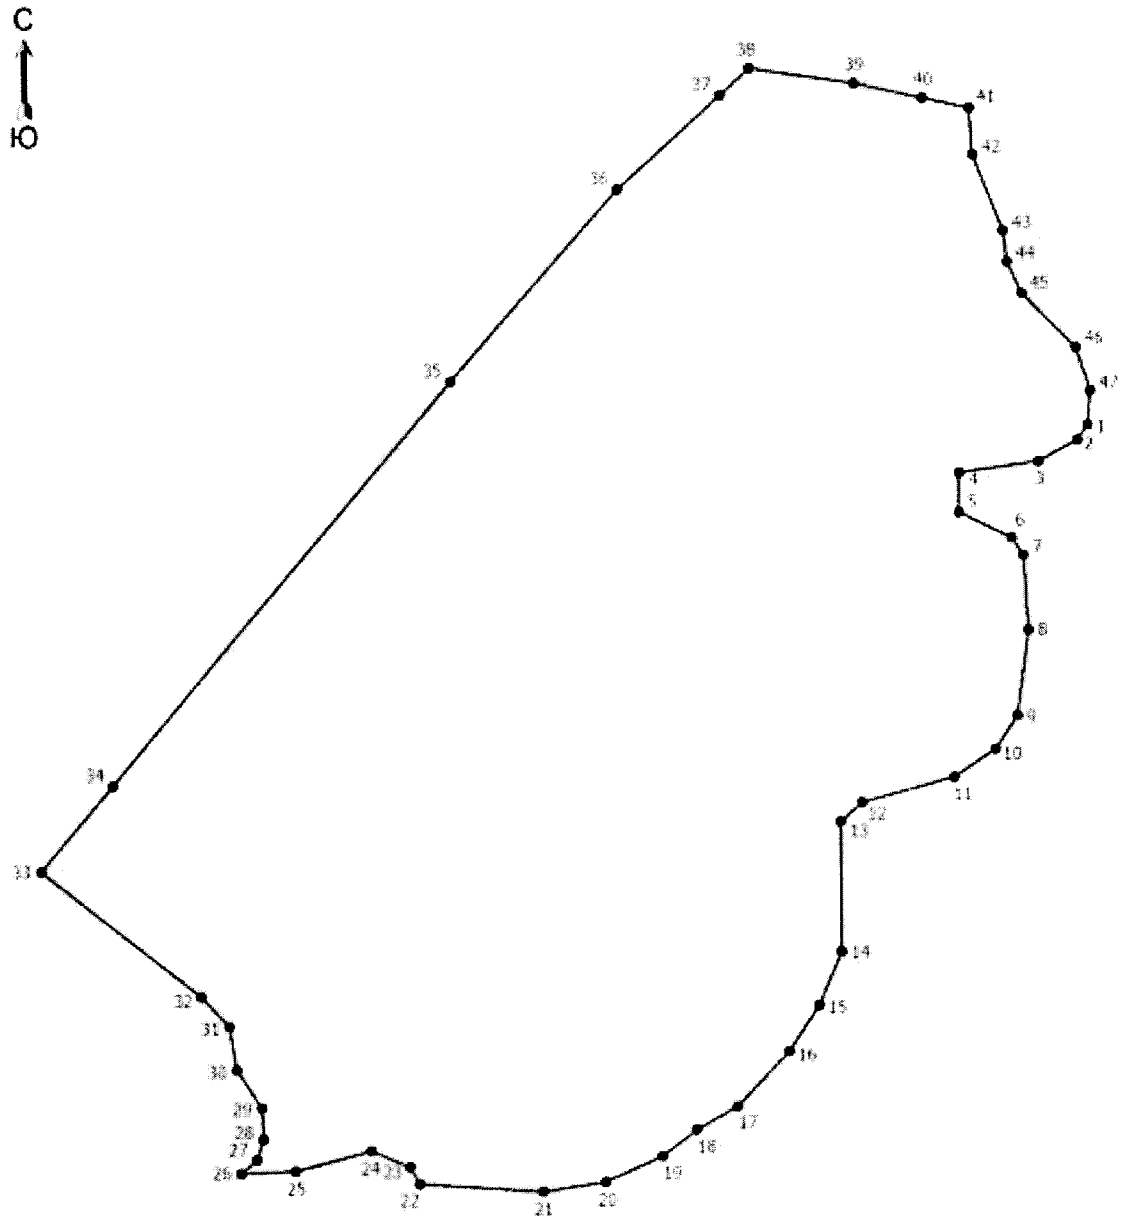

Масштаб 1:4000

Условные обозначения

1 - Обозначение новой характерной точки

• - Характерная точка границы, сведения о которой позволяют однозначно определить ее положение на местности

———— - Граница населенного пункта

Подпись _____ Дата "_____" _____ _____г.

Место для оттиска печати (при наличии) лица, составившего описание местоположения границ объекта

ОПИСАНИЕ МЕСТОПОЛОЖЕНИЯ ГРАНИЦ
деревня Березово
(наименование объекта, местоположение границ которого описано (далее - объект))

Раздел 1

Сведения об объекте

№ п/п	Характеристики объекта	Описание характеристик
1	2	3
1	Местоположение объекта	182534, Псковская область, район Невельский, деревня Березово
2	Площадь объекта +/- величина погрешности определения площади (Р +/- Дельта Р)	139141 +/- 546 кв. м
3	Иные характеристики объекта	-

Раздел 2

Сведения о местоположении границ объекта

Обозначение характерных точек границ	Координаты, м		Метод определения координат характерной точки	Средняя квадратическая погрешность положения характерной точки (Mt), м	Описание обозначения точки на местности (при наличии)
	X	Y			
1	2	3	4	5	6
1. Система координат МСК-60 зона 2					
2. Сведения о характерных точках границ объекта					
-	-	-	-	-	
3. Сведения о характерных точках части (частей) границы объекта					
Часть 1					
1	304965.14	2199464.66	Картометрический метод	1	-
2	304897.44	2199451.95	Картометрический метод	1	-
3	304867.87	2199439.52	Картометрический метод	1	-
4	304802.10	2199384.26	Картометрический метод	1	-
5	304773.50	2199364.92	Картометрический метод	1	-
6	304740.57	2199329.22	Картометрический метод	1	-
7	304728.79	2199306.59	Картометрический метод	1	-
8	304712.74	2199282.70	Картометрический метод	1	-

Обозначение характерных точек границ	Координаты, м		Метод определения координат характерной точки	Средняя квадратическая погрешность положения характерной точки (Mt), м	Описание обозначения точки на местности (при наличии)
	X	Y			
1	2	3	4	5	6
9	304765.79	2199244.62	Картометрический метод	1	-
10	304799.76	2199207.37	Картометрический метод	1	-
11	304815.65	2199214.49	Картометрический метод	1	-
12	304830.36	2199219.01	Картометрический метод	1	-
13	304852.85	2199238.72	Картометрический метод	1	-
14	304875.36	2199188.95	Картометрический метод	1	-
15	304916.51	2199139.57	Картометрический метод	1	-
16	304967.12	2199132.65	Картометрический метод	1	-
17	305023.16	2199128.07	Картометрический метод	1	-
18	305052.57	2199121.41	Картометрический метод	1	-
19	305071.99	2199112.81	Картометрический метод	1	-
20	305104.86	2199101.71	Картометрический метод	1	-
21	305126.50	2199100.33	Картометрический метод	1	-
22	305159.44	2199096.92	Картометрический метод	1	-
23	305159.45	2199096.92	Картометрический метод	1	-
24	305158.85	2199125.86	Картометрический метод	1	-
25	305160.91	2199138.90	Картометрический метод	1	-
26	305166.86	2199155.33	Картометрический метод	1	-
27	305169.15	2199170.46	Картометрический метод	1	-
28	305193.39	2199195.91	Картометрический метод	1	-
29	305167.43	2199194.36	Картометрический метод	1	-
30	305100.83	2199315.78	Картометрический метод	1	-

Обозначение характерных точек границ	Координаты, м		Метод определения координат характерной точки	Средняя квадратическая погрешность положения характерной точки (Mt), м	Описание обозначения точки на местности (при наличии)
	X	Y			
1	2	3	4	5	6
31	305086.52	2199342.48	Картометрический метод	1	-
32	305075.00	2199356.19	Картометрический метод	1	-
33	305046.00	2199370.06	Картометрический метод	1	-
34	305001.47	2199412.30	Картометрический метод	1	-
35	304967.41	2199465.44	Картометрический метод	1	-
1	304965.14	2199464.66	Картометрический метод	1	-
Часть 2					
36	305573.79	2199606.51	Картометрический метод	1	-
37	305603.35	2199602.00	Картометрический метод	1	-
38	305609.81	2199598.29	Картометрический метод	1	-
39	305618.80	2199572.99	Картометрический метод	1	-
40	305632.19	2199520.57	Картометрический метод	1	-
41	305617.03	2199513.66	Картометрический метод	1	-
42	305625.18	2199499.12	Картометрический метод	1	-
43	305629.83	2199496.51	Картометрический метод	1	-
44	305638.48	2199494.10	Картометрический метод	1	-
45	305639.04	2199491.00	Картометрический метод	1	-
46	305713.97	2199445.71	Картометрический метод	1	-
47	305726.31	2199434.42	Картометрический метод	1	-
48	305726.99	2199416.40	Картометрический метод	1	-
49	305720.63	2199402.69	Картометрический метод	1	-
50	305702.38	2199397.03	Картометрический метод	1	-

Обозначение характерных точек границ	Координаты, м		Метод определения координат характерной точки	Средняя квадратическая погрешность положения характерной точки (Mt), м	Описание обозначения точки на местности (при наличии)
	X	Y			
1	2	3	4	5	6
51	305655.51	2199426.48	Картометрический метод	1	-
52	305616.77	2199448.06	Картометрический метод	1	-
53	305598.47	2199467.26	Картометрический метод	1	-
54	305623.06	2199487.76	Картометрический метод	1	-
55	305606.66	2199500.22	Картометрический метод	1	-
56	305593.52	2199504.60	Картометрический метод	1	-
57	305573.25	2199504.05	Картометрический метод	1	-
58	305549.69	2199505.69	Картометрический метод	1	-
59	305519.43	2199520.47	Картометрический метод	1	-
60	305511.07	2199521.32	Картометрический метод	1	-
61	305497.47	2199519.06	Картометрический метод	1	-
62	305487.56	2199517.92	Картометрический метод	1	-
63	305472.27	2199516.50	Картометрический метод	1	-
64	305457.82	2199518.77	Картометрический метод	1	-
65	305447.91	2199515.65	Картометрический метод	1	-
66	305439.98	2199510.28	Картометрический метод	1	-
67	305432.90	2199504.04	Картометрический метод	1	-
68	305431.48	2199494.42	Картометрический метод	1	-
69	305432.06	2199476.28	Картометрический метод	1	-
70	305438.28	2199459.86	Картометрический метод	1	-
71	305450.74	2199442.30	Картометрический метод	1	-
72	305481.20	2199422.96	Картометрический метод	1	-

Обозначение характерных точек границ	Координаты, м		Метод определения координат характерной точки	Средняя квадратическая погрешность положения характерной точки (Mt), м	Описание обозначения точки на местности (при наличии)
	X	Y			
1	2	3	4	5	6
73	305487.22	2199418.58	Картометрический метод	1	-
74	305489.96	2199413.65	Картометрический метод	1	-
75	305483.94	2199399.95	Картометрический метод	1	-
76	305474.08	2199392.83	Картометрический метод	1	-
77	305461.47	2199391.73	Картометрический метод	1	-
78	305451.29	2199391.05	Картометрический метод	1	-
79	305418.74	2199397.21	Картометрический метод	1	-
80	305379.84	2199409.81	Картометрический метод	1	-
81	305354.64	2199421.32	Картометрический метод	1	-
82	305343.13	2199427.89	Картометрический метод	1	-
83	305334.76	2199440.09	Картометрический метод	1	-
84	305300.93	2199445.52	Картометрический метод	1	-
85	305238.40	2199435.15	Картометрический метод	1	-
86	305219.65	2199448.18	Картометрический метод	1	-
87	305213.28	2199458.58	Картометрический метод	1	-
88	305209.99	2199468.99	Картометрический метод	1	-
89	305212.18	2199487.07	Картометрический метод	1	-
90	305216.57	2199501.31	Картометрический метод	1	-
91	305224.24	2199517.20	Картометрический метод	1	-
92	305234.65	2199525.97	Картометрический метод	1	-
93	305243.41	2199524.87	Картометрический метод	1	-
94	305256.01	2199519.94	Картометрический метод	1	-

Обозначение характерных точек границ	Координаты, м		Метод определения координат характерной точки	Средняя квадратическая погрешность положения характерной точки (Mt), м	Описание обозначения точки на местности (при наличии)
	X	Y			
1	2	3	4	5	6
95	305265.33	2199510.63	Картометрический метод	1	-
96	305269.16	2199504.05	Картометрический метод	1	-
97	305270.81	2199505.69	Картометрический метод	1	-
98	305276.83	2199517.75	Картометрический метод	1	-
99	305287.24	2199525.97	Картометрический метод	1	-
100	305299.30	2199526.51	Картометрический метод	1	-
101	305325.59	2199522.67	Картометрический метод	1	-
102	305344.25	2199519.90	Картометрический метод	1	-
103	305353.31	2199516.50	Картометрический метод	1	-
104	305365.78	2199514.81	Картометрический метод	1	-
105	305377.96	2199516.50	Картометрический метод	1	-
106	305388.72	2199518.48	Картометрический метод	1	-
107	305403.16	2199525.56	Картометрический метод	1	-
108	305417.60	2199531.23	Картометрический метод	1	-
109	305430.35	2199537.74	Картометрический метод	1	-
110	305451.88	2199544.54	Картометрический метод	1	-
111	305468.59	2199553.89	Картометрический метод	1	-
112	305484.73	2199562.67	Картометрический метод	1	-
113	305491.61	2199565.96	Картометрический метод	1	-
114	305508.05	2199581.30	Картометрический метод	1	-
115	305546.95	2199601.58	Картометрический метод	1	-
36	305573.79	2199606.51	Картометрический метод	1	-

Раздел 3

Сведения о местоположении измененных (уточненных) границ объекта

Обозначение характерных точек границ	Существующие координаты, м		Измененные (уточненные) координаты, м		Метод определения координат характерной точки	Средняя квадратическая погрешность положения характерной точки (Mt), м	Описание обозначения точки на местности (при наличии)
	X	Y	X	Y			
1	2	3	4	5	6	7	8
1. Система координат -							
2. Сведения о характерных точках границ объекта							
-	-	-	-	-	-	-	
3. Сведения о характерных точках части (частей) границы объекта							
-	-	-	-	-	-	-	

Текстовое описание местоположения границ населенных пунктов, территориальных зон, особо охраняемых природных территорий, зон с особыми условиями использования территорий

Прохождение границы		Описание прохождения границы
от точки	до точки	
1	2	3
-	-	-

Раздел 4

План границ объекта

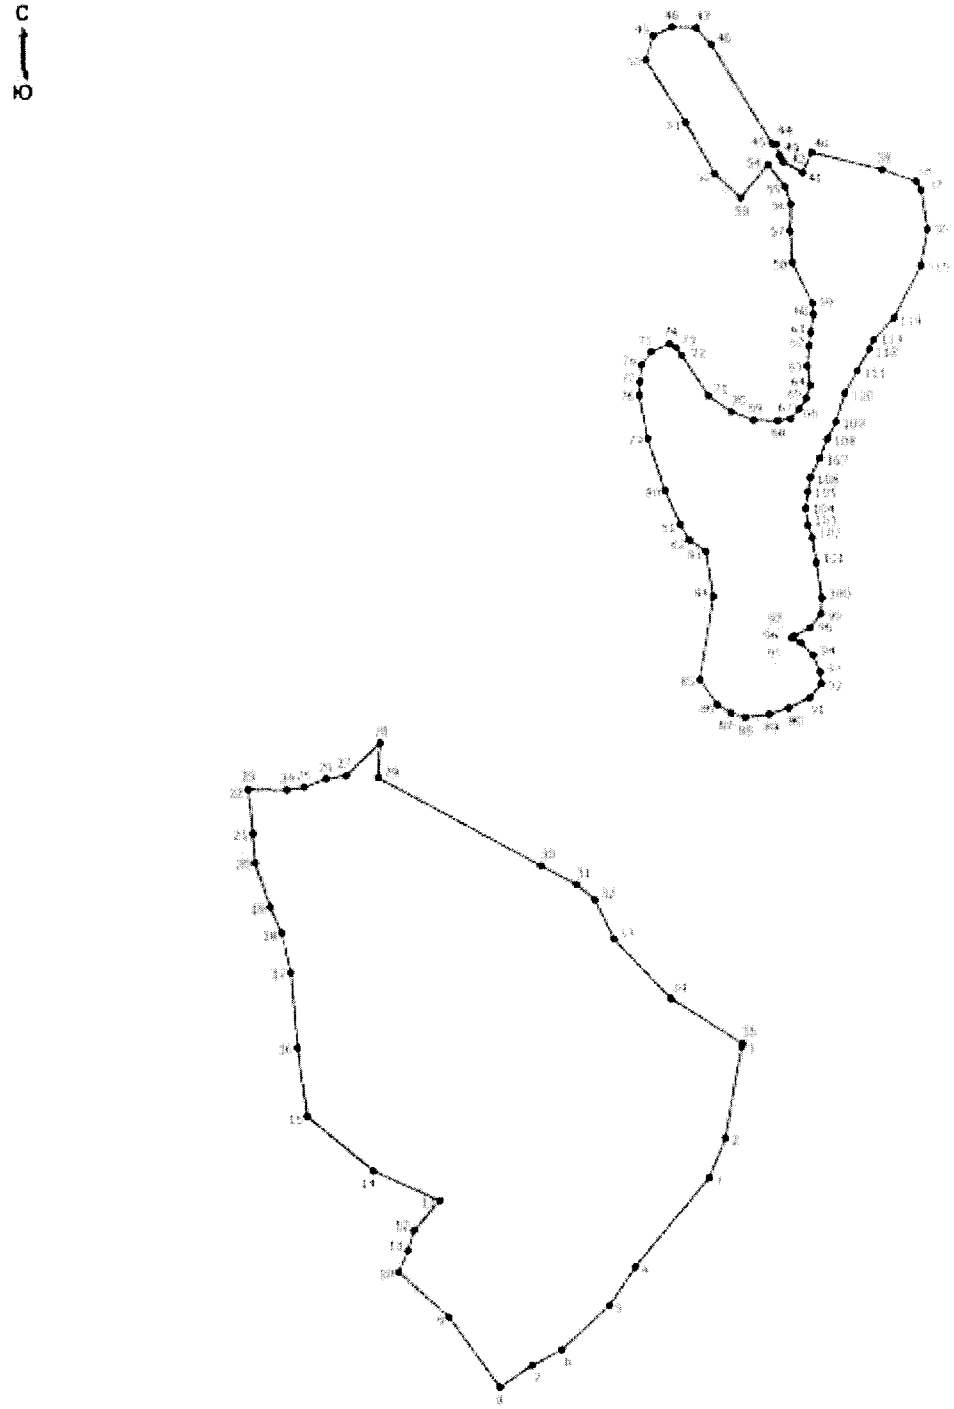

Масштаб 1:3500

Условные обозначения

- Обозначение новой характерной точки
- Характерная точка границы, сведения о которой позволяют однозначно определить ее положение на местности
- Граница населенного пункта

Подпись _____ Дата "____" _____ г.

ОПИСАНИЕ МЕСТОПОЛОЖЕНИЯ ГРАНИЦ
деревня Боброво
(наименование объекта, местоположение границ которого описано (далее - объект))

Раздел 1

Сведения об объекте

№ п/п	Характеристики объекта	Описание характеристик
1	2	3
1	Местоположение объекта	182540, Псковская область, район Невельский, Ивановская волость, деревня Боброво
2	Площадь объекта +/- величина погрешности определения площади (Р +/- Дельта Р)	367455 +/- 1441 кв. м
3	Иные характеристики объекта	-

Раздел 2

Сведения о местоположении границ объекта

Обозначение характерных точек границ	Координаты, м		Метод определения координат характерной точки	Средняя квадратическая погрешность положения характерной точки (Mt), м	Описание обозначения точки на местности (при наличии)
	X	Y			
1	2	3	4	5	6
1. Система координат МСК-60 зона 2					
2. Сведения о характерных точках границ объекта					
1	311156.39	2201302.48	Картометрический метод	1	-
2	311167.56	2201310.79	Картометрический метод	1	-
3	311179.92	2201309.42	Картометрический метод	1	-
4	311197.76	2201286.78	Картометрический метод	1	-
5	311186.53	2201270.22	Картометрический метод	1	-
6	311151.68	2201271.40	Картометрический метод	1	-
7	311136.32	2201261.95	Картометрический метод	1	-
8	311136.32	2201241.28	Картометрический метод	1	-
9	311166.45	2201214.70	Картометрический метод	1	-

Обозначение характерных точек границ	Координаты, м		Метод определения координат характерной точки	Средняя квадратическая погрешность положения характерной точки (Mt), м	Описание обозначения точки на местности (при наличии)
	X	Y			
1	2	3	4	5	6
10	311214.93	2201217.55	Картометрический метод	1	-
11	311230.70	2201238.74	Картометрический метод	1	-
12	311285.65	2201312.58	Картометрический метод	1	-
13	311396.53	2201209.25	Картометрический метод	1	-
14	311454.68	2201288.29	Картометрический метод	1	-
15	311518.56	2201226.05	Картометрический метод	1	-
16	311480.30	2201181.56	Картометрический метод	1	-
17	311429.34	2201092.69	Картометрический метод	1	-
18	311442.69	2201085.63	Картометрический метод	1	-
19	311460.97	2201078.55	Картометрический метод	1	-
20	311472.85	2201066.43	Картометрический метод	1	-
21	311482.99	2201050.96	Картометрический метод	1	-
22	311465.46	2201008.73	Картометрический метод	1	-
23	311445.99	2200985.25	Картометрический метод	1	-
24	311407.74	2200958.51	Картометрический метод	1	-
25	311377.65	2200927.97	Картометрический метод	1	-
26	311375.60	2200922.63	Картометрический метод	1	-
27	311364.79	2200894.39	Картометрический метод	1	-
28	311365.07	2200867.52	Картометрический метод	1	-
29	311361.26	2200840.61	Картометрический метод	1	-
30	311353.39	2200818.71	Картометрический метод	1	-
31	311316.66	2200751.96	Картометрический метод	1	-

Обозначение характерных точек границ	Координаты, м		Метод определения координат характерной точки	Средняя квадратическая погрешность положения характерной точки (Mt), м	Описание обозначения точки на местности (при наличии)
	X	Y			
1	2	3	4	5	6
32	311307.88	2200731.24	Картометрический метод	1	-
33	311305.92	2200717.14	Картометрический метод	1	-
34	311296.81	2200687.35	Картометрический метод	1	-
35	311311.98	2200681.02	Картометрический метод	1	-
36	311298.41	2200635.71	Картометрический метод	1	-
37	311292.93	2200613.61	Картометрический метод	1	-
38	311303.24	2200614.01	Картометрический метод	1	-
39	311330.63	2200581.23	Картометрический метод	1	-
40	311316.21	2200563.85	Картометрический метод	1	-
41	311311.67	2200559.86	Картометрический метод	1	-
42	311277.19	2200550.30	Картометрический метод	1	-
43	311267.33	2200544.44	Картометрический метод	1	-
44	311238.79	2200512.05	Картометрический метод	1	-
45	311228.60	2200496.04	Картометрический метод	1	-
46	311219.53	2200470.86	Картометрический метод	1	-
47	311211.48	2200435.27	Картометрический метод	1	-
48	311213.31	2200388.65	Картометрический метод	1	-
49	311216.89	2200368.36	Картометрический метод	1	-
50	311221.07	2200350.80	Картометрический метод	1	-
51	311226.40	2200343.80	Картометрический метод	1	-
52	311234.41	2200341.11	Картометрический метод	1	-
53	311257.66	2200340.91	Картометрический метод	1	-

Обозначение характерных точек границ	Координаты, м		Метод определения координат характерной точки	Средняя квадратическая погрешность положения характерной точки (Mt), м	Описание обозначения точки на местности (при наличии)
	X	Y			
1	2	3	4	5	6
54	311268.24	2200338.34	Картометрический метод	1	-
55	311279.15	2200329.82	Картометрический метод	1	-
56	311295.03	2200304.41	Картометрический метод	1	-
57	311303.74	2200282.85	Картометрический метод	1	-
58	311304.70	2200263.45	Картометрический метод	1	-
59	311294.38	2200208.13	Картометрический метод	1	-
60	311292.10	2200175.85	Картометрический метод	1	-
61	311291.94	2200150.33	Картометрический метод	1	-
62	311283.14	2200123.75	Картометрический метод	1	-
63	311258.05	2200081.54	Картометрический метод	1	-
64	311247.23	2200065.46	Картометрический метод	1	-
65	311224.83	2200039.50	Картометрический метод	1	-
66	311217.55	2200016.29	Картометрический метод	1	-
67	311216.97	2199999.03	Картометрический метод	1	-
68	311221.65	2199989.32	Картометрический метод	1	-
69	311234.17	2199980.53	Картометрический метод	1	-
70	311241.26	2199971.35	Картометрический метод	1	-
71	311241.68	2199956.68	Картометрический метод	1	-
72	311235.69	2199947.72	Картометрический метод	1	-
73	311219.99	2199935.75	Картометрический метод	1	-
74	311207.36	2199934.75	Картометрический метод	1	-
75	311195.52	2199940.16	Картометрический метод	1	-

Обозначение характерных точек границ	Координаты, м		Метод определения координат характерной точки	Средняя квадратическая погрешность положения характерной точки (Mt), м	Описание обозначения точки на местности (при наличии)
	X	Y			
1	2	3	4	5	6
76	311165.82	2199976.77	Картометрический метод	1	-
77	311151.54	2199990.10	Картометрический метод	1	-
78	311116.25	2200015.99	Картометрический метод	1	-
79	311090.98	2200037.50	Картометрический метод	1	-
80	311023.59	2200105.93	Картометрический метод	1	-
81	311009.27	2200129.04	Картометрический метод	1	-
82	310970.56	2200173.39	Картометрический метод	1	-
83	310942.70	2200215.82	Картометрический метод	1	-
84	310916.55	2200268.33	Картометрический метод	1	-
85	310906.36	2200284.46	Картометрический метод	1	-
86	310900.92	2200298.61	Картометрический метод	1	-
87	310898.24	2200314.21	Картометрический метод	1	-
88	310902.16	2200346.86	Картометрический метод	1	-
89	310900.60	2200367.11	Картометрический метод	1	-
90	310903.36	2200414.22	Картометрический метод	1	-
91	310910.67	2200447.79	Картометрический метод	1	-
92	310919.30	2200464.68	Картометрический метод	1	-
93	310934.54	2200488.61	Картометрический метод	1	-
94	310965.37	2200529.05	Картометрический метод	1	-
95	310982.25	2200554.52	Картометрический метод	1	-
96	310991.39	2200565.28	Картометрический метод	1	-
97	311002.65	2200572.94	Картометрический метод	1	-

Обозначение характерных точек границ	Координаты, м		Метод определения координат характерной точки	Средняя квадратическая погрешность положения характерной точки (Mt), м	Описание обозначения точки на местности (при наличии)
	X	Y			
1	2	3	4	5	6
98	311028.55	2200584.91	Картометрический метод	1	-
99	311045.94	2200596.86	Картометрический метод	1	-
100	311060.52	2200613.81	Картометрический метод	1	-
101	311068.63	2200628.69	Картометрический метод	1	-
102	311078.37	2200652.58	Картометрический метод	1	-
103	311088.29	2200709.47	Картометрический метод	1	-
104	311098.07	2200832.93	Картометрический метод	1	-
105	311105.63	2200857.69	Картометрический метод	1	-
106	311115.91	2200935.12	Картометрический метод	1	-
107	311114.60	2200979.75	Картометрический метод	1	-
108	311120.68	2201004.83	Картометрический метод	1	-
109	311144.92	2201062.77	Картометрический метод	1	-
110	311160.54	2201107.98	Картометрический метод	1	-
111	311163.02	2201123.19	Картометрический метод	1	-
112	311159.67	2201141.55	Картометрический метод	1	-
113	311148.79	2201170.48	Картометрический метод	1	-
114	311119.50	2201228.22	Картометрический метод	1	-
115	311098.17	2201259.35	Картометрический метод	1	-
1	311156.39	2201302.48	Картометрический метод	1	-
3. Сведения о характерных точках части (частей) границы объекта					
-	-	-	-	-	-

Раздел 3

Сведения о местоположении измененных (уточненных) границ объекта

Обозначение характерных точек границ	Существующие координаты, м		Измененные (уточненные) координаты, м		Метод определения координат характерной точки	Средняя квадратическая погрешность положения характерной точки (Mt), м	Описание обозначения точки на местности (при наличии)
	X	Y	X	Y			
1	2	3	4	5	6	7	8
1. Система координат -							
2. Сведения о характерных точках границ объекта							
-	-	-	-	-	-	-	
3. Сведения о характерных точках части (частей) границы объекта							
-	-	-	-	-	-	-	

Текстовое описание местоположения границ населенных пунктов, территориальных зон, особо охраняемых природных территорий, зон с особыми условиями использования территорий

Прохождение границы		Описание прохождения границы
от точки	до точки	
1	2	3
-	-	-

Раздел 4

План границ объекта

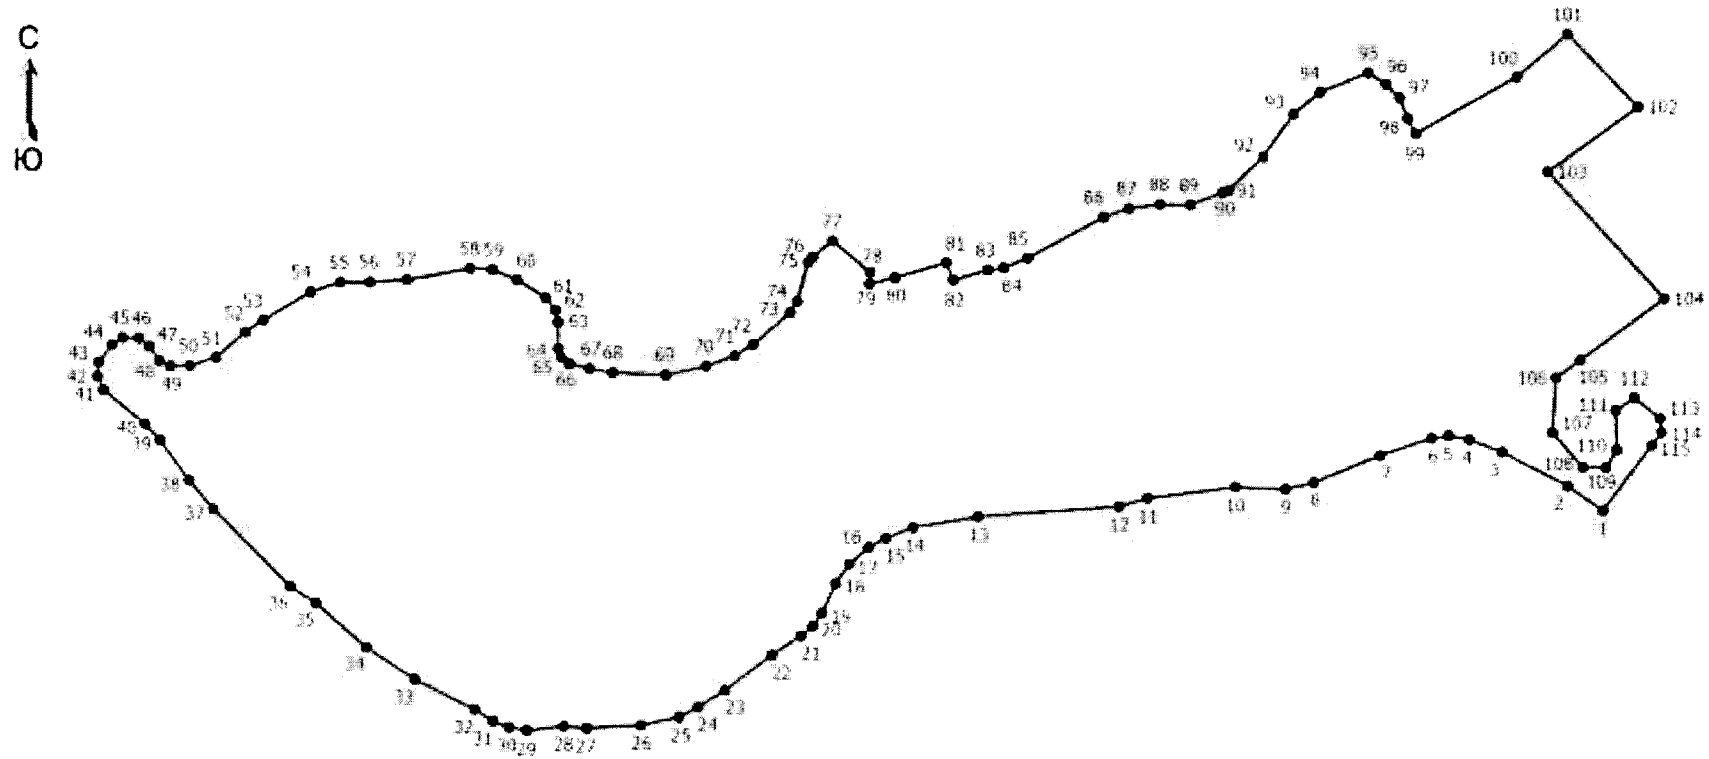

Масштаб 1:6400

Условные обозначения

1 - Обозначение новой характерной точки

• - Характерная точка границы, сведения о которой позволяют однозначно определить ее положение на местности

_____ - Граница населенного пункта

Подпись _____

Дата "_____" _____ _____г.

Место для оттиска печати (при наличии) лица, составившего описание местоположения границ объекта

ОПИСАНИЕ МЕСТОПОЛОЖЕНИЯ ГРАНИЦ
деревня Бойдолово
(наименование объекта, местоположение границ которого описано (далее - объект))

Раздел 1

Сведения об объекте

№ п/п	Характеристики объекта	Описание характеристик
1	2	3
1	Местоположение объекта	182535, Псковская область, район Невельский, деревня Бойдолово
2	Площадь объекта +/- величина погрешности определения площади (Р +/- Дельта Р)	500876 +/- 1964 кв. м
3	Иные характеристики объекта	-

Раздел 2

Сведения о местоположении границ объекта

Обозначение характерных точек границ	Координаты, м		Метод определения координат характерной точки	Средняя квадратическая погрешность положения характерной точки (Mt), м	Описание обозначения точки на местности (при наличии)
	X	Y			
1	2	3	4	5	6
1. Система координат МСК-60 зона 2					
2. Сведения о характерных точках границ объекта					
1	301806.84	2194771.16	Картометрический метод	1	-
2	301670.08	2194687.12	Картометрический метод	1	-
3	301678.01	2194676.42	Картометрический метод	1	-
4	301776.99	2194538.91	Картометрический метод	1	-
5	301792.11	2194502.52	Картометрический метод	1	-
6	301811.26	2194374.39	Картометрический метод	1	-
7	301821.93	2194335.47	Картометрический метод	1	-
8	301791.29	2194335.23	Картометрический метод	1	-
9	301762.18	2194350.02	Картометрический метод	1	-
10	301711.43	2194337.90	Картометрический метод	1	-

Обозначение характерных точек границ	Координаты, м		Метод определения координат характерной точки	Средняя квадратическая погрешность положения характерной точки (Mt), м	Описание обозначения точки на местности (при наличии)
	X	Y			
1	2	3	4	5	6
11	301688.43	2194337.42	Картометрический метод	1	-
12	301655.20	2194353.33	Картометрический метод	1	-
13	301660.04	2194314.96	Картометрический метод	1	-
14	301599.64	2194173.85	Картометрический метод	1	-
15	301605.90	2194148.98	Картометрический метод	1	-
16	301622.97	2194116.16	Картометрический метод	1	-
17	301619.45	2194102.79	Картометрический метод	1	-
18	301645.04	2194062.21	Картометрический метод	1	-
19	301647.25	2194033.55	Картометрический метод	1	-
20	301638.42	2194023.17	Картометрический метод	1	-
21	301673.49	2193993.61	Картометрический метод	1	-
22	301679.23	2193979.07	Картометрический метод	1	-
23	301653.43	2193947.76	Картометрический метод	1	-
24	301654.30	2193935.40	Картометрический метод	1	-
25	301708.12	2193861.53	Картометрический метод	1	-
26	301778.99	2193787.65	Картометрический метод	1	-
27	301786.85	2193779.47	Картометрический метод	1	-
28	301805.18	2193747.05	Картометрический метод	1	-
29	301801.65	2193728.53	Картометрический метод	1	-
30	301790.18	2193722.57	Картометрический метод	1	-
31	301784.56	2193675.91	Картометрический метод	1	-
32	301796.49	2193648.28	Картометрический метод	1	-

Обозначение характерных точек границ	Координаты, м		Метод определения координат характерной точки	Средняя квадратическая погрешность положения характерной точки (Mt), м	Описание обозначения точки на местности (при наличии)
	X	Y			
1	2	3	4	5	6
33	301798.70	2193619.76	Картометрический метод	1	-
34	301793.17	2193567.79	Картометрический метод	1	-
35	301793.18	2193567.79	Картометрический метод	1	-
36	301862.84	2193571.81	Картометрический метод	1	-
37	301858.63	2193622.64	Картометрический метод	1	-
38	301887.22	2193626.77	Картометрический метод	1	-
39	301906.63	2193643.87	Картометрический метод	1	-
40	301953.08	2193621.54	Картометрический метод	1	-
41	301961.49	2193626.84	Картометрический метод	1	-
42	301975.87	2193664.88	Картометрический метод	1	-
43	301998.87	2193670.85	Картометрический метод	1	-
44	302015.67	2193658.24	Картометрический метод	1	-
45	302043.33	2193582.83	Картометрический метод	1	-
46	302057.26	2193572.66	Картометрический метод	1	-
47	302095.53	2193561.38	Картометрический метод	1	-
48	302126.05	2193532.62	Картометрический метод	1	-
49	302137.33	2193484.85	Картометрический метод	1	-
50	302153.48	2193485.74	Картометрический метод	1	-
51	302145.29	2193531.30	Картометрический метод	1	-
52	302109.02	2193638.79	Картометрический метод	1	-
53	302097.52	2193689.88	Картометрический метод	1	-
54	302109.02	2193719.05	Картометрический метод	1	-

Обозначение характерных точек границ	Координаты, м		Метод определения координат характерной точки	Средняя квадратическая погрешность положения характерной точки (Mt), м	Описание обозначения точки на местности (при наличии)
	X	Y			
1	2	3	4	5	6
55	302161.43	2193722.60	Картометрический метод	1	-
56	302195.94	2193713.09	Картометрический метод	1	-
57	302201.92	2193715.97	Картометрический метод	1	-
58	302158.56	2193786.52	Картометрический метод	1	-
59	302134.90	2193798.24	Картометрический метод	1	-
60	302075.62	2193814.61	Картометрический метод	1	-
61	302039.12	2193862.60	Картометрический метод	1	-
62	302044.21	2193888.48	Картометрический метод	1	-
63	302074.07	2193904.84	Картометрический метод	1	-
64	302081.15	2193934.48	Картометрический метод	1	-
65	302093.98	2193950.84	Картометрический метод	1	-
66	302089.33	2193965.44	Картометрический метод	1	-
67	302055.71	2193977.82	Картометрический метод	1	-
68	302035.15	2194007.02	Картометрический метод	1	-
69	302029.84	2194026.93	Картометрический метод	1	-
70	302006.39	2194053.24	Картометрический метод	1	-
71	302017.90	2194107.87	Картометрический метод	1	-
72	301969.88	2194165.60	Картометрический метод	1	-
73	301975.20	2194177.98	Картометрический метод	1	-
74	301998.00	2194183.06	Картометрический метод	1	-
75	302034.13	2194180.72	Картометрический метод	1	-
76	302070.08	2194172.67	Картометрический метод	1	-

Обозначение характерных точек границ	Координаты, м		Метод определения координат характерной точки	Средняя квадратическая погрешность положения характерной точки (Mt), м	Описание обозначения точки на местности (при наличии)
	X	Y			
1	2	3	4	5	6
77	302120.47	2194151.52	Картометрический метод	1	-
78	302320.00	2194120.51	Картометрический метод	1	-
79	302392.25	2194136.53	Картометрический метод	1	-
80	302376.88	2194168.90	Картометрический метод	1	-
81	302381.67	2194234.30	Картометрический метод	1	-
82	302368.71	2194254.12	Картометрический метод	1	-
83	302320.74	2194275.21	Картометрический метод	1	-
84	302305.86	2194289.56	Картометрический метод	1	-
85	302284.79	2194361.10	Картометрический метод	1	-
86	302258.86	2194406.70	Картометрический метод	1	-
87	302262.85	2194441.69	Картометрический метод	1	-
88	302235.00	2194478.76	Картометрический метод	1	-
89	302232.04	2194546.84	Картометрический метод	1	-
90	302209.47	2194588.42	Картометрический метод	1	-
91	302222.73	2194654.36	Картометрический метод	1	-
92	302226.44	2194667.26	Картометрический метод	1	-
93	302233.02	2194673.83	Картометрический метод	1	-
94	302235.21	2194676.02	Картометрический метод	1	-
95	302242.88	2194681.50	Картометрический метод	1	-
96	302246.16	2194690.27	Картометрический метод	1	-
97	302249.46	2194699.04	Картометрический метод	1	-
98	302253.84	2194708.90	Картометрический метод	1	-

Обозначение характерных точек границ	Координаты, м		Метод определения координат характерной точки	Средняя квадратическая погрешность положения характерной точки (Mt), м	Описание обозначения точки на местности (при наличии)
	X	Y			
1	2	3	4	5	6
99	302252.74	2194714.38	Картометрический метод	1	-
100	302246.16	2194715.47	Картометрический метод	1	-
101	302241.78	2194709.99	Картометрический метод	1	-
102	302213.23	2194699.13	Картометрический метод	1	-
103	302119.49	2194675.32	Картометрический метод	1	-
104	302040.96	2194632.98	Картометрический метод	1	-
105	302023.09	2194630.99	Картометрический метод	1	-
106	301999.27	2194640.92	Картометрический метод	1	-
107	301983.61	2194628.78	Картометрический метод	1	-
108	301958.25	2194630.11	Картометрический метод	1	-
109	301947.01	2194661.44	Картометрический метод	1	-
110	301919.42	2194639.37	Картометрический метод	1	-
111	301894.06	2194641.58	Картометрический метод	1	-
112	301883.03	2194657.02	Картометрический метод	1	-
113	301877.15	2194715.06	Картометрический метод	1	-
114	301868.53	2194729.13	Картометрический метод	1	-
115	301858.29	2194729.07	Картометрический метод	1	-
116	301822.88	2194732.41	Картометрический метод	1	-
117	301806.84	2194747.10	Картометрический метод	1	-
118	301806.84	2194764.48	Картометрический метод	1	-
119	301814.80	2194773.58	Картометрический метод	1	-
1	301806.84	2194771.16	Картометрический метод	1	-

Обозначение характерных точек границ	Координаты, м		Метод определения координат характерной точки	Средняя квадратическая погрешность положения характерной точки (Mt), м	Описание обозначения точки на местности (при наличии)
	X	Y			
1	2	3	4	5	6
3. Сведения о характерных точках части (частей) границы объекта					
-	-	-	-	-	-

Раздел 3

Сведения о местоположении измененных (уточненных) границ объекта

Обозначение характерных точек границ	Существующие координаты, м		Измененные (уточненные) координаты, м		Метод определения координат характерной точки	Средняя квадратическая погрешность положения характерной точки (Mt), м	Описание обозначения точки на местности (при наличии)
	X	Y	X	Y			
1	2	3	4	5	6	7	8
1. Система координат -							
2. Сведения о характерных точках границ объекта							
-	-	-	-	-	-	-	
3. Сведения о характерных точках части (частей) границы объекта							
-	-	-	-	-	-	-	

Текстовое описание местоположения границ населенных пунктов, территориальных зон, особо охраняемых природных территорий, зон с особыми условиями использования территорий

Прохождение границы		Описание прохождения границы
от точки	до точки	
1	2	3
-	-	-

Раздел 4

План границ объекта

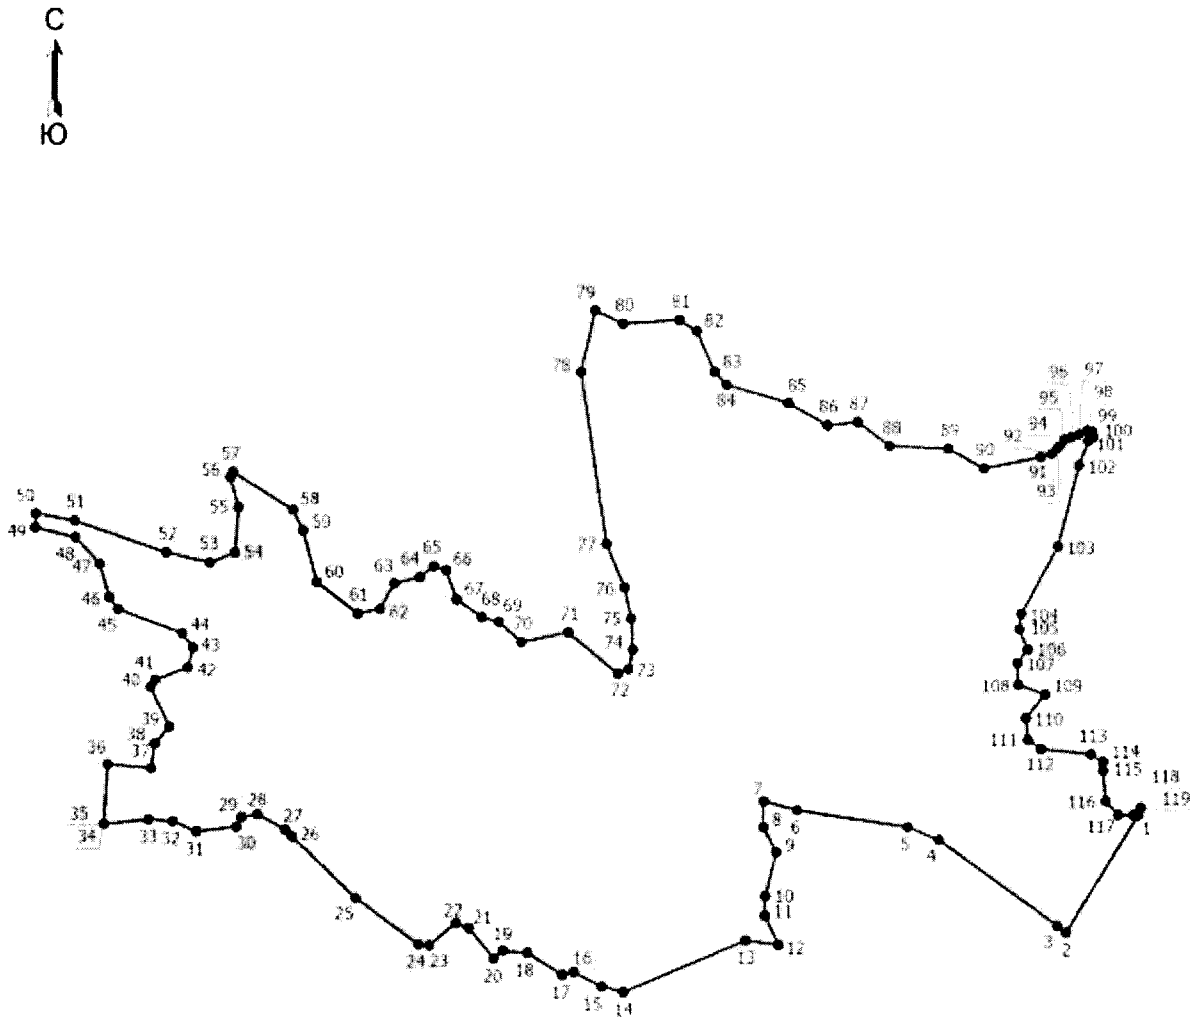

Масштаб 1:8000

Условные обозначения

1 - Обозначение новой характерной точки

• - Характерная точка границы, сведения о которой позволяют однозначно определить ее положение на местности

———— - Граница населенного пункта

Подпись _____ Дата "_____" _____ _____г.

Место для оттиска печати (при наличии) лица, составившего описание местоположения границ объекта

ОПИСАНИЕ МЕСТОПОЛОЖЕНИЯ ГРАНИЦ
деревня Борисково

(наименование объекта, местоположение границ которого описано (далее - объект))

Раздел 1

Сведения об объекте

№ п/п	Характеристики объекта	Описание характеристик
1	2	3
1	Местоположение объекта	182500, Псковская область, район Невельский, Ивановская волость, деревня Борисково
2	Площадь объекта +/- величина погрешности определения площади (Р +/- Дельта Р)	202331 +/- 794 кв. м
3	Иные характеристики объекта	-

Раздел 2

Сведения о местоположении границ объекта

Обозначение характерных точек границ	Координаты, м		Метод определения координат характерной точки	Средняя квадратическая погрешность положения характерной точки (Mt), м	Описание обозначения точки на местности (при наличии)
	X	Y			
1	2	3	4	5	6
1. Система координат МСК-60 зона 2					
2. Сведения о характерных точках границ объекта					
1	297440.24	2195658.30	Картометрический метод	1	-
2	297425.25	2195672.96	Картометрический метод	1	-
3	297406.64	2195679.38	Картометрический метод	1	-
4	297350.16	2195685.31	Картометрический метод	1	-
5	297330.06	2195697.34	Картометрический метод	1	-
6	297312.52	2195701.62	Картометрический метод	1	-
7	297276.62	2195678.07	Картометрический метод	1	-
8	297156.23	2195677.08	Картометрический метод	1	-
9	297156.07	2195715.12	Картометрический метод	1	-

Обозначение характерных точек границ	Координаты, м		Метод определения координат характерной точки	Средняя квадратическая погрешность положения характерной точки (Mt), м	Описание обозначения точки на местности (при наличии)
	X	Y			
1	2	3	4	5	6
10	297138.77	2195746.25	Картометрический метод	1	-
11	297094.38	2195743.80	Картометрический метод	1	-
12	297093.56	2195801.11	Картометрический метод	1	-
13	297179.55	2195802.58	Картометрический метод	1	-
14	297169.35	2195945.56	Картометрический метод	1	-
15	297193.59	2195960.58	Картометрический метод	1	-
16	297222.07	2195939.53	Картометрический метод	1	-
17	297214.52	2196076.23	Картометрический метод	1	-
18	297414.82	2196073.00	Картометрический метод	1	-
19	297476.01	2196071.11	Картометрический метод	1	-
20	297593.29	2196137.70	Картометрический метод	1	-
21	297669.51	2196096.31	Картометрический метод	1	-
22	297676.20	2196077.31	Картометрический метод	1	-
23	297676.19	2196059.65	Картометрический метод	1	-
24	297697.48	2196022.71	Картометрический метод	1	-
25	297717.02	2196014.09	Картометрический метод	1	-
26	297723.91	2196008.29	Картометрический метод	1	-
27	297710.09	2195979.43	Картометрический метод	1	-
28	297731.80	2195907.98	Картометрический метод	1	-
29	297710.69	2195821.23	Картометрический метод	1	-
30	297679.60	2195810.42	Картометрический метод	1	-
31	297681.64	2195775.51	Картометрический метод	1	-

Обозначение характерных точек границ	Координаты, м		Метод определения координат характерной точки	Средняя квадратическая погрешность положения характерной точки (Mt), м	Описание обозначения точки на местности (при наличии)
	X	Y			
1	2	3	4	5	6
32	297658.42	2195707.92	Картометрический метод	1	-
33	297622.60	2195725.72	Картометрический метод	1	-
34	297618.02	2195738.30	Картометрический метод	1	-
35	297571.00	2195767.97	Картометрический метод	1	-
36	297550.18	2195761.40	Картометрический метод	1	-
37	297524.98	2195751.54	Картометрический метод	1	-
38	297510.74	2195742.22	Картометрический метод	1	-
39	297472.79	2195699.81	Картометрический метод	1	-
1	297440.24	2195658.30	Картометрический метод	1	-
3. Сведения о характерных точках части (частей) границы объекта					
-	-	-	-	-	-

Раздел 3

Сведения о местоположении измененных (уточненных) границ объекта

Обозначение характерных точек границ	Существующие координаты, м		Измененные (уточненные) координаты, м		Метод определения координат характерной точки	Средняя квадратическая погрешность положения характерной точки (Mt), м	Описание обозначения точки на местности (при наличии)
	X	Y	X	Y			
1	2	3	4	5	6	7	8
1. Система координат -							
2. Сведения о характерных точках границ объекта							
-	-	-	-	-	-	-	
3. Сведения о характерных точках части (частей) границы объекта							
-	-	-	-	-	-	-	

Текстовое описание местоположения границ населенных пунктов, территориальных зон, особо охраняемых природных территорий, зон с особыми условиями использования территорий

Прохождение границы		Описание прохождения границы
от точки	до точки	
1	2	3
-	-	-

Раздел 4

План границ объекта

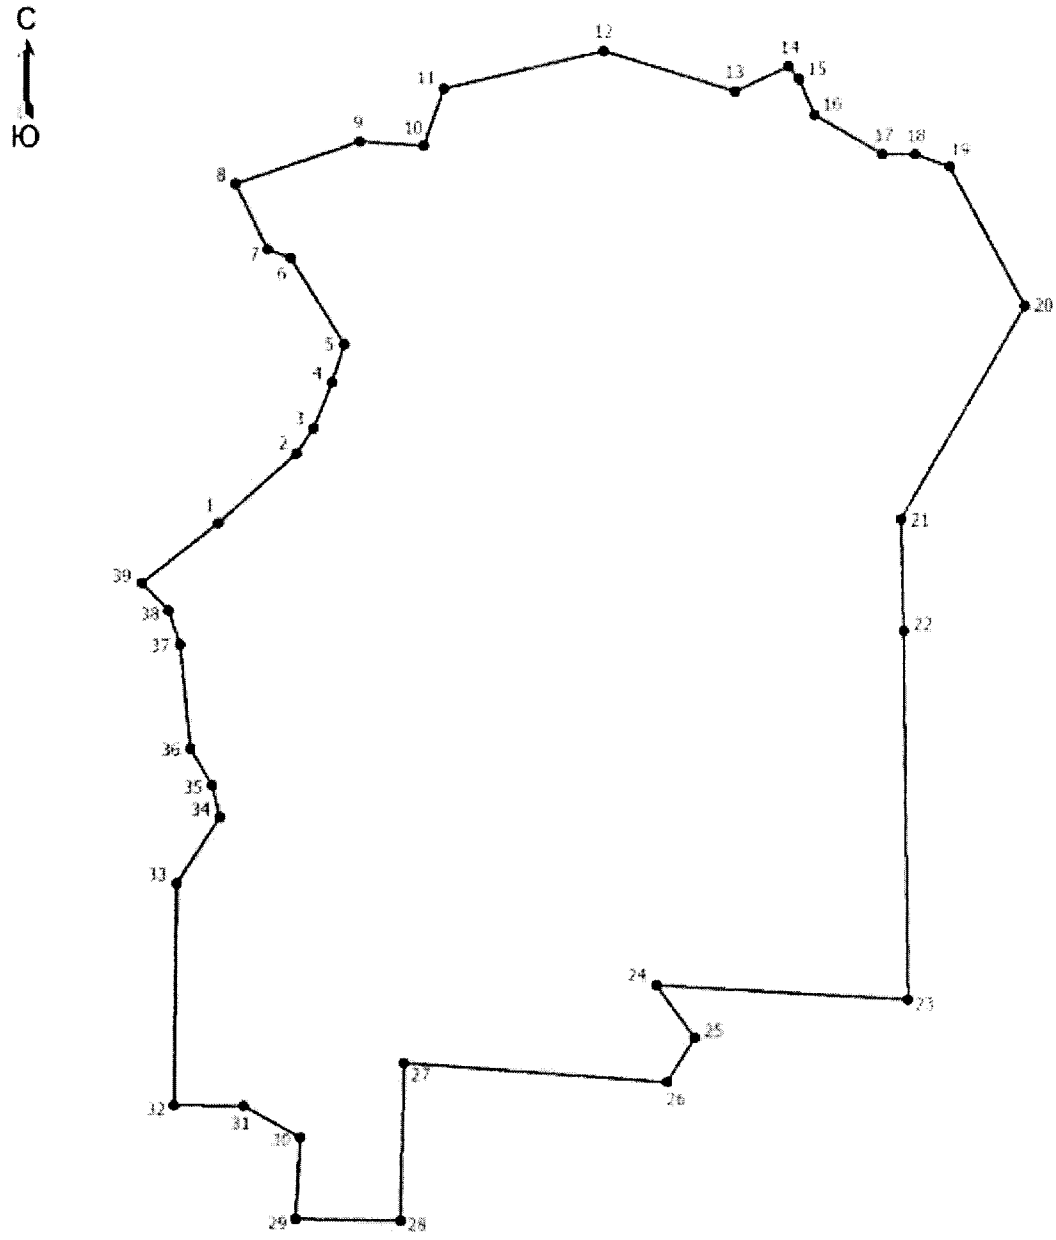

Масштаб 1:3800

Условные обозначения

1 - Обозначение новой характерной точки

• - Характерная точка границы, сведения о которой позволяют однозначно определить ее положение на местности

———— - Граница населенного пункта

Подпись _____ Дата "_____" _____ _____г.

Место для оттиска печати (при наличии) лица, составившего описание местоположения границ объекта

ОПИСАНИЕ МЕСТОПОЛОЖЕНИЯ ГРАНИЦ
деревня Боровички
(наименование объекта, местоположение границ которого описано (далее - объект))

Раздел 1

Сведения об объекте

№ п/п	Характеристики объекта	Описание характеристик
1	2	3
1	Местоположение объекта	182500, Псковская область, район Невельский, Ивановская волость, деревня Боровички
2	Площадь объекта +/- величина погрешности определения площади (Р +/- Дельта Р)	13006 +/- 51 кв. м
3	Иные характеристики объекта	-

Раздел 2

Сведения о местоположении границ объекта

Обозначение характерных точек границ	Координаты, м		Метод определения координат характерной точки	Средняя квадратическая погрешность положения характерной точки (Mt), м	Описание обозначения точки на местности (при наличии)
	X	Y			
1	2	3	4	5	6
1. Система координат МСК-60 зона 2					
2. Сведения о характерных точках границ объекта					
-	-	-	-	-	
3. Сведения о характерных точках части (частей) границы объекта					
Часть 1					
1	320751.73	2186669.24	Картометрический метод	1	-
2	320775.63	2186664.15	Картометрический метод	1	-
3	320794.31	2186530.30	Картометрический метод	1	-
4	320737.85	2186536.31	Картометрический метод	1	-
5	320725.46	2186659.64	Картометрический метод	1	-
1	320751.73	2186669.24	Картометрический метод	1	-
Часть 2					
6	320817.62	2186356.62	Картометрический метод	1	-

Обозначение характерных точек границ	Координаты, м		Метод определения координат характерной точки	Средняя квадратическая погрешность положения характерной точки (Mt), м	Описание обозначения точки на местности (при наличии)
	X	Y			
1	2	3	4	5	6
7	320828.01	2186335.56	Картометрический метод	1	-
8	320829.27	2186320.38	Картометрический метод	1	-
9	320821.06	2186277.00	Картометрический метод	1	-
10	320775.38	2186277.54	Картометрический метод	1	-
11	320765.77	2186285.73	Картометрический метод	1	-
12	320766.08	2186302.27	Картометрический метод	1	-
13	320771.76	2186314.08	Картометрический метод	1	-
14	320794.62	2186322.11	Картометрический метод	1	-
15	320791.47	2186350.94	Картометрический метод	1	-
6	320817.62	2186356.62	Картометрический метод	1	-
Часть 3					
16	320729.98	2186045.57	Картометрический метод	1	-
17	320746.10	2186005.70	Картометрический метод	1	-
18	320706.68	2185989.16	Картометрический метод	1	-
19	320699.94	2186007.66	Картометрический метод	1	-
20	320671.17	2185994.82	Картометрический метод	1	-
21	320661.59	2186014.22	Картометрический метод	1	-
16	320729.98	2186045.57	Картометрический метод	1	-

Раздел 3

Сведения о местоположении измененных (уточненных) границ объекта

Обозначение характерных точек границ	Существующие координаты, м		Измененные (уточненные) координаты, м		Метод определения координат характерной точки	Средняя квадратическая погрешность положения характерной точки (Mt), м	Описание обозначения точки на местности (при наличии)
	X	Y	X	Y			
1	2	3	4	5	6	7	8
1. Система координат -							
2. Сведения о характерных точках границ объекта							
-	-	-	-	-	-	-	
3. Сведения о характерных точках части (частей) границы объекта							
-	-	-	-	-	-	-	

Текстовое описание местоположения границ населенных пунктов, территориальных зон, особо охраняемых природных территорий, зон с особыми условиями использования территорий

Прохождение границы		Описание прохождения границы
от точки	до точки	
1	2	3
-	-	-

Раздел 4

План границ объекта

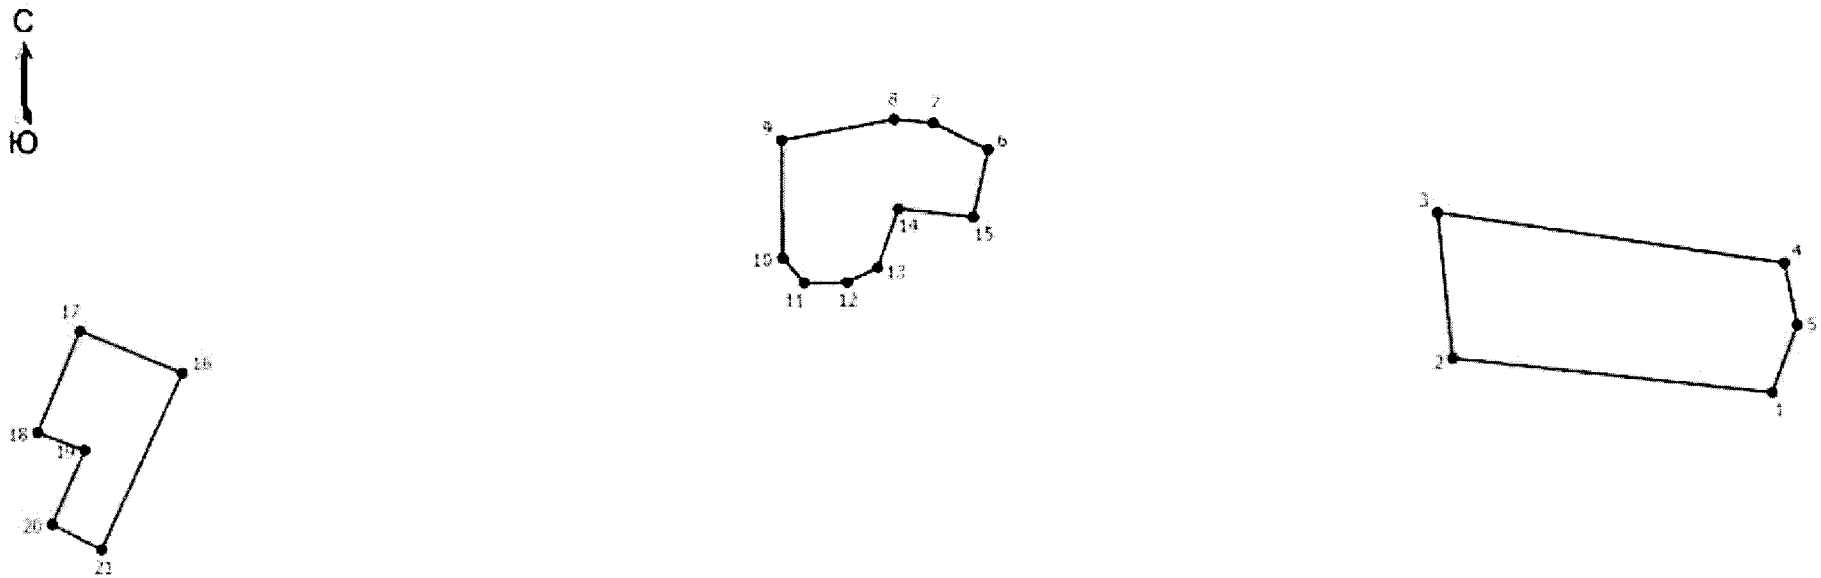

Масштаб 1:2800

Условные обозначения

1 - Обозначение новой характерной точки

• - Характерная точка границы, сведения о которой позволяют однозначно определить ее положение на местности

———— - Граница населенного пункта

Подпись _____ Дата "_____" _____ _____г.

Место для оттиска печати (при наличии) лица, составившего описание местоположения границ объекта

ОПИСАНИЕ МЕСТОПОЛОЖЕНИЯ ГРАНИЦ
деревня Бородино
(наименование объекта, местоположение границ которого описано (далее - объект))

Раздел 1

Сведения об объекте

№ п/п	Характеристики объекта	Описание характеристик
1	2	3
1	Местоположение объекта	Псковская область, район Невельский, Ивановская волость, деревня Бородино
2	Площадь объекта +/- величина погрешности определения площади (Р +/- Дельта Р)	99139 +/- 389 кв. м
3	Иные характеристики объекта	-

Раздел 2

Сведения о местоположении границ объекта

Обозначение характерных точек границ	Координаты, м		Метод определения координат характерной точки	Средняя квадратическая погрешность положения характерной точки (Mt), м	Описание обозначения точки на местности (при наличии)
	X	Y			
1	2	3	4	5	6
1. Система координат МСК-60 зона 2					
2. Сведения о характерных точках границ объекта					
-	-	-	-	-	
3. Сведения о характерных точках части (частей) границы объекта					
Часть 1					
1	311215.53	2196997.44	Картометрический метод	1	-
2	311272.39	2196951.11	Картометрический метод	1	-
3	311288.13	2196938.28	Картометрический метод	1	-
4	311301.58	2196927.32	Картометрический метод	1	-
5	311279.19	2196914.71	Картометрический метод	1	-
6	311284.95	2196888.05	Картометрический метод	1	-
7	311090.76	2196813.59	Картометрический метод	1	-
8	311076.32	2196839.65	Картометрический метод	1	-

Обозначение характерных точек границ	Координаты, м		Метод определения координат характерной точки	Средняя квадратическая погрешность положения характерной точки (Mt), м	Описание обозначения точки на местности (при наличии)
	X	Y			
1	2	3	4	5	6
9	310992.02	2196799.74	Картометрический метод	1	-
10	310926.06	2196768.13	Картометрический метод	1	-
11	310912.06	2196701.38	Картометрический метод	1	-
12	310883.23	2196695.66	Картометрический метод	1	-
13	310814.96	2196680.73	Картометрический метод	1	-
14	310784.53	2196750.13	Картометрический метод	1	-
15	310806.73	2196772.85	Картометрический метод	1	-
16	310807.10	2196823.65	Картометрический метод	1	-
17	310784.84	2196867.17	Картометрический метод	1	-
18	310751.37	2196942.10	Картометрический метод	1	-
19	310774.42	2196957.71	Картометрический метод	1	-
20	310830.36	2196996.32	Картометрический метод	1	-
21	310861.37	2196956.34	Картометрический метод	1	-
22	310896.87	2196905.05	Картометрический метод	1	-
23	310927.81	2196853.28	Картометрический метод	1	-
24	310954.13	2196856.76	Картометрический метод	1	-
25	310997.30	2196867.74	Картометрический метод	1	-
26	310991.66	2196886.05	Картометрический метод	1	-
27	311020.36	2196895.09	Картометрический метод	1	-
28	311026.68	2196875.11	Картометрический метод	1	-
29	311042.76	2196879.18	Картометрический метод	1	-
30	311055.86	2196842.76	Картометрический метод	1	-

Обозначение характерных точек границ	Координаты, м		Метод определения координат характерной точки	Средняя квадратическая погрешность положения характерной точки (Mt), м	Описание обозначения точки на местности (при наличии)
	X	Y			
1	2	3	4	5	6
31	311123.38	2196882.79	Картометрический метод	1	-
32	311165.40	2196906.78	Картометрический метод	1	-
33	311189.79	2196931.79	Картометрический метод	1	-
1	311215.53	2196997.44	Картометрический метод	1	-
Часть 2					
34	311407.12	2197127.96	Картометрический метод	1	-
35	311376.12	2197117.04	Картометрический метод	1	-
36	311410.96	2197089.87	Картометрический метод	1	-
37	311422.18	2197074.22	Картометрический метод	1	-
38	311432.52	2197030.51	Картометрический метод	1	-
39	311426.34	2197006.98	Картометрический метод	1	-
40	311428.81	2196987.80	Картометрический метод	1	-
41	311440.44	2196986.50	Картометрический метод	1	-
42	311458.77	2196980.56	Картометрический метод	1	-
43	311486.18	2196949.18	Картометрический метод	1	-
44	311531.19	2196983.29	Картометрический метод	1	-
45	311540.70	2196951.29	Картометрический метод	1	-
46	311664.88	2196955.01	Картометрический метод	1	-
47	311701.80	2196959.70	Картометрический метод	1	-
48	311707.26	2196868.33	Картометрический метод	1	-
49	311745.96	2196870.56	Картометрический метод	1	-
50	311739.92	2196905.68	Картометрический метод	1	-

Обозначение характерных точек границ	Координаты, м		Метод определения координат характерной точки	Средняя квадратическая погрешность положения характерной точки (Mt), м	Описание обозначения точки на местности (при наличии)
	X	Y			
1	2	3	4	5	6
51	311743.06	2196925.35	Картометрический метод	1	-
52	311768.28	2196970.69	Картометрический метод	1	-
53	311767.67	2196992.91	Картометрический метод	1	-
54	311747.56	2196992.64	Картометрический метод	1	-
55	311747.61	2197012.57	Картометрический метод	1	-
56	311747.70	2197045.54	Картометрический метод	1	-
57	311736.60	2197046.46	Картометрический метод	1	-
58	311716.76	2197094.96	Картометрический метод	1	-
59	311710.14	2197117.61	Картометрический метод	1	-
60	311652.64	2197082.66	Картометрический метод	1	-
61	311577.69	2197063.50	Картометрический метод	1	-
62	311516.73	2197046.45	Картометрический метод	1	-
63	311436.62	2197041.51	Картометрический метод	1	-
64	311431.92	2197065.06	Картометрический метод	1	-
65	311419.52	2197089.58	Картометрический метод	1	-
66	311431.63	2197095.48	Картометрический метод	1	-
34	311407.12	2197127.96	Картометрический метод	1	-

Раздел 3

Сведения о местоположении измененных (уточненных) границ объекта

Обозначение характерных точек границ	Существующие координаты, м		Измененные (уточненные) координаты, м		Метод определения координат характерной точки	Средняя квадратическая погрешность положения характерной точки (Mt), м	Описание обозначения точки на местности (при наличии)
	X	Y	X	Y			
1	2	3	4	5	6	7	8
1. Система координат -							
2. Сведения о характерных точках границ объекта							
-	-	-	-	-	-	-	
3. Сведения о характерных точках части (частей) границы объекта							
-	-	-	-	-	-	-	

Текстовое описание местоположения границ населенных пунктов, территориальных зон, особо охраняемых природных территорий, зон с особыми условиями использования территорий

Прохождение границы		Описание прохождения границы
от точки	до точки	
1	2	3
-	-	-

Раздел 4

План границ объекта

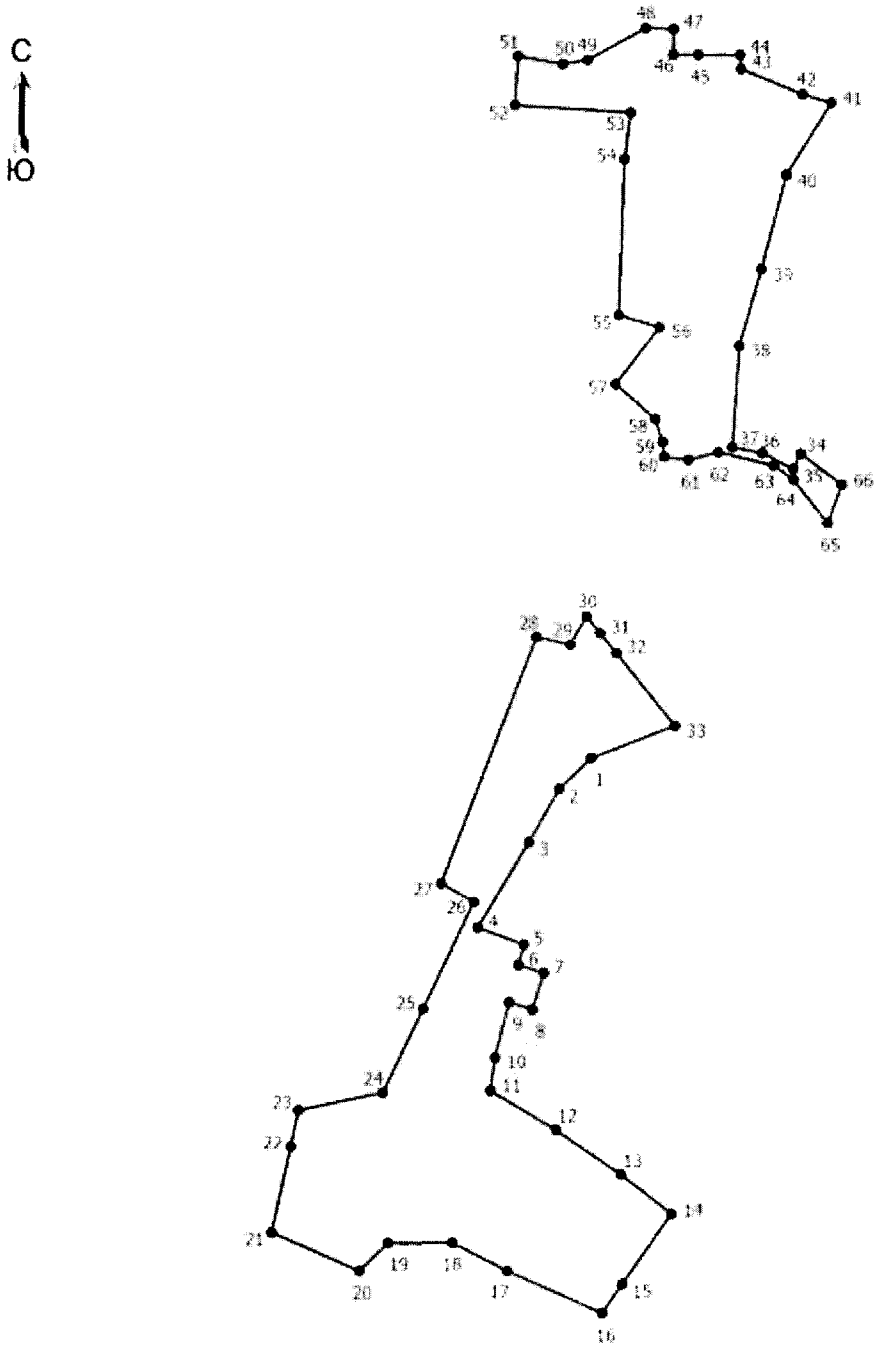

Масштаб 1:5600

Условные обозначения

1 - Обозначение новой характерной точки

• - Характерная точка границы, сведения о которой позволяют однозначно определить ее положение на местности

———— - Граница населенного пункта

Подпись _____ Дата "_____" _____ _____г.

Место для оттиска печати (при наличии) лица, составившего описание местоположения границ объекта

ОПИСАНИЕ МЕСТОПОЛОЖЕНИЯ ГРАНИЦ
деревня Бусулаево
(наименование объекта, местоположение границ которого описано (далее - объект))

Раздел 1

Сведения об объекте

№ п/п	Характеристики объекта	Описание характеристик
1	2	3
1	Местоположение объекта	182534, Псковская область, район Невельский, Ивановская волость, деревня Бусулаево
2	Площадь объекта +/- величина погрешности определения площади (Р +/- Дельта Р)	108151 +/- 424 кв. м
3	Иные характеристики объекта	-

Раздел 2

Сведения о местоположении границ объекта

Обозначение характерных точек границ	Координаты, м		Метод определения координат характерной точки	Средняя квадратическая погрешность положения характерной точки (Mt), м	Описание обозначения точки на местности (при наличии)
	X	Y			
1	2	3	4	5	6
1. Система координат МСК-60 зона 2					
2. Сведения о характерных точках границ объекта					
1	305096.75	2197323.22	Картометрический метод	1	-
2	305067.38	2197369.18	Картометрический метод	1	-
3	305068.15	2197385.90	Картометрический метод	1	-
4	305076.22	2197394.12	Картометрический метод	1	-
5	305113.59	2197434.20	Картометрический метод	1	-
6	305091.09	2197480.97	Картометрический метод	1	-
7	305079.13	2197477.24	Картометрический метод	1	-
8	305064.00	2197499.94	Картометрический метод	1	-
9	305020.87	2197549.12	Картометрический метод	1	-

Обозначение характерных точек границ	Координаты, м		Метод определения координат характерной точки	Средняя квадратическая погрешность положения характерной точки (Mt), м	Описание обозначения точки на местности (при наличии)
	X	Y			
1	2	3	4	5	6
10	304998.92	2197568.41	Картометрический метод	1	-
11	304975.67	2197583.36	Картометрический метод	1	-
12	304973.95	2197601.70	Картометрический метод	1	-
13	304771.72	2197600.57	Картометрический метод	1	-
14	304710.71	2197557.82	Картометрический метод	1	-
15	304629.17	2197578.06	Картометрический метод	1	-
16	304584.72	2197635.18	Картометрический метод	1	-
17	304617.07	2197665.25	Картометрический метод	1	-
18	304629.17	2197682.28	Картометрический метод	1	-
19	304650.94	2197699.68	Картометрический метод	1	-
20	304685.74	2197716.33	Картометрический метод	1	-
21	304720.54	2197729.19	Картометрический метод	1	-
22	304784.49	2197766.45	Картометрический метод	1	-
23	304849.56	2197796.72	Картометрический метод	1	-
24	304887.21	2197803.15	Картометрический метод	1	-
25	304921.44	2197801.44	Картометрический метод	1	-
26	304933.94	2197796.72	Картометрический метод	1	-
27	304976.89	2197790.10	Картометрический метод	1	-
28	305046.49	2197794.83	Картометрический метод	1	-
29	305097.92	2197779.29	Картометрический метод	1	-
30	305184.22	2197781.69	Картометрический метод	1	-
31	305156.74	2197728.80	Картометрический метод	1	-
32	305136.91	2197664.72	Картометрический метод	1	-

Обозначение характерных точек границ	Координаты, м		Метод определения координат характерной точки	Средняя квадратическая погрешность положения характерной точки (Mt), м	Описание обозначения точки на местности (при наличии)
	X	Y			
1	2	3	4	5	6
33	305089.29	2197601.44	Картометрический метод	1	-
34	305085.44	2197579.31	Картометрический метод	1	-
35	305092.15	2197556.56	Картометрический метод	1	-
36	305093.83	2197502.87	Картометрический метод	1	-
37	305100.73	2197479.58	Картометрический метод	1	-
38	305126.92	2197448.50	Картометрический метод	1	-
39	305166.28	2197389.97	Картометрический метод	1	-
1	305096.75	2197323.22	Картометрический метод	1	-
3. Сведения о характерных точках части (частей) границы объекта					
-	-	-	-	-	-

Раздел 3

Сведения о местоположении измененных (уточненных) границ объекта

Обозначение характерных точек границ	Существующие координаты, м		Измененные (уточненные) координаты, м		Метод определения координат характерной точки	Средняя квадратическая погрешность положения характерной точки (Mt), м	Описание обозначения точки на местности (при наличии)
	X	Y	X	Y			
1	2	3	4	5	6	7	8
1. Система координат -							
2. Сведения о характерных точках границ объекта							
-	-	-	-	-	-	-	
3. Сведения о характерных точках части (частей) границы объекта							
-	-	-	-	-	-	-	

Текстовое описание местоположения границ населенных пунктов, территориальных зон, особо охраняемых природных территорий, зон с особыми условиями использования территорий

Прохождение границы		Описание прохождения границы
от точки	до точки	
1	2	3
-	-	-

Раздел 4

План границ объекта

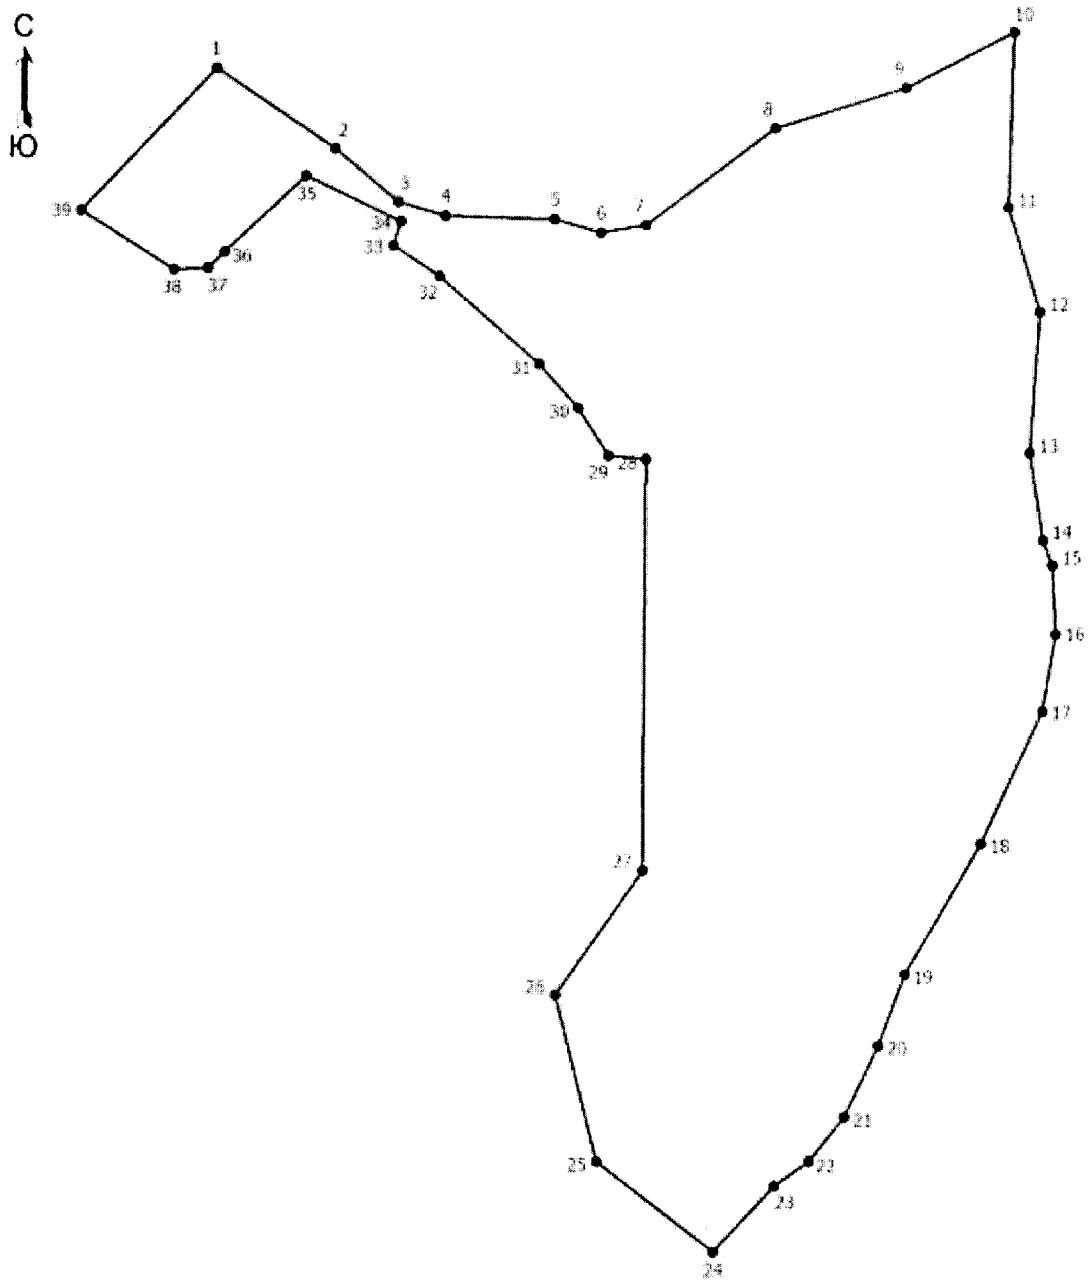

Масштаб 1:3500

Условные обозначения

1 - Обозначение новой характерной точки

• - Характерная точка границы, сведения о которой позволяют однозначно определить ее положение на местности

———— - Граница населенного пункта

Подпись _____ Дата "_____" _____ _____г.

Место для оттиска печати (при наличии) лица, составившего описание местоположения границ объекта

ОПИСАНИЕ МЕСТОПОЛОЖЕНИЯ ГРАНИЦ
деревня Васильки
(наименование объекта, местоположение границ которого описано (далее - объект))

Раздел 1

Сведения об объекте

№ п/п	Характеристики объекта	Описание характеристик
1	2	3
1	Местоположение объекта	Псковская область, район Невельский, Ивановская волость, деревня Васильки
2	Площадь объекта +/- величина погрешности определения площади (Р +/- Дельта Р)	111594 +/- 438 кв. м
3	Иные характеристики объекта	-

Раздел 2

Сведения о местоположении границ объекта

Обозначение характерных точек границ	Координаты, м		Метод определения координат характерной точки	Средняя квадратическая погрешность положения характерной точки (Mt), м	Описание обозначения точки на местности (при наличии)
	X	Y			
1	2	3	4	5	6
1. Система координат МСК-60 зона 2					
2. Сведения о характерных точках границ объекта					
1	316488.30	2195148.23	Картометрический метод	1	-
2	316490.23	2195029.50	Картометрический метод	1	-
3	316484.21	2194971.18	Картометрический метод	1	-
4	316477.93	2194910.44	Картометрический метод	1	-
5	316473.02	2194817.04	Картометрический метод	1	-
6	316471.86	2194794.93	Картометрический метод	1	-
7	316458.14	2194804.56	Картометрический метод	1	-
8	316427.82	2194829.40	Картометрический метод	1	-
9	316401.27	2194841.26	Картометрический метод	1	-

Обозначение характерных точек границ	Координаты, м		Метод определения координат характерной точки	Средняя квадратическая погрешность положения характерной точки (Mt), м	Описание обозначения точки на местности (при наличии)
	X	Y			
1	2	3	4	5	6
10	316380.72	2194852.06	Картометрический метод	1	-
11	316370.08	2194855.90	Картометрический метод	1	-
12	316355.07	2194856.70	Картометрический метод	1	-
13	316335.04	2194851.12	Картометрический метод	1	-
14	316323.36	2194844.97	Картометрический метод	1	-
15	316287.07	2194809.67	Картометрический метод	1	-
16	316274.63	2194801.68	Картометрический метод	1	-
17	316257.30	2194797.45	Картометрический метод	1	-
18	316244.13	2194820.34	Картометрический метод	1	-
19	316226.17	2194834.93	Картометрический метод	1	-
20	316167.38	2194842.55	Картометрический метод	1	-
21	316127.79	2194874.56	Картометрический метод	1	-
22	316194.55	2194932.83	Картометрический метод	1	-
23	316297.95	2195015.96	Картометрический метод	1	-
24	316280.62	2195049.61	Картометрический метод	1	-
25	316262.47	2195071.42	Картометрический метод	1	-
26	316193.27	2195124.90	Картометрический метод	1	-
27	316172.43	2195131.64	Картометрический метод	1	-
28	316331.85	2195217.40	Картометрический метод	1	-
29	316537.03	2195289.60	Картометрический метод	1	-
30	316561.68	2195192.06	Картометрический метод	1	-
1	316488.30	2195148.23	Картометрический метод	1	-

Обозначение характерных точек границ	Координаты, м		Метод определения координат характерной точки	Средняя квадратическая погрешность положения характерной точки (Mt), м	Описание обозначения точки на местности (при наличии)
	X	Y			
1	2	3	4	5	6
3. Сведения о характерных точках части (частей) границы объекта					
-	-	-	-	-	-

Раздел 3

Сведения о местоположении измененных (уточненных) границ объекта

Обозначение характерных точек границ	Существующие координаты, м		Измененные (уточненные) координаты, м		Метод определения координат характерной точки	Средняя квадратическая погрешность положения характерной точки (Mt), м	Описание обозначения точки на местности (при наличии)
	X	Y	X	Y			
1	2	3	4	5	6	7	8
1. Система координат -							
2. Сведения о характерных точках границ объекта							
-	-	-	-	-	-	-	
3. Сведения о характерных точках части (частей) границы объекта							
-	-	-	-	-	-	-	

Текстовое описание местоположения границ населенных пунктов, территориальных зон, особо охраняемых природных территорий, зон с особыми условиями использования территорий

Прохождение границы		Описание прохождения границы
от точки	до точки	
1	2	3
-	-	-

Раздел 4

План границ объекта

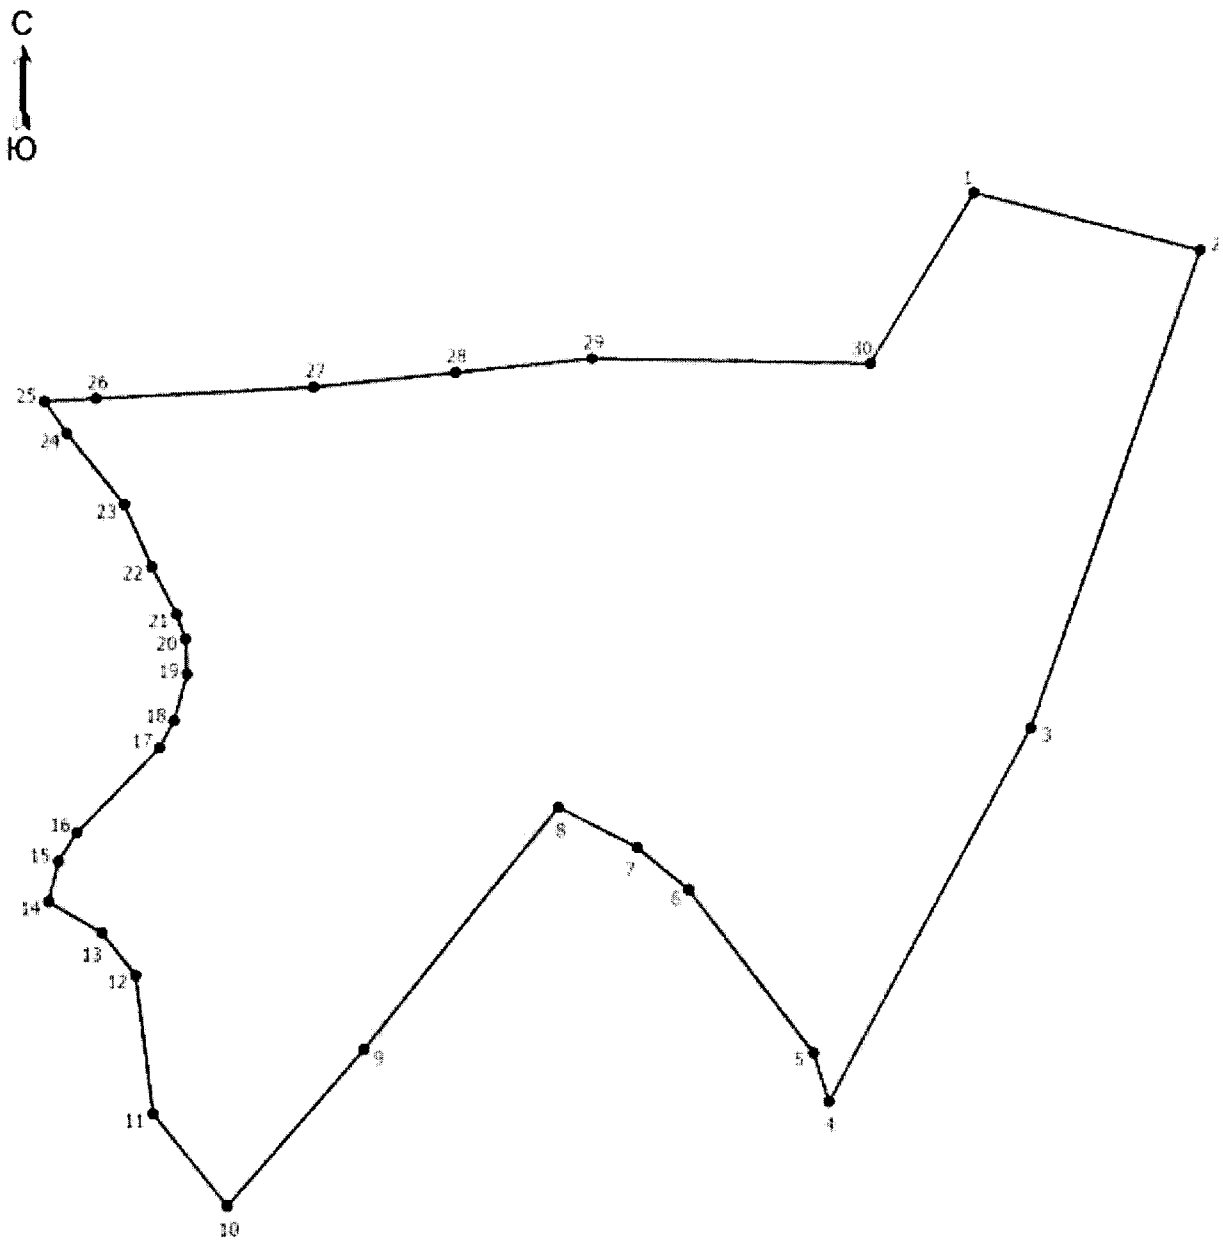

Масштаб 1:3200

Условные обозначения

1 - Обозначение новой характерной точки

• - Характерная точка границы, сведения о которой позволяют однозначно определить ее положение на местности

_____ - Граница населенного пункта

Подпись _____ Дата "_____" _____ _____г.

Место для оттиска печати (при наличии) лица, составившего описание местоположения границ объекта

ОПИСАНИЕ МЕСТОПОЛОЖЕНИЯ ГРАНИЦ
деревня Ваулино
(наименование объекта, местоположение границ которого описано (далее - объект))

Раздел 1

Сведения об объекте

№ п/п	Характеристики объекта	Описание характеристик
1	2	3
1	Местоположение объекта	182534, Псковская область, район Невельский, Ивановская волость, деревня Ваулино
2	Площадь объекта +/- величина погрешности определения площади (Р +/- Дельта Р)	236474 +/- 927 кв. м
3	Иные характеристики объекта	-

Раздел 2

Сведения о местоположении границ объекта

Обозначение характерных точек границ	Координаты, м		Метод определения координат характерной точки	Средняя квадратическая погрешность положения характерной точки (Mt), м	Описание обозначения точки на местности (при наличии)
	X	Y			
1	2	3	4	5	6
1. Система координат МСК-60 зона 2					
2. Сведения о характерных точках границ объекта					
1	302715.49	2201802.51	Картометрический метод	1	-
2	302706.02	2201784.60	Картометрический метод	1	-
3	302676.33	2201733.42	Картометрический метод	1	-
4	302625.53	2201645.87	Картометрический метод	1	-
5	302582.79	2201571.53	Картометрический метод	1	-
6	302615.44	2201560.49	Картометрический метод	1	-
7	302637.24	2201545.02	Картометрический метод	1	-
8	302703.53	2201480.28	Картометрический метод	1	-
9	302809.80	2201382.92	Картометрический метод	1	-

Обозначение характерных точек границ	Координаты, м		Метод определения координат характерной точки	Средняя квадратическая погрешность положения характерной точки (Mt), м	Описание обозначения точки на местности (при наличии)
	X	Y			
1	2	3	4	5	6
10	302856.35	2201338.18	Картометрический метод	1	-
11	302886.66	2201303.23	Картометрический метод	1	-
12	302909.62	2201267.25	Картометрический метод	1	-
13	302935.36	2201204.83	Картометрический метод	1	-
14	302918.08	2201148.36	Картометрический метод	1	-
15	302902.99	2201121.02	Картометрический метод	1	-
16	302868.55	2201090.39	Картометрический метод	1	-
17	302847.66	2201063.13	Картометрический метод	1	-
18	302848.82	2201050.10	Картометрический метод	1	-
19	302856.29	2201038.10	Картометрический метод	1	-
20	302896.92	2201010.25	Картометрический метод	1	-
21	302908.15	2201025.72	Картометрический метод	1	-
22	302945.29	2201040.81	Картометрический метод	1	-
23	302996.68	2201028.43	Картометрический метод	1	-
24	303054.59	2200983.04	Картометрический метод	1	-
25	303098.85	2200934.45	Картометрический метод	1	-
26	303069.53	2200900.31	Картометрический метод	1	-
27	303123.77	2200859.97	Картометрический метод	1	-
28	303131.59	2200867.16	Картометрический метод	1	-
29	303176.25	2200848.07	Картометрический метод	1	-
30	303208.94	2200823.15	Картометрический метод	1	-
31	303166.41	2200777.56	Картометрический метод	1	-

Обозначение характерных точек границ	Координаты, м		Метод определения координат характерной точки	Средняя квадратическая погрешность положения характерной точки (Mt), м	Описание обозначения точки на местности (при наличии)
	X	Y			
1	2	3	4	5	6
32	303150.86	2200780.63	Картометрический метод	1	-
33	303121.05	2200715.92	Картометрический метод	1	-
34	303155.45	2200677.20	Картометрический метод	1	-
35	303233.92	2200758.71	Картометрический метод	1	-
36	303309.83	2200822.39	Картометрический метод	1	-
37	303289.71	2200857.54	Картометрический метод	1	-
38	303326.13	2200887.35	Картометрический метод	1	-
39	303384.47	2200918.42	Картометрический метод	1	-
40	303344.48	2200925.81	Картометрический метод	1	-
41	303311.10	2200936.76	Картометрический метод	1	-
42	303330.21	2200959.94	Картометрический метод	1	-
43	303322.44	2200981.59	Картометрический метод	1	-
44	303294.42	2200986.93	Картометрический метод	1	-
45	303278.11	2201002.74	Картометрический метод	1	-
46	303287.80	2201036.10	Картометрический метод	1	-
47	303296.72	2201045.28	Картометрический метод	1	-
48	303294.42	2201076.60	Картометрический метод	1	-
49	303286.51	2201095.20	Картометрический метод	1	-
50	303284.47	2201161.68	Картометрический метод	1	-
51	303255.96	2201184.86	Картометрический метод	1	-
52	303226.14	2201162.69	Картометрический метод	1	-
53	303212.64	2201163.72	Картометрический метод	1	-

Обозначение характерных точек границ	Координаты, м		Метод определения координат характерной точки	Средняя квадратическая погрешность положения характерной точки (Mt), м	Описание обозначения точки на местности (при наличии)
	X	Y			
1	2	3	4	5	6
54	303196.34	2201181.04	Картометрический метод	1	-
55	303183.08	2201143.09	Картометрический метод	1	-
56	303169.84	2201132.90	Картометрический метод	1	-
57	303146.65	2201142.83	Картометрический метод	1	-
58	303127.04	2201200.40	Картометрический метод	1	-
59	303082.20	2201193.51	Картометрический метод	1	-
60	303063.35	2201197.34	Картометрический метод	1	-
61	303055.97	2201221.03	Картометрический метод	1	-
62	303038.38	2201214.66	Картометрический метод	1	-
63	303013.42	2201192.25	Картометрический метод	1	-
64	302984.37	2201181.30	Картометрический метод	1	-
65	302961.95	2201215.68	Картометрический метод	1	-
66	302973.16	2201231.22	Картометрический метод	1	-
67	302952.78	2201241.66	Картометрический метод	1	-
68	302934.44	2201275.54	Картометрический метод	1	-
69	302920.68	2201330.31	Картометрический метод	1	-
70	302925.27	2201362.15	Картометрический метод	1	-
71	302972.14	2201426.08	Картометрический метод	1	-
72	302965.12	2201434.43	Картометрический метод	1	-
73	302958.41	2201459.97	Картометрический метод	1	-
74	302958.03	2201498.01	Картометрический метод	1	-
75	302963.19	2201517.88	Картометрический метод	1	-

Обозначение характерных точек границ	Координаты, м		Метод определения координат характерной точки	Средняя квадратическая погрешность положения характерной точки (Mt), м	Описание обозначения точки на местности (при наличии)
	X	Y			
1	2	3	4	5	6
76	302974.79	2201529.48	Картометрический метод	1	-
77	302997.75	2201537.24	Картометрический метод	1	-
78	303028.32	2201544.82	Картометрический метод	1	-
79	303049.60	2201559.27	Картометрический метод	1	-
80	303069.34	2201579.38	Картометрический метод	1	-
81	303082.23	2201602.72	Картометрический метод	1	-
82	303082.74	2201619.23	Картометрический метод	1	-
83	303067.65	2201640.25	Картометрический метод	1	-
84	303047.28	2201650.44	Картометрический метод	1	-
85	303020.84	2201655.85	Картометрический метод	1	-
86	302984.08	2201654.05	Картометрический метод	1	-
87	302972.47	2201648.37	Картометрический метод	1	-
88	302967.96	2201639.73	Картометрический метод	1	-
89	302967.19	2201598.34	Картометрический метод	1	-
90	302961.78	2201591.38	Картометрический метод	1	-
91	302943.58	2201588.28	Картометрический метод	1	-
92	302908.24	2201591.12	Картометрический метод	1	-
93	302892.25	2201597.82	Картометрический метод	1	-
94	302879.63	2201609.82	Картометрический метод	1	-
95	302865.42	2201638.96	Картометрический метод	1	-
96	302829.46	2201766.49	Картометрический метод	1	-
97	302825.19	2201792.17	Картометрический метод	1	-

Обозначение характерных точек границ	Координаты, м		Метод определения координат характерной точки	Средняя квадратическая погрешность положения характерной точки (Mt), м	Описание обозначения точки на местности (при наличии)
	X	Y			
1	2	3	4	5	6
98	302809.51	2201802.86	Картометрический метод	1	-
99	302770.96	2201794.99	Картометрический метод	1	-
100	302738.20	2201794.61	Картометрический метод	1	-
1	302715.49	2201802.51	Картометрический метод	1	-
3. Сведения о характерных точках части (частей) границы объекта					
-	-	-	-	-	-

Раздел 3

Сведения о местоположении измененных (уточненных) границ объекта

Обозначение характерных точек границ	Существующие координаты, м		Измененные (уточненные) координаты, м		Метод определения координат характерной точки	Средняя квадратическая погрешность положения характерной точки (Mt), м	Описание обозначения точки на местности (при наличии)
	X	Y	X	Y			
1	2	3	4	5	6	7	8
1. Система координат -							
2. Сведения о характерных точках границ объекта							
-	-	-	-	-	-	-	
3. Сведения о характерных точках части (частей) границы объекта							
-	-	-	-	-	-	-	

Текстовое описание местоположения границ населенных пунктов, территориальных зон, особо охраняемых природных территорий, зон с особыми условиями использования территорий

Прохождение границы		Описание прохождения границы
от точки	до точки	
1	2	3
-	-	-

Раздел 4

План границ объекта

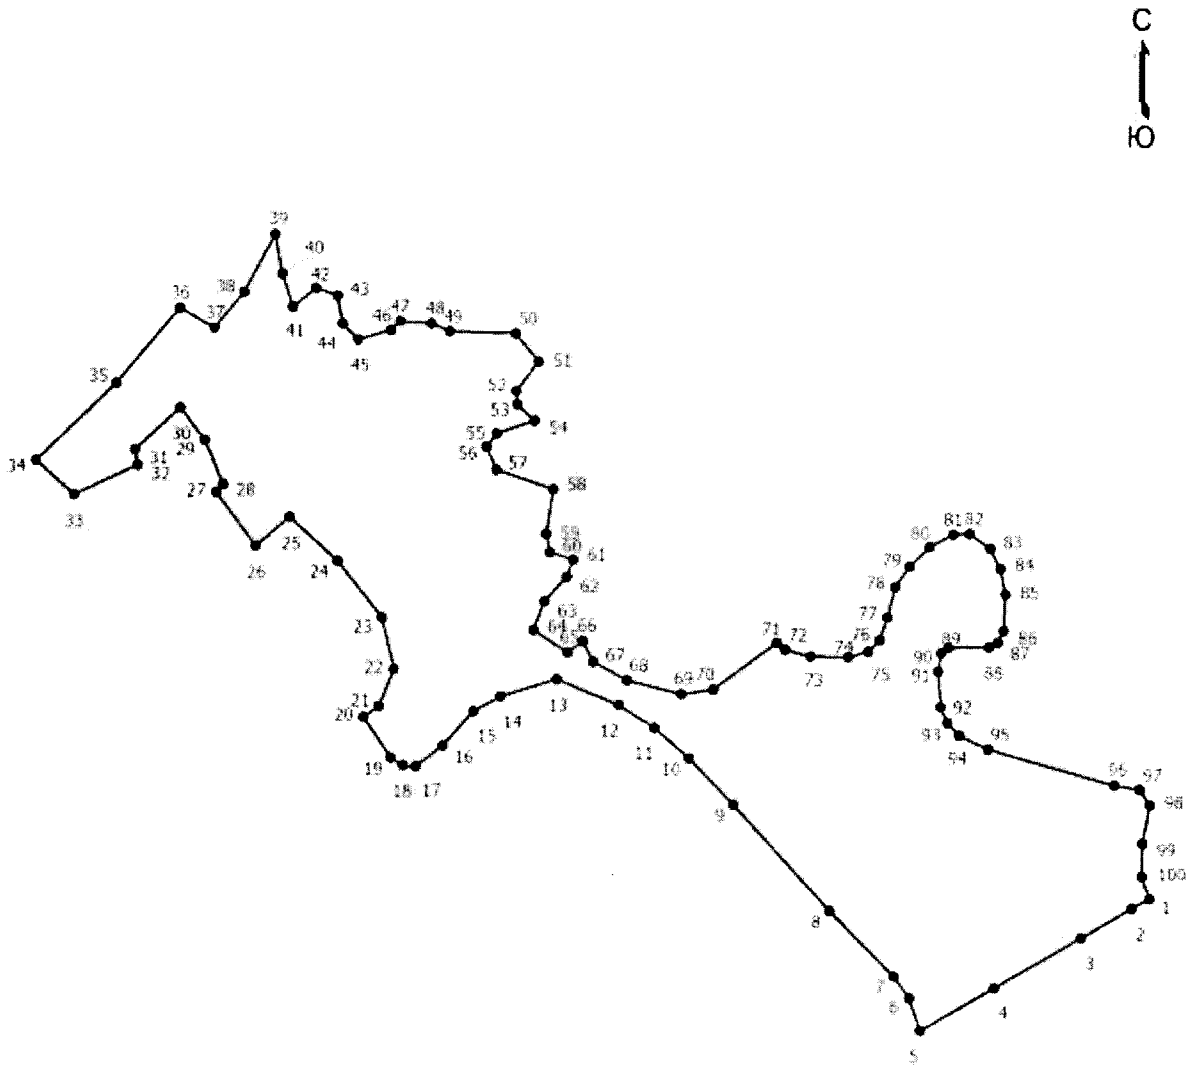

Масштаб 1:7000

Условные обозначения

1 - Обозначение новой характерной точки

• - Характерная точка границы, сведения о которой позволяют однозначно определить ее положение на местности

———— - Граница населенного пункта

Подпись _____ Дата "_____" _____ _____г.

Место для оттиска печати (при наличии) лица, составившего описание местоположения границ объекта

ОПИСАНИЕ МЕСТОПОЛОЖЕНИЯ ГРАНИЦ
деревня Верхитно
(наименование объекта, местоположение границ которого описано (далее - объект))

Раздел 1

Сведения об объекте

№ п/п	Характеристики объекта	Описание характеристик
1	2	3
1	Местоположение объекта	182535, Псковская область, район Невельский, Ивановская волость, деревня Верхитно
2	Площадь объекта +/- величина погрешности определения площади (Р +/- Дельта Р)	73564 +/- 289 кв. м
3	Иные характеристики объекта	-

Раздел 2

Сведения о местоположении границ объекта

Обозначение характерных точек границ	Координаты, м		Метод определения координат характерной точки	Средняя квадратическая погрешность положения характерной точки (Mt), м	Описание обозначения точки на местности (при наличии)
	X	Y			
1	2	3	4	5	6
1. Система координат МСК-60 зона 2					
2. Сведения о характерных точках границ объекта					
1	306032.71	2187877.55	Картометрический метод	1	-
2	306008.97	2187869.96	Картометрический метод	1	-
3	305959.16	2187847.77	Картометрический метод	1	-
4	305931.92	2187845.84	Картометрический метод	1	-
5	305899.05	2187854.58	Картометрический метод	1	-
6	305868.69	2187870.93	Картометрический метод	1	-
7	305835.33	2187896.03	Картометрический метод	1	-
8	305797.39	2187910.24	Картометрический метод	1	-
9	305763.54	2187912.18	Картометрический метод	1	-

Обозначение характерных точек границ	Координаты, м		Метод определения координат характерной точки	Средняя квадратическая погрешность положения характерной точки (Mt), м	Описание обозначения точки на местности (при наличии)
	X	Y			
1	2	3	4	5	6
10	305751.47	2187970.94	Картометрический метод	1	-
11	305776.18	2187996.82	Картометрический метод	1	-
12	305757.31	2188069.98	Картометрический метод	1	-
13	305841.74	2188125.97	Картометрический метод	1	-
14	305900.00	2188161.81	Картометрический метод	1	-
15	305918.64	2188183.81	Картометрический метод	1	-
16	306013.26	2188112.06	Картометрический метод	1	-
17	306094.28	2188075.93	Картометрический метод	1	-
18	306060.03	2188024.18	Картометрический метод	1	-
19	306022.99	2187989.25	Картометрический метод	1	-
20	306021.22	2187962.19	Картометрический метод	1	-
21	306047.28	2187928.32	Картометрический метод	1	-
22	306060.13	2187908.28	Картометрический метод	1	-
1	306032.71	2187877.55	Картометрический метод	1	-
3. Сведения о характерных точках части (частей) границы объекта					
-	-	-	-	-	-

Раздел 3

Сведения о местоположении измененных (уточненных) границ объекта

Обозначение характерных точек границ	Существующие координаты, м		Измененные (уточненные) координаты, м		Метод определения координат характерной точки	Средняя квадратическая погрешность положения характерной точки (Mt), м	Описание обозначения точки на местности (при наличии)
	X	Y	X	Y			
1	2	3	4	5	6	7	8
1. Система координат -							
2. Сведения о характерных точках границ объекта							
-	-	-	-	-	-	-	
3. Сведения о характерных точках части (частей) границы объекта							
-	-	-	-	-	-	-	

Текстовое описание местоположения границ населенных пунктов, территориальных зон, особо охраняемых природных территорий, зон с особыми условиями использования территорий

Прохождение границы		Описание прохождения границы
от точки	до точки	
1	2	3
-	-	-

Раздел 4

План границ объекта

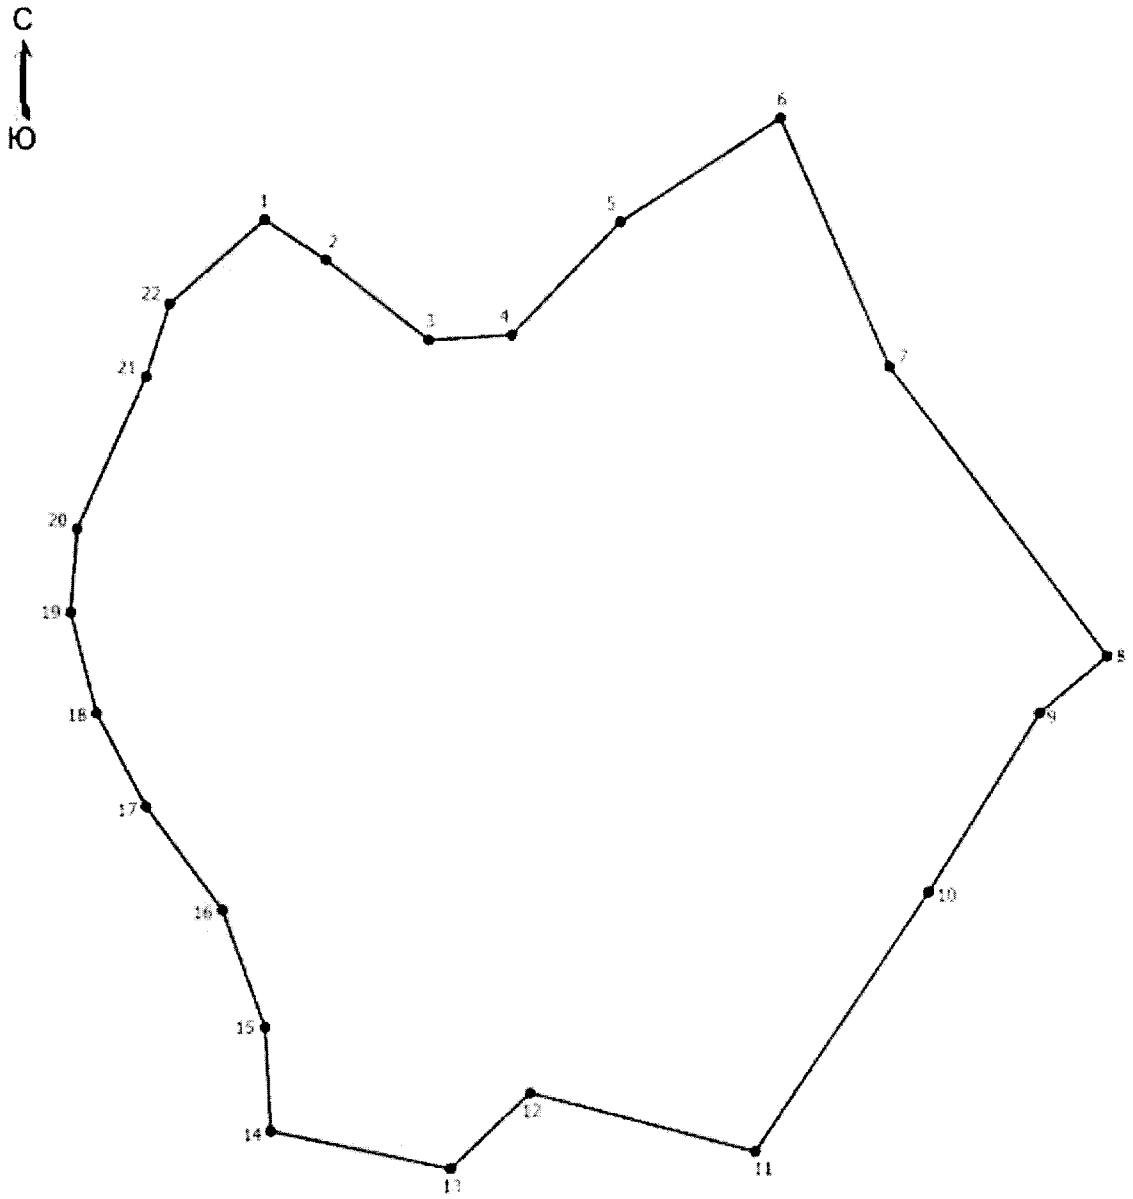

Масштаб 1:2300

Условные обозначения

1 - Обозначение новой характерной точки

• - Характерная точка границы, сведения о которой позволяют однозначно определить ее положение на местности

———— - Граница населенного пункта

Подпись _____ Дата "_____" _____ _____г.

Место для оттиска печати (при наличии) лица, составившего описание местоположения границ объекта

ОПИСАНИЕ МЕСТОПОЛОЖЕНИЯ ГРАНИЦ
деревня Власково
(наименование объекта, местоположение границ которого описано (далее - объект))

Раздел 1

Сведения об объекте

№ п/п	Характеристики объекта	Описание характеристик
1	2	3
1	Местоположение объекта	182536, Псковская область, район Невельский, Ивановская волость, деревня Власково
2	Площадь объекта +/- величина погрешности определения площади (Р +/- Дельта Р)	87984 +/- 345 кв. м
3	Иные характеристики объекта	-

Раздел 2

Сведения о местоположении границ объекта

Обозначение характерных точек границ	Координаты, м		Метод определения координат характерной точки	Средняя квадратическая погрешность положения характерной точки (Mt), м	Описание обозначения точки на местности (при наличии)
	X	Y			
1	2	3	4	5	6
1. Система координат МСК-60 зона 2					
2. Сведения о характерных точках границ объекта					
1	314322.09	2192415.06	Картометрический метод	1	-
2	314323.33	2192447.40	Картометрический метод	1	-
3	314324.52	2192478.05	Картометрический метод	1	-
4	314353.09	2192475.36	Картометрический метод	1	-
5	314346.18	2192522.48	Картометрический метод	1	-
6	314355.31	2192554.11	Картометрический метод	1	-
7	314383.60	2192575.03	Картометрический метод	1	-
8	314388.90	2192661.69	Картометрический метод	1	-
9	314424.20	2192758.27	Картометрический метод	1	-
10	314448.36	2192817.62	Картометрический метод	1	-

Обозначение характерных точек границ	Координаты, м		Метод определения координат характерной точки	Средняя квадратическая погрешность положения характерной точки (Mt), м	Описание обозначения точки на местности (при наличии)
	X	Y			
1	2	3	4	5	6
11	314447.91	2192898.74	Картометрический метод	1	-
12	314432.49	2192996.09	Картометрический метод	1	-
13	314405.25	2193060.27	Картометрический метод	1	-
14	314400.35	2193069.68	Картометрический метод	1	-
15	314350.73	2193073.40	Картометрический метод	1	-
16	314336.34	2193057.59	Картометрический метод	1	-
17	314262.94	2193120.09	Картометрический метод	1	-
18	314225.28	2193103.44	Картометрический метод	1	-
19	314219.47	2192933.07	Картометрический метод	1	-
20	314203.90	2192884.70	Картометрический метод	1	-
21	314249.54	2192880.39	Картометрический метод	1	-
22	314260.54	2192896.67	Картометрический метод	1	-
23	314276.10	2192906.73	Картометрический метод	1	-
24	314329.03	2192902.90	Картометрический метод	1	-
25	314329.32	2192899.80	Картометрический метод	1	-
26	314332.42	2192866.26	Картометрический метод	1	-
27	314350.37	2192856.92	Картометрический метод	1	-
28	314351.87	2192808.54	Картометрический метод	1	-
29	314351.86	2192808.53	Картометрический метод	1	-
30	314352.74	2192780.29	Картометрический метод	1	-
31	314360.17	2192712.76	Картометрический метод	1	-
32	314320.41	2192608.83	Картометрический метод	1	-
33	314284.74	2192605.73	Картометрический метод	1	-

Обозначение характерных точек границ	Координаты, м		Метод определения координат характерной точки	Средняя квадратическая погрешность положения характерной точки (Mt), м	Описание обозначения точки на местности (при наличии)
	X	Y			
1	2	3	4	5	6
34	314284.73	2192605.73	Картометрический метод	1	-
35	314217.36	2192625.07	Картометрический метод	1	-
36	314173.51	2192514.96	Картометрический метод	1	-
37	314170.70	2192485.01	Картометрический метод	1	-
38	314282.01	2192453.75	Картометрический метод	1	-
39	314286.24	2192426.72	Картометрический метод	1	-
40	314293.58	2192410.54	Картометрический метод	1	-
1	314322.09	2192415.06	Картометрический метод	1	-
3. Сведения о характерных точках части (частей) границы объекта					
-	-	-	-	-	-

Раздел 3

Сведения о местоположении измененных (уточненных) границ объекта

Обозначение характерных точек границ	Существующие координаты, м		Измененные (уточненные) координаты, м		Метод определения координат характерной точки	Средняя квадратическая погрешность положения характерной точки (Mt), м	Описание обозначения точки на местности (при наличии)
	X	Y	X	Y			
1	2	3	4	5	6	7	8
1. Система координат -							
2. Сведения о характерных точках границ объекта							
-	-	-	-	-	-	-	
3. Сведения о характерных точках части (частей) границы объекта							
-	-	-	-	-	-	-	

Текстовое описание местоположения границ населенных пунктов, территориальных зон, особо охраняемых природных территорий, зон с особыми условиями использования территорий

Прохождение границы		Описание прохождения границы
от точки	до точки	
1	2	3
-	-	-

Раздел 4

План границ объекта

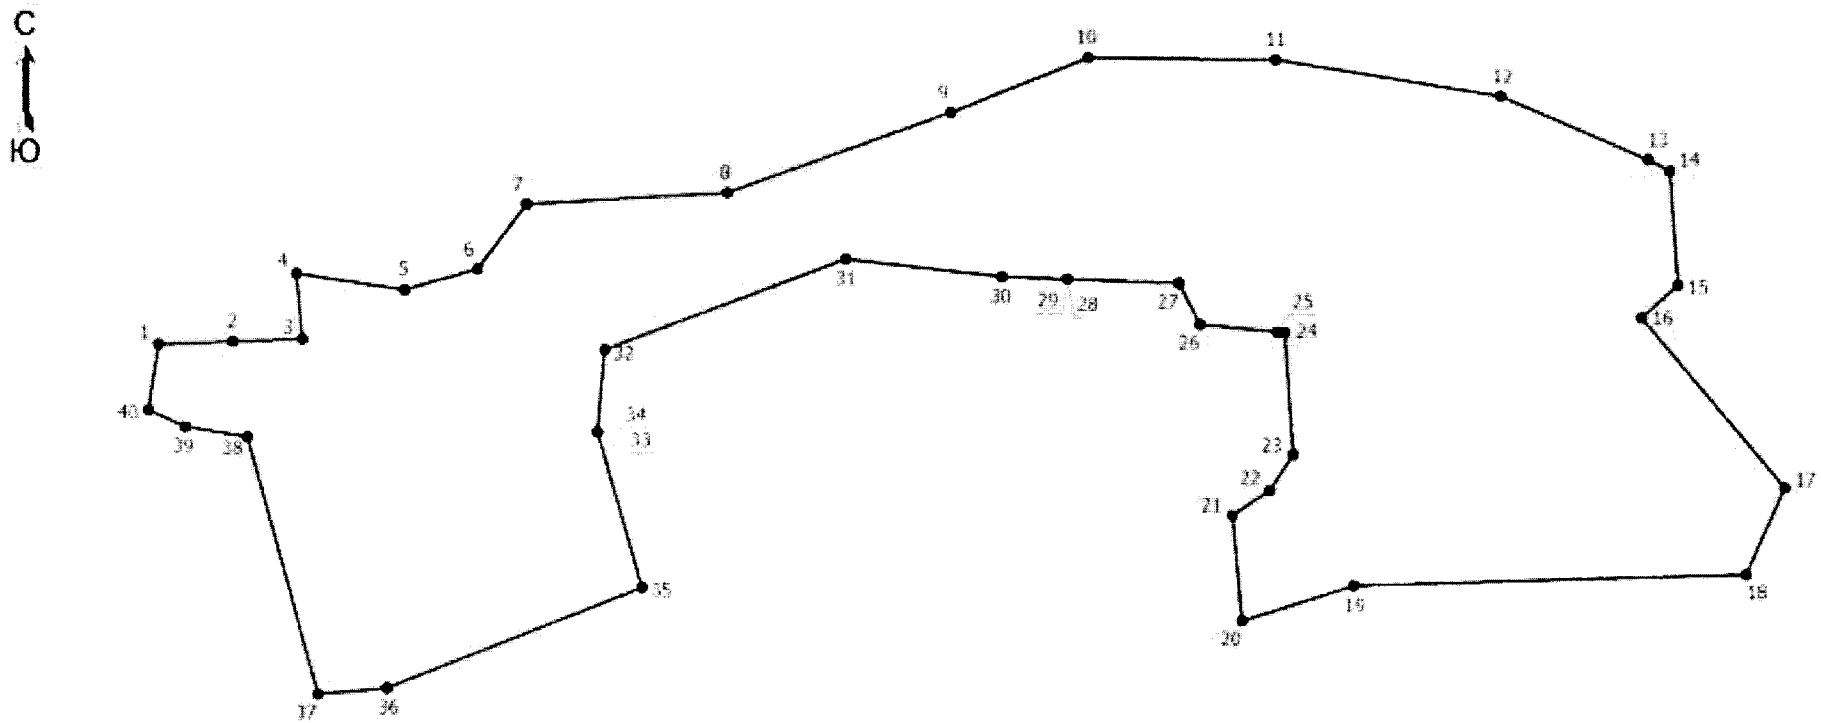

Масштаб 1:3300

Условные обозначения

1 - Обозначение новой характерной точки

• - Характерная точка границы, сведения о которой позволяют однозначно определить ее положение на местности

———— - Граница населенного пункта

Подпись _____

Дата "_____" _____ _____г.

Место для оттиска печати (при наличии) лица, составившего описание местоположения границ объекта

ОПИСАНИЕ МЕСТОПОЛОЖЕНИЯ ГРАНИЦ
деревня Воробьево
(наименование объекта, местоположение границ которого описано (далее - объект))

Раздел 1

Сведения об объекте

№ п/п	Характеристики объекта	Описание характеристик
1	2	3
1	Местоположение объекта	182500, Псковская область, район Невельский, Ивановская волость, деревня Воробьево
2	Площадь объекта +/- величина погрешности определения площади (Р +/- Дельта Р)	333858 +/- 1309 кв. м
3	Иные характеристики объекта	-

Раздел 2

Сведения о местоположении границ объекта

Обозначение характерных точек границ	Координаты, м		Метод определения координат характерной точки	Средняя квадратическая погрешность положения характерной точки (Mt), м	Описание обозначения точки на местности (при наличии)
	X	Y			
1	2	3	4	5	6
1. Система координат МСК-60 зона 2					
2. Сведения о характерных точках границ объекта					
1	322790.65	2188118.58	Картометрический метод	1	-
2	322767.76	2188162.99	Картометрический метод	1	-
3	322588.07	2188406.81	Картометрический метод	1	-
4	322522.40	2188451.93	Картометрический метод	1	-
5	322470.08	2188500.65	Картометрический метод	1	-
6	322427.77	2188565.79	Картометрический метод	1	-
7	322452.89	2188581.16	Картометрический метод	1	-
8	322529.84	2188719.63	Картометрический метод	1	-
9	322567.65	2188821.27	Картометрический метод	1	-

Обозначение характерных точек границ	Координаты, м		Метод определения координат характерной точки	Средняя квадратическая погрешность положения характерной точки (Mt), м	Описание обозначения точки на местности (при наличии)
	X	Y			
1	2	3	4	5	6
10	322599.29	2188881.23	Картометрический метод	1	-
11	322646.26	2188961.94	Картометрический метод	1	-
12	322660.63	2188971.16	Картометрический метод	1	-
13	322683.45	2188958.07	Картометрический метод	1	-
14	322688.83	2188932.19	Картометрический метод	1	-
15	322671.39	2188879.89	Картометрический метод	1	-
16	322685.76	2188861.68	Картометрический метод	1	-
17	322757.56	2188945.02	Картометрический метод	1	-
18	322771.95	2188942.95	Картометрический метод	1	-
19	322832.70	2188896.30	Картометрический метод	1	-
20	322837.83	2188875.01	Картометрический метод	1	-
21	322823.99	2188842.71	Картометрический метод	1	-
22	322820.91	2188815.53	Картометрический метод	1	-
23	322855.79	2188798.60	Картометрический метод	1	-
24	322979.23	2188697.02	Картометрический метод	1	-
25	323015.98	2188744.34	Картометрический метод	1	-
26	323013.41	2188770.32	Картометрический метод	1	-
27	323031.70	2188789.28	Картометрический метод	1	-
28	323084.69	2188731.19	Картометрический метод	1	-
29	323112.02	2188758.19	Картометрический метод	1	-
30	323179.37	2188716.50	Картометрический метод	1	-
31	323181.58	2188708.12	Картометрический метод	1	-

Обозначение характерных точек границ	Координаты, м		Метод определения координат характерной точки	Средняя квадратическая погрешность положения характерной точки (Mt), м	Описание обозначения точки на местности (при наличии)
	X	Y			
1	2	3	4	5	6
32	323179.02	2188700.10	Картометрический метод	1	-
33	323164.32	2188684.36	Картометрический метод	1	-
34	323168.41	2188660.96	Картометрический метод	1	-
35	323135.78	2188603.89	Картометрический метод	1	-
36	323124.49	2188596.90	Картометрический метод	1	-
37	323097.69	2188593.64	Картометрический метод	1	-
38	323050.67	2188569.38	Картометрический метод	1	-
39	323030.67	2188551.44	Картометрический метод	1	-
40	323238.01	2188478.47	Картометрический метод	1	-
41	323213.92	2188420.73	Картометрический метод	1	-
42	323100.96	2188472.45	Картометрический метод	1	-
43	323025.06	2188295.78	Картометрический метод	1	-
44	322995.24	2188282.65	Картометрический метод	1	-
45	322973.51	2188289.21	Картометрический метод	1	-
46	322949.37	2188302.49	Картометрический метод	1	-
47	322935.02	2188325.90	Картометрический метод	1	-
48	322851.64	2188318.59	Картометрический метод	1	-
49	322852.01	2188273.31	Картометрический метод	1	-
50	322857.80	2188247.87	Картометрический метод	1	-
51	322870.32	2188212.89	Картометрический метод	1	-
52	322897.80	2188150.90	Картометрический метод	1	-
1	322790.65	2188118.58	Картометрический метод	1	-

Обозначение характерных точек границ	Координаты, м		Метод определения координат характерной точки	Средняя квадратическая погрешность положения характерной точки (Mt), м	Описание обозначения точки на местности (при наличии)
	X	Y			
1	2	3	4	5	6
3. Сведения о характерных точках части (частей) границы объекта					
-	-	-	-	-	-

Раздел 3

Сведения о местоположении измененных (уточненных) границ объекта

Обозначение характерных точек границ	Существующие координаты, м		Измененные (уточненные) координаты, м		Метод определения координат характерной точки	Средняя квадратическая погрешность положения характерной точки (Mt), м	Описание обозначения точки на местности (при наличии)
	X	Y	X	Y			
1	2	3	4	5	6	7	8
1. Система координат -							
2. Сведения о характерных точках границ объекта							
-	-	-	-	-	-	-	
3. Сведения о характерных точках части (частей) границы объекта							
-	-	-	-	-	-	-	

Текстовое описание местоположения границ населенных пунктов, территориальных зон, особо охраняемых природных территорий, зон с особыми условиями использования территорий

Прохождение границы		Описание прохождения границы
от точки	до точки	
1	2	3
-	-	-

Раздел 4

План границ объекта

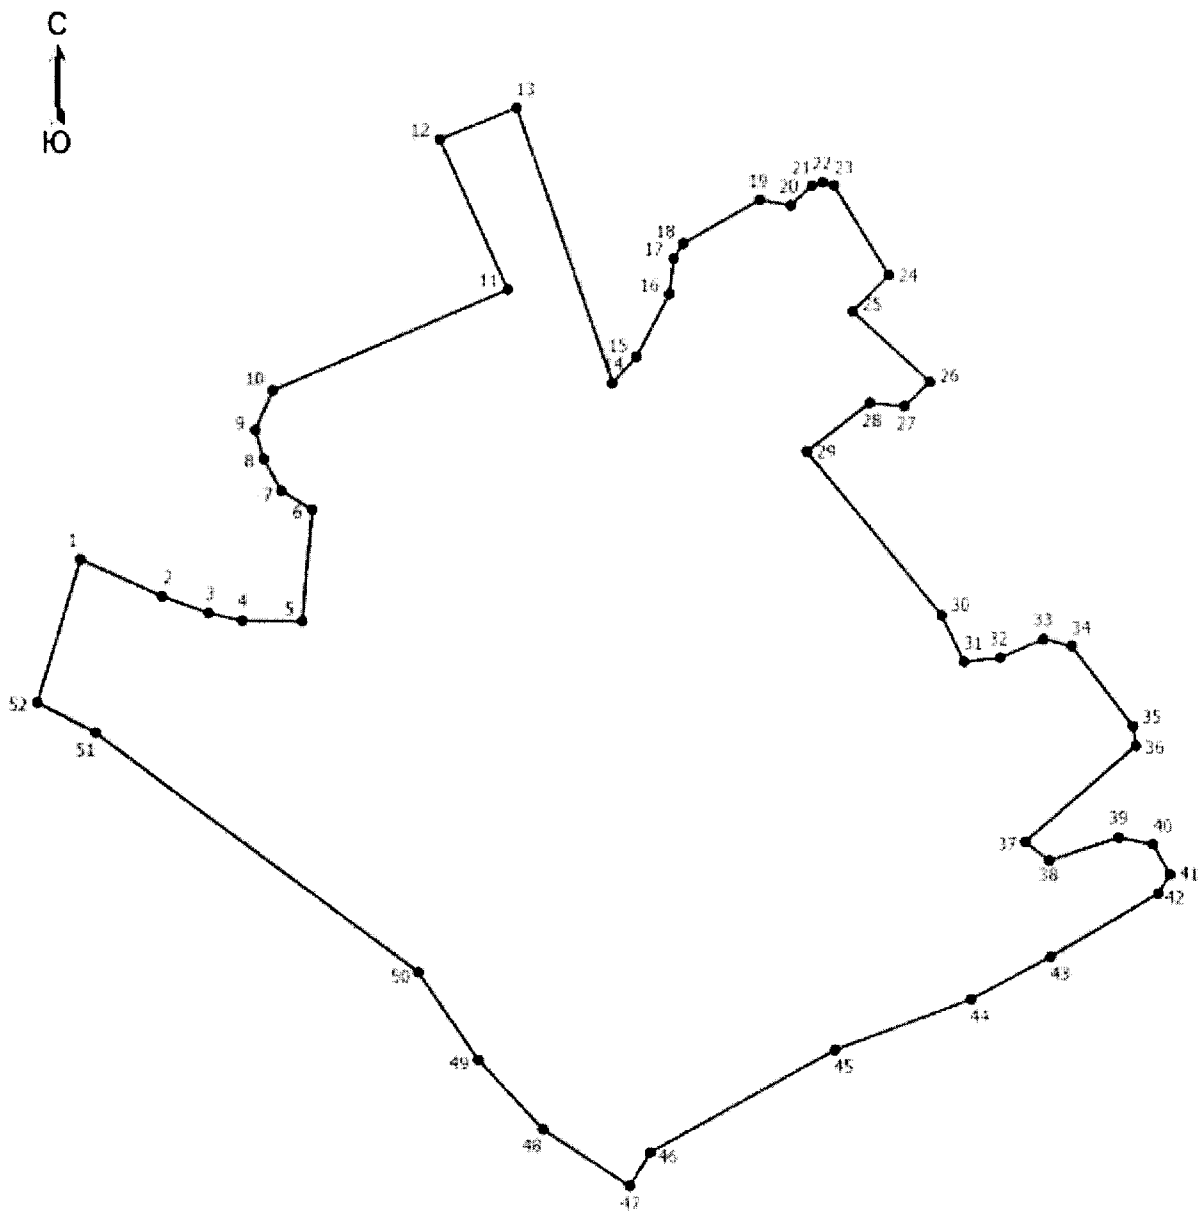

Масштаб 1:5300

Условные обозначения

1 - Обозначение новой характерной точки

• - Характерная точка границы, сведения о которой позволяют однозначно определить ее положение на местности

———— - Граница населенного пункта

Подпись _____ Дата "_____" _____ _____г.

Место для оттиска печати (при наличии) лица, составившего описание местоположения границ объекта

ОПИСАНИЕ МЕСТОПОЛОЖЕНИЯ ГРАНИЦ
деревня Голобово

(наименование объекта, местоположение границ которого описано (далее - объект))

Раздел 1

Сведения об объекте

№ п/п	Характеристики объекта	Описание характеристик
1	2	3
1	Местоположение объекта	182500, Псковская область, район Невельский, Ивановская волость, деревня Голобово
2	Площадь объекта +/- величина погрешности определения площади (Р +/- Дельта Р)	19964 +/- 78 кв. м
3	Иные характеристики объекта	-

Раздел 2

Сведения о местоположении границ объекта

Обозначение характерных точек границ	Координаты, м		Метод определения координат характерной точки	Средняя квадратическая погрешность положения характерной точки (Mt), м	Описание обозначения точки на местности (при наличии)
	X	Y			
1	2	3	4	5	6
1. Система координат МСК-60 зона 2					
2. Сведения о характерных точках границ объекта					
1	317886.85	2192634.31	Картометрический метод	1	-
2	317825.25	2192671.69	Картометрический метод	1	-
3	317834.78	2192692.00	Картометрический метод	1	-
4	317788.08	2192694.12	Картометрический метод	1	-
5	317730.79	2192672.73	Картометрический метод	1	-
6	317681.96	2192680.19	Картометрический метод	1	-
7	317653.37	2192634.23	Картометрический метод	1	-
8	317646.66	2192637.38	Картометрический метод	1	-
9	317637.44	2192641.71	Картометрический метод	1	-

Обозначение характерных точек границ	Координаты, м		Метод определения координат характерной точки	Средняя квадратическая погрешность положения характерной точки (Mt), м	Описание обозначения точки на местности (при наличии)
	X	Y			
1	2	3	4	5	6
10	317593.88	2192674.82	Картометрический метод	1	-
11	317588.55	2192694.05	Картометрический метод	1	-
12	317606.57	2192710.09	Картометрический метод	1	-
13	317635.21	2192727.20	Картометрический метод	1	-
14	317669.10	2192777.43	Картометрический метод	1	-
15	317709.22	2192762.27	Картометрический метод	1	-
16	317835.81	2192714.44	Картометрический метод	1	-
17	317911.21	2192674.92	Картометрический метод	1	-
1	317886.85	2192634.31	Картометрический метод	1	-
3. Сведения о характерных точках части (частей) границы объекта					
-	-	-	-	-	-

Раздел 3

Сведения о местоположении измененных (уточненных) границ объекта

Обозначение характерных точек границ	Существующие координаты, м		Измененные (уточненные) координаты, м		Метод определения координат характерной точки	Средняя квадратическая погрешность положения характерной точки (Mt), м	Описание обозначения точки на местности (при наличии)
	X	Y	X	Y			
1	2	3	4	5	6	7	8
1. Система координат -							
2. Сведения о характерных точках границ объекта							
-	-	-	-	-	-	-	
3. Сведения о характерных точках части (частей) границы объекта							
-	-	-	-	-	-	-	

Текстовое описание местоположения границ населенных пунктов, территориальных зон, особо охраняемых природных территорий, зон с особыми условиями использования территорий

Прохождение границы		Описание прохождения границы
от точки	до точки	
1	2	3
-	-	-

Раздел 4

План границ объекта

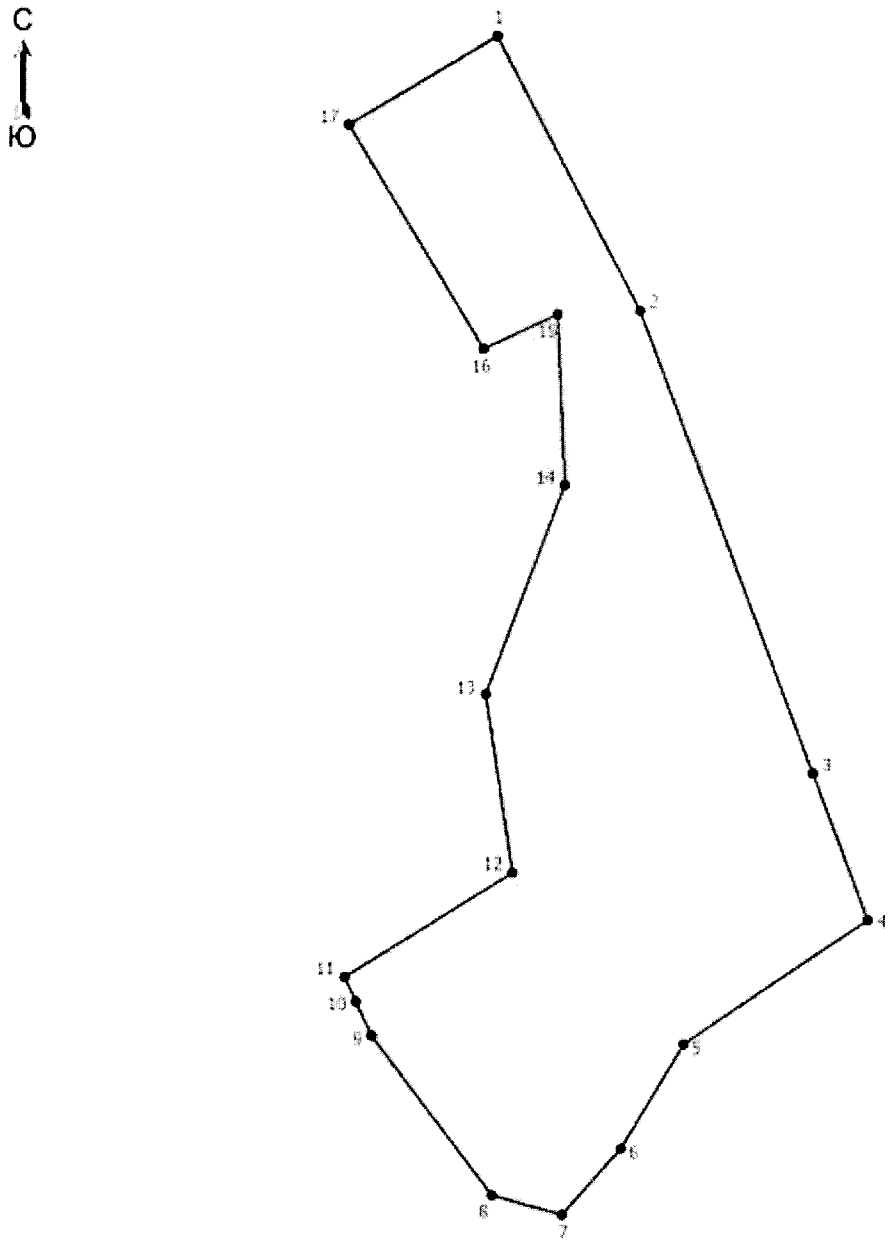

Масштаб 1:1900

Условные обозначения

1 - Обозначение новой характерной точки

• - Характерная точка границы, сведения о которой позволяют однозначно определить ее положение на местности

———— - Граница населенного пункта

Подпись _____ Дата "_____" _____ _____г.

Место для оттиска печати (при наличии) лица, составившего описание местоположения границ объекта

ОПИСАНИЕ МЕСТОПОЛОЖЕНИЯ ГРАНИЦ
деревня Голодница

(наименование объекта, местоположение границ которого описано (далее - объект))

Раздел 1

Сведения об объекте

№ п/п	Характеристики объекта	Описание характеристик
1	2	3
1	Местоположение объекта	182534, Псковская область, район Невельский, Ивановская волость, деревня Голодница
2	Площадь объекта +/- величина погрешности определения площади (Р +/- Дельта Р)	1417517 +/- 5559 кв. м
3	Иные характеристики объекта	-

Раздел 2

Сведения о местоположении границ объекта

Обозначение характерных точек границ	Координаты, м		Метод определения координат характерной точки	Средняя квадратическая погрешность положения характерной точки (Mt), м	Описание обозначения точки на местности (при наличии)
	X	Y			
1	2	3	4	5	6
1. Система координат МСК-60 зона 2					
2. Сведения о характерных точках границ объекта					
1	301198.56	2203388.43	Картометрический метод	1	-
2	301014.28	2203580.20	Картометрический метод	1	-
3	300867.96	2203474.01	Картометрический метод	1	-
4	300692.81	2203440.85	Картометрический метод	1	-
5	300627.33	2203314.56	Картометрический метод	1	-
6	300224.16	2203430.69	Картометрический метод	1	-
7	300254.78	2203478.09	Картометрический метод	1	-
8	299968.06	2203678.14	Картометрический метод	1	-
9	300025.17	2203847.56	Картометрический метод	1	-

Обозначение характерных точек границ	Координаты, м		Метод определения координат характерной точки	Средняя квадратическая погрешность положения характерной точки (Mt), м	Описание обозначения точки на местности (при наличии)
	X	Y			
1	2	3	4	5	6
10	299830.17	2203935.65	Картометрический метод	1	-
11	299610.23	2203912.60	Картометрический метод	1	-
12	299664.01	2203949.76	Картометрический метод	1	-
13	299825.11	2204071.89	Картометрический метод	1	-
14	299949.25	2204165.89	Картометрический метод	1	-
15	300158.66	2204324.51	Картометрический метод	1	-
16	300178.77	2204339.92	Картометрический метод	1	-
17	300456.22	2204550.22	Картометрический метод	1	-
18	300534.06	2204609.84	Картометрический метод	1	-
19	300670.98	2204712.89	Картометрический метод	1	-
20	300921.56	2204618.71	Картометрический метод	1	-
21	300944.47	2204559.43	Картометрический метод	1	-
22	300971.14	2204527.92	Картометрический метод	1	-
23	300982.91	2204493.24	Картометрический метод	1	-
24	300995.32	2204479.37	Картометрический метод	1	-
25	301032.93	2204460.03	Картометрический метод	1	-
26	301050.99	2204444.27	Картометрический метод	1	-
27	301072.42	2204413.17	Картометрический метод	1	-
28	301082.71	2204383.31	Картометрический метод	1	-
29	301086.50	2204384.17	Картометрический метод	1	-
30	301097.43	2204334.78	Картометрический метод	1	-
31	301103.12	2204258.28	Картометрический метод	1	-

Обозначение характерных точек границ	Координаты, м		Метод определения координат характерной точки	Средняя квадратическая погрешность положения характерной точки (Mt), м	Описание обозначения точки на местности (при наличии)
	X	Y			
1	2	3	4	5	6
32	301120.33	2204206.79	Картометрический метод	1	-
33	301132.93	2204154.69	Картометрический метод	1	-
34	301161.30	2204166.07	Картометрический метод	1	-
35	301229.54	2204184.00	Картометрический метод	1	-
36	301245.90	2204130.06	Картометрический метод	1	-
37	301235.19	2204125.13	Картометрический метод	1	-
38	301243.77	2204112.81	Картометрический метод	1	-
39	301247.78	2204017.56	Картометрический метод	1	-
40	301256.93	2203991.55	Картометрический метод	1	-
41	301281.23	2203986.11	Картометрический метод	1	-
42	301294.96	2203974.09	Картометрический метод	1	-
43	301296.39	2203958.64	Картометрический метод	1	-
44	301286.10	2203951.78	Картометрический метод	1	-
45	301392.48	2203869.42	Картометрический метод	1	-
46	301413.48	2203829.79	Картометрический метод	1	-
47	301430.37	2203726.24	Картометрический метод	1	-
48	301423.23	2203719.49	Картометрический метод	1	-
49	301441.81	2203599.67	Картометрический метод	1	-
50	301499.63	2203583.70	Картометрический метод	1	-
51	301524.90	2203570.59	Картометрический метод	1	-
52	301475.88	2203481.91	Картометрический метод	1	-
53	301456.80	2203464.06	Картометрический метод	1	-

Обозначение характерных точек границ	Координаты, м		Метод определения координат характерной точки	Средняя квадратическая погрешность положения характерной точки (Mt), м	Описание обозначения точки на местности (при наличии)
	X	Y			
1	2	3	4	5	6
54	301425.05	2203453.77	Картометрический метод	1	-
55	301375.71	2203448.92	Картометрический метод	1	-
56	301329.18	2203454.48	Картометрический метод	1	-
57	301299.85	2203372.24	Картометрический метод	1	-
58	301230.87	2203386.57	Картометрический метод	1	-
1	301198.56	2203388.43	Картометрический метод	1	-
3. Сведения о характерных точках части (частей) границы объекта					
-	-	-	-	-	-

Раздел 3

Сведения о местоположении измененных (уточненных) границ объекта

Обозначение характерных точек границ	Существующие координаты, м		Измененные (уточненные) координаты, м		Метод определения координат характерной точки	Средняя квадратическая погрешность положения характерной точки (Mt), м	Описание обозначения точки на местности (при наличии)
	X	Y	X	Y			
1	2	3	4	5	6	7	8
1. Система координат -							
2. Сведения о характерных точках границ объекта							
-	-	-	-	-	-	-	
3. Сведения о характерных точках части (частей) границы объекта							
-	-	-	-	-	-	-	

Текстовое описание местоположения границ населенных пунктов, территориальных зон, особо охраняемых природных территорий, зон с особыми условиями использования территорий

Прохождение границы		Описание прохождения границы
от точки	до точки	
1	2	3
-	-	-

Раздел 4

План границ объекта

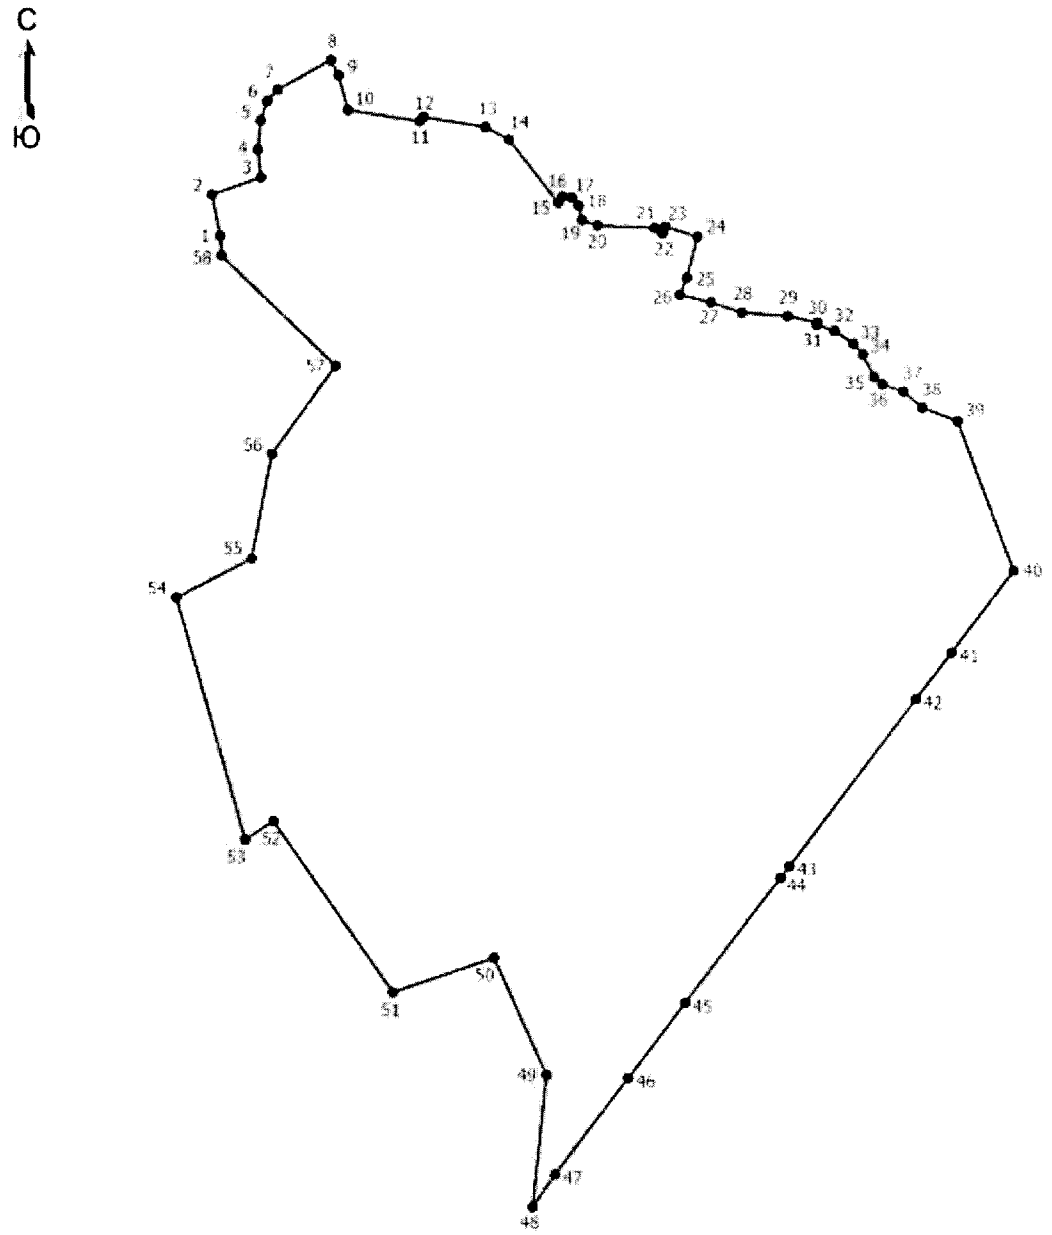

Масштаб 1:11600

Условные обозначения

1 - Обозначение новой характерной точки

• - Характерная точка границы, сведения о которой позволяют однозначно определить ее положение на местности

———— - Граница населенного пункта

Подпись _____ Дата "_____" _____ _____г.

Место для оттиска печати (при наличии) лица, составившего описание местоположения границ объекта

ОПИСАНИЕ МЕСТОПОЛОЖЕНИЯ ГРАНИЦ
деревня Гололобы

(наименование объекта, местоположение границ которого описано (далее - объект))

Раздел 1

Сведения об объекте

№ п/п	Характеристики объекта	Описание характеристик
1	2	3
1	Местоположение объекта	182540, Псковская область, район Невельский, Ивановская волость, деревня Гололобы
2	Площадь объекта +/- величина погрешности определения площади (Р +/- Дельта Р)	181666 +/- 712 кв. м
3	Иные характеристики объекта	-

Раздел 2

Сведения о местоположении границ объекта

Обозначение характерных точек границ	Координаты, м		Метод определения координат характерной точки	Средняя квадратическая погрешность положения характерной точки (Mt), м	Описание обозначения точки на местности (при наличии)
	X	Y			
1	2	3	4	5	6
1. Система координат МСК-60 зона 2					
2. Сведения о характерных точках границ объекта					
1	307519.56	2201121.03	Картометрический метод	1	-
2	307655.88	2201104.13	Картометрический метод	1	-
3	307722.26	2201001.05	Картометрический метод	1	-
4	307714.19	2200992.51	Картометрический метод	1	-
5	307709.96	2200983.51	Картометрический метод	1	-
6	307705.51	2200968.21	Картометрический метод	1	-
7	307695.98	2200954.49	Картометрический метод	1	-
8	307669.08	2200922.11	Картометрический метод	1	-
9	307648.57	2200899.81	Картометрический метод	1	-

Обозначение характерных точек границ	Координаты, м		Метод определения координат характерной точки	Средняя квадратическая погрешность положения характерной точки (Mt), м	Описание обозначения точки на местности (при наличии)
	X	Y			
1	2	3	4	5	6
10	307601.72	2200851.56	Картометрический метод	1	-
11	307541.07	2200783.25	Картометрический метод	1	-
12	307488.84	2200738.62	Картометрический метод	1	-
13	307446.90	2200679.91	Картометрический метод	1	-
14	307440.84	2200677.56	Картометрический метод	1	-
15	307412.71	2200699.27	Картометрический метод	1	-
16	307378.49	2200664.45	Картометрический метод	1	-
17	307372.46	2200655.56	Картометрический метод	1	-
18	307352.31	2200613.88	Картометрический метод	1	-
19	307355.33	2200605.09	Картометрический метод	1	-
20	307325.56	2200554.78	Картометрический метод	1	-
21	307321.79	2200583.35	Картометрический метод	1	-
22	307321.68	2200607.42	Картометрический метод	1	-
23	307319.59	2200652.94	Картометрический метод	1	-
24	307334.77	2200653.47	Картометрический метод	1	-
25	307330.82	2200742.15	Картометрический метод	1	-
26	307327.56	2200758.26	Картометрический метод	1	-
27	307306.57	2200772.78	Картометрический метод	1	-
28	307125.92	2200729.52	Картометрический метод	1	-
29	307031.60	2200828.80	Картометрический метод	1	-
30	306989.89	2200947.94	Картометрический метод	1	-
31	307137.84	2201038.30	Картометрический метод	1	-

Обозначение характерных точек границ	Координаты, м		Метод определения координат характерной точки	Средняя квадратическая погрешность положения характерной точки (Mt), м	Описание обозначения точки на местности (при наличии)
	X	Y			
1	2	3	4	5	6
32	307329.52	2200960.12	Картометрический метод	1	-
33	307509.37	2201047.01	Картометрический метод	1	-
1	307519.56	2201121.03	Картометрический метод	1	-
3. Сведения о характерных точках части (частей) границы объекта					
-	-	-	-	-	-

Раздел 3

Сведения о местоположении измененных (уточненных) границ объекта

Обозначение характерных точек границ	Существующие координаты, м		Измененные (уточненные) координаты, м		Метод определения координат характерной точки	Средняя квадратическая погрешность положения характерной точки (Mt), м	Описание обозначения точки на местности (при наличии)
	X	Y	X	Y			
1	2	3	4	5	6	7	8
1. Система координат -							
2. Сведения о характерных точках границ объекта							
-	-	-	-	-	-	-	
3. Сведения о характерных точках части (частей) границы объекта							
-	-	-	-	-	-	-	

Текстовое описание местоположения границ населенных пунктов, территориальных зон, особо охраняемых природных территорий, зон с особыми условиями использования территорий

Прохождение границы		Описание прохождения границы
от точки	до точки	
1	2	3
-	-	-

Раздел 4

План границ объекта

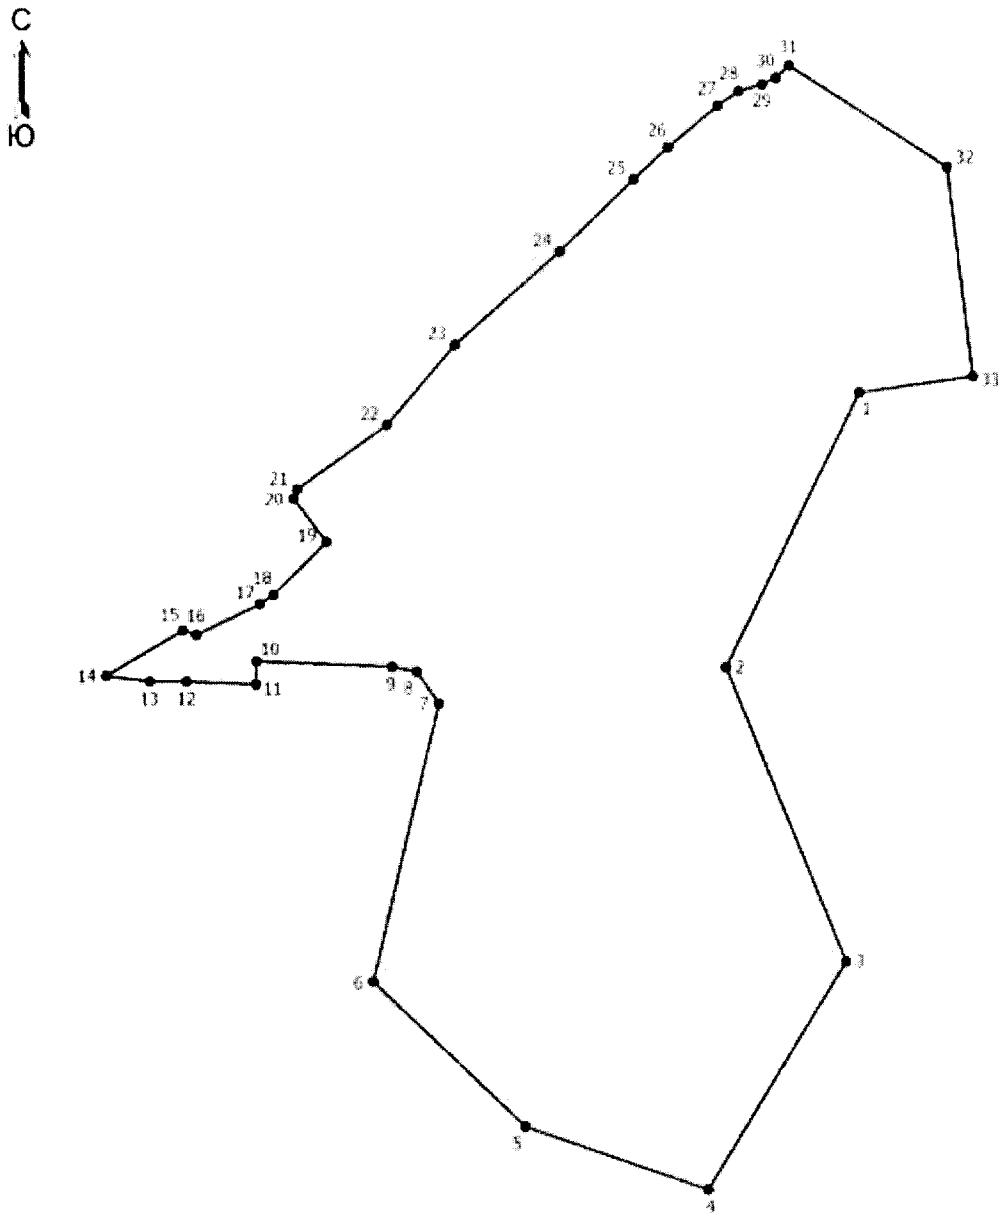

Масштаб 1:4500

Условные обозначения

1 - Обозначение новой характерной точки

• - Характерная точка границы, сведения о которой позволяют однозначно определить ее положение на местности

———— - Граница населенного пункта

Подпись _____ Дата "_____" _____ _____г.

Место для оттиска печати (при наличии) лица, составившего описание местоположения границ объекта

ОПИСАНИЕ МЕСТОПОЛОЖЕНИЯ ГРАНИЦ
деревня Голубы
(наименование объекта, местоположение границ которого описано (далее - объект))

Раздел 1

Сведения об объекте

№ п/п	Характеристики объекта	Описание характеристик
1	2	3
1	Местоположение объекта	Псковская область, район Невельский, Ивановская волость, деревня Голубы
2	Площадь объекта +/- величина погрешности определения площади (Р +/- Дельта Р)	39517 +/- 155 кв. м
3	Иные характеристики объекта	-

Раздел 2

Сведения о местоположении границ объекта

Обозначение характерных точек границ	Координаты, м		Метод определения координат характерной точки	Средняя квадратическая погрешность положения характерной точки (Mt), м	Описание обозначения точки на местности (при наличии)
	X	Y			
1	2	3	4	5	6
1. Система координат МСК-60 зона 2					
2. Сведения о характерных точках границ объекта					
1	315961.60	2189702.48	Картометрический метод	1	-
2	315942.47	2189714.35	Картометрический метод	1	-
3	315954.18	2189812.75	Картометрический метод	1	-
4	315960.91	2189825.59	Картометрический метод	1	-
5	315965.46	2189869.69	Картометрический метод	1	-
6	315992.49	2189917.15	Картометрический метод	1	-
7	315975.87	2189929.59	Картометрический метод	1	-
8	315930.20	2189901.32	Картометрический метод	1	-
9	315928.87	2189874.06	Картометрический метод	1	-
10	315914.30	2189835.09	Картометрический метод	1	-

Обозначение характерных точек границ	Координаты, м		Метод определения координат характерной точки	Средняя квадратическая погрешность положения характерной точки (Mt), м	Описание обозначения точки на местности (при наличии)
	X	Y			
1	2	3	4	5	6
11	315890.55	2189816.19	Картометрический метод	1	-
12	315861.10	2189813.50	Картометрический метод	1	-
13	315852.94	2189810.74	Картометрический метод	1	-
14	315851.28	2189814.14	Картометрический метод	1	-
15	315816.44	2189878.74	Картометрический метод	1	-
16	315747.93	2189854.88	Картометрический метод	1	-
17	315731.88	2189688.89	Картометрический метод	1	-
18	315831.41	2189660.26	Картометрический метод	1	-
19	315842.28	2189679.64	Картометрический метод	1	-
20	315897.27	2189672.92	Картометрический метод	1	-
21	315947.71	2189676.09	Картометрический метод	1	-
1	315961.60	2189702.48	Картометрический метод	1	-
3. Сведения о характерных точках части (частей) границы объекта					
-	-	-	-	-	-

Раздел 3

Сведения о местоположении измененных (уточненных) границ объекта

Обозначение характерных точек границ	Существующие координаты, м		Измененные (уточненные) координаты, м		Метод определения координат характерной точки	Средняя квадратическая погрешность положения характерной точки (Mt), м	Описание обозначения точки на местности (при наличии)
	X	Y	X	Y			
1	2	3	4	5	6	7	8
1. Система координат -							
2. Сведения о характерных точках границ объекта							
-	-	-	-	-	-	-	
3. Сведения о характерных точках части (частей) границы объекта							
-	-	-	-	-	-	-	

Текстовое описание местоположения границ населенных пунктов, территориальных зон, особо охраняемых природных территорий, зон с особыми условиями использования территорий

Прохождение границы		Описание прохождения границы
от точки	до точки	
1	2	3
-	-	-

Раздел 4

План границ объекта

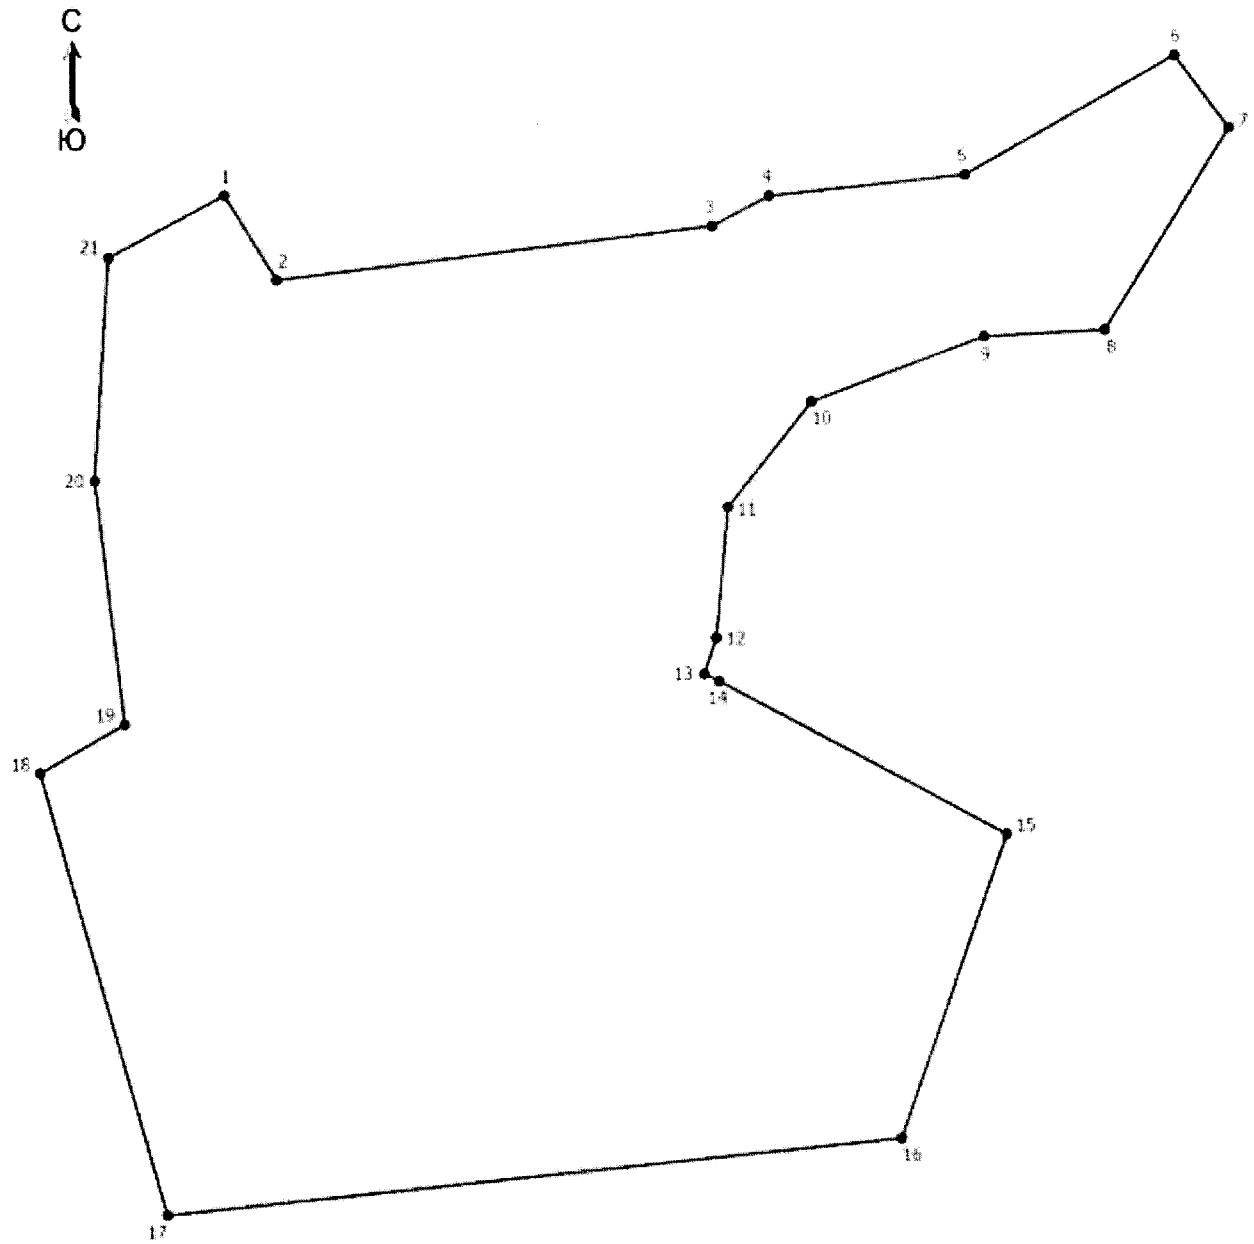

Масштаб 1:1600

Условные обозначения

1 - Обозначение новой характерной точки

• - Характерная точка границы, сведения о которой позволяют однозначно определить ее положение на местности

———— - Граница населенного пункта

Подпись _____ Дата "_____" _____ _____г.

Место для оттиска печати (при наличии) лица, составившего описание местоположения границ объекта

ОПИСАНИЕ МЕСТОПОЛОЖЕНИЯ ГРАНИЦ
деревня Горушка
(наименование объекта, местоположение границ которого описано (далее - объект))

Раздел 1

Сведения об объекте

№ п/п	Характеристики объекта	Описание характеристик
1	2	3
1	Местоположение объекта	Псковская область, район Невельский, Ивановская волость, деревня Горушка
2	Площадь объекта +/- величина погрешности определения площади (Р +/- Дельта Р)	90769 +/- 356 кв. м
3	Иные характеристики объекта	-

Раздел 2

Сведения о местоположении границ объекта

Обозначение характерных точек границ	Координаты, м		Метод определения координат характерной точки	Средняя квадратическая погрешность положения характерной точки (Mt), м	Описание обозначения точки на местности (при наличии)
	X	Y			
1	2	3	4	5	6
1. Система координат МСК-60 зона 2					
2. Сведения о характерных точках границ объекта					
1	319222.21	2186753.94	Картометрический метод	1	-
2	319187.01	2186714.14	Картометрический метод	1	-
3	319161.43	2186655.78	Картометрический метод	1	-
4	319102.16	2186558.60	Картометрический метод	1	-
5	319078.39	2186609.74	Картометрический метод	1	-
6	319043.72	2186664.43	Картометрический метод	1	-
7	318960.23	2186736.17	Картометрический метод	1	-
8	318891.12	2186759.31	Картометрический метод	1	-
9	318895.76	2186764.75	Картометрический метод	1	-

Обозначение характерных точек границ	Координаты, м		Метод определения координат характерной точки	Средняя квадратическая погрешность положения характерной точки (Mt), м	Описание обозначения точки на местности (при наличии)
	X	Y			
1	2	3	4	5	6
10	318892.74	2186779.82	Картометрический метод	1	-
11	318863.99	2186801.73	Картометрический метод	1	-
12	318800.16	2186810.75	Картометрический метод	1	-
13	318767.14	2186845.65	Картометрический метод	1	-
14	318764.79	2186880.52	Картометрический метод	1	-
15	318778.34	2186905.99	Картометрический метод	1	-
16	318799.95	2186921.59	Картометрический метод	1	-
17	318857.18	2186937.67	Картометрический метод	1	-
18	318880.50	2186949.50	Картометрический метод	1	-
19	318895.96	2186965.17	Картометрический метод	1	-
20	318914.84	2186999.52	Картометрический метод	1	-
21	318947.58	2187029.64	Картометрический метод	1	-
22	318992.38	2187087.28	Картометрический метод	1	-
23	319019.69	2187130.46	Картометрический метод	1	-
24	319030.54	2187124.03	Картометрический метод	1	-
25	319061.07	2187120.42	Картометрический метод	1	-
26	319070.51	2187111.78	Картометрический метод	1	-
27	319071.91	2187096.93	Картометрический метод	1	-
28	319067.70	2187074.83	Картометрический метод	1	-
29	319029.93	2186998.11	Картометрический метод	1	-
30	318994.58	2186922.21	Картометрический метод	1	-
31	318993.39	2186885.51	Картометрический метод	1	-

Обозначение характерных точек границ	Координаты, м		Метод определения координат характерной точки	Средняя квадратическая погрешность положения характерной точки (Mt), м	Описание обозначения точки на местности (при наличии)
	X	Y			
1	2	3	4	5	6
32	319086.58	2186862.96	Картометрический метод	1	-
33	319071.08	2186793.57	Картометрический метод	1	-
34	319121.45	2186790.40	Картометрический метод	1	-
35	319169.90	2186794.97	Картометрический метод	1	-
1	319222.21	2186753.94	Картометрический метод	1	-
3. Сведения о характерных точках части (частей) границы объекта					
-	-	-	-	-	-

Раздел 3

Сведения о местоположении измененных (уточненных) границ объекта

Обозначение характерных точек границ	Существующие координаты, м		Измененные (уточненные) координаты, м		Метод определения координат характерной точки	Средняя квадратическая погрешность положения характерной точки (Mt), м	Описание обозначения точки на местности (при наличии)
	X	Y	X	Y			
1	2	3	4	5	6	7	8
1. Система координат -							
2. Сведения о характерных точках границ объекта							
-	-	-	-	-	-	-	
3. Сведения о характерных точках части (частей) границы объекта							
-	-	-	-	-	-	-	

Текстовое описание местоположения границ населенных пунктов, территориальных зон, особо охраняемых природных территорий, зон с особыми условиями использования территорий

Прохождение границы		Описание прохождения границы
от точки	до точки	
1	2	3
-	-	-

Раздел 4

План границ объекта

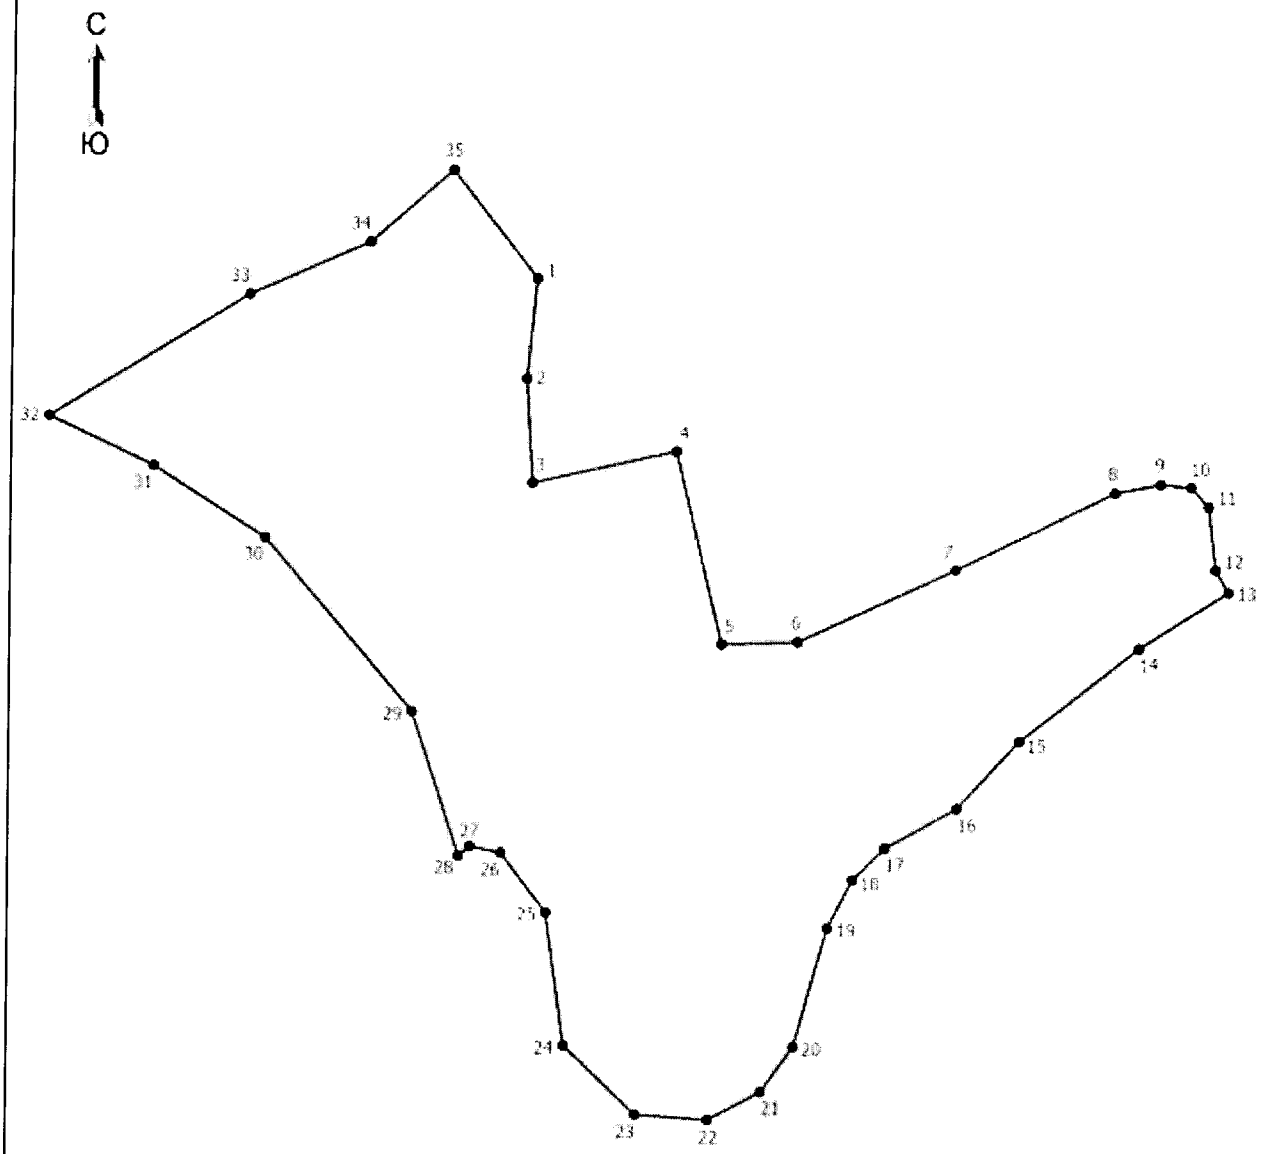

Масштаб 1:3400

Условные обозначения

1 - Обозначение новой характерной точки

• - Характерная точка границы, сведения о которой позволяют однозначно определить ее положение на местности

———— - Граница населенного пункта

Подпись _____ Дата "_____" _____ _____г.

Место для оттиска печати (при наличии) лица, составившего описание местоположения границ объекта

ОПИСАНИЕ МЕСТОПОЛОЖЕНИЯ ГРАНИЦ
деревня Горушки
(наименование объекта, местоположение границ которого описано (далее - объект))

Раздел 1

Сведения об объекте

№ п/п	Характеристики объекта	Описание характеристик
1	2	3
1	Местоположение объекта	182535, Псковская область, район Невельский, Ивановская волость, деревня Горушки
2	Площадь объекта +/- величина погрешности определения площади (Р +/- Дельта Р)	86526 +/- 339 кв. м
3	Иные характеристики объекта	-

Раздел 2

Сведения о местоположении границ объекта

Обозначение характерных точек границ	Координаты, м		Метод определения координат характерной точки	Средняя квадратическая погрешность положения характерной точки (Mt), м	Описание обозначения точки на местности (при наличии)
	X	Y			
1	2	3	4	5	6
1. Система координат МСК-60 зона 2					
2. Сведения о характерных точках границ объекта					
1	309252.04	2189578.29	Картометрический метод	1	-
2	309299.91	2189595.06	Картометрический метод	1	-
3	309317.64	2189608.66	Картометрический метод	1	-
4	309316.50	2189643.90	Картометрический метод	1	-
5	309287.91	2189833.14	Картометрический метод	1	-
6	309219.85	2189818.57	Картометрический метод	1	-
7	309216.31	2189831.13	Картометрический метод	1	-
8	309195.17	2189904.58	Картометрический метод	1	-
9	309149.97	2189892.76	Картометрический метод	1	-

Обозначение характерных точек границ	Координаты, м		Метод определения координат характерной точки	Средняя квадратическая погрешность положения характерной точки (Mt), м	Описание обозначения точки на местности (при наличии)
	X	Y			
1	2	3	4	5	6
10	309089.17	2189865.77	Картометрический метод	1	-
11	309090.07	2189856.03	Картометрический метод	1	-
12	309018.66	2189828.21	Картометрический метод	1	-
13	309024.54	2189763.86	Картометрический метод	1	-
14	309031.13	2189736.75	Картометрический метод	1	-
15	309011.45	2189727.81	Картометрический метод	1	-
16	309049.63	2189630.87	Картометрический метод	1	-
17	309055.05	2189607.93	Картометрический метод	1	-
18	309047.45	2189554.49	Картометрический метод	1	-
19	309057.58	2189531.74	Картометрический метод	1	-
20	309217.06	2189518.32	Картометрический метод	1	-
21	309250.41	2189527.64	Картометрический метод	1	-
22	309258.79	2189535.64	Картометрический метод	1	-
1	309252.04	2189578.29	Картометрический метод	1	-
3. Сведения о характерных точках части (частей) границы объекта					
-	-	-	-	-	-

Раздел 3

Сведения о местоположении измененных (уточненных) границ объекта

Обозначение характерных точек границ	Существующие координаты, м		Измененные (уточненные) координаты, м		Метод определения координат характерной точки	Средняя квадратическая погрешность положения характерной точки (Mt), м	Описание обозначения точки на местности (при наличии)
	X	Y	X	Y			
1	2	3	4	5	6	7	8
1. Система координат -							
2. Сведения о характерных точках границ объекта							
-	-	-	-	-	-	-	
3. Сведения о характерных точках части (частей) границы объекта							
-	-	-	-	-	-	-	

Текстовое описание местоположения границ населенных пунктов, территориальных зон, особо охраняемых природных территорий, зон с особыми условиями использования территорий

Прохождение границы		Описание прохождения границы
от точки	до точки	
1	2	3
-	-	-

Раздел 4

План границ объекта

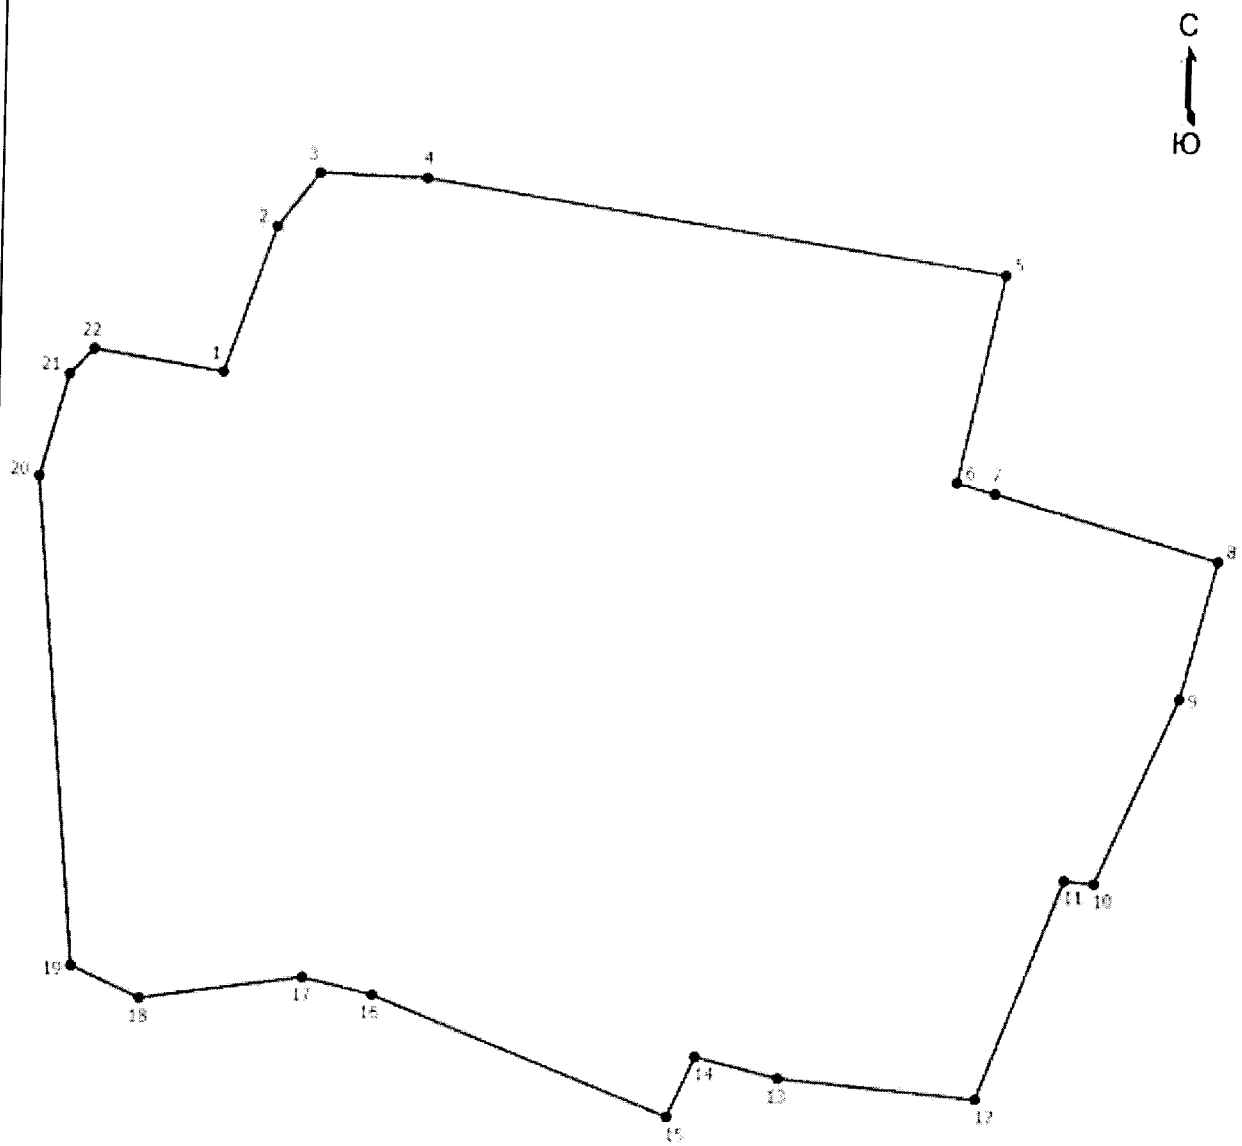

Масштаб 1:2300

Условные обозначения

1 - Обозначение новой характерной точки

• - Характерная точка границы, сведения о которой позволяют однозначно определить ее положение на местности

_____ - Граница населенного пункта

Подпись _____ Дата "_____" _____ _____г.

Место для оттиска печати (при наличии) лица, составившего описание местоположения границ объекта

ОПИСАНИЕ МЕСТОПОЛОЖЕНИЯ ГРАНИЦ
деревня Гостилово
(наименование объекта, местоположение границ которого описано (далее - объект))

Раздел 1

Сведения об объекте

№ п/п	Характеристики объекта	Описание характеристик
1	2	3
1	Местоположение объекта	182545, Псковская область, район Невельский, Ивановская волость, деревня Гостилово
2	Площадь объекта +/- величина погрешности определения площади (Р +/- Дельта Р)	276312 +/- 1084 кв. м
3	Иные характеристики объекта	-

Раздел 2

Сведения о местоположении границ объекта

Обозначение характерных точек границ	Координаты, м		Метод определения координат характерной точки	Средняя квадратическая погрешность положения характерной точки (Mt), м	Описание обозначения точки на местности (при наличии)
	X	Y			
1	2	3	4	5	6
1. Система координат МСК-60 зона 2					
2. Сведения о характерных точках границ объекта					
1	319625.91	2197594.03	Картометрический метод	1	-
2	319612.26	2197472.84	Картометрический метод	1	-
3	319470.10	2197477.34	Картометрический метод	1	-
4	319418.63	2197496.47	Картометрический метод	1	-
5	319384.41	2197508.79	Картометрический метод	1	-
6	319392.96	2197552.11	Картометрический метод	1	-
7	319387.05	2197662.66	Картометрический метод	1	-
8	319284.42	2197663.54	Картометрический метод	1	-
9	319291.01	2197788.96	Картометрический метод	1	-

Обозначение характерных точек границ	Координаты, м		Метод определения координат характерной точки	Средняя квадратическая погрешность положения характерной точки (Mt), м	Описание обозначения точки на местности (при наличии)
	X	Y			
1	2	3	4	5	6
10	319193.67	2197818.46	Картометрический метод	1	-
11	319197.37	2197857.25	Картометрический метод	1	-
12	319157.81	2197859.76	Картометрический метод	1	-
13	319127.09	2197852.88	Картометрический метод	1	-
14	319124.38	2197857.03	Картометрический метод	1	-
15	319081.71	2197853.44	Картометрический метод	1	-
16	319076.07	2197889.37	Картометрический метод	1	-
17	319000.80	2198068.27	Картометрический метод	1	-
18	318962.97	2198206.94	Картометрический метод	1	-
19	318932.60	2198304.20	Картометрический метод	1	-
20	318960.13	2198325.41	Картометрический метод	1	-
21	318944.44	2198357.22	Картометрический метод	1	-
22	318932.89	2198377.47	Картометрический метод	1	-
23	318946.63	2198384.91	Картометрический метод	1	-
24	318959.46	2198387.39	Картометрический метод	1	-
25	318971.11	2198384.60	Картометрический метод	1	-
26	319025.16	2198356.35	Картометрический метод	1	-
27	319057.35	2198344.42	Картометрический метод	1	-
28	319085.74	2198329.60	Картометрический метод	1	-
29	319095.32	2198326.68	Картометрический метод	1	-
30	319110.19	2198326.83	Картометрический метод	1	-
31	319120.56	2198329.42	Картометрический метод	1	-

Обозначение характерных точек границ	Координаты, м		Метод определения координат характерной точки	Средняя квадратическая погрешность положения характерной точки (Mt), м	Описание обозначения точки на местности (при наличии)
	X	Y			
1	2	3	4	5	6
32	319131.25	2198334.03	Картометрический метод	1	-
33	319138.48	2198335.25	Картометрический метод	1	-
34	319148.40	2198331.24	Картометрический метод	1	-
35	319161.07	2198322.23	Картометрический метод	1	-
36	319170.95	2198321.13	Картометрический метод	1	-
37	319186.61	2198327.36	Картометрический метод	1	-
38	319196.46	2198326.28	Картометрический метод	1	-
39	319237.92	2198294.86	Картометрический метод	1	-
40	319254.39	2198285.37	Картометрический метод	1	-
41	319219.45	2198089.67	Картометрический метод	1	-
42	319256.78	2198053.14	Картометрический метод	1	-
43	319265.46	2198005.83	Картометрический метод	1	-
44	319319.43	2197954.45	Картометрический метод	1	-
45	319324.71	2198003.63	Картометрический метод	1	-
46	319442.75	2197960.02	Картометрический метод	1	-
47	319483.45	2197918.95	Картометрический метод	1	-
48	319596.29	2197898.49	Картометрический метод	1	-
49	319626.40	2197935.41	Картометрический метод	1	-
50	319658.34	2197878.39	Картометрический метод	1	-
51	319693.93	2197842.53	Картометрический метод	1	-
52	319659.02	2197743.12	Картометрический метод	1	-
53	319652.58	2197683.75	Картометрический метод	1	-

Обозначение характерных точек границ	Координаты, м		Метод определения координат характерной точки	Средняя квадратическая погрешность положения характерной точки (Mt), м	Описание обозначения точки на местности (при наличии)
	X	Y			
1	2	3	4	5	6
54	319630.82	2197666.50	Картометрический метод	1	-
1	319625.91	2197594.03	Картометрический метод	1	-
3. Сведения о характерных точках части (частей) границы объекта					
-	-	-	-	-	-

Раздел 3

Сведения о местоположении измененных (уточненных) границ объекта

Обозначение характерных точек границ	Существующие координаты, м		Измененные (уточненные) координаты, м		Метод определения координат характерной точки	Средняя квадратическая погрешность положения характерной точки (Mt), м	Описание обозначения точки на местности (при наличии)
	X	Y	X	Y			
1	2	3	4	5	6	7	8
1. Система координат -							
2. Сведения о характерных точках границ объекта							
-	-	-	-	-	-	-	
3. Сведения о характерных точках части (частей) границы объекта							
-	-	-	-	-	-	-	

Текстовое описание местоположения границ населенных пунктов, территориальных зон, особо охраняемых природных территорий, зон с особыми условиями использования территорий

Прохождение границы		Описание прохождения границы
от точки	до точки	
1	2	3
-	-	-

Раздел 4

План границ объекта

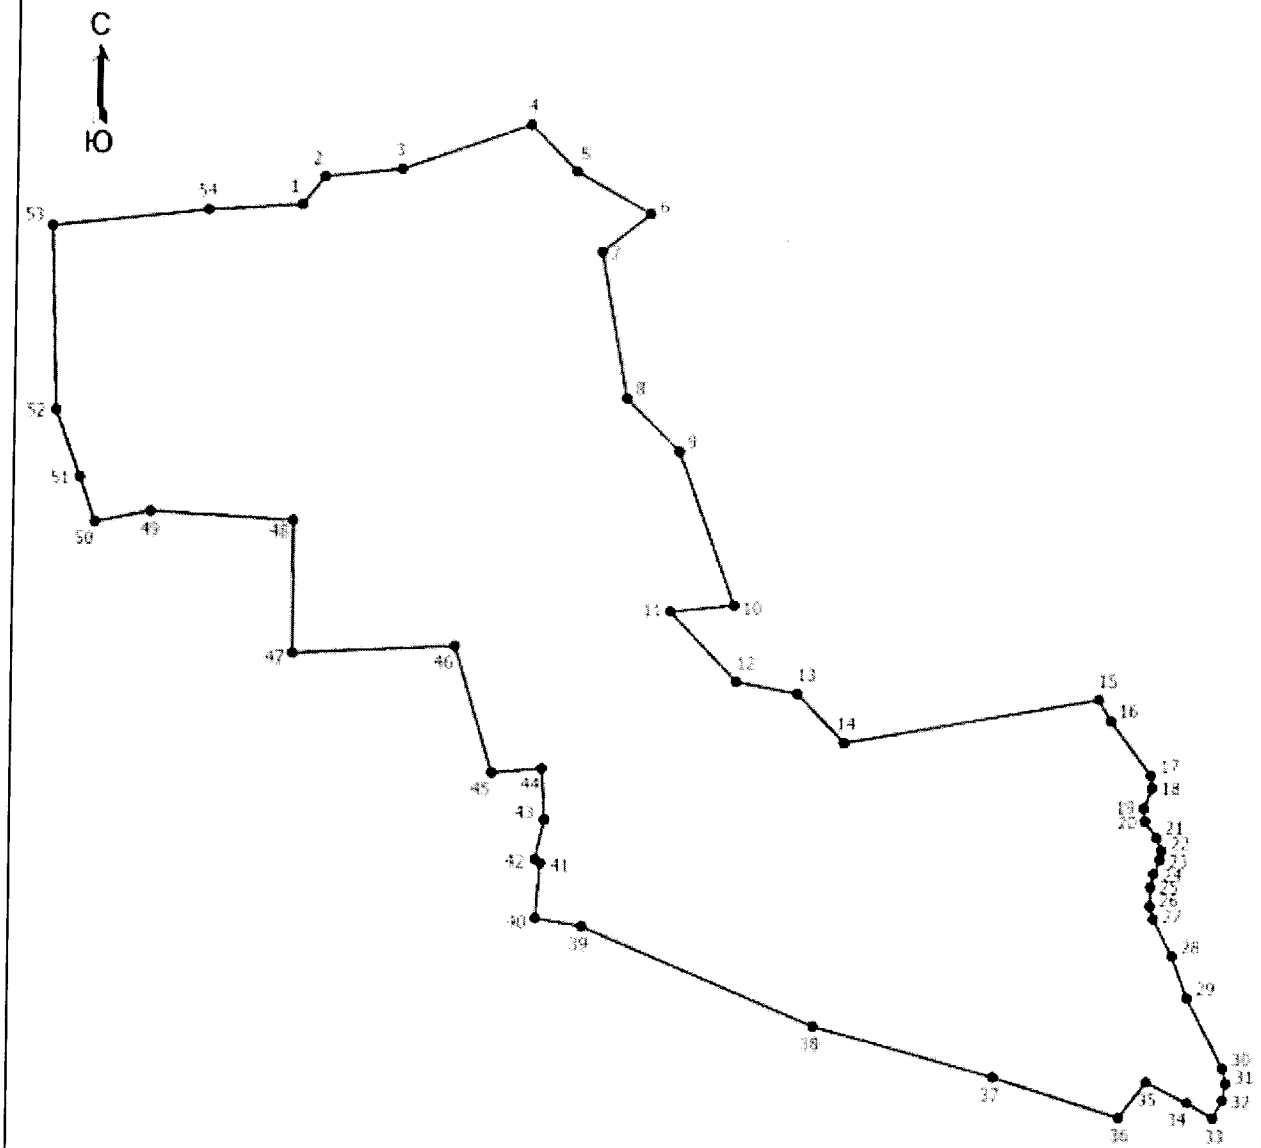

Масштаб 1:5400

Условные обозначения

1 - Обозначение новой характерной точки

• - Характерная точка границы, сведения о которой позволяют однозначно определить ее положение на местности

———— - Граница населенного пункта

Подпись _____ Дата "_____" _____ _____г.

Место для оттиска печати (при наличии) лица, составившего описание местоположения границ объекта

ОПИСАНИЕ МЕСТОПОЛОЖЕНИЯ ГРАНИЦ
деревня Даркино
(наименование объекта, местоположение границ которого описано (далее - объект))

Раздел 1

Сведения об объекте

№ п/п	Характеристики объекта	Описание характеристик
1	2	3
1	Местоположение объекта	182545, Псковская область, район Невельский, Ивановская волость, деревня Даркино
2	Площадь объекта +/- величина погрешности определения площади (Р +/- Дельта Р)	481705 +/- 1889 кв. м
3	Иные характеристики объекта	-

Раздел 2

Сведения о местоположении границ объекта

Обозначение характерных точек границ	Координаты, м		Метод определения координат характерной точки	Средняя квадратическая погрешность положения характерной точки (Mt), м	Описание обозначения точки на местности (при наличии)
	X	Y			
1	2	3	4	5	6
1. Система координат МСК-60 зона 2					
2. Сведения о характерных точках границ объекта					
1	314644.36	2201212.28	Картометрический метод	1	-
2	314628.79	2201212.04	Картометрический метод	1	-
3	314604.78	2201204.87	Картометрический метод	1	-
4	314565.76	2201201.88	Картометрический метод	1	-
5	314470.43	2201183.09	Картометрический метод	1	-
6	314458.11	2201175.90	Картометрический метод	1	-
7	314432.02	2201146.62	Картометрический метод	1	-
8	314382.26	2201178.37	Картометрический метод	1	-
9	314361.02	2201143.72	Картометрический метод	1	-

Обозначение характерных точек границ	Координаты, м		Метод определения координат характерной точки	Средняя квадратическая погрешность положения характерной точки (Mt), м	Описание обозначения точки на местности (при наличии)
	X	Y			
1	2	3	4	5	6
10	314335.23	2201196.08	Картометрический метод	1	-
11	314280.15	2201146.31	Картометрический метод	1	-
12	314297.42	2201112.46	Картометрический метод	1	-
13	314284.16	2201095.76	Картометрический метод	1	-
14	314264.11	2201088.14	Картометрический метод	1	-
15	314240.16	2201055.53	Картометрический метод	1	-
16	314227.82	2201081.78	Картометрический метод	1	-
17	314173.52	2201046.54	Картометрический метод	1	-
18	314168.93	2201043.97	Картометрический метод	1	-
19	314143.35	2201028.37	Картометрический метод	1	-
20	314136.84	2201042.26	Картометрический метод	1	-
21	314111.66	2201030.96	Картометрический метод	1	-
22	314057.32	2200999.61	Картометрический метод	1	-
23	314024.51	2200987.11	Картометрический метод	1	-
24	313965.78	2200970.89	Картометрический метод	1	-
25	313929.61	2200961.87	Картометрический метод	1	-
26	313955.63	2200866.65	Картометрический метод	1	-
27	313959.87	2200859.78	Картометрический метод	1	-
28	313976.40	2200800.70	Картометрический метод	1	-
29	314052.22	2200812.64	Картометрический метод	1	-
30	314056.63	2200772.25	Картометрический метод	1	-
31	314107.67	2200770.87	Картометрический метод	1	-

Обозначение характерных точек границ	Координаты, м		Метод определения координат характерной точки	Средняя квадратическая погрешность положения характерной точки (Mt), м	Описание обозначения точки на местности (при наличии)
	X	Y			
1	2	3	4	5	6
32	314118.53	2200731.65	Картометрический метод	1	-
33	314186.39	2200763.25	Картометрический метод	1	-
34	314174.58	2200799.17	Картометрический метод	1	-
35	314175.21	2200827.09	Картометрический метод	1	-
36	314195.63	2200857.78	Картометрический метод	1	-
37	314193.19	2200883.28	Картометрический метод	1	-
38	314234.34	2200915.77	Картометрический метод	1	-
39	314291.65	2200962.00	Картометрический метод	1	-
40	314307.57	2200974.83	Картометрический метод	1	-
41	314318.25	2200958.28	Картометрический метод	1	-
42	314325.44	2200951.25	Картометрический метод	1	-
43	314362.47	2200924.50	Картометрический метод	1	-
44	314387.01	2200911.61	Картометрический метод	1	-
45	314396.21	2200901.90	Картометрический метод	1	-
46	314400.96	2200890.90	Картометрический метод	1	-
47	314394.31	2200848.68	Картометрический метод	1	-
48	314393.06	2200829.14	Картометрический метод	1	-
49	314348.47	2200768.90	Картометрический метод	1	-
50	314341.65	2200752.66	Картометрический метод	1	-
51	314341.87	2200737.54	Картометрический метод	1	-
52	314346.68	2200719.81	Картометрический метод	1	-
53	314335.25	2200700.41	Картометрический метод	1	-

Обозначение характерных точек границ	Координаты, м		Метод определения координат характерной точки	Средняя квадратическая погрешность положения характерной точки (Mt), м	Описание обозначения точки на местности (при наличии)
	X	Y			
1	2	3	4	5	6
54	314335.67	2200678.75	Картометрический метод	1	-
55	314345.84	2200646.73	Картометрический метод	1	-
56	314343.42	2200616.68	Картометрический метод	1	-
57	314334.31	2200603.55	Картометрический метод	1	-
58	314317.42	2200592.12	Картометрический метод	1	-
59	314298.61	2200583.32	Картометрический метод	1	-
60	314285.33	2200581.36	Картометрический метод	1	-
61	314241.56	2200585.08	Картометрический метод	1	-
62	314226.68	2200583.17	Картометрический метод	1	-
63	314217.95	2200576.23	Картометрический метод	1	-
64	314217.15	2200566.36	Картометрический метод	1	-
65	314238.94	2200539.36	Картометрический метод	1	-
66	314244.73	2200521.89	Картометрический метод	1	-
67	314244.84	2200500.86	Картометрический метод	1	-
68	314251.87	2200454.06	Картометрический метод	1	-
69	314257.09	2200432.22	Картометрический метод	1	-
70	314258.97	2200424.37	Картометрический метод	1	-
71	314290.19	2200350.24	Картометрический метод	1	-
72	314301.87	2200281.99	Картометрический метод	1	-
73	314310.62	2200260.26	Картометрический метод	1	-
74	314316.72	2200249.02	Картометрический метод	1	-
75	314331.41	2200234.87	Картометрический метод	1	-

Обозначение характерных точек границ	Координаты, м		Метод определения координат характерной точки	Средняя квадратическая погрешность положения характерной точки (Mt), м	Описание обозначения точки на местности (при наличии)
	X	Y			
1	2	3	4	5	6
76	314342.32	2200226.86	Картометрический метод	1	-
77	314384.04	2200204.00	Картометрический метод	1	-
78	314413.81	2200186.45	Картометрический метод	1	-
79	314443.44	2200173.48	Картометрический метод	1	-
80	314458.59	2200164.54	Картометрический метод	1	-
81	314458.36	2200151.95	Картометрический метод	1	-
82	314471.39	2200150.94	Картометрический метод	1	-
83	314596.14	2200125.17	Картометрический метод	1	-
84	314677.71	2200086.35	Картометрический метод	1	-
85	314783.97	2200030.87	Картометрический метод	1	-
86	314813.94	2200040.06	Картометрический метод	1	-
87	314869.76	2200049.63	Картометрический метод	1	-
88	314880.15	2200055.43	Картометрический метод	1	-
89	314886.83	2200063.54	Картометрический метод	1	-
90	314914.32	2200111.50	Картометрический метод	1	-
91	314976.78	2200250.18	Картометрический метод	1	-
92	315011.37	2200322.45	Картометрический метод	1	-
93	314964.91	2200331.24	Картометрический метод	1	-
94	314921.15	2200331.24	Картометрический метод	1	-
95	314892.91	2200347.56	Картометрический метод	1	-
96	314882.55	2200375.79	Картометрический метод	1	-
97	314889.27	2200402.13	Картометрический метод	1	-

Обозначение характерных точек границ	Координаты, м		Метод определения координат характерной точки	Средняя квадратическая погрешность положения характерной точки (Mt), м	Описание обозначения точки на местности (при наличии)
	X	Y			
1	2	3	4	5	6
98	314900.21	2200415.22	Картометрический метод	1	-
99	314928.49	2200438.38	Картометрический метод	1	-
100	314919.97	2200452.12	Картометрический метод	1	-
101	314909.86	2200451.10	Картометрический метод	1	-
102	314882.04	2200431.11	Картометрический метод	1	-
103	314861.86	2200431.51	Картометрический метод	1	-
104	314821.89	2200453.87	Картометрический метод	1	-
105	314813.30	2200438.06	Картометрический метод	1	-
106	314839.61	2200411.48	Картометрический метод	1	-
107	314831.18	2200377.29	Картометрический метод	1	-
108	314798.50	2200377.00	Картометрический метод	1	-
109	314790.96	2200388.31	Картометрический метод	1	-
110	314761.18	2200398.77	Картометрический метод	1	-
111	314744.85	2200409.85	Картометрический метод	1	-
112	314724.40	2200455.73	Картометрический метод	1	-
113	314642.42	2200521.17	Картометрический метод	1	-
114	314620.42	2200525.52	Картометрический метод	1	-
115	314604.60	2200516.19	Картометрический метод	1	-
116	314573.78	2200507.63	Картометрический метод	1	-
117	314550.53	2200511.88	Картометрический метод	1	-
118	314495.50	2200556.11	Картометрический метод	1	-
119	314502.76	2200570.54	Картометрический метод	1	-

Обозначение характерных точек границ	Координаты, м		Метод определения координат характерной точки	Средняя квадратическая погрешность положения характерной точки (Mt), м	Описание обозначения точки на местности (при наличии)
	X	Y			
1	2	3	4	5	6
120	314519.17	2200638.46	Картометрический метод	1	-
121	314562.81	2200700.11	Картометрический метод	1	-
122	314571.28	2200724.26	Картометрический метод	1	-
123	314566.88	2200732.90	Картометрический метод	1	-
124	314542.23	2200753.46	Картометрический метод	1	-
125	314560.34	2200793.27	Картометрический метод	1	-
126	314559.12	2200806.22	Картометрический метод	1	-
127	314518.25	2200860.85	Картометрический метод	1	-
128	314536.32	2200873.17	Картометрический метод	1	-
129	314546.39	2200892.08	Картометрический метод	1	-
130	314544.54	2200922.87	Картометрический метод	1	-
131	314564.16	2200939.34	Картометрический метод	1	-
132	314586.19	2200952.56	Картометрический метод	1	-
133	314603.47	2200958.42	Картометрический метод	1	-
134	314608.07	2200965.34	Картометрический метод	1	-
135	314606.30	2200972.98	Картометрический метод	1	-
136	314587.36	2200996.18	Картометрический метод	1	-
137	314599.06	2201010.76	Картометрический метод	1	-
138	314620.00	2201050.07	Картометрический метод	1	-
139	314632.24	2201059.35	Картометрический метод	1	-
140	314642.67	2201058.58	Картометрический метод	1	-
141	314649.40	2201050.77	Картометрический метод	1	-

Обозначение характерных точек границ	Координаты, м		Метод определения координат характерной точки	Средняя квадратическая погрешность положения характерной точки (Mt), м	Описание обозначения точки на местности (при наличии)
	X	Y			
1	2	3	4	5	6
142	314657.88	2201033.95	Картометрический метод	1	-
143	314667.75	2201023.81	Картометрический метод	1	-
144	314678.87	2201019.09	Картометрический метод	1	-
145	314708.06	2201017.84	Картометрический метод	1	-
146	314725.60	2201030.46	Картометрический метод	1	-
147	314730.17	2201047.72	Картометрический метод	1	-
148	314728.39	2201059.63	Картометрический метод	1	-
149	314702.09	2201125.82	Картометрический метод	1	-
150	314672.51	2201188.31	Картометрический метод	1	-
151	314659.65	2201204.41	Картометрический метод	1	-
1	314644.36	2201212.28	Картометрический метод	1	-
3. Сведения о характерных точках части (частей) границы объекта					
-	-	-	-	-	-

Раздел 3

Сведения о местоположении измененных (уточненных) границ объекта

Обозначение характерных точек границ	Существующие координаты, м		Измененные (уточненные) координаты, м		Метод определения координат характерной точки	Средняя квадратическая погрешность положения характерной точки (Mt), м	Описание обозначения точки на местности (при наличии)
	X	Y	X	Y			
1	2	3	4	5	6	7	8
1. Система координат -							
2. Сведения о характерных точках границ объекта							
-	-	-	-	-	-	-	
3. Сведения о характерных точках части (частей) границы объекта							
-	-	-	-	-	-	-	

Текстовое описание местоположения границ населенных пунктов, территориальных зон, особо охраняемых природных территорий, зон с особыми условиями использования территорий

Прохождение границы		Описание прохождения границы
от точки	до точки	
1	2	3
-	-	-

Раздел 4

План границ объекта

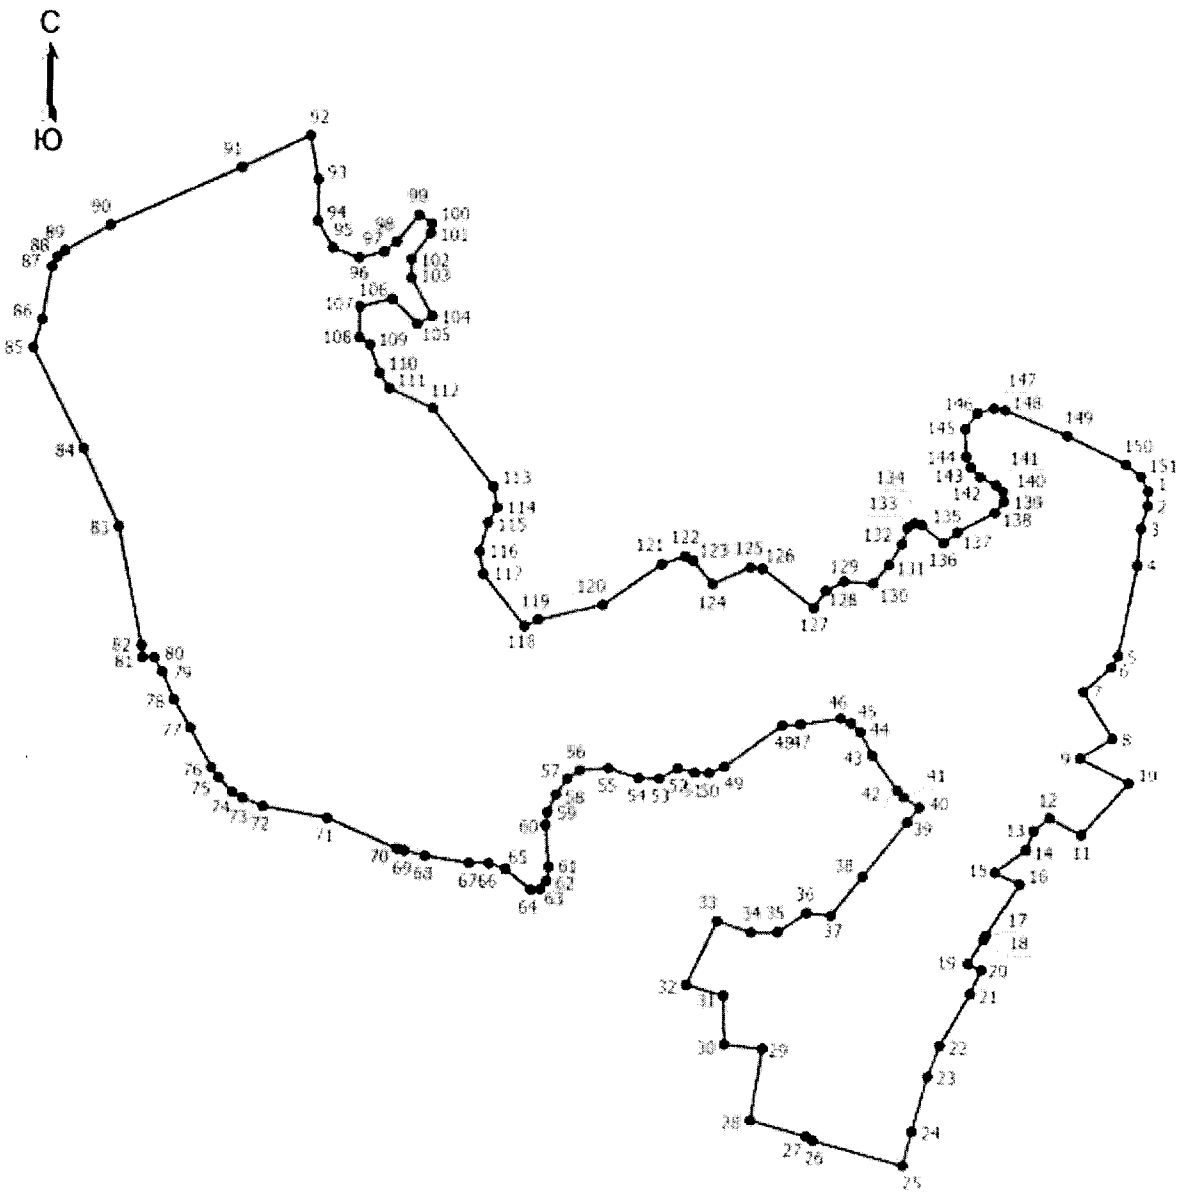

Масштаб 1:7400

Условные обозначения

1 - Обозначение новой характерной точки

• - Характерная точка границы, сведения о которой позволяют однозначно определить ее положение на местности

———— - Граница населенного пункта

Подпись _____ Дата "_____" _____ _____г.

Место для оттиска печати (при наличии) лица, составившего описание местоположения границ объекта

ОПИСАНИЕ МЕСТОПОЛОЖЕНИЯ ГРАНИЦ
деревня Дегтево
(наименование объекта, местоположение границ которого описано (далее - объект))

Раздел 1

Сведения об объекте

№ п/п	Характеристики объекта	Описание характеристик
1	2	3
1	Местоположение объекта	182535, Псковская область, район Невельский, Ивановская волость, деревня Дегтево
2	Площадь объекта +/- величина погрешности определения площади (Р +/- Дельта Р)	226477 +/- 888 кв. м
3	Иные характеристики объекта	-

Раздел 2

Сведения о местоположении границ объекта

Обозначение характерных точек границ	Координаты, м		Метод определения координат характерной точки	Средняя квадратическая погрешность положения характерной точки (Mt), м	Описание обозначения точки на местности (при наличии)
	X	Y			
1	2	3	4	5	6
1. Система координат МСК-60 зона 2					
2. Сведения о характерных точках границ объекта					
1	301567.39	2194824.75	Картометрический метод	1	-
2	301492.83	2194924.31	Картометрический метод	1	-
3	301474.30	2194941.80	Картометрический метод	1	-
4	301462.55	2194947.93	Картометрический метод	1	-
5	301439.46	2194953.30	Картометрический метод	1	-
6	301368.04	2194969.54	Картометрический метод	1	-
7	301329.05	2194978.30	Картометрический метод	1	-
8	301267.34	2194995.03	Картометрический метод	1	-
9	301248.59	2195003.77	Картометрический метод	1	-

Обозначение характерных точек границ	Координаты, м		Метод определения координат характерной точки	Средняя квадратическая погрешность положения характерной точки (Mt), м	Описание обозначения точки на местности (при наличии)
	X	Y			
1	2	3	4	5	6
10	301228.31	2195017.99	Картометрический метод	1	-
11	301216.45	2195030.21	Картометрический метод	1	-
12	301206.69	2195039.22	Картометрический метод	1	-
13	300970.43	2195334.59	Картометрический метод	1	-
14	301016.90	2195391.21	Картометрический метод	1	-
15	301012.50	2195441.95	Картометрический метод	1	-
16	301116.87	2195463.35	Картометрический метод	1	-
17	301147.72	2195497.19	Картометрический метод	1	-
18	301298.26	2195534.51	Картометрический метод	1	-
19	301398.28	2195480.03	Картометрический метод	1	-
20	301385.60	2195450.22	Картометрический метод	1	-
21	301386.01	2195428.64	Картометрический метод	1	-
22	301483.35	2195371.81	Картометрический метод	1	-
23	301498.03	2195355.99	Картометрический метод	1	-
24	301474.93	2195255.10	Картометрический метод	1	-
25	301473.23	2195211.75	Картометрический метод	1	-
26	301508.44	2195157.23	Картометрический метод	1	-
27	301567.14	2195100.64	Картометрический метод	1	-
28	301552.56	2195073.36	Картометрический метод	1	-
29	301533.81	2195051.03	Картометрический метод	1	-
30	301605.17	2194932.74	Картометрический метод	1	-
31	301623.46	2194866.03	Картометрический метод	1	-

Обозначение характерных точек границ	Координаты, м		Метод определения координат характерной точки	Средняя квадратическая погрешность положения характерной точки (Mt), м	Описание обозначения точки на местности (при наличии)
	X	Y			
1	2	3	4	5	6
1	301567.39	2194824.75	Картометрический метод	1	-
3. Сведения о характерных точках части (частей) границы объекта					
-	-	-	-	-	-

Раздел 3

Сведения о местоположении измененных (уточненных) границ объекта

Обозначение характерных точек границ	Существующие координаты, м		Измененные (уточненные) координаты, м		Метод определения координат характерной точки	Средняя квадратическая погрешность положения характерной точки (Mt), м	Описание обозначения точки на местности (при наличии)
	X	Y	X	Y			
1	2	3	4	5	6	7	8
1. Система координат -							
2. Сведения о характерных точках границ объекта							
-	-	-	-	-	-	-	
3. Сведения о характерных точках части (частей) границы объекта							
-	-	-	-	-	-	-	

Текстовое описание местоположения границ населенных пунктов, территориальных зон, особо охраняемых природных территорий, зон с особыми условиями использования территорий

Прохождение границы		Описание прохождения границы
от точки	до точки	
1	2	3
-	-	-

Раздел 4

План границ объекта

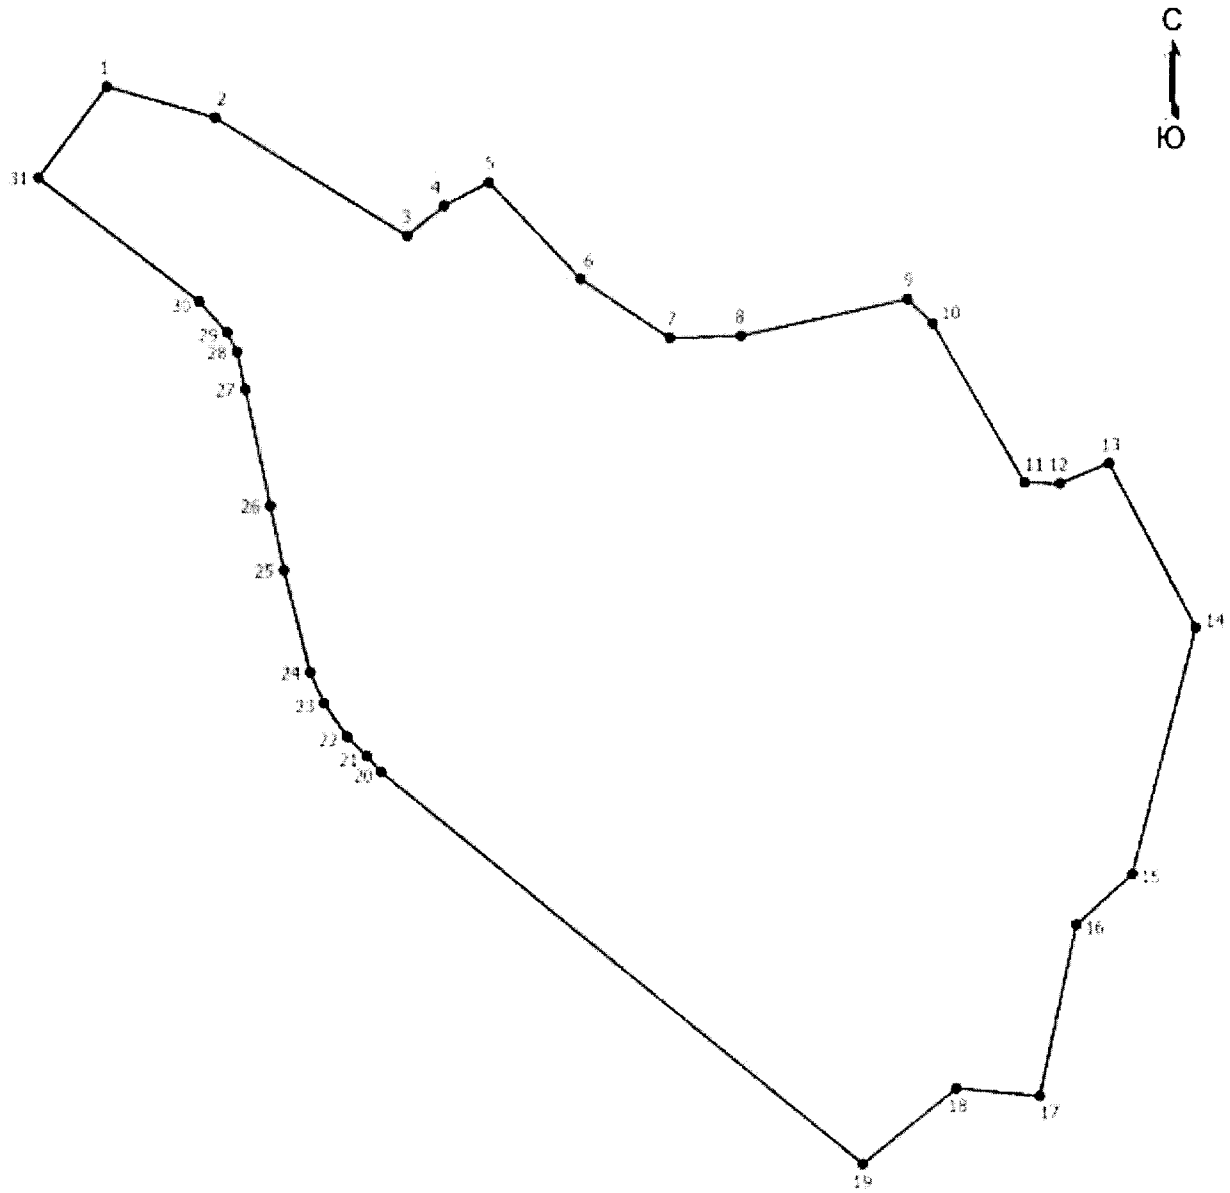

Масштаб 1:4300

Условные обозначения

1 - Обозначение новой характерной точки

• - Характерная точка границы, сведения о которой позволяют однозначно определить ее положение на местности

———— - Граница населенного пункта

Подпись _____ Дата "_____" _____ _____г.

Место для оттиска печати (при наличии) лица, составившего описание местоположения границ объекта

ОПИСАНИЕ МЕСТОПОЛОЖЕНИЯ ГРАНИЦ
деревня Друганово
(наименование объекта, местоположение границ которого описано (далее - объект))

Раздел 1

Сведения об объекте

№ п/п	Характеристики объекта	Описание характеристик
1	2	3
1	Местоположение объекта	182530, Псковская область, район Невельский, Ивановская волость, деревня Друганово
2	Площадь объекта +/- величина погрешности определения площади (Р +/- Дельта Р)	125434 +/- 492 кв. м
3	Иные характеристики объекта	-

Раздел 2

Сведения о местоположении границ объекта

Обозначение характерных точек границ	Координаты, м		Метод определения координат характерной точки	Средняя квадратическая погрешность положения характерной точки (Mt), м	Описание обозначения точки на местности (при наличии)
	X	Y			
1	2	3	4	5	6
1. Система координат МСК-60 зона 2					
2. Сведения о характерных точках границ объекта					
1	297746.98	2194661.78	Картометрический метод	1	-
2	297763.70	2194697.51	Картометрический метод	1	-
3	297781.80	2194713.78	Картометрический метод	1	-
4	297831.32	2194723.28	Картометрический метод	1	-
5	297880.05	2194725.09	Картометрический метод	1	-
6	297948.82	2194698.70	Картометрический метод	1	-
7	298023.84	2194715.33	Картометрический метод	1	-
8	298065.48	2194697.69	Картометрический метод	1	-
9	298073.26	2194695.05	Картометрический метод	1	-
10	298117.22	2194700.58	Картометрический метод	1	-

Обозначение характерных точек границ	Координаты, м		Метод определения координат характерной точки	Средняя квадратическая погрешность положения характерной точки (Mt), м	Описание обозначения точки на местности (при наличии)
	X	Y			
1	2	3	4	5	6
11	298140.54	2194704.41	Картометрический метод	1	-
12	298198.04	2194680.26	Картометрический метод	1	-
13	298199.75	2194713.87	Картометрический метод	1	-
14	298192.87	2194726.27	Картометрический метод	1	-
15	298158.01	2194760.53	Картометрический метод	1	-
16	298129.93	2194808.54	Картометрический метод	1	-
17	298142.31	2194980.62	Картометрический метод	1	-
18	298129.38	2195001.12	Картометрический метод	1	-
19	298108.02	2195007.04	Картометрический метод	1	-
20	298099.72	2194995.99	Картометрический метод	1	-
21	298099.72	2194975.17	Картометрический метод	1	-
22	298090.95	2194966.40	Картометрический метод	1	-
23	298078.90	2194966.40	Картометрический метод	1	-
24	298053.70	2194972.98	Картометрический метод	1	-
25	298012.06	2194982.84	Картометрический метод	1	-
26	297994.52	2194989.42	Картометрический метод	1	-
27	297950.72	2194994.73	Картометрический метод	1	-
28	297899.08	2194984.11	Картометрический метод	1	-
29	297835.98	2194977.14	Картометрический метод	1	-
30	297711.13	2194947.95	Картометрический метод	1	-
31	297721.75	2194899.50	Картометрический метод	1	-
32	297738.35	2194856.35	Картометрический метод	1	-
33	297744.99	2194841.75	Картометрический метод	1	-

Обозначение характерных точек границ	Координаты, м		Метод определения координат характерной точки	Средняя квадратическая погрешность положения характерной точки (Mt), м	Описание обозначения точки на местности (при наличии)
	X	Y			
1	2	3	4	5	6
34	297622.17	2194839.09	Картометрический метод	1	-
35	297658.00	2194771.89	Картометрический метод	1	-
36	297660.71	2194749.05	Картометрический метод	1	-
37	297654.04	2194719.44	Картометрический метод	1	-
38	297689.09	2194720.57	Картометрический метод	1	-
39	297706.50	2194709.71	Картометрический метод	1	-
1	297746.98	2194661.78	Картометрический метод	1	-
3. Сведения о характерных точках части (частей) границы объекта					
-	-	-	-	-	-

Раздел 3

Сведения о местоположении измененных (уточненных) границ объекта

Обозначение характерных точек границ	Существующие координаты, м		Измененные (уточненные) координаты, м		Метод определения координат характерной точки	Средняя квадратическая погрешность положения характерной точки (Mt), м	Описание обозначения точки на местности (при наличии)
	X	Y	X	Y			
1	2	3	4	5	6	7	8
1. Система координат -							
2. Сведения о характерных точках границ объекта							
-	-	-	-	-	-	-	
3. Сведения о характерных точках части (частей) границы объекта							
-	-	-	-	-	-	-	

Текстовое описание местоположения границ населенных пунктов, территориальных зон, особо охраняемых природных территорий, зон с особыми условиями использования территорий

Прохождение границы		Описание прохождения границы
от точки	до точки	
1	2	3
-	-	-

Раздел 4

План границ объекта

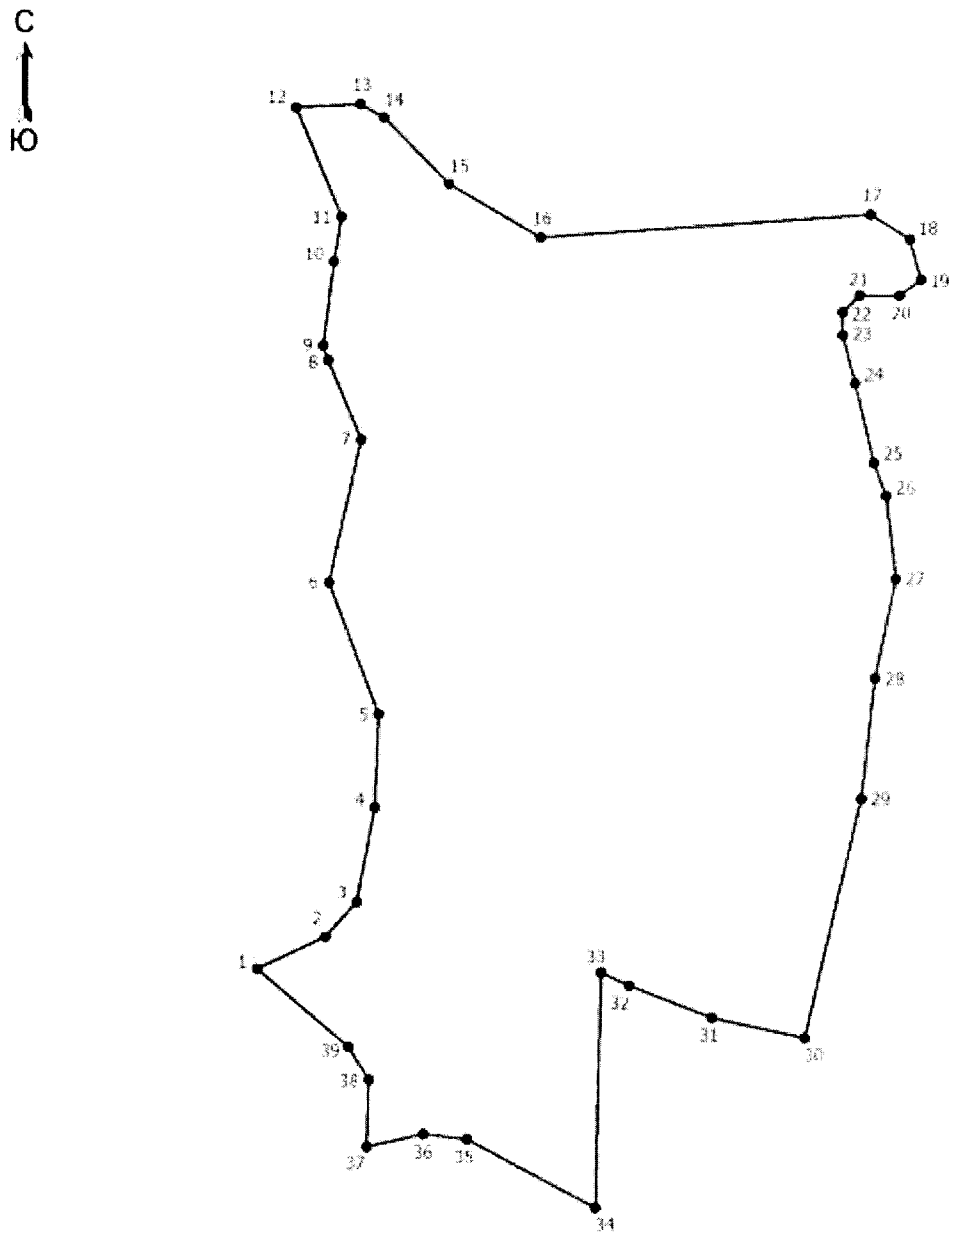

Масштаб 1:3700

Условные обозначения

- • - Характерная точка границы, сведения о которой позволяют однозначно определить ее положение на местности
- 1 - Обозначение новой характерной точки
- ———— - Граница населенного пункта

Подпись _____ Дата "_____" _____ _____г.

Место для оттиска печати (при наличии) лица, составившего описание местоположения границ объекта

ОПИСАНИЕ МЕСТОПОЛОЖЕНИЯ ГРАНИЦ
деревня Емельяниха
(наименование объекта, местоположение границ которого описано (далее - объект))

Раздел 1

Сведения об объекте

№ п/п	Характеристики объекта	Описание характеристик
1	2	3
1	Местоположение объекта	182500, Псковская область, район Невельский, Ивановская волость, деревня Емельяниха
2	Площадь объекта +/- величина погрешности определения площади (Р +/- Дельта Р)	15663 +/- 61 кв. м
3	Иные характеристики объекта	-

Раздел 2

Сведения о местоположении границ объекта

Обозначение характерных точек границ	Координаты, м		Метод определения координат характерной точки	Средняя квадратическая погрешность положения характерной точки (Mt), м	Описание обозначения точки на местности (при наличии)
	X	Y			
1	2	3	4	5	6
1. Система координат МСК-60 зона 2					
2. Сведения о характерных точках границ объекта					
1	320535.93	2184917.62	Картометрический метод	1	-
2	320566.88	2184916.34	Картометрический метод	1	-
3	320569.79	2184852.48	Картометрический метод	1	-
4	320535.42	2184852.67	Картометрический метод	1	-
5	320535.17	2184842.45	Картометрический метод	1	-
6	320529.58	2184842.81	Картометрический метод	1	-
7	320499.62	2184844.75	Картометрический метод	1	-
8	320499.88	2184858.05	Картометрический метод	1	-
9	320423.90	2184865.29	Картометрический метод	1	-

Обозначение характерных точек границ	Координаты, м		Метод определения координат характерной точки	Средняя квадратическая погрешность положения характерной точки (Mt), м	Описание обозначения точки на местности (при наличии)
	X	Y			
1	2	3	4	5	6
10	320428.96	2184915.60	Картометрический метод	1	-
11	320479.62	2184919.88	Картометрический метод	1	-
12	320470.53	2184961.36	Картометрический метод	1	-
13	320440.99	2184962.27	Картометрический метод	1	-
14	320434.95	2184982.07	Картометрический метод	1	-
15	320532.90	2185019.53	Картометрический метод	1	-
16	320534.18	2184982.20	Картометрический метод	1	-
17	320552.22	2184980.94	Картометрический метод	1	-
18	320551.58	2184967.01	Картометрический метод	1	-
19	320537.52	2184967.18	Картометрический метод	1	-
1	320535.93	2184917.62	Картометрический метод	1	-
3. Сведения о характерных точках части (частей) границы объекта					
-	-	-	-	-	-

Раздел 3

Сведения о местоположении измененных (уточненных) границ объекта

Обозначение характерных точек границ	Существующие координаты, м		Измененные (уточненные) координаты, м		Метод определения координат характерной точки	Средняя квадратическая погрешность положения характерной точки (Mt), м	Описание обозначения точки на местности (при наличии)
	X	Y	X	Y			
1	2	3	4	5	6	7	8
1. Система координат -							
2. Сведения о характерных точках границ объекта							
-	-	-	-	-	-	-	
3. Сведения о характерных точках части (частей) границы объекта							
-	-	-	-	-	-	-	

Текстовое описание местоположения границ населенных пунктов, территориальных зон, особо охраняемых природных территорий, зон с особыми условиями использования территорий

Прохождение границы		Описание прохождения границы
от точки	до точки	
1	2	3
-	-	-

Раздел 4

План границ объекта

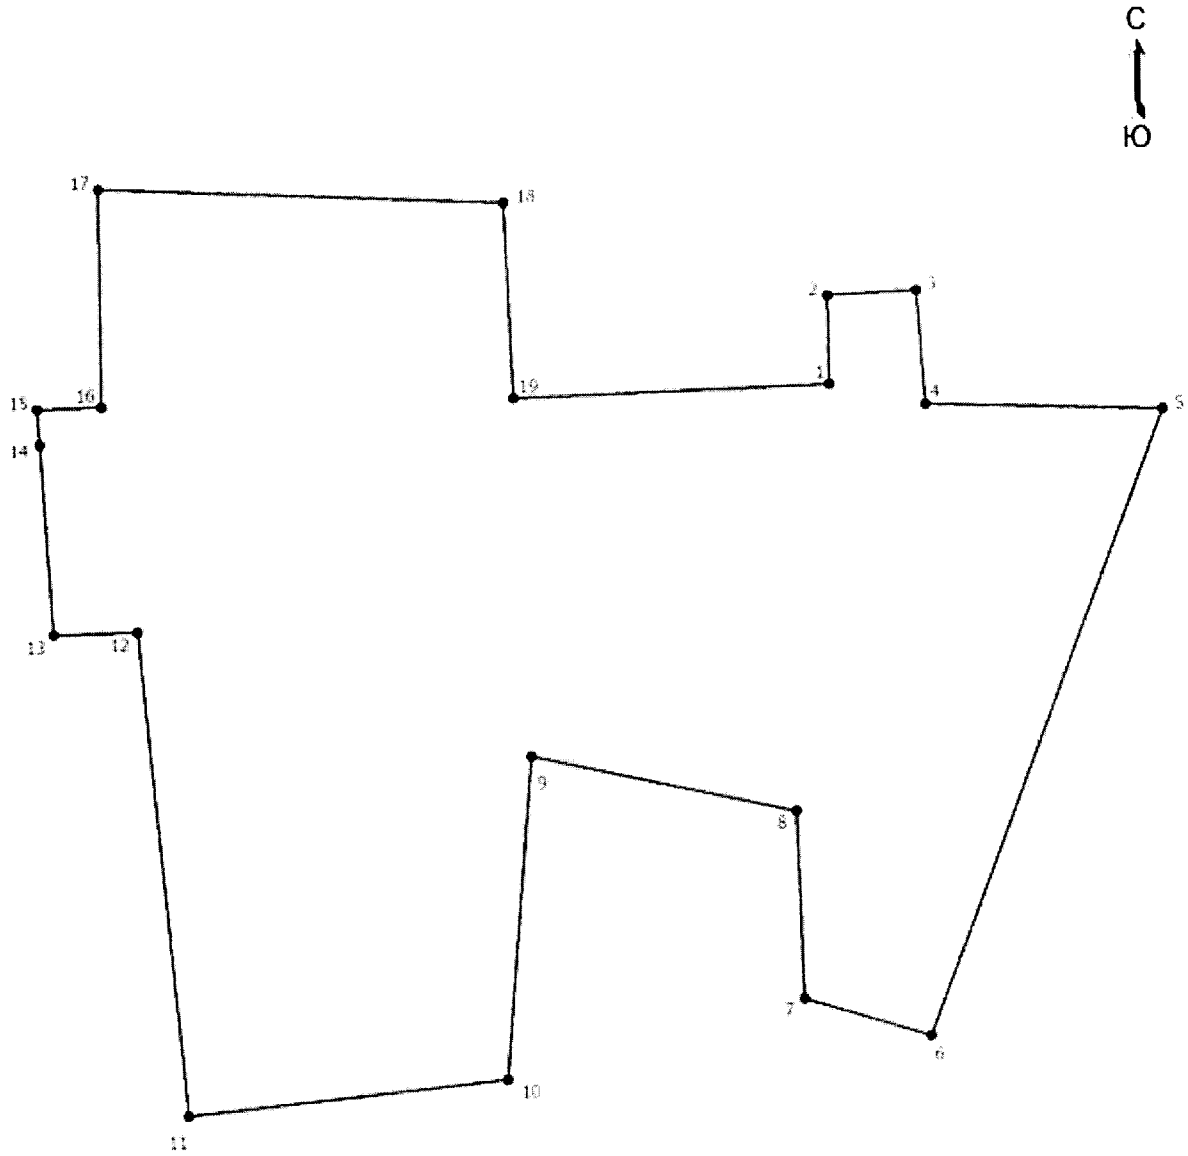

Масштаб 1:1100

Условные обозначения

1 - Обозначение новой характерной точки

• - Характерная точка границы, сведения о которой позволяют однозначно определить ее положение на местности

———— - Граница населенного пункта

Подпись _____ Дата "_____" _____ _____г.

Место для оттиска печати (при наличии) лица, составившего описание местоположения границ объекта

ОПИСАНИЕ МЕСТОПОЛОЖЕНИЯ ГРАНИЦ
деревня Ермаки
(наименование объекта, местоположение границ которого описано (далее - объект))

Раздел 1

Сведения об объекте

№ п/п	Характеристики объекта	Описание характеристик
1	2	3
1	Местоположение объекта	182545, Псковская область, район Невельский, Ивановская волость, деревня Ермаки
2	Площадь объекта +/- величина погрешности определения площади (Р +/- Дельта Р)	74949 +/- 294 кв. м
3	Иные характеристики объекта	-

Раздел 2

Сведения о местоположении границ объекта

Обозначение характерных точек границ	Координаты, м		Метод определения координат характерной точки	Средняя квадратическая погрешность положения характерной точки (Mt), м	Описание обозначения точки на местности (при наличии)
	X	Y			
1	2	3	4	5	6
1. Система координат МСК-60 зона 2					
2. Сведения о характерных точках границ объекта					
1	317441.07	2201150.11	Картометрический метод	1	-
2	317434.03	2201148.65	Картометрический метод	1	-
3	317322.77	2201125.59	Картометрический метод	1	-
4	317311.02	2201133.30	Картометрический метод	1	-
5	317300.05	2201173.67	Картометрический метод	1	-
6	317273.75	2201173.01	Картометрический метод	1	-
7	317265.71	2201178.37	Картометрический метод	1	-
8	317269.23	2201214.08	Картометрический метод	1	-
9	317264.98	2201239.84	Картометрический метод	1	-
10	317254.20	2201259.29	Картометрический метод	1	-

Обозначение характерных точек границ	Координаты, м		Метод определения координат характерной точки	Средняя квадратическая погрешность положения характерной точки (Mt), м	Описание обозначения точки на местности (при наличии)
	X	Y			
1	2	3	4	5	6
11	317231.51	2201261.51	Картометрический метод	1	-
12	317202.61	2201264.33	Картометрический метод	1	-
13	317213.10	2201331.29	Картометрический метод	1	-
14	317213.50	2201356.43	Картометрический метод	1	-
15	317203.64	2201398.22	Картометрический метод	1	-
16	317201.10	2201415.02	Картометрический метод	1	-
17	317208.58	2201430.48	Картометрический метод	1	-
18	317213.60	2201432.10	Картометрический метод	1	-
19	317308.91	2201462.83	Картометрический метод	1	-
20	317367.06	2201482.15	Картометрический метод	1	-
21	317373.70	2201484.36	Картометрический метод	1	-
22	317376.84	2201485.41	Картометрический метод	1	-
23	317393.82	2201405.88	Картометрический метод	1	-
24	317515.64	2201415.07	Картометрический метод	1	-
25	317532.54	2201327.03	Картометрический метод	1	-
26	317534.73	2201313.47	Картометрический метод	1	-
27	317480.78	2201295.95	Картометрический метод	1	-
28	317472.81	2201227.52	Картометрический метод	1	-
29	317455.23	2201232.90	Картометрический метод	1	-
30	317429.66	2201231.04	Картометрический метод	1	-
1	317441.07	2201150.11	Картометрический метод	1	-
3. Сведения о характерных точках части (частей) границы объекта					
-	-	-	-	-	-

Раздел 3

Сведения о местоположении измененных (уточненных) границ объекта

Обозначение характерных точек границ	Существующие координаты, м		Измененные (уточненные) координаты, м		Метод определения координат характерной точки	Средняя квадратическая погрешность положения характерной точки (Mt), м	Описание обозначения точки на местности (при наличии)
	X	Y	X	Y			
1	2	3	4	5	6	7	8
1. Система координат -							
2. Сведения о характерных точках границ объекта							
-	-	-	-	-	-	-	
3. Сведения о характерных точках части (частей) границы объекта							
-	-	-	-	-	-	-	

Текстовое описание местоположения границ населенных пунктов, территориальных зон, особо охраняемых природных территорий, зон с особыми условиями использования территорий

Прохождение границы		Описание прохождения границы
от точки	до точки	
1	2	3
-	-	-

Раздел 4

План границ объекта

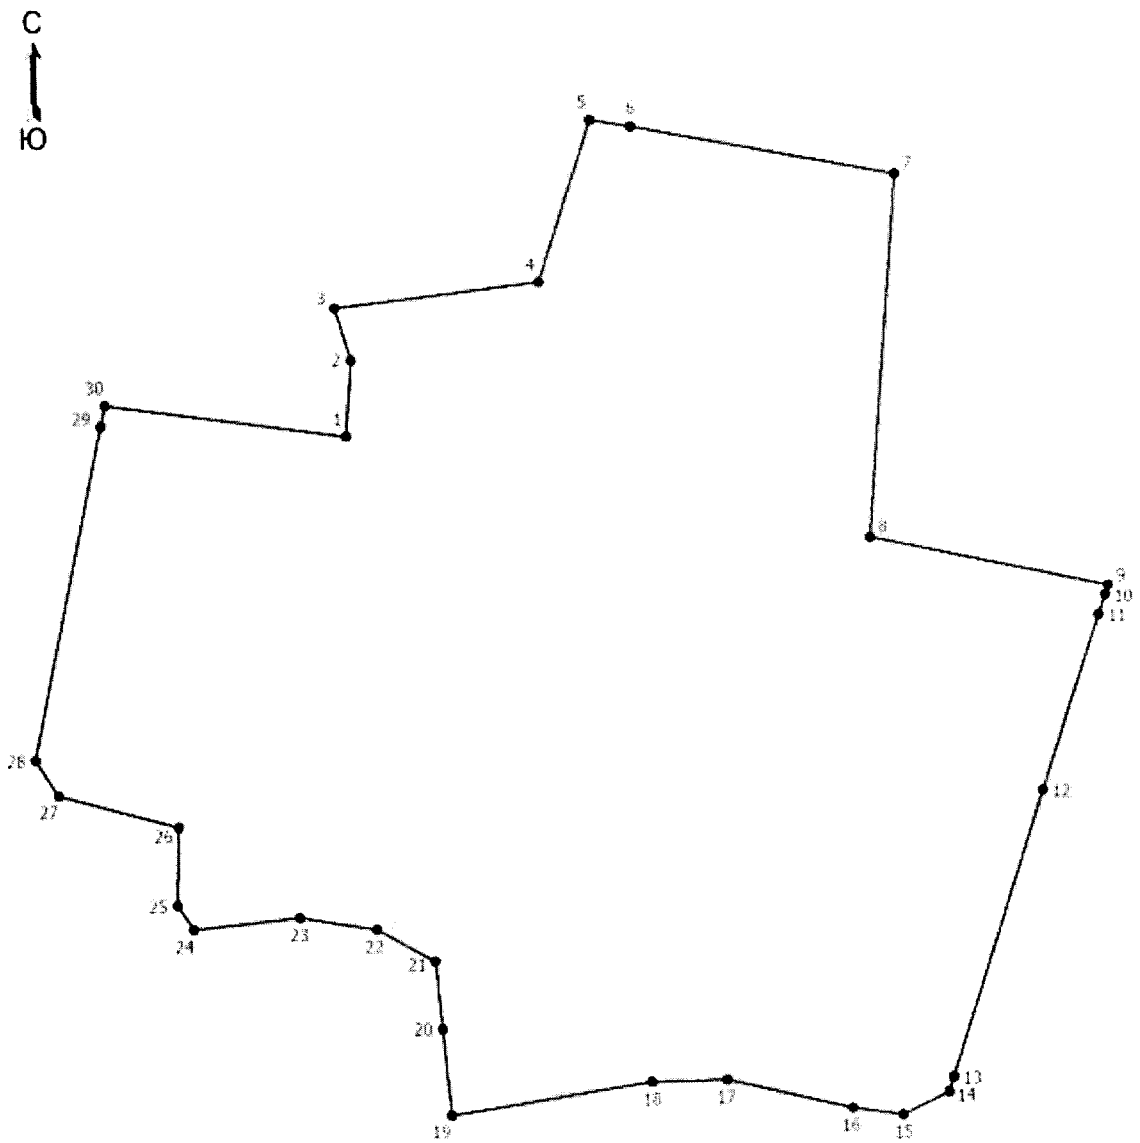

Масштаб 1:2300

Условные обозначения

1 - Обозначение новой характерной точки

• - Характерная точка границы, сведения о которой позволяют однозначно определить ее положение на местности

———— - Граница населенного пункта

Подпись _____ Дата "_____" _____ _____г.

Место для оттиска печати (при наличии) лица, составившего описание местоположения границ объекта

ОПИСАНИЕ МЕСТОПОЛОЖЕНИЯ ГРАНИЦ
деревня Журы
(наименование объекта, местоположение границ которого описано (далее - объект))

Раздел 1

Сведения об объекте

№ п/п	Характеристики объекта	Описание характеристик
1	2	3
1	Местоположение объекта	182540, Псковская область, район Невельский, Ивановская волость, деревня Журы
2	Площадь объекта +/- величина погрешности определения площади (Р +/- Дельта Р)	102038 +/- 400 кв. м
3	Иные характеристики объекта	-

Раздел 2

Сведения о местоположении границ объекта

Обозначение характерных точек границ	Координаты, м		Метод определения координат характерной точки	Средняя квадратическая погрешность положения характерной точки (Mt), м	Описание обозначения точки на местности (при наличии)
	X	Y			
1	2	3	4	5	6
1. Система координат МСК-60 зона 2					
2. Сведения о характерных точках границ объекта					
-	-	-	-	-	
3. Сведения о характерных точках части (частей) границы объекта					
Часть 1					
1	310164.89	2205604.55	Картометрический метод	1	-
2	310172.05	2205579.16	Картометрический метод	1	-
3	310072.89	2205577.87	Картометрический метод	1	-
4	310065.44	2205576.66	Картометрический метод	1	-
5	310060.76	2205570.66	Картометрический метод	1	-
6	310060.09	2205561.30	Картометрический метод	1	-
7	310061.42	2205523.88	Картометрический метод	1	-
8	310068.78	2205481.12	Картометрический метод	1	-

Обозначение характерных точек границ	Координаты, м		Метод определения координат характерной точки	Средняя квадратическая погрешность положения характерной точки (Mt), м	Описание обозначения точки на местности (при наличии)
	X	Y			
1	2	3	4	5	6
9	310073.45	2205475.78	Картометрический метод	1	-
10	310079.63	2205470.45	Картометрический метод	1	-
11	310191.11	2205476.80	Картометрический метод	1	-
12	310224.92	2205388.45	Картометрический метод	1	-
13	310300.26	2205407.35	Картометрический метод	1	-
14	310286.91	2205479.54	Картометрический метод	1	-
15	310313.25	2205536.03	Картометрический метод	1	-
16	310307.92	2205576.94	Картометрический метод	1	-
17	310299.30	2205638.05	Картометрический метод	1	-
18	310261.36	2205673.60	Картометрический метод	1	-
19	310259.64	2205702.25	Картометрический метод	1	-
20	310183.76	2205700.28	Картометрический метод	1	-
21	310171.30	2205709.62	Картометрический метод	1	-
22	310170.18	2205745.78	Картометрический метод	1	-
23	310184.18	2205765.38	Картометрический метод	1	-
24	310184.18	2205765.63	Картометрический метод	1	-
25	310216.48	2205764.09	Картометрический метод	1	-
26	310222.63	2205819.43	Картометрический метод	1	-
27	310182.66	2205822.50	Картометрический метод	1	-
28	310184.82	2205980.56	Картометрический метод	1	-
29	310182.80	2205990.68	Картометрический метод	1	-
30	310156.50	2205992.88	Картометрический метод	1	-

Обозначение характерных точек границ	Координаты, м		Метод определения координат характерной точки	Средняя квадратическая погрешность положения характерной точки (Mt), м	Описание обозначения точки на местности (при наличии)
	X	Y			
1	2	3	4	5	6
31	310154.86	2205969.32	Картометрический метод	1	-
32	310151.02	2205963.29	Картометрический метод	1	-
33	310131.30	2205949.59	Картометрический метод	1	-
34	310119.79	2205940.28	Картометрический метод	1	-
35	310117.60	2205925.48	Картометрический метод	1	-
36	310112.12	2205916.72	Картометрический метод	1	-
37	310096.78	2205913.43	Картометрический метод	1	-
38	310078.15	2205916.17	Картометрический метод	1	-
39	310055.14	2205919.46	Картометрический метод	1	-
40	310049.11	2205916.72	Картометрический метод	1	-
41	310046.38	2205902.47	Картометрический метод	1	-
42	310042.54	2205897.00	Картометрический метод	1	-
43	310032.12	2205892.06	Картометрический метод	1	-
44	310025.00	2205881.65	Картометрический метод	1	-
45	310020.62	2205867.96	Картометрический метод	1	-
46	310021.82	2205855.98	Картометрический метод	1	-
47	310028.90	2205845.56	Картометрический метод	1	-
48	310041.24	2205839.81	Картометрический метод	1	-
49	310068.86	2205813.28	Картометрический метод	1	-
50	310084.25	2205779.47	Картометрический метод	1	-
51	310095.01	2205739.49	Картометрический метод	1	-
52	310099.62	2205696.45	Картометрический метод	1	-

Обозначение характерных точек границ	Координаты, м		Метод определения координат характерной точки	Средняя квадратическая погрешность положения характерной точки (Mt), м	Описание обозначения точки на местности (при наличии)
	X	Y			
1	2	3	4	5	6
53	310084.25	2205678.00	Картометрический метод	1	-
54	310090.41	2205628.80	Картометрический метод	1	-
1	310164.89	2205604.55	Картометрический метод	1	-
Часть 2					
55	310155.65	2205249.36	Картометрический метод	1	-
56	310092.97	2205247.42	Картометрический метод	1	-
57	310094.11	2205234.72	Картометрический метод	1	-
58	310097.49	2205197.20	Картометрический метод	1	-
59	310098.29	2205128.16	Картометрический метод	1	-
60	310154.68	2205127.22	Картометрический метод	1	-
61	310152.90	2205102.17	Картометрический метод	1	-
62	310196.53	2205101.15	Картометрический метод	1	-
63	310250.28	2205086.13	Картометрический метод	1	-
64	310261.47	2205128.08	Картометрический метод	1	-
65	310263.37	2205198.81	Картометрический метод	1	-
66	310156.05	2205205.45	Картометрический метод	1	-
67	310155.83	2205231.10	Картометрический метод	1	-
55	310155.65	2205249.36	Картометрический метод	1	-

Раздел 3

Сведения о местоположении измененных (уточненных) границ объекта

Обозначение характерных точек границ	Существующие координаты, м		Измененные (уточненные) координаты, м		Метод определения координат характерной точки	Средняя квадратическая погрешность положения характерной точки (Mt), м	Описание обозначения точки на местности (при наличии)
	X	Y	X	Y			
1	2	3	4	5	6	7	8
1. Система координат -							
2. Сведения о характерных точках границ объекта							
-	-	-	-	-	-	-	
3. Сведения о характерных точках части (частей) границы объекта							
-	-	-	-	-	-	-	

Текстовое описание местоположения границ населенных пунктов, территориальных зон, особо охраняемых природных территорий, зон с особыми условиями использования территорий

Прохождение границы		Описание прохождения границы
от точки	до точки	
1	2	3
-	-	-

Раздел 4

План границ объекта

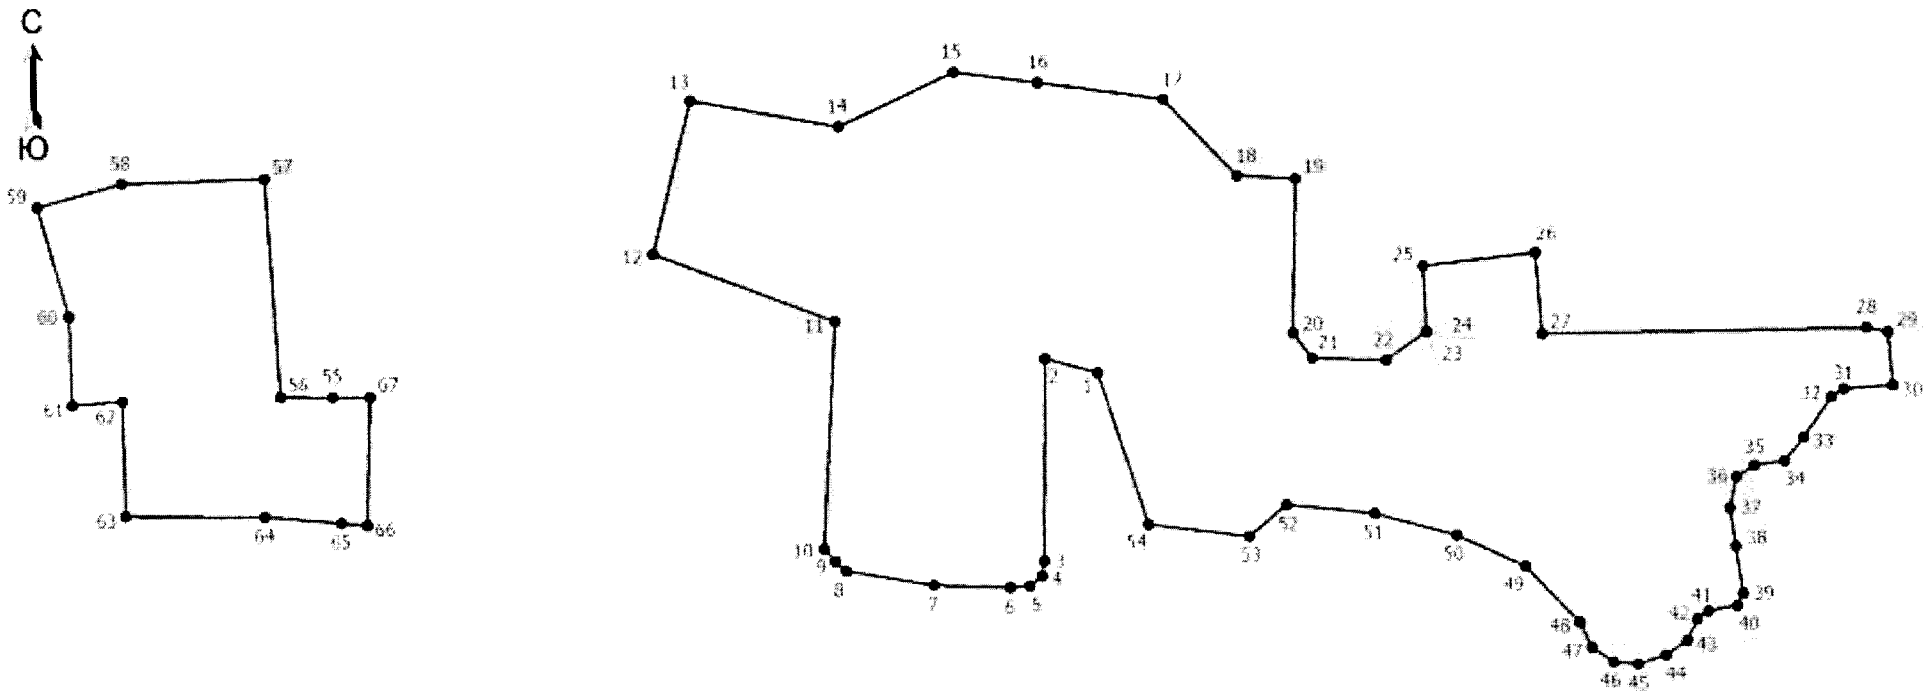

Масштаб 1:3700

Условные обозначения

1 - Обозначение новой характерной точки

• - Характерная точка границы, сведения о которой позволяют однозначно определить ее положение на местности

———— - Граница населенного пункта

Подпись _____

Дата "_____" _____ _____г.

Место для оттиска печати (при наличии) лица, составившего описание местоположения границ объекта

ОПИСАНИЕ МЕСТОПОЛОЖЕНИЯ ГРАНИЦ
деревня Заиванье
(наименование объекта, местоположение границ которого описано (далее - объект))

Раздел 1

Сведения об объекте

№ п/п	Характеристики объекта	Описание характеристик
1	2	3
1	Местоположение объекта	182536, Псковская область, район Невельский, Ивановская волость, деревня Заиванье
2	Площадь объекта +/- величина погрешности определения площади (Р +/- Дельта Р)	192175 +/- 754 кв. м
3	Иные характеристики объекта	-

Раздел 2

Сведения о местоположении границ объекта

Обозначение характерных точек границ	Координаты, м		Метод определения координат характерной точки	Средняя квадратическая погрешность положения характерной точки (Mt), м	Описание обозначения точки на местности (при наличии)
	X	Y			
1	2	3	4	5	6
1. Система координат МСК-60 зона 2					
2. Сведения о характерных точках границ объекта					
1	311376.60	2192992.74	Картометрический метод	1	-
2	311396.10	2192979.93	Картометрический метод	1	-
3	311414.52	2192965.22	Картометрический метод	1	-
4	311453.02	2192933.14	Картометрический метод	1	-
5	311501.79	2192906.25	Картометрический метод	1	-
6	311517.84	2192874.07	Картометрический метод	1	-
7	311519.46	2192843.99	Картометрический метод	1	-
8	311504.40	2192827.61	Картометрический метод	1	-
9	311466.23	2192824.49	Картометрический метод	1	-

Обозначение характерных точек границ	Координаты, м		Метод определения координат характерной точки	Средняя квадратическая погрешность положения характерной точки (Mt), м	Описание обозначения точки на местности (при наличии)
	X	Y			
1	2	3	4	5	6
10	311446.86	2192813.15	Картометрический метод	1	-
11	311449.18	2192794.87	Картометрический метод	1	-
12	311355.39	2192790.21	Картометрический метод	1	-
13	311357.83	2192671.37	Картометрический метод	1	-
14	311330.65	2192677.56	Картометрический метод	1	-
15	311313.74	2192706.14	Картометрический метод	1	-
16	311302.81	2192716.09	Картометрический метод	1	-
17	311246.87	2192721.98	Картометрический метод	1	-
18	311188.62	2192676.67	Картометрический метод	1	-
19	311158.62	2192629.48	Картометрический метод	1	-
20	311145.19	2192634.31	Картометрический метод	1	-
21	311140.34	2192649.06	Картометрический метод	1	-
22	311100.68	2192654.13	Картометрический метод	1	-
23	311080.64	2192669.56	Картометрический метод	1	-
24	311058.38	2192732.45	Картометрический метод	1	-
25	310981.97	2192732.84	Картометрический метод	1	-
26	310932.72	2192742.45	Картометрический метод	1	-
27	310933.36	2192741.70	Картометрический метод	1	-
28	310931.89	2192742.61	Картометрический метод	1	-
29	310915.14	2192745.88	Картометрический метод	1	-
30	310895.75	2192752.67	Картометрический метод	1	-
31	310899.18	2192762.89	Картометрический метод	1	-

Обозначение характерных точек границ	Координаты, м		Метод определения координат характерной точки	Средняя квадратическая погрешность положения характерной точки (Mt), м	Описание обозначения точки на местности (при наличии)
	X	Y			
1	2	3	4	5	6
32	310872.05	2192779.71	Картометрический метод	1	-
33	310768.29	2192812.83	Картометрический метод	1	-
34	310768.29	2192799.26	Картометрический метод	1	-
35	310723.91	2192798.10	Картометрический метод	1	-
36	310682.29	2192792.13	Картометрический метод	1	-
37	310680.55	2192719.68	Картометрический метод	1	-
38	310657.44	2192717.50	Картометрический метод	1	-
39	310624.86	2192714.42	Картометрический метод	1	-
40	310613.90	2192720.98	Картометрический метод	1	-
41	310595.21	2192734.58	Картометрический метод	1	-
42	310580.48	2192737.42	Картометрический метод	1	-
43	310562.36	2192737.42	Картометрический метод	1	-
44	310551.03	2192732.32	Картометрический метод	1	-
45	310537.44	2192723.82	Картометрический метод	1	-
46	310528.37	2192718.72	Картометрический метод	1	-
47	310521.58	2192714.19	Картометрический метод	1	-
48	310507.98	2192712.49	Картометрический метод	1	-
49	310498.35	2192714.19	Картометрический метод	1	-
50	310488.15	2192719.29	Картометрический метод	1	-
51	310480.22	2192726.65	Картометрический метод	1	-
52	310471.16	2192738.54	Картометрический метод	1	-
53	310465.50	2192752.71	Картометрический метод	1	-

Обозначение характерных точек границ	Координаты, м		Метод определения координат характерной точки	Средняя квадратическая погрешность положения характерной точки (Mt), м	Описание обозначения точки на местности (при наличии)
	X	Y			
1	2	3	4	5	6
54	310464.36	2192769.70	Картометрический метод	1	-
55	310463.80	2192784.43	Картометрический метод	1	-
56	310453.03	2192801.99	Картометрический метод	1	-
57	310445.10	2192813.32	Картометрический метод	1	-
58	310434.34	2192820.12	Картометрический метод	1	-
59	310421.88	2192824.65	Картометрический метод	1	-
60	310413.52	2192828.05	Картометрический метод	1	-
61	310411.74	2192841.08	Картометрический метод	1	-
62	310379.30	2192835.47	Картометрический метод	1	-
63	310348.04	2192835.11	Картометрический метод	1	-
64	310350.89	2192852.33	Картометрический метод	1	-
65	310344.13	2192878.91	Картометрический метод	1	-
66	310326.49	2192902.58	Картометрический метод	1	-
67	310341.08	2192924.61	Картометрический метод	1	-
68	310351.51	2192935.86	Картометрический метод	1	-
69	310363.90	2192941.56	Картометрический метод	1	-
70	310394.21	2192939.46	Картометрический метод	1	-
71	310439.19	2192922.50	Картометрический метод	1	-
72	310535.34	2192908.64	Картометрический метод	1	-
73	310603.79	2192910.92	Картометрический метод	1	-
74	310656.03	2192918.74	Картометрический метод	1	-
75	310722.18	2192935.69	Картометрический метод	1	-

Обозначение характерных точек границ	Координаты, м		Метод определения координат характерной точки	Средняя квадратическая погрешность положения характерной точки (Mt), м	Описание обозначения точки на местности (при наличии)
	X	Y			
1	2	3	4	5	6
76	310772.39	2192941.07	Картометрический метод	1	-
77	310808.41	2192940.74	Картометрический метод	1	-
78	310848.99	2192928.20	Картометрический метод	1	-
79	310891.69	2192900.00	Картометрический метод	1	-
80	310945.62	2192852.92	Картометрический метод	1	-
81	310997.94	2192815.59	Картометрический метод	1	-
82	311019.07	2192810.33	Картометрический метод	1	-
83	311040.34	2192809.26	Картометрический метод	1	-
84	311053.53	2192816.40	Картометрический метод	1	-
85	311057.44	2192825.85	Картометрический метод	1	-
86	311055.96	2192856.98	Картометрический метод	1	-
87	311039.99	2192916.46	Картометрический метод	1	-
88	311043.09	2192925.42	Картометрический метод	1	-
89	311059.06	2192934.39	Картометрический метод	1	-
90	311073.41	2192934.56	Картометрический метод	1	-
91	311105.34	2192912.87	Картометрический метод	1	-
92	311152.13	2192896.09	Картометрический метод	1	-
93	311218.11	2192904.14	Картометрический метод	1	-
94	311260.96	2192906.73	Картометрический метод	1	-
95	311299.92	2192944.47	Картометрический метод	1	-
96	311343.70	2192922.79	Картометрический метод	1	-
1	311376.60	2192992.74	Картометрический метод	1	-
3. Сведения о характерных точках части (частей) границы объекта					

Обозначение характерных точек границ	Координаты, м		Метод определения координат характерной точки	Средняя квадратическая погрешность положения характерной точки (Mt), м	Описание обозначения точки на местности (при наличии)
	X	Y			
1	2	3	4	5	6
-	-	-	-	-	-

Раздел
Сведения о местоположении измененных (уточненных) границ объекта

Обозначение характерных точек границ	Существующие координаты, м		Измененные (уточненные) координаты, м		Метод определения координат характерной точки	Средняя квадратическая погрешность положения характерной точки (Mt), м	Описание обозначения точки на местности (при наличии)
	X	Y	X	Y			
1	2	3	4	5	6	7	8
1. Система координат -							
2. Сведения о характерных точках границ объекта							
-	-	-	-	-	-	-	
3. Сведения о характерных точках части (частей) границы объекта							
-	-	-	-	-	-	-	

Текстовое описание местоположения границ населенных пунктов, территориальных зон, особо охраняемых природных территорий, зон с особыми условиями использования территорий

Прохождение границы		Описание прохождения границы	
от точки	до точки		
1	2	3	
-	-	-	

Раздел 4

План границ объекта

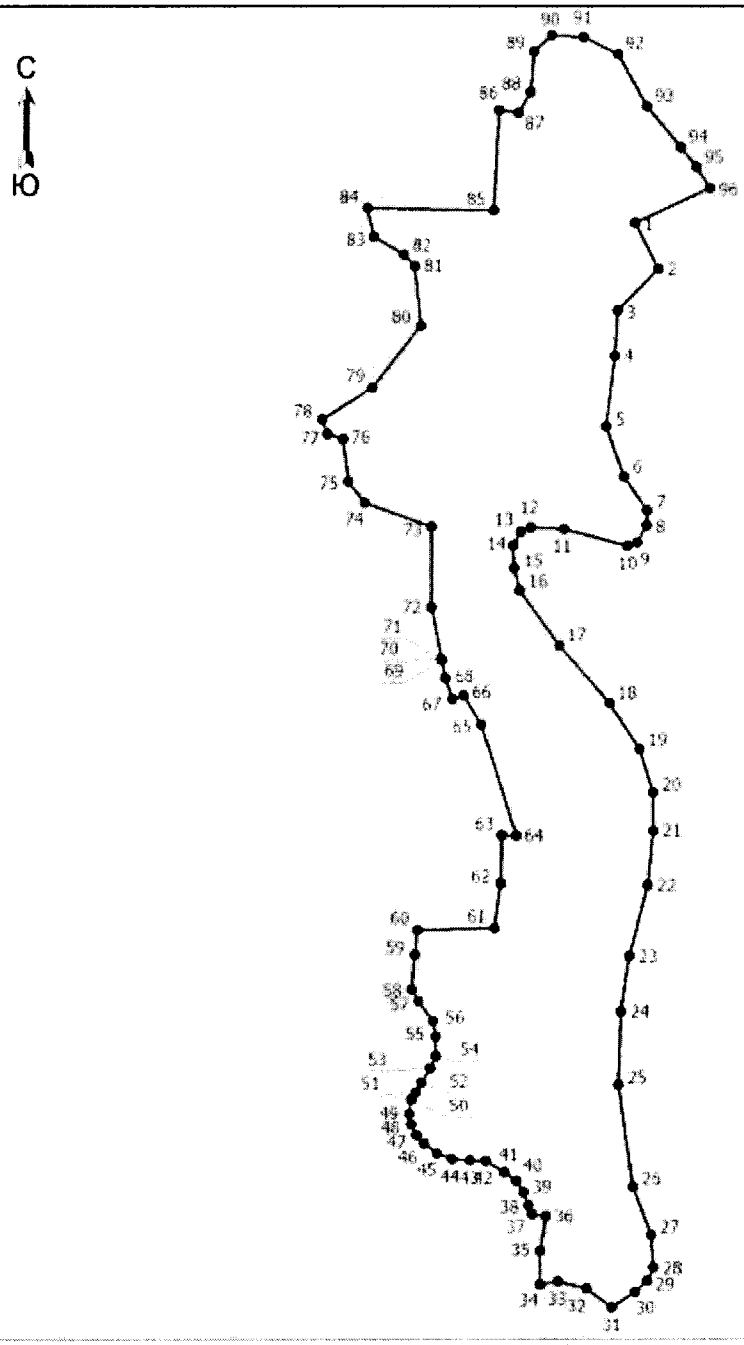

Масштаб 1:6500

Условные обозначения

1 - Обозначение новой характерной точки

• - Характерная точка границы, сведения о которой позволяют однозначно определить ее положение на местности

———— - Граница населенного пункта

Подпись _____ Дата "_____" _____ _____г.

Место для оттиска печати (при наличии) лица, составившего описание местоположения границ объекта

ОПИСАНИЕ МЕСТОПОЛОЖЕНИЯ ГРАНИЦ
деревня Заньково
(наименование объекта, местоположение границ которого описано (далее - объект))

Раздел 1

Сведения об объекте

№ п/п	Характеристики объекта	Описание характеристик
1	2	3
1	Местоположение объекта	182536, Псковская область, район Невельский, Ивановская волость, деревня Заньково
2	Площадь объекта +/- величина погрешности определения площади (Р +/- Дельта Р)	96827 +/- 380 кв. м
3	Иные характеристики объекта	-

Раздел 2

Сведения о местоположении границ объекта

Обозначение характерных точек границ	Координаты, м		Метод определения координат характерной точки	Средняя квадратическая погрешность положения характерной точки (Mt), м	Описание обозначения точки на местности (при наличии)
	X	Y			
1	2	3	4	5	6
1. Система координат МСК-60 зона 2					
2. Сведения о характерных точках границ объекта					
1	312523.65	2190100.95	Картометрический метод	1	-
2	312458.99	2189989.25	Картометрический метод	1	-
3	312444.23	2189964.54	Картометрический метод	1	-
4	312350.72	2190012.28	Картометрический метод	1	-
5	312363.44	2190046.18	Картометрический метод	1	-
6	312338.64	2190073.21	Картометрический метод	1	-
7	312346.78	2190106.91	Картометрический метод	1	-
8	312358.92	2190128.10	Картометрический метод	1	-
9	312355.53	2190153.05	Картометрический метод	1	-

Обозначение характерных точек границ	Координаты, м		Метод определения координат характерной точки	Средняя квадратическая погрешность положения характерной точки (Mt), м	Описание обозначения точки на местности (при наличии)
	X	Y			
1	2	3	4	5	6
10	312401.45	2190254.69	Картометрический метод	1	-
11	312420.22	2190287.71	Картометрический метод	1	-
12	312462.76	2190334.00	Картометрический метод	1	-
13	312495.37	2190353.99	Картометрический метод	1	-
14	312525.17	2190376.95	Картометрический метод	1	-
15	312581.13	2190429.95	Картометрический метод	1	-
16	312612.17	2190486.06	Картометрический метод	1	-
17	312619.82	2190527.72	Картометрический метод	1	-
18	312617.24	2190580.60	Картометрический метод	1	-
19	312605.63	2190621.51	Картометрический метод	1	-
20	312644.19	2190623.42	Картометрический метод	1	-
21	312675.25	2190609.12	Картометрический метод	1	-
22	312754.01	2190532.63	Картометрический метод	1	-
23	312684.19	2190375.80	Картометрический метод	1	-
24	312665.63	2190384.52	Картометрический метод	1	-
25	312602.40	2190249.97	Картометрический метод	1	-
26	312560.01	2190163.75	Картометрический метод	1	-
1	312523.65	2190100.95	Картометрический метод	1	-
3. Сведения о характерных точках части (частей) границы объекта					
-	-	-	-	-	-

Раздел 3

Сведения о местоположении измененных (уточненных) границ объекта

Обозначение характерных точек границ	Существующие координаты, м		Измененные (уточненные) координаты, м		Метод определения координат характерной точки	Средняя квадратическая погрешность положения характерной точки (Mt), м	Описание обозначения точки на местности (при наличии)
	X	Y	X	Y			
1	2	3	4	5	6	7	8
1. Система координат -							
2. Сведения о характерных точках границ объекта							
-	-	-	-	-	-	-	
3. Сведения о характерных точках части (частей) границы объекта							
-	-	-	-	-	-	-	

Текстовое описание местоположения границ населенных пунктов, территориальных зон, особо охраняемых природных территорий, зон с особыми условиями использования территорий

Прохождение границы		Описание прохождения границы
от точки	до точки	
1	2	3
-	-	-

Раздел 4

План границ объекта

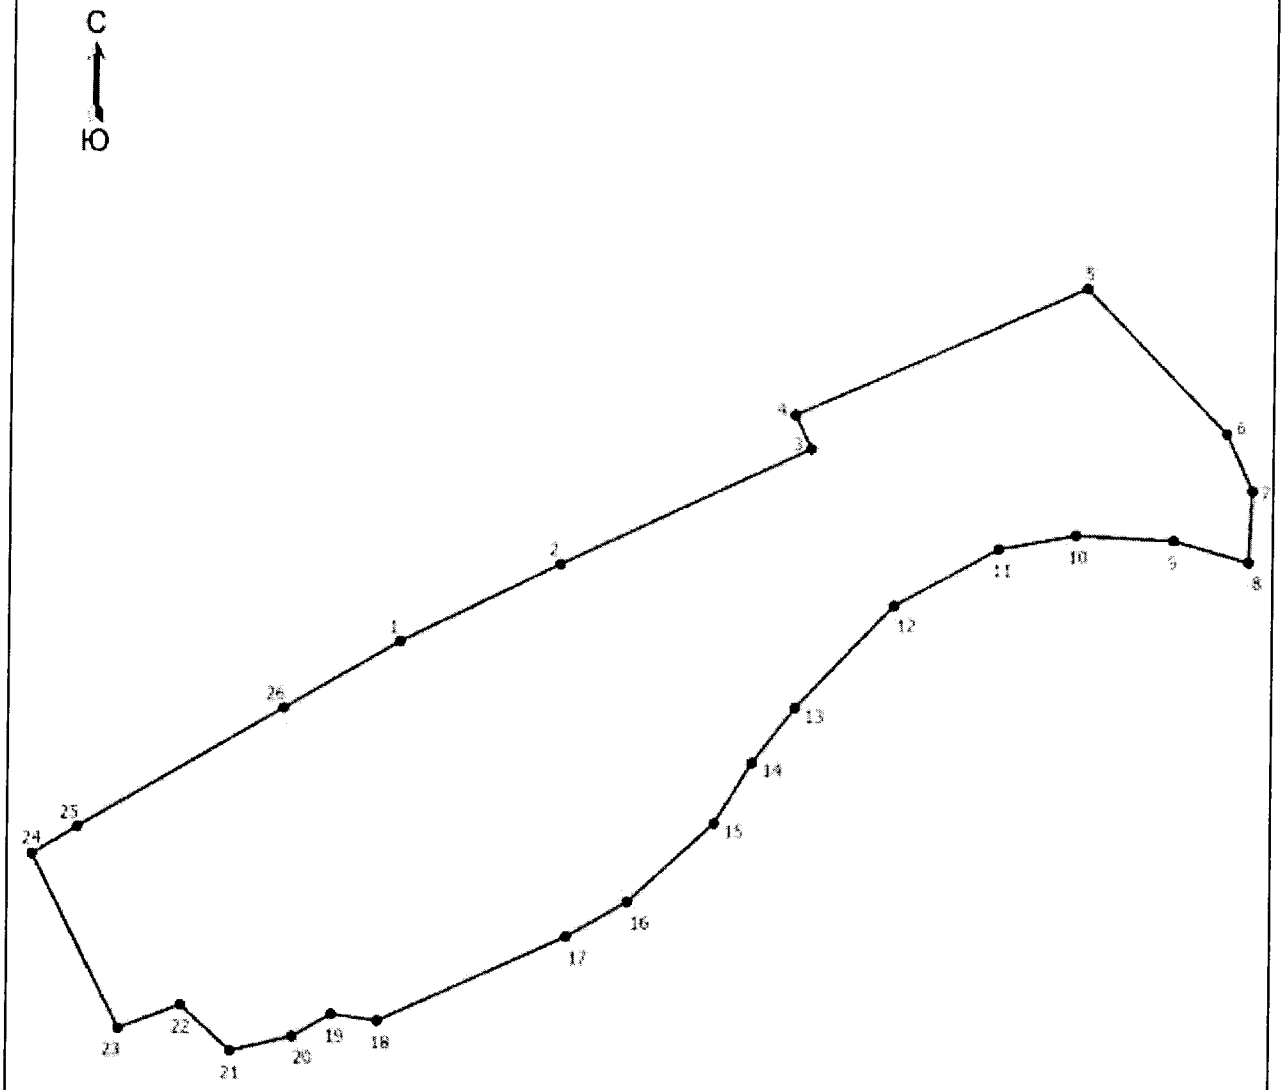

Масштаб 1:3800

Условные обозначения

1 - Обозначение новой характерной точки

• - Характерная точка границы, сведения о которой позволяют однозначно определить ее положение на местности

———— - Граница населенного пункта

Подпись _____ Дата "_____" _____ _____г.

Место для оттиска печати (при наличии) лица, составившего описание местоположения границ объекта

ОПИСАНИЕ МЕСТОПОЛОЖЕНИЯ ГРАНИЦ
деревня Запросы
(наименование объекта, местоположение границ которого описано (далее - объект))

Раздел 1

Сведения об объекте

№ п/п	Характеристики объекта	Описание характеристик
1	2	3
1	Местоположение объекта	182500, Псковская область, район Невельский, Ивановская волость, деревня Запросы
2	Площадь объекта +/- величина погрешности определения площади (Р +/- Дельта Р)	61082 +/- 240 кв. м
3	Иные характеристики объекта	-

Раздел 2

Сведения о местоположении границ объекта

Обозначение характерных точек границ	Координаты, м		Метод определения координат характерной точки	Средняя квадратическая погрешность положения характерной точки (Mt), м	Описание обозначения точки на местности (при наличии)
	X	Y			
1	2	3	4	5	6
1. Система координат МСК-60 зона 2					
2. Сведения о характерных точках границ объекта					
1	319999.03	2187486.29	Картометрический метод	1	-
2	319980.18	2187533.16	Картометрический метод	1	-
3	319945.16	2187549.95	Картометрический метод	1	-
4	319957.45	2187573.90	Картометрический метод	1	-
5	319897.88	2187605.16	Картометрический метод	1	-
6	319856.20	2187541.38	Картометрический метод	1	-
7	319856.54	2187476.75	Картометрический метод	1	-
8	319827.93	2187463.59	Картометрический метод	1	-
9	319806.22	2187478.49	Картометрический метод	1	-

Обозначение характерных точек границ	Координаты, м		Метод определения координат характерной точки	Средняя квадратическая погрешность положения характерной точки (Mt), м	Описание обозначения точки на местности (при наличии)
	X	Y			
1	2	3	4	5	6
10	319787.09	2187470.00	Картометрический метод	1	-
11	319757.46	2187423.26	Картометрический метод	1	-
12	319977.72	2187235.10	Картометрический метод	1	-
13	320025.50	2187330.09	Картометрический метод	1	-
14	320099.25	2187349.91	Картометрический метод	1	-
15	320091.85	2187377.39	Картометрический метод	1	-
16	320089.73	2187414.65	Картометрический метод	1	-
17	320071.75	2187451.65	Картометрический метод	1	-
18	320046.38	2187470.68	Картометрический метод	1	-
1	319999.03	2187486.29	Картометрический метод	1	-
3. Сведения о характерных точках части (частей) границы объекта					
-	-	-	-	-	-

Раздел 3

Сведения о местоположении измененных (уточненных) границ объекта

Обозначение характерных точек границ	Существующие координаты, м		Измененные (уточненные) координаты, м		Метод определения координат характерной точки	Средняя квадратическая погрешность положения характерной точки (Mt), м	Описание обозначения точки на местности (при наличии)
	X	Y	X	Y			
1	2	3	4	5	6	7	8
1. Система координат -							
2. Сведения о характерных точках границ объекта							
-	-	-	-	-	-	-	
3. Сведения о характерных точках части (частей) границы объекта							
-	-	-	-	-	-	-	

Текстовое описание местоположения границ населенных пунктов, территориальных зон, особо охраняемых природных территорий, зон с особыми условиями использования территорий

Прохождение границы		Описание прохождения границы
от точки	до точки	
1	2	3
-	-	-

Раздел 4

План границ объекта

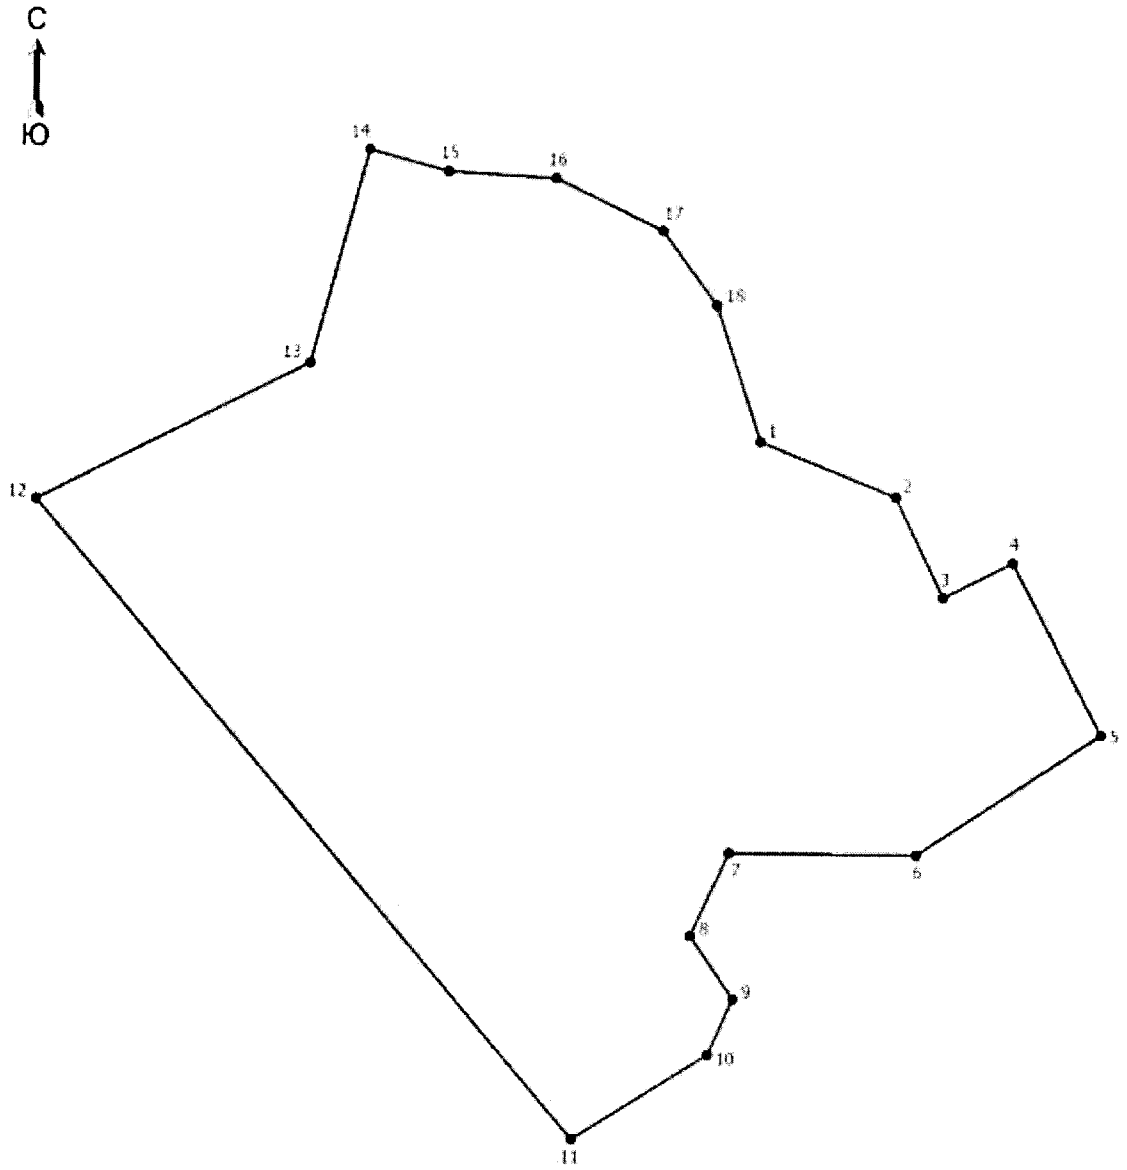

Масштаб 1:2400

Условные обозначения

1 - Обозначение новой характерной точки

• - Характерная точка границы, сведения о которой позволяют однозначно определить ее положение на местности

———— - Граница населенного пункта

Подпись _____ Дата "_____" _____ _____г.

Место для оттиска печати (при наличии) лица, составившего описание местоположения границ объекта

ОПИСАНИЕ МЕСТОПОЛОЖЕНИЯ ГРАНИЦ
деревня Зуи
(наименование объекта, местоположение границ которого описано (далее - объект))

Раздел 1

Сведения об объекте

№ п/п	Характеристики объекта	Описание характеристик
1	2	3
1	Местоположение объекта	Псковская область, район Невельский, Ивановская волость, деревня Зуи
2	Площадь объекта +/- величина погрешности определения площади (Р +/- Дельта Р)	104500 +/- 410 кв. м
3	Иные характеристики объекта	-

Раздел 2

Сведения о местоположении границ объекта

Обозначение характерных точек границ	Координаты, м		Метод определения координат характерной точки	Средняя квадратическая погрешность положения характерной точки (Mt), м	Описание обозначения точки на местности (при наличии)
	X	Y			
1	2	3	4	5	6
1. Система координат МСК-60 зона 2					
2. Сведения о характерных точках границ объекта					
1	314847.23	2197354.61	Картометрический метод	1	-
2	314865.04	2197348.13	Картометрический метод	1	-
3	314892.80	2197311.32	Картометрический метод	1	-
4	314916.35	2197285.02	Картометрический метод	1	-
5	314945.36	2197286.31	Картометрический метод	1	-
6	314974.32	2197302.38	Картометрический метод	1	-
7	314983.12	2197288.52	Картометрический метод	1	-
8	315002.83	2197294.52	Картометрический метод	1	-
9	315030.46	2197297.58	Картометрический метод	1	-

Обозначение характерных точек границ	Координаты, м		Метод определения координат характерной точки	Средняя квадратическая погрешность положения характерной точки (Mt), м	Описание обозначения точки на местности (при наличии)
	X	Y			
1	2	3	4	5	6
10	315008.59	2197275.51	Картометрический метод	1	-
11	314997.11	2197185.40	Картометрический метод	1	-
12	314987.66	2197029.32	Картометрический метод	1	-
13	314959.54	2196991.92	Картометрический метод	1	-
14	314937.16	2196972.82	Картометрический метод	1	-
15	314890.61	2196956.29	Картометрический метод	1	-
16	314873.80	2196951.65	Картометрический метод	1	-
17	314866.61	2196932.05	Картометрический метод	1	-
18	314820.79	2196930.38	Картометрический метод	1	-
19	314804.77	2196923.72	Картометрический метод	1	-
20	314804.03	2196905.26	Картометрический метод	1	-
21	314833.46	2196868.29	Картометрический метод	1	-
22	314798.10	2196876.75	Картометрический метод	1	-
23	314760.76	2196907.09	Картометрический метод	1	-
24	314784.62	2196957.08	Картометрический метод	1	-
25	314768.29	2196972.46	Картометрический метод	1	-
26	314728.54	2197036.84	Картометрический метод	1	-
27	314699.83	2197042.30	Картометрический метод	1	-
28	314688.09	2197069.12	Картометрический метод	1	-
29	314680.48	2197099.31	Картометрический метод	1	-
30	314683.99	2197103.67	Картометрический метод	1	-
31	314678.57	2197234.63	Картометрический метод	1	-

Обозначение характерных точек границ	Координаты, м		Метод определения координат характерной точки	Средняя квадратическая погрешность положения характерной точки (Mt), м	Описание обозначения точки на местности (при наличии)
	X	Y			
1	2	3	4	5	6
32	314716.69	2197274.80	Картометрический метод	1	-
33	314724.99	2197318.89	Картометрический метод	1	-
34	314747.33	2197324.02	Картометрический метод	1	-
35	314738.15	2197271.43	Картометрический метод	1	-
36	314752.53	2197259.22	Картометрический метод	1	-
37	314789.90	2197294.06	Картометрический метод	1	-
38	314813.64	2197313.52	Картометрический метод	1	-
39	314788.75	2197329.43	Картометрический метод	1	-
40	314804.88	2197353.12	Картометрический метод	1	-
41	314814.36	2197347.28	Картометрический метод	1	-
1	314847.23	2197354.61	Картометрический метод	1	-
3. Сведения о характерных точках части (частей) границы объекта					
-	-	-	-	-	-

Раздел 3

Сведения о местоположении измененных (уточненных) границ объекта

Обозначение характерных точек границ	Существующие координаты, м		Измененные (уточненные) координаты, м		Метод определения координат характерной точки	Средняя квадратическая погрешность положения характерной точки (Mt), м	Описание обозначения точки на местности (при наличии)
	X	Y	X	Y			
1	2	3	4	5	6	7	8
1. Система координат -							
2. Сведения о характерных точках границ объекта							
-	-	-	-	-	-	-	
3. Сведения о характерных точках части (частей) границы объекта							
-	-	-	-	-	-	-	

Текстовое описание местоположения границ населенных пунктов, территориальных зон, особо охраняемых природных территорий, зон с особыми условиями использования территорий

Прохождение границы		Описание прохождения границы
от точки	до точки	
1	2	3
-	-	-

Раздел 4

План границ объекта

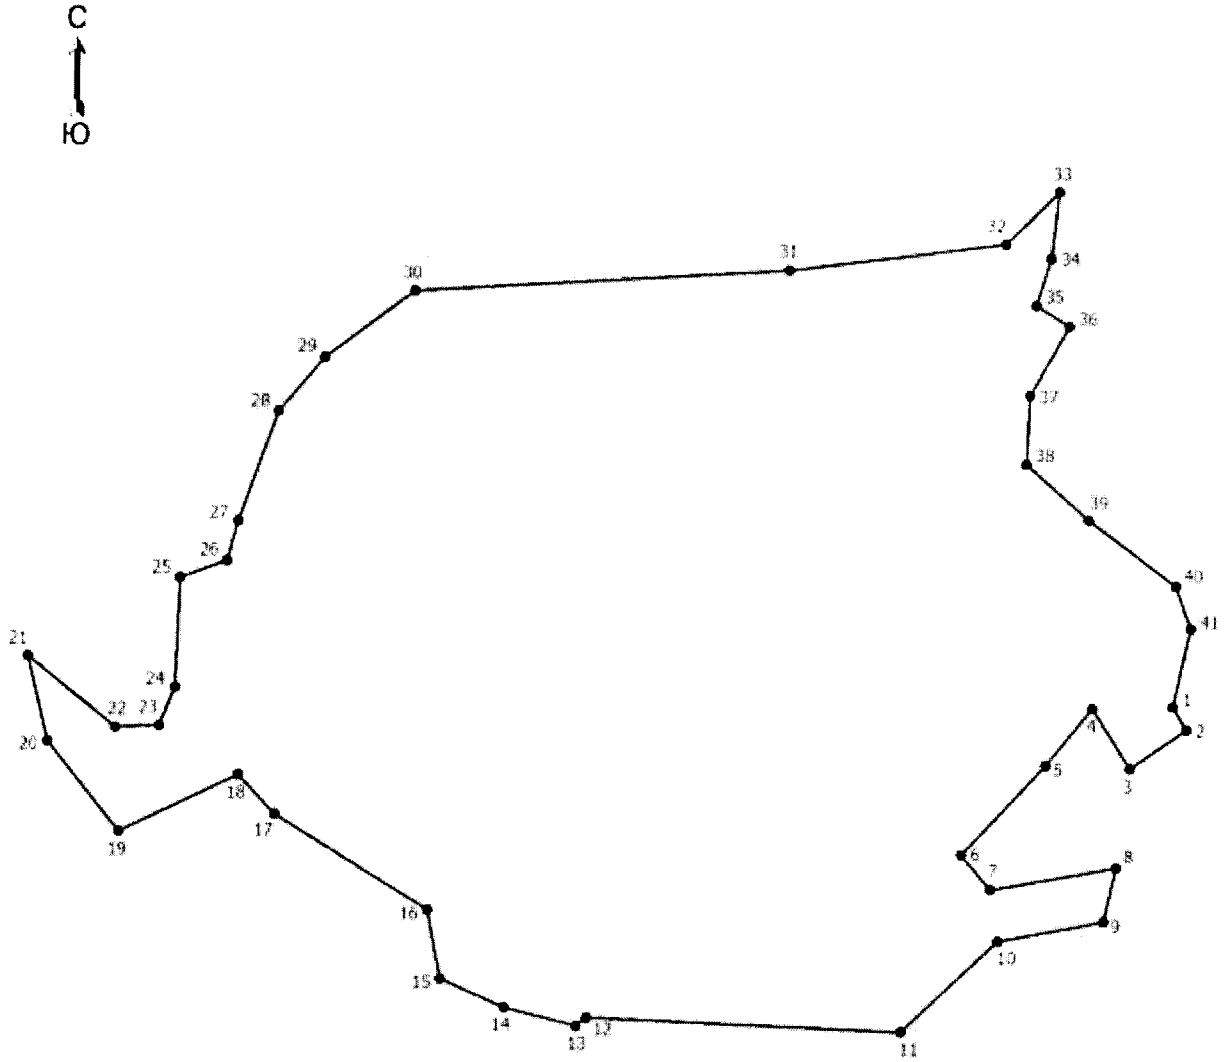

Масштаб 1:2900

Условные обозначения

1 - Обозначение новой характерной точки

• - Характерная точка границы, сведения о которой позволяют однозначно определить ее положение на местности

———— - Граница населенного пункта

Подпись _____ Дата "_____" _____ _____г.

Место для оттиска печати (при наличии) лица, составившего описание местоположения границ объекта

ОПИСАНИЕ МЕСТОПОЛОЖЕНИЯ ГРАНИЦ
деревня Иваново
(наименование объекта, местоположение границ которого описано (далее - объект))

Раздел 1

Сведения об объекте

№ п/п	Характеристики объекта	Описание характеристик
1	2	3
1	Местоположение объекта	182535, Псковская область, район Невельский, Ивановская волость, деревня Иваново
2	Площадь объекта +/- величина погрешности определения площади (Р +/- Дельта Р)	1325410 +/- 5198 кв. м
3	Иные характеристики объекта	-

Раздел 2

Сведения о местоположении границ объекта

Обозначение характерных точек границ	Координаты, м		Метод определения координат характерной точки	Средняя квадратическая погрешность положения характерной точки (Mt), м	Описание обозначения точки на местности (при наличии)
	X	Y			
1	2	3	4	5	6
1. Система координат МСК-60 зона 2					
2. Сведения о характерных точках границ объекта					
1	304967.75	2190656.37	Картометрический метод	1	-
2	305016.62	2190684.75	Картометрический метод	1	-
3	305058.01	2190708.77	Картометрический метод	1	-
4	305078.81	2190692.41	Картометрический метод	1	-
5	305096.28	2190658.43	Картометрический метод	1	-
6	305180.92	2190721.74	Картометрический метод	1	-
7	305159.79	2190811.03	Картометрический метод	1	-
8	305302.68	2190789.42	Картометрический метод	1	-
9	305318.59	2190877.50	Картометрический метод	1	-

Обозначение характерных точек границ	Координаты, м		Метод определения координат характерной точки	Средняя квадратическая погрешность положения характерной точки (Mt), м	Описание обозначения точки на местности (при наличии)
	X	Y			
1	2	3	4	5	6
10	305362.61	2190895.87	Картометрический метод	1	-
11	305345.11	2190968.85	Картометрический метод	1	-
12	305253.68	2191020.45	Картометрический метод	1	-
13	305168.80	2191077.94	Картометрический метод	1	-
14	305184.87	2191207.71	Картометрический метод	1	-
15	305306.32	2191285.78	Картометрический метод	1	-
16	305169.28	2191411.38	Картометрический метод	1	-
17	305231.85	2191462.67	Картометрический метод	1	-
18	305229.54	2191466.06	Картометрический метод	1	-
19	305277.42	2191516.01	Картометрический метод	1	-
20	305253.83	2191550.15	Картометрический метод	1	-
21	305133.63	2191458.68	Картометрический метод	1	-
22	305121.05	2191480.86	Картометрический метод	1	-
23	305036.47	2191451.14	Картометрический метод	1	-
24	305021.81	2191468.83	Картометрический метод	1	-
25	304980.17	2191420.45	Картометрический метод	1	-
26	304948.50	2191372.74	Картометрический метод	1	-
27	304847.09	2191327.55	Картометрический метод	1	-
28	304628.43	2191176.59	Картометрический метод	1	-
29	304607.83	2191222.80	Картометрический метод	1	-
30	304568.58	2191290.18	Картометрический метод	1	-
31	304452.26	2191182.96	Картометрический метод	1	-

Обозначение характерных точек границ	Координаты, м		Метод определения координат характерной точки	Средняя квадратическая погрешность положения характерной точки (Mt), м	Описание обозначения точки на местности (при наличии)
	X	Y			
1	2	3	4	5	6
32	304380.74	2190791.76	Картометрический метод	1	-
33	304342.27	2190789.21	Картометрический метод	1	-
34	304325.40	2190776.29	Картометрический метод	1	-
35	304269.84	2190831.65	Картометрический метод	1	-
36	304234.82	2190788.69	Картометрический метод	1	-
37	304198.62	2190759.83	Картометрический метод	1	-
38	304146.55	2190738.72	Картометрический метод	1	-
39	304117.19	2190708.96	Картометрический метод	1	-
40	304043.72	2190685.01	Картометрический метод	1	-
41	304020.23	2190688.94	Картометрический метод	1	-
42	304020.70	2190702.06	Картометрический метод	1	-
43	304048.56	2190731.54	Картометрический метод	1	-
44	304057.48	2190728.09	Картометрический метод	1	-
45	304111.38	2190788.67	Картометрический метод	1	-
46	304077.34	2190817.46	Картометрический метод	1	-
47	304145.06	2190904.99	Картометрический метод	1	-
48	304117.30	2190942.54	Картометрический метод	1	-
49	304094.64	2190955.78	Картометрический метод	1	-
50	304034.96	2190916.16	Картометрический метод	1	-
51	303955.29	2190880.69	Картометрический метод	1	-
52	303886.63	2190856.97	Картометрический метод	1	-
53	303819.62	2190822.87	Картометрический метод	1	-

Обозначение характерных точек границ	Координаты, м		Метод определения координат характерной точки	Средняя квадратическая погрешность положения характерной точки (Mt), м	Описание обозначения точки на местности (при наличии)
	X	Y			
1	2	3	4	5	6
54	303820.08	2190830.70	Картометрический метод	1	-
55	303849.86	2190868.54	Картометрический метод	1	-
56	303827.52	2190874.21	Картометрический метод	1	-
57	303803.18	2190847.86	Картометрический метод	1	-
58	303762.71	2190873.34	Картометрический метод	1	-
59	303716.85	2190835.95	Картометрический метод	1	-
60	303692.97	2190810.18	Картометрический метод	1	-
61	303689.10	2190772.53	Картометрический метод	1	-
62	303698.73	2190757.08	Картометрический метод	1	-
63	303680.10	2190700.04	Картометрический метод	1	-
64	303694.11	2190660.61	Картометрический метод	1	-
65	303689.94	2190635.60	Картометрический метод	1	-
66	303652.41	2190647.91	Картометрический метод	1	-
67	303632.71	2190370.68	Картометрический метод	1	-
68	303632.80	2190347.99	Картометрический метод	1	-
69	303645.96	2190079.64	Картометрический метод	1	-
70	303613.31	2189870.76	Картометрический метод	1	-
71	303553.13	2189580.93	Картометрический метод	1	-
72	303497.92	2189374.71	Картометрический метод	1	-
73	303483.00	2189380.51	Картометрический метод	1	-
74	303432.06	2189279.86	Картометрический метод	1	-
75	303433.72	2189278.26	Картометрический метод	1	-

Обозначение характерных точек границ	Координаты, м		Метод определения координат характерной точки	Средняя квадратическая погрешность положения характерной точки (Mt), м	Описание обозначения точки на местности (при наличии)
	X	Y			
1	2	3	4	5	6
76	303491.37	2189259.65	Картометрический метод	1	-
77	303498.81	2189278.60	Картометрический метод	1	-
78	303606.67	2189243.13	Картометрический метод	1	-
79	303786.28	2189239.16	Картометрический метод	1	-
80	303883.66	2188893.90	Картометрический метод	1	-
81	303937.94	2188926.86	Картометрический метод	1	-
82	303906.88	2189120.96	Картометрический метод	1	-
83	303851.22	2189251.05	Картометрический метод	1	-
84	303976.82	2189402.51	Картометрический метод	1	-
85	303958.69	2189414.45	Картометрический метод	1	-
86	303943.19	2189431.13	Картометрический метод	1	-
87	303938.67	2189450.64	Картометрический метод	1	-
88	303945.67	2189470.95	Картометрический метод	1	-
89	303959.87	2189492.44	Картометрический метод	1	-
90	303965.17	2189511.96	Картометрический метод	1	-
91	303962.13	2189570.53	Картометрический метод	1	-
92	303953.79	2189595.95	Картометрический метод	1	-
93	303951.03	2189639.54	Картометрический метод	1	-
94	303756.19	2189730.12	Картометрический метод	1	-
95	303791.86	2189930.48	Картометрический метод	1	-
96	303849.50	2190263.96	Картометрический метод	1	-
97	303867.34	2190355.92	Картометрический метод	1	-
98	304021.02	2190313.37	Картометрический метод	1	-

Обозначение характерных точек границ	Координаты, м		Метод определения координат характерной точки	Средняя квадратическая погрешность положения характерной точки (Mt), м	Описание обозначения точки на местности (при наличии)
	X	Y			
1	2	3	4	5	6
99	304177.45	2190151.44	Картометрический метод	1	-
100	304193.01	2190127.84	Картометрический метод	1	-
101	304212.61	2190134.56	Картометрический метод	1	-
102	304301.89	2190140.12	Картометрический метод	1	-
103	304326.43	2190137.66	Картометрический метод	1	-
104	304397.54	2190138.16	Картометрический метод	1	-
105	304420.76	2190147.80	Картометрический метод	1	-
106	304435.31	2190166.28	Картометрический метод	1	-
107	304441.04	2190203.24	Картометрический метод	1	-
108	304442.35	2190262.60	Картометрический метод	1	-
109	304457.39	2190394.58	Картометрический метод	1	-
110	304466.72	2190426.14	Картометрический метод	1	-
111	304536.04	2190572.82	Картометрический метод	1	-
112	304563.67	2190650.52	Картометрический метод	1	-
113	304580.52	2190681.58	Картометрический метод	1	-
114	304613.71	2190726.88	Картометрический метод	1	-
115	304651.82	2190758.12	Картометрический метод	1	-
116	304667.67	2190767.11	Картометрический метод	1	-
117	304698.50	2190775.59	Картометрический метод	1	-
118	304721.51	2190774.51	Картометрический метод	1	-
119	304755.11	2190764.35	Картометрический метод	1	-
120	304780.57	2190747.68	Картометрический метод	1	-
121	304827.87	2190697.81	Картометрический метод	1	-

Обозначение характерных точек границ	Координаты, м		Метод определения координат характерной точки	Средняя квадратическая погрешность положения характерной точки (Mt), м	Описание обозначения точки на местности (при наличии)
	X	Y			
1	2	3	4	5	6
122	304844.39	2190688.60	Картометрический метод	1	-
123	304863.90	2190683.59	Картометрический метод	1	-
124	304901.57	2190677.62	Картометрический метод	1	-
125	304926.90	2190664.88	Картометрический метод	1	-
126	304948.38	2190645.12	Картометрический метод	1	-
1	304967.75	2190656.37	Картометрический метод	1	-
3. Сведения о характерных точках части (частей) границы объекта					
-	-	-	-	-	-

Раздел 3

Сведения о местоположении измененных (уточненных) границ объекта

Обозначение характерных точек границ	Существующие координаты, м		Измененные (уточненные) координаты, м		Метод определения координат характерной точки	Средняя квадратическая погрешность положения характерной точки (Mt), м	Описание обозначения точки на местности (при наличии)
	X	Y	X	Y			
1	2	3	4	5	6	7	8
1. Система координат -							
2. Сведения о характерных точках границ объекта							
-	-	-	-	-	-	-	
3. Сведения о характерных точках части (частей) границы объекта							
-	-	-	-	-	-	-	

Текстовое описание местоположения границ населенных пунктов, территориальных зон, особо охраняемых природных территорий, зон с особыми условиями использования территорий

Прохождение границы		Описание прохождения границы
от точки	до точки	
1	2	3
-	-	-

Раздел 4

План границ объекта

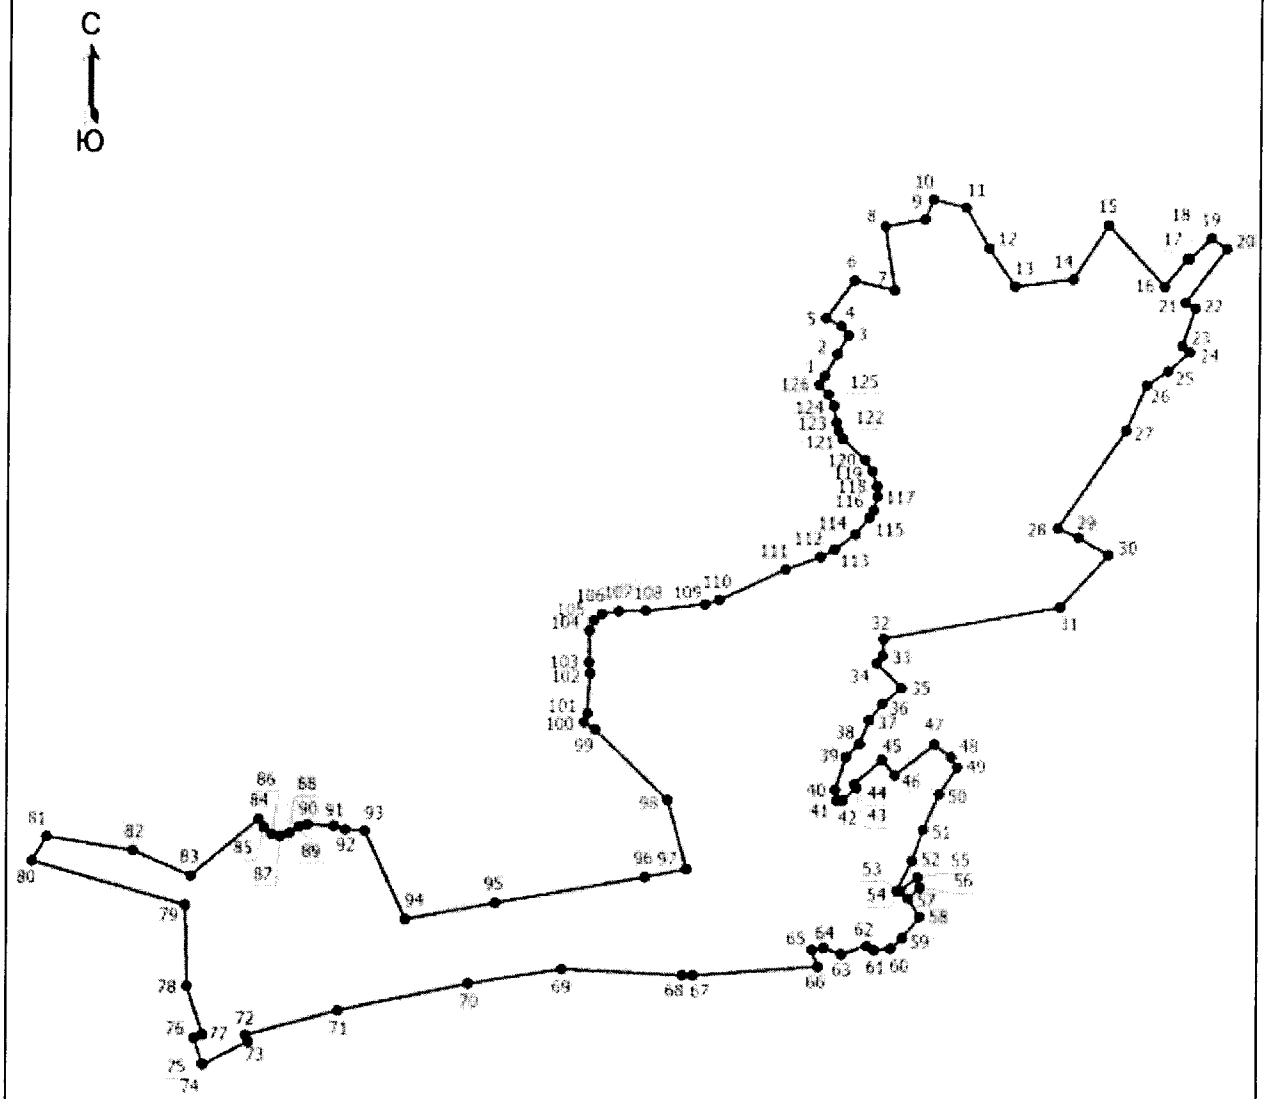

Масштаб 1:15500

Условные обозначения

1 - Обозначение новой характерной точки

• - Характерная точка границы, сведения о которой позволяют однозначно определить ее положение на местности

———— - Граница населенного пункта

Подпись _____ Дата "_____" _____ _____г.

Место для оттиска печати (при наличии) лица, составившего описание местоположения границ объекта

ОПИСАНИЕ МЕСТОПОЛОЖЕНИЯ ГРАНИЦ
деревня Игнатково
(наименование объекта, местоположение границ которого описано (далее - объект))

Раздел 1

Сведения об объекте

№ п/п	Характеристики объекта	Описание характеристик
1	2	3
1	Местоположение объекта	182530, Псковская область, район Невельский, Ивановская волость, деревня Игнатково
2	Площадь объекта +/- величина погрешности определения площади (Р +/- Дельта Р)	280588 +/- 1100 кв. м
3	Иные характеристики объекта	-

Раздел 2

Сведения о местоположении границ объекта

Обозначение характерных точек границ	Координаты, м		Метод определения координат характерной точки	Средняя квадратическая погрешность положения характерной точки (Mt), м	Описание обозначения точки на местности (при наличии)
	X	Y			
1	2	3	4	5	6
1. Система координат МСК-60 зона 2					
2. Сведения о характерных точках границ объекта					
1	298571.48	2191993.00	Картометрический метод	1	-
2	298600.22	2191988.61	Картометрический метод	1	-
3	298614.46	2191978.75	Картометрический метод	1	-
4	298621.04	2191973.27	Картометрический метод	1	-
5	298624.32	2191963.40	Картометрический метод	1	-
6	298623.23	2191952.45	Картометрический метод	1	-
7	298622.13	2191944.78	Картометрический метод	1	-
8	298622.13	2191940.40	Картометрический метод	1	-
9	298628.70	2191937.11	Картометрический метод	1	-

Обозначение характерных точек границ	Координаты, м		Метод определения координат характерной точки	Средняя квадратическая погрешность положения характерной точки (Mt), м	Описание обозначения точки на местности (при наличии)
	X	Y			
1	2	3	4	5	6
10	298652.82	2191936.02	Картометрический метод	1	-
11	298670.34	2191936.02	Картометрический метод	1	-
12	298686.78	2191928.34	Картометрический метод	1	-
13	298711.14	2191922.32	Картометрический метод	1	-
14	298718.69	2191938.10	Картометрический метод	1	-
15	298724.18	2191968.30	Картометрический метод	1	-
16	298724.86	2191994.38	Картометрический метод	1	-
17	298724.18	2192027.31	Картометрический метод	1	-
18	298718.69	2192050.64	Картометрический метод	1	-
19	298706.34	2192082.89	Картометрический метод	1	-
20	298696.04	2192102.79	Картометрический метод	1	-
21	298695.36	2192115.83	Картометрический метод	1	-
22	298696.04	2192135.73	Картометрический метод	1	-
23	298700.16	2192166.60	Картометрический метод	1	-
24	298700.84	2192177.58	Картометрический метод	1	-
25	298702.22	2192196.11	Картометрический метод	1	-
26	298703.97	2192214.39	Картометрический метод	1	-
27	298687.80	2192247.14	Картометрический метод	1	-
28	298674.62	2192257.06	Картометрический метод	1	-
29	298634.34	2192272.78	Картометрический метод	1	-
30	298598.66	2192271.56	Картометрический метод	1	-
31	298571.69	2192265.54	Картометрический метод	1	-

Обозначение характерных точек границ	Координаты, м		Метод определения координат характерной точки	Средняя квадратическая погрешность положения характерной точки (Mt), м	Описание обозначения точки на местности (при наличии)
	X	Y			
1	2	3	4	5	6
32	298542.79	2192243.52	Картометрический метод	1	-
33	298531.30	2192242.90	Картометрический метод	1	-
34	298521.14	2192252.36	Картометрический метод	1	-
35	298514.11	2192273.87	Картометрический метод	1	-
36	298507.47	2192279.43	Картометрический метод	1	-
37	298491.75	2192279.43	Картометрический метод	1	-
38	298473.73	2192261.90	Картометрический метод	1	-
39	298452.33	2192263.71	Картометрический метод	1	-
40	298432.97	2192273.98	Картометрический метод	1	-
41	298405.08	2192308.58	Картометрический метод	1	-
42	298383.74	2192313.78	Картометрический метод	1	-
43	298352.79	2192331.06	Картометрический метод	1	-
44	298326.53	2192333.61	Картометрический метод	1	-
45	298313.24	2192342.31	Картометрический метод	1	-
46	298301.26	2192368.07	Картометрический метод	1	-
47	298288.21	2192380.29	Картометрический метод	1	-
48	298275.86	2192380.04	Картометрический метод	1	-
49	298252.28	2192360.08	Картометрический метод	1	-
50	298216.60	2192342.06	Картометрический метод	1	-
51	298194.11	2192342.19	Картометрический метод	1	-
52	298156.97	2192361.91	Картометрический метод	1	-
53	298128.07	2192355.13	Картометрический метод	1	-

Обозначение характерных точек границ	Координаты, м		Метод определения координат характерной точки	Средняя квадратическая погрешность положения характерной точки (Mt), м	Описание обозначения точки на местности (при наличии)
	X	Y			
1	2	3	4	5	6
54	298111.98	2192343.40	Картометрический метод	1	-
55	298112.22	2192335.91	Картометрический метод	1	-
56	298136.06	2192311.96	Картометрический метод	1	-
57	298135.92	2192298.18	Картометрический метод	1	-
58	298106.30	2192277.38	Картометрический метод	1	-
59	298095.41	2192258.51	Картометрический метод	1	-
60	298081.99	2192251.86	Картометрический метод	1	-
61	298069.77	2192257.43	Картометрический метод	1	-
62	298065.90	2192276.65	Картометрический метод	1	-
63	298054.90	2192282.57	Картометрический метод	1	-
64	298043.52	2192277.14	Картометрический метод	1	-
65	298021.51	2192275.69	Картометрический метод	1	-
66	297998.74	2192259.77	Картометрический метод	1	-
67	297943.07	2192230.84	Картометрический метод	1	-
68	297931.87	2192216.32	Картометрический метод	1	-
69	297926.78	2192159.46	Картометрический метод	1	-
70	297911.80	2192148.14	Картометрический метод	1	-
71	297894.49	2192160.19	Картометрический метод	1	-
72	297881.71	2192161.80	Картометрический метод	1	-
73	297878.22	2192158.01	Картометрический метод	1	-
74	297876.76	2192137.37	Картометрический метод	1	-
75	297862.80	2192115.70	Картометрический метод	1	-

Обозначение характерных точек границ	Координаты, м		Метод определения координат характерной точки	Средняя квадратическая погрешность положения характерной точки (Mt), м	Описание обозначения точки на местности (при наличии)
	X	Y			
1	2	3	4	5	6
76	297852.91	2192094.77	Картометрический метод	1	-
77	297828.78	2192084.16	Картометрический метод	1	-
78	297818.26	2192068.09	Картометрический метод	1	-
79	297815.42	2192048.83	Картометрический метод	1	-
80	297827.47	2192026.73	Картометрический метод	1	-
81	297825.98	2192013.93	Картометрический метод	1	-
82	297807.23	2192000.98	Картометрический метод	1	-
83	297803.78	2191991.93	Картометрический метод	1	-
84	297811.32	2191970.78	Картометрический метод	1	-
85	297803.55	2191958.01	Картометрический метод	1	-
86	297784.78	2191951.98	Картометрический метод	1	-
87	297779.16	2191923.01	Картометрический метод	1	-
88	297758.92	2191848.22	Картометрический метод	1	-
89	297719.11	2191731.56	Картометрический метод	1	-
90	297704.01	2191695.20	Картометрический метод	1	-
91	297710.72	2191691.55	Картометрический метод	1	-
92	297865.26	2191632.87	Картометрический метод	1	-
93	297888.70	2191644.31	Картометрический метод	1	-
94	297901.69	2191668.33	Картометрический метод	1	-
95	297899.44	2191695.54	Картометрический метод	1	-
96	297922.01	2191778.24	Картометрический метод	1	-
97	297946.02	2191815.67	Картометрический метод	1	-

Обозначение характерных точек границ	Координаты, м		Метод определения координат характерной точки	Средняя квадратическая погрешность положения характерной точки (Mt), м	Описание обозначения точки на местности (при наличии)
	X	Y			
1	2	3	4	5	6
98	297947.49	2191829.39	Картометрический метод	1	-
99	297962.11	2191879.81	Картометрический метод	1	-
100	297954.44	2191898.26	Картометрический метод	1	-
101	297949.72	2191916.87	Картометрический метод	1	-
102	297949.67	2191946.08	Картометрический метод	1	-
103	297971.69	2191996.93	Картометрический метод	1	-
104	297994.85	2192031.97	Картометрический метод	1	-
105	298027.31	2192055.37	Картометрический метод	1	-
106	298026.65	2192060.72	Картометрический метод	1	-
107	298065.43	2192072.24	Картометрический метод	1	-
108	298077.84	2192075.48	Картометрический метод	1	-
109	298098.97	2192094.56	Картометрический метод	1	-
110	298128.48	2192109.66	Картометрический метод	1	-
111	298158.68	2192117.20	Картометрический метод	1	-
112	298193.68	2192117.88	Картометрический метод	1	-
113	298234.86	2192108.96	Картометрический метод	1	-
114	298252.70	2192102.10	Картометрический метод	1	-
115	298269.17	2192099.36	Картометрический метод	1	-
116	298283.81	2192095.78	Картометрический метод	1	-
117	298291.82	2192086.42	Картометрический метод	1	-
118	298295.84	2192066.38	Картометрический метод	1	-
119	298297.17	2192046.34	Картометрический метод	1	-

Обозначение характерных точек границ	Координаты, м		Метод определения координат характерной точки	Средняя квадратическая погрешность положения характерной точки (Mt), м	Описание обозначения точки на местности (при наличии)
	X	Y			
1	2	3	4	5	6
120	298296.17	2192037.65	Картометрический метод	1	-
121	298293.50	2192029.64	Картометрический метод	1	-
122	298396.48	2192016.33	Картометрический метод	1	-
123	298435.60	2192010.84	Картометрический метод	1	-
1	298571.48	2191993.00	Картометрический метод	1	-
3. Сведения о характерных точках части (частей) границы объекта					
-	-	-	-	-	-

Раздел 3

Сведения о местоположении измененных (уточненных) границ объекта

Обозначение характерных точек границ	Существующие координаты, м		Измененные (уточненные) координаты, м		Метод определения координат характерной точки	Средняя квадратическая погрешность положения характерной точки (Mt), м	Описание обозначения точки на местности (при наличии)
	X	Y	X	Y			
1	2	3	4	5	6	7	8
1. Система координат -							
2. Сведения о характерных точках границ объекта							
-	-	-	-	-	-	-	
3. Сведения о характерных точках части (частей) границы объекта							
-	-	-	-	-	-	-	

Текстовое описание местоположения границ населенных пунктов, территориальных зон, особо охраняемых природных территорий, зон с особыми условиями использования территорий

Прохождение границы		Описание прохождения границы
от точки	до точки	
1	2	3
-	-	-

Раздел 4

План границ объекта

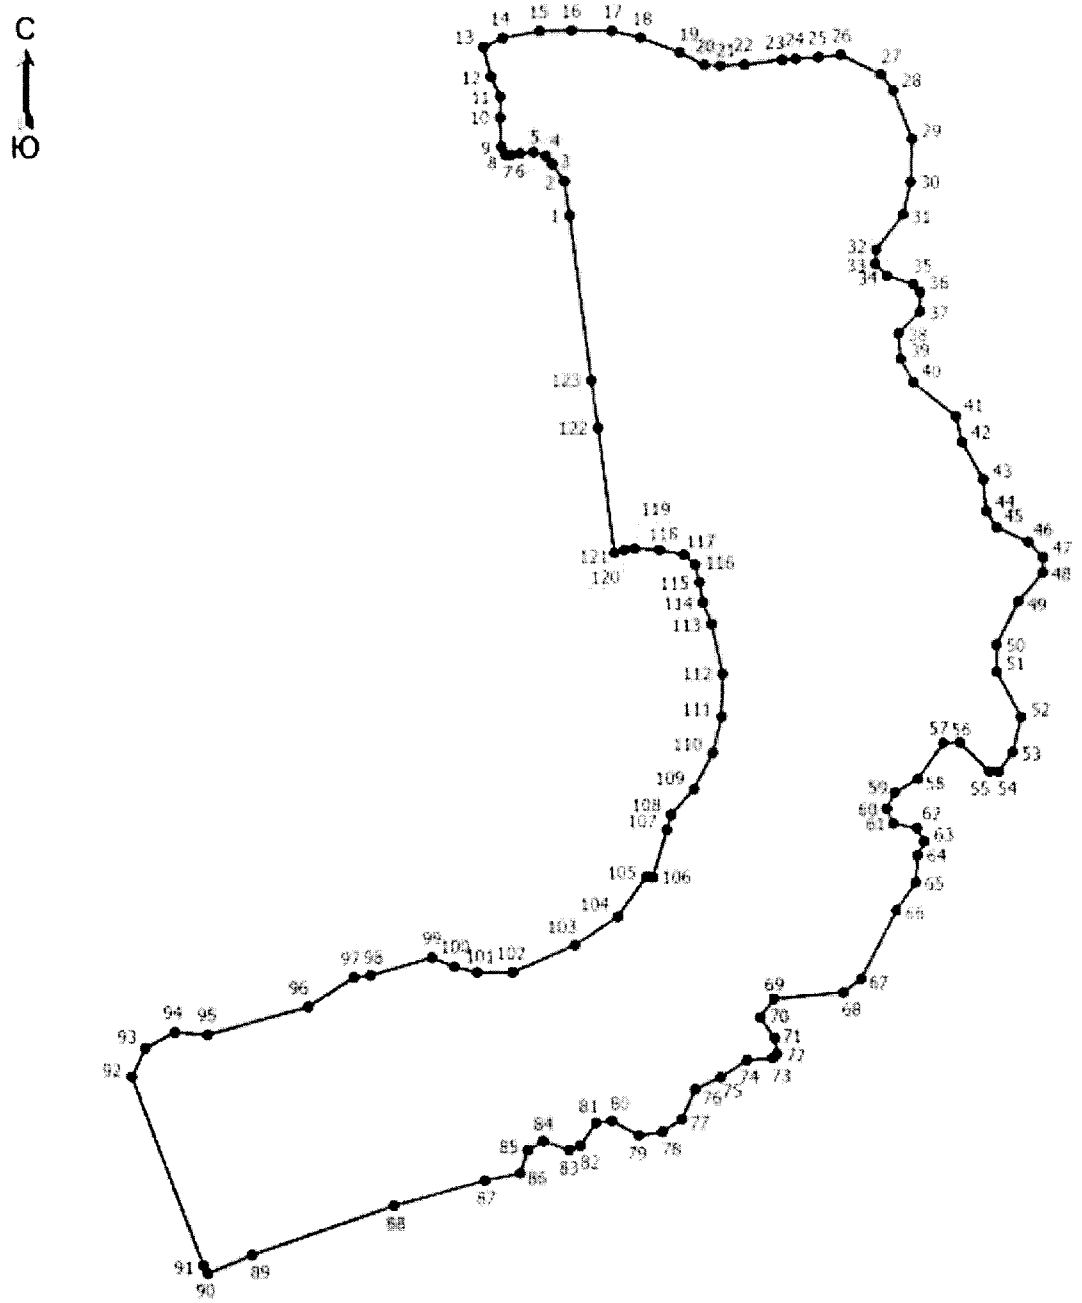

Масштаб 1:5800

Условные обозначения

- • - Характерная точка границы, сведения о которой позволяют однозначно определить ее положение на местности
- 1 - Обозначение новой характерной точки
- ———— - Граница населенного пункта

Подпись _____ Дата "_____" _____ _____г.

Место для оттиска печати (при наличии) лица, составившего описание местоположения границ объекта

ОПИСАНИЕ МЕСТОПОЛОЖЕНИЯ ГРАНИЦ
деревня Карулино
(наименование объекта, местоположение границ которого описано (далее - объект))

Раздел 1

Сведения об объекте

№ п/п	Характеристики объекта	Описание характеристик
1	2	3
1	Местоположение объекта	182536, Псковская область, район Невельский, Ивановская волость, деревня Карулино
2	Площадь объекта +/- величина погрешности определения площади (Р +/- Дельта Р)	89955 +/- 353 кв. м
3	Иные характеристики объекта	-

Раздел 2

Сведения о местоположении границ объекта

Обозначение характерных точек границ	Координаты, м		Метод определения координат характерной точки	Средняя квадратическая погрешность положения характерной точки (Mt), м	Описание обозначения точки на местности (при наличии)
	X	Y			
1	2	3	4	5	6
1. Система координат МСК-60 зона 2					
2. Сведения о характерных точках границ объекта					
1	309099.74	2186554.18	Картометрический метод	1	-
2	309113.91	2186577.36	Картометрический метод	1	-
3	309070.73	2186622.30	Картометрический метод	1	-
4	309101.45	2186648.98	Картометрический метод	1	-
5	309158.96	2186589.70	Картометрический метод	1	-
6	309199.20	2186637.94	Картометрический метод	1	-
7	309188.79	2186686.28	Картометрический метод	1	-
8	309180.24	2186707.55	Картометрический метод	1	-
9	309179.72	2186714.38	Картометрический метод	1	-

Обозначение характерных точек границ	Координаты, м		Метод определения координат характерной точки	Средняя квадратическая погрешность положения характерной точки (Mt), м	Описание обозначения точки на местности (при наличии)
	X	Y			
1	2	3	4	5	6
10	309185.99	2186719.08	Картометрический метод	1	-
11	309234.36	2186710.32	Картометрический метод	1	-
12	309261.58	2186712.19	Картометрический метод	1	-
13	309274.29	2186716.86	Картометрический метод	1	-
14	309276.63	2186831.34	Картометрический метод	1	-
15	309268.75	2186960.29	Картометрический метод	1	-
16	309216.86	2186957.18	Картометрический метод	1	-
17	309215.94	2187018.41	Картометрический метод	1	-
18	309176.71	2187002.08	Картометрический метод	1	-
19	309148.25	2187007.45	Картометрический метод	1	-
20	309147.14	2187005.04	Картометрический метод	1	-
21	309128.17	2186957.45	Картометрический метод	1	-
22	309128.88	2186939.46	Картометрический метод	1	-
23	309091.41	2186921.60	Картометрический метод	1	-
24	309123.65	2186876.97	Картометрический метод	1	-
25	309132.66	2186856.51	Картометрический метод	1	-
26	309132.17	2186839.57	Картометрический метод	1	-
27	309121.70	2186819.60	Картометрический метод	1	-
28	309089.65	2186798.40	Картометрический метод	1	-
29	309034.82	2186884.13	Картометрический метод	1	-
30	309020.82	2186851.29	Картометрический метод	1	-
31	308936.55	2186837.55	Картометрический метод	1	-
32	308932.27	2186794.71	Картометрический метод	1	-

Обозначение характерных точек границ	Координаты, м		Метод определения координат характерной точки	Средняя квадратическая погрешность положения характерной точки (Mt), м	Описание обозначения точки на местности (при наличии)
	X	Y			
1	2	3	4	5	6
33	308944.77	2186788.83	Картометрический метод	1	-
34	308965.65	2186788.64	Картометрический метод	1	-
35	308975.10	2186785.09	Картометрический метод	1	-
36	308963.45	2186755.39	Картометрический метод	1	-
37	308912.38	2186792.35	Картометрический метод	1	-
38	308884.06	2186762.84	Картометрический метод	1	-
39	308942.12	2186700.83	Картометрический метод	1	-
40	308960.42	2186671.07	Картометрический метод	1	-
41	308957.55	2186663.68	Картометрический метод	1	-
42	308961.49	2186661.19	Картометрический метод	1	-
43	309099.60	2186553.92	Картометрический метод	1	-
1	309099.74	2186554.18	Картометрический метод	1	-
3. Сведения о характерных точках части (частей) границы объекта					
-	-	-	-	-	-

Раздел 3

Сведения о местоположении измененных (уточненных) границ объекта

Обозначение характерных точек границ	Существующие координаты, м		Измененные (уточненные) координаты, м		Метод определения координат характерной точки	Средняя квадратическая погрешность положения характерной точки (Mt), м	Описание обозначения точки на местности (при наличии)
	X	Y	X	Y			
1	2	3	4	5	6	7	8
1. Система координат -							
2. Сведения о характерных точках границ объекта							
-	-	-	-	-	-	-	
3. Сведения о характерных точках части (частей) границы объекта							
-	-	-	-	-	-	-	

Текстовое описание местоположения границ населенных пунктов, территориальных зон, особо охраняемых природных территорий, зон с особыми условиями использования территорий

Прохождение границы		Описание прохождения границы
от точки	до точки	
1	2	3
-	-	-

Раздел 4

План границ объекта

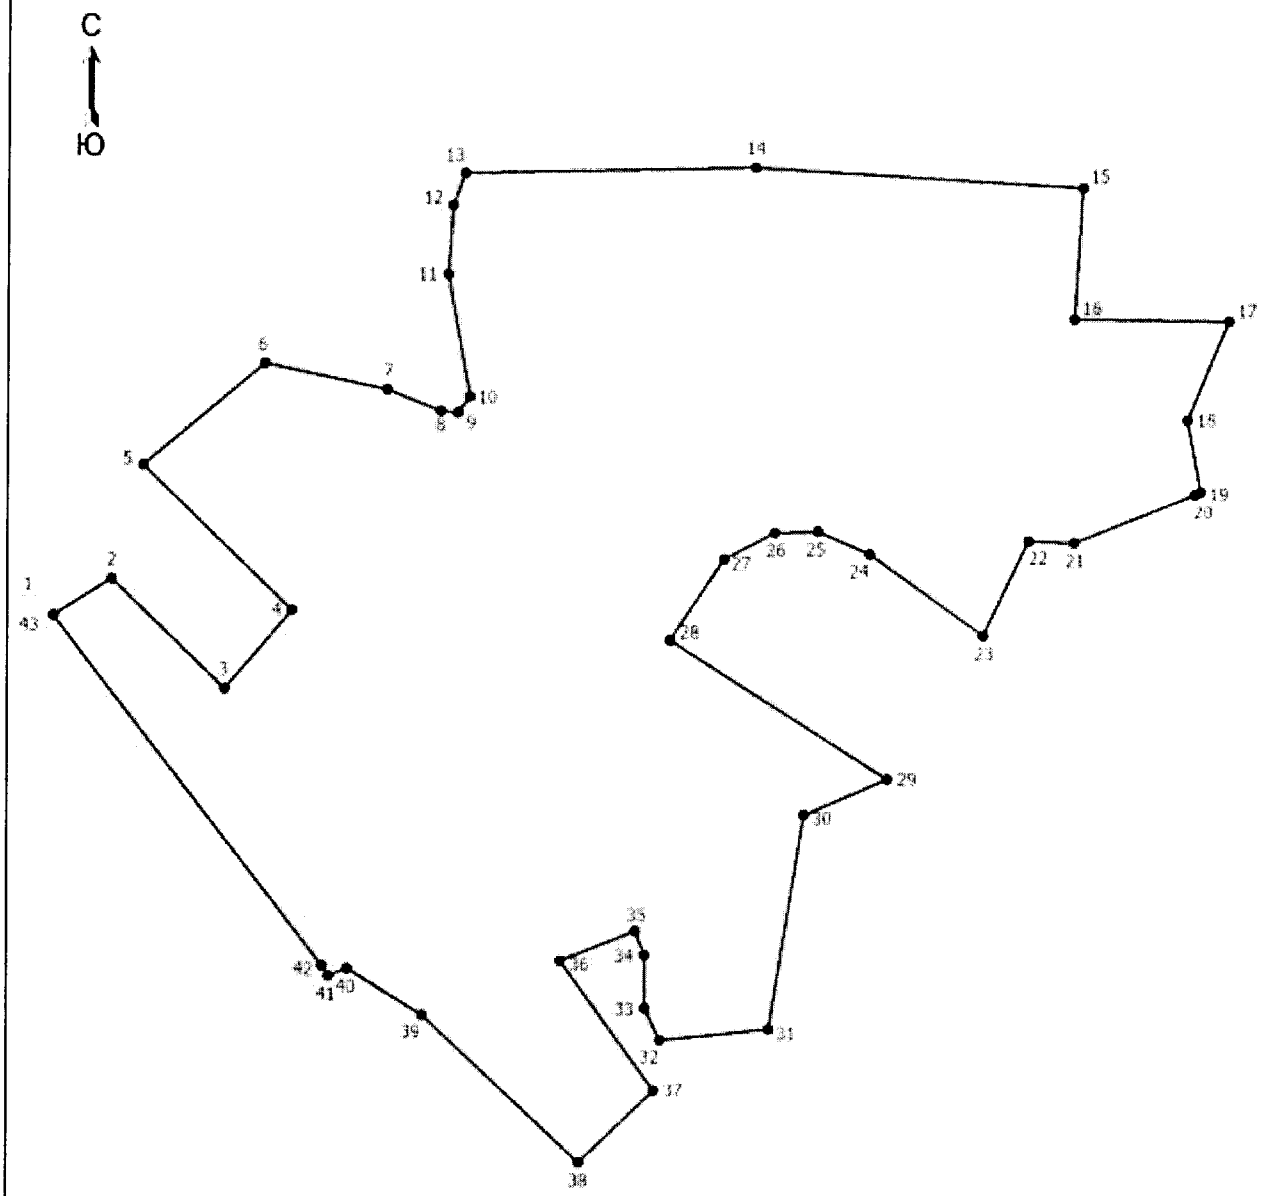

Масштаб 1:2800

Условные обозначения

1 - Обозначение новой характерной точки

• - Характерная точка границы, сведения о которой позволяют однозначно определить ее положение на местности

———— - Граница населенного пункта

Подпись _____ Дата "_____" _____ _____г.

Место для оттиска печати (при наличии) лица, составившего описание местоположения границ объекта

ОПИСАНИЕ МЕСТОПОЛОЖЕНИЯ ГРАНИЦ
деревня Карьер Изоча
(наименование объекта, местоположение границ которого описано (далее - объект))

Раздел 1

Сведения об объекте

№ п/п	Характеристики объекта	Описание характеристик
1	2	3
1	Местоположение объекта	Псковская область, район Невельский, Ивановская волость, деревня Карьер Изоча
2	Площадь объекта +/- величина погрешности определения площади (Р +/- Дельта Р)	63310 +/- 248 кв. м
3	Иные характеристики объекта	-

Раздел 2

Сведения о местоположении границ объекта

Обозначение характерных точек границ	Координаты, м		Метод определения координат характерной точки	Средняя квадратическая погрешность положения характерной точки (Mt), м	Описание обозначения точки на местности (при наличии)
	X	Y			
1	2	3	4	5	6
1. Система координат МСК-60 зона 2					
2. Сведения о характерных точках границ объекта					
1	313300.28	2192107.48	Картометрический метод	1	-
2	313288.64	2192095.05	Картометрический метод	1	-
3	313289.00	2192094.68	Картометрический метод	1	-
4	313268.71	2192074.67	Картометрический метод	1	-
5	313204.29	2191994.90	Картометрический метод	1	-
6	313201.80	2191991.94	Картометрический метод	1	-
7	313161.58	2192008.90	Картометрический метод	1	-
8	313116.53	2192033.15	Картометрический метод	1	-
9	313090.53	2192054.98	Картометрический метод	1	-

Обозначение характерных точек границ	Координаты, м		Метод определения координат характерной точки	Средняя квадратическая погрешность положения характерной точки (Mt), м	Описание обозначения точки на местности (при наличии)
	X	Y			
1	2	3	4	5	6
10	313057.10	2192103.49	Картометрический метод	1	-
11	313035.61	2192152.35	Картометрический метод	1	-
12	312992.94	2192085.45	Картометрический метод	1	-
13	312965.84	2192127.97	Картометрический метод	1	-
14	312932.98	2192196.32	Картометрический метод	1	-
15	312923.32	2192243.77	Картометрический метод	1	-
16	312916.34	2192257.95	Картометрический метод	1	-
17	312905.80	2192268.33	Картометрический метод	1	-
18	312900.70	2192337.86	Картометрический метод	1	-
19	312898.74	2192364.53	Картометрический метод	1	-
20	312948.46	2192344.40	Картометрический метод	1	-
21	312977.76	2192341.45	Картометрический метод	1	-
22	313006.14	2192344.03	Картометрический метод	1	-
23	313073.27	2192324.93	Картометрический метод	1	-
24	313115.76	2192320.11	Картометрический метод	1	-
25	313166.76	2192318.27	Картометрический метод	1	-
26	313141.15	2192281.34	Картометрический метод	1	-
27	313074.40	2192204.02	Картометрический метод	1	-
28	313106.64	2192150.79	Картометрический метод	1	-
29	313158.96	2192148.18	Картометрический метод	1	-
30	313241.00	2192131.90	Картометрический метод	1	-
1	313300.28	2192107.48	Картометрический метод	1	-

Обозначение характерных точек границ	Координаты, м		Метод определения координат характерной точки	Средняя квадратическая погрешность положения характерной точки (Mt), м	Описание обозначения точки на местности (при наличии)
	X	Y			
1	2	3	4	5	6
3. Сведения о характерных точках части (частей) границы объекта					
-	-	-	-	-	-

Раздел 3

Сведения о местоположении измененных (уточненных) границ объекта

Обозначение характерных точек границ	Существующие координаты, м		Измененные (уточненные) координаты, м		Метод определения координат характерной точки	Средняя квадратическая погрешность положения характерной точки (Mt), м	Описание обозначения точки на местности (при наличии)
	X	Y	X	Y			
1	2	3	4	5	6	7	8
1. Система координат -							
2. Сведения о характерных точках границ объекта							
-	-	-	-	-	-	-	
3. Сведения о характерных точках части (частей) границы объекта							
-	-	-	-	-	-	-	

Текстовое описание местоположения границ населенных пунктов, территориальных зон, особо охраняемых природных территорий, зон с особыми условиями использования территорий

Прохождение границы		Описание прохождения границы
от точки	до точки	
1	2	3
-	-	-

Раздел 4

План границ объекта

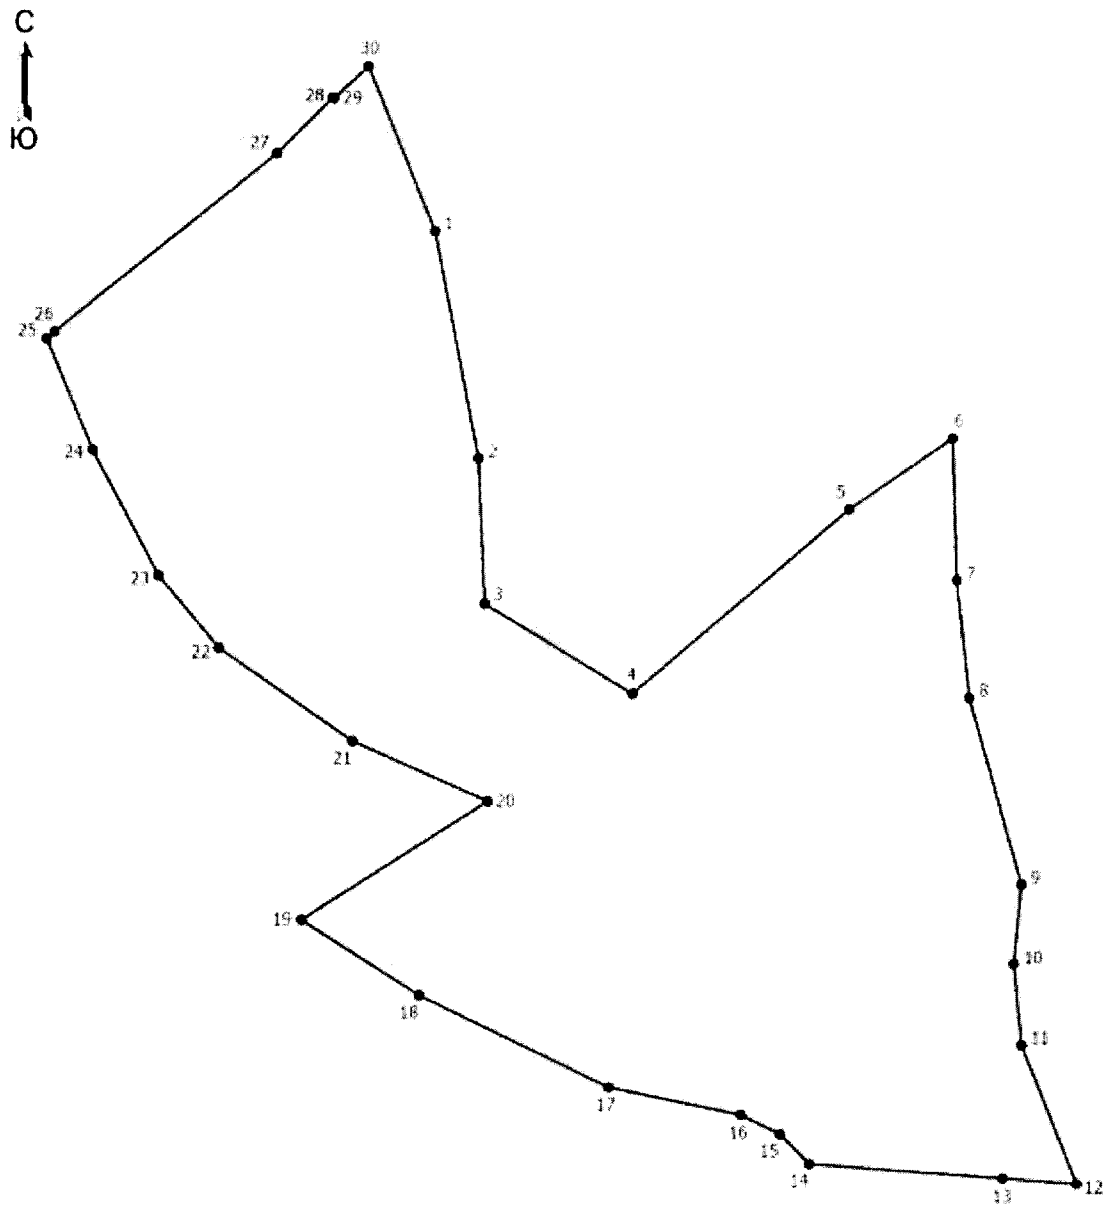

Масштаб 1:2500

Условные обозначения

1 - Обозначение новой характерной точки

• - Характерная точка границы, сведения о которой позволяют однозначно определить ее положение на местности

———— - Граница населенного пункта

Подпись _____ Дата "_____" _____ _____г.

Место для оттиска печати (при наличии) лица, составившего описание местоположения границ объекта

ОПИСАНИЕ МЕСТОПОЛОЖЕНИЯ ГРАНИЦ
деревня Кисели

(наименование объекта, местоположение границ которого описано (далее - объект))

Раздел 1

Сведения об объекте

№ п/п	Характеристики объекта	Описание характеристик
1	2	3
1	Местоположение объекта	182545, Псковская область, район Невельский, деревня Кисели
2	Площадь объекта +/- величина погрешности определения площади (Р +/- Дельта Р)	69087 +/- 271 кв.
3	Иные характеристики объекта	-

Раздел 2

Сведения о местоположении границ объекта

Обозначение характерных точек границ	Координаты, м		Метод определения координат характерной точки	Средняя квадратическая погрешность положения характерной точки (Mt), м	Описание обозначения точки на местности (при наличии)
	X	Y			
1	2	3	4	5	6
1. Система координат МСК-60 зона 2					
2. Сведения о характерных точках границ объекта					
1	316219.00	2193870.26	Картометрический метод	1	-
2	316186.27	2193906.66	Картометрический метод	1	-
3	316167.02	2193899.95	Картометрический метод	1	-
4	316114.83	2193898.80	Картометрический метод	1	-
5	316080.11	2193882.18	Картометрический метод	1	-
6	316058.96	2193861.73	Картометрический метод	1	-
7	316045.22	2193827.64	Картометрический метод	1	-
8	316034.51	2193789.51	Картометрический метод	1	-
9	316036.64	2193667.13	Картометрический метод	1	-

Обозначение характерных точек границ	Координаты, м		Метод определения координат характерной точки	Средняя квадратическая погрешность положения характерной точки (Mt), м	Описание обозначения точки на местности (при наличии)
	X	Y			
1	2	3	4	5	6
10	316037.13	2193639.55	Картометрический метод	1	-
11	316017.08	2193603.98	Картометрический метод	1	-
12	316041.99	2193557.19	Картометрический метод	1	-
13	316068.08	2193561.85	Картометрический метод	1	-
14	316126.01	2193541.62	Картометрический метод	1	-
15	316154.38	2193542.61	Картометрический метод	1	-
16	316174.97	2193547.39	Картометрический метод	1	-
17	316223.92	2193569.77	Картометрический метод	1	-
18	316222.33	2193577.63	Картометрический метод	1	-
19	316207.68	2193649.78	Картометрический метод	1	-
20	316204.29	2193666.50	Картометрический метод	1	-
21	316274.51	2193739.61	Картометрический метод	1	-
22	316267.02	2193774.07	Картометрический метод	1	-
23	316285.49	2193841.67	Картометрический метод	1	-
1	316219.00	2193870.26	Картометрический метод	1	-
3. Сведения о характерных точках части (частей) границы объекта					
-	-	-	-	-	-

Раздел 3

Сведения о местоположении измененных (уточненных) границ объекта

Обозначение характерных точек границ	Существующие координаты, м		Измененные (уточненные) координаты, м		Метод определения координат характерной точки	Средняя квадратическая погрешность положения характерной точки (Mt), м	Описание обозначения точки на местности (при наличии)
	X	Y	X	Y			
1	2	3	4	5	6	7	8
1. Система координат -							
2. Сведения о характерных точках границ объекта							
-	-	-	-	-	-	-	
3. Сведения о характерных точках части (частей) границы объекта							
-	-	-	-	-	-	-	

Текстовое описание местоположения границ населенных пунктов, территориальных зон, особо охраняемых природных территорий, зон с особыми условиями использования территорий

Прохождение границы		Описание прохождения границы
от точки	до точки	
1	2	3
-	-	-

Раздел 4

План границ объекта

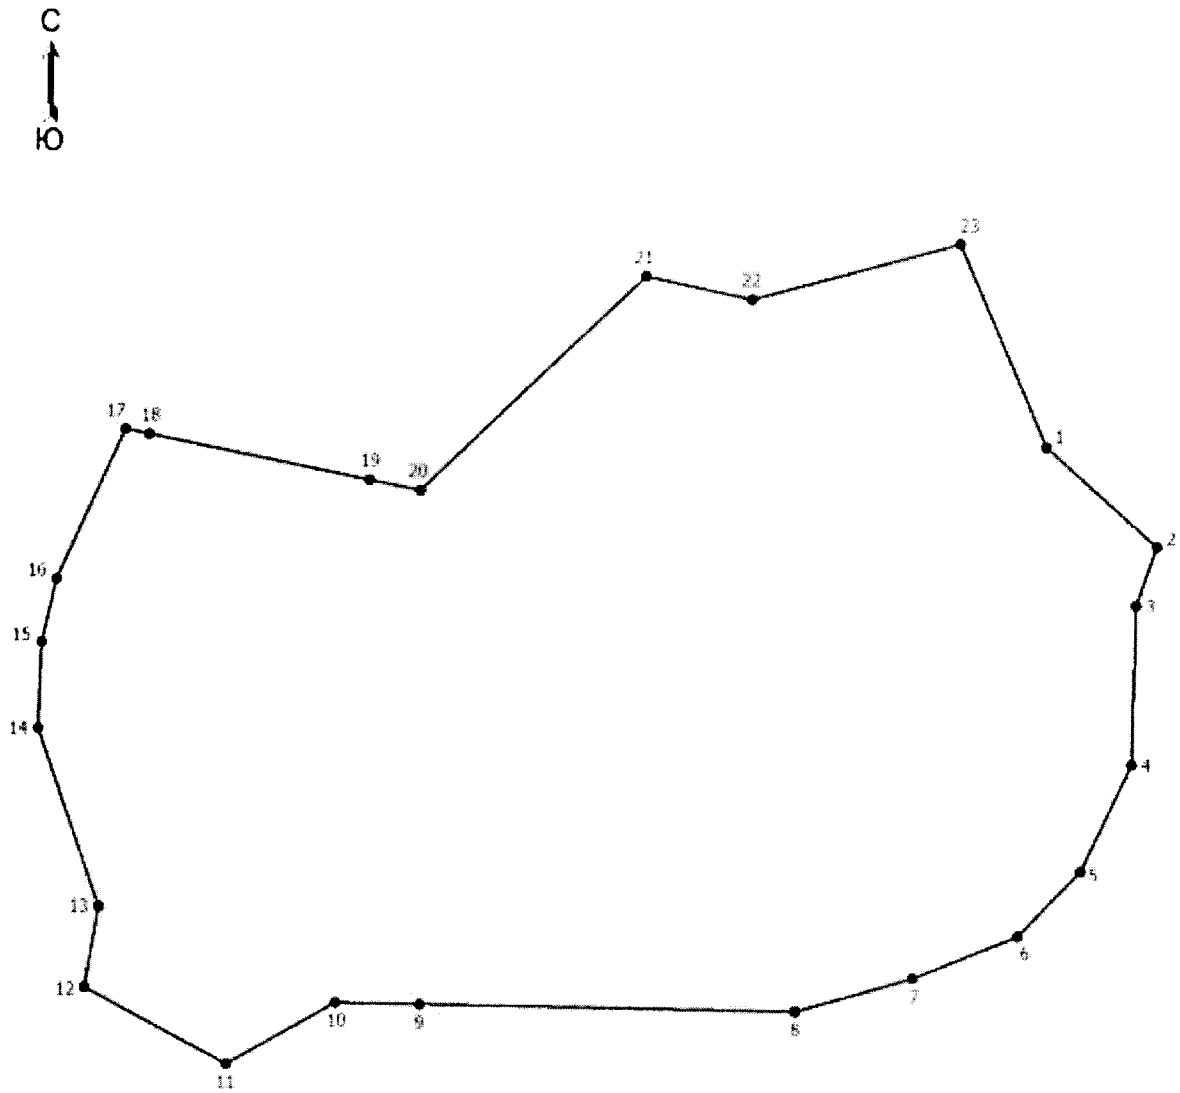

Масштаб 1:2300

Условные обозначения

1 - Обозначение новой характерной точки

• - Характерная точка границы, сведения о которой позволяют однозначно определить ее положение на местности

———— - Граница населенного пункта

Подпись _____ Дата "_____" _____ _____г.

Место для оттиска печати (при наличии) лица, составившего описание местоположения границ объекта

ОПИСАНИЕ МЕСТОПОЛОЖЕНИЯ ГРАНИЦ
деревня Кожемячкино
(наименование объекта, местоположение границ которого описано (далее - объект))

Раздел 1

Сведения об объекте

№ п/п	Характеристики объекта	Описание характеристик
1	2	3
1	Местоположение объекта	182536, Псковская область, район Невельский, Ивановская волость, деревня Кожемячкино
2	Площадь объекта +/- величина погрешности определения площади (Р +/- Дельта Р)	53493 +/- 210 кв. м
3	Иные характеристики объекта	-

Раздел 2

Сведения о местоположении границ объекта

Обозначение характерных точек границ	Координаты, м		Метод определения координат характерной точки	Средняя квадратическая погрешность положения характерной точки (Mt), м	Описание обозначения точки на местности (при наличии)
	X	Y			
1	2	3	4	5	6
1. Система координат МСК-60 зона 2					
2. Сведения о характерных точках границ объекта					
-	-	-	-	-	
3. Сведения о характерных точках части (частей) границы объекта					
Часть 1					
1	311999.11	2183820.62	Картометрический метод	1	-
2	312116.75	2183771.39	Картометрический метод	1	-
3	312123.30	2183768.64	Картометрический метод	1	-
4	312102.46	2183719.21	Картометрический метод	1	-
5	312243.94	2183737.87	Картометрический метод	1	-
6	312240.50	2183611.82	Картометрический метод	1	-
7	312240.78	2183587.27	Картометрический метод	1	-

Обозначение характерных точек границ	Координаты, м		Метод определения координат характерной точки	Средняя квадратическая погрешность положения характерной точки (Mt), м	Описание обозначения точки на местности (при наличии)
	X	Y			
1	2	3	4	5	6
8	312211.24	2183576.98	Картометрический метод	1	-
9	312094.18	2183605.24	Картометрический метод	1	-
10	312090.62	2183606.10	Картометрический метод	1	-
11	312089.01	2183614.31	Картометрический метод	1	-
12	312087.10	2183624.05	Картометрический метод	1	-
13	312042.37	2183644.60	Картометрический метод	1	-
14	312059.63	2183718.52	Картометрический метод	1	-
15	311980.08	2183756.51	Картометрический метод	1	-
1	311999.11	2183820.62	Картометрический метод	1	-
Часть 2					
16	312030.15	2183556.26	Картометрический метод	1	-
17	312061.53	2183545.03	Картометрический метод	1	-
18	312075.28	2183540.10	Картометрический метод	1	-
19	312091.39	2183534.34	Картометрический метод	1	-
20	312086.78	2183506.45	Картометрический метод	1	-
21	312129.68	2183500.61	Картометрический метод	1	-
22	312141.36	2183489.34	Картометрический метод	1	-
23	312094.39	2183419.84	Картометрический метод	1	-
24	312047.52	2183343.81	Картометрический метод	1	-
25	311979.54	2183378.72	Картометрический метод	1	-
26	311994.15	2183396.96	Картометрический метод	1	-
27	311956.05	2183414.33	Картометрический метод	1	-

Обозначение характерных точек границ	Координаты, м		Метод определения координат характерной точки	Средняя квадратическая погрешность положения характерной точки (Mt), м	Описание обозначения точки на местности (при наличии)
	X	Y			
1	2	3	4	5	6
28	312019.00	2183525.00	Картометрический метод	1	-
16	312030.15	2183556.26	Картометрический метод	1	-

Раздел 3

Сведения о местоположении измененных (уточненных) границ объекта

Обозначение характерных точек границ	Существующие координаты, м		Измененные (уточненные) координаты, м		Метод определения координат характерной точки	Средняя квадратическая погрешность положения характерной точки (Mt), м	Описание обозначения точки на местности (при наличии)
	X	Y	X	Y			
1	2	3	4	5	6	7	8
1. Система координат -							
2. Сведения о характерных точках границ объекта							
-	-	-	-	-	-	-	
3. Сведения о характерных точках части (частей) границы объекта							
-	-	-	-	-	-	-	

Текстовое описание местоположения границ населенных пунктов, территориальных зон, особо охраняемых природных территорий, зон с особыми условиями использования территорий

Прохождение границы		Описание прохождения границы
от точки	до точки	
1	2	3
-	-	-

Раздел 4

План границ объекта

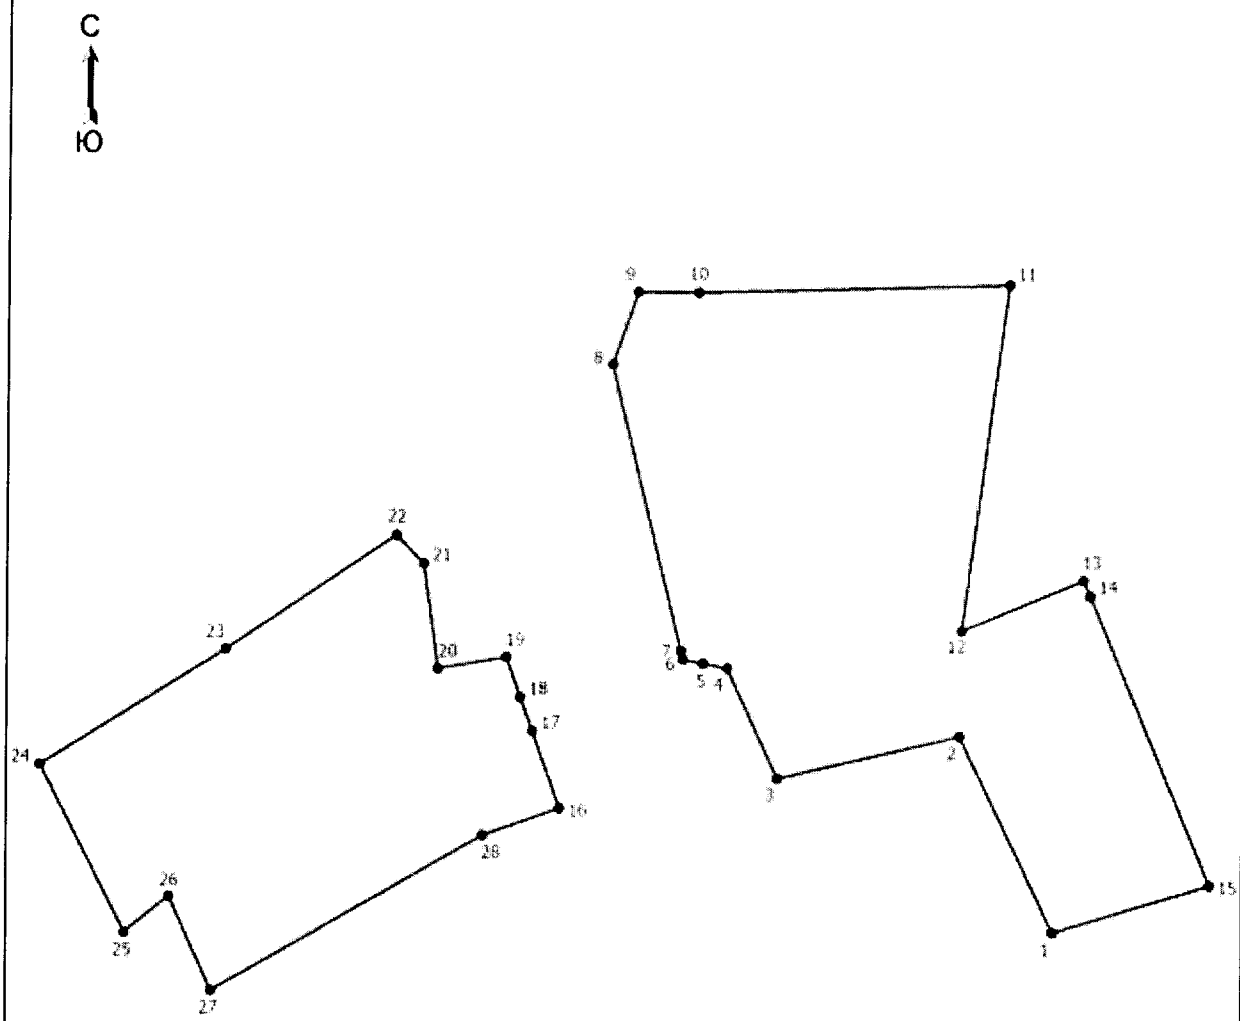

Масштаб 1:2800

Условные обозначения

1 - Обозначение новой характерной точки

• - Характерная точка границы, сведения о которой позволяют однозначно определить ее положение на местности

———— - Граница населенного пункта

Подпись _____ Дата "_____" _____ _____г.

Место для оттиска печати (при наличии) лица, составившего описание местоположения границ объекта

ОПИСАНИЕ МЕСТОПОЛОЖЕНИЯ ГРАНИЦ
деревня Козлово

(наименование объекта, местоположение границ которого описано (далее - объект))

Раздел 1

Сведения об объекте

№ п/п	Характеристики объекта	Описание характеристик
1	2	3
1	Местоположение объекта	Псковская область, район Невельский, Ивановская волость, деревня Козлово
2	Площадь объекта +/- величина погрешности определения площади (Р +/- Дельта Р)	108894 +/- 427 кв. м
3	Иные характеристики объекта	-

Раздел 2

Сведения о местоположении границ объекта

Обозначение характерных точек границ	Координаты, м		Метод определения координат характерной точки	Средняя квадратическая погрешность положения характерной точки (Mt), м	Описание обозначения точки на местности (при наличии)
	X	Y			
1	2	3	4	5	6
1. Система координат МСК-60 зона 2					
2. Сведения о характерных точках границ объекта					
1	305299.07	2189491.43	Картометрический метод	1	-
2	305297.53	2189552.75	Картометрический метод	1	-
3	305289.41	2189576.52	Картометрический метод	1	-
4	305269.20	2189612.02	Картометрический метод	1	-
5	305251.41	2189634.22	Картометрический метод	1	-
6	305231.46	2189649.59	Картометрический метод	1	-
7	305210.03	2189657.48	Картометрический метод	1	-
8	305132.38	2189659.16	Картометрический метод	1	-
9	305117.09	2189653.17	Картометрический метод	1	-

Обозначение характерных точек границ	Координаты, м		Метод определения координат характерной точки	Средняя квадратическая погрешность положения характерной точки (Mt), м	Описание обозначения точки на местности (при наличии)
	X	Y			
1	2	3	4	5	6
10	305090.16	2189635.71	Картометрический метод	1	-
11	305050.59	2189633.71	Картометрический метод	1	-
12	305037.79	2189626.90	Картометрический метод	1	-
13	305020.83	2189608.95	Картометрический метод	1	-
14	305007.86	2189599.97	Картометрический метод	1	-
15	304994.07	2189598.47	Картометрический метод	1	-
16	304980.82	2189604.08	Картометрический метод	1	-
17	304964.95	2189618.60	Картометрический метод	1	-
18	304934.85	2189653.16	Картометрический метод	1	-
19	304926.25	2189656.25	Картометрический метод	1	-
20	304912.79	2189651.82	Картометрический метод	1	-
21	304906.05	2189644.19	Картометрический метод	1	-
22	304889.26	2189658.16	Картометрический метод	1	-
23	304888.58	2189801.71	Картометрический метод	1	-
24	304896.02	2189820.26	Картометрический метод	1	-
25	304918.05	2189839.14	Картометрический метод	1	-
26	304989.13	2189880.36	Картометрический метод	1	-
27	305013.72	2189910.20	Картометрический метод	1	-
28	305054.11	2189929.75	Картометрический метод	1	-
29	305187.03	2189946.25	Картометрический метод	1	-
30	305197.41	2189941.48	Картометрический метод	1	-
31	305193.60	2189909.97	Картометрический метод	1	-

Обозначение характерных точек границ	Координаты, м		Метод определения координат характерной точки	Средняя квадратическая погрешность положения характерной точки (Mt), м	Описание обозначения точки на местности (при наличии)
	X	Y			
1	2	3	4	5	6
32	305197.70	2189891.57	Картометрический метод	1	-
33	305215.65	2189860.54	Картометрический метод	1	-
34	305250.95	2189812.31	Картометрический метод	1	-
35	305316.81	2189754.45	Картометрический метод	1	-
36	305331.71	2189732.75	Картометрический метод	1	-
37	305345.87	2189697.29	Картометрический метод	1	-
38	305346.47	2189677.37	Картометрический метод	1	-
39	305329.28	2189637.66	Картометрический метод	1	-
40	305316.81	2189589.27	Картометрический метод	1	-
41	305305.88	2189490.58	Картометрический метод	1	-
1	305299.07	2189491.43	Картометрический метод	1	-
3. Сведения о характерных точках части (частей) границы объекта					
-	-	-	-	-	-

Раздел 3

Сведения о местоположении измененных (уточненных) границ объекта

Обозначение характерных точек границ	Существующие координаты, м		Измененные (уточненные) координаты, м		Метод определения координат характерной точки	Средняя квадратическая погрешность положения характерной точки (Mt), м	Описание обозначения точки на местности (при наличии)
	X	Y	X	Y			
1	2	3	4	5	6	7	8
1. Система координат -							
2. Сведения о характерных точках границ объекта							
-	-	-	-	-	-	-	
3. Сведения о характерных точках части (частей) границы объекта							
-	-	-	-	-	-	-	

Текстовое описание местоположения границ населенных пунктов, территориальных зон, особо охраняемых природных территорий, зон с особыми условиями использования территорий

Прохождение границы		Описание прохождения границы
от точки	до точки	
1	2	3
-	-	-

Раздел 4

План границ объекта

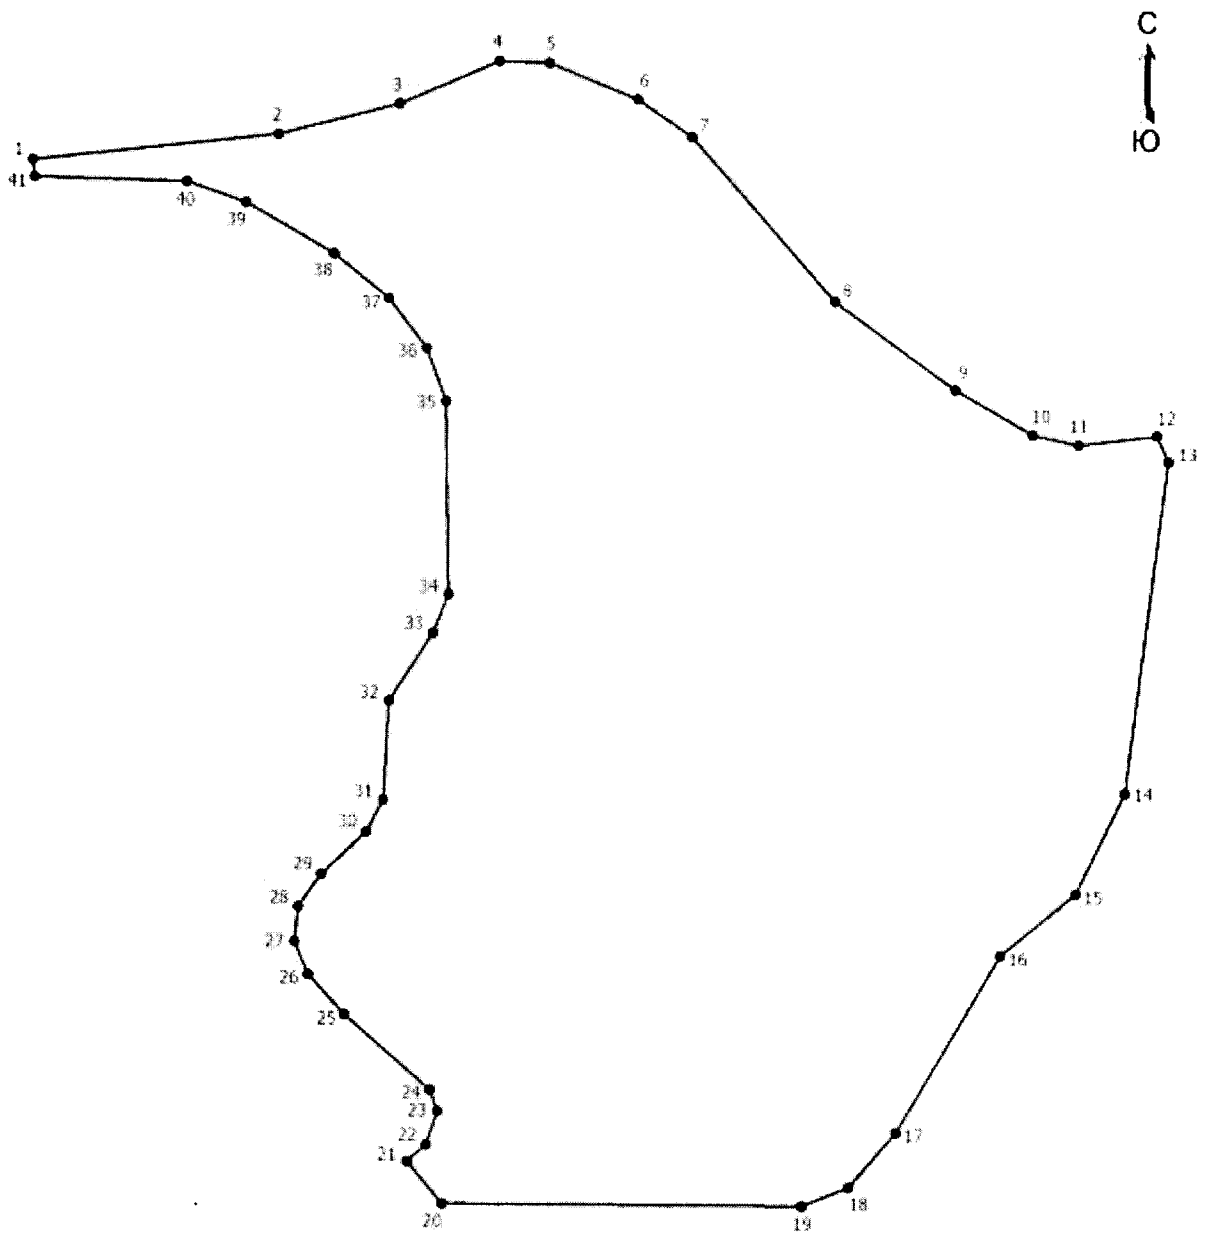

Масштаб 1:2800

Условные обозначения

1 - Обозначение новой характерной точки

• - Характерная точка границы, сведения о которой позволяют однозначно определить ее положение на местности

———— - Граница населенного пункта

Подпись _____ Дата "_____" _____ _____г.

Место для оттиска печати (при наличии) лица, составившего описание местоположения границ объекта

ОПИСАНИЕ МЕСТОПОЛОЖЕНИЯ ГРАНИЦ
деревня Кокорево

(наименование объекта, местоположение границ которого описано (далее - объект))

Раздел 1

Сведения об объекте

№ п/п	Характеристики объекта	Описание характеристик
1	2	3
	Местоположение объекта	182534, Псковская область, район Невельский, Ивановская волость, деревня Кокорево
2	Площадь объекта +/- величина погрешности определения площади (Р +/- Дельта Р)	229491 +/- 900 кв. м
3	Иные характеристики объекта	-

Раздел 2

Сведения о местоположении границ объекта

Обозначение характерных точек границ	Координаты, м		Метод определения координат характерной точки	Средняя квадратическая погрешность положения характерной точки (Mt), м	Описание обозначения точки на местности (при наличии)
	X	Y			
1	2	3	4	5	6
1. Система координат МСК-60 зона 2					
2. Сведения о характерных точках границ объекта					
1	304369.46	2196528.98	Картометрический метод	1	-
2	304374.21	2196436.14	Картометрический метод	1	-
3	304372.15	2196324.38	Картометрический метод	1	-
4	304361.91	2196300.57	Картометрический метод	1	-
5	304365.66	2196233.03	Картометрический метод	1	-
6	304359.94	2196166.29	Картометрический метод	1	-
7	304314.84	2196161.77	Картометрический метод	1	-
8	304260.70	2196130.67	Картометрический метод	1	-
9	304206.94	2196168.65	Картометрический метод	1	-

Обозначение характерных точек границ	Координаты, м		Метод определения координат характерной точки	Средняя квадратическая погрешность положения характерной точки (Mt), м	Описание обозначения точки на местности (при наличии)
	X	Y			
1	2	3	4	5	6
10	304145.71	2196195.03	Картометрический метод	1	-
11	304098.25	2196226.34	Картометрический метод	1	-
12	304033.66	2196217.27	Картометрический метод	1	-
13	304025.91	2196250.96	Картометрический метод	1	-
14	304002.90	2196297.39	Картометрический метод	1	-
15	304001.22	2196308.18	Картометрический метод	1	-
16	304005.03	2196316.42	Картометрический метод	1	-
17	304017.81	2196321.24	Картометрический метод	1	-
18	304060.27	2196317.13	Картометрический метод	1	-
19	304073.05	2196323.24	Картометрический метод	1	-
20	304091.53	2196341.99	Картометрический метод	1	-
21	304101.32	2196368.39	Картометрический метод	1	-
22	304103.44	2196387.52	Картометрический метод	1	-
23	304096.63	2196418.23	Картометрический метод	1	-
24	304080.86	2196455.00	Картометрический метод	1	-
25	304061.27	2196480.70	Картометрический метод	1	-
26	304054.31	2196495.75	Картометрический метод	1	-
27	304054.75	2196514.06	Картометрический метод	1	-
28	304062.40	2196525.00	Картометрический метод	1	-
29	304080.86	2196537.07	Картометрический метод	1	-
30	304084.84	2196550.99	Картометрический метод	1	-
31	304080.72	2196565.04	Картометрический метод	1	-

Обозначение характерных точек границ	Координаты, м		Метод определения координат характерной точки	Средняя квадратическая погрешность положения характерной точки (Mt), м	Описание обозначения точки на местности (при наличии)
	X	Y			
1	2	3	4	5	6
32	304071.63	2196576.69	Картометрический метод	1	-
33	304049.91	2196591.73	Картометрический метод	1	-
34	304025.05	2196600.40	Картометрический метод	1	-
35	304016.53	2196598.83	Картометрический метод	1	-
36	304003.47	2196577.26	Картометрический метод	1	-
37	303986.50	2196557.66	Картометрический метод	1	-
38	303971.45	2196549.42	Картометрический метод	1	-
39	303952.56	2196551.70	Картометрический метод	1	-
40	303937.64	2196562.91	Картометрический метод	1	-
41	303932.68	2196574.98	Картометрический метод	1	-
42	303931.41	2196595.71	Картометрический метод	1	-
43	303934.24	2196619.00	Картометрический метод	1	-
44	303927.71	2196626.81	Картометрический метод	1	-
45	303915.65	2196625.82	Картометрический метод	1	-
46	303870.78	2196585.92	Картометрический метод	1	-
47	303853.15	2196577.41	Картометрический метод	1	-
48	303839.51	2196578.96	Картометрический метод	1	-
49	303828.16	2196590.75	Картометрический метод	1	-
50	303824.61	2196607.78	Картометрический метод	1	-
51	303823.76	2196665.29	Картометрический метод	1	-
52	303815.66	2196678.07	Картометрический метод	1	-
53	303793.07	2196685.45	Картометрический метод	1	-

Обозначение характерных точек границ	Координаты, м		Метод определения координат характерной точки	Средняя квадратическая погрешность положения характерной точки (Mt), м	Описание обозначения точки на местности (при наличии)
	X	Y			
1	2	3	4	5	6
54	303782.01	2196697.38	Картометрический метод	1	-
55	303774.34	2196723.95	Картометрический метод	1	-
56	303768.10	2196734.44	Картометрический метод	1	-
57	303758.57	2196737.85	Картометрический метод	1	-
58	303717.12	2196724.78	Картометрический метод	1	-
59	303703.62	2196722.51	Картометрический метод	1	-
60	303694.67	2196726.20	Картометрический метод	1	-
61	303689.27	2196734.30	Картометрический метод	1	-
62	303688.56	2196744.94	Картометрический метод	1	-
63	303693.25	2196753.02	Картометрический метод	1	-
64	303733.87	2196775.33	Картометрический метод	1	-
65	303741.82	2196786.26	Картометрический метод	1	-
66	303741.82	2196799.76	Картометрический метод	1	-
67	303981.30	2196869.01	Картометрический метод	1	-
68	303996.08	2196873.30	Картометрический метод	1	-
69	304118.95	2196848.98	Картометрический метод	1	-
70	304119.92	2196808.18	Картометрический метод	1	-
71	304125.32	2196782.43	Картометрический метод	1	-
72	304141.79	2196742.93	Картометрический метод	1	-
73	304178.76	2196699.97	Картометрический метод	1	-
74	304252.56	2196623.35	Картометрический метод	1	-
75	304286.33	2196597.59	Картометрический метод	1	-

Обозначение характерных точек границ	Координаты, м		Метод определения координат характерной точки	Средняя квадратическая погрешность положения характерной точки (Mt), м	Описание обозначения точки на местности (при наличии)
	X	Y			
1	2	3	4	5	6
76	304332.87	2196572.05	Картометрический метод	1	-
77	304355.60	2196554.30	Картометрический метод	1	-
1	304369.46	2196528.98	Картометрический метод	1	-
3. Сведения о характерных точках части (частей) границы объекта					
-	-	-	-	-	-

Раздел 3

Сведения о местоположении измененных (уточненных) границ объекта

Обозначение характерных точек границ	Существующие координаты, м		Измененные (уточненные) координаты, м		Метод определения координат характерной точки	Средняя квадратическая погрешность положения характерной точки (Mt), м	Описание обозначения точки на местности (при наличии)
	X	Y	X	Y			
1	2	3	4	5	6	7	8
1. Система координат -							
2. Сведения о характерных точках границ объекта							
-	-	-	-	-	-	-	
3. Сведения о характерных точках части (частей) границы объекта							
-	-	-	-	-	-	-	

Текстовое описание местоположения границ населенных пунктов, территориальных зон, особо охраняемых природных территорий, зон с особыми условиями использования территорий

Прохождение границы		Описание прохождения границы
от точки	до точки	
1	2	3
-	-	-

Раздел 4

План границ объекта

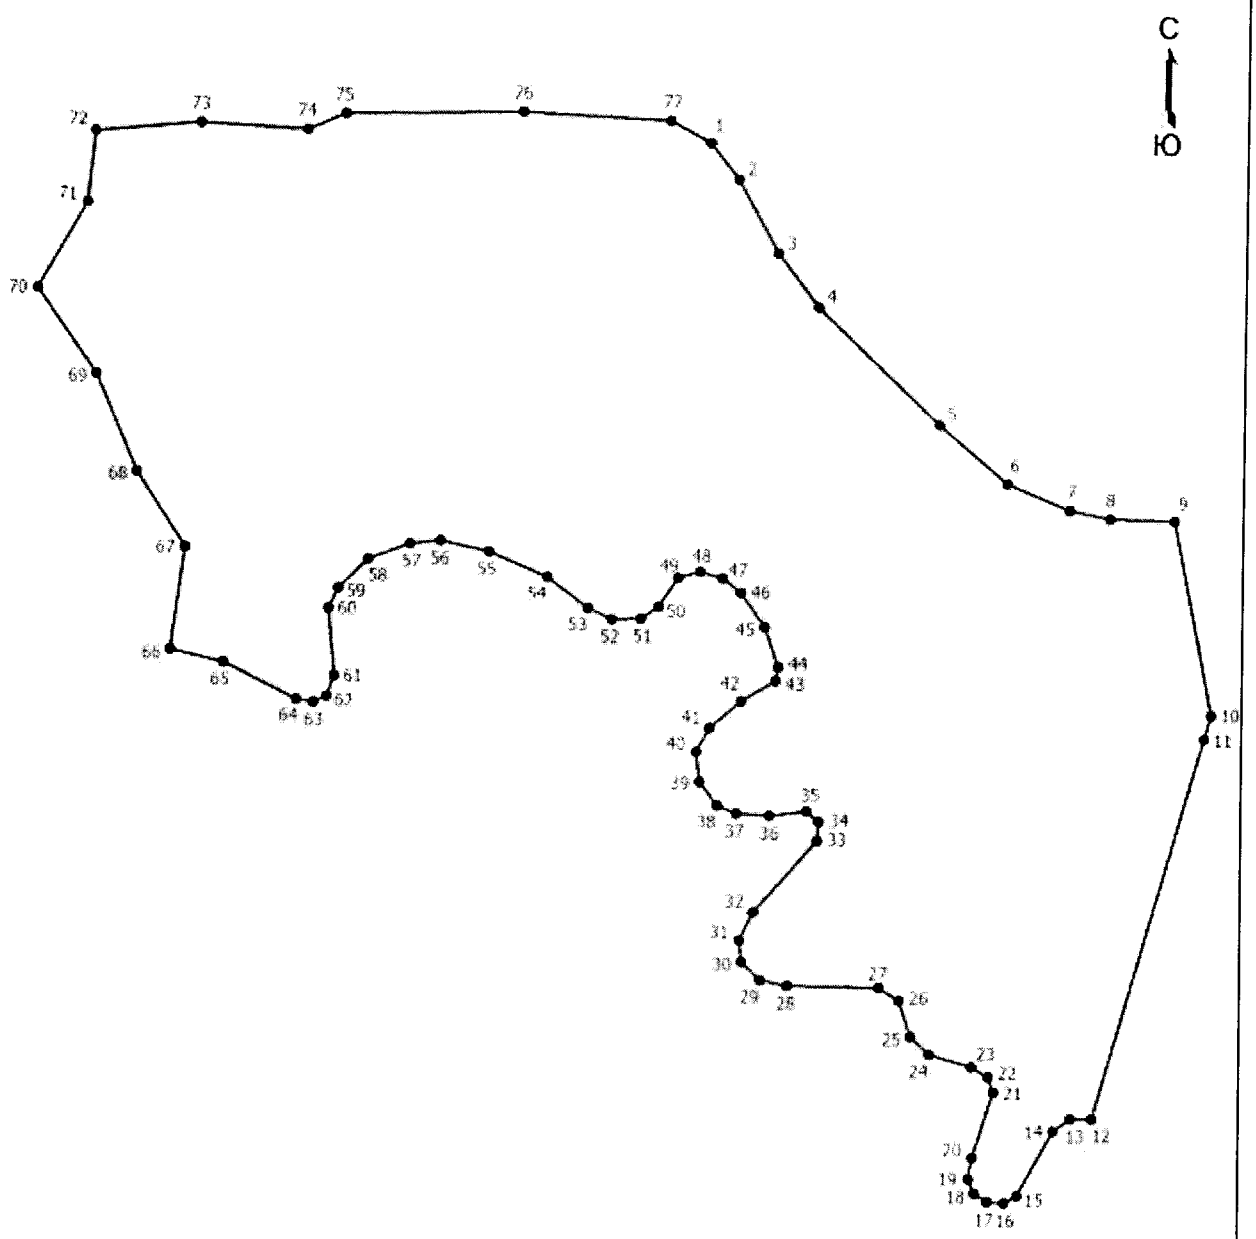

Масштаб 1:4400

Условные обозначения

1 - Обозначение новой характерной точки

• - Характерная точка границы, сведения о которой позволяют однозначно определить ее положение на местности

———— - Граница населенного пункта

Подпись _____ Дата "_____" _____ _____г.

Место для оттиска печати (при наличии) лица, составившего описание местоположения границ объекта

ОПИСАНИЕ МЕСТОПОЛОЖЕНИЯ ГРАНИЦ
деревня Колесниково

(наименование объекта, местоположение границ которого описано (далее - объект))

Раздел 1

Сведения об объекте

№ п/п	Характеристики объекта	Описание характеристик
1	2	3
1	Местоположение объекта	182534, Псковская область, район Невельский, Ивановская волость, деревня Колесниково
2	Площадь объекта +/- величина погрешности определения площади (Р +/- Дельта Р)	255558 +/- 1002 кв. м
3	Иные характеристики объекта	-

Раздел 2

Сведения о местоположении границ объекта

Обозначение характерных точек границ	Координаты, м		Метод определения координат характерной точки	Средняя квадратическая погрешность положения характерной точки (Mt), м	Описание обозначения точки на местности (при наличии)
	X	Y			
1	2	3	4	5	6
1. Система координат МСК-60 зона 2					
2. Сведения о характерных точках границ объекта					
1	304450.07	2196338.54	Картометрический метод	1	-
2	304407.59	2196327.43	Картометрический метод	1	-
3	304372.15	2196324.38	Картометрический метод	1	-
4	304361.91	2196300.57	Картометрический метод	1	-
5	304365.66	2196233.03	Картометрический метод	1	-
6	304359.94	2196166.29	Картометрический метод	1	-
7	304314.84	2196161.77	Картометрический метод	1	-
8	304260.70	2196130.67	Картометрический метод	1	-
9	304206.94	2196168.65	Картометрический метод	1	-

Обозначение характерных точек границ	Координаты, м		Метод определения координат характерной точки	Средняя квадратическая погрешность положения характерной точки (Mt), м	Описание обозначения точки на местности (при наличии)
	X	Y			
1	2	3	4	5	6
10	304145.71	2196195.03	Картометрический метод	1	-
11	304098.25	2196226.34	Картометрический метод	1	-
12	304033.66	2196217.27	Картометрический метод	1	-
13	304051.98	2196178.89	Картометрический метод	1	-
14	304058.08	2196025.13	Картометрический метод	1	-
15	304076.98	2196011.94	Картометрический метод	1	-
16	304139.60	2196014.09	Картометрический метод	1	-
17	304157.72	2196008.20	Картометрический метод	1	-
18	304185.09	2195986.14	Картометрический метод	1	-
19	304191.39	2195969.21	Картометрический метод	1	-
20	304186.08	2195948.74	Картометрический метод	1	-
21	304163.23	2195930.03	Картометрический метод	1	-
22	304092.16	2195912.50	Картометрический метод	1	-
23	304072.26	2195897.15	Картометрический метод	1	-
24	304067.93	2195875.09	Картометрический метод	1	-
25	304080.91	2195842.43	Картометрический метод	1	-
26	304081.50	2195819.40	Картометрический метод	1	-
27	304079.15	2195790.42	Картометрический метод	1	-
28	304085.85	2195763.08	Картометрический метод	1	-
29	304084.08	2195738.26	Картометрический метод	1	-
30	304076.38	2195724.88	Картометрический метод	1	-
31	304059.26	2195719.96	Картометрический метод	1	-

Обозначение характерных точек границ	Координаты, м		Метод определения координат характерной точки	Средняя квадратическая погрешность положения характерной точки (Mt), м	Описание обозначения точки на местности (при наличии)
	X	Y			
1	2	3	4	5	6
32	304037.43	2195722.51	Картометрический метод	1	-
33	303962.19	2195744.56	Картометрический метод	1	-
34	303940.34	2195743.39	Картометрический метод	1	-
35	303923.59	2195733.15	Картометрический метод	1	-
36	303919.06	2195718.19	Картометрический метод	1	-
37	303922.41	2195704.40	Картометрический метод	1	-
38	303937.77	2195678.03	Картометрический метод	1	-
39	303938.75	2195659.52	Картометрический метод	1	-
40	303932.32	2195646.94	Картометрический метод	1	-
41	303925.76	2195634.12	Картометрический метод	1	-
42	303914.14	2195623.49	Картометрический метод	1	-
43	303910.40	2195587.45	Картометрический метод	1	-
44	303962.19	2195564.24	Картометрический метод	1	-
45	303981.48	2195543.96	Картометрический метод	1	-
46	303980.30	2195528.21	Картометрический метод	1	-
47	303958.66	2195513.43	Картометрический метод	1	-
48	304010.21	2195488.46	Картометрический метод	1	-
49	304062.23	2195458.79	Картометрический метод	1	-
50	304072.38	2195457.22	Картометрический метод	1	-
51	304175.68	2195385.35	Картометрический метод	1	-
52	304193.75	2195423.03	Картометрический метод	1	-
53	304138.28	2195461.09	Картометрический метод	1	-

Обозначение характерных точек границ	Координаты, м		Метод определения координат характерной точки	Средняя квадратическая погрешность положения характерной точки (Mt), м	Описание обозначения точки на местности (при наличии)
	X	Y			
1	2	3	4	5	6
54	304140.80	2195469.60	Картометрический метод	1	-
55	304148.54	2195501.96	Картометрический метод	1	-
56	304149.56	2195507.20	Картометрический метод	1	-
57	304178.01	2195477.88	Картометрический метод	1	-
58	304192.40	2195536.85	Картометрический метод	1	-
59	304217.55	2195571.27	Картометрический метод	1	-
60	304271.17	2195562.91	Картометрический метод	1	-
61	304301.81	2195687.41	Картометрический метод	1	-
62	304378.03	2195805.30	Картометрический метод	1	-
63	304377.55	2195816.37	Картометрический метод	1	-
64	304338.93	2195831.89	Картометрический метод	1	-
65	304344.46	2195853.58	Картометрический метод	1	-
66	304412.29	2195872.98	Картометрический метод	1	-
67	304420.40	2195880.13	Картометрический метод	1	-
68	304432.57	2195898.54	Картометрический метод	1	-
69	304450.15	2195959.49	Картометрический метод	1	-
70	304494.25	2196133.02	Картометрический метод	1	-
71	304498.42	2196188.07	Картометрический метод	1	-
72	304509.54	2196228.32	Картометрический метод	1	-
73	304462.87	2196287.39	Картометрический метод	1	-
74	304467.93	2196320.12	Картометрический метод	1	-
1	304450.07	2196338.54	Картометрический метод	1	-

Обозначение характерных точек границ	Координаты, м		Метод определения координат характерной точки	Средняя квадратическая погрешность положения характерной точки (Mt), м	Описание обозначения точки на местности (при наличии)
	X	Y			
1	2	3	4	5	6
3. Сведения о характерных точках части (частей) границы объекта					
-	-	-	-	-	-

Раздел 3

Сведения о местоположении измененных (уточненных) границ объекта

Обозначение характерных точек границ	Существующие координаты, м		Измененные (уточненные) координаты, м		Метод определения координат характерной точки	Средняя квадратическая погрешность положения характерной точки (Mt), м	Описание обозначения точки на местности (при наличии)
	X	Y	X	Y			
1	2	3	4	5	6	7	8
1. Система координат -							
2. Сведения о характерных точках границ объекта							
-	-	-	-	-	-	-	
3. Сведения о характерных точках части (частей) границы объекта							
-	-	-	-	-	-	-	

Текстовое описание местоположения границ населенных пунктов, территориальных зон, особо охраняемых природных территорий, зон с особыми условиями использования территорий

Прохождение границы		Описание прохождения границы
от точки	до точки	
1	2	3
-	-	-

Раздел 4

План границ объекта

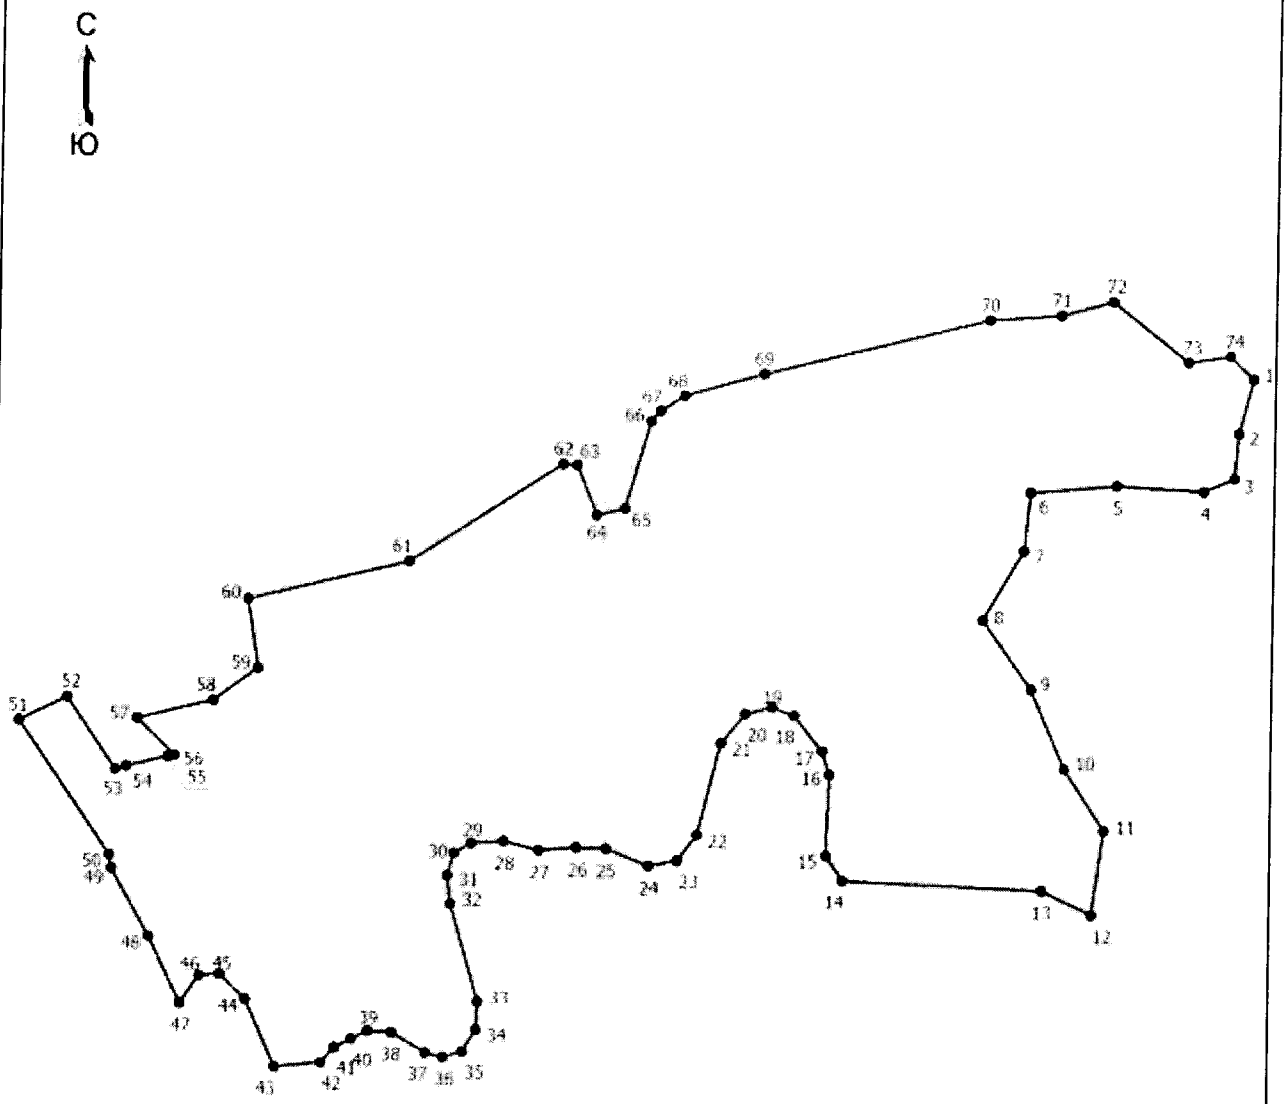

Масштаб 1:5500

Условные обозначения

1 - Обозначение новой характерной точки

• - Характерная точка границы, сведения о которой позволяют однозначно определить ее положение на местности

———— - Граница населенного пункта

Подпись _____ Дата "_____" _____ _____г.

Место для оттиска печати (при наличии) лица, составившего описание местоположения границ объекта

ОПИСАНИЕ МЕСТОПОЛОЖЕНИЯ ГРАНИЦ
деревня Колки
(наименование объекта, местоположение границ которого описано (далее - объект))

Раздел 1

Сведения об объекте

№ п/п	Характеристики объекта	Описание характеристик
1	2	3
1	Местоположение объекта	182535, Псковская область, район Невельский, Ивановская волость, деревня Колки
2	Площадь объекта +/- величина погрешности определения площади (Р +/- Дельта Р)	470025 +/- 1843 кв. м
3	Иные характеристики объекта	-

Раздел 2

Сведения о местоположении границ объекта

Обозначение характерных точек границ	Координаты, м		Метод определения координат характерной точки	Средняя квадратическая погрешность положения характерной точки (Mt), м	Описание обозначения точки на местности (при наличии)
	X	Y			
1	2	3	4	5	6
1. Система координат МСК-60 зона 2					
2. Сведения о характерных точках границ объекта					
1	301887.22	2193626.77	Картометрический метод	1	-
2	301910.43	2193484.32	Картометрический метод	1	-
3	301930.72	2193413.67	Картометрический метод	1	-
4	301995.10	2193434.35	Картометрический метод	1	-
5	302029.61	2193462.18	Картометрический метод	1	-
6	302042.77	2193485.38	Картометрический метод	1	-
7	302038.17	2193531.15	Картометрический метод	1	-
8	302042.98	2193541.60	Картометрический метод	1	-
9	302066.18	2193528.85	Картометрический метод	1	-
10	302083.55	2193508.99	Картометрический метод	1	-

Обозначение характерных точек границ	Координаты, м		Метод определения координат характерной точки	Средняя квадратическая погрешность положения характерной точки (Mt), м	Описание обозначения точки на местности (при наличии)
	X	Y			
1	2	3	4	5	6
11	302087.72	2193490.80	Картометрический метод	1	-
12	302068.89	2193474.29	Картометрический метод	1	-
13	302063.69	2193460.08	Картометрический метод	1	-
14	302092.75	2193396.32	Картометрический метод	1	-
15	302138.31	2193386.50	Картометрический метод	1	-
16	302122.63	2193320.43	Картометрический метод	1	-
17	302133.11	2193296.39	Картометрический метод	1	-
18	302163.61	2193198.95	Картометрический метод	1	-
19	302227.23	2193064.15	Картометрический метод	1	-
20	302296.25	2192950.72	Картометрический метод	1	-
21	302281.64	2192803.71	Картометрический метод	1	-
22	302175.50	2192915.76	Картометрический метод	1	-
23	302145.66	2192928.05	Картометрический метод	1	-
24	302041.75	2192970.86	Картометрический метод	1	-
25	301953.17	2192944.62	Картометрический метод	1	-
26	301934.52	2192787.29	Картометрический метод	1	-
27	301913.65	2192611.22	Картометрический метод	1	-
28	301871.86	2192614.02	Картометрический метод	1	-
29	301875.62	2192631.69	Картометрический метод	1	-
30	301877.09	2192693.58	Картометрический метод	1	-
31	301874.22	2192744.76	Картометрический метод	1	-
32	301863.26	2192794.11	Картометрический метод	1	-

Обозначение характерных точек границ	Координаты, м		Метод определения координат характерной точки	Средняя квадратическая погрешность положения характерной точки (Mt), м	Описание обозначения точки на местности (при наличии)
	X	Y			
1	2	3	4	5	6
33	301840.50	2192846.86	Картометрический метод	1	-
34	301814.89	2192884.15	Картометрический метод	1	-
35	301784.06	2192918.63	Картометрический метод	1	-
36	301756.59	2192947.66	Картометрический метод	1	-
37	301735.64	2192965.17	Картометрический метод	1	-
38	301724.77	2192990.08	Картометрический метод	1	-
39	301722.39	2192995.52	Картометрический метод	1	-
40	301701.28	2193030.06	Картометрический метод	1	-
41	301674.56	2193044.75	Картометрический метод	1	-
42	301646.50	2193051.43	Картометрический метод	1	-
43	301622.44	2193050.10	Картометрический метод	1	-
44	301603.74	2193038.07	Картометрический метод	1	-
45	301591.71	2193022.04	Картометрический метод	1	-
46	301585.03	2192987.30	Картометрический метод	1	-
47	301581.02	2192964.58	Картометрический метод	1	-
48	301566.32	2192929.84	Картометрический метод	1	-
49	301550.28	2192907.12	Картометрический метод	1	-
50	301532.92	2192893.76	Картометрический метод	1	-
51	301502.18	2192883.07	Картометрический метод	1	-
52	301471.45	2192880.40	Картометрический метод	1	-
53	301447.40	2192891.08	Картометрический метод	1	-
54	301412.66	2192919.14	Картометрический метод	1	-

Обозначение характерных точек границ	Координаты, м		Метод определения координат характерной точки	Средняя квадратическая погрешность положения характерной точки (Mt), м	Описание обозначения точки на местности (при наличии)
	X	Y			
1	2	3	4	5	6
55	301385.93	2192940.52	Картометрический метод	1	-
56	301371.23	2192943.20	Картометрический метод	1	-
57	301356.54	2192948.54	Картометрический метод	1	-
58	301328.48	2192943.20	Картометрический метод	1	-
59	301326.30	2192971.64	Картометрический метод	1	-
60	301287.02	2193039.58	Картометрический метод	1	-
61	301271.01	2193101.93	Картометрический метод	1	-
62	301261.23	2193163.11	Картометрический метод	1	-
63	301263.42	2193244.34	Картометрический метод	1	-
64	301277.23	2193291.70	Картометрический метод	1	-
65	301294.61	2193365.92	Картометрический метод	1	-
66	301305.92	2193291.30	Картометрический метод	1	-
67	301324.02	2193241.54	Картометрический метод	1	-
68	301347.12	2193221.20	Картометрический метод	1	-
69	301366.72	2193220.70	Картометрический метод	1	-
70	301401.14	2193235.52	Картометрический метод	1	-
71	301429.54	2193261.91	Картометрический метод	1	-
72	301438.83	2193288.78	Картометрический метод	1	-
73	301434.06	2193318.18	Картометрический метод	1	-
74	301405.92	2193370.93	Картометрический метод	1	-
75	301424.75	2193408.16	Картометрический метод	1	-
76	301483.49	2193454.50	Картометрический метод	1	-

Обозначение характерных точек границ	Координаты, м		Метод определения координат характерной точки	Средняя квадратическая погрешность положения характерной точки (Mt), м	Описание обозначения точки на местности (при наличии)
	X	Y			
1	2	3	4	5	6
77	301541.85	2193495.31	Картометрический метод	1	-
78	301580.79	2193439.44	Картометрический метод	1	-
79	301645.08	2193412.69	Картометрический метод	1	-
80	301696.25	2193418.90	Картометрический метод	1	-
81	301733.94	2193437.51	Картометрический метод	1	-
82	301800.02	2193493.03	Картометрический метод	1	-
83	301799.88	2193494.60	Картометрический метод	1	-
84	301799.89	2193494.58	Картометрический метод	1	-
85	301793.18	2193567.79	Картометрический метод	1	-
86	301862.84	2193571.81	Картометрический метод	1	-
87	301858.63	2193622.64	Картометрический метод	1	-
1	301887.22	2193626.77	Картометрический метод	1	-
3. Сведения о характерных точках части (частей) границы объекта					
-	-	-	-	-	-

Раздел 3

Сведения о местоположении измененных (уточненных) границ объекта

Обозначение характерных точек границ	Существующие координаты, м		Измененные (уточненные) координаты, м		Метод определения координат характерной точки	Средняя квадратическая погрешность положения характерной точки (Mt), м	Описание обозначения точки на местности (при наличии)
	X	Y	X	Y			
1	2	3	4	5	6	7	8
1. Система координат -							
2. Сведения о характерных точках границ объекта							
-	-	-	-	-	-	-	
3. Сведения о характерных точках части (частей) границы объекта							
-	-	-	-	-	-	-	

Текстовое описание местоположения границ населенных пунктов, территориальных зон, особо охраняемых природных территорий, зон с особыми условиями использования территорий

Прохождение границы		Описание прохождения границы
от точки	до точки	
1	2	3
-	-	-

Раздел 4

План границ объекта

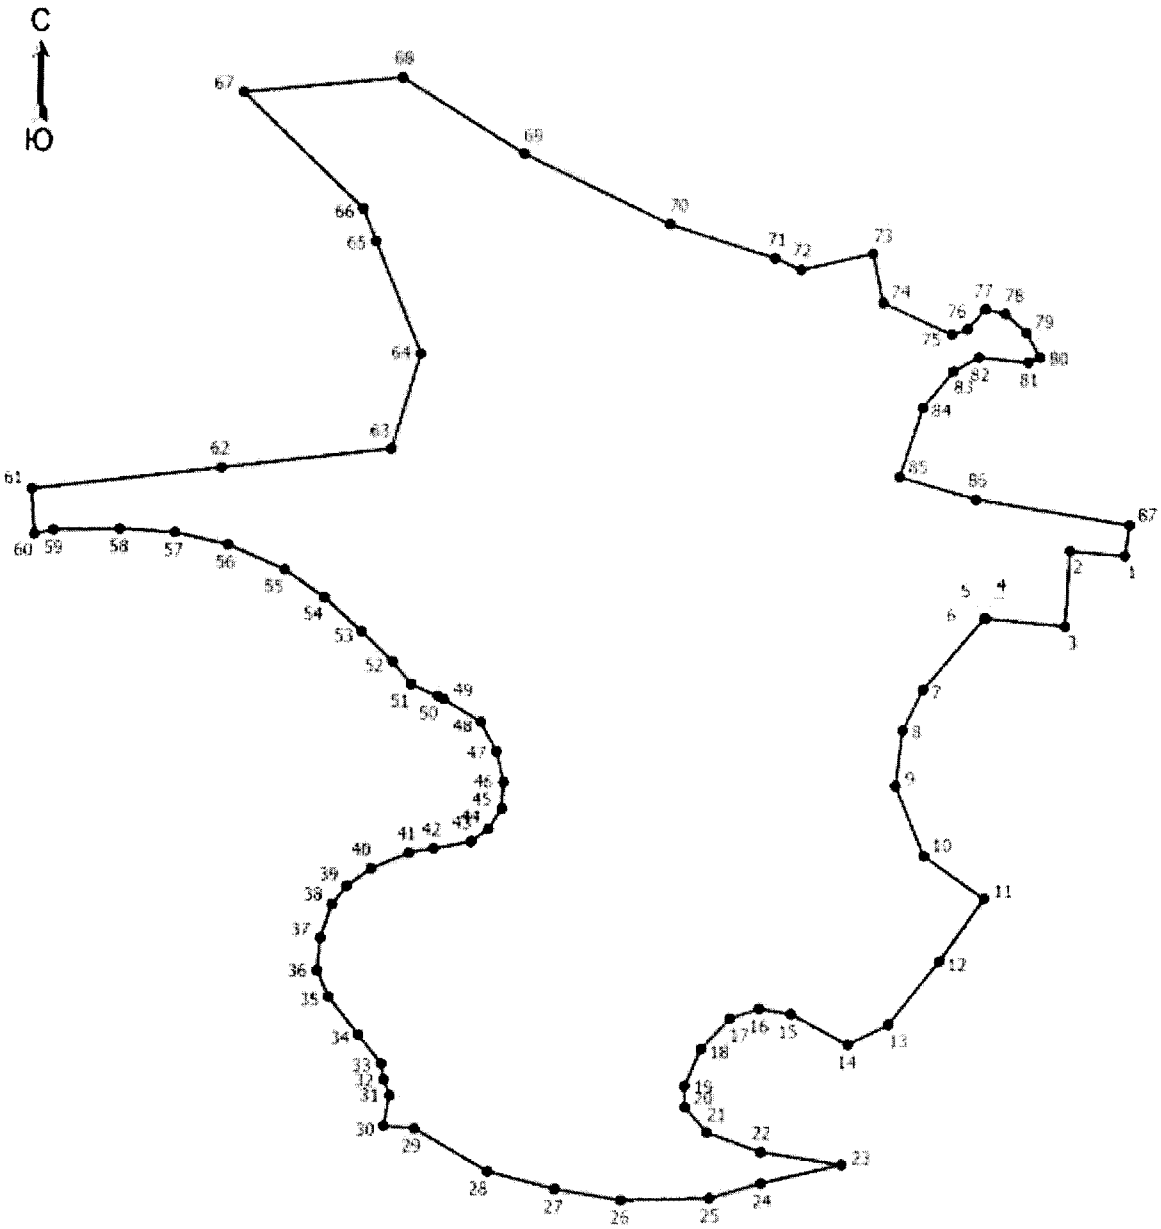

Масштаб 1:6500

Условные обозначения

- • - Характерная точка границы, сведения о которой позволяют однозначно определить ее положение на местности
- 1 - Обозначение новой характерной точки
- ———— - Граница населенного пункта

Подпись _____ Дата "_____" _____ _____г.

Место для оттиска печати (при наличии) лица, составившего описание местоположения границ объекта

ОПИСАНИЕ МЕСТОПОЛОЖЕНИЯ ГРАНИЦ
деревня Колпино
(наименование объекта, местоположение границ которого описано (далее - объект))

Раздел 1

Сведения об объекте

№ п/п	Характеристики объекта	Описание характеристик
1	2	3
1	Местоположение объекта	182535, Псковская область, район Невельский, Ивановская волость, деревня Колпино
2	Площадь объекта +/- величина погрешности определения площади (Р +/- Дельта Р)	358308 +/- 1405 кв. м
3	Иные характеристики объекта	-

Раздел 2

Сведения о местоположении границ объекта

Обозначение характерных точек границ	Координаты, м		Метод определения координат характерной точки	Средняя квадратическая погрешность положения характерной точки (Mt), м	Описание обозначения точки на местности (при наличии)
	X	Y			
1	2	3	4	5	6
1. Система координат МСК-60 зона 2					
2. Сведения о характерных точках границ объекта					
-	-	-	-	-	
3. Сведения о характерных точках части (частей) границы объекта					
Часть 1					
1	301070.97	2190278.96	Картометрический метод	1	-
2	301168.11	2190229.06	Картометрический метод	1	-
3	301093.84	2190068.66	Картометрический метод	1	-
4	301077.24	2190032.08	Картометрический метод	1	-
5	301138.40	2190034.71	Картометрический метод	1	-
6	301216.89	2190035.56	Картометрический метод	1	-
7	301256.82	2190047.13	Картометрический метод	1	-
8	301300.71	2190071.58	Картометрический метод	1	-

Обозначение характерных точек границ	Координаты, м		Метод определения координат характерной точки	Средняя квадратическая погрешность положения характерной точки (Mt), м	Описание обозначения точки на местности (при наличии)
	X	Y			
1	2	3	4	5	6
9	301336.13	2190084.48	Картометрический метод	1	-
10	301440.84	2190088.36	Картометрический метод	1	-
11	301474.25	2190052.52	Картометрический метод	1	-
12	301491.38	2190041.94	Картометрический метод	1	-
13	301506.39	2190038.47	Картометрический метод	1	-
14	301562.61	2190040.39	Картометрический метод	1	-
15	301613.81	2190023.26	Картометрический метод	1	-
16	301631.79	2189801.32	Картометрический метод	1	-
17	301620.94	2189785.01	Картометрический метод	1	-
18	301621.41	2189736.80	Картометрический метод	1	-
19	301610.97	2189730.02	Картометрический метод	1	-
20	301581.44	2189736.71	Картометрический метод	1	-
21	301542.85	2189748.90	Картометрический метод	1	-
22	301529.95	2189750.44	Картометрический метод	1	-
23	301515.42	2189745.62	Картометрический метод	1	-
24	301494.90	2189726.62	Картометрический метод	1	-
25	301507.54	2189688.87	Картометрический метод	1	-
26	301493.13	2189682.29	Картометрический метод	1	-
27	301486.09	2189671.27	Картометрический метод	1	-
28	301485.24	2189662.14	Картометрический метод	1	-
29	301432.04	2189656.72	Картометрический метод	1	-
30	301323.21	2189662.59	Картометрический метод	1	-

Обозначение характерных точек границ	Координаты, м		Метод определения координат характерной точки	Средняя квадратическая погрешность положения характерной точки (Mt), м	Описание обозначения точки на местности (при наличии)
	X	Y			
1	2	3	4	5	6
31	301245.11	2189674.01	Картометрический метод	1	-
32	301098.02	2189707.05	Картометрический метод	1	-
33	301102.58	2189508.44	Картометрический метод	1	-
34	301017.31	2189503.63	Картометрический метод	1	-
35	301002.88	2189530.90	Картометрический метод	1	-
36	300958.51	2189512.27	Картометрический метод	1	-
37	300920.98	2189501.65	Картометрический метод	1	-
38	300884.70	2189493.47	Картометрический метод	1	-
39	300882.02	2189533.19	Картометрический метод	1	-
40	300846.66	2189533.04	Картометрический метод	1	-
41	300842.17	2189568.61	Картометрический метод	1	-
42	300840.86	2189584.26	Картометрический метод	1	-
43	300842.24	2189587.04	Картометрический метод	1	-
44	300844.58	2189589.99	Картометрический метод	1	-
45	300844.04	2189607.22	Картометрический метод	1	-
46	300842.77	2189609.36	Картометрический метод	1	-
47	300841.73	2189624.77	Картометрический метод	1	-
48	300842.72	2189626.77	Картометрический метод	1	-
49	300869.53	2189639.24	Картометрический метод	1	-
50	300949.97	2189674.45	Картометрический метод	1	-
51	300966.99	2189692.08	Картометрический метод	1	-
52	300978.62	2189712.73	Картометрический метод	1	-

Обозначение характерных точек границ	Координаты, м		Метод определения координат характерной точки	Средняя квадратическая погрешность положения характерной точки (Mt), м	Описание обозначения точки на местности (при наличии)
	X	Y			
1	2	3	4	5	6
53	300980.03	2189751.81	Картометрический метод	1	-
54	300978.22	2189796.72	Картометрический метод	1	-
55	300945.55	2189799.94	Картометрический метод	1	-
56	300873.98	2189828.21	Картометрический метод	1	-
57	300873.98	2189904.39	Картометрический метод	1	-
58	300864.30	2190015.68	Картометрический метод	1	-
59	300899.43	2190015.75	Картометрический метод	1	-
60	300899.54	2190062.87	Картометрический метод	1	-
61	300934.33	2190170.01	Картометрический метод	1	-
62	300897.79	2190183.77	Картометрический метод	1	-
63	300922.16	2190258.36	Картометрический метод	1	-
64	301039.58	2190218.65	Картометрический метод	1	-
1	301070.97	2190278.96	Картометрический метод	1	-
Часть 2					
65	301857.43	2190237.66	Картометрический метод	1	-
66	301872.13	2190233.66	Картометрический метод	1	-
67	301897.52	2190224.30	Картометрический метод	1	-
68	301925.58	2190205.60	Картометрический метод	1	-
69	301960.99	2190181.54	Картометрический метод	1	-
70	301936.94	2190098.70	Картометрический метод	1	-
71	301931.59	2190092.68	Картометрический метод	1	-
72	301922.24	2190091.35	Картометрический метод	1	-

Обозначение характерных точек границ	Координаты, м		Метод определения координат характерной точки	Средняя квадратическая погрешность положения характерной точки (Mt), м	Описание обозначения точки на местности (при наличии)
	X	Y			
1	2	3	4	5	6
73	301843.40	2190109.39	Картометрический метод	1	-
74	301815.34	2190118.74	Картометрический метод	1	-
75	301812.00	2190128.10	Картометрический метод	1	-
76	301812.00	2190139.46	Картометрический метод	1	-
77	301816.01	2190164.18	Картометрический метод	1	-
78	301822.69	2190192.24	Картометрический метод	1	-
79	301840.73	2190228.31	Картометрический метод	1	-
80	301850.08	2190237.00	Картометрический метод	1	-
65	301857.43	2190237.66	Картометрический метод	1	-

Раздел 3

Сведения о местоположении измененных (уточненных) границ объекта

Обозначение характерных точек границ	Существующие координаты, м		Измененные (уточненные) координаты, м		Метод определения координат характерной точки	Средняя квадратическая погрешность положения характерной точки (Mt), м	Описание обозначения точки на местности (при наличии)
	X	Y	X	Y			
1	2	3	4	5	6	7	8
1. Система координат -							
2. Сведения о характерных точках границ объекта							
-	-	-	-	-	-	-	
3. Сведения о характерных точках части (частей) границы объекта							
-	-	-	-	-	-	-	

Текстовое описание местоположения границ населенных пунктов, территориальных зон, особо охраняемых природных территорий, зон с особыми условиями использования территорий

Прохождение границы		Описание прохождения границы
от точки	до точки	
1	2	3
-	-	-

Раздел 4

План границ объекта

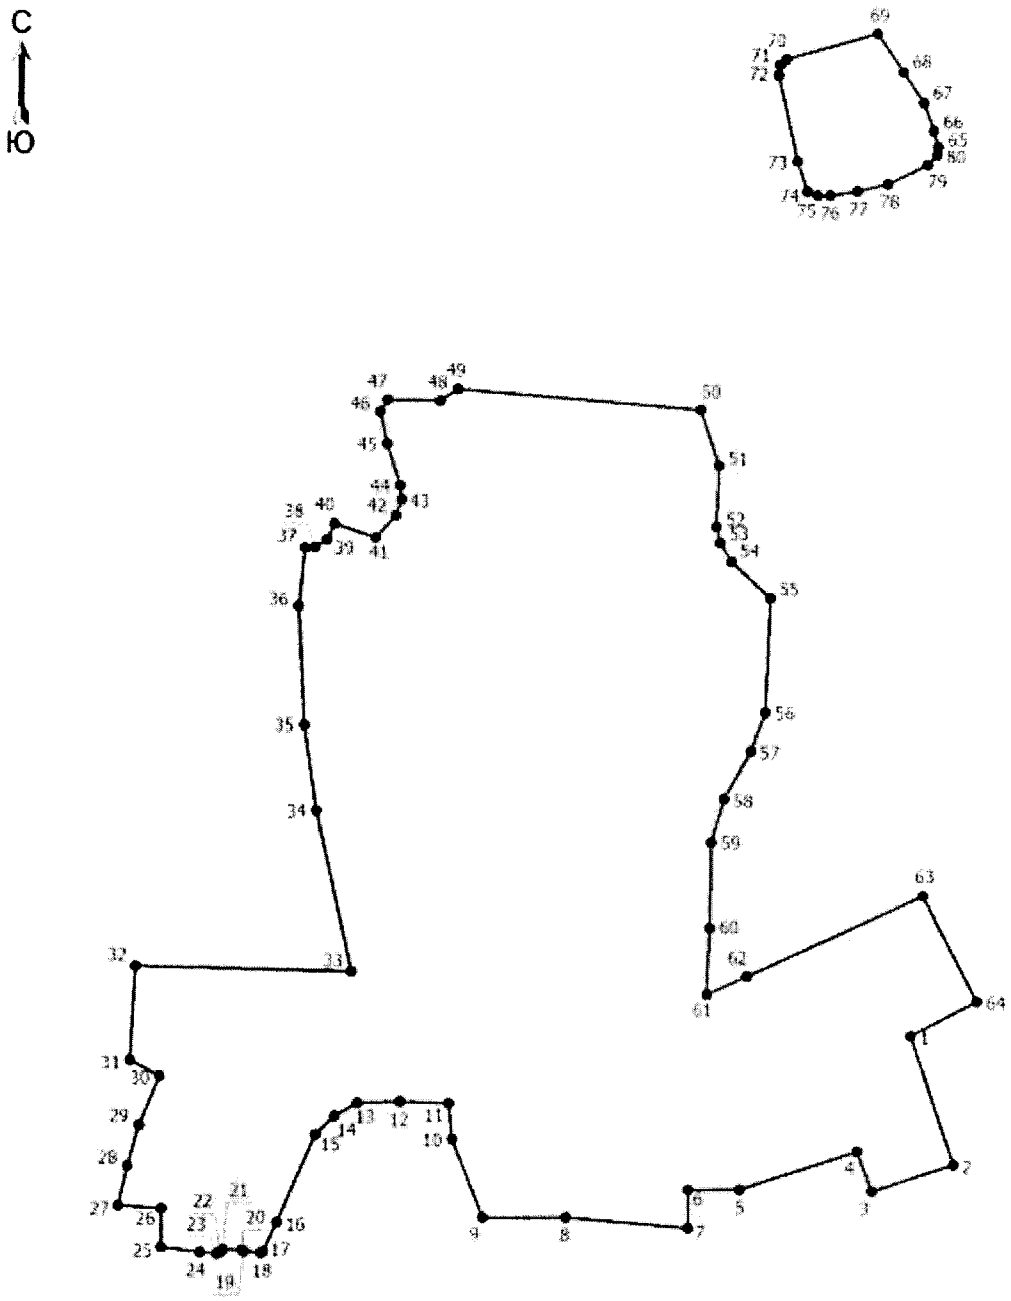

Масштаб 1:6500

Условные обозначения

1 - Обозначение новой характерной точки

• - Характерная точка границы, сведения о которой позволяют однозначно определить ее положение на местности

———— - Граница населенного пункта

Подпись _____ Дата "_____" _____ _____г.

Место для оттиска печати (при наличии) лица, составившего описание местоположения границ объекта

ОПИСАНИЕ МЕСТОПОЛОЖЕНИЯ ГРАНИЦ
деревня Коровчино
(наименование объекта, местоположение границ которого описано (далее - объект))

Раздел 1

Сведения об объекте

№ п/п	Характеристики объекта	Описание характеристик
1	2	3
1	Местоположение объекта	182536, Псковская область, район Невельский, Ивановская волость, деревня Коровчино
2	Площадь объекта +/- величина погрешности определения площади (Р +/- Дельта Р)	6252 +/- 25 кв. м
3	Иные характеристики объекта	-

Раздел 2

Сведения о местоположении границ объекта

Обозначение характерных точек границ	Координаты, м		Метод определения координат характерной точки	Средняя квадратическая погрешность положения характерной точки (Mt), м	Описание обозначения точки на местности (при наличии)
	X	Y			
1	2	3	4	5	6
1. Система координат МСК-60 зона 2					
2. Сведения о характерных точках границ объекта					
1	313175.27	2185891.80	Картометрический метод	1	-
2	313171.15	2185862.93	Картометрический метод	1	-
3	313140.69	2185863.86	Картометрический метод	1	-
4	313124.67	2185825.38	Картометрический метод	1	-
5	313058.91	2185826.31	Картометрический метод	1	-
6	313047.25	2185886.99	Картометрический метод	1	-
7	313059.15	2185895.22	Картометрический метод	1	-
8	313126.49	2185883.32	Картометрический метод	1	-
9	313169.10	2185899.35	Картометрический метод	1	-

Обозначение характерных точек границ	Координаты, м		Метод определения координат характерной точки	Средняя квадратическая погрешность положения характерной точки (Mt), м	Описание обозначения точки на местности (при наличии)
	X	Y			
1	2	3	4	5	6
1	313175.27	2185891.80	Картометрический метод	1	-
3. Сведения о характерных точках части (частей) границы объекта					
-	-	-	-	-	-

Раздел 3

Сведения о местоположении измененных (уточненных) границ объекта

Обозначение характерных точек границ	Существующие координаты, м		Измененные (уточненные) координаты, м		Метод определения координат характерной точки	Средняя квадратическая погрешность положения характерной точки (Mt), м	Описание обозначения точки на местности (при наличии)
	X	Y	X	Y			
1	2	3	4	5	6	7	8
1. Система координат -							
2. Сведения о характерных точках границ объекта							
-	-	-	-	-	-	-	
3. Сведения о характерных точках части (частей) границы объекта							
-	-	-	-	-	-	-	

Текстовое описание местоположения границ населенных пунктов, территориальных зон, особо охраняемых природных территорий, зон с особыми условиями использования территорий

Прохождение границы		Описание прохождения границы
от точки	до точки	
1	2	3
-	-	-

Раздел 4

План границ объекта

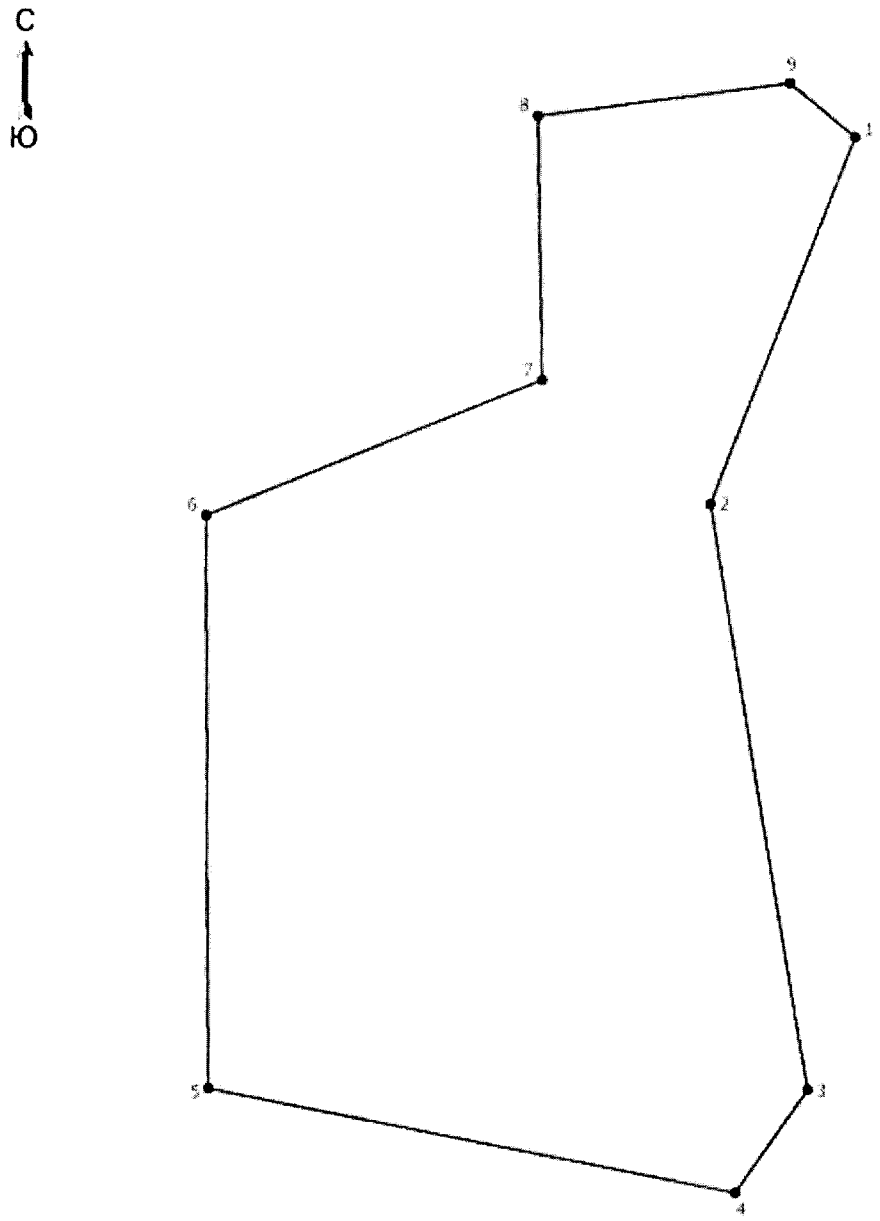

Масштаб 1:800

Условные обозначения

1 - Обозначение новой характерной точки

• - Характерная точка границы, сведения о которой позволяют однозначно определить ее положение на местности

———— - Граница населенного пункта

Подпись _____ Дата "_____" _____ _____г.

Место для оттиска печати (при наличии) лица, составившего описание местоположения границ объекта

ОПИСАНИЕ МЕСТОПОЛОЖЕНИЯ ГРАНИЦ
деревня Корсаково
(наименование объекта, местоположение границ которого описано (далее - объект))

Раздел 1

Сведения об объекте

№ п/п	Характеристики объекта	Описание характеристик
1	2	3
1	Местоположение объекта	182536, Псковская область, район Невельский, Ивановская волость, деревня Корсаково
2	Площадь объекта +/- величина погрешности определения площади (Р +/- Дельта Р)	359752 +/- 1411 кв. м
3	Иные характеристики объекта	-

Раздел 2

Сведения о местоположении границ объекта

Обозначение характерных точек границ	Координаты, м		Метод определения координат характерной точки	Средняя квадратическая погрешность положения характерной точки (Mt), м	Описание обозначения точки на местности (при наличии)
	X	Y			
1	2	3	4	5	6
1. Система координат МСК-60 зона 2					
2. Сведения о характерных точках границ объекта					
1	313684.43	2185062.11	Картометрический метод	1	-
2	313642.49	2185021.35	Картометрический метод	1	-
3	313667.55	2184991.94	Картометрический метод	1	-
4	313636.19	2184957.00	Картометрический метод	1	-
5	313694.50	2184914.88	Картометрический метод	1	-
6	313719.37	2184937.88	Картометрический метод	1	-
7	313763.77	2184886.80	Картометрический метод	1	-
8	313799.81	2184852.46	Картометрический метод	1	-
9	313897.57	2184781.20	Картометрический метод	1	-
10	313854.11	2184744.88	Картометрический	1	-

Обозначение характерных точек границ	Координаты, м		Метод определения координат характерной точки	Средняя квадратическая погрешность положения характерной точки (Mt), м	Описание обозначения точки на местности (при наличии)
	X	Y			
1	2	3	4	5	6
			метод		
11	313867.49	2184727.67	Картометрический метод	1	-
12	313917.92	2184635.36	Картометрический метод	1	-
13	313874.08	2184588.08	Картометрический метод	1	-
14	313782.53	2184428.57	Картометрический метод	1	-
15	313804.79	2184417.58	Картометрический метод	1	-
16	313785.48	2184376.30	Картометрический метод	1	-
17	313798.85	2184362.03	Картометрический метод	1	-
18	313769.45	2184278.52	Картометрический метод	1	-
19	313783.46	2184273.07	Картометрический метод	1	-
20	313808.14	2184282.81	Картометрический метод	1	-
21	313819.42	2184278.91	Картометрический метод	1	-
22	313821.04	2184265.80	Картометрический метод	1	-
23	313803.63	2184232.45	Картометрический метод	1	-
24	313822.47	2184223.29	Картометрический метод	1	-
25	313835.67	2184231.75	Картометрический метод	1	-
26	313857.37	2184231.67	Картометрический метод	1	-
27	313868.85	2184210.85	Картометрический метод	1	-
28	313903.76	2184215.80	Картометрический метод	1	-
29	313924.27	2184227.82	Картометрический метод	1	-
30	313903.49	2184246.91	Картометрический метод	1	-
31	313902.23	2184265.39	Картометрический метод	1	-
32	313924.26	2184297.27	Картометрический метод	1	-

Обозначение характерных точек границ	Координаты, м		Метод определения координат характерной точки	Средняя квадратическая погрешность положения характерной точки (Mt), м	Описание обозначения точки на местности (при наличии)
	X	Y			
1	2	3	4	5	6
33	313939.58	2184302.52	Картометрический метод	1	-
34	314084.65	2184243.99	Картометрический метод	1	-
35	314202.94	2184208.06	Картометрический метод	1	-
36	314289.17	2184218.74	Картометрический метод	1	-
37	314309.88	2184142.67	Картометрический метод	1	-
38	314250.91	2184118.76	Картометрический метод	1	-
39	314248.85	2184059.60	Картометрический метод	1	-
40	314264.82	2184045.92	Картометрический метод	1	-
41	314312.89	2184046.77	Картометрический метод	1	-
42	314317.88	2184048.69	Картометрический метод	1	-
43	314316.96	2184029.75	Картометрический метод	1	-
44	314297.55	2183998.50	Картометрический метод	1	-
45	314296.37	2183997.56	Картометрический метод	1	-
46	314305.05	2183989.94	Картометрический метод	1	-
47	314342.35	2183985.14	Картометрический метод	1	-
48	314354.91	2184007.84	Картометрический метод	1	-
49	314369.83	2184384.99	Картометрический метод	1	-
50	314446.27	2184401.07	Картометрический метод	1	-
51	314446.41	2184434.49	Картометрический метод	1	-
52	314469.56	2184448.09	Картометрический метод	1	-
53	314467.72	2184483.28	Картометрический метод	1	-
54	314403.18	2184508.20	Картометрический метод	1	-
55	314367.90	2184565.35	Картометрический	1	-

Обозначение характерных точек границ	Координаты, м		Метод определения координат характерной точки	Средняя квадратическая погрешность положения характерной точки (Mt), м	Описание обозначения точки на местности (при наличии)
	X	Y			
1	2	3	4	5	6
			метод		
56	314361.03	2184662.76	Картометрический метод	1	-
57	314331.01	2184661.74	Картометрический метод	1	-
58	314298.87	2184671.82	Картометрический метод	1	-
59	314203.13	2184736.55	Картометрический метод	1	-
60	314157.51	2184740.40	Картометрический метод	1	-
61	314105.81	2184851.01	Картометрический метод	1	-
62	314083.98	2184876.69	Картометрический метод	1	-
63	314060.53	2184884.10	Картометрический метод	1	-
64	313926.88	2184941.99	Картометрический метод	1	-
65	313880.05	2184942.84	Картометрический метод	1	-
66	313874.40	2184973.48	Картометрический метод	1	-
67	313847.42	2184977.17	Картометрический метод	1	-
68	313746.40	2185033.06	Картометрический метод	1	-
69	313728.80	2185051.52	Картометрический метод	1	-
1	313684.43	2185062.11	Картометрический метод	1	-
3. Сведения о характерных точках части (частей) границы объекта					
-	-	-	-	-	-

Раздел 3

Сведения о местоположении измененных (уточненных) границ объекта

Обозначение характерных точек границ	Существующие координаты, м		Измененные (уточненные) координаты, м		Метод определения координат характерной точки	Средняя квадратическая погрешность положения характерной точки (Mt), м	Описание обозначения точки на местности (при наличии)
	X	Y	X	Y			
1	2	3	4	5	6	7	8
1. Система координат -							
2. Сведения о характерных точках границ объекта							
-	-	-	-	-	-	-	
3. Сведения о характерных точках части (частей) границы объекта							
-	-	-	-	-	-	-	

Текстовое описание местоположения границ населенных пунктов, территориальных зон, особо охраняемых природных территорий, зон с особыми условиями использования территорий

Прохождение границы		Описание прохождения границы
от точки	до точки	
1	2	3
-	-	-

Раздел 4

План границ объекта

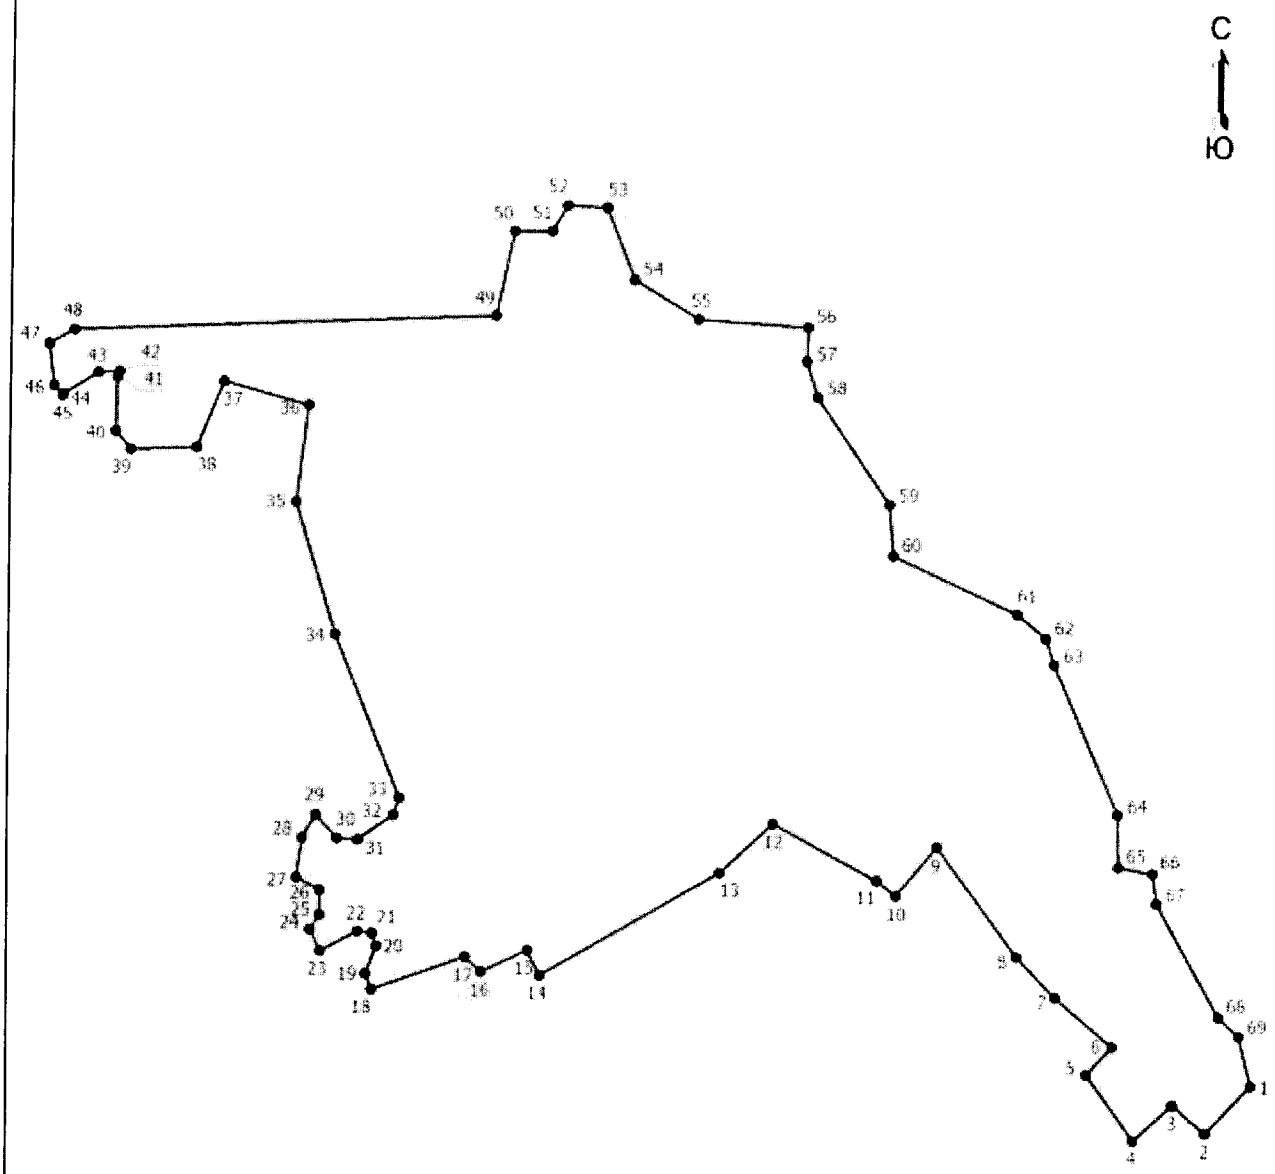

Масштаб 1:6400

Условные обозначения

1 - Обозначение новой характерной точки

• - Характерная точка границы, сведения о которой позволяют однозначно определить ее положение на местности

———— - Граница населенного пункта

Подпись _____ Дата "_____" _____ _____г.

Место для оттиска печати (при наличии) лица, составившего описание местоположения границ объекта

ОПИСАНИЕ МЕСТОПОЛОЖЕНИЯ ГРАНИЦ
деревня Красный Поселок
(наименование объекта, местоположение границ которого описано (далее - объект))

Раздел 1

Сведения об объекте

№ п/п	Характеристики объекта	Описание характеристик
1	2	3
1	Местоположение объекта	182545, Псковская область, район Невельский, Ивановская волость, деревня Красный Поселок
2	Площадь объекта +/- величина погрешности определения площади (Р +/- Дельта Р)	467723 +/- 1834 кв. м
3	Иные характеристики объекта	-

Раздел 2

Сведения о местоположении границ объекта

Обозначение характерных точек границ	Координаты, м		Метод определения координат характерной точки	Средняя квадратическая погрешность положения характерной точки (Mt), м	Описание обозначения точки на местности (при наличии)
	X	Y			
1	2	3	4	5	6
1. Система координат МСК-60 зона 2					
2. Сведения о характерных точках границ объекта					
1	316242.54	2196326.92	Картометрический метод	1	-
2	316239.91	2196265.03	Картометрический метод	1	-
3	316239.74	2196264.92	Картометрический метод	1	-
4	316247.62	2196248.08	Картометрический метод	1	-
5	316164.86	2196201.09	Картометрический метод	1	-
6	316186.95	2196181.39	Картометрический метод	1	-
7	316223.86	2196170.16	Картометрический метод	1	-
8	316230.37	2196128.27	Картометрический метод	1	-
9	316264.96	2196079.24	Картометрический метод	1	-

Обозначение характерных точек границ	Координаты, м		Метод определения координат характерной точки	Средняя квадратическая погрешность положения характерной точки (Mt), м	Описание обозначения точки на местности (при наличии)
	X	Y			
1	2	3	4	5	6
10	316265.99	2196061.95	Картометрический метод	1	-
11	316267.40	2196042.93	Картометрический метод	1	-
12	316242.02	2196044.06	Картометрический метод	1	-
13	316224.53	2196040.24	Картометрический метод	1	-
14	316239.47	2196009.10	Картометрический метод	1	-
15	316237.64	2195993.00	Картометрический метод	1	-
16	316252.89	2195967.95	Картометрический метод	1	-
17	316270.54	2195973.58	Картометрический метод	1	-
18	316282.00	2195941.68	Картометрический метод	1	-
19	316289.37	2195922.31	Картометрический метод	1	-
20	316294.96	2195904.50	Картометрический метод	1	-
21	316309.17	2195882.66	Картометрический метод	1	-
22	316251.63	2195815.12	Картометрический метод	1	-
23	316230.09	2195776.90	Картометрический метод	1	-
24	316200.09	2195808.01	Картометрический метод	1	-
25	316267.63	2195928.87	Картометрический метод	1	-
26	316237.27	2195961.08	Картометрический метод	1	-
27	316219.60	2195951.24	Картометрический метод	1	-
28	316195.65	2195961.98	Картометрический метод	1	-
29	316161.90	2195913.82	Картометрический метод	1	-
30	316144.48	2195866.43	Картометрический метод	1	-
31	316115.37	2195739.72	Картометрический метод	1	-

Обозначение характерных точек границ	Координаты, м		Метод определения координат характерной точки	Средняя квадратическая погрешность положения характерной точки (Mt), м	Описание обозначения точки на местности (при наличии)
	X	Y			
1	2	3	4	5	6
32	316100.51	2195734.87	Картометрический метод	1	-
33	316117.51	2195682.51	Картометрический метод	1	-
34	316091.80	2195675.59	Картометрический метод	1	-
35	316063.29	2195747.03	Картометрический метод	1	-
36	315886.65	2195666.50	Картометрический метод	1	-
37	315850.07	2195628.80	Картометрический метод	1	-
38	315734.05	2195470.62	Картометрический метод	1	-
39	315734.30	2195469.65	Картометрический метод	1	-
40	315794.93	2195491.98	Картометрический метод	1	-
41	316050.17	2195549.32	Картометрический метод	1	-
42	316102.76	2195367.70	Картометрический метод	1	-
43	316065.86	2195338.61	Картометрический метод	1	-
44	316061.24	2195327.89	Картометрический метод	1	-
45	316065.16	2195312.66	Картометрический метод	1	-
46	316081.17	2195302.63	Картометрический метод	1	-
47	316106.88	2195298.42	Картометрический метод	1	-
48	316115.55	2195292.86	Картометрический метод	1	-
49	316120.27	2195283.50	Картометрический метод	1	-
50	316120.11	2195261.98	Картометрический метод	1	-
51	316101.65	2195221.40	Картометрический метод	1	-
52	316201.22	2195251.67	Картометрический метод	1	-
53	316266.29	2195274.29	Картометрический метод	1	-

Обозначение характерных точек границ	Координаты, м		Метод определения координат характерной точки	Средняя квадратическая погрешность положения характерной точки (Mt), м	Описание обозначения точки на местности (при наличии)
	X	Y			
1	2	3	4	5	6
54	316439.12	2195363.51	Картометрический метод	1	-
55	316588.65	2195440.71	Картометрический метод	1	-
56	316639.20	2195455.82	Картометрический метод	1	-
57	316829.43	2195512.71	Картометрический метод	1	-
58	316857.48	2195641.18	Картометрический метод	1	-
59	316824.55	2195643.90	Картометрический метод	1	-
60	316820.84	2195677.47	Картометрический метод	1	-
61	316815.94	2195721.60	Картометрический метод	1	-
62	316808.56	2195721.58	Картометрический метод	1	-
63	316778.98	2195721.44	Картометрический метод	1	-
64	316777.51	2195847.72	Картометрический метод	1	-
65	316748.03	2195849.37	Картометрический метод	1	-
66	316725.26	2195850.68	Картометрический метод	1	-
67	316702.74	2195853.37	Картометрический метод	1	-
68	316677.27	2195855.87	Картометрический метод	1	-
69	316634.27	2195855.23	Картометрический метод	1	-
70	316601.74	2195857.61	Картометрический метод	1	-
71	316594.60	2195857.61	Картометрический метод	1	-
72	316589.26	2195874.42	Картометрический метод	1	-
73	316497.19	2195911.14	Картометрический метод	1	-
74	316483.89	2195916.45	Картометрический метод	1	-
75	316486.33	2195984.53	Картометрический метод	1	-

Обозначение характерных точек границ	Координаты, м		Метод определения координат характерной точки	Средняя квадратическая погрешность положения характерной точки (Mt), м	Описание обозначения точки на местности (при наличии)
	X	Y			
1	2	3	4	5	6
76	316441.79	2195976.87	Картометрический метод	1	-
77	316434.67	2195928.88	Картометрический метод	1	-
78	316392.03	2196008.86	Картометрический метод	1	-
79	316390.26	2196037.29	Картометрический метод	1	-
80	316370.70	2196078.17	Картометрический метод	1	-
81	316347.60	2196094.18	Картометрический метод	1	-
82	316344.04	2196122.62	Картометрический метод	1	-
83	316335.16	2196151.07	Картометрический метод	1	-
84	316328.36	2196182.97	Картометрический метод	1	-
85	316323.62	2196210.30	Картометрический метод	1	-
86	316312.52	2196235.66	Картометрический метод	1	-
87	316295.88	2196289.70	Картометрический метод	1	-
88	316295.87	2196323.83	Картометрический метод	1	-
1	316242.54	2196326.92	Картометрический метод	1	-
3. Сведения о характерных точках части (частей) границы объекта					
-	-	-	-	-	-

Раздел 3

Сведения о местоположении измененных (уточненных) границ объекта

Обозначение характерных точек границ	Существующие координаты, м		Измененные (уточненные) координаты, м		Метод определения координат характерной точки	Средняя квадратическая погрешность положения характерной точки (Mt), м	Описание обозначения точки на местности (при наличии)
	X	Y	X	Y			
1	2	3	4	5	6	7	8
1. Система координат -							
2. Сведения о характерных точках границ объекта							
-	-	-	-	-	-	-	
3. Сведения о характерных точках части (частей) границы объекта							
-	-	-	-	-	-	-	

Текстовое описание местоположения границ населенных пунктов, территориальных зон, особо охраняемых природных территорий, зон с особыми условиями использования территорий

Прохождение границы		Описание прохождения границы
от точки	до точки	
1	2	3
-	-	-

Раздел 4

План границ объекта

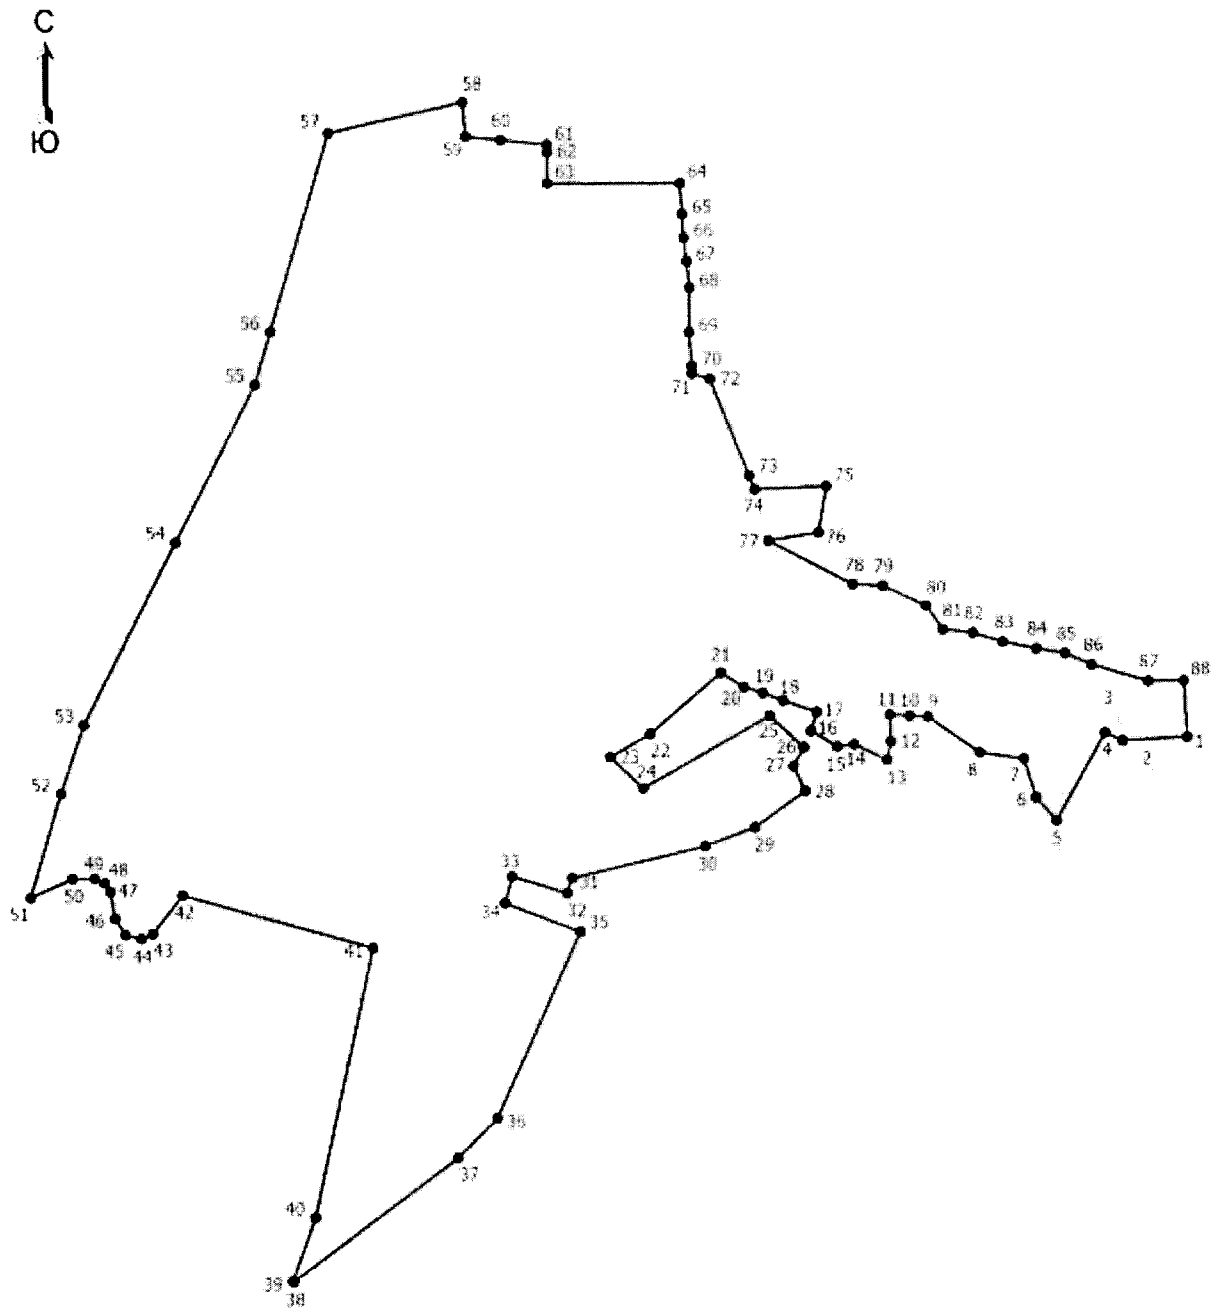

Масштаб 1:6800

Условные обозначения

1 - Обозначение новой характерной точки

• - Характерная точка границы, сведения о которой позволяют однозначно определить ее положение на местности

———— - Граница населенного пункта

Подпись _____ Дата "_____" _____ _____г.

Место для оттиска печати (при наличии) лица, составившего описание местоположения границ объекта

ОПИСАНИЕ МЕСТОПОЛОЖЕНИЯ ГРАНИЦ
деревня Кривоносово

(наименование объекта, местоположение границ которого описано (далее - объект))

Раздел 1

Сведения об объекте

№ п/п	Характеристики объекта	Описание характеристик
1	2	3
1	Местоположение объекта	182535, Псковская область, район Невельский, Ивановская волость, деревня Кривоносово
2	Площадь объекта +/- величина погрешности определения площади (Р +/- Дельта Р)	1155417 +/- 4531 кв. м
3	Иные характеристики объекта	-

Раздел 2

Сведения о местоположении границ объекта

Обозначение характерных точек границ	Координаты, м		Метод определения координат характерной точки	Средняя квадратическая погрешность положения характерной точки (Mt), м	Описание обозначения точки на местности (при наличии)
	X	Y			
1	2	3	4	5	6
1. Система координат МСК-60 зона 2					
2. Сведения о характерных точках границ объекта					
1	305523.17	2187229.86	Картометрический метод	1	-
2	305472.06	2187285.98	Картометрический метод	1	-
3	305448.26	2187317.71	Картометрический метод	1	-
4	305399.54	2187368.70	Картометрический метод	1	-
5	305363.29	2187398.16	Картометрический метод	1	-
6	305340.78	2187410.86	Картометрический метод	1	-
7	305294.20	2187397.71	Картометрический метод	1	-
8	305269.74	2187383.69	Картометрический метод	1	-
9	305238.16	2187351.26	Картометрический метод	1	-

Обозначение характерных точек границ	Координаты, м		Метод определения координат характерной точки	Средняя квадратическая погрешность положения характерной точки (Mt), м	Описание обозначения точки на местности (при наличии)
	X	Y			
1	2	3	4	5	6
10	305204.89	2187282.64	Картометрический метод	1	-
11	305181.05	2187255.64	Картометрический метод	1	-
12	305159.46	2187237.40	Картометрический метод	1	-
13	305091.15	2187204.49	Картометрический метод	1	-
14	305075.72	2187188.91	Картометрический метод	1	-
15	304923.44	2187241.89	Картометрический метод	1	-
16	304846.72	2187261.29	Картометрический метод	1	-
17	304737.39	2187278.00	Картометрический метод	1	-
18	304562.44	2187291.52	Картометрический метод	1	-
19	304513.52	2187294.91	Картометрический метод	1	-
20	304386.08	2187357.54	Картометрический метод	1	-
21	304335.79	2187375.83	Картометрический метод	1	-
22	304180.73	2187423.76	Картометрический метод	1	-
23	304108.75	2187440.66	Картометрический метод	1	-
24	304069.19	2187445.63	Картометрический метод	1	-
25	304023.66	2187444.58	Картометрический метод	1	-
26	303985.35	2187438.24	Картометрический метод	1	-
27	303955.20	2187429.38	Картометрический метод	1	-
28	303926.48	2187414.43	Картометрический метод	1	-
29	303896.29	2187392.76	Картометрический метод	1	-
30	303864.82	2187346.52	Картометрический метод	1	-
31	303864.82	2187244.80	Картометрический метод	1	-

Обозначение характерных точек границ	Координаты, м		Метод определения координат характерной точки	Средняя квадратическая погрешность положения характерной точки (Mt), м	Описание обозначения точки на местности (при наличии)
	X	Y			
1	2	3	4	5	6
32	303871.87	2187210.19	Картометрический метод	1	-
33	303871.90	2187209.95	Картометрический метод	1	-
34	303884.18	2187157.76	Картометрический метод	1	-
35	303889.23	2187138.80	Картометрический метод	1	-
36	303911.04	2187087.15	Картометрический метод	1	-
37	303949.43	2187015.23	Картометрический метод	1	-
38	303992.02	2186917.63	Картометрический метод	1	-
39	304046.69	2186846.38	Картометрический метод	1	-
40	304164.81	2186809.18	Картометрический метод	1	-
41	304204.07	2186794.76	Картометрический метод	1	-
42	304218.67	2186794.14	Картометрический метод	1	-
43	304218.74	2186794.14	Картометрический метод	1	-
44	304241.02	2186799.29	Картометрический метод	1	-
45	304265.42	2186798.40	Картометрический метод	1	-
46	304291.06	2186798.75	Картометрический метод	1	-
47	304292.85	2186797.36	Картометрический метод	1	-
48	304296.40	2186797.52	Картометрический метод	1	-
49	304280.01	2186731.96	Картометрический метод	1	-
50	304251.78	2186659.36	Картометрический метод	1	-
51	304250.64	2186654.05	Картометрический метод	1	-
52	304234.74	2186558.64	Картометрический метод	1	-
53	304257.72	2186561.98	Картометрический метод	1	-

Обозначение характерных точек границ	Координаты, м		Метод определения координат характерной точки	Средняя квадратическая погрешность положения характерной точки (Mt), м	Описание обозначения точки на местности (при наличии)
	X	Y			
1	2	3	4	5	6
54	304272.28	2186563.57	Картометрический метод	1	-
55	304361.68	2186573.44	Картометрический метод	1	-
56	304475.47	2186598.46	Картометрический метод	1	-
57	304692.11	2186626.69	Картометрический метод	1	-
58	304977.23	2186610.95	Картометрический метод	1	-
59	305170.26	2186589.29	Картометрический метод	1	-
60	305276.17	2186593.28	Картометрический метод	1	-
61	305481.11	2186660.84	Картометрический метод	1	-
62	305505.94	2186669.03	Картометрический метод	1	-
63	305589.11	2186715.60	Картометрический метод	1	-
64	305734.48	2186763.14	Картометрический метод	1	-
65	305925.01	2186873.30	Картометрический метод	1	-
66	305945.88	2186885.37	Картометрический метод	1	-
67	305975.64	2186906.33	Картометрический метод	1	-
68	305963.33	2186926.95	Картометрический метод	1	-
69	305810.42	2186976.04	Картометрический метод	1	-
70	305637.59	2186969.57	Картометрический метод	1	-
71	305595.85	2186959.91	Картометрический метод	1	-
72	305552.22	2186969.75	Картометрический метод	1	-
73	305524.62	2186999.28	Картометрический метод	1	-
74	305533.07	2187057.38	Картометрический метод	1	-
75	305585.74	2187062.82	Картометрический метод	1	-

Обозначение характерных точек границ	Координаты, м		Метод определения координат характерной точки	Средняя квадратическая погрешность положения характерной точки (Mt), м	Описание обозначения точки на местности (при наличии)
	X	Y			
1	2	3	4	5	6
76	305583.39	2187075.27	Картометрический метод	1	-
77	305538.56	2187093.23	Картометрический метод	1	-
78	305472.98	2187104.95	Картометрический метод	1	-
1	305523.17	2187229.86	Картометрический метод	1	-
3. Сведения о характерных точках части (частей) границы объекта					
-	-	-	-	-	-

Раздел 3

Сведения о местоположении измененных (уточненных) границ объекта

Обозначение характерных точек границ	Существующие координаты, м		Измененные (уточненные) координаты, м		Метод определения координат характерной точки	Средняя квадратическая погрешность положения характерной точки (Mt), м	Описание обозначения точки на местности (при наличии)
	X	Y	X	Y			
1	2	3	4	5	6	7	8
1. Система координат -							
2. Сведения о характерных точках границ объекта							
-	-	-	-	-	-	-	
3. Сведения о характерных точках части (частей) границы объекта							
-	-	-	-	-	-	-	

Текстовое описание местоположения границ населенных пунктов, территориальных зон, особо охраняемых природных территорий, зон с особыми условиями использования территорий

Прохождение границы		Описание прохождения границы
от точки	до точки	
1	2	3
-	-	-

Раздел 4

План границ объекта

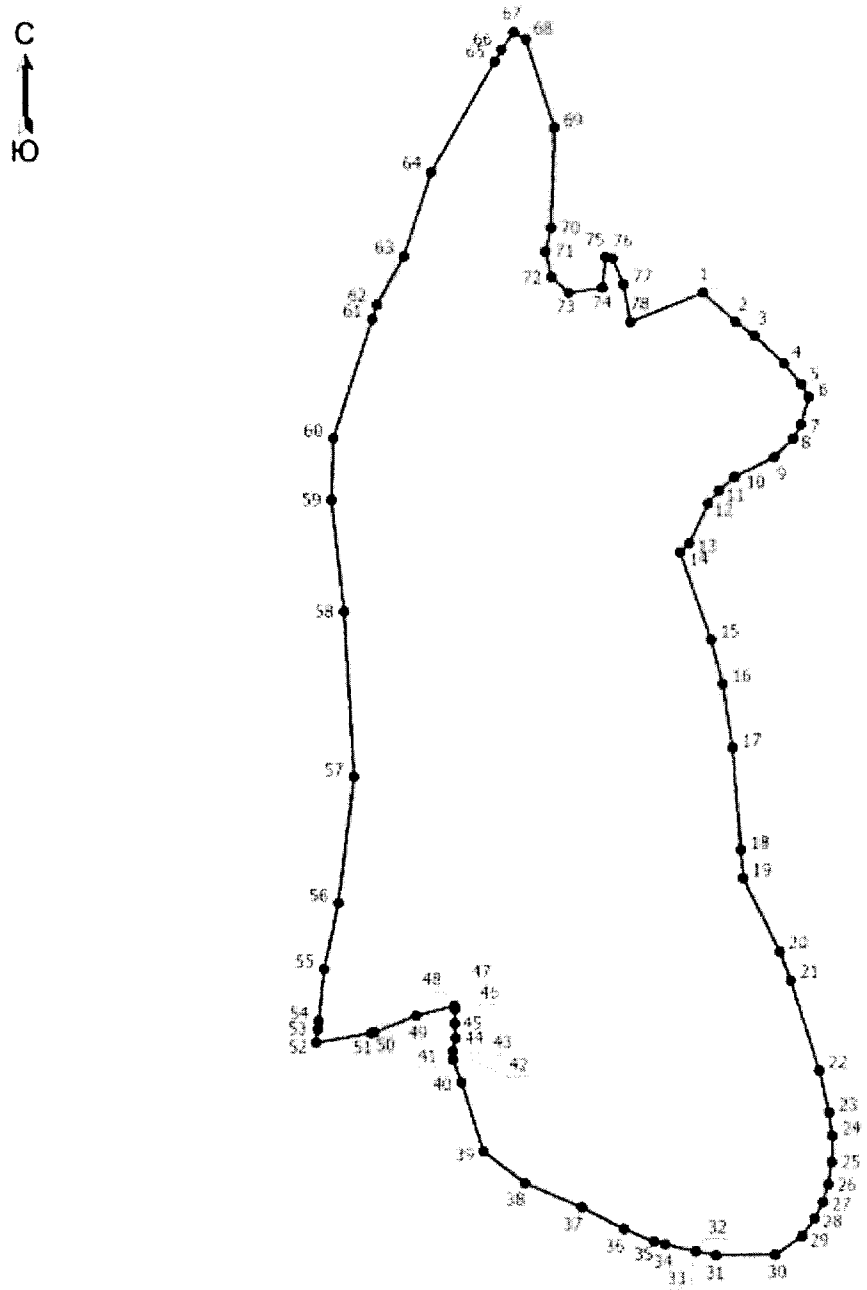

Масштаб 1:12000

Условные обозначения

- • - Характерная точка границы, сведения о которой позволяют однозначно определить ее положение на местности
- 1 - Обозначение новой характерной точки
- ———— - Граница населенного пункта

Подпись _____ Дата "_____" _____ _____г.

Место для оттиска печати (при наличии) лица, составившего описание местоположения границ объекта

ОПИСАНИЕ МЕСТОПОЛОЖЕНИЯ ГРАНИЦ
деревня Крупевицы

(наименование объекта, местоположение границ которого описано (далее - объект))

Раздел 1

Сведения об объекте

№ п/п	Характеристики объекта	Описание характеристик
1	2	3
1	Местоположение объекта	182540, Псковская область, район Невельский, Ивановская волость, деревня Крупевицы
2	Площадь объекта +/- величина погрешности определения площади (Р +/- Дельта Р)	475008 +/- 1863 кв. м
3	Иные характеристики объекта	-

Раздел 2

Сведения о местоположении границ объекта

Обозначение характерных точек границ	Координаты, м		Метод определения координат характерной точки	Средняя квадратическая погрешность положения характерной точки (Mt), м	Описание обозначения точки на местности (при наличии)
	X	Y			
1	2	3	4	5	6
1. Система координат МСК-60 зона 2					
2. Сведения о характерных точках границ объекта					
-	-	-	-	-	
3. Сведения о характерных точках части (частей) границы объекта					
Часть 1					
1	308550.88	2195687.95	Картометрический метод	1	-
2	308557.00	2195738.72	Картометрический метод	1	-
3	308602.20	2195866.60	Картометрический метод	1	-
4	308607.71	2195933.84	Картометрический метод	1	-
5	308614.08	2196023.74	Картометрический метод	1	-
6	308619.23	2196070.03	Картометрический метод	1	-
7	308614.82	2196089.87	Картометрический метод	1	-

Обозначение характерных точек границ	Координаты, м		Метод определения координат характерной точки	Средняя квадратическая погрешность положения характерной точки (Mt), м	Описание обозначения точки на местности (при наличии)
	X	Y			
1	2	3	4	5	6
8	308593.51	2196133.96	Картометрический метод	1	-
9	308587.63	2196199.35	Картометрический метод	1	-
10	308586.90	2196223.60	Картометрический метод	1	-
11	308581.75	2196233.15	Картометрический метод	1	-
12	308571.46	2196240.50	Картометрический метод	1	-
13	308561.18	2196244.17	Картометрический метод	1	-
14	308555.30	2196249.32	Картометрический метод	1	-
15	308546.48	2196261.80	Картометрический метод	1	-
16	308540.60	2196269.16	Картометрический метод	1	-
17	308529.58	2196278.70	Картометрический метод	1	-
18	308518.55	2196282.38	Картометрический метод	1	-
19	308511.20	2196287.52	Картометрический метод	1	-
20	308504.58	2196301.48	Картометрический метод	1	-
21	308497.97	2196311.04	Картометрический метод	1	-
22	308489.89	2196319.86	Картометрический метод	1	-
23	308485.48	2196330.88	Картометрический метод	1	-
24	308478.86	2196338.22	Картометрический метод	1	-
25	308470.04	2196347.78	Картометрический метод	1	-
26	308461.96	2196355.12	Картометрический метод	1	-
27	308459.76	2196366.88	Картометрический метод	1	-
28	308456.82	2196378.64	Картометрический метод	1	-
29	308450.94	2196395.54	Картометрический метод	1	-

Обозначение характерных точек границ	Координаты, м		Метод определения координат характерной точки	Средняя квадратическая погрешность положения характерной точки (Mt), м	Описание обозначения точки на местности (при наличии)
	X	Y			
1	2	3	4	5	6
30	308424.48	2196443.30	Картометрический метод	1	-
31	308420.08	2196459.46	Картометрический метод	1	-
32	308423.74	2196476.36	Картометрический метод	1	-
33	308423.74	2196488.85	Картометрический метод	1	-
34	308420.81	2196500.60	Картометрический метод	1	-
35	308420.81	2196514.56	Картометрический метод	1	-
36	308422.28	2196526.32	Картометрический метод	1	-
37	308420.81	2196537.34	Картометрический метод	1	-
38	308414.93	2196547.63	Картометрический метод	1	-
39	308410.52	2196556.45	Картометрический метод	1	-
40	308402.44	2196565.26	Картометрический метод	1	-
41	308394.35	2196571.88	Картометрический метод	1	-
42	308392.14	2196580.70	Картометрический метод	1	-
43	308387.00	2196590.98	Картометрический метод	1	-
44	308379.66	2196595.39	Картометрический метод	1	-
45	308370.84	2196597.60	Картометрический метод	1	-
46	308362.02	2196597.60	Картометрический метод	1	-
47	308351.72	2196596.12	Картометрический метод	1	-
48	308327.04	2196597.07	Картометрический метод	1	-
49	308293.64	2196597.46	Картометрический метод	1	-
50	308267.65	2196600.49	Картометрический метод	1	-
51	308149.67	2196628.21	Картометрический метод	1	-

Обозначение характерных точек границ	Координаты, м		Метод определения координат характерной точки	Средняя квадратическая погрешность положения характерной точки (Mt), м	Описание обозначения точки на местности (при наличии)
	X	Y			
1	2	3	4	5	6
52	308126.54	2196631.90	Картометрический метод	1	-
53	308101.58	2196643.37	Картометрический метод	1	-
54	308055.71	2196673.87	Картометрический метод	1	-
55	308043.41	2196678.64	Картометрический метод	1	-
56	308015.99	2196685.73	Картометрический метод	1	-
57	308012.55	2196691.13	Картометрический метод	1	-
58	308013.36	2196697.24	Картометрический метод	1	-
59	308025.87	2196707.02	Картометрический метод	1	-
60	308025.62	2196717.93	Картометрический метод	1	-
61	308000.23	2196789.59	Картометрический метод	1	-
62	307990.34	2196799.96	Картометрический метод	1	-
63	307970.98	2196810.87	Картометрический метод	1	-
64	307958.68	2196815.07	Картометрический метод	1	-
65	307953.29	2196824.08	Картометрический метод	1	-
66	307950.75	2196838.83	Картометрический метод	1	-
67	307954.01	2196851.78	Картометрический метод	1	-
68	307962.20	2196863.97	Картометрический метод	1	-
69	307971.70	2196870.90	Картометрический метод	1	-
70	307983.77	2196874.68	Картометрический метод	1	-
71	308000.34	2196872.61	Картометрический метод	1	-
72	308015.21	2196865.90	Картометрический метод	1	-
73	308025.76	2196855.32	Картометрический метод	1	-

Обозначение характерных точек границ	Координаты, м		Метод определения координат характерной точки	Средняя квадратическая погрешность положения характерной точки (Mt), м	Описание обозначения точки на местности (при наличии)
	X	Y			
1	2	3	4	5	6
74	308032.10	2196845.12	Картометрический метод	1	-
75	308046.62	2196844.34	Картометрический метод	1	-
76	308061.52	2196849.05	Картометрический метод	1	-
77	308074.75	2196862.29	Картометрический метод	1	-
78	308105.16	2196904.36	Картометрический метод	1	-
79	308118.57	2196920.23	Картометрический метод	1	-
80	308150.93	2196974.35	Картометрический метод	1	-
81	308159.09	2196994.70	Картометрический метод	1	-
82	308163.82	2197020.50	Картометрический метод	1	-
83	308166.94	2197055.97	Картометрический метод	1	-
84	308172.15	2197079.95	Картометрический метод	1	-
85	308186.87	2197119.04	Картометрический метод	1	-
86	308211.79	2197156.89	Картометрический метод	1	-
87	308237.40	2197184.26	Картометрический метод	1	-
88	308253.98	2197199.46	Картометрический метод	1	-
89	308294.94	2197224.83	Картометрический метод	1	-
90	308323.71	2197235.75	Картометрический метод	1	-
91	308342.18	2197238.63	Картометрический метод	1	-
92	308346.25	2197272.26	Картометрический метод	1	-
93	308337.24	2197265.83	Картометрический метод	1	-
94	308315.66	2197259.38	Картометрический метод	1	-
95	308288.25	2197266.80	Картометрический метод	1	-

Обозначение характерных точек границ	Координаты, м		Метод определения координат характерной точки	Средняя квадратическая погрешность положения характерной точки (Mt), м	Описание обозначения точки на местности (при наличии)
	X	Y			
1	2	3	4	5	6
96	308251.93	2197261.11	Картометрический метод	1	-
97	308185.78	2197269.78	Картометрический метод	1	-
98	308219.12	2197343.78	Картометрический метод	1	-
99	308199.28	2197342.13	Картометрический метод	1	-
100	308174.48	2197300.24	Картометрический метод	1	-
101	308120.71	2197267.36	Картометрический метод	1	-
102	308075.02	2197252.67	Картометрический метод	1	-
103	308065.60	2197246.45	Картометрический метод	1	-
104	308059.75	2197240.03	Картометрический метод	1	-
105	308047.05	2197218.57	Картометрический метод	1	-
106	308020.58	2197082.43	Картометрический метод	1	-
107	308012.71	2197052.70	Картометрический метод	1	-
108	308000.55	2197024.17	Картометрический метод	1	-
109	307986.66	2197002.90	Картометрический метод	1	-
110	307971.24	2196996.86	Картометрический метод	1	-
111	307745.24	2196974.40	Картометрический метод	1	-
112	307736.12	2196970.33	Картометрический метод	1	-
113	307730.98	2196961.87	Картометрический метод	1	-
114	307730.98	2196951.75	Картометрический метод	1	-
115	307802.58	2196862.99	Картометрический метод	1	-
116	307809.56	2196782.35	Картометрический метод	1	-
117	307800.11	2196757.99	Картометрический метод	1	-

Обозначение характерных точек границ	Координаты, м		Метод определения координат характерной точки	Средняя квадратическая погрешность положения характерной точки (Mt), м	Описание обозначения точки на местности (при наличии)
	X	Y			
1	2	3	4	5	6
118	307874.65	2196717.87	Картометрический метод	1	-
119	307906.19	2196705.06	Картометрический метод	1	-
120	307928.93	2196699.54	Картометрический метод	1	-
121	307981.78	2196676.78	Картометрический метод	1	-
122	307972.27	2196641.65	Картометрический метод	1	-
123	307944.07	2196615.72	Картометрический метод	1	-
124	307938.64	2196590.99	Картометрический метод	1	-
125	307937.74	2196550.13	Картометрический метод	1	-
126	307930.28	2196523.67	Картометрический метод	1	-
127	307933.20	2196449.91	Картометрический метод	1	-
128	307946.53	2196433.50	Картометрический метод	1	-
129	308005.84	2196387.94	Картометрический метод	1	-
130	308096.15	2196389.31	Картометрический метод	1	-
131	308112.07	2196370.53	Картометрический метод	1	-
132	308120.31	2196353.12	Картометрический метод	1	-
133	308133.22	2196256.68	Картометрический метод	1	-
134	308152.57	2196192.00	Картометрический метод	1	-
135	308170.94	2196161.88	Картометрический метод	1	-
136	308198.61	2196147.87	Картометрический метод	1	-
137	308208.78	2196159.50	Картометрический метод	1	-
138	308247.54	2196155.03	Картометрический метод	1	-
139	308255.59	2196148.52	Картометрический метод	1	-

Обозначение характерных точек границ	Координаты, м		Метод определения координат характерной точки	Средняя квадратическая погрешность положения характерной точки (Mt), м	Описание обозначения точки на местности (при наличии)
	X	Y			
1	2	3	4	5	6
140	308261.45	2196125.72	Картометрический метод	1	-
141	308304.27	2196078.55	Картометрический метод	1	-
142	308310.47	2196060.55	Картометрический метод	1	-
143	308282.74	2196049.95	Картометрический метод	1	-
144	308289.26	2196001.70	Картометрический метод	1	-
145	308331.15	2195900.30	Картометрический метод	1	-
146	308368.63	2195791.55	Картометрический метод	1	-
147	308412.72	2195656.36	Картометрический метод	1	-
148	308427.06	2195617.98	Картометрический метод	1	-
149	308563.38	2195613.00	Картометрический метод	1	-
150	308553.09	2195650.48	Картометрический метод	1	-
1	308550.88	2195687.95	Картометрический метод	1	-
Часть 2					
151	308495.61	2195435.23	Картометрический метод	1	-
152	308484.12	2195489.03	Картометрический метод	1	-
153	308470.49	2195552.85	Картометрический метод	1	-
154	308497.09	2195557.87	Картометрический метод	1	-
155	308526.85	2195495.60	Картометрический метод	1	-
156	308538.12	2195497.33	Картометрический метод	1	-
157	308549.61	2195443.55	Картометрический метод	1	-
158	308495.61	2195435.24	Картометрический метод	1	-
151	308495.61	2195435.23	Картометрический метод	1	-

Раздел 3

Сведения о местоположении измененных (уточненных) границ объекта

Обозначение характерных точек границ	Существующие координаты, м		Измененные (уточненные) координаты, м		Метод определения координат характерной точки	Средняя квадратическая погрешность положения характерной точки (Mt), м	Описание обозначения точки на местности (при наличии)
	X	Y	X	Y			
1	2	3	4	5	6	7	8
1. Система координат -							
2. Сведения о характерных точках границ объекта							
-	-	-	-	-	-	-	
3. Сведения о характерных точках части (частей) границы объекта							
-	-	-	-	-	-	-	

Текстовое описание местоположения границ населенных пунктов, территориальных зон, особо охраняемых природных территорий, зон с особыми условиями использования территорий

Прохождение границы		Описание прохождения границы
от точки	до точки	
1	2	3
-	-	-

Раздел 4

План границ объекта

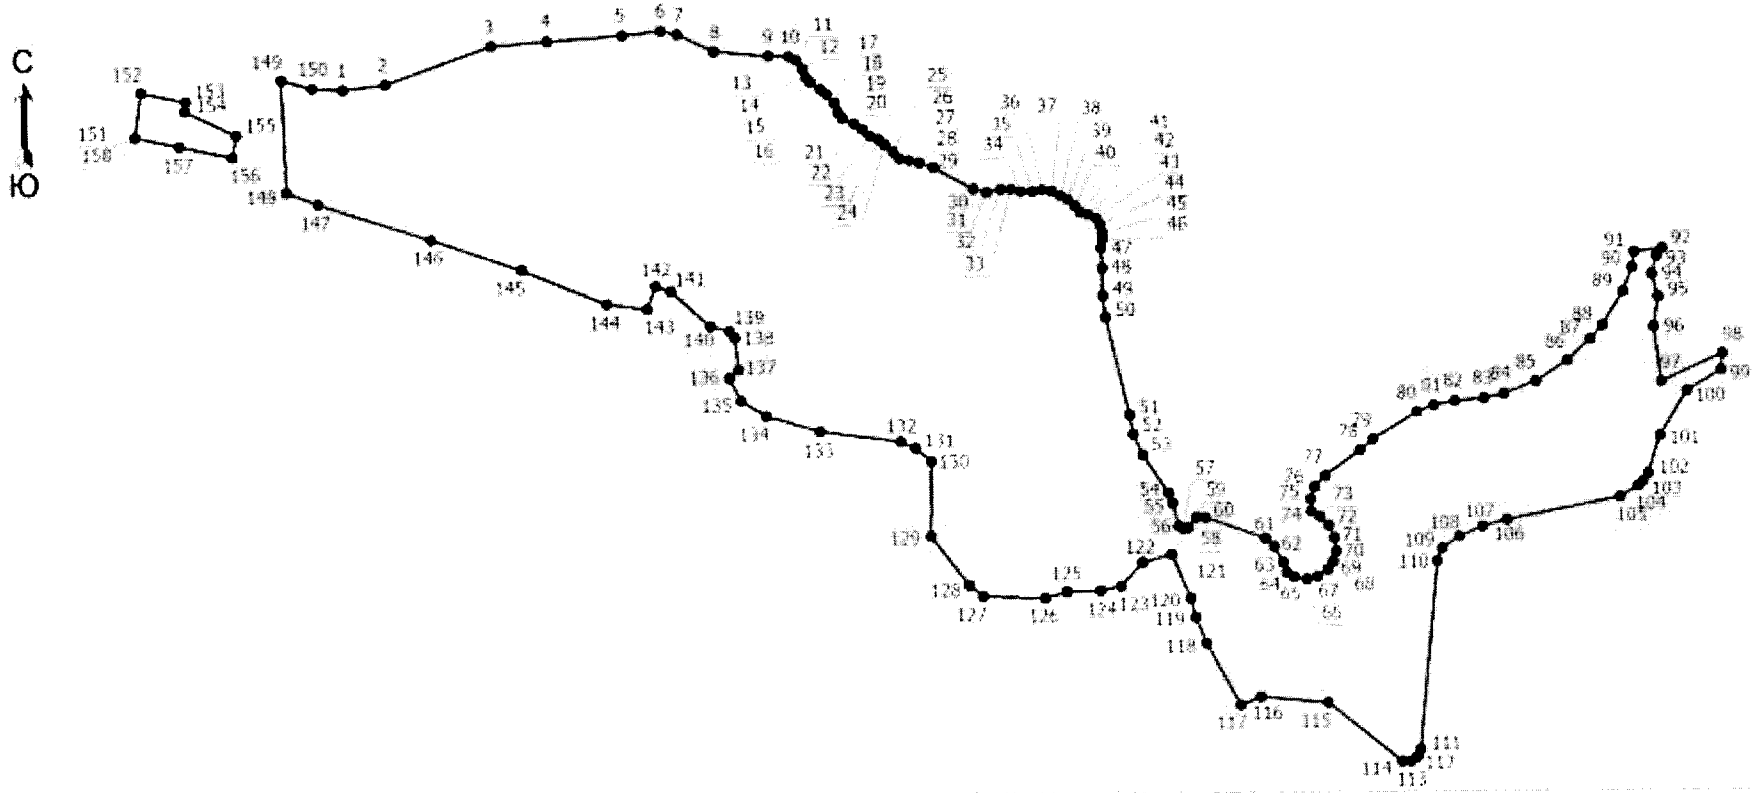

Масштаб 1:8900

Условные обозначения

- Характерная точка границы, сведения о которой позволяют однозначно определить ее положение на местности
- Обозначение новой характерной точки
- Граница населенного пункта

Подпись _____

Дата "_____" _____ _____г.

Место для оттиска печати (при наличии) лица, составившего описание местоположения границ объекта

ОПИСАНИЕ МЕСТОПОЛОЖЕНИЯ ГРАНИЦ
деревня Кубланово
(наименование объекта, местоположение границ которого описано (далее - объект))

Раздел 1

Сведения об объекте

№ п/п	Характеристики объекта	Описание характеристик
1	2	3
1	Местоположение объекта	182530, Псковская область, район Невельский, Ивановская волость, деревня Кубланово
2	Площадь объекта +/- величина погрешности определения площади (Р +/- Дельта Р)	70489 +/- 276 кв. м
3	Иные характеристики объекта	-

Раздел 2

Сведения о местоположении границ объекта

Обозначение характерных точек границ	Координаты, м		Метод определения координат характерной точки	Средняя квадратическая погрешность положения характерной точки (Mt), м	Описание обозначения точки на местности (при наличии)
	X	Y			
1	2	3	4	5	6
1. Система координат МСК-60 зона 2					
2. Сведения о характерных точках границ объекта					
-	-	-	-	-	
3. Сведения о характерных точках части (частей) границы объекта					
Часть 1					
1	297880.98	2192488.37	Картометрический метод	1	-
2	297863.40	2192468.35	Картометрический метод	1	-
3	297862.85	2192427.79	Картометрический метод	1	-
4	297764.85	2192431.66	Картометрический метод	1	-
5	297751.92	2192402.77	Картометрический метод	1	-
6	297740.19	2192388.54	Картометрический метод	1	-
7	297732.36	2192382.00	Картометрический метод	1	-
8	297706.06	2192364.46	Картометрический метод	1	-

Обозначение характерных точек границ	Координаты, м		Метод определения координат характерной точки	Средняя квадратическая погрешность положения характерной точки (Mt), м	Описание обозначения точки на местности (при наличии)
	X	Y			
1	2	3	4	5	6
9	297706.84	2192346.90	Картометрический метод	1	-
10	297703.32	2192326.66	Картометрический метод	1	-
11	297703.02	2192315.30	Картометрический метод	1	-
12	297735.79	2192303.90	Картометрический метод	1	-
13	297727.40	2192258.32	Картометрический метод	1	-
14	297726.88	2192251.60	Картометрический метод	1	-
15	297725.78	2192248.31	Картометрический метод	1	-
16	297719.76	2192243.38	Картометрический метод	1	-
17	297713.18	2192236.80	Картометрический метод	1	-
18	297709.34	2192230.23	Картометрический метод	1	-
19	297703.32	2192218.18	Картометрический метод	1	-
20	297699.48	2192209.96	Картометрический метод	1	-
21	297691.81	2192200.64	Картометрический метод	1	-
22	297684.69	2192196.81	Картометрический метод	1	-
23	297678.66	2192197.36	Картометрический метод	1	-
24	297671.00	2192197.36	Картометрический метод	1	-
25	297658.94	2192193.52	Картометрический метод	1	-
26	297658.84	2192193.44	Картометрический метод	1	-
27	297655.37	2192187.03	Картометрический метод	1	-
28	297650.23	2192150.10	Картометрический метод	1	-
29	297666.14	2192115.97	Картометрический метод	1	-
30	297701.43	2192091.44	Картометрический метод	1	-
31	297753.77	2192069.77	Картометрический метод	1	-

Обозначение характерных точек границ	Координаты, м		Метод определения координат характерной точки	Средняя квадратическая погрешность положения характерной точки (Mt), м	Описание обозначения точки на местности (при наличии)
	X	Y			
1	2	3	4	5	6
32	297768.77	2192066.89	Картометрический метод	1	-
33	297795.64	2192135.37	Картометрический метод	1	-
34	297843.56	2192208.76	Картометрический метод	1	-
35	298026.34	2192430.70	Картометрический метод	1	-
36	297907.14	2192452.66	Картометрический метод	1	-
37	297905.66	2192478.93	Картометрический метод	1	-
1	297880.98	2192488.37	Картометрический метод	1	-
Часть 2					
38	298052.57	2192533.30	Картометрический метод	1	-
39	298018.63	2192532.77	Картометрический метод	1	-
40	298013.24	2192460.31	Картометрический метод	1	-
41	298050.31	2192459.80	Картометрический метод	1	-
42	298052.13	2192462.01	Картометрический метод	1	-
38	298052.57	2192533.30	Картометрический метод	1	-

Раздел 3

Сведения о местоположении измененных (уточненных) границ объекта

Обозначение характерных точек границ	Существующие координаты, м		Измененные (уточненные) координаты, м		Метод определения координат характерной точки	Средняя квадратическая погрешность положения характерной точки (Mt), м	Описание обозначения точки на местности (при наличии)
	X	Y	X	Y			
1	2	3	4	5	6	7	8
1. Система координат -							
2. Сведения о характерных точках границ объекта							
-	-	-	-	-	-	-	
3. Сведения о характерных точках части (частей) границы объекта							
-	-	-	-	-	-	-	

Текстовое описание местоположения границ населенных пунктов, территориальных зон, особо охраняемых природных территорий, зон с особыми условиями использования территорий

Прохождение границы		Описание прохождения границы
от точки	до точки	
1	2	3
-	-	-

Раздел 4

План границ объекта

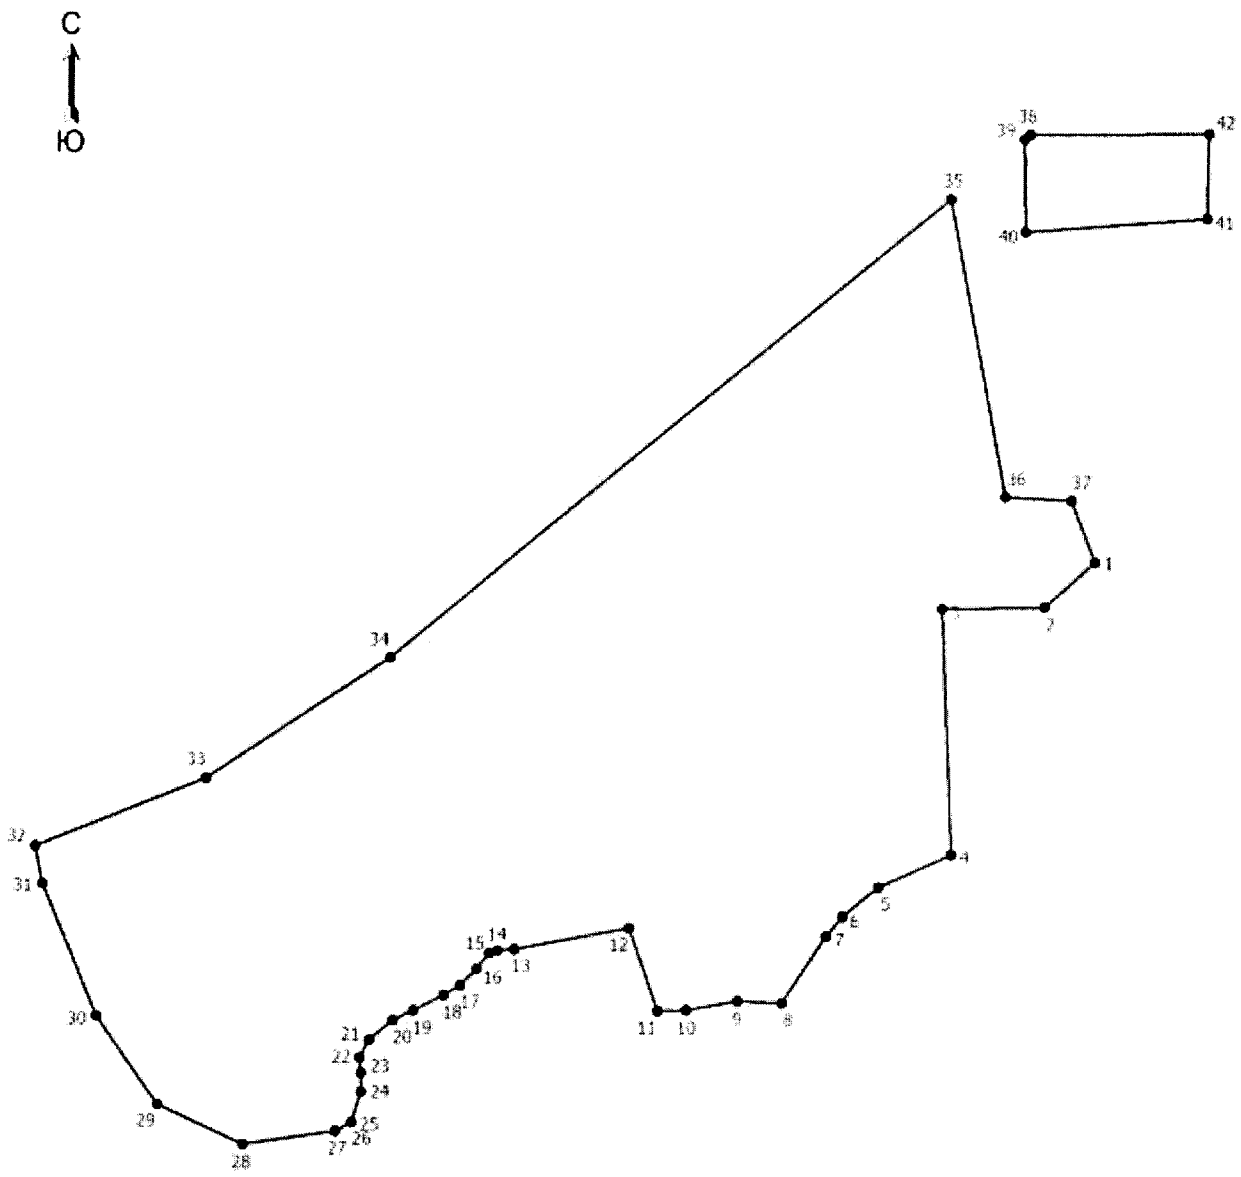

Масштаб 1:2800

Условные обозначения

1 - Обозначение новой характерной точки

• - Характерная точка границы, сведения о которой позволяют однозначно определить ее положение на местности

———— - Граница населенного пункта

Подпись _____ Дата "_____" _____ _____г.

Место для оттиска печати (при наличии) лица, составившего описание местоположения границ объекта

ОПИСАНИЕ МЕСТОПОЛОЖЕНИЯ ГРАНИЦ
деревня Кудиново
(наименование объекта, местоположение границ которого описано (далее - объект))

Раздел 1

Сведения об объекте

№ п/п	Характеристики объекта	Описание характеристик
1	2	3
1	Местоположение объекта	182500, Псковская область, район Невельский, Ивановская волость, деревня Кудиново
2	Площадь объекта +/- величина погрешности определения площади (Р +/- Дельта Р)	212933 +/- 835 кв. м
3	Иные характеристики объекта	-

Раздел 2

Сведения о местоположении границ объекта

Обозначение характерных точек границ	Координаты, м		Метод определения координат характерной точки	Средняя квадратическая погрешность положения характерной точки (Mt), м	Описание обозначения точки на местности (при наличии)
	X	Y			
1	2	3	4	5	6
1. Система координат МСК-60 зона 2					
2. Сведения о характерных точках границ объекта					
-	-	-	-	-	
3. Сведения о характерных точках части (частей) границы объекта					
Часть 1					
1	317306.13	2188590.85	Картометрический метод	1	-
2	317252.45	2188583.62	Картометрический метод	1	-
3	317134.91	2188552.07	Картометрический метод	1	-
4	317031.70	2188512.92	Картометрический метод	1	-
5	316889.27	2188470.42	Картометрический метод	1	-
6	316894.66	2188271.35	Картометрический метод	1	-
7	316853.42	2188275.48	Картометрический метод	1	-
8	316855.06	2188239.68	Картометрический метод	1	-

Обозначение характерных точек границ	Координаты, м		Метод определения координат характерной точки	Средняя квадратическая погрешность положения характерной точки (Mt), м	Описание обозначения точки на местности (при наличии)
	X	Y			
1	2	3	4	5	6
9	316875.76	2188163.43	Картометрический метод	1	-
10	316903.22	2188157.35	Картометрический метод	1	-
11	316951.13	2188172.65	Картометрический метод	1	-
12	316950.69	2187818.13	Картометрический метод	1	-
13	316971.51	2187775.84	Картометрический метод	1	-
14	317022.12	2187727.80	Картометрический метод	1	-
15	317048.46	2187710.55	Картометрический метод	1	-
16	317077.28	2187708.30	Картометрический метод	1	-
17	317171.77	2187738.91	Картометрический метод	1	-
18	317133.36	2187804.28	Картометрический метод	1	-
19	317092.26	2187845.96	Картометрический метод	1	-
20	317050.57	2187927.75	Картометрический метод	1	-
21	317047.97	2187944.15	Картометрический метод	1	-
22	317101.80	2187936.65	Картометрический метод	1	-
23	317116.68	2187959.49	Картометрический метод	1	-
24	317146.02	2187942.95	Картометрический метод	1	-
25	317199.54	2187960.38	Картометрический метод	1	-
26	317182.70	2188096.31	Картометрический метод	1	-
27	317190.52	2188128.79	Картометрический метод	1	-
28	317231.42	2188148.04	Картометрический метод	1	-
29	317170.03	2188193.24	Картометрический метод	1	-
30	317157.59	2188212.75	Картометрический метод	1	-

Обозначение характерных точек границ	Координаты, м		Метод определения координат характерной точки	Средняя квадратическая погрешность положения характерной точки (Mt), м	Описание обозначения точки на местности (при наличии)
	X	Y			
1	2	3	4	5	6
31	317147.34	2188257.40	Картометрический метод	1	-
32	317131.23	2188378.88	Картометрический метод	1	-
33	317205.75	2188393.57	Картометрический метод	1	-
34	317268.19	2188473.04	Картометрический метод	1	-
35	317293.90	2188485.76	Картометрический метод	1	-
1	317306.13	2188590.85	Картометрический метод	1	-
Часть 2					
36	316803.12	2188085.73	Картометрический метод	1	-
37	316750.81	2188045.29	Картометрический метод	1	-
38	316790.13	2187944.68	Картометрический метод	1	-
39	316829.29	2187949.81	Картометрический метод	1	-
40	316837.16	2187965.20	Картометрический метод	1	-
36	316803.12	2188085.73	Картометрический метод	1	-
Часть 3					
41	317070.13	2188743.48	Картометрический метод	1	-
42	317154.37	2188742.01	Картометрический метод	1	-
43	317149.25	2188685.05	Картометрический метод	1	-
44	317064.77	2188685.30	Картометрический метод	1	-
41	317070.13	2188743.48	Картометрический метод	1	-

Раздел 3

Сведения о местоположении измененных (уточненных) границ объекта

Обозначение характерных точек границ	Существующие координаты, м		Измененные (уточненные) координаты, м		Метод определения координат характерной точки	Средняя квадратическая погрешность положения характерной точки (Mt), м	Описание обозначения точки на местности (при наличии)
	X	Y	X	Y			
1	2	3	4	5	6	7	8
1. Система координат -							
2. Сведения о характерных точках границ объекта							
-	-	-	-	-	-	-	
3. Сведения о характерных точках части (частей) границы объекта							
-	-	-	-	-	-	-	

Текстовое описание местоположения границ населенных пунктов, территориальных зон, особо охраняемых природных территорий, зон с особыми условиями использования территорий

Прохождение границы		Описание прохождения границы
от точки	до точки	
1	2	3
-	-	-

Раздел 4

План границ объекта

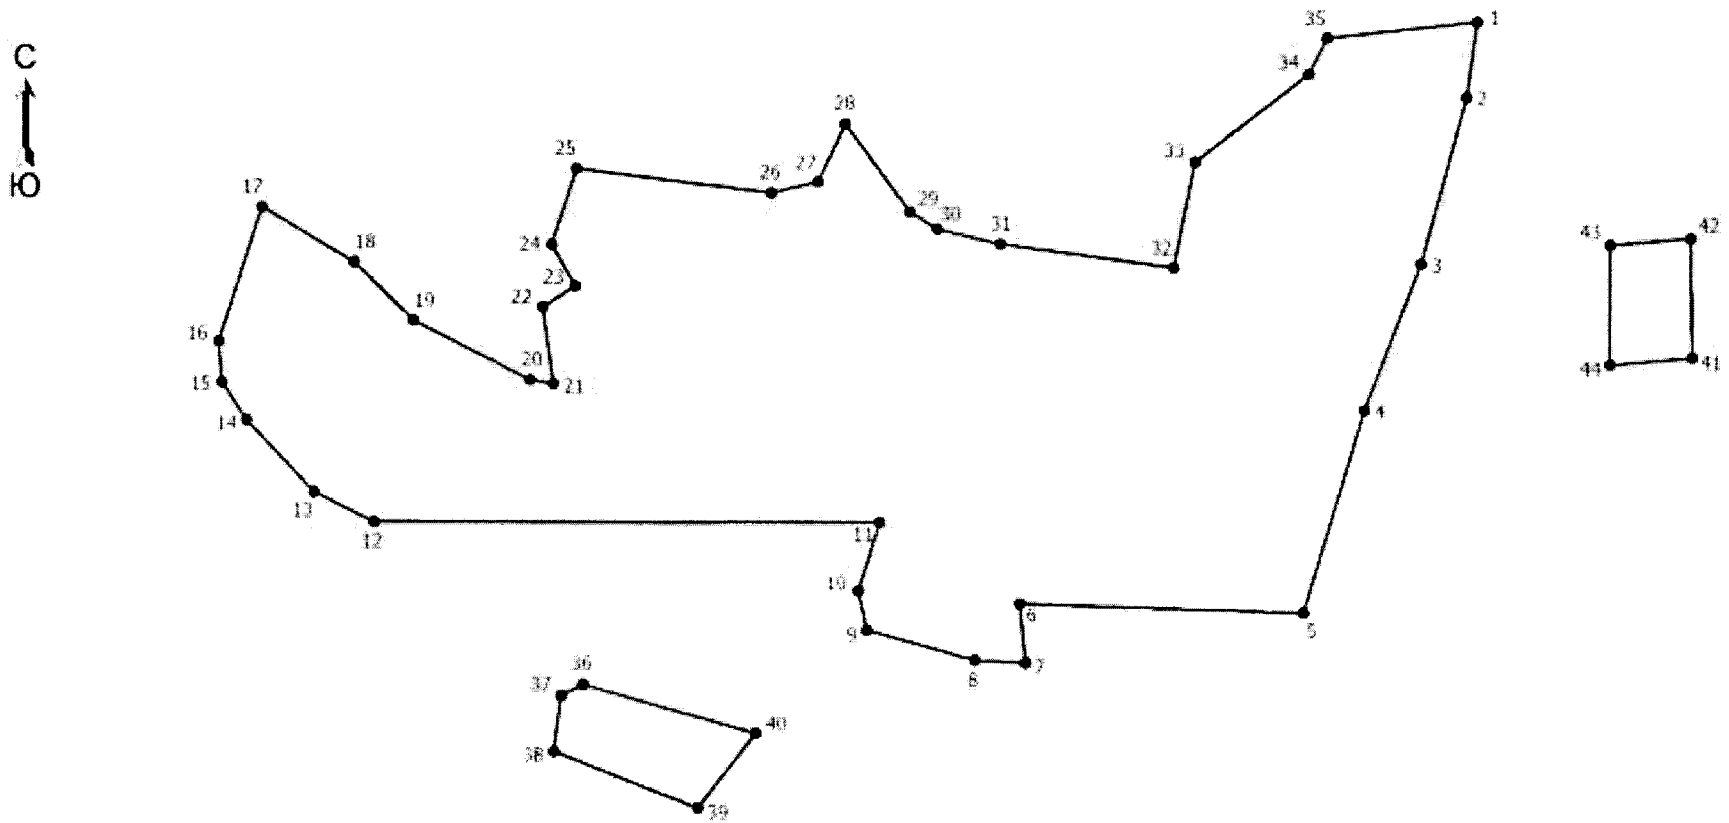

Масштаб 1:5400

Условные обозначения

1 - Обозначение новой характерной точки

• - Характерная точка границы, сведения о которой позволяют однозначно определить ее положение на местности

——— - Граница населенного пункта

Подпись _____ Дата "_____" _____ _____г.

Место для оттиска печати (при наличии) лица, составившего описание местоположения границ объекта

ОПИСАНИЕ МЕСТОПОЛОЖЕНИЯ ГРАНИЦ
деревня Куракино

(наименование объекта, местоположение границ которого описано (далее - объект))

Раздел 1

Сведения об объекте

№ п/п	Характеристики объекта	Описание характеристик
1	2	3
1	Местоположение объекта	182534, Псковская область, район Невельский, деревня Куракино
2	Площадь объекта +/- величина погрешности определения площади (Р +/- Дельта Р)	532601 +/- 2089 кв. м
3	Иные характеристики объекта	-

Раздел 2

Сведения о местоположении границ объекта

Обозначение характерных точек границ	Координаты, м		Метод определения координат характерной точки	Средняя квадратическая погрешность положения характерной точки (Mt), м	Описание обозначения точки на местности (при наличии)
	X	Y			
1	2	3	4	5	6
1. Система координат МСК-60 зона 2					
2. Сведения о характерных точках границ объекта					
-	-	-	-	-	
3. Сведения о характерных точках части (частей) границы объекта					
Часть 1					
1	301137.16	2197208.08	Картометрический метод	1	-
2	301029.93	2197004.92	Картометрический метод	1	-
3	300986.23	2196922.41	Картометрический метод	1	-
4	301014.71	2196895.12	Картометрический метод	1	-
5	301044.22	2196862.69	Картометрический метод	1	-
6	301081.82	2196832.37	Картометрический метод	1	-
7	301140.77	2196782.82	Картометрический метод	1	-
8	301180.47	2196753.06	Картометрический метод	1	-

Обозначение характерных точек границ	Координаты, м		Метод определения координат характерной точки	Средняя квадратическая погрешность положения характерной точки (Mt), м	Описание обозначения точки на местности (при наличии)
	X	Y			
1	2	3	4	5	6
9	301204.82	2196723.19	Картометрический метод	1	-
10	301242.15	2196689.63	Картометрический метод	1	-
11	301281.24	2196669.79	Картометрический метод	1	-
12	301307.55	2196690.41	Картометрический метод	1	-
13	301373.17	2196729.88	Картометрический метод	1	-
14	301384.74	2196733.42	Картометрический метод	1	-
15	301403.80	2196732.05	Картометрический метод	1	-
16	301447.70	2196701.22	Картометрический метод	1	-
17	301477.55	2196689.43	Картометрический метод	1	-
18	301504.86	2196684.51	Картометрический метод	1	-
19	301524.89	2196685.50	Картометрический метод	1	-
20	301545.70	2196695.91	Картометрический метод	1	-
21	301561.24	2196708.29	Картометрический метод	1	-
22	301573.21	2196714.19	Картометрический метод	1	-
23	301584.61	2196714.57	Картометрический метод	1	-
24	301583.04	2196729.69	Картометрический метод	1	-
25	301567.33	2196760.92	Картометрический метод	1	-
26	301530.61	2196765.63	Картометрический метод	1	-
27	301495.82	2196775.45	Картометрический метод	1	-
28	301465.38	2196801.38	Картометрический метод	1	-
29	301425.99	2196856.94	Картометрический метод	1	-
30	301407.38	2196955.78	Картометрический метод	1	-

Обозначение характерных точек границ	Координаты, м		Метод определения координат характерной точки	Средняя квадратическая погрешность положения характерной точки (Mt), м	Описание обозначения точки на местности (при наличии)
	X	Y			
1	2	3	4	5	6
31	301527.45	2196910.57	Картометрический метод	1	-
32	301545.82	2196941.78	Картометрический метод	1	-
33	301631.04	2197011.99	Картометрический метод	1	-
34	301675.26	2197053.72	Картометрический метод	1	-
35	301619.04	2197105.94	Картометрический метод	1	-
36	301572.56	2197141.18	Картометрический метод	1	-
37	301568.57	2197157.16	Картометрический метод	1	-
38	301578.30	2197174.65	Картометрический метод	1	-
39	301591.04	2197186.40	Картометрический метод	1	-
40	301613.29	2197186.14	Картометрический метод	1	-
41	301617.54	2197228.11	Картометрический метод	1	-
42	301641.78	2197264.34	Картометрический метод	1	-
43	301681.92	2197241.08	Картометрический метод	1	-
44	301702.37	2197236.27	Картометрический метод	1	-
45	301721.51	2197242.20	Картометрический метод	1	-
46	301753.10	2197267.09	Картометрический метод	1	-
47	301712.59	2197301.48	Картометрический метод	1	-
48	301683.03	2197320.43	Картометрический метод	1	-
49	301613.53	2197348.12	Картометрический метод	1	-
50	301539.75	2197368.93	Картометрический метод	1	-
51	301462.63	2197401.45	Картометрический метод	1	-
52	301427.31	2197422.26	Картометрический метод	1	-

Обозначение характерных точек границ	Координаты, м		Метод определения координат характерной точки	Средняя квадратическая погрешность положения характерной точки (Mt), м	Описание обозначения точки на местности (при наличии)
	X	Y			
1	2	3	4	5	6
53	301399.06	2197446.61	Картометрический метод	1	-
54	301382.15	2197470.22	Картометрический метод	1	-
55	301332.92	2197568.14	Картометрический метод	1	-
56	301295.55	2197632.24	Картометрический метод	1	-
57	301211.91	2197370.05	Картометрический метод	1	-
58	301155.97	2197248.46	Картометрический метод	1	-
1	301137.16	2197208.08	Картометрический метод	1	-
Часть 2					
59	300923.93	2196932.51	Картометрический метод	1	-
60	300872.45	2196961.20	Картометрический метод	1	-
61	300884.17	2196981.53	Картометрический метод	1	-
62	300858.54	2197005.26	Картометрический метод	1	-
63	300834.96	2197012.35	Картометрический метод	1	-
64	300784.38	2197014.46	Картометрический метод	1	-
65	300741.15	2197041.20	Картометрический метод	1	-
66	300654.36	2197071.37	Картометрический метод	1	-
67	300644.26	2197104.07	Картометрический метод	1	-
68	300621.92	2197165.86	Картометрический метод	1	-
69	300604.83	2197186.22	Картометрический метод	1	-
70	300604.83	2197186.23	Картометрический метод	1	-
71	300553.17	2197247.77	Картометрический метод	1	-
72	300543.51	2197255.92	Картометрический метод	1	-
73	300524.11	2197264.52	Картометрический метод	1	-

Обозначение характерных точек границ	Координаты, м		Метод определения координат характерной точки	Средняя квадратическая погрешность положения характерной точки (Mt), м	Описание обозначения точки на местности (при наличии)
	X	Y			
1	2	3	4	5	6
74	300428.56	2197280.50	Картометрический метод	1	-
75	300396.61	2197278.21	Картометрический метод	1	-
76	300396.60	2197278.22	Картометрический метод	1	-
77	300283.13	2197336.62	Картометрический метод	1	-
78	300287.63	2197354.10	Картометрический метод	1	-
79	300288.62	2197407.01	Картометрический метод	1	-
80	300306.80	2197432.56	Картометрический метод	1	-
81	300306.81	2197432.56	Картометрический метод	1	-
82	300329.30	2197464.16	Картометрический метод	1	-
83	300350.52	2197479.90	Картометрический метод	1	-
84	300410.92	2197488.67	Картометрический метод	1	-
85	300497.24	2197597.09	Картометрический метод	1	-
86	300485.20	2197607.97	Картометрический метод	1	-
87	300497.07	2197623.67	Картометрический метод	1	-
88	300534.41	2197627.84	Картометрический метод	1	-
89	300571.03	2197596.59	Картометрический метод	1	-
90	300574.27	2197587.51	Картометрический метод	1	-
91	300547.60	2197539.04	Картометрический метод	1	-
92	300520.93	2197490.56	Картометрический метод	1	-
93	300503.10	2197481.96	Картометрический метод	1	-
94	300487.41	2197456.37	Картометрический метод	1	-
95	300527.05	2197434.40	Картометрический метод	1	-

Обозначение характерных точек границ	Координаты, м		Метод определения координат характерной точки	Средняя квадратическая погрешность положения характерной точки (Mt), м	Описание обозначения точки на местности (при наличии)
	X	Y			
1	2	3	4	5	6
96	300592.93	2197431.44	Картометрический метод	1	-
97	300622.90	2197427.12	Картометрический метод	1	-
98	300650.15	2197399.72	Картометрический метод	1	-
99	300659.40	2197380.40	Картометрический метод	1	-
100	300685.67	2197321.11	Картометрический метод	1	-
101	300749.75	2197338.95	Картометрический метод	1	-
102	300778.82	2197342.91	Картометрический метод	1	-
103	300826.06	2197330.03	Картометрический метод	1	-
104	300824.25	2197310.54	Картометрический метод	1	-
105	300829.20	2197287.25	Картометрический метод	1	-
106	300840.60	2197285.61	Картометрический метод	1	-
107	300851.83	2197279.32	Картометрический метод	1	-
108	300869.34	2197263.47	Картометрический метод	1	-
109	300890.54	2197235.14	Картометрический метод	1	-
110	300917.47	2197191.57	Картометрический метод	1	-
111	300937.17	2197169.24	Картометрический метод	1	-
112	300958.19	2197158.28	Картометрический метод	1	-
113	300994.73	2197139.12	Картометрический метод	1	-
114	300994.74	2197139.12	Картометрический метод	1	-
115	301053.91	2197247.46	Картометрический метод	1	-
116	301089.35	2197230.69	Картометрический метод	1	-
117	301037.94	2197133.20	Картометрический метод	1	-

Обозначение характерных точек границ	Координаты, м		Метод определения координат характерной точки	Средняя квадратическая погрешность положения характерной точки (Mt), м	Описание обозначения точки на местности (при наличии)
	X	Y			
1	2	3	4	5	6
118	300973.81	2197006.26	Картометрический метод	1	-
119	300928.58	2196931.75	Картометрический метод	1	-
59	300923.93	2196932.51	Картометрический метод	1	-

Раздел 3

Сведения о местоположении измененных (уточненных) границ объекта

Обозначение характерных точек границ	Существующие координаты, м		Измененные (уточненные) координаты, м		Метод определения координат характерной точки	Средняя квадратическая погрешность положения характерной точки (Mt), м	Описание обозначения точки на местности (при наличии)
	X	Y	X	Y			
1	2	3	4	5	6	7	8
1. Система координат -							
2. Сведения о характерных точках границ объекта							
-	-	-	-	-	-	-	
3. Сведения о характерных точках части (частей) границы объекта							
-	-	-	-	-	-	-	

Текстовое описание местоположения границ населенных пунктов, территориальных зон, особо охраняемых природных территорий, зон с особыми условиями использования территорий

Прохождение границы		Описание прохождения границы
от точки	до точки	
1	2	3
-	-	-

Раздел 4

План границ объекта

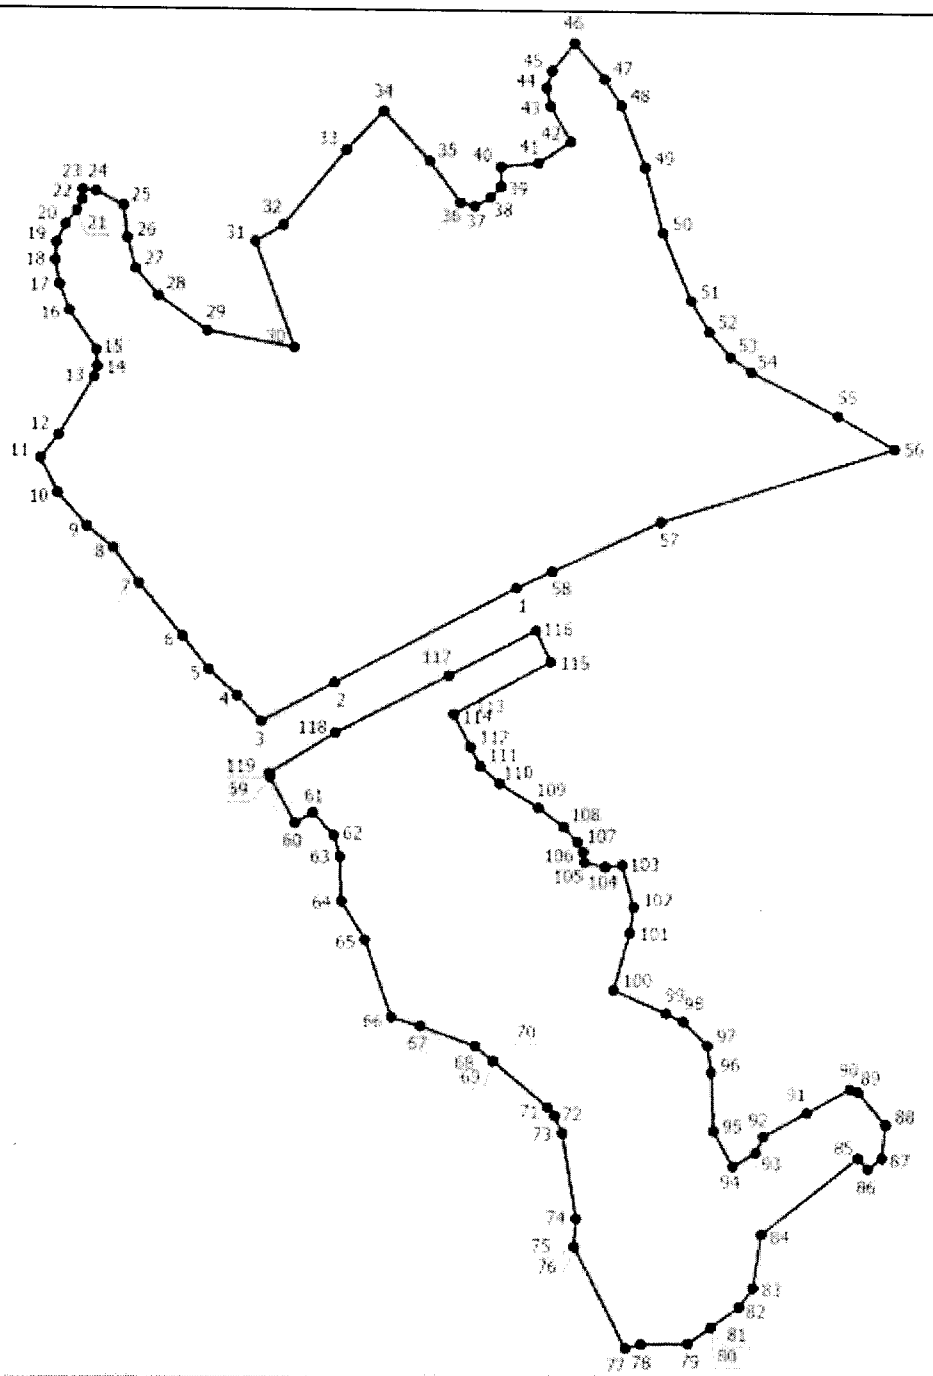

Масштаб 1:8000

Условные обозначения

1 - Обозначение новой характерной точки

• - Характерная точка границы, сведения о которой позволяют однозначно определить ее положение на местности

———— - Граница населенного пункта

Подпись _____ Дата "_____" _____ _____г.

Место для оттиска печати (при наличии) лица, составившего описание местоположения границ объекта

ОПИСАНИЕ МЕСТОПОЛОЖЕНИЯ ГРАНИЦ
деревня Кухарево
(наименование объекта, местоположение границ которого описано (далее - объект))

Раздел 1

Сведения об объекте

№ п/п	Характеристики объекта	Описание характеристик
1	2	3
1	Местоположение объекта	182535, Псковская область, район Невельский, деревня Кухарево
2	Площадь объекта +/- величина погрешности определения площади (Р +/- Дельта Р)	2181823 +/- 13189 кв. м
3	Иные характеристики объекта	-

Раздел 2

Сведения о местоположении границ объекта

Обозначение характерных точек границ	Координаты, м		Метод определения координат характерной точки	Средняя квадратическая погрешность положения характерной точки (Mt), м	Описание обозначения точки на местности (при наличии)
	X	Y			
1	2	3	4	5	6
1. Система координат МСК-60 зона 2					
2. Сведения о характерных точках границ объекта					
1	302416.77	2189364.64	Картометрический метод	1	-
2	302425.20	2189362.10	Картометрический метод	1	-
3	302424.53	2189359.87	Картометрический метод	1	-
4	302412.21	2189363.58	Картометрический метод	1	-
5	302394.02	2189336.29	Картометрический метод	1	-
6	302389.03	2189312.18	Картометрический метод	1	-
7	302432.34	2189284.38	Картометрический метод	1	-
8	302451.68	2189192.96	Картометрический метод	1	-
9	302500.11	2188964.34	Картометрический метод	1	-
10	302435.19	2188947.91	Картометрический метод	1	-

Обозначение характерных точек границ	Координаты, м		Метод определения координат характерной точки	Средняя квадратическая погрешность положения характерной точки (Mt), м	Описание обозначения точки на местности (при наличии)
	X	Y			
1	2	3	4	5	6
11	302392.70	2188944.04	Картометрический метод	1	-
12	302351.92	2188963.36	Картометрический метод	1	-
13	302330.45	2189051.36	Картометрический метод	1	-
14	302292.25	2189075.40	Картометрический метод	1	-
15	302230.80	2189051.94	Картометрический метод	1	-
16	302242.82	2188974.67	Картометрический метод	1	-
17	302114.05	2189003.00	Картометрический метод	1	-
18	301983.68	2189003.13	Картометрический метод	1	-
19	301902.09	2189422.53	Картометрический метод	1	-
20	301892.47	2189452.10	Картометрический метод	1	-
21	301859.39	2189505.42	Картометрический метод	1	-
22	301844.11	2189533.40	Картометрический метод	1	-
23	301824.13	2189731.72	Картометрический метод	1	-
24	301823.56	2189732.81	Картометрический метод	1	-
25	301568.98	2189669.44	Картометрический метод	1	-
26	301489.61	2189662.59	Картометрический метод	1	-
27	301488.12	2189632.19	Картометрический метод	1	-
28	301488.37	2189600.00	Картометрический метод	1	-
29	301500.67	2189568.72	Картометрический метод	1	-
30	301515.83	2189512.04	Картометрический метод	1	-
31	301527.64	2189488.10	Картометрический метод	1	-
32	301526.53	2189468.94	Картометрический метод	1	-

Обозначение характерных точек границ	Координаты, м		Метод определения координат характерной точки	Средняя квадратическая погрешность положения характерной точки (Mt), м	Описание обозначения точки на местности (при наличии)
	X	Y			
1	2	3	4	5	6
33	301512.95	2189451.06	Картометрический метод	1	-
34	301489.96	2189437.66	Картометрический метод	1	-
35	301424.84	2189407.32	Картометрический метод	1	-
36	301413.02	2189397.42	Картометрический метод	1	-
37	301412.71	2189383.86	Картометрический метод	1	-
38	301421.34	2189370.45	Картометрический метод	1	-
39	301435.54	2189360.54	Картометрический метод	1	-
40	301469.86	2189346.02	Картометрический метод	1	-
41	301484.70	2189335.79	Картометрический метод	1	-
42	301498.26	2189322.24	Картометрический метод	1	-
43	301499.21	2189300.37	Картометрический метод	1	-
44	301475.44	2189267.32	Картометрический метод	1	-
45	301447.35	2189205.70	Картометрический метод	1	-
46	301440.16	2189179.20	Картометрический метод	1	-
47	301428.21	2189164.04	Картометрический метод	1	-
48	301414.32	2189159.41	Картометрический метод	1	-
49	301397.71	2189160.37	Картометрический метод	1	-
50	301378.57	2189166.59	Картометрический метод	1	-
51	301365.30	2189166.42	Картометрический метод	1	-
52	301347.75	2189156.85	Картометрический метод	1	-
53	301333.54	2189129.71	Картометрический метод	1	-
54	301322.54	2189116.94	Картометрический метод	1	-

Обозначение характерных точек границ	Координаты, м		Метод определения координат характерной точки	Средняя квадратическая погрешность положения характерной точки (Mt), м	Описание обозначения точки на местности (при наличии)
	X	Y			
1	2	3	4	5	6
55	301302.26	2189108.96	Картометрический метод	1	-
56	301237.61	2189100.98	Картометрический метод	1	-
57	301221.49	2189092.52	Картометрический метод	1	-
58	301205.35	2189068.55	Картометрический метод	1	-
59	301197.96	2189053.00	Картометрический метод	1	-
60	301196.89	2189037.92	Картометрический метод	1	-
61	301201.05	2189025.58	Картометрический метод	1	-
62	301211.20	2189014.67	Картометрический метод	1	-
63	301241.57	2189006.96	Картометрический метод	1	-
64	301251.82	2189007.63	Картометрический метод	1	-
65	301269.57	2189004.22	Картометрический метод	1	-
66	301294.16	2188991.93	Картометрический метод	1	-
67	301300.98	2188983.74	Картометрический метод	1	-
68	301302.35	2188972.81	Картометрический метод	1	-
69	301292.78	2188944.13	Картометрический метод	1	-
70	301292.78	2188931.15	Картометрический метод	1	-
71	301294.84	2188925.01	Картометрический метод	1	-
72	301298.94	2188920.23	Картометрический метод	1	-
73	301308.50	2188916.13	Картометрический метод	1	-
74	301328.98	2188910.67	Картометрический метод	1	-
75	301378.14	2188899.06	Картометрический метод	1	-
76	301396.59	2188890.18	Картометрический метод	1	-

Обозначение характерных точек границ	Координаты, м		Метод определения координат характерной точки	Средняя квадратическая погрешность положения характерной точки (Mt), м	Описание обозначения точки на местности (при наличии)
	X	Y			
1	2	3	4	5	6
77	301416.38	2188875.16	Картометрический метод	1	-
78	301438.92	2188846.48	Картометрический метод	1	-
79	301448.48	2188825.31	Картометрический метод	1	-
80	301449.85	2188811.65	Картометрический метод	1	-
81	301447.80	2188801.41	Картометрический метод	1	-
82	301445.07	2188794.58	Картометрический метод	1	-
83	301436.19	2188789.12	Картометрический метод	1	-
84	301424.58	2188783.65	Картометрический метод	1	-
85	301398.64	2188779.56	Картометрический метод	1	-
86	301376.78	2188776.14	Картометрический метод	1	-
87	301339.22	2188765.22	Картометрический метод	1	-
88	301321.47	2188763.86	Картометрический метод	1	-
89	301318.74	2188761.81	Картометрический метод	1	-
90	301318.06	2188751.56	Картометрический метод	1	-
91	301319.08	2188741.66	Картометрический метод	1	-
92	301328.64	2188715.02	Картометрический метод	1	-
93	301330.68	2188701.37	Картометрический метод	1	-
94	301336.15	2188674.06	Картометрический метод	1	-
95	301338.88	2188635.13	Картометрический метод	1	-
96	301338.88	2188618.74	Картометрический метод	1	-
97	301336.15	2188607.82	Картометрический метод	1	-
98	301323.18	2188577.08	Картометрический метод	1	-

Обозначение характерных точек границ	Координаты, м		Метод определения координат характерной точки	Средняя квадратическая погрешность положения характерной точки (Mt), м	Описание обозначения точки на местности (при наличии)
	X	Y			
1	2	3	4	5	6
99	301309.52	2188524.50	Картометрический метод	1	-
100	301299.96	2188452.12	Картометрический метод	1	-
101	301301.32	2188441.19	Картометрический метод	1	-
102	301310.15	2188419.58	Картометрический метод	1	-
103	301315.66	2188407.74	Картометрический метод	1	-
104	301338.88	2188392.03	Картометрический метод	1	-
105	301358.68	2188373.59	Картометрический метод	1	-
106	301371.66	2188367.44	Картометрический метод	1	-
107	301379.85	2188366.08	Картометрический метод	1	-
108	301466.58	2188380.42	Картометрический метод	1	-
109	301472.72	2188378.37	Картометрический метод	1	-
110	301477.50	2188371.54	Картометрический метод	1	-
111	301477.50	2188361.30	Картометрический метод	1	-
112	301476.82	2188353.79	Картометрический метод	1	-
113	301472.04	2188345.60	Картометрический метод	1	-
114	301450.18	2188315.55	Картометрический метод	1	-
115	301439.26	2188293.69	Картометрический метод	1	-
116	301431.41	2188268.08	Картометрический метод	1	-
117	301703.53	2188181.02	Картометрический метод	1	-
118	301930.24	2188111.37	Картометрический метод	1	-
119	301833.62	2187785.30	Картометрический метод	1	-
120	301883.62	2187770.90	Картометрический метод	1	-

Обозначение характерных точек границ	Координаты, м		Метод определения координат характерной точки	Средняя квадратическая погрешность положения характерной точки (Mt), м	Описание обозначения точки на местности (при наличии)
	X	Y			
1	2	3	4	5	6
121	301923.76	2187759.35	Картометрический метод	1	-
122	301939.43	2187750.26	Картометрический метод	1	-
123	301992.05	2187719.74	Картометрический метод	1	-
124	302170.53	2187597.94	Картометрический метод	1	-
125	302346.72	2187851.96	Картометрический метод	1	-
126	302536.55	2188122.38	Картометрический метод	1	-
127	302602.11	2188220.72	Картометрический метод	1	-
128	302623.96	2188235.74	Картометрический метод	1	-
129	302660.98	2188253.43	Картометрический метод	1	-
130	302695.76	2188266.63	Картометрический метод	1	-
131	302725.52	2188289.37	Картометрический метод	1	-
132	302835.96	2188445.80	Картометрический метод	1	-
133	302879.70	2188507.76	Картометрический метод	1	-
134	302908.57	2188566.72	Картометрический метод	1	-
135	303010.49	2188813.17	Картометрический метод	1	-
136	303175.50	2189090.37	Картометрический метод	1	-
137	303341.74	2189339.06	Картометрический метод	1	-
138	303328.37	2189347.86	Картометрический метод	1	-
139	303007.59	2189398.16	Картометрический метод	1	-
140	302784.53	2189376.29	Картометрический метод	1	-
141	302573.32	2189607.30	Картометрический метод	1	-
142	302548.42	2189632.50	Картометрический метод	1	-

Обозначение характерных точек границ	Координаты, м		Метод определения координат характерной точки	Средняя квадратическая погрешность положения характерной точки (Mt), м	Описание обозначения точки на местности (при наличии)
	X	Y			
1	2	3	4	5	6
143	302435.99	2189403.29	Картометрический метод	1	-
1	302416.77	2189364.64	Картометрический метод	1	-
3. Сведения о характерных точках части (частей) границы объекта					
-	-	-	-	-	-

Раздел 3

Сведения о местоположении измененных (уточненных) границ объекта

Обозначение характерных точек границ	Существующие координаты, м		Измененные (уточненные) координаты, м		Метод определения координат характерной точки	Средняя квадратическая погрешность положения характерной точки (Mt), м	Описание обозначения точки на местности (при наличии)
	X	Y	X	Y			
1	2	3	4	5	6	7	8
1. Система координат -							
2. Сведения о характерных точках границ объекта							
-	-	-	-	-	-	-	
3. Сведения о характерных точках части (частей) границы объекта							
-	-	-	-	-	-	-	

Текстовое описание местоположения границ населенных пунктов, территориальных зон, особо охраняемых природных территорий, зон с особыми условиями использования территорий

Прохождение границы		Описание прохождения границы
от точки	до точки	
1	2	3
-	-	-

Раздел 4

План границ объекта

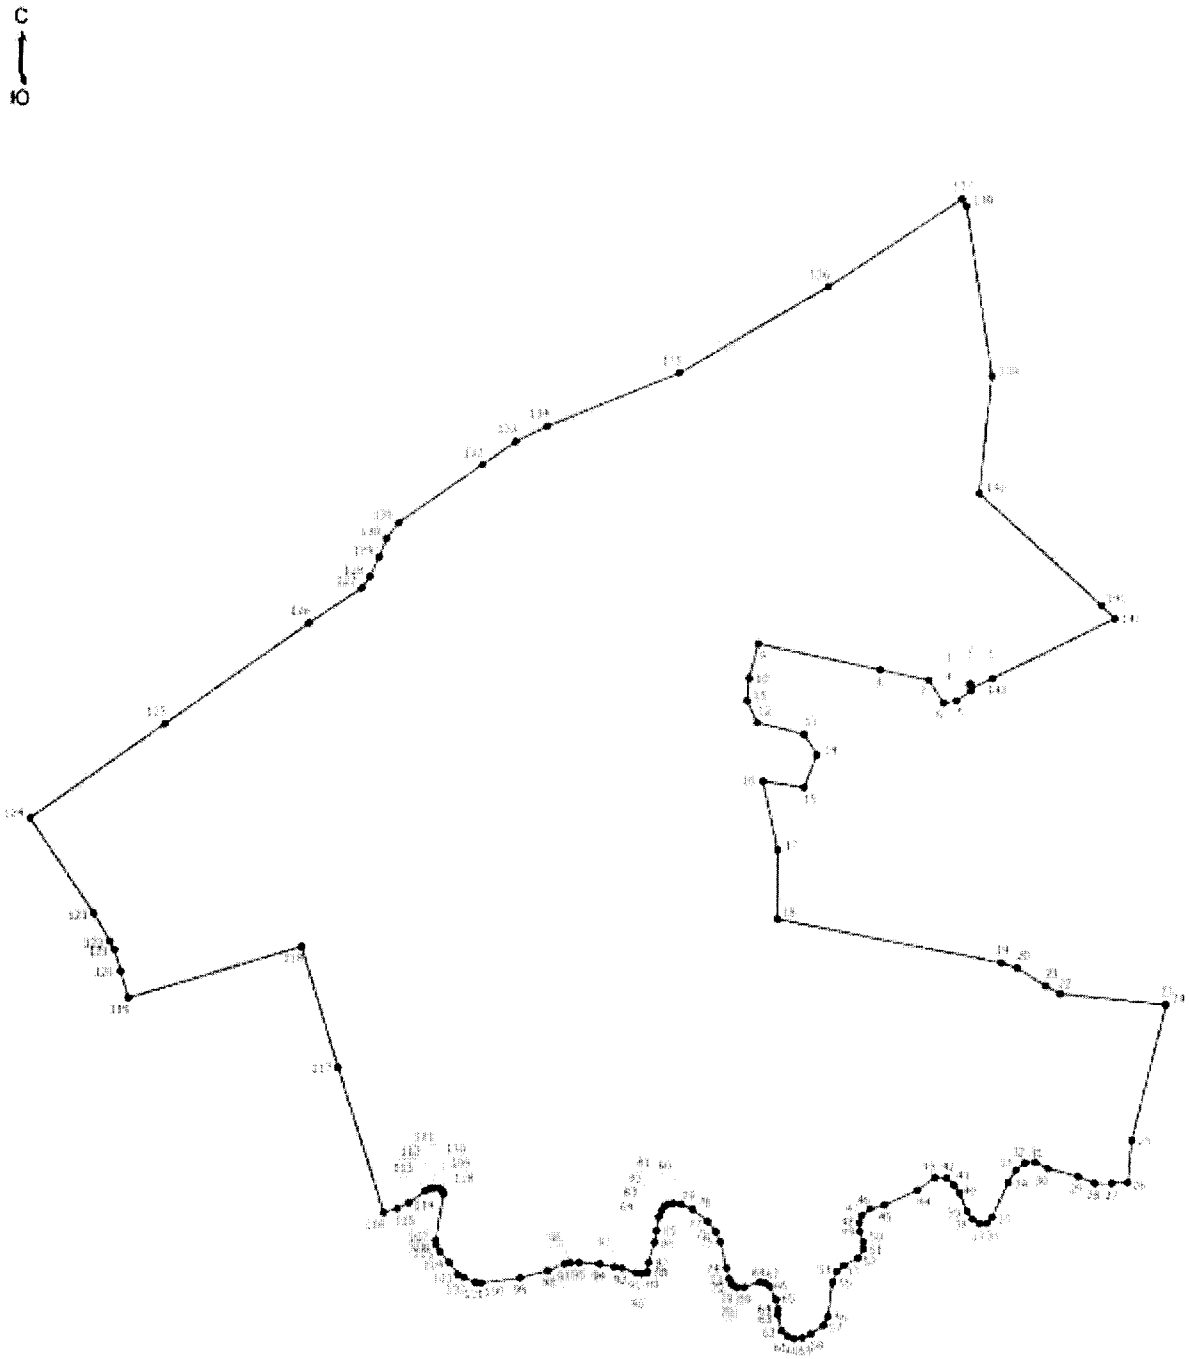

Масштаб 1:9000

Условные обозначения

- Обозначение новой характерной точки
- Характерная точка границы, сведения о которой позволяют однозначно определить ее положение на местности
- Граница населенного пункта

Подпись _____ Дата "____" _____ _____ г.

Место для размещения дополнительных сведений о местоположении границ объекта

ОПИСАНИЕ МЕСТОПОЛОЖЕНИЯ ГРАНИЦ
деревня Лахны
(наименование объекта, местоположение границ которого описано (далее - объект))

Раздел 1

Сведения об объекте

№ п/п	Характеристики объекта	Описание характеристик
1	2	3
1	Местоположение объекта	Псковская область, район Невельский, Ивановская волость, деревня Лахны
2	Площадь объекта +/- величина погрешности определения площади (Р +/- Дельта Р)	240052 +/- 941 кв. м
3	Иные характеристики объекта	-

Раздел 2

Сведения о местоположении границ объекта

Обозначение характерных точек границ	Координаты, м		Метод определения координат характерной точки	Средняя квадратическая погрешность положения характерной точки (Mt), м	Описание обозначения точки на местности (при наличии)
	X	Y			
1	2	3	4	5	6
1. Система координат МСК-60 зона 2					
2. Сведения о характерных точках границ объекта					
1	304507.52	2188552.26	Картометрический метод	1	-
2	304513.57	2188533.58	Картометрический метод	1	-
3	304497.91	2188503.18	Картометрический метод	1	-
4	304555.06	2188524.64	Картометрический метод	1	-
5	304583.25	2188526.44	Картометрический метод	1	-
6	304595.52	2188549.99	Картометрический метод	1	-
7	304589.07	2188574.82	Картометрический метод	1	-
8	304596.30	2188588.01	Картометрический метод	1	-
9	304630.05	2188581.54	Картометрический метод	1	-

Обозначение характерных точек границ	Координаты, м		Метод определения координат характерной точки	Средняя квадратическая погрешность положения характерной точки (Mt), м	Описание обозначения точки на местности (при наличии)
	X	Y			
1	2	3	4	5	6
10	304626.38	2188604.26	Картометрический метод	1	-
11	304632.75	2188619.60	Картометрический метод	1	-
12	304653.47	2188613.61	Картометрический метод	1	-
13	304666.00	2188570.17	Картометрический метод	1	-
14	304673.76	2188509.63	Картометрический метод	1	-
15	304719.53	2188563.48	Картометрический метод	1	-
16	304761.91	2188552.61	Картометрический метод	1	-
17	304761.54	2188610.43	Картометрический метод	1	-
18	304776.24	2188603.28	Картометрический метод	1	-
19	304785.05	2188594.67	Картометрический метод	1	-
20	304793.80	2188592.89	Картометрический метод	1	-
21	304791.70	2188614.98	Картометрический метод	1	-
22	304855.79	2188653.15	Картометрический метод	1	-
23	304867.88	2188644.05	Картометрический метод	1	-
24	304924.26	2188623.73	Картометрический метод	1	-
25	304937.59	2188609.36	Картометрический метод	1	-
26	304949.85	2188583.08	Картометрический метод	1	-
27	304967.15	2188580.54	Картометрический метод	1	-
28	305000.21	2188594.67	Картометрический метод	1	-
29	305038.87	2188589.35	Картометрический метод	1	-
30	305069.26	2188622.14	Картометрический метод	1	-
31	305130.29	2188653.32	Картометрический метод	1	-

Обозначение характерных точек границ	Координаты, м		Метод определения координат характерной точки	Средняя квадратическая погрешность положения характерной точки (Mt), м	Описание обозначения точки на местности (при наличии)
	X	Y			
1	2	3	4	5	6
32	305126.80	2188666.76	Картометрический метод	1	-
33	305127.90	2188707.44	Картометрический метод	1	-
34	305105.01	2188798.18	Картометрический метод	1	-
35	305101.84	2188863.54	Картометрический метод	1	-
36	305107.28	2188894.45	Картометрический метод	1	-
37	305190.65	2188942.25	Картометрический метод	1	-
38	305188.20	2188946.28	Картометрический метод	1	-
39	305210.36	2188952.09	Картометрический метод	1	-
40	305353.71	2189041.51	Картометрический метод	1	-
41	305383.91	2189066.64	Картометрический метод	1	-
42	305389.90	2189085.79	Картометрический метод	1	-
43	305388.83	2189111.44	Картометрический метод	1	-
44	305373.67	2189166.13	Картометрический метод	1	-
45	305306.02	2189302.73	Картометрический метод	1	-
46	305293.38	2189359.42	Картометрический метод	1	-
47	305292.25	2189404.59	Картометрический метод	1	-
48	305305.88	2189490.58	Картометрический метод	1	-
49	305299.07	2189491.43	Картометрический метод	1	-
50	305295.32	2189467.25	Картометрический метод	1	-
51	305281.87	2189441.20	Картометрический метод	1	-
52	305243.06	2189389.78	Картометрический метод	1	-
53	305196.59	2189334.44	Картометрический метод	1	-

Обозначение характерных точек границ	Координаты, м		Метод определения координат характерной точки	Средняя квадратическая погрешность положения характерной точки (Mt), м	Описание обозначения точки на местности (при наличии)
	X	Y			
1	2	3	4	5	6
54	305149.93	2189263.95	Картометрический метод	1	-
55	305127.29	2189209.12	Картометрический метод	1	-
56	305110.93	2189145.27	Картометрический метод	1	-
57	305094.26	2189108.84	Картометрический метод	1	-
58	305095.63	2189044.29	Картометрический метод	1	-
59	305083.88	2189016.21	Картометрический метод	1	-
60	305070.77	2188994.06	Картометрический метод	1	-
61	304986.95	2188902.17	Картометрический метод	1	-
62	304899.74	2188819.62	Картометрический метод	1	-
63	304855.94	2188788.69	Картометрический метод	1	-
64	304824.55	2188776.02	Картометрический метод	1	-
65	304750.70	2188771.78	Картометрический метод	1	-
66	304692.85	2188777.79	Картометрический метод	1	-
67	304668.37	2188786.69	Картометрический метод	1	-
68	304658.60	2188800.27	Картометрический метод	1	-
69	304469.64	2188724.13	Картометрический метод	1	-
70	304494.51	2188601.03	Картометрический метод	1	-
1	304507.52	2188552.26	Картометрический метод	1	-
3. Сведения о характерных точках части (частей) границы объекта					
-	-	-	-	-	-

Раздел 3

Сведения о местоположении измененных (уточненных) границ объекта

Обозначение характерных точек границ	Существующие координаты, м		Измененные (уточненные) координаты, м		Метод определения координат характерной точки	Средняя квадратическая погрешность положения характерной точки (Mt), м	Описание обозначения точки на местности (при наличии)
	X	Y	X	Y			
1	2	3	4	5	6	7	8
1. Система координат -							
2. Сведения о характерных точках границ объекта							
-	-	-	-	-	-	-	
3. Сведения о характерных точках части (частей) границы объекта							
-	-	-	-	-	-	-	

Текстовое описание местоположения границ населенных пунктов, территориальных зон, особо охраняемых природных территорий, зон с особыми условиями использования территорий

Прохождение границы		Описание прохождения границы
от точки	до точки	
1	2	3
-	-	-

Раздел 4

План границ объекта

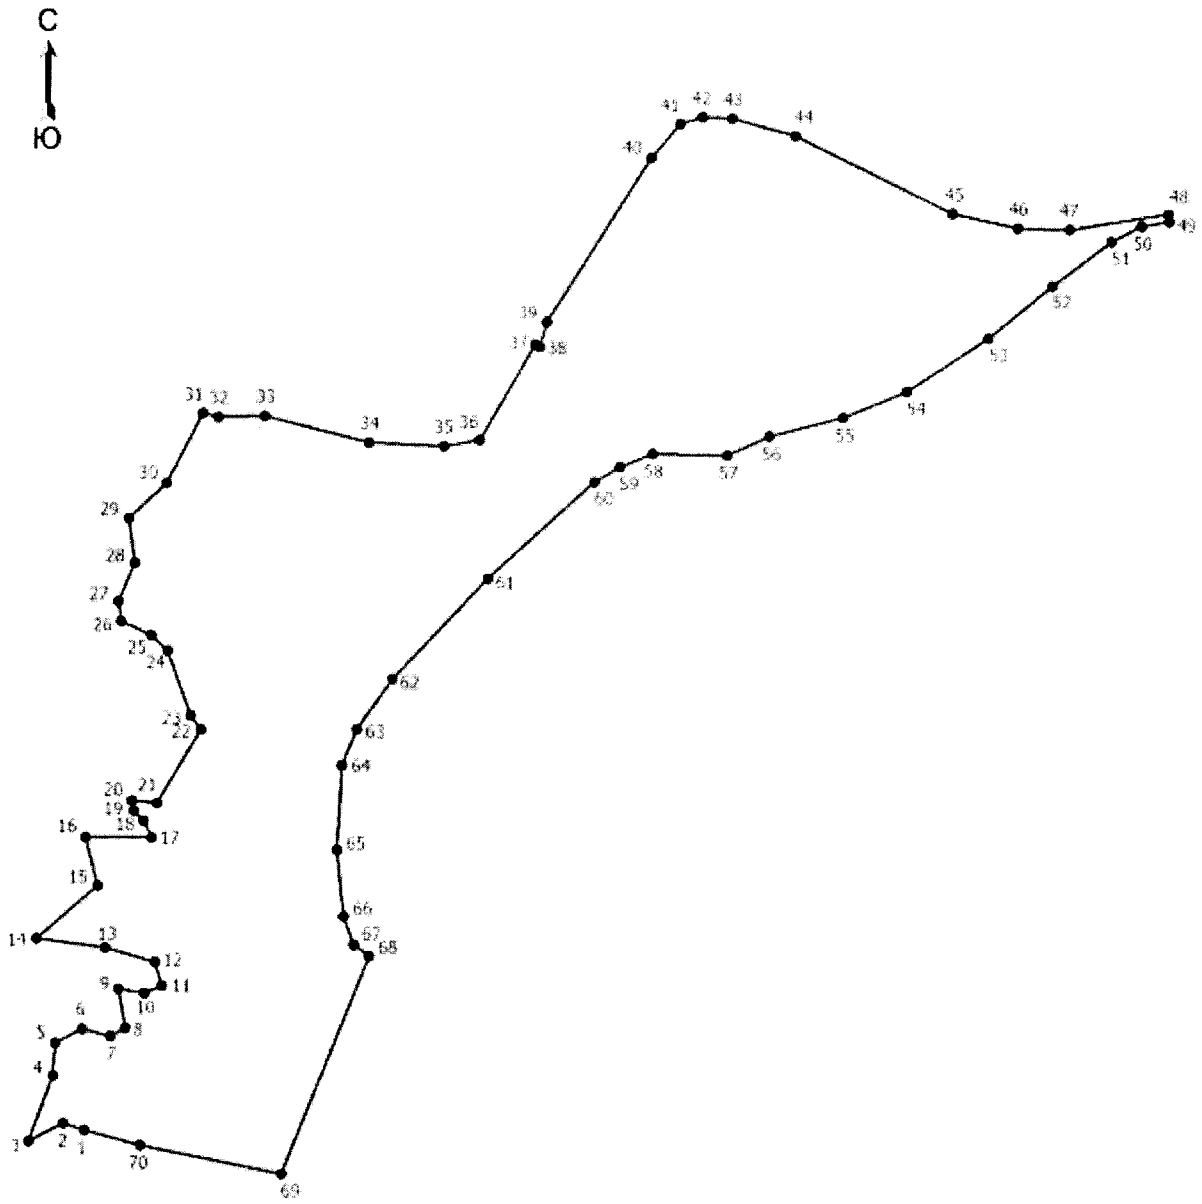

Масштаб 1:6100

Условные обозначения

1 - Обозначение новой характерной точки

• - Характерная точка границы, сведения о которой позволяют однозначно определить ее положение на местности

———— - Граница населенного пункта

Подпись _____ Дата "_____" _____ _____г.

Место для оттиска печати (при наличии) лица, составившего описание местоположения границ объекта

ОПИСАНИЕ МЕСТОПОЛОЖЕНИЯ ГРАНИЦ
деревня Лежоново
(наименование объекта, местоположение границ которого описано (далее - объект))

Раздел 1

Сведения об объекте

№ п/п	Характеристики объекта	Описание характеристик
1	2	3
1	Местоположение объекта	182536, Псковская область, район Невельский, Ивановская волость, деревня Лежоново
2	Площадь объекта +/- величина погрешности определения площади (Р +/- Дельта Р)	2871526 +/- 11261 кв. м
3	Иные характеристики объекта	-

Раздел 2

Сведения о местоположении границ объекта

Обозначение характерных точек границ	Координаты, м		Метод определения координат характерной точки	Средняя квадратическая погрешность положения характерной точки (Mt), м	Описание обозначения точки на местности (при наличии)
	X	Y			
1	2	3	4	5	6
1. Система координат МСК-60 зона 2					
2. Сведения о характерных точках границ объекта					
1	312603.26	2189811.57	Картометрический метод	1	-
2	312650.82	2189801.29	Картометрический метод	1	-
3	312682.78	2189783.32	Картометрический метод	1	-
4	312695.99	2189765.82	Картометрический метод	1	-
5	312701.74	2189727.85	Картометрический метод	1	-
6	312698.58	2189648.44	Картометрический метод	1	-
7	312706.49	2189605.05	Картометрический метод	1	-
8	312718.46	2189579.31	Картометрический метод	1	-
9	312741.00	2189553.29	Картометрический метод	1	-

Обозначение характерных точек границ	Координаты, м		Метод определения координат характерной точки	Средняя квадратическая погрешность положения характерной точки (Mt), м	Описание обозначения точки на местности (при наличии)
	X	Y			
1	2	3	4	5	6
10	312745.74	2189544.84	Картометрический метод	1	-
11	312752.02	2189533.64	Картометрический метод	1	-
12	312751.94	2189520.17	Картометрический метод	1	-
13	312749.75	2189520.70	Картометрический метод	1	-
14	312751.91	2189513.22	Картометрический метод	1	-
15	312751.84	2189500.48	Картометрический метод	1	-
16	312759.85	2189485.72	Картометрический метод	1	-
17	312761.25	2189480.88	Картометрический метод	1	-
18	312735.52	2189317.45	Картометрический метод	1	-
19	312697.89	2189269.72	Картометрический метод	1	-
20	312696.47	2189256.76	Картометрический метод	1	-
21	312675.04	2189227.28	Картометрический метод	1	-
22	312654.16	2189211.94	Картометрический метод	1	-
23	312628.87	2189204.05	Картометрический метод	1	-
24	312521.63	2189146.18	Картометрический метод	1	-
25	312495.63	2189125.87	Картометрический метод	1	-
26	312469.18	2189111.55	Картометрический метод	1	-
27	312390.72	2189084.66	Картометрический метод	1	-
28	312346.31	2189062.45	Картометрический метод	1	-
29	312325.43	2189041.11	Картометрический метод	1	-
30	312310.82	2189008.95	Картометрический метод	1	-
31	312308.91	2188985.73	Картометрический метод	1	-

Обозначение характерных точек границ	Координаты, м		Метод определения координат характерной точки	Средняя квадратическая погрешность положения характерной точки (Mt), м	Описание обозначения точки на местности (при наличии)
	X	Y			
1	2	3	4	5	6
32	312316.06	2188971.55	Картометрический метод	1	-
33	312343.68	2188942.18	Картометрический метод	1	-
34	312346.60	2188924.21	Картометрический метод	1	-
35	312333.54	2188882.53	Картометрический метод	1	-
36	312341.59	2188857.93	Картометрический метод	1	-
37	312348.24	2188826.10	Картометрический метод	1	-
38	312357.71	2188812.24	Картометрический метод	1	-
39	312372.85	2188807.98	Картометрический метод	1	-
40	312394.06	2188817.05	Картометрический метод	1	-
41	312412.47	2188815.88	Картометрический метод	1	-
42	312448.53	2188799.72	Картометрический метод	1	-
43	312545.82	2188761.02	Картометрический метод	1	-
44	312560.51	2188743.58	Картометрический метод	1	-
45	312558.99	2188711.27	Картометрический метод	1	-
46	312537.62	2188636.25	Картометрический метод	1	-
47	312576.31	2188625.47	Картометрический метод	1	-
48	312594.64	2188629.87	Картометрический метод	1	-
49	312621.08	2188656.46	Картометрический метод	1	-
50	312614.90	2188552.06	Картометрический метод	1	-
51	312635.92	2188481.78	Картометрический метод	1	-
52	312663.86	2188432.49	Картометрический метод	1	-
53	312554.50	2188271.70	Картометрический метод	1	-

Обозначение характерных точек границ	Координаты, м		Метод определения координат характерной точки	Средняя квадратическая погрешность положения характерной точки (Mt), м	Описание обозначения точки на местности (при наличии)
	X	Y			
1	2	3	4	5	6
54	312555.33	2188271.10	Картометрический метод	1	-
55	312550.35	2188265.60	Картометрический метод	1	-
56	312504.81	2188272.83	Картометрический метод	1	-
57	312479.48	2188263.60	Картометрический метод	1	-
58	312458.54	2188263.04	Картометрический метод	1	-
59	312441.34	2188273.37	Картометрический метод	1	-
60	312422.19	2188312.22	Картометрический метод	1	-
61	312410.75	2188332.06	Картометрический метод	1	-
62	312378.47	2188362.53	Картометрический метод	1	-
63	312361.19	2188328.99	Картометрический метод	1	-
64	312295.20	2188271.90	Картометрический метод	1	-
65	312308.80	2188255.26	Картометрический метод	1	-
66	312284.11	2188175.43	Картометрический метод	1	-
67	312279.19	2188111.02	Картометрический метод	1	-
68	312276.44	2188051.36	Картометрический метод	1	-
69	312260.84	2187956.63	Картометрический метод	1	-
70	312258.72	2187921.78	Картометрический метод	1	-
71	312272.88	2187898.60	Картометрический метод	1	-
72	312355.54	2187819.12	Картометрический метод	1	-
73	312363.33	2187773.27	Картометрический метод	1	-
74	312281.02	2187817.34	Картометрический метод	1	-
75	312249.74	2187821.44	Картометрический метод	1	-

Обозначение характерных точек границ	Координаты, м		Метод определения координат характерной точки	Средняя квадратическая погрешность положения характерной точки (Mt), м	Описание обозначения точки на местности (при наличии)
	X	Y			
1	2	3	4	5	6
76	312248.41	2187822.07	Картометрический метод	1	-
77	312245.98	2187821.94	Картометрический метод	1	-
78	312222.55	2187825.01	Картометрический метод	1	-
79	312131.73	2187816.24	Картометрический метод	1	-
80	312006.85	2187815.07	Картометрический метод	1	-
81	311939.60	2187793.48	Картометрический метод	1	-
82	311863.73	2187772.00	Картометрический метод	1	-
83	311840.95	2187771.42	Картометрический метод	1	-
84	311824.22	2187776.88	Картометрический метод	1	-
85	311797.06	2187793.12	Картометрический метод	1	-
86	311777.03	2187800.59	Картометрический метод	1	-
87	311745.91	2187802.61	Картометрический метод	1	-
88	311654.03	2187771.22	Картометрический метод	1	-
89	311618.04	2187750.03	Картометрический метод	1	-
90	311584.73	2187721.49	Картометрический метод	1	-
91	311533.94	2187656.73	Картометрический метод	1	-
92	311507.73	2187614.57	Картометрический метод	1	-
93	311446.83	2187494.84	Картометрический метод	1	-
94	311428.30	2187466.41	Картометрический метод	1	-
95	311395.09	2187430.07	Картометрический метод	1	-
96	311335.51	2187370.75	Картометрический метод	1	-
97	311325.79	2187357.41	Картометрический метод	1	-

Обозначение характерных точек границ	Координаты, м		Метод определения координат характерной точки	Средняя квадратическая погрешность положения характерной точки (Mt), м	Описание обозначения точки на местности (при наличии)
	X	Y			
1	2	3	4	5	6
98	311292.51	2187322.44	Картометрический метод	1	-
99	311291.31	2187324.39	Картометрический метод	1	-
100	311275.46	2187304.52	Картометрический метод	1	-
101	311250.89	2187278.70	Картометрический метод	1	-
102	311221.81	2187241.57	Картометрический метод	1	-
103	311207.21	2187218.96	Картометрический метод	1	-
104	311156.30	2187155.12	Картометрический метод	1	-
105	311145.78	2187144.88	Картометрический метод	1	-
106	311050.28	2187074.20	Картометрический метод	1	-
107	310983.46	2187002.17	Картометрический метод	1	-
108	310973.49	2186995.34	Картометрический метод	1	-
109	310940.12	2186976.64	Картометрический метод	1	-
110	310936.23	2186969.79	Картометрический метод	1	-
111	310935.40	2186969.22	Картометрический метод	1	-
112	310933.77	2186965.46	Картометрический метод	1	-
113	310916.63	2186935.27	Картометрический метод	1	-
114	310858.57	2186923.41	Картометрический метод	1	-
115	310851.60	2186899.41	Картометрический метод	1	-
116	310870.46	2186800.68	Картометрический метод	1	-
117	310870.73	2186795.91	Картометрический метод	1	-
118	310865.93	2186774.87	Картометрический метод	1	-
119	310856.70	2186756.39	Картометрический метод	1	-

Обозначение характерных точек границ	Координаты, м		Метод определения координат характерной точки	Средняя квадратическая погрешность положения характерной точки (Mt), м	Описание обозначения точки на местности (при наличии)
	X	Y			
1	2	3	4	5	6
120	310832.24	2186779.31	Картометрический метод	1	-
121	310682.53	2186841.99	Картометрический метод	1	-
122	310523.64	2186914.26	Картометрический метод	1	-
123	310539.18	2186934.16	Картометрический метод	1	-
124	310530.06	2186941.94	Картометрический метод	1	-
125	310566.34	2186974.66	Картометрический метод	1	-
126	310559.05	2186986.75	Картометрический метод	1	-
127	310596.39	2187012.88	Картометрический метод	1	-
128	310554.83	2187088.57	Картометрический метод	1	-
129	310529.58	2187153.12	Картометрический метод	1	-
130	310461.45	2187279.84	Картометрический метод	1	-
131	310438.11	2187350.77	Картометрический метод	1	-
132	310397.30	2187432.83	Картометрический метод	1	-
133	310366.40	2187512.01	Картометрический метод	1	-
134	310476.09	2187579.36	Картометрический метод	1	-
135	310435.92	2187720.47	Картометрический метод	1	-
136	310326.23	2187700.01	Картометрический метод	1	-
137	310317.10	2187749.70	Картометрический метод	1	-
138	310388.53	2187757.11	Картометрический метод	1	-
139	310417.97	2187789.29	Картометрический метод	1	-
140	310434.05	2187797.17	Картометрический метод	1	-
141	310471.72	2187788.26	Картометрический метод	1	-

Обозначение характерных точек границ	Координаты, м		Метод определения координат характерной точки	Средняя квадратическая погрешность положения характерной точки (Mt), м	Описание обозначения точки на местности (при наличии)
	X	Y			
1	2	3	4	5	6
142	310483.70	2187815.99	Картометрический метод	1	-
143	310466.24	2187826.60	Картометрический метод	1	-
144	310440.22	2187829.68	Картометрический метод	1	-
145	310413.86	2187815.99	Картометрический метод	1	-
146	310386.47	2187811.53	Картометрический метод	1	-
147	310377.64	2187815.27	Картометрический метод	1	-
148	310396.82	2187827.85	Картометрический метод	1	-
149	310440.28	2187841.66	Картометрический метод	1	-
150	310481.64	2187850.04	Картометрический метод	1	-
151	310501.71	2187894.70	Картометрический метод	1	-
152	310491.83	2187906.38	Картометрический метод	1	-
153	310471.44	2187912.69	Картометрический метод	1	-
154	310453.46	2187908.80	Картометрический метод	1	-
155	310422.90	2187886.00	Картометрический метод	1	-
156	310405.21	2187887.81	Картометрический метод	1	-
157	310410.61	2187905.19	Картометрический метод	1	-
158	310411.81	2187925.28	Картометрический метод	1	-
159	310394.43	2187939.96	Картометрический метод	1	-
160	310367.75	2187925.88	Картометрический метод	1	-
161	310348.57	2187923.48	Картометрический метод	1	-
162	310301.52	2187938.46	Картометрический метод	1	-
163	310259.88	2187937.27	Картометрический метод	1	-

Обозначение характерных точек границ	Координаты, м		Метод определения координат характерной точки	Средняя квадратическая погрешность положения характерной точки (Mt), м	Описание обозначения точки на местности (при наличии)
	X	Y			
1	2	3	4	5	6
164	310182.10	2187996.30	Картометрический метод	1	-
165	310163.81	2188003.51	Картометрический метод	1	-
166	310149.28	2188030.18	Картометрический метод	1	-
167	310185.85	2188056.86	Картометрический метод	1	-
168	310243.69	2188072.76	Картометрический метод	1	-
169	310331.20	2188084.46	Картометрический метод	1	-
170	310342.89	2188097.03	Картометрический метод	1	-
171	310337.19	2188114.40	Картометрический метод	1	-
172	310286.25	2188130.00	Картометрический метод	1	-
173	310236.20	2188132.08	Картометрический метод	1	-
174	310204.13	2188124.90	Картометрический метод	1	-
175	310200.83	2188134.50	Картометрический метод	1	-
176	310203.23	2188180.36	Картометрический метод	1	-
177	310144.79	2188177.05	Картометрический метод	1	-
178	310111.37	2188191.74	Картометрический метод	1	-
179	310100.58	2188209.43	Картометрический метод	1	-
180	310104.48	2188231.90	Картометрический метод	1	-
181	310128.15	2188250.19	Картометрический метод	1	-
182	310138.00	2188288.30	Картометрический метод	1	-
183	310192.92	2188293.47	Картометрический метод	1	-
184	310273.05	2188300.98	Картометрический метод	1	-
185	310277.37	2188278.90	Картометрический метод	1	-

Обозначение характерных точек границ	Координаты, м		Метод определения координат характерной точки	Средняя квадратическая погрешность положения характерной точки (Mt), м	Описание обозначения точки на местности (при наличии)
	X	Y			
1	2	3	4	5	6
186	310619.52	2188376.02	Картометрический метод	1	-
187	310704.91	2188391.54	Картометрический метод	1	-
188	310798.29	2188393.71	Картометрический метод	1	-
189	310897.32	2188392.71	Картометрический метод	1	-
190	310997.47	2188387.50	Картометрический метод	1	-
191	311114.90	2188405.63	Картометрический метод	1	-
192	311219.46	2188439.89	Картометрический метод	1	-
193	311325.92	2188496.61	Картометрический метод	1	-
194	311482.68	2188618.79	Картометрический метод	1	-
195	311710.45	2188812.98	Картометрический метод	1	-
196	311832.20	2188916.37	Картометрический метод	1	-
197	311939.63	2189007.61	Картометрический метод	1	-
198	312054.65	2189108.37	Картометрический метод	1	-
199	312163.16	2189227.46	Картометрический метод	1	-
200	312303.72	2189445.57	Картометрический метод	1	-
201	312283.00	2189457.68	Картометрический метод	1	-
202	312348.73	2189570.35	Картометрический метод	1	-
203	312440.00	2189728.48	Картометрический метод	1	-
204	312458.93	2189761.28	Картометрический метод	1	-
205	312474.07	2189787.21	Картометрический метод	1	-
206	312510.81	2189802.13	Картометрический метод	1	-
207	312556.51	2189811.11	Картометрический метод	1	-

Обозначение характерных точек границ	Координаты, м		Метод определения координат характерной точки	Средняя квадратическая погрешность положения характерной точки (Mt), м	Описание обозначения точки на местности (при наличии)
	X	Y			
1	2	3	4	5	6
1	312603.26	2189811.57	Картометрический метод	1	-
3. Сведения о характерных точках части (частей) границы объекта					
-	-	-	-	-	-

Раздел 3

Сведения о местоположении измененных (уточненных) границ объекта

Обозначение характерных точек границ	Существующие координаты, м		Измененные (уточненные) координаты, м		Метод определения координат характерной точки	Средняя квадратическая погрешность положения характерной точки (Mt), м	Описание обозначения точки на местности (при наличии)
	X	Y	X	Y			
1	2	3	4	5	6	7	8
1. Система координат -							
2. Сведения о характерных точках границ объекта							
-	-	-	-	-	-	-	
3. Сведения о характерных точках части (частей) границы объекта							
-	-	-	-	-	-	-	

Текстовое описание местоположения границ населенных пунктов, территориальных зон, особо охраняемых природных территорий, зон с особыми условиями использования территорий

Прохождение границы		Описание прохождения границы
от точки	до точки	
1	2	3
-	-	-

Раздел 4

План границ объекта

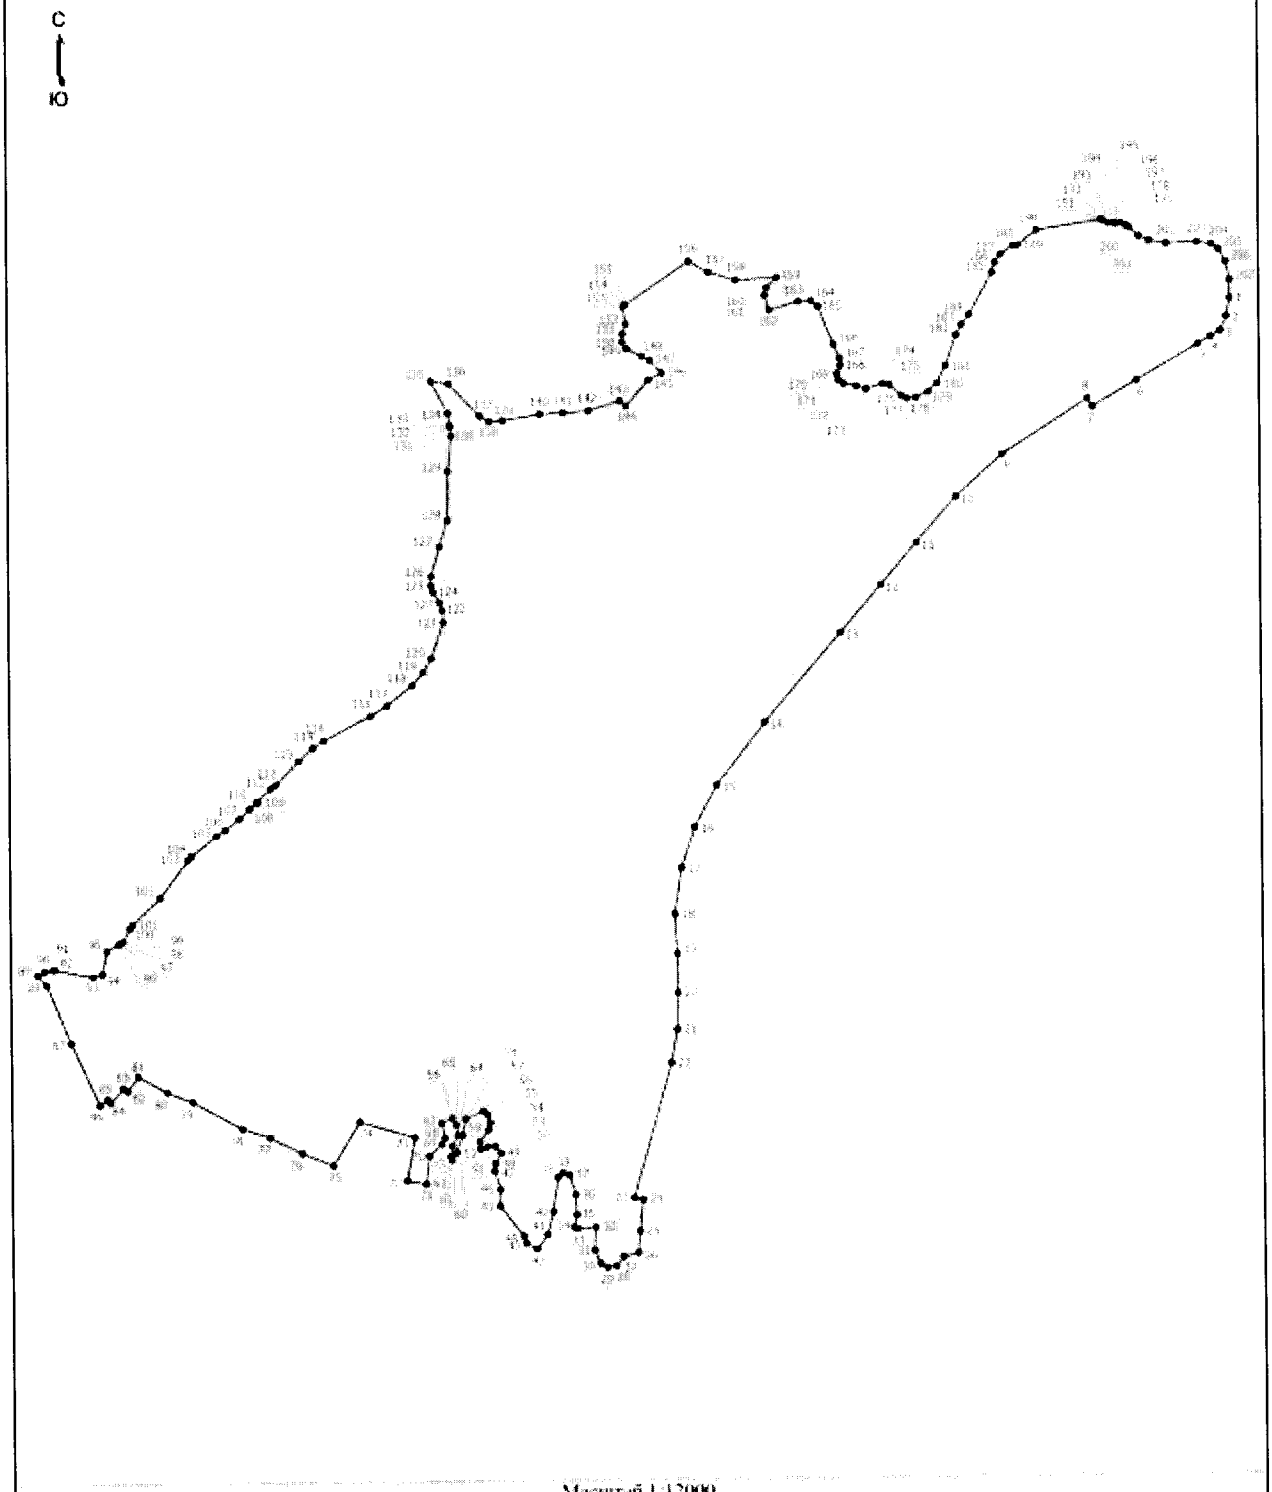

Масштаб 1:12000

Условные обозначения

1 - Обозначение новой характерной точки

• - Характерная точка границы, сведения о которой позволяют однозначно определить ее положение на местности

——— - Граница населенного пункта

Подпись _____

Дата "____" _____ _____г.

Местоположение характерных точек границ населенного пункта, сведения о которых отсутствуют, определено относительно опорных точек

ОПИСАНИЕ МЕСТОПОЛОЖЕНИЯ ГРАНИЦ
деревня Леонцево
(наименование объекта, местоположение границ которого описано (далее - объект))

Раздел 1

Сведения об объекте

№ п/п	Характеристики объекта	Описание характеристик
1	2	3
1	Местоположение объекта	182545, Псковская область, район Невельский, Ивановская волость, деревня Леонцево
2	Площадь объекта +/- величина погрешности определения площади (Р +/- Дельта Р)	81141 +/- 318 кв. м
3	Иные характеристики объекта	-

Раздел 2

Сведения о местоположении границ объекта

Обозначение характерных точек границ	Координаты, м		Метод определения координат характерной точки	Средняя квадратическая погрешность положения характерной точки (Mt), м	Описание обозначения точки на местности (при наличии)
	X	Y			
1	2	3	4	5	6
1. Система координат МСК-60 зона 2					
2. Сведения о характерных точках границ объекта					
1	314806.11	2192613.67	Картометрический метод	1	-
2	314775.65	2192628.52	Картометрический метод	1	-
3	314767.07	2192640.49	Картометрический метод	1	-
4	314763.96	2192655.80	Картометрический метод	1	-
5	314768.64	2192689.83	Картометрический метод	1	-
6	314774.61	2192713.21	Картометрический метод	1	-
7	314825.66	2192820.93	Картометрический метод	1	-
8	314827.43	2192846.66	Картометрический метод	1	-
9	314821.67	2192877.27	Картометрический метод	1	-

Обозначение характерных точек границ	Координаты, м		Метод определения координат характерной точки	Средняя квадратическая погрешность положения характерной точки (Mt), м	Описание обозначения точки на местности (при наличии)
	X	Y			
1	2	3	4	5	6
10	314808.92	2192902.47	Картометрический метод	1	-
11	314806.47	2192931.35	Картометрический метод	1	-
12	314854.62	2193009.70	Картометрический метод	1	-
13	314911.81	2193072.71	Картометрический метод	1	-
14	314899.94	2193082.69	Картометрический метод	1	-
15	314852.52	2193112.95	Картометрический метод	1	-
16	314866.42	2193147.94	Картометрический метод	1	-
17	314913.84	2193156.49	Картометрический метод	1	-
18	314959.17	2193163.60	Картометрический метод	1	-
19	314998.28	2193171.62	Картометрический метод	1	-
20	315034.09	2193149.17	Картометрический метод	1	-
21	314992.77	2193051.98	Картометрический метод	1	-
22	314999.02	2193037.58	Картометрический метод	1	-
23	315038.06	2193016.22	Картометрический метод	1	-
24	315030.00	2192990.86	Картометрический метод	1	-
25	315027.24	2192978.89	Картометрический метод	1	-
26	315013.25	2192940.19	Картометрический метод	1	-
27	315014.75	2192905.77	Картометрический метод	1	-
28	314990.52	2192805.69	Картометрический метод	1	-
29	314965.10	2192725.69	Картометрический метод	1	-
30	314951.21	2192715.65	Картометрический метод	1	-
31	314864.09	2192707.68	Картометрический метод	1	-

Обозначение характерных точек границ	Координаты, м		Метод определения координат характерной точки	Средняя квадратическая погрешность положения характерной точки (Mt), м	Описание обозначения точки на местности (при наличии)
	X	Y			
1	2	3	4	5	6
32	314824.96	2192692.58	Картометрический метод	1	-
33	314812.08	2192623.66	Картометрический метод	1	-
1	314806.11	2192613.67	Картометрический метод	1	-
3. Сведения о характерных точках части (частей) границы объекта					
-	-	-	-	-	-

Раздел 3

Сведения о местоположении измененных (уточненных) границ объекта

Обозначение характерных точек границ	Существующие координаты, м		Измененные (уточненные) координаты, м		Метод определения координат характерной точки	Средняя квадратическая погрешность положения характерной точки (Mt), м	Описание обозначения точки на местности (при наличии)
	X	Y	X	Y			
1	2	3	4	5	6	7	8
1. Система координат -							
2. Сведения о характерных точках границ объекта							
-	-	-	-	-	-	-	
3. Сведения о характерных точках части (частей) границы объекта							
-	-	-	-	-	-	-	

Текстовое описание местоположения границ населенных пунктов, территориальных зон, особо охраняемых природных территорий, зон с особыми условиями использования территорий

Прохождение границы		Описание прохождения границы
от точки	до точки	
1	2	3
-	-	-

Раздел 4

План границ объекта

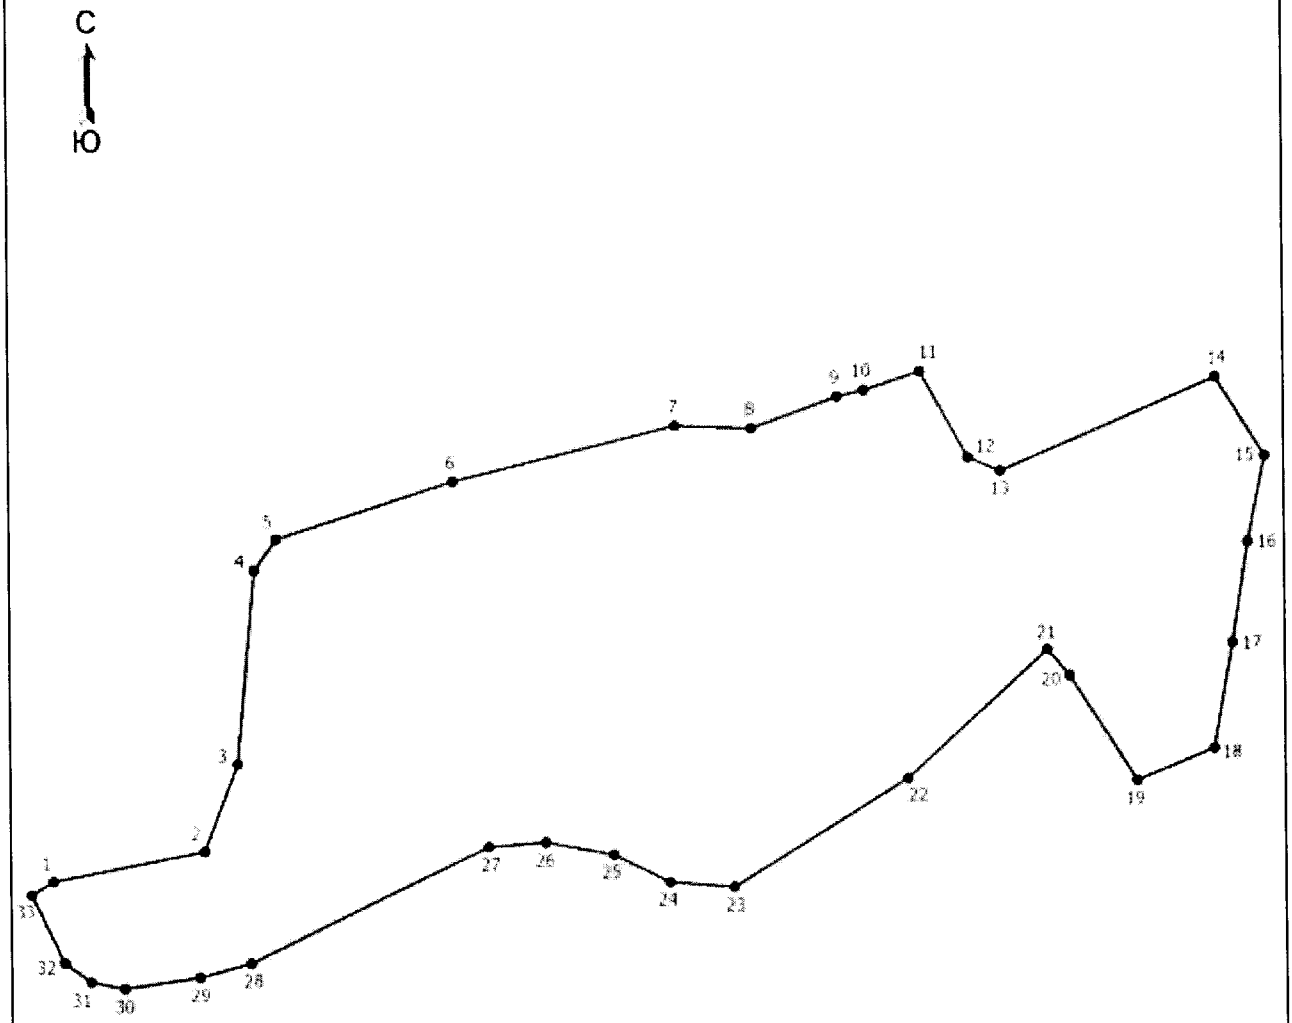

Масштаб 1:3200

Условные обозначения

1 - Обозначение новой характерной точки

• - Характерная точка границы, сведения о которой позволяют однозначно определить ее положение на местности

_____ - Граница населенного пункта

Подпись _____ Дата "_____" _____ _____г.

Место для оттиска печати (при наличии) лица, составившего описание местоположения границ объекта

ОПИСАНИЕ МЕСТОПОЛОЖЕНИЯ ГРАНИЦ
деревня Лобачево

(наименование объекта, местоположение границ которого описано (далее - объект))

Раздел 1

Сведения об объекте

№ п/п	Характеристики объекта	Описание характеристик
1	2	3
1	Местоположение объекта	182536, Псковская область, район Невельский, Ивановская волость, деревня Лобачево
2	Площадь объекта +/- величина погрешности определения площади (Р +/- Дельта Р)	436967 +/- 1714 кв. м
3	Иные характеристики объекта	-

Раздел 2

Сведения о местоположении границ объекта

Обозначение характерных точек границ	Координаты, м		Метод определения координат характерной точки	Средняя квадратическая погрешность положения характерной точки (Mt), м	Описание обозначения точки на местности (при наличии)
	X	Y			
1	2	3	4	5	6
1. Система координат МСК-60 зона 2					
2. Сведения о характерных точках границ объекта					
1	313562.86	2191281.16	Картометрический метод	1	-
2	313578.01	2191283.87	Картометрический метод	1	-
3	313588.55	2191339.52	Картометрический метод	1	-
4	313618.67	2191410.13	Картометрический метод	1	-
5	313634.51	2191447.44	Картометрический метод	1	-
6	313673.89	2191484.75	Картометрический метод	1	-
7	313693.10	2191513.83	Картометрический метод	1	-
8	313696.09	2191580.13	Картометрический метод	1	-
9	313715.12	2191616.85	Картометрический метод	1	-

Обозначение характерных точек границ	Координаты, м		Метод определения координат характерной точки	Средняя квадратическая погрешность положения характерной точки (Mt), м	Описание обозначения точки на местности (при наличии)
	X	Y			
1	2	3	4	5	6
10	313747.04	2191659.07	Картометрический метод	1	-
11	313729.77	2191663.03	Картометрический метод	1	-
12	313631.77	2191660.19	Картометрический метод	1	-
13	313622.15	2191709.33	Картометрический метод	1	-
14	313734.00	2191713.58	Картометрический метод	1	-
15	313744.73	2191679.40	Картометрический метод	1	-
16	313774.69	2191693.81	Картометрический метод	1	-
17	313897.84	2191727.95	Картометрический метод	1	-
18	313937.88	2191750.87	Картометрический метод	1	-
19	313990.08	2191750.46	Картометрический метод	1	-
20	313975.75	2191614.27	Картометрический метод	1	-
21	313945.68	2191594.56	Картометрический метод	1	-
22	313847.96	2191602.08	Картометрический метод	1	-
23	313791.73	2191583.50	Картометрический метод	1	-
24	313798.50	2191546.58	Картометрический метод	1	-
25	313797.10	2191503.32	Картометрический метод	1	-
26	313766.24	2191415.76	Картометрический метод	1	-
27	313792.00	2191387.51	Картометрический метод	1	-
28	313843.89	2191364.79	Картометрический метод	1	-
29	313848.72	2191322.66	Картометрический метод	1	-
30	313841.34	2191292.42	Картометрический метод	1	-
31	313823.31	2191267.29	Картометрический метод	1	-

Обозначение характерных точек границ	Координаты, м		Метод определения координат характерной точки	Средняя квадратическая погрешность положения характерной точки (Mt), м	Описание обозначения точки на местности (при наличии)
	X	Y			
1	2	3	4	5	6
32	313786.42	2191277.17	Картометрический метод	1	-
33	313759.03	2191299.06	Картометрический метод	1	-
34	313742.76	2191273.76	Картометрический метод	1	-
35	313742.87	2191241.75	Картометрический метод	1	-
36	313776.66	2191237.73	Картометрический метод	1	-
37	313779.23	2191210.05	Картометрический метод	1	-
38	313741.00	2191147.64	Картометрический метод	1	-
39	313775.59	2191088.18	Картометрический метод	1	-
40	313819.32	2191068.32	Картометрический метод	1	-
41	313822.29	2191022.03	Картометрический метод	1	-
42	313807.21	2190982.67	Картометрический метод	1	-
43	313759.17	2190978.55	Картометрический метод	1	-
44	313712.85	2190941.19	Картометрический метод	1	-
45	313698.68	2190935.59	Картометрический метод	1	-
46	313689.16	2190905.81	Картометрический метод	1	-
47	313690.38	2190857.96	Картометрический метод	1	-
48	313645.72	2190733.47	Картометрический метод	1	-
49	313644.52	2190658.30	Картометрический метод	1	-
50	313651.42	2190647.19	Картометрический метод	1	-
51	313759.92	2190577.20	Картометрический метод	1	-
52	313769.33	2190531.32	Картометрический метод	1	-
53	313743.83	2190491.80	Картометрический метод	1	-

Обозначение характерных точек границ	Координаты, м		Метод определения координат характерной точки	Средняя квадратическая погрешность положения характерной точки (Mt), м	Описание обозначения точки на местности (при наличии)
	X	Y			
1	2	3	4	5	6
54	313740.42	2190467.88	Картометрический метод	1	-
55	313539.58	2190529.65	Картометрический метод	1	-
56	313457.94	2190526.41	Картометрический метод	1	-
57	313468.37	2190498.30	Картометрический метод	1	-
58	313496.98	2190489.72	Картометрический метод	1	-
59	313493.11	2190458.59	Картометрический метод	1	-
60	313463.34	2190360.31	Картометрический метод	1	-
61	313449.52	2190375.96	Картометрический метод	1	-
62	313414.38	2190398.50	Картометрический метод	1	-
63	313375.00	2190413.72	Картометрический метод	1	-
64	313355.22	2190410.64	Картометрический метод	1	-
65	313344.44	2190411.82	Картометрический метод	1	-
66	313342.30	2190374.13	Картометрический метод	1	-
67	313364.52	2190275.00	Картометрический метод	1	-
68	313407.71	2190215.73	Картометрический метод	1	-
69	313377.55	2190116.35	Картометрический метод	1	-
70	313249.82	2190154.94	Картометрический метод	1	-
71	313314.47	2190347.26	Картометрический метод	1	-
72	313212.03	2190380.31	Картометрический метод	1	-
73	313305.43	2190578.37	Картометрический метод	1	-
74	313302.21	2190606.06	Картометрический метод	1	-
75	313329.89	2190738.09	Картометрический метод	1	-

Обозначение характерных точек границ	Координаты, м		Метод определения координат характерной точки	Средняя квадратическая погрешность положения характерной точки (Mt), м	Описание обозначения точки на местности (при наличии)
	X	Y			
1	2	3	4	5	6
76	313365.12	2190737.67	Картометрический метод	1	-
77	313375.86	2190800.58	Картометрический метод	1	-
78	313365.54	2190852.74	Картометрический метод	1	-
79	313278.91	2190861.59	Картометрический метод	1	-
80	313267.13	2190876.61	Картометрический метод	1	-
81	313277.44	2190963.85	Картометрический метод	1	-
82	313341.10	2190998.28	Картометрический метод	1	-
83	313412.39	2190998.33	Картометрический метод	1	-
84	313481.80	2190982.71	Картометрический метод	1	-
85	313497.96	2190998.28	Картометрический метод	1	-
86	313452.91	2191058.17	Картометрический метод	1	-
87	313429.35	2191300.29	Картометрический метод	1	-
88	313415.76	2191328.80	Картометрический метод	1	-
89	313412.11	2191363.27	Картометрический метод	1	-
90	313418.10	2191414.89	Картометрический метод	1	-
91	313467.27	2191393.09	Картометрический метод	1	-
92	313492.80	2191389.63	Картометрический метод	1	-
93	313513.53	2191385.65	Картометрический метод	1	-
94	313543.02	2191369.70	Картометрический метод	1	-
95	313570.66	2191346.83	Картометрический метод	1	-
1	313562.86	2191281.16	Картометрический метод	1	-
3. Сведения о характерных точках части (частей) границы объекта					
-	-	-	-	-	-

Раздел 3

Сведения о местоположении измененных (уточненных) границ объекта

Обозначение характерных точек границ	Существующие координаты, м		Измененные (уточненные) координаты, м		Метод определения координат характерной точки	Средняя квадратическая погрешность положения характерной точки (Mt), м	Описание обозначения точки на местности (при наличии)
	X	Y	X	Y			
1	2	3	4	5	6	7	8
1. Система координат -							
2. Сведения о характерных точках границ объекта							
-	-	-	-	-	-	-	
3. Сведения о характерных точках части (частей) границы объекта							
-	-	-	-	-	-	-	

Текстовое описание местоположения границ населенных пунктов, территориальных зон, особо охраняемых природных территорий, зон с особыми условиями использования территорий

Прохождение границы		Описание прохождения границы
от точки	до точки	
1	2	3
-	-	-

Раздел 4

План границ объекта

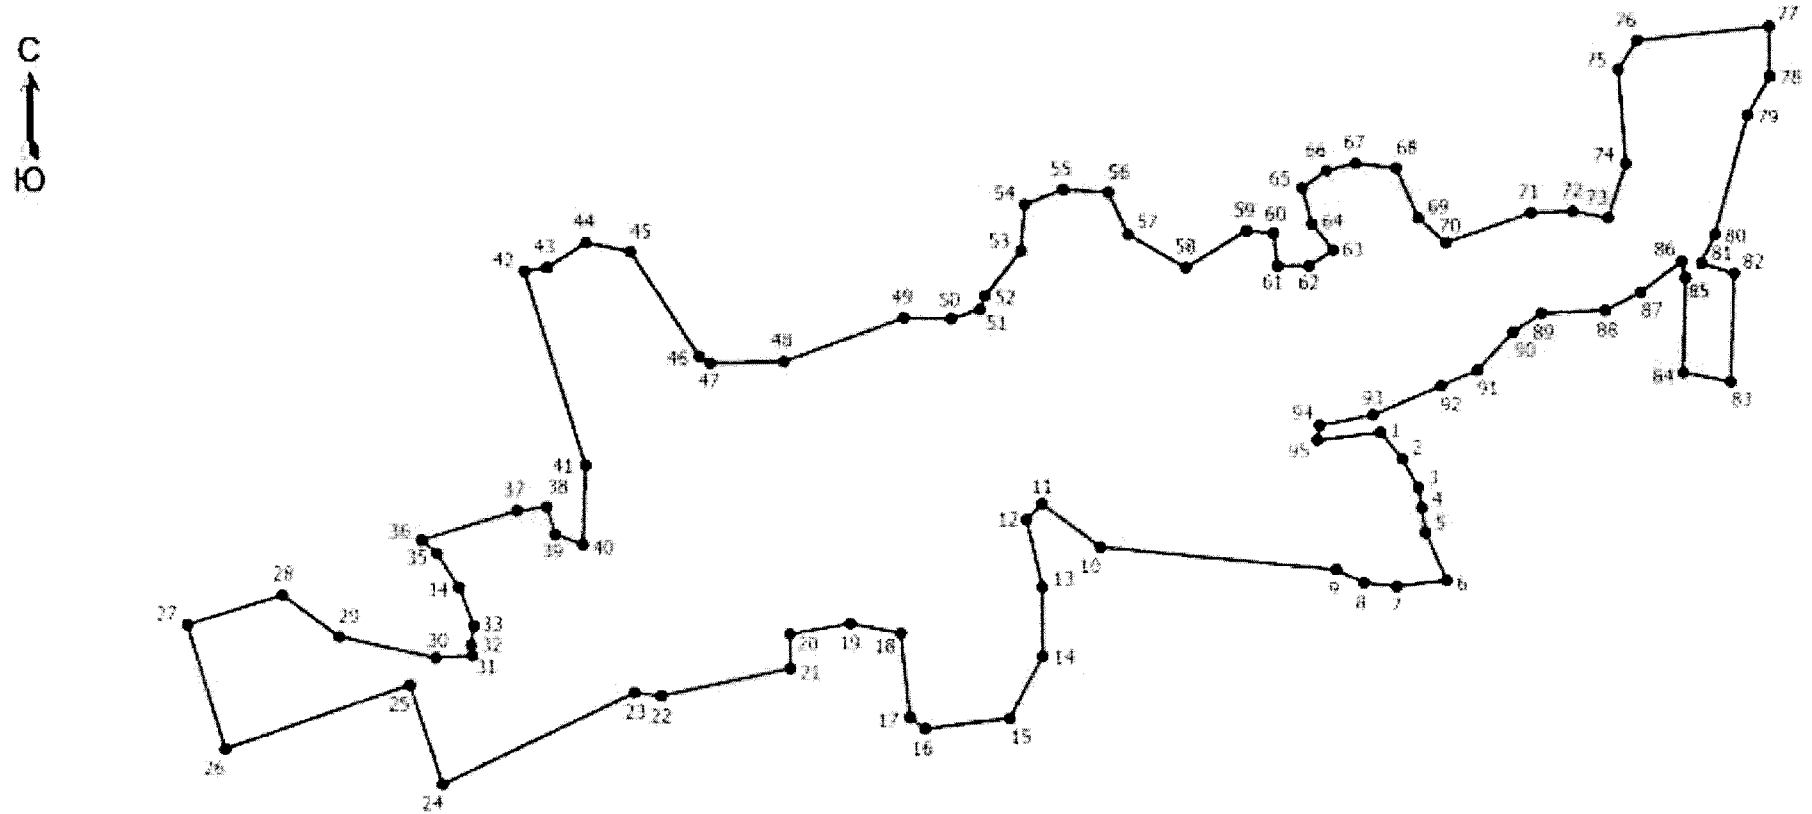

Масштаб 1:8000

Условные обозначения

1 - Обозначение новой характерной точки

• - Характерная точка границы, сведения о которой позволяют однозначно определить ее положение на местности

——————— - Граница населенного пункта

Подпись _____ Дата "_____" _____ _____г.

Место для оттиска печати (при наличии) лица, составившего описание местоположения границ объекта

ОПИСАНИЕ МЕСТОПОЛОЖЕНИЯ ГРАНИЦ
деревня Ломижено

(наименование объекта, местоположение границ которого описано (далее - объект))

Раздел 1

Сведения об объекте

№ п/п	Характеристики объекта	Описание характеристик
1	2	3
1	Местоположение объекта	182540, Псковская область, район Невельский, деревня Ломижено
2	Площадь объекта +/- величина погрешности определения площади (Р +/- Дельта Р)	114042 +/- 447 кв. м
3	Иные характеристики объекта	-

Раздел 2

Сведения о местоположении границ объекта

Обозначение характерных точек границ	Координаты, м		Метод определения координат характерной точки	Средняя квадратическая погрешность положения характерной точки (Mt), м	Описание обозначения точки на местности (при наличии)
	X	Y			
1	2	3	4	5	6
1. Система координат МСК-60 зона 2					
2. Сведения о характерных точках границ объекта					
1	314701.40	2201976.48	Картометрический метод	1	-
2	314732.09	2202031.98	Картометрический метод	1	-
3	314685.30	2202077.09	Картометрический метод	1	-
4	314655.75	2202090.88	Картометрический метод	1	-
5	314663.24	2202147.61	Картометрический метод	1	-
6	314601.50	2202131.55	Картометрический метод	1	-
7	314599.68	2202139.69	Картометрический метод	1	-
8	314597.68	2202180.88	Картометрический метод	1	-
9	314555.37	2202169.99	Картометрический метод	1	-
10	314434.71	2202131.98	Картометрический метод	1	-

Обозначение характерных точек границ	Координаты, м		Метод определения координат характерной точки	Средняя квадратическая погрешность положения характерной точки (Mt), м	Описание обозначения точки на местности (при наличии)
	X	Y			
1	2	3	4	5	6
11	314376.88	2202092.72	Картометрический метод	1	-
12	314363.36	2202111.89	Картометрический метод	1	-
13	314376.11	2202184.43	Картометрический метод	1	-
14	314383.91	2202298.63	Картометрический метод	1	-
15	314381.04	2202347.25	Картометрический метод	1	-
16	314384.38	2202414.64	Картометрический метод	1	-
17	314353.42	2202427.94	Картометрический метод	1	-
18	314313.81	2202416.58	Картометрический метод	1	-
19	314295.95	2202395.29	Картометрический метод	1	-
20	314196.04	2202378.69	Картометрический метод	1	-
21	314194.74	2202322.53	Картометрический метод	1	-
22	314249.99	2202322.00	Картометрический метод	1	-
23	314276.25	2202171.72	Картометрический метод	1	-
24	314256.69	2202165.66	Картометрический метод	1	-
25	314257.22	2202127.65	Картометрический метод	1	-
26	314241.68	2202100.65	Картометрический метод	1	-
27	314253.96	2202081.43	Картометрический метод	1	-
28	314281.62	2202083.73	Картометрический метод	1	-
29	314284.72	2202060.68	Картометрический метод	1	-
30	314277.79	2202034.54	Картометрический метод	1	-
31	314263.95	2202003.04	Картометрический метод	1	-
32	314241.77	2201986.20	Картометрический метод	1	-

Обозначение характерных точек границ	Координаты, м		Метод определения координат характерной точки	Средняя квадратическая погрешность положения характерной точки (Mt), м	Описание обозначения точки на местности (при наличии)
	X	Y			
1	2	3	4	5	6
33	314234.86	2201994.56	Картометрический метод	1	-
34	314135.70	2201908.36	Картометрический метод	1	-
35	314151.68	2201830.21	Картометрический метод	1	-
36	314217.80	2201879.75	Картометрический метод	1	-
37	314258.18	2201923.40	Картометрический метод	1	-
38	314287.83	2201958.56	Картометрический метод	1	-
39	314330.21	2201955.20	Картометрический метод	1	-
40	314388.73	2201966.63	Картометрический метод	1	-
41	314421.61	2201963.68	Картометрический метод	1	-
42	314574.86	2202014.49	Картометрический метод	1	-
43	314637.61	2202022.59	Картометрический метод	1	-
44	314661.78	2202022.95	Картометрический метод	1	-
1	314701.40	2201976.48	Картометрический метод	1	-
3. Сведения о характерных точках части (частей) границы объекта					
-	-	-	-	-	-

Раздел 3

Сведения о местоположении измененных (уточненных) границ объекта

Обозначение характерных точек границ	Существующие координаты, м		Измененные (уточненные) координаты, м		Метод определения координат характерной точки	Средняя квадратическая погрешность положения характерной точки (Mt), м	Описание обозначения точки на местности (при наличии)
	X	Y	X	Y			
1	2	3	4	5	6	7	8
1. Система координат -							
2. Сведения о характерных точках границ объекта							
-	-	-	-	-	-	-	
3. Сведения о характерных точках части (частей) границы объекта							
-	-	-	-	-	-	-	

Текстовое описание местоположения границ населенных пунктов, территориальных зон, особо охраняемых природных территорий, зон с особыми условиями использования территорий

Прохождение границы		Описание прохождения границы
от точки	до точки	
1	2	3
-	-	-

Раздел 4

План границ объекта

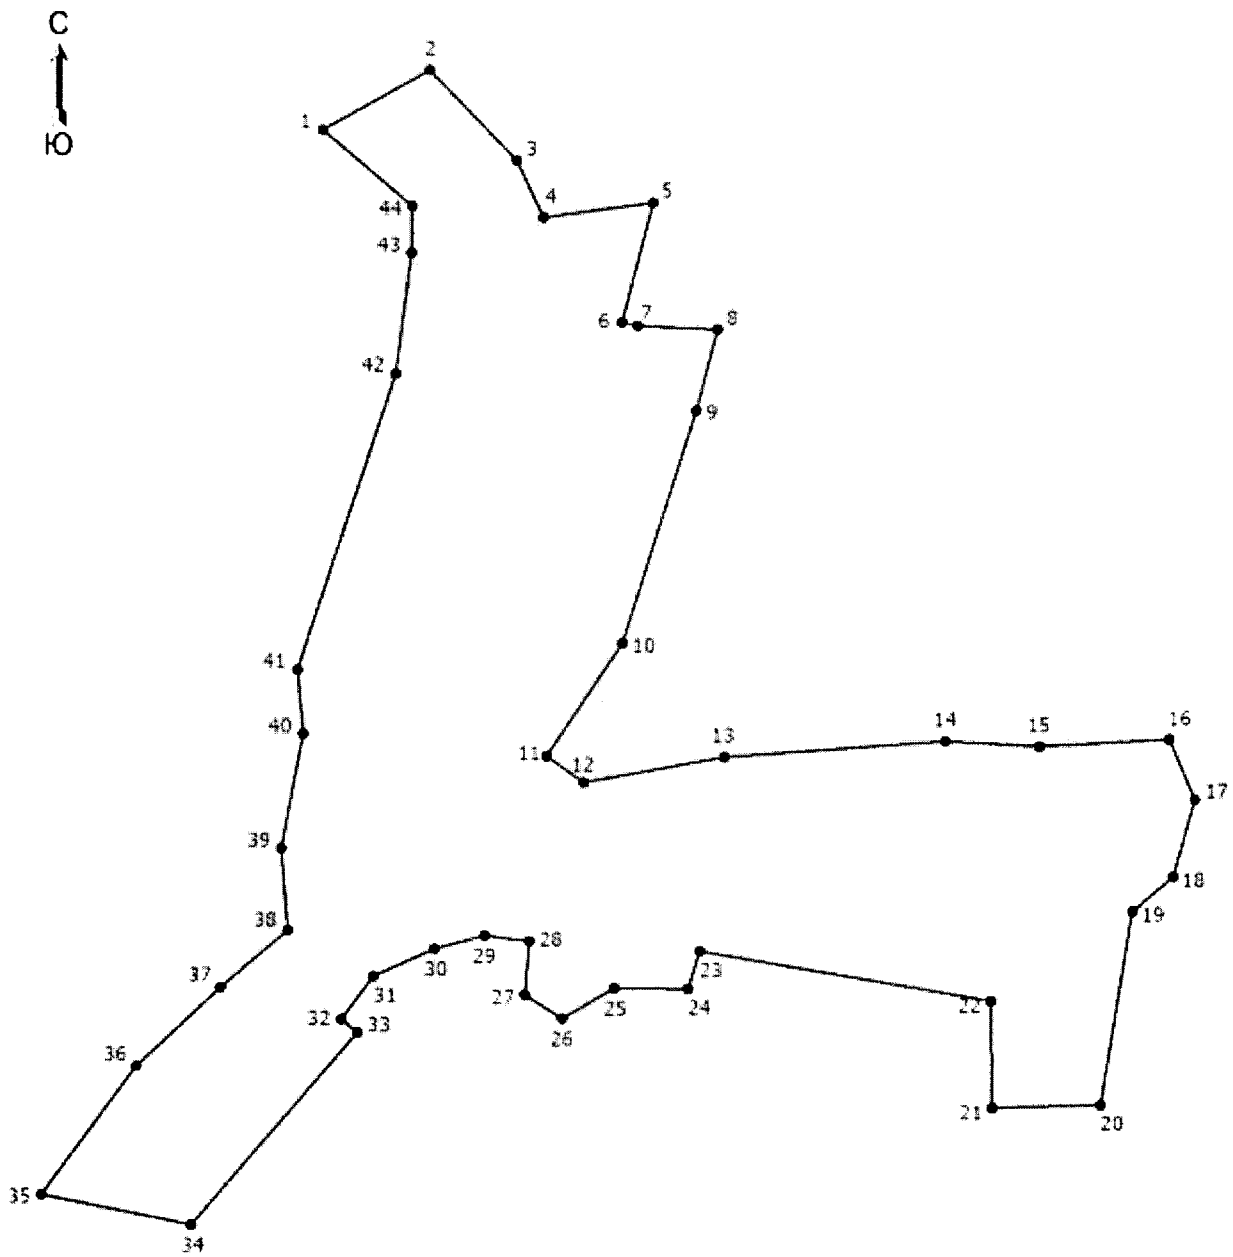

Масштаб 1:3700

Условные обозначения

1 - Обозначение новой характерной точки

• - Характерная точка границы, сведения о которой позволяют однозначно определить ее положение на местности

———— - Граница населенного пункта

Подпись _____ Дата "_____" _____ _____г.

Место для оттиска печати (при наличии) лица, составившего описание местоположения границ объекта

ОПИСАНИЕ МЕСТОПОЛОЖЕНИЯ ГРАНИЦ
деревня Макулино
(наименование объекта, местоположение границ которого описано (далее - объект))

Раздел 1

Сведения об объекте

№ п/п	Характеристики объекта	Описание характеристик
1	2	3
1	Местоположение объекта	182536, Псковская область, район Невельский, Ивановская волость, деревня Макулино
2	Площадь объекта +/- величина погрешности определения площади (Р +/- Дельта Р)	100253 +/- 393 кв. м
3	Иные характеристики объекта	-

Раздел 2

Сведения о местоположении границ объекта

Обозначение характерных точек границ	Координаты, м		Метод определения координат характерной точки	Средняя квадратическая погрешность положения характерной точки (Mt), м	Описание обозначения точки на местности (при наличии)
	X	Y			
1	2	3	4	5	6
1. Система координат МСК-60 зона 2					
2. Сведения о характерных точках границ объекта					
1	313097.68	2188164.69	Картометрический метод	1	-
2	313208.08	2188132.90	Картометрический метод	1	-
3	313221.49	2188125.74	Картометрический метод	1	-
4	313233.01	2188114.38	Картометрический метод	1	-
5	313237.82	2188094.26	Картометрический метод	1	-
6	313243.22	2188041.91	Картометрический метод	1	-
7	313259.12	2188009.82	Картометрический метод	1	-
8	313278.80	2187995.69	Картометрический метод	1	-
9	313291.62	2187983.14	Картометрический метод	1	-

Обозначение характерных точек границ	Координаты, м		Метод определения координат характерной точки	Средняя квадратическая погрешность положения характерной точки (Mt), м	Описание обозначения точки на местности (при наличии)
	X	Y			
1	2	3	4	5	6
10	313297.60	2187968.55	Картометрический метод	1	-
11	313300.09	2187932.39	Картометрический метод	1	-
12	313297.76	2187910.22	Картометрический метод	1	-
13	313290.03	2187894.48	Картометрический метод	1	-
14	313269.76	2187872.61	Картометрический метод	1	-
15	313277.63	2187848.98	Картометрический метод	1	-
16	313252.11	2187790.22	Картометрический метод	1	-
17	313225.26	2187736.47	Картометрический метод	1	-
18	313220.91	2187707.58	Картометрический метод	1	-
19	313252.16	2187654.81	Картометрический метод	1	-
20	313071.20	2187702.51	Картометрический метод	1	-
21	313084.34	2187757.28	Картометрический метод	1	-
22	313071.73	2187762.55	Картометрический метод	1	-
23	313054.60	2187769.79	Картометрический метод	1	-
24	313037.98	2187809.44	Картометрический метод	1	-
25	313022.19	2187828.30	Картометрический метод	1	-
26	313027.46	2187871.70	Картометрический метод	1	-
27	313017.67	2187897.53	Картометрический метод	1	-
28	313072.62	2187916.86	Картометрический метод	1	-
29	313085.42	2187934.17	Картометрический метод	1	-
30	313043.93	2187946.25	Картометрический метод	1	-
31	313026.51	2187999.51	Картометрический метод	1	-

Обозначение характерных точек границ	Координаты, м		Метод определения координат характерной точки	Средняя квадратическая погрешность положения характерной точки (Mt), м	Описание обозначения точки на местности (при наличии)
	X	Y			
1	2	3	4	5	6
32	313002.32	2188043.85	Картометрический метод	1	-
33	313013.48	2188046.39	Картометрический метод	1	-
34	313025.35	2188059.99	Картометрический метод	1	-
35	313041.24	2188093.09	Картометрический метод	1	-
36	313044.31	2188124.46	Картометрический метод	1	-
37	313052.77	2188136.98	Картометрический метод	1	-
38	313065.44	2188150.39	Картометрический метод	1	-
39	313078.87	2188154.77	Картометрический метод	1	-
1	313097.68	2188164.69	Картометрический метод	1	-
3. Сведения о характерных точках части (частей) границы объекта					
-	-	-	-	-	-

Раздел 3

Сведения о местоположении измененных (уточненных) границ объекта

Обозначение характерных точек границ	Существующие координаты, м		Измененные (уточненные) координаты, м		Метод определения координат характерной точки	Средняя квадратическая погрешность положения характерной точки (Mt), м	Описание обозначения точки на местности (при наличии)
	X	Y	X	Y			
1	2	3	4	5	6	7	8
1. Система координат -							
2. Сведения о характерных точках границ объекта							
-	-	-	-	-	-	-	
3. Сведения о характерных точках части (частей) границы объекта							
-	-	-	-	-	-	-	

Текстовое описание местоположения границ населенных пунктов, территориальных зон, особо охраняемых природных территорий, зон с особыми условиями использования территорий

Прохождение границы		Описание прохождения границы
от точки	до точки	
1	2	3
-	-	-

Раздел 4

План границ объекта

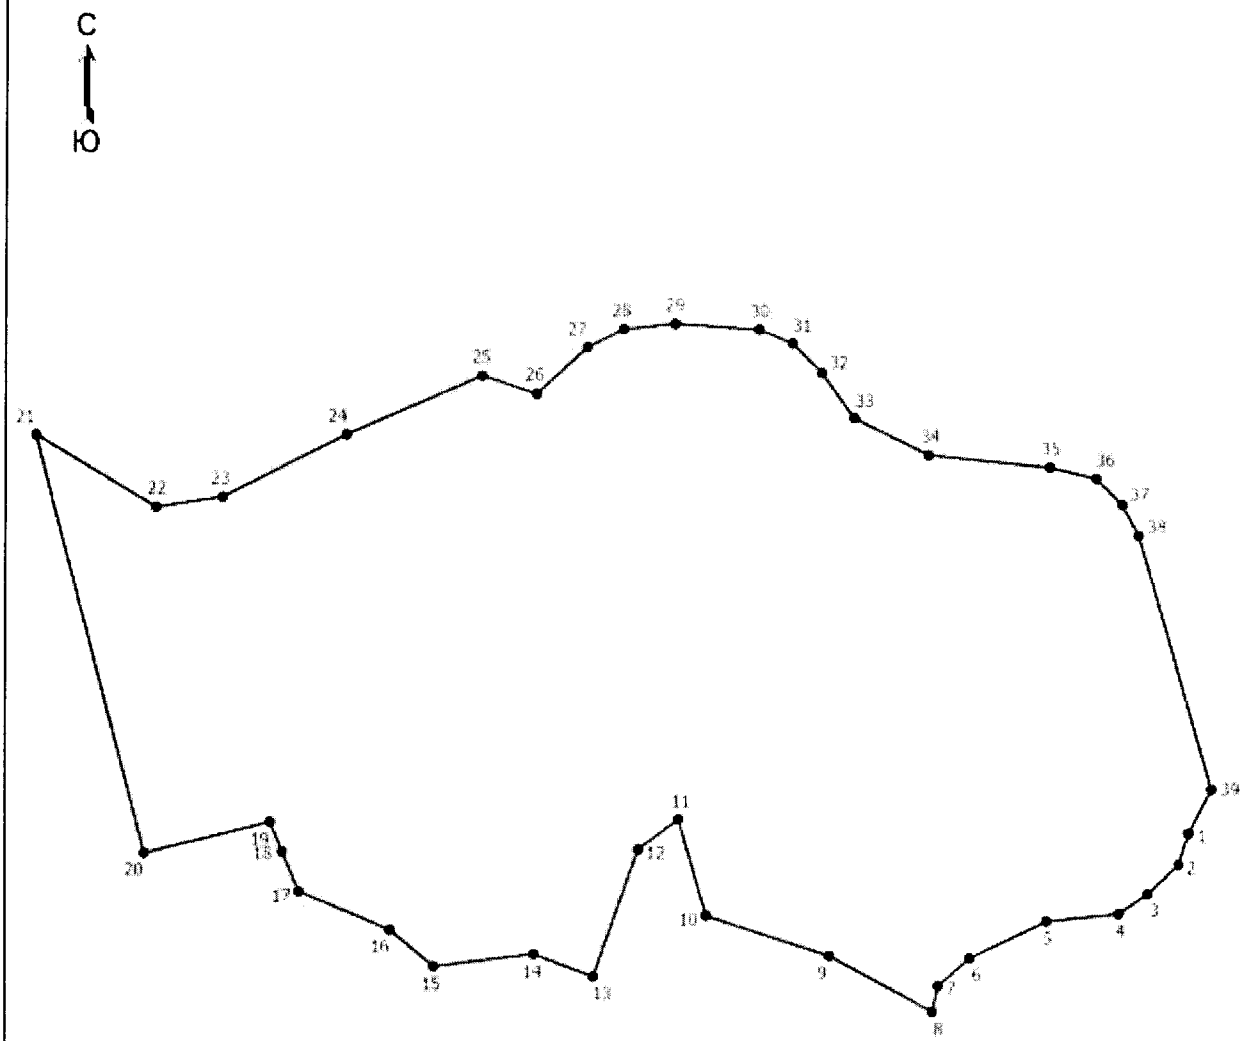

Масштаб 1:3000

Условные обозначения

1 - Обозначение новой характерной точки

• - Характерная точка границы, сведения о которой позволяют однозначно определить ее положение на местности

———— - Граница населенного пункта

Подпись _____ Дата "_____" _____ _____г.

Место для оттиска печати (при наличии) лица, составившего описание местоположения границ объекта

ОПИСАНИЕ МЕСТОПОЛОЖЕНИЯ ГРАНИЦ
деревня Марьино

(наименование объекта, местоположение границ которого описано (далее - объект))

Раздел 1

Сведения об объекте

№ п/п	Характеристики объекта	Описание характеристик
1	2	3
1	Местоположение объекта	182535, Псковская область, район Невельский, Ивановская волость, деревня Марьино
2	Площадь объекта +/- величина погрешности определения площади (Р +/- Дельта Р)	634644 +/- 2489 кв. м
3	Иные характеристики объекта	-

Раздел 2

Сведения о местоположении границ объекта

Обозначение характерных точек границ	Координаты, м		Метод определения координат характерной точки	Средняя квадратическая погрешность положения характерной точки (Mt), м	Описание обозначения точки на местности (при наличии)
	X	Y			
1	2	3	4	5	6
1. Система координат МСК-60 зона 2					
2. Сведения о характерных точках границ объекта					
1	301884.17	2191350.87	Картометрический метод	1	-
2	301712.14	2191333.91	Картометрический метод	1	-
3	301662.61	2191329.02	Картометрический метод	1	-
4	301670.40	2191607.23	Картометрический метод	1	-
5	301690.68	2191616.95	Картометрический метод	1	-
6	301725.02	2191639.08	Картометрический метод	1	-
7	301756.89	2191669.78	Картометрический метод	1	-
8	301787.35	2191707.52	Картометрический метод	1	-
9	301807.11	2191739.52	Картометрический метод	1	-

Обозначение характерных точек границ	Координаты, м		Метод определения координат характерной точки	Средняя квадратическая погрешность положения характерной точки (Mt), м	Описание обозначения точки на местности (при наличии)
	X	Y			
1	2	3	4	5	6
10	301820.51	2191777.26	Картометрический метод	1	-
11	301832.15	2191852.27	Картометрический метод	1	-
12	301842.74	2191886.61	Картометрический метод	1	-
13	301858.02	2191919.18	Картометрический метод	1	-
14	301891.08	2191978.91	Картометрический метод	1	-
15	301908.82	2192024.66	Картометрический метод	1	-
16	301911.76	2192062.50	Картометрический метод	1	-
17	301908.47	2192078.39	Картометрический метод	1	-
18	301898.71	2192092.97	Картометрический метод	1	-
19	301878.83	2192105.43	Картометрический метод	1	-
20	301864.96	2192123.64	Картометрический метод	1	-
21	301849.91	2192136.59	Картометрический метод	1	-
22	301831.44	2192144.59	Картометрический метод	1	-
23	301815.80	2192143.77	Картометрический метод	1	-
24	301797.00	2192129.66	Картометрический метод	1	-
25	301780.76	2192098.05	Картометрический метод	1	-
26	301770.29	2192085.43	Картометрический метод	1	-
27	301765.94	2192085.44	Картометрический метод	1	-
28	301758.20	2192094.26	Картометрический метод	1	-
29	301755.83	2192116.02	Картометрический метод	1	-
30	301736.08	2192169.39	Картометрический метод	1	-
31	301730.43	2192200.91	Картометрический метод	1	-

Обозначение характерных точек границ	Координаты, м		Метод определения координат характерной точки	Средняя квадратическая погрешность положения характерной точки (Mt), м	Описание обозначения точки на местности (при наличии)
	X	Y			
1	2	3	4	5	6
32	301734.18	2192241.72	Картометрический метод	1	-
33	301742.14	2192271.11	Картометрический метод	1	-
34	302040.54	2192294.04	Картометрический метод	1	-
35	302095.92	2192403.76	Картометрический метод	1	-
36	302244.39	2192387.76	Картометрический метод	1	-
37	302370.55	2192401.17	Картометрический метод	1	-
38	302468.79	2192438.49	Картометрический метод	1	-
39	302443.98	2192349.74	Картометрический метод	1	-
40	302413.52	2192277.74	Картометрический метод	1	-
41	302390.93	2192245.87	Картометрический метод	1	-
42	302365.31	2192217.04	Картометрический метод	1	-
43	302316.29	2192184.36	Картометрический метод	1	-
44	302287.66	2192170.89	Картометрический метод	1	-
45	302307.86	2192133.50	Картометрический метод	1	-
46	302328.96	2192123.18	Картометрический метод	1	-
47	302351.67	2192120.42	Картометрический метод	1	-
48	302380.81	2192087.63	Картометрический метод	1	-
49	302375.42	2191949.05	Картометрический метод	1	-
50	302436.56	2191940.96	Картометрический метод	1	-
51	302626.45	2191838.21	Картометрический метод	1	-
52	302729.03	2191781.26	Картометрический метод	1	-
53	302656.91	2191695.47	Картометрический метод	1	-

Обозначение характерных точек границ	Координаты, м		Метод определения координат характерной точки	Средняя квадратическая погрешность положения характерной точки (Mt), м	Описание обозначения точки на местности (при наличии)
	X	Y			
1	2	3	4	5	6
54	302648.43	2191649.52	Картометрический метод	1	-
55	302606.45	2191637.72	Картометрический метод	1	-
56	302559.17	2191622.31	Картометрический метод	1	-
57	302450.80	2191564.17	Картометрический метод	1	-
58	302410.44	2191529.27	Картометрический метод	1	-
59	302396.98	2191535.99	Картометрический метод	1	-
60	302380.33	2191559.69	Картометрический метод	1	-
61	302335.48	2191550.63	Картометрический метод	1	-
62	302251.99	2191475.87	Картометрический метод	1	-
63	302179.90	2191473.58	Картометрический метод	1	-
64	302142.18	2191483.16	Картометрический метод	1	-
65	302099.06	2191483.70	Картометрический метод	1	-
66	302031.78	2191457.56	Картометрический метод	1	-
67	301989.66	2191434.82	Картометрический метод	1	-
68	301958.32	2191425.43	Картометрический метод	1	-
69	301930.61	2191390.97	Картометрический метод	1	-
1	301884.17	2191350.87	Картометрический метод	1	-
3. Сведения о характерных точках части (частей) границы объекта					
-	-	-	-	-	-

Раздел 3

Сведения о местоположении измененных (уточненных) границ объекта

Обозначение характерных точек границ	Существующие координаты, м		Измененные (уточненные) координаты, м		Метод определения координат характерной точки	Средняя квадратическая погрешность положения характерной точки (Mt), м	Описание обозначения точки на местности (при наличии)
	X	Y	X	Y			
1	2	3	4	5	6	7	8
1. Система координат -							
2. Сведения о характерных точках границ объекта							
-	-	-	-	-	-	-	
3. Сведения о характерных точках части (частей) границы объекта							
-	-	-	-	-	-	-	

Текстовое описание местоположения границ населенных пунктов, территориальных зон, особо охраняемых природных территорий, зон с особыми условиями использования территорий

Прохождение границы		Описание прохождения границы
от точки	до точки	
1	2	3
-	-	-

Раздел 4

План границ объекта

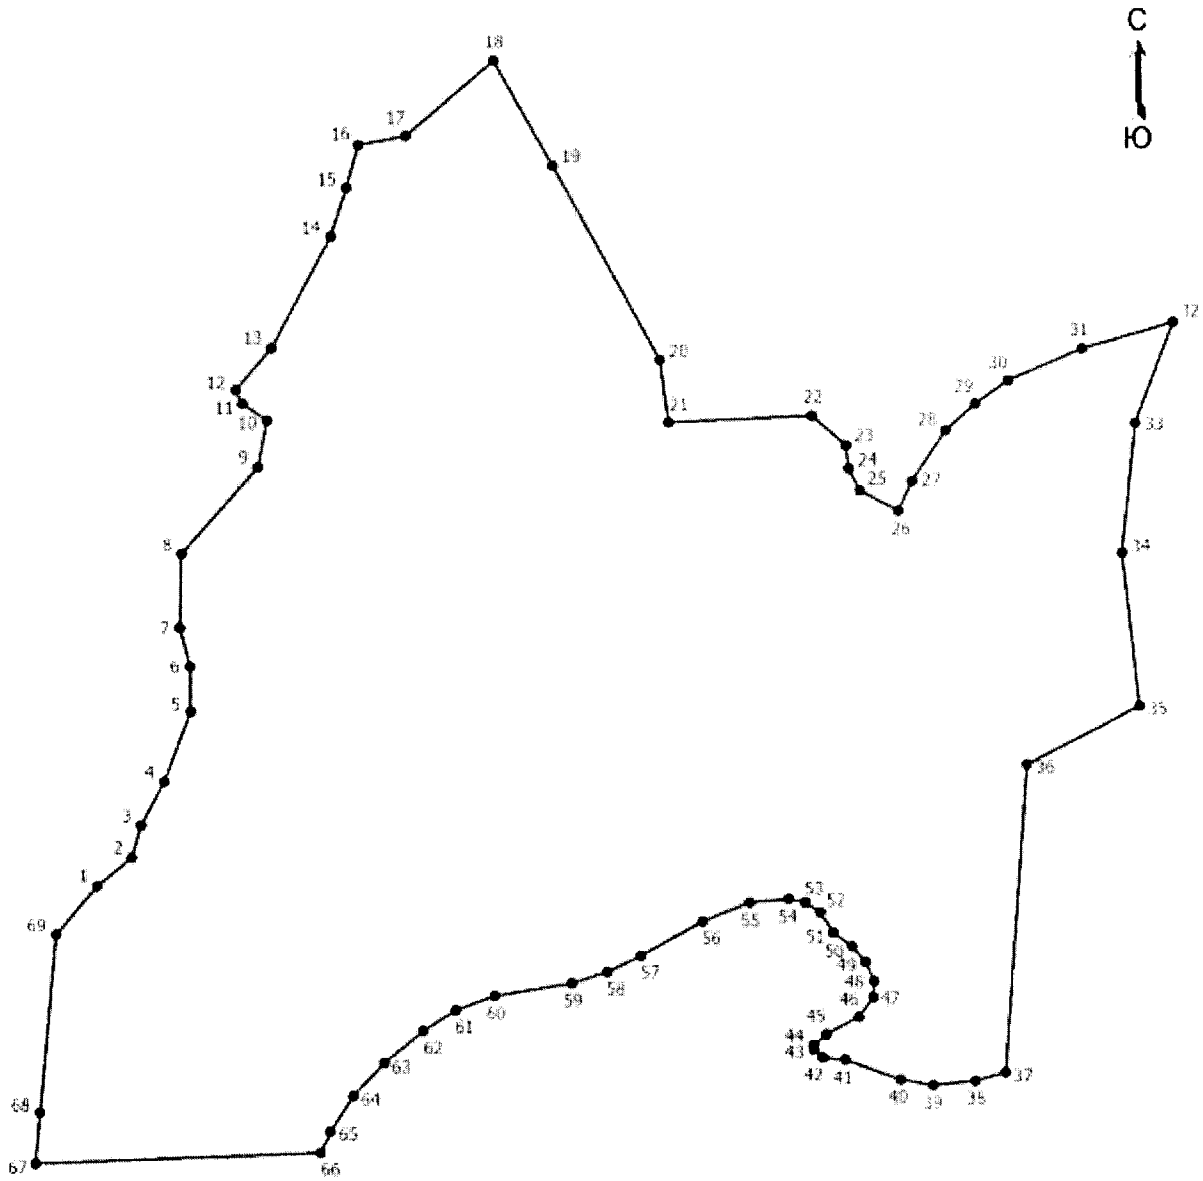

Масштаб 1:6800

Условные обозначения

1 - Обозначение новой характерной точки

• - Характерная точка границы, сведения о которой позволяют однозначно определить ее положение на местности

———— - Граница населенного пункта

Подпись _____ Дата "_____" _____ _____г.

Место для оттиска печати (при наличии) лица, составившего описание местоположения границ объекта

ОПИСАНИЕ МЕСТОПОЛОЖЕНИЯ ГРАНИЦ
деревня Мацкевичи

(наименование объекта, местоположение границ которого описано (далее - объект))

Раздел 1

Сведения об объекте

№ п/п	Характеристики объекта	Описание характеристик
1	2	3
1	Местоположение объекта	182534, Псковская область, район Невельский, Ивановская волость, деревня Мацкевичи
2	Площадь объекта +/- величина погрешности определения площади (Р +/- Дельта Р)	170774 +/- 670 кв. м
3	Иные характеристики объекта	-

Раздел 2

Сведения о местоположении границ объекта

Обозначение характерных точек границ	Координаты, м		Метод определения координат характерной точки	Средняя квадратическая погрешность положения характерной точки (Mt), м	Описание обозначения точки на местности (при наличии)
	X	Y			
1	2	3	4	5	6
1. Система координат МСК-60 зона 2					
2. Сведения о характерных точках границ объекта					
1	303755.92	2199740.55	Картометрический метод	1	-
2	303766.43	2199713.41	Картометрический метод	1	-
3	303818.36	2199663.70	Картометрический метод	1	-
4	303843.86	2199656.50	Картометрический метод	1	-
5	303898.77	2199666.46	Картометрический метод	1	-
6	303941.22	2199666.10	Картометрический метод	1	-
7	303973.57	2199660.38	Картометрический метод	1	-
8	304005.92	2199671.83	Картометрический метод	1	-
9	304016.81	2199702.50	Картометрический метод	1	-

Обозначение характерных точек границ	Координаты, м		Метод определения координат характерной точки	Средняя квадратическая погрешность положения характерной точки (Mt), м	Описание обозначения точки на местности (при наличии)
	X	Y			
1	2	3	4	5	6
10	304050.82	2199690.48	Картометрический метод	1	-
11	304068.02	2199646.70	Картометрический метод	1	-
12	304097.40	2199624.34	Картометрический метод	1	-
13	304112.74	2199608.46	Картометрический метод	1	-
14	304097.77	2199600.13	Картометрический метод	1	-
15	304083.36	2199584.98	Картометрический метод	1	-
16	304083.75	2199566.22	Картометрический метод	1	-
17	304124.56	2199536.36	Картометрический метод	1	-
18	304131.55	2199529.34	Картометрический метод	1	-
19	304145.10	2199524.39	Картометрический метод	1	-
20	304178.73	2199504.13	Картометрический метод	1	-
21	304187.15	2199494.09	Картометрический метод	1	-
22	304201.45	2199491.65	Картометрический метод	1	-
23	304266.65	2199463.80	Картометрический метод	1	-
24	304280.72	2199481.99	Картометрический метод	1	-
25	304296.95	2199492.16	Картометрический метод	1	-
26	304315.26	2199507.81	Картометрический метод	1	-
27	304331.57	2199501.06	Картометрический метод	1	-
28	304302.07	2199461.80	Картометрический метод	1	-
29	304263.99	2199399.29	Картометрический метод	1	-
30	304243.51	2199357.26	Картометрический метод	1	-
31	304236.98	2199360.15	Картометрический метод	1	-

Обозначение характерных точек границ	Координаты, м		Метод определения координат характерной точки	Средняя квадратическая погрешность положения характерной точки (Mt), м	Описание обозначения точки на местности (при наличии)
	X	Y			
1	2	3	4	5	6
32	304224.98	2199348.75	Картометрический метод	1	-
33	304198.89	2199340.64	Картометрический метод	1	-
34	304164.20	2199337.16	Картометрический метод	1	-
35	304114.33	2199345.27	Картометрический метод	1	-
36	304094.23	2199341.22	Картометрический метод	1	-
37	304038.76	2199315.14	Картометрический метод	1	-
38	303881.24	2199227.35	Картометрический метод	1	-
39	303872.05	2199244.48	Картометрический метод	1	-
40	303876.95	2199271.66	Картометрический метод	1	-
41	303869.67	2199288.56	Картометрический метод	1	-
42	303849.98	2199303.12	Картометрический метод	1	-
43	303791.78	2199326.01	Картометрический метод	1	-
44	303726.06	2199367.96	Картометрический метод	1	-
45	303707.98	2199409.89	Картометрический метод	1	-
46	303715.61	2199466.71	Картометрический метод	1	-
47	303698.97	2199475.59	Картометрический метод	1	-
48	303707.83	2199490.18	Картометрический метод	1	-
49	303717.46	2199538.41	Картометрический метод	1	-
50	303727.62	2199619.53	Картометрический метод	1	-
51	303726.32	2199646.88	Картометрический метод	1	-
52	303712.66	2199700.84	Картометрический метод	1	-
53	303719.49	2199715.62	Картометрический метод	1	-

Обозначение характерных точек границ	Координаты, м		Метод определения координат характерной точки	Средняя квадратическая погрешность положения характерной точки (Mt), м	Описание обозначения точки на местности (при наличии)
	X	Y			
1	2	3	4	5	6
54	303730.90	2199723.30	Картометрический метод	1	-
1	303755.92	2199740.55	Картометрический метод	1	-
3. Сведения о характерных точках части (частей) границы объекта					
-	-	-	-	-	-

Раздел 3

Сведения о местоположении измененных (уточненных) границ объекта

Обозначение характерных точек границ	Существующие координаты, м		Измененные (уточненные) координаты, м		Метод определения координат характерной точки	Средняя квадратическая погрешность положения характерной точки (Mt), м	Описание обозначения точки на местности (при наличии)
	X	Y	X	Y			
1	2	3	4	5	6	7	8
1. Система координат -							
2. Сведения о характерных точках границ объекта							
-	-	-	-	-	-	-	
3. Сведения о характерных точках части (частей) границы объекта							
-	-	-	-	-	-	-	

Текстовое описание местоположения границ населенных пунктов, территориальных зон, особо охраняемых природных территорий, зон с особыми условиями использования территорий

Прохождение границы		Описание прохождения границы
от точки	до точки	
1	2	3
-	-	-

Раздел 4

План границ объекта

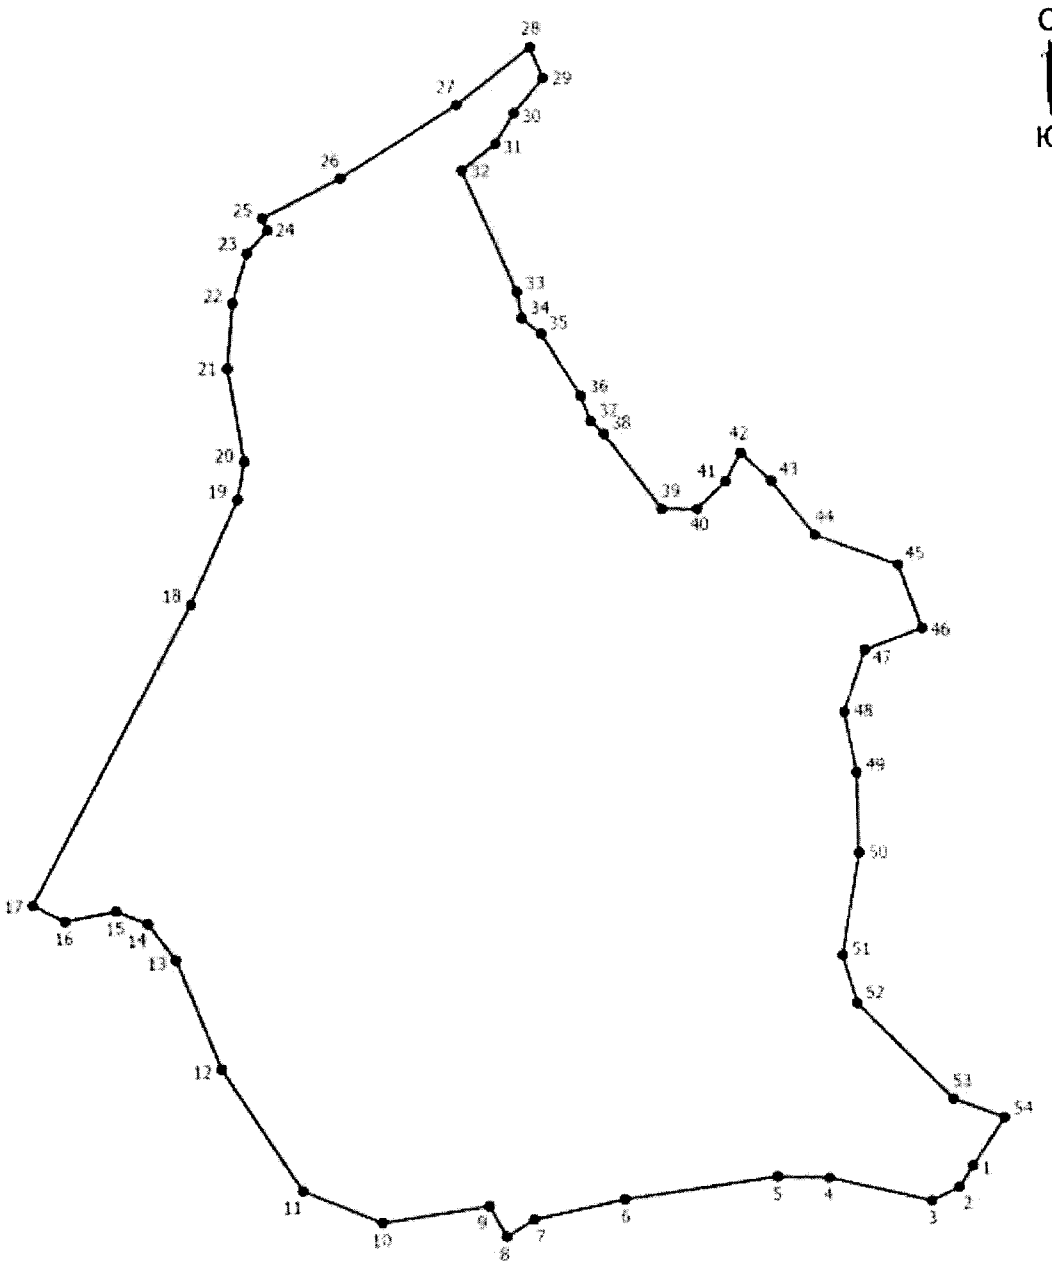

Масштаб 1:3700

Условные обозначения

1 - Обозначение новой характерной точки

• - Характерная точка границы, сведения о которой позволяют однозначно определить ее положение на местности

_____ - Граница населенного пункта

Подпись _____ Дата "_____" _____ _____г.

Место для оттиска печати (при наличии) лица, составившего описание местоположения границ объекта

ОПИСАНИЕ МЕСТОПОЛОЖЕНИЯ ГРАНИЦ
деревня Межуево

(наименование объекта, местоположение границ которого описано (далее - объект))

Раздел 1

Сведения об объекте

№ п/п	Характеристики объекта	Описание характеристик
1	2	3
1	Местоположение объекта	182530, Псковская область, район Невельский, Ивановская волость, деревня Межуево
2	Площадь объекта +/- величина погрешности определения площади (Р +/- Дельта Р)	20473 +/- 80 кв. м
3	Иные характеристики объекта	-

Раздел 2

Сведения о местоположении границ объекта

Обозначение характерных точек границ	Координаты, м		Метод определения координат характерной точки	Средняя квадратическая погрешность положения характерной точки (Mt), м	Описание обозначения точки на местности (при наличии)
	X	Y			
1	2	3	4	5	6
1. Система координат МСК-60 зона 2					
2. Сведения о характерных точках границ объекта					
1	316501.15	2204597.85	Картометрический метод	1	-
2	316523.26	2204597.00	Картометрический метод	1	-
3	316538.56	2204583.40	Картометрический метод	1	-
4	316556.41	2204571.50	Картометрический метод	1	-
5	316563.22	2204558.74	Картометрический метод	1	-
6	316561.51	2204543.44	Картометрический метод	1	-
7	316556.41	2204538.34	Картометрический метод	1	-
8	316549.61	2204538.34	Картометрический метод	1	-
9	316540.26	2204544.28	Картометрический метод	1	-

Обозначение характерных точек границ	Координаты, м		Метод определения координат характерной точки	Средняя квадратическая погрешность положения характерной точки (Mt), м	Описание обозначения точки на местности (при наличии)
	X	Y			
1	2	3	4	5	6
10	316527.50	2204544.28	Картометрический метод	1	-
11	316531.76	2204511.98	Картометрический метод	1	-
12	316520.12	2204443.92	Картометрический метод	1	-
13	316518.06	2204432.94	Картометрический метод	1	-
14	316507.77	2204428.82	Картометрический метод	1	-
15	316499.54	2204393.14	Картометрический метод	1	-
16	316469.34	2204394.51	Картометрический метод	1	-
17	316465.92	2204392.45	Картометрический метод	1	-
18	316460.42	2204354.71	Картометрический метод	1	-
19	316459.06	2204330.01	Картометрический метод	1	-
20	316443.96	2204332.76	Картометрический метод	1	-
21	316436.42	2204347.16	Картометрический метод	1	-
22	316439.84	2204358.83	Картометрический метод	1	-
23	316437.78	2204382.16	Картометрический метод	1	-
24	316429.56	2204393.82	Картометрический метод	1	-
25	316415.14	2204400.68	Картометрический метод	1	-
26	316408.28	2204406.18	Картометрический метод	1	-
27	316410.34	2204413.04	Картометрический метод	1	-
28	316421.32	2204413.72	Картометрический метод	1	-
29	316426.12	2204416.47	Картометрический метод	1	-
30	316421.32	2204424.02	Картометрический метод	1	-
31	316428.88	2204490.72	Картометрический метод	1	-

Обозначение характерных точек границ	Координаты, м		Метод определения координат характерной точки	Средняя квадратическая погрешность положения характерной точки (Mt), м	Описание обозначения точки на местности (при наличии)
	X	Y			
1	2	3	4	5	6
32	316435.68	2204491.58	Картометрический метод	1	-
33	316441.64	2204497.52	Картометрический метод	1	-
34	316447.58	2204511.13	Картометрический метод	1	-
35	316447.58	2204523.88	Картометрический метод	1	-
36	316443.34	2204540.88	Картометрический метод	1	-
37	316433.98	2204563.84	Картометрический метод	1	-
38	316447.58	2204573.19	Картометрический метод	1	-
39	316462.89	2204585.10	Картометрический метод	1	-
40	316478.19	2204597.85	Картометрический метод	1	-
1	316501.15	2204597.85	Картометрический метод	1	-
3. Сведения о характерных точках части (частей) границы объекта					
-	-	-	-	-	-

Раздел 3

Сведения о местоположении измененных (уточненных) границ объекта

Обозначение характерных точек границ	Существующие координаты, м		Измененные (уточненные) координаты, м		Метод определения координат характерной точки	Средняя квадратическая погрешность положения характерной точки (Mt), м	Описание обозначения точки на местности (при наличии)
	X	Y	X	Y			
1	2	3	4	5	6	7	8
1. Система координат -							
2. Сведения о характерных точках границ объекта							
-	-	-	-	-	-	-	
3. Сведения о характерных точках части (частей) границы объекта							
-	-	-	-	-	-	-	

Текстовое описание местоположения границ населенных пунктов, территориальных зон, особо охраняемых природных территорий, зон с особыми условиями использования территорий

Прохождение границы		Описание прохождения границы
от точки	до точки	
1	2	3
-	-	-

Раздел 4

План границ объекта

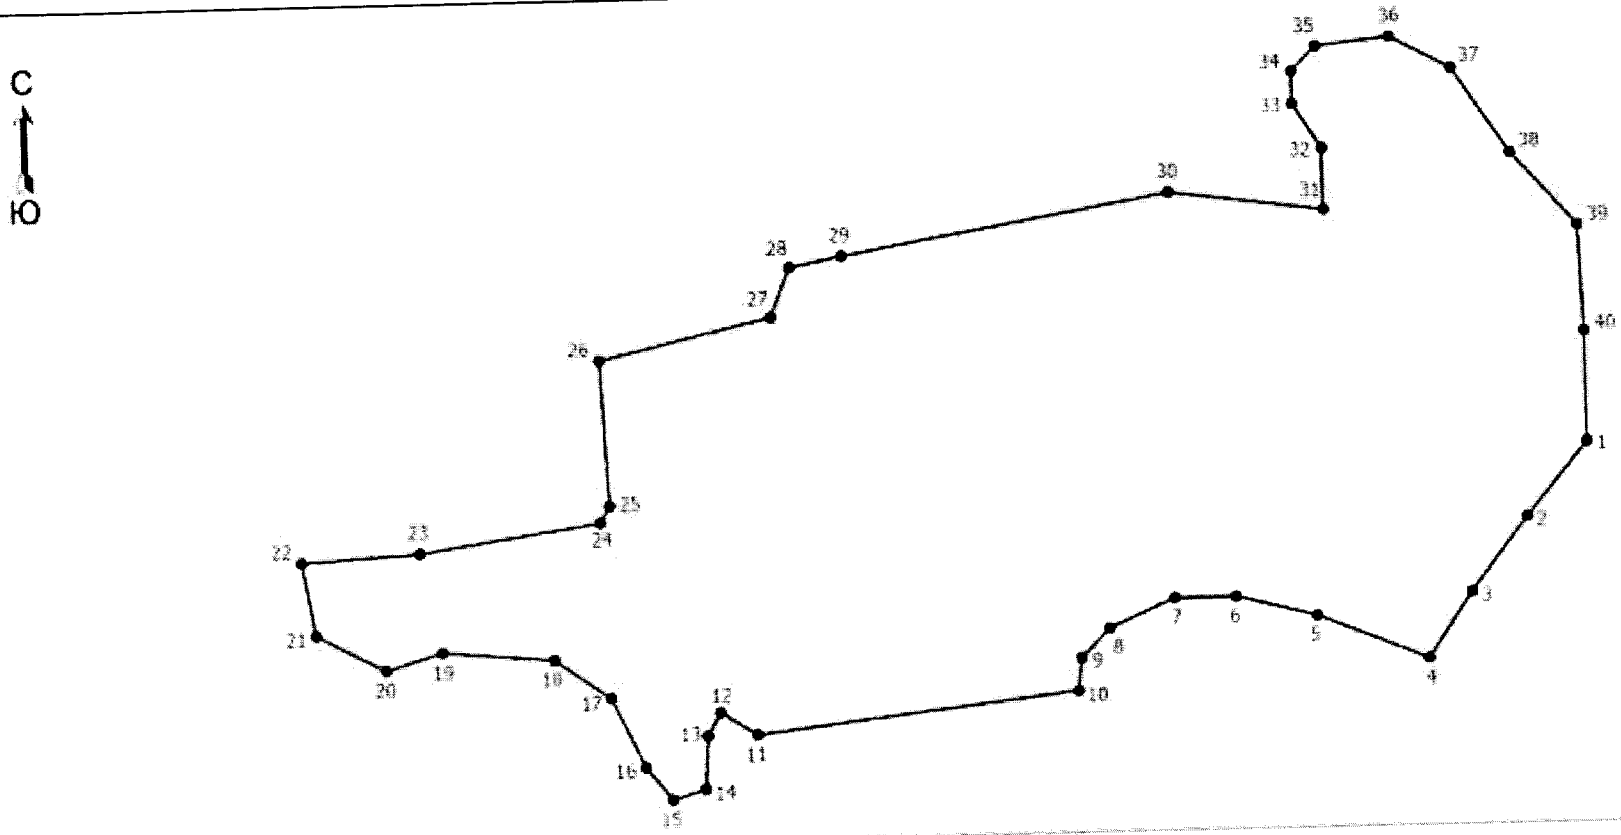

Масштаб 1:1600

Условные обозначения

1 - Обозначение новой характерной точки

• - Характерная точка границы, сведения о которой позволяют однозначно определить ее положение на местности

_____ - Граница населенного пункта

Дата "_____" _____ _____г.

Подпись _____

Место для оттиска печати (при наличии) лица, составившего описание местоположения границ объекта

ОПИСАНИЕ МЕСТОПОЛОЖЕНИЯ ГРАНИЦ
деревня Мичиновка

(наименование объекта, местоположение границ которого описано (далее - объект))

Раздел 1

Сведения об объекте

№ п/п	Характеристики объекта	Описание характеристик
1	2	3
1	Местоположение объекта	182536, Псковская область, район Невельский, Ивановская волость, деревня Мичиновка
2	Площадь объекта +/- величина погрешности определения площади (Р +/- Дельта Р)	688229 +/- 2699 кв. м
3	Иные характеристики объекта	-

Раздел 2

Сведения о местоположении границ объекта

Обозначение характерных точек границ	Координаты, м		Метод определения координат характерной точки	Средняя квадратическая погрешность положения характерной точки (Mt), м	Описание обозначения точки на местности (при наличии)
	X	Y			
1	2	3	4	5	6
1. Система координат МСК-60 зона 2					
2. Сведения о характерных точках границ объекта					
1	314687.79	2186405.41	Картометрический метод	1	-
2	314725.59	2186263.60	Картометрический метод	1	-
3	314729.51	2186240.83	Картометрический метод	1	-
4	314728.98	2186182.21	Картометрический метод	1	-
5	314703.05	2186159.84	Картометрический метод	1	-
6	314718.64	2186119.56	Картометрический метод	1	-
7	314751.67	2186075.46	Картометрический метод	1	-
8	314662.80	2186073.21	Картометрический метод	1	-
9	314660.76	2186087.84	Картометрический метод	1	-

Обозначение характерных точек границ	Координаты, м		Метод определения координат характерной точки	Средняя квадратическая погрешность положения характерной точки (Mt), м	Описание обозначения точки на местности (при наличии)
	X	Y			
1	2	3	4	5	6
10	314648.18	2186102.97	Картометрический метод	1	-
11	314623.69	2186114.37	Картометрический метод	1	-
12	314579.98	2186126.26	Картометрический метод	1	-
13	314512.24	2186189.58	Картометрический метод	1	-
14	314463.25	2186217.25	Картометрический метод	1	-
15	314420.50	2186247.02	Картометрический метод	1	-
16	314350.30	2186354.95	Картометрический метод	1	-
17	314333.26	2186394.12	Картометрический метод	1	-
18	314329.24	2186421.46	Картометрический метод	1	-
19	314295.45	2186425.64	Картометрический метод	1	-
20	314256.41	2186399.25	Картометрический метод	1	-
21	314171.45	2186391.01	Картометрический метод	1	-
22	314037.10	2186516.61	Картометрический метод	1	-
23	314002.53	2186585.14	Картометрический метод	1	-
24	313973.68	2186622.35	Картометрический метод	1	-
25	313888.62	2186673.62	Картометрический метод	1	-
26	313880.44	2186687.86	Картометрический метод	1	-
27	313962.48	2186823.83	Картометрический метод	1	-
28	313891.67	2186972.15	Картометрический метод	1	-
29	314084.47	2187047.46	Картометрический метод	1	-
30	314467.49	2187208.00	Картометрический метод	1	-
31	315007.52	2186752.99	Картометрический метод	1	-

Обозначение характерных точек границ	Координаты, м		Метод определения координат характерной точки	Средняя квадратическая погрешность положения характерной точки (Mt), м	Описание обозначения точки на местности (при наличии)
	X	Y			
1	2	3	4	5	6
32	315013.91	2186730.36	Картометрический метод	1	-
33	314966.02	2186651.16	Картометрический метод	1	-
34	314927.54	2186630.21	Картометрический метод	1	-
35	314886.84	2186595.56	Картометрический метод	1	-
36	314811.49	2186556.08	Картометрический метод	1	-
37	314788.53	2186524.66	Картометрический метод	1	-
38	314772.61	2186518.61	Картометрический метод	1	-
39	314748.03	2186520.43	Картометрический метод	1	-
40	314735.54	2186509.36	Картометрический метод	1	-
1	314687.79	2186405.41	Картометрический метод	1	-
3. Сведения о характерных точках части (частей) границы объекта					
-	-	-	-	-	-

Раздел 3

Сведения о местоположении измененных (уточненных) границ объекта

Обозначение характерных точек границ	Существующие координаты, м		Измененные (уточненные) координаты, м		Метод определения координат характерной точки	Средняя квадратическая погрешность положения характерной точки (Mt), м	Описание обозначения точки на местности (при наличии)
	X	Y	X	Y			
1	2	3	4	5	6	7	8
1. Система координат -							
2. Сведения о характерных точках границ объекта							
-	-	-	-	-	-	-	
3. Сведения о характерных точках части (частей) границы объекта							
-	-	-	-	-	-	-	

Текстовое описание местоположения границ населенных пунктов, территориальных зон, особо охраняемых природных территорий, зон с особыми условиями использования территорий

Прохождение границы		Описание прохождения границы
от точки	до точки	
1	2	3
-	-	-

Раздел 4

План границ объекта

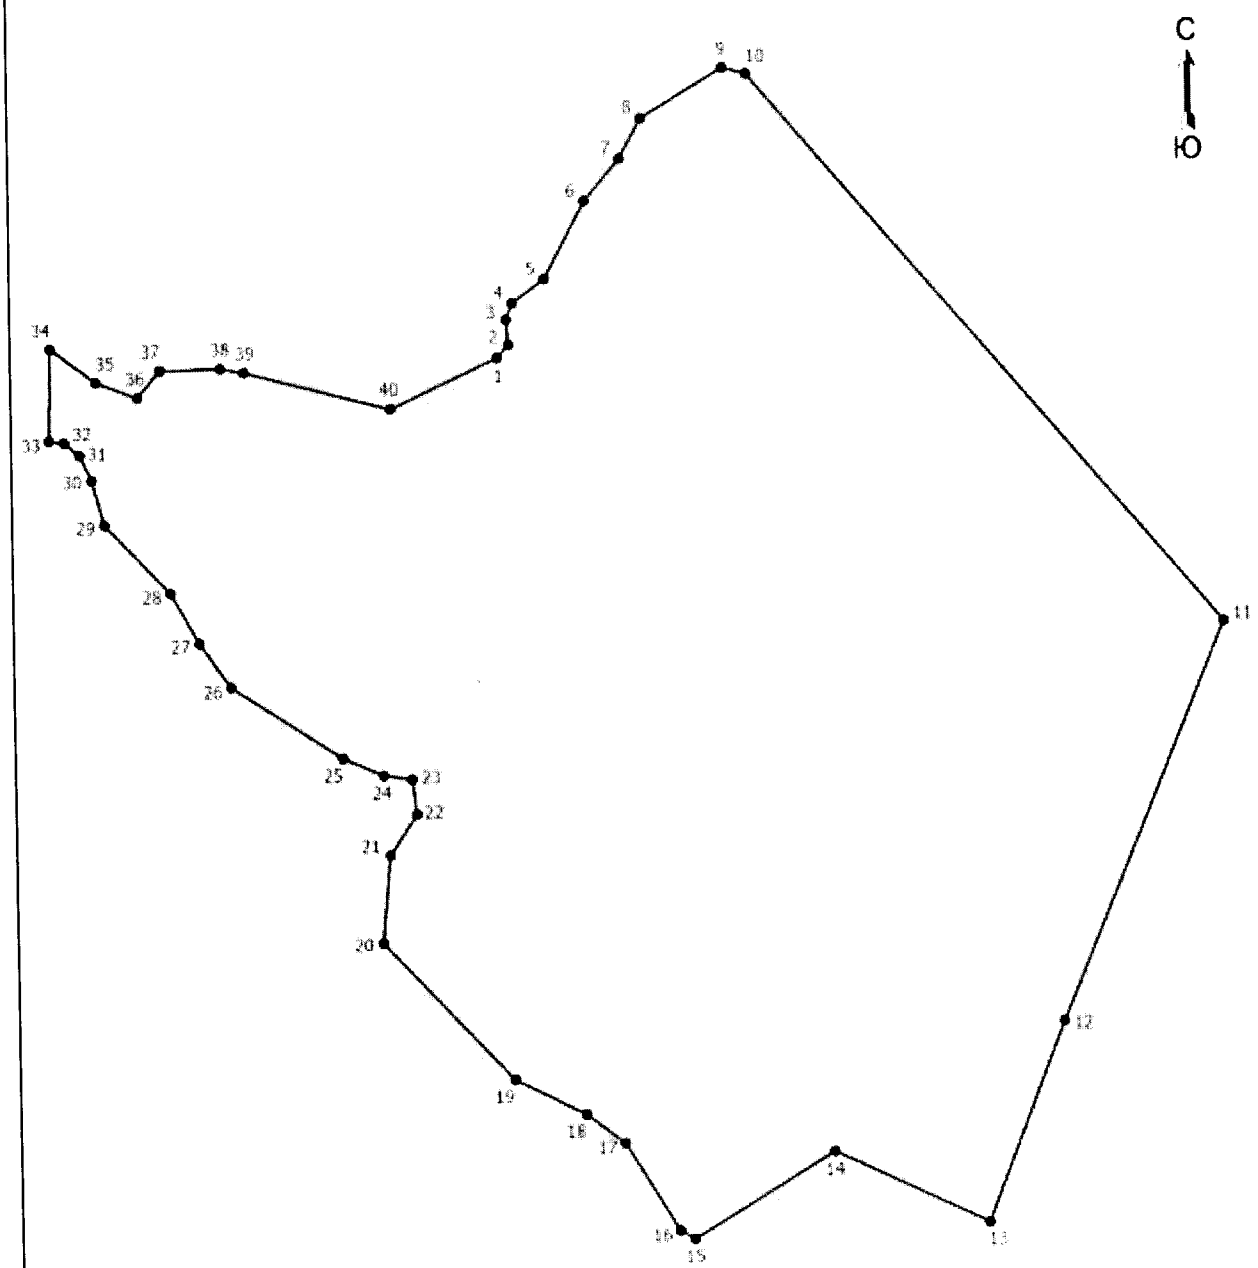

Масштаб 1:6800

Условные обозначения

1 - Обозначение новой характерной точки

• - Характерная точка границы, сведения о которой позволяют однозначно определить ее положение на местности

_____ - Граница населенного пункта

Подпись _____ Дата "_____" _____ _____г.

Место для оттиска печати (при наличии) лица, составившего описание местоположения границ объекта

ОПИСАНИЕ МЕСТОПОЛОЖЕНИЯ ГРАНИЦ
деревня Мосеево
(наименование объекта, местоположение границ которого описано (далее - объект))

Раздел 1

Сведения об объекте

№ п/п	Характеристики объекта	Описание характеристик
1	2	3
1	Местоположение объекта	Псковская область, район Невельский, Ивановская волость, деревня Мосеево
2	Площадь объекта +/- величина погрешности определения площади (Р +/- Дельта Р)	44700 +/- 175 кв. м
3	Иные характеристики объекта	-

Раздел 2

Сведения о местоположении границ объекта

Обозначение характерных точек границ	Координаты, м		Метод определения координат характерной точки	Средняя квадратическая погрешность положения характерной точки (Mt), м	Описание обозначения точки на местности (при наличии)
	X	Y			
1	2	3	4	5	6
1. Система координат МСК-60 зона 2					
2. Сведения о характерных точках границ объекта					
1	314293.81	2194469.27	Картометрический метод	1	-
2	314292.21	2194464.88	Картометрический метод	1	-
3	314243.14	2194404.55	Картометрический метод	1	-
4	314259.88	2194372.89	Картометрический метод	1	-
5	314196.06	2194336.88	Картометрический метод	1	-
6	314091.15	2194337.24	Картометрический метод	1	-
7	314037.40	2194341.44	Картометрический метод	1	-
8	313997.31	2194296.41	Картометрический метод	1	-
9	313975.89	2194302.10	Картометрический метод	1	-

Обозначение характерных точек границ	Координаты, м		Метод определения координат характерной точки	Средняя квадратическая погрешность положения характерной точки (Mt), м	Описание обозначения точки на местности (при наличии)
	X	Y			
1	2	3	4	5	6
10	313936.10	2194330.80	Картометрический метод	1	-
11	313917.96	2194350.45	Картометрический метод	1	-
12	313922.97	2194354.74	Картометрический метод	1	-
13	313966.60	2194392.15	Картометрический метод	1	-
14	314047.56	2194445.60	Картометрический метод	1	-
15	314129.42	2194489.18	Картометрический метод	1	-
16	314213.93	2194512.00	Картометрический метод	1	-
17	314253.72	2194516.12	Картометрический метод	1	-
18	314305.78	2194521.49	Картометрический метод	1	-
19	314308.47	2194501.95	Картометрический метод	1	-
20	314314.50	2194484.19	Картометрический метод	1	-
1	314293.81	2194469.27	Картометрический метод	1	-
3. Сведения о характерных точках части (частей) границы объекта					
-	-	-	-	-	-

Раздел 3

Сведения о местоположении измененных (уточненных) границ объекта

Обозначение характерных точек границ	Существующие координаты, м		Измененные (уточненные) координаты, м		Метод определения координат характерной точки	Средняя квадратическая погрешность положения характерной точки (Mt), м	Описание обозначения точки на местности (при наличии)
	X	Y	X	Y			
1	2	3	4	5	6	7	8
1. Система координат -							
2. Сведения о характерных точках границ объекта							
-	-	-	-	-	-	-	
3. Сведения о характерных точках части (частей) границы объекта							
-	-	-	-	-	-	-	

Текстовое описание местоположения границ населенных пунктов, территориальных зон, особо охраняемых природных территорий, зон с особыми условиями использования территорий

Прохождение границы		Описание прохождения границы
от точки	до точки	
1	2	3
-	-	-

Раздел 4

План границ объекта

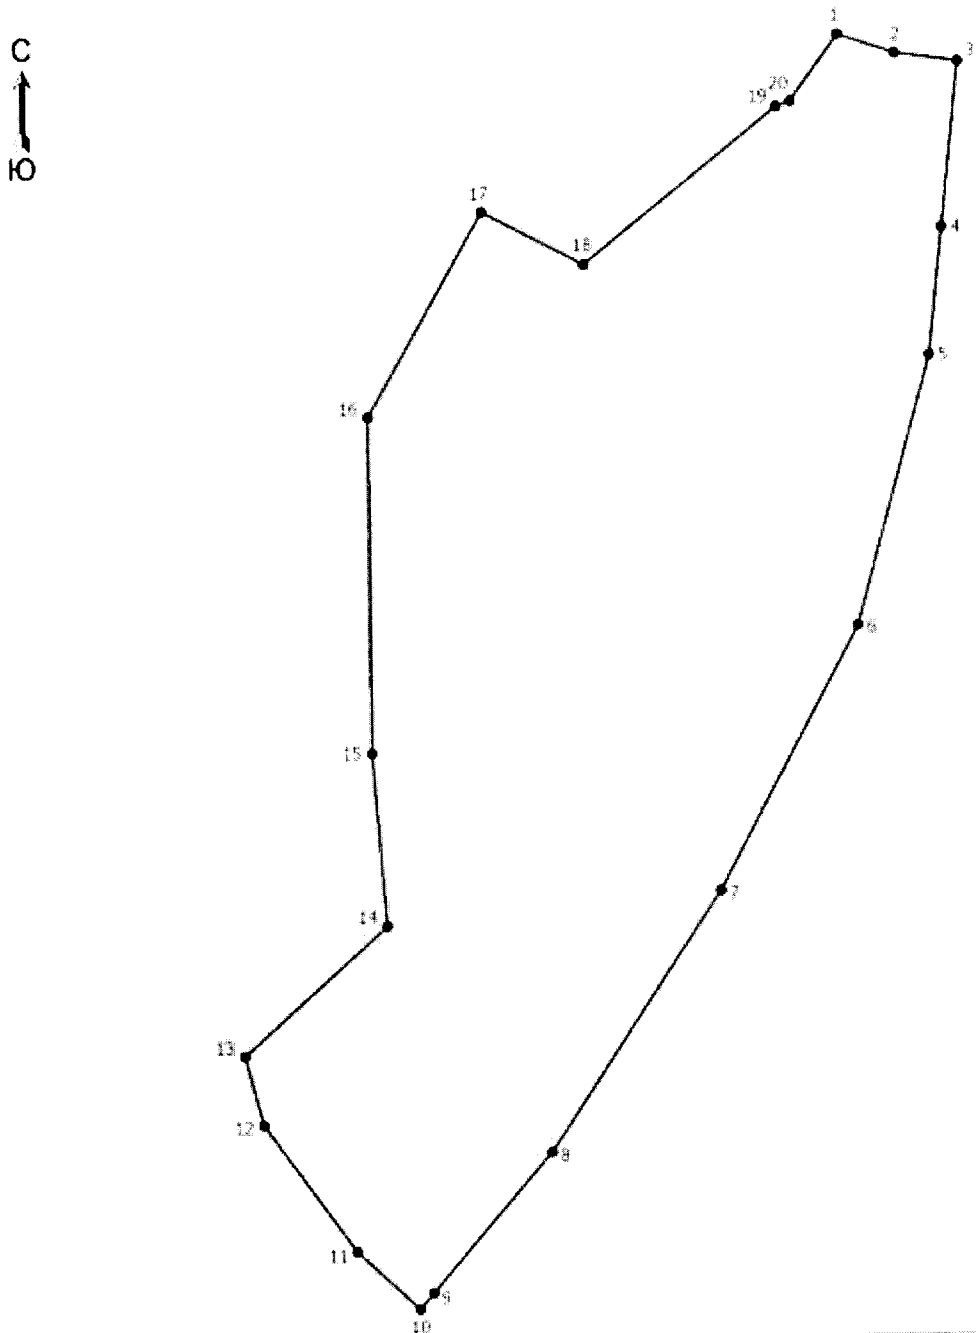

Масштаб 1:2200

Условные обозначения

1 - Обозначение новой характерной точки

• - Характерная точка границы, сведения о которой позволяют однозначно определить ее положение на местности

———— - Граница населенного пункта

Подпись _____ Дата "_____" _____ _____г.

Место для оттиска печати (при наличии) лица, составившего описание местоположения границ объекта

ОПИСАНИЕ МЕСТОПОЛОЖЕНИЯ ГРАНИЦ
деревня Новая Изоча
(наименование объекта, местоположение границ которого описано (далее - объект))

Раздел 1

Сведения об объекте

№ п/п	Характеристики объекта	Описание характеристик
1	2	3
1	Местоположение объекта	182545, Псковская область, район Невельский, Ивановская волость, деревня Новая Изоча
2	Площадь объекта +/- величина погрешности определения площади (Р +/- Дельта Р)	206291 +/- 809 кв. м
3	Иные характеристики объекта	-

Раздел 2

Сведения о местоположении границ объекта

Обозначение характерных точек границ	Координаты, м		Метод определения координат характерной точки	Средняя квадратическая погрешность положения характерной точки (Mt), м	Описание обозначения точки на местности (при наличии)
	X	Y			
1	2	3	4	5	6
1. Система координат МСК-60 зона 2					
2. Сведения о характерных точках границ объекта					
-	-	-	-	-	
3. Сведения о характерных точках части (частей) границы объекта					
Часть 1					
1	315291.32	2195777.66	Картометрический метод	1	-
2	315301.83	2195777.59	Картометрический метод	1	-
3	315316.17	2195769.92	Картометрический метод	1	-
4	315329.94	2195750.78	Картометрический метод	1	-
5	315349.05	2195727.48	Картометрический метод	1	-
6	315426.98	2195646.64	Картометрический метод	1	-
7	315414.86	2195629.25	Картометрический метод	1	-
8	315357.03	2195516.23	Картометрический метод	1	-

Обозначение характерных точек границ	Координаты, м		Метод определения координат характерной точки	Средняя квадратическая погрешность положения характерной точки (Mt), м	Описание обозначения точки на местности (при наличии)
	X	Y			
1	2	3	4	5	6
9	315458.76	2195436.17	Картометрический метод	1	-
10	315567.76	2195456.95	Картометрический метод	1	-
11	315734.04	2195470.62	Картометрический метод	1	-
12	315734.30	2195469.65	Картометрический метод	1	-
13	315581.74	2195447.56	Картометрический метод	1	-
14	315501.12	2195425.25	Картометрический метод	1	-
15	315452.96	2195421.03	Картометрический метод	1	-
16	315433.70	2195425.10	Картометрический метод	1	-
17	315418.95	2195433.49	Картометрический метод	1	-
18	315377.69	2195464.18	Картометрический метод	1	-
19	315273.85	2195551.76	Картометрический метод	1	-
20	315242.08	2195565.00	Картометрический метод	1	-
21	315211.63	2195564.68	Картометрический метод	1	-
22	315143.14	2195553.03	Картометрический метод	1	-
23	315121.37	2195520.30	Картометрический метод	1	-
24	315099.44	2195476.18	Картометрический метод	1	-
25	315085.50	2195442.27	Картометрический метод	1	-
26	315068.63	2195428.42	Картометрический метод	1	-
27	315047.57	2195418.50	Картометрический метод	1	-
28	315015.75	2195396.90	Картометрический метод	1	-
29	314937.58	2195300.35	Картометрический метод	1	-
30	314932.46	2195293.47	Картометрический метод	1	-

Обозначение характерных точек границ	Координаты, м		Метод определения координат характерной точки	Средняя квадратическая погрешность положения характерной точки (Mt), м	Описание обозначения точки на местности (при наличии)
	X	Y			
1	2	3	4	5	6
31	314928.38	2195289.54	Картометрический метод	1	-
32	314924.52	2195284.56	Картометрический метод	1	-
33	314943.10	2195270.88	Картометрический метод	1	-
34	314979.67	2195250.68	Картометрический метод	1	-
35	315000.05	2195239.92	Картометрический метод	1	-
36	314996.13	2195228.76	Картометрический метод	1	-
37	315020.76	2195212.51	Картометрический метод	1	-
38	315028.09	2195223.57	Картометрический метод	1	-
39	315061.47	2195205.85	Картометрический метод	1	-
40	315080.72	2195191.57	Картометрический метод	1	-
41	315056.93	2195144.20	Картометрический метод	1	-
42	315034.49	2195157.41	Картометрический метод	1	-
43	314994.84	2195168.93	Картометрический метод	1	-
44	314964.03	2195182.99	Картометрический метод	1	-
45	314923.18	2195203.33	Картометрический метод	1	-
46	314908.92	2195209.43	Картометрический метод	1	-
47	314877.40	2195220.56	Картометрический метод	1	-
48	314861.86	2195200.57	Картометрический метод	1	-
49	314802.76	2195171.68	Картометрический метод	1	-
50	314763.20	2195152.57	Картометрический метод	1	-
51	314724.53	2195133.01	Картометрический метод	1	-
52	314686.57	2195108.26	Картометрический метод	1	-

Обозначение характерных точек границ	Координаты, м		Метод определения координат характерной точки	Средняя квадратическая погрешность положения характерной точки (Mt), м	Описание обозначения точки на местности (при наличии)
	X	Y			
1	2	3	4	5	6
53	314612.27	2195208.43	Картометрический метод	1	-
54	314593.63	2195232.58	Картометрический метод	1	-
55	314496.79	2195314.06	Картометрический метод	1	-
56	314514.73	2195332.02	Картометрический метод	1	-
57	314563.31	2195350.57	Картометрический метод	1	-
58	314607.71	2195344.81	Картометрический метод	1	-
59	314623.72	2195362.93	Картометрический метод	1	-
60	314659.24	2195379.63	Картометрический метод	1	-
61	314674.66	2195383.30	Картометрический метод	1	-
62	314687.40	2195389.66	Картометрический метод	1	-
63	314703.21	2195400.27	Картометрический метод	1	-
64	314716.54	2195413.59	Картометрический метод	1	-
65	314742.35	2195453.75	Картометрический метод	1	-
66	314759.83	2195481.60	Картометрический метод	1	-
67	314780.84	2195506.25	Картометрический метод	1	-
68	314828.78	2195537.69	Картометрический метод	1	-
69	314852.69	2195547.59	Картометрический метод	1	-
70	314894.20	2195555.27	Картометрический метод	1	-
71	314925.90	2195556.00	Картометрический метод	1	-
72	315006.47	2195541.48	Картометрический метод	1	-
73	315021.19	2195540.07	Картометрический метод	1	-
74	315039.89	2195541.49	Картометрический метод	1	-

Обозначение характерных точек границ	Координаты, м		Метод определения координат характерной точки	Средняя квадратическая погрешность положения характерной точки (Mt), м	Описание обозначения точки на местности (при наличии)
	X	Y			
1	2	3	4	5	6
75	315081.60	2195559.12	Картометрический метод	1	-
76	315109.37	2195575.53	Картометрический метод	1	-
77	315132.76	2195599.63	Картометрический метод	1	-
78	315151.79	2195633.23	Картометрический метод	1	-
79	315178.65	2195670.33	Картометрический метод	1	-
80	315184.91	2195684.20	Картометрический метод	1	-
81	315200.10	2195724.89	Картометрический метод	1	-
82	315208.15	2195737.24	Картометрический метод	1	-
83	315215.77	2195743.25	Картометрический метод	1	-
84	315247.68	2195758.42	Картометрический метод	1	-
85	315263.15	2195768.66	Картометрический метод	1	-
86	315278.55	2195774.86	Картометрический метод	1	-
1	315291.32	2195777.66	Картометрический метод	1	-
Часть 2					
87	314696.11	2195085.83	Картометрический метод	1	-
88	314639.40	2195068.25	Картометрический метод	1	-
89	314600.87	2195046.93	Картометрический метод	1	-
90	314602.58	2195040.30	Картометрический метод	1	-
91	314634.82	2194985.94	Картометрический метод	1	-
92	314666.07	2194977.49	Картометрический метод	1	-
93	314688.54	2194971.41	Картометрический метод	1	-
94	314687.62	2194994.40	Картометрический метод	1	-
95	314675.61	2195030.55	Картометрический метод	1	-

Обозначение характерных точек границ	Координаты, м		Метод определения координат характерной точки	Средняя квадратическая погрешность положения характерной точки (Mt), м	Описание обозначения точки на местности (при наличии)
	X	Y			
1	2	3	4	5	6
96	314709.87	2195043.26	Картометрический метод	1	-
87	314696.11	2195085.83	Картометрический метод	1	-

Раздел 3

Сведения о местоположении измененных (уточненных) границ объекта

Обозначение характерных точек границ	Существующие координаты, м		Измененные (уточненные) координаты, м		Метод определения координат характерной точки	Средняя квадратическая погрешность положения характерной точки (Mt), м	Описание обозначения точки на местности (при наличии)
	X	Y	X	Y			
1	2	3	4	5	6	7	8
1. Система координат -							
2. Сведения о характерных точках границ объекта							
-	-	-	-	-	-	-	
3. Сведения о характерных точках части (частей) границы объекта							
-	-	-	-	-	-	-	

Текстовое описание местоположения границ населенных пунктов, территориальных зон, особо охраняемых природных территорий, зон с особыми условиями использования территорий

Прохождение границы		Описание прохождения границы
от точки	до точки	
1	2	3
-	-	-

Раздел 4

План границ объекта

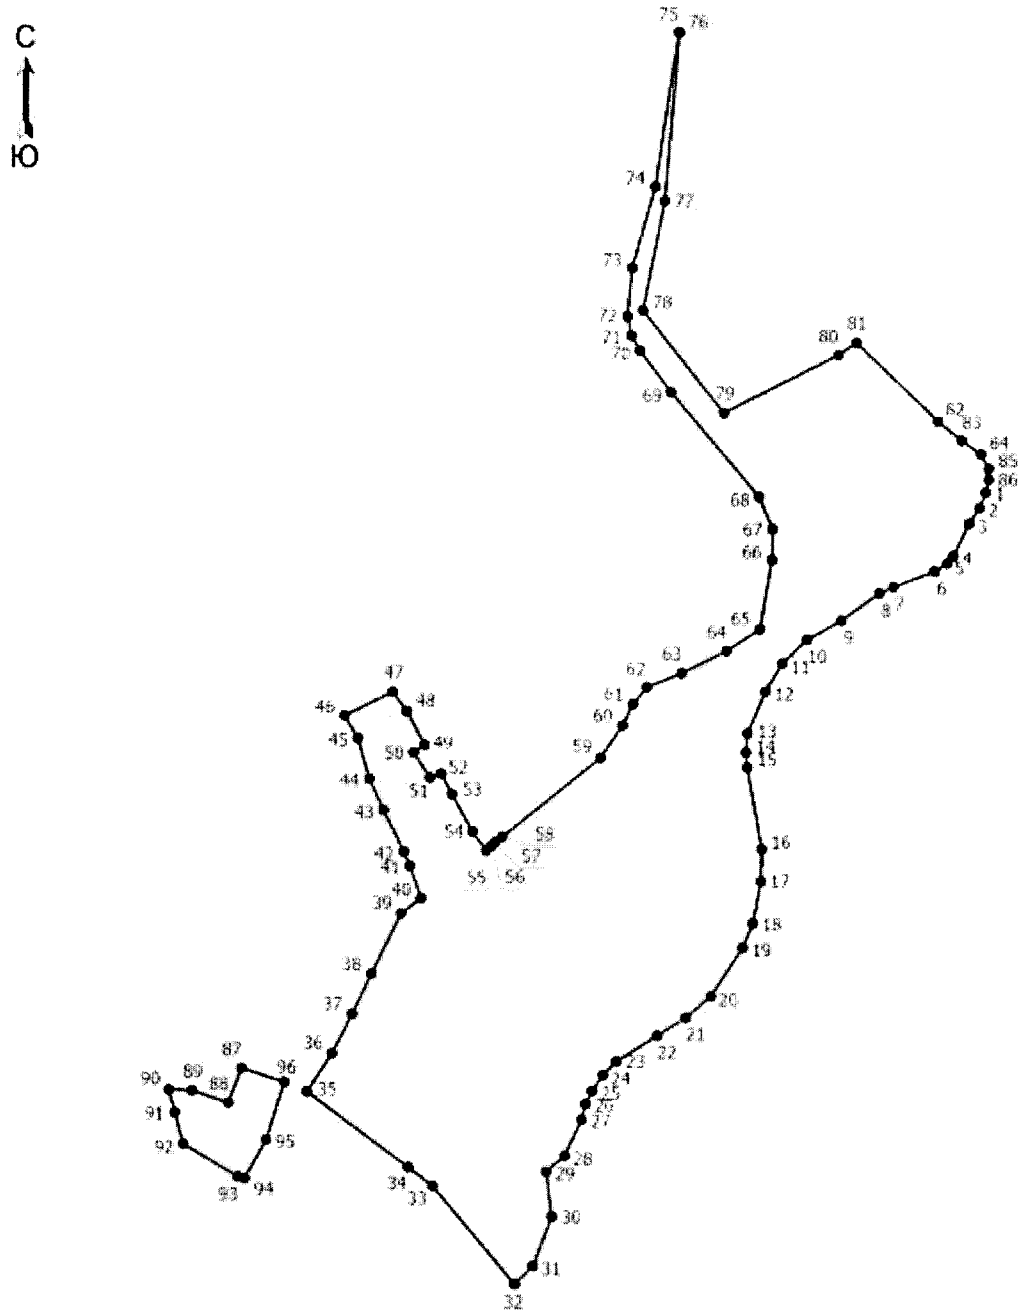

Масштаб 1:7000

Условные обозначения

1 - Обозначение новой характерной точки

• - Характерная точка границы, сведения о которой позволяют однозначно определить ее положение на местности

———— - Граница населенного пункта

Подпись _____ Дата "_____" _____ _____г.

Место для оттиска печати (при наличии) лица, составившего описание местоположения границ объекта

ОПИСАНИЕ МЕСТОПОЛОЖЕНИЯ ГРАНИЦ
деревня Нощино
(наименование объекта, местоположение границ которого описано (далее - объект))

Раздел 1

Сведения об объекте

№ п/п	Характеристики объекта	Описание характеристик
1	2	3
1	Местоположение объекта	182500, Псковская область, район Невельский, Ивановская волость, деревня Нощино
2	Площадь объекта +/- величина погрешности определения площади (Р +/- Дельта Р)	463694 +/- 1818 кв. м
3	Иные характеристики объекта	-

Раздел 2

Сведения о местоположении границ объекта

Обозначение характерных точек границ	Координаты, м		Метод определения координат характерной точки	Средняя квадратическая погрешность положения характерной точки (Mt), м	Описание обозначения точки на местности (при наличии)
	X	Y			
1	2	3	4	5	6
1. Система координат МСК-60 зона 2					
2. Сведения о характерных точках границ объекта					
1	319420.12	2190971.00	Картометрический метод	1	-
2	319392.39	2190965.59	Картометрический метод	1	-
3	319351.77	2190936.03	Картометрический метод	1	-
4	319185.27	2190911.85	Картометрический метод	1	-
5	319203.35	2190885.25	Картометрический метод	1	-
6	319223.48	2190846.86	Картометрический метод	1	-
7	319260.19	2190745.35	Картометрический метод	1	-
8	319259.30	2190726.24	Картометрический метод	1	-
9	319250.61	2190706.58	Картометрический метод	1	-

Обозначение характерных точек границ	Координаты, м		Метод определения координат характерной точки	Средняя квадратическая погрешность положения характерной точки (Mt), м	Описание обозначения точки на местности (при наличии)
	X	Y			
1	2	3	4	5	6
10	319228.02	2190684.65	Картометрический метод	1	-
11	319152.28	2190563.12	Картометрический метод	1	-
12	319184.43	2190522.81	Картометрический метод	1	-
13	319188.02	2190473.01	Картометрический метод	1	-
14	319183.91	2190446.04	Картометрический метод	1	-
15	319167.68	2190422.43	Картометрический метод	1	-
16	319146.51	2190415.72	Картометрический метод	1	-
17	319109.03	2190415.42	Картометрический метод	1	-
18	319113.78	2190387.46	Картометрический метод	1	-
19	319140.87	2190336.68	Картометрический метод	1	-
20	319177.13	2190305.59	Картометрический метод	1	-
21	319203.62	2190292.37	Картометрический метод	1	-
22	319222.36	2190290.18	Картометрический метод	1	-
23	319240.95	2190295.65	Картометрический метод	1	-
24	319254.98	2190307.84	Картометрический метод	1	-
25	319262.15	2190322.59	Картометрический метод	1	-
26	319259.64	2190368.67	Картометрический метод	1	-
27	319280.51	2190374.26	Картометрический метод	1	-
28	319310.42	2190394.88	Картометрический метод	1	-
29	319361.15	2190446.21	Картометрический метод	1	-
30	319373.52	2190456.26	Картометрический метод	1	-
31	319413.44	2190488.66	Картометрический метод	1	-

Обозначение характерных точек границ	Координаты, м		Метод определения координат характерной точки	Средняя квадратическая погрешность положения характерной точки (Mt), м	Описание обозначения точки на местности (при наличии)
	X	Y			
1	2	3	4	5	6
32	319440.84	2190498.67	Картометрический метод	1	-
33	319456.66	2190471.10	Картометрический метод	1	-
34	319458.39	2190393.74	Картометрический метод	1	-
35	319550.13	2190386.80	Картометрический метод	1	-
36	319550.73	2190468.01	Картометрический метод	1	-
37	319634.46	2190425.17	Картометрический метод	1	-
38	319658.91	2190417.64	Картометрический метод	1	-
39	319664.81	2190402.61	Картометрический метод	1	-
40	319689.75	2190370.55	Картометрический метод	1	-
41	319690.48	2190360.82	Картометрический метод	1	-
42	319670.85	2190316.87	Картометрический метод	1	-
43	319709.57	2190275.69	Картометрический метод	1	-
44	319723.85	2190280.09	Картометрический метод	1	-
45	319748.01	2190245.22	Картометрический метод	1	-
46	319830.11	2190145.55	Картометрический метод	1	-
47	319850.14	2190139.24	Картометрический метод	1	-
48	319869.93	2190149.39	Картометрический метод	1	-
49	319915.78	2190190.58	Картометрический метод	1	-
50	319948.74	2190204.87	Картометрический метод	1	-
51	319989.63	2190208.42	Картометрический метод	1	-
52	320010.06	2190207.61	Картометрический метод	1	-
53	320026.78	2190198.48	Картометрический метод	1	-

Обозначение характерных точек границ	Координаты, м		Метод определения координат характерной точки	Средняя квадратическая погрешность положения характерной точки (Mt), м	Описание обозначения точки на местности (при наличии)
	X	Y			
1	2	3	4	5	6
54	320041.38	2190053.75	Картометрический метод	1	-
55	320175.11	2189979.10	Картометрический метод	1	-
56	320185.07	2189986.09	Картометрический метод	1	-
57	320205.15	2189987.31	Картометрический метод	1	-
58	320222.19	2189981.38	Картометрический метод	1	-
59	320230.24	2189970.13	Картометрический метод	1	-
60	320337.38	2189942.75	Картометрический метод	1	-
61	320354.15	2189965.28	Картометрический метод	1	-
62	320375.99	2189983.94	Картометрический метод	1	-
63	320382.20	2189997.43	Картометрический метод	1	-
64	320381.14	2190019.26	Картометрический метод	1	-
65	320385.25	2190036.87	Картометрический метод	1	-
66	320394.29	2190054.01	Картометрический метод	1	-
67	320412.30	2190073.61	Картометрический метод	1	-
68	320450.57	2190099.88	Картометрический метод	1	-
69	320476.62	2190110.46	Картометрический метод	1	-
70	320464.89	2190181.08	Картометрический метод	1	-
71	320378.05	2190199.62	Картометрический метод	1	-
72	320293.78	2190248.66	Картометрический метод	1	-
73	320266.53	2190251.96	Картометрический метод	1	-
74	320252.65	2190245.27	Картометрический метод	1	-
75	320221.82	2190280.62	Картометрический метод	1	-

Обозначение характерных точек границ	Координаты, м		Метод определения координат характерной точки	Средняя квадратическая погрешность положения характерной точки (Mt), м	Описание обозначения точки на местности (при наличии)
	X	Y			
1	2	3	4	5	6
76	320262.05	2190317.29	Картометрический метод	1	-
77	320282.94	2190342.90	Картометрический метод	1	-
78	320260.86	2190373.74	Картометрический метод	1	-
79	320256.76	2190379.49	Картометрический метод	1	-
80	320282.10	2190398.36	Картометрический метод	1	-
81	320258.01	2190431.28	Картометрический метод	1	-
82	320189.52	2190404.88	Картометрический метод	1	-
83	320140.49	2190412.80	Картометрический метод	1	-
84	320090.97	2190393.57	Картометрический метод	1	-
85	320069.28	2190398.90	Картометрический метод	1	-
86	320035.81	2190388.13	Картометрический метод	1	-
87	320027.71	2190392.18	Картометрический метод	1	-
88	320024.11	2190406.82	Картометрический метод	1	-
89	320031.54	2190418.31	Картометрический метод	1	-
90	320014.20	2190429.57	Картометрический метод	1	-
91	319966.91	2190405.02	Картометрический метод	1	-
92	319909.46	2190393.76	Картометрический метод	1	-
93	319877.47	2190396.91	Картометрический метод	1	-
94	319831.74	2190414.94	Картометрический метод	1	-
95	319812.08	2190433.68	Картометрический метод	1	-
96	319719.82	2190431.98	Картометрический метод	1	-
97	319713.07	2190538.29	Картометрический метод	1	-

Обозначение характерных точек границ	Координаты, м		Метод определения координат характерной точки	Средняя квадратическая погрешность положения характерной точки (Mt), м	Описание обозначения точки на местности (при наличии)
	X	Y			
1	2	3	4	5	6
98	319654.55	2190537.45	Картометрический метод	1	-
99	319651.09	2190574.33	Картометрический метод	1	-
100	319662.02	2190619.00	Картометрический метод	1	-
101	319688.55	2190652.66	Картометрический метод	1	-
102	319637.49	2190865.97	Картометрический метод	1	-
103	319661.12	2190895.08	Картометрический метод	1	-
104	319625.67	2190907.72	Картометрический метод	1	-
105	319593.35	2190938.25	Картометрический метод	1	-
106	319583.90	2190929.09	Картометрический метод	1	-
107	319569.11	2190964.87	Картометрический метод	1	-
108	319539.08	2190946.81	Картометрический метод	1	-
109	319511.66	2190952.38	Картометрический метод	1	-
1	319420.12	2190971.00	Картометрический метод	1	-
3. Сведения о характерных точках части (частей) границы объекта					
-	-	-	-	-	-

Раздел 3

Сведения о местоположении измененных (уточненных) границ объекта

Обозначение характерных точек границ	Существующие координаты, м		Измененные (уточненные) координаты, м		Метод определения координат характерной точки	Средняя квадратическая погрешность положения характерной точки (Mt), м	Описание обозначения точки на местности (при наличии)
	X	Y	X	Y			
1	2	3	4	5	6	7	8
1. Система координат -							
2. Сведения о характерных точках границ объекта							
-	-	-	-	-	-	-	
3. Сведения о характерных точках части (частей) границы объекта							
-	-	-	-	-	-	-	

Текстовое описание местоположения границ населенных пунктов, территориальных зон, особо охраняемых природных территорий, зон с особыми условиями использования территорий

Прохождение границы		Описание прохождения границы
от точки	до точки	
1	2	3
-	-	-

Раздел 4

План границ объекта

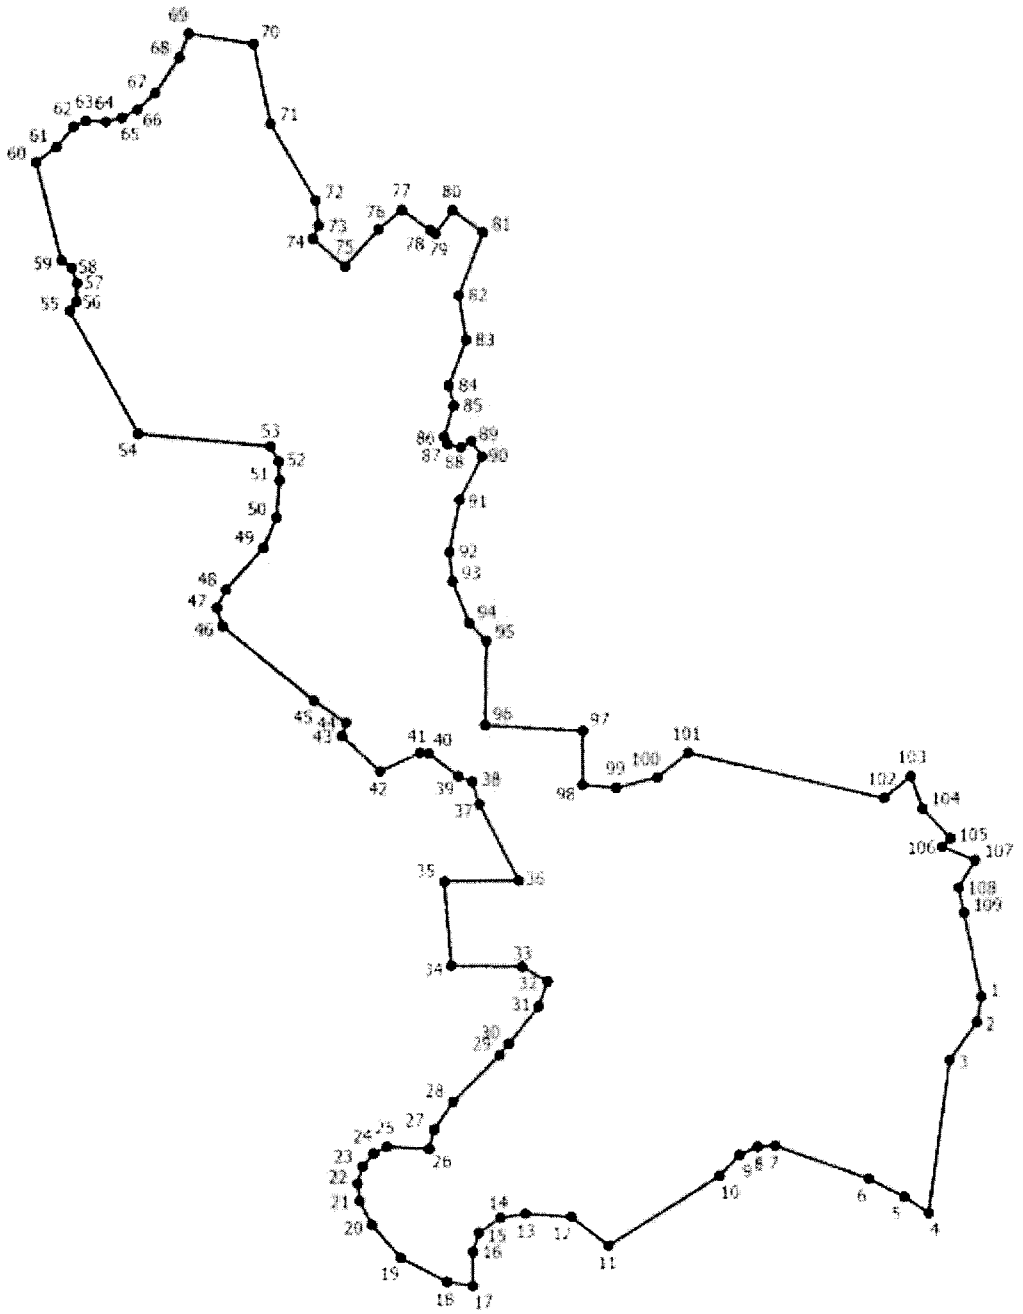

Масштаб 1:7600

Условные обозначения

1 - Обозначение новой характерной точки

• - Характерная точка границы, сведения о которой позволяют однозначно определить ее положение на местности

———— - Граница населенного пункта

Подпись _____ Дата "_____" _____ _____г.

Место для оттиска печати (при наличии) лица, составившего описание местоположения границ объекта

ОПИСАНИЕ МЕСТОПОЛОЖЕНИЯ ГРАНИЦ
деревня Обухово
(наименование объекта, местоположение границ которого описано (далее - объект))

Раздел 1

Сведения об объекте

№ п/п	Характеристики объекта	Описание характеристик
1	2	3
1	Местоположение объекта	182534, Псковская область, район Невельский, Ивановская волость, деревня Обухово
2	Площадь объекта +/- величина погрешности определения площади (Р +/- Дельта Р)	609813 +/- 2391 кв. м
3	Иные характеристики объекта	-

Раздел 2

Сведения о местоположении границ объекта

Обозначение характерных точек границ	Координаты, м		Метод определения координат характерной точки	Средняя квадратическая погрешность положения характерной точки (Mt), м	Описание обозначения точки на местности (при наличии)
	X	Y			
1	2	3	4	5	6
1. Система координат МСК-60 зона 2					
2. Сведения о характерных точках границ объекта					
1	303465.66	2198038.43	Картометрический метод	1	-
2	303485.43	2198011.01	Картометрический метод	1	-
3	303476.29	2198007.46	Картометрический метод	1	-
4	303537.69	2197950.47	Картометрический метод	1	-
5	303606.62	2197861.07	Картометрический метод	1	-
6	303568.52	2197832.92	Картометрический метод	1	-
7	303549.20	2197824.34	Картометрический метод	1	-
8	303506.98	2197820.05	Картометрический метод	1	-
9	303491.43	2197816.17	Картометрический метод	1	-

Обозначение характерных точек границ	Координаты, м		Метод определения координат характерной точки	Средняя квадратическая погрешность положения характерной точки (Mt), м	Описание обозначения точки на местности (при наличии)
	X	Y			
1	2	3	4	5	6
10	303471.46	2197818.71	Картометрический метод	1	-
11	303436.75	2197813.89	Картометрический метод	1	-
12	303419.32	2197800.10	Картометрический метод	1	-
13	303401.76	2197770.07	Картометрический метод	1	-
14	303212.18	2197882.92	Картометрический метод	1	-
15	303193.75	2197893.09	Картометрический метод	1	-
16	303170.15	2197900.91	Картометрический метод	1	-
17	303066.67	2197914.85	Картометрический метод	1	-
18	303045.30	2197911.59	Картометрический метод	1	-
19	303045.42	2197925.54	Картометрический метод	1	-
20	303039.74	2197936.53	Картометрический метод	1	-
21	303019.86	2197952.09	Картометрический метод	1	-
22	302995.40	2197967.77	Картометрический метод	1	-
23	302989.59	2197977.65	Картометрический метод	1	-
24	302987.25	2197993.21	Картометрический метод	1	-
25	302996.76	2198073.72	Картометрический метод	1	-
26	303003.79	2198107.33	Картометрический метод	1	-
27	303005.53	2198152.63	Картометрический метод	1	-
28	303016.64	2198178.81	Картометрический метод	1	-
29	303018.74	2198213.51	Картометрический метод	1	-
30	303026.28	2198225.86	Картометрический метод	1	-
31	303057.04	2198259.45	Картометрический метод	1	-

Обозначение характерных точек границ	Координаты, м		Метод определения координат характерной точки	Средняя квадратическая погрешность положения характерной точки (Mt), м	Описание обозначения точки на местности (при наличии)
	X	Y			
1	2	3	4	5	6
32	303063.08	2198274.89	Картометрический метод	1	-
33	303060.36	2198306.12	Картометрический метод	1	-
34	303055.42	2198325.90	Картометрический метод	1	-
35	303043.07	2198366.77	Картометрический метод	1	-
36	303030.85	2198393.19	Картометрический метод	1	-
37	303014.42	2198415.18	Картометрический метод	1	-
38	302987.74	2198438.27	Картометрический метод	1	-
39	302982.55	2198452.96	Картометрический метод	1	-
40	302982.18	2198480.62	Картометрический метод	1	-
41	302984.78	2198492.97	Картометрический метод	1	-
42	302993.67	2198508.15	Картометрический метод	1	-
43	303004.16	2198515.20	Картометрический метод	1	-
44	303034.67	2198523.72	Картометрический метод	1	-
45	303040.73	2198527.93	Картометрический метод	1	-
46	303042.20	2198534.96	Картометрический метод	1	-
47	303039.98	2198543.48	Картометрический метод	1	-
48	303029.24	2198554.84	Картометрический метод	1	-
49	303005.89	2198565.94	Картометрический метод	1	-
50	302978.48	2198573.49	Картометрический метод	1	-
51	302968.85	2198583.00	Картометрический метод	1	-
52	302968.36	2198603.87	Картометрический метод	1	-
53	302976.87	2198616.97	Картометрический метод	1	-

Обозначение характерных точек границ	Координаты, м		Метод определения координат характерной точки	Средняя квадратическая погрешность положения характерной точки (Mt), м	Описание обозначения точки на местности (при наличии)
	X	Y			
1	2	3	4	5	6
54	302993.55	2198625.60	Картометрический метод	1	-
55	303013.44	2198628.31	Картометрический метод	1	-
56	303030.97	2198624.24	Картометрический метод	1	-
57	303051.95	2198611.15	Картометрический метод	1	-
58	303079.88	2198584.36	Картометрический метод	1	-
59	303112.11	2198559.66	Картометрический метод	1	-
60	303120.02	2198556.19	Картометрический метод	1	-
61	303133.23	2198557.06	Картометрический метод	1	-
62	303142.62	2198568.42	Картометрический метод	1	-
63	303165.71	2198616.83	Картометрический метод	1	-
64	303177.69	2198647.08	Картометрический метод	1	-
65	303177.69	2198664.51	Картометрический метод	1	-
66	303166.70	2198676.97	Картометрический метод	1	-
67	303165.22	2198684.76	Картометрический метод	1	-
68	303170.04	2198710.81	Картометрический метод	1	-
69	303166.70	2198717.48	Картометрический метод	1	-
70	303146.20	2198725.75	Картометрический метод	1	-
71	303139.41	2198735.26	Картометрический метод	1	-
72	303139.53	2198746.12	Картометрический метод	1	-
73	303150.30	2198754.89	Картометрический метод	1	-
74	303164.73	2198758.47	Картометрический метод	1	-
75	303188.87	2198755.26	Картометрический метод	1	-

Обозначение характерных точек границ	Координаты, м		Метод определения координат характерной точки	Средняя квадратическая погрешность положения характерной точки (Mt), м	Описание обозначения точки на местности (при наличии)
	X	Y			
1	2	3	4	5	6
76	303221.23	2198736.62	Картометрический метод	1	-
77	303349.31	2198705.55	Картометрический метод	1	-
78	303360.31	2198714.58	Картометрический метод	1	-
79	303368.09	2198731.03	Картометрический метод	1	-
80	303368.47	2198775.31	Картометрический метод	1	-
81	303376.25	2198793.35	Картометрический метод	1	-
82	303389.12	2198800.78	Картометрический метод	1	-
83	303404.33	2198799.91	Картометрический метод	1	-
84	303411.01	2198795.07	Картометрический метод	1	-
85	303424.61	2198755.27	Картометрический метод	1	-
86	303434.51	2198741.67	Картометрический метод	1	-
87	303447.37	2198738.09	Картометрический метод	1	-
88	303467.78	2198741.43	Картометрический метод	1	-
89	303526.54	2198774.06	Картометрический метод	1	-
90	303551.63	2198787.05	Картометрический метод	1	-
91	303571.55	2198799.91	Картометрический метод	1	-
92	303587.25	2198820.67	Картометрический метод	1	-
93	303594.91	2198827.59	Картометрический метод	1	-
94	303622.12	2198828.11	Картометрический метод	1	-
95	303647.22	2198835.02	Картометрический метод	1	-
96	303672.21	2198835.02	Картометрический метод	1	-
97	303721.82	2198829.71	Картометрический метод	1	-

Обозначение характерных точек границ	Координаты, м		Метод определения координат характерной точки	Средняя квадратическая погрешность положения характерной точки (Mt), м	Описание обозначения точки на местности (при наличии)
	X	Y			
1	2	3	4	5	6
98	303772.75	2198833.66	Картометрический метод	1	-
99	303778.31	2198831.07	Картометрический метод	1	-
100	303778.31	2198819.32	Картометрический метод	1	-
101	303753.58	2198762.44	Картометрический метод	1	-
102	303755.93	2198752.79	Картометрический метод	1	-
103	303767.81	2198745.50	Картометрический метод	1	-
104	303785.12	2198742.04	Картометрический метод	1	-
105	303832.48	2198744.50	Картометрический метод	1	-
106	303855.25	2198752.30	Картометрический метод	1	-
107	303865.50	2198759.46	Картометрический метод	1	-
108	303871.07	2198769.49	Картометрический метод	1	-
109	303871.75	2198785.69	Картометрический метод	1	-
110	303927.40	2198793.60	Картометрический метод	1	-
111	303949.17	2198781.74	Картометрический метод	1	-
112	303957.08	2198763.69	Картометрический метод	1	-
113	304024.89	2198694.55	Картометрический метод	1	-
114	304061.96	2198686.09	Картометрический метод	1	-
115	304047.84	2198668.45	Картометрический метод	1	-
116	304032.54	2198635.71	Картометрический метод	1	-
117	304007.67	2198592.39	Картометрический метод	1	-
118	303962.37	2198552.21	Картометрический метод	1	-
119	303903.36	2198483.20	Картометрический метод	1	-

Обозначение характерных точек границ	Координаты, м		Метод определения координат характерной точки	Средняя квадратическая погрешность положения характерной точки (Mt), м	Описание обозначения точки на местности (при наличии)
	X	Y			
1	2	3	4	5	6
120	303834.44	2198423.03	Картометрический метод	1	-
121	303803.27	2198377.74	Картометрический метод	1	-
122	303783.27	2198375.20	Картометрический метод	1	-
123	303755.84	2198388.72	Картометрический метод	1	-
124	303737.79	2198363.04	Картометрический метод	1	-
125	303713.10	2198385.57	Картометрический метод	1	-
126	303681.33	2198375.98	Картометрический метод	1	-
127	303646.13	2198354.22	Картометрический метод	1	-
128	303597.51	2198303.24	Картометрический метод	1	-
129	303522.64	2198241.10	Картометрический метод	1	-
130	303432.05	2198197.00	Картометрический метод	1	-
131	303419.60	2198194.07	Картометрический метод	1	-
1	303465.66	2198038.43	Картометрический метод	1	-
3. Сведения о характерных точках части (частей) границы объекта					
-	-	-	-	-	-

Раздел 3

Сведения о местоположении измененных (уточненных) границ объекта

Обозначение характерных точек границ	Существующие координаты, м		Измененные (уточненные) координаты, м		Метод определения координат характерной точки	Средняя квадратическая погрешность положения характерной точки (Mt), м	Описание обозначения точки на местности (при наличии)
	X	Y	X	Y			
1	2	3	4	5	6	7	8
1. Система координат -							
2. Сведения о характерных точках границ объекта							
-	-	-	-	-	-	-	
3. Сведения о характерных точках части (частей) границы объекта							
-	-	-	-	-	-	-	

Текстовое описание местоположения границ населенных пунктов, территориальных зон, особо охраняемых природных территорий, зон с особыми условиями использования территорий

Прохождение границы		Описание прохождения границы
от точки	до точки	
1	2	3
-	-	-

Раздел 4

План границ объекта

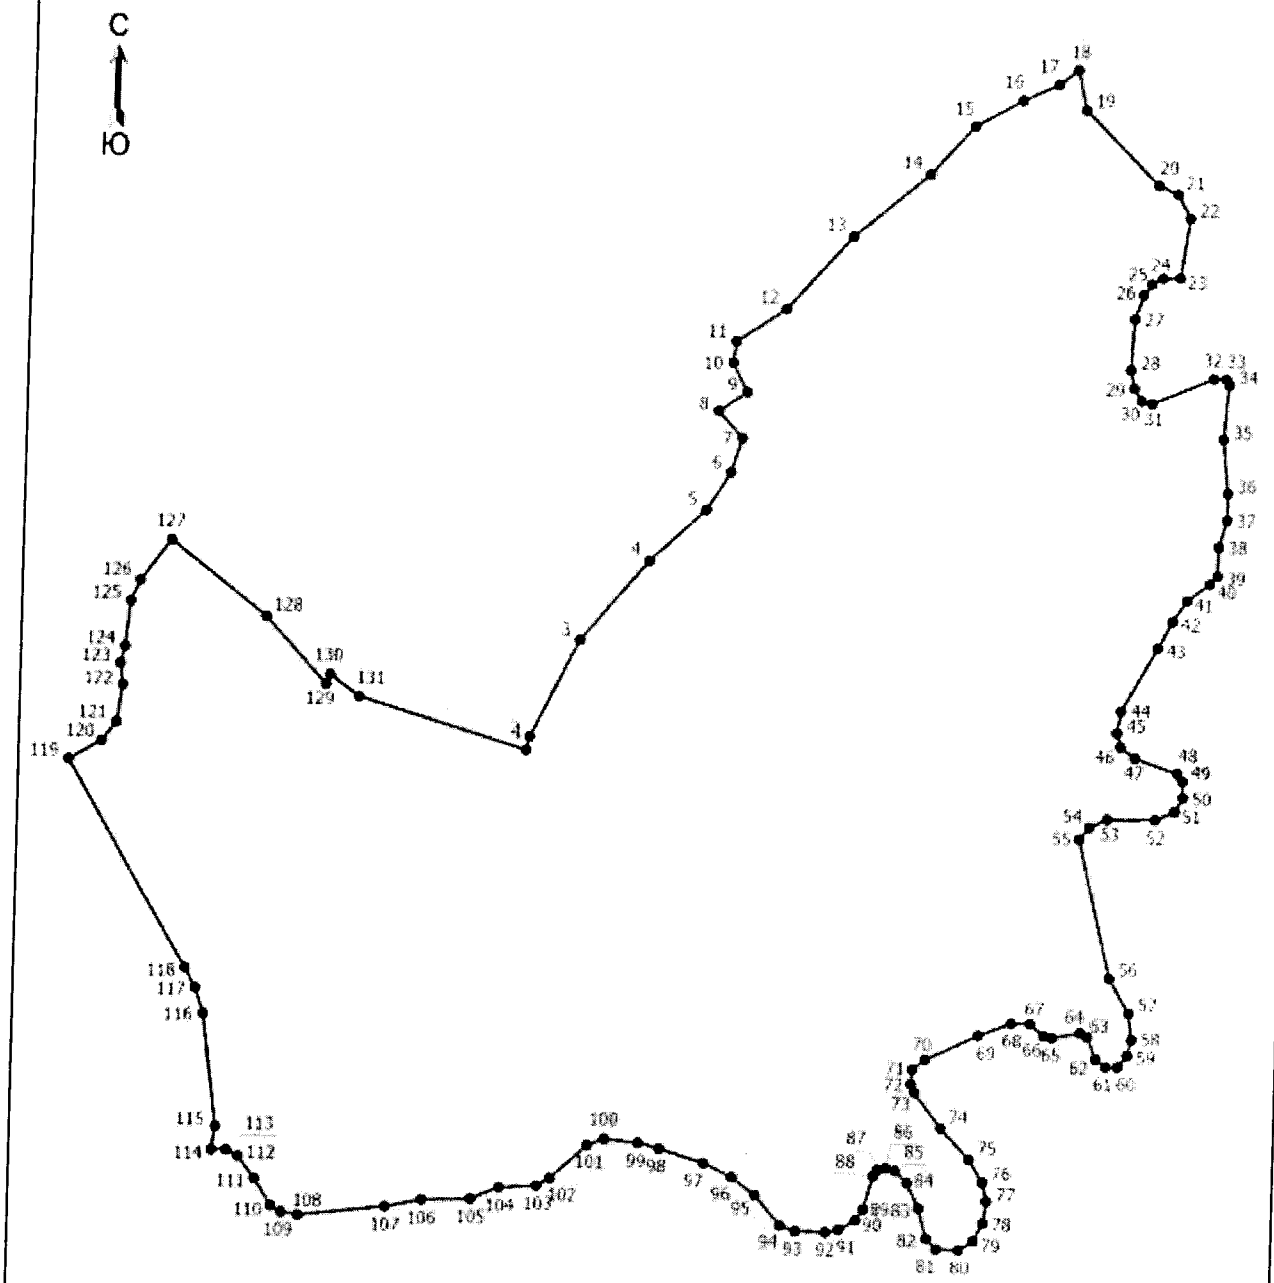

Масштаб 1:6500

Условные обозначения

1 - Обозначение новой характерной точки

• - Характерная точка границы, сведения о которой позволяют однозначно определить ее положение на местности

_____ - Граница населенного пункта

Подпись _____ Дата "_____" _____ _____г.

Место для оттиска печати (при наличии) лица, составившего описание местоположения границ объекта

ОПИСАНИЕ МЕСТОПОЛОЖЕНИЯ ГРАНИЦ
деревня Опухлики

(наименование объекта, местоположение границ которого описано (далее - объект))

Раздел 1

Сведения об объекте

№ п/п	Характеристики объекта	Описание характеристик
1	2	3
1	Местоположение объекта	182540, Псковская область, район Невельский, Ивановская волость, деревня Опухлики
2	Площадь объекта +/- величина погрешности определения площади (Р +/- Дельта Р)	1958241 +/- 7679 кв. м
3	Иные характеристики объекта	-

Раздел 2

Сведения о местоположении границ объекта

Обозначение характерных точек границ	Координаты, м		Метод определения координат характерной точки	Средняя квадратическая погрешность положения характерной точки (Mt), м	Описание обозначения точки на местности (при наличии)
	X	Y			
1	2	3	4	5	6
1. Система координат МСК-60 зона 2					
2. Сведения о характерных точках границ объекта					
-	-	-	-	-	
3. Сведения о характерных точках части (частей) границы объекта					
Часть 1					
1	307793.27	2198944.71	Картометрический метод	1	-
2	307877.62	2199013.15	Картометрический метод	1	-
3	307899.65	2199056.55	Картометрический метод	1	-
4	307924.16	2199104.85	Картометрический метод	1	-
5	308006.98	2199114.19	Картометрический метод	1	-
6	308001.16	2199173.06	Картометрический метод	1	-
7	307917.08	2199149.64	Картометрический метод	1	-
8	307902.78	2199150.32	Картометрический метод	1	-

Обозначение характерных точек границ	Координаты, м		Метод определения координат характерной точки	Средняя квадратическая погрешность положения характерной точки (Mt), м	Описание обозначения точки на местности (при наличии)
	X	Y			
1	2	3	4	5	6
9	307879.62	2199165.30	Картометрический метод	1	-
10	307835.36	2199194.58	Картометрический метод	1	-
11	307811.54	2199223.85	Картометрический метод	1	-
12	307797.24	2199259.25	Картометрический метод	1	-
13	307795.20	2199280.36	Картометрический метод	1	-
14	307799.96	2199302.82	Картометрический метод	1	-
15	307821.07	2199344.34	Картометрический метод	1	-
16	307825.84	2199351.84	Картометрический метод	1	-
17	307831.96	2199355.92	Картометрический метод	1	-
18	307840.14	2199355.92	Картометрический метод	1	-
19	307849.66	2199349.11	Картометрический метод	1	-
20	307859.20	2199345.71	Картометрический метод	1	-
21	307870.10	2199349.80	Картометрический метод	1	-
22	307885.07	2199366.13	Картометрический метод	1	-
23	307891.88	2199375.66	Картометрический метод	1	-
24	307898.01	2199398.13	Картометрический метод	1	-
25	307903.46	2199424.00	Картометрический метод	1	-
26	307915.72	2199451.91	Картометрический метод	1	-
27	307933.42	2199493.44	Картометрический метод	1	-
28	307947.72	2199521.35	Картометрический метод	1	-
29	307955.88	2199556.07	Картометрический метод	1	-
30	307959.97	2199594.20	Картометрический метод	1	-

Обозначение характерных точек границ	Координаты, м		Метод определения координат характерной точки	Средняя квадратическая погрешность положения характерной точки (Mt), м	Описание обозначения точки на местности (при наличии)
	X	Y			
1	2	3	4	5	6
31	307953.84	2199648.66	Картометрический метод	1	-
32	307944.99	2199694.27	Картометрический метод	1	-
33	307943.63	2199752.82	Картометрический метод	1	-
34	307949.08	2199792.30	Картометрический метод	1	-
35	307962.70	2199836.55	Картометрический метод	1	-
36	307976.32	2199867.87	Картометрический метод	1	-
37	307989.25	2199894.42	Картометрический метод	1	-
38	308003.55	2199914.16	Картометрический метод	1	-
39	308023.30	2199929.14	Картометрический метод	1	-
40	308212.47	2200090.62	Картометрический метод	1	-
41	308273.70	2200135.03	Картометрический метод	1	-
42	308334.87	2200169.89	Картометрический метод	1	-
43	308414.79	2200215.31	Картометрический метод	1	-
44	308443.81	2200234.15	Картометрический метод	1	-
45	308476.56	2200264.75	Картометрический метод	1	-
46	308500.75	2200302.55	Картометрический метод	1	-
47	308537.54	2200341.04	Картометрический метод	1	-
48	308671.90	2200432.32	Картометрический метод	1	-
49	308709.16	2200450.85	Картометрический метод	1	-
50	308727.71	2200466.31	Картометрический метод	1	-
51	308763.05	2200499.86	Картометрический метод	1	-
52	308786.80	2200518.38	Картометрический метод	1	-

Обозначение характерных точек границ	Координаты, м		Метод определения координат характерной точки	Средняя квадратическая погрешность положения характерной точки (Mt), м	Описание обозначения точки на местности (при наличии)
	X	Y			
1	2	3	4	5	6
53	308853.16	2200554.80	Картометрический метод	1	-
54	308871.23	2200559.73	Картометрический метод	1	-
55	308894.22	2200562.88	Картометрический метод	1	-
56	308916.04	2200563.11	Картометрический метод	1	-
57	308925.20	2200565.88	Картометрический метод	1	-
58	308928.43	2200569.52	Картометрический метод	1	-
59	308928.10	2200577.46	Картометрический метод	1	-
60	308923.86	2200593.00	Картометрический метод	1	-
61	308926.75	2200602.62	Картометрический метод	1	-
62	308945.51	2200619.86	Картометрический метод	1	-
63	309041.99	2200683.74	Картометрический метод	1	-
64	309078.21	2200703.73	Картометрический метод	1	-
65	309117.47	2200732.49	Картометрический метод	1	-
66	309154.92	2200752.90	Картометрический метод	1	-
67	309198.86	2200769.86	Картометрический метод	1	-
68	309259.96	2200787.53	Картометрический метод	1	-
69	309243.14	2200831.21	Картометрический метод	1	-
70	309108.93	2200782.76	Картометрический метод	1	-
71	309100.91	2200799.47	Картометрический метод	1	-
72	309089.63	2200821.34	Картометрический метод	1	-
73	309085.88	2200829.34	Картометрический метод	1	-
74	309043.79	2200813.19	Картометрический метод	1	-

Обозначение характерных точек границ	Координаты, м		Метод определения координат характерной точки	Средняя квадратическая погрешность положения характерной точки (Mt), м	Описание обозначения точки на местности (при наличии)
	X	Y			
1	2	3	4	5	6
75	308997.39	2200931.01	Картометрический метод	1	-
76	309071.50	2200954.01	Картометрический метод	1	-
77	308986.07	2201019.95	Картометрический метод	1	-
78	308997.76	2201033.78	Картометрический метод	1	-
79	308934.61	2201091.12	Картометрический метод	1	-
80	308926.99	2201082.13	Картометрический метод	1	-
81	308792.81	2200923.83	Картометрический метод	1	-
82	308686.68	2200797.63	Картометрический метод	1	-
83	308561.20	2200648.69	Картометрический метод	1	-
84	308551.30	2200636.86	Картометрический метод	1	-
85	308364.08	2200412.86	Картометрический метод	1	-
86	308272.08	2200302.56	Картометрический метод	1	-
87	308271.99	2200302.44	Картометрический метод	1	-
88	308271.94	2200302.38	Картометрический метод	1	-
89	308172.38	2200183.01	Картометрический метод	1	-
90	307979.96	2199952.86	Картометрический метод	1	-
91	307856.19	2199807.16	Картометрический метод	1	-
92	307784.05	2199721.56	Картометрический метод	1	-
93	307704.86	2199627.57	Картометрический метод	1	-
94	307621.95	2199451.44	Картометрический метод	1	-
95	307599.77	2199391.87	Картометрический метод	1	-
96	307565.09	2199298.06	Картометрический метод	1	-

Обозначение характерных точек границ	Координаты, м		Метод определения координат характерной точки	Средняя квадратическая погрешность положения характерной точки (Mt), м	Описание обозначения точки на местности (при наличии)
	X	Y			
1	2	3	4	5	6
97	307580.09	2199292.52	Картометрический метод	1	-
98	307574.22	2199276.38	Картометрический метод	1	-
99	307572.09	2199270.54	Картометрический метод	1	-
100	307586.34	2199262.66	Картометрический метод	1	-
101	307595.87	2199256.52	Картометрический метод	1	-
102	307609.49	2199201.38	Картометрический метод	1	-
103	307620.38	2199126.50	Картометрический метод	1	-
104	307616.30	2199112.20	Картометрический метод	1	-
105	307627.87	2199090.42	Картометрический метод	1	-
106	307670.08	2199014.85	Картометрический метод	1	-
107	307687.97	2198965.70	Картометрический метод	1	-
1	307793.27	2198944.71	Картометрический метод	1	-
Часть 2					
108	310250.10	2202888.78	Картометрический метод	1	-
109	310238.90	2202847.26	Картометрический метод	1	-
110	310215.65	2202765.65	Картометрический метод	1	-
111	310123.17	2202599.66	Картометрический метод	1	-
112	310059.88	2202526.73	Картометрический метод	1	-
113	309717.58	2202109.42	Картометрический метод	1	-
114	309606.34	2201978.13	Картометрический метод	1	-
115	309600.38	2201971.09	Картометрический метод	1	-
116	309549.49	2201911.04	Картометрический метод	1	-
117	309351.92	2201677.24	Картометрический метод	1	-

Обозначение характерных точек границ	Координаты, м		Метод определения координат характерной точки	Средняя квадратическая погрешность положения характерной точки (Mt), м	Описание обозначения точки на местности (при наличии)
	X	Y			
1	2	3	4	5	6
118	309222.74	2201524.62	Картометрический метод	1	-
119	309031.65	2201294.35	Картометрический метод	1	-
120	308899.37	2201159.11	Картометрический метод	1	-
121	308878.65	2201137.93	Картометрический метод	1	-
122	308843.54	2201102.04	Картометрический метод	1	-
123	308816.11	2201068.07	Картометрический метод	1	-
124	308753.78	2200974.50	Картометрический метод	1	-
125	308736.54	2200952.03	Картометрический метод	1	-
126	308712.88	2200921.24	Картометрический метод	1	-
127	308645.19	2200847.00	Картометрический метод	1	-
128	308549.74	2200733.33	Картометрический метод	1	-
129	308412.01	2200601.32	Картометрический метод	1	-
130	308367.80	2200558.93	Картометрический метод	1	-
131	308238.16	2200392.23	Картометрический метод	1	-
132	308115.00	2200303.31	Картометрический метод	1	-
133	308126.85	2200286.01	Картометрический метод	1	-
134	308048.05	2200224.38	Картометрический метод	1	-
135	308031.71	2200248.53	Картометрический метод	1	-
136	307955.40	2200186.84	Картометрический метод	1	-
137	307989.79	2200140.87	Картометрический метод	1	-
138	307969.08	2200124.59	Картометрический метод	1	-
139	307949.37	2200147.87	Картометрический метод	1	-

Обозначение характерных точек границ	Координаты, м		Метод определения координат характерной точки	Средняя квадратическая погрешность положения характерной точки (Mt), м	Описание обозначения точки на местности (при наличии)
	X	Y			
1	2	3	4	5	6
140	307940.11	2200138.48	Картометрический метод	1	-
141	307948.04	2200131.09	Картометрический метод	1	-
142	307910.59	2200090.43	Картометрический метод	1	-
143	307902.02	2200099.95	Картометрический метод	1	-
144	307891.17	2200120.79	Картометрический метод	1	-
145	307875.43	2200104.19	Картометрический метод	1	-
146	307843.07	2200078.81	Картометрический метод	1	-
147	307830.89	2200096.80	Картометрический метод	1	-
148	307809.09	2200111.83	Картометрический метод	1	-
149	307783.23	2200101.54	Картометрический метод	1	-
150	307728.07	2200088.56	Картометрический метод	1	-
151	307661.28	2200080.67	Картометрический метод	1	-
152	307460.94	2200066.81	Картометрический метод	1	-
153	307459.25	2200113.41	Картометрический метод	1	-
154	307461.80	2200143.40	Картометрический метод	1	-
155	307464.20	2200187.40	Картометрический метод	1	-
156	307473.79	2200217.95	Картометрический метод	1	-
157	307481.01	2200228.33	Картометрический метод	1	-
158	307488.26	2200290.22	Картометрический метод	1	-
159	307506.76	2200307.04	Картометрический метод	1	-
160	307428.16	2200356.20	Картометрический метод	1	-
161	307398.00	2200381.21	Картометрический метод	1	-

Обозначение характерных точек границ	Координаты, м		Метод определения координат характерной точки	Средняя квадратическая погрешность положения характерной точки (Mt), м	Описание обозначения точки на местности (при наличии)
	X	Y			
1	2	3	4	5	6
162	307439.09	2200387.25	Картометрический метод	1	-
163	307448.83	2200384.30	Картометрический метод	1	-
164	307464.02	2200385.30	Картометрический метод	1	-
165	307480.90	2200390.93	Картометрический метод	1	-
166	307526.21	2200416.09	Картометрический метод	1	-
167	307541.33	2200420.87	Картометрический метод	1	-
168	307608.81	2200433.89	Картометрический метод	1	-
169	307632.65	2200443.63	Картометрический метод	1	-
170	307657.69	2200459.89	Картометрический метод	1	-
171	307697.13	2200492.52	Картометрический метод	1	-
172	307723.01	2200521.56	Картометрический метод	1	-
173	307754.03	2200561.26	Картометрический метод	1	-
174	307762.83	2200571.94	Картометрический метод	1	-
175	307806.39	2200612.62	Картометрический метод	1	-
176	307842.17	2200657.81	Картометрический метод	1	-
177	307849.99	2200670.60	Картометрический метод	1	-
178	307882.30	2200736.39	Картометрический метод	1	-
179	307963.13	2200828.80	Картометрический метод	1	-
180	307975.09	2200857.05	Картометрический метод	1	-
181	307989.86	2200889.16	Картометрический метод	1	-
182	308002.01	2200909.18	Картометрический метод	1	-
183	308027.59	2200941.11	Картометрический метод	1	-

Обозначение характерных точек границ	Координаты, м		Метод определения координат характерной точки	Средняя квадратическая погрешность положения характерной точки (Mt), м	Описание обозначения точки на местности (при наличии)
	X	Y			
1	2	3	4	5	6
184	308055.86	2200972.37	Картометрический метод	1	-
185	308085.53	2200997.54	Картометрический метод	1	-
186	308179.78	2201092.66	Картометрический метод	1	-
187	308200.23	2201118.73	Картометрический метод	1	-
188	308232.75	2201167.91	Картометрический метод	1	-
189	308275.29	2201216.83	Картометрический метод	1	-
190	308290.07	2201230.51	Картометрический метод	1	-
191	308330.61	2201262.21	Картометрический метод	1	-
192	308413.46	2201315.53	Картометрический метод	1	-
193	308437.02	2201329.49	Картометрический метод	1	-
194	308493.07	2201377.37	Картометрический метод	1	-
195	308513.86	2201412.69	Картометрический метод	1	-
196	308533.78	2201439.28	Картометрический метод	1	-
197	308542.82	2201446.91	Картометрический метод	1	-
198	308552.71	2201452.24	Картометрический метод	1	-
199	308574.26	2201460.40	Картометрический метод	1	-
200	308604.26	2201496.66	Картометрический метод	1	-
201	308640.21	2201520.32	Картометрический метод	1	-
202	308705.61	2201569.05	Картометрический метод	1	-
203	308784.84	2201646.38	Картометрический метод	1	-
204	308799.27	2201657.47	Картометрический метод	1	-
205	308857.49	2201677.89	Картометрический метод	1	-

Обозначение характерных точек границ	Координаты, м		Метод определения координат характерной точки	Средняя квадратическая погрешность положения характерной точки (Mt), м	Описание обозначения точки на местности (при наличии)
	X	Y			
1	2	3	4	5	6
206	308894.57	2201697.89	Картометрический метод	1	-
207	308919.19	2201713.97	Картометрический метод	1	-
208	308947.93	2201727.54	Картометрический метод	1	-
209	308975.62	2201738.02	Картометрический метод	1	-
210	309035.84	2201769.92	Картометрический метод	1	-
211	309062.97	2201788.86	Картометрический метод	1	-
212	309084.60	2201808.86	Картометрический метод	1	-
213	309097.96	2201831.88	Картометрический метод	1	-
214	309103.61	2201845.80	Картометрический метод	1	-
215	309110.72	2201869.86	Картометрический метод	1	-
216	309112.63	2201915.11	Картометрический метод	1	-
217	309109.83	2201938.15	Картометрический метод	1	-
218	309111.00	2201948.77	Картометрический метод	1	-
219	309116.52	2201961.53	Картометрический метод	1	-
220	309157.05	2202017.17	Картометрический метод	1	-
221	309179.87	2202068.26	Картометрический метод	1	-
222	309182.66	2202094.00	Картометрический метод	1	-
223	309187.62	2202112.18	Картометрический метод	1	-
224	309193.10	2202125.01	Картометрический метод	1	-
225	309206.01	2202143.40	Картометрический метод	1	-
226	309226.03	2202164.27	Картометрический метод	1	-
227	309258.91	2202190.32	Картометрический метод	1	-

Обозначение характерных точек границ	Координаты, м		Метод определения координат характерной точки	Средняя квадратическая погрешность положения характерной точки (Mt), м	Описание обозначения точки на местности (при наличии)
	X	Y			
1	2	3	4	5	6
228	309272.20	2202206.82	Картометрический метод	1	-
229	309278.02	2202233.09	Картометрический метод	1	-
230	309289.02	2202268.63	Картометрический метод	1	-
231	309300.33	2202296.56	Картометрический метод	1	-
232	309308.13	2202308.39	Картометрический метод	1	-
233	309318.59	2202319.67	Картометрический метод	1	-
234	309326.55	2202323.74	Картометрический метод	1	-
235	309344.95	2202324.54	Картометрический метод	1	-
236	309363.98	2202317.70	Картометрический метод	1	-
237	309379.27	2202316.70	Картометрический метод	1	-
238	309390.70	2202321.42	Картометрический метод	1	-
239	309413.01	2202336.15	Картометрический метод	1	-
240	309426.02	2202346.98	Картометрический метод	1	-
241	309435.43	2202355.37	Картометрический метод	1	-
242	309508.72	2202398.77	Картометрический метод	1	-
243	309530.07	2202413.27	Картометрический метод	1	-
244	309552.72	2202424.74	Картометрический метод	1	-
245	309625.66	2202453.80	Картометрический метод	1	-
246	309686.08	2202475.39	Картометрический метод	1	-
247	309705.61	2202484.38	Картометрический метод	1	-
248	309772.97	2202510.15	Картометрический метод	1	-
249	309871.60	2202526.66	Картометрический метод	1	-

Обозначение характерных точек границ	Координаты, м		Метод определения координат характерной точки	Средняя квадратическая погрешность положения характерной точки (Mt), м	Описание обозначения точки на местности (при наличии)
	X	Y			
1	2	3	4	5	6
250	309883.85	2202531.11	Картометрический метод	1	-
251	309902.25	2202541.57	Картометрический метод	1	-
252	309915.62	2202550.26	Картометрический метод	1	-
253	309928.21	2202561.30	Картометрический метод	1	-
254	309954.64	2202613.39	Картометрический метод	1	-
255	309966.12	2202634.84	Картометрический метод	1	-
256	310019.95	2202718.10	Картометрический метод	1	-
257	310042.61	2202749.91	Картометрический метод	1	-
258	310050.11	2202756.98	Картометрический метод	1	-
259	310068.91	2202763.57	Картометрический метод	1	-
260	310199.73	2202834.47	Картометрический метод	1	-
261	310213.96	2202847.37	Картометрический метод	1	-
262	310234.82	2202874.86	Картометрический метод	1	-
108	310250.10	2202888.78	Картометрический метод	1	-

Раздел 3

Сведения о местоположении измененных (уточненных) границ объекта

Обозначение характерных точек границ	Существующие координаты, м		Измененные (уточненные) координаты, м		Метод определения координат характерной точки	Средняя квадратическая погрешность положения характерной точки (Mt), м	Описание обозначения точки на местности (при наличии)
	X	Y	X	Y			
1	2	3	4	5	6	7	8
1. Система координат -							
2. Сведения о характерных точках границ объекта							
-	-	-	-	-	-	-	
3. Сведения о характерных точках части (частей) границы объекта							
-	-	-	-	-	-	-	

Текстовое описание местоположения границ населенных пунктов, территориальных зон, особо охраняемых природных территорий, зон с особыми условиями использования территорий

Прохождение границы		Описание прохождения границы
от точки	до точки	
1	2	3
-	-	-

Раздел 4

План границ объекта

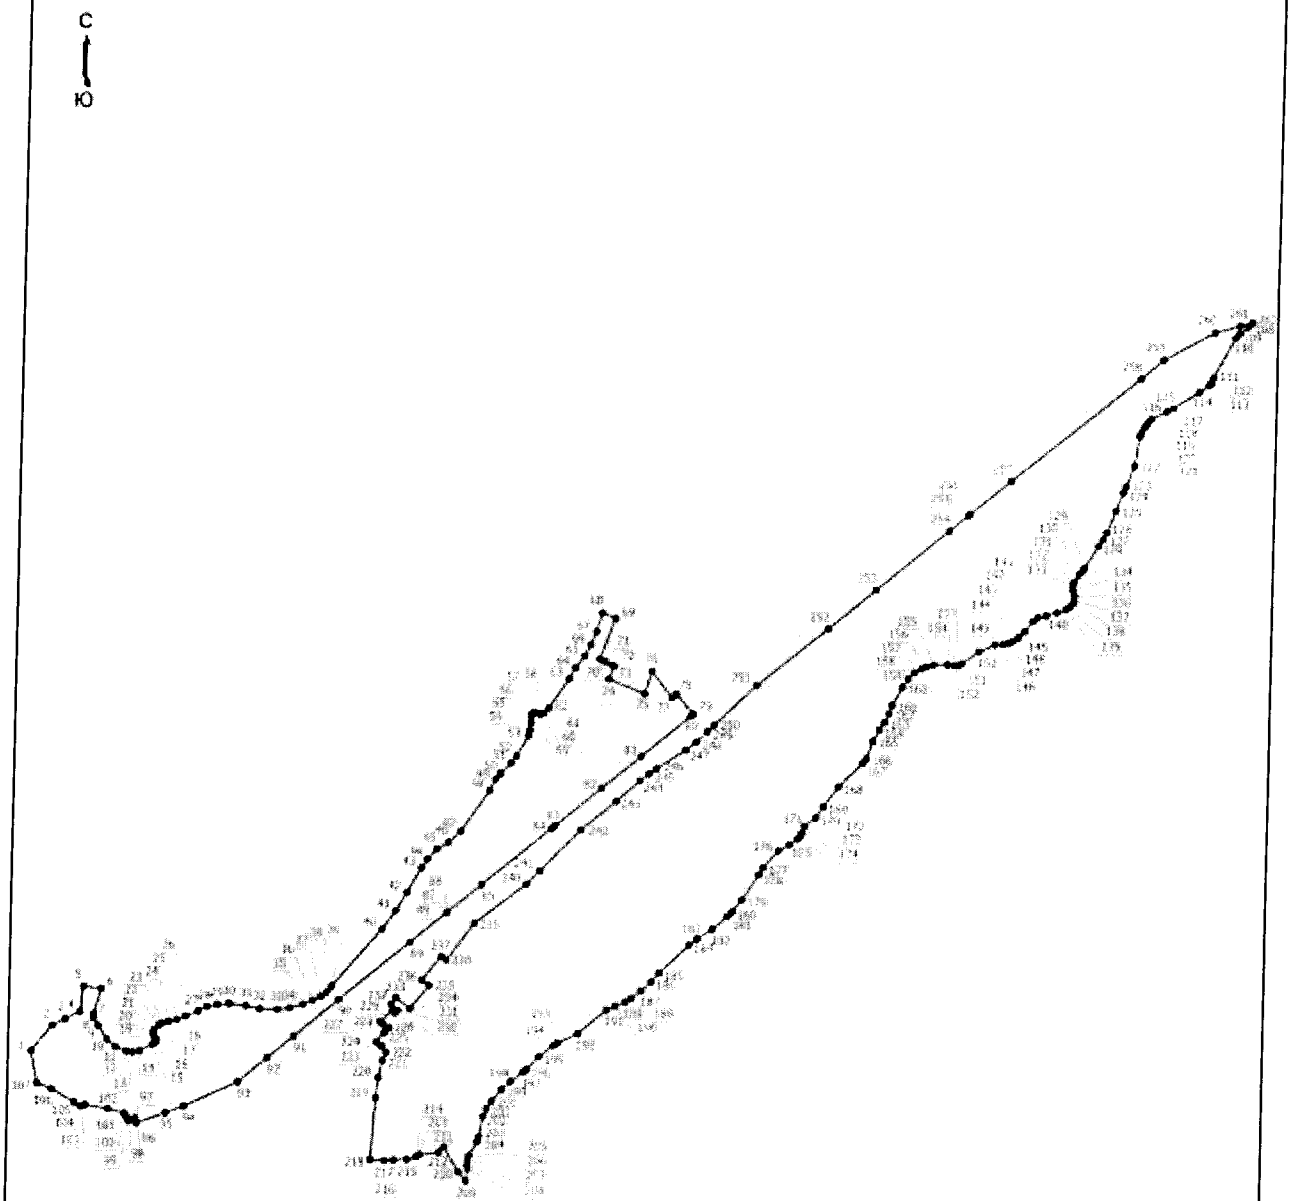

Масштаб 1:15400

Условные обозначения

1 - Обозначение новой характерной точки

• - Характерная точка границы, сведения о которой позволяют однозначно определить ее положение на местности

——— - Граница населенного пункта

Подпись _____

Дата "____" _____ _____ г.

М.п. (при наличии) (для юридических лиц, составивших описание местоположения границ объекта)

ОПИСАНИЕ МЕСТОПОЛОЖЕНИЯ ГРАНИЦ
деревня Опухлики-2
(наименование объекта, местоположение границ которого описано (далее - объект))

Раздел 1

Сведения об объекте

№ п/п	Характеристики объекта	Описание характеристик
1	2	3
1	Местоположение объекта	182540, Псковская область, район Невельский, Ивановская волость, деревня Опухлики-2
2	Площадь объекта +/- величина погрешности определения площади (Р +/- Дельта Р)	4073004 +/- 15973 кв. м
3	Иные характеристики объекта	-

Раздел 2

Сведения о местоположении границ объекта

Обозначение характерных точек границ	Координаты, м		Метод определения координат характерной точки	Средняя квадратическая погрешность положения характерной точки (Mt), м	Описание обозначения точки на местности (при наличии)
	X	Y			
1	2	3	4	5	6
1. Система координат МСК-60 зона 2					
2. Сведения о характерных точках границ объекта					
1	305191.06	2202679.10	Картометрический метод	1	-
2	305194.94	2202656.45	Картометрический метод	1	-
3	305191.65	2202618.81	Картометрический метод	1	-
4	306720.06	2202558.20	Картометрический метод	1	-
5	306662.89	2201960.71	Картометрический метод	1	-
6	306729.13	2201619.49	Картометрический метод	1	-
7	306740.95	2201501.22	Картометрический метод	1	-
8	306305.15	2201514.06	Картометрический метод	1	-
9	306298.81	2200969.33	Картометрический метод	1	-

Обозначение характерных точек границ	Координаты, м		Метод определения координат характерной точки	Средняя квадратическая погрешность положения характерной точки (Mt), м	Описание обозначения точки на местности (при наличии)
	X	Y			
1	2	3	4	5	6
10	304302.52	2201050.09	Картометрический метод	1	-
11	304255.45	2201104.91	Картометрический метод	1	-
12	304228.88	2201151.63	Картометрический метод	1	-
13	304124.57	2201267.95	Картометрический метод	1	-
14	304078.04	2201346.00	Картометрический метод	1	-
15	303948.81	2201399.95	Картометрический метод	1	-
16	303794.22	2201349.67	Картометрический метод	1	-
17	303718.43	2201336.84	Картометрический метод	1	-
18	303709.42	2201390.87	Картометрический метод	1	-
19	303638.13	2201591.99	Картометрический метод	1	-
20	303868.07	2201568.73	Картометрический метод	1	-
21	303829.17	2201673.02	Картометрический метод	1	-
22	304153.45	2201757.87	Картометрический метод	1	-
23	304179.60	2202651.87	Картометрический метод	1	-
24	304310.53	2202648.33	Картометрический метод	1	-
25	304464.49	2202757.88	Картометрический метод	1	-
26	304494.97	2202771.17	Картометрический метод	1	-
27	304684.12	2202760.31	Картометрический метод	1	-
28	305172.11	2202691.17	Картометрический метод	1	-
1	305191.06	2202679.10	Картометрический метод	1	-
3. Сведения о характерных точках части (частей) границы объекта					
-	-	-	-	-	-

Раздел 3

Сведения о местоположении измененных (уточненных) границ объекта

Обозначение характерных точек границ	Существующие координаты, м		Измененные (уточненные) координаты, м		Метод определения координат характерной точки	Средняя квадратическая погрешность положения характерной точки (Mt), м	Описание обозначения точки на местности (при наличии)
	X	Y	X	Y			
1	2	3	4	5	6	7	8
1. Система координат -							
2. Сведения о характерных точках границ объекта							
-	-	-	-	-	-	-	
3. Сведения о характерных точках части (частей) границы объекта							
-	-	-	-	-	-	-	

Текстовое описание местоположения границ населенных пунктов, территориальных зон, особо охраняемых природных территорий, зон с особыми условиями использования территорий

Прохождение границы		Описание прохождения границы
от точки	до точки	
1	2	3
-	-	-

Раздел 4

План границ объекта

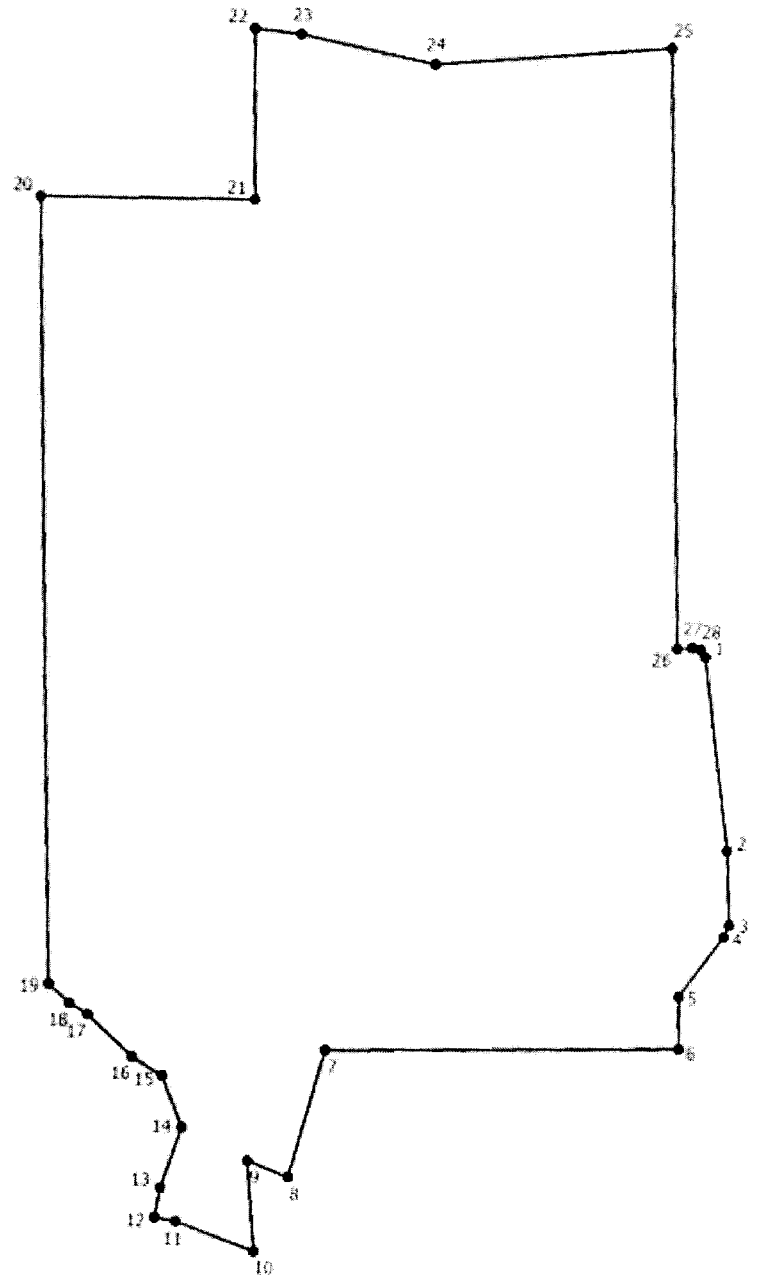

Масштаб 1:17800

Условные обозначения

1 - Обозначение новой характерной точки

• - Характерная точка границы, сведения о которой позволяют однозначно определить ее положение на местности

_____ - Граница населенного пункта

Подпись _____ Дата "_____" _____ _____г.

Место для оттиска печати (при наличии) лица, составившего описание местоположения границ объекта

ОПИСАНИЕ МЕСТОПОЛОЖЕНИЯ ГРАНИЦ
деревня Паникли

(наименование объекта, местоположение границ которого описано (далее - объект))

Раздел 1

Сведения об объекте

№ п/п	Характеристики объекта	Описание характеристик
1	2	3
1	Местоположение объекта	182545, Псковская область, район Невельский, Ивановская волость, деревня Паникли
2	Площадь объекта +/- величина погрешности определения площади (Р +/- Дельта Р)	248678 +/- 975 кв. м
3	Иные характеристики объекта	-

Раздел 2

Сведения о местоположении границ объекта

Обозначение характерных точек границ	Координаты, м		Метод определения координат характерной точки	Средняя квадратическая погрешность положения характерной точки (Mt), м	Описание обозначения точки на местности (при наличии)
	X	Y			
1	2	3	4	5	6
1. Система координат МСК-60 зона 2					
2. Сведения о характерных точках границ объекта					
1	316545.17	2200971.70	Картометрический метод	1	-
2	316551.76	2200960.16	Картометрический метод	1	-
3	316584.21	2200937.24	Картометрический метод	1	-
4	316631.94	2200901.31	Картометрический метод	1	-
5	316682.34	2200868.06	Картометрический метод	1	-
6	316723.04	2200845.40	Картометрический метод	1	-
7	316768.96	2200818.11	Картометрический метод	1	-
8	316806.70	2200799.24	Картометрический метод	1	-
9	316874.45	2200767.87	Картометрический метод	1	-

Обозначение характерных точек границ	Координаты, м		Метод определения координат характерной точки	Средняя квадратическая погрешность положения характерной точки (Mt), м	Описание обозначения точки на местности (при наличии)
	X	Y			
1	2	3	4	5	6
10	316861.46	2200725.16	Картометрический метод	1	-
11	316857.99	2200716.63	Картометрический метод	1	-
12	316848.18	2200689.82	Картометрический метод	1	-
13	316838.32	2200632.84	Картометрический метод	1	-
14	316821.83	2200591.91	Картометрический метод	1	-
15	316819.71	2200558.57	Картометрический метод	1	-
16	316824.49	2200550.98	Картометрический метод	1	-
17	316896.16	2200516.33	Картометрический метод	1	-
18	316890.90	2200478.42	Картометрический метод	1	-
19	316763.45	2200413.85	Картометрический метод	1	-
20	316657.63	2200360.24	Картометрический метод	1	-
21	316592.08	2200329.38	Картометрический метод	1	-
22	316553.85	2200257.71	Картометрический метод	1	-
23	316558.17	2200230.17	Картометрический метод	1	-
24	316562.24	2200193.78	Картометрический метод	1	-
25	316456.13	2200177.79	Картометрический метод	1	-
26	316453.26	2200187.93	Картометрический метод	1	-
27	316455.35	2200240.47	Картометрический метод	1	-
28	316452.86	2200275.05	Картометрический метод	1	-
29	316442.52	2200280.53	Картометрический метод	1	-
30	316398.34	2200227.54	Картометрический метод	1	-
31	316339.55	2200444.84	Картометрический метод	1	-

Обозначение характерных точек границ	Координаты, м		Метод определения координат характерной точки	Средняя квадратическая погрешность положения характерной точки (Mt), м	Описание обозначения точки на местности (при наличии)
	X	Y			
1	2	3	4	5	6
32	316343.53	2200574.01	Картометрический метод	1	-
33	316348.06	2200575.25	Картометрический метод	1	-
34	316342.14	2200592.78	Картометрический метод	1	-
35	316346.70	2200658.74	Картометрический метод	1	-
36	316398.50	2200660.01	Картометрический метод	1	-
37	316415.86	2200660.68	Картометрический метод	1	-
38	316424.55	2200667.36	Картометрический метод	1	-
39	316439.25	2200682.06	Картометрический метод	1	-
40	316491.36	2200718.14	Картометрический метод	1	-
41	316516.08	2200729.49	Картометрический метод	1	-
42	316502.90	2200763.86	Картометрический метод	1	-
43	316558.49	2200787.20	Картометрический метод	1	-
44	316537.90	2200805.72	Картометрический метод	1	-
45	316480.00	2200849.81	Картометрический метод	1	-
46	316475.33	2200875.14	Картометрический метод	1	-
47	316488.52	2200891.87	Картометрический метод	1	-
1	316545.17	2200971.70	Картометрический метод	1	-
3. Сведения о характерных точках части (частей) границы объекта					
-	-	-	-	-	-

Раздел 3

Сведения о местоположении измененных (уточненных) границ объекта

Обозначение характерных точек границ	Существующие координаты, м		Измененные (уточненные) координаты, м		Метод определения координат характерной точки	Средняя квадратическая погрешность положения характерной точки (Mt), м	Описание обозначения точки на местности (при наличии)
	X	Y	X	Y			
1	2	3	4	5	6	7	8
1. Система координат -							
2. Сведения о характерных точках границ объекта							
-	-	-	-	-	-	-	
3. Сведения о характерных точках части (частей) границы объекта							
-	-	-	-	-	-	-	

Текстовое описание местоположения границ населенных пунктов, территориальных зон, особо охраняемых природных территорий, зон с особыми условиями использования территорий

Прохождение границы		Описание прохождения границы
от точки	до точки	
1	2	3
-	-	-

Раздел 4

План границ объекта

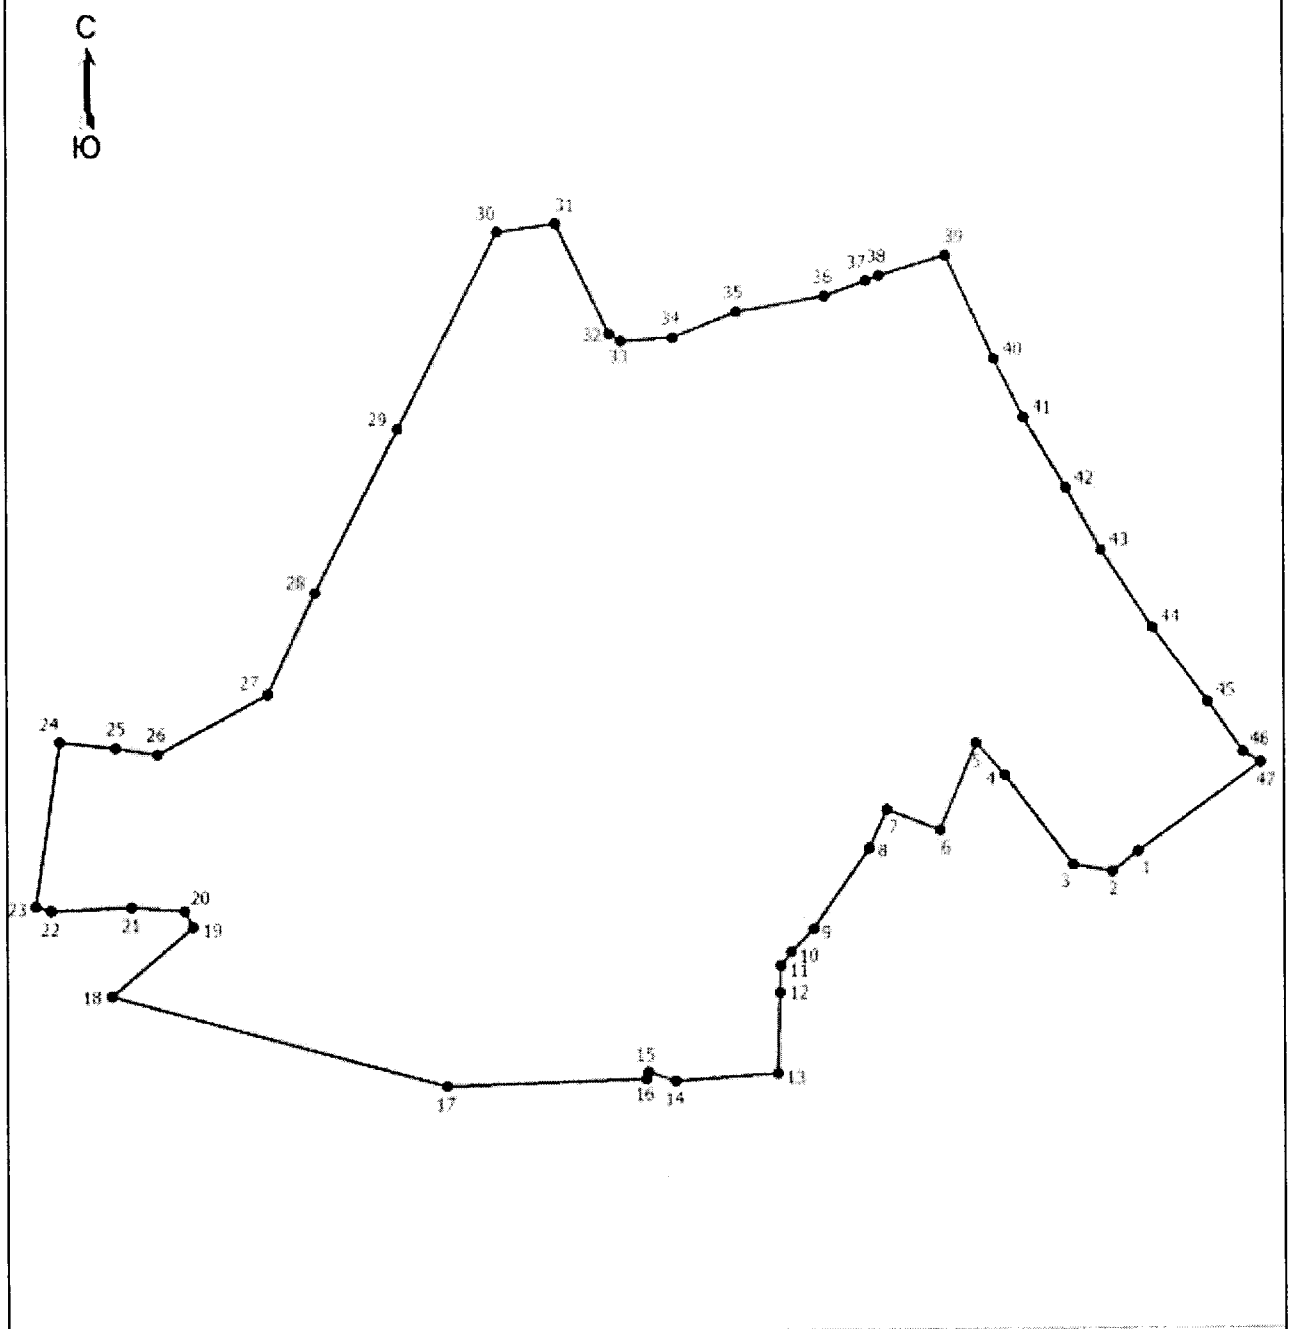

Масштаб 1:4600

Условные обозначения

- • - Характерная точка границы, сведения о которой позволяют однозначно определить ее положение на местности
- 1 - Обозначение новой характерной точки
- ———— - Граница населенного пункта

Подпись _____ Дата "_____" _____ _____г.

Место для оттиска печати (при наличии) лица, составившего описание местоположения границ объекта

ОПИСАНИЕ МЕСТОПОЛОЖЕНИЯ ГРАНИЦ
деревня Паново

(наименование объекта, местоположение границ которого описано (далее - объект))

Раздел 1

Сведения об объекте

№ п/п	Характеристики объекта	Описание характеристик
1	2	3
1	Местоположение объекта	182534, Псковская область, район Невельский, Ивановская волость, деревня Паново
2	Площадь объекта +/- величина погрешности определения площади (Р +/- Дельта Р)	454919 +/- 1784 кв. м
3	Иные характеристики объекта	-

Раздел 2

Сведения о местоположении границ объекта

Обозначение характерных точек границ	Координаты, м		Метод определения координат характерной точки	Средняя квадратическая погрешность положения характерной точки (Mt), м	Описание обозначения точки на местности (при наличии)
	X	Y			
1	2	3	4	5	6
1. Система координат МСК-60 зона 2					
2. Сведения о характерных точках границ объекта					
1	302869.97	2197932.88	Картометрический метод	1	-
2	303024.72	2197916.42	Картометрический метод	1	-
3	303045.30	2197911.59	Картометрический метод	1	-
4	303042.50	2197893.86	Картометрический метод	1	-
5	303048.76	2197867.97	Картометрический метод	1	-
6	303045.31	2197852.27	Картометрический метод	1	-
7	303026.94	2197836.32	Картометрический метод	1	-
8	303004.48	2197828.29	Картометрический метод	1	-
9	302967.22	2197833.65	Картометрический метод	1	-

Обозначение характерных точек границ	Координаты, м		Метод определения координат характерной точки	Средняя квадратическая погрешность положения характерной точки (Mt), м	Описание обозначения точки на местности (при наличии)
	X	Y			
1	2	3	4	5	6
10	302940.38	2197833.71	Картометрический метод	1	-
11	302925.66	2197828.41	Картометрический метод	1	-
12	302918.28	2197821.92	Картометрический метод	1	-
13	302916.81	2197814.72	Картометрический метод	1	-
14	302919.32	2197810.30	Картометрический метод	1	-
15	302937.87	2197800.44	Картометрический метод	1	-
16	302948.19	2197788.06	Картометрический метод	1	-
17	302952.46	2197774.21	Картометрический метод	1	-
18	302951.72	2197752.56	Картометрический метод	1	-
19	302946.43	2197739.90	Картометрический метод	1	-
20	302932.00	2197711.76	Картометрический метод	1	-
21	302929.33	2197693.65	Картометрический метод	1	-
22	302941.11	2197646.67	Картометрический метод	1	-
23	302940.38	2197613.68	Картометрический метод	1	-
24	302945.98	2197601.45	Картометрический метод	1	-
25	302961.60	2197591.74	Картометрический метод	1	-
26	302979.41	2197580.54	Картометрический метод	1	-
27	302986.04	2197572.44	Картометрический метод	1	-
28	302986.92	2197561.83	Картометрический метод	1	-
29	302977.66	2197546.52	Картометрический метод	1	-
30	302953.63	2197516.17	Картометрический метод	1	-
31	302923.01	2197458.45	Картометрический метод	1	-

Обозначение характерных точек границ	Координаты, м		Метод определения координат характерной точки	Средняя квадратическая погрешность положения характерной точки (Mt), м	Описание обозначения точки на местности (при наличии)
	X	Y			
1	2	3	4	5	6
32	302922.70	2197444.31	Картометрический метод	1	-
33	302925.56	2197439.90	Картометрический метод	1	-
34	302906.57	2197404.87	Картометрический метод	1	-
35	302897.78	2197364.63	Картометрический метод	1	-
36	302896.54	2197305.69	Картометрический метод	1	-
37	302903.44	2197273.50	Картометрический метод	1	-
38	302916.73	2197242.67	Картометрический метод	1	-
39	302921.28	2197219.30	Картометрический метод	1	-
40	302938.65	2197165.17	Картометрический метод	1	-
41	302939.47	2197126.27	Картометрический метод	1	-
42	302922.46	2197073.81	Картометрический метод	1	-
43	302901.77	2197042.88	Картометрический метод	1	-
44	302877.86	2197034.88	Картометрический метод	1	-
45	302846.56	2197029.88	Картометрический метод	1	-
46	302714.11	2197023.51	Картометрический метод	1	-
47	302663.44	2197006.96	Картометрический метод	1	-
48	302634.98	2196999.69	Картометрический метод	1	-
49	302609.42	2196999.69	Картометрический метод	1	-
50	302599.98	2197002.88	Картометрический метод	1	-
51	302590.87	2197012.78	Картометрический метод	1	-
52	302579.03	2197039.88	Картометрический метод	1	-
53	302569.67	2197081.44	Картометрический метод	1	-

Обозначение характерных точек границ	Координаты, м		Метод определения координат характерной точки	Средняя квадратическая погрешность положения характерной точки (Mt), м	Описание обозначения точки на местности (при наличии)
	X	Y			
1	2	3	4	5	6
54	302563.03	2197120.82	Картометрический метод	1	-
55	302555.49	2197139.55	Картометрический метод	1	-
56	302534.92	2197176.56	Картометрический метод	1	-
57	302521.24	2197197.38	Картометрический метод	1	-
58	302502.05	2197209.56	Картометрический метод	1	-
59	302468.58	2197211.02	Картометрический метод	1	-
60	302448.40	2197207.66	Картометрический метод	1	-
61	302435.01	2197199.02	Картометрический метод	1	-
62	302423.16	2197182.47	Картометрический метод	1	-
63	302367.68	2197235.03	Картометрический метод	1	-
64	302383.87	2197284.86	Картометрический метод	1	-
65	302357.85	2197306.15	Картометрический метод	1	-
66	302361.50	2197328.51	Картометрический метод	1	-
67	302344.21	2197334.14	Картометрический метод	1	-
68	302304.20	2197289.22	Картометрический метод	1	-
69	302268.74	2197258.67	Картометрический метод	1	-
70	302236.17	2197240.12	Картометрический метод	1	-
71	302157.68	2197305.60	Картометрический метод	1	-
72	302184.23	2197331.06	Картометрический метод	1	-
73	302199.08	2197355.60	Картометрический метод	1	-
74	302212.17	2197392.78	Картометрический метод	1	-
75	302224.46	2197451.88	Картометрический метод	1	-

Обозначение характерных точек границ	Координаты, м		Метод определения координат характерной точки	Средняя квадратическая погрешность положения характерной точки (Mt), м	Описание обозначения точки на местности (при наличии)
	X	Y			
1	2	3	4	5	6
76	302237.45	2197479.79	Картометрический метод	1	-
77	302270.35	2197508.69	Картометрический метод	1	-
78	302291.83	2197533.00	Картометрический метод	1	-
79	302306.43	2197557.54	Картометрический метод	1	-
80	302321.12	2197589.43	Картометрический метод	1	-
81	302347.72	2197626.38	Картометрический метод	1	-
82	302385.39	2197624.75	Картометрический метод	1	-
83	302396.39	2197583.41	Картометрический метод	1	-
84	302414.84	2197577.77	Картометрический метод	1	-
85	302491.28	2197581.94	Картометрический метод	1	-
86	302537.39	2197609.58	Картометрический метод	1	-
87	302598.95	2197816.58	Картометрический метод	1	-
88	302608.09	2197842.11	Картометрический метод	1	-
89	302626.90	2197881.13	Картометрический метод	1	-
90	302648.70	2197906.84	Картометрический метод	1	-
91	302681.07	2197928.86	Картометрический метод	1	-
92	302703.55	2197935.51	Картометрический метод	1	-
93	302738.50	2197939.39	Картометрический метод	1	-
94	302785.78	2197939.65	Картометрический метод	1	-
1	302869.97	2197932.88	Картометрический метод	1	-
3. Сведения о характерных точках части (частей) границы объекта					
-	-	-	-	-	-

Раздел 3

Сведения о местоположении измененных (уточненных) границ объекта

Обозначение характерных точек границ	Существующие координаты, м		Измененные (уточненные) координаты, м		Метод определения координат характерной точки	Средняя квадратическая погрешность положения характерной точки (Mt), м	Описание обозначения точки на местности (при наличии)
	X	Y	X	Y			
1	2	3	4	5	6	7	8
1. Система координат -							
2. Сведения о характерных точках границ объекта							
-	-	-	-	-	-	-	
3. Сведения о характерных точках части (частей) границы объекта							
-	-	-	-	-	-	-	

Текстовое описание местоположения границ населенных пунктов, территориальных зон, особо охраняемых природных территорий, зон с особыми условиями использования территорий

Прохождение границы		Описание прохождения границы
от точки	до точки	
1	2	3
-	-	-

Раздел 4

План границ объекта

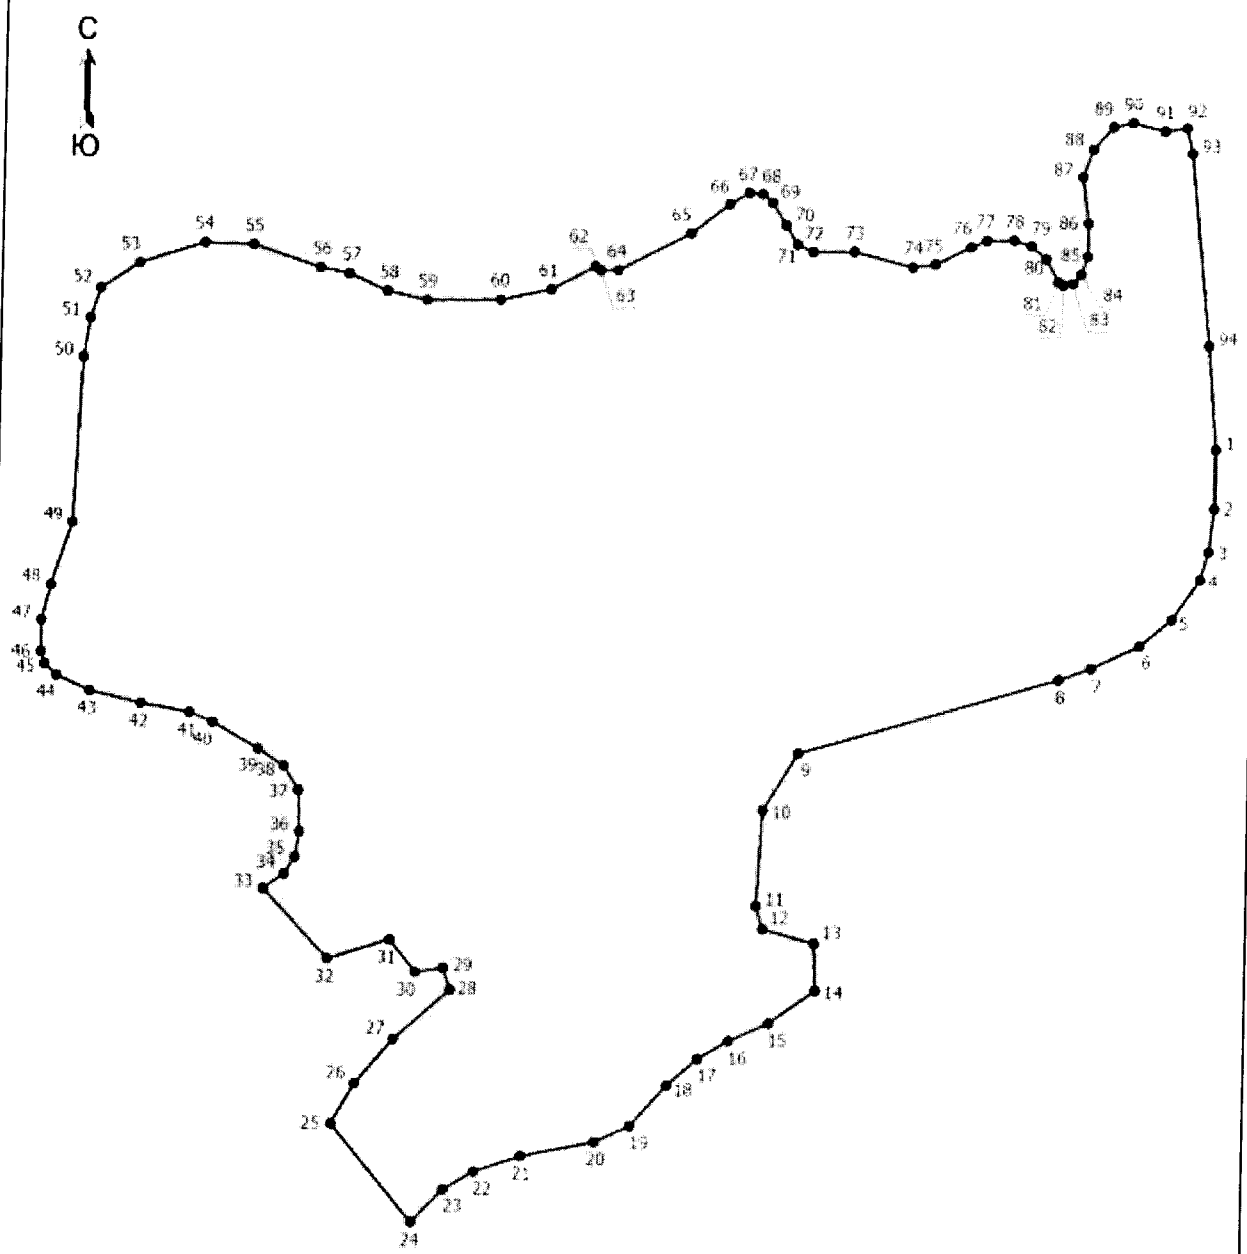

Масштаб 1:5600

Условные обозначения

1 - Обозначение новой характерной точки

• - Характерная точка границы, сведения о которой позволяют однозначно определить ее положение на местности

_____ - Граница населенного пункта

Подпись _____ Дата "_____" _____ _____г.

Место для оттиска печати (при наличии) лица, составившего описание местоположения границ объекта

ОПИСАНИЕ МЕСТОПОЛОЖЕНИЯ ГРАНИЦ
деревня Пересеченки
(наименование объекта, местоположение границ которого описано (далее - объект))

Раздел 1

Сведения об объекте

№ п/п	Характеристики объекта	Описание характеристик
1	2	3
1	Местоположение объекта	182534, Псковская область, район Невельский, деревня Пересеченки
2	Площадь объекта +/- величина погрешности определения площади (Р +/- Дельта Р)	313710 +/- 1230 кв. м
3	Иные характеристики объекта	-

Раздел 2

Сведения о местоположении границ объекта

Обозначение характерных точек границ	Координаты, м		Метод определения координат характерной точки	Средняя квадратическая погрешность положения характерной точки (Mt), м	Описание обозначения точки на местности (при наличии)
	X	Y			
1	2	3	4	5	6
1. Система координат МСК-60 зона 2					
2. Сведения о характерных точках границ объекта					
1	303639.40	2201126.97	Картометрический метод	1	-
2	303636.55	2201118.68	Картометрический метод	1	-
3	303638.18	2201112.99	Картометрический метод	1	-
4	303619.46	2201092.39	Картометрический метод	1	-
5	303589.62	2201084.92	Картометрический метод	1	-
6	303646.87	2201063.50	Картометрический метод	1	-
7	303655.00	2201051.97	Картометрический метод	1	-
8	303660.83	2201025.39	Картометрический метод	1	-
9	303657.93	2201004.51	Картометрический метод	1	-
10	303646.52	2200992.43	Картометрический метод	1	-

Обозначение характерных точек границ	Координаты, м		Метод определения координат характерной точки	Средняя квадратическая погрешность положения характерной точки (Mt), м	Описание обозначения точки на местности (при наличии)
	X	Y			
1	2	3	4	5	6
11	303622.24	2200984.45	Картометрический метод	1	-
12	303549.41	2201004.64	Картометрический метод	1	-
13	303567.31	2200984.99	Картометрический метод	1	-
14	303598.24	2200970.59	Картометрический метод	1	-
15	303672.80	2200965.78	Картометрический метод	1	-
16	303677.91	2200957.08	Картометрический метод	1	-
17	303675.61	2200939.70	Картометрический метод	1	-
18	303653.55	2200922.79	Картометрический метод	1	-
19	303597.48	2200924.39	Картометрический метод	1	-
20	303580.65	2200832.36	Картометрический метод	1	-
21	303591.15	2200812.93	Картометрический метод	1	-
22	303611.45	2200807.88	Картометрический метод	1	-
23	303616.70	2200795.55	Картометрический метод	1	-
24	303616.19	2200764.88	Картометрический метод	1	-
25	303622.83	2200749.55	Картометрический метод	1	-
26	303623.09	2200729.37	Картометрический метод	1	-
27	303649.15	2200714.92	Картометрический метод	1	-
28	303645.97	2200690.57	Картометрический метод	1	-
29	303650.75	2200654.27	Картометрический метод	1	-
30	303642.17	2200625.34	Картометрический метод	1	-
31	303604.05	2200561.70	Картометрический метод	1	-
32	303575.73	2200498.87	Картометрический метод	1	-

Обозначение характерных точек границ	Координаты, м		Метод определения координат характерной точки	Средняя квадратическая погрешность положения характерной точки (Mt), м	Описание обозначения точки на местности (при наличии)
	X	Y			
1	2	3	4	5	6
33	303554.39	2200474.72	Картометрический метод	1	-
34	303558.97	2200468.74	Картометрический метод	1	-
35	303641.38	2200501.85	Картометрический метод	1	-
36	303664.05	2200518.47	Картометрический метод	1	-
37	303678.40	2200515.47	Картометрический метод	1	-
38	303675.55	2200507.65	Картометрический метод	1	-
39	303677.39	2200501.12	Картометрический метод	1	-
40	303698.00	2200482.00	Картометрический метод	1	-
41	303704.24	2200479.69	Картометрический метод	1	-
42	303710.79	2200482.46	Картометрический метод	1	-
43	303722.36	2200437.87	Картометрический метод	1	-
44	303748.54	2200424.90	Картометрический метод	1	-
45	303758.99	2200361.71	Картометрический метод	1	-
46	303753.11	2200330.04	Картометрический метод	1	-
47	303731.04	2200321.18	Картометрический метод	1	-
48	303677.26	2200318.18	Картометрический метод	1	-
49	303664.08	2200310.99	Картометрический метод	1	-
50	303649.91	2200297.08	Картометрический метод	1	-
51	303649.91	2200290.72	Картометрический метод	1	-
52	303655.79	2200277.64	Картометрический метод	1	-
53	303656.14	2200266.74	Картометрический метод	1	-
54	303646.56	2200237.24	Картометрический метод	1	-

Обозначение характерных точек границ	Координаты, м		Метод определения координат характерной точки	Средняя квадратическая погрешность положения характерной точки (Mt), м	Описание обозначения точки на местности (при наличии)
	X	Y			
1	2	3	4	5	6
55	303648.12	2200222.25	Картометрический метод	1	-
56	303660.00	2200208.71	Картометрический метод	1	-
57	303680.86	2200197.43	Картометрический метод	1	-
58	303708.69	2200187.60	Картометрический метод	1	-
59	303745.97	2200157.49	Картометрический метод	1	-
60	303751.00	2200148.38	Картометрический метод	1	-
61	303750.30	2200137.48	Картометрический метод	1	-
62	303740.82	2200128.23	Картометрический метод	1	-
63	303714.91	2200117.57	Картометрический метод	1	-
64	303705.44	2200107.62	Картометрический метод	1	-
65	303704.12	2200093.95	Картометрический метод	1	-
66	303715.15	2200044.43	Картометрический метод	1	-
67	303711.81	2200036.38	Картометрический метод	1	-
68	303701.36	2200031.12	Картометрический метод	1	-
69	303652.91	2200031.48	Картометрический метод	1	-
70	303642.13	2200027.16	Картометрический метод	1	-
71	303623.89	2200011.33	Картометрический метод	1	-
72	303613.82	2199995.75	Картометрический метод	1	-
73	303610.57	2199977.40	Картометрический метод	1	-
74	303613.82	2199960.73	Картометрический метод	1	-
75	303633.60	2199920.44	Картометрический метод	1	-
76	303637.08	2199901.38	Картометрический метод	1	-

Обозначение характерных точек границ	Координаты, м		Метод определения координат характерной точки	Средняя квадратическая погрешность положения характерной точки (Mt), м	Описание обозначения точки на местности (при наличии)
	X	Y			
1	2	3	4	5	6
77	303640.44	2199810.25	Картометрический метод	1	-
78	303646.20	2199794.17	Картометрический метод	1	-
79	303660.34	2199780.87	Картометрический метод	1	-
80	303697.94	2199756.78	Картометрический метод	1	-
81	303730.90	2199723.30	Картометрический метод	1	-
82	303755.92	2199740.55	Картометрический метод	1	-
83	303742.08	2199763.35	Картометрический метод	1	-
84	303739.14	2199818.49	Картометрический метод	1	-
85	303724.08	2199866.70	Картометрический метод	1	-
86	303724.08	2199866.71	Картометрический метод	1	-
87	303730.69	2199891.74	Картометрический метод	1	-
88	303759.99	2199922.43	Картометрический метод	1	-
89	303825.37	2199967.56	Картометрический метод	1	-
90	303913.26	2200062.27	Картометрический метод	1	-
91	303977.52	2200100.78	Картометрический метод	1	-
92	303954.14	2200139.99	Картометрический метод	1	-
93	303858.69	2200103.85	Картометрический метод	1	-
94	303828.33	2200103.38	Картометрический метод	1	-
95	303759.35	2200170.46	Картометрический метод	1	-
96	303714.45	2200203.76	Картометрический метод	1	-
97	303718.01	2200226.68	Картометрический метод	1	-
98	303733.09	2200246.92	Картометрический метод	1	-

Обозначение характерных точек границ	Координаты, м		Метод определения координат характерной точки	Средняя квадратическая погрешность положения характерной точки (Mt), м	Описание обозначения точки на местности (при наличии)
	X	Y			
1	2	3	4	5	6
99	303760.29	2200246.76	Картометрический метод	1	-
100	303734.09	2200269.45	Картометрический метод	1	-
101	303732.17	2200298.26	Картометрический метод	1	-
102	303754.35	2200319.59	Картометрический метод	1	-
103	303790.76	2200335.11	Картометрический метод	1	-
104	303831.48	2200333.86	Картометрический метод	1	-
105	303866.60	2200318.10	Картометрический метод	1	-
106	303892.10	2200295.19	Картометрический метод	1	-
107	303919.75	2200277.95	Картометрический метод	1	-
108	303952.36	2200270.62	Картометрический метод	1	-
109	303950.94	2200288.81	Картометрический метод	1	-
110	303934.40	2200361.57	Картометрический метод	1	-
111	303932.27	2200402.43	Картометрический метод	1	-
112	303938.17	2200454.63	Картометрический метод	1	-
113	303952.60	2200468.80	Картометрический метод	1	-
114	303995.12	2200474.95	Картометрический метод	1	-
115	303956.05	2200507.72	Картометрический метод	1	-
116	303897.89	2200526.81	Картометрический метод	1	-
117	303879.15	2200539.96	Картометрический метод	1	-
118	303866.54	2200555.62	Картометрический метод	1	-
119	303904.01	2200614.68	Картометрический метод	1	-
120	303930.49	2200634.49	Картометрический метод	1	-

Обозначение характерных точек границ	Координаты, м		Метод определения координат характерной точки	Средняя квадратическая погрешность положения характерной точки (Mt), м	Описание обозначения точки на местности (при наличии)
	X	Y			
1	2	3	4	5	6
121	303978.38	2200660.61	Картометрический метод	1	-
122	303918.77	2200716.78	Картометрический метод	1	-
123	303963.34	2200772.42	Картометрический метод	1	-
124	303985.36	2200824.46	Картометрический метод	1	-
125	304001.30	2200837.95	Картометрический метод	1	-
126	304022.37	2200836.61	Картометрический метод	1	-
127	304031.55	2200826.08	Картометрический метод	1	-
128	304022.91	2200799.25	Картометрический метод	1	-
129	304037.15	2200801.33	Картометрический метод	1	-
130	304109.89	2200837.52	Картометрический метод	1	-
131	304135.46	2200869.01	Картометрический метод	1	-
132	304147.90	2200868.67	Картометрический метод	1	-
133	304166.62	2200860.20	Картометрический метод	1	-
134	304174.18	2200930.06	Картометрический метод	1	-
135	304160.86	2200928.26	Картометрический метод	1	-
136	304121.42	2200882.71	Картометрический метод	1	-
137	304097.29	2200866.14	Картометрический метод	1	-
138	304079.10	2200860.75	Картометрический метод	1	-
139	304064.87	2200871.54	Картометрический метод	1	-
140	304089.73	2200914.40	Картометрический метод	1	-
141	304136.91	2200972.20	Картометрический метод	1	-
142	304097.84	2200995.60	Картометрический метод	1	-

Обозначение характерных точек границ	Координаты, м		Метод определения координат характерной точки	Средняя квадратическая погрешность положения характерной точки (Mt), м	Описание обозначения точки на местности (при наличии)
	X	Y			
1	2	3	4	5	6
143	304031.55	2201053.38	Картометрический метод	1	-
144	304008.39	2201083.69	Картометрический метод	1	-
145	304003.60	2201104.10	Картометрический метод	1	-
146	303967.28	2201090.74	Картометрический метод	1	-
147	303985.94	2201017.39	Картометрический метод	1	-
148	303984.41	2200999.49	Картометрический метод	1	-
149	303969.04	2200985.13	Картометрический метод	1	-
150	303970.31	2200948.58	Картометрический метод	1	-
151	303952.93	2200907.99	Картометрический метод	1	-
152	303929.45	2200885.06	Картометрический метод	1	-
153	303898.95	2200874.21	Картометрический метод	1	-
154	303854.33	2200935.72	Картометрический метод	1	-
155	303838.95	2200983.61	Картометрический метод	1	-
156	303838.44	2201015.12	Картометрический метод	1	-
157	303777.09	2201108.97	Картометрический метод	1	-
158	303768.19	2201104.61	Картометрический метод	1	-
159	303728.24	2201114.08	Картометрический метод	1	-
160	303702.88	2201114.35	Картометрический метод	1	-
161	303661.36	2201130.09	Картометрический метод	1	-
162	303647.95	2201130.90	Картометрический метод	1	-
1	303639.40	2201126.97	Картометрический метод	1	-
3. Сведения о характерных точках части (частей) границы объекта					
-	-	-	-	-	-

Раздел 3

Сведения о местоположении измененных (уточненных) границ объекта

Обозначение характерных точек границ	Существующие координаты, м		Измененные (уточненные) координаты, м		Метод определения координат характерной точки	Средняя квадратическая погрешность положения характерной точки (Mt), м	Описание обозначения точки на местности (при наличии)
	X	Y	X	Y			
1	2	3	4	5	6	7	8
1. Система координат -							
2. Сведения о характерных точках границ объекта							
-	-	-	-	-	-	-	
3. Сведения о характерных точках части (частей) границы объекта							
-	-	-	-	-	-	-	

Текстовое описание местоположения границ населенных пунктов, территориальных зон, особо охраняемых природных территорий, зон с особыми условиями использования территорий

Прохождение границы		Описание прохождения границы
от точки	до точки	
1	2	3
-	-	-

Раздел 4

План границ объекта

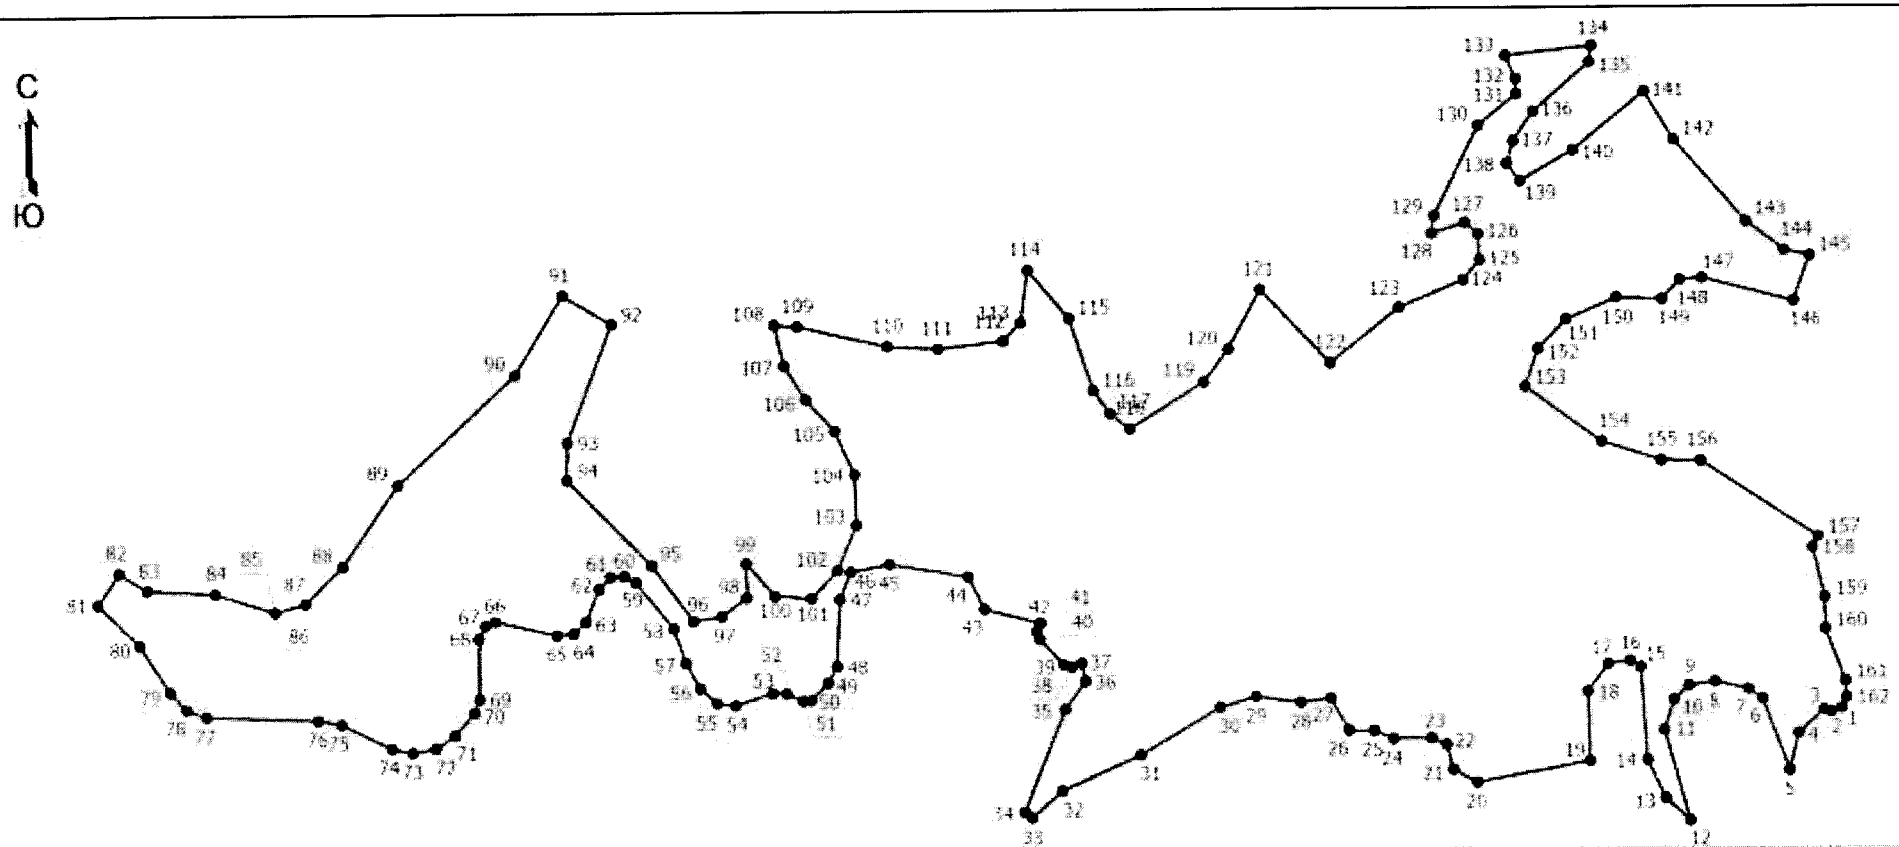

Масштаб 1:6200

Условные обозначения

1 - Обозначение новой характерной точки

• - Характерная точка границы, сведения о которой позволяют однозначно определить ее положение на местности

———— - Граница населенного пункта

Подпись _____

Дата "_____" _____ _____г.

Место для оттиска печати (при наличии) лица, составившего описание местоположения границ объекта

ОПИСАНИЕ МЕСТОПОЛОЖЕНИЯ ГРАНИЦ
деревня Песок
(наименование объекта, местоположение границ которого описано (далее - объект))

Раздел 1

Сведения об объекте

№ п/п	Характеристики объекта	Описание характеристик
1	2	3
1	Местоположение объекта	182534, Псковская область, район Невельский, деревня Песок
2	Площадь объекта +/- величина погрешности определения площади (Р +/- Дельта Р)	263467 +/- 1033 кв. м
3	Иные характеристики объекта	-

Раздел 2

Сведения о местоположении границ объекта

Обозначение характерных точек границ	Координаты, м		Метод определения координат характерной точки	Средняя квадратическая погрешность положения характерной точки (Mt), м	Описание обозначения точки на местности (при наличии)
	X	Y			
1	2	3	4	5	6
1. Система координат МСК-60 зона 2					
2. Сведения о характерных точках границ объекта					
1	305203.65	2199829.59	Картометрический метод	1	-
2	305209.15	2199864.27	Картометрический метод	1	-
3	305149.33	2199885.77	Картометрический метод	1	-
4	305077.13	2199924.08	Картометрический метод	1	-
5	305070.83	2199930.39	Картометрический метод	1	-
6	304950.74	2199999.53	Картометрический метод	1	-
7	304928.54	2199997.67	Картометрический метод	1	-
8	304904.95	2200001.87	Картометрический метод	1	-
9	304885.32	2199999.07	Картометрический метод	1	-
10	304878.66	2199999.54	Картометрический метод	1	-

Обозначение характерных точек границ	Координаты, м		Метод определения координат характерной точки	Средняя квадратическая погрешность положения характерной точки (Mt), м	Описание обозначения точки на местности (при наличии)
	X	Y			
1	2	3	4	5	6
11	304862.42	2200000.70	Картометрический метод	1	-
12	304847.24	2200012.15	Картометрический метод	1	-
13	304848.41	2199987.85	Картометрический метод	1	-
14	304838.84	2199964.96	Картометрический метод	1	-
15	304829.55	2199955.81	Картометрический метод	1	-
16	304772.25	2199899.39	Картометрический метод	1	-
17	304720.16	2199913.32	Картометрический метод	1	-
18	304588.03	2199984.04	Картометрический метод	1	-
19	304607.87	2200019.89	Картометрический метод	1	-
20	304614.57	2200058.22	Картометрический метод	1	-
21	304554.90	2200080.04	Картометрический метод	1	-
22	304523.97	2200077.29	Картометрический метод	1	-
23	304522.60	2200049.72	Картометрический метод	1	-
24	304501.52	2200049.52	Картометрический метод	1	-
25	304459.19	2200061.53	Картометрический метод	1	-
26	304446.13	2200041.82	Картометрический метод	1	-
27	304407.51	2199881.76	Картометрический метод	1	-
28	304414.69	2199861.45	Картометрический метод	1	-
29	304417.07	2199811.46	Картометрический метод	1	-
30	304413.37	2199767.61	Картометрический метод	1	-
31	304413.79	2199721.99	Картометрический метод	1	-
32	304429.19	2199667.64	Картометрический метод	1	-

Обозначение характерных точек границ	Координаты, м		Метод определения координат характерной точки	Средняя квадратическая погрешность положения характерной точки (Mt), м	Описание обозначения точки на местности (при наличии)
	X	Y			
1	2	3	4	5	6
33	304430.12	2199651.67	Картометрический метод	1	-
34	304408.51	2199667.07	Картометрический метод	1	-
35	304350.31	2199670.58	Картометрический метод	1	-
36	304330.59	2199679.56	Картометрический метод	1	-
37	304311.83	2199658.87	Картометрический метод	1	-
38	304308.12	2199615.89	Картометрический метод	1	-
39	304301.29	2199605.94	Картометрический метод	1	-
40	304282.53	2199604.17	Картометрический метод	1	-
41	304268.66	2199592.06	Картометрический метод	1	-
42	304240.54	2199538.75	Картометрический метод	1	-
43	304315.26	2199507.81	Картометрический метод	1	-
44	304331.57	2199501.06	Картометрический метод	1	-
45	304302.07	2199461.80	Картометрический метод	1	-
46	304263.99	2199399.29	Картометрический метод	1	-
47	304243.51	2199357.26	Картометрический метод	1	-
48	304258.10	2199341.92	Картометрический метод	1	-
49	304277.10	2199326.54	Картометрический метод	1	-
50	304295.15	2199318.61	Картометрический метод	1	-
51	304322.92	2199317.20	Картометрический метод	1	-
52	304360.88	2199315.33	Картометрический метод	1	-
53	304397.65	2199287.80	Картометрический метод	1	-
54	304403.89	2199283.40	Картометрический метод	1	-

Обозначение характерных точек границ	Координаты, м		Метод определения координат характерной точки	Средняя квадратическая погрешность положения характерной точки (Mt), м	Описание обозначения точки на местности (при наличии)
	X	Y			
1	2	3	4	5	6
55	304428.40	2199284.51	Картометрический метод	1	-
56	304444.64	2199290.68	Картометрический метод	1	-
57	304493.24	2199328.29	Картометрический метод	1	-
58	304499.20	2199343.24	Картометрический метод	1	-
59	304499.44	2199383.79	Картометрический метод	1	-
60	304503.51	2199400.47	Картометрический метод	1	-
61	304514.74	2199414.84	Картометрический метод	1	-
62	304566.71	2199459.57	Картометрический метод	1	-
63	304584.47	2199490.65	Картометрический метод	1	-
64	304602.46	2199533.63	Картометрический метод	1	-
65	304644.63	2199571.00	Картометрический метод	1	-
66	304671.03	2199595.88	Картометрический метод	1	-
67	304677.80	2199609.43	Картометрический метод	1	-
68	304685.51	2199646.10	Картометрический метод	1	-
69	304695.69	2199665.95	Картометрический метод	1	-
70	304712.61	2199684.53	Картометрический метод	1	-
71	304743.22	2199706.74	Картометрический метод	1	-
72	304763.19	2199716.78	Картометрический метод	1	-
73	304775.34	2199732.30	Картометрический метод	1	-
74	304790.19	2199758.81	Картометрический метод	1	-
75	304807.23	2199808.34	Картометрический метод	1	-
76	304816.23	2199820.82	Картометрический метод	1	-

Обозначение характерных точек границ	Координаты, м		Метод определения координат характерной точки	Средняя квадратическая погрешность положения характерной точки (Mt), м	Описание обозначения точки на местности (при наличии)
	X	Y			
1	2	3	4	5	6
77	304831.52	2199833.91	Картометрический метод	1	-
78	304875.34	2199850.16	Картометрический метод	1	-
79	304893.68	2199862.06	Картометрический метод	1	-
80	304914.69	2199893.82	Картометрический метод	1	-
81	304930.72	2199906.45	Картометрический метод	1	-
82	304951.62	2199911.24	Картометрический метод	1	-
83	304970.76	2199905.86	Картометрический метод	1	-
84	305010.36	2199886.47	Картометрический метод	1	-
85	305039.69	2199863.58	Картометрический метод	1	-
86	305065.92	2199852.49	Картометрический метод	1	-
87	305134.26	2199845.83	Картометрический метод	1	-
88	305182.27	2199831.93	Картометрический метод	1	-
1	305203.65	2199829.59	Картометрический метод	1	-
3. Сведения о характерных точках части (частей) границы объекта					
-	-	-	-	-	-

Раздел 3

Сведения о местоположении измененных (уточненных) границ объекта

Обозначение характерных точек границ	Существующие координаты, м		Измененные (уточненные) координаты, м		Метод определения координат характерной точки	Средняя квадратическая погрешность положения характерной точки (Mt), м	Описание обозначения точки на местности (при наличии)
	X	Y	X	Y			
1	2	3	4	5	6	7	8
1. Система координат -							
2. Сведения о характерных точках границ объекта							
-	-	-	-	-	-	-	
3. Сведения о характерных точках части (частей) границы объекта							
-	-	-	-	-	-	-	

Текстовое описание местоположения границ населенных пунктов, территориальных зон, особо охраняемых природных территорий, зон с особыми условиями использования территорий

Прохождение границы		Описание прохождения границы
от точки	до точки	
1	2	3
-	-	-

Раздел 4

План границ объекта

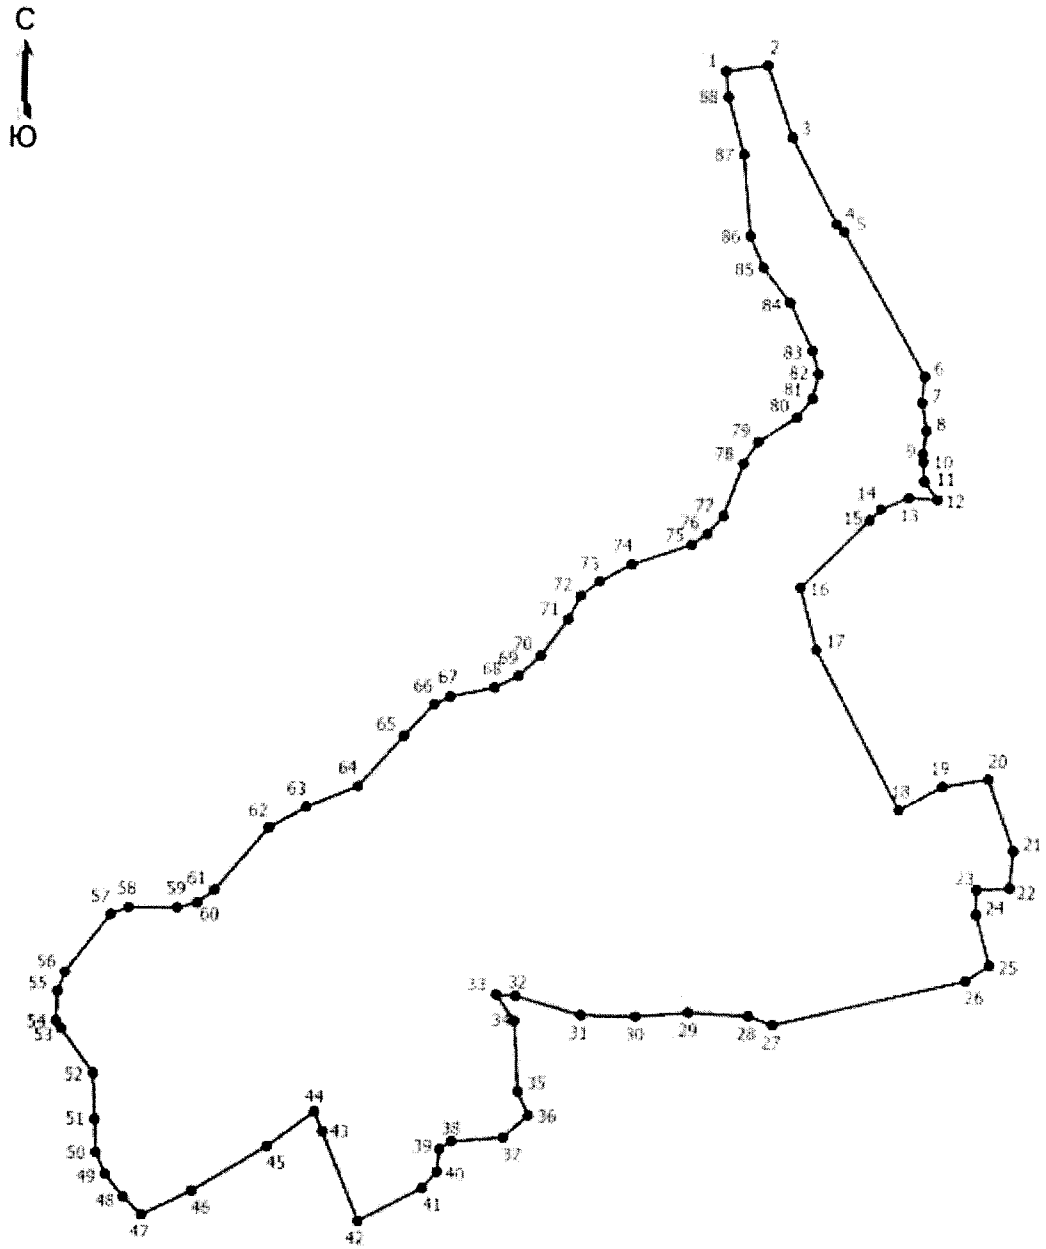

Масштаб 1:5800

Условные обозначения

1 - Обозначение новой характерной точки

• - Характерная точка границы, сведения о которой позволяют однозначно определить ее положение на местности

———— - Граница населенного пункта

Подпись _____ Дата "_____" _____ _____г.

Место для оттиска печати (при наличии) лица, составившего описание местоположения границ объекта

ОПИСАНИЕ МЕСТОПОЛОЖЕНИЯ ГРАНИЦ
деревня Петрово

(наименование объекта, местоположение границ которого описано (далее - объект))

Раздел 1

Сведения об объекте

№ п/п	Характеристики объекта	Описание характеристик
1	2	3
1	Местоположение объекта	182534, Псковская область, район Невельский, Ивановская волость, деревня Петрово
2	Площадь объекта +/- величина погрешности определения площади (Р +/- Дельта Р)	36189 +/- 142 кв. м
3	Иные характеристики объекта	-

Раздел 2

Сведения о местоположении границ объекта

Обозначение характерных точек границ	Координаты, м		Метод определения координат характерной точки	Средняя квадратическая погрешность положения характерной точки (Mt), м	Описание обозначения точки на местности (при наличии)
	X	Y			
1	2	3	4	5	6
1. Система координат МСК-60 зона 2					
2. Сведения о характерных точках границ объекта					
1	304901.29	2196887.40	Картометрический метод	1	-
2	304895.50	2196887.73	Картометрический метод	1	-
3	304844.74	2196889.69	Картометрический метод	1	-
4	304821.71	2196984.99	Картометрический метод	1	-
5	304811.85	2197049.99	Картометрический метод	1	-
6	304876.96	2197067.68	Картометрический метод	1	-
7	304883.43	2197080.07	Картометрический метод	1	-
8	304876.01	2197105.53	Картометрический метод	1	-
9	304901.47	2197112.71	Картометрический метод	1	-

Обозначение характерных точек границ	Координаты, м		Метод определения координат характерной точки	Средняя квадратическая погрешность положения характерной точки (Mt), м	Описание обозначения точки на местности (при наличии)
	X	Y			
1	2	3	4	5	6
10	304953.81	2197134.25	Картометрический метод	1	-
11	304997.32	2197133.43	Картометрический метод	1	-
12	305019.49	2197125.64	Картометрический метод	1	-
13	305033.23	2197115.17	Картометрический метод	1	-
14	305039.82	2197107.17	Картометрический метод	1	-
15	304997.73	2197086.03	Картометрический метод	1	-
16	304988.71	2197073.10	Картометрический метод	1	-
17	304986.64	2197055.45	Картометрический метод	1	-
18	305005.13	2197032.88	Картометрический метод	1	-
19	305020.93	2197035.14	Картометрический метод	1	-
20	305053.55	2197017.08	Картометрический метод	1	-
21	305023.59	2196952.24	Картометрический метод	1	-
22	304988.73	2196955.26	Картометрический метод	1	-
23	304904.41	2196925.62	Картометрический метод	1	-
1	304901.29	2196887.40	Картометрический метод	1	-
3. Сведения о характерных точках части (частей) границы объекта					
-	-	-	-	-	-

Раздел 3

Сведения о местоположении измененных (уточненных) границ объекта

Обозначение характерных точек границ	Существующие координаты, м		Измененные (уточненные) координаты, м		Метод определения координат характерной точки	Средняя квадратическая погрешность положения характерной точки (Mt), м	Описание обозначения точки на местности (при наличии)
	X	Y	X	Y			
1	2	3	4	5	6	7	8
1. Система координат -							
2. Сведения о характерных точках границ объекта							
-	-	-	-	-	-	-	
3. Сведения о характерных точках части (частей) границы объекта							
-	-	-	-	-	-	-	

Текстовое описание местоположения границ населенных пунктов, территориальных зон, особо охраняемых природных территорий, зон с особыми условиями использования территорий

Прохождение границы		Описание прохождения границы
от точки	до точки	
1	2	3
-	-	-

Раздел 4

План границ объекта

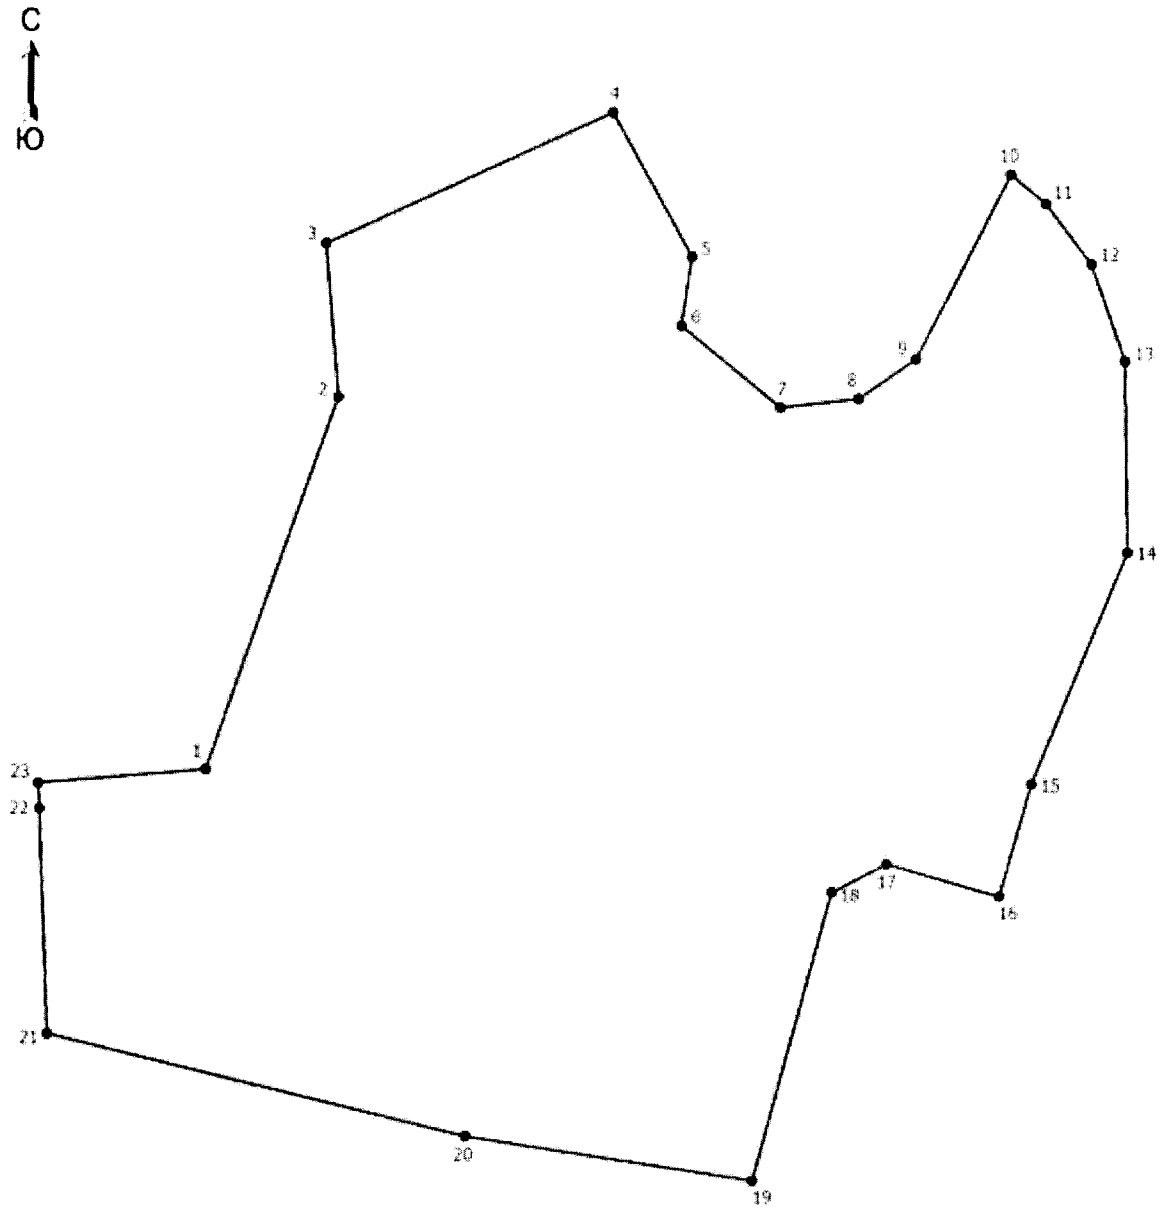

Масштаб 1:1600

Условные обозначения

1 - Обозначение новой характерной точки

• - Характерная точка границы, сведения о которой позволяют однозначно определить ее положение на местности

———— - Граница населенного пункта

Подпись _____ Дата "_____" _____ _____г.

Место для оттиска печати (при наличии) лица, составившего описание местоположения границ объекта

ОПИСАНИЕ МЕСТОПОЛОЖЕНИЯ ГРАНИЦ
деревня Плескушино

(наименование объекта, местоположение границ которого описано (далее - объект))

Раздел 1

Сведения об объекте

№ п/п	Характеристики объекта	Описание характеристик
1	2	3
1	Местоположение объекта	182534, Псковская область, район Невельский, Ивановская волость, деревня Плескушино
2	Площадь объекта +/- величина погрешности определения площади (Р +/- Дельта Р)	704266 +/- 2762 кв. м
3	Иные характеристики объекта	-

Раздел 2

Сведения о местоположении границ объекта

Обозначение характерных точек границ	Координаты, м		Метод определения координат характерной точки	Средняя квадратическая погрешность положения характерной точки (Mt), м	Описание обозначения точки на местности (при наличии)
	X	Y			
1	2	3	4	5	6
1. Система координат МСК-60 зона 2					
2. Сведения о характерных точках границ объекта					
1	303741.82	2196799.76	Картометрический метод	1	-
2	303735.12	2196804.54	Картометрический метод	1	-
3	303710.24	2196804.10	Картометрический метод	1	-
4	303684.01	2196797.91	Картометрический метод	1	-
5	303673.56	2196798.65	Картометрический метод	1	-
6	303665.31	2196804.98	Картометрический метод	1	-
7	303665.31	2196818.09	Картометрический метод	1	-
8	303676.50	2196833.12	Картометрический метод	1	-
9	303677.67	2196844.30	Картометрический метод	1	-

Обозначение характерных точек границ	Координаты, м		Метод определения координат характерной точки	Средняя квадратическая погрешность положения характерной точки (Mt), м	Описание обозначения точки на местности (при наличии)
	X	Y			
1	2	3	4	5	6
10	303673.70	2196853.43	Картометрический метод	1	-
11	303664.87	2196856.08	Картометрический метод	1	-
12	303655.27	2196849.76	Картометрический метод	1	-
13	303643.94	2196832.52	Картометрический метод	1	-
14	303633.63	2196828.98	Картометрический метод	1	-
15	303621.11	2196831.06	Картометрический метод	1	-
16	303614.63	2196839.45	Картометрический метод	1	-
17	303615.96	2196850.93	Картометрический метод	1	-
18	303620.83	2196865.23	Картометрический метод	1	-
19	303615.38	2196874.79	Картометрический метод	1	-
20	303602.11	2196877.73	Картометрический метод	1	-
21	303592.83	2196874.49	Картометрический метод	1	-
22	303562.48	2196857.86	Картометрический метод	1	-
23	303545.40	2196855.20	Картометрический метод	1	-
24	303532.59	2196860.95	Картометрический метод	1	-
25	303532.14	2196870.52	Картометрический метод	1	-
26	303542.01	2196883.18	Картометрический метод	1	-
27	303560.13	2196897.47	Картометрический метод	1	-
28	303594.03	2196917.06	Картометрический метод	1	-
29	303629.08	2196934.88	Картометрический метод	1	-
30	303634.52	2196941.52	Картометрический метод	1	-
31	303634.22	2196950.05	Картометрический метод	1	-

Обозначение характерных точек границ	Координаты, м		Метод определения координат характерной точки	Средняя квадратическая погрешность положения характерной точки (Mt), м	Описание обозначения точки на местности (при наличии)
	X	Y			
1	2	3	4	5	6
32	303598.28	2196982.60	Картометрический метод	1	-
33	303573.68	2196993.94	Картометрический метод	1	-
34	303561.74	2196993.20	Картометрический метод	1	-
35	303547.90	2196986.57	Картометрический метод	1	-
36	303535.40	2196977.29	Картометрический метод	1	-
37	303522.86	2196975.53	Картометрический метод	1	-
38	303514.17	2196980.09	Картометрический метод	1	-
39	303510.05	2196990.71	Картометрический метод	1	-
40	303512.71	2197002.92	Картометрический метод	1	-
41	303524.04	2197017.22	Картометрический метод	1	-
42	303550.85	2197035.93	Картометрический метод	1	-
43	303550.41	2197040.33	Картометрический метод	1	-
44	303482.50	2197073.61	Картометрический метод	1	-
45	303466.89	2197074.50	Картометрический метод	1	-
46	303448.92	2197071.70	Картометрический метод	1	-
47	303438.17	2197076.71	Картометрический метод	1	-
48	303427.84	2197085.99	Картометрический метод	1	-
49	303405.32	2197157.27	Картометрический метод	1	-
50	303400.76	2197189.24	Картометрический метод	1	-
51	303403.41	2197213.38	Картометрический метод	1	-
52	303414.31	2197245.34	Картометрический метод	1	-
53	303413.28	2197258.31	Картометрический метод	1	-

Обозначение характерных точек границ	Координаты, м		Метод определения координат характерной точки	Средняя квадратическая погрешность положения характерной точки (Mt), м	Описание обозначения точки на местности (при наличии)
	X	Y			
1	2	3	4	5	6
54	303402.08	2197265.21	Картометрический метод	1	-
55	303359.66	2197264.78	Картометрический метод	1	-
56	303349.79	2197269.79	Картометрический метод	1	-
57	303343.60	2197279.21	Картометрический метод	1	-
58	303344.50	2197313.82	Картометрический метод	1	-
59	303349.36	2197332.82	Картометрический метод	1	-
60	303346.26	2197345.78	Картометрический метод	1	-
61	303339.33	2197349.76	Картометрический метод	1	-
62	303312.23	2197339.31	Картометрический метод	1	-
63	303290.87	2197334.14	Картометрический метод	1	-
64	303275.55	2197332.09	Картометрический метод	1	-
65	303240.80	2197331.35	Картометрический метод	1	-
66	303230.04	2197328.54	Картометрический метод	1	-
67	303204.56	2197303.50	Картометрический метод	1	-
68	303188.79	2197290.11	Картометрический метод	1	-
69	303168.48	2197282.45	Картометрический метод	1	-
70	303128.70	2197284.81	Картометрический метод	1	-
71	303117.65	2197289.52	Картометрический метод	1	-
72	303114.27	2197301.30	Картометрический метод	1	-
73	303117.21	2197322.95	Картометрический метод	1	-
74	303137.09	2197356.10	Картометрический метод	1	-
75	303133.42	2197366.84	Картометрический метод	1	-

Обозначение характерных точек границ	Координаты, м		Метод определения координат характерной точки	Средняя квадратическая погрешность положения характерной точки (Mt), м	Описание обозначения точки на местности (при наличии)
	X	Y			
1	2	3	4	5	6
76	303110.00	2197370.07	Картометрический метод	1	-
77	303055.79	2197347.39	Картометрический метод	1	-
78	303042.10	2197346.37	Картометрический метод	1	-
79	303031.33	2197352.12	Картометрический метод	1	-
80	303026.05	2197361.99	Картометрический метод	1	-
81	303017.05	2197396.44	Картометрический метод	1	-
82	302998.04	2197408.67	Картометрический метод	1	-
83	302931.92	2197433.99	Картометрический метод	1	-
84	302925.56	2197439.90	Картометрический метод	1	-
85	302922.70	2197444.31	Картометрический метод	1	-
86	302923.01	2197458.45	Картометрический метод	1	-
87	302953.63	2197516.17	Картометрический метод	1	-
88	302977.66	2197546.52	Картометрический метод	1	-
89	302986.92	2197561.83	Картометрический метод	1	-
90	302986.04	2197572.44	Картометрический метод	1	-
91	302979.41	2197580.54	Картометрический метод	1	-
92	302961.60	2197591.74	Картометрический метод	1	-
93	302945.98	2197601.45	Картометрический метод	1	-
94	302940.38	2197613.68	Картометрический метод	1	-
95	302941.11	2197646.67	Картометрический метод	1	-
96	302929.33	2197693.65	Картометрический метод	1	-
97	302932.00	2197711.76	Картометрический метод	1	-

Обозначение характерных точек границ	Координаты, м		Метод определения координат характерной точки	Средняя квадратическая погрешность положения характерной точки (Mt), м	Описание обозначения точки на местности (при наличии)
	X	Y			
1	2	3	4	5	6
98	302946.43	2197739.90	Картометрический метод	1	-
99	302951.72	2197752.56	Картометрический метод	1	-
100	302952.46	2197774.21	Картометрический метод	1	-
101	302948.19	2197788.06	Картометрический метод	1	-
102	302937.87	2197800.44	Картометрический метод	1	-
103	302919.32	2197810.30	Картометрический метод	1	-
104	302916.81	2197814.72	Картометрический метод	1	-
105	302918.28	2197821.92	Картометрический метод	1	-
106	302925.66	2197828.41	Картометрический метод	1	-
107	302940.38	2197833.71	Картометрический метод	1	-
108	302967.22	2197833.65	Картометрический метод	1	-
109	303004.48	2197828.29	Картометрический метод	1	-
110	303026.94	2197836.32	Картометрический метод	1	-
111	303045.31	2197852.27	Картометрический метод	1	-
112	303048.76	2197867.97	Картометрический метод	1	-
113	303042.50	2197893.86	Картометрический метод	1	-
114	303045.30	2197911.59	Картометрический метод	1	-
115	303066.67	2197914.85	Картометрический метод	1	-
116	303170.15	2197900.91	Картометрический метод	1	-
117	303193.75	2197893.09	Картометрический метод	1	-
118	303212.18	2197882.92	Картометрический метод	1	-
119	303401.76	2197770.07	Картометрический метод	1	-

Обозначение характерных точек границ	Координаты, м		Метод определения координат характерной точки	Средняя квадратическая погрешность положения характерной точки (Mt), м	Описание обозначения точки на местности (при наличии)
	X	Y			
1	2	3	4	5	6
120	303419.32	2197800.10	Картометрический метод	1	-
121	303436.75	2197813.89	Картометрический метод	1	-
122	303471.46	2197818.71	Картометрический метод	1	-
123	303491.43	2197816.17	Картометрический метод	1	-
124	303506.98	2197820.05	Картометрический метод	1	-
125	303549.20	2197824.34	Картометрический метод	1	-
126	303568.52	2197832.92	Картометрический метод	1	-
127	303606.62	2197861.07	Картометрический метод	1	-
128	303537.69	2197950.47	Картометрический метод	1	-
129	303476.29	2198007.46	Картометрический метод	1	-
130	303485.43	2198011.01	Картометрический метод	1	-
131	303506.55	2197993.12	Картометрический метод	1	-
132	303632.91	2197981.71	Картометрический метод	1	-
133	303702.06	2197968.35	Картометрический метод	1	-
134	303731.13	2197953.58	Картометрический метод	1	-
135	303739.68	2197921.59	Картометрический метод	1	-
136	303738.69	2197907.20	Картометрический метод	1	-
137	303722.94	2197893.31	Картометрический метод	1	-
138	303689.89	2197813.07	Картометрический метод	1	-
139	303684.18	2197782.31	Картометрический метод	1	-
140	303689.51	2197764.72	Картометрический метод	1	-
141	303690.76	2197730.73	Картометрический метод	1	-

Обозначение характерных точек границ	Координаты, м		Метод определения координат характерной точки	Средняя квадратическая погрешность положения характерной точки (Mt), м	Описание обозначения точки на местности (при наличии)
	X	Y			
1	2	3	4	5	6
142	303704.15	2197705.06	Картометрический метод	1	-
143	303718.04	2197691.66	Картометрический метод	1	-
144	303770.51	2197668.35	Картометрический метод	1	-
145	303806.07	2197654.05	Картометрический метод	1	-
146	303806.61	2197620.02	Картометрический метод	1	-
147	303781.08	2197603.32	Картометрический метод	1	-
148	303806.02	2197567.24	Картометрический метод	1	-
149	303769.08	2197538.16	Картометрический метод	1	-
150	303913.69	2197323.50	Картометрический метод	1	-
151	304080.00	2197069.73	Картометрический метод	1	-
152	303990.42	2197025.30	Картометрический метод	1	-
153	303981.30	2196869.01	Картометрический метод	1	-
1	303741.82	2196799.76	Картометрический метод	1	-
3. Сведения о характерных точках части (частей) границы объекта					
-	-	-	-	-	-

Раздел 3

Сведения о местоположении измененных (уточненных) границ объекта

Обозначение характерных точек границ	Существующие координаты, м		Измененные (уточненные) координаты, м		Метод определения координат характерной точки	Средняя квадратическая погрешность положения характерной точки (Mt), м	Описание обозначения точки на местности (при наличии)
	X	Y	X	Y			
1	2	3	4	5	6	7	8
1. Система координат -							
2. Сведения о характерных точках границ объекта							
-	-	-	-	-	-	-	
3. Сведения о характерных точках части (частей) границы объекта							
-	-	-	-	-	-	-	

Текстовое описание местоположения границ населенных пунктов, территориальных зон, особо охраняемых природных территорий, зон с особыми условиями использования территорий

Прохождение границы		Описание прохождения границы
от точки	до точки	
1	2	3
-	-	-

Раздел 4

План границ объекта

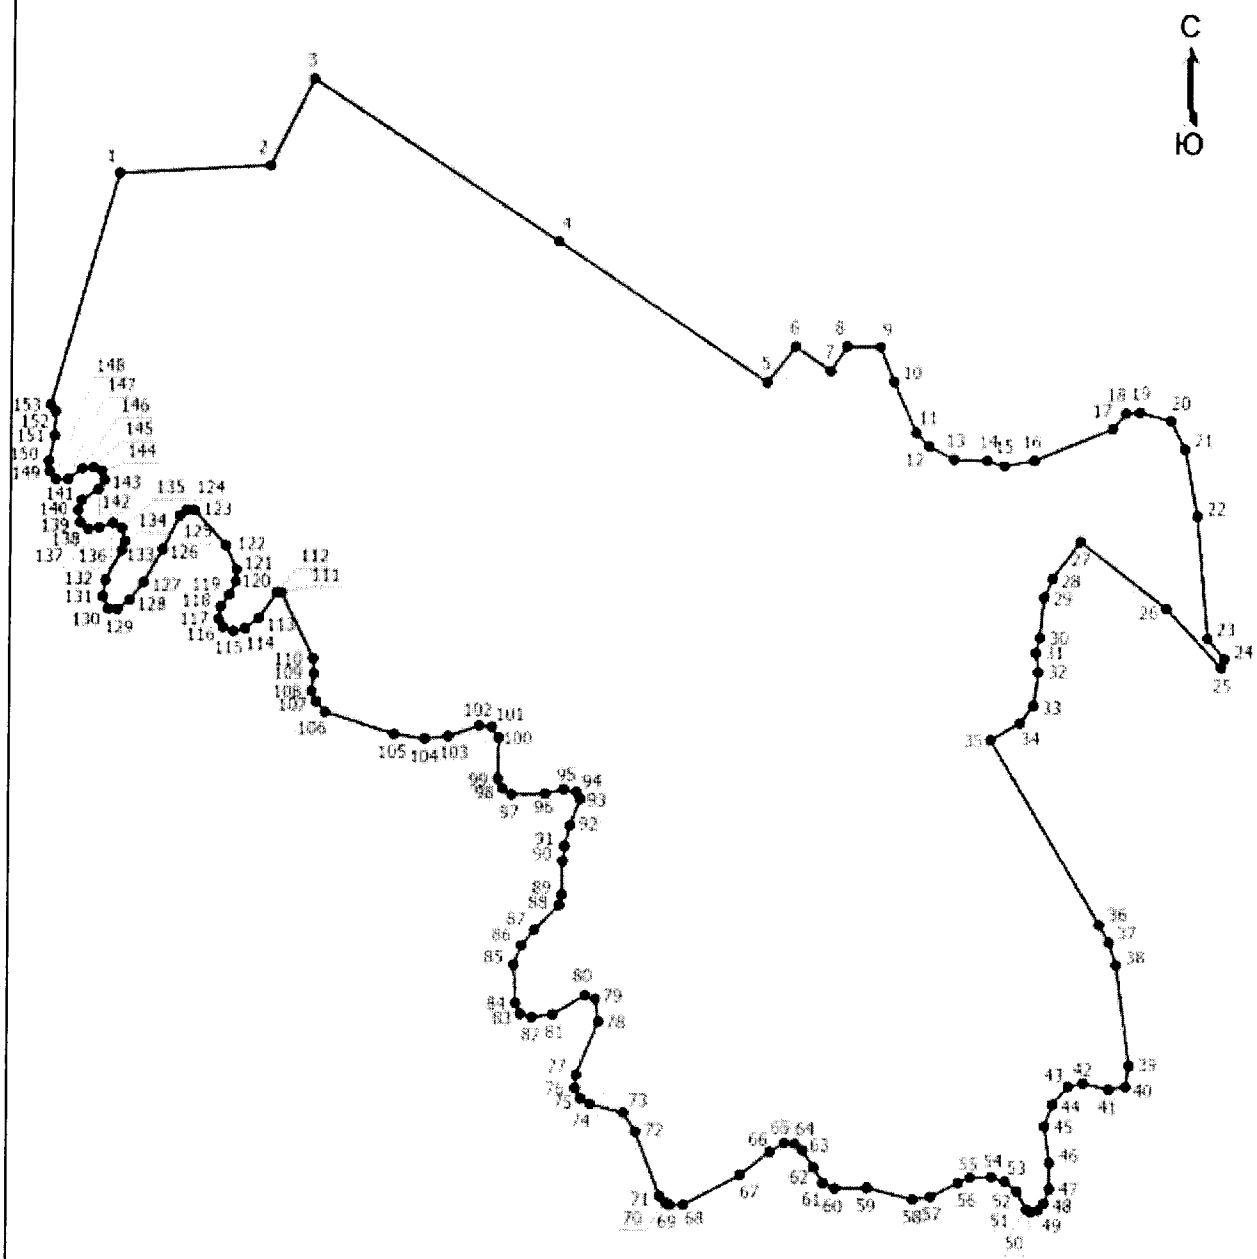

Масштаб 1:7200

Условные обозначения

1 - Обозначение новой характерной точки

• - Характерная точка границы, сведения о которой позволяют однозначно определить ее положение на местности

———— - Граница населенного пункта

Подпись _____ Дата "_____" _____ _____г.

Место для оттиска печати (при наличии) лица, составившего описание местоположения границ объекта

ОПИСАНИЕ МЕСТОПОЛОЖЕНИЯ ГРАНИЦ
деревня Поварни

(наименование объекта, местоположение границ которого описано (далее - объект))

Раздел 1

Сведения об объекте

№ п/п	Характеристики объекта	Описание характеристик
1	2	3
1	Местоположение объекта	182536, Псковская область, район Невельский, Ивановская волость, деревня Поварни
2	Площадь объекта +/- величина погрешности определения площади (Р +/- Дельта Р)	154743 +/- 607 кв. м
3	Иные характеристики объекта	-

Раздел 2

Сведения о местоположении границ объекта

Обозначение характерных точек границ	Координаты, м		Метод определения координат характерной точки	Средняя квадратическая погрешность положения характерной точки (Mt), м	Описание обозначения точки на местности (при наличии)
	X	Y			
1	2	3	4	5	6
1. Система координат МСК-60 зона 2					
2. Сведения о характерных точках границ объекта					
1	312095.83	2184809.75	Картометрический метод	1	-
2	312201.96	2184790.49	Картометрический метод	1	-
3	312215.35	2184811.16	Картометрический метод	1	-
4	312250.75	2185029.71	Картометрический метод	1	-
5	312278.14	2185030.32	Картометрический метод	1	-
6	312337.09	2185069.88	Картометрический метод	1	-
7	312361.03	2185102.29	Картометрический метод	1	-
8	312360.91	2185181.68	Картометрический метод	1	-
9	312339.83	2185220.33	Картометрический метод	1	-

Обозначение характерных точек границ	Координаты, м		Метод определения координат характерной точки	Средняя квадратическая погрешность положения характерной точки (Mt), м	Описание обозначения точки на местности (при наличии)
	X	Y			
1	2	3	4	5	6
10	312321.10	2185267.31	Картометрический метод	1	-
11	312250.24	2185341.16	Картометрический метод	1	-
12	312241.36	2185308.02	Картометрический метод	1	-
13	312226.02	2185305.84	Картометрический метод	1	-
14	312222.74	2185334.32	Картометрический метод	1	-
15	312226.10	2185421.38	Картометрический метод	1	-
16	312179.31	2185423.50	Картометрический метод	1	-
17	312139.92	2185399.04	Картометрический метод	1	-
18	312185.60	2185341.48	Картометрический метод	1	-
19	312139.41	2185261.44	Картометрический метод	1	-
20	312123.46	2185217.41	Картометрический метод	1	-
21	312084.03	2185152.62	Картометрический метод	1	-
22	312020.82	2185054.40	Картометрический метод	1	-
23	311968.97	2184840.82	Картометрический метод	1	-
24	311956.22	2184741.27	Картометрический метод	1	-
25	311937.35	2184670.90	Картометрический метод	1	-
26	311933.73	2184622.53	Картометрический метод	1	-
27	312046.08	2184597.49	Картометрический метод	1	-
28	312056.56	2184688.64	Картометрический метод	1	-
29	312074.00	2184727.16	Картометрический метод	1	-
1	312095.83	2184809.75	Картометрический метод	1	-
3. Сведения о характерных точках части (частей) границы объекта					
-	-	-	-	-	-

Раздел 3

Сведения о местоположении измененных (уточненных) границ объекта

Обозначение характерных точек границ	Существующие координаты, м		Измененные (уточненные) координаты, м		Метод определения координат характерной точки	Средняя квадратическая погрешность положения характерной точки (Mt), м	Описание обозначения точки на местности (при наличии)
	X	Y	X	Y			
1	2	3	4	5	6	7	8
1. Система координат -							
2. Сведения о характерных точках границ объекта							
-	-	-	-	-	-	-	
3. Сведения о характерных точках части (частей) границы объекта							
-	-	-	-	-	-	-	

Текстовое описание местоположения границ населенных пунктов, территориальных зон, особо охраняемых природных территорий, зон с особыми условиями использования территорий

Прохождение границы		Описание прохождения границы
от точки	до точки	
1	2	3
-	-	-

Раздел 4

План границ объекта

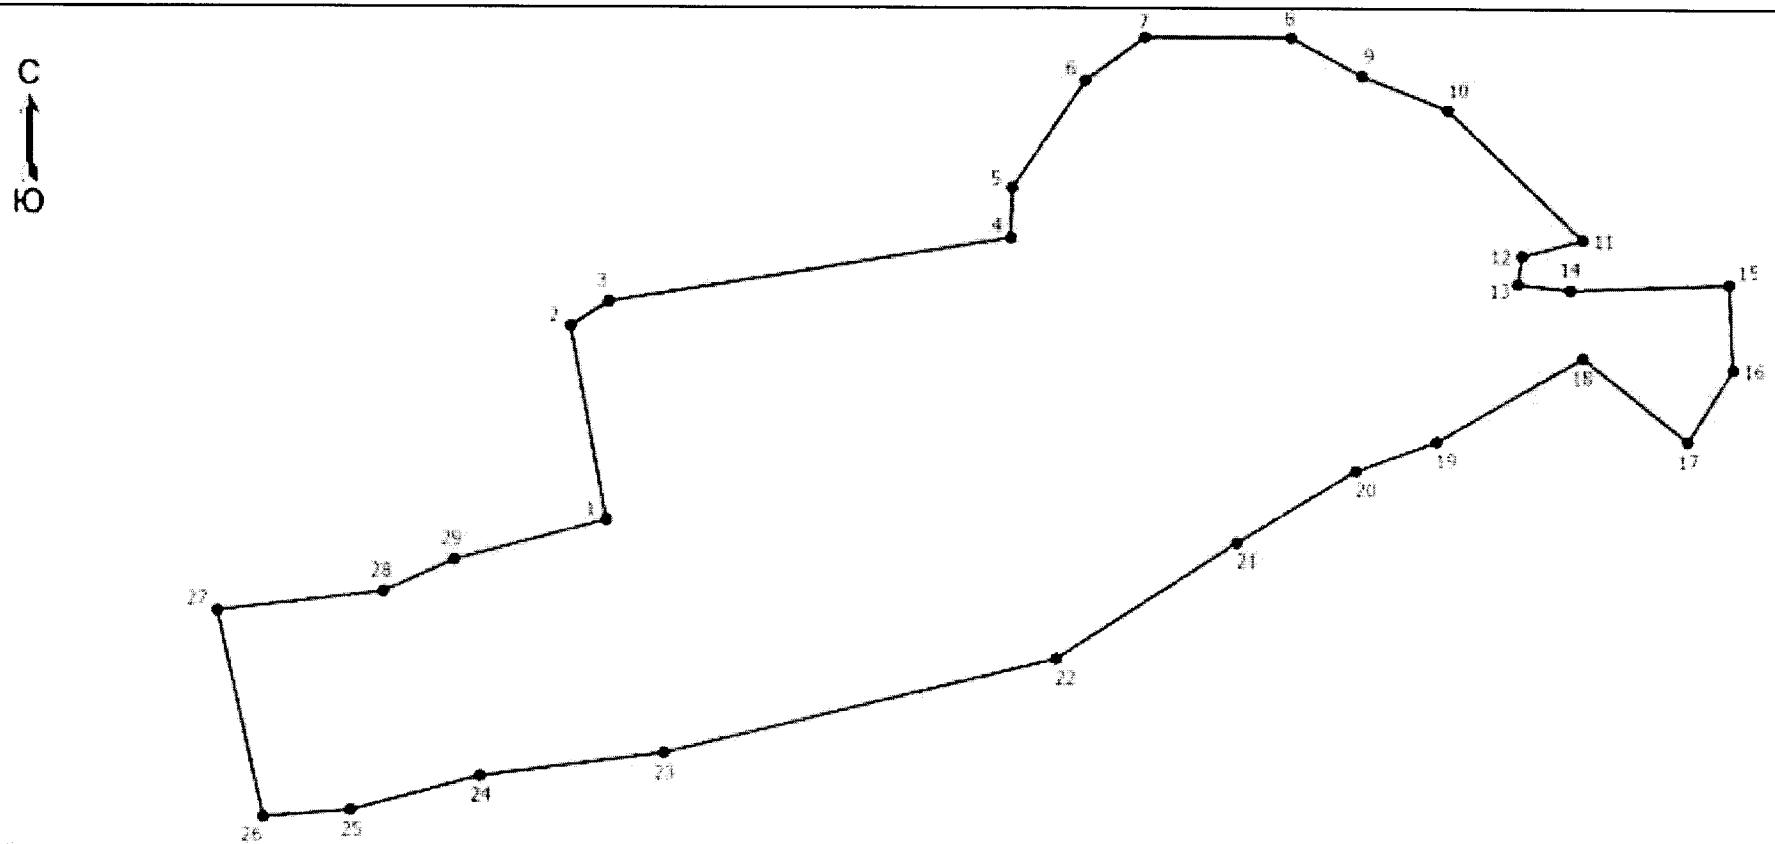

Масштаб 1:4200

Условные обозначения

1 - Обозначение новой характерной точки

• - Характерная точка границы, сведения о которой позволяют однозначно определить ее положение на местности

———— - Граница населенного пункта

Подпись _____ Дата "_____" _____ _____г.

Место для оттиска печати (при наличии) лица, составившего описание местоположения границ объекта

ОПИСАНИЕ МЕСТОПОЛОЖЕНИЯ ГРАНИЦ
деревня Подлужье
(наименование объекта, местоположение границ которого описано (далее - объект))

Раздел 1

Сведения об объекте

№ п/п	Характеристики объекта	Описание характеристик
1	2	3
1	Местоположение объекта	182540, Псковская область, район Невельский, Ивановская волость, деревня Подлужье
2	Площадь объекта +/- величина погрешности определения площади (Р +/- Дельта Р)	81528 +/- 320 кв. м
3	Иные характеристики объекта	-

Раздел 2

Сведения о местоположении границ объекта

Обозначение характерных точек границ	Координаты, м		Метод определения координат характерной точки	Средняя квадратическая погрешность положения характерной точки (Mt), м	Описание обозначения точки на местности (при наличии)
	X	Y			
1	2	3	4	5	6
1. Система координат МСК-60 зона 2					
2. Сведения о характерных точках границ объекта					
1	314341.01	2205091.02	Картометрический метод	1	-
2	314275.16	2205086.98	Картометрический метод	1	-
3	314259.13	2205078.08	Картометрический метод	1	-
4	314284.07	2205029.20	Картометрический метод	1	-
5	314230.03	2205012.75	Картометрический метод	1	-
6	314212.00	2205001.33	Картометрический метод	1	-
7	314135.36	2205021.02	Картометрический метод	1	-
8	314084.67	2205042.77	Картометрический метод	1	-
9	314039.35	2205052.19	Картометрический метод	1	-

Обозначение характерных точек границ	Координаты, м		Метод определения координат характерной точки	Средняя квадратическая погрешность положения характерной точки (Mt), м	Описание обозначения точки на местности (при наличии)
	X	Y			
1	2	3	4	5	6
10	314053.26	2205086.95	Картометрический метод	1	-
11	314055.95	2205122.09	Картометрический метод	1	-
12	314046.03	2205124.00	Картометрический метод	1	-
13	314039.27	2205150.59	Картометрический метод	1	-
14	313955.60	2205129.53	Картометрический метод	1	-
15	313938.21	2205132.94	Картометрический метод	1	-
16	313928.56	2205154.43	Картометрический метод	1	-
17	313914.86	2205203.93	Картометрический метод	1	-
18	313900.23	2205250.49	Картометрический метод	1	-
19	313899.40	2205272.60	Картометрический метод	1	-
20	313912.31	2205279.14	Картометрический метод	1	-
21	313953.65	2205282.23	Картометрический метод	1	-
22	313975.26	2205329.10	Картометрический метод	1	-
23	313952.33	2205366.20	Картометрический метод	1	-
24	313960.20	2205369.88	Картометрический метод	1	-
25	313969.36	2205374.19	Картометрический метод	1	-
26	313978.32	2205413.40	Картометрический метод	1	-
27	314045.13	2205413.15	Картометрический метод	1	-
28	314066.99	2205370.69	Картометрический метод	1	-
29	314081.92	2205337.31	Картометрический метод	1	-
30	314111.67	2205268.38	Картометрический метод	1	-
31	314125.45	2205238.71	Картометрический метод	1	-

Обозначение характерных точек границ	Координаты, м		Метод определения координат характерной точки	Средняя квадратическая погрешность положения характерной точки (Mt), м	Описание обозначения точки на местности (при наличии)
	X	Y			
1	2	3	4	5	6
32	314132.99	2205227.73	Картометрический метод	1	-
33	314168.40	2205213.65	Картометрический метод	1	-
34	314150.80	2205169.71	Картометрический метод	1	-
35	314209.33	2205177.01	Картометрический метод	1	-
36	314245.45	2205162.06	Картометрический метод	1	-
37	314259.59	2205147.51	Картометрический метод	1	-
38	314326.07	2205179.30	Картометрический метод	1	-
39	314340.34	2205148.95	Картометрический метод	1	-
1	314341.01	2205091.02	Картометрический метод	1	-
3. Сведения о характерных точках части (частей) границы объекта					
-	-	-	-	-	-

Раздел 3

Сведения о местоположении измененных (уточненных) границ объекта

Обозначение характерных точек границ	Существующие координаты, м		Измененные (уточненные) координаты, м		Метод определения координат характерной точки	Средняя квадратическая погрешность положения характерной точки (Mt), м	Описание обозначения точки на местности (при наличии)
	X	Y	X	Y			
1	2	3	4	5	6	7	8
1. Система координат -							
2. Сведения о характерных точках границ объекта							
-	-	-	-	-	-	-	
3. Сведения о характерных точках части (частей) границы объекта							
-	-	-	-	-	-	-	

Текстовое описание местоположения границ населенных пунктов, территориальных зон, особо охраняемых природных территорий, зон с особыми условиями использования территорий

Прохождение границы		Описание прохождения границы
от точки	до точки	
1	2	3
-	-	-

Раздел 4

План границ объекта

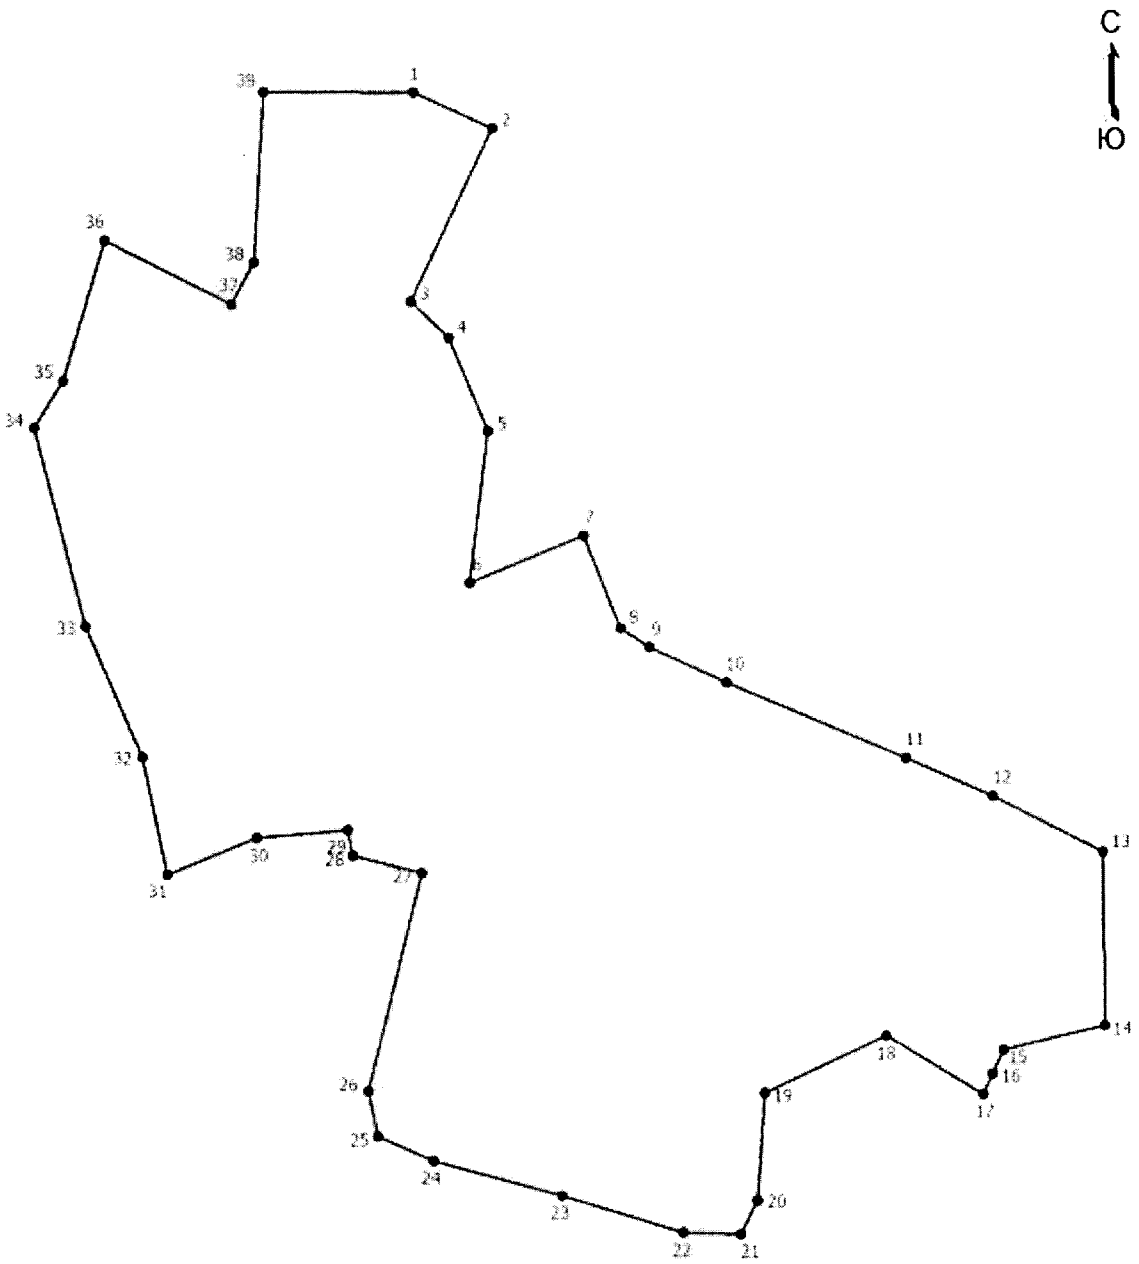

Масштаб 1:2700

Условные обозначения

- • - Характерная точка границы, сведения о которой позволяют однозначно определить ее положение на местности
- 1 - Обозначение новой характерной точки
- _____ - Граница населенного пункта

Подпись _____ Дата "_____" _____ _____г.

Место для оттиска печати (при наличии) лица, составившего описание местоположения границ объекта

ОПИСАНИЕ МЕСТОПОЛОЖЕНИЯ ГРАНИЦ
деревня Поздняково
(наименование объекта, местоположение границ которого описано (далее - объект))

Раздел 1

Сведения об объекте

№ п/п	Характеристики объекта	Описание характеристик
1	2	3
1	Местоположение объекта	182530, Псковская область, район Невельский, Ивановская волость, деревня Поздняково
2	Площадь объекта +/- величина погрешности определения площади (Р +/- Дельта Р)	374250 +/- 1468 кв. м
3	Иные характеристики объекта	-

Раздел 2

Сведения о местоположении границ объекта

Обозначение характерных точек границ	Координаты, м		Метод определения координат характерной точки	Средняя квадратическая погрешность положения характерной точки (Mt), м	Описание обозначения точки на местности (при наличии)
	X	Y			
1	2	3	4	5	6
1. Система координат МСК-60 зона 2					
2. Сведения о характерных точках границ объекта					
1	298420.48	2192841.37	Картометрический метод	1	-
2	298829.62	2192591.02	Картометрический метод	1	-
3	298845.86	2192615.73	Картометрический метод	1	-
4	298872.99	2192625.92	Картометрический метод	1	-
5	298883.41	2192659.10	Картометрический метод	1	-
6	298885.83	2192690.57	Картометрический метод	1	-
7	298948.59	2192730.42	Картометрический метод	1	-
8	299020.08	2192652.48	Картометрический метод	1	-
9	299061.77	2192679.73	Картометрический метод	1	-

Обозначение характерных точек границ	Координаты, м		Метод определения координат характерной точки	Средняя квадратическая погрешность положения характерной точки (Mt), м	Описание обозначения точки на местности (при наличии)
	X	Y			
1	2	3	4	5	6
10	299148.31	2192730.36	Картометрический метод	1	-
11	299125.72	2192674.14	Картометрический метод	1	-
12	299098.06	2192640.44	Картометрический метод	1	-
13	299045.10	2192574.63	Картометрический метод	1	-
14	298971.64	2192475.89	Картометрический метод	1	-
15	298935.42	2192420.06	Картометрический метод	1	-
16	298887.61	2192387.45	Картометрический метод	1	-
17	298884.70	2192362.28	Картометрический метод	1	-
18	298922.49	2192350.33	Картометрический метод	1	-
19	298887.92	2192265.04	Картометрический метод	1	-
20	298865.83	2192218.21	Картометрический метод	1	-
21	298863.40	2192214.90	Картометрический метод	1	-
22	298830.88	2192199.00	Картометрический метод	1	-
23	298808.96	2192205.58	Картометрический метод	1	-
24	298757.46	2192228.59	Картометрический метод	1	-
25	298724.32	2192231.32	Картометрический метод	1	-
26	298703.97	2192214.39	Картометрический метод	1	-
27	298687.80	2192247.14	Картометрический метод	1	-
28	298674.62	2192257.06	Картометрический метод	1	-
29	298634.34	2192272.78	Картометрический метод	1	-
30	298598.66	2192271.56	Картометрический метод	1	-
31	298571.69	2192265.54	Картометрический метод	1	-

Обозначение характерных точек границ	Координаты, м		Метод определения координат характерной точки	Средняя квадратическая погрешность положения характерной точки (Mt), м	Описание обозначения точки на местности (при наличии)
	X	Y			
1	2	3	4	5	6
32	298542.79	2192243.52	Картометрический метод	1	-
33	298531.30	2192242.90	Картометрический метод	1	-
34	298521.14	2192252.36	Картометрический метод	1	-
35	298514.11	2192273.87	Картометрический метод	1	-
36	298507.47	2192279.43	Картометрический метод	1	-
37	298491.75	2192279.43	Картометрический метод	1	-
38	298473.73	2192261.90	Картометрический метод	1	-
39	298452.33	2192263.71	Картометрический метод	1	-
40	298432.97	2192273.98	Картометрический метод	1	-
41	298405.08	2192308.58	Картометрический метод	1	-
42	298383.74	2192313.78	Картометрический метод	1	-
43	298352.79	2192331.06	Картометрический метод	1	-
44	298326.53	2192333.61	Картометрический метод	1	-
45	298313.24	2192342.31	Картометрический метод	1	-
46	298301.26	2192368.07	Картометрический метод	1	-
47	298288.21	2192380.29	Картометрический метод	1	-
48	298275.86	2192380.04	Картометрический метод	1	-
49	298252.28	2192360.08	Картометрический метод	1	-
50	298216.60	2192342.06	Картометрический метод	1	-
51	298194.11	2192342.19	Картометрический метод	1	-
52	298156.97	2192361.91	Картометрический метод	1	-
53	298128.07	2192355.13	Картометрический метод	1	-

Обозначение характерных точек границ	Координаты, м		Метод определения координат характерной точки	Средняя квадратическая погрешность положения характерной точки (Mt), м	Описание обозначения точки на местности (при наличии)
	X	Y			
1	2	3	4	5	6
54	298111.98	2192343.40	Картометрический метод	1	-
55	298112.22	2192335.91	Картометрический метод	1	-
56	298136.06	2192311.96	Картометрический метод	1	-
57	298135.92	2192298.18	Картометрический метод	1	-
58	298106.30	2192277.38	Картометрический метод	1	-
59	298095.41	2192258.51	Картометрический метод	1	-
60	298081.99	2192251.86	Картометрический метод	1	-
61	298069.77	2192257.43	Картометрический метод	1	-
62	298065.90	2192276.65	Картометрический метод	1	-
63	298054.90	2192282.57	Картометрический метод	1	-
64	298043.52	2192277.14	Картометрический метод	1	-
65	298021.51	2192275.69	Картометрический метод	1	-
66	297998.74	2192259.77	Картометрический метод	1	-
67	297943.07	2192230.84	Картометрический метод	1	-
68	297931.87	2192216.32	Картометрический метод	1	-
69	297926.78	2192159.46	Картометрический метод	1	-
70	297911.80	2192148.14	Картометрический метод	1	-
71	297894.49	2192160.19	Картометрический метод	1	-
72	297881.71	2192161.80	Картометрический метод	1	-
73	297878.22	2192158.01	Картометрический метод	1	-
74	297876.76	2192137.37	Картометрический метод	1	-
75	297862.80	2192115.70	Картометрический метод	1	-

Обозначение характерных точек границ	Координаты, м		Метод определения координат характерной точки	Средняя квадратическая погрешность положения характерной точки (Mt), м	Описание обозначения точки на местности (при наличии)
	X	Y			
1	2	3	4	5	6
76	297852.91	2192094.77	Картометрический метод	1	-
77	297828.78	2192084.16	Картометрический метод	1	-
78	297818.26	2192068.09	Картометрический метод	1	-
79	297815.42	2192048.83	Картометрический метод	1	-
80	297827.47	2192026.73	Картометрический метод	1	-
81	297825.98	2192013.93	Картометрический метод	1	-
82	297807.23	2192000.98	Картометрический метод	1	-
83	297803.78	2191991.93	Картометрический метод	1	-
84	297811.32	2191970.78	Картометрический метод	1	-
85	297803.55	2191958.01	Картометрический метод	1	-
86	297784.78	2191951.98	Картометрический метод	1	-
87	297813.61	2192068.79	Картометрический метод	1	-
88	297841.79	2192122.11	Картометрический метод	1	-
89	297868.98	2192161.85	Картометрический метод	1	-
90	297982.58	2192302.64	Картометрический метод	1	-
91	298276.93	2192659.70	Картометрический метод	1	-
1	298420.48	2192841.37	Картометрический метод	1	-
3. Сведения о характерных точках части (частей) границы объекта					
-	-	-	-	-	-

Раздел 3

Сведения о местоположении измененных (уточненных) границ объекта

Обозначение характерных точек границ	Существующие координаты, м		Измененные (уточненные) координаты, м		Метод определения координат характерной точки	Средняя квадратическая погрешность положения характерной точки (Mt), м	Описание обозначения точки на местности (при наличии)
	X	Y	X	Y			
1	2	3	4	5	6	7	8
1. Система координат -							
2. Сведения о характерных точках границ объекта							
-	-	-	-	-	-	-	
3. Сведения о характерных точках части (частей) границы объекта							
-	-	-	-	-	-	-	

Текстовое описание местоположения границ населенных пунктов, территориальных зон, особо охраняемых природных территорий, зон с особыми условиями использования территорий

Прохождение границы		Описание прохождения границы
от точки	до точки	
1	2	3
-	-	-

Раздел 4

План границ объекта

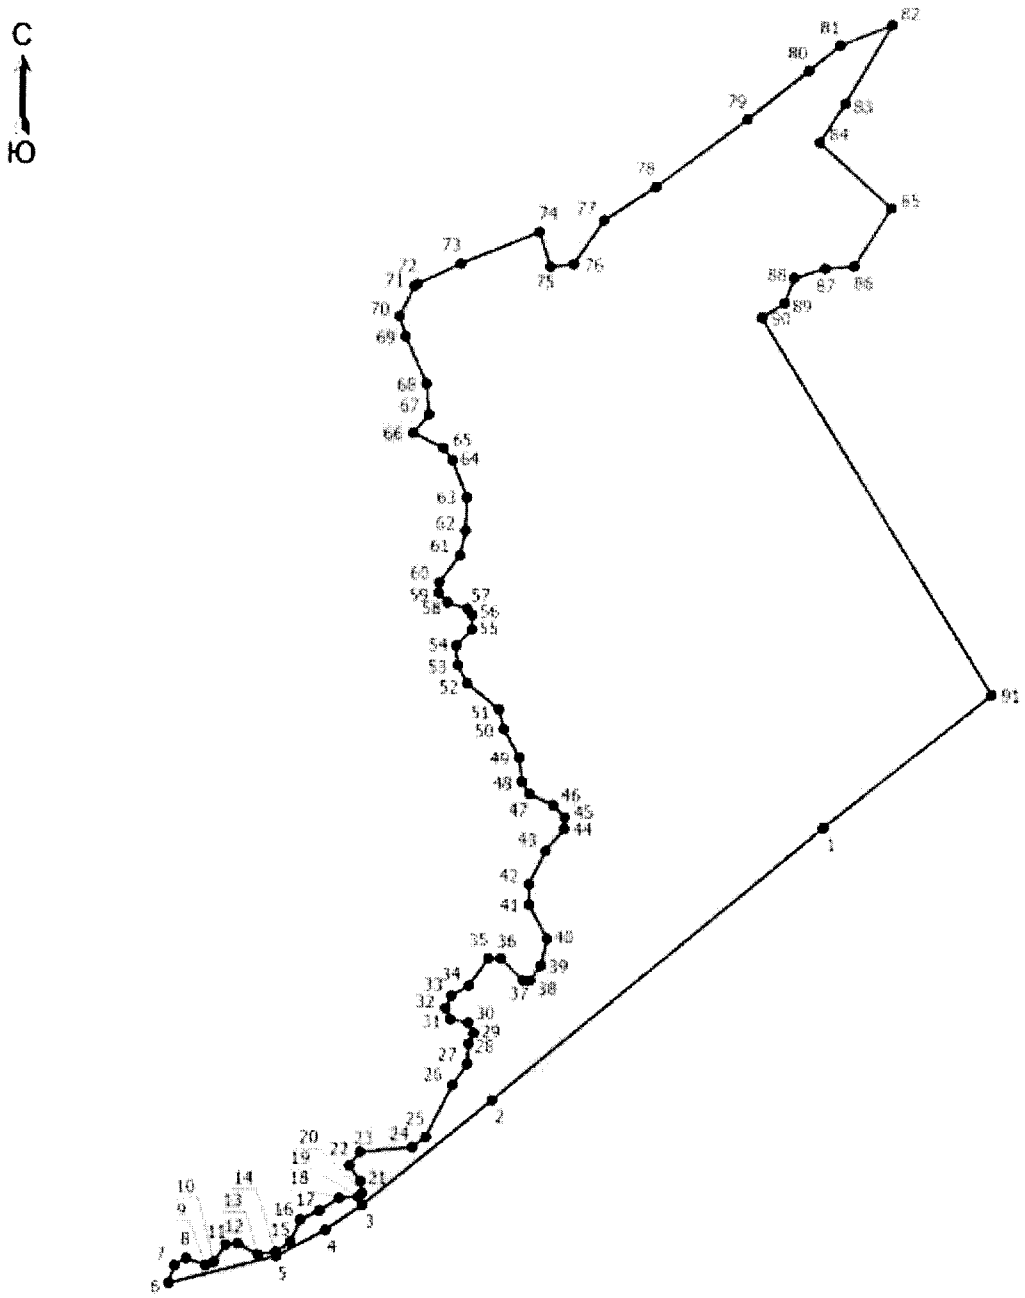

Масштаб 1:7600

Условные обозначения

- • - Характерная точка границы, сведения о которой позволяют однозначно определить ее положение на местности
- 1 - Обозначение новой характерной точки
- ———— - Граница населенного пункта

Подпись _____ Дата "_____" _____ _____г.

Место для оттиска печати (при наличии) лица, составившего описание местоположения границ объекта

ОПИСАНИЕ МЕСТОПОЛОЖЕНИЯ ГРАНИЦ
деревня Попки
(наименование объекта, местоположение границ которого описано (далее - объект))

Раздел 1

Сведения об объекте

№ п/п	Характеристики объекта	Описание характеристик
1	2	3
1	Местоположение объекта	182500, Псковская область, район Невельский, Ивановская волость, деревня Попки
2	Площадь объекта +/- величина погрешности определения площади (Р +/- Дельта Р)	143653 +/- 563 кв. м
3	Иные характеристики объекта	-

Раздел 2

Сведения о местоположении границ объекта

Обозначение характерных точек границ	Координаты, м		Метод определения координат характерной точки	Средняя квадратическая погрешность положения характерной точки (Mt), м	Описание обозначения точки на местности (при наличии)
	X	Y			
1	2	3	4	5	6
1. Система координат МСК-60 зона 2					
2. Сведения о характерных точках границ объекта					
1	317860.70	2192161.46	Картометрический метод	1	-
2	317873.65	2192168.38	Картометрический метод	1	-
3	317997.84	2192063.44	Картометрический метод	1	-
4	318000.08	2192061.55	Картометрический метод	1	-
5	318055.30	2192036.99	Картометрический метод	1	-
6	318133.88	2192003.89	Картометрический метод	1	-
7	318134.02	2191893.82	Картометрический метод	1	-
8	318129.85	2191827.56	Картометрический метод	1	-
9	318143.65	2191827.56	Картометрический метод	1	-

Обозначение характерных точек границ	Координаты, м		Метод определения координат характерной точки	Средняя квадратическая погрешность положения характерной точки (Mt), м	Описание обозначения точки на местности (при наличии)
	X	Y			
1	2	3	4	5	6
10	318161.90	2191665.14	Картометрический метод	1	-
11	318200.19	2191599.96	Картометрический метод	1	-
12	318117.73	2191556.06	Картометрический метод	1	-
13	318076.22	2191533.96	Картометрический метод	1	-
14	318066.58	2191528.94	Картометрический метод	1	-
15	318025.19	2191511.21	Картометрический метод	1	-
16	317880.90	2191468.41	Картометрический метод	1	-
17	317843.57	2191614.81	Картометрический метод	1	-
18	317847.76	2191656.49	Картометрический метод	1	-
19	317844.34	2191845.64	Картометрический метод	1	-
20	317928.15	2191869.17	Картометрический метод	1	-
21	317974.81	2191896.97	Картометрический метод	1	-
22	317956.68	2191972.84	Картометрический метод	1	-
23	317952.37	2192020.93	Картометрический метод	1	-
24	317942.01	2192055.85	Картометрический метод	1	-
25	317940.65	2192060.46	Картометрический метод	1	-
26	317937.60	2192063.12	Картометрический метод	1	-
27	317908.77	2192088.23	Картометрический метод	1	-
28	317887.51	2192114.95	Картометрический метод	1	-
29	317867.30	2192152.34	Картометрический метод	1	-
1	317860.70	2192161.46	Картометрический метод	1	-
3. Сведения о характерных точках части (частей) границы объекта					
-	-	-	-	-	-

Раздел 3

Сведения о местоположении измененных (уточненных) границ объекта

Обозначение характерных точек границ	Существующие координаты, м		Измененные (уточненные) координаты, м		Метод определения координат характерной точки	Средняя квадратическая погрешность положения характерной точки (Mt), м	Описание обозначения точки на местности (при наличии)
	X	Y	X	Y			
1	2	3	4	5	6	7	8
1. Система координат -							
2. Сведения о характерных точках границ объекта							
-	-	-	-	-	-	-	
3. Сведения о характерных точках части (частей) границы объекта							
-	-	-	-	-	-	-	

Текстовое описание местоположения границ населенных пунктов, территориальных зон, особо охраняемых природных территорий, зон с особыми условиями использования территорий

Прохождение границы		Описание прохождения границы
от точки	до точки	
1	2	3
-	-	-

Раздел 4

План границ объекта

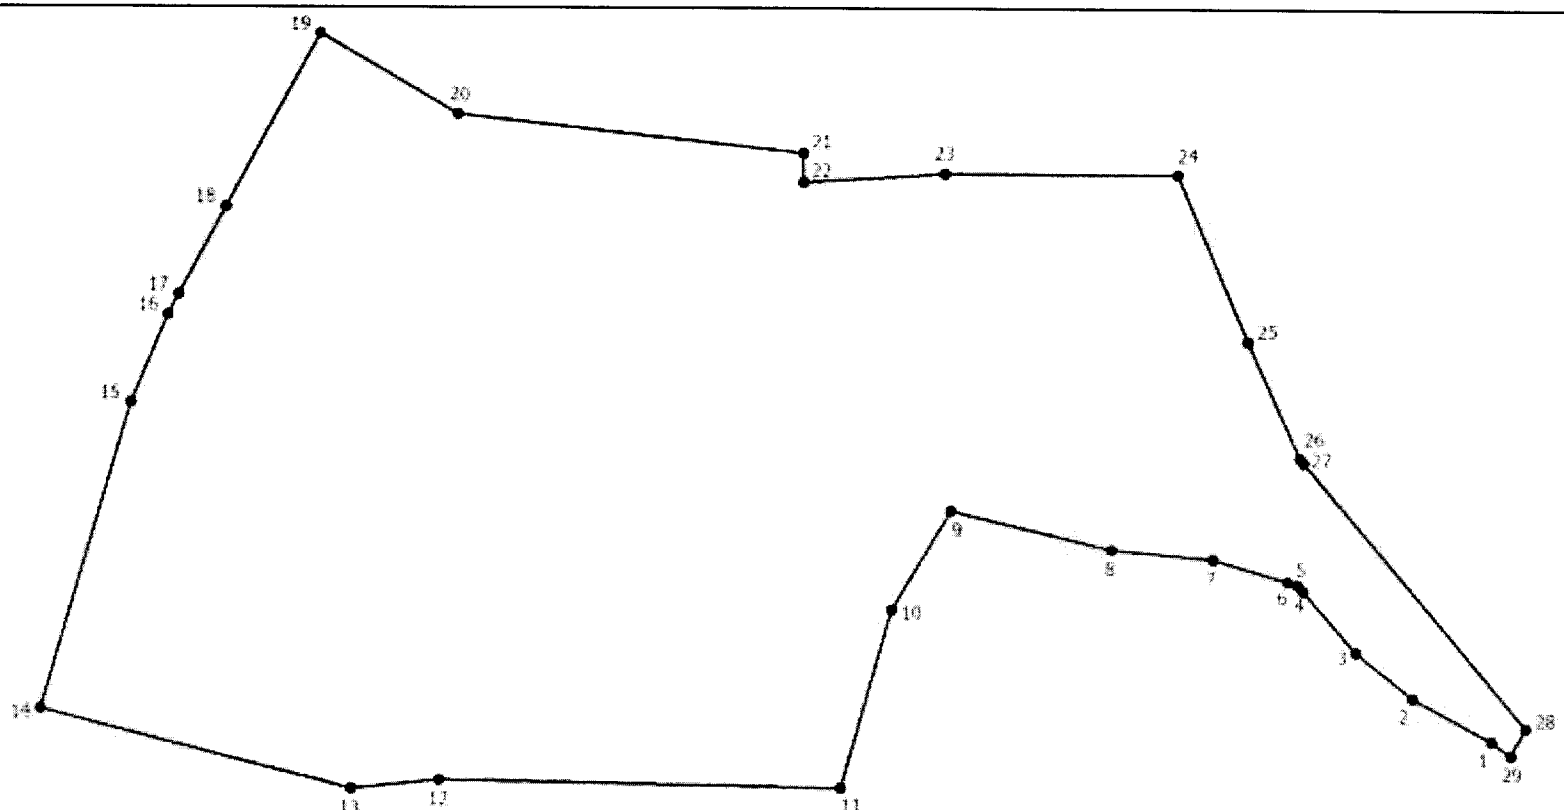

Масштаб 1:3500

Условные обозначения

1 - Обозначение новой характерной точки

• - Характерная точка границы, сведения о которой позволяют однозначно определить ее положение на местности

———— - Граница населенного пункта

Подпись _____ Дата "_____" _____ _____г.

Место для оттиска печати (при наличии) лица, составившего описание местоположения границ объекта

ОПИСАНИЕ МЕСТОПОЛОЖЕНИЯ ГРАНИЦ
деревня Пруд
(наименование объекта, местоположение границ которого описано (далее - объект))

Раздел 1

Сведения об объекте

№ п/п	Характеристики объекта	Описание характеристик
1	2	3
1	Местоположение объекта	182536, Псковская область, район Невельский, деревня Пруд
2	Площадь объекта +/- величина погрешности определения площади (Р +/- Дельта Р)	144771 +/- 568 кв. м
3	Иные характеристики объекта	-

Раздел 2

Сведения о местоположении границ объекта

Обозначение характерных точек границ	Координаты, м		Метод определения координат характерной точки	Средняя квадратическая погрешность положения характерной точки (Mt), м	Описание обозначения точки на местности (при наличии)
	X	Y			
1	2	3	4	5	6
1. Система координат МСК-60 зона 2					
2. Сведения о характерных точках границ объекта					
1	310412.31	2187402.64	Картометрический метод	1	-
2	310297.08	2187327.98	Картометрический метод	1	-
3	310251.69	2187303.64	Картометрический метод	1	-
4	310244.01	2187324.40	Картометрический метод	1	-
5	310242.20	2187319.69	Картометрический метод	1	-
6	310217.78	2187296.61	Картометрический метод	1	-
7	310188.42	2187280.70	Картометрический метод	1	-
8	310164.67	2187273.30	Картометрический метод	1	-
9	310113.41	2187269.16	Картометрический метод	1	-
10	310117.00	2187255.49	Картометрический метод	1	-

Обозначение характерных точек границ	Координаты, м		Метод определения координат характерной точки	Средняя квадратическая погрешность положения характерной точки (Mt), м	Описание обозначения точки на местности (при наличии)
	X	Y			
1	2	3	4	5	6
11	310116.79	2187241.71	Картометрический метод	1	-
12	310103.67	2187210.12	Картометрический метод	1	-
13	310092.68	2187198.48	Картометрический метод	1	-
14	310082.82	2187182.88	Картометрический метод	1	-
15	310083.27	2187165.42	Картометрический метод	1	-
16	310092.01	2187156.39	Картометрический метод	1	-
17	310120.68	2187158.09	Картометрический метод	1	-
18	310140.54	2187154.44	Картометрический метод	1	-
19	310179.37	2187128.12	Картометрический метод	1	-
20	310195.04	2187121.79	Картометрический метод	1	-
21	310218.36	2187119.48	Картометрический метод	1	-
22	310225.34	2187114.99	Картометрический метод	1	-
23	310234.50	2187098.64	Картометрический метод	1	-
24	310245.25	2187060.87	Картометрический метод	1	-
25	310267.89	2187032.54	Картометрический метод	1	-
26	310275.85	2187018.42	Картометрический метод	1	-
27	310276.52	2186997.03	Картометрический метод	1	-
28	310266.80	2186965.70	Картометрический метод	1	-
29	310276.25	2186948.97	Картометрический метод	1	-
30	310283.22	2186921.54	Картометрический метод	1	-
31	310291.12	2186905.26	Картометрический метод	1	-
32	310304.30	2186894.88	Картометрический метод	1	-

Обозначение характерных точек границ	Координаты, м		Метод определения координат характерной точки	Средняя квадратическая погрешность положения характерной точки (Mt), м	Описание обозначения точки на местности (при наличии)
	X	Y			
1	2	3	4	5	6
33	310317.32	2186893.79	Картометрический метод	1	-
34	310326.62	2186874.26	Картометрический метод	1	-
35	310354.25	2186852.82	Картометрический метод	1	-
36	310391.45	2186828.97	Картометрический метод	1	-
37	310404.66	2186856.14	Картометрический метод	1	-
38	310442.61	2186914.37	Картометрический метод	1	-
39	310458.57	2186944.84	Картометрический метод	1	-
40	310523.64	2186914.26	Картометрический метод	1	-
41	310539.18	2186934.16	Картометрический метод	1	-
42	310530.06	2186941.94	Картометрический метод	1	-
43	310566.34	2186974.66	Картометрический метод	1	-
44	310559.05	2186986.75	Картометрический метод	1	-
45	310596.39	2187012.88	Картометрический метод	1	-
46	310554.83	2187088.57	Картометрический метод	1	-
47	310529.58	2187153.12	Картометрический метод	1	-
48	310461.45	2187279.84	Картометрический метод	1	-
49	310438.11	2187350.77	Картометрический метод	1	-
1	310412.31	2187402.64	Картометрический метод	1	-
3. Сведения о характерных точках части (частей) границы объекта					
-	-	-	-	-	-

Раздел 3

Сведения о местоположении измененных (уточненных) границ объекта

Обозначение характерных точек границ	Существующие координаты, м		Измененные (уточненные) координаты, м		Метод определения координат характерной точки	Средняя квадратическая погрешность положения характерной точки (Mt), м	Описание обозначения точки на местности (при наличии)
	X	Y	X	Y			
1	2	3	4	5	6	7	8
1. Система координат -							
2. Сведения о характерных точках границ объекта							
-	-	-	-	-	-	-	
3. Сведения о характерных точках части (частей) границы объекта							
-	-	-	-	-	-	-	

Текстовое описание местоположения границ населенных пунктов, территориальных зон, особо охраняемых природных территорий, зон с особыми условиями использования территорий

Прохождение границы		Описание прохождения границы
от точки	до точки	
1	2	3
-	-	-

Раздел 4

План границ объекта

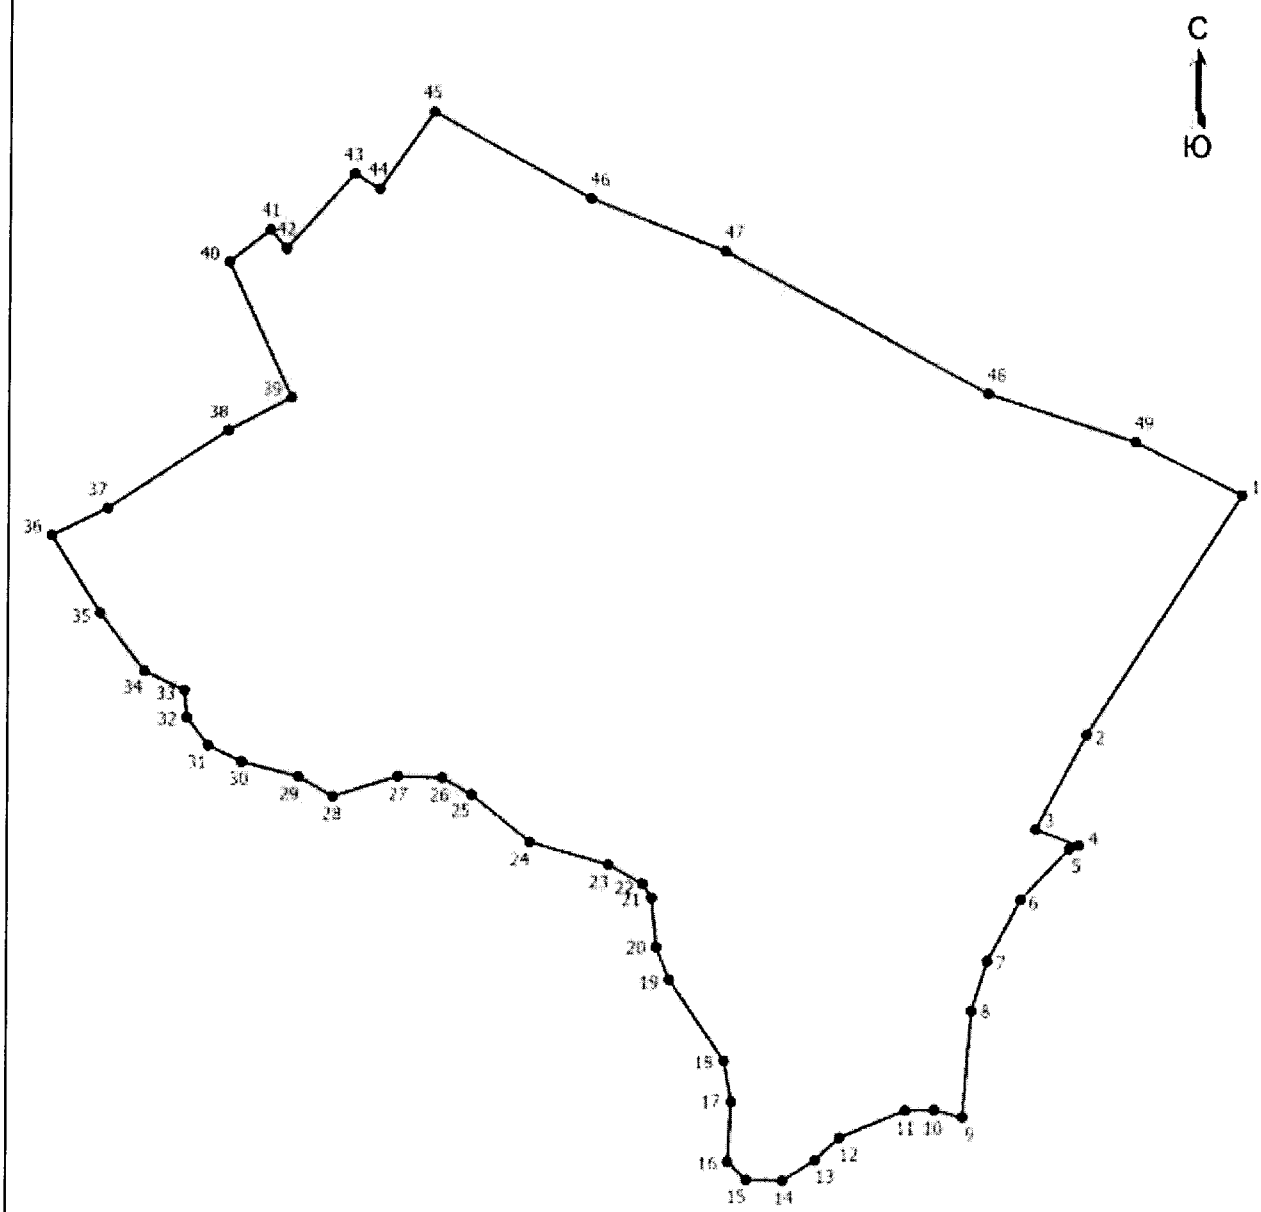

Масштаб 1:3400

Условные обозначения

1 - Обозначение новой характерной точки

• - Характерная точка границы, сведения о которой позволяют однозначно определить ее положение на местности

———— - Граница населенного пункта

Подпись _____ Дата "_____" _____ _____г.

Место для оттиска печати (при наличии) лица, составившего описание местоположения границ объекта

ОПИСАНИЕ МЕСТОПОЛОЖЕНИЯ ГРАНИЦ
деревня Прудок
(наименование объекта, местоположение границ которого описано (далее - объект))

Раздел 1

Сведения об объекте

№ п/п	Характеристики объекта	Описание характеристик
1	2	3
1	Местоположение объекта	182540, Псковская область, район Невельский, деревня Прудок
2	Площадь объекта +/- величина погрешности определения площади (Р +/- Дельта Р)	250767 +/- 983 кв. м
3	Иные характеристики объекта	-

Раздел 2

Сведения о местоположении границ объекта

Обозначение характерных точек границ	Координаты, м		Метод определения координат характерной точки	Средняя квадратическая погрешность положения характерной точки (Mt), м	Описание обозначения точки на местности (при наличии)
	X	Y			
1	2	3	4	5	6
1. Система координат МСК-60 зона 2					
2. Сведения о характерных точках границ объекта					
1	306249.34	2199600.09	Картометрический метод	1	-
2	306193.24	2199903.50	Картометрический метод	1	-
3	305618.52	2199863.51	Картометрический метод	1	-
4	305614.14	2199844.14	Картометрический метод	1	-
5	305619.29	2199804.11	Картометрический метод	1	-
6	305642.76	2199794.97	Картометрический метод	1	-
7	305670.76	2199777.95	Картометрический метод	1	-
8	305683.39	2199767.59	Картометрический метод	1	-
9	305692.36	2199758.18	Картометрический метод	1	-
10	305694.39	2199754.92	Картометрический метод	1	-

Обозначение характерных точек границ	Координаты, м		Метод определения координат характерной точки	Средняя квадратическая погрешность положения характерной точки (Mt), м	Описание обозначения точки на местности (при наличии)
	X	Y			
1	2	3	4	5	6
11	305697.73	2199747.36	Картометрический метод	1	-
12	305698.66	2199743.98	Картометрический метод	1	-
13	305699.75	2199737.14	Картометрический метод	1	-
14	305700.01	2199734.15	Картометрический метод	1	-
15	305700.20	2199729.53	Картометрический метод	1	-
16	305698.80	2199726.96	Картометрический метод	1	-
17	305694.73	2199719.49	Картометрический метод	1	-
18	305689.83	2199712.57	Картометрический метод	1	-
19	305686.57	2199708.59	Картометрический метод	1	-
20	305682.22	2199703.65	Картометрический метод	1	-
21	305668.75	2199681.47	Картометрический метод	1	-
22	305620.61	2199631.53	Картометрический метод	1	-
23	305606.65	2199613.29	Картометрический метод	1	-
24	305614.98	2199599.89	Картометрический метод	1	-
25	305609.81	2199598.29	Картометрический метод	1	-
26	305618.80	2199572.99	Картометрический метод	1	-
27	305632.19	2199520.57	Картометрический метод	1	-
28	305617.03	2199513.66	Картометрический метод	1	-
29	305625.18	2199499.12	Картометрический метод	1	-
30	305629.83	2199496.51	Картометрический метод	1	-
31	305638.48	2199494.10	Картометрический метод	1	-
32	305639.04	2199491.00	Картометрический метод	1	-

Обозначение характерных точек границ	Координаты, м		Метод определения координат характерной точки	Средняя квадратическая погрешность положения характерной точки (Mt), м	Описание обозначения точки на местности (при наличии)
	X	Y			
1	2	3	4	5	6
33	305713.97	2199445.71	Картометрический метод	1	-
34	305749.42	2199413.29	Картометрический метод	1	-
35	305788.41	2199437.27	Картометрический метод	1	-
36	305867.47	2199498.42	Картометрический метод	1	-
37	305941.58	2199547.94	Картометрический метод	1	-
38	305945.27	2199544.08	Картометрический метод	1	-
39	305950.12	2199526.11	Картометрический метод	1	-
40	305967.85	2199500.50	Картометрический метод	1	-
41	305979.06	2199490.61	Картометрический метод	1	-
42	305993.78	2199510.55	Картометрический метод	1	-
43	306050.61	2199438.64	Картометрический метод	1	-
44	306052.27	2199430.29	Картометрический метод	1	-
45	306076.44	2199405.56	Картометрический метод	1	-
46	306155.71	2199412.67	Картометрический метод	1	-
47	306165.14	2199413.52	Картометрический метод	1	-
48	306251.97	2199465.65	Картометрический метод	1	-
1	306249.34	2199600.09	Картометрический метод	1	-
3. Сведения о характерных точках части (частей) границы объекта					
-	-	-	-	-	-

Раздел 3

Сведения о местоположении измененных (уточненных) границ объекта

Обозначение характерных точек границ	Существующие координаты, м		Измененные (уточненные) координаты, м		Метод определения координат характерной точки	Средняя квадратическая погрешность положения характерной точки (Mt), м	Описание обозначения точки на местности (при наличии)
	X	Y	X	Y			
1	2	3	4	5	6	7	8
1. Система координат -							
2. Сведения о характерных точках границ объекта							
-	-	-	-	-	-	-	
3. Сведения о характерных точках части (частей) границы объекта							
-	-	-	-	-	-	-	

Текстовое описание местоположения границ населенных пунктов, территориальных зон, особо охраняемых природных территорий, зон с особыми условиями использования территорий

Прохождение границы		Описание прохождения границы
от точки	до точки	
1	2	3
-	-	-

Раздел 4

План границ объекта

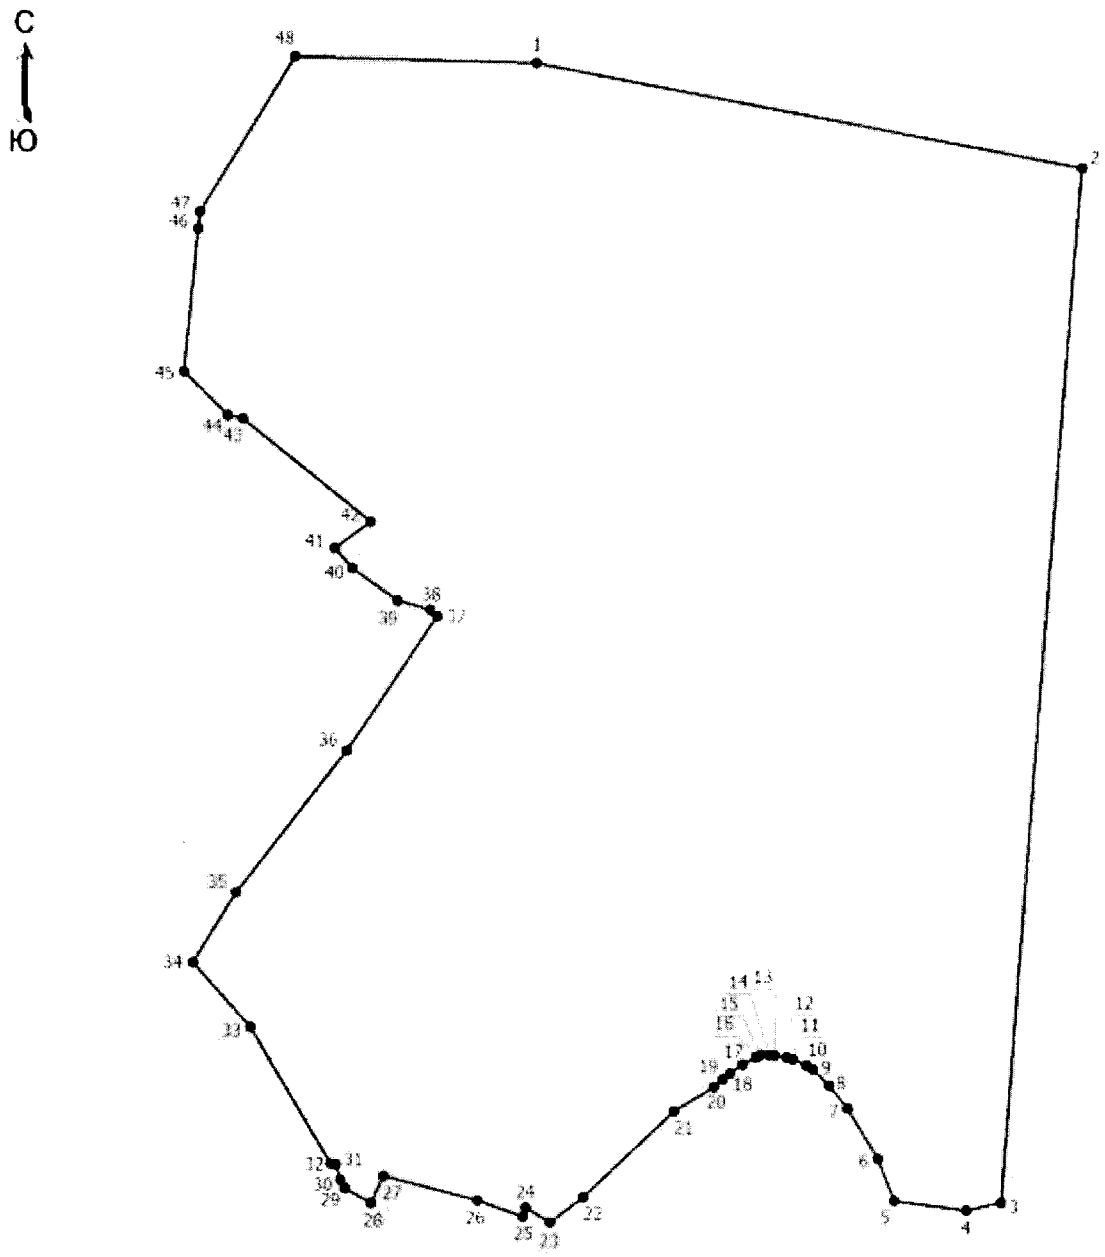

Масштаб 1:3900

Условные обозначения

1 - Обозначение новой характерной точки

• - Характерная точка границы, сведения о которой позволяют однозначно определить ее положение на местности

———— - Граница населенного пункта

Подпись _____ Дата "_____" _____ _____г.

Место для оттиска печати (при наличии) лица, составившего описание местоположения границ объекта

ОПИСАНИЕ МЕСТОПОЛОЖЕНИЯ ГРАНИЦ
деревня Пукино
(наименование объекта, местоположение границ которого описано (далее - объект))

Раздел 1

Сведения об объекте

№ п/п	Характеристики объекта	Описание характеристик
1	2	3
1	Местоположение объекта	182530, Псковская область, район Невельский, Ивановская волость, деревня Пукино
2	Площадь объекта +/- величина погрешности определения площади (Р +/- Дельта Р)	341869 +/- 1341 кв. м
3	Иные характеристики объекта	-

Раздел 2

Сведения о местоположении границ объекта

Обозначение характерных точек границ	Координаты, м		Метод определения координат характерной точки	Средняя квадратическая погрешность положения характерной точки (Mt), м	Описание обозначения точки на местности (при наличии)
	X	Y			
1	2	3	4	5	6
1. Система координат МСК-60 зона 2					
2. Сведения о характерных точках границ объекта					
1	295179.15	2194628.20	Картометрический метод	1	-
2	295141.74	2194684.32	Картометрический метод	1	-
3	295129.39	2194722.16	Картометрический метод	1	-
4	295125.14	2194757.46	Картометрический метод	1	-
5	295147.27	2194904.56	Картометрический метод	1	-
6	295139.60	2194936.87	Картометрический метод	1	-
7	295070.74	2195073.76	Картометрический метод	1	-
8	295014.59	2195145.21	Картометрический метод	1	-
9	294993.75	2195205.58	Картометрический метод	1	-

Обозначение характерных точек границ	Координаты, м		Метод определения координат характерной точки	Средняя квадратическая погрешность положения характерной точки (Mt), м	Описание обозначения точки на местности (при наличии)
	X	Y			
1	2	3	4	5	6
10	294971.07	2195240.83	Картометрический метод	1	-
11	295023.52	2195245.54	Картометрический метод	1	-
12	295093.25	2195233.65	Картометрический метод	1	-
13	295131.10	2195217.91	Картометрический метод	1	-
14	295259.09	2195150.30	Картометрический метод	1	-
15	295313.09	2195146.48	Картометрический метод	1	-
16	295300.77	2195195.82	Картометрический метод	1	-
17	295293.53	2195240.02	Картометрический метод	1	-
18	295295.23	2195279.97	Картометрический метод	1	-
19	295317.34	2195350.98	Картометрический метод	1	-
20	295343.28	2195347.15	Картометрический метод	1	-
21	295392.19	2195332.70	Картометрический метод	1	-
22	295432.16	2195310.59	Картометрический метод	1	-
23	295467.86	2195272.34	Картометрический метод	1	-
24	295492.96	2195239.17	Картометрический метод	1	-
25	295726.41	2195333.55	Картометрический метод	1	-
26	295749.35	2195322.49	Картометрический метод	1	-
27	295763.82	2195303.79	Картометрический метод	1	-
28	295720.03	2195231.51	Картометрический метод	1	-
29	295693.66	2195139.24	Картометрический метод	1	-
30	295688.13	2195099.27	Картометрический метод	1	-
31	295674.95	2194872.67	Картометрический метод	1	-

Обозначение характерных точек границ	Координаты, м		Метод определения координат характерной точки	Средняя квадратическая погрешность положения характерной точки (Mt), м	Описание обозначения точки на местности (при наличии)
	X	Y			
1	2	3	4	5	6
32	295685.58	2194852.69	Картометрический метод	1	-
33	295684.30	2194837.38	Картометрический метод	1	-
34	295669.42	2194832.28	Картометрический метод	1	-
35	295639.66	2194840.78	Картометрический метод	1	-
36	295612.03	2194856.50	Картометрический метод	1	-
37	295581.40	2194864.59	Картометрический метод	1	-
38	295559.72	2194832.28	Картометрический метод	1	-
39	295559.72	2194805.92	Картометрический метод	1	-
40	295596.07	2194700.06	Картометрический метод	1	-
41	295524.85	2194674.54	Картометрический метод	1	-
42	295478.50	2194656.26	Картометрический метод	1	-
43	295384.53	2194605.24	Картометрический метод	1	-
44	295344.56	2194618.42	Картометрический метод	1	-
45	295306.29	2194705.58	Картометрический метод	1	-
1	295179.15	2194628.20	Картометрический метод	1	-
3. Сведения о характерных точках части (частей) границы объекта					
-	-	-	-	-	-

Раздел 3

Сведения о местоположении измененных (уточненных) границ объекта

Обозначение характерных точек границ	Существующие координаты, м		Измененные (уточненные) координаты, м		Метод определения координат характерной точки	Средняя квадратическая погрешность положения характерной точки (Mt), м	Описание обозначения точки на местности (при наличии)
	X	Y	X	Y			
1	2	3	4	5	6	7	8
1. Система координат -							
2. Сведения о характерных точках границ объекта							
-	-	-	-	-	-	-	
3. Сведения о характерных точках части (частей) границы объекта							
-	-	-	-	-	-	-	

Текстовое описание местоположения границ населенных пунктов, территориальных зон, особо охраняемых природных территорий, зон с особыми условиями использования территорий

Прохождение границы		Описание прохождения границы
от точки	до точки	
1	2	3
-	-	-

Раздел 4

План границ объекта

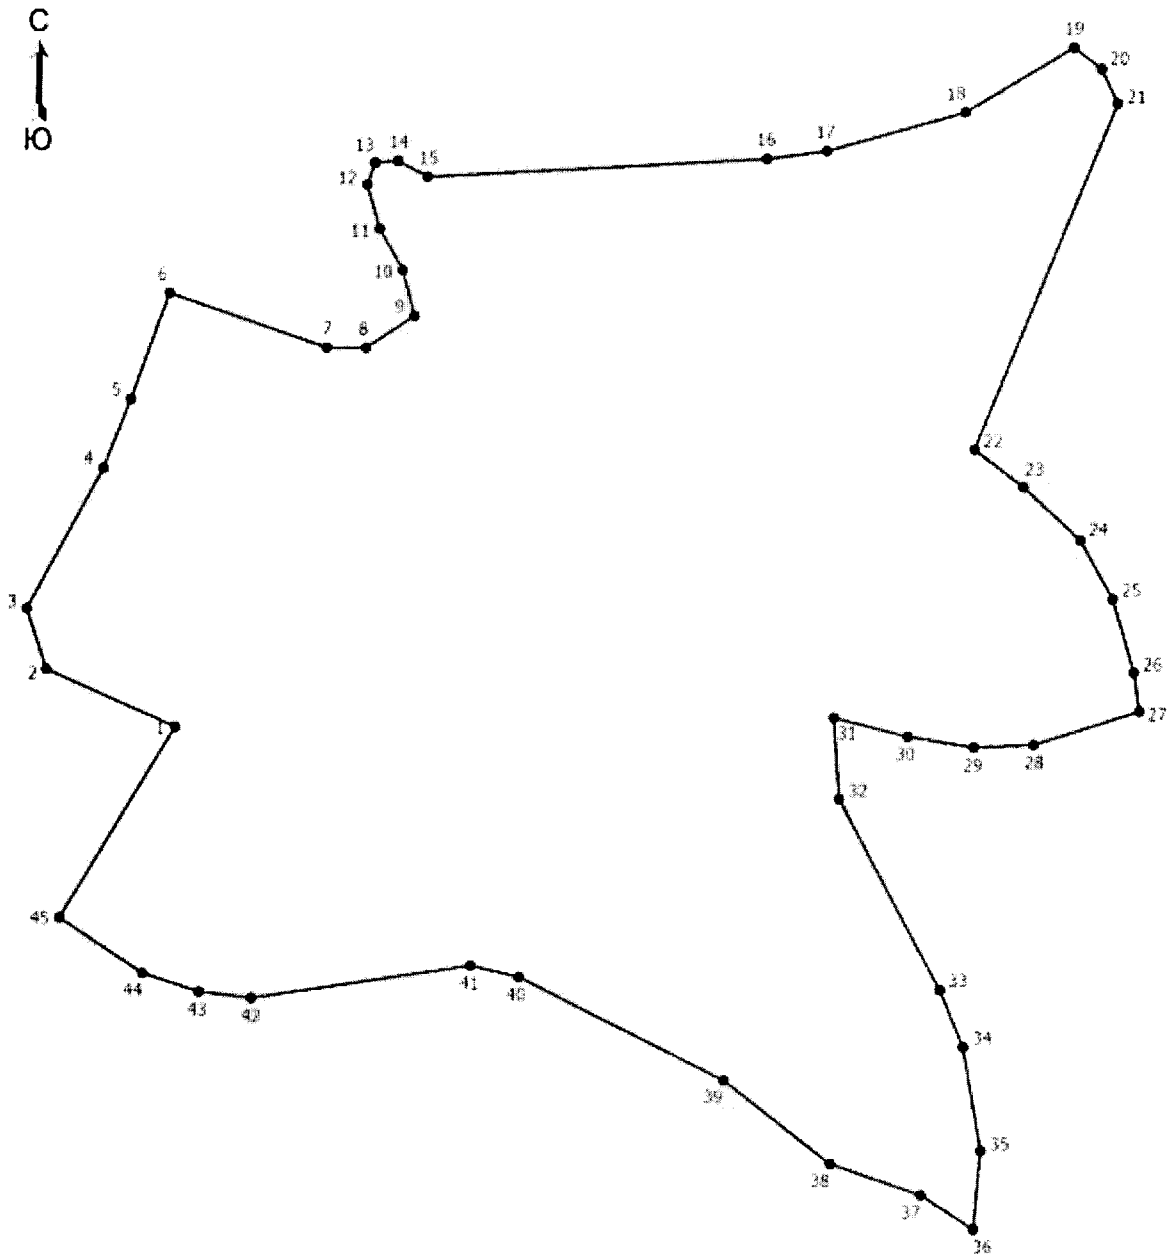

Масштаб 1:4700

Условные обозначения

- • - Характерная точка границы, сведения о которой позволяют однозначно определить ее положение на местности
- 1 - Обозначение новой характерной точки
- ———— - Граница населенного пункта

Подпись _____ Дата "_____" _____ _____г.

Место для оттиска печати (при наличии) лица, составившего описание местоположения границ объекта

ОПИСАНИЕ МЕСТОПОЛОЖЕНИЯ ГРАНИЦ
деревня Ровное
(наименование объекта, местоположение границ которого описано (далее - объект))

Раздел 1

Сведения об объекте

№ п/п	Характеристики объекта	Описание характеристик
1	2	3
1	Местоположение объекта	Псковская область, район Невельский, Ивановская волость, деревня Ровное
2	Площадь объекта +/- величина погрешности определения площади (Р +/- Дельта Р)	30995 +/- 122 кв. м
3	Иные характеристики объекта	-

Раздел 2

Сведения о местоположении границ объекта

Обозначение характерных точек границ	Координаты, м		Метод определения координат характерной точки	Средняя квадратическая погрешность положения характерной точки (Mt), м	Описание обозначения точки на местности (при наличии)
	X	Y			
1	2	3	4	5	6
1. Система координат МСК-60 зона 2					
2. Сведения о характерных точках границ объекта					
1	316040.35	2184766.50	Картометрический метод	1	-
2	316114.38	2184907.11	Картометрический метод	1	-
3	316152.37	2184895.54	Картометрический метод	1	-
4	316071.15	2184752.74	Картометрический метод	1	-
5	316032.49	2184756.23	Картометрический метод	1	-
6	316013.28	2184729.60	Картометрический метод	1	-
7	315978.55	2184696.19	Картометрический метод	1	-
8	315951.01	2184685.98	Картометрический метод	1	-
9	315932.23	2184705.97	Картометрический метод	1	-

Обозначение характерных точек границ	Координаты, м		Метод определения координат характерной точки	Средняя квадратическая погрешность положения характерной точки (Mt), м	Описание обозначения точки на местности (при наличии)
	X	Y			
1	2	3	4	5	6
10	315906.40	2184741.01	Картометрический метод	1	-
11	315876.50	2184724.26	Картометрический метод	1	-
12	315884.79	2184708.54	Картометрический метод	1	-
13	315863.07	2184696.59	Картометрический метод	1	-
14	315865.29	2184677.09	Картометрический метод	1	-
15	315911.28	2184619.33	Картометрический метод	1	-
16	315874.69	2184596.77	Картометрический метод	1	-
17	315849.90	2184654.70	Картометрический метод	1	-
18	315819.48	2184634.71	Картометрический метод	1	-
19	315804.63	2184660.34	Картометрический метод	1	-
20	315788.88	2184659.15	Картометрический метод	1	-
21	315769.21	2184693.50	Картометрический метод	1	-
22	315850.07	2184719.81	Картометрический метод	1	-
23	315871.44	2184730.76	Картометрический метод	1	-
24	315826.40	2184819.09	Картометрический метод	1	-
25	315872.72	2184847.14	Картометрический метод	1	-
26	315905.71	2184785.44	Картометрический метод	1	-
27	315938.36	2184814.33	Картометрический метод	1	-
28	315979.55	2184845.25	Картометрический метод	1	-
29	315991.23	2184798.16	Картометрический метод	1	-
30	316010.00	2184779.16	Картометрический метод	1	-
31	316031.40	2184763.44	Картометрический метод	1	-

Обозначение характерных точек границ	Координаты, м		Метод определения координат характерной точки	Средняя квадратическая погрешность положения характерной точки (Mt), м	Описание обозначения точки на местности (при наличии)
	X	Y			
1	2	3	4	5	6
1	316040.35	2184766.50	Картометрический метод	1	-
3. Сведения о характерных точках части (частей) границы объекта					
-	-	-	-	-	-

Раздел 3

Сведения о местоположении измененных (уточненных) границ объекта

Обозначение характерных точек границ	Существующие координаты, м		Измененные (уточненные) координаты, м		Метод определения координат характерной точки	Средняя квадратическая погрешность положения характерной точки (Mt), м	Описание обозначения точки на местности (при наличии)
	X	Y	X	Y			
1	2	3	4	5	6	7	8
1. Система координат -							
2. Сведения о характерных точках границ объекта							
-	-	-	-	-	-	-	
3. Сведения о характерных точках части (частей) границы объекта							
-	-	-	-	-	-	-	

Текстовое описание местоположения границ населенных пунктов, территориальных зон, особо охраняемых природных территорий, зон с особыми условиями использования территорий

Прохождение границы		Описание прохождения границы
от точки	до точки	
1	2	3
-	-	-

Раздел 4

План границ объекта

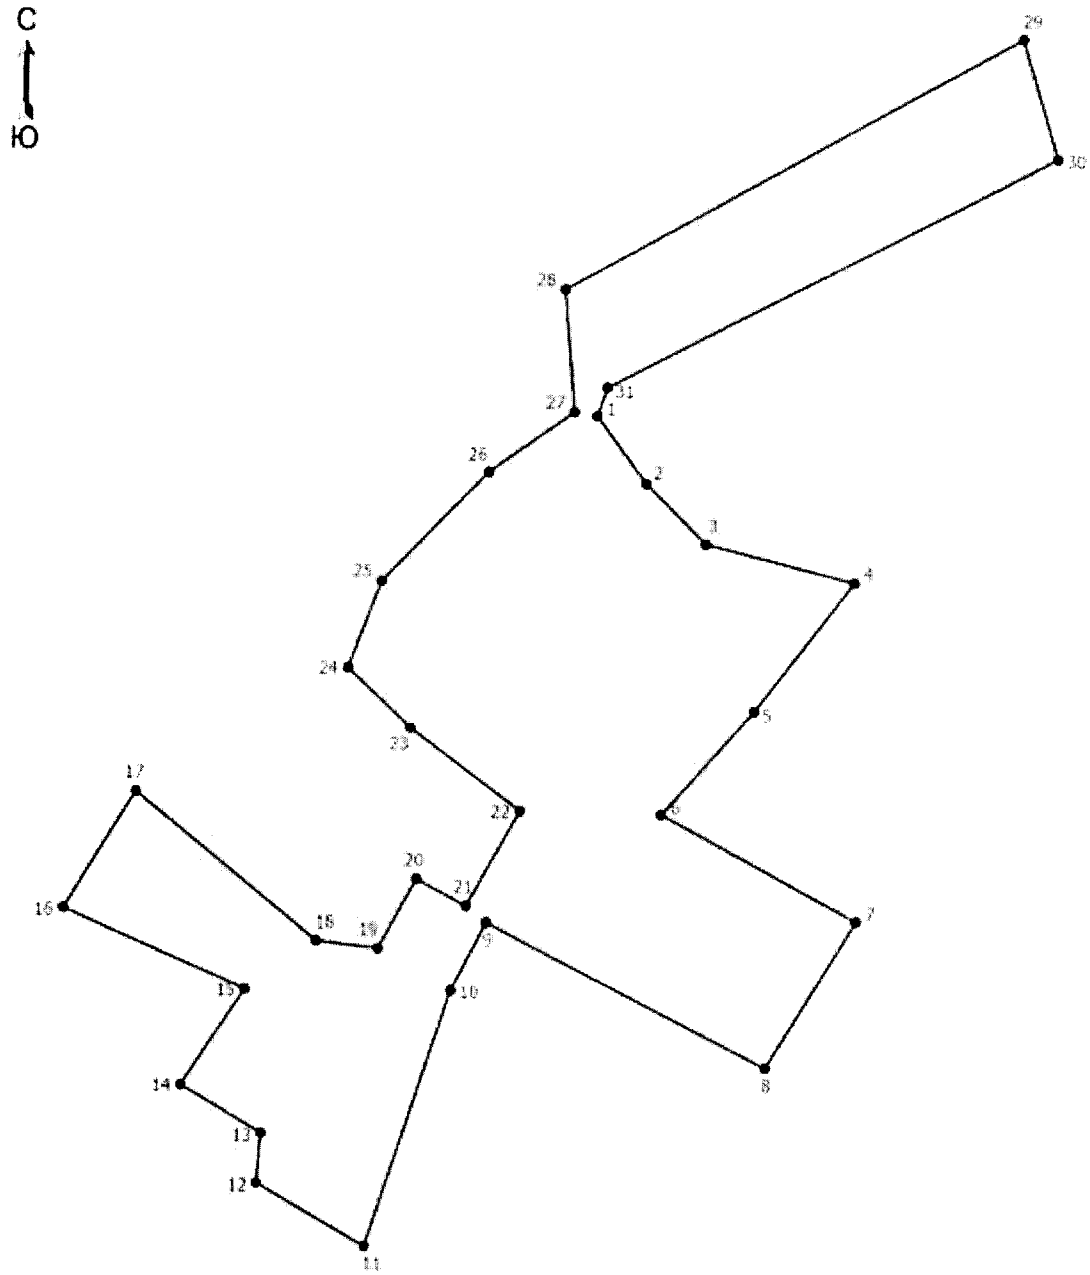

Масштаб 1:2200

Условные обозначения

1 - Обозначение новой характерной точки

• - Характерная точка границы, сведения о которой позволяют однозначно определить ее положение на местности

———— - Граница населенного пункта

Подпись _____ Дата "_____" _____ _____г.

Место для оттиска печати (при наличии) лица, составившего описание местоположения границ объекта

ОПИСАНИЕ МЕСТОПОЛОЖЕНИЯ ГРАНИЦ
деревня Рудня
(наименование объекта, местоположение границ которого описано (далее - объект))

Раздел 1

Сведения об объекте

№ п/п	Характеристики объекта	Описание характеристик
1	2	3
1	Местоположение объекта	182545, Псковская область, район Невельский, Ивановская волость, деревня Рудня
2	Площадь объекта +/- величина погрешности определения площади (Р +/- Дельта Р)	214441 +/- 841 кв. м
3	Иные характеристики объекта	-

Раздел 2

Сведения о местоположении границ объекта

Обозначение характерных точек границ	Координаты, м		Метод определения координат характерной точки	Средняя квадратическая погрешность положения характерной точки (Mt), м	Описание обозначения точки на местности (при наличии)
	X	Y			
1	2	3	4	5	6
1. Система координат МСК-60 зона 2					
2. Сведения о характерных точках границ объекта					
-	-	-	-	-	
3. Сведения о характерных точках части (частей) границы объекта					
Часть 1					
1	317624.03	2194795.00	Картометрический метод	1	-
2	317542.62	2194786.85	Картометрический метод	1	-
3	317519.06	2194778.40	Картометрический метод	1	-
4	317524.00	2194757.35	Картометрический метод	1	-
5	317503.82	2194751.98	Картометрический метод	1	-
6	317523.81	2194675.73	Картометрический метод	1	-
7	317450.49	2194652.84	Картометрический метод	1	-
8	317425.20	2194652.74	Картометрический метод	1	-

Обозначение характерных точек границ	Координаты, м		Метод определения координат характерной точки	Средняя квадратическая погрешность положения характерной точки (Mt), м	Описание обозначения точки на местности (при наличии)
	X	Y			
1	2	3	4	5	6
9	317407.19	2194705.80	Картометрический метод	1	-
10	317372.61	2194702.33	Картометрический метод	1	-
11	317346.99	2194691.06	Картометрический метод	1	-
12	317312.39	2194676.25	Картометрический метод	1	-
13	317292.53	2194689.36	Картометрический метод	1	-
14	317272.09	2194712.09	Картометрический метод	1	-
15	317239.59	2194713.29	Картометрический метод	1	-
16	317220.58	2194704.35	Картометрический метод	1	-
17	317194.33	2194617.40	Картометрический метод	1	-
18	317146.29	2194609.21	Картометрический метод	1	-
19	317108.19	2194543.37	Картометрический метод	1	-
20	317089.49	2194456.57	Картометрический метод	1	-
21	317165.25	2194408.59	Картометрический метод	1	-
22	317186.10	2194371.15	Картометрический метод	1	-
23	317238.05	2194293.69	Картометрический метод	1	-
24	317262.34	2194265.64	Картометрический метод	1	-
25	317283.61	2194316.75	Картометрический метод	1	-
26	317284.73	2194354.28	Картометрический метод	1	-
27	317298.49	2194386.38	Картометрический метод	1	-
28	317302.28	2194411.04	Картометрический метод	1	-
29	317325.54	2194476.46	Картометрический метод	1	-
30	317341.21	2194562.02	Картометрический метод	1	-

Обозначение характерных точек границ	Координаты, м		Метод определения координат характерной точки	Средняя квадратическая погрешность положения характерной точки (Mt), м	Описание обозначения точки на местности (при наличии)
	X	Y			
1	2	3	4	5	6
31	317346.12	2194561.53	Картометрический метод	1	-
32	317380.25	2194511.48	Картометрический метод	1	-
33	317381.12	2194453.84	Картометрический метод	1	-
34	317375.70	2194430.88	Картометрический метод	1	-
35	317343.10	2194354.26	Картометрический метод	1	-
36	317319.93	2194315.71	Картометрический метод	1	-
37	317506.53	2194352.95	Картометрический метод	1	-
38	317496.26	2194443.79	Картометрический метод	1	-
39	317665.31	2194483.48	Картометрический метод	1	-
40	317677.52	2194499.55	Картометрический метод	1	-
41	317677.84	2194530.87	Картометрический метод	1	-
42	317848.87	2194569.58	Картометрический метод	1	-
43	317836.87	2194684.48	Картометрический метод	1	-
44	317896.26	2194702.45	Картометрический метод	1	-
45	317875.73	2194789.40	Картометрический метод	1	-
46	317758.33	2194784.96	Картометрический метод	1	-
47	317758.39	2194768.61	Картометрический метод	1	-
48	317738.89	2194765.26	Картометрический метод	1	-
49	317734.18	2194753.51	Картометрический метод	1	-
50	317628.55	2194734.07	Картометрический метод	1	-
51	317626.64	2194766.12	Картометрический метод	1	-
1	317624.03	2194795.00	Картометрический метод	1	-
Часть 2					

Обозначение характерных точек границ	Координаты, м		Метод определения координат характерной точки	Средняя квадратическая погрешность положения характерной точки (Mt), м	Описание обозначения точки на местности (при наличии)
	X	Y			
1	2	3	4	5	6
52	316976.97	2194361.76	Картометрический метод	1	-
53	316926.18	2194351.14	Картометрический метод	1	-
54	316943.90	2194272.00	Картометрический метод	1	-
55	316982.88	2194288.53	Картометрический метод	1	-
56	317028.94	2194302.70	Картометрический метод	1	-
57	317014.77	2194345.23	Картометрический метод	1	-
52	316976.97	2194361.76	Картометрический метод	1	-

Раздел 3

Сведения о местоположении измененных (уточненных) границ объекта

Обозначение характерных точек границ	Существующие координаты, м		Измененные (уточненные) координаты, м		Метод определения координат характерной точки	Средняя квадратическая погрешность положения характерной точки (Mt), м	Описание обозначения точки на местности (при наличии)
	X	Y	X	Y			
1	2	3	4	5	6	7	8
1. Система координат -							
2. Сведения о характерных точках границ объекта							
-	-	-	-	-	-	-	
3. Сведения о характерных точках части (частей) границы объекта							
-	-	-	-	-	-	-	

Текстовое описание местоположения границ населенных пунктов, территориальных зон, особо охраняемых природных территорий, зон с особыми условиями использования территорий

Прохождение границы		Описание прохождения границы
от точки	до точки	
1	2	3
-	-	-

Раздел 4

План границ объекта

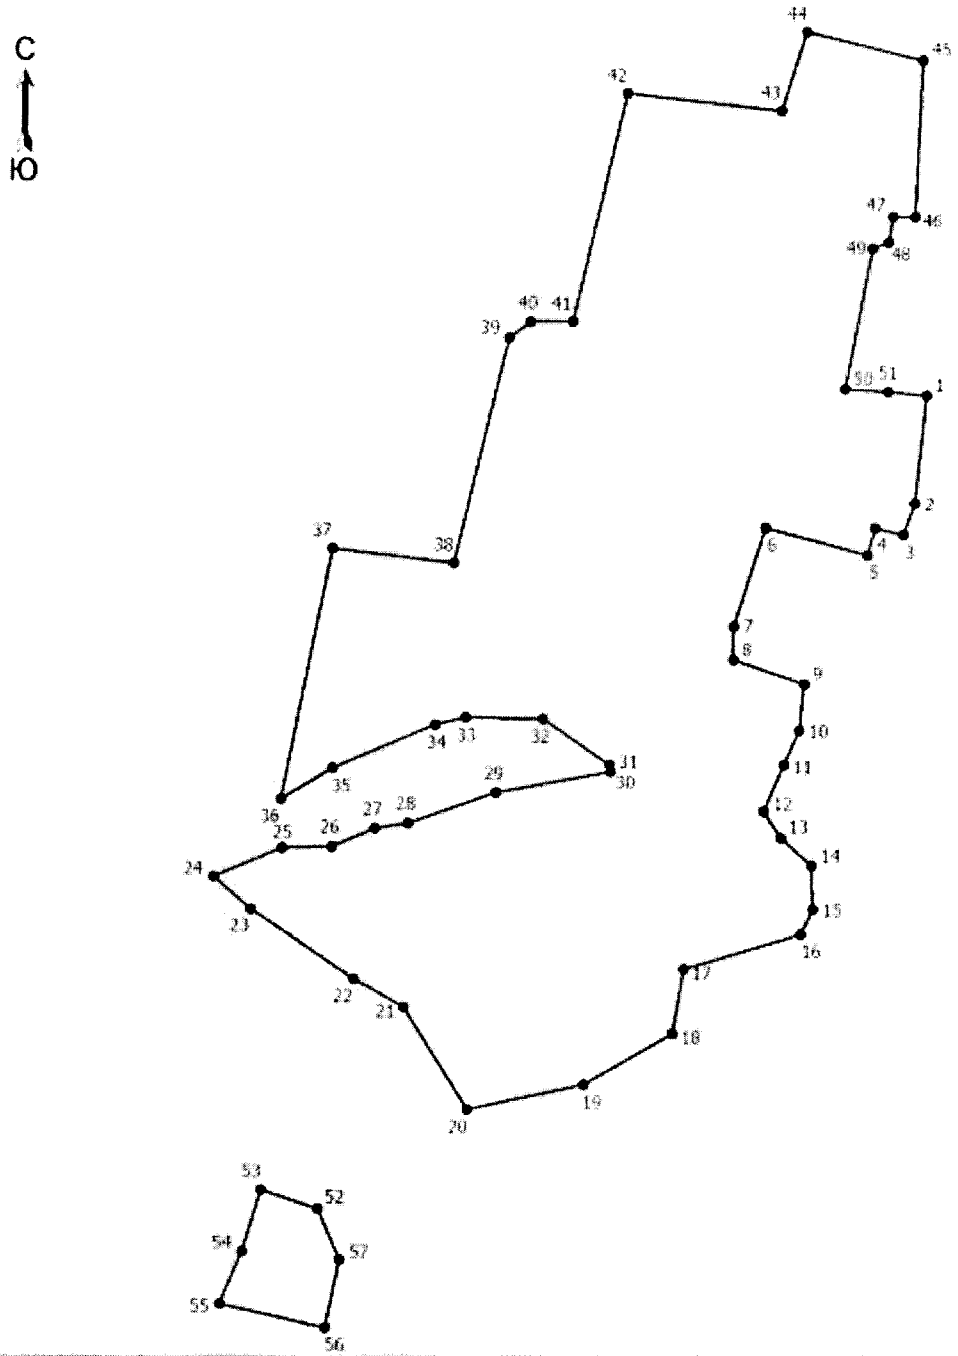

Масштаб 1:5300

Условные обозначения

1 - Обозначение новой характерной точки

• - Характерная точка границы, сведения о которой позволяют однозначно определить ее положение на местности

———— - Граница населенного пункта

Подпись _____ Дата "_____" _____ _____г.

Место для оттиска печати (при наличии) лица, составившего описание местоположения границ объекта

ОПИСАНИЕ МЕСТОПОЛОЖЕНИЯ ГРАНИЦ
деревня Рыкалево
(наименование объекта, местоположение границ которого описано (далее - объект))

Раздел 1

Сведения об объекте

№ п/п	Характеристики объекта	Описание характеристик
1	2	3
1	Местоположение объекта	182530, Псковская область, район Невельский, Ивановская волость, деревня Рыкалево
2	Площадь объекта +/- величина погрешности определения площади (Р +/- Дельта Р)	700719 +/- 2748 кв. м
3	Иные характеристики объекта	-

Раздел 2

Сведения о местоположении границ объекта

Обозначение характерных точек границ	Координаты, м		Метод определения координат характерной точки	Средняя квадратическая погрешность положения характерной точки (Mt), м	Описание обозначения точки на местности (при наличии)
	X	Y			
1	2	3	4	5	6
1. Система координат МСК-60 зона 2					
2. Сведения о характерных точках границ объекта					
1	300335.76	2193610.20	Картометрический метод	1	-
2	300351.01	2193627.90	Картометрический метод	1	-
3	300359.78	2193636.67	Картометрический метод	1	-
4	300359.78	2193649.82	Картометрический метод	1	-
5	300372.92	2193677.22	Картометрический метод	1	-
6	300400.32	2193701.32	Картометрический метод	1	-
7	300423.33	2193720.40	Картометрический метод	1	-
8	300451.82	2193736.39	Картометрический метод	1	-
9	300495.65	2193763.78	Картометрический метод	1	-

Обозначение характерных точек границ	Координаты, м		Метод определения координат характерной точки	Средняя квадратическая погрешность положения характерной точки (Mt), м	Описание обозначения точки на местности (при наличии)
	X	Y			
1	2	3	4	5	6
10	300536.20	2193785.70	Картометрический метод	1	-
11	300566.88	2193807.62	Картометрический метод	1	-
12	300588.80	2193824.05	Картометрический метод	1	-
13	300619.48	2193845.96	Картометрический метод	1	-
14	300623.86	2193858.02	Картометрический метод	1	-
15	300628.24	2193872.26	Картометрический метод	1	-
16	300639.20	2193883.22	Картометрический метод	1	-
17	300689.60	2193916.10	Картометрический метод	1	-
18	300732.34	2193936.92	Картометрический метод	1	-
19	300759.74	2193945.68	Картометрический метод	1	-
20	300789.32	2193948.97	Картометрический метод	1	-
21	300826.58	2193943.49	Картометрический метод	1	-
22	300841.26	2193935.55	Картометрический метод	1	-
23	300844.27	2193953.65	Картометрический метод	1	-
24	300882.02	2193958.40	Картометрический метод	1	-
25	300898.82	2194021.30	Картометрический метод	1	-
26	300911.66	2194020.64	Картометрический метод	1	-
27	300917.52	2194079.58	Картометрический метод	1	-
28	300898.70	2194084.92	Картометрический метод	1	-
29	300879.85	2194086.13	Картометрический метод	1	-
30	300854.72	2194083.93	Картометрический метод	1	-
31	300852.96	2194085.83	Картометрический метод	1	-

Обозначение характерных точек границ	Координаты, м		Метод определения координат характерной точки	Средняя квадратическая погрешность положения характерной точки (Mt), м	Описание обозначения точки на местности (при наличии)
	X	Y			
1	2	3	4	5	6
32	300817.53	2194083.50	Картометрический метод	1	-
33	300794.93	2194082.43	Картометрический метод	1	-
34	300783.99	2194080.13	Картометрический метод	1	-
35	300769.90	2194107.77	Картометрический метод	1	-
36	300747.41	2194107.86	Картометрический метод	1	-
37	300737.00	2194133.06	Картометрический метод	1	-
38	300733.16	2194151.14	Картометрический метод	1	-
39	300727.01	2194170.85	Картометрический метод	1	-
40	300682.15	2194160.05	Картометрический метод	1	-
41	300683.27	2194137.71	Картометрический метод	1	-
42	300709.74	2194065.18	Картометрический метод	1	-
43	300638.95	2194044.17	Картометрический метод	1	-
44	300603.56	2194028.63	Картометрический метод	1	-
45	300597.80	2194040.73	Картометрический метод	1	-
46	300550.04	2194060.27	Картометрический метод	1	-
47	300533.67	2194097.15	Картометрический метод	1	-
48	300511.24	2194184.22	Картометрический метод	1	-
49	300470.50	2194187.65	Картометрический метод	1	-
50	300439.05	2194197.57	Картометрический метод	1	-
51	300360.35	2194237.66	Картометрический метод	1	-
52	300333.84	2194243.05	Картометрический метод	1	-
53	300284.91	2194235.50	Картометрический метод	1	-

Обозначение характерных точек границ	Координаты, м		Метод определения координат характерной точки	Средняя квадратическая погрешность положения характерной точки (Mt), м	Описание обозначения точки на местности (при наличии)
	X	Y			
1	2	3	4	5	6
54	300218.51	2194212.44	Картометрический метод	1	-
55	300106.65	2194163.09	Картометрический метод	1	-
56	300058.35	2194152.31	Картометрический метод	1	-
57	300032.49	2194156.19	Картометрический метод	1	-
58	300021.07	2194171.92	Картометрический метод	1	-
59	299994.33	2194200.16	Картометрический метод	1	-
60	299970.42	2194234.44	Картометрический метод	1	-
61	299955.32	2194284.00	Картометрический метод	1	-
62	299959.63	2194354.47	Картометрический метод	1	-
63	299978.60	2194412.45	Картометрический метод	1	-
64	299978.74	2194455.37	Картометрический метод	1	-
65	299943.89	2194456.42	Картометрический метод	1	-
66	299944.32	2194490.48	Картометрический метод	1	-
67	299968.25	2194548.44	Картометрический метод	1	-
68	299966.74	2194571.72	Картометрический метод	1	-
69	299943.03	2194586.16	Картометрический метод	1	-
70	299910.05	2194588.54	Картометрический метод	1	-
71	299867.80	2194583.14	Картометрический метод	1	-
72	299825.99	2194590.48	Картометрический метод	1	-
73	299798.18	2194587.88	Картометрический метод	1	-
74	299760.02	2194565.03	Картометрический метод	1	-
75	299723.80	2194554.91	Картометрический метод	1	-

Обозначение характерных точек границ	Координаты, м		Метод определения координат характерной точки	Средняя квадратическая погрешность положения характерной точки (Mt), м	Описание обозначения точки на местности (при наличии)
	X	Y			
1	2	3	4	5	6
76	299691.69	2194559.22	Картометрический метод	1	-
77	299667.54	2194593.12	Картометрический метод	1	-
78	299676.22	2194606.57	Картометрический метод	1	-
79	299652.13	2194629.65	Картометрический метод	1	-
80	299647.93	2194643.29	Картометрический метод	1	-
81	299643.63	2194652.77	Картометрический метод	1	-
82	299548.77	2194718.71	Картометрический метод	1	-
83	299336.32	2194376.03	Картометрический метод	1	-
84	299367.03	2194345.97	Картометрический метод	1	-
85	299373.50	2194335.94	Картометрический метод	1	-
86	299386.86	2194298.54	Картометрический метод	1	-
87	299395.50	2194285.29	Картометрический метод	1	-
88	299415.86	2194265.46	Картометрический метод	1	-
89	299429.65	2194235.61	Картометрический метод	1	-
90	299453.05	2194214.60	Картометрический метод	1	-
91	299462.96	2194199.41	Картометрический метод	1	-
92	299473.11	2194163.62	Картометрический метод	1	-
93	299476.26	2194147.27	Картометрический метод	1	-
94	299483.32	2194110.61	Картометрический метод	1	-
95	299488.93	2194016.86	Картометрический метод	1	-
96	299501.86	2193969.55	Картометрический метод	1	-
97	299516.85	2193937.54	Картометрический метод	1	-

Обозначение характерных точек границ	Координаты, м		Метод определения координат характерной точки	Средняя квадратическая погрешность положения характерной точки (Mt), м	Описание обозначения точки на местности (при наличии)
	X	Y			
1	2	3	4	5	6
98	299529.02	2193929.89	Картометрический метод	1	-
99	299554.36	2193926.33	Картометрический метод	1	-
100	299579.57	2193930.52	Картометрический метод	1	-
101	299589.48	2193927.73	Картометрический метод	1	-
102	299610.40	2193911.68	Картометрический метод	1	-
103	299621.28	2193906.30	Картометрический метод	1	-
104	299650.71	2193908.44	Картометрический метод	1	-
105	299671.40	2193897.23	Картометрический метод	1	-
106	299684.56	2193896.81	Картометрический метод	1	-
107	299694.68	2193890.45	Картометрический метод	1	-
108	299725.19	2193890.02	Картометрический метод	1	-
109	299740.16	2193881.40	Картометрический метод	1	-
110	299745.77	2193870.62	Картометрический метод	1	-
111	299756.76	2193861.12	Картометрический метод	1	-
112	299782.43	2193858.91	Картометрический метод	1	-
113	299815.40	2193848.45	Картометрический метод	1	-
114	299844.03	2193823.18	Картометрический метод	1	-
115	299849.34	2193823.53	Картометрический метод	1	-
116	299857.86	2193842.34	Картометрический метод	1	-
117	299867.83	2193851.98	Картометрический метод	1	-
118	299882.64	2193854.07	Картометрический метод	1	-
119	299893.09	2193871.28	Картометрический метод	1	-

Обозначение характерных точек границ	Координаты, м		Метод определения координат характерной точки	Средняя квадратическая погрешность положения характерной точки (Mt), м	Описание обозначения точки на местности (при наличии)
	X	Y			
1	2	3	4	5	6
120	299905.95	2193874.97	Картометрический метод	1	-
121	299923.48	2193869.67	Картометрический метод	1	-
122	299956.29	2193863.56	Картометрический метод	1	-
123	300012.92	2193869.50	Картометрический метод	1	-
124	300048.44	2193866.30	Картометрический метод	1	-
125	300069.85	2193852.78	Картометрический метод	1	-
126	300132.25	2193801.17	Картометрический метод	1	-
127	300190.46	2193757.11	Картометрический метод	1	-
128	300198.99	2193747.46	Картометрический метод	1	-
129	300208.64	2193722.87	Картометрический метод	1	-
130	300217.99	2193715.62	Картометрический метод	1	-
131	300225.25	2193706.75	Картометрический метод	1	-
132	300238.24	2193698.08	Картометрический метод	1	-
133	300237.75	2193691.17	Картометрический метод	1	-
134	300224.41	2193685.55	Картометрический метод	1	-
135	300221.19	2193677.35	Картометрический метод	1	-
136	300228.75	2193671.56	Картометрический метод	1	-
137	300255.62	2193666.25	Картометрический метод	1	-
138	300278.77	2193640.84	Картометрический метод	1	-
139	300291.63	2193633.93	Картометрический метод	1	-
140	300316.26	2193630.07	Картометрический метод	1	-
141	300323.91	2193625.28	Картометрический метод	1	-

Обозначение характерных точек границ	Координаты, м		Метод определения координат характерной точки	Средняя квадратическая погрешность положения характерной точки (Mt), м	Описание обозначения точки на местности (при наличии)
	X	Y			
1	2	3	4	5	6
1	300335.76	2193610.20	Картометрический метод	1	-
3. Сведения о характерных точках части (частей) границы объекта					
-	-	-	-	-	-

Раздел 3

Сведения о местоположении измененных (уточненных) границ объекта

Обозначение характерных точек границ	Существующие координаты, м		Измененные (уточненные) координаты, м		Метод определения координат характерной точки	Средняя квадратическая погрешность положения характерной точки (Mt), м	Описание обозначения точки на местности (при наличии)
	X	Y	X	Y			
1	2	3	4	5	6	7	8
1. Система координат -							
2. Сведения о характерных точках границ объекта							
-	-	-	-	-	-	-	
3. Сведения о характерных точках части (частей) границы объекта							
-	-	-	-	-	-	-	

Текстовое описание местоположения границ населенных пунктов, территориальных зон, особо охраняемых природных территорий, зон с особыми условиями использования территорий

Прохождение границы		Описание прохождения границы
от точки	до точки	
1	2	3
-	-	-

Раздел 4

План границ объекта

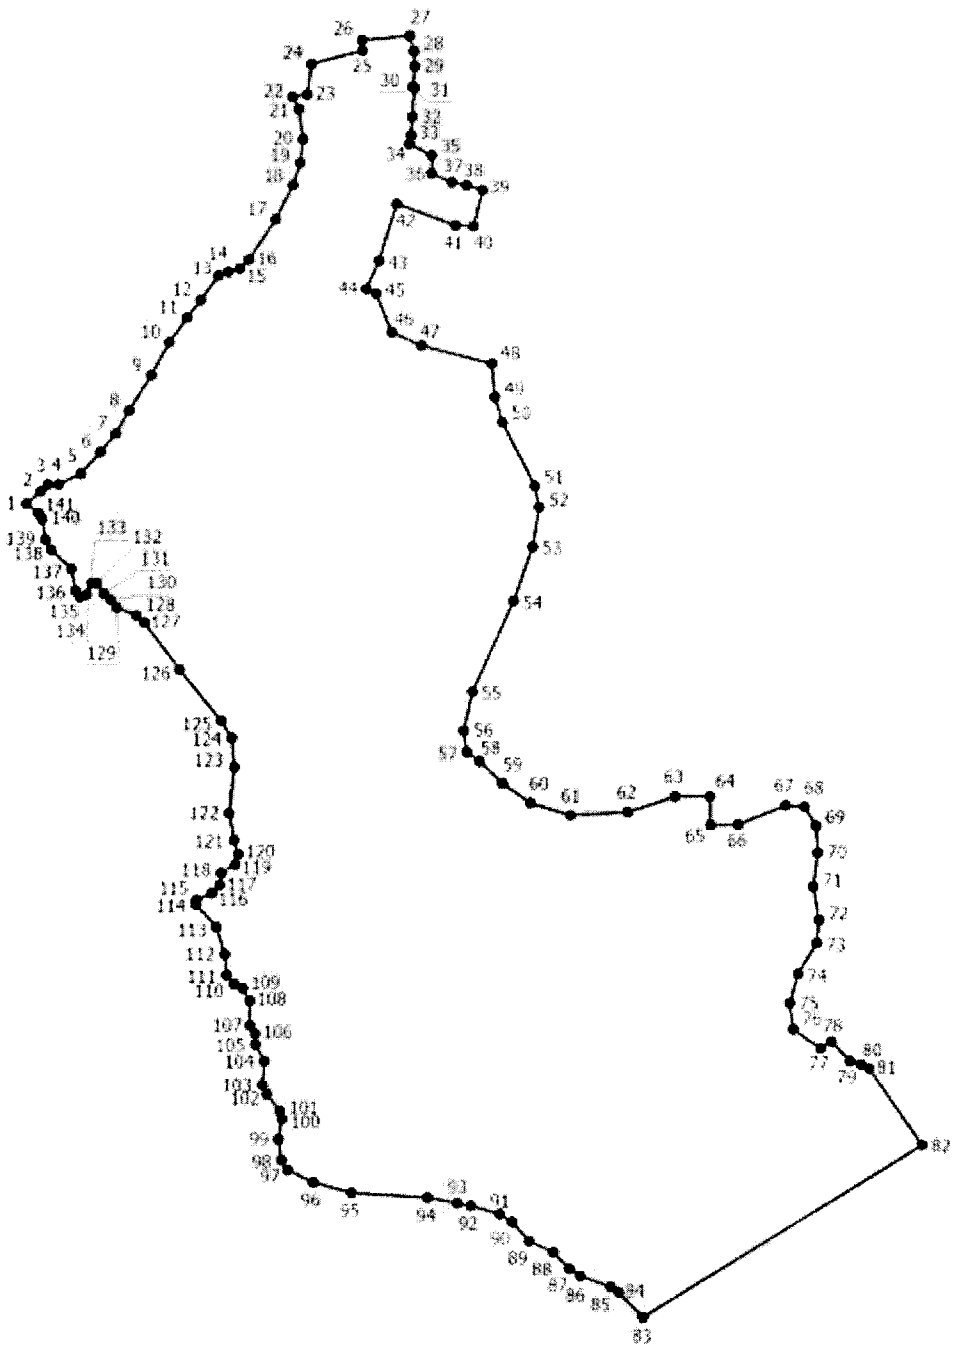

Масштаб 1:8800

Условные обозначения

1 - Обозначение новой характерной точки

• - Характерная точка границы, сведения о которой позволяют однозначно определить ее положение на местности

———— - Граница населенного пункта

Подпись _____ Дата "_____" _____ _____г.

Место для оттиска печати (при наличии) лица, составившего описание местоположения границ объекта

ОПИСАНИЕ МЕСТОПОЛОЖЕНИЯ ГРАНИЦ
деревня Сапуны
(наименование объекта, местоположение границ которого описано (далее - объект))

Раздел 1

Сведения об объекте

№ п/п	Характеристики объекта	Описание характеристик
1	2	3
1	Местоположение объекта	182536, Псковская область, район Невельский, Ивановская волость, деревня Сапуны
2	Площадь объекта +/- величина погрешности определения площади (Р +/- Дельта Р)	17611 +/- 69 кв. м
3	Иные характеристики объекта	-

Раздел 2

Сведения о местоположении границ объекта

Обозначение характерных точек границ	Координаты, м		Метод определения координат характерной точки	Средняя квадратическая погрешность положения характерной точки (Mt), м	Описание обозначения точки на местности (при наличии)
	X	Y			
1	2	3	4	5	6
1. Система координат МСК-60 зона 2					
2. Сведения о характерных точках границ объекта					
-	-	-	-	-	
3. Сведения о характерных точках части (частей) границы объекта					
Часть 1					
1	315533.04	2191594.48	Картометрический метод	1	-
2	315594.18	2191536.52	Картометрический метод	1	-
3	315563.96	2191504.34	Картометрический метод	1	-
4	315609.83	2191492.02	Картометрический метод	1	-
5	315605.44	2191457.22	Картометрический метод	1	-
6	315566.36	2191441.34	Картометрический метод	1	-
7	315485.57	2191476.35	Картометрический метод	1	-
8	315481.08	2191478.28	Картометрический метод	1	-

Обозначение характерных точек границ	Координаты, м		Метод определения координат характерной точки	Средняя квадратическая погрешность положения характерной точки (Mt), м	Описание обозначения точки на местности (при наличии)
	X	Y			
1	2	3	4	5	6
1	315533.04	2191594.48	Картометрический метод	1	-
Часть 2					
9	315367.74	2191246.16	Картометрический метод	1	-
10	315372.45	2191245.75	Картометрический метод	1	-
11	315395.59	2191224.58	Картометрический метод	1	-
12	315419.16	2191199.78	Картометрический метод	1	-
13	315411.23	2191168.76	Картометрический метод	1	-
14	315387.59	2191154.39	Картометрический метод	1	-
15	315368.78	2191121.06	Картометрический метод	1	-
16	315346.16	2191134.71	Картометрический метод	1	-
17	315313.62	2191147.34	Картометрический метод	1	-
9	315367.74	2191246.16	Картометрический метод	1	-

Раздел 3

Сведения о местоположении измененных (уточненных) границ объекта

Обозначение характерных точек границ	Существующие координаты, м		Измененные (уточненные) координаты, м		Метод определения координат характерной точки	Средняя квадратическая погрешность положения характерной точки (Mt), м	Описание обозначения точки на местности (при наличии)
	X	Y	X	Y			
1	2	3	4	5	6	7	8
1. Система координат -							
2. Сведения о характерных точках границ объекта							
-	-	-	-	-	-	-	
3. Сведения о характерных точках части (частей) границы объекта							
-	-	-	-	-	-	-	

Текстовое описание местоположения границ населенных пунктов, территориальных зон, особо охраняемых природных территорий, зон с особыми условиями использования территорий

Прохождение границы		Описание прохождения границы
от точки	до точки	
1	2	3
-	-	-

Раздел 4

План границ объекта

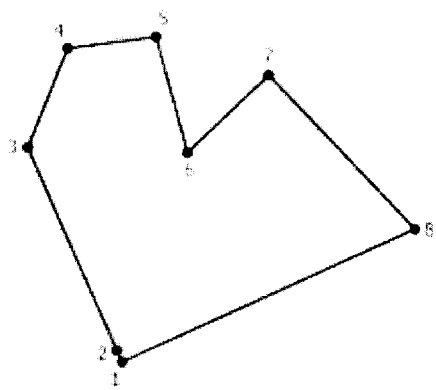

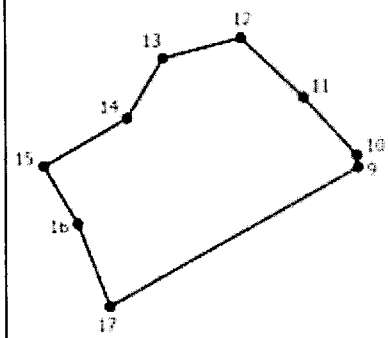

Масштаб 1:2800

Условные обозначения

1 - Обозначение новой характерной точки

• - Характерная точка границы, сведения о которой позволяют однозначно определить ее положение на местности

———— - Граница населенного пункта

Подпись _____ Дата "_____" _____ _____г.

Место для оттиска печати (при наличии) лица, составившего описание местоположения границ объекта

ОПИСАНИЕ МЕСТОПОЛОЖЕНИЯ ГРАНИЦ
деревня Семеново
(наименование объекта, местоположение границ которого описано (далее - объект))

Раздел 1

Сведения об объекте

№ п/п	Характеристики объекта	Описание характеристик
1	2	3
1	Местоположение объекта	182545, Псковская область, район Невельский, Ивановская волость, деревня Семеново
2	Площадь объекта +/- величина погрешности определения площади (Р +/- Дельта Р)	60659 +/- 238 кв. м
3	Иные характеристики объекта	-

Раздел 2

Сведения о местоположении границ объекта

Обозначение характерных точек границ	Координаты, м		Метод определения координат характерной точки	Средняя квадратическая погрешность положения характерной точки (Mt), м	Описание обозначения точки на местности (при наличии)
	X	Y			
1	2	3	4	5	6
1. Система координат МСК-60 зона 2					
2. Сведения о характерных точках границ объекта					
-	-	-	-	-	
3. Сведения о характерных точках части (частей) границы объекта					
Часть 1					
1	312952.37	2195992.18	Картометрический метод	1	-
2	313024.28	2195981.61	Картометрический метод	1	-
3	313053.47	2195953.19	Картометрический метод	1	-
4	313065.19	2195950.23	Картометрический метод	1	-
5	313086.37	2195924.98	Картометрический метод	1	-
6	313113.66	2195915.21	Картометрический метод	1	-
7	313122.10	2195901.97	Картометрический метод	1	-
8	313207.11	2195864.59	Картометрический метод	1	-

Обозначение характерных точек границ	Координаты, м		Метод определения координат характерной точки	Средняя квадратическая погрешность положения характерной точки (Mt), м	Описание обозначения точки на местности (при наличии)
	X	Y			
1	2	3	4	5	6
9	313187.41	2195811.52	Картометрический метод	1	-
10	313167.26	2195811.96	Картометрический метод	1	-
11	313103.01	2195830.19	Картометрический метод	1	-
12	313029.68	2195851.95	Картометрический метод	1	-
13	312974.74	2195845.38	Картометрический метод	1	-
14	312945.20	2195847.94	Картометрический метод	1	-
15	312938.79	2195856.38	Картометрический метод	1	-
16	312934.61	2195873.74	Картометрический метод	1	-
17	312941.33	2195926.12	Картометрический метод	1	-
18	312943.30	2195944.11	Картометрический метод	1	-
1	312952.37	2195992.18	Картометрический метод	1	-
Часть 2					
19	312894.08	2196355.37	Картометрический метод	1	-
20	312911.29	2196353.88	Картометрический метод	1	-
21	312952.00	2196328.24	Картометрический метод	1	-
22	312945.44	2196290.59	Картометрический метод	1	-
23	312920.86	2196291.33	Картометрический метод	1	-
24	312905.92	2196178.92	Картометрический метод	1	-
25	312898.54	2196061.77	Картометрический метод	1	-
26	312891.33	2195962.39	Картометрический метод	1	-
27	312852.06	2195963.86	Картометрический метод	1	-
28	312854.53	2196036.38	Картометрический метод	1	-
29	312831.70	2196039.01	Картометрический метод	1	-

Обозначение характерных точек границ	Координаты, м		Метод определения координат характерной точки	Средняя квадратическая погрешность положения характерной точки (Mt), м	Описание обозначения точки на местности (при наличии)
	X	Y			
1	2	3	4	5	6
30	312835.58	2196063.10	Картометрический метод	1	-
31	312867.19	2196080.48	Картометрический метод	1	-
32	312854.36	2196104.54	Картометрический метод	1	-
33	312840.49	2196122.68	Картометрический метод	1	-
34	312822.45	2196151.07	Картометрический метод	1	-
35	312823.31	2196171.01	Картометрический метод	1	-
36	312835.75	2196196.90	Картометрический метод	1	-
37	312846.99	2196230.32	Картометрический метод	1	-
38	312856.76	2196247.30	Картометрический метод	1	-
39	312877.08	2196271.65	Картометрический метод	1	-
40	312883.10	2196286.75	Картометрический метод	1	-
41	312885.57	2196302.83	Картометрический метод	1	-
42	312883.95	2196326.14	Картометрический метод	1	-
43	312885.11	2196341.86	Картометрический метод	1	-
19	312894.08	2196355.37	Картометрический метод	1	-
Часть 3					
44	312468.61	2195940.92	Картометрический метод	1	-
45	312490.66	2195968.00	Картометрический метод	1	-
46	312532.19	2195958.95	Картометрический метод	1	-
47	312552.96	2195950.79	Картометрический метод	1	-
48	312597.86	2195962.53	Картометрический метод	1	-
49	312664.72	2195988.01	Картометрический метод	1	-
50	312699.96	2195988.86	Картометрический метод	1	-

Обозначение характерных точек границ	Координаты, м		Метод определения координат характерной точки	Средняя квадратическая погрешность положения характерной точки (Mt), м	Описание обозначения точки на местности (при наличии)
	X	Y			
1	2	3	4	5	6
51	312697.88	2195951.52	Картометрический метод	1	-
52	312684.85	2195952.25	Картометрический метод	1	-
53	312675.53	2195923.70	Картометрический метод	1	-
54	312570.34	2195929.86	Картометрический метод	1	-
55	312563.97	2195868.11	Картометрический метод	1	-
56	312558.53	2195852.72	Картометрический метод	1	-
57	312538.63	2195880.05	Картометрический метод	1	-
58	312502.54	2195908.79	Картометрический метод	1	-
44	312468.61	2195940.92	Картометрический метод	1	-

Раздел 3

Сведения о местоположении измененных (уточненных) границ объекта

Обозначение характерных точек границ	Существующие координаты, м		Измененные (уточненные) координаты, м		Метод определения координат характерной точки	Средняя квадратическая погрешность положения характерной точки (Mt), м	Описание обозначения точки на местности (при наличии)
	X	Y	X	Y			
1	2	3	4	5	6	7	8
1. Система координат -							
2. Сведения о характерных точках границ объекта							
-	-	-	-	-	-	-	
3. Сведения о характерных точках части (частей) границы объекта							
-	-	-	-	-	-	-	

Текстовое описание местоположения границ населенных пунктов, территориальных зон, особо охраняемых природных территорий, зон с особыми условиями использования территорий

Прохождение границы		Описание прохождения границы
от точки	до точки	
1	2	3
-	-	-

Раздел 4

План границ объекта

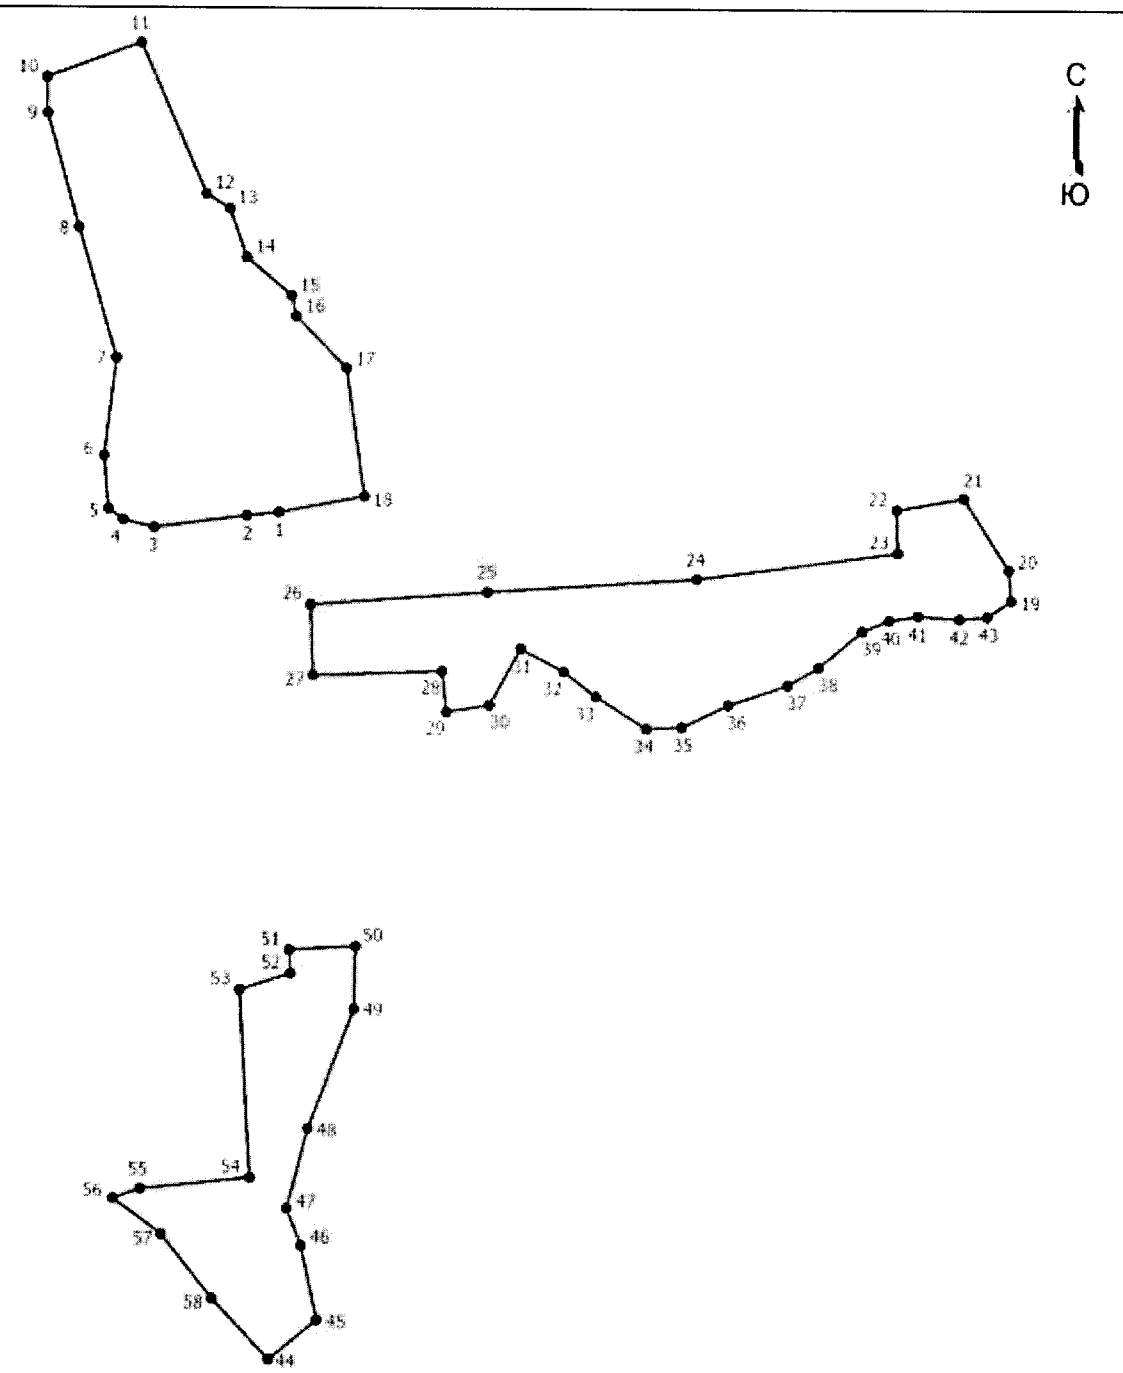

Масштаб 1:4000

Условные обозначения

1 - Обозначение новой характерной точки

• - Характерная точка границы, сведения о которой позволяют однозначно определить ее положение на местности

———— - Граница населенного пункта

Подпись _____ Дата "_____" _____ _____г.

Место для оттиска печати (при наличии) лица, составившего описание местоположения границ объекта

ОПИСАНИЕ МЕСТОПОЛОЖЕНИЯ ГРАНИЦ
деревня Сеньково
(наименование объекта, местоположение границ которого описано (далее - объект))

Раздел 1

Сведения об объекте

№ п/п	Характеристики объекта	Описание характеристик
1	2	3
1	Местоположение объекта	Псковская область, район Невельский, деревня Сеньково
2	Площадь объекта +/- величина погрешности определения площади (Р +/- Дельта Р)	426823 +/- 1674 кв. м
3	Иные характеристики объекта	-

Раздел 2

Сведения о местоположении границ объекта

Обозначение характерных точек границ	Координаты, м		Метод определения координат характерной точки	Средняя квадратическая погрешность положения характерной точки (Mt), м	Описание обозначения точки на местности (при наличии)
	X	Y			
1	2	3	4	5	6
1. Система координат МСК-60 зона 2					
2. Сведения о характерных точках границ объекта					
1	308007.42	2193289.95	Картометрический метод	1	-
2	308013.11	2193269.82	Картометрический метод	1	-
3	308011.14	2193237.38	Картометрический метод	1	-
4	308003.71	2193222.20	Картометрический метод	1	-
5	307989.52	2193209.09	Картометрический метод	1	-
6	307986.59	2193198.05	Картометрический метод	1	-
7	307985.69	2193156.21	Картометрический метод	1	-
8	307949.00	2193129.90	Картометрический метод	1	-
9	307930.55	2193108.38	Картометрический метод	1	-
10	307925.30	2193097.58	Картометрический метод	1	-

Обозначение характерных точек границ	Координаты, м		Метод определения координат характерной точки	Средняя квадратическая погрешность положения характерной точки (Mt), м	Описание обозначения точки на местности (при наличии)
	X	Y			
1	2	3	4	5	6
11	307879.67	2193077.66	Картометрический метод	1	-
12	307846.75	2193107.61	Картометрический метод	1	-
13	307825.18	2193078.90	Картометрический метод	1	-
14	307790.67	2193059.00	Картометрический метод	1	-
15	307789.79	2193033.46	Картометрический метод	1	-
16	307776.93	2193016.91	Картометрический метод	1	-
17	307785.91	2192982.57	Картометрический метод	1	-
18	307776.23	2192969.54	Картометрический метод	1	-
19	307713.73	2192986.99	Картометрический метод	1	-
20	307685.84	2192989.83	Картометрический метод	1	-
21	307650.36	2192998.67	Картометрический метод	1	-
22	307604.21	2193004.59	Картометрический метод	1	-
23	307575.47	2192996.36	Картометрический метод	1	-
24	307546.58	2192997.24	Картометрический метод	1	-
25	307495.49	2192976.40	Картометрический метод	1	-
26	307491.02	2192946.84	Картометрический метод	1	-
27	307481.92	2192930.16	Картометрический метод	1	-
28	307489.83	2192910.74	Картометрический метод	1	-
29	307488.62	2192903.52	Картометрический метод	1	-
30	307459.94	2192889.59	Картометрический метод	1	-
31	307462.69	2192875.84	Картометрический метод	1	-
32	307488.62	2192862.09	Картометрический метод	1	-

Обозначение характерных точек границ	Координаты, м		Метод определения координат характерной точки	Средняя квадратическая погрешность положения характерной точки (Mt), м	Описание обозначения точки на местности (при наличии)
	X	Y			
1	2	3	4	5	6
33	307510.97	2192833.72	Картометрический метод	1	-
34	307517.52	2192830.11	Картометрический метод	1	-
35	307530.39	2192832.87	Картометрический метод	1	-
36	307540.35	2192828.05	Картометрический метод	1	-
37	307547.42	2192806.91	Картометрический метод	1	-
38	307561.13	2192788.39	Картометрический метод	1	-
39	307429.03	2192812.84	Картометрический метод	1	-
40	307359.52	2192844.96	Картометрический метод	1	-
41	307342.75	2192796.69	Картометрический метод	1	-
42	307328.52	2192800.28	Картометрический метод	1	-
43	307318.13	2192783.43	Картометрический метод	1	-
44	307205.35	2192735.26	Картометрический метод	1	-
45	307203.42	2192734.00	Картометрический метод	1	-
46	307202.53	2192731.89	Картометрический метод	1	-
47	307150.80	2192699.60	Картометрический метод	1	-
48	307142.63	2192694.27	Картометрический метод	1	-
49	307144.58	2192667.10	Картометрический метод	1	-
50	307108.19	2192645.36	Картометрический метод	1	-
51	307074.42	2192649.91	Картометрический метод	1	-
52	307059.53	2192650.99	Картометрический метод	1	-
53	307012.60	2192644.99	Картометрический метод	1	-
54	307012.21	2192645.12	Картометрический метод	1	-

Обозначение характерных точек границ	Координаты, м		Метод определения координат характерной точки	Средняя квадратическая погрешность положения характерной точки (Mt), м	Описание обозначения точки на местности (при наличии)
	X	Y			
1	2	3	4	5	6
55	307008.29	2192644.61	Картометрический метод	1	-
56	306955.75	2192663.47	Картометрический метод	1	-
57	306821.50	2192744.27	Картометрический метод	1	-
58	306792.82	2192754.05	Картометрический метод	1	-
59	306771.26	2192757.47	Картометрический метод	1	-
60	306776.75	2192738.21	Картометрический метод	1	-
61	306809.71	2192653.08	Картометрический метод	1	-
62	306929.72	2192442.64	Картометрический метод	1	-
63	306936.28	2192451.41	Картометрический метод	1	-
64	307007.76	2192403.58	Картометрический метод	1	-
65	307035.79	2192395.35	Картометрический метод	1	-
66	307068.36	2192393.07	Картометрический метод	1	-
67	307098.04	2192400.87	Картометрический метод	1	-
68	307113.66	2192411.51	Картометрический метод	1	-
69	307127.97	2192420.29	Картометрический метод	1	-
70	307138.26	2192418.24	Картометрический метод	1	-
71	307145.12	2192410.68	Картометрический метод	1	-
72	307152.67	2192391.47	Картометрический метод	1	-
73	307161.51	2192381.28	Картометрический метод	1	-
74	307174.54	2192381.64	Картометрический метод	1	-
75	307187.78	2192400.51	Картометрический метод	1	-
76	307229.26	2192422.92	Картометрический метод	1	-

Обозначение характерных точек границ	Координаты, м		Метод определения координат характерной точки	Средняя квадратическая погрешность положения характерной точки (Mt), м	Описание обозначения точки на местности (при наличии)
	X	Y			
1	2	3	4	5	6
77	307236.44	2192435.80	Картометрический метод	1	-
78	307238.73	2192475.86	Картометрический метод	1	-
79	307251.49	2192487.85	Картометрический метод	1	-
80	307288.90	2192501.17	Картометрический метод	1	-
81	307312.13	2192520.87	Картометрический метод	1	-
82	307329.94	2192525.60	Картометрический метод	1	-
83	307364.32	2192525.96	Картометрический метод	1	-
84	307375.98	2192523.90	Картометрический метод	1	-
85	307392.31	2192515.79	Картометрический метод	1	-
86	307391.48	2192568.40	Картометрический метод	1	-
87	307433.11	2192603.87	Картометрический метод	1	-
88	307468.39	2192631.13	Картометрический метод	1	-
89	307501.97	2192652.42	Картометрический метод	1	-
90	307516.43	2192665.01	Картометрический метод	1	-
91	307556.28	2192712.21	Картометрический метод	1	-
92	307596.48	2192772.14	Картометрический метод	1	-
93	307627.83	2192818.48	Картометрический метод	1	-
94	307681.99	2192802.20	Картометрический метод	1	-
95	307712.48	2192767.52	Картометрический метод	1	-
96	307740.71	2192719.22	Картометрический метод	1	-
97	307754.15	2192736.66	Картометрический метод	1	-
98	307768.53	2192743.27	Картометрический метод	1	-

Обозначение характерных точек границ	Координаты, м		Метод определения координат характерной точки	Средняя квадратическая погрешность положения характерной точки (Mt), м	Описание обозначения точки на местности (при наличии)
	X	Y			
1	2	3	4	5	6
99	307785.60	2192745.56	Картометрический метод	1	-
100	307869.95	2192832.12	Картометрический метод	1	-
101	307887.77	2192836.66	Картометрический метод	1	-
102	307909.93	2192829.84	Картометрический метод	1	-
103	307955.64	2192792.38	Картометрический метод	1	-
104	308036.32	2192686.58	Картометрический метод	1	-
105	308040.46	2192662.61	Картометрический метод	1	-
106	308070.07	2192639.81	Картометрический метод	1	-
107	308086.81	2192640.36	Картометрический метод	1	-
108	308147.23	2192618.47	Картометрический метод	1	-
109	308183.09	2192621.05	Картометрический метод	1	-
110	308248.12	2192642.00	Картометрический метод	1	-
111	308309.83	2192638.52	Картометрический метод	1	-
112	308350.46	2192722.39	Картометрический метод	1	-
113	308365.72	2192782.74	Картометрический метод	1	-
114	308376.66	2192800.31	Картометрический метод	1	-
115	308426.84	2192794.92	Картометрический метод	1	-
116	308381.83	2192904.57	Картометрический метод	1	-
117	308355.41	2192930.34	Картометрический метод	1	-
118	308347.86	2192916.30	Картометрический метод	1	-
119	308333.63	2192913.16	Картометрический метод	1	-
120	308214.99	2192935.36	Картометрический метод	1	-

Обозначение характерных точек границ	Координаты, м		Метод определения координат характерной точки	Средняя квадратическая погрешность положения характерной точки (Mt), м	Описание обозначения точки на местности (при наличии)
	X	Y			
1	2	3	4	5	6
121	308176.14	2192946.06	Картометрический метод	1	-
122	308106.00	2192972.41	Картометрический метод	1	-
123	308082.39	2192990.16	Картометрический метод	1	-
124	308052.44	2193020.60	Картометрический метод	1	-
125	308037.65	2193040.56	Картометрический метод	1	-
126	308028.78	2193056.66	Картометрический метод	1	-
127	308007.52	2193161.98	Картометрический метод	1	-
128	308009.22	2193189.60	Картометрический метод	1	-
129	308016.32	2193209.85	Картометрический метод	1	-
130	308029.54	2193216.37	Картометрический метод	1	-
131	308052.65	2193219.32	Картометрический метод	1	-
132	308068.32	2193232.10	Картометрический метод	1	-
133	308075.51	2193263.46	Картометрический метод	1	-
134	308043.12	2193280.95	Картометрический метод	1	-
135	308015.10	2193306.53	Картометрический метод	1	-
1	308007.42	2193289.95	Картометрический метод	1	-
3. Сведения о характерных точках части (частей) границы объекта					
-	-	-	-	-	-

Раздел 3

Сведения о местоположении измененных (уточненных) границ объекта

Обозначение характерных точек границ	Существующие координаты, м		Измененные (уточненные) координаты, м		Метод определения координат характерной точки	Средняя квадратическая погрешность положения характерной точки (Mt), м	Описание обозначения точки на местности (при наличии)
	X	Y	X	Y			
1	2	3	4	5	6	7	8
1. Система координат -							
2. Сведения о характерных точках границ объекта							
-	-	-	-	-	-	-	
3. Сведения о характерных точках части (частей) границы объекта							
-	-	-	-	-	-	-	

Текстовое описание местоположения границ населенных пунктов, территориальных зон, особо охраняемых природных территорий, зон с особыми условиями использования территорий

Прохождение границы		Описание прохождения границы
от точки	до точки	
1	2	3
-	-	-

Раздел 4

План границ объекта

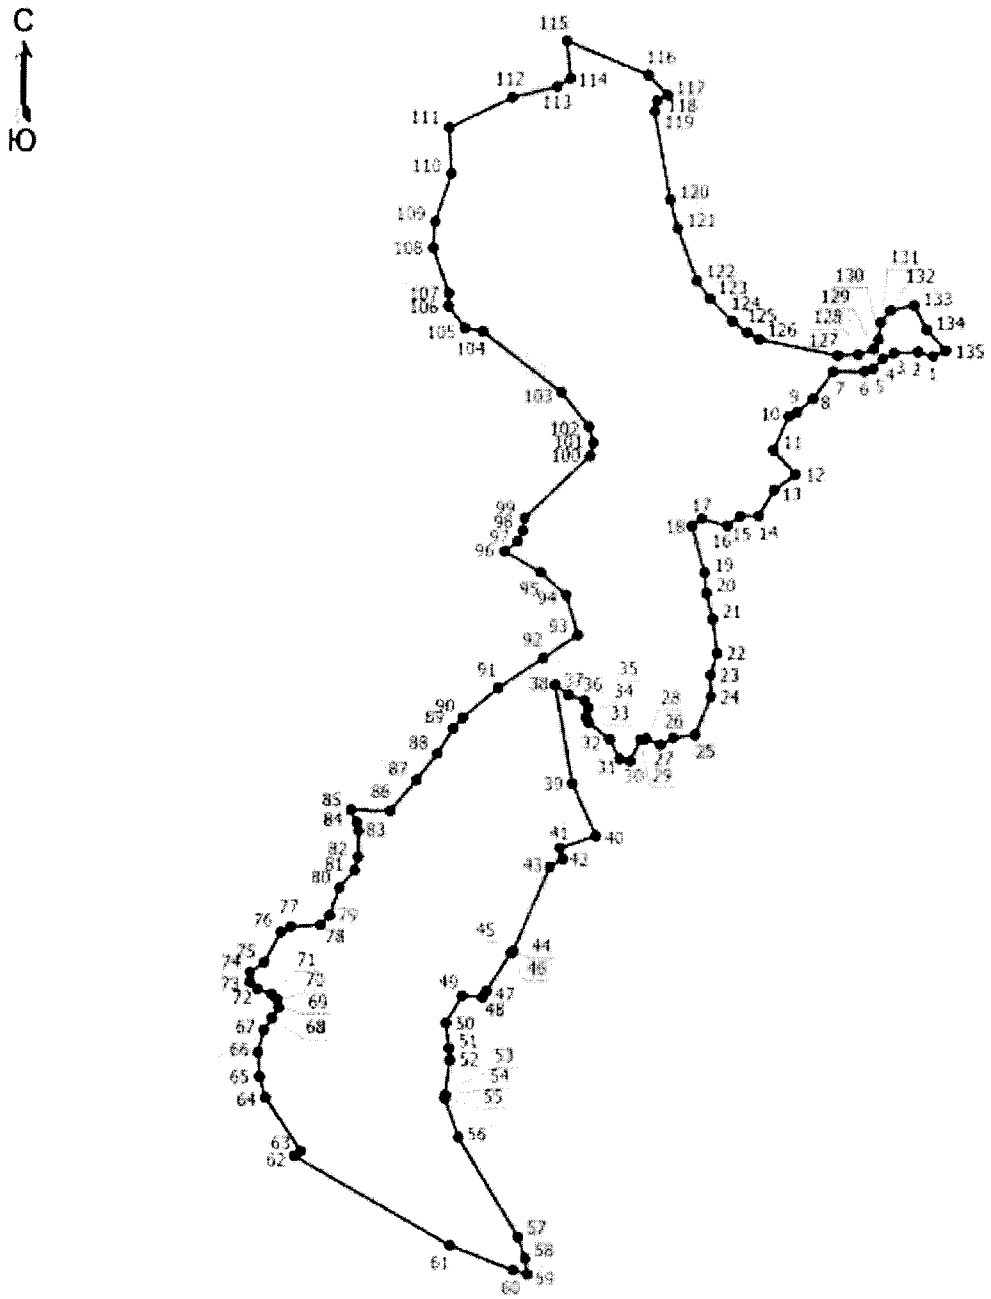

Масштаб 1:9500

Условные обозначения

1 - Обозначение новой характерной точки

• - Характерная точка границы, сведения о которой позволяют однозначно определить ее положение на местности

———— - Граница населенного пункта

Подпись _____ Дата "_____" _____ _____г.

Место для оттиска печати (при наличии) лица, составившего описание местоположения границ объекта

ОПИСАНИЕ МЕСТОПОЛОЖЕНИЯ ГРАНИЦ
деревня Сеньково
(наименование объекта, местоположение границ которого описано (далее - объект))

Раздел 1

Сведения об объекте

№ п/п	Характеристики объекта	Описание характеристик
1	2	3
1	Местоположение объекта	Псковская область, район Невельский, Ивановская волость, деревня Сеньково
2	Площадь объекта +/- величина погрешности определения площади (Р +/- Дельта Р)	153059 +/- 600 кв. м
3	Иные характеристики объекта	-

Раздел 2

Сведения о местоположении границ объекта

Обозначение характерных точек границ	Координаты, м		Метод определения координат характерной точки	Средняя квадратическая погрешность положения характерной точки (Mt), м	Описание обозначения точки на местности (при наличии)
	X	Y			
1	2	3	4	5	6
1. Система координат МСК-60 зона 2					
2. Сведения о характерных точках границ объекта					
1	317519.16	2203271.78	Картометрический метод	1	-
2	317496.08	2203211.27	Картометрический метод	1	-
3	317483.30	2203160.26	Картометрический метод	1	-
4	317468.87	2203093.31	Картометрический метод	1	-
5	317463.76	2203031.16	Картометрический метод	1	-
6	317575.01	2202992.96	Картометрический метод	1	-
7	317575.48	2202847.02	Картометрический метод	1	-
8	317498.10	2202791.70	Картометрический метод	1	-
9	317429.22	2202853.60	Картометрический метод	1	-

Обозначение характерных точек границ	Координаты, м		Метод определения координат характерной точки	Средняя квадратическая погрешность положения характерной точки (Mt), м	Описание обозначения точки на местности (при наличии)
	X	Y			
1	2	3	4	5	6
10	317380.74	2202825.81	Картометрический метод	1	-
11	317329.33	2202800.87	Картометрический метод	1	-
12	317284.80	2202777.11	Картометрический метод	1	-
13	317217.36	2202705.69	Картометрический метод	1	-
14	317275.95	2202669.60	Картометрический метод	1	-
15	317238.92	2202651.81	Картометрический метод	1	-
16	317277.30	2202591.88	Картометрический метод	1	-
17	317323.22	2202630.85	Картометрический метод	1	-
18	317372.13	2202649.51	Картометрический метод	1	-
19	317439.38	2202687.37	Картометрический метод	1	-
20	317459.45	2202648.67	Картометрический метод	1	-
21	317548.32	2202685.17	Картометрический метод	1	-
22	317596.83	2202714.71	Картометрический метод	1	-
23	317598.87	2202754.30	Картометрический метод	1	-
24	317594.42	2202810.22	Картометрический метод	1	-
25	317594.23	2202848.38	Картометрический метод	1	-
26	317641.03	2202835.66	Картометрический метод	1	-
27	317698.21	2202830.43	Картометрический метод	1	-
28	317702.95	2202964.65	Картометрический метод	1	-
29	317709.67	2203039.90	Картометрический метод	1	-
30	317716.62	2203109.10	Картометрический метод	1	-
31	317653.52	2203140.32	Картометрический метод	1	-

Обозначение характерных точек границ	Координаты, м		Метод определения координат характерной точки	Средняя квадратическая погрешность положения характерной точки (Mt), м	Описание обозначения точки на местности (при наличии)
	X	Y			
1	2	3	4	5	6
32	317630.25	2203157.13	Картометрический метод	1	-
33	317719.06	2203336.63	Картометрический метод	1	-
34	317786.05	2203284.61	Картометрический метод	1	-
35	317839.43	2203344.41	Картометрический метод	1	-
36	317765.53	2203388.91	Картометрический метод	1	-
37	317738.41	2203358.61	Картометрический метод	1	-
38	317705.18	2203414.79	Картометрический метод	1	-
39	317668.51	2203398.89	Картометрический метод	1	-
40	317663.74	2203404.30	Картометрический метод	1	-
41	317616.11	2203379.42	Картометрический метод	1	-
42	317562.95	2203329.96	Картометрический метод	1	-
1	317519.16	2203271.78	Картометрический метод	1	-
3. Сведения о характерных точках части (частей) границы объекта					
-	-	-	-	-	-

Раздел 3

Сведения о местоположении измененных (уточненных) границ объекта

Обозначение характерных точек границ	Существующие координаты, м		Измененные (уточненные) координаты, м		Метод определения координат характерной точки	Средняя квадратическая погрешность положения характерной точки (Mt), м	Описание обозначения точки на местности (при наличии)
	X	Y	X	Y			
1	2	3	4	5	6	7	8
1. Система координат -							
2. Сведения о характерных точках границ объекта							
-	-	-	-	-	-	-	
3. Сведения о характерных точках части (частей) границы объекта							
-	-	-	-	-	-	-	

Текстовое описание местоположения границ населенных пунктов, территориальных зон, особо охраняемых природных территорий, зон с особыми условиями использования территорий

Прохождение границы		Описание прохождения границы
от точки	до точки	
1	2	3
-	-	-

Раздел 4

План границ объекта

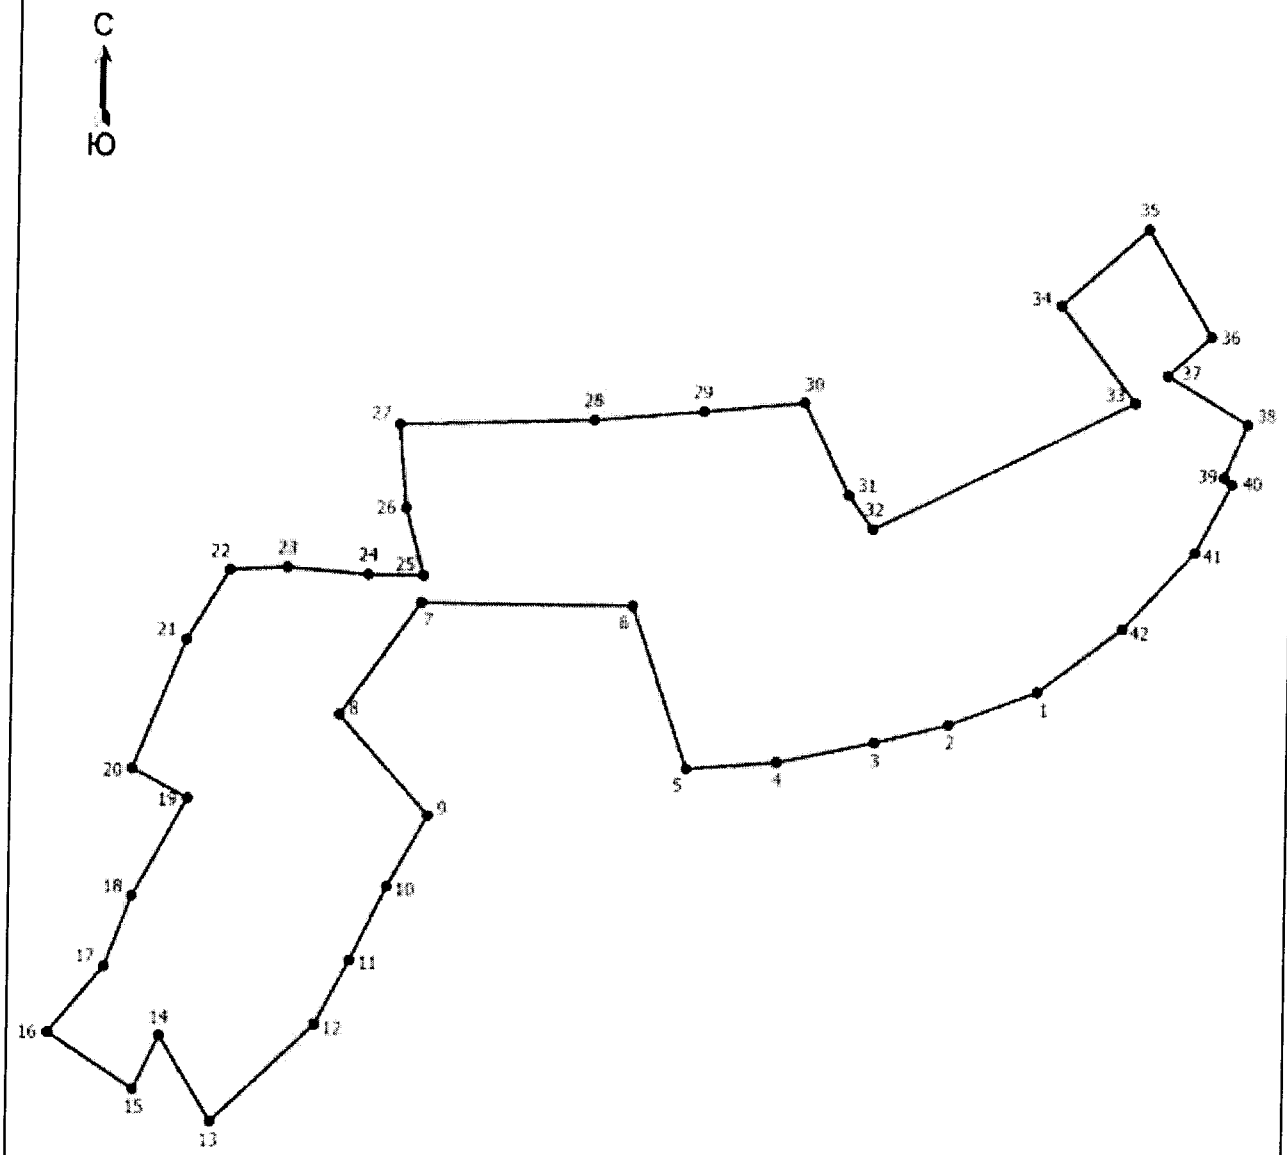

Масштаб 1:4900

Условные обозначения

• - Характерная точка границы, сведения о которой позволяют однозначно определить ее положение на местности

1 - Обозначение новой характерной точки

———— - Граница населенного пункта

Подпись _____ Дата "_____" _____ _____г.

Место для оттиска печати (при наличии) лица, составившего описание местоположения границ объекта

ОПИСАНИЕ МЕСТОПОЛОЖЕНИЯ ГРАНИЦ
деревня Сереброво
(наименование объекта, местоположение границ которого описано (далее - объект))

Раздел 1

Сведения об объекте

№ п/п	Характеристики объекта	Описание характеристик
1	2	3
1	Местоположение объекта	182535, Псковская область, район Невельский, Ивановская волость, деревня Сереброво
2	Площадь объекта +/- величина погрешности определения площади (Р +/- Дельта Р)	874112 +/- 3428 кв. м
3	Иные характеристики объекта	-

Раздел 2

Сведения о местоположении границ объекта

Обозначение характерных точек границ	Координаты, м		Метод определения координат характерной точки	Средняя квадратическая погрешность положения характерной точки (Mt), м	Описание обозначения точки на местности (при наличии)
	X	Y			
1	2	3	4	5	6
1. Система координат МСК-60 зона 2					
2. Сведения о характерных точках границ объекта					
1	310192.40	2189318.48	Картометрический метод	1	-
2	310153.06	2189241.14	Картометрический метод	1	-
3	310145.94	2189237.82	Картометрический метод	1	-
4	310025.82	2189181.78	Картометрический метод	1	-
5	309925.38	2189134.91	Картометрический метод	1	-
6	309899.75	2189139.33	Картометрический метод	1	-
7	309938.64	2189213.28	Картометрический метод	1	-
8	309965.73	2189263.15	Картометрический метод	1	-
9	309944.67	2189260.45	Картометрический метод	1	-

Обозначение характерных точек границ	Координаты, м		Метод определения координат характерной точки	Средняя квадратическая погрешность положения характерной точки (Mt), м	Описание обозначения точки на местности (при наличии)
	X	Y			
1	2	3	4	5	6
10	309916.06	2189264.77	Картометрический метод	1	-
11	309886.36	2189280.97	Картометрический метод	1	-
12	309873.95	2189302.56	Картометрический метод	1	-
13	309871.25	2189312.28	Картометрический метод	1	-
14	309846.41	2189332.80	Картометрический метод	1	-
15	309819.41	2189350.62	Картометрический метод	1	-
16	309809.16	2189364.66	Картометрический метод	1	-
17	309784.86	2189371.14	Картометрический метод	1	-
18	309773.83	2189377.84	Картометрический метод	1	-
19	309748.26	2189356.88	Картометрический метод	1	-
20	309718.06	2189325.16	Картометрический метод	1	-
21	309666.72	2189302.52	Картометрический метод	1	-
22	309645.59	2189219.44	Картометрический метод	1	-
23	309635.03	2189159.02	Картометрический метод	1	-
24	309467.63	2189074.42	Картометрический метод	1	-
25	309391.07	2189079.83	Картометрический метод	1	-
26	309175.59	2189030.74	Картометрический метод	1	-
27	309172.10	2188904.83	Картометрический метод	1	-
28	309110.56	2188896.03	Картометрический метод	1	-
29	309103.79	2188927.91	Картометрический метод	1	-
30	309102.68	2188992.92	Картометрический метод	1	-
31	309088.43	2189068.21	Картометрический метод	1	-

Обозначение характерных точек границ	Координаты, м		Метод определения координат характерной точки	Средняя квадратическая погрешность положения характерной точки (Mt), м	Описание обозначения точки на местности (при наличии)
	X	Y			
1	2	3	4	5	6
32	309081.98	2189204.89	Картометрический метод	1	-
33	309087.78	2189298.56	Картометрический метод	1	-
34	309084.57	2189369.82	Картометрический метод	1	-
35	309086.17	2189409.04	Картометрический метод	1	-
36	309100.27	2189472.03	Картометрический метод	1	-
37	309098.21	2189484.05	Картометрический метод	1	-
38	309074.68	2189506.09	Картометрический метод	1	-
39	309057.58	2189531.74	Картометрический метод	1	-
40	309217.06	2189518.32	Картометрический метод	1	-
41	309250.41	2189527.64	Картометрический метод	1	-
42	309258.79	2189535.64	Картометрический метод	1	-
43	309252.04	2189578.29	Картометрический метод	1	-
44	309299.91	2189595.06	Картометрический метод	1	-
45	309317.64	2189608.66	Картометрический метод	1	-
46	309316.50	2189643.90	Картометрический метод	1	-
47	309287.91	2189833.14	Картометрический метод	1	-
48	309302.80	2189838.35	Картометрический метод	1	-
49	309359.91	2189841.31	Картометрический метод	1	-
50	309356.61	2189868.44	Картометрический метод	1	-
51	309356.22	2189895.76	Картометрический метод	1	-
52	309365.33	2189919.20	Картометрический метод	1	-
53	309377.74	2189938.79	Картометрический метод	1	-

Обозначение характерных точек границ	Координаты, м		Метод определения координат характерной точки	Средняя квадратическая погрешность положения характерной точки (Mt), м	Описание обозначения точки на местности (при наличии)
	X	Y			
1	2	3	4	5	6
54	309422.69	2189976.37	Картометрический метод	1	-
55	309434.70	2190001.19	Картометрический метод	1	-
56	309439.54	2190037.04	Картометрический метод	1	-
57	309462.01	2190065.15	Картометрический метод	1	-
58	309483.54	2190081.62	Картометрический метод	1	-
59	309545.15	2190140.71	Картометрический метод	1	-
60	309596.29	2190213.97	Картометрический метод	1	-
61	309675.77	2190286.06	Картометрический метод	1	-
62	309699.59	2190300.21	Картометрический метод	1	-
63	309734.27	2190315.33	Картометрический метод	1	-
64	309777.09	2190319.78	Картометрический метод	1	-
65	309831.23	2190330.62	Картометрический метод	1	-
66	309837.10	2190311.93	Картометрический метод	1	-
67	309845.89	2190299.52	Картометрический метод	1	-
68	309828.56	2190259.20	Картометрический метод	1	-
69	309821.23	2190224.76	Картометрический метод	1	-
70	309825.80	2190181.18	Картометрический метод	1	-
71	309831.02	2190168.94	Картометрический метод	1	-
72	309845.87	2190150.16	Картометрический метод	1	-
73	309863.66	2190139.39	Картометрический метод	1	-
74	309959.14	2190112.14	Картометрический метод	1	-
75	310029.17	2190110.66	Картометрический метод	1	-

Обозначение характерных точек границ	Координаты, м		Метод определения координат характерной точки	Средняя квадратическая погрешность положения характерной точки (Mt), м	Описание обозначения точки на местности (при наличии)
	X	Y			
1	2	3	4	5	6
76	310056.74	2190112.62	Картометрический метод	1	-
77	310059.58	2190095.63	Картометрический метод	1	-
78	310069.49	2190068.98	Картометрический метод	1	-
79	310086.36	2190046.68	Картометрический метод	1	-
80	310103.93	2190035.12	Картометрический метод	1	-
81	310127.63	2190024.87	Картометрический метод	1	-
82	310149.80	2190023.44	Картометрический метод	1	-
83	310167.74	2190030.28	Картометрический метод	1	-
84	310182.00	2190030.40	Картометрический метод	1	-
85	310201.58	2190021.90	Картометрический метод	1	-
86	310212.65	2190010.94	Картометрический метод	1	-
87	310213.50	2189996.55	Картометрический метод	1	-
88	310194.29	2189953.86	Картометрический метод	1	-
89	310156.66	2189816.67	Картометрический метод	1	-
90	310143.20	2189797.44	Картометрический метод	1	-
91	310082.97	2189748.27	Картометрический метод	1	-
92	310064.19	2189723.36	Картометрический метод	1	-
93	310045.20	2189680.07	Картометрический метод	1	-
94	310036.40	2189618.91	Картометрический метод	1	-
95	310037.65	2189556.35	Картометрический метод	1	-
96	310054.65	2189481.47	Картометрический метод	1	-
97	310077.92	2189411.49	Картометрический метод	1	-

Обозначение характерных точек границ	Координаты, м		Метод определения координат характерной точки	Средняя квадратическая погрешность положения характерной точки (Mt), м	Описание обозначения точки на местности (при наличии)
	X	Y			
1	2	3	4	5	6
98	310092.52	2189375.25	Картометрический метод	1	-
99	310127.06	2189349.39	Картометрический метод	1	-
100	310139.46	2189322.95	Картометрический метод	1	-
101	310167.59	2189310.67	Картометрический метод	1	-
1	310192.40	2189318.48	Картометрический метод	1	-
3. Сведения о характерных точках части (частей) границы объекта					
-	-	-	-	-	-

Раздел 3

Сведения о местоположении измененных (уточненных) границ объекта

Обозначение характерных точек границ	Существующие координаты, м		Измененные (уточненные) координаты, м		Метод определения координат характерной точки	Средняя квадратическая погрешность положения характерной точки (Mt), м	Описание обозначения точки на местности (при наличии)
	X	Y	X	Y			
1	2	3	4	5	6	7	8
1. Система координат -							
2. Сведения о характерных точках границ объекта							
-	-	-	-	-	-	-	
3. Сведения о характерных точках части (частей) границы объекта							
-	-	-	-	-	-	-	

Текстовое описание местоположения границ населенных пунктов, территориальных зон, особо охраняемых природных территорий, зон с особыми условиями использования территорий

Прохождение границы		Описание прохождения границы
от точки	до точки	
1	2	3
-	-	-

Раздел 4

План границ объекта

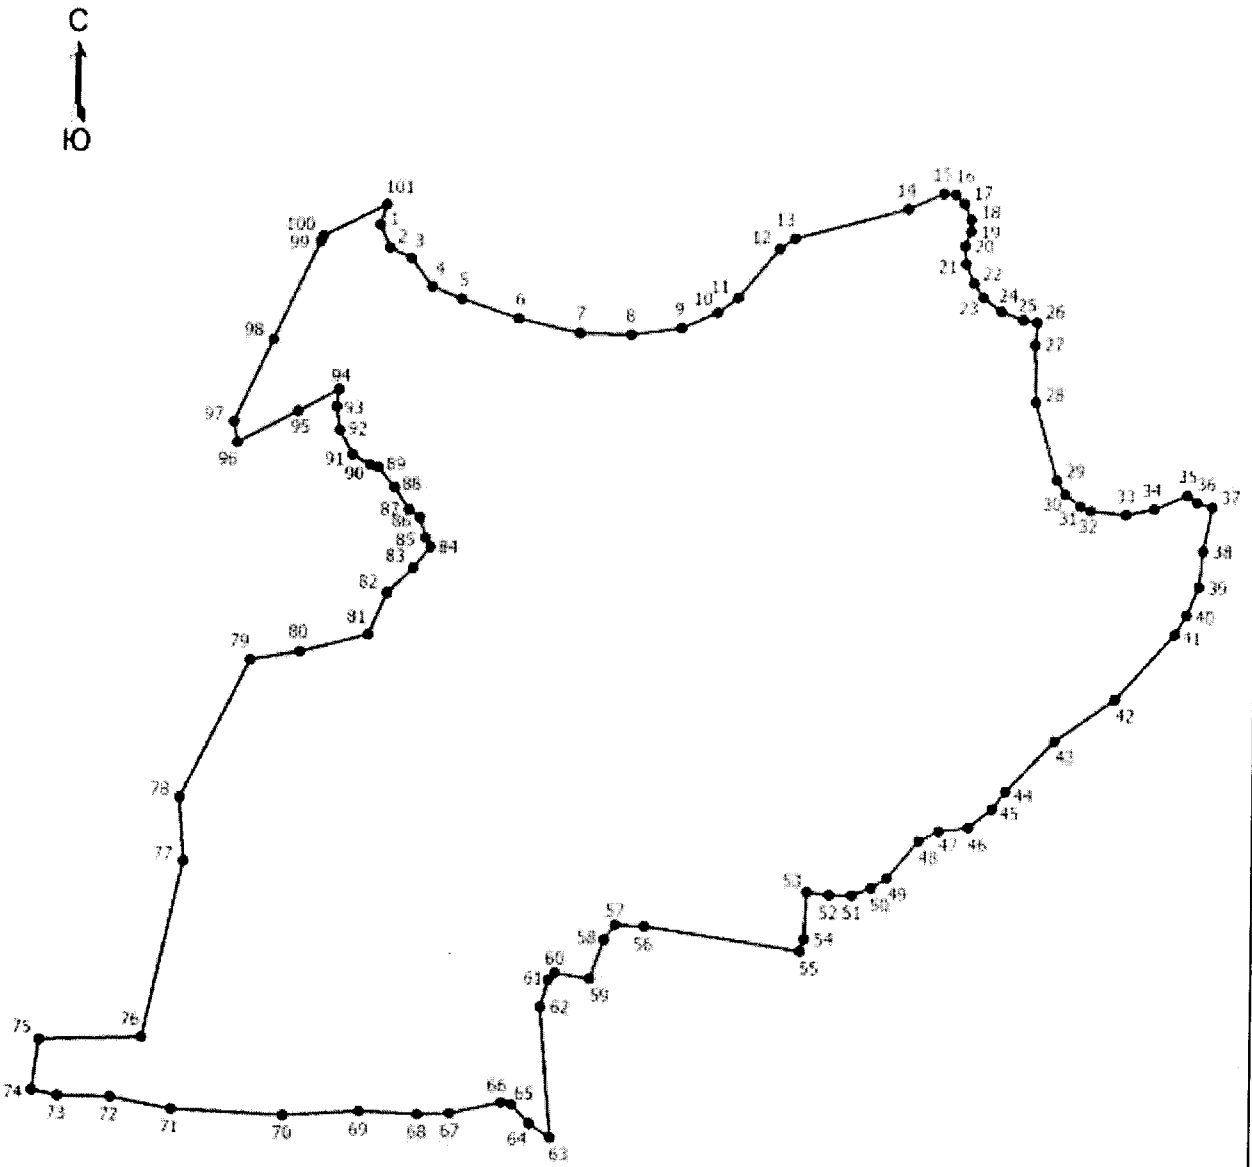

Масштаб 1:8600

Условные обозначения

1 - Обозначение новой характерной точки

• - Характерная точка границы, сведения о которой позволяют однозначно определить ее положение на местности

———— - Граница населенного пункта

Подпись _____ Дата "_____" _____ _____г.

Место для оттиска печати (при наличии) лица, составившего описание местоположения границ объекта

ОПИСАНИЕ МЕСТОПОЛОЖЕНИЯ ГРАНИЦ
деревня Сидорово
(наименование объекта, местоположение границ которого описано (далее - объект))

Раздел 1

Сведения об объекте

№ п/п	Характеристики объекта	Описание характеристик
1	2	3
1	Местоположение объекта	182545, Псковская область, район Невельский, Ивановская волость, деревня Сидорово
2	Площадь объекта +/- величина погрешности определения площади (Р +/- Дельта Р)	262577 +/- 1030 кв. м
3	Иные характеристики объекта	-

Раздел 2

Сведения о местоположении границ объекта

Обозначение характерных точек границ	Координаты, м		Метод определения координат характерной точки	Средняя квадратическая погрешность положения характерной точки (Mt), м	Описание обозначения точки на местности (при наличии)
	X	Y			
1	2	3	4	5	6
1. Система координат МСК-60 зона 2					
2. Сведения о характерных точках границ объекта					
1	312027.04	2199300.52	Картометрический метод	1	-
2	312016.27	2199317.39	Картометрический метод	1	-
3	311997.90	2199351.24	Картометрический метод	1	-
4	311988.19	2199373.05	Картометрический метод	1	-
5	311964.55	2199348.00	Картометрический метод	1	-
6	311956.84	2199321.56	Картометрический метод	1	-
7	311933.85	2199280.96	Картометрический метод	1	-
8	311914.66	2199278.07	Картометрический метод	1	-
9	311902.85	2199270.48	Картометрический метод	1	-

Обозначение характерных точек границ	Координаты, м		Метод определения координат характерной точки	Средняя квадратическая погрешность положения характерной точки (Mt), м	Описание обозначения точки на местности (при наличии)
	X	Y			
1	2	3	4	5	6
10	311868.08	2199213.17	Картометрический метод	1	-
11	311821.23	2199229.73	Картометрический метод	1	-
12	311752.97	2199045.81	Картометрический метод	1	-
13	311684.86	2199057.52	Картометрический метод	1	-
14	311651.79	2199054.47	Картометрический метод	1	-
15	311736.66	2199278.69	Картометрический метод	1	-
16	311772.98	2199328.26	Картометрический метод	1	-
17	311802.64	2199368.90	Картометрический метод	1	-
18	311823.49	2199393.57	Картометрический метод	1	-
19	311784.71	2199386.13	Картометрический метод	1	-
20	311778.26	2199424.69	Картометрический метод	1	-
21	311816.73	2199431.99	Картометрический метод	1	-
22	311834.51	2199435.39	Картометрический метод	1	-
23	311832.48	2199485.28	Картометрический метод	1	-
24	311827.18	2199522.43	Картометрический метод	1	-
25	311831.14	2199547.51	Картометрический метод	1	-
26	311830.94	2199588.24	Картометрический метод	1	-
27	311834.35	2199631.83	Картометрический метод	1	-
28	311835.18	2199687.75	Картометрический метод	1	-
29	311857.21	2199701.99	Картометрический метод	1	-
30	311869.24	2199715.62	Картометрический метод	1	-
31	311885.18	2199755.77	Картометрический метод	1	-

Обозначение характерных точек границ	Координаты, м		Метод определения координат характерной точки	Средняя квадратическая погрешность положения характерной точки (Mt), м	Описание обозначения точки на местности (при наличии)
	X	Y			
1	2	3	4	5	6
32	311880.42	2199812.78	Картометрический метод	1	-
33	311924.35	2199895.10	Картометрический метод	1	-
34	311941.92	2199896.54	Картометрический метод	1	-
35	311958.79	2199900.60	Картометрический метод	1	-
36	311991.64	2199921.77	Картометрический метод	1	-
37	312012.73	2199929.63	Картометрический метод	1	-
38	312023.65	2199935.23	Картометрический метод	1	-
39	312038.21	2199945.73	Картометрический метод	1	-
40	312051.39	2199958.87	Картометрический метод	1	-
41	312097.74	2199818.94	Картометрический метод	1	-
42	312109.99	2199791.72	Картометрический метод	1	-
43	312135.62	2199763.22	Картометрический метод	1	-
44	312171.72	2199747.75	Картометрический метод	1	-
45	312190.92	2199752.89	Картометрический метод	1	-
46	312218.90	2199718.38	Картометрический метод	1	-
47	312261.34	2199716.13	Картометрический метод	1	-
48	312278.23	2199697.91	Картометрический метод	1	-
49	312294.49	2199701.09	Картометрический метод	1	-
50	312308.92	2199715.03	Картометрический метод	1	-
51	312318.82	2199743.46	Картометрический метод	1	-
52	312323.71	2199785.53	Картометрический метод	1	-
53	312362.25	2199777.98	Картометрический метод	1	-

Обозначение характерных точек границ	Координаты, м		Метод определения координат характерной точки	Средняя квадратическая погрешность положения характерной точки (Mt), м	Описание обозначения точки на местности (при наличии)
	X	Y			
1	2	3	4	5	6
54	312387.10	2199794.34	Картометрический метод	1	-
55	312407.33	2199765.74	Картометрический метод	1	-
56	312433.99	2199784.87	Картометрический метод	1	-
57	312497.54	2199716.91	Картометрический метод	1	-
58	312505.71	2199708.13	Картометрический метод	1	-
59	312496.48	2199704.16	Картометрический метод	1	-
60	312463.16	2199664.39	Картометрический метод	1	-
61	312439.95	2199642.61	Картометрический метод	1	-
62	312416.29	2199628.92	Картометрический метод	1	-
63	312402.95	2199624.91	Картометрический метод	1	-
64	312360.40	2199617.91	Картометрический метод	1	-
65	312342.76	2199608.11	Картометрический метод	1	-
66	312302.03	2199594.95	Картометрический метод	1	-
67	312286.37	2199577.25	Картометрический метод	1	-
68	312268.16	2199562.11	Картометрический метод	1	-
69	312249.11	2199500.21	Картометрический метод	1	-
70	312126.81	2199427.30	Картометрический метод	1	-
71	312111.01	2199378.66	Картометрический метод	1	-
72	312079.81	2199347.09	Картометрический метод	1	-
73	312048.55	2199328.60	Картометрический метод	1	-
74	312076.62	2199294.41	Картометрический метод	1	-
75	312054.42	2199274.90	Картометрический метод	1	-

Обозначение характерных точек границ	Координаты, м		Метод определения координат характерной точки	Средняя квадратическая погрешность положения характерной точки (Mt), м	Описание обозначения точки на местности (при наличии)
	X	Y			
1	2	3	4	5	6
76	312061.47	2199266.06	Картометрический метод	1	-
77	312045.35	2199251.27	Картометрический метод	1	-
78	312029.34	2199268.44	Картометрический метод	1	-
79	312041.26	2199280.74	Картометрический метод	1	-
1	312027.04	2199300.52	Картометрический метод	1	-
3. Сведения о характерных точках части (частей) границы объекта					
-	-	-	-	-	-

Раздел 3

Сведения о местоположении измененных (уточненных) границ объекта

Обозначение характерных точек границ	Существующие координаты, м		Измененные (уточненные) координаты, м		Метод определения координат характерной точки	Средняя квадратическая погрешность положения характерной точки (Mt), м	Описание обозначения точки на местности (при наличии)
	X	Y	X	Y			
1	2	3	4	5	6	7	8
1. Система координат -							
2. Сведения о характерных точках границ объекта							
-	-	-	-	-	-	-	
3. Сведения о характерных точках части (частей) границы объекта							
-	-	-	-	-	-	-	

Текстовое описание местоположения границ населенных пунктов, территориальных зон, особо охраняемых природных территорий, зон с особыми условиями использования территорий

Прохождение границы		Описание прохождения границы
от точки	до точки	
1	2	3
-	-	-

Раздел 4

План границ объекта

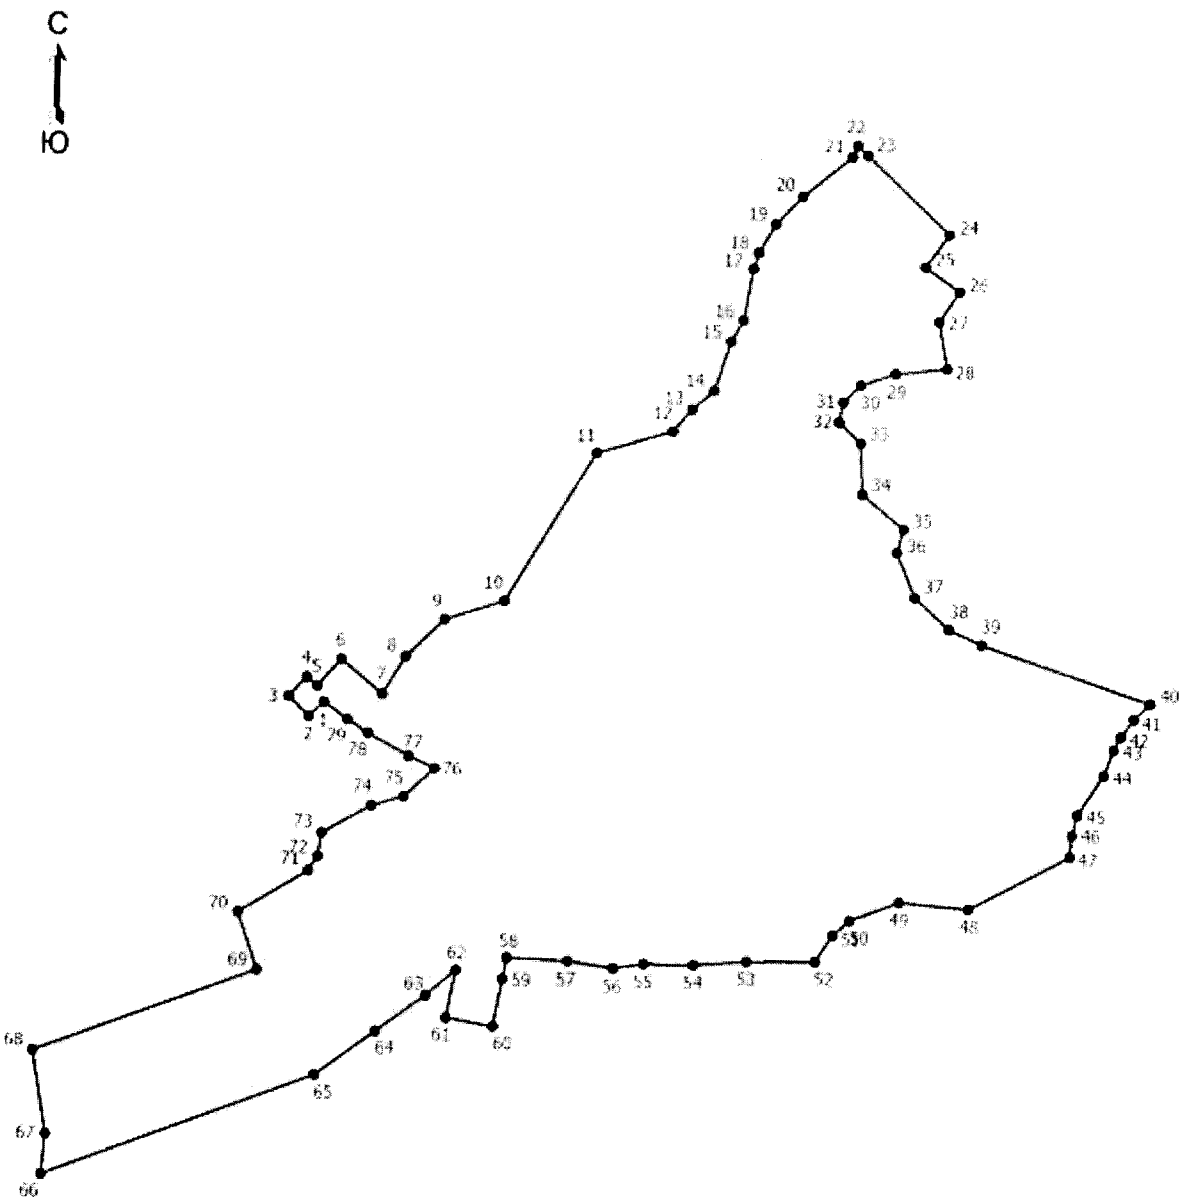

Масштаб 1:5800

Условные обозначения

1 - Обозначение новой характерной точки

• - Характерная точка границы, сведения о которой позволяют однозначно определить ее положение на местности

———— - Граница населенного пункта

Подпись _____ Дата "_____" _____ _____г.

Место для оттиска печати (при наличии) лица, составившего описание местоположения границ объекта

ОПИСАНИЕ МЕСТОПОЛОЖЕНИЯ ГРАНИЦ
деревня Смыки
(наименование объекта, местоположение границ которого описано (далее - объект))

Раздел 1

Сведения об объекте

№ п/п	Характеристики объекта	Описание характеристик
1	2	3
1	Местоположение объекта	182540, Псковская область, район Невельский, Ивановская волость, деревня Смыки
2	Площадь объекта +/- величина погрешности определения площади (Р +/- Дельта Р)	469249 +/- 1840 кв. м
3	Иные характеристики объекта	-

Раздел 2

Сведения о местоположении границ объекта

Обозначение характерных точек границ	Координаты, м		Метод определения координат характерной точки	Средняя квадратическая погрешность положения характерной точки (Mt), м	Описание обозначения точки на местности (при наличии)
	X	Y			
1	2	3	4	5	6
1. Система координат МСК-60 зона 2					
2. Сведения о характерных точках границ объекта					
1	308617.71	2199569.03	Картометрический метод	1	-
2	308625.81	2199551.89	Картометрический метод	1	-
3	308620.57	2199506.15	Картометрический метод	1	-
4	308634.86	2199470.43	Картометрический метод	1	-
5	308637.24	2199436.61	Картометрический метод	1	-
6	308632.48	2199378.97	Картометрический метод	1	-
7	308594.85	2199330.38	Картометрический метод	1	-
8	308591.99	2199280.27	Картометрический метод	1	-
9	308575.32	2199247.87	Картометрический метод	1	-

Обозначение характерных точек границ	Координаты, м		Метод определения координат характерной точки	Средняя квадратическая погрешность положения характерной точки (Mt), м	Описание обозначения точки на местности (при наличии)
	X	Y			
1	2	3	4	5	6
10	308580.64	2199222.74	Картометрический метод	1	-
11	308580.27	2199210.52	Картометрический метод	1	-
12	308589.48	2199191.83	Картометрический метод	1	-
13	308607.10	2199167.32	Картометрический метод	1	-
14	308617.36	2199146.71	Картометрический метод	1	-
15	308623.52	2199137.55	Картометрический метод	1	-
16	308637.33	2199126.50	Картометрический метод	1	-
17	308653.25	2199119.20	Картометрический метод	1	-
18	308690.26	2199120.36	Картометрический метод	1	-
19	308737.50	2199120.65	Картометрический метод	1	-
20	308743.92	2199119.45	Картометрический метод	1	-
21	308757.38	2199103.85	Картометрический метод	1	-
22	308761.43	2199094.19	Картометрический метод	1	-
23	308765.26	2199054.80	Картометрический метод	1	-
24	308768.68	2199040.08	Картометрический метод	1	-
25	308784.88	2199007.57	Картометрический метод	1	-
26	308791.66	2198997.36	Картометрический метод	1	-
27	308801.49	2198988.51	Картометрический метод	1	-
28	308815.03	2198979.04	Картометрический метод	1	-
29	308828.92	2198974.12	Картометрический метод	1	-
30	308857.44	2198968.52	Картометрический метод	1	-
31	308875.44	2198962.73	Картометрический метод	1	-

Обозначение характерных точек границ	Координаты, м		Метод определения координат характерной точки	Средняя квадратическая погрешность положения характерной точки (Mt), м	Описание обозначения точки на местности (при наличии)
	X	Y			
1	2	3	4	5	6
32	308884.38	2198958.32	Картометрический метод	1	-
33	308892.25	2198946.35	Картометрический метод	1	-
34	308895.41	2198937.83	Картометрический метод	1	-
35	308896.57	2198928.08	Картометрический метод	1	-
36	308894.55	2198919.31	Картометрический метод	1	-
37	308885.95	2198897.99	Картометрический метод	1	-
38	308883.34	2198886.44	Картометрический метод	1	-
39	308884.76	2198869.38	Картометрический метод	1	-
40	308895.58	2198831.09	Картометрический метод	1	-
41	308897.48	2198815.83	Картометрический метод	1	-
42	308919.01	2198763.22	Картометрический метод	1	-
43	308922.49	2198747.54	Картометрический метод	1	-
44	308921.87	2198729.22	Картометрический метод	1	-
45	308925.66	2198712.94	Картометрический метод	1	-
46	308933.09	2198697.34	Картометрический метод	1	-
47	308943.96	2198683.92	Картометрический метод	1	-
48	308947.31	2198676.55	Картометрический метод	1	-
49	308947.31	2198668.13	Картометрический метод	1	-
50	308944.42	2198662.26	Картометрический метод	1	-
51	308937.49	2198657.87	Картометрический метод	1	-
52	308923.23	2198656.68	Картометрический метод	1	-
53	308912.26	2198659.22	Картометрический метод	1	-

Обозначение характерных точек границ	Координаты, м		Метод определения координат характерной точки	Средняя квадратическая погрешность положения характерной точки (Mt), м	Описание обозначения точки на местности (при наличии)
	X	Y			
1	2	3	4	5	6
54	308898.64	2198669.41	Картометрический метод	1	-
55	308879.20	2198693.22	Картометрический метод	1	-
56	308868.40	2198703.41	Картометрический метод	1	-
57	308856.32	2198706.20	Картометрический метод	1	-
58	308843.80	2198706.08	Картометрический метод	1	-
59	308821.41	2198701.19	Картометрический метод	1	-
60	308796.40	2198690.88	Картометрический метод	1	-
61	308768.58	2198674.55	Картометрический метод	1	-
62	308724.04	2198625.15	Картометрический метод	1	-
63	308679.56	2198585.75	Картометрический метод	1	-
64	308651.79	2198568.88	Картометрический метод	1	-
65	308615.80	2198543.32	Картометрический метод	1	-
66	308602.97	2198531.71	Картометрический метод	1	-
67	308596.97	2198520.67	Картометрический метод	1	-
68	308597.02	2198513.91	Картометрический метод	1	-
69	308600.75	2198510.88	Картометрический метод	1	-
70	308621.57	2198511.01	Картометрический метод	1	-
71	308627.33	2198509.97	Картометрический метод	1	-
72	308630.25	2198506.94	Картометрический метод	1	-
73	308630.16	2198499.72	Картометрический метод	1	-
74	308620.72	2198482.80	Картометрический метод	1	-
75	308612.47	2198474.95	Картометрический метод	1	-

Обозначение характерных точек границ	Координаты, м		Метод определения координат характерной точки	Средняя квадратическая погрешность положения характерной точки (Mt), м	Описание обозначения точки на местности (при наличии)
	X	Y			
1	2	3	4	5	6
76	308600.97	2198466.47	Картометрический метод	1	-
77	308589.91	2198462.33	Картометрический метод	1	-
78	308550.07	2198480.88	Картометрический метод	1	-
79	308500.25	2198494.84	Картометрический метод	1	-
80	308455.62	2198517.10	Картометрический метод	1	-
81	308402.89	2198537.31	Картометрический метод	1	-
82	308362.77	2198518.94	Картометрический метод	1	-
83	308342.24	2198506.89	Картометрический метод	1	-
84	308328.50	2198533.64	Картометрический метод	1	-
85	308277.55	2198705.13	Картометрический метод	1	-
86	308302.68	2198807.96	Картометрический метод	1	-
87	308345.17	2198884.87	Картометрический метод	1	-
88	308333.04	2198886.57	Картометрический метод	1	-
89	308166.09	2198865.77	Картометрический метод	1	-
90	308201.13	2198940.02	Картометрический метод	1	-
91	308136.19	2199012.57	Картометрический метод	1	-
92	308130.29	2199018.03	Картометрический метод	1	-
93	308168.77	2199189.20	Картометрический метод	1	-
94	308185.88	2199265.28	Картометрический метод	1	-
95	308194.25	2199275.75	Картометрический метод	1	-
96	308268.92	2199298.51	Картометрический метод	1	-
97	308331.04	2199336.62	Картометрический метод	1	-

Обозначение характерных точек границ	Координаты, м		Метод определения координат характерной точки	Средняя квадратическая погрешность положения характерной точки (Mt), м	Описание обозначения точки на местности (при наличии)
	X	Y			
1	2	3	4	5	6
98	308386.30	2199382.35	Картометрический метод	1	-
99	308447.75	2199461.90	Картометрический метод	1	-
100	308498.43	2199496.20	Картометрический метод	1	-
101	308551.02	2199508.06	Картометрический метод	1	-
102	308572.94	2199526.16	Картометрический метод	1	-
103	308595.80	2199563.79	Картометрический метод	1	-
1	308617.71	2199569.03	Картометрический метод	1	-
3. Сведения о характерных точках части (частей) границы объекта					
-	-	-	-	-	-

Раздел 3

Сведения о местоположении измененных (уточненных) границ объекта

Обозначение характерных точек границ	Существующие координаты, м		Измененные (уточненные) координаты, м		Метод определения координат характерной точки	Средняя квадратическая погрешность положения характерной точки (Mt), м	Описание обозначения точки на местности (при наличии)
	X	Y	X	Y			
1	2	3	4	5	6	7	8
1. Система координат -							
2. Сведения о характерных точках границ объекта							
-	-	-	-	-	-	-	
3. Сведения о характерных точках части (частей) границы объекта							
-	-	-	-	-	-	-	

Текстовое описание местоположения границ населенных пунктов, территориальных зон, особо охраняемых природных территорий, зон с особыми условиями использования территорий

Прохождение границы		Описание прохождения границы
от точки	до точки	
1	2	3
-	-	-

Раздел 4

План границ объекта

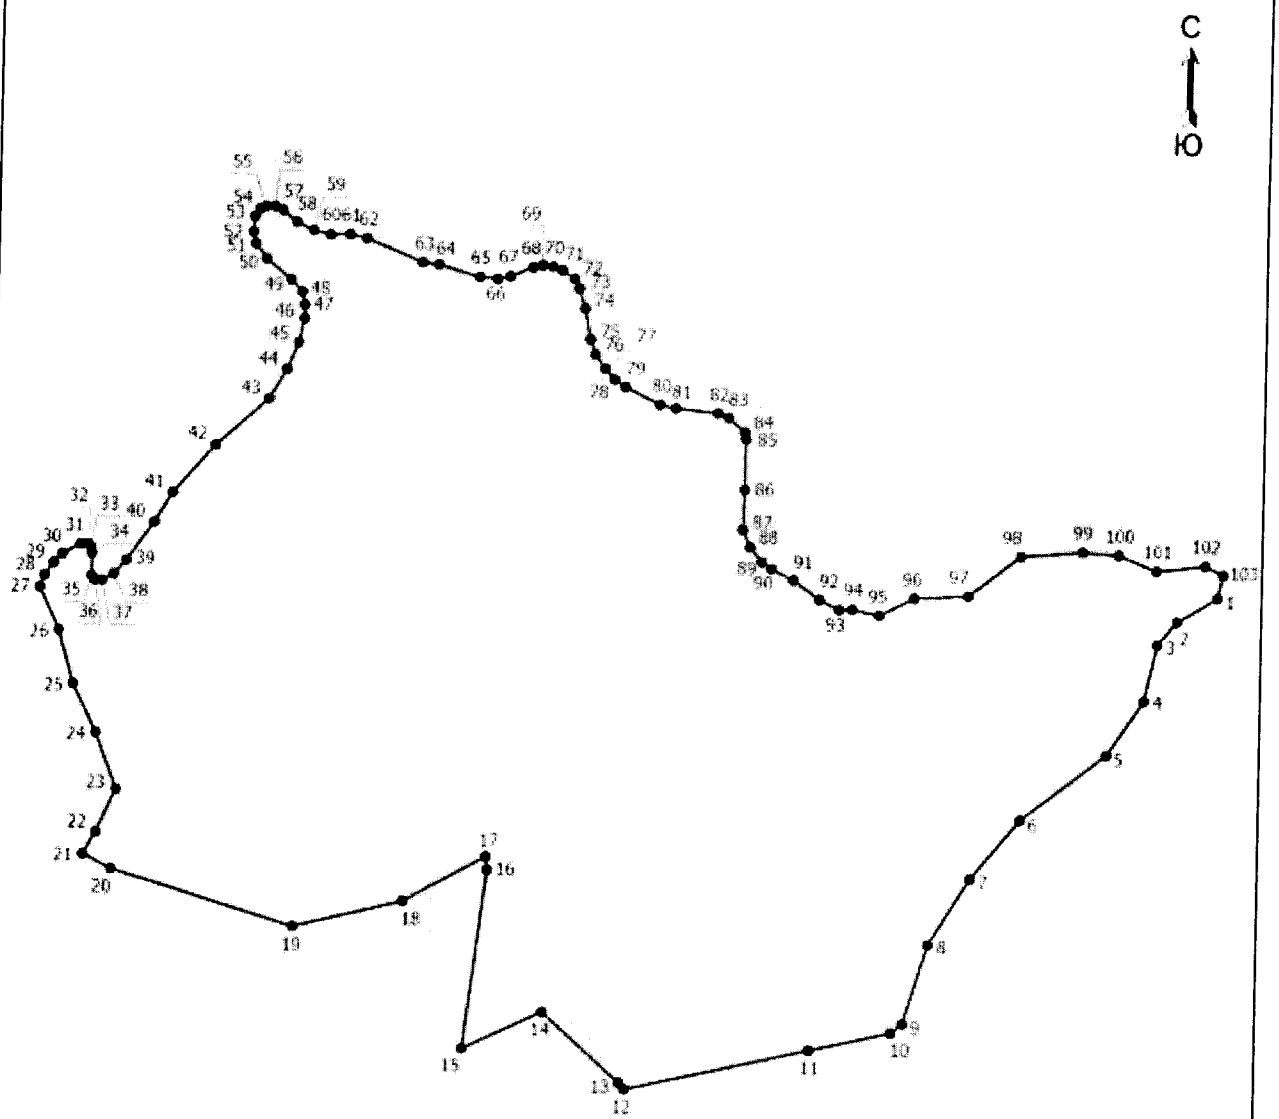

Масштаб 1:6600

Условные обозначения

1 - Обозначение новой характерной точки

• - Характерная точка границы, сведения о которой позволяют однозначно определить ее положение на местности

———— - Граница населенного пункта

Подпись _____ Дата "_____" _____ _____г.

Место для оттиска печати (при наличии) лица, составившего описание местоположения границ объекта

ОПИСАНИЕ МЕСТОПОЛОЖЕНИЯ ГРАНИЦ
деревня Сорочино

(наименование объекта, местоположение границ которого описано (далее - объект))

Раздел 1

Сведения об объекте

№ п/п	Характеристики объекта	Описание характеристик
1	2	3
1	Местоположение объекта	182536, Псковская область, район Невельский, Ивановская волость, деревня Сорочино
2	Площадь объекта +/- величина погрешности определения площади (Р +/- Дельта Р)	325465 +/- 1276 кв. м
3	Иные характеристики объекта	-

Раздел 2

Сведения о местоположении границ объекта

Обозначение характерных точек границ	Координаты, м		Метод определения координат характерной точки	Средняя квадратическая погрешность положения характерной точки (Mt), м	Описание обозначения точки на местности (при наличии)
	X	Y			
1	2	3	4	5	6
1. Система координат МСК-60 зона 2					
2. Сведения о характерных точках границ объекта					
1	309408.17	2187517.78	Картометрический метод	1	-
2	309403.26	2187539.14	Картометрический метод	1	-
3	309401.84	2187564.88	Картометрический метод	1	-
4	309409.39	2187584.67	Картометрический метод	1	-
5	309423.18	2187592.62	Картометрический метод	1	-
6	309433.56	2187601.73	Картометрический метод	1	-
7	309463.00	2187605.70	Картометрический метод	1	-
8	309480.22	2187613.27	Картометрический метод	1	-
9	309492.17	2187627.47	Картометрический метод	1	-

Обозначение характерных точек границ	Координаты, м		Метод определения координат характерной точки	Средняя квадратическая погрешность положения характерной точки (Mt), м	Описание обозначения точки на местности (при наличии)
	X	Y			
1	2	3	4	5	6
10	309493.74	2187647.53	Картометрический метод	1	-
11	309481.37	2187686.08	Картометрический метод	1	-
12	309481.93	2187704.00	Картометрический метод	1	-
13	309486.77	2187721.93	Картометрический метод	1	-
14	309485.77	2187738.71	Картометрический метод	1	-
15	309479.66	2187764.73	Картометрический метод	1	-
16	309480.23	2187785.49	Картометрический метод	1	-
17	309493.74	2187810.10	Картометрический метод	1	-
18	309504.84	2187823.62	Картометрический метод	1	-
19	309515.23	2187840.85	Картометрический метод	1	-
20	309531.46	2187855.06	Картометрический метод	1	-
21	309547.43	2187867.86	Картометрический метод	1	-
22	309558.62	2187892.04	Картометрический метод	1	-
23	309552.98	2187934.29	Картометрический метод	1	-
24	309540.46	2187971.85	Картометрический метод	1	-
25	309522.83	2188000.42	Картометрический метод	1	-
26	309510.16	2188032.44	Картометрический метод	1	-
27	309510.44	2188047.37	Картометрический метод	1	-
28	309541.07	2188083.72	Картометрический метод	1	-
29	309544.55	2188094.10	Картометрический метод	1	-
30	309541.00	2188109.96	Картометрический метод	1	-
31	309533.96	2188121.27	Картометрический метод	1	-

Обозначение характерных точек границ	Координаты, м		Метод определения координат характерной точки	Средняя квадратическая погрешность положения характерной точки (Mt), м	Описание обозначения точки на местности (при наличии)
	X	Y			
1	2	3	4	5	6
32	309512.15	2188141.25	Картометрический метод	1	-
33	309509.56	2188148.36	Картометрический метод	1	-
34	309511.28	2188161.17	Картометрический метод	1	-
35	309536.09	2188188.90	Картометрический метод	1	-
36	309539.86	2188198.59	Картометрический метод	1	-
37	309538.08	2188205.12	Картометрический метод	1	-
38	309530.83	2188208.46	Картометрический метод	1	-
39	309483.65	2188199.93	Картометрический метод	1	-
40	309467.51	2188202.77	Картометрический метод	1	-
41	309459.67	2188210.30	Картометрический метод	1	-
42	309454.56	2188229.38	Картометрический метод	1	-
43	309458.97	2188318.13	Картометрический метод	1	-
44	309454.55	2188329.65	Картометрический метод	1	-
45	309444.04	2188338.90	Картометрический метод	1	-
46	309430.81	2188336.21	Картометрический метод	1	-
47	309408.34	2188308.03	Картометрический метод	1	-
48	309401.52	2188305.61	Картометрический метод	1	-
49	309391.56	2188309.31	Картометрический метод	1	-
50	309381.03	2188329.51	Картометрический метод	1	-
51	309376.05	2188348.28	Картометрический метод	1	-
52	309377.76	2188370.20	Картометрический метод	1	-
53	309387.86	2188393.24	Картометрический метод	1	-

Обозначение характерных точек границ	Координаты, м		Метод определения координат характерной точки	Средняя квадратическая погрешность положения характерной точки (Mt), м	Описание обозначения точки на местности (при наличии)
	X	Y			
1	2	3	4	5	6
54	309399.09	2188403.05	Картометрический метод	1	-
55	309408.06	2188402.62	Картометрический метод	1	-
56	309439.20	2188385.12	Картометрический метод	1	-
57	309452.42	2188382.99	Картометрический метод	1	-
58	309467.05	2188387.11	Картометрический метод	1	-
59	309477.43	2188398.84	Картометрический метод	1	-
60	309478.14	2188411.02	Картометрический метод	1	-
61	309467.62	2188433.85	Картометрический метод	1	-
62	309442.59	2188458.92	Картометрический метод	1	-
63	309391.41	2188459.22	Картометрический метод	1	-
64	309249.76	2188462.65	Картометрический метод	1	-
65	309156.38	2188452.18	Картометрический метод	1	-
66	308968.45	2188414.34	Картометрический метод	1	-
67	308943.25	2188407.78	Картометрический метод	1	-
68	308975.54	2188312.98	Картометрический метод	1	-
69	308997.03	2188233.54	Картометрический метод	1	-
70	309004.38	2188223.90	Картометрический метод	1	-
71	309104.02	2188175.77	Картометрический метод	1	-
72	309140.86	2188139.42	Картометрический метод	1	-
73	309176.94	2188090.35	Картометрический метод	1	-
74	309208.36	2188042.35	Картометрический метод	1	-
75	309153.46	2187970.63	Картометрический метод	1	-

Обозначение характерных точек границ	Координаты, м		Метод определения координат характерной точки	Средняя квадратическая погрешность положения характерной точки (Mt), м	Описание обозначения точки на местности (при наличии)
	X	Y			
1	2	3	4	5	6
76	309144.16	2187971.10	Картометрический метод	1	-
77	309128.26	2187886.67	Картометрический метод	1	-
78	309197.42	2187878.50	Картометрический метод	1	-
79	309177.16	2187712.11	Картометрический метод	1	-
80	309164.22	2187706.76	Картометрический метод	1	-
81	309173.32	2187683.75	Картометрический метод	1	-
82	309194.24	2187652.28	Картометрический метод	1	-
83	309263.69	2187653.22	Картометрический метод	1	-
84	309309.74	2187638.39	Картометрический метод	1	-
85	309336.76	2187600.80	Картометрический метод	1	-
86	309337.72	2187564.95	Картометрический метод	1	-
87	309316.18	2187505.45	Картометрический метод	1	-
88	309338.80	2187485.36	Картометрический метод	1	-
89	309393.54	2187483.75	Картометрический метод	1	-
1	309408.17	2187517.78	Картометрический метод	1	-
3. Сведения о характерных точках части (частей) границы объекта					
-	-	-	-	-	-

Раздел 3

Сведения о местоположении измененных (уточненных) границ объекта

Обозначение характерных точек границ	Существующие координаты, м		Измененные (уточненные) координаты, м		Метод определения координат характерной точки	Средняя квадратическая погрешность положения характерной точки (Mt), м	Описание обозначения точки на местности (при наличии)
	X	Y	X	Y			
1	2	3	4	5	6	7	8
1. Система координат -							
2. Сведения о характерных точках границ объекта							
-	-	-	-	-	-	-	
3. Сведения о характерных точках части (частей) границы объекта							
-	-	-	-	-	-	-	

Текстовое описание местоположения границ населенных пунктов, территориальных зон, особо охраняемых природных территорий, зон с особыми условиями использования территорий

Прохождение границы		Описание прохождения границы
от точки	до точки	
1	2	3
-	-	-

Раздел 4

План границ объекта

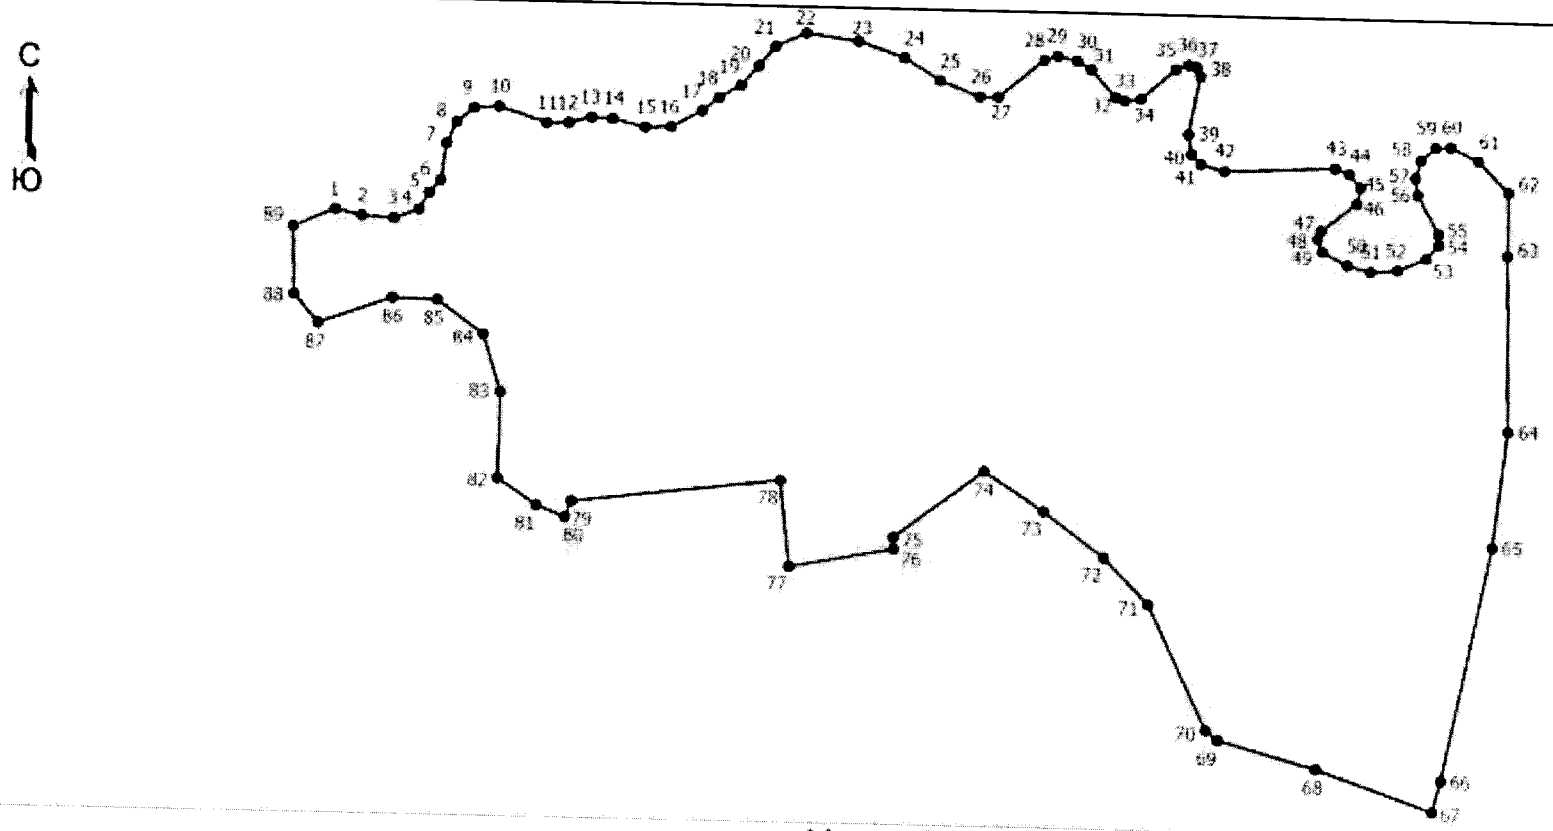

Масштаб 1:6000

Условные обозначения

1 - Обозначение новой характерной точки

• - Характерная точка границы, сведения о которой позволяют однозначно определить ее положение на местности

_____ - Граница населенного пункта

Подпись _____

Дата "_____" _____ _____г.

Место для оттиска печати (при наличии) лица, составившего описание местоположения границ объекта

ОПИСАНИЕ МЕСТОПОЛОЖЕНИЯ ГРАНИЦ
деревня Спасс-Балаздынь

(наименование объекта, местоположение границ которого описано (далее - объект))

Раздел 1

Сведения об объекте

№ п/п	Характеристики объекта	Описание характеристик
1	2	3
1	Местоположение объекта	Псковская область, район Невельский, Ивановская волость, деревня Спасс- Балаздынь
2	Площадь объекта +/- величина погрешности определения площади (Р +/- Дельта Р)	2059923 +/- 8078 кв. м
3	Иные характеристики объекта	-

Раздел 2

Сведения о местоположении границ объекта

Обозначение характерных точек границ	Координаты, м		Метод определения координат характерной точки	Средняя квадратическая погрешность положения характерной точки (Mt), м	Описание обозначения точки на местности (при наличии)
	X	Y			
1	2	3	4	5	6
1. Система координат МСК-60 зона 2					
2. Сведения о характерных точках границ объекта					
1	311925.49	2202486.45	Картометрический метод	1	-
2	311911.47	2202471.67	Картометрический метод	1	-
3	311918.70	2202459.75	Картометрический метод	1	-
4	311879.14	2202419.83	Картометрический метод	1	-
5	311891.70	2202383.88	Картометрический метод	1	-
6	311949.93	2202323.82	Картометрический метод	1	-
7	311967.56	2202306.28	Картометрический метод	1	-
8	311958.26	2202294.64	Картометрический метод	1	-
9	311940.03	2202295.29	Картометрический метод	1	-

Обозначение характерных точек границ	Координаты, м		Метод определения координат характерной точки	Средняя квадратическая погрешность положения характерной точки (Mt), м	Описание обозначения точки на местности (при наличии)
	X	Y			
1	2	3	4	5	6
10	311925.69	2202287.32	Картометрический метод	1	-
11	311902.73	2202264.41	Картометрический метод	1	-
12	311878.61	2202235.40	Картометрический метод	1	-
13	311806.68	2202175.61	Картометрический метод	1	-
14	311780.03	2202175.58	Картометрический метод	1	-
15	311736.20	2202170.34	Картометрический метод	1	-
16	311644.23	2202162.46	Картометрический метод	1	-
17	311614.18	2202145.11	Картометрический метод	1	-
18	311578.94	2202141.62	Картометрический метод	1	-
19	311553.18	2202125.14	Картометрический метод	1	-
20	311516.24	2202112.98	Картометрический метод	1	-
21	311489.64	2202093.90	Картометрический метод	1	-
22	311483.66	2202073.11	Картометрический метод	1	-
23	311490.58	2202055.80	Картометрический метод	1	-
24	311505.22	2202043.69	Картометрический метод	1	-
25	311536.16	2202045.45	Картометрический метод	1	-
26	311581.76	2202028.18	Картометрический метод	1	-
27	311599.01	2202002.22	Картометрический метод	1	-
28	311607.70	2201958.06	Картометрический метод	1	-
29	311604.37	2201904.37	Картометрический метод	1	-
30	311600.95	2201895.70	Картометрический метод	1	-
31	311587.21	2201887.03	Картометрический метод	1	-

Обозначение характерных точек границ	Координаты, м		Метод определения координат характерной точки	Средняя квадратическая погрешность положения характерной точки (Mt), м	Описание обозначения точки на местности (при наличии)
	X	Y			
1	2	3	4	5	6
32	311533.05	2201887.85	Картометрический метод	1	-
33	311511.54	2201899.95	Картометрический метод	1	-
34	311493.48	2201902.53	Картометрический метод	1	-
35	311443.28	2201897.33	Картометрический метод	1	-
36	311443.53	2201887.04	Картометрический метод	1	-
37	311443.01	2201846.53	Картометрический метод	1	-
38	311465.52	2201810.56	Картометрический метод	1	-
39	311626.88	2201641.75	Картометрический метод	1	-
40	311649.07	2201603.49	Картометрический метод	1	-
41	311651.09	2201567.15	Картометрический метод	1	-
42	311629.14	2201488.60	Картометрический метод	1	-
43	311631.15	2201455.39	Картометрический метод	1	-
44	311677.82	2201398.78	Картометрический метод	1	-
45	311715.88	2201375.76	Картометрический метод	1	-
46	311740.84	2201360.22	Картометрический метод	1	-
47	311783.82	2201332.66	Картометрический метод	1	-
48	311802.56	2201320.54	Картометрический метод	1	-
49	311845.56	2201305.10	Картометрический метод	1	-
50	311855.48	2201299.60	Картометрический метод	1	-
51	311888.55	2201301.80	Картометрический метод	1	-
52	311917.21	2201321.64	Картометрический метод	1	-
53	311944.77	2201331.56	Картометрический метод	1	-

Обозначение характерных точек границ	Координаты, м		Метод определения координат характерной точки	Средняя квадратическая погрешность положения характерной точки (Mt), м	Описание обозначения точки на местности (при наличии)
	X	Y			
1	2	3	4	5	6
54	311977.84	2201335.98	Картометрический метод	1	-
55	312006.50	2201343.69	Картометрический метод	1	-
56	312041.78	2201341.48	Картометрический метод	1	-
57	312070.44	2201322.74	Картометрический метод	1	-
58	312093.59	2201307.31	Картометрический метод	1	-
59	312123.36	2201305.10	Картометрический метод	1	-
60	312147.60	2201316.13	Картометрический метод	1	-
61	312194.49	2201351.47	Картометрический метод	1	-
62	312207.64	2201366.21	Картометрический метод	1	-
63	312225.06	2201404.05	Картометрический метод	1	-
64	312231.39	2201475.98	Картометрический метод	1	-
65	312239.10	2201505.74	Картометрический метод	1	-
66	312290.46	2201556.56	Картометрический метод	1	-
67	312404.46	2201652.36	Картометрический метод	1	-
68	312479.42	2201748.26	Картометрический метод	1	-
69	312561.00	2201826.53	Картометрический метод	1	-
70	312588.56	2201830.94	Картометрический метод	1	-
71	312651.40	2201834.24	Картометрический метод	1	-
72	312670.14	2201828.74	Картометрический метод	1	-
73	312683.36	2201822.12	Картометрический метод	1	-
74	312706.52	2201804.48	Картометрический метод	1	-
75	312741.79	2201805.58	Картометрический метод	1	-

Обозначение характерных точек границ	Координаты, м		Метод определения координат характерной точки	Средняя квадратическая погрешность положения характерной точки (Mt), м	Описание обозначения точки на местности (при наличии)
	X	Y			
1	2	3	4	5	6
76	312785.88	2201834.24	Картометрический метод	1	-
77	312804.62	2201859.60	Картометрический метод	1	-
78	312818.96	2201889.36	Картометрический метод	1	-
79	312914.86	2201889.36	Картометрический метод	1	-
80	312944.62	2201892.68	Картометрический метод	1	-
81	312993.13	2201903.70	Картометрический метод	1	-
82	313012.98	2201901.49	Картометрический метод	1	-
83	313027.30	2201871.73	Картометрический метод	1	-
84	313031.72	2201835.35	Картометрический метод	1	-
85	313081.32	2201819.92	Картометрический метод	1	-
86	313113.63	2201809.99	Картометрический метод	1	-
87	313118.39	2201812.46	Картометрический метод	1	-
88	313116.16	2201811.47	Картометрический метод	1	-
89	313114.07	2201810.30	Картометрический метод	1	-
90	313112.53	2201809.22	Картометрический метод	1	-
91	313110.44	2201807.55	Картометрический метод	1	-
92	313109.01	2201806.29	Картометрический метод	1	-
93	313107.65	2201804.98	Картометрический метод	1	-
94	313104.42	2201801.68	Картометрический метод	1	-
95	313100.02	2201796.81	Картометрический метод	1	-
96	313095.73	2201791.82	Картометрический метод	1	-
97	313091.62	2201786.74	Картометрический метод	1	-

Обозначение характерных точек границ	Координаты, м		Метод определения координат характерной точки	Средняя квадратическая погрешность положения характерной точки (Mt), м	Описание обозначения точки на местности (при наличии)
	X	Y			
1	2	3	4	5	6
98	313090.48	2201785.20	Картометрический метод	1	-
99	313088.92	2201783.01	Картометрический метод	1	-
100	313087.87	2201781.43	Картометрический метод	1	-
101	313086.91	2201779.80	Картометрический метод	1	-
102	313085.05	2201776.45	Картометрический метод	1	-
103	313084.33	2201775.30	Картометрический метод	1	-
104	313082.46	2201772.63	Картометрический метод	1	-
105	313080.50	2201770.01	Картометрический метод	1	-
106	313076.34	2201764.94	Картометрический метод	1	-
107	313072.03	2201759.97	Картометрический метод	1	-
108	313067.64	2201755.05	Картометрический метод	1	-
109	313062.28	2201749.20	Картометрический метод	1	-
110	313058.67	2201745.46	Картометрический метод	1	-
111	313054.90	2201741.92	Картометрический метод	1	-
112	313052.82	2201740.19	Картометрический метод	1	-
113	313049.72	2201737.95	Картометрический метод	1	-
114	313048.21	2201736.80	Картометрический метод	1	-
115	313046.78	2201735.57	Картометрический метод	1	-
116	313044.79	2201733.76	Картометрический метод	1	-
117	313043.41	2201732.46	Картометрический метод	1	-
118	313042.07	2201731.09	Картометрический метод	1	-
119	313032.02	2201720.70	Картометрический метод	1	-

Обозначение характерных точек границ	Координаты, м		Метод определения координат характерной точки	Средняя квадратическая погрешность положения характерной точки (Mt), м	Описание обозначения точки на местности (при наличии)
	X	Y			
1	2	3	4	5	6
120	313028.22	2201717.17	Картометрический метод	1	-
121	313026.14	2201715.44	Картометрический метод	1	-
122	313021.51	2201712.08	Картометрический метод	1	-
123	313019.06	2201709.95	Картометрический метод	1	-
124	313016.66	2201707.74	Картометрический метод	1	-
125	313012.07	2201703.06	Картометрический метод	1	-
126	313007.63	2201698.20	Картометрический метод	1	-
127	313003.43	2201693.16	Картометрический метод	1	-
128	313002.29	2201691.63	Картометрический метод	1	-
129	313000.76	2201689.41	Картометрический метод	1	-
130	312999.76	2201687.80	Картометрический метод	1	-
131	312998.91	2201686.10	Картометрический метод	1	-
132	312998.15	2201684.33	Картометрический метод	1	-
133	312996.92	2201681.24	Картометрический метод	1	-
134	312996.44	2201679.97	Картометрический метод	1	-
135	312995.82	2201678.13	Картометрический метод	1	-
136	312995.29	2201675.79	Картометрический метод	1	-
137	312994.98	2201673.34	Картометрический метод	1	-
138	312994.83	2201670.79	Картометрический метод	1	-
139	312994.81	2201668.19	Картометрический метод	1	-
140	312994.90	2201665.57	Картометрический метод	1	-
141	312995.09	2201662.94	Картометрический метод	1	-

Обозначение характерных точек границ	Координаты, м		Метод определения координат характерной точки	Средняя квадратическая погрешность положения характерной точки (Mt), м	Описание обозначения точки на местности (при наличии)
	X	Y			
1	2	3	4	5	6
142	312995.38	2201660.33	Картометрический метод	1	-
143	312995.77	2201657.77	Картометрический метод	1	-
144	312996.30	2201655.29	Картометрический метод	1	-
145	312996.97	2201652.93	Картометрический метод	1	-
146	312998.65	2201648.35	Картометрический метод	1	-
147	312999.37	2201646.04	Картометрический метод	1	-
148	313001.33	2201639.02	Картометрический метод	1	-
149	313002.06	2201636.76	Картометрический метод	1	-
150	313002.93	2201634.61	Картометрический метод	1	-
151	313003.81	2201632.89	Картометрический метод	1	-
152	313007.02	2201627.11	Картометрический метод	1	-
153	313008.07	2201625.52	Картометрический метод	1	-
154	313009.23	2201624.03	Картометрический метод	1	-
155	313010.10	2201623.00	Картометрический метод	1	-
156	313012.27	2201620.57	Картометрический метод	1	-
157	313016.97	2201616.00	Картометрический метод	1	-
158	313021.89	2201611.64	Картометрический метод	1	-
159	313025.49	2201608.72	Картометрический метод	1	-
160	313027.00	2201607.58	Картометрический метод	1	-
161	313028.57	2201606.50	Картометрический метод	1	-
162	313030.85	2201605.08	Картометрический метод	1	-
163	313032.52	2201604.18	Картометрический метод	1	-

Обозначение характерных точек границ	Координаты, м		Метод определения координат характерной точки	Средняя квадратическая погрешность положения характерной точки (Mt), м	Описание обозначения точки на местности (при наличии)
	X	Y			
1	2	3	4	5	6
164	313034.74	2201603.30	Картометрический метод	1	-
165	313037.08	2201602.58	Картометрический метод	1	-
166	313041.92	2201601.30	Картометрический метод	1	-
167	313046.53	2201600.00	Картометрический метод	1	-
168	313049.05	2201599.53	Картометрический метод	1	-
169	313051.71	2201599.26	Картометрический метод	1	-
170	313086.83	2201531.10	Картометрический метод	1	-
171	313198.32	2201480.98	Картометрический метод	1	-
172	313203.41	2201494.57	Картометрический метод	1	-
173	313217.49	2201513.14	Картометрический метод	1	-
174	313312.65	2201576.83	Картометрический метод	1	-
175	313365.19	2201589.26	Картометрический метод	1	-
176	313470.56	2201570.89	Картометрический метод	1	-
177	313482.91	2201560.31	Картометрический метод	1	-
178	313505.83	2201567.15	Картометрический метод	1	-
179	313474.87	2201598.34	Картометрический метод	1	-
180	313431.88	2201647.94	Картометрический метод	1	-
181	313420.85	2201678.81	Картометрический метод	1	-
182	313415.34	2201728.42	Картометрический метод	1	-
183	313426.36	2201783.54	Картометрический метод	1	-
184	313552.04	2202180.39	Картометрический метод	1	-
185	313512.35	2202224.48	Картометрический метод	1	-

Обозначение характерных точек границ	Координаты, м		Метод определения координат характерной точки	Средняя квадратическая погрешность положения характерной точки (Mt), м	Описание обозначения точки на местности (при наличии)
	X	Y			
1	2	3	4	5	6
186	313425.26	2202246.54	Картометрический метод	1	-
187	313338.18	2202284.02	Картометрический метод	1	-
188	313311.72	2202300.55	Картометрический метод	1	-
189	313287.46	2202339.14	Картометрический метод	1	-
190	313286.36	2202401.97	Картометрический метод	1	-
191	313238.96	2202467.01	Картометрический метод	1	-
192	313152.98	2202472.52	Картометрический метод	1	-
193	312926.05	2202403.16	Картометрический метод	1	-
194	312916.40	2202426.93	Картометрический метод	1	-
195	312940.09	2202440.87	Картометрический метод	1	-
196	312953.22	2202453.81	Картометрический метод	1	-
197	312965.26	2202469.63	Картометрический метод	1	-
198	312989.04	2202510.57	Картометрический метод	1	-
199	313003.44	2202538.83	Картометрический метод	1	-
200	313015.71	2202571.39	Картометрический метод	1	-
201	313018.41	2202589.05	Картометрический метод	1	-
202	313016.72	2202605.05	Картометрический метод	1	-
203	313011.79	2202619.91	Картометрический метод	1	-
204	312996.21	2202648.79	Картометрический метод	1	-
205	312962.65	2202688.64	Картометрический метод	1	-
206	312944.18	2202721.64	Картометрический метод	1	-
207	312918.06	2202787.18	Картометрический метод	1	-

Обозначение характерных точек границ	Координаты, м		Метод определения координат характерной точки	Средняя квадратическая погрешность положения характерной точки (Mt), м	Описание обозначения точки на местности (при наличии)
	X	Y			
1	2	3	4	5	6
208	312915.80	2202809.10	Картометрический метод	1	-
209	312915.89	2202826.73	Картометрический метод	1	-
210	312920.18	2202855.95	Картометрический метод	1	-
211	312926.46	2202869.36	Картометрический метод	1	-
212	312937.49	2202882.91	Картометрический метод	1	-
213	312961.48	2202904.45	Картометрический метод	1	-
214	312973.46	2202919.40	Картометрический метод	1	-
215	312981.57	2202936.52	Картометрический метод	1	-
216	313020.95	2202954.15	Картометрический метод	1	-
217	313060.46	2203015.33	Картометрический метод	1	-
218	313045.48	2203077.32	Картометрический метод	1	-
219	313090.69	2203167.44	Картометрический метод	1	-
220	313094.82	2203180.06	Картометрический метод	1	-
221	313050.36	2203247.61	Картометрический метод	1	-
222	313010.95	2203217.54	Картометрический метод	1	-
223	312951.92	2203179.40	Картометрический метод	1	-
224	312930.31	2203161.40	Картометрический метод	1	-
225	312908.08	2203136.80	Картометрический метод	1	-
226	312863.09	2203080.30	Картометрический метод	1	-
227	312830.32	2203046.38	Картометрический метод	1	-
228	312819.84	2203038.62	Картометрический метод	1	-
229	312803.22	2203034.27	Картометрический метод	1	-

Обозначение характерных точек границ	Координаты, м		Метод определения координат характерной точки	Средняя квадратическая погрешность положения характерной точки (Mt), м	Описание обозначения точки на местности (при наличии)
	X	Y			
1	2	3	4	5	6
230	312790.64	2203035.24	Картометрический метод	1	-
231	312783.15	2203038.82	Картометрический метод	1	-
232	312770.32	2203048.64	Картометрический метод	1	-
233	312721.22	2203079.37	Картометрический метод	1	-
234	312706.79	2203085.48	Картометрический метод	1	-
235	312695.89	2203088.53	Картометрический метод	1	-
236	312681.96	2203085.91	Картометрический метод	1	-
237	312655.51	2203075.81	Картометрический метод	1	-
238	312626.50	2203060.14	Картометрический метод	1	-
239	312594.24	2203041.06	Картометрический метод	1	-
240	312579.65	2203035.37	Картометрический метод	1	-
241	312565.95	2203034.19	Картометрический метод	1	-
242	312542.70	2203038.04	Картометрический метод	1	-
243	312517.13	2203045.06	Картометрический метод	1	-
244	312499.00	2203047.79	Картометрический метод	1	-
245	312470.26	2203042.35	Картометрический метод	1	-
246	312420.54	2203023.36	Картометрический метод	1	-
247	312392.43	2203009.08	Картометрический метод	1	-
248	312383.00	2203002.91	Картометрический метод	1	-
249	312362.74	2203001.35	Картометрический метод	1	-
250	312283.14	2202968.09	Картометрический метод	1	-
251	312249.62	2202961.43	Картометрический метод	1	-

Обозначение характерных точек границ	Координаты, м		Метод определения координат характерной точки	Средняя квадратическая погрешность положения характерной точки (Mt), м	Описание обозначения точки на местности (при наличии)
	X	Y			
1	2	3	4	5	6
252	312171.07	2202951.24	Картометрический метод	1	-
253	312129.62	2202948.72	Картометрический метод	1	-
254	312084.80	2202950.73	Картометрический метод	1	-
255	312110.14	2202904.76	Картометрический метод	1	-
256	312089.79	2202886.63	Картометрический метод	1	-
257	312084.16	2202876.85	Картометрический метод	1	-
258	312082.59	2202866.95	Картометрический метод	1	-
259	312086.94	2202831.40	Картометрический метод	1	-
260	312077.87	2202797.61	Картометрический метод	1	-
261	312067.43	2202779.94	Картометрический метод	1	-
262	312048.85	2202761.24	Картометрический метод	1	-
263	312007.46	2202732.43	Картометрический метод	1	-
264	312004.29	2202722.25	Картометрический метод	1	-
265	312009.09	2202707.35	Картометрический метод	1	-
266	312016.65	2202698.73	Картометрический метод	1	-
267	312037.70	2202683.12	Картометрический метод	1	-
268	312055.60	2202671.77	Картометрический метод	1	-
269	312068.65	2202668.12	Картометрический метод	1	-
270	312077.68	2202666.96	Картометрический метод	1	-
271	312103.08	2202667.75	Картометрический метод	1	-
272	312113.30	2202662.34	Картометрический метод	1	-
273	312128.39	2202646.20	Картометрический метод	1	-

Обозначение характерных точек границ	Координаты, м		Метод определения координат характерной точки	Средняя квадратическая погрешность положения характерной точки (Mt), м	Описание обозначения точки на местности (при наличии)
	X	Y			
1	2	3	4	5	6
274	312141.02	2202624.10	Картометрический метод	1	-
275	312151.26	2202599.80	Картометрический метод	1	-
276	312163.11	2202586.27	Картометрический метод	1	-
277	312185.58	2202575.67	Картометрический метод	1	-
278	312205.03	2202564.27	Картометрический метод	1	-
279	312215.49	2202550.82	Картометрический метод	1	-
280	312219.05	2202539.26	Картометрический метод	1	-
281	312218.60	2202517.93	Картометрический метод	1	-
282	312213.15	2202494.24	Картометрический метод	1	-
283	312204.17	2202482.81	Картометрический метод	1	-
284	312192.77	2202473.11	Картометрический метод	1	-
285	312170.53	2202445.29	Картометрический метод	1	-
286	312156.35	2202421.22	Картометрический метод	1	-
287	312147.27	2202392.12	Картометрический метод	1	-
288	312122.26	2202381.02	Картометрический метод	1	-
289	312096.90	2202388.74	Картометрический метод	1	-
290	312018.37	2202467.91	Картометрический метод	1	-
291	311999.10	2202488.78	Картометрический метод	1	-
292	311985.38	2202474.73	Картометрический метод	1	-
293	311945.52	2202509.54	Картометрический метод	1	-
294	311936.16	2202497.71	Картометрический метод	1	-
1	311925.49	2202486.45	Картометрический метод	1	-
3. Сведения о характерных точках части (частей) границы объекта					
-	-	-	-	-	-

Раздел 3

Сведения о местоположении измененных (уточненных) границ объекта

Обозначение характерных точек границ	Существующие координаты, м		Измененные (уточненные) координаты, м		Метод определения координат характерной точки	Средняя квадратическая погрешность положения характерной точки (Mt), м	Описание обозначения точки на местности (при наличии)
	X	Y	X	Y			
1	2	3	4	5	6	7	8
1. Система координат -							
2. Сведения о характерных точках границ объекта							
-	-	-	-	-	-	-	
3. Сведения о характерных точках части (частей) границы объекта							
-	-	-	-	-	-	-	

Текстовое описание местоположения границ населенных пунктов, территориальных зон, особо охраняемых природных территорий, зон с особыми условиями использования территорий

Прохождение границы		Описание прохождения границы
от точки	до точки	
1	2	3
-	-	-

Раздел 4

План границ объекта

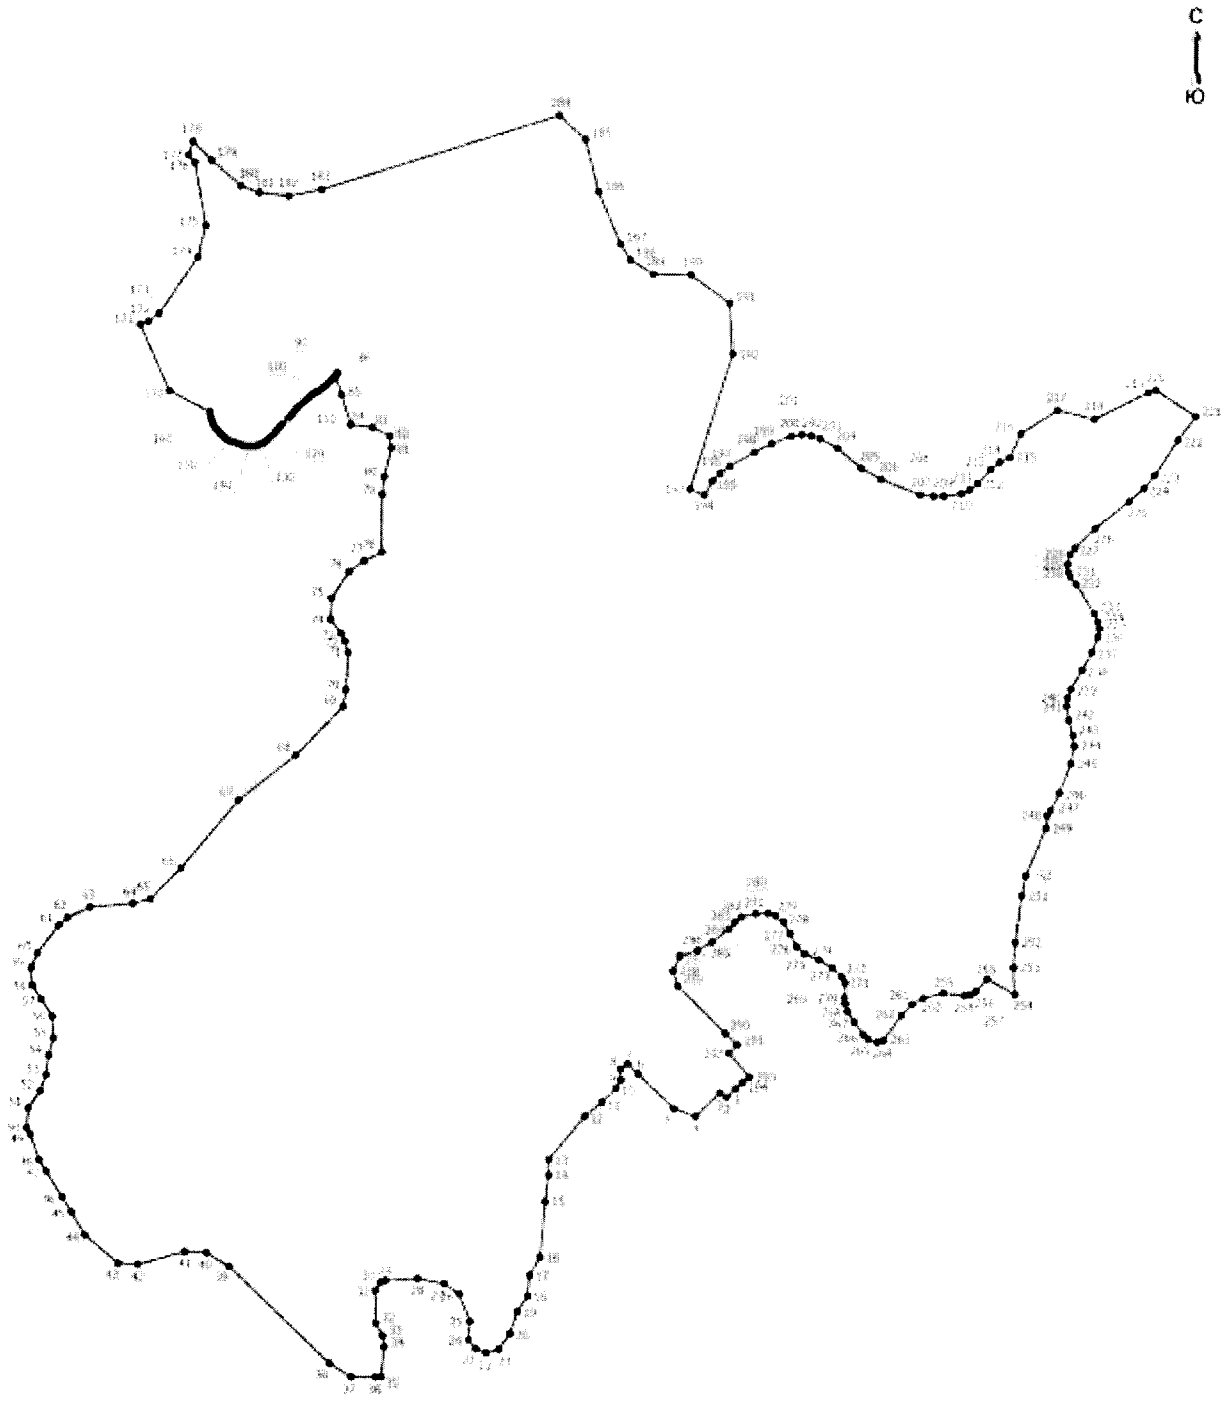

Масштаб 1:8000

Условные обозначения

1 - Обозначение новой характерной точки

• - Характерная точка границы, сведения о которой позволяют однозначно определить ее положение на местности

——— - Граница населенного пункта

Подпись _____ Дата "____" _____ _____г.

Место для оттиска печати (при наличии). Лица, составившего описание местоположения границ объекта

ОПИСАНИЕ МЕСТОПОЛОЖЕНИЯ ГРАНИЦ
деревня Станки
(наименование объекта, местоположение границ которого описано (далее - объект))

Раздел 1

Сведения об объекте

№ п/п	Характеристики объекта	Описание характеристик
1	2	3
1	Местоположение объекта	Псковская область, район Невельский, Ивановская волость, деревня Станки
2	Площадь объекта +/- величина погрешности определения площади (Р +/- Дельта Р)	13909 +/- 55 кв. м
3	Иные характеристики объекта	-

Раздел 2

Сведения о местоположении границ объекта

Обозначение характерных точек границ	Координаты, м		Метод определения координат характерной точки	Средняя квадратическая погрешность положения характерной точки (Mt), м	Описание обозначения точки на местности (при наличии)
	X	Y			
1	2	3	4	5	6
1. Система координат МСК-60 зона 2					
2. Сведения о характерных точках границ объекта					
1	317732.44	2186606.30	Картометрический метод	1	-
2	317776.36	2186601.13	Картометрический метод	1	-
3	317784.11	2186598.55	Картометрический метод	1	-
4	317790.14	2186583.92	Картометрический метод	1	-
5	317791.86	2186563.25	Картометрический метод	1	-
6	317796.16	2186547.76	Картометрический метод	1	-
7	317796.16	2186531.40	Картометрический метод	1	-
8	317797.02	2186521.92	Картометрический метод	1	-
9	317802.19	2186514.18	Картометрический метод	1	-

Обозначение характерных точек границ	Координаты, м		Метод определения координат характерной точки	Средняя квадратическая погрешность положения характерной точки (Mt), м	Описание обозначения точки на местности (при наличии)
	X	Y			
1	2	3	4	5	6
10	317806.50	2186503.84	Картометрический метод	1	-
11	317806.50	2186490.94	Картометрический метод	1	-
12	317808.22	2186478.88	Картометрический метод	1	-
13	317806.50	2186460.80	Картометрический метод	1	-
14	317804.78	2186453.91	Картометрический метод	1	-
15	317797.88	2186451.33	Картометрический метод	1	-
16	317789.28	2186448.74	Картометрический метод	1	-
17	317782.38	2186451.33	Картометрический метод	1	-
18	317777.22	2186456.50	Картометрический метод	1	-
19	317775.50	2186472.86	Картометрический метод	1	-
20	317772.06	2186479.74	Картометрический метод	1	-
21	317762.58	2186478.02	Картометрический метод	1	-
22	317757.42	2186469.41	Картометрический метод	1	-
23	317753.11	2186461.66	Картометрический метод	1	-
24	317748.80	2186457.36	Картометрический метод	1	-
25	317742.78	2186452.19	Картометрический метод	1	-
26	317726.42	2186418.62	Картометрический метод	1	-
27	317717.80	2186421.20	Картометрический метод	1	-
28	317710.92	2186436.70	Картометрический метод	1	-
29	317704.03	2186441.86	Картометрический метод	1	-
30	317704.89	2186450.47	Картометрический метод	1	-
31	317712.64	2186460.80	Картометрический метод	1	-

Обозначение характерных точек границ	Координаты, м		Метод определения координат характерной точки	Средняя квадратическая погрешность положения характерной точки (Mt), м	Описание обозначения точки на местности (при наличии)
	X	Y			
1	2	3	4	5	6
32	317716.94	2186471.13	Картометрический метод	1	-
33	317720.39	2186481.46	Картометрический метод	1	-
34	317719.53	2186486.63	Картометрический метод	1	-
35	317712.64	2186493.52	Картометрический метод	1	-
36	317709.20	2186501.26	Картометрический метод	1	-
37	317705.75	2186512.46	Картометрический метод	1	-
38	317702.30	2186521.92	Картометрический метод	1	-
39	317702.30	2186528.82	Картометрический метод	1	-
40	317703.17	2186539.14	Картометрический метод	1	-
41	317706.61	2186552.06	Картометрический метод	1	-
42	317707.48	2186562.39	Картометрический метод	1	-
43	317704.89	2186575.30	Картометрический метод	1	-
44	317704.89	2186585.64	Картометрический метод	1	-
45	317704.03	2186593.38	Картометрический метод	1	-
46	317704.89	2186601.13	Картометрический метод	1	-
47	317710.92	2186604.58	Картометрический метод	1	-
1	317732.44	2186606.30	Картометрический метод	1	-
3. Сведения о характерных точках части (частей) границы объекта					
-	-	-	-	-	-

Раздел 3

Сведения о местоположении измененных (уточненных) границ объекта

Обозначение характерных точек границ	Существующие координаты, м		Измененные (уточненные) координаты, м		Метод определения координат характерной точки	Средняя квадратическая погрешность положения характерной точки (Mt), м	Описание обозначения точки на местности (при наличии)
	X	Y	X	Y			
1	2	3	4	5	6	7	8
1. Система координат -							
2. Сведения о характерных точках границ объекта							
-	-	-	-	-	-	-	
3. Сведения о характерных точках части (частей) границы объекта							
-	-	-	-	-	-	-	

Текстовое описание местоположения границ населенных пунктов, территориальных зон, особо охраняемых природных территорий, зон с особыми условиями использования территорий

Прохождение границы		Описание прохождения границы
от точки	до точки	
1	2	3
-	-	-

Раздел 4

План границ объекта

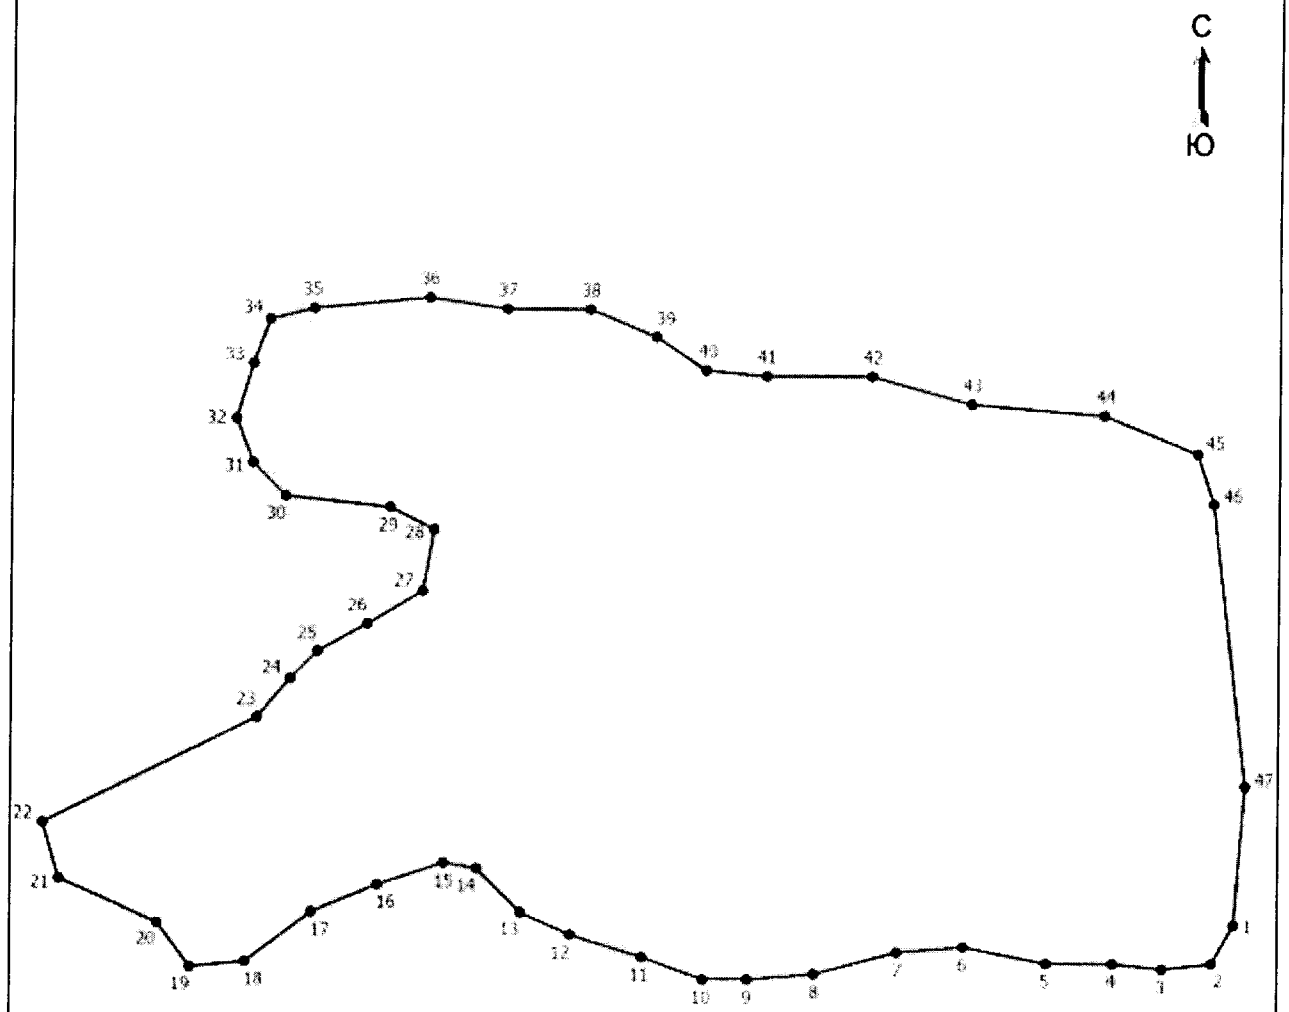

Масштаб 1:1100

Условные обозначения

1 - Обозначение новой характерной точки

• - Характерная точка границы, сведения о которой позволяют однозначно определить ее положение на местности

———— - Граница населенного пункта

Подпись _____ Дата "_____" _____ _____г.

Место для оттиска печати (при наличии) лица, составившего описание местоположения границ объекта

ОПИСАНИЕ МЕСТОПОЛОЖЕНИЯ ГРАНИЦ
деревня Станки
(наименование объекта, местоположение границ которого описано (далее - объект))

Раздел 1

Сведения об объекте

№ п/п	Характеристики объекта	Описание характеристик
1	2	3
1	Местоположение объекта	Псковская область, район Невельский, Ивановская волость, деревня Станки
2	Площадь объекта +/- величина погрешности определения площади (Р +/- Дельта Р)	47097 +/- 185 кв. м
3	Иные характеристики объекта	-

Раздел 2

Сведения о местоположении границ объекта

Обозначение характерных точек границ	Координаты, м		Метод определения координат характерной точки	Средняя квадратическая погрешность положения характерной точки (Mt), м	Описание обозначения точки на местности (при наличии)
	X	Y			
1	2	3	4	5	6
1. Система координат МСК-60 зона 2					
2. Сведения о характерных точках границ объекта					
1	315792.97	2193544.66	Картометрический метод	1	-
2	315839.14	2193475.72	Картометрический метод	1	-
3	315878.38	2193413.16	Картометрический метод	1	-
4	315900.31	2193373.49	Картометрический метод	1	-
5	315870.29	2193340.16	Картометрический метод	1	-
6	315843.61	2193317.91	Картометрический метод	1	-
7	315820.49	2193299.77	Картометрический метод	1	-
8	315787.89	2193277.87	Картометрический метод	1	-
9	315733.92	2193241.42	Картометрический метод	1	-

Обозначение характерных точек границ	Координаты, м		Метод определения координат характерной точки	Средняя квадратическая погрешность положения характерной точки (Mt), м	Описание обозначения точки на местности (при наличии)
	X	Y			
1	2	3	4	5	6
10	315695.77	2193307.79	Картометрический метод	1	-
11	315606.34	2193393.12	Картометрический метод	1	-
12	315570.05	2193438.39	Картометрический метод	1	-
13	315597.14	2193466.18	Картометрический метод	1	-
14	315560.35	2193514.84	Картометрический метод	1	-
15	315578.84	2193525.54	Картометрический метод	1	-
16	315638.31	2193447.37	Картометрический метод	1	-
17	315639.52	2193445.80	Картометрический метод	1	-
18	315647.02	2193450.48	Картометрический метод	1	-
19	315667.82	2193422.13	Картометрический метод	1	-
20	315660.38	2193418.62	Картометрический метод	1	-
21	315668.86	2193407.59	Картометрический метод	1	-
22	315748.63	2193409.17	Картометрический метод	1	-
23	315708.41	2193492.62	Картометрический метод	1	-
24	315754.29	2193521.73	Картометрический метод	1	-
1	315792.97	2193544.66	Картометрический метод	1	-
3. Сведения о характерных точках части (частей) границы объекта					
-	-	-	-	-	-

Раздел 3

Сведения о местоположении измененных (уточненных) границ объекта

Обозначение характерных точек границ	Существующие координаты, м		Измененные (уточненные) координаты, м		Метод определения координат характерной точки	Средняя квадратическая погрешность положения характерной точки (Mt), м	Описание обозначения точки на местности (при наличии)
	X	Y	X	Y			
1	2	3	4	5	6	7	8
1. Система координат -							
2. Сведения о характерных точках границ объекта							
-	-	-	-	-	-	-	
3. Сведения о характерных точках части (частей) границы объекта							
-	-	-	-	-	-	-	

Текстовое описание местоположения границ населенных пунктов, территориальных зон, особо охраняемых природных территорий, зон с особыми условиями использования территорий

Прохождение границы		Описание прохождения границы
от точки	до точки	
1	2	3
-	-	-

Раздел 4

План границ объекта

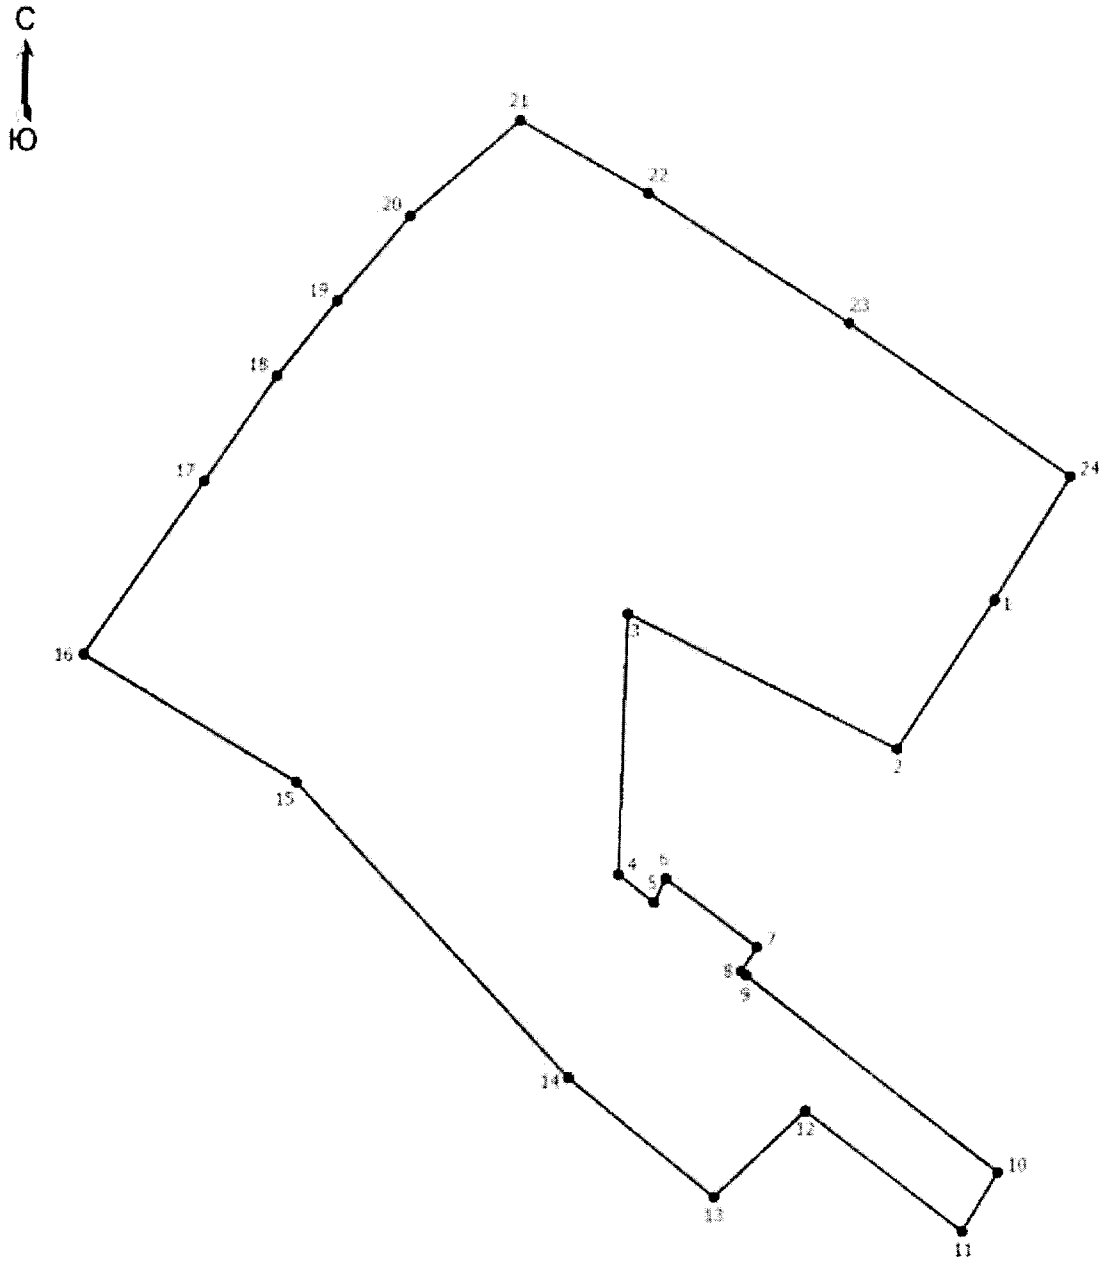

Масштаб 1:2200

Условные обозначения

1 - Обозначение новой характерной точки

• - Характерная точка границы, сведения о которой позволяют однозначно определить ее положение на местности

———— - Граница населенного пункта

Подпись _____ Дата "_____" _____ _____г.

Место для оттиска печати (при наличии) лица, составившего описание местоположения границ объекта

ОПИСАНИЕ МЕСТОПОЛОЖЕНИЯ ГРАНИЦ
деревня Староселье
(наименование объекта, местоположение границ которого описано (далее - объект))

Раздел 1

Сведения об объекте

№ п/п	Характеристики объекта	Описание характеристик
1	2	3
1	Местоположение объекта	182500, Псковская область, район Невельский, Ивановская волость, деревня Староселье
2	Площадь объекта +/- величина погрешности определения площади (Р +/- Дельта Р)	180490 +/- 708 кв. м
3	Иные характеристики объекта	-

Раздел 2

Сведения о местоположении границ объекта

Обозначение характерных точек границ	Координаты, м		Метод определения координат характерной точки	Средняя квадратическая погрешность положения характерной точки (Mt), м	Описание обозначения точки на местности (при наличии)
	X	Y			
1	2	3	4	5	6
1. Система координат МСК-60 зона 2					
2. Сведения о характерных точках границ объекта					
1	321267.51	2190770.31	Картометрический метод	1	-
2	321130.44	2190655.11	Картометрический метод	1	-
3	321159.78	2190608.80	Картометрический метод	1	-
4	321157.35	2190595.58	Картометрический метод	1	-
5	321132.87	2190579.91	Картометрический метод	1	-
6	321068.68	2190550.80	Картометрический метод	1	-
7	321048.38	2190545.50	Картометрический метод	1	-
8	320922.88	2190552.56	Картометрический метод	1	-
9	320901.25	2190549.70	Картометрический метод	1	-

Обозначение характерных точек границ	Координаты, м		Метод определения координат характерной точки	Средняя квадратическая погрешность положения характерной точки (Mt), м	Описание обозначения точки на местности (при наличии)
	X	Y			
1	2	3	4	5	6
10	320855.16	2190533.16	Картометрический метод	1	-
11	320806.64	2190510.23	Картометрический метод	1	-
12	320771.43	2190508.90	Картометрический метод	1	-
13	320698.65	2190529.41	Картометрический метод	1	-
14	320675.27	2190556.98	Картометрический метод	1	-
15	320660.28	2190569.33	Картометрический метод	1	-
16	320754.43	2190626.39	Картометрический метод	1	-
17	320727.42	2190677.26	Картометрический метод	1	-
18	320731.58	2190716.53	Картометрический метод	1	-
19	320743.61	2190737.45	Картометрический метод	1	-
20	320791.02	2190768.07	Картометрический метод	1	-
21	320829.60	2190802.47	Картометрический метод	1	-
22	320826.88	2190818.18	Картометрический метод	1	-
23	320759.11	2190891.30	Картометрический метод	1	-
24	320800.49	2190903.74	Картометрический метод	1	-
25	320927.25	2190961.09	Картометрический метод	1	-
26	320917.65	2190983.84	Картометрический метод	1	-
27	320953.64	2191045.99	Картометрический метод	1	-
28	321054.87	2191070.21	Картометрический метод	1	-
29	321082.33	2191061.94	Картометрический метод	1	-
30	321077.90	2191031.64	Картометрический метод	1	-
31	321085.97	2190984.38	Картометрический метод	1	-

Обозначение характерных точек границ	Координаты, м		Метод определения координат характерной точки	Средняя квадратическая погрешность положения характерной точки (Mt), м	Описание обозначения точки на местности (при наличии)
	X	Y			
1	2	3	4	5	6
32	321066.38	2190933.30	Картометрический метод	1	-
33	321074.86	2190911.69	Картометрический метод	1	-
34	321100.52	2190880.39	Картометрический метод	1	-
35	321163.81	2190867.68	Картометрический метод	1	-
1	321267.51	2190770.31	Картометрический метод	1	-
3. Сведения о характерных точках части (частей) границы объекта					
-	-	-	-	-	-

Раздел 3

Сведения о местоположении измененных (уточненных) границ объекта

Обозначение характерных точек границ	Существующие координаты, м		Измененные (уточненные) координаты, м		Метод определения координат характерной точки	Средняя квадратическая погрешность положения характерной точки (Mt), м	Описание обозначения точки на местности (при наличии)
	X	Y	X	Y			
1	2	3	4	5	6	7	8
1. Система координат -							
2. Сведения о характерных точках границ объекта							
-	-	-	-	-	-	-	
3. Сведения о характерных точках части (частей) границы объекта							
-	-	-	-	-	-	-	

Текстовое описание местоположения границ населенных пунктов, территориальных зон, особо охраняемых природных территорий, зон с особыми условиями использования территорий

Прохождение границы		Описание прохождения границы
от точки	до точки	
1	2	3
-	-	-

Раздел 4

План границ объекта

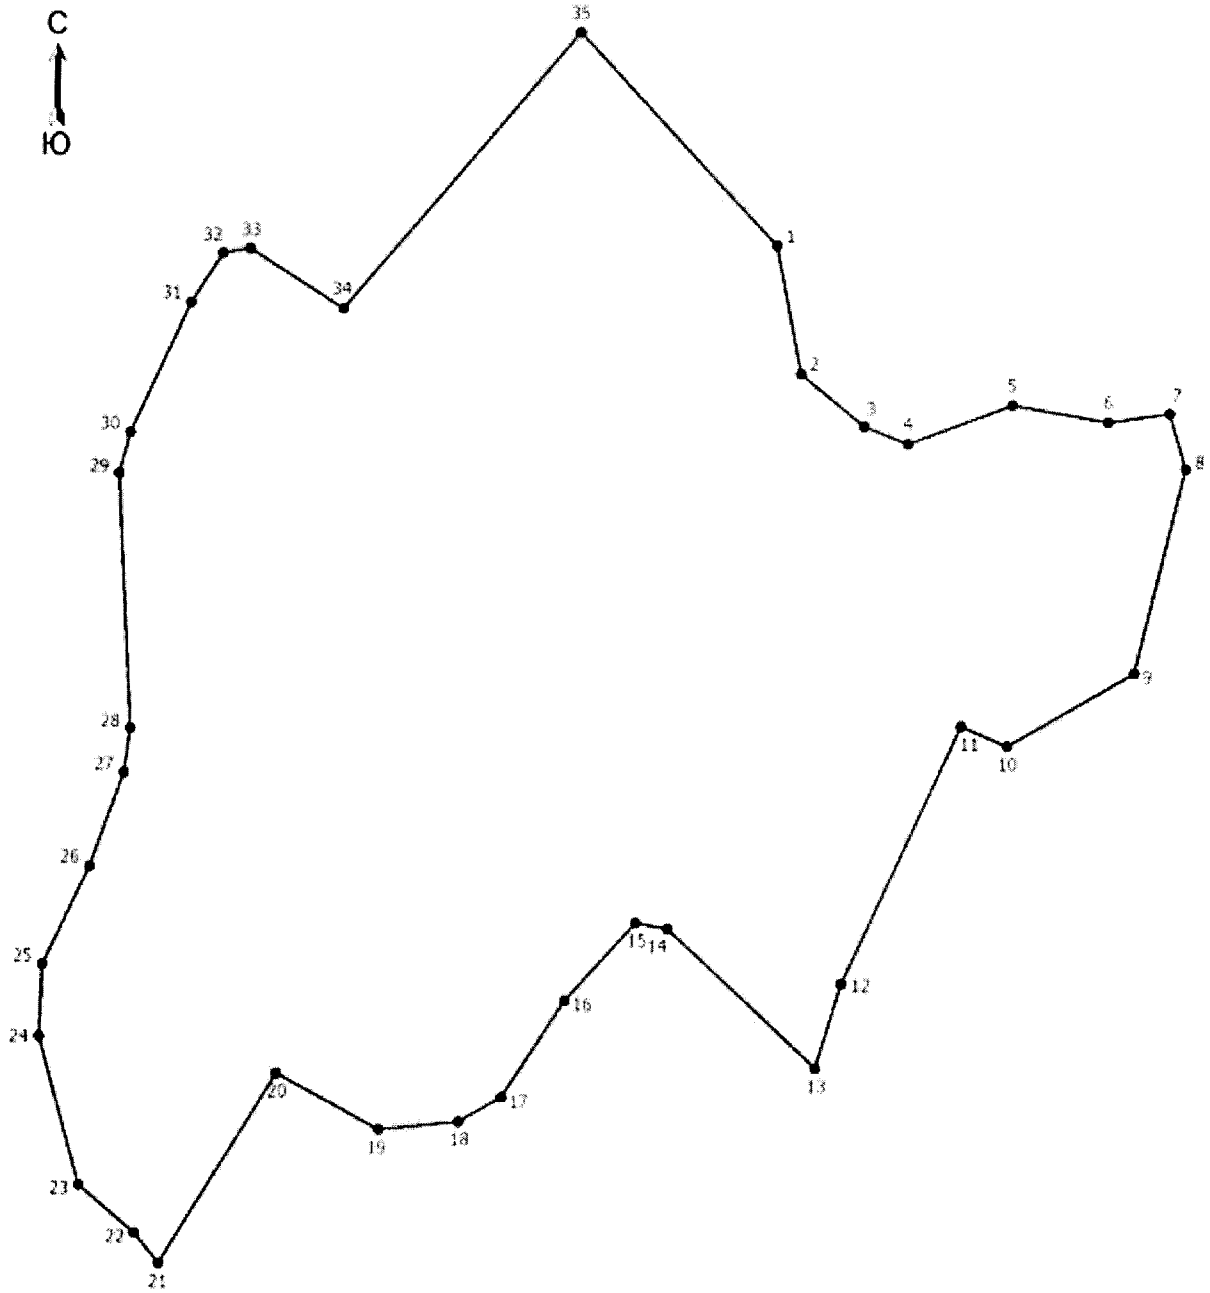

Масштаб 1:3500

Условные обозначения

1 - Обозначение новой характерной точки

• - Характерная точка границы, сведения о которой позволяют однозначно определить ее положение на местности

———— - Граница населенного пункта

Подпись _____ Дата "_____" _____ _____г.

Место для оттиска печати (при наличии) лица, составившего описание местоположения границ объекта

ОПИСАНИЕ МЕСТОПОЛОЖЕНИЯ ГРАНИЦ
деревня Старые Караваи

(наименование объекта, местоположение границ которого описано (далее - объект))

Раздел 1

Сведения об объекте

№ п/п	Характеристики объекта	Описание характеристик
1	2	3
1	Местоположение объекта	182535, Псковская область, район Невельский, Ивановская волость, деревня Старые Караваи
2	Площадь объекта +/- величина погрешности определения площади (Р +/- Дельта Р)	228562 +/- 896 кв. м
3	Иные характеристики объекта	-

Раздел 2

Сведения о местоположении границ объекта

Обозначение характерных точек границ	Координаты, м		Метод определения координат характерной точки	Средняя квадратическая погрешность положения характерной точки (Mt), м	Описание обозначения точки на местности (при наличии)
	X	Y			
1	2	3	4	5	6
1. Система координат МСК-60 зона 2					
2. Сведения о характерных точках границ объекта					
1	298972.46	2191084.29	Картометрический метод	1	-
2	299013.50	2191072.99	Картометрический метод	1	-
3	299039.26	2191074.35	Картометрический метод	1	-
4	299053.87	2191071.79	Картометрический метод	1	-
5	299090.77	2191053.41	Картометрический метод	1	-
6	299130.23	2191038.66	Картометрический метод	1	-
7	299178.73	2191010.49	Картометрический метод	1	-
8	299207.04	2190990.30	Картометрический метод	1	-
9	299241.68	2190985.19	Картометрический метод	1	-

Обозначение характерных точек границ	Координаты, м		Метод определения координат характерной точки	Средняя квадратическая погрешность положения характерной точки (Mt), м	Описание обозначения точки на местности (при наличии)
	X	Y			
1	2	3	4	5	6
10	299317.82	2190995.58	Картометрический метод	1	-
11	299384.09	2191015.61	Картометрический метод	1	-
12	299393.87	2191023.58	Картометрический метод	1	-
13	299425.96	2191065.31	Картометрический метод	1	-
14	299460.45	2191091.82	Картометрический метод	1	-
15	299521.75	2191129.16	Картометрический метод	1	-
16	299547.06	2191139.71	Картометрический метод	1	-
17	299574.32	2191144.21	Картометрический метод	1	-
18	299637.75	2191144.52	Картометрический метод	1	-
19	299640.75	2191151.15	Картометрический метод	1	-
20	299637.27	2191156.57	Картометрический метод	1	-
21	299637.59	2191164.25	Картометрический метод	1	-
22	299657.31	2191180.21	Картометрический метод	1	-
23	299675.23	2191205.22	Картометрический метод	1	-
24	299692.11	2191238.50	Картометрический метод	1	-
25	299728.55	2191281.12	Картометрический метод	1	-
26	299747.83	2191296.33	Картометрический метод	1	-
27	299773.72	2191299.79	Картометрический метод	1	-
28	299800.69	2191293.92	Картометрический метод	1	-
29	299817.70	2191283.53	Картометрический метод	1	-
30	299831.72	2191271.33	Картометрический метод	1	-
31	299844.07	2191271.64	Картометрический метод	1	-

Обозначение характерных точек границ	Координаты, м		Метод определения координат характерной точки	Средняя квадратическая погрешность положения характерной точки (Mt), м	Описание обозначения точки на местности (при наличии)
	X	Y			
1	2	3	4	5	6
32	299857.63	2191285.64	Картометрический метод	1	-
33	299861.68	2191295.58	Картометрический метод	1	-
34	299866.65	2191331.88	Картометрический метод	1	-
35	299886.04	2191367.48	Картометрический метод	1	-
36	299890.62	2191387.74	Картометрический метод	1	-
37	299895.88	2191444.37	Картометрический метод	1	-
38	299902.36	2191485.63	Картометрический метод	1	-
39	299921.20	2191475.39	Картометрический метод	1	-
40	299908.41	2191432.99	Картометрический метод	1	-
41	299905.87	2191386.52	Картометрический метод	1	-
42	299911.79	2191363.92	Картометрический метод	1	-
43	299941.57	2191315.56	Картометрический метод	1	-
44	299952.97	2191287.89	Картометрический метод	1	-
45	299959.52	2191258.52	Картометрический метод	1	-
46	299956.14	2191229.18	Картометрический метод	1	-
47	299937.98	2191199.61	Картометрический метод	1	-
48	299895.84	2191154.20	Картометрический метод	1	-
49	299872.40	2191121.47	Картометрический метод	1	-
50	299856.53	2191085.24	Картометрический метод	1	-
51	299852.75	2191056.21	Картометрический метод	1	-
52	299869.21	2191019.04	Картометрический метод	1	-
53	299915.47	2190991.58	Картометрический метод	1	-

Обозначение характерных точек границ	Координаты, м		Метод определения координат характерной точки	Средняя квадратическая погрешность положения характерной точки (Mt), м	Описание обозначения точки на местности (при наличии)
	X	Y			
1	2	3	4	5	6
54	299914.00	2190975.95	Картометрический метод	1	-
55	299908.30	2190961.60	Картометрический метод	1	-
56	299890.98	2190940.89	Картометрический метод	1	-
57	299863.52	2190921.04	Картометрический метод	1	-
58	299861.62	2190935.81	Картометрический метод	1	-
59	299709.01	2190910.48	Картометрический метод	1	-
60	299672.47	2190890.21	Картометрический метод	1	-
61	299655.79	2190894.85	Картометрический метод	1	-
62	299625.37	2190891.05	Картометрический метод	1	-
63	299597.08	2190873.94	Картометрический метод	1	-
64	299573.62	2190894.85	Картометрический метод	1	-
65	299483.43	2190825.37	Картометрический метод	1	-
66	299437.59	2190806.57	Картометрический метод	1	-
67	299388.39	2190803.18	Картометрический метод	1	-
68	299339.27	2190809.32	Картометрический метод	1	-
69	299332.09	2190840.15	Картометрический метод	1	-
70	299318.78	2190849.23	Картометрический метод	1	-
71	299296.81	2190844.80	Картометрический метод	1	-
72	299272.95	2190818.82	Картометрический метод	1	-
73	299264.71	2190819.24	Картометрический метод	1	-
74	299260.90	2190833.39	Картометрический метод	1	-
75	299266.41	2190856.20	Картометрический метод	1	-

Обозначение характерных точек границ	Координаты, м		Метод определения координат характерной точки	Средняя квадратическая погрешность положения характерной точки (Mt), м	Описание обозначения точки на местности (при наличии)
	X	Y			
1	2	3	4	5	6
76	299155.08	2190899.71	Картометрический метод	1	-
77	299085.80	2190915.35	Картометрический метод	1	-
78	299064.36	2190926.32	Картометрический метод	1	-
79	298938.05	2190962.66	Картометрический метод	1	-
80	298926.54	2190947.08	Картометрический метод	1	-
81	298904.63	2190952.92	Картометрический метод	1	-
1	298972.46	2191084.29	Картометрический метод	1	-
3. Сведения о характерных точках части (частей) границы объекта					
-	-	-	-	-	-

Раздел 3

Сведения о местоположении измененных (уточненных) границ объекта

Обозначение характерных точек границ	Существующие координаты, м		Измененные (уточненные) координаты, м		Метод определения координат характерной точки	Средняя квадратическая погрешность положения характерной точки (Mt), м	Описание обозначения точки на местности (при наличии)
	X	Y	X	Y			
1	2	3	4	5	6	7	8
1. Система координат -							
2. Сведения о характерных точках границ объекта							
-	-	-	-	-	-	-	
3. Сведения о характерных точках части (частей) границы объекта							
-	-	-	-	-	-	-	

Текстовое описание местоположения границ населенных пунктов, территориальных зон, особо охраняемых природных территорий, зон с особыми условиями использования территорий

Прохождение границы		Описание прохождения границы
от точки	до точки	
1	2	3
-	-	-

Раздел 4

План границ объекта

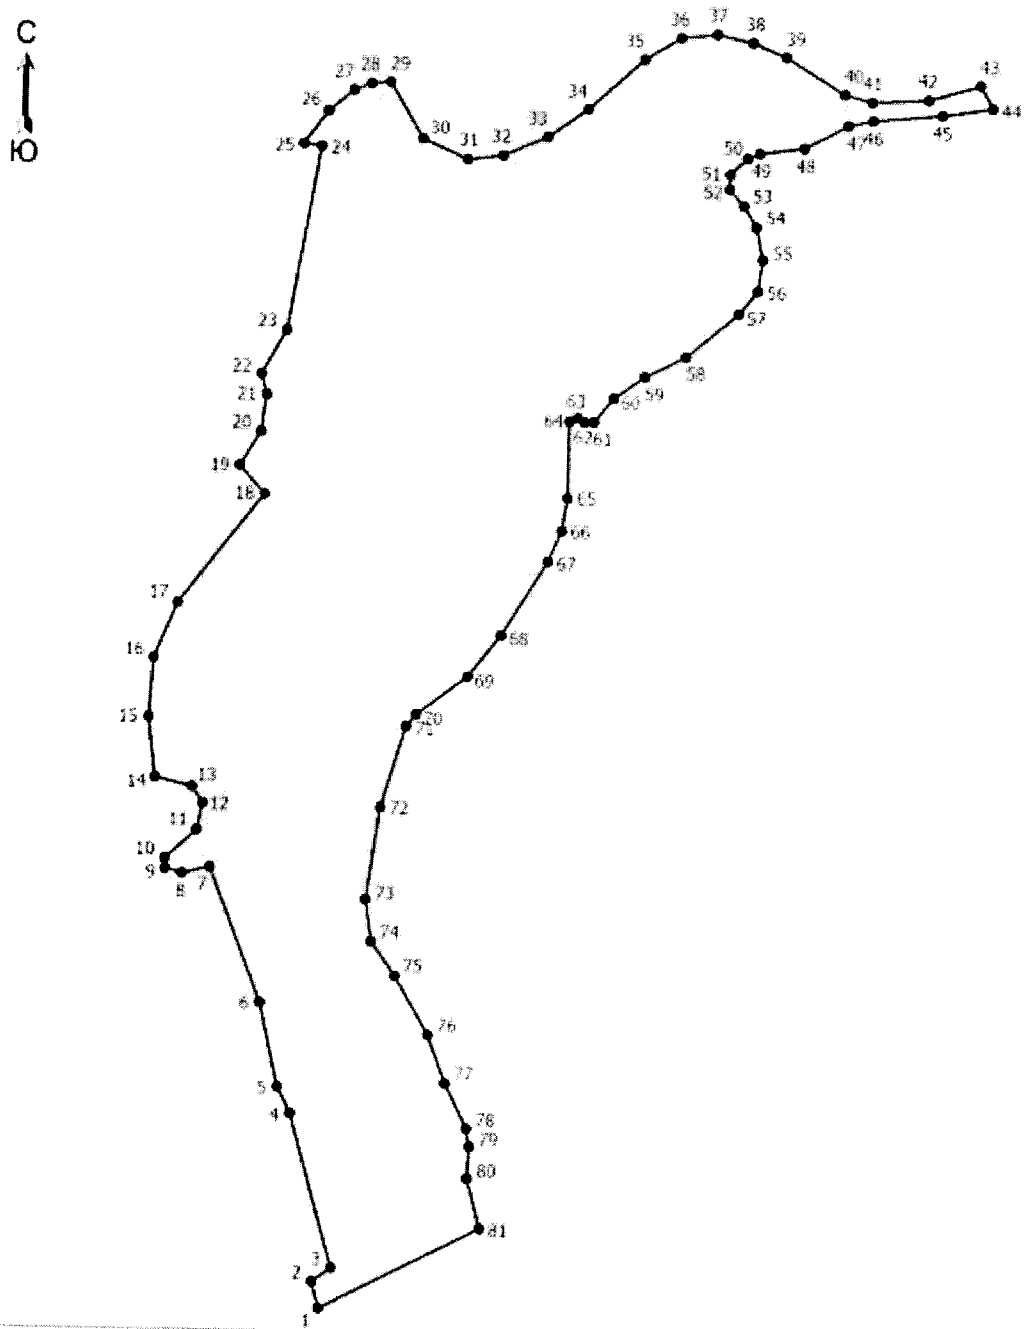

Масштаб 1:5800

Условные обозначения

1 - Обозначение новой характерной точки

• - Характерная точка границы, сведения о которой позволяют однозначно определить ее положение на местности

_____ - Граница населенного пункта

Подпись _____ Дата "_____" _____ _____г.

Место для оттиска печати (при наличии) лица, составившего описание местоположения границ объекта

ОПИСАНИЕ МЕСТОПОЛОЖЕНИЯ ГРАНИЦ
деревня Стефаново

(наименование объекта, местоположение границ которого описано (далее - объект))

Раздел 1

Сведения об объекте

№ п/п	Характеристики объекта	Описание характеристик
1	2	3
1	Местоположение объекта	182536, Псковская область, район Невельский, Ивановская волость, деревня Стефаново
2	Площадь объекта +/- величина погрешности определения площади (Р +/- Дельта Р)	407025 +/- 1596 кв. м
3	Иные характеристики объекта	-

Раздел 2

Сведения о местоположении границ объекта

Обозначение характерных точек границ	Координаты, м		Метод определения координат характерной точки	Средняя квадратическая погрешность положения характерной точки (Mt), м	Описание обозначения точки на местности (при наличии)
	X	Y			
1	2	3	4	5	6
1. Система координат МСК-60 зона 2					
2. Сведения о характерных точках границ объекта					
1	308936.40	2193254.12	Картометрический метод	1	-
2	308928.57	2193261.46	Картометрический метод	1	-
3	308907.50	2193298.06	Картометрический метод	1	-
4	308900.86	2193320.61	Картометрический метод	1	-
5	308901.34	2193336.54	Картометрический метод	1	-
6	308906.43	2193347.72	Картометрический метод	1	-
7	308929.88	2193380.20	Картометрический метод	1	-
8	308954.39	2193406.51	Картометрический метод	1	-
9	308959.88	2193417.93	Картометрический метод	1	-
10	308959.77	2193429.80	Картометрический	1	-

Обозначение характерных точек границ	Координаты, м		Метод определения координат характерной точки	Средняя квадратическая погрешность положения характерной точки (Mt), м	Описание обозначения точки на местности (при наличии)
	X	Y			
1	2	3	4	5	6
			метод		
11	308954.17	2193441.67	Картометрический метод	1	-
12	308954.17	2193448.61	Картометрический метод	1	-
13	308962.57	2193462.61	Картометрический метод	1	-
14	308963.35	2193498.23	Картометрический метод	1	-
15	308969.90	2193498.77	Картометрический метод	1	-
16	308976.84	2193508.07	Картометрический метод	1	-
17	308981.32	2193526.89	Картометрический метод	1	-
18	308986.92	2193530.69	Картометрический метод	1	-
19	309117.23	2193552.72	Картометрический метод	1	-
20	309132.68	2193559.70	Картометрический метод	1	-
21	309136.50	2193565.18	Картометрический метод	1	-
22	309135.59	2193572.46	Картометрический метод	1	-
23	309124.97	2193584.00	Картометрический метод	1	-
24	309124.73	2193590.16	Картометрический метод	1	-
25	309130.45	2193601.02	Картометрический метод	1	-
26	309144.63	2193590.58	Картометрический метод	1	-
27	309173.90	2193588.48	Картометрический метод	1	-
28	309181.35	2193580.87	Картометрический метод	1	-
29	309189.58	2193558.61	Картометрический метод	1	-
30	309206.29	2193536.82	Картометрический метод	1	-
31	309229.72	2193529.21	Картометрический метод	1	-
32	309261.68	2193529.80	Картометрический метод	1	-

Обозначение характерных точек границ	Координаты, м		Метод определения координат характерной точки	Средняя квадратическая погрешность положения характерной точки (Mt), м	Описание обозначения точки на местности (при наличии)
	X	Y			
1	2	3	4	5	6
33	309280.05	2193535.63	Картометрический метод	1	-
34	309297.96	2193547.28	Картометрический метод	1	-
35	309300.20	2193562.21	Картометрический метод	1	-
36	309290.52	2193588.49	Картометрический метод	1	-
37	309288.11	2193615.97	Картометрический метод	1	-
38	309291.55	2193620.45	Картометрический метод	1	-
39	309307.22	2193617.18	Картометрический метод	1	-
40	309337.15	2193586.40	Картометрический метод	1	-
41	309368.80	2193544.28	Картометрический метод	1	-
42	309407.62	2193484.56	Картометрический метод	1	-
43	309459.29	2193429.01	Картометрический метод	1	-
44	309482.72	2193407.95	Картометрический метод	1	-
45	309506.60	2193393.77	Картометрический метод	1	-
46	309528.41	2193360.17	Картометрический метод	1	-
47	309538.41	2193352.70	Картометрический метод	1	-
48	309565.30	2193345.53	Картометрический метод	1	-
49	309575.59	2193337.16	Картометрический метод	1	-
50	309583.80	2193311.34	Картометрический метод	1	-
51	309584.54	2193270.72	Картометрический метод	1	-
52	309575.14	2193264.15	Картометрический метод	1	-
53	309558.12	2193258.93	Картометрический метод	1	-
54	309546.92	2193249.98	Картометрический метод	1	-
55	309544.08	2193230.85	Картометрический	1	-

Обозначение характерных точек границ	Координаты, м		Метод определения координат характерной точки	Средняя квадратическая погрешность положения характерной точки (Mt), м	Описание обозначения точки на местности (при наличии)
	X	Y			
1	2	3	4	5	6
			метод		
56	309551.10	2193195.32	Картометрический метод	1	-
57	309564.10	2193181.58	Картометрический метод	1	-
58	309579.04	2193175.00	Картометрический метод	1	-
59	309630.97	2193176.94	Картометрический метод	1	-
60	309674.27	2193160.97	Картометрический метод	1	-
61	309698.77	2193159.17	Картометрический метод	1	-
62	309716.37	2193166.81	Картометрический метод	1	-
63	309732.80	2193183.22	Картометрический метод	1	-
64	309745.05	2193203.52	Картометрический метод	1	-
65	309745.50	2193217.70	Картометрический метод	1	-
66	309740.41	2193224.13	Картометрический метод	1	-
67	309720.26	2193232.94	Картометрический метод	1	-
68	309661.97	2193229.49	Картометрический метод	1	-
69	309660.53	2193236.08	Картометрический метод	1	-
70	309710.57	2193249.98	Картометрический метод	1	-
71	309745.83	2193261.62	Картометрический метод	1	-
72	309795.77	2193275.00	Картометрический метод	1	-
73	309862.18	2193275.03	Картометрический метод	1	-
74	309920.92	2193267.86	Картометрический метод	1	-
75	309957.73	2193259.03	Картометрический метод	1	-
76	310007.04	2193235.37	Картометрический метод	1	-
77	310031.35	2193208.49	Картометрический метод	1	-

Обозначение характерных точек границ	Координаты, м		Метод определения координат характерной точки	Средняя квадратическая погрешность положения характерной точки (Mt), м	Описание обозначения точки на местности (при наличии)
	X	Y			
1	2	3	4	5	6
78	310038.37	2193184.30	Картометрический метод	1	-
79	310038.53	2193139.33	Картометрический метод	1	-
80	310047.58	2193103.43	Картометрический метод	1	-
81	310053.51	2193055.47	Картометрический метод	1	-
82	310048.47	2193017.70	Картометрический метод	1	-
83	310057.35	2192996.77	Картометрический метод	1	-
84	310079.06	2192974.91	Картометрический метод	1	-
85	310133.24	2192937.90	Картометрический метод	1	-
86	310159.15	2192928.38	Картометрический метод	1	-
87	310216.63	2192915.89	Картометрический метод	1	-
88	310267.53	2192908.87	Картометрический метод	1	-
89	310326.49	2192902.58	Картометрический метод	1	-
90	310344.13	2192878.91	Картометрический метод	1	-
91	310350.89	2192852.33	Картометрический метод	1	-
92	310348.04	2192835.11	Картометрический метод	1	-
93	310345.09	2192805.18	Картометрический метод	1	-
94	310360.14	2192775.63	Картометрический метод	1	-
95	310398.86	2192732.98	Картометрический метод	1	-
96	310443.32	2192703.00	Картометрический метод	1	-
97	310488.71	2192669.18	Картометрический метод	1	-
98	310395.47	2192664.77	Картометрический метод	1	-
99	310348.43	2192677.19	Картометрический метод	1	-
100	310310.11	2192706.16	Картометрический	1	-

Обозначение характерных точек границ	Координаты, м		Метод определения координат характерной точки	Средняя квадратическая погрешность положения характерной точки (Mt), м	Описание обозначения точки на местности (при наличии)
	X	Y			
1	2	3	4	5	6
			метод		
101	310295.60	2192732.86	Картометрический метод	1	-
102	310257.09	2192727.90	Картометрический метод	1	-
103	310206.94	2192694.83	Картометрический метод	1	-
104	310168.73	2192700.79	Картометрический метод	1	-
105	310067.08	2192738.75	Картометрический метод	1	-
106	310024.52	2192737.11	Картометрический метод	1	-
107	310008.26	2192743.90	Картометрический метод	1	-
108	309988.20	2192791.60	Картометрический метод	1	-
109	309971.94	2192802.99	Картометрический метод	1	-
110	309960.01	2192799.20	Картометрический метод	1	-
111	309944.29	2192802.18	Картометрический метод	1	-
112	309936.43	2192814.12	Картометрический метод	1	-
113	309935.48	2192832.27	Картометрический метод	1	-
114	309884.11	2192881.17	Картометрический метод	1	-
115	309875.45	2192879.65	Картометрический метод	1	-
116	309868.50	2192833.37	Картометрический метод	1	-
117	309877.54	2192805.80	Картометрический метод	1	-
118	309880.60	2192776.28	Картометрический метод	1	-
119	309873.19	2192767.25	Картометрический метод	1	-
120	309855.54	2192769.31	Картометрический метод	1	-
121	309851.33	2192828.02	Картометрический метод	1	-
122	309871.53	2192936.38	Картометрический метод	1	-

Обозначение характерных точек границ	Координаты, м		Метод определения координат характерной точки	Средняя квадратическая погрешность положения характерной точки (Mt), м	Описание обозначения точки на местности (при наличии)
	X	Y			
1	2	3	4	5	6
123	309838.71	2192943.34	Картометрический метод	1	-
124	309760.23	2192950.41	Картометрический метод	1	-
125	309711.21	2192963.63	Картометрический метод	1	-
126	309680.46	2192984.34	Картометрический метод	1	-
127	309665.36	2193010.99	Картометрический метод	1	-
128	309646.35	2193033.16	Картометрический метод	1	-
129	309611.50	2193047.52	Картометрический метод	1	-
130	309515.33	2193088.92	Картометрический метод	1	-
131	309476.27	2193144.08	Картометрический метод	1	-
132	309450.36	2193165.53	Картометрический метод	1	-
133	309418.88	2193182.49	Картометрический метод	1	-
134	309327.36	2193216.24	Картометрический метод	1	-
135	309285.04	2193233.57	Картометрический метод	1	-
136	309137.43	2193276.08	Картометрический метод	1	-
137	309061.09	2193290.06	Картометрический метод	1	-
138	309019.95	2193292.12	Картометрический метод	1	-
139	308967.39	2193273.66	Картометрический метод	1	-
1	308936.40	2193254.12	Картометрический метод	1	-
3. Сведения о характерных точках части (частей) границы объекта					
-	-	-	-	-	-

Раздел 3

Сведения о местоположении измененных (уточненных) границ объекта

Обозначение характерных точек границ	Существующие координаты, м		Измененные (уточненные) координаты, м		Метод определения координат характерной точки	Средняя квадратическая погрешность положения характерной точки (Mt), м	Описание обозначения точки на местности (при наличии)
	X	Y	X	Y			
1	2	3	4	5	6	7	8
1. Система координат -							
2. Сведения о характерных точках границ объекта							
-	-	-	-	-	-	-	
3. Сведения о характерных точках части (частей) границы объекта							
-	-	-	-	-	-	-	

Текстовое описание местоположения границ населенных пунктов, территориальных зон, особо охраняемых природных территорий, зон с особыми условиями использования территорий

Прохождение границы		Описание прохождения границы
от точки	до точки	
1	2	3
-	-	-

Раздел 4

План границ объекта

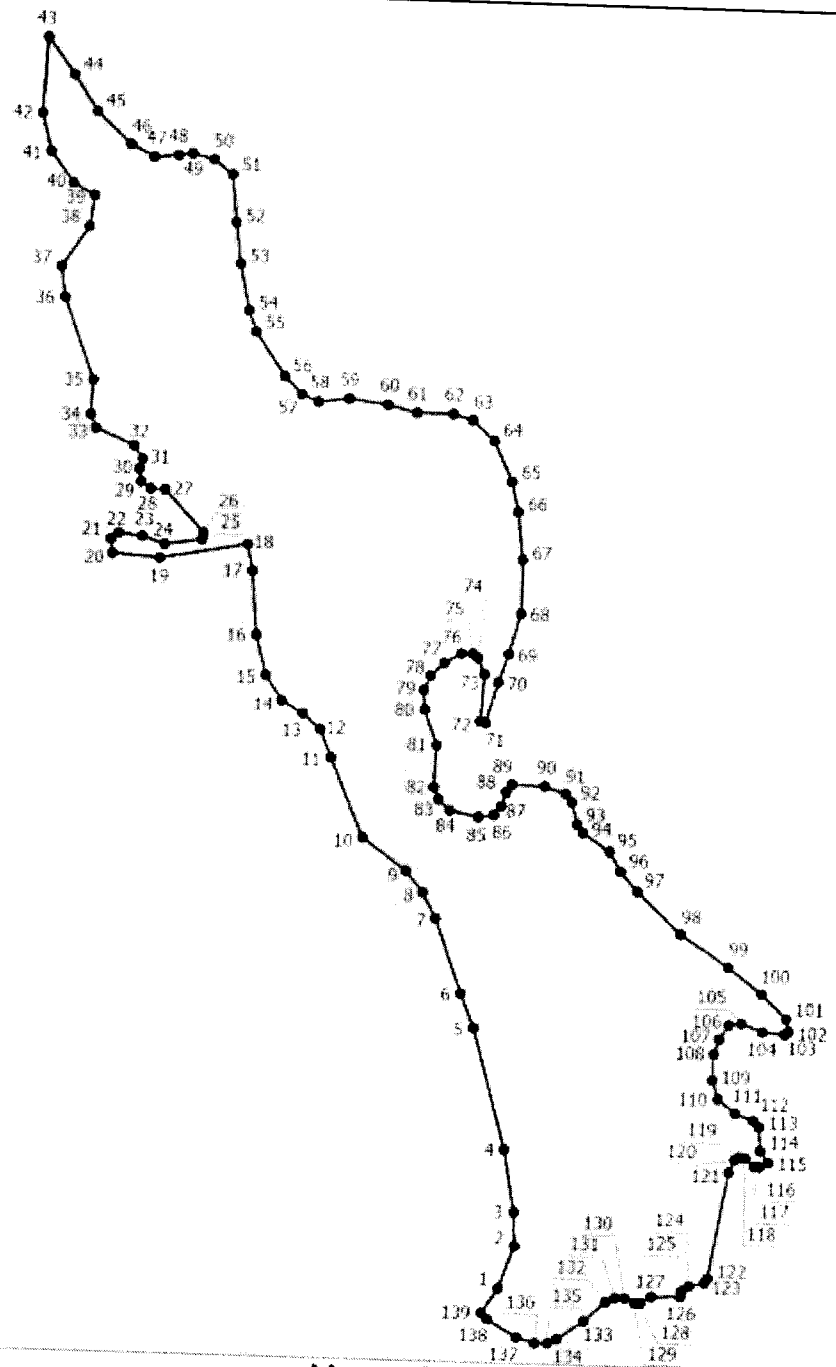

Масштаб 1:8700

Условные обозначения

1 - Обозначение новой характерной точки

• - Характерная точка границы, сведения о которой позволяют однозначно определить ее положение на местности

———— - Граница населенного пункта

Подпись _____ Дата "_____" _____ _____г.

Место для оттиска печати (при наличии) лица, составившего описание местоположения границ объекта

ОПИСАНИЕ МЕСТОПОЛОЖЕНИЯ ГРАНИЦ
деревня Стуколово
(наименование объекта, местоположение границ которого описано (далее - объект))

Раздел 1

Сведения об объекте

№ п/п	Характеристики объекта	Описание характеристик
1	2	3
1	Местоположение объекта	Псковская область, район Невельский, деревня Стуколово
2	Площадь объекта +/- величина погрешности определения площади (Р +/- Дельта Р)	495483 +/- 1943 кв. м
3	Иные характеристики объекта	-

Раздел 2

Сведения о местоположении границ объекта

Обозначение характерных точек границ	Координаты, м		Метод определения координат характерной точки	Средняя квадратическая погрешность положения характерной точки (Mt), м	Описание обозначения точки на местности (при наличии)
	X	Y			
1	2	3	4	5	6
1. Система координат МСК-60 зона 2					
2. Сведения о характерных точках границ объекта					
1	311040.38	2201295.80	Картометрический метод	1	-
2	310923.30	2201396.68	Картометрический метод	1	-
3	310899.76	2201471.22	Картометрический метод	1	-
4	310896.23	2201536.50	Картометрический метод	1	-
5	310864.12	2201561.17	Картометрический метод	1	-
6	310856.39	2201601.11	Картометрический метод	1	-
7	310859.73	2201644.79	Картометрический метод	1	-
8	310835.14	2201624.27	Картометрический метод	1	-
9	310817.86	2201659.45	Картометрический метод	1	-
10	310833.76	2201720.29	Картометрический метод	1	-

Обозначение характерных точек границ	Координаты, м		Метод определения координат характерной точки	Средняя квадратическая погрешность положения характерной точки (Mt), м	Описание обозначения точки на местности (при наличии)
	X	Y			
1	2	3	4	5	6
11	310844.40	2201761.04	Картометрический метод	1	-
12	310848.52	2201816.45	Картометрический метод	1	-
13	310837.41	2201865.02	Картометрический метод	1	-
14	310814.52	2201886.31	Картометрический метод	1	-
15	310851.48	2202017.61	Картометрический метод	1	-
16	310835.62	2202110.45	Картометрический метод	1	-
17	310800.34	2202176.60	Картометрический метод	1	-
18	310761.77	2202111.48	Картометрический метод	1	-
19	310672.65	2202175.14	Картометрический метод	1	-
20	310630.20	2202097.61	Картометрический метод	1	-
21	310593.44	2202022.00	Картометрический метод	1	-
22	310455.15	2202105.61	Картометрический метод	1	-
23	310435.12	2202109.18	Картометрический метод	1	-
24	310434.48	2202088.35	Картометрический метод	1	-
25	310441.62	2202048.94	Картометрический метод	1	-
26	310440.04	2202013.53	Картометрический метод	1	-
27	310439.91	2202010.60	Картометрический метод	1	-
28	310430.50	2201979.94	Картометрический метод	1	-
29	310413.59	2201950.10	Картометрический метод	1	-
30	310412.10	2201922.74	Картометрический метод	1	-
31	310442.44	2201832.23	Картометрический метод	1	-
32	310446.74	2201812.94	Картометрический метод	1	-

Обозначение характерных точек границ	Координаты, м		Метод определения координат характерной точки	Средняя квадратическая погрешность положения характерной точки (Mt), м	Описание обозначения точки на местности (при наличии)
	X	Y			
1	2	3	4	5	6
33	310443.30	2201749.53	Картометрический метод	1	-
34	310426.68	2201693.27	Картометрический метод	1	-
35	310439.76	2201681.25	Картометрический метод	1	-
36	310441.68	2201669.92	Картометрический метод	1	-
37	310428.41	2201653.65	Картометрический метод	1	-
38	310384.97	2201638.31	Картометрический метод	1	-
39	310370.30	2201629.32	Картометрический метод	1	-
40	310370.71	2201592.56	Картометрический метод	1	-
41	310380.00	2201578.42	Картометрический метод	1	-
42	310324.21	2201555.90	Картометрический метод	1	-
43	310275.84	2201527.06	Картометрический метод	1	-
44	310210.59	2201519.56	Картометрический метод	1	-
45	310168.30	2201515.40	Картометрический метод	1	-
46	310138.20	2201499.60	Картометрический метод	1	-
47	310081.22	2201488.02	Картометрический метод	1	-
48	310062.71	2201479.32	Картометрический метод	1	-
49	310022.27	2201470.72	Картометрический метод	1	-
50	310001.13	2201456.89	Картометрический метод	1	-
51	310001.12	2201405.03	Картометрический метод	1	-
52	310040.02	2201333.47	Картометрический метод	1	-
53	310074.78	2201258.17	Картометрический метод	1	-
54	309912.64	2201211.18	Картометрический метод	1	-

Обозначение характерных точек границ	Координаты, м		Метод определения координат характерной точки	Средняя квадратическая погрешность положения характерной точки (Mt), м	Описание обозначения точки на местности (при наличии)
	X	Y			
1	2	3	4	5	6
55	309913.61	2201204.39	Картометрический метод	1	-
56	309927.49	2201135.66	Картометрический метод	1	-
57	309994.98	2201147.52	Картометрический метод	1	-
58	310017.09	2201150.69	Картометрический метод	1	-
59	310137.99	2201177.44	Картометрический метод	1	-
60	310162.95	2201181.31	Картометрический метод	1	-
61	310192.80	2201185.51	Картометрический метод	1	-
62	310220.52	2201191.20	Картометрический метод	1	-
63	310276.03	2201198.11	Картометрический метод	1	-
64	310329.86	2201203.29	Картометрический метод	1	-
65	310372.42	2201214.29	Картометрический метод	1	-
66	310402.54	2201226.43	Картометрический метод	1	-
67	310445.67	2201249.48	Картометрический метод	1	-
68	310483.45	2201273.13	Картометрический метод	1	-
69	310506.85	2201289.07	Картометрический метод	1	-
70	310519.67	2201294.12	Картометрический метод	1	-
71	310655.37	2201337.68	Картометрический метод	1	-
72	310731.44	2201340.99	Картометрический метод	1	-
73	310776.63	2201335.48	Картометрический метод	1	-
74	310833.96	2201321.15	Картометрический метод	1	-
75	310938.68	2201288.08	Картометрический метод	1	-
76	310994.91	2201270.44	Картометрический метод	1	-

Обозначение характерных точек границ	Координаты, м		Метод определения координат характерной точки	Средняя квадратическая погрешность положения характерной точки (Mt), м	Описание обозначения точки на местности (при наличии)
	X	Y			
1	2	3	4	5	6
77	311012.54	2201270.44	Картометрический метод	1	-
78	311029.08	2201275.95	Картометрический метод	1	-
79	311037.07	2201280.91	Картометрический метод	1	-
80	311040.41	2201291.55	Картометрический метод	1	-
1	311040.38	2201295.80	Картометрический метод	1	-
3. Сведения о характерных точках части (частей) границы объекта					
-	-	-	-	-	-

Раздел 3

Сведения о местоположении измененных (уточненных) границ объекта

Обозначение характерных точек границ	Существующие координаты, м		Измененные (уточненные) координаты, м		Метод определения координат характерной точки	Средняя квадратическая погрешность положения характерной точки (Mt), м	Описание обозначения точки на местности (при наличии)
	X	Y	X	Y			
1	2	3	4	5	6	7	8
1. Система координат -							
2. Сведения о характерных точках границ объекта							
-	-	-	-	-	-	-	
3. Сведения о характерных точках части (частей) границы объекта							
-	-	-	-	-	-	-	

Текстовое описание местоположения границ населенных пунктов, территориальных зон, особо охраняемых природных территорий, зон с особыми условиями использования территорий

Прохождение границы		Описание прохождения границы
от точки	до точки	
1	2	3
-	-	-

Раздел 4

План границ объекта

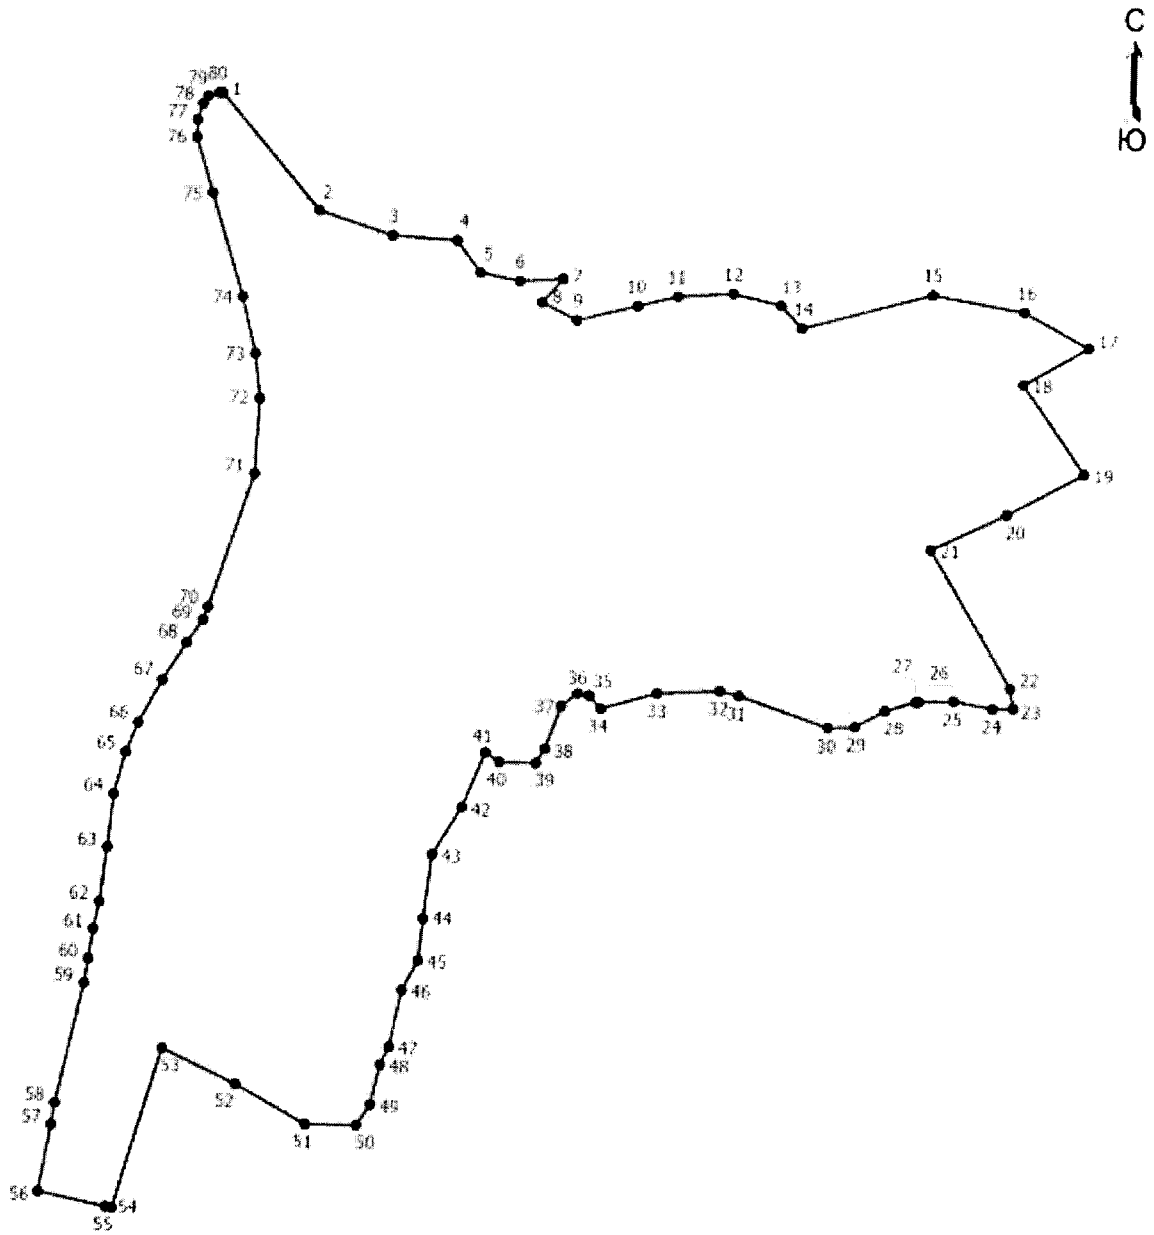

Масштаб 1:7200

Условные обозначения

1 - Обозначение новой характерной точки

• - Характерная точка границы, сведения о которой позволяют однозначно определить ее положение на местности

_____ - Граница населенного пункта

Подпись _____ Дата "_____" _____ _____г.

Место для оттиска печати (при наличии) лица, составившего описание местоположения границ объекта

ОПИСАНИЕ МЕСТОПОЛОЖЕНИЯ ГРАНИЦ
деревня Сушнево

(наименование объекта, местоположение границ которого описано (далее - объект))

Раздел 1

Сведения об объекте

№ п/п	Характеристики объекта	Описание характеристик
1	2	3
1	Местоположение объекта	182536, Псковская область, район Невельский, Ивановская волость, деревня Сушнево
2	Площадь объекта +/- величина погрешности определения площади (Р +/- Дельта Р)	16517 +/- 65 м²
3	Иные характеристики объекта	-

Раздел 2

Сведения о местоположении границ объекта

Обозначение характерных точек границ	Координаты, м		Метод определения координат характерной точки	Средняя квадратическая погрешность положения характерной точки (Mt), м	Описание обозначения точки на местности (при наличии)
	X	Y			
1	2	3	4	5	6
1. Система координат МСК-60 зона 2					
2. Сведения о характерных точках границ объекта					
1	316978.75	2184790.94	Картометрический метод	1	-
2	316955.39	2184922.74	Картометрический метод	1	-
3	316838.73	2184916.73	Картометрический метод	1	-
4	316843.62	2184798.33	Картометрический метод	1	-
5	316850.07	2184796.20	Картометрический метод	1	-
6	316901.24	2184783.89	Картометрический метод	1	-
1	316978.75	2184790.94	Картометрический метод	1	-
3. Сведения о характерных точках части (частей) границы объекта					
-	-	-	-	-	-

Раздел 3

Сведения о местоположении измененных (уточненных) границ объекта

Обозначение характерных точек границ	Существующие координаты, м		Измененные (уточненные) координаты, м		Метод определения координат характерной точки	Средняя квадратическая погрешность положения характерной точки (Mt), м	Описание обозначения точки на местности (при наличии)
	X	Y	X	Y			
1	2	3	4	5	6	7	8
1. Система координат -							
2. Сведения о характерных точках границ объекта							
-	-	-	-	-	-	-	
3. Сведения о характерных точках части (частей) границы объекта							
-	-	-	-	-	-	-	

Текстовое описание местоположения границ населенных пунктов, территориальных зон, особо охраняемых природных территорий, зон с особыми условиями использования территорий

Прохождение границы		Описание прохождения границы
от точки	до точки	
1	2	3
-	-	-

Раздел 4

План границ объекта

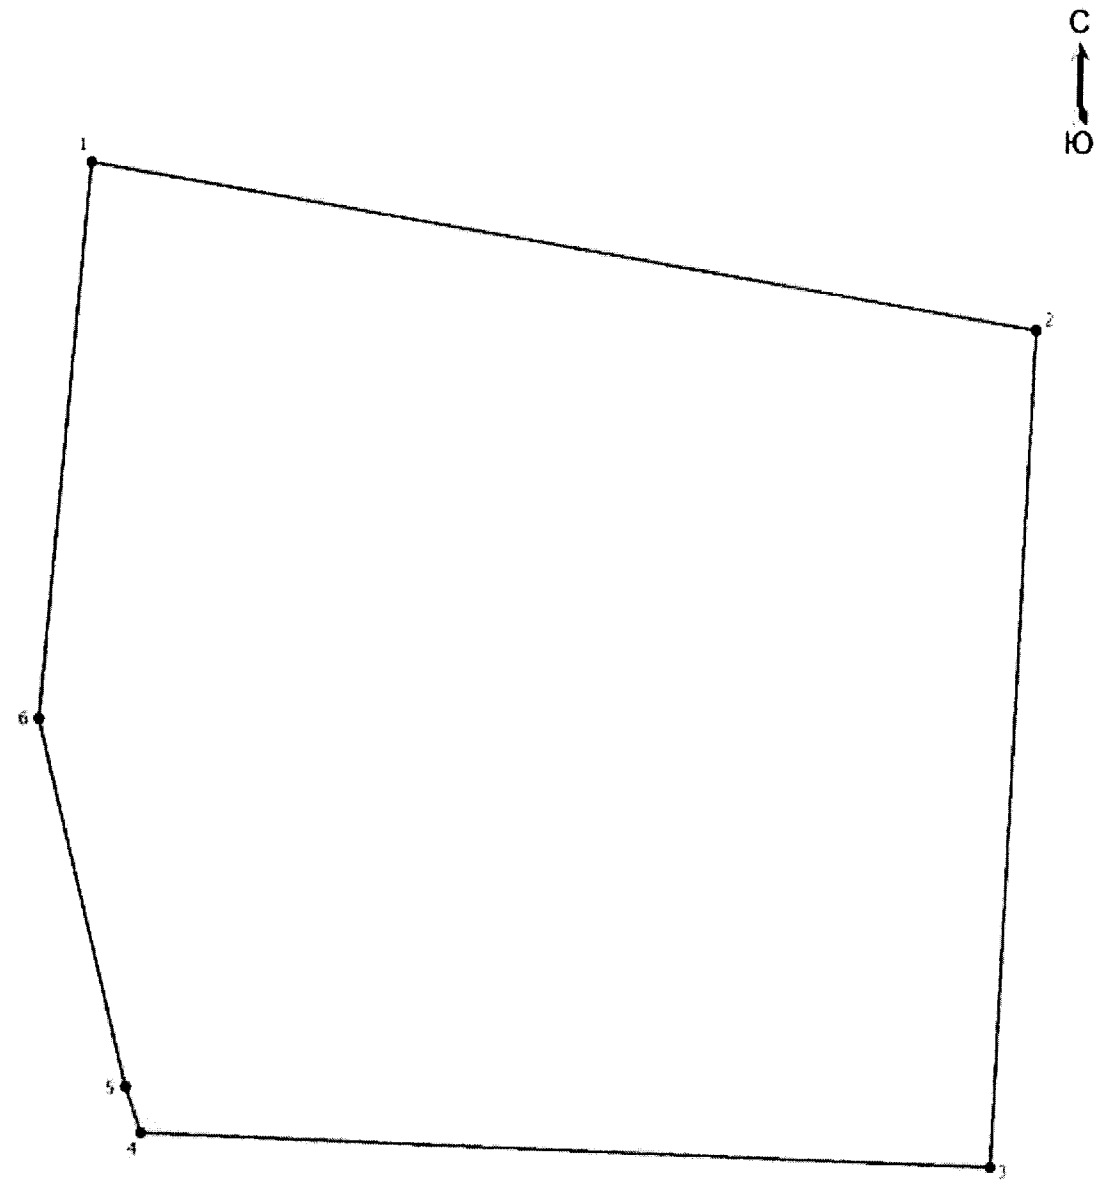

Масштаб 1:1000

Условные обозначения

1 - Обозначение новой характерной точки

• - Характерная точка границы, сведения о которой позволяют однозначно определить ее положение на местности

———— - Граница населенного пункта

Подпись _____ Дата "_____" _____ _____г.

Место для оттиска печати (при наличии) лица, составившего описание местоположения границ объекта

ОПИСАНИЕ МЕСТОПОЛОЖЕНИЯ ГРАНИЦ
деревня Сыроквашино
(наименование объекта, местоположение границ которого описано (далее - объект))

Раздел 1

Сведения об объекте

№ п/п	Характеристики объекта	Описание характеристик
1	2	3
1	Местоположение объекта	182534, Псковская область, район Невельский, Ивановская волость, деревня Сыроквашино
2	Площадь объекта +/- величина погрешности определения площади (Р +/- Дельта Р)	444834 +/- 1745 кв. м
3	Иные характеристики объекта	-

Раздел 2

Сведения о местоположении границ объекта

Обозначение характерных точек границ	Координаты, м		Метод определения координат характерной точки	Средняя квадратическая погрешность положения характерной точки (Mt), м	Описание обозначения точки на местности (при наличии)
	X	Y			
1	2	3	4	5	6
1. Система координат МСК-60 зона 2					
2. Сведения о характерных точках границ объекта					
-	-	-	-	-	
3. Сведения о характерных точках части (частей) границы объекта					
Часть 1					
1	301496.20	2198396.12	Картометрический метод	1	-
2	301557.47	2198579.97	Картометрический метод	1	-
3	301616.79	2198763.28	Картометрический метод	1	-
4	301633.87	2198797.63	Картометрический метод	1	-
5	301629.22	2198800.12	Картометрический метод	1	-
6	301595.90	2198814.94	Картометрический метод	1	-
7	301585.14	2198803.48	Картометрический метод	1	-
8	301565.09	2198763.40	Картометрический метод	1	-

Обозначение характерных точек границ	Координаты, м		Метод определения координат характерной точки	Средняя квадратическая погрешность положения характерной точки (Mt), м	Описание обозначения точки на местности (при наличии)
	X	Y			
1	2	3	4	5	6
9	301557.07	2198758.06	Картометрический метод	1	-
10	301541.70	2198759.39	Картометрический метод	1	-
11	301523.78	2198761.26	Картометрический метод	1	-
12	301485.49	2198764.02	Картометрический метод	1	-
13	301405.80	2198752.03	Картометрический метод	1	-
14	301379.09	2198764.55	Картометрический метод	1	-
15	301325.84	2198773.45	Картометрический метод	1	-
16	301306.76	2198767.28	Картометрический метод	1	-
17	301275.50	2198724.39	Картометрический метод	1	-
18	301243.05	2198712.01	Картометрический метод	1	-
19	301195.56	2198702.02	Картометрический метод	1	-
20	301163.19	2198707.49	Картометрический метод	1	-
21	301142.11	2198732.57	Картометрический метод	1	-
22	301139.20	2198755.46	Картометрический метод	1	-
23	301091.60	2198756.19	Картометрический метод	1	-
24	301012.09	2198944.86	Картометрический метод	1	-
25	300963.13	2198884.33	Картометрический метод	1	-
26	300954.06	2198856.73	Картометрический метод	1	-
27	300919.85	2198752.63	Картометрический метод	1	-
28	300935.34	2198592.60	Картометрический метод	1	-
29	300968.58	2198555.39	Картометрический метод	1	-
30	301007.94	2198525.33	Картометрический метод	1	-

Обозначение характерных точек границ	Координаты, м		Метод определения координат характерной точки	Средняя квадратическая погрешность положения характерной точки (Mt), м	Описание обозначения точки на местности (при наличии)
	X	Y			
1	2	3	4	5	6
31	301080.16	2198458.78	Картометрический метод	1	-
32	301095.73	2198383.38	Картометрический метод	1	-
33	301112.38	2198357.52	Картометрический метод	1	-
34	301134.33	2198282.81	Картометрический метод	1	-
35	301196.31	2198139.09	Картометрический метод	1	-
36	301237.10	2198091.47	Картометрический метод	1	-
37	301199.18	2198013.03	Картометрический метод	1	-
38	301274.64	2197984.09	Картометрический метод	1	-
39	301298.00	2198037.87	Картометрический метод	1	-
40	301324.15	2197995.10	Картометрический метод	1	-
41	301346.57	2197942.42	Картометрический метод	1	-
1	301496.20	2198396.12	Картометрический метод	1	-
Часть 2					
42	301491.10	2198224.89	Картометрический метод	1	-
43	301381.30	2197890.95	Картометрический метод	1	-
44	301391.01	2197884.25	Картометрический метод	1	-
45	301554.71	2197876.47	Картометрический метод	1	-
46	301574.17	2197871.87	Картометрический метод	1	-
47	301686.42	2197810.28	Картометрический метод	1	-
48	301757.47	2197786.91	Картометрический метод	1	-
49	301884.28	2197756.15	Картометрический метод	1	-
50	301901.34	2197747.22	Картометрический метод	1	-
51	301894.71	2197765.10	Картометрический метод	1	-

Обозначение характерных точек границ	Координаты, м		Метод определения координат характерной точки	Средняя квадратическая погрешность положения характерной точки (Mt), м	Описание обозначения точки на местности (при наличии)
	X	Y			
1	2	3	4	5	6
52	301824.06	2197824.62	Картометрический метод	1	-
53	301810.01	2197826.76	Картометрический метод	1	-
54	301753.23	2197889.01	Картометрический метод	1	-
55	301732.54	2197931.54	Картометрический метод	1	-
56	301722.01	2198024.61	Картометрический метод	1	-
57	301707.76	2198054.27	Картометрический метод	1	-
58	301639.27	2198120.41	Картометрический метод	1	-
59	301556.03	2198221.81	Картометрический метод	1	-
42	301491.10	2198224.89	Картометрический метод	1	-
Часть 3					
60	301600.51	2198550.76	Картометрический метод	1	-
61	301599.12	2198545.17	Картометрический метод	1	-
62	301568.11	2198452.36	Картометрический метод	1	-
63	301542.67	2198378.90	Картометрический метод	1	-
64	301618.89	2198326.55	Картометрический метод	1	-
65	301678.21	2198431.84	Картометрический метод	1	-
66	301659.81	2198502.65	Картометрический метод	1	-
67	301651.73	2198516.00	Картометрический метод	1	-
60	301600.51	2198550.76	Картометрический метод	1	-

Раздел 3

Сведения о местоположении измененных (уточненных) границ объекта

Обозначение характерных точек границ	Существующие координаты, м		Измененные (уточненные) координаты, м		Метод определения координат характерной точки	Средняя квадратическая погрешность положения характерной точки (Mt), м	Описание обозначения точки на местности (при наличии)
	X	Y	X	Y			
1	2	3	4	5	6	7	8
1. Система координат -							
2. Сведения о характерных точках границ объекта							
-	-	-	-	-	-	-	
3. Сведения о характерных точках части (частей) границы объекта							
-	-	-	-	-	-	-	

Текстовое описание местоположения границ населенных пунктов, территориальных зон, особо охраняемых природных территорий, зон с особыми условиями использования территорий

Прохождение границы		Описание прохождения границы
от точки	до точки	
1	2	3
-	-	-

Раздел 4

План границ объекта

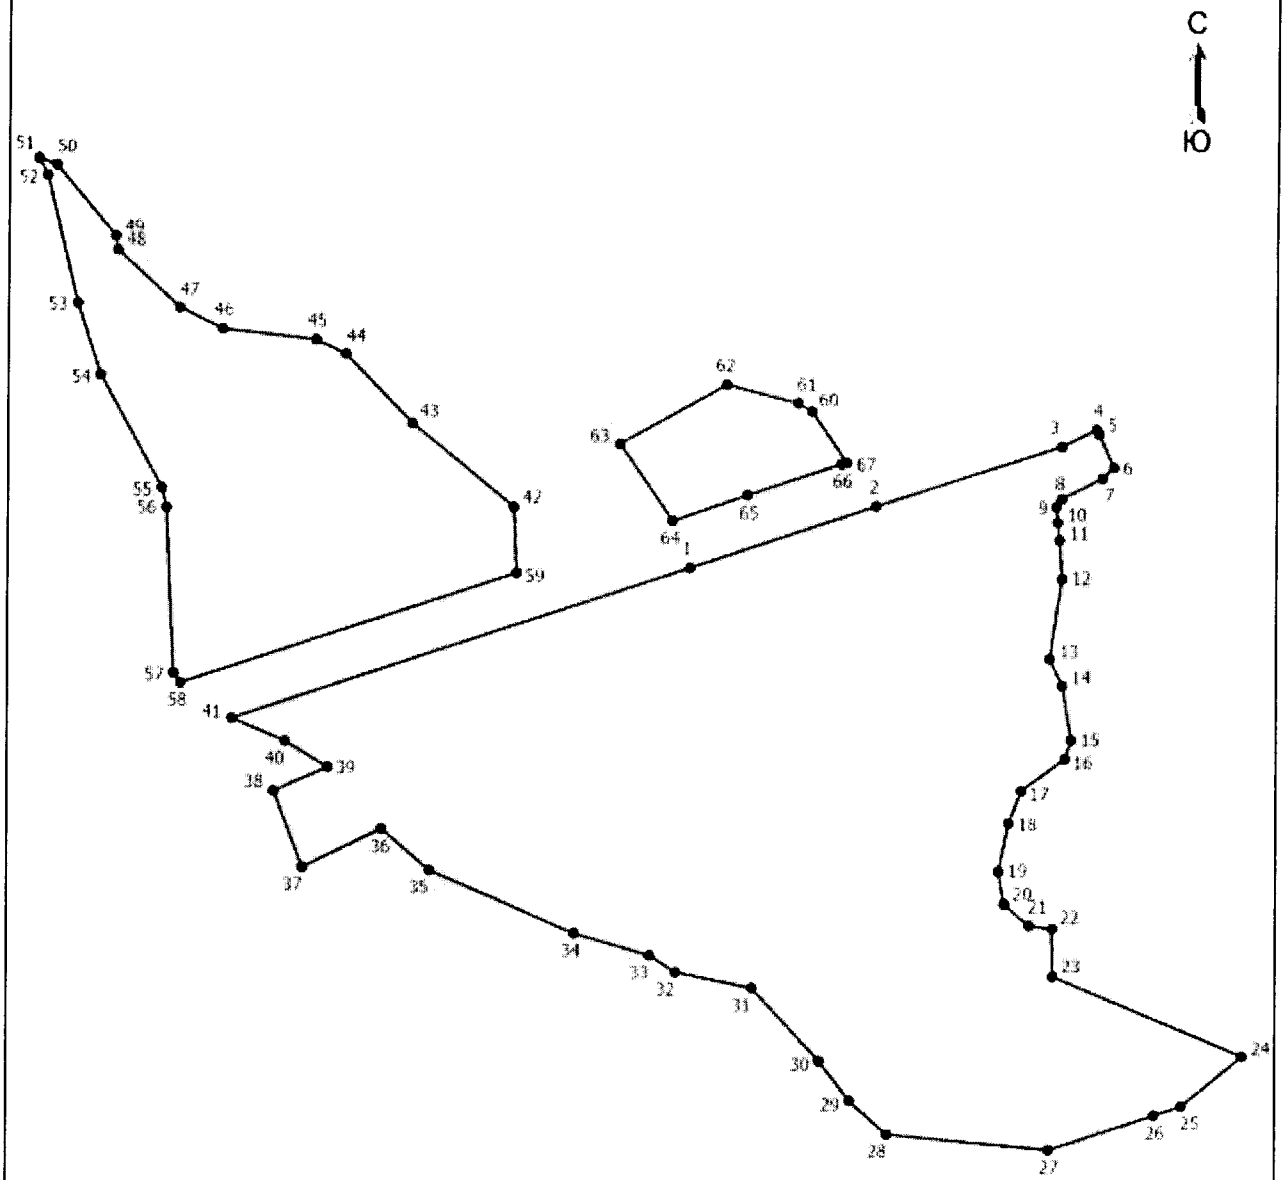

Масштаб 1:7000

Условные обозначения

- • - Характерная точка границы, сведения о которой позволяют однозначно определить ее положение на местности
- 1 - Обозначение новой характерной точки
- ———— - Граница населенного пункта

Подпись _____ Дата "_____" _____ _____г.

Место для оттиска печати (при наличии) лица, составившего описание местоположения границ объекта

ОПИСАНИЕ МЕСТОПОЛОЖЕНИЯ ГРАНИЦ
деревня Татырино
(наименование объекта, местоположение границ которого описано (далее - объект))

Раздел 1

Сведения об объекте

№ п/п	Характеристики объекта	Описание характеристик
1	2	3
1	Местоположение объекта	182500, Псковская область, район Невельский, Ивановская волость, деревня Татырино
2	Площадь объекта +/- величина погрешности определения площади (Р +/- Дельта Р)	379965 +/- 1490 кв. м
3	Иные характеристики объекта	-

Раздел 2

Сведения о местоположении границ объекта

Обозначение характерных точек границ	Координаты, м		Метод определения координат характерной точки	Средняя квадратическая погрешность положения характерной точки (Mt), м	Описание обозначения точки на местности (при наличии)
	X	Y			
1	2	3	4	5	6
1. Система координат МСК-60 зона 2					
2. Сведения о характерных точках границ объекта					
1	317796.86	2189659.67	Картометрический метод	1	-
2	317721.08	2189684.64	Картометрический метод	1	-
3	317653.73	2189716.26	Картометрический метод	1	-
4	317618.80	2189745.89	Картометрический метод	1	-
5	317577.05	2189800.33	Картометрический метод	1	-
6	317553.21	2189820.10	Картометрический метод	1	-
7	317565.51	2189887.02	Картометрический метод	1	-
8	317510.73	2189968.24	Картометрический метод	1	-
9	317523.89	2189973.27	Картометрический метод	1	-

Обозначение характерных точек границ	Координаты, м		Метод определения координат характерной точки	Средняя квадратическая погрешность положения характерной точки (Mt), м	Описание обозначения точки на местности (при наличии)
	X	Y			
1	2	3	4	5	6
10	317555.79	2189993.08	Картометрический метод	1	-
11	317482.91	2190073.37	Картометрический метод	1	-
12	317454.58	2190062.44	Картометрический метод	1	-
13	317406.92	2190063.67	Картометрический метод	1	-
14	317411.22	2190095.60	Картометрический метод	1	-
15	317404.29	2190124.59	Картометрический метод	1	-
16	317466.01	2190165.94	Картометрический метод	1	-
17	317468.62	2190174.11	Картометрический метод	1	-
18	317463.07	2190186.13	Картометрический метод	1	-
19	317480.04	2190235.80	Картометрический метод	1	-
20	317465.22	2190256.63	Картометрический метод	1	-
21	317511.81	2190334.37	Картометрический метод	1	-
22	317515.52	2190355.49	Картометрический метод	1	-
23	317495.77	2190384.64	Картометрический метод	1	-
24	317522.30	2190397.75	Картометрический метод	1	-
25	317581.88	2190437.47	Картометрический метод	1	-
26	317589.30	2190453.77	Картометрический метод	1	-
27	317529.61	2190502.70	Картометрический метод	1	-
28	317548.78	2190524.87	Картометрический метод	1	-
29	317596.47	2190496.33	Картометрический метод	1	-
30	317643.95	2190511.90	Картометрический метод	1	-
31	317718.65	2190567.70	Картометрический метод	1	-

Обозначение характерных точек границ	Координаты, м		Метод определения координат характерной точки	Средняя квадратическая погрешность положения характерной точки (Mt), м	Описание обозначения точки на местности (при наличии)
	X	Y			
1	2	3	4	5	6
32	317747.91	2190511.61	Картометрический метод	1	-
33	317852.86	2190539.56	Картометрический метод	1	-
34	317864.12	2190538.30	Картометрический метод	1	-
35	317890.47	2190513.20	Картометрический метод	1	-
36	317879.33	2190491.09	Картометрический метод	1	-
37	317900.03	2190472.00	Картометрический метод	1	-
38	317945.83	2190455.20	Картометрический метод	1	-
39	317974.18	2190442.02	Картометрический метод	1	-
40	318007.82	2190431.32	Картометрический метод	1	-
41	318036.12	2190430.35	Картометрический метод	1	-
42	318075.51	2190438.84	Картометрический метод	1	-
43	318111.49	2190443.19	Картометрический метод	1	-
44	318049.43	2190390.49	Картометрический метод	1	-
45	318047.56	2190367.96	Картометрический метод	1	-
46	318056.86	2190343.78	Картометрический метод	1	-
47	318118.39	2190330.98	Картометрический метод	1	-
48	318121.56	2190312.73	Картометрический метод	1	-
49	318108.90	2190299.57	Картометрический метод	1	-
50	318102.33	2190273.29	Картометрический метод	1	-
51	318082.12	2190255.04	Картометрический метод	1	-
52	318068.98	2190226.07	Картометрический метод	1	-
53	318005.94	2190200.77	Картометрический метод	1	-

Обозначение характерных точек границ	Координаты, м		Метод определения координат характерной точки	Средняя квадратическая погрешность положения характерной точки (Mt), м	Описание обозначения точки на местности (при наличии)
	X	Y			
1	2	3	4	5	6
54	317992.06	2190178.38	Картометрический метод	1	-
55	318004.23	2190141.63	Картометрический метод	1	-
56	317984.52	2190101.23	Картометрический метод	1	-
57	317994.74	2190065.21	Картометрический метод	1	-
58	317971.37	2190013.87	Картометрический метод	1	-
59	317968.35	2190094.69	Картометрический метод	1	-
60	317874.74	2190009.48	Картометрический метод	1	-
61	317850.40	2189994.64	Картометрический метод	1	-
62	317902.73	2189942.08	Картометрический метод	1	-
63	317935.85	2189890.73	Картометрический метод	1	-
64	317964.33	2189918.71	Картометрический метод	1	-
65	317966.99	2189908.50	Картометрический метод	1	-
66	317984.77	2189878.30	Картометрический метод	1	-
67	317996.69	2189848.61	Картометрический метод	1	-
68	317994.76	2189786.81	Картометрический метод	1	-
69	318002.27	2189758.64	Картометрический метод	1	-
70	317933.85	2189752.78	Картометрический метод	1	-
71	317919.25	2189764.91	Картометрический метод	1	-
72	317906.01	2189766.96	Картометрический метод	1	-
73	317895.05	2189762.01	Картометрический метод	1	-
74	317819.93	2189686.96	Картометрический метод	1	-
1	317796.86	2189659.67	Картометрический метод	1	-
3. Сведения о характерных точках части (частей) границы объекта					
-	-	-	-	-	-

Раздел 3

Сведения о местоположении измененных (уточненных) границ объекта

Обозначение характерных точек границ	Существующие координаты, м		Измененные (уточненные) координаты, м		Метод определения координат характерной точки	Средняя квадратическая погрешность положения характерной точки (Mt), м	Описание обозначения точки на местности (при наличии)
	X	Y	X	Y			
1	2	3	4	5	6	7	8
1. Система координат -							
2. Сведения о характерных точках границ объекта							
-	-	-	-	-	-	-	
3. Сведения о характерных точках части (частей) границы объекта							
-	-	-	-	-	-	-	

Текстовое описание местоположения границ населенных пунктов, территориальных зон, особо охраняемых природных территорий, зон с особыми условиями использования территорий

Прохождение границы		Описание прохождения границы
от точки	до точки	
1	2	3
-	-	-

Раздел 4

План границ объекта

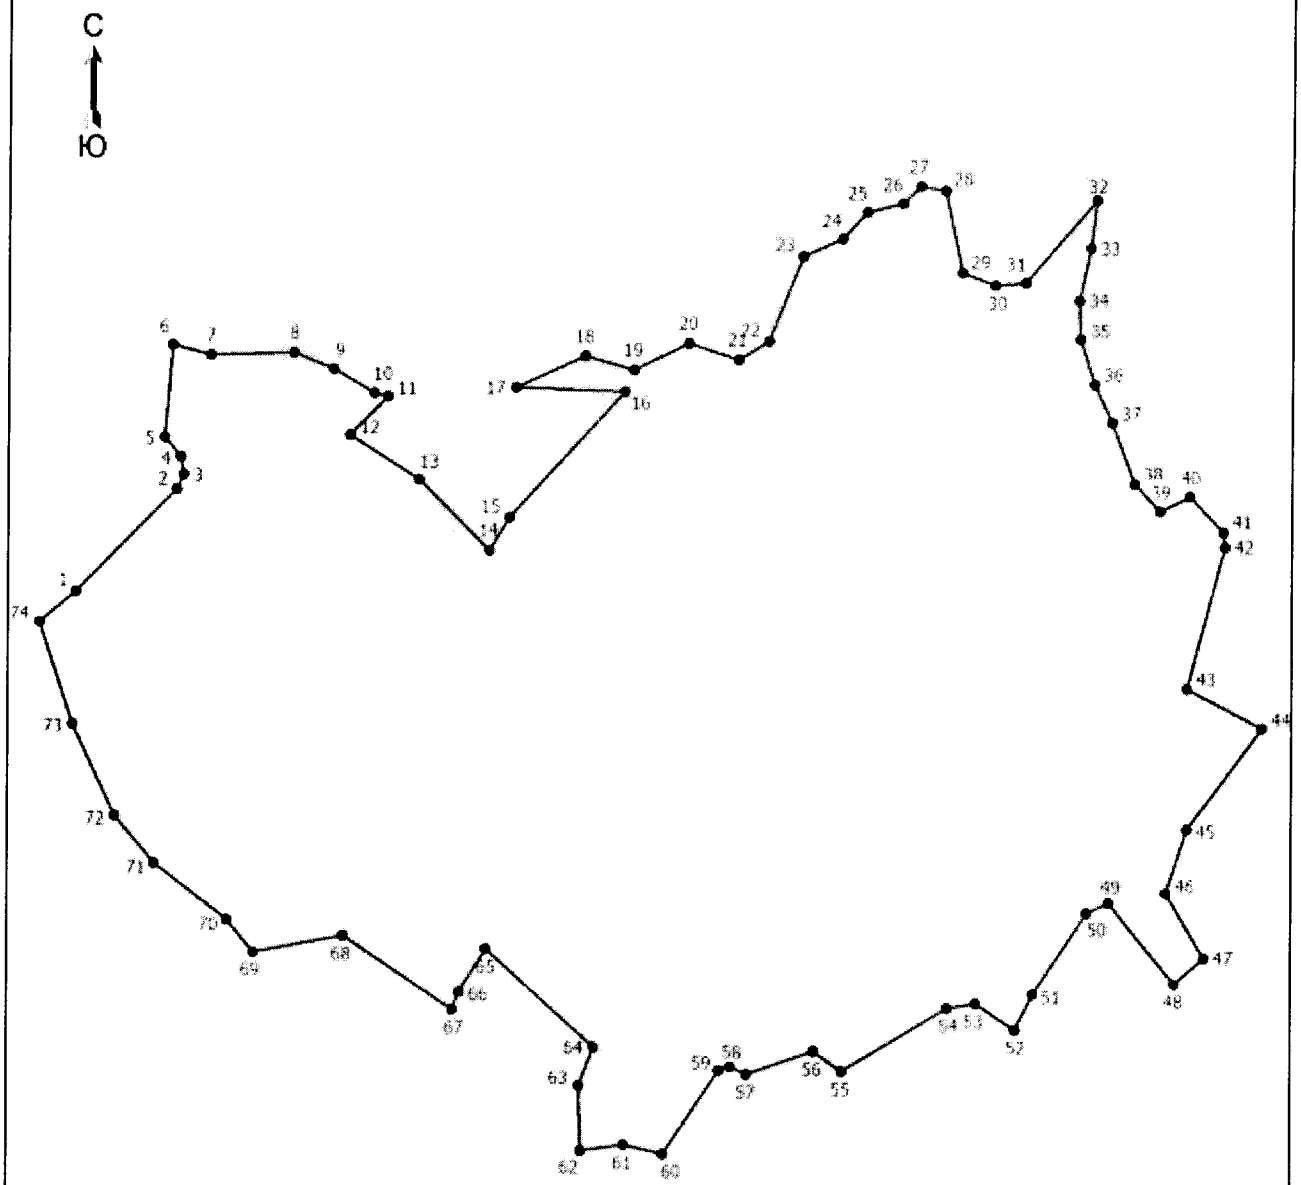

Масштаб 1:5300

Условные обозначения

1 - Обозначение новой характерной точки

• - Характерная точка границы, сведения о которой позволяют однозначно определить ее положение на местности

———— - Граница населенного пункта

Подпись _____ Дата "_____" _____ _____г.

Место для оттиска печати (при наличии) лица, составившего описание местоположения границ объекта

ОПИСАНИЕ МЕСТОПОЛОЖЕНИЯ ГРАНИЦ
деревня Тетерьки
(наименование объекта, местоположение границ которого описано (далее - объект))

Раздел 1

Сведения об объекте

№ п/п	Характеристики объекта	Описание характеристик
1	2	3
1	Местоположение объекта	182500, Псковская область, район Невельский, Ивановская волость, деревня Тетерьки
2	Площадь объекта +/- величина погрешности определения площади (Р +/- Дельта Р)	35163 +/- 138 кв. м
3	Иные характеристики объекта	-

Раздел 2

Сведения о местоположении границ объекта

Обозначение характерных точек границ	Координаты, м		Метод определения координат характерной точки	Средняя квадратическая погрешность положения характерной точки (Mt), м	Описание обозначения точки на местности (при наличии)
	X	Y			
1	2	3	4	5	6
1. Система координат МСК-60 зона 2					
2. Сведения о характерных точках границ объекта					
1	316247.56	2190184.26	Картометрический метод	1	-
2	316307.41	2190161.21	Картометрический метод	1	-
3	316326.66	2190162.48	Картометрический метод	1	-
4	316330.98	2190169.35	Картометрический метод	1	-
5	316323.87	2190246.13	Картометрический метод	1	-
6	316342.02	2190248.97	Картометрический метод	1	-
7	316361.65	2190245.98	Картометрический метод	1	-
8	316367.60	2190272.93	Картометрический метод	1	-
9	316355.22	2190276.81	Картометрический метод	1	-

Обозначение характерных точек границ	Координаты, м		Метод определения координат характерной точки	Средняя квадратическая погрешность положения характерной точки (Mt), м	Описание обозначения точки на местности (при наличии)
	X	Y			
1	2	3	4	5	6
10	316362.59	2190316.24	Картометрический метод	1	-
11	316344.43	2190333.94	Картометрический метод	1	-
12	316352.76	2190346.88	Картометрический метод	1	-
13	316329.39	2190363.24	Картометрический метод	1	-
14	316334.88	2190371.20	Картометрический метод	1	-
15	316348.89	2190361.54	Картометрический метод	1	-
16	316359.75	2190376.28	Картометрический метод	1	-
17	316348.21	2190386.51	Картометрический метод	1	-
18	316360.91	2190402.96	Картометрический метод	1	-
19	316364.86	2190414.78	Картометрический метод	1	-
20	316365.52	2190434.74	Картометрический метод	1	-
21	316351.00	2190479.47	Картометрический метод	1	-
22	316326.79	2190459.42	Картометрический метод	1	-
23	316296.34	2190480.41	Картометрический метод	1	-
24	316267.20	2190454.50	Картометрический метод	1	-
25	316257.00	2190440.54	Картометрический метод	1	-
26	316280.18	2190418.99	Картометрический метод	1	-
27	316277.48	2190416.04	Картометрический метод	1	-
28	316288.96	2190404.57	Картометрический метод	1	-
29	316279.02	2190395.42	Картометрический метод	1	-
30	316279.78	2190394.02	Картометрический метод	1	-
31	316234.10	2190354.08	Картометрический метод	1	-

Обозначение характерных точек границ	Координаты, м		Метод определения координат характерной точки	Средняя квадратическая погрешность положения характерной точки (Mt), м	Описание обозначения точки на местности (при наличии)
	X	Y			
1	2	3	4	5	6
32	316230.31	2190310.57	Картометрический метод	1	-
33	316185.10	2190260.82	Картометрический метод	1	-
34	316168.98	2190222.30	Картометрический метод	1	-
35	316210.30	2190201.80	Картометрический метод	1	-
1	316247.56	2190184.26	Картометрический метод	1	-
3. Сведения о характерных точках части (частей) границы объекта					
-	-	-	-	-	-

Раздел 3

Сведения о местоположении измененных (уточненных) границ объекта

Обозначение характерных точек границ	Существующие координаты, м		Измененные (уточненные) координаты, м		Метод определения координат характерной точки	Средняя квадратическая погрешность положения характерной точки (Mt), м	Описание обозначения точки на местности (при наличии)
	X	Y	X	Y			
1	2	3	4	5	6	7	8
1. Система координат -							
2. Сведения о характерных точках границ объекта							
-	-	-	-	-	-	-	
3. Сведения о характерных точках части (частей) границы объекта							
-	-	-	-	-	-	-	

Текстовое описание местоположения границ населенных пунктов, территориальных зон, особо охраняемых природных территорий, зон с особыми условиями использования территорий

Прохождение границы		Описание прохождения границы
от точки	до точки	
1	2	3
-	-	-

Раздел 4

План границ объекта

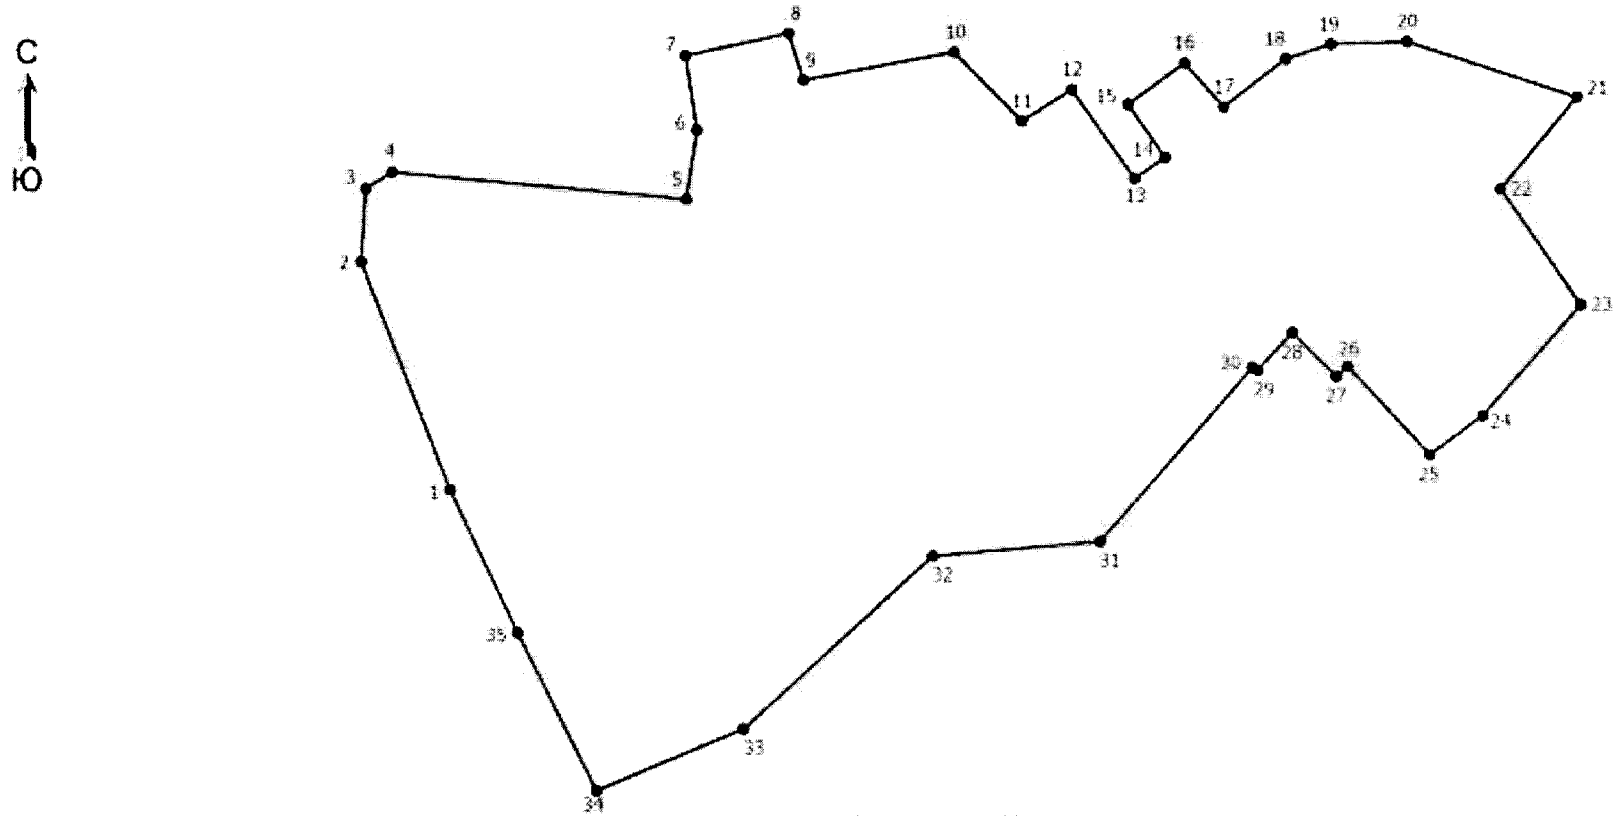

Масштаб 1:2000

Условные обозначения

1 - Обозначение новой характерной точки

• - Характерная точка границы, сведения о которой позволяют однозначно определить ее положение на местности

——— - Граница населенного пункта

Подпись _____ Дата "_____" _____ _____г.

Место для оттиска печати (при наличии) лица, составившего описание местоположения границ объекта

ОПИСАНИЕ МЕСТОПОЛОЖЕНИЯ ГРАНИЦ
деревня Точино

(наименование объекта, местоположение границ которого описано (далее - объект))

Раздел 1

Сведения об объекте

№ п/п	Характеристики объекта	Описание характеристик
1	2	3
1	Местоположение объекта	182536, Псковская область, район Невельский, Ивановская волость, деревня Точино
2	Площадь объекта +/- величина погрешности определения площади (Р +/- Дельта Р)	436980 +/- 1714 кв. м
3	Иные характеристики объекта	-

Раздел 2

Сведения о местоположении границ объекта

Обозначение характерных точек границ	Координаты, м		Метод определения координат характерной точки	Средняя квадратическая погрешность положения характерной точки (Mt), м	Описание обозначения точки на местности (при наличии)
	X	Y			
1	2	3	4	5	6
1. Система координат МСК-60 зона 2					
2. Сведения о характерных точках границ объекта					
1	310321.90	2188436.69	Картометрический метод	1	-
2	310336.75	2188580.01	Картометрический метод	1	-
3	310323.06	2188629.82	Картометрический метод	1	-
4	310320.61	2188696.03	Картометрический метод	1	-
5	310317.28	2188731.39	Картометрический метод	1	-
6	310310.50	2188803.41	Картометрический метод	1	-
7	310323.42	2188848.15	Картометрический метод	1	-
8	310409.90	2189107.00	Картометрический метод	1	-
9	310398.87	2189199.60	Картометрический метод	1	-

Обозначение характерных точек границ	Координаты, м		Метод определения координат характерной точки	Средняя квадратическая погрешность положения характерной точки (Mt), м	Описание обозначения точки на местности (при наличии)
	X	Y			
1	2	3	4	5	6
10	310393.02	2189359.51	Картометрический метод	1	-
11	310389.86	2189366.14	Картометрический метод	1	-
12	310358.54	2189330.42	Картометрический метод	1	-
13	310344.96	2189320.18	Картометрический метод	1	-
14	310320.45	2189305.47	Картометрический метод	1	-
15	310299.33	2189283.32	Картометрический метод	1	-
16	310287.23	2189263.83	Картометрический метод	1	-
17	310272.67	2189222.94	Картометрический метод	1	-
18	310268.16	2189194.91	Картометрический метод	1	-
19	310276.47	2189186.00	Картометрический метод	1	-
20	310278.95	2189179.14	Картометрический метод	1	-
21	310277.82	2189171.29	Картометрический метод	1	-
22	310257.87	2189135.30	Картометрический метод	1	-
23	310247.24	2189125.35	Картометрический метод	1	-
24	310223.30	2189116.94	Картометрический метод	1	-
25	310216.17	2189105.47	Картометрический метод	1	-
26	310217.44	2189074.15	Картометрический метод	1	-
27	310207.76	2189055.43	Картометрический метод	1	-
28	310202.94	2189032.88	Картометрический метод	1	-
29	310197.45	2189023.71	Картометрический метод	1	-
30	310156.32	2188999.52	Картометрический метод	1	-
31	310134.82	2188979.40	Картометрический метод	1	-

Обозначение характерных точек границ	Координаты, м		Метод определения координат характерной точки	Средняя квадратическая погрешность положения характерной точки (Mt), м	Описание обозначения точки на местности (при наличии)
	X	Y			
1	2	3	4	5	6
32	310056.74	2188926.91	Картометрический метод	1	-
33	310021.66	2188889.85	Картометрический метод	1	-
34	310003.82	2188875.58	Картометрический метод	1	-
35	309990.96	2188876.09	Картометрический метод	1	-
36	309985.23	2188884.87	Картометрический метод	1	-
37	309984.98	2188905.90	Картометрический метод	1	-
38	309979.12	2188915.58	Картометрический метод	1	-
39	309951.76	2188933.92	Картометрический метод	1	-
40	309934.82	2188942.58	Картометрический метод	1	-
41	309923.09	2188942.84	Картометрический метод	1	-
42	309916.33	2188937.61	Картометрический метод	1	-
43	309910.60	2188926.77	Картометрический метод	1	-
44	309907.04	2188907.03	Картометрический метод	1	-
45	309899.01	2188890.49	Картометрический метод	1	-
46	309888.84	2188881.81	Картометрический метод	1	-
47	309878.26	2188881.82	Картометрический метод	1	-
48	309866.41	2188886.05	Картометрический метод	1	-
49	309847.45	2188906.67	Картометрический метод	1	-
50	309825.53	2188909.58	Картометрический метод	1	-
51	309797.02	2188925.51	Картометрический метод	1	-
52	309784.65	2188930.11	Картометрический метод	1	-
53	309761.74	2188930.62	Картометрический метод	1	-

Обозначение характерных точек границ	Координаты, м		Метод определения координат характерной точки	Средняя квадратическая погрешность положения характерной точки (Mt), м	Описание обозначения точки на местности (при наличии)
	X	Y			
1	2	3	4	5	6
54	309737.02	2188938.50	Картометрический метод	1	-
55	309722.38	2188935.16	Картометрический метод	1	-
56	309717.67	2188929.20	Картометрический метод	1	-
57	309729.13	2188906.41	Картометрический метод	1	-
58	309734.48	2188885.01	Картометрический метод	1	-
59	309732.44	2188873.67	Картометрический метод	1	-
60	309725.56	2188866.80	Картометрический метод	1	-
61	309718.81	2188865.01	Картометрический метод	1	-
62	309710.79	2188870.36	Картометрический метод	1	-
63	309692.71	2188898.02	Картометрический метод	1	-
64	309677.94	2188910.99	Картометрический метод	1	-
65	309665.20	2188916.72	Картометрический метод	1	-
66	309651.18	2188916.98	Картометрический метод	1	-
67	309641.77	2188912.65	Картометрический метод	1	-
68	309641.40	2188904.75	Картометрический метод	1	-
69	309654.12	2188883.23	Картометрический метод	1	-
70	309661.25	2188861.06	Картометрический метод	1	-
71	309683.79	2188824.38	Картометрический метод	1	-
72	309685.07	2188809.87	Картометрический метод	1	-
73	309683.16	2188802.98	Картометрический метод	1	-
74	309677.30	2188797.90	Картометрический метод	1	-
75	309664.95	2188796.36	Картометрический метод	1	-

Обозначение характерных точек границ	Координаты, м		Метод определения координат характерной точки	Средняя квадратическая погрешность положения характерной точки (Mt), м	Описание обозначения точки на местности (при наличии)
	X	Y			
1	2	3	4	5	6
76	309628.27	2188800.44	Картометрический метод	1	-
77	309604.14	2188806.42	Картометрический метод	1	-
78	309591.91	2188812.16	Картометрический метод	1	-
79	309580.72	2188820.31	Картометрический метод	1	-
80	309571.53	2188836.99	Картометрический метод	1	-
81	309563.14	2188840.43	Картометрический метод	1	-
82	309549.89	2188840.43	Картометрический метод	1	-
83	309541.10	2188836.99	Картометрический метод	1	-
84	309527.34	2188809.61	Картометрический метод	1	-
85	309505.82	2188796.11	Картометрический метод	1	-
86	309466.61	2188782.99	Картометрический метод	1	-
87	309448.77	2188773.68	Картометрический метод	1	-
88	309434.51	2188758.79	Картометрический метод	1	-
89	309427.57	2188741.21	Картометрический метод	1	-
90	309425.02	2188684.79	Картометрический метод	1	-
91	309422.86	2188664.54	Картометрический метод	1	-
92	309407.19	2188628.74	Картометрический метод	1	-
93	309396.50	2188607.71	Картометрический метод	1	-
94	309410.36	2188607.30	Картометрический метод	1	-
95	309444.78	2188606.26	Картометрический метод	1	-
96	309562.24	2188567.53	Картометрический метод	1	-
97	309566.58	2188581.91	Картометрический метод	1	-

Обозначение характерных точек границ	Координаты, м		Метод определения координат характерной точки	Средняя квадратическая погрешность положения характерной точки (Mt), м	Описание обозначения точки на местности (при наличии)
	X	Y			
1	2	3	4	5	6
98	309851.02	2188472.29	Картометрический метод	1	-
99	309844.27	2188455.60	Картометрический метод	1	-
100	309937.95	2188420.47	Картометрический метод	1	-
101	310025.20	2188396.79	Картометрический метод	1	-
102	310117.01	2188385.91	Картометрический метод	1	-
103	310253.56	2188398.54	Картометрический метод	1	-
104	310250.12	2188416.23	Картометрический метод	1	-
1	310321.90	2188436.69	Картометрический метод	1	-
3. Сведения о характерных точках части (частей) границы объекта					
-	-	-	-	-	-

Раздел 3

Сведения о местоположении измененных (уточненных) границ объекта

Обозначение характерных точек границ	Существующие координаты, м		Измененные (уточненные) координаты, м		Метод определения координат характерной точки	Средняя квадратическая погрешность положения характерной точки (Mt), м	Описание обозначения точки на местности (при наличии)
	X	Y	X	Y			
1	2	3	4	5	6	7	8
1. Система координат -							
2. Сведения о характерных точках границ объекта							
-	-	-	-	-	-	-	
3. Сведения о характерных точках части (частей) границы объекта							
-	-	-	-	-	-	-	

Текстовое описание местоположения границ населенных пунктов, территориальных зон, особо охраняемых природных территорий, зон с особыми условиями использования территорий

Прохождение границы		Описание прохождения границы
от точки	до точки	
1	2	3
-	-	-

Раздел 4

План границ объекта

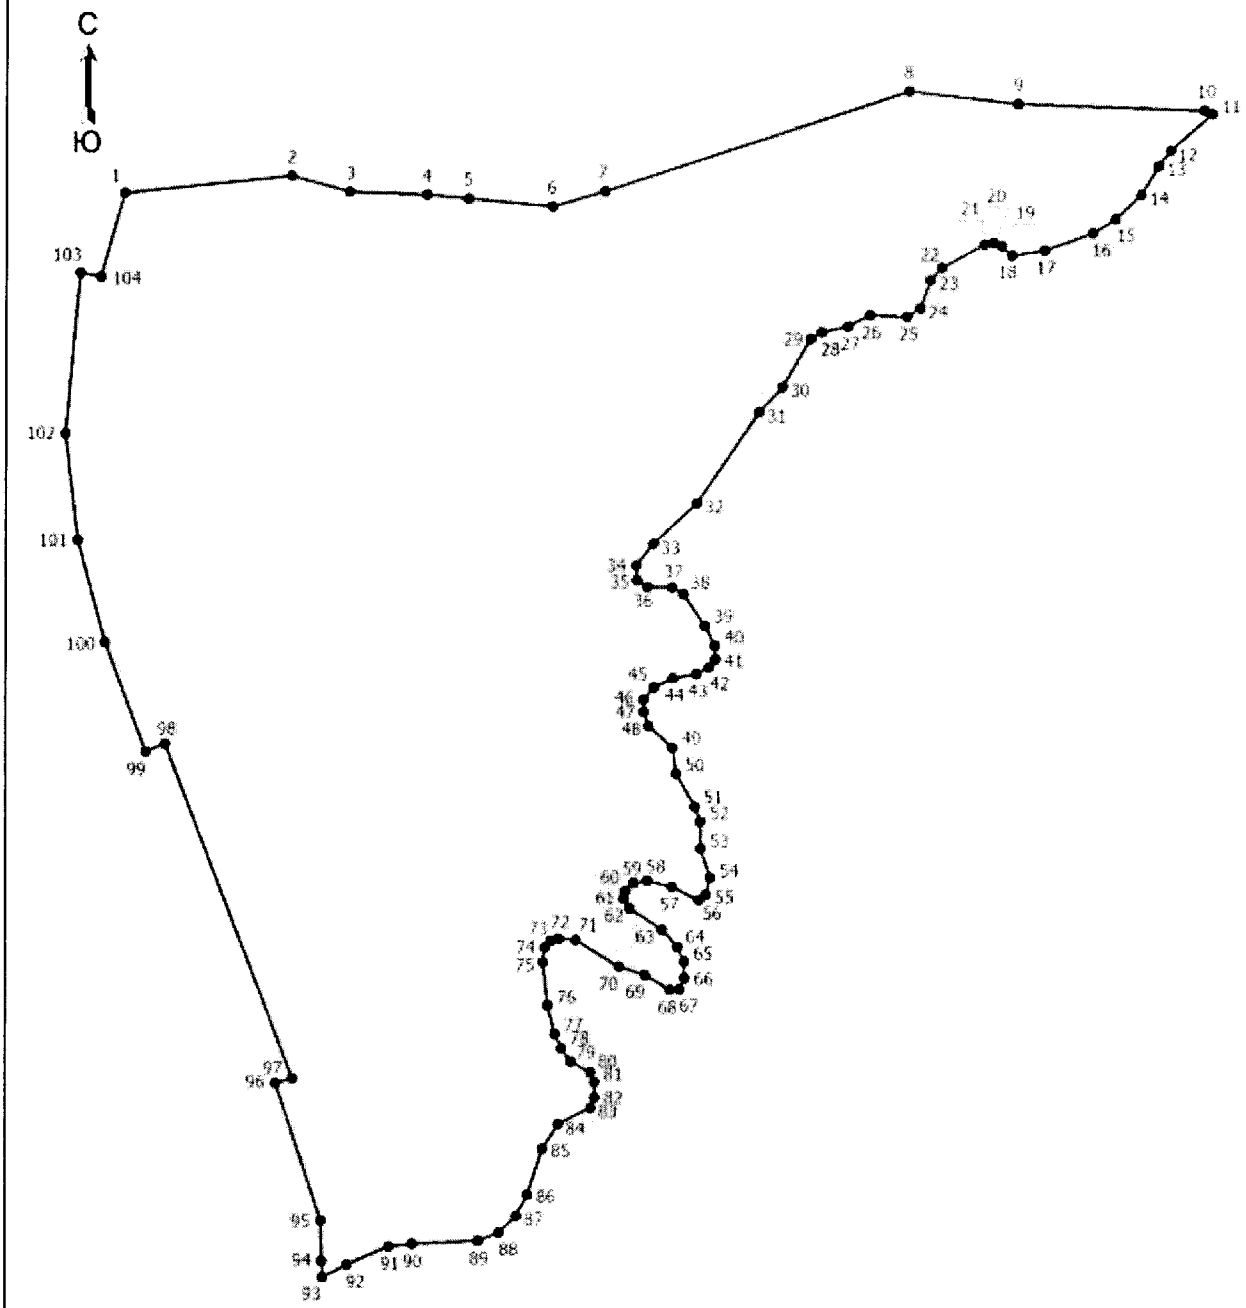

Масштаб 1:6000

Условные обозначения

1 - Обозначение новой характерной точки

• - Характерная точка границы, сведения о которой позволяют однозначно определить ее положение на местности

———— - Граница населенного пункта

Подпись _____ Дата "_____" _____ _____г.

Место для оттиска печати (при наличии) лица, составившего описание местоположения границ объекта

ОПИСАНИЕ МЕСТОПОЛОЖЕНИЯ ГРАНИЦ
деревня Трушково
(наименование объекта, местоположение границ которого описано (далее - объект))

Раздел 1

Сведения об объекте

№ п/п	Характеристики объекта	Описание характеристик
1	2	3
1	Местоположение объекта	182536, Псковская область, район Невельский, Ивановская волость, деревня Трушково
2	Площадь объекта +/- величина погрешности определения площади (Р +/- Дельта Р)	219788 +/- 862 кв. м
3	Иные характеристики объекта	-

Раздел 2

Сведения о местоположении границ объекта

Обозначение характерных точек границ	Координаты, м		Метод определения координат характерной точки	Средняя квадратическая погрешность положения характерной точки (Mt), м	Описание обозначения точки на местности (при наличии)
	X	Y			
1	2	3	4	5	6
1. Система координат МСК-60 зона 2					
2. Сведения о характерных точках границ объекта					
1	313598.48	2193950.80	Картометрический метод	1	-
2	313653.27	2193753.54	Картометрический метод	1	-
3	313680.13	2193709.39	Картометрический метод	1	-
4	313743.57	2193520.90	Картометрический метод	1	-
5	313728.78	2193519.05	Картометрический метод	1	-
6	313697.43	2193507.66	Картометрический метод	1	-
7	313724.44	2193493.21	Картометрический метод	1	-
8	313771.02	2193441.70	Картометрический метод	1	-
9	313771.79	2193392.64	Картометрический метод	1	-

Обозначение характерных точек границ	Координаты, м		Метод определения координат характерной точки	Средняя квадратическая погрешность положения характерной точки (Mt), м	Описание обозначения точки на местности (при наличии)
	X	Y			
1	2	3	4	5	6
10	313798.40	2193356.90	Картометрический метод	1	-
11	313795.73	2193332.75	Картометрический метод	1	-
12	313750.10	2193312.22	Картометрический метод	1	-
13	313715.87	2193289.60	Картометрический метод	1	-
14	313675.75	2193278.81	Картометрический метод	1	-
15	313644.28	2193308.02	Картометрический метод	1	-
16	313629.67	2193282.72	Картометрический метод	1	-
17	313649.83	2193251.04	Картометрический метод	1	-
18	313660.73	2193195.52	Картометрический метод	1	-
19	313651.88	2193173.31	Картометрический метод	1	-
20	313706.49	2193126.21	Картометрический метод	1	-
21	313661.23	2193048.87	Картометрический метод	1	-
22	313611.88	2193071.70	Картометрический метод	1	-
23	313521.47	2193102.82	Картометрический метод	1	-
24	313485.23	2193111.15	Картометрический метод	1	-
25	313399.66	2193104.21	Картометрический метод	1	-
26	313377.30	2193112.37	Картометрический метод	1	-
27	313349.45	2193057.13	Картометрический метод	1	-
28	313371.74	2193048.37	Картометрический метод	1	-
29	313362.63	2193031.93	Картометрический метод	1	-
30	313371.95	2193005.00	Картометрический метод	1	-
31	313367.58	2192934.49	Картометрический метод	1	-

Обозначение характерных точек границ	Координаты, м		Метод определения координат характерной точки	Средняя квадратическая погрешность положения характерной точки (Mt), м	Описание обозначения точки на местности (при наличии)
	X	Y			
1	2	3	4	5	6
32	313320.04	2192929.14	Картометрический метод	1	-
33	313313.90	2193003.99	Картометрический метод	1	-
34	313342.60	2193059.81	Картометрический метод	1	-
35	313369.79	2193115.11	Картометрический метод	1	-
36	313385.22	2193147.19	Картометрический метод	1	-
37	313388.78	2193169.57	Картометрический метод	1	-
38	313380.66	2193250.18	Картометрический метод	1	-
39	313377.28	2193325.63	Картометрический метод	1	-
40	313379.49	2193380.05	Картометрический метод	1	-
41	313388.30	2193414.88	Картометрический метод	1	-
42	313398.83	2193453.12	Картометрический метод	1	-
43	313438.72	2193598.13	Картометрический метод	1	-
44	313508.28	2193787.31	Картометрический метод	1	-
45	313531.73	2193778.66	Картометрический метод	1	-
1	313598.48	2193950.80	Картометрический метод	1	-
3. Сведения о характерных точках части (частей) границы объекта					
-	-	-	-	-	-

Раздел 3

Сведения о местоположении измененных (уточненных) границ объекта

Обозначение характерных точек границ	Существующие координаты, м		Измененные (уточненные) координаты, м		Метод определения координат характерной точки	Средняя квадратическая погрешность положения характерной точки (Mt), м	Описание обозначения точки на местности (при наличии)
	X	Y	X	Y			
1	2	3	4	5	6	7	8
1. Система координат -							
2. Сведения о характерных точках границ объекта							
-	-	-	-	-	-	-	
3. Сведения о характерных точках части (частей) границы объекта							
-	-	-	-	-	-	-	

Текстовое описание местоположения границ населенных пунктов, территориальных зон, особо охраняемых природных территорий, зон с особыми условиями использования территорий

Прохождение границы		Описание прохождения границы
от точки	до точки	
1	2	3
-	-	-

Раздел 4

План границ объекта

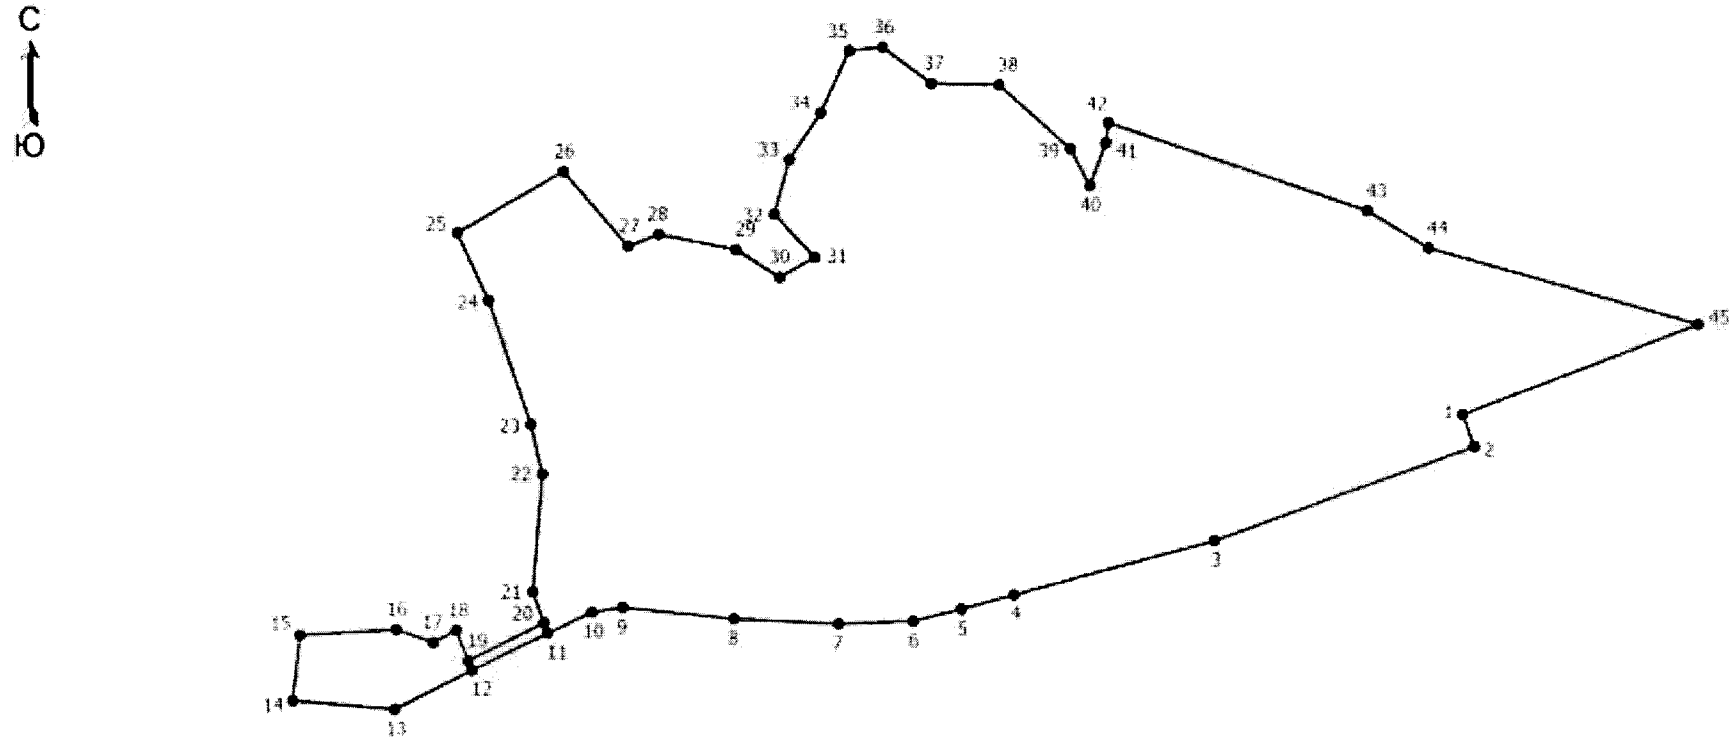

Масштаб 1:5500

Условные обозначения

1 - Обозначение новой характерной точки

• - Характерная точка границы, сведения о которой позволяют однозначно определить ее положение на местности

———— - Граница населенного пункта

Подпись _____ Дата "_____" _____ _____г.

Место для оттиска печати (при наличии) лица, составившего описание местоположения границ объекта

ОПИСАНИЕ МЕСТОПОЛОЖЕНИЯ ГРАНИЦ
деревня Урывково

(наименование объекта, местоположение границ которого описано (далее - объект))

Раздел 1

Сведения об объекте

№ п/п	Характеристики объекта	Описание характеристик
1	2	3
1	Местоположение объекта	182540, Псковская область, район Невельский, Ивановская волость, деревня Урывково
2	Площадь объекта +/- величина погрешности определения площади (Р +/- Дельта Р)	740786 +/- 2905 кв. м
3	Иные характеристики объекта	-

Раздел 2

Сведения о местоположении границ объекта

Обозначение характерных точек границ	Координаты, м		Метод определения координат характерной точки	Средняя квадратическая погрешность положения характерной точки (Mt), м	Описание обозначения точки на местности (при наличии)
	X	Y			
1	2	3	4	5	6
1. Система координат МСК-60 зона 2					
2. Сведения о характерных точках границ объекта					
1	308402.89	2198537.31	Картометрический метод	1	-
2	308455.62	2198517.10	Картометрический метод	1	-
3	308500.25	2198494.84	Картометрический метод	1	-
4	308550.07	2198480.88	Картометрический метод	1	-
5	308589.91	2198462.33	Картометрический метод	1	-
6	308579.13	2198451.69	Картометрический метод	1	-
7	308577.88	2198442.47	Картометрический метод	1	-
8	308581.96	2198428.65	Картометрический метод	1	-
9	308581.81	2198424.30	Картометрический метод	1	-

Обозначение характерных точек границ	Координаты, м		Метод определения координат характерной точки	Средняя квадратическая погрешность положения характерной точки (Mt), м	Описание обозначения точки на местности (при наличии)
	X	Y			
1	2	3	4	5	6
10	308564.86	2198416.89	Картометрический метод	1	-
11	308558.48	2198407.48	Картометрический метод	1	-
12	308556.25	2198373.17	Картометрический метод	1	-
13	308557.75	2198336.87	Картометрический метод	1	-
14	308608.46	2198306.76	Картометрический метод	1	-
15	308624.81	2198291.07	Картометрический метод	1	-
16	308641.97	2198289.71	Картометрический метод	1	-
17	308660.41	2198286.18	Картометрический метод	1	-
18	308720.97	2198270.93	Картометрический метод	1	-
19	308765.94	2198265.37	Картометрический метод	1	-
20	308791.94	2198259.05	Картометрический метод	1	-
21	308824.13	2198253.72	Картометрический метод	1	-
22	308871.96	2198250.85	Картометрический метод	1	-
23	308962.14	2198256.10	Картометрический метод	1	-
24	308990.91	2198260.09	Картометрический метод	1	-
25	309007.11	2198260.03	Картометрический метод	1	-
26	309021.03	2198251.82	Картометрический метод	1	-
27	309041.41	2198232.51	Картометрический метод	1	-
28	309053.63	2198210.75	Картометрический метод	1	-
29	309056.83	2198201.28	Картометрический метод	1	-
30	309056.33	2198180.85	Картометрический метод	1	-
31	309052.26	2198162.36	Картометрический метод	1	-

Обозначение характерных точек границ	Координаты, м		Метод определения координат характерной точки	Средняя квадратическая погрешность положения характерной точки (Mt), м	Описание обозначения точки на местности (при наличии)
	X	Y			
1	2	3	4	5	6
32	309045.84	2198140.35	Картометрический метод	1	-
33	309028.61	2198103.10	Картометрический метод	1	-
34	309028.20	2198082.94	Картометрический метод	1	-
35	309035.97	2198072.49	Картометрический метод	1	-
36	309042.34	2198060.11	Картометрический метод	1	-
37	309041.53	2198035.40	Картометрический метод	1	-
38	309031.92	2198005.40	Картометрический метод	1	-
39	309034.22	2197992.88	Картометрический метод	1	-
40	309043.51	2197979.68	Картометрический метод	1	-
41	309048.90	2197965.44	Картометрический метод	1	-
42	309051.97	2197918.65	Картометрический метод	1	-
43	309049.20	2197902.64	Картометрический метод	1	-
44	309049.69	2197891.53	Картометрический метод	1	-
45	309059.05	2197878.49	Картометрический метод	1	-
46	309062.17	2197863.36	Картометрический метод	1	-
47	309062.48	2197854.40	Картометрический метод	1	-
48	309059.79	2197847.37	Картометрический метод	1	-
49	309045.84	2197836.82	Картометрический метод	1	-
50	309054.44	2197811.10	Картометрический метод	1	-
51	309050.33	2197804.96	Картометрический метод	1	-
52	309043.45	2197804.02	Картометрический метод	1	-
53	309034.58	2197807.08	Картометрический метод	1	-

Обозначение характерных точек границ	Координаты, м		Метод определения координат характерной точки	Средняя квадратическая погрешность положения характерной точки (Mt), м	Описание обозначения точки на местности (при наличии)
	X	Y			
1	2	3	4	5	6
54	309020.84	2197820.40	Картометрический метод	1	-
55	309013.94	2197820.12	Картометрический метод	1	-
56	309032.04	2197804.74	Картометрический метод	1	-
57	309045.16	2197797.25	Картометрический метод	1	-
58	309044.25	2197779.07	Картометрический метод	1	-
59	309037.87	2197770.09	Картометрический метод	1	-
60	309022.25	2197762.53	Картометрический метод	1	-
61	308999.61	2197755.09	Картометрический метод	1	-
62	308972.19	2197737.78	Картометрический метод	1	-
63	308964.68	2197726.32	Картометрический метод	1	-
64	308953.29	2197694.12	Картометрический метод	1	-
65	308932.18	2197646.61	Картометрический метод	1	-
66	308906.13	2197598.32	Картометрический метод	1	-
67	308897.82	2197577.19	Картометрический метод	1	-
68	308893.96	2197561.11	Картометрический метод	1	-
69	308894.58	2197530.49	Картометрический метод	1	-
70	308900.29	2197508.15	Картометрический метод	1	-
71	308907.41	2197489.14	Картометрический метод	1	-
72	308916.09	2197476.68	Картометрический метод	1	-
73	308935.02	2197458.27	Картометрический метод	1	-
74	308940.40	2197451.02	Картометрический метод	1	-
75	308942.04	2197444.21	Картометрический метод	1	-

Обозначение характерных точек границ	Координаты, м		Метод определения координат характерной точки	Средняя квадратическая погрешность положения характерной точки (Mt), м	Описание обозначения точки на местности (при наличии)
	X	Y			
1	2	3	4	5	6
76	308941.43	2197427.86	Картометрический метод	1	-
77	308936.17	2197413.93	Картометрический метод	1	-
78	308919.75	2197389.61	Картометрический метод	1	-
79	308899.52	2197364.21	Картометрический метод	1	-
80	308881.96	2197339.42	Картометрический метод	1	-
81	308872.09	2197329.05	Картометрический метод	1	-
82	308848.72	2197311.08	Картометрический метод	1	-
83	308833.72	2197295.69	Картометрический метод	1	-
84	308826.34	2197284.13	Картометрический метод	1	-
85	308817.68	2197248.29	Картометрический метод	1	-
86	308812.16	2197237.30	Картометрический метод	1	-
87	308777.72	2197205.11	Картометрический метод	1	-
88	308749.46	2197169.79	Картометрический метод	1	-
89	308744.74	2197161.09	Картометрический метод	1	-
90	308722.99	2197099.79	Картометрический метод	1	-
91	308697.53	2197018.11	Картометрический метод	1	-
92	308692.06	2197005.25	Картометрический метод	1	-
93	308684.30	2196998.47	Картометрический метод	1	-
94	308671.50	2196996.87	Картометрический метод	1	-
95	308654.45	2197002.62	Картометрический метод	1	-
96	308636.55	2197007.61	Картометрический метод	1	-
97	308608.09	2197028.41	Картометрический метод	1	-

Обозначение характерных точек границ	Координаты, м		Метод определения координат характерной точки	Средняя квадратическая погрешность положения характерной точки (Mt), м	Описание обозначения точки на местности (при наличии)
	X	Y			
1	2	3	4	5	6
98	308595.12	2197033.90	Картометрический метод	1	-
99	308583.10	2197032.56	Картометрический метод	1	-
100	308564.38	2197033.90	Картометрический метод	1	-
101	308545.01	2197039.91	Картометрический метод	1	-
102	308522.30	2197053.28	Картометрический метод	1	-
103	308498.24	2197071.31	Картометрический метод	1	-
104	308482.88	2197075.99	Картометрический метод	1	-
105	308442.79	2197078.00	Картометрический метод	1	-
106	308398.02	2197081.34	Картометрический метод	1	-
107	308394.02	2197087.34	Картометрический метод	1	-
108	308398.70	2197104.05	Картометрический метод	1	-
109	308405.38	2197122.76	Картометрический метод	1	-
110	308413.40	2197128.77	Картометрический метод	1	-
111	308425.42	2197131.44	Картометрический метод	1	-
112	308444.12	2197136.78	Картометрический метод	1	-
113	308464.17	2197150.15	Картометрический метод	1	-
114	308481.54	2197170.20	Картометрический метод	1	-
115	308494.24	2197194.24	Картометрический метод	1	-
116	308500.92	2197209.61	Картометрический метод	1	-
117	308508.94	2197228.32	Картометрический метод	1	-
118	308510.94	2197246.36	Картометрический метод	1	-
119	308511.60	2197265.74	Картометрический метод	1	-

Обозначение характерных точек границ	Координаты, м		Метод определения координат характерной точки	Средняя квадратическая погрешность положения характерной точки (Mt), м	Описание обозначения точки на местности (при наличии)
	X	Y			
1	2	3	4	5	6
120	308501.58	2197293.12	Картометрический метод	1	-
121	308486.22	2197310.50	Картометрический метод	1	-
122	308466.84	2197320.52	Картометрический метод	1	-
123	308449.47	2197320.52	Картометрический метод	1	-
124	308430.76	2197309.16	Картометрический метод	1	-
125	308412.72	2197287.12	Картометрический метод	1	-
126	308401.36	2197263.06	Картометрический метод	1	-
127	308391.34	2197244.36	Картометрический метод	1	-
128	308381.32	2197237.68	Картометрический метод	1	-
129	308363.28	2197235.67	Картометрический метод	1	-
130	308342.18	2197238.63	Картометрический метод	1	-
131	308346.25	2197272.26	Картометрический метод	1	-
132	308360.61	2197298.47	Картометрический метод	1	-
133	308376.64	2197325.86	Картометрический метод	1	-
134	308402.49	2197362.31	Картометрический метод	1	-
135	308311.48	2197435.20	Картометрический метод	1	-
136	308297.53	2197458.33	Картометрический метод	1	-
137	308299.00	2197483.29	Картометрический метод	1	-
138	308348.20	2197542.77	Картометрический метод	1	-
139	308370.97	2197518.69	Картометрический метод	1	-
140	308402.35	2197504.04	Картометрический метод	1	-
141	308427.68	2197475.77	Картометрический метод	1	-

Обозначение характерных точек границ	Координаты, м		Метод определения координат характерной точки	Средняя квадратическая погрешность положения характерной точки (Mt), м	Описание обозначения точки на местности (при наличии)
	X	Y			
1	2	3	4	5	6
142	308477.98	2197467.69	Картометрический метод	1	-
143	308509.55	2197456.68	Картометрический метод	1	-
144	308538.33	2197439.44	Картометрический метод	1	-
145	308625.11	2197402.09	Картометрический метод	1	-
146	308640.34	2197403.70	Картометрический метод	1	-
147	308668.39	2197424.11	Картометрический метод	1	-
148	308787.11	2197571.19	Картометрический метод	1	-
149	308791.67	2197680.75	Картометрический метод	1	-
150	308778.40	2197682.64	Картометрический метод	1	-
151	308778.54	2197695.63	Картометрический метод	1	-
152	308773.60	2197703.32	Картометрический метод	1	-
153	308765.51	2197710.12	Картометрический метод	1	-
154	308754.70	2197714.92	Картометрический метод	1	-
155	308737.79	2197720.11	Картометрический метод	1	-
156	308723.20	2197726.65	Картометрический метод	1	-
157	308686.25	2197746.49	Картометрический метод	1	-
158	308675.43	2197755.96	Картометрический метод	1	-
159	308660.55	2197777.49	Картометрический метод	1	-
160	308653.16	2197790.08	Картометрический метод	1	-
161	308643.94	2197798.62	Картометрический метод	1	-
162	308634.53	2197803.50	Картометрический метод	1	-
163	308596.64	2197811.90	Картометрический метод	1	-

Обозначение характерных точек границ	Координаты, м		Метод определения координат характерной точки	Средняя квадратическая погрешность положения характерной точки (Mt), м	Описание обозначения точки на местности (при наличии)
	X	Y			
1	2	3	4	5	6
164	308576.33	2197813.77	Картометрический метод	1	-
165	308567.74	2197810.77	Картометрический метод	1	-
166	308556.08	2197794.64	Картометрический метод	1	-
167	308546.89	2197788.61	Картометрический метод	1	-
168	308534.72	2197787.99	Картометрический метод	1	-
169	308478.86	2197792.13	Картометрический метод	1	-
170	308465.20	2197791.11	Картометрический метод	1	-
171	308444.54	2197785.47	Картометрический метод	1	-
172	308414.09	2197771.17	Картометрический метод	1	-
173	308369.32	2197742.98	Картометрический метод	1	-
174	308347.25	2197733.79	Картометрический метод	1	-
175	308324.22	2197731.82	Картометрический метод	1	-
176	308289.53	2197746.71	Картометрический метод	1	-
177	308261.65	2197773.14	Картометрический метод	1	-
178	308239.27	2197811.02	Картометрический метод	1	-
179	308228.37	2197825.43	Картометрический метод	1	-
180	308204.90	2197847.88	Картометрический метод	1	-
181	308203.53	2197880.46	Картометрический метод	1	-
182	308173.51	2197884.61	Картометрический метод	1	-
183	308137.82	2197891.99	Картометрический метод	1	-
184	308187.95	2198432.40	Картометрический метод	1	-
185	308233.66	2198447.93	Картометрический метод	1	-

Обозначение характерных точек границ	Координаты, м		Метод определения координат характерной точки	Средняя квадратическая погрешность положения характерной точки (Mt), м	Описание обозначения точки на местности (при наличии)
	X	Y			
1	2	3	4	5	6
186	308292.57	2198463.59	Картометрический метод	1	-
187	308320.37	2198485.55	Картометрический метод	1	-
188	308342.24	2198506.89	Картометрический метод	1	-
189	308362.77	2198518.94	Картометрический метод	1	-
1	308402.89	2198537.31	Картометрический метод	1	-
3. Сведения о характерных точках части (частей) границы объекта					
-	-	-	-	-	-

Раздел 3

Сведения о местоположении измененных (уточненных) границ объекта

Обозначение характерных точек границ	Существующие координаты, м		Измененные (уточненные) координаты, м		Метод определения координат характерной точки	Средняя квадратическая погрешность положения характерной точки (Mt), м	Описание обозначения точки на местности (при наличии)
	X	Y	X	Y			
1	2	3	4	5	6	7	8
1. Система координат -							
2. Сведения о характерных точках границ объекта							
-	-	-	-	-	-	-	
3. Сведения о характерных точках части (частей) границы объекта							
-	-	-	-	-	-	-	

Текстовое описание местоположения границ населенных пунктов, территориальных зон, особо охраняемых природных территорий, зон с особыми условиями использования территорий

Прохождение границы		Описание прохождения границы
от точки	до точки	
1	2	3
-	-	-

Раздел 4

План границ объекта

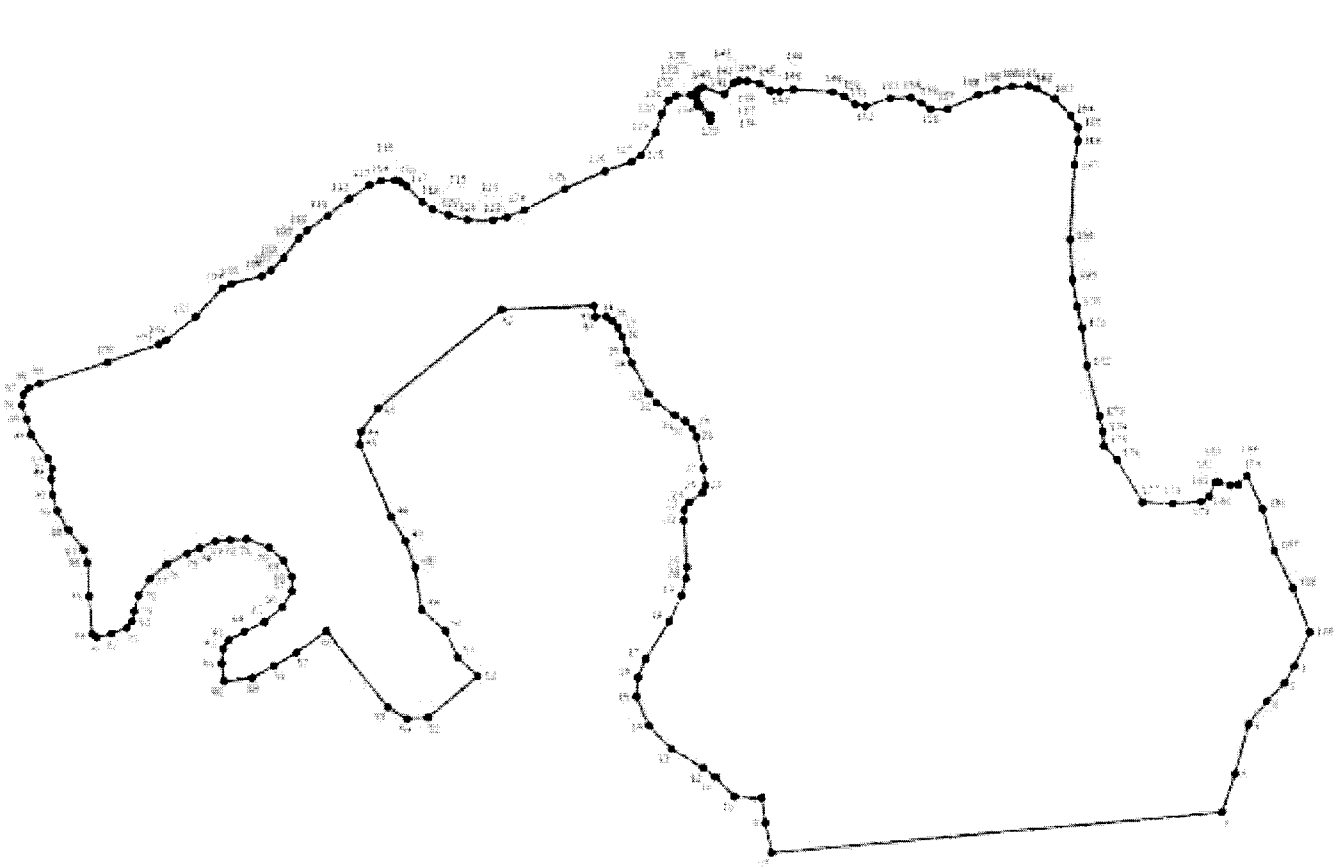

Масштаб 1:6000

Условные обозначения

1 - Обозначение новой характерной точки

• - Характерная точка границы, сведения о которой позволяют однозначно определить ее положение на местности

———— - Граница населенного пункта

Подпись _____

Дата "____" _____ _____г.

Место для описания местоположения границ населенного пункта (заполняется при отсутствии текстового описания местоположения границ)

ОПИСАНИЕ МЕСТОПОЛОЖЕНИЯ ГРАНИЦ
деревня Червяцово
(наименование объекта, местоположение границ которого описано (далее - объект))

Раздел 1

Сведения об объекте

№ п/п	Характеристики объекта	Описание характеристик
1	2	3
1	Местоположение объекта	182500, Псковская область, район Невельский, Ивановская волость, деревня Червяцово
2	Площадь объекта +/- величина погрешности определения площади (Р +/- Дельта Р)	12297 +/- 48 кв. м
3	Иные характеристики объекта	-

Раздел 2

Сведения о местоположении границ объекта

Обозначение характерных точек границ	Координаты, м		Метод определения координат характерной точки	Средняя квадратическая погрешность положения характерной точки (Mt), м	Описание обозначения точки на местности (при наличии)
	X	Y			
1	2	3	4	5	6
1. Система координат МСК-60 зона 2					
2. Сведения о характерных точках границ объекта					
1	318213.16	2191096.28	Картометрический метод	1	-
2	318242.50	2191148.06	Картометрический метод	1	-
3	318285.93	2191134.11	Картометрический метод	1	-
4	318292.06	2191128.72	Картометрический метод	1	-
5	318271.99	2191050.70	Картометрический метод	1	-
6	318203.10	2190981.22	Картометрический метод	1	-
7	318164.88	2190989.75	Картометрический метод	1	-
8	318165.88	2191038.91	Картометрический метод	1	-
9	318188.44	2191104.98	Картометрический метод	1	-

Обозначение характерных точек границ	Координаты, м		Метод определения координат характерной точки	Средняя квадратическая погрешность положения характерной точки (Mt), м	Описание обозначения точки на местности (при наличии)
	X	Y			
1	2	3	4	5	6
1	318213.16	2191096.28	Картометрический метод	1	-
3. Сведения о характерных точках части (частей) границы объекта					
-	-	-	-	-	-

Раздел 3

Сведения о местоположении измененных (уточненных) границ объекта

Обозначение характерных точек границ	Существующие координаты, м		Измененные (уточненные) координаты, м		Метод определения координат характерной точки	Средняя квадратическая погрешность положения характерной точки (Mt), м	Описание обозначения точки на местности (при наличии)
	X	Y	X	Y			
1	2	3	4	5	6	7	8
1. Система координат -							
2. Сведения о характерных точках границ объекта							
-	-	-	-	-	-	-	
3. Сведения о характерных точках части (частей) границы объекта							
-	-	-	-	-	-	-	

Текстовое описание местоположения границ населенных пунктов, территориальных зон, особо охраняемых природных территорий, зон с особыми условиями использования территорий

Прохождение границы		Описание прохождения границы
от точки	до точки	
1	2	3
-	-	-

Раздел 4

План границ объекта

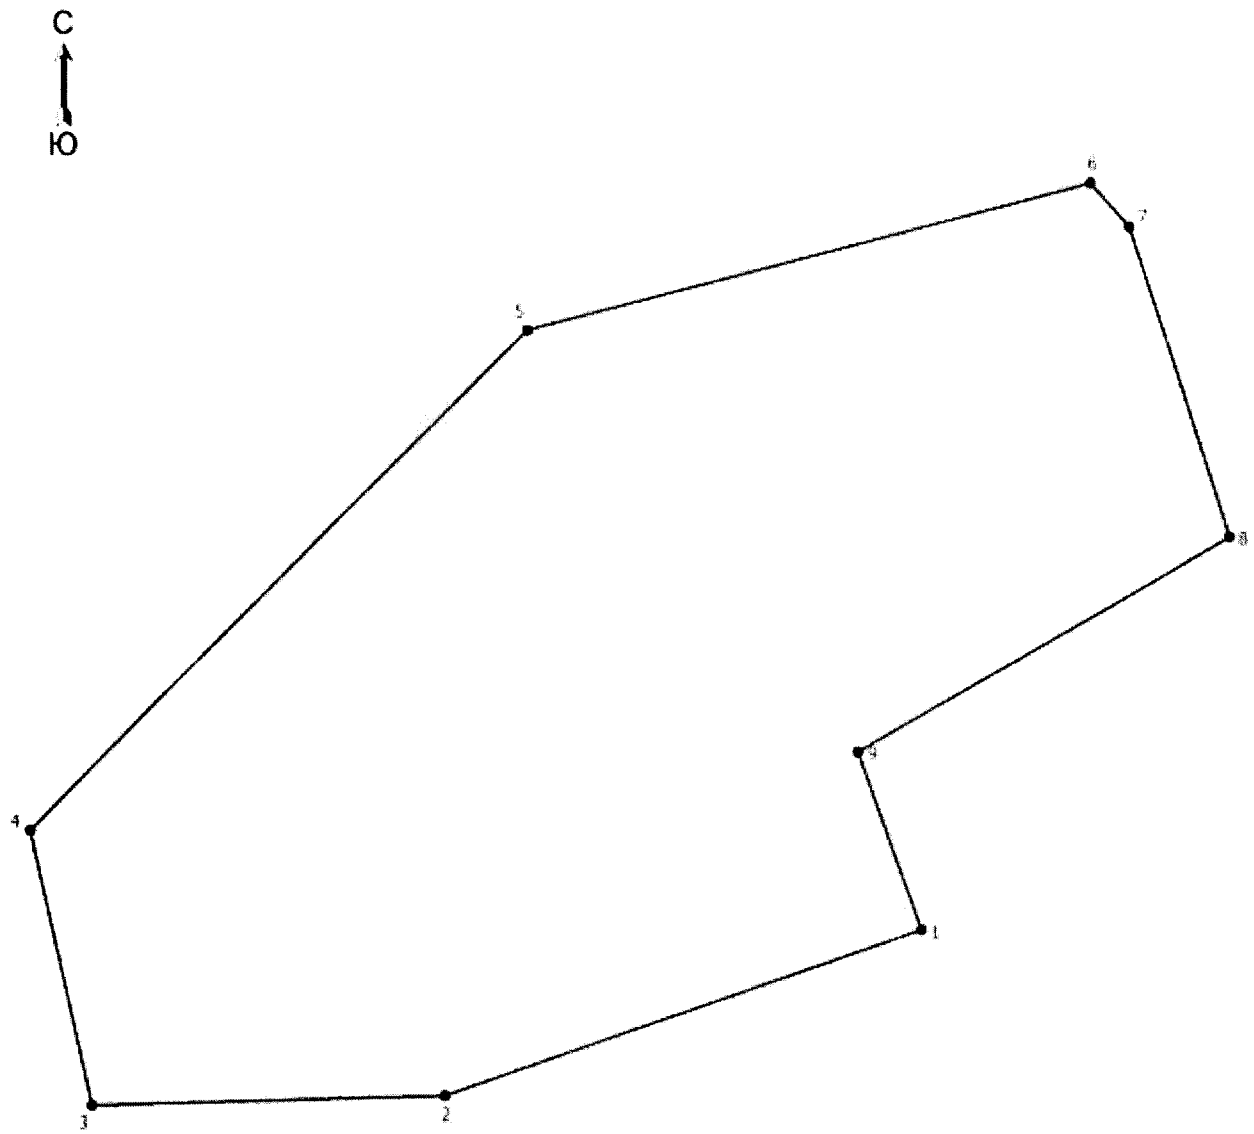

Масштаб 1:1000

Условные обозначения

1 - Обозначение новой характерной точки

• - Характерная точка границы, сведения о которой позволяют однозначно определить ее положение на местности

———— - Граница населенного пункта

Подпись _____ Дата "_____" _____ _____г.

Место для оттиска печати (при наличии) лица, составившего описание местоположения границ объекта

ОПИСАНИЕ МЕСТОПОЛОЖЕНИЯ ГРАНИЦ
деревня Череухино
(наименование объекта, местоположение границ которого описано (далее - объект))

Раздел 1

Сведения об объекте

№ п/п	Характеристики объекта	Описание характеристик
1	2	3
1	Местоположение объекта	182540, Псковская область, район Невельский, деревня Череухино
2	Площадь объекта +/- величина погрешности определения площади (Р +/- Дельта Р)	2327211 +/- 9126 кв. м
3	Иные характеристики объекта	-

Раздел 2

Сведения о местоположении границ объекта

Обозначение характерных точек границ	Координаты, м		Метод определения координат характерной точки	Средняя квадратическая погрешность положения характерной точки (Mt), м	Описание обозначения точки на местности (при наличии)
	X	Y			
1	2	3	4	5	6
1. Система координат МСК-60 зона 2					
2. Сведения о характерных точках границ объекта					
1	313050.36	2203247.61	Картометрический метод	1	-
2	313022.32	2203271.75	Картометрический метод	1	-
3	313010.91	2203289.91	Картометрический метод	1	-
4	313008.91	2203308.95	Картометрический метод	1	-
5	313010.04	2203324.22	Картометрический метод	1	-
6	313032.95	2203462.52	Картометрический метод	1	-
7	313056.61	2203552.36	Картометрический метод	1	-
8	313060.41	2203577.13	Картометрический метод	1	-
9	313059.39	2203639.26	Картометрический метод	1	-
10	313061.82	2203702.94	Картометрический метод	1	-

Обозначение характерных точек границ	Координаты, м		Метод определения координат характерной точки	Средняя квадратическая погрешность положения характерной точки (Mt), м	Описание обозначения точки на местности (при наличии)
	X	Y			
1	2	3	4	5	6
11	313059.30	2203711.04	Картометрический метод	1	-
12	313021.87	2203804.75	Картометрический метод	1	-
13	313012.30	2203838.83	Картометрический метод	1	-
14	313002.82	2203854.39	Картометрический метод	1	-
15	312972.00	2203875.61	Картометрический метод	1	-
16	312887.80	2203966.80	Картометрический метод	1	-
17	312735.40	2204104.75	Картометрический метод	1	-
18	312700.32	2204139.67	Картометрический метод	1	-
19	312578.61	2204234.02	Картометрический метод	1	-
20	312549.00	2204251.32	Картометрический метод	1	-
21	312497.95	2204265.29	Картометрический метод	1	-
22	312443.72	2204278.06	Картометрический метод	1	-
23	312432.70	2204283.83	Картометрический метод	1	-
24	312340.15	2204365.73	Картометрический метод	1	-
25	312290.86	2204397.70	Картометрический метод	1	-
26	312162.73	2204452.60	Картометрический метод	1	-
27	312072.70	2204482.98	Картометрический метод	1	-
28	312009.76	2204497.54	Картометрический метод	1	-
29	311972.39	2204504.19	Картометрический метод	1	-
30	311945.70	2204511.50	Картометрический метод	1	-
31	311897.72	2204532.51	Картометрический метод	1	-
32	311875.62	2204538.33	Картометрический метод	1	-

Обозначение характерных точек границ	Координаты, м		Метод определения координат характерной точки	Средняя квадратическая погрешность положения характерной точки (Mt), м	Описание обозначения точки на местности (при наличии)
	X	Y			
1	2	3	4	5	6
33	311825.20	2204546.09	Картометрический метод	1	-
34	311793.95	2204548.41	Картометрический метод	1	-
35	311703.54	2204550.79	Картометрический метод	1	-
36	311688.47	2204555.15	Картометрический метод	1	-
37	311667.50	2204564.57	Картометрический метод	1	-
38	311647.52	2204570.82	Картометрический метод	1	-
39	311619.73	2204572.30	Картометрический метод	1	-
40	311527.27	2204489.76	Картометрический метод	1	-
41	311507.71	2204512.51	Картометрический метод	1	-
42	311356.21	2204381.67	Картометрический метод	1	-
43	311180.05	2204210.96	Картометрический метод	1	-
44	311190.51	2204198.88	Картометрический метод	1	-
45	310959.76	2203999.43	Картометрический метод	1	-
46	310732.72	2203803.43	Картометрический метод	1	-
47	310628.84	2203699.30	Картометрический метод	1	-
48	310616.23	2203709.16	Картометрический метод	1	-
49	310498.51	2203514.73	Картометрический метод	1	-
50	310409.01	2203273.50	Картометрический метод	1	-
51	310441.25	2203287.98	Картометрический метод	1	-
52	310450.99	2203303.40	Картометрический метод	1	-
53	310458.47	2203328.67	Картометрический метод	1	-
54	310466.06	2203338.60	Картометрический метод	1	-

Обозначение характерных точек границ	Координаты, м		Метод определения координат характерной точки	Средняя квадратическая погрешность положения характерной точки (Mt), м	Описание обозначения точки на местности (при наличии)
	X	Y			
1	2	3	4	5	6
55	310470.33	2203353.98	Картометрический метод	1	-
56	310474.63	2203364.98	Картометрический метод	1	-
57	310504.85	2203384.27	Картометрический метод	1	-
58	310521.92	2203395.31	Картометрический метод	1	-
59	310543.62	2203403.41	Картометрический метод	1	-
60	310627.60	2203394.59	Картометрический метод	1	-
61	310671.59	2203399.60	Картометрический метод	1	-
62	310792.68	2203455.36	Картометрический метод	1	-
63	310837.56	2203482.33	Картометрический метод	1	-
64	310876.91	2203496.37	Картометрический метод	1	-
65	310913.89	2203503.14	Картометрический метод	1	-
66	310947.71	2203502.63	Картометрический метод	1	-
67	311046.86	2203485.79	Картометрический метод	1	-
68	311083.18	2203474.04	Картометрический метод	1	-
69	311108.17	2203470.23	Картометрический метод	1	-
70	311125.62	2203474.23	Картометрический метод	1	-
71	311142.34	2203491.36	Картометрический метод	1	-
72	311148.89	2203502.95	Картометрический метод	1	-
73	311164.44	2203570.53	Картометрический метод	1	-
74	311179.51	2203606.83	Картометрический метод	1	-
75	311201.25	2203630.03	Картометрический метод	1	-
76	311238.32	2203654.47	Картометрический метод	1	-

Обозначение характерных точек границ	Координаты, м		Метод определения координат характерной точки	Средняя квадратическая погрешность положения характерной точки (Mt), м	Описание обозначения точки на местности (при наличии)
	X	Y			
1	2	3	4	5	6
77	311302.10	2203662.79	Картометрический метод	1	-
78	311365.78	2203657.54	Картометрический метод	1	-
79	311424.29	2203642.61	Картометрический метод	1	-
80	311569.24	2203590.55	Картометрический метод	1	-
81	311618.96	2203557.43	Картометрический метод	1	-
82	311644.62	2203533.14	Картометрический метод	1	-
83	311672.07	2203525.71	Картометрический метод	1	-
84	311684.02	2203527.77	Картометрический метод	1	-
85	311693.86	2203554.79	Картометрический метод	1	-
86	311700.72	2203605.33	Картометрический метод	1	-
87	311708.12	2203611.19	Картометрический метод	1	-
88	311724.10	2203600.69	Картометрический метод	1	-
89	311797.87	2203504.81	Картометрический метод	1	-
90	311836.08	2203484.46	Картометрический метод	1	-
91	311854.06	2203459.79	Картометрический метод	1	-
92	311864.19	2203377.54	Картометрический метод	1	-
93	311857.78	2203350.17	Картометрический метод	1	-
94	311837.86	2203334.30	Картометрический метод	1	-
95	311836.90	2203320.61	Картометрический метод	1	-
96	311878.12	2203230.76	Картометрический метод	1	-
97	311887.66	2203172.51	Картометрический метод	1	-
98	311899.26	2202990.15	Картометрический метод	1	-

Обозначение характерных точек границ	Координаты, м		Метод определения координат характерной точки	Средняя квадратическая погрешность положения характерной точки (Mt), м	Описание обозначения точки на местности (при наличии)
	X	Y			
1	2	3	4	5	6
99	311906.00	2202966.68	Картометрический метод	1	-
100	311919.57	2202955.61	Картометрический метод	1	-
101	311945.80	2202955.63	Картометрический метод	1	-
102	311977.51	2202967.73	Картометрический метод	1	-
103	312014.33	2202983.21	Картометрический метод	1	-
104	312040.11	2202985.19	Картометрический метод	1	-
105	312058.33	2202978.80	Картометрический метод	1	-
106	312072.68	2202967.22	Картометрический метод	1	-
107	312084.80	2202950.73	Картометрический метод	1	-
108	312129.62	2202948.72	Картометрический метод	1	-
109	312171.07	2202951.24	Картометрический метод	1	-
110	312249.62	2202961.43	Картометрический метод	1	-
111	312283.14	2202968.09	Картометрический метод	1	-
112	312362.74	2203001.35	Картометрический метод	1	-
113	312383.00	2203002.91	Картометрический метод	1	-
114	312392.43	2203009.08	Картометрический метод	1	-
115	312420.54	2203023.36	Картометрический метод	1	-
116	312470.26	2203042.35	Картометрический метод	1	-
117	312499.00	2203047.79	Картометрический метод	1	-
118	312517.13	2203045.06	Картометрический метод	1	-
119	312542.70	2203038.04	Картометрический метод	1	-
120	312565.95	2203034.19	Картометрический метод	1	-

Обозначение характерных точек границ	Координаты, м		Метод определения координат характерной точки	Средняя квадратическая погрешность положения характерной точки (Mt), м	Описание обозначения точки на местности (при наличии)
	X	Y			
1	2	3	4	5	6
121	312579.65	2203035.37	Картометрический метод	1	-
122	312594.24	2203041.06	Картометрический метод	1	-
123	312626.50	2203060.14	Картометрический метод	1	-
124	312655.51	2203075.81	Картометрический метод	1	-
125	312681.96	2203085.91	Картометрический метод	1	-
126	312695.89	2203088.53	Картометрический метод	1	-
127	312706.79	2203085.48	Картометрический метод	1	-
128	312721.22	2203079.37	Картометрический метод	1	-
129	312770.32	2203048.64	Картометрический метод	1	-
130	312783.15	2203038.82	Картометрический метод	1	-
131	312790.64	2203035.24	Картометрический метод	1	-
132	312803.22	2203034.27	Картометрический метод	1	-
133	312819.84	2203038.62	Картометрический метод	1	-
134	312830.32	2203046.38	Картометрический метод	1	-
135	312863.09	2203080.30	Картометрический метод	1	-
136	312908.08	2203136.80	Картометрический метод	1	-
137	312930.31	2203161.40	Картометрический метод	1	-
138	312951.92	2203179.40	Картометрический метод	1	-
139	313010.95	2203217.54	Картометрический метод	1	-
1	313050.36	2203247.61	Картометрический метод	1	-
3. Сведения о характерных точках части (частей) границы объекта					
-	-	-	-	-	-

Раздел 3

Сведения о местоположении измененных (уточненных) границ объекта

Обозначение характерных точек границ	Существующие координаты, м		Измененные (уточненные) координаты, м		Метод определения координат характерной точки	Средняя квадратическая погрешность положения характерной точки (Mt), м	Описание обозначения точки на местности (при наличии)
	X	Y	X	Y			
1	2	3	4	5	6	7	8
1. Система координат -							
2. Сведения о характерных точках границ объекта							
-	-	-	-	-	-	-	
3. Сведения о характерных точках части (частей) границы объекта							
-	-	-	-	-	-	-	

Текстовое описание местоположения границ населенных пунктов, территориальных зон, особо охраняемых природных территорий, зон с особыми условиями использования территорий

Прохождение границы		Описание прохождения границы
от точки	до точки	
1	2	3
-	-	-

Раздел 4

План границ объекта

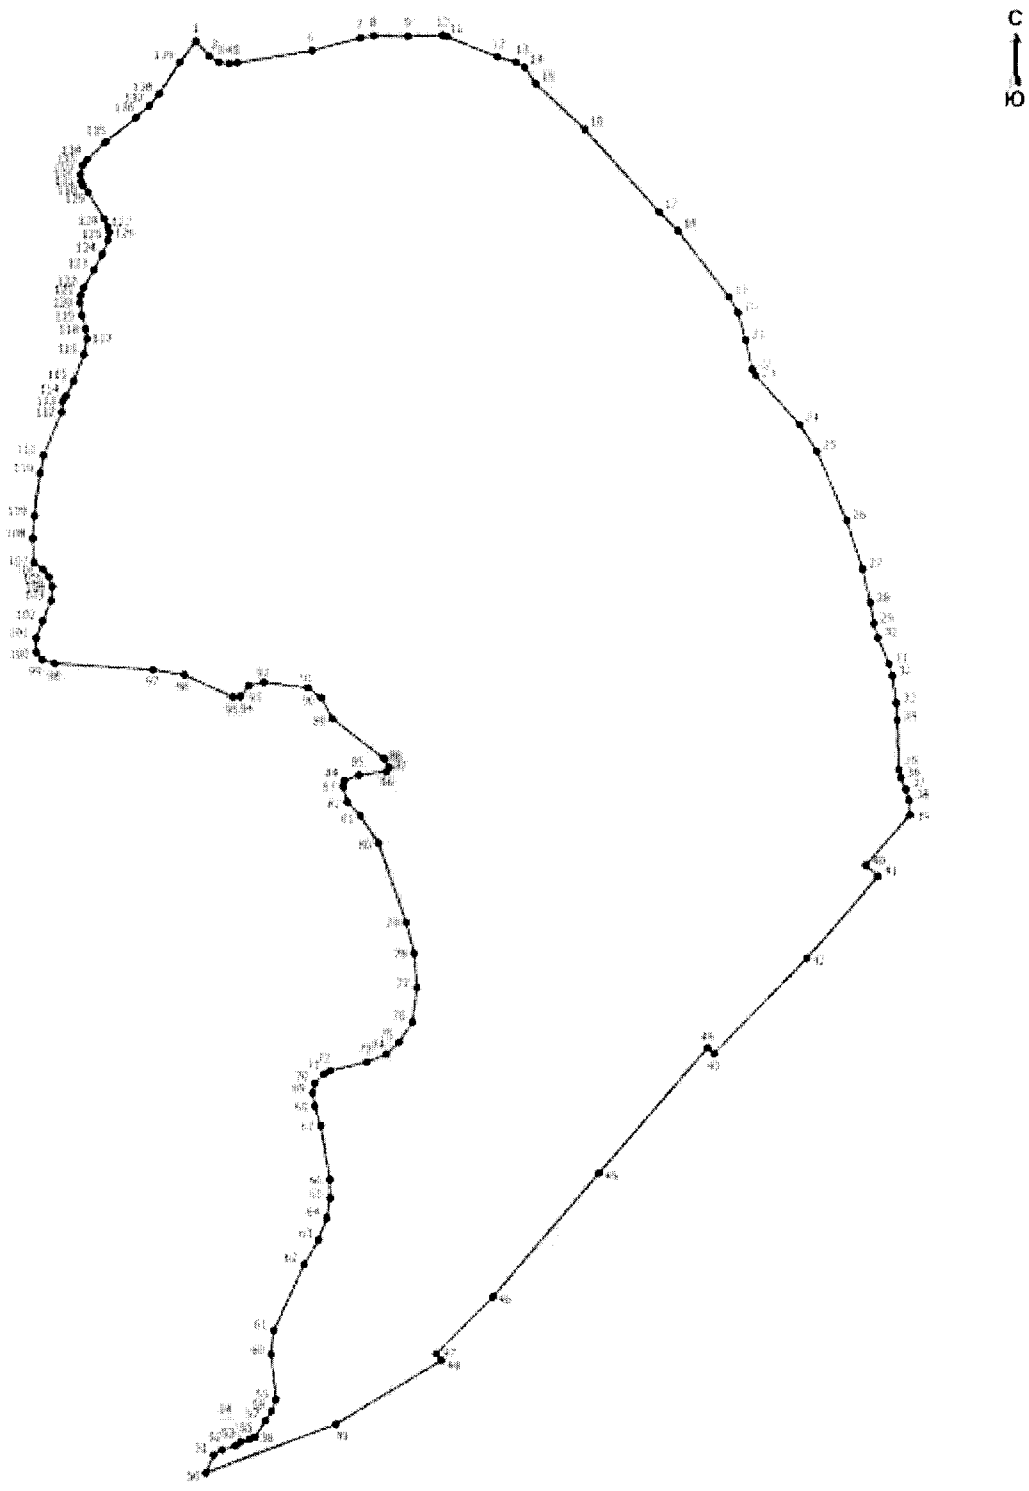

Масштаб 1:8900

Условные обозначения

1 - Обозначение новой характерной точки

• - Характерная точка границы, сведения о которой позволяют однозначно определить ее положение на местности

——— - Граница населенного пункта

Подпись _____

Дата "____" _____ _____г.

Место для описания местоположения (при наличии) иных сведений, необходимых для описания местоположения границ объекта

ОПИСАНИЕ МЕСТОПОЛОЖЕНИЯ ГРАНИЦ
деревня Черноносы
(наименование объекта, местоположение границ которого описано (далее - объект))

Раздел 1

Сведения об объекте

№ п/п	Характеристики объекта	Описание характеристик
1	2	3
1	Местоположение объекта	182545, Псковская область, район Невельский, Ивановская волость, деревня Черноносы
2	Площадь объекта +/- величина погрешности определения площади (Р +/- Дельта Р)	50592 +/- 198 кв. м
3	Иные характеристики объекта	-

Раздел 2

Сведения о местоположении границ объекта

Обозначение характерных точек границ	Координаты, м		Метод определения координат характерной точки	Средняя квадратическая погрешность положения характерной точки (Mt), м	Описание обозначения точки на местности (при наличии)
	X	Y			
1	2	3	4	5	6
1. Система координат МСК-60 зона 2					
2. Сведения о характерных точках границ объекта					
1	316781.03	2202226.22	Картометрический метод	1	-
2	316633.41	2202269.62	Картометрический метод	1	-
3	316596.25	2202281.71	Картометрический метод	1	-
4	316555.19	2202291.34	Картометрический метод	1	-
5	316578.41	2202314.55	Картометрический метод	1	-
6	316606.90	2202347.81	Картометрический метод	1	-
7	316628.30	2202388.99	Картометрический метод	1	-
8	316646.27	2202401.06	Картометрический метод	1	-
9	316655.01	2202420.50	Картометрический метод	1	-

Обозначение характерных точек границ	Координаты, м		Метод определения координат характерной точки	Средняя квадратическая погрешность положения характерной точки (Mt), м	Описание обозначения точки на местности (при наличии)
	X	Y			
1	2	3	4	5	6
10	316682.77	2202406.91	Картометрический метод	1	-
11	316713.39	2202411.27	Картометрический метод	1	-
12	316743.57	2202425.73	Картометрический метод	1	-
13	316770.93	2202414.59	Картометрический метод	1	-
14	316790.66	2202406.92	Картометрический метод	1	-
15	316811.48	2202413.50	Картометрический метод	1	-
16	316824.13	2202430.76	Картометрический метод	1	-
17	316871.22	2202435.29	Картометрический метод	1	-
18	316920.50	2202435.41	Картометрический метод	1	-
19	316923.97	2202415.39	Картометрический метод	1	-
20	316892.88	2202305.22	Картометрический метод	1	-
21	316890.33	2202256.23	Картометрический метод	1	-
22	316876.08	2202247.58	Картометрический метод	1	-
23	316847.08	2202252.41	Картометрический метод	1	-
24	316808.73	2202257.89	Картометрический метод	1	-
25	316796.19	2202246.37	Картометрический метод	1	-
1	316781.03	2202226.22	Картометрический метод	1	-
3. Сведения о характерных точках части (частей) границы объекта					
-	-	-	-	-	-

Раздел 3

Сведения о местоположении измененных (уточненных) границ объекта

Обозначение характерных точек границ	Существующие координаты, м		Измененные (уточненные) координаты, м		Метод определения координат характерной точки	Средняя квадратическая погрешность положения характерной точки (Mt), м	Описание обозначения точки на местности (при наличии)
	X	Y	X	Y			
1	2	3	4	5	6	7	8
1. Система координат -							
2. Сведения о характерных точках границ объекта							
-	-	-	-	-	-	-	
3. Сведения о характерных точках части (частей) границы объекта							
-	-	-	-	-	-	-	

Текстовое описание местоположения границ населенных пунктов, территориальных зон, особо охраняемых природных территорий, зон с особыми условиями использования территорий

Прохождение границы		Описание прохождения границы
от точки	до точки	
1	2	3
-	-	-

Раздел 4

План границ объекта

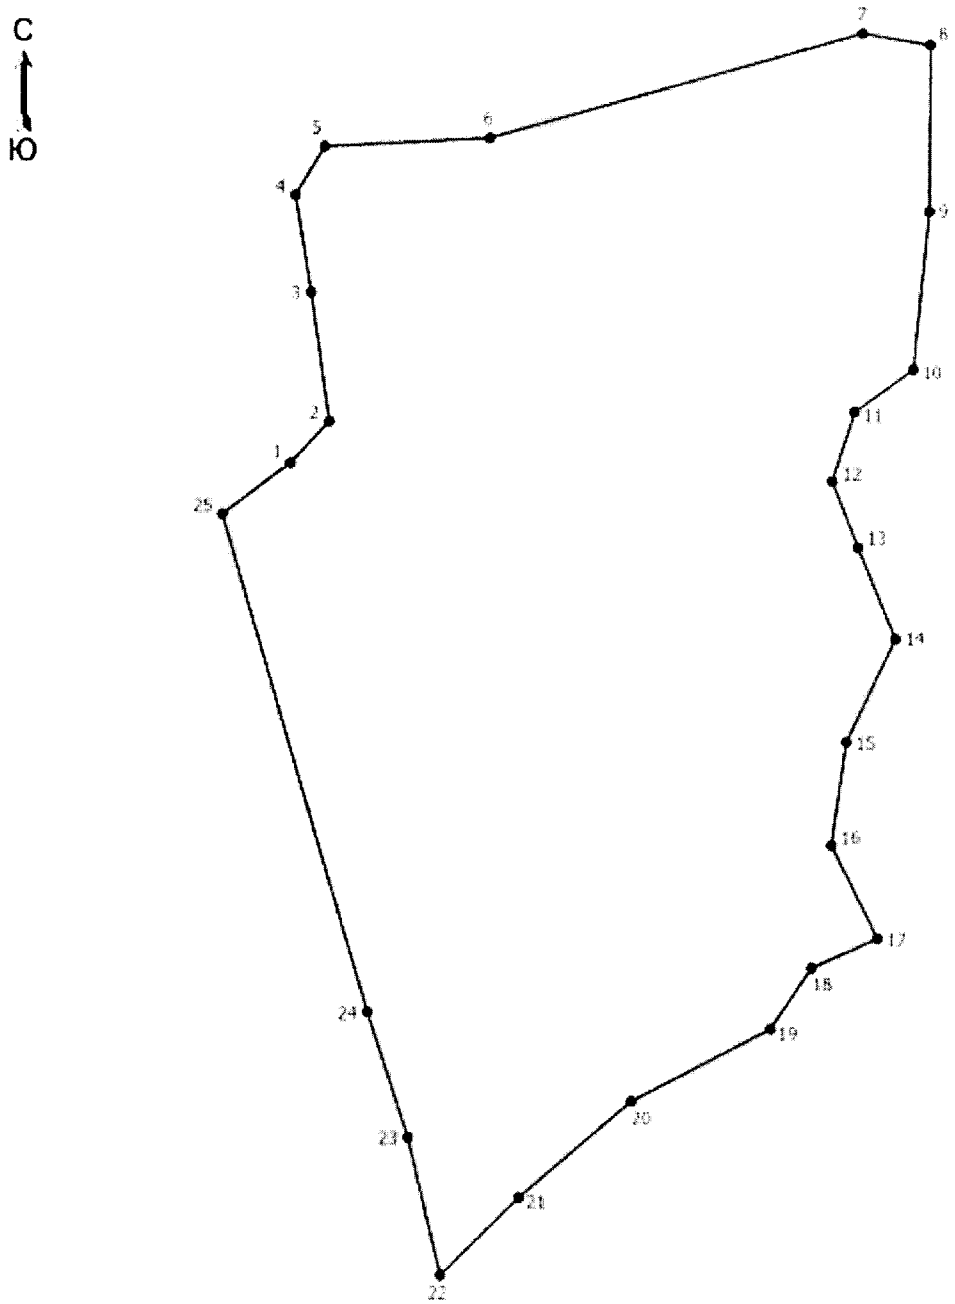

Масштаб 1:2100

Условные обозначения

1 - Обозначение новой характерной точки

• - Характерная точка границы, сведения о которой позволяют однозначно определить ее положение на местности

———— - Граница населенного пункта

Подпись _____ Дата "_____" _____ _____г.

Место для оттиска печати (при наличии) лица, составившего описание местоположения границ объекта

ОПИСАНИЕ МЕСТОПОЛОЖЕНИЯ ГРАНИЦ
деревня Чернуха
(наименование объекта, местоположение границ которого описано (далее - объект))

Раздел 1

Сведения об объекте

№ п/п	Характеристики объекта	Описание характеристик
1	2	3
1	Местоположение объекта	182545, Псковская область, район Невельский, Ивановская волость, деревня Чернуха
2	Площадь объекта +/- величина погрешности определения площади (Р +/- Дельта Р)	320063 +/- 1255 кв. м
3	Иные характеристики объекта	-

Раздел 2

Сведения о местоположении границ объекта

Обозначение характерных точек границ	Координаты, м		Метод определения координат характерной точки	Средняя квадратическая погрешность положения характерной точки (Mt), м	Описание обозначения точки на местности (при наличии)
	X	Y			
1	2	3	4	5	6
1. Система координат МСК-60 зона 2					
2. Сведения о характерных точках границ объекта					
1	316039.76	2199967.67	Картометрический метод	1	-
2	316079.38	2199929.78	Картометрический метод	1	-
3	316024.59	2199880.08	Картометрический метод	1	-
4	316016.74	2199862.49	Картометрический метод	1	-
5	315965.14	2199770.50	Картометрический метод	1	-
6	315927.76	2199777.06	Картометрический метод	1	-
7	315878.94	2199771.73	Картометрический метод	1	-
8	315831.32	2199720.04	Картометрический метод	1	-
9	315768.70	2199666.43	Картометрический метод	1	-

Обозначение характерных точек границ	Координаты, м		Метод определения координат характерной точки	Средняя квадратическая погрешность положения характерной точки (Mt), м	Описание обозначения точки на местности (при наличии)
	X	Y			
1	2	3	4	5	6
10	315694.40	2199593.85	Картометрический метод	1	-
11	315572.07	2199540.70	Картометрический метод	1	-
12	315501.23	2199518.86	Картометрический метод	1	-
13	315481.80	2199500.41	Картометрический метод	1	-
14	315476.73	2199487.93	Картометрический метод	1	-
15	315480.82	2199439.82	Картометрический метод	1	-
16	315478.34	2199433.29	Картометрический метод	1	-
17	315469.41	2199428.81	Картометрический метод	1	-
18	315455.81	2199422.32	Картометрический метод	1	-
19	315452.40	2199416.70	Картометрический метод	1	-
20	315455.28	2199397.17	Картометрический метод	1	-
21	315453.74	2199388.83	Картометрический метод	1	-
22	315438.98	2199369.46	Картометрический метод	1	-
23	315432.46	2199366.60	Картометрический метод	1	-
24	315419.11	2199366.61	Картометрический метод	1	-
25	315410.86	2199373.64	Картометрический метод	1	-
26	315404.90	2199385.09	Картометрический метод	1	-
27	315399.03	2199404.40	Картометрический метод	1	-
28	315390.52	2199410.68	Картометрический метод	1	-
29	315381.64	2199410.19	Картометрический метод	1	-
30	315365.35	2199399.11	Картометрический метод	1	-
31	315357.16	2199399.18	Картометрический метод	1	-

Обозначение характерных точек границ	Координаты, м		Метод определения координат характерной точки	Средняя квадратическая погрешность положения характерной точки (Mt), м	Описание обозначения точки на местности (при наличии)
	X	Y			
1	2	3	4	5	6
32	315352.95	2199405.31	Картометрический метод	1	-
33	315347.34	2199436.44	Картометрический метод	1	-
34	315341.70	2199441.18	Картометрический метод	1	-
35	315332.74	2199440.57	Картометрический метод	1	-
36	315314.72	2199429.50	Картометрический метод	1	-
37	315308.05	2199429.46	Картометрический метод	1	-
38	315301.32	2199439.46	Картометрический метод	1	-
39	315293.67	2199493.50	Картометрический метод	1	-
40	315293.55	2199508.63	Картометрический метод	1	-
41	315226.90	2199493.55	Картометрический метод	1	-
42	315170.36	2199416.82	Картометрический метод	1	-
43	315199.33	2199364.66	Картометрический метод	1	-
44	315146.83	2199302.63	Картометрический метод	1	-
45	315080.02	2199355.51	Картометрический метод	1	-
46	315044.75	2199325.92	Картометрический метод	1	-
47	315019.54	2199361.13	Картометрический метод	1	-
48	314949.78	2199315.99	Картометрический метод	1	-
49	314932.78	2199326.42	Картометрический метод	1	-
50	314887.51	2199256.24	Картометрический метод	1	-
51	314867.00	2199235.69	Картометрический метод	1	-
52	314846.40	2199220.29	Картометрический метод	1	-
53	314833.17	2199217.90	Картометрический метод	1	-

Обозначение характерных точек границ	Координаты, м		Метод определения координат характерной точки	Средняя квадратическая погрешность положения характерной точки (Mt), м	Описание обозначения точки на местности (при наличии)
	X	Y			
1	2	3	4	5	6
54	314805.05	2199255.67	Картометрический метод	1	-
55	314795.64	2199251.34	Картометрический метод	1	-
56	314717.86	2199305.56	Картометрический метод	1	-
57	314733.04	2199317.65	Картометрический метод	1	-
58	314702.54	2199377.78	Картометрический метод	1	-
59	314799.86	2199461.80	Картометрический метод	1	-
60	314774.76	2199642.41	Картометрический метод	1	-
61	314740.46	2199656.57	Картометрический метод	1	-
62	314739.92	2199694.27	Картометрический метод	1	-
63	314678.33	2199693.70	Картометрический метод	1	-
64	314656.57	2199765.37	Картометрический метод	1	-
65	314721.74	2199790.18	Картометрический метод	1	-
66	314762.33	2199799.62	Картометрический метод	1	-
67	314839.09	2199784.74	Картометрический метод	1	-
68	314841.46	2199797.83	Картометрический метод	1	-
69	314867.62	2199785.40	Картометрический метод	1	-
70	314877.44	2199785.06	Картометрический метод	1	-
71	314890.34	2199796.51	Картометрический метод	1	-
72	314902.25	2199796.75	Картометрический метод	1	-
73	314917.25	2199780.20	Картометрический метод	1	-
74	314930.32	2199780.56	Картометрический метод	1	-
75	314940.42	2199787.11	Картометрический метод	1	-

Обозначение характерных точек границ	Координаты, м		Метод определения координат характерной точки	Средняя квадратическая погрешность положения характерной точки (Mt), м	Описание обозначения точки на местности (при наличии)
	X	Y			
1	2	3	4	5	6
76	314958.30	2199788.92	Картометрический метод	1	-
77	314980.27	2199778.81	Картометрический метод	1	-
78	315000.15	2199750.74	Картометрический метод	1	-
79	315031.08	2199673.15	Картометрический метод	1	-
80	315037.48	2199620.90	Картометрический метод	1	-
81	315067.62	2199588.46	Картометрический метод	1	-
82	315095.67	2199575.22	Картометрический метод	1	-
83	315141.14	2199567.19	Картометрический метод	1	-
84	315160.81	2199537.13	Картометрический метод	1	-
85	315166.68	2199507.93	Картометрический метод	1	-
86	315177.42	2199523.62	Картометрический метод	1	-
87	315179.12	2199534.94	Картометрический метод	1	-
88	315174.03	2199555.34	Картометрический метод	1	-
89	315169.50	2199577.44	Картометрический метод	1	-
90	315167.23	2199585.36	Картометрический метод	1	-
91	315151.36	2199601.80	Картометрический метод	1	-
92	315138.90	2199618.79	Картометрический метод	1	-
93	315133.80	2199631.26	Картометрический метод	1	-
94	315150.24	2199647.12	Картометрический метод	1	-
95	315157.04	2199663.54	Картометрический метод	1	-
96	315157.04	2199678.84	Картометрический метод	1	-
97	315163.83	2199683.94	Картометрический метод	1	-

Обозначение характерных точек границ	Координаты, м		Метод определения координат характерной точки	Средняя квадратическая погрешность положения характерной точки (Mt), м	Описание обозначения точки на местности (при наличии)
	X	Y			
1	2	3	4	5	6
98	315180.82	2199689.60	Картометрический метод	1	-
99	315188.76	2199712.26	Картометрический метод	1	-
100	315207.46	2199763.26	Картометрический метод	1	-
101	315223.88	2199806.88	Картометрический метод	1	-
102	315224.45	2199821.04	Картометрический метод	1	-
103	315231.82	2199838.60	Картометрический метод	1	-
104	315247.68	2199843.14	Картометрический метод	1	-
105	315274.30	2199838.04	Картометрический метод	1	-
106	315285.06	2199834.07	Картометрический метод	1	-
107	315290.73	2199817.08	Картометрический метод	1	-
108	315292.43	2199798.38	Картометрический метод	1	-
109	315279.97	2199746.26	Картометрический метод	1	-
110	315270.34	2199703.77	Картометрический метод	1	-
111	315254.48	2199676.01	Картометрический метод	1	-
112	315238.61	2199645.98	Картометрический метод	1	-
113	315235.58	2199630.44	Картометрический метод	1	-
114	315237.16	2199625.51	Картометрический метод	1	-
115	315236.73	2199618.48	Картометрический метод	1	-
116	315244.28	2199606.33	Картометрический метод	1	-
117	315256.18	2199575.74	Картометрический метод	1	-
118	315272.60	2199554.21	Картометрический метод	1	-
119	315279.78	2199550.61	Картометрический метод	1	-

Обозначение характерных точек границ	Координаты, м		Метод определения координат характерной точки	Средняя квадратическая погрешность положения характерной точки (Mt), м	Описание обозначения точки на местности (при наличии)
	X	Y			
1	2	3	4	5	6
120	315303.15	2199559.71	Картометрический метод	1	-
121	315383.66	2199563.47	Картометрический метод	1	-
122	315451.13	2199647.16	Картометрический метод	1	-
123	315446.11	2199653.74	Картометрический метод	1	-
124	315488.09	2199689.20	Картометрический метод	1	-
125	315513.64	2199654.61	Картометрический метод	1	-
126	315543.62	2199669.61	Картометрический метод	1	-
127	315522.17	2199695.96	Картометрический метод	1	-
128	315582.20	2199733.27	Картометрический метод	1	-
129	315604.73	2199769.98	Картометрический метод	1	-
130	315654.36	2199790.11	Картометрический метод	1	-
131	315721.51	2199820.28	Картометрический метод	1	-
132	315806.00	2199765.94	Картометрический метод	1	-
133	315931.80	2199840.59	Картометрический метод	1	-
134	315943.26	2199854.08	Картометрический метод	1	-
1	316039.76	2199967.67	Картометрический метод	1	-
3. Сведения о характерных точках части (частей) границы объекта					
-	-	-	-	-	-

Раздел 3

Сведения о местоположении измененных (уточненных) границ объекта

Обозначение характерных точек границ	Существующие координаты, м		Измененные (уточненные) координаты, м		Метод определения координат характерной точки	Средняя квадратическая погрешность положения характерной точки (Mt), м	Описание обозначения точки на местности (при наличии)
	X	Y	X	Y			
1	2	3	4	5	6	7	8
1. Система координат -							
2. Сведения о характерных точках границ объекта							
-	-	-	-	-	-	-	
3. Сведения о характерных точках части (частей) границы объекта							
-	-	-	-	-	-	-	

Текстовое описание местоположения границ населенных пунктов, территориальных зон, особо охраняемых природных территорий, зон с особыми условиями использования территорий

Прохождение границы		Описание прохождения границы
от точки	до точки	
1	2	3
-	-	-

Раздел 4

План границ объекта

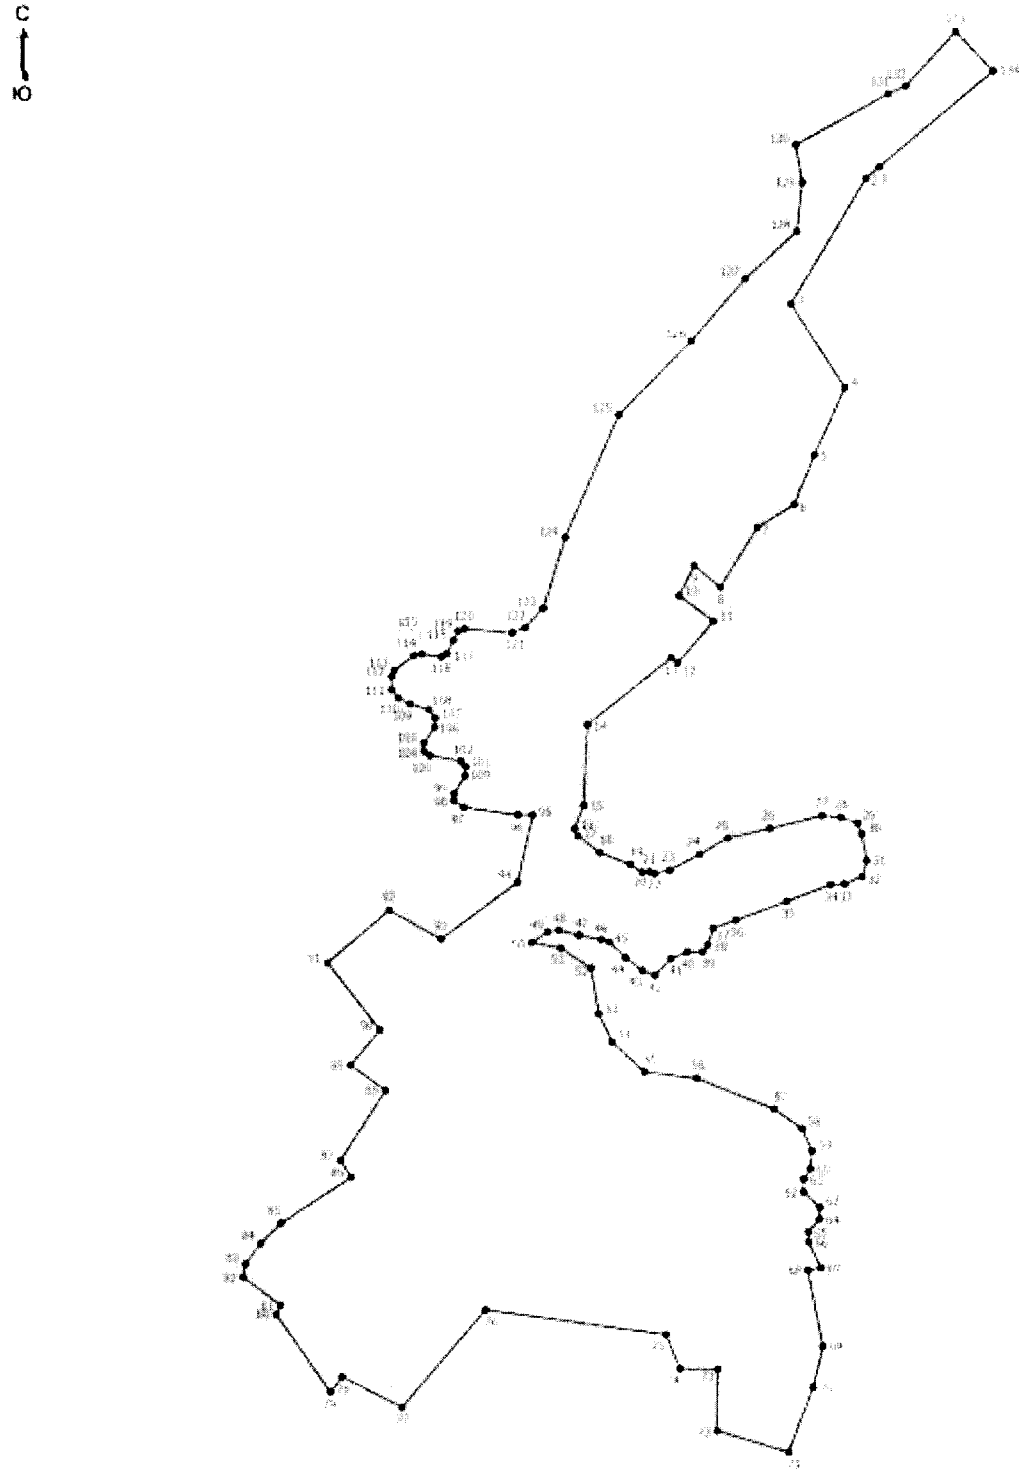

Масштаб 1:4800

Условные обозначения

1 - Обозначение новой характерной точки

• - Характерная точка границы, сведения о которой позволяют однозначно определить ее положение на местности

———— - Граница населенного пункта

Подпись _____ Дата "____" _____ _____г.

Местоположение границы населенного пункта (адрес или иное описание местоположения) относительно ориентиров

ОПИСАНИЕ МЕСТОПОЛОЖЕНИЯ ГРАНИЦ
деревня Чижевщина
(наименование объекта, местоположение границ которого описано (далее - объект))

Раздел 1

Сведения об объекте

№ п/п	Характеристики объекта	Описание характеристик
1	2	3
1	Местоположение объекта	182540, Псковская область, район Невельский, деревня Чижевщина
2	Площадь объекта +/- величина погрешности определения площади (Р +/- Дельта Р)	1224363 +/- 4801 кв. м
3	Иные характеристики объекта	-

Раздел 2

Сведения о местоположении границ объекта

Обозначение характерных точек границ	Координаты, м		Метод определения координат характерной точки	Средняя квадратическая погрешность положения характерной точки (Mt), м	Описание обозначения точки на местности (при наличии)
	X	Y			
1	2	3	4	5	6
1. Система координат МСК-60 зона 2					
2. Сведения о характерных точках границ объекта					
1	309927.49	2201135.66	Картометрический метод	1	-
2	309913.61	2201204.39	Картометрический метод	1	-
3	309912.64	2201211.18	Картометрический метод	1	-
4	310074.78	2201258.17	Картометрический метод	1	-
5	310040.02	2201333.47	Картометрический метод	1	-
6	310001.12	2201405.03	Картометрический метод	1	-
7	310001.13	2201456.89	Картометрический метод	1	-
8	310022.27	2201470.72	Картометрический метод	1	-
9	310062.71	2201479.32	Картометрический метод	1	-
10	310081.22	2201488.02	Картометрический метод	1	-

Обозначение характерных точек границ	Координаты, м		Метод определения координат характерной точки	Средняя квадратическая погрешность положения характерной точки (Mt), м	Описание обозначения точки на местности (при наличии)
	X	Y			
1	2	3	4	5	6
11	310138.20	2201499.60	Картометрический метод	1	-
12	310168.30	2201515.40	Картометрический метод	1	-
13	310210.59	2201519.56	Картометрический метод	1	-
14	310275.84	2201527.06	Картометрический метод	1	-
15	310324.21	2201555.90	Картометрический метод	1	-
16	310380.00	2201578.42	Картометрический метод	1	-
17	310370.71	2201592.56	Картометрический метод	1	-
18	310370.30	2201629.32	Картометрический метод	1	-
19	310384.97	2201638.31	Картометрический метод	1	-
20	310428.41	2201653.65	Картометрический метод	1	-
21	310441.68	2201669.92	Картометрический метод	1	-
22	310439.76	2201681.25	Картометрический метод	1	-
23	310426.68	2201693.27	Картометрический метод	1	-
24	310443.30	2201749.53	Картометрический метод	1	-
25	310446.74	2201812.94	Картометрический метод	1	-
26	310442.44	2201832.23	Картометрический метод	1	-
27	310412.10	2201922.74	Картометрический метод	1	-
28	310413.59	2201950.10	Картометрический метод	1	-
29	310430.50	2201979.94	Картометрический метод	1	-
30	310439.91	2202010.60	Картометрический метод	1	-
31	310440.04	2202013.53	Картометрический метод	1	-
32	310441.62	2202048.94	Картометрический метод	1	-
33	310434.48	2202088.35	Картометрический метод	1	-

Обозначение характерных точек границ	Координаты, м		Метод определения координат характерной точки	Средняя квадратическая погрешность положения характерной точки (Mt), м	Описание обозначения точки на местности (при наличии)
	X	Y			
1	2	3	4	5	6
34	310435.12	2202109.18	Картометрический метод	1	-
35	310455.15	2202105.61	Картометрический метод	1	-
36	310593.44	2202022.00	Картометрический метод	1	-
37	310555.61	2202070.76	Картометрический метод	1	-
38	310529.15	2202106.04	Картометрический метод	1	-
39	310522.54	2202134.70	Картометрический метод	1	-
40	310515.92	2202174.39	Картометрический метод	1	-
41	310518.13	2202247.14	Картометрический метод	1	-
42	310531.36	2202306.67	Картометрический метод	1	-
43	310264.58	2202502.90	Картометрический метод	1	-
44	310189.62	2202520.54	Картометрический метод	1	-
45	310154.34	2202522.74	Картометрический метод	1	-
46	310112.68	2202482.33	Картометрический метод	1	-
47	310143.29	2202456.58	Картометрический метод	1	-
48	310029.21	2202322.20	Картометрический метод	1	-
49	309948.99	2202227.71	Картометрический метод	1	-
50	309793.87	2202044.76	Картометрический метод	1	-
51	309763.40	2202070.68	Картометрический метод	1	-
52	309649.36	2201936.09	Картометрический метод	1	-
53	309595.42	2201872.43	Картометрический метод	1	-
54	309397.73	2201638.50	Картометрический метод	1	-
55	309268.56	2201485.90	Картометрический метод	1	-
56	309076.51	2201259.33	Картометрический метод	1	-

Обозначение характерных точек границ	Координаты, м		Метод определения координат характерной точки	Средняя квадратическая погрешность положения характерной точки (Mt), м	Описание обозначения точки на местности (при наличии)
	X	Y			
1	2	3	4	5	6
57	309050.26	2201228.40	Картометрический метод	1	-
58	309008.65	2201179.87	Картометрический метод	1	-
59	308945.01	2201103.39	Картометрический метод	1	-
60	308939.28	2201096.64	Картометрический метод	1	-
61	308934.61	2201091.12	Картометрический метод	1	-
62	308997.76	2201033.78	Картометрический метод	1	-
63	308986.07	2201019.95	Картометрический метод	1	-
64	309071.50	2200954.01	Картометрический метод	1	-
65	308997.39	2200931.01	Картометрический метод	1	-
66	309043.79	2200813.19	Картометрический метод	1	-
67	309085.88	2200829.34	Картометрический метод	1	-
68	309089.63	2200821.34	Картометрический метод	1	-
69	309100.91	2200799.47	Картометрический метод	1	-
70	309108.93	2200782.76	Картометрический метод	1	-
71	309243.14	2200831.21	Картометрический метод	1	-
72	309259.96	2200787.53	Картометрический метод	1	-
73	309327.14	2200811.47	Картометрический метод	1	-
74	309380.17	2200832.18	Картометрический метод	1	-
75	309402.97	2200842.80	Картометрический метод	1	-
76	309449.35	2200868.15	Картометрический метод	1	-
77	309518.87	2200912.54	Картометрический метод	1	-
78	309550.98	2200943.16	Картометрический метод	1	-
79	309625.16	2201000.37	Картометрический метод	1	-

Обозначение характерных точек границ	Координаты, м		Метод определения координат характерной точки	Средняя квадратическая погрешность положения характерной точки (Mt), м	Описание обозначения точки на местности (при наличии)
	X	Y			
1	2	3	4	5	6
80	309670.53	2201029.98	Картометрический метод	1	-
81	309737.48	2201066.74	Картометрический метод	1	-
82	309820.31	2201099.17	Картометрический метод	1	-
83	309921.38	2201134.59	Картометрический метод	1	-
1	309927.49	2201135.66	Картометрический метод	1	-
3. Сведения о характерных точках части (частей) границы объекта					
-	-	-	-	-	-

Раздел 3

Сведения о местоположении измененных (уточненных) границ объекта

Обозначение характерных точек границ	Существующие координаты, м		Измененные (уточненные) координаты, м		Метод определения координат характерной точки	Средняя квадратическая погрешность положения характерной точки (Mt), м	Описание обозначения точки на местности (при наличии)
	X	Y	X	Y			
1	2	3	4	5	6	7	8
1. Система координат -							
2. Сведения о характерных точках границ объекта							
-	-	-	-	-	-	-	
3. Сведения о характерных точках части (частей) границы объекта							
-	-	-	-	-	-	-	

Текстовое описание местоположения границ населенных пунктов, территориальных зон, особо охраняемых природных территорий, зон с особыми условиями использования территорий

Прохождение границы		Описание прохождения границы
от точки	до точки	
1	2	3
-	-	-

Раздел 4

План границ объекта

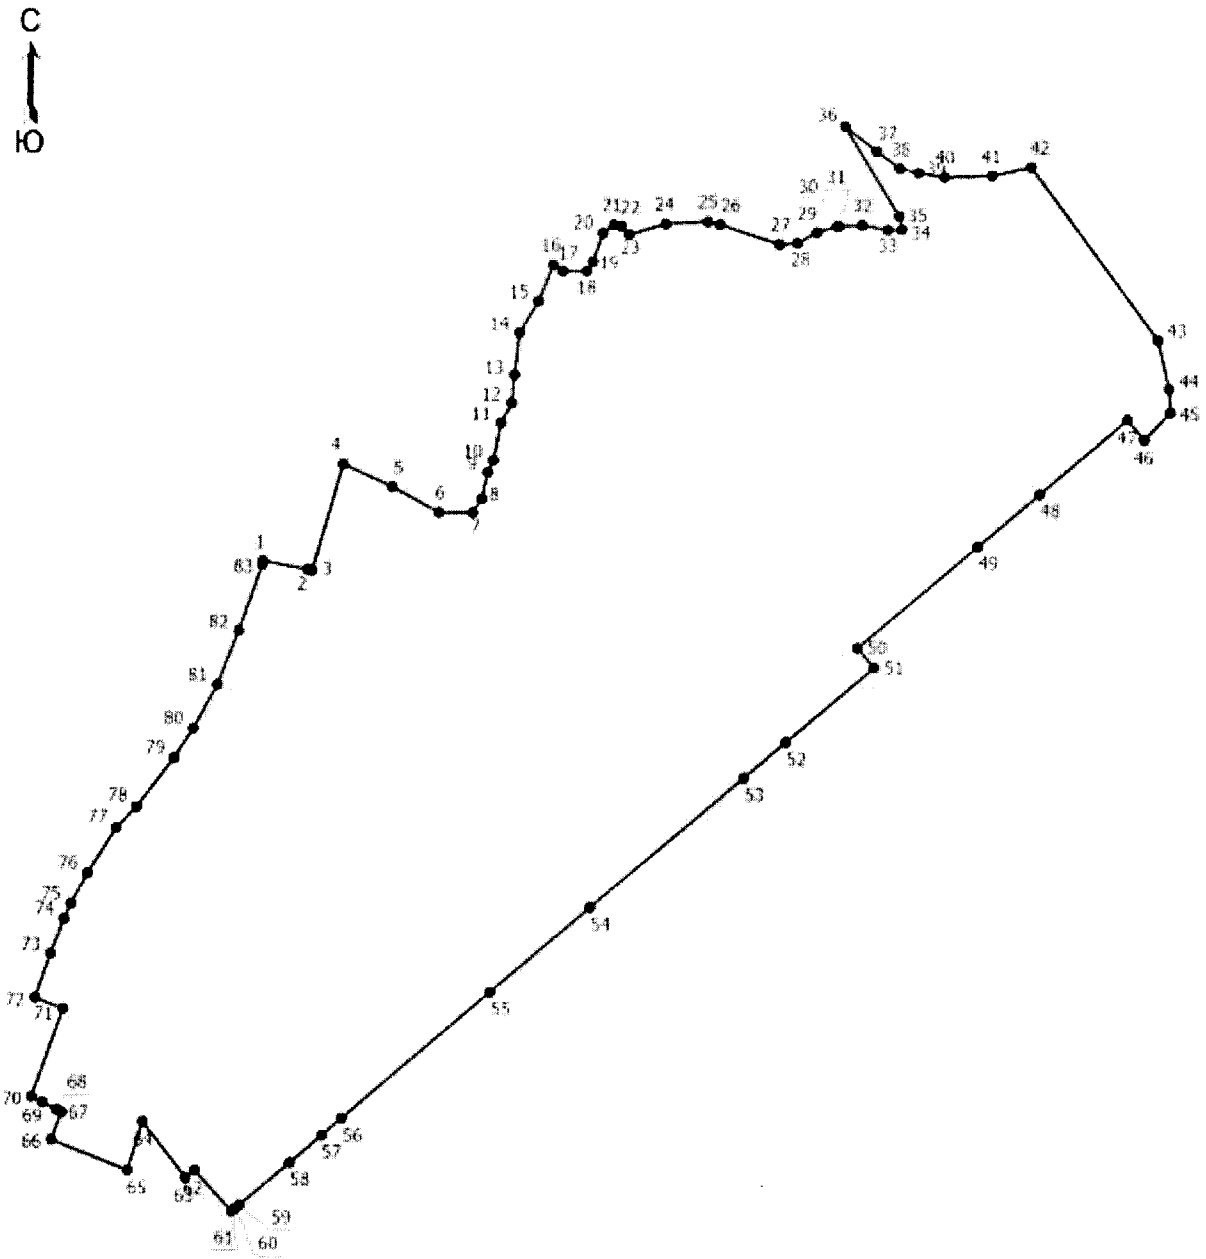

Масштаб 1:11000

Условные обозначения

1 - Обозначение новой характерной точки

• - Характерная точка границы, сведения о которой позволяют однозначно определить ее положение на местности

———— - Граница населенного пункта

Подпись _____ Дата "_____" _____ _____г.

Место для оттиска печати (при наличии) лица, составившего описание местоположения границ объекта

ОПИСАНИЕ МЕСТОПОЛОЖЕНИЯ ГРАНИЦ
деревня Чупрово
(наименование объекта, местоположение границ которого описано (далее - объект))

Раздел 1

Сведения об объекте

№ п/п	Характеристики объекта	Описание характеристик
1	2	3
1	Местоположение объекта	Псковская область, район Невельский, Ивановская волость, деревня Чупрово
2	Площадь объекта +/- величина погрешности определения площади (Р +/- Дельта Р)	190091 +/- 746 кв. м
3	Иные характеристики объекта	-

Раздел 2

Сведения о местоположении границ объекта

Обозначение характерных точек границ	Координаты, м		Метод определения координат характерной точки	Средняя квадратическая погрешность положения характерной точки (Mt), м	Описание обозначения точки на местности (при наличии)
	X	Y			
1	2	3	4	5	6
1. Система координат МСК-60 зона 2					
2. Сведения о характерных точках границ объекта					
1	321285.37	2192390.03	Картометрический метод	1	-
2	321290.99	2192319.55	Картометрический метод	1	-
3	321278.87	2192106.74	Картометрический метод	1	-
4	321272.70	2191998.41	Картометрический метод	1	-
5	321126.19	2192044.05	Картометрический метод	1	-
6	321097.10	2192061.36	Картометрический метод	1	-
7	321082.39	2192086.38	Картометрический метод	1	-
8	321076.86	2192110.31	Картометрический метод	1	-
9	321059.32	2192137.62	Картометрический метод	1	-
10	320999.77	2192149.12	Картометрический	1	-

Обозначение характерных точек границ	Координаты, м		Метод определения координат характерной точки	Средняя квадратическая погрешность положения характерной точки (Mt), м	Описание обозначения точки на местности (при наличии)
	X	Y			
1	2	3	4	5	6
			метод		
11	320871.75	2192140.66	Картометрический метод	1	-
12	320719.48	2192130.58	Картометрический метод	1	-
13	320698.56	2192136.11	Картометрический метод	1	-
14	320690.31	2192330.87	Картометрический метод	1	-
15	320711.56	2192347.01	Картометрический метод	1	-
16	320776.55	2192359.00	Картометрический метод	1	-
17	320802.83	2192358.14	Картометрический метод	1	-
18	320825.60	2192460.66	Картометрический метод	1	-
19	320862.52	2192492.61	Картометрический метод	1	-
20	320870.38	2192620.53	Картометрический метод	1	-
21	320890.68	2192618.60	Картометрический метод	1	-
22	320885.58	2192606.21	Картометрический метод	1	-
23	320884.55	2192575.64	Картометрический метод	1	-
24	320899.01	2192524.42	Картометрический метод	1	-
25	320930.85	2192467.93	Картометрический метод	1	-
26	320958.29	2192435.55	Картометрический метод	1	-
27	320977.91	2192424.32	Картометрический метод	1	-
28	321001.53	2192422.98	Картометрический метод	1	-
29	321056.96	2192434.40	Картометрический метод	1	-
30	321085.35	2192433.46	Картометрический метод	1	-
31	321130.31	2192415.17	Картометрический метод	1	-
32	321190.12	2192408.12	Картометрический метод	1	-

Обозначение характерных точек границ	Координаты, м		Метод определения координат характерной точки	Средняя квадратическая погрешность положения характерной точки (Mt), м	Описание обозначения точки на местности (при наличии)
	X	Y			
1	2	3	4	5	6
33	321242.32	2192394.41	Картометрический метод	1	-
1	321285.37	2192390.03	Картометрический метод	1	-
3. Сведения о характерных точках части (частей) границы объекта					
-	-	-	-	-	-

Раздел 3

Сведения о местоположении измененных (уточненных) границ объекта

Обозначение характерных точек границ	Существующие координаты, м		Измененные (уточненные) координаты, м		Метод определения координат характерной точки	Средняя квадратическая погрешность положения характерной точки (Mt), м	Описание обозначения точки на местности (при наличии)
	X	Y	X	Y			
1	2	3	4	5	6	7	8
1. Система координат -							
2. Сведения о характерных точках границ объекта							
-	-	-	-	-	-	-	
3. Сведения о характерных точках части (частей) границы объекта							
-	-	-	-	-	-	-	

Текстовое описание местоположения границ населенных пунктов, территориальных зон, особо охраняемых природных территорий, зон с особыми условиями использования территорий

Прохождение границы		Описание прохождения границы
от точки	до точки	
1	2	3
-	-	-

Раздел 4

План границ объекта

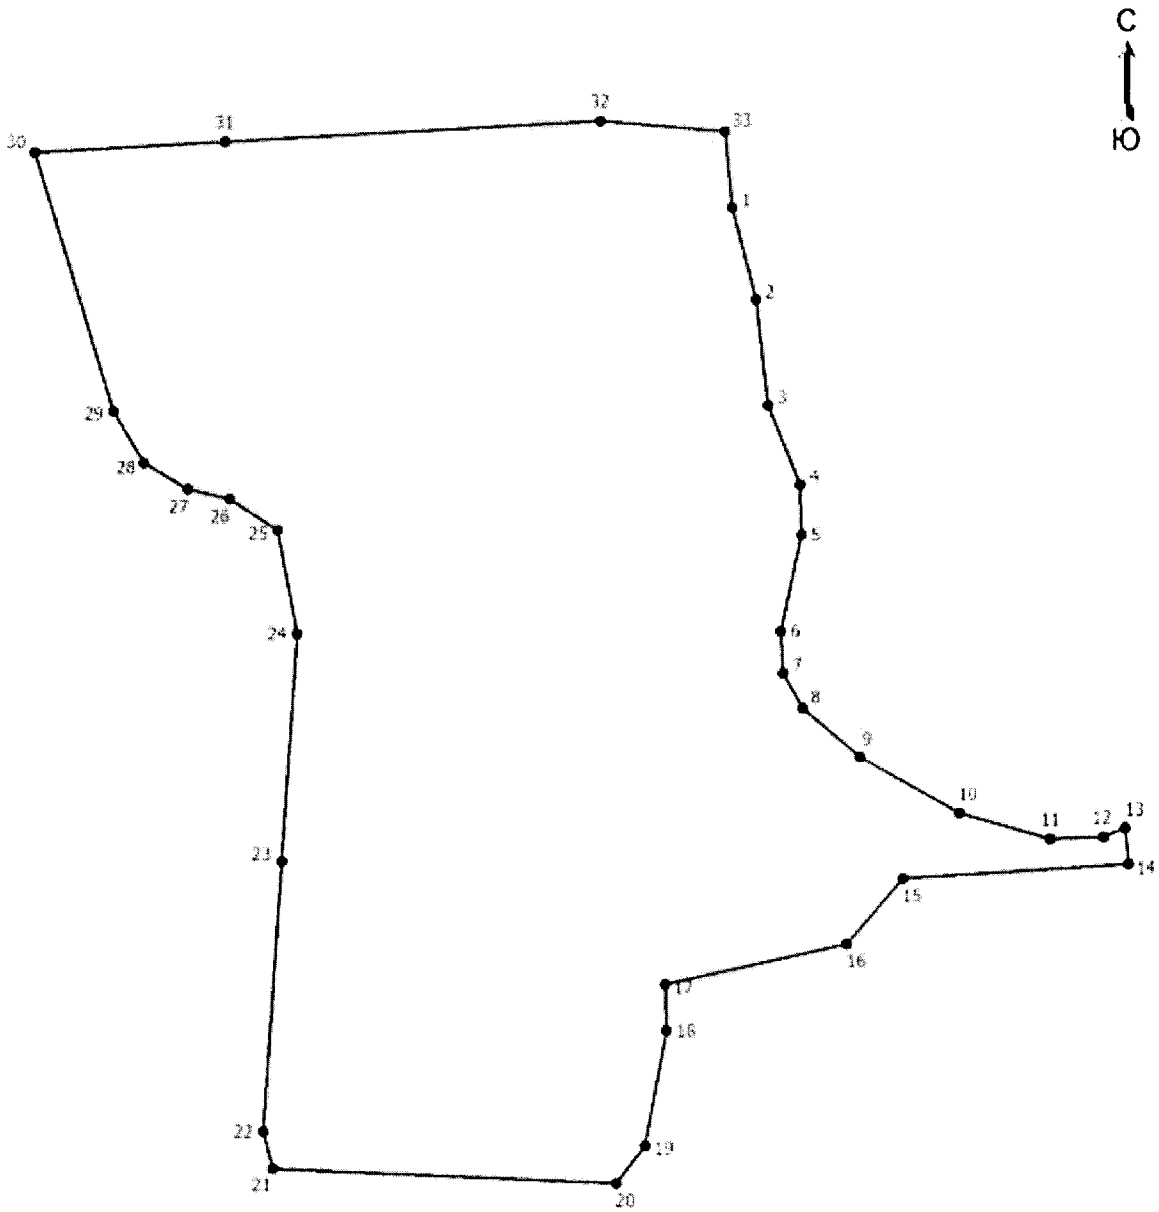

Масштаб 1:4000

Условные обозначения

1 - Обозначение новой характерной точки

• - Характерная точка границы, сведения о которой позволяют однозначно определить ее положение на местности

———— - Граница населенного пункта

Подпись _____ Дата "_____" _____ _____г.

Место для оттиска печати (при наличии) лица, составившего описание местоположения границ объекта

ОПИСАНИЕ МЕСТОПОЛОЖЕНИЯ ГРАНИЦ
деревня Чупрово

(наименование объекта, местоположение границ которого описано (далее - объект))

Раздел 1

Сведения об объекте

№ п/п	Характеристики объекта	Описание характеристик
1	2	3
1	Местоположение объекта	Псковская область, район Невельский, Ивановская волость, деревня Чупрово
2	Площадь объекта +/- величина погрешности определения площади (Р +/- Дельта Р)	62077 +/- 243 кв. м
3	Иные характеристики объекта	-

Раздел 2

Сведения о местоположении границ объекта

Обозначение характерных точек границ	Координаты, м		Метод определения координат характерной точки	Средняя квадратическая погрешность положения характерной точки (Mt), м	Описание обозначения точки на местности (при наличии)
	X	Y			
1	2	3	4	5	6
1. Система координат МСК-60 зона 2					
2. Сведения о характерных точках границ объекта					
1	317064.60	2199297.74	Картометрический метод	1	-
2	317095.86	2199225.57	Картометрический метод	1	-
3	317103.51	2199207.91	Картометрический метод	1	-
4	317057.74	2199179.47	Картометрический метод	1	-
5	316987.42	2199122.41	Картометрический метод	1	-
6	316945.88	2199107.65	Картометрический метод	1	-
7	316904.23	2199101.41	Картометрический метод	1	-
8	316868.61	2199086.48	Картометрический метод	1	-
9	316867.08	2199030.52	Картометрический метод	1	-

Обозначение характерных точек границ	Координаты, м		Метод определения координат характерной точки	Средняя квадратическая погрешность положения характерной точки (Mt), м	Описание обозначения точки на местности (при наличии)
	X	Y			
1	2	3	4	5	6
10	316858.45	2199022.40	Картометрический метод	1	-
11	316850.14	2199009.11	Картометрический метод	1	-
12	316842.45	2199004.63	Картометрический метод	1	-
13	316831.37	2199004.72	Картометрический метод	1	-
14	316813.06	2199009.66	Картометрический метод	1	-
15	316784.12	2199005.75	Картометрический метод	1	-
16	316776.39	2199011.98	Картометрический метод	1	-
17	316775.40	2199022.14	Картометрический метод	1	-
18	316781.86	2199025.93	Картометрический метод	1	-
19	316796.59	2199030.59	Картометрический метод	1	-
20	316804.47	2199038.75	Картометрический метод	1	-
21	316803.90	2199045.24	Картометрический метод	1	-
22	316796.02	2199051.62	Картометрический метод	1	-
23	316779.11	2199052.20	Картометрический метод	1	-
24	316759.65	2199045.29	Картометрический метод	1	-
25	316726.82	2199015.08	Картометрический метод	1	-
26	316708.85	2199012.96	Картометрический метод	1	-
27	316694.58	2199022.77	Картометрический метод	1	-
28	316696.00	2199058.96	Картометрический метод	1	-
29	316690.49	2199066.15	Картометрический метод	1	-
30	316679.50	2199066.96	Картометрический метод	1	-
31	316666.04	2199063.76	Картометрический метод	1	-

Обозначение характерных точек границ	Координаты, м		Метод определения координат характерной точки	Средняя квадратическая погрешность положения характерной точки (Mt), м	Описание обозначения точки на местности (при наличии)
	X	Y			
1	2	3	4	5	6
32	316649.17	2199067.15	Картометрический метод	1	-
33	316627.18	2199085.71	Картометрический метод	1	-
34	316631.95	2199102.43	Картометрический метод	1	-
35	316640.72	2199118.34	Картометрический метод	1	-
36	316651.52	2199129.53	Картометрический метод	1	-
37	316699.40	2199154.93	Картометрический метод	1	-
38	316794.01	2199167.81	Картометрический метод	1	-
39	316790.76	2199191.03	Картометрический метод	1	-
40	316820.05	2199207.51	Картометрический метод	1	-
41	316857.75	2199225.38	Картометрический метод	1	-
42	316920.78	2199251.68	Картометрический метод	1	-
43	316967.49	2199269.28	Картометрический метод	1	-
44	317002.88	2199275.10	Картометрический метод	1	-
1	317064.60	2199297.74	Картометрический метод	1	-
3. Сведения о характерных точках части (частей) границы объекта					
-	-	-	-	-	-

Раздел 3

Сведения о местоположении измененных (уточненных) границ объекта

Обозначение характерных точек границ	Существующие координаты, м		Измененные (уточненные) координаты, м		Метод определения координат характерной точки	Средняя квадратическая погрешность положения характерной точки (Mt), м	Описание обозначения точки на местности (при наличии)
	X	Y	X	Y			
1	2	3	4	5	6	7	8
1. Система координат -							
2. Сведения о характерных точках границ объекта							
-	-	-	-	-	-	-	
3. Сведения о характерных точках части (частей) границы объекта							
-	-	-	-	-	-	-	

Текстовое описание местоположения границ населенных пунктов, территориальных зон, особо охраняемых природных территорий, зон с особыми условиями использования территорий

Прохождение границы		Описание прохождения границы
от точки	до точки	
1	2	3
-	-	-

Раздел 4

План границ объекта

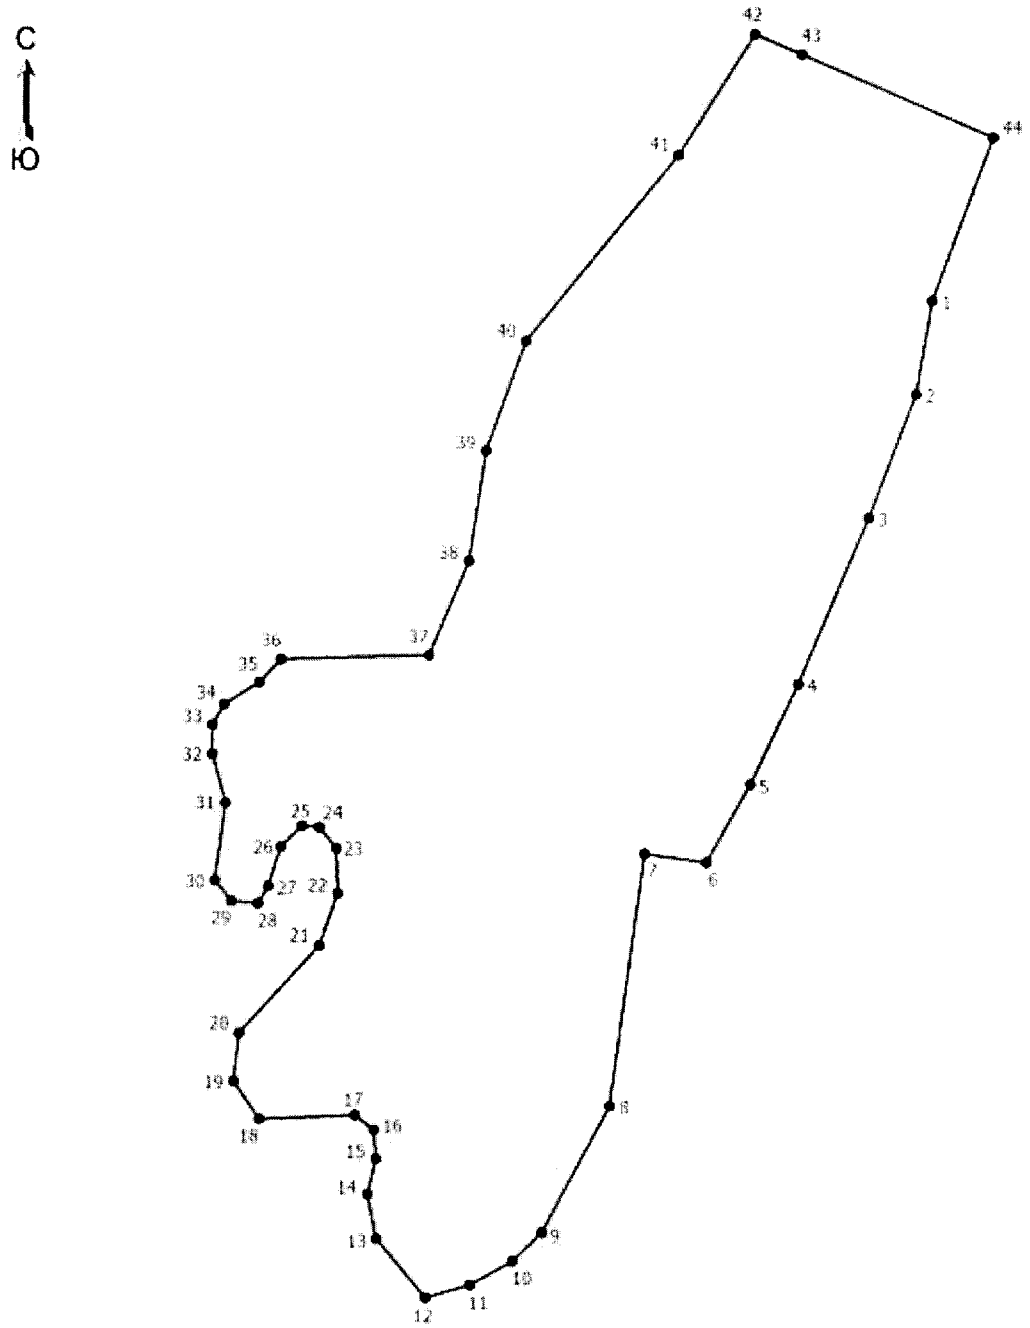

Масштаб 1:2700

Условные обозначения

1 - Обозначение новой характерной точки

• - Характерная точка границы, сведения о которой позволяют однозначно определить ее положение на местности

———— - Граница населенного пункта

Подпись _____ Дата "_____" _____ _____г.

Место для оттиска печати (при наличии) лица, составившего описание местоположения границ объекта

ОПИСАНИЕ МЕСТОПОЛОЖЕНИЯ ГРАНИЦ
деревня Шапчино

(наименование объекта, местоположение границ которого описано (далее - объект))

Раздел 1

Сведения об объекте

№ п/п	Характеристики объекта	Описание характеристик
1	2	3
1	Местоположение объекта	182536, Псковская область, район Невельский, Ивановская волость, деревня Шапчино
2	Площадь объекта +/- величина погрешности определения площади (Р +/- Дельта Р)	131243 +/- 515 кв. м
3	Иные характеристики объекта	-

Раздел 2

Сведения о местоположении границ объекта

Обозначение характерных точек границ	Координаты, м		Метод определения координат характерной точки	Средняя квадратическая погрешность положения характерной точки (Mt), м	Описание обозначения точки на местности (при наличии)
	X	Y			
1	2	3	4	5	6
1. Система координат МСК-60 зона 2					
2. Сведения о характерных точках границ объекта					
1	312341.97	2186819.41	Картометрический метод	1	-
2	312351.42	2186822.31	Картометрический метод	1	-
3	312362.68	2186871.54	Картометрический метод	1	-
4	312374.72	2186881.93	Картометрический метод	1	-
5	312378.25	2186931.34	Картометрический метод	1	-
6	312337.36	2186940.90	Картометрический метод	1	-
7	312340.25	2187043.06	Картометрический метод	1	-
8	312311.58	2187051.16	Картометрический метод	1	-
9	312312.84	2187111.37	Картометрический метод	1	-

Обозначение характерных точек границ	Координаты, м		Метод определения координат характерной точки	Средняя квадратическая погрешность положения характерной точки (Mt), м	Описание обозначения точки на местности (при наличии)
	X	Y			
1	2	3	4	5	6
10	312267.15	2187109.93	Картометрический метод	1	-
11	312254.33	2187113.21	Картометрический метод	1	-
12	312212.00	2187128.87	Картометрический метод	1	-
13	312206.73	2187130.68	Картометрический метод	1	-
14	312206.56	2187130.88	Картометрический метод	1	-
15	312106.50	2187167.90	Картометрический метод	1	-
16	311991.76	2187189.22	Картометрический метод	1	-
17	311944.64	2187212.04	Картометрический метод	1	-
18	311958.24	2187248.15	Картометрический метод	1	-
19	311892.67	2187275.68	Картометрический метод	1	-
20	311892.70	2187275.82	Картометрический метод	1	-
21	311892.66	2187275.83	Картометрический метод	1	-
22	311892.91	2187276.77	Картометрический метод	1	-
23	311899.67	2187307.39	Картометрический метод	1	-
24	311899.78	2187307.64	Картометрический метод	1	-
25	311874.80	2187317.15	Картометрический метод	1	-
26	311875.63	2187331.68	Картометрический метод	1	-
27	311811.07	2187350.15	Картометрический метод	1	-
28	311736.09	2187341.44	Картометрический метод	1	-
29	311736.30	2187300.12	Картометрический метод	1	-
30	311668.19	2187299.73	Картометрический метод	1	-
31	311665.70	2187259.01	Картометрический метод	1	-

Обозначение характерных точек границ	Координаты, м		Метод определения координат характерной точки	Средняя квадратическая погрешность положения характерной точки (Mt), м	Описание обозначения точки на местности (при наличии)
	X	Y			
1	2	3	4	5	6
32	311751.04	2187248.63	Картометрический метод	1	-
33	311730.27	2187121.74	Картометрический метод	1	-
34	311762.47	2187118.23	Картометрический метод	1	-
35	311759.35	2187072.34	Картометрический метод	1	-
36	311824.34	2187067.97	Картометрический метод	1	-
37	312240.50	2186993.64	Картометрический метод	1	-
38	312232.39	2186918.47	Картометрический метод	1	-
39	312177.04	2186926.78	Картометрический метод	1	-
40	312172.88	2186873.82	Картометрический метод	1	-
41	312271.93	2186859.49	Картометрический метод	1	-
42	312270.07	2186831.67	Картометрический метод	1	-
1	312341.97	2186819.41	Картометрический метод	1	-
3. Сведения о характерных точках части (частей) границы объекта					
-	-	-	-	-	-

Раздел 3

Сведения о местоположении измененных (уточненных) границ объекта

Обозначение характерных точек границ	Существующие координаты, м		Измененные (уточненные) координаты, м		Метод определения координат характерной точки	Средняя квадратическая погрешность положения характерной точки (Mt), м	Описание обозначения точки на местности (при наличии)
	X	Y	X	Y			
1	2	3	4	5	6	7	8
1. Система координат -							
2. Сведения о характерных точках границ объекта							
-	-	-	-	-	-	-	
3. Сведения о характерных точках части (частей) границы объекта							
-	-	-	-	-	-	-	

Текстовое описание местоположения границ населенных пунктов, территориальных зон, особо охраняемых природных территорий, зон с особыми условиями использования территорий

Прохождение границы		Описание прохождения границы
от точки	до точки	
1	2	3
-	-	-

Раздел 4

План границ объекта

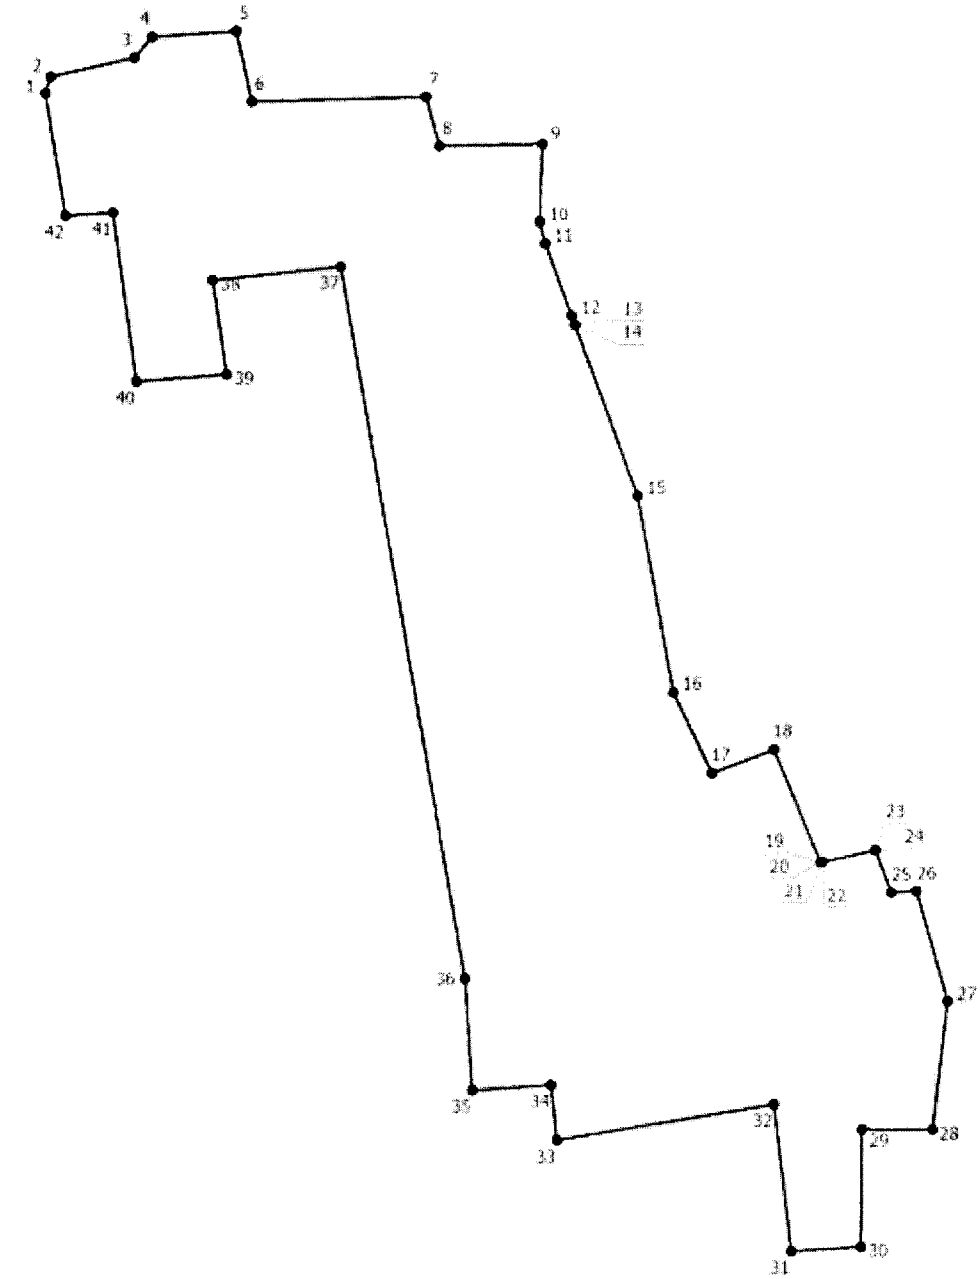

Масштаб 1:4100

Условные обозначения

• - Характерная точка границы, сведения о которой позволяют однозначно определить ее положение на местности

1 - Обозначение новой характерной точки

———— - Граница населенного пункта

Подпись _____ Дата "_____" _____ _____г.

Место для оттиска печати (при наличии) лица, составившего описание местоположения границ объекта

ОПИСАНИЕ МЕСТОПОЛОЖЕНИЯ ГРАНИЦ
деревня Шарино

(наименование объекта, местоположение границ которого описано (далее - объект))

Раздел 1

Сведения об объекте

№ п/п	Характеристики объекта	Описание характеристик
1	2	3
1	Местоположение объекта	Псковская область, район Невельский, Ивановская волость, деревня Шарино
2	Площадь объекта +/- величина погрешности определения площади (Р +/- Дельта Р)	308710 +/- 1211 кв. м
3	Иные характеристики объекта	-

Раздел 2

Сведения о местоположении границ объекта

Обозначение характерных точек границ	Координаты, м		Метод определения координат характерной точки	Средняя квадратическая погрешность положения характерной точки (Mt), м	Описание обозначения точки на местности (при наличии)
	X	Y			
1	2	3	4	5	6
1. Система координат МСК-60 зона 2					
2. Сведения о характерных точках границ объекта					
1	299905.95	2193874.97	Картометрический метод	1	-
2	299923.48	2193869.67	Картометрический метод	1	-
3	299956.29	2193863.56	Картометрический метод	1	-
4	300012.92	2193869.50	Картометрический метод	1	-
5	300048.44	2193866.30	Картометрический метод	1	-
6	300069.85	2193852.78	Картометрический метод	1	-
7	300132.25	2193801.17	Картометрический метод	1	-
8	300190.46	2193757.11	Картометрический метод	1	-
9	300198.99	2193747.46	Картометрический метод	1	-

Обозначение характерных точек границ	Координаты, м		Метод определения координат характерной точки	Средняя квадратическая погрешность положения характерной точки (Mt), м	Описание обозначения точки на местности (при наличии)
	X	Y			
1	2	3	4	5	6
10	300208.64	2193722.87	Картометрический метод	1	-
11	300217.99	2193715.62	Картометрический метод	1	-
12	300225.25	2193706.75	Картометрический метод	1	-
13	300238.24	2193698.08	Картометрический метод	1	-
14	300237.75	2193691.17	Картометрический метод	1	-
15	300224.41	2193685.55	Картометрический метод	1	-
16	300221.19	2193677.35	Картометрический метод	1	-
17	300228.75	2193671.56	Картометрический метод	1	-
18	300255.62	2193666.25	Картометрический метод	1	-
19	300278.77	2193640.84	Картометрический метод	1	-
20	300291.63	2193633.93	Картометрический метод	1	-
21	300316.26	2193630.07	Картометрический метод	1	-
22	300323.91	2193625.28	Картометрический метод	1	-
23	300335.76	2193610.20	Картометрический метод	1	-
24	300371.57	2193599.29	Картометрический метод	1	-
25	300396.27	2193584.03	Картометрический метод	1	-
26	300397.38	2193558.79	Картометрический метод	1	-
27	300389.09	2193541.84	Картометрический метод	1	-
28	300370.45	2193528.28	Картометрический метод	1	-
29	300310.72	2193502.28	Картометрический метод	1	-
30	300269.09	2193473.09	Картометрический метод	1	-
31	300245.92	2193439.18	Картометрический метод	1	-

Обозначение характерных точек границ	Координаты, м		Метод определения координат характерной точки	Средняя квадратическая погрешность положения характерной точки (Mt), м	Описание обозначения точки на местности (при наличии)
	X	Y			
1	2	3	4	5	6
32	300210.50	2193394.92	Картометрический метод	1	-
33	300101.03	2193249.88	Картометрический метод	1	-
34	300019.38	2193132.54	Картометрический метод	1	-
35	299880.17	2193202.98	Картометрический метод	1	-
36	299845.21	2193165.69	Картометрический метод	1	-
37	299806.39	2193167.38	Картометрический метод	1	-
38	299760.26	2193179.44	Картометрический метод	1	-
39	299730.30	2193180.19	Картометрический метод	1	-
40	299745.37	2193194.69	Картометрический метод	1	-
41	299749.32	2193206.00	Картометрический метод	1	-
42	299722.39	2193223.71	Картометрический метод	1	-
43	299701.85	2193245.55	Картометрический метод	1	-
44	299682.45	2193281.14	Картометрический метод	1	-
45	299684.71	2193302.81	Картометрический метод	1	-
46	299730.86	2193347.45	Картометрический метод	1	-
47	299754.13	2193387.37	Картометрический метод	1	-
48	299778.06	2193416.10	Картометрический метод	1	-
49	299807.84	2193440.43	Картометрический метод	1	-
50	299825.20	2193479.41	Картометрический метод	1	-
51	299849.36	2193514.90	Картометрический метод	1	-
52	299927.35	2193558.97	Картометрический метод	1	-
53	299937.34	2193584.60	Картометрический метод	1	-

Обозначение характерных точек границ	Координаты, м		Метод определения координат характерной точки	Средняя квадратическая погрешность положения характерной точки (Mt), м	Описание обозначения точки на местности (при наличии)
	X	Y			
1	2	3	4	5	6
54	299919.82	2193595.72	Картометрический метод	1	-
55	299903.99	2193598.35	Картометрический метод	1	-
56	299871.39	2193587.61	Картометрический метод	1	-
57	299849.92	2193583.28	Картометрический метод	1	-
58	299831.84	2193591.57	Картометрический метод	1	-
59	299814.13	2193628.49	Картометрический метод	1	-
60	299793.41	2193662.39	Картометрический метод	1	-
61	299774.57	2193677.08	Картометрический метод	1	-
62	299728.42	2193670.30	Картометрический метод	1	-
63	299716.92	2193676.70	Картометрический метод	1	-
64	299710.70	2193688.96	Картометрический метод	1	-
65	299719.75	2193711.94	Картометрический метод	1	-
66	299717.30	2193718.91	Картометрический метод	1	-
67	299688.31	2193741.70	Картометрический метод	1	-
68	299686.40	2193757.88	Картометрический метод	1	-
69	299653.82	2193776.53	Картометрический метод	1	-
70	299654.95	2193784.63	Картометрический метод	1	-
71	299696.57	2193783.87	Картометрический метод	1	-
72	299710.70	2193787.83	Картометрический метод	1	-
73	299721.44	2193801.58	Картометрический метод	1	-
74	299717.30	2193817.22	Картометрический метод	1	-
75	299687.34	2193847.92	Картометрический метод	1	-

Обозначение характерных точек границ	Координаты, м		Метод определения координат характерной точки	Средняя квадратическая погрешность положения характерной точки (Mt), м	Описание обозначения точки на местности (при наличии)
	X	Y			
1	2	3	4	5	6
76	299775.92	2193851.65	Картометрический метод	1	-
77	299782.43	2193858.91	Картометрический метод	1	-
78	299815.40	2193848.45	Картометрический метод	1	-
79	299844.03	2193823.18	Картометрический метод	1	-
80	299849.34	2193823.53	Картометрический метод	1	-
81	299857.86	2193842.34	Картометрический метод	1	-
82	299867.83	2193851.98	Картометрический метод	1	-
83	299882.64	2193854.07	Картометрический метод	1	-
84	299893.09	2193871.28	Картометрический метод	1	-
1	299905.95	2193874.97	Картометрический метод	1	-
3. Сведения о характерных точках части (частей) границы объекта					
-	-	-	-	-	-

Раздел 3

Сведения о местоположении измененных (уточненных) границ объекта

Обозначение характерных точек границ	Существующие координаты, м		Измененные (уточненные) координаты, м		Метод определения координат характерной точки	Средняя квадратическая погрешность положения характерной точки (Mt), м	Описание обозначения точки на местности (при наличии)
	X	Y	X	Y			
1	2	3	4	5	6	7	8
1. Система координат -							
2. Сведения о характерных точках границ объекта							
-	-	-	-	-	-	-	
3. Сведения о характерных точках части (частей) границы объекта							
-	-	-	-	-	-	-	

Текстовое описание местоположения границ населенных пунктов, территориальных зон, особо охраняемых природных территорий, зон с особыми условиями использования территорий

Прохождение границы		Описание прохождения границы
от точки	до точки	
1	2	3
-	-	-

Раздел 4

План границ объекта

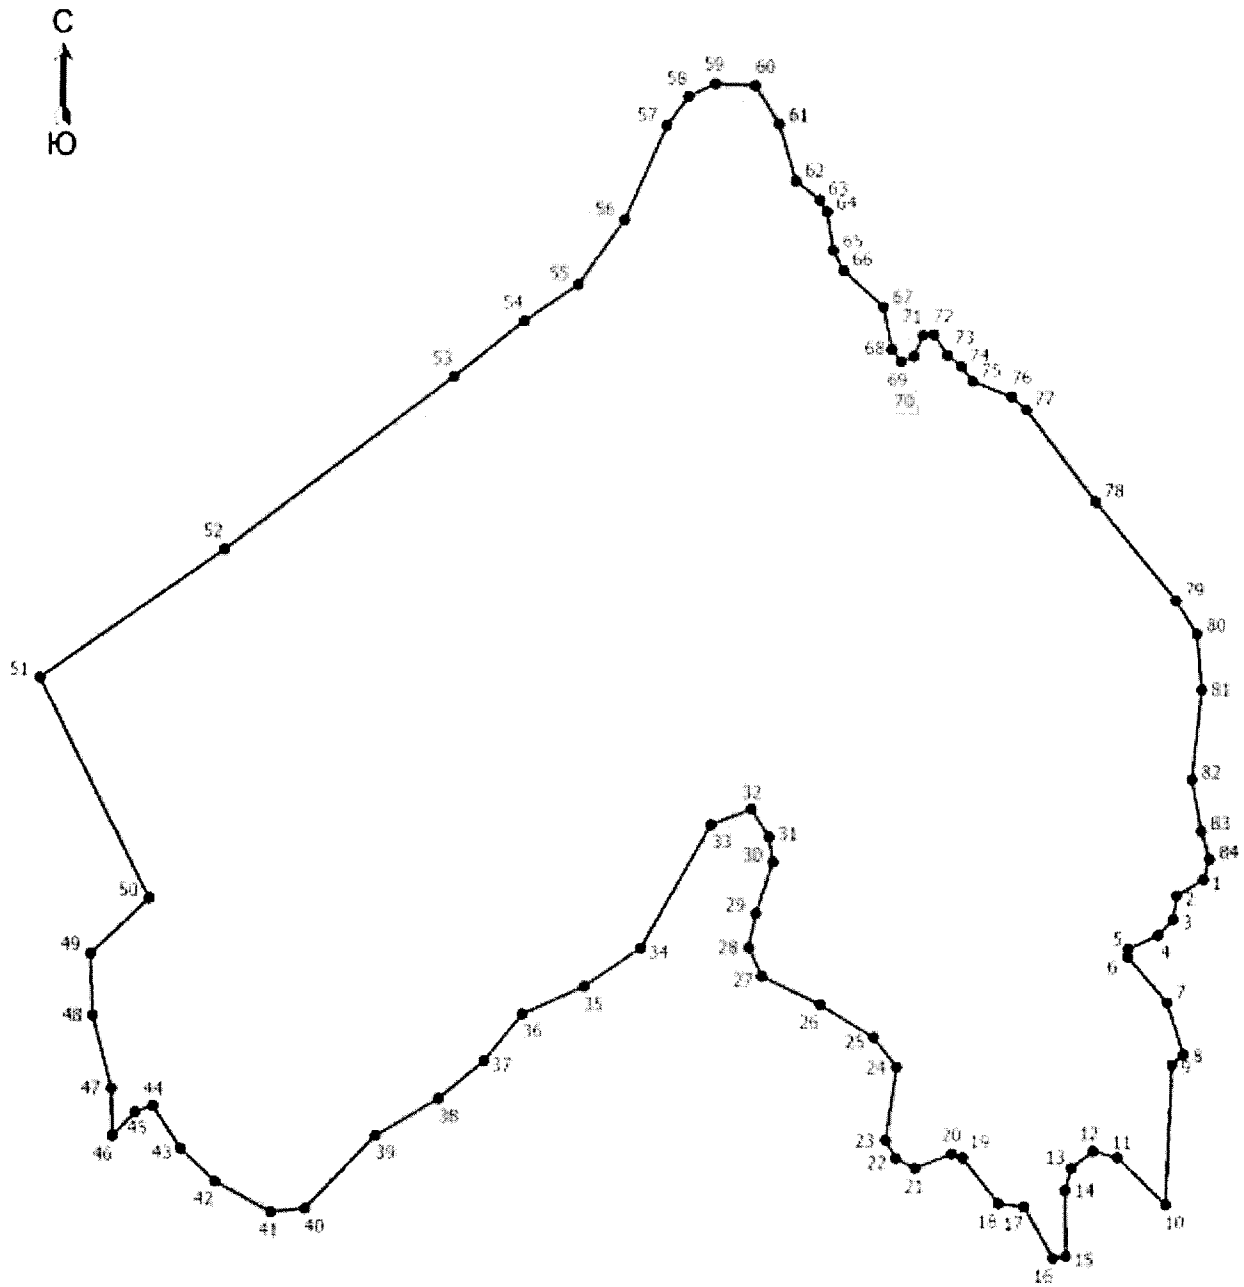

Масштаб 1:4600

Условные обозначения

- • - Характерная точка границы, сведения о которой позволяют однозначно определить ее положение на местности
- 1 - Обозначение новой характерной точки
- ———— - Граница населенного пункта

Подпись _____ Дата "_____" _____ _____г.

Место для оттиска печати (при наличии) лица, составившего описание местоположения границ объекта

ОПИСАНИЕ МЕСТОПОЛОЖЕНИЯ ГРАНИЦ
деревня Шишкин Бор
(наименование объекта, местоположение границ которого описано (далее - объект))

Раздел 1

Сведения об объекте

№ п/п	Характеристики объекта	Описание характеристик
1	2	3
1	Местоположение объекта	182545, Псковская область, район Невельский, Ивановская волость, деревня Шишкин Бор
2	Площадь объекта +/- величина погрешности определения площади (Р +/- Дельта Р)	117433 +/- 461 кв. м
3	Иные характеристики объекта	-

Раздел 2

Сведения о местоположении границ объекта

Обозначение характерных точек границ	Координаты, м		Метод определения координат характерной точки	Средняя квадратическая погрешность положения характерной точки (Mt), м	Описание обозначения точки на местности (при наличии)
	X	Y			
1	2	3	4	5	6
1. Система координат МСК-60 зона 2					
2. Сведения о характерных точках границ объекта					
1	316785.59	2196609.54	Картометрический метод	1	-
2	316856.24	2196589.48	Картометрический метод	1	-
3	316907.27	2196574.76	Картометрический метод	1	-
4	316926.86	2196569.16	Картометрический метод	1	-
5	316925.22	2196549.76	Картометрический метод	1	-
6	316937.03	2196465.36	Картометрический метод	1	-
7	316898.30	2196383.55	Картометрический метод	1	-
8	316901.34	2196370.19	Картометрический метод	1	-
9	316826.63	2196347.51	Картометрический метод	1	-

Обозначение характерных точек границ	Координаты, м		Метод определения координат характерной точки	Средняя квадратическая погрешность положения характерной точки (Mt), м	Описание обозначения точки на местности (при наличии)
	X	Y			
1	2	3	4	5	6
10	316780.41	2196303.64	Картометрический метод	1	-
11	316762.63	2196279.82	Картометрический метод	1	-
12	316754.20	2196264.80	Картометрический метод	1	-
13	316729.30	2196180.30	Картометрический метод	1	-
14	316724.62	2196167.60	Картометрический метод	1	-
15	316714.60	2196146.22	Картометрический метод	1	-
16	316705.24	2196122.18	Картометрический метод	1	-
17	316701.24	2196112.16	Картометрический метод	1	-
18	316702.66	2196064.70	Картометрический метод	1	-
19	316685.56	2195976.09	Картометрический метод	1	-
20	316683.30	2195930.45	Картометрический метод	1	-
21	316731.79	2195920.44	Картометрический метод	1	-
22	316752.61	2195911.16	Картометрический метод	1	-
23	316766.74	2195889.06	Картометрический метод	1	-
24	316748.03	2195849.37	Картометрический метод	1	-
25	316725.26	2195850.68	Картометрический метод	1	-
26	316702.74	2195853.37	Картометрический метод	1	-
27	316677.27	2195855.87	Картометрический метод	1	-
28	316634.27	2195855.23	Картометрический метод	1	-
29	316601.74	2195857.61	Картометрический метод	1	-
30	316599.49	2196009.19	Картометрический метод	1	-
31	316619.13	2196109.42	Картометрический метод	1	-

Обозначение характерных точек границ	Координаты, м		Метод определения координат характерной точки	Средняя квадратическая погрешность положения характерной точки (Mt), м	Описание обозначения точки на местности (при наличии)
	X	Y			
1	2	3	4	5	6
32	316628.38	2196146.75	Картометрический метод	1	-
33	316613.60	2196154.43	Картометрический метод	1	-
34	316613.70	2196201.45	Картометрический метод	1	-
35	316612.45	2196243.90	Картометрический метод	1	-
36	316599.66	2196297.63	Картометрический метод	1	-
37	316645.36	2196452.72	Картометрический метод	1	-
38	316660.81	2196478.95	Картометрический метод	1	-
39	316663.48	2196489.64	Картометрический метод	1	-
40	316671.50	2196499.66	Картометрический метод	1	-
41	316728.96	2196475.60	Картометрический метод	1	-
42	316732.97	2196528.39	Картометрический метод	1	-
43	316740.14	2196548.45	Картометрический метод	1	-
44	316751.76	2196569.97	Картометрический метод	1	-
1	316785.59	2196609.54	Картометрический метод	1	-
3. Сведения о характерных точках части (частей) границы объекта					
-	-	-	-	-	-

Раздел 3

Сведения о местоположении измененных (уточненных) границ объекта

Обозначение характерных точек границ	Существующие координаты, м		Измененные (уточненные) координаты, м		Метод определения координат характерной точки	Средняя квадратическая погрешность положения характерной точки (Mt), м	Описание обозначения точки на местности (при наличии)
	X	Y	X	Y			
1	2	3	4	5	6	7	8
1. Система координат -							
2. Сведения о характерных точках границ объекта							
-	-	-	-	-	-	-	
3. Сведения о характерных точках части (частей) границы объекта							
-	-	-	-	-	-	-	

Текстовое описание местоположения границ населенных пунктов, территориальных зон, особо охраняемых природных территорий, зон с особыми условиями использования территорий

Прохождение границы		Описание прохождения границы
от точки	до точки	
1	2	3
-	-	-

Раздел 4

План границ объекта

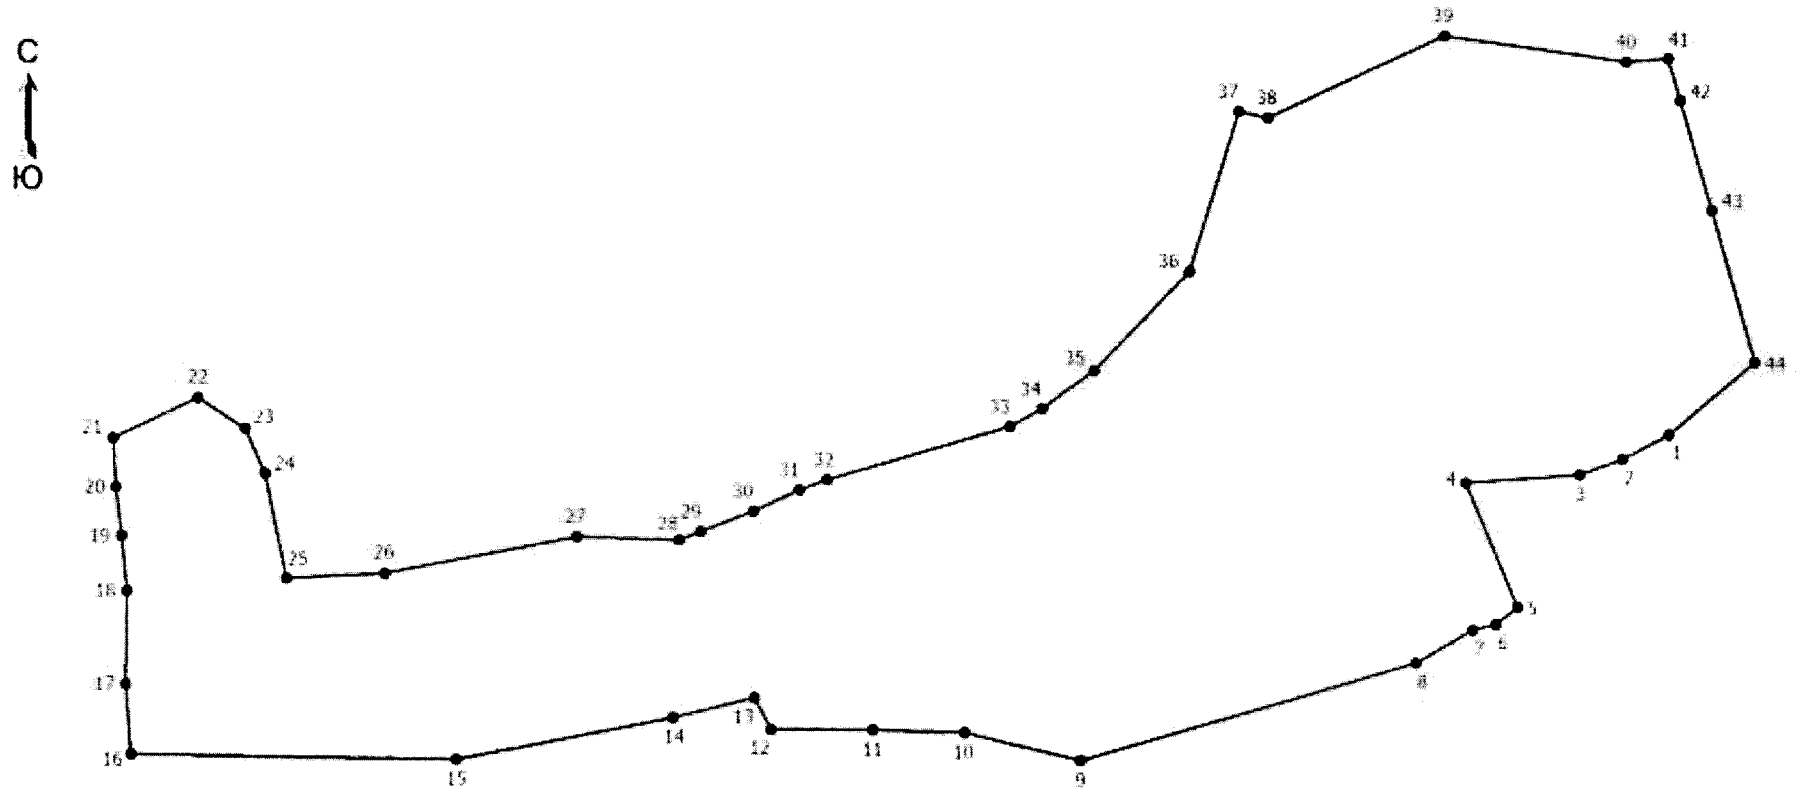

Масштаб 1:3500

Условные обозначения

- • - Характерная точка границы, сведения о которой позволяют однозначно определить ее положение на местности
- 1 - Обозначение новой характерной точки
- ———— - Граница населенного пункта

Подпись _____ Дата "_____" _____ _____г.

Место для оттиска печати (при наличии) лица, составившего описание местоположения границ объекта

ОПИСАНИЕ МЕСТОПОЛОЖЕНИЯ ГРАНИЦ
деревня Щербино

(наименование объекта, местоположение границ которого описано (далее - объект))

Раздел 1

Сведения об объекте

№ п/п	Характеристики объекта	Описание характеристик
1	2	3
1	Местоположение объекта	182536, Псковская область, район Невельский, Ивановская волость, деревня Щербино
2	Площадь объекта +/- величина погрешности определения площади (Р +/- Дельта Р)	89945 +/- 353 кв. м
3	Иные характеристики объекта	-

Раздел 2

Сведения о местоположении границ объекта

Обозначение характерных точек границ	Координаты, м		Метод определения координат характерной точки	Средняя квадратическая погрешность положения характерной точки (Mt), м	Описание обозначения точки на местности (при наличии)
	X	Y			
1	2	3	4	5	6
1. Система координат МСК-60 зона 2					
2. Сведения о характерных точках границ объекта					
1	312621.08	2188656.46	Картометрический метод	1	-
2	312629.12	2188686.38	Картометрический метод	1	-
3	312629.79	2188734.66	Картометрический метод	1	-
4	312625.77	2188768.29	Картометрический метод	1	-
5	312602.38	2188802.94	Картометрический метод	1	-
6	312543.01	2188868.40	Картометрический метод	1	-
7	312535.10	2188889.25	Картометрический метод	1	-
8	312496.61	2188922.11	Картометрический метод	1	-
9	312581.19	2188972.68	Картометрический метод	1	-
10	312541.55	2189091.52	Картометрический метод	1	-

Обозначение характерных точек границ	Координаты, м		Метод определения координат характерной точки	Средняя квадратическая погрешность положения характерной точки (Mt), м	Описание обозначения точки на местности (при наличии)
	X	Y			
1	2	3	4	5	6
11	312556.87	2189099.19	Картометрический метод	1	-
12	312667.12	2189142.95	Картометрический метод	1	-
13	312694.94	2189242.74	Картометрический метод	1	-
14	312694.94	2189242.75	Картометрический метод	1	-
15	312696.47	2189256.76	Картометрический метод	1	-
16	312675.04	2189227.28	Картометрический метод	1	-
17	312654.16	2189211.94	Картометрический метод	1	-
18	312628.87	2189204.05	Картометрический метод	1	-
19	312521.63	2189146.18	Картометрический метод	1	-
20	312495.63	2189125.87	Картометрический метод	1	-
21	312469.18	2189111.55	Картометрический метод	1	-
22	312390.72	2189084.66	Картометрический метод	1	-
23	312346.31	2189062.45	Картометрический метод	1	-
24	312325.43	2189041.11	Картометрический метод	1	-
25	312310.82	2189008.95	Картометрический метод	1	-
26	312308.91	2188985.73	Картометрический метод	1	-
27	312316.06	2188971.55	Картометрический метод	1	-
28	312343.68	2188942.18	Картометрический метод	1	-
29	312346.60	2188924.21	Картометрический метод	1	-
30	312333.54	2188882.53	Картометрический метод	1	-
31	312341.59	2188857.93	Картометрический метод	1	-
32	312348.24	2188826.10	Картометрический метод	1	-
33	312357.71	2188812.24	Картометрический метод	1	-

Обозначение характерных точек границ	Координаты, м		Метод определения координат характерной точки	Средняя квадратическая погрешность положения характерной точки (Mt), м	Описание обозначения точки на местности (при наличии)
	X	Y			
1	2	3	4	5	6
34	312372.85	2188807.98	Картометрический метод	1	-
35	312394.06	2188817.05	Картометрический метод	1	-
36	312412.47	2188815.88	Картометрический метод	1	-
37	312448.53	2188799.72	Картометрический метод	1	-
38	312545.82	2188761.02	Картометрический метод	1	-
39	312560.51	2188743.58	Картометрический метод	1	-
40	312558.99	2188711.27	Картометрический метод	1	-
41	312537.62	2188636.25	Картометрический метод	1	-
42	312576.31	2188625.47	Картометрический метод	1	-
43	312594.64	2188629.87	Картометрический метод	1	-
1	312621.08	2188656.46	Картометрический метод	1	-
3. Сведения о характерных точках части (частей) границы объекта					
-	-	-	-	-	-

Раздел 3

Сведения о местоположении измененных (уточненных) границ объекта

Обозначение характерных точек границ	Существующие координаты, м		Измененные (уточненные) координаты, м		Метод определения координат характерной точки	Средняя квадратическая погрешность положения характерной точки (Mt), м	Описание обозначения точки на местности (при наличии)
	X	Y	X	Y			
1	2	3	4	5	6	7	8
1. Система координат -							
2. Сведения о характерных точках границ объекта							
-	-	-	-	-	-	-	
3. Сведения о характерных точках части (частей) границы объекта							
-	-	-	-	-	-	-	

Текстовое описание местоположения границ населенных пунктов, территориальных зон, особо охраняемых природных территорий, зон с особыми условиями использования территорий

Прохождение границы		Описание прохождения границы
от точки	до точки	
1	2	3
-	-	-

Раздел 4

План границ объекта

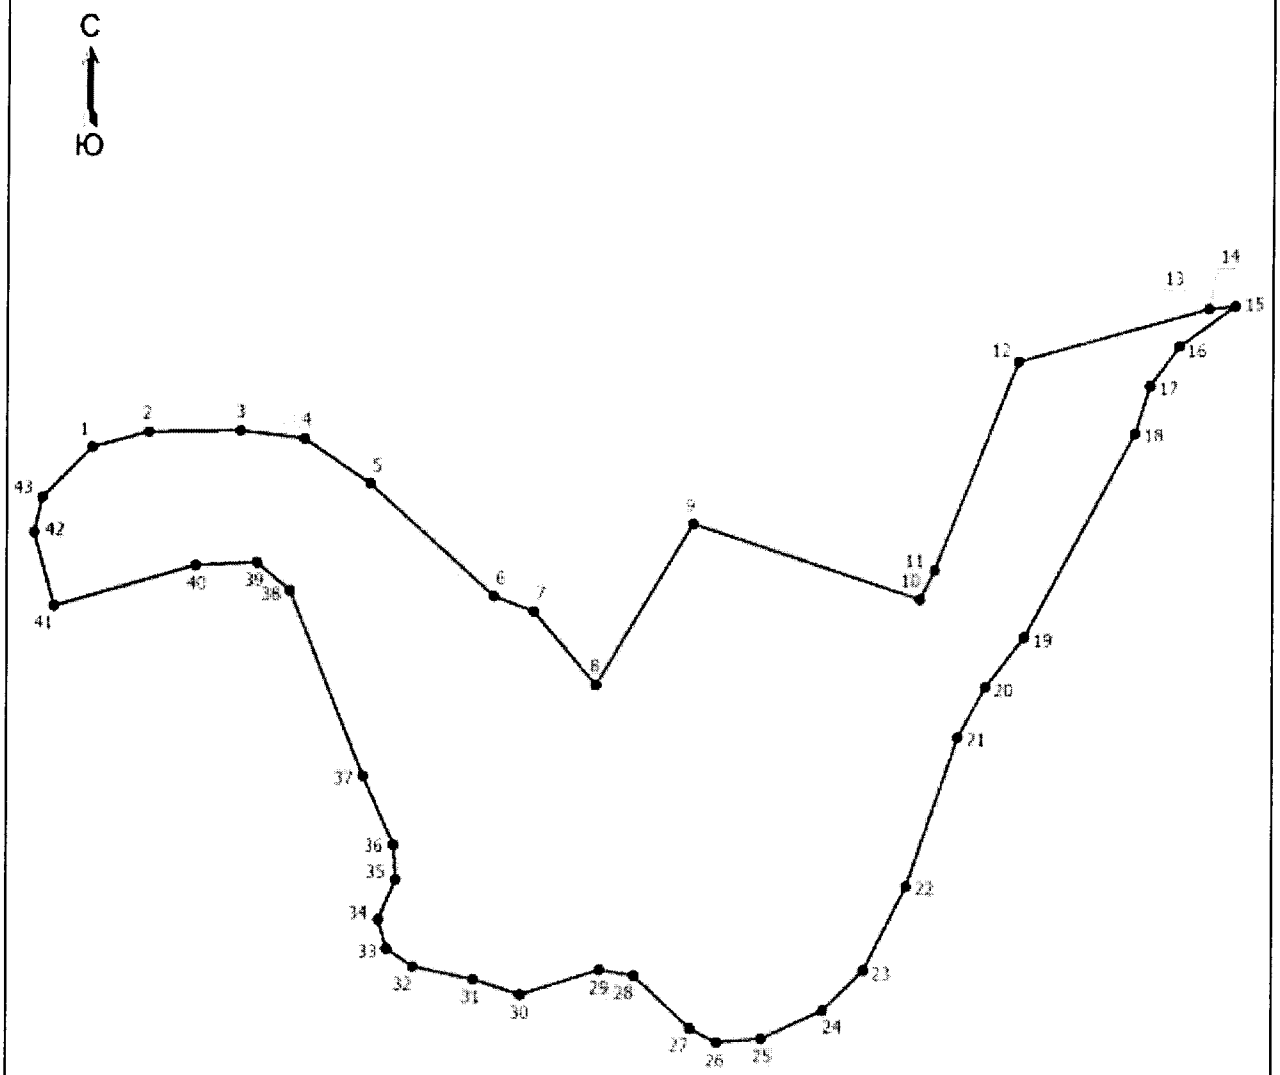

Масштаб 1:3700

Условные обозначения

1 - Обозначение новой характерной точки

• - Характерная точка границы, сведения о которой позволяют однозначно определить ее положение на местности

———— - Граница населенного пункта

Подпись _____ Дата "_____" _____ _____г.

Место для оттиска печати (при наличии) лица, составившего описание местоположения границ объекта

ОПИСАНИЕ МЕСТОПОЛОЖЕНИЯ ГРАНИЦ
станция Горушки

(наименование объекта, местоположение границ которого описано (далее - объект))

Раздел 1

Сведения об объекте

№ п/п	Характеристики объекта	Описание характеристик
1	2	3
1	Местоположение объекта	182535, Псковская область, район Невельский, Ивановская волость, станция Горушки
2	Площадь объекта +/- величина погрешности определения площади (Р +/- Дельта Р)	69710 +/- 273 кв. м
3	Иные характеристики объекта	-

Раздел 2

Сведения о местоположении границ объекта

Обозначение характерных точек границ	Координаты, м		Метод определения координат характерной точки	Средняя квадратическая погрешность положения характерной точки (Mt), м	Описание обозначения точки на местности (при наличии)
	X	Y			
1	2	3	4	5	6
1. Система координат МСК-60 зона 2					
2. Сведения о характерных точках границ объекта					
1	305624.59	2186554.66	Картометрический метод	1	-
2	305666.49	2186483.06	Картометрический метод	1	-
3	305708.28	2186428.26	Картометрический метод	1	-
4	305730.76	2186407.18	Картометрический метод	1	-
5	305724.48	2186385.81	Картометрический метод	1	-
6	305649.67	2186360.00	Картометрический метод	1	-
7	305568.61	2186285.27	Картометрический метод	1	-
8	305534.97	2186261.94	Картометрический метод	1	-
9	305503.34	2186269.62	Картометрический метод	1	-
10	305474.06	2186251.85	Картометрический метод	1	-

Обозначение характерных точек границ	Координаты, м		Метод определения координат характерной точки	Средняя квадратическая погрешность положения характерной точки (Mt), м	Описание обозначения точки на местности (при наличии)
	X	Y			
1	2	3	4	5	6
11	305483.71	2186226.33	Картометрический метод	1	-
12	305431.78	2186202.61	Картометрический метод	1	-
13	305382.19	2186431.40	Картометрический метод	1	-
14	305370.32	2186487.55	Картометрический метод	1	-
15	305582.70	2186534.36	Картометрический метод	1	-
16	305614.42	2186549.74	Картометрический метод	1	-
1	305624.59	2186554.66	Картометрический метод	1	-
3. Сведения о характерных точках части (частей) границы объекта					
-	-	-	-	-	-

Раздел 3

Сведения о местоположении измененных (уточненных) границ объекта

Обозначение характерных точек границ	Существующие координаты, м		Измененные (уточненные) координаты, м		Метод определения координат характерной точки	Средняя квадратическая погрешность положения характерной точки (Mt), м	Описание обозначения точки на местности (при наличии)
	X	Y	X	Y			
1	2	3	4	5	6	7	8
1. Система координат -							
2. Сведения о характерных точках границ объекта							
-	-	-	-	-	-	-	
3. Сведения о характерных точках части (частей) границы объекта							
-	-	-	-	-	-	-	

Текстовое описание местоположения границ населенных пунктов, территориальных зон, особо охраняемых природных территорий, зон с особыми условиями использования территорий

Прохождение границы		Описание прохождения границы
от точки	до точки	
1	2	3
-	-	-

Раздел 4

План границ объекта

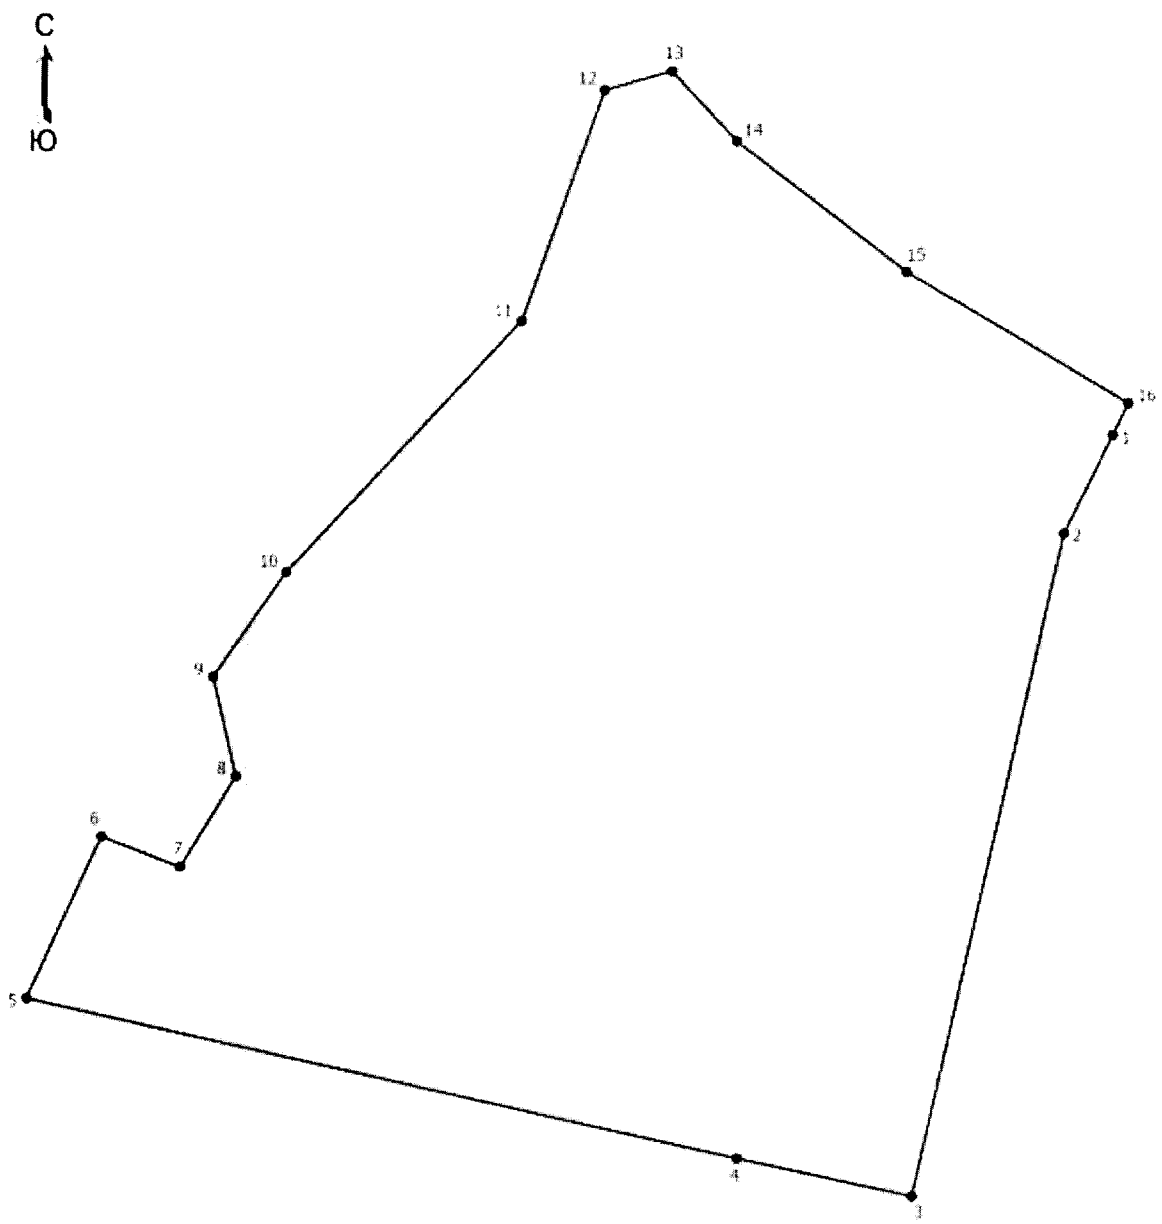

Масштаб 1:2200

Условные обозначения

• - Характерная точка границы, сведения о которой позволяют однозначно определить ее положение на местности

1 - Обозначение новой характерной точки

———— - Граница населенного пункта

Подпись _____ Дата "_____" _____ _____г.

Место для оттиска печати (при наличии) лица, составившего описание местоположения границ объекта