Государственная регистрация:
дата: 13.08.2025 № 978

# ГЛАВНОЕ УПРАВЛЕНИЕ АРХИТЕКТУРЫ И ГРАДОСТРОИТЕЛЬСТВА РЯЗАНСКОЙ ОБЛАСТИ

## П О С Т А Н О В Л Е Н И Е

«12» августа 2025 г. № 661-п

Об утверждении документации по планировке территории (проект планировки территории и проект межевания территории), подлежащей комплексному развитию, в границах земельного участка с кадастровым номером 62:15:0060214:33, расположенного в пос. Варские Рязанского района Рязанской области

На основании статьи 45 Градостроительного кодекса Российской Федерации, статьи 2 Закона Рязанской области от 28.12.2018 № 106-ОЗ «О перераспределении отдельных полномочий в области градостроительной деятельности между органами местного самоуправления муниципальных образований Рязанской области и органами государственной власти Рязанской области», руководствуясь постановлением Правительства Рязанской области от 06.08.2008 № 153 «Об утверждении Положения о главном управлении архитектуры и градостроительства Рязанской области», постановлением Правительства Рязанской области от 06.09.2022 № 320 «Об установлении случаев утверждения проектов генеральных планов, правил землепользования и застройки, планировки и межевания территории без проведения общественных обсуждений или публичных слушаний», главное управление архитектуры и градостроительства Рязанской области ПОСТАНОВЛЯЕТ:

1. Утвердить прилагаемую документацию по планировке территории (проект планировки территории и проект межевания территории), подлежащей комплексному развитию, в границах земельного участка с кадастровым номером 62:15:0060214:33, расположенного в пос. Варские Рязанского района Рязанской области.

2. Государственному казенному учреждению Рязанской области «Центр градостроительного развития Рязанской области»:

1) обеспечить размещение документации по планировке территории в государственных информационных системах обеспечения градостроительной деятельности в соответствии с требованиями Градостроительного кодекса

Российской Федерации;

2) подготовить, заверить усиленной квалифицированной электронной подписью и направить информацию об утвержденном проекте межевания территории, подлежащей комплексному развитию, в границах земельного участка с кадастровым номером 62:15:0060214:33, расположенного в пос. Варские Рязанского района Рязанской области, в территориальный орган федерального органа исполнительной власти, уполномоченный Правительством Российской Федерации на осуществление государственного кадастрового учета, государственной регистрации прав, ведение Единого государственного реестра недвижимости для внесения в Единый государственный реестр недвижимости в соответствии Федеральным законом от 13.07.2015 № 218-ФЗ «О государственной регистрации недвижимости».

3. Отделу кадровой работы и делопроизводства обеспечить:

1) государственную регистрацию настоящего постановления в правовом департаменте аппарата Губернатора и Правительства Рязанской области;

2) опубликование настоящего постановления в сетевом издании «Рязанские ведомости» (www.rv-ryazan.ru) и на официальном интернет-портале правовой информации (www.pravo.gov.ru).

4. Отделу информационного обеспечения градостроительной деятельности разместить настоящее постановление на официальном сайте главного управления архитектуры и градостроительства Рязанской области в сети «Интернет».

5. Предложить главе муниципального образования – Рязанский муниципальный район Рязанской области, главе муниципального образования – Варсковское сельское поселение Рязанского муниципального района Рязанской области обеспечить размещение настоящего постановления на официальном сайте муниципального образования в сети «Интернет», публикацию в средствах массовой информации.

6. Настоящее постановление вступает в силу со дня его официального опубликования.

7. Контроль за исполнением настоящего постановления возложить на заместителя начальника главного управления архитектуры и градостроительства Рязанской области Т.С. Попкову.

Начальник Р.В. Шашкин

# Проект планировки территории.

## 1. Положение о характеристиках планируемого развития территории.

### Сведения о плотности и параметрах застройки территории

Территория проектирования, в отношении которой подготовлен проект планировки территории (далее - ППТ), расположена в границах существующего земельного участка с кадастровым номером 62:15:0060214:33 по адресу: Рязанская область, Рязанский район, пос. Варские.

Проектируемый участок территориально расположен в муниципальном образовании – Варсковское сельское поселение Рязанского муниципального района рязанской области, в границах н.п. – пос. Варские.

Таблица 1

| № п/п | Показатель | Количество |
|---|---|---|
| 1 | Площадь проекта планировки территории, га | 118,2 |
| 2 | Коэффициент застройки, % | 14,6 |
| 3 | Плотность застройки, кв.м/га | 3973 |
| 4 | Количество планируемых элементов планировочной структуры — микрорайон | 1 |
| 5 | Количество планируемых элементов планировочной структуры — кварталы | 29 |
| 6 | Площадь улично-дорожной сети, кв. м | 217085 |
| 7 | Площадь территории для размещения малоэтажных многоквартирных жилых домов, кв. м | 481731 |
| 8 | Площадь территории для размещения объектов индивидуального жилищного строительства, кв. м | 352248 |
| 9 | Площадь территории для размещения школы и детских садов, кв. м | 42756 |
| 10 | Площадь территории для размещения объектов спорта, кв. м | 31534 |
| 11 | Площадь территории для размещения объектов предпринимательской деятельности, кв. м | 13772 |
| 12 | Площадь территории для размещения объектов хранения автотранспорта, кв. м | 13698 |

| | | |
|---|---|---|
| 13 | Площадь территории для размещения блокированных жилых домов, кв. м | 7200 |
| 14 | Площадь территории для размещения объектов коммунального назначения, кв. м | 10192 |
| 15 | Благоустройство территории, кв. м | 11784 |
| 16 | Общая площадь объектов капитального строительства, кв. м: | 321419 |
| | - жилая | 274939 |
| | - нежилая | 46480 |

Согласно генеральному плану, утвержденному постановлением Главархитектуры Рязанской области от 01.04.2021 № 122-п (в ред. от 11.05.2022), проектируемая территория расположена в функциональной зоне «Жилые зоны».

Согласно действующим правилам землепользования и застройки муниципального образования - Варсковское сельское поселение Рязанского муниципального района Рязанской области, утвержденных постановлением Главархитектуры Рязанской области от 01.04.2021 № 123-п (в редакции постановлений Главархитектуры Рязанской области от 11.05.2022 № 233-п, от 16.12.2022 № 772-п, от 14.05.2024 №220-п, от 22.08.2024 № 439-п, от 03.03.2025 № 144-п, от 09.04.2025 № 255-п, от 21.05.2025 № 391-п) проектируемая территория расположена в территориальной зоне «Жилые зоны».

В границах рассматриваемого участка планируется комплексное развитие территории (договор о комплексном развитии незастроенной территории № 20/8233-23 от 14.11.2023).

Размещение объектов местного, регионального, федерального значения, согласно утвержденным документам территориального планирования, в границах проекта планировки территории не планируется.

Проект планировки территории подготовлен с целью выделения элементов планировочной структуры территории, установления границ территорий общего пользования, определения границ зон планируемого размещения объектов капитального строительства, определения характеристик и очередности планируемого развития территории.

## Характеристики планируемого развития территории

Проектом планировки предполагается выделение 9 участков для размещения малоэтажных многоквартирных жилых домов, 342 участка для размещения объектов индивидуальной жилой застройки, 48 участков для размещения блокированных жилых домов.

Количество жителей проектируемой территории – 7728 чел., из них:

7055 чел. – жители малоэтажных многоквартирных жилых домов;

646 чел. – жители индивидуальных жилых домов;

27 чел. – жители блокированных домов.

Количество жителей по очередям строительства представлено в таблице 2.

Таблица 2.

| | 1 очередь | 2 очередь | 3 очередь | 4 очередь | 5 очередь | Всего |
|---|---|---|---|---|---|---|
| Количество жителей, чел. | 2203 | 1381 | 2325 | 1625 | 194 | 7728 |

Планировка территории жилой зоны выполнена с учетом возможности подъезда и благоустройства внутренней придомовой территории.

Размещение индивидуальных жилых домов планируется по периметру кварталов с ориентацией главных фасадов зданий на проектируемую улично-дорожную сеть.

Линия застройки индивидуальными жилыми домами запроектирована с отступом от красной линии 3 м.

Размещение малоэтажных многоквартирных жилых домов определено проектными и функциональными решениями с учетом соблюдения нормативных требований.

Территория улично-дорожной сети представлена:

- местная улица в жилой застройке (6,0 м);
- местные дороги (5,5 м);
- внутриквартальные пожарные проезды (3,5 м).

Ширина тротуаров вдоль проездов в малоэтажной многоквартирной застройке – 2,25 метра.

Ширина тротуаров вдоль проездов в индивидуальной жилой застройке – 1,5 метра.

Ширина улично-дорожной сети в красных линиях составляет:

- 12,5; 20; 22,5 метров для местных улиц в жилой застройке;
- 10-20 метров для местных дорог.

Проектом предлагается организовать устройство твердого покрытия всех автомобильных дорог и тротуаров.

Въезды на территорию запроектированы юго-западной стороны земельного участка и с южной стороны с примыканием к существующей автомобильной дороге.

Проектом планировки территории запроектированы красные линии с целью определения границ территории общего пользования.

Координаты поворотных точек границ красных линий приведены в приложении 1.

**Развитие систем транспортного обеспечения территории.**

Подъезд к территории проектируемой застройки организован:

- С западной стороны по участку 62:15:0060212:35 (назначение – для строительства объектов инженерной инфраструктуры). Данный участок находится в собственности ООО «Зеленый сад - Окские дали». (Выписка из Единого государственного реестра недвижимости об основных характеристиках и зарегистрированных правах на объект недвижимости). На данном участке проектом предусматривается улица сельского поселения с 2-х сторонним движением шириной 7,0 м (2 полосы по 3,5 м). Участок 62:15:0060212:35 примыкает к автодороге «Спас-Клепики - Рязань» подъезд: Варские - Красный Восход».

- С южной стороны по участку 62:15:0060214:29 вдоль которого, согласно Мастер-плану (Письмо от ДОМ РФ от 22.11.2024 № 20045-ИБ в томе 2, приложение 1 «Мастер-план территории, расположенной между п. Варские и Биатлонным комплексом «Алмаз» в Рязанском р-не Рязанской обл.» в томе 2), разработанному на данный участок, проходит улица сельского поселения с 2-х сторонним движением шириной 7,0 м (2 полосы по 3,5 м). По данной улице организовано движение общественного транспорта с остановками (Лист 2 ГЧ «Схема организации движения транспорта» в томе 2). Дальность пешеходных подходов составляет до 1000 м. Остановки общественного транспорта оборудованы остановочными павильонами отвечающим климатическим и эстетическим требованиям.

**Характеристики объектов капитального строительства**

Перечень планируемых к размещению объектов капитального строительства представлен в таблице 3.

Таблица 3

| Объект | Кол-во зда-ний | Этаж-ность | Площадь застройки здания, кв.м. | Площадь застройки всего, кв.м. | Общая площадь здания, кв. м | Общая площадь всего, кв. м | Общая площадь здания в габаритах наружных стен | Общая площадь всего в габаритах наружных стен |
|---|---|---|---|---|---|---|---|---|
| Многоквартирный жилой дом | 1 | 4 | 21221,7 | 21221,7 | 46920 | 46920 | 71126,1 | 71126,1 |
| Многоквартирный жилой дом | 1 | 4 | 5040,24 | 5040,24 | 10800 | 10800 | 16685,8 | 16685,8 |
| Многоквартирный жилой дом | 1 | 4 | 5098,44 | 5098,44 | 10800 | 10800 | 16744,0 | 16744,0 |
| Многоквартирный жилой дом | 1 | 4 | 7878,52 | 7878,52 | 17010 | 17010 | 26016,8 | 26016,8 |

| | | | | | | | | |
|---|---|---|---|---|---|---|---|---|
| Многоквартирный жилой дом | 1 | 4 | 13973,6 | 13973,6 | 30240 | 30240 | 46181,7 | 46181,7 |
| Многоквартирный жилой дом | 1 | 4 | 17924,2 | 17924,2 | 39060 | 39060 | 59291,1 | 59291,1 |
| Многоквартирный жилой дом | 1 | 4 | 10577 | 10577 | 22260 | 22260 | 34752,4 | 34752,4 |
| Многоквартирный жилой дом | 1 | 4 | 8174,38 | 8174,38 | 17265 | 17265 | 26903,4 | 26903,4 |
| Многоквартирный жилой дом | 1 | 4 | 21030,8 | 21030,8 | 46920 | 46920 | 70769,6 | 70769,6 |
| Индивидуальный жилой дом (тип 1) | 134 | 1 | 100 | 13400 | 80 | 10720 | 100 | 13400 |
| Индивидуальный жилой дом (тип 2) | 192 | 1-2 | 100 | 19200 | 100 | 19200 | 150 | 28800 |
| Индивидуальный жилой дом (тип 3) | 16 | 2 | 100 | 1600 | 150 | 2400 | 200 | 3200 |
| Блокированный жилой | 48 | 1 | 31,5 | 1512 | 28 | 1344 | 31,5 | 1512 |
| Автомойка | 1 | 1 | 218 | 218 | 152,6 | 152,6 | 218 | 218 |
| Администрация | 1 | 1 | 245 | 245 | 171,5 | 171,5 | 245 | 245 |
| Магазин | 1 | 1 | 936 | 936 | 655,2 | 655,2 | 936 | 936 |
| Ресторан | 1 | 1 | 535 | 535 | 374,5 | 374,5 | 535 | 535 |
| Магазин | 1 | 1 | 900,8 | 900,8 | 630,56 | 630,56 | 900,8 | 900,8 |
| Торговый центр | 1 | 1 | 1772 | 1772 | 1417,6 | 1417,6 | 1772 | 1772 |
| ФОК (фитнес, спа, спортивный зал) | 1 | 1 | 2146 | 2146 | 1502,2 | 1502,2 | 2146 | 2146 |
| Школа на 1100 мест | 1 | 2-4 | 5673 | 5673 | 21729,4 | 21729,4 | 24679,8 | 24679,8 |
| Спортивно-оздоровительный блок | 1 | 1,4 | 1527,67 | 1527,67 | 2979,12 | 2979,12 | 4498,6 | 4498,6 |
| Детский сад на 140 мест (частный) | 1 | 3 | 1072 | 1072 | 2538,7 | 2538,7 | 2672,7 | 2672,7 |
| Детский сад на 190 мест | 1 | 3 | 1725,5 | 3451 | 5506,43 | 11012,9 | 6206 | 12412 |
| Трансформаторная подстанция | 7 | 1 | 36 | 252 | 25,2 | 176,4 | 252 | 252 |
| Спортивный клуб | 1 | 1 | 1500 | 1500 | 1050 | 1050 | 1500 | 1500 |

| | | | | | | | | |
|---|---|---|---|---|---|---|---|---|
| ДГУ ГМ44MGS в контейнере исполнения «СЕВЕР» согласно ТУ. | 2 | 1 | 6 | 12 | 5,4 | 10,8 | 6 | 12 |
| Блочно-модульная станция водоподготовки производительностью . 25 куб.м /час | 2 | 1 | 90 | 180 | 81 | 162 | 90 | 180 |
| Хранение автотранспорта (5 м/мест) | 1 | 1 | 69,66 | 69,66 | 69,66 | 69,66 | 69,66 | 69,66 |
| Хранение автотранспорта (8 м/мест) | 2 | 1 | 110,16 | 220,32 | 110,16 | 220,32 | 110,16 | 220,32 |
| Хранение автотранспорта (9 м/мест) | 1 | 1 | 123,66 | 123,66 | 123,66 | 123,66 | 123,66 | 123,66 |
| Хранение автотранспорта (10 м/мест) | 4 | 1 | 137,16 | 548,64 | 137,16 | 548,64 | 137,16 | 548,64 |
| Хранение автотранспорта (24 м/мест | 1 | 1 | 328,32 | 328,32 | 328,32 | 328,32 | 328,32 | 328,32 |
| Хранение автотранспорта (32 м/мест) | 1 | 1 | 436,32 | 436,32 | 436,32 | 436,32 | 436,32 | 436,32 |
| Хранение автотранспорта (80 м/мест) | 1 | 1 | 1097,28 | 1097,28 | 1097,28 | 1097,28 | 1097,28 | 1097,28 |
| Хранение автотранспорта (50 м/мест) | 1 | 1 | 685,8 | 685,8 | 685,8 | 685,8 | 685,8 | 685,8 |
| Хранение автотранспорта (40 м/мест) | 1 | 1 | 548,64 | 548,64 | 548,64 | 548,64 | 548,64 | 548,64 |
| Хранение автотранспорта (44 м/мест) | 1 | 1 | 598,32 | 598,32 | 598,32 | 598,32 | 598,32 | 598,32 |
| Хранение автотранспорта (70 м/мест) | 1 | 1 | 960,55 | 960,55 | 960,55 | 960,55 | 960,55 | 960,55 |
| Хранение автотранспорта (72 м/мест) | 1 | 1 | 986,8 | 986,8 | 986,8 | 986,8 | 986,8 | 986,8 |
| Хранение | 1 | 1 | 818,64 | 818,64 | 818,64 | 818,64 | 818,64 | 818,64 |

| | | | | | | | | |
|---|---|---|---|---|---|---|---|---|
| автотранспорта (60 м/мест) | | | | | | | | |
| **ИТОГО:** | | | | **172748,82** | | | | **469559,85** |

Сведения о координатах характерных точек зон планируемого размещения объектов капитального строительства представлены в приложении 2.

Обеспеченность населения объектами коммунальной, транспортной и социальной инфраструктур представлены в таблице 4.

Таблица 4

| Наименование объекта | Значение расчетного показателя | | | |
|---|---|---|---|---|
| | Минимально допустимый уровень обеспеченности территории/ Максимально допустимый уровень территориальной доступности (в соотв. со ст.13 ПЗЗ) | Требуется по расчету | Обеспеченность по проекту | |
| Дошкольная образовательная организация | 29 мест на 1000 чел/ 1000м или 30 км на транспорте* | 7728/1000*29 =225 | Проектируемый: детский сада на 190 мест.<br><br>Существующие:<br>1)МБДОУ «Полянский детский сад «Родничок» (90 мест);<br>2)МБДОУ «Полянский детский сад «Сказка» (5 мест);<br>3) с. Дубровичи функционирует дошкольная группа (8 мест); | 100% |
| Общеобразовательная организация | 134 места на 1000чел/ 1000м или 30 км на транспорте* | 7728/1000* 134=1036 | Школа на 1100 мест (проектируемая) | 100% |
| Озелененные территории общего пользования в границах красных линий (парки, сады, скверы, бульвары, озелененные пешеходные зоны) *2 | 12 кв. м на 1 чел. / 15 мин | (12*7728)-20%=74189 | 11784 (сквер № 39 по экспликации) + 111648 (озелененные пешеходные зоны) = 123432 | 100% |

| Наименование объекта | Значение расчетного показателя | | | |
|---|---|---|---|---|
| | Минимально допустимый уровень обеспеченности территории/ Максимально допустимый уровень территориальной доступности (в соотв. со ст.13 ПЗЗ) | Требуется по расчету | Обеспеченность по проекту | |
| Площадки для занятия спортом на открытом воздухе (физкультурные площадки, беговые дорожки, поля для спортивной игры) на территориях общего пользования | 0,6 кв. м на 1 чел. / 800 м | 7728*0,6= 4639 | 6422 – стадион (проектируемый) | 100% |
| Количество парковочных машино-мест для многоквартирного жилого дома *3 | 1 машино-место на 86 кв. м общей площади квартир / 800 м | 241275/86= 2806 м/м | 2828 м/м | 100% |
| Количество парковочных машино-мест для Индивидуального жилого дома | на каждом земельном участке | 342 | 342 м/м | 100% |
| Гостевые парковки для многоквартирного жилого дома | 30 м/м на 1000 чел. | 241275/34,2/1 000*30=212 | 277 м/м | 100% |
| Количество парковочных машино-мест для объектов обслуживая жилой застройки | Согласно СП 42.13330 | | | 100% |
| | Предприятия общественного питания периодического спроса (рестораны, кафе) (1 машино-место на 4 посадочных места)/250м | 25 | 30 | |
| | Торговые центры, магазины (1 машино-место на 40 кв. м общей площади) /250м | 68 | 80 | |
| | Фитнес- СПА центр, ФОК (1 машино-место на 40 кв. м общей площади) /250м | 38 | 40 | |

| Наименование объекта | Значение расчетного показателя | | | |
|---|---|---|---|---|
| | Минимально допустимый уровень обеспеченности территории/ Максимально допустимый уровень территориальной доступности (в соотв. со ст.13 ПЗЗ) | Требуется по расчету | Обеспеченность по проекту | |
| | Рекреационные территории и объекты отдыха (15 машино-мест на 100 единовременных посетителей)/400м | 15 | 20 | |
| | Дошкольные образовательные организации(5 м/мест до 330 мест в ДОО)*4 | 10 | 10 | |
| | Общеобразовательные организации (1 м/место на 100 учащих-ся и 7м/мест на 100 работающих) *4 | 18 | 18 | |
| | **ИТОГО:** | **173 м/м** | **198 м/м** | |
| Объекты водоснабжения (объем водопотребления) | 140 л/сут. на 1 чел. / не нормируется | 140*7728= 1081920 | Строительство 2 водозаборных узлов с артезианскими скважинами | 100% |
| Объекты водоотведения (объем водоотведения) | 140 л/сут. на 1 чел. / не нормируется | 140*7728= 1081920 | Подключение к централизованной системе водоотведения (ТУ от 20.09.2024) | 100% |
| Объекты электроснабжения (объем электропотребления) | 950 кВт·ч/чел в год / не нормируется | 950*7728= 7341600 | В соответствии с ТУ | 100% |
| Объекты газопотребления (объем газопотребления) | 220 м3/год на 1 чел. / не нормируется | Расчет представлен в прило-жении 2 | централизованное с врезкой в существующие сети газопровода | 100% |
| Объекты теплоснабжения (расход тепловой энергии на отопление и вентиляцию здания) | 0,290 Вт / (куб. м·°С) / не нормируется | Расчет представлен в прило-жении 2 | от поквартирных генераторов тепла (газовый котел) | 100% |

| Наименование объекта | Значение расчетного показателя | | |
|---|---|---|---|
| | Минимально допустимый уровень обеспеченности территории/ Максимально допустимый уровень территориальной доступности (в соотв. со ст.13 ПЗЗ) | Требуется по расчету | Обеспеченность по проекту |
| * При расстояниях, свыше указанных, организуется транспортное обслуживание (до организации и обратно). Расстояние транспортного обслуживания не должно превышать 30 км в одну сторону.<br>*[2] Размер вновь создаваемой озелененной территории общего пользования должен быть не менее 0,5 га. В населенных пунктах, расположенных в окружении лесов, прибрежных зонах рек и водоемов, площадь озелененных территорий общего пользования допускается уменьшить, но не более чем на 20%.<br>*[3] При реализации комплексного развития территории, часть машино-мест допускается размещать вне границ земельного участка многоквартирного жилого дома, но не более 40% в пределах территориальной доступности и в пределах территории комплексного развития территории.<br>*[4] СП 531.1325800.2024 «Градостроительство. Модели городской среды. Общие положения» Таблица Е.1 – Расчет потребности в парковочных местах для дошкольных образовательных и общеобразовательных организаций. | | | |

Потребность жителей проектируемых жилых домов объектами дошкольной образовательной организацией, общеобразовательной организацией, помещениями для физкультурно-оздоровительных занятий обеспечивается проектируемыми и существующими объектами.

Проектируемые объекты:

- детский сад на 190 мест;
- школа на 1100 мест;
- объекты спорта (ФОК, спортивный зал, фитнес-СПА центр).

Существующие объекты (письмо администрации Рязанского муниципального района Рязанской области от 06.11.2024 № 52/1-11982):

- МБДОУ «Полянский детский сад «Родничок» (90 мест);
- МБДОУ «Полянский детский сад «Сказка» (5 мест);
- с. Дубровичи функционирует дошкольная группа (8 мест);
- МБОУ «Мурминская средняя школа» (10 мест).

## 2. Положения об очередности планируемого развития территории.

Развитие территории, в том числе проектирование, строительство объектов капитального строительства предусмотрено в 5 очередей.

1 очередь строительства (2025 – 2029г):

– формирование земельных участков и постановка на кадастровый учет в соответствии с настоящей документацией по планировке территории;

– проектирование и строительство малоэтажного многоквартирного жилого дома (20 этапов строительства);

– проектирование и строительство малоэтажного многоквартирного жилого дома (5 этапов строительства);

– проектирование и строительство малоэтажного многоквартирного жилого дома (5 этапов строительства);

– проектирование и строительство 104-х индивидуальных жилых домов;

– проектирование и строительство частного детского сада на 140 мест;

– проектирование и строительство школы на 1100 мест местного значения и стадиона;

– проектирование и строительство объектов общественного назначения: ФОК (фитнес, СПА, спортивный зал);

– проектирование и строительство 8-и сооружений для хранения автотранспорта;

– благоустройство сквера (территория общего пользования);

2 очередь строительства (2028 – 2031г):

– проектирование и строительство малоэтажного многоквартирного жилого дома (8 этапов строительства);

– проектирование и строительство малоэтажного многоквартирного жилого дома (12 этапов строительства);

– проектирование и строительство 1-го сооружения для хранения автотранспорта;

3 очередь строительства (2031 – 2034г):

– проектирование и строительство детского сада на 190 мест местного значения;

– проектирование и строительство малоэтажного многоквартирного жилого дома (16 этапов строительства);

– проектирование и строительство малоэтажного многоквартирного жилого дома (6 этапов строительства);

– проектирование и строительство малоэтажного многоквартирного жилого дома (9 этапов строительства);

– проектирование и строительство 4-х сооружений для хранения автотранспорта;

– проектирование и строительство 48-и блокированных жилых домов;

4 очередь строительства (2034 – 2037г):

– проектирование и строительство малоэтажного многоквартирного жилого дома (21 этап строительства);

– проектирование и строительство 128 индивидуальных жилых домов;

– проектирование и строительство 4-х сооружений для хранения автотранспорта;

– проектирование и строительство объектов общественного назначения: здания администрации, магазинов, торгового центра, ресторана, автомойки, спортивного клуба, устройство площадок для занятия спортом и физкультурой на открытом воздухе;

5 очередь строительства (2037 – 2039г):


– проектирование и строительство 110-и индивидуальных жилых домов.


**Проект планировки территории и проект межевания территории, подлежащей комплексному развитию, в границах земельного участка с кадастровым номером 62:15:0060214:33, расположенного в пос. Варские Рязанского района Рязанской области**

Основная часть проекта планировки территории

Чертеж планировки территории. Красные линии.

М 1:1000

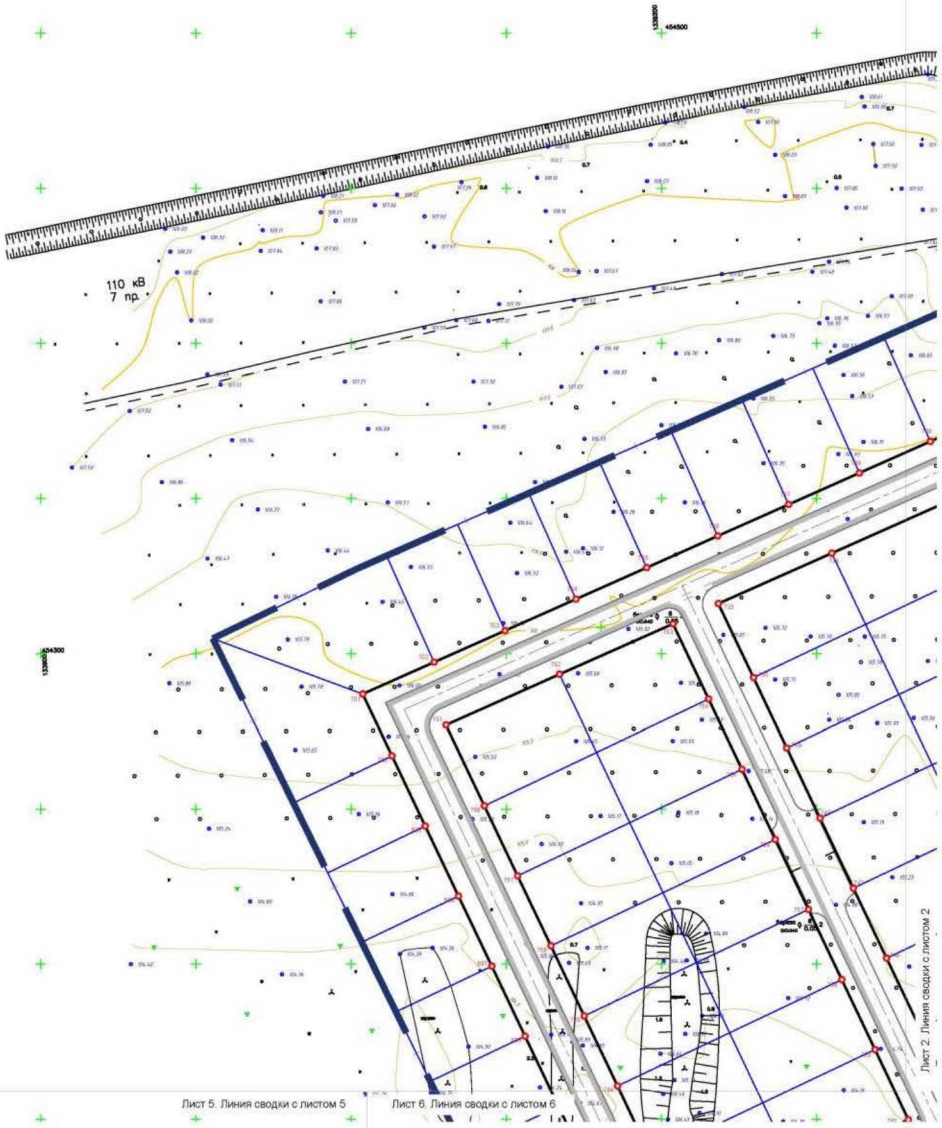

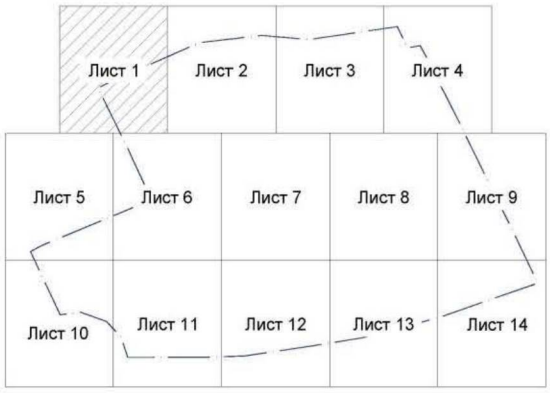
## Условные обозначения

- Граница территории комплексного развития
- Красные линии планируемые
- Границы земельных участков планируемые
- Граница земельного участка существующего (ЗУ 62:15:0060212:35)
- 1 Поворотные точки планируемых красных линий
- Оси дорог
- Велосипедная дорожка, СИМ

1. Существующие Красные линии отсутствуют.
2. Координаты поворотных точек планируемых Красных линий представлены в приложении №1.


| Изм. | Кол.уч. | Лист | № док. | Подп. | Дата |
|---|---|---|---|---|---|
| Директор | | Шулепин | | | 2025 |
| Архитектор | | Захарова | | | |
| Н.контр. | | Курчевский | | | |


-ППТ.ОЧП

Проект планировки территории и проект межевания территории, подлежащей комплексному развитию, в границах земельного участка с кадастровым номером 62:15:0060214:33, расположенного в пос. Варские Рязанского района Рязанской области

| Проект планировки территории. Основная (утверждаемая) часть. | Стадия | Лист | Листов |
|---|---|---|---|
| | ППТ | 1.1 | 3 |
| Чертеж планировки территории. Красные линии. М 1:1000 | ООО "Капиталпроект" г.Рязань | | |

Формат А2

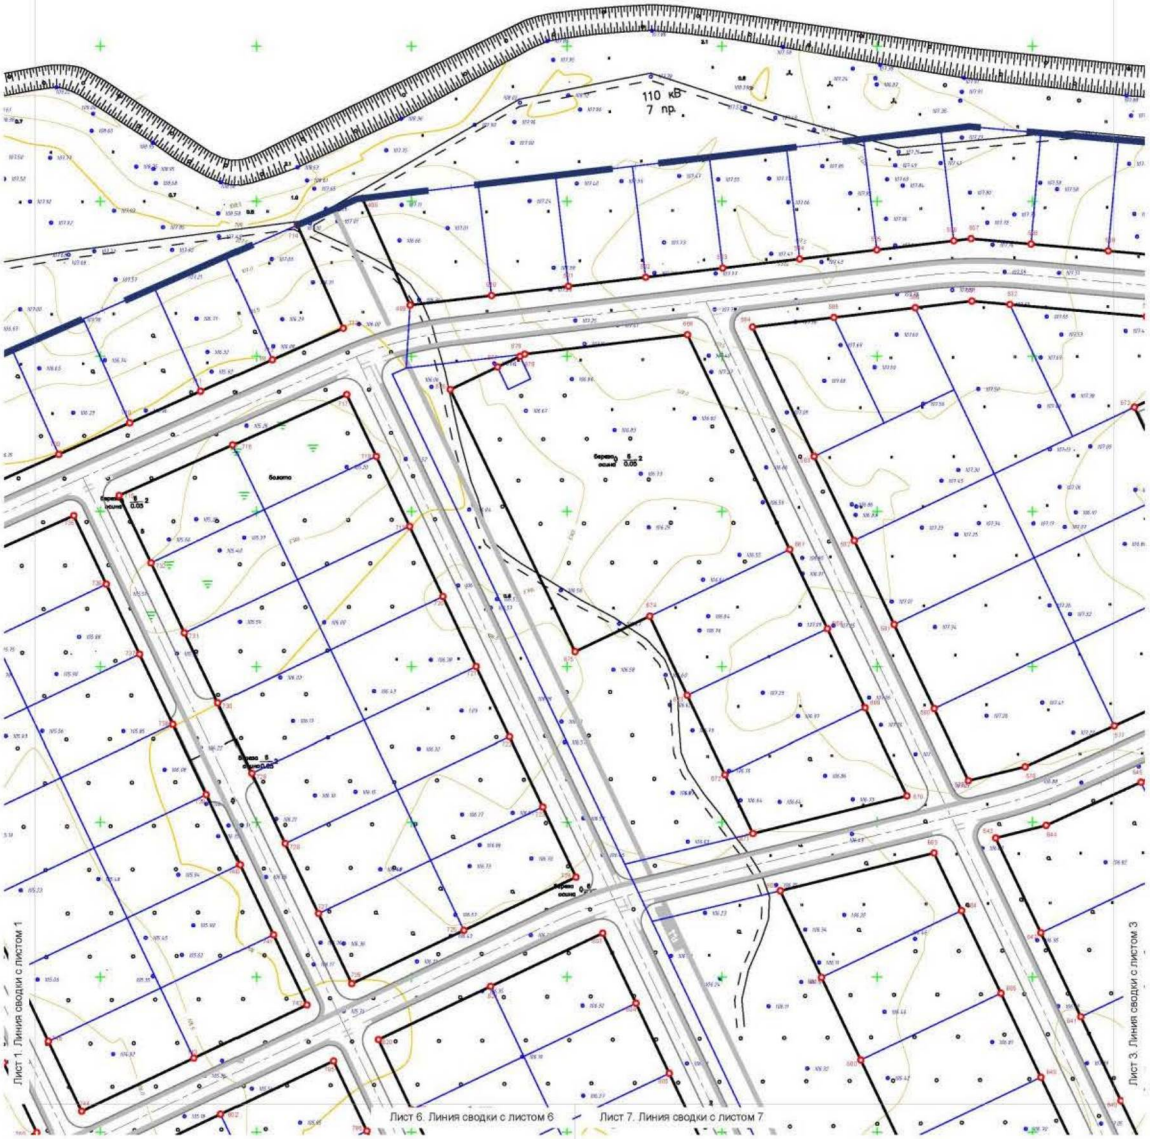

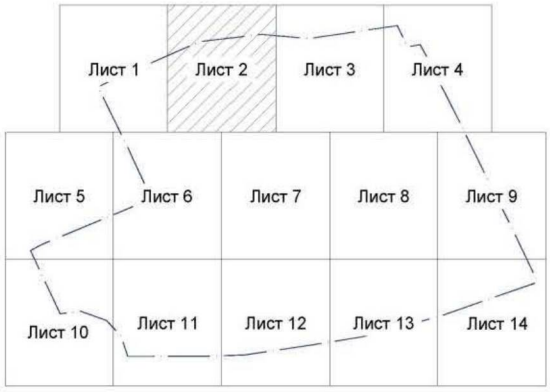

## Условные обозначения


- Граница территории комплексного развития
- Красные линии планируемые
- Границы земельных участков планируемые
- Граница земельного участка существующего (ЗУ 62:15:0060212:35)
- 1 Поворотные точки планируемых красных линий
- Оси дорог
- Велосипедная дорожка, СИМ

1. Существующие Красные линии отсутствуют.
2. Координаты поворотных точек планируемых Красных линий представлены в приложении №1.

| | | | | | | | |
|---|---|---|---|---|---|---|---|
| | | | | | | -ППТ.ОЧП | |
| | | | | | | Проект планировки территории и проект межевания территории, подлежащей комплексному развитию, в границах земельного участка с кадастровым номером 62:15:0060214:33, расположенного в пос. Варокше Рязанского района Рязанской области | |
| Изм. | Кол.уч. | Лист | № док. | Подп. | Дата | | |
| Директор | | Шулепин | | | 2025 | Проект планировки территории. Основная (утверждаемая) часть. | Стадия: ППТ; Лист: 1.2; Листов: 3 |
| Архитектор | | Захарова | | | | | |
| Н.контр. | | Курчевский | | | | Чертеж планировки территории. Красные линии. М 1:1000 | ООО "Капиталпроект" г.Рязань |

Формат А2

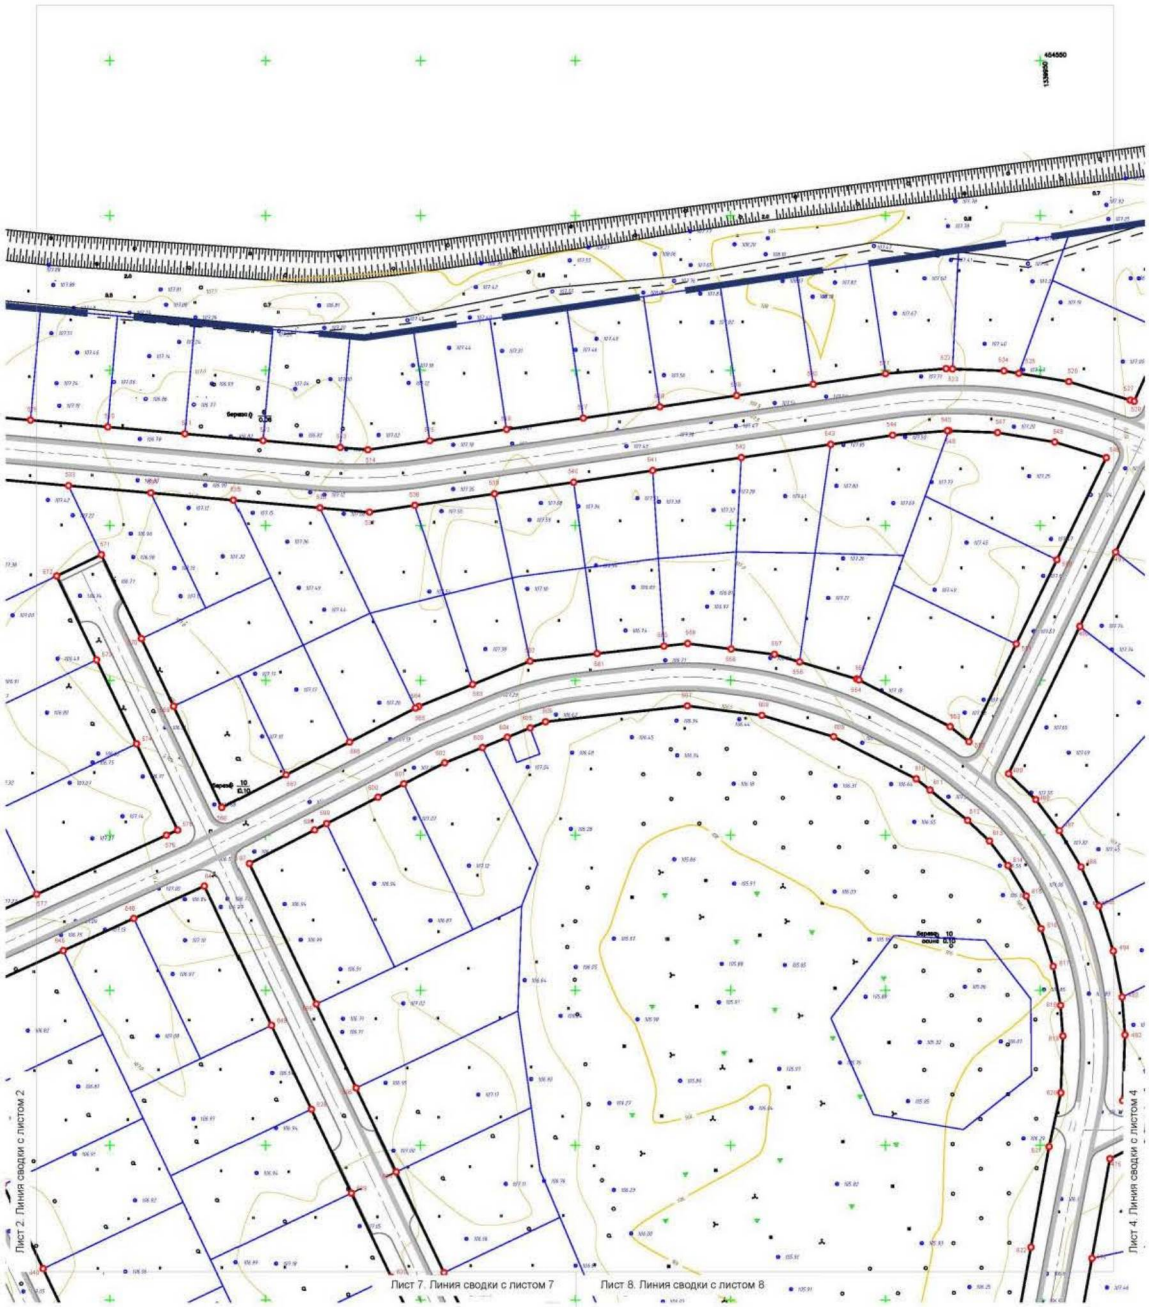

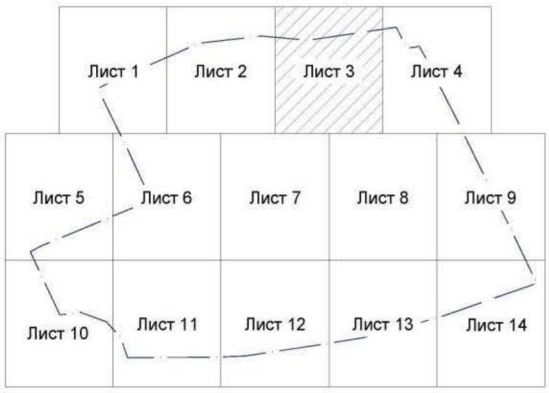
## Условные обозначения

- Граница территории комплексного развития
- Красные линии планируемые
- Границы земельных участков планируемые
- Граница земельного участка существующего (ЗУ 62:15:0060212:35)
- 1 Поворотные точки планируемых красных линий
- Оси дорог
- Велосипедная дорожка, СИМ

1. Существующие Красные линии отсутствуют.
2. Координаты поворотных точек планируемых Красных линий представлены в приложении №1.

-ППТ.ОЧП

Проект планировки территории и проект межевания территории, подлежащей комплексному развитию, в границах земельного участка с кадастровым номером 62:15:0060214:33, расположенного в пос. Варские Рязанского района Рязанской области

| Изм. | Кол.уч. | Лист | № док. | Подп. | Дата |
|---|---|---|---|---|---|
| Директор | | Шулепин | | | 2025 |
| Архитектор | | Захарова | | | |
| Н.контр. | | Курчевский | | | |

Проект планировки территории. Основная (утверждаемая) часть.


| Стадия | Лист | Листов |
|---|---|---|
| ППТ | 1.3 | 3 |

Чертеж планировки территории. Красные линии. М 1:1000

ООО "Капиталпроект" г.Рязань

Формат А2

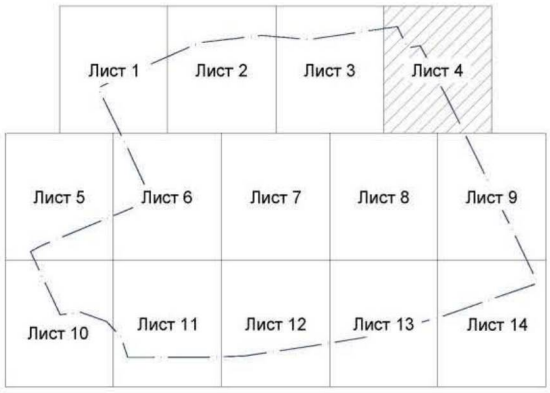


## Условные обозначения

- Граница территории комплексного развития
- Красные линии планируемые
- Границы земельных участков планируемые
- Граница земельного участка существующего (ЗУ 62:15:0060212:35)
- 1 Поворотные точки планируемых красных линий
- Оси дорог
- Велосипедная дорожка, СИМ

1. Существующие Красные линии отсутствуют.
2. Координаты поворотных точек планируемых Красных линий представлены в приложении №1.


-ППТ.ОЧП


Проект планировки территории и проект межевания территории, подлежащей комплексному развитию, в границах земельного участка с кадастровым номером 62:15:0060214:33, расположенного в пос. Варокше Рязанского района Рязанской области

| Изм. | Кол.уч. | Лист | № док. | Подп. | Дата |
|---|---|---|---|---|---|
| Директор | | Шулепин | | | 2025 |
| Архитектор | | Захарова | | | |
| Н.контр. | | Курчевский | | | |

| Проект планировки территории. Основная (утверждаемая) часть. | Стадия | Лист | Листов |
|---|---|---|---|
| | ППТ | 1.4 | 3 |
| Чертеж планировки территории. Красные линии. М 1:1000 | ООО "Капиталпроект" г.Рязань | | |

Формат А2

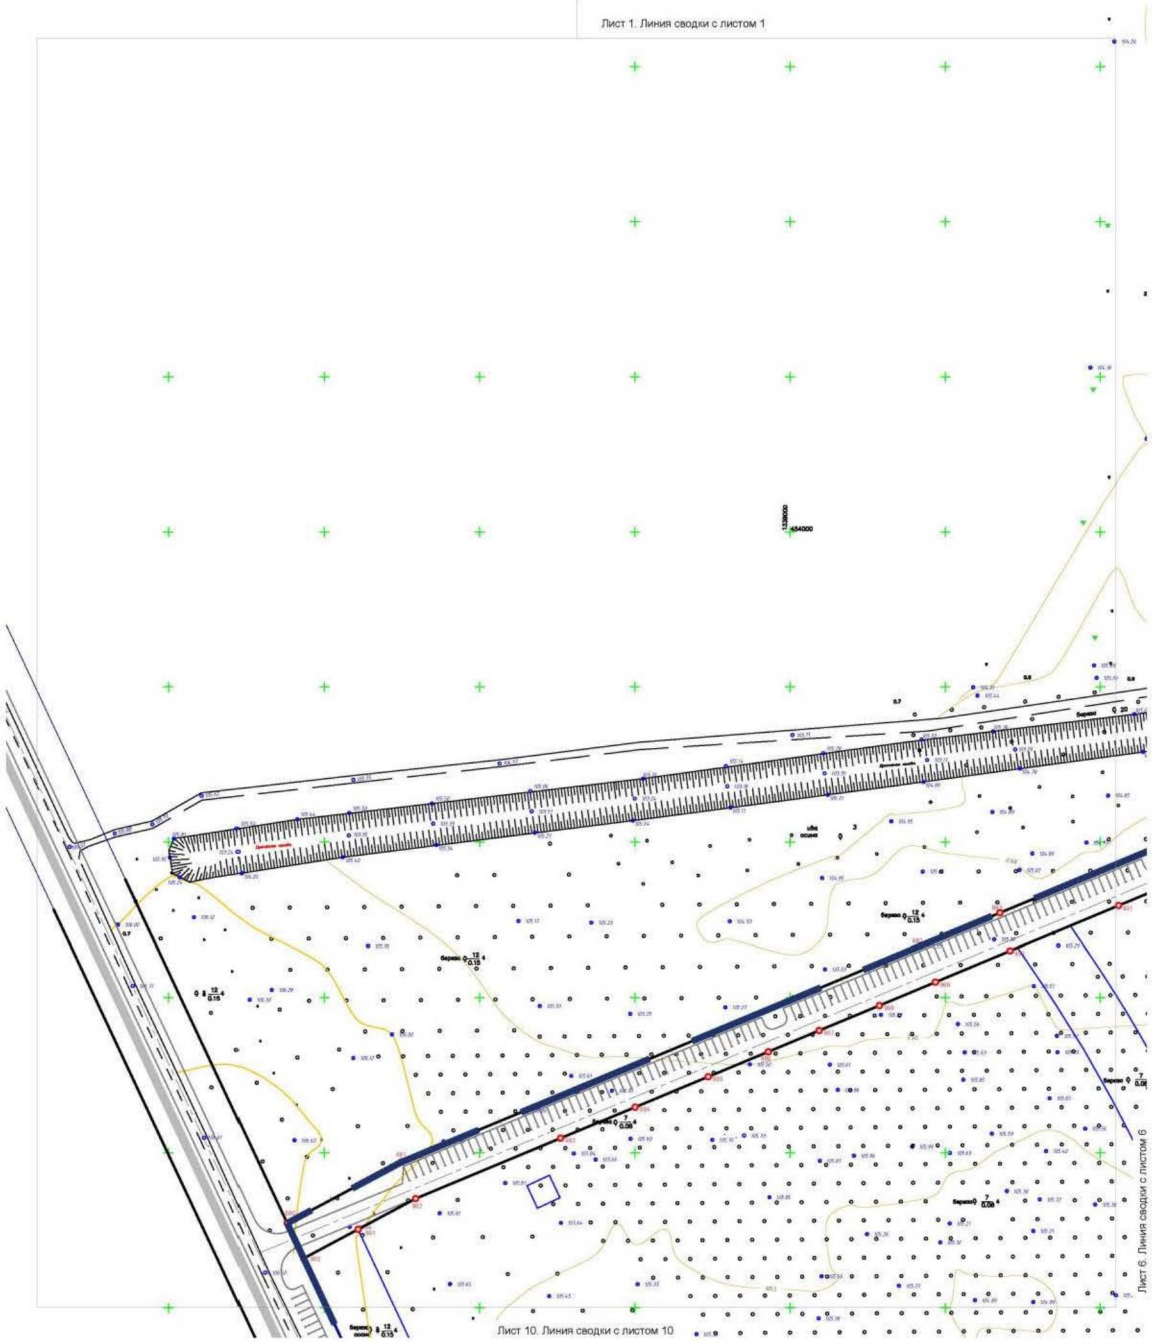

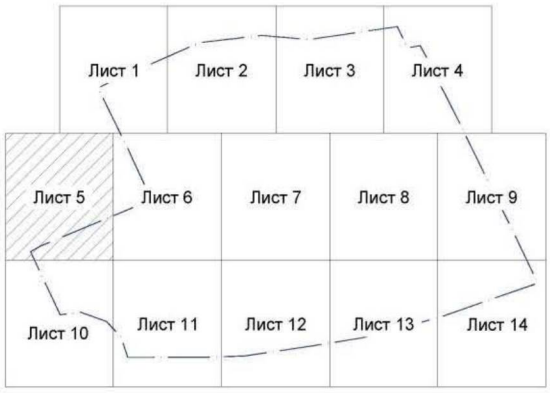
## Условные обозначения

- Граница территории комплексного развития
- Красные линии планируемые
- Границы земельных участков планируемые
- Граница земельного участка существующего (ЗУ 62:15:0060212:35)
- 1 Поворотные точки планируемых красных линий
- Оси дорог
- Велосипедная дорожка, СИМ

1. Существующие Красные линии отсутствуют.
2. Координаты поворотных точек планируемых Красных линий представлены в приложении №1.


-ППТ.ОЧП


Проект планировки территории и проект межевания территории, подлежащей комплексному развитию, в границах земельного участка с кадастровым номером 62:15:0060214:33, расположенного в пос. Варокше Рязанского района Рязанской области

| Изм. | Кол.уч. | Лист | № док. | Подп. | Дата |
|---|---|---|---|---|---|
| Директор | | Шулепин | | | 2025 |
| Архитектор | | Захарова | | | |
| Н.контр. | | Курчевский | | | |

| Проект планировки территории. Основная (утверждаемая) часть. | Стадия | Лист | Листов |
|---|---|---|---|
| | ППТ | 1.5 | 3 |
| Чертеж планировки территории. Красные линии. М 1:1000 | ООО "Капиталпроект" г.Рязань | | |

Формат А2

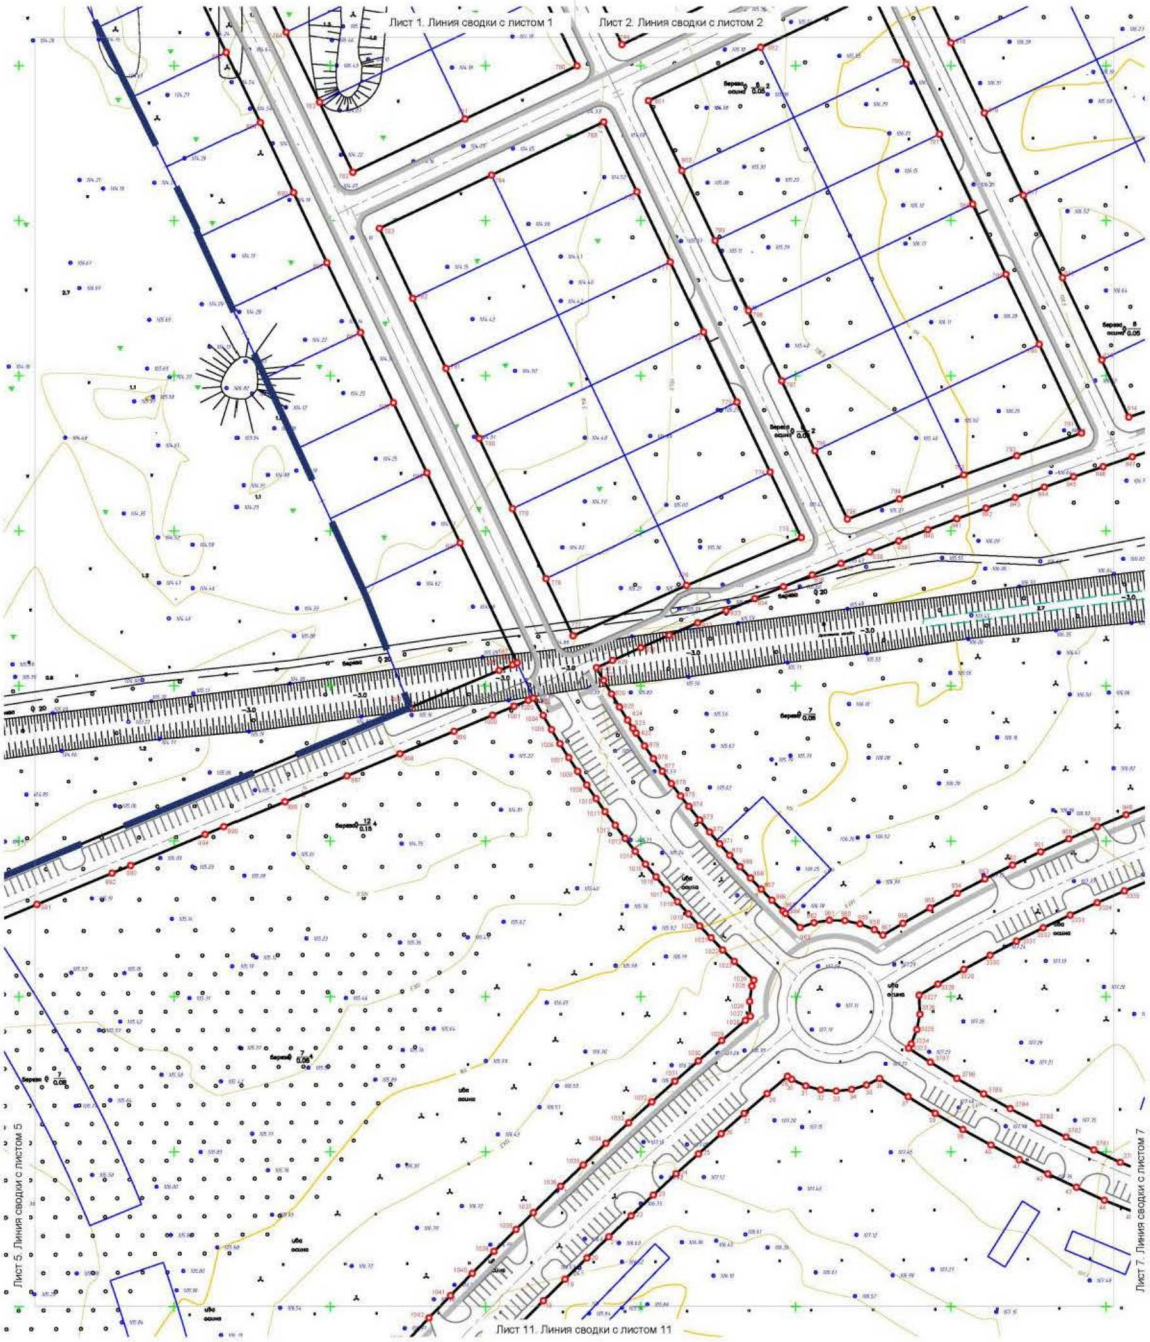

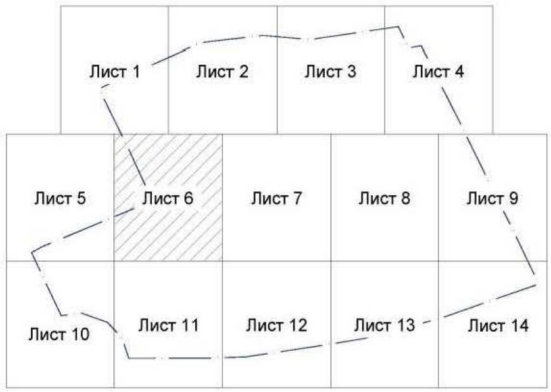
## Условные обозначения

- Граница территории комплексного развития
- Красные линии планируемые
- Границы земельных участков планируемые
- Граница земельного участка существующего (ЗУ 62:15:0060212:35)
- 1 Поворотные точки планируемых красных линий
- Оси дорог
- Велосипедная дорожка, СИМ

1. Существующие Красные линии отоутствуют.
2. Координаты поворотных точек планируемых Красных линий представлены в приложении №1.


-ППТ.ОЧП


Проект планировки территории и проект межевания территории, подлежащей комплексному развитию, в границах земельного участка с кадастровым номером 62:15:0060214:33, расположенного в пос. Варокше Рязанского района Рязанской области

| Изм. | Кол.уч. | Лист | № док. | Подп. | Дата |
|---|---|---|---|---|---|
| Директор | | Шулепин | | | 2025 |
| Архитектор | | Захарова | | | |
| Н.контр. | | Курчевский | | | |

| Проект планировки территории. Основная (утверждаемая) часть. | Стадия | Лист | Листов |
|---|---|---|---|
| | ППТ | 1.6 | 3 |
| Чертеж планировки территории. Красные линии. М 1:1000 | ООО "Капиталпроект" г.Рязань | | |

Формат А2

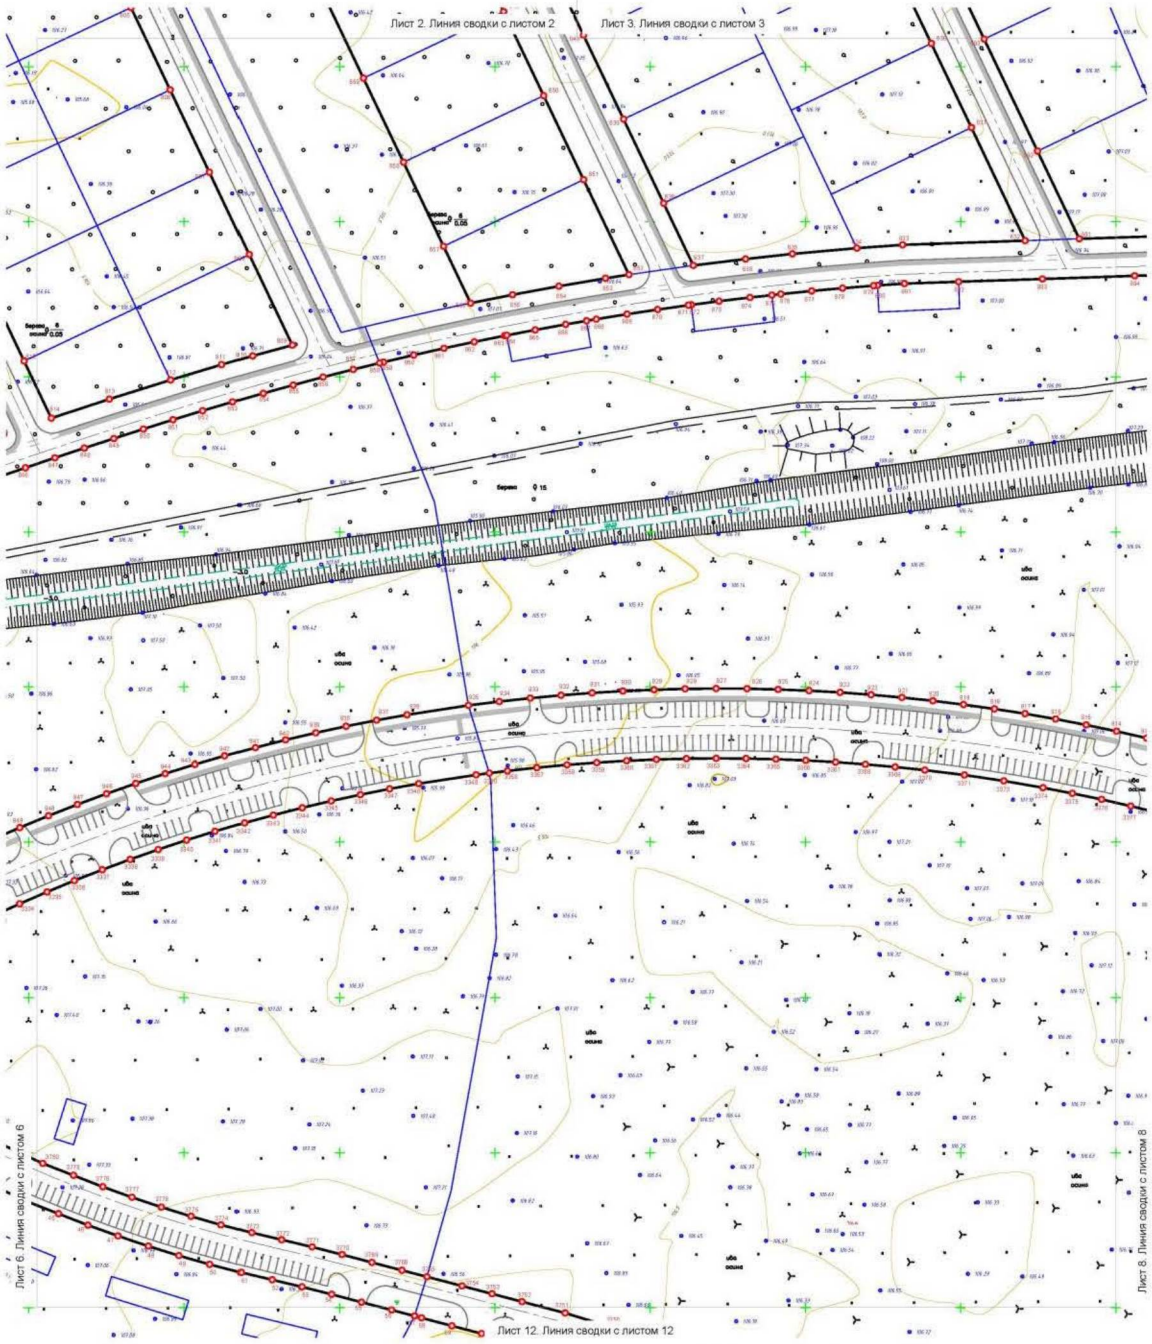

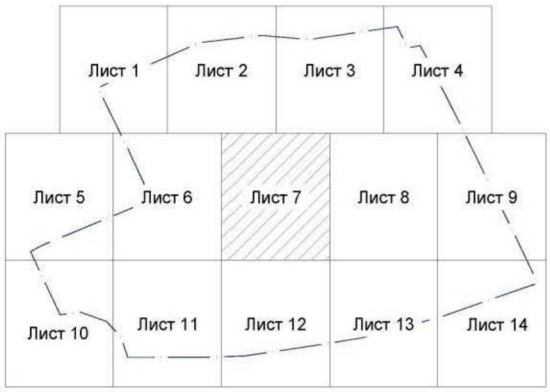
## Условные обозначения

- Граница территории комплексного развития
- Красные линии планируемые
- Границы земельных участков планируемые
- Граница земельного участка существующего (ЗУ 62:15:0060212:35)
- 1 Поворотные точки планируемых красных линий
- Оси дорог
- Велосипедная дорожка, СИМ

1. Существующие Красные линии отсутствуют.
2. Координаты поворотных точек планируемых Красных линий представлены в приложении №1.


-ППТ.ОЧП


Проект планировки территории и проект межевания территории, подлежащей комплексному развитию, в границах земельного участка с кадастровым номером 62:15:0060214:33, расположенного в пос. Варокше Рязанского района Рязанской области

| Изм. | Кол.уч. | Лист | № док. | Подп. | Дата |
|---|---|---|---|---|---|
| Директор | | Шулепин | | | 2025 |
| Архитектор | | Захарова | | | |
| Н.контр. | | Курчевский | | | |

| Проект планировки территории. Основная (утверждаемая) часть. | Стадия | Лист | Листов |
|---|---|---|---|
| | ППТ | 1.7 | 3 |
| Чертеж планировки территории. Красные линии. М 1:1000 | ООО "Капиталпроект" г.Рязань | | |

Формат А2

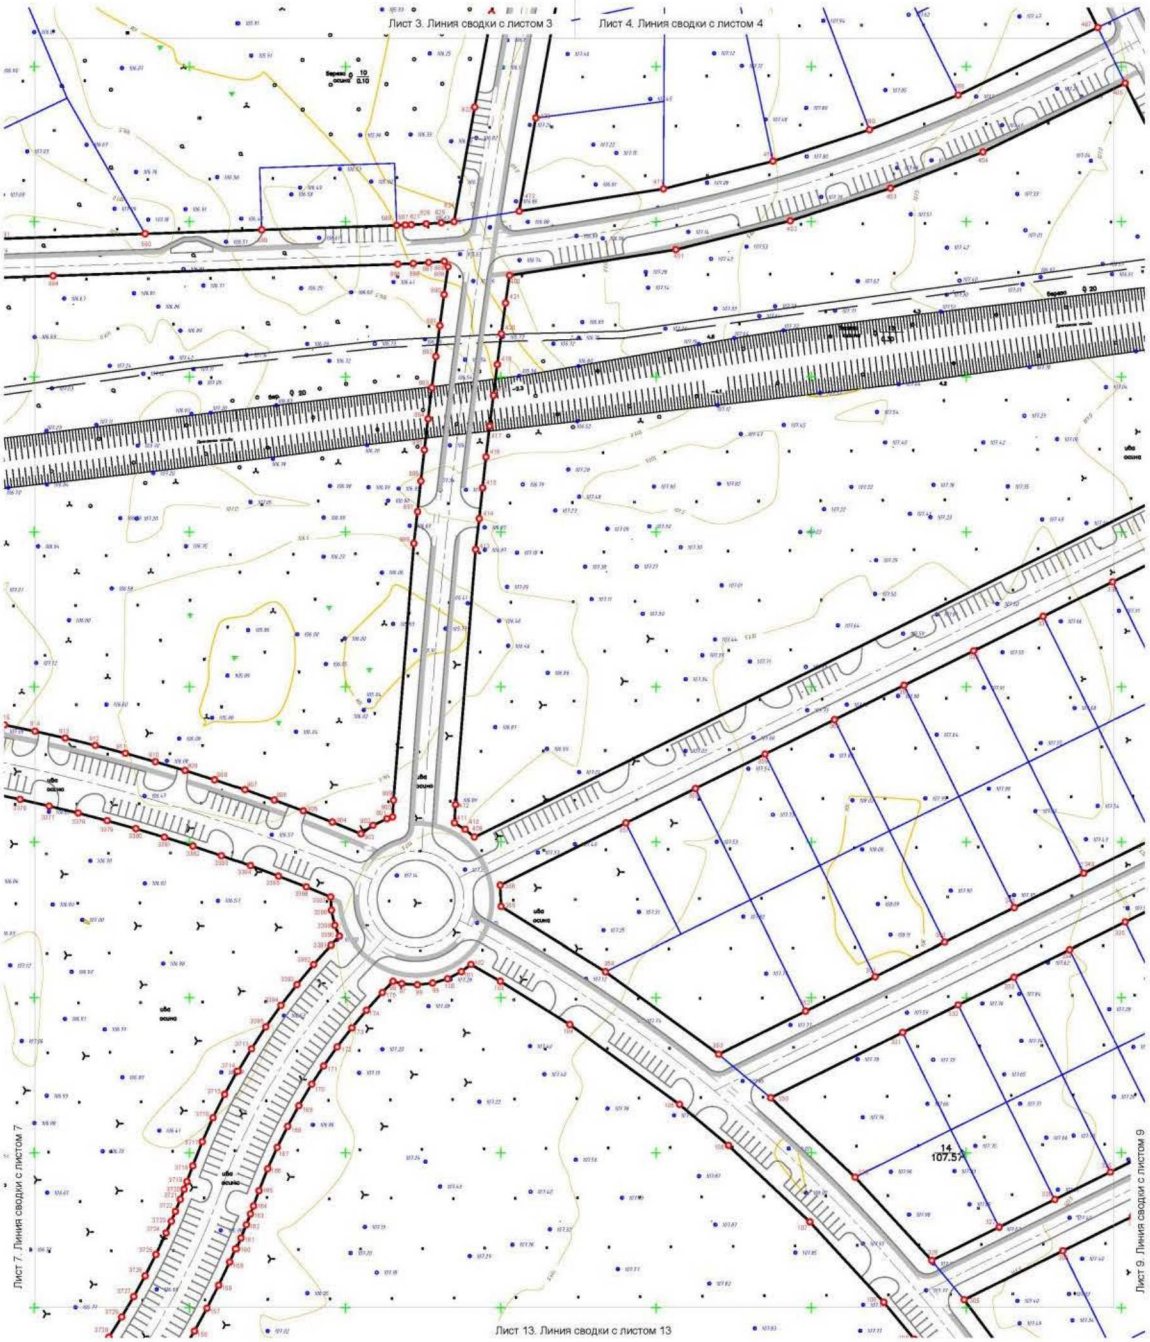

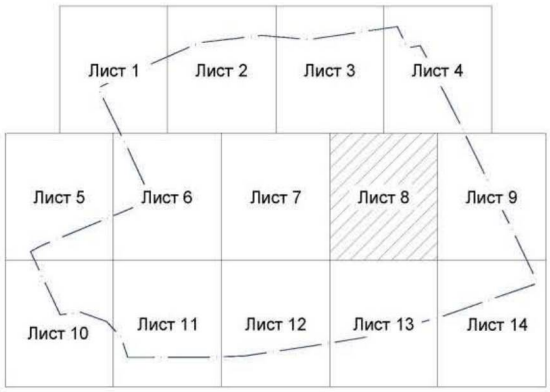
## Условные обозначения

- Граница территории комплексного развития
- Красные линии планируемые
- Границы земельных участков планируемые
- Граница земельного участка существующего (ЗУ 62:15:0060212:35)
- 1 Поворотные точки планируемых красных линий
- Оси дорог
- Велосипедная дорожка, СИМ

1. Существующие Красные линии отсутствуют.
2. Координаты поворотных точек планируемых Красных линий представлены в приложении №1.


-ППТ.ОЧП

Проект планировки территории и проект межевания территории, подлежащей комплексному развитию, в границах земельного участка с кадастровым номером 62:15:0060214:33, расположенного в пос. Варокше Рязанского района Рязанской области

| Изм. | Кол.уч. | Лист | № док. | Подп. | Дата |
|---|---|---|---|---|---|
| Директор | | Шулепин | | | 2025 |
| Архитектор | | Захарова | | | |
| Н.контр. | | Курчевский | | | |

| Проект планировки территории. Основная (утверждаемая) часть. | Стадия | Лист | Листов |
|---|---|---|---|
| | ППТ | 1.8 | 3 |
| Чертеж планировки территории. Красные линии. М 1:1000 | ООО "Капиталпроект" г.Рязань | | |

Формат А2

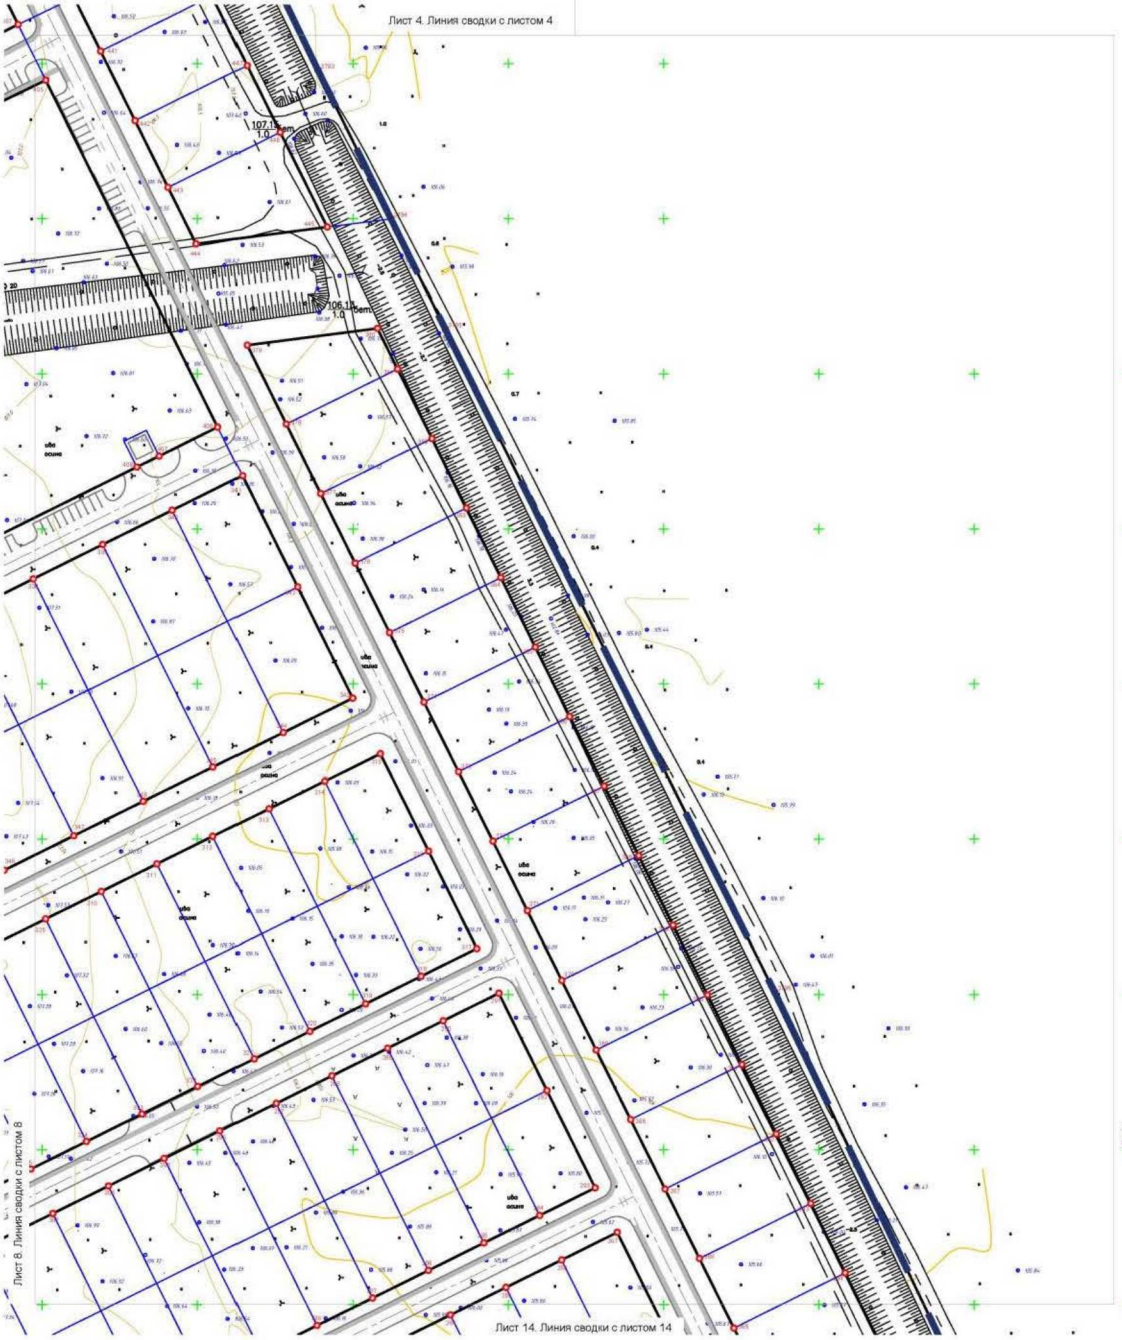


| | | | |
|---|---|---|---|
| Лист 1 | Лист 2 | Лист 3 | Лист 4 |
| Лист 5 | Лист 6 | Лист 7 | Лист 8 | Лист 9 |
| Лист 10 | Лист 11 | Лист 12 | Лист 13 | Лист 14 |

## Условные обозначения

- Граница территории комплексного развития
- Красные линии планируемые
- Границы земельных участков планируемые
- Граница земельного участка существующего (ЗУ 62:15:0060212:35)
- 1 Поворотные точки планируемых красных линий
- Оси дорог
- Велосипедная дорожка, СИМ

1. Существующие Красные линии отсутствуют.
2. Координаты поворотных точек планируемых Красных линий представлены в приложении №1.


-ППТ.ОЧП

Проект планировки территории и проект межевания территории, подлежащей комплексному развитию, в границах земельного участка с кадастровым номером 62:15:0060214:33, расположенного в пос. Варокше Рязанского района Рязанской области

| Изм. | Кол.уч. | Лист | № док. | Подп. | Дата |
|---|---|---|---|---|---|
| Директор | | Шулепин | | | 2025 |
| Архитектор | | Захарова | | | |
| Н.контр. | | Курчевский | | | |

| | Стадия | Лист | Листов |
|---|---|---|---|
| Проект планировки территории. Основная (утверждаемая) часть. | ППТ | 1.9 | 3 |
| Чертеж планировки территории. Красные линии. М 1:1000 | ООО "Капиталпроект" г.Рязань | | |

Формат А2

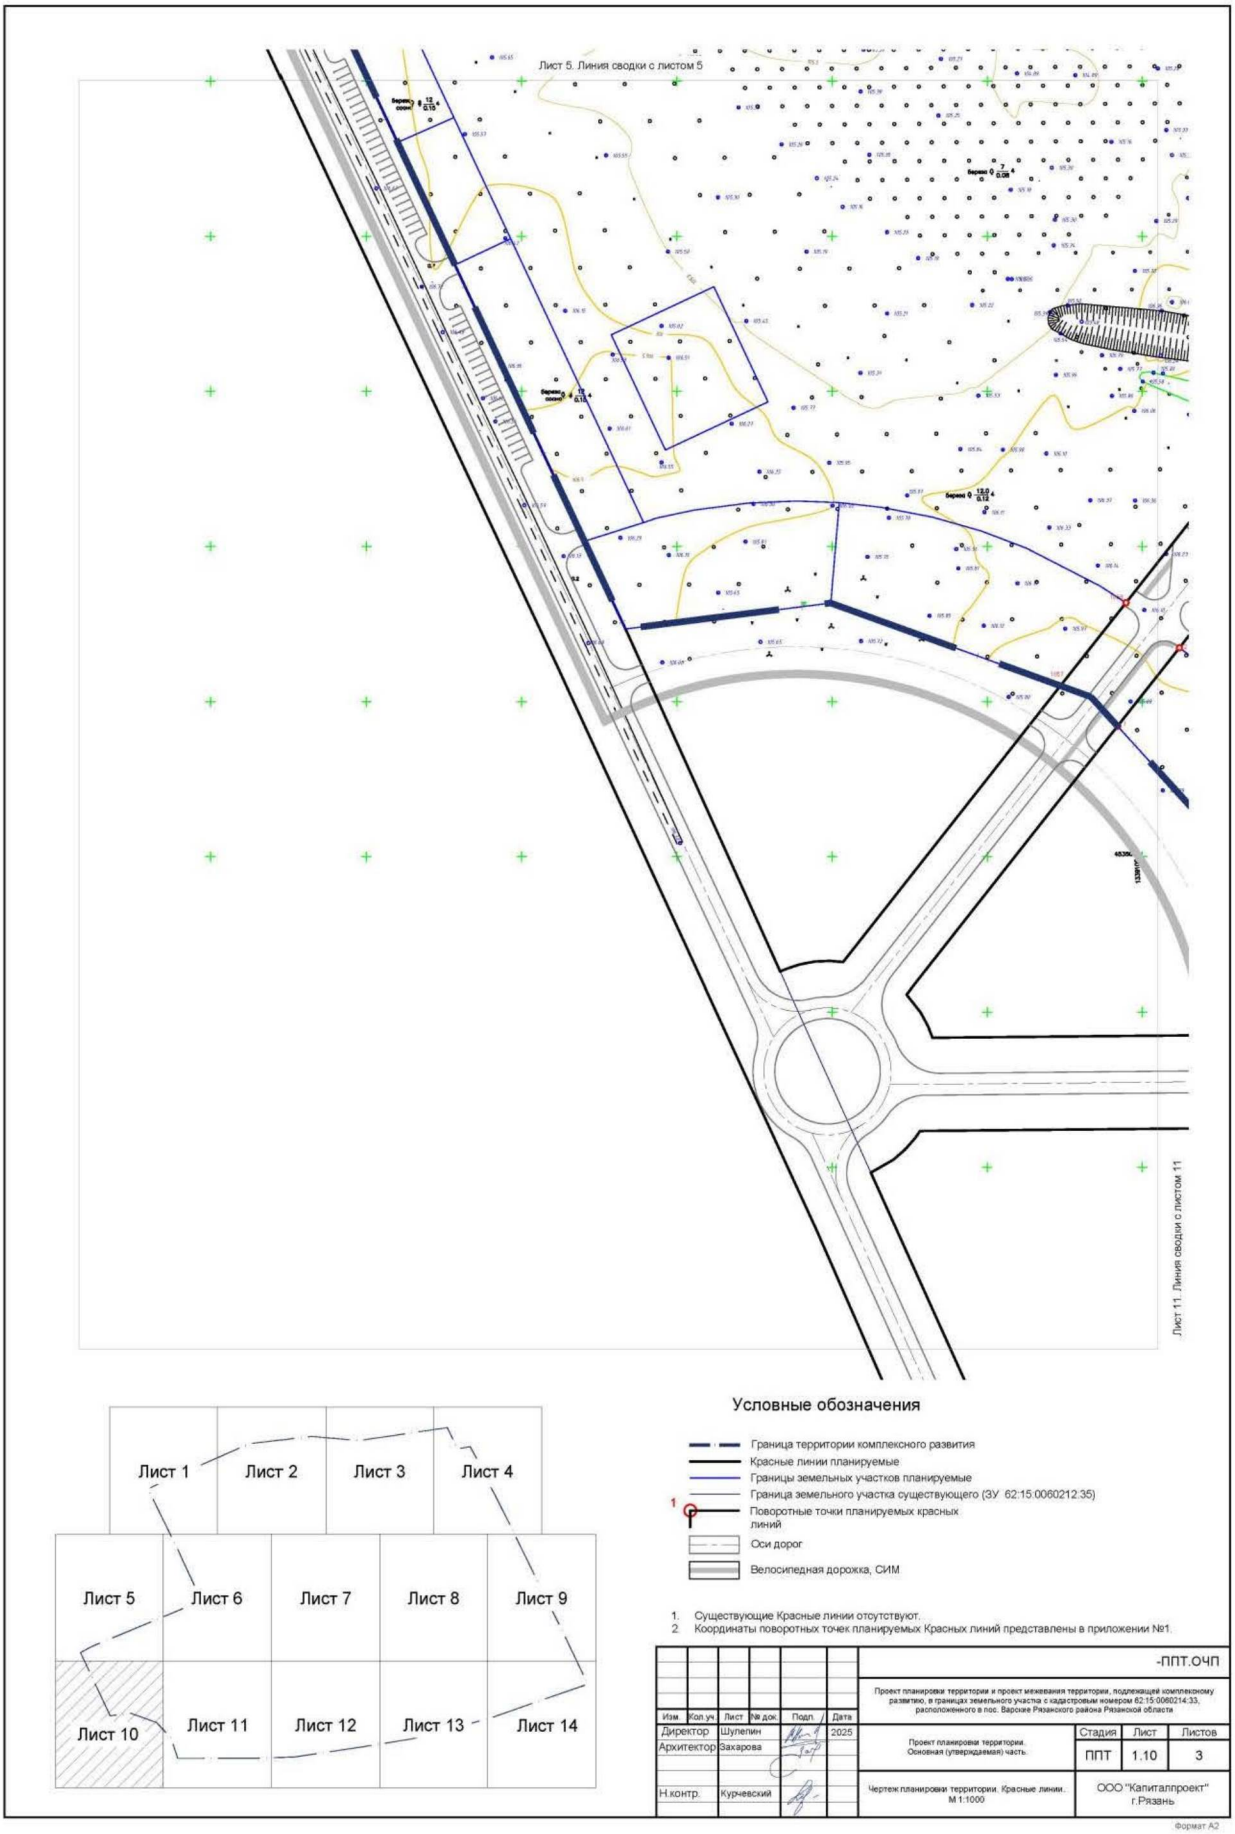


## Условные обозначения

- Граница территории комплексного развития
- Красные линии планируемые
- Границы земельных участков планируемые
- Граница земельного участка существующего (ЗУ 62:15:0060212:35)
- 1 Поворотные точки планируемых красных линий
- Оси дорог
- Велосипедная дорожка, СИМ

1. Существующие Красные линии отсутствуют.
2. Координаты поворотных точек планируемых Красных линий представлены в приложении №1.


-ППТ.ОЧП


Проект планировки территории и проект межевания территории, подлежащей комплексному развитию, в границах земельного участка с кадастровым номером 62:15:0060214:33, расположенного в пос. Варокше Рязанского района Рязанской области

| Изм. | Кол.уч. | Лист | № док. | Подп. | Дата |
|---|---|---|---|---|---|
| Директор | | Шулепин | | | 2025 |
| Архитектор | | Захарова | | | |
| Н.контр. | | Курчевский | | | |

| Проект планировки территории. Основная (утверждаемая) часть. | Стадия | Лист | Листов |
|---|---|---|---|
| | ППТ | 1.10 | 3 |
| Чертеж планировки территории. Красные линии. М 1:1000 | ООО "Капиталпроект" г.Рязань | | |

Формат А2

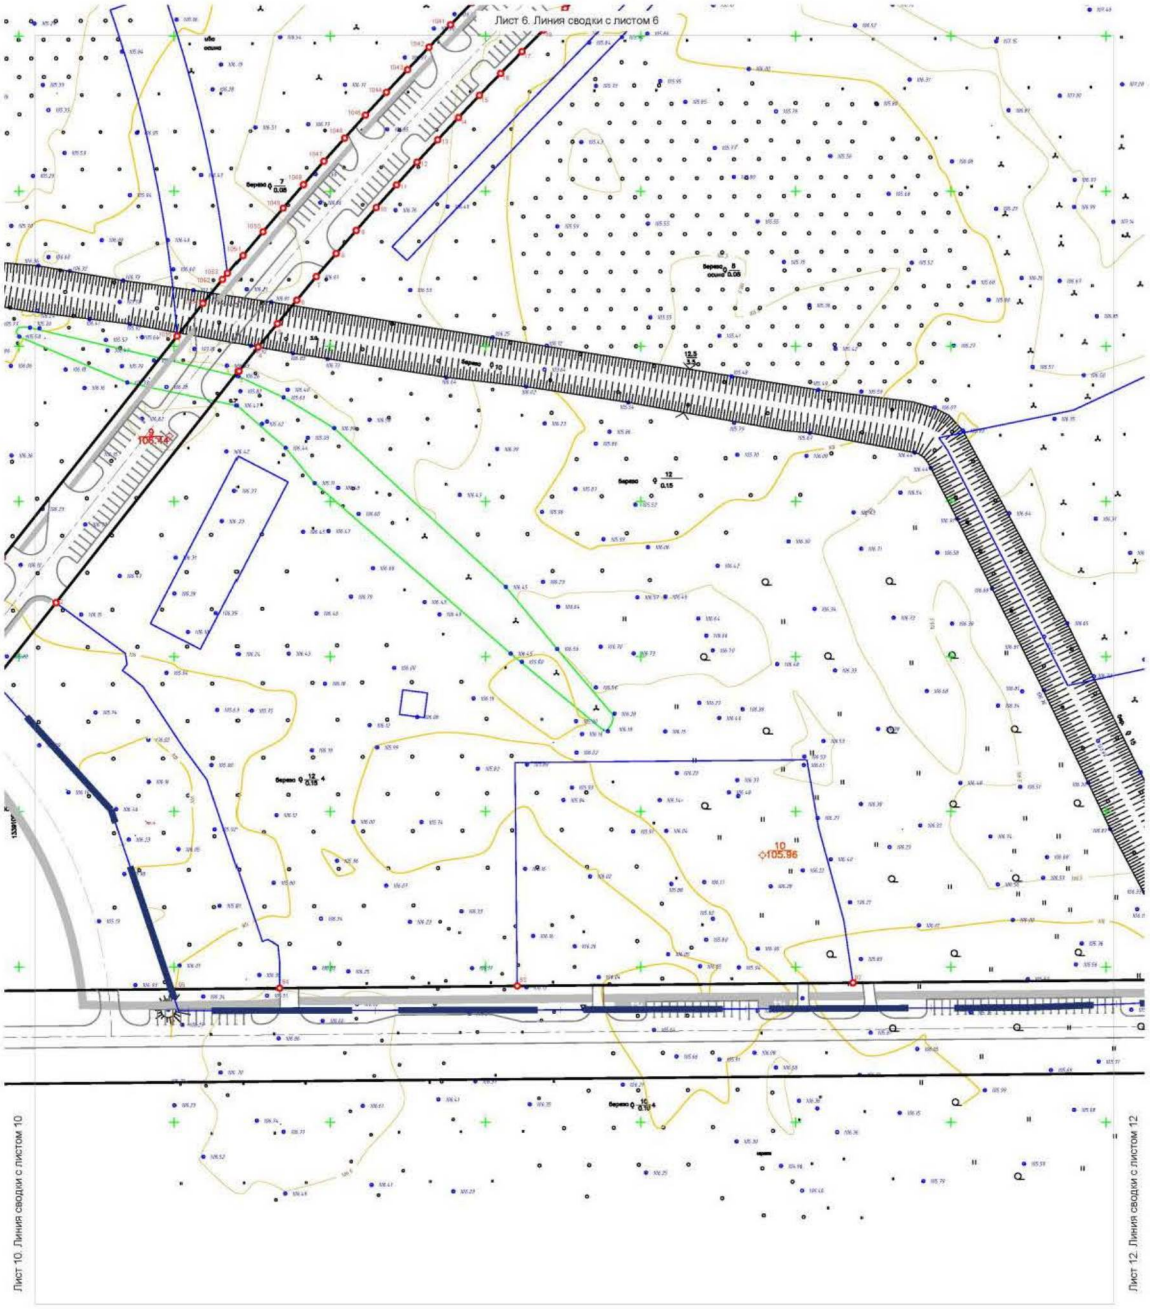

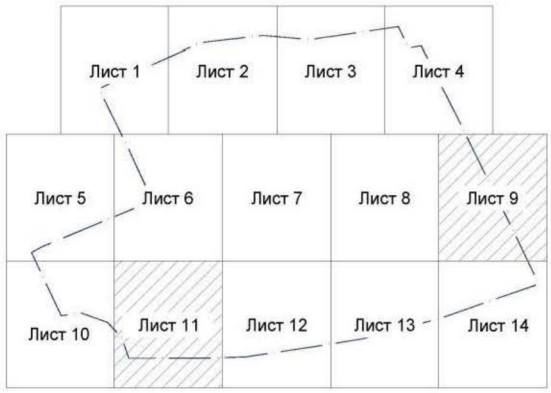

## Условные обозначения


- Граница территории комплексного развития
- Красные линии планируемые
- Границы земельных участков планируемые
- Граница земельного участка существующего (ЗУ 62:15:0060212:35)
- 1 Поворотные точки планируемых красных линий
- Оси дорог
- Велосипедная дорожка, СИМ

1. Существующие Красные линии отоутствуют.
2. Координаты поворотных точек планируемых Красных линий представлены в приложении №1.

| | | | | | | |
|---|---|---|---|---|---|---|
| | | | | | | -ППТ.ОЧП |
| | | | | | | Проект планировки территории и проект межевания территории, подлежащей комплексному развитию, в границах земельного участка с кадастровым номером 62:15:0060214:33, расположенного в пос. Варокше Рязанского района Рязанской области |
| Изм. | Кол.уч. | Лист | № док. | Подп. | Дата | |
| Директор | | Шулепин | | | 2025 | Проект планировки территории. Основная (утверждаемая) часть. |
| Архитектор | | Захарова | | | | Стадия: ППТ; Лист: 1.11; Листов: 3 |
| Н.контр. | | Курчевский | | | | Чертеж планировки территории. Красные линии. М 1:1000 |
| | | | | | | ООО "Капиталпроект" г.Рязань |

Формат А2

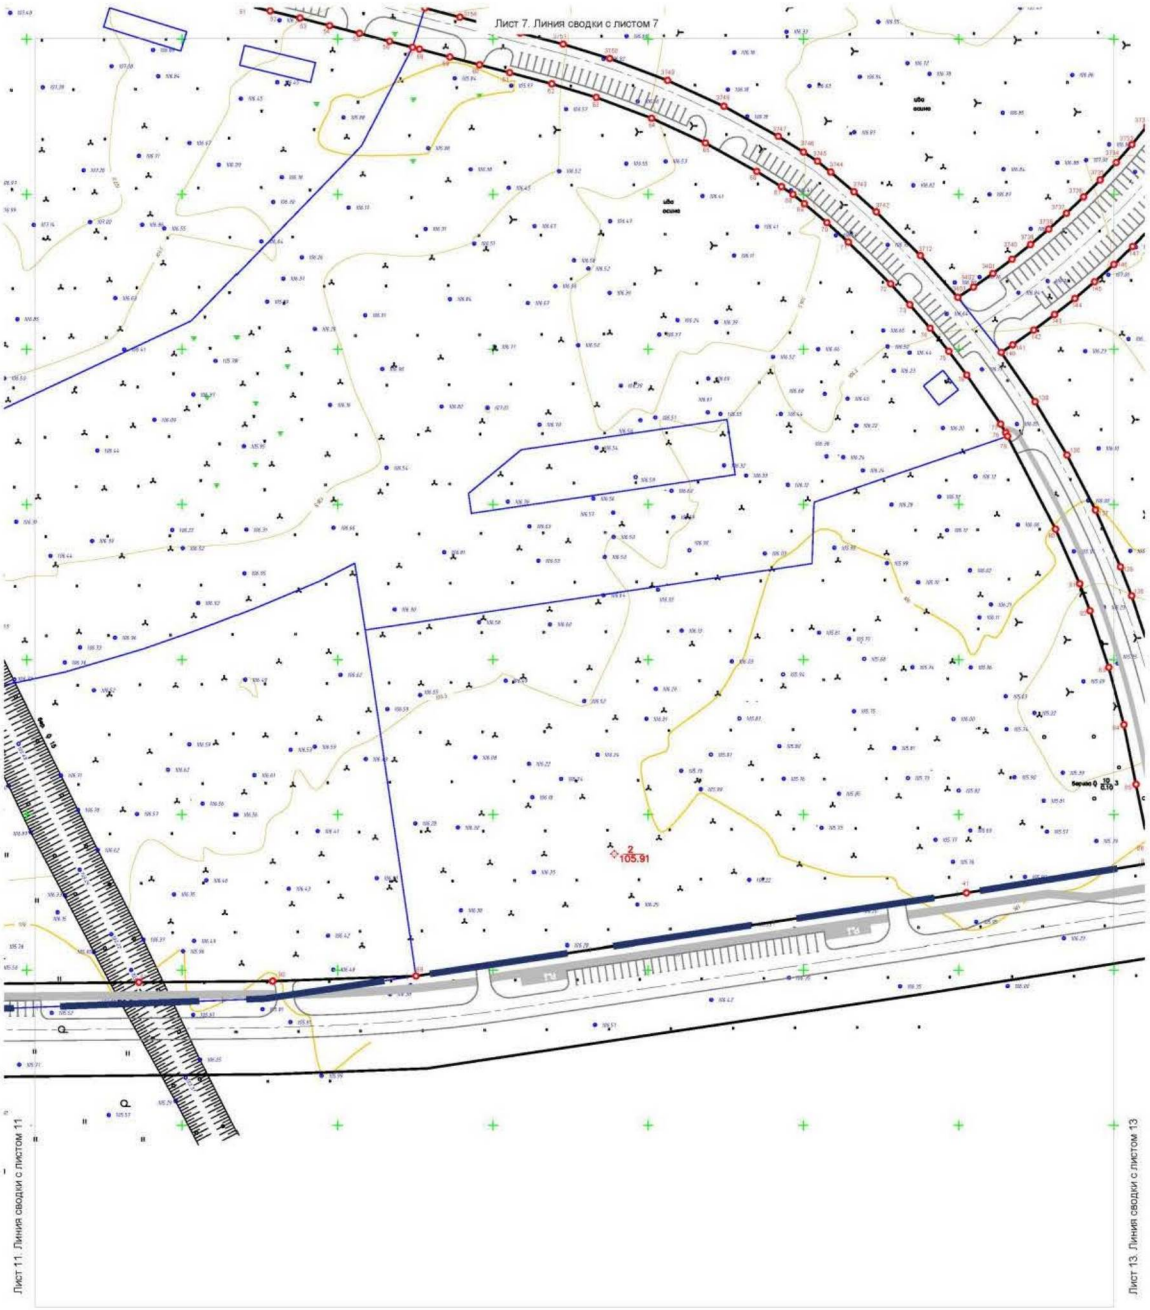

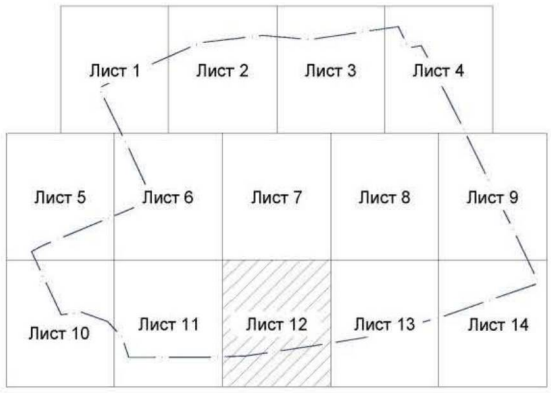

## Условные обозначения


- Граница территории комплексного развития
- Красные линии планируемые
- Границы земельных участков планируемые
- Граница земельного участка существующего (ЗУ 62:15:0060212:35)
- 1 Поворотные точки планируемых красных линий
- Оси дорог
- Велосипедная дорожка, СИМ

1. Существующие Красные линии отсутствуют.
2. Координаты поворотных точек планируемых Красных линий представлены в приложении №1.

| | | | | | | | |
|---|---|---|---|---|---|---|---|
| | | | | | | -ППТ.ОЧП | |
| | | | | | | Проект планировки территории и проект межевания территории, подлежащей комплексному развитию, в границах земельного участка с кадастровым номером 62:15:0060214:33, расположенного в пос. Варокше Рязанского района Рязанской области | |
| Изм. | Кол.уч. | Лист | № док. | Подп. | Дата | | |
| Директор | | Шулепин | | | 2025 | Проект планировки территории. Основная (утверждаемая) часть. | Стадия: ППТ; Лист: 1.12; Листов: 3 |
| Архитектор | | Захарова | | | | | |
| Н.контр. | | Курчевский | | | | Чертеж планировки территории. Красные линии. М 1:1000 | ООО "Капиталпроект" г.Рязань |

Формат А2

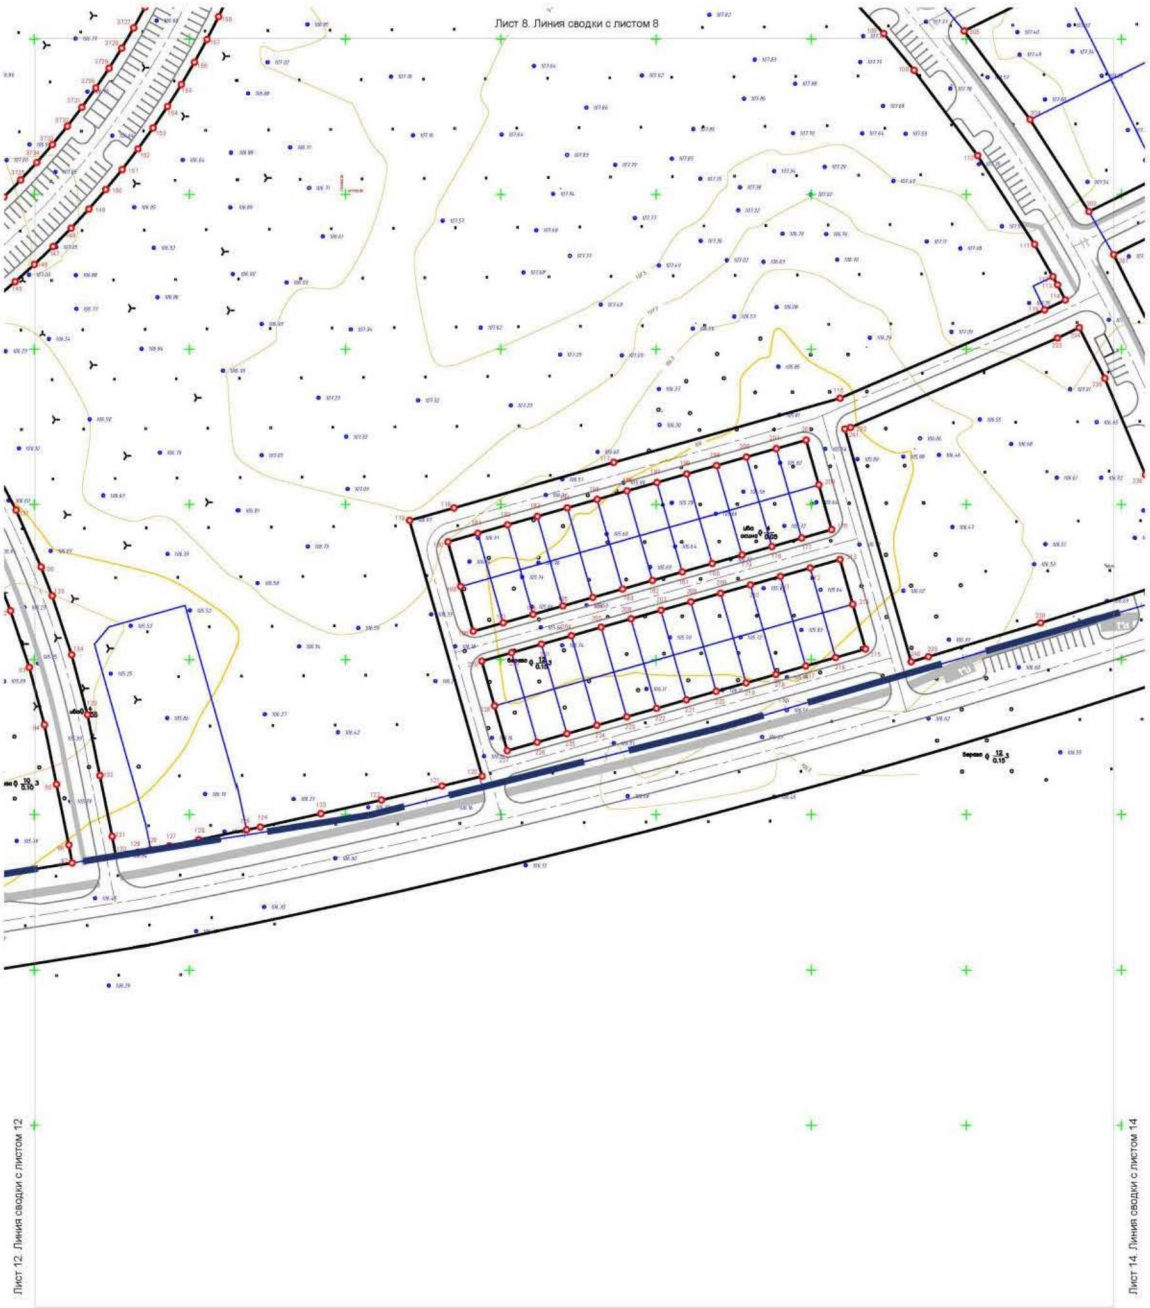

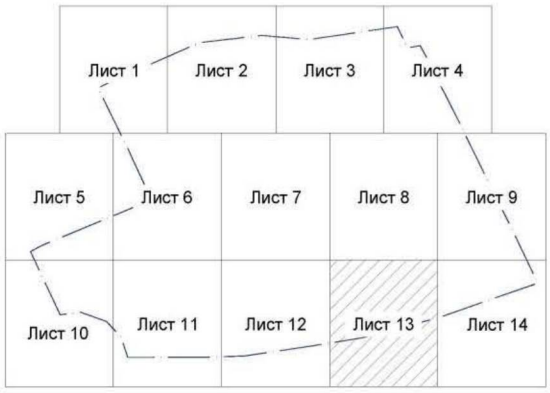
## Условные обозначения

- Граница территории комплексного развития
- Красные линии планируемые
- Границы земельных участков планируемые
- Граница земельного участка существующего (ЗУ 62:15:0060212:35)
- 1 Поворотные точки планируемых красных линий
- Оси дорог
- Велосипедная дорожка, СИМ

1. Существующие Красные линии отсутствуют.
2. Координаты поворотных точек планируемых Красных линий представлены в приложении №1.

-ППТ.ОЧП


Проект планировки территории и проект межевания территории, подлежащей комплексному развитию, в границах земельного участка с кадастровым номером 62:15:0060214:33, расположенного в пос. Варокше Рязанского района Рязанской области

| Изм. | Кол.уч. | Лист | № док. | Подп. | Дата |
|---|---|---|---|---|---|
| Директор | | Шулепин | | | 2025 |
| Архитектор | | Захарова | | | |
| Н.контр. | | Курчевский | | | |

| Проект планировки территории. Основная (утверждаемая) часть. | Стадия | Лист | Листов |
|---|---|---|---|
| | ППТ | 1.13 | 3 |
| Чертеж планировки территории. Красные линии. М 1:1000 | ООО "Капиталпроект" г.Рязань | | |

Формат А2

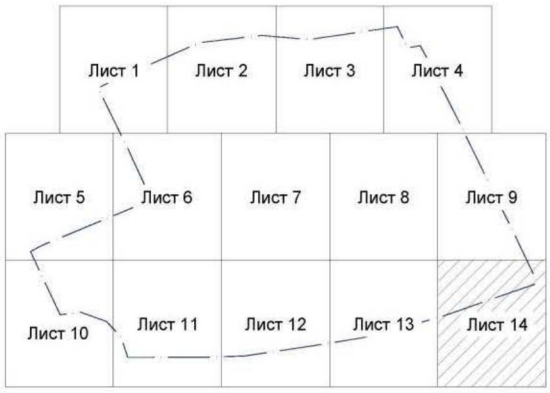


## Условные обозначения

- Граница территории комплексного развития
- Красные линии планируемые
- Границы земельных участков планируемые
- Граница земельного участка существующего (ЗУ 62:15:0060212:35)
- 1 Поворотные точки планируемых красных линий
- Оси дорог
- Велосипедная дорожка, СИМ

1. Существующие Красные линии отсутствуют.
2. Координаты поворотных точек планируемых Красных линий представлены в приложении №1.

-ППТ.ОЧП

Проект планировки территории и проект межевания территории, подлежащей комплексному развитию, в границах земельного участка с кадастровым номером 62:15:0060214:33, расположенного в пос. Варокше Рязанского района Рязанской области

| Изм. | Кол.уч. | Лист | № док. | Подп. | Дата |
|---|---|---|---|---|---|
| Директор | | Шулепин | | | 2025 |
| Архитектор | | Захарова | | | |
| Н.контр. | | Курчевский | | | |

| Проект планировки территории. Основная (утверждаемая) часть. | Стадия | Лист | Листов |
|---|---|---|---|
| | ППТ | 1.14 | 3 |
| Чертеж планировки территории. Красные линии. М 1:1000 | ООО "Капиталпроект" г.Рязань | | |


Формат А2


**Проект планировки территории и проект межевания территории, подлежащей комплексному развитию, в границах земельного участка с кадастровым номером 62:15:0060214:33, расположенного в пос. Варские Рязанского района Рязанской области**

Основная часть проекта планировки территории

Чертеж планировки территории. Границы существующих и планируемых элементов планировочной структуры

М 1:1000

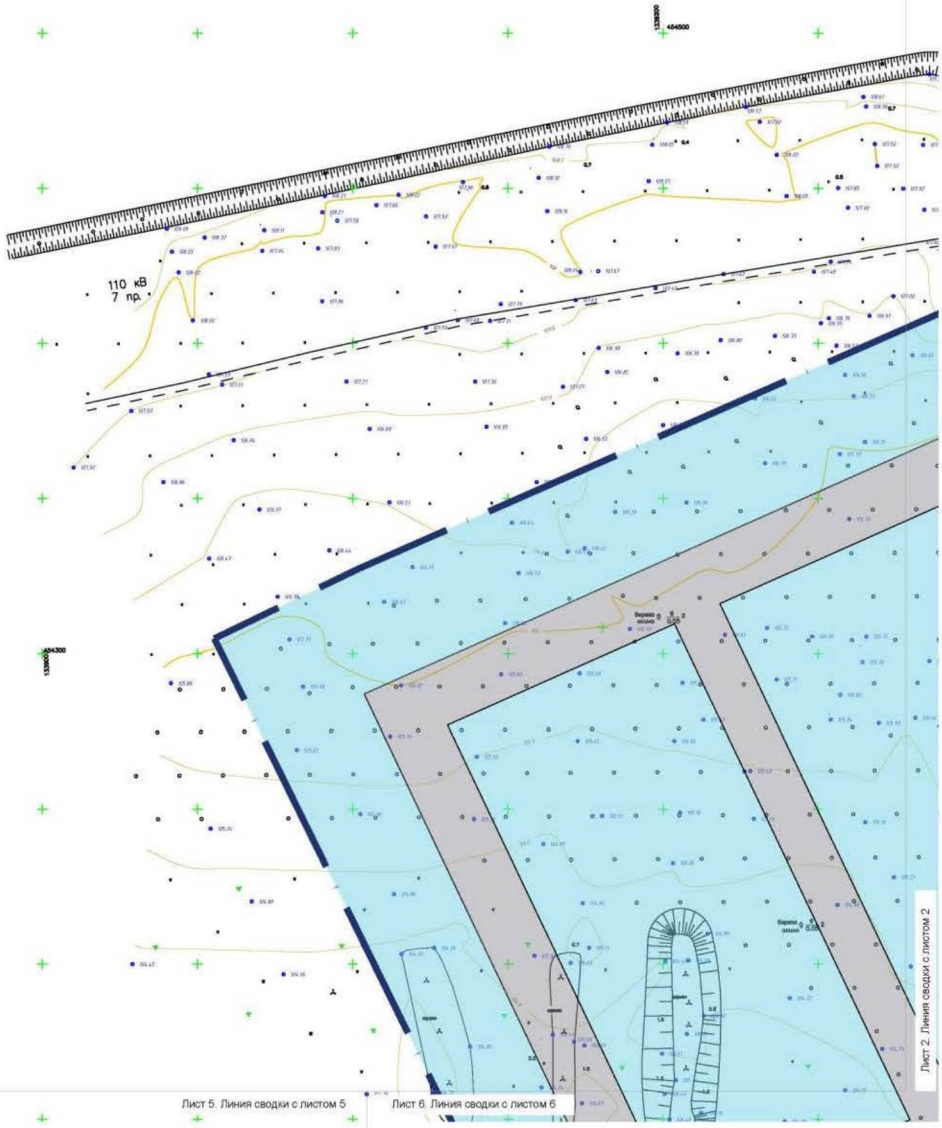

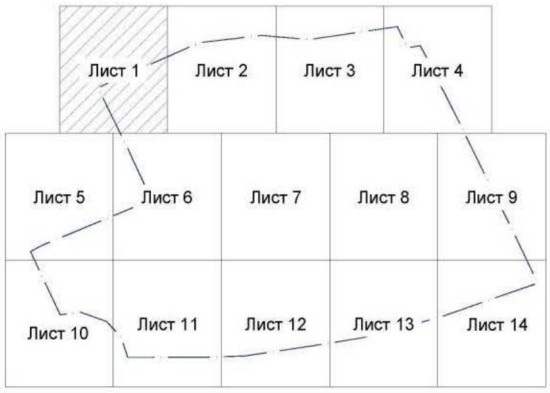

Условные обозначения


- Граница территории комплексного развития
- Граница земельного участка существующего (ЗУ 62:15:0060212:35)
- Планируемый элемент планировочной структуры - микрорайон
- Планируемый элемент планировочной структуры - квартал
- Планируемый элемент планировочной структуры - территория общего пользования
- Планируемый элемент планировочной структуры - улично-дорожная сеть

Существующие элементы планировочной структуры отсутствуют.

| Изм. | Кол.уч. | Лист | № док. | Подп. | Дата | -ППТ.ОЧП | | |
|---|---|---|---|---|---|---|---|---|
| | | | | | | Проект планировки территории и проект межевания территории, подлежащей комплексному развитию, в границах земельного участка с кадастровым номером 62:15:0060214:33, расположенного в пос. Варские Рязанского района Рязанской области | | |
| Директор | | Шулепин | | | 2025 | Проект планировки территории. Основная (утверждаемая) часть. | Стадия | Лист | Листов |
| Архитектор | | Захарова | | | | | ППТ | 2.1 | 3 |
| Н.контр. | | Курчевский | | | | Чертеж планировки территории. Границы существующих и планируемых элементов планировочной структуры.М 1:1000 | ООО "Капиталпроект" г.Рязань | | |

Формат А2

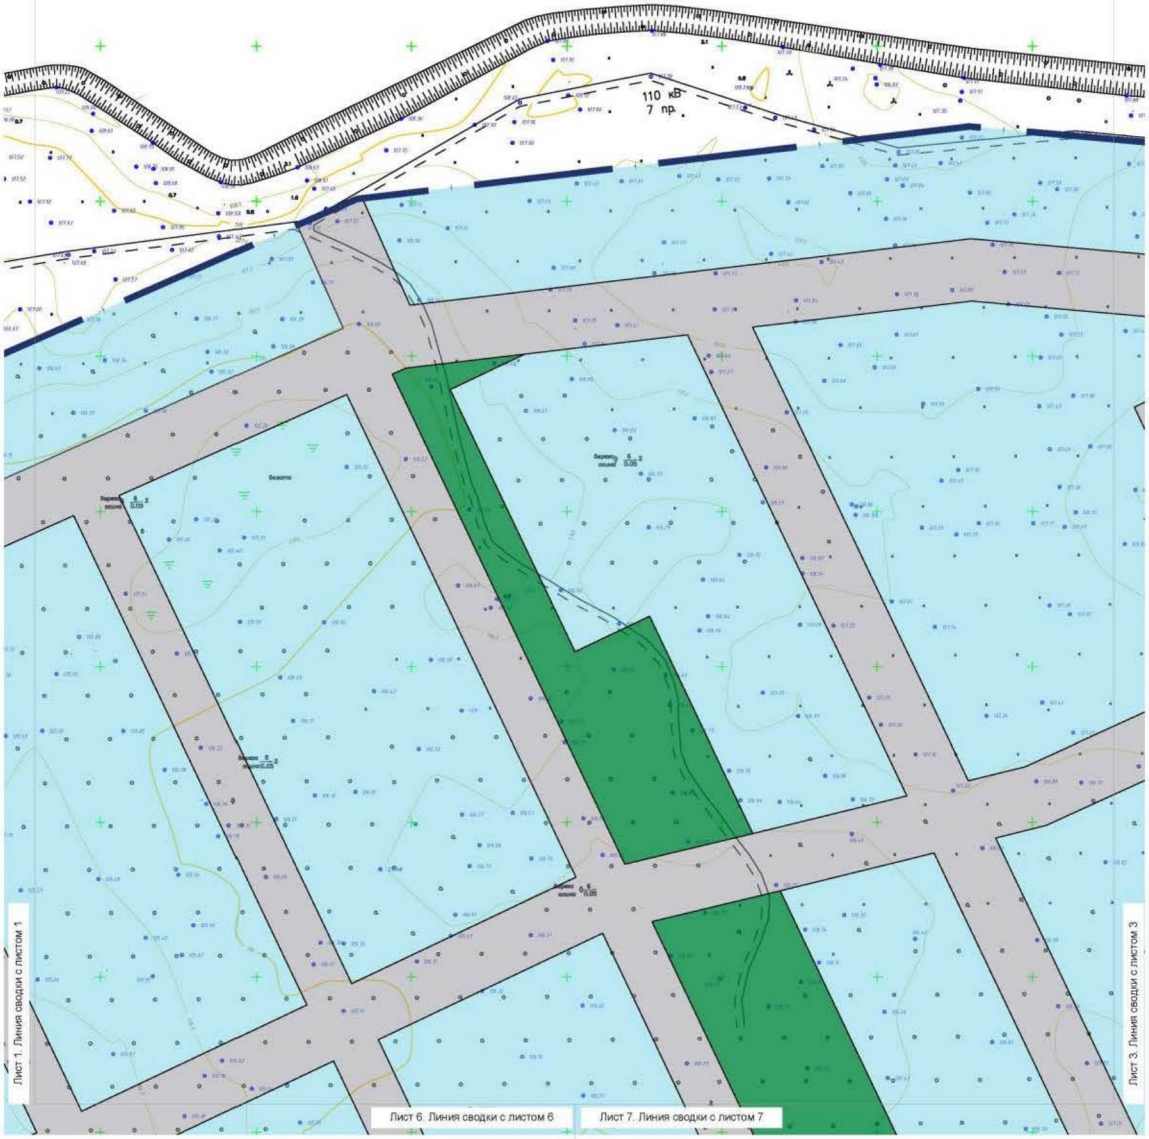

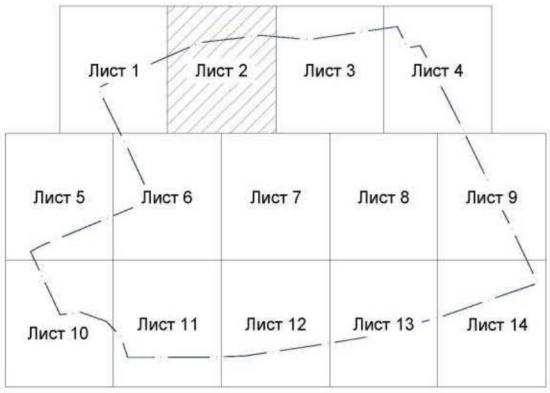
## Условные обозначения

- Граница территории комплексного развития
- Граница земельного участка существующего (ЗУ 62:15:0060212:35)
- Планируемый элемент планировочной структуры - микрорайон
- Планируемый элемент планировочной структуры - квартал
- Планируемый элемент планировочной структуры - территория общего пользования
- Планируемый элемент планировочной структуры - улично-дорожная сеть

Существующие элементы планировочной структуры отсутствуют.


-ППТ.ОЧП


Проект планировки территории и проект межевания территории, подлежащей комплексному развитию, в границах земельного участка с кадастровым номером 62:15:0060214:33, расположенного в пос. Варокше Рязанского района Рязанской области

| Изм. | Кол.уч. | Лист | № док. | Подп. | Дата |
|---|---|---|---|---|---|
| Директор | | Шулепин | | | 2025 |
| Архитектор | | Захарова | | | |
| Н.контр. | | Курчевский | | | |

| Проект планировки территории. Основная (утверждаемая) часть. | Стадия | Лист | Листов |
|---|---|---|---|
| | ППТ | 2.2 | 3 |
| Чертеж планировки территории. Границы существующих и планируемых элементов планировочной структуры.М 1:1000 | ООО "Капиталпроект" г.Рязань | | |

Формат А2

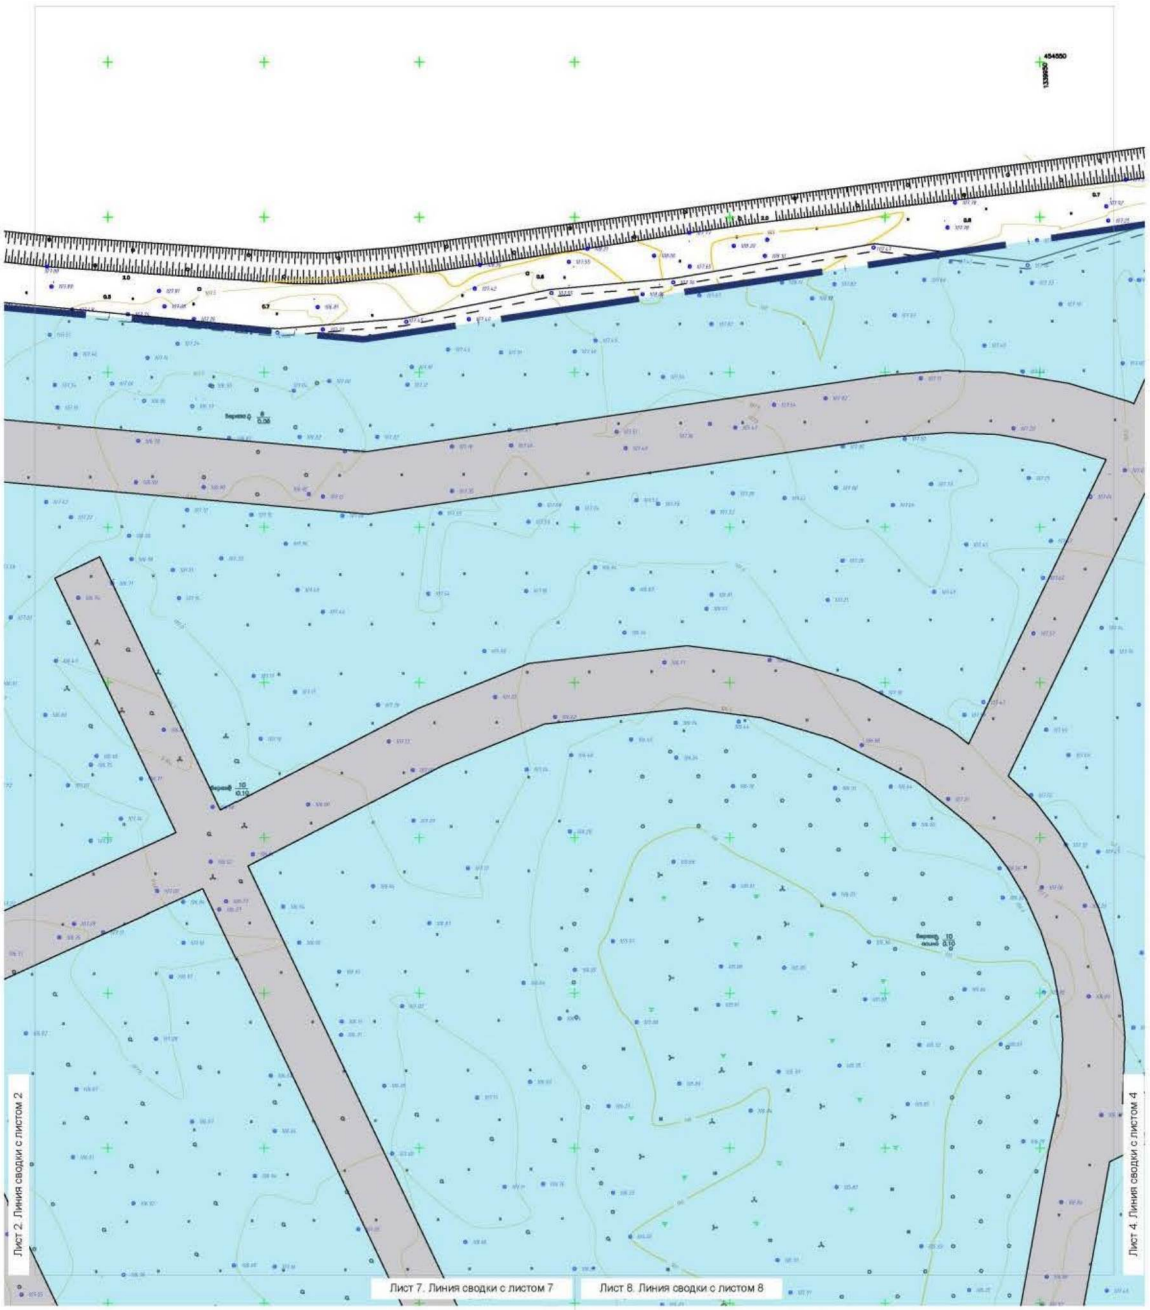

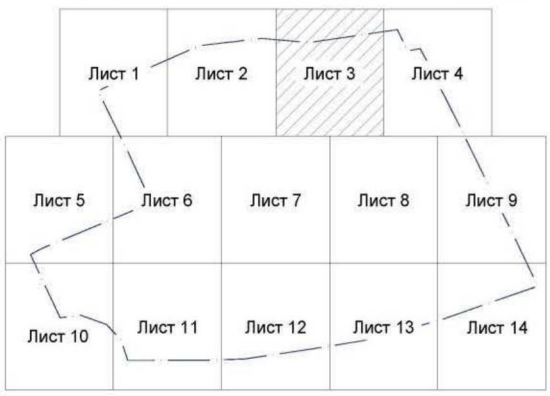
## Условные обозначения

- Граница территории комплексного развития
- Граница земельного участка существующего (ЗУ 62:15:0060212:35)
- Планируемый элемент планировочной структуры - микрорайон
- Планируемый элемент планировочной структуры - квартал
- Планируемый элемент планировочной структуры - территория общего пользования
- Планируемый элемент планировочной структуры - улично-дорожная сеть

Существующие элементы планировочной структуры отсутствуют.

-ППТ.ОЧП

Проект планировки территории и проект межевания территории, подлежащей комплексному развитию, в границах земельного участка с кадастровым номером 62:15:0060214:33, расположенного в пос. Варокше Рязанского района Рязанской области

| Изм. | Кол.уч. | Лист | № док. | Подп. | Дата |
|---|---|---|---|---|---|
| Директор | | Шулепин | | | 2025 |
| Архитектор | | Захарова | | | |
| Н.контр. | | Курчевский | | | |


Проект планировки территории. Основная (утверждаемая) часть.


| Стадия | Лист | Листов |
|---|---|---|
| ППТ | 2.3 | 3 |

Чертеж планировки территории. Границы существующих и планируемых элементов планировочной структуры.М 1:1000

ООО "Капиталпроект" г.Рязань

Формат А2

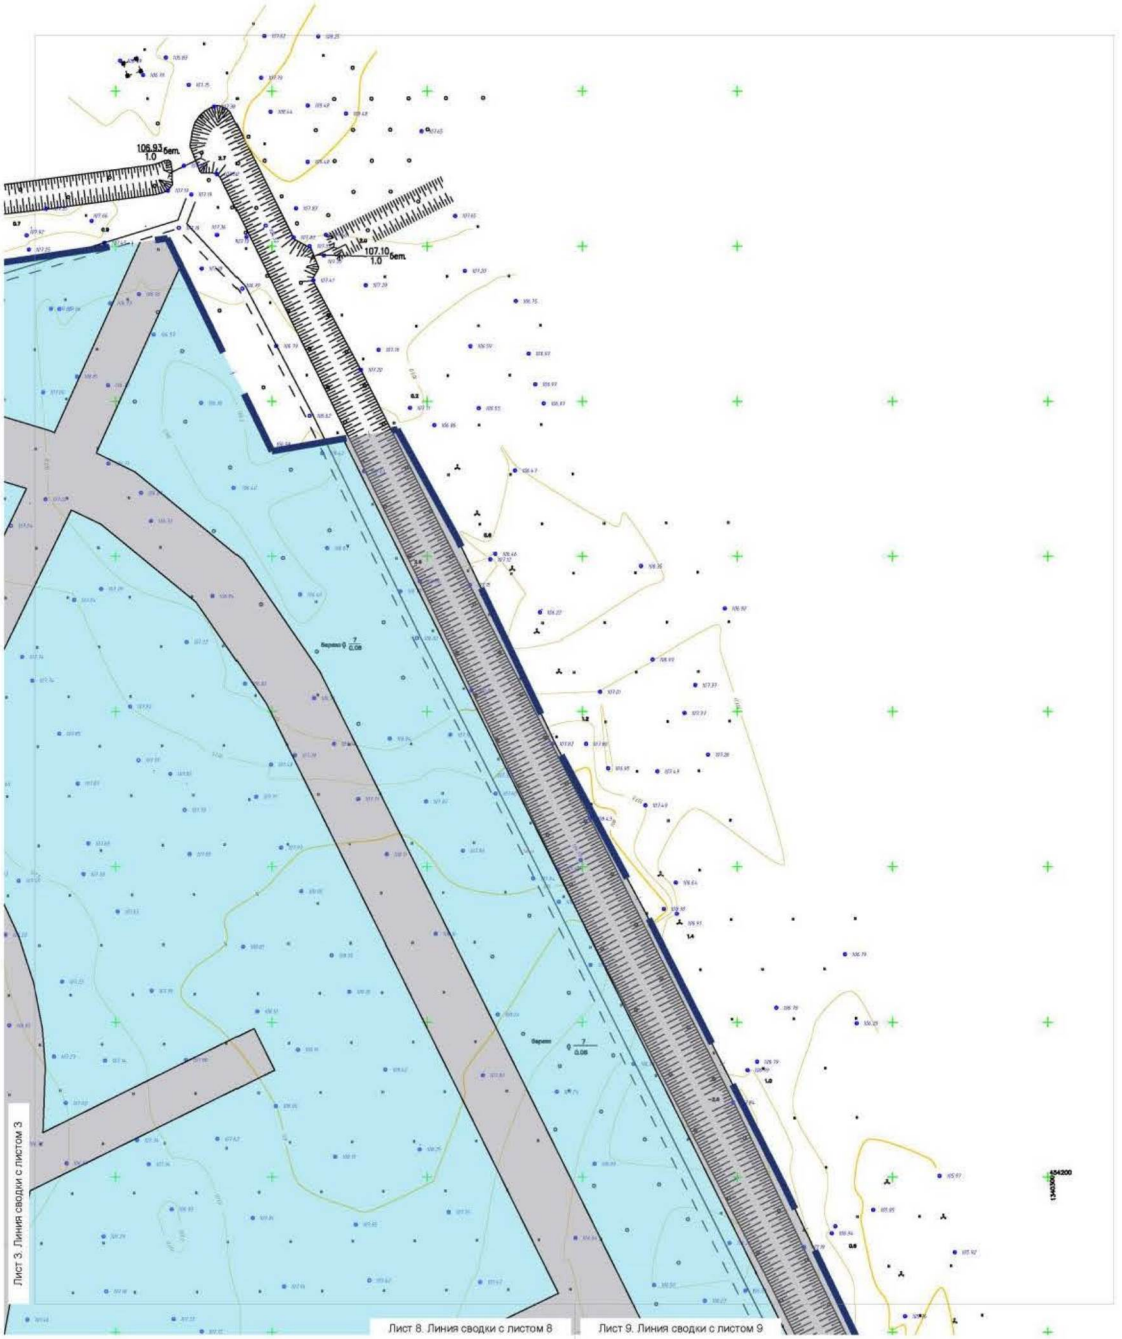

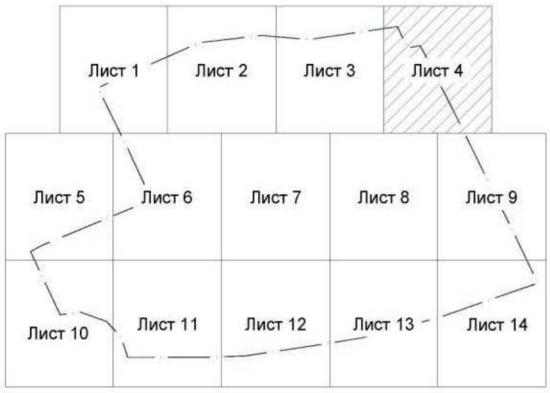
Условные обозначения

- Граница территории комплексного развития
- Граница земельного участка существующего (ЗУ 62:15:0060212:35)
- Планируемый элемент планировочной структуры - микрорайон
- Планируемый элемент планировочной структуры - квартал
- Планируемый элемент планировочной структуры - территория общего пользования
- Планируемый элемент планировочной структуры - улично-дорожная сеть

Существующие элементы планировочной структуры отсутствуют.

-ППТ.ОЧП

Проект планировки территории и проект межевания территории, подлежащей комплексному развитию, в границах земельного участка с кадастровым номером 62:15:0060214:33, расположенного в пос. Варокше Рязанского района Рязанской области

| Изм. | Кол.уч. | Лист | № док. | Подп. | Дата |
|---|---|---|---|---|---|
| Директор | | Шулепин | | | 2025 |
| Архитектор | | Захарова | | | |
| Н.контр. | | Курчевский | | | |


Проект планировки территории. Основная (утверждаемая) часть.


| Стадия | Лист | Листов |
|---|---|---|
| ППТ | 2.4 | 3 |

Чертеж планировки территории. Границы существующих и планируемых элементов планировочной структуры.М 1:1000

ООО "Капиталпроект" г.Рязань

Формат А2

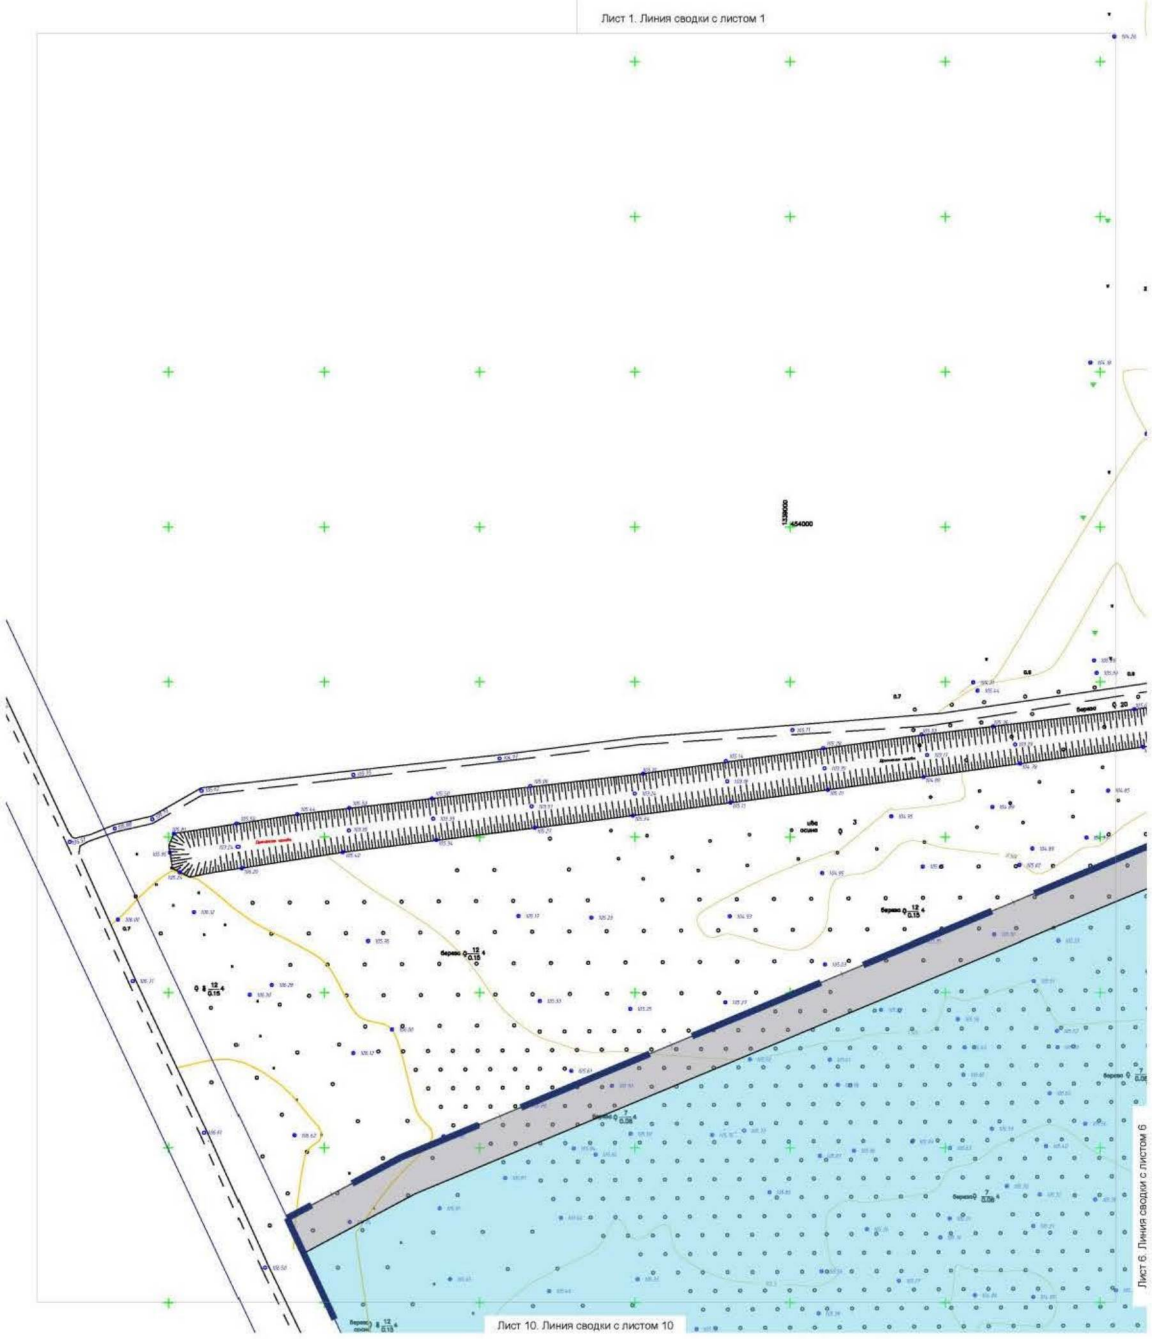

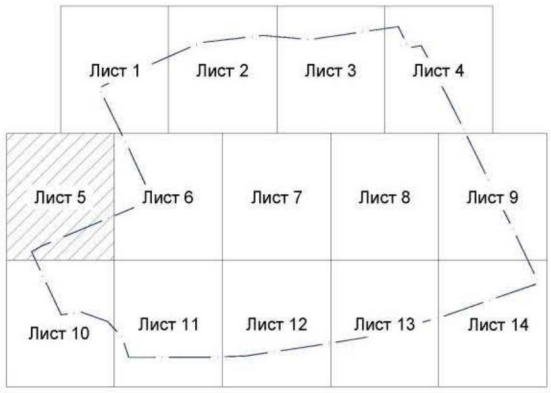
## Условные обозначения

- Граница территории комплексного развития
- Граница земельного участка существующего (ЗУ 62:15:0060212:35)
- Планируемый элемент планировочной структуры - микрорайон
- Планируемый элемент планировочной структуры - квартал
- Планируемый элемент планировочной структуры - территория общего пользования
- Планируемый элемент планировочной структуры - улично-дорожная сеть

Существующие элементы планировочной структуры отсутствуют.

-ППТ.ОЧП

Проект планировки территории и проект межевания территории, подлежащей комплексному развитию, в границах земельного участка с кадастровым номером 62:15:0060214:33, расположенного в пос. Варокше Рязанского района Рязанской области

| Изм. | Кол.уч. | Лист | № док. | Подп. | Дата |
|---|---|---|---|---|---|
| Директор | | Шулепин | | | 2025 |
| Архитектор | | Захарова | | | |
| Н.контр. | | Курчевский | | | |


Проект планировки территории. Основная (утверждаемая) часть.


| Стадия | Лист | Листов |
|---|---|---|
| ППТ | 2.5 | 3 |

Чертеж планировки территории. Границы существующих и планируемых элементов планировочной структуры.М 1:1000

ООО "Капиталпроект" г.Рязань

Формат А2

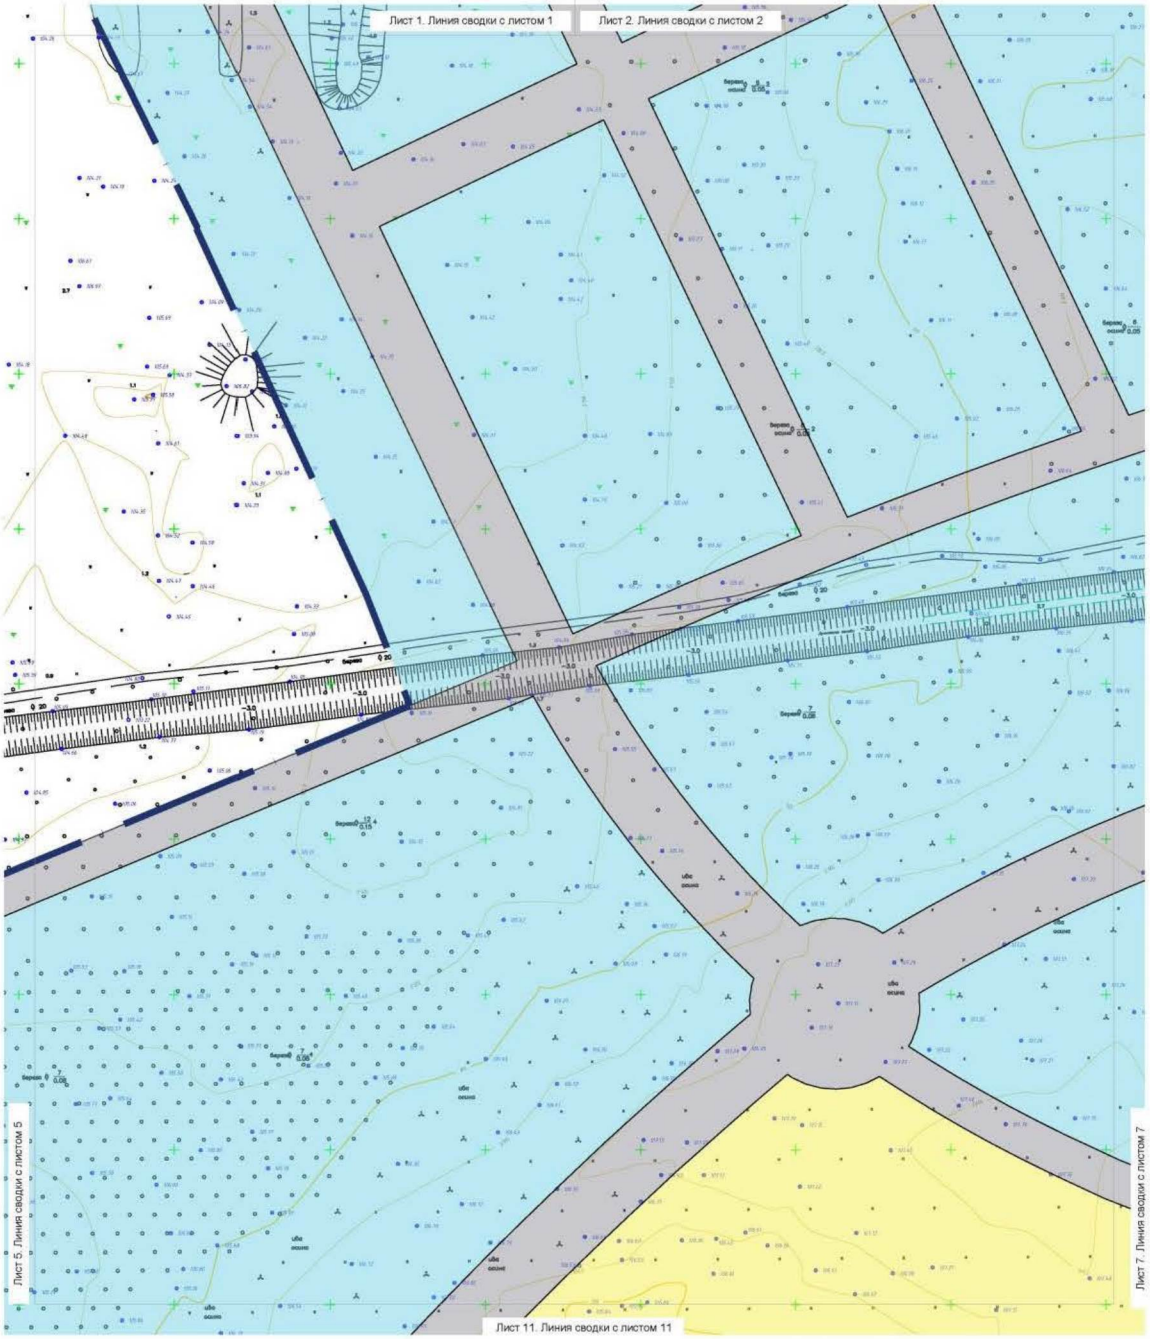

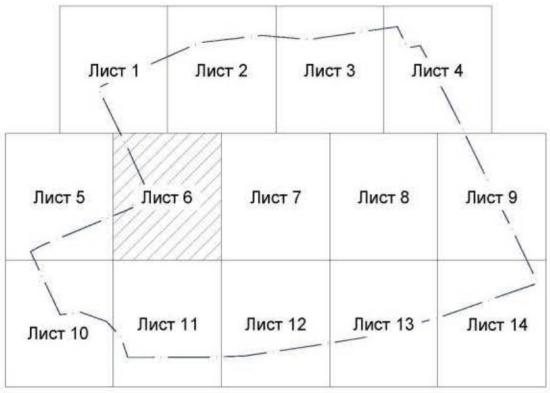

## Условные обозначения


- Граница территории комплексного развития
- Граница земельного участка существующего (ЗУ 62:15:0060212:35)
- Планируемый элемент планировочной структуры - микрорайон
- Планируемый элемент планировочной структуры - квартал
- Планируемый элемент планировочной структуры - территория общего пользования
- Планируемый элемент планировочной структуры - улично-дорожная сеть

Существующие элементы планировочной структуры отсутствуют.

| | | | | | | | |
|---|---|---|---|---|---|---|---|
| | | | | | | -ППТ.ОЧП | |
| | | | | | | Проект планировки территории и проект межевания территории, подлежащей комплексному развитию, в границах земельного участка с кадастровым номером 62:15:0060214:33, расположенного в пос. Варокше Рязанского района Рязанской области | |
| Изм. | Кол.уч. | Лист | № док. | Подп. | Дата | | |
| Директор | | Шулепин | | | 2025 | Проект планировки территории. Основная (утверждаемая) часть. | Стадия: ППТ; Лист: 2.6; Листов: 3 |
| Архитектор | | Захарова | | | | | |
| Н.контр. | | Курчевский | | | | Чертеж планировки территории. Границы существующих и планируемых элементов планировочной структуры.М 1:1000 | ООО "Капиталпроект" г.Рязань |

Формат А2

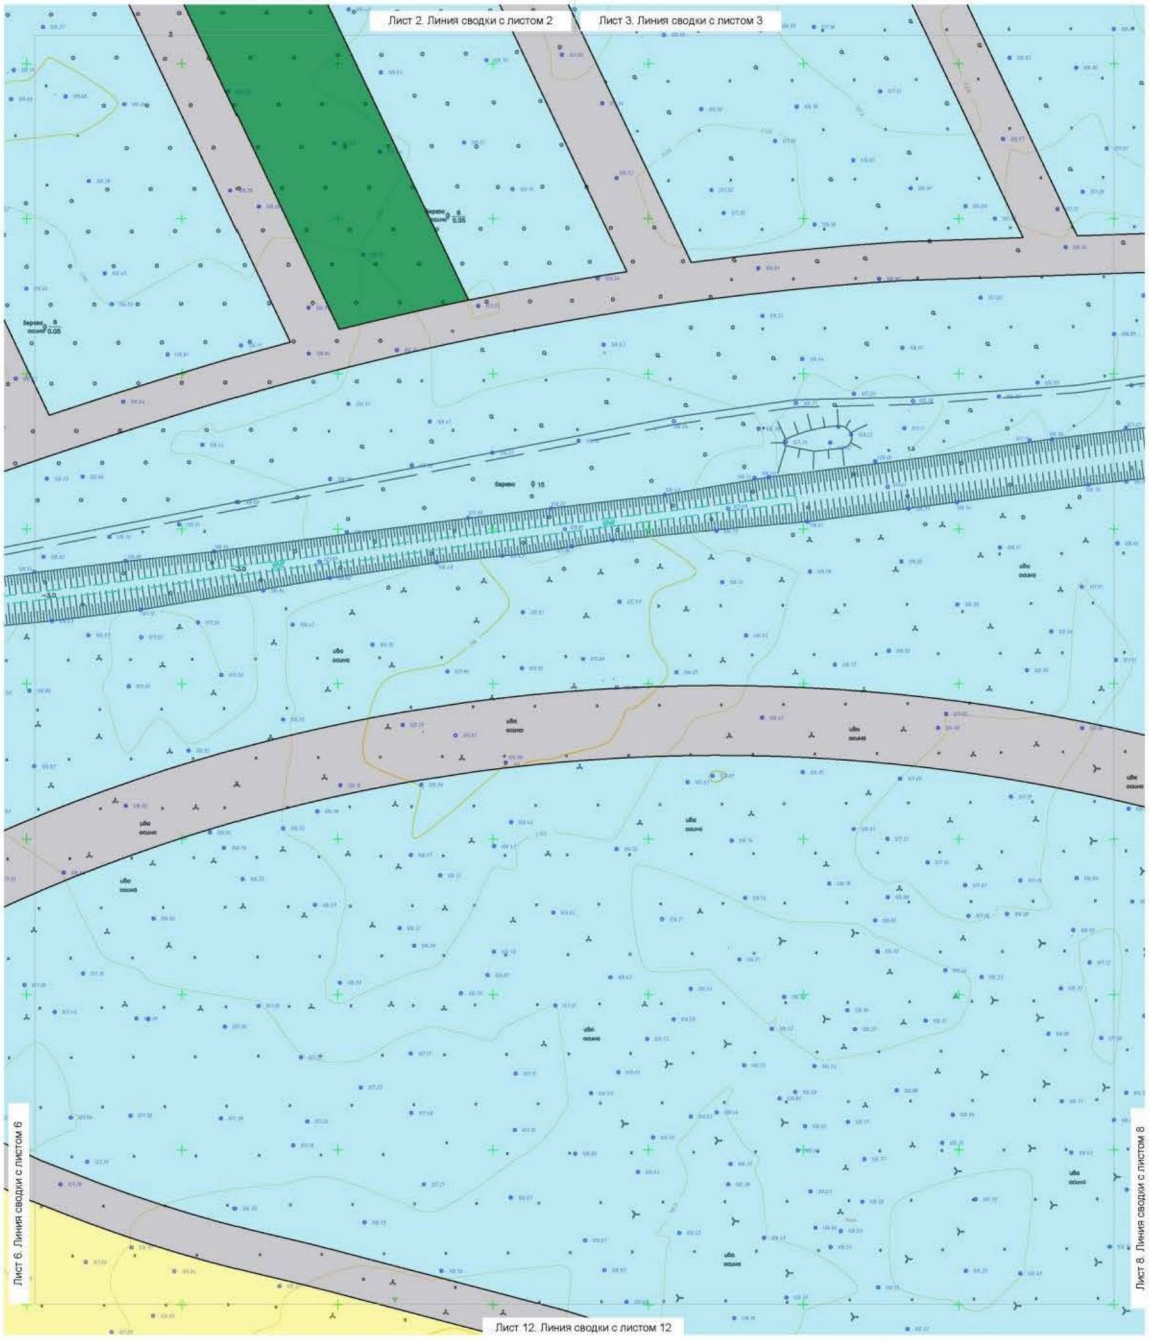

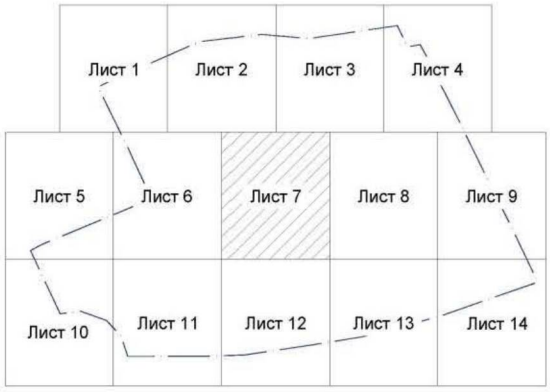
## Условные обозначения

- Граница территории комплексного развития
- Граница земельного участка существующего (ЗУ 62:15:0060212:35)
- Планируемый элемент планировочной структуры - микрорайон
- Планируемый элемент планировочной структуры - квартал
- Планируемый элемент планировочной структуры - территория общего пользования
- Планируемый элемент планировочной структуры - улично-дорожная сеть

Существующие элементы планировочной структуры отсутствуют.

-ППТ.ОЧП

Проект планировки территории и проект межевания территории, подлежащей комплексному развитию, в границах земельного участка с кадастровым номером 62:15:0060214:33, расположенного в пос. Варокше Рязанского района Рязанской области

| Изм. | Кол.уч. | Лист | № док. | Подп. | Дата |
|---|---|---|---|---|---|
| Директор | | Шулепин | | | 2025 |
| Архитектор | | Захарова | | | |
| Н.контр. | | Курчевский | | | |


Проект планировки территории. Основная (утверждаемая) часть.


| Стадия | Лист | Листов |
|---|---|---|
| ППТ | 2.7 | 3 |

Чертеж планировки территории. Границы существующих и планируемых элементов планировочной структуры.М 1:1000

ООО "Капиталпроект" г.Рязань

Формат А2

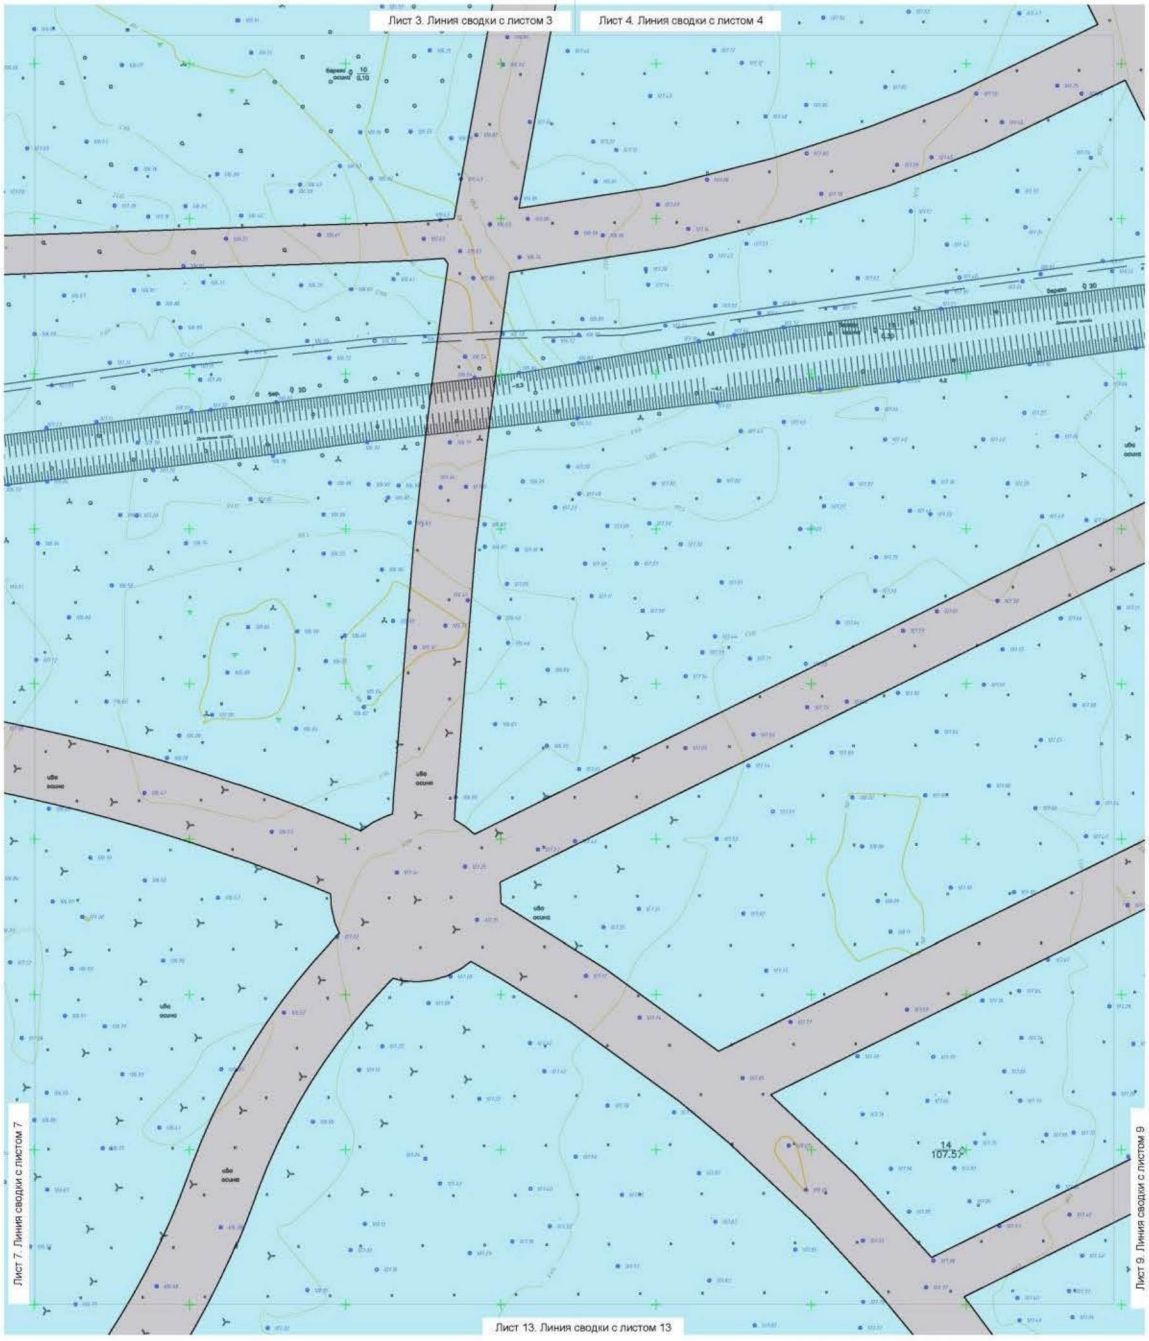

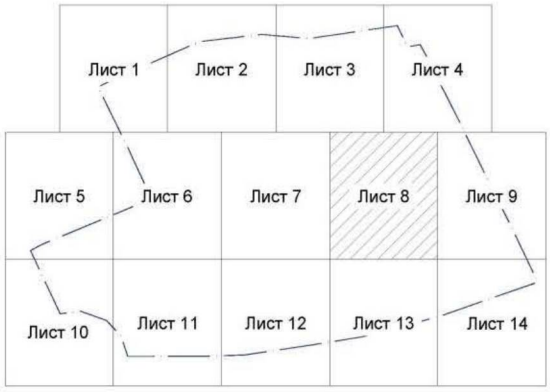
## Условные обозначения

- Граница территории комплексного развития
- Граница земельного участка существующего (ЗУ 62:15:0060212:35)
- Планируемый элемент планировочной структуры - микрорайон
- Планируемый элемент планировочной структуры - квартал
- Планируемый элемент планировочной структуры - территория общего пользования
- Планируемый элемент планировочной структуры - улично-дорожная сеть

Существующие элементы планировочной структуры отсутствуют.

-ППТ.ОЧП

Проект планировки территории и проект межевания территории, подлежащей комплексному развитию, в границах земельного участка с кадастровым номером 62:15:0060214:33, расположенного в пос. Варокше Рязанского района Рязанской области

| Изм. | Кол.уч. | Лист | № док. | Подп. | Дата |
|---|---|---|---|---|---|
| Директор | | Шулепин | | | 2025 |
| Архитектор | | Захарова | | | |
| Н.контр. | | Курчевский | | | |


Проект планировки территории. Основная (утверждаемая) часть.


| Стадия | Лист | Листов |
|---|---|---|
| ППТ | 2.8 | 3 |

Чертеж планировки территории. Границы существующих и планируемых элементов планировочной структуры.М 1:1000

ООО "Капиталпроект" г.Рязань

Формат А2

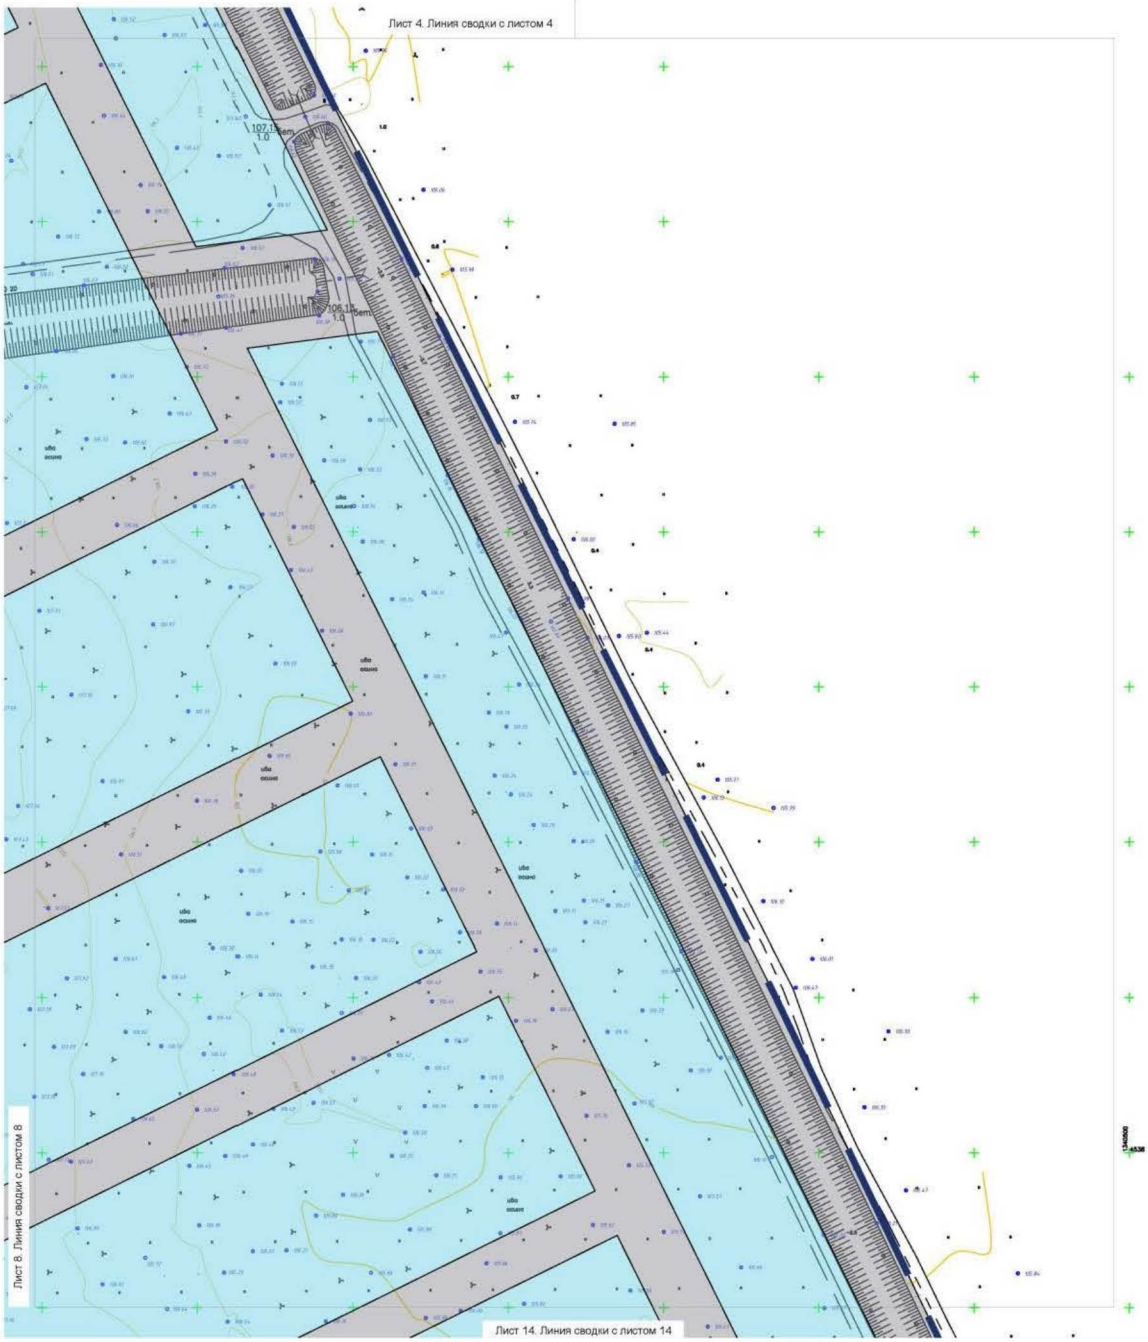

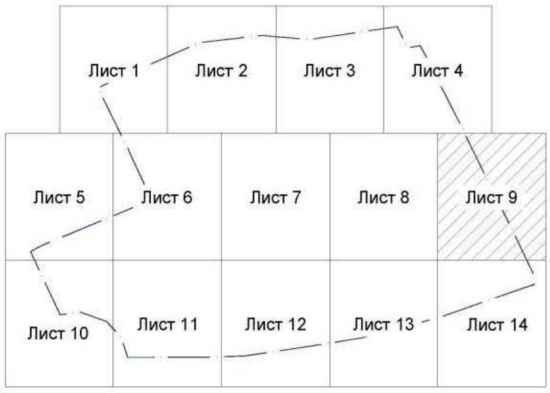

## Условные обозначения


- Граница территории комплексного развития
- Граница земельного участка существующего (ЗУ 62:15:0060212:35)
- Планируемый элемент планировочной структуры - микрорайон
- Планируемый элемент планировочной структуры - квартал
- Планируемый элемент планировочной структуры - территория общего пользования
- Планируемый элемент планировочной структуры - улично-дорожная сеть


Существующие элементы планировочной структуры отсутствуют.

| | | | | | | | |
|---|---|---|---|---|---|---|---|
| | | | | | | -ППТ.ОЧП | |
| | | | | | | Проект планировки территории и проект межевания территории, подлежащей комплексному развитию, в границах земельного участка с кадастровым номером 62:15:0060214:33, расположенного в пос. Варокше Рязанского района Рязанской области | |
| Изм. | Кол.уч. | Лист | № док. | Подп. | Дата | | |
| Директор | | Шулепин | | | 2025 | Проект планировки территории. Основная (утверждаемая) часть. | Стадия: ППТ; Лист: 2.9; Листов: 3 |
| Архитектор | | Захарова | | | | | |
| Н.контр. | | Курчевский | | | | Чертеж планировки территории. Границы существующих и планируемых элементов планировочной структуры.М 1:1000 | ООО "Капиталпроект" г.Рязань |

Формат А2

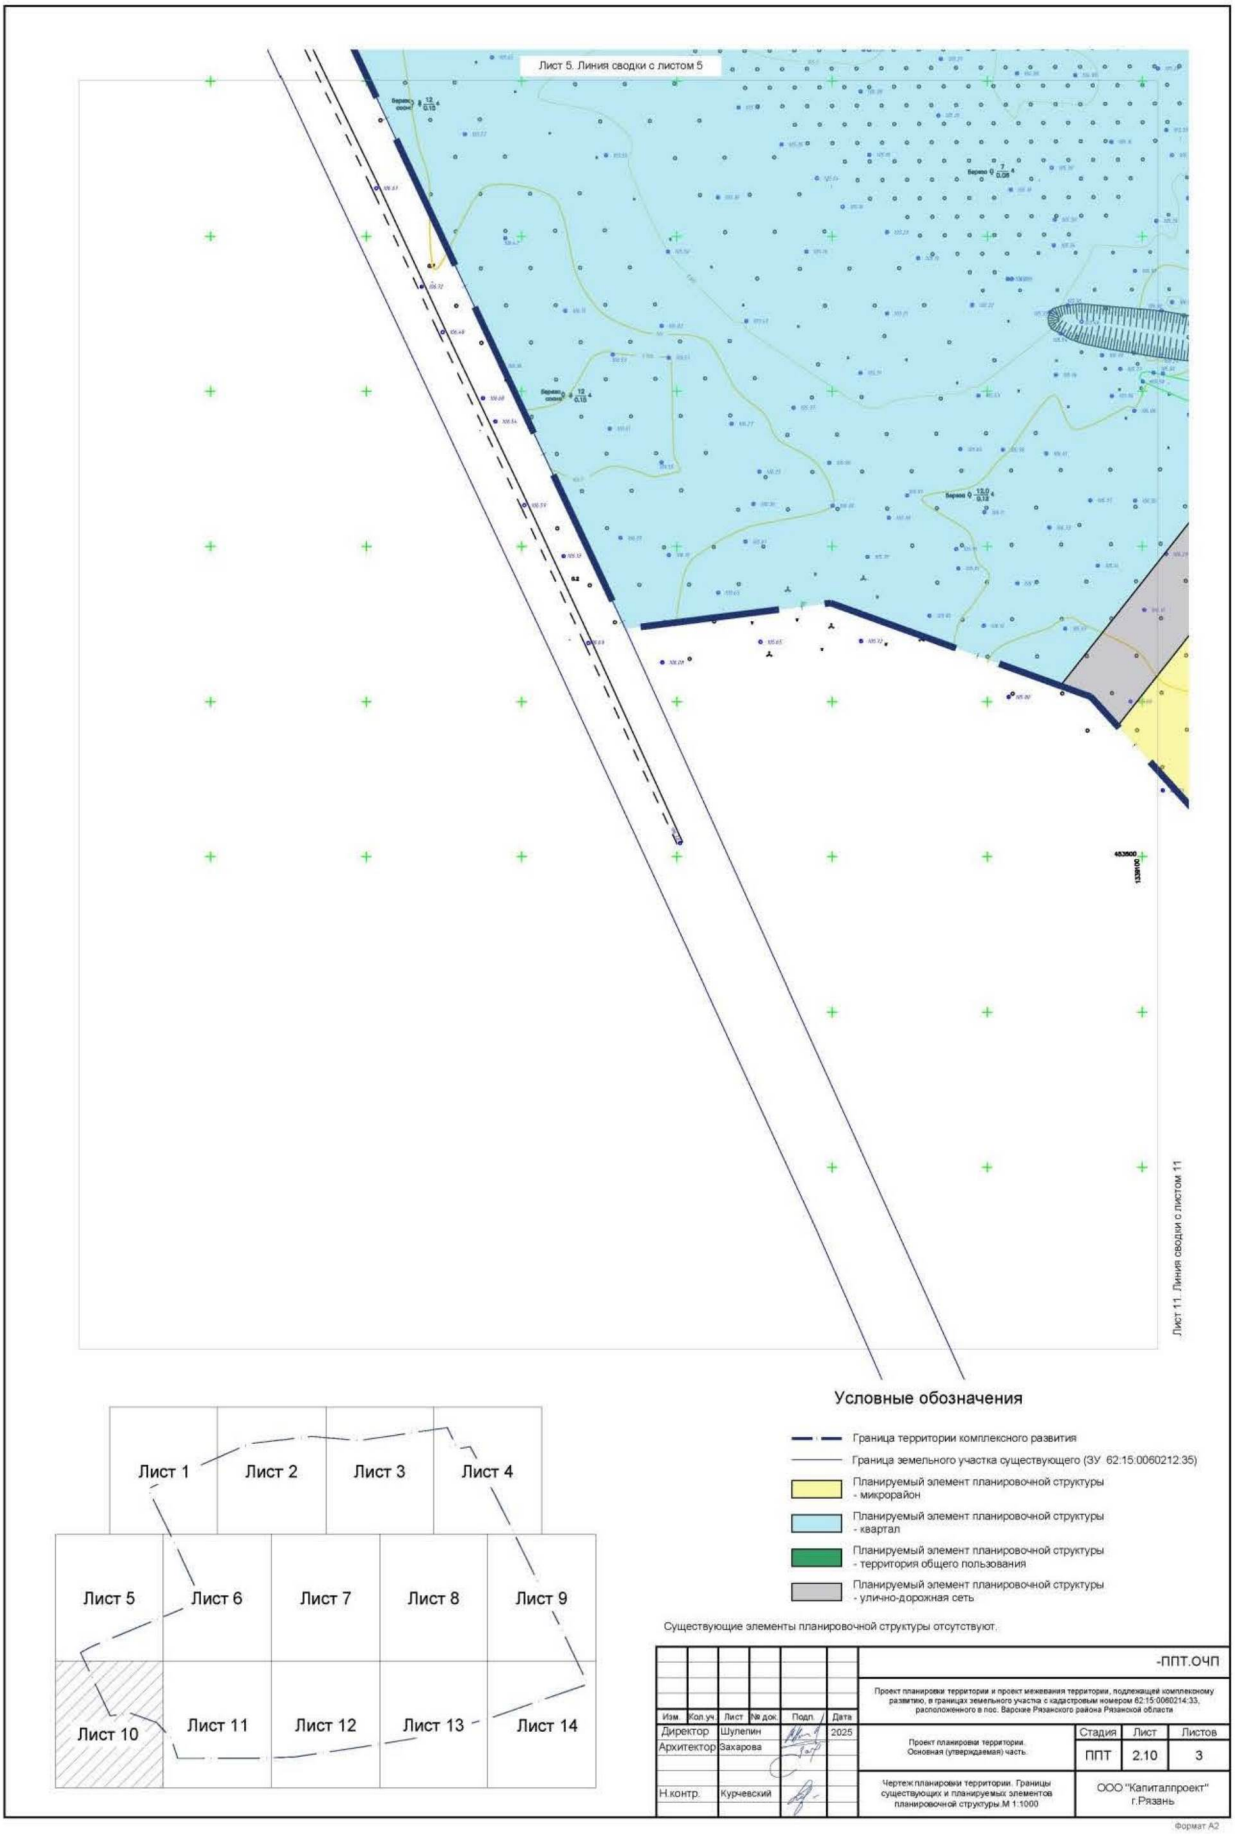
Лист 5. Линия сводки с листом 5
Лист 11. Линия сводки с листом 11
Условные обозначения
Граница территории комплексного развития
Граница земельного участка существующего (ЗУ 62:15:0060212:35)
Планируемый элемент планировочной структуры - микрорайон
Планируемый элемент планировочной структуры - квартал
Планируемый элемент планировочной структуры - территория общего пользования
Планируемый элемент планировочной структуры - улично-дорожная сеть
Существующие элементы планировочной структуры отсутствуют.
Лист 1
Лист 2
Лист 3
Лист 4
Лист 5
Лист 6
Лист 7
Лист 8
Лист 9
Лист 10
Лист 11
Лист 12
Лист 13
Лист 14
-ППТ.ОЧП
Проект планировки территории и проект межевания территории, подлежащей комплексному развитию, в границах земельного участка с кадастровым номером 62:15:0060214:33, расположенного в пос. Варокше Рязанского района Рязанской области
Изм. Кол.уч. Лист № док. Подп. Дата
Директор Шулепин 2025
Архитектор Захарова
Н.контр. Курчевский
Проект планировки территории. Основная (утверждаемая) часть.
Стадия ППТ
Лист 2.10
Листов 3
Чертеж планировки территории. Границы существующих и планируемых элементов планировочной структуры.М 1:1000
ООО "Капиталпроект" г.Рязань
Формат А2

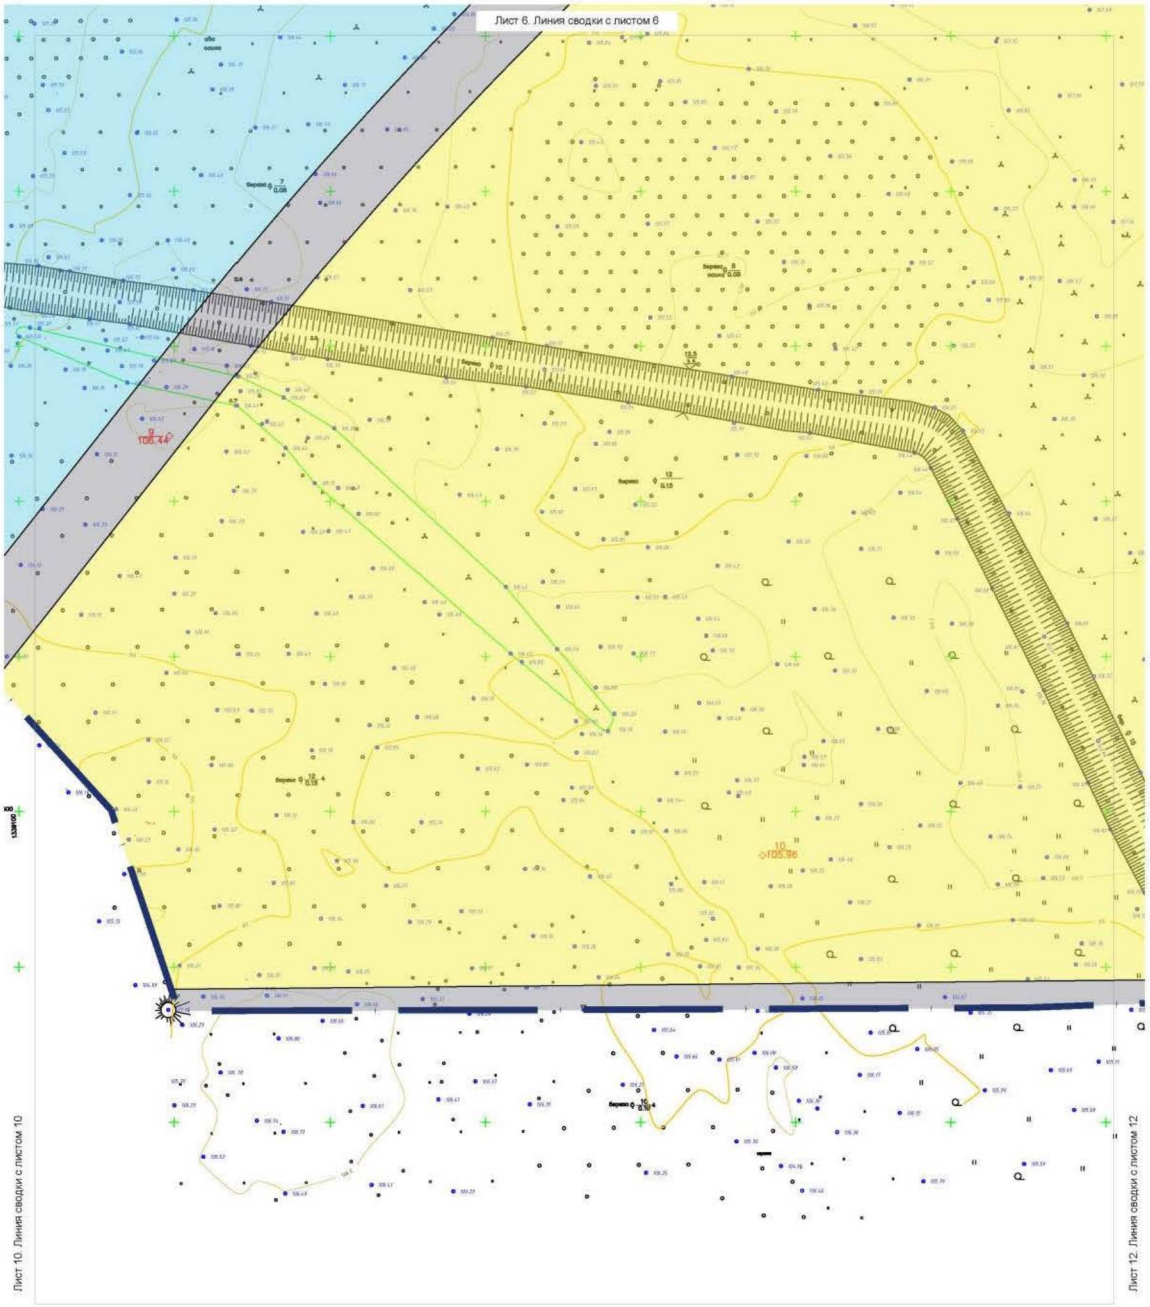

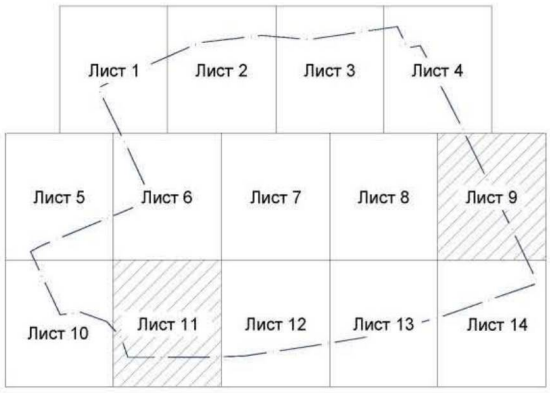
## Условные обозначения

- Граница территории комплексного развития
- Граница земельного участка существующего (ЗУ 62:15:0060212:35)
- Планируемый элемент планировочной структуры - микрорайон
- Планируемый элемент планировочной структуры - квартал
- Планируемый элемент планировочной структуры - территория общего пользования
- Планируемый элемент планировочной структуры - улично-дорожная сеть

Существующие элементы планировочной структуры отсутствуют.

-ППТ.ОЧП

Проект планировки территории и проект межевания территории, подлежащей комплексному развитию, в границах земельного участка с кадастровым номером 62:15:0060214:33, расположенного в пос. Варокше Рязанского района Рязанской области

| Изм. | Кол.уч. | Лист | № док. | Подп. | Дата |
|---|---|---|---|---|---|
| Директор | | Шулепин | | | 2025 |
| Архитектор | | Захарова | | | |
| Н.контр. | | Курчевский | | | |


Проект планировки территории. Основная (утверждаемая) часть.


| Стадия | Лист | Листов |
|---|---|---|
| ППТ | 2.11 | 3 |

Чертеж планировки территории. Границы существующих и планируемых элементов планировочной структуры.М 1:1000

ООО "Капиталпроект" г.Рязань

Формат А2

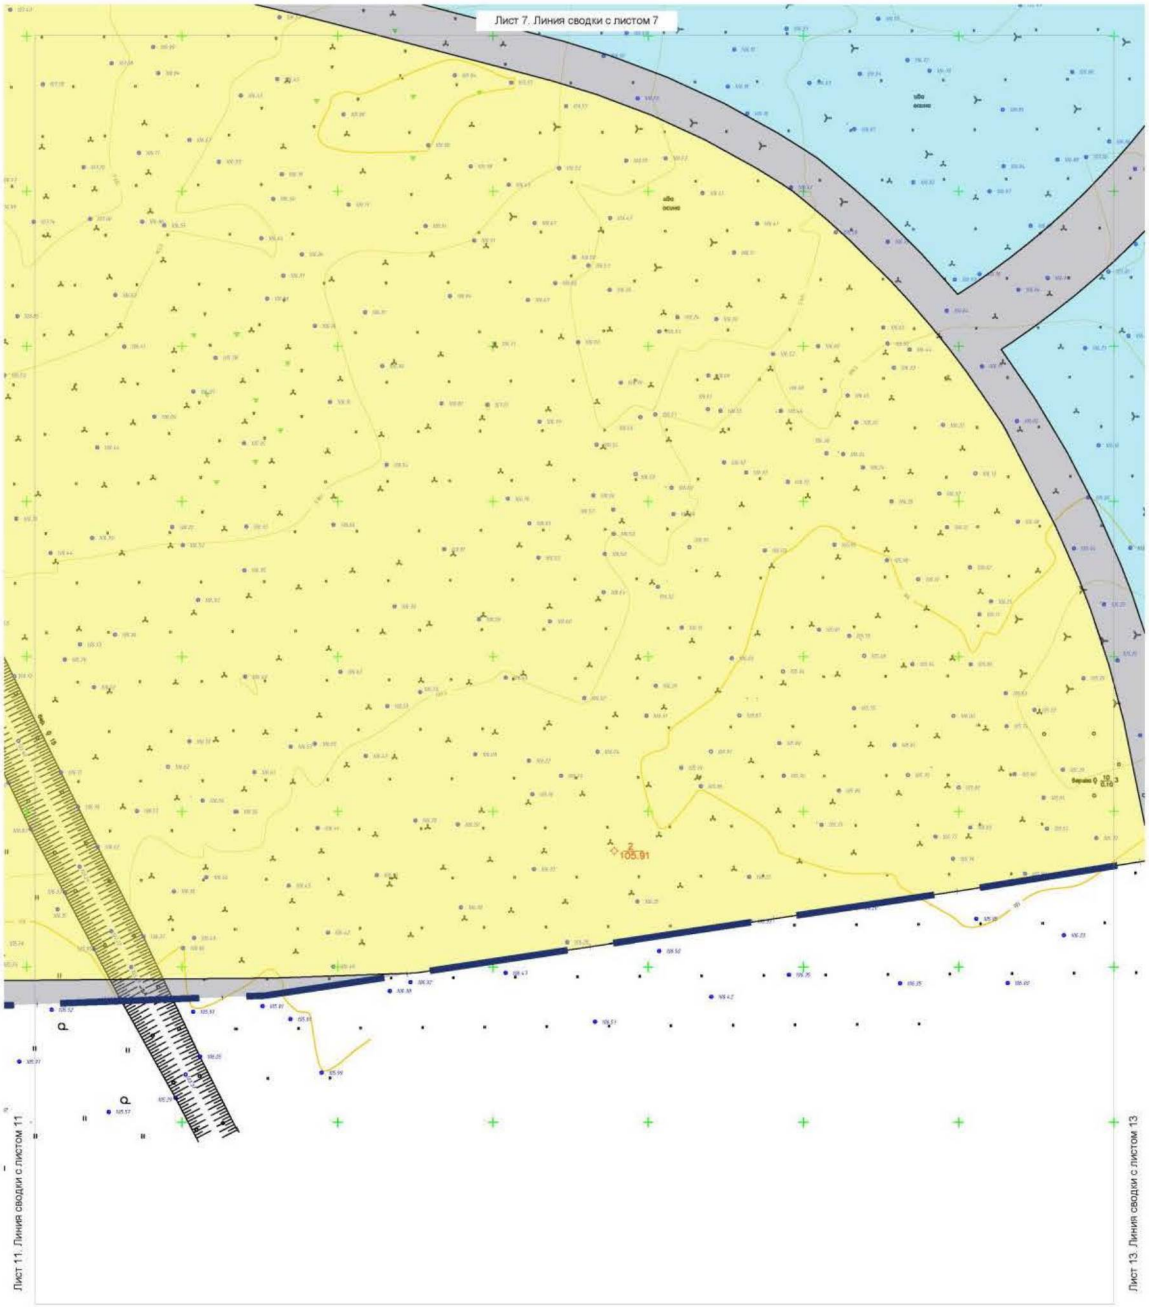

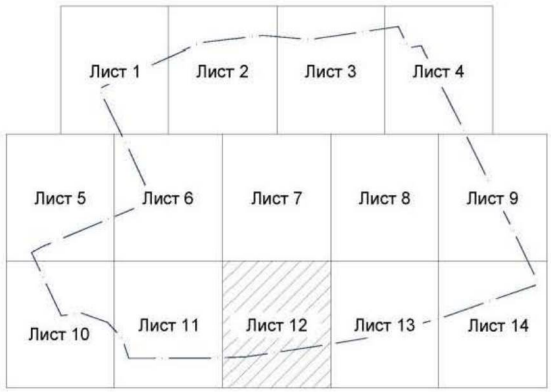

## Условные обозначения


- Граница территории комплексного развития
- Граница земельного участка существующего (ЗУ 62:15:0060212:35)
- Планируемый элемент планировочной структуры - микрорайон
- Планируемый элемент планировочной структуры - квартал
- Планируемый элемент планировочной структуры - территория общего пользования
- Планируемый элемент планировочной структуры - улично-дорожная сеть

Существующие элементы планировочной структуры отсутствуют.

| | | | | | | | | |
|---|---|---|---|---|---|---|---|---|
| | | | | | | | -ППТ.ОЧП | |
| | | | | | | | Проект планировки территории и проект межевания территории, подлежащей комплексному развитию, в границах земельного участка с кадастровым номером 62:15:0060214:33, расположенного в пос. Варокше Рязанского района Рязанской области | |
| Изм. | Кол.уч. | Лист | № док. | Подп. | Дата | | | |
| Директор | | Шулепин | | | 2025 | | Проект планировки территории. Основная (утверждаемая) часть. | Стадия: ППТ; Лист: 2.12; Листов: 3 |
| Архитектор | | Захарова | | | | | | |
| Н.контр. | | Курчевский | | | | | Чертеж планировки территории. Границы существующих и планируемых элементов планировочной структуры.М 1:1000 | ООО "Капиталпроект" г.Рязань |

Формат А2

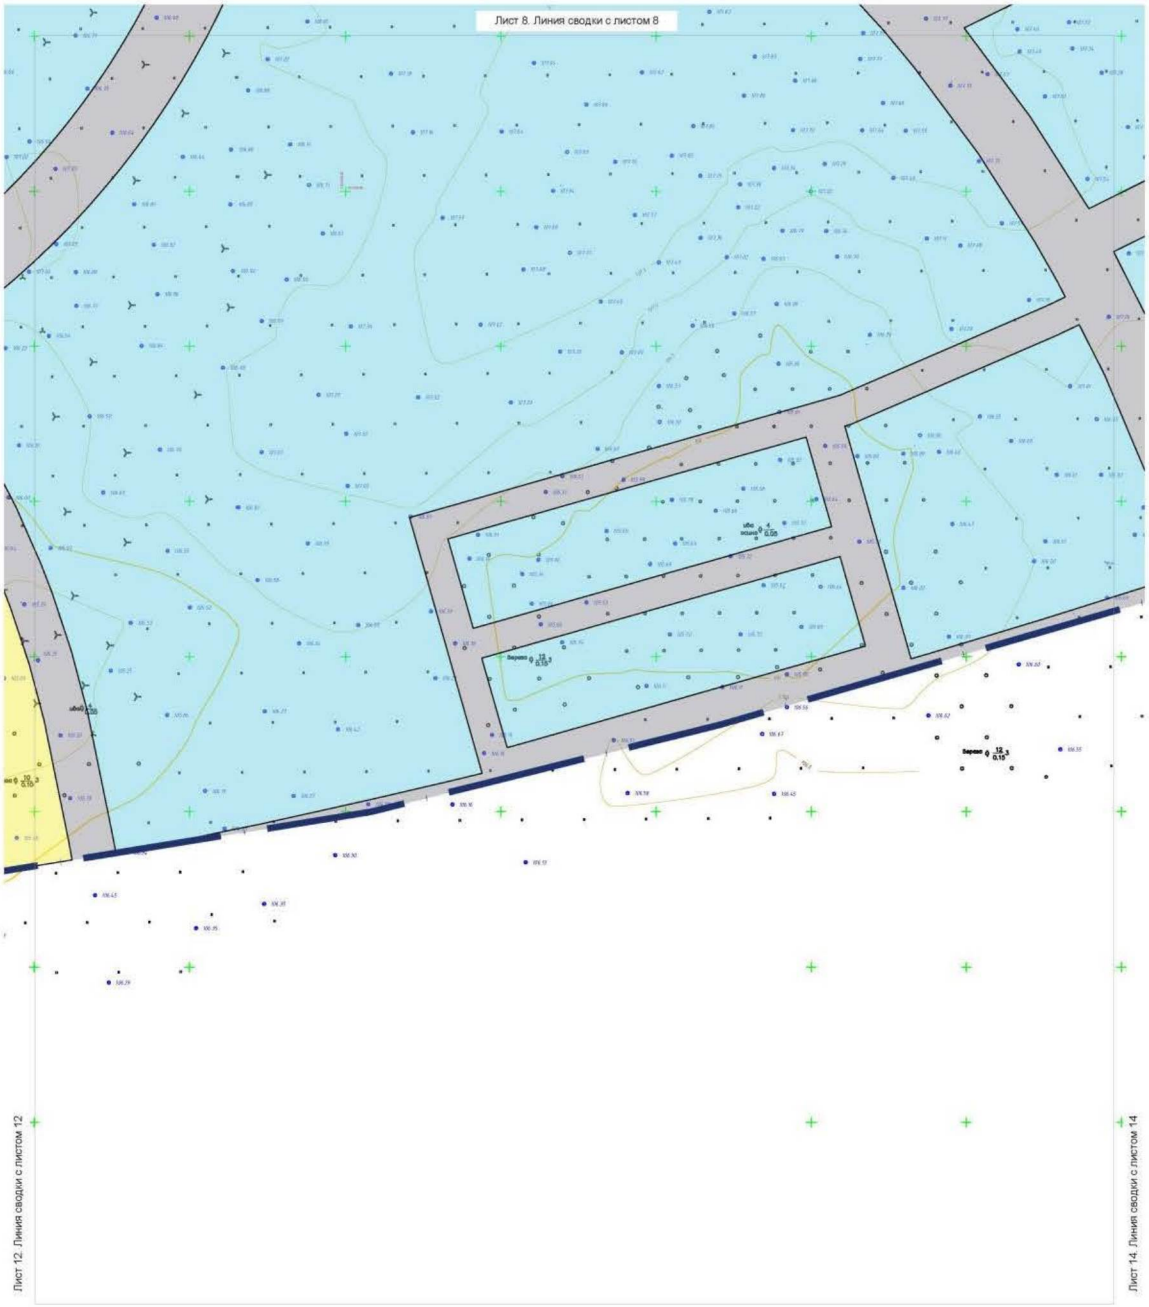

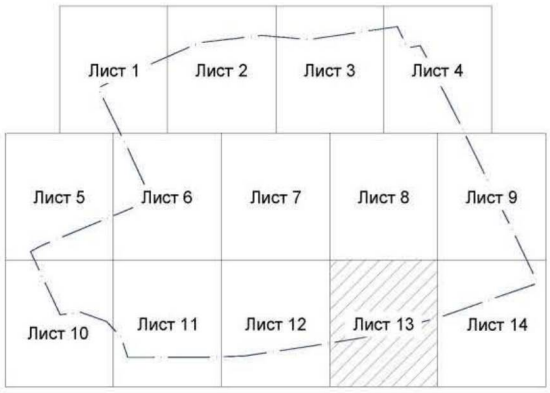

## Условные обозначения


- Граница территории комплексного развития
- Граница земельного участка существующего (ЗУ 62:15:0060212:35)
- Планируемый элемент планировочной структуры - микрорайон
- Планируемый элемент планировочной структуры - квартал
- Планируемый элемент планировочной структуры - территория общего пользования
- Планируемый элемент планировочной структуры - улично-дорожная сеть

Существующие элементы планировочной структуры отсутствуют.

| | | | | | | | |
|---|---|---|---|---|---|---|---|
| | | | | | | -ППТ.ОЧП | |
| | | | | | | Проект планировки территории и проект межевания территории, подлежащей комплексному развитию, в границах земельного участка с кадастровым номером 62:15:0060214:33, расположенного в пос. Варокше Рязанского района Рязанской области | |
| Изм. | Кол.уч. | Лист | № док. | Подп. | Дата | | |
| Директор | | Шулепин | | | 2025 | Проект планировки территории. Основная (утверждаемая) часть. | Стадия: ППТ; Лист: 2.13; Листов: 3 |
| Архитектор | | Захарова | | | | | |
| Н.контр. | | Курчевский | | | | Чертеж планировки территории. Границы существующих и планируемых элементов планировочной структуры.М 1:1000 | ООО "Капиталпроект" г.Рязань |

Формат А2

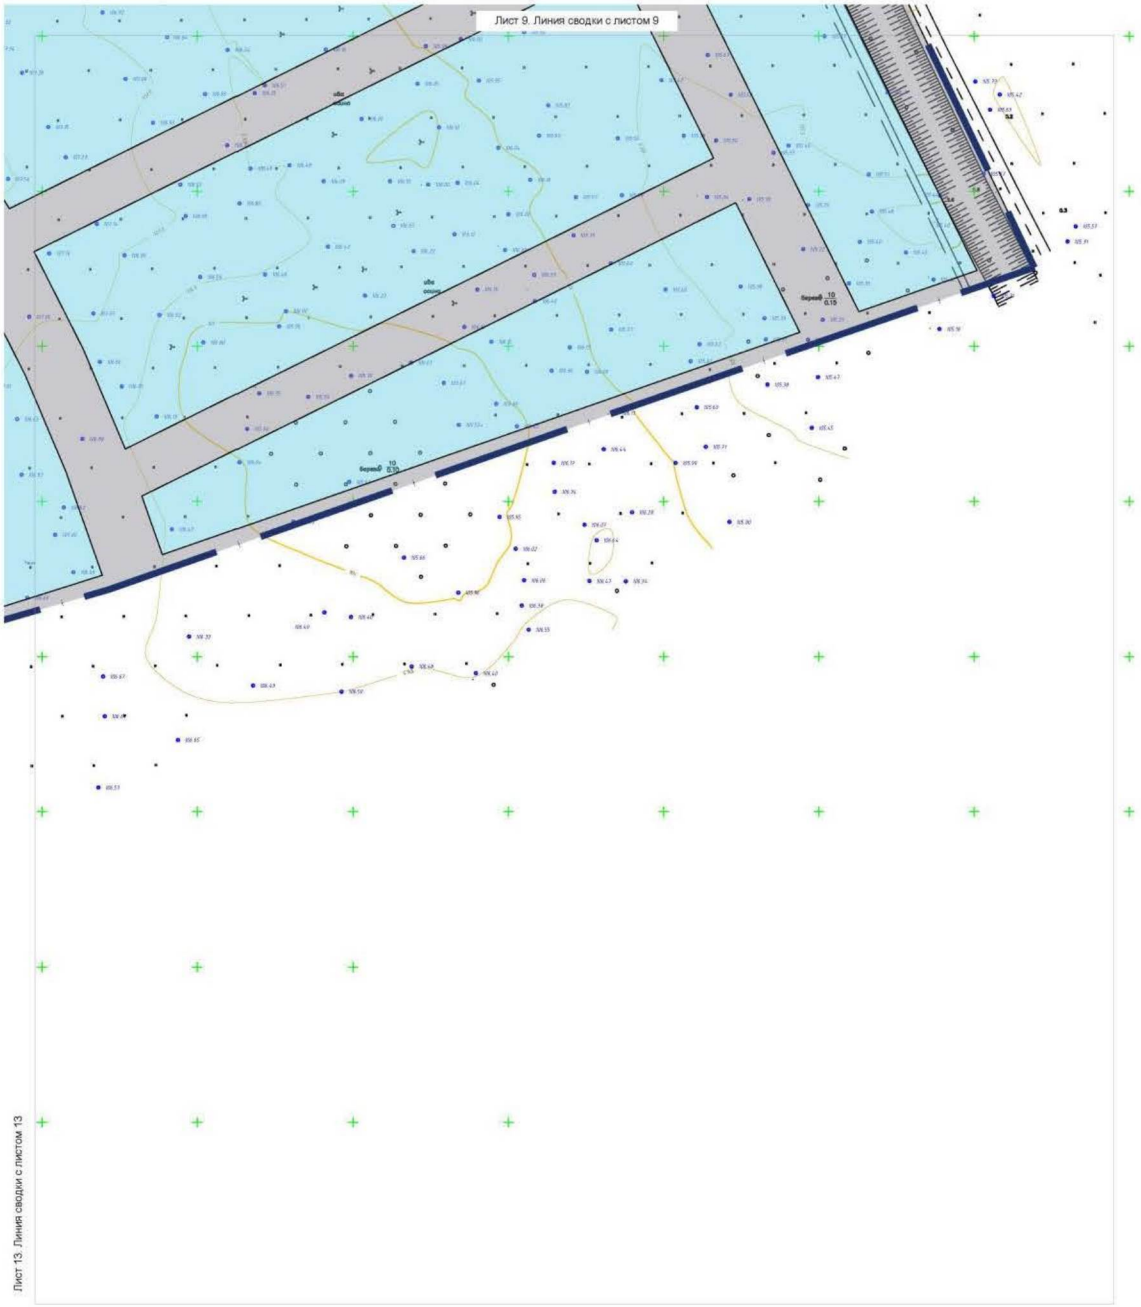

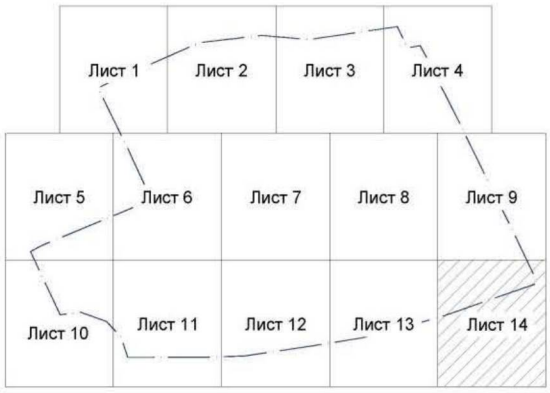
## Условные обозначения

- Граница территории комплексного развития
- Граница земельного участка существующего (ЗУ 62:15:0060212:35)
- Планируемый элемент планировочной структуры - микрорайон
- Планируемый элемент планировочной структуры - квартал
- Планируемый элемент планировочной структуры - территория общего пользования
- Планируемый элемент планировочной структуры - улично-дорожная сеть

Существующие элементы планировочной структуры отсутствуют.

| | | | | | | | |
|---|---|---|---|---|---|---|---|
| | | | | | | -ППТ.ОЧП | |
| | | | | | | Проект планировки территории и проект межевания территории, подлежащей комплексному развитию, в границах земельного участка с кадастровым номером 62:15:0060214:33, расположенного в пос. Варокше Рязанского района Рязанской области | |
| Изм. | Кол.уч. | Лист | № док. | Подп. | Дата | | |
| Директор | | Шулепин | | | 2025 | Проект планировки территории. Основная (утверждаемая) часть. | Стадия: ППТ; Лист: 2.14; Листов: 3 |
| Архитектор | | Захарова | | | | | |
| Н.контр. | | Курчевский | | | | Чертеж планировки территории. Границы существующих и планируемых элементов планировочной структуры.М 1:1000 | ООО "Капиталпроект" г.Рязань |


Формат А2

**Проект планировки территории и проект межевания территории, подлежащей комплексному развитию, в границах земельного участка с кадастровым номером 62:15:0060214:33, расположенного в пос. Варские Рязанского района Рязанской области**

Основная часть проекта планировки территории


Чертеж планировки территории. Границы зон планируемого размещения объектов капитального строительства

М 1:1000

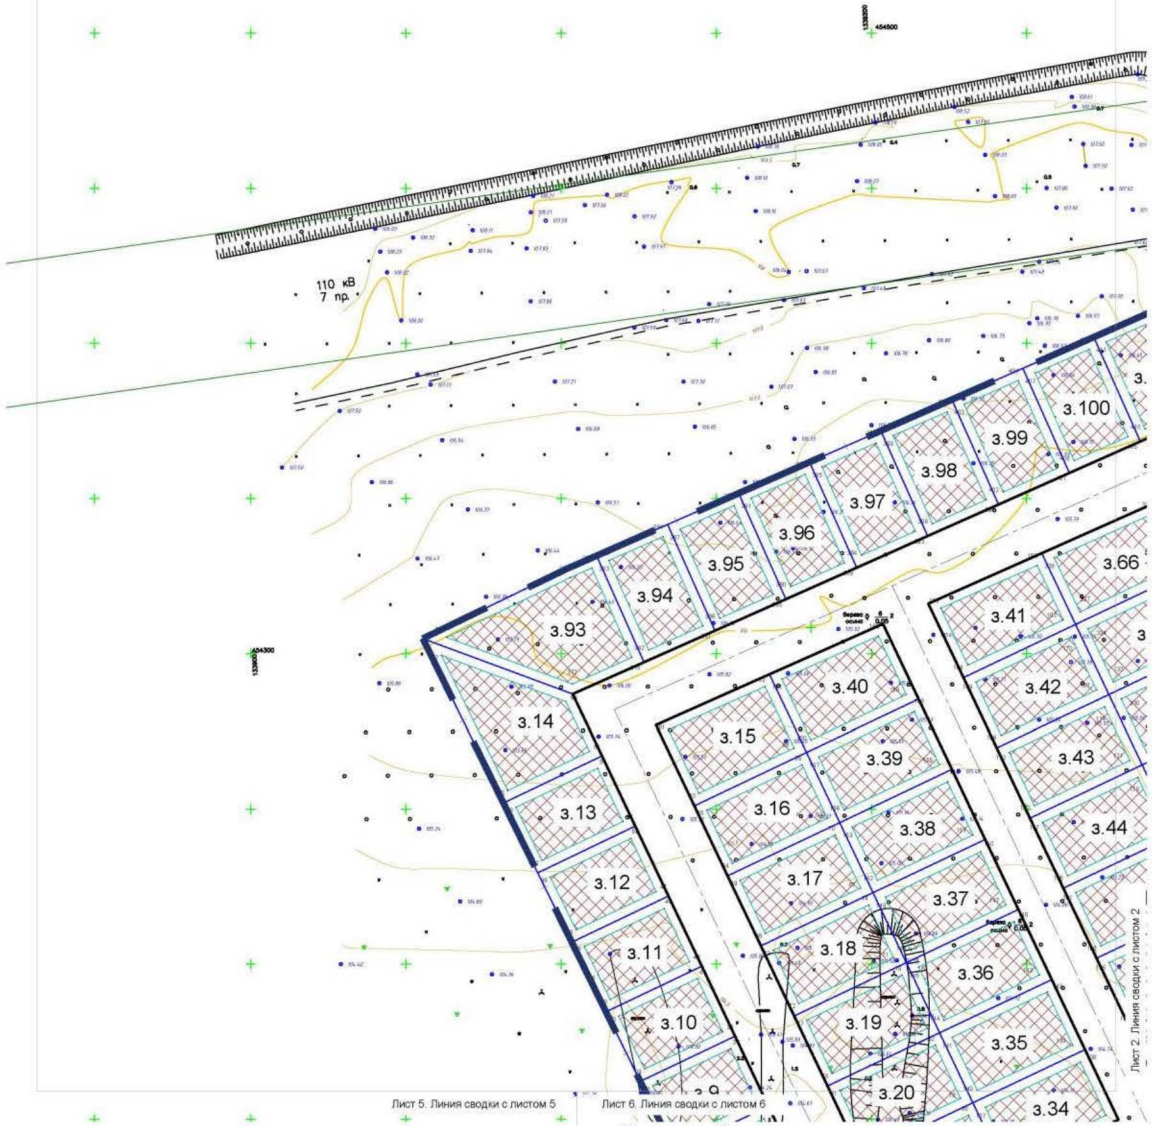


## Условные обозначения

- Граница территории комплексного развития
- Красные линии планируемые
- Границы земельных участков планируемые
- Граница земельного участка существующего (ЗУ 62:15:0060212:35)
- ЗОИТ - Охранная зона объектов электросетевого хозяйства (ВЛЭП 110 кВ)
- 3.54 Номер зоны планируемого размещения объекта капитального строительства
- Оси дорог
- Границы зон планируемого размещения объектов капитального строительства (для индивидуального жилищного строительства)
- Границы зон планируемого размещения объектов капитального строительства (малоэтажная многоквартирная жилая застройка)
- Границы зон планируемого размещения объектов капитального строительства (хранение автотранспорта)
- Границы зон планируемого размещения объектов капитального строительства (предоставление коммунальных услуг)
- Границы зон планируемого размещения объектов капитального строительства (коммунальное обслуживание)
- Границы зон планируемого размещения объектов капитального строительства (спорт)
- Границы зон планируемого размещения объектов капитального строительства (блокированная жилая застройка)
- Границы зон планируемого размещения объектов капитального строительства (предпринимательство)
- Границы зон планируемого размещения объектов капитального строительства (дошкольное, начальное и среднее общее образование)

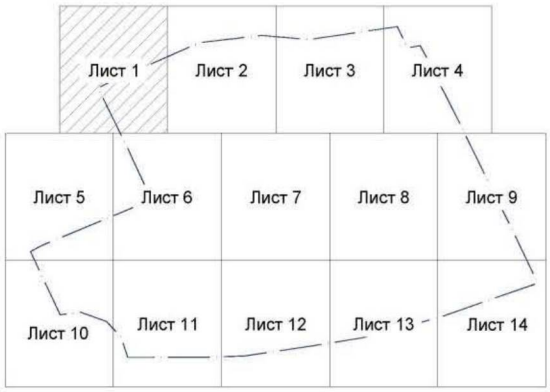


-ППТ.ОЧП

Проект планировки территории и проект межевания территории, подлежащей комплексному развитию, в границах земельного участка с кадастровым номером 62:15:0060214:33, расположенного в пос. Варские Рязанского района Рязанской области

| Изм. | Кол.уч. | Лист | № док. | Подп. | Дата |
|---|---|---|---|---|---|
| Директор | | Шулепин | | | 2025 |
| Архитектор | | Захарова | | | |
| Н.контр. | | Курчевский | | | |


Проект планировки территории. Основная (утверждаемая) часть.

| Стадия | Лист | Листов |
|---|---|---|
| ППТ | 3.1 | 3 |

Чертеж планировки территории. Границы зон планируемого размещения объектов капитального строительства.М 1:1000

ООО "Капиталпроект" г.Рязань

Формат А2

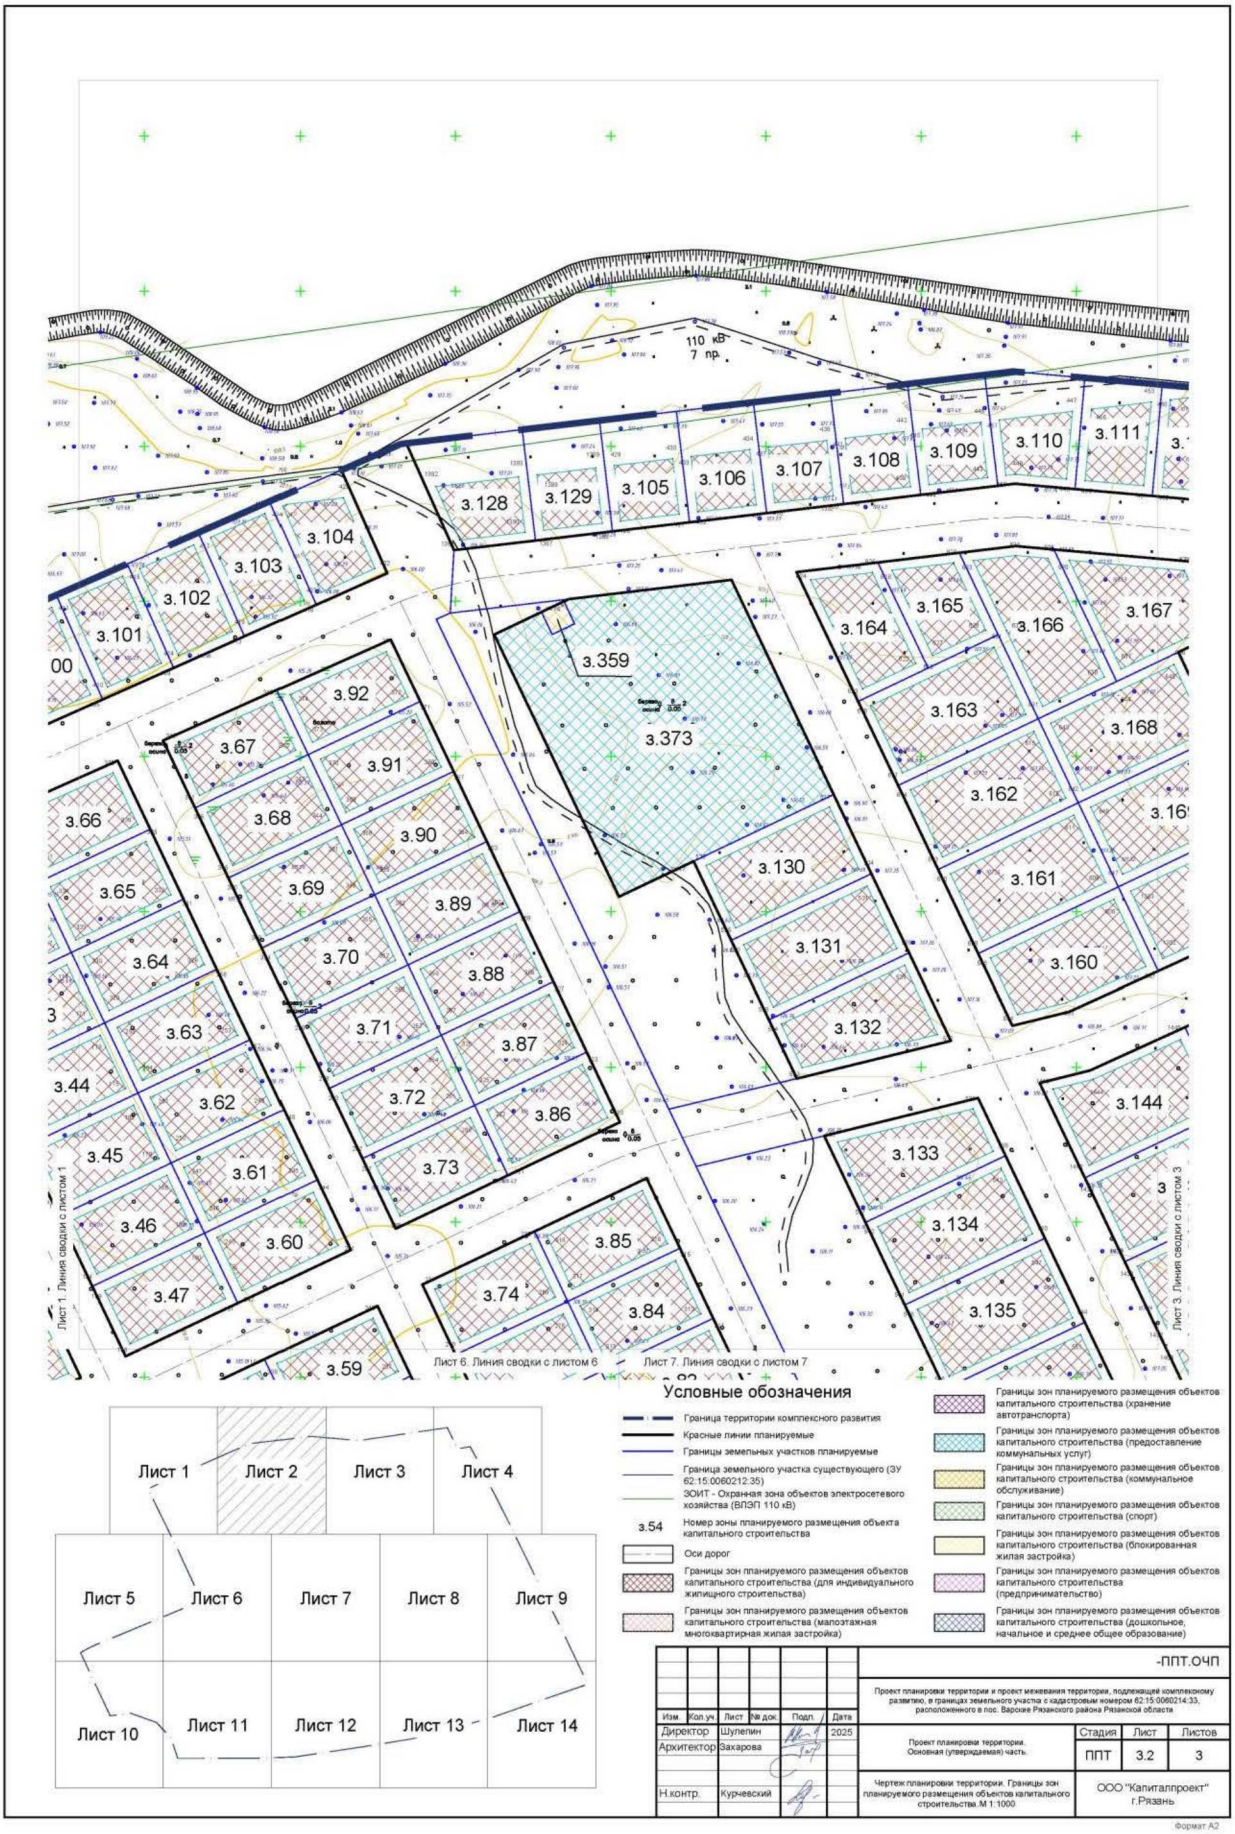





## Условные обозначения

- Граница территории комплексного развития
- Красные линии планируемые
- Границы земельных участков планируемые
- Граница земельного участка существующего (ЗУ 62:15:0060212:35)
- ЗОИТ - Охранная зона объектов электросетевого хозяйства (ВЛЭП 110 кВ)
- З.54 Номер зоны планируемого размещения объекта капитального строительства
- Оси дорог
- Границы зон планируемого размещения объектов капитального строительства (для индивидуального жилищного строительства)
- Границы зон планируемого размещения объектов капитального строительства (малоэтажная многоквартирная жилая застройка)
- Границы зон планируемого размещения объектов капитального строительства (хранение автотранспорта)
- Границы зон планируемого размещения объектов капитального строительства (предоставление коммунальных услуг)
- Границы зон планируемого размещения объектов капитального строительства (коммунальное обслуживание)
- Границы зон планируемого размещения объектов капитального строительства (спорт)
- Границы зон планируемого размещения объектов капитального строительства (блокированная жилая застройка)
- Границы зон планируемого размещения объектов капитального строительства (предпринимательство)
- Границы зон планируемого размещения объектов капитального строительства (дошкольное, начальное и среднее общее образование)

-ППТ.ОЧП

Проект планировки территории и проект межевания территории, подлежащей комплексному развитию, в границах земельного участка с кадастровым номером 62:15:0060214:33, расположенного в пос. Варокше Рязанского района Рязанской области

| Изм. | Кол.уч. | Лист | № док. | Подп. | Дата |
|---|---|---|---|---|---|
| Директор | | Шулепин | | | 2025 |
| Архитектор | | Захарова | | | |
| Н.контр. | | Курчевский | | | |


Проект планировки территории. Основная (утверждаемая) часть.

| Стадия | Лист | Листов |
|---|---|---|
| ППТ | 3.2 | 3 |

Чертеж планировки территории. Границы зон планируемого размещения объектов капитального строительства.М 1:1000

ООО "Капиталпроект" г.Рязань

Формат А2

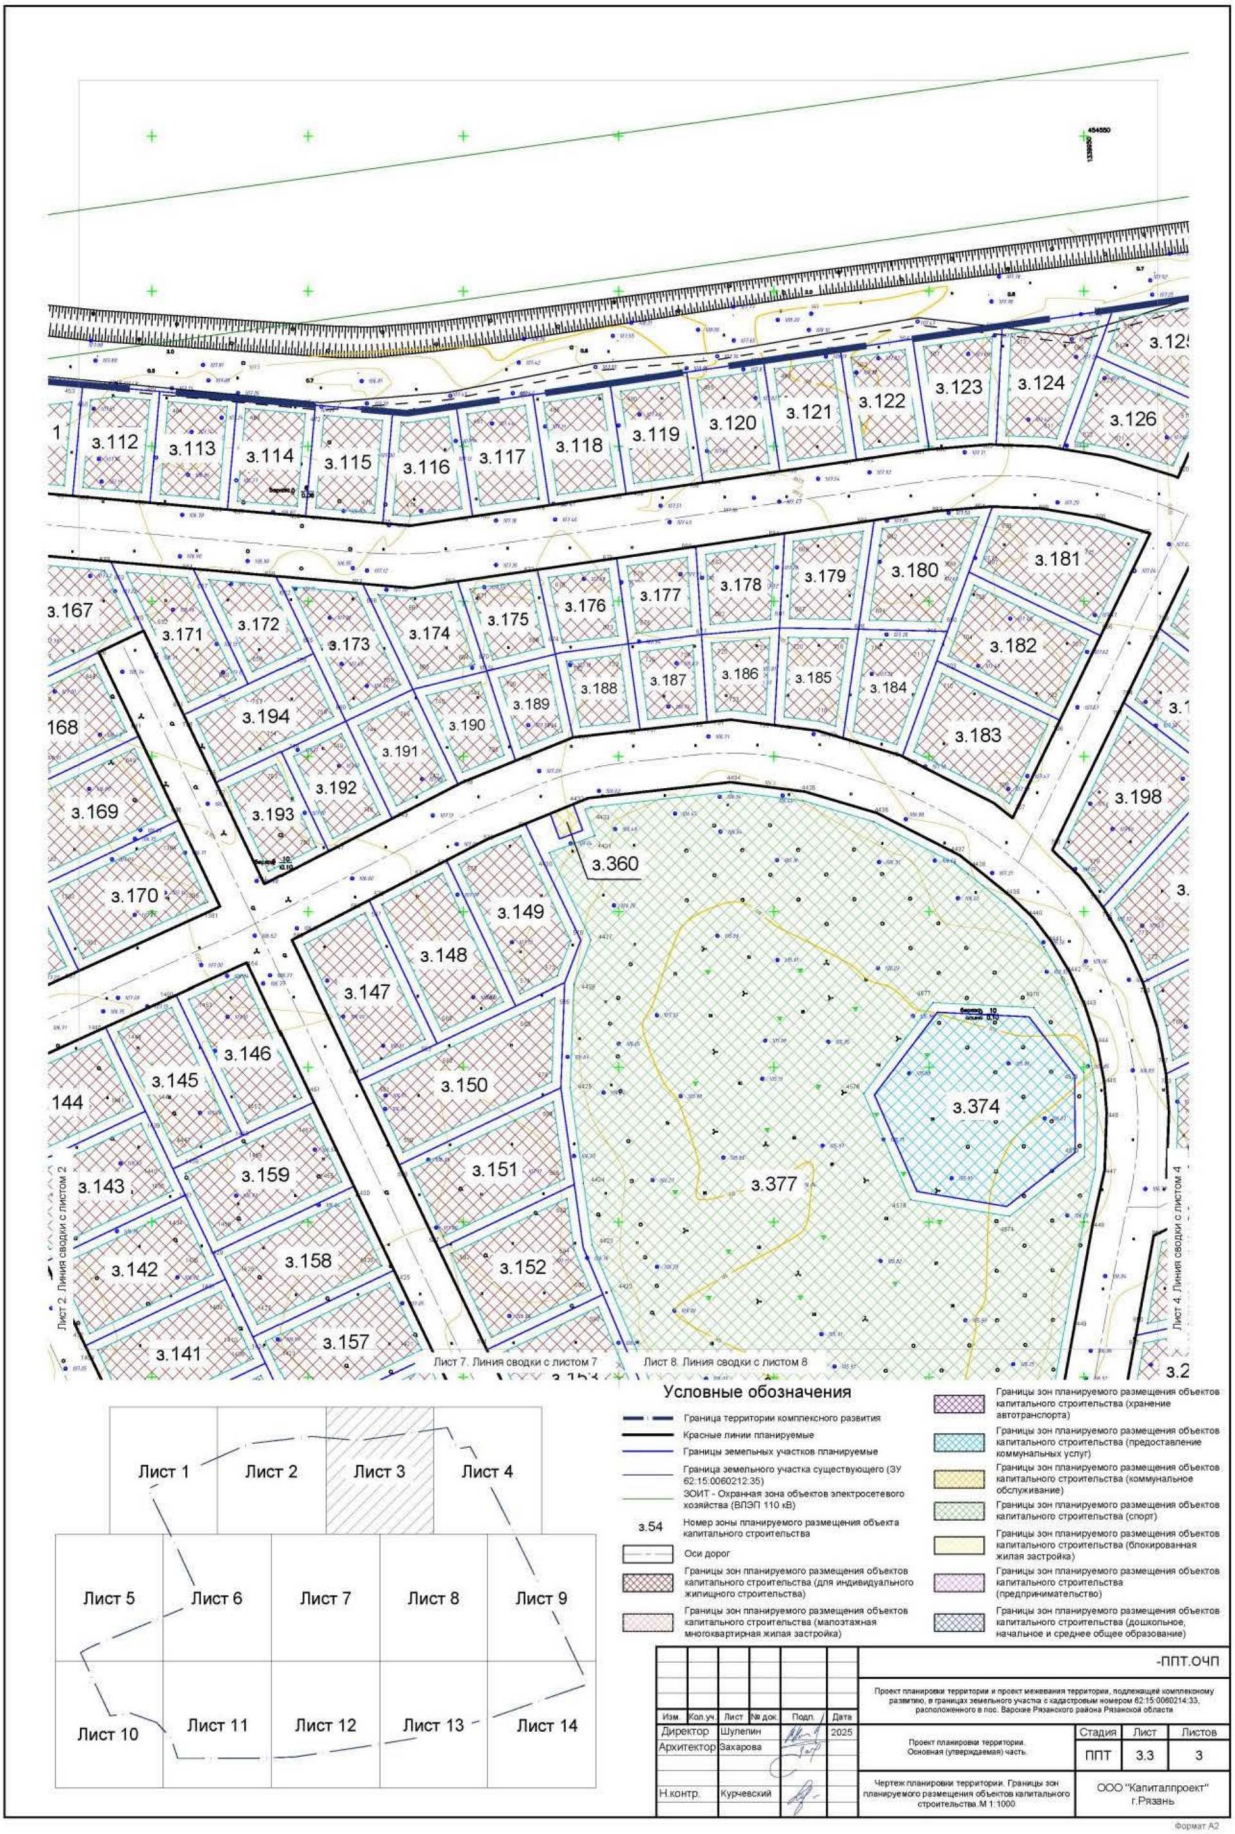





## Условные обозначения

- Граница территории комплексного развития
- Красные линии планируемые
- Границы земельных участков планируемые
- Граница земельного участка существующего (ЗУ 62:15:0060212:35)
- ЗОИТ - Охранная зона объектов электросетевого хозяйства (ВЛЭП 110 кВ)
- 3.54 Номер зоны планируемого размещения объекта капитального строительства
- Оси дорог
- Границы зон планируемого размещения объектов капитального строительства (для индивидуального жилищного строительства)
- Границы зон планируемого размещения объектов капитального строительства (малоэтажная многоквартирная жилая застройка)
- Границы зон планируемого размещения объектов капитального строительства (хранение автотранспорта)
- Границы зон планируемого размещения объектов капитального строительства (предоставление коммунальных услуг)
- Границы зон планируемого размещения объектов капитального строительства (коммунальное обслуживание)
- Границы зон планируемого размещения объектов капитального строительства (спорт)
- Границы зон планируемого размещения объектов капитального строительства (блокированная жилая застройка)
- Границы зон планируемого размещения объектов капитального строительства (предпринимательство)
- Границы зон планируемого размещения объектов капитального строительства (дошкольное, начальное и среднее общее образование)

-ППТ.ОЧП

Проект планировки территории и проект межевания территории, подлежащей комплексному развитию, в границах земельного участка с кадастровым номером 62:15:0060214:33, расположенного в пос. Варокше Рязанского района Рязанской области

| Изм. | Кол.уч. | Лист | № док. | Подп. | Дата |
|---|---|---|---|---|---|
| Директор | | Шулепин | | | 2025 |
| Архитектор | | Захарова | | | |
| Н.контр. | | Курчевский | | | |


Проект планировки территории. Основная (утверждаемая) часть.


| Стадия | Лист | Листов |
|---|---|---|
| ППТ | 3.3 | 3 |


Чертеж планировки территории. Границы зон планируемого размещения объектов капитального строительства.М 1:1000


ООО "Капиталпроект" г.Рязань

Формат А2

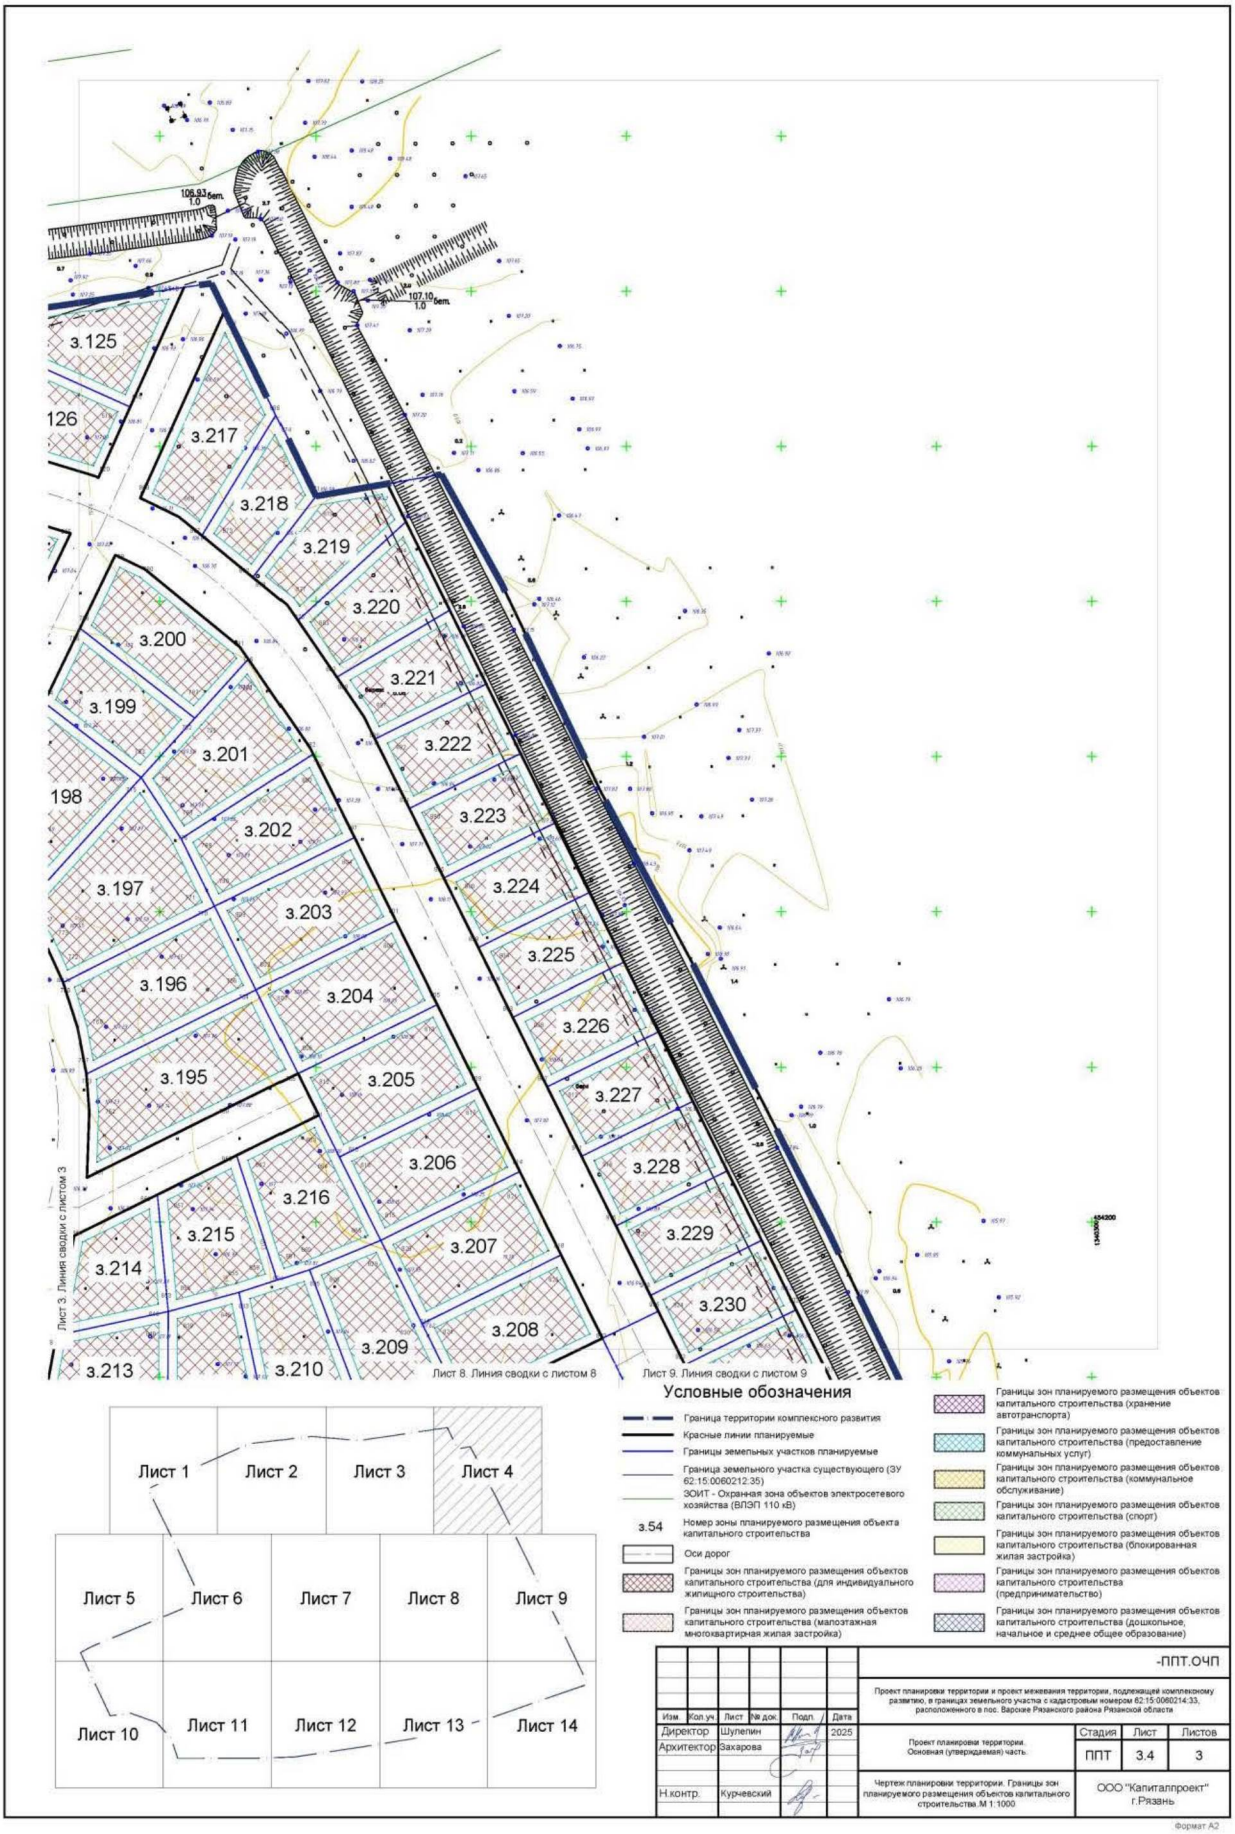
з.125
126
з.217
з.218
з.219
з.220
з.200
з.221
з.199
з.222
з.201
198
з.223
з.202
з.224
з.197
з.203
з.225
з.196
з.204
з.226
з.195
з.205
з.227
з.206
з.228
з.216
з.215
з.207
з.229
з.214
з.230
з.208
з.209
з.213
з.210
Лист 3. Линия сводки с листом 3
Лист 8. Линия сводки с листом 8
Лист 9. Линия сводки с листом 9
Условные обозначения
Граница территории комплексного развития
Красные линии планируемые
Границы земельных участков планируемые
Граница земельного участка существующего (ЗУ 62:15:0060212:35)
ЗОИТ - Охранная зона объектов электросетевого хозяйства (ВЛЭП 110 кВ)
з.54
Номер зоны планируемого размещения объекта капитального строительства
Оси дорог
Границы зон планируемого размещения объектов капитального строительства (для индивидуального жилищного строительства)
Границы зон планируемого размещения объектов капитального строительства (малоэтажная многоквартирная жилая застройка)
Границы зон планируемого размещения объектов капитального строительства (хранение автотранспорта)
Границы зон планируемого размещения объектов капитального строительства (предоставление коммунальных услуг)
Границы зон планируемого размещения объектов капитального строительства (коммунальное обслуживание)
Границы зон планируемого размещения объектов капитального строительства (спорт)
Границы зон планируемого размещения объектов капитального строительства (блокированная жилая застройка)
Границы зон планируемого размещения объектов капитального строительства (предпринимательство)
Границы зон планируемого размещения объектов капитального строительства (дошкольное, начальное и среднее общее образование)
Лист 1
Лист 2
Лист 3
Лист 4
Лист 5
Лист 6
Лист 7
Лист 8
Лист 9
Лист 10
Лист 11
Лист 12
Лист 13
Лист 14
-ППТ.ОЧП
Проект планировки территории и проект межевания территории, подлежащей комплексному развитию, в границах земельного участка с кадастровым номером 62:15:0060214:33, расположенного в пос. Варокше Рязанского района Рязанской области
Изм. Кол.уч. Лист № док. Подп. Дата
Директор Шулепин 2025
Архитектор Захарова
Н.контр. Курчевский
Проект планировки территории. Основная (утверждаемая) часть.
Стадия ППТ
Лист 3.4
Листов 3
Чертеж планировки территории. Границы зон планируемого размещения объектов капитального строительства.М 1:1000
ООО "Капиталпроект" г.Рязань
Формат А2

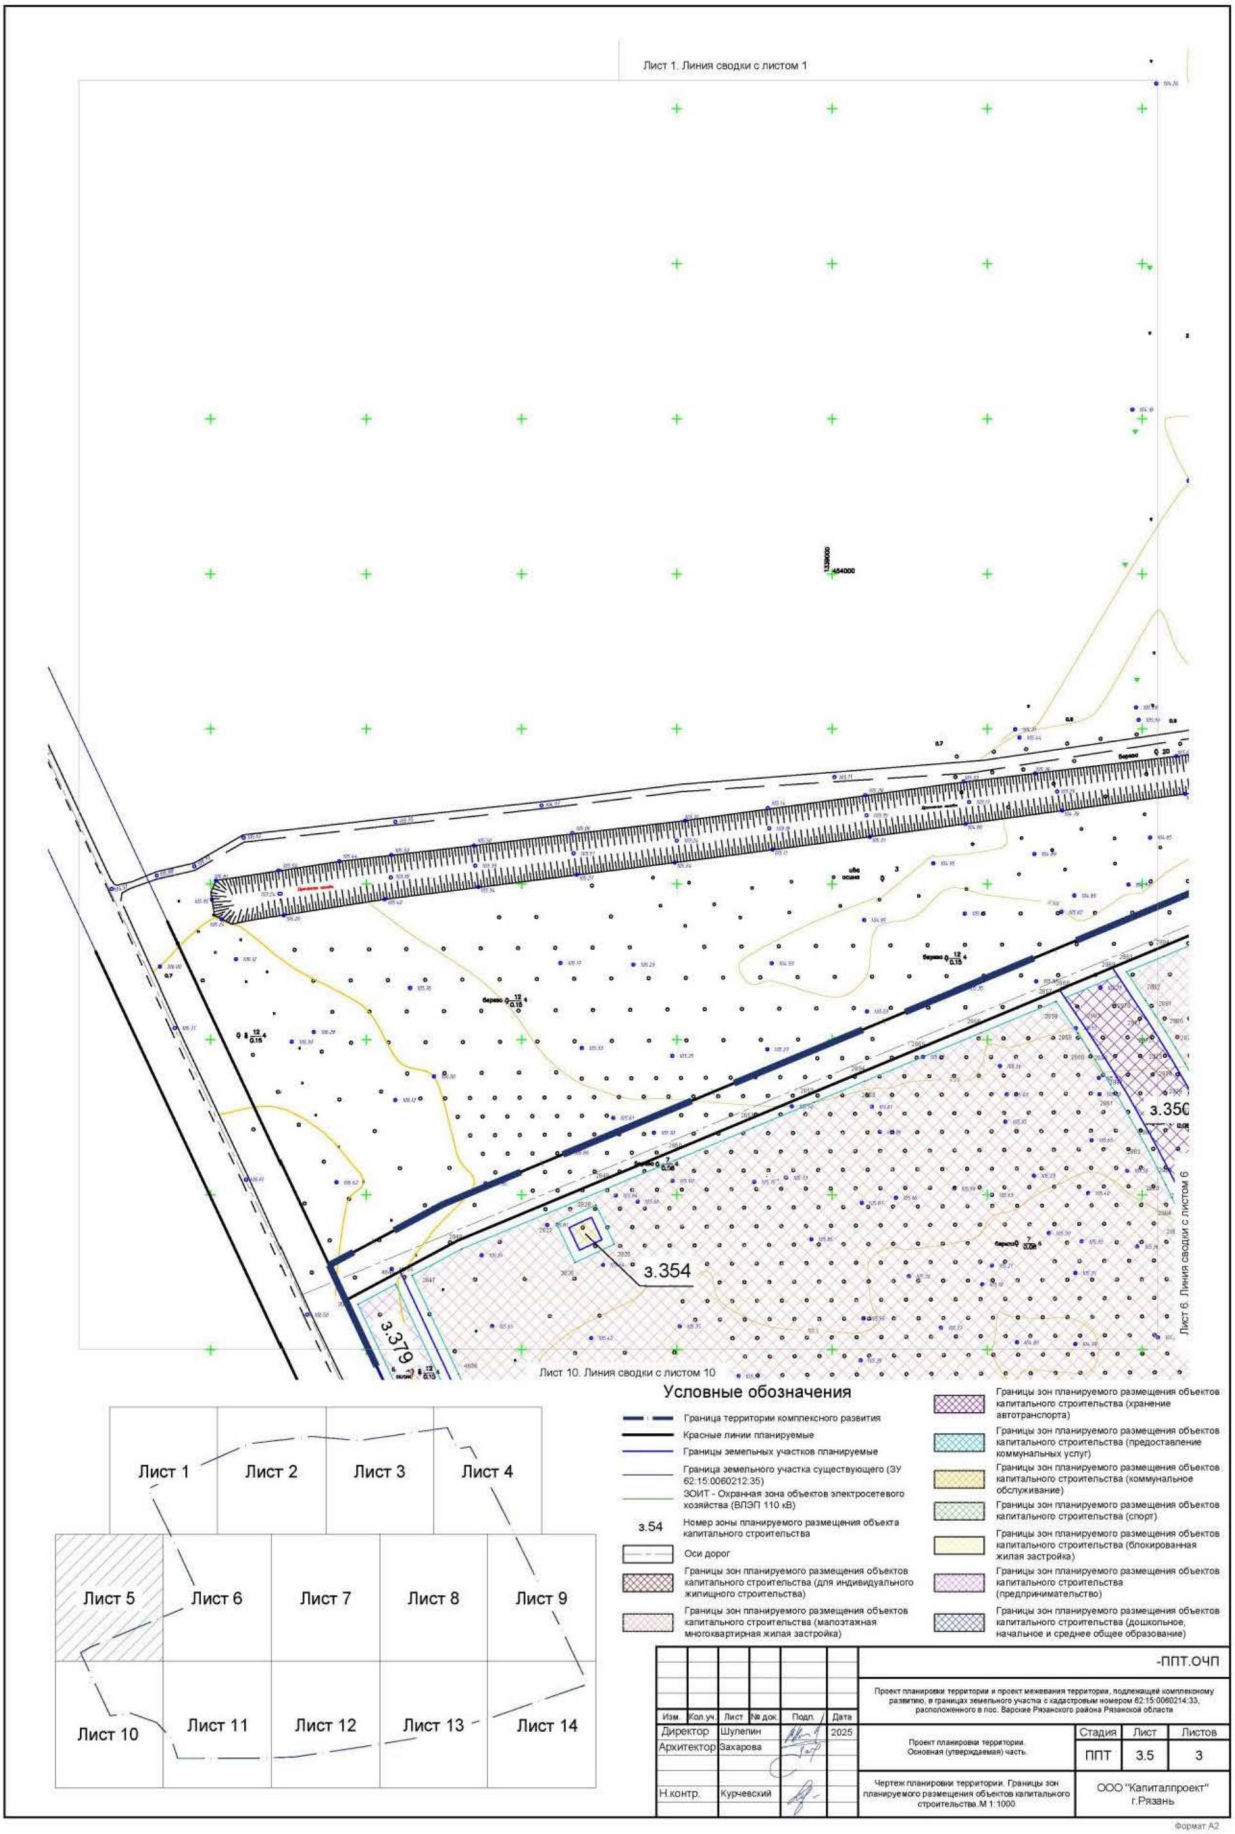
Лист 1. Линия сводки с листом 1
Лист 10. Линия сводки с листом 10
Лист 6. Линия сводки с листом 6
3.354
3.379
3.350
Условные обозначения
Граница территории комплексного развития
Красные линии планируемые
Границы земельных участков планируемые
Граница земельного участка существующего (ЗУ 62:15:0060212:35)
ЗОИТ - Охранная зона объектов электросетевого хозяйства (ВЛЭП 110 кВ)
3.54 Номер зоны планируемого размещения объекта капитального строительства
Оси дорог
Границы зон планируемого размещения объектов капитального строительства (для индивидуального жилищного строительства)
Границы зон планируемого размещения объектов капитального строительства (малоэтажная многоквартирная жилая застройка)
Границы зон планируемого размещения объектов капитального строительства (хранение автотранспорта)
Границы зон планируемого размещения объектов капитального строительства (предоставление коммунальных услуг)
Границы зон планируемого размещения объектов капитального строительства (коммунальное обслуживание)
Границы зон планируемого размещения объектов капитального строительства (спорт)
Границы зон планируемого размещения объектов капитального строительства (блокированная жилая застройка)
Границы зон планируемого размещения объектов капитального строительства (предпринимательство)
Границы зон планируемого размещения объектов капитального строительства (дошкольное, начальное и среднее общее образование)
Лист 1
Лист 2
Лист 3
Лист 4
Лист 5
Лист 6
Лист 7
Лист 8
Лист 9
Лист 10
Лист 11
Лист 12
Лист 13
Лист 14
-ППТ.ОЧП
Проект планировки территории и проект межевания территории, подлежащей комплексному развитию, в границах земельного участка с кадастровым номером 62:15:0060214:33, расположенного в пос. Варокше Рязанского района Рязанской области
Изм. Кол.уч. Лист № док. Подп. Дата
Директор Шулепин 2025
Архитектор Захарова
Н.контр. Курчевский
Проект планировки территории. Основная (утверждаемая) часть.
Стадия ППТ
Лист 3.5
Листов 3
Чертеж планировки территории. Границы зон планируемого размещения объектов капитального строительства.М 1:1000
ООО "Капиталпроект" г.Рязань
Формат А2

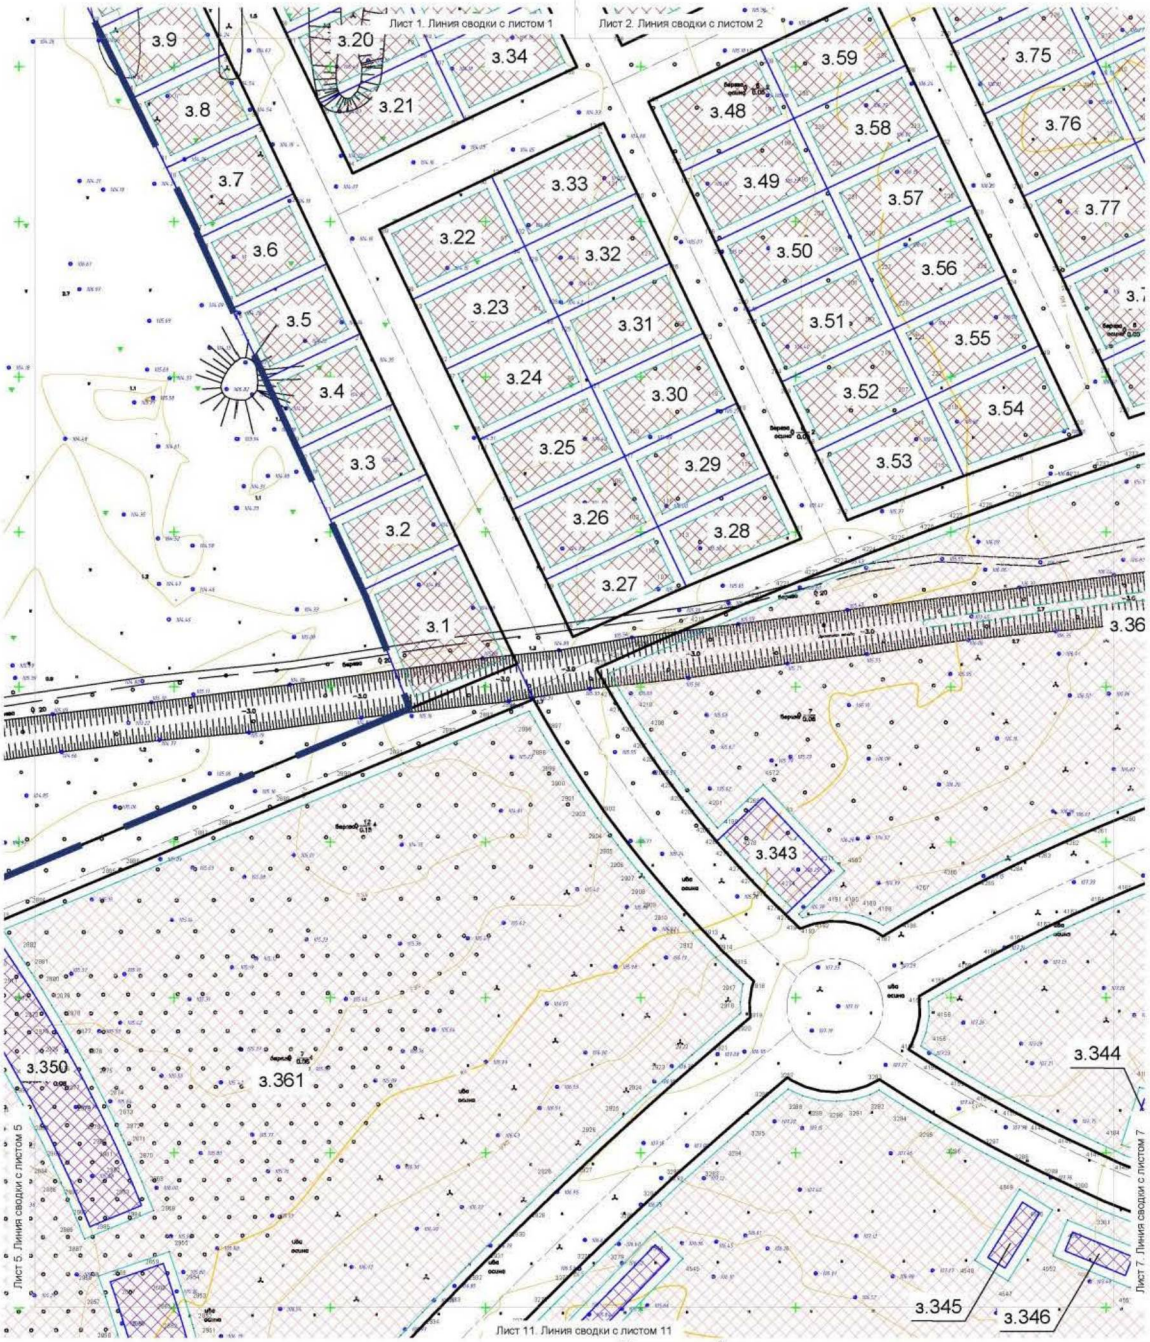

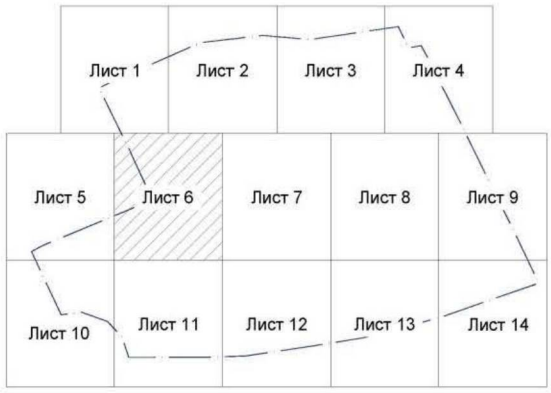
## Условные обозначения

- Граница территории комплексного развития
- Красные линии планируемые
- Границы земельных участков планируемые
- Граница земельного участка существующего (ЗУ 62:15:0060212:35)
- ЗОИТ - Охранная зона объектов электросетевого хозяйства (ВЛЭП 110 кВ)
- 3.54 Номер зоны планируемого размещения объекта капитального строительства
- Оси дорог
- Границы зон планируемого размещения объектов капитального строительства (для индивидуального жилищного строительства)
- Границы зон планируемого размещения объектов капитального строительства (малоэтажная многоквартирная жилая застройка)
- Границы зон планируемого размещения объектов капитального строительства (хранение автотранспорта)
- Границы зон планируемого размещения объектов капитального строительства (предоставление коммунальных услуг)
- Границы зон планируемого размещения объектов капитального строительства (коммунальное обслуживание)
- Границы зон планируемого размещения объектов капитального строительства (спорт)
- Границы зон планируемого размещения объектов капитального строительства (блокированная жилая застройка)
- Границы зон планируемого размещения объектов капитального строительства (предпринимательство)
- Границы зон планируемого размещения объектов капитального строительства (дошкольное, начальное и среднее общее образование)

-ППТ.ОЧП

Проект планировки территории и проект межевания территории, подлежащей комплексному развитию, в границах земельного участка с кадастровым номером 62:15:0060214:33, расположенного в пос. Варокше Рязанского района Рязанской области

| Изм. | Кол.уч. | Лист | № док. | Подп. | Дата |
|---|---|---|---|---|---|
| Директор | | Шулепин | | | 2025 |
| Архитектор | | Захарова | | | |
| Н.контр. | | Курчевский | | | |


Проект планировки территории. Основная (утверждаемая) часть.


| Стадия | Лист | Листов |
|---|---|---|
| ППТ | 3.6 | 3 |

Чертеж планировки территории. Границы зон планируемого размещения объектов капитального строительства.М 1:1000

ООО "Капиталпроект" г.Рязань

Формат А2

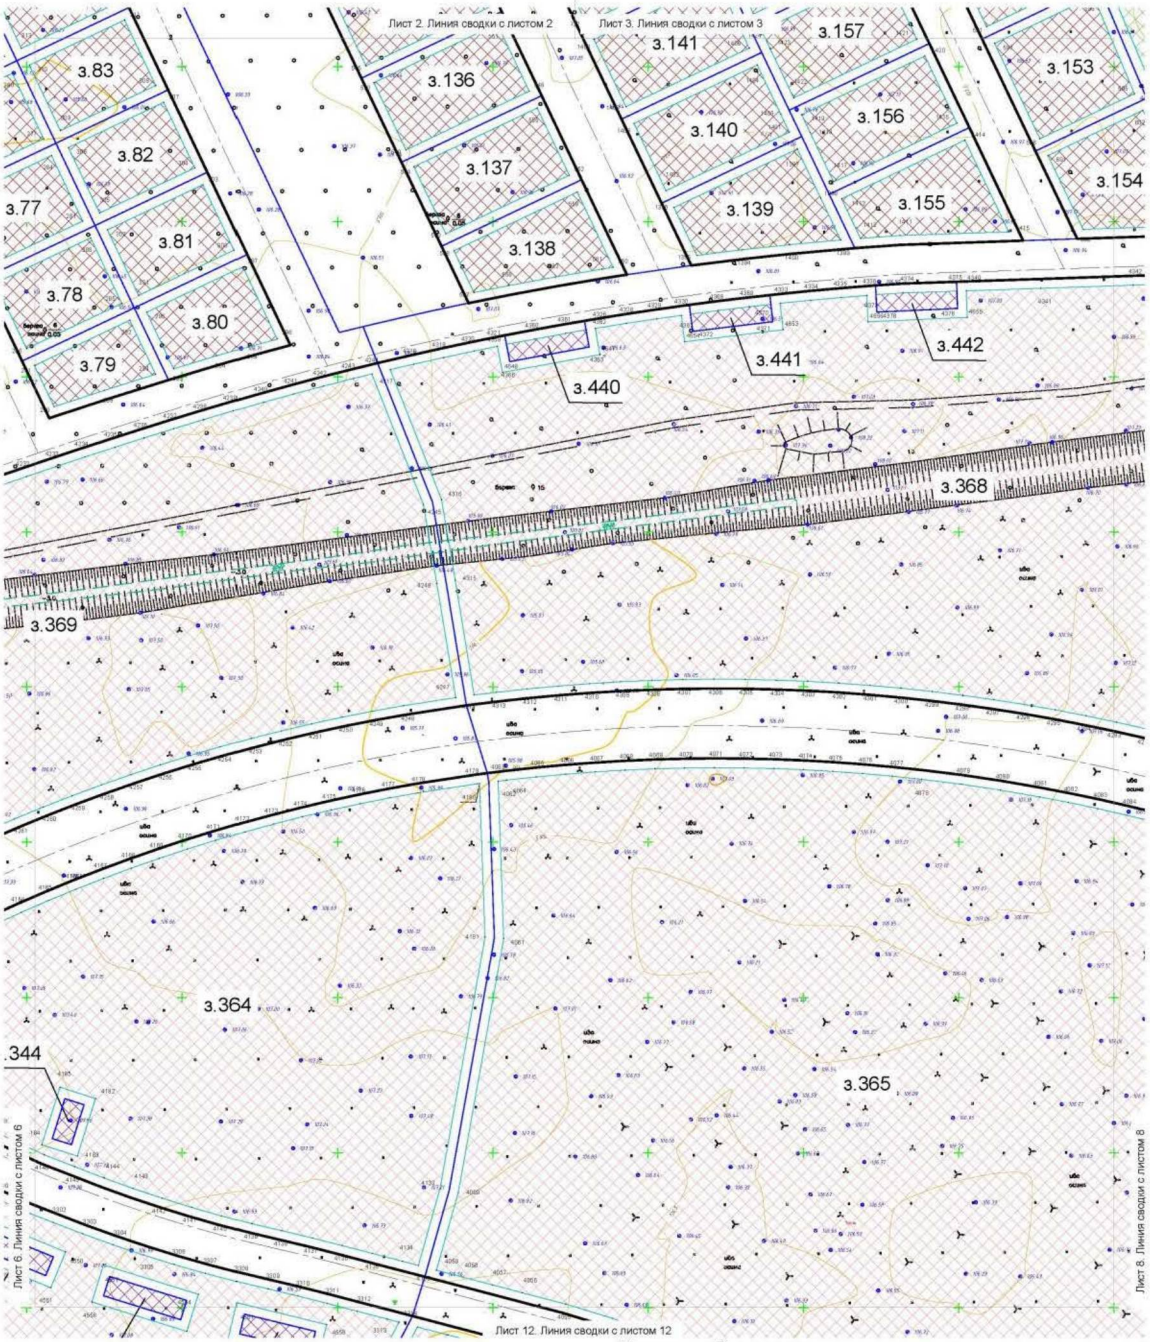

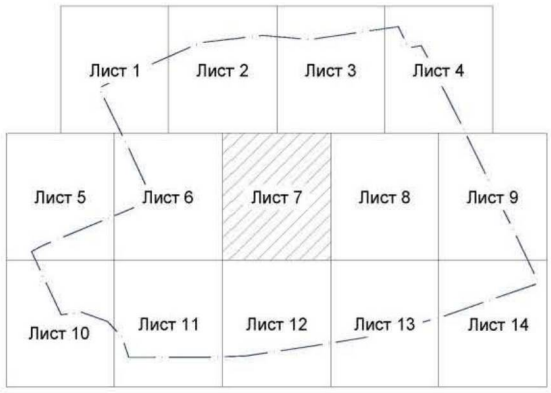
## Условные обозначения

- Граница территории комплексного развития
- Красные линии планируемые
- Границы земельных участков планируемые
- Граница земельного участка существующего (ЗУ 62:15:0060212:35)
- ЗОИТ - Охранная зона объектов электросетевого хозяйства (ВЛЭП 110 кВ)
- з.54 Номер зоны планируемого размещения объекта капитального строительства
- Оси дорог
- Границы зон планируемого размещения объектов капитального строительства (для индивидуального жилищного строительства)
- Границы зон планируемого размещения объектов капитального строительства (малоэтажная многоквартирная жилая застройка)
- Границы зон планируемого размещения объектов капитального строительства (хранение автотранспорта)
- Границы зон планируемого размещения объектов капитального строительства (предоставление коммунальных услуг)
- Границы зон планируемого размещения объектов капитального строительства (коммунальное обслуживание)
- Границы зон планируемого размещения объектов капитального строительства (спорт)
- Границы зон планируемого размещения объектов капитального строительства (блокированная жилая застройка)
- Границы зон планируемого размещения объектов капитального строительства (предпринимательство)
- Границы зон планируемого размещения объектов капитального строительства (дошкольное, начальное и среднее общее образование)

-ППТ.ОЧП

Проект планировки территории и проект межевания территории, подлежащей комплексному развитию, в границах земельного участка с кадастровым номером 62:15:0060214:33, расположенного в пос. Варокше Рязанского района Рязанской области

| Изм. | Кол.уч. | Лист | № док. | Подп. | Дата |
|---|---|---|---|---|---|
| Директор | | Шулепин | | | 2025 |
| Архитектор | | Захарова | | | |
| Н.контр. | | Курчевский | | | |


Проект планировки территории. Основная (утверждаемая) часть.


| Стадия | Лист | Листов |
|---|---|---|
| ППТ | 3.7 | 3 |

Чертеж планировки территории. Границы зон планируемого размещения объектов капитального строительства.М 1:1000

ООО "Капиталпроект" г.Рязань

Формат А2

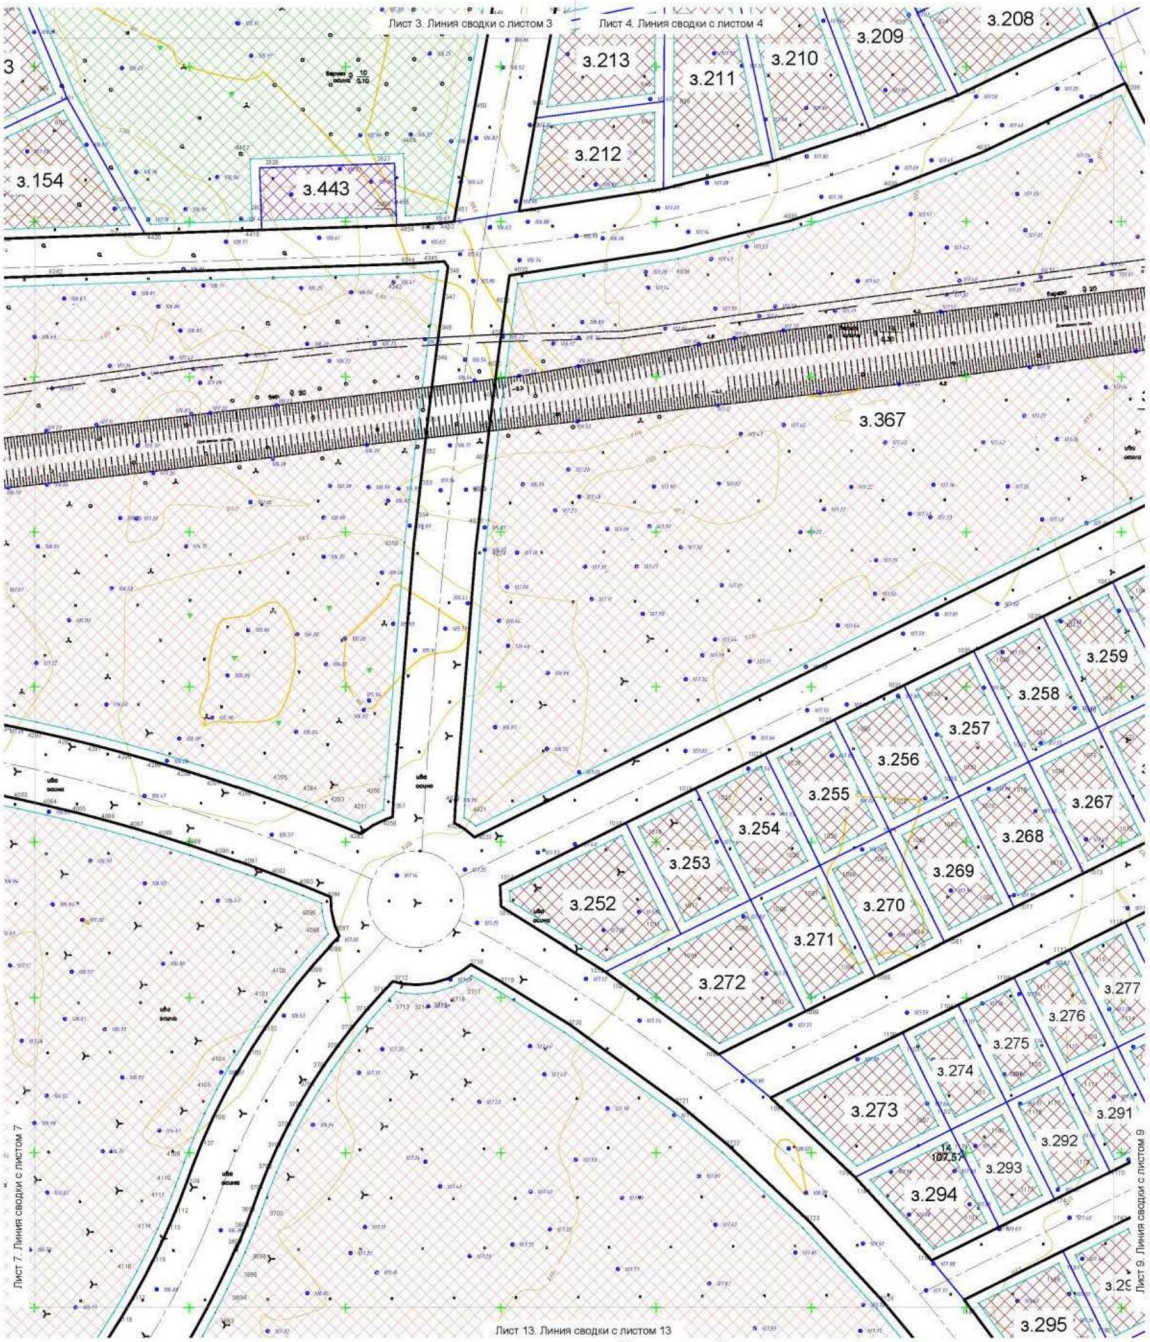

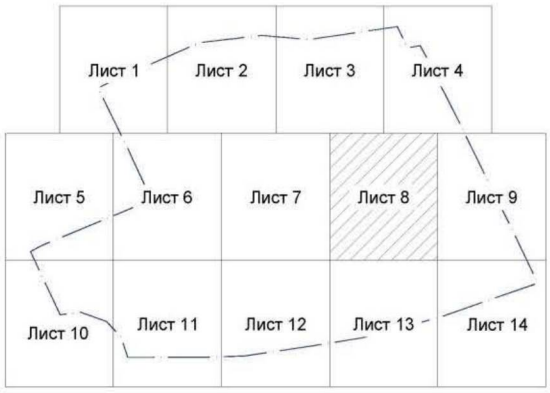
## Условные обозначения

- Граница территории комплексного развития
- Красные линии планируемые
- Границы земельных участков планируемые
- Граница земельного участка существующего (ЗУ 62:15:0060212:35)
- ЗОИТ - Охранная зона объектов электросетевого хозяйства (ВЛЭП 110 кВ)
- 3.54 Номер зоны планируемого размещения объекта капитального строительства
- Оси дорог
- Границы зон планируемого размещения объектов капитального строительства (для индивидуального жилищного строительства)
- Границы зон планируемого размещения объектов капитального строительства (малоэтажная многоквартирная жилая застройка)
- Границы зон планируемого размещения объектов капитального строительства (хранение автотранспорта)
- Границы зон планируемого размещения объектов капитального строительства (предоставление коммунальных услуг)
- Границы зон планируемого размещения объектов капитального строительства (коммунальное обслуживание)
- Границы зон планируемого размещения объектов капитального строительства (спорт)
- Границы зон планируемого размещения объектов капитального строительства (блокированная жилая застройка)
- Границы зон планируемого размещения объектов капитального строительства (предпринимательство)
- Границы зон планируемого размещения объектов капитального строительства (дошкольное, начальное и среднее общее образование)

-ППТ.ОЧП

Проект планировки территории и проект межевания территории, подлежащей комплексному развитию, в границах земельного участка с кадастровым номером 62:15:0060214:33, расположенного в пос. Варокше Рязанского района Рязанской области

| Изм. | Кол.уч. | Лист | № док. | Подп. | Дата |
|---|---|---|---|---|---|
| Директор | | Шулепин | | | 2025 |
| Архитектор | | Захарова | | | |
| Н.контр. | | Курчевский | | | |


Проект планировки территории. Основная (утверждаемая) часть.


| Стадия | Лист | Листов |
|---|---|---|
| ППТ | 3.8 | 3 |

Чертеж планировки территории. Границы зон планируемого размещения объектов капитального строительства.М 1:1000

ООО "Капиталпроект" г.Рязань

Формат А2

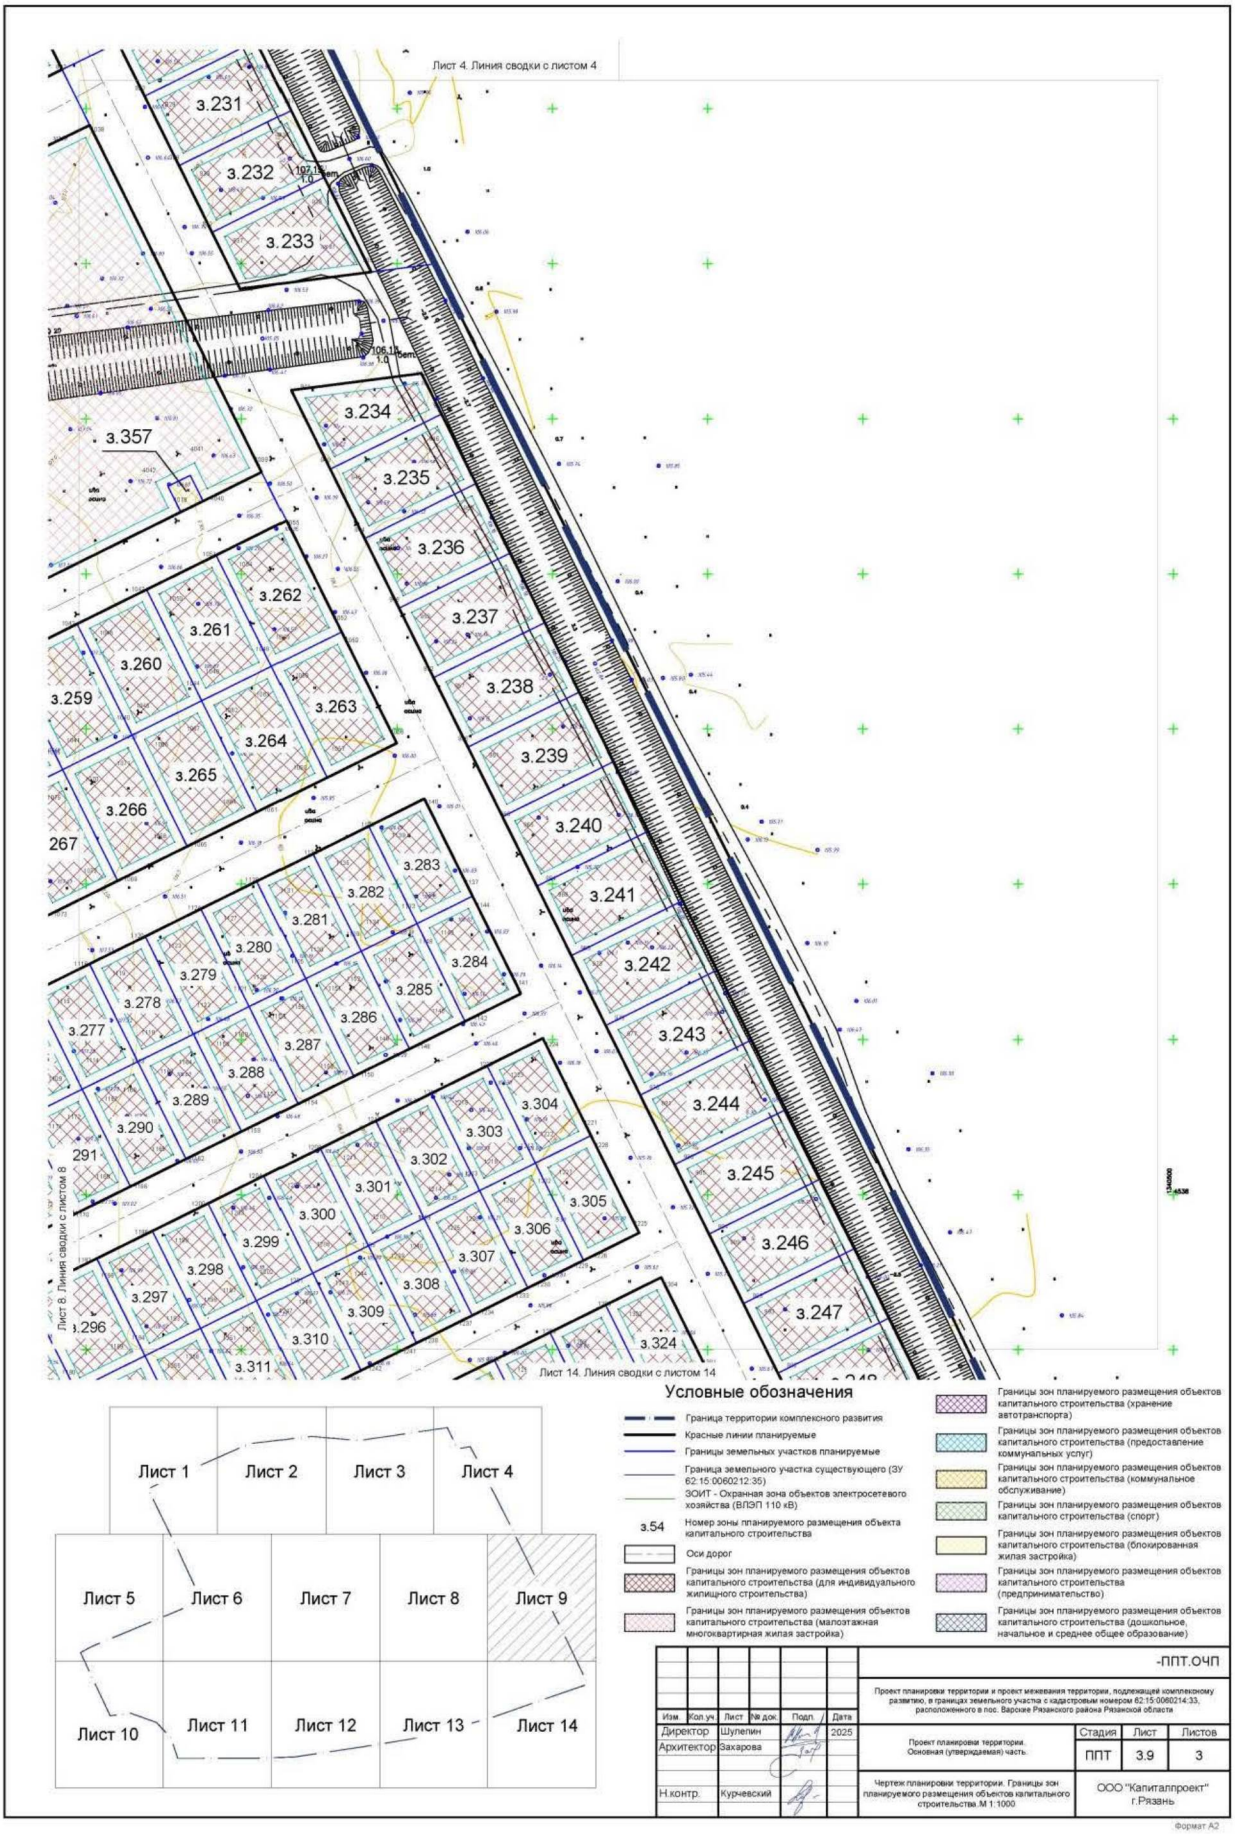
Лист 4. Линия сводки с листом 4
Лист 8. Линия сводки с листом 8
Лист 14. Линия сводки с листом 14
з.231
з.232
з.233
з.234
з.235
з.236
з.237
з.238
з.239
з.240
з.241
з.242
з.243
з.244
з.245
з.246
з.247
з.357
з.259
з.260
з.261
з.262
з.263
з.264
з.265
з.266
267
з.277
з.278
з.279
з.280
з.281
з.282
з.283
з.284
з.285
з.286
з.287
з.288
з.289
з.290
291
з.296
з.297
з.298
з.299
з.300
з.301
з.302
з.303
з.304
з.305
з.306
з.307
з.308
з.309
з.310
з.311
з.324
Условные обозначения
Граница территории комплексного развития
Красные линии планируемые
Границы земельных участков планируемые
Граница земельного участка существующего (ЗУ 62:15:0060212:35)
ЗОИТ - Охранная зона объектов электросетевого хозяйства (ВЛЭП 110 кВ)
з.54 Номер зоны планируемого размещения объекта капитального строительства
Оси дорог
Границы зон планируемого размещения объектов капитального строительства (для индивидуального жилищного строительства)
Границы зон планируемого размещения объектов капитального строительства (малоэтажная многоквартирная жилая застройка)
Границы зон планируемого размещения объектов капитального строительства (хранение автотранспорта)
Границы зон планируемого размещения объектов капитального строительства (предоставление коммунальных услуг)
Границы зон планируемого размещения объектов капитального строительства (коммунальное обслуживание)
Границы зон планируемого размещения объектов капитального строительства (спорт)
Границы зон планируемого размещения объектов капитального строительства (блокированная жилая застройка)
Границы зон планируемого размещения объектов капитального строительства (предпринимательство)
Границы зон планируемого размещения объектов капитального строительства (дошкольное, начальное и среднее общее образование)
Лист 1
Лист 2
Лист 3
Лист 4
Лист 5
Лист 6
Лист 7
Лист 8
Лист 9
Лист 10
Лист 11
Лист 12
Лист 13
Лист 14
-ППТ.ОЧП
Проект планировки территории и проект межевания территории, подлежащей комплексному развитию, в границах земельного участка с кадастровым номером 62:15:0060214:33, расположенного в пос. Варокше Рязанского района Рязанской области
Изм. Кол.уч. Лист № док. Подп. Дата
Директор Шулепин 2025
Архитектор Захарова
Н.контр. Курчевский
Проект планировки территории. Основная (утверждаемая) часть.
Стадия ППТ
Лист 3.9
Листов 3
Чертеж планировки территории. Границы зон планируемого размещения объектов капитального строительства.М 1:1000
ООО "Капиталпроект" г.Рязань
Формат А2

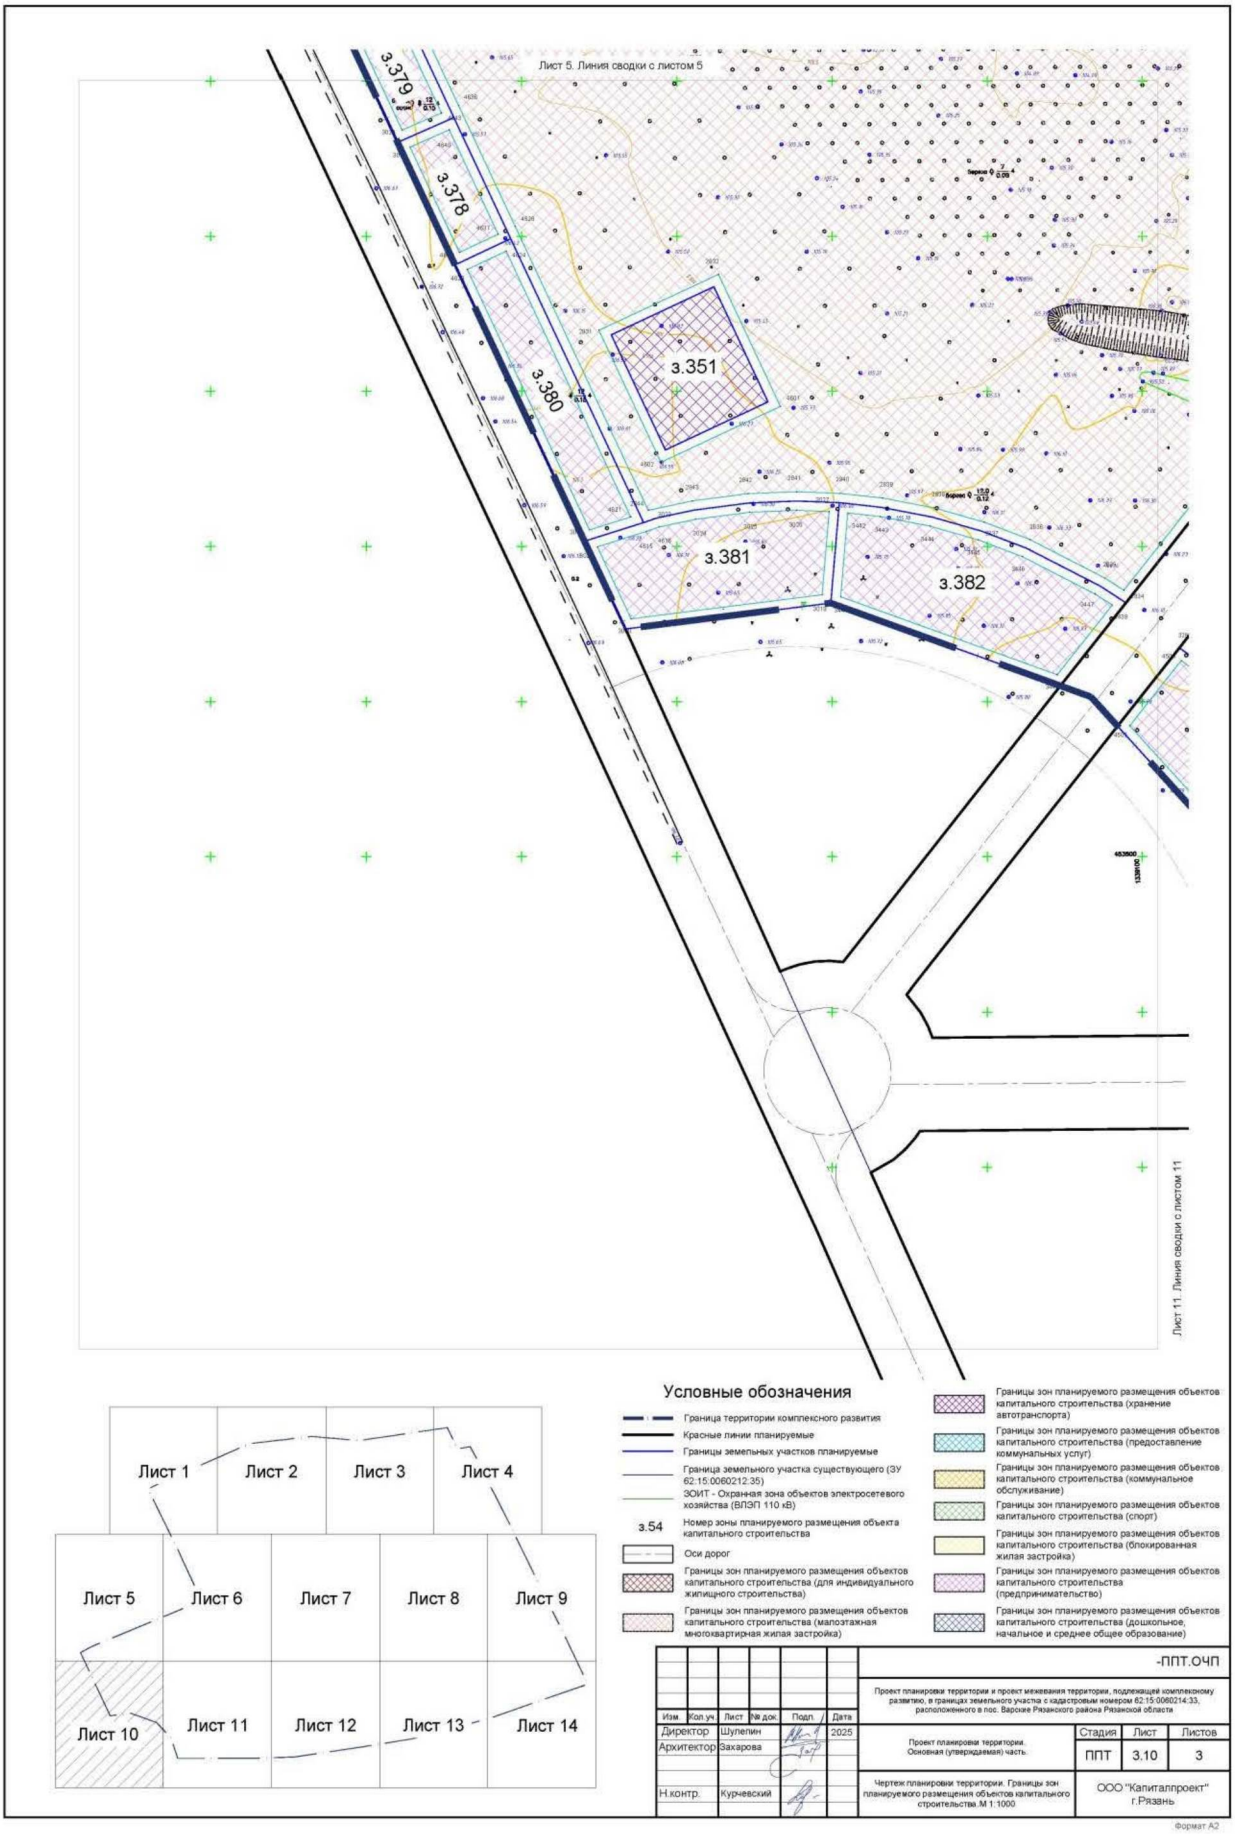





## Условные обозначения

- Граница территории комплексного развития
- Красные линии планируемые
- Границы земельных участков планируемые
- Граница земельного участка существующего (ЗУ 62:15:0060212:35)
- ЗОИТ - Охранная зона объектов электросетевого хозяйства (ВЛЭП 110 кВ)
- з.54 Номер зоны планируемого размещения объекта капитального строительства
- Оси дорог
- Границы зон планируемого размещения объектов капитального строительства (для индивидуального жилищного строительства)
- Границы зон планируемого размещения объектов капитального строительства (малоэтажная многоквартирная жилая застройка)
- Границы зон планируемого размещения объектов капитального строительства (хранение автотранспорта)
- Границы зон планируемого размещения объектов капитального строительства (предоставление коммунальных услуг)
- Границы зон планируемого размещения объектов капитального строительства (коммунальное обслуживание)
- Границы зон планируемого размещения объектов капитального строительства (спорт)
- Границы зон планируемого размещения объектов капитального строительства (блокированная жилая застройка)
- Границы зон планируемого размещения объектов капитального строительства (предпринимательство)
- Границы зон планируемого размещения объектов капитального строительства (дошкольное, начальное и среднее общее образование)

-ППТ.ОЧП

Проект планировки территории и проект межевания территории, подлежащей комплексному развитию, в границах земельного участка с кадастровым номером 62:15:0060214:33, расположенного в пос. Варокше Рязанского района Рязанской области

| Изм. | Кол.уч. | Лист | № док. | Подп. | Дата |
|---|---|---|---|---|---|
| Директор | | Шулепин | | | 2025 |
| Архитектор | | Захарова | | | |
| Н.контр. | | Курчевский | | | |


Проект планировки территории. Основная (утверждаемая) часть.


| Стадия | Лист | Листов |
|---|---|---|
| ППТ | 3.10 | 3 |

Чертеж планировки территории. Границы зон планируемого размещения объектов капитального строительства.М 1:1000

ООО "Капиталпроект" г.Рязань

Формат А2

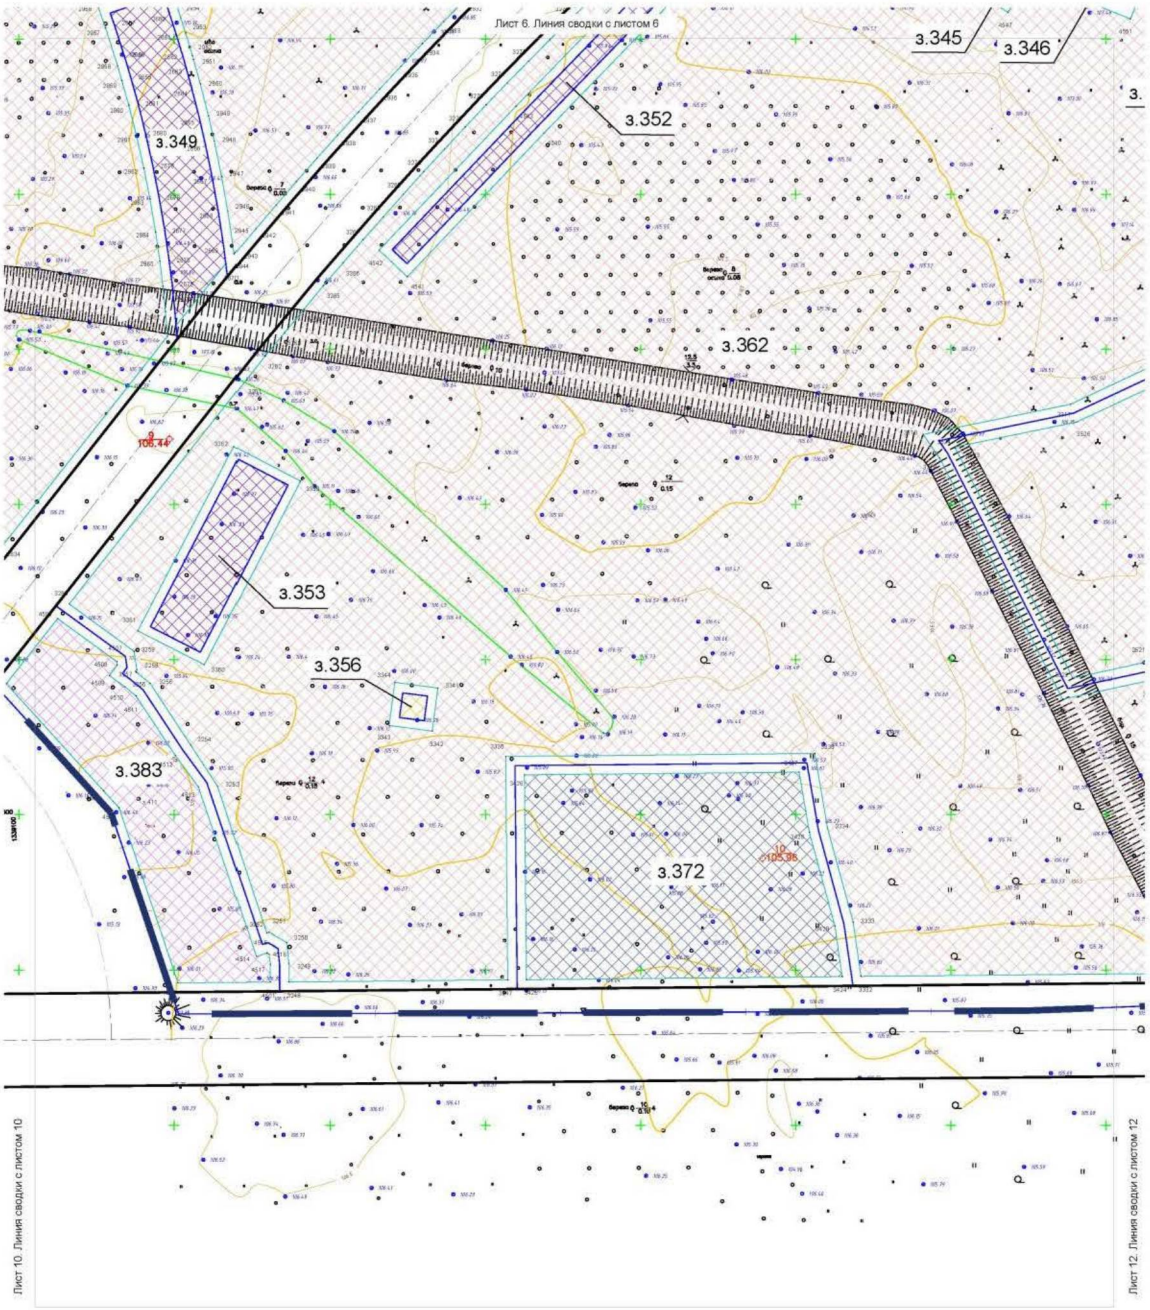

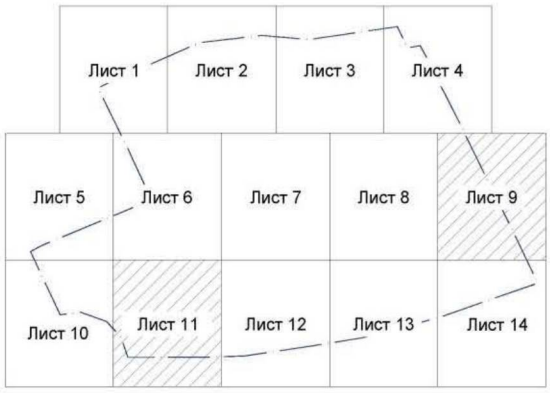
## Условные обозначения

- Граница территории комплексного развития
- Красные линии планируемые
- Границы земельных участков планируемые
- Граница земельного участка существующего (ЗУ 62:15:0060212:35)
- ЗОИТ - Охранная зона объектов электросетевого хозяйства (ВЛЭП 110 кВ)
- 3.54 Номер зоны планируемого размещения объекта капитального строительства
- Оси дорог
- Границы зон планируемого размещения объектов капитального строительства (для индивидуального жилищного строительства)
- Границы зон планируемого размещения объектов капитального строительства (малоэтажная многоквартирная жилая застройка)
- Границы зон планируемого размещения объектов капитального строительства (хранение автотранспорта)
- Границы зон планируемого размещения объектов капитального строительства (предоставление коммунальных услуг)
- Границы зон планируемого размещения объектов капитального строительства (коммунальное обслуживание)
- Границы зон планируемого размещения объектов капитального строительства (спорт)
- Границы зон планируемого размещения объектов капитального строительства (блокированная жилая застройка)
- Границы зон планируемого размещения объектов капитального строительства (предпринимательство)
- Границы зон планируемого размещения объектов капитального строительства (дошкольное, начальное и среднее общее образование)

-ППТ.ОЧП

Проект планировки территории и проект межевания территории, подлежащей комплексному развитию, в границах земельного участка с кадастровым номером 62:15:0060214:33, расположенного в пос. Варокше Рязанского района Рязанской области

| Изм. | Кол.уч. | Лист | № док. | Подп. | Дата |
|---|---|---|---|---|---|
| Директор | | Шулепин | | | 2025 |
| Архитектор | | Захарова | | | |
| Н.контр. | | Курчевский | | | |


Проект планировки территории. Основная (утверждаемая) часть.


| Стадия | Лист | Листов |
|---|---|---|
| ППТ | 3.11 | 3 |

Чертеж планировки территории. Границы зон планируемого размещения объектов капитального строительства.М 1:1000

ООО "Капиталпроект" г.Рязань

Формат А2

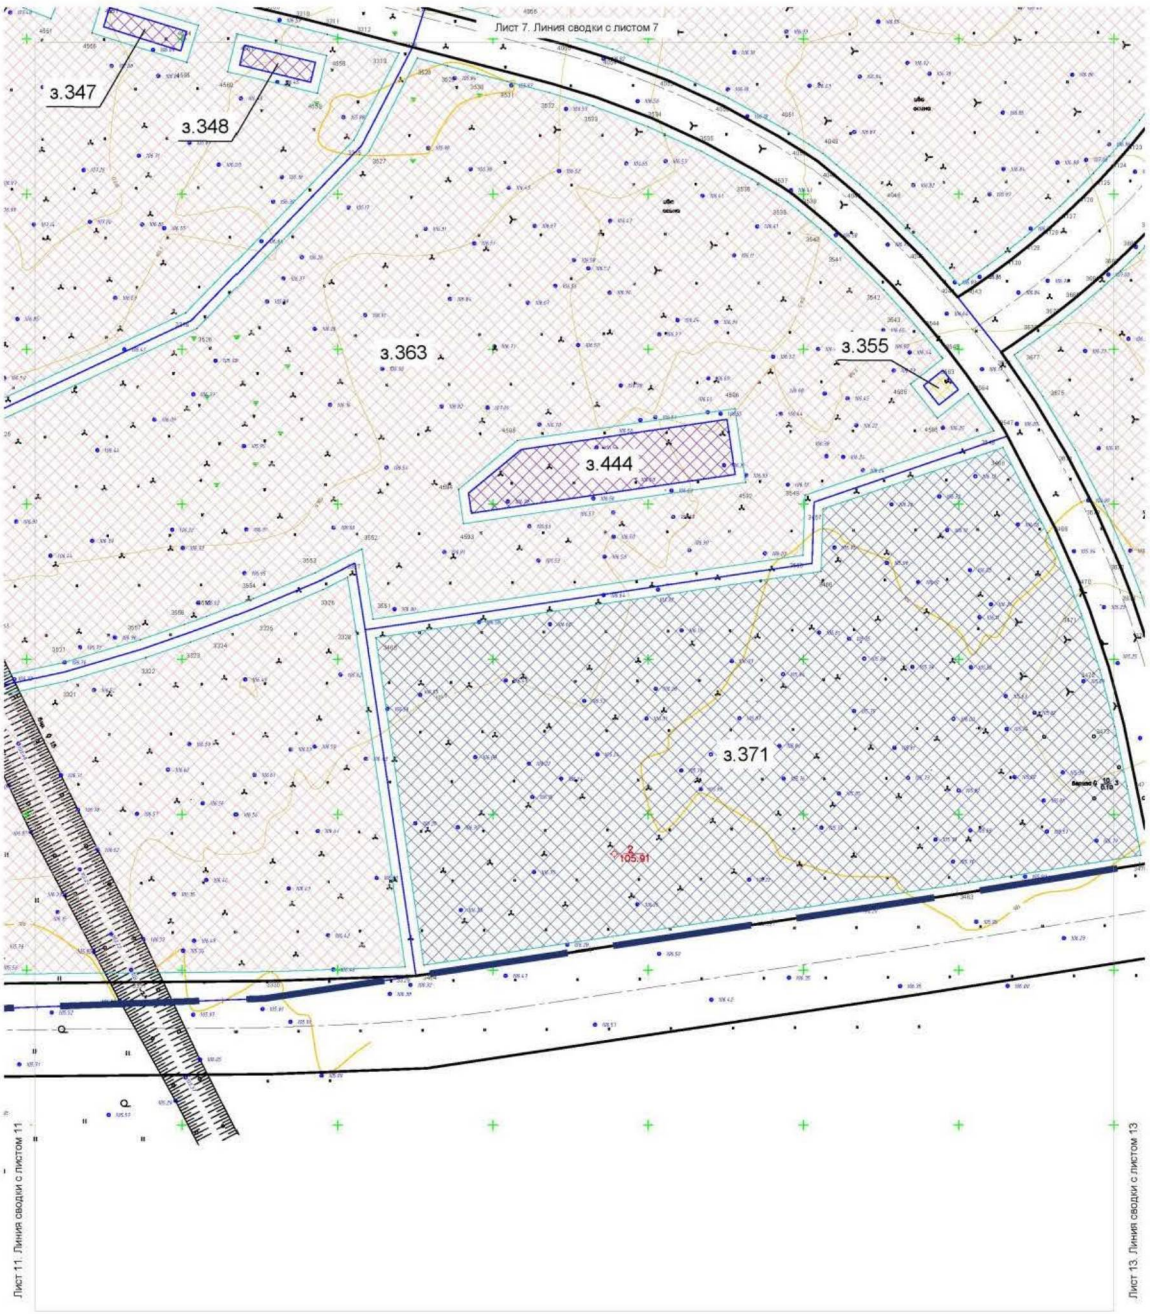

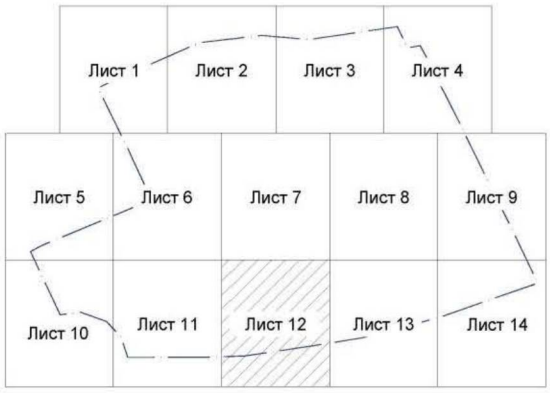
## Условные обозначения

- Граница территории комплексного развития
- Красные линии планируемые
- Границы земельных участков планируемые
- Граница земельного участка существующего (ЗУ 62:15:0060212:35)
- ЗОИТ - Охранная зона объектов электросетевого хозяйства (ВЛЭП 110 кВ)
- з.54 Номер зоны планируемого размещения объекта капитального строительства
- Оси дорог
- Границы зон планируемого размещения объектов капитального строительства (для индивидуального жилищного строительства)
- Границы зон планируемого размещения объектов капитального строительства (малоэтажная многоквартирная жилая застройка)
- Границы зон планируемого размещения объектов капитального строительства (хранение автотранспорта)
- Границы зон планируемого размещения объектов капитального строительства (предоставление коммунальных услуг)
- Границы зон планируемого размещения объектов капитального строительства (коммунальное обслуживание)
- Границы зон планируемого размещения объектов капитального строительства (спорт)
- Границы зон планируемого размещения объектов капитального строительства (блокированная жилая застройка)
- Границы зон планируемого размещения объектов капитального строительства (предпринимательство)
- Границы зон планируемого размещения объектов капитального строительства (дошкольное, начальное и среднее общее образование)

-ППТ.ОЧП

Проект планировки территории и проект межевания территории, подлежащей комплексному развитию, в границах земельного участка с кадастровым номером 62:15:0060214:33, расположенного в пос. Варокше Рязанского района Рязанской области

| Изм. | Кол.уч. | Лист | № док. | Подп. | Дата |
|---|---|---|---|---|---|
| Директор | | Шулепин | | | 2025 |
| Архитектор | | Захарова | | | |
| Н.контр. | | Курчевский | | | |


Проект планировки территории. Основная (утверждаемая) часть.


| Стадия | Лист | Листов |
|---|---|---|
| ППТ | 3.12 | 3 |

Чертеж планировки территории. Границы зон планируемого размещения объектов капитального строительства.М 1:1000

ООО "Капиталпроект" г.Рязань

Формат А2

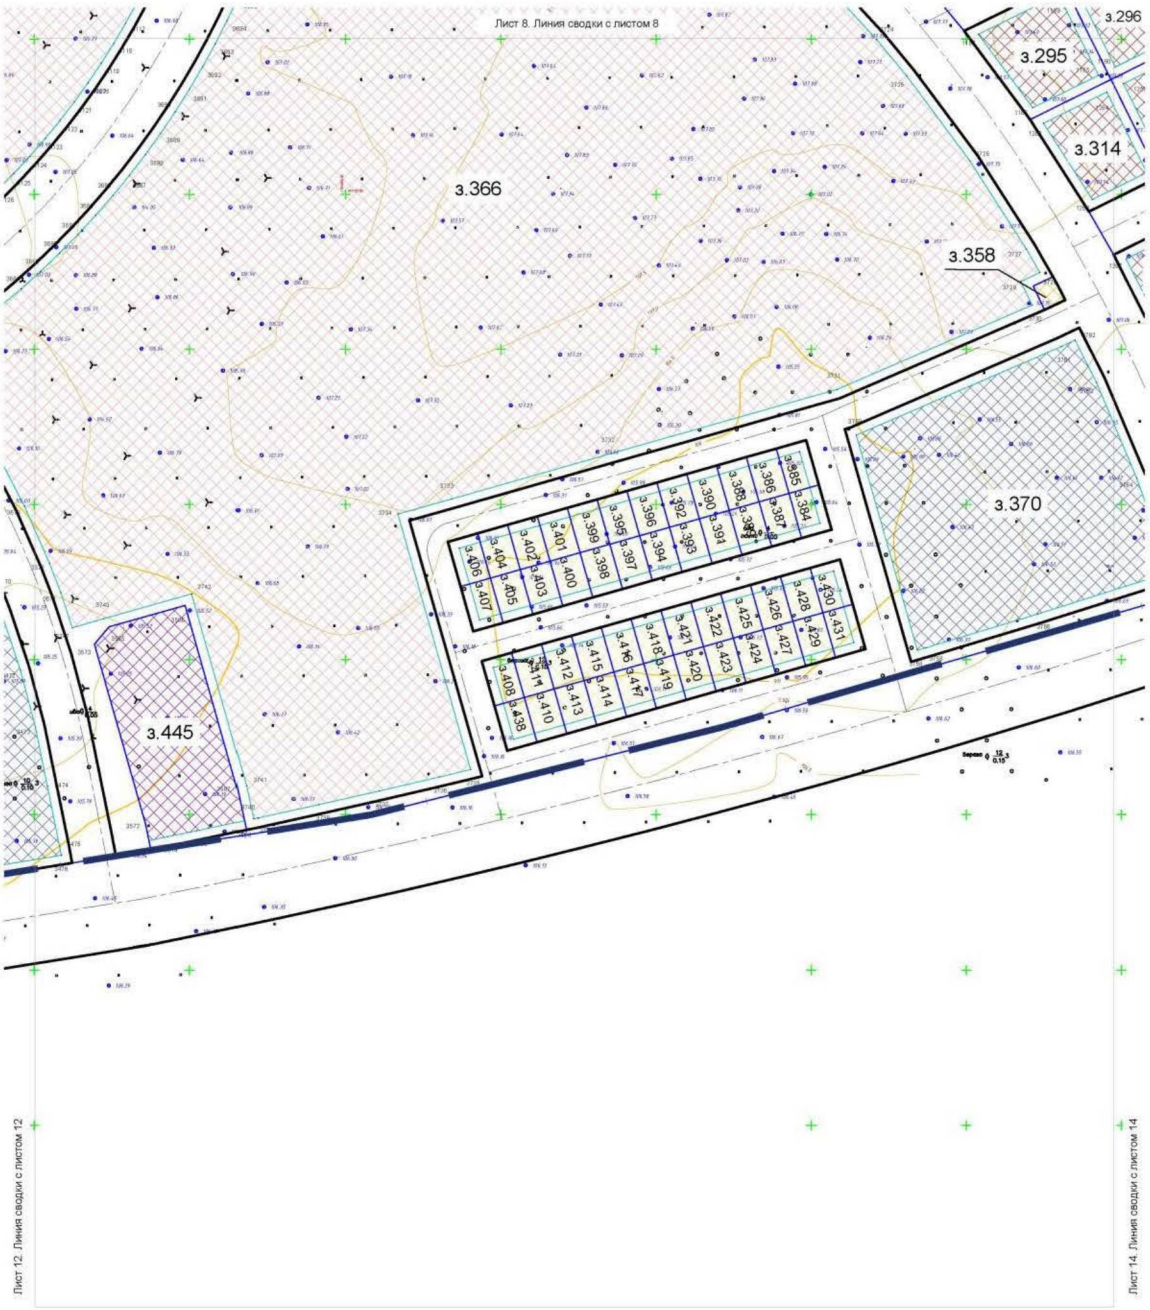

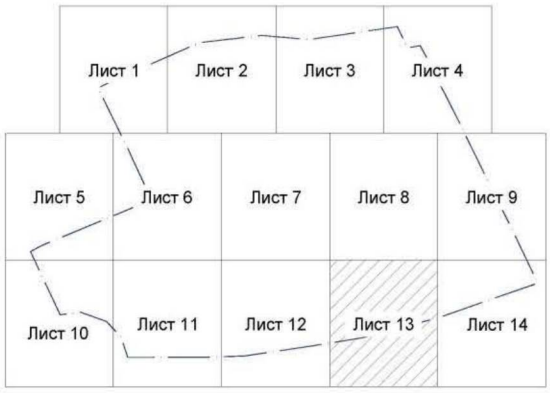
## Условные обозначения

- Граница территории комплексного развития
- Красные линии планируемые
- Границы земельных участков планируемые
- Граница земельного участка существующего (ЗУ 62:15:0060212:35)
- ЗОИТ - Охранная зона объектов электросетевого хозяйства (ВЛЭП 110 кВ)
- з.54 — Номер зоны планируемого размещения объекта капитального строительства
- Оси дорог
- Границы зон планируемого размещения объектов капитального строительства (для индивидуального жилищного строительства)
- Границы зон планируемого размещения объектов капитального строительства (малоэтажная многоквартирная жилая застройка)
- Границы зон планируемого размещения объектов капитального строительства (хранение автотранспорта)
- Границы зон планируемого размещения объектов капитального строительства (предоставление коммунальных услуг)
- Границы зон планируемого размещения объектов капитального строительства (коммунальное обслуживание)
- Границы зон планируемого размещения объектов капитального строительства (спорт)
- Границы зон планируемого размещения объектов капитального строительства (блокированная жилая застройка)
- Границы зон планируемого размещения объектов капитального строительства (предпринимательство)
- Границы зон планируемого размещения объектов капитального строительства (дошкольное, начальное и среднее общее образование)

-ППТ.ОЧП

Проект планировки территории и проект межевания территории, подлежащей комплексному развитию, в границах земельного участка с кадастровым номером 62:15:0060214:33, расположенного в пос. Варокше Рязанского района Рязанской области

| Изм. | Кол.уч. | Лист | № док. | Подп. | Дата |
|---|---|---|---|---|---|
| Директор | | Шулепин | | | 2025 |
| Архитектор | | Захарова | | | |
| Н.контр. | | Курчевский | | | |

Проект планировки территории. Основная (утверждаемая) часть.


| Стадия | Лист | Листов |
|---|---|---|
| ППТ | 3.13 | 3 |

Чертеж планировки территории. Границы зон планируемого размещения объектов капитального строительства.М 1:1000

ООО "Капиталпроект" г.Рязань

Формат А2

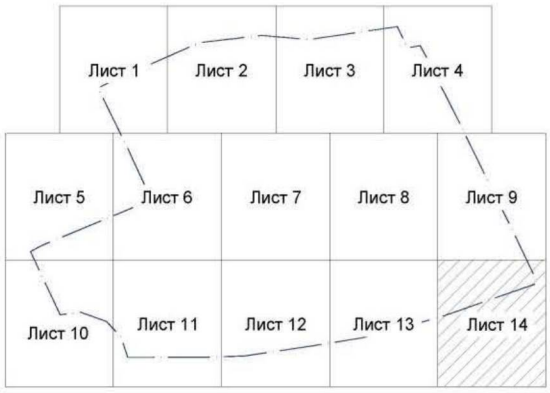


## Условные обозначения

- Граница территории комплексного развития
- Красные линии планируемые
- Границы земельных участков планируемые
- Граница земельного участка существующего (ЗУ 62:15:0060212:35)
- ЗОИТ - Охранная зона объектов электросетевого хозяйства (ВЛЭП 110 кВ)
- з.54 Номер зоны планируемого размещения объекта капитального строительства
- Оси дорог
- Границы зон планируемого размещения объектов капитального строительства (для индивидуального жилищного строительства)
- Границы зон планируемого размещения объектов капитального строительства (малоэтажная многоквартирная жилая застройка)
- Границы зон планируемого размещения объектов капитального строительства (хранение автотранспорта)
- Границы зон планируемого размещения объектов капитального строительства (предоставление коммунальных услуг)
- Границы зон планируемого размещения объектов капитального строительства (коммунальное обслуживание)
- Границы зон планируемого размещения объектов капитального строительства (спорт)
- Границы зон планируемого размещения объектов капитального строительства (блокированная жилая застройка)
- Границы зон планируемого размещения объектов капитального строительства (предпринимательство)
- Границы зон планируемого размещения объектов капитального строительства (дошкольное, начальное и среднее общее образование)

-ППТ.ОЧП

Проект планировки территории и проект межевания территории, подлежащей комплексному развитию, в границах земельного участка с кадастровым номером 62:15:0060214:33, расположенного в пос. Варокше Рязанского района Рязанской области

| Изм. | Кол.уч. | Лист | № док. | Подп. | Дата |
|---|---|---|---|---|---|
| Директор | | Шулепин | | | 2025 |
| Архитектор | | Захарова | | | |
| Н.контр. | | Курчевский | | | |

Проект планировки территории. Основная (утверждаемая) часть.

| Стадия | Лист | Листов |
|---|---|---|
| ППТ | 3.14 | 3 |

Чертеж планировки территории. Границы зон планируемого размещения объектов капитального строительства.М 1:1000

ООО "Капиталпроект" г.Рязань

Формат А2

**Приложение 1**

# Сведения о координатах характерных точек красных линий

| Имя точки | X, м | Y, м |
|---|---|---|
| Красная линия(1) | | |
| 751 | 454277,05 | 1339130,57 |
| 752 | 454293,32 | 1339167,13 |
| 753 | 454309,59 | 1339203,68 |
| 754 | 454285,39 | 1339215,17 |
| 755 | 454262,81 | 1339225,9 |
| 756 | 454240,23 | 1339236,62 |
| 757 | 454217,65 | 1339247,35 |
| 758 | 454195,06 | 1339258,07 |
| 759 | 454172,48 | 1339268,79 |
| 760 | 454149,9 | 1339279,52 |
| 761 | 454132,74 | 1339243,39 |
| 762 | 454115,58 | 1339207,26 |
| 763 | 454138,16 | 1339196,53 |
| 764 | 454160,74 | 1339185,81 |
| 765 | 454183,33 | 1339175,08 |
| 766 | 454205,91 | 1339164,36 |
| 767 | 454228,49 | 1339153,63 |
| 768 | 454251,07 | 1339142,91 |
| 751 | 454277,05 | 1339130,57 |
| Красная линия(2) | | |
| 733 | 454316,1 | 1339218,3 |
| 734 | 454332,38 | 1339254,85 |

| | | |
|---|---|---|
| 735 | 454348,65 | 1339291,41 |
| 736 | 454326,58 | 1339301,89 |
| 737 | 454303,99 | 1339312,61 |
| 738 | 454281,41 | 1339323,34 |
| 739 | 454258,83 | 1339334,06 |
| 740 | 454236,25 | 1339344,79 |
| 741 | 454213,66 | 1339355,51 |
| 742 | 454191,08 | 1339366,24 |
| 743 | 454173,92 | 1339330,1 |
| 744 | 454156,76 | 1339293,97 |
| 745 | 454179,34 | 1339283,25 |
| 746 | 454201,93 | 1339272,52 |
| 747 | 454224,51 | 1339261,8 |
| 748 | 454247,09 | 1339251,07 |
| 749 | 454269,68 | 1339240,35 |
| 750 | 454292,26 | 1339229,62 |
| 733 | 454316,1 | 1339218,3 |
| Красная линия(3) | | |
| 715 | 454355,16 | 1339306,03 |
| 716 | 454371,43 | 1339342,58 |
| 717 | 454387,68 | 1339379,07 |
| 718 | 454367,76 | 1339388,61 |
| 719 | 454345,18 | 1339399,33 |
| 720 | 454322,6 | 1339410,06 |
| 721 | 454300,01 | 1339420,78 |
| 722 | 454277,43 | 1339431,51 |
| 723 | 454254,85 | 1339442,23 |
| 724 | 454232,26 | 1339452,95 |
| 725 | 454215,1 | 1339416,82 |
| 726 | 454197,94 | 1339380,69 |

| | | |
|---|---|---|
| 727 | 454220,53 | 1339369,97 |
| 728 | 454243,11 | 1339359,24 |
| 729 | 454265,69 | 1339348,52 |
| 730 | 454288,28 | 1339337,79 |
| 731 | 454310,86 | 1339327,07 |
| 732 | 454333,44 | 1339316,34 |
| 715 | 454355,16 | 1339306,03 |
| Красная линия(4) | | |
| 803 | 454214,2 | 1339461,53 |
| 804 | 454191,62 | 1339472,26 |
| 805 | 454169,03 | 1339482,98 |
| 806 | 454142,48 | 1339495,59 |
| 807 | 454115,94 | 1339508,2 |
| 808 | 454089,39 | 1339520,81 |
| 809 | 454060,21 | 1339534,67 |
| 810 | 454056,72 | 1339521,89 |
| 811 | 454053,93 | 1339512,16 |
| 812 | 454048,98 | 1339495,72 |
| 813 | 454042,79 | 1339476,01 |
| 814 | 454036,67 | 1339457,28 |
| 815 | 454055,07 | 1339448,54 |
| 816 | 454081,62 | 1339435,94 |
| 817 | 454108,17 | 1339423,33 |
| 818 | 454134,71 | 1339410,72 |
| 819 | 454157,3 | 1339399,99 |
| 820 | 454179,88 | 1339389,27 |
| 821 | 454197,04 | 1339425,4 |
| 803 | 454214,2 | 1339461,53 |
| Красная линия(5) | | |
| 785 | 454173,01 | 1339374,82 |

| | | |
|---|---|---|
| 786 | 454150,43 | 1339385,54 |
| 787 | 454127,85 | 1339396,27 |
| 788 | 454105,27 | 1339406,99 |
| 789 | 454082,68 | 1339417,72 |
| 790 | 454060,1 | 1339428,44 |
| 791 | 454031,51 | 1339442,02 |
| 792 | 454024,22 | 1339421,16 |
| 793 | 454018,05 | 1339404,13 |
| 794 | 454010,27 | 1339383,38 |
| 795 | 454003,77 | 1339366,63 |
| 796 | 454025,78 | 1339356,18 |
| 797 | 454048,36 | 1339345,45 |
| 798 | 454070,95 | 1339334,73 |
| 799 | 454093,53 | 1339324 |
| 800 | 454116,11 | 1339313,28 |
| 801 | 454138,7 | 1339302,55 |
| 802 | 454155,86 | 1339338,68 |
| 785 | 454173,01 | 1339374,82 |
| Красная линия(6) | | |
| 769 | 454131,83 | 1339288,1 |
| 770 | 454109,25 | 1339298,82 |
| 771 | 454086,67 | 1339309,55 |
| 772 | 454064,08 | 1339320,27 |
| 773 | 454041,5 | 1339331 |
| 774 | 454018,92 | 1339341,72 |
| 775 | 453997,83 | 1339351,74 |
| 776 | 453982,41 | 1339314,78 |
| 777 | 453966,19 | 1339278,2 |
| 778 | 453984,6 | 1339269,46 |
| 779 | 454007,18 | 1339258,73 |

| | | |
|---|---|---|
| 780 | 454029,76 | 1339248,01 |
| 781 | 454052,35 | 1339237,28 |
| 782 | 454074,93 | 1339226,56 |
| 783 | 454097,51 | 1339215,83 |
| 784 | 454114,67 | 1339251,97 |
| 769 | 454131,83 | 1339288,1 |
| Красная линия(7) | | |
| 531 | 454417,82 | 1339580,48 |
| 532 | 454416,73 | 1339592,74 |
| 533 | 454412,84 | 1339636,68 |
| 534 | 454410,49 | 1339663,27 |
| 535 | 454408,13 | 1339689,87 |
| 536 | 454405,68 | 1339717,53 |
| 537 | 454404,27 | 1339733,52 |
| 538 | 454406,46 | 1339748,11 |
| 539 | 454410,2 | 1339773,81 |
| 540 | 454413,95 | 1339799,38 |
| 541 | 454417,72 | 1339824,93 |
| 542 | 454421,92 | 1339853,48 |
| 543 | 454426,16 | 1339882,34 |
| 544 | 454429,11 | 1339902,34 |
| 545 | 454430,57 | 1339920,01 |
| 546 | 454430,56 | 1339920,48 |
| 547 | 454429,95 | 1339936,2 |
| 548 | 454426,91 | 1339954,64 |
| 549 | 454421,88 | 1339971,28 |
| 550 | 454388,9 | 1339955,35 |
| 551 | 454361,72 | 1339942,22 |
| 552 | 454330,15 | 1339926,97 |

| | | |
|---|---|---|
| 553 | 454335,03 | 1339920,89 |
| 554 | 454350,07 | 1339891,46 |
| 555 | 454350,42 | 1339890,77 |
| 556 | 454355,92 | 1339872,33 |
| 557 | 454358,33 | 1339864,23 |
| 558 | 454360,1 | 1339850,22 |
| 559 | 454361,88 | 1339836,21 |
| 560 | 454361,01 | 1339828,51 |
| 561 | 454358,61 | 1339806,94 |
| 562 | 454356,16 | 1339785,33 |
| 563 | 454348,63 | 1339766,81 |
| 564 | 454341,54 | 1339749,39 |
| 565 | 454340,99 | 1339748,33 |
| 566 | 454330,01 | 1339727,06 |
| 567 | 454319,45 | 1339706,61 |
| 568 | 454308,9 | 1339686,17 |
| 569 | 454341,59 | 1339670,59 |
| 570 | 454363,44 | 1339660,19 |
| 571 | 454390,53 | 1339647,3 |
| 572 | 454383,65 | 1339632,85 |
| 573 | 454356,57 | 1339645,75 |
| 574 | 454329,48 | 1339658,64 |
| 575 | 454301,62 | 1339671,9 |
| 576 | 454299,96 | 1339668,26 |
| 577 | 454280,9 | 1339626,39 |
| 578 | 454267,81 | 1339597,63 |
| 579 | 454263,33 | 1339579,38 |
| 580 | 454286,5 | 1339568,35 |
| 581 | 454313,59 | 1339555,46 |
| 582 | 454340,67 | 1339542,56 |

| | | |
|---|---|---|
| 583 | 454367,76 | 1339529,67 |
| 584 | 454409,44 | 1339509,82 |
| 585 | 454412,55 | 1339536,03 |
| 586 | 454415,66 | 1339562,24 |
| 531 | 454417,82 | 1339580,48 |
| Красная линия(8) | | |
| 362 | 453679,11 | 1340404,02 |
| 363 | 453697,72 | 1340394,81 |
| 364 | 453720,12 | 1340383,71 |
| 365 | 453742,53 | 1340372,62 |
| 366 | 453764,93 | 1340361,53 |
| 367 | 453787,34 | 1340350,43 |
| 368 | 453809,74 | 1340339,34 |
| 369 | 453832,14 | 1340328,25 |
| 370 | 453854,55 | 1340317,16 |
| 371 | 453876,95 | 1340306,06 |
| 372 | 453899,36 | 1340294,97 |
| 373 | 453921,76 | 1340283,88 |
| 374 | 453944,16 | 1340272,78 |
| 375 | 453966,57 | 1340261,69 |
| 376 | 453988,97 | 1340250,6 |
| 377 | 454011,38 | 1340239,51 |
| 378 | 454033,78 | 1340228,41 |
| 379 | 454059,22 | 1340215,82 |
| 380 | 454064,63 | 1340257,78 |
| 381 | 454051,53 | 1340264,26 |
| 382 | 454029,13 | 1340275,35 |
| 383 | 454006,72 | 1340286,45 |
| 384 | 453984,32 | 1340297,54 |
| 385 | 453961,91 | 1340308,63 |

| | | |
|---|---|---|
| 386 | 453939,51 | 1340319,72 |
| 387 | 453917,1 | 1340330,82 |
| 388 | 453894,7 | 1340341,91 |
| 389 | 453872,3 | 1340353 |
| 390 | 453849,89 | 1340364,1 |
| 391 | 453827,49 | 1340375,19 |
| 392 | 453805,08 | 1340386,28 |
| 393 | 453782,68 | 1340397,37 |
| 394 | 453760,28 | 1340408,47 |
| 395 | 453737,87 | 1340419,56 |
| 396 | 453715,47 | 1340430,65 |
| 397 | 453696,86 | 1340439,87 |
| 398 | 453674,48 | 1340450,94 |
| 399 | 453661,19 | 1340412,89 |
| 362 | 453679,11 | 1340404,02 |
| Красная линия(9) | | |
| 204 | 453557,68 | 1339972,72 |
| 205 | 453560,41 | 1339982,34 |
| 206 | 453563,14 | 1339991,96 |
| 207 | 453565,88 | 1340001,58 |
| 208 | 453568,61 | 1340011,2 |
| 209 | 453571,34 | 1340020,82 |
| 210 | 453574,07 | 1340030,44 |
| 211 | 453576,8 | 1340040,06 |
| 212 | 453579,53 | 1340049,68 |
| 213 | 453582,27 | 1340059,3 |
| 214 | 453567,84 | 1340063,39 |
| 215 | 453553,41 | 1340067,49 |
| 216 | 453550,67 | 1340057,87 |
| 217 | 453547,94 | 1340048,25 |

| | | |
|---|---|---|
| 218 | 453545,21 | 1340038,63 |
| 219 | 453542,48 | 1340029,01 |
| 220 | 453539,75 | 1340019,39 |
| 221 | 453537,02 | 1340009,77 |
| 222 | 453534,28 | 1340000,15 |
| 223 | 453531,55 | 1339990,53 |
| 224 | 453528,82 | 1339980,91 |
| 225 | 453526,09 | 1339971,29 |
| 226 | 453523,36 | 1339961,67 |
| 227 | 453520,63 | 1339952,06 |
| 228 | 453535,06 | 1339947,96 |
| 229 | 453549,49 | 1339943,86 |
| 230 | 453552,22 | 1339953,48 |
| 231 | 453554,95 | 1339963,1 |
| 204 | 453557,68 | 1339972,72 |
| Красная линия(10) | | |
| 176 | 453591,89 | 1340056,56 |
| 177 | 453589,15 | 1340046,94 |
| 178 | 453586,42 | 1340037,33 |
| 179 | 453583,69 | 1340027,71 |
| 180 | 453580,96 | 1340018,09 |
| 181 | 453578,23 | 1340008,47 |
| 182 | 453575,5 | 1339998,85 |
| 183 | 453572,76 | 1339989,23 |
| 184 | 453570,03 | 1339979,61 |
| 185 | 453567,3 | 1339969,99 |
| 186 | 453564,57 | 1339960,37 |
| 187 | 453561,84 | 1339950,75 |
| 188 | 453559,11 | 1339941,13 |
| 189 | 453573,53 | 1339937,03 |

| | | |
|---|---|---|
| 190 | 453587,96 | 1339932,93 |
| 191 | 453590,7 | 1339942,55 |
| 192 | 453593,43 | 1339952,17 |
| 193 | 453596,16 | 1339961,79 |
| 194 | 453598,89 | 1339971,41 |
| 195 | 453601,62 | 1339981,03 |
| 196 | 453604,35 | 1339990,65 |
| 197 | 453607,09 | 1340000,27 |
| 198 | 453609,82 | 1340009,89 |
| 199 | 453612,55 | 1340019,51 |
| 200 | 453615,28 | 1340029,13 |
| 201 | 453618,01 | 1340038,75 |
| 202 | 453620,74 | 1340048,37 |
| 203 | 453606,31 | 1340052,47 |
| 176 | 453591,89 | 1340056,56 |
| Красная линия(11) | | |
| 680 | 453777,31 | 1338837,97 |
| 681 | 453797,02 | 1338874,86 |
| 682 | 453866,59 | 1339042 |
| 683 | 453877,22 | 1339067,57 |
| 684 | 453943,02 | 1339225,65 |
| 685 | 453954,99 | 1339254,4 |
| 686 | 453956,82 | 1339258,78 |
| 687 | 453957,47 | 1339260,2 |
| 688 | 453996,13 | 1339241,84 |
| 689 | 454018,71 | 1339231,12 |
| 690 | 454041,3 | 1339220,39 |
| 691 | 454063,92 | 1339209,76 |
| 692 | 454086,46 | 1339198,94 |
| 693 | 454109,04 | 1339188,22 |

| | | |
|---|---|---|
| 694 | 454131,63 | 1339177,49 |
| 695 | 454154,21 | 1339166,77 |
| 696 | 454176,79 | 1339156,04 |
| 697 | 454199,38 | 1339145,32 |
| 698 | 454221,96 | 1339134,59 |
| 699 | 454244,54 | 1339123,87 |
| 700 | 454267,12 | 1339113,14 |
| 701 | 454286,98 | 1339103,71 |
| 702 | 454297,23 | 1339126,72 |
| 703 | 454307,39 | 1339149,56 |
| 704 | 454317,56 | 1339172,4 |
| 705 | 454327,73 | 1339195,24 |
| 706 | 454337,9 | 1339218,08 |
| 707 | 454348,07 | 1339240,92 |
| 708 | 454358,23 | 1339263,76 |
| 709 | 454368,4 | 1339286,6 |
| 710 | 454378,57 | 1339309,43 |
| 711 | 454388,74 | 1339332,27 |
| 712 | 454398,91 | 1339355,11 |
| 713 | 454409,07 | 1339377,95 |
| 714 | 454442,29 | 1339363,15 |
| Красная линия(12) | | |
| 498 | 454450,94 | 1339384,12 |
| 499 | 454416,51 | 1339399,48 |
| 500 | 454419,62 | 1339425,71 |
| 501 | 454422,56 | 1339450,53 |
| 502 | 454425,5 | 1339475,36 |
| 503 | 454428,44 | 1339500,19 |
| 504 | 454431,38 | 1339525,01 |

| | | |
|---|---|---|
| 505 | 454434,33 | 1339549,84 |
| 506 | 454437,27 | 1339574,67 |
| 507 | 454437,92 | 1339580,19 |
| 508 | 454436,21 | 1339599,55 |
| 509 | 454434 | 1339624,45 |
| 510 | 454431,8 | 1339649,36 |
| 511 | 454429,59 | 1339674,26 |
| 512 | 454427,39 | 1339699,16 |
| 513 | 454425,18 | 1339724,06 |
| 514 | 454424,4 | 1339732,94 |
| 515 | 454427,35 | 1339752,98 |
| 516 | 454430,98 | 1339777,73 |
| 517 | 454434,62 | 1339802,47 |
| 518 | 454438,26 | 1339827,21 |
| 519 | 454441,9 | 1339851,96 |
| 520 | 454445,54 | 1339876,69 |
| 521 | 454448,99 | 1339900,05 |
| 522 | 454450,61 | 1339919,57 |
| 523 | 454450,53 | 1339921,65 |
| 524 | 454449,89 | 1339938,22 |
| 525 | 454449,09 | 1339943,08 |
| 526 | 454446,43 | 1339959,18 |
| 527 | 454440,42 | 1339979,04 |
| 528 | 454439,85 | 1339980,22 |
| 529 | 454462,65 | 1339990,48 |
| 530 | 454501,23 | 1340007,81 |
| Красная линия(13) | | |
| 336 | 453961,67 | 1340102,32 |
| 337 | 453972,77 | 1340124,72 |
| 338 | 453983,86 | 1340147,12 |
| 339 | 453994,95 | 1340169,53 |

| | | |
|---|---|---|
| 340 | 454006,04 | 1340191,93 |
| 341 | 454017,14 | 1340214,34 |
| 342 | 453981,29 | 1340232,09 |
| 343 | 453945,44 | 1340249,83 |
| 344 | 453934,35 | 1340227,43 |
| 345 | 453923,26 | 1340205,03 |
| 346 | 453912,16 | 1340182,62 |
| 347 | 453901,07 | 1340160,22 |
| 348 | 453889,98 | 1340137,81 |
| 349 | 453878,89 | 1340115,41 |
| 350 | 453867,79 | 1340093 |
| 351 | 453856,7 | 1340070,6 |
| 352 | 453845,61 | 1340048,2 |
| 353 | 453831,74 | 1340020,18 |
| 354 | 453858,31 | 1339983,71 |
| 355 | 453879,3 | 1339950,07 |
| 356 | 453886,16 | 1339949,79 |
| 357 | 453906,21 | 1339990,3 |
| 358 | 453917,3 | 1340012,7 |
| 359 | 453928,39 | 1340035,1 |
| 360 | 453939,49 | 1340057,51 |
| 361 | 453950,58 | 1340079,91 |
| 336 | 453961,67 | 1340102,32 |
| Красная линия(14) | | |
| 310 | 453883,15 | 1340169,09 |
| 311 | 453892,02 | 1340187,02 |
| 312 | 453900,9 | 1340204,94 |
| 313 | 453909,77 | 1340222,86 |
| 314 | 453918,65 | 1340240,79 |
| 315 | 453927,52 | 1340258,71 |

| | | |
|---|---|---|
| 316 | 453896,15 | 1340274,24 |
| 317 | 453864,79 | 1340289,77 |
| 318 | 453855,91 | 1340271,85 |
| 319 | 453847,04 | 1340253,92 |
| 320 | 453838,17 | 1340236 |
| 321 | 453829,29 | 1340218,08 |
| 322 | 453820,42 | 1340200,15 |
| 323 | 453811,54 | 1340182,23 |
| 324 | 453802,67 | 1340164,31 |
| 325 | 453793,79 | 1340146,38 |
| 326 | 453784,92 | 1340128,46 |
| 327 | 453776,05 | 1340110,53 |
| 328 | 453765,3 | 1340088,82 |
| 329 | 453792,14 | 1340064,16 |
| 330 | 453817,72 | 1340036,95 |
| 331 | 453838,78 | 1340079,47 |
| 332 | 453847,65 | 1340097,4 |
| 333 | 453856,53 | 1340115,32 |
| 334 | 453865,4 | 1340133,25 |
| 335 | 453874,27 | 1340151,17 |
| 310 | 453883,15 | 1340169,09 |
| Красная линия(15) | | |
| 286 | 453806,08 | 1340207,25 |
| 287 | 453814,95 | 1340225,17 |
| 288 | 453823,83 | 1340243,1 |
| 289 | 453832,7 | 1340261,02 |
| 290 | 453841,57 | 1340278,94 |
| 291 | 453850,45 | 1340296,87 |
| 292 | 453819,08 | 1340312,4 |
| 293 | 453787,72 | 1340327,93 |

| | | |
|---|---|---|
| 294 | 453778,84 | 1340310 |
| 295 | 453769,97 | 1340292,08 |
| 296 | 453761,09 | 1340274,16 |
| 297 | 453752,22 | 1340256,23 |
| 298 | 453743,35 | 1340238,31 |
| 299 | 453734,47 | 1340220,39 |
| 300 | 453725,6 | 1340202,46 |
| 301 | 453716,72 | 1340184,54 |
| 302 | 453705,63 | 1340162,14 |
| 303 | 453694,42 | 1340139,5 |
| 304 | 453724,08 | 1340120,52 |
| 305 | 453752,63 | 1340099,3 |
| 306 | 453768,36 | 1340131,08 |
| 307 | 453779,46 | 1340153,48 |
| 308 | 453788,33 | 1340171,4 |
| 309 | 453797,2 | 1340189,33 |
| 286 | 453806,08 | 1340207,25 |
| Красная линия(16) | | |
| 262 | 453729,01 | 1340245,41 |
| 263 | 453737,88 | 1340263,33 |
| 264 | 453746,76 | 1340281,26 |
| 265 | 453755,63 | 1340299,18 |
| 266 | 453764,5 | 1340317,1 |
| 267 | 453773,38 | 1340335,03 |
| 268 | 453742,01 | 1340350,56 |
| 269 | 453710,65 | 1340366,09 |
| 270 | 453701,77 | 1340348,16 |
| 271 | 453692,9 | 1340330,24 |
| 272 | 453684,02 | 1340312,32 |
| 273 | 453675,15 | 1340294,39 |

| | | |
|---|---|---|
| 274 | 453666,28 | 1340276,47 |
| 275 | 453657,4 | 1340258,55 |
| 276 | 453648,53 | 1340240,62 |
| 277 | 453639,65 | 1340222,7 |
| 278 | 453628,56 | 1340200,3 |
| 279 | 453616,95 | 1340176,85 |
| 280 | 453649,27 | 1340163,24 |
| 281 | 453680,5 | 1340147,45 |
| 282 | 453691,29 | 1340169,24 |
| 283 | 453702,38 | 1340191,64 |
| 284 | 453711,26 | 1340209,56 |
| 285 | 453720,13 | 1340227,49 |
| 262 | 453729,01 | 1340245,41 |
| Красная линия(17) | | |
| 96 | 453855,28 | 1339915,26 |
| 97 | 453854,53 | 1339918,1 |
| 98 | 453854,15 | 1339923,08 |
| 99 | 453854,68 | 1339928,04 |
| 100 | 453856,1 | 1339932,83 |
| 101 | 453858,36 | 1339937,28 |
| 102 | 453860,71 | 1339940,36 |
| 103 | 453855,28 | 1339949,84 |
| 104 | 453841,31 | 1339972,24 |
| 105 | 453815,57 | 1340007,56 |
| 106 | 453802,38 | 1340023,35 |
| 107 | 453777,72 | 1340049,57 |
| 108 | 453751,82 | 1340073,37 |
| 109 | 453739,97 | 1340083,16 |
| 110 | 453712,43 | 1340103,64 |
| 111 | 453683,81 | 1340121,96 |

| | | |
|---|---|---|
| 112 | 453673,42 | 1340127,88 |
| 113 | 453670,79 | 1340129,39 |
| 114 | 453665,9 | 1340131,86 |
| 115 | 453662,74 | 1340125,2 |
| 116 | 453634,24 | 1340059,31 |
| 117 | 453613,53 | 1339986,35 |
| 118 | 453598,87 | 1339934,9 |
| 119 | 453594,85 | 1339920,58 |
| 120 | 453512,38 | 1339944 |
| 121 | 453509,26 | 1339931,01 |
| 122 | 453504,71 | 1339911,54 |
| 123 | 453500,3 | 1339892,03 |
| 124 | 453496,02 | 1339872,49 |
| 125 | 453495,1 | 1339868,12 |
| 126 | 453491,88 | 1339852,93 |
| 127 | 453489,95 | 1339843,53 |
| 128 | 453488,72 | 1339837,55 |
| 129 | 453487,86 | 1339833,34 |
| 130 | 453486,72 | 1339826,29 |
| 131 | 453492,99 | 1339825,11 |
| 132 | 453512,62 | 1339821,12 |
| 133 | 453532,21 | 1339817,13 |
| 134 | 453551,55 | 1339812,03 |
| 135 | 453570,53 | 1339805,74 |
| 136 | 453579,86 | 1339802,15 |
| 137 | 453598,17 | 1339794,1 |
| 138 | 453615,93 | 1339784,92 |
| 139 | 453633,09 | 1339774,64 |
| 140 | 453649,01 | 1339763,69 |
| 141 | 453651,42 | 1339767,37 |

| | | |
|---|---|---|
| 142 | 453656,21 | 1339774,21 |
| 143 | 453661,2 | 1339780,9 |
| 144 | 453666,39 | 1339787,43 |
| 145 | 453671,78 | 1339793,8 |
| 146 | 453677,36 | 1339800 |
| 147 | 453683,13 | 1339806,03 |
| 148 | 453689,08 | 1339811,88 |
| 149 | 453695,2 | 1339817,55 |
| 150 | 453701,5 | 1339823,02 |
| 151 | 453707,96 | 1339828,3 |
| 152 | 453714,58 | 1339833,38 |
| 153 | 453721,36 | 1339838,25 |
| 154 | 453728,27 | 1339842,92 |
| 155 | 453735,33 | 1339847,37 |
| 156 | 453742,52 | 1339851,6 |
| 157 | 453749,84 | 1339855,61 |
| 158 | 453757,28 | 1339859,39 |
| 159 | 453764,79 | 1339862,93 |
| 160 | 453768,99 | 1339864,79 |
| 161 | 453772,52 | 1339866,28 |
| 162 | 453776,8 | 1339868 |
| 163 | 453780,27 | 1339869,31 |
| 164 | 453782,84 | 1339870,28 |
| 165 | 453787,75 | 1339872,07 |
| 166 | 453794,82 | 1339874,89 |
| 167 | 453801,72 | 1339877,96 |
| 168 | 453808,5 | 1339881,3 |
| 169 | 453815,14 | 1339884,91 |
| 170 | 453821,63 | 1339888,77 |
| 171 | 453827,97 | 1339892,89 |

| | | |
|---|---|---|
| 172 | 453834,13 | 1339897,26 |
| 173 | 453840,12 | 1339901,86 |
| 174 | 453845,93 | 1339906,7 |
| 175 | 453851,63 | 1339911,84 |
| 96 | 453855,28 | 1339915,26 |
| Красная линия(18) | | |
| 232 | 453624,8 | 1340062,68 |
| 233 | 453653,63 | 1340129,33 |
| 234 | 453656,98 | 1340136,37 |
| 235 | 453640,65 | 1340144,62 |
| 236 | 453609,57 | 1340157,72 |
| 237 | 453576,21 | 1340169,44 |
| 238 | 453561,84 | 1340123,94 |
| 239 | 453550,9 | 1340087,72 |
| 240 | 453549,29 | 1340082,17 |
| 241 | 453624,29 | 1340060,87 |
| 232 | 453624,8 | 1340062,68 |
| Красная линия(19) | | |
| 400 | 454082,68 | 1339952,8 |
| 401 | 454090,97 | 1340006,4 |
| 402 | 454100,3 | 1340043,24 |
| 403 | 454110,77 | 1340075,53 |
| 404 | 454122,46 | 1340105,33 |
| 405 | 454144,65 | 1340151,2 |
| 406 | 454032,82 | 1340206,57 |
| 407 | 454023,48 | 1340187,71 |
| 408 | 454019,93 | 1340180,54 |
| 409 | 453901,6 | 1339941,54 |
| 410 | 453904,15 | 1339938,48 |
| 411 | 453906,21 | 1339935,04 |

| | | |
|---|---|---|
| 412 | 453912,1 | 1339935,39 |
| 413 | 453994,34 | 1339941,88 |
| 414 | 454004,28 | 1339943,05 |
| 415 | 454014,22 | 1339944,12 |
| 416 | 454024,16 | 1339945,24 |
| 417 | 454034,09 | 1339946,4 |
| 418 | 454044,02 | 1339947,62 |
| 419 | 454053,94 | 1339948,88 |
| 420 | 454063,85 | 1339950,18 |
| 421 | 454073,76 | 1339951,54 |
| 400 | 454082,68 | 1339952,8 |
| Красная линия(20) | | |
| 822 | 453934,8 | 1339298,51 |
| 823 | 453936,35 | 1339297,5 |
| 824 | 453938,98 | 1339295,82 |
| 825 | 453943,19 | 1339293,19 |
| 826 | 453947,44 | 1339290,62 |
| 827 | 453951,74 | 1339288,11 |
| 828 | 453955,89 | 1339285,75 |
| 829 | 453958,24 | 1339290,92 |
| 830 | 453962,33 | 1339300,05 |
| 831 | 453966,36 | 1339309,2 |
| 832 | 453970,35 | 1339318,37 |
| 833 | 453974,28 | 1339327,56 |
| 834 | 453978,17 | 1339336,78 |
| 835 | 453982 | 1339346,01 |
| 836 | 453985,78 | 1339355,27 |
| 837 | 453989,5 | 1339364,55 |
| 838 | 453993,18 | 1339373,85 |
| 839 | 453996,8 | 1339383,17 |

| | | |
|---|---|---|
| 840 | 454000,37 | 1339392,51 |
| 841 | 454003,89 | 1339401,87 |
| 842 | 454007,35 | 1339411,26 |
| 843 | 454010,76 | 1339420,66 |
| 844 | 454014,12 | 1339430,07 |
| 845 | 454017,43 | 1339439,51 |
| 846 | 454020,68 | 1339448,97 |
| 847 | 454023,88 | 1339458,44 |
| 848 | 454027,03 | 1339467,93 |
| 849 | 454030,12 | 1339477,44 |
| 850 | 454033,16 | 1339486,97 |
| 851 | 454036,15 | 1339496,51 |
| 852 | 454039,08 | 1339506,07 |
| 853 | 454041,93 | 1339515,66 |
| 854 | 454044,68 | 1339525,27 |
| 855 | 454047,34 | 1339534,91 |
| 856 | 454049,9 | 1339544,58 |
| 857 | 454052,36 | 1339554,27 |
| 858 | 454054,43 | 1339562,77 |
| 859 | 454054,73 | 1339563,99 |
| 860 | 454057 | 1339573,73 |
| 861 | 454059,17 | 1339583,49 |
| 862 | 454061,25 | 1339593,27 |
| 863 | 454063,23 | 1339603,07 |
| 864 | 454063,36 | 1339603,76 |
| 865 | 454065,11 | 1339612,89 |
| 866 | 454066,9 | 1339622,73 |
| 867 | 454068,05 | 1339629,46 |
| 868 | 454068,59 | 1339632,59 |
| 869 | 454070,18 | 1339642,46 |

| | | |
|---|---|---|
| 870 | 454071,67 | 1339652,35 |
| 871 | 454073,07 | 1339662,25 |
| 872 | 454073,2 | 1339663,24 |
| 873 | 454074,37 | 1339672,17 |
| 874 | 454075,56 | 1339682,09 |
| 875 | 454076,34 | 1339689,17 |
| 876 | 454076,66 | 1339692,03 |
| 877 | 454077,67 | 1339701,98 |
| 878 | 454078,57 | 1339711,94 |
| 879 | 454079,37 | 1339721,91 |
| 880 | 454079,46 | 1339723,2 |
| 881 | 454080,06 | 1339731,89 |
| 882 | 454080,64 | 1339749,33 |
| 883 | 454081,54 | 1339776,31 |
| 884 | 454082,55 | 1339806,05 |
| 885 | 454086,33 | 1339916,78 |
| 886 | 454086,54 | 1339921,77 |
| 887 | 454086,85 | 1339926,76 |
| 888 | 454087,21 | 1339931,75 |
| 889 | 454085,49 | 1339933 |
| 890 | 454076,51 | 1339931,73 |
| 891 | 454066,51 | 1339930,36 |
| 892 | 454056,5 | 1339929,04 |
| 893 | 454046,49 | 1339927,77 |
| 894 | 454036,47 | 1339926,55 |
| 895 | 454026,44 | 1339925,37 |
| 896 | 454016,41 | 1339924,24 |
| 897 | 454006,52 | 1339923,18 |
| 898 | 453996,3 | 1339921,97 |
| 899 | 453913,48 | 1339915,44 |

| | | |
|---|---|---|
| 900 | 453908,1 | 1339915,12 |
| 901 | 453907,51 | 1339913,3 |
| 902 | 453905,39 | 1339908,78 |
| 903 | 453902,67 | 1339904,93 |
| 904 | 453906,46 | 1339895,68 |
| 905 | 453910,1 | 1339886,36 |
| 906 | 453913,59 | 1339876,99 |
| 907 | 453916,91 | 1339867,56 |
| 908 | 453920,09 | 1339858,08 |
| 909 | 453923,1 | 1339848,54 |
| 910 | 453925,95 | 1339838,96 |
| 911 | 453928,64 | 1339829,33 |
| 912 | 453931,18 | 1339819,65 |
| 913 | 453933,55 | 1339809,94 |
| 914 | 453935,76 | 1339800,19 |
| 915 | 453937,8 | 1339790,4 |
| 916 | 453939,69 | 1339780,58 |
| 917 | 453941,41 | 1339770,73 |
| 918 | 453942,96 | 1339760,85 |
| 919 | 453944,35 | 1339750,94 |
| 920 | 453945,58 | 1339741,02 |
| 921 | 453946,64 | 1339731,08 |
| 922 | 453947,53 | 1339721,12 |
| 923 | 453948,26 | 1339711,14 |
| 924 | 453948,82 | 1339701,16 |
| 925 | 453949,22 | 1339691,17 |
| 926 | 453949,45 | 1339681,17 |
| 927 | 453949,51 | 1339671,17 |
| 928 | 453949,41 | 1339661,17 |
| 929 | 453949,14 | 1339651,18 |

| | | |
|---|---|---|
| 930 | 453948,7 | 1339641,18 |
| 931 | 453948,1 | 1339631,2 |
| 932 | 453947,33 | 1339621,23 |
| 933 | 453946,4 | 1339611,28 |
| 934 | 453945,32 | 1339601,33 |
| 935 | 453944,08 | 1339591,41 |
| 936 | 453941,06 | 1339571,64 |
| 937 | 453939,29 | 1339561,8 |
| 938 | 453937,35 | 1339551,99 |
| 939 | 453935,23 | 1339542,22 |
| 940 | 453932,94 | 1339532,48 |
| 941 | 453930,48 | 1339522,79 |
| 942 | 453927,85 | 1339513,14 |
| 943 | 453925,04 | 1339503,55 |
| 944 | 453922,06 | 1339494 |
| 945 | 453918,92 | 1339484,51 |
| 946 | 453915,61 | 1339475,07 |
| 947 | 453912,13 | 1339465,7 |
| 948 | 453908,48 | 1339456,39 |
| 949 | 453904,67 | 1339447,14 |
| 950 | 453900,7 | 1339437,96 |
| 951 | 453896,56 | 1339428,86 |
| 952 | 453892,26 | 1339419,83 |
| 953 | 453887,81 | 1339410,88 |
| 954 | 453883,19 | 1339402,01 |
| 955 | 453878,42 | 1339393,22 |
| 956 | 453873,49 | 1339384,52 |
| 957 | 453869,68 | 1339378,03 |
| 958 | 453871,43 | 1339375,3 |
| 959 | 453873,33 | 1339370,68 |

| | | |
|---|---|---|
| 960 | 453874,35 | 1339365,8 |
| 961 | 453874,48 | 1339360,81 |
| 962 | 453873,7 | 1339355,87 |
| 963 | 453872,14 | 1339351,42 |
| 964 | 453876,66 | 1339346,69 |
| 965 | 453877,46 | 1339345,86 |
| 966 | 453880,94 | 1339342,32 |
| 967 | 453884,48 | 1339338,84 |
| 968 | 453888,07 | 1339335,4 |
| 969 | 453891,71 | 1339332,02 |
| 970 | 453895,4 | 1339328,69 |
| 971 | 453899,14 | 1339325,42 |
| 972 | 453902,92 | 1339322,2 |
| 973 | 453906,75 | 1339319,04 |
| 974 | 453911,16 | 1339315,52 |
| 975 | 453914,55 | 1339312,88 |
| 976 | 453918,52 | 1339309,89 |
| 977 | 453922,52 | 1339306,96 |
| 978 | 453926,58 | 1339304,08 |
| 979 | 453930,67 | 1339301,27 |
| 822 | 453934,8 | 1339298,51 |
| Красная линия(21) | | |
| 3349 | 453921,79 | 1339594,51 |
| 3350 | 453922,24 | 1339598,13 |
| 3356 | 453922,97 | 1339603,95 |
| 3357 | 453924,01 | 1339613,54 |
| 3358 | 453924,91 | 1339623,15 |
| 3359 | 453925,65 | 1339632,75 |
| 3360 | 453926,23 | 1339642,35 |
| 3361 | 453926,65 | 1339651,97 |

| | | |
|---|---|---|
| 3362 | 453926,91 | 1339661,59 |
| 3363 | 453927,01 | 1339671,24 |
| 3364 | 453926,95 | 1339680,84 |
| 3365 | 453926,73 | 1339690,46 |
| 3366 | 453926,35 | 1339700,08 |
| 3367 | 453925,81 | 1339709,69 |
| 3368 | 453925,1 | 1339719,29 |
| 3369 | 453924,24 | 1339728,88 |
| 3370 | 453923,22 | 1339738,45 |
| 3371 | 453921,65 | 1339751,19 |
| 3373 | 453919,76 | 1339763,88 |
| 3374 | 453917,55 | 1339776,52 |
| 3375 | 453915,74 | 1339785,98 |
| 3376 | 453913,77 | 1339795,4 |
| 3377 | 453911,64 | 1339804,79 |
| 3378 | 453909,36 | 1339814,14 |
| 3379 | 453906,92 | 1339823,45 |
| 3380 | 453904,33 | 1339832,72 |
| 3381 | 453901,59 | 1339841,94 |
| 3382 | 453898,69 | 1339851,12 |
| 3383 | 453895,63 | 1339860,25 |
| 3384 | 453892,43 | 1339869,33 |
| 3385 | 453889,08 | 1339878,35 |
| 3386 | 453885,57 | 1339887,31 |
| 3387 | 453882,35 | 1339895,18 |
| 3388 | 453878,06 | 1339895,4 |
| 3389 | 453873,18 | 1339896,5 |
| 3390 | 453869,73 | 1339897,98 |
| 3391 | 453866,85 | 1339895,27 |
| 3392 | 453860,67 | 1339889,7 |

| | | |
|---|---|---|
| 3393 | 453854,19 | 1339884,29 |
| 3394 | 453847,49 | 1339879,15 |
| 3395 | 453840,6 | 1339874,27 |
| 3713 | 453833,52 | 1339869,67 |
| 3714 | 453826,27 | 1339865,35 |
| 3715 | 453818,85 | 1339861,32 |
| 3716 | 453811,28 | 1339857,58 |
| 3717 | 453803,56 | 1339854,15 |
| 3718 | 453795,77 | 1339851,04 |
| 3719 | 453790,67 | 1339849,19 |
| 3720 | 453788,23 | 1339848,26 |
| 3721 | 453784,98 | 1339847,04 |
| 3722 | 453781,09 | 1339845,47 |
| 3723 | 453777,91 | 1339844,13 |
| 3724 | 453774,14 | 1339842,46 |
| 3725 | 453767,17 | 1339839,18 |
| 3726 | 453760,35 | 1339835,71 |
| 3727 | 453753,64 | 1339832,03 |
| 3728 | 453747,04 | 1339828,15 |
| 3729 | 453740,57 | 1339824,07 |
| 3730 | 453734,22 | 1339819,79 |
| 3731 | 453728 | 1339815,32 |
| 3732 | 453721,93 | 1339810,66 |
| 3733 | 453716 | 1339805,81 |
| 3734 | 453710,22 | 1339800,79 |
| 3735 | 453704,6 | 1339795,59 |
| 3736 | 453699,14 | 1339790,23 |
| 3737 | 453693,85 | 1339784,7 |
| 3738 | 453688,73 | 1339779,01 |
| 3739 | 453683,79 | 1339773,16 |

| | | |
|---|---|---|
| 3740 | 453679,02 | 1339767,17 |
| 3401 | 453674,45 | 1339761,03 |
| 3402 | 453670,06 | 1339754,76 |
| 3403 | 453666,74 | 1339749,69 |
| 3712 | 453680,24 | 1339737,68 |
| 3742 | 453694,31 | 1339723,47 |
| 3743 | 453700,81 | 1339716,26 |
| 3744 | 453707,14 | 1339708,77 |
| 3745 | 453710,64 | 1339704,48 |
| 3746 | 453713,58 | 1339700,02 |
| 3747 | 453718,66 | 1339691,87 |
| 3748 | 453728,33 | 1339674,36 |
| 3749 | 453736,71 | 1339656,21 |
| 3750 | 453743,78 | 1339637,51 |
| 3751 | 453748,36 | 1339622,53 |
| 3752 | 453751,99 | 1339608,66 |
| 3753 | 453754,53 | 1339598,99 |
| 3754 | 453757,07 | 1339589,32 |
| 3755 | 453760,02 | 1339578,03 |
| 3766 | 453762,13 | 1339569,97 |
| 3769 | 453764,66 | 1339560,29 |
| 3770 | 453767,18 | 1339550,66 |
| 3771 | 453769,63 | 1339541,03 |
| 3772 | 453771,96 | 1339531,2 |
| 3773 | 453774,24 | 1339521,61 |
| 3774 | 453776,76 | 1339511,94 |
| 3775 | 453779,51 | 1339502,32 |
| 3776 | 453782,48 | 1339492,77 |
| 3777 | 453785,65 | 1339483,29 |
| 3778 | 453789,05 | 1339473,88 |

| | | |
|---|---|---|
| 3779 | 453792,7 | 1339464,44 |
| 3780 | 453796,57 | 1339454,54 |
| 3781 | 453800,54 | 1339446,02 |
| 3782 | 453804,71 | 1339437,09 |
| 3783 | 453809,14 | 1339428,13 |
| 3784 | 453813,89 | 1339419,06 |
| 3785 | 453818,61 | 1339410,51 |
| 3786 | 453823,63 | 1339401,87 |
| 3787 | 453828,86 | 1339393,34 |
| 3323 | 453833,36 | 1339386,35 |
| 3324 | 453834,71 | 1339387,19 |
| 3325 | 453839,36 | 1339389,01 |
| 3326 | 453844,26 | 1339389,97 |
| 3327 | 453850,45 | 1339389,72 |
| 3328 | 453854 | 1339395,76 |
| 3329 | 453858,74 | 1339404,13 |
| 3330 | 453863,32 | 1339412,57 |
| 3331 | 453867,75 | 1339421,09 |
| 3332 | 453872,03 | 1339429,68 |
| 3333 | 453876,16 | 1339438,35 |
| 3334 | 453880,13 | 1339447,09 |
| 3335 | 453883,95 | 1339455,9 |
| 3336 | 453887,6 | 1339464,77 |
| 3337 | 453891,1 | 1339473,71 |
| 3338 | 453894,44 | 1339482,71 |
| 3339 | 453897,62 | 1339491,77 |
| 3340 | 453900,64 | 1339500,89 |
| 3341 | 453903,5 | 1339510,05 |
| 3342 | 453906,19 | 1339519,27 |
| 3343 | 453908,72 | 1339528,53 |

| | | |
|---|---|---|
| 3344 | 453911,09 | 1339537,83 |
| 3345 | 453913,29 | 1339547,18 |
| 3346 | 453915,32 | 1339556,56 |
| 3347 | 453917,18 | 1339565,98 |
| 3348 | 453918,87 | 1339575,33 |
| 3349 | 453921,79 | 1339594,51 |
| Красная линия(22) | | |
| 1 | 453542,08 | 1339091,99 |
| 2 | 453567,34 | 1339111,92 |
| 3 | 453641,97 | 1339170,62 |
| 4 | 453649,79 | 1339176,77 |
| 5 | 453657,29 | 1339182,96 |
| 6 | 453664,87 | 1339189,22 |
| 7 | 453672,46 | 1339195,48 |
| 8 | 453679,89 | 1339201,9 |
| 9 | 453687,35 | 1339208,36 |
| 10 | 453694,71 | 1339214,81 |
| 11 | 453702,04 | 1339221,35 |
| 12 | 453709,33 | 1339227,95 |
| 13 | 453716,56 | 1339234,6 |
| 14 | 453723,75 | 1339241,31 |
| 15 | 453730,88 | 1339248,07 |
| 16 | 453737,96 | 1339254,89 |
| 17 | 453744,99 | 1339261,76 |
| 18 | 453751,96 | 1339268,68 |
| 19 | 453758,88 | 1339275,66 |
| 20 | 453765,75 | 1339282,69 |
| 21 | 453772,57 | 1339289,77 |
| 22 | 453779,33 | 1339296,9 |
| 23 | 453786,03 | 1339304,09 |

| | | |
|---|---|---|
| 24 | 453792,88 | 1339311,42 |
| 25 | 453799,28 | 1339318,61 |
| 26 | 453805,81 | 1339325,95 |
| 27 | 453812,3 | 1339333,34 |
| 28 | 453818,72 | 1339340,77 |
| 29 | 453824,3 | 1339347,33 |
| 30 | 453823,32 | 1339348,69 |
| 31 | 453821,2 | 1339353,21 |
| 32 | 453819,92 | 1339358,04 |
| 33 | 453819,54 | 1339363,02 |
| 34 | 453820,07 | 1339367,98 |
| 35 | 453821,49 | 1339372,77 |
| 36 | 453823,63 | 1339376,99 |
| 37 | 453817,72 | 1339386,16 |
| 38 | 453812,33 | 1339394,94 |
| 39 | 453807,15 | 1339403,84 |
| 40 | 453802,17 | 1339412,86 |
| 41 | 453797,4 | 1339421,99 |
| 42 | 453792,83 | 1339431,22 |
| 43 | 453788,54 | 1339440,41 |
| 44 | 453784,33 | 1339449,42 |
| 45 | 453780,35 | 1339459,62 |
| 46 | 453776,68 | 1339469,1 |
| 47 | 453773,19 | 1339478,79 |
| 48 | 453769,91 | 1339488,56 |
| 49 | 453766,86 | 1339498,39 |
| 50 | 453764,02 | 1339508,29 |
| 51 | 453761,42 | 1339518,26 |
| 52 | 453759,07 | 1339528,14 |
| 53 | 453756,79 | 1339537,77 |

| | | |
|---|---|---|
| 54 | 453754,36 | 1339547,31 |
| 55 | 453751,84 | 1339556,94 |
| 56 | 453749,31 | 1339566,61 |
| 57 | 453747,36 | 1339574,05 |
| 58 | 453746,77 | 1339576,28 |
| 59 | 453744,22 | 1339586,05 |
| 60 | 453741,71 | 1339595,63 |
| 61 | 453739,18 | 1339605,31 |
| 62 | 453735,61 | 1339618,91 |
| 63 | 453731,23 | 1339633,22 |
| 64 | 453724,49 | 1339651,09 |
| 65 | 453716,5 | 1339668,38 |
| 66 | 453707,36 | 1339684,94 |
| 67 | 453702,43 | 1339692,87 |
| 68 | 453699,95 | 1339696,62 |
| 69 | 453696,95 | 1339700,3 |
| 70 | 453690,83 | 1339707,54 |
| 71 | 453684,6 | 1339714,44 |
| 72 | 453671,11 | 1339728,06 |
| 73 | 453664,4 | 1339734,24 |
| 74 | 453656,8 | 1339740,8 |
| 75 | 453649,37 | 1339746,83 |
| 76 | 453641,72 | 1339752,63 |
| 77 | 453625,92 | 1339763,49 |
| 78 | 453623,18 | 1339765,13 |
| 79 | 453621,97 | 1339765,75 |
| 80 | 453592,02 | 1339781,23 |
| 81 | 453574,43 | 1339788,97 |
| 82 | 453565,72 | 1339792,32 |
| 83 | 453547,49 | 1339798,37 |

| | | |
|---|---|---|
| 84 | 453528,97 | 1339803,24 |
| 85 | 453509,77 | 1339807,15 |
| 86 | 453490,26 | 1339811,12 |
| 87 | 453484,44 | 1339812,2 |
| 88 | 453474,78 | 1339752,49 |
| 89 | 453448,13 | 1339575,13 |
| 90 | 453446,48 | 1339528,94 |
| 91 | 453446,1 | 1339486,11 |
| 92 | 453444,95 | 1339368,45 |
| 93 | 453443,92 | 1339260,23 |
| 94 | 453443,2 | 1339183,67 |
| 95 | 453442,86 | 1339149,09 |
| Красная линия(23) | | |
| 242 | 453651,94 | 1340283,57 |
| 243 | 453660,81 | 1340301,49 |
| 244 | 453669,69 | 1340319,42 |
| 245 | 453678,56 | 1340337,34 |
| 246 | 453687,43 | 1340355,26 |
| 247 | 453696,31 | 1340373,19 |
| 248 | 453654,54 | 1340393,87 |
| 249 | 453647,89 | 1340374,84 |
| 250 | 453641,23 | 1340355,82 |
| 251 | 453634,59 | 1340336,79 |
| 252 | 453627,87 | 1340317,57 |
| 253 | 453621,29 | 1340298,74 |
| 254 | 453614,64 | 1340279,72 |
| 255 | 453606,33 | 1340255,94 |
| 256 | 453594,69 | 1340222,64 |
| 257 | 453582,87 | 1340188,8 |
| 258 | 453601,75 | 1340182,2 |

| | | |
|---|---|---|
| 259 | 453616,44 | 1340211,88 |
| 260 | 453631,97 | 1340243,24 |
| 261 | 453643,06 | 1340265,65 |
| 242 | 453651,94 | 1340283,57 |
| Красная линия(24) | | |
| 980 | 453765,98 | 1338843,28 |
| 981 | 453775,32 | 1338860,79 |
| 982 | 453785,24 | 1338879,33 |
| 983 | 453804,69 | 1338926,04 |
| 984 | 453814,68 | 1338950,04 |
| 985 | 453824,5 | 1338973,6 |
| 986 | 453832,55 | 1338992,95 |
| 987 | 453839,39 | 1339009,37 |
| 988 | 453847,46 | 1339028,75 |
| 989 | 453855 | 1339046,84 |
| 990 | 453865,01 | 1339070,88 |
| 991 | 453879,56 | 1339105,82 |
| 992 | 453889,64 | 1339130,01 |
| 993 | 453892,12 | 1339135,99 |
| 994 | 453902,12 | 1339159,99 |
| 995 | 453904,62 | 1339165,99 |
| 996 | 453912,69 | 1339185,38 |
| 997 | 453921,01 | 1339205,35 |
| 998 | 453928,13 | 1339222,44 |
| 999 | 453935,38 | 1339239,84 |
| 1000 | 453940,57 | 1339252,3 |
| 1001 | 453943,45 | 1339259,21 |
| 1002 | 453945,38 | 1339263,82 |
| 1003 | 453946,06 | 1339265,46 |
| 1004 | 453940,52 | 1339268,6 |

| | | |
|---|---|---|
| 1005 | 453935,94 | 1339271,28 |
| 1006 | 453931,41 | 1339274,02 |
| 1007 | 453926,92 | 1339276,83 |
| 1008 | 453922,47 | 1339279,7 |
| 1009 | 453918,06 | 1339282,63 |
| 1010 | 453913,69 | 1339285,64 |
| 1011 | 453909,48 | 1339288,53 |
| 1012 | 453905,1 | 1339291,83 |
| 1013 | 453900,87 | 1339295,02 |
| 1014 | 453896,69 | 1339298,27 |
| 1015 | 453892,55 | 1339301,58 |
| 1016 | 453888,47 | 1339304,95 |
| 1017 | 453884,43 | 1339308,39 |
| 1018 | 453880,45 | 1339311,88 |
| 1019 | 453876,52 | 1339315,43 |
| 1020 | 453872,64 | 1339319,03 |
| 1021 | 453868,81 | 1339322,69 |
| 1022 | 453865,03 | 1339326,41 |
| 1023 | 453861,32 | 1339330,19 |
| 1024 | 453855,29 | 1339336,49 |
| 1025 | 453853,38 | 1339335,85 |
| 1026 | 453848,43 | 1339335,14 |
| 1027 | 453843,64 | 1339335,34 |
| 1028 | 453842,28 | 1339333,74 |
| 1029 | 453835,8 | 1339326,13 |
| 1030 | 453829,26 | 1339318,56 |
| 1031 | 453822,67 | 1339311,04 |
| 1032 | 453816,02 | 1339303,58 |
| 1033 | 453809,31 | 1339296,16 |
| 1034 | 453802,66 | 1339288,82 |

| | | |
|---|---|---|
| 1035 | 453795,72 | 1339281,49 |
| 1036 | 453788,84 | 1339274,23 |
| 1037 | 453780,36 | 1339265,44 |
| 1038 | 453774,92 | 1339259,87 |
| 1039 | 453767,87 | 1339252,77 |
| 1040 | 453760,78 | 1339245,73 |
| 1041 | 453753,62 | 1339238,74 |
| 1042 | 453746,42 | 1339231,8 |
| 1043 | 453739,16 | 1339224,92 |
| 1044 | 453731,85 | 1339218,1 |
| 1045 | 453724,49 | 1339211,33 |
| 1046 | 453717,08 | 1339204,62 |
| 1047 | 453709,62 | 1339197,96 |
| 1048 | 453702,1 | 1339191,37 |
| 1049 | 453694,54 | 1339184,83 |
| 1050 | 453686,92 | 1339178,34 |
| 1051 | 453679,26 | 1339171,92 |
| 1052 | 453673,53 | 1339167,19 |
| 1053 | 453671,54 | 1339165,56 |
| 1054 | 453663,78 | 1339159,25 |
| 1055 | 453653,27 | 1339150,97 |
| 1056 | 453581,85 | 1339094,7 |
| 1057 | 453555,08 | 1339073,58 |
| Красная линия(25) | | |
| 666 | 454406,96 | 1339488,86 |
| 667 | 454337,74 | 1339521,81 |
| 668 | 454312,23 | 1339533,95 |
| 669 | 454286,73 | 1339546,09 |
| 670 | 454258,47 | 1339559,54 |
| 671 | 454246,31 | 1339509,95 |

| | | |
|---|---|---|
| 672 | 454265,24 | 1339500,94 |
| 673 | 454290,74 | 1339488,8 |
| 674 | 454316,25 | 1339476,66 |
| 675 | 454304,82 | 1339452,64 |
| 676 | 454389,32 | 1339412,42 |
| 677 | 454396,57 | 1339427,66 |
| 678 | 454400,01 | 1339434,89 |
| 679 | 454400,75 | 1339436,44 |
| 666 | 454406,96 | 1339488,86 |
| Красная линия(26) | | |
| 649 | 454167,73 | 1339602,74 |
| 650 | 454140,64 | 1339615,63 |
| 651 | 454113,55 | 1339628,52 |
| 652 | 454082,93 | 1339643,1 |
| 653 | 454081,74 | 1339635,53 |
| 654 | 454079,21 | 1339620,56 |
| 655 | 454076,46 | 1339605,63 |
| 656 | 454073,76 | 1339592,09 |
| 657 | 454092,06 | 1339583,38 |
| 658 | 454119,15 | 1339570,48 |
| 659 | 454146,24 | 1339557,59 |
| 660 | 454173,33 | 1339544,7 |
| 661 | 454199,96 | 1339532,02 |
| 662 | 454227,87 | 1339518,73 |
| 663 | 454240,03 | 1339568,32 |
| 664 | 454221,45 | 1339577,16 |
| 665 | 454194,82 | 1339589,84 |
| 649 | 454167,73 | 1339602,74 |
| Красная линия(27) | | |
| 461 | 454323,89 | 1340062,46 |

| | | |
|---|---|---|
| 462 | 454297 | 1340075,77 |
| 463 | 454270,12 | 1340089,08 |
| 464 | 454243,23 | 1340102,39 |
| 465 | 454216,35 | 1340115,7 |
| 466 | 454189,46 | 1340129,02 |
| 467 | 454162,58 | 1340142,33 |
| 468 | 454140,8 | 1340097,32 |
| 469 | 454129,61 | 1340068,78 |
| 470 | 454119,52 | 1340037,69 |
| 471 | 454110,59 | 1340002,41 |
| 472 | 454103,4 | 1339955,88 |
| 473 | 454133,43 | 1339961,27 |
| 474 | 454163,51 | 1339966,67 |
| 475 | 454195,63 | 1339972,44 |
| 476 | 454208,91 | 1339999,26 |
| 477 | 454221,53 | 1340024,76 |
| 478 | 454234,49 | 1340050,93 |
| 479 | 454247,93 | 1340044,27 |
| 480 | 454235,96 | 1340020,08 |
| 481 | 454214,4 | 1339976,54 |
| 482 | 454235,66 | 1339977,32 |
| 483 | 454247,8 | 1339976,39 |
| 484 | 454262,7 | 1339973,55 |
| 485 | 454277,15 | 1339968,91 |
| 486 | 454289,69 | 1339963,17 |
| 487 | 454301,4 | 1339956,14 |
| 488 | 454311,45 | 1339948,54 |
| 489 | 454319,82 | 1339939,75 |
| 490 | 454367,4 | 1339962,73 |
| 491 | 454391,36 | 1339974,3 |

| | | |
|---|---|---|
| 492 | 454414,96 | 1339985,7 |
| 493 | 454410,33 | 1339995,28 |
| 494 | 454385,29 | 1340025,84 |
| 495 | 454381,37 | 1340028,53 |
| 496 | 454352,72 | 1340048,18 |
| 497 | 454350,77 | 1340049,15 |
| 461 | 454323,89 | 1340062,46 |
| Красная линия(28) | | |
| 587 | 454098,92 | 1339919,19 |
| 588 | 454098,83 | 1339916,44 |
| 589 | 454097,36 | 1339872,96 |
| 590 | 454096,09 | 1339835,67 |
| 591 | 454094,48 | 1339788,23 |
| 592 | 454122,76 | 1339774,76 |
| 593 | 454158,88 | 1339757,57 |
| 594 | 454191,39 | 1339742,1 |
| 595 | 454218,47 | 1339729,2 |
| 596 | 454245,56 | 1339716,32 |
| 597 | 454290,83 | 1339694,77 |
| 598 | 454301,68 | 1339715,78 |
| 599 | 454303,68 | 1339719,66 |
| 600 | 454312,23 | 1339736,23 |
| 601 | 454316,53 | 1339744,56 |
| 602 | 454323,35 | 1339757,76 |
| 603 | 454328,31 | 1339769,95 |
| 604 | 454331,58 | 1339777,99 |
| 605 | 454334,59 | 1339785,38 |
| 606 | 454336,6 | 1339790,31 |
| 607 | 454341,73 | 1339836,07 |
| 608 | 454338,69 | 1339860,09 |

| | | |
|---|---|---|
| 609 | 454331,78 | 1339883,3 |
| 610 | 454318,15 | 1339909,97 |
| 611 | 454314,57 | 1339914,43 |
| 612 | 454304,78 | 1339926,55 |
| 613 | 454298,09 | 1339933,57 |
| 614 | 454290,19 | 1339939,54 |
| 615 | 454280,35 | 1339945,45 |
| 616 | 454269,9 | 1339950,23 |
| 617 | 454257,75 | 1339954,14 |
| 618 | 454245,15 | 1339956,53 |
| 619 | 454235,26 | 1339957,29 |
| 620 | 454216,93 | 1339956,62 |
| 621 | 454199,53 | 1339952,8 |
| 622 | 454167,05 | 1339946,99 |
| 623 | 454136,96 | 1339941,58 |
| 624 | 454100 | 1339934,95 |
| 625 | 454099,67 | 1339930,81 |
| 626 | 454099,33 | 1339925,94 |
| 627 | 454099,03 | 1339921,12 |
| 587 | 454098,92 | 1339919,19 |
| Красная линия(29) | | |
| 628 | 454211,6 | 1339714,76 |
| 629 | 454184,51 | 1339727,65 |
| 630 | 454157,42 | 1339740,54 |
| 631 | 454130,33 | 1339753,44 |
| 632 | 454093,89 | 1339770,79 |
| 633 | 454092,55 | 1339731,27 |
| 634 | 454091,49 | 1339716,55 |
| 635 | 454089,61 | 1339695,75 |
| 636 | 454087,98 | 1339680,66 |

| | | |
|---|---|---|
| 637 | 454085,89 | 1339663,84 |
| 638 | 454105,97 | 1339654,28 |
| 639 | 454133,06 | 1339641,39 |
| 640 | 454160,15 | 1339628,49 |
| 641 | 454187,24 | 1339615,6 |
| 642 | 454214,32 | 1339602,71 |
| 643 | 454244,89 | 1339588,15 |
| 644 | 454248,92 | 1339604,4 |
| 645 | 454262,84 | 1339634,99 |
| 646 | 454273,2 | 1339657,75 |
| 647 | 454283,56 | 1339680,51 |
| 648 | 454238,69 | 1339701,87 |
| 628 | 454211,6 | 1339714,76 |
| Красная линия(30) | | |
| 422 | 454493,74 | 1340020,92 |
| 423 | 454433,31 | 1339993,73 |
| 424 | 454427,29 | 1340006,13 |
| 425 | 454421,2 | 1340013,57 |
| 426 | 454407,76 | 1340029,98 |
| 427 | 454398,96 | 1340040,72 |
| 428 | 454393,86 | 1340044,22 |
| 429 | 454375,6 | 1340056,74 |
| 430 | 454362,86 | 1340065,48 |
| 431 | 454355,66 | 1340069,05 |
| 432 | 454333,25 | 1340080,14 |
| 433 | 454310,85 | 1340091,23 |
| 434 | 454288,44 | 1340102,33 |
| 435 | 454266,04 | 1340113,42 |
| 436 | 454243,63 | 1340124,51 |
| 437 | 454221,23 | 1340135,6 |

| | | |
|---|---|---|
| 438 | 454198,83 | 1340146,7 |
| 439 | 454176,42 | 1340157,79 |
| 440 | 454171,29 | 1340160,33 |
| 441 | 454154,02 | 1340168,88 |
| 442 | 454131,61 | 1340179,98 |
| 443 | 454110,1 | 1340190,62 |
| 444 | 454091,92 | 1340199,63 |
| 445 | 454097,32 | 1340241,59 |
| 446 | 454127,85 | 1340226,47 |
| 447 | 454149,36 | 1340215,82 |
| 448 | 454171,77 | 1340204,73 |
| 449 | 454194,17 | 1340193,64 |
| 450 | 454216,57 | 1340182,54 |
| 451 | 454238,98 | 1340171,45 |
| 452 | 454261,38 | 1340160,36 |
| 453 | 454283,79 | 1340149,27 |
| 454 | 454306,19 | 1340138,17 |
| 455 | 454328,6 | 1340127,08 |
| 456 | 454351 | 1340115,99 |
| 457 | 454373,4 | 1340104,89 |
| 458 | 454397,17 | 1340093,13 |
| 459 | 454425,67 | 1340079,02 |
| 460 | 454437,9 | 1340072,98 |
| Красная линия(31) | | |
| 3788 | 454440,93 | 1340090,43 |
| 3789 | 454405,66 | 1340109,84 |
| 3790 | 454338,66 | 1340141,80 |
| 3791 | 454283,42 | 1340171,31 |
| 3792 | 454198,65 | 1340214,31 |
| 3793 | 454147,90 | 1340238,60 |
| 3794 | 454099,97 | 1340262,14 |

| | | |
|---|---|---|
| 3795 | 454064,32 | 1340279,65 |
| 3796 | 453850,72 | 1340385,79 |
| 3797 | 453680,16 | 1340467,19 |

**Приложение 2**

# Сведения о координатах характерных точек зон планируемого размещения объектов капитального строительства

| Зона 1 | | |
|---|---|---|
| 1 | 453957,76 | 1339253,24 |
| 2 | 453946,96 | 1339227,32 |
| 3 | 453979,75 | 1339214,4 |
| 4 | 453992,13 | 1339240,42 |
| 5 | 453958,98 | 1339256,16 |
| 1 | 453957,76 | 1339253,24 |
| Зона 2 | | |
| 6 | 453997,55 | 1339237,84 |
| 7 | 453985,22 | 1339211,94 |
| 8 | 454002,52 | 1339203,97 |
| 9 | 454014,72 | 1339229,7 |
| 6 | 453997,55 | 1339237,84 |
| Зона 3 | | |
| 10 | 454020,13 | 1339227,12 |
| 11 | 454007,97 | 1339201,45 |
| 12 | 454025,16 | 1339193,52 |
| 13 | 454037,3 | 1339218,97 |
| 10 | 454020,13 | 1339227,12 |
| Зона 4 | | |
| 18 | 454042,72 | 1339216,41 |
| 19 | 454030,61 | 1339191,01 |
| 20 | 454047,89 | 1339183,04 |
| 21 | 454059,92 | 1339208,33 |
| 18 | 454042,72 | 1339216,41 |
| Зона 5 | | |
| 14 | 454065,34 | 1339205,75 |
| 15 | 454053,34 | 1339180,52 |
| 16 | 454070,59 | 1339172,57 |
| 17 | 454082,47 | 1339197,53 |
| 14 | 454065,34 | 1339205,75 |
| Зона 6 | | |
| 22 | 454087,88 | 1339194,94 |
| 23 | 454076,04 | 1339170,05 |
| 24 | 454093,3 | 1339162,1 |
| 25 | 454105,04 | 1339186,8 |
| 22 | 454087,88 | 1339194,94 |
| Зона 7 | | |
| 26 | 454110,46 | 1339184,22 |
| 27 | 454098,94 | 1339159,98 |
| 28 | 454115,98 | 1339151,59 |
| 29 | 454127,63 | 1339176,07 |
| 26 | 454110,46 | 1339184,22 |
| Зона 8 | | |
| 30 | 454133,05 | 1339173,49 |
| 31 | 454121,36 | 1339148,94 |
| 32 | 454138,42 | 1339140,55 |
| 33 | 454150,21 | 1339165,35 |
| 30 | 454133,05 | 1339173,49 |

| Зона 9 | | |
|---|---|---|
| 34 | 454155,63 | 1339162,77 |
| 35 | 454143,8 | 1339137,9 |
| 36 | 454160,84 | 1339129,52 |
| 37 | 454172,79 | 1339154,62 |
| 34 | 454155,63 | 1339162,77 |
| Зона 10 | | |
| 38 | 454178,21 | 1339152,05 |
| 39 | 454166,22 | 1339126,87 |
| 40 | 454183,27 | 1339118,49 |
| 41 | 454195,38 | 1339143,9 |
| 38 | 454178,21 | 1339152,05 |
| Зона 11 | | |
| 42 | 454200,8 | 1339141,32 |
| 43 | 454188,65 | 1339115,84 |
| 44 | 454196,6 | 1339111,92 |
| 45 | 454205,72 | 1339107,45 |
| 46 | 454217,96 | 1339133,17 |
| 42 | 454200,8 | 1339141,32 |
| Зона 12 | | |
| 47 | 454223,38 | 1339130,59 |
| 48 | 454211,1 | 1339104,81 |
| 49 | 454228,07 | 1339096,48 |
| 50 | 454240,53 | 1339122,45 |
| 47 | 454223,38 | 1339130,59 |
| Зона 13 | | |
| 51 | 454245,95 | 1339119,88 |
| 52 | 454233,46 | 1339093,83 |
| 53 | 454250,59 | 1339085,42 |
| 54 | 454263,12 | 1339111,72 |
| 51 | 454245,95 | 1339119,88 |
| Зона 14 | | |
| 55 | 454268,54 | 1339109,14 |
| 56 | 454255,97 | 1339082,78 |
| 57 | 454299,44 | 1339061,43 |
| 58 | 454284,59 | 1339101,52 |
| 55 | 454268,54 | 1339109,14 |
| Зона 15 | | |
| 59 | 454269,65 | 1339175,04 |
| 60 | 454255,07 | 1339144,33 |
| 61 | 454275,56 | 1339134,6 |
| 62 | 454289,39 | 1339165,68 |
| 59 | 454269,65 | 1339175,04 |
| Зона 16 | | |
| 63 | 454247,07 | 1339185,76 |
| 64 | 454232,49 | 1339155,05 |
| 65 | 454249,65 | 1339146,91 |
| 66 | 454264,23 | 1339177,62 |
| 63 | 454247,07 | 1339185,76 |
| Зона 17 | | |
| 67 | 454224,49 | 1339196,49 |
| 68 | 454209,91 | 1339165,78 |
| 69 | 454227,07 | 1339157,63 |
| 70 | 454241,65 | 1339188,34 |
| 67 | 454224,49 | 1339196,49 |
| Зона 18 | | |
| | | |

| | | |
|---|---|---|
| 71 | 454201,91 | 1339207,21 |
| 72 | 454187,33 | 1339176,5 |
| 73 | 454204,49 | 1339168,36 |
| 74 | 454219,07 | 1339199,07 |
| 71 | 454201,91 | 1339207,21 |
| Зона 19 | | |
| 75 | 454179,32 | 1339217,94 |
| 76 | 454164,74 | 1339187,23 |
| 77 | 454181,91 | 1339179,08 |
| 78 | 454196,49 | 1339209,79 |
| 75 | 454179,32 | 1339217,94 |
| Зона 20 | | |
| 79 | 454156,74 | 1339228,66 |
| 80 | 454142,16 | 1339197,95 |
| 81 | 454159,32 | 1339189,81 |
| 82 | 454173,9 | 1339220,52 |
| 79 | 454156,74 | 1339228,66 |
| Зона 21 | | |
| 83 | 454134,16 | 1339239,39 |
| 84 | 454119,58 | 1339208,68 |
| 85 | 454136,74 | 1339200,53 |
| 86 | 454151,32 | 1339231,24 |
| 83 | 454134,16 | 1339239,39 |
| Зона 22 | | |
| 87 | 454093,51 | 1339258,69 |
| 88 | 454078,93 | 1339227,98 |
| 89 | 454096,09 | 1339219,83 |
| 90 | 454110,67 | 1339250,55 |
| 87 | 454093,51 | 1339258,69 |
| Зона 23 | | |
| 91 | 454070,93 | 1339269,42 |
| 92 | 454056,35 | 1339238,7 |
| 93 | 454073,51 | 1339230,56 |
| 94 | 454088,09 | 1339261,27 |
| 91 | 454070,93 | 1339269,42 |
| Зона 24 | | |
| 95 | 454048,34 | 1339280,14 |
| 96 | 454033,76 | 1339249,43 |
| 97 | 454050,93 | 1339241,28 |
| 98 | 454065,51 | 1339272 |
| 95 | 454048,34 | 1339280,14 |
| Зона 25 | | |
| 99 | 454025,76 | 1339290,87 |
| 100 | 454011,18 | 1339260,15 |
| 101 | 454028,34 | 1339252,01 |
| 102 | 454042,92 | 1339282,72 |
| 99 | 454025,76 | 1339290,87 |
| Зона 26 | | |
| 103 | 454003,18 | 1339301,59 |
| 104 | 453988,6 | 1339270,88 |
| 105 | 454005,76 | 1339262,73 |
| 106 | 454020,34 | 1339293,45 |
| 103 | 454003,18 | 1339301,59 |
| Зона 27 | | |
| 107 | 453983,9 | 1339310,75 |
| 108 | 453970,12 | 1339279,66 |
| | | |

| | | |
|---|---|---|
| 109 | 453983,18 | 1339273,46 |
| 110 | 453997,76 | 1339304,17 |
| 107 | 453983,9 | 1339310,75 |
| Зона 28 | | |
| 111 | 453999,39 | 1339347,68 |
| 112 | 453986,28 | 1339316,26 |
| 113 | 454000,34 | 1339309,59 |
| 114 | 454014,92 | 1339340,3 |
| 111 | 453999,39 | 1339347,68 |
| Зона 29 | | |
| 115 | 454020,34 | 1339337,72 |
| 116 | 454005,76 | 1339307,01 |
| 117 | 454022,92 | 1339298,87 |
| 118 | 454037,5 | 1339329,58 |
| 115 | 454020,34 | 1339337,72 |
| Зона 30 | | |
| 119 | 454042,92 | 1339327 |
| 120 | 454028,34 | 1339296,29 |
| 121 | 454045,5 | 1339288,14 |
| 122 | 454060,08 | 1339318,85 |
| 119 | 454042,92 | 1339327 |
| Зона 31 | | |
| 123 | 454065,5 | 1339316,27 |
| 124 | 454050,92 | 1339285,56 |
| 125 | 454068,09 | 1339277,42 |
| 126 | 454082,67 | 1339308,13 |
| 123 | 454065,5 | 1339316,27 |
| Зона 32 | | |
| 127 | 454088,09 | 1339305,55 |
| 128 | 454073,51 | 1339274,84 |
| 129 | 454090,67 | 1339266,69 |
| 130 | 454105,25 | 1339297,4 |
| 127 | 454088,09 | 1339305,55 |
| Зона 33 | | |
| 131 | 454110,67 | 1339294,82 |
| 132 | 454096,09 | 1339264,11 |
| 133 | 454113,25 | 1339255,97 |
| 134 | 454127,83 | 1339286,68 |
| 131 | 454110,67 | 1339294,82 |
| Зона 34 | | |
| 135 | 454151,32 | 1339275,52 |
| 136 | 454136,74 | 1339244,81 |
| 137 | 454153,9 | 1339236,66 |
| 138 | 454168,48 | 1339267,37 |
| 135 | 454151,32 | 1339275,52 |
| Зона 35 | | |
| 139 | 454173,9 | 1339264,79 |
| 140 | 454159,32 | 1339234,08 |
| 141 | 454176,48 | 1339225,94 |
| 142 | 454191,06 | 1339256,65 |
| 139 | 454173,9 | 1339264,79 |
| Зона 36 | | |
| 143 | 454196,48 | 1339254,07 |
| 144 | 454181,9 | 1339223,36 |
| 145 | 454199,07 | 1339215,21 |
| 146 | 454213,65 | 1339245,93 |
| | | |

| | | |
|---|---|---|
| 143 | 454196,48 | 1339254,07 |
| Зона 37 | | |
| 147 | 454219,07 | 1339243,35 |
| 148 | 454204,49 | 1339212,63 |
| 149 | 454221,65 | 1339204,49 |
| 150 | 454236,23 | 1339235,2 |
| 147 | 454219,07 | 1339243,35 |
| Зона 38 | | |
| 151 | 454241,65 | 1339232,62 |
| 152 | 454227,07 | 1339201,91 |
| 153 | 454244,23 | 1339193,76 |
| 154 | 454258,81 | 1339224,48 |
| 151 | 454241,65 | 1339232,62 |
| Зона 39 | | |
| 155 | 454264,23 | 1339221,9 |
| 156 | 454249,65 | 1339191,18 |
| 157 | 454266,81 | 1339183,04 |
| 158 | 454281,39 | 1339213,75 |
| 155 | 454264,23 | 1339221,9 |
| Зона 40 | | |
| 159 | 454286,81 | 1339211,17 |
| 160 | 454272,23 | 1339180,46 |
| 161 | 454291,83 | 1339171,16 |
| 162 | 454305,66 | 1339202,23 |
| 159 | 454286,81 | 1339211,17 |
| Зона 41 | | |
| 163 | 454310,84 | 1339261,76 |
| 164 | 454296,26 | 1339231,04 |
| 165 | 454314,61 | 1339222,33 |
| 166 | 454328,45 | 1339253,4 |
| 163 | 454310,84 | 1339261,76 |
| Зона 42 | | |
| 167 | 454288,25 | 1339272,48 |
| 168 | 454273,68 | 1339241,77 |
| 169 | 454290,84 | 1339233,62 |
| 170 | 454305,42 | 1339264,34 |
| 167 | 454288,25 | 1339272,48 |
| Зона 43 | | |
| 171 | 454265,67 | 1339283,21 |
| 172 | 454251,09 | 1339252,49 |
| 173 | 454268,26 | 1339244,35 |
| 174 | 454282,83 | 1339275,06 |
| 171 | 454265,67 | 1339283,21 |
| Зона 44 | | |
| 175 | 454243,09 | 1339293,93 |
| 176 | 454228,51 | 1339263,22 |
| 177 | 454245,67 | 1339255,07 |
| 178 | 454260,25 | 1339285,79 |
| 175 | 454243,09 | 1339293,93 |
| Зона 45 | | |
| 179 | 454220,51 | 1339304,66 |
| 180 | 454205,93 | 1339273,94 |
| 181 | 454223,09 | 1339265,8 |
| 182 | 454237,67 | 1339296,51 |
| 179 | 454220,51 | 1339304,66 |
| Зона 46 | | |
| | | |

| | | |
|---|---|---|
| 183 | 454197,92 | 1339315,38 |
| 184 | 454183,34 | 1339284,67 |
| 185 | 454200,51 | 1339276,52 |
| 186 | 454215,09 | 1339307,24 |
| 183 | 454197,92 | 1339315,38 |
| Зона 47 | | |
| 187 | 454175,34 | 1339326,1 |
| 188 | 454160,76 | 1339295,39 |
| 189 | 454177,92 | 1339287,25 |
| 190 | 454192,5 | 1339317,96 |
| 187 | 454175,34 | 1339326,1 |
| Зона 48 | | |
| 191 | 454134,69 | 1339345,41 |
| 192 | 454120,11 | 1339314,7 |
| 193 | 454137,28 | 1339306,55 |
| 194 | 454151,86 | 1339337,26 |
| 191 | 454134,69 | 1339345,41 |
| Зона 49 | | |
| 195 | 454112,11 | 1339356,13 |
| 196 | 454097,53 | 1339325,42 |
| 197 | 454114,69 | 1339317,28 |
| 198 | 454129,27 | 1339347,99 |
| 195 | 454112,11 | 1339356,13 |
| Зона 50 | | |
| 199 | 454089,53 | 1339366,86 |
| 200 | 454074,95 | 1339336,15 |
| 201 | 454092,11 | 1339328 |
| 202 | 454106,69 | 1339358,71 |
| 199 | 454089,53 | 1339366,86 |
| Зона 51 | | |
| 203 | 454066,94 | 1339377,58 |
| 204 | 454052,36 | 1339346,87 |
| 205 | 454069,53 | 1339338,73 |
| 206 | 454084,11 | 1339369,44 |
| 203 | 454066,94 | 1339377,58 |
| Зона 52 | | |
| 207 | 454044,36 | 1339388,31 |
| 208 | 454029,78 | 1339357,6 |
| 209 | 454046,94 | 1339349,45 |
| 210 | 454061,52 | 1339380,16 |
| 207 | 454044,36 | 1339388,31 |
| Зона 53 | | |
| 211 | 454013,07 | 1339382,31 |
| 212 | 454007,58 | 1339368,14 |
| 213 | 454024,36 | 1339360,18 |
| 214 | 454038,94 | 1339390,89 |
| 215 | 454019,71 | 1339400,02 |
| 211 | 454013,07 | 1339382,31 |
| Зона 54 | | |
| 216 | 454027,05 | 1339420,15 |
| 217 | 454021,8 | 1339405,67 |
| 218 | 454041,52 | 1339396,31 |
| 219 | 454056,1 | 1339427,02 |
| 220 | 454033,24 | 1339437,88 |
| 216 | 454027,05 | 1339420,15 |
| Зона 55 | | |
| | | |

| | | |
|---|---|---|
| 221 | 454061,52 | 1339424,44 |
| 222 | 454046,94 | 1339393,73 |
| 223 | 454064,1 | 1339385,58 |
| 224 | 454078,68 | 1339416,3 |
| 221 | 454061,52 | 1339424,44 |
| Зона 56 | | |
| 225 | 454084,1 | 1339413,72 |
| 226 | 454069,52 | 1339383 |
| 227 | 454086,69 | 1339374,86 |
| 228 | 454101,27 | 1339405,57 |
| 225 | 454084,1 | 1339413,72 |
| Зона 57 | | |
| 229 | 454106,69 | 1339402,99 |
| 230 | 454092,11 | 1339372,28 |
| 231 | 454109,27 | 1339364,13 |
| 232 | 454123,85 | 1339394,85 |
| 229 | 454106,69 | 1339402,99 |
| Зона 58 | | |
| 233 | 454129,27 | 1339392,27 |
| 234 | 454114,69 | 1339361,55 |
| 235 | 454131,85 | 1339353,41 |
| 236 | 454146,43 | 1339384,12 |
| 233 | 454129,27 | 1339392,27 |
| Зона 59 | | |
| 237 | 454151,85 | 1339381,54 |
| 238 | 454137,27 | 1339350,83 |
| 239 | 454154,44 | 1339342,68 |
| 240 | 454169,01 | 1339373,4 |
| 237 | 454151,85 | 1339381,54 |
| Зона 60 | | |
| 241 | 454192,5 | 1339362,24 |
| 242 | 454177,92 | 1339331,52 |
| 243 | 454195,08 | 1339323,38 |
| 244 | 454209,66 | 1339354,09 |
| 241 | 454192,5 | 1339362,24 |
| Зона 61 | | |
| 245 | 454215,08 | 1339351,51 |
| 246 | 454200,5 | 1339320,8 |
| 247 | 454217,67 | 1339312,66 |
| 248 | 454232,25 | 1339343,37 |
| 245 | 454215,08 | 1339351,51 |
| Зона 62 | | |
| 249 | 454237,67 | 1339340,79 |
| 250 | 454223,09 | 1339310,08 |
| 251 | 454240,25 | 1339301,93 |
| 252 | 454254,83 | 1339332,64 |
| 249 | 454237,67 | 1339340,79 |
| Зона 63 | | |
| 253 | 454260,25 | 1339330,06 |
| 254 | 454245,67 | 1339299,35 |
| 255 | 454262,83 | 1339291,21 |
| 256 | 454277,41 | 1339321,92 |
| 253 | 454260,25 | 1339330,06 |
| Зона 64 | | |
| 328 | 454282,83 | 1339319,34 |
| 329 | 454268,25 | 1339288,63 |
| | | |

| | | |
|---|---|---|
| 330 | 454285,41 | 1339280,48 |
| 331 | 454299,99 | 1339311,19 |
| 328 | 454282,83 | 1339319,34 |
| Зона 65 | | |
| 332 | 454305,41 | 1339308,61 |
| 333 | 454290,83 | 1339277,9 |
| 334 | 454308 | 1339269,76 |
| 335 | 454322,58 | 1339300,47 |
| 332 | 454305,41 | 1339308,61 |
| Зона 66 | | |
| 336 | 454328 | 1339297,89 |
| 337 | 454313,42 | 1339267,18 |
| 338 | 454330,89 | 1339258,88 |
| 339 | 454344,72 | 1339289,96 |
| 336 | 454328 | 1339297,89 |
| Зона 67 | | |
| 340 | 454352,02 | 1339348,47 |
| 341 | 454337,44 | 1339317,76 |
| 342 | 454353,67 | 1339310,06 |
| 343 | 454367,5 | 1339341,13 |
| 340 | 454352,02 | 1339348,47 |
| Зона 68 | | |
| 344 | 454329,44 | 1339359,2 |
| 345 | 454314,86 | 1339328,49 |
| 346 | 454332,02 | 1339320,34 |
| 347 | 454346,6 | 1339351,05 |
| 344 | 454329,44 | 1339359,2 |
| Зона 69 | | |
| 348 | 454306,86 | 1339369,92 |
| 349 | 454292,28 | 1339339,21 |
| 350 | 454309,44 | 1339331,07 |
| 351 | 454324,02 | 1339361,78 |
| 348 | 454306,86 | 1339369,92 |
| Зона 70 | | |
| 352 | 454284,27 | 1339380,65 |
| 353 | 454269,69 | 1339349,94 |
| 354 | 454286,86 | 1339341,79 |
| 355 | 454301,44 | 1339372,5 |
| 352 | 454284,27 | 1339380,65 |
| Зона 71 | | |
| 257 | 454261,69 | 1339391,37 |
| 258 | 454247,11 | 1339360,66 |
| 259 | 454264,27 | 1339352,52 |
| 260 | 454278,85 | 1339383,23 |
| 257 | 454261,69 | 1339391,37 |
| Зона 72 | | |
| 261 | 454239,11 | 1339402,1 |
| 262 | 454224,53 | 1339371,39 |
| 263 | 454241,69 | 1339363,24 |
| 264 | 454256,27 | 1339393,95 |
| 261 | 454239,11 | 1339402,1 |
| Зона 73 | | |
| 265 | 454216,52 | 1339412,82 |
| 266 | 454201,94 | 1339382,11 |
| 267 | 454219,11 | 1339373,97 |
| 268 | 454233,69 | 1339404,68 |
| | | |

| | | |
|---|---|---|
| 265 | 454216,52 | 1339412,82 |
| Зона 74 | | |
| 269 | 454175,88 | 1339432,13 |
| 270 | 454161,3 | 1339401,41 |
| 271 | 454178,46 | 1339393,27 |
| 272 | 454193,04 | 1339423,98 |
| 269 | 454175,88 | 1339432,13 |
| Зона 75 | | |
| 273 | 454153,29 | 1339442,85 |
| 274 | 454138,71 | 1339412,14 |
| 275 | 454155,88 | 1339403,99 |
| 276 | 454170,46 | 1339434,71 |
| 273 | 454153,29 | 1339442,85 |
| Зона 76 | | |
| 277 | 454126,74 | 1339455,46 |
| 278 | 454112,17 | 1339424,75 |
| 279 | 454133,29 | 1339414,72 |
| 280 | 454147,87 | 1339445,43 |
| 277 | 454126,74 | 1339455,46 |
| Зона 77 | | |
| 281 | 454100,2 | 1339468,07 |
| 282 | 454085,62 | 1339437,36 |
| 283 | 454106,75 | 1339427,33 |
| 284 | 454121,32 | 1339458,04 |
| 281 | 454100,2 | 1339468,07 |
| Зона 78 | | |
| 285 | 454073,65 | 1339480,68 |
| 286 | 454059,07 | 1339449,96 |
| 287 | 454080,2 | 1339439,94 |
| 288 | 454094,78 | 1339470,65 |
| 285 | 454073,65 | 1339480,68 |
| Зона 79 | | |
| 289 | 454045,65 | 1339475,09 |
| 290 | 454040,34 | 1339458,86 |
| 291 | 454053,65 | 1339452,54 |
| 292 | 454068,23 | 1339483,26 |
| 293 | 454050,81 | 1339491,53 |
| 289 | 454045,65 | 1339475,09 |
| Зона 80 | | |
| 294 | 454056,81 | 1339511,31 |
| 295 | 454052,6 | 1339497,32 |
| 296 | 454070,81 | 1339488,68 |
| 297 | 454085,39 | 1339519,39 |
| 298 | 454062,16 | 1339530,42 |
| 299 | 454059,61 | 1339521,08 |
| 294 | 454056,81 | 1339511,31 |
| Зона 81 | | |
| 300 | 454090,81 | 1339516,81 |
| 301 | 454076,23 | 1339486,1 |
| 302 | 454097,36 | 1339476,07 |
| 303 | 454111,94 | 1339506,78 |
| 300 | 454090,81 | 1339516,81 |
| Зона 82 | | |
| 304 | 454117,36 | 1339504,2 |
| 305 | 454102,78 | 1339473,49 |
| 306 | 454123,9 | 1339463,46 |
| | | |

| | | |
|---|---|---|
| 307 | 454138,48 | 1339494,17 |
| 304 | 454117,36 | 1339504,2 |
| Зона 83 | | |
| 308 | 454143,9 | 1339491,59 |
| 309 | 454129,32 | 1339460,88 |
| 310 | 454150,45 | 1339450,85 |
| 311 | 454165,03 | 1339481,56 |
| 308 | 454143,9 | 1339491,59 |
| Зона 84 | | |
| 312 | 454170,45 | 1339478,98 |
| 313 | 454155,87 | 1339448,27 |
| 314 | 454173,04 | 1339440,13 |
| 315 | 454187,62 | 1339470,84 |
| 312 | 454170,45 | 1339478,98 |
| Зона 85 | | |
| 316 | 454193,04 | 1339468,26 |
| 317 | 454178,46 | 1339437,55 |
| 318 | 454195,62 | 1339429,4 |
| 319 | 454210,2 | 1339460,11 |
| 316 | 454193,04 | 1339468,26 |
| Зона 86 | | |
| 320 | 454233,68 | 1339448,95 |
| 321 | 454219,1 | 1339418,24 |
| 322 | 454236,27 | 1339410,1 |
| 323 | 454250,85 | 1339440,81 |
| 320 | 454233,68 | 1339448,95 |
| Зона 87 | | |
| 324 | 454256,27 | 1339438,23 |
| 325 | 454241,69 | 1339407,52 |
| 326 | 454258,85 | 1339399,37 |
| 327 | 454273,43 | 1339430,09 |
| 324 | 454256,27 | 1339438,23 |
| Зона 88 | | |
| 356 | 454278,85 | 1339427,51 |
| 357 | 454264,27 | 1339396,79 |
| 358 | 454281,43 | 1339388,65 |
| 359 | 454296,01 | 1339419,36 |
| 356 | 454278,85 | 1339427,51 |
| Зона 89 | | |
| 360 | 454301,43 | 1339416,78 |
| 361 | 454286,85 | 1339386,07 |
| 362 | 454304,02 | 1339377,92 |
| 363 | 454318,6 | 1339408,64 |
| 360 | 454301,43 | 1339416,78 |
| Зона 90 | | |
| 364 | 454324,02 | 1339406,06 |
| 365 | 454309,44 | 1339375,34 |
| 366 | 454326,6 | 1339367,2 |
| 367 | 454341,18 | 1339397,91 |
| 364 | 454324,02 | 1339406,06 |
| Зона 91 | | |
| 368 | 454346,6 | 1339395,33 |
| 369 | 454332,02 | 1339364,62 |
| 370 | 454349,18 | 1339356,47 |
| 371 | 454363,76 | 1339387,19 |
| 368 | 454346,6 | 1339395,33 |

| Зона 92 | | |
|---|---|---|
| 372 | 454369,18 | 1339384,6 |
| 373 | 454354,6 | 1339353,89 |
| 374 | 454369,94 | 1339346,61 |
| 375 | 454383,75 | 1339377,62 |
| 372 | 454369,18 | 1339384,6 |
| Зона 93 | | |
| 376 | 454298,75 | 1339122,76 |
| 377 | 454290,22 | 1339103,61 |
| 378 | 454305,23 | 1339063,07 |
| 379 | 454324,55 | 1339102,94 |
| 380 | 454327,6 | 1339109,89 |
| 376 | 454298,75 | 1339122,76 |
| Зона 94 | | |
| 381 | 454308,91 | 1339145,6 |
| 382 | 454301,19 | 1339128,24 |
| 383 | 454330,02 | 1339115,38 |
| 384 | 454337,68 | 1339132,8 |
| 381 | 454308,91 | 1339145,6 |
| Зона 95 | | |
| 385 | 454319,08 | 1339168,44 |
| 386 | 454311,35 | 1339151,08 |
| 387 | 454340,1 | 1339138,3 |
| 388 | 454347,74 | 1339155,68 |
| 385 | 454319,08 | 1339168,44 |
| Зона 96 | | |
| 389 | 454329,25 | 1339191,28 |
| 390 | 454321,52 | 1339173,92 |
| 391 | 454350,16 | 1339161,18 |
| 392 | 454357,81 | 1339178,57 |
| 389 | 454329,25 | 1339191,28 |
| Зона 97 | | |
| 393 | 454339,42 | 1339214,12 |
| 394 | 454331,69 | 1339196,76 |
| 395 | 454360,23 | 1339184,07 |
| 396 | 454367,88 | 1339201,46 |
| 393 | 454339,42 | 1339214,12 |
| Зона 98 | | |
| 397 | 454349,59 | 1339236,96 |
| 398 | 454341,86 | 1339219,6 |
| 399 | 454370,3 | 1339206,96 |
| 400 | 454377,94 | 1339224,34 |
| 397 | 454349,59 | 1339236,96 |
| Зона 99 | | |
| 401 | 454359,75 | 1339259,8 |
| 402 | 454352,03 | 1339242,44 |
| 403 | 454380,36 | 1339229,84 |
| 404 | 454388,01 | 1339247,23 |
| 401 | 454359,75 | 1339259,8 |
| Зона 100 | | |
| 405 | 454369,92 | 1339282,64 |
| 406 | 454362,19 | 1339265,28 |
| 407 | 454390,43 | 1339252,73 |
| 408 | 454398,07 | 1339270,1 |
| 405 | 454369,92 | 1339282,64 |
| Зона 101 | | |
| | | |

| | | |
|---|---|---|
| 409 | 454380,09 | 1339305,47 |
| 410 | 454372,36 | 1339288,12 |
| 411 | 454400,49 | 1339275,6 |
| 412 | 454408,13 | 1339292,98 |
| 409 | 454380,09 | 1339305,47 |
| Зона 102 | | |
| 413 | 454390,26 | 1339328,31 |
| 414 | 454382,53 | 1339310,95 |
| 415 | 454410,55 | 1339298,48 |
| 416 | 454417,51 | 1339314,27 |
| 417 | 454418,21 | 1339315,86 |
| 413 | 454390,26 | 1339328,31 |
| Зона 103 | | |
| 418 | 454400,43 | 1339351,15 |
| 419 | 454392,7 | 1339333,79 |
| 420 | 454420,63 | 1339321,36 |
| 421 | 454428,29 | 1339338,77 |
| 418 | 454400,43 | 1339351,15 |
| Зона 104 | | |
| 422 | 454410,59 | 1339373,99 |
| 423 | 454402,87 | 1339356,63 |
| 424 | 454430,71 | 1339344,26 |
| 426 | 454431,27 | 1339345,55 |
| 425 | 454433,43 | 1339363,81 |
| 422 | 454410,59 | 1339373,99 |
| Зона 105 | | |
| 427 | 454428,13 | 1339472,03 |
| 428 | 454425,89 | 1339453,16 |
| 429 | 454443,76 | 1339451,05 |
| 430 | 454446 | 1339469,91 |
| 427 | 454428,13 | 1339472,03 |
| Зона 106 | | |
| 431 | 454431,07 | 1339496,86 |
| 432 | 454428,83 | 1339477,99 |
| 433 | 454446,71 | 1339475,87 |
| 434 | 454448,95 | 1339494,74 |
| 431 | 454431,07 | 1339496,86 |
| Зона 107 | | |
| 435 | 454434,01 | 1339521,68 |
| 436 | 454431,77 | 1339502,82 |
| 437 | 454449,65 | 1339500,7 |
| 438 | 454451,89 | 1339519,55 |
| 435 | 454434,01 | 1339521,68 |
| Зона 108 | | |
| 439 | 454436,95 | 1339546,51 |
| 440 | 454434,71 | 1339527,63 |
| 441 | 454452,57 | 1339525,51 |
| 442 | 454454,8 | 1339544,37 |
| 439 | 454436,95 | 1339546,51 |
| Зона 109 | | |
| 443 | 454439,9 | 1339571,34 |
| 444 | 454437,66 | 1339552,46 |
| 445 | 454455,5 | 1339550,33 |
| 446 | 454457,74 | 1339569,24 |
| 443 | 454439,9 | 1339571,34 |
| Зона 110 | | |
| | | |

| | | |
|---|---|---|
| 447 | 454461,26 | 1339598,76 |
| 448 | 454439,46 | 1339596,83 |
| 449 | 454440,94 | 1339580,15 |
| 450 | 454440,6 | 1339577,3 |
| 451 | 454458,48 | 1339575,19 |
| 447 | 454461,26 | 1339598,76 |
| Зона 111 | | |
| 453 | 454464,27 | 1339624,13 |
| 454 | 454437,25 | 1339621,73 |
| 455 | 454438,93 | 1339602,8 |
| 456 | 454461,99 | 1339604,85 |
| 453 | 454464,27 | 1339624,13 |
| Зона 112 | | |
| 457 | 454464,94 | 1339649,24 |
| 458 | 454435,05 | 1339646,63 |
| 459 | 454436,72 | 1339627,7 |
| 460 | 454465 | 1339630,22 |
| 4018 | 454465,92 | 1339638,07 |
| 457 | 454464,94 | 1339649,24 |
| Зона 113 | | |
| 461 | 454462,73 | 1339674,2 |
| 462 | 454432,84 | 1339671,54 |
| 463 | 454434,52 | 1339652,61 |
| 464 | 454464,41 | 1339655,22 |
| 461 | 454462,73 | 1339674,2 |
| Зона 114 | | |
| 465 | 454460,52 | 1339699,1 |
| 466 | 454430,64 | 1339696,44 |
| 467 | 454432,31 | 1339677,51 |
| 468 | 454462,2 | 1339680,17 |
| 465 | 454460,52 | 1339699,1 |
| Зона 115 | | |
| 469 | 454458,32 | 1339723,99 |
| 470 | 454428,43 | 1339721,34 |
| 471 | 454430,11 | 1339702,41 |
| 472 | 454459,99 | 1339705,07 |
| 469 | 454458,32 | 1339723,99 |
| Зона 116 | | |
| 473 | 454429,88 | 1339749,57 |
| 474 | 454427,42 | 1339732,85 |
| 475 | 454427,91 | 1339727,31 |
| 476 | 454457,79 | 1339729,96 |
| 477 | 454457,61 | 1339731,98 |
| 478 | 454459,56 | 1339745,18 |
| 473 | 454429,88 | 1339749,57 |
| Зона 117 | | |
| 479 | 454433,51 | 1339774,32 |
| 480 | 454430,75 | 1339755,51 |
| 481 | 454460,43 | 1339751,12 |
| 482 | 454463,2 | 1339769,9 |
| 479 | 454433,51 | 1339774,32 |
| Зона 118 | | |
| 483 | 454437,15 | 1339799,07 |
| 484 | 454434,38 | 1339780,26 |
| 485 | 454464,07 | 1339775,84 |
| 486 | 454466,43 | 1339791,88 |
| | | |

| | | |
|---|---|---|
| 487 | 454466,85 | 1339794,7 |
| 483 | 454437,15 | 1339799,07 |
| Зона 119 | | |
| 488 | 454440,79 | 1339823,8 |
| 489 | 454438,02 | 1339805 |
| 490 | 454467,72 | 1339800,63 |
| 491 | 454469,07 | 1339809,85 |
| 492 | 454470,48 | 1339819,41 |
| 488 | 454440,79 | 1339823,8 |
| Зона 120 | | |
| 493 | 454444,43 | 1339848,56 |
| 494 | 454441,66 | 1339829,74 |
| 495 | 454471,35 | 1339825,35 |
| 496 | 454474,12 | 1339844,19 |
| 493 | 454444,43 | 1339848,56 |
| Зона 121 | | |
| 497 | 454448,07 | 1339873,29 |
| 498 | 454445,3 | 1339854,49 |
| 499 | 454474,99 | 1339850,12 |
| 500 | 454477,76 | 1339868,94 |
| 497 | 454448,07 | 1339873,29 |
| Зона 122 | | |
| 501 | 454451,52 | 1339896,64 |
| 502 | 454448,95 | 1339879,22 |
| 503 | 454478,64 | 1339874,87 |
| 504 | 454481,2 | 1339892,27 |
| 501 | 454451,52 | 1339896,64 |
| Зона 123 | | |
| 505 | 454453,56 | 1339918,8 |
| 506 | 454452,21 | 1339902,61 |
| 507 | 454482,07 | 1339898,21 |
| 508 | 454485,34 | 1339920,44 |
| 505 | 454453,56 | 1339918,8 |
| Зона 124 | | |
| 509 | 454480,12 | 1339951,08 |
| 510 | 454452,46 | 1339941,1 |
| 511 | 454452,88 | 1339938,52 |
| 512 | 454453,41 | 1339924,8 |
| 513 | 454486,23 | 1339926,49 |
| 514 | 454490,39 | 1339954,79 |
| 509 | 454480,12 | 1339951,08 |
| Зона 125 | | |
| 515 | 454497,46 | 1340002,83 |
| 516 | 454466,62 | 1339988,97 |
| 517 | 454480,7 | 1339957,67 |
| 518 | 454491,38 | 1339961,52 |
| 515 | 454497,46 | 1340002,83 |
| Зона 126 | | |
| 519 | 454461,14 | 1339986,51 |
| 520 | 454443,67 | 1339978,65 |
| 521 | 454449,36 | 1339959,86 |
| 522 | 454451,46 | 1339947,12 |
| 523 | 454475,04 | 1339955,62 |
| 519 | 454461,14 | 1339986,51 |
| Зона 127 | | |
| 1377 | 453656,25 | 1340389,67 |
| | | |

| | | |
|---|---|---|
| 1378 | 453651,6 | 1340376,35 |
| 1379 | 453686,07 | 1340359,28 |
| 1380 | 453692,29 | 1340371,83 |
| 1377 | 453656,25 | 1340389,67 |
| Зона 128 | | |
| 1390 | 454422,25 | 1339422,38 |
| 1391 | 454419,75 | 1339401,32 |
| 1392 | 454436,96 | 1339393,65 |
| 1393 | 454440,12 | 1339420,25 |
| 1390 | 454422,25 | 1339422,38 |

| | | |
|---|---|---|
| Зона 129 | | |
| 1386 | 454425,19 | 1339447,2 |
| 1387 | 454422,95 | 1339428,33 |
| 1388 | 454440,79 | 1339426,21 |
| 1389 | 454443,03 | 1339445,1 |
| 1386 | 454425,19 | 1339447,2 |
| Зона 130 | | |
| 524 | 454313,65 | 1339529,95 |
| 525 | 454294,74 | 1339490,22 |
| 526 | 454314,83 | 1339480,66 |
| 527 | 454333,74 | 1339520,39 |
| 524 | 454313,65 | 1339529,95 |
| Зона 131 | | |
| 528 | 454288,15 | 1339542,09 |
| 529 | 454269,24 | 1339502,36 |
| 530 | 454289,32 | 1339492,8 |
| 531 | 454308,23 | 1339532,53 |
| 528 | 454288,15 | 1339542,09 |
| Зона 132 | | |
| 532 | 454260,51 | 1339555,25 |
| 533 | 454249,81 | 1339511,61 |
| 534 | 454263,82 | 1339504,94 |
| 535 | 454282,73 | 1339544,67 |
| 532 | 454260,51 | 1339555,25 |
| Зона 133 | | |
| 536 | 454222,87 | 1339573,16 |
| 537 | 454203,96 | 1339533,44 |
| 538 | 454225,83 | 1339523,02 |
| 539 | 454236,53 | 1339566,66 |
| 536 | 454222,87 | 1339573,16 |
| Зона 134 | | |
| 540 | 454196,24 | 1339585,84 |
| 541 | 454177,33 | 1339546,12 |
| 542 | 454198,54 | 1339536,02 |
| 543 | 454217,45 | 1339575,74 |
| 540 | 454196,24 | 1339585,84 |
| Зона 135 | | |
| 544 | 454169,15 | 1339598,74 |
| 545 | 454150,24 | 1339559,01 |
| 546 | 454171,91 | 1339548,7 |
| 547 | 454190,82 | 1339588,42 |
| 544 | 454169,15 | 1339598,74 |
| Зона 136 | | |
| 548 | 454142,06 | 1339611,63 |
| 549 | 454123,15 | 1339571,9 |
| | | |

| | | |
|---|---|---|
| 550 | 454144,82 | 1339561,59 |
| 551 | 454163,73 | 1339601,32 |
| 548 | 454142,06 | 1339611,63 |
| Зона 137 | | |
| 552 | 454114,97 | 1339624,52 |
| 553 | 454096,06 | 1339584,8 |
| 554 | 454117,73 | 1339574,48 |
| 555 | 454136,64 | 1339614,21 |
| 552 | 454114,97 | 1339624,52 |
| Зона 138 | | |
| 556 | 454079,41 | 1339605,06 |
| 557 | 454077,16 | 1339593,79 |
| 558 | 454090,64 | 1339587,38 |
| 559 | 454109,55 | 1339627,1 |
| 560 | 454085,27 | 1339638,66 |
| 561 | 454084,7 | 1339635,05 |
| 562 | 454082,16 | 1339620,04 |
| 556 | 454079,41 | 1339605,06 |
| Зона 139 | | |
| 1394 | 454090,96 | 1339680,31 |
| 1395 | 454089,13 | 1339665,62 |
| 1396 | 454104,55 | 1339658,28 |
| 1397 | 454123,46 | 1339698,01 |
| 1398 | 454107,55 | 1339705,58 |
| 1399 | 454094,09 | 1339711,99 |
| 1400 | 454092,6 | 1339695,45 |
| 1394 | 454090,96 | 1339680,31 |
| Зона 140 | | |
| 1401 | 454128,88 | 1339695,43 |
| 1402 | 454109,97 | 1339655,7 |
| 1403 | 454131,64 | 1339645,39 |
| 1404 | 454150,55 | 1339685,12 |
| 1405 | 454134,64 | 1339692,69 |
| 1401 | 454128,88 | 1339695,43 |
| Зона 141 | | |
| 1406 | 454155,97 | 1339682,54 |
| 1407 | 454137,06 | 1339642,81 |
| 1408 | 454158,73 | 1339632,49 |
| 1409 | 454177,64 | 1339672,22 |
| 1410 | 454161,73 | 1339679,79 |
| 1406 | 454155,97 | 1339682,54 |
| Зона 142 | | |
| 1431 | 454183,06 | 1339669,64 |
| 1432 | 454164,15 | 1339629,91 |
| 1433 | 454185,82 | 1339619,6 |
| 1434 | 454204,73 | 1339659,33 |
| 1435 | 454188,82 | 1339666,9 |
| 1431 | 454183,06 | 1339669,64 |
| Зона 143 | | |
| 1436 | 454210,15 | 1339656,75 |
| 1437 | 454191,24 | 1339617,02 |
| 1438 | 454212,9 | 1339606,71 |
| 1439 | 454231,81 | 1339646,43 |
| 1440 | 454215,9 | 1339654,01 |
| 1436 | 454210,15 | 1339656,75 |
| Зона 144 | | |
| | | |

| | | |
|---|---|---|
| 1441 | 454237,23 | 1339643,85 |
| 1442 | 454218,32 | 1339604,13 |
| 1443 | 454242,86 | 1339592,44 |
| 1444 | 454246,07 | 1339605,39 |
| 1445 | 454258,89 | 1339633,55 |
| 1441 | 454237,23 | 1339643,85 |
| Зона 145 | | |
| 1446 | 454229,36 | 1339675,29 |
| 1447 | 454221,19 | 1339658,14 |
| 1448 | 454237,1 | 1339650,56 |
| 1449 | 454261,37 | 1339639,01 |
| 1450 | 454269,25 | 1339656,31 |
| 1446 | 454229,36 | 1339675,29 |
| Зона 146 | | |
| 1451 | 454240,11 | 1339697,87 |
| 1452 | 454231,94 | 1339680,71 |
| 1453 | 454271,73 | 1339661,77 |
| 1454 | 454279,61 | 1339679,07 |
| 1451 | 454240,11 | 1339697,87 |
| Зона 147 | | |
| 563 | 454259,01 | 1339737,59 |
| 564 | 454249,56 | 1339717,74 |
| 565 | 454289,5 | 1339698,73 |
| 566 | 454299,01 | 1339717,16 |
| 567 | 454299,59 | 1339718,28 |
| 563 | 454259,01 | 1339737,59 |
| Зона 148 | | |
| 568 | 454271,05 | 1339762,87 |
| 569 | 454261,59 | 1339743,01 |
| 570 | 454302,35 | 1339723,62 |
| 571 | 454309,56 | 1339737,61 |
| 572 | 454312,44 | 1339743,18 |
| 568 | 454271,05 | 1339762,87 |
| Зона 149 | | |
| 573 | 454279,32 | 1339780,25 |
| 574 | 454273,63 | 1339768,29 |
| 575 | 454315,2 | 1339748,52 |
| 576 | 454320,62 | 1339759,02 |
| 577 | 454324,46 | 1339768,46 |
| 578 | 454290,63 | 1339784,56 |
| 573 | 454279,32 | 1339780,25 |
| Зона 150 | | |
| 579 | 454245,26 | 1339778,49 |
| 580 | 454222,47 | 1339730,62 |
| 581 | 454244,14 | 1339720,32 |
| 582 | 454254,88 | 1339742,88 |
| 583 | 454266,92 | 1339768,16 |
| 585 | 454272,3 | 1339779,45 |
| 579 | 454245,26 | 1339778,49 |
| Зона 151 | | |
| 586 | 454213,93 | 1339782,49 |
| 587 | 454195,39 | 1339743,52 |
| 588 | 454217,05 | 1339733,2 |
| 589 | 454238,86 | 1339779,01 |
| 586 | 454213,93 | 1339782,49 |
| Зона 152 | | |
| | | |

| | | |
|---|---|---|
| 590 | 454178,18 | 1339791,11 |
| 591 | 454162,88 | 1339758,99 |
| 592 | 454189,97 | 1339746,1 |
| 593 | 454207,7 | 1339783,35 |
| 594 | 454191,07 | 1339785,67 |
| 590 | 454178,18 | 1339791,11 |
| Зона 153 | | |
| 595 | 454141,29 | 1339806,68 |
| 596 | 454126,76 | 1339776,18 |
| 597 | 454157,46 | 1339761,57 |
| 598 | 454172,64 | 1339793,45 |
| 595 | 454141,29 | 1339806,68 |
| Зона 154 | | |
| 599 | 454098,92 | 1339830,59 |
| 600 | 454097,54 | 1339790,09 |
| 601 | 454121,34 | 1339778,76 |
| 602 | 454135,91 | 1339809,34 |
| 599 | 454098,92 | 1339830,59 |
| Зона 155 | | |
| 1411 | 454095,55 | 1339731,11 |
| 1412 | 454094,63 | 1339718,38 |
| 1413 | 454107,42 | 1339712,29 |
| 1414 | 454126,33 | 1339752,02 |
| 1415 | 454096,73 | 1339766,11 |
| 1411 | 454095,55 | 1339731,11 |
| Зона 156 | | |
| 1416 | 454131,75 | 1339749,44 |
| 1417 | 454112,84 | 1339709,71 |
| 1418 | 454128,75 | 1339702,14 |
| 1419 | 454134,51 | 1339699,4 |
| 1420 | 454153,42 | 1339739,12 |
| 1416 | 454131,75 | 1339749,44 |
| Зона 157 | | |
| 1421 | 454158,84 | 1339736,54 |
| 1422 | 454139,93 | 1339696,82 |
| 1423 | 454155,84 | 1339689,25 |
| 1424 | 454161,6 | 1339686,5 |
| 1425 | 454180,51 | 1339726,23 |
| 1421 | 454158,84 | 1339736,54 |
| Зона 158 | | |
| 1426 | 454185,93 | 1339723,65 |
| 1427 | 454167,02 | 1339683,92 |
| 1428 | 454182,93 | 1339676,35 |
| 1429 | 454188,69 | 1339673,61 |
| 1430 | 454207,6 | 1339713,34 |
| 1426 | 454185,93 | 1339723,65 |
| Зона 159 | | |
| 1455 | 454213,02 | 1339710,76 |
| 1456 | 454194,11 | 1339671,03 |
| 1457 | 454210,02 | 1339663,46 |
| 1458 | 454215,77 | 1339660,72 |
| 1459 | 454225,23 | 1339680,58 |
| 1461 | 454234,69 | 1339700,45 |
| 1455 | 454213,02 | 1339710,76 |
| Зона 160 | | |
| 603 | 454270,66 | 1339596,64 |
| | | |

| | | |
|---|---|---|
| 604 | 454266,83 | 1339581,04 |
| 605 | 454285,08 | 1339572,35 |
| 606 | 454303,99 | 1339612,08 |
| 607 | 454282,37 | 1339622,37 |
| 603 | 454270,66 | 1339596,64 |
| Зона 161 | | |
| 608 | 454309,41 | 1339609,5 |
| 609 | 454290,5 | 1339569,77 |
| 610 | 454312,17 | 1339559,46 |
| 611 | 454331,08 | 1339599,18 |
| 608 | 454309,41 | 1339609,5 |
| Зона 162 | | |
| 612 | 454336,5 | 1339596,6 |
| 613 | 454317,59 | 1339556,88 |
| 614 | 454339,25 | 1339546,56 |
| 615 | 454358,16 | 1339586,29 |
| 612 | 454336,5 | 1339596,6 |
| Зона 163 | | |
| 616 | 454363,58 | 1339583,71 |
| 617 | 454344,67 | 1339543,98 |
| 618 | 454366,34 | 1339533,67 |
| 619 | 454375,8 | 1339553,53 |
| 621 | 454385,25 | 1339573,39 |
| 616 | 454363,58 | 1339583,71 |
| Зона 164 | | |
| 622 | 454379,93 | 1339548,24 |
| 623 | 454371,76 | 1339531,09 |
| 624 | 454406,95 | 1339514,33 |
| 625 | 454409,32 | 1339534,25 |
| 622 | 454379,93 | 1339548,24 |
| Зона 165 | | |
| 626 | 454390,67 | 1339570,81 |
| 627 | 454382,51 | 1339553,66 |
| 628 | 454410,06 | 1339540,54 |
| 629 | 454412,43 | 1339560,46 |
| 626 | 454390,67 | 1339570,81 |
| Зона 166 | | |
| 630 | 454375,61 | 1339608,98 |
| 631 | 454366,16 | 1339589,13 |
| 632 | 454390,54 | 1339577,52 |
| 633 | 454413,17 | 1339566,75 |
| 634 | 454414,8 | 1339580,52 |
| 635 | 454413,89 | 1339590,77 |
| 630 | 454375,61 | 1339608,98 |
| Зона 167 | | |
| 636 | 454386,36 | 1339631,56 |
| 637 | 454378,19 | 1339614,4 |
| 638 | 454413,28 | 1339597,7 |
| 639 | 454410 | 1339634,71 |
| 640 | 454391,95 | 1339643,3 |
| 636 | 454386,36 | 1339631,56 |
| Зона 168 | | |
| 641 | 454357,99 | 1339641,75 |
| 642 | 454339,08 | 1339602,02 |
| 643 | 454360,74 | 1339591,71 |
| 644 | 454371,48 | 1339614,27 |
| | | |

| | | |
|---|---|---|
| 645 | 454379,65 | 1339631,43 |
| 641 | 454357,99 | 1339641,75 |
| Зона 169 | | |
| 646 | 454330,9 | 1339654,64 |
| 647 | 454311,99 | 1339614,92 |
| 648 | 454333,66 | 1339604,6 |
| 649 | 454352,57 | 1339644,33 |
| 646 | 454330,9 | 1339654,64 |
| Зона 170 | | |
| 1381 | 454302,69 | 1339667,02 |
| 1382 | 454284,85 | 1339627,83 |
| 1383 | 454306,57 | 1339617,5 |
| 1384 | 454325,48 | 1339657,22 |
| 1385 | 454303,08 | 1339667,88 |
| 1381 | 454302,69 | 1339667,02 |
| Зона 171 | | |
| 650 | 454374,75 | 1339676,97 |
| 651 | 454367,44 | 1339661,61 |
| 652 | 454391,82 | 1339650,01 |
| 653 | 454409,39 | 1339641,65 |
| 654 | 454407,65 | 1339661,3 |
| 650 | 454374,75 | 1339676,97 |
| Зона 172 | | |
| 655 | 454384,63 | 1339697,73 |
| 656 | 454377,33 | 1339682,39 |
| 657 | 454407,04 | 1339668,24 |
| 658 | 454405,29 | 1339687,9 |
| 655 | 454384,63 | 1339697,73 |
| Зона 173 | | |
| 659 | 454373,07 | 1339729,73 |
| 660 | 454365,37 | 1339713,55 |
| 661 | 454384,5 | 1339704,44 |
| 662 | 454404,68 | 1339694,84 |
| 663 | 454402,84 | 1339715,56 |
| 659 | 454373,07 | 1339729,73 |
| Зона 174 | | |
| 664 | 454379,68 | 1339753,67 |
| 665 | 454375,15 | 1339735,39 |
| 666 | 454402,23 | 1339722,49 |
| 667 | 454401,25 | 1339733,61 |
| 668 | 454403,12 | 1339746,04 |
| 664 | 454379,68 | 1339753,67 |
| Зона 175 | | |
| 669 | 454385,22 | 1339776,07 |
| 670 | 454381,12 | 1339759,51 |
| 671 | 454404 | 1339752,06 |
| 672 | 454406,83 | 1339771,46 |
| 669 | 454385,22 | 1339776,07 |
| Зона 176 | | |
| 673 | 454388,87 | 1339799,78 |
| 674 | 454386,54 | 1339781,92 |
| 675 | 454407,7 | 1339777,41 |
| 676 | 454410,54 | 1339796,82 |
| 673 | 454388,87 | 1339799,78 |
| Зона 177 | | |
| 677 | 454391,94 | 1339823,56 |
| | | |

| | | |
|---|---|---|
| 678 | 454389,64 | 1339805,73 |
| 679 | 454411,42 | 1339802,75 |
| 680 | 454414,28 | 1339822,14 |
| 677 | 454391,94 | 1339823,56 |
| Зона 178 | | |
| 681 | 454394,22 | 1339849,02 |
| 682 | 454392,57 | 1339829,53 |
| 683 | 454415,15 | 1339828,1 |
| 684 | 454418,42 | 1339850,29 |
| 681 | 454394,22 | 1339849,02 |
| Зона 179 | | |
| 685 | 454422,61 | 1339878,8 |
| 686 | 454394,08 | 1339874,73 |
| 687 | 454394,4 | 1339855,04 |
| 688 | 454419,31 | 1339856,35 |
| 685 | 454422,61 | 1339878,8 |
| Зона 180 | | |
| 689 | 454410,45 | 1339910,04 |
| 690 | 454393,36 | 1339903,88 |
| 691 | 454393,95 | 1339880,78 |
| 692 | 454423,52 | 1339884,99 |
| 693 | 454426,13 | 1339902,68 |
| 694 | 454427,24 | 1339916,09 |
| 689 | 454410,45 | 1339910,04 |
| Зона 181 | | |
| 695 | 454420,02 | 1339967,05 |
| 696 | 454392,91 | 1339953,95 |
| 697 | 454410,96 | 1339916,6 |
| 698 | 454427,48 | 1339922,56 |
| 699 | 454426,96 | 1339935,9 |
| 700 | 454423,98 | 1339953,96 |
| 695 | 454420,02 | 1339967,05 |
| Зона 182 | | |
| 701 | 454387,5 | 1339951,34 |
| 702 | 454365,73 | 1339940,82 |
| 703 | 454382,4 | 1339906,3 |
| 704 | 454389,29 | 1339908,79 |
| 705 | 454405,28 | 1339914,55 |
| 701 | 454387,5 | 1339951,34 |
| Зона 183 | | |
| 706 | 454360,32 | 1339938,21 |
| 707 | 454334,85 | 1339925,91 |
| 708 | 454337,56 | 1339922,53 |
| 709 | 454351,54 | 1339895,18 |
| 710 | 454376,72 | 1339904,25 |
| 706 | 454360,32 | 1339938,21 |
| Зона 184 | | |
| 711 | 454381,89 | 1339899,74 |
| 712 | 454353,89 | 1339889,65 |
| 713 | 454358,06 | 1339875,66 |
| 714 | 454387,97 | 1339879,92 |
| 715 | 454387,42 | 1339901,74 |
| 711 | 454381,89 | 1339899,74 |

| Зона 185 | | |
|---|---|---|
| 716 | 454388,1 | 1339873,88 |
| 717 | 454359,79 | 1339869,85 |
| 718 | 454361,28 | 1339864,85 |
| 719 | 454362,73 | 1339853,36 |
| 720 | 454388,4 | 1339854,72 |
| 716 | 454388,1 | 1339873,88 |
| Зона 186 | | |
| 721 | 454388,17 | 1339848,7 |
| 722 | 454363,48 | 1339847,39 |
| 723 | 454364,9 | 1339836,23 |
| 724 | 454364,35 | 1339831,31 |
| 725 | 454386,58 | 1339829,91 |
| 721 | 454388,17 | 1339848,7 |
| Зона 187 | | |
| 726 | 454363,68 | 1339825,34 |
| 727 | 454361,92 | 1339809,52 |
| 728 | 454383,69 | 1339806,54 |
| 729 | 454385,93 | 1339823,94 |
| 726 | 454363,68 | 1339825,34 |
| Зона 188 | | |
| 730 | 454361,25 | 1339803,55 |
| 731 | 454359,45 | 1339787,7 |
| 732 | 454380,66 | 1339783,18 |
| 733 | 454382,92 | 1339800,59 |
| 730 | 454361,25 | 1339803,55 |
| Зона 189 | | |
| 734 | 454357,99 | 1339781,87 |
| 735 | 454352,63 | 1339768,68 |
| 736 | 454375,4 | 1339761,36 |
| 737 | 454379,35 | 1339777,32 |
| 734 | 454357,99 | 1339781,87 |
| Зона 190 | | |
| 738 | 454350,36 | 1339763,1 |
| 739 | 454344,94 | 1339749,77 |
| 740 | 454369,62 | 1339738,02 |
| 741 | 454373,95 | 1339755,52 |
| 738 | 454350,36 | 1339763,1 |
| Зона 191 | | |
| 742 | 454342,32 | 1339744,37 |
| 743 | 454334,1 | 1339728,44 |
| 744 | 454359,95 | 1339716,13 |
| 745 | 454367,65 | 1339732,31 |
| 742 | 454342,32 | 1339744,37 |
| Зона 192 | | |
| 746 | 454331,34 | 1339723,1 |
| 747 | 454323,54 | 1339707,99 |
| 748 | 454350,06 | 1339695,36 |
| 749 | 454357,37 | 1339710,71 |
| 746 | 454331,34 | 1339723,1 |
| Зона 193 | | |
| 750 | 454320,78 | 1339702,65 |
| 751 | 454312,99 | 1339687,55 |
| 752 | 454340,17 | 1339674,59 |
| 753 | 454347,48 | 1339689,94 |
| 750 | 454320,78 | 1339702,65 |

| Зона 194 | | |
|---|---|---|
| 754 | 454354,19 | 1339690,07 |
| 755 | 454345,59 | 1339672,01 |
| 756 | 454362,02 | 1339664,19 |
| 757 | 454370,62 | 1339682,26 |
| 758 | 454379,21 | 1339700,31 |
| 759 | 454362,79 | 1339708,13 |
| 754 | 454354,19 | 1339690,07 |
| Зона 195 | | |
| 760 | 454238,65 | 1340018,75 |
| 761 | 454219,32 | 1339979,72 |
| 762 | 454235,72 | 1339980,32 |
| 763 | 454246,01 | 1339979,54 |
| 764 | 454270,8 | 1340029,6 |
| 765 | 454249,29 | 1340040,25 |
| 760 | 454238,65 | 1340018,75 |
| Зона 196 | | |
| 766 | 454276,18 | 1340026,94 |
| 767 | 454252,24 | 1339978,6 |
| 768 | 454263,44 | 1339976,46 |
| 769 | 454275,62 | 1339972,55 |
| 770 | 454297,66 | 1340016,3 |
| 766 | 454276,18 | 1340026,94 |
| Зона 197 | | |
| 771 | 454303,04 | 1340013,64 |
| 772 | 454281,23 | 1339970,34 |
| 773 | 454291,09 | 1339965,83 |
| 774 | 454301,04 | 1339959,86 |
| 775 | 454338,35 | 1339993,65 |
| 776 | 454321,97 | 1340004,27 |
| 771 | 454303,04 | 1340013,64 |
| Зона 198 | | |
| 777 | 454342,87 | 1339989,64 |
| 778 | 454306,1 | 1339956,35 |
| 779 | 454313,45 | 1339950,79 |
| 780 | 454320,48 | 1339943,4 |
| 781 | 454362,77 | 1339963,82 |
| 777 | 454342,87 | 1339989,64 |
| Зона 199 | | |
| 782 | 454361,95 | 1340006,9 |
| 783 | 454347,33 | 1339993,68 |
| 784 | 454368,29 | 1339966,49 |
| 785 | 454386,7 | 1339975,38 |
| 782 | 454361,95 | 1340006,9 |
| Зона 200 | | |
| 786 | 454381,63 | 1340024,72 |
| 787 | 454366,41 | 1340010,93 |
| 788 | 454392,23 | 1339978,05 |
| 789 | 454410,95 | 1339987,1 |
| 790 | 454407,78 | 1339993,65 |
| 791 | 454383,24 | 1340023,61 |
| 786 | 454381,63 | 1340024,72 |
| Зона 201 | | |
| 792 | 454351,78 | 1340045,19 |
| 793 | 454327,61 | 1340007,77 |
| 794 | 454342,96 | 1339997,81 |
| | | |

| | | |
|---|---|---|
| 795 | 454360,31 | 1340013,5 |
| 796 | 454376,54 | 1340028,2 |
| 792 | 454351,78 | 1340045,19 |
| Зона 202 | | |
| 797 | 454325,25 | 1340058,44 |
| 798 | 454305,72 | 1340019,01 |
| 799 | 454322,39 | 1340010,76 |
| 800 | 454346,43 | 1340047,95 |
| 797 | 454325,25 | 1340058,44 |
| Зона 203 | | |
| 801 | 454298,36 | 1340071,75 |
| 802 | 454278,84 | 1340032,32 |
| 803 | 454300,34 | 1340021,67 |
| 804 | 454319,87 | 1340061,1 |
| 801 | 454298,36 | 1340071,75 |
| Зона 204 | | |
| 805 | 454271,48 | 1340085,06 |
| 806 | 454251,95 | 1340045,63 |
| 807 | 454273,46 | 1340034,98 |
| 808 | 454292,98 | 1340074,41 |
| 805 | 454271,48 | 1340085,06 |
| Зона 205 | | |
| 809 | 454244,59 | 1340098,37 |
| 810 | 454225,07 | 1340058,94 |
| 811 | 454235,82 | 1340053,62 |
| 812 | 454246,57 | 1340048,29 |
| 813 | 454266,1 | 1340087,72 |
| 809 | 454244,59 | 1340098,37 |
| Зона 206 | | |
| 814 | 454217,71 | 1340111,68 |
| 815 | 454198,18 | 1340072,26 |
| 816 | 454219,69 | 1340061,6 |
| 817 | 454239,21 | 1340101,03 |
| 814 | 454217,71 | 1340111,68 |
| Зона 207 | | |
| 818 | 454190,82 | 1340125 |
| 819 | 454171,3 | 1340085,57 |
| 820 | 454192,8 | 1340074,92 |
| 821 | 454212,33 | 1340114,34 |
| 818 | 454190,82 | 1340125 |
| Зона 208 | | |
| 822 | 454163,96 | 1340138,3 |
| 823 | 454144,8 | 1340098,69 |
| 824 | 454165,92 | 1340088,23 |
| 825 | 454185,44 | 1340127,66 |
| 822 | 454163,96 | 1340138,3 |
| Зона 209 | | |
| 826 | 454142,4 | 1340093,18 |
| 827 | 454133,51 | 1340070,51 |
| 828 | 454183 | 1340051,79 |
| 829 | 454190,32 | 1340069,46 |
| 830 | 454165,95 | 1340081,52 |
| 826 | 454142,4 | 1340093,18 |
| Зона 210 | | |
| 831 | 454131,49 | 1340064,86 |
| 832 | 454123,4 | 1340039,94 |
| | | |

| | | |
|---|---|---|
| 833 | 454175,36 | 1340029,02 |
| 834 | 454178,51 | 1340038,71 |
| 835 | 454180,92 | 1340046,17 |
| 831 | 454131,49 | 1340064,86 |
| Зона 211 | | |
| 836 | 454121,72 | 1340034,16 |
| 837 | 454114,45 | 1340005,43 |
| 838 | 454138,75 | 1340005,57 |
| 839 | 454168,92 | 1340005,73 |
| 840 | 454173,66 | 1340023,25 |
| 836 | 454121,72 | 1340034,16 |
| Зона 212 | | |
| 841 | 454113,16 | 1339999,42 |
| 842 | 454107,01 | 1339959,58 |
| 843 | 454130,74 | 1339963,83 |
| 844 | 454135,35 | 1339999,55 |
| 841 | 454113,16 | 1339999,42 |
| Зона 213 | | |
| 845 | 454141,41 | 1339999,58 |
| 846 | 454136,93 | 1339964,95 |
| 847 | 454161 | 1339969,27 |
| 848 | 454167,51 | 1339999,72 |
| 845 | 454141,41 | 1339999,58 |
| Зона 214 | | |
| 849 | 454173,6 | 1339999,51 |
| 850 | 454167,38 | 1339970,41 |
| 851 | 454193,61 | 1339975,13 |
| 852 | 454204,28 | 1339996,68 |
| 853 | 454173,98 | 1339999,47 |
| 849 | 454173,6 | 1339999,51 |
| Зона 215 | | |
| 855 | 454180,26 | 1340024,67 |
| 856 | 454175,05 | 1340005,4 |
| 857 | 454207,14 | 1340002,44 |
| 858 | 454217,3 | 1340022,98 |
| 859 | 454183,29 | 1340034 |
| 855 | 454180,26 | 1340024,67 |
| Зона 216 | | |
| 860 | 454187,48 | 1340046,92 |
| 861 | 454185,14 | 1340039,71 |
| 862 | 454219,99 | 1340028,41 |
| 863 | 454230,47 | 1340049,57 |
| 864 | 454219,72 | 1340054,89 |
| 865 | 454195,7 | 1340066,79 |
| 860 | 454187,48 | 1340046,92 |
| Зона 217 | | |
| 866 | 454460,16 | 1340033,94 |
| 867 | 454425,7 | 1340012,81 |
| 868 | 454429,83 | 1340007,76 |
| 869 | 454434,74 | 1339997,66 |
| 870 | 454486,67 | 1340021,03 |
| 866 | 454460,16 | 1340033,94 |
| Зона 218 | | |
| 871 | 454434,27 | 1340046,55 |
| 872 | 454412,04 | 1340029,49 |
| 873 | 454421,86 | 1340017,5 |
| | | |

| | | |
|---|---|---|
| 874 | 454453,76 | 1340037,06 |
| 871 | 454434,27 | 1340046,55 |
| Зона 219 | | |
| 875 | 454426,36 | 1340075,33 |
| 876 | 454398,4 | 1340044,74 |
| 877 | 454401,01 | 1340042,95 |
| 878 | 454408,24 | 1340034,13 |
| 879 | 454431,16 | 1340051,73 |
| 880 | 454434,56 | 1340071,28 |
| 875 | 454426,36 | 1340075,33 |
| Зона 220 | | |
| 881 | 454398,33 | 1340089,21 |
| 882 | 454379,61 | 1340057,63 |
| 883 | 454393,41 | 1340048,17 |
| 884 | 454420,77 | 1340078,1 |
| 881 | 454398,33 | 1340089,21 |
| Зона 221 | | |
| 885 | 454374,76 | 1340100,87 |
| 886 | 454359,68 | 1340070,41 |
| 887 | 454364,38 | 1340068,07 |
| 888 | 454374,65 | 1340061,03 |
| 889 | 454392,94 | 1340091,88 |
| 885 | 454374,76 | 1340100,87 |
| Зона 222 | | |
| 890 | 454352,36 | 1340111,97 |
| 891 | 454337,27 | 1340081,5 |
| 892 | 454354,3 | 1340073,07 |
| 893 | 454369,38 | 1340103,53 |
| 890 | 454352,36 | 1340111,97 |
| Зона 223 | | |
| 894 | 454329,96 | 1340123,06 |
| 895 | 454314,87 | 1340092,59 |
| 896 | 454331,89 | 1340084,16 |
| 897 | 454346,98 | 1340114,63 |
| 894 | 454329,96 | 1340123,06 |
| Зона 224 | | |
| 898 | 454307,55 | 1340134,15 |
| 899 | 454292,46 | 1340103,69 |
| 900 | 454309,49 | 1340095,25 |
| 901 | 454324,58 | 1340125,72 |
| 898 | 454307,55 | 1340134,15 |
| Зона 225 | | |
| 902 | 454285,15 | 1340145,25 |
| 903 | 454270,06 | 1340114,78 |
| 904 | 454287,08 | 1340106,35 |
| 905 | 454302,17 | 1340136,81 |
| 902 | 454285,15 | 1340145,25 |
| Зона 226 | | |
| 906 | 454262,74 | 1340156,34 |
| 907 | 454247,65 | 1340125,87 |
| 908 | 454264,68 | 1340117,44 |
| 909 | 454279,77 | 1340147,91 |
| 906 | 454262,74 | 1340156,34 |
| Зона 227 | | |
| 910 | 454240,34 | 1340167,43 |
| 911 | 454225,25 | 1340136,96 |
| | | |

| | | |
|---|---|---|
| 912 | 454242,27 | 1340128,53 |
| 913 | 454257,36 | 1340159 |
| 910 | 454240,34 | 1340167,43 |
| Зона 228 | | |
| 914 | 454217,93 | 1340178,52 |
| 915 | 454202,85 | 1340148,06 |
| 916 | 454219,87 | 1340139,62 |
| 917 | 454234,96 | 1340170,09 |
| 914 | 454217,93 | 1340178,52 |
| Зона 229 | | |
| 918 | 454195,53 | 1340189,62 |
| 919 | 454180,44 | 1340159,15 |
| 920 | 454197,47 | 1340150,72 |
| 921 | 454212,55 | 1340181,18 |
| 918 | 454195,53 | 1340189,62 |
| Зона 230 | | |
| 922 | 454173,13 | 1340200,71 |
| 923 | 454158,04 | 1340170,24 |
| 924 | 454172,62 | 1340163,02 |
| 925 | 454175,06 | 1340161,81 |
| 926 | 454190,15 | 1340192,28 |
| 922 | 454173,13 | 1340200,71 |
| Зона 231 | | |
| 927 | 454150,72 | 1340211,8 |
| 928 | 454135,63 | 1340181,34 |
| 929 | 454152,66 | 1340172,9 |
| 930 | 454167,75 | 1340203,37 |
| 927 | 454150,72 | 1340211,8 |
| Зона 232 | | |
| 931 | 454129,21 | 1340222,45 |
| 932 | 454114,12 | 1340191,98 |
| 933 | 454130,25 | 1340184 |
| 934 | 454145,34 | 1340214,46 |
| 931 | 454129,21 | 1340222,45 |
| Зона 233 | | |
| 935 | 454099,76 | 1340237,03 |
| 936 | 454095,17 | 1340201,37 |
| 937 | 454108,74 | 1340194,64 |
| 938 | 454123,83 | 1340225,11 |
| 935 | 454099,76 | 1340237,03 |
| Зона 234 | | |
| 939 | 454052,89 | 1340260,24 |
| 940 | 454037,8 | 1340229,77 |
| 941 | 454056,78 | 1340220,37 |
| 942 | 454061,38 | 1340256,04 |
| 939 | 454052,89 | 1340260,24 |
| Зона 235 | | |
| 943 | 454030,49 | 1340271,33 |
| 944 | 454015,4 | 1340240,87 |
| 945 | 454032,42 | 1340232,43 |
| 946 | 454047,51 | 1340262,9 |
| 943 | 454030,49 | 1340271,33 |
| Зона 236 | | |
| 947 | 454008,08 | 1340282,43 |
| 948 | 453992,99 | 1340251,96 |
| 949 | 454010,02 | 1340243,53 |
| | | |

| | | |
|---|---|---|
| 950 | 454025,11 | 1340273,99 |
| 947 | 454008,08 | 1340282,43 |
| Зона 237 | | |
| 951 | 453985,68 | 1340293,52 |
| 952 | 453970,59 | 1340263,05 |
| 953 | 453987,61 | 1340254,62 |
| 954 | 454002,7 | 1340285,09 |
| 951 | 453985,68 | 1340293,52 |
| Зона 238 | | |
| 955 | 453963,27 | 1340304,61 |
| 956 | 453948,18 | 1340274,14 |
| 957 | 453965,21 | 1340265,71 |
| 958 | 453980,3 | 1340296,18 |
| 955 | 453963,27 | 1340304,61 |
| Зона 239 | | |
| 959 | 453940,87 | 1340315,7 |
| 960 | 453925,78 | 1340285,24 |
| 961 | 453942,8 | 1340276,8 |
| 962 | 453957,89 | 1340307,27 |
| 959 | 453940,87 | 1340315,7 |
| Зона 240 | | |
| 963 | 453918,46 | 1340326,8 |
| 964 | 453903,38 | 1340296,33 |
| 965 | 453920,4 | 1340287,9 |
| 966 | 453935,49 | 1340318,36 |
| 963 | 453918,46 | 1340326,8 |
| Зона 241 | | |
| 967 | 453896,06 | 1340337,89 |
| 968 | 453880,97 | 1340307,42 |
| 969 | 453898 | 1340298,99 |
| 970 | 453913,08 | 1340329,46 |
| 967 | 453896,06 | 1340337,89 |
| Зона 242 | | |
| 971 | 453873,66 | 1340348,98 |
| 972 | 453858,57 | 1340318,52 |
| 973 | 453875,59 | 1340310,08 |
| 974 | 453890,68 | 1340340,55 |
| 971 | 453873,66 | 1340348,98 |
| Зона 243 | | |
| 975 | 453851,25 | 1340360,08 |
| 976 | 453836,16 | 1340329,61 |
| 977 | 453853,19 | 1340321,18 |
| 978 | 453868,28 | 1340351,64 |
| 975 | 453851,25 | 1340360,08 |
| Зона 244 | | |
| 979 | 453828,85 | 1340371,17 |
| 980 | 453813,76 | 1340340,7 |
| 981 | 453830,78 | 1340332,27 |
| 982 | 453845,87 | 1340362,74 |
| 979 | 453828,85 | 1340371,17 |
| Зона 245 | | |
| 983 | 453806,44 | 1340382,26 |
| 984 | 453791,36 | 1340351,79 |
| 985 | 453808,38 | 1340343,36 |
| 986 | 453823,47 | 1340373,83 |
| 983 | 453806,44 | 1340382,26 |
| | | |

| Зона 246 | | |
|---|---|---|
| 987 | 453784,04 | 1340393,35 |
| 988 | 453768,95 | 1340362,89 |
| 989 | 453785,98 | 1340354,45 |
| 990 | 453801,06 | 1340384,92 |
| 987 | 453784,04 | 1340393,35 |
| Зона 247 | | |
| 991 | 453761,64 | 1340404,45 |
| 992 | 453746,55 | 1340373,98 |
| 993 | 453763,57 | 1340365,55 |
| 994 | 453778,66 | 1340396,01 |
| 991 | 453761,64 | 1340404,45 |
| Зона 248 | | |
| 995 | 453739,23 | 1340415,54 |
| 996 | 453724,14 | 1340385,07 |
| 997 | 453741,17 | 1340376,64 |
| 998 | 453756,26 | 1340407,11 |
| 995 | 453739,23 | 1340415,54 |
| Зона 249 | | |
| 999 | 453716,83 | 1340426,63 |
| 1000 | 453701,74 | 1340396,17 |
| 1001 | 453718,76 | 1340387,73 |
| 1002 | 453733,85 | 1340418,2 |
| 999 | 453716,83 | 1340426,63 |
| Зона 250 | | |
| 1003 | 453698,22 | 1340435,85 |
| 1004 | 453683,13 | 1340405,38 |
| 1005 | 453696,36 | 1340398,83 |
| 1006 | 453711,45 | 1340429,29 |
| 1003 | 453698,22 | 1340435,85 |
| Зона 251 | | |
| 1007 | 453676,19 | 1340446,75 |
| 1008 | 453664,9 | 1340414,4 |
| 1009 | 453677,75 | 1340408,04 |
| 1010 | 453692,84 | 1340438,51 |
| 1007 | 453676,19 | 1340446,75 |
| Зона 252 | | |
| 1011 | 453871,72 | 1340004,02 |
| 1012 | 453861,74 | 1339983,88 |
| 1013 | 453881,01 | 1339953 |
| 1014 | 453884,34 | 1339952,87 |
| 1015 | 453902,19 | 1339988,94 |
| 1011 | 453871,72 | 1340004,02 |
| Зона 253 | | |
| 1016 | 453882,81 | 1340026,43 |
| 1017 | 453874,38 | 1340009,4 |
| 1018 | 453904,85 | 1339994,32 |
| 1019 | 453913,28 | 1340011,34 |
| 1016 | 453882,81 | 1340026,43 |
| Зона 254 | | |
| 1020 | 453893,91 | 1340048,83 |
| 1021 | 453885,47 | 1340031,81 |
| 1022 | 453915,94 | 1340016,72 |
| 1023 | 453924,37 | 1340033,74 |
| 1020 | 453893,91 | 1340048,83 |
| Зона 255 | | |
| | | |

| | | |
|---|---|---|
| 1024 | 453905 | 1340071,24 |
| 1025 | 453896,57 | 1340054,21 |
| 1026 | 453927,03 | 1340039,12 |
| 1027 | 453935,47 | 1340056,15 |
| 1024 | 453905 | 1340071,24 |
| Зона 256 | | |
| 1028 | 453916,09 | 1340093,64 |
| 1029 | 453907,66 | 1340076,62 |
| 1030 | 453938,13 | 1340061,53 |
| 1031 | 453946,56 | 1340078,55 |
| 1028 | 453916,09 | 1340093,64 |
| Зона 257 | | |
| 1032 | 453927,19 | 1340116,04 |
| 1033 | 453918,75 | 1340099,02 |
| 1034 | 453949,22 | 1340083,93 |
| 1035 | 453957,65 | 1340100,96 |
| 1032 | 453927,19 | 1340116,04 |
| Зона 258 | | |
| 1036 | 453938,28 | 1340138,45 |
| 1037 | 453929,85 | 1340121,42 |
| 1038 | 453960,31 | 1340106,34 |
| 1039 | 453968,75 | 1340123,36 |
| 1036 | 453938,28 | 1340138,45 |
| Зона 259 | | |
| 1040 | 453949,37 | 1340160,85 |
| 1041 | 453940,94 | 1340143,83 |
| 1042 | 453971,41 | 1340128,74 |
| 1043 | 453979,84 | 1340145,76 |
| 1040 | 453949,37 | 1340160,85 |
| Зона 260 | | |
| 1044 | 453960,46 | 1340183,26 |
| 1045 | 453952,03 | 1340166,23 |
| 1046 | 453982,5 | 1340151,14 |
| 1047 | 453990,93 | 1340168,17 |
| 1044 | 453960,46 | 1340183,26 |
| Зона 261 | | |
| 1048 | 453971,56 | 1340205,66 |
| 1049 | 453963,12 | 1340188,64 |
| 1050 | 453993,59 | 1340173,55 |
| 1051 | 454002,02 | 1340190,57 |
| 1048 | 453971,56 | 1340205,66 |
| Зона 262 | | |
| 1052 | 453982,65 | 1340228,07 |
| 1053 | 453974,22 | 1340211,04 |
| 1054 | 454004,68 | 1340195,95 |
| 1055 | 454013,12 | 1340212,98 |
| 1052 | 453982,65 | 1340228,07 |
| Зона 263 | | |
| 1056 | 453946,8 | 1340245,81 |
| 1057 | 453938,37 | 1340228,79 |
| 1058 | 453968,84 | 1340213,7 |
| 1059 | 453977,27 | 1340230,73 |
| 1056 | 453946,8 | 1340245,81 |
| Зона 264 | | |
| 1060 | 453935,71 | 1340223,41 |
| 1061 | 453927,28 | 1340206,39 |
| | | |

| | | |
|---|---|---|
| 1062 | 453957,74 | 1340191,3 |
| 1063 | 453966,18 | 1340208,32 |
| 1060 | 453935,71 | 1340223,41 |
| Зона 265 | | |
| 1064 | 453924,62 | 1340201,01 |
| 1065 | 453916,18 | 1340183,98 |
| 1066 | 453946,65 | 1340168,89 |
| 1067 | 453955,08 | 1340185,92 |
| 1064 | 453924,62 | 1340201,01 |
| Зона 266 | | |
| 1068 | 453913,52 | 1340178,6 |
| 1069 | 453905,09 | 1340161,58 |
| 1070 | 453935,56 | 1340146,49 |
| 1071 | 453943,99 | 1340163,51 |
| 1068 | 453913,52 | 1340178,6 |
| Зона 267 | | |
| 1072 | 453902,43 | 1340156,2 |
| 1073 | 453894 | 1340139,17 |
| 1074 | 453924,47 | 1340124,08 |
| 1075 | 453932,9 | 1340141,11 |
| 1072 | 453902,43 | 1340156,2 |
| Зона 268 | | |
| 1076 | 453891,34 | 1340133,79 |
| 1077 | 453882,91 | 1340116,77 |
| 1078 | 453913,37 | 1340101,68 |
| 1079 | 453921,81 | 1340118,7 |
| 1076 | 453891,34 | 1340133,79 |
| Зона 269 | | |
| 1080 | 453880,25 | 1340111,39 |
| 1081 | 453871,81 | 1340094,36 |
| 1082 | 453902,28 | 1340079,28 |
| 1083 | 453910,71 | 1340096,3 |
| 1080 | 453880,25 | 1340111,39 |
| Зона 270 | | |
| 1084 | 453869,15 | 1340088,98 |
| 1085 | 453860,72 | 1340071,96 |
| 1086 | 453891,19 | 1340056,87 |
| 1087 | 453899,62 | 1340073,9 |
| 1084 | 453869,15 | 1340088,98 |
| Зона 271 | | |
| 1088 | 453858,06 | 1340066,58 |
| 1089 | 453849,63 | 1340049,56 |
| 1090 | 453880,09 | 1340034,47 |
| 1091 | 453888,53 | 1340051,49 |
| 1088 | 453858,06 | 1340066,58 |
| Зона 272 | | |
| 1092 | 453846,97 | 1340044,18 |
| 1093 | 453835,23 | 1340020,48 |
| 1094 | 453857,82 | 1339989,48 |
| 1095 | 453867,67 | 1340009,37 |
| 1096 | 453877,43 | 1340029,09 |
| 1092 | 453846,97 | 1340044,18 |
| Зона 273 | | |
| 1097 | 453808,77 | 1340090,98 |
| 1098 | 453795,75 | 1340064,7 |
| 1099 | 453816,95 | 1340042,15 |
| | | |

| | | |
|---|---|---|
| 1100 | 453834,76 | 1340078,11 |
| 1097 | 453808,77 | 1340090,98 |
| Зона 274 | | |
| 1101 | 453817,65 | 1340108,91 |
| 1102 | 453811,43 | 1340096,36 |
| 1103 | 453837,42 | 1340083,49 |
| 1104 | 453843,63 | 1340096,04 |
| 1101 | 453817,65 | 1340108,91 |
| Зона 275 | | |
| 1105 | 453826,52 | 1340126,83 |
| 1106 | 453820,31 | 1340114,29 |
| 1107 | 453846,29 | 1340101,42 |
| 1108 | 453852,51 | 1340113,96 |
| 1105 | 453826,52 | 1340126,83 |
| Зона 276 | | |
| 1109 | 453835,39 | 1340144,76 |
| 1110 | 453829,18 | 1340132,21 |
| 1111 | 453855,17 | 1340119,34 |
| 1112 | 453861,38 | 1340131,89 |
| 1109 | 453835,39 | 1340144,76 |
| Зона 277 | | |
| 1113 | 453844,27 | 1340162,68 |
| 1114 | 453838,05 | 1340150,14 |
| 1115 | 453864,04 | 1340137,27 |
| 1116 | 453870,25 | 1340149,81 |
| 1113 | 453844,27 | 1340162,68 |
| Зона 278 | | |
| 1117 | 453853,14 | 1340180,6 |
| 1118 | 453846,93 | 1340168,06 |
| 1119 | 453872,91 | 1340155,19 |
| 1120 | 453879,13 | 1340167,73 |
| 1117 | 453853,14 | 1340180,6 |
| Зона 279 | | |
| 1121 | 453862,02 | 1340198,53 |
| 1122 | 453855,8 | 1340185,98 |
| 1123 | 453881,79 | 1340173,11 |
| 1124 | 453888 | 1340185,66 |
| 1121 | 453862,02 | 1340198,53 |
| Зона 280 | | |
| 1125 | 453870,89 | 1340216,45 |
| 1126 | 453864,68 | 1340203,91 |
| 1127 | 453890,66 | 1340191,04 |
| 1128 | 453896,88 | 1340203,58 |
| 1125 | 453870,89 | 1340216,45 |
| Зона 281 | | |
| 1129 | 453879,77 | 1340234,37 |
| 1130 | 453873,55 | 1340221,83 |
| 1131 | 453899,54 | 1340208,96 |
| 1132 | 453905,75 | 1340221,5 |
| 1129 | 453879,77 | 1340234,37 |
| Зона 282 | | |
| 1133 | 453888,64 | 1340252,3 |
| 1134 | 453882,43 | 1340239,75 |
| 1135 | 453908,41 | 1340226,88 |
| 1136 | 453914,63 | 1340239,43 |
| 1133 | 453888,64 | 1340252,3 |

| Зона 283 | | |
|---|---|---|
| 1137 | 453897,51 | 1340270,22 |
| 1138 | 453891,3 | 1340257,68 |
| 1139 | 453917,29 | 1340244,81 |
| 1140 | 453923,5 | 1340257,35 |
| 1137 | 453897,51 | 1340270,22 |
| Зона 284 | | |
| 1141 | 453866,15 | 1340285,75 |
| 1142 | 453859,93 | 1340273,21 |
| 1143 | 453885,92 | 1340260,34 |
| 1144 | 453892,13 | 1340272,88 |
| 1141 | 453866,15 | 1340285,75 |
| Зона 285 | | |
| 1145 | 453857,27 | 1340267,83 |
| 1146 | 453851,06 | 1340255,28 |
| 1147 | 453877,05 | 1340242,41 |
| 1148 | 453883,26 | 1340254,96 |
| 1145 | 453857,27 | 1340267,83 |
| Зона 286 | | |
| 1149 | 453848,4 | 1340249,9 |
| 1150 | 453842,19 | 1340237,36 |
| 1151 | 453868,17 | 1340224,49 |
| 1152 | 453874,39 | 1340237,03 |
| 1149 | 453848,4 | 1340249,9 |
| Зона 287 | | |
| 1153 | 453839,53 | 1340231,98 |
| 1154 | 453833,31 | 1340219,44 |
| 1155 | 453859,3 | 1340206,57 |
| 1156 | 453865,51 | 1340219,11 |
| 1153 | 453839,53 | 1340231,98 |
| Зона 288 | | |
| 1157 | 453830,65 | 1340214,06 |
| 1158 | 453824,44 | 1340201,51 |
| 1159 | 453850,42 | 1340188,64 |
| 1160 | 453856,64 | 1340201,19 |
| 1157 | 453830,65 | 1340214,06 |
| Зона 289 | | |
| 1161 | 453821,78 | 1340196,13 |
| 1162 | 453815,56 | 1340183,59 |
| 1163 | 453841,55 | 1340170,72 |
| 1164 | 453847,76 | 1340183,26 |
| 1161 | 453821,78 | 1340196,13 |
| Зона 290 | | |
| 1165 | 453812,9 | 1340178,21 |
| 1166 | 453806,69 | 1340165,67 |
| 1167 | 453832,67 | 1340152,8 |
| 1168 | 453838,89 | 1340165,34 |
| 1165 | 453812,9 | 1340178,21 |
| Зона 291 | | |
| 1169 | 453804,03 | 1340160,29 |
| 1170 | 453797,81 | 1340147,74 |
| 1171 | 453823,8 | 1340134,87 |
| 1172 | 453830,01 | 1340147,42 |
| 1169 | 453804,03 | 1340160,29 |
| Зона 292 | | |
| 1173 | 453795,15 | 1340142,36 |
| | | |

| | | |
|---|---|---|
| 1174 | 453788,94 | 1340129,82 |
| 1175 | 453814,93 | 1340116,95 |
| 1176 | 453821,14 | 1340129,49 |
| 1173 | 453795,15 | 1340142,36 |
| Зона 293 | | |
| 1177 | 453786,28 | 1340124,44 |
| 1178 | 453780,07 | 1340111,89 |
| 1179 | 453806,05 | 1340099,02 |
| 1180 | 453812,27 | 1340111,57 |
| 1177 | 453786,28 | 1340124,44 |
| Зона 294 | | |
| 1181 | 453777,41 | 1340106,51 |
| 1182 | 453768,99 | 1340089,51 |
| 1183 | 453791,23 | 1340069,07 |
| 1184 | 453803,39 | 1340093,64 |
| 1181 | 453777,41 | 1340106,51 |
| Зона 295 | | |
| 1185 | 453738,36 | 1340142,59 |
| 1186 | 453727,88 | 1340121,43 |
| 1187 | 453751,54 | 1340103,85 |
| 1188 | 453764,34 | 1340129,72 |
| 1185 | 453738,36 | 1340142,59 |
| Зона 296 | | |
| 1189 | 453749,45 | 1340164,99 |
| 1190 | 453741,02 | 1340147,97 |
| 1191 | 453767 | 1340135,1 |
| 1192 | 453775,44 | 1340152,12 |
| 1189 | 453749,45 | 1340164,99 |
| Зона 297 | | |
| 1193 | 453758,32 | 1340182,91 |
| 1194 | 453752,11 | 1340170,37 |
| 1195 | 453778,1 | 1340157,5 |
| 1196 | 453784,31 | 1340170,04 |
| 1193 | 453758,32 | 1340182,91 |
| Зона 298 | | |
| 1197 | 453767,2 | 1340200,84 |
| 1198 | 453760,98 | 1340188,29 |
| 1199 | 453786,97 | 1340175,42 |
| 1200 | 453793,18 | 1340187,97 |
| 1197 | 453767,2 | 1340200,84 |
| Зона 299 | | |
| 1201 | 453776,07 | 1340218,76 |
| 1202 | 453769,86 | 1340206,22 |
| 1203 | 453795,84 | 1340193,35 |
| 1204 | 453802,06 | 1340205,89 |
| 1201 | 453776,07 | 1340218,76 |
| Зона 300 | | |
| 1205 | 453784,95 | 1340236,68 |
| 1206 | 453778,73 | 1340224,14 |
| 1207 | 453804,72 | 1340211,27 |
| 1208 | 453810,93 | 1340223,81 |
| 1205 | 453784,95 | 1340236,68 |
| Зона 301 | | |
| 1209 | 453793,82 | 1340254,61 |
| 1210 | 453787,61 | 1340242,06 |
| 1211 | 453813,59 | 1340229,19 |
| | | |

| | | |
|---|---|---|
| 1212 | 453819,81 | 1340241,74 |
| 1209 | 453793,82 | 1340254,61 |
| Зона 302 | | |
| 1213 | 453802,69 | 1340272,53 |
| 1214 | 453796,48 | 1340259,99 |
| 1215 | 453822,47 | 1340247,12 |
| 1216 | 453828,68 | 1340259,66 |
| 1213 | 453802,69 | 1340272,53 |
| Зона 303 | | |
| 1217 | 453811,57 | 1340290,45 |
| 1218 | 453805,35 | 1340277,91 |
| 1219 | 453831,34 | 1340265,04 |
| 1220 | 453837,55 | 1340277,58 |
| 1217 | 453811,57 | 1340290,45 |
| Зона 304 | | |
| 1221 | 453820,44 | 1340308,38 |
| 1222 | 453814,23 | 1340295,83 |
| 1223 | 453840,21 | 1340282,96 |
| 1224 | 453846,43 | 1340295,51 |
| 1221 | 453820,44 | 1340308,38 |
| Зона 305 | | |
| 1225 | 453789,08 | 1340323,91 |
| 1226 | 453782,86 | 1340311,36 |
| 1227 | 453808,85 | 1340298,49 |
| 1228 | 453815,06 | 1340311,04 |
| 1225 | 453789,08 | 1340323,91 |
| Зона 306 | | |
| 1229 | 453780,2 | 1340305,98 |
| 1230 | 453773,99 | 1340293,44 |
| 1231 | 453799,97 | 1340280,57 |
| 1232 | 453806,19 | 1340293,11 |
| 1229 | 453780,2 | 1340305,98 |
| Зона 307 | | |
| 1233 | 453771,33 | 1340288,06 |
| 1234 | 453765,11 | 1340275,52 |
| 1235 | 453791,1 | 1340262,65 |
| 1236 | 453797,31 | 1340275,19 |
| 1233 | 453771,33 | 1340288,06 |
| Зона 308 | | |
| 1237 | 453762,45 | 1340270,14 |
| 1238 | 453756,24 | 1340257,59 |
| 1239 | 453782,23 | 1340244,72 |
| 1240 | 453788,44 | 1340257,27 |
| 1237 | 453762,45 | 1340270,14 |
| Зона 309 | | |
| 1241 | 453753,58 | 1340252,21 |
| 1242 | 453747,37 | 1340239,67 |
| 1243 | 453773,35 | 1340226,8 |
| 1244 | 453779,57 | 1340239,34 |
| 1241 | 453753,58 | 1340252,21 |
| Зона 310 | | |
| 1245 | 453744,71 | 1340234,29 |
| 1246 | 453738,49 | 1340221,75 |
| 1247 | 453764,48 | 1340208,88 |
| 1248 | 453770,69 | 1340221,42 |
| 1245 | 453744,71 | 1340234,29 |

| Зона 311 | | |
|---|---|---|
| 1249 | 453735,83 | 1340216,37 |
| 1250 | 453729,62 | 1340203,82 |
| 1251 | 453755,6 | 1340190,95 |
| 1252 | 453761,82 | 1340203,5 |
| 1249 | 453735,83 | 1340216,37 |
| Зона 312 | | |
| 1253 | 453726,96 | 1340198,44 |
| 1254 | 453720,74 | 1340185,9 |
| 1255 | 453746,73 | 1340173,03 |
| 1256 | 453752,94 | 1340185,57 |
| 1253 | 453726,96 | 1340198,44 |
| Зона 313 | | |
| 1257 | 453718,08 | 1340180,52 |
| 1258 | 453709,65 | 1340163,5 |
| 1259 | 453735,64 | 1340150,63 |
| 1260 | 453744,07 | 1340167,65 |
| 1257 | 453718,08 | 1340180,52 |
| Зона 314 | | |
| 1261 | 453706,99 | 1340158,12 |
| 1262 | 453698,3 | 1340140,58 |
| 1263 | 453722,88 | 1340124,85 |
| 1264 | 453732,98 | 1340145,25 |
| 1261 | 453706,99 | 1340158,12 |
| Зона 315 | | |
| 1265 | 453661,29 | 1340180,75 |
| 1266 | 453653,28 | 1340164,57 |
| 1267 | 453679,15 | 1340151,49 |
| 1268 | 453687,27 | 1340167,88 |
| 1265 | 453661,29 | 1340180,75 |
| Зона 316 | | |
| 1269 | 453672,38 | 1340203,15 |
| 1270 | 453663,95 | 1340186,13 |
| 1271 | 453689,93 | 1340173,26 |
| 1272 | 453698,36 | 1340190,28 |
| 1269 | 453672,38 | 1340203,15 |
| Зона 317 | | |
| 1273 | 453681,25 | 1340221,07 |
| 1274 | 453675,04 | 1340208,53 |
| 1275 | 453701,02 | 1340195,66 |
| 1276 | 453707,24 | 1340208,2 |
| 1273 | 453681,25 | 1340221,07 |
| Зона 318 | | |
| 1277 | 453690,13 | 1340239 |
| 1278 | 453683,91 | 1340226,45 |
| 1279 | 453709,9 | 1340213,58 |
| 1280 | 453716,11 | 1340226,13 |
| 1277 | 453690,13 | 1340239 |
| Зона 319 | | |
| 1281 | 453699 | 1340256,92 |
| 1282 | 453692,79 | 1340244,38 |
| 1283 | 453718,77 | 1340231,51 |
| 1284 | 453724,99 | 1340244,05 |
| 1281 | 453699 | 1340256,92 |
| Зона 320 | | |
| 1285 | 453707,88 | 1340274,84 |
| | | |

| | | |
|---|---|---|
| 1286 | 453701,66 | 1340262,3 |
| 1287 | 453727,65 | 1340249,43 |
| 1288 | 453733,86 | 1340261,97 |
| 1285 | 453707,88 | 1340274,84 |
| Зона 321 | | |
| 1289 | 453716,75 | 1340292,77 |
| 1290 | 453710,54 | 1340280,22 |
| 1291 | 453736,52 | 1340267,35 |
| 1292 | 453742,74 | 1340279,9 |
| 1289 | 453716,75 | 1340292,77 |
| Зона 322 | | |
| 1293 | 453725,62 | 1340310,69 |
| 1294 | 453719,41 | 1340298,15 |
| 1295 | 453745,4 | 1340285,28 |
| 1296 | 453751,61 | 1340297,82 |
| 1293 | 453725,62 | 1340310,69 |
| Зона 323 | | |
| 1297 | 453734,5 | 1340328,61 |
| 1298 | 453728,28 | 1340316,07 |
| 1299 | 453754,27 | 1340303,2 |
| 1300 | 453760,48 | 1340315,74 |
| 1297 | 453734,5 | 1340328,61 |
| Зона 324 | | |
| 1301 | 453743,37 | 1340346,54 |
| 1302 | 453737,16 | 1340333,99 |
| 1303 | 453763,14 | 1340321,12 |
| 1304 | 453769,36 | 1340333,67 |
| 1301 | 453743,37 | 1340346,54 |
| Зона 325 | | |
| 1305 | 453712,01 | 1340362,07 |
| 1306 | 453705,79 | 1340349,52 |
| 1307 | 453731,78 | 1340336,65 |
| 1308 | 453737,99 | 1340349,2 |
| 1305 | 453712,01 | 1340362,07 |
| Зона 326 | | |
| 1309 | 453703,13 | 1340344,14 |
| 1310 | 453696,92 | 1340331,6 |
| 1311 | 453722,9 | 1340318,73 |
| 1312 | 453729,12 | 1340331,27 |
| 1309 | 453703,13 | 1340344,14 |
| Зона 327 | | |
| 1313 | 453694,26 | 1340326,22 |
| 1314 | 453688,04 | 1340313,68 |
| 1315 | 453714,03 | 1340300,81 |
| 1316 | 453720,24 | 1340313,35 |
| 1313 | 453694,26 | 1340326,22 |
| Зона 328 | | |
| 1317 | 453685,38 | 1340308,3 |
| 1318 | 453679,17 | 1340295,75 |
| 1319 | 453705,16 | 1340282,88 |
| 1320 | 453711,37 | 1340295,43 |
| 1317 | 453685,38 | 1340308,3 |
| Зона 329 | | |
| 1321 | 453676,51 | 1340290,37 |
| 1322 | 453670,3 | 1340277,83 |
| 1323 | 453696,28 | 1340264,96 |
| | | |

| | | |
|---|---|---|
| 1324 | 453702,5 | 1340277,5 |
| 1321 | 453676,51 | 1340290,37 |
| Зона 330 | | |
| 1325 | 453667,64 | 1340272,45 |
| 1326 | 453661,42 | 1340259,91 |
| 1327 | 453687,41 | 1340247,04 |
| 1328 | 453693,62 | 1340259,58 |
| 1325 | 453667,64 | 1340272,45 |
| Зона 331 | | |
| 1329 | 453658,76 | 1340254,53 |
| 1330 | 453652,55 | 1340241,98 |
| 1331 | 453678,53 | 1340229,11 |
| 1332 | 453684,75 | 1340241,66 |
| 1329 | 453658,76 | 1340254,53 |
| Зона 332 | | |
| 1333 | 453649,89 | 1340236,6 |
| 1334 | 453643,67 | 1340224,06 |
| 1335 | 453669,66 | 1340211,19 |
| 1336 | 453675,87 | 1340223,73 |
| 1333 | 453649,89 | 1340236,6 |
| Зона 333 | | |
| 1337 | 453641,01 | 1340218,68 |
| 1338 | 453632,58 | 1340201,66 |
| 1339 | 453658,57 | 1340188,79 |
| 1340 | 453667 | 1340205,81 |
| 1337 | 453641,01 | 1340218,68 |
| Зона 334 | | |
| 1341 | 453629,92 | 1340196,28 |
| 1342 | 453621,05 | 1340178,38 |
| 1343 | 453647,83 | 1340167,1 |
| 1344 | 453655,91 | 1340183,41 |
| 1341 | 453629,92 | 1340196,28 |
| Зона 335 | | |
| 1345 | 453596,4 | 1340218,45 |
| 1346 | 453586,69 | 1340190,64 |
| 1347 | 453600,24 | 1340185,91 |
| 1348 | 453612,42 | 1340210,52 |
| 1345 | 453596,4 | 1340218,45 |
| Зона 336 | | |
| 1353 | 453608,04 | 1340251,74 |
| 1354 | 453598,4 | 1340224,15 |
| 1355 | 453615,08 | 1340215,9 |
| 1356 | 453627,95 | 1340241,88 |
| 1353 | 453608,04 | 1340251,74 |
| Зона 337 | | |
| 1349 | 453616,35 | 1340275,52 |
| 1350 | 453610,04 | 1340257,45 |
| 1351 | 453630,61 | 1340247,26 |
| 1352 | 453639,04 | 1340264,29 |
| 1349 | 453616,35 | 1340275,52 |
| Зона 338 | | |
| 1357 | 453623 | 1340294,55 |
| 1358 | 453618,35 | 1340281,23 |
| 1359 | 453641,7 | 1340269,67 |
| 1360 | 453647,92 | 1340282,21 |
| 1357 | 453623 | 1340294,55 |

| Зона 339 | | |
|---|---|---|
| 1361 | 453629,59 | 1340313,39 |
| 1362 | 453625 | 1340300,25 |
| 1363 | 453650,58 | 1340287,59 |
| 1364 | 453656,78 | 1340300,12 |
| 1361 | 453629,59 | 1340313,39 |
| Зона 340 | | |
| 1365 | 453636,3 | 1340332,6 |
| 1366 | 453631,58 | 1340319,1 |
| 1367 | 453659,45 | 1340305,49 |
| 1368 | 453665,67 | 1340318,06 |
| 1365 | 453636,3 | 1340332,6 |
| Зона 341 | | |
| 1369 | 453642,94 | 1340351,62 |
| 1370 | 453638,3 | 1340338,3 |
| 1371 | 453668,33 | 1340323,44 |
| 1372 | 453674,54 | 1340335,98 |
| 1369 | 453642,94 | 1340351,62 |
| Зона 342 | | |
| 1373 | 453649,6 | 1340370,65 |
| 1374 | 453644,94 | 1340357,33 |
| 1375 | 453677,2 | 1340341,36 |
| 1376 | 453683,41 | 1340353,9 |
| 1373 | 453649,6 | 1340370,65 |
| Зона 440 | | |
| 4359 | 454060,5 | 1339604,32 |
| 4360 | 454062,16 | 1339613,44 |
| 4361 | 454063,95 | 1339623,25 |
| 4362 | 454065,17 | 1339629,95 |
| 4363 | 454059,59 | 1339630,92 |
| 4366 | 454054,92 | 1339605,41 |
| 4359 | 454060,5 | 1339604,32 |
| Зона 441 | | |
| 4367 | 454070,23 | 1339663,62 |
| 4368 | 454071,39 | 1339672,54 |
| 4369 | 454072,58 | 1339682,43 |
| 4370 | 454073,36 | 1339689,5 |
| 4371 | 454067,8 | 1339690,13 |
| 4372 | 454064,66 | 1339664,32 |
| 4367 | 454070,23 | 1339663,62 |
| Зона 442 | | |
| 4373 | 454076,48 | 1339723,37 |
| 4374 | 454077,06 | 1339732,04 |
| 4375 | 454077,63 | 1339749,43 |
| 4376 | 454072,05 | 1339749,65 |
| 4378 | 454070,86 | 1339723,68 |
| 4373 | 454076,48 | 1339723,37 |
| Зона 443 | | |
| 2626 | 454117,34 | 1339872,28 |
| 2627 | 454118,82 | 1339915,76 |
| 2608 | 454101,82 | 1339916,34 |
| 2609 | 454100,36 | 1339872,86 |
| | | |

| | | |
|---|---|---|
| 2626 | 454117,34 | 1339872,28 |

| Зона 445 | | |
|---|---|---|
| 3565 | 453560,55 | 1339824,06 |
| 3566 | 453567,47 | 1339848,6 |
| 3567 | 453508,57 | 1339865,22 |
| 3568 | 453498,03 | 1339867,49 |
| 3582 | 453494,82 | 1339852,32 |
| 3574 | 453492,89 | 1339842,93 |
| 3571 | 453491,66 | 1339836,95 |
| 3572 | 453496,86 | 1339835,9 |
| 3573 | 453554,97 | 1339819,4 |
| 3565 | 453560,55 | 1339824,06 |
| Зона 444 | | |
| 4738 | 453 603,57 | 1 339 592,05 |
| 4739 | 453 617,67 | 1 339 609,08 |
| 4740 | 453 627,40 | 1 339 675,37 |
| 4741 | 453 609,61 | 1 339 677,98 |
| 4742 | 453 597,14 | 1 339 592,99 |
| 4738 | 453 603,57 | 1 339 592,05 |
| Зона 343 | | |
| 4268 | 453914,27 | 1339339,39 |
| 4271 | 453890,78 | 1339361,47 |
| 4272 | 453878,73 | 1339348,85 |
| 4273 | 453880,89 | 1339346,65 |
| 4274 | 453883,06 | 1339344,44 |
| 4275 | 453886,57 | 1339340,99 |
| 4276 | 453890,13 | 1339337,58 |
| 4277 | 453893,74 | 1339334,23 |
| 4278 | 453897,19 | 1339331,11 |
| 4279 | 453899,96 | 1339328,69 |
| 4280 | 453902,3 | 1339326,65 |
| 4268 | 453914,27 | 1339339,39 |
| Зона 344 | | |
| 2664 | 453 815,50 | 1 339 468,52 |
| 2665 | 453 802,62 | 1 339 464,47 |
| 2666 | 453 804,57 | 1 339 458,27 |
| 2667 | 453 817,45 | 1 339 462,32 |
| 2664 | 453 815,50 | 1 339 468,52 |
| Зона 345 | | |
| 2668 | 453 784,06 | 1 339 423,04 |
| 2669 | 453 780,62 | 1 339 428,55 |
| 2677 | 453 762,81 | 1 339 417,42 |
| 2678 | 453 766,26 | 1 339 411,91 |
| 2668 | 453 784,06 | 1 339 423,04 |
| Зона 346 | | |
| 2686 | 453 774,41 | 1 339 439,21 |
| 2687 | 453 768,39 | 1 339 436,74 |

| | | |
|---|---|---|
| 2688 | 453 760,41 | 1 339 456,16 |
| 2689 | 453 766,42 | 1 339 458,64 |
| 2686 | 453 774,41 | 1 339 439,21 |

| Зона 347 | | |
|---|---|---|
| 2690 | 453 760,10 | 1 339 476,74 |
| 2691 | 453 752,40 | 1 339 501,57 |
| 2692 | 453 746,19 | 1 339 499,65 |
| 2702 | 453 753,90 | 1 339 474,82 |
| 2690 | 453 760,10 | 1 339 476,74 |
| Зона 348 | | |
| 2703 | 453 747,98 | 1 339 519,90 |
| 2704 | 453 742,43 | 1 339 542,74 |
| 2705 | 453 736,07 | 1 339 541,20 |
| 2706 | 453 741,62 | 1 339 518,38 |
| 2703 | 453 747,98 | 1 339 519,90 |
| Зона 349 | | |
| 2655 | 453737,52 | 1339136,05 |
| 2656 | 453742,22 | 1339134,72 |
| 2657 | 453754,57 | 1339130,79 |
| 2658 | 453758,41 | 1339129,44 |
| 2659 | 453764,31 | 1339146,53 |
| 2660 | 453755,94 | 1339149,29 |
| 2661 | 453751,06 | 1339150,84 |
| 2662 | 453743,8 | 1339153,02 |
| 2663 | 453742,57 | 1339153,37 |
| 2664 | 453734,77 | 1339155,54 |
| 2665 | 453724,48 | 1339158,16 |
| 2666 | 453716,54 | 1339159,99 |
| 2667 | 453705,27 | 1339162,31 |
| 2668 | 453693,95 | 1339164,33 |
| 2669 | 453683,06 | 1339165,97 |
| 2670 | 453677,64 | 1339166,66 |
| 2673 | 453657,67 | 1339150,62 |
| 2674 | 453662,48 | 1339150,23 |
| 2675 | 453670,7 | 1339149,38 |
| 2676 | 453678,83 | 1339148,38 |
| 2677 | 453688,19 | 1339147,02 |
| 2678 | 453698,95 | 1339145,18 |
| 2679 | 453709,06 | 1339143,19 |
| 2680 | 453719,75 | 1339140,78 |
| 2681 | 453729,47 | 1339138,33 |
| 2655 | 453737,52 | 1339136,05 |
| Зона 350 | | |
| 2968 | 453863,49 | 1339075,02 |
| 2969 | 453870,56 | 1339092,01 |
| 2970 | 453860,93 | 1339098,49 |
| 2971 | 453856,44 | 1339101,45 |
| 2972 | 453851,17 | 1339104,81 |
| 2973 | 453845,95 | 1339108,04 |
| | | |

| | | |
|---|---|---|
| 2974 | 453840,86 | 1339111,09 |
| 2975 | 453835,22 | 1339114,35 |
| 2976 | 453828,44 | 1339118,13 |
| 2977 | 453822,61 | 1339121,24 |
| 2978 | 453814,96 | 1339125,16 |
| 2979 | 453808,11 | 1339128,51 |
| 2980 | 453804,54 | 1339130,18 |
| 2981 | 453802,66 | 1339131,06 |
| 2982 | 453797,56 | 1339133,36 |
| 2983 | 453789,55 | 1339136,82 |
| 2984 | 453783,01 | 1339139,49 |
| 2985 | 453776,16 | 1339122,84 |
| 2986 | 453777,54 | 1339122,31 |
| 2987 | 453791,55 | 1339116,34 |
| 2988 | 453796,58 | 1339113,97 |
| 2989 | 453804,6 | 1339110,21 |
| 2990 | 453816,99 | 1339103,85 |
| 2991 | 453833,34 | 1339094,62 |
| 2992 | 453848,18 | 1339085,35 |
| 2993 | 453853,73 | 1339081,64 |
| 2968 | 453863,49 | 1339075,02 |
| Зона 351 | | |
| 2765 | 453 683,72 | 1 338 961,93 |
| 2767 | 453 646,60 | 1 338 979,34 |
| 2768 | 453 631,12 | 1 338 946,29 |
| 2769 | 453 668,23 | 1 338 928,87 |
| 2765 | 453 683,72 | 1 338 961,93 |
| Зона 352 | | |
| 2774 | 453 682,12 | 1 339 220,01 |
| 4744 | 453 726,31 | 1 339 262,04 |
| 2781 | 453 770,33 | 1 339 304,69 |
| 2782 | 453 765,81 | 1 339 309,36 |
| 4743 | 453 721,81 | 1 339 266,73 |
| 2789 | 453 677,64 | 1 339 224,72 |
| 2774 | 453 682,12 | 1 339 220,01 |
| Зона 353 | | |
| 2790 | 453 614,57 | 1 339 170,45 |
| 2791 | 453 606,27 | 1 339 186,42 |
| 2792 | 453 552,38 | 1 339 158,44 |
| 2793 | 453 560,60 | 1 339 142,35 |
| 2790 | 453 614,57 | 1 339 170,45 |
| Зона 354 | | |
| 2770 | 453 789,37 | 1 338 915,21 |
| 2771 | 453 792,77 | 1 338 922,45 |
| 2772 | 453 785,52 | 1 338 925,85 |
| 4680 | 453 782,13 | 1 338 918,60 |
| 2770 | 453 789,37 | 1 338 915,21 |
| Зона 355 | | |
| 3060 | 453 636,96 | 1 339 749,92 |
| 3061 | 453 631,99 | 1 339 743,64 |
| 3062 | 453 638,25 | 1 339 738,69 |
| 3064 | 453 643,22 | 1 339 744,97 |

| | | |
|---|---|---|
| 3060 | 453 636,96 | 1 339 749,92 |
| Зона 356 | | |
| 2808 | 453 539,28 | 1 339 223,39 |
| 2809 | 453 538,23 | 1 339 231,32 |
| 2810 | 453 530,30 | 1 339 230,27 |
| 2811 | 453 531,35 | 1 339 222,34 |
| 2808 | 453 539,28 | 1 339 223,39 |
| Зона 357 | | |
| 407 | 454 023,48 | 1 340 187,71 |
| 408 | 454 019,93 | 1 340 180,54 |
| 3090 | 454 028,24 | 1 340 176,44 |
| 3091 | 454 031,78 | 1 340 183,61 |
| 407 | 454 023,48 | 1 340 187,71 |
| Зона 358 | | |
| 112 | 453 673,42 | 1 340 127,88 |
| 4668 | 453 672,99 | 1 340 128,13 |
| 113 | 453 670,79 | 1 340 129,39 |
| 114 | 453 665,90 | 1 340 131,86 |
| 115 | 453 662,74 | 1 340 125,20 |
| 3096 | 453 670,42 | 1 340 121,55 |
| 112 | 453 673,42 | 1 340 127,88 |
| Зона 359 | | |
| 677 | 454 396,57 | 1 339 427,66 |
| 678 | 454 400,01 | 1 339 434,89 |
| 3099 | 454 392,78 | 1 339 438,32 |
| 3100 | 454 389,34 | 1 339 431,10 |
| 677 | 454 396,57 | 1 339 427,66 |
| Зона 360 | | |
| 604 | 454 331,58 | 1 339 777,99 |
| 605 | 454 334,59 | 1 339 785,38 |
| 3103 | 454 326,22 | 1 339 788,49 |
| 3104 | 454 323,45 | 1 339 780,98 |
| 604 | 454 331,58 | 1 339 777,99 |
| Зона 361 | | |
| 2833 | 453654,2 | 1339147,89 |
| 2834 | 453585,85 | 1339094,03 |
| 2835 | 453589,89 | 1339087,76 |
| 2836 | 453602,24 | 1339063,74 |
| 2837 | 453607,83 | 1339049,01 |
| 2838 | 453612,42 | 1339032,93 |
| 2839 | 453615,61 | 1339016,32 |
| 2840 | 453617,12 | 1339002,54 |
| 2841 | 453617,64 | 1338988,53 |
| 2842 | 453617 | 1338972,91 |
| 2843 | 453614,68 | 1338954,99 |
| 2844 | 453611,65 | 1338940,74 |
| 4628 | 453703,22 | 1338897,86 |
| 4636 | 453742,17 | 1338879,62 |
| 2847 | 453774,02 | 1338864,7 |
| 2848 | 453782,53 | 1338880,62 |
| 2849 | 453801,92 | 1338927,19 |
| 2850 | 453811,91 | 1338951,19 |
| 2851 | 453821,73 | 1338974,75 |
| 2852 | 453829,78 | 1338994,1 |
| 2853 | 453836,62 | 1339010,52 |
| 2854 | 453836,62 | 1339010,52 |
| 2855 | 453844,69 | 1339029,9 |
| 2856 | 453852,23 | 1339047,99 |
| 2857 | 453862,24 | 1339072,03 |
| | | |

| | | |
|---|---|---|
| 2858 | 453862,31 | 1339072,2 |
| 2859 | 453852,06 | 1339079,15 |
| 2860 | 453846,55 | 1339082,83 |
| 2861 | 453831,8 | 1339092,04 |
| 2862 | 453815,57 | 1339101,21 |
| 2863 | 453803,27 | 1339107,52 |
| 2864 | 453795,31 | 1339111,26 |
| 2865 | 453790,33 | 1339113,6 |
| 2866 | 453776,4 | 1339119,53 |
| 2867 | 453772,22 | 1339121,16 |
| 2868 | 453781,37 | 1339143,4 |
| 2869 | 453790,71 | 1339139,59 |
| 2870 | 453798,77 | 1339136,1 |
| 2871 | 453803,91 | 1339133,79 |
| 2872 | 453805,81 | 1339132,9 |
| 2873 | 453809,4 | 1339131,22 |
| 2874 | 453816,3 | 1339127,84 |
| 2875 | 453824 | 1339123,9 |
| 2876 | 453829,88 | 1339120,76 |
| 2877 | 453836,7 | 1339116,96 |
| 2878 | 453842,38 | 1339113,68 |
| 2879 | 453847,51 | 1339110,6 |
| 2880 | 453852,77 | 1339107,35 |
| 2881 | 453858,07 | 1339103,97 |
| 2882 | 453862,59 | 1339100,99 |
| 2883 | 453871,73 | 1339094,83 |
| 2884 | 453876,79 | 1339106,97 |
| 2885 | 453886,87 | 1339131,16 |
| 2886 | 453889,35 | 1339137,14 |
| 2887 | 453899,35 | 1339161,14 |
| 2888 | 453901,85 | 1339167,14 |
| 2889 | 453909,92 | 1339186,53 |
| 2890 | 453918,24 | 1339206,5 |
| 2891 | 453925,36 | 1339223,59 |
| 2892 | 453932,61 | 1339240,99 |
| 2893 | 453937,8 | 1339253,45 |
| 2894 | 453940,68 | 1339260,37 |
| 2895 | 453942,27 | 1339264,16 |
| 2896 | 453939,02 | 1339266 |
| 2897 | 453934,41 | 1339268,7 |
| 2898 | 453929,84 | 1339271,46 |
| 2899 | 453925,31 | 1339274,3 |
| 2900 | 453920,83 | 1339277,19 |
| 2901 | 453916,38 | 1339280,15 |
| 2902 | 453911,99 | 1339283,17 |
| 2903 | 453907,73 | 1339286,09 |
| 2904 | 453903,29 | 1339289,43 |
| 2905 | 453899,05 | 1339292,64 |
| 2906 | 453894,83 | 1339295,91 |
| 2907 | 453890,66 | 1339299,25 |
| 2908 | 453886,54 | 1339302,65 |
| 2909 | 453882,47 | 1339306,12 |
| 2910 | 453878,46 | 1339309,64 |
| 2911 | 453874,49 | 1339313,22 |
| 2912 | 453870,58 | 1339316,85 |
| 2913 | 453866,72 | 1339320,54 |
| | | |

| | | |
|---|---|---|
| 2914 | 453862,91 | 1339324,29 |
| 2915 | 453859,17 | 1339328,1 |
| 2916 | 453854,44 | 1339333,04 |
| 2917 | 453854,08 | 1339332,92 |
| 2918 | 453848,58 | 1339332,13 |
| 2919 | 453844,98 | 1339332,28 |
| 2920 | 453844,56 | 1339331,8 |
| 2921 | 453838,08 | 1339324,18 |
| 2922 | 453831,52 | 1339316,59 |
| 2923 | 453824,92 | 1339309,05 |
| 2924 | 453818,25 | 1339301,58 |
| 2925 | 453811,53 | 1339294,15 |
| 2926 | 453804,86 | 1339286,78 |
| 2927 | 453797,9 | 1339279,43 |
| 2928 | 453791,01 | 1339272,16 |
| 2929 | 453782,51 | 1339263,35 |
| 2930 | 453777,06 | 1339257,76 |
| 2931 | 453769,99 | 1339250,65 |
| 2932 | 453762,88 | 1339243,59 |
| 2933 | 453755,71 | 1339236,59 |
| 2934 | 453748,49 | 1339229,63 |
| 2935 | 453741,22 | 1339222,73 |
| 2936 | 453733,89 | 1339215,9 |
| 2937 | 453726,51 | 1339209,11 |
| 2938 | 453719,09 | 1339202,39 |
| 2939 | 453711,61 | 1339195,71 |
| 2940 | 453704,07 | 1339189,11 |
| 2941 | 453696,49 | 1339182,55 |
| 2942 | 453688,86 | 1339176,05 |
| 2943 | 453681,18 | 1339169,61 |
| 2944 | 453680,78 | 1339169,29 |
| 2945 | 453683,47 | 1339168,94 |
| 2946 | 453694,44 | 1339167,29 |
| 2947 | 453705,84 | 1339165,26 |
| 2948 | 453717,18 | 1339162,92 |
| 2949 | 453725,19 | 1339161,08 |
| 2950 | 453735,54 | 1339158,44 |
| 2951 | 453743,38 | 1339156,26 |
| 2952 | 453744,64 | 1339155,9 |
| 2953 | 453751,95 | 1339153,71 |
| 2954 | 453756,86 | 1339152,14 |
| 2955 | 453768,14 | 1339148,43 |
| 2956 | 453760,26 | 1339125,61 |
| 2957 | 453753,62 | 1339127,94 |
| 2958 | 453741,36 | 1339131,85 |
| 2959 | 453736,7 | 1339133,16 |
| 2960 | 453728,69 | 1339135,43 |
| 2961 | 453719,05 | 1339137,86 |
| 2962 | 453708,44 | 1339140,25 |
| 2963 | 453698,41 | 1339142,23 |
| 2964 | 453687,72 | 1339144,06 |
| 2965 | 453678,43 | 1339145,41 |
| 2966 | 453670,36 | 1339146,4 |
| 2967 | 453662,21 | 1339147,24 |
| 2833 | 453654,2 | 1339147,89 |
| | | |

| | | |
|---|---|---|
| 4601 | 453645,15 | 1338983,33 |
| 4602 | 453627,13 | 1338944,85 |
| 2831 | 453669,67 | 1338924,88 |
| 2832 | 453687,71 | 1338963,37 |
| 4601 | 453645,15 | 1338983,33 |
| | | |
| 2825 | 453784,07 | 1338929,84 |
| 2826 | 453778,14 | 1338917,15 |
| 2827 | 453790,81 | 1338911,22 |
| 2828 | 453796,76 | 1338923,9 |
| 2825 | 453784,07 | 1338929,84 |
| Зона 362 | | |
| 3247 | 453446,89 | 1339257,2 |
| 3248 | 453446,23 | 1339186,68 |
| 3249 | 453452,19 | 1339186,7 |
| 3250 | 453458,79 | 1339185,98 |
| 3251 | 453462,08 | 1339180,26 |
| 3252 | 453461,86 | 1339179,59 |
| 3253 | 453509,26 | 1339163,96 |
| 3254 | 453522,42 | 1339155,37 |
| 3255 | 453542,3 | 1339142,28 |
| 3256 | 453545,96 | 1339137,83 |
| 3257 | 453546,16 | 1339137,56 |
| 3258 | 453546,76 | 1339137,99 |
| 3259 | 453552,7 | 1339137,07 |
| 3260 | 453567,93 | 1339116,2 |
| 3261 | 453640,12 | 1339172,98 |
| 3262 | 453647,91 | 1339179,11 |
| 3263 | 453655,38 | 1339185,27 |
| 3264 | 453662,96 | 1339191,53 |
| 3265 | 453670,52 | 1339197,77 |
| 3266 | 453677,93 | 1339204,17 |
| 3267 | 453685,38 | 1339210,62 |
| 3268 | 453692,72 | 1339217,06 |
| 3269 | 453700,03 | 1339223,58 |
| 3270 | 453707,31 | 1339230,17 |
| 3271 | 453714,52 | 1339236,8 |
| 3272 | 453721,69 | 1339243,5 |
| 3273 | 453728,81 | 1339250,24 |
| 3274 | 453735,87 | 1339257,04 |
| 3275 | 453742,88 | 1339263,9 |
| 3276 | 453749,84 | 1339270,8 |
| 3277 | 453756,74 | 1339277,76 |
| 3278 | 453763,6 | 1339284,78 |
| 3279 | 453770,4 | 1339291,84 |
| 3280 | 453777,14 | 1339298,95 |
| 3281 | 453783,84 | 1339306,14 |
| 3282 | 453790,66 | 1339313,44 |
| 3283 | 453797,04 | 1339320,6 |
| 3284 | 453803,56 | 1339327,94 |
| 3285 | 453810,04 | 1339335,31 |
| 3286 | 453816,44 | 1339342,72 |
| 3287 | 453820,54 | 1339347,54 |
| 3288 | 453818,37 | 1339352,18 |
| 3289 | 453816,95 | 1339357,54 |
| 3290 | 453816,53 | 1339363,07 |
| | | |

| | | |
|---|---|---|
| 3291 | 453817,12 | 1339368,57 |
| 3292 | 453818,69 | 1339373,88 |
| 3293 | 453820,18 | 1339376,81 |
| 3294 | 453815,18 | 1339384,56 |
| 3295 | 453809,75 | 1339393,4 |
| 3296 | 453804,54 | 1339402,36 |
| 3297 | 453799,53 | 1339411,44 |
| 3298 | 453794,73 | 1339420,63 |
| 3299 | 453790,13 | 1339429,92 |
| 3300 | 453785,82 | 1339439,14 |
| 3301 | 453781,57 | 1339448,24 |
| 3302 | 453777,55 | 1339458,53 |
| 3303 | 453773,87 | 1339468,05 |
| 3304 | 453770,36 | 1339477,8 |
| 3305 | 453767,05 | 1339487,64 |
| 3306 | 453763,99 | 1339497,53 |
| 3307 | 453761,13 | 1339507,5 |
| 3308 | 453758,51 | 1339517,53 |
| 3309 | 453756,15 | 1339527,45 |
| 3310 | 453753,88 | 1339537,05 |
| 3311 | 453751,46 | 1339546,56 |
| 3312 | 453748,94 | 1339556,18 |
| 3313 | 453746,41 | 1339565,85 |
| 3314 | 453745,41 | 1339569,66 |
| 3315 | 453717,38 | 1339555,16 |
| 3316 | 453661,66 | 1339501,23 |
| 3317 | 453632,29 | 1339438,52 |
| 3318 | 453622,56 | 1339391,06 |
| 3319 | 453614,96 | 1339396,32 |
| 3320 | 453537,22 | 1339436 |
| 3321 | 453543,03 | 1339463 |
| 3322 | 453550,55 | 1339488,39 |
| 3323 | 453555,6 | 1339502,88 |
| 3324 | 453558,27 | 1339510,17 |
| 3325 | 453563,96 | 1339524,93 |
| 3326 | 453572,48 | 1339545,2 |
| 3327 | 453576,48 | 1339553,1 |
| 3328 | 453559,09 | 1339555,82 |
| 3329 | 453451,01 | 1339571,69 |
| 3330 | 453449,48 | 1339528,87 |
| 3331 | 453449,1 | 1339486,08 |
| 3332 | 453447,98 | 1339371,04 |
| 3333 | 453465,35 | 1339368,47 |
| 3334 | 453495,66 | 1339360,24 |
| 3335 | 453519,73 | 1339356,12 |
| 3336 | 453518,78 | 1339256,52 |
| 3247 | 453446,89 | 1339257,2 |
| | | |
| 3341 | 453540,81 | 1339234,69 |
| 3342 | 453526,93 | 1339232,85 |
| 3343 | 453528,77 | 1339218,97 |
| 3344 | 453542,65 | 1339220,81 |
| 3341 | 453540,81 | 1339234,69 |
| | | |
| 3359 | 453607,55 | 1339190,46 |
| 3360 | 453548,35 | 1339159,73 |
| | | |

| | | |
|---|---|---|
| 3361 | 453559,3 | 1339138,29 |
| 3362 | 453618,61 | 1339169,17 |
| 3359 | 453607,55 | 1339190,46 |
| | | |
| 4540 | 453719,73 | 1339268,89 |
| 4541 | 453673,4 | 1339224,83 |
| 4542 | 453682,01 | 1339215,77 |
| 4543 | 453728,39 | 1339259,88 |
| 4544 | 453774,57 | 1339304,62 |
| 4545 | 453765,88 | 1339313,6 |
| 4540 | 453719,73 | 1339268,89 |
| | | |
| 4546 | 453781,58 | 1339432,68 |
| 4547 | 453758,67 | 1339418,37 |
| 4548 | 453765,31 | 1339407,78 |
| 4549 | 453788,19 | 1339422,09 |
| 4546 | 453781,58 | 1339432,68 |
| | | |
| 4550 | 453768,05 | 1339462,56 |
| 4551 | 453756,5 | 1339457,79 |
| 4552 | 453766,75 | 1339432,83 |
| 4553 | 453778,33 | 1339437,57 |
| 4550 | 453768,05 | 1339462,56 |
| | | |
| 4554 | 453754,38 | 1339505,32 |
| 4555 | 453742,43 | 1339501,63 |
| 4556 | 453751,92 | 1339471,07 |
| 4557 | 453763,85 | 1339474,76 |
| 4554 | 453754,38 | 1339505,32 |
| | | |
| 4558 | 453744,64 | 1339546,36 |
| 4559 | 453732,45 | 1339543,41 |
| 4560 | 453739,41 | 1339514,77 |
| 4561 | 453751,61 | 1339517,68 |
| 4558 | 453744,64 | 1339546,36 |
| Зона 363 | | |
| 3521 | 453548,85 | 1339461,52 |
| 3522 | 453544,06 | 1339439,24 |
| 3523 | 453618,04 | 1339401,48 |
| 3524 | 453618,5 | 1339401,16 |
| 3525 | 453626,55 | 1339440,42 |
| 3526 | 453656,7 | 1339504,77 |
| 3527 | 453713,84 | 1339560,08 |
| 3528 | 453743,84 | 1339575,61 |
| 3529 | 453741,32 | 1339585,29 |
| 3530 | 453738,81 | 1339594,87 |
| 3531 | 453736,28 | 1339604,55 |
| 3532 | 453732,72 | 1339618,09 |
| 3533 | 453728,39 | 1339632,25 |
| 3534 | 453721,72 | 1339649,93 |
| 3535 | 453713,82 | 1339667,02 |
| 3536 | 453704,77 | 1339683,42 |
| 3537 | 453699,9 | 1339691,25 |
| 3538 | 453697,53 | 1339694,84 |
| | | |

| | | |
|---|---|---|
| 3539 | 453694,64 | 1339698,38 |
| 3540 | 453688,57 | 1339705,57 |
| 3541 | 453682,42 | 1339712,38 |
| 3542 | 453669,03 | 1339725,9 |
| 3543 | 453662,4 | 1339732 |
| 3544 | 453654,87 | 1339738,5 |
| 3545 | 453647,52 | 1339744,47 |
| 3563 | 453646,98 | 1339744,88 |
| 4586 | 453638,74 | 1339734,48 |
| 4585 | 453627,78 | 1339743,16 |
| 3564 | 453635,68 | 1339753,14 |
| 3547 | 453624,3 | 1339760,96 |
| 3548 | 453623,64 | 1339761,36 |
| 3549 | 453602,91 | 1339700,51 |
| 3550 | 453583,56 | 1339699,84 |
| 3551 | 453562,95 | 1339561,29 |
| 3552 | 453585,56 | 1339557,74 |
| 3553 | 453577,92 | 1339542,68 |
| 3554 | 453569,52 | 1339522,69 |
| 3555 | 453563,89 | 1339508,07 |
| 3556 | 453561,26 | 1339500,86 |
| 3557 | 453556,27 | 1339486,55 |
| 3521 | 453548,85 | 1339461,52 |
| | | |
| 4592 | 453607,08 | 1339681,39 |
| 4593 | 453593,73 | 1339590,46 |
| 4594 | 453604,8 | 1339588,84 |
| 4595 | 453620,52 | 1339607,81 |
| 4596 | 453630,8 | 1339677,91 |
| 4592 | 453607,08 | 1339681,39 |
| Зона 364 | | |
| 4132 | 453788,52 | 1339582,92 |
| 4133 | 453763,67 | 1339575,94 |
| 4134 | 453765,03 | 1339570,73 |
| 4135 | 453767,56 | 1339561,05 |
| 4136 | 453770,08 | 1339551,41 |
| 4137 | 453772,54 | 1339541,75 |
| 4138 | 453774,88 | 1339531,89 |
| 4139 | 453777,15 | 1339522,34 |
| 4140 | 453779,65 | 1339512,73 |
| 4141 | 453782,38 | 1339503,18 |
| 4142 | 453785,34 | 1339493,69 |
| 4143 | 453788,48 | 1339484,28 |
| 4144 | 453791,86 | 1339474,93 |
| 4145 | 453795,5 | 1339465,53 |
| 4146 | 453799,33 | 1339455,72 |
| 4147 | 453803,26 | 1339447,29 |
| 4148 | 453807,41 | 1339438,39 |
| 4149 | 453811,81 | 1339429,49 |
| 4150 | 453816,53 | 1339420,48 |
| 4151 | 453821,22 | 1339411,99 |
| 4152 | 453826,21 | 1339403,41 |
| 4153 | 453831,4 | 1339394,94 |
| 4154 | 453834,39 | 1339390,29 |
| 4155 | 453838,52 | 1339391,9 |
| | | |

| | | |
|---|---|---|
| 4156 | 453844,03 | 1339392,98 |
| 4157 | 453848,77 | 1339392,79 |
| 4158 | 453851,4 | 1339397,26 |
| 4159 | 453856,12 | 1339405,58 |
| 4160 | 453860,67 | 1339413,98 |
| 4161 | 453865,08 | 1339422,45 |
| 4162 | 453869,33 | 1339430,99 |
| 4163 | 453873,44 | 1339439,62 |
| 4164 | 453877,39 | 1339448,31 |
| 4165 | 453881,19 | 1339457,07 |
| 4166 | 453884,82 | 1339465,89 |
| 4167 | 453888,3 | 1339474,78 |
| 4168 | 453891,62 | 1339483,73 |
| 4169 | 453894,78 | 1339492,74 |
| 4170 | 453897,78 | 1339501,81 |
| 4171 | 453900,63 | 1339510,92 |
| 4172 | 453903,3 | 1339520,09 |
| 4173 | 453905,82 | 1339529,3 |
| 4174 | 453908,18 | 1339538,54 |
| 4175 | 453910,36 | 1339547,84 |
| 4176 | 453912,38 | 1339557,17 |
| 4177 | 453914,23 | 1339566,54 |
| 4178 | 453915,91 | 1339575,82 |
| 4179 | 453918,82 | 1339594,92 |
| 4180 | 453918,91 | 1339595,64 |
| 4181 | 453869,38 | 1339597,4 |
| 4132 | 453788,52 | 1339582,92 |
| | | |
| 4182 | 453817,5 | 1339472,19 |
| 4183 | 453798,94 | 1339466,35 |
| 4184 | 453802,56 | 1339454,91 |
| 4185 | 453821,12 | 1339460,75 |
| 4182 | 453817,5 | 1339472,19 |
| Зона 365 | | |
| 4043 | 453672,54 | 1339753,08 |
| 4044 | 453670,67 | 1339750,21 |
| 4045 | 453682,3 | 1339739,86 |
| 4046 | 453696,49 | 1339725,53 |
| 4047 | 453703,07 | 1339718,23 |
| 4048 | 453709,45 | 1339710,69 |
| 4049 | 453713,06 | 1339706,26 |
| 4050 | 453716,11 | 1339701,64 |
| 4051 | 453721,25 | 1339693,39 |
| 4052 | 453731,01 | 1339675,72 |
| 4053 | 453739,48 | 1339657,37 |
| 4054 | 453746,62 | 1339638,48 |
| 4055 | 453751,25 | 1339623,35 |
| 4056 | 453754,89 | 1339609,42 |
| 4057 | 453757,43 | 1339599,75 |
| 4058 | 453759,97 | 1339590,08 |
| 4059 | 453762,15 | 1339581,74 |
| 4060 | 453787,18 | 1339588,78 |
| 4061 | 453868,96 | 1339603,42 |
| 4062 | 453919,56 | 1339601,62 |
| 4063 | 453919,65 | 1339601,61 |
| | | |

| | | |
|---|---|---|
| 4064 | 453919,99 | 1339604,3 |
| 4065 | 453921,03 | 1339613,84 |
| 4066 | 453921,92 | 1339623,41 |
| 4067 | 453922,66 | 1339632,96 |
| 4068 | 453923,23 | 1339642,51 |
| 4069 | 453923,65 | 1339652,08 |
| 4070 | 453923,91 | 1339661,65 |
| 4071 | 453924,01 | 1339671,25 |
| 4072 | 453923,95 | 1339680,8 |
| 4073 | 453923,73 | 1339690,37 |
| 4074 | 453923,35 | 1339699,94 |
| 4075 | 453922,82 | 1339709,5 |
| 4076 | 453922,11 | 1339719,05 |
| 4077 | 453921,25 | 1339728,59 |
| 4078 | 453920,24 | 1339738,11 |
| 4079 | 453918,68 | 1339750,79 |
| 4080 | 453916,8 | 1339763,4 |
| 4081 | 453914,6 | 1339775,98 |
| 4082 | 453912,8 | 1339785,39 |
| 4083 | 453910,84 | 1339794,76 |
| 4084 | 453908,72 | 1339804,1 |
| 4085 | 453906,45 | 1339813,4 |
| 4086 | 453904,02 | 1339822,67 |
| 4087 | 453901,45 | 1339831,89 |
| 4088 | 453898,72 | 1339841,06 |
| 4089 | 453895,84 | 1339850,19 |
| 4090 | 453892,79 | 1339859,27 |
| 4091 | 453889,61 | 1339868,31 |
| 4092 | 453886,28 | 1339877,28 |
| 4093 | 453882,78 | 1339886,19 |
| 4094 | 453880,29 | 1339892,28 |
| 4095 | 453877,65 | 1339892,42 |
| 4096 | 453872,25 | 1339893,63 |
| 4097 | 453870,35 | 1339894,45 |
| 4098 | 453868,88 | 1339893,06 |
| 4099 | 453862,64 | 1339887,43 |
| 4100 | 453856,07 | 1339881,95 |
| 4101 | 453849,27 | 1339876,73 |
| 4102 | 453842,28 | 1339871,79 |
| 4103 | 453835,11 | 1339867,12 |
| 4104 | 453827,75 | 1339862,74 |
| 4105 | 453820,23 | 1339858,66 |
| 4106 | 453812,55 | 1339854,86 |
| 4107 | 453804,73 | 1339851,39 |
| 4108 | 453796,84 | 1339848,24 |
| 4109 | 453791,72 | 1339846,38 |
| 4110 | 453789,29 | 1339845,45 |
| 4111 | 453786,07 | 1339844,24 |
| 4112 | 453782,23 | 1339842,7 |
| 4113 | 453779,1 | 1339841,38 |
| 4114 | 453775,39 | 1339839,73 |
| 4115 | 453768,49 | 1339836,49 |
| 4116 | 453761,75 | 1339833,06 |
| 4117 | 453755,12 | 1339829,42 |
| 4118 | 453748,6 | 1339825,59 |
| 4119 | 453742,21 | 1339821,56 |
| | | |

| | | |
|---|---|---|
| 4120 | 453735,93 | 1339817,33 |
| 4121 | 453729,79 | 1339812,91 |
| 4122 | 453723,79 | 1339808,31 |
| 4123 | 453717,93 | 1339803,52 |
| 4124 | 453712,22 | 1339798,56 |
| 4125 | 453706,67 | 1339793,42 |
| 4126 | 453701,28 | 1339788,12 |
| 4127 | 453696,05 | 1339782,66 |
| 4128 | 453690,99 | 1339777,04 |
| 4129 | 453686,11 | 1339771,26 |
| 4130 | 453681,4 | 1339765,34 |
| 4131 | 453676,88 | 1339759,27 |
| 4043 | 453672,54 | 1339753,08 |
| Зона 367 | | |
| 4019 | 454021,29 | 1340176,52 |
| 4020 | 453905,16 | 1339941,96 |
| 4021 | 453906,6 | 1339940,22 |
| 4022 | 453907,85 | 1339938,14 |
| 4023 | 453911,89 | 1339938,38 |
| 4024 | 453994,05 | 1339944,87 |
| 4025 | 454003,94 | 1339946,03 |
| 4026 | 454013,89 | 1339947,1 |
| 4027 | 454023,82 | 1339948,22 |
| 4028 | 454033,73 | 1339949,38 |
| 4029 | 454043,65 | 1339950,6 |
| 4030 | 454053,56 | 1339951,86 |
| 4031 | 454063,45 | 1339953,15 |
| 4032 | 454073,35 | 1339954,51 |
| 4033 | 454080,06 | 1339955,46 |
| 4034 | 454088,03 | 1340007 |
| 4035 | 454097,42 | 1340044,07 |
| 4036 | 454107,94 | 1340076,54 |
| 4037 | 454119,71 | 1340106,53 |
| 4038 | 454140,65 | 1340149,83 |
| 4039 | 454034,18 | 1340202,55 |
| 4040 | 454027,5 | 1340189,07 |
| 4041 | 454035,8 | 1340184,97 |
| 4042 | 454029,6 | 1340172,42 |
| 4019 | 454021,29 | 1340176,52 |
| Зона 369 | | |
| 4186 | 453876,09 | 1339383,02 |
| 4187 | 453873,2 | 1339378,1 |
| 4188 | 453874,1 | 1339376,69 |
| 4189 | 453876,21 | 1339371,56 |
| 4190 | 453877,34 | 1339366,15 |
| 4191 | 453877,49 | 1339360,61 |
| 4192 | 453876,62 | 1339355,13 |
| 4193 | 453875,58 | 1339352,16 |
| 4194 | 453876,72 | 1339350,97 |
| 4562 | 453890,66 | 1339365,7 |
| 4572 | 453918,52 | 1339339,51 |
| 4199 | 453904,52 | 1339324,78 |
| 4200 | 453904,85 | 1339324,5 |
| 4201 | 453908,64 | 1339321,37 |
| 4202 | 453913,02 | 1339317,88 |

| | | |
|---|---|---|
| 4203 | 453916,37 | 1339315,26 |
| 4204 | 453920,31 | 1339312,3 |
| 4205 | 453924,27 | 1339309,39 |
| 4206 | 453928,3 | 1339306,54 |
| 4207 | 453932,35 | 1339303,75 |
| 4208 | 453936,45 | 1339301,01 |
| 4209 | 453937,98 | 1339300,02 |
| 4210 | 453940,58 | 1339298,36 |
| 4211 | 453944,76 | 1339295,75 |
| 4212 | 453948,97 | 1339293,2 |
| 4213 | 453953,24 | 1339290,71 |
| 4214 | 453954,52 | 1339289,98 |
| 4215 | 453955,51 | 1339292,15 |
| 4216 | 453959,59 | 1339301,27 |
| 4217 | 453963,61 | 1339310,4 |
| 4218 | 453967,6 | 1339319,56 |
| 4219 | 453971,52 | 1339328,73 |
| 4220 | 453975,4 | 1339337,94 |
| 4221 | 453979,23 | 1339347,15 |
| 4222 | 453983 | 1339356,39 |
| 4223 | 453986,71 | 1339365,66 |
| 4224 | 453990,39 | 1339374,95 |
| 4225 | 453994 | 1339384,25 |
| 4226 | 453997,56 | 1339393,57 |
| 4227 | 454001,08 | 1339402,92 |
| 4228 | 454004,53 | 1339412,29 |
| 4229 | 454007,94 | 1339421,68 |
| 4230 | 454011,29 | 1339431,07 |
| 4231 | 454014,6 | 1339440,49 |
| 4232 | 454017,84 | 1339449,94 |
| 4233 | 454021,04 | 1339459,39 |
| 4234 | 454024,18 | 1339468,87 |
| 4235 | 454027,26 | 1339478,36 |
| 4236 | 454030,3 | 1339487,87 |
| 4237 | 454033,28 | 1339497,4 |
| 4238 | 454036,21 | 1339506,94 |
| 4239 | 454039,05 | 1339516,5 |
| 4240 | 454041,79 | 1339526,08 |
| 4241 | 454044,44 | 1339535,69 |
| 4242 | 454047 | 1339545,33 |
| 4243 | 454049,45 | 1339554,99 |
| 4244 | 454050,9 | 1339560,94 |
| 4245 | 454008,8 | 1339577,56 |
| 4246 | 453983,37 | 1339581,87 |
| 4247 | 453946,59 | 1339587,95 |
| 4248 | 453944,02 | 1339571,15 |
| 4249 | 453942,24 | 1339561,24 |
| 4250 | 453940,29 | 1339551,38 |
| 4251 | 453938,16 | 1339541,56 |
| 4252 | 453935,85 | 1339531,77 |
| 4253 | 453933,38 | 1339522,03 |
| 4254 | 453930,74 | 1339512,32 |
| 4255 | 453927,91 | 1339502,68 |
| 4256 | 453924,92 | 1339493,08 |
| 4257 | 453921,76 | 1339483,54 |
| 4258 | 453918,43 | 1339474,05 |
| | | |

| | | |
|---|---|---|
| 4259 | 453914,93 | 1339464,63 |
| 4260 | 453911,26 | 1339455,27 |
| 4261 | 453907,43 | 1339445,97 |
| 4262 | 453903,44 | 1339436,74 |
| 4263 | 453899,28 | 1339427,59 |
| 4264 | 453894,96 | 1339418,52 |
| 4265 | 453890,48 | 1339409,52 |
| 4266 | 453885,84 | 1339400,6 |
| 4267 | 453881,04 | 1339391,76 |
| 4186 | 453876,09 | 1339383,02 |
| Зона 368 | | |
| 4281 | 453907,99 | 1339907,27 |
| 4282 | 453906,07 | 1339904,54 |
| 4283 | 453909,25 | 1339896,79 |
| 4284 | 453912,9 | 1339887,43 |
| 4285 | 453916,41 | 1339878,01 |
| 4286 | 453919,75 | 1339868,54 |
| 4287 | 453922,94 | 1339859,01 |
| 4288 | 453925,97 | 1339849,42 |
| 4289 | 453928,83 | 1339839,79 |
| 4290 | 453931,54 | 1339830,11 |
| 4291 | 453934,09 | 1339820,39 |
| 4292 | 453936,47 | 1339810,63 |
| 4293 | 453938,69 | 1339800,83 |
| 4294 | 453940,74 | 1339790,99 |
| 4295 | 453942,64 | 1339781,12 |
| 4296 | 453944,37 | 1339771,22 |
| 4297 | 453945,93 | 1339761,29 |
| 4298 | 453947,32 | 1339751,33 |
| 4299 | 453948,56 | 1339741,36 |
| 4300 | 453949,63 | 1339731,37 |
| 4301 | 453950,52 | 1339721,36 |
| 4302 | 453951,25 | 1339711,33 |
| 4303 | 453951,82 | 1339701,3 |
| 4304 | 453952,22 | 1339691,26 |
| 4305 | 453952,45 | 1339681,21 |
| 4306 | 453952,51 | 1339671,16 |
| 4307 | 453952,41 | 1339661,11 |
| 4308 | 453952,14 | 1339651,07 |
| 4309 | 453951,7 | 1339641,02 |
| 4310 | 453951,09 | 1339630,99 |
| 4311 | 453950,32 | 1339620,97 |
| 4312 | 453949,38 | 1339610,98 |
| 4313 | 453948,3 | 1339600,98 |
| 4314 | 453947,41 | 1339593,9 |
| 4315 | 453984,37 | 1339587,79 |
| 4316 | 454010,42 | 1339583,38 |
| 4317 | 454052,31 | 1339566,83 |
| 4318 | 454054,07 | 1339574,4 |
| 4319 | 454056,24 | 1339584,13 |
| 4320 | 454058,31 | 1339593,88 |
| 4321 | 454059,83 | 1339601,39 |
| 4648 | 454051,44 | 1339603,03 |
| 4647 | 454057,17 | 1339634,38 |
| 4326 | 454065,6 | 1339632,92 |
| 4328 | 454067,22 | 1339642,92 |
| | | |

| | | |
|---|---|---|
| 4329 | 454068,7 | 1339652,78 |
| 4330 | 454069,82 | 1339660,66 |
| 4654 | 454061,32 | 1339661,71 |
| 4653 | 454065,18 | 1339693,45 |
| 4333 | 454073,69 | 1339692,48 |
| 4334 | 454074,68 | 1339702,27 |
| 4335 | 454075,58 | 1339712,19 |
| 4336 | 454076,24 | 1339720,43 |
| 4656 | 454067,73 | 1339720,82 |
| 4655 | 454069,19 | 1339752,77 |
| 4340 | 454077,74 | 1339752,43 |
| 4341 | 454078,54 | 1339776,41 |
| 4342 | 454079,55 | 1339806,15 |
| 4343 | 454083,33 | 1339916,89 |
| 4344 | 454083,54 | 1339921,93 |
| 4345 | 454083,86 | 1339926,96 |
| 4346 | 454084,06 | 1339929,77 |
| 4347 | 454076,92 | 1339928,76 |
| 4348 | 454066,91 | 1339927,39 |
| 4349 | 454056,88 | 1339926,06 |
| 4350 | 454046,86 | 1339924,79 |
| 4351 | 454036,83 | 1339923,57 |
| 4352 | 454026,78 | 1339922,39 |
| 4353 | 454016,74 | 1339921,26 |
| 4354 | 454006,86 | 1339920,2 |
| 4355 | 453996,59 | 1339918,98 |
| 4356 | 453913,69 | 1339912,45 |
| 4357 | 453910,32 | 1339912,25 |
| 4358 | 453910,31 | 1339912,2 |
| 4281 | 453907,99 | 1339907,27 |
| Зона 370 | | |
| 3758 | 453553,78 | 1340086,87 |
| 3759 | 453553,01 | 1340084,23 |
| 3760 | 453622,34 | 1340064,54 |
| 3761 | 453650,9 | 1340130,57 |
| 3762 | 453653,01 | 1340135,01 |
| 3763 | 453639,39 | 1340141,9 |
| 3764 | 453608,49 | 1340154,92 |
| 3765 | 453578,14 | 1340165,58 |
| 3766 | 453564,71 | 1340123,05 |
| 3758 | 453553,78 | 1340086,87 |
| Зона 408 | | |
| 3885 | 453547,42 | 1339947,57 |
| 3886 | 453549,33 | 1339954,3 |
| 3835 | 453537,79 | 1339957,58 |
| 3836 | 453535,88 | 1339950,84 |
| 3885 | 453547,42 | 1339947,57 |
| Зона 411 | | |
| 3886 | 453549,33 | 1339954,3 |
| 3838 | 453552,07 | 1339963,92 |
| 3839 | 453540,52 | 1339967,2 |
| 3835 | 453537,79 | 1339957,58 |
| 3886 | 453549,33 | 1339954,3 |
| Зона 412 | | |
| 3838 | 453552,07 | 1339963,92 |

| | | |
|---|---|---|
| 3841 | 453554,81 | 1339973,54 |
| 3842 | 453543,25 | 1339976,82 |
| 3839 | 453540,52 | 1339967,2 |
| 3838 | 453552,07 | 1339963,92 |
| Зона 415 | | |
| 3841 | 453554,81 | 1339973,54 |
| 3887 | 453557,52 | 1339983,16 |
| 3845 | 453545,98 | 1339986,44 |
| 3842 | 453543,25 | 1339976,82 |
| 3841 | 453554,81 | 1339973,54 |
| Зона 416 | | |
| 3887 | 453557,52 | 1339983,16 |
| 3888 | 453560,25 | 1339992,78 |
| 3848 | 453548,71 | 1339996,06 |
| 3845 | 453545,98 | 1339986,44 |
| 3887 | 453557,52 | 1339983,16 |
| Зона 418 | | |
| 3888 | 453560,25 | 1339992,78 |
| 3889 | 453562,99 | 1340002,4 |
| 3851 | 453551,45 | 1340005,68 |
| 3848 | 453548,71 | 1339996,06 |
| 3888 | 453560,25 | 1339992,78 |
| Зона 421 | | |
| 3889 | 453562,99 | 1340002,4 |
| 3890 | 453565,72 | 1340012,02 |
| 3854 | 453554,18 | 1340015,3 |
| 3851 | 453551,45 | 1340005,68 |
| 3889 | 453562,99 | 1340002,4 |
| Зона 422 | | |
| 3890 | 453565,72 | 1340012,02 |
| 3891 | 453568,45 | 1340021,64 |
| 3857 | 453556,91 | 1340024,92 |
| 3854 | 453554,18 | 1340015,3 |
| 3890 | 453565,72 | 1340012,02 |
| Зона 425 | | |
| 3891 | 453568,45 | 1340021,64 |
| 3892 | 453571,18 | 1340031,26 |
| 3860 | 453559,64 | 1340034,53 |
| 3857 | 453556,91 | 1340024,92 |
| 3891 | 453568,45 | 1340021,64 |
| Зона 426 | | |
| 3892 | 453571,18 | 1340031,26 |
| 3893 | 453573,91 | 1340040,88 |
| 3863 | 453562,37 | 1340044,15 |
| 3860 | 453559,64 | 1340034,53 |
| 3892 | 453571,18 | 1340031,26 |
| Зона 428 | | |
| 3893 | 453573,91 | 1340040,88 |
| 3894 | 453576,64 | 1340050,5 |
| 3866 | 453565,1 | 1340053,77 |
| 3863 | 453562,37 | 1340044,15 |
| 3893 | 453573,91 | 1340040,88 |
| Зона 430 | | |
| 3894 | 453576,64 | 1340050,5 |
| 3895 | 453578,56 | 1340057,23 |
| 3896 | 453567,02 | 1340060,5 |
| | | |

| | | |
|---|---|---|
| 3866 | 453565,1 | 1340053,77 |
| 3894 | 453576,64 | 1340050,5 |
| Зона 431 | | |
| 3898 | 453553,55 | 1340057,05 |
| 3897 | 453555,47 | 1340063,78 |
| 3896 | 453567,02 | 1340060,5 |
| 3866 | 453565,1 | 1340053,77 |
| 3898 | 453553,55 | 1340057,05 |
| Зона 429 | | |
| 3872 | 453550,81 | 1340047,43 |
| 3898 | 453553,55 | 1340057,05 |
| 3866 | 453565,1 | 1340053,77 |
| 3863 | 453562,37 | 1340044,15 |
| 3872 | 453550,81 | 1340047,43 |
| Зона 427 | | |
| 3873 | 453548,09 | 1340037,81 |
| 3872 | 453550,81 | 1340047,43 |
| 3863 | 453562,37 | 1340044,15 |
| 3860 | 453559,64 | 1340034,53 |
| 3873 | 453548,09 | 1340037,81 |
| Зона 424 | | |
| 3874 | 453545,37 | 1340028,2 |
| 3873 | 453548,09 | 1340037,81 |
| 3860 | 453559,64 | 1340034,53 |
| 3857 | 453556,91 | 1340024,92 |
| 3874 | 453545,37 | 1340028,2 |
| Зона 423 | | |
| 3899 | 453542,63 | 1340018,57 |
| 3874 | 453545,37 | 1340028,2 |
| 3857 | 453556,91 | 1340024,92 |
| 3854 | 453554,18 | 1340015,3 |
| 3899 | 453542,63 | 1340018,57 |
| Зона 420 | | |
| 3900 | 453539,9 | 1340008,95 |
| 3899 | 453542,63 | 1340018,57 |
| 3854 | 453554,18 | 1340015,3 |
| 3851 | 453551,45 | 1340005,68 |
| 3900 | 453539,9 | 1340008,95 |
| Зона 419 | | |
| 3901 | 453537,16 | 1339999,33 |
| 3900 | 453539,9 | 1340008,95 |
| 3851 | 453551,45 | 1340005,68 |
| 3848 | 453548,71 | 1339996,06 |
| 3901 | 453537,16 | 1339999,33 |
| Зона 417 | | |
| 3902 | 453534,43 | 1339989,71 |
| 3901 | 453537,16 | 1339999,33 |
| 3848 | 453548,71 | 1339996,06 |
| 3845 | 453545,98 | 1339986,44 |
| 3902 | 453534,43 | 1339989,71 |
| Зона 414 | | |
| 3903 | 453531,7 | 1339980,09 |
| 3902 | 453534,43 | 1339989,71 |
| 3845 | 453545,98 | 1339986,44 |
| 3842 | 453543,25 | 1339976,82 |
| 3903 | 453531,7 | 1339980,09 |
| | | |

| Зона 413 | | |
|---|---|---|
| 3904 | 453528,97 | 1339970,47 |
| 3903 | 453531,7 | 1339980,09 |
| 3842 | 453543,25 | 1339976,82 |
| 3839 | 453540,52 | 1339967,2 |
| 3904 | 453528,97 | 1339970,47 |
| Зона 410 | | |
| 3883 | 453526,24 | 1339960,85 |
| 3904 | 453528,97 | 1339970,47 |
| 3839 | 453540,52 | 1339967,2 |
| 3835 | 453537,79 | 1339957,58 |
| 3883 | 453526,24 | 1339960,85 |
| Зона 409 | | |
| 3884 | 453524,33 | 1339954,13 |
| 3883 | 453526,24 | 1339960,85 |
| 3835 | 453537,79 | 1339957,58 |
| 3836 | 453535,88 | 1339950,84 |
| 3884 | 453524,33 | 1339954,13 |
| Зона 384 | | |
| 3924 | 453592,03 | 1340046,12 |
| 3936 | 453603,58 | 1340042,85 |
| 3922 | 453605,49 | 1340049,58 |
| 3923 | 453593,95 | 1340052,86 |
| 3924 | 453592,03 | 1340046,12 |
| Зона 407 | | |
| 3906 | 453562,81 | 1339943,2 |
| 3907 | 453574,35 | 1339939,92 |
| 3940 | 453576,27 | 1339946,65 |
| 3905 | 453564,72 | 1339949,93 |
| 3906 | 453562,81 | 1339943,2 |
| Зона 385 | | |
| 3936 | 453603,58 | 1340042,85 |
| 3920 | 453615,12 | 1340039,57 |
| 3921 | 453617,03 | 1340046,3 |
| 3922 | 453605,49 | 1340049,58 |
| 3936 | 453603,58 | 1340042,85 |
| Зона 406 | | |
| 3907 | 453574,35 | 1339939,92 |
| 3909 | 453585,89 | 1339936,63 |
| 3910 | 453587,81 | 1339943,37 |
| 3940 | 453576,27 | 1339946,65 |
| 3907 | 453574,35 | 1339939,92 |
| Зона 387 | | |
| 3960 | 453600,85 | 1340033,23 |
| 3936 | 453603,58 | 1340042,85 |
| 3924 | 453592,03 | 1340046,12 |
| 3925 | 453589,3 | 1340036,51 |
| 3960 | 453600,85 | 1340033,23 |
| Зона 397 | | |
| 3930 | 453575,64 | 1339988,41 |
| 3964 | 453587,19 | 1339985,13 |
| 3963 | 453589,92 | 1339994,75 |
| 3929 | 453578,38 | 1339998,03 |
| 3930 | 453575,64 | 1339988,41 |
| Зона 394 | | |
| 3963 | 453589,92 | 1339994,75 |
| | | |

| | | |
|---|---|---|
| 3969 | 453592,66 | 1340004,37 |
| 3928 | 453581,11 | 1340007,65 |
| 3929 | 453578,38 | 1339998,03 |
| 3963 | 453589,92 | 1339994,75 |
| Зона 401 | | |
| 3976 | 453581,73 | 1339965,89 |
| 3912 | 453593,27 | 1339962,61 |
| 3913 | 453596 | 1339972,23 |
| 3972 | 453584,46 | 1339975,51 |
| 3976 | 453581,73 | 1339965,89 |
| Зона 386 | | |
| 3960 | 453600,85 | 1340033,23 |
| 3919 | 453612,39 | 1340029,95 |
| 3920 | 453615,12 | 1340039,57 |
| 3936 | 453603,58 | 1340042,85 |
| 3960 | 453600,85 | 1340033,23 |
| Зона 395 | | |
| 3964 | 453587,19 | 1339985,13 |
| 3914 | 453598,73 | 1339981,85 |
| 3915 | 453601,46 | 1339991,47 |
| 3963 | 453589,92 | 1339994,75 |
| 3964 | 453587,19 | 1339985,13 |
| Зона 392 | | |
| 3969 | 453592,66 | 1340004,37 |
| 3916 | 453604,2 | 1340001,09 |
| 3917 | 453606,93 | 1340010,71 |
| 3989 | 453595,39 | 1340013,99 |
| 3969 | 453592,66 | 1340004,37 |
| Зона 402 | | |
| 4000 | 453579 | 1339956,27 |
| 3911 | 453590,54 | 1339952,99 |
| 3912 | 453593,27 | 1339962,61 |
| 3976 | 453581,73 | 1339965,89 |
| 4000 | 453579 | 1339956,27 |
| Зона 388 | | |
| 4006 | 453598,12 | 1340023,61 |
| 3918 | 453609,66 | 1340020,33 |
| 3919 | 453612,39 | 1340029,95 |
| 3960 | 453600,85 | 1340033,23 |
| 4006 | 453598,12 | 1340023,61 |
| Зона 399 | | |
| 3972 | 453584,46 | 1339975,51 |
| 3913 | 453596 | 1339972,23 |
| 3914 | 453598,73 | 1339981,85 |
| 3964 | 453587,19 | 1339985,13 |
| 3972 | 453584,46 | 1339975,51 |
| Зона 390 | | |
| 3989 | 453595,39 | 1340013,99 |
| 3917 | 453606,93 | 1340010,71 |
| 3918 | 453609,66 | 1340020,33 |
| 4006 | 453598,12 | 1340023,61 |
| 3989 | 453595,39 | 1340013,99 |
| Зона 389 | | |
| 4006 | 453598,12 | 1340023,61 |
| 3960 | 453600,85 | 1340033,23 |
| 3925 | 453589,3 | 1340036,51 |
| | | |

| | | |
|---|---|---|
| 3926 | 453586,57 | 1340026,89 |
| 4006 | 453598,12 | 1340023,61 |
| Зона 404 | | |
| 3940 | 453576,27 | 1339946,65 |
| 3910 | 453587,81 | 1339943,37 |
| 3911 | 453590,54 | 1339952,99 |
| 4000 | 453579 | 1339956,27 |
| 3940 | 453576,27 | 1339946,65 |
| Зона 391 | | |
| 3989 | 453595,39 | 1340013,99 |
| 4006 | 453598,12 | 1340023,61 |
| 3926 | 453586,57 | 1340026,89 |
| 3927 | 453583,84 | 1340017,27 |
| 3989 | 453595,39 | 1340013,99 |
| Зона 403 | | |
| 4000 | 453579 | 1339956,27 |
| 3976 | 453581,73 | 1339965,89 |
| 3932 | 453570,18 | 1339969,17 |
| 3933 | 453567,45 | 1339959,55 |
| 4000 | 453579 | 1339956,27 |
| Зона 393 | | |
| 3969 | 453592,66 | 1340004,37 |
| 3989 | 453595,39 | 1340013,99 |
| 3927 | 453583,84 | 1340017,27 |
| 3928 | 453581,11 | 1340007,65 |
| 3969 | 453592,66 | 1340004,37 |
| Зона 400 | | |
| 3976 | 453581,73 | 1339965,89 |
| 3972 | 453584,46 | 1339975,51 |
| 3931 | 453572,91 | 1339978,79 |
| 3932 | 453570,18 | 1339969,17 |
| 3976 | 453581,73 | 1339965,89 |
| Зона 405 | | |
| 3940 | 453576,27 | 1339946,65 |
| 4000 | 453579 | 1339956,27 |
| 3933 | 453567,45 | 1339959,55 |
| 3905 | 453564,72 | 1339949,93 |
| 3940 | 453576,27 | 1339946,65 |
| Зона 398 | | |
| 3972 | 453584,46 | 1339975,51 |
| 3964 | 453587,19 | 1339985,13 |
| 3930 | 453575,64 | 1339988,41 |
| 3931 | 453572,91 | 1339978,79 |
| 3972 | 453584,46 | 1339975,51 |
| Зона 396 | | |
| 3963 | 453589,92 | 1339994,75 |
| 3915 | 453601,46 | 1339991,47 |
| 3916 | 453604,2 | 1340001,09 |
| 3969 | 453592,66 | 1340004,37 |
| 3963 | 453589,92 | 1339994,75 |
| Зона 377 | | |
| 4419 | 454100,26 | 1339869,86 |
| 4420 | 454099,15 | 1339837,37 |
| 4421 | 454141,15 | 1339813,25 |
| 4422 | 454177,87 | 1339797,75 |
| 4423 | 454192,67 | 1339791,51 |
| | | |

| | | |
|---|---|---|
| 4424 | 454212,58 | 1339788,73 |
| 4425 | 454243,48 | 1339784,43 |
| 4426 | 454276,53 | 1339785,6 |
| 4427 | 454290,89 | 1339791,08 |
| 4430 | 454319 | 1339777,7 |
| 4431 | 454324,45 | 1339792,35 |
| 4432 | 454332,91 | 1339789,2 |
| 4433 | 454333,67 | 1339791,06 |
| 4434 | 454338,71 | 1339836,05 |
| 4435 | 454335,74 | 1339859,47 |
| 4436 | 454328,98 | 1339882,18 |
| 4437 | 454315,62 | 1339908,33 |
| 4438 | 454312,23 | 1339912,55 |
| 4439 | 454302,52 | 1339924,57 |
| 4440 | 454296,09 | 1339931,32 |
| 4441 | 454288,51 | 1339937,05 |
| 4442 | 454278,95 | 1339942,79 |
| 4443 | 454268,81 | 1339947,43 |
| 4444 | 454257,01 | 1339951,23 |
| 4445 | 454244,75 | 1339953,55 |
| 4446 | 454235,2 | 1339954,29 |
| 4447 | 454217,31 | 1339953,63 |
| 4448 | 454200,12 | 1339949,86 |
| 4449 | 454167,58 | 1339944,04 |
| 4450 | 454137,49 | 1339938,63 |
| 4451 | 454102,81 | 1339932,41 |
| 4452 | 454102,66 | 1339930,59 |
| 4453 | 454102,32 | 1339925,74 |
| 4454 | 454102,02 | 1339920,94 |
| 4455 | 454101,93 | 1339919,33 |
| 4456 | 454121,92 | 1339918,66 |
| 4457 | 454120,24 | 1339869,18 |
| 4419 | 454100,26 | 1339869,86 |
| | | |
| 4573 | 454221,05 | 1339950,16 |
| 4574 | 454201,92 | 1339925,94 |
| 4575 | 454207,23 | 1339894,09 |
| 4576 | 454241,46 | 1339878,99 |
| 4577 | 454270,76 | 1339901,33 |
| 4578 | 454269,15 | 1339933,79 |
| 4579 | 454248,2 | 1339949,96 |
| 4573 | 454221,05 | 1339950,16 |
| Зона 380 | | |
| 3015 | 453605,35 | 1338921,81 |
| 4623 | 453689,33 | 1338882,49 |
| 4624 | 453695,23 | 1338894,98 |
| 4621 | 453609,55 | 1338935,1 |
| 3015 | 453605,35 | 1338921,81 |
| Зона 381 | | |
| 3019 | 453584,44 | 1338996,8 |
| 3020 | 453576,69 | 1338935,23 |
| 3021 | 453599,87 | 1338924,38 |
| 4615 | 453604,88 | 1338940,2 |
| 3023 | 453606,26 | 1338944,21 |
| 3024 | 453608,76 | 1338956,01 |
| 3025 | 453611,02 | 1338973,41 |

| | | |
|---|---|---|
| 3026 | 453611,64 | 1338988,55 |
| 3027 | 453611,25 | 1338999,07 |
| 3019 | 453584,44 | 1338996,8 |
| Зона 379 | | |
| 4643 | 453739,75 | 1338874,13 |
| 3029 | 453734,18 | 1338861,48 |
| 3030 | 453764,67 | 1338847,2 |
| 4646 | 453771,19 | 1338859,4 |
| 4643 | 453739,75 | 1338874,13 |
| Зона 378 | | |
| 4637 | 453700,66 | 1338892,43 |
| 4638 | 453694,77 | 1338879,94 |
| 3034 | 453728,74 | 1338864,03 |
| 4640 | 453734,31 | 1338876,67 |
| 4637 | 453700,66 | 1338892,43 |
| Зона 372 | | |
| 3424 | 453447,92 | 1339364,98 |
| 3425 | 453446,95 | 1339263,2 |
| 3426 | 453512,84 | 1339262,58 |
| 3427 | 453513,69 | 1339351,06 |
| 3428 | 453494,36 | 1339354,38 |
| 3429 | 453464,13 | 1339362,59 |
| 3424 | 453447,92 | 1339364,98 |
| Зона 373 | | |
| 679 | 454 400,75 | 1 339 436,44 |
| 666 | 454 406,96 | 1 339 488,86 |
| 667 | 454 337,74 | 1 339 521,81 |
| 674 | 454 316,25 | 1 339 476,66 |
| 675 | 454 304,82 | 1 339 452,64 |
| 676 | 454 389,32 | 1 339 412,42 |
| 677 | 454 396,57 | 1 339 427,66 |
| 3100 | 454 389,34 | 1 339 431,10 |
| 3099 | 454 392,78 | 1 339 438,32 |
| 678 | 454 400,01 | 1 339 434,89 |
| 679 | 454 400,75 | 1 339 436,44 |
| Зона 382 | | |
| 3439 | 453581,12 | 1339090,3 |
| 3440 | 453558,64 | 1339072,56 |
| 3441 | 453583,81 | 1339002,77 |
| 3442 | 453610,81 | 1339005,05 |
| 3443 | 453609,67 | 1339015,42 |
| 3444 | 453606,58 | 1339031,53 |
| 3445 | 453602,13 | 1339047,11 |
| 3446 | 453596,74 | 1339061,3 |
| 3447 | 453584,69 | 1339084,76 |
| 3439 | 453581,12 | 1339090,3 |
| Зона 371 | | |
| 3463 | 453477,74 | 1339752,03 |
| 3464 | 453451,55 | 1339577,67 |
| 3465 | 453557,01 | 1339562,19 |
| 3466 | 453578,36 | 1339705,66 |
| 3467 | 453598,57 | 1339706,37 |
| 3468 | 453618,3 | 1339764,27 |
| 3469 | 453590,73 | 1339778,52 |
| 3470 | 453573,29 | 1339786,2 |
| 3471 | 453564,71 | 1339789,49 |
| 3472 | 453546,64 | 1339795,49 |

| | | |
|---|---|---|
| 3473 | 453528,29 | 1339800,32 |
| 3474 | 453509,17 | 1339804,21 |
| 3475 | 453489,69 | 1339808,18 |
| 3476 | 453486,91 | 1339808,69 |
| 3463 | 453477,74 | 1339752,03 |
| Зона 366 | | |
| 3671 | 453571,54 | 1339808,57 |
| 3672 | 453581 | 1339804,92 |
| 3673 | 453599,46 | 1339796,81 |
| 3674 | 453617,39 | 1339787,54 |
| 3675 | 453634,71 | 1339777,17 |
| 3676 | 453648,18 | 1339767,9 |
| 3677 | 453648,94 | 1339769,05 |
| 3678 | 453653,78 | 1339775,97 |
| 3679 | 453658,82 | 1339782,73 |
| 3680 | 453664,07 | 1339789,33 |
| 3681 | 453669,52 | 1339795,77 |
| 3682 | 453675,16 | 1339802,04 |
| 3683 | 453680,99 | 1339808,14 |
| 3684 | 453687,01 | 1339814,05 |
| 3685 | 453693,2 | 1339819,78 |
| 3686 | 453699,57 | 1339825,31 |
| 3687 | 453706,1 | 1339830,65 |
| 3688 | 453712,79 | 1339835,79 |
| 3689 | 453719,64 | 1339840,71 |
| 3690 | 453726,63 | 1339845,43 |
| 3691 | 453733,77 | 1339849,93 |
| 3692 | 453741,04 | 1339854,21 |
| 3693 | 453748,44 | 1339858,26 |
| 3694 | 453755,96 | 1339862,08 |
| 3695 | 453763,54 | 1339865,66 |
| 3696 | 453767,8 | 1339867,54 |
| 3697 | 453771,38 | 1339869,05 |
| 3698 | 453775,71 | 1339870,8 |
| 3699 | 453779,21 | 1339872,12 |
| 3700 | 453781,8 | 1339873,09 |
| 3701 | 453786,68 | 1339874,87 |
| 3702 | 453793,65 | 1339877,65 |
| 3703 | 453800,45 | 1339880,68 |
| 3704 | 453807,12 | 1339883,96 |
| 3705 | 453813,66 | 1339887,52 |
| 3706 | 453820,05 | 1339891,32 |
| 3707 | 453826,28 | 1339895,37 |
| 3708 | 453832,35 | 1339899,67 |
| 3709 | 453838,25 | 1339904,2 |
| 3710 | 453843,96 | 1339908,97 |
| 3711 | 453849,6 | 1339914,05 |
| 3712 | 453851,92 | 1339916,23 |
| 3713 | 453851,56 | 1339917,6 |
| 3714 | 453851,14 | 1339923,13 |
| 3715 | 453851,73 | 1339928,63 |
| 3716 | 453853,3 | 1339933,94 |
| 3717 | 453855,81 | 1339938,88 |
| 3718 | 453857,12 | 1339940,6 |
| 3719 | 453852,7 | 1339948,3 |
| 3720 | 453838,82 | 1339970,56 |
| | | |

| | | |
|---|---|---|
| 3721 | 453813,2 | 1340005,71 |
| 3722 | 453800,13 | 1340021,36 |
| 3723 | 453775,61 | 1340047,44 |
| 3724 | 453749,85 | 1340071,11 |
| 3725 | 453738,12 | 1340080,8 |
| 3726 | 453710,72 | 1340101,17 |
| 3727 | 453682,26 | 1340119,39 |
| 3728 | 453674,75 | 1340123,67 |
| 3729 | 453671,84 | 1340117,55 |
| 3730 | 453664,26 | 1340121,16 |
| 3731 | 453637,07 | 1340058,3 |
| 3732 | 453616,42 | 1339985,53 |
| 3733 | 453601,76 | 1339934,08 |
| 3734 | 453596,93 | 1339916,87 |
| 3735 | 453514,57 | 1339940,26 |
| 3736 | 453512,18 | 1339930,32 |
| 3737 | 453507,63 | 1339910,87 |
| 3738 | 453503,23 | 1339891,38 |
| 3739 | 453498,95 | 1339871,86 |
| 3740 | 453498,65 | 1339870,42 |
| 3741 | 453509,29 | 1339868,14 |
| 3742 | 453571,17 | 1339850,67 |
| 3743 | 453563,18 | 1339822,36 |
| 3747 | 453560,25 | 1339812,25 |
| 3671 | 453571,54 | 1339808,57 |
| Зона 383 | | |
| 4501 | 453446,17 | 1339180,68 |
| 4502 | 453445,88 | 1339151,24 |
| 4503 | 453502,16 | 1339132,31 |
| 4504 | 453507,66 | 1339127,32 |
| 4505 | 453542,22 | 1339095,92 |
| 4506 | 453563,21 | 1339112,49 |
| 4507 | 453549,32 | 1339131,53 |
| 4508 | 453548,28 | 1339131,69 |
| 4509 | 453544,84 | 1339129,18 |
| 4510 | 453541,22 | 1339134,15 |
| 4511 | 453538,24 | 1339137,76 |
| 4512 | 453519,06 | 1339150,4 |
| 4513 | 453508,96 | 1339157,84 |
| 4514 | 453454,42 | 1339176,23 |
| 4515 | 453455,54 | 1339179,6 |
| 4516 | 453455,11 | 1339180,34 |
| 4517 | 453451,87 | 1339180,7 |
| 4501 | 453446,17 | 1339180,68 |
| Зона 374 | | |
| 4090 | 454 267,69 | 1 339 902,76 |
| 4091 | 454 266,22 | 1 339 932,26 |
| 4092 | 454 247,17 | 1 339 946,97 |
| 4093 | 454 222,50 | 1 339 947,15 |
| 4094 | 454 205,10 | 1 339 925,12 |
| 4095 | 454 209,92 | 1 339 896,18 |
| 4096 | 454 241,05 | 1 339 882,45 |
| 4090 | 454 267,69 | 1 339 902,76 |

# Проект межевания территории.

## Перечень и сведения о площади образуемых земельных участков, в том числе возможные способы их образования; вид разрешенного использования образуемых земельных участков в соответствии с проектом планировки территории

Настоящим проектом межевания предусмотрено образование 445 земельных участков путем раздела земельного участка с кадастровым номером 62:15:0060214:33.

Перечень, сведения о площадях образуемых земельных участков, а также их вид разрешенного использования указаны в таблице №1.

Таблица номер №1. Перечень и сведения о площади образуемых земельных участков с указанием способа образования.

| Кад. номер (обозначение) | Площадь принятая ($м^2$) | Разрешённое использование | Способ образования земельного участка |
|---|---|---|---|
| :ЗУ1 | 1 511,00 | 2.1. для индивидуального жилищного строительства | раздел земельного участка 62:15:0060214:33 |
| :ЗУ2 | 865,00 | 2.1. для индивидуального жилищного строительства | раздел земельного участка 62:15:0060214:33 |
| :ЗУ3 | 856,00 | 2.1. для индивидуального жилищного строительства | раздел земельного участка 62:15:0060214:33 |
| :ЗУ4 | 852,00 | 2.1. для индивидуального жилищного строительства | раздел земельного участка 62:15:0060214:33 |
| :ЗУ5 | 845,00 | 2.1. для индивидуального жилищного строительства | раздел земельного участка 62:15:0060214:33 |
| :ЗУ6 | 836,00 | 2.1. для индивидуального жилищного строительства | раздел земельного участка 62:15:0060214:33 |
| :ЗУ7 | 825,00 | 2.1. для индивидуального жилищного строительства | раздел земельного участка |

| | | | |
|---|---|---|---|
| | | | 62:15:0060214:33 |
| :ЗУ8 | 833,00 | 2.1. для индивидуального жилищного строительства | раздел земельного участка 62:15:0060214:33 |
| :ЗУ9 | 841,00 | 2.1. для индивидуального жилищного строительства | раздел земельного участка 62:15:0060214:33 |
| :ЗУ10 | 850,00 | 2.1. для индивидуального жилищного строительства | раздел земельного участка 62:15:0060214:33 |
| :ЗУ11 | 859,00 | 2.1. для индивидуального жилищного строительства | раздел земельного участка 62:15:0060214:33 |
| :ЗУ12 | 865,00 | 2.1. для индивидуального жилищного строительства | раздел земельного участка 62:15:0060214:33 |
| :ЗУ13 | 877,00 | 2.1. для индивидуального жилищного строительства | раздел земельного участка 62:15:0060214:33 |
| :ЗУ14 | 1 431,00 | 2.1. для индивидуального жилищного строительства | раздел земельного участка 62:15:0060214:33 |
| :ЗУ15 | 1 131,00 | 2.1. для индивидуального жилищного строительства | раздел земельного участка 62:15:0060214:33 |
| :ЗУ16 | 1 000,00 | 2.1. для индивидуального жилищного строительства | раздел земельного участка 62:15:0060214:33 |
| :ЗУ17 | 1 000,00 | 2.1. для индивидуального жилищного строительства | раздел земельного участка 62:15:0060214:33 |
| :ЗУ18 | 1 000,00 | 2.1. для индивидуального жилищного строительства | раздел земельного участка 62:15:0060214:33 |
| :ЗУ19 | 1 000,00 | 2.1. для индивидуального жилищного строительства | раздел земельного участка 62:15:0060214:33 |
| :ЗУ20 | 1 000,00 | 2.1. для индивидуального жилищного строительства | раздел земельного участка 62:15:0060214:33 |
| :ЗУ21 | 1 000,00 | 2.1. для индивидуального жилищного строительства | раздел земельного участка 62:15:0060214:33 |
| :ЗУ22 | 1 000,00 | 2.1. для индивидуального жилищного строительства | раздел земельного участка 62:15:0060214:33 |

| | | | |
|---|---|---|---|
| :ЗУ23 | 1 000,00 | 2.1. для индивидуального жилищного строительства | раздел земельного участка 62:15:0060214:33 |
| :ЗУ24 | 1 000,00 | 2.1. для индивидуального жилищного строительства | раздел земельного участка 62:15:0060214:33 |
| :ЗУ25 | 1 000,00 | 2.1. для индивидуального жилищного строительства | раздел земельного участка 62:15:0060214:33 |
| :ЗУ26 | 1 000,00 | 2.1. для индивидуального жилищного строительства | раздел земельного участка 62:15:0060214:33 |
| :ЗУ27 | 836,00 | 2.1. для индивидуального жилищного строительства | раздел земельного участка 62:15:0060214:33 |
| :ЗУ28 | 895,00 | 2.1. для индивидуального жилищного строительства | раздел земельного участка 62:15:0060214:33 |
| :ЗУ29 | 1 000,00 | 2.1. для индивидуального жилищного строительства | раздел земельного участка 62:15:0060214:33 |
| :ЗУ30 | 1 000,00 | 2.1. для индивидуального жилищного строительства | раздел земельного участка 62:15:0060214:33 |
| :ЗУ31 | 1 000,00 | 2.1. для индивидуального жилищного строительства | раздел земельного участка 62:15:0060214:33 |
| :ЗУ32 | 1 000,00 | 2.1. для индивидуального жилищного строительства | раздел земельного участка 62:15:0060214:33 |
| :ЗУ33 | 1 000,00 | 2.1. для индивидуального жилищного строительства | раздел земельного участка 62:15:0060214:33 |
| :ЗУ34 | 1 000,00 | 2.1. для индивидуального жилищного строительства | раздел земельного участка 62:15:0060214:33 |
| :ЗУ35 | 1 000,00 | 2.1. для индивидуального жилищного строительства | раздел земельного участка 62:15:0060214:33 |
| :ЗУ36 | 1 000,00 | 2.1. для индивидуального жилищного строительства | раздел земельного участка 62:15:0060214:33 |
| :ЗУ37 | 1 000,00 | 2.1. для индивидуального жилищного строительства | раздел земельного участка 62:15:0060214:33 |
| :ЗУ38 | 1 000,00 | 2.1. для индивидуального жилищного строительства | раздел земельного участка |

| | | | |
|---|---|---|---|
| | | | 62:15:0060214:33 |
| :ЗУ39 | 1 000,00 | 2.1. для индивидуального жилищного строительства | раздел земельного участка 62:15:0060214:33 |
| :ЗУ40 | 1 091,00 | 2.1. для индивидуального жилищного строительства | раздел земельного участка 62:15:0060214:33 |
| :ЗУ41 | 1 036,00 | 2.1. для индивидуального жилищного строительства | раздел земельного участка 62:15:0060214:33 |
| :ЗУ42 | 1 000,00 | 2.1. для индивидуального жилищного строительства | раздел земельного участка 62:15:0060214:33 |
| :ЗУ43 | 1 000,00 | 2.1. для индивидуального жилищного строительства | раздел земельного участка 62:15:0060214:33 |
| :ЗУ44 | 1 000,00 | 2.1. для индивидуального жилищного строительства | раздел земельного участка 62:15:0060214:33 |
| :ЗУ45 | 1 000,00 | 2.1. для индивидуального жилищного строительства | раздел земельного участка 62:15:0060214:33 |
| :ЗУ46 | 1 000,00 | 2.1. для индивидуального жилищного строительства | раздел земельного участка 62:15:0060214:33 |
| :ЗУ47 | 1 000,00 | 2.1. для индивидуального жилищного строительства | раздел земельного участка 62:15:0060214:33 |
| :ЗУ48 | 1 000,00 | 2.1. для индивидуального жилищного строительства | раздел земельного участка 62:15:0060214:33 |
| :ЗУ49 | 1 000,00 | 2.1. для индивидуального жилищного строительства | раздел земельного участка 62:15:0060214:33 |
| :ЗУ50 | 1 000,00 | 2.1. для индивидуального жилищного строительства | раздел земельного участка 62:15:0060214:33 |
| :ЗУ51 | 1 000,00 | 2.1. для индивидуального жилищного строительства | раздел земельного участка 62:15:0060214:33 |
| :ЗУ52 | 1 000,00 | 2.1. для индивидуального жилищного строительства | раздел земельного участка 62:15:0060214:33 |
| :ЗУ53 | 1 036,00 | 2.1. для индивидуального жилищного строительства | раздел земельного участка 62:15:0060214:33 |

| | | | |
|---|---|---|---|
| :ЗУ54 | 1 182,00 | 2.1. для индивидуального жилищного строительства | раздел земельного участка 62:15:0060214:33 |
| :ЗУ55 | 1 000,00 | 2.1. для индивидуального жилищного строительства | раздел земельного участка 62:15:0060214:33 |
| :ЗУ56 | 1 000,00 | 2.1. для индивидуального жилищного строительства | раздел земельного участка 62:15:0060214:33 |
| :ЗУ57 | 1 000,00 | 2.1. для индивидуального жилищного строительства | раздел земельного участка 62:15:0060214:33 |
| :ЗУ58 | 1 000,00 | 2.1. для индивидуального жилищного строительства | раздел земельного участка 62:15:0060214:33 |
| :ЗУ59 | 1 000,00 | 2.1. для индивидуального жилищного строительства | раздел земельного участка 62:15:0060214:33 |
| :ЗУ60 | 1 000,00 | 2.1. для индивидуального жилищного строительства | раздел земельного участка 62:15:0060214:33 |
| :ЗУ61 | 1 000,00 | 2.1. для индивидуального жилищного строительства | раздел земельного участка 62:15:0060214:33 |
| :ЗУ62 | 1 000,00 | 2.1. для индивидуального жилищного строительства | раздел земельного участка 62:15:0060214:33 |
| :ЗУ63 | 1 000,00 | 2.1. для индивидуального жилищного строительства | раздел земельного участка 62:15:0060214:33 |
| :ЗУ64 | 1 000,00 | 2.1. для индивидуального жилищного строительства | раздел земельного участка 62:15:0060214:33 |
| :ЗУ65 | 1 000,00 | 2.1. для индивидуального жилищного строительства | раздел земельного участка 62:15:0060214:33 |
| :ЗУ66 | 997,00 | 2.1. для индивидуального жилищного строительства | раздел земельного участка 62:15:0060214:33 |
| :ЗУ67 | 942,00 | 2.1. для индивидуального жилищного строительства | раздел земельного участка 62:15:0060214:33 |
| :ЗУ68 | 1 000,00 | 2.1. для индивидуального жилищного строительства | раздел земельного участка 62:15:0060214:33 |
| :ЗУ69 | 1 000,00 | 2.1. для индивидуального жилищного строительства | раздел земельного участка |

| | | | |
|---|---|---|---|
| | | | 62:15:0060214:33 |
| :ЗУ70 | 1 000,00 | 2.1. для индивидуального жилищного строительства | раздел земельного участка 62:15:0060214:33 |
| :ЗУ71 | 1 000,00 | 2.1. для индивидуального жилищного строительства | раздел земельного участка 62:15:0060214:33 |
| :ЗУ72 | 1 000,00 | 2.1. для индивидуального жилищного строительства | раздел земельного участка 62:15:0060214:33 |
| :ЗУ73 | 1 000,00 | 2.1. для индивидуального жилищного строительства | раздел земельного участка 62:15:0060214:33 |
| :ЗУ74 | 1 000,00 | 2.1. для индивидуального жилищного строительства | раздел земельного участка 62:15:0060214:33 |
| :ЗУ75 | 1 000,00 | 2.1. для индивидуального жилищного строительства | раздел земельного участка 62:15:0060214:33 |
| :ЗУ76 | 1 175,00 | 2.1. для индивидуального жилищного строительства | раздел земельного участка 62:15:0060214:33 |
| :ЗУ77 | 1 175,00 | 2.1. для индивидуального жилищного строительства | раздел земельного участка 62:15:0060214:33 |
| :ЗУ78 | 1 176,00 | 2.1. для индивидуального жилищного строительства | раздел земельного участка 62:15:0060214:33 |
| :ЗУ79 | 920,00 | 2.1. для индивидуального жилищного строительства | раздел земельного участка 62:15:0060214:33 |
| :ЗУ80 | 1 156,00 | 2.1. для индивидуального жилищного строительства | раздел земельного участка 62:15:0060214:33 |
| :ЗУ81 | 1 176,00 | 2.1. для индивидуального жилищного строительства | раздел земельного участка 62:15:0060214:33 |
| :ЗУ82 | 1 175,00 | 2.1. для индивидуального жилищного строительства | раздел земельного участка 62:15:0060214:33 |
| :ЗУ83 | 1 176,00 | 2.1. для индивидуального жилищного строительства | раздел земельного участка 62:15:0060214:33 |
| :ЗУ84 | 1 000,00 | 2.1. для индивидуального жилищного строительства | раздел земельного участка 62:15:0060214:33 |

| | | | |
|---|---|---|---|
| :ЗУ85 | 1 000,00 | 2.1. для индивидуального жилищного строительства | раздел земельного участка 62:15:0060214:33 |
| :ЗУ86 | 1 000,00 | 2.1. для индивидуального жилищного строительства | раздел земельного участка 62:15:0060214:33 |
| :ЗУ87 | 1 000,00 | 2.1. для индивидуального жилищного строительства | раздел земельного участка 62:15:0060214:33 |
| :ЗУ88 | 1 000,00 | 2.1. для индивидуального жилищного строительства | раздел земельного участка 62:15:0060214:33 |
| :ЗУ89 | 1 000,00 | 2.1. для индивидуального жилищного строительства | раздел земельного участка 62:15:0060214:33 |
| :ЗУ90 | 1 000,00 | 2.1. для индивидуального жилищного строительства | раздел земельного участка 62:15:0060214:33 |
| :ЗУ91 | 1 000,00 | 2.1. для индивидуального жилищного строительства | раздел земельного участка 62:15:0060214:33 |
| :ЗУ92 | 902,00 | 2.1. для индивидуального жилищного строительства | раздел земельного участка 62:15:0060214:33 |
| :ЗУ93 | 1 628,00 | 2.1. для индивидуального жилищного строительства | раздел земельного участка 62:15:0060214:33 |
| :ЗУ94 | 939,00 | 2.1. для индивидуального жилищного строительства | раздел земельного участка 62:15:0060214:33 |
| :ЗУ95 | 935,00 | 2.1. для индивидуального жилищного строительства | раздел земельного участка 62:15:0060214:33 |
| :ЗУ96 | 931,00 | 2.1. для индивидуального жилищного строительства | раздел земельного участка 62:15:0060214:33 |
| :ЗУ97 | 931,00 | 2.1. для индивидуального жилищного строительства | раздел земельного участка 62:15:0060214:33 |
| :ЗУ98 | 926,00 | 2.1. для индивидуального жилищного строительства | раздел земельного участка 62:15:0060214:33 |
| :ЗУ99 | 924,00 | 2.1. для индивидуального жилищного строительства | раздел земельного участка 62:15:0060214:33 |
| :ЗУ100 | 921,00 | 2.1. для индивидуального жилищного строительства | раздел земельного участка |

| | | | |
|---|---|---|---|
| | | | 62:15:0060214:33 |
| :ЗУ101 | 918,00 | 2.1. для индивидуального жилищного строительства | раздел земельного участка 62:15:0060214:33 |
| :ЗУ102 | 916,00 | 2.1. для индивидуального жилищного строительства | раздел земельного участка 62:15:0060214:33 |
| :ЗУ103 | 914,00 | 2.1. для индивидуального жилищного строительства | раздел земельного участка 62:15:0060214:33 |
| :ЗУ104 | 910,00 | 2.1. для индивидуального жилищного строительства | раздел земельного участка 62:15:0060214:33 |
| :ЗУ105 | 900,00 | 2.1. для индивидуального жилищного строительства | раздел земельного участка 62:15:0060214:33 |
| :ЗУ106 | 900,00 | 2.1. для индивидуального жилищного строительства | раздел земельного участка 62:15:0060214:33 |
| :ЗУ107 | 900,00 | 2.1. для индивидуального жилищного строительства | раздел земельного участка 62:15:0060214:33 |
| :ЗУ108 | 900,00 | 2.1. для индивидуального жилищного строительства | раздел земельного участка 62:15:0060214:33 |
| :ЗУ109 | 901,00 | 2.1. для индивидуального жилищного строительства | раздел земельного участка 62:15:0060214:33 |
| :ЗУ110 | 1 034,00 | 2.1. для индивидуального жилищного строительства | раздел земельного участка 62:15:0060214:33 |
| :ЗУ111 | 900,00 | 2.1. для индивидуального жилищного строительства | раздел земельного участка 62:15:0060214:33 |
| :ЗУ112 | 899,00 | 2.1. для индивидуального жилищного строительства | раздел земельного участка 62:15:0060214:33 |
| :ЗУ113 | 901,00 | 2.1. для индивидуального жилищного строительства | раздел земельного участка 62:15:0060214:33 |
| :ЗУ114 | 900,00 | 2.1. для индивидуального жилищного строительства | раздел земельного участка 62:15:0060214:33 |
| :ЗУ115 | 900,00 | 2.1. для индивидуального жилищного строительства | раздел земельного участка 62:15:0060214:33 |

| | | | |
|---|---|---|---|
| :ЗУ116 | 897,00 | 2.1. для индивидуального жилищного строительства | раздел земельного участка 62:15:0060214:33 |
| :ЗУ117 | 900,00 | 2.1. для индивидуального жилищного строительства | раздел земельного участка 62:15:0060214:33 |
| :ЗУ118 | 902,00 | 2.1. для индивидуального жилищного строительства | раздел земельного участка 62:15:0060214:33 |
| :ЗУ119 | 900,00 | 2.1. для индивидуального жилищного строительства | раздел земельного участка 62:15:0060214:33 |
| :ЗУ120 | 901,00 | 2.1. для индивидуального жилищного строительства | раздел земельного участка 62:15:0060214:33 |
| :ЗУ121 | 900,00 | 2.1. для индивидуального жилищного строительства | раздел земельного участка 62:15:0060214:33 |
| :ЗУ122 | 850,00 | 2.1. для индивидуального жилищного строительства | раздел земельного участка 62:15:0060214:33 |
| :ЗУ123 | 934,00 | 2.1. для индивидуального жилищного строительства | раздел земельного участка 62:15:0060214:33 |
| :ЗУ124 | 1 167,00 | 2.1. для индивидуального жилищного строительства | раздел земельного участка 62:15:0060214:33 |
| :ЗУ125 | 1 192,00 | 2.1. для индивидуального жилищного строительства | раздел земельного участка 62:15:0060214:33 |
| :ЗУ126 | 1 082,00 | 2.1. для индивидуального жилищного строительства | раздел земельного участка 62:15:0060214:33 |
| :ЗУ127 | 908,00 | 2.1. для индивидуального жилищного строительства | раздел земельного участка 62:15:0060214:33 |
| :ЗУ128 | 1 152,00 | 2.1. для индивидуального жилищного строительства | раздел земельного участка 62:15:0060214:33 |
| :ЗУ129 | 901,00 | 2.1. для индивидуального жилищного строительства | раздел земельного участка 62:15:0060214:33 |
| :ЗУ130 | 1 413,00 | 2.1. для индивидуального жилищного строительства | раздел земельного участка 62:15:0060214:33 |
| :ЗУ131 | 1 412,00 | 2.1. для индивидуального жилищного строительства | раздел земельного участка |

| | | | |
|---|---|---|---|
| | | | 62:15:0060214:33 |
| :ЗУ132 | 1 307,00 | 2.1. для индивидуального жилищного строительства | раздел земельного участка 62:15:0060214:33 |
| :ЗУ133 | 1 287,00 | 2.1. для индивидуального жилищного строительства | раздел земельного участка 62:15:0060214:33 |
| :ЗУ134 | 1 475,00 | 2.1. для индивидуального жилищного строительства | раздел земельного участка 62:15:0060214:33 |
| :ЗУ135 | 1 500,00 | 2.1. для индивидуального жилищного строительства | раздел земельного участка 62:15:0060214:33 |
| :ЗУ136 | 1 500,00 | 2.1. для индивидуального жилищного строительства | раздел земельного участка 62:15:0060214:33 |
| :ЗУ137 | 1 500,00 | 2.1. для индивидуального жилищного строительства | раздел земельного участка 62:15:0060214:33 |
| :ЗУ138 | 1 344,00 | 2.1. для индивидуального жилищного строительства | раздел земельного участка 62:15:0060214:33 |
| :ЗУ139 | 1 541,00 | 2.1. для индивидуального жилищного строительства | раздел земельного участка 62:15:0060214:33 |
| :ЗУ140 | 1 500,00 | 2.1. для индивидуального жилищного строительства | раздел земельного участка 62:15:0060214:33 |
| :ЗУ141 | 1 500,00 | 2.1. для индивидуального жилищного строительства | раздел земельного участка 62:15:0060214:33 |
| :ЗУ142 | 1 500,00 | 2.1. для индивидуального жилищного строительства | раздел земельного участка 62:15:0060214:33 |
| :ЗУ143 | 1 500,00 | 2.1. для индивидуального жилищного строительства | раздел земельного участка 62:15:0060214:33 |
| :ЗУ144 | 1 543,00 | 2.1. для индивидуального жилищного строительства | раздел земельного участка 62:15:0060214:33 |
| :ЗУ145 | 1 259,00 | 2.1. для индивидуального жилищного строительства | раздел земельного участка 62:15:0060214:33 |
| :ЗУ146 | 1 248,00 | 2.1. для индивидуального жилищного строительства | раздел земельного участка 62:15:0060214:33 |

| | | | |
|---|---|---|---|
| :ЗУ147 | 1 416,00 | 2.1. для индивидуального жилищного строительства | раздел земельного участка 62:15:0060214:33 |
| :ЗУ148 | 1 442,00 | 2.1. для индивидуального жилищного строительства | раздел земельного участка 62:15:0060214:33 |
| :ЗУ149 | 1 406,00 | 2.1. для индивидуального жилищного строительства | раздел земельного участка 62:15:0060214:33 |
| :ЗУ150 | 1 969,00 | 2.1. для индивидуального жилищного строительства | раздел земельного участка 62:15:0060214:33 |
| :ЗУ151 | 1 593,00 | 2.1. для индивидуального жилищного строительства | раздел земельного участка 62:15:0060214:33 |
| :ЗУ152 | 1 573,00 | 2.1. для индивидуального жилищного строительства | раздел земельного участка 62:15:0060214:33 |
| :ЗУ153 | 1 622,00 | 2.1. для индивидуального жилищного строительства | раздел земельного участка 62:15:0060214:33 |
| :ЗУ154 | 1 678,00 | 2.1. для индивидуального жилищного строительства | раздел земельного участка 62:15:0060214:33 |
| :ЗУ155 | 1 478,00 | 2.1. для индивидуального жилищного строительства | раздел земельного участка 62:15:0060214:33 |
| :ЗУ156 | 1 500,00 | 2.1. для индивидуального жилищного строительства | раздел земельного участка 62:15:0060214:33 |
| :ЗУ157 | 1 500,00 | 2.1. для индивидуального жилищного строительства | раздел земельного участка 62:15:0060214:33 |
| :ЗУ158 | 1 500,00 | 2.1. для индивидуального жилищного строительства | раздел земельного участка 62:15:0060214:33 |
| :ЗУ159 | 1 500,00 | 2.1. для индивидуального жилищного строительства | раздел земельного участка 62:15:0060214:33 |
| :ЗУ160 | 1 447,00 | 2.1. для индивидуального жилищного строительства | раздел земельного участка 62:15:0060214:33 |
| :ЗУ161 | 1 500,00 | 2.1. для индивидуального жилищного строительства | раздел земельного участка 62:15:0060214:33 |
| :ЗУ162 | 1 500,00 | 2.1. для индивидуального жилищного строительства | раздел земельного участка |

| | | | |
|---|---|---|---|
| | | | 62:15:0060214:33 |
| :ЗУ163 | 1 500,00 | 2.1. для индивидуального жилищного строительства | раздел земельного участка 62:15:0060214:33 |
| :ЗУ164 | 1 048,00 | 2.1. для индивидуального жилищного строительства | раздел земельного участка 62:15:0060214:33 |
| :ЗУ165 | 837,00 | 2.1. для индивидуального жилищного строительства | раздел земельного участка 62:15:0060214:33 |
| :ЗУ166 | 1 512,00 | 2.1. для индивидуального жилищного строительства | раздел земельного участка 62:15:0060214:33 |
| :ЗУ167 | 1 365,00 | 2.1. для индивидуального жилищного строительства | раздел земельного участка 62:15:0060214:33 |
| :ЗУ168 | 1 500,00 | 2.1. для индивидуального жилищного строительства | раздел земельного участка 62:15:0060214:33 |
| :ЗУ169 | 1 500,00 | 2.1. для индивидуального жилищного строительства | раздел земельного участка 62:15:0060214:33 |
| :ЗУ170 | 1 521,00 | 2.1. для индивидуального жилищного строительства | раздел земельного участка 62:15:0060214:33 |
| :ЗУ171 | 1 103,00 | 2.1. для индивидуального жилищного строительства | раздел земельного участка 62:15:0060214:33 |
| :ЗУ172 | 791,00 | 2.1. для индивидуального жилищного строительства | раздел земельного участка 62:15:0060214:33 |
| :ЗУ173 | 1 070,00 | 2.1. для индивидуального жилищного строительства | раздел земельного участка 62:15:0060214:33 |
| :ЗУ174 | 871,00 | 2.1. для индивидуального жилищного строительства | раздел земельного участка 62:15:0060214:33 |
| :ЗУ175 | 705,00 | 2.1. для индивидуального жилищного строительства | раздел земельного участка 62:15:0060214:33 |
| :ЗУ176 | 688,00 | 2.1. для индивидуального жилищного строительства | раздел земельного участка 62:15:0060214:33 |
| :ЗУ177 | 698,00 | 2.1. для индивидуального жилищного строительства | раздел земельного участка 62:15:0060214:33 |

| | | | |
|---|---|---|---|
| :ЗУ178 | 791,00 | 2.1. для индивидуального жилищного строительства | раздел земельного участка 62:15:0060214:33 |
| :ЗУ179 | 884,00 | 2.1. для индивидуального жилищного строительства | раздел земельного участка 62:15:0060214:33 |
| :ЗУ180 | 1 253,00 | 2.1. для индивидуального жилищного строительства | раздел земельного участка 62:15:0060214:33 |
| :ЗУ181 | 1 508,00 | 2.1. для индивидуального жилищного строительства | раздел земельного участка 62:15:0060214:33 |
| :ЗУ182 | 1 377,00 | 2.1. для индивидуального жилищного строительства | раздел земельного участка 62:15:0060214:33 |
| :ЗУ183 | 1 403,00 | 2.1. для индивидуального жилищного строительства | раздел земельного участка 62:15:0060214:33 |
| :ЗУ184 | 931,00 | 2.1. для индивидуального жилищного строительства | раздел земельного участка 62:15:0060214:33 |
| :ЗУ185 | 788,00 | 2.1. для индивидуального жилищного строительства | раздел земельного участка 62:15:0060214:33 |
| :ЗУ186 | 686,00 | 2.1. для индивидуального жилищного строительства | раздел земельного участка 62:15:0060214:33 |
| :ЗУ187 | 639,00 | 2.1. для индивидуального жилищного строительства | раздел земельного участка 62:15:0060214:33 |
| :ЗУ188 | 631,00 | 2.1. для индивидуального жилищного строительства | раздел земельного участка 62:15:0060214:33 |
| :ЗУ189 | 615,00 | 2.1. для индивидуального жилищного строительства | раздел земельного участка 62:15:0060214:33 |
| :ЗУ190 | 709,00 | 2.1. для индивидуального жилищного строительства | раздел земельного участка 62:15:0060214:33 |
| :ЗУ191 | 822,00 | 2.1. для индивидуального жилищного строительства | раздел земельного участка 62:15:0060214:33 |
| :ЗУ192 | 808,00 | 2.1. для индивидуального жилищного строительства | раздел земельного участка 62:15:0060214:33 |
| :ЗУ193 | 824,00 | 2.1. для индивидуального жилищного строительства | раздел земельного участка |

| | | | |
|---|---|---|---|
| | | | 62:15:0060214:33 |
| :ЗУ194 | 1 113,00 | 2.1. для индивидуального жилищного строительства | раздел земельного участка 62:15:0060214:33 |
| :ЗУ195 | 2 032,00 | 2.1. для индивидуального жилищного строительства | раздел земельного участка 62:15:0060214:33 |
| :ЗУ196 | 1 706,00 | 2.1. для индивидуального жилищного строительства | раздел земельного участка 62:15:0060214:33 |
| :ЗУ197 | 2 052,00 | 2.1. для индивидуального жилищного строительства | раздел земельного участка 62:15:0060214:33 |
| :ЗУ198 | 1 702,00 | 2.1. для индивидуального жилищного строительства | раздел земельного участка 62:15:0060214:33 |
| :ЗУ199 | 1 117,00 | 2.1. для индивидуального жилищного строительства | раздел земельного участка 62:15:0060214:33 |
| :ЗУ200 | 1 388,00 | 2.1. для индивидуального жилищного строительства | раздел земельного участка 62:15:0060214:33 |
| :ЗУ201 | 1 520,00 | 2.1. для индивидуального жилищного строительства | раздел земельного участка 62:15:0060214:33 |
| :ЗУ202 | 1 357,00 | 2.1. для индивидуального жилищного строительства | раздел земельного участка 62:15:0060214:33 |
| :ЗУ203 | 1 500,00 | 2.1. для индивидуального жилищного строительства | раздел земельного участка 62:15:0060214:33 |
| :ЗУ204 | 1 500,00 | 2.1. для индивидуального жилищного строительства | раздел земельного участка 62:15:0060214:33 |
| :ЗУ205 | 1 500,00 | 2.1. для индивидуального жилищного строительства | раздел земельного участка 62:15:0060214:33 |
| :ЗУ206 | 1 500,00 | 2.1. для индивидуального жилищного строительства | раздел земельного участка 62:15:0060214:33 |
| :ЗУ207 | 1 500,00 | 2.1. для индивидуального жилищного строительства | раздел земельного участка 62:15:0060214:33 |
| :ЗУ208 | 1 489,00 | 2.1. для индивидуального жилищного строительства | раздел земельного участка 62:15:0060214:33 |

| | | | |
|---|---|---|---|
| :ЗУ209 | 1 640,00 | 2.1. для индивидуального жилищного строительства | раздел земельного участка 62:15:0060214:33 |
| :ЗУ210 | 1 654,00 | 2.1. для индивидуального жилищного строительства | раздел земельного участка 62:15:0060214:33 |
| :ЗУ211 | 1 765,00 | 2.1. для индивидуального жилищного строительства | раздел земельного участка 62:15:0060214:33 |
| :ЗУ212 | 1 261,00 | 2.1. для индивидуального жилищного строительства | раздел земельного участка 62:15:0060214:33 |
| :ЗУ213 | 1 191,00 | 2.1. для индивидуального жилищного строительства | раздел земельного участка 62:15:0060214:33 |
| :ЗУ214 | 1 086,00 | 2.1. для индивидуального жилищного строительства | раздел земельного участка 62:15:0060214:33 |
| :ЗУ215 | 1 280,00 | 2.1. для индивидуального жилищного строительства | раздел земельного участка 62:15:0060214:33 |
| :ЗУ216 | 1 416,00 | 2.1. для индивидуального жилищного строительства | раздел земельного участка 62:15:0060214:33 |
| :ЗУ217 | 1 469,00 | 2.1. для индивидуального жилищного строительства | раздел земельного участка 62:15:0060214:33 |
| :ЗУ218 | 906,00 | 2.1. для индивидуального жилищного строительства | раздел земельного участка 62:15:0060214:33 |
| :ЗУ219 | 1 070,00 | 2.1. для индивидуального жилищного строительства | раздел земельного участка 62:15:0060214:33 |
| :ЗУ220 | 1 188,00 | 2.1. для индивидуального жилищного строительства | раздел земельного участка 62:15:0060214:33 |
| :ЗУ221 | 1 017,00 | 2.1. для индивидуального жилищного строительства | раздел земельного участка 62:15:0060214:33 |
| :ЗУ222 | 1 000,00 | 2.1. для индивидуального жилищного строительства | раздел земельного участка 62:15:0060214:33 |
| :ЗУ223 | 1 000,00 | 2.1. для индивидуального жилищного строительства | раздел земельного участка 62:15:0060214:33 |
| :ЗУ224 | 1 000,00 | 2.1. для индивидуального жилищного строительства | раздел земельного участка |

| | | | |
|---|---|---|---|
| | | | 62:15:0060214:33 |
| :ЗУ225 | 1 000,00 | 2.1. для индивидуального жилищного строительства | раздел земельного участка 62:15:0060214:33 |
| :ЗУ226 | 1 000,00 | 2.1. для индивидуального жилищного строительства | раздел земельного участка 62:15:0060214:33 |
| :ЗУ227 | 1 000,00 | 2.1. для индивидуального жилищного строительства | раздел земельного участка 62:15:0060214:33 |
| :ЗУ228 | 1 000,00 | 2.1. для индивидуального жилищного строительства | раздел земельного участка 62:15:0060214:33 |
| :ЗУ229 | 1 000,00 | 2.1. для индивидуального жилищного строительства | раздел земельного участка 62:15:0060214:33 |
| :ЗУ230 | 1 000,00 | 2.1. для индивидуального жилищного строительства | раздел земельного участка 62:15:0060214:33 |
| :ЗУ231 | 1 000,00 | 2.1. для индивидуального жилищного строительства | раздел земельного участка 62:15:0060214:33 |
| :ЗУ232 | 960,00 | 2.1. для индивидуального жилищного строительства | раздел земельного участка 62:15:0060214:33 |
| :ЗУ233 | 1 087,00 | 2.1. для индивидуального жилищного строительства | раздел земельного участка 62:15:0060214:33 |
| :ЗУ234 | 860,00 | 2.1. для индивидуального жилищного строительства | раздел земельного участка 62:15:0060214:33 |
| :ЗУ235 | 1 000,00 | 2.1. для индивидуального жилищного строительства | раздел земельного участка 62:15:0060214:33 |
| :ЗУ236 | 1 000,00 | 2.1. для индивидуального жилищного строительства | раздел земельного участка 62:15:0060214:33 |
| :ЗУ237 | 1 000,00 | 2.1. для индивидуального жилищного строительства | раздел земельного участка 62:15:0060214:33 |
| :ЗУ238 | 1 000,00 | 2.1. для индивидуального жилищного строительства | раздел земельного участка 62:15:0060214:33 |
| :ЗУ239 | 1 000,00 | 2.1. для индивидуального жилищного строительства | раздел земельного участка 62:15:0060214:33 |

| | | | |
|---|---|---|---|
| :ЗУ240 | 1 000,00 | 2.1. для индивидуального жилищного строительства | раздел земельного участка 62:15:0060214:33 |
| :ЗУ241 | 1 000,00 | 2.1. для индивидуального жилищного строительства | раздел земельного участка 62:15:0060214:33 |
| :ЗУ242 | 1 000,00 | 2.1. для индивидуального жилищного строительства | раздел земельного участка 62:15:0060214:33 |
| :ЗУ243 | 1 000,00 | 2.1. для индивидуального жилищного строительства | раздел земельного участка 62:15:0060214:33 |
| :ЗУ244 | 1 000,00 | 2.1. для индивидуального жилищного строительства | раздел земельного участка 62:15:0060214:33 |
| :ЗУ245 | 1 000,00 | 2.1. для индивидуального жилищного строительства | раздел земельного участка 62:15:0060214:33 |
| :ЗУ246 | 1 000,00 | 2.1. для индивидуального жилищного строительства | раздел земельного участка 62:15:0060214:33 |
| :ЗУ247 | 1 000,00 | 2.1. для индивидуального жилищного строительства | раздел земельного участка 62:15:0060214:33 |
| :ЗУ248 | 1 000,00 | 2.1. для индивидуального жилищного строительства | раздел земельного участка 62:15:0060214:33 |
| :ЗУ249 | 1 000,00 | 2.1. для индивидуального жилищного строительства | раздел земельного участка 62:15:0060214:33 |
| :ЗУ250 | 831,00 | 2.1. для индивидуального жилищного строительства | раздел земельного участка 62:15:0060214:33 |
| :ЗУ251 | 899,00 | 2.1. для индивидуального жилищного строительства | раздел земельного участка 62:15:0060214:33 |
| :ЗУ252 | 1 560,00 | 2.1. для индивидуального жилищного строительства | раздел земельного участка 62:15:0060214:33 |
| :ЗУ253 | 1 000,00 | 2.1. для индивидуального жилищного строительства | раздел земельного участка 62:15:0060214:33 |
| :ЗУ254 | 1 000,00 | 2.1. для индивидуального жилищного строительства | раздел земельного участка 62:15:0060214:33 |
| :ЗУ255 | 1 000,00 | 2.1. для индивидуального жилищного строительства | раздел земельного участка |

| | | | |
|---|---|---|---|
| | | | 62:15:0060214:33 |
| :ЗУ256 | 1 000,00 | 2.1. для индивидуального жилищного строительства | раздел земельного участка 62:15:0060214:33 |
| :ЗУ257 | 1 000,00 | 2.1. для индивидуального жилищного строительства | раздел земельного участка 62:15:0060214:33 |
| :ЗУ258 | 1 000,00 | 2.1. для индивидуального жилищного строительства | раздел земельного участка 62:15:0060214:33 |
| :ЗУ259 | 1 000,00 | 2.1. для индивидуального жилищного строительства | раздел земельного участка 62:15:0060214:33 |
| :ЗУ260 | 1 000,00 | 2.1. для индивидуального жилищного строительства | раздел земельного участка 62:15:0060214:33 |
| :ЗУ261 | 1 000,00 | 2.1. для индивидуального жилищного строительства | раздел земельного участка 62:15:0060214:33 |
| :ЗУ262 | 1 000,00 | 2.1. для индивидуального жилищного строительства | раздел земельного участка 62:15:0060214:33 |
| :ЗУ263 | 1 000,00 | 2.1. для индивидуального жилищного строительства | раздел земельного участка 62:15:0060214:33 |
| :ЗУ264 | 1 000,00 | 2.1. для индивидуального жилищного строительства | раздел земельного участка 62:15:0060214:33 |
| :ЗУ265 | 1 000,00 | 2.1. для индивидуального жилищного строительства | раздел земельного участка 62:15:0060214:33 |
| :ЗУ266 | 1 000,00 | 2.1. для индивидуального жилищного строительства | раздел земельного участка 62:15:0060214:33 |
| :ЗУ267 | 1 000,00 | 2.1. для индивидуального жилищного строительства | раздел земельного участка 62:15:0060214:33 |
| :ЗУ268 | 1 000,00 | 2.1. для индивидуального жилищного строительства | раздел земельного участка 62:15:0060214:33 |
| :ЗУ269 | 1 000,00 | 2.1. для индивидуального жилищного строительства | раздел земельного участка 62:15:0060214:33 |
| :ЗУ270 | 1 000,00 | 2.1. для индивидуального жилищного строительства | раздел земельного участка 62:15:0060214:33 |

| | | | |
|---|---|---|---|
| :ЗУ271 | 1 000,00 | 2.1. для индивидуального жилищного строительства | раздел земельного участка 62:15:0060214:33 |
| :ЗУ272 | 1 668,00 | 2.1. для индивидуального жилищного строительства | раздел земельного участка 62:15:0060214:33 |
| :ЗУ273 | 1 433,00 | 2.1. для индивидуального жилищного строительства | раздел земельного участка 62:15:0060214:33 |
| :ЗУ274 | 700,00 | 2.1. для индивидуального жилищного строительства | раздел земельного участка 62:15:0060214:33 |
| :ЗУ275 | 700,00 | 2.1. для индивидуального жилищного строительства | раздел земельного участка 62:15:0060214:33 |
| :ЗУ276 | 700,00 | 2.1. для индивидуального жилищного строительства | раздел земельного участка 62:15:0060214:33 |
| :ЗУ277 | 700,00 | 2.1. для индивидуального жилищного строительства | раздел земельного участка 62:15:0060214:33 |
| :ЗУ278 | 700,00 | 2.1. для индивидуального жилищного строительства | раздел земельного участка 62:15:0060214:33 |
| :ЗУ279 | 700,00 | 2.1. для индивидуального жилищного строительства | раздел земельного участка 62:15:0060214:33 |
| :ЗУ280 | 700,00 | 2.1. для индивидуального жилищного строительства | раздел земельного участка 62:15:0060214:33 |
| :ЗУ281 | 700,00 | 2.1. для индивидуального жилищного строительства | раздел земельного участка 62:15:0060214:33 |
| :ЗУ282 | 700,00 | 2.1. для индивидуального жилищного строительства | раздел земельного участка 62:15:0060214:33 |
| :ЗУ283 | 700,00 | 2.1. для индивидуального жилищного строительства | раздел земельного участка 62:15:0060214:33 |
| :ЗУ284 | 700,00 | 2.1. для индивидуального жилищного строительства | раздел земельного участка 62:15:0060214:33 |
| :ЗУ285 | 700,00 | 2.1. для индивидуального жилищного строительства | раздел земельного участка 62:15:0060214:33 |
| :ЗУ286 | 700,00 | 2.1. для индивидуального жилищного строительства | раздел земельного участка |

| | | | |
|---|---|---|---|
| | | | 62:15:0060214:33 |
| :ЗУ287 | 700,00 | 2.1. для индивидуального жилищного строительства | раздел земельного участка 62:15:0060214:33 |
| :ЗУ288 | 700,00 | 2.1. для индивидуального жилищного строительства | раздел земельного участка 62:15:0060214:33 |
| :ЗУ289 | 700,00 | 2.1. для индивидуального жилищного строительства | раздел земельного участка 62:15:0060214:33 |
| :ЗУ290 | 700,00 | 2.1. для индивидуального жилищного строительства | раздел земельного участка 62:15:0060214:33 |
| :ЗУ291 | 700,00 | 2.1. для индивидуального жилищного строительства | раздел земельного участка 62:15:0060214:33 |
| :ЗУ292 | 700,00 | 2.1. для индивидуального жилищного строительства | раздел земельного участка 62:15:0060214:33 |
| :ЗУ293 | 700,00 | 2.1. для индивидуального жилищного строительства | раздел земельного участка 62:15:0060214:33 |
| :ЗУ294 | 1 026,00 | 2.1. для индивидуального жилищного строительства | раздел земельного участка 62:15:0060214:33 |
| :ЗУ295 | 1 130,00 | 2.1. для индивидуального жилищного строительства | раздел земельного участка 62:15:0060214:33 |
| :ЗУ296 | 875,00 | 2.1. для индивидуального жилищного строительства | раздел земельного участка 62:15:0060214:33 |
| :ЗУ297 | 700,00 | 2.1. для индивидуального жилищного строительства | раздел земельного участка 62:15:0060214:33 |
| :ЗУ298 | 700,00 | 2.1. для индивидуального жилищного строительства | раздел земельного участка 62:15:0060214:33 |
| :ЗУ299 | 700,00 | 2.1. для индивидуального жилищного строительства | раздел земельного участка 62:15:0060214:33 |
| :ЗУ300 | 700,00 | 2.1. для индивидуального жилищного строительства | раздел земельного участка 62:15:0060214:33 |
| :ЗУ301 | 700,00 | 2.1. для индивидуального жилищного строительства | раздел земельного участка 62:15:0060214:33 |

| | | | |
|---|---|---|---|
| :ЗУ302 | 700,00 | 2.1. для индивидуального жилищного строительства | раздел земельного участка 62:15:0060214:33 |
| :ЗУ303 | 700,00 | 2.1. для индивидуального жилищного строительства | раздел земельного участка 62:15:0060214:33 |
| :ЗУ304 | 700,00 | 2.1. для индивидуального жилищного строительства | раздел земельного участка 62:15:0060214:33 |
| :ЗУ305 | 700,00 | 2.1. для индивидуального жилищного строительства | раздел земельного участка 62:15:0060214:33 |
| :ЗУ306 | 700,00 | 2.1. для индивидуального жилищного строительства | раздел земельного участка 62:15:0060214:33 |
| :ЗУ307 | 700,00 | 2.1. для индивидуального жилищного строительства | раздел земельного участка 62:15:0060214:33 |
| :ЗУ308 | 700,00 | 2.1. для индивидуального жилищного строительства | раздел земельного участка 62:15:0060214:33 |
| :ЗУ309 | 700,00 | 2.1. для индивидуального жилищного строительства | раздел земельного участка 62:15:0060214:33 |
| :ЗУ310 | 700,00 | 2.1. для индивидуального жилищного строительства | раздел земельного участка 62:15:0060214:33 |
| :ЗУ311 | 700,00 | 2.1. для индивидуального жилищного строительства | раздел земельного участка 62:15:0060214:33 |
| :ЗУ312 | 700,00 | 2.1. для индивидуального жилищного строительства | раздел земельного участка 62:15:0060214:33 |
| :ЗУ313 | 875,00 | 2.1. для индивидуального жилищного строительства | раздел земельного участка 62:15:0060214:33 |
| :ЗУ314 | 952,00 | 2.1. для индивидуального жилищного строительства | раздел земельного участка 62:15:0060214:33 |
| :ЗУ315 | 846,00 | 2.1. для индивидуального жилищного строительства | раздел земельного участка 62:15:0060214:33 |
| :ЗУ316 | 875,00 | 2.1. для индивидуального жилищного строительства | раздел земельного участка 62:15:0060214:33 |
| :ЗУ317 | 700,00 | 2.1. для индивидуального жилищного строительства | раздел земельного участка |

| | | | |
|---|---|---|---|
| | | | 62:15:0060214:33 |
| :ЗУ318 | 700,00 | 2.1. для индивидуального жилищного строительства | раздел земельного участка 62:15:0060214:33 |
| :ЗУ319 | 700,00 | 2.1. для индивидуального жилищного строительства | раздел земельного участка 62:15:0060214:33 |
| :ЗУ320 | 700,00 | 2.1. для индивидуального жилищного строительства | раздел земельного участка 62:15:0060214:33 |
| :ЗУ321 | 700,00 | 2.1. для индивидуального жилищного строительства | раздел земельного участка 62:15:0060214:33 |
| :ЗУ322 | 700,00 | 2.1. для индивидуального жилищного строительства | раздел земельного участка 62:15:0060214:33 |
| :ЗУ323 | 700,00 | 2.1. для индивидуального жилищного строительства | раздел земельного участка 62:15:0060214:33 |
| :ЗУ324 | 700,00 | 2.1. для индивидуального жилищного строительства | раздел земельного участка 62:15:0060214:33 |
| :ЗУ325 | 700,00 | 2.1. для индивидуального жилищного строительства | раздел земельного участка 62:15:0060214:33 |
| :ЗУ326 | 700,00 | 2.1. для индивидуального жилищного строительства | раздел земельного участка 62:15:0060214:33 |
| :ЗУ327 | 700,00 | 2.1. для индивидуального жилищного строительства | раздел земельного участка 62:15:0060214:33 |
| :ЗУ328 | 700,00 | 2.1. для индивидуального жилищного строительства | раздел земельного участка 62:15:0060214:33 |
| :ЗУ329 | 700,00 | 2.1. для индивидуального жилищного строительства | раздел земельного участка 62:15:0060214:33 |
| :ЗУ330 | 700,00 | 2.1. для индивидуального жилищного строительства | раздел земельного участка 62:15:0060214:33 |
| :ЗУ331 | 700,00 | 2.1. для индивидуального жилищного строительства | раздел земельного участка 62:15:0060214:33 |
| :ЗУ332 | 700,00 | 2.1. для индивидуального жилищного строительства | раздел земельного участка 62:15:0060214:33 |

| | | | |
|---|---|---|---|
| :ЗУ333 | 875,00 | 2.1. для индивидуального жилищного строительства | раздел земельного участка 62:15:0060214:33 |
| :ЗУ334 | 878,00 | 2.1. для индивидуального жилищного строительства | раздел земельного участка 62:15:0060214:33 |
| :ЗУ335 | 760,00 | 2.1. для индивидуального жилищного строительства | раздел земельного участка 62:15:0060214:33 |
| :ЗУ336 | 925,00 | 2.1. для индивидуального жилищного строительства | раздел земельного участка 62:15:0060214:33 |
| :ЗУ337 | 754,00 | 2.1. для индивидуального жилищного строительства | раздел земельного участка 62:15:0060214:33 |
| :ЗУ338 | 659,00 | 2.1. для индивидуального жилищного строительства | раздел земельного участка 62:15:0060214:33 |
| :ЗУ339 | 705,00 | 2.1. для индивидуального жилищного строительства | раздел земельного участка 62:15:0060214:33 |
| :ЗУ340 | 762,00 | 2.1. для индивидуального жилищного строительства | раздел земельного участка 62:15:0060214:33 |
| :ЗУ341 | 808,00 | 2.1. для индивидуального жилищного строительства | раздел земельного участка 62:15:0060214:33 |
| :ЗУ342 | 858,00 | 2.1. для индивидуального жилищного строительства | раздел земельного участка 62:15:0060214:33 |
| :ЗУ343 | 670,00 | 2.7.1 Хранение автотранспорта | раздел земельного участка 62:15:0060214:33 |
| :ЗУ344 | 88,00 | 2.7.1 Хранение автотранспорта | раздел земельного участка 62:15:0060214:33 |
| :ЗУ345 | 136,00 | 2.7.1 Хранение автотранспорта | раздел земельного участка 62:15:0060214:33 |
| :ЗУ346 | 137,00 | 2.7.1 Хранение автотранспорта | раздел земельного участка 62:15:0060214:33 |
| :ЗУ347 | 169,00 | 2.7.1 Хранение автотранспорта | раздел земельного участка 62:15:0060214:33 |
| :ЗУ348 | 154,00 | 2.7.1 Хранение автотранспорта | раздел земельного участка |

| | | | |
|---|---|---|---|
| | | | 62:15:0060214:33 |
| :ЗУ349 | 1 807,00 | 2.7.1 Хранение автотранспорта | раздел земельного участка 62:15:0060214:33 |
| :ЗУ350 | 1 855,00 | 2.7.1 Хранение автотранспорта | раздел земельного участка 62:15:0060214:33 |
| :ЗУ351 | 1 497,00 | 2.7.1 Хранение автотранспорта | раздел земельного участка 62:15:0060214:33 |
| :ЗУ352 | 795,00 | 2.7.1 Хранение автотранспорта | раздел земельного участка 62:15:0060214:33 |
| :ЗУ353 | 1 096,00 | 2.7.1 Хранение автотранспорта | раздел земельного участка 62:15:0060214:33 |
| :ЗУ354 | 64,00 | 3.1. Коммунальное обслуживание | раздел земельного участка 62:15:0060214:33 |
| :ЗУ355 | 64,00 | 3.1. Коммунальное обслуживание | раздел земельного участка 62:15:0060214:33 |
| :ЗУ356 | 64,00 | 3.1. Коммунальное обслуживание | раздел земельного участка 62:15:0060214:33 |
| :ЗУ357 | 74,00 | 3.1. Коммунальное обслуживание | раздел земельного участка 62:15:0060214:33 |
| :ЗУ358 | 62,00 | 3.1. Коммунальное обслуживание | раздел земельного участка 62:15:0060214:33 |
| :ЗУ359 | 64,00 | 3.1. Коммунальное обслуживание | раздел земельного участка 62:15:0060214:33 |
| :ЗУ360 | 70,00 | 3.1. Коммунальное обслуживание | раздел земельного участка 62:15:0060214:33 |
| :ЗУ361 | 83 637,00 | 2.1.1. Малоэтажная многоквартирная жилая застройка | раздел земельного участка 62:15:0060214:33 |
| :ЗУ362 | 104 725,00 | 2.1.1. Малоэтажная многоквартирная жилая застройка | раздел земельного участка 62:15:0060214:33 |
| :ЗУ363 | 38 969,00 | 2.1.1. Малоэтажная многоквартирная жилая застройка | раздел земельного участка 62:15:0060214:33 |

| | | | |
|---|---|---|---|
| :ЗУ364 | 21 663,00 | 2.1.1. Малоэтажная многоквартирная жилая застройка | раздел земельного участка 62:15:0060214:33 |
| :ЗУ365 | 53 797,00 | 2.1.1. Малоэтажная многоквартирная жилая застройка | раздел земельного участка 62:15:0060214:33 |
| :ЗУ366 | 65 720,00 | 2.1.1. Малоэтажная многоквартирная жилая застройка | раздел земельного участка 62:15:0060214:33 |
| :ЗУ367 | 35 446,00 | 2.1.1. Малоэтажная многоквартирная жилая застройка | раздел земельного участка 62:15:0060214:33 |
| :ЗУ368 | 47 942,00 | 2.1.1. Малоэтажная многоквартирная жилая застройка | раздел земельного участка 62:15:0060214:33 |
| :ЗУ369 | 29 832,00 | 2.1.1. Малоэтажная многоквартирная жилая застройка | раздел земельного участка 62:15:0060214:33 |
| :ЗУ370 | 7 244,00 | 3.5.1. Дошкольное, начальное и среднее общее образование | раздел земельного участка 62:15:0060214:33 |
| :ЗУ371 | 28 231,00 | 3.5.1. Дошкольное, начальное и среднее общее образование | раздел земельного участка 62:15:0060214:33 |
| :ЗУ372 | 7 281,00 | 3.5.1. Дошкольное, начальное и среднее общее образование | раздел земельного участка 62:15:0060214:33 |
| :ЗУ373 | 6 682,00 | 3.1.1. Предоставление коммунальных услуг | раздел земельного участка 62:15:0060214:33 |
| :ЗУ374 | 3 048,00 | 3.1.1. Предоставление коммунальных услуг | раздел земельного участка 62:15:0060214:33 |
| :ЗУ375 | 4 701,00 | 12.0.2. Благоустройство территории | раздел земельного участка 62:15:0060214:33 |
| :ЗУ376 | 7 083,00 | 12.0.2. Благоустройство территории | раздел земельного участка 62:15:0060214:33 |
| :ЗУ377 | 31 534,00 | 5.1. Спорт | раздел земельного участка 62:15:0060214:33 |
| :ЗУ378 | 859,00 | 4.0. Предпринимательство | раздел земельного участка 62:15:0060214:33 |
| :ЗУ379 | 797,00 | 4.0. Предпринимательство | раздел земельного участка |

| | | | |
|---|---|---|---|
| | | | 62:15:0060214:33 |
| :ЗУ380 | 1 975,00 | 4.0. Предпринимательство | раздел земельного участка 62:15:0060214:33 |
| :ЗУ381 | 2 548,00 | 4.0. Предпринимательство | раздел земельного участка 62:15:0060214:33 |
| :ЗУ382 | 3 219,00 | 4.0. Предпринимательство | раздел земельного участка 62:15:0060214:33 |
| :ЗУ383 | 4 374,00 | 4.0. Предпринимательство | раздел земельного участка 62:15:0060214:33 |
| :ЗУ384 | 150,00 | 2.3. Блокированная жилая застройка | раздел земельного участка 62:15:0060214:33 |
| :ЗУ385 | 150,00 | 2.3. Блокированная жилая застройка | раздел земельного участка 62:15:0060214:33 |
| :ЗУ386 | 150,00 | 2.3. Блокированная жилая застройка | раздел земельного участка 62:15:0060214:33 |
| :ЗУ387 | 150,00 | 2.3. Блокированная жилая застройка | раздел земельного участка 62:15:0060214:33 |
| :ЗУ388 | 150,00 | 2.3. Блокированная жилая застройка | раздел земельного участка 62:15:0060214:33 |
| :ЗУ389 | 150,00 | 2.3. Блокированная жилая застройка | раздел земельного участка 62:15:0060214:33 |
| :ЗУ390 | 150,00 | 2.3. Блокированная жилая застройка | раздел земельного участка 62:15:0060214:33 |
| :ЗУ391 | 150,00 | 2.3. Блокированная жилая застройка | раздел земельного участка 62:15:0060214:33 |
| :ЗУ392 | 150,00 | 2.3. Блокированная жилая застройка | раздел земельного участка 62:15:0060214:33 |
| :ЗУ393 | 150,00 | 2.3. Блокированная жилая застройка | раздел земельного участка 62:15:0060214:33 |
| :ЗУ394 | 150,00 | 2.3. Блокированная жилая застройка | раздел земельного участка 62:15:0060214:33 |

| | | | |
|---|---|---|---|
| :ЗУ395 | 150,00 | 2.3. Блокированная жилая застройка | раздел земельного участка 62:15:0060214:33 |
| :ЗУ396 | 150,00 | 2.3. Блокированная жилая застройка | раздел земельного участка 62:15:0060214:33 |
| :ЗУ397 | 150,00 | 2.3. Блокированная жилая застройка | раздел земельного участка 62:15:0060214:33 |
| :ЗУ398 | 150,00 | 2.3. Блокированная жилая застройка | раздел земельного участка 62:15:0060214:33 |
| :ЗУ399 | 150,00 | 2.3. Блокированная жилая застройка | раздел земельного участка 62:15:0060214:33 |
| :ЗУ400 | 150,00 | 2.3. Блокированная жилая застройка | раздел земельного участка 62:15:0060214:33 |
| :ЗУ401 | 150,00 | 2.3. Блокированная жилая застройка | раздел земельного участка 62:15:0060214:33 |
| :ЗУ402 | 150,00 | 2.3. Блокированная жилая застройка | раздел земельного участка 62:15:0060214:33 |
| :ЗУ403 | 150,00 | 2.3. Блокированная жилая застройка | раздел земельного участка 62:15:0060214:33 |
| :ЗУ404 | 150,00 | 2.3. Блокированная жилая застройка | раздел земельного участка 62:15:0060214:33 |
| :ЗУ405 | 150,00 | 2.3. Блокированная жилая застройка | раздел земельного участка 62:15:0060214:33 |
| :ЗУ406 | 150,00 | 2.3. Блокированная жилая застройка | раздел земельного участка 62:15:0060214:33 |
| :ЗУ407 | 150,00 | 2.3. Блокированная жилая застройка | раздел земельного участка 62:15:0060214:33 |
| :ЗУ408 | 150,00 | 2.3. Блокированная жилая застройка | раздел земельного участка 62:15:0060214:33 |
| :ЗУ409 | 150,00 | 2.3. Блокированная жилая застройка | раздел земельного участка 62:15:0060214:33 |
| :ЗУ410 | 150,00 | 2.3. Блокированная жилая застройка | раздел земельного участка |

| | | | |
|---|---|---|---|
| | | | 62:15:0060214:33 |
| :ЗУ411 | 150,00 | 2.3. Блокированная жилая застройка | раздел земельного участка 62:15:0060214:33 |
| :ЗУ412 | 150,00 | 2.3. Блокированная жилая застройка | раздел земельного участка 62:15:0060214:33 |
| :ЗУ413 | 150,00 | 2.3. Блокированная жилая застройка | раздел земельного участка 62:15:0060214:33 |
| :ЗУ414 | 150,00 | 2.3. Блокированная жилая застройка | раздел земельного участка 62:15:0060214:33 |
| :ЗУ415 | 150,00 | 2.3. Блокированная жилая застройка | раздел земельного участка 62:15:0060214:33 |
| :ЗУ416 | 150,00 | 2.3. Блокированная жилая застройка | раздел земельного участка 62:15:0060214:33 |
| :ЗУ417 | 150,00 | 2.3. Блокированная жилая застройка | раздел земельного участка 62:15:0060214:33 |
| :ЗУ418 | 150,00 | 2.3. Блокированная жилая застройка | раздел земельного участка 62:15:0060214:33 |
| :ЗУ419 | 150,00 | 2.3. Блокированная жилая застройка | раздел земельного участка 62:15:0060214:33 |
| :ЗУ420 | 150,00 | 2.3. Блокированная жилая застройка | раздел земельного участка 62:15:0060214:33 |
| :ЗУ421 | 150,00 | 2.3. Блокированная жилая застройка | раздел земельного участка 62:15:0060214:33 |
| :ЗУ422 | 150,00 | 2.3. Блокированная жилая застройка | раздел земельного участка 62:15:0060214:33 |
| :ЗУ423 | 150,00 | 2.3. Блокированная жилая застройка | раздел земельного участка 62:15:0060214:33 |
| :ЗУ424 | 150,00 | 2.3. Блокированная жилая застройка | раздел земельного участка 62:15:0060214:33 |
| :ЗУ425 | 150,00 | 2.3. Блокированная жилая застройка | раздел земельного участка 62:15:0060214:33 |

| | | | |
|---|---|---|---|
| :ЗУ426 | 150,00 | 2.3. Блокированная жилая застройка | раздел земельного участка 62:15:0060214:33 |
| :ЗУ427 | 150,00 | 2.3. Блокированная жилая застройка | раздел земельного участка 62:15:0060214:33 |
| :ЗУ428 | 150,00 | 2.3. Блокированная жилая застройка | раздел земельного участка 62:15:0060214:33 |
| :ЗУ429 | 150,00 | 2.3. Блокированная жилая застройка | раздел земельного участка 62:15:0060214:33 |
| :ЗУ430 | 150,00 | 2.3. Блокированная жилая застройка | раздел земельного участка 62:15:0060214:33 |
| :ЗУ431 | 150,00 | 2.3. Блокированная жилая застройка | раздел земельного участка 62:15:0060214:33 |
| :ЗУ432 | 61 047,00 | 12.0.1. Улично-дорожная сеть | раздел земельного участка 62:15:0060214:33 |
| :ЗУ433 | 5 761,00 | 12.0.1. Улично-дорожная сеть | раздел земельного участка 62:15:0060214:33 |
| :ЗУ434 | 48 003,00 | 12.0.1. Улично-дорожная сеть | раздел земельного участка 62:15:0060214:33 |
| :ЗУ435 | 7 302,00 | 12.0.1. Улично-дорожная сеть | раздел земельного участка 62:15:0060214:33 |
| :ЗУ436 | 38 601,00 | 12.0.1. Улично-дорожная сеть | раздел земельного участка 62:15:0060214:33 |
| :ЗУ437 | 48 059,00 | 12.0.1. Улично-дорожная сеть | раздел земельного участка 62:15:0060214:33 |
| :ЗУ438 | 5 312,00 | 12.0.1. Улично-дорожная сеть | раздел земельного участка 62:15:0060214:33 |
| :ЗУ439 | 3 000,00 | 12.0.1. Улично-дорожная сеть | раздел земельного участка 62:15:0060214:33 |
| :ЗУ440 | 225,00 | 2.7.1 Хранение автотранспорта | раздел земельного участка 62:15:0060214:33 |
| :ЗУ441 | 226,00 | 2.7.1 Хранение автотранспорта | раздел земельного участка |

| | | | |
|---|---|---|---|
| | | | 62:15:0060214:33 |
| :ЗУ442 | 227,00 | 2.7.1 Хранение автотранспорта | раздел земельного участка 62:15:0060214:33 |
| :ЗУ443 | 870,00 | 2.7.1 Хранение автотранспорта | раздел земельного участка 62:15:0060214:33 |
| :ЗУ444 | 1 436,00 | 2.7.1 Хранение автотранспорта | раздел земельного участка 62:15:0060214:33 |
| :ЗУ445 | 2 310,00 | 2.7.1 Хранение автотранспорта | раздел земельного участка 62:15:0060214:33 |

Площадь вновь образуемых земельных участков следует принимать согласно Таблице №1.

Доступ к вновь образуемым земельным участкам осуществляется в соответствии с Таблицей 1.1.

| Кад. номер (обозначение) | Кад. номер (обозначение) земельного участка по земля которого |
|---|---|
| :ЗУ1 | :ЗУ432 |
| :ЗУ2 | :ЗУ432 |
| :ЗУ3 | :ЗУ432 |
| :ЗУ4 | :ЗУ432 |
| :ЗУ5 | :ЗУ432 |
| :ЗУ6 | :ЗУ432 |
| :ЗУ7 | :ЗУ432 |
| :ЗУ8 | :ЗУ432 |
| :ЗУ9 | :ЗУ432 |
| :ЗУ10 | :ЗУ432 |
| :ЗУ11 | :ЗУ432 |
| :ЗУ12 | :ЗУ432 |
| :ЗУ13 | :ЗУ432 |
| :ЗУ14 | :ЗУ432 |
| :ЗУ15 | :ЗУ432 |
| :ЗУ16 | :ЗУ432 |
| :ЗУ17 | :ЗУ432 |
| :ЗУ18 | :ЗУ432 |
| :ЗУ19 | :ЗУ432 |
| :ЗУ20 | :ЗУ432 |
| :ЗУ21 | :ЗУ432 |
| :ЗУ22 | :ЗУ432 |
| :ЗУ23 | :ЗУ432 |
| :ЗУ24 | :ЗУ432 |
| :ЗУ25 | :ЗУ432 |
| :ЗУ26 | :ЗУ432 |
| :ЗУ27 | :ЗУ432 |

| | |
|---|---|
| :ЗУ28 | :ЗУ432 |
| :ЗУ29 | :ЗУ432 |
| :ЗУ30 | :ЗУ432 |
| :ЗУ31 | :ЗУ432 |
| :ЗУ32 | :ЗУ432 |
| :ЗУ33 | :ЗУ432 |
| :ЗУ34 | :ЗУ432 |
| :ЗУ35 | :ЗУ432 |
| :ЗУ36 | :ЗУ432 |
| :ЗУ37 | :ЗУ432 |
| :ЗУ38 | :ЗУ432 |
| :ЗУ39 | :ЗУ432 |
| :ЗУ40 | :ЗУ432 |
| :ЗУ41 | :ЗУ432 |
| :ЗУ42 | :ЗУ432 |
| :ЗУ43 | :ЗУ432 |
| :ЗУ44 | :ЗУ432 |
| :ЗУ45 | :ЗУ432 |
| :ЗУ46 | :ЗУ432 |
| :ЗУ47 | :ЗУ432 |
| :ЗУ48 | :ЗУ432 |
| :ЗУ49 | :ЗУ432 |
| :ЗУ50 | :ЗУ432 |
| :ЗУ51 | :ЗУ432 |
| :ЗУ52 | :ЗУ432 |
| :ЗУ53 | :ЗУ432 |
| :ЗУ54 | :ЗУ432 |
| :ЗУ55 | :ЗУ432 |
| :ЗУ56 | :ЗУ432 |
| :ЗУ57 | :ЗУ432 |
| :ЗУ58 | :ЗУ432 |

| | |
|---|---|
| :ЗУ59 | :ЗУ432 |
| :ЗУ60 | :ЗУ432 |
| :ЗУ61 | :ЗУ432 |
| :ЗУ62 | :ЗУ432 |
| :ЗУ63 | :ЗУ432 |
| :ЗУ64 | :ЗУ432 |
| :ЗУ65 | :ЗУ432 |
| :ЗУ66 | :ЗУ432 |
| :ЗУ67 | :ЗУ432 |
| :ЗУ68 | :ЗУ432 |
| :ЗУ69 | :ЗУ432 |
| :ЗУ70 | :ЗУ432 |
| :ЗУ71 | :ЗУ432 |
| :ЗУ72 | :ЗУ432 |
| :ЗУ73 | :ЗУ432 |
| :ЗУ74 | :ЗУ432 |
| :ЗУ75 | :ЗУ432 |
| :ЗУ76 | :ЗУ432 |
| :ЗУ77 | :ЗУ432 |
| :ЗУ78 | :ЗУ432 |
| :ЗУ79 | :ЗУ432 |
| :ЗУ80 | :ЗУ432 |
| :ЗУ81 | :ЗУ432 |
| :ЗУ82 | :ЗУ432 |
| :ЗУ83 | :ЗУ432 |
| :ЗУ84 | :ЗУ432 |
| :ЗУ85 | :ЗУ432 |
| :ЗУ86 | :ЗУ432 |
| :ЗУ87 | :ЗУ432 |
| :ЗУ88 | :ЗУ432 |
| :ЗУ89 | :ЗУ432 |

| | |
|---|---|
| :ЗУ90 | :ЗУ432 |
| :ЗУ91 | :ЗУ432 |
| :ЗУ92 | :ЗУ432 |
| :ЗУ93 | :ЗУ432 |
| :ЗУ94 | :ЗУ432 |
| :ЗУ95 | :ЗУ432 |
| :ЗУ96 | :ЗУ432 |
| :ЗУ97 | :ЗУ432 |
| :ЗУ98 | :ЗУ432 |
| :ЗУ99 | :ЗУ432 |
| :ЗУ100 | :ЗУ432 |
| :ЗУ101 | :ЗУ432 |
| :ЗУ102 | :ЗУ432 |
| :ЗУ103 | :ЗУ432 |
| :ЗУ104 | :ЗУ432 |
| :ЗУ105 | :ЗУ434 |
| :ЗУ106 | :ЗУ434 |
| :ЗУ107 | :ЗУ434 |
| :ЗУ108 | :ЗУ434 |
| :ЗУ109 | :ЗУ434 |
| :ЗУ110 | :ЗУ434 |
| :ЗУ111 | :ЗУ434 |
| :ЗУ112 | :ЗУ434 |
| :ЗУ113 | :ЗУ434 |
| :ЗУ114 | :ЗУ434 |
| :ЗУ115 | :ЗУ434 |
| :ЗУ116 | :ЗУ434 |
| :ЗУ117 | :ЗУ434 |
| :ЗУ118 | :ЗУ434 |
| :ЗУ119 | :ЗУ434 |
| :ЗУ120 | :ЗУ434 |

| | |
|---|---|
| :ЗУ121 | :ЗУ434 |
| :ЗУ122 | :ЗУ434 |
| :ЗУ123 | :ЗУ434 |
| :ЗУ124 | :ЗУ434 |
| :ЗУ125 | :ЗУ434 |
| :ЗУ126 | :ЗУ434 |
| :ЗУ127 | :ЗУ436 |
| :ЗУ128 | :ЗУ434 |
| :ЗУ129 | :ЗУ434 |
| :ЗУ130 | :ЗУ434 |
| :ЗУ131 | :ЗУ434 |
| :ЗУ132 | :ЗУ434 |
| :ЗУ133 | :ЗУ434 |
| :ЗУ134 | :ЗУ434 |
| :ЗУ135 | :ЗУ434 |
| :ЗУ136 | :ЗУ434 |
| :ЗУ137 | :ЗУ434 |
| :ЗУ138 | :ЗУ434 |
| :ЗУ139 | :ЗУ434 |
| :ЗУ140 | :ЗУ434 |
| :ЗУ141 | :ЗУ434 |
| :ЗУ142 | :ЗУ434 |
| :ЗУ143 | :ЗУ434 |
| :ЗУ144 | :ЗУ434 |
| :ЗУ145 | :ЗУ434 |
| :ЗУ146 | :ЗУ434 |
| :ЗУ147 | :ЗУ434 |
| :ЗУ148 | :ЗУ434 |
| :ЗУ149 | :ЗУ434 |
| :ЗУ150 | :ЗУ434 |
| :ЗУ151 | :ЗУ434 |

| | |
|---|---|
| :ЗУ152 | :ЗУ434 |
| :ЗУ153 | :ЗУ434 |
| :ЗУ154 | :ЗУ434 |
| :ЗУ155 | :ЗУ434 |
| :ЗУ156 | :ЗУ434 |
| :ЗУ157 | :ЗУ434 |
| :ЗУ158 | :ЗУ434 |
| :ЗУ159 | :ЗУ434 |
| :ЗУ160 | :ЗУ434 |
| :ЗУ161 | :ЗУ434 |
| :ЗУ162 | :ЗУ434 |
| :ЗУ163 | :ЗУ434 |
| :ЗУ164 | :ЗУ434 |
| :ЗУ165 | :ЗУ434 |
| :ЗУ166 | :ЗУ434 |
| :ЗУ167 | :ЗУ434 |
| :ЗУ168 | :ЗУ434 |
| :ЗУ169 | :ЗУ434 |
| :ЗУ170 | :ЗУ434 |
| :ЗУ171 | :ЗУ434 |
| :ЗУ172 | :ЗУ434 |
| :ЗУ173 | :ЗУ434 |
| :ЗУ174 | :ЗУ434 |
| :ЗУ175 | :ЗУ434 |
| :ЗУ176 | :ЗУ434 |
| :ЗУ177 | :ЗУ434 |
| :ЗУ178 | :ЗУ434 |
| :ЗУ179 | :ЗУ434 |
| :ЗУ180 | :ЗУ434 |
| :ЗУ181 | :ЗУ434 |
| :ЗУ182 | :ЗУ434 |

| | |
|---|---|
| :ЗУ183 | :ЗУ434 |
| :ЗУ184 | :ЗУ434 |
| :ЗУ185 | :ЗУ434 |
| :ЗУ186 | :ЗУ434 |
| :ЗУ187 | :ЗУ434 |
| :ЗУ188 | :ЗУ434 |
| :ЗУ189 | :ЗУ434 |
| :ЗУ190 | :ЗУ434 |
| :ЗУ191 | :ЗУ434 |
| :ЗУ192 | :ЗУ434 |
| :ЗУ193 | :ЗУ434 |
| :ЗУ194 | :ЗУ434 |
| :ЗУ195 | :ЗУ434 |
| :ЗУ196 | :ЗУ434 |
| :ЗУ197 | :ЗУ434 |
| :ЗУ198 | :ЗУ434 |
| :ЗУ199 | :ЗУ434 |
| :ЗУ200 | :ЗУ434 |
| :ЗУ201 | :ЗУ434 |
| :ЗУ202 | :ЗУ434 |
| :ЗУ203 | :ЗУ434 |
| :ЗУ204 | :ЗУ434 |
| :ЗУ205 | :ЗУ434 |
| :ЗУ206 | :ЗУ434 |
| :ЗУ207 | :ЗУ434 |
| :ЗУ208 | :ЗУ434 |
| :ЗУ209 | :ЗУ434 |
| :ЗУ210 | :ЗУ434 |
| :ЗУ211 | :ЗУ434 |
| :ЗУ212 | :ЗУ434 |
| :ЗУ213 | :ЗУ434 |

| | |
|---|---|
| :ЗУ214 | :ЗУ434 |
| :ЗУ215 | :ЗУ434 |
| :ЗУ216 | :ЗУ434 |
| :ЗУ217 | :ЗУ434 |
| :ЗУ218 | :ЗУ434 |
| :ЗУ219 | :ЗУ434 |
| :ЗУ220 | :ЗУ434 |
| :ЗУ221 | :ЗУ434 |
| :ЗУ222 | :ЗУ434 |
| :ЗУ223 | :ЗУ434 |
| :ЗУ224 | :ЗУ434 |
| :ЗУ225 | :ЗУ434 |
| :ЗУ226 | :ЗУ434 |
| :ЗУ227 | :ЗУ434 |
| :ЗУ228 | :ЗУ434 |
| :ЗУ229 | :ЗУ434 |
| :ЗУ230 | :ЗУ436 |
| :ЗУ231 | :ЗУ436 |
| :ЗУ232 | :ЗУ436 |
| :ЗУ233 | :ЗУ436 |
| :ЗУ234 | :ЗУ436 |
| :ЗУ235 | :ЗУ436 |
| :ЗУ236 | :ЗУ436 |
| :ЗУ237 | :ЗУ436 |
| :ЗУ238 | :ЗУ436 |
| :ЗУ239 | :ЗУ436 |
| :ЗУ240 | :ЗУ436 |
| :ЗУ241 | :ЗУ436 |
| :ЗУ242 | :ЗУ436 |
| :ЗУ243 | :ЗУ436 |
| :ЗУ244 | :ЗУ436 |

| | |
|---|---|
| :ЗУ245 | :ЗУ436 |
| :ЗУ246 | :ЗУ436 |
| :ЗУ247 | :ЗУ436 |
| :ЗУ248 | :ЗУ436 |
| :ЗУ249 | :ЗУ436 |
| :ЗУ250 | :ЗУ436 |
| :ЗУ251 | :ЗУ436 |
| :ЗУ252 | :ЗУ436 |
| :ЗУ253 | :ЗУ436 |
| :ЗУ254 | :ЗУ436 |
| :ЗУ255 | :ЗУ436 |
| :ЗУ256 | :ЗУ436 |
| :ЗУ257 | :ЗУ436 |
| :ЗУ258 | :ЗУ436 |
| :ЗУ259 | :ЗУ436 |
| :ЗУ260 | :ЗУ436 |
| :ЗУ261 | :ЗУ436 |
| :ЗУ262 | :ЗУ436 |
| :ЗУ263 | :ЗУ436 |
| :ЗУ264 | :ЗУ436 |
| :ЗУ265 | :ЗУ436 |
| :ЗУ266 | :ЗУ436 |
| :ЗУ267 | :ЗУ436 |
| :ЗУ268 | :ЗУ436 |
| :ЗУ269 | :ЗУ436 |
| :ЗУ270 | :ЗУ436 |
| :ЗУ271 | :ЗУ436 |
| :ЗУ272 | :ЗУ436 |
| :ЗУ273 | :ЗУ436 |
| :ЗУ274 | :ЗУ436 |
| :ЗУ275 | :ЗУ436 |

| | |
|---|---|
| :ЗУ276 | :ЗУ436 |
| :ЗУ277 | :ЗУ436 |
| :ЗУ278 | :ЗУ436 |
| :ЗУ279 | :ЗУ436 |
| :ЗУ280 | :ЗУ436 |
| :ЗУ281 | :ЗУ436 |
| :ЗУ282 | :ЗУ436 |
| :ЗУ283 | :ЗУ436 |
| :ЗУ284 | :ЗУ436 |
| :ЗУ285 | :ЗУ436 |
| :ЗУ286 | :ЗУ436 |
| :ЗУ287 | :ЗУ436 |
| :ЗУ288 | :ЗУ436 |
| :ЗУ289 | :ЗУ436 |
| :ЗУ290 | :ЗУ436 |
| :ЗУ291 | :ЗУ436 |
| :ЗУ292 | :ЗУ436 |
| :ЗУ293 | :ЗУ436 |
| :ЗУ294 | :ЗУ436 |
| :ЗУ295 | :ЗУ436 |
| :ЗУ296 | :ЗУ436 |
| :ЗУ297 | :ЗУ436 |
| :ЗУ298 | :ЗУ436 |
| :ЗУ299 | :ЗУ436 |
| :ЗУ300 | :ЗУ436 |
| :ЗУ301 | :ЗУ436 |
| :ЗУ302 | :ЗУ436 |
| :ЗУ303 | :ЗУ436 |
| :ЗУ304 | :ЗУ436 |
| :ЗУ305 | :ЗУ436 |
| :ЗУ306 | :ЗУ436 |

| | |
|---|---|
| :ЗУ307 | :ЗУ436 |
| :ЗУ308 | :ЗУ436 |
| :ЗУ309 | :ЗУ436 |
| :ЗУ310 | :ЗУ436 |
| :ЗУ311 | :ЗУ436 |
| :ЗУ312 | :ЗУ436 |
| :ЗУ313 | :ЗУ436 |
| :ЗУ314 | :ЗУ436 |
| :ЗУ315 | :ЗУ436 |
| :ЗУ316 | :ЗУ436 |
| :ЗУ317 | :ЗУ436 |
| :ЗУ318 | :ЗУ436 |
| :ЗУ319 | :ЗУ436 |
| :ЗУ320 | :ЗУ436 |
| :ЗУ321 | :ЗУ436 |
| :ЗУ322 | :ЗУ436 |
| :ЗУ323 | :ЗУ436 |
| :ЗУ324 | :ЗУ436 |
| :ЗУ325 | :ЗУ436 |
| :ЗУ326 | :ЗУ436 |
| :ЗУ327 | :ЗУ436 |
| :ЗУ328 | :ЗУ436 |
| :ЗУ329 | :ЗУ436 |
| :ЗУ330 | :ЗУ436 |
| :ЗУ331 | :ЗУ436 |
| :ЗУ332 | :ЗУ436 |
| :ЗУ333 | :ЗУ436 |
| :ЗУ334 | :ЗУ436 |
| :ЗУ335 | :ЗУ436 |
| :ЗУ336 | :ЗУ436 |
| :ЗУ337 | :ЗУ436 |

| | |
|---|---|
| :ЗУ338 | :ЗУ436 |
| :ЗУ339 | :ЗУ436 |
| :ЗУ340 | :ЗУ436 |
| :ЗУ341 | :ЗУ436 |
| :ЗУ342 | :ЗУ436 |
| :ЗУ343 | :ЗУ432 |
| :ЗУ344 | :ЗУ364 |
| :ЗУ345 | :ЗУ362 |
| :ЗУ346 | :ЗУ362 |
| :ЗУ347 | :ЗУ362 |
| :ЗУ348 | :ЗУ362 |
| :ЗУ349 | :ЗУ432 |
| :ЗУ350 | :ЗУ433 |
| :ЗУ351 | :ЗУ361 |
| :ЗУ352 | :ЗУ362 |
| :ЗУ353 | :ЗУ362 |
| :ЗУ354 | :ЗУ361 |
| :ЗУ355 | :ЗУ363 |
| :ЗУ356 | :ЗУ362 |
| :ЗУ357 | :ЗУ437 |
| :ЗУ358 | :ЗУ437 |
| :ЗУ359 | :ЗУ375 |
| :ЗУ360 | :ЗУ434 |
| :ЗУ361 | :ЗУ433, :ЗУ432 |
| :ЗУ362 | :ЗУ432 |
| :ЗУ363 | :ЗУ438 |
| :ЗУ364 | :ЗУ432 |
| :ЗУ365 | :ЗУ437 |
| :ЗУ366 | :ЗУ437 |
| :ЗУ367 | :ЗУ437 |
| :ЗУ368 | :ЗУ437 |

| | |
|---|---|
| :ЗУ369 | :ЗУ432 |
| :ЗУ370 | :ЗУ437 |
| :ЗУ371 | :ЗУ438 |
| :ЗУ372 | :ЗУ439, :ЗУ362, :ЗУ383 |
| :ЗУ373 | :ЗУ434 |
| :ЗУ374 | :ЗУ377 |
| :ЗУ375 | :ЗУ432 |
| :ЗУ376 | :ЗУ432 |
| :ЗУ377 | :ЗУ434 |
| :ЗУ378 | 62:15:0060212:35 |
| :ЗУ379 | 62:15:0060212:35 |
| :ЗУ380 | 62:15:0060212:35 |
| :ЗУ381 | 62:15:0060212:35 |
| :ЗУ382 | :ЗУ432 |
| :ЗУ383 | :ЗУ432 |
| :ЗУ384 | :ЗУ437 |
| :ЗУ385 | :ЗУ437 |
| :ЗУ386 | :ЗУ437 |
| :ЗУ387 | :ЗУ437 |
| :ЗУ388 | :ЗУ437 |
| :ЗУ389 | :ЗУ437 |
| :ЗУ390 | :ЗУ437 |
| :ЗУ391 | :ЗУ437 |
| :ЗУ392 | :ЗУ437 |
| :ЗУ393 | :ЗУ437 |
| :ЗУ394 | :ЗУ437 |
| :ЗУ395 | :ЗУ437 |
| :ЗУ396 | :ЗУ437 |
| :ЗУ397 | :ЗУ437 |
| :ЗУ398 | :ЗУ437 |
| :ЗУ399 | :ЗУ437 |

| | |
|---|---|
| :ЗУ400 | :ЗУ437 |
| :ЗУ401 | :ЗУ437 |
| :ЗУ402 | :ЗУ437 |
| :ЗУ403 | :ЗУ437 |
| :ЗУ404 | :ЗУ437 |
| :ЗУ405 | :ЗУ437 |
| :ЗУ406 | :ЗУ437 |
| :ЗУ407 | :ЗУ437 |
| :ЗУ408 | :ЗУ437 |
| :ЗУ409 | :ЗУ437 |
| :ЗУ410 | :ЗУ437 |
| :ЗУ411 | :ЗУ437 |
| :ЗУ412 | :ЗУ437 |
| :ЗУ413 | :ЗУ437 |
| :ЗУ414 | :ЗУ437 |
| :ЗУ415 | :ЗУ437 |
| :ЗУ416 | :ЗУ437 |
| :ЗУ417 | :ЗУ437 |
| :ЗУ418 | :ЗУ437 |
| :ЗУ419 | :ЗУ437 |
| :ЗУ420 | :ЗУ437 |
| :ЗУ421 | :ЗУ437 |
| :ЗУ422 | :ЗУ437 |
| :ЗУ423 | :ЗУ437 |
| :ЗУ424 | :ЗУ437 |
| :ЗУ425 | :ЗУ437 |
| :ЗУ426 | :ЗУ437 |
| :ЗУ427 | :ЗУ437 |
| :ЗУ428 | :ЗУ437 |
| :ЗУ429 | :ЗУ437 |
| :ЗУ430 | :ЗУ437 |

| | |
|---|---|
| :ЗУ431 | :ЗУ437 |
| :ЗУ432 | :ЗУ433 |
| :ЗУ433 | 62:15:0060212:35 |
| :ЗУ434 | :ЗУ432 |
| :ЗУ435 | :ЗУ436 |
| :ЗУ436 | :ЗУ437 |
| :ЗУ437 | :ЗУ432 |
| :ЗУ438 | :ЗУ432 |
| :ЗУ439 | :ЗУ383 |
| :ЗУ440 | :ЗУ437 |
| :ЗУ441 | :ЗУ437 |
| :ЗУ442 | :ЗУ437 |
| :ЗУ443 | :ЗУ437 |
| :ЗУ444 | :ЗУ363 |
| :ЗУ445 | :ЗУ366 |

**Перечень и сведения о площади образуемых земельных участков, которые будут отнесены к территориям общего пользования или имуществу общего пользования, в том числе в отношении которых предполагаются резервирование и (или) изъятие для государственных или муниципальных нужд.**

Перечень и сведения об площади образуемых земельных участков, которые будут отнесены к территориям общего пользования или имуществу общего пользования приведены в Таблице №2.

Таблица № 2. Перечень и сведения об площади образуемых земельных участков, которые будут отнесены к территориям общего пользования или имуществу общего пользования.

| Кад. номер (обозначение) | Площадь принятая ($м^2$) | Разрешённое использование |
|---|---|---|
| :ЗУ375 | 4 701,00 | 12.0.2. Благоустройство территории |
| :ЗУ376 | 7 083,00 | 12.0.2. Благоустройство территории |
| :ЗУ432 | 61 047,00 | 12.0.1. Улично-дорожная сеть |
| :ЗУ433 | 5 761,00 | 12.0.1. Улично-дорожная сеть |
| :ЗУ434 | 48 003,00 | 12.0.1. Улично-дорожная сеть |
| :ЗУ435 | 7 302,00 | 12.0.1. Улично-дорожная сеть |
| :ЗУ436 | 38 601,00 | 12.0.1. Улично-дорожная сеть |
| :ЗУ437 | 48 059,00 | 12.0.1. Улично-дорожная сеть |
| :ЗУ438 | 5 312,00 | 12.0.1. Улично-дорожная сеть |
| :ЗУ439 | 3 000,00 | 12.0.1. Улично-дорожная сеть |

**Сведения о границах территории, в отношении которой утвержден проект межевания, содержащие перечень координат характерных точек этих границ в системе координат, используемой для ведения Единого государственного реестра недвижимости.**


Площадь территории проекта межевания составляет – 1 182 000 кв.м.

Перечень координат характерных точек границ территории, в отношении которой утвержден проект межевания, в системе координат, используемой для ведения Единого государственного реестра недвижимости представлены в таблице № 4.

Таблица № 4. Перечень координат характерных точек границ территории, в отношении которой утвержден проект межевания, в системе координат, используемой для ведения Единого государственного реестра недвижимости.

| Имя точки | X, м | Y, м |
|---|---|---|
| 1 | 453 435,93 | 1 339 151,42 |
| 2 | 453 500,61 | 1 339 129,67 |
| 3 | 453 551,54 | 1 339 083,39 |
| 4 | 453 581,77 | 1 338 999,59 |
| 5 | 453 573,44 | 1 338 933,44 |
| 6 | 453 777,31 | 1 338 837,97 |
| 7 | 453 797,02 | 1 338 874,86 |
| 8 | 453 866,59 | 1 339 042,00 |
| 9 | 453 877,22 | 1 339 067,57 |
| 10 | 453 943,02 | 1 339 225,65 |
| 11 | 453 979,54 | 1 339 211,26 |
| 12 | 454 088,44 | 1 339 161,03 |
| 13 | 454 096,76 | 1 339 157,20 |
| 14 | 454 096,93 | 1 339 157,62 |
| 15 | 454 195,28 | 1 339 109,23 |
| 16 | 454 304,86 | 1 339 055,43 |
| 17 | 454 327,27 | 1 339 101,68 |
| 18 | 454 411,67 | 1 339 293,57 |
| 19 | 454 420,26 | 1 339 313,06 |
| 20 | 454 450,73 | 1 339 382,34 |
| 21 | 454 470,83 | 1 339 551,98 |
| 22 | 454 474,11 | 1 339 579,65 |
| 23 | 454 460,63 | 1 339 731,89 |
| 24 | 454 469,40 | 1 339 791,44 |
| 25 | 454 472,04 | 1 339 809,41 |
| 26 | 454 502,53 | 1 340 016,64 |

| | | |
|---|---|---|
| 27 | 454 433,92 | 1 340 050,06 |
| 28 | 454 440,93 | 1 340 090,43 |
| 29 | 454 405,66 | 1 340 109,84 |
| 30 | 454 338,66 | 1 340 141,80 |
| 31 | 454 283,42 | 1 340 171,31 |
| 32 | 454 198,65 | 1 340 214,31 |
| 33 | 454 147,90 | 1 340 238,60 |
| 34 | 454 064,32 | 1 340 279,65 |
| 35 | 453 850,72 | 1 340 385,79 |
| 36 | 453 675,42 | 1 340 469,45 |
| 37 | 453 628,10 | 1 340 332,50 |
| 38 | 453 571,57 | 1 340 171,45 |
| 39 | 453 528,23 | 1 340 021,39 |
| 40 | 453 499,95 | 1 339 908,07 |
| 41 | 453 474,78 | 1 339 752,49 |
| 42 | 453 440,82 | 1 339 526,49 |
| 43 | 453 436,98 | 1 339 424,54 |
| 44 | 453 436,27 | 1 339 281,68 |
| 1 | 453 435,93 | 1 339 151,42 |

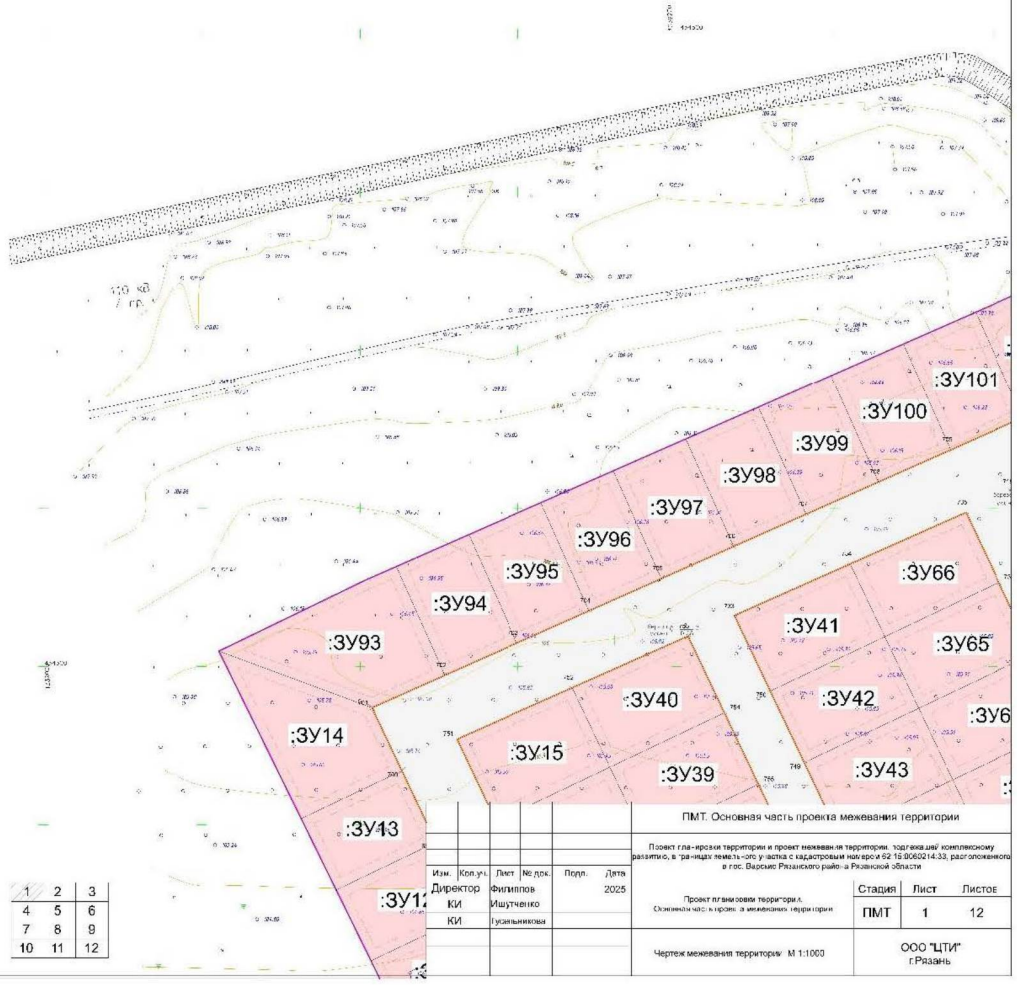


| | | |
|---|---|---|
| 1 | 2 | 3 |
| 4 | 5 | 6 |
| 7 | 8 | 9 |
| 10 | 11 | 12 |

| Изм. | Кол.уч. | Лист | № док. | Подп. | Дата |
|---|---|---|---|---|---|
| Директор | | Филиппов | | | 2025 |
| КИ | | Ишутченко | | | |
| КИ | | Гусальникова | | | |

ПМТ. Основная часть проекта межевания территории

Проект гла-ировки территории и проект межевания территории, подлежащей комплексному развитию, в границах земель-ого участка с кадастровым номером 62:15:0060214:33, расположенного в гос. Варсмис Рязанского райо-а Рязанской области

Проект планировки территории. Основная часть проекта межевания территории


| Стадия | Лист | Листов |
|---|---|---|
| ПМТ | 1 | 12 |


Чертеж межевания территории М 1:1000

ООО "ЦТИ" г.Рязань

Инв. N подл. | Подп. и дата | Взам. инв. N

Гл. спец.

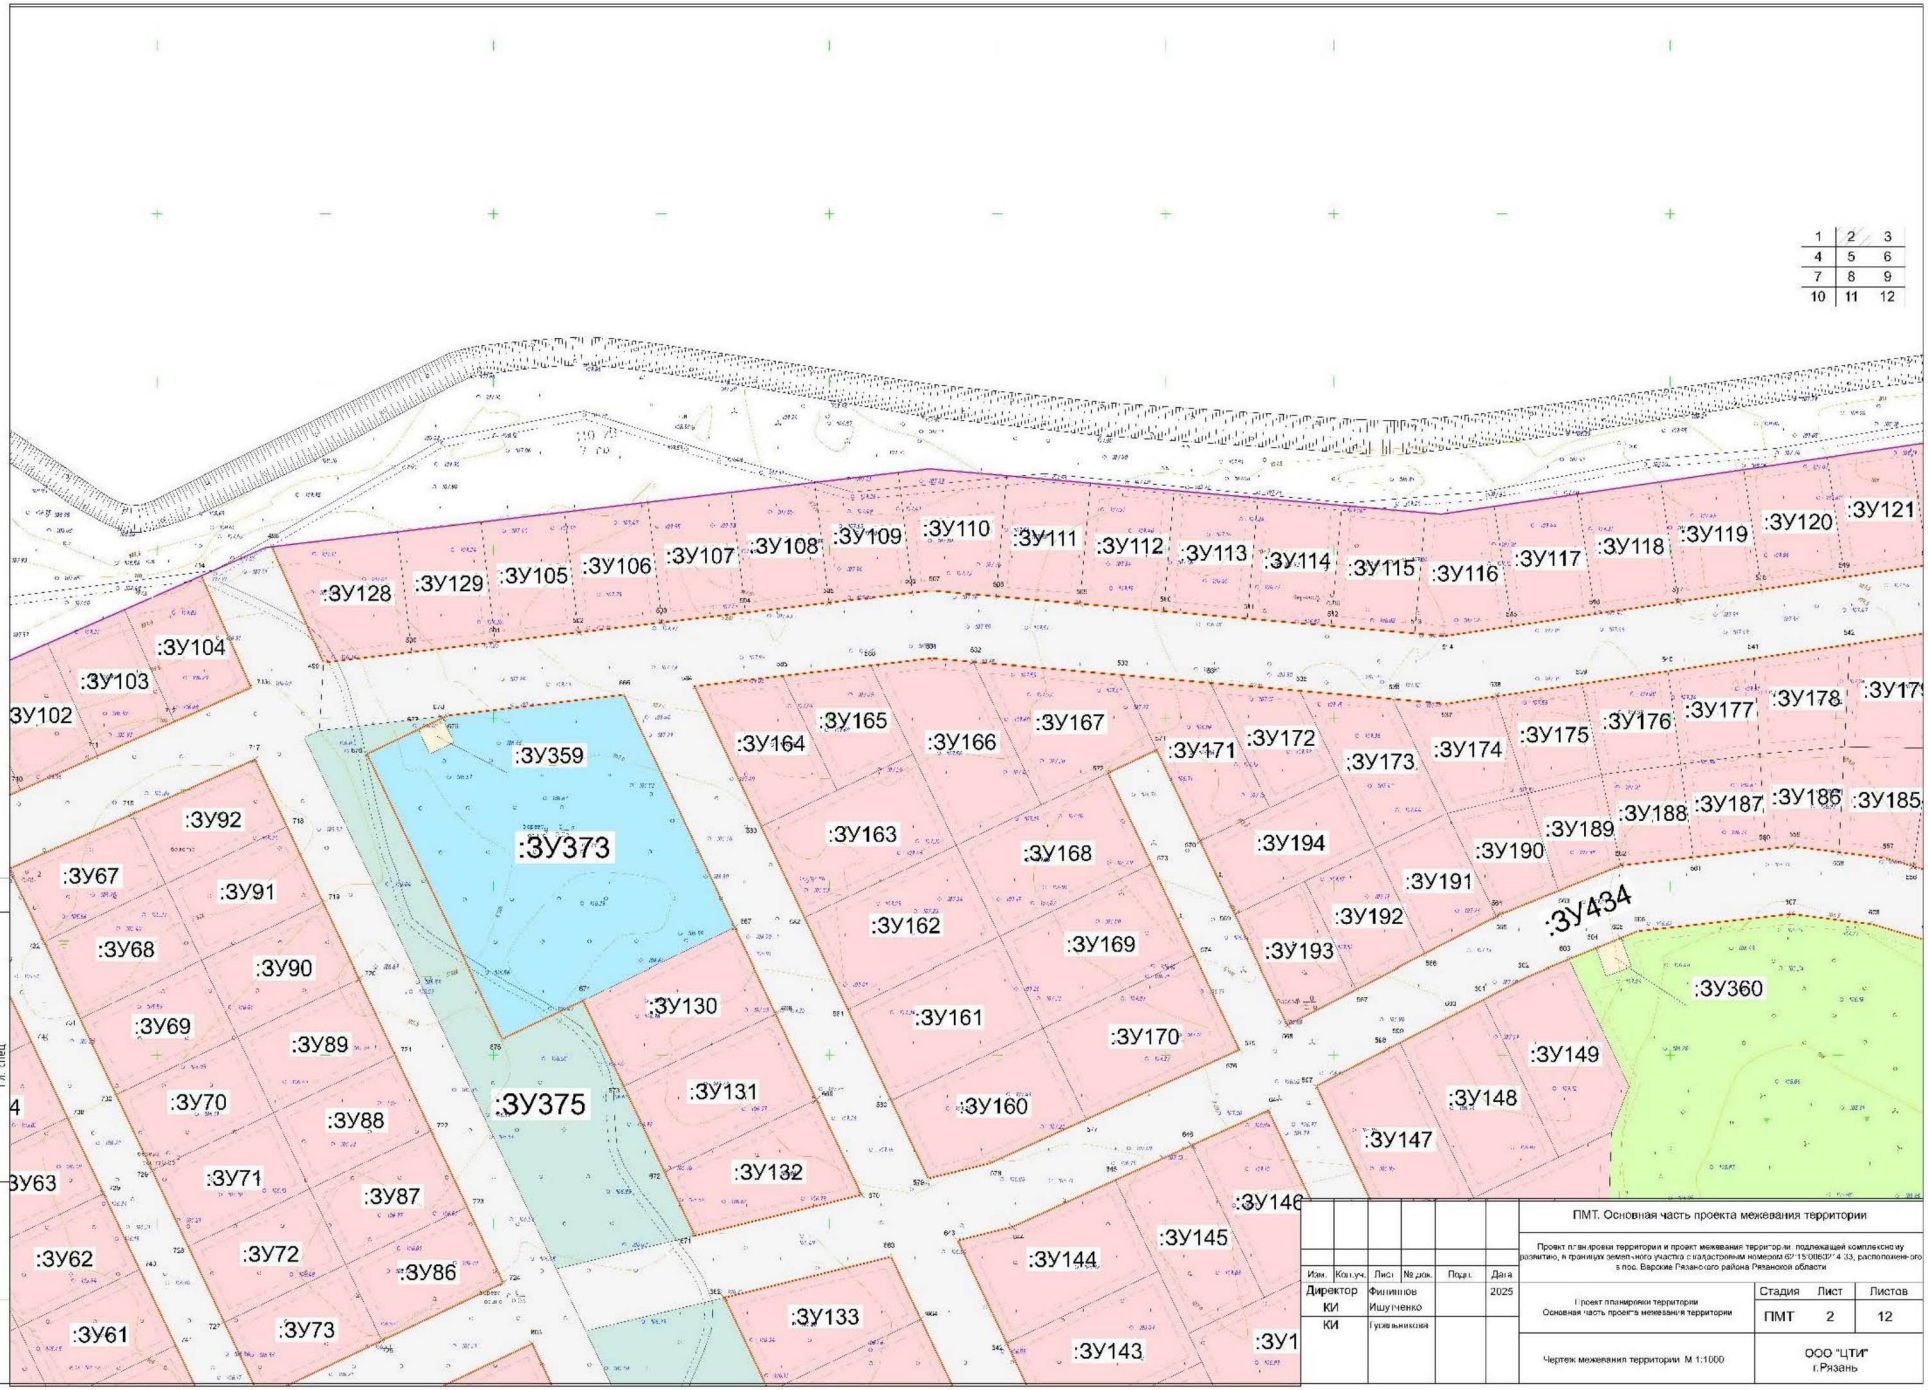
1 2 3
4 5 6
7 8 9
10 11 12
:ЗУ102
:ЗУ103
:ЗУ104
:ЗУ105
:ЗУ106
:ЗУ107
:ЗУ108
:ЗУ109
:ЗУ110
:ЗУ111
:ЗУ112
:ЗУ113
:ЗУ114
:ЗУ115
:ЗУ116
:ЗУ117
:ЗУ118
:ЗУ119
:ЗУ120
:ЗУ121
:ЗУ128
:ЗУ129
:ЗУ359
:ЗУ373
:ЗУ375
:ЗУ434
:ЗУ360
:ЗУ61
:ЗУ62
:ЗУ63
:ЗУ67
:ЗУ68
:ЗУ69
:ЗУ70
:ЗУ71
:ЗУ72
:ЗУ73
:ЗУ86
:ЗУ87
:ЗУ88
:ЗУ89
:ЗУ90
:ЗУ91
:ЗУ92
:ЗУ130
:ЗУ131
:ЗУ132
:ЗУ133
:ЗУ143
:ЗУ144
:ЗУ145
:ЗУ146
:ЗУ147
:ЗУ148
:ЗУ149
:ЗУ160
:ЗУ161
:ЗУ162
:ЗУ163
:ЗУ164
:ЗУ165
:ЗУ166
:ЗУ167
:ЗУ168
:ЗУ169
:ЗУ170
:ЗУ171
:ЗУ172
:ЗУ173
:ЗУ174
:ЗУ175
:ЗУ176
:ЗУ177
:ЗУ178
:ЗУ185
:ЗУ187
:ЗУ188
:ЗУ189
:ЗУ190
:ЗУ191
:ЗУ192
:ЗУ193
:ЗУ194
Взам. инв. N
Подп. и дата
Инв. N подл.
Гл. спец.
Изм. Кол.уч. Лист № док. Подп. Дата
Директор Филиппов 2025
КИ Ишутченко
КИ Гусельникова
ПМТ. Основная часть проекта межевания территории
Проект планировки территории и проект межевания территории, подлежащей комплексному развитию, в границах земельного участка с кадастровым номером 62:15:0080201:433, расположенного в пос. Варские Рязанского района Рязанской области
Проект планировки территории
Основная часть проекта межевания территории
Стадия Лист Листов
ПМТ 2 12
Чертеж межевания территории. М 1:1000
ООО "ЦТИ" г.Рязань

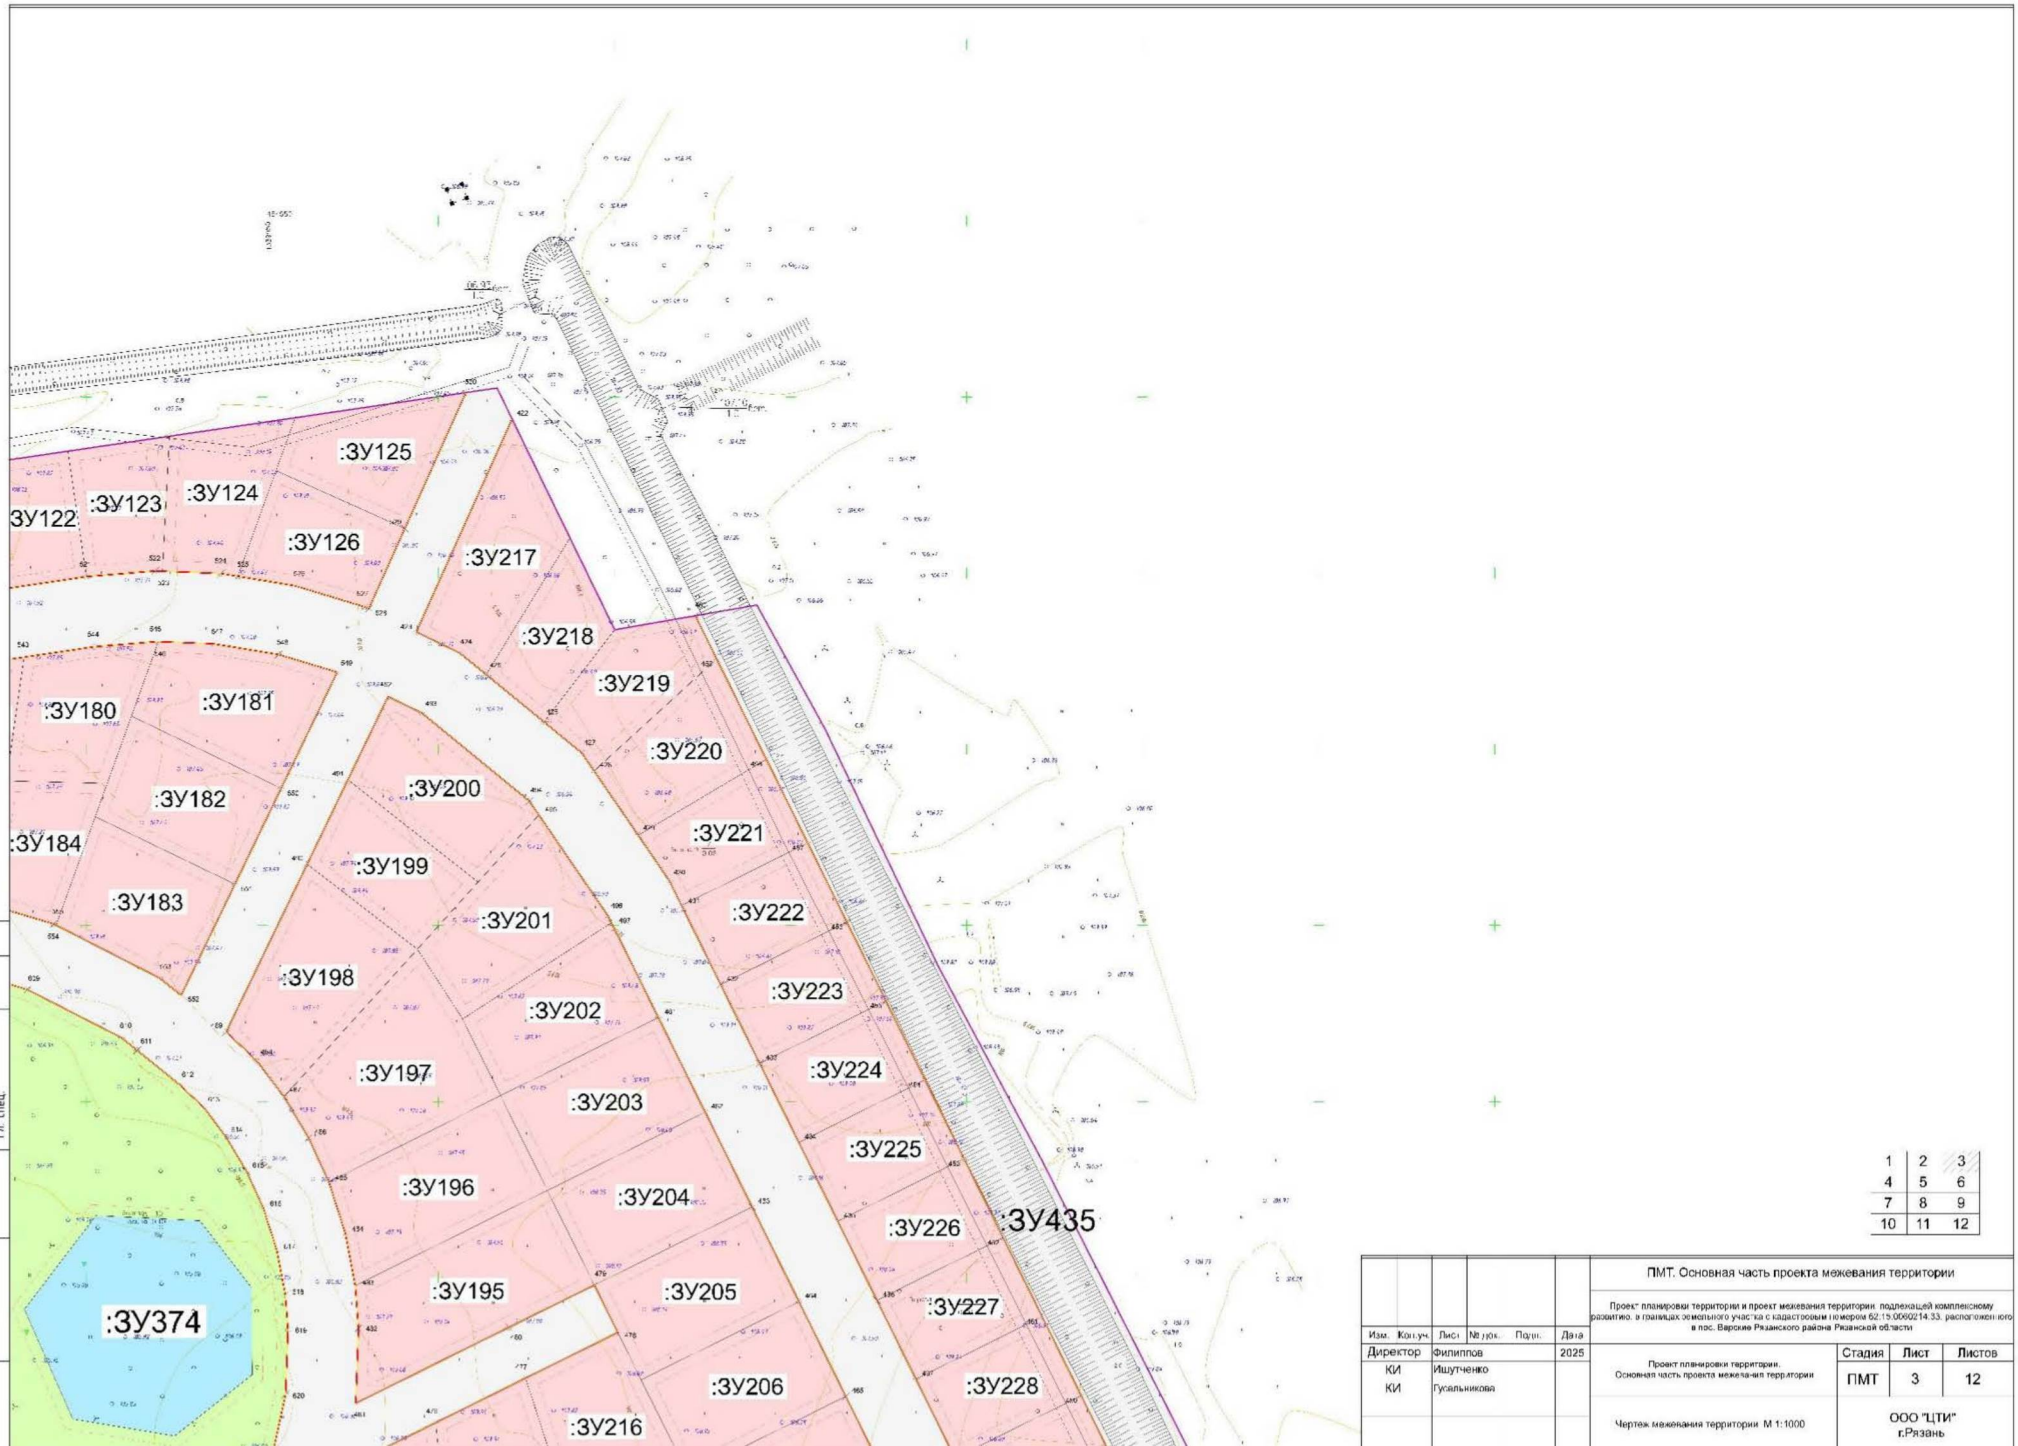


| | | |
|---|---|---|
| 1 | 2 | 3 |
| 4 | 5 | 6 |
| 7 | 8 | 9 |
| 10 | 11 | 12 |

Взам. инв. N | Подп. и дата | Инв. N подл. | Гл. спец.

| Изм. | Кол.уч. | Лист | № док. | Подп. | Дата |
|---|---|---|---|---|---|
| Директор | | Филиппов | | | 2025 |
| КИ | | Ишутченко | | | |
| КИ | | Гусальникова | | | |

ПМТ. Основная часть проекта межевания территории


Проект планировки территории и проект межевания территории подлежащей комплексному развитию, в границах земельного участка с кадастровым номером 62:15:0060214:33, расположенного в пос. Варские Рязанского района Рязанской области

Проект планировки территории.
Основная часть проекта межева-ния территории

| Стадия | Лист | Листов |
|---|---|---|
| ПМТ | 3 | 12 |

Чертеж межевания территории М 1:1000

ООО "ЦТИ"
г.Рязань

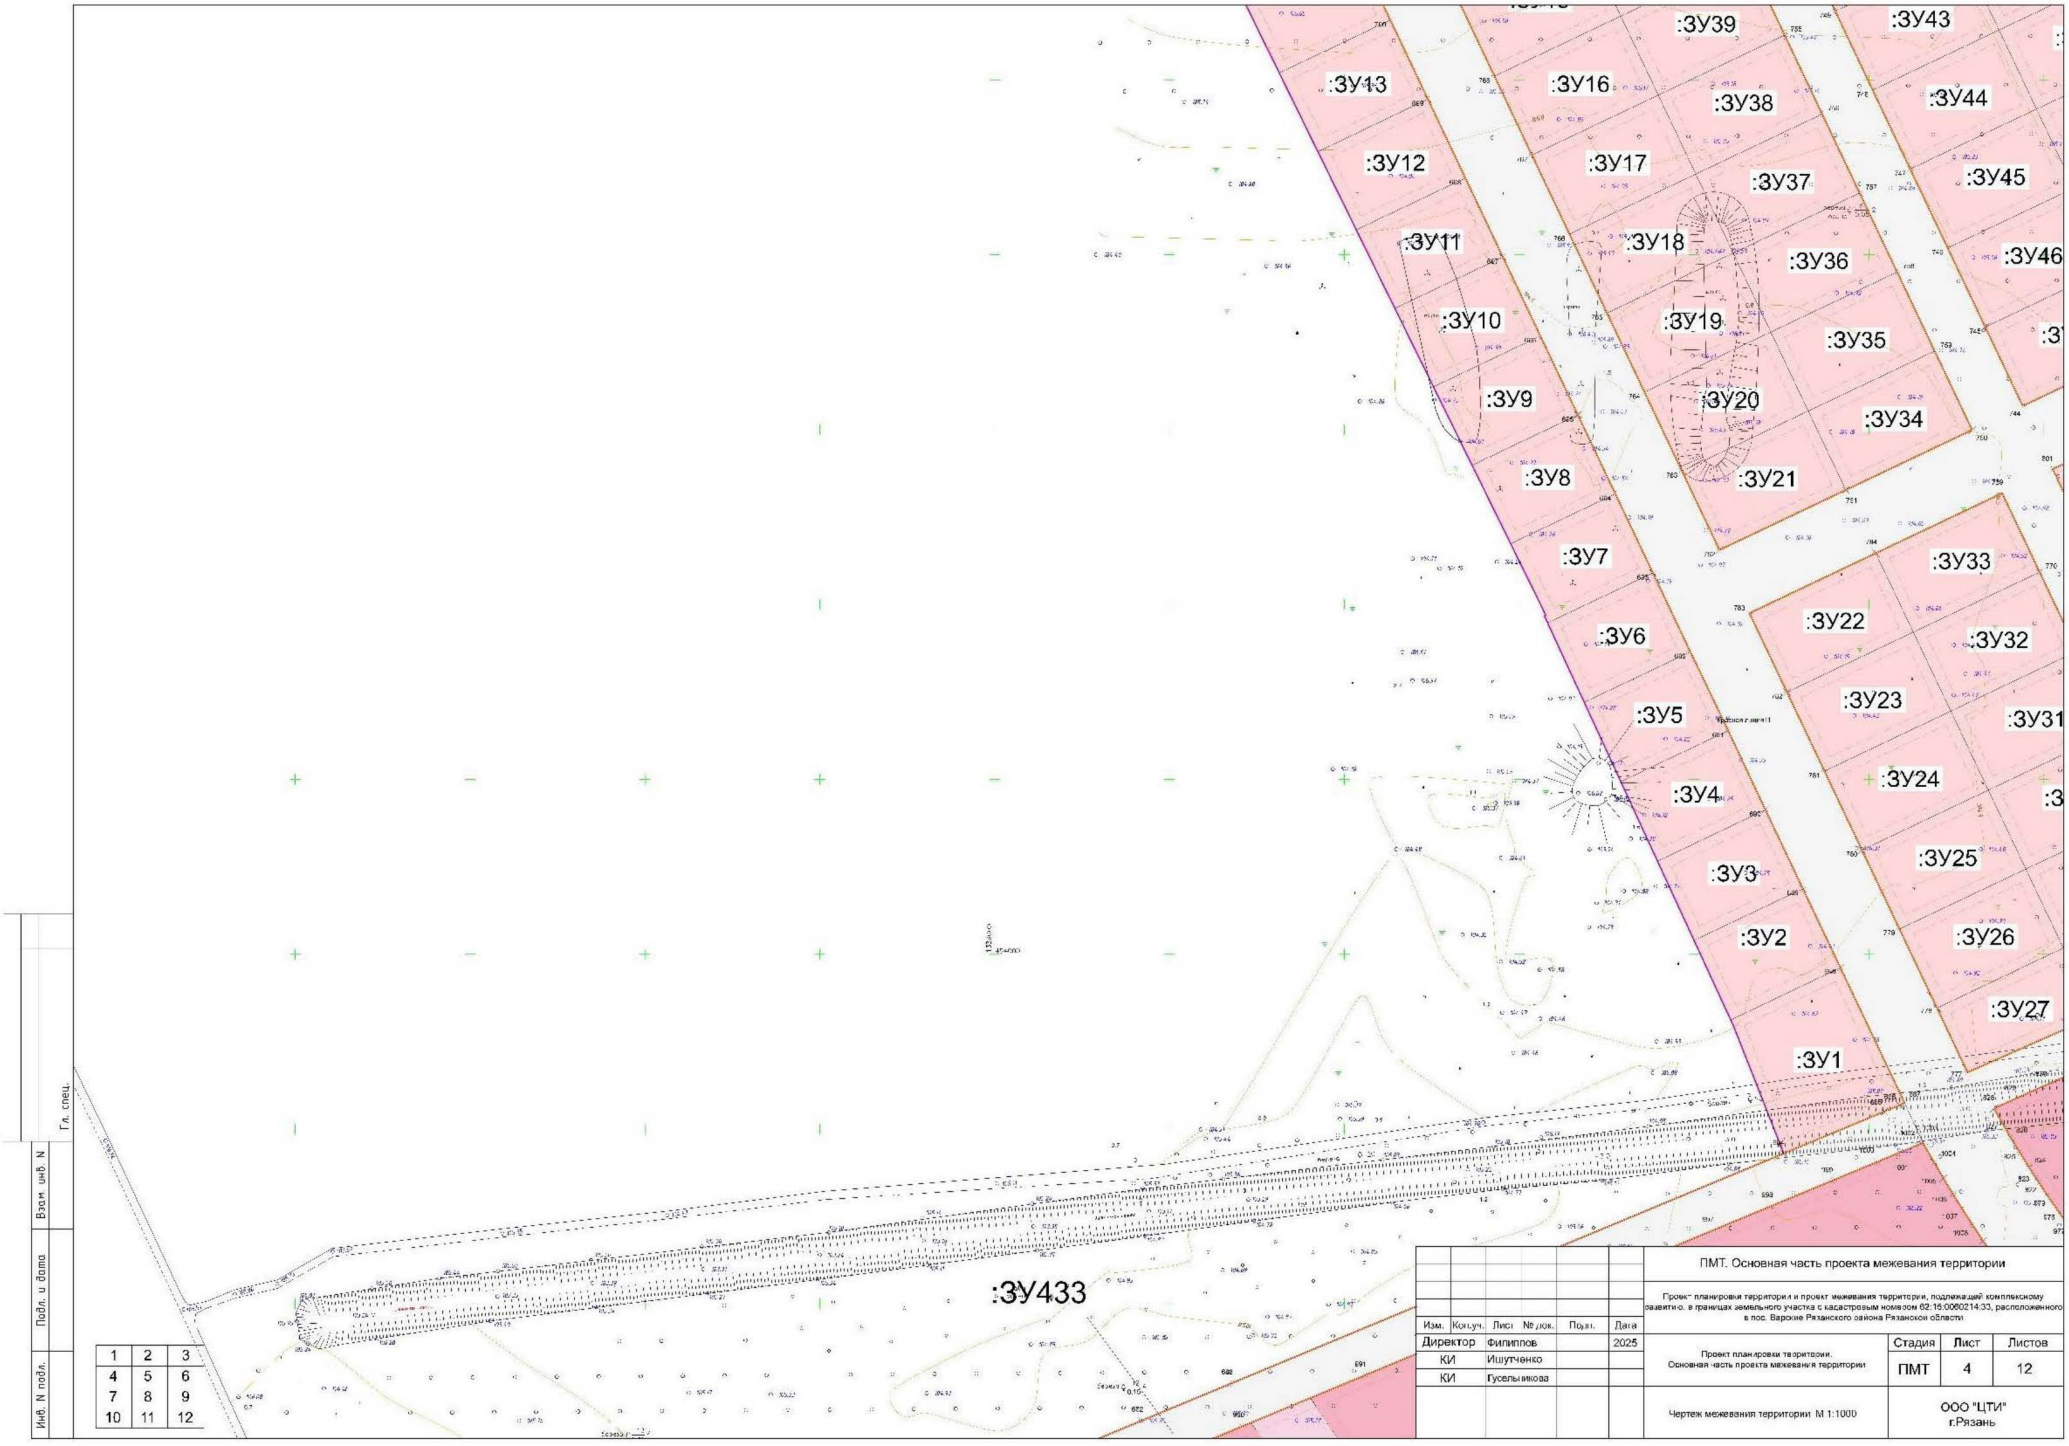


| | | |
|---|---|---|
| 1 | 2 | 3 |
| 4 | 5 | 6 |
| 7 | 8 | 9 |
| 10 | 11 | 12 |


Гл. спец.
Взам. инв. N
Подп. и дата
Инв. N подл.

| Изм. | Кол.уч. | Лист | № док. | Подп. | Дата |
|---|---|---|---|---|---|
| Директор | | Филиппов | | | 2025 |
| КИ | | Ишутченко | | | |
| КИ | | Гусельникова | | | |

ПМТ. Основная часть проекта межевания территории

Проект планировки территории и проект межевания территории, подлежащей комплексному освоению, в границах земельного участка с кадастровым номером 62:16:0060214:33, расположенного в пос. Варские Рязанского района Рязанской области

| Проект планировки территории. Основная часть проекта межевания территории | Стадия | Лист | Листов |
|---|---|---|---|
| | ПМТ | 4 | 12 |
| Чертеж межевания территории М 1:1000 | ООО "ЦТИ" г.Рязань | | |

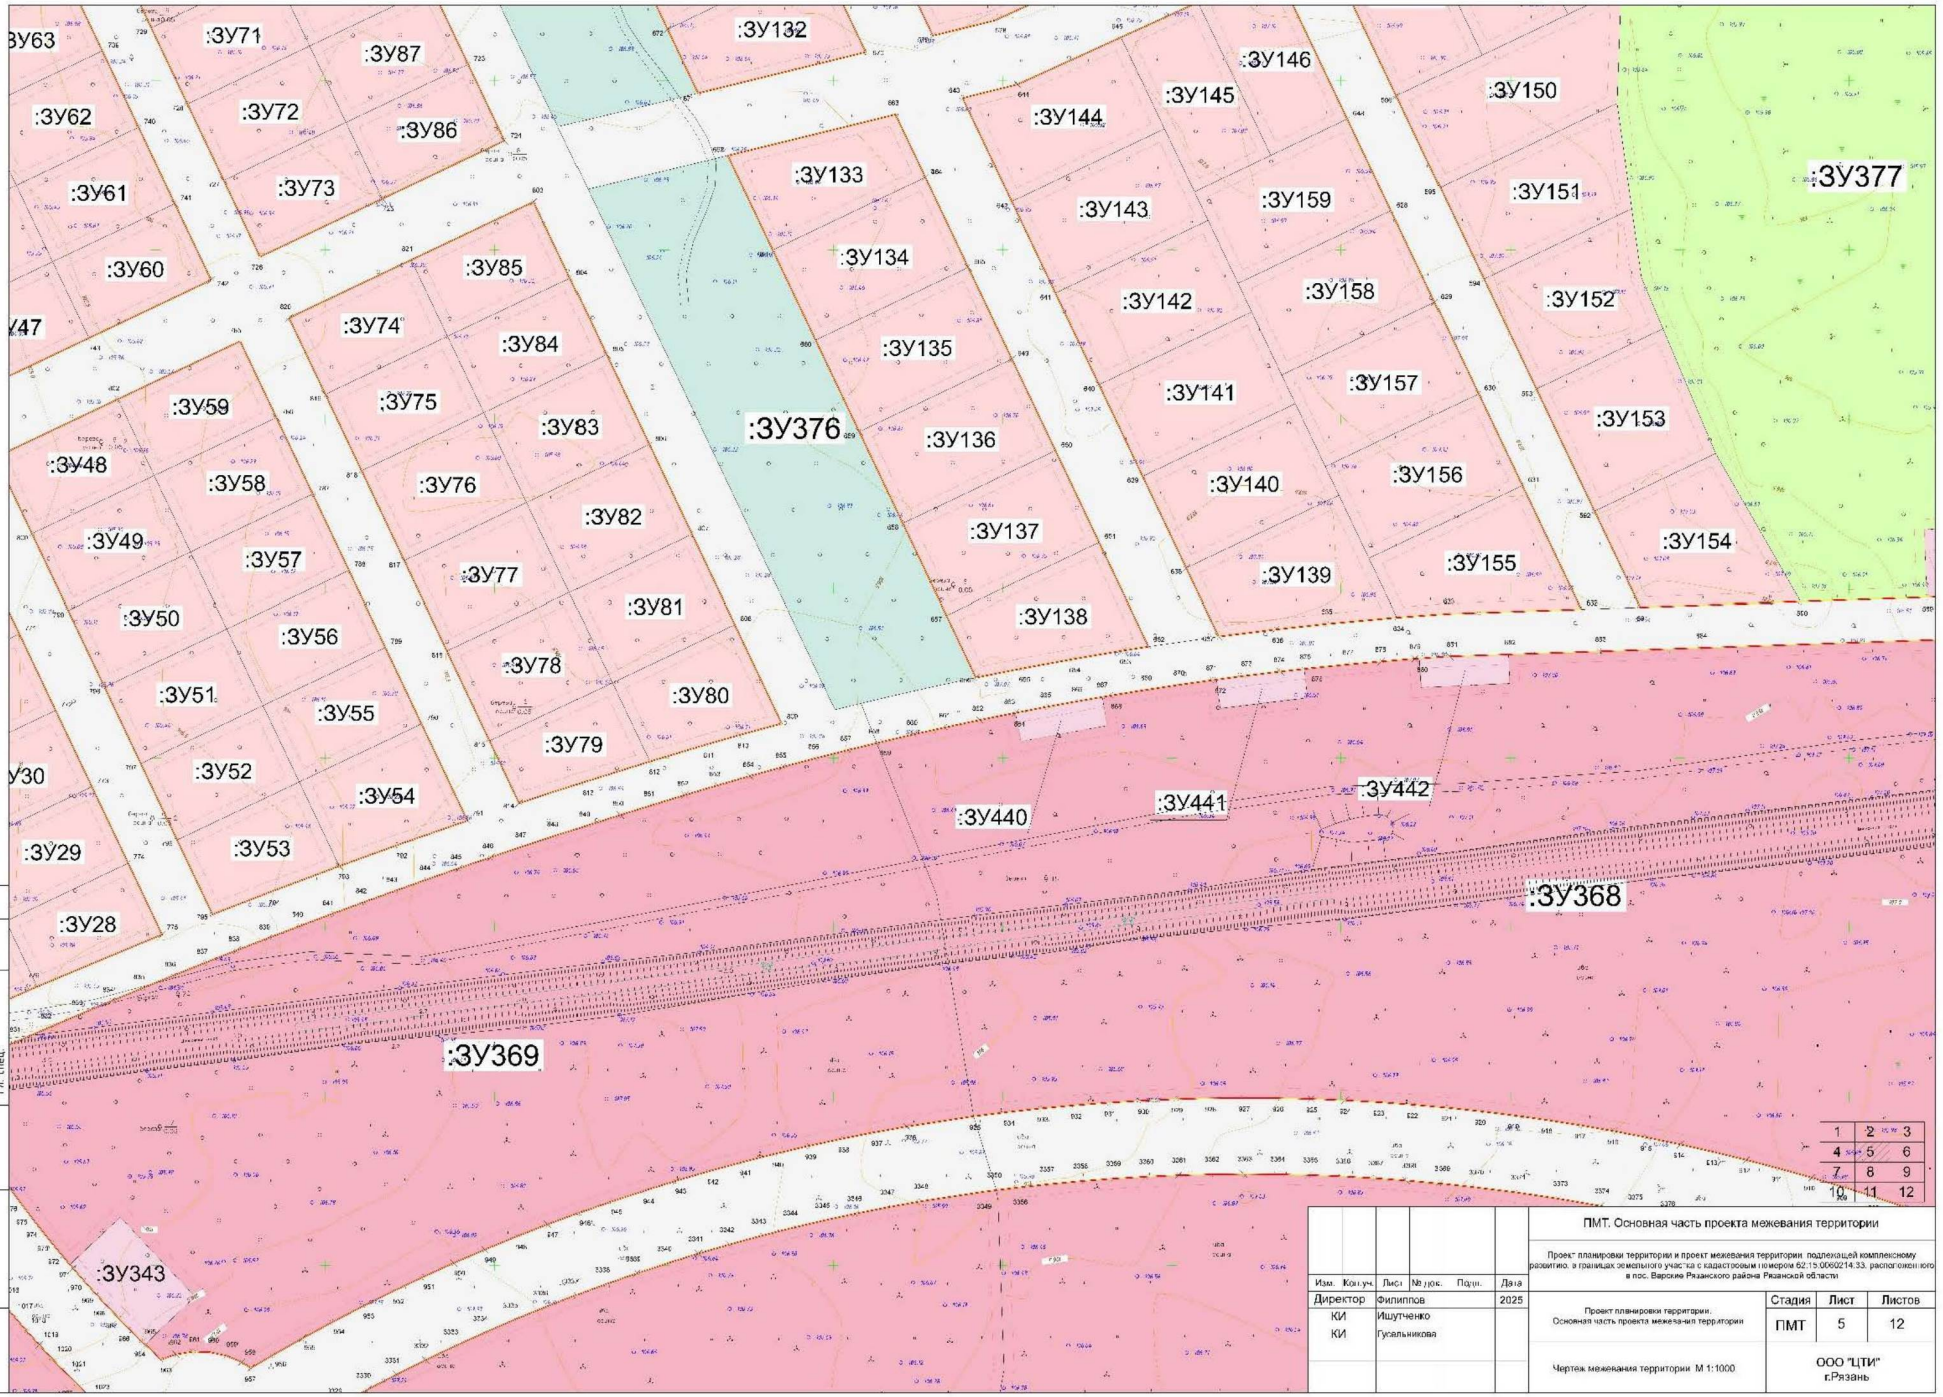


| | | |
|---|---|---|
| 1 | 2 | 3 |
| 4 | 5 | 6 |
| 7 | 8 | 9 |
| 10 | 11 | 12 |

Гл. спец.
Взам. инв. N
Подп. и дата
Инв. N подл.

| Изм. | Кол.уч. | Лист | № док. | Подп. | Дата |
|---|---|---|---|---|---|
| Директор | | Филиппов | | | 2025 |
| КИ | | Ишутченко | | | |
| КИ | | Гусельникова | | | |

ПМТ. Основная часть проекта межевания территории


Проект планировки территории и проект межевания территории подлежащей комплексному развитию, в границах земельного участка с кадастровым номером 62:15:0060214:33, расположенного в пос. Варские Рязанского района Рязанской области

Проект планировки территории. Основная часть проекта межева-ния территории

Чертеж межевания территории М 1:1000

| Стадия | Лист | Листов |
|---|---|---|
| ПМТ | 5 | 12 |

ООО "ЦТИ" г.Рязань

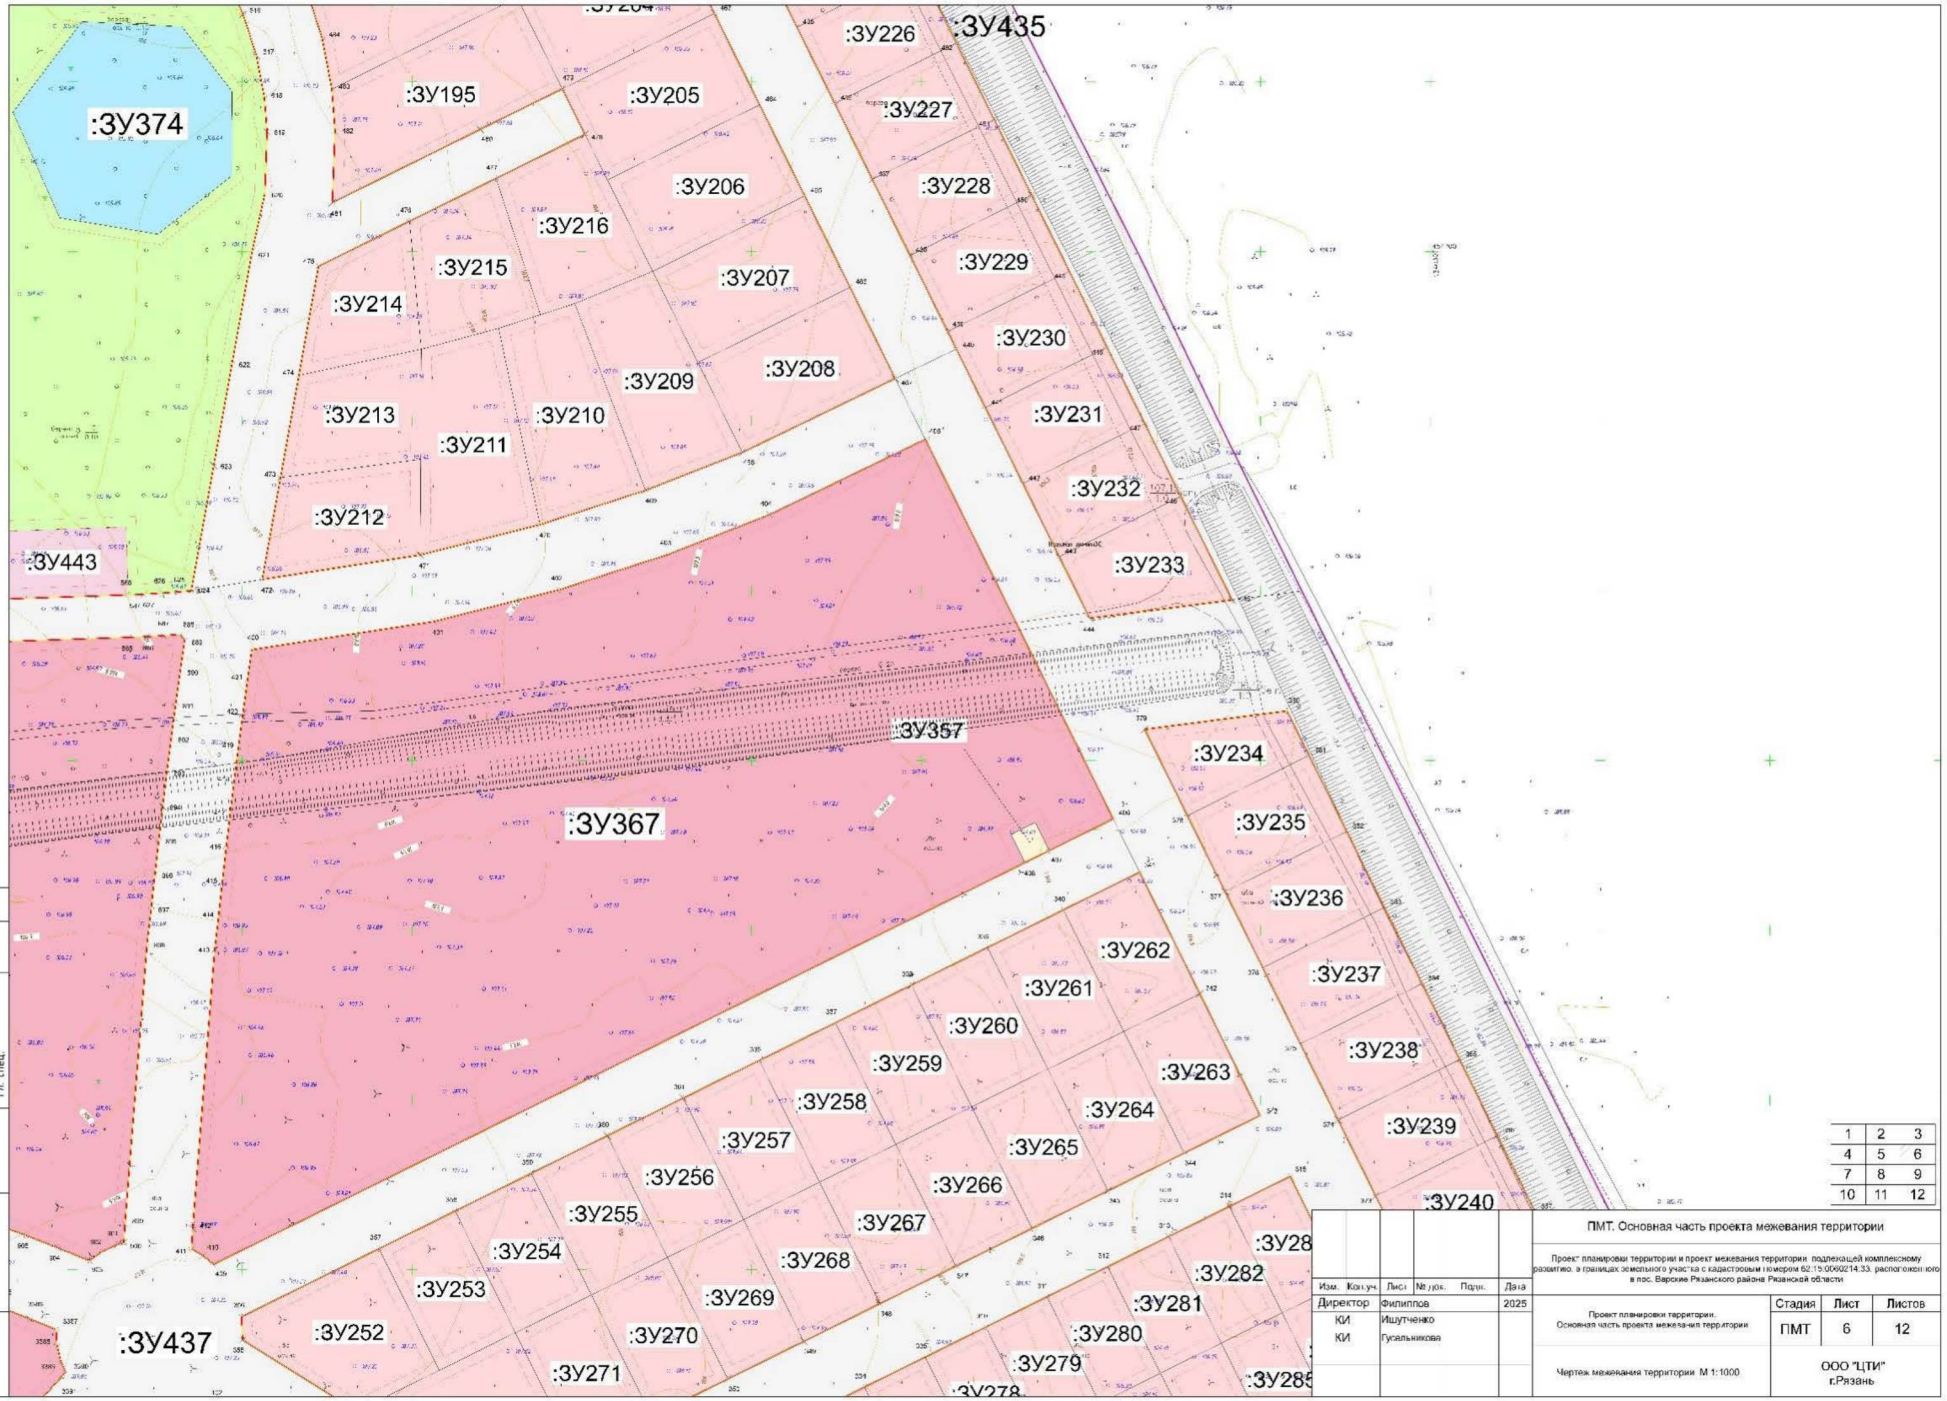


| | | |
|---|---|---|
| 1 | 2 | 3 |
| 4 | 5 | 6 |
| 7 | 8 | 9 |
| 10 | 11 | 12 |

Гл. спец.
Взам. инв. N
Подп. и дата
Инв. N подл.

| Изм. | Кол.уч. | Лист | № док. | Подп. | Дата |
|---|---|---|---|---|---|
| Директор | | Филиппов | | | 2025 |
| КИ | | Ишутченко | | | |
| КИ | | Гусальникова | | | |

ПМТ. Основная часть проекта межевания территории


Проект планировки территории и проект межевания территории, подлежащей комплексному развитию, в границах земельного участка с кадастровым номером 62:15:0000214:33, расположенного в пос. Варские Рязанского района Рязанской области

Проект планировки территории. Основная часть проекта межева-ния территории

Чертеж межевания территории. М 1:1000

| Стадия | Лист | Листов |
|---|---|---|
| ПМТ | 6 | 12 |

ООО "ЦТИ" г.Рязань

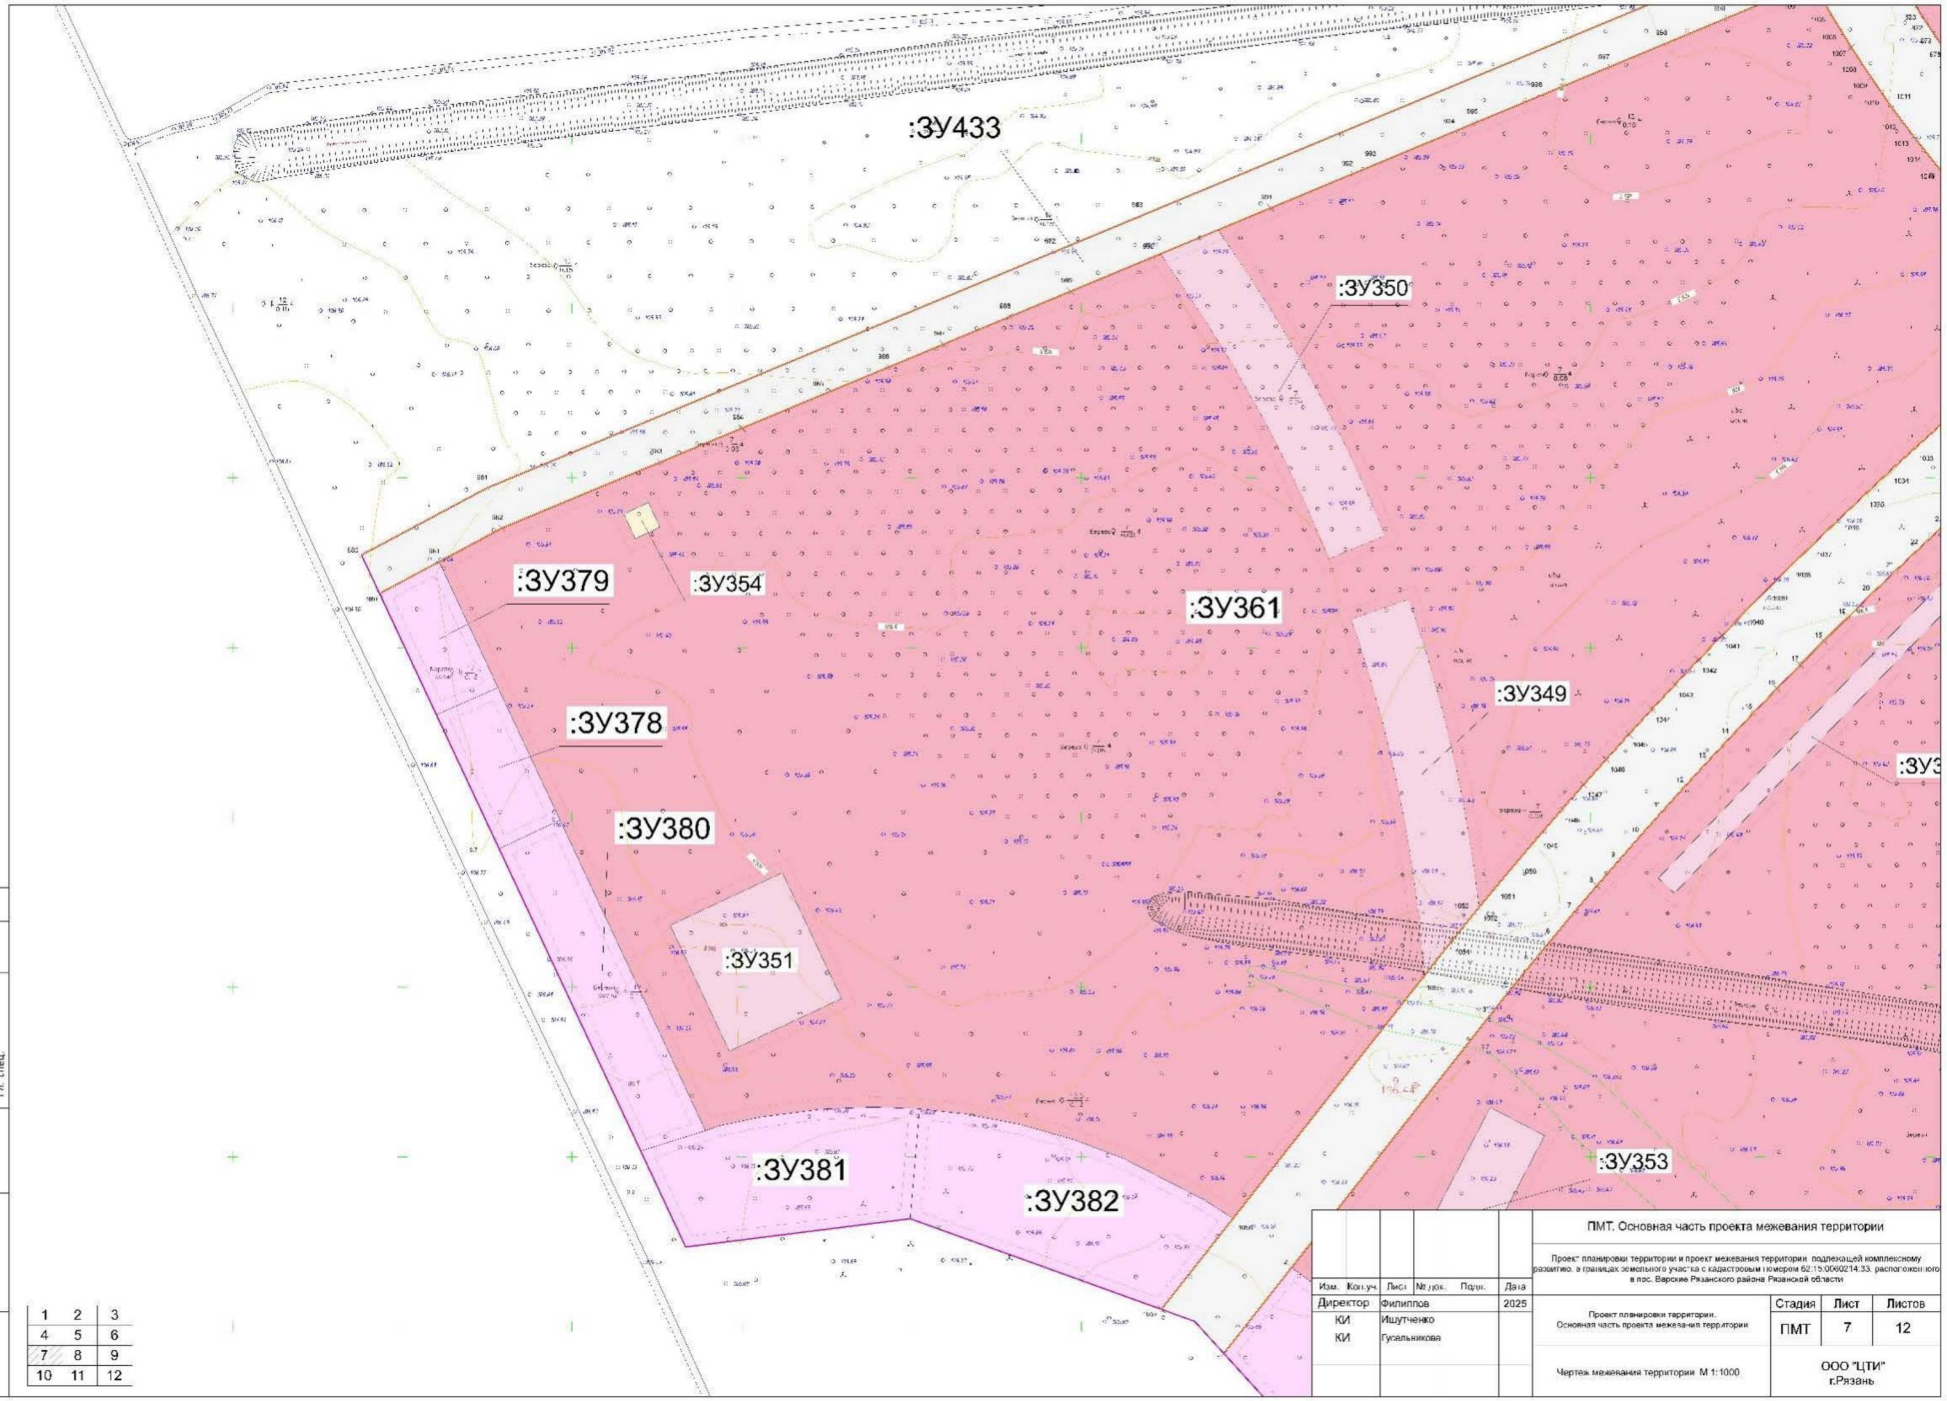


| | | |
|---|---|---|
| 1 | 2 | 3 |
| 4 | 5 | 6 |
| 7 | 8 | 9 |
| 10 | 11 | 12 |

Гл. спец.

Взам. инв. N

Подп. и дата

Инв. N подл.

| Изм. | Кол.уч. | Лист | № док. | Подп. | Дата |
|---|---|---|---|---|---|
| Директор | | Филиппов | | | 2025 |
| КИ | | Ишутченко | | | |
| КИ | | Гусальникова | | | |

ПМТ. Основная часть проекта межевания территории


Проект планировки территории и проект межевания территории подготовка комплексному развитию, в границах земельного участка с кадастровым номером 62:15:0000214:33, расположенного в пос. Варские Рязанского района Рязанской области

Проект планировки территории. Основная часть проекта межевания территории

Чертеж межевания территории М 1:1000

| Стадия | Лист | Листов |
|---|---|---|
| ПМТ | 7 | 12 |

ООО "ЦТИ" г.Рязань

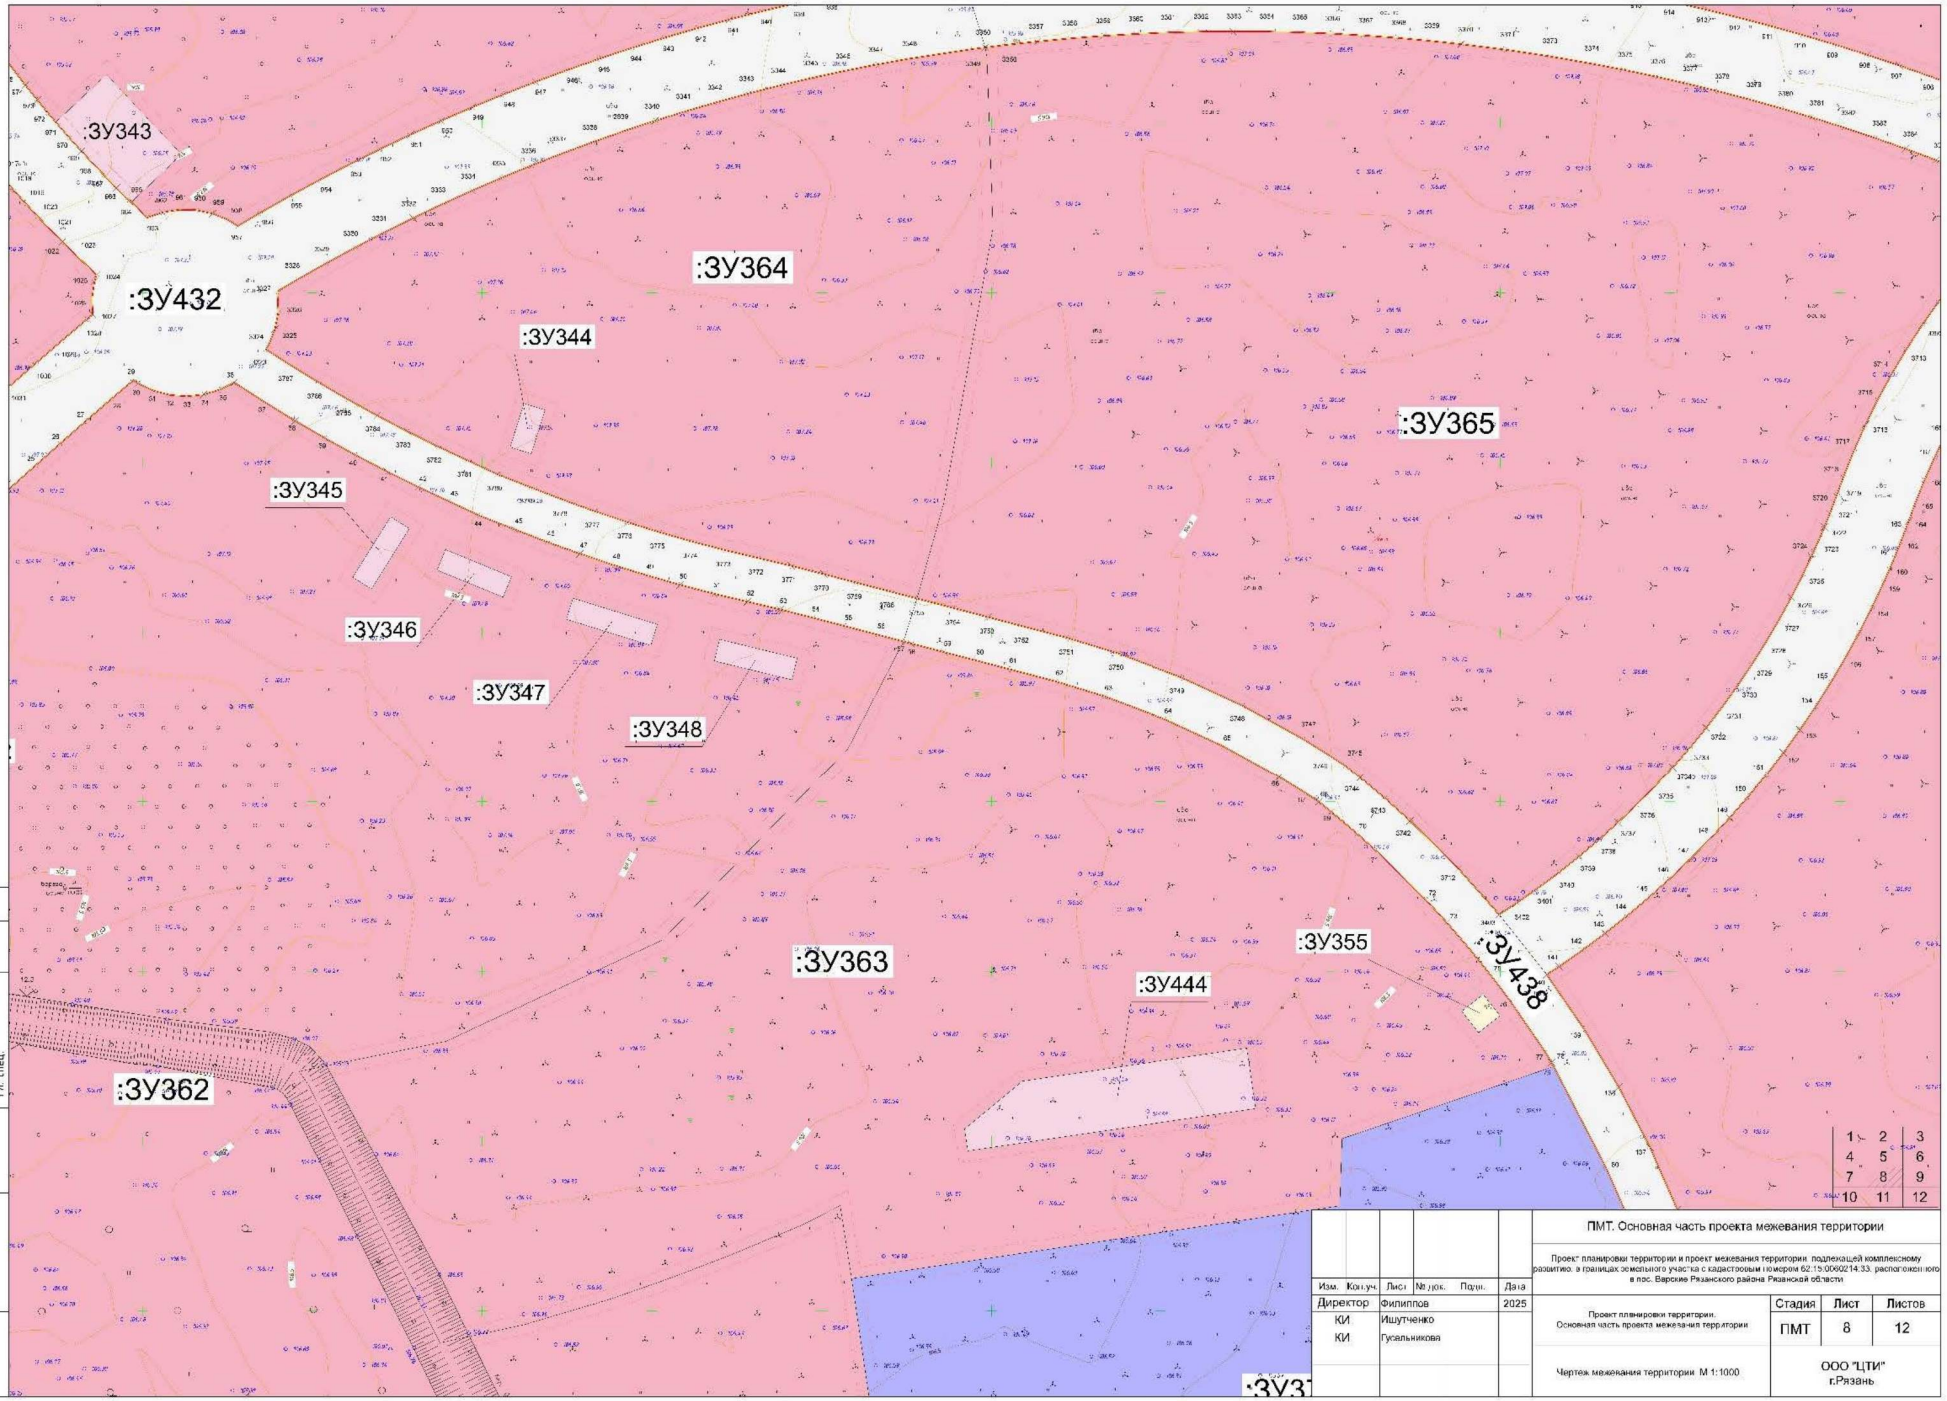


Гл. спец.

Взам. инв. N

Подп. и дата

Инв. N подл.

| Изм. | Кол.уч. | Лист | № док. | Подп. | Дата |
|---|---|---|---|---|---|
| Директор | | Филиппов | | | 2025 |
| КИ | | Ишутченко | | | |
| КИ | | Гусальникова | | | |

ПМТ. Основная часть проекта межевания территории


Проект планировки территории и проект межевания территории, подлежащей комплексному развитию, в границах сельского участка с кадастровым номером 62:19:0060214:33, расположенного в пос. Варские Рязанского района Рязанской области


Проект планировки территории. Основная часть проекта межевания территории

Чертеж межевания территории М 1:1000

| Стадия | Лист | Листов |
|---|---|---|
| ПМТ | 8 | 12 |

ООО "ЦТИ" г.Рязань

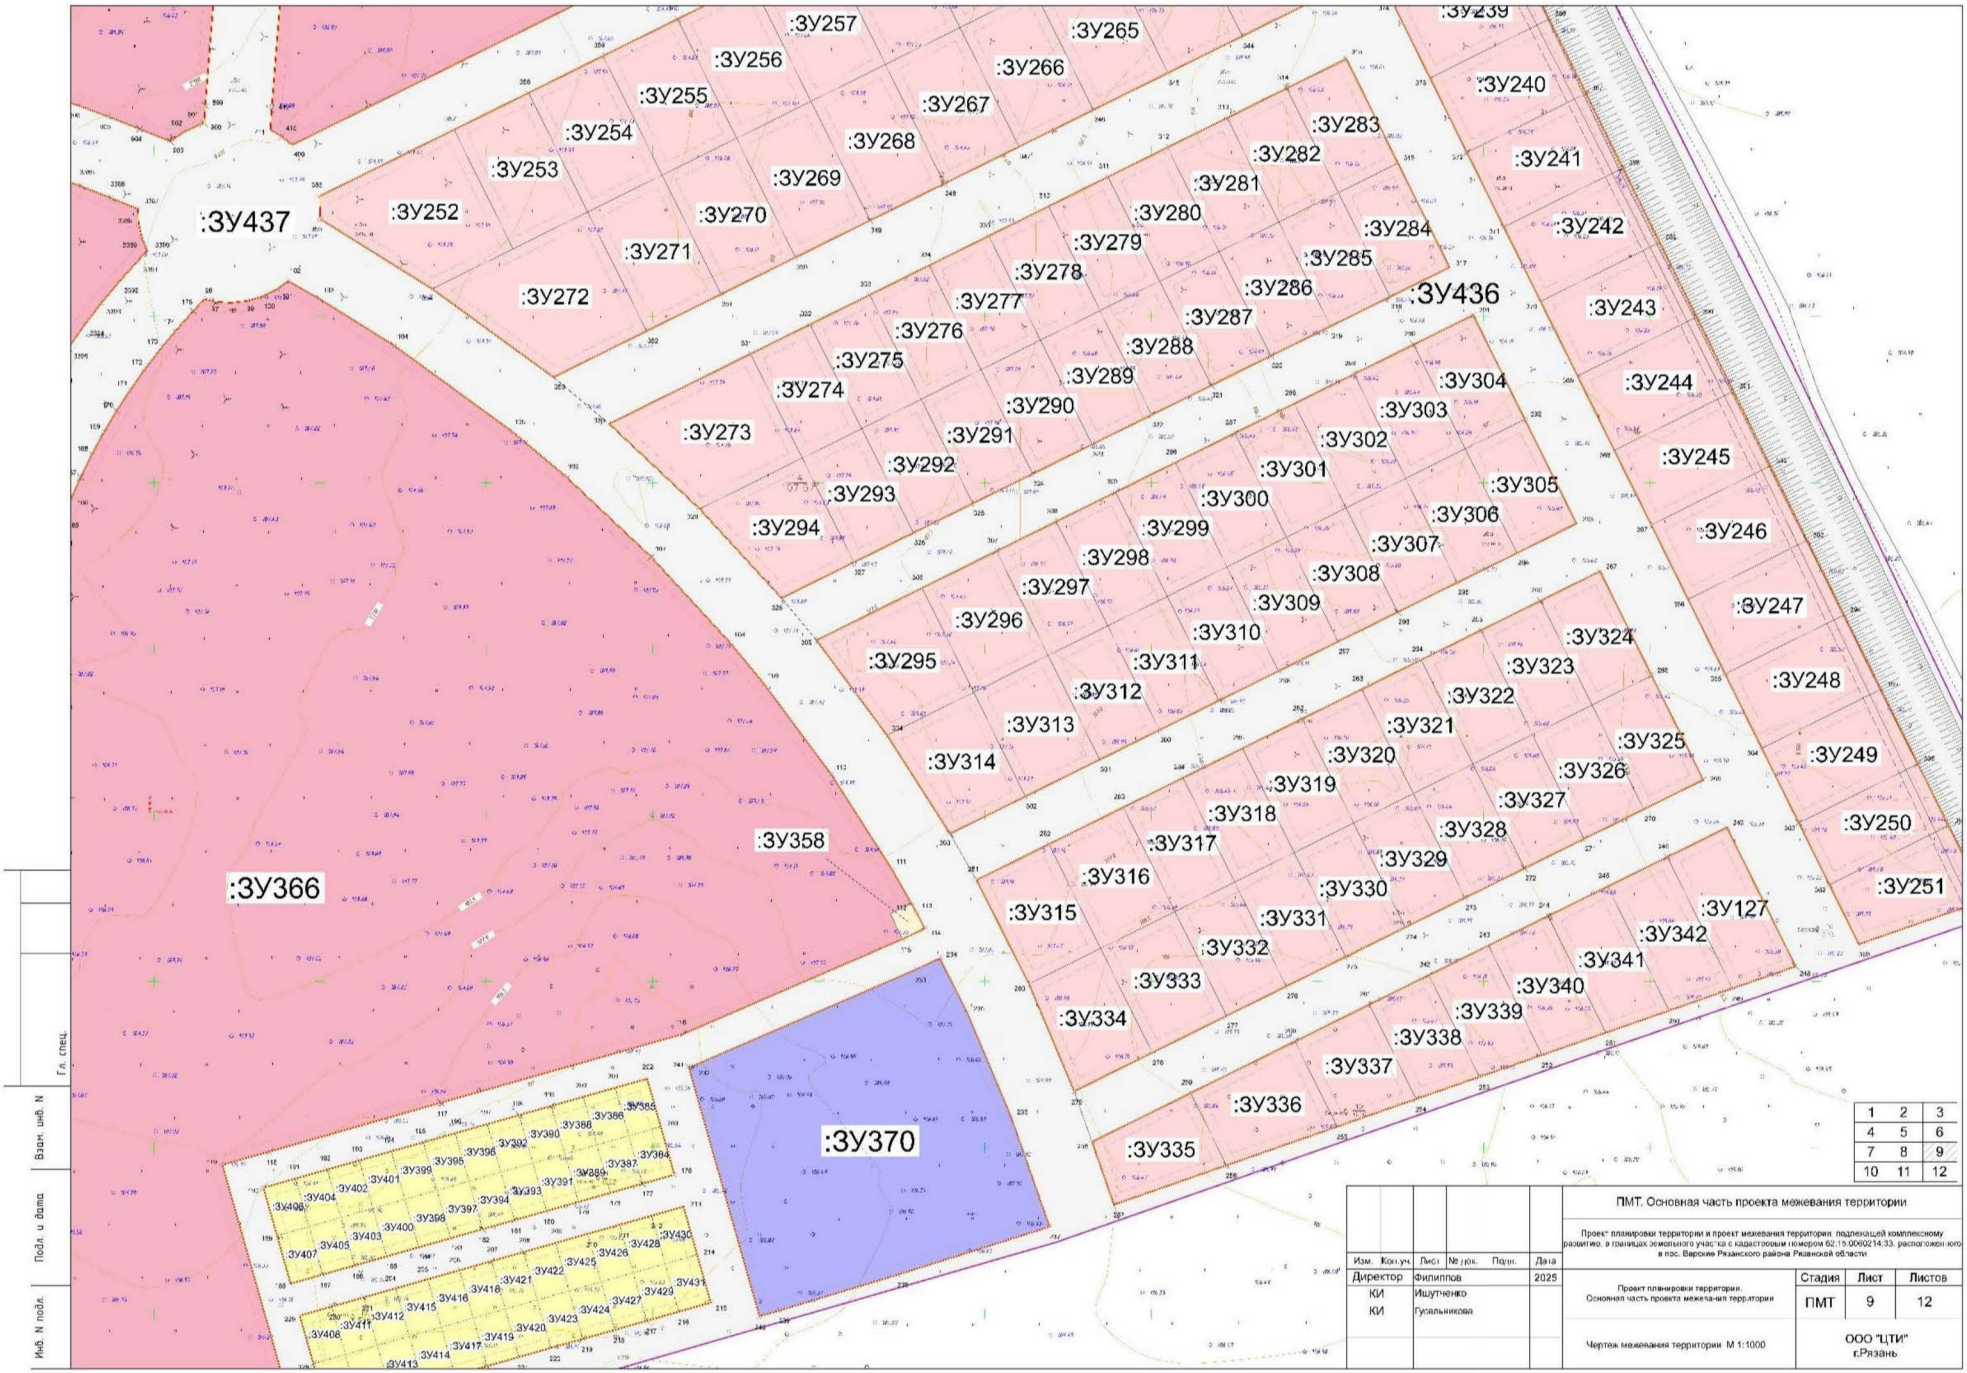
:ЗУ437
:ЗУ436
:ЗУ366
:ЗУ370
:ЗУ358
:ЗУ252
:ЗУ253
:ЗУ254
:ЗУ255
:ЗУ256
:ЗУ257
:ЗУ265
:ЗУ266
:ЗУ267
:ЗУ268
:ЗУ269
:ЗУ270
:ЗУ271
:ЗУ272
:ЗУ273
:ЗУ274
:ЗУ275
:ЗУ276
:ЗУ277
:ЗУ278
:ЗУ279
:ЗУ280
:ЗУ281
:ЗУ282
:ЗУ283
:ЗУ284
:ЗУ285
:ЗУ286
:ЗУ287
:ЗУ288
:ЗУ289
:ЗУ290
:ЗУ291
:ЗУ292
:ЗУ293
:ЗУ294
:ЗУ295
:ЗУ296
:ЗУ297
:ЗУ298
:ЗУ299
:ЗУ300
:ЗУ301
:ЗУ302
:ЗУ303
:ЗУ304
:ЗУ305
:ЗУ306
:ЗУ307
:ЗУ308
:ЗУ309
:ЗУ310
:ЗУ311
:ЗУ312
:ЗУ313
:ЗУ314
:ЗУ315
:ЗУ316
:ЗУ317
:ЗУ318
:ЗУ319
:ЗУ320
:ЗУ321
:ЗУ322
:ЗУ323
:ЗУ324
:ЗУ325
:ЗУ326
:ЗУ327
:ЗУ328
:ЗУ329
:ЗУ330
:ЗУ331
:ЗУ332
:ЗУ333
:ЗУ334
:ЗУ335
:ЗУ336
:ЗУ337
:ЗУ338
:ЗУ339
:ЗУ340
:ЗУ341
:ЗУ342
:ЗУ127
:ЗУ239
:ЗУ240
:ЗУ241
:ЗУ242
:ЗУ243
:ЗУ244
:ЗУ245
:ЗУ246
:ЗУ247
:ЗУ248
:ЗУ249
:ЗУ250
:ЗУ251
Инв. N подл.
Подп. и дата
Взам. инв. N
Гл. спец.
1 2 3
4 5 6
7 8 9
10 11 12
ПМТ. Основная часть проекта межевания территории
Проект планировки территории и проект межевания территории, подлежащей комплексному развитию, в границах земельного участка с кадастровым номером 62:15:0060214:33, расположенного в пос. Варские Рязанского района Рязанской области
Изм. Кол.уч. Лист № док. Подп. Дата
Директор Филиппов 2025
КИ Ишутченко
КИ Гусальникова
Проект планировки территории. Основная часть проекта межева-ния территории
Стадия ПМТ
Лист 9
Листов 12
Чертеж межевания территории М 1:1000
ООО "ЦТИ" г.Рязань

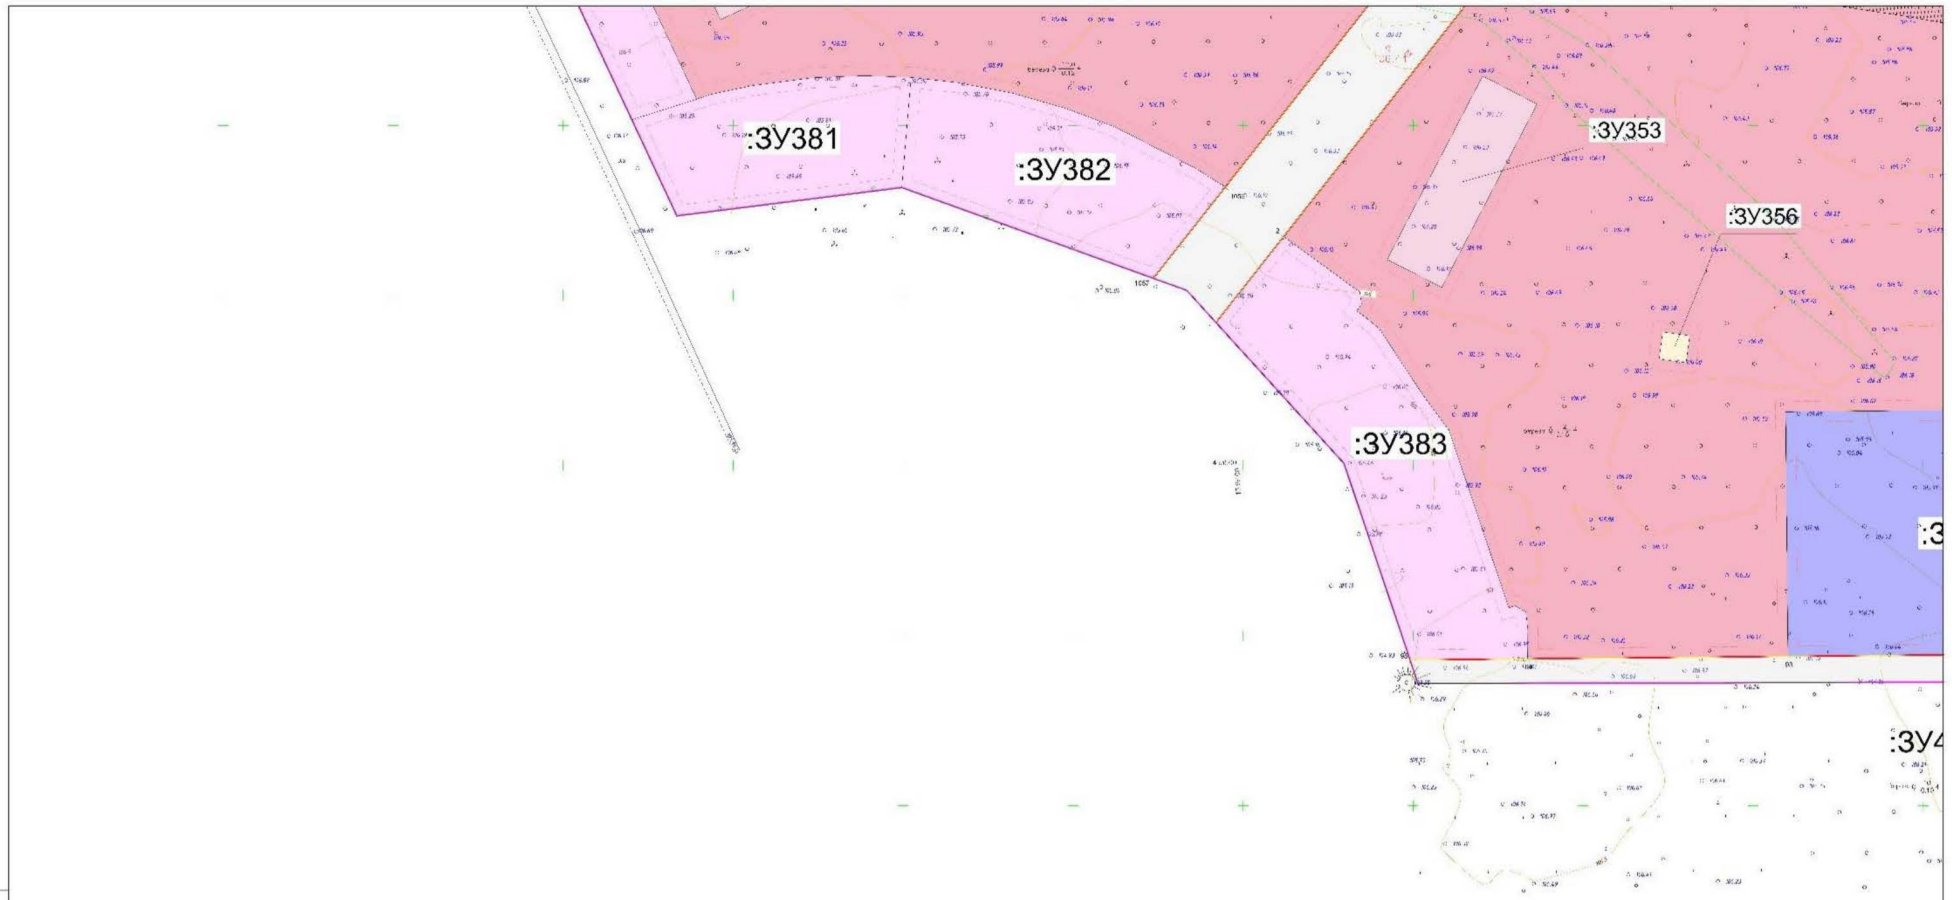


| | | |
|---|---|---|
| 1 | 2 | 3 |
| 4 | 5 | 6 |
| 7 | 8 | 9 |
| 10 | 11 | 12 |


| Изм. | Кол.уч. | Лист | № док. | Подп. | Дата |
|---|---|---|---|---|---|
| Директор | | Филиппов | | | 2025 |
| КИ | | Ингутченко | | | |
| КИ | | Гусельникова | | | |

ПМТ. Основная часть проекта межевания территории

Проект планировки территории и проект межевания территории, подлежащей комплексному развитию, в границах земельного участка с кадастровым номером 62:15:0060214:33, расположенного в пос. Тарские Рязанского района Рязанской области

| Проект планировки территории. Основная часть проекта межевания территории | Стадия | Лист | Листов |
|---|---|---|---|
| | ПМТ | 10 | 12 |
| Чертеж межевания территории. М 1:1000 | ООО "ЦТИ" г.Рязань | | |

Инв. N подл. | Подп. и дата | Взам. инв. N | Гл. спец.

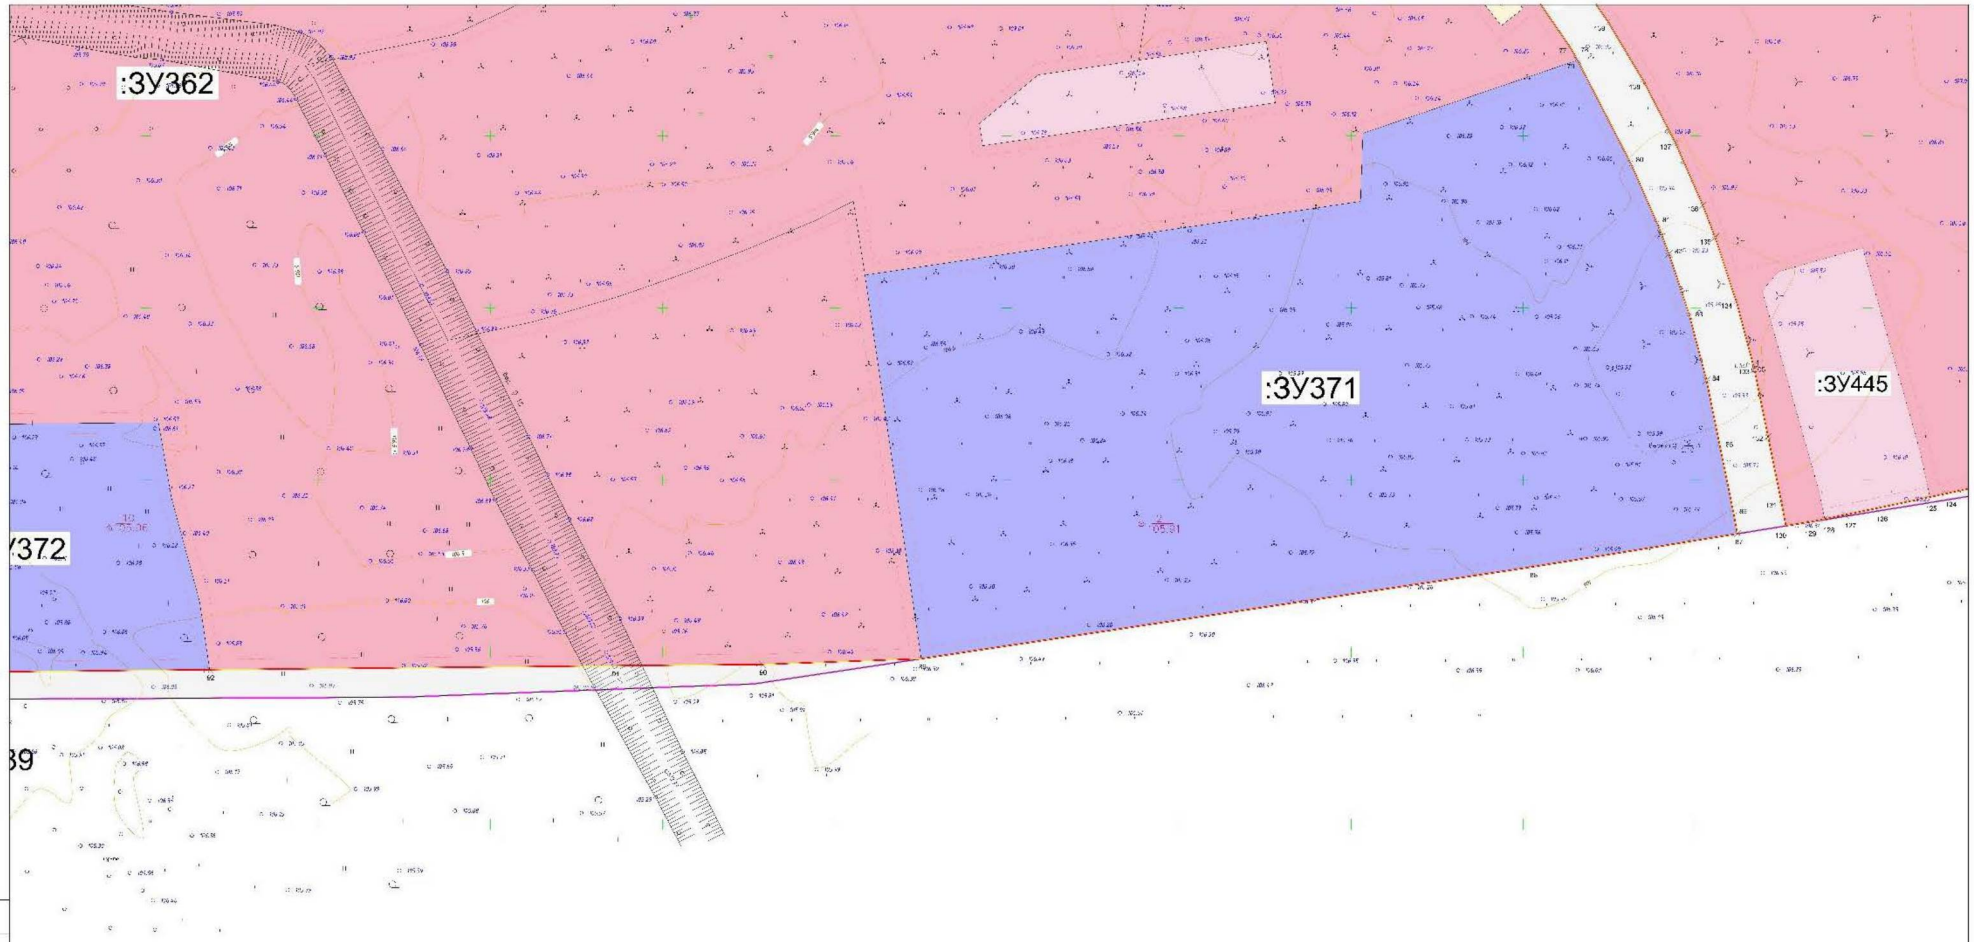


| | | |
|---|---|---|
| 1 | 2 | 3 |
| 4 | 5 | 6 |
| 7 | 8 | 9 |
| 10 | 11 | 12 |

Гл. спец.
Взам. инв. N
Подп. и дата
Инв. N подл.

| Изм. | Кол.уч. | Лист | № док. | Подп. | Дата |
|---|---|---|---|---|---|
| Директор | | Филиппов | | | 2025 |
| КИ | | Ишутченко | | | |
| КИ | | Гусельникова | | | |

ПМТ. Основная часть проекта межевания территории


Проект планировки территории и проект межевания территории, подлежащей комплексному развитию, в границах земельного участка с кадастровым номером 62:15:0060214:33, расположенного в пос. Варские Рязанского района Рязанской области

| Стадия | Лист | Листов |
|---|---|---|
| ПМТ | 11 | 12 |

Проект планировки территории. Основная часть проекта межевания территории

Чертеж межевания территории. М 1:1000

ООО "ЦТИ" г.Рязань

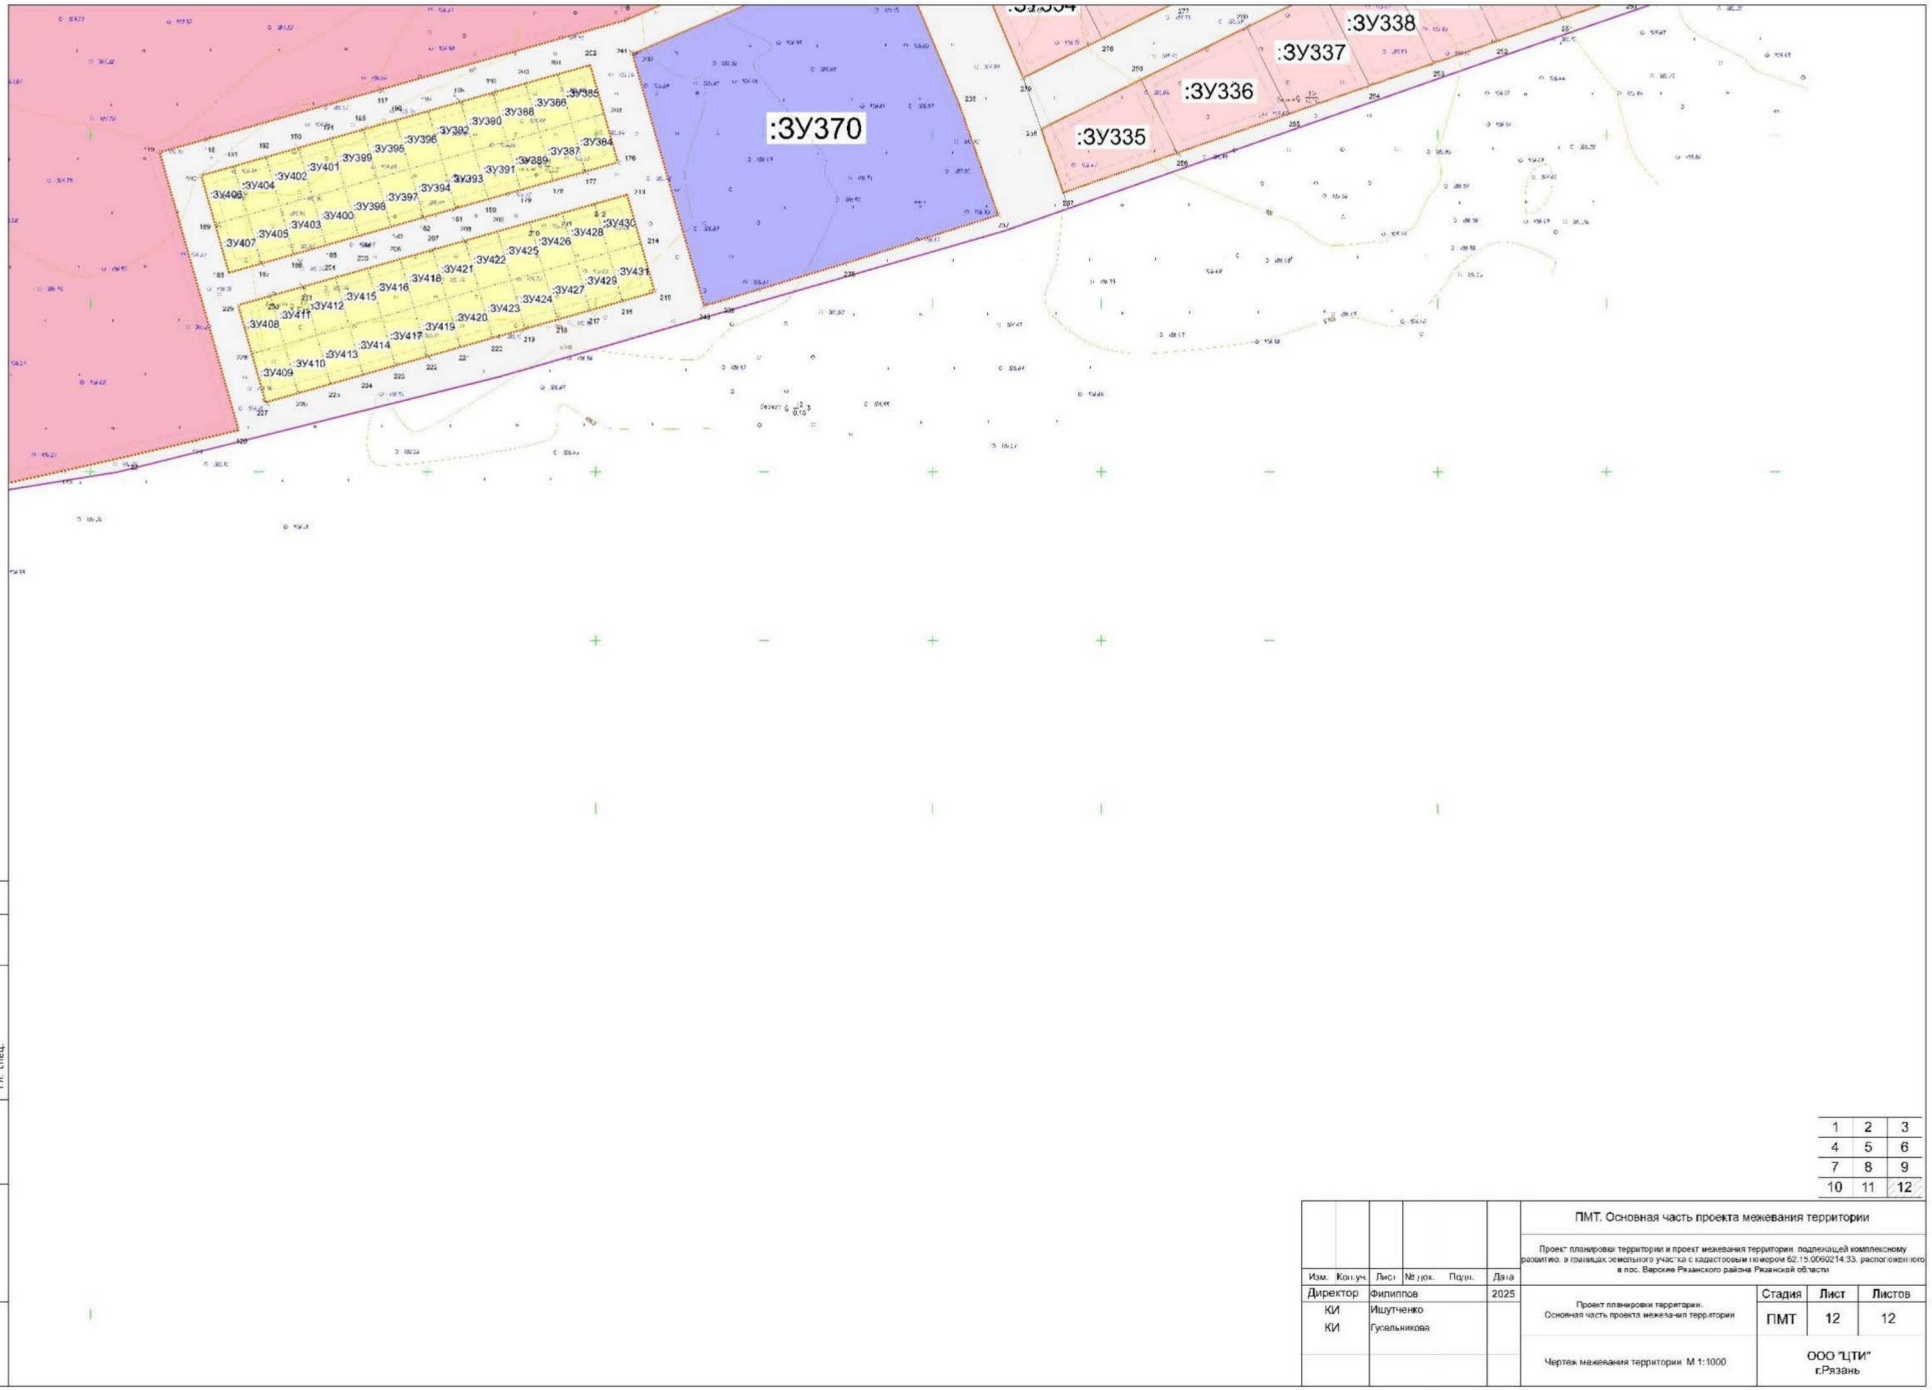


| | | |
|---|---|---|
| 1 | 2 | 3 |
| 4 | 5 | 6 |
| 7 | 8 | 9 |
| 10 | 11 | 12 |

| | | | | | |
|---|---|---|---|---|---|
| | | | | | ПМТ. Основная часть проекта межевания территории |
| | | | | | Проект планировки территории и проект межевания территории подлежащей комплексному развитию, в границах земельного участка с кадастровым номером 62:15:0060214:33, расположенного в пос. Варские Рязанского района Рязанской области |
| Изм. | Кол.уч. | Лист | № док. | Подп. | Дата |
| Директор | | Филиппов | | | 2025 |
| КИ | | Ишутченко | | | |
| КИ | | Гусальникова | | | |
| | | | | | Проект планировки территории. Основная часть проекта межевания территории |
| | | | | | Чертеж межевания территории М 1:1000 |

| Стадия | Лист | Листов |
|---|---|---|
| ПМТ | 12 | 12 |

ООО "ЦТИ" г.Рязань

Гл. спец.

Взам. инв. N

Подп. и дата

Инв. N подл.