ПРАВИТЕЛЬСТВО
ХАНТЫ-МАНСИЙСКОГО АВТОНОМНОГО ОКРУГА - ЮГРЫ

ПОСТАНОВЛЕНИЕ

от 6 ноября 2015 года № 372-п

Ханты-Мансийск

Об утверждении документации по планировке территории для размещения линейных объектов регионального значения Ханты-Мансийского автономного округа – Югры

В соответствии с Градостроительным кодексом Российской Федерации, Законом Ханты-Мансийского автономного округа – Югры от 18 апреля 2007 года № 39-оз «О градостроительной деятельности на территории Ханты-Мансийского автономного округа – Югры» Правительство Ханты-Мансийского автономного округа – Югры **п о с т а н о в л я е т:**

Утвердить основные части проектов планировки территории и проекты межевания территории, для размещения линейных объектов регионального значения Ханты-Мансийского автономного округа – Югры:

«Обустройство кустов скважин №№ 42, 44 Угутского месторождения» (приложения 1-4);

«Обустройство кустов скважин №№ 18, 19 Западно-Угутского месторождения» (приложения 5-8);

«Обустройство куста скважин № 49 Угутского месторождения» (приложения 9-12);

«Обустройство куста скважин № 43 Угутского месторождения» (приложения 13-16);

«Нефтегазосборные трубопроводы Мамонтовского месторождения строительства 2016 г.» (приложения 17-19);

«Обустройство кустов северной части Приразломного месторождения. Кусты скважин № 53, 54» (приложения 20-22);

«Обустройство куста скважин № 14 Энтельской площади» (приложения 23-25);

«Электрическая воздушная линия 6 кВ с КТПН-6/0,4 кВ в районе куста № 61 Мамонтовского месторождения» (приложения 26-28);

«Электроснабжение Юганского региона строительства 2013 г.» (приложения 29-31);

«Напорный нефтепровод «ДНС-1 Покамасовского месторождения-ЦППН-1 Ново-Покурского месторождения» (приложения 32-34);

«Обустройство Ватинского месторождения нефти. Куст скважин №217» (приложения 35-38);

«Газопровод ДНС-2 Аганского месторождения - Аганский КСП» (приложение 39-42);

«Обустройство кустов скважин №№ 63, 67 Петелинского месторождения нефти» в составе Волоконно-оптической линии связи (приложения 43-44);

«Обустройство Мегионского месторождения нефти. Куст скважин № 7 бис» (приложения 45-48);

«Обустройство Мегионского месторождения нефти. Расширение куста скважин № 28» (приложения 49-52);

«Обустройство Западно-Усть-Балыкского месторождения нефти. Куст скважин №6» (приложения 53-56);

«Обустройство скважин кустов 924, 927, 929 и разведочных скважин 16Р, 17Р Нивагальского месторождения» (приложения 57-60);

«Обустройство Ачимовского месторождения нефти. Куст скважин № 18» (приложения 61-64);

«Самотлорское месторождение. Техническое перевооружение магистральный г/провод от ДНС-2, ДНС-5 14,8 км, Инв.№ L3708 (участок от точки врезки в районе куста скважин №16 до установки дополнительной сепарации №1)» (приложения 65-67);

«Самотлорское месторождение. Капитальное строительство. Нефтесборные сети 2, 930 км» (приложения 68-70);

«Самотлорское месторождение. Капитальное строительство. Высоконапорные водоводы 47, 652 км» (приложения 71-73);

«Трубопроводы Правдинского региона строительства 2015 г.» (приложения 74-76);

«Трубопроводы Правдинского региона строительства 2016-2017 г.г., вторая очередь» (приложения 77-79);

«Обустройство кустов скважин №№ 4, 6 Встречного месторождения» (приложения 80-84);

«Реконструкция нефтегазопроводов и высоконапорных водоводов Ватинского месторождения нефти (I очередь)» (приложения 84-86);

«Реконструкция участков нефтесборных сетей и высоконапорных водоводов Ватьеганского месторождения» (приложения 87-89).

Губернатор
Ханты-Мансийского
автономного округа – Югры


Ханты-Мансийский автономный округ – Югра
Губернатор


Н.В.Комарова

Основная часть проекта планировки территории для размещения линейного объекта регионального значения Ханты-Мансийского автономного округа – Югры «Обустройство кустов скважин №№42, 44 Угутского месторождения»
Землепользователь
ОАО "НК "Роснефть"
Масштаб 1:5000

Приложение 1
к постановлению Правительства
Ханты-Мансийского
автономного округа – Югры
от 6 ноября 2015 года № 372-п

Схема расположения объекта на листах

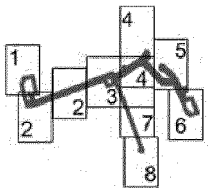

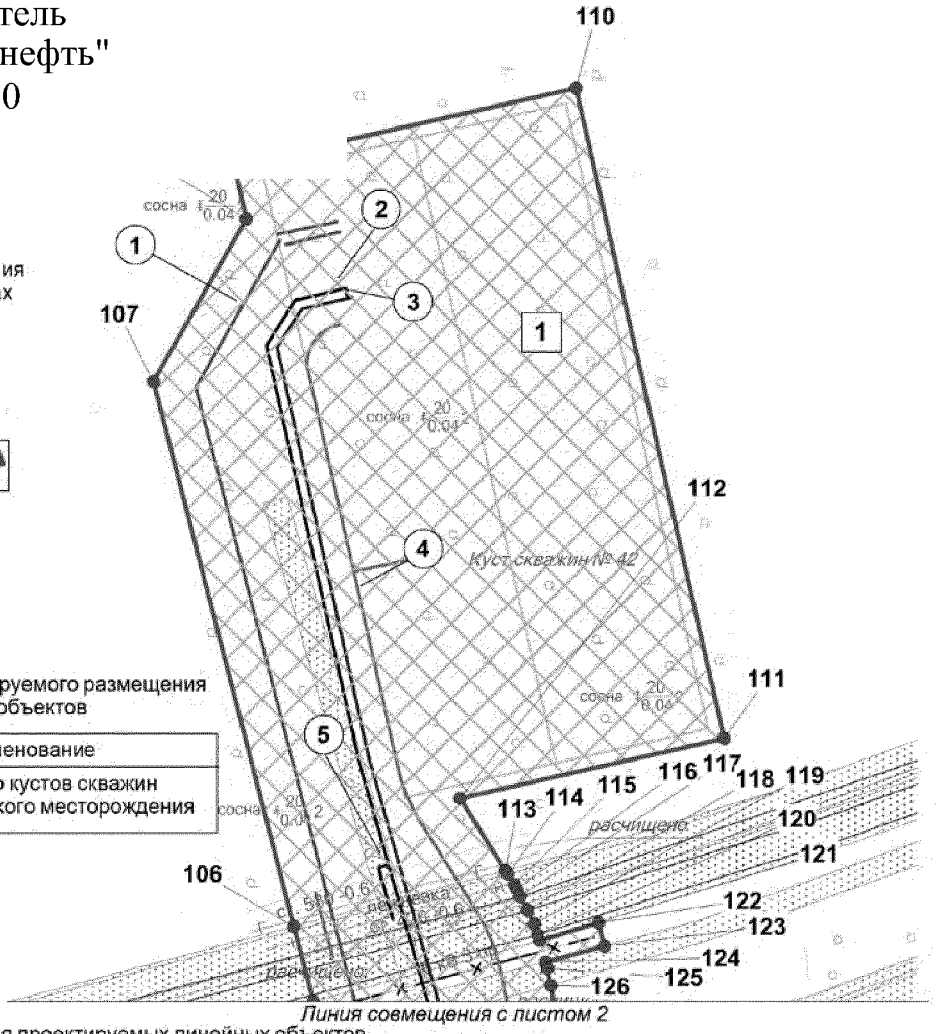

Экспликация зон планируемого размещения линейных объектов


Номер	Наименование
1	Обустройство кустов скважин №№42, 44 Угутского месторождения

Экспликация проектируемых линейных объектов

Номер	Наименование
1	ВЛ 6 кВ на куст 42
2	Нефтегазосборные сети. Куст № 42 - т. вр. куст № 42
3	Высоконапорный водовод. Т. вр. куст № 42 - куст № 42
4	Подъезд к кусту скважин № 42
5	Нефтегазосборные сети. Куст № 42 - т. вр. куст № 42. Перемычка

УСЛОВНЫЕ ОБОЗНАЧЕНИЯ

- граница зоны размещения линейных объектов (красные линии)
- 7 точки поворота границы зоны планируемого размещения линейных объектов
- 1 номер линейного объекта
- 1 номер зоны планируемого размещения объектов площадь зоны размещения
- земельные участки, согласно сведениям государственного кадастра недвижимости
- земельные участки, предоставленные в аренду ОАО "НК "Роснефть"
- зона планируемого размещения линейных объектов
- ось проектируемой автомобильной дороги
- ось проектируемых нефтегазосборных сетей
- ось проектируемого высоконапорного водовода
- ось проектируемой ВЛ
- ось проектируемой ВОЛС
- ось переустраиваемой ВЛ

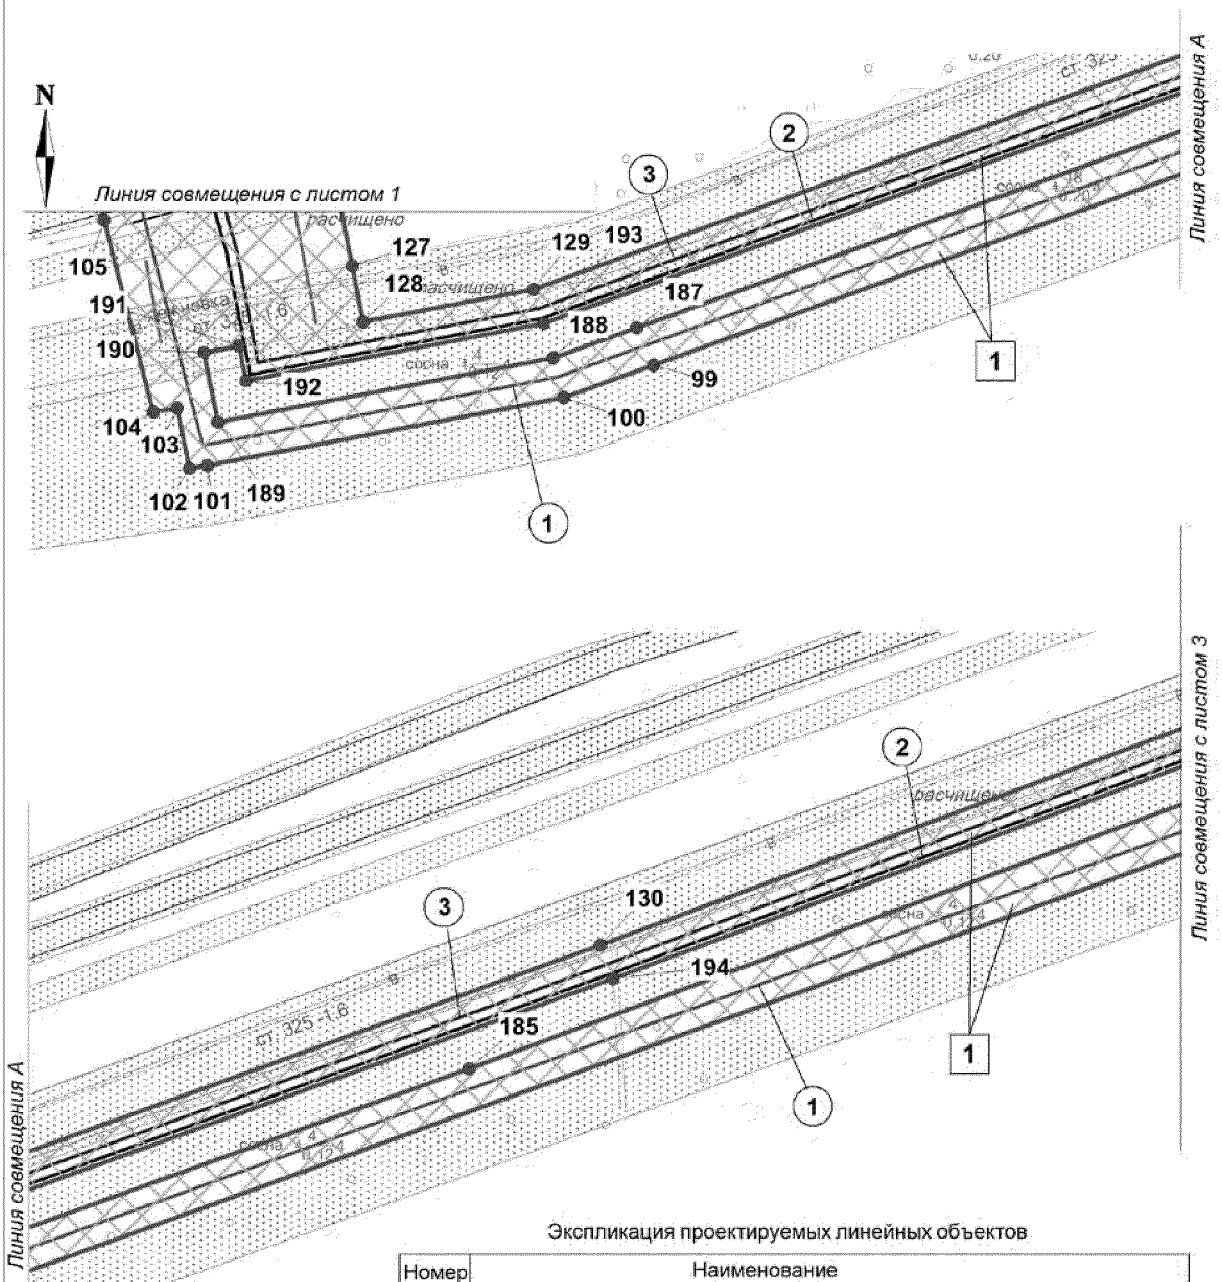


Экспликация проектируемых линейных объектов

Номер	Наименование
1	ВЛ 6 кВ на куст 42
2	Нефтегазосборные сети. Куст № 42 - т. вр. куст № 42
3	Высоконапорный водовод. Т. вр. куст № 42 - куст № 42

Экспликация зон планируемого размещения линейных объектов

Номер	Наименование
1	Обустройство кустов скважин №№42, 44 Угутского месторождения

Основная часть проекта планировки территориидля размещения линейного объекта регионального значения Ханты-Мансийского автономного округа-Югры "Обустройство кустов скважин №№42, 44Угутского месторождения"
Землепользователь ОАО "НК "Роснефть"
Масштаб 1:5000
Масштаб 1:5000

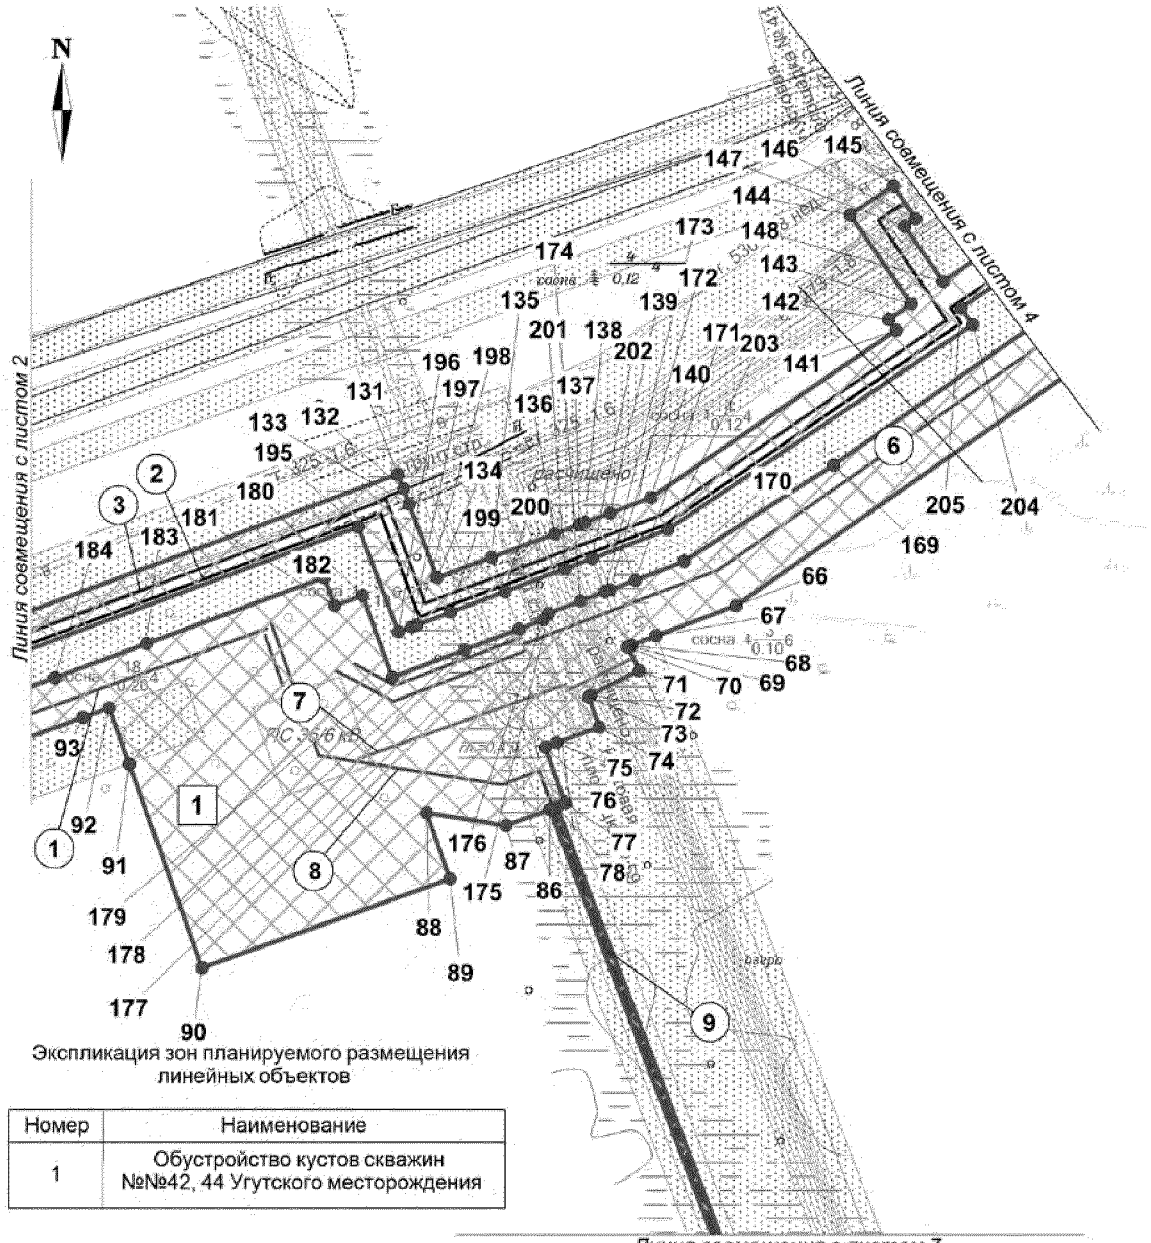


Экспликация зон планируемого размещения линейных объектов


Номер	Наименование
1	Обустройство кустов скважин №№42, 44 Угутского месторождения

Экспликация проектируемых линейных объектов

Номер	Наименование
1	ВЛ 6 кВ на куст 42
2	Нефтегазосборные сети. Куст № 42 - т. вр. куст № 42
3	Высоконапорный водовод. Т. вр. куст № 42 - куст № 42
6	ВЛ 6 кВ на куст 44
7	Подъезд к ПС 35/6 кВ в районе куста 42
8	ВЛ 35 кВ на куст 42
9	ВОЛС от ПС 35/6 кВ в районе куста № 42 до оптической муфты № 3 в районе куста 43

Основная часть проекта планировки территории для размещения линейного объекта регионального значения Ханты-Мансийского автономного округа-Югры"Обустройство кустов скважин №№42, 44Угутского месторождения"
Землепользователь ОАО "НК "Роснефть"
Масштаб 1:5000

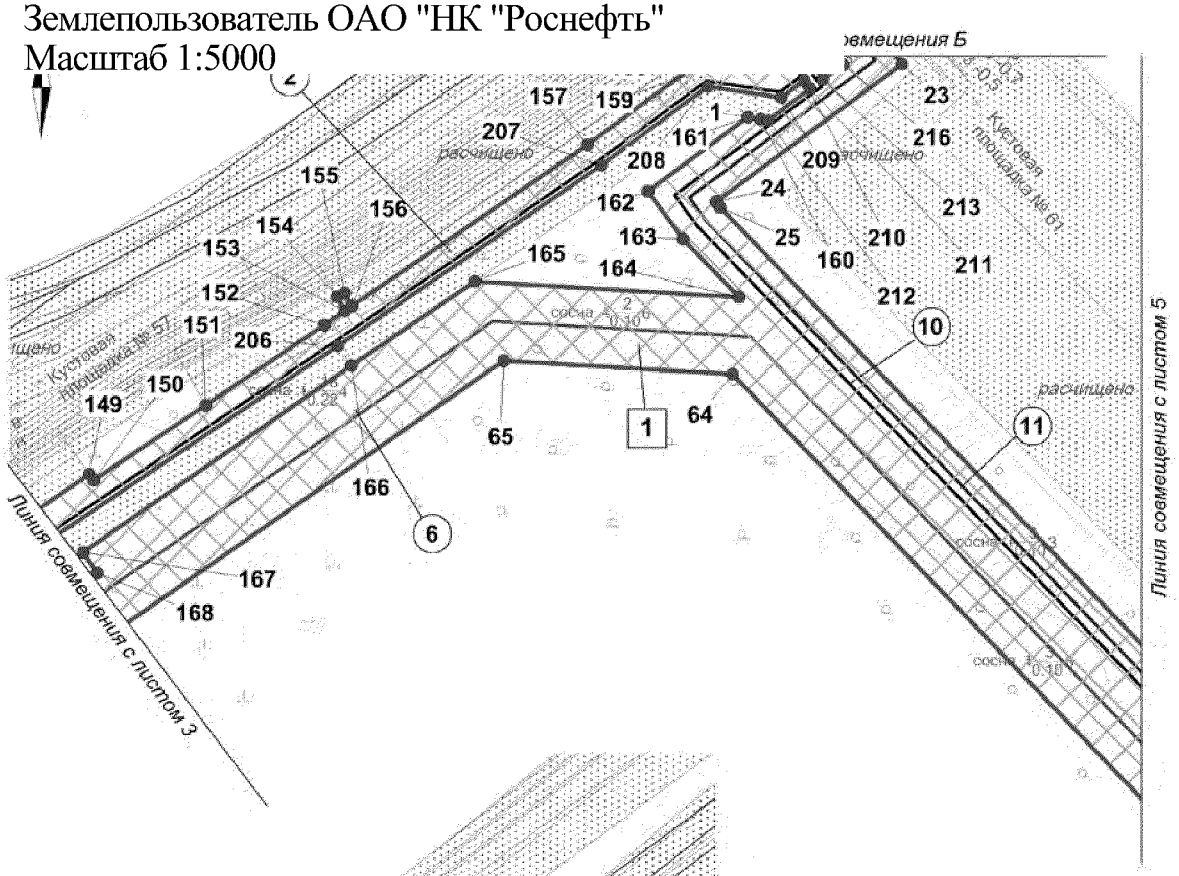

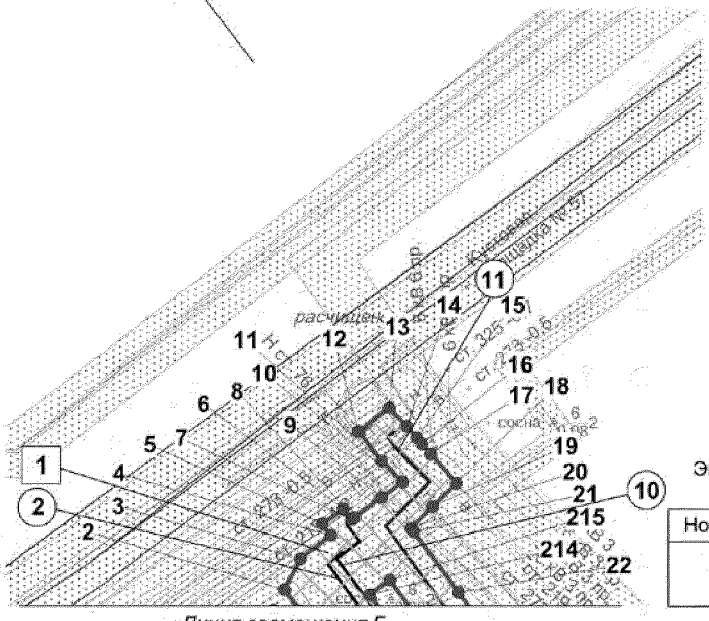

Экспликация зон планируемого размещения линейных объектов

Номер	Наименование
1	Обустройство кустов скважин №№42, 44 Угутского месторождения

Экспликация проектируемых линейных объектов

Номер	Наименование
2	Нефтегазосборные сети. Куст № 42 - т. вр. куст № 42
6	ВЛ 6 кВ на куст 44
10	Нефтегазосборные сети. Куст № 44 - т. вр. куст № 44
11	Высоконапорный водовод. Т. вр. куст № 44 - куст № 44

Основная часть проекта планировки территориидля размещения линейного объекта регионального значения Ханты-Мансийского автономного округа-Югры"Обустройство кустов скважин №№42, 44 Угутского месторождения"


Землепользователь

ОАО "НК "Роснефть"

Масштаб 1:5000

Экспликация зон планируемого размещения линейных объектов

Номер	Наименование
1	Обустройство кустов скважин №№42, 44 Угутского месторождения

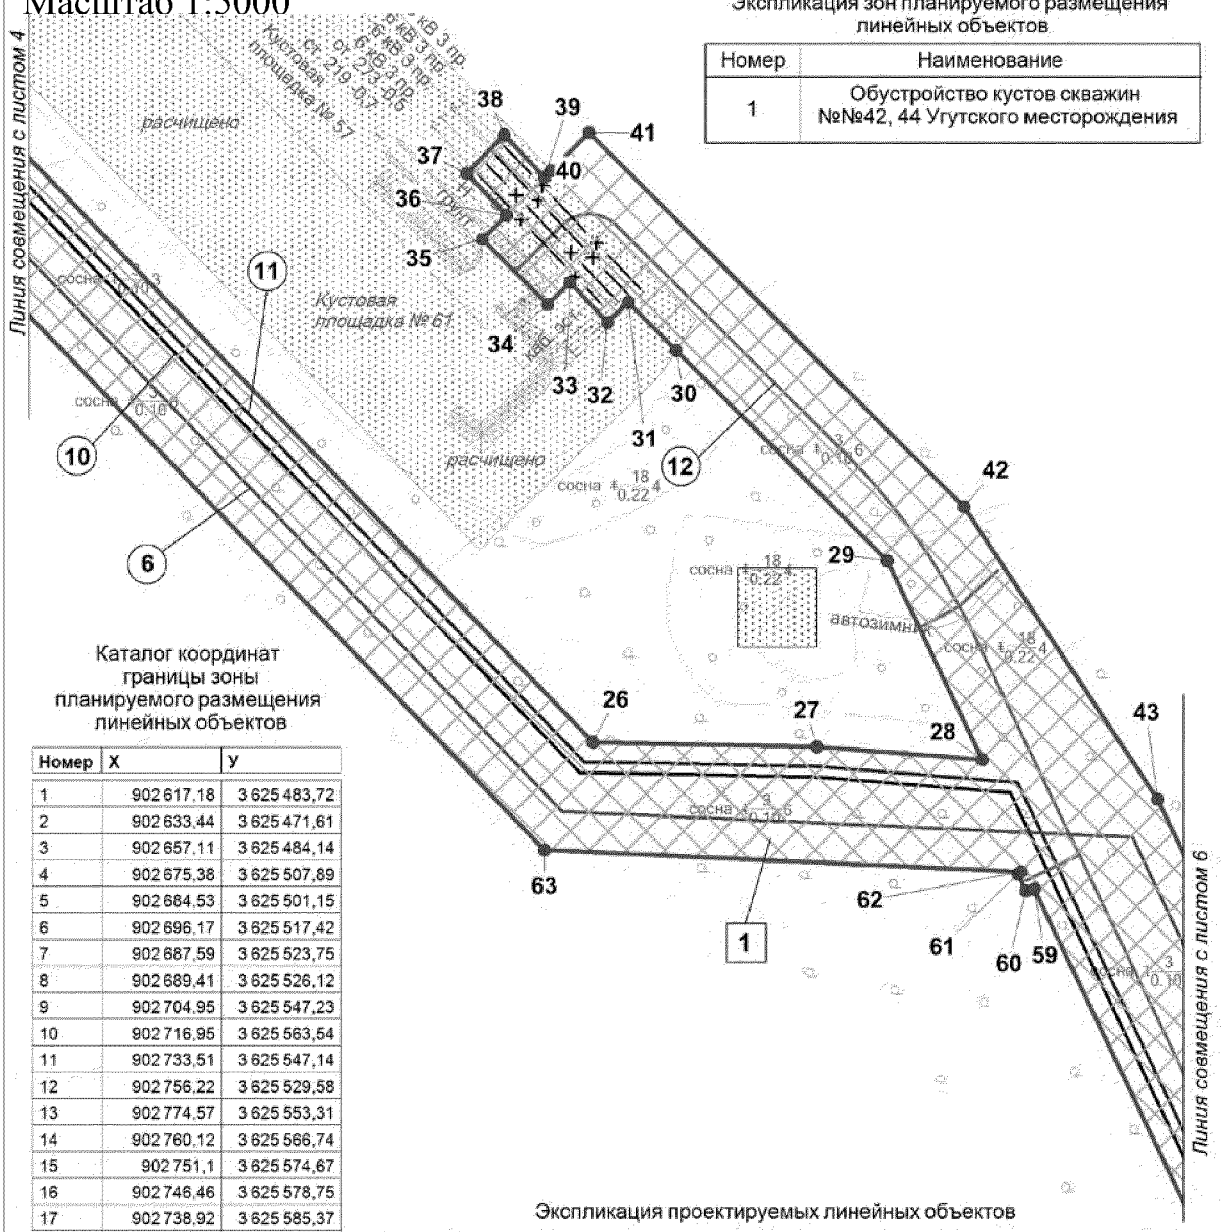


Каталог координат границы зоны планируемого размещения линейных объектов

Номер	X	У
1	902 617,18	3 625 483,72
2	902 633,44	3 625 471,61
3	902 657,11	3 625 484,14
4	902 675,38	3 625 507,89
5	902 684,53	3 625 501,15
6	902 696,17	3 625 517,42
7	902 687,59	3 625 523,75
8	902 689,41	3 625 526,12
9	902 704,95	3 625 547,23
10	902 716,95	3 625 563,54
11	902 733,51	3 625 547,14
12	902 756,22	3 625 529,58
13	902 774,57	3 625 553,31
14	902 760,12	3 625 566,74
15	902 751,1	3 625 574,67
16	902 746,46	3 625 578,75
17	902 738,92	3 625 585,37
18	902 716,14	3 625 605,36
19	902 697,82	3 625 586,85
20	902 681,24	3 625 570,11
21	902 678,26	3 625 572,3
22	902 631,19	3 625 606,97
23	902 614,64	3 625 619,16
24	902 508,01	3 625 474,97
25	902 503,55	3 625 478,22
26	901 892,35	3 626 067,26
27	901 889,21	3 626 237,29
28	901 879,24	3 626 362,77
29	902 030,21	3 626 290,63
30	902 190,06	3 626 130,61
31	902 226,46	3 626 094,16

Экспликация проектируемых линейных объектов

Номер	Наименование
6	ВЛ 6 кВ на куст 44
10	Нефтегазосборные сети. Куст № 44 - т. вр. куст № 44
11	Высоконапорный водовод. Т. вр. куст № 44 - куст № 44
12	Подъезд № 1 к кусту скважин № 44

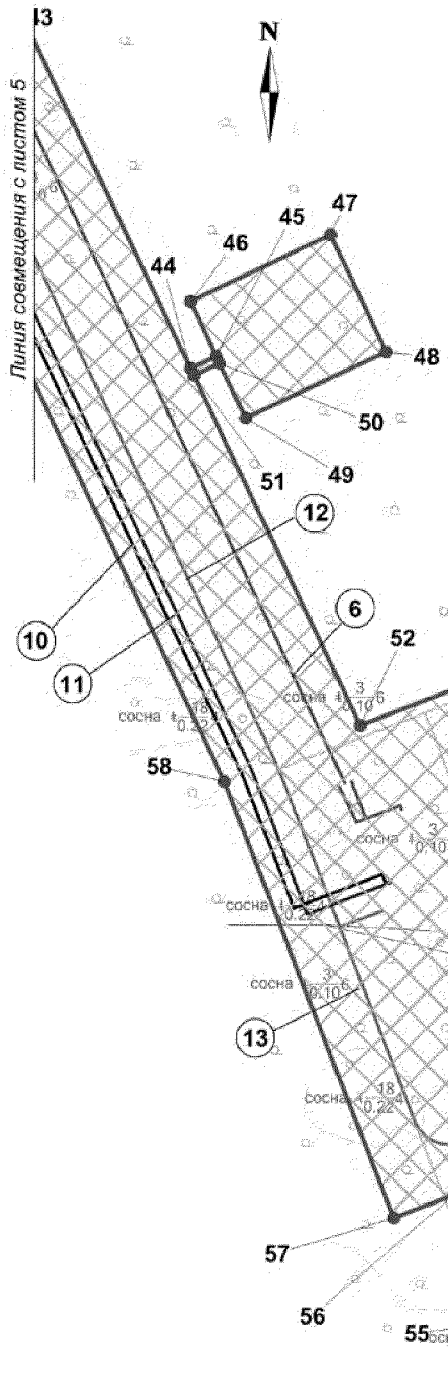

Каталог координат границы зоны планируемого размещения линейных объектов

Номер	X	У
32	902 211,11	3 626 078,56
33	902 241,48	3 626 049,9
34	902 224,77	3 626 033,21
35	902 274,24	3 625 983,69
36	902 292,38	3 626 001,8
37	902 324,2	3 625 971,59
38	902 353,29	3 626 000,21
39	902 321,32	3 626 030,71
40	902 326,2	3 626 035,58
41	902 355,08	3 626 064,43
42	902 071,24	3 626 348,61
43	901 849,45	3 626 495,76
44	901 577,44	3 626 625,24
45	901 567,03	3 626 645,4
46	901 629,5	3 626 625,28
47	901 680,88	3 626 733,71
48	901 590,51	3 626 776,53
49	901 539,13	3 626 668,09

Номер	X	У
50	901 581,61	3 626 647,97
51	901 572,06	3 626 627,8
52	901 301,19	3 626 756,74
53	901 365,07	3 626 923,29
54	900 926,24	3 627 091,6
55	900 840,29	3 626 867,52
56	900 938,07	3 626 830,02
57	900 919,71	3 626 782,56
58	901 257,49	3 626 651,54
59	901 781,28	3 626 402,22
60	901 779,88	3 626 395,59
61	901 792,52	3 626 389,58
62	901 794,15	3 626 391,68
63	901 810,69	3 626 030,69
64	902 373,87	3 625 487,94
65	902 384,71	3 625 310,18
66	902 008,69	3 624 770,51
67	901 985,6	3 624 709,97
68	901 978,42	3 624 691,14
69	901 977,99	3 624 690
70	901 977,32	3 624 688,25
71	901 959,27	3 624 697,21
72	901 940,84	3 624 660,12
73	901 939,41	3 624 659,14
74	901 916,61	3 624 667,05
75	901 904,71	3 624 634,56
76	901 901,5	3 624 625,81
77	901 858,98	3 624 641,4
78	901 856,51	3 624 634,85
79	900 360,46	3 625 205,71
80	899 764,91	3 625 432,95
81	899 759,22	3 625 398,32
82	899 787,01	3 625 353,76
83	899 792,1	3 625 356,95
84	899 785,5	3 625 399,57
85	899 769,63	3 625 424,72
86	901 854,38	3 624 629,24
87	901 841,99	3 624 596,49
88	901 851,54	3 624 536,33
89	901 801,83	3 624 554,14


линейных объектов

Номер	Наименование
1	Обустройство кустов скважин №№42, 44 Угутского месторождения

Экспликация проектируемых линейных объектов

Номер	Наименование
6	ВЛ 6 кВ на куст 44
10	Нефтегазосборные сети. Куст № 44 - т. вр. куст № 44
11	Высоконапорный водовод. Т. вр. куст № 44 - куст № 44
12	Подъезд №1 к кусту скважин № 44
13	Подъезд №2 к кусту скважин № 44

Основная часть проекта планировки территориидля размещения линейного объекта регионального значения Ханты-Мансийского автономного округа-Югры "Обустройство кустов скважин №№42, 44Угутского месторождения"
Землепользователь ОАО "НК "Роснефть"
Масштаб 1:5000

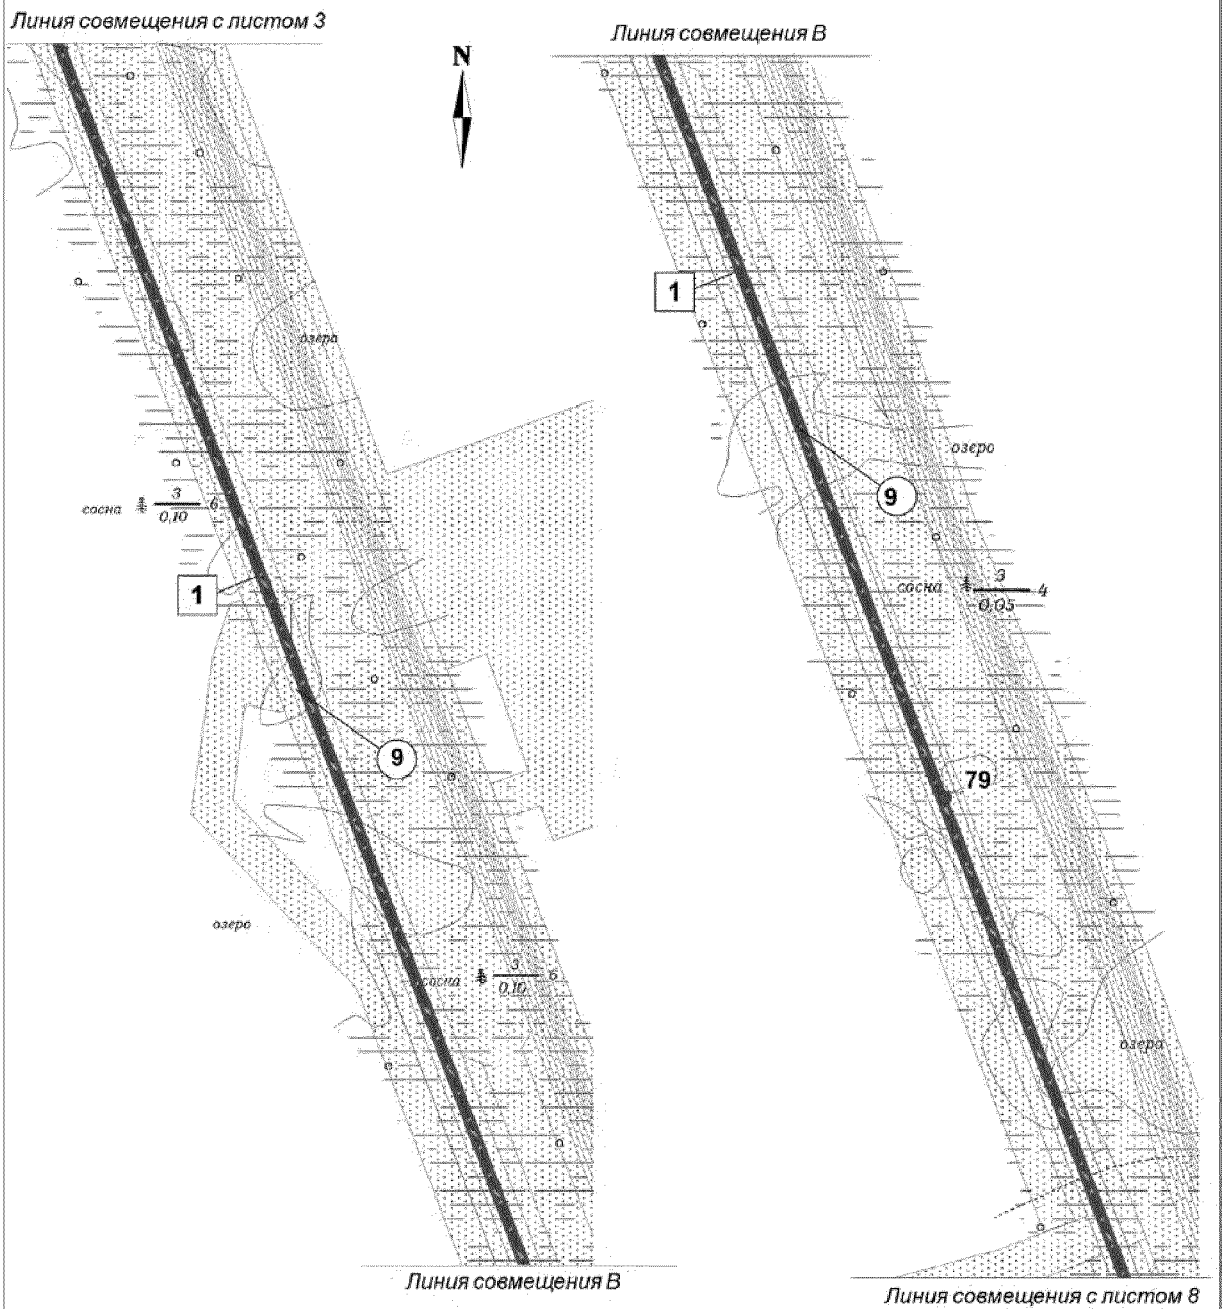


Экспликация зон планируемого размещения линейных объектов

Номер	Наименование
1	Обустройство кустов скважин №№42, 44 Угутского месторождения

Экспликация проектируемых линейных объектов

Номер	Наименование
9	ВОЛС от ПС 35/6 кВ в районе куста № 42 до оптической муфты № 3 в районе куста 43

Основная часть проекта планировки территориидля размещения линейного объекта регионального значения Ханты-Мансийского автономного округа-Югры "Обустройство кустов скважин №№42, 44Угутского месторождения"
Землепользователь ОАО "НК "Роснефть"
Масштаб 1:5000

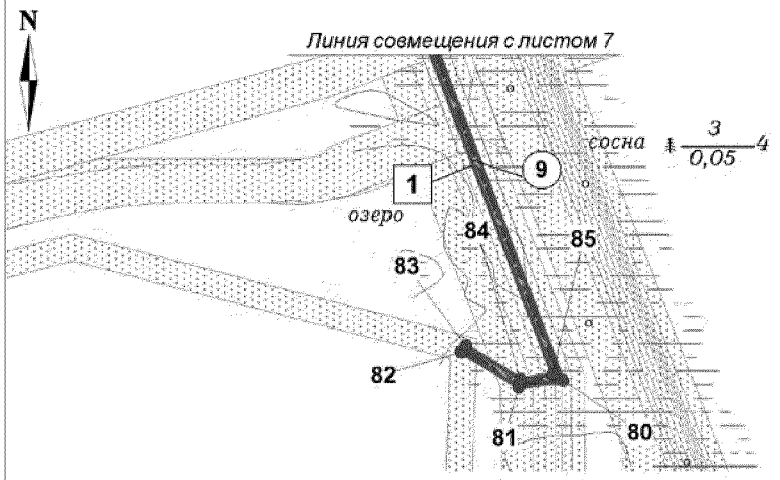

Экспликация зон планируемого размещения линейных объектов

Номер	Наименование
1	Обустройство кустов скважин №№42, 44 Угутского месторождения

Экспликация проектируемых линейных объектов

Номер	Наименование
9	ВОЛС от ПС 35/6 кВ в районе куста № 42 до оптической муфты № 3 в районе куста 43

Каталог координат границы зоны планируемого размещения линейных объектов

Номер	X	У
90	901 734,53	3 624 366,33
91	901 888,47	3 624 311,17
92	901 930,83	3 624 295,99
93	901 923,56	3 624 275,87
94	901 565,96	3 623 286,46
95	901 525,26	3 623 173,85
96	901 504,55	3 623 116,58
97	901 494,1	3 623 087,66
98	901 454,63	3 622 978,45
99	901 214,22	3 622 313,29
100	901 189,56	3 622 245,06
101	901 137,55	3 621 974,11
102	901 135,68	3 621 960,42
103	901 181,28	3 621 951,41
104	901 178,48	3 621 933,17
105	901 324,36	3 621 895,48
106	901 381,21	3 621 880,78
107	901 793,64	3 621 774,2
108	901 916,75	3 621 844,81
109	901 957,02	3 621 835,64
110	902 015,89	3 622 094,13
111	901 523,51	3 622 206,29
112	901 478	3 622 006,51

Номер	X	У
113	901 423,54	3 622 040,8
114	901 421,01	3 622 042,39
115	901 412,77	3 622 047,58
116	901 409,56	3 622 049,22
117	901 404,1	3 622 052,01
118	901 393,65	3 622 057,36
119	901 383,33	3 622 062,64
120	901 375,12	3 622 065,06
121	901 370,32	3 622 066,48
122	901 364,26	3 622 111,09
123	901 366,47	3 622 115,78
124	901 354,61	3 622 071,11
125	901 349,35	3 622 072,66
126	901 336,66	3 622 075,12
127	901 289,49	3 622 084,25
128	901 246,91	3 622 092,49
129	901 271,79	3 622 222,2
130	901 844,77	3 623 808,16
131	902 108,14	3 624 514,5
132	902 096,99	3 624 518,71
133	902 085,25	3 624 522,95
134	902 029,74	3 624 544,14
135	902 045,12	3 624 585,38

Основная часть проекта планировки территориидля размещения линейного объекта регионального значения Ханты-Мансийского автономного округа-Югры "Обустройство кустов скважин №№42, 44Угутского месторождения"
Землепользователь ОАО "НК "Роснефть"
Масштаб 1:5000

Каталог координат границы зоны планируемого размещения линейных объектов


Номер	X	У
136	902 062,88	3 624 633,02
137	902 069,87	3 624 651,77
138	902 071,51	3 624 656,16
139	902 078,53	3 624 675
140	902 090,18	3 624 706,22
141	902 216,84	3 624 891,66
142	902 225,11	3 624 886,01
143	902 236,98	3 624 903,09
144	902 304,24	3 624 857,14
145	902 326,37	3 624 889,56
146	902 301,47	3 624 906,48
147	902 295,65	3 624 898,18
148	902 253,84	3 624 927,35
149	902 296,42	3 624 988,59
150	902 291,75	3 624 991,84
151	902 349,95	3 625 078,86
152	902 411,95	3 625 170,57
153	902 423,17	3 625 186,94
154	902 434,07	3 625 180,93
155	902 437,08	3 625 186,75
156	902 426,78	3 625 192,2
157	902 552	3 625 374,86
158	902 617,52	3 625 463,44
159	902 614,95	3 625 480,59
160	902 572,12	3 625 509,52
161	902 573,6	3 625 499,76
162	902 516,12	3 625 422,03
163	902 479,06	3 625 449,04
164	902 433,68	3 625 492,78
165	902 446,13	3 625 287,67

Номер	X	У
166	902 380,58	3 625 192,02
167	902 235,59	3 624 983,92
168	902 219,86	3 624 994,87
169	902 114,91	3 624 844,24
170	902 041,85	3 624 731,17
171	902 027,72	3 624 694,12
172	902 020,55	3 624 675,31
173	902 019	3 624 671,24
174	902 011,87	3 624 652,55
175	902 002,71	3 624 628,5
176	901 997,93	3 624 624,62
177	901 990,86	3 624 606,07
178	901 975,17	3 624 564,94
179	901 954,28	3 624 510,13
180	902 016,07	3 624 487,99
181	902 008,41	3 624 466,6
182	902 029,62	3 624 458,51
183	901 979,74	3 624 324,14
184	901 953,99	3 624 254,75
185	901 751,05	3 623 708,01
186	901 480,15	3 622 958,18
187	901 242,52	3 622 300,44
188	901 219,53	3 622 236,82
189	901 170,63	3 621 981,94
190	901 223,86	3 621 971,71
191	901 228,95	3 621 998,24
192	901 202,32	3 622 003,34
193	901 245,74	3 622 229,61
194	901 819,49	3 623 817,71
195	902 068,11	3 624 484,5
196	901 988,71	3 624 514,95
197	901 992,24	3 624 524,9
198	901 993,57	3 624 528,67
199	902 003,3	3 624 554,21
200	902 018,98	3 624 595,35
201	902 036,39	3 624 641,03
202	902 044,23	3 624 661,58
203	902 066,08	3 624 718,93
204	902 221,41	3 624 949,83
205	902 234,16	3 624 941,07
206	902 396,22	3 625 181,24
207	902 536,52	3 625 385,88
208	902 597,56	3 625 468,41
209	902 588,99	3 625 525,6
210	902 602,09	3 625 543,31
211	902 595,67	3 625 548,08
212	902 571,27	3 625 515,1
213	902 602,79	3 625 557,71
214	902 629,48	3 625 538,01
215	902 640,81	3 625 553,4
216	902 614,24	3 625 573,2


Ханты-Мансийский автономный округ — Югра
Губернатор

Проект межевания территории для размещения линейного объекта регионального значения Ханты-Мансийского автономного округа-Югры "Обустройство кустов скважин №№42, 44Угутского месторождения"
Землепользователь ОАО "НК "Роснефть"
Масштаб 1:5000


Приложение 2
к постановлению Правительства
Ханты-Мансийского
автономного округа – Югры
от 6 ноября 2015 года № 372-п

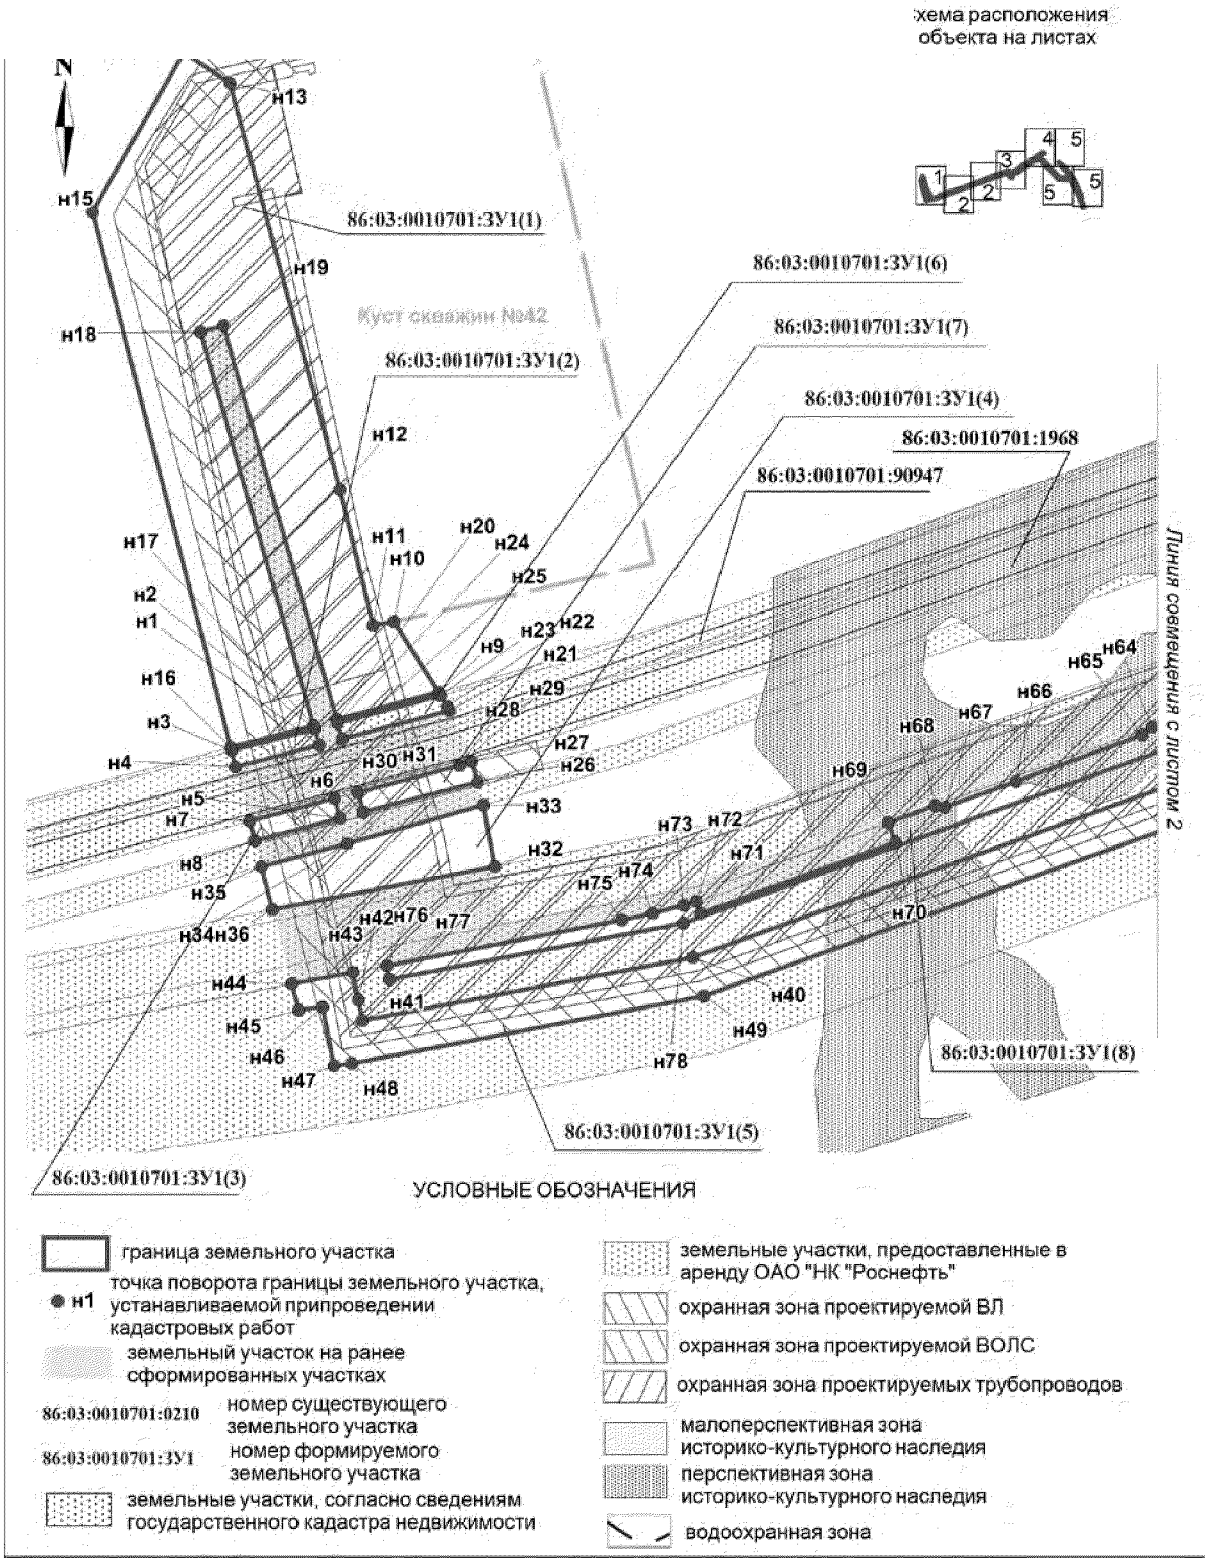

Проект межевания территории для размещения
линейного объекта регионального значения
Ханты-Мансийского автономного округа-Югры
"Обустройство кустов скважин №№42, 44Угутского месторождения"
Землепользователь ОАО "НК "Роснефть"
Масштаб 1:5000

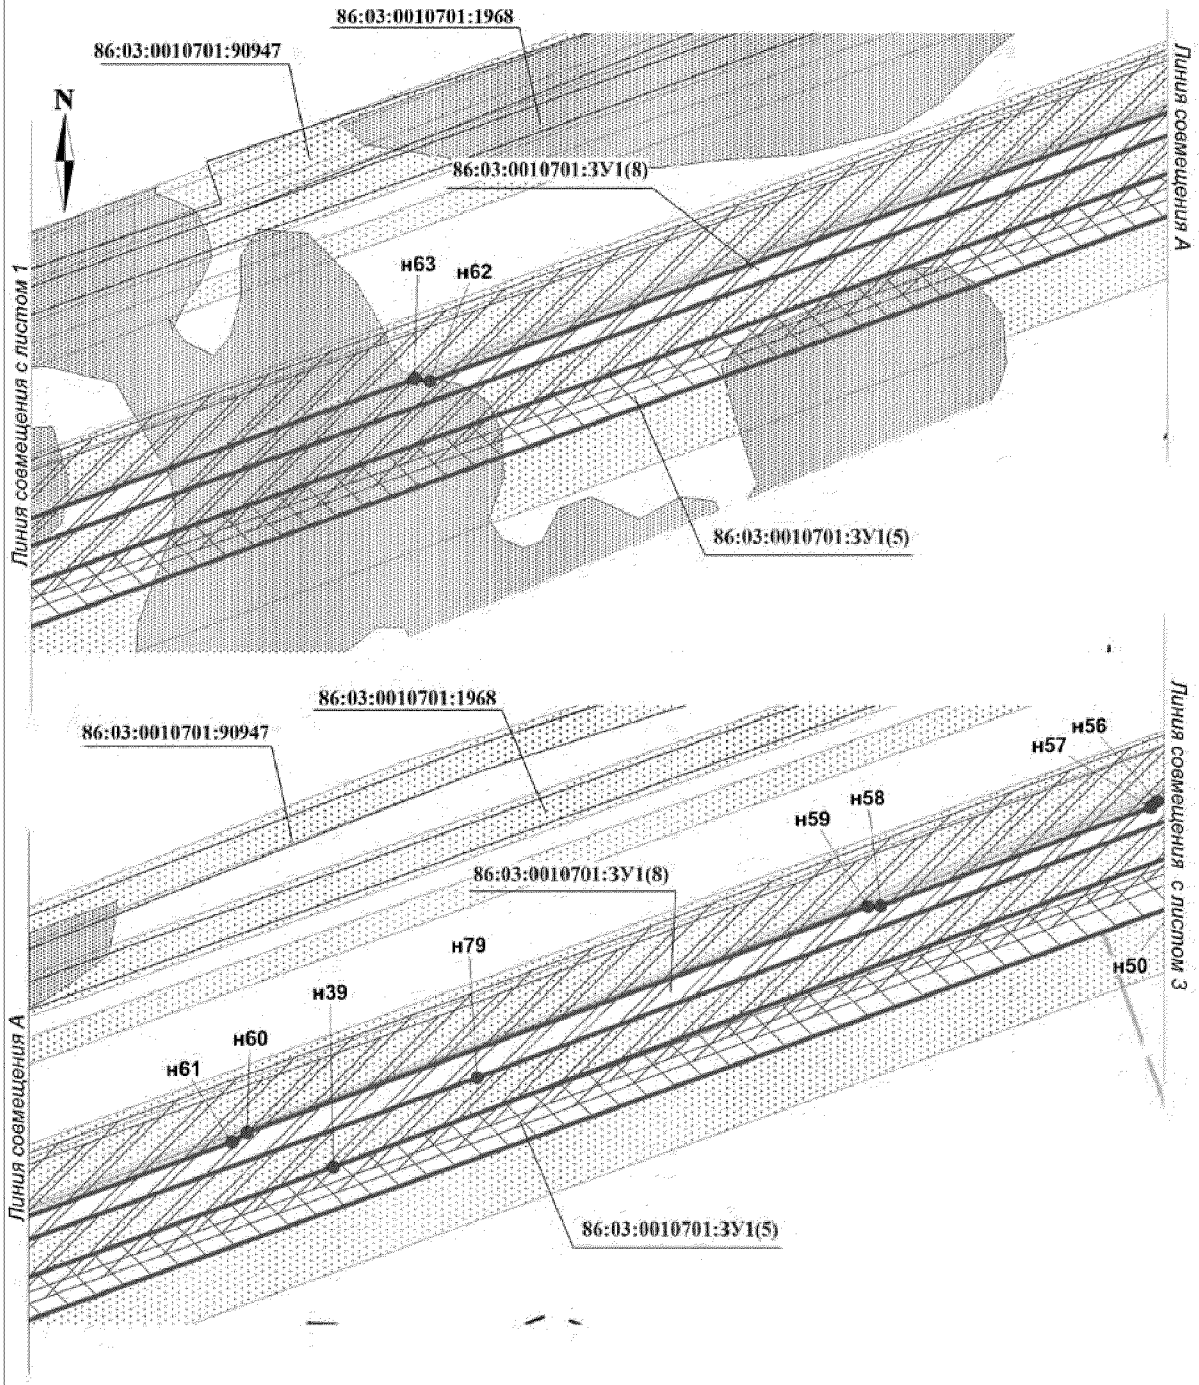

Проект межевания территории для размещения линейного объекта регионального значения Ханты-Мансийского автономного округа-Югры "Обустройство кустов скважин №№42, 44Угутского месторождения"
Землепользователь ОАО "НК "Роснефть"
Масштаб 1:5000

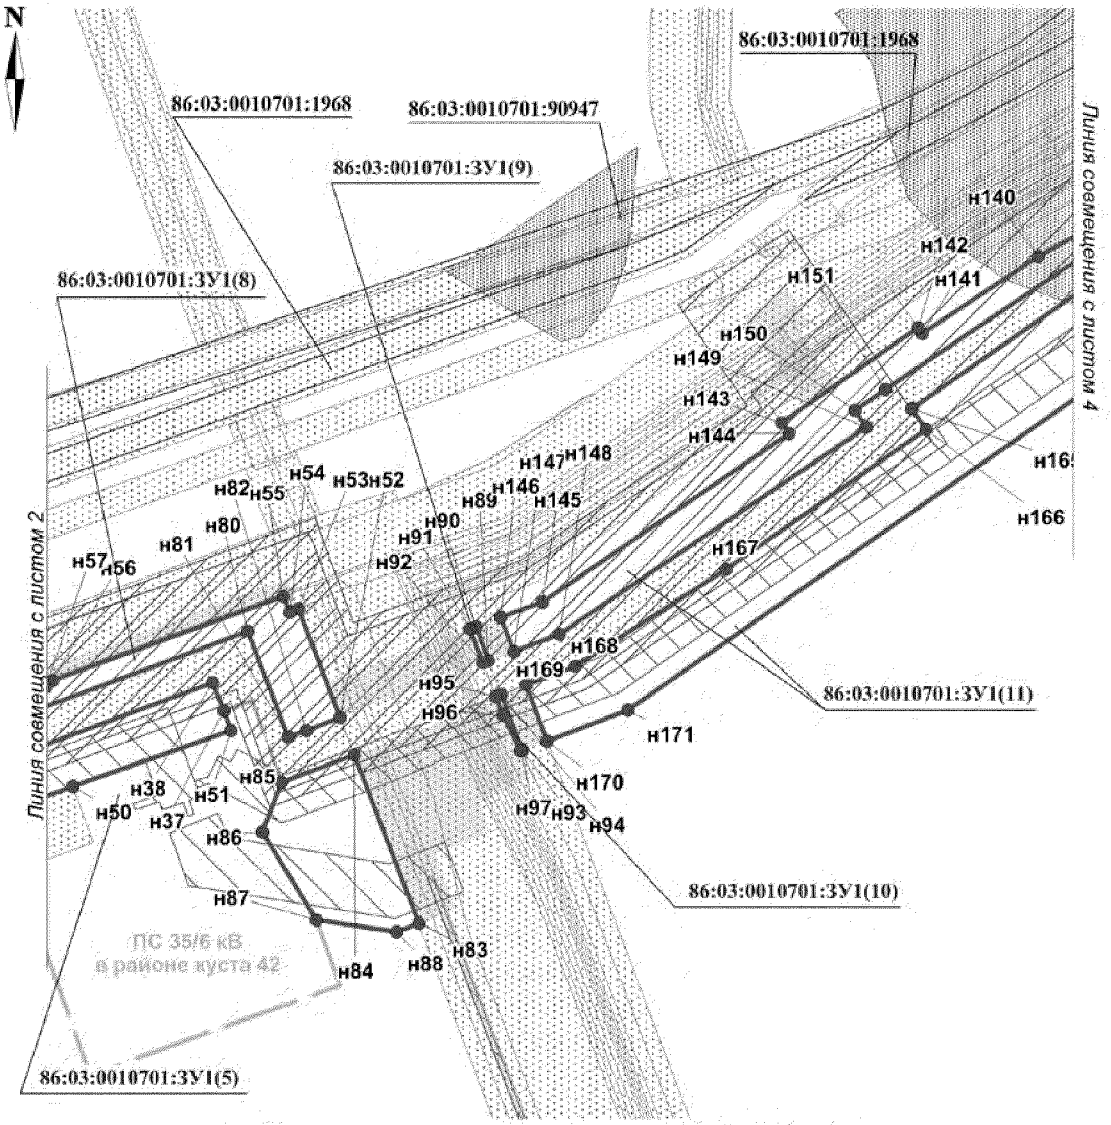


Каталог координат границ земельного участка 86:03:0010701:ЗУ1

Номер	X	У
н1	901 382,99	3 621 949,02
н2	901 395,43	3 621 945,44
н3	901 378,56	3 621 881,48
н4	901 365,93	3 621 884,74
н5	901 326,7	3 621 965,21
н6	901 341,77	3 621 960,88
н7	901 324,36	3 621 895,48
н8	901 309,15	3 621 899,41
н9	901 423,54	3 622 040,8
н10	901 478	3 622 006,51
н11	901 474,96	3 621 990,62
н12	901 579,66	3 621 965,26

Номер	X	У
н13	901 892,83	3 621 880,39
н14	901 916,75	3 621 844,81
н15	901 793,64	3 621 774,2
н16	901 381,21	3 621 880,78
н17	901 398,04	3 621 944,69
н18	901 701,47	3 621 857,45
н19	901 706,19	3 621 875,33
н20	901 402,71	3 621 962,34
н21	901 409,56	3 622 049,22
н22	901 412,77	3 622 047,58
н23	901 421,01	3 622 042,39
н24	901 400,09	3 621 963,09

Номер	X	У
н25	901 387,66	3 621 966,65
н26	901 354,61	3 622 071,11
н27	901 370,32	3 622 066,48
н28	901 367,43	3 622 057,24
н29	901 367,37	3 622 057,04
н30	901 346,46	3 621 978,46
н31	901 331,17	3 621 982,84
н32	901 289,49	3 622 084,25
н33	901 336,66	3 622 075,12
н34	901 307,19	3 621 970,76
н35	901 289,52	3 621 904,48
н36	901 256,24	3 621 913,08

Проект межевания территории для размещения линейного объекта регионального значения Ханты-Мансийского автономного округа-Югры "Обустройство кустов скважин №№42, 44Угутского месторождения"
Землепользователь ОАО "НК "Роснефть"
Масштаб 1:5000

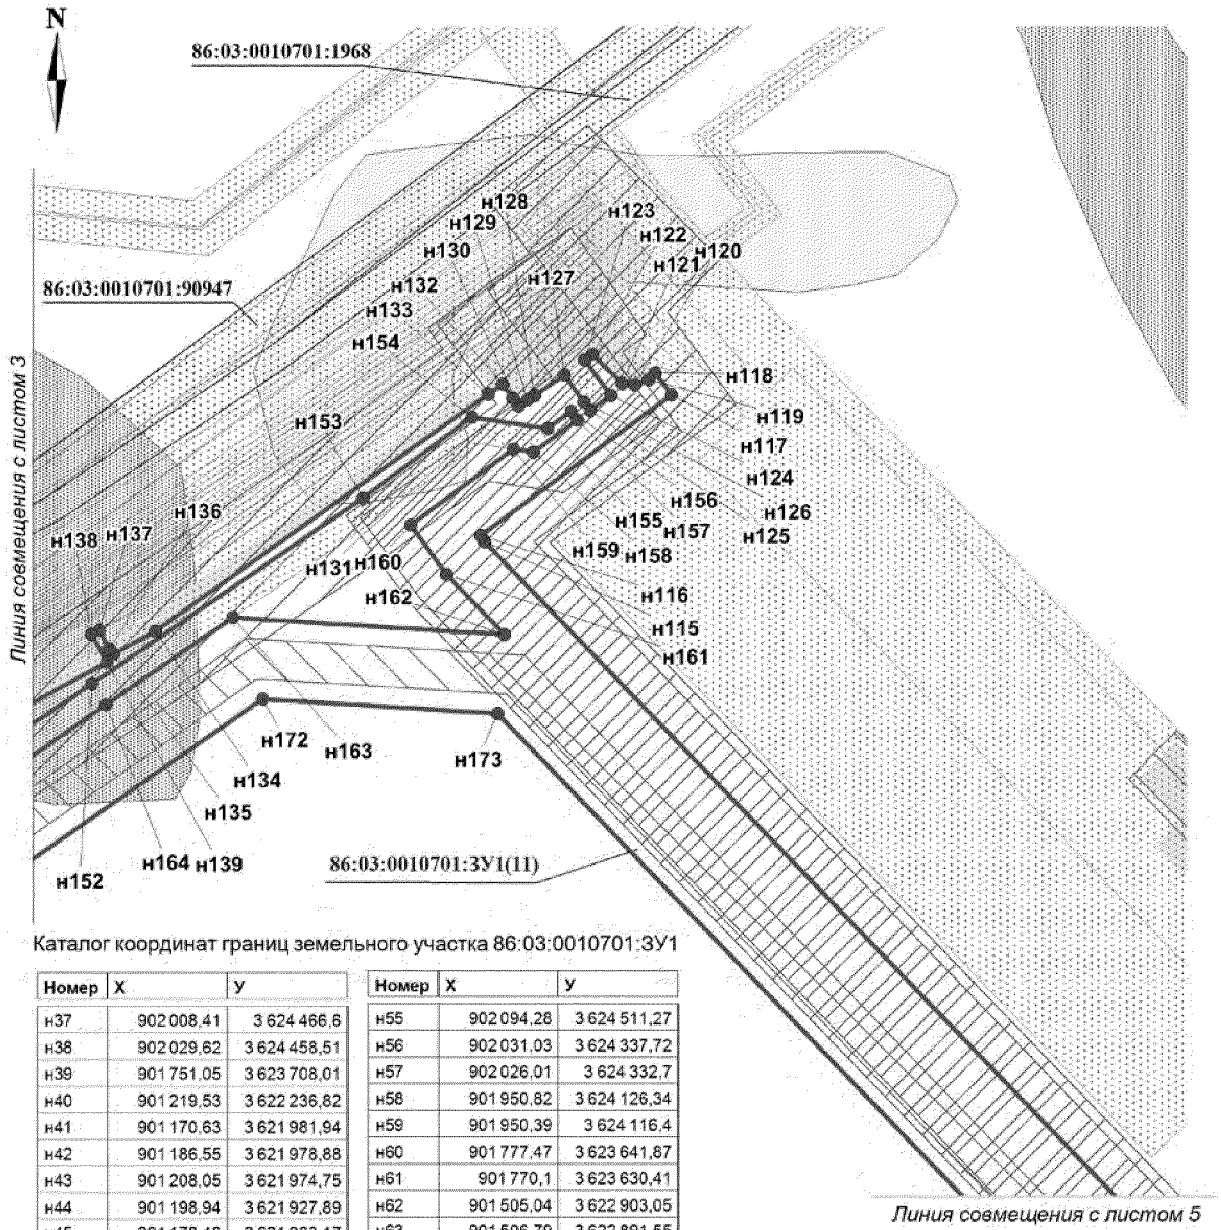


Каталог координат границ земельного участка 86:03:0010701:ЗУ1

Номер	X	У
н37	902 008,41	3 624 466,6
н38	902 029,62	3 624 458,51
н39	901 751,05	3 623 708,01
н40	901 219,53	3 622 236,82
н41	901 170,63	3 621 981,94
н42	901 186,55	3 621 978,88
н43	901 208,05	3 621 974,75
н44	901 198,94	3 621 927,89
н45	901 178,48	3 621 933,17
н46	901 181,28	3 621 951,41
н47	901 135,68	3 621 960,42
н48	901 137,55	3 621 974,11
н49	901 189,56	3 622 245,06
н50	901 951,57	3 624 353,36
н51	901 993,56	3 624 471,89
н52	902 003,3	3 624 554,21
н53	902 085,25	3 624 522,95
н54	902 082,43	3 624 516,35

Номер	X	У
н55	902 094,26	3 624 511,27
н56	902 031,03	3 624 337,72
н57	902 026,01	3 624 332,7
н58	901 950,82	3 624 126,34
н59	901 950,39	3 624 116,4
н60	901 777,47	3 623 641,87
н61	901 770,1	3 623 630,41
н62	901 505,04	3 622 903,05
н63	901 506,79	3 622 891,55
н64	901 397,09	3 622 590,24
н65	901 390,45	3 622 582,72
н66	901 355,09	3 622 485,69
н67	901 335,18	3 622 431,05
н68	901 336,34	3 622 423,37
н69	901 323,21	3 622 387,32
н70	901 307,9	3 622 392,97
н71	901 253,13	3 622 242,66
н72	901 262,5	3 622 239,47

Проект межевания территории для размещения
линейного объекта регионального значения
Ханты-Мансийского автономного округа-Югры
"Обустройство кустов скважин №№42, 44Угутского месторождения"
Землепользователь ОАО "НК "Роснефть"
Масштаб 1:5000

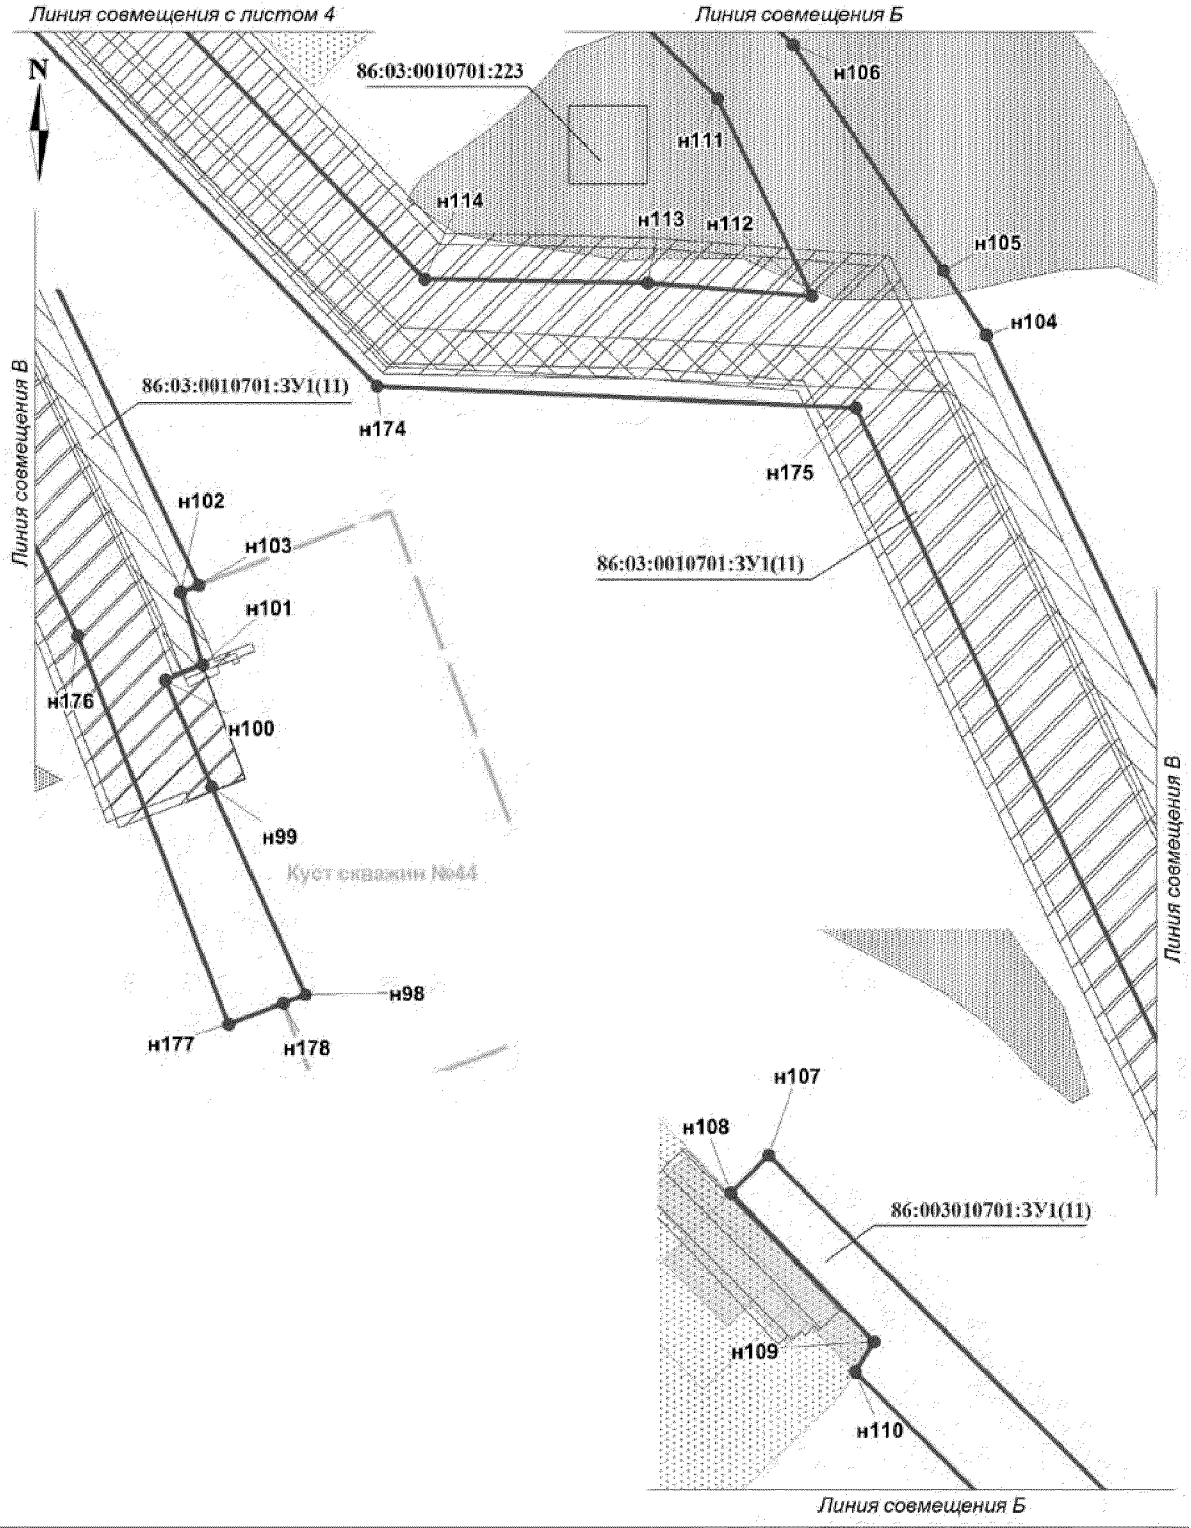


Проект межевания территории для размещения
линейного объекта регионального значения
Ханты-Мансийского автономного округа-Югры
"Обустройство кустов скважин №№42, 44Угутского месторождения"
Землепользователь ОАО "НК "Роснефть"


Каталог координат границ земельного участка 86:03:0010701:ЗУ1


Номер	X	У
н73	901 259,58	3 622 229,68
н74	901 253,49	3 622 205,97
н75	901 248,4	3 622 182,25
н76	901 213,2	3 622 001,26
н77	901 202,32	3 622 003,34
н78	901 245,74	3 622 229,61
н79	901 819,49	3 623 817,71
н80	902 068,11	3 624 484,5
н81	901 988,71	3 624 514,95
н82	901 993,57	3 624 528,67
н83	901 848,37	3 624 613,33
н84	901 975,17	3 624 564,94
н85	901 954,28	3 624 510,13
н86	901 916,96	3 624 495,43
н87	901 851,18	3 624 536,4
н88	901 841,99	3 624 596,49
н89	902 045,84	3 624 665,81
н90	902 071,51	3 624 656,16
н91	902 069,87	3 624 651,77
н92	902 044,23	3 624 661,58
н93	901 978,42	3 624 691,14
н94	902 020,55	3 624 675,31
н95	902 019	3 624 671,24
н96	902 004,91	3 624 676,63
н97	901 977,99	3 624 690
н98	900 945,43	3 626 849,24
н99	901 126,26	3 626 767,61
н100	901 218,79	3 626 727,91
н101	901 232,05	3 626 760,1
н102	901 295,27	3 626 740,9
н103	901 301,19	3 626 756,74
н104	901 849,45	3 626 495,76
н105	901 898,64	3 626 463,13
н106	902 071,24	3 626 348,61
н107	902 355,08	3 626 064,43
н108	902 326,2	3 626 035,58
н109	902 212,72	3 626 145,11
н110	902 190,06	3 626 130,61
н111	902 030,21	3 626 290,63
н112	901 879,24	3 626 362,77
н113	901 889,21	3 626 237,29
н114	901 892,35	3 626 067,26
н115	902 503,55	3 625 478,22
н116	902 508,01	3 625 474,97
н117	902 614,64	3 625 619,16
н118	902 631,19	3 625 606,97
н119	902 626,05	3 625 601,7
н120	902 622,27	3 625 591,1
н121	902 622,87	3 625 581,92
н122	902 645,14	3 625 559,25
н123	902 640,81	3 625 553,4
н124	902 614,24	3 625 573,2
н125	902 602,79	3 625 557,71
н126	902 609,21	3 625 552,94


Номер	X	У
н126	902 609,21	3 625 552,94
н127	902 629,48	3 625 538,01
н128	902 614,25	3 625 515,7
н129	902 610,52	3 625 510,23
н130	902 606	3 625 503,6
н131	902 612,17	3 625 499,17
н132	902 622,75	3 625 491,55
н133	902 614,95	3 625 480,59
н134	902 436,23	3 625 229,45
н135	902 418,88	3 625 197,7
н136	902 422,57	3 625 194,43
н137	902 437,08	3 625 186,75
н138	902 434,07	3 625 180,93
н139	902 412,73	3 625 192,7
н140	902 349,95	3 625 078,86
н141	902 291,75	3 624 991,84
н142	902 296,42	3 624 988,59
н143	902 225,11	3 624 886,01
н144	902 216,84	3 624 891,66
н145	902 090,18	3 624 706,22
н146	902 078,53	3 624 675
н147	902 053	3 624 684,61
н148	902 066,08	3 624 718,93
н149	902 221,41	3 624 949,83
н150	902 234,16	3 624 941,07
н151	902 249,9	3 624 964,16
н152	902 396,22	3 625 181,24
н153	902 536,52	3 625 385,88
н154	902 597,56	3 625 468,41
н155	902 588,99	3 625 525,61
н156	902 602,09	3 625 543,31
н157	902 595,67	3 625 548,08
н158	902 571,27	3 625 515,1
н159	902 573,6	3 625 499,76
н160	902 516,12	3 625 422,03
н161	902 479,06	3 625 449,04
н162	902 433,68	3 625 492,78
н163	902 446,13	3 625 287,67
н164	902 380,58	3 625 192,02
н165	902 235,59	3 624 983,92
н166	902 219,86	3 624 994,87
н167	902 114,91	3 624 844,24
н168	902 041,85	3 624 731,17
н169	902 027,72	3 624 694,12
н170	901 985,6	3 624 709,97
н171	902 008,69	3 624 770,51
н172	902 384,71	3 625 310,18
н173	902 373,87	3 625 487,94
н174	901 810,69	3 626 030,69
н175	901 793,94	3 626 396,19
н176	901 257,49	3 626 651,54
н177	900 919,71	3 626 782,56
н178	900 938,07	3 626 830,02

Проект межевания территории для размещения
линейного объекта регионального значения
Ханты-Мансийского автономного округа-Югры
"Обустройство кустов скважин №№42, 44Угутского месторождения"
Землепользователь ОАО "НК "Роснефть"
Масштаб 1:5000

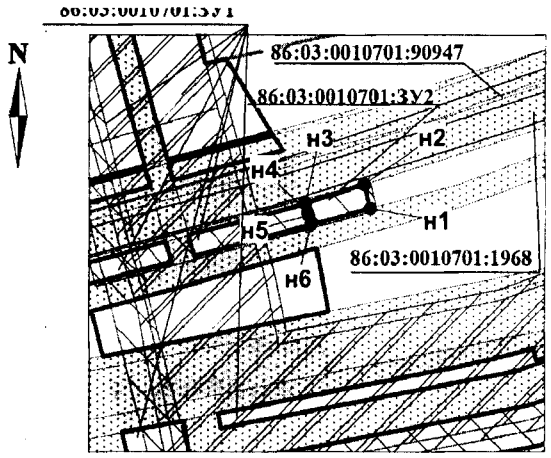

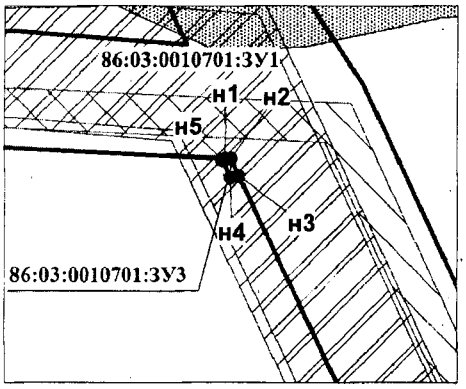

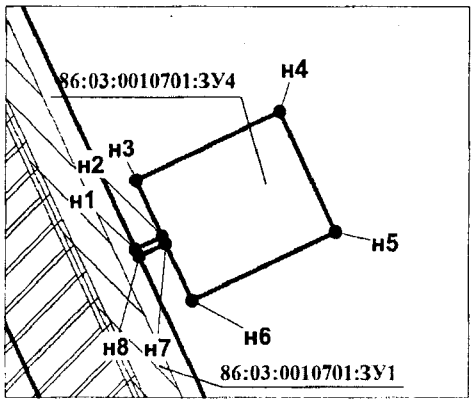

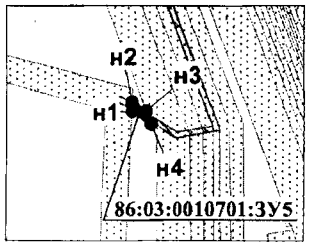

Каталог координат границ земельного участка 86:03:0010701:3У2

Номер	X	У
н1	901 366,47	3 622 115,78
н2	901 384,26	3 622 111,09
н3	901 370,32	3 622 066,48
н4	901 363,47	3 622 068,5
н5	901 361,55	3 622 069,07
н6	901 354,61	3 622 071,11

Каталог координат границ земельного участка 86:03:0010701:3У3

Номер	X	У
н1	901 794,15	3 626 391,68
н2	901 793,94	3 626 396,19
н3	901 781,28	3 626 402,22
н4	901 779,88	3 626 395,59
н5	901 792,52	3 626 389,58

Каталог координат границ земельного участка 86:03:0010701:3У4

Номер	X	У
н1	901 577,44	3 626 625,24
н2	901 587,03	3 626 645,4
н3	901 629,5	3 626 625,28
н4	901 680,88	3 626 733,71
н5	901 590,51	3 626 776,53
н6	901 539,13	3 626 668,09

Каталог координат границ земельного участка 86:03:0010701:3У5

Номер	X	У
н1	899 779,93	3 625 365,12
н2	899 786,83	3 625 365,38
н3	899 780,22	3 625 375,98
н4	899 770,95	3 625 379,52

Ханты-Мансийский автономный округ — Югра

Губернатор

Приложение 3
к постановлению Правительства
Ханты-Мансийского
автономного округа – Югры
от 6 ноября 2015 года № 372-п

Градостроительный план земельного участка

№

R	U																								

Градостроительный план земельного участка подготовлен на основании

Приказа Департамента строительства Ханты-Мансийского автономного округа – Югры от 30.04.2015 г. № 130 - П «О подготовке документации по планировке территории, на которой предусматривается размещение объектов регионального значения»

(реквизиты решения уполномоченного федерального органа исполнительной власти, или органа исполнительной власти субъекта Российской Федерации, или органа местного самоуправления о подготовке документации по планировке территории, либо реквизиты обращения и ф.и.о. заявителя – физического лица, либо реквизиты обращения и наименование заявителя – юридического лица о выдаче градостроительного плана земельного участка)

Местонахождение земельного участка

Ханты-Мансийский автономный округ - Югра

(субъект Российской Федерации)

Сургутский район

(муниципальный район или городской округ)

Межселенная территория

(поселение)

Кадастровый номер земельного участка *отсутствует*

Описание местоположения границ земельного участка: *Угутское участковое лесничество. Территориальный отдел – Юганское лесничество, квартал 330, выдел 26*

Площадь земельного участка *11,7067 га.*

Описание местоположения проектируемого объекта на земельном участке (объекта капитального строительства): *в границах земельного участка*

План подготовлен

Ю. С. Григорьев, инженер 1 категории ОАО «ТомскНИПИнефть»

(ф.и.о., должность уполномоченного лица, наименование органа или организации)

М.П. 12.08.15 / *Ю. С. Григорьев* /

(дата) (подпись) (расшифровка подписи)

Представлен в *Правительство Ханты-Мансийского автономного округа - Югры*


(наименование уполномоченного федерального органа исполнительной власти, или органа исполнительной власти субъекта Российской Федерации, или органа местного самоуправления)

(дата)

Утвержден

(реквизиты акта Правительства Российской Федерации, или высшего исполнительного органа государственной власти субъекта Российской Федерации, или главы местной администрации об утверждении)

Чертеж градостроительного плана земельного участка и линий градостроительного регулирования

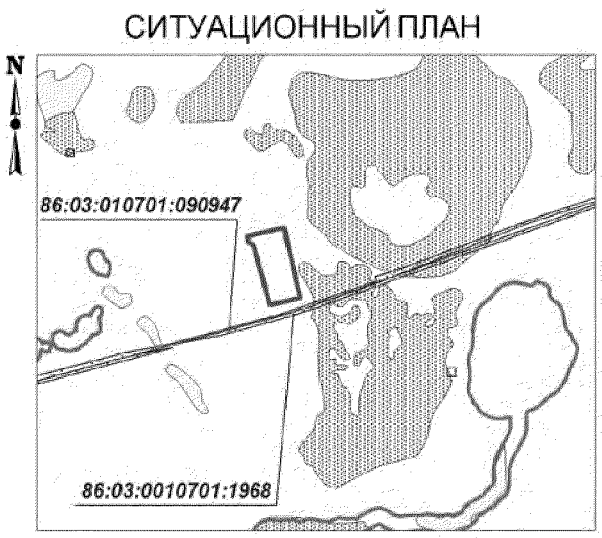

УСЛОВНЫЕ ОБОЗНАЧЕНИЯ

- граница земельного участка
- место допустимого размещения зданий, строений, сооружений
- земельные участки, согласно сведениям государственного кадастра недвижимости
- водоохранные зоны


86:03:0010701:0210 - кадастровый номер земельного участка

Зоны историко-культурного наследия:

- малоперспективная
- перспективная

ЭКСПЛИКАЦИЯ ОБЪЕКТОВ

№	Наименование объекта
1	Куст скважин № 42

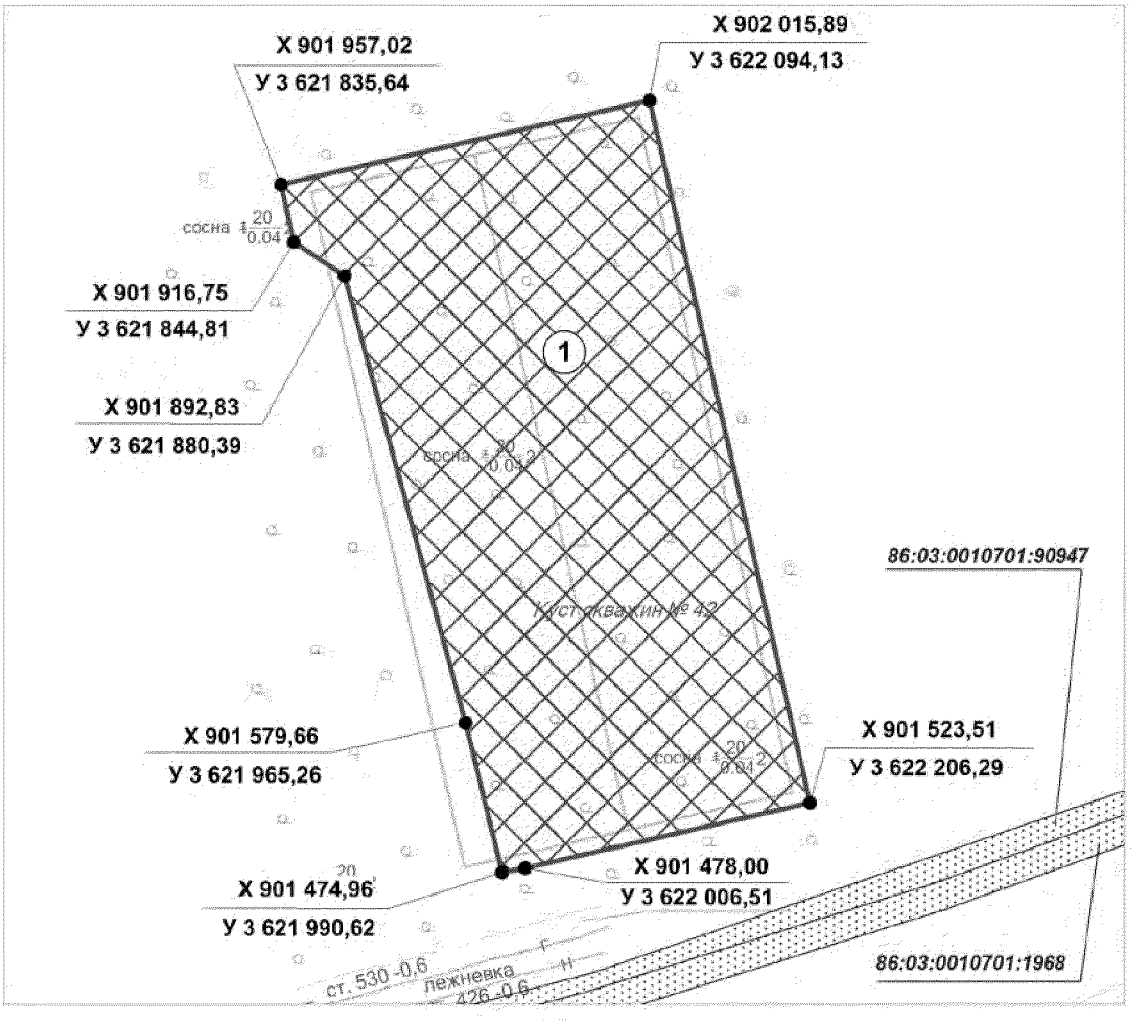

Площадь земельного участка – 11,7067 га.

Чертеж градостроительного плана земельного участка разработан на топографической основе в масштабе (1 :5000), выполненной в 2015 г. ОАО «ТомскНИПИнефть»

Изм.	Кол.уч.	Лист	№ док.	Подпись	Дата			
Составил		Павлючкова			05.15	Проект планировки и межевания территории	Стадия	Лист	Листов
Проверил		Блюм			05.15		П		
						Чертеж градостроительного плана земельного участка и линий градостроительного регулирования	Лист 2 из 12 ОАО "ТомскНИПИнефть"		

2. Информация о разрешенном использовании земельного участка, требованиях к назначению, параметрам и размещению объекта капитального строительства[1, 2, 3, 4]

Градостроительный регламент не установлен

(наименование представительного органа местного самоуправления, реквизиты акта об утверждении правил землепользования и застройки, информация обо всех предусмотренных градостроительным регламентом видах разрешенного использования земельного участка (за исключением случаев предоставления земельного участка для государственных или муниципальных нужд)

2.1. Информация о разрешенном использовании земельного участка[2, 3, 4]

основные виды разрешенного использования земельного участка:

Градостроительным регламентом не установлены

условно разрешенные виды использования земельного участка:

Градостроительным регламентом не установлены

вспомогательные виды использования земельного участка:

Градостроительным регламентом не установлены

2.2. Требования к назначению, параметрам и размещению объекта капитального строительства
на указанном земельном участке. Назначение объекта капитального строительства[2]

Назначение объекта капитального строительства

N *Не имеется* (согласно чертежу), - (назначение объекта капитального строительства).

2.2.1. Предельные (минимальные и (или) максимальные) размеры земельных участков и объектов капитального строительства, в том числе площадь[2]:

Кадастровый номер земельного участка согласно чертежу градостр. плана	1. Длина (метров)	2. Ширина (метров)	3. Полоса отчуж-дения	4. Охранные зоны	5. Площадь земельного участка (га)	6. Номер объекта кап.стр-ва согласно чертежу градостр. плана	7. Размер (м)		8. Площадь объекта кап.стр-ва (га)
							макс.	мин.	

2.2.2. Предельное количество этажей _____ или предельная высота зданий, строений, сооружений _____ м.[2]

2.2.3. Максимальный процент застройки в границах земельного участка ____%[2].

2.2.4. Иные показатели[2]:

Рекультивация земель после завершения строительства объекта, вывоз всех отходов в места, согласованные ссоответствующими муниципальными органами

2.2.5. Требования к назначению, параметрам и размещению объекта капитального строительства
на указанном земельном участке[3, 4]

Назначение объекта капитального строительства

N *1* (согласно чертежу), *Куст скважин №42* (назначение объекта капитального строительства).

Предельные (минимальные и (или) максимальные) размеры земельных участков:

Номер участка согласно чертежу градостроительного плана	Длина (м)	Ширина (м)	Площадь (га)	Полоса отчуждения	Охранные зоны
1	*(сложная конфигурация)*		*11,7067*	-	-

3. Информация о расположенных в границах земельного участка объектах капитального строительства и объектах культурного наследия[1, 2, 3, 4]

3.1. Объекты капитального строительства

N *Не имеются* , -,

(согласно чертежу градостроительного плана)

(назначение объекта капитального строительства)

инвентаризационный или кадастровый номер _____,

технический или кадастровый паспорт объекта подготовлен _____

(дата)

_____

(наименование организации (органа) государственного кадастрового учета объектов недвижимости или государственного технического учета и технической инвентаризации объектов капитального строительства)

3.2. Объекты, включенные в единый государственный реестр объектов культурного наследия (памятников истории и культуры) народов Российской Федерации

N *Не имеются* , _____,

(согласно чертежу градостроительного плана)

(назначение объекта культурного наследия)

_____

(наименование органа государственной власти, принявшего решение о включении выявленного объекта культурного наследия в реестр, реквизиты этого решения)

регистрационный номер в реестре _____ от _____

(дата)

4. Информация о разделении земельного участка[2, 3, 4]

Пункт 4 статьи 41 Градостроительного кодекса РФ .

(наименование и реквизиты документа, определяющего возможность или невозможность разделения)

Градостроительный план земельного участка

№

R	U																								

Градостроительный план земельного участка подготовлен на основании

Приказа Департамента строительства Ханты-Мансийского автономного округа – Югры от 30.04.2015 г. № 130 - П «О подготовке документации по планировке территории, на которой предусматривается размещение объектов регионального значения»

(реквизиты решения уполномоченного федерального органа исполнительной власти, или органа исполнительной власти субъекта Российской Федерации, или органа местного самоуправления о подготовке документации по планировке территории, либо реквизиты обращения и ф.и.о. заявителя – физического лица, либо реквизиты обращения и наименование заявителя – юридического лица о выдаче градостроительного плана земельного участка)

Местонахождение земельного участка

Ханты-Мансийский автономный округ - Югра

(субъект Российской Федерации)

Сургутский район

(муниципальный район или городской округ)

Межселенная территория

(поселение)

Кадастровый номер земельного участка *отсутствует*

Описание местоположения границ земельного участка: *Угутское участковое лесничество. Территориальный отдел – Юганское лесничество, квартал 331, выдел 15*

Площадь земельного участка *4,1729 га.*

Описание местоположения проектируемого объекта на земельном участке (объекта капитального строительства): *в границах земельного участка*

План подготовлен

Ю. С. Григорьев, инженер 1 категории ОАО «ТомскНИПИнефть»

(ф.и.о., должность уполномоченного лица, наименование органа или организации)

М.П. *12.08.15* / *Ю. С. Григорьев* /

(дата) (подпись) (расшифровка подписи)

Представлен в *Правительство Ханты-Мансийского автономного округа - Югры*

(наименование уполномоченного федерального органа исполнительной власти, или органа исполнительной власти субъекта Российской Федерации, или органа местного самоуправления)


(дата)

Утвержден

(реквизиты акта Правительства Российской Федерации, или высшего исполнительного органа государственной власти субъекта Российской Федерации, или главы местной администрации об утверждении)

Чертеж градостроительного плана земельного участка и линий градостроительного регулирования

СИТУАЦИОННЫЙ ПЛАН

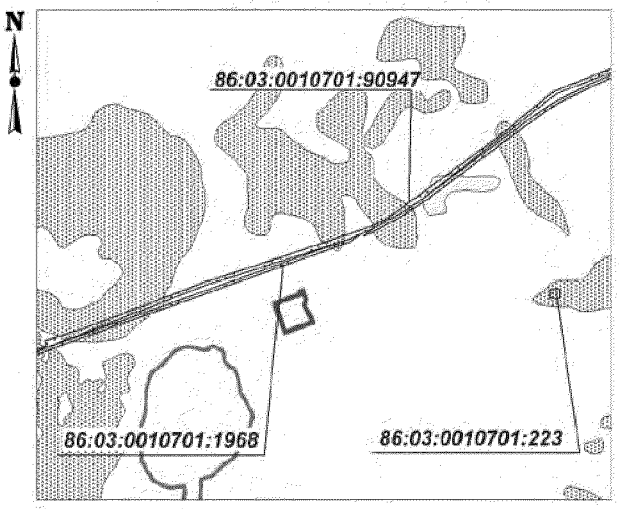

УСЛОВНЫЕ ОБОЗНАЧЕНИЯ

- граница земельного участка
- место допустимого размещения зданий, строений, сооружений
- земельные участки, согласно сведениям государственного кадастра недвижимости
- водоохранные зоны


86:03:0010701:0210 - кадастровый номер земельного участка

Зоны историко-культурного наследия:

- малоперспективная
- перспективная

ЭКСПЛИКАЦИЯ ОБЪЕКТОВ

№	Наименование объекта
1	ПС 35/6 кВ в районе куста скважин 42

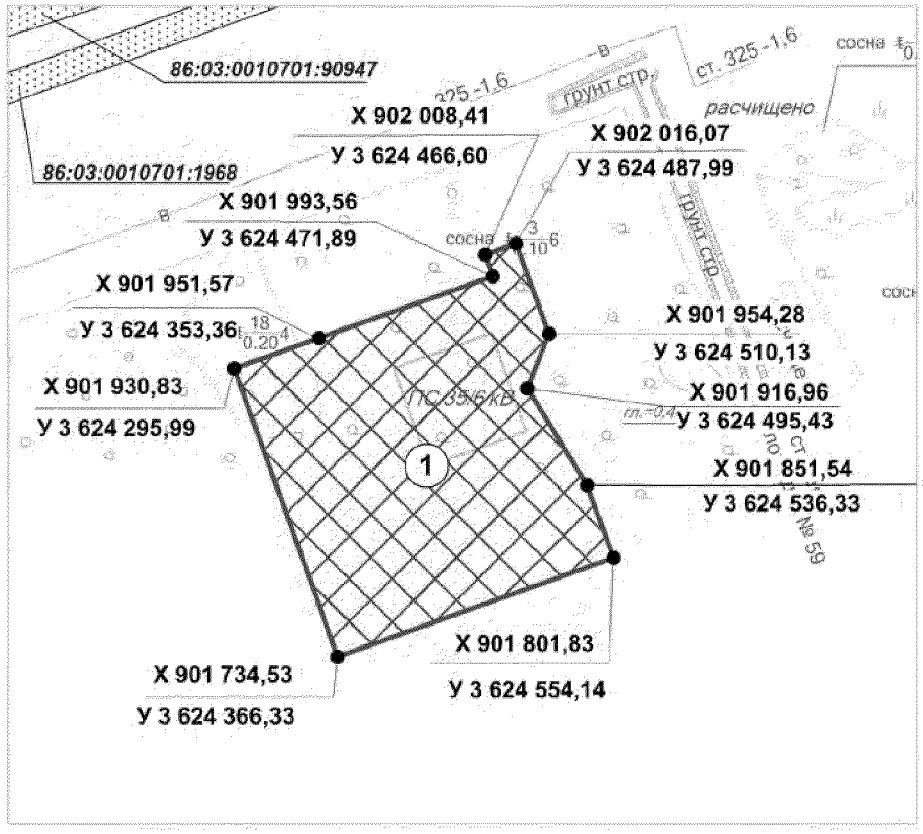

Площадь земельного участка - 4,1729 га

Чертеж градостроительного плана земельного участка разработан на топографической основе в масштабе (1:5000), выполненной в 2015 г. ОАО "ТомскНИПИнефть"

Изм.	Кол.уч.	Лист	№ док.	Подпись	Дата				
Составил		Павлючкова			05.15	Проект планировки и межевания территории	Стадия	Лист	Листов
Проверил		Блюм			05.15		П		
						Чертеж градостроительного плана земельного участка и линий градостроительного регулирования	ОАО "ТомскНИПИнефть"		
							Лист 6 из 12		

2. Информация о разрешенном использовании земельного участка, требованиях к назначению, параметрам и размещению объекта капитального строительства[1, 2, 3, 4]

Градостроительный регламент не установлен

(наименование представительного органа местного самоуправления, реквизиты акта об утверждении правил землепользования и застройки, информация обо всех предусмотренных градостроительным регламентом видах разрешенного использования земельного участка (за исключением случаев предоставления земельного участка для государственных или муниципальных нужд)

2.1. Информация о разрешенном использовании земельного участка[2, 3, 4]

основные виды разрешенного использования земельного участка:

Градостроительным регламентом не установлены

условно разрешенные виды использования земельного участка:

Градостроительным регламентом не установлены

вспомогательные виды использования земельного участка:

Градостроительным регламентом не установлены

2.2. Требования к назначению, параметрам и размещению объекта капитального строительства
на указанном земельном участке. Назначение объекта капитального строительства[2]

Назначение объекта капитального строительства

N *Не имеется* (согласно чертежу), - (назначение объекта капитального строительства).

2.2.1. Предельные (минимальные и (или) максимальные) размеры земельных участков и объектов капитального строительства, в том числе площадь[2]:

Кадастровый номер земельного участка согласно чертежу градостр. плана	1. Длина (метров)	2. Ширина (метров)	3. Полоса отчуж-дения	4. Охранные зоны	5. Площадь земельного участка (га)	6. Номер объекта кап.стр-ва согласно чертежу градостр. плана	7. Размер (м)		8. Площадь объекта кап.стр-ва (га)
							макс.	мин.	

2.2.2. Предельное количество этажей _____ или предельная высота зданий, строений, сооружений _____ м.[2]

2.2.3. Максимальный процент застройки в границах земельного участка ____%[2].

2.2.4. Иные показатели[2]:

Рекультивация земель после завершения строительства объекта, вывоз всех отходов в места, согласованные ссоответствующими муниципальными органами

2.2.5. Требования к назначению, параметрам и размещению объекта капитального строительства
на указанном земельном участке[3, 4]

Назначение объекта капитального строительства

N *1* (согласно чертежу), *ПС 35/6 кВ в районе куста скважин 42* (назначение объекта капитального строительства).

Предельные (минимальные и (или) максимальные) размеры земельных участков:

Номер участка согласно чертежу градостроительного плана	Длина (м)	Ширина (м)	Площадь (га)	Полоса отчуждения	Охранные зоны
1	*(сложная конфигурация)*		*4,1729*	-	-

3. Информация о расположенных в границах земельного участка объектах капитального строительства и объектах культурного наследия[1, 2, 3, 4]

3.1. Объекты капитального строительства

N *Не имеются*, -,

(согласно чертежу градостроительного плана) *(назначение объекта капитального строительства)*

инвентаризационный или кадастровый номер _____,

технический или кадастровый паспорт объекта подготовлен _____

(дата)

_____

(наименование организации (органа) государственного кадастрового учета объектов недвижимости или государственного технического учета и технической инвентаризации объектов капитального строительства)

3.2. Объекты, включенные в единый государственный реестр объектов культурного наследия (памятников истории и культуры) народов Российской Федерации

N *Не имеются*, _____,

(согласно чертежу градостроительного плана) *(назначение объекта культурного наследия)*

_____

(наименование органа государственной власти, принявшего решение о включении выявленного объекта культурного наследия в реестр, реквизиты этого решения)

регистрационный номер в реестре _____ от _____

(дата)

4. Информация о разделении земельного участка[2], [3], [4]

Пункт 4 статьи 41 Градостроительного кодекса РФ.

(наименование и реквизиты документа, определяющего возможность или невозможность разделения)

Градостроительный план земельного участка

№

R	U																								

Градостроительный план земельного участка подготовлен на основании

Приказа Департамента строительства Ханты-Мансийского автономного округа – Югры от 30.04.2015 г. № 130 - П «О подготовке документации по планировке территории, на которой предусматривается размещение объектов регионального значения»

(реквизиты решения уполномоченного федерального органа исполнительной власти, или органа исполнительной власти субъекта Российской Федерации, или органа местного самоуправления о подготовке документации по планировке территории, либо реквизиты обращения и ф.и.о. заявителя – физического лица, либо реквизиты обращения и наименование заявителя – юридического лица о выдаче градостроительного плана земельного участка)

Местонахождение земельного участка

Ханты-Мансийский автономный округ - Югра

(субъект Российской Федерации)

Сургутский район

(муниципальный район или городской округ)

Межселенная территория

(поселение)

Кадастровый номер земельного участка *отсутствует*

Описание местоположения границ земельного участка: *Угутское участковое лесничество. Территориальный отдел – Юганское лесничество, квартал 331, выделы 15, 34, квартал 332, выделы 33, 34*

Площадь земельного участка *10,6334 га.*

Описание местоположения проектируемого объекта на земельном участке (объекта капитального строительства): *в границах земельного участка*

План подготовлен

Ю. С. Григорьев, инженер 1 категории ОАО «ТомскНИПИнефть»

(ф.и.о., должность уполномоченного лица, наименование органа или организации)

М.П. *12.08.15* / *Ю. С. Григорьев* /

(дата) (подпись) (расшифровка подписи)

Представлен в *Правительство Ханты-Мансийского автономного округа - Югры*


(наименование уполномоченного федерального органа исполнительной власти, или органа исполнительной власти субъекта Российской Федерации, или органа местного самоуправления)

(дата)

Утвержден

(реквизиты акта Правительства Российской Федерации, или высшего исполнительного органа государственной власти субъекта Российской Федерации, или главы местной администрации об утверждении)

Чертеж градостроительного плана земельного участка и линий градостроительного регулирования

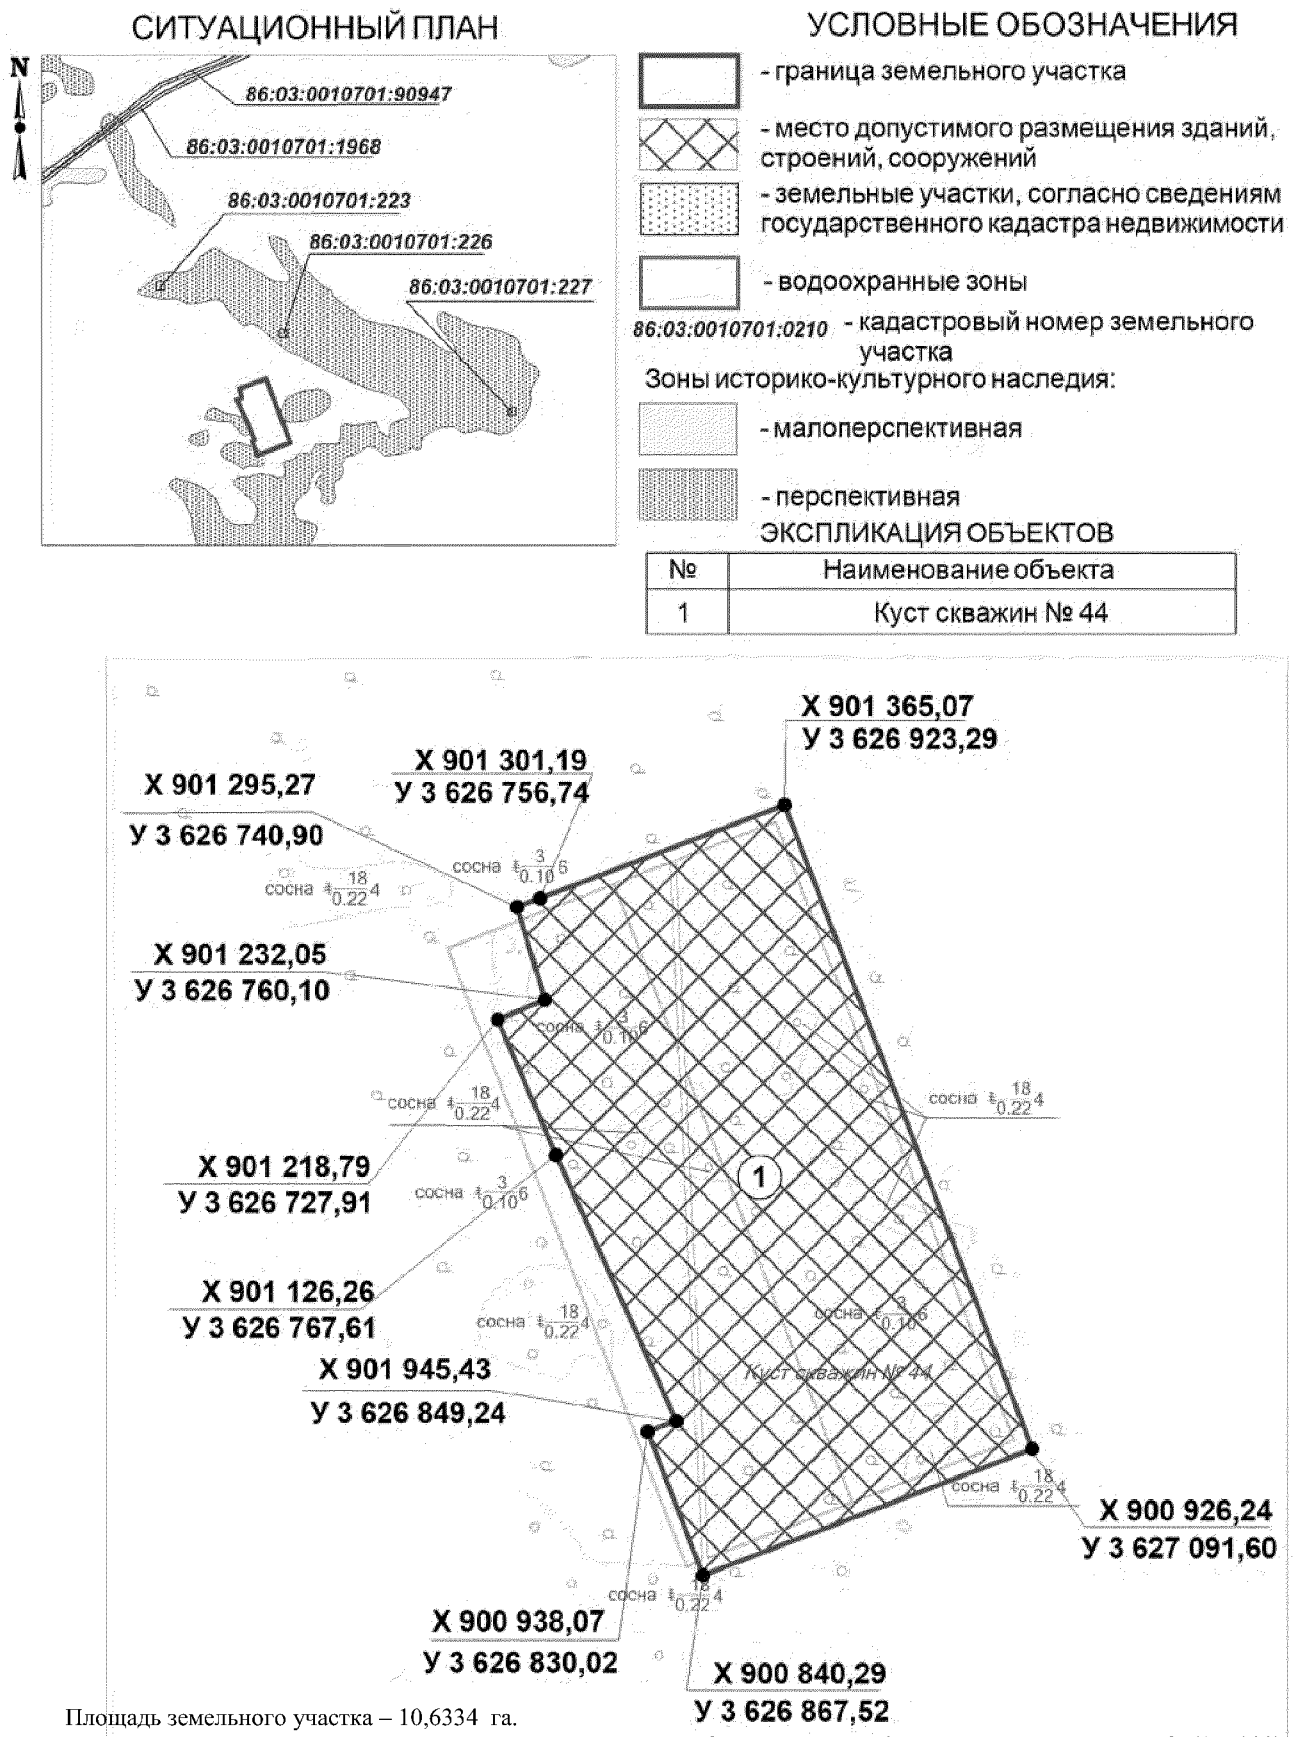

Площадь земельного участка – 10,6334 га.

Чертеж градостроительного плана земельного участка разработан на топографической основе в масштабе (1 :5000), выполненной в 2015 г. ОАО «ТомскНИПИнефть»

Изм.	Кол.уч.	Лист	№ док.	Подпись	Дата			
Составил		Павлючкова			05.15	Проект планировки и межевания территории	Стадия	Лист	Листов
Проверил		Блюм			05.15		П		
						Чертеж градостроительного плана земельного участка и линий градостроительного регулирования	ОАО "ТомскНИПИнефть"		
							Лист 10 из 12		

2. Информация о разрешенном использовании земельного участка, требованиях к назначению, параметрам и размещению объекта капитального строительства[1, 2, 3, 4]

Градостроительный регламент не установлен

(наименование представительного органа местного самоуправления, реквизиты акта об утверждении правил землепользования и застройки, информация обо всех предусмотренных градостроительным регламентом видах разрешенного использования земельного участка (за исключением случаев предоставления земельного участка для государственных или муниципальных нужд)

2.1. Информация о разрешенном использовании земельного участка[2, 3, 4]

основные виды разрешенного использования земельного участка:

Градостроительным регламентом не установлены

условно разрешенные виды использования земельного участка:

Градостроительным регламентом не установлены

вспомогательные виды использования земельного участка:

Градостроительным регламентом не установлены

2.2. Требования к назначению, параметрам и размещению объекта капитального строительства
на указанном земельном участке. Назначение объекта капитального строительства[2]

Назначение объекта капитального строительства

N *Не имеется* (согласно чертежу), - (назначение объекта капитального строительства).

2.2.1. Предельные (минимальные и (или) максимальные) размеры земельных участков и объектов капитального строительства, в том числе площадь[2]:

Кадастровый номер земельного участка согласно чертежу градостр. плана	1. Длина (метров)	2. Ширина (метров)	3. Полоса отчуж-дения	4. Охранные зоны	5. Площадь земельного участка (га)	6. Номер объекта кап.стр-ва согласно чертежу градостр. плана	7. Размер (м)		8. Площадь объекта кап.стр-ва (га)
							макс.	мин.	

2.2.2. Предельное количество этажей _____ или предельная высота зданий, строений, сооружений _____ м.[2]

2.2.3. Максимальный процент застройки в границах земельного участка ____%[2].

2.2.4. Иные показатели[2]:

Рекультивация земель после завершения строительства объекта, вывоз всех отходов в места, согласованные ссоответствующими муниципальными органами

2.2.5. Требования к назначению, параметрам и размещению объекта капитального строительства
на указанном земельном участке[3, 4]

Назначение объекта капитального строительства

N *1* (согласно чертежу), *Куст скважин № 44* (назначение объекта капитального строительства).

Предельные (минимальные и (или) максимальные) размеры земельных участков:

Номер участка согласно чертежу градостроительного плана	Длина (м)	Ширина (м)	Площадь (га)	Полоса отчуждения	Охранные зоны
1	*(сложная конфигурация)*		*10,6334*	-	-

3. Информация о расположенных в границах земельного участка объектах капитального строительства и объектах культурного наследия[1, 2, 3, 4]

3.1. Объекты капитального строительства

N *Не имеются*, -,
(согласно чертежу градостроительного плана) *(назначение объекта капитального строительства)*

инвентаризационный или кадастровый номер _____,
технический или кадастровый паспорт объекта подготовлен _____
(дата)

_____
(наименование организации (органа) государственного кадастрового учета объектов недвижимости или государственного технического учета и технической инвентаризации объектов капитального строительства)

3.2. Объекты, включенные в единый государственный реестр объектов культурного наследия (памятников истории и культуры) народов Российской Федерации

N *Не имеются*, _____,
(согласно чертежу градостроительного плана) *(назначение объекта культурного наследия)*

_____
(наименование органа государственной власти, принявшего решение о включении выявленного объекта культурного наследия в реестр, реквизиты этого решения)

регистрационный номер в реестре _____ от _____
(дата)

4. Информация о разделении земельного участка[2, 3, 4]

Пункт 4 статьи 41 Градостроительного кодекса РФ
(наименование и реквизиты документа, определяющего возможность или невозможность разделения)

Ханты-Мансийский автономный округ – Югра
Губернатор

Приложение 4
к постановлению Правительства
Ханты-Мансийского
автономного округа – Югры
от 6 ноября 2015 года № 372-п

Положение о размещении линейного объекта регионального значения Ханты-Мансийского автономного округа – Югры «Обустройство куста скважин №№ 42, 44 Угутского месторождения»

I. Размещение объекта

В административном отношении линейный объект регионального значения Ханты-Мансийского автономного округа – Югры «Обустройство куста скважин №№ 42, 44 Угутского месторождения» (далее – проектируемый объект) расположен на землях межселенной территории Угутского лицензионного участка в Сургутском районе Ханты-Мансийского автономного округа – Югры.

В географическом отношении территория проектируемого объекта находится в 12 километрах на запад от сельского поселения Угут и в 100 километрах на северо-запад от города Сургута.

II. Функциональное зонирование территории

Проектируемый объект располагается на землях лесного фонда, находящихся в ведении территориального отдела, - Юганского лесничества (Угутского участкового лесничества).

III. Решения по планировочной организации земельных участков для размещения проектируемого объекта

Расчет полосы отвода земельных участков для выполнения работ по строительству проектируемого объекта производится с учетом действующих норм отвода земель.

Таблица 1

Площади земельных участков, необходимых для строительства и эксплуатации проектируемого объекта

Наименование объекта (кадастровый номер)	Площадь вновь испрашиваемых земельных участков, га	Площадь по земельным участкам, арендованным ранее, га	Зона застройки, га

Обустройство кустов скважин №№ 42, 44 Угутского месторождения	80,2871	11,5065	91,7936

Таблица 2

Площади испрашиваемых земельных участков под проектируемый объект

№ земельного участка	Площадь земельного участка, га	Категория земель
86:03:0030701:ЗУ1	52,7369	Земли лесного фонда
86:03:0030701:ЗУ2	0,0808	Земли лесного фонда
86:03:0030701:ЗУ3	0,0096	Земли лесного фонда
86:03:0030701:ЗУ4	1,2133	Земли лесного фонда
86:03:0030701:ЗУ5	0,0088	Земли лесного фонда

Границы и координаты земельных участков, необходимых для размещения проектируемого объекта, в графических материалах определены в местной системе координат Ханты-Мансийского автономного округа – Югры МСК-86.

IV. Особо охраняемые природные территории и зоны с особыми условиями использования территории

Проектируемый объект расположен параллельно существующему техническому коридору коммуникаций. Строительство будет носить локальный характер и затрагивать территории, которые уже подвергались мощному длительному техногенному воздействию.

Проектируемый объект не пересекает водоохранные зоны и прибрежные полосы водных объектов.

В границах участка работ отсутствуют объекты историко-культурного наследия, особо охраняемые природные территории федерального, регионального и местного значения.

Проектируемый объект попадает в границы территории традиционного природопользования коренных малочисленных народов Севера регионального значения.

В соответствии с пунктом 1 статьи 12 Закона Ханты-Мансийского автономного округа – Югры от 28 декабря 2006 года № 145-оз «О территориях традиционного природопользования коренных малочисленных народов Севера регионального значения в Ханты-Мансийском автономном округе – Югре» проведено согласование размещения проектируемого объекта с субъектом традиционного природопользования.

Ханты-Мансийский автономный округ — Югра
Губернатор

Основная часть проекта планировки территории для размещения линейного объекта регионального значения Ханты-Мансийского автономного округа-Югры"Обустройство кустов скважин №№ 18, 19 Западно-Угутского месторождения"
Землепользователь ОАО "НК "Роснефть"
Масштаб 1:5000

Приложение 5
к постановлению Правительства
Ханты-Мансийского
автономного округа – Югры
от 6 ноября 2015 года № 372-п


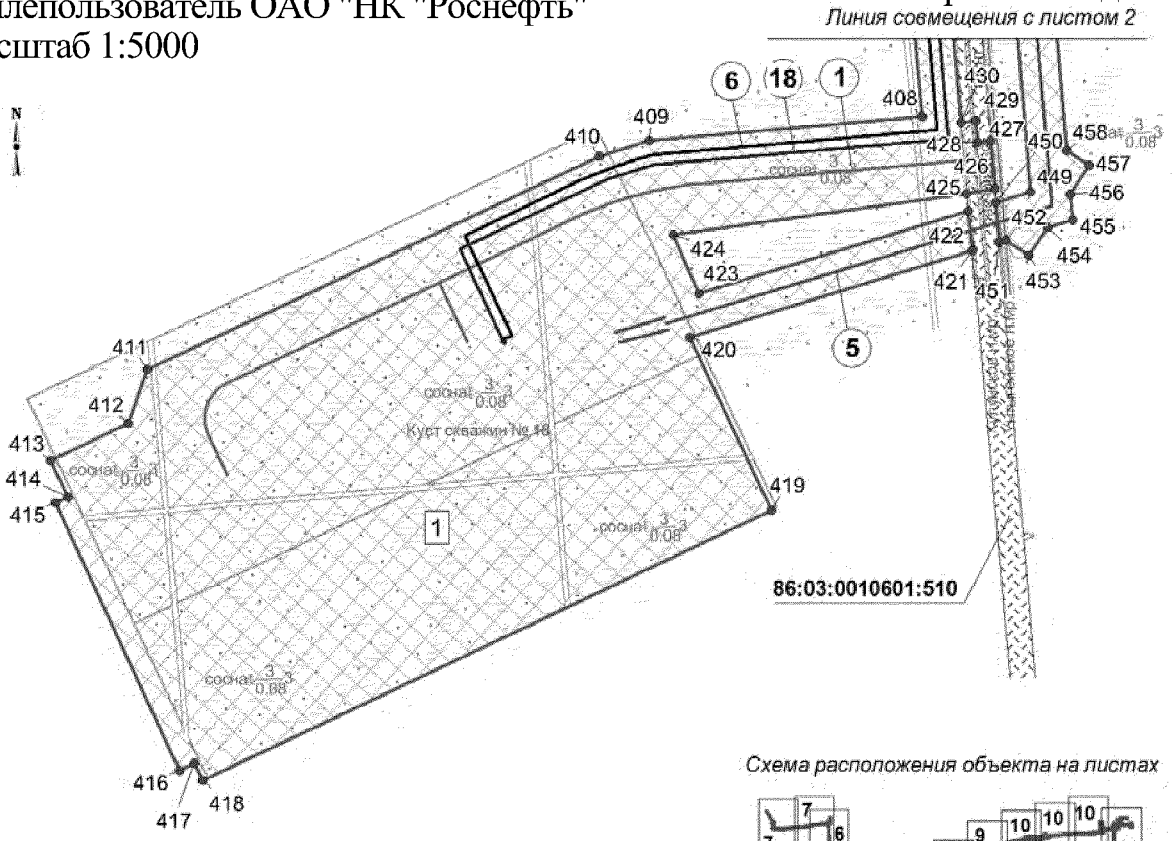


Схема расположения объекта на листах

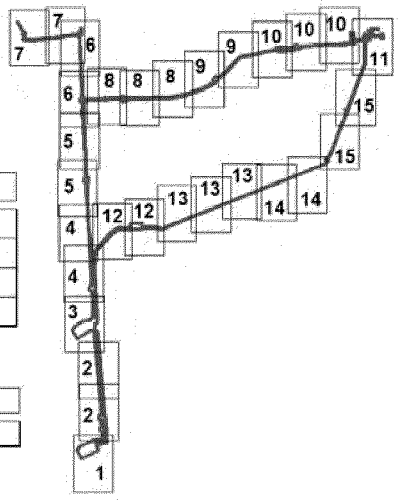

Экспликация проектируемых линейных объектов

Номер	Наименование
1	Автомобильная дорога к кусту скважин № 18
5	ВЛ-6 кВ на куст 18
6	Нефтегазосборные сети. Куст № 18 - т.вр. куст № 18
18	Высоконапорный водовод. Т.вр. куст № 18 - куст № 18


Экспликация зон планируемого размещения линейных объектов

Номер	Наименование
1	Обустройство кустов скважин №№ 18, 19 Западно-Угутского месторождения

УСЛОВНЫЕ ОБОЗНАЧЕНИЯ

- граница зоны размещения линейных объектов (красные линии)
- 78 точки поворота границы зоны планируемого размещения линейных объектов
- зона планируемого размещения линейных объектов
- земельные участки, согласно сведениям государственного кадастра недвижимости
- земельные участки, согласно сведениям государственного лесного реестра
- ось проектируемой автомобильной дороги
- ось проектируемых нефтегазосборных сетей
- ось проектируемого высоконапорного водовода
- ось проектируемой ВЛ
- 1 номер линейного объекта
- 1 номер зоны планируемого размещения объектов площадь зоны размещения


Основная часть проекта планировки территориидля размещения линейного объекта регионального значения Ханты-Мансийского автономного округа-Югры "Обустройство кустов скважин №№ 18, 19 Западно-Угутского месторождения"
Землепользователь ОАО "НК "Роснефть"
Масштаб 1:5000

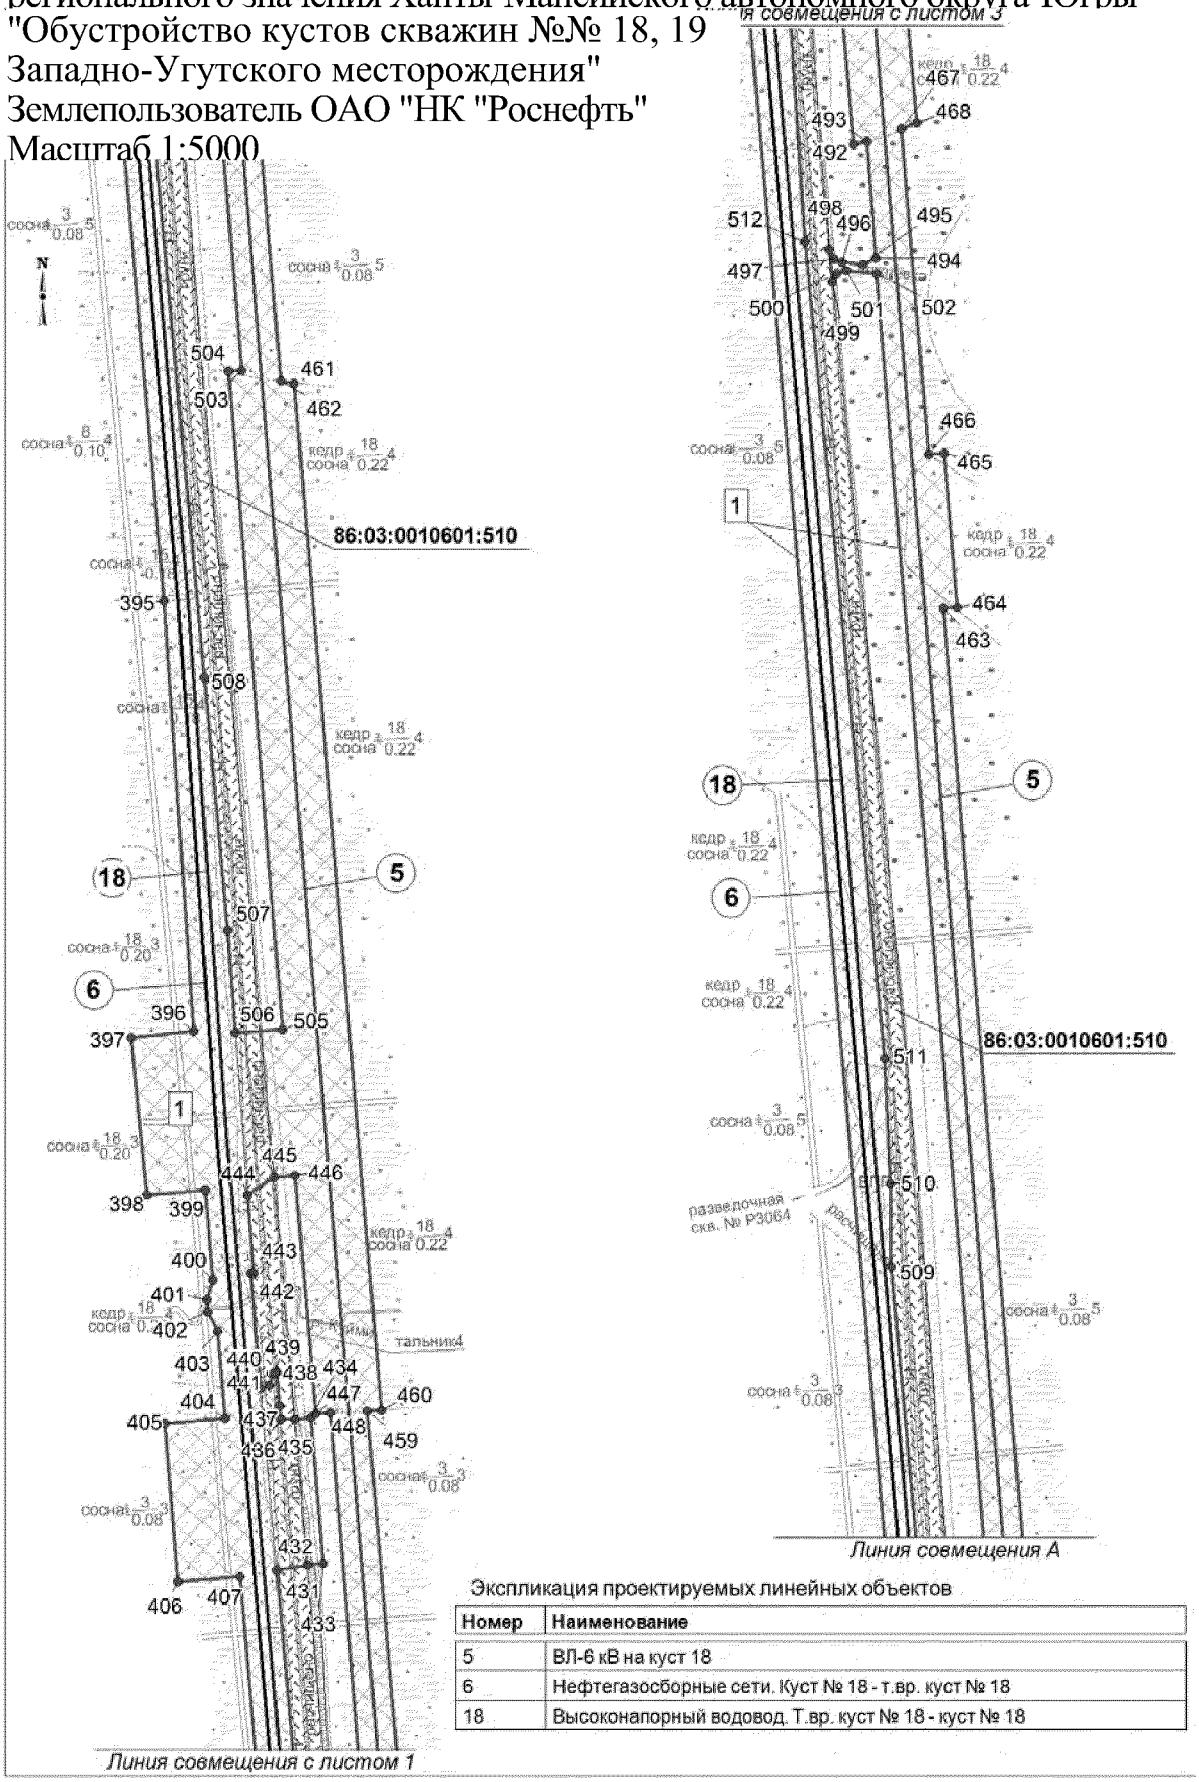


Экспликация проектируемых линейных объектов

Номер	Наименование
5	ВЛ-6 кВ на куст 18
6	Нефтегазосборные сети. Куст № 18 - т.вр. куст № 18
18	Высоконапорный водовод. Т.вр. куст № 18 - куст № 18

Основная часть проекта планировки территории для размещения линейного объекта регионального значения Ханты-Мансийского автономного округа-Югры"Обустройство кустов скважин №№ 18, 19 Западно-Угутского месторождения"
Землепользователь ОАО "НК "Роснефть"
Масштаб 1:5000

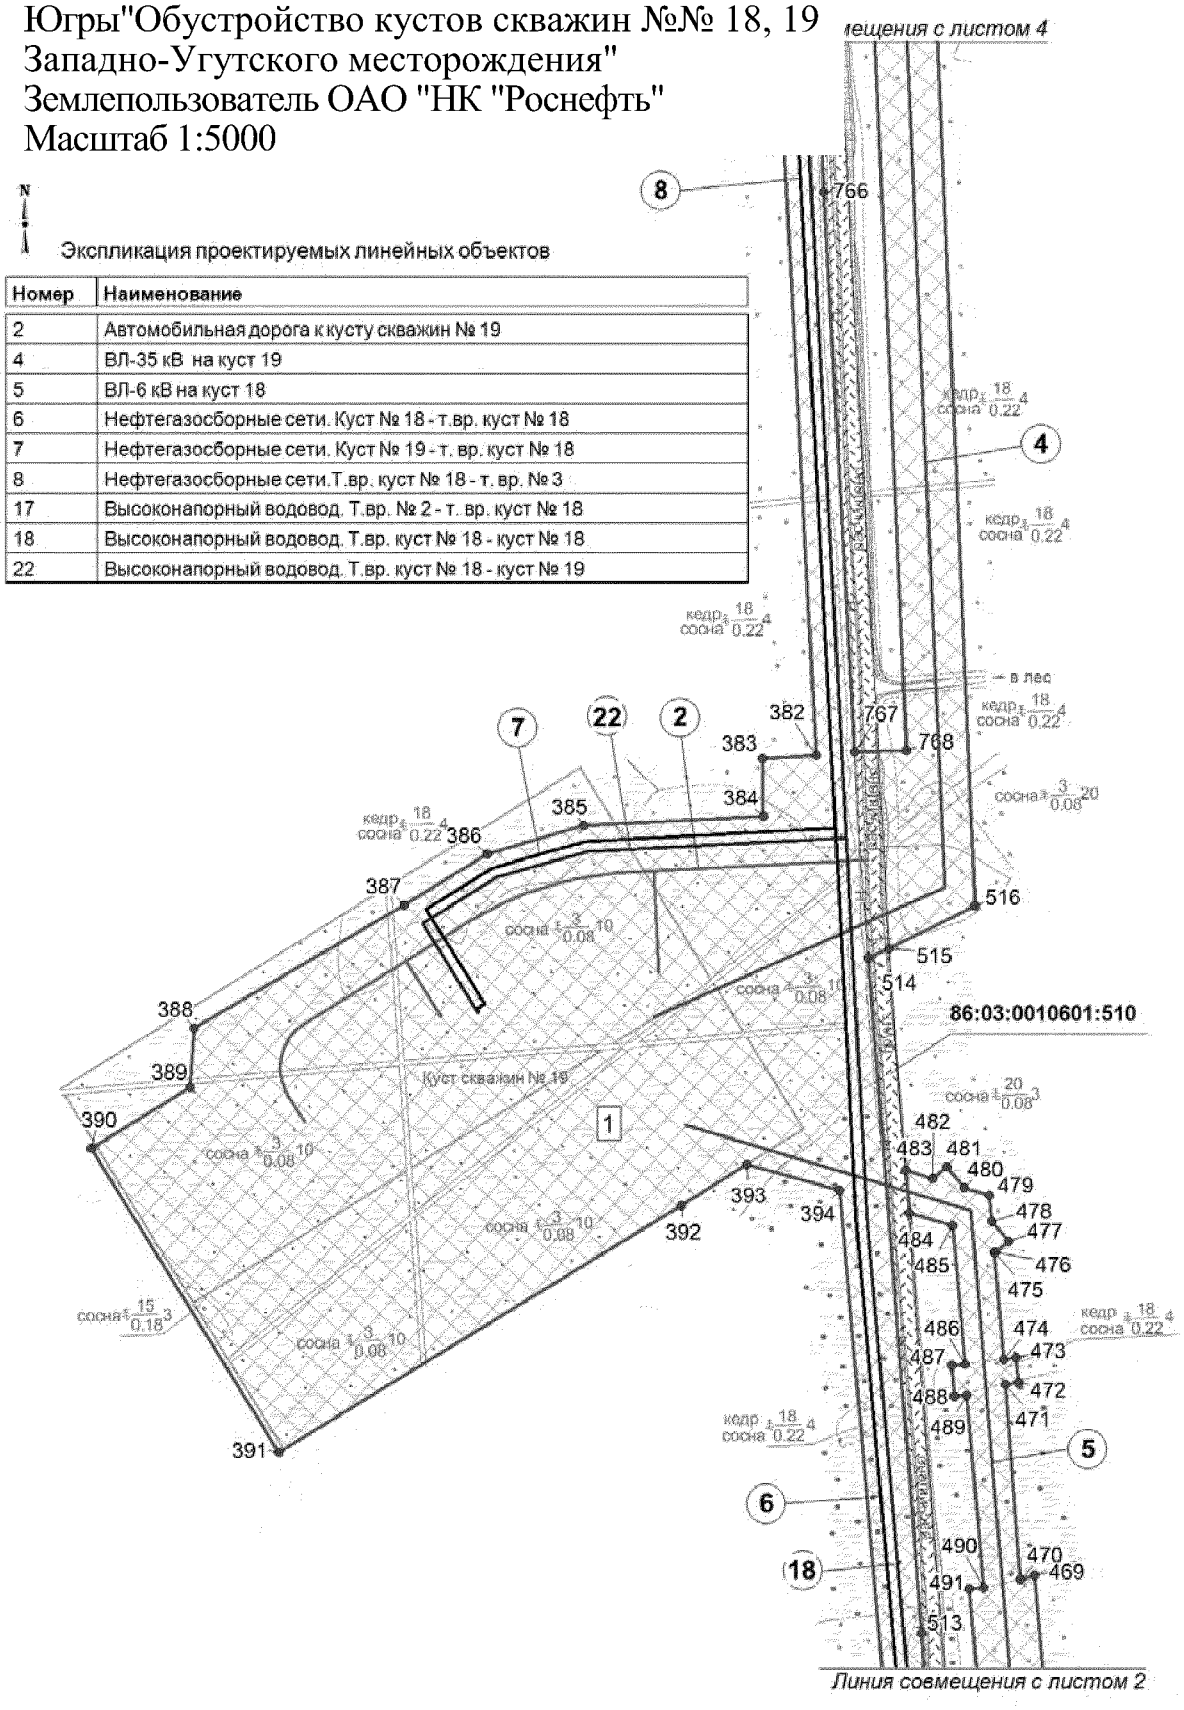


Основная часть проекта планировки территориидля размещения линейного объекта регионального значения Ханты-Мансийского автономного округа-Югры"Обустройство кустов скважин №№ 18, 19 Западно-Угутского месторождения"
Землепользователь ОАО "НК "Роснефть"

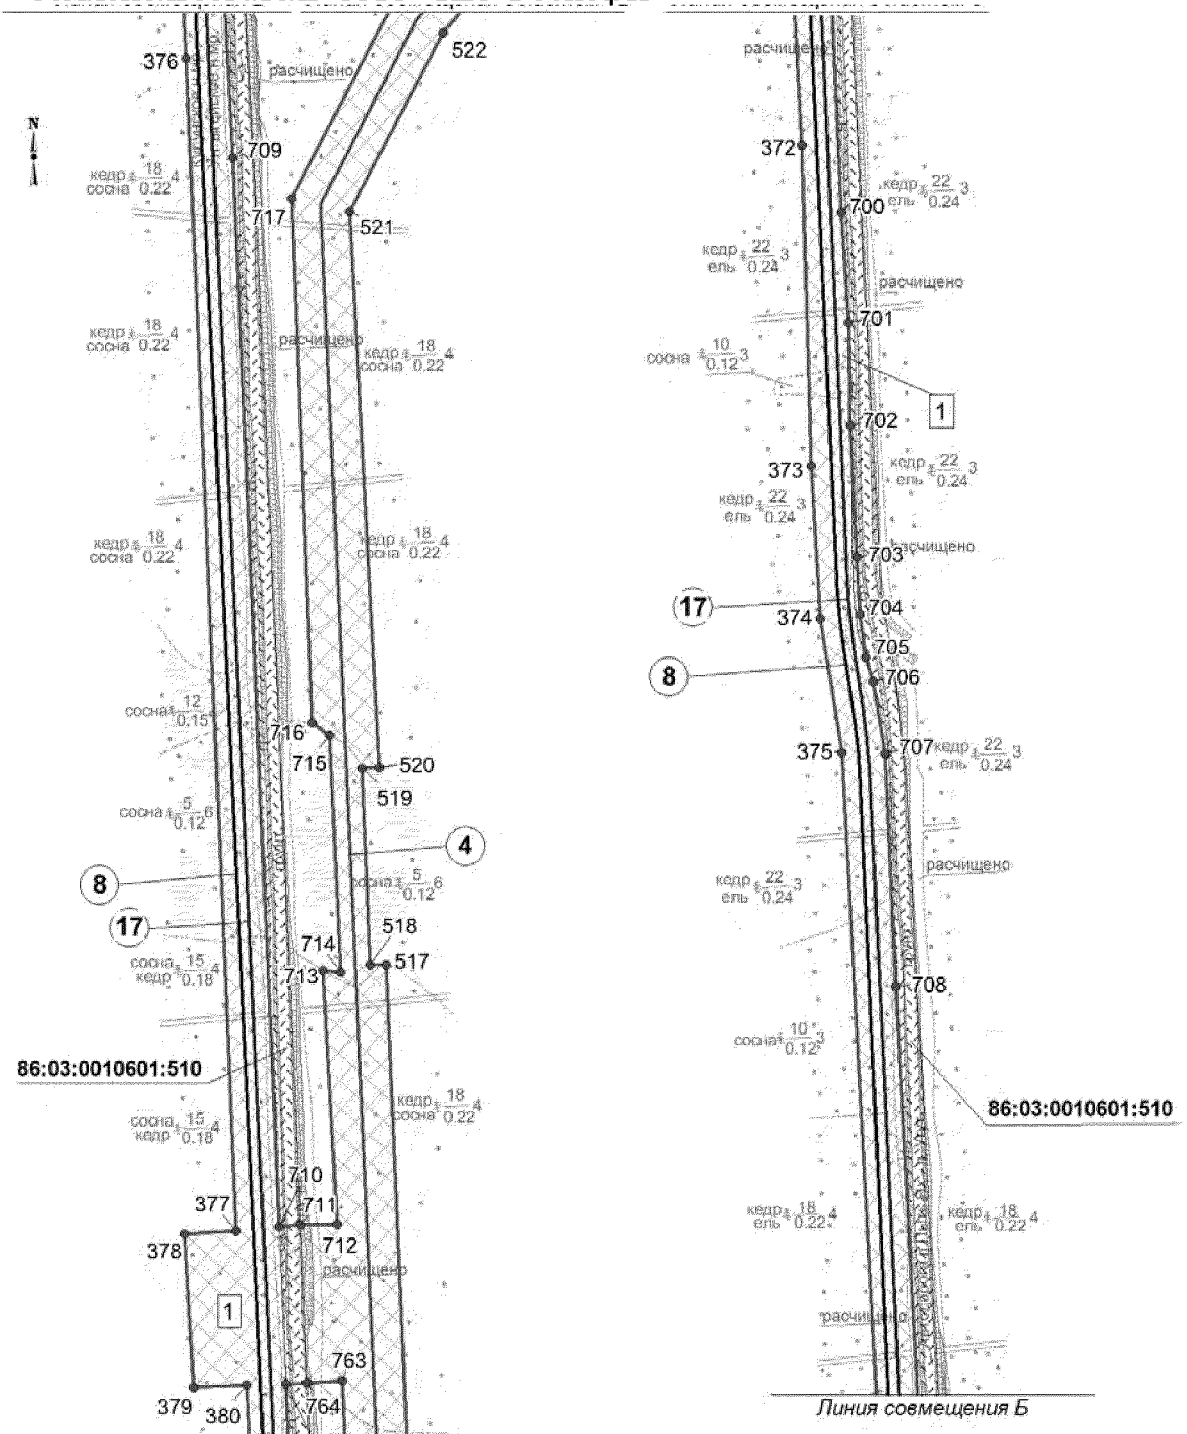

Экспликация проектируемых линейных объектов

Номер	Наименование
4	ВЛ-35 кВ на куст 19
8	Нефтегазосборные сети.Т.вр. куст № 18 - т. вр. № 3
17	Высоконапорный водовод. Т.вр. № 2 - т. вр. куст № 18


Основная часть проекта планировки территориидля размещения линейного объекта регионального значения Ханты-Мансийского автономного округа-Югры"Обустройство кустов скважин №№ 18, 19 Западно-Угутского месторождения"
Землепользователь ОАО "НК "Роснефть"

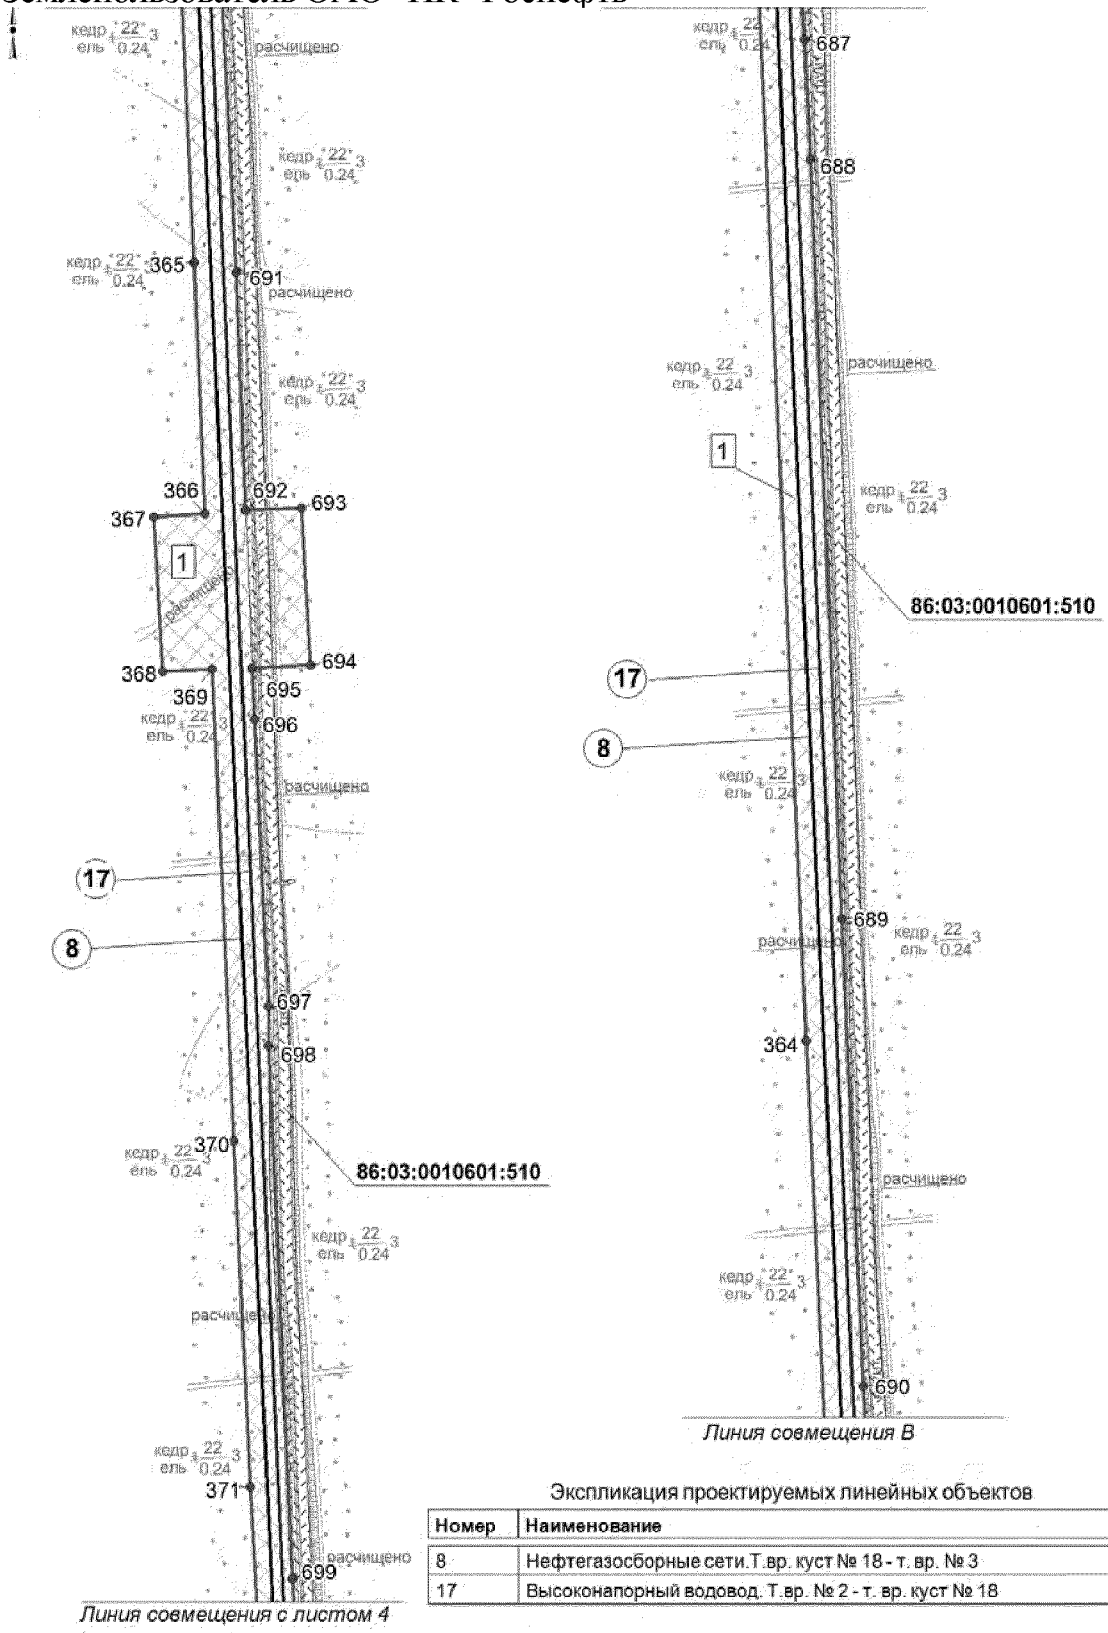

Экспликация проектируемых линейных объектов

Номер	Наименование
8	Нефтегазосборные сети.Т.вр. куст № 18 - т. вр. № 3
17	Высоконапорный водовод. Т.вр. № 2 - т. вр. куст № 18


Основная часть проекта планировки территориидля размещения линейного объекта регионального значения Ханты-Мансийского автономного округа-Югры"Обустройство кустов скважин №№ 18, 19 Западно-Угутского месторождения"
Землепользователь ОАО "НК "Роснефть"

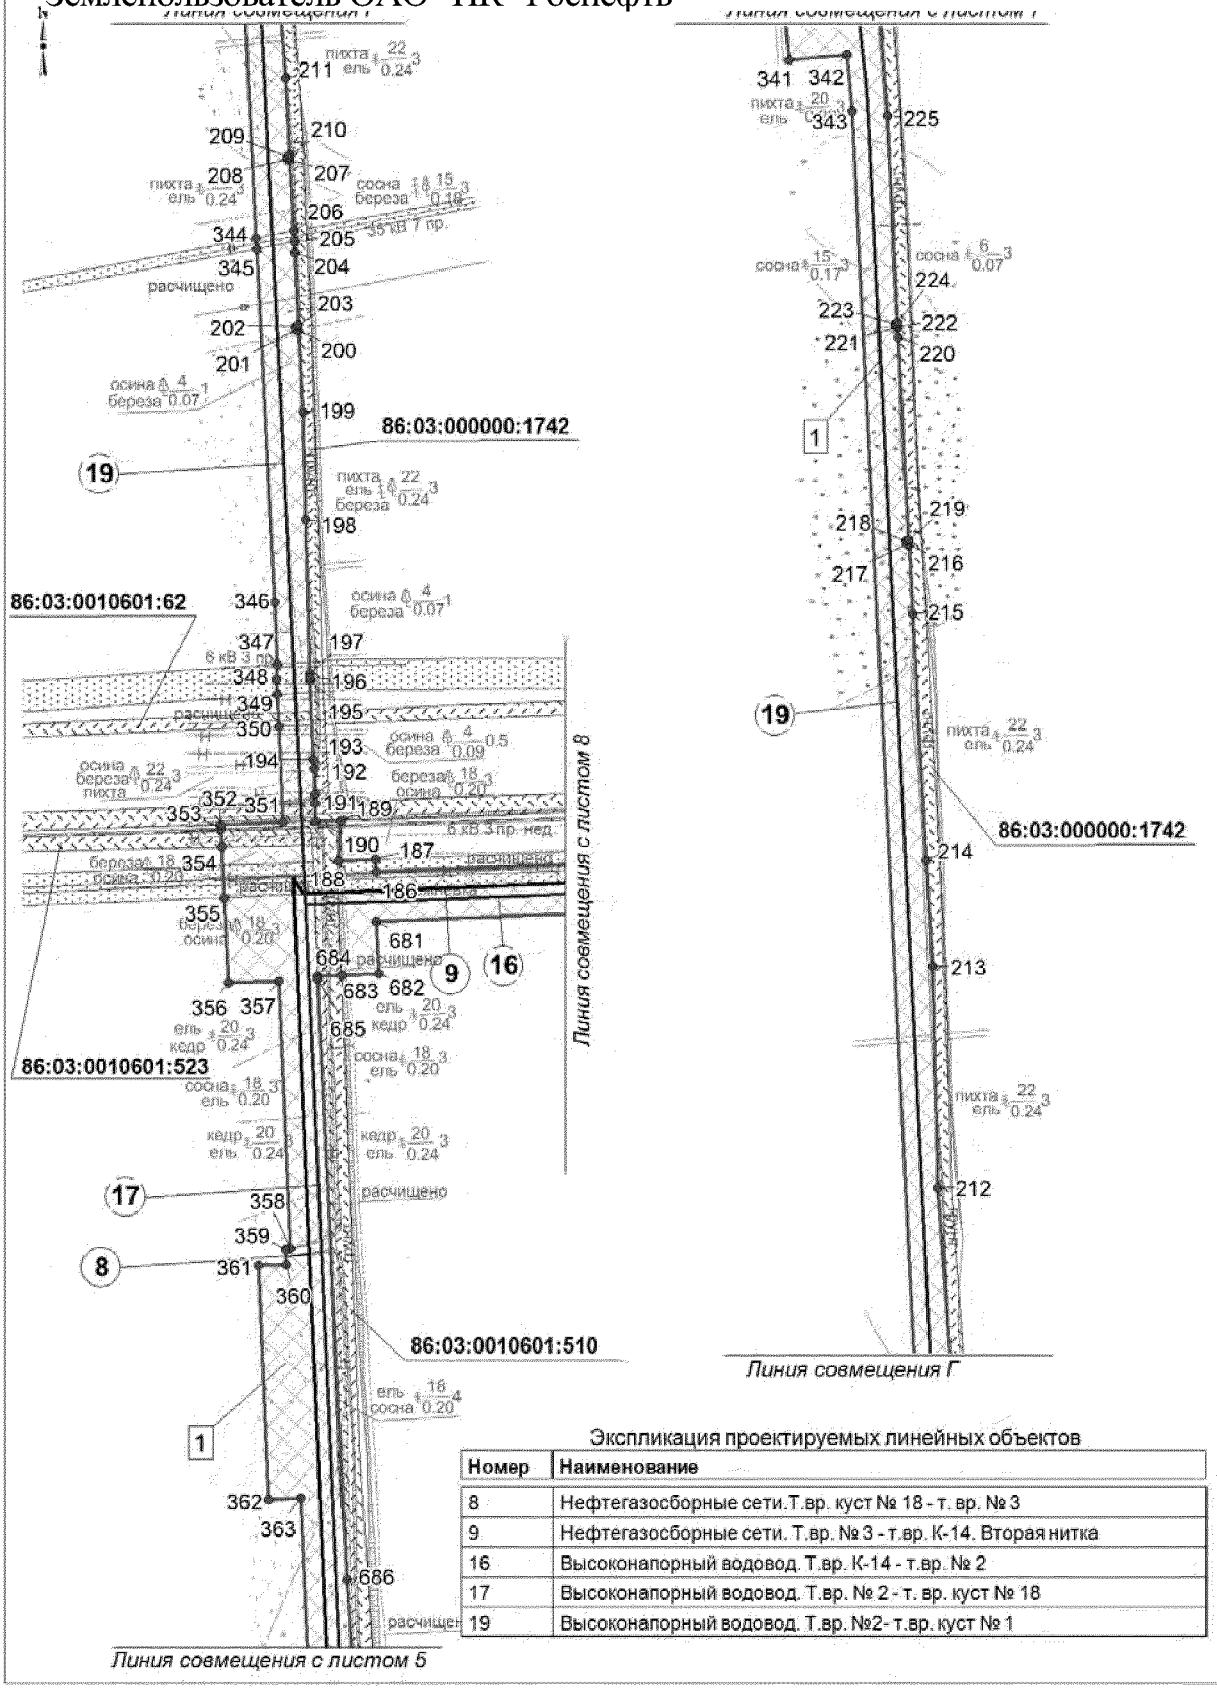

Экспликация проектируемых линейных объектов

Номер	Наименование
8	Нефтегазосборные сети.Т.вр. куст № 18 - т. вр. № 3
9	Нефтегазосборные сети. Т.вр. № 3 - т.вр. К-14. Вторая нитка
16	Высоконапорный водовод. Т.вр. К-14 - т.вр. № 2
17	Высоконапорный водовод. Т.вр. № 2 - т. вр. куст № 18
19	Высоконапорный водовод. Т.вр. №2- т.вр. куст № 1


Основная часть проекта планировки территории для размещения линейного объекта регионального значения Ханты-Мансийского автономного округа-Югры"Обустройство кустов скважин №№ 18, 19 Западно-Угутского месторождения"
Землепользователь ОАО "НК "Роснефть"
Масштаб 1:5000

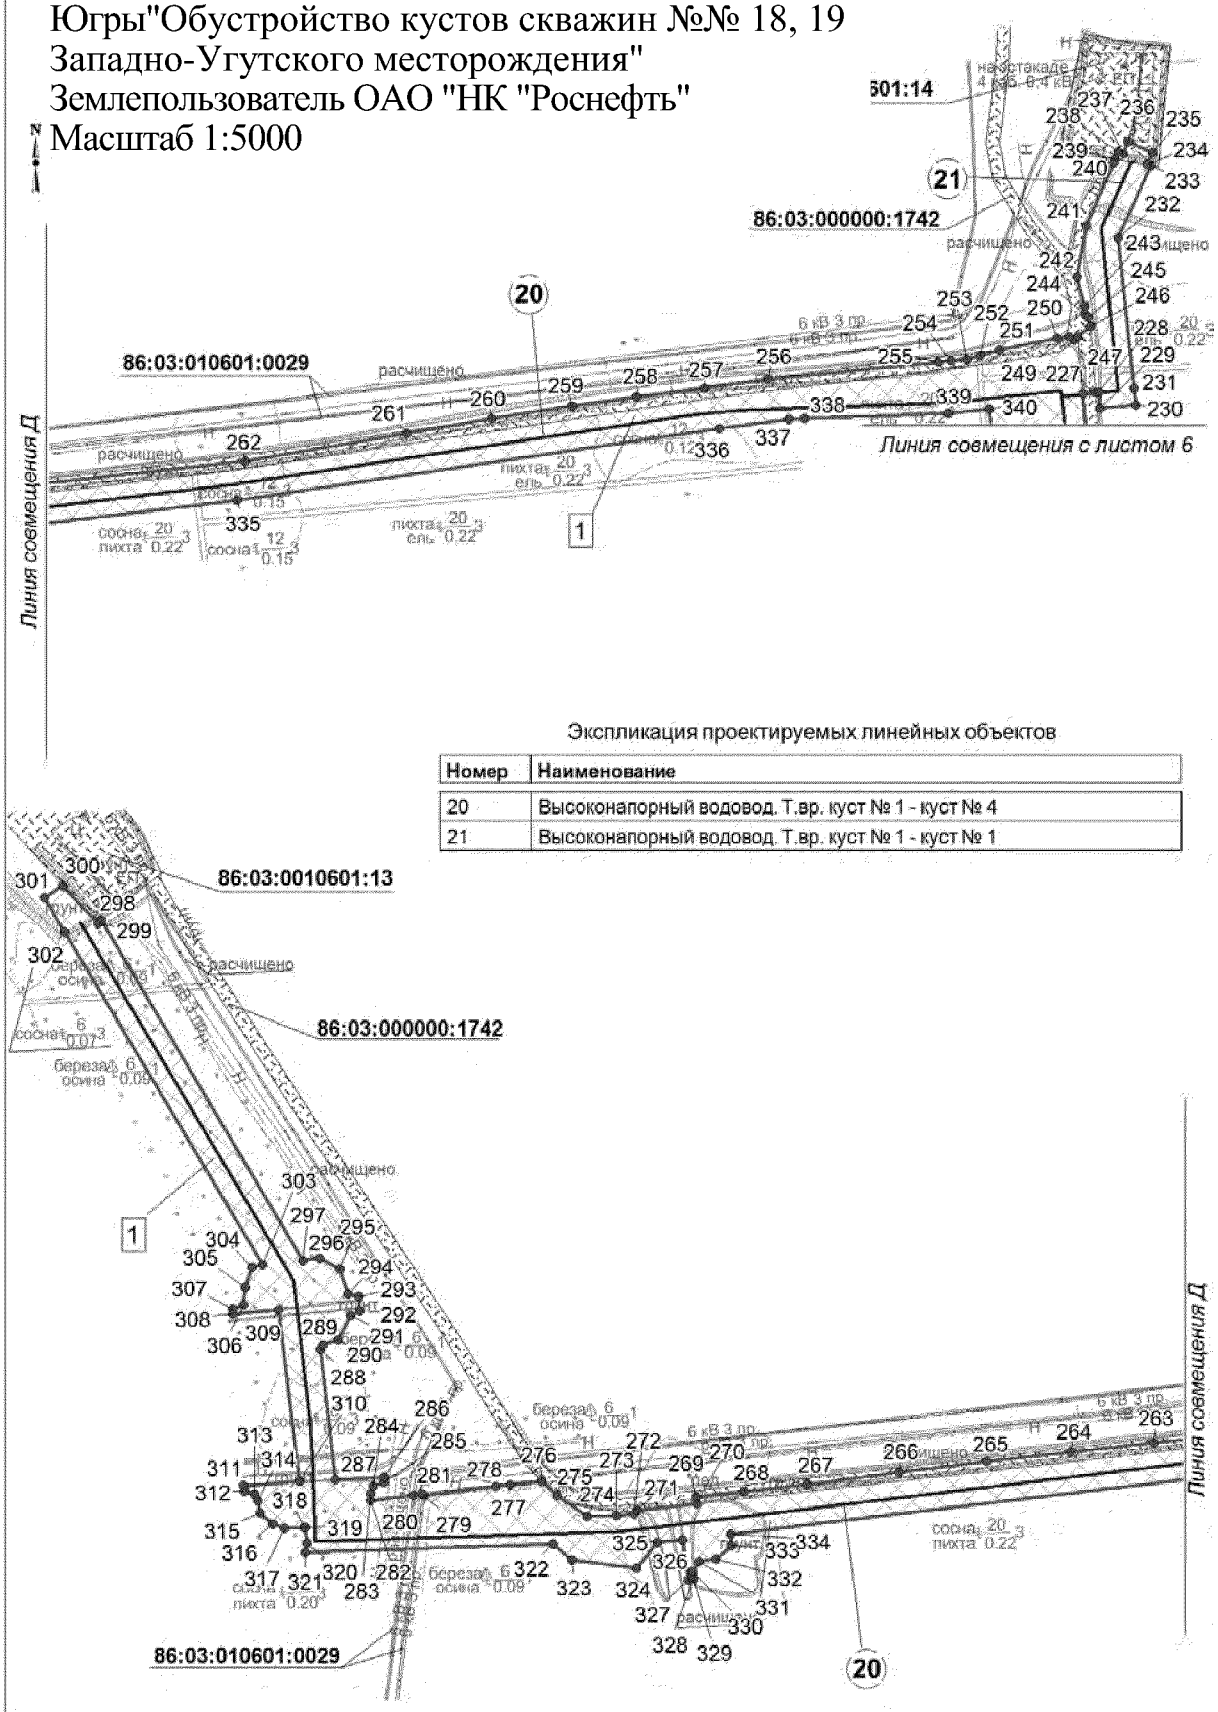

Экспликация проектируемых линейных объектов

Номер	Наименование
20	Высоконапорный водовод. Т.вр. куст № 1 - куст № 4
21	Высоконапорный водовод. Т.вр. куст № 1 - куст № 1


Основная часть проекта планировки территории для размещения линейного объекта регионального значения Ханты-Мансийского автономного округа-Югры"Обустройство кустов скважин №№ 18, 19 Западно-Угутского месторождения"
Землепользователь ОАО "НК "Роснефть"
Масштаб 1:5000

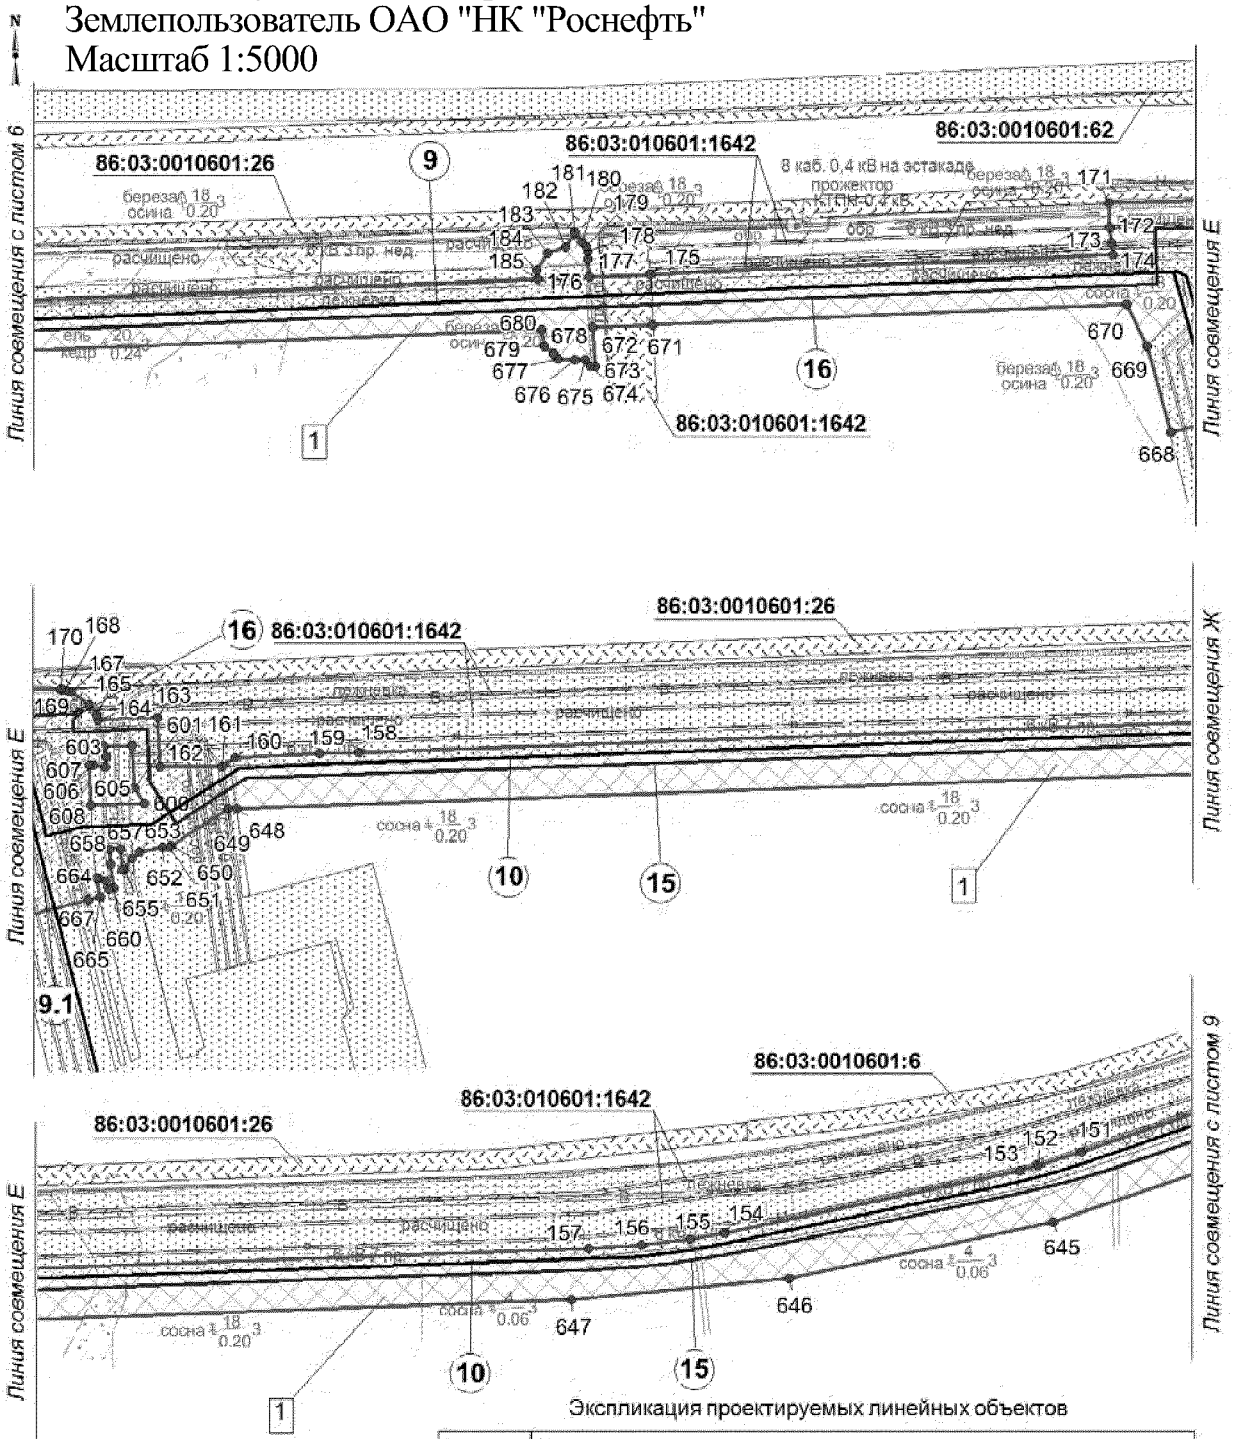

Экспликация проектируемых линейных объектов

Номер	Наименование
9	Нефтегазосборные сети. Т.вр. № 3 - т.вр. К-14. Вторая нитка
9.1	Перемычка Т. вр. К-14 - узел №3.
10	Нефтегазосборные сети.Т. вр. К-14 - т. вр. К-8.
15	Высоконапорный водовод. Т. вр. К-8 – т. вр. К-14. Вторая нитка
16	Высоконапорный водовод. Т.вр. К-14 - т.вр. № 2


Основная часть проекта планировки территории для размещения линейного объекта регионального значения Ханты-Мансийского автономного округа-Югры"Обустройство кустов скважин №№ 18, 19 Западно-Угутского месторождения"
Землепользователь ОАО "НК "Роснефть"
Масштаб 1:5000

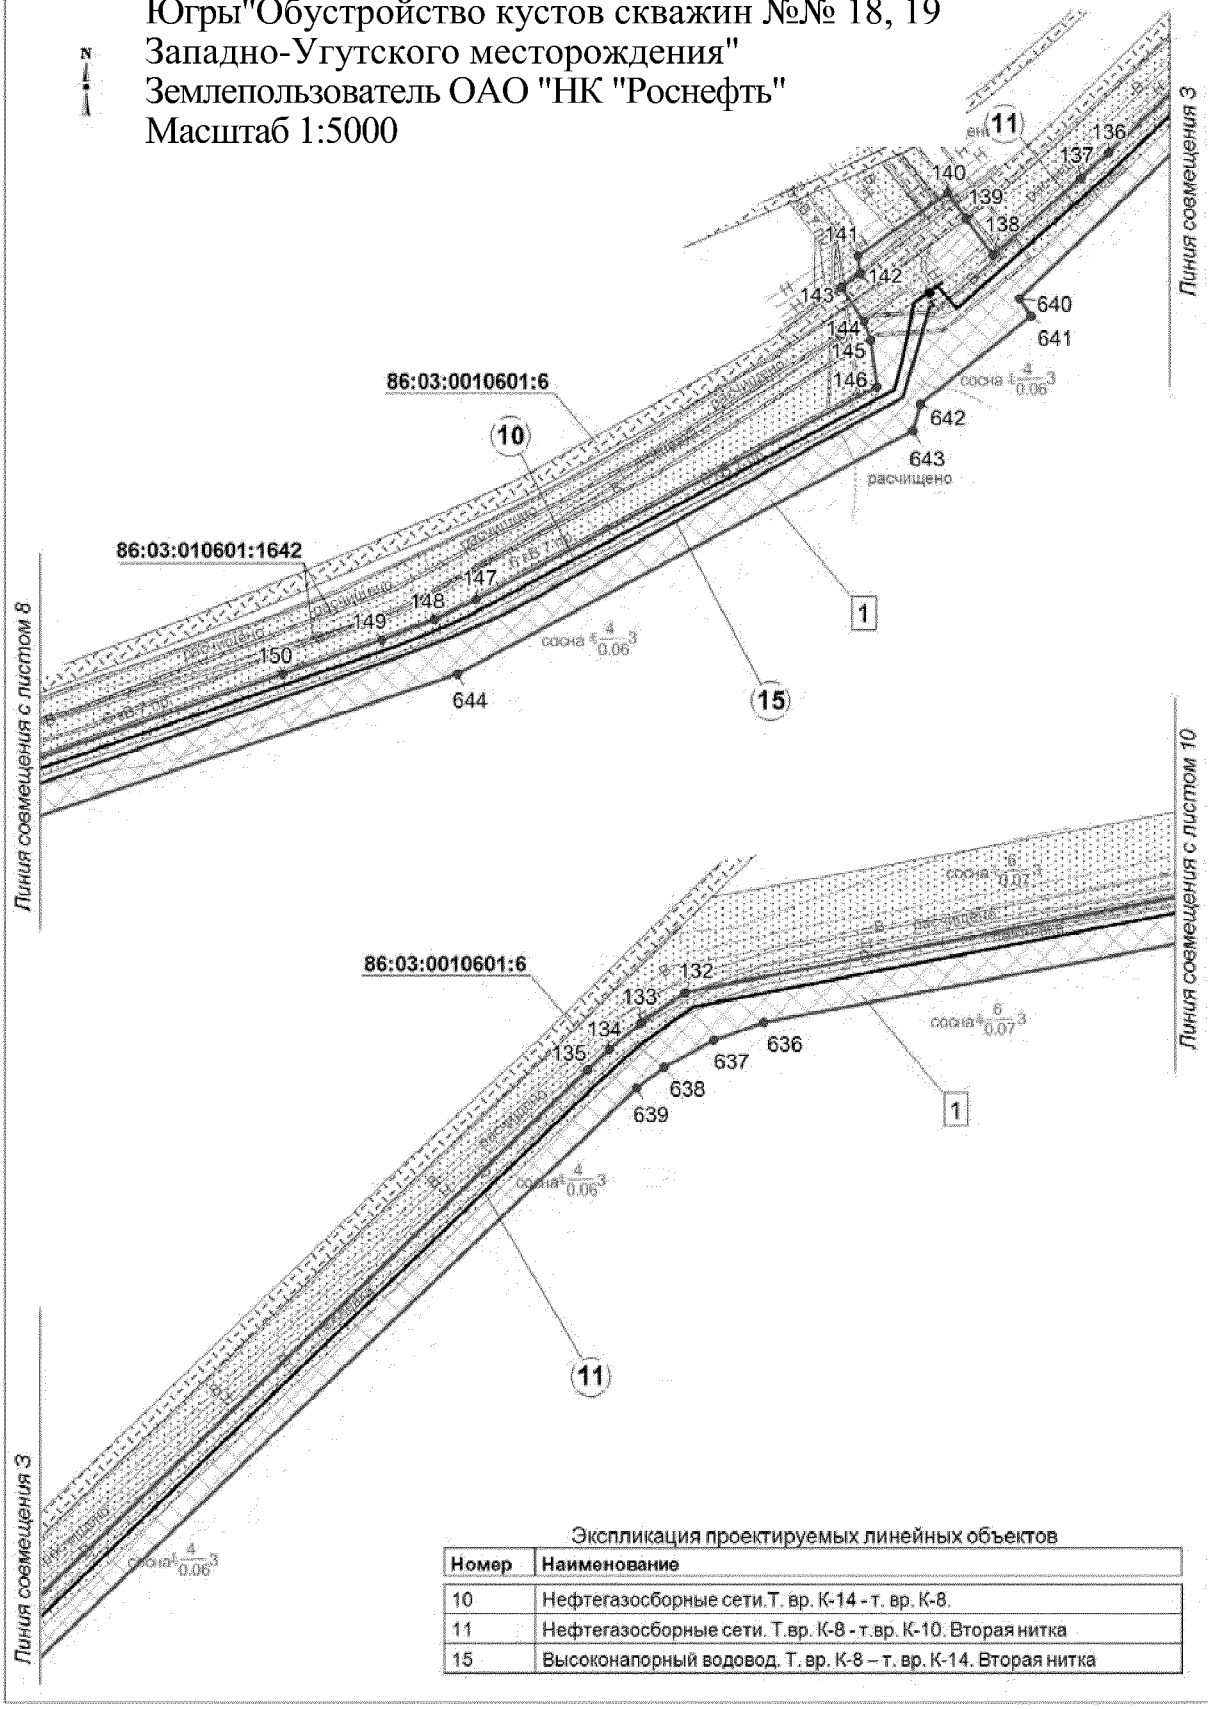

Экспликация проектируемых линейных объектов

Номер	Наименование
10	Нефтегазосборные сети.Т. вр. К-14 - т. вр. К-8.
11	Нефтегазосборные сети. Т.вр. К-8 - т.вр. К-10. Вторая нитка
15	Высоконапорный водовод. Т. вр. К-8 – т. вр. К-14. Вторая нитка


Основная часть проекта планировки территории для размещения линейного объекта регионального значения Ханты-Мансийского автономного округа-Югры"Обустройство кустов скважин №№ 18, 19 Западно-Угутского месторождения"
Землепользователь ОАО "НК "Роснефть"
Масштаб 1:5000

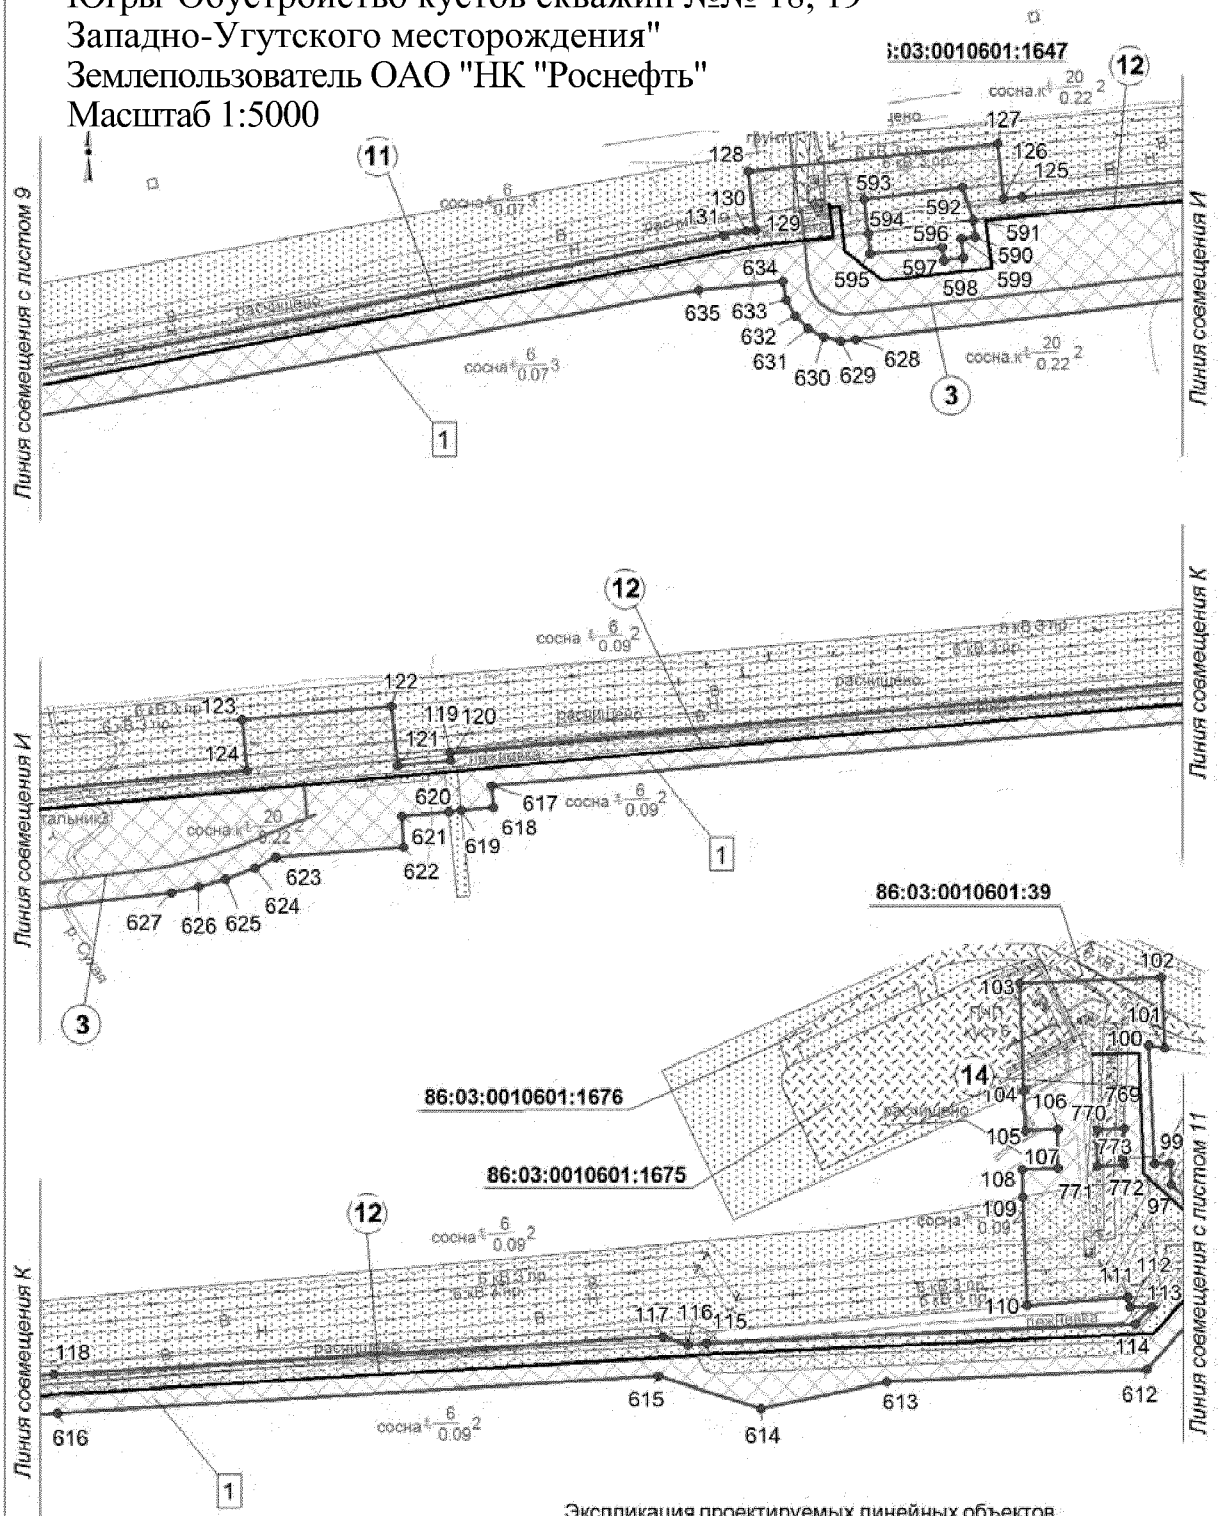

Экспликация проектируемых линейных объектов

Номер	Наименование
3	Подъезд к УЗА№ 8
11	Нефтегазосборные сети. Т.вр. К-8 - т.вр. К-10. Вторая нитка
12	Нефтегазосборные сети. Т. вр. К-10 -узел №4 . Вторая нитка
14	Высоконапорный водовод. Т.10 - К-6. Вторая нитка.


Основная часть проекта планировки территории для размещения линейного объекта регионального значения Ханты-Мансийского автономного округа-Югры"Обустройство кустов скважин №№ 18, 19 Западно-Угутского месторождения"
Землепользователь ОАО "НК "Роснефть"
Масштаб 1:5000

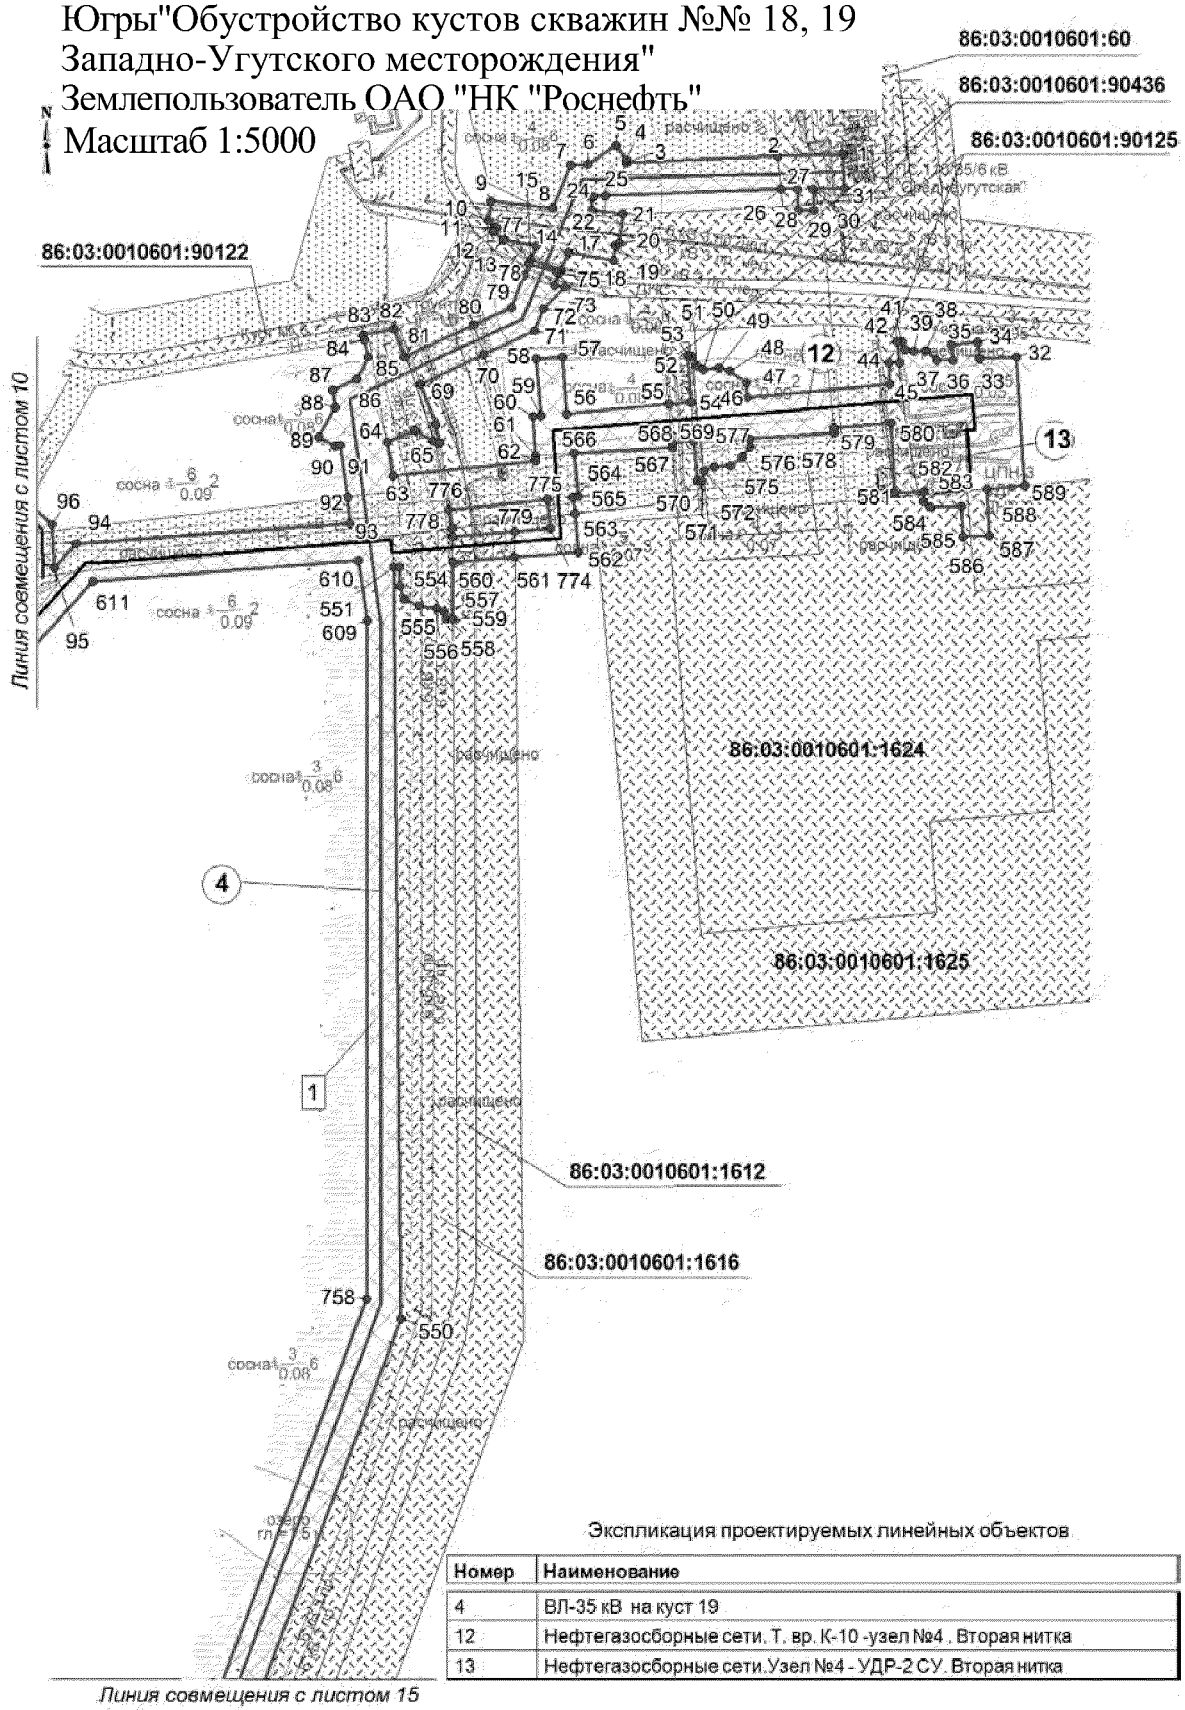


Экспликация проектируемых линейных объектов

Номер	Наименование
4	ВЛ-35 кВ на куст 19
12	Нефтегазосборные сети. Т. вр. К-10 -узел №4 . Вторая нитка
13	Нефтегазосборные сети.Узел №4 - УДР-2 СУ. Вторая нитка

Основная часть проекта планировки территории для размещения линейного объекта регионального значения Ханты-Мансийского автономного округа-Югры"Обустройство кустов скважин №№ 18, 19 Западно-Угутского месторождения"
Землепользователь ОАО "НК "Роснефть"
Масштаб 1:5000

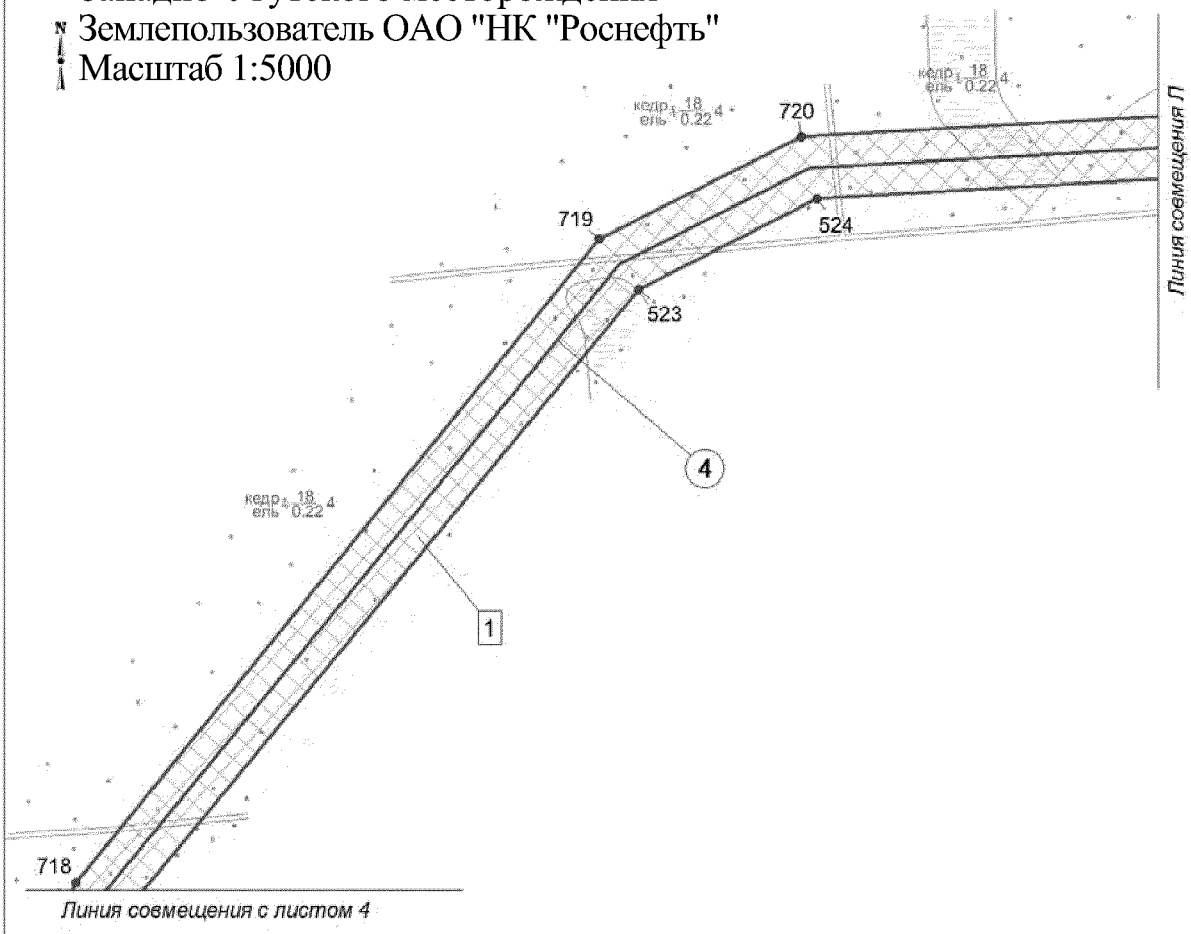


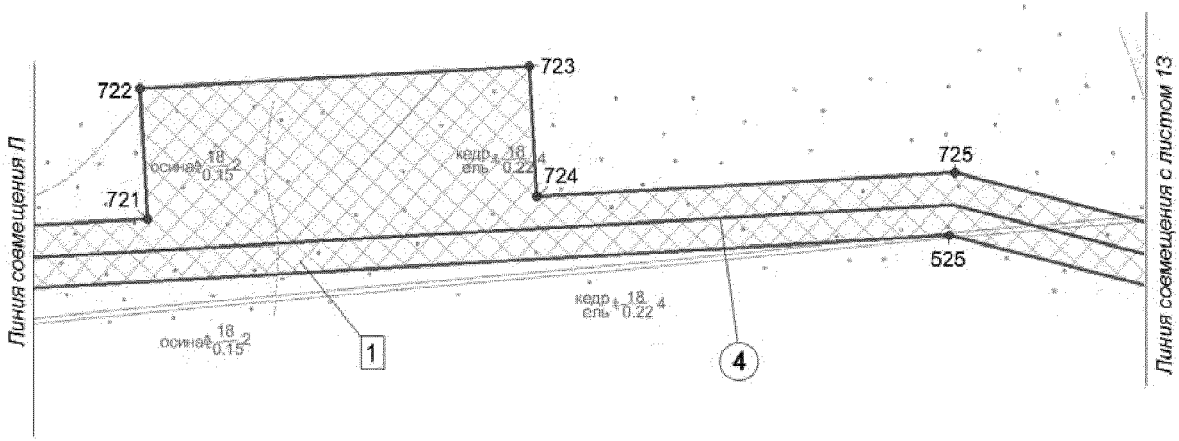

Экспликация проектируемых линейных объектов

Номер	Наименование
4	ВЛ-35 кВ на куст 19


Основная часть проекта планировки территории для размещения линейного объекта регионального значения Ханты-Мансийского автономного округа-Югры"Обустройство кустов скважин №№ 18, 19 Западно-Угутского месторождения"
Землепользователь ОАО "НК "Роснефть"
Масштаб 1:5000

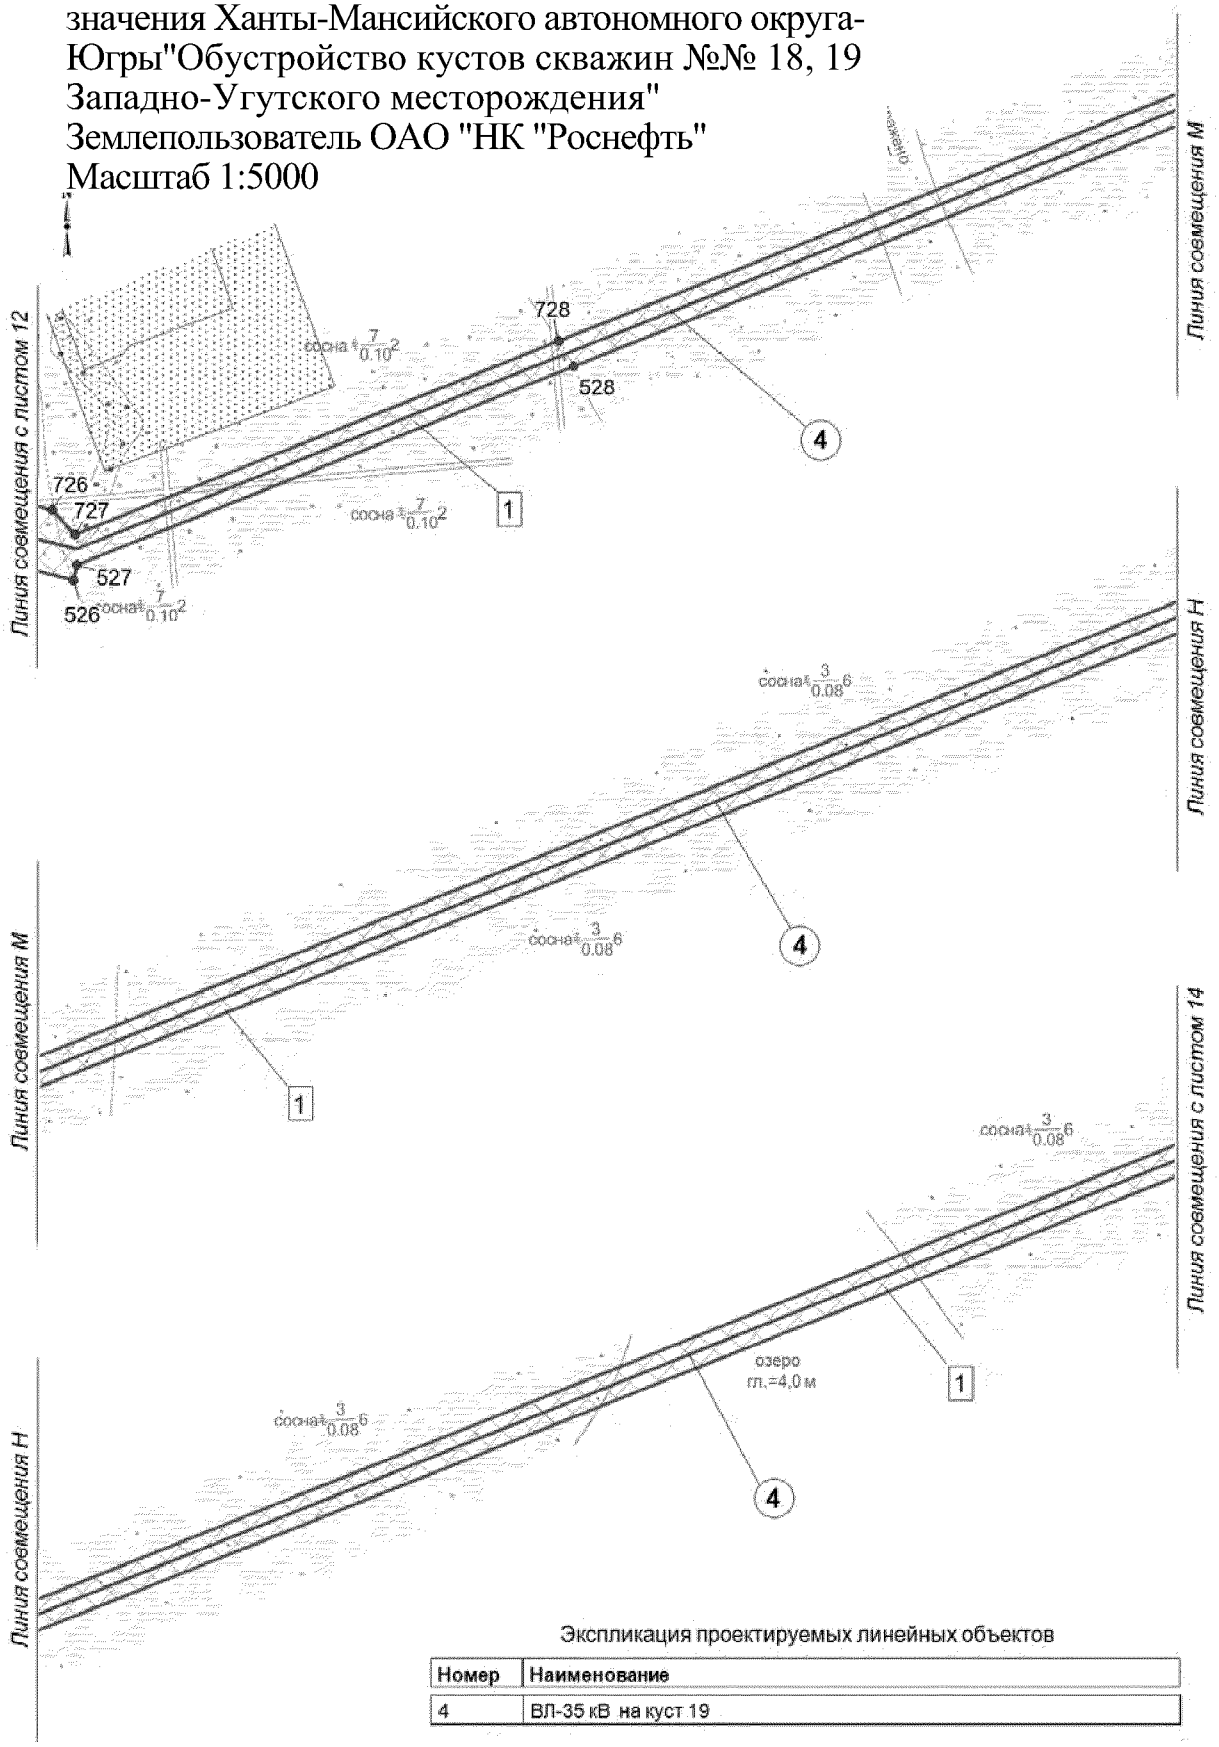

Экспликация проектируемых линейных объектов

Номер	Наименование
4	ВЛ-35 кВ на куст 19

Основная часть проекта планировки территории для размещения линейного объекта регионального значения Ханты-Мансийского автономного округа-Югры"Обустройство кустов скважин №№ 18, 19 Западно-Угутского месторождения"
Землепользователь ОАО "НК "Роснефть"
Масштаб 1:5000

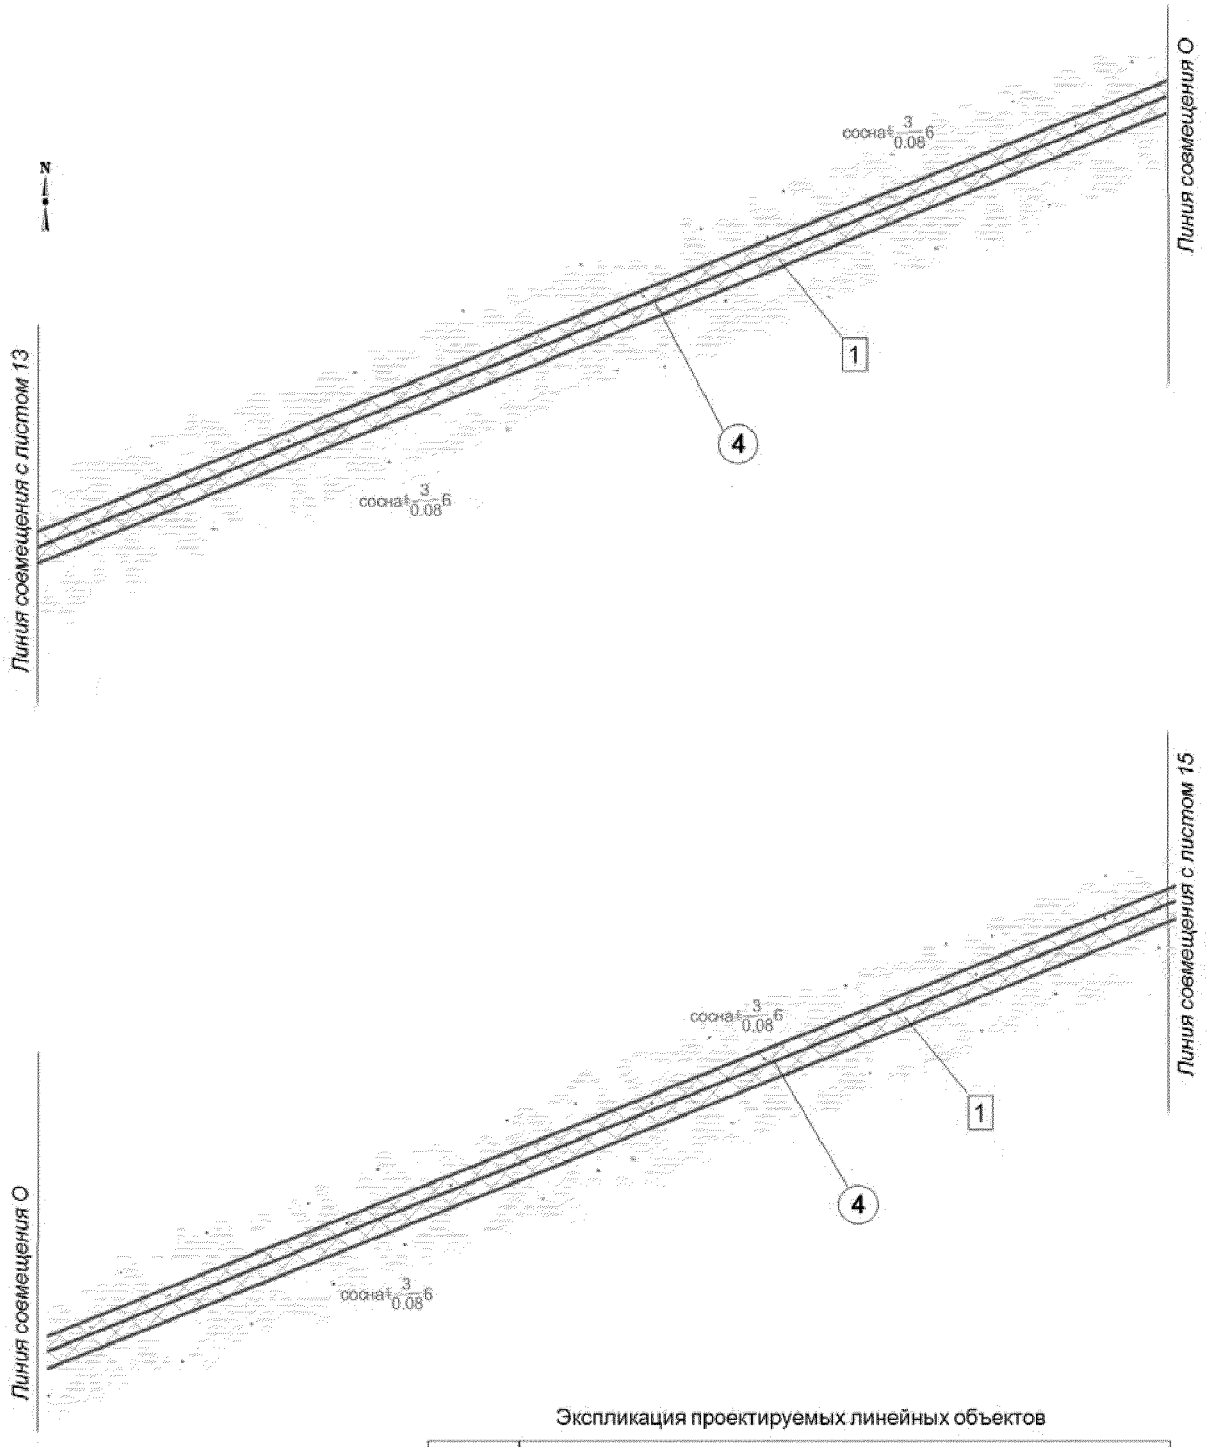


Экспликация проектируемых линейных объектов

Номер	Наименование
4	ВЛ-35 кВ на куст 19

Основная часть проекта планировки территориидля размещения линейного объекта регионального значения Ханты-Мансийского автономного округа-Югры"Обустройство кустов скважин №№ 18, 19 Западно-Угутского месторождения"

Землепользователь ОАО "НК "Роснефть"

Масштаб 1:5000

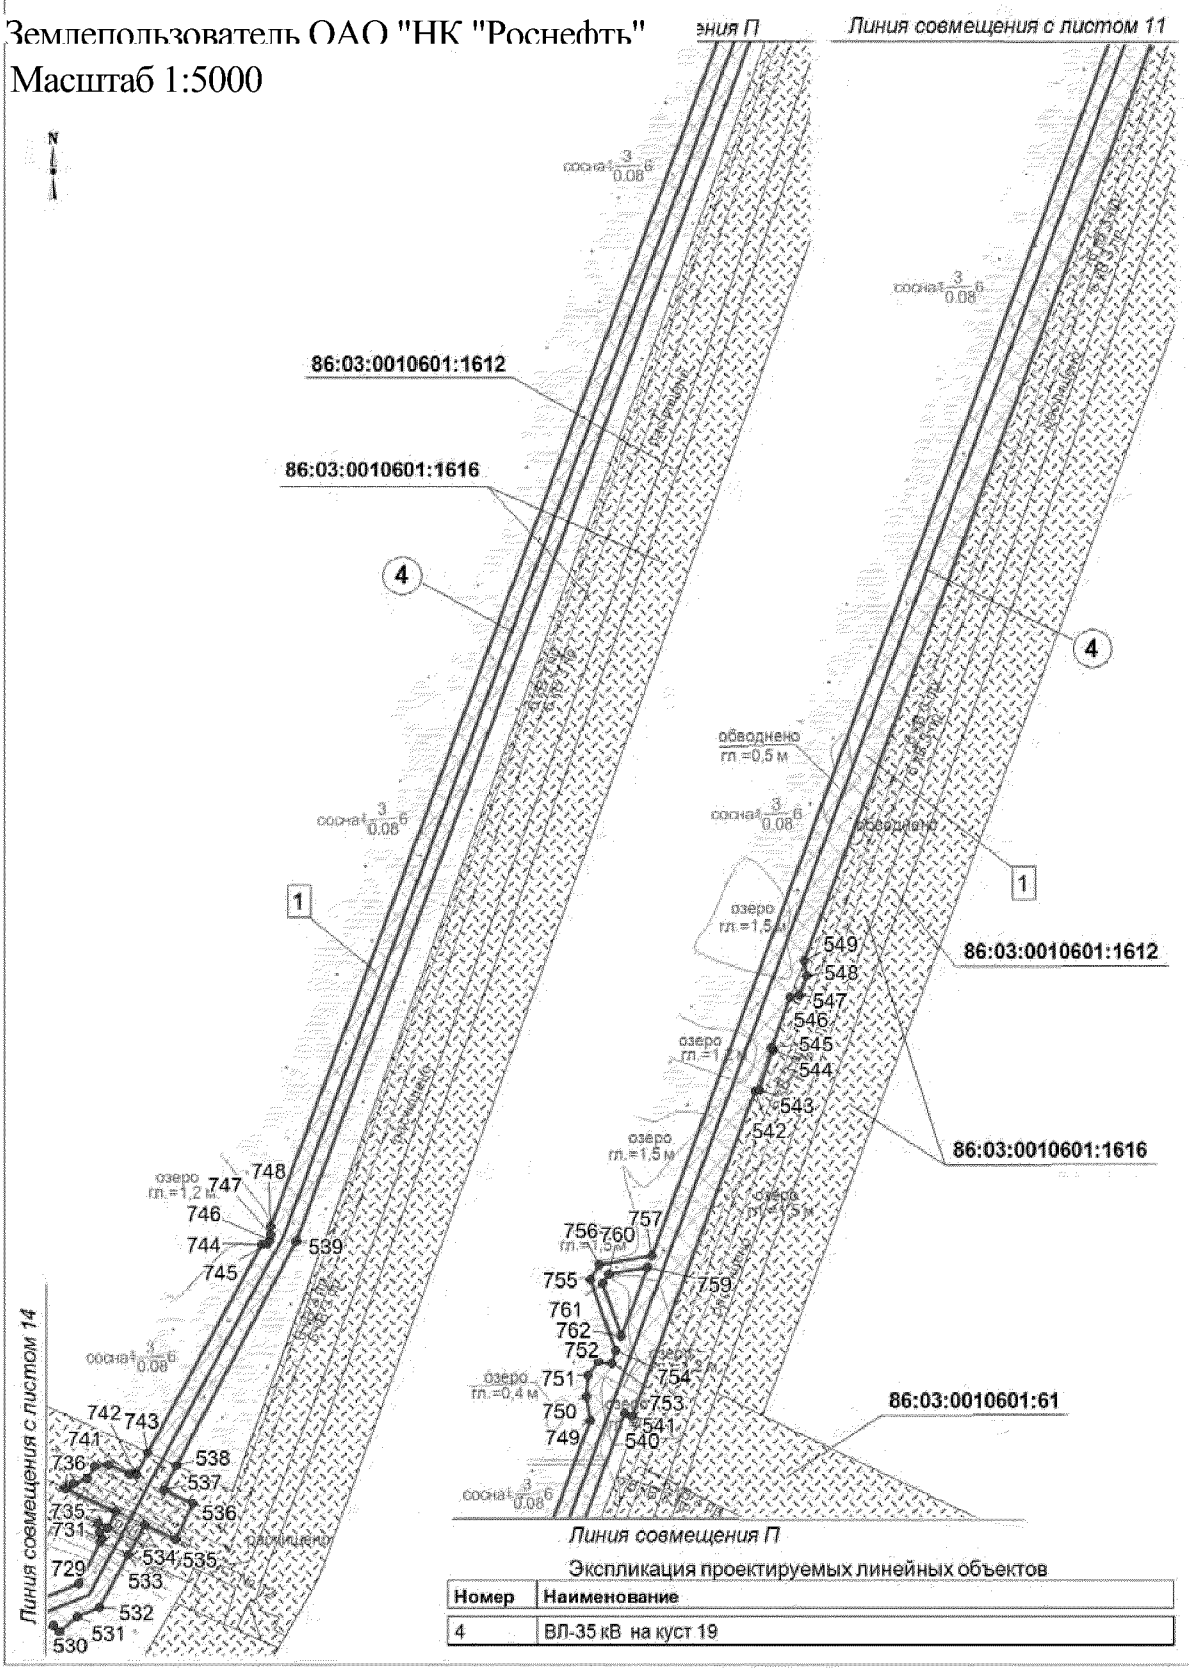

Экспликация проектируемых линейных объектов

Номер	Наименование
4	ВЛ-35 кВ на куст 19

Основная часть проекта планировки территориидля размещения линейного объекта регионального значения Ханты-Мансийского автономного округа-Югры"Обустройство кустов скважин №№ 18, 19 Западно-Угутского месторождения"
Землепользователь ОАО "НК "Роснефть"

Номер	X	Y
1	896 722.45	3 600 720.21
2	896 723.9	3 600 670.07
3	896 724.07	3 600 553.14
4	896 725.77	3 600 553.17
5	896 737.67	3 600 545.79
6	896 724.11	3 600 523.91
7	896 724.13	3 600 510.21
8	896 691.84	3 600 494.74
9	896 699.35	3 600 447.78
10	896 683.9	3 600 444.96
11	896 678.74	3 600 450.32
12	896 676.26	3 600 447.91
13	896 668.84	3 600 455.54
14	896 662.94	3 600 480.89
15	896 652.6	3 600 475.94
16	896 643.46	3 600 498.71
17	896 657.24	3 600 505.48
18	896 649.27	3 600 539.72
19	896 660.49	3 600 541.73
20	896 662.28	3 600 544.95
21	896 684.76	3 600 548.55
22	896 688.47	3 600 525.33
23	896 697.87	3 600 525.46
24	896 699.06	3 600 526.03
25	896 699.62	3 600 535.92
26	896 698.07	3 600 671.17
27	896 697.64	3 600 683.88
28	896 680.93	3 600 683.65
29	896 680.86	3 600 695.65
30	896 697.24	3 600 695.87
31	896 696.44	3 600 719.87
32	896 560.53	3 600 846.59
33	896 560.5	3 600 817.74
34	896 573.26	3 600 817.18
35	896 572.37	3 600 797.2
36	896 560.5	3 600 797.72
37	896 560.5	3 600 785.04
38	896 568.75	3 600 776.98
39	896 568.3	3 600 767.28
40	896 570.34	3 600 761.48
41	896 576.79	3 600 758.8
42	896 576.61	3 600 755.13
43	896 560.5	3 600 756.18
44	896 560.5	3 600 748.16
45	896 544.27	3 600 748.16
46	896 539.31	3 600 637.8
47	896 550.32	3 600 637.5
48	896 560.18	3 600 625.62
49	896 562.56	3 600 617.13
50	896 562.42	3 600 605.11
51	896 564.8	3 600 600.29
52	896 572.6	3 600 596.5
53	896 573.65	3 600 593.53
54	896 537.38	3 600 594.58
55	896 536.59	3 600 576.94
56	896 533.06	3 600 498.29
57	896 576.93	3 600 496.82
58	896 576.23	3 600 476.74
59	896 532.17	3 600 478.28

Номер	X	Y
60	896 531.88	3 600 472.01
61	896 501.52	3 600 472.44
62	896 497.59	3 600 472.62
63	896 491.17	3 600 361.91
64	896 517.64	3 600 358.67
65	896 525.49	3 600 381.14
66	896 516.65	3 600 394.42
67	896 515.05	3 600 399.47
68	896 529.33	3 600 396.88
69	896 560.89	3 600 387.12
70	896 581.69	3 600 436.26
71	896 598.26	3 600 476.5
72	896 614.58	3 600 484.51
73	896 630.37	3 600 501.26
74	896 632.29	3 600 493.23
75	896 641.45	3 600 497.73
76	896 641.92	3 600 495.76
77	896 649.84	3 600 474.62
78	896 640.81	3 600 470.28
79	896 616.44	3 600 459.63
80	896 604.79	3 600 429.61
81	896 582.6	3 600 375.44
82	896 604.55	3 600 367.8
83	896 600.84	3 600 344.4
84	896 597.34	3 600 345.06
85	896 583.5	3 600 347.69
86	896 567.18	3 600 337.79
87	896 559.6	3 600 319.27
88	896 546.27	3 600 320.43
89	896 523.73	3 600 306.76
90	896 516.47	3 600 318.73
91	896 516.86	3 600 323.03
92	896 476.72	3 600 326.57
93	896 456.09	3 600 327.59
94	896 450.04	3 600 115.8
95	896 432.74	3 600 098.48
96	896 466.11	3 600 097.94
97	896 484.93	3 600 079.11
98	896 501.48	3 600 079.19
99	896 501.54	3 600 066.59
100	896 591.15	3 600 066.59
101	896 588.59	3 600 078.3
102	896 641.99	3 600 078.57
103	896 642.52	3 599 971.01
104	896 560.93	3 599 970.61
105	896 530.94	3 599 970.66
106	896 530.91	3 599 994.88
107	896 501.83	3 599 994.05
108	896 501.39	3 599 966.72
109	896 480.52	3 599 966.12
110	896 398.73	3 599 965.73
111	896 401.42	3 600 042.11
112	896 394.02	3 600 043.47
113	896 394.02	3 600 059.78
114	896 381.28	3 600 047.02
115	896 381.23	3 599 721.73
116	896 381.02	3 599 708.03
117	896 387.81	3 599 689.52
118	896 380.68	3 599 228.51

Номер	X	Y
119	896 354.21	3 598 660.9
120	896 347.33	3 598 661.21
121	896 345.47	3 598 621.05
122	896 391.07	3 598 618.79
123	896 385.81	3 598 505.95
124	896 347.08	3 598 507.76
125	896 334.04	3 598 228.08
126	896 333.13	3 598 213.98
127	896 374.61	3 598 211.12
128	896 362.12	3 598 022.18
129	896 317.74	3 598 025.09
130	896 317.16	3 598 018.64
131	896 314.96	3 598 001.47
132	896 182.59	3 597 104.52
133	896 160.62	3 597 069.43
134	896 142.06	3 597 044.7
135	896 127	3 597 027.67
136	895 703.68	3 596 543.49
137	895 685.57	3 596 521.84
138	895 629.57	3 596 452.12
139	895 658.16	3 596 433.1
140	895 678.56	3 596 419.54
141	895 633.52	3 596 349.39
142	895 620.45	3 596 350.61
143	895 610.18	3 596 335.08
144	895 584.02	3 596 351.48
145	895 589.23	3 596 355.83
146	895 533.66	3 596 359.39
147	895 385.16	3 596 045.98
148	895 371.43	3 596 013.27
149	895 358.14	3 595 973.06
150	895 335.67	3 595 896.35
151	895 256.31	3 595 625.31
152	895 247.65	3 595 592.57
153	895 244.86	3 595 578.92
154	895 208.86	3 595 357.07
155	895 205.24	3 595 331.54
156	895 202.41	3 595 295.61
157	895 202.15	3 595 256.24
158	895 213.1	3 594 225.58
159	895 213.29	3 594 196.46
160	895 213.26	3 594 133.43
161	895 207.65	3 594 123.72
162	895 208.74	3 594 077.43
163	895 245.97	3 594 077.43
164	895 245.97	3 594 033.26
165	895 249.5	3 594 032.15
166	895 257.97	3 594 026.92
167	895 267.65	3 594 014.25
168	895 269.17	3 594 009.41
169	895 269.46	3 594 006.3
170	895 270.93	3 594 006.3
171	895 272.61	3 593 923.09
172	895 254.67	3 593 922.91
173	895 242.87	3 593 923.8
174	895 233.86	3 593 924.49
175	895 235.61	3 593 579.97
176	895 235.84	3 593 534.61
177	895 248.72	3 593 534.09

Основная часть проекта планировки территориидля размещения линейного объекта регионального значения Ханты-Мансийского автономного округа-Югры"Обустройство кустов скважин №№ 18, 19 Западно-Угутского месторождения"

Каталог координат границы зоны планируемого размещения линейных объектов

Номер	X	Y
178	895 254.76	3 593 534.73
179	895 258.45	3 593 533.64
180	895 261.9	3 593 530.54
181	895 269.14	3 593 525.63
182	895 258.53	3 593 518.16
183	895 254.57	3 593 504.66
184	895 242.56	3 593 496.08
185	895 236.03	3 593 496.33
186	895 238.69	3 592 977.9
187	895 247.67	3 592 977.98
188	895 247.81	3 592 950.17
189	895 278.24	3 592 953.23
190	895 278.5	3 592 934.43
191	895 292.68	3 592 934.61
192	895 299.13	3 592 934.93
193	895 318.5	3 592 934.9
194	895 325.78	3 592 934.9
195	895 385.42	3 592 934.83
196	895 386.95	3 592 934.82
197	895 390.17	3 592 934.82
198	895 506.27	3 592 936.94
199	895 587.81	3 592 939.17
200	895 649.53	3 592 938.48
201	895 650.39	3 592 936.79
202	895 652.5	3 592 936.7
203	895 653.54	3 592 938.41
204	895 708.51	3 592 938.54
205	895 716.61	3 592 938.47
206	895 724.68	3 592 938.41
207	895 778.32	3 592 938
208	895 779.23	3 592 936.15
209	895 781.17	3 592 936.07
210	895 782.33	3 592 937.93
211	895 839.99	3 592 937.69
212	896 006	3 592 933.3
213	896 173.92	3 592 937.41
214	896 254.21	3 592 935.69
215	896 440.49	3 592 933.97
216	896 492.27	3 592 933.67
217	896 492.93	3 592 932.08
218	896 495.5	3 592 931.92
219	896 496.27	3 592 933.81
220	896 649.52	3 592 933.33
221	896 657.29	3 592 933.24
222	896 658.27	3 592 931.37
223	896 660.15	3 592 931.29
224	896 661.28	3 592 933.24
225	896 817.87	3 592 932.7
226	896 908.5	3 592 929.61
227	896 908.87	3 592 939.6
228	896 909	3 592 942.17
229	896 896.4	3 592 942.19
230	896 897.94	3 592 969.45
231	896 910.35	3 592 968.82
232	897 025.28	3 592 961.78
233	897 078.89	3 592 989.37
234	897 080.16	3 592 986.78
235	897 088.68	3 592 991.08
236	897 097.69	3 592 973.23
237	897 088.96	3 592 968.82

Номер	X	Y
238	897 090.9	3 592 964.86
239	897 085.23	3 592 962
240	897 082.59	3 592 961.31
241	897 035.16	3 592 938.23
242	896 996.93	3 592 929.36
243	896 974.64	3 592 934.01
244	896 968.62	3 592 934.05
245	896 965.88	3 592 936.11
246	896 958.83	3 592 937.9
247	896 951.92	3 592 928.14
248	896 949.48	3 592 925.07
249	896 951.83	3 592 921.17
250	896 951.02	3 592 912.03
251	896 944.72	3 592 867.95
252	896 940.58	3 592 853.25
253	896 938.62	3 592 842.66
254	896 937.78	3 592 831
255	896 936.96	3 592 821.34
256	896 930.63	3 592 691.44
257	896 925.85	3 592 642.81
258	896 921.61	3 592 591.02
259	896 916.82	3 592 541.94
260	896 910.58	3 592 480.25
261	896 902.02	3 592 414.98
262	896 886.39	3 592 291.91
263	896 875.71	3 592 120.01
264	896 871.19	3 592 055.96
265	896 867.19	3 591 992.45
266	896 862.03	3 591 925.32
267	896 856.21	3 591 854.91
268	896 853.04	3 591 807.08
269	896 851.26	3 591 770.44
270	896 845.39	3 591 770.89
271	896 842.4	3 591 725.62
272	896 840.03	3 591 722.89
273	896 839.03	3 591 709.38
274	896 839.33	3 591 686.88
275	896 856.66	3 591 665.05
276	896 867.82	3 591 654.39
277	896 866.08	3 591 629.88
278	896 865.3	3 591 619.14
279	896 861.35	3 591 564.42
280	896 862.18	3 591 563.03
281	896 861.7	3 591 555.82
282	896 859.58	3 591 523.06
283	896 864.12	3 591 523.35
284	896 869.76	3 591 525.73
285	896 872.71	3 591 534.34
286	896 876.23	3 591 534.43
287	896 876.37	3 591 497.47
288	896 975.93	3 591 490.28
289	896 979.12	3 591 492.91
290	896 982.4	3 591 504.04
291	897 000.32	3 591 514.68
292	897 003.38	3 591 521.98
293	897 014.63	3 591 521.33
294	897 016.53	3 591 513.47
295	897 036.41	3 591 508.3
296	897 045.27	3 591 493.05
297	897 043.97	3 591 480.16

Номер	X	Y
298	897 309.13	3 591 339.49
299	897 306.95	3 591 336.45
300	897 336.69	3 591 311.62
301	897 328.04	3 591 296.94
302	897 301.38	3 591 310.96
303	897 041.86	3 591 449.71
304	897 040.6	3 591 441.49
305	897 025.45	3 591 435.69
306	897 012.34	3 591 433.48
307	897 009.4	3 591 425.15
308	897 005.57	3 591 425.32
309	897 007.39	3 591 460.18
310	896 876.33	3 591 469.97
311	896 875.32	3 591 427.6
312	896 870.93	3 591 427.83
313	896 868.55	3 591 435.27
314	896 862.9	3 591 437.87
315	896 853.46	3 591 439.27
316	896 844.65	3 591 447.95
317	896 841.19	3 591 456.81
318	896 841.2	3 591 472.22
319	896 841.24	3 591 472.6
320	896 828.81	3 591 473.53
321	896 822.09	3 591 471.97
322	896 819.69	3 591 659.84
323	896 807.33	3 591 674.13
324	896 798.35	3 591 722.94
325	896 817.18	3 591 739.81
326	896 818.55	3 591 758.54
327	896 788.09	3 591 761.45
328	896 788.47	3 591 765.48
329	896 790.67	3 591 765.21
330	896 793.8	3 591 765.47
331	896 801.09	3 591 770.52
332	896 802.55	3 591 783.47
333	896 812.29	3 591 795.76
334	896 821.27	3 591 795.86
335	896 856.9	3 592 284.42
336	896 894.79	3 592 652.43
337	896 899.14	3 592 705.66
338	896 899.04	3 592 717.68
339	896 898.12	3 592 827.1
340	896 899.88	3 592 858.44
341	896 863.18	3 592 860.06
342	896 865.01	3 592 904.06
343	896 821.91	3 592 905.93
344	895 720.67	3 592 909.88
345	895 712.59	3 592 909.91
346	895 445.35	3 592 910.87
347	895 398.36	3 592 910.59
348	895 386.99	3 592 909.59
349	895 375.4	3 592 909.55
350	895 351.66	3 592 909.5
351	895 278.86	3 592 909.36
352	895 279.52	3 592 862.6
353	895 276.38	3 592 862.53
354	895 262.75	3 592 862.48
355	895 224.26	3 592 862.29
356	895 160.04	3 592 862.73
357	895 159.49	3 592 900.72

Основная часть проекта планировки территориидля размещения линейного объекта регионального значения Ханты-Мансийского автономного округа-Югры"Обустройство кустов скважин №№ 18, 19 Западно-Угутского месторождения"
Землепользователь ОАО "НК "Роснефть"

Номер	X	Y
358	894 957.61	3 592 900.09
359	894 957.23	3 592 896.41
360	894 945.45	3 592 896.37
361	894 945.53	3 592 875.72
362	894 768.55	3 592 875.07
363	894 768.47	3 592 899.52
364	893 861.68	3 592 899.19
365	893 375.77	3 592 900.06
366	893 182.7	3 592 899.03
367	893 182.18	3 592 859.68
368	893 063.07	3 592 861.09
369	893 063.61	3 592 899.33
370	892 700.43	3 592 899.1
371	892 434.78	3 592 899.65
372	892 245.88	3 592 901.21
373	892 000.15	3 592 896.92
374	891 883.17	3 592 898.66
375	891 779.3	3 592 910.02
376	891 250.46	3 592 914.4
377	890 350.3	3 592 910.73
378	890 350.13	3 592 871.25
379	890 231.97	3 592 872.55
380	890 232.4	3 592 913.54
381	890 111.13	3 592 913.51
382	889 518.92	3 592 917.06
383	889 518.29	3 592 876.05
384	889 474.49	3 592 875.11
385	889 473.8	3 592 738.23
386	889 455.83	3 592 664.05
387	889 419.75	3 592 599.65
388	889 334.32	3 592 436.24
389	889 288.94	3 592 431.24
390	889 246.19	3 592 354.14
391	889 009.83	3 592 485.51
392	889 182.76	3 592 798.78
393	889 211.04	3 592 850.04
394	889 188.4	3 592 919.17
395	887 313.48	3 592 998.86
396	886 980.82	3 593 006.34
397	886 978.33	3 592 957.9
398	886 856.18	3 592 964.07
399	886 858.22	3 593 009.45
400	886 788.85	3 593 012.32
401	886 773.56	3 593 006.57
402	886 764.24	3 593 006.95
403	886 749.25	3 593 013.96
404	886 681.65	3 593 016.76
405	886 679.87	3 592 970.15
406	886 557.73	3 592 974.88
407	886 559.36	3 593 022.3
408	886 363.94	3 593 030.65
409	886 355.58	3 592 820.43
410	886 345.31	3 592 782.11
411	886 197.81	3 592 427.16
412	886 156.95	3 592 410.78
413	886 131.3	3 592 350.04
414	886 102.72	3 592 362
415	886 098.85	3 592 352.1
416	885 888.99	3 592 438.02

Номер	X	Y
417	885 893.77	3 592 449.52
418	885 880.44	3 592 455.11
419	886 067.41	3 592 901.45
420	886 203.31	3 592 844.37
421	886 259.72	3 593 064.33
422	886 290.36	3 593 063.02
423	886 236.52	3 592 853.03
424	886 282.6	3 592 835.72
425	886 303.52	3 593 062.46
426	886 306.25	3 593 083.97
427	886 343.48	3 593 082.62
428	886 342.56	3 593 072.04
429	886 358.87	3 593 071.47
430	886 358.41	3 593 060.14
431	886 562.8	3 593 051.46
432	886 565.71	3 593 074.6
433	886 566.07	3 593 086.78
434	886 678.88	3 593 082.76
435	886 678.42	3 593 070.52
436	886 679.02	3 593 059.44
437	886 688.81	3 593 059.1
438	886 714.9	3 593 058.21
439	886 714.81	3 593 056.21
440	886 705.09	3 593 052.27
441	886 702.79	3 593 045.51
442	886 792.35	3 593 041.72
443	886 792.47	3 593 044.05
444	886 852.55	3 593 041.49
445	886 865.57	3 593 063.18
446	886 866.1	3 593 079.14
447	886 681.9	3 593 086.71
448	886 682.5	3 593 097.74
449	886 302.78	3 593 111.44
450	886 295.82	3 593 084.35
451	886 265.15	3 593 085.45
452	886 266.42	3 593 090.43
453	886 253.73	3 593 107.43
454	886 274.82	3 593 123.16
455	886 279.73	3 593 142.32
456	886 299.5	3 593 141.58
457	886 320.58	3 593 157.3
458	886 333.25	3 593 140.3
459	886 682.08	3 593 126.87
460	886 682.36	3 593 137.76
461	887 476.58	3 593 107.09
462	887 478.48	3 593 096.76
463	888 371.47	3 593 062.96
464	888 371.68	3 593 073.42
465	888 491.29	3 593 068.77
466	888 491	3 593 057
467	888 742.47	3 593 047.63
468	888 746.37	3 593 059.63
469	888 890.16	3 593 053.93
470	888 887.25	3 593 042.71
471	889 035.59	3 593 038.28
472	889 036.43	3 593 048.26
473	889 055.63	3 593 047.47
474	889 054.85	3 593 037.56
475	889 135.99	3 593 034.49

Номер	X	Y
476	889 136.01	3 593 035.12
477	889 143.8	3 593 045.53
478	889 159.73	3 593 033.6
479	889 179.32	3 593 032.86
480	889 185.92	3 593 013.98
481	889 202.47	3 593 001.58
482	889 194.14	3 592 990.48
483	889 201.27	3 592 970.1
484	889 169.14	3 592 971.12
485	889 158.06	3 593 004.14
486	889 052.16	3 593 008.17
487	889 051.89	3 592 998.21
488	889 028.43	3 592 999.13
489	889 028.89	3 593 008.92
490	888 882.32	3 593 014.88
491	888 881.83	3 593 003.98
492	888 731.98	3 593 010.07
493	888 734.07	3 593 020.12
494	888 643.83	3 593 023.06
495	888 639.54	3 593 012.79
496	888 641.76	3 592 996.91
497	888 644.83	3 592 990.99
498	888 652.42	3 592 987.56
499	888 627.02	3 592 988.81
500	888 632.94	3 592 992.06
501	888 635.28	3 592 999.98
502	888 631.63	3 593 023.51
503	887 488.37	3 593 066.85
504	887 488.15	3 593 056.24
505	886 979.28	3 593 075.06
506	886 978.02	3 593 038.01
507	887 057.17	3 593 035.82
508	887 252.85	3 593 026.94
509	887 866.91	3 592 999.1
510	887 931.05	3 593 001.48
511	888 027.71	3 593 001.48
512	888 659.36	3 592 969.41
513	888 850.25	3 592 966.13
514	889 363.56	3 592 949.13
515	889 370.19	3 592 965.53
516	889 399.56	3 593 032.23
517	890 549.22	3 593 035.11
518	890 549.17	3 593 023.02
519	890 700.41	3 593 023.49
520	890 700.16	3 593 036.63
521	891 127.15	3 593 033.91
522	891 260.91	3 593 111.67
523	891 719.49	3 593 527.28
524	891 783.12	3 593 667.68
525	891 794.16	3 594 636.77
526	891 740.75	3 594 810.7
527	891 752.29	3 594 813.74
528	891 884.22	3 595 193.44
529	893 248.37	3 599 135.23
530	893 243.18	3 599 139.43
531	893 254.8	3 599 153.79
532	893 260.83	3 599 171.21
533	893 300.56	3 599 195.22
534	893 322.96	3 599 208.89

Основная часть проекта планировки территориидля размещения линейного объекта регионального значения Ханты-Мансийского автономного округа-Югры"Обустройство кустов скважин №№ 18, 19 Западно-Угутского месторождения"
Землепользователь ОАО "НК "Роснефть"

Номер	X	Y
535	893 310.85	3 599 232.24
536	893 338.09	3 599 246.91
537	893 349.28	3 599 224.93
538	893 367.33	3 599 235.95
539	893 537.08	3 599 336.46
540	894 528.29	3 599 764.62
541	894 525.67	3 599 770.07
542	894 772.95	3 599 876.9
543	894 774.05	3 599 880.12
544	894 803.87	3 599 892.01
545	894 806.11	3 599 891.22
546	894 844.38	3 599 907.76
547	894 845.93	3 599 914.55
548	894 860.32	3 599 920.95
549	894 872.11	3 599 919.74
550	895 842.01	3 600 338.74
551	896 420.8	3 600 359.27
552	896 420.98	3 600 364.34
553	896 406.44	3 600 363.87
554	896 395.9	3 600 366.93
555	896 390.01	3 600 378.05
556	896 387.81	3 600 391.36
557	896 384.78	3 600 396.83
558	896 379.44	3 600 398.54
559	896 379.2	3 600 403.43
560	896 422.4	3 600 405.13
561	896 424.09	3 600 453.46
562	896 425.78	3 600 502
563	896 455.89	3 600 500.96
564	896 468.79	3 600 500.5
565	896 468.97	3 600 503.93
566	896 502.03	3 600 502.6
567	896 503.31	3 600 578.23
568	896 506.61	3 600 578.09
569	896 507.36	3 600 594.93
570	896 476.72	3 600 596.26
571	896 476.73	3 600 599.95
572	896 484.15	3 600 602.16
573	896 486.98	3 600 610.12
574	896 487.13	3 600 622.59
575	896 493.32	3 600 631.74
576	896 500.62	3 600 638.46
577	896 506.95	3 600 638.36
578	896 508.58	3 600 703.52
579	896 512.23	3 600 703.35
580	896 514.23	3 600 747.95
581	896 460.34	3 600 748.16
582	896 460.34	3 600 770.9
583	896 452.76	3 600 769.52
584	896 447.87	3 600 774.64
585	896 447.76	3 600 798.82
586	896 423.96	3 600 799.04
587	896 424.14	3 600 819.03
588	896 460.02	3 600 818.81
589	896 461.29	3 600 848.29
590	896 304.86	3 598 190.65
591	896 317.83	3 598 189.97
592	896 342.62	3 598 183.25
593	896 337.39	3 598 108.42

Номер	X	Y
594	896 311.44	3 598 110.19
595	896 295.66	3 598 111.02
596	896 298.55	3 598 165.95
597	896 288.57	3 598 166.47
598	896 289.35	3 598 181.45
599	896 304.33	3 598 180.67
600	895 182.25	3 594 064.65
601	895 194.75	3 594 057.43
602	895 225.97	3 594 057.43
603	895 225.97	3 594 035.98
604	895 218.34	3 594 037.62
605	895 210.93	3 594 036.64
606	895 212.65	3 594 027.92
607	895 212.66	3 594 025.01
608	895 182.93	3 594 024.85
609	896 381.03	3 600 337.13
610	896 427.62	3 600 332.55
611	896 420.91	3 600 127.29
612	896 346.48	3 600 053.78
613	896 345.98	3 599 856.89
614	896 330.21	3 599 761.18
615	896 358.24	3 599 684.54
616	896 351.8	3 599 229.52
617	896 327.28	3 598 691.56
618	896 310.62	3 598 692.08
619	896 309.49	3 598 668.07
620	896 309.02	3 598 658.07
621	896 307.74	3 598 622.47
622	896 284.24	3 598 623.06
623	896 280.53	3 598 526.21
624	896 273.22	3 598 509.96
625	896 266.03	3 598 487.24
626	896 261.11	3 598 466.97
627	896 258.02	3 598 446.46
628	896 231.74	3 598 097.01
629	896 231.16	3 598 086.03
630	896 234.85	3 598 073.05
631	896 241.9	3 598 061.53
632	896 251.76	3 598 052.31
633	896 263.72	3 598 046.07
634	896 278.11	3 598 044.17
635	896 274.44	3 597 980.21
636	896 157.17	3 597 163.32
637	896 145.6	3 597 124.97
638	896 126.39	3 597 066.14
639	896 111.38	3 597 064.26
640	895 595.48	3 596 470.84
641	895 582.16	3 596 478.98
642	895 518.81	3 596 391.39
643	895 498.39	3 596 384.97
644	895 329.73	3 596 029.41
645	895 205.45	3 595 801.68
646	895 172.78	3 595 404.01
647	895 164.64	3 595 241.57
648	895 175.27	3 594 133.04
649	895 175.34	3 594 126.45
650	895 150.31	3 594 083.09
651	895 148.98	3 594 081.36
652	895 149.07	3 594 076.19

Номер	X	Y
653	895 145.94	3 594 058.93
654	895 141.92	3 594 053.47
655	895 133.73	3 594 047.36
656	895 133.83	3 594 046.02
657	895 149.58	3 594 045.09
658	895 149.72	3 594 036.89
659	895 138.15	3 594 037.25
660	895 120.21	3 594 039.16
661	895 119.8	3 594 035.33
662	895 126.18	3 594 032.64
663	895 128.65	3 594 027.84
664	895 128.67	3 594 026.51
665	895 114.37	3 594 028.31
666	895 112.52	3 594 019.51
667	895 112.52	3 594 019.5
668	895 100.26	3 593 961.28
669	895 164.79	3 593 946.74
670	895 196.73	3 593 933.26
671	895 197.61	3 593 580.21
672	895 197.84	3 593 535.96
673	895 169.06	3 593 536.54
674	895 168.91	3 593 532.55
675	895 174.31	3 593 528.63
676	895 174.49	3 593 521.45
677	895 175.91	3 593 508.84
678	895 179.85	3 593 505.51
679	895 185.67	3 593 498.61
680	895 198.03	3 593 497.86
681	895 201.21	3 592 976.62
682	895 161.62	3 592 976.37
683	895 161.73	3 592 948.3
684	895 161.64	3 592 930.36
685	895 159.34	3 592 930.35
686	894 705.65	3 592 931.21
687	894 629.79	3 592 933.06
688	894 537.92	3 592 933.22
689	893 954.17	3 592 930.42
690	893 594.39	3 592 930.03
691	893 366.79	3 592 931.68
692	893 183.62	3 592 930.6
693	893 184.08	3 592 973.46
694	893 063.24	3 592 974.81
695	893 062.74	3 592 929.89
696	893 023.33	3 592 929.66
697	892 802.67	3 592 930.33
698	892 772.63	3 592 929.16
699	892 362.73	3 592 928.73
700	892 193.08	3 592 928.55
701	892 108.54	3 592 930.65
702	892 030.05	3 592 928.38
703	891 928.73	3 592 928.27
704	891 884.89	3 592 929.07
705	891 851.85	3 592 931.7
706	891 832.86	3 592 936.8
707	891 777.56	3 592 943.34
708	891 598.86	3 592 943.22
709	891 172.13	3 592 946.32
710	890 352.31	3 592 943.95
711	890 352.57	3 592 960.3

Основная часть проекта планировки территориидля размещения линейного объекта регионального значения Ханты-Мансийского автономного округа-Югры"Обустройство кустов скважин №№ 18, 19 Западно-Угутского месторождения" Землепользователь ОАО "НК "Роснефть"

Каталог координат границы зоны планируемого размещения линейных объектов

Номер	X	Y
712	890 352.3	3 592 988.18
713	890 546.94	3 592 986.66
714	890 544.57	3 592 999.71
715	890 726.82	3 593 000.09
716	890 736.6	3 592 987.36
717	891 139.39	3 592 989.63
718	891 283.35	3 593 073.7
719	891 759.6	3 593 498.87
720	891 831.39	3 593 658
721	891 835.35	3 594 021.1
722	891 935.65	3 594 019.92
723	891 938.99	3 594 320.09
724	891 838.61	3 594 321.07
725	891 841.98	3 594 643.05
726	891 794.16	3 594 797.49
727	891 775.06	3 594 813.56
728	891 903.38	3 595 182.91
729	893 280.14	3 599 156.09
730	893 311.57	3 599 173.86
731	893 314.46	3 599 175.59
732	893 319.26	3 599 173.81
733	893 325.91	3 599 172.62
734	893 321.97	3 599 180.12
735	893 334.09	3 599 187.42
736	893 354.12	3 599 148.77
737	893 357.11	3 599 155.13
738	893 360.45	3 599 166.36
739	893 370.12	3 599 172.61
740	893 370.83	3 599 183.17
741	893 362.9	3 599 199.14
742	893 362.13	3 599 204.33
743	893 378.54	3 599 214.22
744	893 535.73	3 599 309.55
745	893 536.03	3 599 314.06
746	893 538.69	3 599 316.17
747	893 542.97	3 599 317.08
748	893 549.14	3 599 317.08
749	894 524.33	3 599 737.35
750	894 542.38	3 599 735.52
751	894 559.3	3 599 737.19
752	894 569.36	3 599 745.82
753	894 567.86	3 599 756.11
754	894 576.78	3 599 759.96
755	894 633.21	3 599 742.85
756	894 644.38	3 599 749.91
757	894 648.97	3 599 791.07
758	895 858.99	3 600 312.62
759	894 640.51	3 599 787.43
760	894 637.13	3 599 757.16
761	894 629.5	3 599 752.33
762	894 588.16	3 599 764.86
763	890 232.07	3 592 986.69
764	890 231.33	3 592 959.98

Номер	X	Y
765	890 231.19	3 592 943.59
766	889 945.48	3 592 942.77
767	889 519.91	3 592 946.08
768	889 519.63	3 592 985.45
769	896 529.04	3 600 045.33
770	896 529.04	3 600 024.66
771	896 501.75	3 600 023.84
772	896 501.65	3 600 044.2
773	896 506.51	3 600 043.28
774	896 445.06	3 600 481.31
775	896 467.73	3 600 480.52
776	896 463.67	3 600 403.93
777	896 448.93	3 600 406.18
778	896 442.43	3 600 405.92
779	896 444.11	3 600 454.17

Ханты-Мансийский автономный округ — Югра
Губернатор

Проект межевания территории для размещения линейного объекта регионального значения Ханты-Мансийского автономного округа-Югры "Обустройство кустов скважин №№ 18, 19 Западно-Угутского месторождения "
Масштаб 1:5000

Приложение 6
к постановлению Правительства
Ханты-Мансийского
автономного округа – Югры
от 6 ноября 2015 года № 372-п

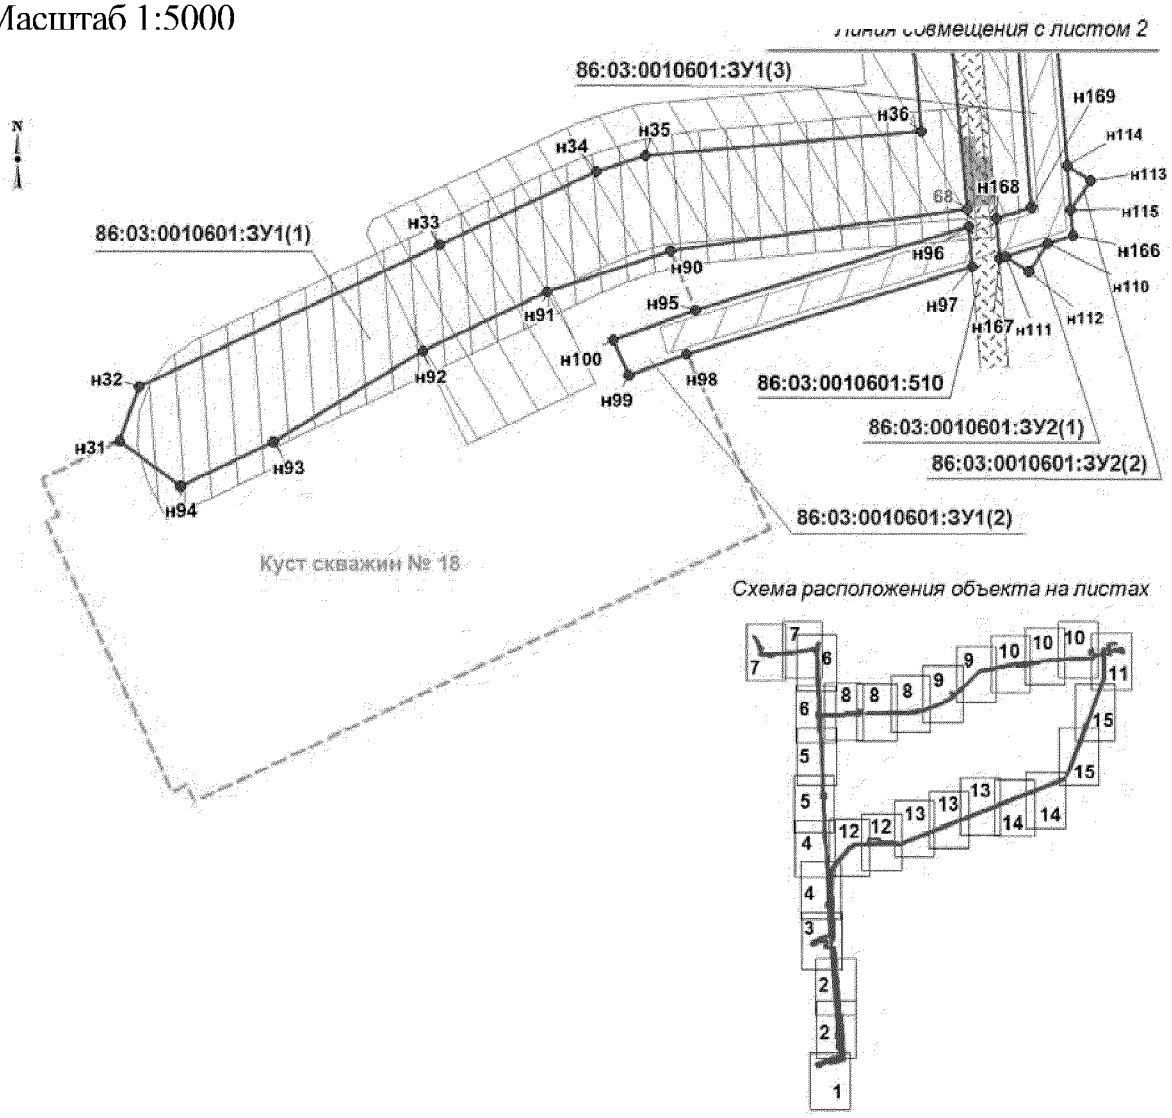


Схема расположения объекта на листах


УСЛОВНЫЕ ОБОЗНАЧЕНИЯ

- граница земельного участка
- земельный участок на ранее арендованных земельных участках
- н1 — точка поворота границы земельного участка устанавливаемой при проведении кадастровых работ
- 159 — точка поворота границы земельного участка, ранее установленная при проведении кадастровых работ
- 86:03:0010601:ЗУ1 — кадастровый номер формируемого земельного участка
- 86:03:0010601:510 — кадастровый номер существующего земельного участка
- земельные участки, согласно сведениям государственного кадастра недвижимости
- земельные участки, согласно сведениям государственного лесного реестра
- охранная зона проектируемой ВЛ
- охранная зона проектируемых трубопроводов
- граница водоохранных зон


Зоны историко-культурного наследия:

- перспективная зона
- малоперспективная зона


Проект межевания территории для размещения
линейного объекта регионального значения
Ханты-Мансийского автономного округа-Югры
"Обустройство кустов скважин №№ 18, 19 Западно-
Угутского месторождения "
Масштаб 1:5000

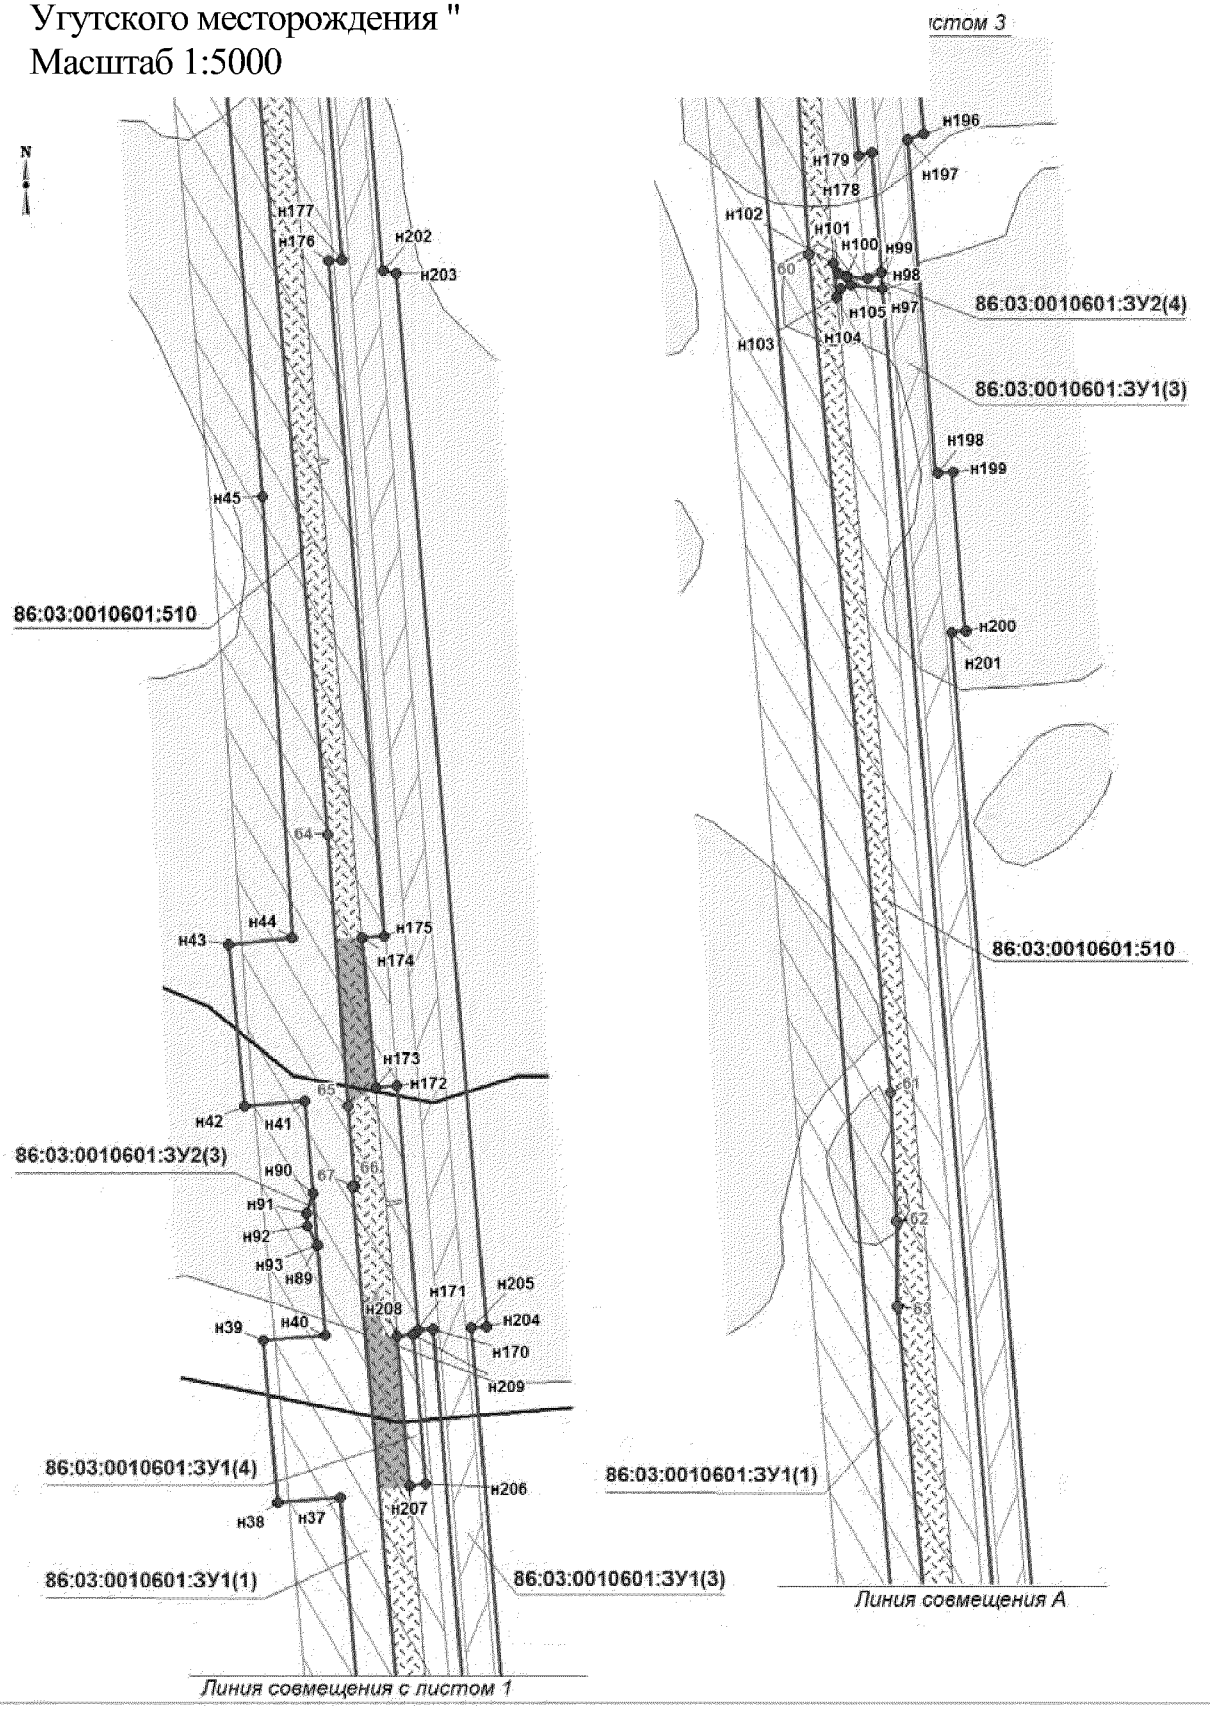


Проект межевания территории для размещения
линейного объекта регионального значения
Ханты-Мансийского автономного округа-Югры
"Обустройство кустов скважин №№ 18, 19 Западно-
Угутского месторождения "
Масштаб 1:5000

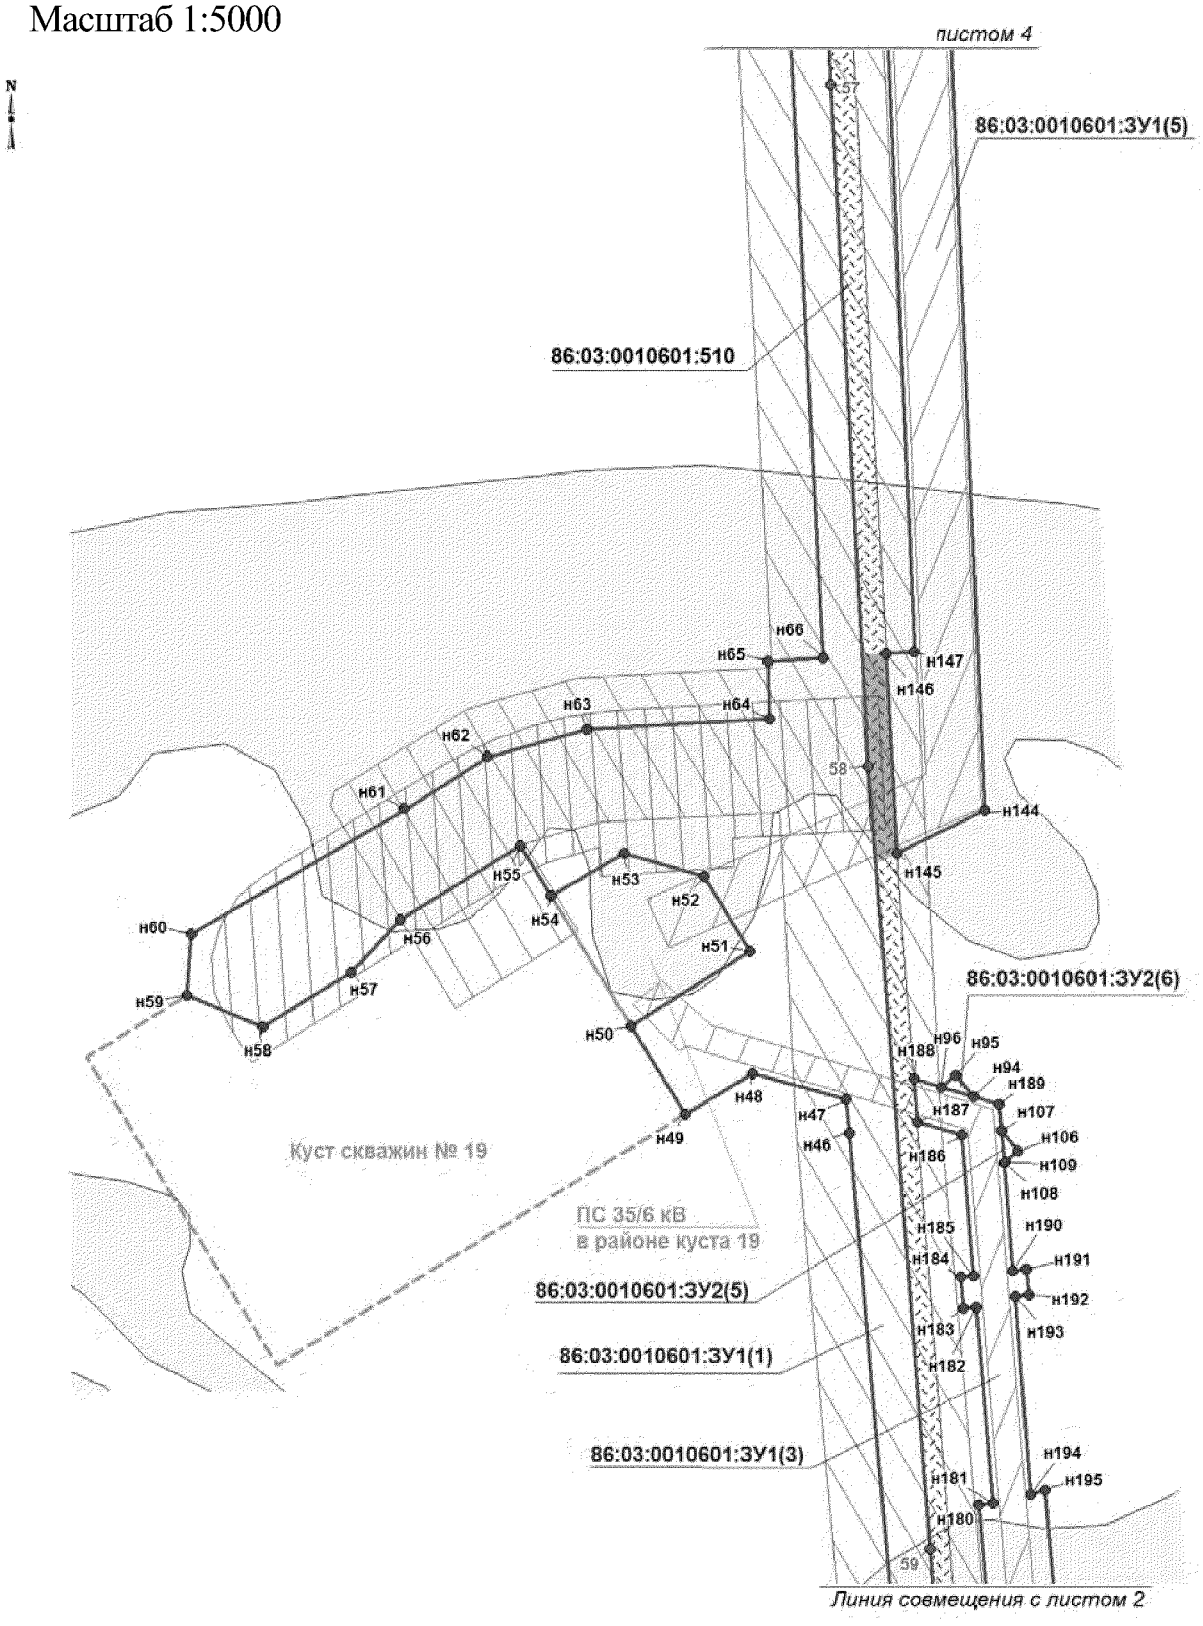


Проект межевания территории для размещения
линейного объекта регионального значения
Ханты-Мансийского автономного округа-Югры
"Обустройство кустов скважин №№ 18, 19 Западно-Угутского месторождения "
Масштаб 1:5000

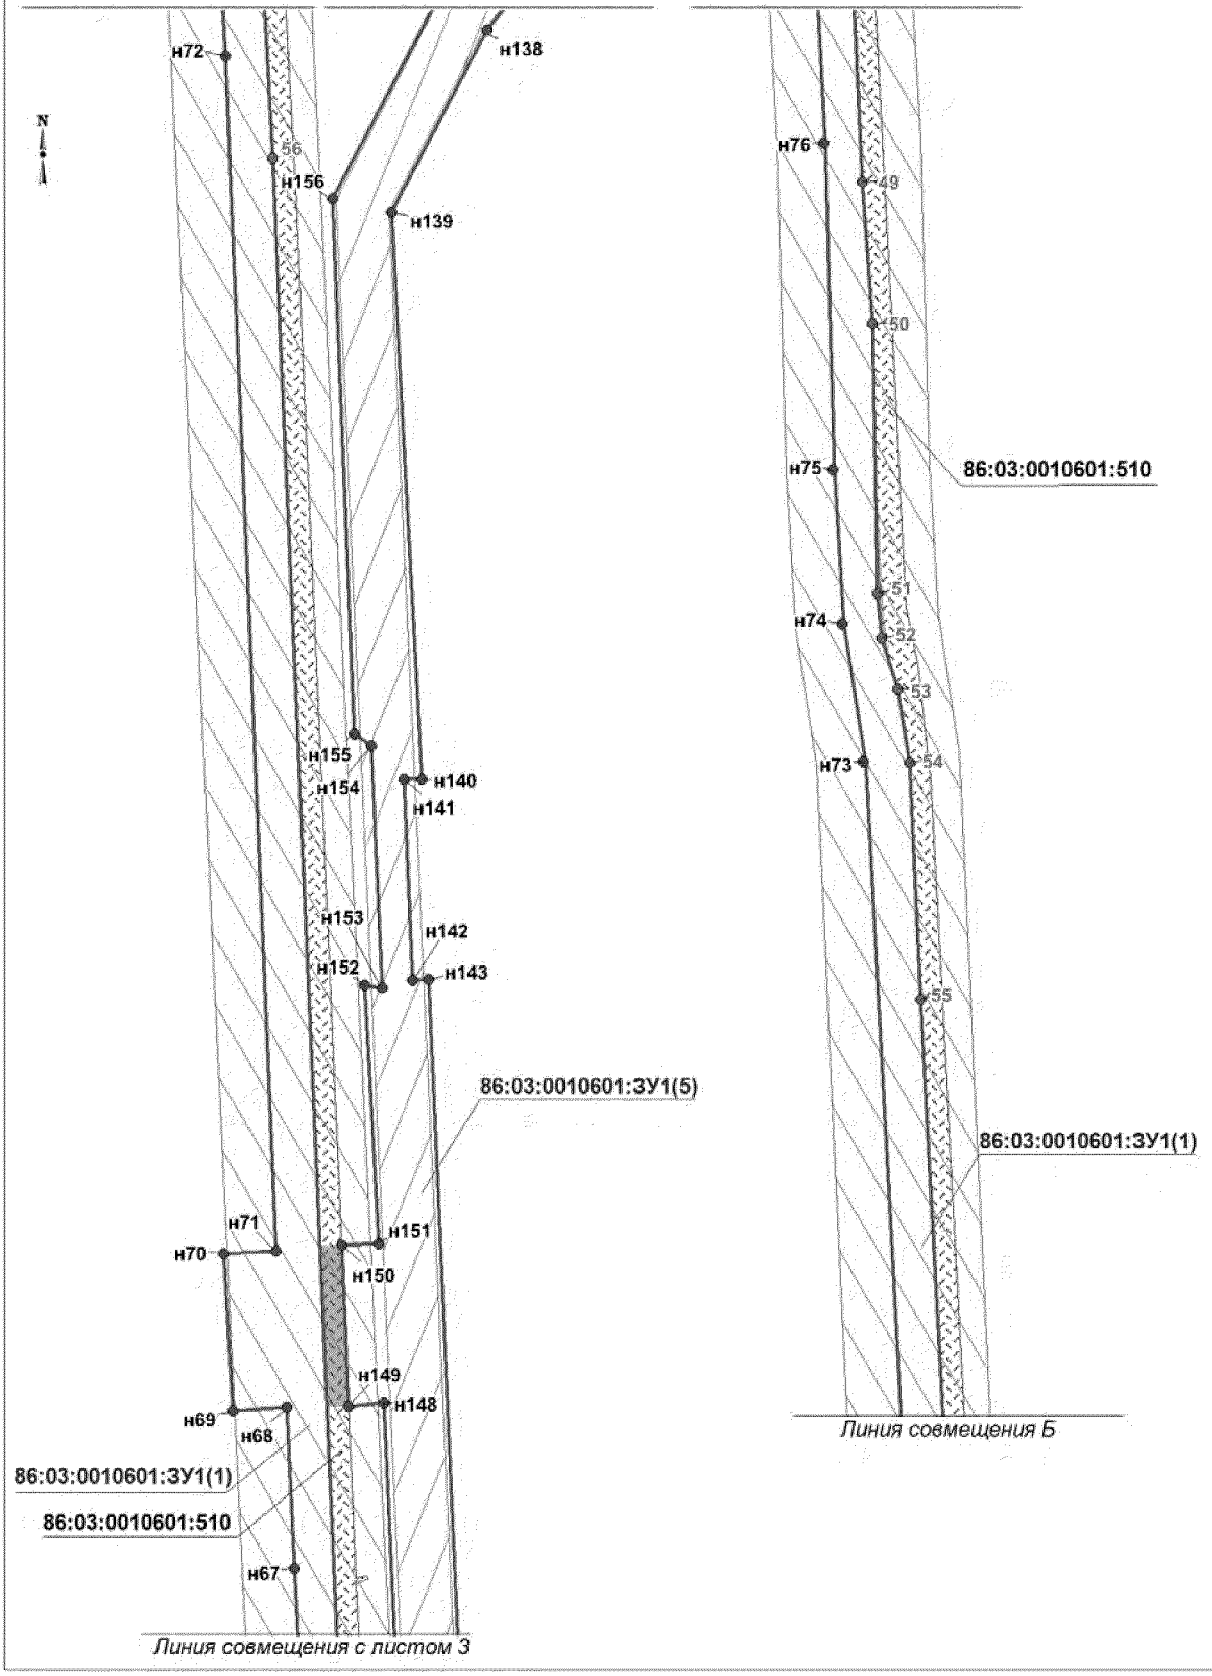


Проект межевания территории для размещения
линейного объекта регионального значения
Ханты-Мансийского автономного округа-Югры
"Обустройство кустов скважин №№ 18, 19 Западно-Угутского месторождения "
Масштаб 1:5000

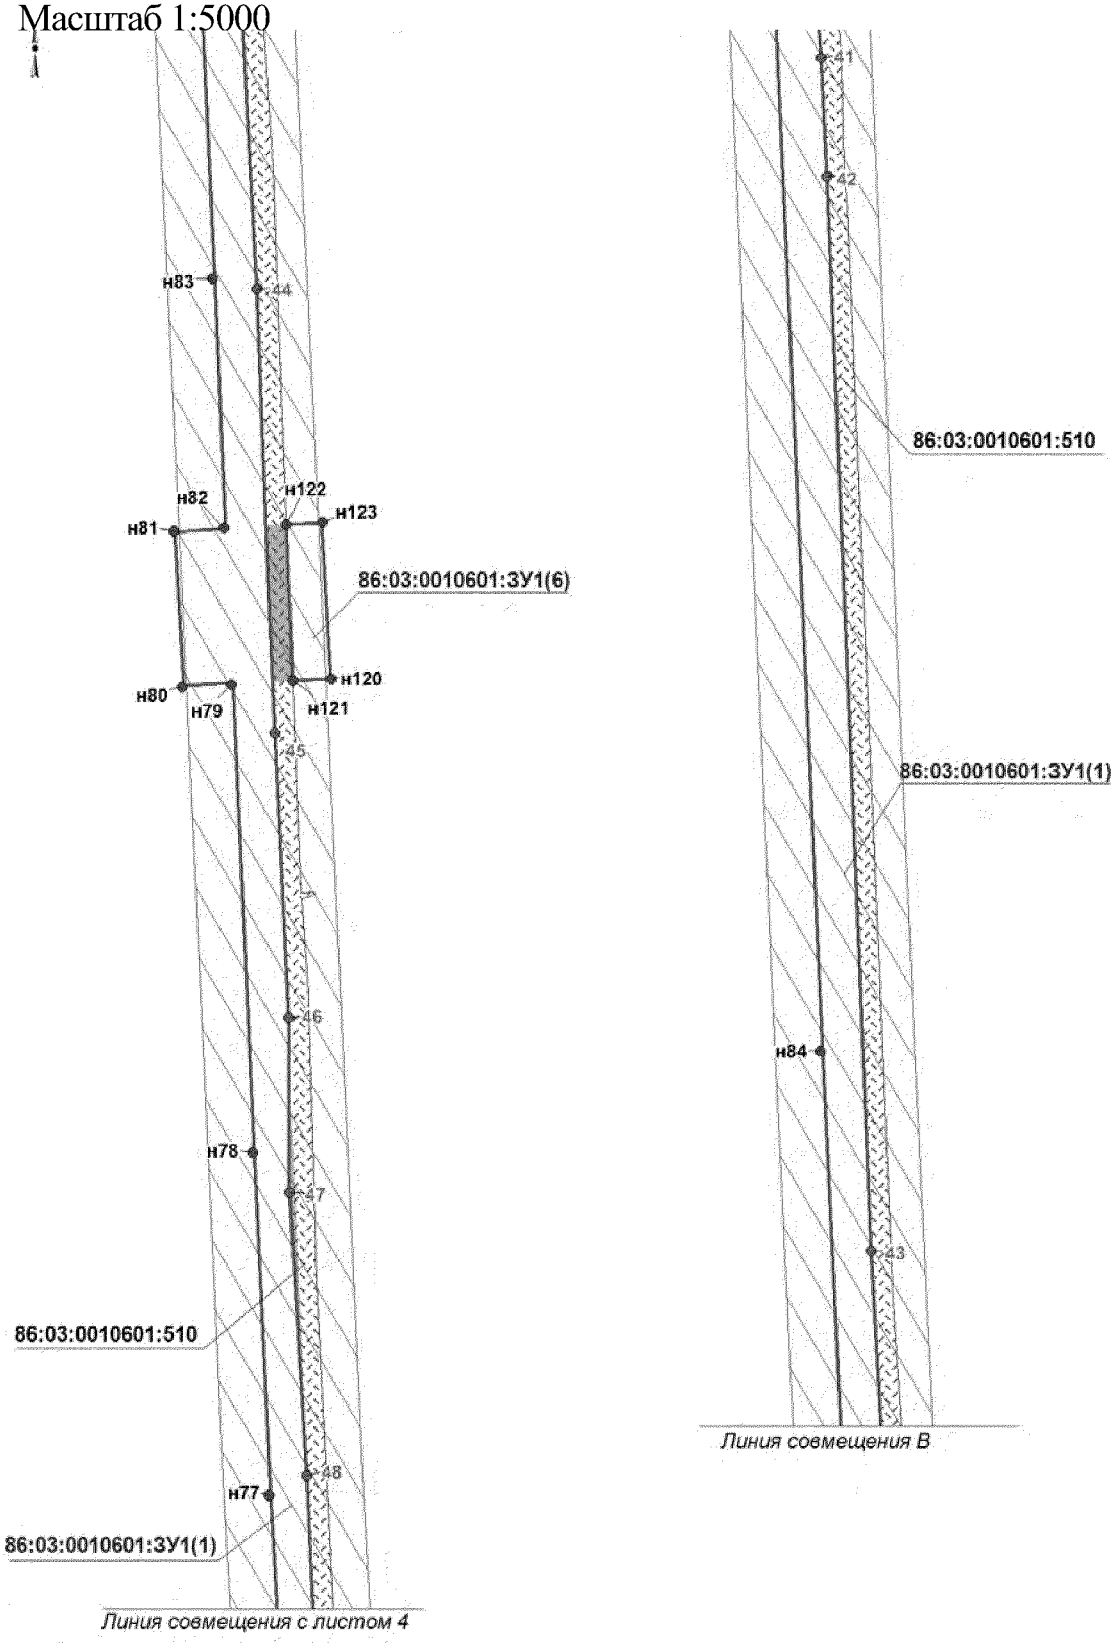


Проект межевания территории для размещения
линейного объекта регионального значения
Ханты-Мансийского автономного округа-Югры
"Обустройство кустов скважин №№ 18, 19 Западно-Угутского месторождения "
Масштаб 1:5000

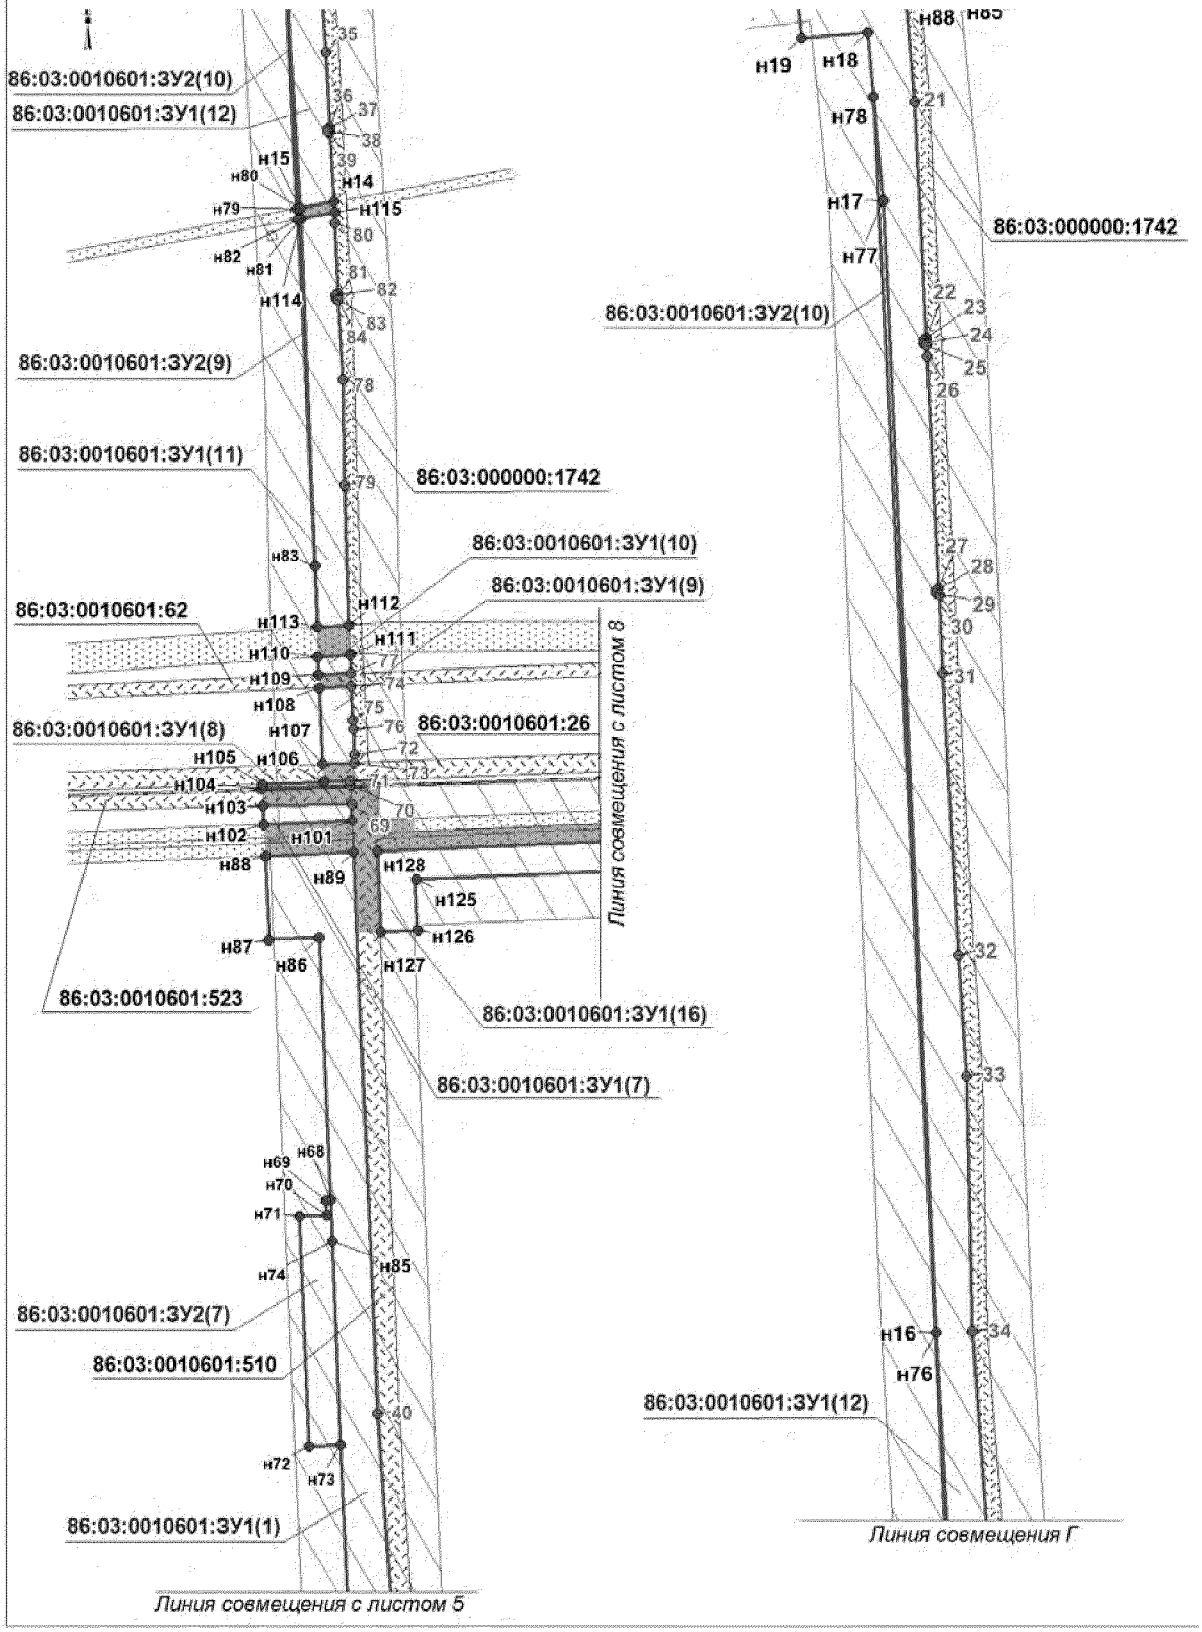


Проект межевания территории для размещения
линейного объекта регионального значения
Ханты-Мансийского автономного округа-Югры
"Обустройство кустов скважин №№ 18, 19
Западно-Угутского месторождения "
Масштаб 1:5000

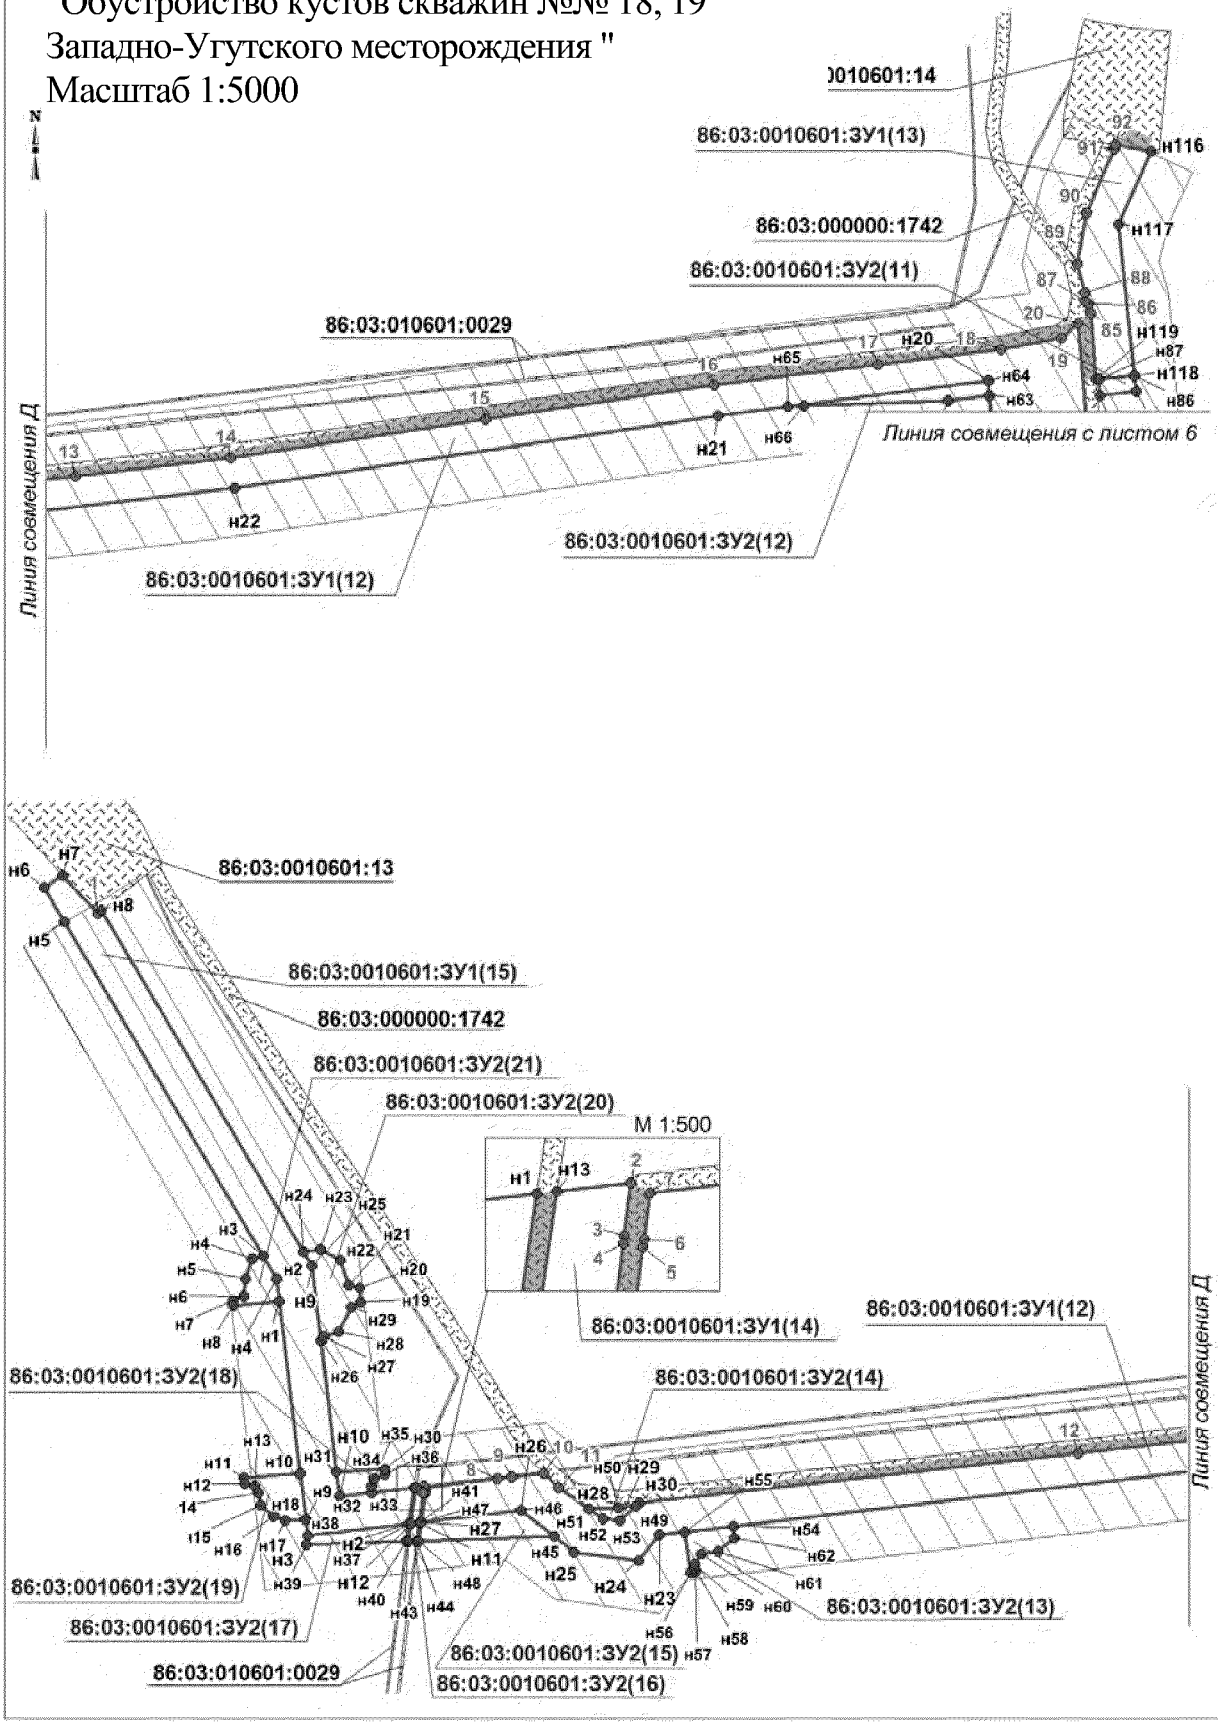


Проект межевания территории для размещения
линейного объекта регионального значения
Ханты-Мансийского автономного округа-Югры
"Обустройство кустов скважин №№ 18, 19
Западно-Угутского месторождения "
Масштаб 1:5000

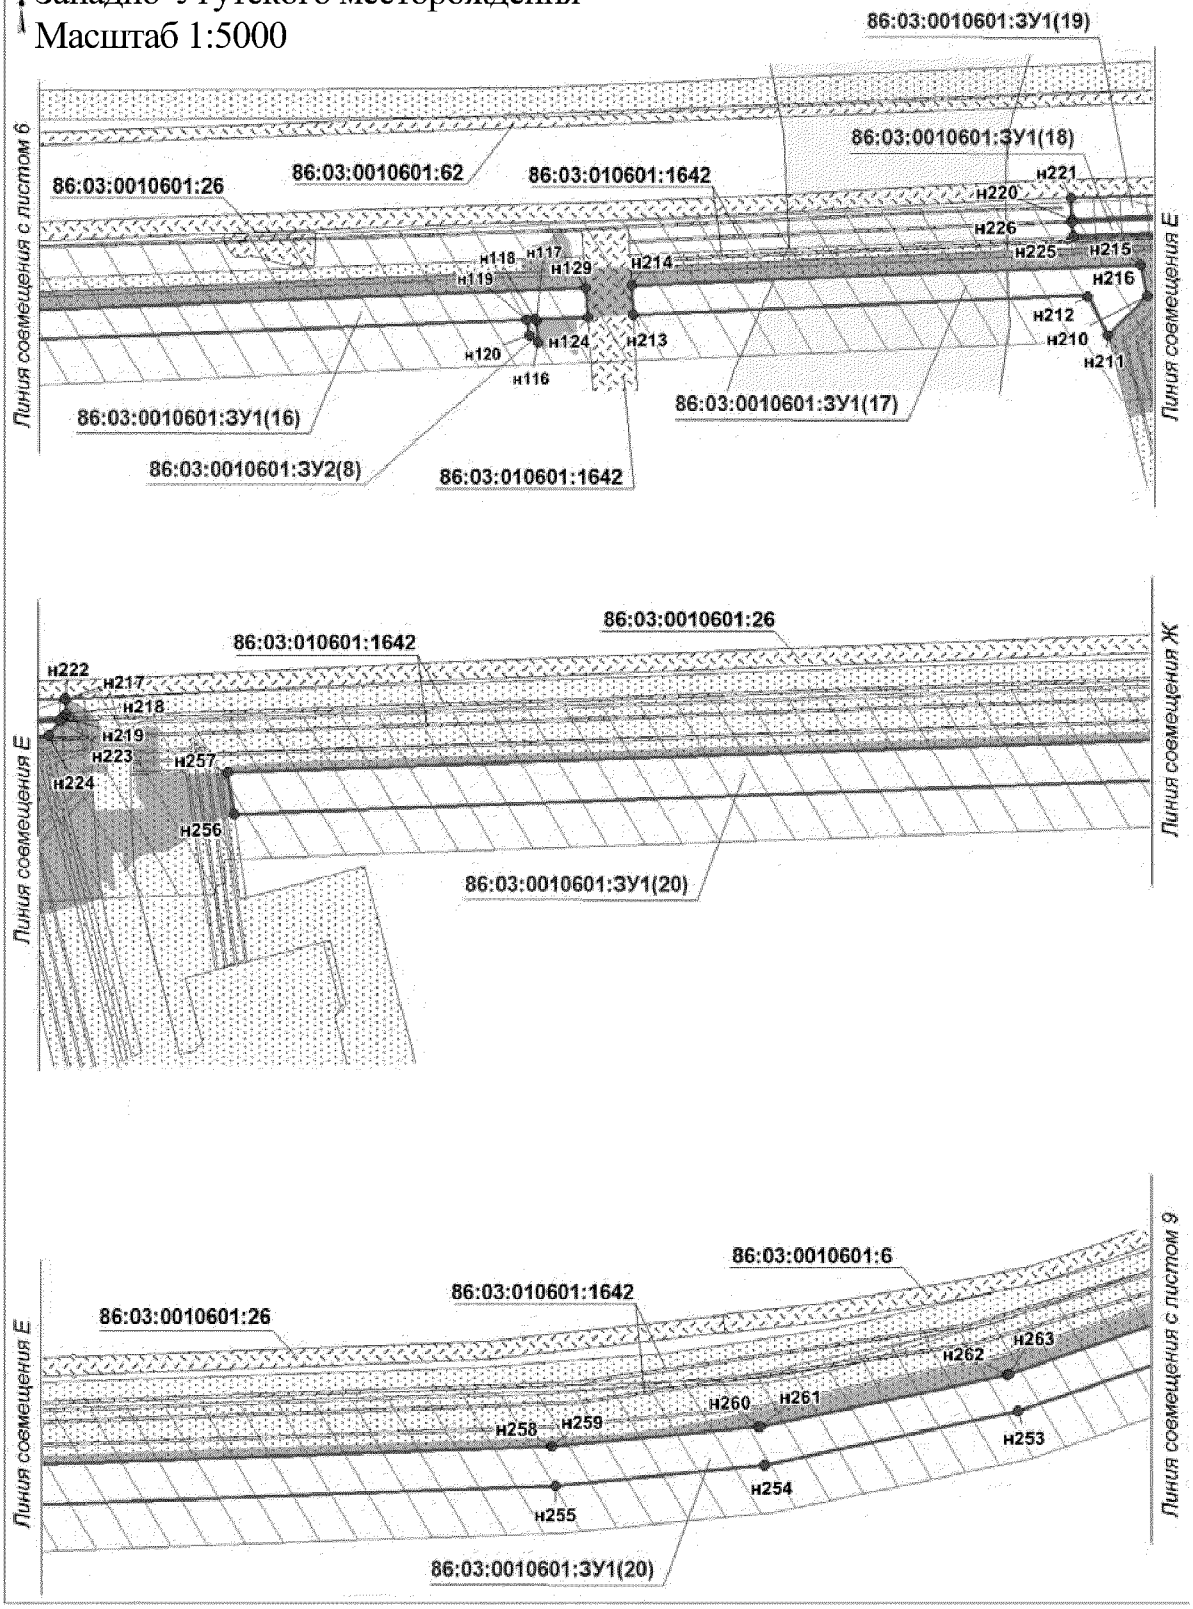


Проект межевания территории для размещения
линейного объекта регионального значения
Ханты-Мансийского автономного округа-Югры
"Обустройство кустов скважин №№ 18, 19 Западно-Угутского месторождения "
Масштаб 1:5000

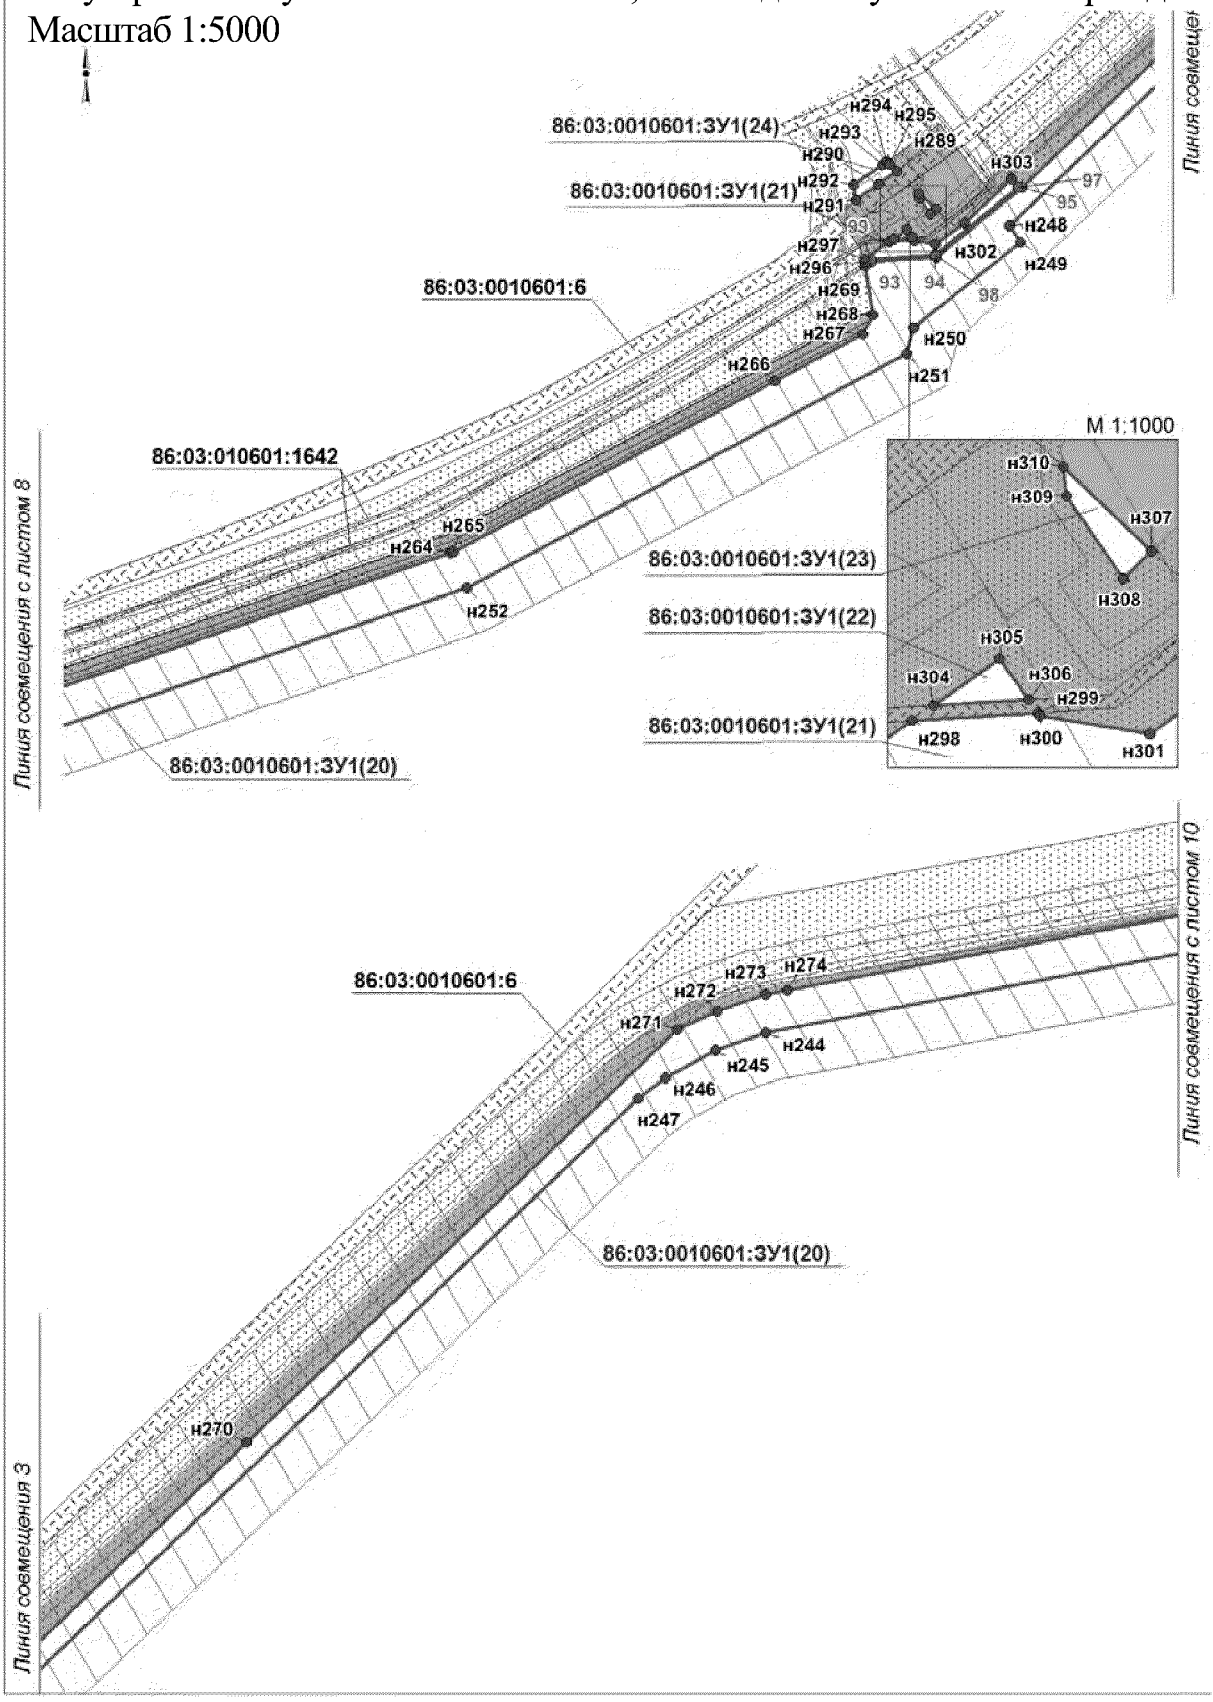


Проект межевания территории для размещения
линейного объекта регионального значения
Ханты-Мансийского автономного округа-Югры
"Обустройство кустов скважин №№ 18, 19
Западно-Угутского месторождения "
Масштаб 1:5000

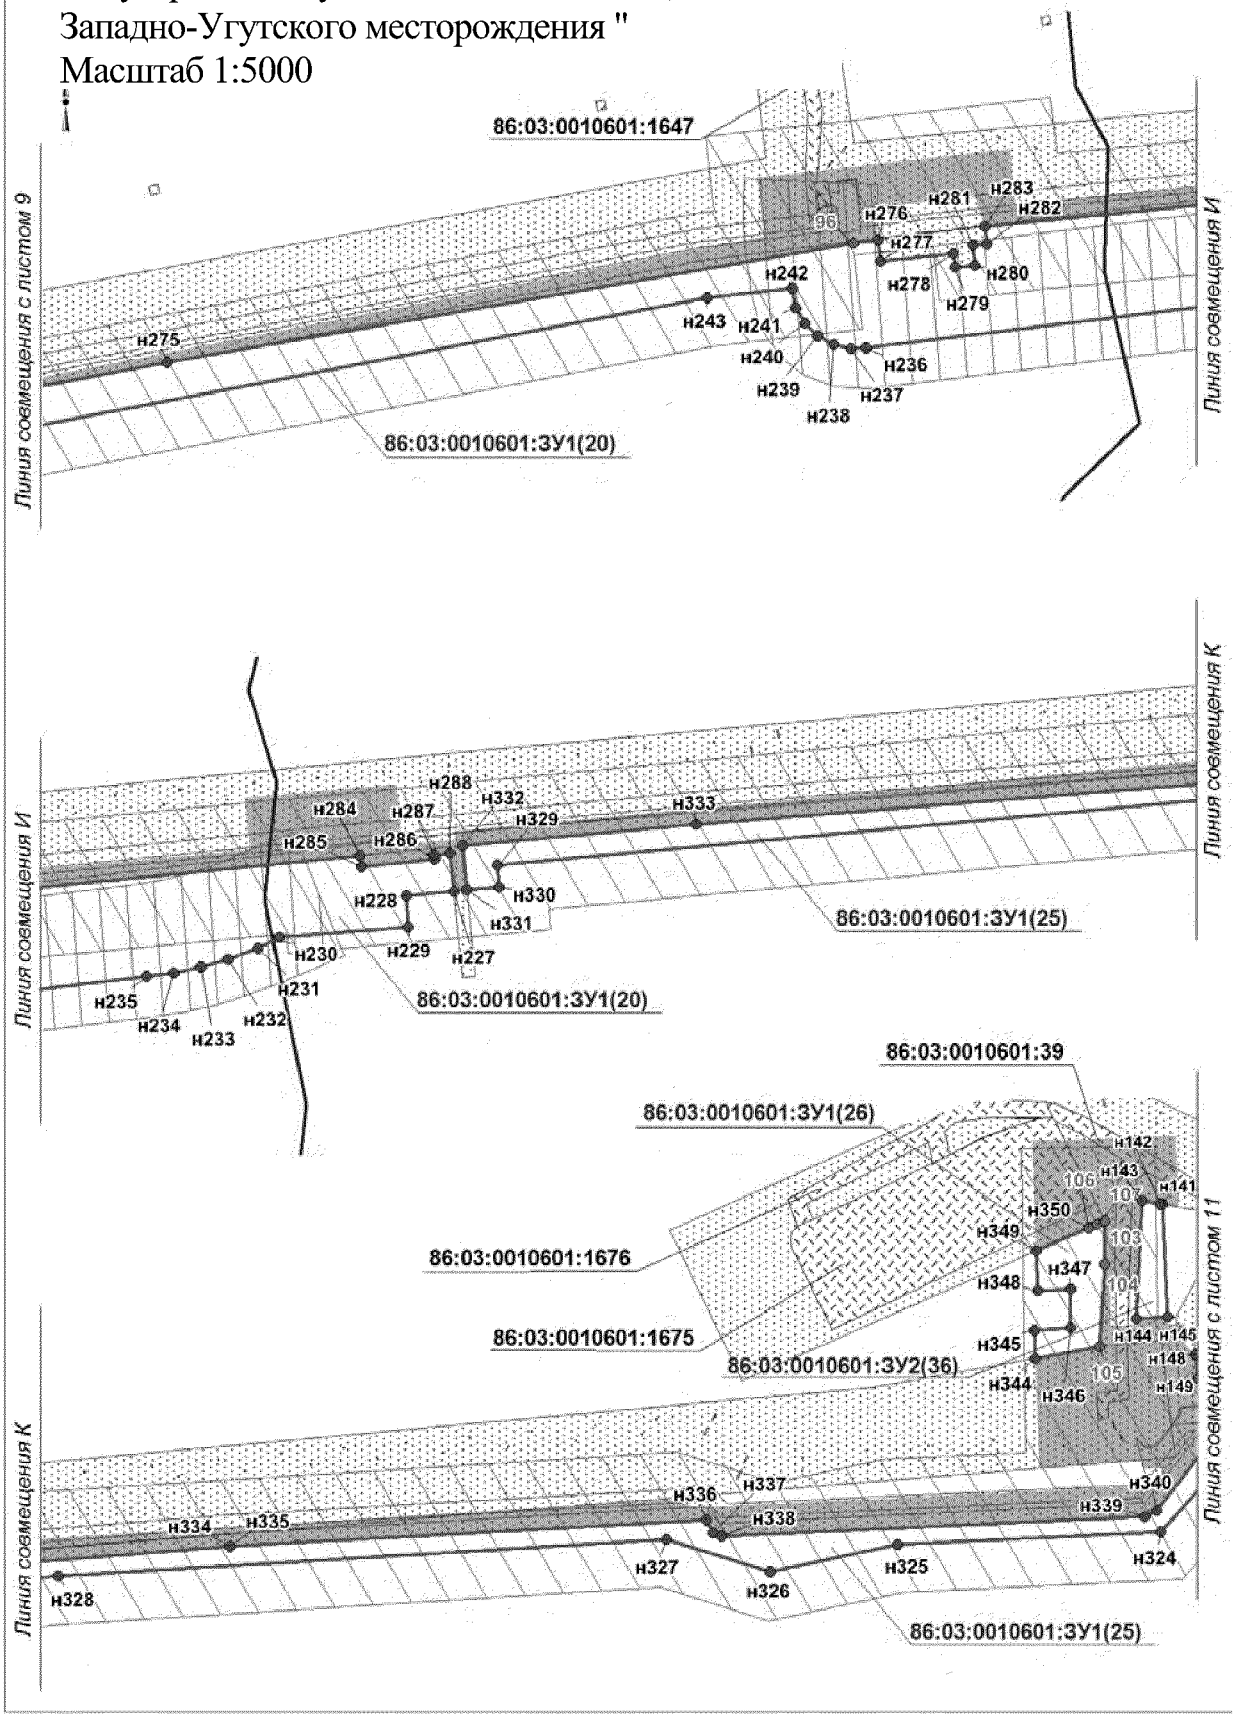


Проект межевания территории для размещения линейного объекта регионального значен
Ханты-Мансийского автономного округа-Югры
"Обустройство кустов скважин №№ 18, 19 Западно-Угутского месторождения "
Масштаб 1:5000

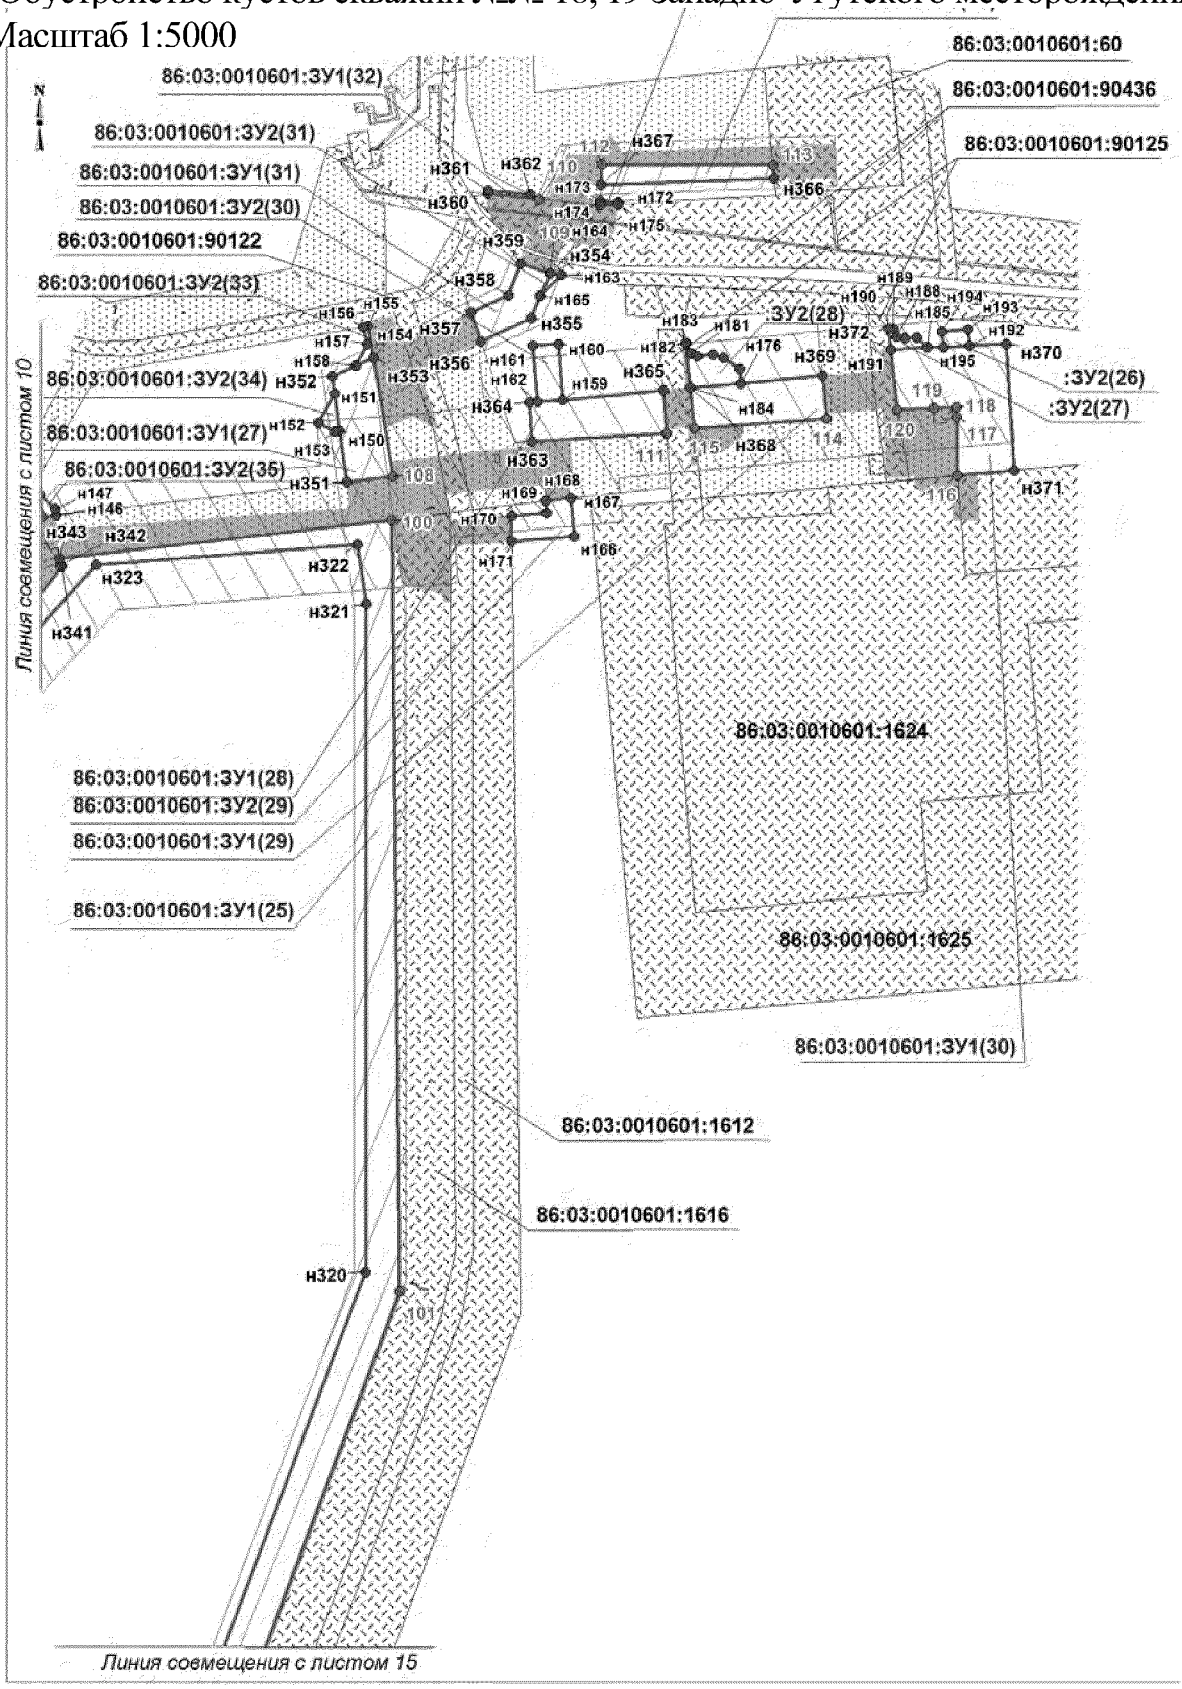


Проект межевания территории для размещения
линейного объекта регионального значения
Ханты-Мансийского автономного округа-Югры
"Обустройство кустов скважин №№ 18, 19
Западно-Угутского месторождения "
Масштаб 1:5000

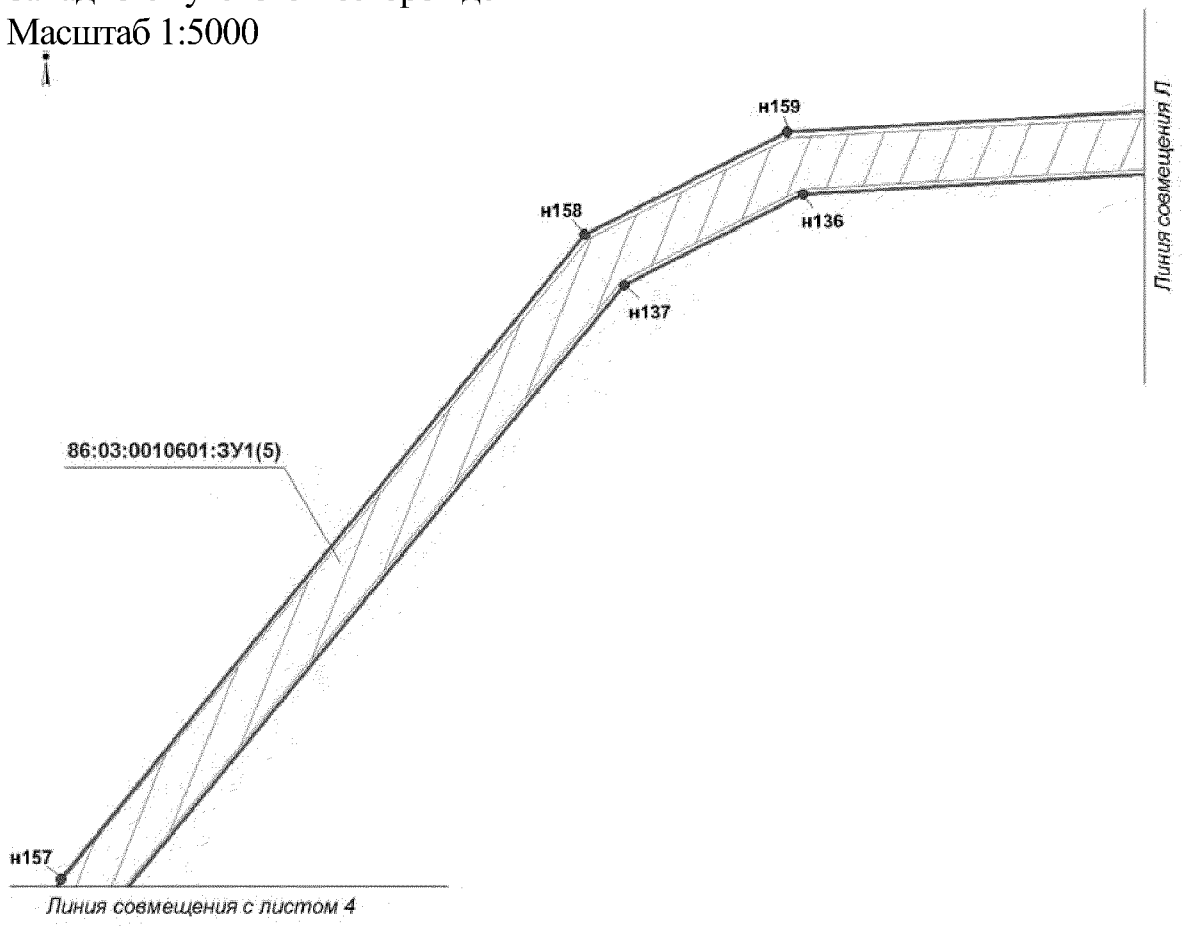


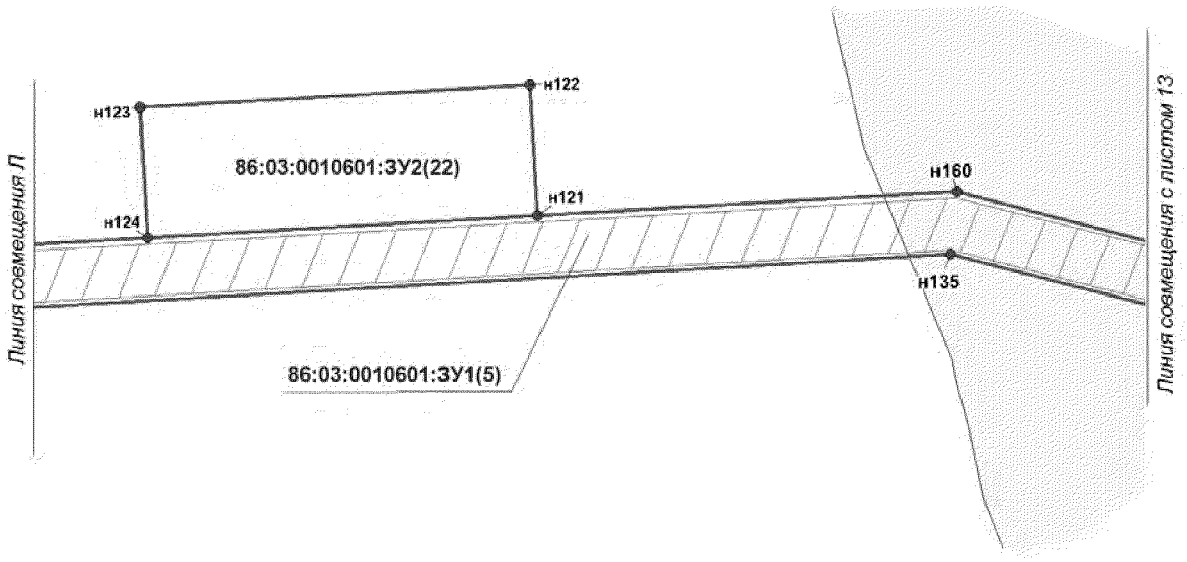


Проект межевания территории для размещения
линейного объекта регионального значения
Ханты-Мансийского автономного округа-Югры
"Обустройство кустов скважин №№ 18, 19
Западно-Угутского месторождения "
Масштаб 1:5000

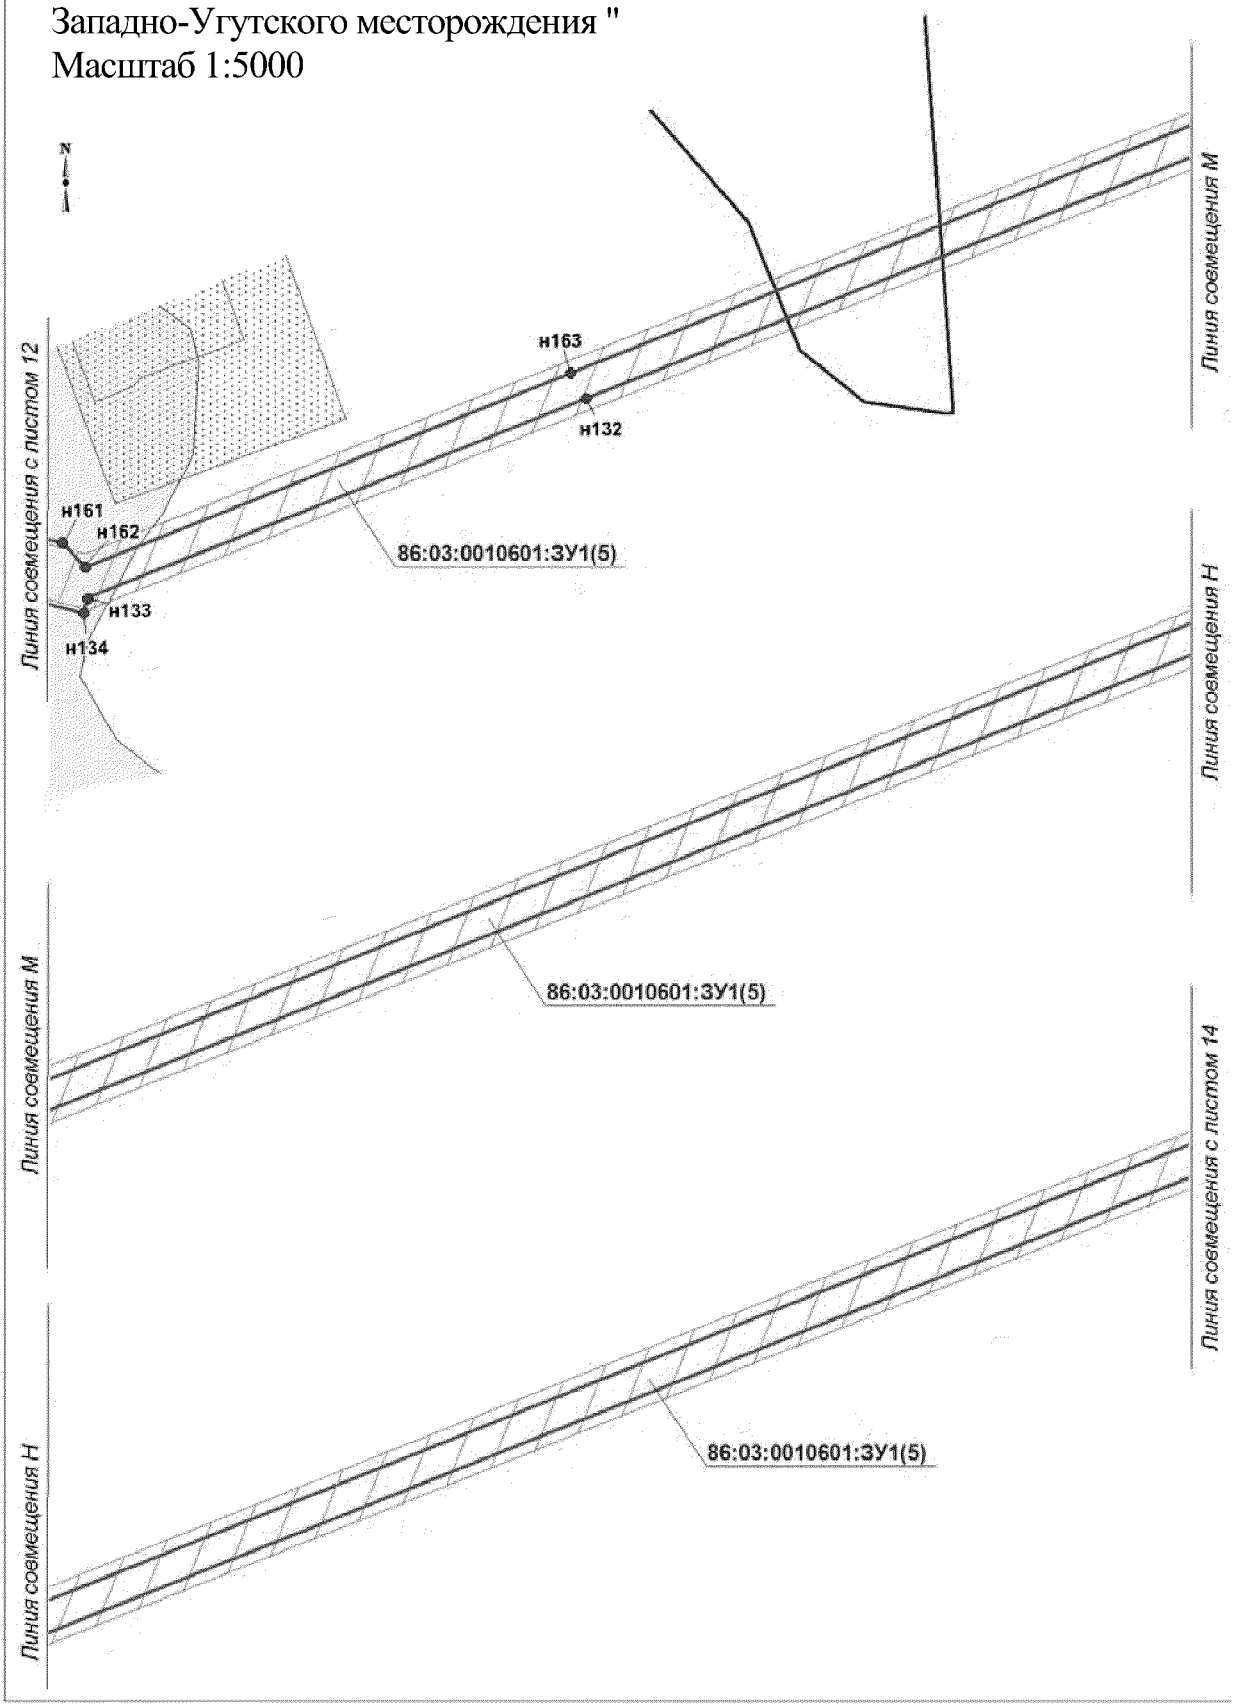

Проект межевания территории для размещения
линейного объекта регионального значения
Ханты-Мансийского автономного округа-Югры
"Обустройство кустов скважин №№ 18, 19
Западно-Угутского месторождения "
Масштаб 1:5000

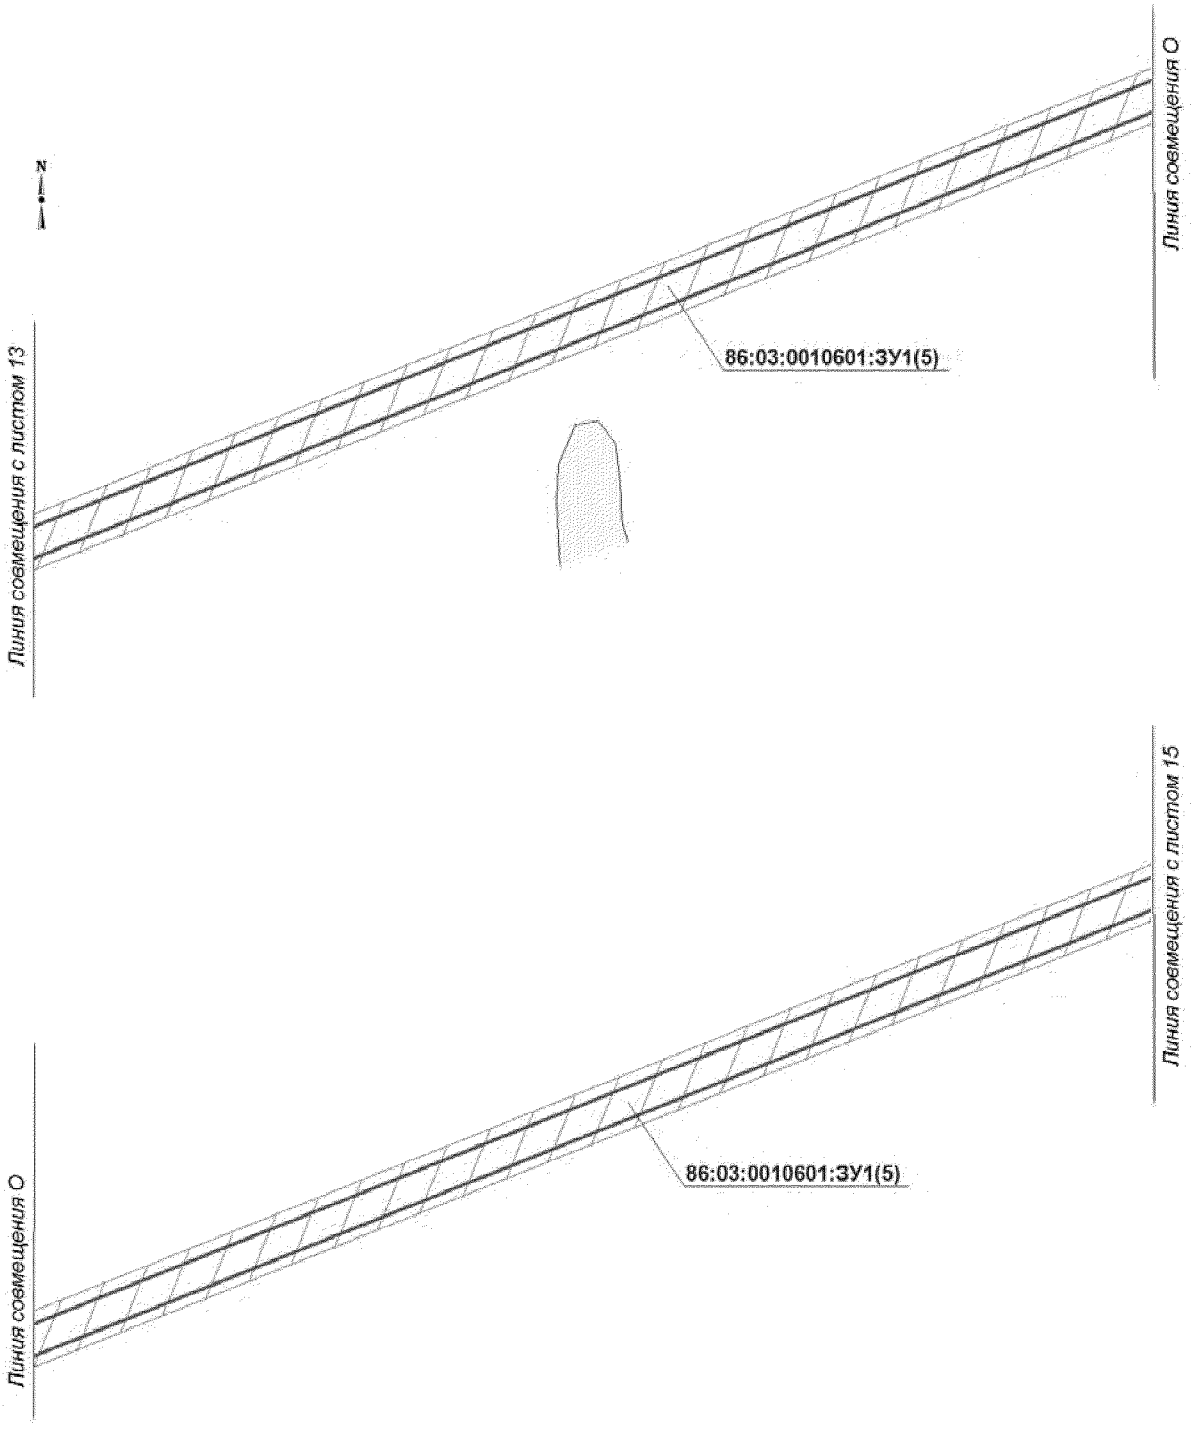

Проект межевания территории для размещения
линейного объекта регионального значения
Ханты-Мансийского автономного округа-Югры
"Обустройство кустов скважин №№ 18, 19
Западно-Угутского месторождения "
Масштаб 1:5000

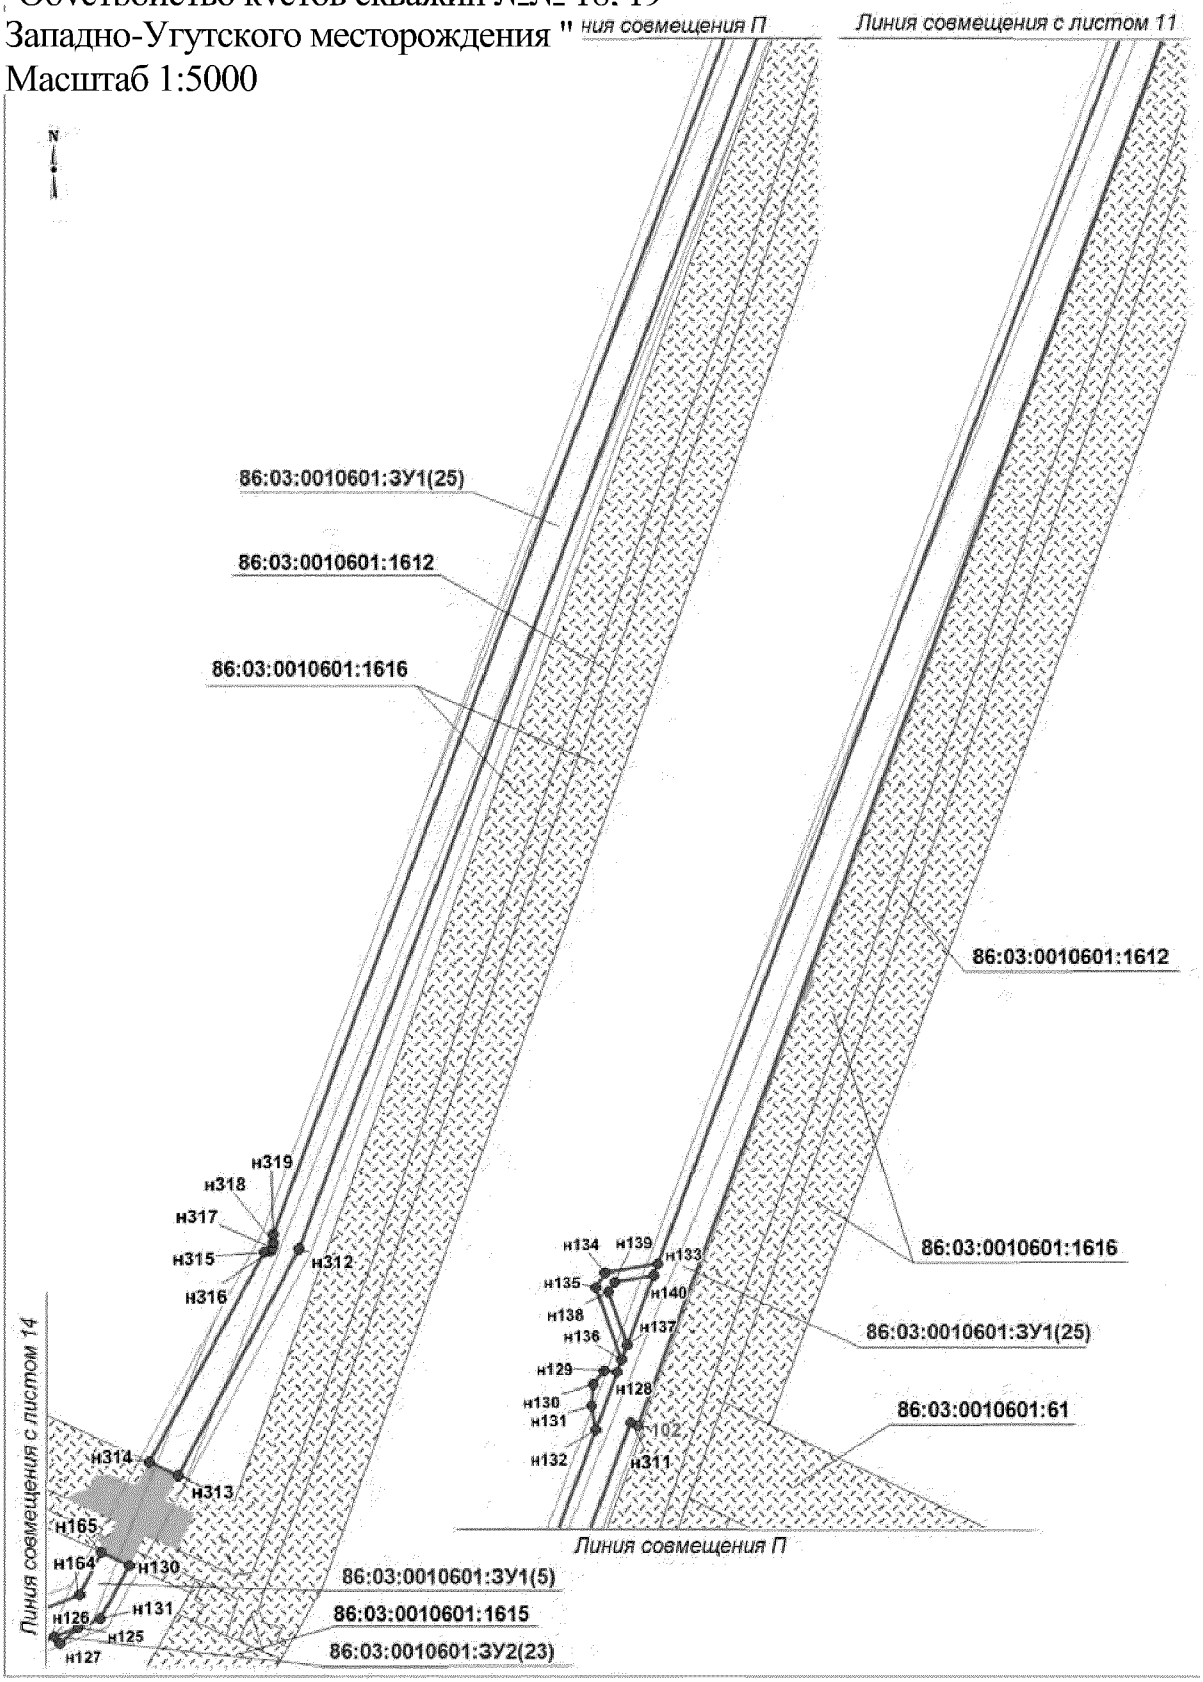

Проект межевания территории для размещения
линейного объекта регионального значения
Ханты-Мансийского автономного округа-Югры
"Обустройство кустов скважин №№ 18, 19
Западно-Угутского месторождения "

)601:ЗУ1

Номер	X	Y
н1	896 861.7	3 591 555.82
н2	896 832.63	3 591 550.11
н3	896 825.74	3 591 469.28
н4	897 023.98	3 591 456.38
н5	897 300.12	3 591 308.69
н6	897 326.91	3 591 293.97
н7	897 336.69	3 591 311.61
1	897 306.95	3 591 336.44
н8	897 309.13	3 591 339.48
н9	897 033.17	3 591 488.63
н10	896 859.23	3 591 499.88
2	896 862.18	3 591 563.02
3	896 858.21	3 591 562.34
4	896 857.65	3 591 562.24
н11	896 833.2	3 591 557.92
н12	896 832.75	3 591 551.66
н13	896 861.8	3 591 557.37
н14	895 724.68	3 592 938.41
н15	895 721	3 592 912.21
н16	896 006.12	3 592 906.26
н17	896 753.34	3 592 907.91
н18	896 865.01	3 592 904.06
н19	896 863.18	3 592 860.06
н20	896 909.19	3 592 858.04
н21	896 891.36	3 592 651.95
н22	896 854.06	3 592 285.29
н23	896 814.62	3 591 740.27
н24	896 796.05	3 591 723.85
н25	896 805.74	3 591 673.37
н26	896 838.79	3 591 635.18
н27	896 833.31	3 591 559.46
5	896 857.35	3 591 563.68
6	896 857.91	3 591 563.82
7	896 861.35	3 591 564.41
8	896 865.3	3 591 619.14
9	896 866.08	3 591 629.88
10	896 867.78	3 591 654.36
11	896 856.68	3 591 665.05
н28	896 831.34	3 591 697.39
н29	896 829.28	3 591 710.52
н30	896 842.4	3 591 725.62
12	896 864.38	3 592 058.94
13	896 871.6	3 592 164.52
14	896 880.11	3 592 282.39
15	896 900.29	3 592 476.64
16	896 917.99	3 592 650.35
17	896 927.68	3 592 775.23
18	896 934.76	3 592 868.99
19	896 941.3	3 592 914.78
20	896 951.92	3 592 928.14
21	896 817.87	3 592 932.69
22	896 661.28	3 592 933.23
23	896 660.15	3 592 931.28
24	896 658.26	3 592 931.37
25	896 657.29	3 592 933.23
26	896 649.52	3 592 933.32
27	896 496.27	3 592 933.8
28	896 495.5	3 592 931.91

Номер	X	Y
29	896 492.92	3 592 932.07
30	896 492.27	3 592 933.87
31	896 440.49	3 592 933.96
32	896 254.2	3 592 935.67
33	896 173.92	3 592 937.4
34	896 006	3 592 933.29
35	895 839.99	3 592 937.68
36	895 782.33	3 592 937.92
37	895 781.17	3 592 936.05
38	895 779.23	3 592 936.14
39	895 778.32	3 592 937.99
н31	886 156.95	3 592 410.77
н32	886 198.3	3 592 426.18
н33	886 295.83	3 592 659.93
н34	886 346.86	3 592 781.58
н35	886 356.71	3 592 820.66
н36	886 365.31	3 593 029.4
н37	886 558.63	3 593 021.55
н38	886 557.12	3 592 974.31
н39	886 679.99	3 592 969.99
н40	886 681.65	3 593 016.75
н41	886 858.22	3 593 009.44
н42	886 855.83	3 592 963.69
н43	886 978.63	3 592 957.55
н44	886 980.87	3 593 005.68
н45	887 313.3	3 592 997.41
н46	889 163.6	3 592 919
н47	889 187.45	3 592 918.65
н48	889 211.04	3 592 850.03
н49	889 182.76	3 592 798.78
н50	889 250.7	3 592 761.27
н51	889 302.06	3 592 852.47
н52	889 359.68	3 592 820.76
н53	889 379.7	3 592 761.62
н54	889 350.53	3 592 706.14
н55	889 388.95	3 592 684.93
н56	889 337.93	3 592 593.13
н57	889 300.43	3 592 554.48
н58	889 262.55	3 592 486.3
н59	889 288.94	3 592 431.24
н60	889 334.32	3 592 436.24
н61	889 421.01	3 592 599.53
н62	889 456.36	3 592 663.14
н63	889 473.8	3 592 738.22
н64	889 474.66	3 592 874.91
н65	889 519.34	3 592 874.46
н66	889 519.7	3 592 916.39
н67	890 110.99	3 592 912.05
н68	890 230.83	3 592 911.86
н69	890 230.45	3 592 870.89
н70	890 351.7	3 592 869.55
н71	890 351.74	3 592 908.64
н72	891 255.9	3 592 910.84
н73	891 779.31	3 592 908
н74	891 883.55	3 592 896.97
н75	892 000.06	3 592 895.51
н76	892 246.06	3 592 899.99
н77	892 434.74	3 592 898.15

Номер	X	Y
н78	892 700.24	3 592 897.97
н79	893 062.39	3 592 897.86
н80	893 061.97	3 592 860.17
н81	893 182.83	3 592 858.84
н82	893 183.26	3 592 897.82
н83	893 376.76	3 592 897.75
н84	893 862.08	3 592 896.73
н85	894 925.35	3 592 899.99
н86	895 159.49	3 592 900.71
н87	895 159.54	3 592 861.98
н88	895 224.26	3 592 862.29
н89	895 223.91	3 592 930.57
40	894 791.71	3 592 929.11
41	894 629.79	3 592 933.06
42	894 537.92	3 592 933.21
43	893 706.24	3 592 929.21
44	893 366.78	3 592 931.67
45	893 023.33	3 592 929.65
46	892 802.67	3 592 930.33
47	892 667.47	3 592 925.05
48	892 448.72	3 592 927.79
49	892 215.73	3 592 927.98
50	892 108.54	3 592 930.64
51	891 905.62	3 592 924.77
52	891 871.92	3 592 926.28
53	891 832.85	3 592 936.79
54	891 777.56	3 592 943.33
55	891 598.86	3 592 943.21
56	891 172.12	3 592 946.31
57	889 945.47	3 592 942.76
58	889 435.64	3 592 946.74
59	888 850.25	3 592 966.12
60	888 659.36	3 592 969.4
61	888 027.71	3 593 001.48
62	887 931.05	3 593 001.47
63	887 866.91	3 592 999.1
64	887 057.17	3 593 035.81
65	886 852.55	3 593 041.49
66	886 792.46	3 593 044.04
67	886 792.35	3 593 041.71
68	886 303.52	3 593 062.45
н90	886 282.6	3 592 835.71
н91	886 255.48	3 592 740.7
н92	886 214.9	3 592 643.83
н93	886 151	3 592 527.49
н94	886 120.85	3 592 455.55
н95	886 236.52	3 592 853.02
н96	886 290.36	3 593 063.02
н97	886 259.72	3 593 064.32
н98	886 203.31	3 592 844.36
н99	886 189.32	3 592 800.02
н100	886 216.41	3 592 788.78
69	895 261.14	3 592 930.69
н101	895 247.91	3 592 930.65
н102	895 248.27	3 592 862.41
н103	895 262.75	3 592 862.48
70	895 275.38	3 592 930.05
н104	895 276.38	3 592 862.54

Проект межевания территории для размещения
линейного объекта регионального значения
Ханты-Мансийского автономного округа-Югры
"Обустройство кустов скважин №№ 18, 19
Западно-Угутского месторождения "

)601:ЗУ1

Номер	X	Y
н105	895 279.55	3 592 862.55
н106	895 278.86	3 592 909.36
71	895 278.56	3 592 929.86
72	895 299.13	3 592 934.92
73	895 292.68	3 592 934.6
н107	895 293.05	3 592 909.36
н108	895 351.66	3 592 909.5
74	895 351.59	3 592 934.85
75	895 325.78	3 592 934.89
76	895 318.49	3 592 934.89
77	895 361.6	3 592 934.85
н109	895 361.67	3 592 909.52
н110	895 375.4	3 592 909.55
н111	895 375.93	3 592 934.83
78	895 587.81	3 592 939.16
79	895 506.26	3 592 936.93
н112	895 398.87	3 592 934.97
н113	895 398.34	3 592 909.61
н114	895 712.93	3 592 912.33
н115	895 716.61	3 592 938.47
80	895 708.51	3 592 938.53
81	895 653.54	3 592 938.4
82	895 652.5	3 592 936.69
83	895 650.39	3 592 936.79
84	895 649.53	3 592 938.47
н116	897 078.89	3 592 989.37
н117	897 025.12	3 592 962.34
н118	896 910.35	3 592 968.82
н119	896 908.87	3 592 939.6
85	896 958.8	3 592 937.88
86	896 965.88	3 592 936.11
87	896 968.62	3 592 934.05
88	896 974.64	3 592 934.01
89	896 996.93	3 592 929.36
90	897 035.17	3 592 938.24
91	897 082.59	3 592 961.31
92	897 085.22	3 592 962
н120	893 063.25	3 592 975.81
н121	893 062.92	3 592 945.67
н122	893 183.8	3 592 946.45
н123	893 184.11	3 592 974.48
н124	895 197.79	3 593 545.12
н125	895 200.67	3 592 977.73
н126	895 161.26	3 592 977.46
н127	895 161.73	3 592 948.3
н128	895 223.82	3 592 948.82
н129	895 220.79	3 593 544.5
н130	893 300.56	3 599 195.21
н131	893 260.83	3 599 171.2
н132	891 883	3 595 193.71
н133	891 751.73	3 594 814.4
н134	891 739.12	3 594 811.2
н135	891 792.04	3 594 636.51
н136	891 781.51	3 593 668.41
н137	891 718.9	3 593 528.58
н138	891 257.22	3 593 112.64
н139	891 126.91	3 593 037.1
н140	890 700.16	3 593 036.63

Номер	X	Y
н141	890 700.36	3 593 023.61
н142	890 549.45	3 593 023.36
н143	890 549.36	3 593 036.56
н144	889 397.48	3 593 035.06
н145	889 370.19	3 592 965.53
н146	889 519.82	3 592 964.29
н147	889 519.72	3 592 985.21
н148	890 231.56	3 592 986.06
н149	890 231.33	3 592 959.98
н150	890 352.57	3 592 960.3
н151	890 352.99	3 592 986.21
н152	890 547.27	3 592 986.44
н153	890 544.87	3 592 999.31
н154	890 726.84	3 592 999.68
н155	890 736.29	3 592 986.62
н156	891 140.38	3 592 987.11
н157	891 286.81	3 593 072
н158	891 760.21	3 593 498.5
н159	891 832.82	3 593 659.36
н160	891 842.11	3 594 643.65
н161	891 795.2	3 594 798.35
н162	891 776.95	3 594 813.9
н163	891 904.59	3 595 182.5
н164	893 280.67	3 599 155.14
н165	893 311.57	3 599 173.85
н166	886 279.73	3 593 142.32
н167	886 265.15	3 593 085.45
н168	886 295.82	3 593 084.34
н169	886 302.77	3 593 111.43
н170	886 682.31	3 593 097.1
н171	886 681.9	3 593 086.11
н172	886 866.1	3 593 079.14
н173	886 865.57	3 593 063.17
н174	886 978.76	3 593 058.21
н175	886 979.36	3 593 074.86
н176	887 488.33	3 593 055.62
н177	887 488.47	3 593 066.67
н178	888 733.55	3 593 019.67
н179	888 731.27	3 593 008.81
н180	888 882.11	3 593 003.05
н181	888 882.53	3 593 014.04
н182	889 028.69	3 593 008.52
н183	889 028.24	3 592 998.46
н184	889 052.18	3 592 997.62
н185	889 052.52	3 593 007.62
н186	889 157.75	3 593 003.65
н187	889 169.14	3 592 971.11
н188	889 201.27	3 592 970.1
н189	889 179.32	3 593 032.85
н190	889 054.84	3 593 037.55
н191	889 055.63	3 593 047.46
н192	889 036.59	3 593 048.23
н193	889 035.71	3 593 038.28
н194	888 888.12	3 593 043.84
н195	888 891.16	3 593 054.97
н196	888 745.86	3 593 060.23
н197	888 741.99	3 593 049.36
н198	888 491.12	3 593 058.83

Номер	X	Y
н199	888 491.53	3 593 069.91
н200	888 371.62	3 593 074.28
н201	888 371.08	3 593 063.37
н202	887 478.48	3 593 097.06
н203	887 476.64	3 593 108.22
н204	886 682.35	3 593 138.18
н205	886 681.97	3 593 127.13
н206	886 566.07	3 593 086.77
н207	886 565.71	3 593 074.59
н208	886 678.42	3 593 070.51
н209	886 678.9	3 593 082.81
н210	895 193.94	3 593 978.62
н211	895 164.78	3 593 946.73
н212	895 195.82	3 593 932.57
н213	895 197.61	3 593 580.21
н214	895 220.61	3 593 580.06
н215	895 218.61	3 593 974.45
н216	895 218.52	3 593 974.48
н217	895 269.9	3 594 006.29
н218	895 258.9	3 594 006.27
н219	895 255.63	3 594 003.49
н220	895 255.66	3 593 922.91
н221	895 272.61	3 593 923.09
н222	895 270.93	3 594 006.28
н223	895 253.51	3 594 001.69
н224	895 242.52	3 593 992.36
н225	895 242.87	3 593 923.8
н226	895 253.54	3 593 922.99
н227	896 309.02	3 598 658.07
н228	896 307.38	3 598 622.84
н229	896 283.64	3 598 623.79
н230	896 279.09	3 598 526.28
н231	896 273.22	3 598 509.95
н232	896 266.02	3 598 487.23
н233	896 261.11	3 598 466.96
н234	896 257.54	3 598 446.41
н235	896 255.31	3 598 425.68
н236	896 230.79	3 598 096.83
н237	896 231.15	3 598 086.02
н238	896 234.85	3 598 073.04
н239	896 241.89	3 598 061.52
н240	896 251.75	3 598 052.31
н241	896 263.72	3 598 046.06
н242	896 276.92	3 598 043.25
н243	896 272.76	3 597 980.07
н244	896 155.72	3 597 164.08
н245	896 143.76	3 597 124.89
н246	896 124.77	3 597 086.22
н247	896 110.62	3 597 065.27
н248	895 593.79	3 596 472.16
н249	895 581.38	3 596 480.21
н250	895 517.66	3 596 392.69
н251	895 496.22	3 596 385.43
н252	895 328	3 596 030.39
н253	895 202.7	3 595 602.73
н254	895 170.84	3 595 404.58
н255	895 162.85	3 595 241.25
н256	895 175.27	3 594 133.03

Каталог координат границ земельного участка 86:03:0010601:ЗУ1

Номер	X	Y
н257	895 207.51	3 594 129.65
н258	895 194.82	3 595 239.55
н259	895 194.82	3 595 240.33
н260	895 202.66	3 595 400.45
н261	895 202.83	3 595 402.01
н262	895 233.8	3 595 594.64
н263	895 234.2	3 595 596.43
н264	895 357.64	3 596 017.78
н265	895 358.47	3 596 019.98
н266	895 481.64	3 596 280.45
н267	895 515.09	3 596 351.15
н268	895 530.24	3 596 359.73
н269	895 569.23	3 596 355.82
93	895 572.05	3 596 360.78
94	895 572.79	3 596 411.65
95	895 625.09	3 596 481.9
н270	895 863.79	3 596 754.91
н271	896 162.59	3 597 096.68
н272	896 175.38	3 597 127.23
н273	896 186.24	3 597 164.59
н274	896 188.46	3 597 181.28
н275	896 244.72	3 597 575
96	896 309.65	3 598 091.27
н276	896 311.44	3 598 110.18
н277	896 295.66	3 598 111.02
н278	896 298.55	3 598 165.94
н279	896 288.57	3 598 166.46
н280	896 289.35	3 598 181.44
н281	896 304.33	3 598 180.66
н282	896 304.86	3 598 190.64
н283	896 317.83	3 598 189.96
н284	896 338.86	3 598 589.41
н285	896 330.87	3 598 589.83
н286	896 333.76	3 598 644.75
н287	896 336.76	3 598 644.6
н288	896 337.39	3 598 656.57
н289	895 642.42	3 596 383.82
н290	895 633.16	3 596 369.22
н291	895 621.31	3 596 350.6
н292	895 633.52	3 596 349.38
н293	895 648.52	3 596 372.75
н294	895 650.92	3 596 376.49
н295	895 648.71	3 596 378.39
97	895 625.55	3 596 478.95
98	895 574.89	3 596 410.94
99	895 574.17	3 596 360.2
н296	895 571.55	3 596 355.59
н297	895 574.31	3 596 355.31
н298	895 587.27	3 596 375.62
н299	895 587.55	3 596 394.83
н300	895 587.17	3 596 395.07
н301	895 583.65	3 596 411.69
н302	895 599.06	3 596 435.64
н303	895 632.51	3 596 473.95
н304	895 589.44	3 596 379.03
н305	895 596.05	3 596 389.42
н306	895 589.65	3 596 393.5
н307	895 611.38	3 596 413.26

Номер	X	Y
н308	895 607.39	3 596 408.69
н309	895 620.35	3 596 400.68
н310	895 624.74	3 596 400.37
100	896 444.98	3 600 360.13
101	895 842.01	3 600 338.73
102	894 525.67	3 599 770.06
н311	894 527.87	3 599 765.03
н312	893 536.3	3 599 337.64
н313	893 367.33	3 599 235.94
н314	893 378.54	3 599 214.22
н315	893 535.71	3 599 309.12
н316	893 536.03	3 599 314.05
н317	893 538.69	3 599 316.16
н318	893 542.97	3 599 317.07
н319	893 549.13	3 599 317.07
н320	895 857.47	3 600 311.9
н321	896 379.9	3 600 335.55
н322	896 426.27	3 600 331.29
н323	896 420.05	3 600 128.21
н324	896 345.55	3 600 053.72
н325	896 345.54	3 599 857.11
н326	896 329.56	3 599 761.21
н327	896 357.72	3 599 684.41
н328	896 350.69	3 599 229.44
н329	896 325.65	3 598 692.25
н330	896 310.65	3 598 692.95
н331	896 309.49	3 598 668.07
н332	896 342.65	3 598 666.32
н333	896 350.76	3 598 841.45
н334	896 367.99	3 599 358.27
н335	896 367.99	3 599 358.48
н336	896 371.17	3 599 715.39
н337	896 361.49	3 599 720.11
н338	896 358.54	3 599 725.85
н339	896 358.54	3 600 042.39
н340	896 362.67	3 600 051.44
н341	896 420.6	3 600 100.97
н342	896 421.97	3 600 099.4
н343	896 427.56	3 600 099.27
103	896 580.54	3 600 022.16
104	896 548.54	3 600 021.3
105	896 487.04	3 600 015.07
н344	896 480.52	3 599 966.12
н345	896 502.03	3 599 966.23
н346	896 501.9	3 599 993.82
н347	896 530.5	3 599 994.64
н348	896 530.5	3 599 970.34
н349	896 560.93	3 599 970.61
н350	896 576.37	3 600 010.43
106	896 576.38	3 600 010.45
107	896 578.43	3 600 016.84
108	896 479.24	3 600 363.2
н351	896 476.72	3 600 326.57
н352	896 559.6	3 600 319.26
н353	896 572.92	3 600 351.83
н354	896 632.29	3 600 493.21
н355	896 598.26	3 600 476.49
н356	896 581.69	3 600 436.26

Номер	X	Y
н357	896 604.79	3 600 429.6
н358	896 616.97	3 600 458.85
н359	896 640.81	3 600 470.28
109	896 632.45	3 600 492.53
110	896 690.37	3 600 486.95
н360	896 696.35	3 600 447.23
н361	896 699.35	3 600 447.77
н362	896 694.14	3 600 480.32
111	896 503.31	3 600 578.22
н363	896 501.52	3 600 472.44
н364	896 531.85	3 600 471.23
н365	896 536.59	3 600 576.94
н366	896 698.07	3 600 671.17
н367	896 699.62	3 600 535.92
112	896 715.23	3 600 537.28
113	896 708.2	3 600 670.72
114	896 508.58	3 600 703.52
115	896 505.99	3 600 600.08
н368	896 537.54	3 600 598.23
н369	896 542.19	3 600 701.96
н370	896 560.5	3 600 848.28
н371	896 461.29	3 600 848.28
116	896 459.37	3 600 803.69
117	896 505.01	3 600 805.18
118	896 512.8	3 600 805.49
119	896 513.1	3 600 787.58
120	896 513.27	3 600 759.26
н372	896 560.5	3 600 756.18

Каталог координат границ земельного участка 86:03:0010601:ЗУ1

Номер	X	Y
н1	897 007.39	3 591 460.18
н2	897 024.69	3 591 458.89
н3	897 041.86	3 591 449.71
н4	897 040.6	3 591 441.49
н5	897 025.45	3 591 435.69
н6	897 012.34	3 591 433.48
н7	897 009.4	3 591 425.15
н8	897 005.57	3 591 425.32
н9	896 841.24	3 591 472.6
н10	896 876.33	3 591 469.97
н11	896 875.32	3 591 427.6
н12	896 870.93	3 591 427.83
н13	896 868.55	3 591 435.27
н14	896 862.9	3 591 437.87
н15	896 853.46	3 591 439.27
н16	896 844.65	3 591 447.95
н17	896 841.19	3 591 456.81
н18	896 841.2	3 591 472.22
н19	897 003.38	3 591 521.98
н20	897 014.63	3 591 521.33
н21	897 016.53	3 591 513.47
н22	897 036.41	3 591 508.3
н23	897 045.27	3 591 493.05
н24	897 043.97	3 591 480.16

Проект межевания территории для размещения линейного объекта регионального значения Ханты-Мансийского автономного округа-Югры "Обустройство кустов скважин №№ 18, 19 Западно-Угутского месторождения "

I:ЗУ2

Номер	X	Y
н25	897 032.6	3 591 486.19
н26	896 975.93	3 591 490.28
н27	896 979.12	3 591 492.91
н28	896 982.4	3 591 504.04
н29	897 000.32	3 591 514.68
н30	896 876.23	3 591 534.43
н31	896 876.37	3 591 497.47
н32	896 858.01	3 591 498.8
н33	896 859.58	3 591 523.06
н34	896 864.12	3 591 523.35
н35	896 869.76	3 591 525.73
н36	896 872.71	3 591 534.34
н37	896 834.37	3 591 550.44
н38	896 828.81	3 591 473.53
н39	896 822.09	3 591 471.97
н40	896 821.12	3 591 547.84
н41	896 834.94	3 591 558.22
н42	896 834.48	3 591 551.99
н43	896 821.1	3 591 549.36
н44	896 821.02	3 591 555.76
н45	896 819.69	3 591 659.84
н46	896 840.53	3 591 635.76
н47	896 835.04	3 591 559.77
н48	896 821	3 591 557.29
н49	896 840.03	3 591 722.9
н50	896 839.03	3 591 709.38
н51	896 839.33	3 591 686.88
н52	896 831.34	3 591 697.39
н53	896 829.28	3 591 710.52
н54	896 821.27	3 591 795.86
н55	896 818.55	3 591 758.54
н56	896 788.09	3 591 761.45
н57	896 788.47	3 591 765.48
н58	896 790.67	3 591 765.21
н59	896 793.8	3 591 765.47
н60	896 801.09	3 591 770.52
н61	896 802.55	3 591 783.47
н62	896 812.29	3 591 795.76
н63	896 899.88	3 592 858.44
н64	896 911.59	3 592 857.93
н65	896 899.14	3 592 705.66
н66	896 899.04	3 592 717.68
н67	896 898.12	3 592 827.1
н68	894 957.61	3 592 900.09
н69	894 957.23	3 592 896.41
н70	894 945.45	3 592 896.37
н71	894 945.54	3 592 875.72
н72	894 768.55	3 592 875.07
н73	894 768.47	3 592 899.52
н74	894 925.35	3 592 899.99
н76	896 005.91	3 592 909.17
н77	896 753.37	3 592 908.91
н78	896 821.94	3 592 905.93
н79	895 720.67	3 592 909.88
н80	895 721.03	3 592 912.45
н81	895 712.95	3 592 912.46
н82	895 712.59	3 592 909.91
н83	895 445.35	3 592 910.87

Номер	X	Y
н85	896 897.94	3 592 969.45
н86	896 910.35	3 592 968.82
н87	896 909	3 592 942.17
н88	896 896.4	3 592 942.19
н89	886 749.25	3 593 013.96
н90	886 788.85	3 593 012.32
н91	886 773.56	3 593 006.57
н92	886 764.24	3 593 006.95
н93	886 749.51	3 593 013.85
н94	889 185.92	3 593 013.98
н95	889 202.47	3 593 001.58
н96	889 194.14	3 592 990.47
н97	888 631.63	3 593 023.51
н98	888 643.83	3 593 023.06
н99	888 639.54	3 593 012.79
н100	888 641.76	3 592 996.91
н101	888 644.83	3 592 990.99
н102	888 652.42	3 592 987.56
н103	888 627.02	3 592 988.81
н104	888 632.94	3 592 992.06
н105	888 635.28	3 592 999.98
н106	889 143.8	3 593 045.53
н107	889 159.74	3 593 033.59
н108	889 135.99	3 593 034.48
н109	889 136.01	3 593 035.12
н110	886 274.82	3 593 123.16
н111	886 266.43	3 593 090.42
н112	886 253.73	3 593 107.43
н113	886 320.58	3 593 157.3
н114	886 333.26	3 593 140.3
н115	886 299.49	3 593 141.57
н116	895 179.85	3 593 505.51
н117	895 197.25	3 593 505.05
н118	895 198	3 593 504.1
н119	895 198.03	3 593 497.86
н120	895 185.67	3 593 498.61
н121	891 838.61	3 594 321.07
н122	891 938.99	3 594 320.09
н123	891 935.65	3 594 019.92
н124	891 835.35	3 594 021.1
н125	893 254.81	3 599 153.81
н126	893 248.37	3 599 135.23
н127	893 243.18	3 599 139.43
н128	894 567.86	3 599 756.11
н129	894 569.36	3 599 745.82
н130	894 559.3	3 599 737.19
н131	894 542.38	3 599 735.52
н132	894 524.33	3 599 737.35
н133	894 648.97	3 599 791.07
н134	894 644.38	3 599 749.91
н135	894 633.21	3 599 742.85
н136	894 576.78	3 599 759.96
н137	894 588.16	3 599 764.86
н138	894 629.5	3 599 752.33
н139	894 637.13	3 599 757.16
н140	894 640.51	3 599 787.43
н141	896 591.15	3 600 066.59
н142	896 591.07	3 600 064.59

Номер	X	Y
н143	896 594.51	3 600 051.28
н144	896 506.51	3 600 043.28
н145	896 506.66	3 600 066.59
н146	896 461.02	3 600 098.02
н147	896 466.11	3 600 097.94
н148	896 477.75	3 600 086.29
н149	896 460.28	3 600 087.25
н150	896 516.86	3 600 323.03
н151	896 546.27	3 600 320.43
н152	896 523.73	3 600 306.76
н153	896 516.47	3 600 318.73
н154	896 572.91	3 600 351.81
н155	896 597.81	3 600 348.79
н156	896 597.34	3 600 345.06
н157	896 583.5	3 600 347.69
н158	896 567.18	3 600 337.79
н159	896 533.06	3 600 498.29
н160	896 576.93	3 600 496.82
н161	896 576.23	3 600 476.74
н162	896 532.17	3 600 478.28
н163	896 630.37	3 600 501.26
н164	896 632.29	3 600 493.21
н165	896 614.56	3 600 484.5
н166	896 425.78	3 600 502
н167	896 455.89	3 600 500.96
н168	896 454.68	3 600 480.98
н169	896 445.06	3 600 481.31
н170	896 444.11	3 600 454.17
н171	896 424.09	3 600 453.46
н172	896 684.76	3 600 548.55
н173	896 686.96	3 600 534.8
н174	896 683.39	3 600 534.49
н175	896 683.52	3 600 548.35
н176	896 539.31	3 600 637.8
н177	896 550.32	3 600 637.5
н178	896 560.18	3 600 625.62
н179	896 562.56	3 600 617.13
н180	896 562.42	3 600 605.11
н181	896 564.8	3 600 600.29
н182	896 572.6	3 600 596.5
н183	896 572.72	3 600 596.17
н184	896 537.54	3 600 598.23
н185	896 560.5	3 600 785.04
н186	896 568.75	3 600 776.98
н187	896 568.3	3 600 767.28
н188	896 570.34	3 600 761.48
н189	896 576.79	3 600 758.8
н190	896 576.61	3 600 755.13
н191	896 560.5	3 600 756.18
н192	896 560.5	3 600 817.74
н193	896 573.26	3 600 817.18
н194	896 572.37	3 600 797.2
н195	896 560.5	3 600 797.72

Ханты-Мансийский автономный округ – Югра

Губернатор

Приложение 7
к постановлению Правительства
Ханты-Мансийского
автономного округа – Югры
от 6 ноября 2015 года № 372-п

Градостроительный план земельного участка

N

Градостроительный план земельного участка подготовлен на основании

Приказ Департамента строительства Ханты-Мансийского автономного округа – Югры от 16 декабря 2014 года № 322-П «О подготовке документации по планировке территории, на которой предусматривается размещение объектов регионального значения»

(реквизиты решения уполномоченного федерального органа исполнительной власти, или органа исполнительной власти субъекта Российской Федерации, или органа местного самоуправления о подготовке документации по планировке территории, либо реквизиты обращения и ф.и.о. заявителя - физического лица, либо реквизиты обращения и наименование заявителя - юридического лица о выдаче градостроительного плана земельного участка)

Местонахождение земельного участка

Ханты-Мансийский автономный округ – Югра

(субъект Российской Федерации)

Сургутский район

(муниципальный район или городской округ)

Межселенная территория .

(поселение)

Кадастровый номер земельного участка *Кадастровый номер отсутствует* .

Описание местоположения границ земельного участка *Угутское участковое лесничество Территориальный отдел-Юганское лесничество, кварталы 484 (выделы 30,33), 529 (выделы 26,34)*

Площадь земельного участка *11,4060 га*

Описание местоположения проектируемого объекта на земельном участке (объекта капитального строительства)

План подготовлен *Григорьев Ю.С. , инженер 1 кат. ОАО «ТомскНИПИнефть»*

(ф.и.о., должность уполномоченного лица, наименование органа или организации)

М.П. *31.07.15* / *Григорьев Ю.С.* /

(дата) *(подпись)* *(расшифровка подписи)*

Представлен *Правительство Ханты-Мансийского автономного округа – Югры* .

(наименование уполномоченного федерального органа исполнительной власти, или органа исполнительной власти субъекта Российской Федерации, или органа местного самоуправления)


(дата)

Утвержден .

(реквизиты акта Правительства Российской Федерации, или высшего исполнительного органа государственной власти субъекта Российской Федерации, или главы местной администрации об утверждении)

Чертеж градостроительного плана земельного участка и линий градостроительного регулирования

СИТУАЦИОННЫЙ ПЛАН

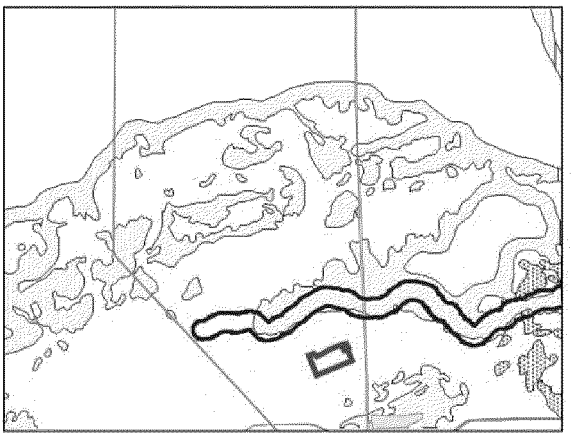


УСЛОВНЫЕ ОБОЗНАЧЕНИЯ

- граница земельного участка
- место допустимого размещения зданий, строений, сооружений
- земельные участки, согласно сведениям государственного кадастра недвмжимости
- водоохранные зоны

зоны историко-культурного наследия:

- перспективная
- малоперспективная

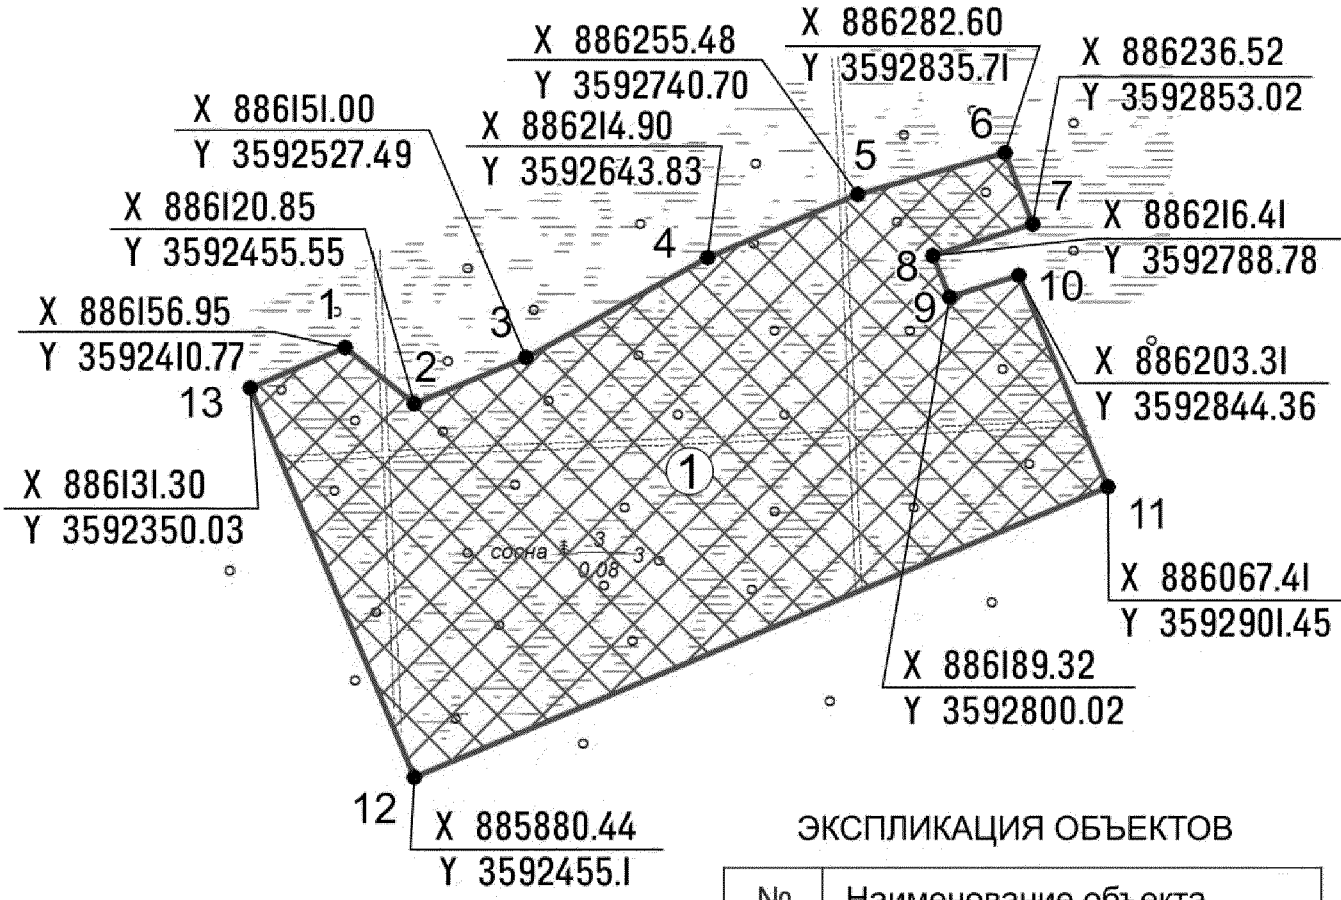

ЭКСПЛИКАЦИЯ ОБЪЕКТОВ

№	Наименование объекта
1	Куст скважин №18

Чертеж градостроительного плана земельного участка разработан на топографической основе в масштабе (1:5000), выполненной 08.2014 г. ОАО «ТомскНИПИнефть».

Площадь земельного участка -11,4060га

Изм.	Кол.уч.	Лист	№ док.	Подпись	Дата				
Составил		Тихонова			12.14	Проект планировки и межевания территории	Стадия	Лист	Листов
Проверил		Блюм			12.14		П		
						Чертеж градостроительного плана земельного участка и линий градостроительного регулирования	ОАО "ТомскНИПИнефть"		

2. Информация о разрешенном использовании земельного участка, требованиях к назначению, параметрам и размещению объекта капитального строительства[1, 2, 3, 4]

Градостроительный регламент не установлен

(наименование представительного органа местного самоуправления, реквизиты акта об утверждении правил землепользования и застройки, информация обо всех предусмотренных градостроительным регламентом видах разрешенного использования земельного участка (за исключением случаев предоставления земельного участка для государственных или муниципальных нужд)

2.1. Информация о разрешенном использовании земельного участка[2, 3, 4]

основные виды разрешенного использования земельного участка:

Градостроительным регламентом не установлены

условно разрешенные виды использования земельного участка:

Градостроительным регламентом не установлены

вспомогательные виды использования земельного участка:

Градостроительным регламентом не установлены

2.2. Требования к назначению, параметрам и размещению объекта капитального строительства
на указанном земельном участке. Назначение объекта капитального строительства[2]

Назначение объекта капитального строительства

N *Не имеется* (согласно чертежу), - (назначение объекта капитального строительства).

2.2.1. Предельные (минимальные и (или) максимальные) размеры земельных участков и объектов капитального строительства, в том числе площадь[2]:

Кадастровый номер земельного участка согласно чертежу градостр. плана	1. Длина (метров)	2. Ширина (метров)	3. Полоса отчуж-дения	4. Охранные зоны	5. Площадь земельного участка (га)	6. Номер объекта кап.стр-ва согласно чертежу градостр. плана	7. Размер (м)		8. Площадь объекта кап.стр-ва (га)
							макс.	мин.	

2.2.2. Предельное количество этажей _____ или предельная высота зданий, строений, сооружений _____ м.[2]

2.2.3. Максимальный процент застройки в границах земельного участка ____%[2].

2.2.4. Иные показатели[2]:

Рекультивация земель после завершения строительства объекта, вывоз всех отходов в места, согласованные ссоответствующими муниципальными органами

2.2.5. Требования к назначению, параметрам и размещению объекта капитального строительства
на указанном земельном участке[3, 4]

Назначение объекта капитального строительства

N *1* (согласно чертежу), *Куст скважин № 18* (назначение объекта капитального строительства).

Предельные (минимальные и (или) максимальные) размеры земельных участков:

Номер участка согласно чертежу градостроительного плана	Длина (м)	Ширина (м)	Площадь (га)	Полоса отчуждения	Охранные зоны
1	*(сложная конфигурация)*		*11,4060*	-	-

3. Информация о расположенных в границах земельного участка объектах капитального строительства и объектах культурного наследия[1, 2, 3, 4]

3.1. Объекты капитального строительства

N *Не имеются*, -,
(согласно чертежу градостроительного плана) *(назначение объекта капитального строительства)*

инвентаризационный или кадастровый номер _____,
технический или кадастровый паспорт объекта подготовлен _____
(дата)

_____
(наименование организации (органа) государственного кадастрового учета объектов недвижимости или государственного технического учета и технической инвентаризации объектов капитального строительства)

3.2. Объекты, включенные в единый государственный реестр объектов культурного наследия (памятников истории и культуры) народов Российской Федерации

N *Не имеются*, _____,
(согласно чертежу градостроительного плана) *(назначение объекта культурного наследия)*

_____
(наименование органа государственной власти, принявшего решение о включении выявленного объекта культурного наследия в реестр, реквизиты этого решения)

регистрационный номер в реестре _____ от _____
(дата)

4. Информация о разделении земельного участка[2, 3, 4]

Пункт 4 статьи 41 Градостроительного кодекса РФ .
(наименование и реквизиты документа, определяющего возможность или невозможность разделения)

Градостроительный план земельного участка

N

Градостроительный план земельного участка подготовлен на основании

Приказ Департамента строительства Ханты-Мансийского автономного округа – Югры от 16 декабря 2014 года № 322-П «О подготовке документации по планировке территории, на которой предусматривается размещение объектов регионального значения»

(реквизиты решения уполномоченного федерального органа исполнительной власти, или органа исполнительной власти субъекта Российской Федерации, или органа местного самоуправления о подготовке документации по планировке территории, либо реквизиты обращения и ф.и.о. заявителя - физического лица, либо реквизиты обращения и наименование заявителя - юридического лица о выдаче градостроительного плана земельного участка)

Местонахождение земельного участка

Ханты-Мансийский автономный округ – Югра

(субъект Российской Федерации)

Сургутский район

(муниципальный район или городской округ)

Межселенная территория .

(поселение)

Кадастровый номер земельного участка *Кадастровый номер отсутствует* .

Описание местоположения границ земельного участка *Угутское участковое лесничество Территориальный отдел-Юганское лесничество, квартал 484 (выделы 14,30,33)*

Площадь земельного участка *8,6268 га*

Описание местоположения проектируемого объекта на земельном участке (объекта капитального строительства)

План подготовлен *Григорьев Ю.С. , инженер 1 кат. ОАО «ТомскНИПИнефть»*

(ф.и.о., должность уполномоченного лица, наименование органа или организации)

М.П. *31.07.15* / *Григорьев Ю.С.* /

(дата) *(подпись)* *(расшифровка подписи)*

Представлен *Правительство Ханты-Мансийского автономного округа – Югры* .

(наименование уполномоченного федерального органа исполнительной власти, или органа исполнительной власти субъекта Российской Федерации, или органа местного самоуправления)


(дата)

Утвержден .

(реквизиты акта Правительства Российской Федерации, или высшего исполнительного органа государственной власти субъекта Российской Федерации, или главы местной администрации об утверждении)

Чертеж градостроительного плана земельного участка и линий градостроительного регулирования

СИТУАЦИОННЫЙ ПЛАН

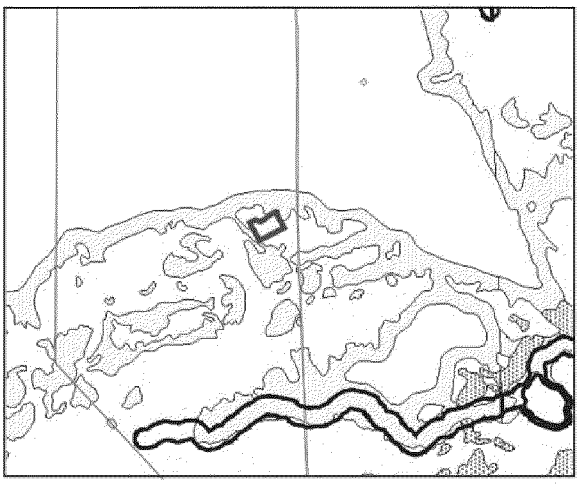

УСЛОВНЫЕ ОБОЗНАЧЕНИЯ


- граница земельного участка
- место допустимого размещения зданий, строений, сооружений
- земельные участки, согласно сведениям государственного кадастра недвмжимости
- водоохранные зоны

зоны историко-культурного наследия:

- перспективная
- малоперспективная

ЭКСПЛИКАЦИЯ ОБЪЕКТОВ

№	Наименование объекта
1	Куст скважин №19

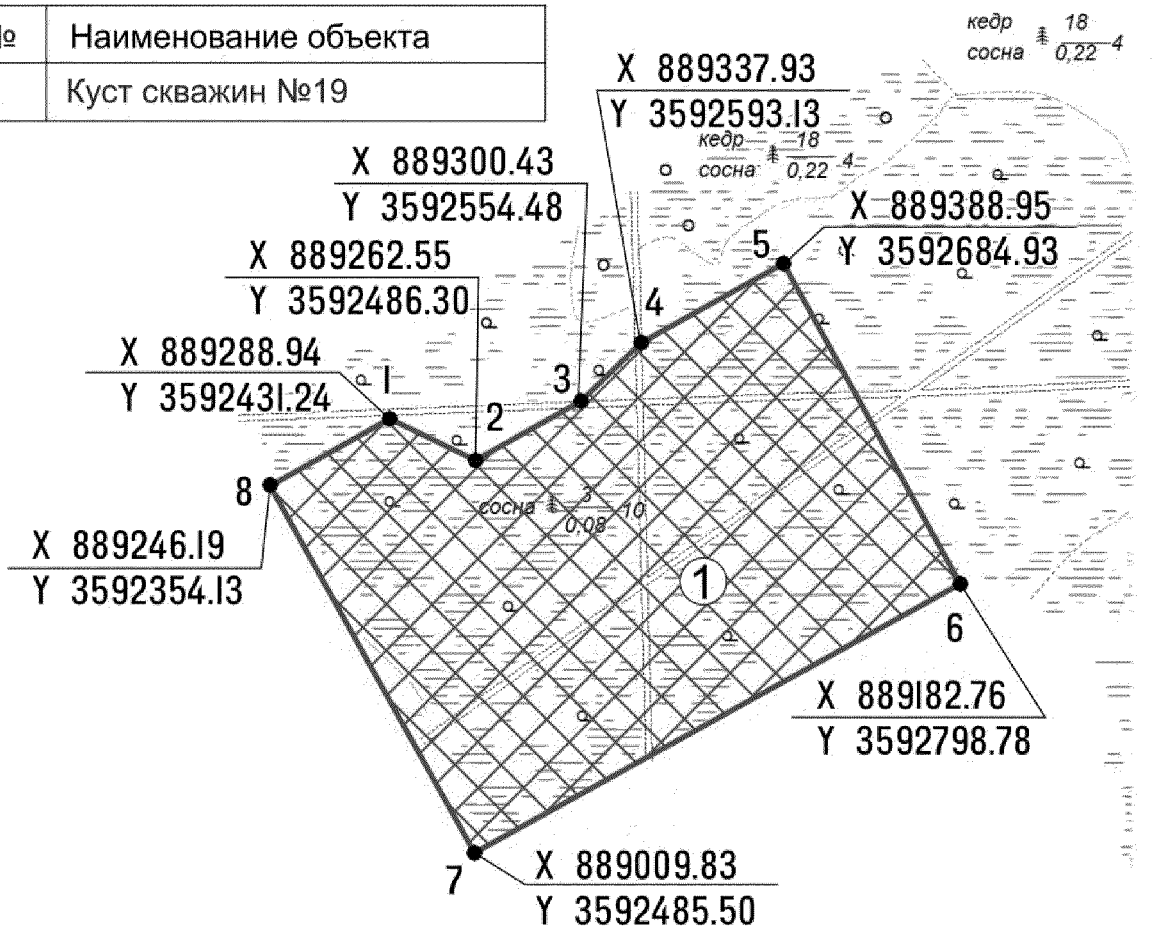

Чертеж градостроительного плана земельного участка разработан на топографической основе в масштабе (1:5000), выполненной 08.2014 г. ОАО «ТомскНИПИнефть».

Площадь земельного участка -8,6268га

Изм.	Кол.уч.	Лист	№ док.	Подпись	Дата				
Составил		Тихонова			12.14	Проект планировки и межевания территории	Стадия	Лист	Листов
Проверил		Блюм			12.14		П		
						Чертеж градостроительного плана земельного участка и линий градостроительного регулирования	ОАО "ТомскНИПИнефть"		

2. Информация о разрешенном использовании земельного участка, требованиях к назначению, параметрам и размещению объекта капитального строительства[1, 2, 3, 4]

Градостроительный регламент не установлен

(наименование представительного органа местного самоуправления, реквизиты акта об утверждении правил землепользования и застройки, информация обо всех предусмотренных градостроительным регламентом видах разрешенного использования земельного участка (за исключением случаев предоставления земельного участка для государственных или муниципальных нужд)

2.1. Информация о разрешенном использовании земельного участка[2, 3, 4]

основные виды разрешенного использования земельного участка:

Градостроительным регламентом не установлены

условно разрешенные виды использования земельного участка:

Градостроительным регламентом не установлены

вспомогательные виды использования земельного участка:

Градостроительным регламентом не установлены

2.2. Требования к назначению, параметрам и размещению объекта капитального строительства
на указанном земельном участке. Назначение объекта капитального строительства[2]

Назначение объекта капитального строительства

N *Не имеется* (согласно чертежу), - (назначение объекта капитального строительства).

2.2.1. Предельные (минимальные и (или) максимальные) размеры земельных участков и объектов капитального строительства, в том числе площадь[2]:

Кадастровый номер земельного участка согласно чертежу градостр. плана	1. Длина (метров)	2. Ширина (метров)	3. Полоса отчуж-дения	4. Охранные зоны	5. Площадь земельного участка (га)	6. Номер объекта кап.стр-ва согласно чертежу градостр. плана	7. Размер (м)		8. Площадь объекта кап.стр-ва (га)
							макс.	мин.	

2.2.2. Предельное количество этажей _____ или предельная высота зданий, строений, сооружений _____ м.[2]

2.2.3. Максимальный процент застройки в границах земельного участка ____%[2].

2.2.4. Иные показатели[2]:

Рекультивация земель после завершения строительства объекта, вывоз всех отходов в места, согласованные ссоответствующими муниципальными органами

2.2.5. Требования к назначению, параметрам и размещению объекта капитального строительства
на указанном земельном участке[3, 4]

Назначение объекта капитального строительства

N *1* (согласно чертежу), *Куст скважин № 19* (назначение объекта капитального строительства).

Лист 7 из 12

Предельные (минимальные и (или) максимальные) размеры земельных участков:

Номер участка согласно чертежу градостроительного плана	Длина (м)	Ширина (м)	Площадь (га)	Полоса отчуждения	Охранные зоны
1	*(сложная конфигурация)*		*8,6268*	-	-

3. Информация о расположенных в границах земельного участка объектах капитального строительства и объектах культурного наследия[1, 2, 3, 4]

3.1. Объекты капитального строительства

N *Не имеются*, -,
(согласно чертежу градостроительного плана) *(назначение объекта капитального строительства)*

инвентаризационный или кадастровый номер _____,
технический или кадастровый паспорт объекта подготовлен _____
(дата)

_____
(наименование организации (органа) государственного кадастрового учета объектов недвижимости или государственного технического учета и технической инвентаризации объектов капитального строительства)

3.2. Объекты, включенные в единый государственный реестр объектов культурного наследия (памятников истории и культуры) народов Российской Федерации

N *Не имеются*, _____,
(согласно чертежу градостроительного плана) *(назначение объекта культурного наследия)*

_____
(наименование органа государственной власти, принявшего решение о включении выявленного объекта культурного наследия в реестр, реквизиты этого решения)

регистрационный номер в реестре _____ от _____
(дата)

4. Информация о разделении земельного участка[2, 3, 4]

Пункт 4 статьи 41 Градостроительного кодекса РФ .
(наименование и реквизиты документа, определяющего возможность или невозможность разделения)

Градостроительный план земельного участка

N

Градостроительный план земельного участка подготовлен на основании

Приказ Департамента строительства Ханты-Мансийского автономного округа – Югры от 16 декабря 2014 года № 322-П «О подготовке документации по планировке территории, на которой предусматривается размещение объектов регионального значения»

(реквизиты решения уполномоченного федерального органа исполнительной власти, или органа исполнительной власти субъекта Российской Федерации, или органа местного самоуправления о подготовке документации по планировке территории, либо реквизиты обращения и ф.и.о. заявителя - физического лица, либо реквизиты обращения и наименование заявителя - юридического лица о выдаче градостроительного плана земельного участка)

Местонахождение земельного участка

Ханты-Мансийский автономный округ – Югра

(субъект Российской Федерации)

Сургутский район

(муниципальный район или городской округ)

Межселенная территория .

(поселение)

Кадастровый номер земельного участка *Кадастровый номер отсутствует* .

Описание местоположения границ земельного участка *Угутское участковое лесничество Территориальный отдел-Юганское лесничество, квартал 484 (выделы 30,33)*

Площадь земельного участка *1,0842 га*

Описание местоположения проектируемого объекта на земельном участке (объекта капитального строительства)

План подготовлен *Григорьев Ю.С. , инженер 1 кат. ОАО «ТомскНИПИнефть»*

(ф.и.о., должность уполномоченного лица, наименование органа или организации)

М.П. *31.07.15* / *Григорьев Ю.С.* /

(дата) *(подпись)* *(расшифровка подписи)*

Представлен *Правительство Ханты-Мансийского автономного округа – Югры* .

(наименование уполномоченного федерального органа исполнительной власти, или органа исполнительной власти субъекта Российской Федерации, или органа местного самоуправления)


(дата)

Утвержден .

(реквизиты акта Правительства Российской Федерации, или высшего исполнительного органа государственной власти субъекта Российской Федерации, или главы местной администрации об утверждении)

1. Чертеж градостроительного плана земельного участка и линий градостроительного

СИТУАЦИОННЫЙ ПЛАН

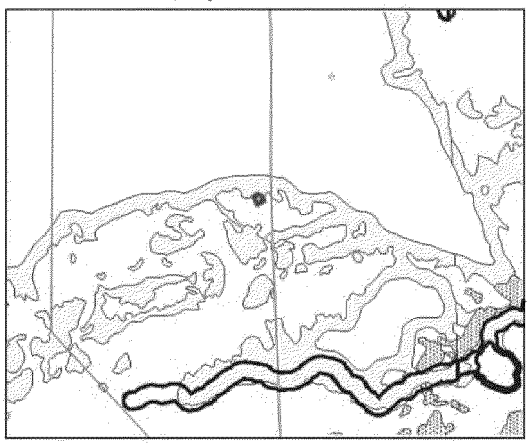

УСЛОВНЫЕ ОБОЗНАЧЕНИЯ


- граница земельного участка
- место допустимого размещения зданий, строений, сооружений
- земельные участки, согласно сведениям государственного кадастра недвмжимости
- водоохранные зоны

зоны историко-культурного наследия:

- перспективная
- малоперспективная

ЭКСПЛИКАЦИЯ ОБЪЕКТОВ

№	Наименование объекта
1	ПС 35/6 кВ в районе куста 19

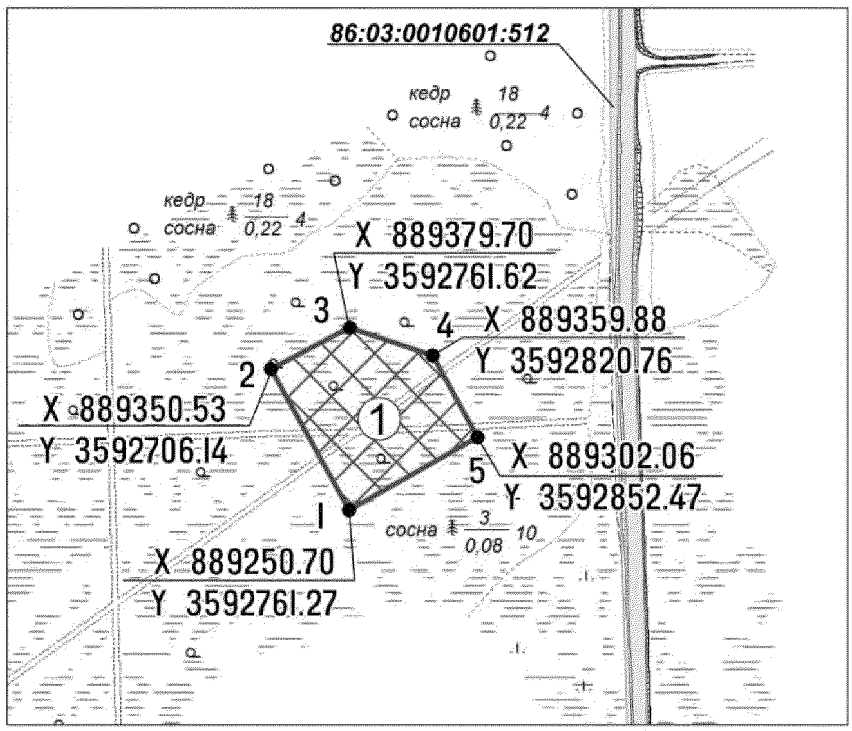

Чертеж градостроительного плана земельного участка разработан на топографической основе в масштабе 1:5000, выполненной 08.2014 г. ОАО «ТомскНИПИнефть».

Площадь земельного участка -1,0842га

Изм.	Кол.уч.	Лист	№ док.	Подпись	Дата				
Составил		Тихонова			12.14	Проект планировки и межевания территории	Стадия	Лист	Листов
Проверил		Блюм			12.14		П		
						Чертеж градостроительного плана земельного участка и линий градостроительного регулирования	Лист 10 из 12 ОАО "ТомскНИПИнефть"		

2. Информация о разрешенном использовании земельного участка, требованиях к назначению, параметрам и размещению объекта капитального строительства[1, 2, 3, 4]

Градостроительный регламент не установлен

(наименование представительного органа местного самоуправления, реквизиты акта об утверждении правил землепользования и застройки, информация обо всех предусмотренных градостроительным регламентом видах разрешенного использования земельного участка (за исключением случаев предоставления земельного участка для государственных или муниципальных нужд)

2.1. Информация о разрешенном использовании земельного участка[2, 3, 4]

основные виды разрешенного использования земельного участка:

Градостроительным регламентом не установлены

условно разрешенные виды использования земельного участка:

Градостроительным регламентом не установлены

вспомогательные виды использования земельного участка:

Градостроительным регламентом не установлены

2.2. Требования к назначению, параметрам и размещению объекта капитального строительства
на указанном земельном участке. Назначение объекта капитального строительства[2]

Назначение объекта капитального строительства

N *Не имеется* (согласно чертежу), - (назначение объекта капитального строительства).

2.2.1. Предельные (минимальные и (или) максимальные) размеры земельных участков и объектов капитального строительства, в том числе площадь[2]:

Кадастровый номер земельного участка согласно чертежу градостр. плана	1. Длина (метров)	2. Ширина (метров)	3. Полоса отчуж-дения	4. Охранные зоны	5. Площадь земельного участка (га)	6. Номер объекта кап.стр-ва согласно чертежу градостр. плана	7. Размер (м)		8. Площадь объекта кап.стр-ва (га)
							макс.	мин.	

2.2.2. Предельное количество этажей _____ или предельная высота зданий, строений, сооружений _____ м.[2]

2.2.3. Максимальный процент застройки в границах земельного участка ____%[2].

2.2.4. Иные показатели[2]:

Рекультивация земель после завершения строительства объекта, вывоз всех отходов в места, согласованные ссоответствующими муниципальными органами

2.2.5. Требования к назначению, параметрам и размещению объекта капитального строительства
на указанном земельном участке[3, 4]

Назначение объекта капитального строительства

N *1*, *ПС 35/6 кВ в районе куста 19*.

(согласно чертежу) (назначение объекта капитального строительства)

Предельные (минимальные и (или) максимальные) размеры земельных участков:

Номер участка согласно чертежу градостроительного плана	Длина (м)	Ширина (м)	Площадь (га)	Полоса отчуждения	Охранные зоны
1	*(сложная конфигурация)*		*1,0842*	-	-

3. Информация о расположенных в границах земельного участка объектах капитального строительства и объектах культурного наследия[1, 2, 3, 4]

3.1. Объекты капитального строительства

N *Не имеются*, -,
(согласно чертежу градостроительного плана) *(назначение объекта капитального строительства)*

инвентаризационный или кадастровый номер _____,
технический или кадастровый паспорт объекта подготовлен _____
(дата)

_____
(наименование организации (органа) государственного кадастрового учета объектов недвижимости или государственного технического учета и технической инвентаризации объектов капитального строительства)

3.2. Объекты, включенные в единый государственный реестр объектов культурного наследия (памятников истории и культуры) народов Российской Федерации

N *Не имеются*, _____,
(согласно чертежу градостроительного плана) *(назначение объекта культурного наследия)*

_____
(наименование органа государственной власти, принявшего решение о включении выявленного объекта культурного наследия в реестр, реквизиты этого решения)

регистрационный номер в реестре _____ от _____
(дата)

4. Информация о разделении земельного участка[2, 3, 4]

Пункт 4 статьи 41 Градостроительного кодекса РФ

(наименование и реквизиты документа, определяющего возможность или невозможность разделения)

Ханты-Мансийский автономный округ — Югра
Губернатор

Приложение 8
к постановлению Правительства
Ханты-Мансийского
автономного округа – Югры
от 6 ноября 2015 года № 372-п

Положение о размещении линейного объекта регионального значения Ханты-Мансийского автономного округа – Югры «Обустройство кустов скважин №№ 18, 19 Западно-Угутского месторождения»

I. Размещение объекта

В административном отношении линейный объект регионального значения Ханты-Мансийского автономного округа – Югры «Обустройство куста скважин №№ 18, 19 Западно-Угутского месторождения» (далее – проектируемый объект) расположен на землях межселенной территории Западно-Угутского и Среднеугутского лицензионных участков в Сургутском районе Ханты-Мансийского автономного округа – Югры.

В географическом отношении территория проектируемого объекта находится в 15 километрах на северо-восток от сельского поселения Угут и в 87 километрах на север от города Сургута.

II. Функциональное зонирование территории

Проектируемый объект располагается на землях лесного фонда, находящихся в ведении территориального отдела, – Юганского лесничества (Угутского участкового лесничества).

III. Решение по планировочной организации земельных участков для размещения проектируемого объекта

Расчет полосы отвода земельных участков для выполнения работ по строительству проектируемого объекта производится с учетом действующих норм отвода земель.

Таблица 1

Площади земельных участков, необходимых для
строительства и эксплуатации проектируемого объекта

Наименование объекта (кадастровый номер)	Площадь вновь испрашиваемых земельных участков, га	Площадь по земельным участкам, арендованным ранее, га	Зона застройки, га
Обустройство кустов скважин №№ 18, 19 Западно-Угутского месторождения	150,2243	21,9441	172,1684

Таблица 2

Площади испрашиваемых земельных участков
под проектируемый объект

№ земельного участка	Площадь земельного участка, га	Категория земель
86:03:0010601:ЗУ1	120,1073	Земли лесного фонда
86:03:0010601:ЗУ2	5,3528	Земли лесного фонда

Границы и координаты земельных участков, необходимых для размещения проектируемого объекта, в графических материалах определены в местной системе координат Ханты-Мансийского автономного округа – Югры МСК-86.

IV. Особо охраняемые природные территории и зоны с особыми условиями использования территории

Проектируемый объект расположен параллельно существующему техническому коридору коммуникаций. Строительство будет носить локальный характер и затрагивать территории, которые уже подвергались мощному длительному техногенному воздействию.

Проектируемый объект пересекает водоохранные зоны и прибрежные полосы водных объектов: рек Ай-Куймы, Куцмы, Сухая.

Для уменьшения воздействия на водоток предусмотрены следующие мероприятия:

выполнение строительно-монтажных работ с применением гусеничной техники должно осуществляться в зимний период для уменьшения воздействия строительной техники на растительный береговой покров; в остальные сезоны года строительно-монтажные работы, движение транспорта и строительной техники должны осуществляться только по существующим автомобильным дорогам, зимникам и временным вдольтрассовым проездам;

все отходы защитных материалов, остатки горюче-смазочных материалов тщательно должны собираться в передвижное оборудование (мусоросборники, емкости для сбора отработанных горюче-смазочных материалов) и вывозиться в места, согласованные с соответствующими муниципальными органами и органами государственной власти Российской Федерации;

после завершения строительства выполняются рекультивационные работы.

Организованный сброс стоков или загрязняющих веществ на поверхность земли и в водотоки не производится. Попадание загрязняющих веществ в водные объекты в результате размыва и выноса ливневыми и талыми водами возможно лишь при неправильном хранении строительных материалов и аварийных утечек дизтоплива работающих механизмов в период строительства.

На всех этапах работ осуществляется входной, операционный и приемочный контроль качества строительства, а также проводится своевременный профилактический осмотр, ремонт и диагностика оборудования, трубопроводов и арматуры.

Ущерб окружающей среде может быть нанесен лишь в аварийных случаях, но для предотвращения аварий предусмотрены все возможные мероприятия в соответствии с требованиями законодательства Российской Федерации.

В границах участка работ отсутствуют объекты историко-культурного наследия, особо охраняемые природные территории федерального, регионального и местного значения.


Проектируемый объект попадает в границы территории традиционного природопользования коренных малочисленных народов Севера регионального значения.

В соответствии с пунктом 1 статьи 12 Закона Ханты-Мансийского автономного округа – Югры от 28 декабря 2006 года № 145-оз «О территориях традиционного природопользования коренных малочисленных народов Севера регионального значения в Ханты-Мансийском автономном округе – Югре» проведено согласование размещения проектируемого объекта с субъектом традиционного природопользования.

Ханты-Мансийский автономный округ — Югра
Губернатор

Основная часть проекта планировки территориидля размещения линейного объекта регионального значения Ханты-Мансийского автономного округа-Югры"Обустройство куста скважин №49 Угутского месторождения"Землепользователь ОАО "НК "Роснефть"
Масштаб 1:2000

Приложение 9
к постановлению Правительства
Ханты-Мансийского
автономного округа – Югры
от 6 ноября 2015 года № 372-п

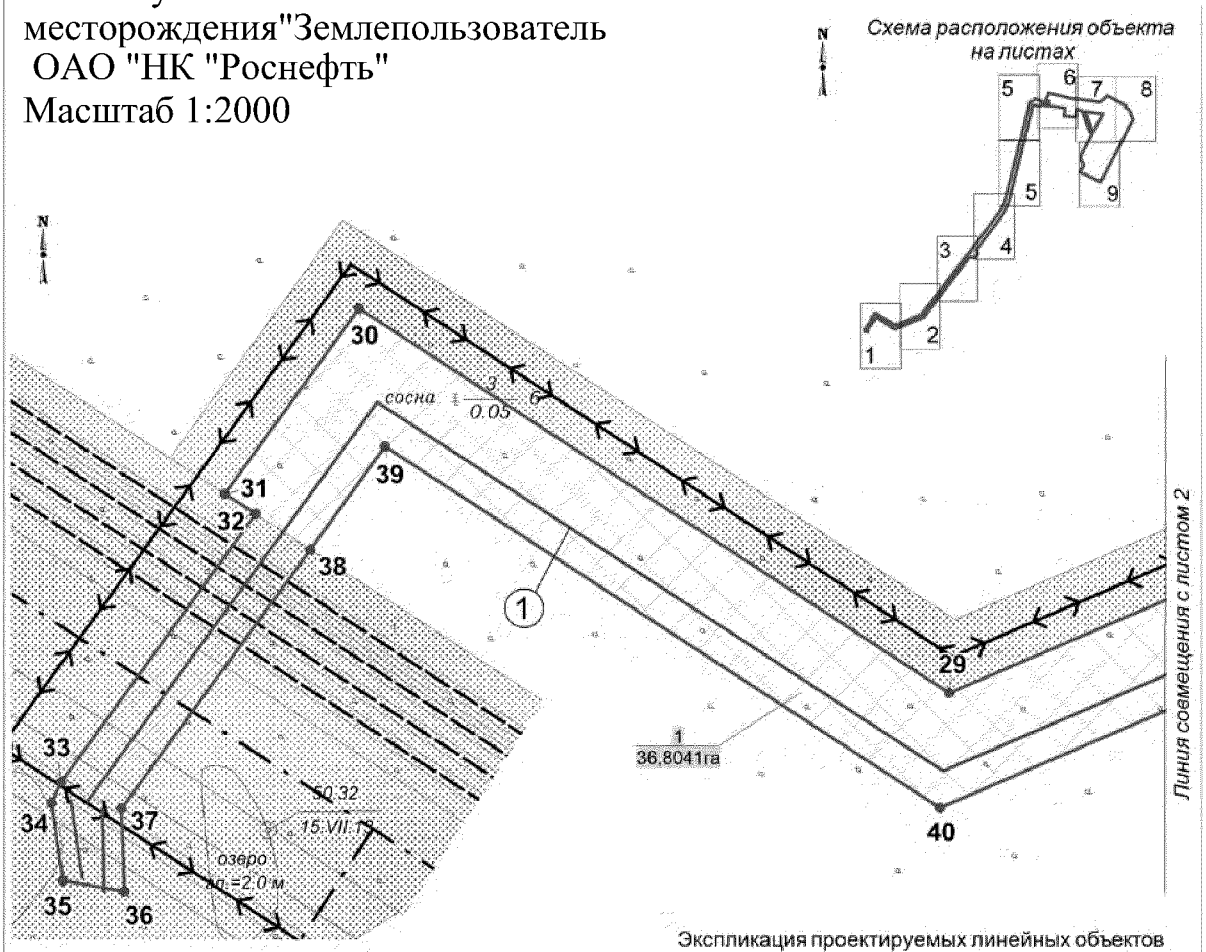

Экспликация проектируемых линейных объектов

Номер	Наименование
1	ВЛ 6 кВ на куст 49.1

Экспликация зон планируемого размещения линейных объектов

Номер	Наименование
1	Обустройство куста скважин №49 Угутского месторождения


УСЛОВНЫЕ ОБОЗНАЧЕНИЯ

- граница зоны размещения линейных объектов (красные линии)
- 78 точки поворота границы зоны планируемого размещения линейных объектов
- зона планируемого размещения линейных объектов
- земельные участки, предоставленные в аренду ОАО "НК "Роснефть"
- (1) номер линейного объекта
- 1 / 36,8041 га номер зоны планируемого размещения объектов площадь зоны размещения
- ось проектируемой автомобильной дороги
- ось проектируемых нефтегазосборных сетей
- ось проектируемого высоконапорного нефтепровода
- ось проектируемой ВЛ 6 кВ

Ранее запроектированные линейные объекты

- ось автомобильной дороги
- ось трубопровода
- ось ВЛ


Основная часть проекта планировки территории
для размещения линейного объекта регионального
значения Ханты-Мансийского автономного округа-Югры
"Обустройство куста скважин №49Угутского месторождения"
Землепользователь ОАО "НК "Роснефть"
Масштаб 1:2000

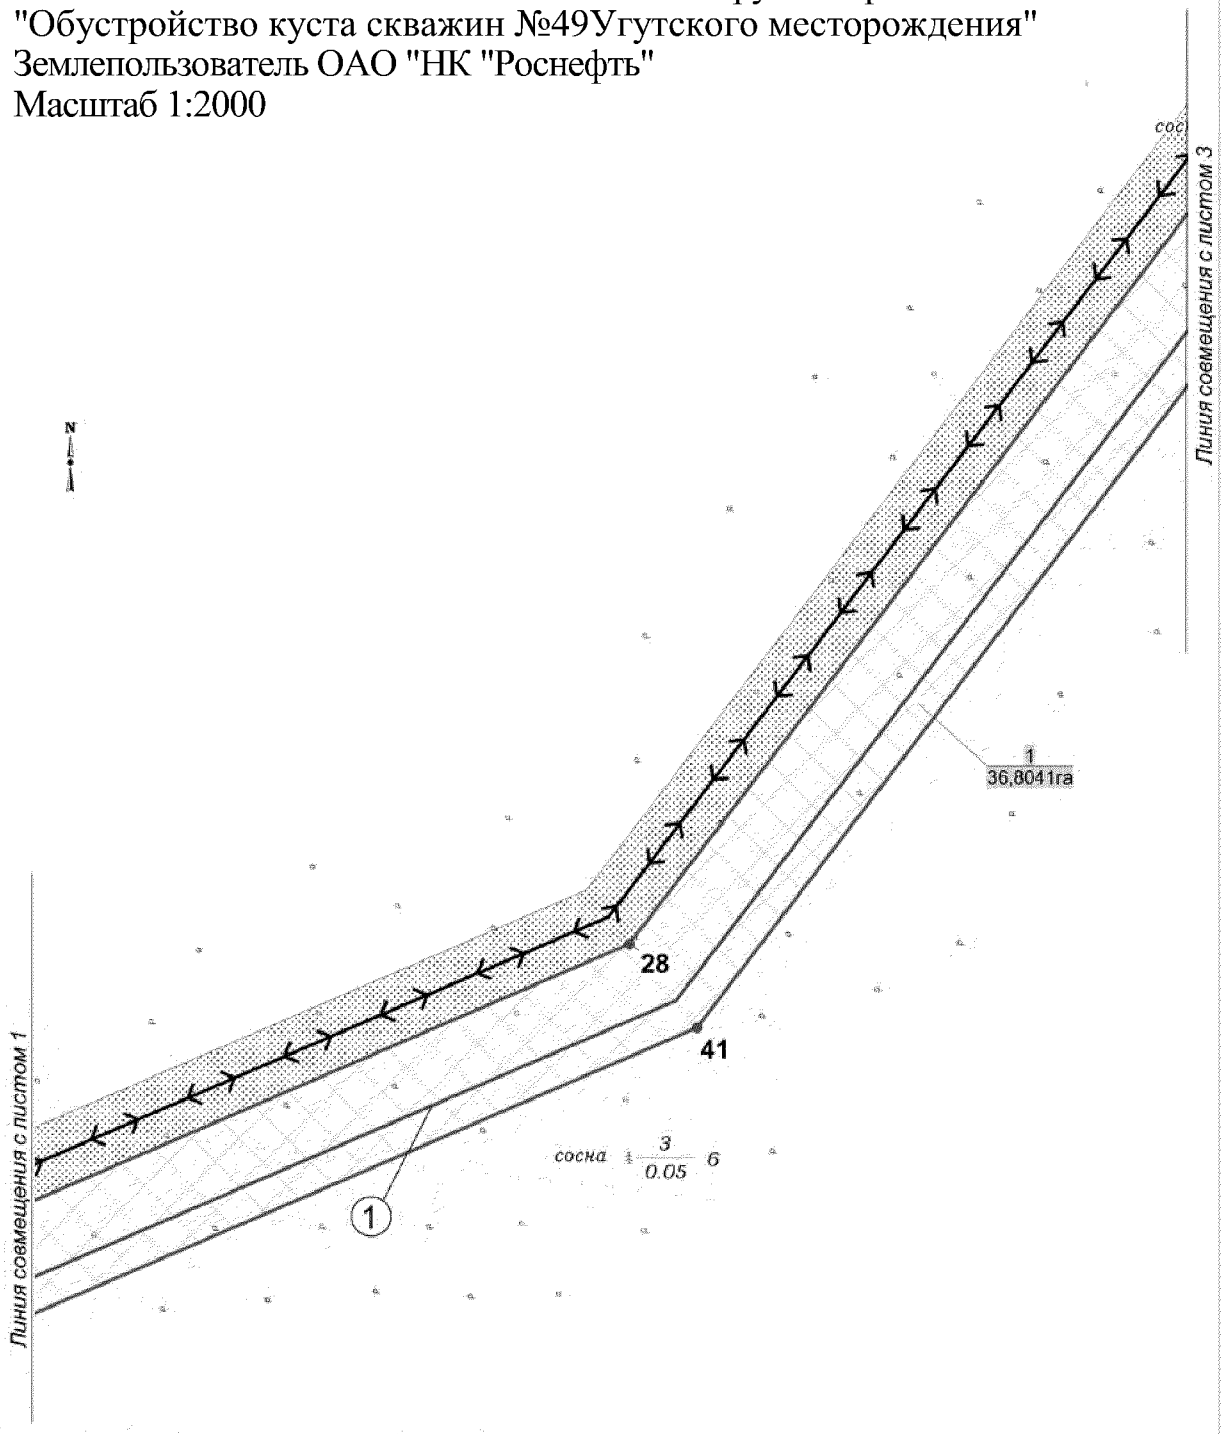


Экспликация проектируемых линейных объектов

Номер	Наименование
1	ВЛ 6 кВ на куст 49.1

Основная часть проекта планировки территориидля размещения линейного объекта регионального значения Ханты-Мансийского автономного округа-Югры "Обустройство куста скважин №49Угутского месторождения"
Землепользователь ОАО "НК "Роснефть"
Масштаб 1:2000

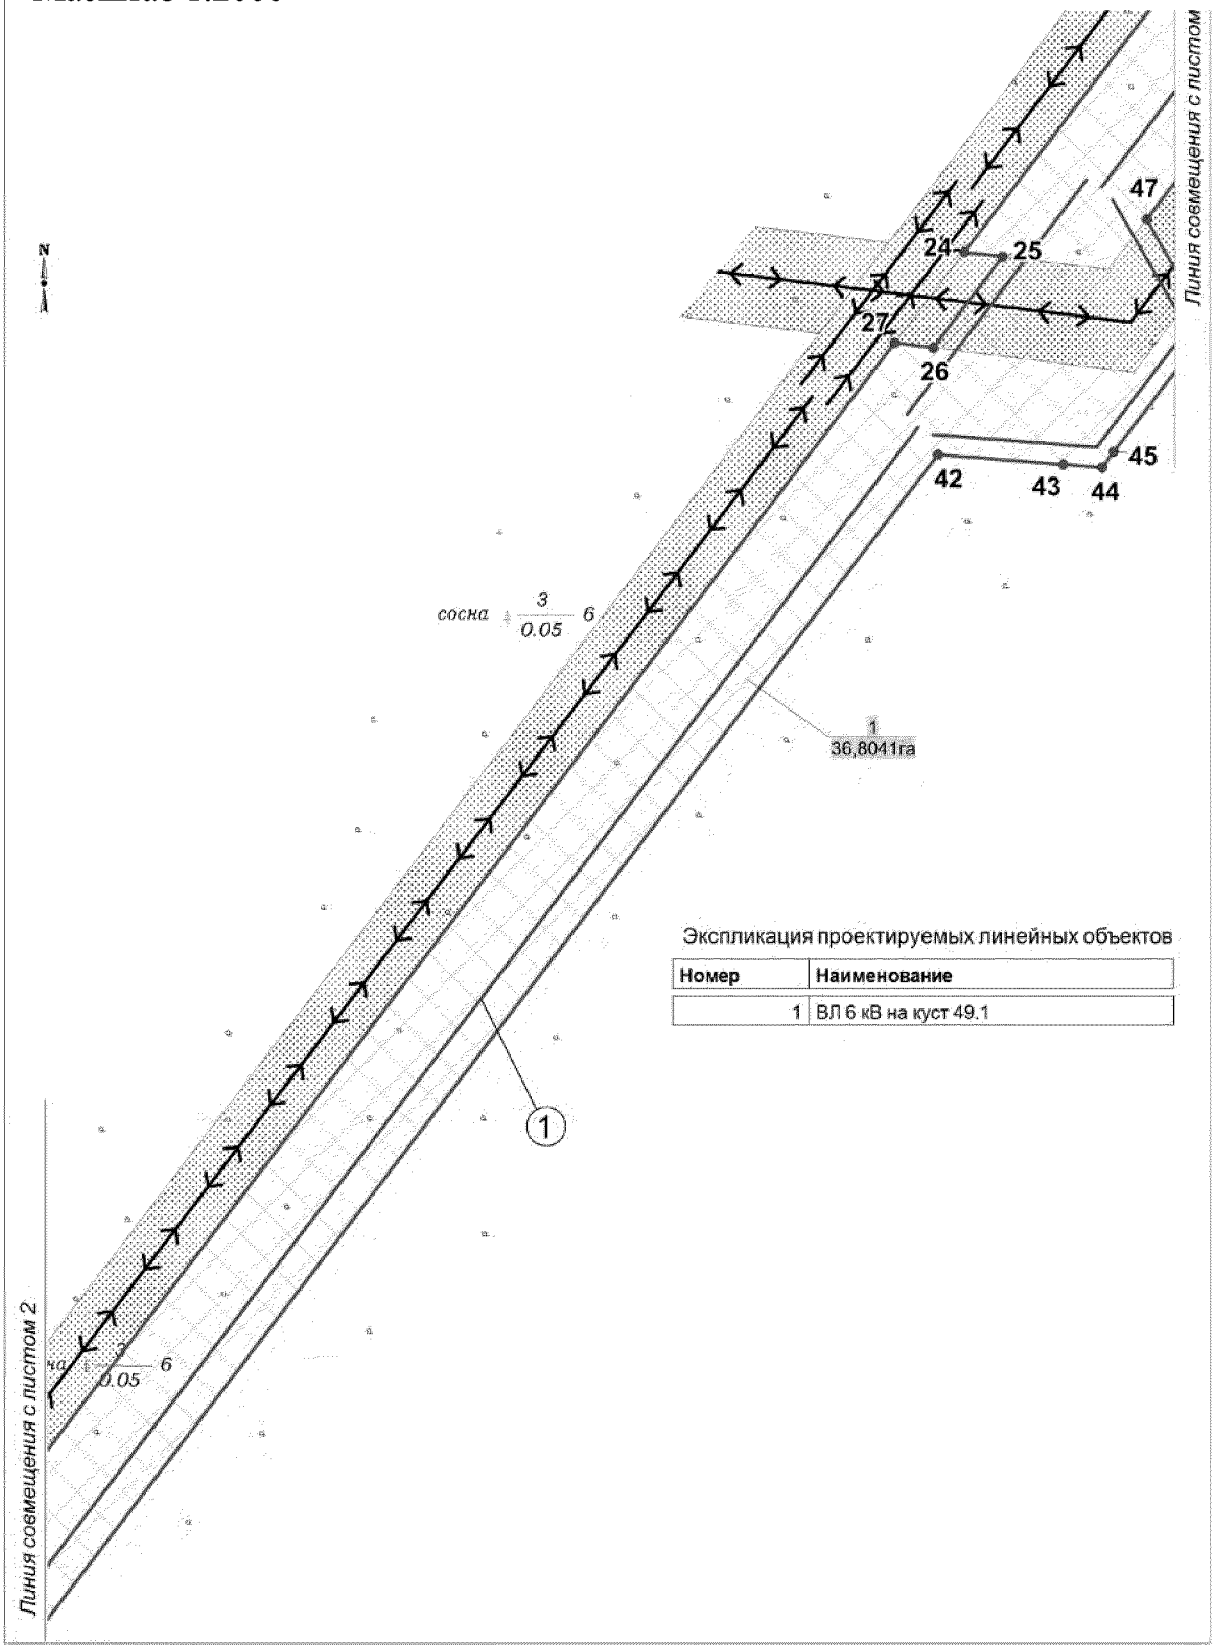

Основная часть проекта планировки территории для размещения линейного объекта регионального значения Ханты-Мансийского автономного округа-Югры"Обустройство куста скважин №49Угутского месторождения"
Землепользователь ОАО "НК "Роснефть"
Масштаб 1:2000

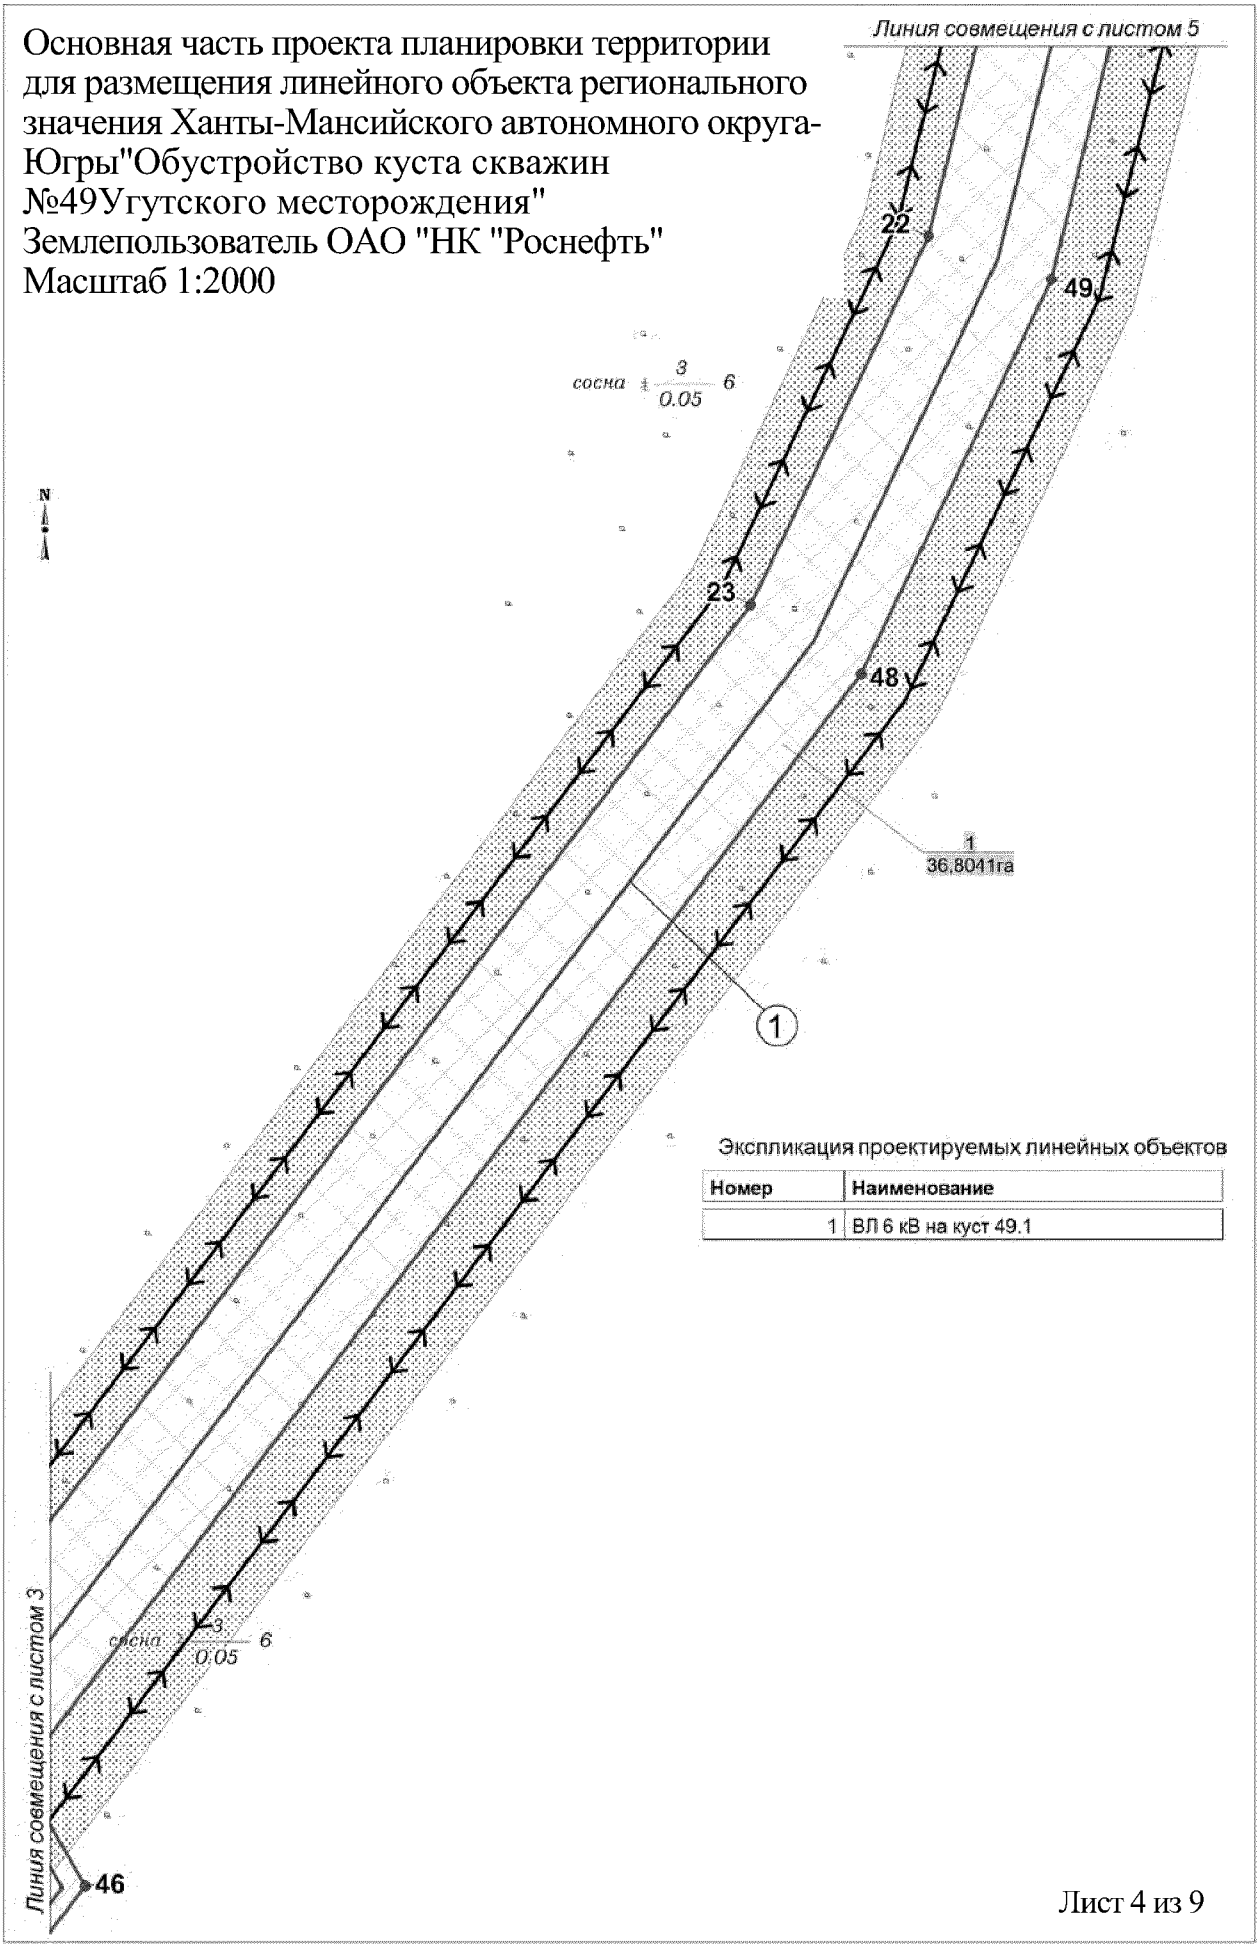

Экспликация проектируемых линейных объектов


Номер	Наименование
1	ВЛ 6 кВ на куст 49.1

Основная часть проекта планировки территориидля размещения линейного объекта регионального значения Ханты-Мансийского автономного округа-Югры"Обустройство куста скважин №49Угутского месторождения"

Землепользователь

ОАО "НК "Роснефть"


Масштаб 1:2000

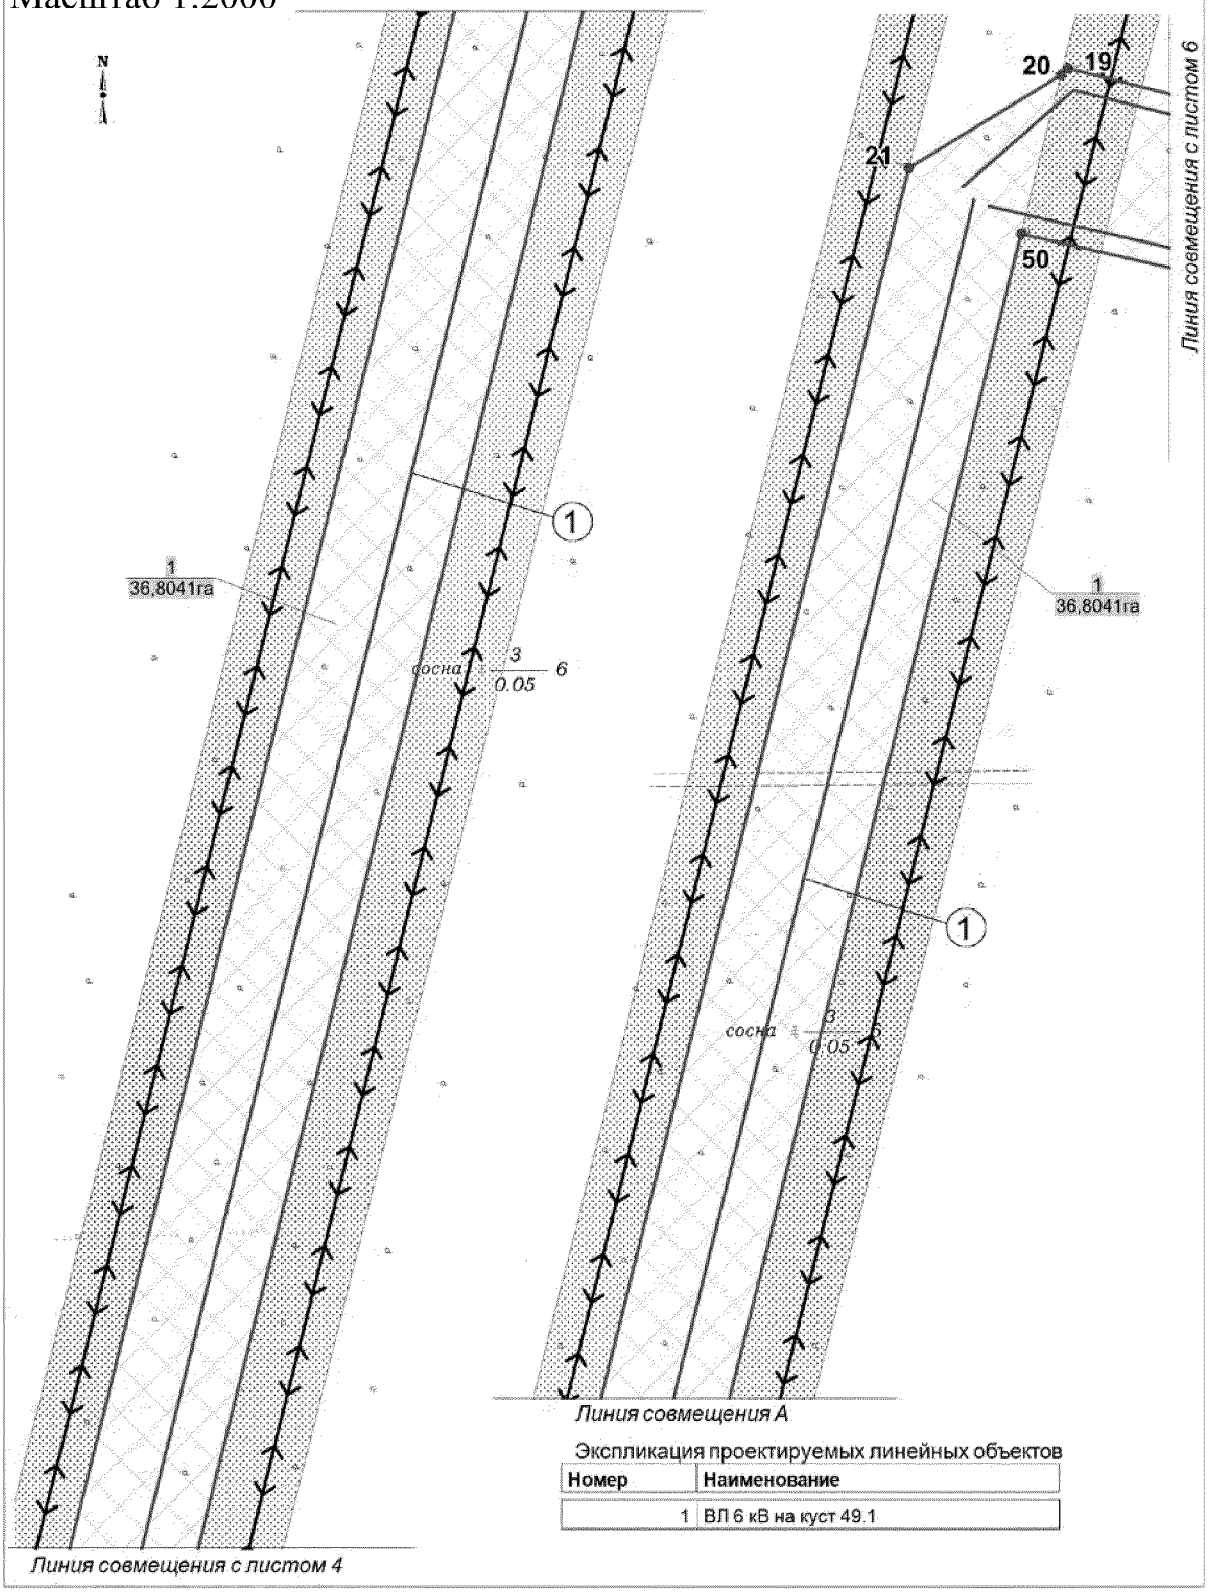

Экспликация проектируемых линейных объектов

Номер	Наименование
1	ВЛ 6 кВ на куст 49.1

Основная часть проекта планировки территориидля размещения линейного объекта регионального значения Ханты-Мансийского автономного округа-Югры "Обустройство куста скважин №49Угутского месторождения"
Землепользователь ОАО "НК "Роснефть"
Масштаб 1:2000

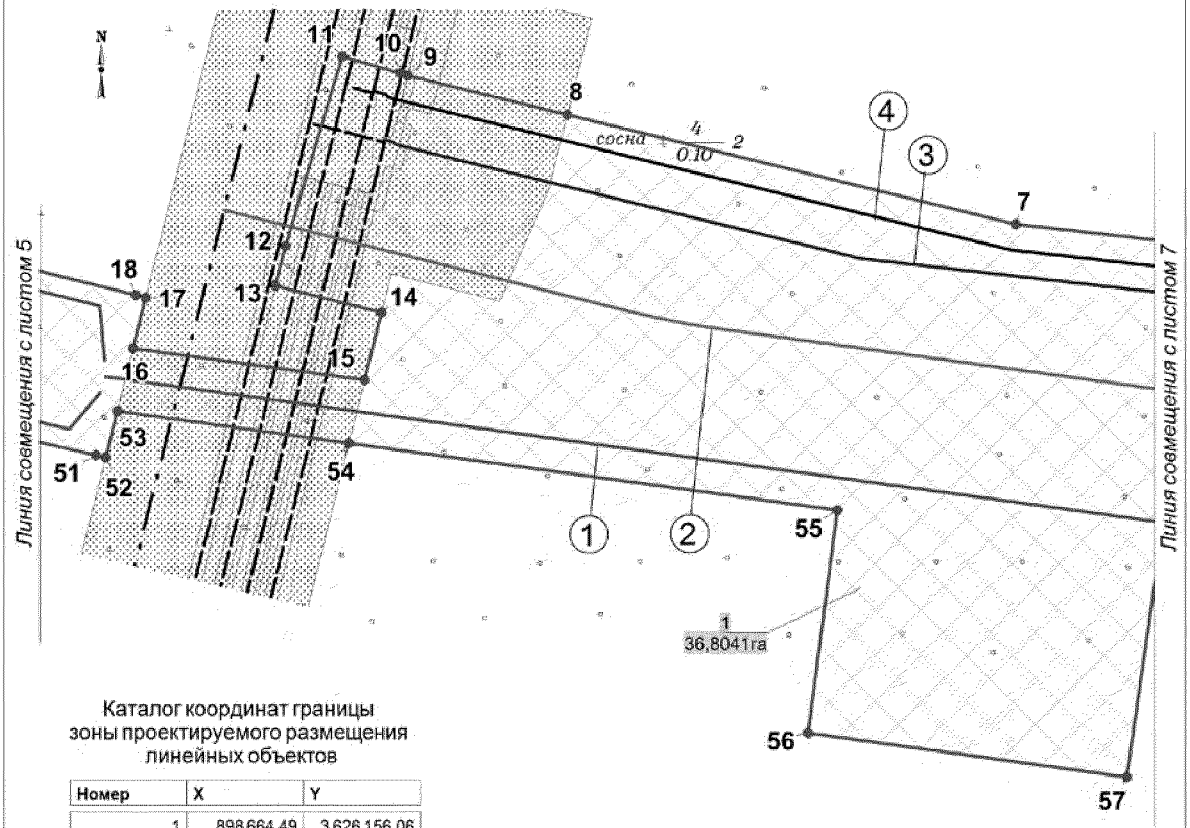


Каталог координат границы зоны проектируемого размещения линейных объектов

Номер	X	Y
1	898 664.49	3 626 156.06
2	898 760.42	3 626 124.65
3	898 779.31	3 626 088.35
4	898 794.15	3 626 096.08
5	898 885.73	3 625 920.32
6	898 829.51	3 625 857.61
7	898 859.79	3 625 589.25
8	898 893.9	3 625 449.98
9	898 906.05	3 625 400.39
10	898 906.81	3 625 398.08
11	898 911.93	3 625 379.98
12	898 853.01	3 625 362.33
13	898 840.68	3 625 359.23
14	898 832.41	3 625 392.25
15	898 811.37	3 625 386.98
16	898 821.29	3 625 314.96
17	898 837	3 625 318.89
18	898 837.77	3 625 315.82
19	898 853.1	3 625 254.57
20	898 851.08	3 625 252.27
21	898 822.72	3 625 205.82
22	897 920.69	3 624 980.08
23	897 812.53	3 624 927.91
24	897 459.9	3 624 658.21

Экспликация проектируемых линейных объектов

Номер	Наименование
1	ВЛ 6 кВ на куст 49.1
2	Автомобильная дорога к кусту скважин № 49.1
3	Высоконапорный водовод. Т.вр. куст № 49 - куст № 49.1
4	Нефтегазосборные сети. Куст № 49.1 - т.вр. куст №49


Основная часть проекта планировки территориидля размещения линейного объекта регионального значения Ханты-Мансийского автономного округа-Югры "Обустройство куста скважин №49Угутского месторождения"
Землепользователь ОАО "НК "Роснефть"
Масштаб 1:2000

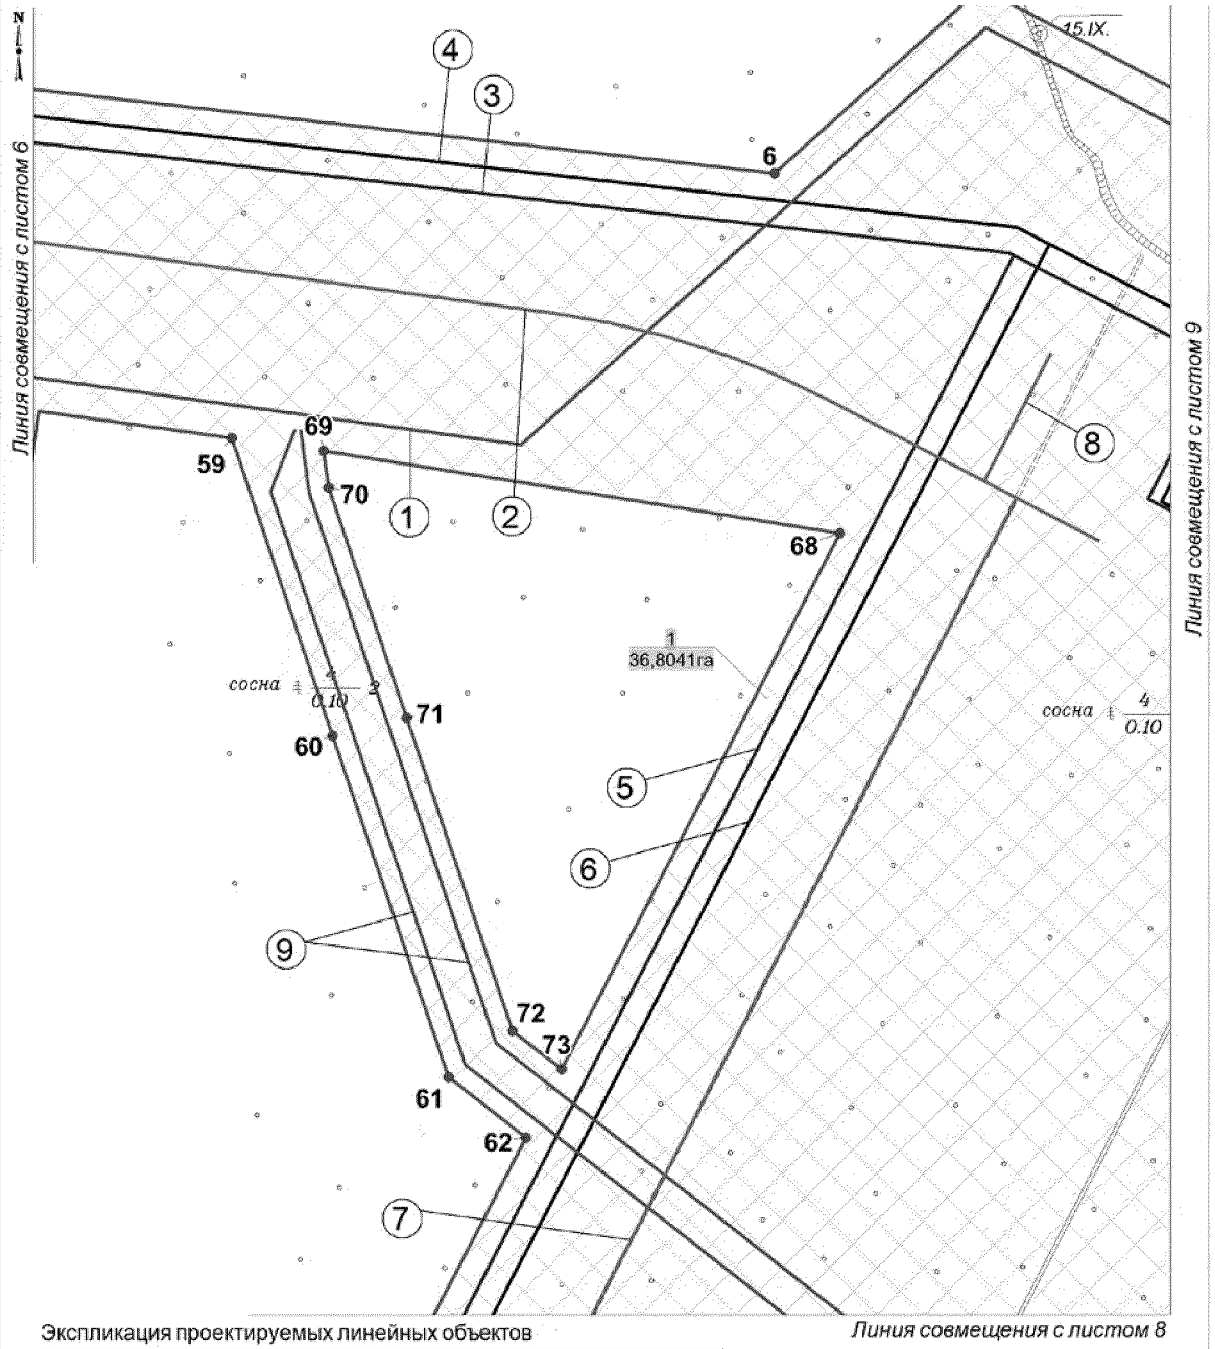

Экспликация проектируемых линейных объектов

Номер	Наименование
1	ВЛ 6 кВ на куст 49.1
2	Автомобильная дорога к кусту скважин № 49.1
3	Высоконапорный водовод. Т.вр. куст № 49 - куст № 49.1
4	Нефтегазосборные сети. Куст № 49.1 - т.вр. куст №49
5	Высоконапорный водовод. Т.вр. куст № 49.1 - куст № 49.2
6	Нефтегазосборные сети. Куст № 49.2 - т. вр. куст №49.1
7	Автомобильная дорога к кусту скважин № 49.2
8	Автомобильная дорога к узлу №1, узлу №2
9	ВЛ 6 кВ на куст 49.2


Основная часть проекта планировки территориидля размещения линейного объекта регионального значения Ханты-Мансийского автономного округа-Югры "Обустройство куста скважин №49Угутского месторождения"
Землепользователь ОАО "НК "Роснефть"
Масштаб 1:2000

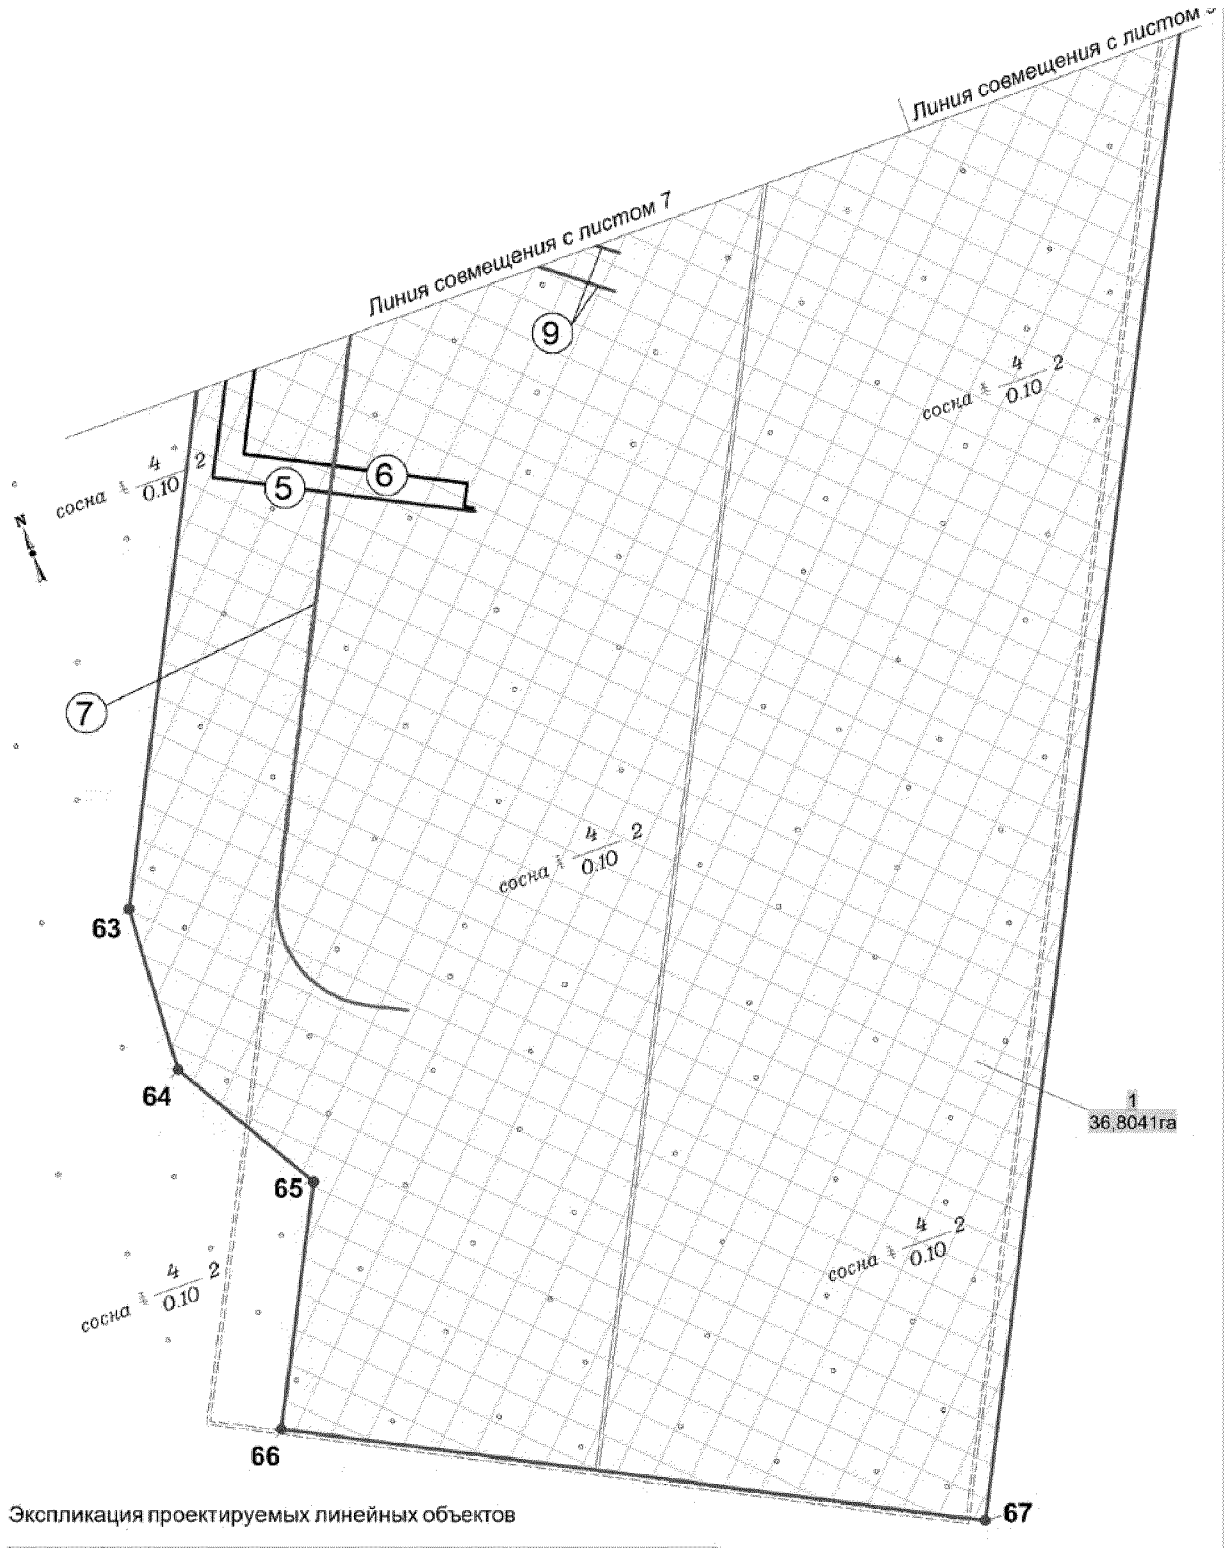

Экспликация проектируемых линейных объектов

Номер	Наименование
5	Высоконапорный водовод. Т.вр. куст № 49.1 - куст № 49.2
6	Нефтегазосборные сети. Куст № 49.2 - т. вр. куст №49.1
7	Автомобильная дорога к кусту скважин № 49.2
9	ВЛ 6 кВ на куст 49.2

Основная часть проекта планировки территориидля размещения линейного объекта регионального значения Ханты-Мансийского автономного округа-Югры "Обустройство куста скважин №49Угутского месторождения"
Землепользователь ОАО "НК "Роснефть"
Масштаб 1:2000

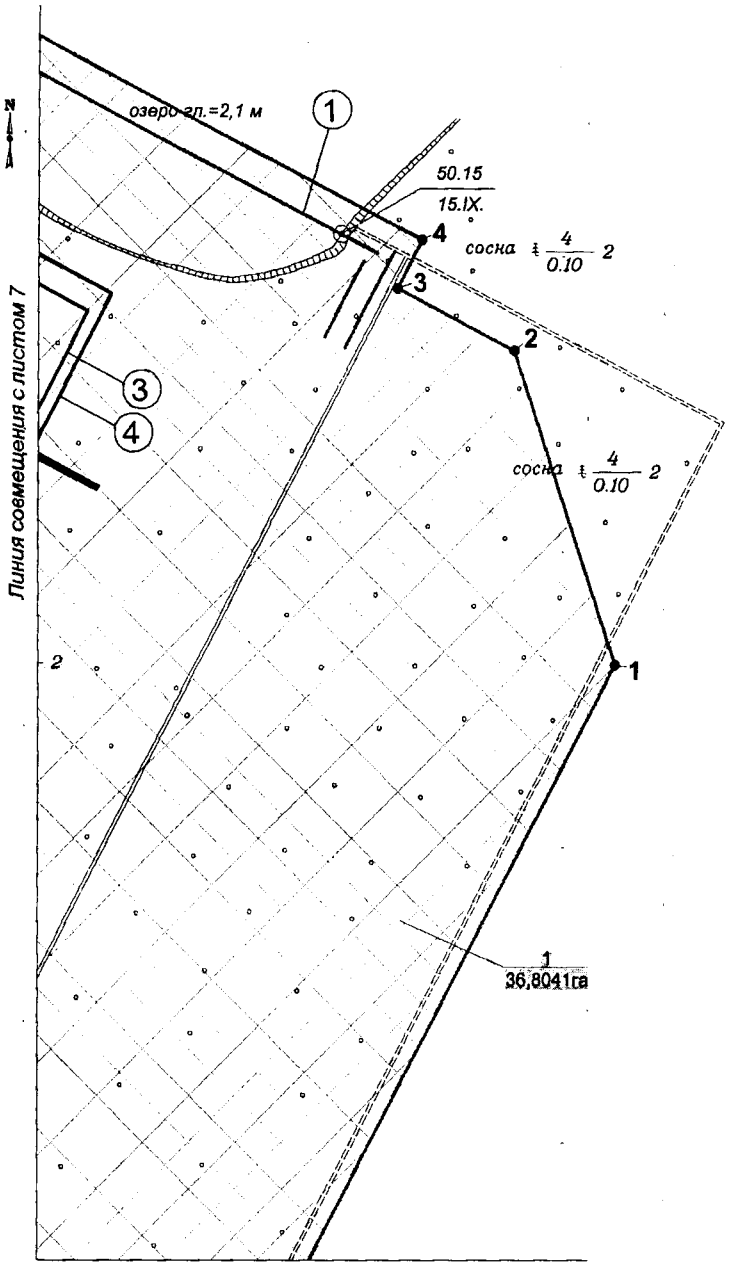

Линия совмещения с листом 8

Каталог координат границы зоны проектируемого размещения линейных объектов

Номер	X	Y
25	897 458.46	3 624 669.96
26	897 430.74	3 624 648.79
27	897 432.18	3 624 637.01
28	896 875.89	3 624 211.54
29	896 770.47	3 623 966.8
30	896 888.46	3 623 785.8
31	896 831.72	3 623 744.66
32	896 825.52	3 623 754.18
33	896 743.17	3 623 694.5
34	896 736.85	3 623 691.62
35	896 712.93	3 623 695.14
36	896 709.79	3 623 713.89
37	896 735.15	3 623 713.13
38	896 814.62	3 623 770.9
39	896 846.19	3 623 793.85
40	896 735.35	3 623 963.97
41	896 850.81	3 624 231.87
42	897 398.11	3 624 650.29
43	897 395.15	3 624 688.29
44	897 394.22	3 624 700.13
45	897 399.07	3 624 703.84
46	897 436.84	3 624 732.71
47	897 469.75	3 624 713.74
48	897 792.31	3 624 960.24
49	897 908.06	3 625 016.1
50	898 802.61	3 625 240.14
51	898 788.11	3 625 303.39
52	898 787.41	3 625 306.47
53	898 801.76	3 625 310.07
54	898 791.84	3 625 382.11
55	898 770.94	3 625 533.93
56	898 701.69	3 625 524.79
57	898 687.86	3 625 623.82
58	898 757.16	3 625 633.92
59	898 749.07	3 625 692.67
60	898 658.6	3 625 723.32
61	898 555	3 625 758.43
62	898 536.53	3 625 782.05
63	898 345.86	3 625 682.97
64	898 296.52	3 625 680.35
65	898 251.89	3 625 706.64
66	898 186.65	3 625 672.78
67	898 090.46	3 625 858.1
68	898 720.08	3 625 877.32
69	898 745.23	3 625 720.54
70	898 733.92	3 625 722.08
71	898 664.06	3 625 745.75
72	898 568.88	3 625 778.01
73	898 557.29	3 625 792.82


Экспликация проектируемых линейных объектов

Номер	Наименование
1	ВЛ 6 кВ на куст 49.1
3	Высоконапорный водовод. Т.вр. куст № 49 - куст № 49.1
4	Нефтегазосборные сети. Куст № 49.1 - т.вр. куст №49


Ханты-Мансийский автономный округ — Югра
Губернатор

Проект межевания территории для размещения линейного объекта регионального значения Ханты-Мансийского автономного округа-Югры "Обустройство куста скважин №49Угутского месторождения"
Землепользователь ОАО "НК "Роснефть"
Масштаб 1:2000


Приложение 10
к постановлению Правительства
Ханты-Мансийского
автономного округа – Югры
от 6 ноября 2015 года № 372-п

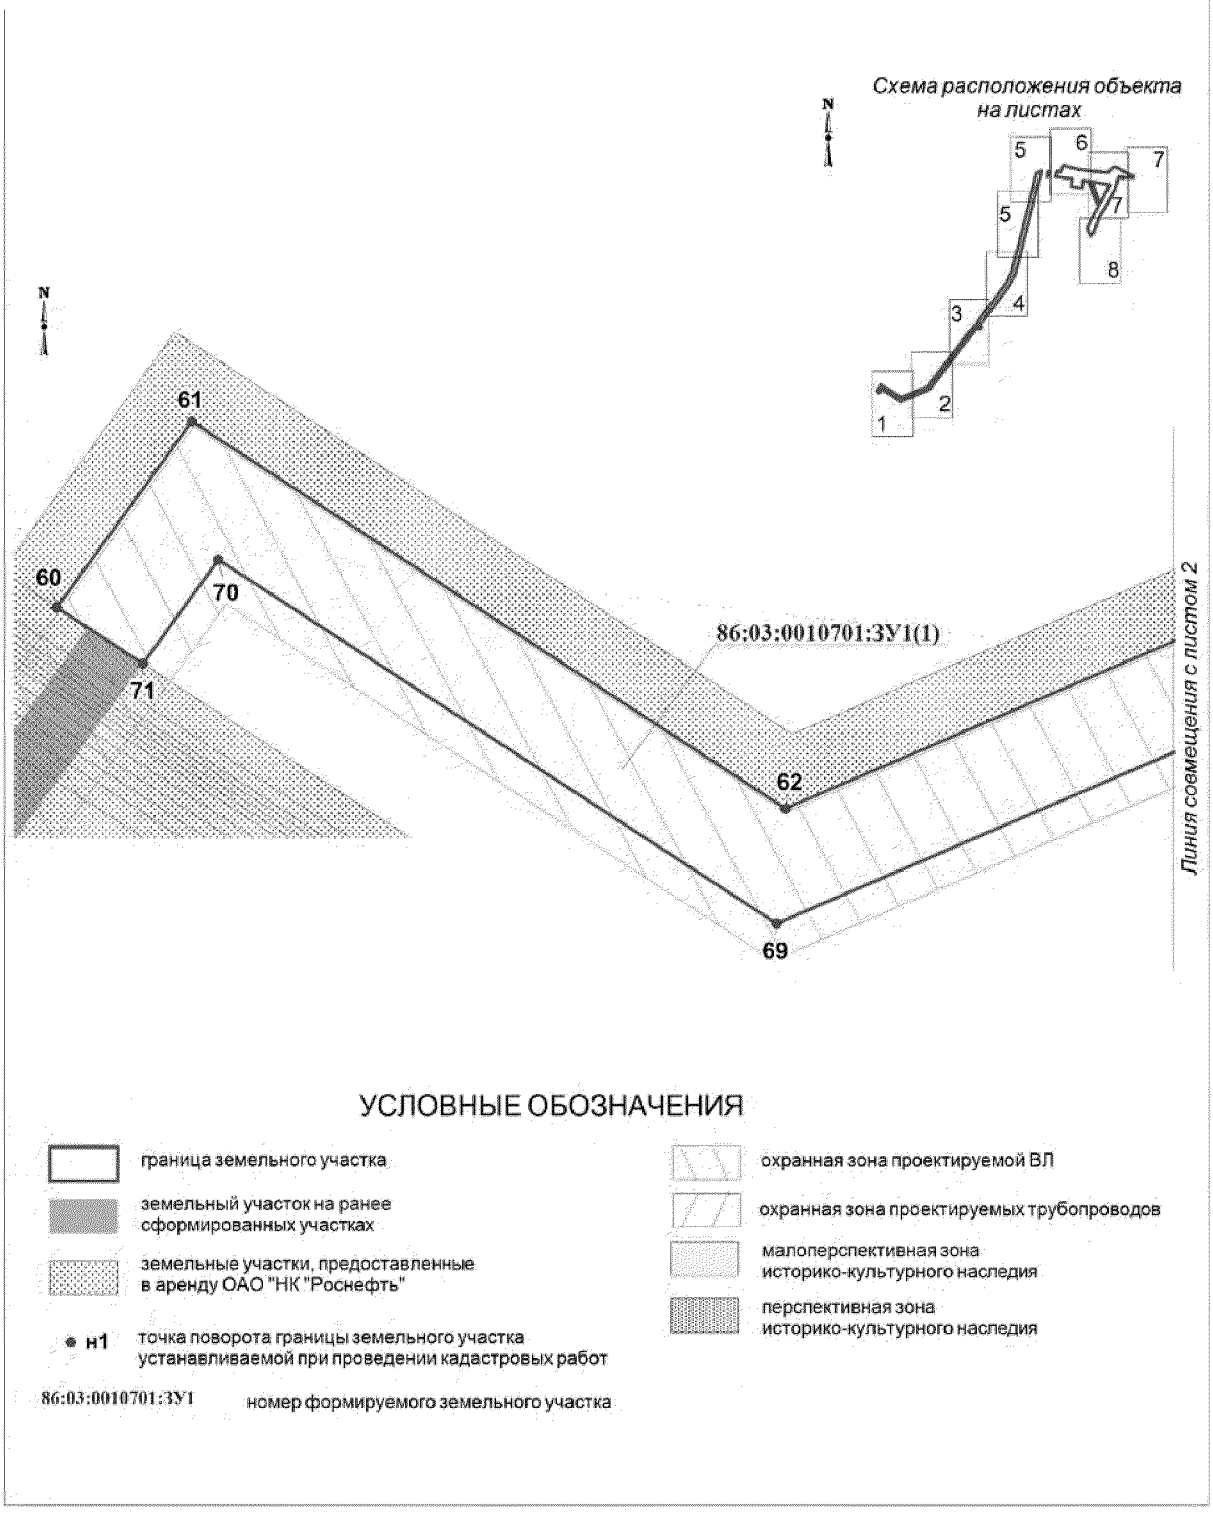

Проект межевания территории для размещения
линейного объекта регионального значения
Ханты-Мансийского автономного округа-Югры
"Обустройство куста скважин №49Угутского месторождения"
Землепользователь ОАО "НК "Роснефть"
Масштаб 1:2000

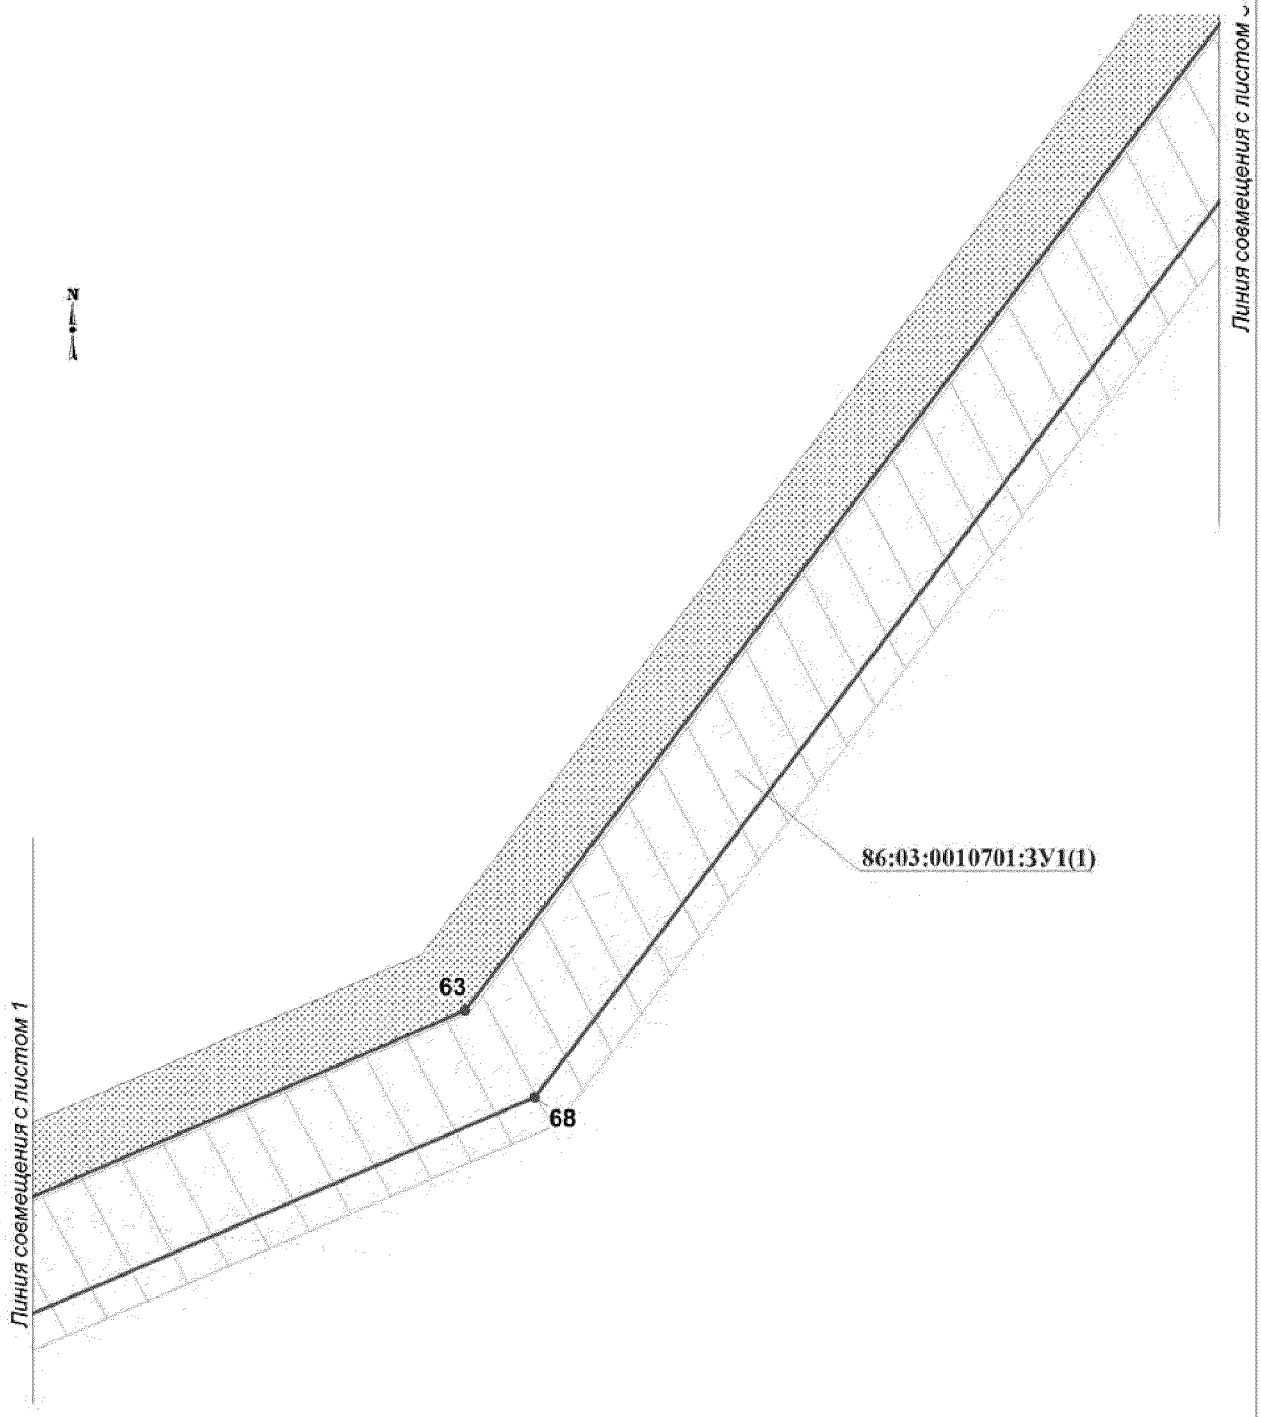


Проект межевания территории для размещения линейного объекта регионального значения Ханты-Мансийского автономного округа-Югры
"Обустройство куста скважин №49Угутского месторождения"
Землепользователь ОАО "НК "Роснефть"
Масштаб 1:2000

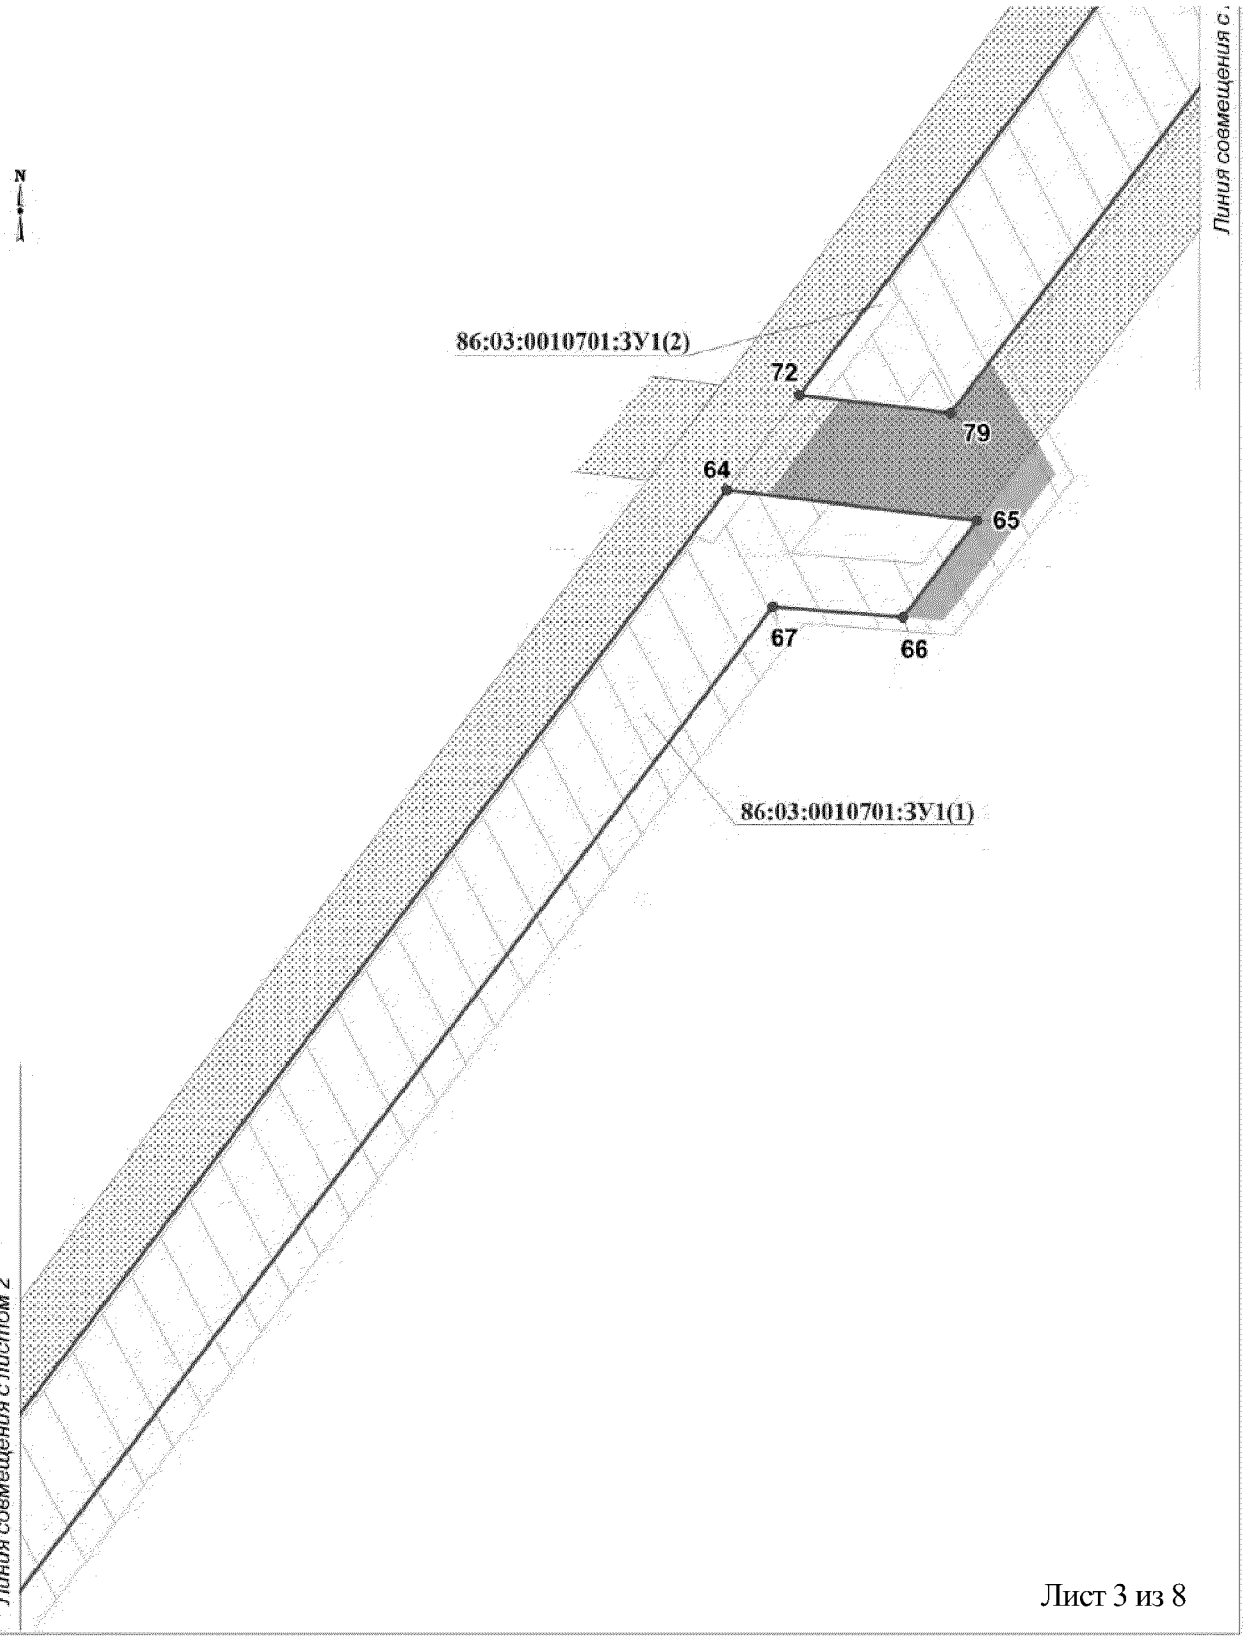


Лист 3 из 8

Проект межевания территории для размещения линейного объекта регионального значения Ханты-Мансийского автономного округа-Югры "Обустройство куста скважин №49Угутского месторождения"
Землепользователь ОАО "НК "Роснефть"
Масштаб 1:2000

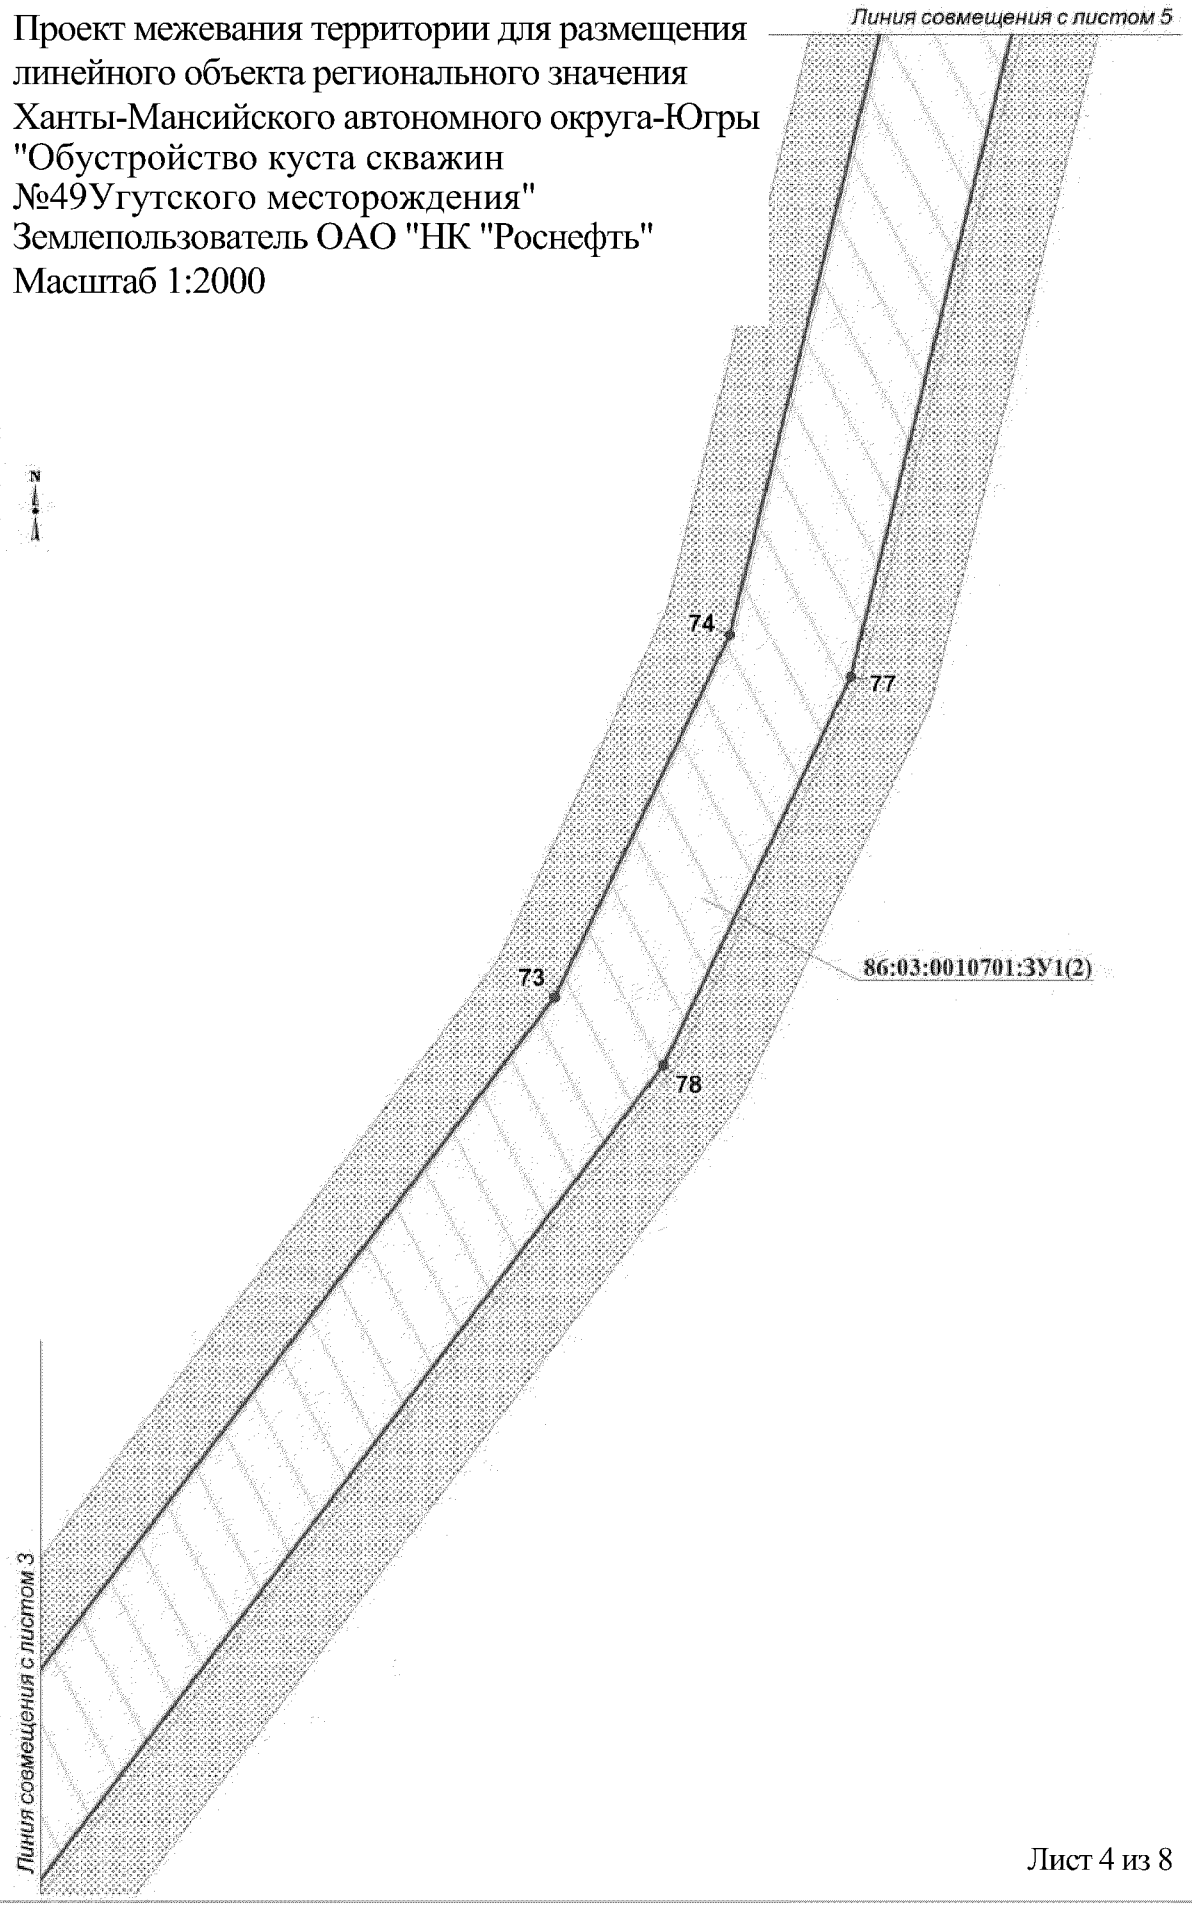


Проект межевания территории для размещения
линейного объекта регионального значения
Ханты-Мансийского автономного округа-Югры
"Обустройство куста скважин №49Угутского месторождения"
Землепользователь ОАО "НК "Роснефть"
Масштаб 1:2000

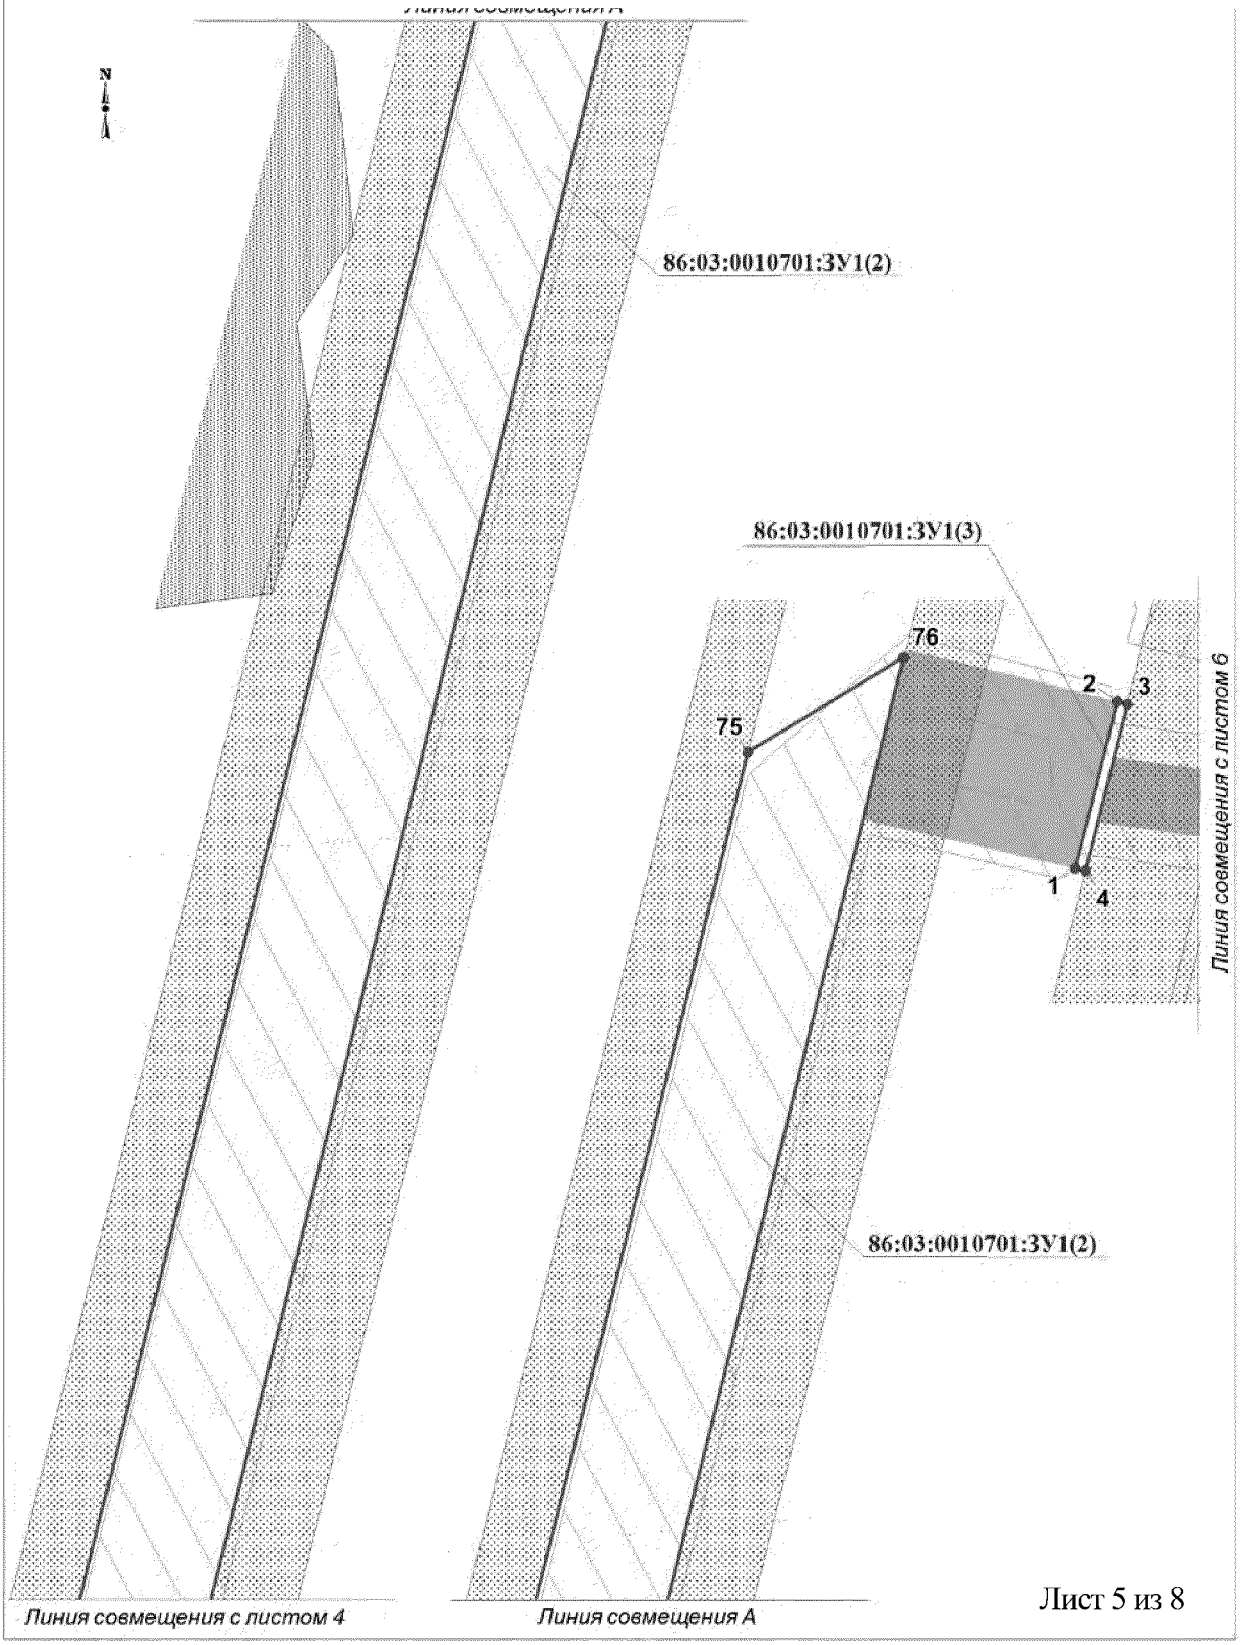

Лист 5 из 8

Проект межевания территории для размещения
линейного объекта регионального значения
Ханты-Мансийского автономного округа-Югры
"Обустройство куста скважин №49Угутского месторождения"
Землепользователь ОАО "НК "Роснефть"
Масштаб 1:2000

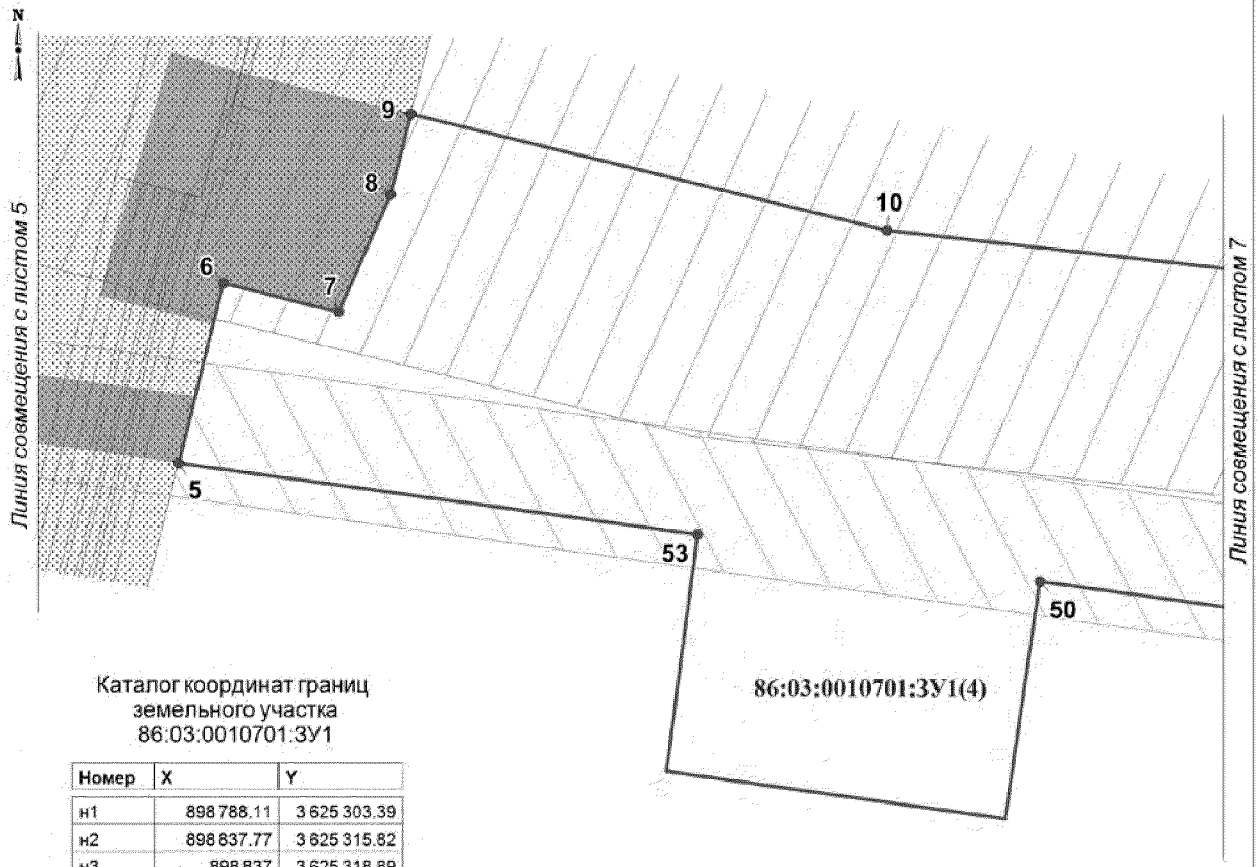

Каталог координат границ
земельного участка
86:03:0010701:ЗУ1


Номер	X	Y
н1	898 788.11	3 625 303.39
н2	898 837.77	3 625 315.82
н3	898 837	3 625 318.89
н4	898 787.41	3 625 306.47
н5	898 791.84	3 625 382.11
н6	898 844.39	3 625 395.24
н7	898 835.93	3 625 428.9
н8	898 870.37	3 625 444.09
н9	898 893.9	3 625 449.98
н10	898 859.79	3 625 589.25
н11	898 829.51	3 625 857.61
н12	898 885.73	3 625 920.32
н13	898 794.15	3 626 096.08
н14	898 779.31	3 626 088.35
н15	898 790.8	3 626 066.26
н16	898 781.11	3 626 035.43
н17	898 784.16	3 626 021.74
н18	898 784.16	3 626 021.73
н19	898 787.18	3 626 011.86
н20	898 795.21	3 625 985.63
н21	898 788.87	3 625 982.33
н22	898 778.34	3 626 002.61
н23	898 771.38	3 625 998.99
н24	898 773.22	3 625 995.43
н25	898 776.64	3 625 997.22
н26	898 793.19	3 625 965.33

Номер	X	Y
н27	898 789.64	3 625 963.49
н28	898 784.95	3 625 972.53
н29	898 781.4	3 625 970.68
н30	898 786.08	3 625 961.65
н31	898 746.93	3 625 941.39
н32	898 742.27	3 625 950.34
н33	898 702	3 625 929.42
н34	898 698.71	3 625 935.75
н35	898 474.82	3 625 819.51
н36	898 477.77	3 625 813.84
н37	898 395.46	3 625 771.12
н38	898 392.52	3 625 776.78
н39	898 335.99	3 625 747.43
н40	898 332	3 625 753.58
н41	898 275.36	3 625 724.45
н42	898 279.39	3 625 720.91
н43	898 251.89	3 625 706.64
н44	898 296.52	3 625 680.35
н45	898 345.86	3 625 682.97
н46	898 536.53	3 625 782.05
н47	898 555	3 625 758.43

Номер	X	Y
н48	898 658.6	3 625 723.32
н49	898 749.07	3 625 692.67
н50	898 757.16	3 625 633.92
н51	898 687.86	3 625 623.82
н52	898 701.69	3 625 524.79
н53	898 770.94	3 625 533.93
н54	898 664.06	3 625 745.75
н55	898 733.92	3 625 722.08
н56	898 745.23	3 625 720.54
н57	898 720.08	3 625 877.32
н58	898 557.29	3 625 792.82
н59	898 568.88	3 625 778.01
н60	896 831.72	3 623 744.66
н61	896 888.46	3 623 785.8
н62	896 770.47	3 623 966.8
н63	896 875.89	3 624 211.54
н64	897 432.18	3 624 637.01
н65	897 423.26	3 624 709.78
н66	897 395.15	3 624 688.29
н67	897 398.11	3 624 650.29
н68	896 850.81	3 624 231.87

Проект межевания территории для размещения
линейного объекта регионального значения
Ханты-Мансийского автономного округа-Югры
"Обустройство куста скважин №49Угутского месторождения"
Землепользователь ОАО "НК "Роснефть"

Масштаб 1:2000

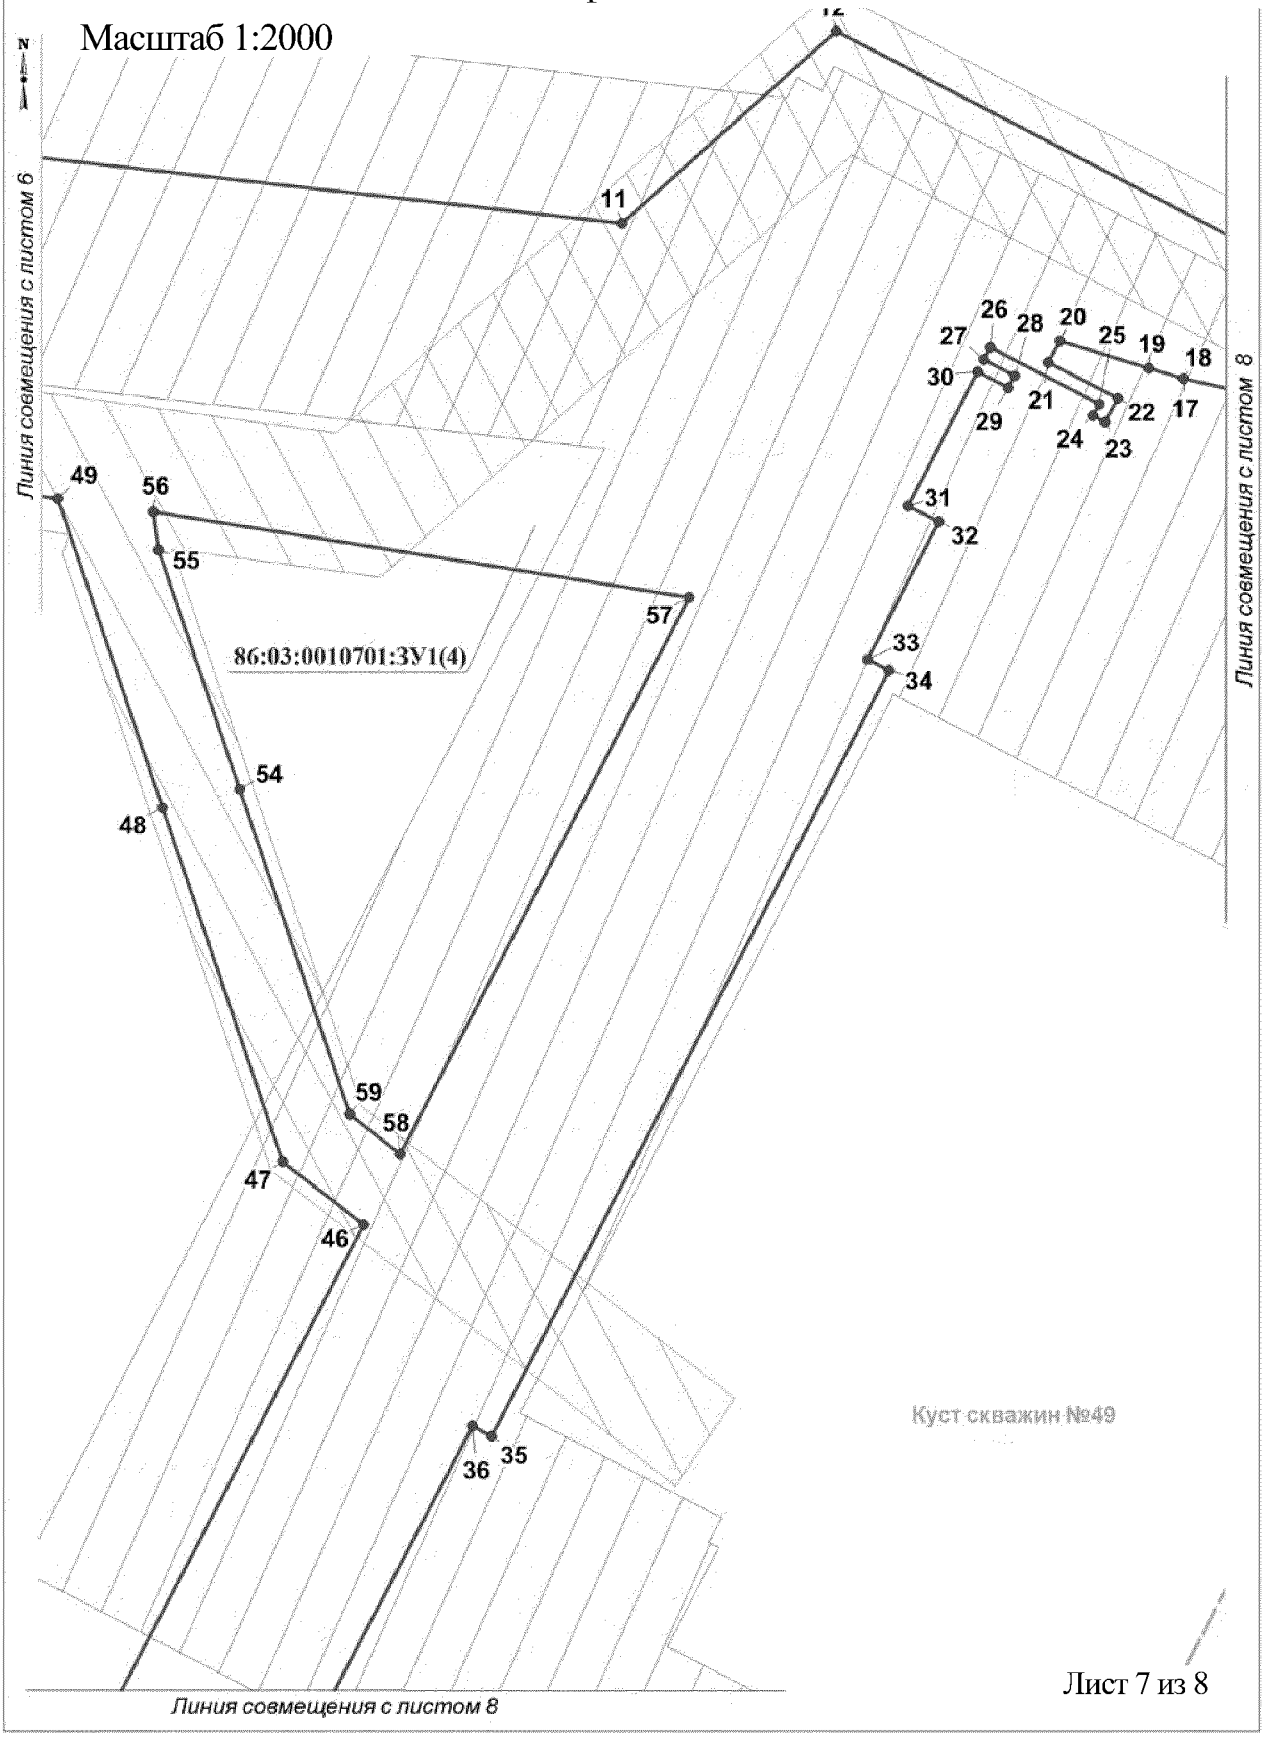



Лист 7 из 8

Проект межевания территории для размещения линейного объекта регионального значения Ханты-Мансийского автономного округа-Югры "Обустройство куста скважин №49Угутского месторождения"
Землепользователь ОАО "НК "Роснефть"
Масштаб 1:2000

Каталог координат границ земельного участка 86:03:0010701:ЗУ1

Номер	X	Y
н69	896 735.35	3 623 963.97
н70	896 846.19	3 623 793.85
н71	896 814.62	3 623 770.9
н72	897 459.9	3 624 658.21
н73	897 812.53	3 624 927.91
н74	897 920.69	3 624 980.08
н75	898 822.72	3 625 205.82
н76	898 851.08	3 625 252.27
н77	897 908.06	3 625 016.1
н78	897 792.31	3 624 960.24
н79	897 454.52	3 624 702.1

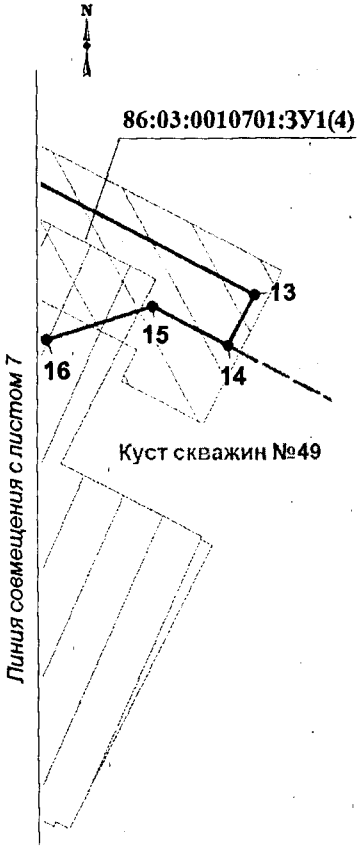

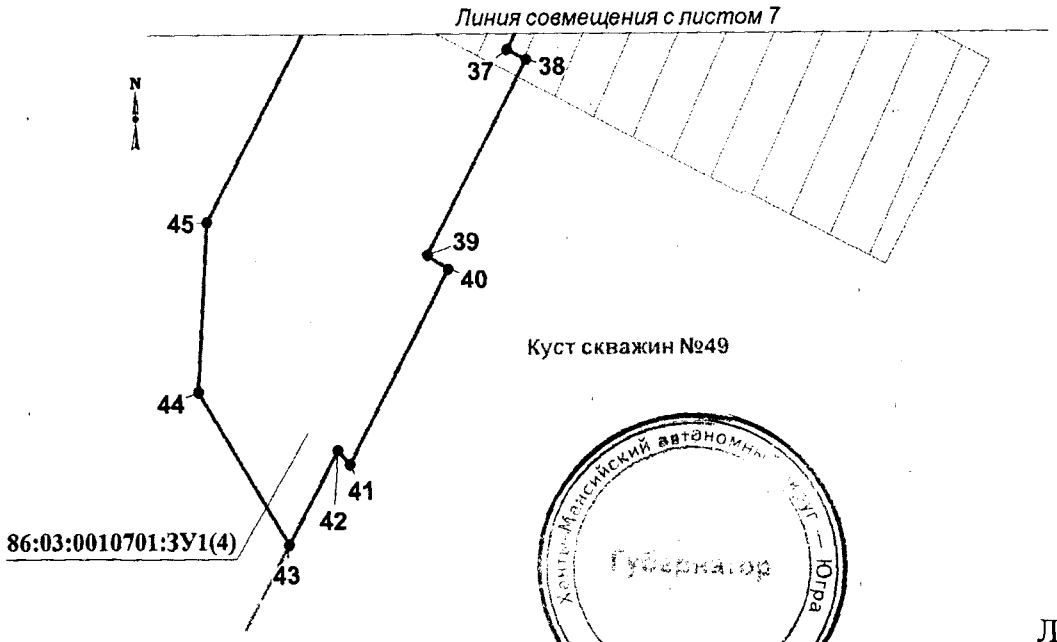

Губернатор

Приложение 11
к постановлению Правительства
Ханты-Мансийского
автономного округа – Югры
от 6 ноября 2015 года № 372-п

Градостроительный план земельного участка

N

Градостроительный план земельного участка подготовлен на основании

Приказ Департамента строительства Ханты-Мансийского автономного округа – Югры от 25 февраля 2015 года № 35-П «О подготовке документации по планировке территории, на которой предусматривается размещение объектов регионального значения»

(реквизиты решения уполномоченного федерального органа исполнительной власти, или органа исполнительной власти субъекта Российской Федерации, или органа местного самоуправления о подготовке документации по планировке территории, либо реквизиты обращения и ф.и.о. заявителя - физического лица, либо реквизиты обращения и наименование заявителя - юридического лица о выдаче градостроительного плана земельного участка)

Местонахождение земельного участка

Ханты-Мансийский автономный округ – Югра

(субъект Российской Федерации)

Сургутский район

(муниципальный район или городской округ)

Межселенная территория

(поселение)

Кадастровый номер земельного участка *Кадастровый номер отсутствует*

Описание местоположения границ земельного участка *Угутское участковое лесничество территориального отдела - Юганское лесничество, квартал 370 (выделы 11,30)*

Площадь земельного участка *14,8311 га*

Описание местоположения проектируемого объекта на земельном участке (объекта капитального строительства) *в границах земельного участка*

План подготовлен *Григорьев Ю.С. , инженер 1 кат. ОАО «ТомскНИПИнефть»*

(ф.и.о., должность уполномоченного лица, наименование органа или организации)

М.П. *06.03.2015* / *Григорьев Ю.С.* /

(дата) *(подпись)* *(расшифровка подписи)*

Представлен *Правительство Ханты-Мансийского автономного округа – Югры*


(наименование уполномоченного федерального органа исполнительной власти, или органа исполнительной власти субъекта Российской Федерации, или органа местного самоуправления)

(дата)

Утвержден

(реквизиты акта Правительства Российской Федерации, или высшего исполнительного органа государственной власти субъекта Российской Федерации, или главы местной администрации об утверждении)

Чертеж градостроительного плана земельного участка и линий градостроительного регулирования

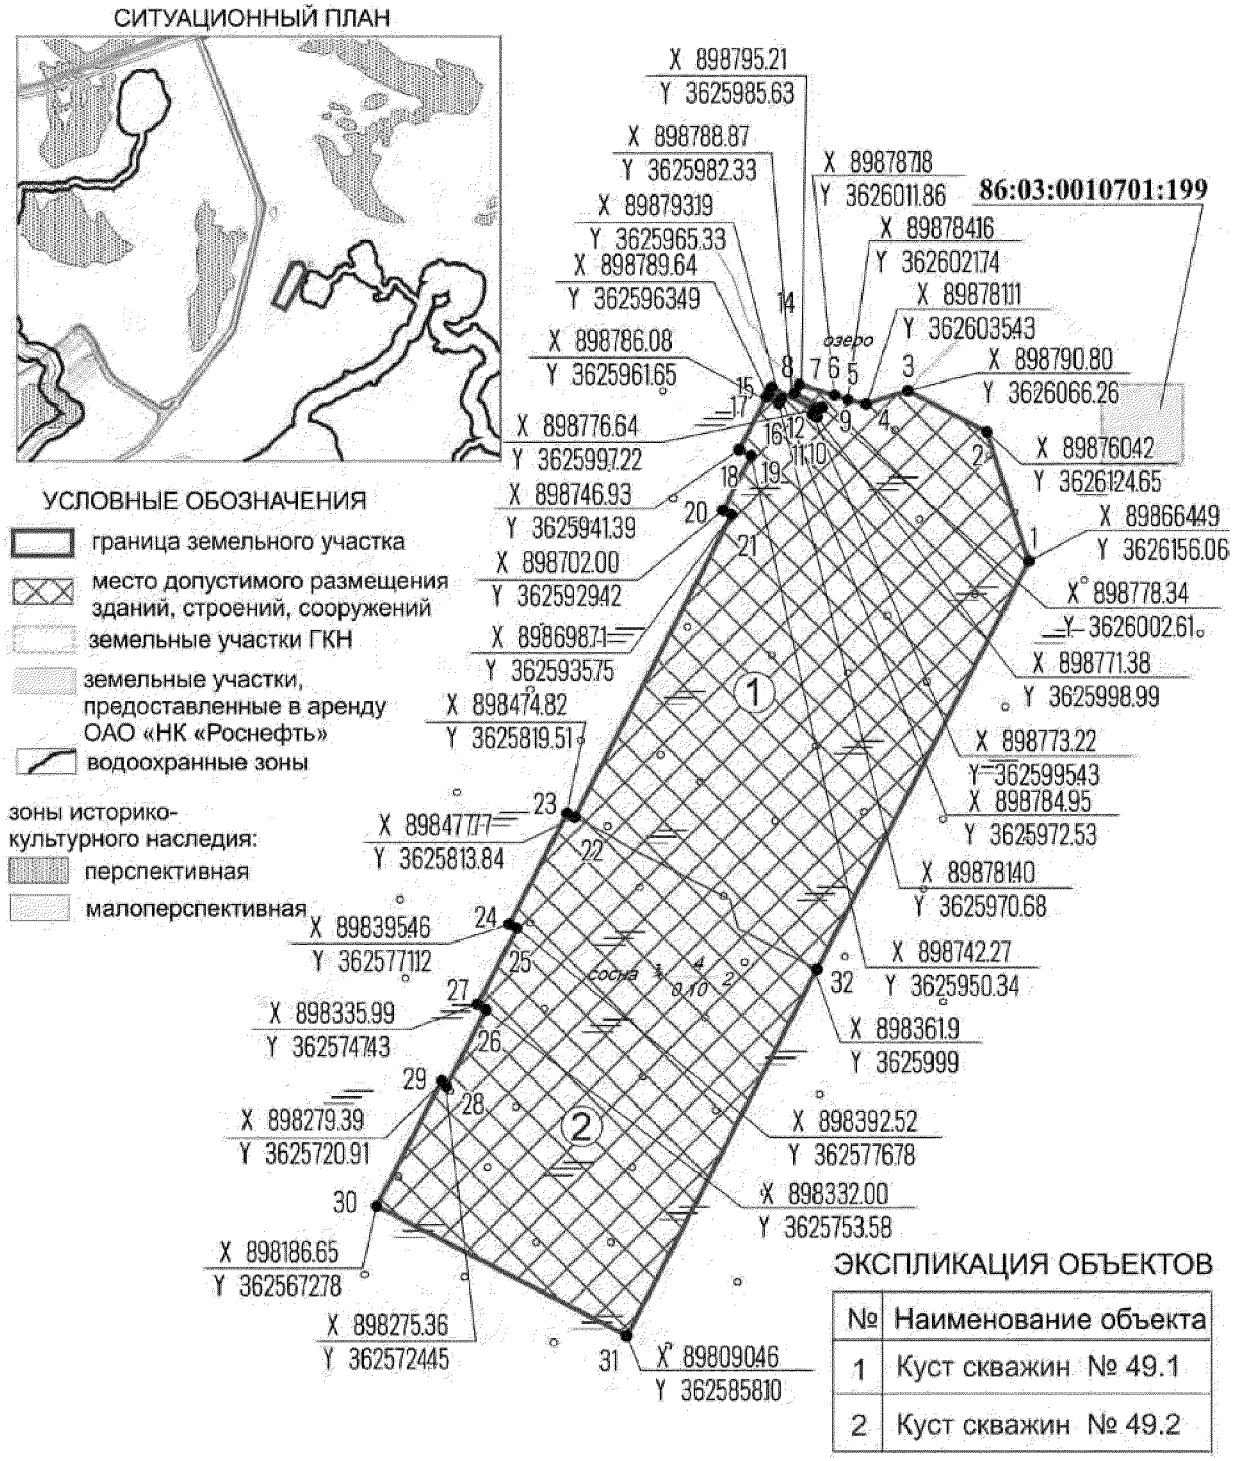

Чертеж градостроительного плана земельного участка разработан на топографической основе в масштабе (1:5000), выполненной 10.2014 г. ОАО «ТомскНИПИнефть».

Площадь земельного участка -14,8311га

Изм.	Кол.уч.	Лист	№ док.	Подпись	Дата			
Составил		Касьянова			03.15	Проект планировки и межевания территории	Стадия	Лист	Листов
Проверил		Блюм			03.15		П		
						Чертеж градостроительного плана земельного участка и линий градостроительного регулирования	ОАО "ТомскНИПИнефть"		
							Лист 2 из 4		

2. Информация о разрешенном использовании земельного участка, требованиях к назначению, параметрам и размещению объекта капитального строительства[1, 2, 3, 4]

Градостроительный регламент не установлен

(наименование представительного органа местного самоуправления, реквизиты акта об утверждении правил землепользования и застройки, информация обо всех предусмотренных градостроительным регламентом видах разрешенного использования земельного участка (за исключением случаев предоставления земельного участка для государственных или муниципальных нужд)

2.1. Информация о разрешенном использовании земельного участка[2, 3, 4]

основные виды разрешенного использования земельного участка:

Градостроительным регламентом не установлены

условно разрешенные виды использования земельного участка:

Градостроительным регламентом не установлены

вспомогательные виды использования земельного участка:

Градостроительным регламентом не установлены

2.2. Требования к назначению, параметрам и размещению объекта капитального строительства
на указанном земельном участке. Назначение объекта капитального строительства[2]

Назначение объекта капитального строительства

N *Не имеется* (согласно чертежу), - (назначение объекта капитального строительства).

2.2.1. Предельные (минимальные и (или) максимальные) размеры земельных участков и объектов капитального строительства, в том числе площадь[2]:

Кадастровый номер земельного участка согласно чертежу градостр. плана	1. Длина (метров)	2. Ширина (метров)	3. Полоса отчуж-дения	4. Охранные зоны	5. Площадь земельного участка (га)	6. Номер объекта кап.стр-ва согласно чертежу градостр. плана	7. Размер (м)		8. Площадь объекта кап.стр-ва (га)
							макс.	мин.	

2.2.2. Предельное количество этажей _____ или предельная высота зданий, строений, сооружений _____ м.[2]

2.2.3. Максимальный процент застройки в границах земельного участка ____%[2].

2.2.4. Иные показатели[2]:

Рекультивация земель после завершения строительства объекта, вывоз всех отходов в места, согласованные ссоответствующими муниципальными органами

2.2.5. Требования к назначению, параметрам и размещению объекта капитального строительства
на указанном земельном участке[3, 4]

Назначение объекта капитального строительства

N *1* (согласно чертежу), *Куст скважин №49.1* (назначение объекта капитального строительства).

N *2* (согласно чертежу), *Куст скважин № 49.2* (назначение объекта капитального строительства).

Предельные (минимальные и (или) максимальные) размеры земельных участков:

Номер участка согласно чертежу градостроительного плана	Длина (м)	Ширина (м)	Площадь (га)	Полоса отчуждения	Охранные зоны
1	*(сложная конфигурация)*		*8,1536*	-	-
2	*(сложная конфигурация)*		*6,6775*	-	-

3. Информация о расположенных в границах земельного участка объектах капитального строительства и объектах культурного наследия[1, 2, 3, 4]

3.1. Объекты капитального строительства

N *Не имеются*, -,
(согласно чертежу градостроительного плана) *(назначение объекта капитального строительства)*

инвентаризационный или кадастровый номер _____,
технический или кадастровый паспорт объекта подготовлен _____
(дата)

_____
(наименование организации (органа) государственного кадастрового учета объектов недвижимости или государственного технического учета и технической инвентаризации объектов капитального строительства)

3.2. Объекты, включенные в единый государственный реестр объектов культурного наследия (памятников истории и культуры) народов Российской Федерации

N *Не имеются*, _____,
(согласно чертежу градостроительного плана) *(назначение объекта культурного наследия)*

_____
(наименование органа государственной власти, принявшего решение о включении выявленного объекта культурного наследия в реестр, реквизиты этого решения)

регистрационный номер в реестре _____ от _____
(дата)

4. Информация о разделении земельного участка[2, 3, 4]

Пункт 4 статьи 41 Градостроительного кодекса РФ
(наименование и реквизиты документа, определяющего возможность или невозможность разделения)

Ханты-Мансийский автономный округ — Югра
Губернатор

Приложение 12
к постановлению Правительства
Ханты-Мансийского
автономного округа – Югры
от 6 ноября 2015 года № 372-п

Положение о размещении линейного объекта регионального значения Ханты-Мансийского автономного округа – Югры «Обустройство куста скважин № 49 Угутского месторождения»

I. Размещение объекта

В административном отношении линейный объект регионального значения Ханты-Мансийского автономного округа – Югры «Обустройство куста скважин № 49 Угутского месторождения» (далее – проектируемый объект) расположен на землях межселенной территории Угутского лицензионного участка в Сургутском районе Ханты-Мансийского автономного округа – Югры.

В географическом отношении территория проектируемого объекта находится в 15 километрах на запад от сельского поселения Угут и в 104 километрах на северо-запад от города Сургута.

II. Функциональное зонирование территории

Проектируемый объект располагается на землях лесного фонда, находящихся в ведении территориального отдела, – Юганского лесничества (Угутского участкового лесничества).

III. Решения по планировочной организации земельных участков для размещения проектируемого объекта

Расчет полосы отвода земельных участков для выполнения работ по строительству проектируемого объекта производится с учетом действующих норм отвода земель.

Таблица 1

Площади земельных участков, необходимых для строительства и эксплуатации проектируемых объектов

Наименование объекта (кадастровый номер)	Площадь вновь испрашиваемых земельных участков, га	Площадь по земельным участкам, арендованным ранее, га	Зона застройки, га

Обустройство куста скважин № 49 Угутского месторождения	35,3255	1,4786	36,8041

Таблица 2

Площади испрашиваемых земельных участков
под проектируемый объект

№ земельного участка	Площадь земельного участка, га	Категория земель
86:03:0030701:ЗУ1	20,4944	Земли лесного фонда

Границы и координаты земельных участков, необходимых для размещения проектируемого объекта, в графических материалах определены в местной системе координат Ханты-Мансийского автономного округа – Югры МСК-86.

IV. Особо охраняемые природные территории и зоны с особыми условиями использования территории

Проектируемый объект расположен параллельно существующему техническому коридору коммуникаций. Строительство будет носить локальный характер и затрагивать территории, которые уже подвергались мощному длительному техногенному воздействию.

Проектируемый объект не пересекает водоохранные зоны и прибрежные полосы водных объектов.

В границах участка работ отсутствуют объекты историко-культурного наследия, особо охраняемые природные территории федерального, регионального и местного значения.


Проектируемый объект попадает в границы территории традиционного природопользования коренных малочисленных народов Севера регионального значения.


В соответствии с пунктом 1 статьи 12 Закона Ханты-Мансийского автономного округа – Югры от 28 декабря 2006 года № 145-оз «О территориях традиционного природопользования коренных малочисленных народов Севера регионального значения в Ханты-Мансийском автономном округе – Югре» проведено согласование размещения проектируемого объекта с субъектом традиционного природопользования.

Ханты-Мансийский автономный округ – Югра
Губернатор

Основная часть проекта планировки территории для размещения линейного объекта регионального значения Ханты-Мансийского автономного округа-Югры"Обустройство куста скважин №43 Угутского месторождения"Земле пользователь ОАО "НК "Роснефть"
Масштаб 1:2000

Приложение 13
к постановлению Правительства
Ханты-Мансийского
автономного округа – Югры
от 6 ноября 2015 года № 372-п

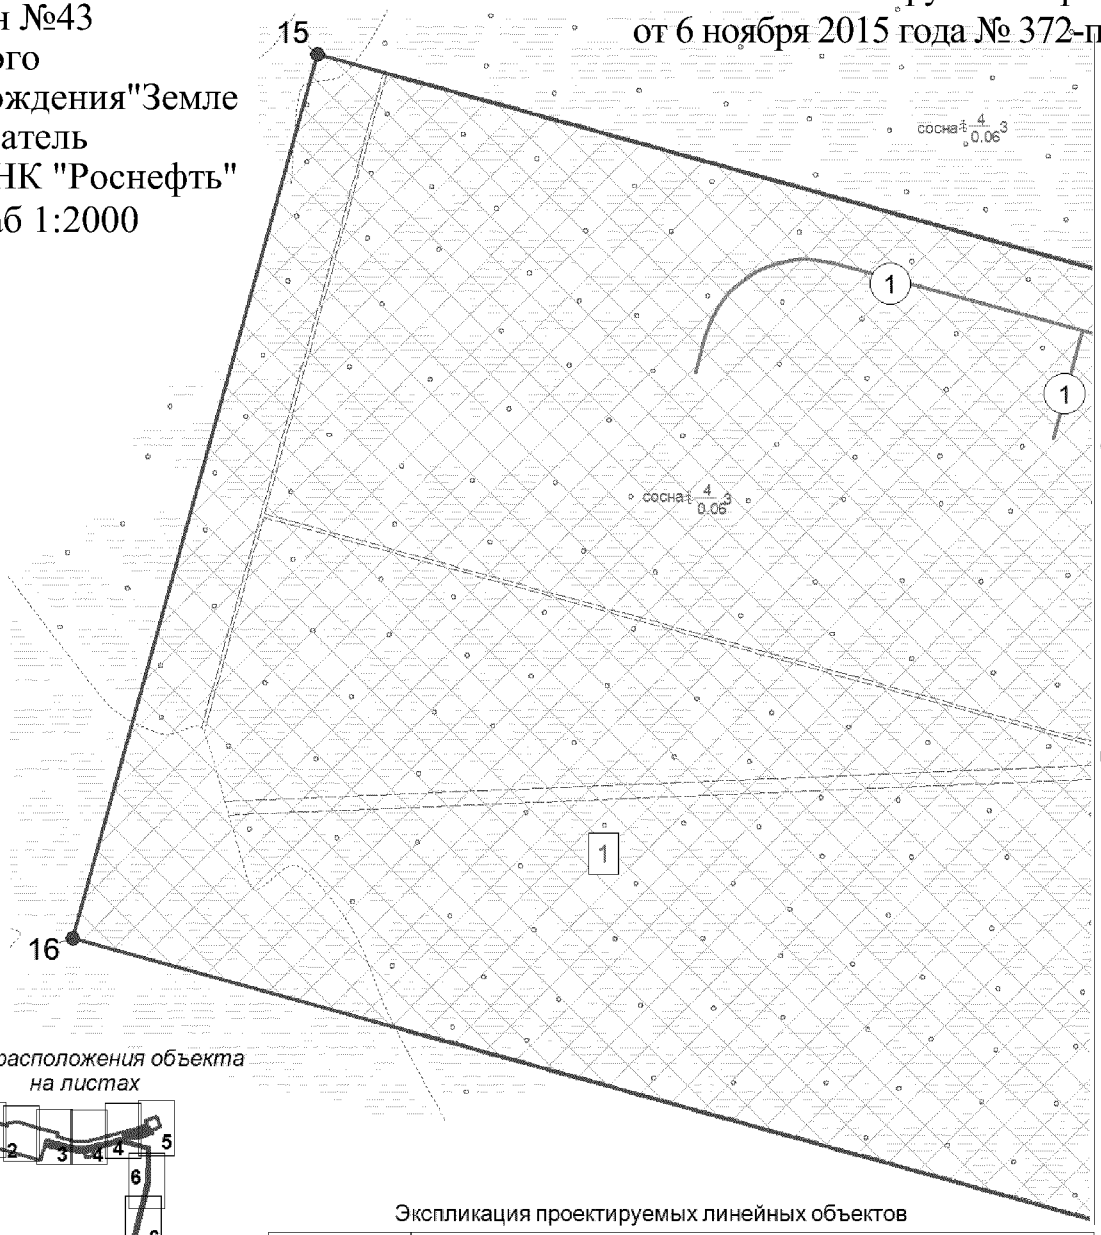

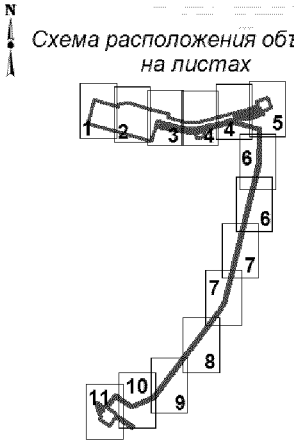

Экспликация проектируемых линейных объектов

Номер	Наименование
1	Автомобильная дорога к кусту скважин № 43.2


Экспликация зон планируемого размещения линейных объектов

Номер	Наименование
1	Обустройство куста скважин №43 Угутского месторождения

УСЛОВНЫЕ ОБОЗНАЧЕНИЯ

- граница зоны размещения линейных объектов (красные линии)
- 78 точки поворота границы зоны планируемого размещения линейных объектов
- зона планируемого размещения линейных объектов
- земельные участки, предоставленные в аренду ОАО "НК "Роснефть"
- (1) номер линейного объекта
- ось проектируемой автомобильной дороги
- ось проектируемых нефтегазосборных сетей
- ось проектируемого высоконапорного водовода
- ось проектируемой ВЛ
- ось проектируемой ВОЛС
- ось ранее запроектированного линейного объекта
- [1] номер зоны планируемого размещения объектов площадь зоны размещения


Основная часть проекта планировки территории
для размещения линейного объекта регионального
значения Ханты-Мансийского автономного округа-Югры
"Обустройство куста скважин №43 Угутского месторождения"
Землепользователь ОАО "НК "Роснефть"
Масштаб 1:2000

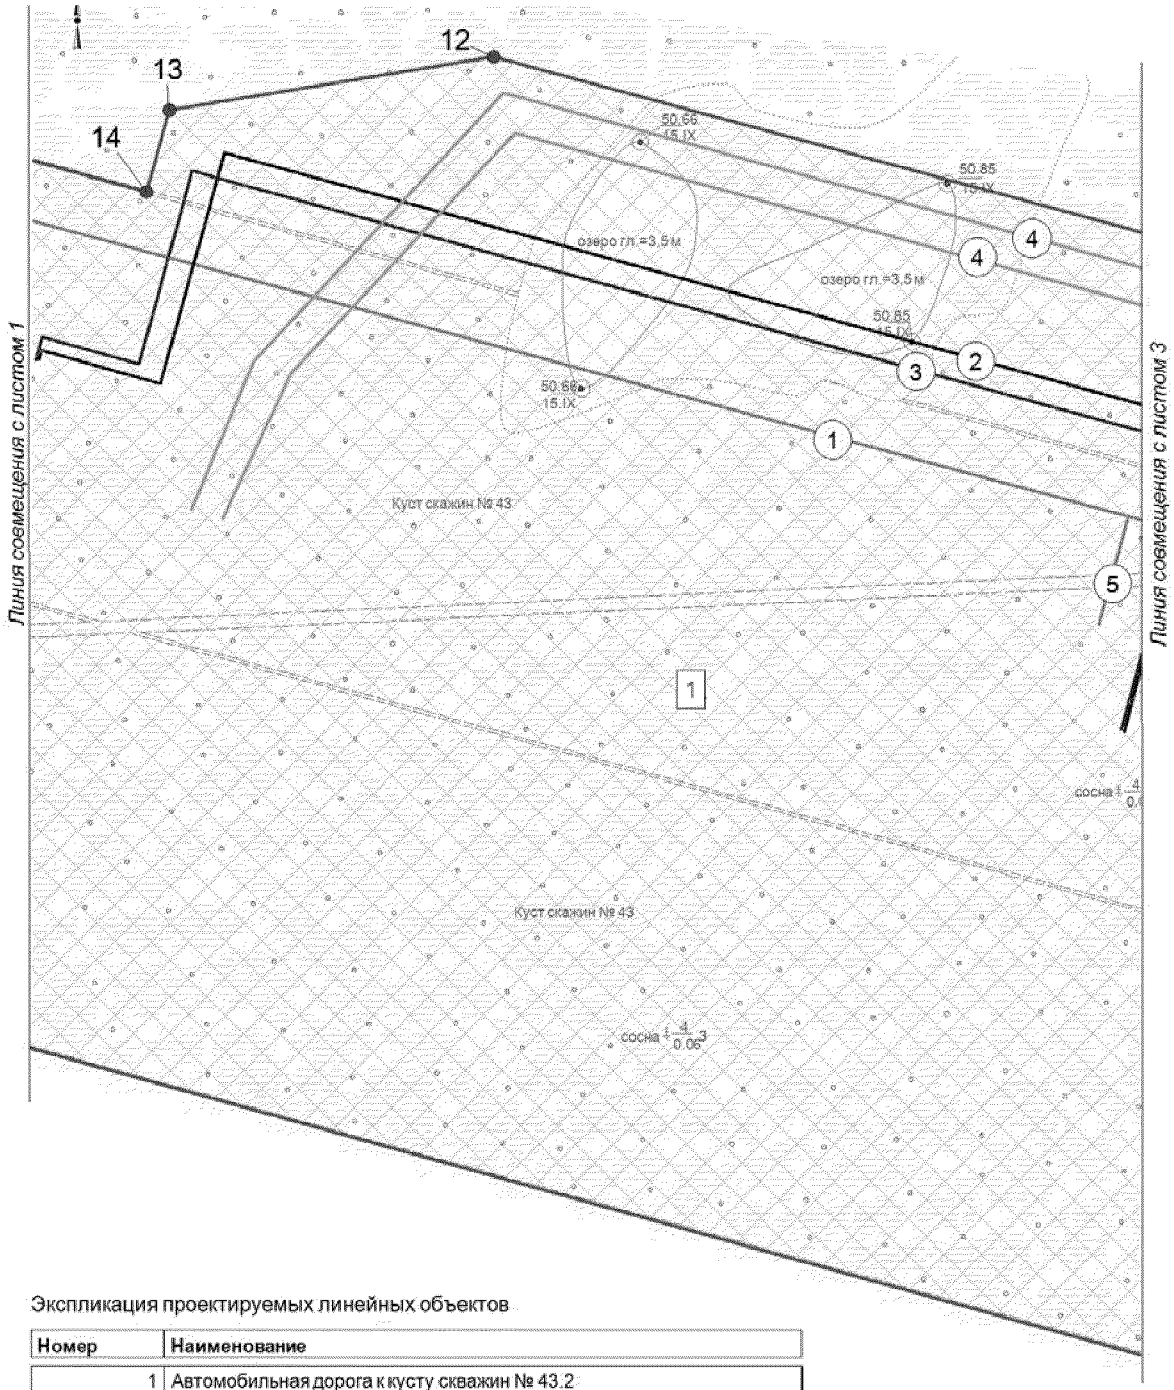

Экспликация проектируемых линейных объектов

Номер	Наименование
1	Автомобильная дорога к кусту скважин № 43.2
2	Нефтегазосборные сети. Куст № 43.2 - т.вр. куст № 43.2
3	Высоконапорный водовод. Т.вр. куст № 43.2 - куст № 43.2
4	ВЛ 6 кВ на куст 43.2
5	Автомобильная дорога к кусту скважин № 43.1


Основная часть проекта планировки территориидля размещения линейного объекта регионального значения Ханты-Мансийского автономного округа-Югры "Обустройство куста скважин №43 Угутского месторождения"
Землепользователь ОАО "НК "Роснефть"
Масштаб 1:2000

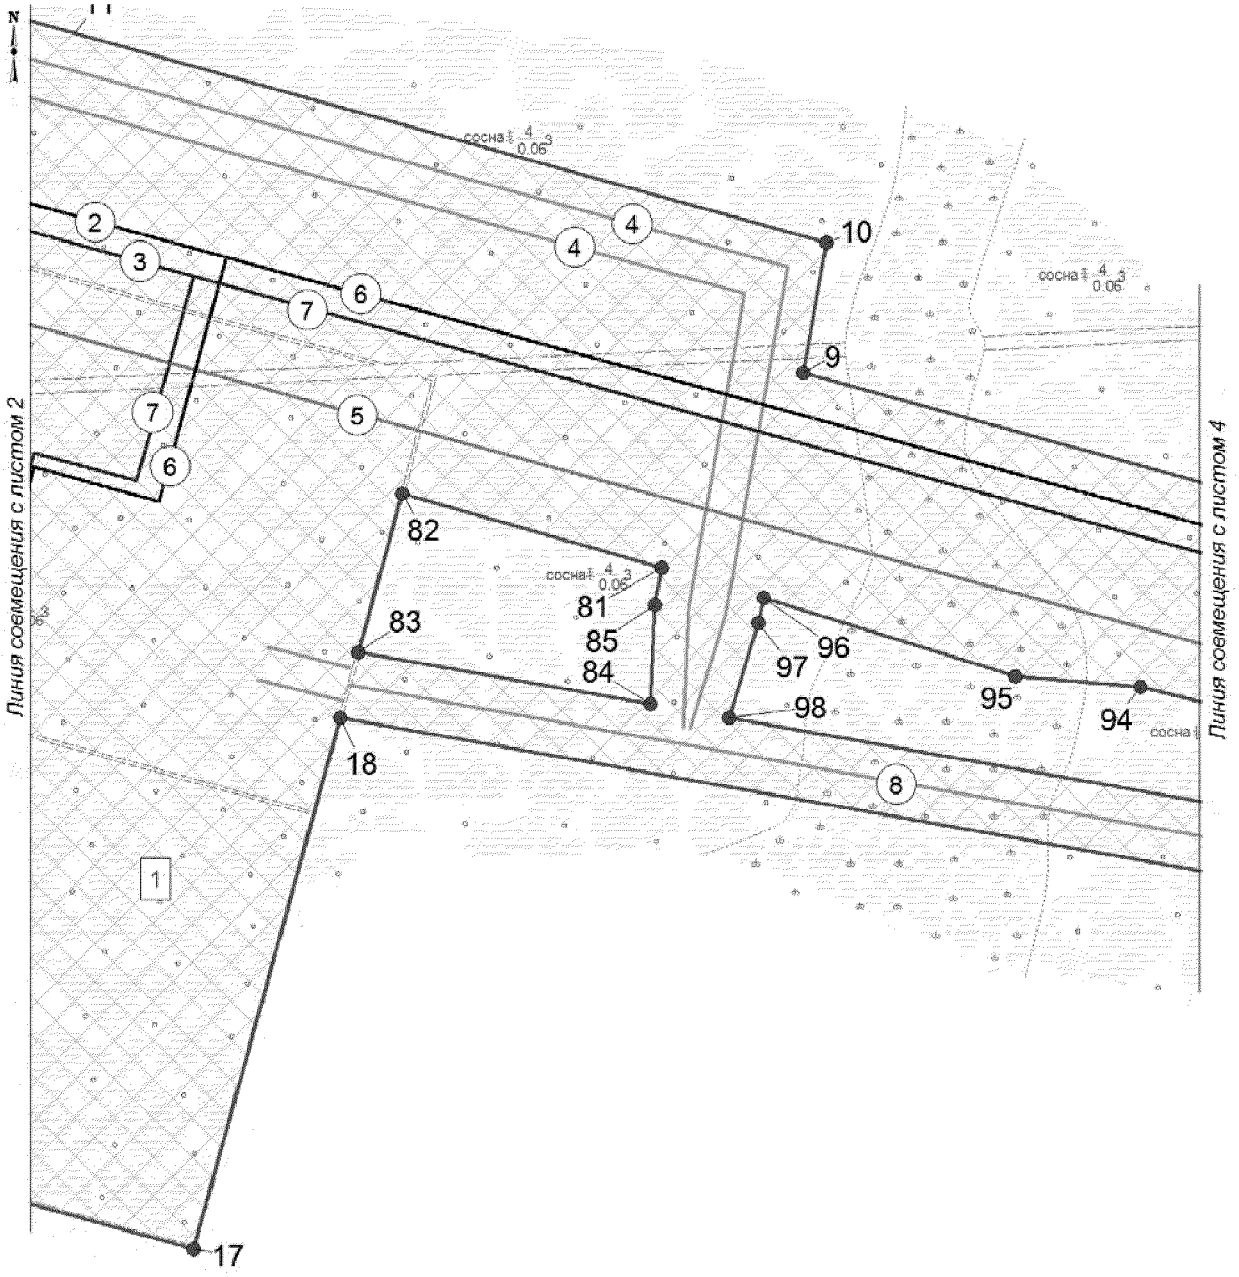

Экспликация проектируемых линейных объектов

Номер	Наименование
2	Нефтегазосборные сети. Куст № 43.2 - т.вр. куст № 43.2
3	Высоконапорный водовод. Т.вр. куст № 43.2 - куст № 43.2
4	ВЛ 6 кВ на куст 43.2
5	Автомобильная дорога к кусту скважин № 43.1
6	Нефтегазосборные сети. Куст № 43.1 - т.вр. куст № 43.1
7	Высоконапорный водовод. Т.вр. куст № 43.1 - куст № 43.1
8	ВЛ 6 кВ на куст 43.1

Основная часть проекта планировки территории для размещения линейного объекта регионального значения Ханты-Мансийского автономного округа-Югры"Обустройство куста скважин №43 Угутского месторождения"
Землепользователь ОАО "НК "Роснефть"
Масштаб 1:2000

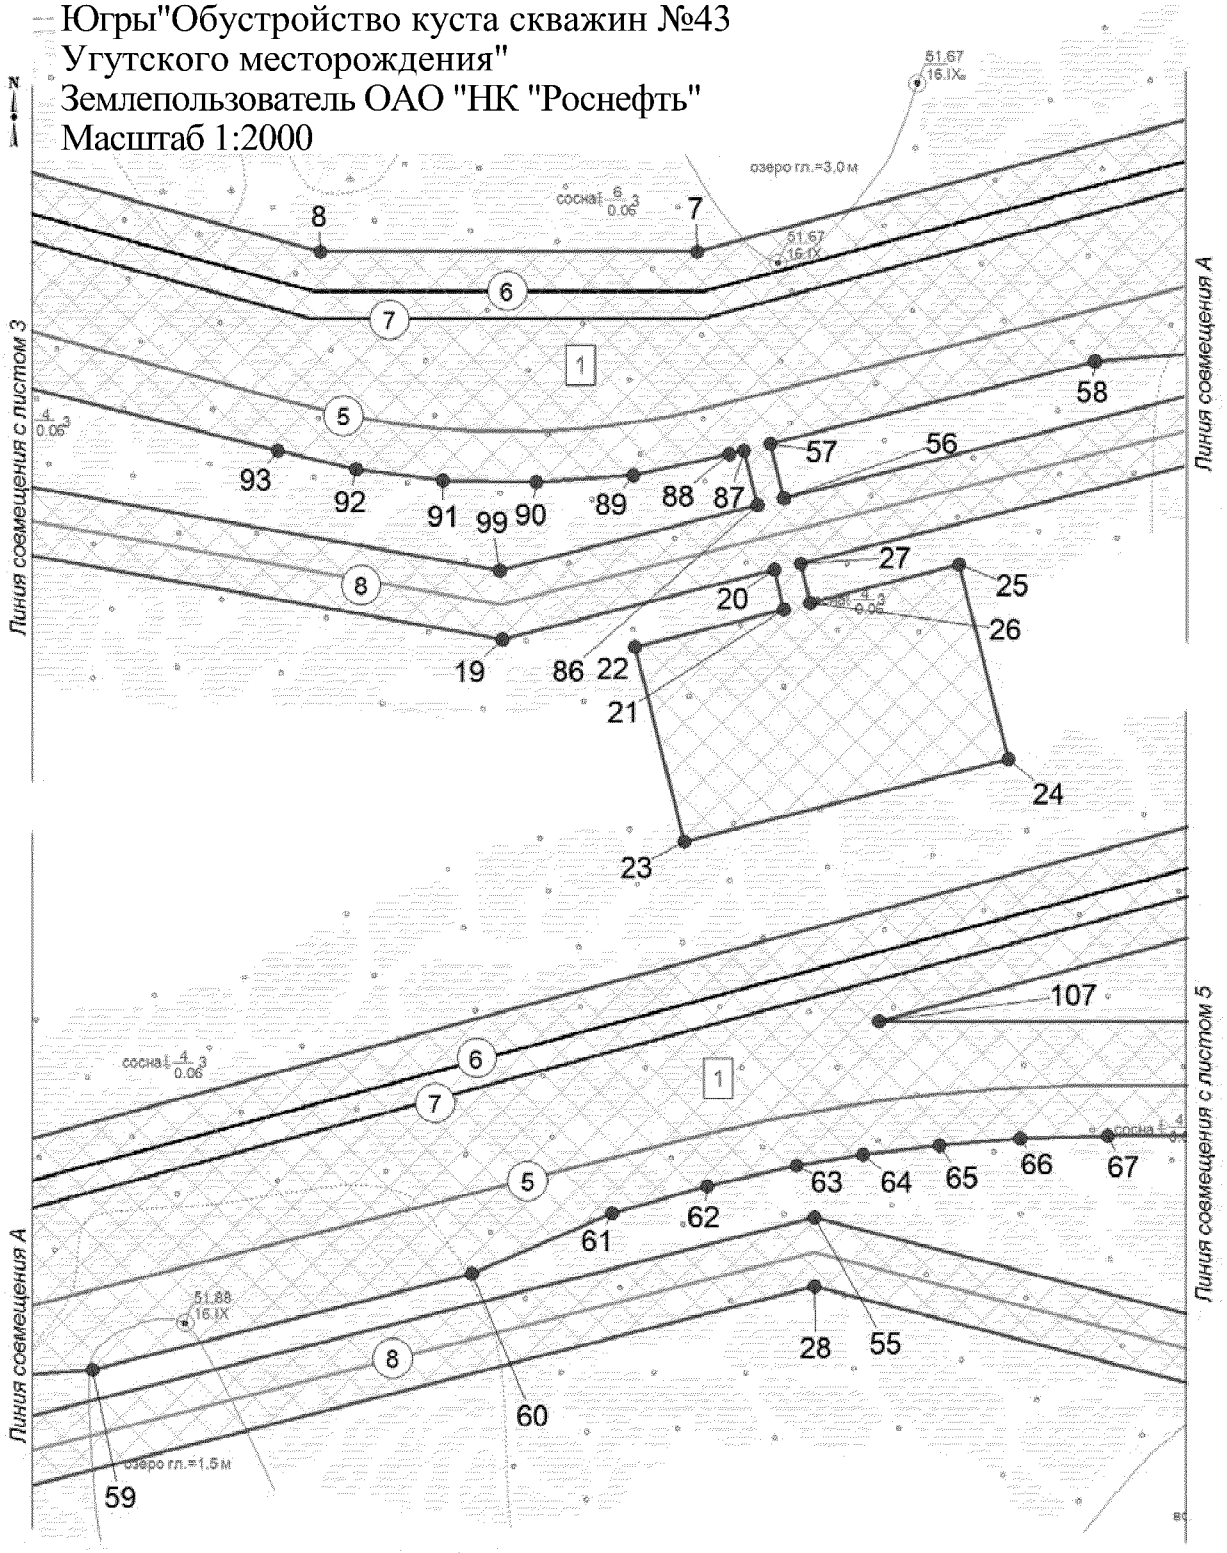


Экспликация проектируемых линейных объектов

Номер	Наименование
5	Автомобильная дорога к кусту скважин № 43.1
6	Нефтегазосборные сети. Куст № 43.1 - т.вр. куст № 43.1
7	Высоконапорный водовод. Т.вр. куст № 43.1 - куст № 43.1
8	ВЛ 6 кВ на куст 43.1

Основная часть проекта планировки территориидля размещения линейного объекта регионального значения Ханты-Мансийского автономного округа-Югры"Обустройство куста скважин №43 Угутского месторождения"

скважин №43 Угутского месторождения"Землепользователь ОАО "НК "Роснефть"


Масштаб 1:2000

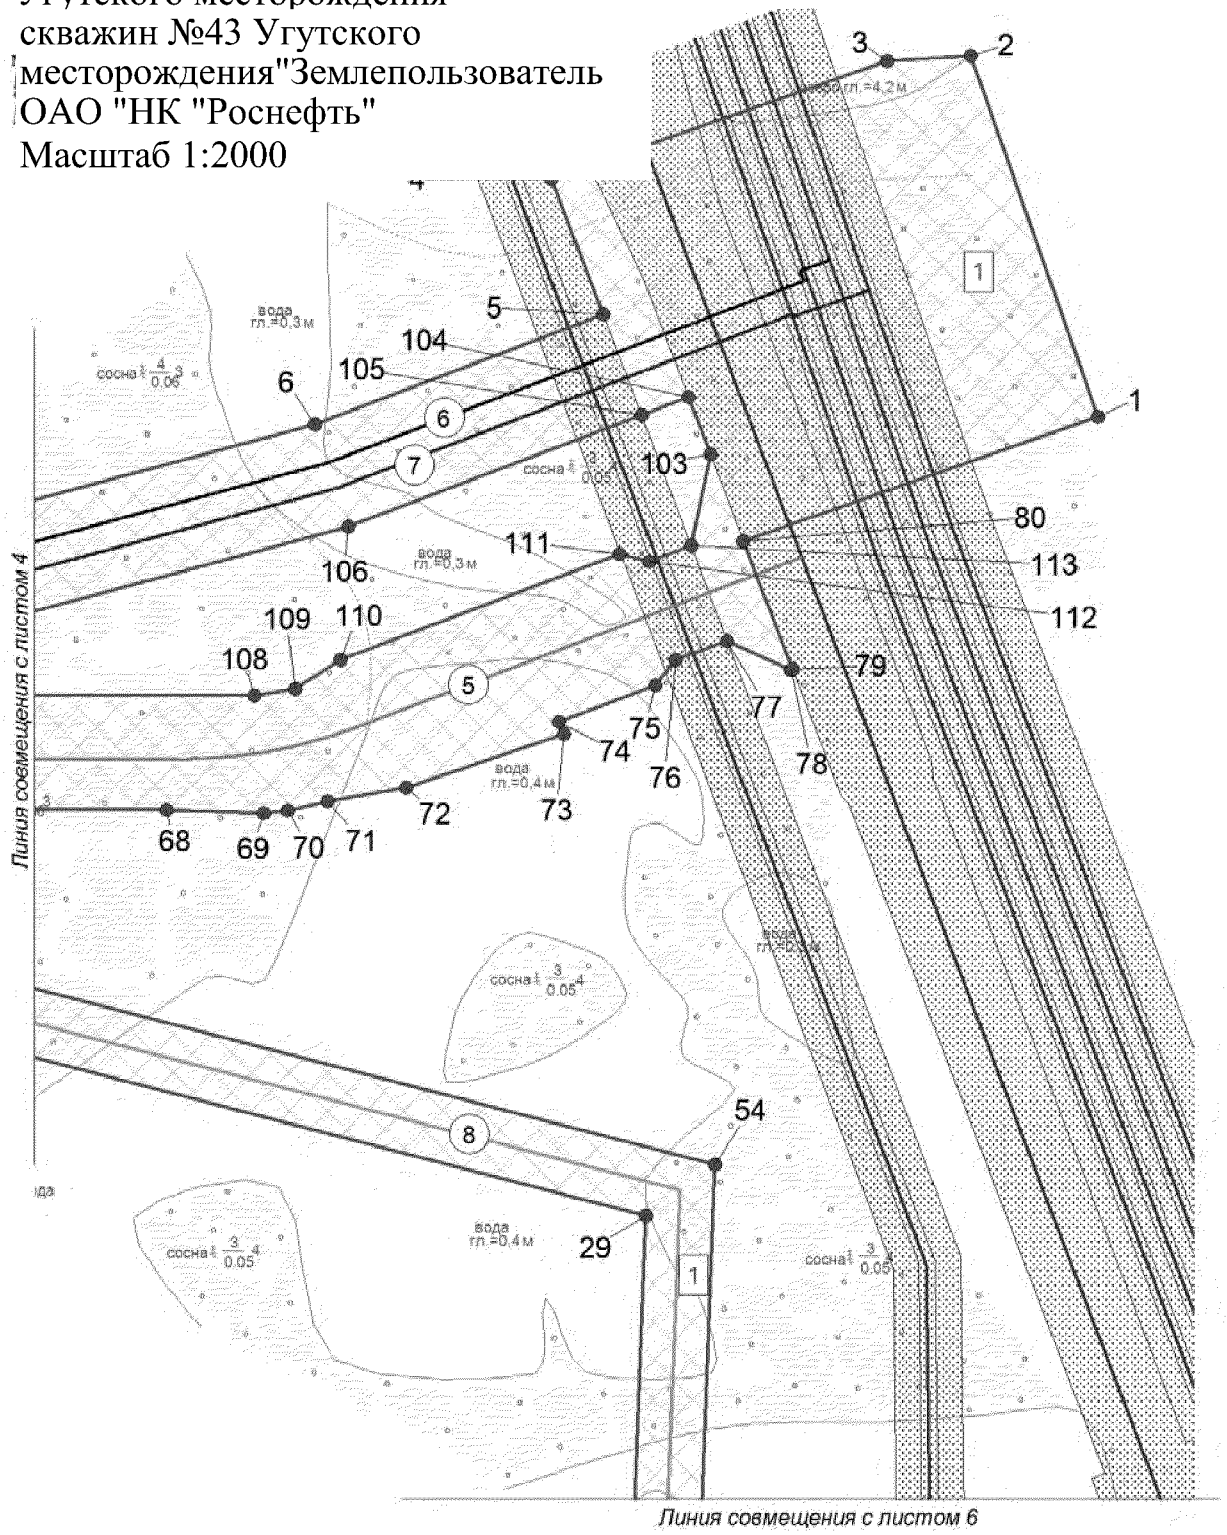

Экспликация проектируемых линейных объектов

Номер	Наименование
5	Автомобильная дорога к кусту скважин № 43.1
6	Нефтегазосборные сети. Куст № 43.1 - т.вр. куст № 43.1
7	Высоконапорный водовод. Т.вр. куст № 43.1 - куст № 43.1
8	ВЛ 6 кВ на куст 43.1


Основная часть проекта планировки территориидля размещения линейного объекта регионального значения Ханты-Мансийского автономного округа-Югры "Обустройство куста скважин №43 Угутского месторождения"
Землепользователь ОАО "НК "Роснефть"
Масштаб 1:2000

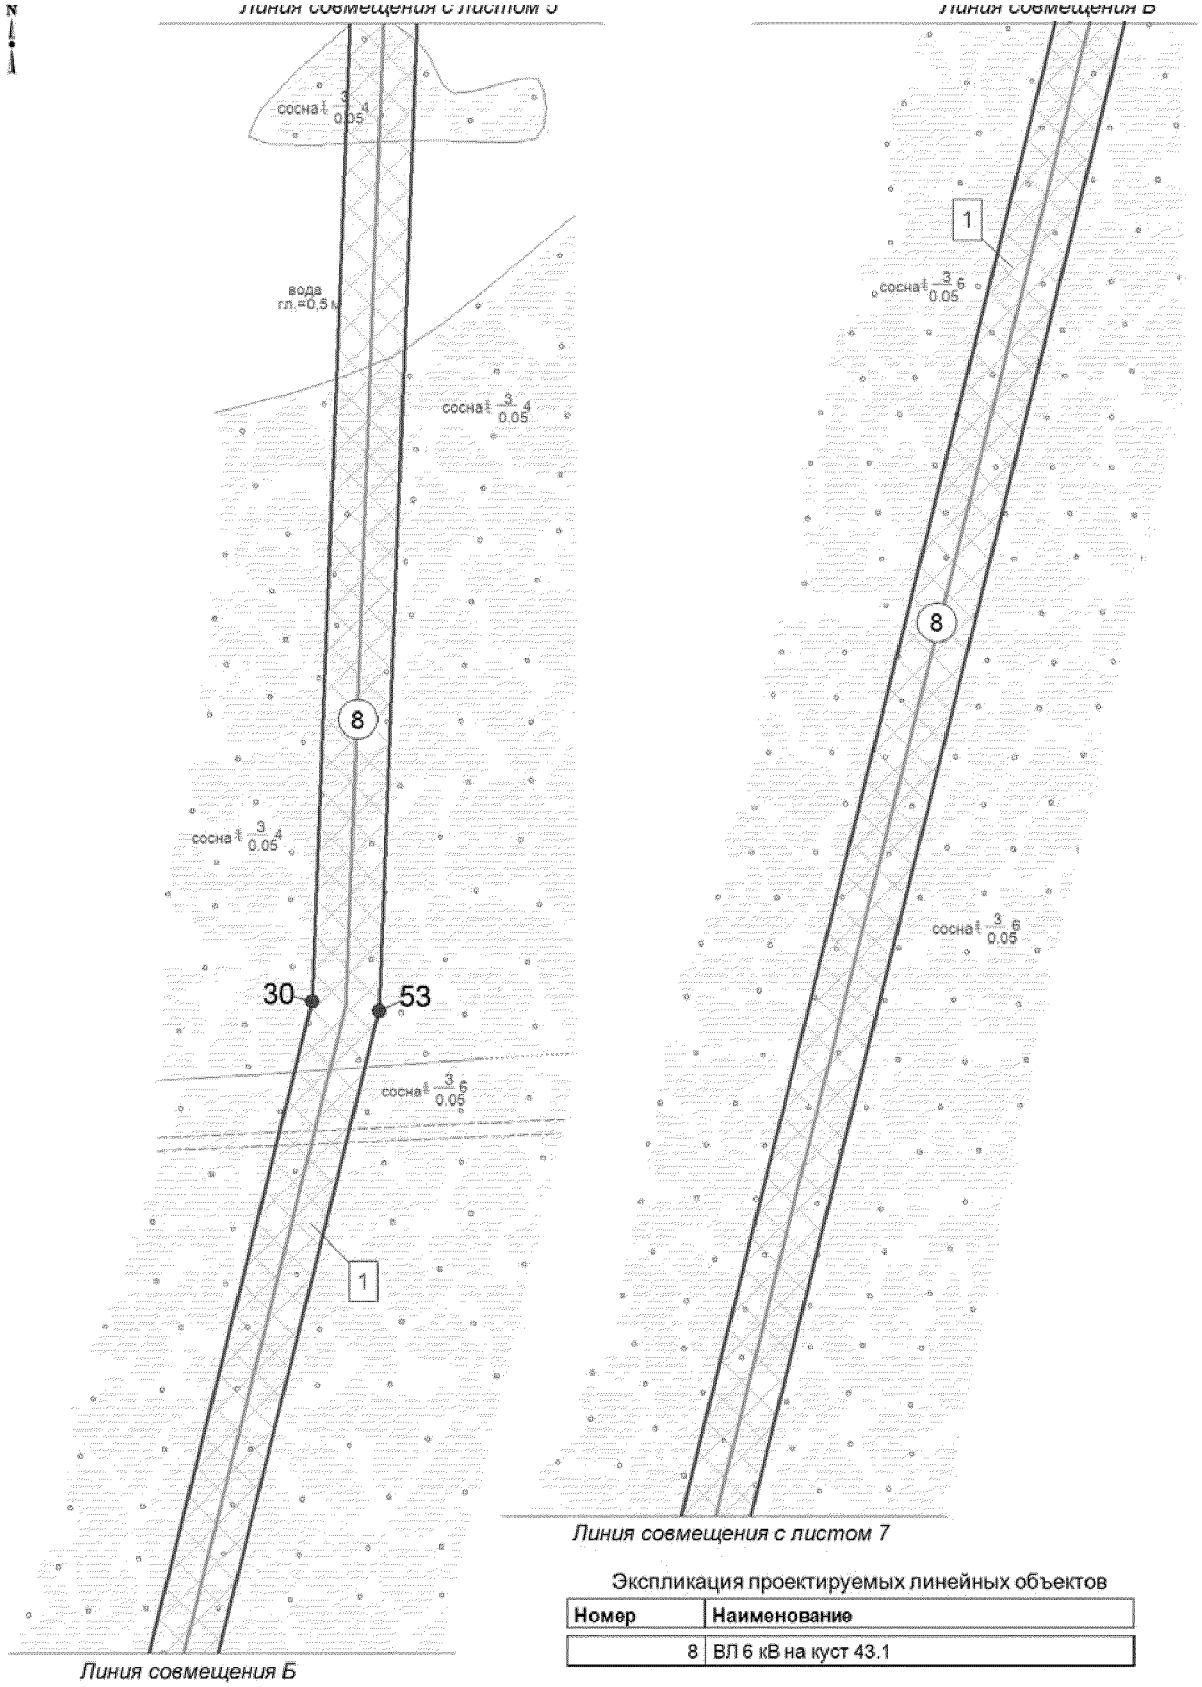

Экспликация проектируемых линейных объектов

Номер	Наименование
8	ВЛ 6 кВ на куст 43.1


Основная часть проекта планировки территориидля размещения линейного объекта регионального значения Ханты-Мансийского автономного округа-Югры "Обустройство куста скважин №43 Угутского месторождения"
Землепользователь ОАО "НК "Роснефть"
Масштаб 1:2000

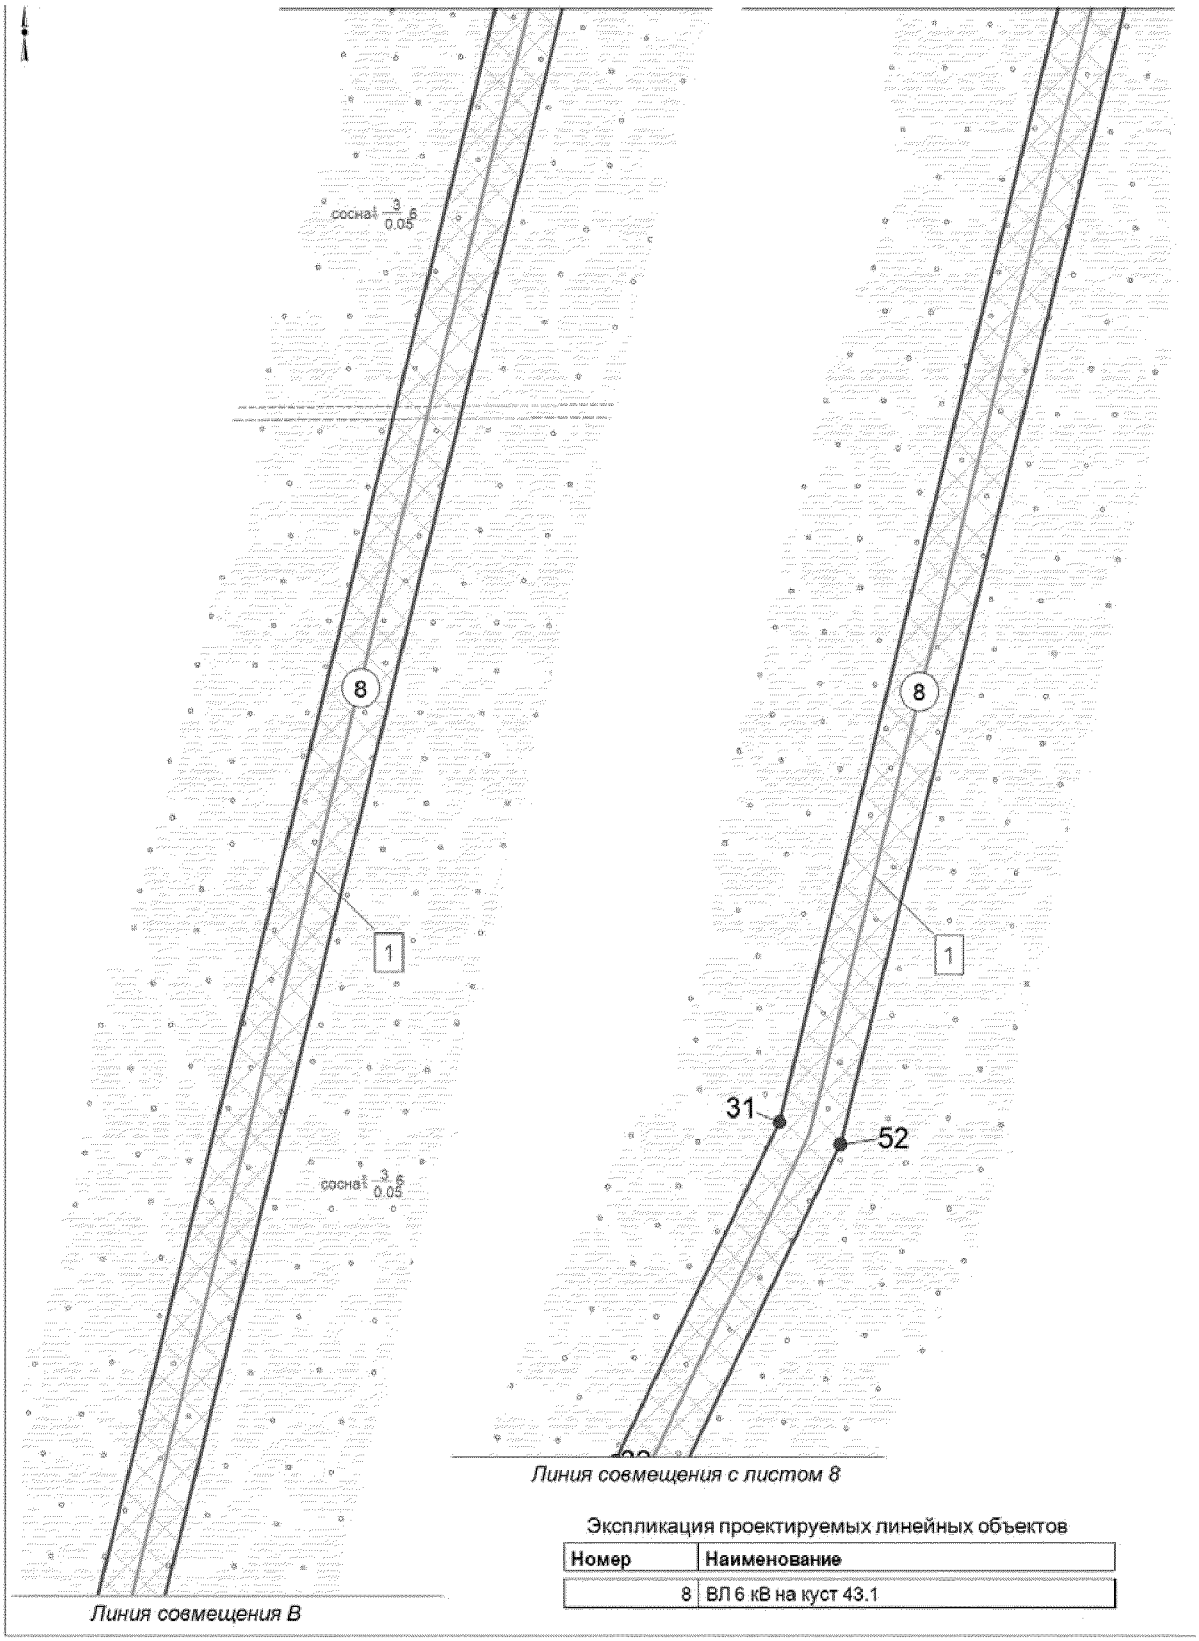

Экспликация проектируемых линейных объектов

Номер	Наименование
8	ВЛ 6 кВ на куст 43.1


Основная часть проекта планировки территориидля размещения линейного объекта регионального значения Ханты-Мансийского автономного округа-Югры "Обустройство куста скважин №43 Угутского месторождения"
Землепользователь ОАО "НК "Роснефть"
Масштаб 1:2000

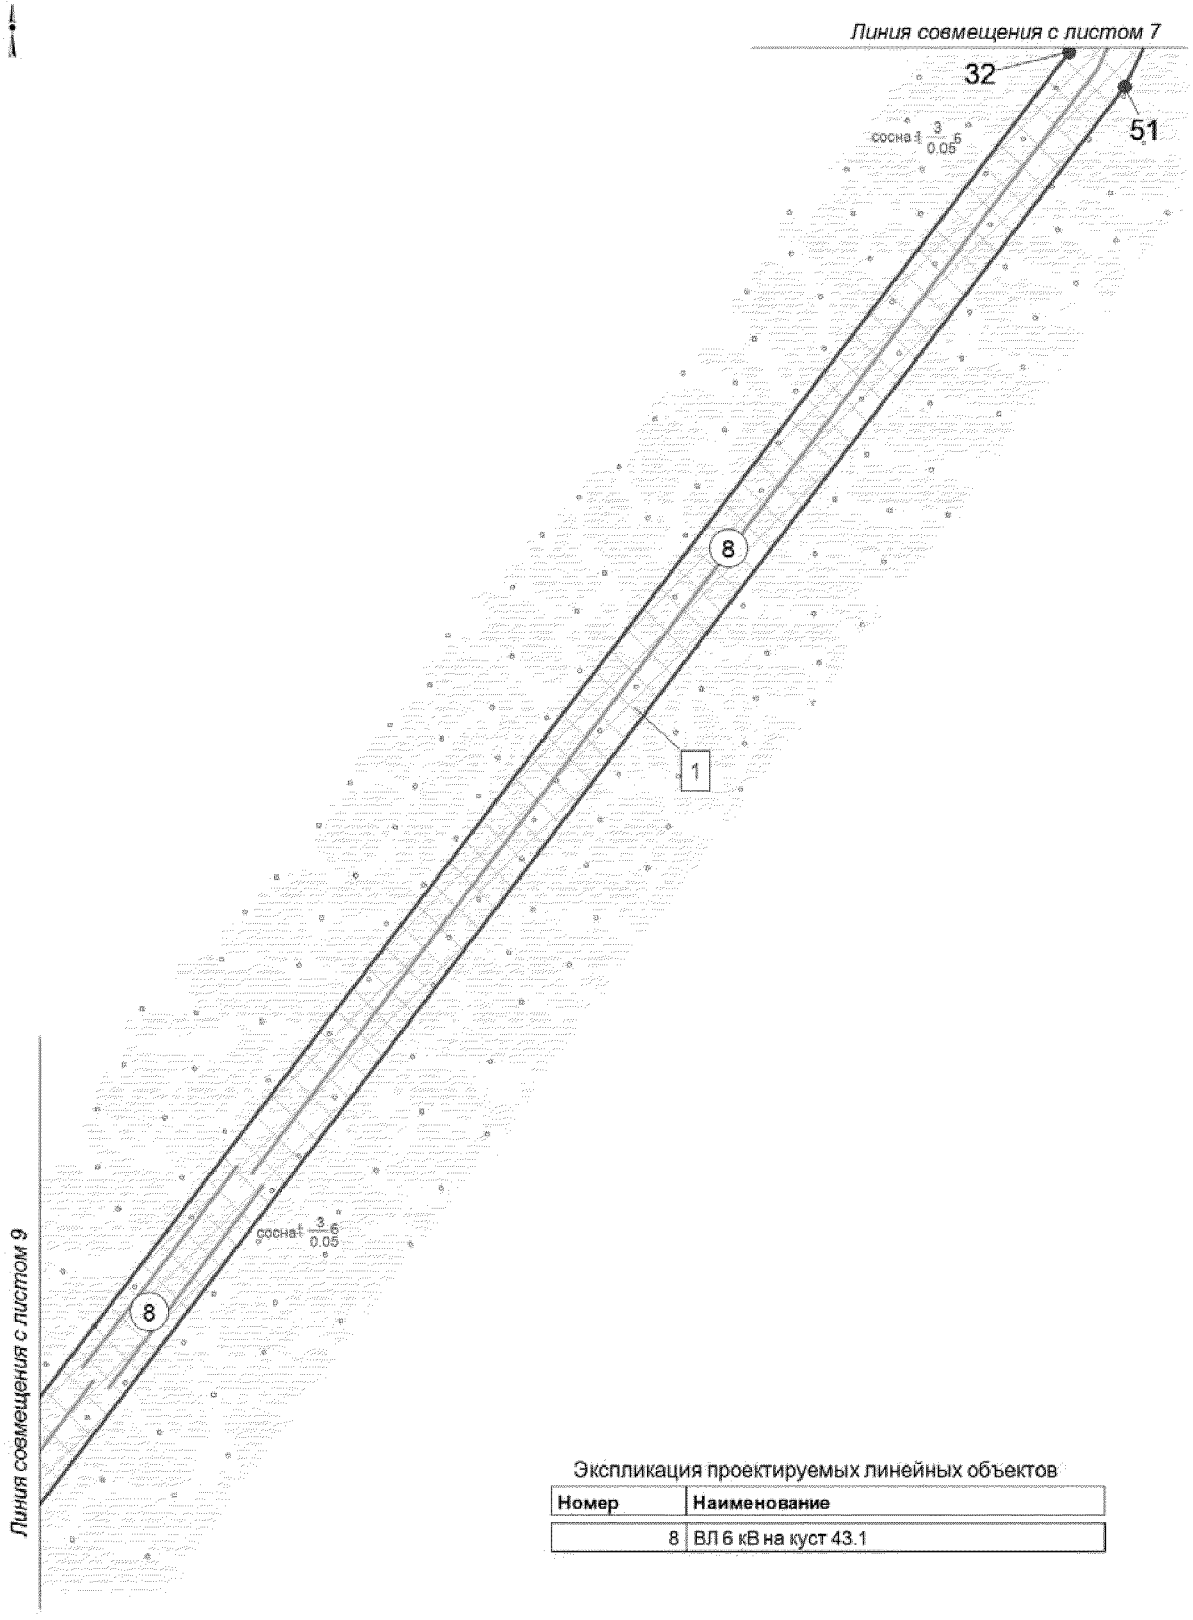

Экспликация проектируемых линейных объектов

Номер	Наименование
8	ВЛ 6 кВ на куст 43.1


Основная часть проекта планировки территориидля размещения линейного объекта регионального значения Ханты-Мансийского автономного округа-Югры "Обустройство куста скважин №43 Угутского месторождения"
Землепользователь ОАО "НК "Роснефть"
Масштаб 1:2000

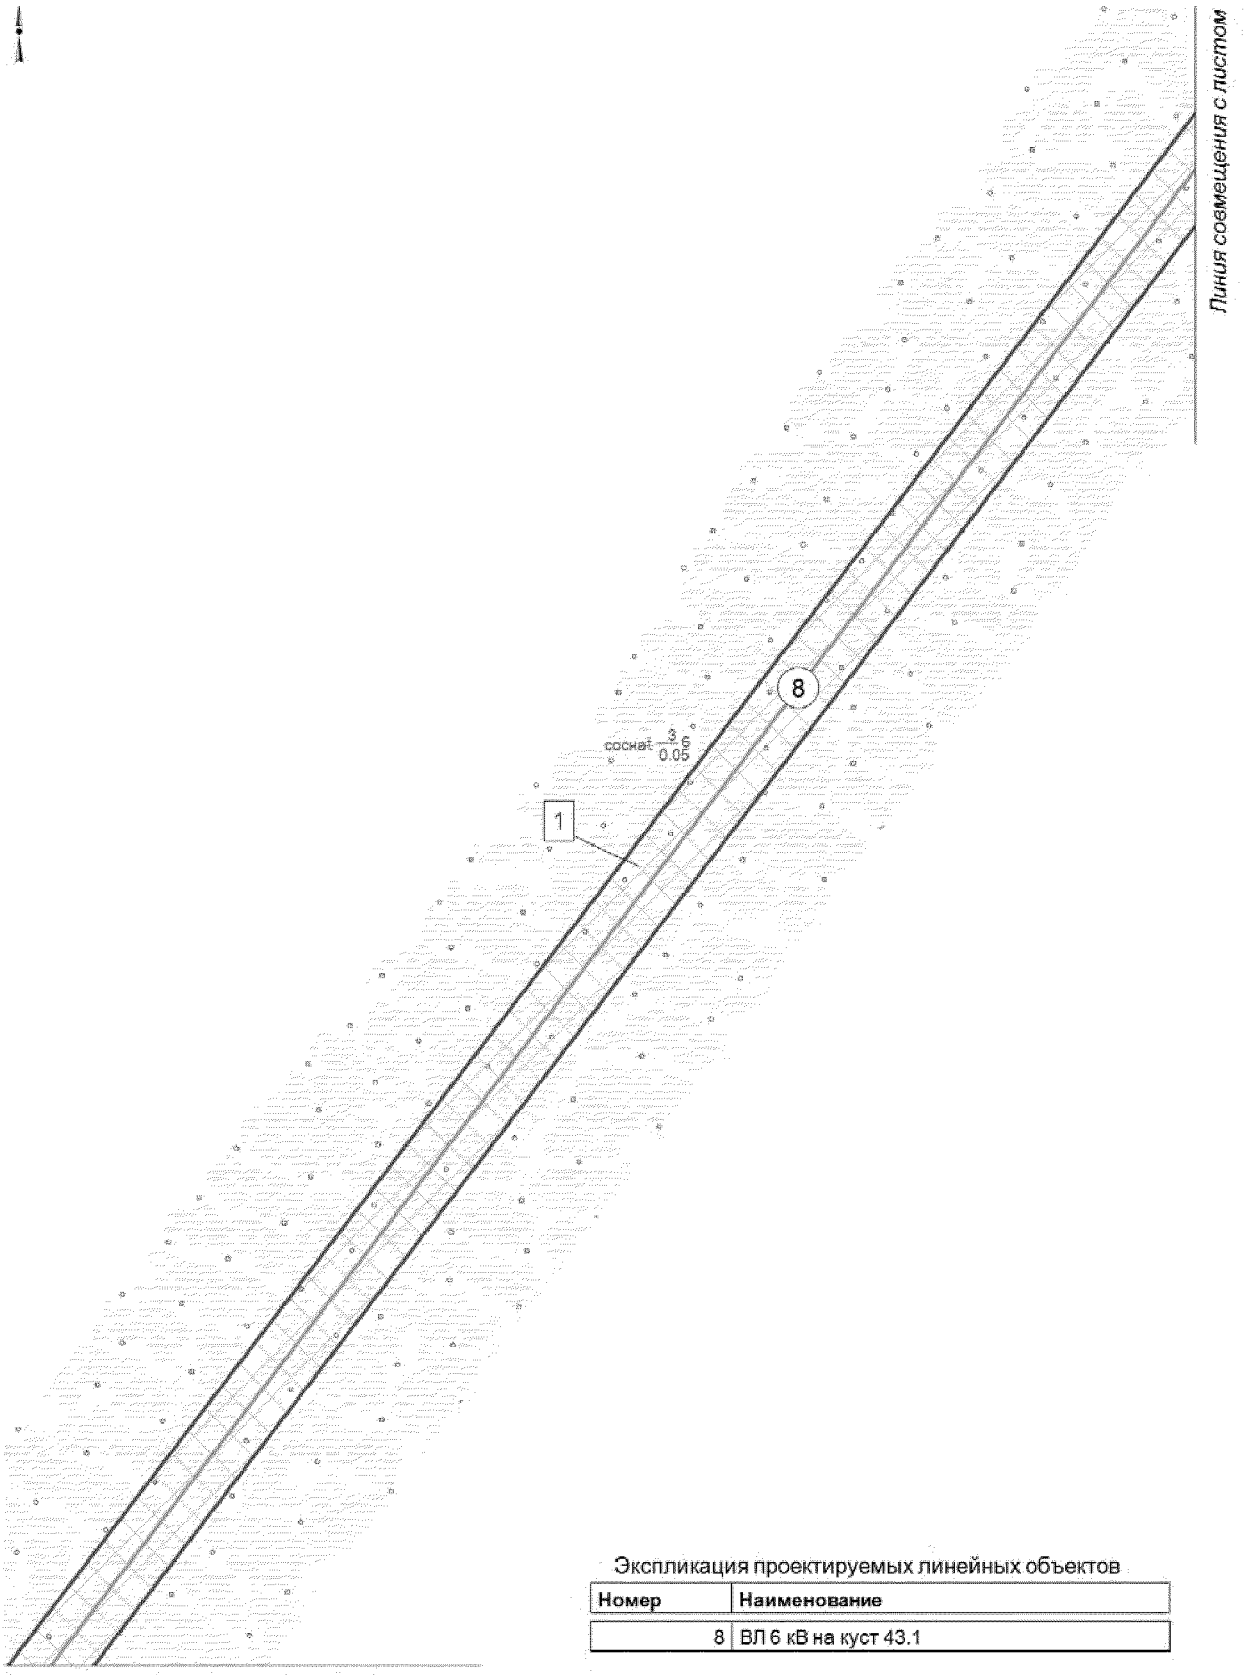

Экспликация проектируемых линейных объектов

Номер	Наименование
8	ВЛ 6 кВ на куст 43.1

Основная часть проекта планировки территориидля размещения линейного объекта регионального значения Ханты-Мансийского автономного округа-Югры "Обустройство куста скважин №43 Угутского месторождения"
Землепользователь ОАО "НК "Роснефть"
Масштаб 1:2000

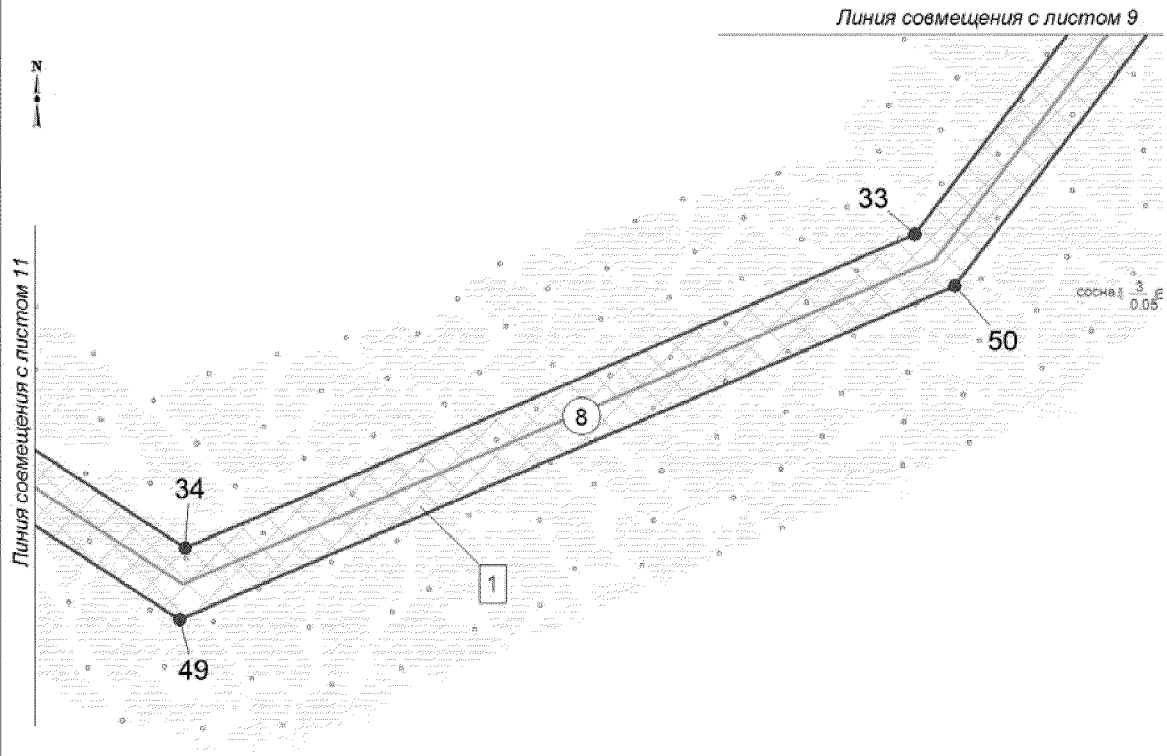


Экспликация проектируемых линейных объектов

Номер	Наименование
8	ВЛ 6 кВ на куст 43.1

Лист 10 из 12

Основная часть проекта планировки территориидля размещения линейного объекта регионального значения Ханты-Мансийского автономного округа-Югры "Обустройство куста скважин №43 Угутского месторождения"
Землепользователь ОАО "НК "Роснефть"
Масштаб 1:2000

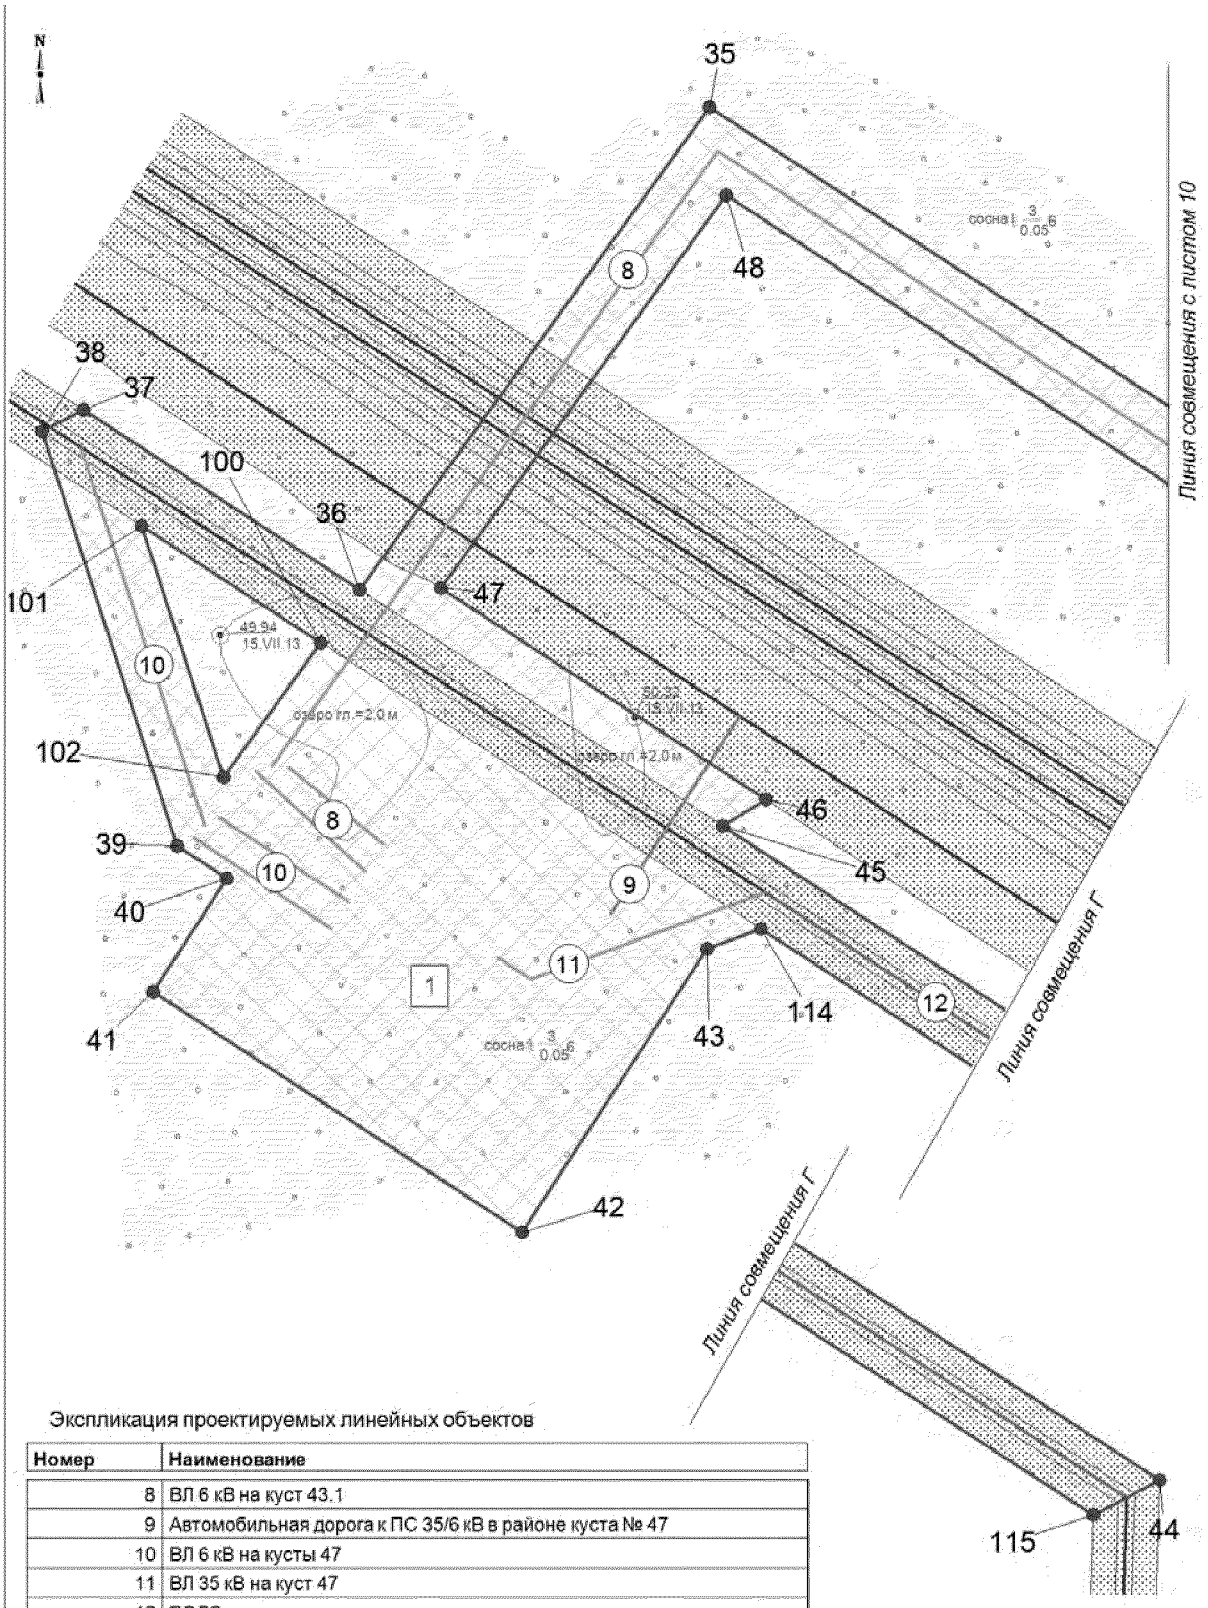

Экспликация проектируемых линейных объектов

Номер	Наименование
8	ВЛ 6 кВ на куст 43.1
9	Автомобильная дорога к ПС 35/6 кВ в районе куста № 47
10	ВЛ 6 кВ на кусты 47
11	ВЛ 35 кВ на куст 47
12	ВОЛС

Основная часть проекта планировки территориидля размещения линейного объекта регионального значения Ханты-Мансийского автономного округа-Югры"Обустройст куста скважин №43 Угутского месторождения. Землепользователь ОАО "НК "Роснефть"

Каталог координат границы зоны планируемого размещения линейных объектов


Номер	X	У
1	900 019.56	3 625 479.97
2	900 126.97	3 625 442.04
3	900 125.58	3 625 417.24
4	900 090.45	3 625 317.22
5	900 049.97	3 625 332.58
6	900 017.28	3 625 246.83
7	899 862.1	3 624 671.05
8	899 861.92	3 624 558.6
9	899 917.69	3 624 355.39
10	899 956.26	3 624 362.24
11	900 017.83	3 624 140.92
12	900 075.76	3 623 926.87
13	900 059.17	3 623 826.22
14	900 033.73	3 623 819.19
15	900 105.47	3 623 559.28
16	899 849.54	3 623 488.63
17	899 659.82	3 624 175.92
18	899 816.18	3 624 219.09
19	899 746.23	3 624 612.9
20	899 766.82	3 624 694.17
21	899 755.09	3 624 697.15
22	899 743.79	3 624 652.56
23	899 685.62	3 624 667.3
24	899 710.2	3 624 764.23
25	899 768.36	3 624 749.49
26	899 757.1	3 624 705.05
27	899 768.83	3 624 702.07
28	899 857.5	3 625 051.86
29	899 781.61	3 625 345.16
30	899 403.72	3 625 330.61
31	897 927.53	3 624 961.18
32	897 823.07	3 624 910.79
33	896 892.19	3 624 198.83
34	896 793.08	3 623 968.73
35	896 915.6	3 623 780.77
36	896 767.68	3 623 673.49
37	896 822.67	3 623 588.96
38	896 816.16	3 623 576.18
39	896 689.09	3 623 617.79
40	896 679.22	3 623 632.92
41	896 644.45	3 623 610.26
42	896 570.73	3 623 723.35
43	896 657.51	3 623 779.93
44	896 566.02	3 623 983.49
45	896 695.25	3 623 784.83
46	896 703.35	3 623 798.07
47	896 768.11	3 623 698.51
48	896 888.46	3 623 785.8
49	896 770.47	3 623 966.8
50	896 875.89	3 624 211.54
51	897 812.53	3 624 927.91
52	897 920.69	3 624 980.08
53	899 400.88	3 625 350.51
54	899 796.94	3 625 365.77
55	899 878.14	3 625 051.91
56	899 788.22	3 624 697.16
57	899 804.54	3 624 693.02
58	899 829.19	3 624 790


Номер	X	
59	899 832.68	3 624 836.2
60	899 861.5	3 624 949.58
61	899 879.37	3 624 991.46
62	899 887.64	3 625 019.91
63	899 893.56	3 625 046.57
64	899 896.96	3 625 066.33
65	899 899.88	3 625 089.16
66	899 901.81	3 625 113.22
67	899 902.59	3 625 139.55
68	899 902.59	3 625 202.54
69	899 901.56	3 625 231.43
70	899 902.35	3 625 238.71
71	899 904.95	3 625 250.52
72	899 909.1	3 625 273.96
73	899 925.03	3 625 320.79
74	899 928.69	3 625 319.4
75	899 939.55	3 625 347.99
76	899 947.23	3 625 354.1
77	899 952.9	3 625 369.4
78	899 944.24	3 625 388.39
79	899 944.43	3 625 388.88
80	899 982.53	3 625 374.36
81	899 860.36	3 624 313.73
82	899 882.31	3 624 237.34
83	899 835.56	3 624 224.44
84	899 820.27	3 624 310.42
85	899 849.55	3 624 311.81
86	899 786.21	3 624 689.25
87	899 802.52	3 624 685.09
88	899 801.43	3 624 680.78
89	899 795.13	3 624 651.96
90	899 793.1	3 624 623.23
91	899 793.75	3 624 595.05
92	899 796.87	3 624 569.18
93	899 802.59	3 624 545.8
94	899 825.31	3 624 454.82
95	899 828.44	3 624 418.02
96	899 851.59	3 624 343.66
97	899 844.13	3 624 342.33
98	899 816.17	3 624 333.53
99	899 766.67	3 624 612.16
100	896 751.47	3 623 661.74
101	896 787.28	3 623 606.67
102	896 710.3	3 623 631.88
103	900 008.39	3 625 364.5
104	900 025.42	3 625 358
105	900 020.05	3 625 343.93
106	899 986.81	3 625 256.72
107	899 936.76	3 625 071.04
108	899 936.58	3 625 228.66
109	899 938.55	3 625 240.84
110	899 947.26	3 625 254.27
111	899 978.67	3 625 337.5
112	899 976.47	3 625 346.34
113	899 981.24	3 625 358.66
114	896 663.72	3 623 796.65
115	896 555.39	3 623 963.16

Губернатор

Проект межевания территории для размещения линейного объекта регионального значения Ханты-Мансийского автономного округа-Югры "Обустройство куста скважин №43 Угутского месторождения"
Землепользователь ОАО "НК "Роснефть"
Масштаб 1:2000

Приложение 14
к постановлению Правительства
Ханты-Мансийского
автономного округа – Югры
от 6 ноября 2015 года № 372-п

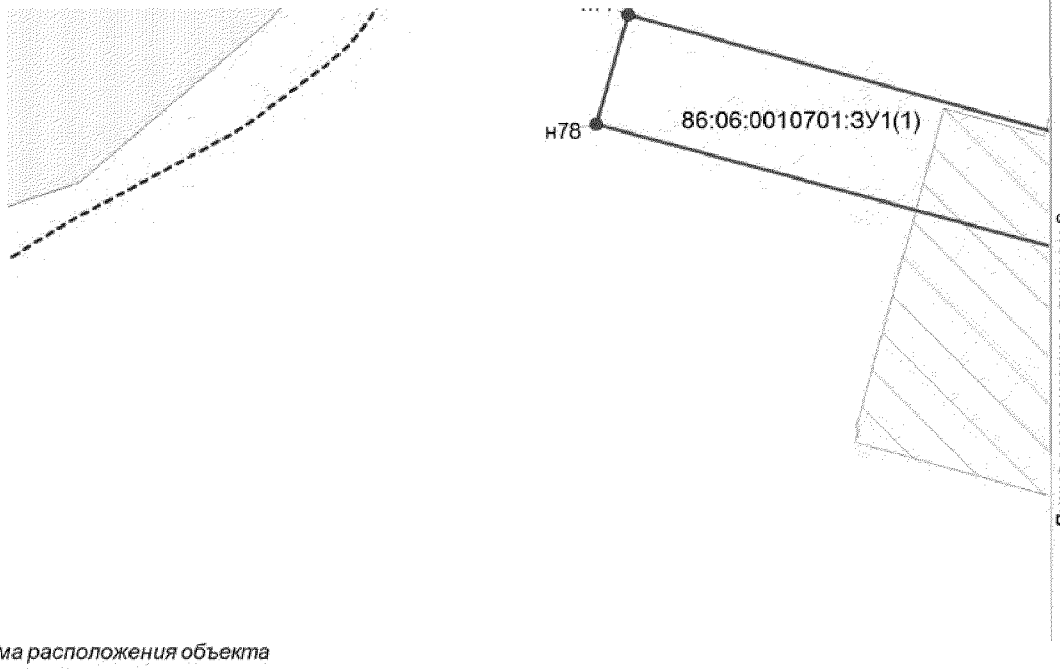

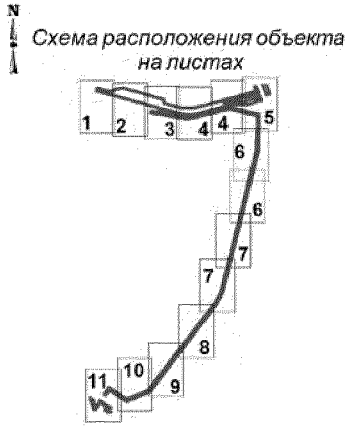


УСЛОВНЫЕ ОБОЗНАЧЕНИЯ

- граница земельного участка
- земельный участок на ранее арендованных земельных участках
- н1 точка поворота границы земельного участка устанавливаемой при проведении кадастровых работ
- 86:03:0010701:ЗУ1 кадастровый номер земельного участка номер формируемого земельного участка
- земельные участки, согласно сведениям государственного лесного реестра
- охранная зона проектируемой ВЛ
- охранная зона проектируемых трубопроводов
- граница водоохранных зон


Зоны историко-культурного наследия:

- перспективная зона
- малоперспективная зона

Проект межевания территории для размещения
линейного объекта регионального значения
Ханты-Мансийского автономного округа-Югры
"Обустройство куста скважин №43 Угутского месторождения"
Землепользователь ОАО "НК "Роснефть"
Масштаб 1:2000

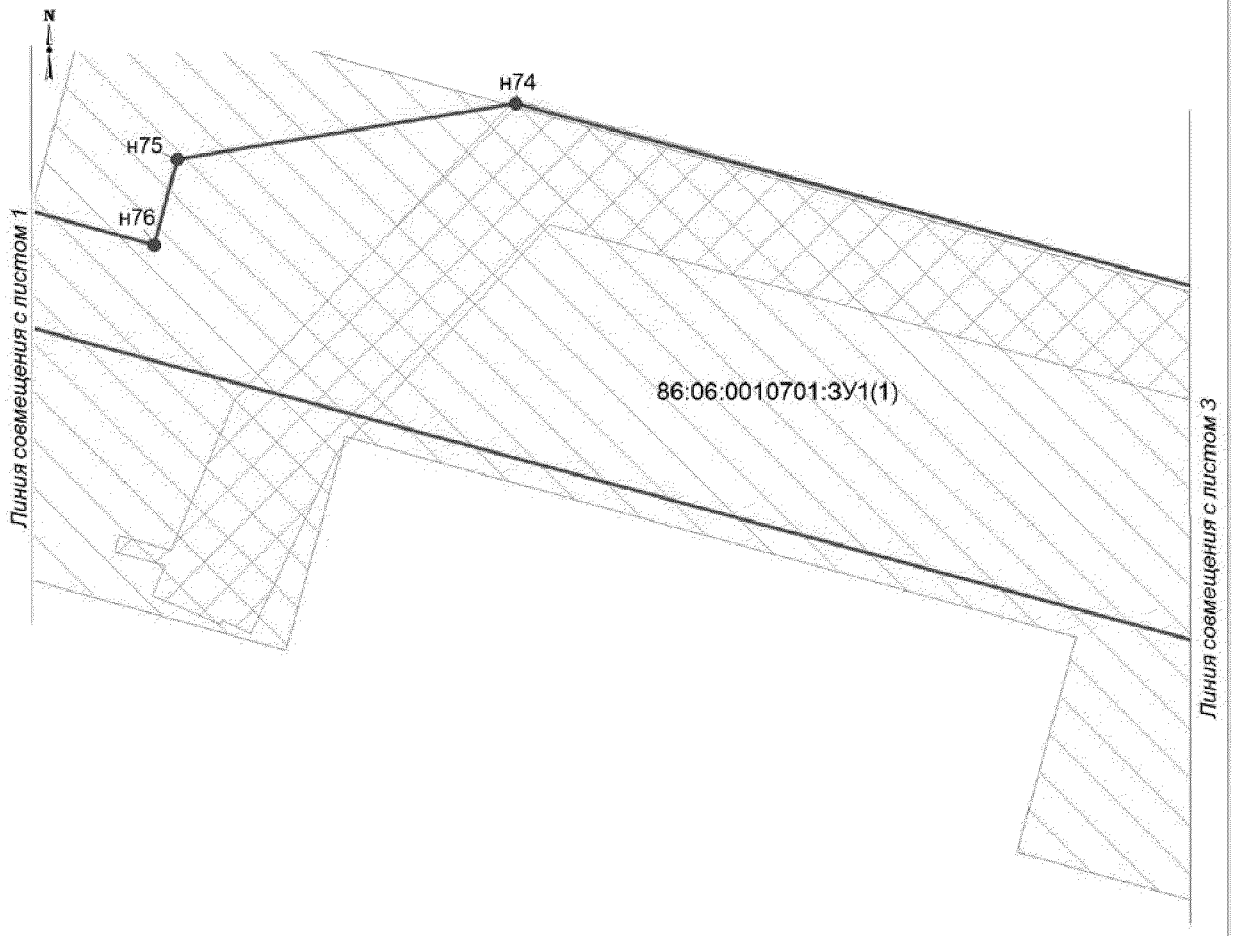


Проект межевания территории для размещения линейного объекта регионального значения Ханты-Мансийского автономного округа-Югры
"Обустройство куста скважин №43 Угутского месторождения"
Землепользователь ОАО "НК "Роснефть"
Масштаб 1:2000

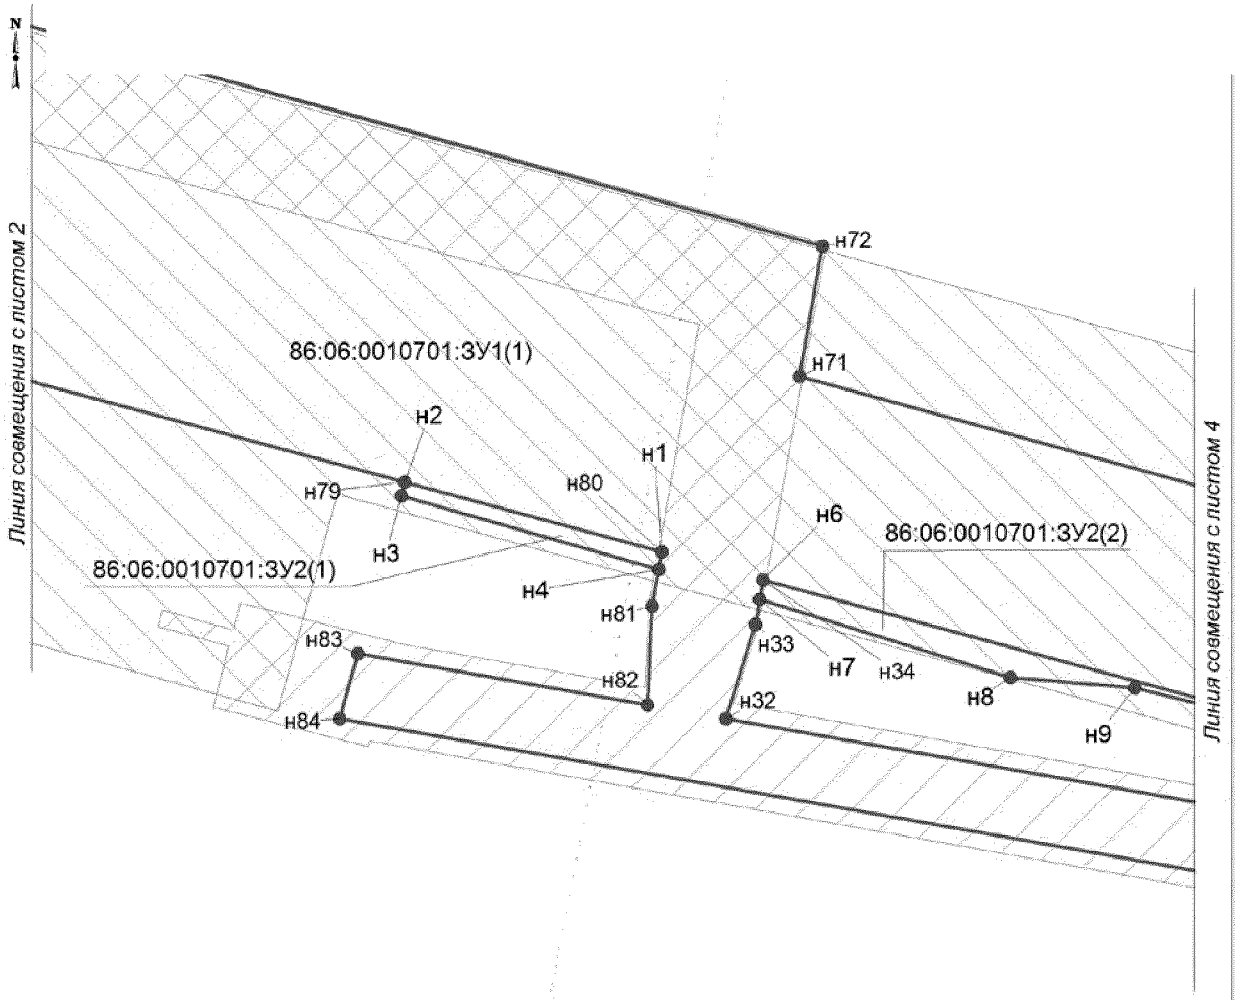


Лист 3 из 12


Проект межевания территории для размещения линейного объекта регионального значения Ханты-Мансийского автономного округа-Югры "Обустройство куста скважин №43 Угутского месторождения"
Землепользователь ОАО "НК "Роснефть"
Масштаб 1:2000

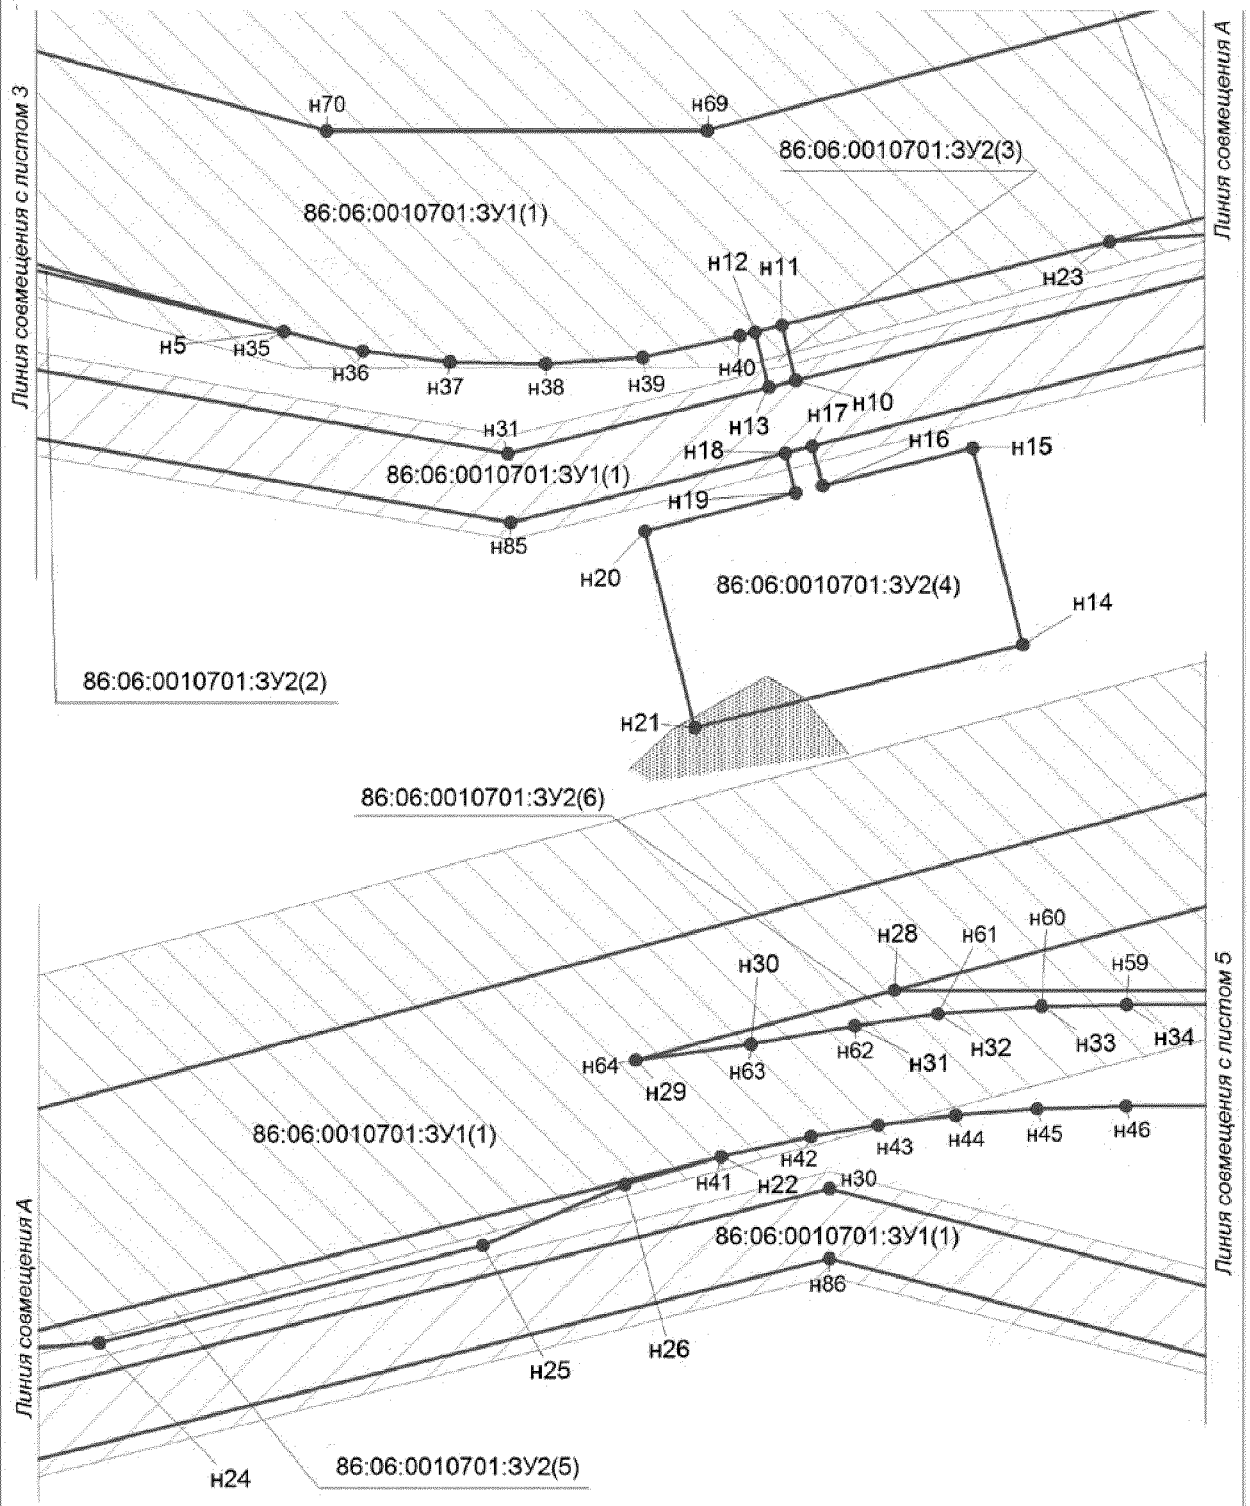

Проект межевания территории для размещения
линейного объекта регионального значения
Ханты-Мансийского автономного округа-Югры
"Обустройство куста скважин №43 Угутского месторождения"
Землепользователь ОАО "НК "Роснефть"
Масштаб 1:2000

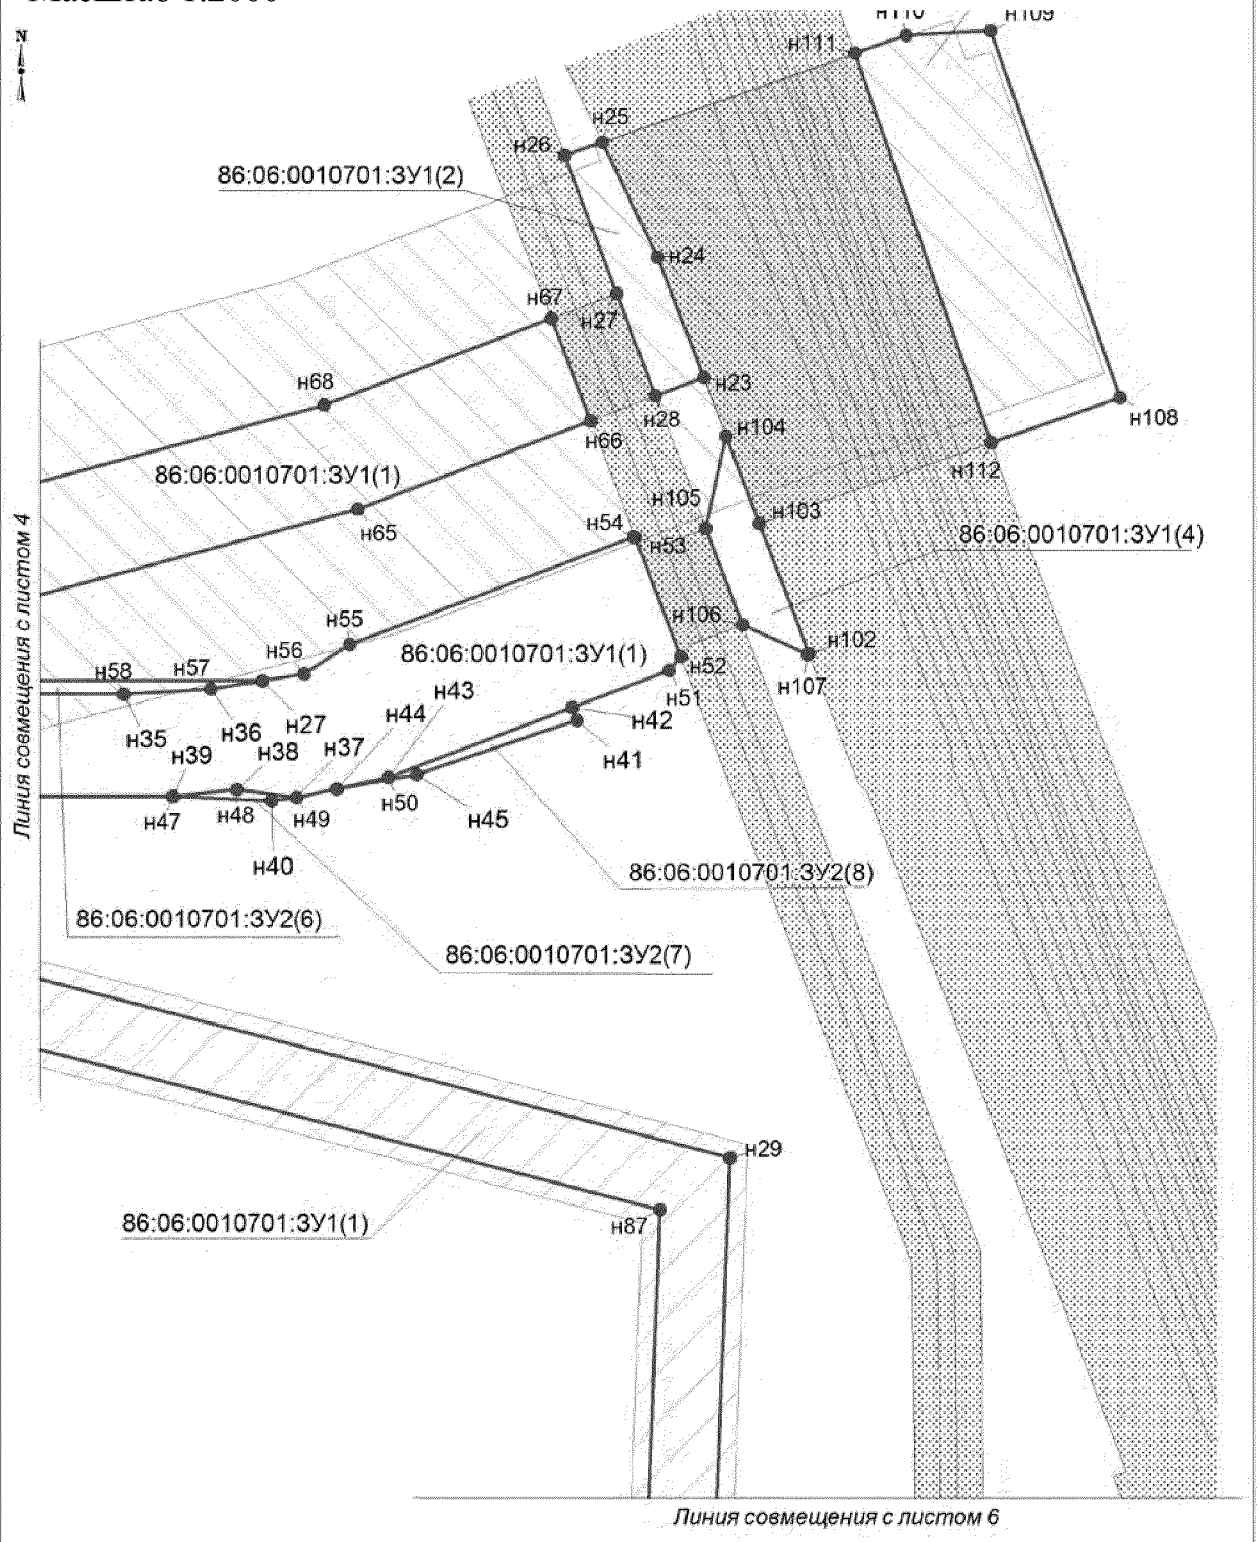


Проект межевания территории для размещения
линейного объекта регионального значения
Ханты-Мансийского автономного округа-Югры
"Обустройство куста скважин №43 Угутского месторождения"
Землепользователь ОАО "НК "Роснефть". Масштаб 1:2000

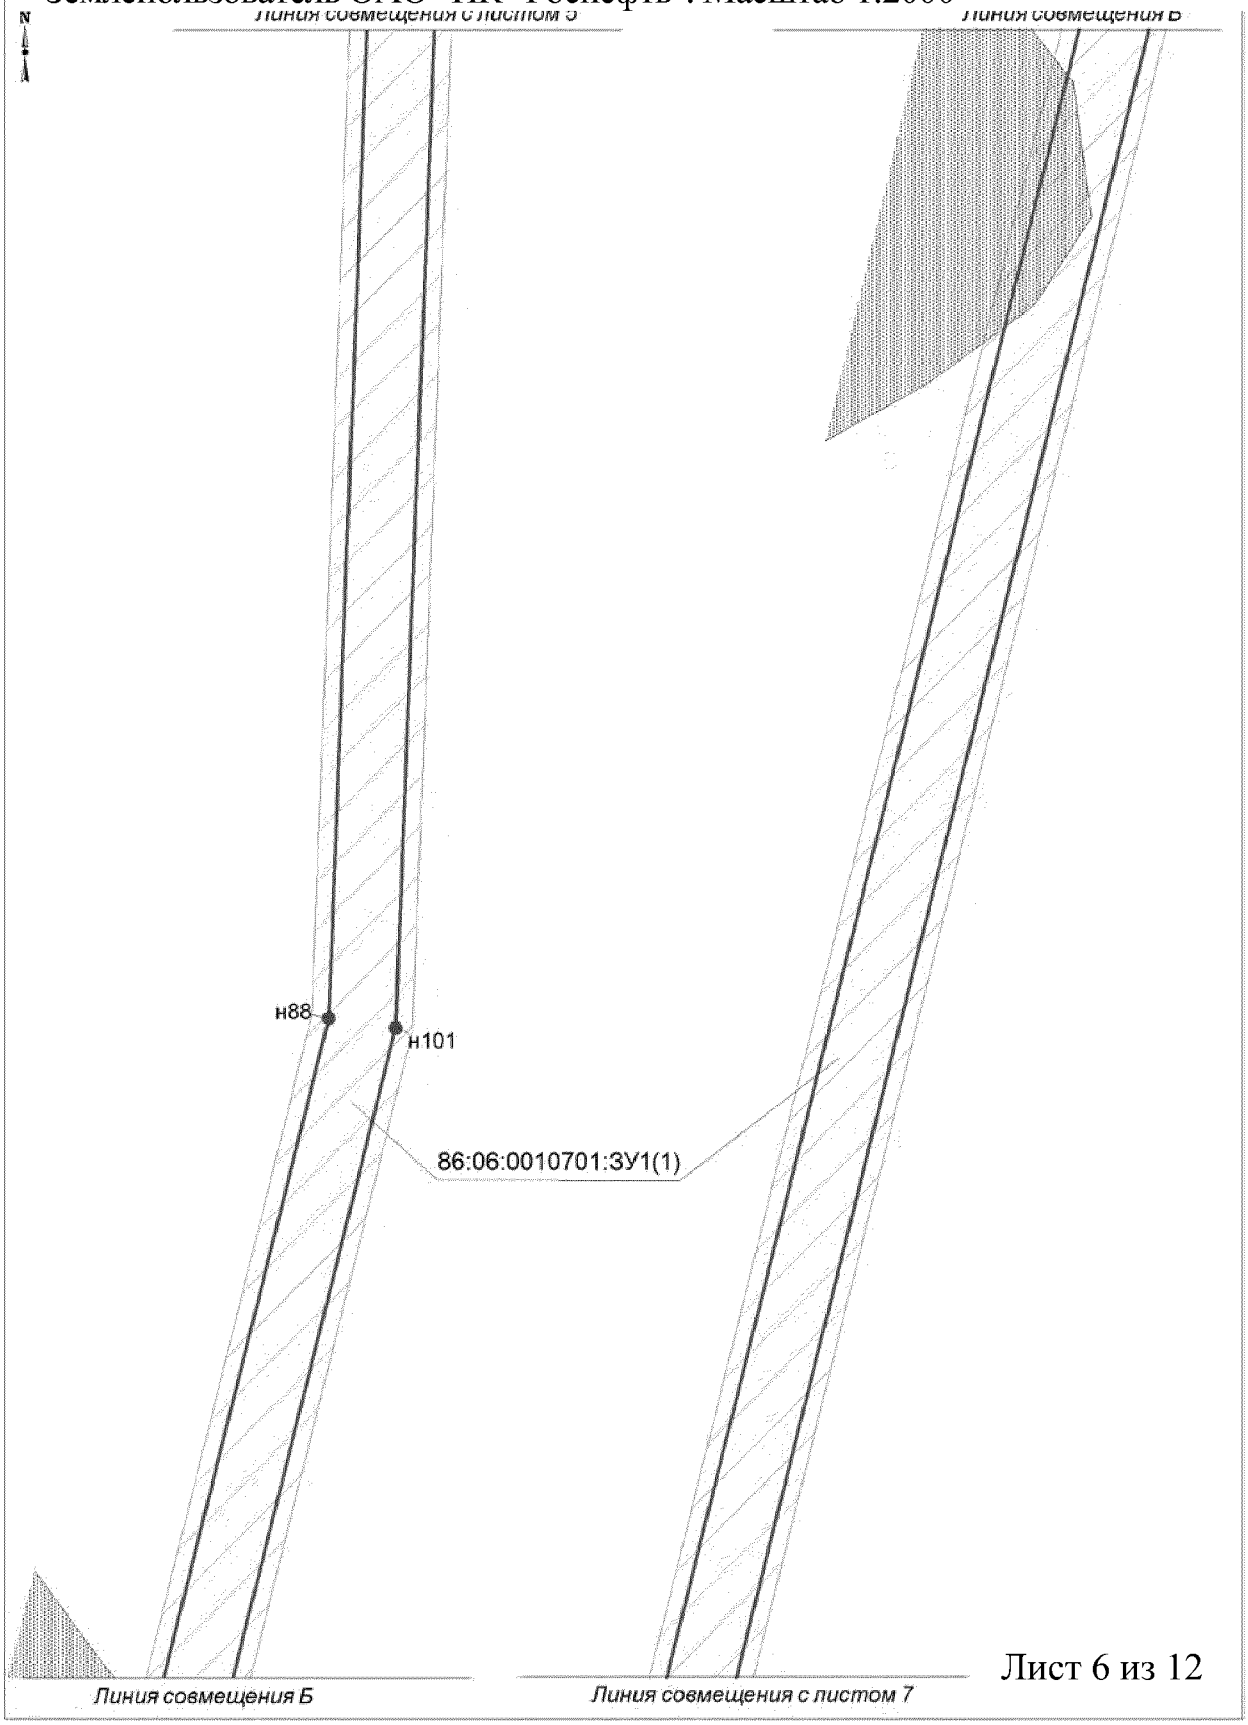


Лист 6 из 12

Проект межевания территории для размещения
линейного объекта регионального значения
Ханты-Мансийского автономного округа-Югры
"Обустройство куста скважин №43 Угутского месторождения"
Землепользователь ОАО "НК "Роснефть"

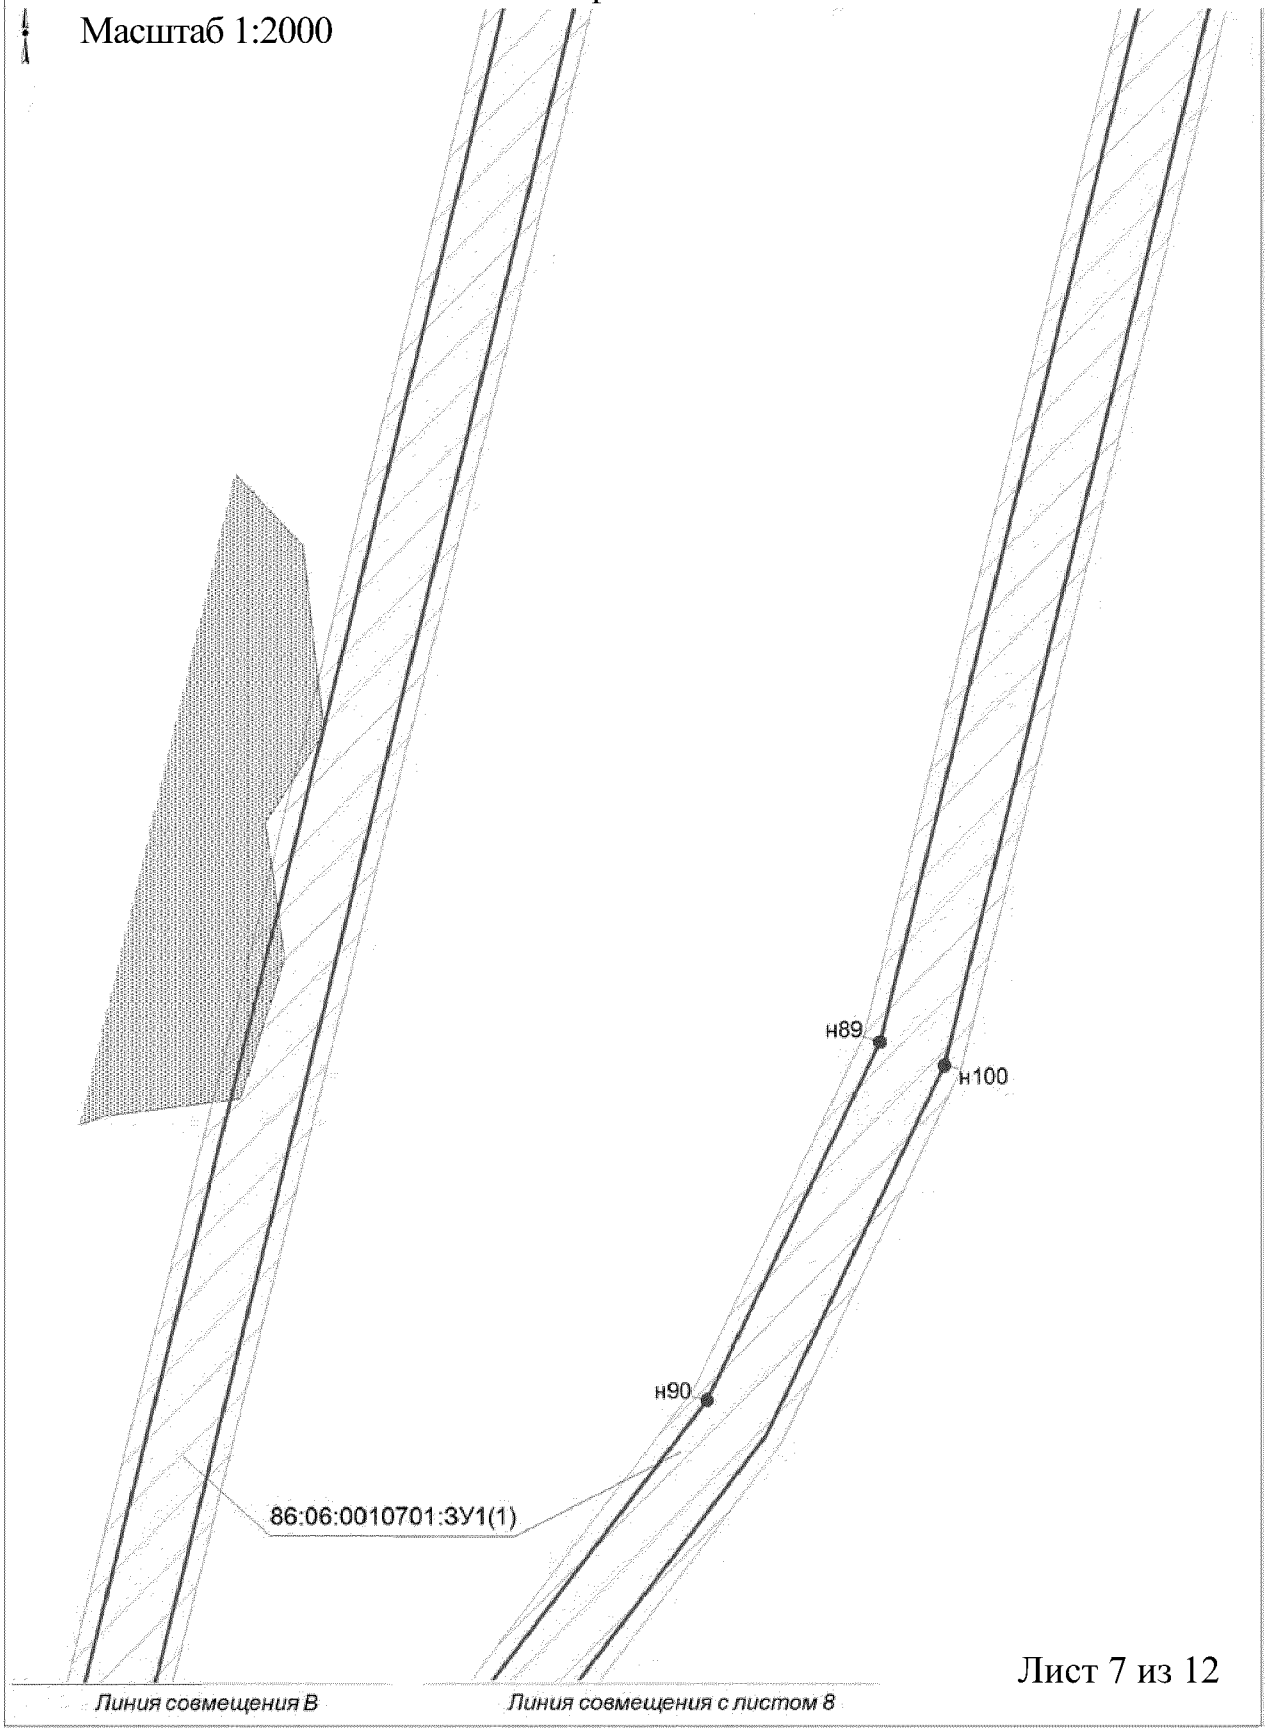


Лист 7 из 12

Проект межевания территории для размещения линейного объекта регионального значения Ханты-Мансийского автономного округа-Югры "Обустройство куста скважин №43 Угутского месторождения"
Землепользователь ОАО "НК "Роснефть"
Масштаб 1:2000

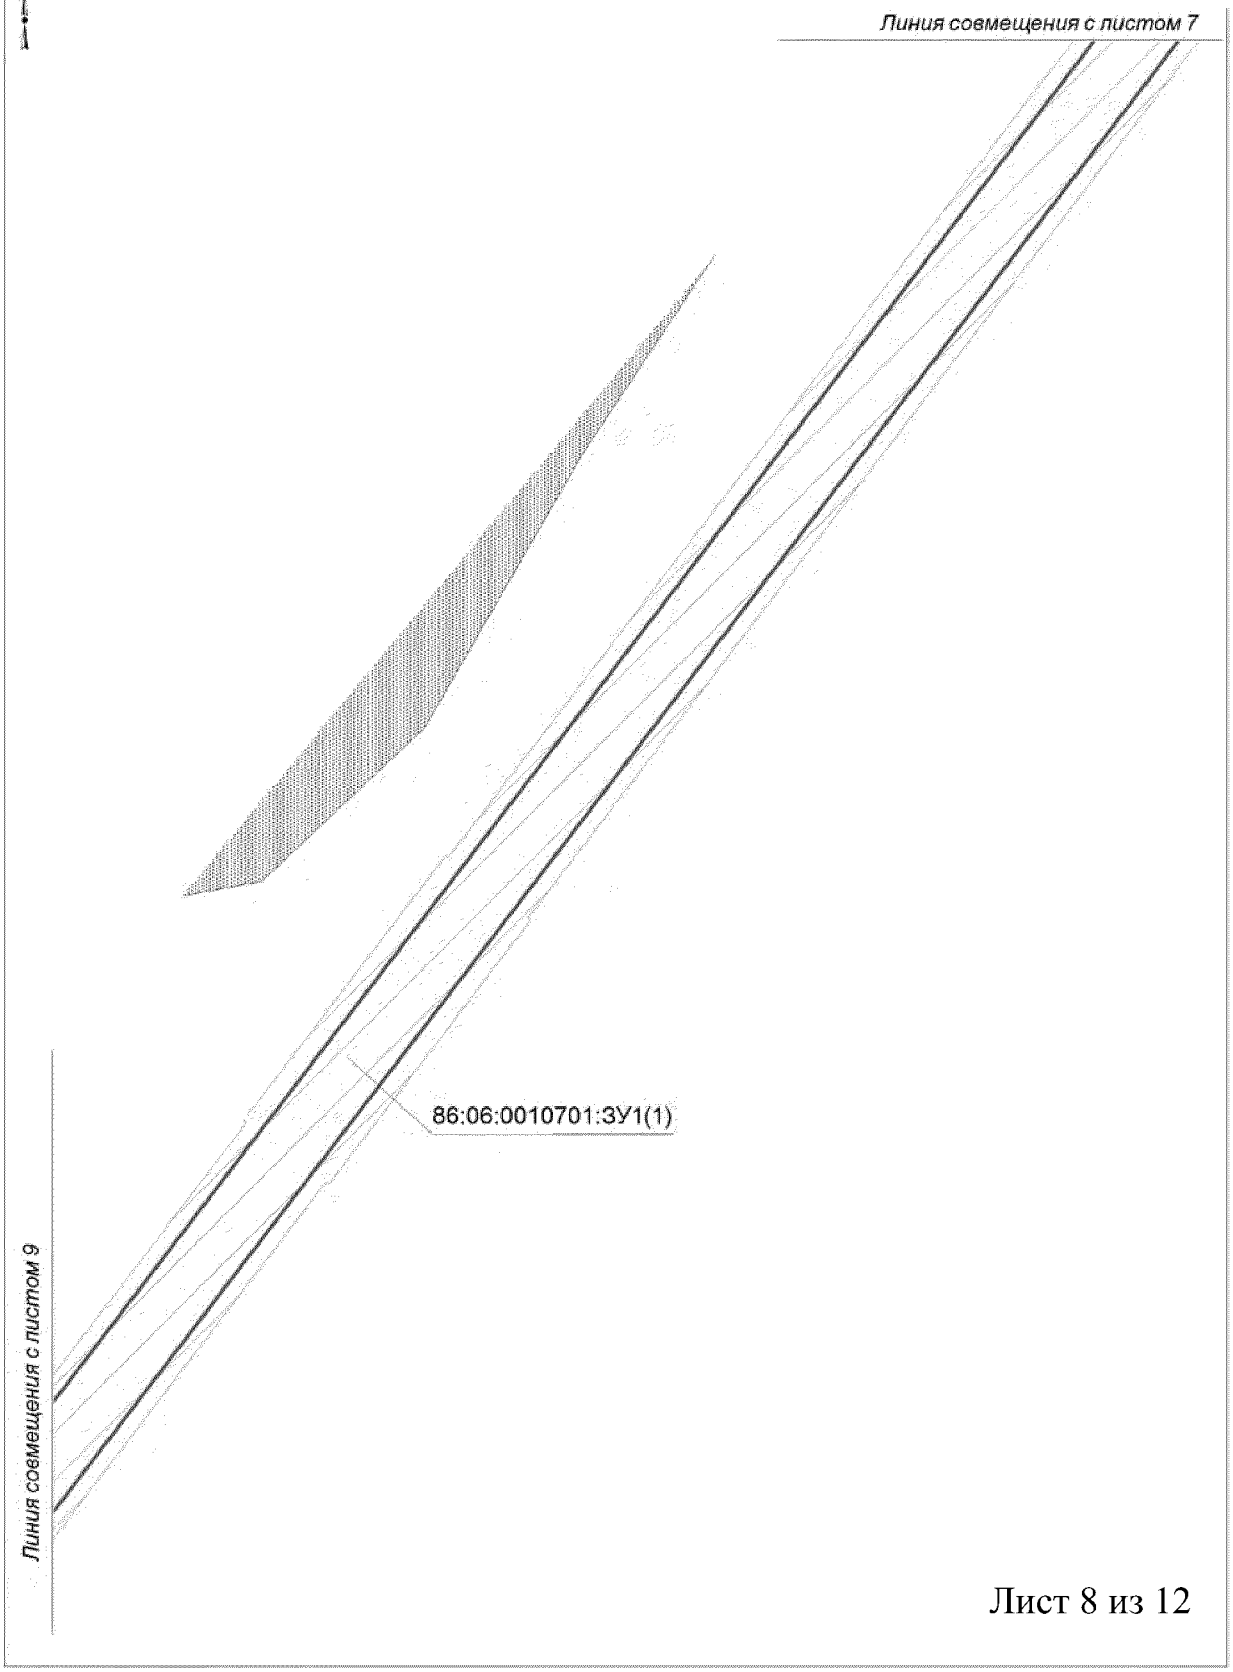


Лист 8 из 12

Проект межевания территории для размещения линейного объекта регионального значения Ханты-Мансийского автономного округа-Югры "Обустройство куста скважин №43 Угутского месторождения"
Землепользователь ОАО "НК "Роснефть"
Масштаб 1:2000

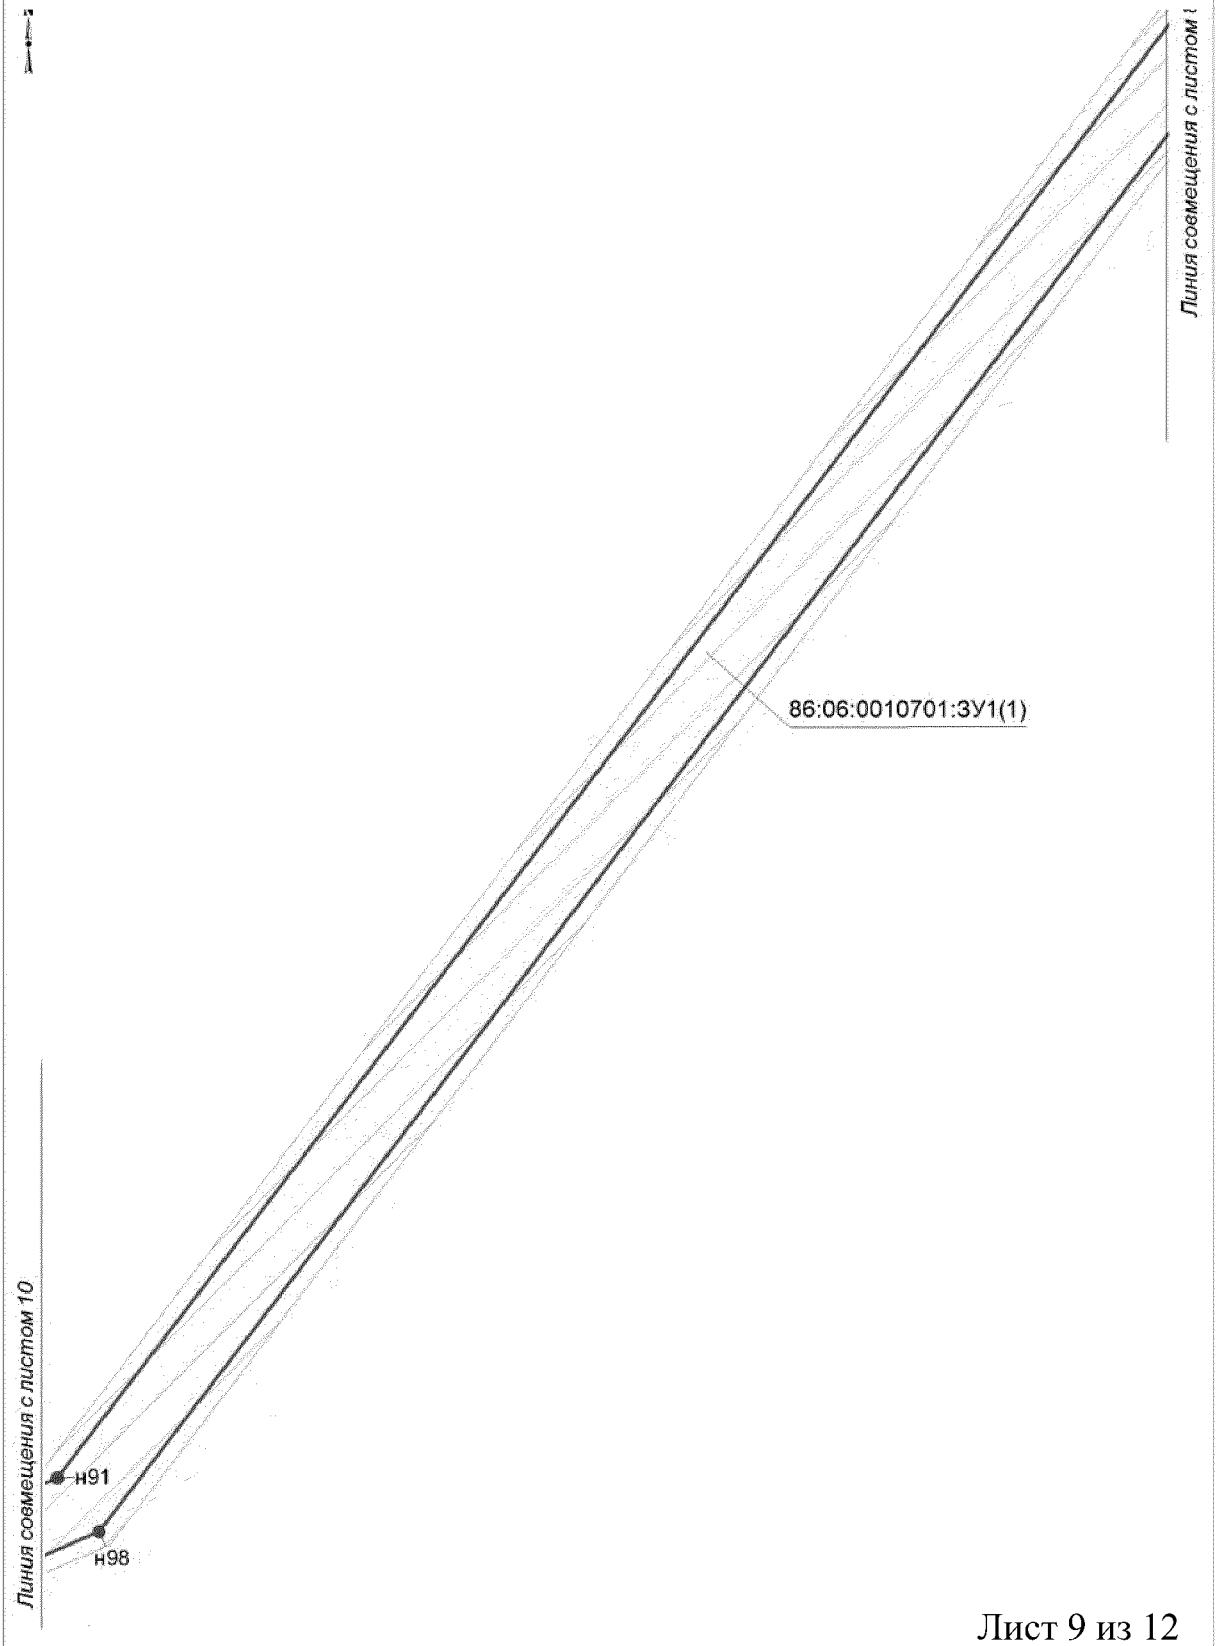


Лист 9 из 12

Проект межевания территории для размещения линейного объекта регионального значения Ханты-Мансийского автономного округа-Югры "Обустройство куста скважин №43 Угутского месторождения"
Землепользователь ОАО "НК "Роснефть"
Масштаб 1:2000

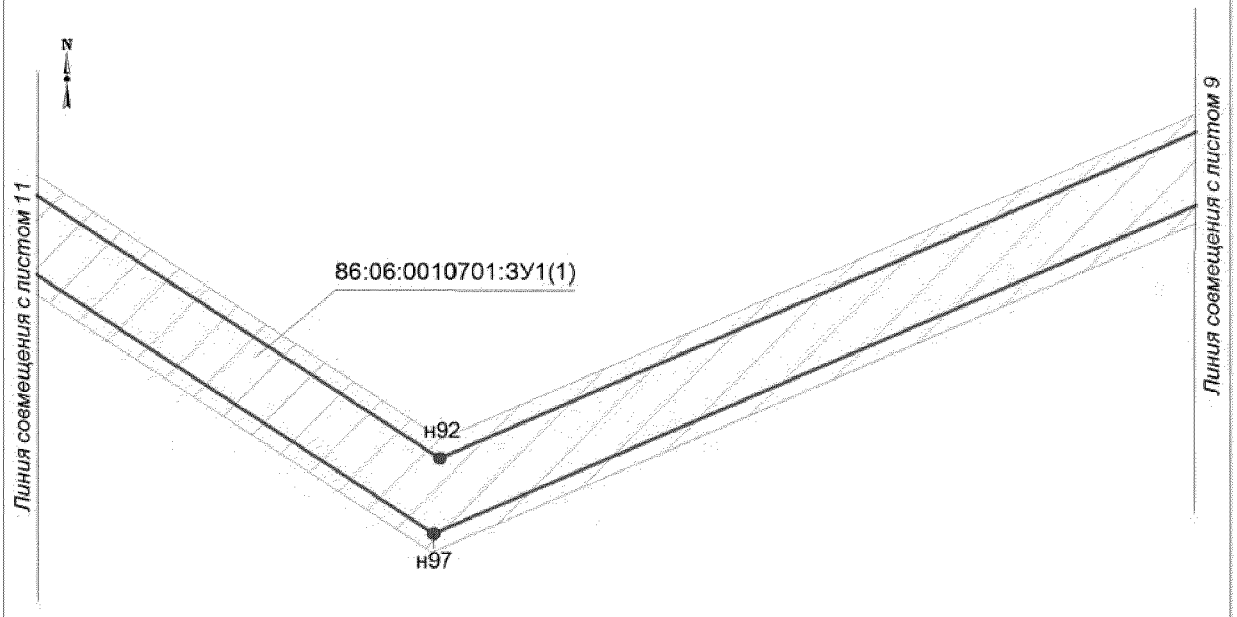

Проект межевания территории для размещения линейного объекта регионального значения Ханты-Мансийского автономного округа-Югры "Обустройство куста скважин №43 Угутского месторождения"
Землепользователь ОАО "НК "Роснефть"
Масштаб 1:2000

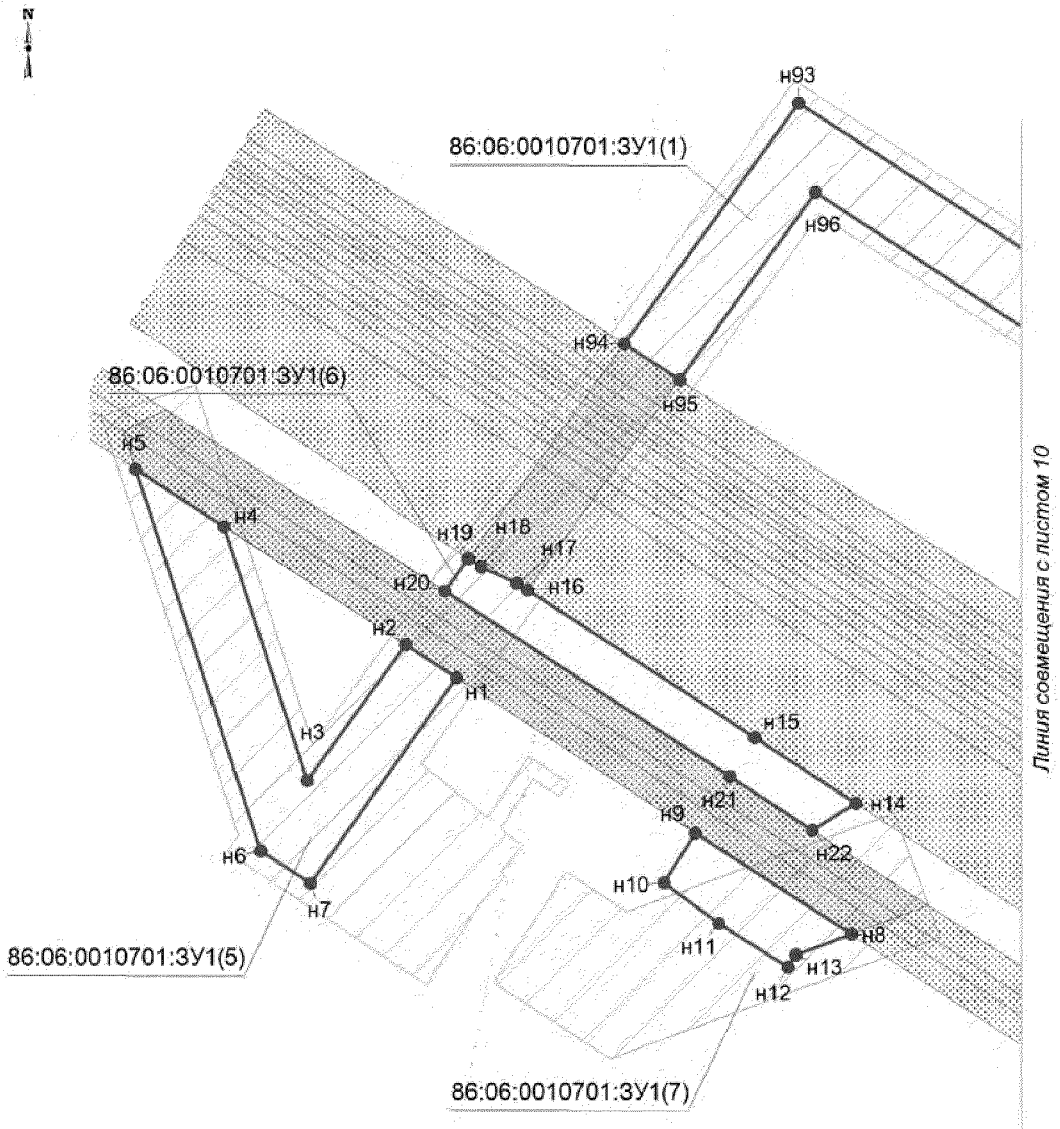

Проект межевания территории для размещения линейного объекта регионального значения Ханты-Мансийского автономного округа-Югры "Обустройство куста скважин №43 Угутского месторождения" Землепользователь ОАО "НК "Роснефть"

Номер	X	Y
н1	896 741,47	3 623 677,1
н2	896 751,47	3 623 661,74
н3	896 710,3	3 623 631,88
н4	896 787,28	3 623 606,67
н5	896 804,69	3 623 579,93
н6	896 689,09	3 623 617,79
н7	896 679,22	3 623 632,92
н8	896 663,7	3 623 796,65
н9	896 694,49	3 623 749,32
н10	896 679,33	3 623 739,87
н11	896 667,02	3 623 756,55
н12	896 653,87	3 623 777,55
н13	896 657,51	3 623 779,93
н14	896 703,35	3 623 798,07
н15	896 723,35	3 623 767,32
н16	896 768,11	3 623 698,51
н17	896 770,16	3 623 695,35
н18	896 775,11	3 623 684,5
н19	896 777,59	3 623 680,69
н20	896 767,68	3 623 673,49
н21	896 711,47	3 623 759,91
н22	896 695,25	3 623 784,83
н23	900 025,42	3 625 358
н24	900 060,61	3 625 344,59
н25	900 094,39	3 625 328,36
н26	900 090,45	3 625 317,22
н27	900 049,97	3 625 332,58
н28	900 020,05	3 625 343,93
н29	899 796,94	3 625 365,77
н30	899 878,14	3 625 051,91
н31	899 766,67	3 624 612,16
н32	899 816,17	3 624 333,53
н33	899 844,13	3 624 342,33
н34	899 857,41	3 624 344,69
н35	899 802,59	3 624 545,8
н36	899 796,87	3 624 569,18
н37	899 793,75	3 624 595,05
н38	899 793,1	3 624 623,23
н39	899 795,13	3 624 651,96
н40	899 801,43	3 624 680,78
н41	899 887,64	3 625 019,91
н42	899 893,56	3 625 046,57
н43	899 896,96	3 625 066,33
н44	899 899,88	3 625 089,16
н45	899 901,81	3 625 113,22
н46	899 902,59	3 625 139,55
н47	899 902,59	3 625 202,54
н48	899 904,66	3 625 221,33
н49	899 902,35	3 625 238,71
н50	899 908,29	3 625 265,69
н51	899 939,55	3 625 347,99
н52	899 943,6	3 625 351,22
н53	899 978,57	3 625 337,89
н54	899 978,67	3 625 337,5
н55	899 947,26	3 625 254,27
н56	899 938,55	3 625 240,84
н57	899 934,15	3 625 213,69
н58	899 932,58	3 625 188,12
н59	899 932,59	3 625 139,56
н60	899 932,07	3 625 114,63
н61	899 929,9	3 625 083,97

Номер	X	Y
н62	899 926,36	3 625 059,45
н63	899 920,94	3 625 028,72
н64	899 916,2	3 624 994,78
н65	899 986,81	3 625 256,72
н66	900 012,78	3 625 324,85
н67	900 042,68	3 625 313,46
н68	900 017,28	3 625 246,83
н69	899 862,1	3 624 671,05
н70	899 861,92	3 624 558,6
н71	899 917,69	3 624 355,39
н72	899 956,26	3 624 362,24
н73	900 017,83	3 624 140,92
н74	900 075,76	3 623 926,87
н75	900 059,17	3 623 826,22
н76	900 033,73	3 623 819,19
н77	900 078,57	3 623 656,76
н78	900 045,54	3 623 647,07
н79	899 886,37	3 624 238,46
н80	899 865,59	3 624 314,65
н81	899 849,55	3 624 311,81
н82	899 820,27	3 624 310,42
н83	899 835,56	3 624 224,44
н84	899 816,18	3 624 219,09
н85	899 746,23	3 624 612,9
н86	899 857,5	3 625 051,86
н87	899 781,61	3 625 345,16
н88	899 403,72	3 625 330,61
н89	897 927,53	3 624 961,18
н90	897 823,07	3 624 910,79
н91	896 892,19	3 624 198,83
н92	896 793,08	3 623 968,73
н93	896 915,6	3 623 780,77
н94	896 842,67	3 623 727,87
н95	896 831,72	3 623 744,66
н96	896 888,46	3 623 785,8
н97	896 770,47	3 623 966,8
н98	896 875,89	3 624 211,54
н99	897 812,53	3 624 927,91
н100	897 920,69	3 624 980,08
н101	899 400,88	3 625 350,51
н102	899 944,43	3 625 388,88
н103	899 982,53	3 625 374,36
н104	900 006,39	3 625 364,5
н105	899 981,24	3 625 358,66
н106	899 952,9	3 625 369,4
н107	899 944,24	3 625 388,39
н108	900 019,56	3 625 479,97
н109	900 126,97	3 625 442,04
н110	900 125,58	3 625 417,24
н111	900 120,32	3 625 402,24
н112	900 006,33	3 625 442,22

земельного участка 86:06:0010701:ЗУ2

Номер	X	У
н1	899 865,59	3 624 314,65
н2	899 886,37	3 624 238,46
н3	899 882,31	3 624 237,34
н4	899 860,36	3 624 313,73
н5	899 802,59	3 624 545,8
н6	899 857,41	3 624 344,69
н7	899 851,59	3 624 343,66
н8	899 828,44	3 624 418,02
н9	899 825,31	3 624 454,82
н10	899 786,22	3 624 697,16
н11	899 804,54	3 624 693,02
н12	899 802,52	3 624 685,09
н13	899 786,21	3 624 689,25
н14	899 710,2	3 624 764,23
н15	899 768,36	3 624 749,49
н16	899 757,1	3 624 705,05
н17	899 768,83	3 624 702,07
н18	899 766,82	3 624 694,17
н19	899 755,09	3 624 697,15
н20	899 743,79	3 624 652,56
н21	899 685,62	3 624 667,3
н22	899 887,64	3 625 019,91
н23	899 829,19	3 624 790
н24	899 832,68	3 624 836,2
н25	899 861,5	3 624 949,58
н26	899 879,37	3 624 991,46
н27	899 936,57	3 625 228,66
н28	899 936,76	3 625 071,04
н29	899 916,2	3 624 994,78
н30	899 920,94	3 625 028,72
н31	899 926,36	3 625 059,45
н32	899 929,9	3 625 083,97
н33	899 932,07	3 625 114,63
н34	899 932,59	3 625 139,56
н35	899 932,58	3 625 188,12
н36	899 934,15	3 625 213,69
н37	899 902,35	3 625 238,71
н38	899 904,66	3 625 221,33
н39	899 902,59	3 625 202,54
н40	899 901,56	3 625 231,43
н41	899 925,03	3 625 320,79
н42	899 928,69	3 625 319,4
н43	899 908,29	3 625 265,69
н44	899 904,95	3 625 250,52
н45	899 909,1	3 625 273,96

Ханты-Мансийский автономный округ — Югра
Губернатор

Приложение 15
к постановлению Правительства
Ханты-Мансийского
автономного округа – Югры
от 6 ноября 2015 года № 372-п

Градостроительный план земельного участка

N

Градостроительный план земельного участка подготовлен на основании

Приказ Департамента строительства Ханты-Мансийского автономного округа – Югры от 27 ноября 2014 года № 300-П «О подготовке документации по планировке территории, на которой предусматривается размещение объектов регионального значения»

(реквизиты решения уполномоченного федерального органа исполнительной власти, или органа исполнительной власти субъекта Российской Федерации, или органа местного самоуправления о подготовке документации по планировке территории, либо реквизиты обращения и ф.и.о. заявителя - физического лица, либо реквизиты обращения и наименование заявителя - юридического лица о выдаче градостроительного плана земельного участка)

Местонахождение земельного участка

Ханты-Мансийский автономный округ – Югра

(субъект Российской Федерации)

Сургутский район

(муниципальный район или городской округ)

Межселенная территория

(поселение)

Кадастровый номер земельного участка *Кадастровый номер отсутствует*

Описание местоположения границ земельного участка *Локосовское участковое лесничество ТО-Юганское лесничество, Фаинское урочище, квартал 155 (выделы 22,23,24,26,27,28,30,38,40)*

Площадь земельного участка *10,8131 га*

Описание местоположения проектируемого объекта на земельном участке (объекта капитального строительства)

План подготовлен *Григорьев Ю.С., инженер 1 кат. ОАО «ТомскНИПИнефть»*

(ф.и.о., должность уполномоченного лица, наименование органа или организации)

М.П. 06.12.2014 / Григорьев Ю.С. /

(дата) *(подпись)* *(расшифровка подписи)*

Представлен *Правительство Ханты-Мансийского автономного округа – Югры*


(наименование уполномоченного федерального органа исполнительной власти, или органа исполнительной власти субъекта Российской Федерации, или органа местного самоуправления)

(дата)

Утвержден

(реквизиты акта Правительства Российской Федерации, или высшего исполнительного органа государственной власти субъекта Российской Федерации, или главы местной администрации об утверждении)

Чертеж градостроительного плана земельного участка и линий градостроительного регулирования

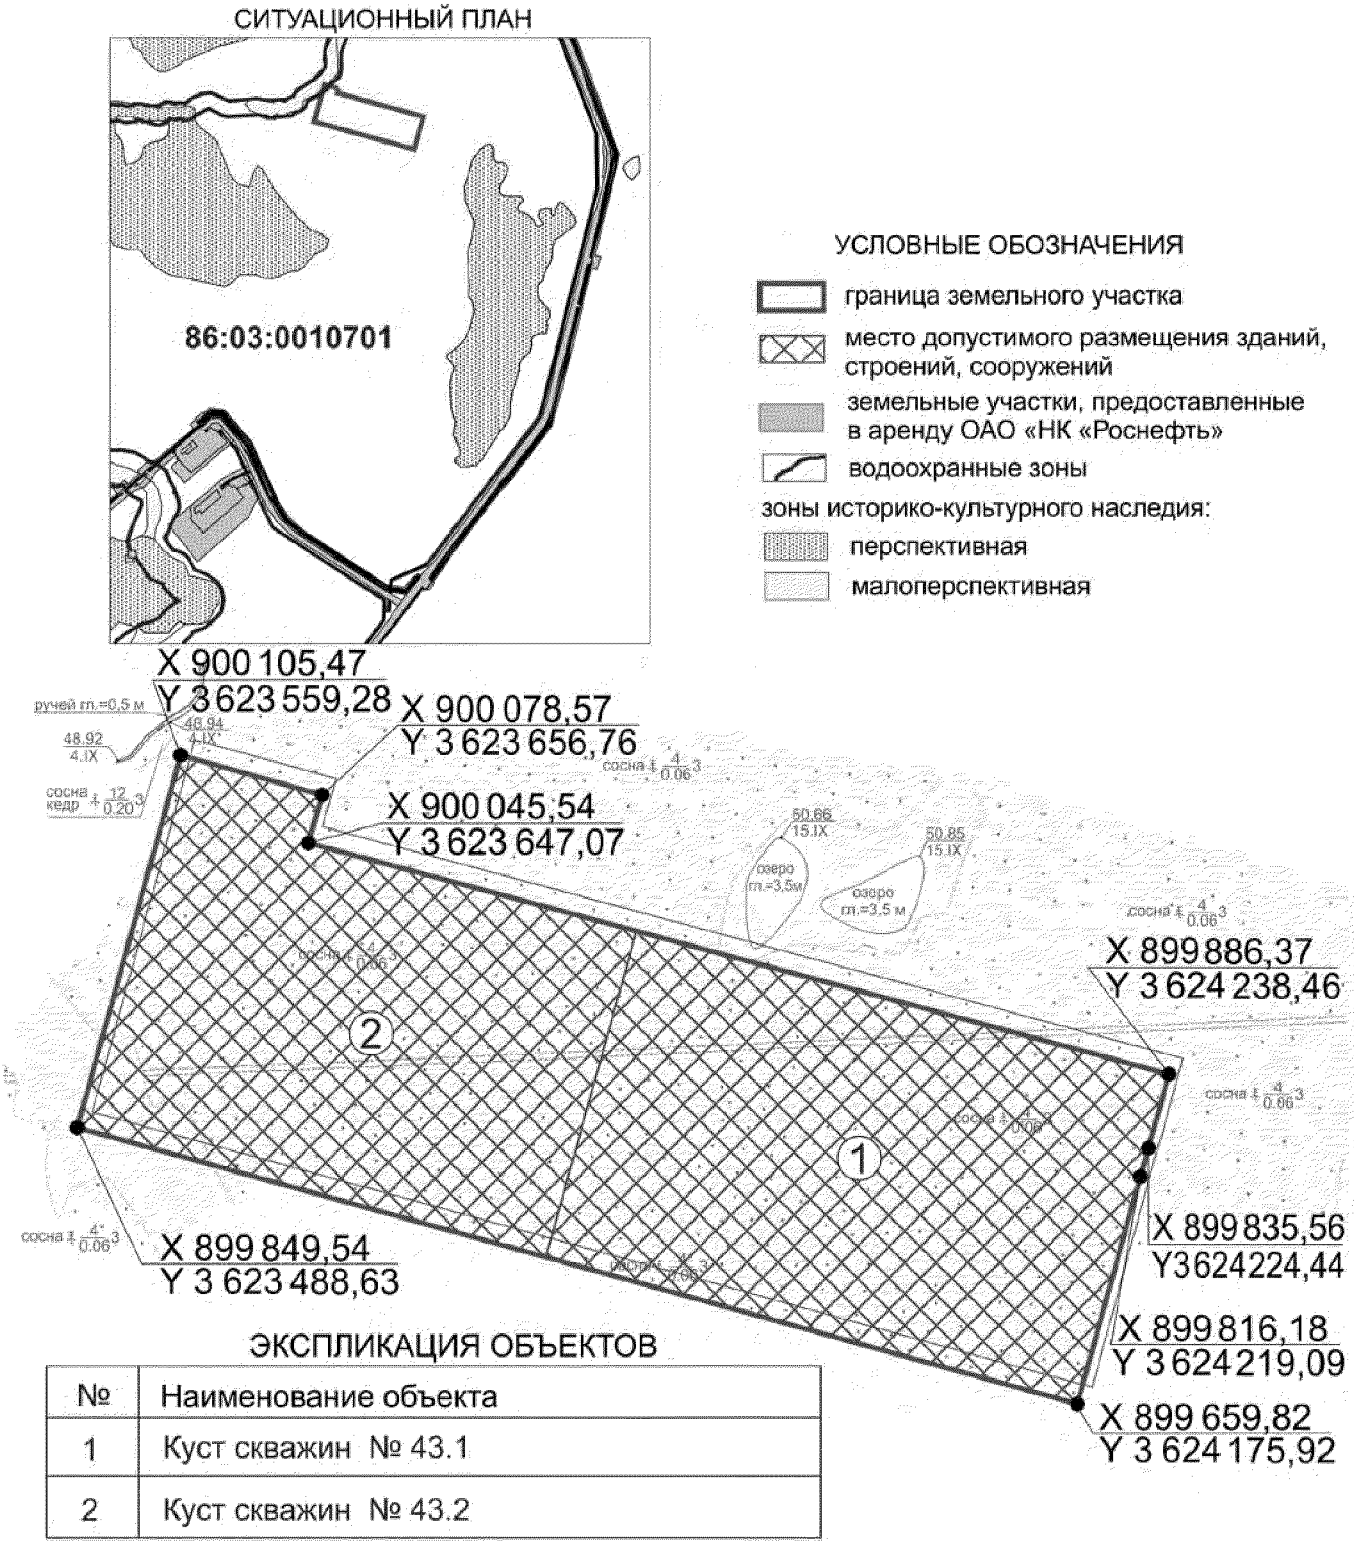

ЭКСПЛИКАЦИЯ ОБЪЕКТОВ

№	Наименование объекта
1	Куст скважин № 43.1
2	Куст скважин № 43.2

Чертеж градостроительного плана земельного участка разработан на топографической основе в масштабе (1:5000), выполненной 08.2014 г. ОАО «ТомскНИПИнефть».

Площадь земельного участка -16,9442га

Изм.	Кол.уч.	Лист	№ док.	Подпись	Дата				
Составил		Касьянова			12.14	Проект планировки и межевания территории	Стадия	Лист	Листов
Проверил		Блюм			12.14		П		
						Чертеж градостроительного плана земельного участка и линий градостроительного регулирования	ОАО "ТомскНИПИнефть" Лист 2 из 8		

2. Информация о разрешенном использовании земельного участка, требованиях к назначению, параметрам и размещению объекта капитального строительства[1, 2, 3, 4]

Градостроительный регламент не установлен

(наименование представительного органа местного самоуправления, реквизиты акта об утверждении правил землепользования и застройки, информация обо всех предусмотренных градостроительным регламентом видах разрешенного использования земельного участка (за исключением случаев предоставления земельного участка для государственных или муниципальных нужд)

2.1. Информация о разрешенном использовании земельного участка[2, 3, 4]

основные виды разрешенного использования земельного участка:

Градостроительным регламентом не установлены

условно разрешенные виды использования земельного участка:

Градостроительным регламентом не установлены

вспомогательные виды использования земельного участка:

Градостроительным регламентом не установлены

2.2. Требования к назначению, параметрам и размещению объекта капитального строительства
на указанном земельном участке. Назначение объекта капитального строительства[2]

Назначение объекта капитального строительства

N *Не имеется* (согласно чертежу), - (назначение объекта капитального строительства).

2.2.1. Предельные (минимальные и (или) максимальные) размеры земельных участков и объектов капитального строительства, в том числе площадь[2]:

Кадастровый номер земельного участка согласно чертежу градостр. плана	1. Длина (метров)	2. Ширина (метров)	3. Полоса отчуж-дения	4. Охранные зоны	5. Площадь земельного участка (га)	6. Номер объекта кап.стр-ва согласно чертежу градостр. плана	7. Размер (м)		8. Площадь объекта кап.стр-ва (га)
							макс.	мин.	

2.2.2. Предельное количество этажей _____ или предельная высота зданий, строений, сооружений _____ м.[2]

2.2.3. Максимальный процент застройки в границах земельного участка ____%[2].

2.2.4. Иные показатели[2]:

Рекультивация земель после завершения строительства объекта, вывоз всех отходов в места, согласованные ссоответствующими муниципальными органами

2.2.5. Требования к назначению, параметрам и размещению объекта капитального строительства
на указанном земельном участке[3, 4]

Назначение объекта капитального строительства

N *1* (согласно чертежу), *Куст скважин №43.1* (назначение объекта капитального строительства).

N *2* (согласно чертежу), *Куст скважин № 43.2* (назначение объекта капитального строительства).

Предельные (минимальные и (или) максимальные) размеры земельных участков:

Номер участка согласно чертежу градостроительного плана	Длина (м)	Ширина (м)	Площадь (га)	Полоса отчуждения	Охранные зоны
1	*(сложная конфигурация)*		*16,9442*	-	-

3. Информация о расположенных в границах земельного участка объектах капитального строительства и объектах культурного наследия[1, 2, 3, 4]

3.1. Объекты капитального строительства

N *Не имеются*, -,
(согласно чертежу градостроительного плана) *(назначение объекта капитального строительства)*

инвентаризационный или кадастровый номер _____,
технический или кадастровый паспорт объекта подготовлен _____
(дата)

_____
(наименование организации (органа) государственного кадастрового учета объектов недвижимости или государственного технического учета и технической инвентаризации объектов капитального строительства)

3.2. Объекты, включенные в единый государственный реестр объектов культурного наследия (памятников истории и культуры) народов Российской Федерации

N *Не имеются*, _____,
(согласно чертежу градостроительного плана) *(назначение объекта культурного наследия)*

_____
(наименование органа государственной власти, принявшего решение о включении выявленного объекта культурного наследия в реестр, реквизиты этого решения)

регистрационный номер в реестре _____ от _____
(дата)

4. Информация о разделении земельного участка[2], [3], [4]

Пункт 4 статьи 41 Градостроительного кодекса РФ.
(наименование и реквизиты документа, определяющего возможность или невозможность разделения)

Градостроительный план земельного участка

N

Градостроительный план земельного участка подготовлен на основании

Приказ Департамента строительства Ханты-Мансийского автономного округа – Югры от 27 ноября 2014 года № 300-П «О подготовке документации по планировке территории, на которой предусматривается размещение объектов регионального значения»

(реквизиты решения уполномоченного федерального органа исполнительной власти, или органа исполнительной власти субъекта Российской Федерации, или органа местного самоуправления о подготовке документации по планировке территории, либо реквизиты обращения и ф.и.о. заявителя - физического лица, либо реквизиты обращения и наименование заявителя - юридического лица о выдаче градостроительного плана земельного участка)

Местонахождение земельного участка

Ханты-Мансийский автономный округ – Югра

(субъект Российской Федерации)

Сургутский район

(муниципальный район или городской округ)

Межселенная территория

(поселение)

Кадастровый номер земельного участка *Кадастровый номер отсутствует*

Описание местоположения границ земельного участка *Локосовское участковое лесничество ТО-Юганское лесничество, Фаинское урочище, квартал 138 (выделы 2,8,14,74,77), квартал 137 (выделы 7,13,19,28)*

Площадь земельного участка *9,8421 га*

Описание местоположения проектируемого объекта на земельном участке (объекта капитального строительства)

План подготовлен *Григорьев Ю.С., инженер 1 кат. ОАО «ТомскНИПИнефть»*

(ф.и.о., должность уполномоченного лица, наименование органа или организации)

М.П. *01.12.2014* / *Григорьев Ю.С.* /

(дата) *(подпись)* *(расшифровка подписи)*

Представлен *Правительство Ханты-Мансийского автономного округа – Югры*

(наименование уполномоченного федерального органа исполнительной власти, или органа исполнительной власти субъекта Российской Федерации, или органа местного самоуправления)


(дата)

Утвержден

(реквизиты акта Правительства Российской Федерации, или высшего исполнительного органа государственной власти субъекта Российской Федерации, или главы местной администрации об утверждении)

Чертеж градостроительного плана земельного участка и линий градостроительного регулирования

СИТУАЦИОННЫЙ ПЛАН

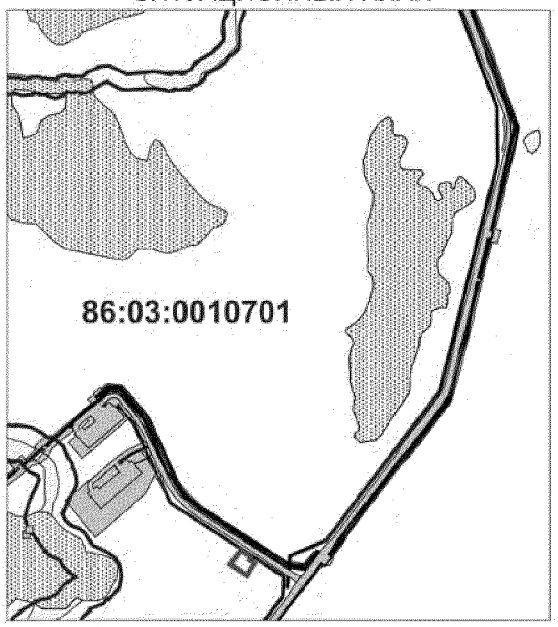

ЭКСПЛИКАЦИЯ ОБЪЕКТОВ


№	Наименование объекта
1	ПС 35/6 кВ в районе кустовой площадки 47

УСЛОВНЫЕ ОБОЗНАЧЕНИЯ

- граница земельного участка
- место допустимого размещения зданий, строений, сооружений
- земельные участки, предоставленные в аренду ОАО «НК «Роснефть»
- водоохранные зоны

зоны историко-культурного наследия:

- перспективная
- малоперспективная

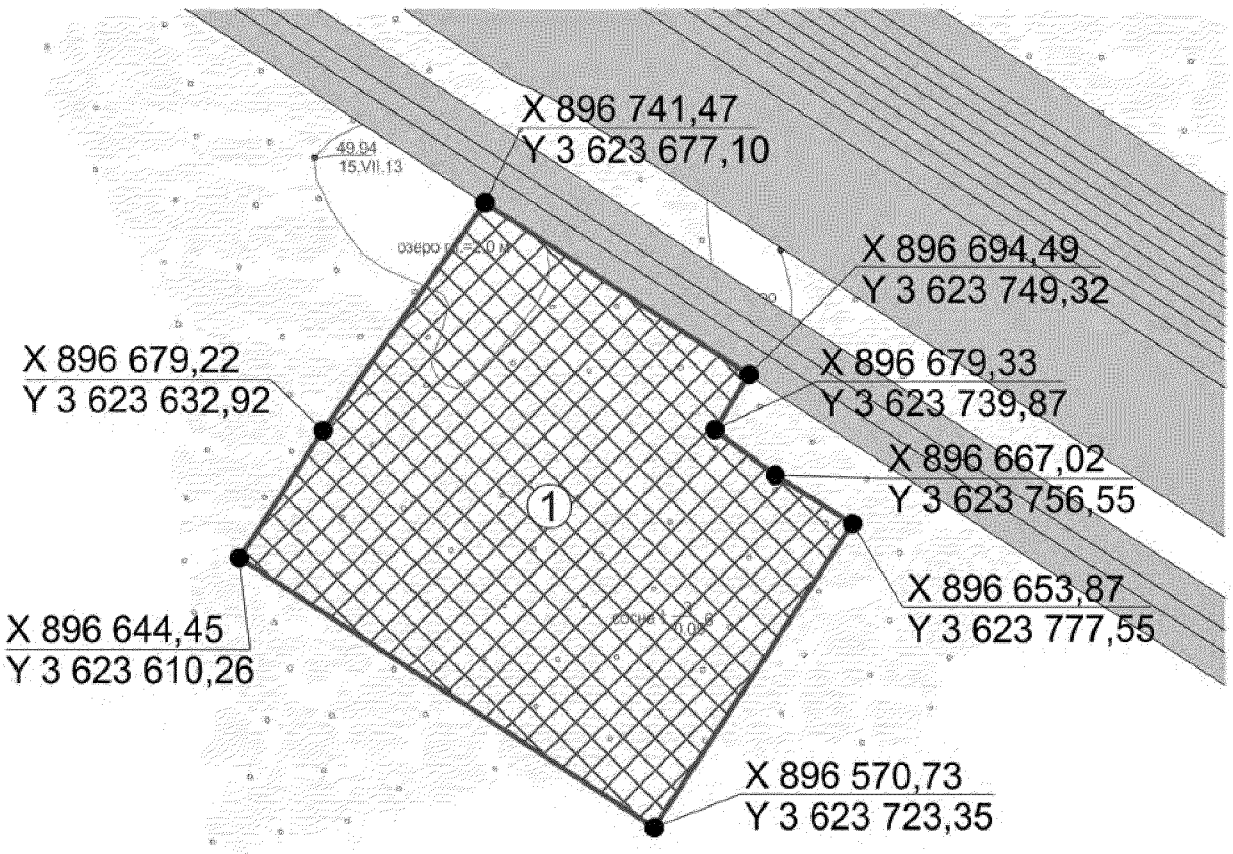

Чертеж градостроительного плана земельного участка разработан на топографической основе в масштабе (1:5000), выполненной 08.2014 г. ОАО «ТомскНИПИнефть».

Площадь земельного участка -1,4940га

Изм.	Кол.уч.	Лист	№ док.	Подпись	Дата				
Составил		Касьянова			12.14	Проект планировки и межевания территории	Стадия	Лист	Листов
Проверил		Блюм			12.14		П		
						Чертеж градостроительного плана земельного участка и линий градостроительного регулирования	ОАО "ТомскНИПИнефть"		

2. Информация о разрешенном использовании земельного участка, требованиях к назначению, параметрам и размещению объекта капитального строительства[1, 2, 3, 4]

Градостроительный регламент не установлен

(наименование представительного органа местного самоуправления, реквизиты акта об утверждении правил землепользования и застройки, информация обо всех предусмотренных градостроительным регламентом видах разрешенного использования земельного участка (за исключением случаев предоставления земельного участка для государственных или муниципальных нужд)

2.1. Информация о разрешенном использовании земельного участка[2, 3, 4]

основные виды разрешенного использования земельного участка:

Градостроительным регламентом не установлены

условно разрешенные виды использования земельного участка:

Градостроительным регламентом не установлены

вспомогательные виды использования земельного участка:

Градостроительным регламентом не установлены

2.2. Требования к назначению, параметрам и размещению объекта капитального строительства
на указанном земельном участке. Назначение объекта капитального строительства[2]

Назначение объекта капитального строительства

N *Не имеется* (согласно чертежу), - (назначение объекта капитального строительства).

2.2.1. Предельные (минимальные и (или) максимальные) размеры земельных участков и объектов капитального строительства, в том числе площадь[2]:

Кадастровый номер земельного участка согласно чертежу градостр. плана	1. Длина (метров)	2. Ширина (метров)	3. Полоса отчуж-дения	4. Охранные зоны	5. Площадь земельного участка (га)	6. Номер объекта кап.стр-ва согласно чертежу градостр. плана	7. Размер (м)		8. Площадь объекта кап.стр-ва (га)
							макс.	мин.	

2.2.2. Предельное количество этажей _____ или предельная высота зданий, строений, сооружений _____ м.[2]

2.2.3. Максимальный процент застройки в границах земельного участка ____%[2].

2.2.4. Иные показатели[2]:

Рекультивация земель после завершения строительства объекта, вывоз всех отходов в места, согласованные ссоответствующими муниципальными органами

2.2.5. Требования к назначению, параметрам и размещению объекта капитального строительства
на указанном земельном участке[3, 4]

Назначение объекта капитального строительства

N *1* (согласно чертежу), *ПС 35/6 кВ в районе кустовой площадки 47* (назначение объекта капитального строительства).

Предельные (минимальные и (или) максимальные) размеры земельных участков:

Номер участка согласно чертежу градостроительного плана	Длина (м)	Ширина (м)	Площадь (га)	Полоса отчуждения	Охранные зоны
1	*(сложная конфигурация)*		*1,4940*	-	-

3. Информация о расположенных в границах земельного участка объектах капитального строительства и объектах культурного наследия[1, 2, 3, 4]

3.1. Объекты капитального строительства

N *Не имеются* (согласно чертежу градостроительного плана), - (назначение объекта капитального строительства),

инвентаризационный или кадастровый номер _____,

технический или кадастровый паспорт объекта подготовлен _____ (дата)

_____

(наименование организации (органа) государственного кадастрового учета объектов недвижимости или государственного технического учета и технической инвентаризации объектов капитального строительства)

3.2. Объекты, включенные в единый государственный реестр объектов культурного наследия (памятников истории и культуры) народов Российской Федерации

N *Не имеются* (согласно чертежу градостроительного плана), _____ (назначение объекта культурного наследия),

_____

(наименование органа государственной власти, принявшего решение о включении выявленного объекта культурного наследия в реестр, реквизиты этого решения)

регистрационный номер в реестре _____ от _____ (дата)

4. Информация о разделении земельного участка[2, 3, 4]

Пункт 4 статьи 41 Градостроительного кодекса РФ

(наименование и реквизиты документа, определяющего возможность или невозможность разделения)

Губернатор

Приложение 16
к постановлению Правительства
Ханты-Мансийского
автономного округа – Югры
от 6 ноября 2015 года № 372-п

Положение о размещении линейного объекта регионального значения Ханты-Мансийского автономного округа – Югры «Обустройство куста скважин № 43 Угутского месторождения»

I. Размещение объекта

В административном отношении линейный объект регионального значения Ханты-Мансийского автономного округа – Югры «Обустройство куста скважин № 43 Угутского месторождения» (далее – проектируемый объект) расположен на землях межселенной территории Угутского лицензионного участка в Сургутском районе Ханты-Мансийского автономного округа – Югры.

В географическом отношении территория проектируемого объекта находится в 14 километрах на запад от сельского поселения Угут и в 93 километрах на северо-запад от города Сургута.

II. Функциональное зонирование территории

Проектируемый объект располагается на землях лесного фонда, находящихся в ведении территориального отдела, – Юганского лесничества (Угутского участкового лесничества).

III. Решения по планировочной организации земельных участков для размещения проектируемого объекта

Расчет полосы отвода земельных участков для выполнения работ по строительству проектируемого объекта производится с учетом действующих норм отвода земель.

Таблица 1

Площади земельных участков, необходимых для строительства и эксплуатации проектируемого объекта

Наименование объекта (кадастровый номер)	Площадь вновь испрашиваемых земельных участков, га	Площадь по земельным участкам, арендованным ранее, га	Зона застройки, га

Обустройство куста скважин №43 Угутского месторождения	42,1120	1,7250	43,8370

Таблица 2

Площади испрашиваемых земельных участков под проектируемый объект

№ земельного участка	Площадь земельного участка, га	Категория земель
86:03:0030701:ЗУ1	23,6738	Земли лесного фонда

Границы и координаты земельных участков, необходимых для размещения проектируемого объекта, в графических материалах определены в местной системе координат Ханты-Мансийского автономного округа – Югры МСК-86.

IV. Особо охраняемые природные территории и зоны с особыми условиями использования территории

Проектируемый объект расположен параллельно существующему техническому коридору коммуникаций. Строительство будет носить локальный характер и затрагивать территории, которые уже подвергались мощному длительному техногенному воздействию.

Проектируемый объект не пересекает водоохранные зоны и прибрежные полосы водных объектов.

В границах участка работ отсутствуют объекты историко-культурного наследия, особо охраняемые природные территории федерального, регионального и местного значения.

Проектируемый объект попадает в границы территории традиционного природопользования коренных малочисленных народов Севера регионального значения.

В соответствии с пунктом 1 статьи 12 Закона Ханты-Мансийского автономного округа – Югры от 28 декабря 2006 года № 145-оз «О территориях традиционного природопользования коренных малочисленных народов Севера регионального значения в Ханты-Мансийском автономном округе – Югре» проведено согласование размещения проектируемого объекта с субъектом традиционного природопользования.

Ханты-Мансийский автономный округ – Югра
Губернатор

Основная часть проекта планировки территории для размещения линейного объекта регионального значения Ханты-Мансийского автономного округа - Югры "Нефтегазосборные трубопроводы Мамонтовского месторождения строительства 2016г."
Землепользователь ОАО "НК "Роснефть"
Масштаб 1:2000

Приложение 17
к постановлению Правительства
Ханты-Мансийского
автономного округа – Югры
от 6 ноября 2015 года № 372-п


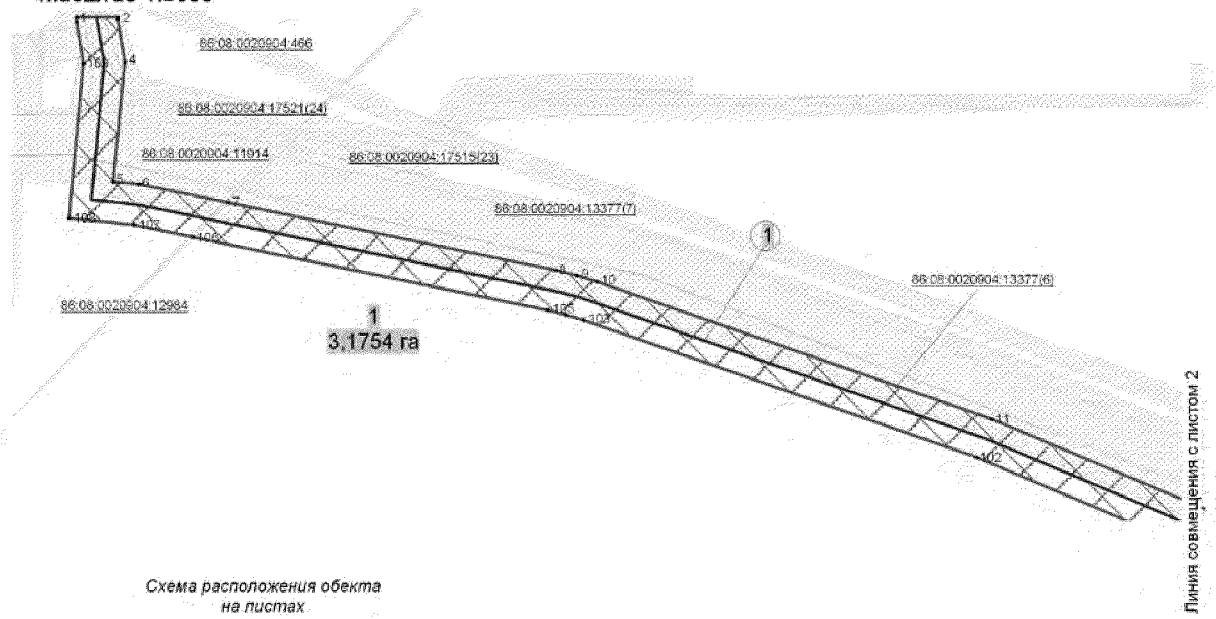


Схема расположения обекта на листах

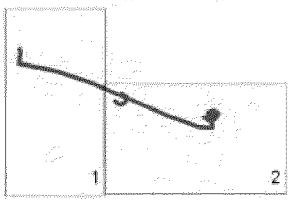

Экспликация проектируемых линейных объектов

Номер	Наименование
1	Нефтегазосборные сети т.11-т.2 Мамонтовское месторождение - 3,1754 га
1.1	Площадка узла № 1
1.2	Временный объезд
1.3	Временный объезд


Условные обозначения:

- граница зоны размещения линейных объектов (красные линии)
- зона планируемого размещения линейных объектов
- границы земельных участков, внесенных в государственный кадастр недвижимости
- 1 - характерные точки границ зоны планируемого размещения линейных объектов
- ось проектируемых низконапорных водоводов
- 1.1 - номер линейного объекта
- 1 - номер зоны планируемого размещения объекта
- 86:08:0020904:78 - кадастровый номер земельного участка

Экспликация зон планируемого размещения линейных объектов

Номер	Наименование
1	"Нефтегазосборные трубопроводы Мамонтовского региона строительства 2016г."

Основная часть проекта планировки территории
для размещения линейного объекта регионального
значения Ханты-Мансийского автономного
округа - Югры «Нефтегазосборные трубопроводы
Мамонтовского месторождения строительства 2016г.»
Землепользователь ОАО "НК "Роснефть"
Масштаб 1:2000

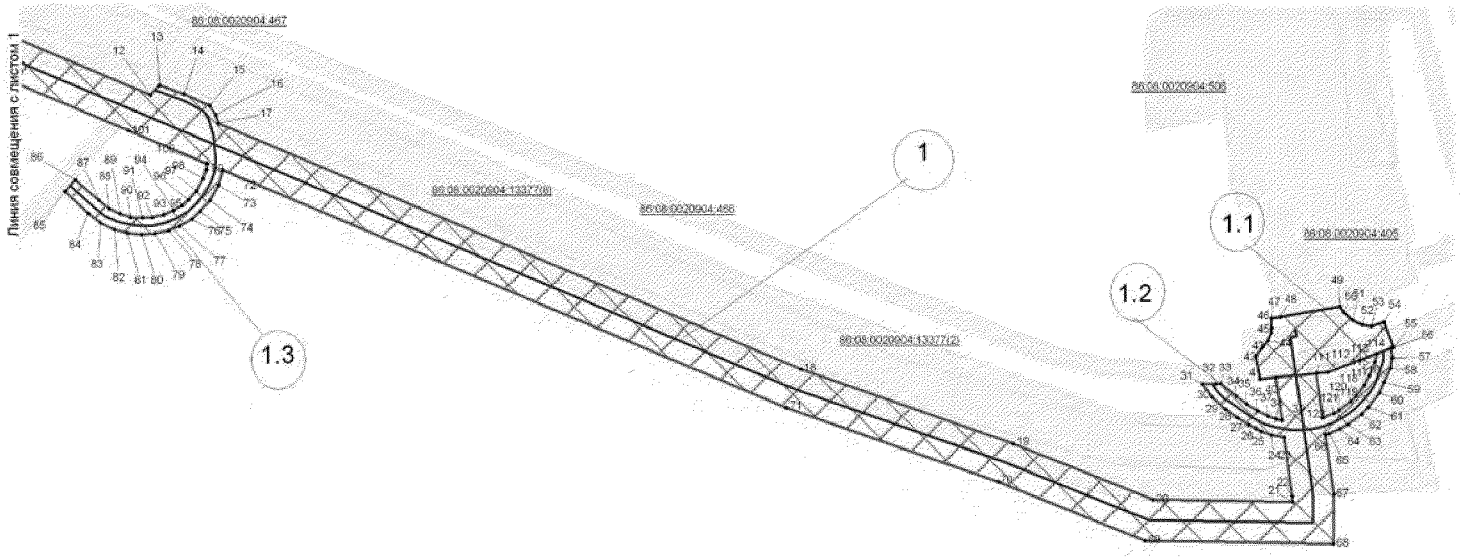

Основная часть проекта планировки территории
для размещения линейного объекта регионального
значения Ханты-Мансийского автономного
округа - Югры «Нефтегазосборные трубопроводы
Мамонтовского месторождения строительства 2016г.»
Землепользователь ОАО "НК "Роснефть"


Каталог координат границы зоны планируемого размещения линейных объектов

Точка	X	Y
1	944 632,95	3 535 550,79
2	944 632,95	3 535 570,79
3	944 631,99	3 535 570,79
4	944 610,92	3 535 574,34
5	944 552,21	3 535 568,70
6	944 550,79	3 535 581,62
7	944 541,83	3 535 625,03
8	944 508,60	3 535 785,94
9	944 506,17	3 535 796,00
10	944 503,10	3 535 805,86
11	944 435,58	3 535 999,60
12	944 354,78	3 536 191,12
13	944 359,57	3 536 195,49
14	944 355,25	3 536 207,41
15	944 349,66	3 536 219,71
16	944 345,20	3 536 222,61
17	944 340,99	3 536 223,89
18	944 222,01	3 536 505,97
19	944 186,09	3 536 608,78
20	944 158,99	3 536 676,54
21	944 157,91	3 536 744,05
22	944 160,57	3 536 743,97
23	944 189,02	3 536 739,91
24	944 190,19	3 536 733,73
25	944 192,03	3 536 728,77
26	944 193,43	3 536 726,09
27	944 195,06	3 536 722,92
28	944 198,48	3 536 717,35
29	944 202,56	3 536 711,81
30	944 208,43	3 536 704,86
31	944 214,89	3 536 700,51
32	944 214,83	3 536 706,88
33	944 215,06	3 536 709,36
34	944 208,84	3 536 716,76
35	944 205,13	3 536 721,83
36	944 202,02	3 536 726,87
37	944 199,35	3 536 732,03
38	944 197,88	3 536 735,97
39	944 197,30	3 536 738,73
40	944 217,94	3 536 735,79
41	944 217,12	3 536 728,13
42	944 228,42	3 536 726,13
43	944 232,90	3 536 729,54
44	944 235,86	3 536 732,04
45	944 239,87	3 536 733,77
46	944 242,01	3 536 734,01
47	944 246,60	3 536 733,83
48	944 247,36	3 536 738,18
49	944 252,31	3 536 766,92
50	944 249,72	3 536 768,74
51	944 245,73	3 536 773,09
52	944 243,54	3 536 777,80
53	944 242,78	3 536 782,28

Точк	X	Y
53	944 242,78	3 536 782,28
54	944 244,83	3 536 788,41
55	944 232,71	3 536 792,81
56	944 232,35	3 536 791,86
57	944 227,50	3 536 792,24
58	944 222,44	3 536 791,37
59	944 215,60	3 536 788,47
60	944 210,61	3 536 786,02
61	944 203,71	3 536 780,81
62	944 200,32	3 536 777,54
63	944 195,30	3 536 770,85
64	944 193,28	3 536 767,00
65	944 190,98	3 536 761,70
66	944 190,55	3 536 759,88
67	944 161,48	3 536 764,05
68	944 137,58	3 536 763,74
69	944 139,05	3 536 672,53
70	944 167,35	3 536 601,78
71	944 203,35	3 536 498,80
72	944 318,33	3 536 226,18
73	944 311,13	3 536 224,00
74	944 303,70	3 536 219,84
75	944 298,41	3 536 215,22
76	944 294,80	3 536 211,15
77	944 291,23	3 536 205,14
78	944 289,25	3 536 199,84
79	944 287,73	3 536 193,39
80	944 287,25	3 536 186,90
81	944 287,94	3 536 179,98
82	944 289,67	3 536 173,76
83	944 292,82	3 536 166,99
84	944 297,49	3 536 161,05
85	944 308,00	3 536 149,76
86	944 313,72	3 536 154,54
87	944 303,77	3 536 166,00
88	944 299,68	3 536 171,21
89	944 297,25	3 536 176,43
90	944 295,45	3 536 181,44
91	944 295,28	3 536 187,20
92	944 295,62	3 536 192,14
93	944 296,87	3 536 197,40
94	944 298,88	3 536 202,36
95	944 301,28	3 536 206,41
96	944 304,05	3 536 209,52
97	944 308,34	3 536 213,27
98	944 314,45	3 536 216,69
99	944 318,60	3 536 218,19
100	944 321,61	3 536 218,38
101	944 337,44	3 536 180,72
102	944 416,91	3 535 992,41
103	944 484,16	3 535 799,42
104	944 486,89	3 535 790,66
105	944 489,06	3 535 781,72

Точка	X	Y
105	944 489,06	3 535 781,72
106	944 524,97	3 535 607,81
107	944 531,01	3 535 578,63
108	944 534,26	3 535 546,88
109	944 610,20	3 535 554,18
110	944 630,31	3 535 550,79
111	944 220,05	3 536 755,67
112	944 220,49	3 536 760,97
113	944 226,53	3 536 776,71
114	944 229,62	3 536 784,76
115	944 225,57	3 536 783,99
116	944 218,92	3 536 781,20
117	944 214,22	3 536 778,82
118	944 209,03	3 536 774,82
119	944 206,31	3 536 772,18
120	944 202,08	3 536 766,56
121	944 200,70	3 536 763,93
122	944 198,51	3 536 758,74

Основная часть проекта планировки территории для размещения линейного объекта регионального значения Ханты-Мансийского автономного округа - Югры «Нефтегазосборные трубопроводы Мамонтовского месторождения строительства 2016г.»
Землепользователь ОАО "НК "Роснефть"
Масштаб 1:2000

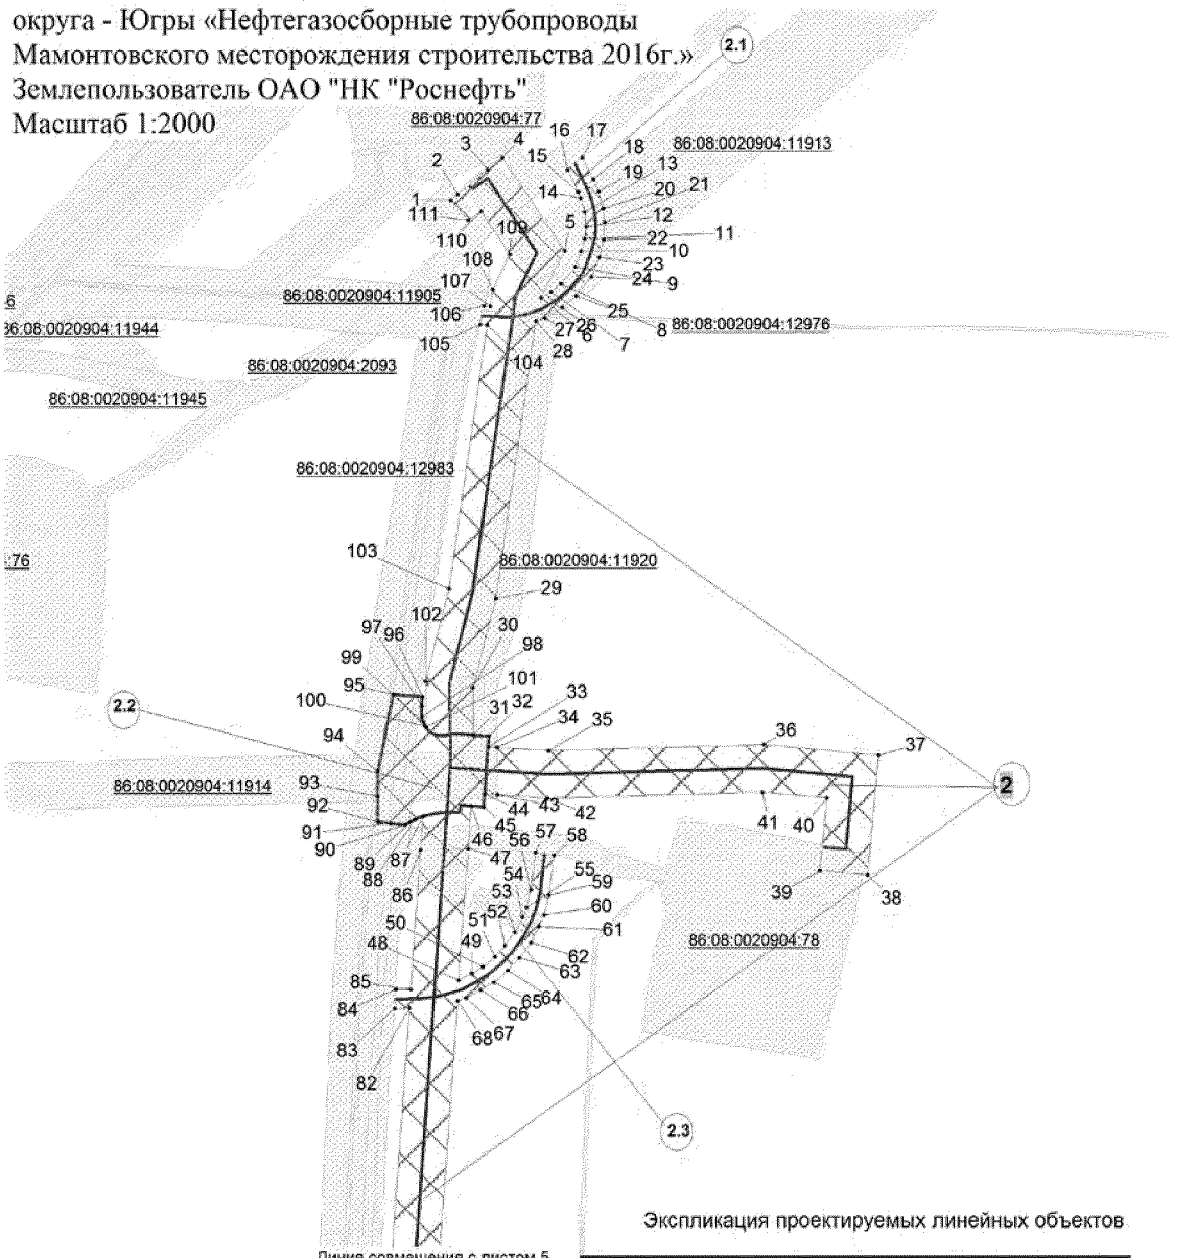

Линия совмещения с листом 5


Экспликация зон планируемого размещения линейных объектов

Номер	Наименование
2	"Нефтегазосборные трубопроводы Мамонтовского региона строительства 2016г."

Экспликация проектируемых линейных объектов

Номер	Наименование
2	Нефтегазосборные сети к.12мб-к.350-т.19 Мамонтовское месторождение - 2,1210 га.
2.1	Временный объезд
2.2	Площадка узла №2
2.3	Временный объезд
2.4	Площадка узла № 1

Основная часть проекта планировки территории
для размещения линейного объекта регионального
значения Ханты-Мансийского автономного
округа - Югры «Нефтегазосборные трубопроводы
Мамонтовского месторождения строительства 2016г.»
Землепользователь ОАО "НК "Роснефть"
Масштаб 1:2000

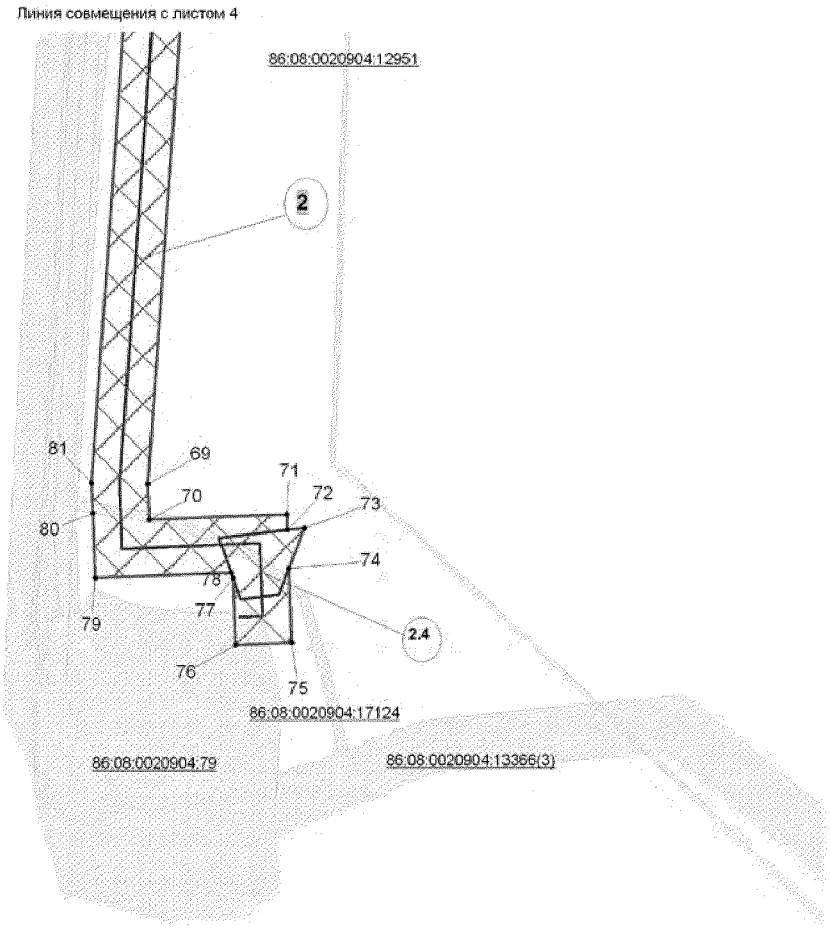

Основная часть проекта планировки территории
для размещения линейного объекта регионального
значения Ханты-Мансийского автономного
округа - Югры «Нефтегазосборные трубопроводы
Мамонтовского месторождения строительства 2016г.»
Землепользователь ОАО "НК "Роснефть"

Каталог координат границы зоны планируемого размещения линейных объектов

Точка	X	Y
1	944 722,03	3 538 428,11
2	944 724,57	3 538 431,21
3	944 734,88	3 538 443,79
4	944 740,01	3 538 449,96
5	944 700,87	3 538 476,21
6	944 680,88	3 538 466,41
7	944 683,40	3 538 470,56
8	944 686,92	3 538 474,88
9	944 694,14	3 538 480,76
10	944 700,65	3 538 483,32
11	944 705,87	3 538 484,70
12	944 711,02	3 538 485,32
13	944 717,15	3 538 484,78
14	944 723,07	3 538 483,16
15	944 725,60	3 538 481,94
16	944 734,87	3 538 477,46
17	944 739,95	3 538 483,61
18	944 730,82	3 538 488,30
19	944 725,89	3 538 490,69
20	944 718,57	3 538 492,68
21	944 712,83	3 538 493,19
22	944 705,54	3 538 492,89
23	944 698,14	3 538 490,92
24	944 689,73	3 538 487,61
25	944 681,69	3 538 481,15
26	944 676,84	3 538 475,18
27	944 672,45	3 538 467,92
28	944 671,24	3 538 464,20
29	944 554,31	3 538 447,17
30	944 516,81	3 538 437,62
31	944 496,61	3 538 437,82
32	944 496,15	3 538 444,34
33	944 491,79	3 538 444,04
34	944 491,54	3 538 447,59
35	944 490,00	3 538 469,51
36	944 492,55	3 538 560,31
37	944 488,17	3 538 608,61
38	944 437,65	3 538 604,03
39	944 439,45	3 538 583,95
40	944 470,07	3 538 586,88
41	944 472,53	3 538 559,69
42	944 469,98	3 538 469,08
43	944 471,47	3 538 447,94
44	944 471,84	3 538 442,63
45	944 466,38	3 538 442,24
46	944 466,75	3 538 436,83
47	944 448,68	3 538 435,57
48	944 393,23	3 538 431,65
49	944 396,16	3 538 436,99
50	944 398,97	3 538 441,85
51	944 403,19	3 538 446,81
52	944 407,87	3 538 451,12

Точка	X	Y
53	944 413,49	3 538 455,23
54	944 419,83	3 538 458,59
55	944 423,99	3 538 460,18
56	944 431,40	3 538 462,01
57	944 447,07	3 538 463,90
58	944 446,00	3 538 471,82
59	944 429,09	3 538 469,79
60	944 420,69	3 538 467,49
61	944 415,84	3 538 465,53
62	944 409,22	3 538 462,02
63	944 402,79	3 538 457,30
64	944 397,43	3 538 452,37
65	944 392,41	3 538 446,49
66	944 389,20	3 538 440,91
67	944 385,77	3 538 434,70
68	944 384,63	3 538 431,05
69	944 113,18	3 538 411,95
70	944 100,62	3 538 412,42
71	944 102,57	3 538 461,31
72	944 096,90	3 538 461,53
73	944 097,62	3 538 467,57
74	944 083,25	3 538 462,10
75	944 056,73	3 538 463,15
76	944 055,86	3 538 443,11
77	944 079,86	3 538 442,20
78	944 081,76	3 538 441,52
79	944 079,84	3 538 393,19
80	944 102,90	3 538 392,32
81	944 113,50	3 538 391,93
82	944 381,48	3 538 410,78
83	944 381,26	3 538 404,59
84	944 389,32	3 538 405,01
85	944 389,51	3 538 411,35
86	944 448,14	3 538 415,48
87	944 462,37	3 538 416,48
88	944 461,07	3 538 413,13
89	944 459,87	3 538 411,04
90	944 458,61	3 538 408,85
91	944 459,30	3 538 403,03
92	944 459,96	3 538 397,37
93	944 470,79	3 538 397,47
94	944 481,41	3 538 397,56
95	944 513,78	3 538 403,94
96	944 512,76	3 538 416,30
97	944 508,60	3 538 416,05
98	944 504,45	3 538 416,05
99	944 502,37	3 538 416,52
100	944 500,53	3 538 417,35
101	944 499,98	3 538 417,78
102	944 519,24	3 538 417,59
103	944 558,24	3 538 427,54
104	944 669,44	3 538 443,72

Точка	X	Y
97	944 508,60	3 538 416,05
98	944 504,45	3 538 416,05
99	944 502,37	3 538 416,52
100	944 500,53	3 538 417,35
101	944 499,98	3 538 417,78
102	944 519,24	3 538 417,59
103	944 558,24	3 538 427,54
104	944 669,44	3 538 443,72
105	944 669,65	3 538 440,59
106	944 677,55	3 538 442,43
107	944 677,38	3 538 444,88
108	944 684,51	3 538 445,92
109	944 699,31	3 538 453,18
110	944 717,38	3 538 441,05
111	944 713,70	3 538 435,58

Основная часть проекта планировки территории для размещения линейного объекта регионального значения Ханты-Мансийского автономного округа - Югры "Нефтегазосборные трубопроводы Мамонтовского месторождения строительства 2016г."
Землепользователь ОАО "НК "Роснефть"
Масштаб 1:5000

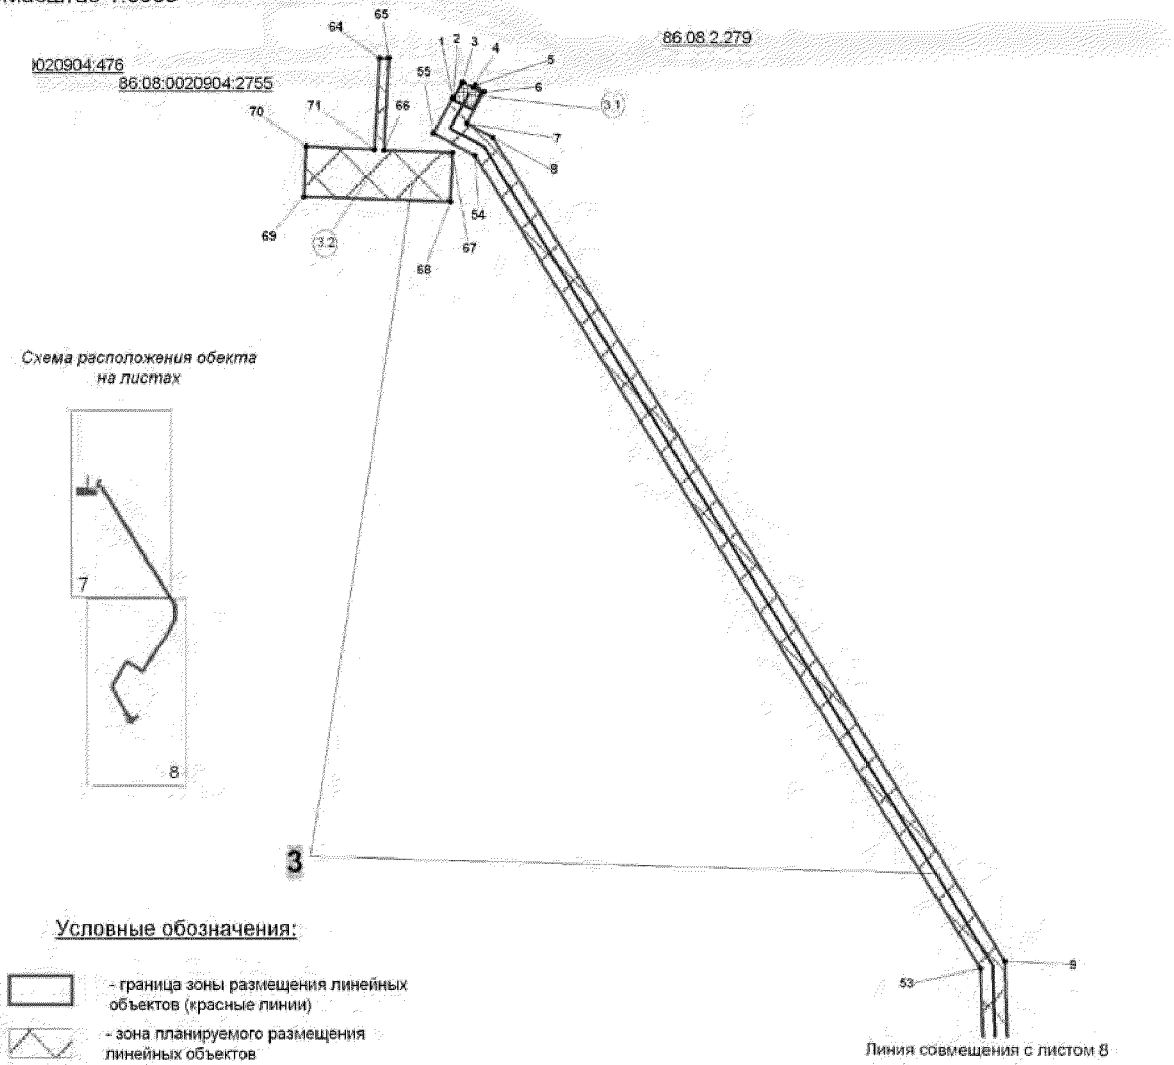


Схема расположения обекта на листах

Линия совмещения с листом 8

Условные обозначения:

- граница зоны размещения линейных объектов (красные линии)
- зона планируемого размещения линейных объектов
- границы земельных участков, внесенных в государственный кадастр недвижимости
- 1 - характерные точки границ зоны планируемого размещения линейных объектов
- ось проектируемых нефтегазосборных сетей
- 6.1 - номер линейного объекта
- 6 - номер зоны планируемого размещения объекта

86:08:0030701:62 - кадастровый номер земельного участка


Экспликация проектируемых линейных объектов

Номер	Наименование
2	Нефтегазосборные сети к 1033 – т.123 Мамонтовское месторождение - 4,2916 га
3.1	Узел задвижки №2
3.2	Площадка временных зданий и сооружений, площадка для стоянки техники
3.3	Временный объезд
3.4	Узел задвижки № 1
3.5	Временный объезд

Экспликация зон планируемого размещения линейных объектов

Номер	Наименование
1	"Нефтегазосборные трубопроводы Мамонтовского региона строительства 2016г."

Основная часть проекта планировки территории для размещения линейного объекта регионального значения Ханты-Мансийского автономного округа - Югры "Нефтегазосборные трубопроводы Мамонтовского месторождения строительства 2016г."
Землепользователь ОАО "НК "Роснефть"
Масштаб 1:2000

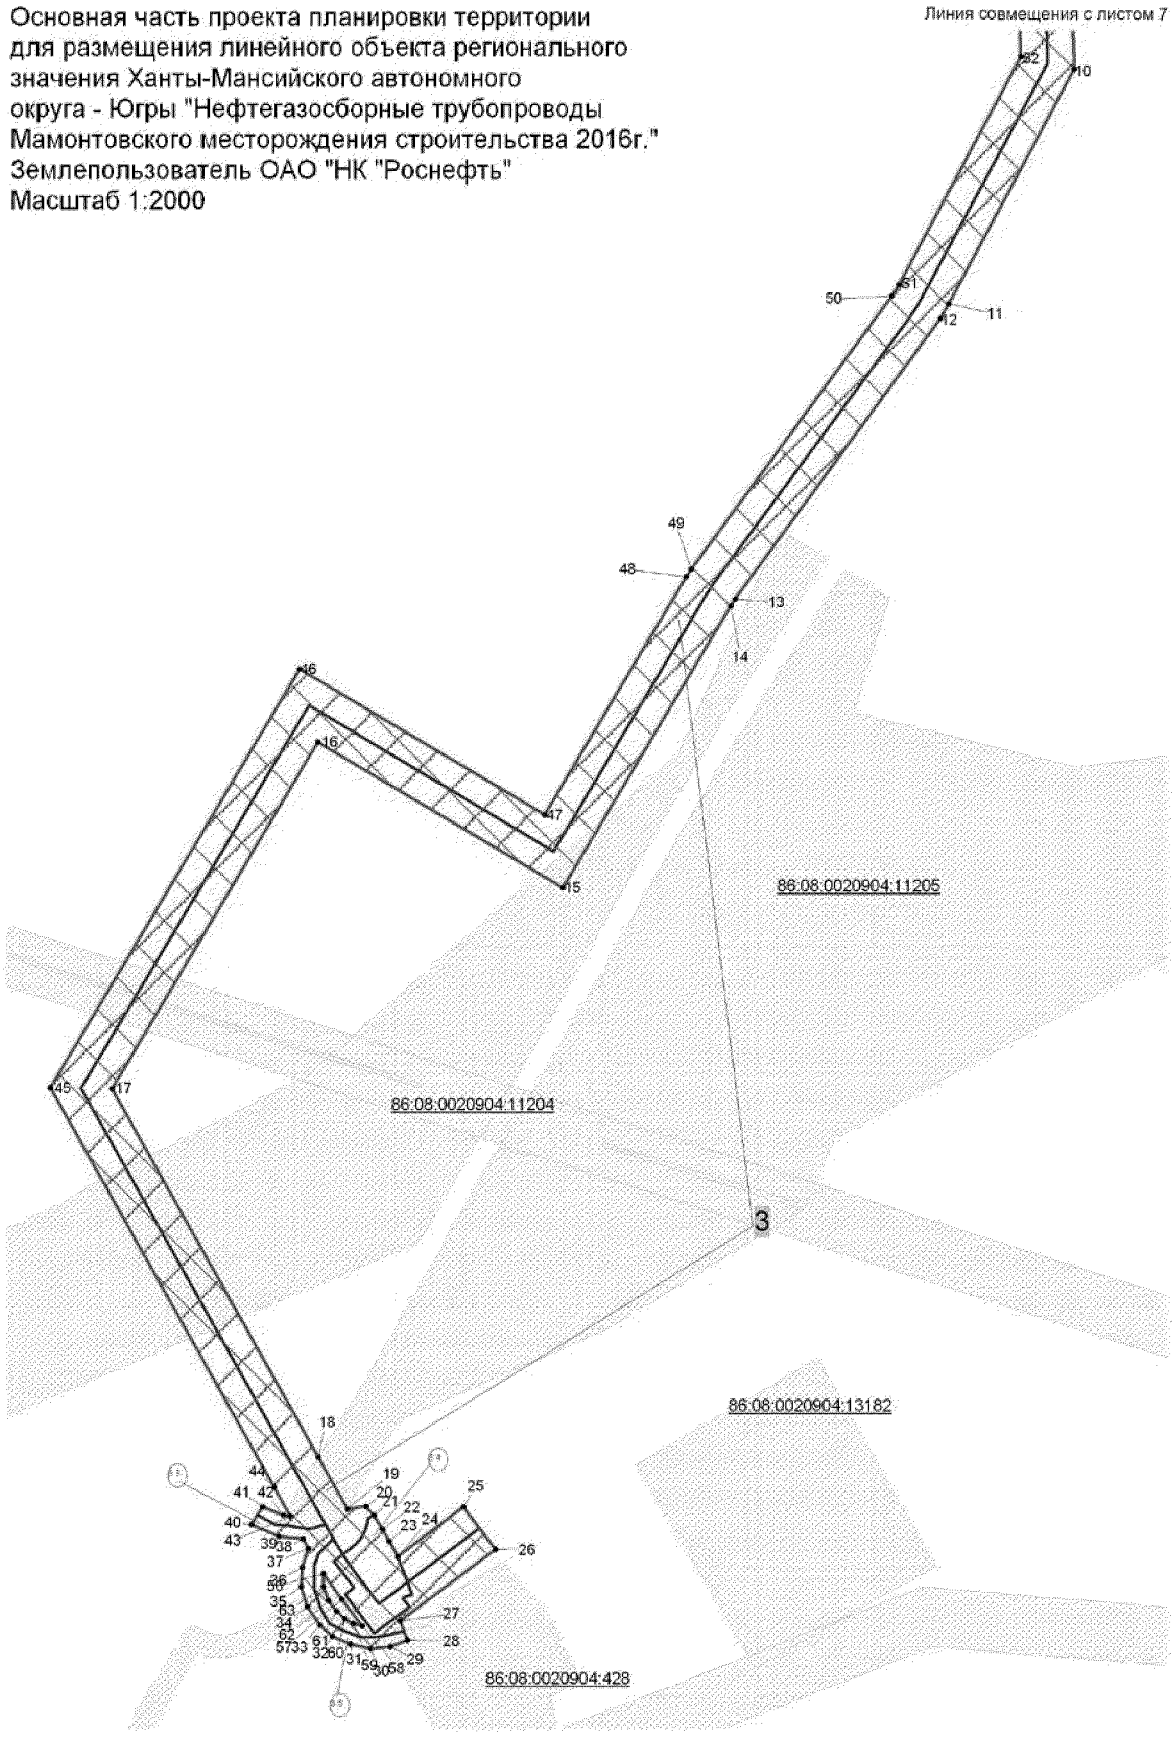


Основная часть проекта планировки территории
для размещения линейного объекта регионального
значения Ханты-Мансийского автономного
округа - Югры "Нефтегазосборные трубопроводы
Мамонтовского месторождения строительства 2016г."
Землепользователь ОАО "НК "Роснефть"

Каталог координат границы зоны планируемого размещения линейных объектов

Точка	X	Y
1	941 449,05	3 538 903,43
2	941 448,41	3 538 904,19
3	941 462,03	3 538 911,45
4	941 457,48	3 538 920,36
5	941 459,51	3 538 922,07
6	941 453,93	3 538 928,71
7	941 427,92	3 538 914,80
8	941 416,71	3 538 935,77
9	940 742,80	3 539 354,87
10	940 653,47	3 539 357,78
11	940 565,29	3 539 310,65
12	940 559,83	3 539 307,54
13	940 454,08	3 539 230,18
14	940 451,62	3 539 228,54
15	940 345,58	3 539 165,42
16	940 400,38	3 539 073,26
17	940 270,00	3 538 995,72
18	940 131,31	3 539 073,44
19	940 111,80	3 539 084,36
20	940 112,75	3 539 091,21
21	940 109,42	3 539 094,33
22	940 104,31	3 539 097,48
23	940 099,82	3 539 100,13
24	940 093,89	3 539 103,11
25	940 112,61	3 539 128,00
26	940 096,63	3 539 140,01
27	940 069,67	3 539 104,14
28	940 062,59	3 539 106,99
29	940 059,98	3 539 100,52
30	940 059,29	3 539 093,06
31	940 060,92	3 539 085,48
32	940 063,85	3 539 078,71
33	940 068,14	3 539 073,93
34	940 075,07	3 539 069,35
35	940 082,67	3 539 067,00
36	940 089,86	3 539 067,41
37	940 097,12	3 539 069,66
38	940 100,62	3 539 067,69
39	940 101,60	3 539 058,61
40	940 105,92	3 539 048,21
41	940 112,72	3 539 052,43
42	940 109,49	3 539 060,34
43	940 109,18	3 539 062,90
44	940 120,04	3 539 056,81
45	940 270,30	3 538 972,64
46	940 427,78	3 539 066,30
47	940 372,98	3 539 158,46
48	940 462,40	3 539 211,70
49	940 465,42	3 539 213,69
50	940 568,07	3 539 289,09
51	940 572,49	3 539 291,79
52	940 658,17	3 539 337,62
53	940 736,80	3 539 335,05

Точка	X	Y
36	940 089,86	3 539 067,41
37	940 097,12	3 539 069,66
38	940 100,62	3 539 067,69
39	940 101,60	3 539 058,61
40	940 105,92	3 539 048,21
41	940 112,72	3 539 052,43
42	940 109,49	3 539 060,34
43	940 109,18	3 539 062,90
44	940 120,04	3 539 056,81
45	940 270,30	3 538 972,64
46	940 427,78	3 539 066,30
47	940 372,98	3 539 158,46
48	940 462,40	3 539 211,70
49	940 465,42	3 539 213,69
50	940 568,07	3 539 289,09
51	940 572,49	3 539 291,79
52	940 658,17	3 539 337,62
53	940 736,80	3 539 335,05
54	941 401,59	3 538 921,61
55	941 419,70	3 538 887,74
56	940 087,51	3 539 075,32
57	940 078,03	3 539 082,15
58	940 067,76	3 539 089,87
59	940 068,74	3 539 086,57
60	940 070,52	3 539 083,28
61	940 073,50	3 539 080,13
62	940 077,34	3 539 077,28
63	940 082,57	3 539 075,42
64	941 481,53	3 538 843,30
65	941 481,83	3 538 851,20
66	941 406,39	3 538 847,15
67	941 404,03	3 538 903,45
68	941 364,08	3 538 901,44
69	941 368,32	3 538 781,57
70	941 409,17	3 538 783,35
71	941 406,74	3 538 839,03

Основная часть проекта планировки территории для размещения линейного объекта регионального значения Ханты-Мансийского автономного округа-Югры "Нефтегазосборные трубопроводы Мамонтовского месторождения строительства 2016г."
Землепользователь ОАО "НК"Роснефть"
Масштаб 1:2000

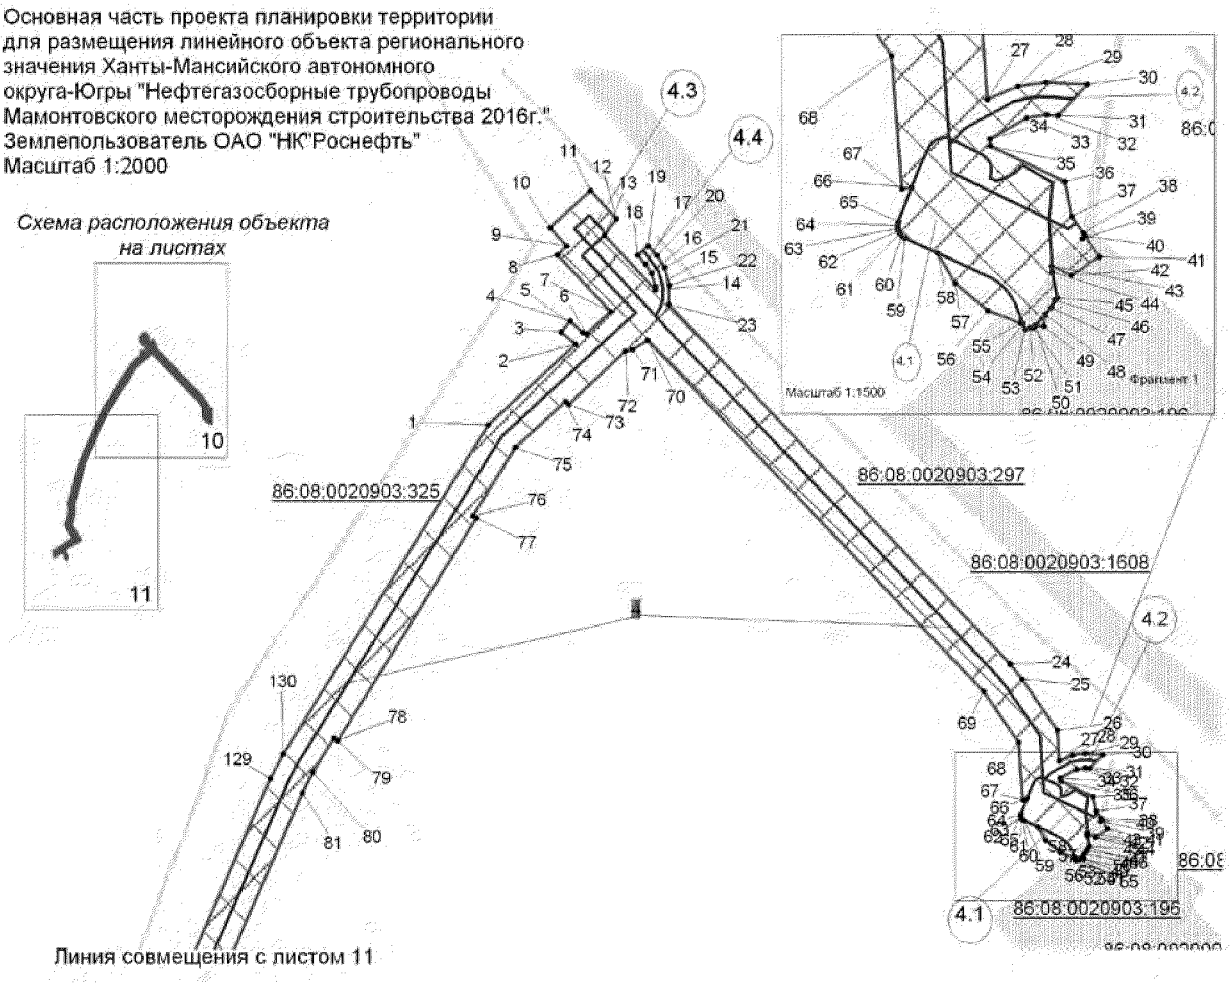

Экспликация зон планируемого размещения линейных объектов

Номер	Наименование
4	"Нефтегазосборные трубопроводы Мамонтовского региона строительства 2016г."


Условные обозначения:

- граница зоны размещения линейных объектов (красные линии)
- зона планируемого размещения линейных объектов
- границы земельных участков, внесенных в государственный кадастр недвижимости
- 1 - характерные точки границ зоны планируемого размещения линейных объектов
- ось проектируемых нефтегазосборных сетей
- 4.1 - номер линейного объекта
- 4 - номер зоны планируемого размещения объекта
- 86:08:0020903:272 -кадастровый номер земельного участка

Экспликация планируемых линейных объектов

Номер	Наименование
4	Нефтегазосборные сети к.8 ма - т.109 (к.479) Мамонтовское месторождение - 3,3630 га.
4.1	Узел задвижек №2
4.2	Временный подъезд
4.3	Площадка временных зданий и сооружений
4.4	Временный подъезд
4.5	Временный подъезд
4.6	Узел задвижек №1

Основная часть проекта планировки территории
для размещения линейного объекта регионального
значения Ханты-Мансийского автономного
округа-Югры "Нефтегазосборные трубопроводы
Мамонтовского месторождения строительства 2016г."
Землепользователь ОАО "НК"Роснефть"
Масштаб 1:2000

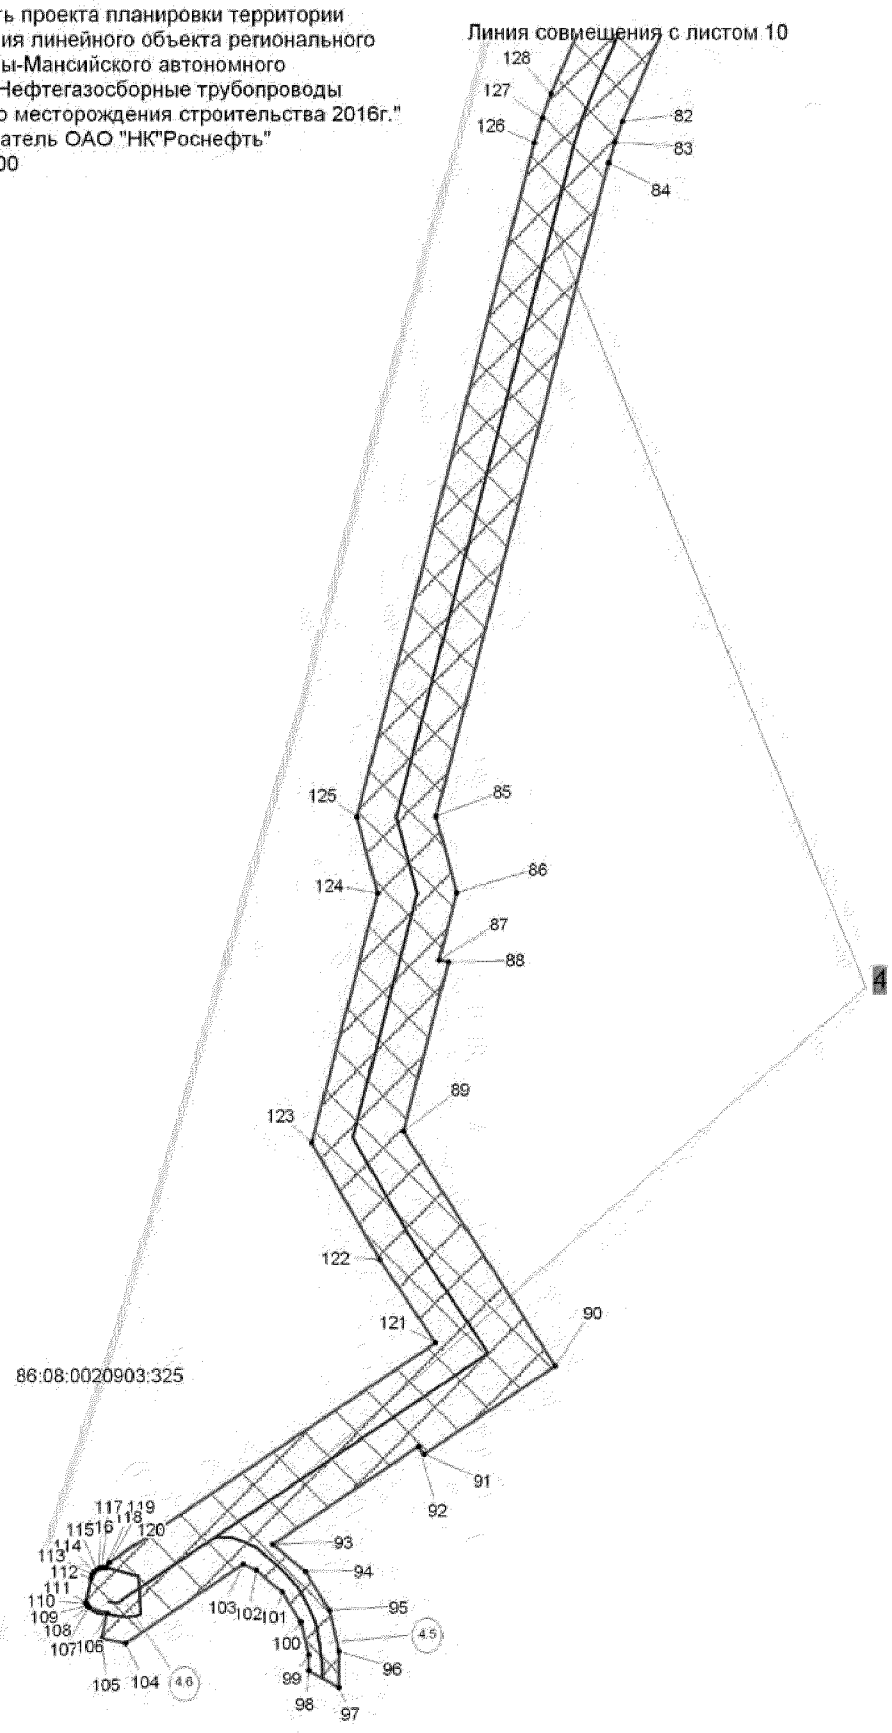

Основная часть проекта планировки территории
для размещения линейного объекта регионального
значения Ханты-Мансийского автономного
округа-Югры "Нефтегазосборные трубопроводы
Мамонтовского месторождения строительства 2016г."
Землепользователь ОАО "НК"Роснефть"

Каталог координат границы зоны планируемого размещения линейных объектов

Точка	X	Y
1	934 677,08	3 544 543,19
2	934 722,82	3 544 592,73
3	934 730,16	3 544 584,49
4	934 736,11	3 544 589,84
5	934 729,70	3 544 596,97
6	934 728,72	3 544 599,11
7	934 741,42	3 544 612,88
8	934 774,13	3 544 582,65
9	934 778,99	3 544 587,90
10	934 789,42	3 544 578,28
11	934 810,70	3 544 601,32
12	934 794,53	3 544 616,24
13	934 785,20	3 544 609,39
14	934 753,85	3 544 638,34
15	934 755,69	3 544 638,41
16	934 763,29	3 544 636,32
17	934 768,85	3 544 632,86
18	934 773,72	3 544 628,41
19	934 779,12	3 544 634,31
20	934 773,71	3 544 639,26
21	934 766,53	3 544 643,74
22	934 756,61	3 544 646,45
23	934 745,54	3 544 646,02
24	934 540,73	3 544 840,78
25	934 532,23	3 544 847,61
26	934 502,89	3 544 867,56
27	934 485,32	3 544 868,80
28	934 488,53	3 544 876,37
29	934 489,57	3 544 883,18
30	934 489,03	3 544 893,38
31	934 481,34	3 544 886,27
32	934 481,53	3 544 883,51
33	934 480,77	3 544 878,49
34	934 475,58	3 544 869,49
35	934 473,95	3 544 869,60
36	934 465,10	3 544 887,84
37	934 456,64	3 544 889,61
38	934 452,57	3 544 892,36
39	934 451,21	3 544 892,14
40	934 451,75	3 544 892,92
41	934 446,71	3 544 896,35
42	934 442,07	3 544 889,49
43	934 444,43	3 544 884,64
44	934 443,03	3 544 884,67
45	934 436,63	3 544 886,01
46	934 435,98	3 544 885,35
47	934 434,23	3 544 884,46
48	934 432,65	3 544 883,07
49	934 429,62	3 544 882,64
50	934 429,91	3 544 880,66
51	934 429,30	3 544 880,11
52	934 429,30	3 544 879,29
53	934 428,86	3 544 878,14

Точка	X	Y
53	934 428,86	3 544 878,14
54	934 430,35	3 544 877,57
55	934 430,44	3 544 876,95
56	934 433,53	3 544 868,93
57	934 440,22	3 544 860,99
58	934 447,62	3 544 856,63
59	934 451,33	3 544 848,62
60	934 451,81	3 544 847,89
61	934 452,44	3 544 847,31
62	934 453,02	3 544 847,00
63	934 453,76	3 544 846,81
64	934 454,51	3 544 846,79
65	934 455,37	3 544 847,00
66	934 463,74	3 544 850,27
67	934 463,41	3 544 847,88
68	934 496,04	3 544 845,37
69	934 525,01	3 544 825,77
70	934 725,36	3 544 634,00
71	934 719,97	3 544 625,25
72	934 719,17	3 544 621,36
73	934 688,67	3 544 588,91
74	934 690,43	3 544 587,12
75	934 664,22	3 544 558,73
76	934 625,26	3 544 534,45
77	934 623,85	3 544 536,47
78	934 496,90	3 544 457,39
79	934 498,32	3 544 455,34
80	934 478,88	3 544 443,20
81	934 467,26	3 544 437,06
82	934 263,68	3 544 348,01
83	934 258,34	3 544 345,92
84	934 252,92	3 544 344,31
85	934 081,90	3 544 299,19
86	934 061,94	3 544 304,60
87	934 044,44	3 544 299,99
88	934 043,80	3 544 302,44
89	933 999,45	3 544 290,62
90	933 938,09	3 544 330,33
91	933 915,02	3 544 296,03
92	933 917,10	3 544 294,58
93	933 891,48	3 544 256,57
94	933 884,24	3 544 265,09
95	933 874,21	3 544 271,32
96	933 863,58	3 544 273,91
97	933 853,84	3 544 273,87
98	933 858,49	3 544 265,87
99	933 862,64	3 544 265,90
100	933 871,07	3 544 263,85
101	933 878,95	3 544 258,95
102	933 884,72	3 544 252,17
103	933 886,25	3 544 248,78
104	933 865,51	3 544 218,02
105	933 866,73	3 544 211,81

Точка	X	Y
105	933 866,73	3 544 211,81
106	933 873,42	3 544 213,10
107	933 875,06	3 544 208,41
108	933 875,18	3 544 208,29
109	933 875,52	3 544 208,00
110	933 875,98	3 544 207,70
111	933 876,28	3 544 207,55
112	933 882,69	3 544 208,93
113	933 883,56	3 544 209,23
114	933 884,33	3 544 209,78
115	933 884,84	3 544 210,41
116	933 885,20	3 544 211,15
117	933 885,35	3 544 211,82
118	933 885,38	3 544 212,41
119	933 885,29	3 544 212,98
120	933 886,73	3 544 213,73
121	933 944,20	3 544 299,02
122	933 966,00	3 544 284,36
123	933 996,50	3 544 266,67
124	934 061,86	3 544 283,91
125	934 081,82	3 544 278,48
126	934 258,16	3 544 325,01
127	934 264,64	3 544 326,93
128	934 271,03	3 544 329,27
129	934 475,42	3 544 418,79
130	934 489,32	3 544 426,13

Основная часть проекта планировки территории для размещения линейного объекта регионального значения Ханты-Мансийского автономного округа-Югры "Нефтегазосборные трубопроводы Мамонтовского месторождения строительства 2016г."
Землепользователь ОАО "НК"Роснефть"
Масштаб 1:2000

Линия совмещения с листом 14


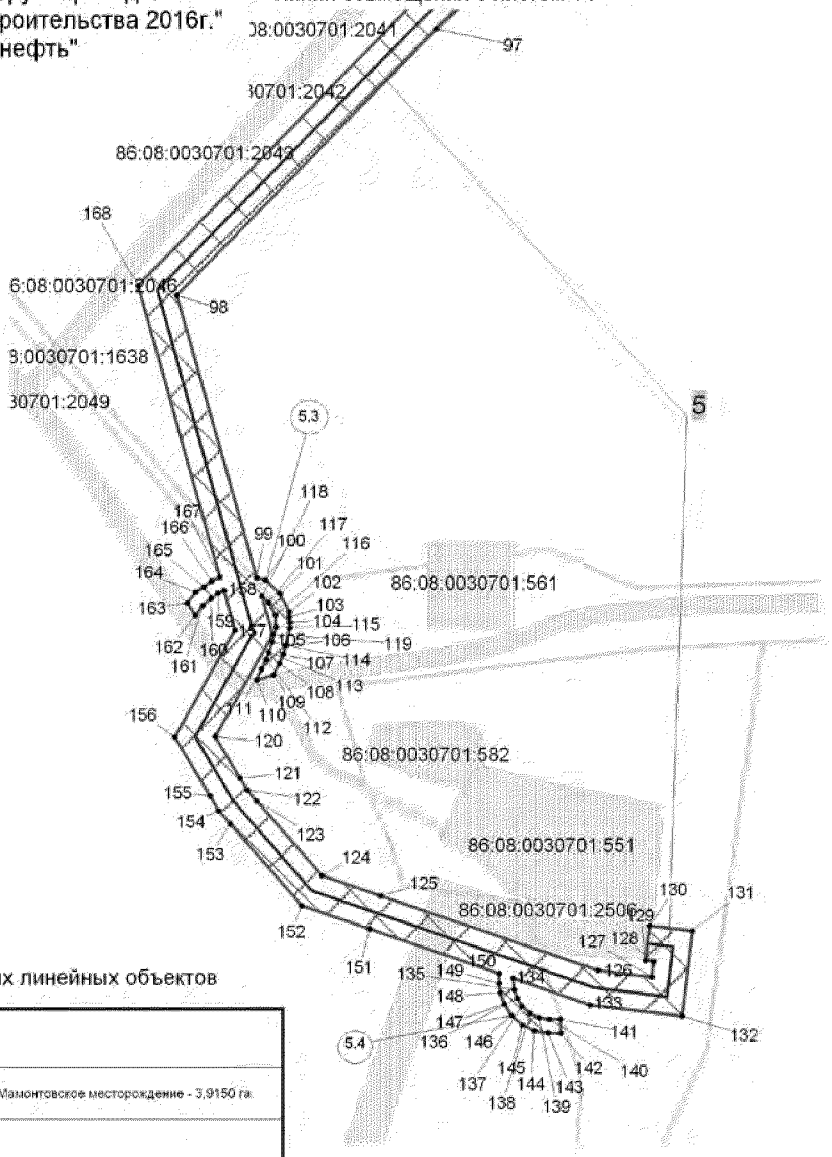


Схема расположения объекта на листах

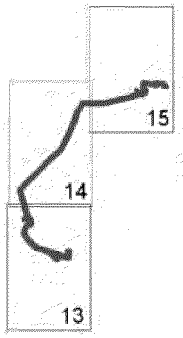

Экспликация планируемых линейных объектов

Номер	Наименование
5	Нефтегазосборные сети к.523-т.20 (УПСВ-4) Мамонтовское месторождение - 3,9150 га.
5.1	Площадка узла № 1
5.2	Временный объезд
5.3	Временный объезд
5.4	Временный объезд

Экспликация зон планируемого размещения линейных объектов


Номер	Наименование
5	"Нефтегазосборные трубопроводы Мамонтовского региона строительства 2016г."


Условные обозначения:

- граница зоны размещения линейных объектов (красные линии)
- зона планируемого размещения линейных объектов
- границы земельных участков, внесенных в государственный кадастр недвижимости
- 1 – характерные точки границ зоны планируемого размещения линейных объектов
- ось проектируемых нефтегазосборных сетей
- 5.1 – номер линейного объекта
- 5 – номер зоны планируемого размещения объекта

86:08:0030701:627 кадастровый номер земельного участка

Основная часть проекта планировки территории
для размещения линейного объекта регионального
значения Ханты-Мансийского автономного
округа-Югры "Нефтегазосборные трубопроводы
Мамонтовского месторождения строительства 2016г."
Землепользователь ОАО "НК"Роснефть"
Масштаб 1:2000

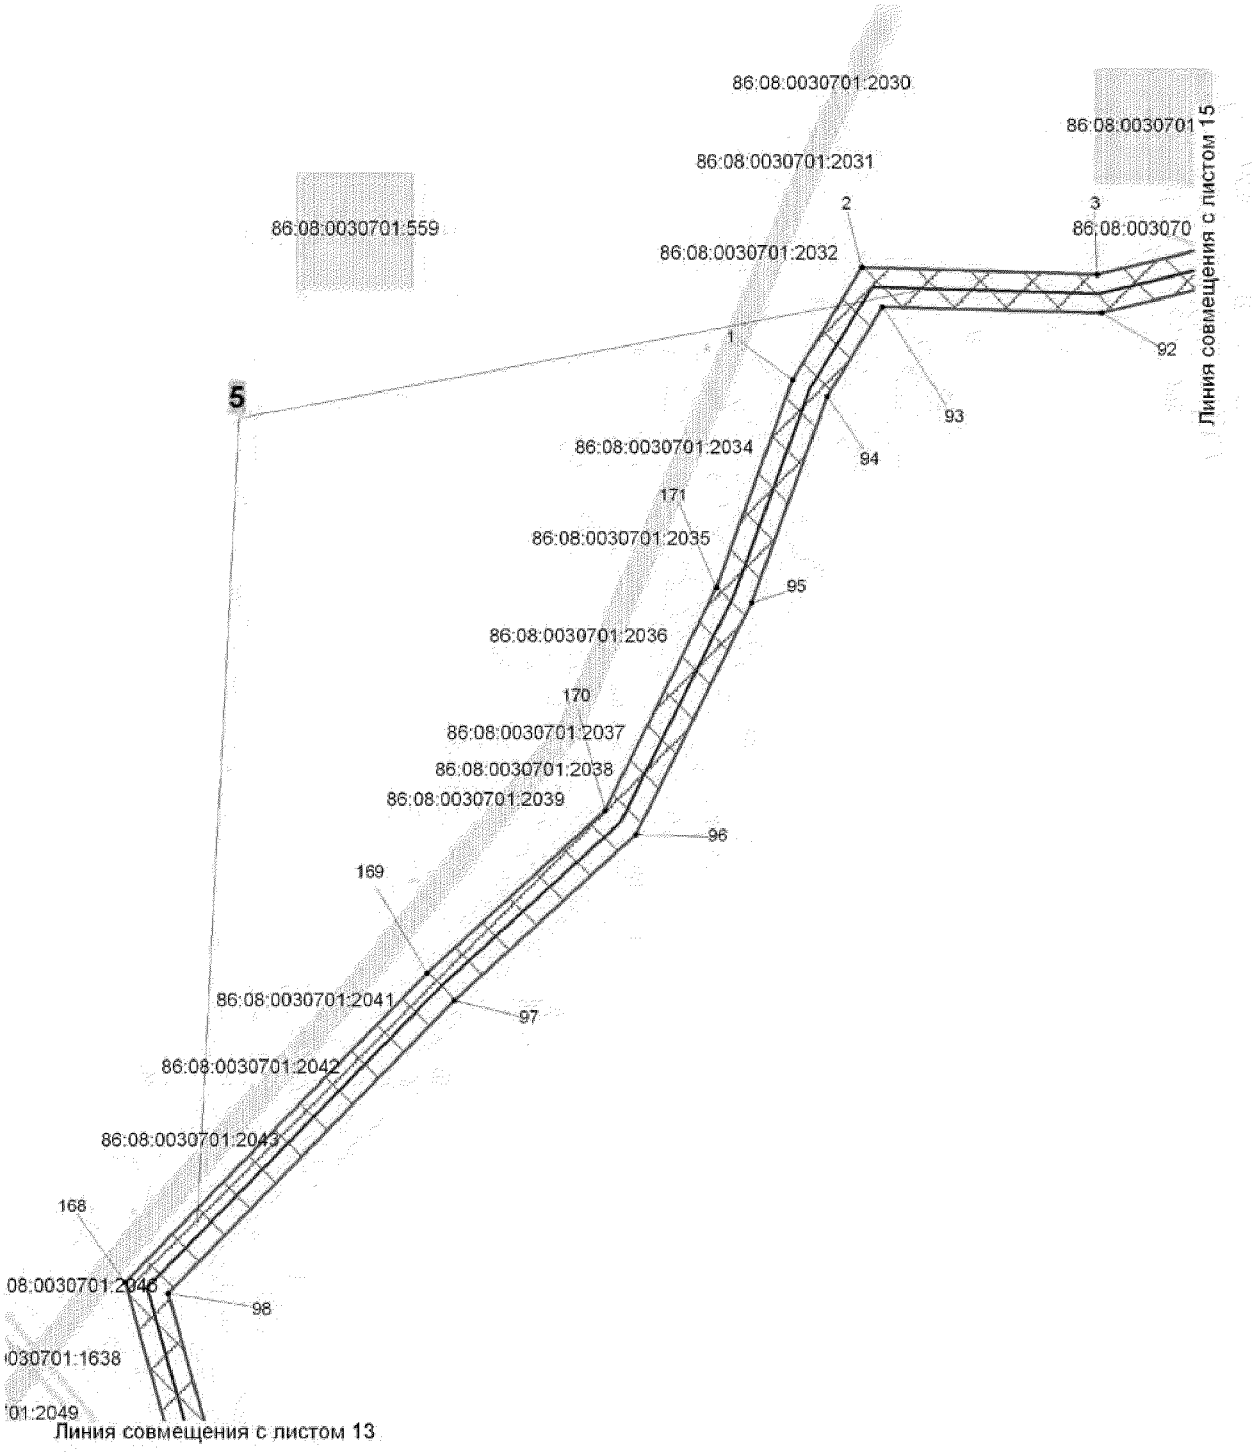

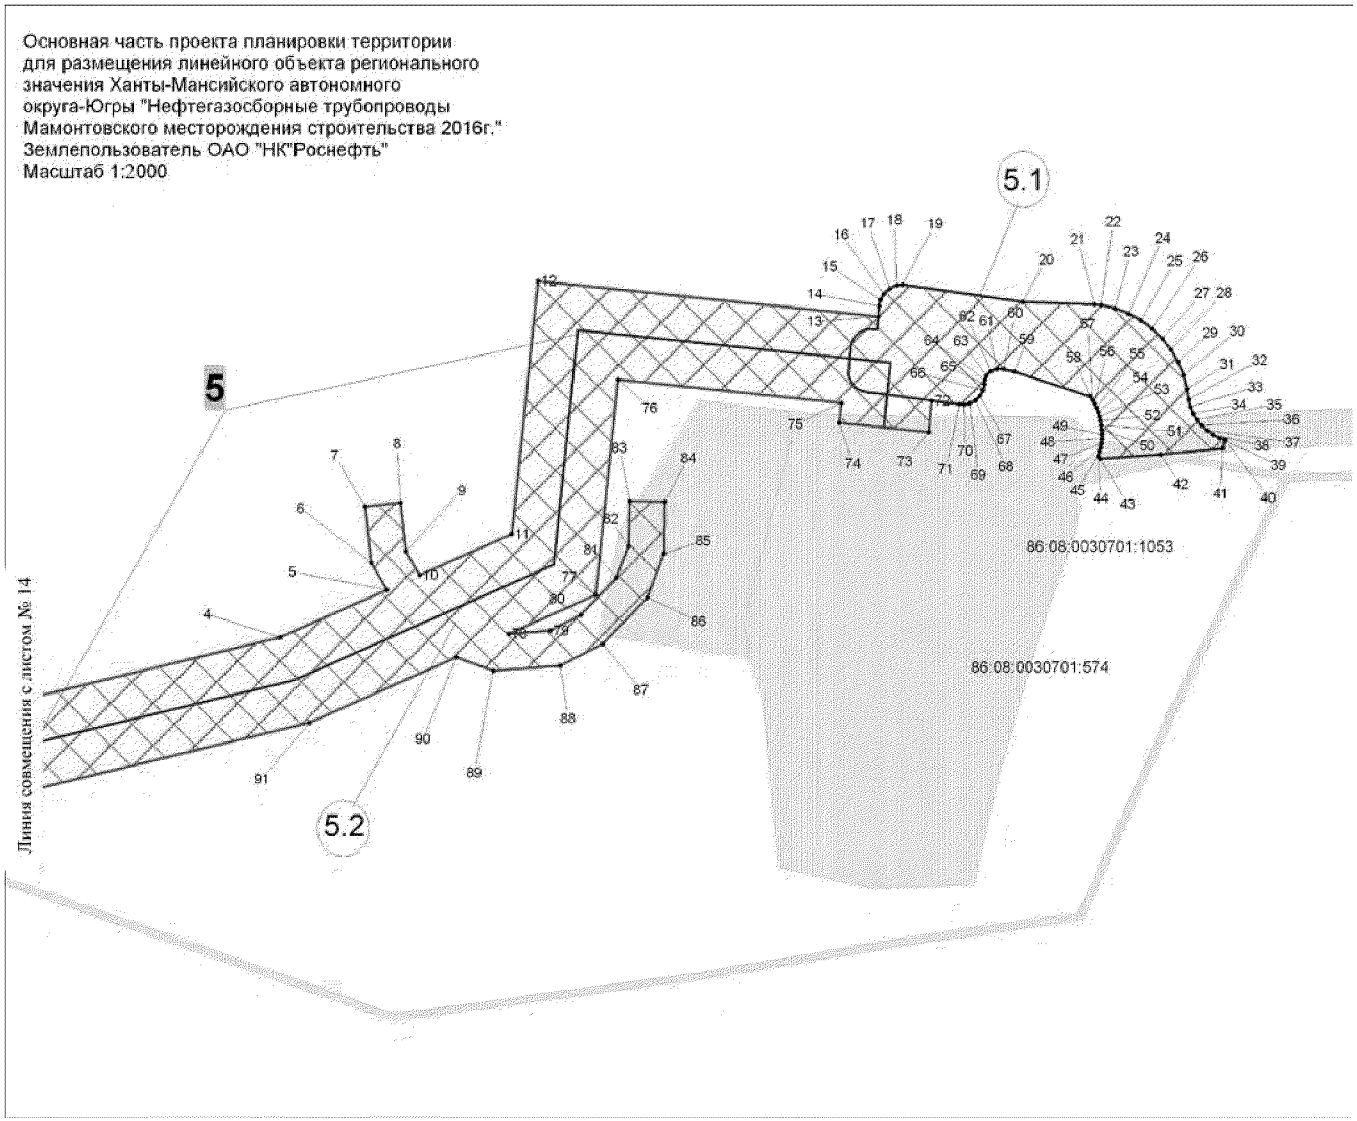

Основная часть проекта планировки территории
для размещения линейного объекта регионального
значения Ханты-Мансийского автономного
округа-Югры "Нефтегазосборные трубопроводы
Мамонтовского месторождения строительства 2016г."
Землепользователь ОАО "НК"Роснефть"
Масштаб 1:2000
5
5.1
5.2
86:08:0030701:1053
86:08:0030701:574
Линия совмещения с листом № 14

Основная часть проекта планировки территории
для размещения линейного объекта регионального
значения Ханты-Мансийского автономного
округа-Югры "Нефтегазосборные трубопроводы
Мамонтовского месторождения строительства 2016г."
Землепользователь ОАО "НК"Роснефть"

Каталог координат границы зоны планируемого размещения линейных объектов

Точка	X	Y	Точка	X	Y	Точка	X	Y	Точка	X	Y
1	931 872,95	3 547 811,57	53	932 021,54	3 548 336,07	105	931 206,87	3 547 551,29	157	931 205,66	3 547 519,83
2	931 931,35	3 547 847,61	54	932 022,49	3 548 335,76	106	931 196,85	3 547 548,75	158	931 228,34	3 547 513,43
3	931 927,79	3 547 970,18	55	932 023,42	3 548 335,39	107	931 191,68	3 547 547,34	159	931 226,83	3 547 510,13
4	931 972,25	3 548 153,48	56	932 024,32	3 548 334,96	108	931 186,55	3 547 545,37	160	931 223,72	3 547 506,05
5	931 982,84	3 548 177,22	57	932 025,17	3 548 334,44	109	931 179,82	3 547 541,81	161	931 219,79	3 547 501,25
6	931 988,91	3 548 173,73	58	932 026,01	3 548 333,90	110	931 177,08	3 547 532,12	162	931 214,00	3 547 497,31
7	932 001,38	3 548 172,35	59	932 031,56	3 548 317,10	111	931 183,25	3 547 534,91	163	931 221,18	3 547 492,47
8	932 002,26	3 548 180,30	60	932 032,06	3 548 314,76	112	931 188,89	3 547 537,47			
9	931 991,45	3 548 181,50	61	932 032,13	3 548 313,20	113	931 193,03	3 547 538,94			
10	931 986,13	3 548 184,56	62	932 031,65	3 548 311,82	114	931 198,81	3 547 541,00			
11	931 995,29	3 548 205,05	63	932 030,60	3 548 310,81	115	931 207,65	3 547 543,22			
12	932 051,72	3 548 210,94	64	932 029,70	3 548 310,48	116	931 213,96	3 547 542,89			
13	932 043,83	3 548 286,73	65	932 028,70	3 548 310,41	117	931 221,53	3 547 539,08			
14	932 046,18	3 548 286,88	66	932 027,33	3 548 310,06	118	931 224,95	3 547 535,18			
15	932 047,58	3 548 287,23	67	932 026,12	3 548 309,36	119	931 203,12	3 547 541,33			
16	932 048,84	3 548 287,94	68	932 025,14	3 548 308,35	120	931 144,67	3 547 508,60			
17	932 050,06	3 548 289,26	69	932 024,48	3 548 307,10	121	931 121,01	3 547 522,67			
18	932 050,77	3 548 290,91	70	932 024,20	3 548 305,85	122	931 114,05	3 547 526,81			
19	932 050,91	3 548 292,16	71	932 024,21	3 548 304,85	123	931 107,93	3 547 532,14			
20	932 047,12	3 548 318,96	72	932 025,05	3 548 298,67	124	931 065,03	3 547 569,50			
21	932 046,52	3 548 334,91	73	932 018,07	3 548 297,94	125	931 053,51	3 547 603,05			
22	932 046,32	3 548 336,48	74	932 020,13	3 548 278,06	126	931 010,74	3 547 727,57			
23	932 045,61	3 548 339,54	75	932 024,57	3 548 278,51	127	931 006,97	3 547 758,45			
24	932 044,49	3 548 342,49	76	932 029,76	3 548 228,76	128	931 015,94	3 547 759,55			
25	932 042,97	3 548 345,25	77	931 981,73	3 548 223,76	129	931 016,49	3 547 755,06			
26	932 041,10	3 548 347,79	78	931 973,03	3 548 204,31	130	931 036,34	3 547 757,48			
27	932 038,89	3 548 350,04	79	931 973,75	3 548 213,68	131	931 033,37	3 547 781,82			
28	932 036,40	3 548 351,97	80	931 977,28	3 548 220,44	132	930 984,71	3 547 775,89			
29	932 033,66	3 548 353,55	81	931 985,54	3 548 228,38	133	930 991,13	3 547 723,06			
30	932 030,75	3 548 354,73	82	931 992,53	3 548 231,06	134	931 006,27	3 547 679,00			
31	932 027,69	3 548 355,51	83	932 002,65	3 548 231,33	135	930 999,82	3 547 679,60			
32	932 025,32	3 548 355,86	84	932 002,49	3 548 239,22	136	930 994,75	3 547 681,34			
33	932 023,73	3 548 356,29	85	931 990,99	3 548 239,03	137	930 990,30	3 547 684,20			
34	932 022,23	3 548 356,94	86	931 981,16	3 548 235,26	138	930 986,33	3 547 688,98			
35	932 020,82	3 548 357,78	87	931 970,78	3 548 225,30	139	930 983,81	3 547 693,81			
36	932 019,53	3 548 358,80	88	931 965,89	3 548 215,91	140	930 982,85	3 547 699,73			
37	932 018,39	3 548 359,99	89	931 964,81	3 548 200,96	141	930 983,06	3 547 705,98			
38	932 017,46	3 548 361,34	90	931 967,87	3 548 192,72	142	930 975,08	3 547 706,34			
39	932 016,72	3 548 362,79	91	931 953,24	3 548 159,98	143	930 974,82	3 547 699,34			
40	932 016,32	3 548 363,99	92	931 907,73	3 547 972,28	144	930 976,13	3 547 691,27			
41	932 014,38	3 548 363,42	93	931 911,02	3 547 858,56	145	930 979,62	3 547 684,53			
42	932 013,03	3 548 349,71	94	931 864,16	3 547 829,65	146	930 984,95	3 547 678,14			
43	932 012,06	3 548 336,30	95	931 756,81	3 547 790,33	147	930 991,46	3 547 673,92			
44	932 012,69	3 548 335,82	96	931 636,46	3 547 730,12	148	930 997,96	3 547 671,79			
45	932 013,65	3 548 336,12	97	931 549,79	3 547 635,27	149	931 003,37	3 547 670,96			
46	932 014,62	3 548 336,36	98	931 397,37	3 547 486,55	150	931 008,98	3 547 671,10			
47	932 015,60	3 548 336,52	99	931 235,81	3 547 532,12	151	931 034,49	3 547 596,82			
48	932 016,60	3 548 336,63	100	931 234,10	3 547 537,14	152	931 047,85	3 547 557,93			
49	932 017,59	3 548 336,64	101	931 226,45	3 547 545,56	153	931 094,78	3 547 517,06			
50	932 018,60	3 548 336,60	102	931 216,07	3 547 550,80	154	931 102,27	3 547 510,54			
51	932 019,59	3 548 336,49	103	931 213,29	3 547 550,84	155	931 110,79	3 547 505,48			
52	932 020,58	3 548 336,32	104	931 209,98	3 547 551,11	156	931 144,37	3 547 485,50			
53	932 021,54	3 548 336,07	105	931 206,87	3 547 551,29	157	931 205,66	3 547 519,83			

Основная часть проекта планировки территории для размещения линейного объекта регионального значения Ханты-Мансийского автономного округа - Югры "Нефтегазосборные трубопроводы Мамонтовского месторождения строительства 2016г."
Землепользователь ОАО "НК "Роснефть"
Масштаб 1:2000

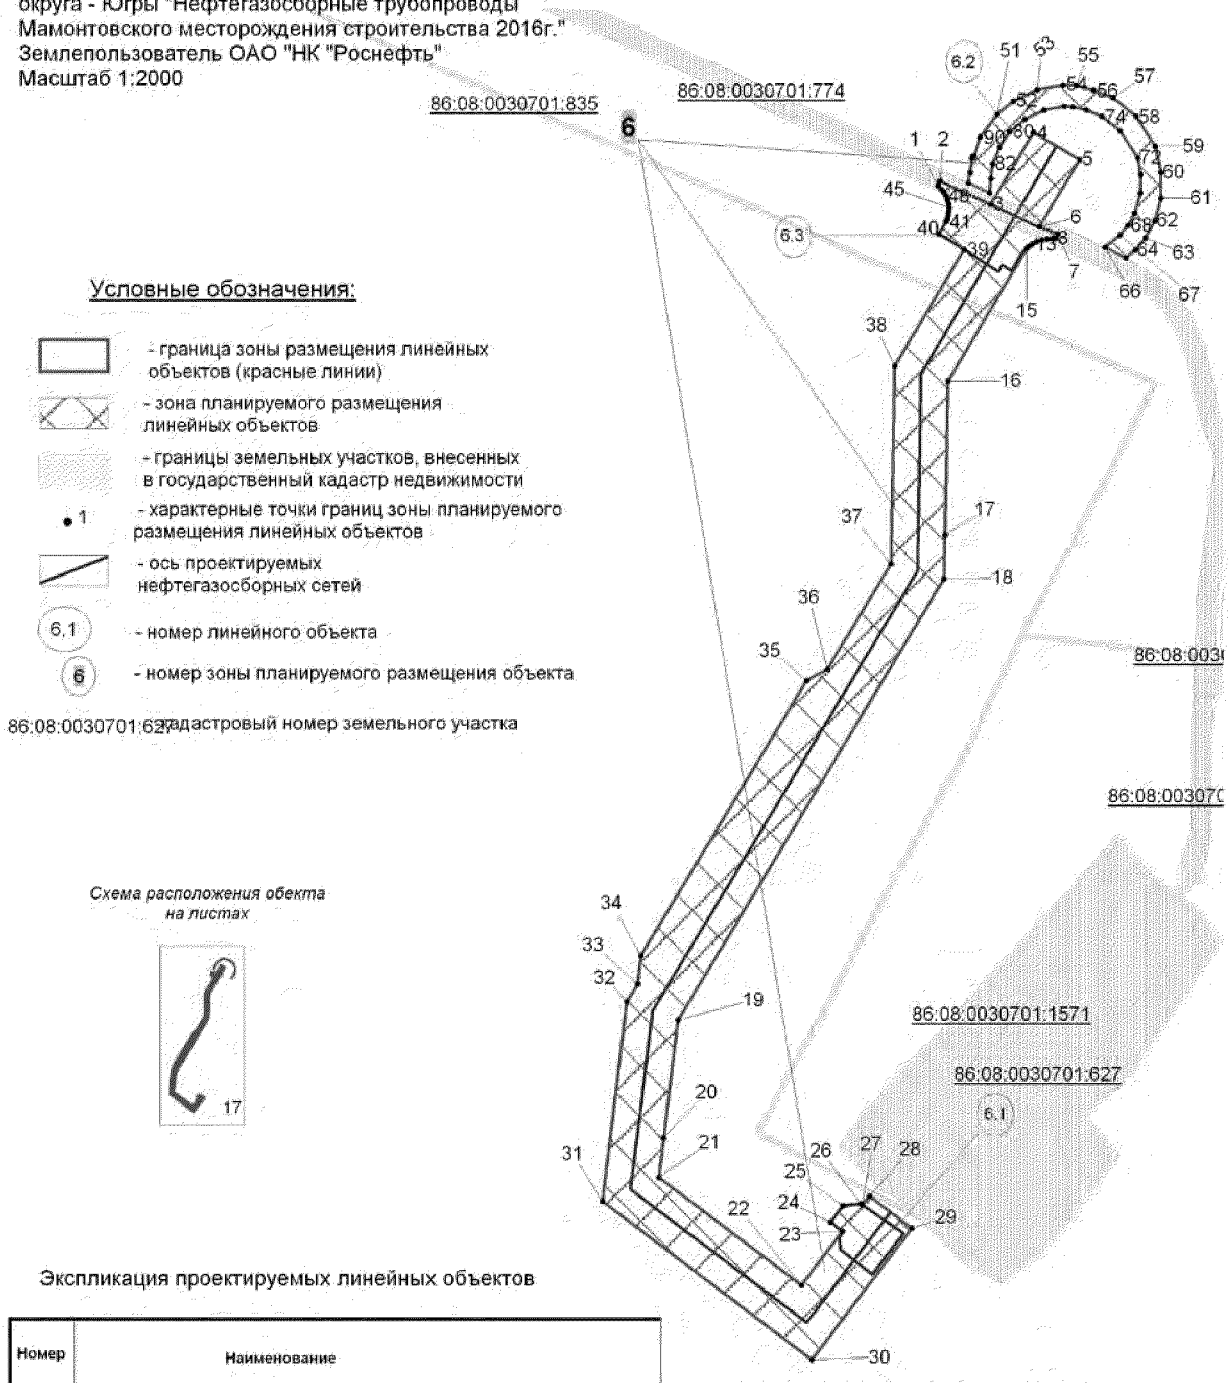

Условные обозначения:

- граница зоны размещения линейных объектов (красные линии)
- зона планируемого размещения линейных объектов
- границы земельных участков, внесенных в государственный кадастр недвижимости
- 1 - характерные точки границ зоны планируемого размещения линейных объектов
- ось проектируемых нефтегазосборных сетей
- 6.1 - номер линейного объекта
- 6 - номер зоны планируемого размещения объекта

86:08:0030701:627 - кадастровый номер земельного участка

Схема расположения обекта на листах

Экспликация проектируемых линейных объектов

Номер	Наименование
6	Нефтегазосборные сети к. 309а - т.15 Мамонтовское месторождение - 1,3330 га.
6.1	Площадка узла № 1
6.2	Временный объезд
6.3	Площадка складирования грунта

Экспликация зон планируемого размещения линейных объектов

Номер	Наименование
6	"Нефтегазосборные трубопроводы Мамонтовского региона строительства 2016г."

Основная часть проекта планировки территории
для размещения линейного объекта регионального
значения Ханты-Мансийского автономного
округа - Югры "Нефтегазосборные трубопроводы
Мамонтовского месторождения строительства 2016г."
Землепользователь ОАО "НК "Роснефть"

Каталог координат границы зоны планируемого размещения линейных объектов

Точка	X	Y
2	927 267,01	3 554 399,93
3	927 258,23	3 554 419,04
4	927 285,29	3 554 435,16
5	927 275,03	3 554 452,34
6	927 249,83	3 554 437,32
7	927 247,19	3 554 444,10
8	927 245,34	3 554 443,51
9	927 245,42	3 554 442,04
10	927 245,28	3 554 440,10
11	927 244,88	3 554 438,19
12	927 244,22	3 554 436,35
13	927 243,32	3 554 434,62
14	927 242,34	3 554 433,16
15	927 241,76	3 554 432,54
16	927 192,00	3 554 403,02
17	927 134,42	3 554 401,90
18	927 117,83	3 554 401,59
19	926 952,76	3 554 302,03
20	926 908,37	3 554 296,56
21	926 893,74	3 554 294,77
22	926 853,32	3 554 348,17
23	926 873,54	3 554 363,47
24	926 876,90	3 554 359,04
25	926 882,95	3 554 363,58
26	926 883,74	3 554 370,49
27	926 883,43	3 554 370,98
28	926 886,74	3 554 373,47
29	926 874,65	3 554 389,41
30	926 825,30	3 554 352,05
31	926 884,76	3 554 273,52
32	926 959,44	3 554 282,70
33	926 966,10	3 554 286,72
34	926 976,79	3 554 288,00
35	927 079,82	3 554 350,11
36	927 084,07	3 554 357,87
37	927 123,57	3 554 381,69
38	927 197,66	3 554 383,11
39	927 241,37	3 554 409,05
40	927 247,23	3 554 399,61
41	927 251,83	3 554 402,39
42	927 252,53	3 554 402,69
43	927 253,99	3 554 403,12
44	927 255,50	3 554 403,36
45	927 257,03	3 554 403,39
46	927 258,53	3 554 403,21
47	927 260,02	3 554 402,83
48	927 261,43	3 554 402,24
49	927 262,75	3 554 401,46
50	927 263,94	3 554 400,52
51	927 291,95	3 554 421,56
52	927 296,93	3 554 427,55
53	927 301,21	3 554 436,45
54	927 302,96	3 554 446,10

Точка	X	Y
55	927 302,63	3 554 451,17
56	927 300,92	3 554 457,53
57	927 298,31	3 554 464,74
58	927 291,18	3 554 473,64
59	927 279,92	3 554 480,79
60	927 270,20	3 554 482,80
61	927 260,60	3 554 482,81
62	927 251,98	3 554 480,45
63	927 245,72	3 554 477,00
64	927 241,14	3 554 473,22
65	927 238,19	3 554 469,66
66	927 242,06	3 554 461,82
67	927 246,83	3 554 467,53
68	927 250,24	3 554 470,35
69	927 254,99	3 554 472,98
70	927 262,56	3 554 475,05
71	927 269,46	3 554 475,21
72	927 275,70	3 554 474,05
73	927 285,78	3 554 467,61
74	927 291,20	3 554 460,83
75	927 293,64	3 554 454,89
76	927 294,71	3 554 449,84
77	927 294,92	3 554 446,56
78	927 293,52	3 554 438,96
79	927 290,12	3 554 431,87
80	927 285,41	3 554 426,22
81	927 279,62	3 554 422,34
82	927 273,46	3 554 419,84
83	927 267,88	3 554 419,10
84	927 262,47	3 554 418,60
85	927 266,18	3 554 410,74
86	927 270,25	3 554 411,33
87	927 275,52	3 554 412,03
88	927 276,07	3 554 412,26
89	927 276,31	3 554 412,81
90	927 283,40	3 554 415,20

Основная часть проекта планировки территории для размещения линейного объекта регионального значения Ханты-Мансийского автономного округа - Югры "Нефтегазосборные трубопроводы Мамонтовского месторождения строительства 2016г."
Землепользователь ОАО "НК "Роснефть"
Масштаб 1:5000

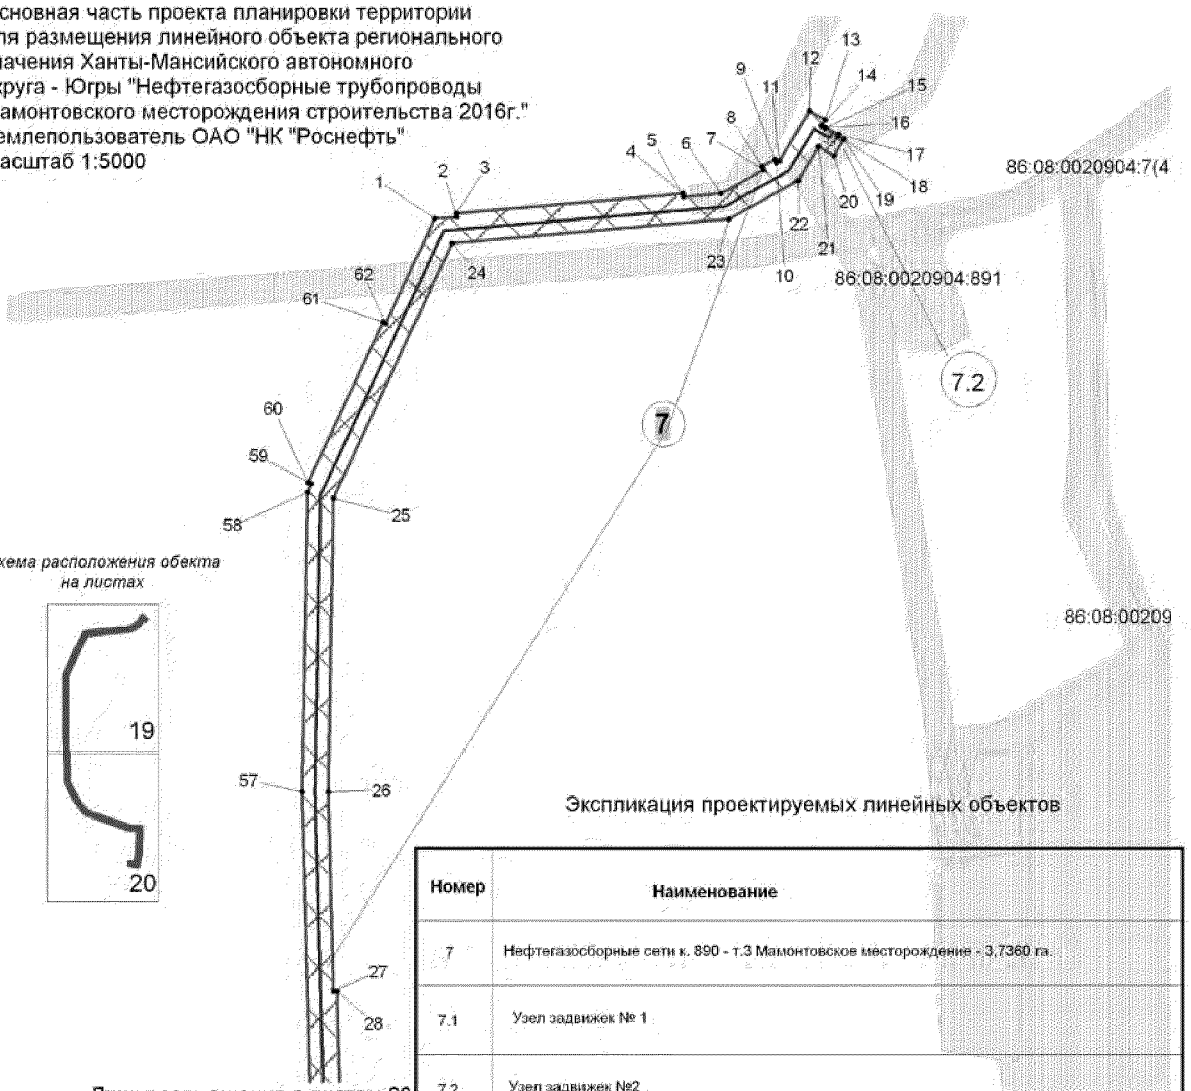


Схема расположения обекта на листах

Линия совмещения с листом 20

Экспликация проектируемых линейных объектов

Номер	Наименование
7	Нефтегазосборные сети к. 890 - т.3 Мамонтовское месторождение - 3,7360 га
7.1	Узел задвижек № 1
7.2	Узел задвижек №2


Экспликация зон планируемого размещения линейных объектов

Номер	Наименование
7	"Нефтегазосборные трубопроводы Мамонтовского региона строительства 2016г."

Условные обозначения:

- граница зоны размещения линейных объектов (красные линии)
- зона планируемого размещения линейных объектов
- границы земельных участков, внесенных в государственный кадастр недвижимости
- 1 - характерные точки границ зоны планируемого размещения линейных объектов
- ось проектируемых нефтегазосборных сетей
- 7.1 - номер линейного объекта
- 7 - номер зоны планируемого размещения объекта
- 36:08:0020904:6 -кадастровый номер земельного участка

Основная часть проекта планировки территории
для размещения линейного объекта регионального
значения Ханты-Мансийского автономного
округа - Югры "Нефтегазосборные трубопроводы
Мамонтовского месторождения строительства 2016г."
Землепользователь ОАО "НК "Роснефть"
Масштаб 1:2000

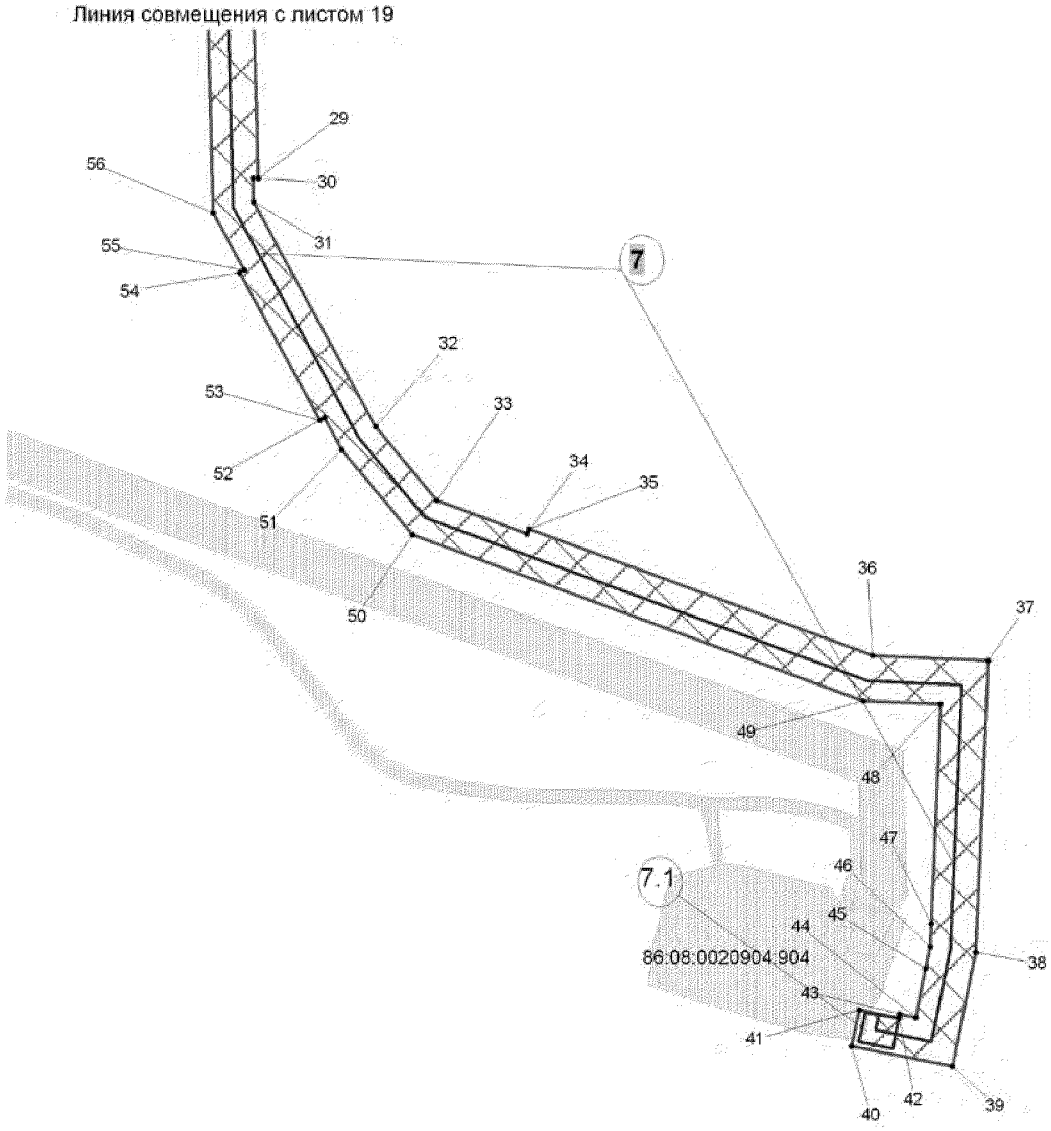


Основная часть проекта планировки территории
для размещения линейного объекта регионального
значения Ханты-Мансийского автономного
округа - Югры "Нефтегазосборные трубопроводы
Мамонтовского месторождения строительства 2016г."
Землепользователь ОАО "НК "Роснефть"

Каталог координат границы зоны планируемого размещения линейных объектов

Точка	X	Y
1	924 897,10	3 534 254,51
2	924 896,58	3 534 271,41
3	924 901,14	3 534 271,19
4	924 916,31	3 534 444,35
5	924 913,73	3 534 444,57
6	924 916,22	3 534 473,00
7	924 934,40	3 534 505,73
8	924 936,75	3 534 504,43
9	924 942,25	3 534 514,34
10	924 939,90	3 534 515,66
11	924 941,12	3 534 517,84
12	924 979,51	3 534 541,04
13	924 972,53	3 534 552,65
14	924 968,00	3 534 549,92
15	924 966,22	3 534 552,89
16	924 966,53	3 534 553,05
17	924 961,54	3 534 563,41
18	924 960,26	3 534 562,75
19	924 957,68	3 534 567,05
20	924 945,11	3 534 559,48
21	924 952,08	3 534 547,82
22	924 926,22	3 534 532,21
23	924 896,68	3 534 479,00
24	924 878,18	3 534 267,75
25	924 683,30	3 534 176,91
26	924 459,00	3 534 173,00
27	924 306,64	3 534 177,14
28	924 306,71	3 534 179,55
29	924 174,37	3 534 183,14
30	924 174,30	3 534 180,72
31	924 162,59	3 534 181,03
32	924 052,46	3 534 240,81
33	924 016,19	3 534 271,00
34	923 999,89	3 534 315,23
35	924 002,31	3 534 316,12
36	923 940,12	3 534 484,71
37	923 937,68	3 534 541,56

Точка	X	Y
27	924 306,64	3 534 177,14
28	924 306,71	3 534 179,55
29	924 174,37	3 534 183,14
30	924 174,30	3 534 180,72
31	924 162,59	3 534 181,03
32	924 052,46	3 534 240,81
33	924 016,19	3 534 271,00
34	923 999,89	3 534 315,23
35	924 002,31	3 534 316,12
36	923 940,12	3 534 484,71
37	923 937,68	3 534 541,56
38	923 794,57	3 534 535,33
39	923 738,46	3 534 523,87
40	923 748,55	3 534 474,44
41	923 766,18	3 534 478,03
42	923 762,18	3 534 497,63
43	923 764,15	3 534 498,03
44	923 762,55	3 534 505,83
45	923 786,48	3 534 510,71
46	923 797,31	3 534 512,93
47	923 808,39	3 534 513,41
48	923 916,17	3 534 518,11
49	923 917,79	3 534 480,24
50	923 999,28	3 534 259,06
51	924 041,19	3 534 224,19
52	924 056,84	3 534 215,69
53	924 055,64	3 534 213,50
54	924 128,09	3 534 174,16
55	924 129,28	3 534 176,36
56	924 157,25	3 534 161,18
57	924 458,90	3 534 153,01
58	924 687,91	3 534 156,98
59	924 694,38	3 534 159,98
60	924 695,46	3 534 157,68
61	924 818,03	3 534 214,85
62	924 816,95	3 534 217,16

Основная часть проекта планировки территории для размещения линейного объекта регионального значения Ханты-Мансийского автономного округа - Югры "Нефтегазосборные трубопроводы Мамонтовского месторождения строительства 2016г."
Землепользователь ОАО "НК "Роснефть"
Масштаб 1:2000

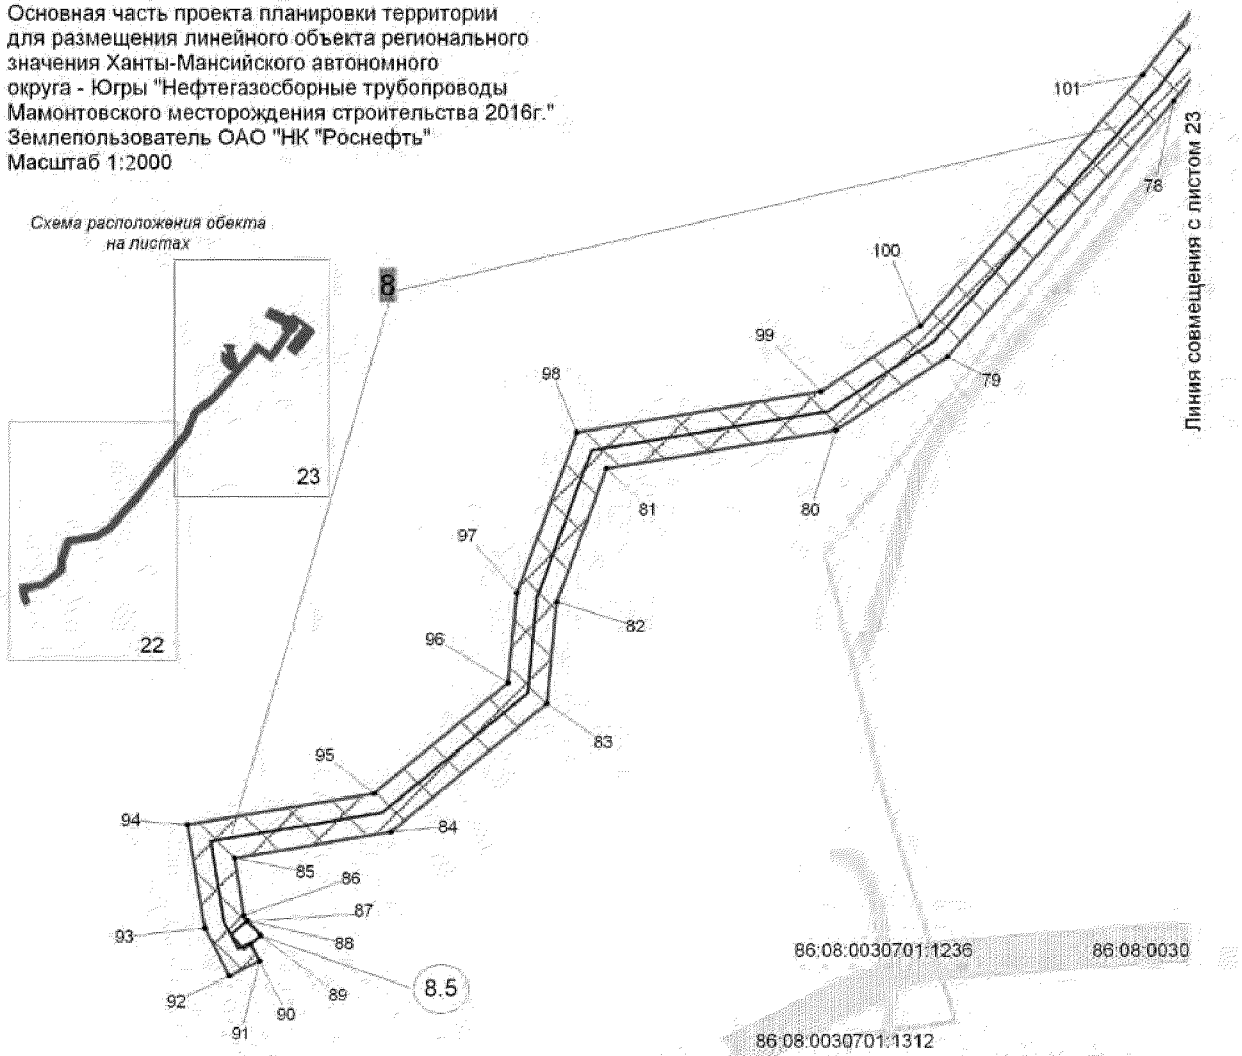

Экспликация проектируемых линейных объектов


Номер	Наименование
8	Нефтегазосборные сети к.86в - т.20 Мамонтовское месторождение - 4,7230 га.
8.1	Узел задвижки № 1
8.2	Временный объезд, временный подъезд
8.3	Площадка временных зданий и сооружений, площадка для стоянки техники
8.4	Узел задвижек №2
8.5	Узел задвижек №3

Условные обозначения:

- граница зоны размещения линейных объектов (красные линии)
- зона планируемого размещения линейных объектов
- границы земельных участков, внесенных в государственный кадастр недвижимости
- 1 - характерные точки границ зоны планируемого размещения линейных объектов
- ось проектируемых нефтегазосборных сетей
- 8.1 - номер линейного объекта
- 8 - номер зоны планируемого размещения объекта
- 86:08:0030701:62 - кадастровый номер земельного участка

Экспликация зон планируемого размещения линейных объектов

Номер	Наименование
8	"Нефтегазосборные трубопроводы Мамонтовского региона строительства 2016г."

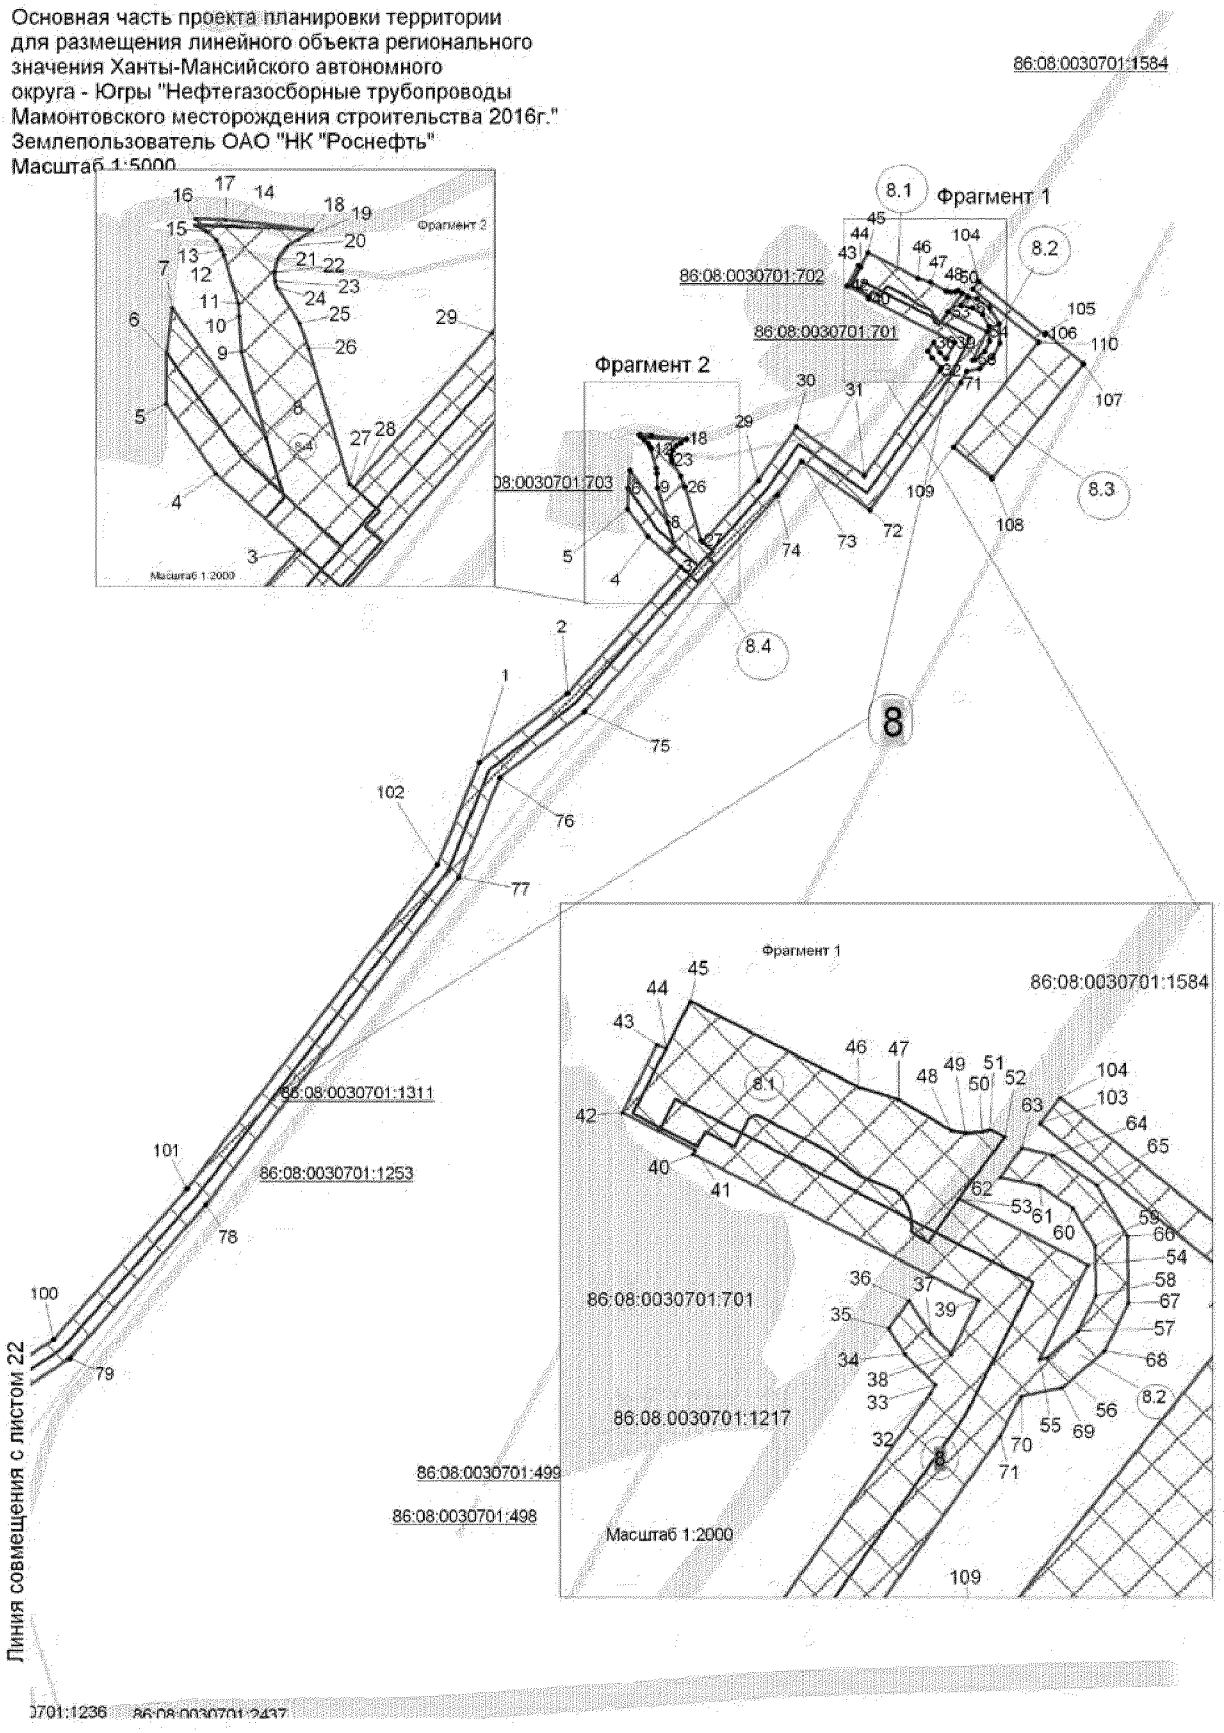
Основная часть проекта планировки территории
для размещения линейного объекта регионального
значения Ханты-Мансийского автономного
округа - Югры "Нефтегазосборные трубопроводы
Мамонтовского месторождения строительства 2016г."
Землепользователь ОАО "НК "Роснефть"
Масштаб 1:5000
Фрагмент 1
Фрагмент 2
Масштаб 1:2000
86:08:0030701:1584
86:08:0030701:702
86:08:0030701:701
86:08:0030701:703
86:08:0030701:1311
86:08:0030701:1253
86:08:0030701:1217
86:08:0030701:499
86:08:0030701:498
Линия совмещения с листом 22

Основная часть проекта планировки территории
для размещения линейного объекта регионального
значения Ханты-Мансийского автономного
округа - Югры "Нефтегазосборные трубопроводы
Мамонтовского месторождения строительства 2016г."
Землепользователь ОАО "НК "Роснефть"


Каталог координат границы зоны планируемого размещения линейных объектов

Точка	X	Y
1	917 927,15	3 549 050,24
2	917 983,58	3 549 122,49
3	918 087,17	3 549 215,05
4	918 111,90	3 549 187,94
5	918 134,63	3 549 171,61
6	918 151,36	3 549 171,92
7	918 166,01	3 549 173,76
8	918 123,68	3 549 204,38
9	918 151,86	3 549 196,26
10	918 163,40	3 549 195,56
11	918 167,60	3 549 195,30
12	918 183,38	3 549 190,56
13	918 185,26	3 549 189,85
14	918 188,20	3 549 188,07
15	918 191,24	3 549 184,84
16	918 195,14	3 549 181,27
17	918 194,81	3 549 191,18
18	918 191,61	3 549 219,41
19	918 188,36	3 549 215,11
20	918 186,23	3 549 211,50
21	918 182,23	3 549 208,42
22	918 177,82	3 549 207,31
23	918 174,86	3 549 207,43
24	918 172,58	3 549 208,16
25	918 161,12	3 549 215,40
26	918 152,83	3 549 218,25
27	918 108,56	3 549 231,58
28	918 107,25	3 549 233,03
29	918 157,83	3 549 278,24
30	918 201,39	3 549 309,47
31	918 161,51	3 549 365,12
32	918 247,73	3 549 426,92
33	918 250,05	3 549 428,11
34	918 257,57	3 549 420,64
35	918 263,78	3 549 416,70
36	918 270,58	3 549 421,71
37	918 262,55	3 549 426,95
38	918 257,45	3 549 431,92
39	918 270,68	3 549 438,67
40	918 306,54	3 549 368,60
41	918 307,64	3 549 369,17
42	918 316,75	3 549 351,36
43	918 333,45	3 549 359,90
44	918 332,38	3 549 362,00
45	918 344,10	3 549 367,99
46	918 322,96	3 549 409,32
47	918 319,94	3 549 419,07
48	918 312,41	3 549 431,89
49	918 311,75	3 549 435,47
50	918 312,05	3 549 439,61
51	918 312,62	3 549 441,62
52	918 310,77	3 549 445,17
53	918 295,59	3 549 433,90

Точка	X	Y
53	918 295,59	3 549 433,90
54	918 279,38	3 549 465,58
55	918 256,25	3 549 453,74
56	918 256,64	3 549 455,63
57	918 263,24	3 549 463,24
58	918 271,88	3 549 467,51
59	918 284,08	3 549 467,36
60	918 293,33	3 549 461,77
61	918 298,83	3 549 453,74
62	918 300,80	3 549 443,99
63	918 308,06	3 549 449,34
64	918 306,27	3 549 457,02
65	918 298,95	3 549 467,72
66	918 286,34	3 549 475,32
67	918 270,07	3 549 475,52
68	918 258,26	3 549 469,71
69	918 249,23	3 549 459,29
70	918 247,11	3 549 449,07
71	918 237,29	3 549 444,05
72	918 133,60	3 549 369,71
73	918 173,48	3 549 314,06
74	918 145,31	3 549 293,87
75	917 968,94	3 549 136,20
76	917 914,65	3 549 066,73
77	917 833,47	3 549 033,37
78	917 565,77	3 548 826,74
79	917 440,06	3 548 715,55
80	917 403,77	3 548 660,75
81	917 384,90	3 548 548,04
82	917 319,50	3 548 523,59
83	917 269,75	3 548 518,81
84	917 206,57	3 548 442,17
85	917 193,73	3 548 365,13
86	917 165,52	3 548 369,84
87	917 162,78	3 548 371,25
88	917 163,12	3 548 371,66
89	917 155,65	3 548 377,88
90	917 151,64	3 548 373,16
91	917 143,25	3 548 377,43
92	917 135,75	3 548 362,70
93	917 159,14	3 548 350,64
94	917 210,17	3 548 342,09
95	917 225,42	3 548 433,59
96	917 279,91	3 548 499,69
97	917 324,03	3 548 503,94
98	917 402,73	3 548 533,35
99	917 422,79	3 548 653,25
100	917 455,28	3 548 702,33
101	917 578,52	3 548 811,32
102	917 843,55	3 549 015,89
103	918 314,12	3 549 453,82
104	918 320,42	3 549 458,76
105	918 277,00	3 549 512,45

Точка	X	Y
96	917 279,91	3 548 499,69
97	917 324,03	3 548 503,94
98	917 402,73	3 548 533,35
99	917 422,79	3 548 653,25
100	917 455,28	3 548 702,33
101	917 578,52	3 548 811,32
102	917 843,55	3 549 015,89
103	918 314,12	3 549 453,82
104	918 320,42	3 549 458,76
105	918 277,00	3 549 512,45
106	918 278,24	3 549 513,45
107	918 253,07	3 549 544,26
108	918 159,69	3 549 469,32
109	918 184,78	3 549 438,18
110	918 270,80	3 549 507,45

Основная часть проекта планировки территории для размещения линейного объекта регионального значения Ханты-Мансийского автономного округа - Югры "Нефтегазосборные трубопроводы Мамонтовского месторождения строительства 2016г."
Землепользователь ОАО "НК "Роснефть"
Масштаб 1:2000

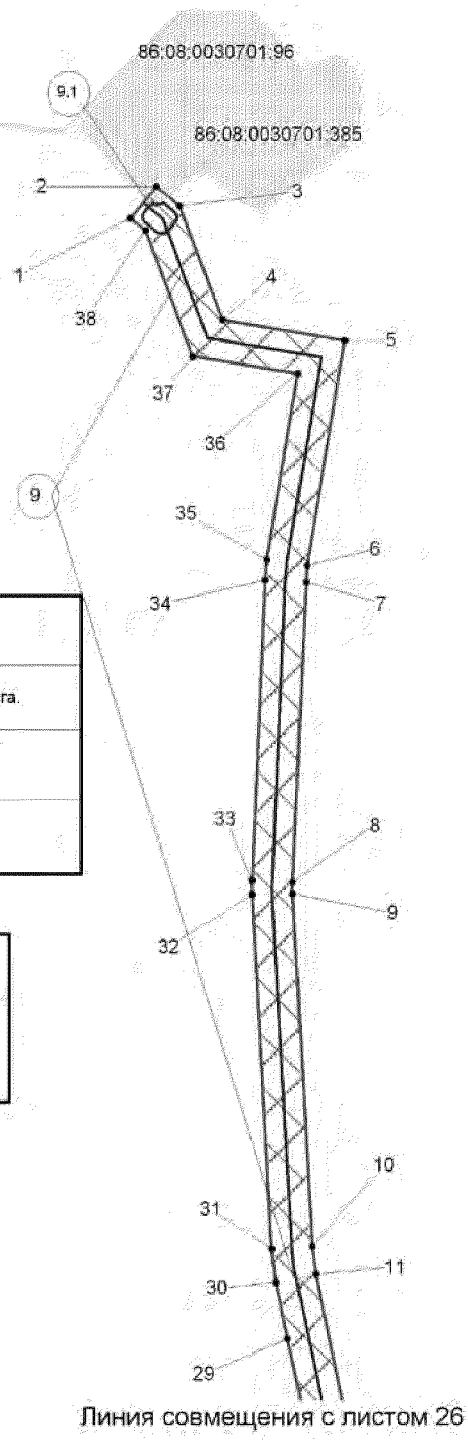

Линия совмещения с листом 26

Экспликация проектируемых линейных объектов

Номер	Наименование
9	Нефтегазосборные сети к.750 - т.12 Мамонтовское месторождение - 2.4480 га.
9.1	Узел задвижек №1
9.2	Узел задвижек №2


Экспликация зон планируемого размещения линейных объектов

Номер	Наименование
9	"Нефтегазосборные трубопроводы Мамонтовского региона строительства 2016г."


Условные обозначения:

- граница зоны размещения линейных объектов (красные линии)
- зона планируемого размещения линейных объектов
- границы земельных участков, внесенных в государственный кадастр недвижимости
- 1 - характерные точки границ зоны планируемого размещения линейных объектов
- ось проектируемых нефтегазосборных сетей
- 9.1 - номер линейного объекта
- 9 - номер зоны планируемого размещения объекта
- 86:08:0030701:627 - кадастровый номер земельного участка

Схема расположения обекта на листах

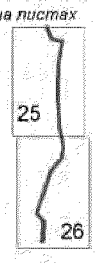


Основная часть проекта планировки территории для размещения линейного объекта регионального значения Ханты-Мансийского автономного округа - Югры "Нефтегазосборные трубопроводы Мамонтовского месторождения строительства 2016г."
Землепользователь ОАО "НК "Роснефть"
Масштаб 1:2000

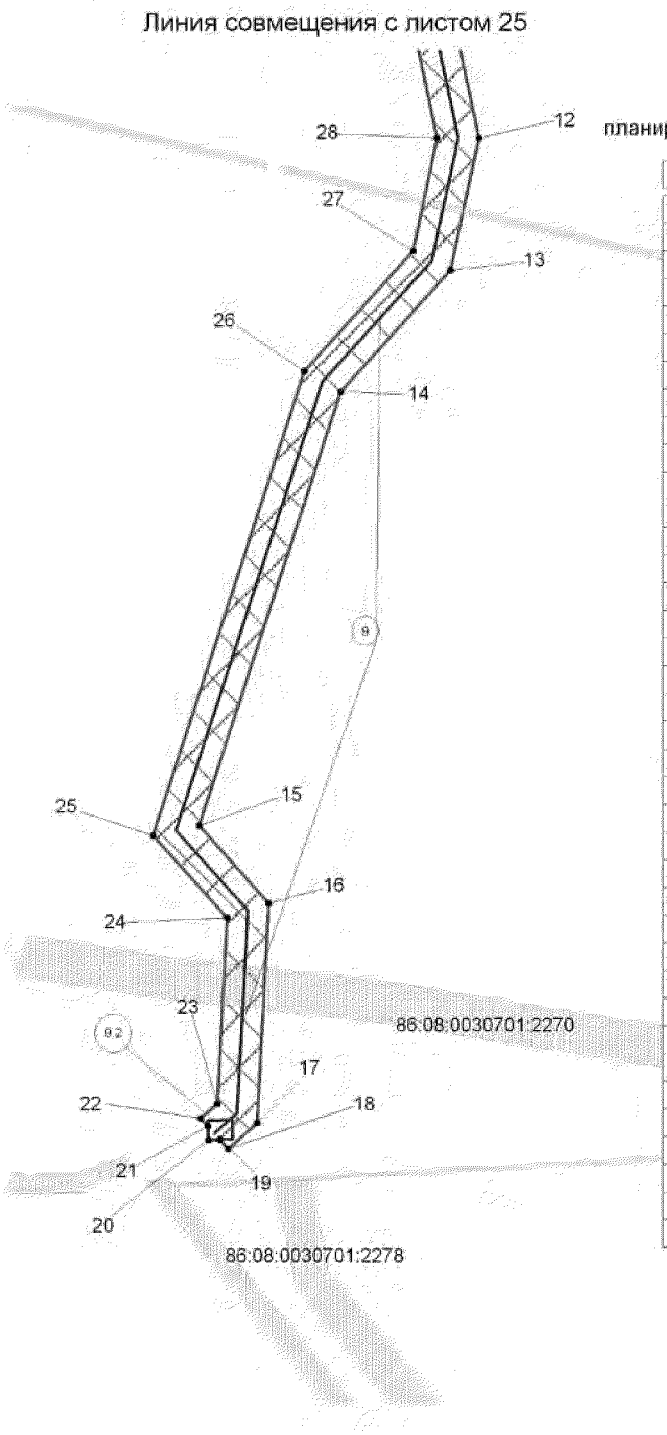

Каталог координат границы зоны планируемого размещения линейных объектов

Точка	X	Y
1	920 049,16	3 553 051,75
2	920 064,60	3 553 064,45
3	920 055,17	3 553 075,91
4	919 999,13	3 553 096,86
5	919 989,09	3 553 156,86
6	919 878,79	3 553 138,44
7	919 870,49	3 553 137,71
8	919 723,49	3 553 131,33
9	919 717,46	3 553 131,26
10	919 544,59	3 553 140,89
11	919 530,86	3 553 142,70
12	919 434,47	3 553 163,07
13	919 369,60	3 553 149,19
14	919 309,90	3 553 095,26
15	919 097,25	3 553 025,87
16	919 059,23	3 553 060,03
17	918 951,56	3 553 054,22
18	918 938,83	3 553 040,04
19	918 943,38	3 553 035,95
20	918 943,15	3 553 030,43
21	918 949,86	3 553 030,14
22	918 953,71	3 553 026,68
23	918 960,90	3 553 034,69
24	919 052,03	3 553 039,60
25	919 092,49	3 553 003,26
26	919 320,14	3 553 077,58
27	919 379,03	3 553 130,75
28	919 434,48	3 553 142,62
29	919 499,46	3 553 128,71
30	919 526,87	3 553 123,10
31	919 543,29	3 553 120,92
32	919 716,98	3 553 111,27
33	919 724,18	3 553 111,34
34	919 871,52	3 553 117,71
35	919 881,50	3 553 118,62
36	919 972,67	3 553 133,83
37	919 981,30	3 553 082,16
38	920 043,14	3 553 059,05

Основная часть проекта планировки территории для размещения линейного объекта регионального значения Ханты-Мансийского автономного округа-Югры "Нефтегазовые тубопроводы Мамонтовского месторождения строительства 2016г."
Масштаб 1:2000

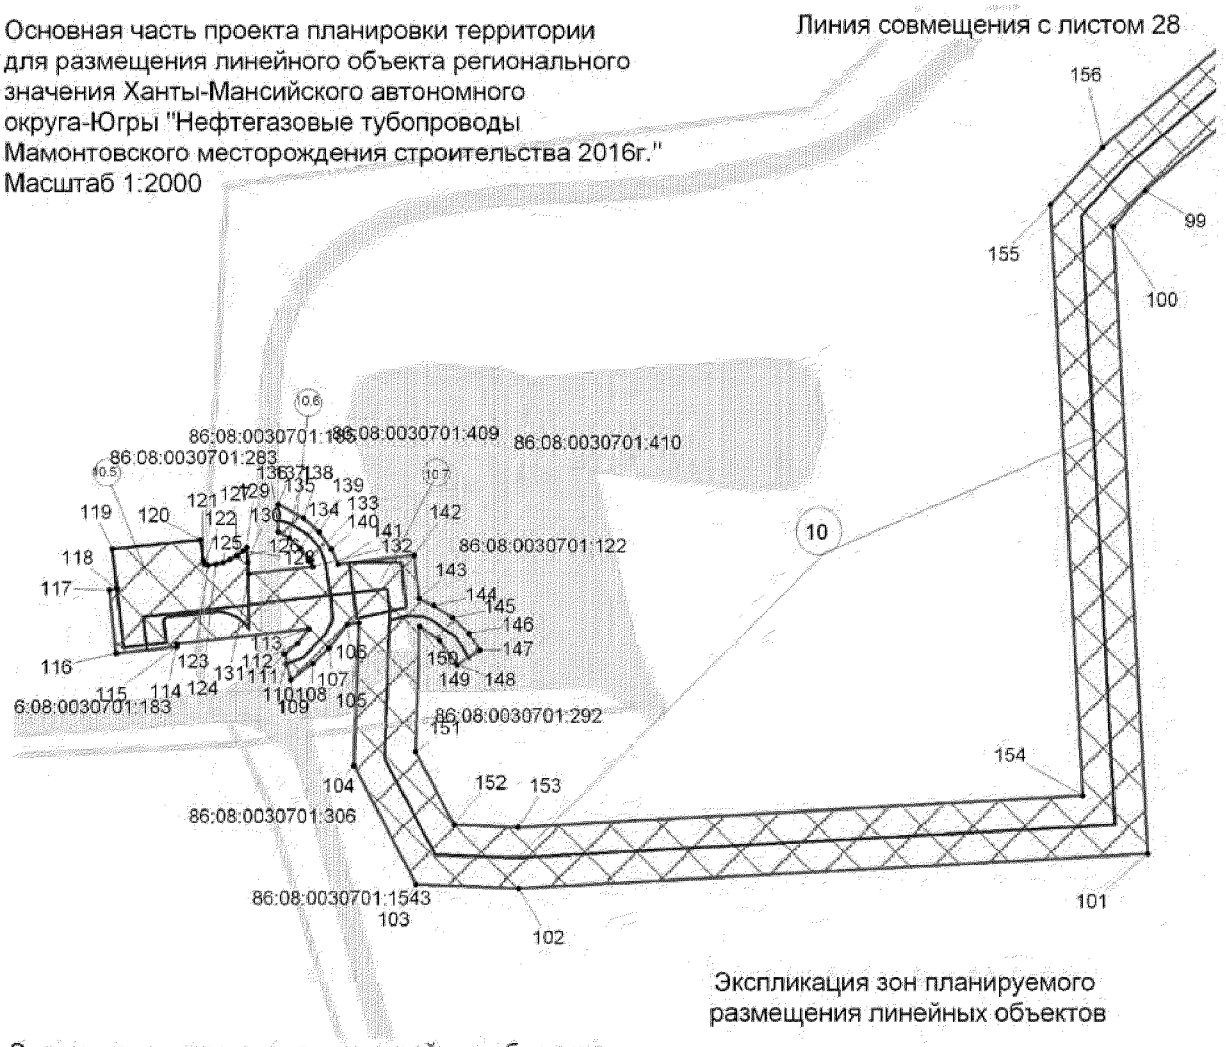

Экспликация проектируемых линейных объектов

Номер	Наименование
10	Нефтегазосборные сети к.312 - т.4 Мамонтовское месторождение - 4,8800 га
10.1	Узел задвижек № 3
10.2	Временный объезд
10.3	Узел задвижек №2
10.4	Узел задвижек № 1
10.5	Узел задвижек №5
10.6	Временный объезд
10.7	Узел задвижек №4
10.8	Временный объезд

Экспликация зон планируемого размещения линейных объектов


Номер	Наименование
10	"Нефтегазосборные трубопроводы Мамонтовского региона строительства 2016г."

Условные обозначения:

- граница зоны размещения линейных объектов (красные линии)
- зона планируемого размещения линейных объектов
- границы земельных участков, внесенных в государственный кадастр недвижимости
- 1 - характерные точки границ зоны планируемого размещения линейных объектов
- ось проектируемых нефтегазосборных сетей
- 10.1 - номер линейного объекта
- 10 - номер зоны планируемого размещения объекта

86:08:0030701:627-кадастровый номер земельного участка

Основная часть проекта планировки территории
для размещения линейного объекта регионального
значения Ханты-Мансийского автономного
округа-Югры "Нефтегазовые тубопроводы
Мамонтовского месторождения строительства 2016г."
Масштаб 1:5000

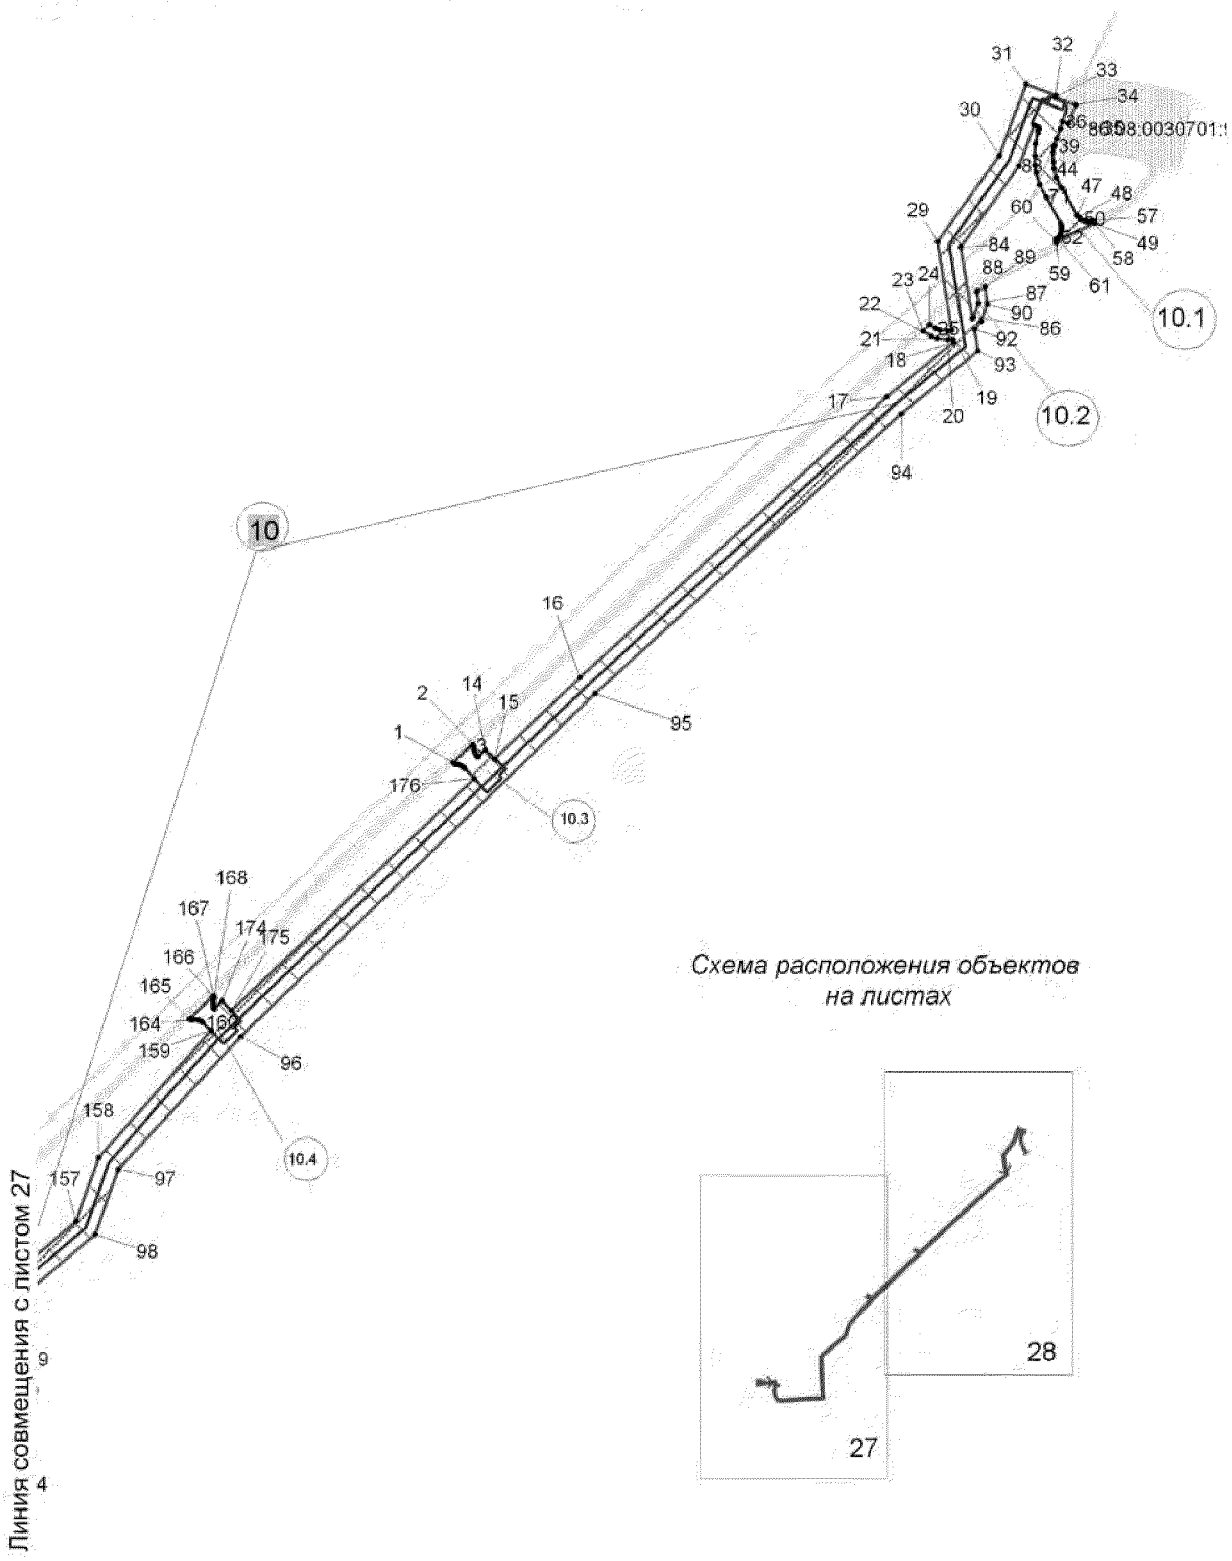

Основная часть проекта планировки территории
для размещения линейного объекта регионального
значения Ханты-Мансийского автономного
округа-Югры "Нефтегазовые тубопроводы
Мамонтовского месторождения строительства 2016г."

Каталог кооргдинат границы зоны планируемого размещения линейных объектов


Точка	X	Y
1	919 877,51	3 558 685,01
2	919 893,63	3 558 702,67
3	919 892,54	3 558 703,66
4	919 892,12	3 558 703,63
5	919 890,81	3 558 703,63
6	919 889,10	3 558 703,82
7	919 887,43	3 558 704,25
8	919 885,83	3 558 704,90
9	919 884,34	3 558 705,76
10	919 883,64	3 558 706,27
11	919 883,08	3 558 706,71
12	919 882,85	3 558 707,39
13	919 883,00	3 558 708,08
14	919 888,48	3 558 714,10
15	919 880,79	3 558 722,43
16	919 954,01	3 558 799,02
17	920 205,95	3 559 074,71
18	920 254,94	3 559 134,73
19	920 257,68	3 559 134,29
20	920 257,05	3 559 129,31
21	920 258,43	3 559 119,89
22	920 260,47	3 559 114,73
23	920 265,08	3 559 107,38
24	920 270,75	3 559 113,08
25	920 267,66	3 559 118,30
26	920 266,22	3 559 121,98
27	920 265,13	3 559 129,39
28	920 265,59	3 559 132,99
29	920 345,30	3 559 120,05
30	920 422,52	3 559 175,69
31	920 486,76	3 559 199,68
32	920 476,80	3 559 226,36
33	920 475,11	3 559 225,72
34	920 468,11	3 559 244,46
35	920 451,07	3 559 238,10
36	920 453,15	3 559 232,53
37	920 446,42	3 559 230,45
38	920 437,88	3 559 227,23
39	920 431,66	3 559 225,28
40	920 428,75	3 559 224,68
41	920 428,73	3 559 224,68
42	920 425,24	3 559 224,18
43	920 416,98	3 559 224,27
44	920 410,64	3 559 224,89
45	920 403,08	3 559 227,02
46	920 393,71	3 559 231,85
47	920 369,03	3 559 245,62
48	920 367,68	3 559 246,63
49	920 366,49	3 559 247,82
50	920 365,71	3 559 248,81
51	920 364,84	3 559 250,24
52	920 364,03	3 559 252,17
53	920 363,63	3 559 253,81

Точка	X	Y
53	920 363,63	3 559 253,81
54	920 363,46	3 559 255,48
55	920 363,52	3 559 257,17
56	920 363,81	3 559 258,82
57	920 364,17	3 559 260,04
58	920 362,16	3 559 261,07
59	920 344,41	3 559 226,94
60	920 347,16	3 559 226,24
61	920 347,93	3 559 227,27
62	920 349,11	3 559 228,50
63	920 350,46	3 559 229,54
64	920 351,94	3 559 230,38
65	920 353,12	3 559 230,90
66	920 354,76	3 559 231,37
67	920 356,45	3 559 231,61
68	920 358,15	3 559 231,61
69	920 359,85	3 559 231,37
70	920 361,48	3 559 230,92
71	920 385,44	3 559 217,78
72	920 396,73	3 559 211,93
73	920 406,92	3 559 209,13
74	920 414,15	3 559 207,63
75	920 422,67	3 559 207,58
76	920 433,21	3 559 208,37
77	920 443,55	3 559 210,58
78	920 445,93	3 559 211,19
79	920 446,94	3 559 211,39
80	920 447,92	3 559 210,98
81	920 448,60	3 559 210,06
82	920 449,67	3 559 207,17
83	920 413,02	3 559 193,51
84	920 340,34	3 559 141,12
85	920 276,52	3 559 151,49
86	920 277,68	3 559 152,56
87	920 289,68	3 559 156,80
88	920 300,45	3 559 155,50
89	920 304,60	3 559 163,09
90	920 288,78	3 559 164,97
91	920 273,46	3 559 159,55
92	920 266,49	3 559 153,11
93	920 246,76	3 559 156,33
94	920 190,80	3 559 087,80
95	919 939,37	3 558 812,65
96	919 631,33	3 558 494,33
97	919 512,17	3 558 384,31
98	919 453,51	3 558 363,42
99	919 362,07	3 558 256,02
100	919 350,29	3 558 245,45
101	919 145,25	3 558 256,79
102	919 133,87	3 558 051,05
103	919 135,16	3 558 017,62
104	919 173,96	3 557 997,17
105	919 220,60	3 557 998,72


Точка	X	Y
105	919 220,60	3 557 998,72
106	919 220,19	3 557 995,02
107	919 212,43	3 557 989,04
108	919 207,40	3 557 983,70
109	919 202,11	3 557 976,49
110	919 207,28	3 557 975,03
111	919 210,61	3 557 974,42
112	919 213,86	3 557 978,78
113	919 218,75	3 557 982,41
114	919 213,85	3 557 939,19
115	919 212,86	3 557 939,30
116	919 210,76	3 557 919,41
117	919 231,47	3 557 917,19
118	919 231,75	3 557 919,68
119	919 244,82	3 557 918,28
120	919 247,93	3 557 947,10
121	919 241,24	3 557 947,82
122	919 239,98	3 557 948,39
123	919 239,65	3 557 949,50
124	919 239,92	3 557 952,01
125	919 240,52	3 557 954,40
126	919 241,42	3 557 956,67
127	919 242,62	3 557 958,82
128	919 244,10	3 557 960,78
129	919 245,38	3 557 962,11
130	919 240,64	3 557 962,54
131	919 236,77	3 557 962,73
132	919 239,02	3 557 983,58
133	919 240,97	3 557 982,74
134	919 245,06	3 557 979,79
135	919 248,50	3 557 976,09
136	919 250,44	3 557 972,47
137	919 259,50	3 557 972,45
138	919 255,07	3 557 980,78
139	919 250,39	3 557 985,81
140	919 244,93	3 557 989,74
141	919 239,95	3 557 991,86
142	919 242,80	3 558 016,80
143	919 228,60	3 558 018,49
144	919 226,46	3 558 023,31
145	919 222,27	3 558 029,33
146	919 217,21	3 558 034,79
147	919 211,80	3 558 038,33
148	919 206,95	3 558 031,00
149	919 215,00	3 558 025,16
150	919 219,61	3 558 018,70
151	919 178,60	3 558 017,34
152	919 154,71	3 558 029,93
153	919 153,90	3 558 050,88
154	919 164,11	3 558 235,72
155	919 357,46	3 558 225,03
156	919 376,42	3 558 242,20
157	919 465,27	3 558 346,38

Точка	X	Y
151	919 178,60	3 558 017,34
152	919 154,71	3 558 029,93
153	919 153,90	3 558 050,88
154	919 164,11	3 558 235,72
155	919 357,46	3 558 225,03
156	919 376,42	3 558 242,20
157	919 465,27	3 558 346,38
158	919 522,37	3 558 366,71
159	919 636,65	3 558 467,66
160	919 644,23	3 558 460,04
161	919 645,10	3 558 458,76
162	919 646,28	3 558 455,90
163	919 646,60	3 558 452,05
164	919 646,03	3 558 449,39
165	919 647,08	3 558 448,39
166	919 667,54	3 558 469,76
167	919 666,49	3 558 470,77
168	919 665,02	3 558 470,24
169	919 662,98	3 558 469,79
170	919 660,91	3 558 469,62
171	919 658,82	3 558 469,76
172	919 656,78	3 558 470,18
173	919 655,79	3 558 470,48
174	919 663,37	3 558 477,41
175	919 654,56	3 558 485,72
176	919 863,20	3 558 704,03
177	919 872,53	3 558 695,48
178	919 873,83	3 558 693,83
179	919 874,90	3 558 692,03
180	919 875,70	3 558 690,09
181	919 876,22	3 558 688,05
182	919 876,46	3 558 685,96

Основная часть проекта планировки территории для размещения линейного объекта регионального значения Ханты-Мансийского автономного округа-Югры "Нефтегазовые тубопроводы Мамонтовского месторождения строительства 2016г."
Масштаб 1:2000

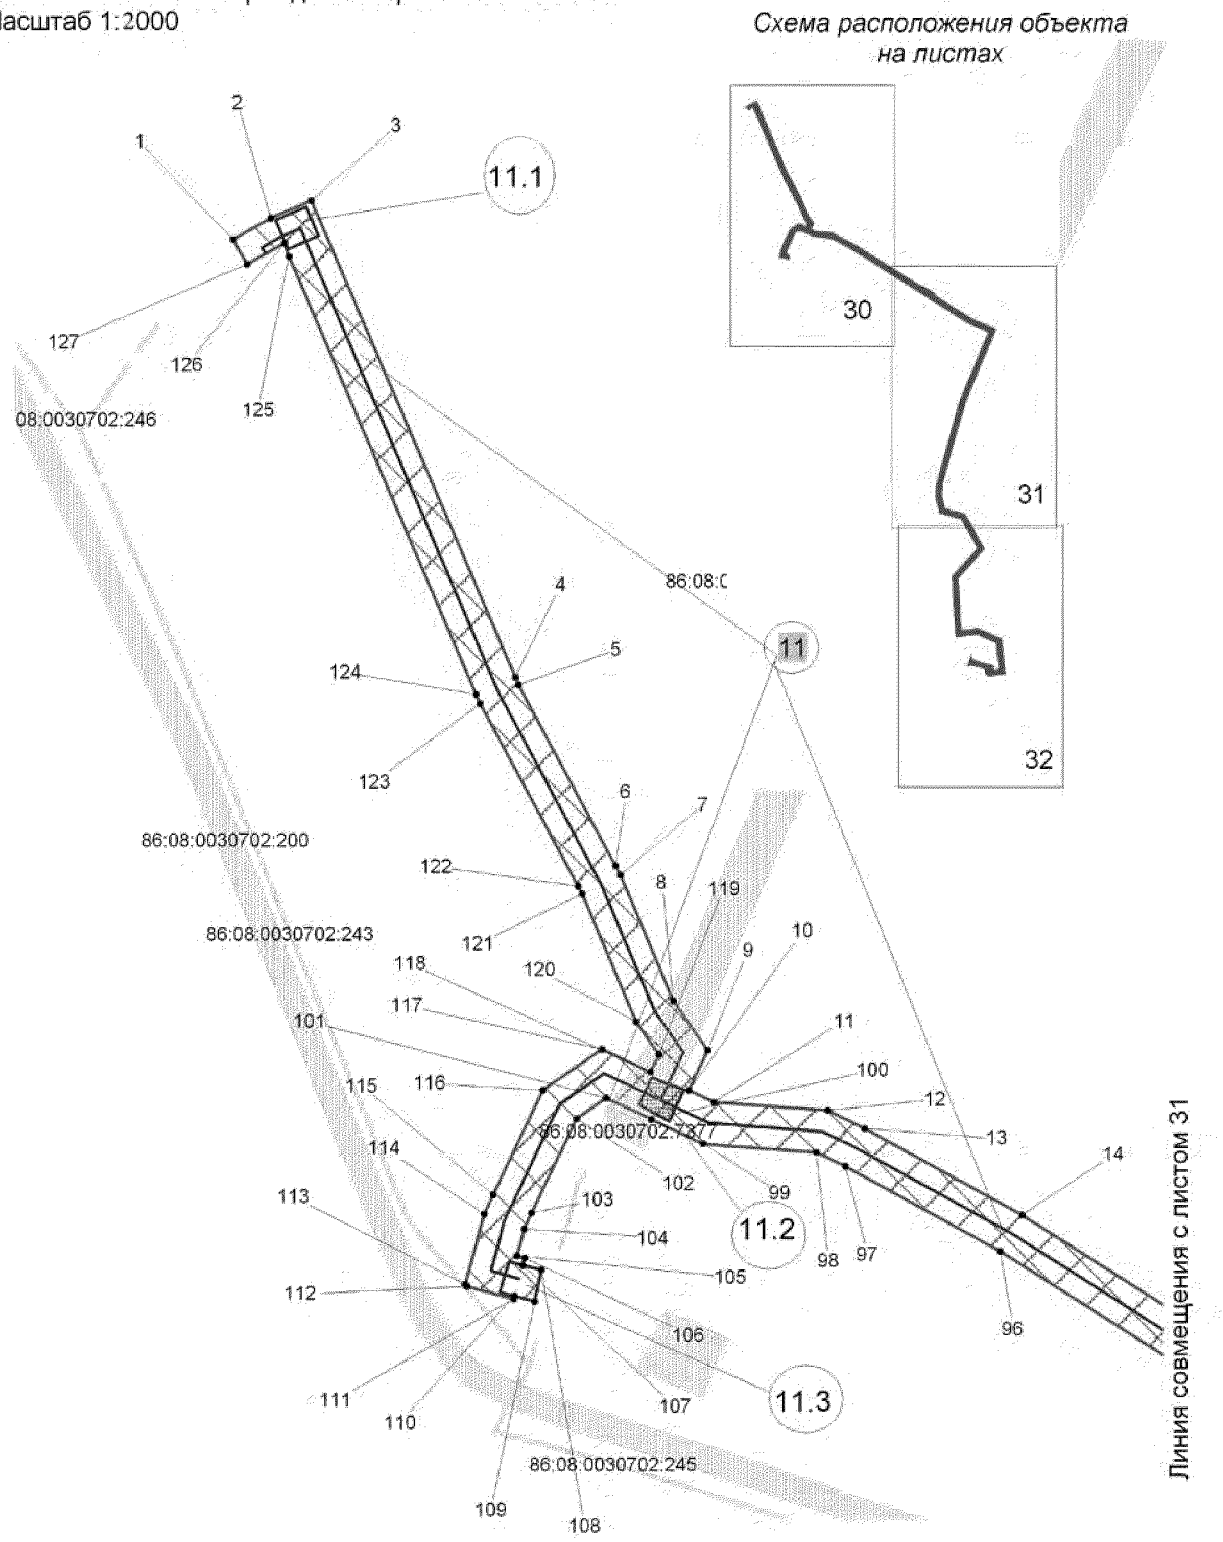


Основная часть проекта планировки территории для размещения линейного объекта регионального значения Ханты-Мансийского автономного округа-Югры "Нефтегазовые тубопроводы Мамонтовского месторождения строительства 2016г."
Масштаб 1:2000

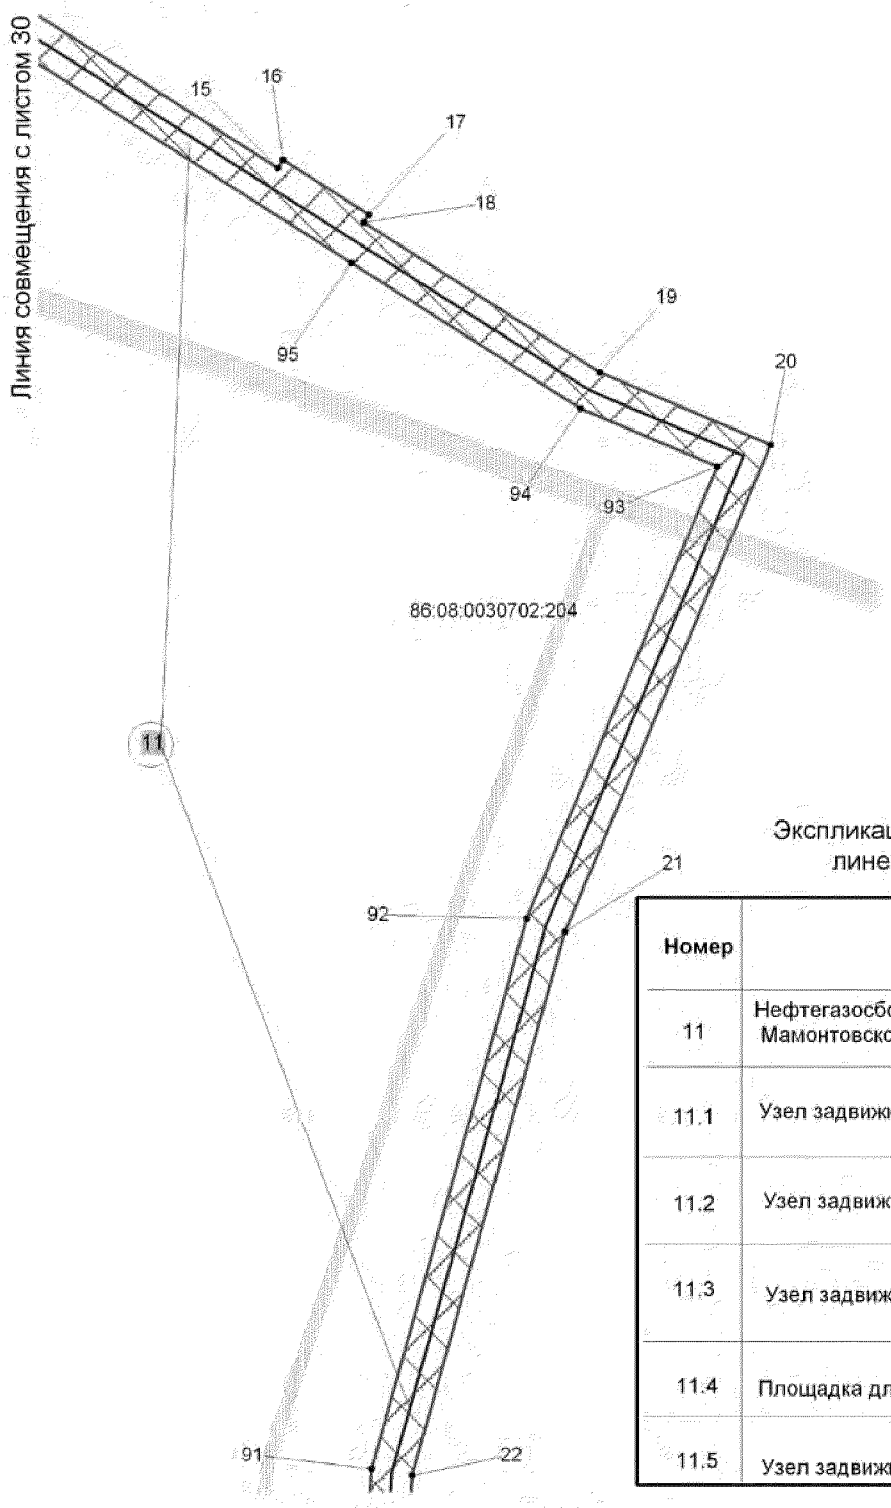

Экспликация проектируемых линейных объектов

Номер	Наименование
11	Нефтегазосборные сети к.292а - к.292 - к.29 Мамонтовское месторождение - 5,6390 га.
11.1	Узел задвижки №1
11.2	Узел задвижки №2
11.3	Узел задвижки №3
11.4	Площадка для разъезда техники
11.5	Узел задвижки №4

Основная часть проекта планировки территории
для размещения линейного объекта регионального
значения Ханты-Мансийского автономного
округа-Югры "Нефтегазовые тубопроводы
Мамонтовского месторождения строительства 2016г."
Масштаб 1:5000

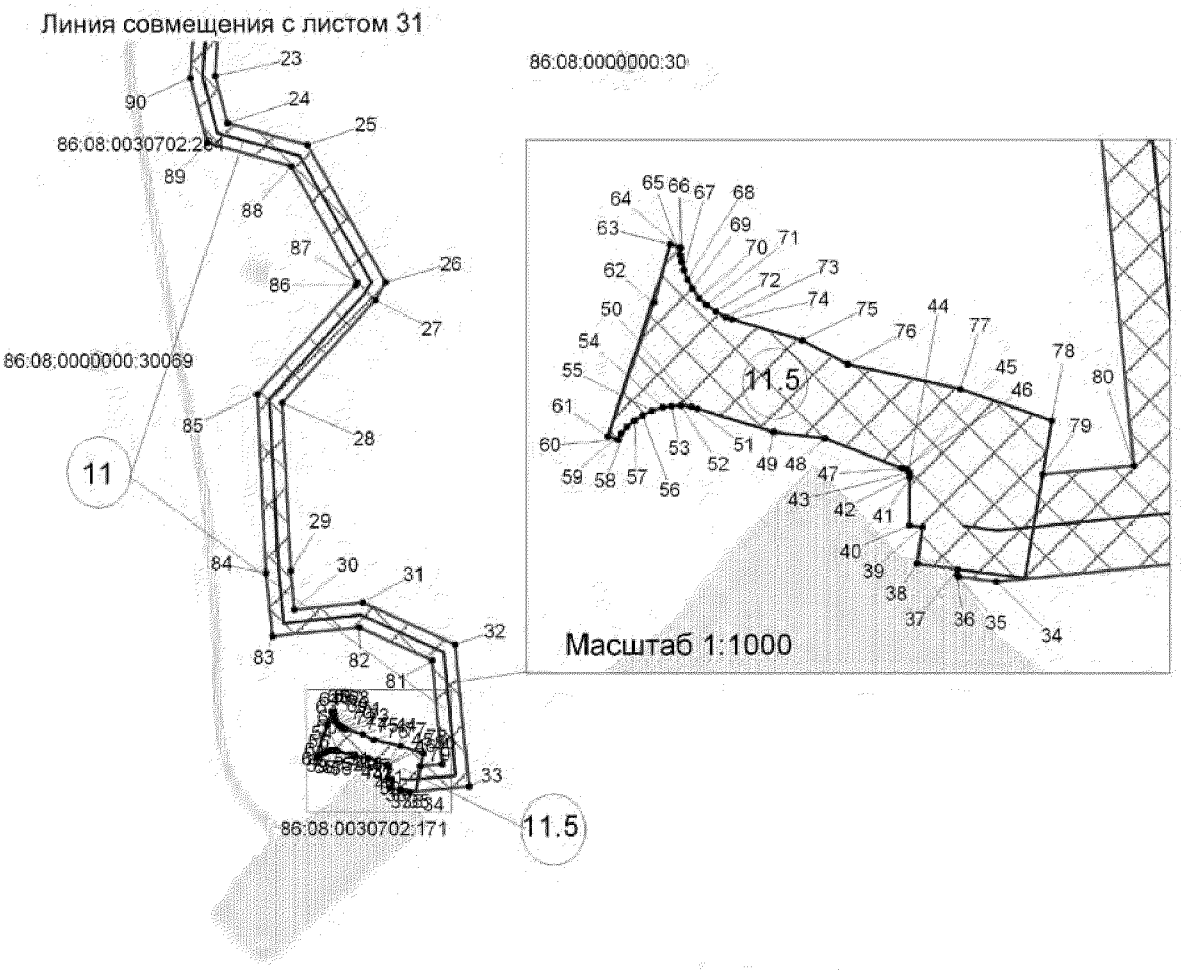

Условные обозначения:

- граница зоны размещения линейных объектов (красные линии)
- зона планируемого размещения линейных объектов
- границы земельных участков, внесенных в государственный кадастр недвижимости
- характерные точки границ зоны планируемого размещения линейных объектов
- ось проектируемых нефтегазосборных сетей
- номер линейного объекта
- номер зоны планируемого размещения объекта
- кадастровый номер земельного участка

Экспликация зон планируемого размещения линейных объектов

Номер	Наименование
11	"Нефтегазосборные трубопроводы Мамонтовского региона строительства 2016г."

Основная часть проекта планировки территории для размещения линейного объекта регионального значения Ханты-Мансийского автономного округа-Югры "Нефтегазовые тубопроводы Мамонтовского месторождения строительства 2016г."

Каталог координат границы зоны планируемого размещения линейных объектов

Точка	X	Y
1	907 596,71	3 545 389,79
2	907 606,88	3 545 407,66
3	907 615,12	3 545 426,63
4	907 390,71	3 545 522,55
5	907 387,07	3 545 524,13
6	907 302,06	3 545 569,66
7	907 297,60	3 545 572,06
8	907 238,54	3 545 597,02
9	907 215,33	3 545 613,08
10	907 196,58	3 545 604,20
11	907 191,00	3 545 616,01
12	907 186,96	3 545 669,45
13	907 178,63	3 545 686,90
14	907 137,88	3 545 761,00
15	907 007,01	3 545 966,76
16	907 010,90	3 545 969,24
17	906 984,06	3 546 011,43
18	906 980,18	3 546 008,96
19	906 906,61	3 546 124,64
20	906 871,00	3 546 208,55
21	906 631,94	3 546 107,74
22	906 365,19	3 546 032,57
23	906 323,39	3 546 029,96
24	906 284,85	3 546 040,01
25	906 266,78	3 546 105,64
26	906 154,60	3 546 169,40
27	906 140,33	3 546 161,02
28	906 055,85	3 546 084,72
29	905 918,86	3 546 091,70
30	905 887,16	3 546 095,03
31	905 892,93	3 546 150,97
32	905 858,85	3 546 226,19
33	905 742,72	3 546 237,62
34	905 737,92	3 546 188,84
35	905 738,93	3 546 181,40
36	905 739,34	3 546 181,13
37	905 740,37	3 546 181,27
38	905 741,45	3 546 173,33
39	905 748,64	3 546 174,32
40	905 748,98	3 546 171,80
41	905 758,45	3 546 171,84
42	905 758,85	3 546 171,86
43	905 759,36	3 546 171,77
44	905 759,67	3 546 171,55
45	905 759,93	3 546 171,25
46	905 760,14	3 546 170,66
47	905 760,14	3 546 170,27
48	905 766,00	3 546 155,22
49	905 767,26	3 546 145,18
50	905 771,87	3 546 130,18
51	905 772,26	3 546 128,94
52	905 772,44	3 546 126,95
53	905 772,38	3 546 125,08

Точка	X	Y
53	905 772,38	3 546 125,08
54	905 772,10	3 546 123,37
55	905 771,42	3 546 121,22
56	905 770,56	3 546 119,39
57	905 769,45	3 546 117,78
58	905 768,27	3 546 116,42
59	905 766,95	3 546 115,17
60	905 765,78	3 546 114,51
61	905 766,44	3 546 112,56
62	905 792,72	3 546 121,68
63	905 804,07	3 546 124,85
64	905 803,47	3 546 126,85
65	905 801,93	3 546 126,81
66	905 800,75	3 546 127,00
67	905 799,08	3 546 127,45
68	905 797,23	3 546 128,20
69	905 795,45	3 546 129,19
70	905 793,58	3 546 130,50
71	905 792,20	3 546 131,97
72	905 790,91	3 546 133,73
73	905 789,83	3 546 135,67
74	905 789,40	3 546 136,94
75	905 785,23	3 546 150,70
76	905 780,62	3 546 159,70
77	905 775,65	3 546 181,79
78	905 769,53	3 546 199,75
79	905 758,90	3 546 197,93
80	905 760,66	3 546 215,76
81	905 845,41	3 546 207,41
82	905 872,49	3 546 147,65
83	905 865,22	3 546 077,23
84	905 917,30	3 546 071,75
85	906 063,11	3 546 064,33
86	906 152,18	3 546 144,85
87	906 154,76	3 546 146,30
88	906 249,70	3 546 092,34
89	906 268,63	3 546 023,56
90	906 321,44	3 546 009,80
91	906 368,57	3 546 012,74
92	906 638,56	3 546 088,82
93	906 860,38	3 546 182,37
94	906 888,84	3 546 115,30
95	906 960,31	3 546 002,96
96	907 120,65	3 545 750,80
97	907 160,83	3 545 677,76
98	907 167,29	3 545 664,22
99	907 171,34	3 545 610,82
100	907 182,86	3 545 586,47
101	907 192,87	3 545 565,28
102	907 183,16	3 545 551,25
103	907 138,70	3 545 530,21
104	907 131,29	3 545 526,70

Точка	X	Y
105	907 118,55	3 545 523,32
106	907 117,58	3 545 526,95
107	907 114,26	3 545 526,07
108	907 111,92	3 545 534,84
109	907 097,18	3 545 531,53
110	907 099,68	3 545 522,17
111	907 098,26	3 545 521,79
112	907 104,13	3 545 499,81
113	907 105,08	3 545 499,00
114	907 138,22	3 545 507,85
115	907 147,26	3 545 512,13
116	907 196,57	3 545 535,46
117	907 215,89	3 545 563,40
118	907 205,13	3 545 586,14
119	907 213,46	3 545 590,07
120	907 228,85	3 545 579,40
121	907 288,96	3 545 553,99
122	907 292,62	3 545 552,04
123	907 378,41	3 545 506,07
124	907 382,85	3 545 504,18
125	907 588,76	3 545 416,14
126	907 594,97	3 545 413,82
127	907 585,07	3 545 396,44

Ханты-Мансийский автономный округ — Югра

Губернатор

Проект межевания территории
для размещения линейного объекта регионального значения Ханты-Мансийского автономного округа - Югры "Нефтегазосборные трубопроводы Мамонтовского месторождения строительства 2016г."
Землепользователь ОАО "НК "Роснефть"
Масштаб 1:2000

Приложение 18
к постановлению
Правительства Ханты-Мансийского
автономного округа-Югры
от 6 ноября 2015 года № 372-п


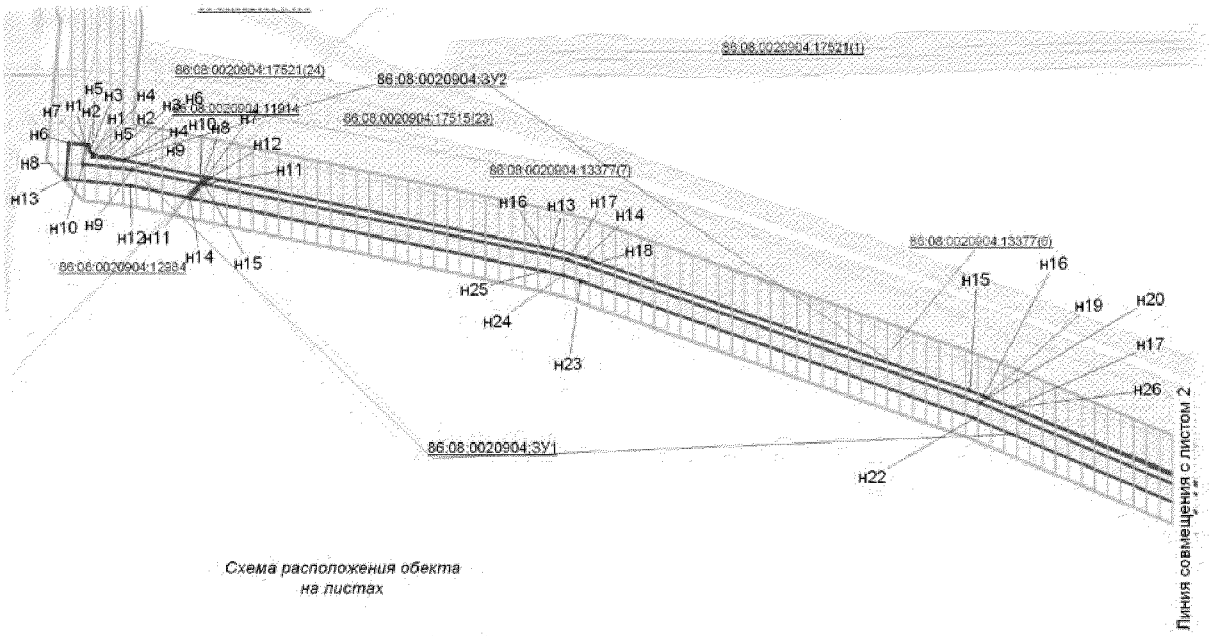


Схема расположения обекта на листах

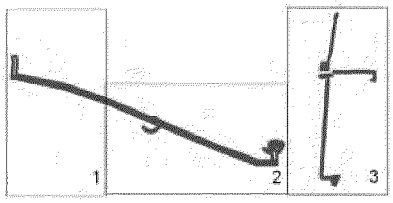

Условные обозначения:

граница зоны размещения линейных объектов (красные линии)

земельный участок на ранее сформированных участках

испрашиваемые земельные участки

н1 точка поворота границы земельного участка устанавливаемой при проведении кадастровых работ

1 точка поворота границы земельного участка, ранее установленная при проведении кадастровых работ

86:08:0020904:0030 номер существующего земельного участка

86:08:0020904:ЗУ1
86:08:0020904:ЗУ2 номер формируемого земельного уч

земельные участки, согласно сведениям государственного кадастра недвижимости


земельные участки, предоставленные в аренду ОАО "НК "Роснефть"

охранная зона проектируемых водоводов


малоперспективная зона историко-культурного наследия

перспективная зона историко-культурного наследия

Проект межевания территории
для размещения линейного объекта регионального
значения Ханты-Мансийского автономного
округа - Югры "Нефтегазосборные трубопроводы
Мамонтовского месторождения строительства 2016г."
Землепользователь ОАО "НК "Роснефть"
Масштаб 1:2000

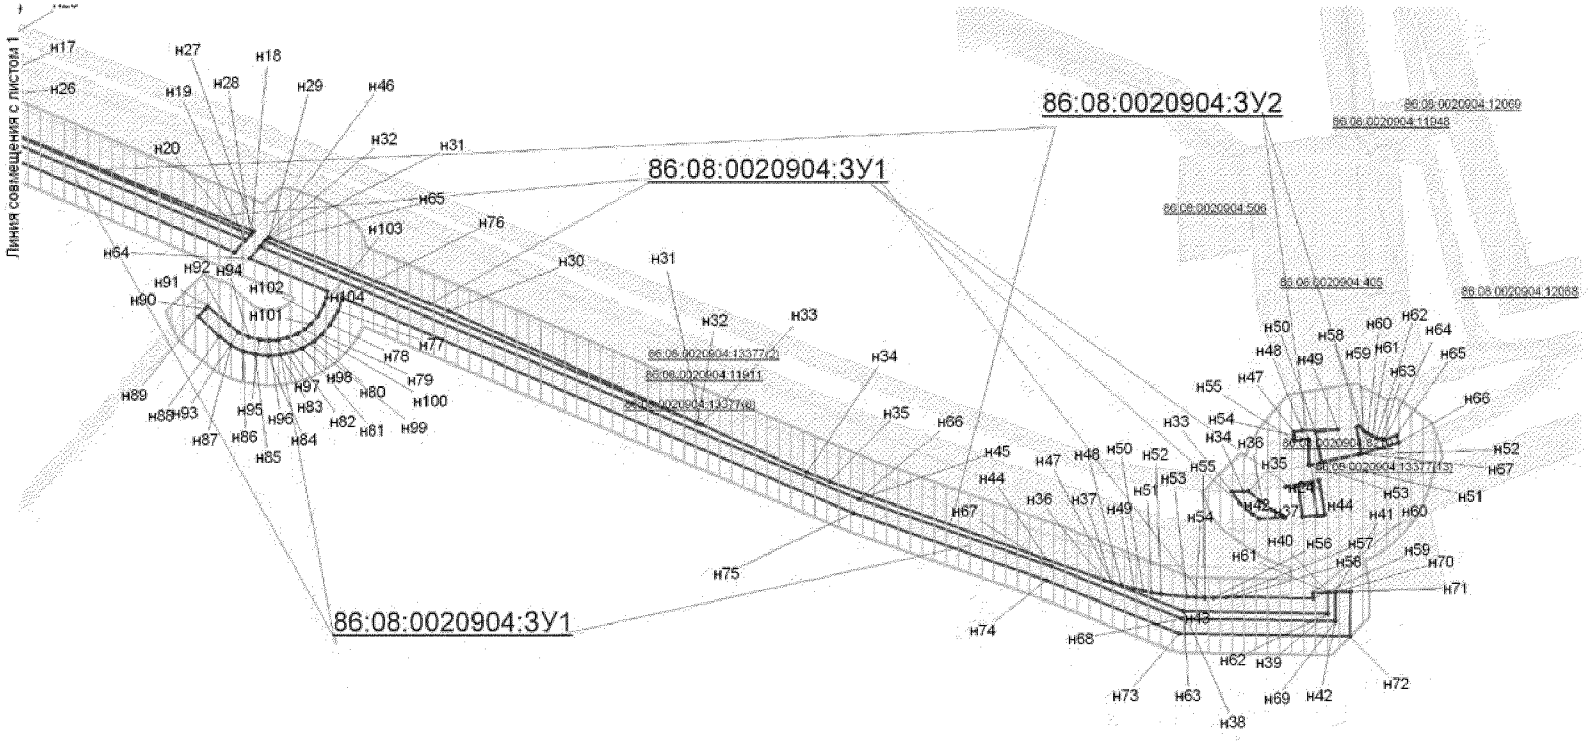

Проект межевания территории
для размещения линейного объекта регионального
значения Ханты-Мансийского автономного
округа - Югры "Нефтегазосборные трубопроводы
Мамонтовского месторождения строительства 2016г."
Землепользователь ОАО "НК "Роснефть"
Масштаб 1:5000

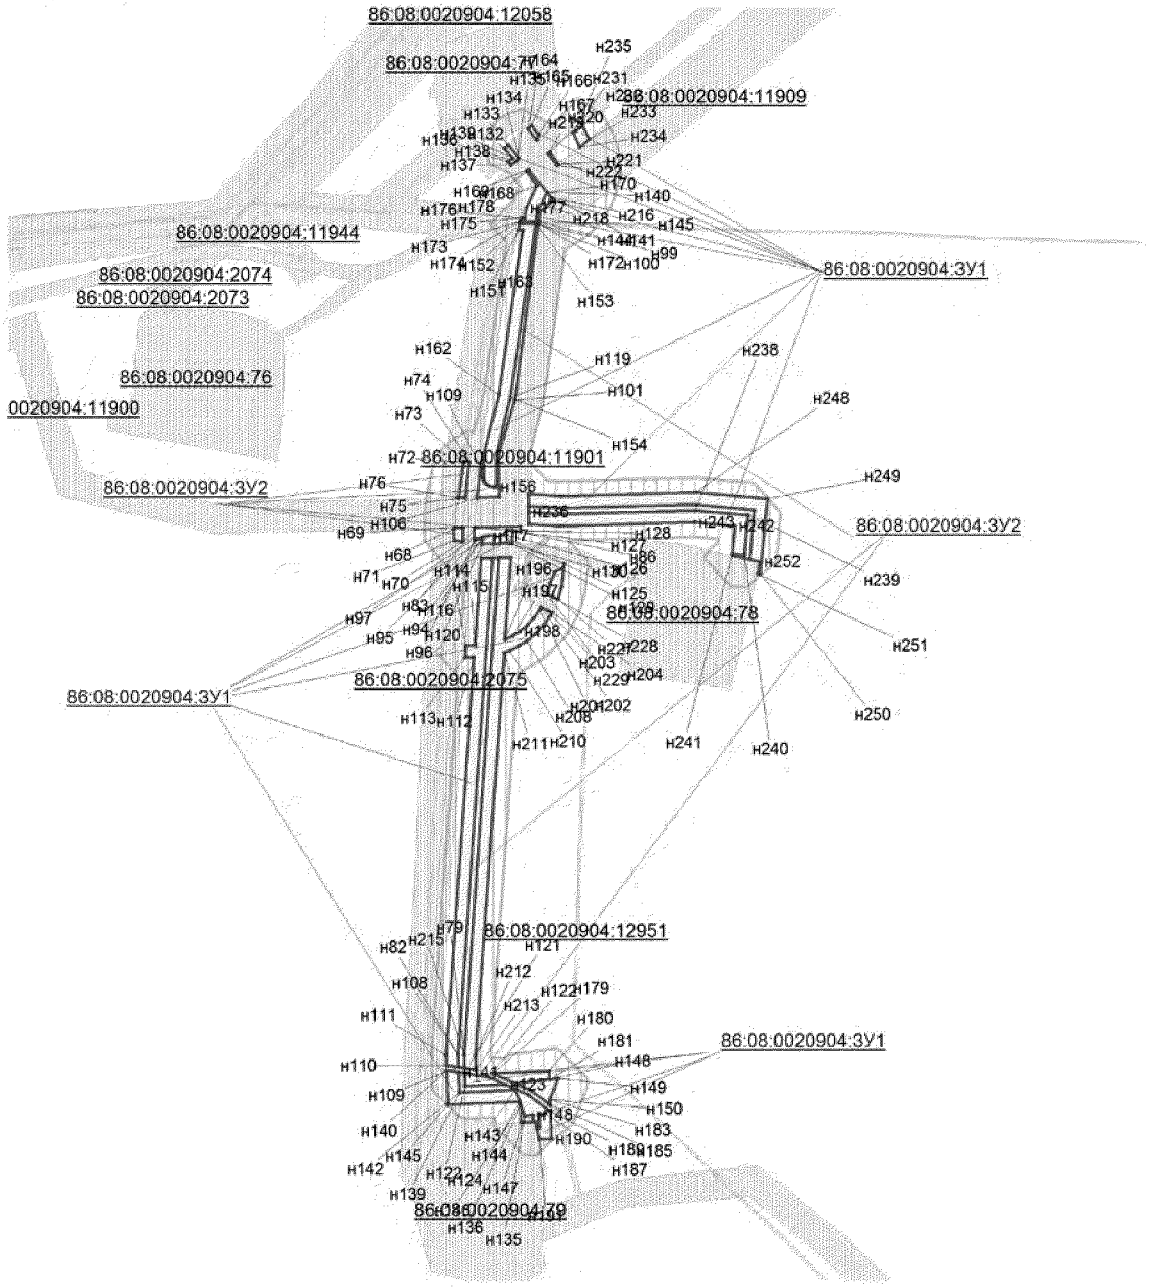

Проект межевания территории
для размещения линейного объекта регионального
значения Ханты-Мансийского автономного
округа - Югры "Нефтегазосборные трубопроводы
Мамонтовского месторождения строительства 2016г."
Землепользователь ОАО "НК "Роснефть"

Каталог координат границ земельного участка 86:08:0020904:ЗУ1

Точка	X	Y
н1	944 546,56	3 535 560,13
н2	944 545,21	3 535 565,09
н3	944 544,81	3 535 567,99
н4	944 543,38	3 535 575,65
н5	944 545,09	3 535 559,99
н6	944 551,70	3 535 548,55
н7	944 551,03	3 535 556,55
н8	944 541,43	3 535 555,61
н9	944 538,92	3 535 579,83
н10	944 532,09	3 535 612,91
н11	944 525,35	3 535 606,01
н12	944 531,01	3 535 578,63
н13	944 534,26	3 535 546,88
н14	944 524,97	3 535 607,81
н15	944 531,72	3 535 614,71
н16	944 497,02	3 535 783,18
н17	944 494,62	3 535 792,80
н18	944 491,67	3 535 802,36
н19	944 424,38	3 535 995,29
н20	944 348,69	3 536 174,74
н21	944 342,39	3 536 169,01
н22	944 416,91	3 535 992,41
н23	944 484,24	3 535 799,57
н24	944 486,99	3 535 790,78
н25	944 489,08	3 535 781,74
н26	944 422,13	3 536 010,95
н27	944 353,57	3 536 179,18
н28	944 351,83	3 536 177,60
н29	944 350,35	3 536 187,08
н30	944 311,27	3 536 282,98
н31	944 250,57	3 536 417,57
н32	944 348,53	3 536 185,43
н33	944 214,89	3 536 700,51
н34	944 214,83	3 536 706,88
н35	944 215,06	3 536 709,36
н36	944 208,84	3 536 716,76
н37	944 205,13	3 536 721,83
н38	944 202,02	3 536 726,87
н39	944 200,95	3 536 728,94
н40	944 200,25	3 536 714,96
н41	944 202,56	3 536 711,81
н42	944 208,43	3 536 704,86
н43	944 217,94	3 536 735,79
н44	944 218,78	3 536 743,72
н45	944 201,79	3 536 746,16
н46	944 201,40	3 536 738,15
н47	944 166,27	3 536 636,78
н48	944 164,76	3 536 641,80
н49	944 162,96	3 536 648,65
н50	944 161,90	3 536 653,34
н51	944 160,99	3 536 657,97
н52	944 160,20	3 536 662,63
н53	944 158,59	3 536 676,71
н54	944 158,30	3 536 681,45
н55	944 158,16	3 536 686,16

Точка	X	Y
н55	944 158,16	3 536 686,16
н56	944 158,13	3 536 690,93
н57	944 158,30	3 536 697,90
н58	944 158,56	3 536 703,11
н59	944 157,91	3 536 744,05
н60	944 160,59	3 536 743,97
н61	944 160,93	3 536 751,99
н62	944 149,78	3 536 751,92
н63	944 151,01	3 536 674,94
н64	944 339,09	3 536 176,82
н65	944 345,39	3 536 182,56
н66	944 210,81	3 536 501,67
н67	944 174,85	3 536 604,58
н68	944 147,03	3 536 674,13
н69	944 145,71	3 536 755,86
н70	944 161,12	3 536 756,01
н71	944 161,50	3 536 764,05
н72	944 137,58	3 536 763,74
н73	944 139,05	3 536 672,53
н74	944 167,41	3 536 601,81
н75	944 203,35	3 536 498,80
н76	944 318,33	3 536 226,18
н77	944 311,13	3 536 224,00
н78	944 303,70	3 536 219,84
н79	944 298,41	3 536 215,22
н80	944 294,80	3 536 211,15
н81	944 291,23	3 536 205,14
н82	944 289,25	3 536 199,84
н83	944 287,73	3 536 193,39
н84	944 287,25	3 536 186,90
н85	944 287,94	3 536 179,98
н86	944 289,67	3 536 173,76
н87	944 292,82	3 536 166,99
н88	944 297,49	3 536 161,05
н89	944 308,00	3 536 149,76
н90	944 312,14	3 536 153,22
н91	944 313,70	3 536 154,56
н92	944 303,77	3 536 166,00
н93	944 299,68	3 536 171,21
н94	944 297,25	3 536 176,43
н95	944 295,81	3 536 182,37
н96	944 295,28	3 536 187,20
н97	944 295,62	3 536 192,14
н98	944 296,87	3 536 197,40
н99	944 298,88	3 536 202,36
н100	944 301,28	3 536 206,41
н101	944 304,05	3 536 209,52
н102	944 308,34	3 536 213,27
н103	944 314,45	3 536 216,69
н104	944 318,60	3 536 218,19
н105	944 321,61	3 536 218,38
н106	944 448,14	3 538 415,48
н107	944 448,34	3 538 423,50
н108	944 113,37	3 538 399,94
н109	944 105,18	3 538 400,24

Точка	X	Y
н109	944 105,18	3 538 400,24
н110	944 106,47	3 538 392,19
н111	944 113,50	3 538 391,93
н112	944 381,48	3 538 410,78
н113	944 381,26	3 538 404,59
н114	944 389,32	3 538 405,01
н115	944 389,51	3 538 411,35
н116	944 462,37	3 538 416,48
н117	944 463,38	3 538 420,65
н118	944 463,77	3 538 424,60
н119	944 457,86	3 538 424,18
н120	944 457,68	3 538 416,15
н121	944 100,98	3 538 404,41
н122	944 098,37	3 538 420,76
н123	944 093,39	3 538 432,02
н124	944 092,31	3 538 404,73
н125	944 463,99	3 538 428,62
н126	944 464,20	3 538 432,25
н127	944 467,07	3 538 432,46
н128	944 466,75	3 538 436,83
н129	944 458,07	3 538 436,23
н130	944 458,10	3 538 434,18
н131	944 457,96	3 538 428,19
н132	944 724,57	3 538 431,21
н133	944 726,85	3 538 433,99
н134	944 718,06	3 538 441,13
н135	944 717,30	3 538 440,34
н136	944 716,14	3 538 439,21
н137	944 713,70	3 538 435,58
н138	944 715,52	3 538 433,95
н139	944 718,16	3 538 436,92
н140	944 102,90	3 538 392,32
н141	944 101,63	3 538 400,38
н142	944 088,15	3 538 400,89
н143	944 089,65	3 538 438,68
н144	944 081,76	3 538 441,52
н145	944 079,84	3 538 393,19
н146	944 079,86	3 538 442,20
н147	944 072,24	3 538 444,93
н148	944 072,90	3 538 450,48
н149	944 068,23	3 538 450,67
н150	944 067,90	3 538 442,65
н151	944 669,65	3 538 440,59
н152	944 673,94	3 538 441,61
н153	944 673,52	3 538 452,40
н154	944 556,66	3 538 435,39
н155	944 518,27	3 538 425,60
н156	944 496,52	3 538 425,81
н157	944 496,41	3 538 423,91
н158	944 497,12	3 538 420,91
н159	944 498,43	3 538 419,00
н160	944 499,98	3 538 417,78
н161	944 519,24	3 538 417,59
н162	944 558,24	3 538 427,56

Точка	X	Y
н163	944 669,44	3 538 443,72
н164	944 737,65	3 538 447,12
н165	944 740,01	3 538 449,96
н166	944 733,78	3 538 454,13
н167	944 730,28	3 538 453,08
н168	944 709,29	3 538 446,49
н169	944 710,13	3 538 447,32
н170	944 694,84	3 538 459,89
н171	944 682,12	3 538 453,65
н172	944 675,01	3 538 452,62
н173	944 675,42	3 538 441,94
н174	944 675,56	3 538 441,97
н175	944 677,54	3 538 442,57
н176	944 677,38	3 538 444,88
н177	944 684,51	3 538 445,92
н178	944 699,31	3 538 453,18
н179	944 101,06	3 538 423,32
н180	944 102,57	3 538 461,31
н181	944 096,90	3 538 461,53
н182	944 094,21	3 538 438,60
н183	944 083,25	3 538 462,10
н184	944 079,64	3 538 462,24
н185	944 080,55	3 538 461,05
н186	944 073,37	3 538 454,48
н187	944 073,84	3 538 458,49
н188	944 077,14	3 538 459,75
н189	944 075,09	3 538 462,43
н190	944 056,73	3 538 463,15
н191	944 056,37	3 538 455,01
н192	944 064,34	3 538 453,19
н193	944 064,41	3 538 454,83
н194	944 448,45	3 538 427,52
н195	944 448,68	3 538 435,57
н196	944 393,23	3 538 431,65
н197	944 396,16	3 538 436,99
н198	944 398,97	3 538 441,85
н199	944 403,19	3 538 446,81
н200	944 407,87	3 538 451,12
н201	944 413,49	3 538 455,23
н202	944 414,93	3 538 455,98
н203	944 412,93	3 538 460,39
н204	944 411,63	3 538 463,30
н205	944 409,22	3 538 462,02
н206	944 402,79	3 538 457,30
н207	944 397,43	3 538 452,37
н208	944 392,41	3 538 446,49
н209	944 389,20	3 538 440,91
н210	944 385,77	3 538 434,70
н211	944 384,63	3 538 431,05
н212	944 113,18	3 538 411,95
н213	944 103,26	3 538 412,32
н214	944 104,54	3 538 404,26
н215	944 113,31	3 538 403,94
н216	944 691,45	3 538 462,68
н217	944 689,28	3 538 464,46

Проект межевания территории
для размещения линейного объекта регионального
значения Ханты-Мансийского автономного
округа - Югры "Нефтегазосборные трубопроводы
Мамонтовского месторождения строительства 2016г."
Землепользователь ОАО "НК "Роснефть"

Каталог координат границ
земельного участка 86:08:0020904:ЗУ1

Точка	X	Y
н217	944 689,28	3 538 464,46
н218	944 685,54	3 538 459,79
н219	944 721,04	3 538 460,59
н220	944 722,15	3 538 461,94
н221	944 713,81	3 538 467,53
н222	944 713,28	3 538 466,88
н223	944 439,20	3 538 465,28
н224	944 441,38	3 538 470,44
н225	944 444,61	3 538 471,65
н226	944 429,09	3 538 469,79
н227	944 420,69	3 538 467,49
н228	944 422,31	3 538 463,93
н229	944 423,99	3 538 460,18
н230	944 431,40	3 538 462,01
н231	944 736,35	3 538 479,25
н232	944 739,93	3 538 483,61
н233	944 730,83	3 538 488,29
н234	944 725,62	3 538 481,93
н235	944 734,87	3 538 477,46
н236	944 479,49	3 538 447,81
н237	944 477,99	3 538 469,26
н238	944 480,54	3 538 559,93
н239	944 477,30	3 538 595,58
н240	944 450,67	3 538 593,15
н241	944 451,39	3 538 585,09
н242	944 470,07	3 538 586,88
н243	944 472,53	3 538 559,69
н244	944 469,98	3 538 469,08
н245	944 471,47	3 538 447,94
н246	944 491,54	3 538 447,59
н247	944 490,00	3 538 469,51
н248	944 492,55	3 538 560,31
н249	944 488,17	3 538 608,61
н250	944 437,65	3 538 604,03
н251	944 437,82	3 538 602,16
н252	944 445,90	3 538 604,00
н253	944 447,50	3 538 596,89
н254	944 480,93	3 538 599,91
н255	944 484,54	3 538 560,06
н256	944 481,99	3 538 469,34
н257	944 483,51	3 538 447,73

Каталог координат границ
земельного участка
86:08:0020904:ЗУ2

Точка	X	Y
н1	944 551,03	3 535 556,55
н2	944 550,90	3 535 558,10
н3	944 547,99	3 535 558,70
н4	944 546,56	3 535 560,13
н5	944 545,09	3 535 559,99
н6	944 543,38	3 535 575,65
н7	944 535,00	3 535 615,89
н8	944 532,09	3 535 612,91
н9	944 538,92	3 535 579,83
н10	944 541,43	3 535 555,61
н11	944 531,72	3 535 614,71
н12	944 534,69	3 535 617,74
н13	944 499,80	3 535 786,01
н14	944 495,50	3 535 801,50
н15	944 430,29	3 535 990,40
н16	944 427,91	3 535 996,79
н17	944 422,13	3 536 010,95
н18	944 351,83	3 536 177,60
н19	944 348,69	3 536 174,74
н20	944 424,38	3 535 995,29
н21	944 491,67	3 535 802,36
н22	944 494,62	3 535 792,80
н23	944 497,02	3 535 783,18
н24	944 217,23	3 536 729,21
н25	944 221,00	3 536 747,10
н26	944 202,63	3 536 750,19
н27	944 201,90	3 536 748,40
н28	944 201,79	3 536 746,16
н29	944 218,78	3 536 743,72
н30	944 217,94	3 536 735,79
н31	944 348,53	3 536 185,43
н32	944 251,47	3 536 415,57
н33	944 250,57	3 536 417,57
н34	944 225,10	3 536 474,00
н35	944 220,20	3 536 486,40
н36	944 167,60	3 536 632,80
н37	944 166,27	3 536 636,78
н38	944 151,01	3 536 674,94
н39	944 149,78	3 536 751,92
н40	944 160,93	3 536 751,99
н41	944 161,12	3 536 756,01
н42	944 145,71	3 536 755,86
н43	944 147,03	3 536 674,13
н44	944 174,85	3 536 604,58
н45	944 210,81	3 536 501,67
н46	944 345,39	3 536 182,56
н47	944 246,60	3 536 733,83
н48	944 247,36	3 536 738,18
н49	944 247,74	3 536 757,28
н50	944 246,63	3 536 745,26
н51	944 230,79	3 536 748,26
н52	944 234,52	3 536 768,24
н53	944 228,87	3 536 741,63
н54	944 242,66	3 536 741,52
н55	944 242,03	3 536 734,01
н56	944 243,72	3 536 734,20
н57	944 249,08	3 536 767,18
н58	944 249,72	3 536 768,74
н59	944 247,29	3 536 771,00
н60	944 245,73	3 536 773,09

Точк	X	Y
н60	944 245,73	3 536 773,09
н61	944 244,47	3 536 775,36
н62	944 243,54	3 536 777,80
н63	944 242,97	3 536 780,34
н64	944 242,78	3 536 782,28
н65	944 244,83	3 536 788,41
н66	944 240,95	3 536 789,83
н67	944 235,00	3 536 769,82
н68	944 468,72	3 538 397,45
н69	944 468,87	3 538 403,36
н70	944 459,30	3 538 403,03
н71	944 459,96	3 538 397,37
н72	944 513,15	3 538 403,81
н73	944 513,78	3 538 403,94
н74	944 513,48	3 538 407,46
н75	944 488,90	3 538 404,79
н76	944 488,79	3 538 400,17
н77	944 448,34	3 538 423,50
н78	944 448,44	3 538 427,52
н79	944 113,31	3 538 403,94
н80	944 104,54	3 538 404,26
н81	944 105,18	3 538 400,24
н82	944 113,37	3 538 399,94
н83	944 469,05	3 538 411,36
н84	944 469,77	3 538 442,49
н85	944 466,38	3 538 442,24
н86	944 466,75	3 538 436,83
н87	944 467,07	3 538 432,46
н88	944 464,20	3 538 432,25
н89	944 463,99	3 538 428,62
н90	944 457,95	3 538 428,19
н91	944 457,86	3 538 424,18
н92	944 463,77	3 538 424,60
н93	944 463,38	3 538 420,65
н94	944 462,37	3 538 416,48
н95	944 461,07	3 538 413,13
н96	944 459,87	3 538 411,04
н97	944 462,28	3 538 411,13
н98	944 468,45	3 538 411,32
н99	944 673,52	3 538 452,40
н100	944 673,46	3 538 454,19
н101	944 554,95	3 538 438,13
н102	944 518,07	3 538 427,10
н103	944 515,28	3 538 427,15
н104	944 496,78	3 538 427,49
н105	944 489,44	3 538 427,62
н106	944 489,09	3 538 412,87
н107	944 512,82	3 538 415,43
н108	944 512,76	3 538 416,30
н109	944 508,60	3 538 416,05
н110	944 504,45	3 538 416,05
н111	944 502,37	3 538 416,52
н112	944 500,53	3 538 417,35

Точка	X	Y
н112	944 500,53	3 538 417,35
н113	944 499,98	3 538 417,78
н114	944 498,43	3 538 419,00
н115	944 497,12	3 538 420,91
н116	944 496,41	3 538 423,91
н117	944 496,52	3 538 425,81
н118	944 518,27	3 538 425,60
н119	944 556,66	3 538 435,39
н120	944 101,61	3 538 400,38
н121	944 100,98	3 538 404,41
н122	944 092,31	3 538 404,73
н123	944 093,39	3 538 432,02
н124	944 086,49	3 538 447,64
н125	944 077,14	3 538 459,75
н126	944 073,84	3 538 458,49
н127	944 073,37	3 538 454,48
н128	944 064,41	3 538 454,83
н129	944 064,34	3 538 453,19
н130	944 067,92	3 538 452,38
н131	944 067,76	3 538 442,66
н132	944 067,90	3 538 442,65
н133	944 068,23	3 538 450,67
н134	944 072,90	3 538 450,48
н135	944 072,24	3 538 444,93
н136	944 079,86	3 538 442,20
н137	944 081,76	3 538 441,52
н138	944 089,65	3 538 438,68
н139	944 088,15	3 538 400,89
н140	944 694,84	3 538 459,89
н141	944 691,45	3 538 462,68
н142	944 685,54	3 538 459,79
н143	944 682,00	3 538 455,36
н144	944 674,96	3 538 454,39
н145	944 675,01	3 538 452,62
н146	944 682,12	3 538 453,65
н147	944 094,21	3 538 438,80
н148	944 096,90	3 538 461,53
н149	944 097,62	3 538 467,57
н150	944 083,25	3 538 462,10
н151	944 080,55	3 538 461,05
н152	944 089,50	3 538 449,44
н153	944 483,51	3 538 447,73
н154	944 481,99	3 538 469,34
н155	944 484,54	3 538 560,06
н156	944 480,93	3 538 599,91
н157	944 447,50	3 538 596,89
н158	944 450,19	3 538 584,97
н159	944 451,39	3 538 585,09
н160	944 450,67	3 538 593,15
н161	944 477,30	3 538 595,58
н162	944 480,54	3 538 559,93
н163	944 477,99	3 538 469,26
н164	944 479,49	3 538 447,81

Проект межевания территории
для размещения линейного объекта регионального
значения Ханты-Мансийского автономного
округа - Югры "Нефтегазосборные трубопроводы
Мамонтовского месторождения строительства 2016г."
Землепользователь ОАО "НК "Роснефть"
Масштаб 1:2000

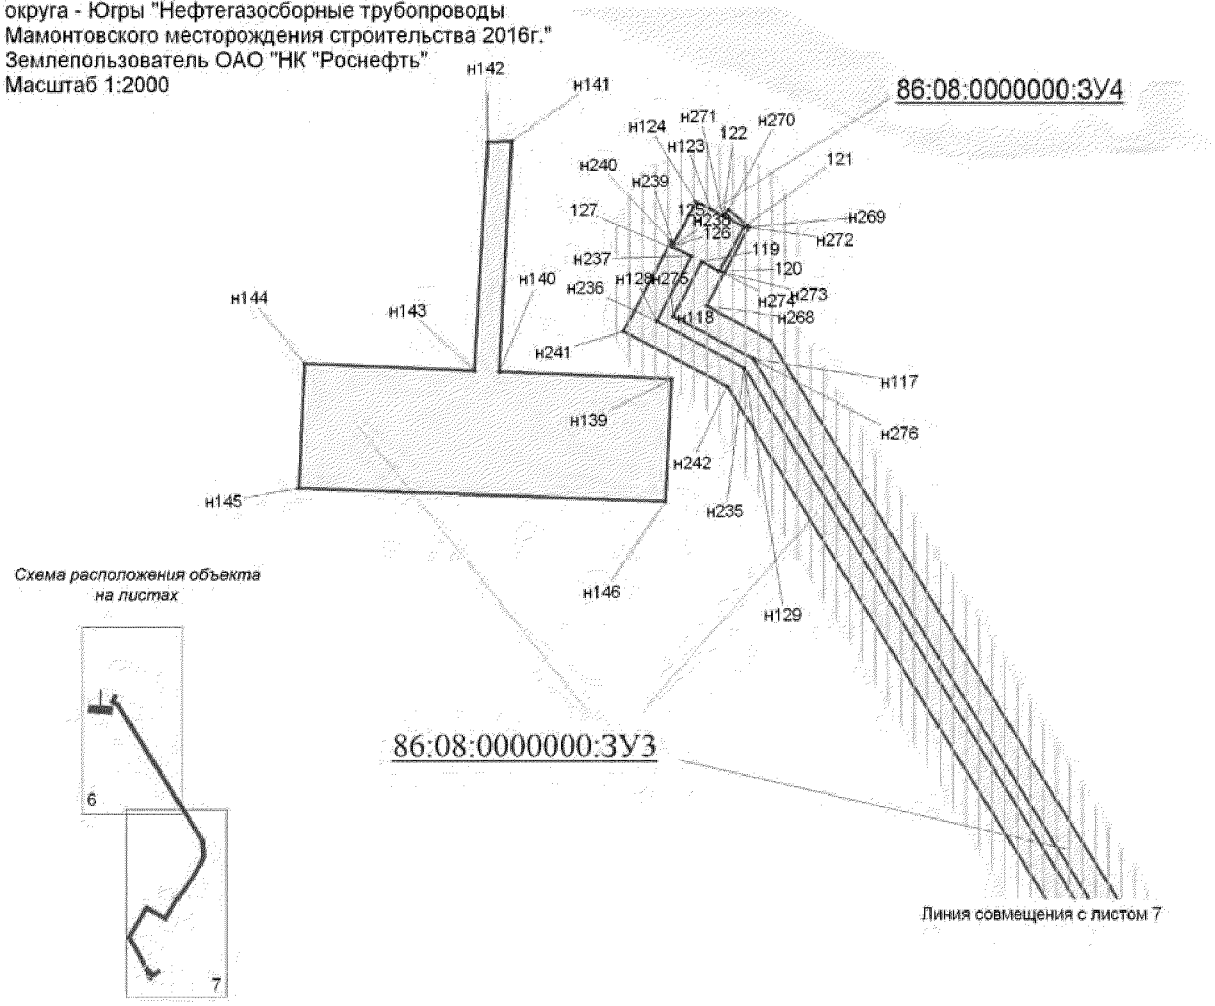


Схема расположения объекта на листах

Условные обозначения:

86:08:0000000:ЗУ3 (краткосрочная аренда)
номер формируемого земельного участка

86:08:0000000:ЗУ4 (долгосрочная аренда)
номер формируемого земельного участка

граница зоны размещения линейных объектов (красные линии)

земельный участок на ранее сформированных участках

испрашиваемые земельные участки

н1 точка поворота границы земельного участка устанавливаемой при проведении кадастровых работ

1 точка поворота границы земельного участка, ранее установленная при проведении кадастровых работ

86:08:0020904:0030 номер существующего земельного участка

земельные участки, согласно сведениям государственного кадастра недвижимости


земельные участки, предоставленные в аренду ОАО "НК "Роснефть"

охранная зона проектируемых водоводов


малоперспективная зона историко-культурного наследия

перспективная зона историко-культурного наследия

Проект межевания территории
для размещения линейного объекта регионального значения Ханты-Мансийского автономного округа - Югры "Нефтегазосборные трубопроводы Мамонтовского месторождения строительства 2016г."
Землепользователь ОАО "НК "Роснефть"
Масштаб 1:2000

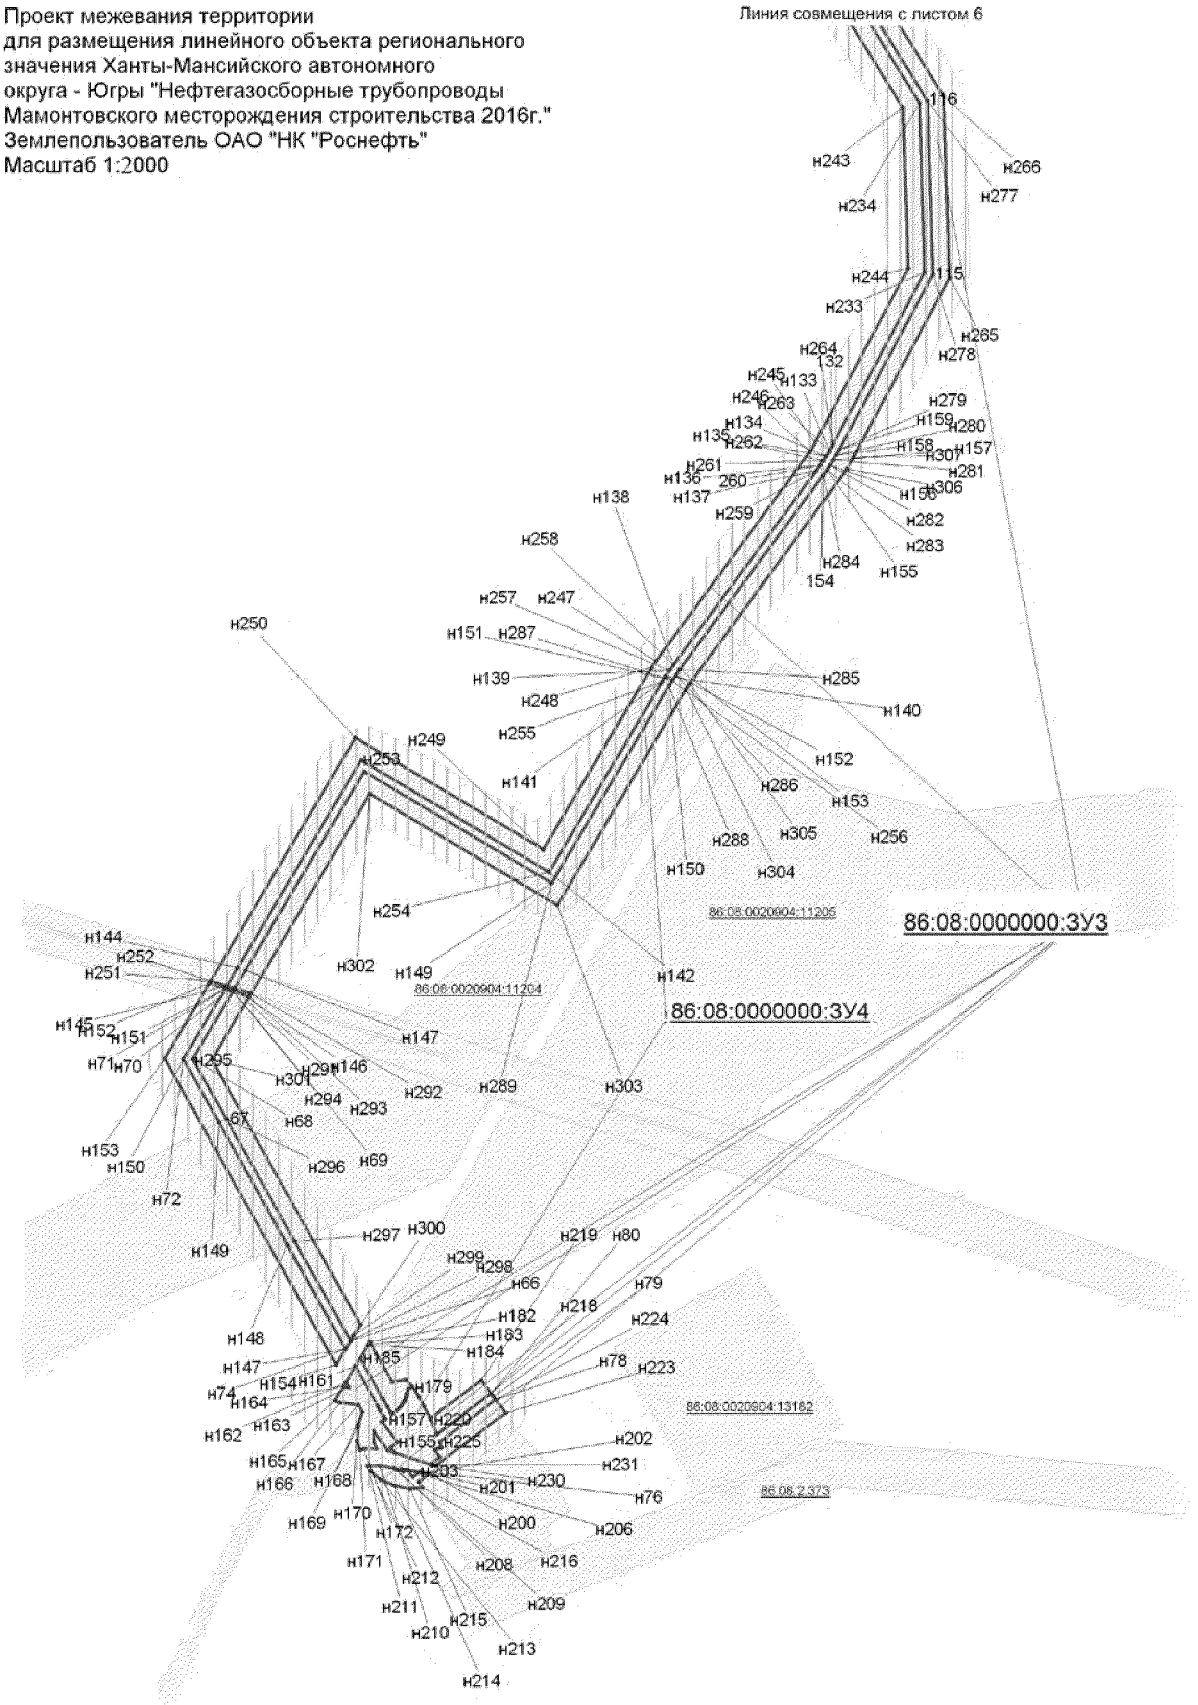

Проект межевания территории
для размещения линейного объекта регионального
значения Ханты-Мансийского автономного
округа - Югры "Нефтегазосборные трубопроводы
Мамонтовского месторождения строительства 2016г."
Землепользователь ОАО "НК "Роснефть"
Масштаб 1:2000

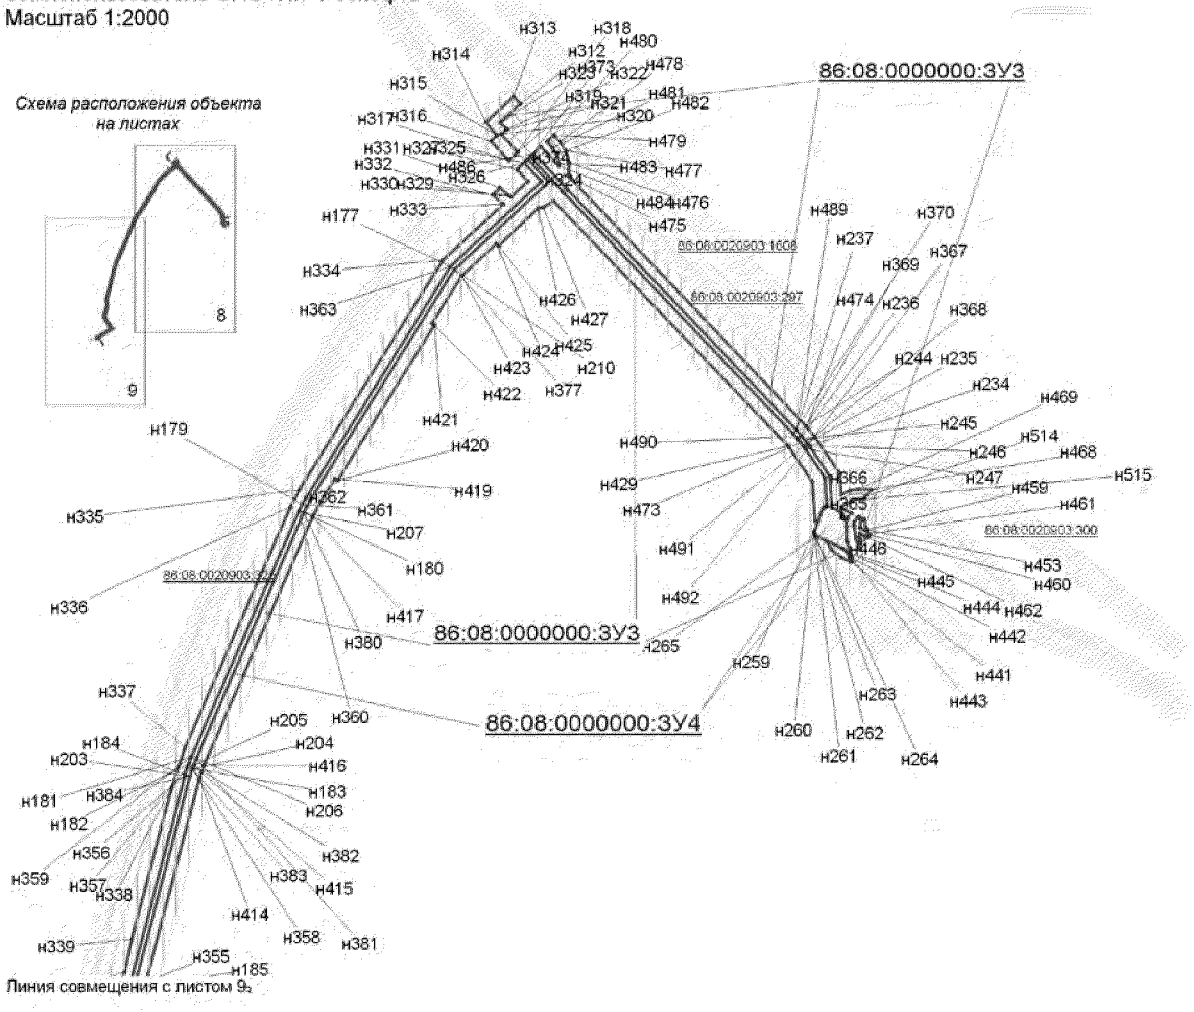

Условные обозначения:

граница зоны размещения линейных объектов (красные линии)

земельный участок на ранее сформированных участках

испрашиваемые земельные участки

н1 точка поворота границы земельного участка устанавливаемой при проведении кадастровых работ

1 точка поворота границы земельного участка, ранее установленная при проведении кадастровых работ

86:08:0020903:0030 номер существующего земельного участка

86:08:0000000:ЗУ3 (краткосрочная аренда) номер формируемого земельного участка

86:08:0000000:ЗУ4 (долгосрочная аренда) номер формируемого земельного участка

земельные участки, согласно сведениям государственного кадастра недвижимости


земельные участки, предоставленные в аренду ОАО "НК "Роснефть"

охранная зона проектируемых водоводов


малоперспективная зона историко-культурного наследия

перспективная зона историко-культурного наследия

Проект межевания территории
для размещения линейного объекта регионального
значения Ханты-Мансийского автономного
округа - Югры "Нефтегазосборные трубопроводы
Мамонтовского месторождения строительства 2016г."
Землепользователь ОАО "НК "Роснефть"
Масштаб 1:2000

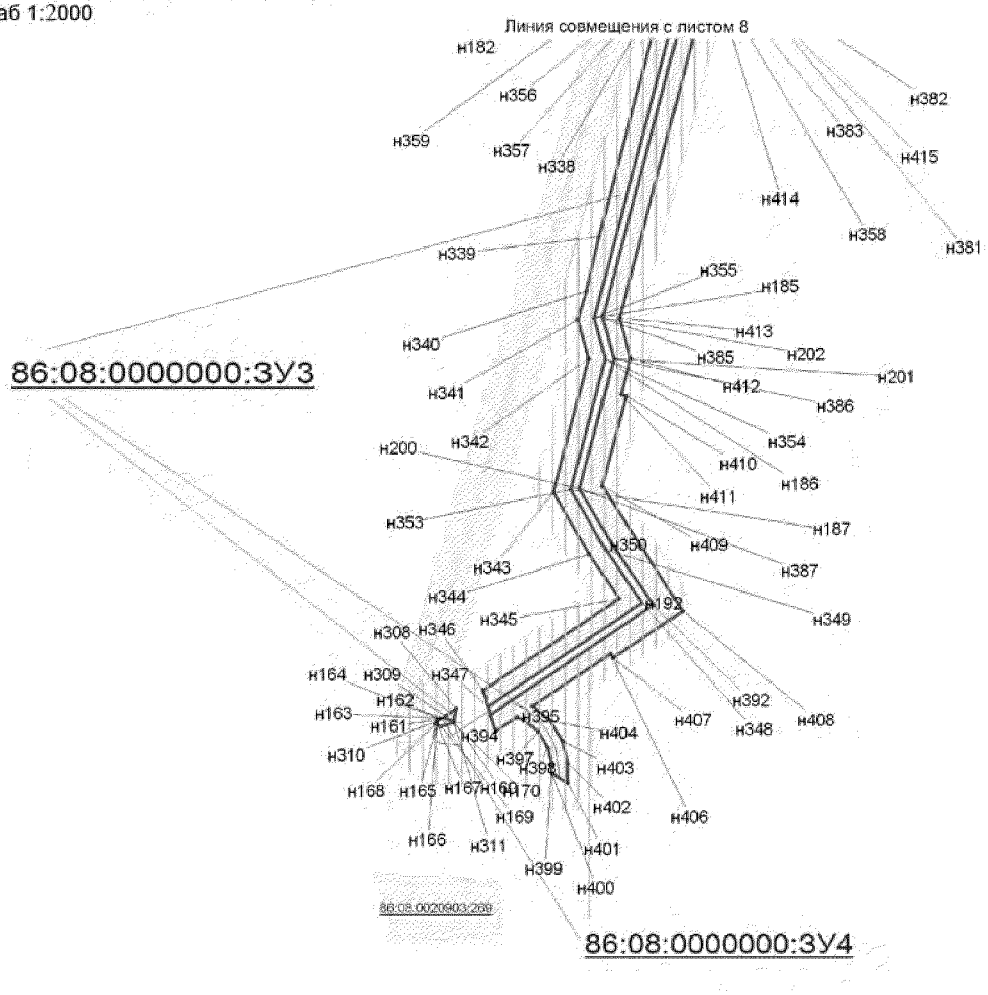

Проект межевания территории
для размещения линейного объекта регионального
значения Ханты-Мансийского автономного
округа - Югры "Нефтегазосборные трубопроводы
Мамонтовского месторождения строительства 2016г."
Землепользователь ОАО "НК "Роснефть"
Масштаб 1:2000

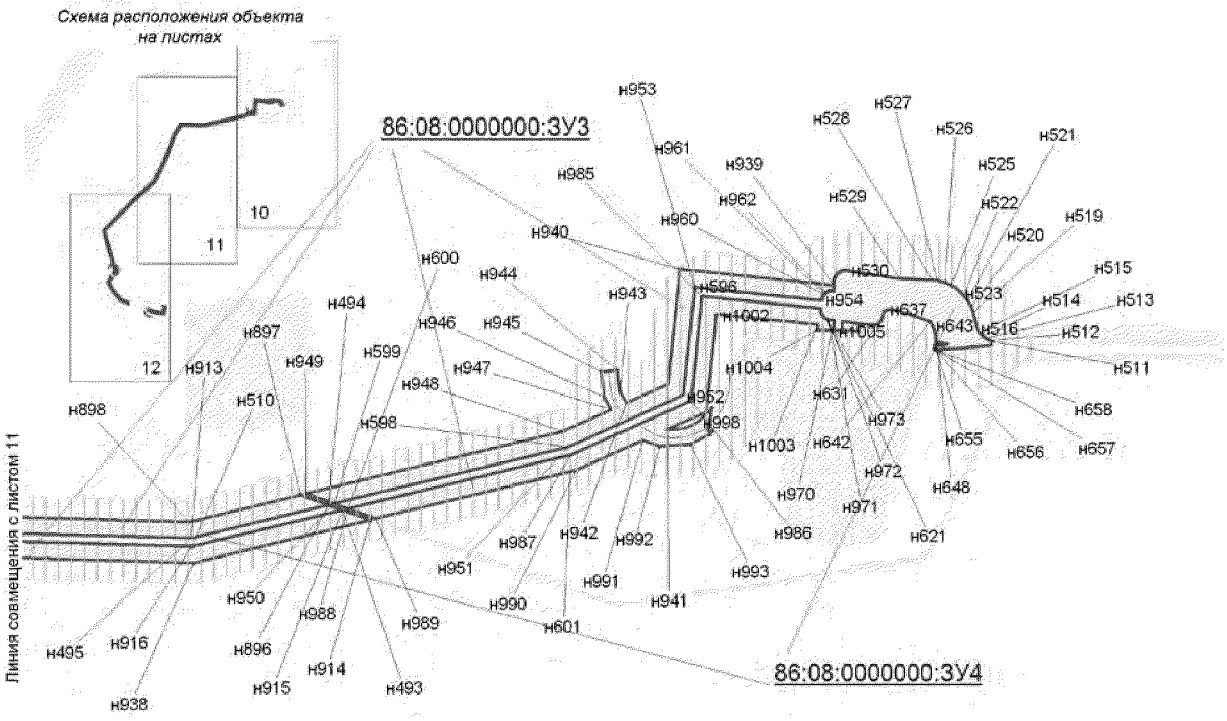

Условные обозначения:

граница зоны размещения линейных объектов (красные линии)

земельный участок на ранее сформированных участках

испрашиваемые земельные участки

н1 точка поворота границы земельного участка устанавливаемой при проведении кадастровых работ

1 точка поворота границы земельного участка, ранее установленная при проведении кадастровых работ

86:08:0030701:0030 номер существующего земельного участка

86:08:0000000:ЗУ3 (краткосрочная аренда)
номер формируемого земельного участка

86:08:0000000:ЗУ4 (долгосрочная аренда)
номер формируемого земельного участка

земельные участки, согласно сведениям государственного кадастра недвижимости


земельные участки, предоставленные в аренду ОАО "НК "Роснефть"

охранная зона проектируемых водоводов


малоперспективная зона историко-культурного наследия

перспективная зона историко-культурного наследия


Проект межевания территории
для размещения линейного объекта регионального значения Ханты-Мансийского автономного округа - Югры "Нефтегазосборные трубопроводы Мамонтовского месторождения строительства 2016г."
Землепользователь ОАО "НК "Роснефть"
Масштаб 1:2000

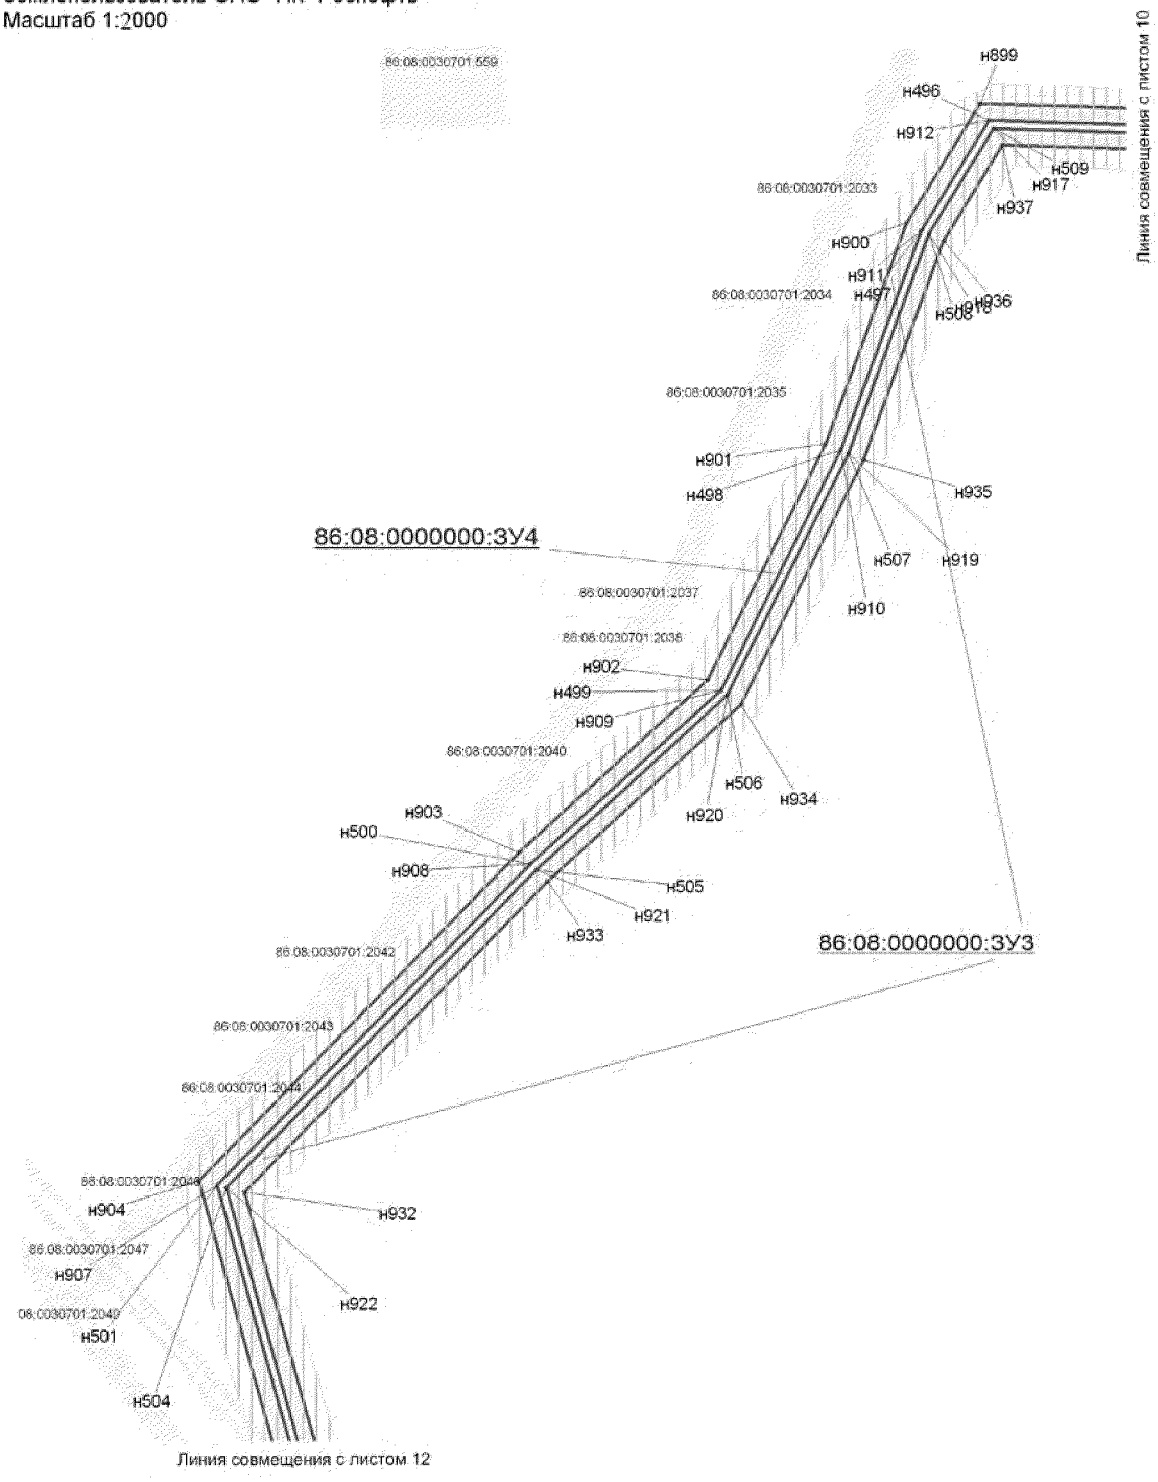

Проект межевания территории
для размещения линейного объекта регионального
значения Ханты-Мансийского автономного
округа - Югры "Нефтегазосборные трубопроводы
Мамонтовского месторождения строительства 2016г."
Землепользователь ОАО "НК "Роснефть"
Масштаб 1:2000

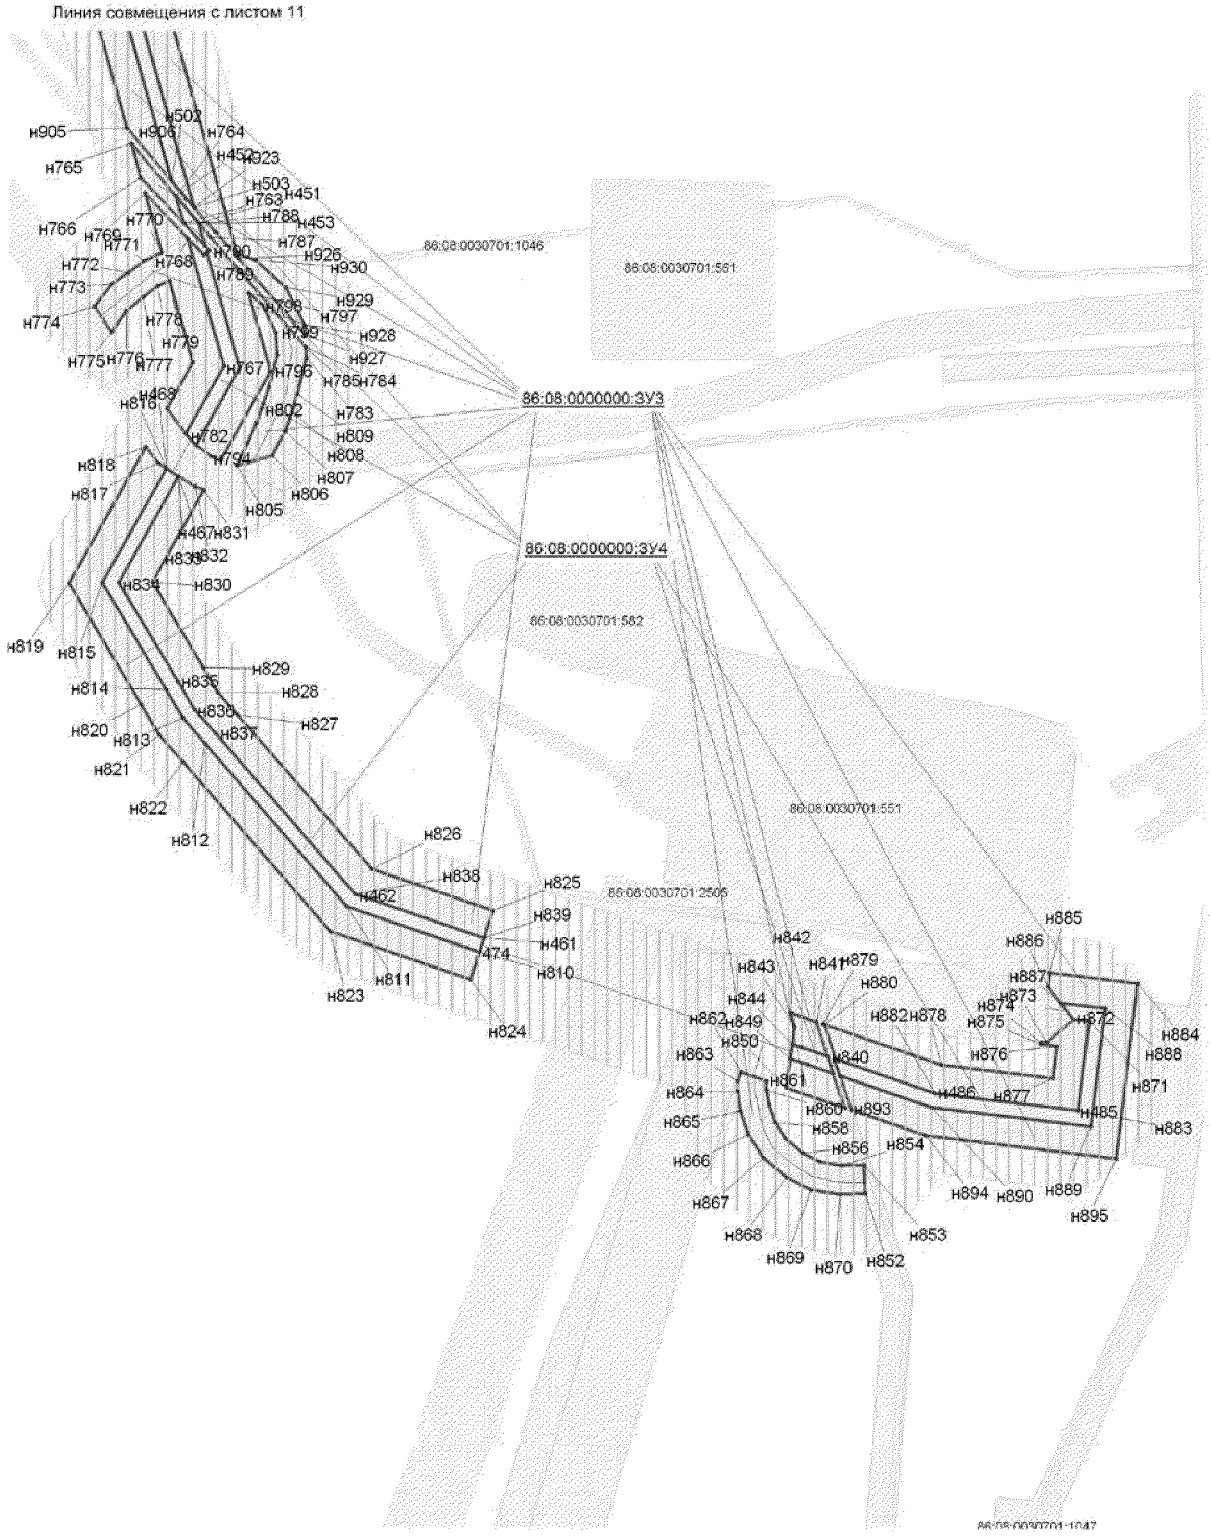

Проект межевания территории
для размещения линейного объекта регионального
значения Ханты-Мансийского автономного
округа - Югры "Нефтегазосборные трубопроводы
Мамонтовского месторождения строительства 2016г."
Землепользователь ОАО "НК "Роснефть"
Масштаб 1:2000

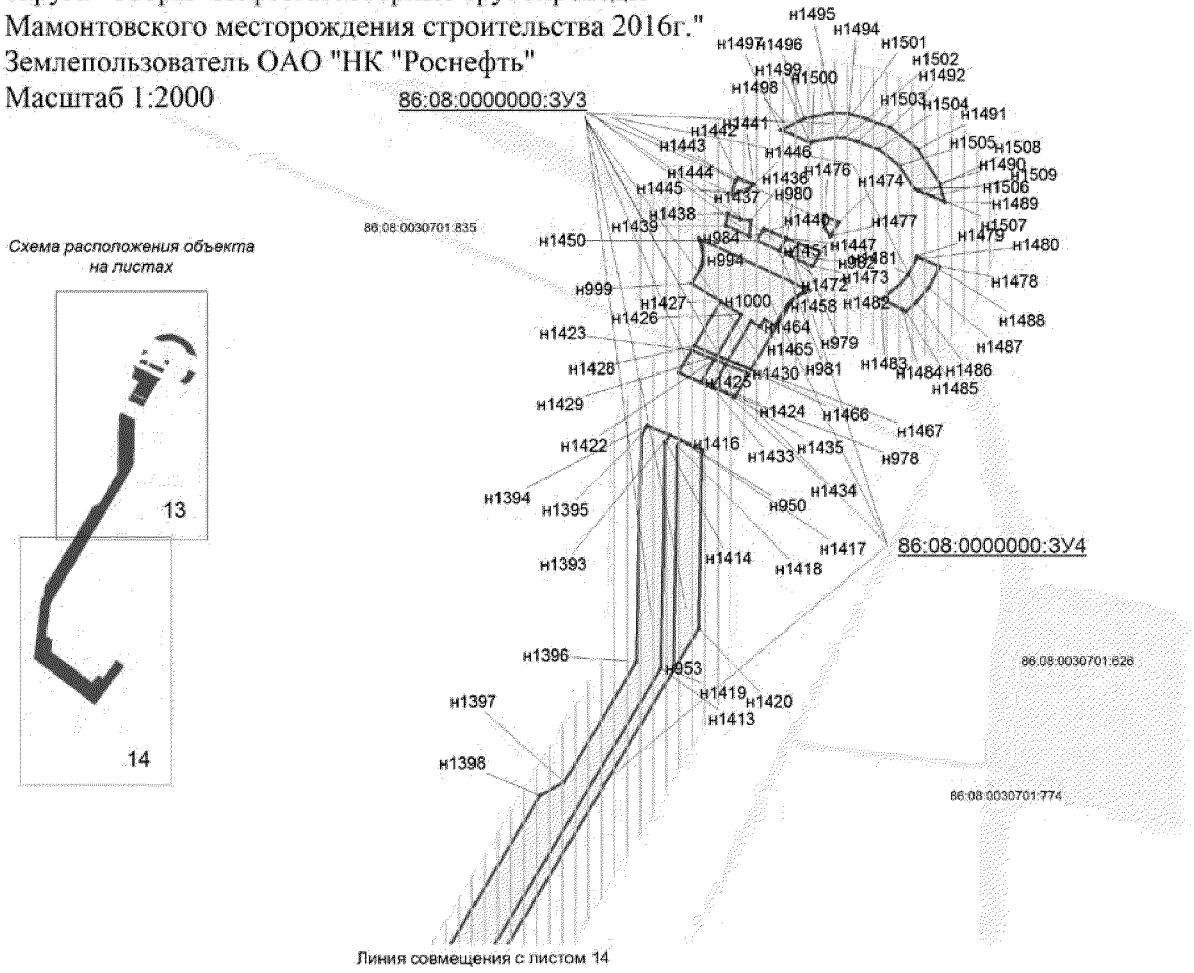

Условные обозначения:

86:08:0000000:ЗУ3 (краткосрочная аренда)
номер формируемого земельного участка

86:08:0000000:ЗУ4 (долгосрочная аренда)
номер формируемого земельного участка

граница зоны размещения линейных объектов (красные линии)

земельный участок на ранее сформированных участках

испрашиваемые земельные участки

н1 точка поворота границы земельного участка устанавливаемой при проведении кадастровых работ

1 точка поворота границы земельного участка, ране установленная при проведении кадастровых работ

86:08:0030701:0030 номер существующего земельного участка

земельные участки, согласно сведениям государственного кадастра недвижимости


земельные участки, предоставленные в аренду ОАО "НК "Роснефть"

охранная зона проектируемых водоводов


малоперспективная зона историко-культурного наследия

перспективная зона историко-культурного наследия

Проект межевания территории
для размещения линейного объекта регионального
значения Ханты-Мансийского автономного
округа - Югры "Нефтегазосборные трубопроводы
Мамонтовского месторождения строительства 2016г."
Землепользователь ОАО "НК "Роснефть"
Масштаб 1:2000

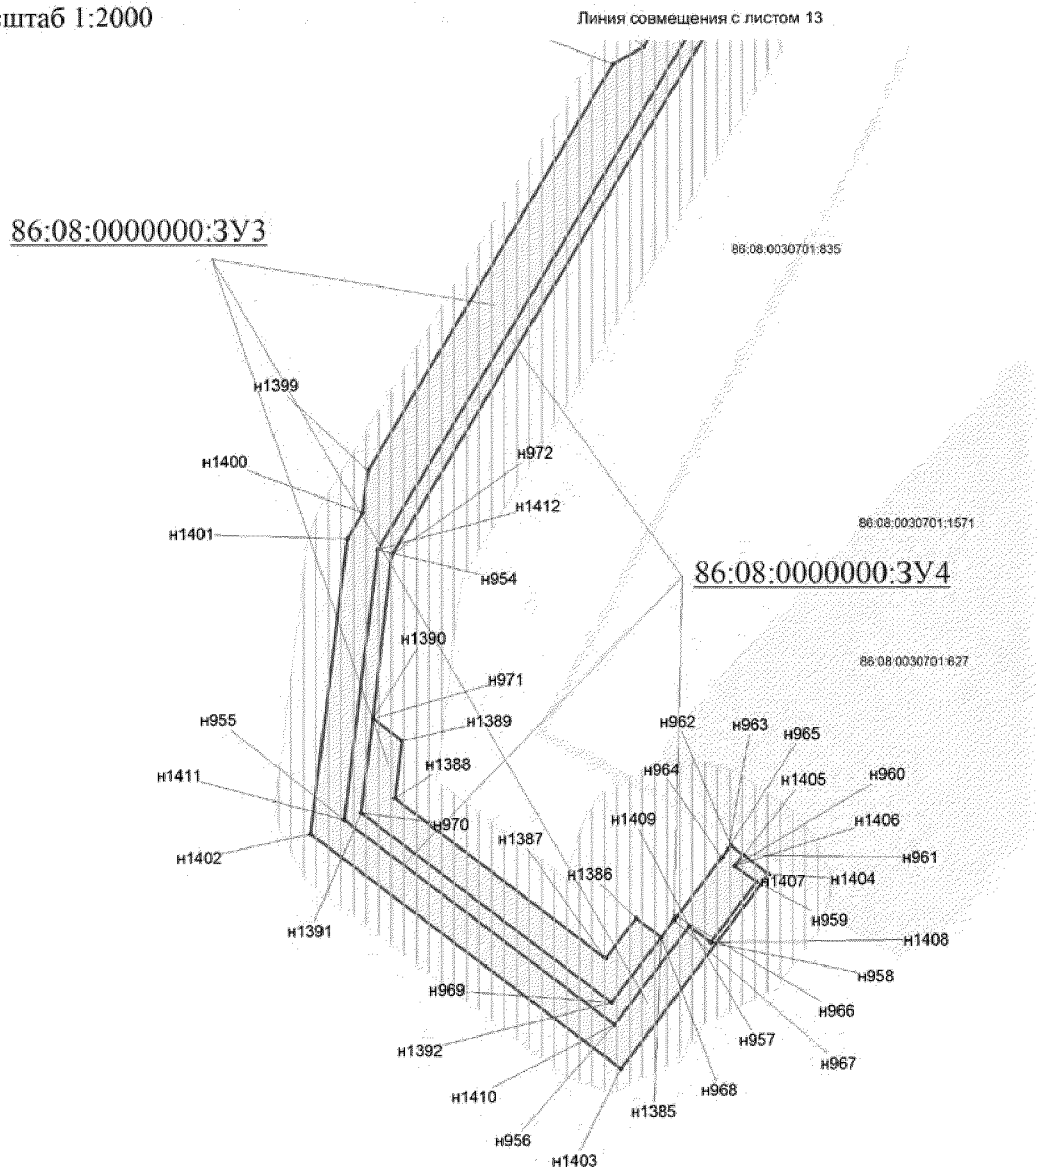

Проект межевания территории
для размещения линейного объекта регионального
значения Ханты-Мансийского автономного
округа - Югры "Нефтегазосборные трубопроводы
Мамонтовского месторождения строительства 2016г."
Землепользователь ОАО "НК "Роснефть"
Масштаб 1:2000

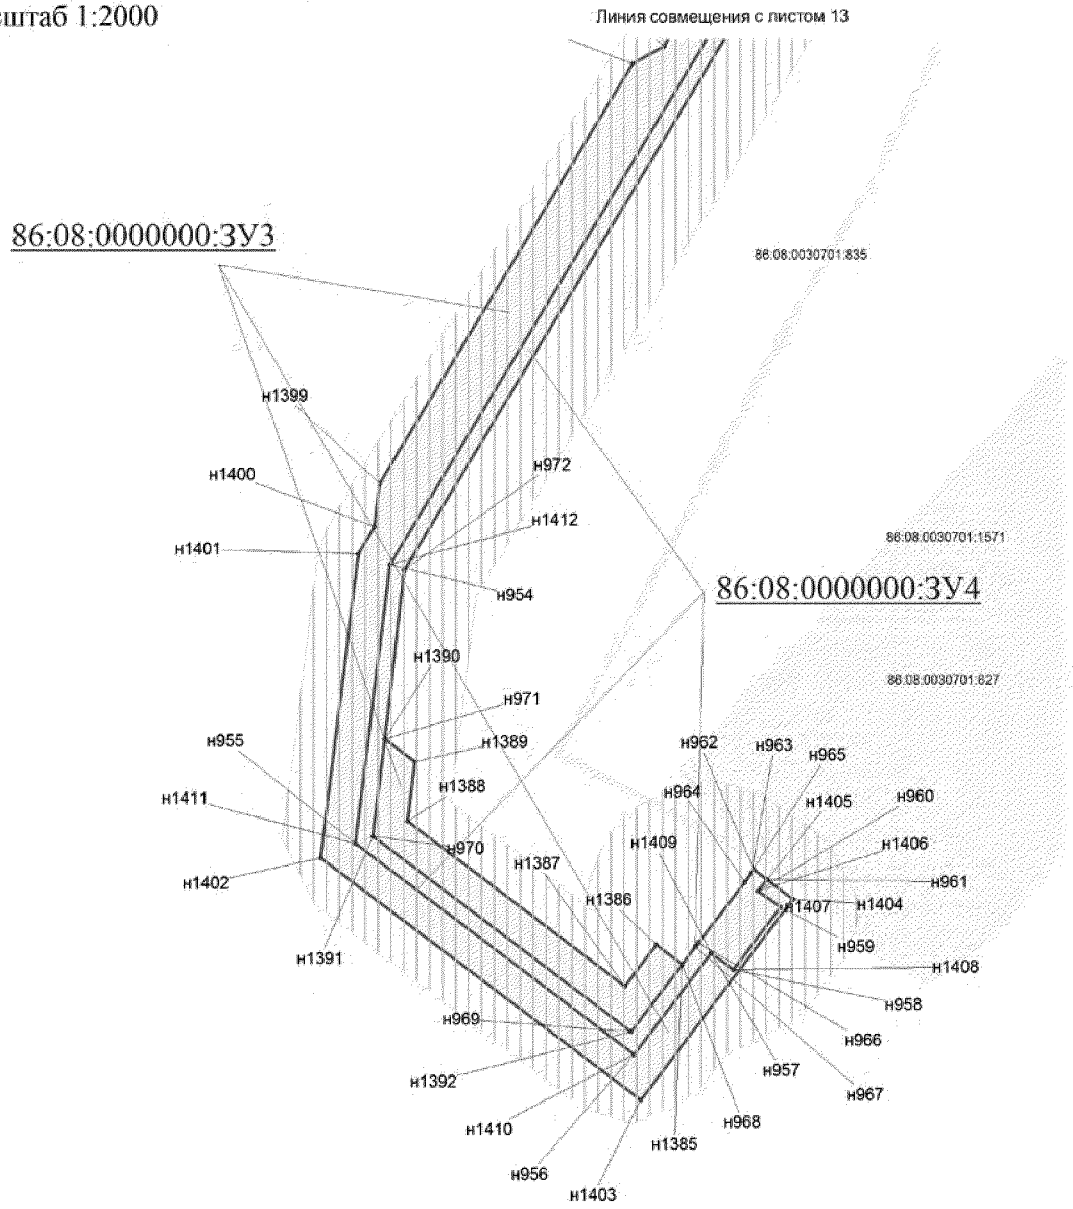

Проект межевания территории
для размещения линейного объекта регионального значения Ханты-Мансийского автономного округа - Югры "Нефтегазосборные трубопроводы Мамонтовского месторождения строительства 2016г."
Землепользователь ОАО "НК "Роснефть"
Масштаб 1:2000

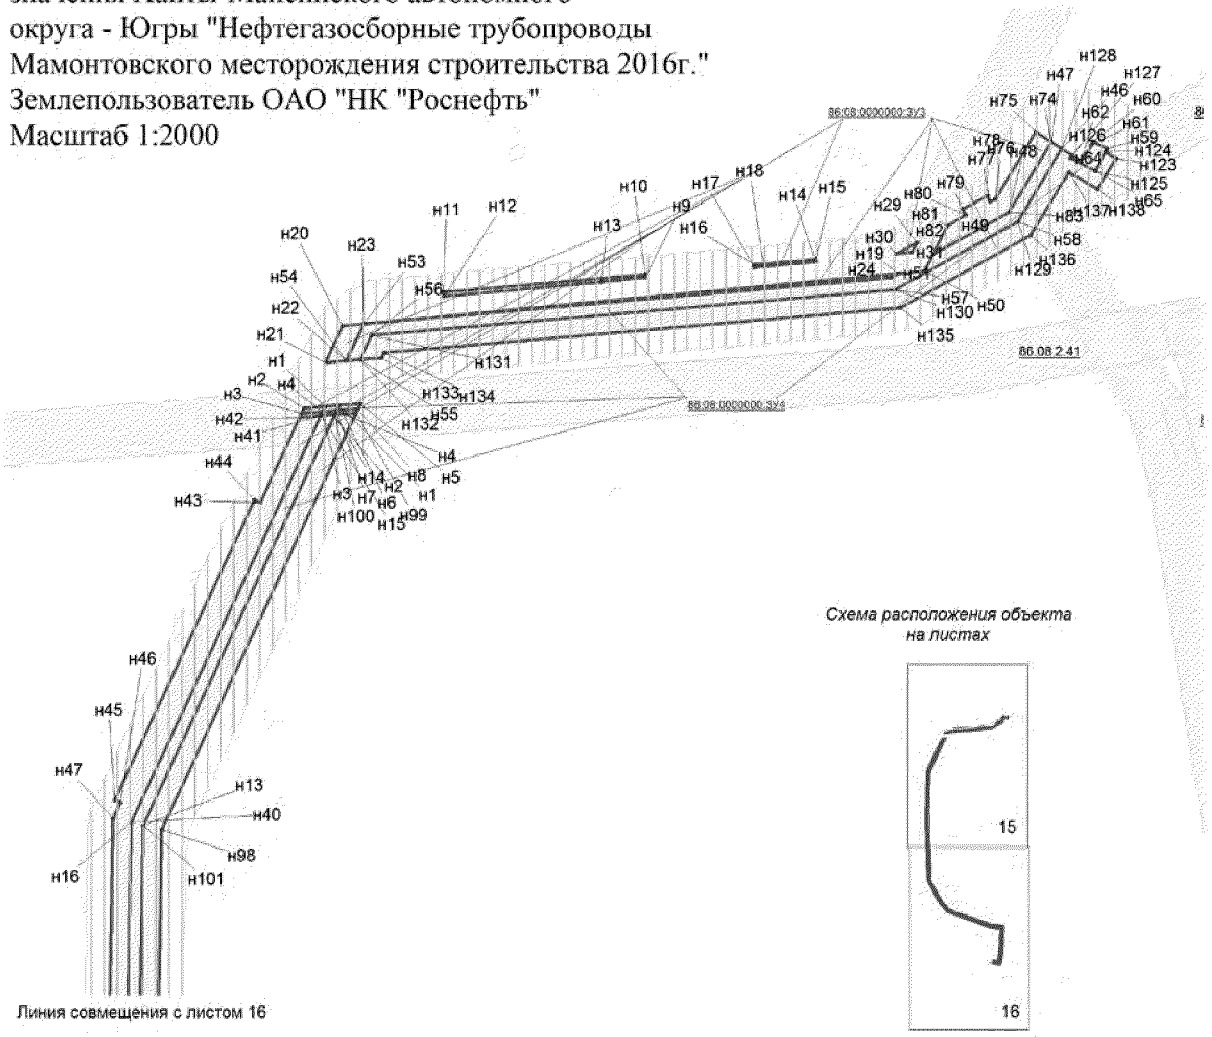


Схема расположения объекта на листах

Условные обозначения:

граница зоны размещения линейных объектов (красные линии)

земельный участок на ранее сформированных участках

испрашиваемые земельные участки

н1 точка поворота границы земельного участка устанавливаемой при проведении кадастровых работ

1 точка поворота границы земельного участка, ранее установленная при проведении кадастровых работ

86:08:0030701:0030 номер существующего земельного участка

86:08:0000000:ЗУ3 (краткосрочная аренда) номер формируемого земельного участка

86:08:0000000:ЗУ4 (долгосрочная аренда) номер формируемого земельного участка

земельные участки, согласно сведениям государственного кадастра недвижимости


земельные участки, предоставленные в аренду ОАО "НК "Роснефть"

охранная зона проектируемых водоводов


малоперспективная зона историко-культурного наследия

перспективная зона историко-культурного наследия

Проект межевания территории
для размещения линейного объекта регионального
значения Ханты-Мансийского автономного
округа - Югры "Нефтегазосборные трубопроводы
Мамонтовского месторождения строительства 2016г."
Землепользователь ОАО "НК "Роснефть"
Масштаб 1:5000

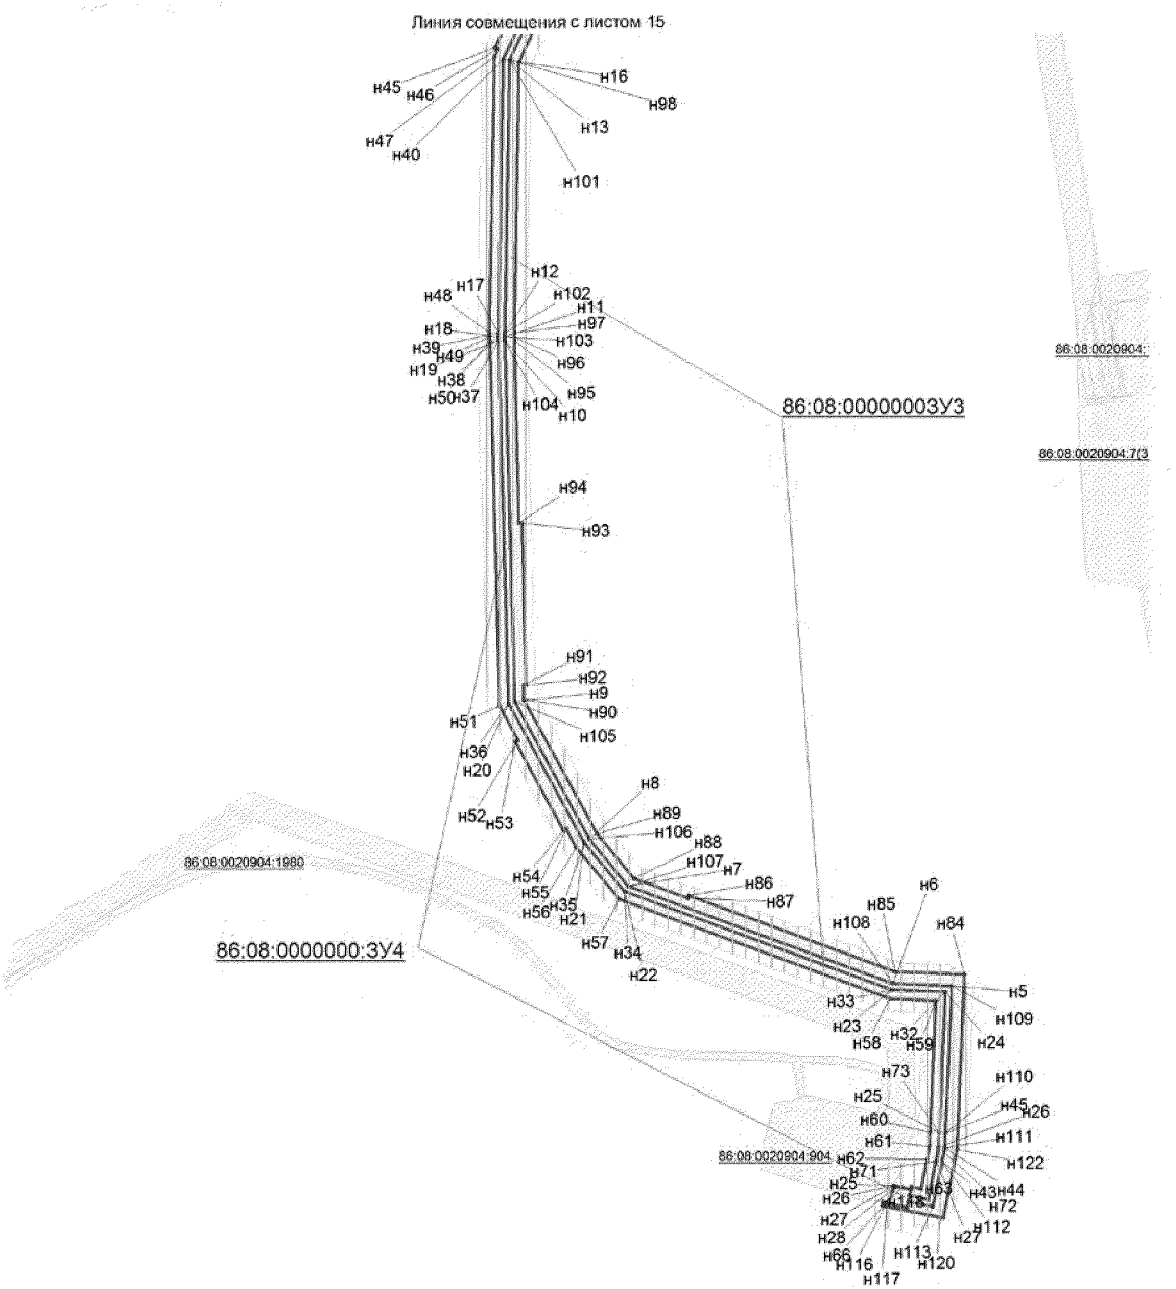

Проект межевания территории
для размещения линейного объекта регионального
значения Ханты-Мансийского автономного
округа - Югры "Нефтегазосборные трубопроводы
Мамонтовского месторождения строительства 2016г."
Землепользователь ОАО "НК "Роснефть"
Масштаб 1:2000

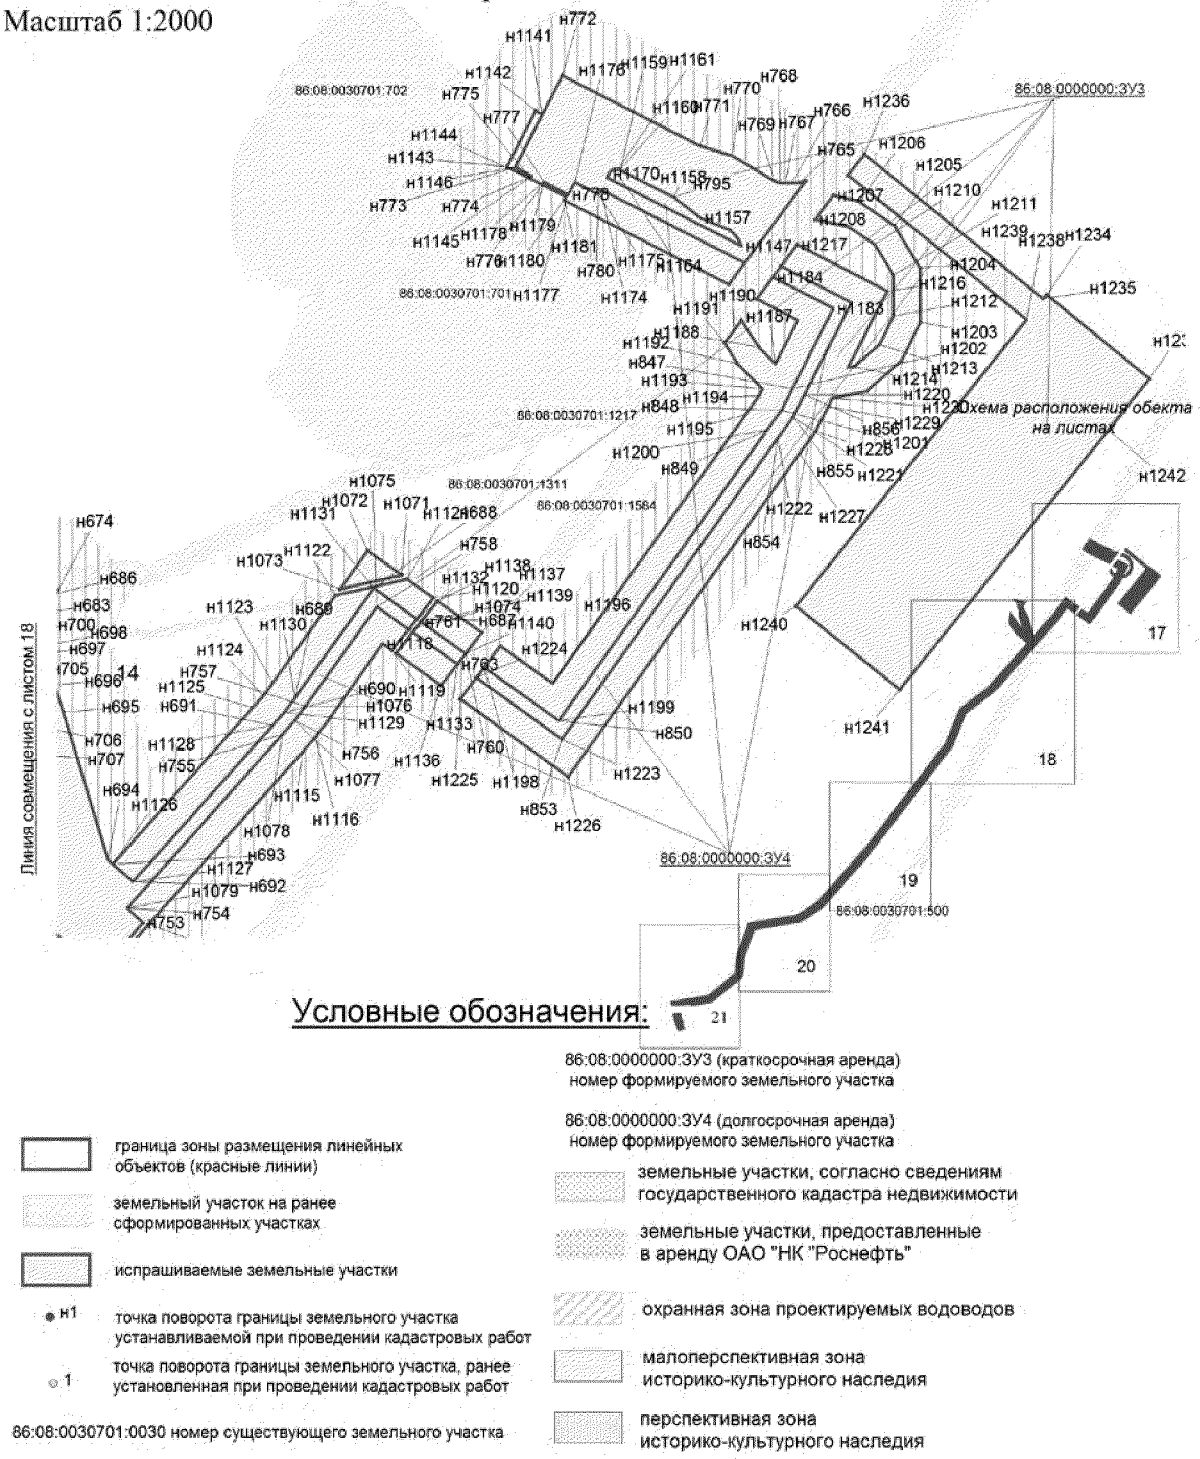

Условные обозначения:

86:08:0000000:ЗУ3 (краткосрочная аренда)
номер формируемого земельного участка

86:08:0000000:ЗУ4 (долгосрочная аренда)
номер формируемого земельного участка

граница зоны размещения линейных объектов (красные линии)

земельный участок на ранее сформированных участках

испрашиваемые земельные участки

н1 точка поворота границы земельного участка устанавливаемой при проведении кадастровых работ

1 точка поворота границы земельного участка, ранее установленная при проведении кадастровых работ

86:08:0030701:0030 номер существующего земельного участка

земельные участки, согласно сведениям государственного кадастра недвижимости


земельные участки, предоставленные в аренду ОАО "НК "Роснефть"

охранная зона проектируемых водоводов


малоперспективная зона историко-культурного наследия

перспективная зона историко-культурного наследия


Проект межевания территории
для размещения линейного объекта регионального значения Ханты-Мансийского автономного округа - Югры "Нефтегазосборные трубопроводы Мамонтовского месторождения строительства 2016г."
Землепользователь ОАО "НК "Роснефть"
Масштаб 1:2000

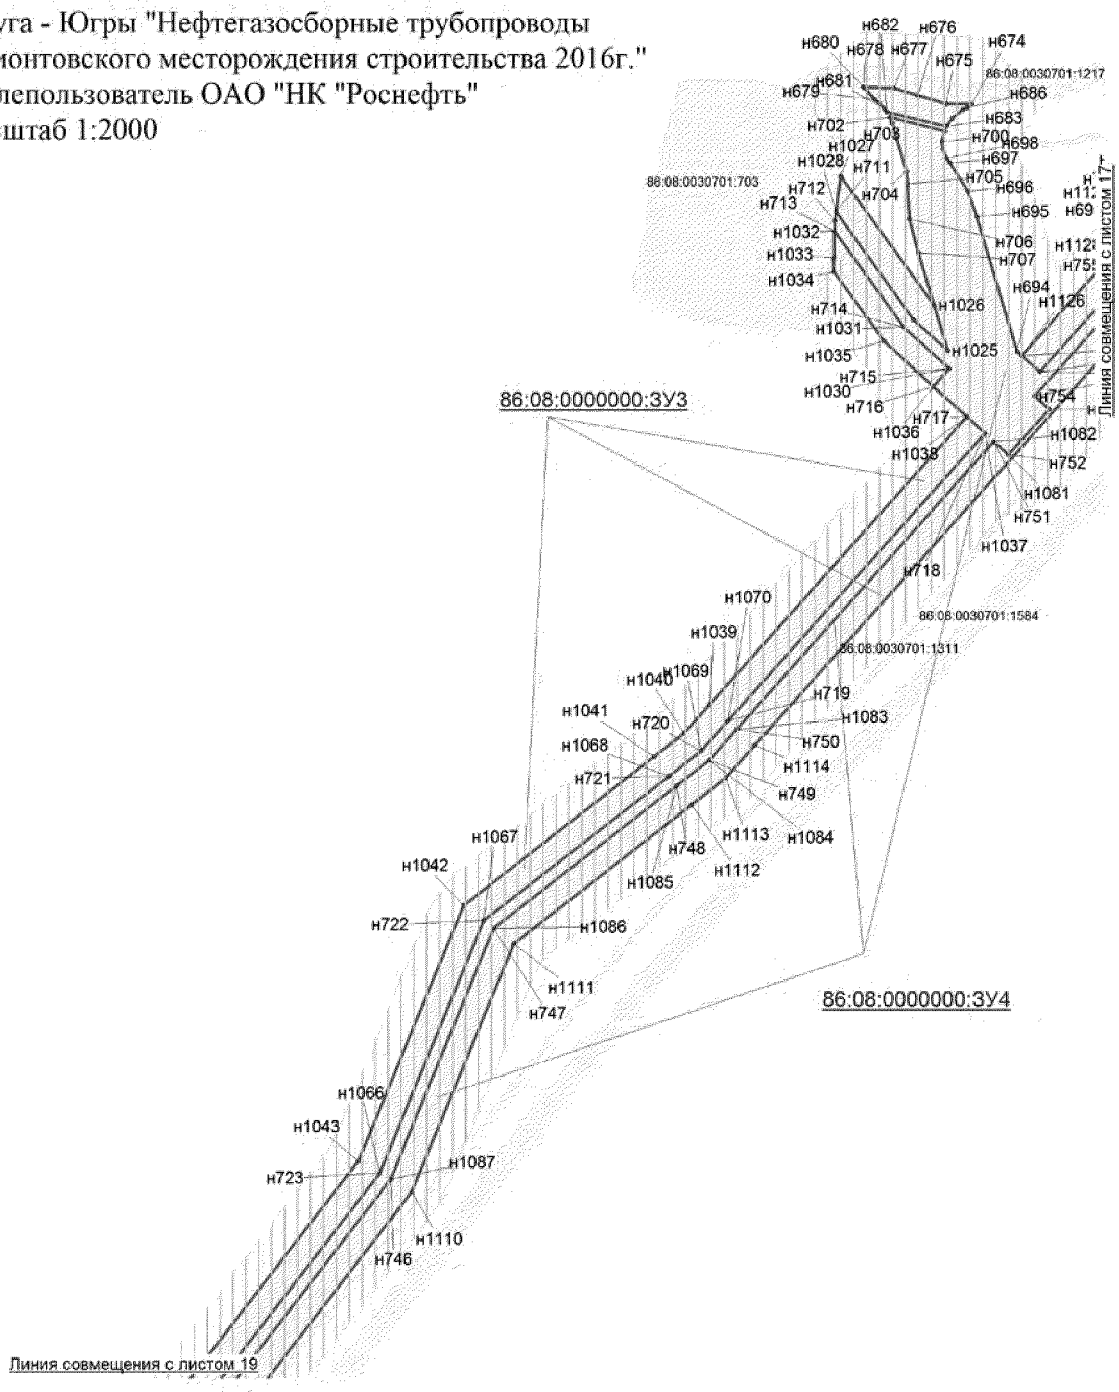


Проект межевания территории
для размещения линейного объекта регионального
значения Ханты-Мансийского автономного
округа - Югры "Нефтегазосборные трубопроводы
Мамонтовского месторождения строительства 2016г."
Землепользователь ОАО "НК "Роснефть"
Масштаб 1:2000

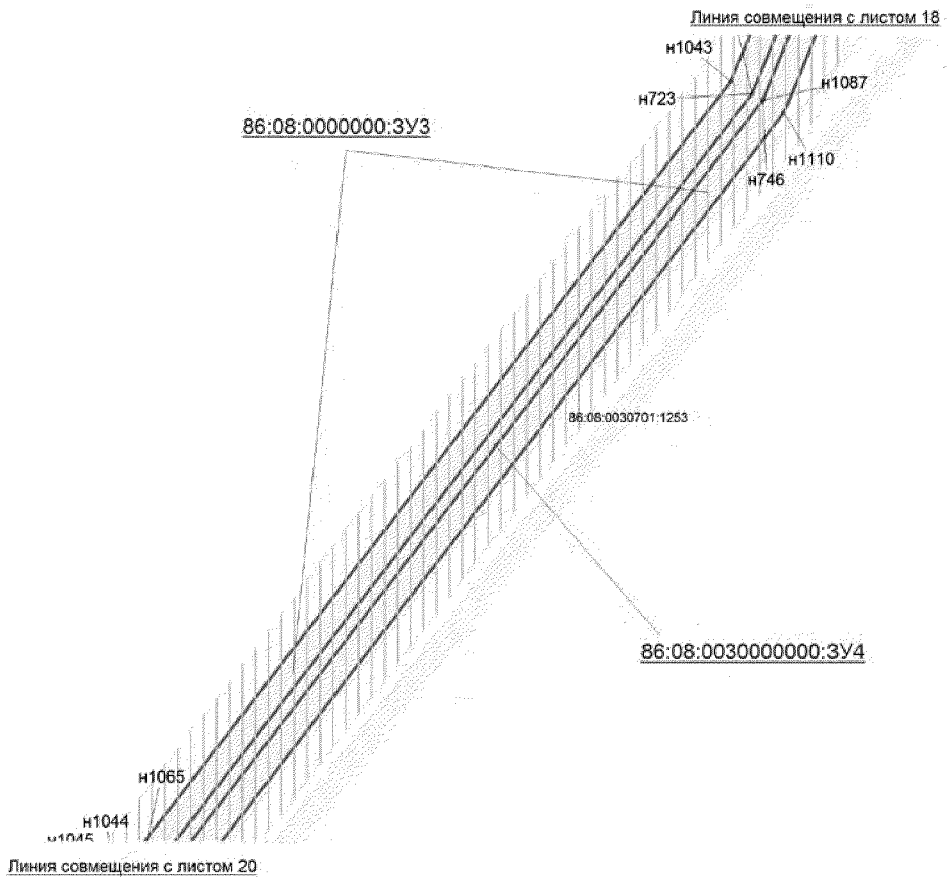

Проект межевания территории
для размещения линейного объекта регионального
значения Ханты-Мансийского автономного
округа - Югры "Нефтегазосборные трубопроводы
Мамонтовского месторождения строительства 2016г."
Землепользователь ОАО "НК "Роснефть"
Масштаб 1:2000

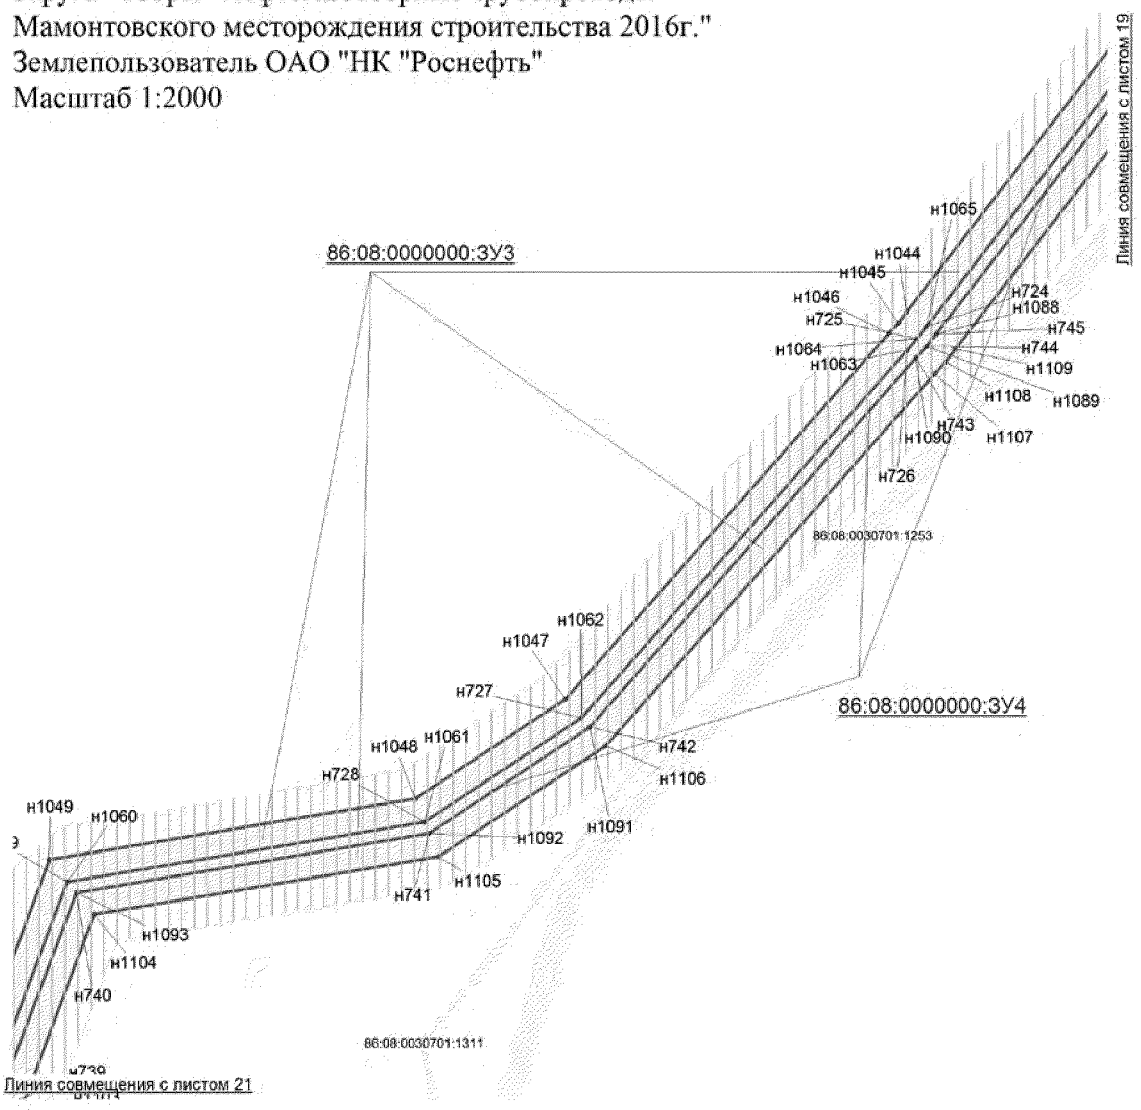


Проект межевания территории
для размещения линейного объекта регионального значения Ханты-Мансийского автономного округа - Югры "Нефтегазосборные трубопроводы Мамонтовского месторождения строительства 2016г."
Землепользователь ОАО "НК "Роснефть"
Масштаб 1:1500

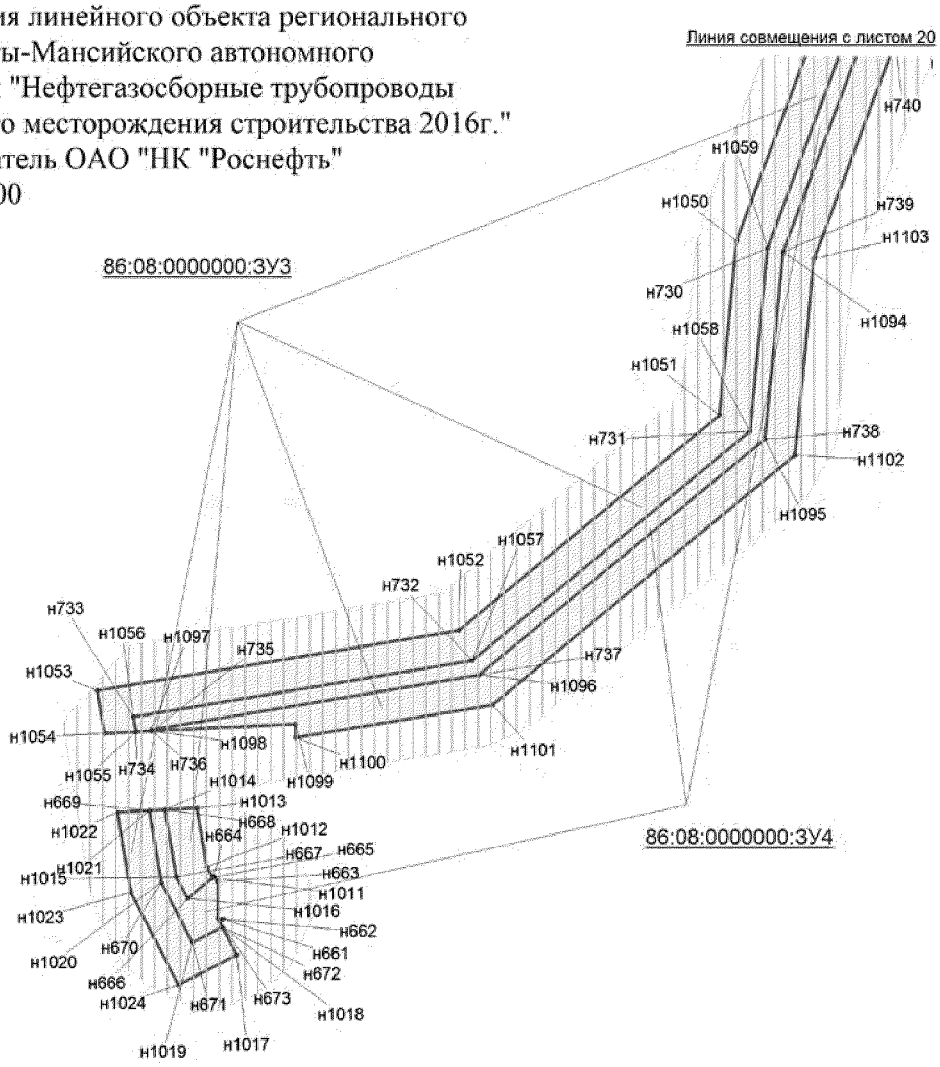

86:08:0000701:4

Проект межевания территории
для размещения линейного объекта регионального
значения Ханты-Мансийского автономного
округа - Югры "Нефтегазосборные трубопроводы
Мамонтовского месторождения строительства 2016г."
Землепользователь ОАО "НК "Роснефть"
Масштаб 1:500

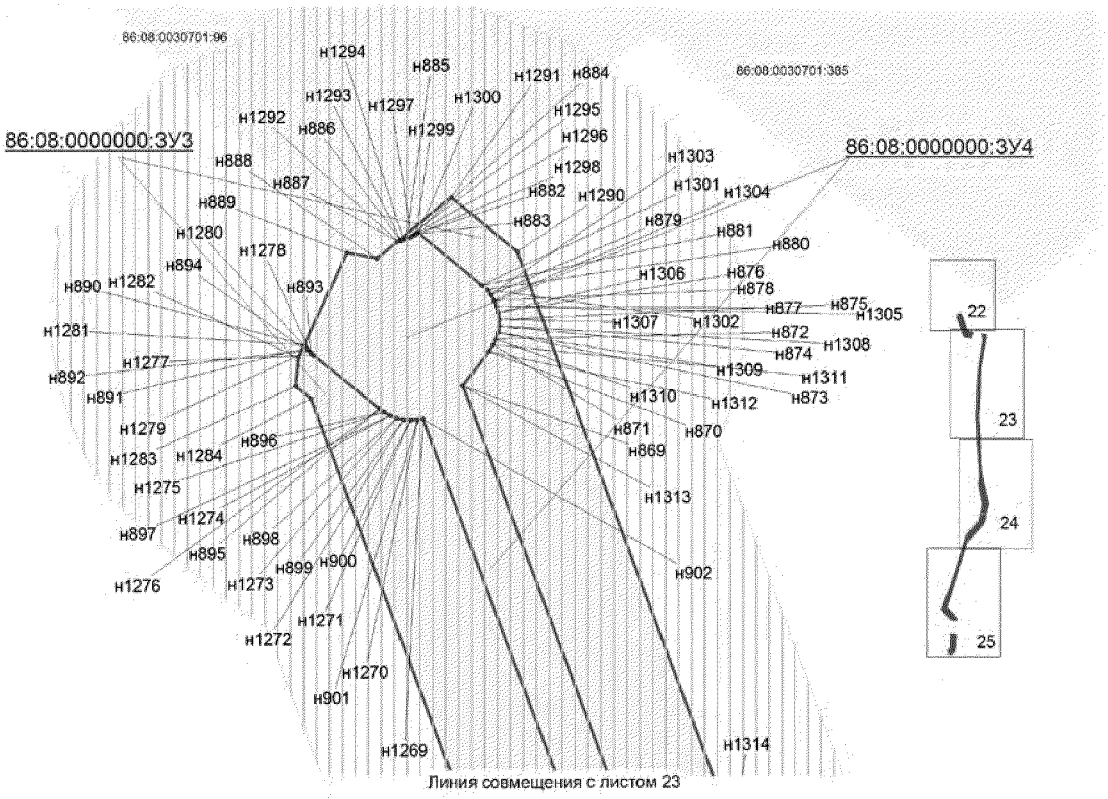

Условные обозначения:

граница зоны размещения линейных объектов (красные линии)

земельный участок на ранее сформированных участках

испрашиваемые земельные участки

н1 точка поворота границы земельного участка устанавливаемой при проведении кадастровых работ

1 точка поворота границы земельного участка, ранее установленная при проведении кадастровых работ

86:08:0030701:0030 номер существующего земельного участка

86:08:0000000:ЗУ3 (краткосрочная аренда) номер формируемого земельного участка

86:08:0000000:ЗУ4 (долгосрочная аренда) номер формируемого земельного участка

земельные участки, согласно сведениям государственного кадастра недвижимости


земельные участки, предоставленные в аренду ОАО "НК "Роснефть"

охранная зона проектируемых водоводов


малоперспективная зона историко-культурного наследия

перспективная зона историко-культурного наследия


Проект межевания территории
для размещения линейного объекта регионального
значения Ханты-Мансийского автономного
округа - Югры "Нефтегазосборные трубопроводы
Мамонтовского месторождения строительства 2016г."
Землепользователь ОАО "НК "Роснефть"
Масштаб 1:2000

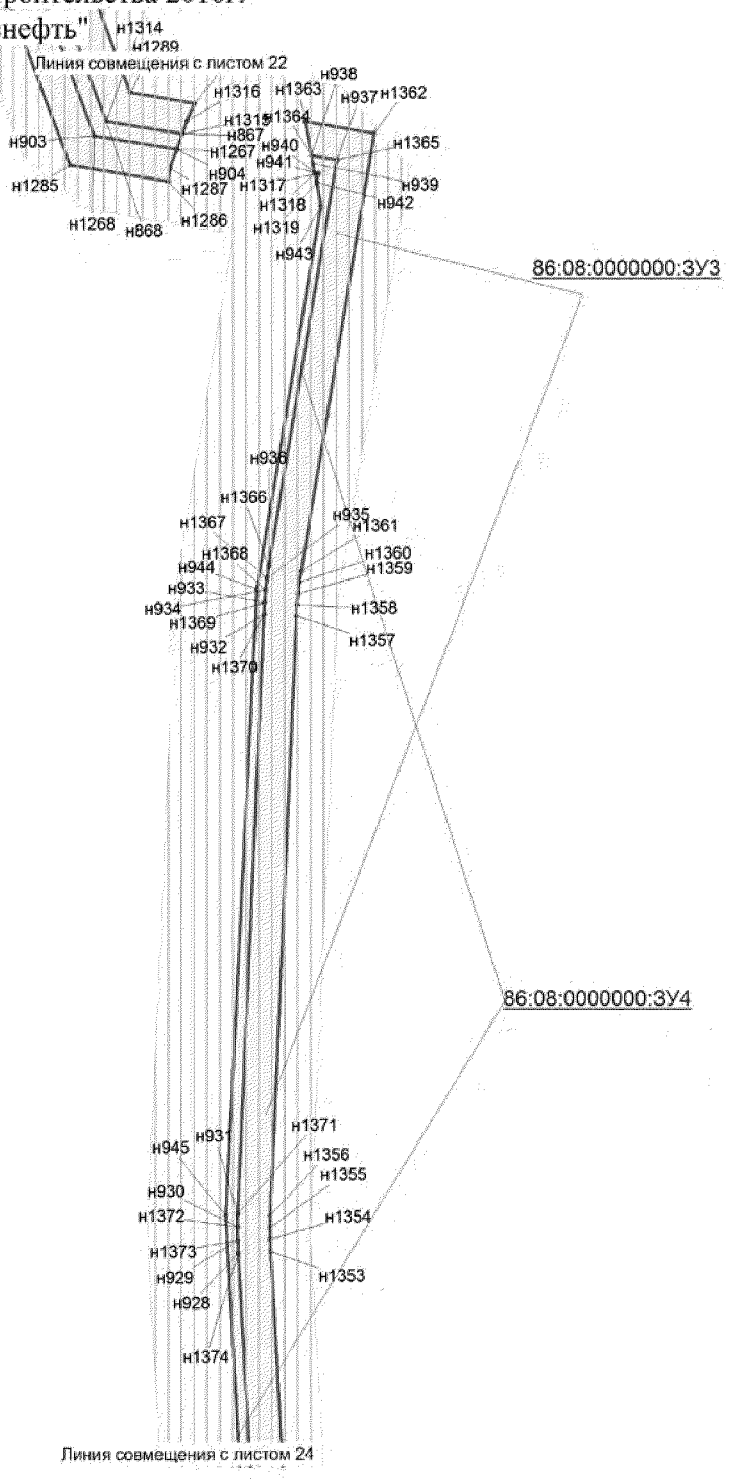


Проект межевания территории
для размещения линейного объекта регионального значения Ханты-Мансийского автономного округа - Югры "Нефтегазосборные трубопроводы Мамонтовского месторождения строительства 2016г."
Землепользователь ОАО "НК "Роснефть"
Масштаб 1:2000

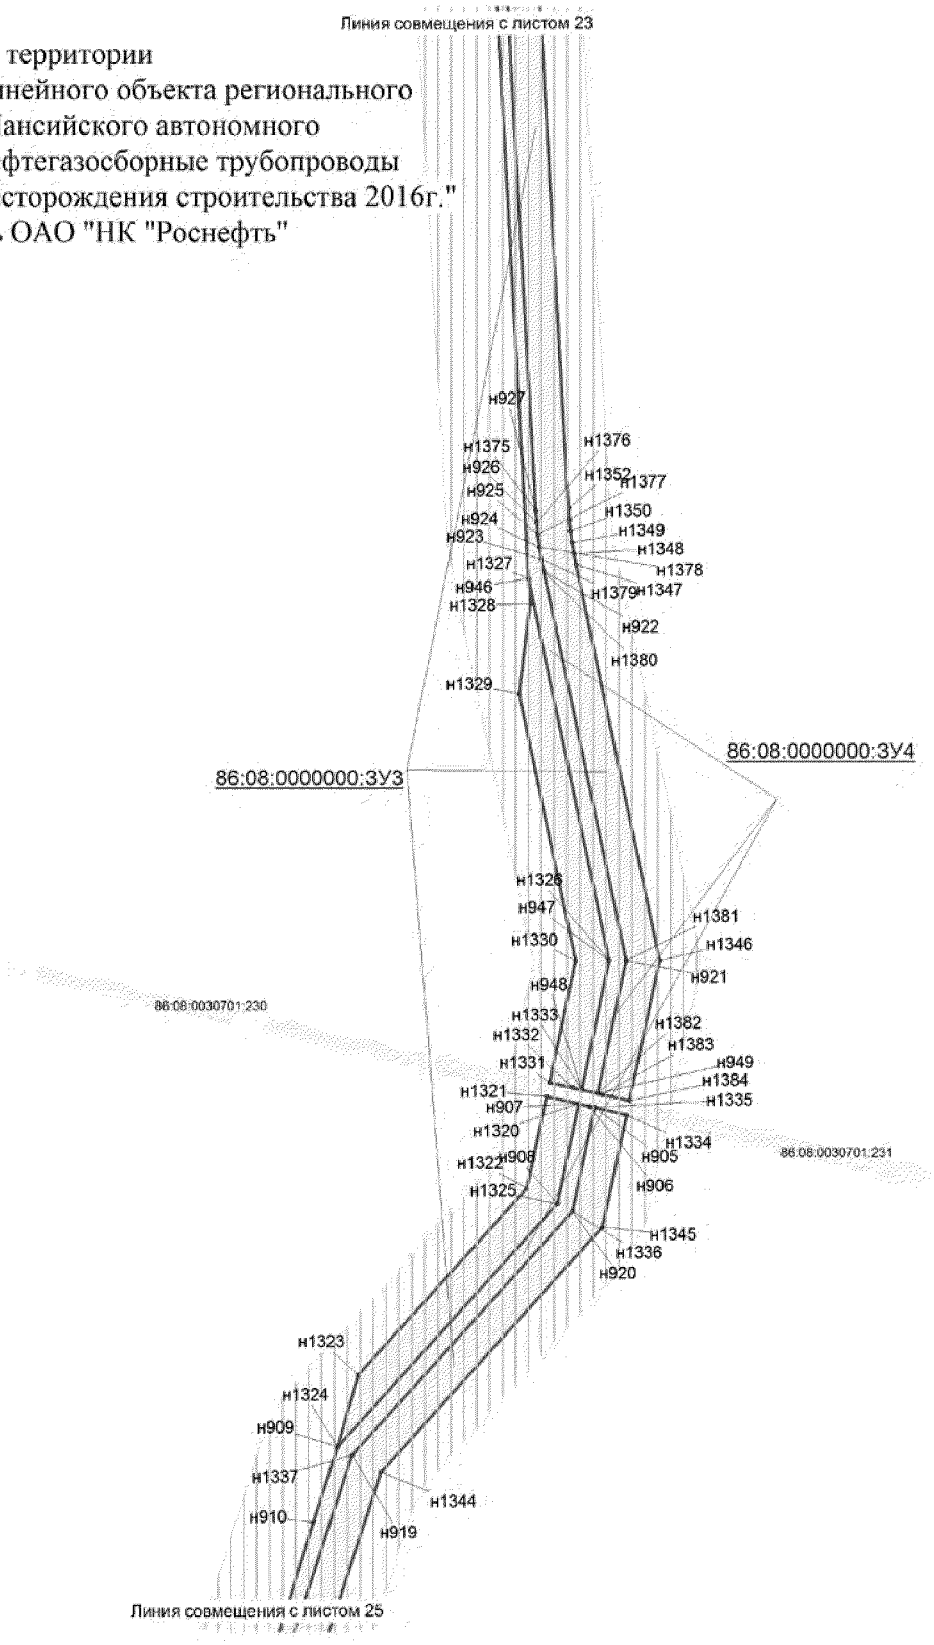


Проект межевания территории
для размещения линейного объекта регионального значения Ханты-Мансийского автономного округа - Югры "Нефтегазосборные трубопроводы Мамонтовского месторождения строительства 2016г."
Землепользователь ОАО "НК "Роснефть"
Масштаб 1:2000

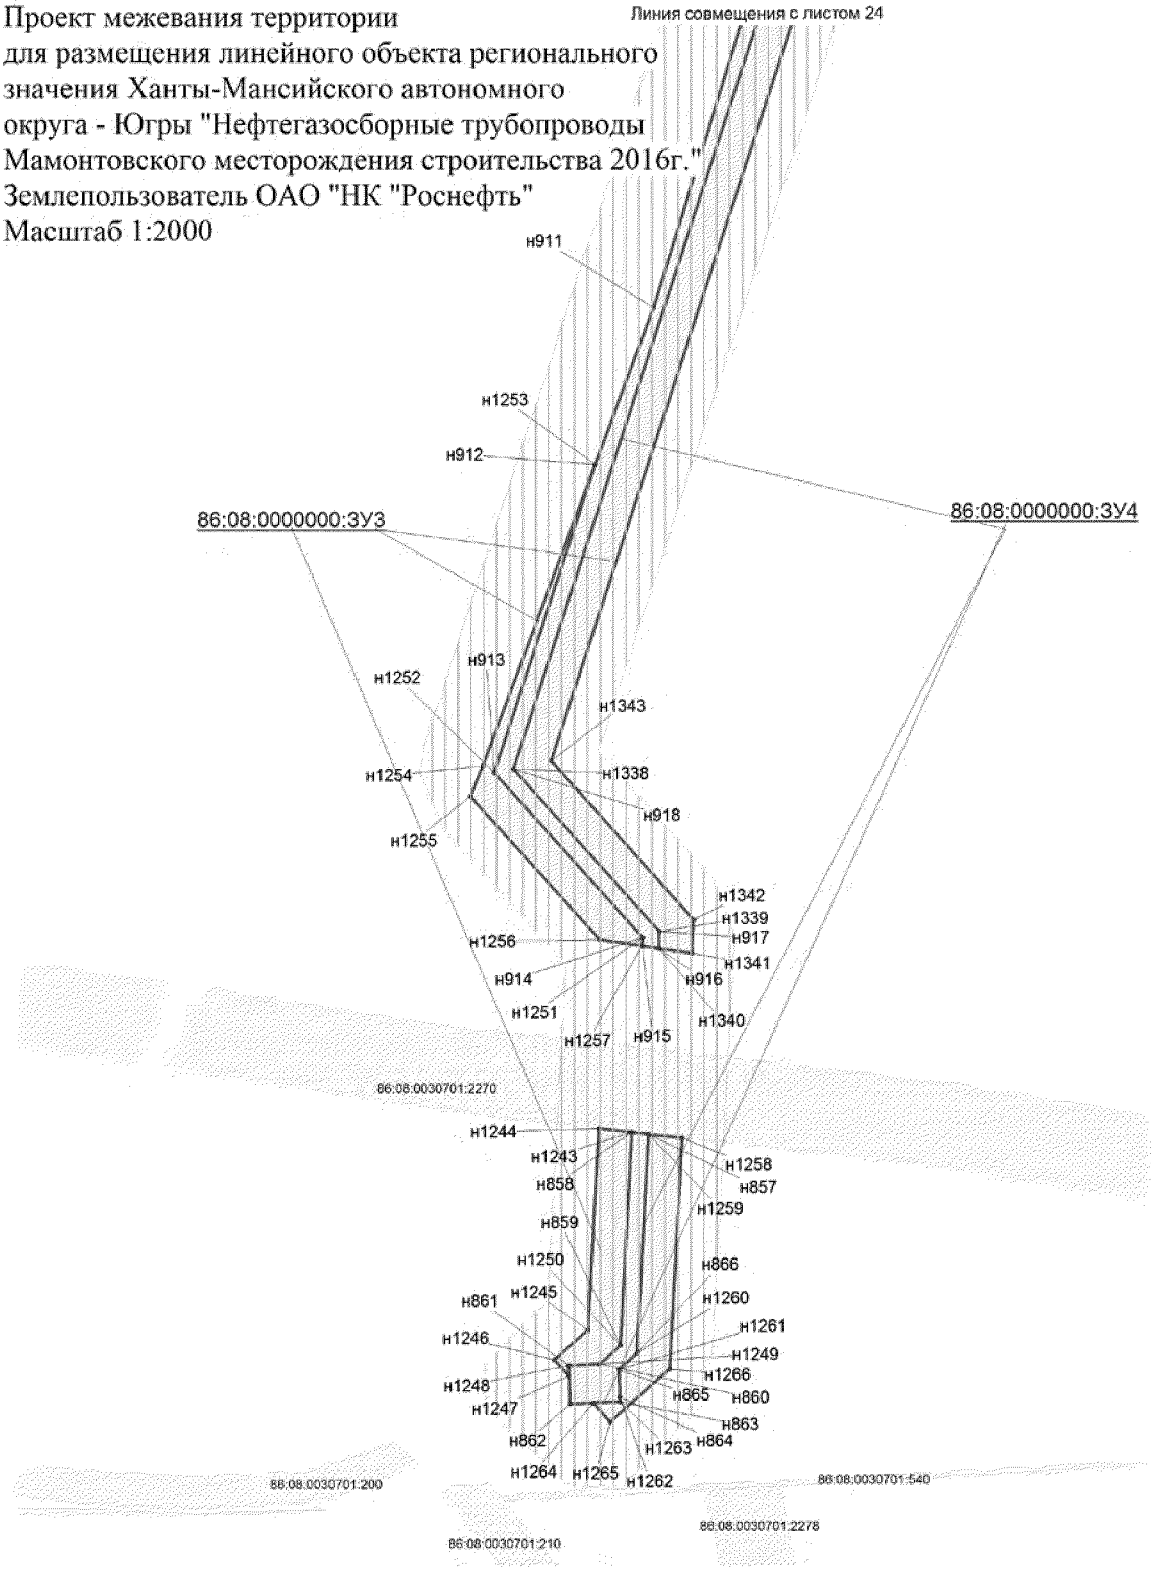


Проект межевания территории
для размещения линейного объекта регионального
значения Ханты-Мансийского автономного
округа - Югры "Нефтегазосборные трубопроводы
Мамонтовского месторождения строительства 2016г."
Землепользователь ОАО "НК "Роснефть"
Масштаб 1:2000

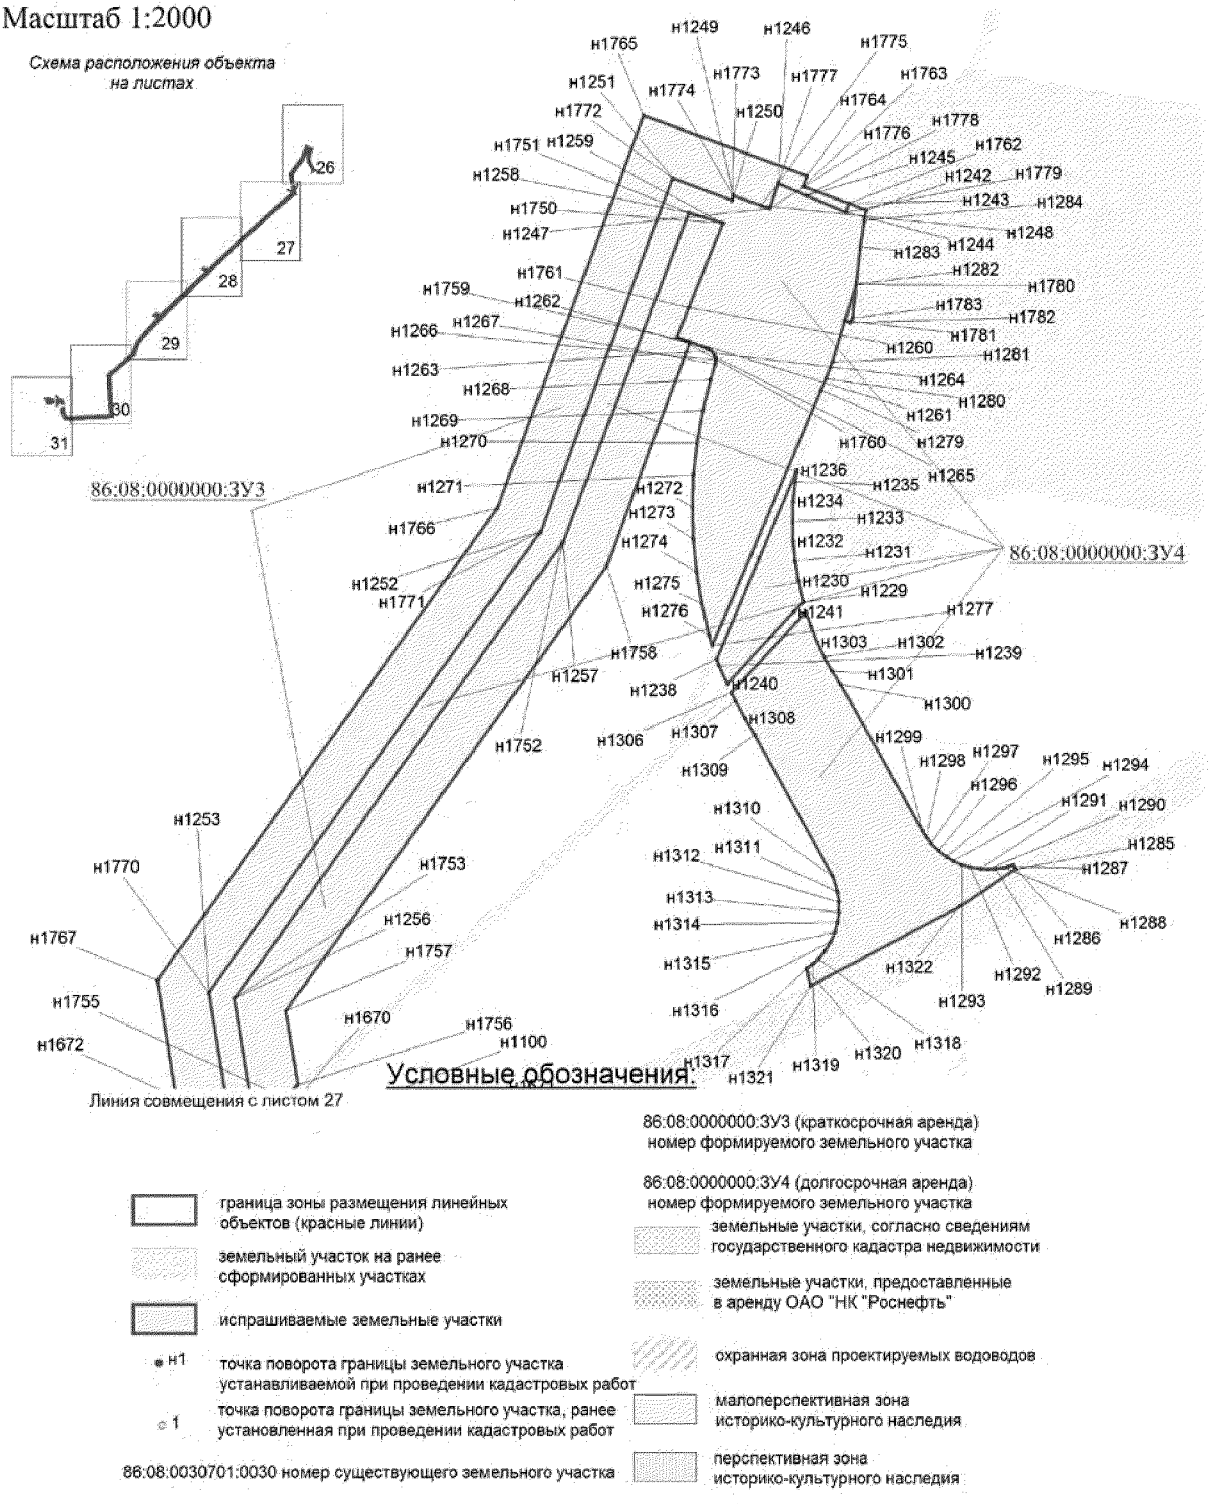


Проект межевания территории
для размещения линейного объекта регионального значения Ханты-Мансийского автономного округа - Югры "Нефтегазосборные трубопроводы Мамонтовского месторождения строительства 2016г."
Землепользователь ОАО "НК "Роснефть"
Масштаб 1:2000

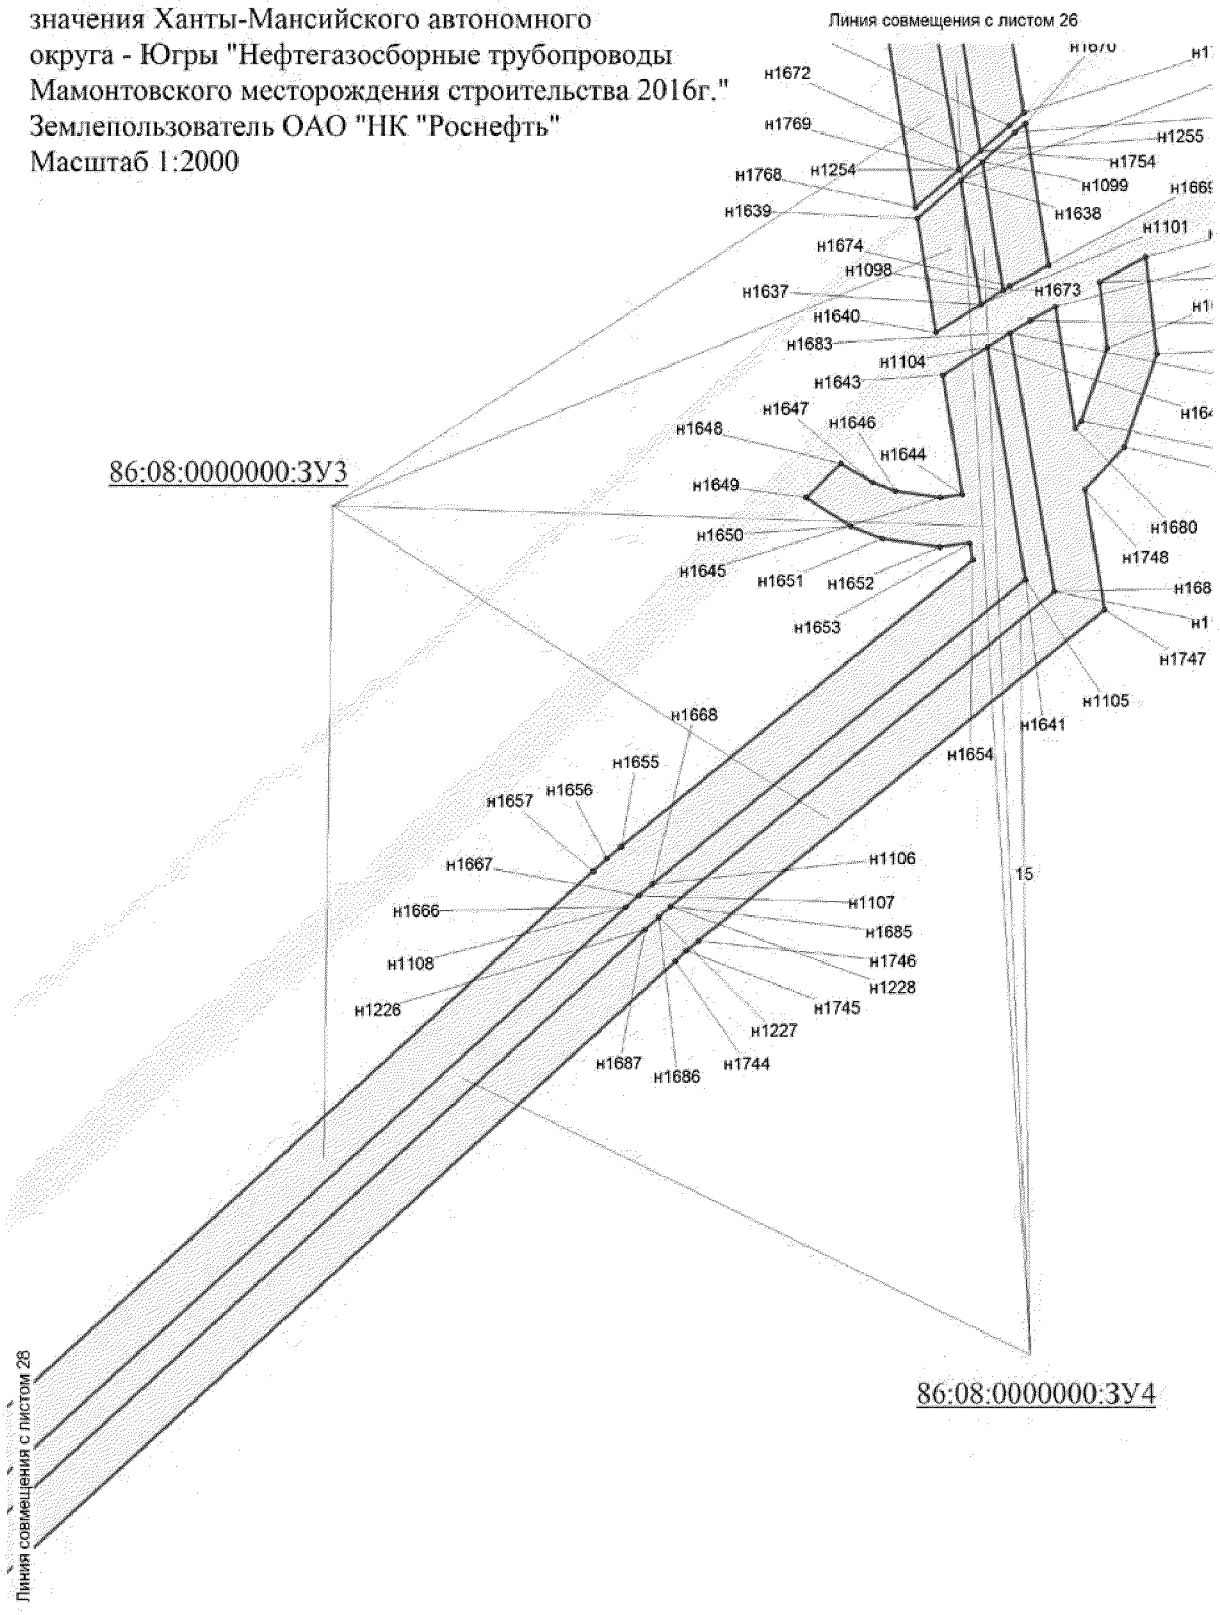


Проект межевания территории
для размещения линейного объекта регионального значения Ханты-Мансийского автономного округа - Югры "Нефтегазосборные трубопроводы Мамонтовского месторождения строительства 2016г."
Землепользователь ОАО "НК "Роснефть"
Масштаб 1:2000

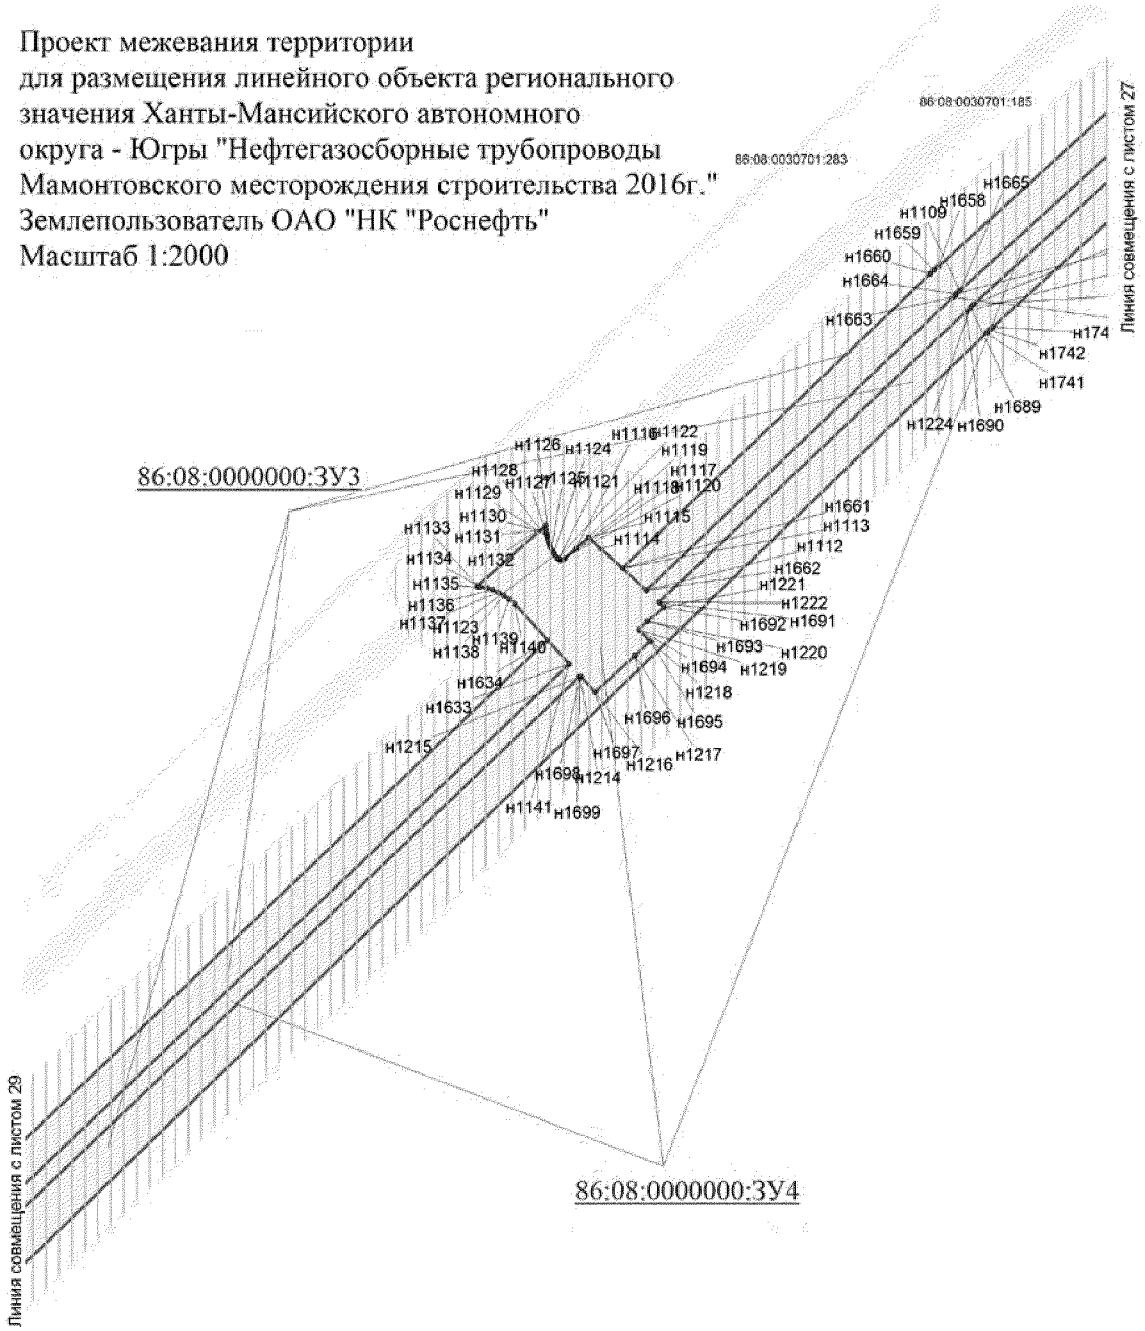


Проект межевания территории
для размещения линейного объекта регионального
значения Ханты-Мансийского автономного
округа - Югры "Нефтегазосборные трубопроводы
Мамонтовского месторождения строительства 2016г."
Землепользователь ОАО "НК "Роснефть"
Масштаб 1:2000

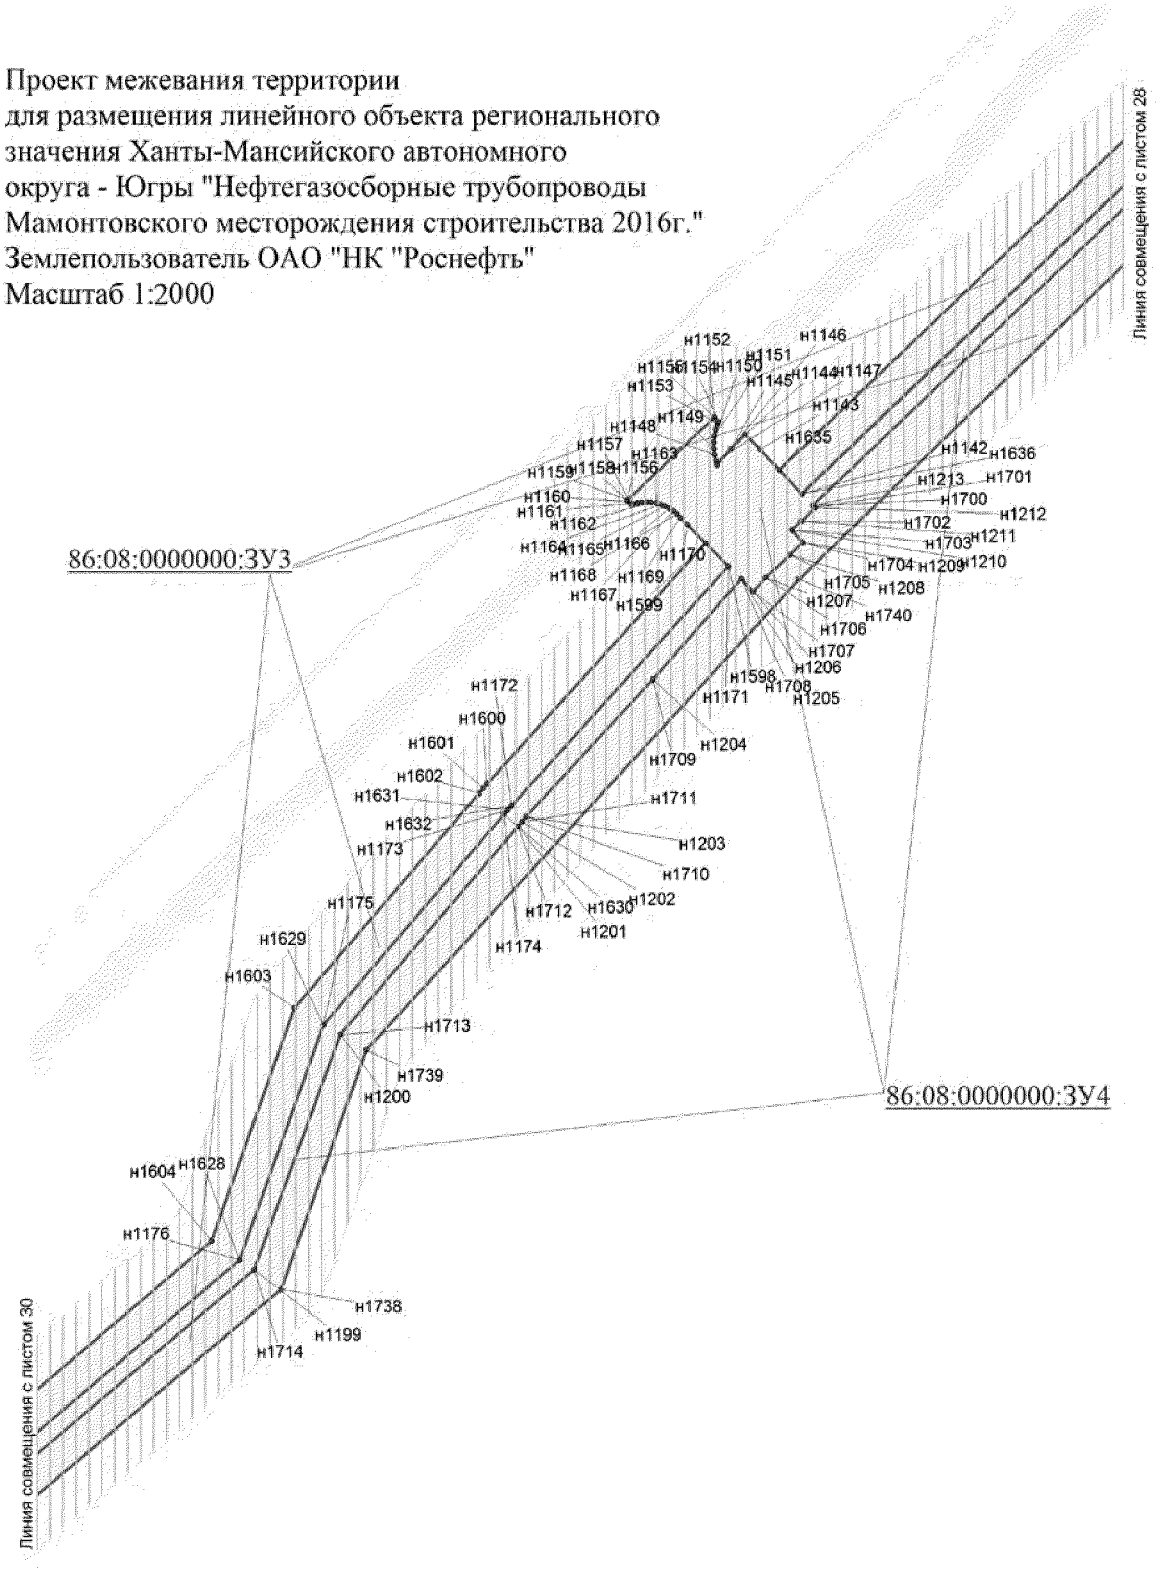


Проект межевания территории
для размещения линейного объекта регионального значения Ханты-Мансийского автономного округа - Югры "Нефтегазосборные трубопроводы Мамонтовского месторождения строительства 2016г."
Землепользователь ОАО "НК "Роснефть"
Масштаб 1:2000

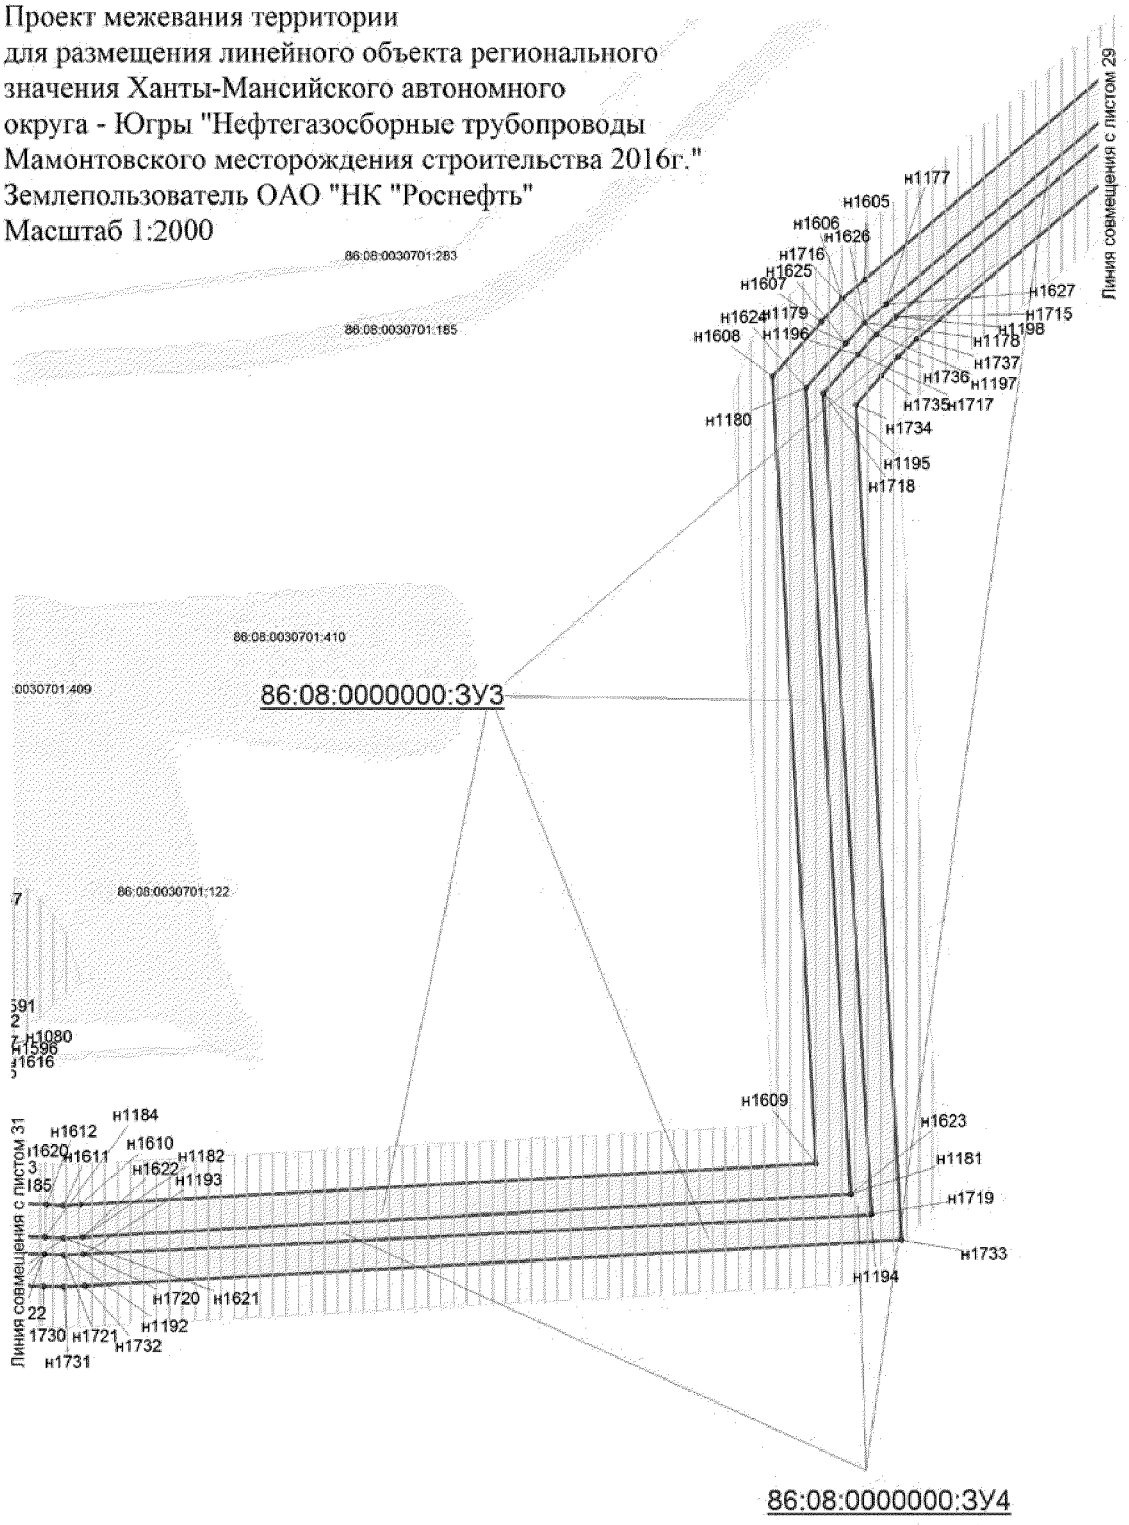

Проект межевания территории
для размещения линейного объекта регионального
значения Ханты-Мансийского автономного
округа - Югры "Нефтегазосборные трубопроводы
Мамонтовского месторождения строительства 2016г."
Землепользователь ОАО "НК "Роснефть"
Масштаб 1:2000

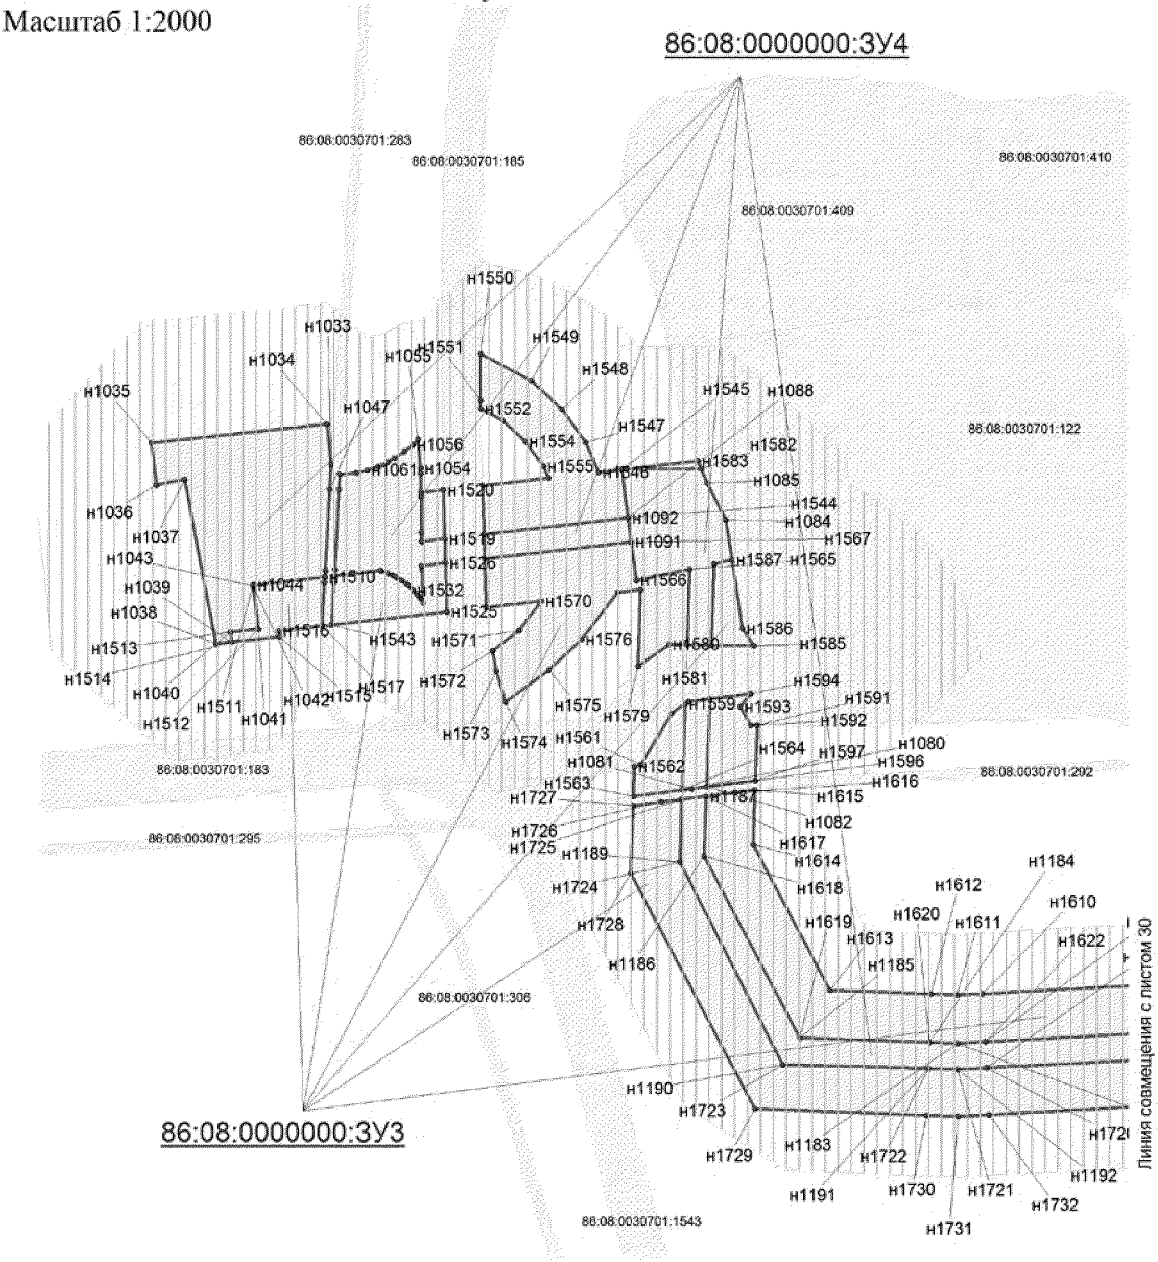

Проект межевания территории
для размещения линейного объекта регионального
значения Ханты-Мансийского автономного
округа - Югры "Нефтегазосборные трубопроводы
Мамонтовского месторождения строительства 2016г."
Землепользователь ОАО "НК "Роснефть"
Масштаб 1:2000

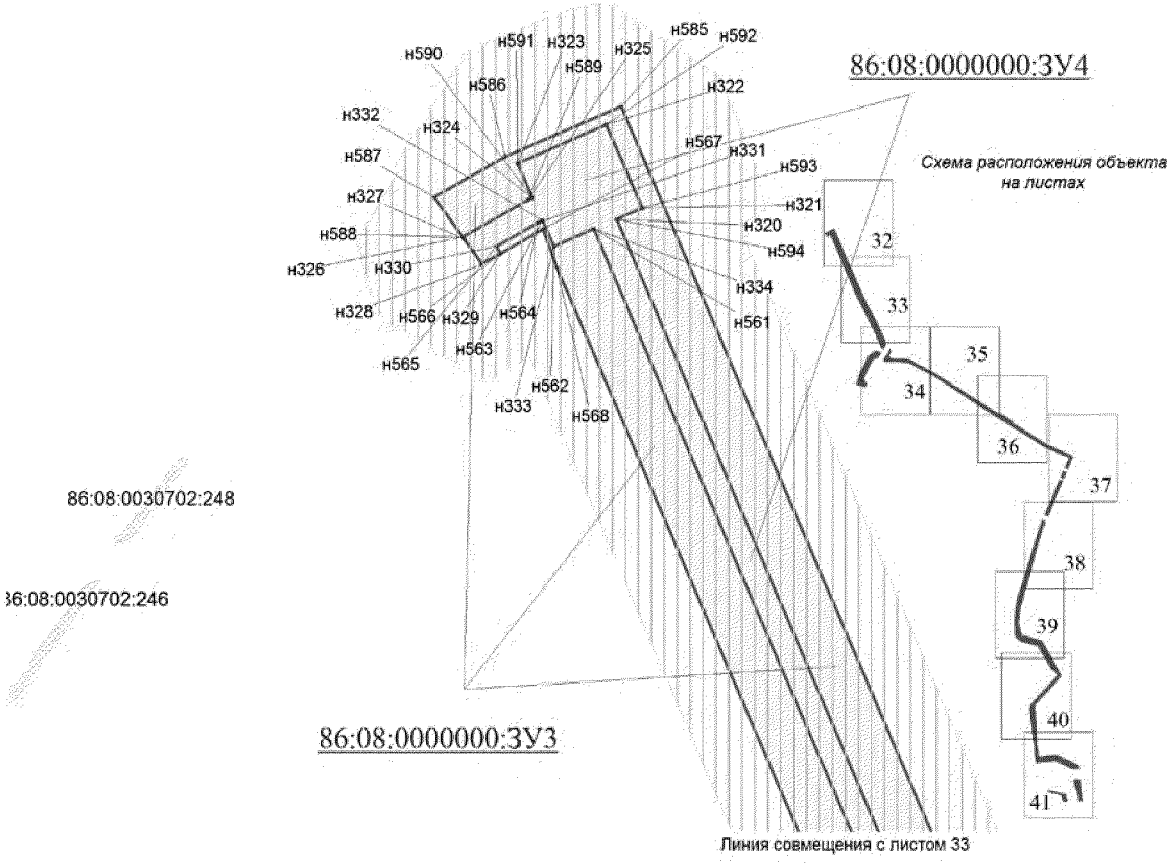

Условные обозначения:

граница зоны размещения линейных объектов (красные линии)

земельный участок на ранее сформированных участках

испрашиваемые земельные участки

н1 точка поворота границы земельного участка устанавливаемой при проведении кадастровых работ

1 точка поворота границы земельного участка, ранее установленная при проведении кадастровых работ

86:08:0030701:0030 номер существующего земельного участка

86:08:0000000:ЗУ3 (краткосрочная аренда) номер формируемого земельного участка

86:08:0000000:ЗУ4 (долгосрочная аренда) номер формируемого земельного участка

земельные участки, согласно сведениям государственного кадастра недвижимости


земельные участки, предоставленные в аренду ОАО "НК "Роснефть"

охранная зона проектируемых водоводов


малоперспективная зона историко-культурного наследия

перспективная зона историко-культурного наследия


Проект межевания территории
для размещения линейного объекта регионального
значения Ханты-Мансийского автономного
округа - Югры "Нефтегазосборные трубопроводы
Мамонтовского месторождения строительства 2016г."
Землепользователь ОАО "НК "Роснефть"
Масштаб 1:1000

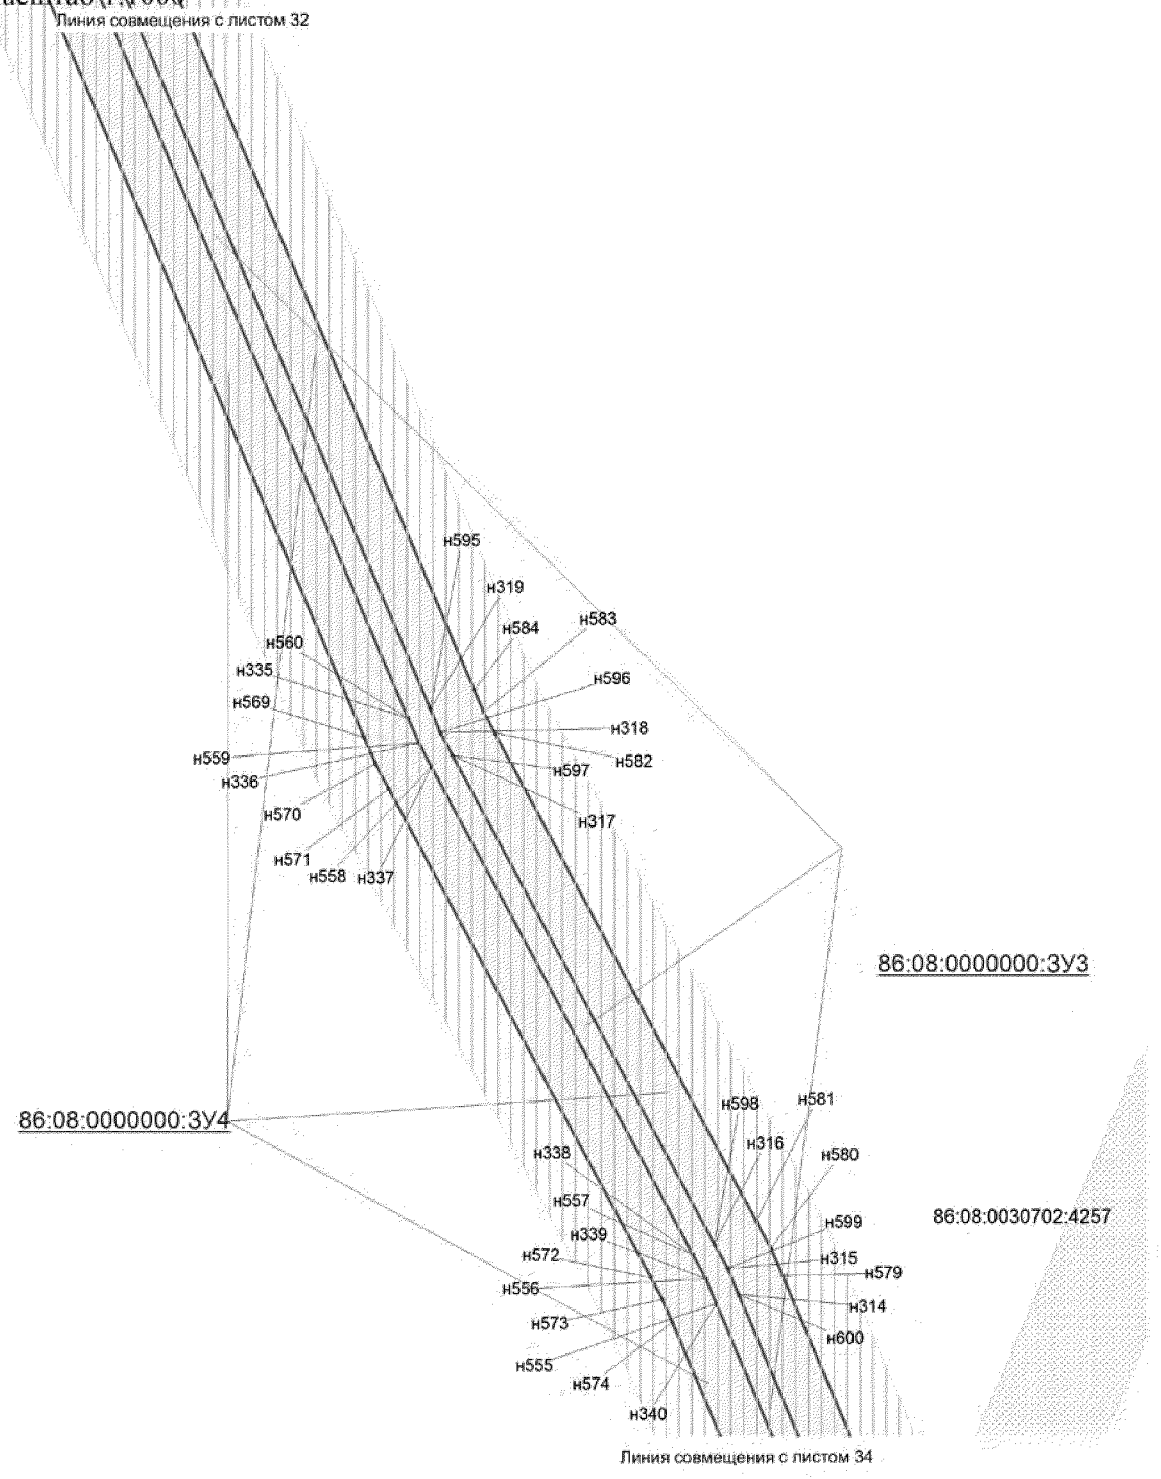


Проект межевания территории
для размещения линейного объекта регионального
значения Ханты-Мансийского автономного
округа - Югры "Нефтегазосборные трубопроводы
Мамонтовского месторождения строительства 2016г."
Землепользователь ОАО "НК "Роснефть"
Масштаб 1:2000

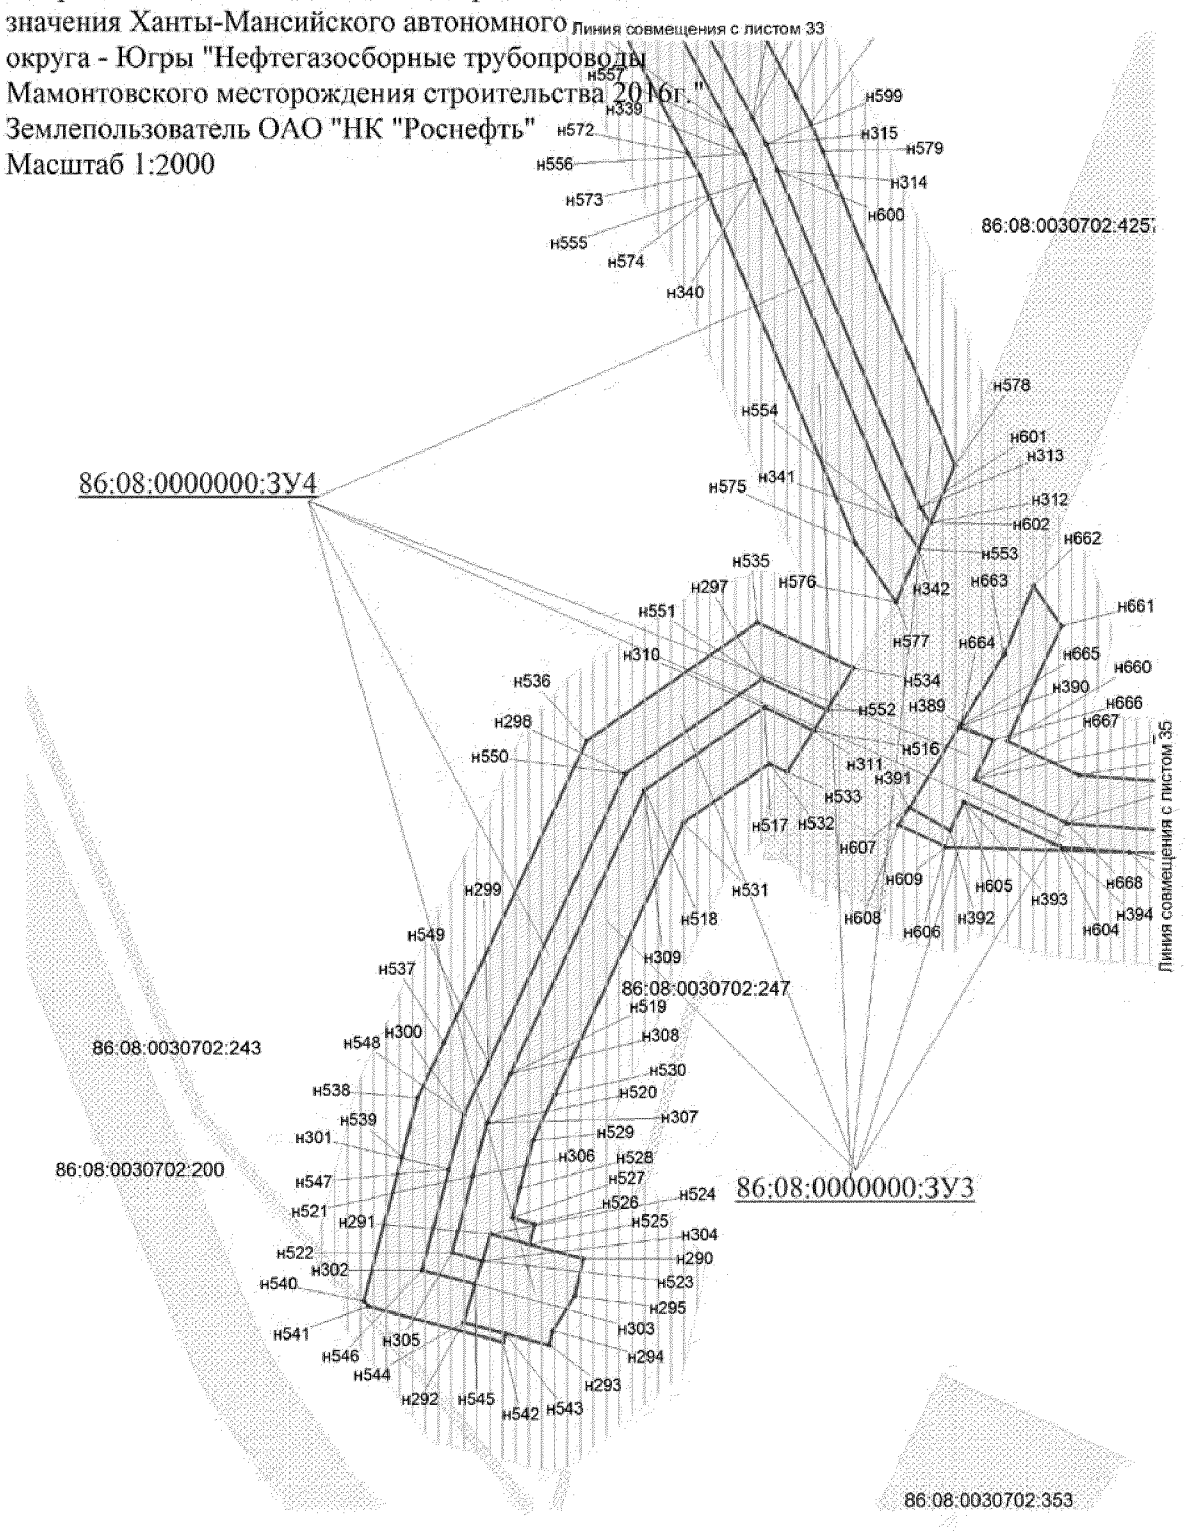


Проект межевания территории
для размещения линейного объекта регионального
значения Ханты-Мансийского автономного
округа - Югры "Нефтегазосборные трубопроводы
Мамонтовского месторождения строительства 2016г."
Землепользователь ОАО "НК "Роснефть"
Масштаб 1:2000

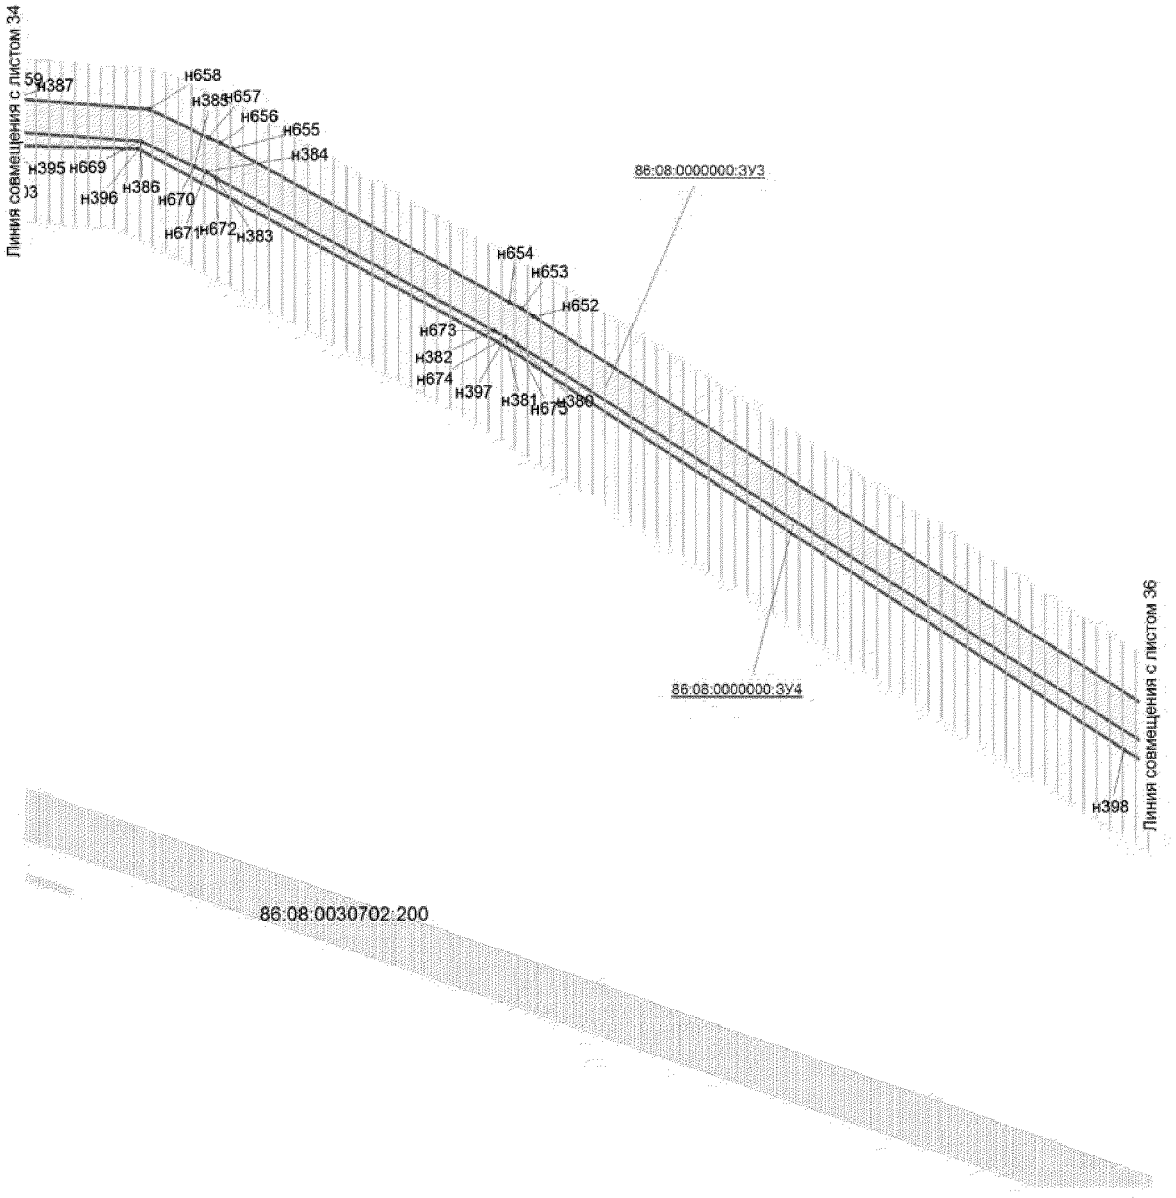


Проект межевания территории
для размещения линейного объекта регионального
значения Ханты-Мансийского автономного
округа - Югры "Нефтегазосборные трубопроводы
Мамонтовского месторождения строительства 2016г."
Землепользователь ОАО "НК "Роснефть"
Масштаб 1:2000

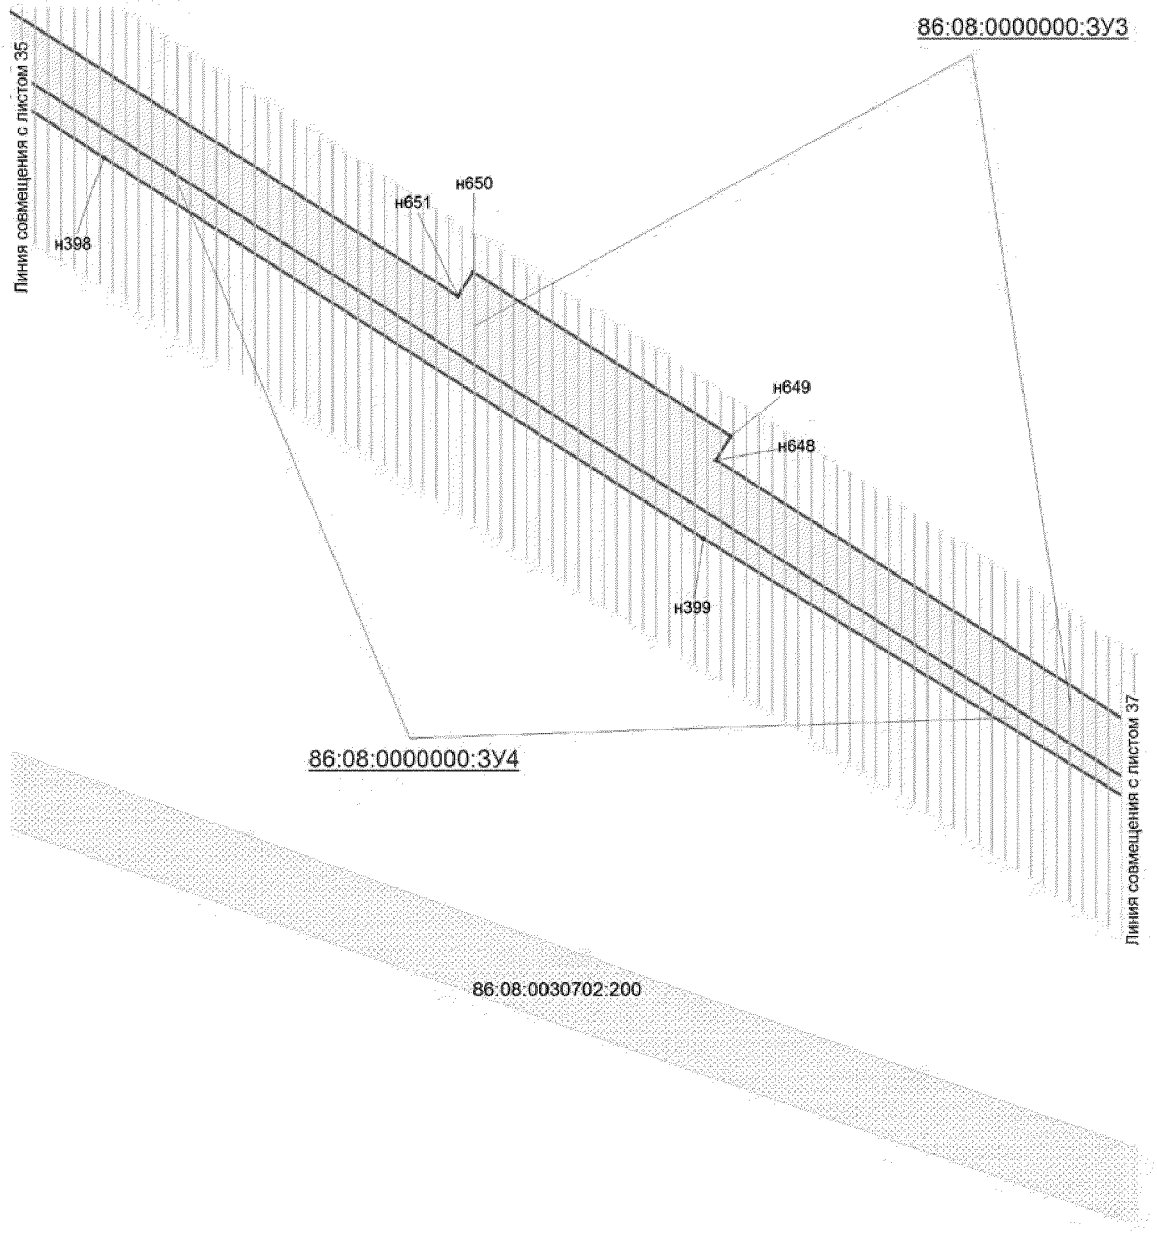


Проект межевания территории
для размещения линейного объекта регионального
значения Ханты-Мансийского автономного
округа - Югры "Нефтегазосборные трубопроводы
Мамонтовского месторождения строительства 2016г."
Землепользователь ОАО "НК "Роснефть"
Масштаб 1:2000

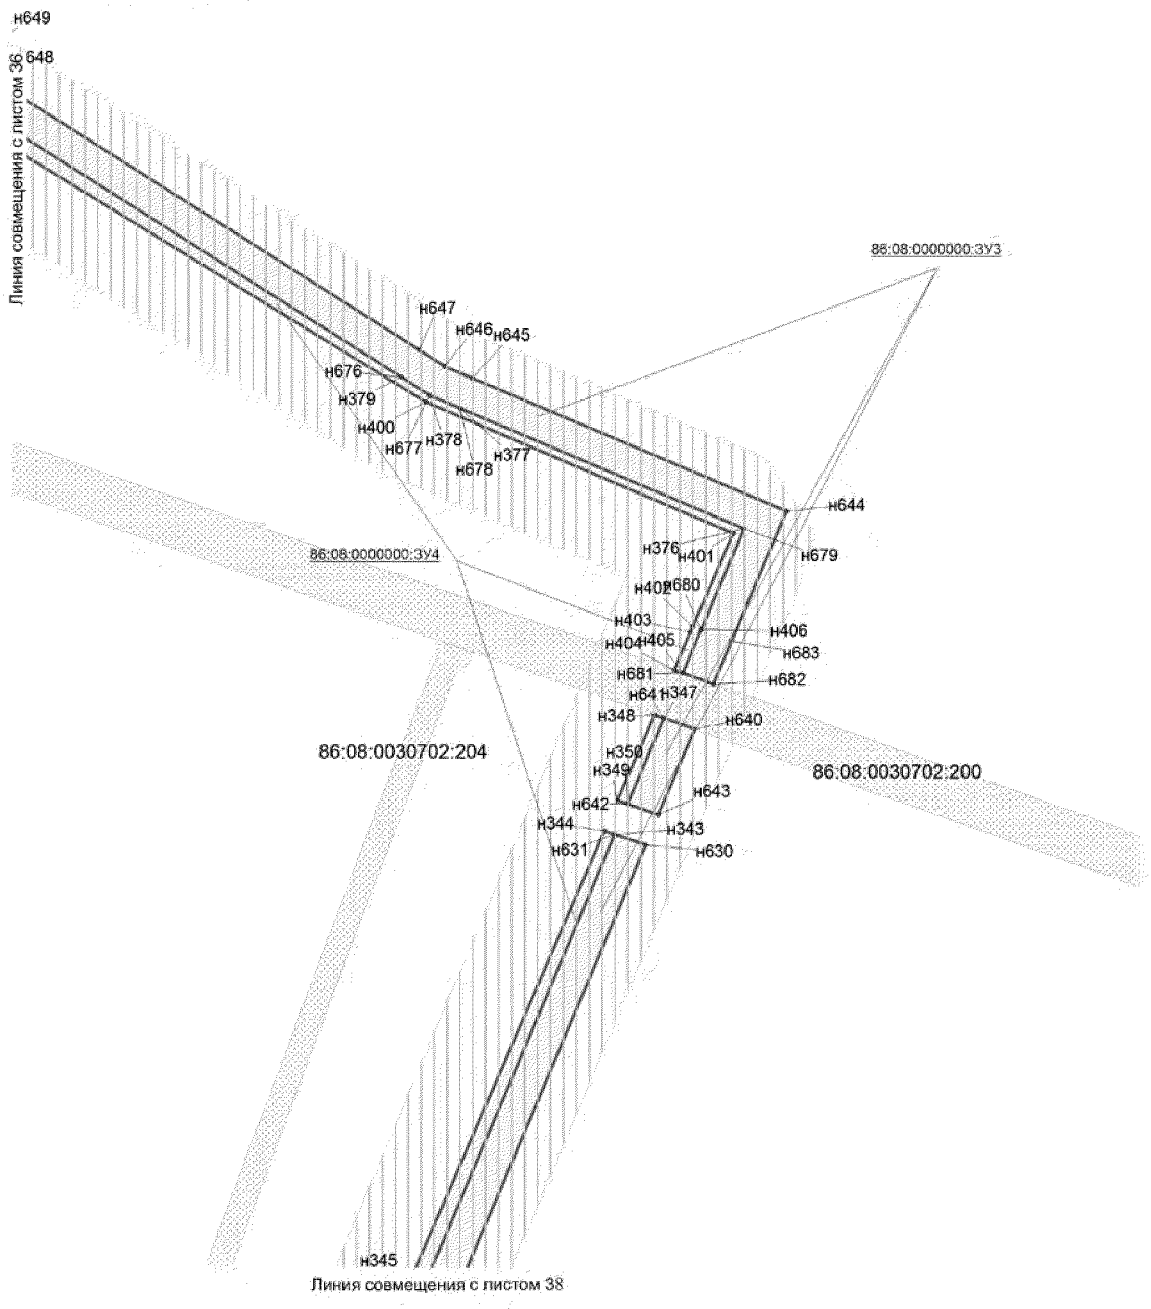


Проект межевания территории
для размещения линейного объекта регионального значения Ханты-Мансийского автономного округа - Югры "Нефтегазосборные трубопроводы Мамонтовского месторождения строительства 2016г."
Землепользователь ОАО "НК "Роснефть"
Масштаб 1:2000

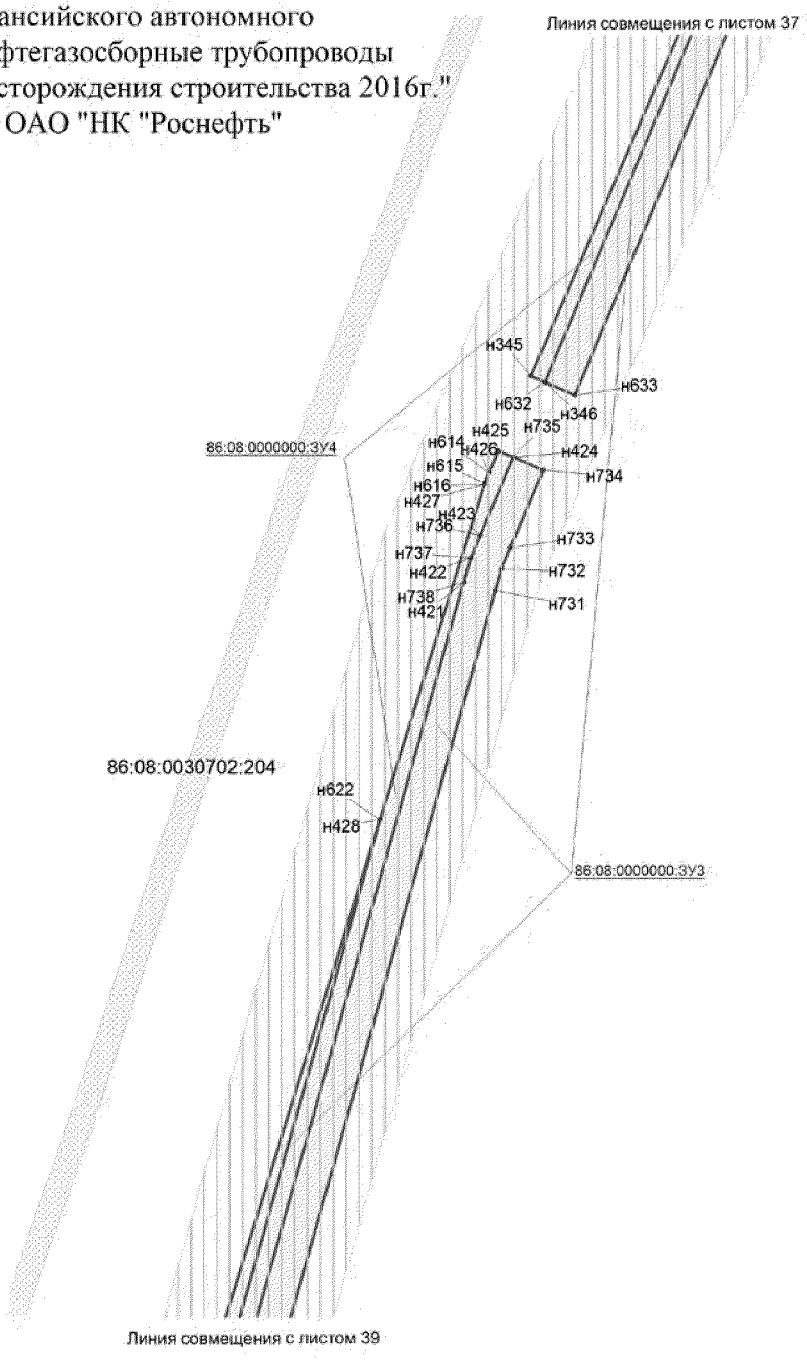


Проект межевания территории
для размещения линейного объекта регионального
значения Ханты-Мансийского автономного
округа - Югры "Нефтегазосборные трубопроводы
Мамонтовского месторождения строительства 2016г."
Землепользователь ОАО "НК "Роснефть"
Масштаб 1:2000

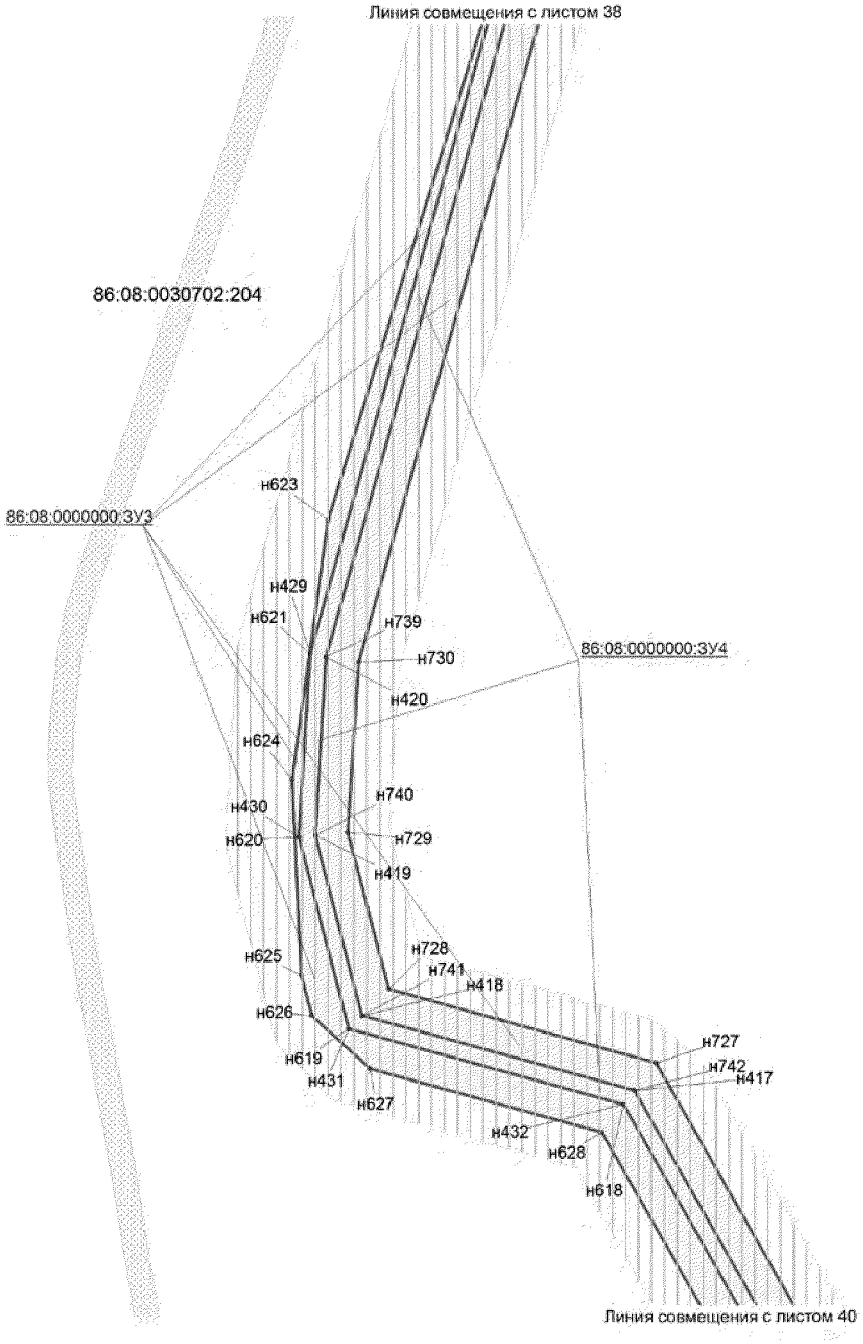

Проект межевания территории
для размещения линейного объекта регионального
значения Ханты-Мансийского автономного
округа - Югры "Нефтегазосборные трубопроводы
Мамонтовского месторождения строительства 2016г."
Землепользователь ОАО "НК "Роснефть"
Масштаб 1:2000

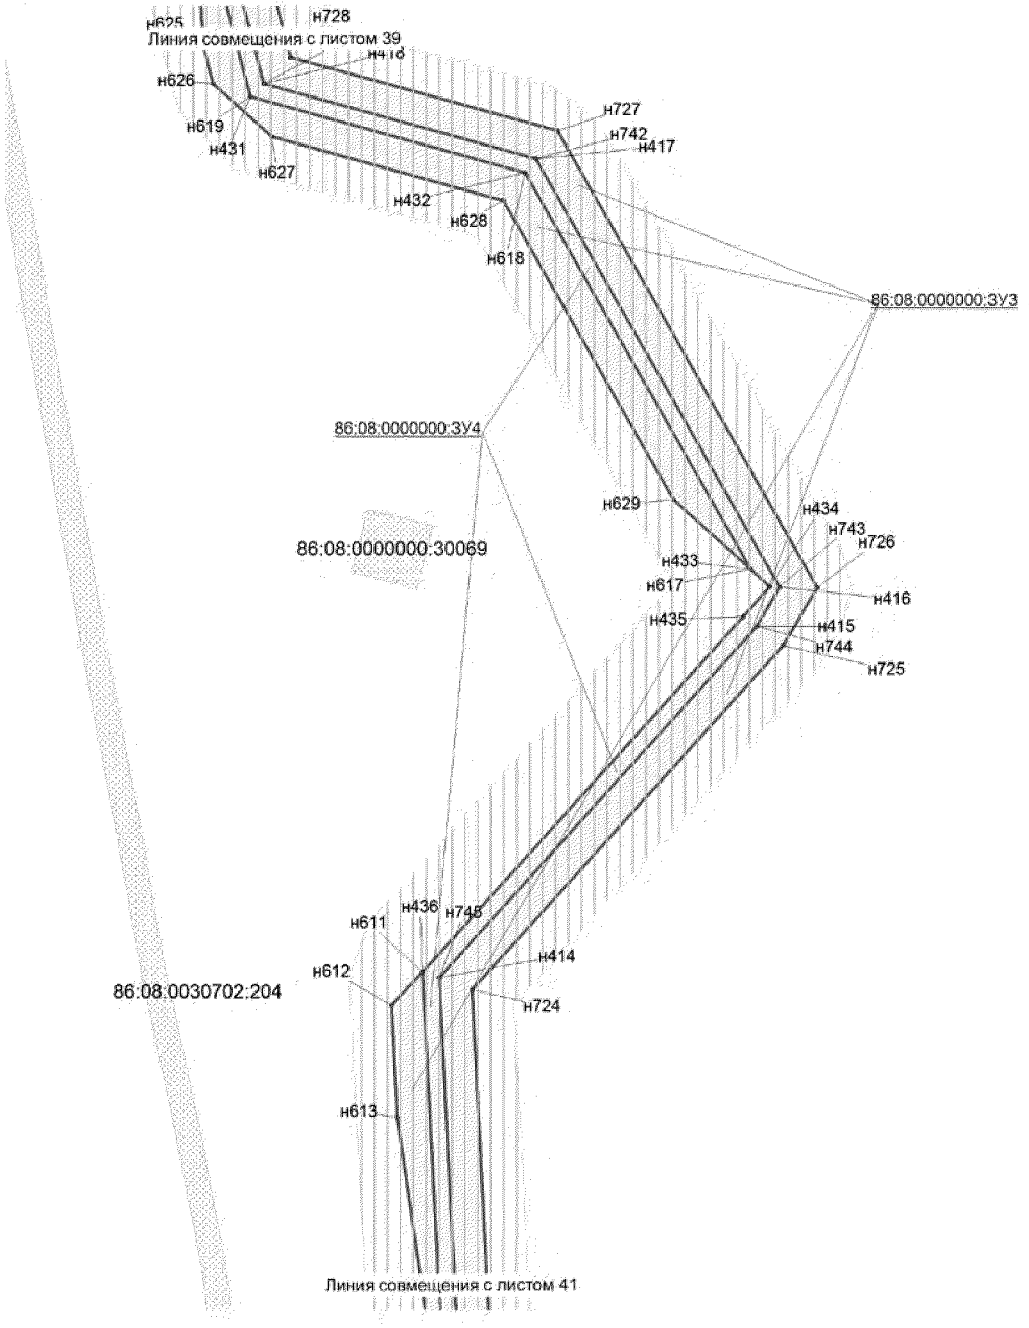

Проект межевания территории
для размещения линейного объекта регионального
значения Ханты-Мансийского автономного
округа - Югры "Нефтегазосборные трубопроводы
Мамонтовского месторождения строительства 2016г."
Землепользователь ОАО "НК "Роснефть"
Масштаб 1:1500

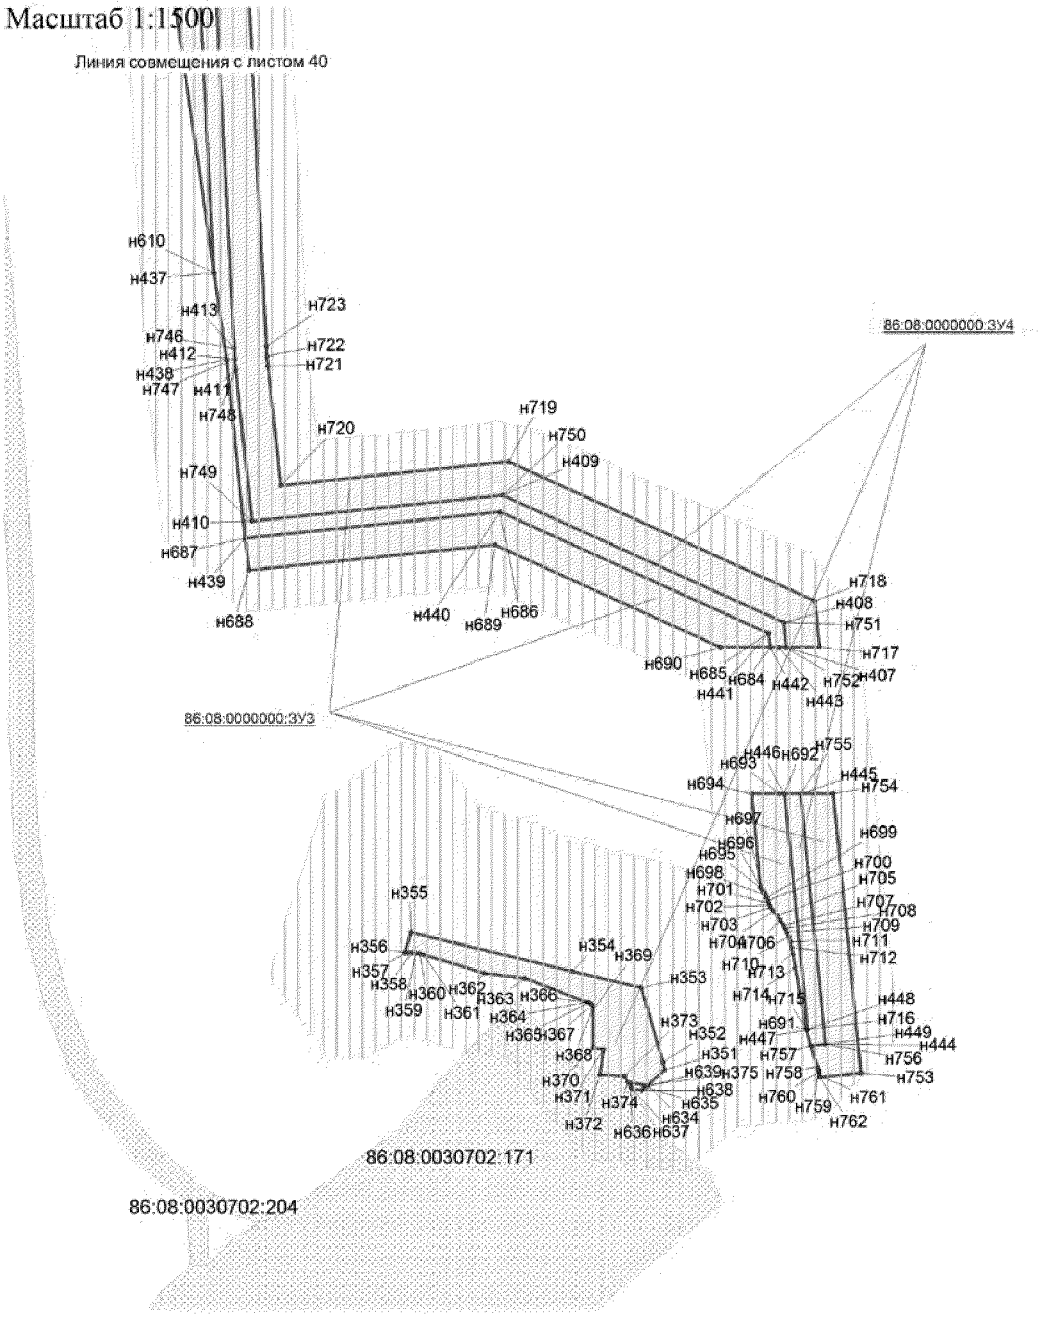

Проект межевания территории
для размещения линейного объекта регионального значения
Ханты-Мансийского автономного округа – Югры
«Нефтегазосборные трубопроводы Мамонтовского месторождения
строительства 2016 г.»
Землепользователь ОАО «НК «Роснефть»

Каталог координат границ земельного участка 86:08:0000000:ЗУ3

Точка	X	Y	Точка	X	Y	Точка	X	Y	Точка	X	Y
1	924 856,25	3 534 243,74	42	924 851,75	3 534 233,36	83	924 935,53	3 534 523,23	124	924 960,26	3 534 562,75
2	924 855,57	3 534 235,16	43	924 816,95	3 534 217,16	84	923 937,68	3 534 541,56	125	924 952,40	3 534 558,63
3	924 853,31	3 534 234,09	44	924 818,03	3 534 214,85	85	923 940,12	3 534 484,71	126	924 957,73	3 534 548,44
4	924 854,00	3 534 242,69	45	924 695,46	3 534 157,68	86	924 002,31	3 534 316,12	127	924 958,94	3 534 549,08
5	924 857,39	3 534 258,06	46	924 694,38	3 534 159,98	87	923 999,89	3 534 315,23	128	924 961,63	3 534 544,84
6	924 856,70	3 534 249,47	47	924 687,91	3 534 156,98	88	924 016,19	3 534 271,00	129	924 931,81	3 534 526,82
7	924 854,48	3 534 248,43	48	924 462,47	3 534 153,06	89	924 052,47	3 534 240,82	130	924 904,01	3 534 476,75
8	924 855,17	3 534 257,03	49	924 458,90	3 534 152,99	90	924 162,59	3 534 181,03	131	924 885,28	3 534 262,79
9	924 908,99	3 534 374,56	50	924 455,33	3 534 153,10	91	924 174,30	3 534 180,72	132	924 875,36	3 534 258,16
10	924 910,19	3 534 374,48	51	924 157,25	3 534 161,18	92	924 174,37	3 534 183,14	133	924 876,07	3 534 266,78
11	924 902,99	3 534 292,28	52	924 129,28	3 534 176,36	93	924 306,71	3 534 179,55	134	924 878,18	3 534 267,75
12	924 901,14	3 534 292,40	53	924 128,09	3 534 174,16	94	924 306,64	3 534 177,14	135	924 896,68	3 534 479,00
13	924 907,20	3 534 356,54	54	924 055,64	3 534 213,50	95	924 455,89	3 534 173,09	136	924 926,22	3 534 532,21
14	924 915,49	3 534 444,42	55	924 056,84	3 534 215,69	96	924 459,00	3 534 173,00	137	924 952,08	3 534 547,82
15	924 916,31	3 534 444,35	56	924 041,19	3 534 224,19	97	924 462,09	3 534 173,06	138	924 945,11	3 534 559,48
16	924 914,11	3 534 419,24	57	923 999,28	3 534 259,06	98	924 683,30	3 534 176,91	139	941 404,03	3 538 903,45
17	924 913,10	3 534 419,31	58	923 917,79	3 534 480,24	99	924 853,61	3 534 256,30	140	941 406,39	3 538 847,15
18	924 913,46	3 534 422,99	59	923 916,17	3 534 518,11	100	924 852,92	3 534 247,70	141	941 481,83	3 538 851,20
19	924 910,66	3 534 478,41	60	923 808,39	3 534 513,41	101	924 685,04	3 534 169,43	142	941 481,53	3 538 843,30
20	924 889,19	3 534 250,82	61	923 797,31	3 534 512,93	102	924 462,23	3 534 165,56	143	941 406,74	3 538 839,03
21	924 874,18	3 534 243,83	62	923 786,48	3 534 510,71	103	924 458,96	3 534 165,50	144	941 409,17	3 538 783,35
22	924 874,89	3 534 252,43	63	923 762,55	3 534 505,83	104	924 455,68	3 534 165,61	145	941 368,32	3 538 781,57
23	924 890,00	3 534 259,47	64	923 764,15	3 534 498,03	105	924 160,58	3 534 173,58	146	941 364,08	3 538 901,44
24	924 908,90	3 534 475,24	65	923 762,18	3 534 497,63	106	924 048,24	3 534 234,58	147	940 127,96	3 539 061,53
25	923 764,68	3 534 485,38	66	923 763,68	3 534 490,28	107	924 009,84	3 534 266,54	148	940 179,22	3 539 032,83
26	923 765,08	3 534 483,44	67	923 763,40	3 534 490,22	108	923 930,20	3 534 482,72	149	940 239,02	3 538 999,32
27	923 764,63	3 534 483,37	68	923 762,08	3 534 497,60	109	923 928,11	3 534 531,14	150	940 270,18	3 538 981,85
28	923 764,29	3 534 485,30	69	923 756,80	3 534 496,53	110	923 807,84	3 534 525,90	151	940 304,75	3 539 002,43
29	924 923,27	3 534 485,68	70	923 753,71	3 534 511,68	111	923 795,78	3 534 525,38	152	940 307,24	3 538 994,60
30	924 918,59	3 534 477,26	71	923 784,98	3 534 518,06	112	923 783,97	3 534 522,96	153	940 270,30	3 538 972,64
31	924 919,19	3 534 483,64	72	923 796,41	3 534 520,39	113	923 747,81	3 534 515,57	154	940 120,04	3 539 056,81
32	923 923,34	3 534 525,92	73	923 808,06	3 534 520,90	114	923 751,90	3 534 495,53	155	940 082,24	3 539 086,77
33	923 925,23	3 534 481,73	74	924 964,31	3 534 540,61	115	923 747,18	3 534 494,57	156	940 092,24	3 539 079,26
34	924 005,62	3 534 263,54	75	924 968,31	3 534 534,27	116	923 750,71	3 534 478,00	157	940 093,53	3 539 080,99
35	924 045,42	3 534 230,43	76	924 941,12	3 534 517,84	117	923 751,23	3 534 478,11	158	940 094,76	3 539 080,22
36	924 159,24	3 534 168,61	77	924 939,91	3 534 515,66	118	923 751,66	3 534 475,07	159	940 097,70	3 539 078,50
37	924 455,54	3 534 160,60	78	924 942,25	3 534 514,34	119	923 748,55	3 534 474,44	160	940 099,72	3 539 077,37
38	924 458,94	3 534 160,50	79	924 936,75	3 534 504,43	120	923 738,96	3 534 521,42	161	940 119,47	3 539 066,30
39	924 462,33	3 534 160,56	80	924 934,39	3 534 505,71	121	923 738,46	3 534 523,87	162	940 111,55	3 539 061,57
40	924 686,18	3 534 164,45	81	924 930,15	3 534 498,07	122	923 794,57	3 534 535,33	163	940 109,18	3 539 062,90
41	924 852,44	3 534 241,97	82	924 918,26	3 534 492,12	123	924 957,68	3 534 567,05	164	940 109,49	3 539 060,34

Проект межевания территории
для размещения линейного объекта регионального значения
Ханты-Мансийского автономного округа – Югры
«Нефтегазосборные трубопроводы Мамонтовского месторождения
строительства 2016 г.»
Землепользователь ОАО «НК «Роснефть»

Каталог координат границ земельного участка 86:08:0000000:ЗУ3

Точка	X	Y	Точка	X	Y	Точка	X	Y	Точка	X	Y
165	940 102,63	3 539 056,13	206	940 068,98	3 539 088,96	247	940 465,42	3 539 213,69	288	940 453,18	3 539 220,11
166	940 101,60	3 539 058,61	207	940 067,76	3 539 089,87	248	940 462,40	3 539 211,70	289	940 356,53	3 539 162,63
167	940 100,62	3 539 067,69	208	940 068,74	3 539 086,57	249	940 372,98	3 539 158,46	290	940 411,34	3 539 070,47
168	940 097,12	3 539 069,66	209	940 069,58	3 539 085,02	250	940 427,78	3 539 066,30	291	940 304,83	3 539 007,12
169	940 089,86	3 539 067,41	210	940 070,59	3 539 078,54	251	940 308,56	3 538 995,38	292	940 302,33	3 539 014,95
170	940 082,67	3 539 067,00	211	940 070,60	3 539 072,31	252	940 306,07	3 539 003,21	293	940 301,01	3 539 014,17
171	940 078,30	3 539 068,44	212	940 068,14	3 539 073,93	253	940 416,82	3 539 069,09	294	940 303,50	3 539 006,34
172	940 078,93	3 539 070,41	213	940 063,85	3 539 078,71	254	940 362,02	3 539 161,25	295	940 270,12	3 538 986,49
173	940 079,06	3 539 076,67	214	940 060,92	3 539 085,48	255	940 455,26	3 539 216,69	296	940 240,84	3 539 002,89
174	940 082,57	3 539 075,42	215	940 059,29	3 539 093,06	256	940 458,09	3 539 218,44	297	940 180,78	3 539 036,54
175	940 087,51	3 539 075,32	216	940 059,86	3 539 099,26	257	940 460,88	3 539 220,29	298	940 131,93	3 539 063,91
176	940 078,03	3 539 082,15	217	940 062,65	3 539 097,63	258	940 463,59	3 539 222,22	299	940 134,36	3 539 065,37
177	940 076,93	3 539 085,60	218	940 106,22	3 539 132,81	259	940 559,04	3 539 292,57	300	940 139,73	3 539 068,70
178	940 079,77	3 539 083,47	219	940 112,61	3 539 128,00	260	940 561,36	3 539 294,22	301	940 270,00	3 538 995,72
179	940 109,42	3 539 094,33	220	940 093,89	3 539 103,11	261	940 563,70	3 539 295,79	302	940 400,38	3 539 073,26
180	940 112,75	3 539 091,21	221	940 093,69	3 539 103,19	262	940 566,09	3 539 297,30	303	940 345,58	3 539 165,42
181	940 111,80	3 539 084,36	222	940 086,21	3 539 106,19	263	940 568,52	3 539 298,74	304	940 451,62	3 539 228,54
182	940 131,30	3 539 073,42	223	940 096,63	3 539 140,01	264	940 571,01	3 539 300,12	305	940 454,08	3 539 230,18
183	940 130,71	3 539 073,05	224	940 103,02	3 539 135,21	265	940 653,47	3 539 357,78	306	940 559,83	3 539 307,54
184	940 129,97	3 539 072,59	225	940 082,29	3 539 107,64	266	940 742,80	3 539 354,87	307	940 565,29	3 539 310,65
185	940 123,43	3 539 068,67	226	940 079,59	3 539 108,63	267	941 416,71	3 538 935,77	308	933 890,33	3 544 219,05
186	940 103,75	3 539 079,69	227	940 079,11	3 539 106,86	268	941 427,92	3 538 914,80	309	933 886,73	3 544 213,73
187	940 099,68	3 539 081,98	228	940 078,42	3 539 105,16	269	941 453,93	3 538 928,71	310	933 885,29	3 544 212,98
188	940 096,84	3 539 083,63	229	940 074,98	3 539 107,73	270	941 459,51	3 538 922,07	311	933 884,00	3 544 217,77
189	940 095,94	3 539 084,19	230	940 071,44	3 539 103,02	271	941 457,48	3 538 920,36	312	934 804,62	3 544 606,94
190	940 097,99	3 539 086,91	231	940 071,08	3 539 104,14	272	941 453,92	3 538 927,32	313	934 810,70	3 544 601,32
191	940 099,20	3 539 088,09	232	940 070,66	3 539 105,48	273	941 439,31	3 538 919,18	314	934 789,42	3 544 578,28
192	940 100,06	3 539 088,81	233	940 656,29	3 539 345,69	274	941 442,34	3 538 913,44	315	934 778,99	3 544 587,90
193	940 101,46	3 539 089,77	234	940 739,20	3 539 342,98	275	941 424,62	3 538 903,97	316	934 774,13	3 544 582,65
194	940 101,82	3 539 089,99	235	941 407,64	3 538 927,27	276	941 410,66	3 538 930,11	317	934 758,21	3 544 597,36
195	940 102,43	3 539 090,33	236	941 422,98	3 538 898,57	277	940 740,40	3 539 346,94	318	934 763,31	3 544 602,38
196	940 103,45	3 539 090,82	237	941 444,21	3 538 909,91	278	940 655,35	3 539 349,72	319	934 765,45	3 544 604,67
197	940 105,03	3 539 091,42	238	941 447,49	3 538 903,70	279	940 569,11	3 539 303,63	320	934 779,65	3 544 590,95
198	940 106,12	3 539 091,74	239	941 448,41	3 538 904,19	280	940 566,54	3 539 302,22	321	934 783,37	3 544 594,75
199	940 108,34	3 539 092,13	240	941 449,05	3 538 903,43	281	940 564,01	3 539 300,72	322	934 784,18	3 544 595,59
200	940 066,83	3 539 102,77	241	941 419,70	3 538 887,74	282	940 561,52	3 539 299,14	323	934 789,57	3 544 590,43
201	940 067,15	3 539 100,79	242	941 401,59	3 538 921,61	283	940 559,08	3 539 297,50	324	934 741,13	3 544 624,13
202	940 067,33	3 539 099,58	243	940 736,80	3 539 335,05	284	940 556,70	3 539 295,80	325	934 756,55	3 544 609,83
203	940 067,58	3 539 097,89	244	940 658,17	3 539 337,62	285	940 461,25	3 539 225,46	326	934 755,94	3 544 609,19
204	940 065,05	3 539 094,52	245	940 572,49	3 539 291,79	286	940 458,62	3 539 223,58	327	934 750,85	3 544 604,15
205	940 068,51	3 539 091,92	246	940 568,07	3 539 289,09	287	940 455,92	3 539 221,80	328	934 741,42	3 544 612,88

Проект межевания территории
для размещения линейного объекта регионального значения
Ханты-Мансийского автономного округа – Югры
«Нефтегазосборные трубопроводы Мамонтовского месторождения
строительства 2016 г.»
Землепользователь ОАО «НК «Роснефть»

Каталог координат границ земельного участка 86:08:0000000:ЗУ3

Точка	X	Y	Точка	X	Y	Точка	X	Y
329	934 728,72	3 544 599,11	374	934 759,28	3 544 612,76	419	934 498,32	3 544 455,34
330	934 729,70	3 544 596,97	375	934 740,89	3 544 629,73	420	934 496,90	3 544 457,39
331	934 736,11	3 544 589,84	376	934 737,56	3 544 626,17	421	934 623,85	3 544 536,47
332	934 730,16	3 544 584,49	377	934 669,36	3 544 552,52	422	934 625,26	3 544 534,45
333	934 722,82	3 544 592,73	378	934 480,61	3 544 434,89	423	934 664,22	3 544 558,73
334	934 677,08	3 544 543,19	379	934 475,65	3 544 432,17	424	934 690,43	3 544 587,12
335	934 489,32	3 544 426,13	380	934 470,52	3 544 429,75	425	934 688,67	3 544 588,91
336	934 475,42	3 544 418,79	381	934 269,38	3 544 341,61	426	934 719,17	3 544 621,36
337	934 278,89	3 544 332,72	382	934 263,72	3 544 339,33	427	934 719,97	3 544 625,25
338	934 245,99	3 544 321,80	383	934 260,86	3 544 338,32	428	934 725,36	3 544 634,00
339	934 121,84	3 544 289,04	384	934 255,02	3 544 336,59	429	934 525,01	3 544 825,77
340	934 095,21	3 544 283,00	385	934 081,87	3 544 290,91	430	934 496,04	3 544 845,37
341	934 081,06	3 544 278,69	386	934 061,91	3 544 296,33	431	934 463,41	3 544 847,88
342	934 061,86	3 544 283,91	387	933 998,21	3 544 279,53	432	934 463,74	3 544 850,27
343	933 996,50	3 544 266,67	388	933 976,43	3 544 292,06	433	934 469,57	3 544 852,55
344	933 966,00	3 544 284,36	389	933 974,43	3 544 293,25	434	934 473,37	3 544 854,39
345	933 944,20	3 544 299,02	390	933 972,47	3 544 294,47	435	934 473,89	3 544 854,68
346	933 899,20	3 544 232,23	391	933 970,53	3 544 295,75	436	934 474,37	3 544 855,06
347	933 891,12	3 544 234,56	392	933 940,96	3 544 315,68	437	934 474,79	3 544 855,48
348	933 942,04	3 544 310,12	393	933 887,10	3 544 235,74	438	934 475,15	3 544 855,97
349	933 968,31	3 544 292,42	394	933 879,06	3 544 238,13	439	934 475,44	3 544 856,49
350	933 970,31	3 544 291,10	395	933 886,25	3 544 248,78	440	934 475,65	3 544 857,05
351	933 972,35	3 544 289,84	396	933 884,72	3 544 252,17	441	934 430,35	3 544 877,57
352	933 974,41	3 544 288,61	397	933 878,95	3 544 258,95	442	934 433,80	3 544 876,25
353	933 997,64	3 544 275,24	398	933 871,07	3 544 263,85	443	934 435,27	3 544 875,65
354	934 061,89	3 544 292,19	399	933 862,64	3 544 265,90	444	934 436,91	3 544 874,75
355	934 081,85	3 544 286,76	400	933 858,49	3 544 265,87	445	934 438,40	3 544 873,64
356	934 256,06	3 544 332,73	401	933 853,84	3 544 273,87	446	934 439,72	3 544 872,32
357	934 262,12	3 544 334,53	402	933 863,58	3 544 273,91	447	934 440,86	3 544 870,84
358	934 265,10	3 544 335,58	403	933 874,21	3 544 271,32	448	934 441,78	3 544 869,22
359	934 270,97	3 544 337,92	404	933 884,24	3 544 265,09	449	934 447,62	3 544 856,63
360	934 472,16	3 544 426,10	405	933 891,48	3 544 256,57	450	934 440,22	3 544 860,99
361	934 477,47	3 544 428,61	406	933 917,10	3 544 294,58	451	934 433,53	3 544 868,93
362	934 482,63	3 544 431,44	407	933 915,02	3 544 296,03	452	934 430,44	3 544 876,95
363	934 671,94	3 544 549,40	408	933 938,09	3 544 330,33	453	934 456,64	3 544 889,61
364	934 740,52	3 544 623,44	409	933 999,45	3 544 290,62	454	934 465,10	3 544 887,84
365	934 475,75	3 544 857,45	410	934 043,80	3 544 302,44	455	934 467,31	3 544 883,30
366	934 498,82	3 544 855,82	411	934 044,44	3 544 299,99	456	934 466,29	3 544 882,47
367	934 522,50	3 544 839,78	412	934 061,94	3 544 304,60	457	934 464,83	3 544 884,89
368	934 525,17	3 544 837,91	413	934 081,90	3 544 299,19	458	934 457,99	3 544 884,15
369	934 530,28	3 544 833,93	414	934 252,92	3 544 344,31	459	934 455,89	3 544 888,50
370	934 535,13	3 544 829,61	415	934 258,34	3 544 345,92	460	934 452,57	3 544 892,36
371	934 731,89	3 544 642,30	416	934 263,68	3 544 348,01	461	934 453,32	3 544 891,85
372	934 733,01	3 544 641,24	417	934 467,26	3 544 437,06	462	934 451,28	3 544 888,83
373	934 761,41	3 544 615,02	418	934 478,88	3 544 443,20	463	934 453,59	3 544 884,08

Проект межевания территории
для размещения линейного объекта регионального значения
Ханты-Мансийского автономного округа – Югры
«Нефтегазосборные трубопроводы Мамонтовского месторождения
строительства 2016 г.»
Землепользователь ОАО «НК «Роснефть»

Каталог координат границ земельного участка 86:08:0000000:ЗУ3

Точка	X	Y	Точка	X	Y	Точка	X	Y
464	934 450,37	3 544 884,29	509	934 466,69	3 544 874,51	554	907 232,72	3 545 586,45
465	934 447,52	3 544 884,56	510	934 470,20	3 544 877,33	555	907 288,26	3 545 562,98
466	934 446,09	3 544 884,73	511	934 473,95	3 544 869,60	556	907 292,42	3 545 561,22
467	934 451,21	3 544 892,14	512	934 475,58	3 544 869,49	557	907 296,40	3 545 559,08
468	934 489,03	3 544 893,38	513	934 480,77	3 544 878,49	558	907 377,92	3 545 515,40
469	934 489,57	3 544 883,18	514	934 481,53	3 544 883,51	559	907 381,87	3 545 513,29
470	934 488,53	3 544 876,37	515	934 481,34	3 544 886,27	560	907 385,99	3 545 511,53
471	934 485,32	3 544 868,80	516	907 198,26	3 545 572,56	561	907 595,06	3 545 422,14
472	934 502,89	3 544 867,56	517	907 202,08	3 545 564,53	562	907 592,21	3 545 415,57
473	934 532,23	3 544 847,61	518	907 188,53	3 545 544,95	563	907 596,43	3 545 413,74
474	934 540,73	3 544 840,78	519	907 142,12	3 545 522,99	564	907 596,13	3 545 413,04
475	934 745,54	3 544 646,02	520	907 134,07	3 545 519,15	565	907 592,22	3 545 406,17
476	934 756,61	3 544 646,45	521	907 125,45	3 545 516,87	566	907 591,01	3 545 406,87
477	934 766,53	3 544 643,74	522	907 112,89	3 545 513,51	567	907 594,97	3 545 413,82
478	934 773,71	3 544 639,26	523	907 111,58	3 545 518,43	568	907 588,76	3 545 416,14
479	934 779,12	3 544 634,31	524	907 115,94	3 545 519,78	569	907 382,85	3 545 504,18
480	934 773,72	3 544 628,41	525	907 114,26	3 545 526,07	570	907 378,41	3 545 506,07
481	934 768,85	3 544 632,86	526	907 117,58	3 545 526,95	571	907 374,15	3 545 508,35
482	934 763,29	3 544 636,32	527	907 118,55	3 545 523,32	572	907 292,62	3 545 552,04
483	934 755,69	3 544 638,41	528	907 123,40	3 545 524,59	573	907 288,96	3 545 553,99
484	934 753,85	3 544 638,34	529	907 131,29	3 545 526,70	574	907 285,15	3 545 555,60
485	934 769,60	3 544 623,79	530	907 138,70	3 545 530,21	575	907 228,85	3 545 579,40
486	934 764,14	3 544 617,95	531	907 183,16	3 545 551,25	576	907 219,25	3 545 586,05
487	934 735,73	3 544 644,18	532	907 192,87	3 545 565,28	577	907 219,37	3 545 586,12
488	934 734,63	3 544 645,20	533	907 191,48	3 545 568,21	578	907 241,63	3 545 595,72
489	934 537,88	3 544 832,53	534	907 208,45	3 545 579,12	579	907 292,93	3 545 574,03
490	934 532,84	3 544 837,00	535	907 215,89	3 545 563,40	580	907 297,60	3 545 572,06
491	934 527,53	3 544 841,14	536	907 196,57	3 545 535,46	581	907 302,06	3 545 569,66
492	934 524,78	3 544 843,08	537	907 147,26	3 545 512,13	582	907 383,57	3 545 525,99
493	934 500,18	3 544 859,73	538	907 138,22	3 545 507,85	583	907 387,07	3 545 524,13
494	934 474,78	3 544 861,52	539	907 128,56	3 545 505,27	584	907 390,71	3 545 522,55
495	934 471,87	3 544 867,44	540	907 105,08	3 545 499,00	585	907 615,12	3 545 426,63
496	934 471,39	3 544 868,21	541	907 104,13	3 545 499,81	586	907 606,88	3 545 407,66
497	934 470,87	3 544 868,77	542	907 098,26	3 545 521,79	587	907 600,25	3 545 396,01
498	934 470,39	3 544 869,16	543	907 099,68	3 545 522,17	588	907 593,72	3 545 400,71
499	934 469,86	3 544 869,45	544	907 101,50	3 545 515,32	589	907 599,71	3 545 411,24
500	934 469,29	3 544 869,68	545	907 107,75	3 545 517,25	590	907 600,10	3 545 412,15
501	934 468,70	3 544 869,83	546	907 110,05	3 545 508,62	591	907 605,79	3 545 409,68
502	934 468,10	3 544 869,89	547	907 126,49	3 545 513,00	592	907 612,09	3 545 424,17
503	934 467,49	3 544 869,86	548	907 135,45	3 545 515,39	593	907 598,51	3 545 430,07
504	934 466,89	3 544 869,76	549	907 143,84	3 545 519,36	594	907 596,65	3 545 425,81
505	934 466,03	3 544 869,45	550	907 191,21	3 545 541,79	595	907 387,57	3 545 515,20
506	934 465,36	3 544 870,82	551	907 206,68	3 545 564,15	596	907 383,61	3 545 516,90
507	934 465,73	3 544 872,34	552	907 201,66	3 545 574,75	597	907 379,80	3 545 518,94
508	934 466,50	3 544 874,16	553	907 227,89	3 545 589,79	598	907 298,28	3 545 562,62

Проект межевания территории
для размещения линейного объекта регионального значения
Ханты-Мансийского автономного округа – Югры
«Нефтегазосборные трубопроводы Мамонтовского месторождения
строительства 2016 г.»
Землепользователь ОАО «НК «Роснефть»

Каталог координат границ земельного участка 86:08:0000000:ЗУ3

Точка	X	Y	Точка	X	Y	Точка	X	Y
599	907 294,14	3 545 564,84	644	906 871,00	3 546 208,55	689	905 872,49	3 546 147,65
600	907 289,82	3 545 566,67	645	906 903,70	3 546 131,49	690	905 847,35	3 546 203,13
601	907 234,67	3 545 589,98	646	906 906,61	3 546 124,64	691	905 753,48	3 546 224,51
602	907 232,23	3 545 591,67	647	906 910,60	3 546 118,37	692	905 811,41	3 546 218,78
603	907 178,35	3 545 624,18	648	906 980,18	3 546 008,96	693	905 811,41	3 546 217,54
604	907 179,20	3 545 612,90	649	906 984,06	3 546 011,43	694	905 811,39	3 546 210,76
605	907 186,65	3 545 597,14	650	907 010,90	3 545 969,24	695	905 788,28	3 546 213,04
606	907 181,89	3 545 594,90	651	907 007,01	3 545 966,76	696	905 787,71	3 546 213,39
607	907 185,65	3 545 588,21	652	907 135,99	3 545 763,95	697	905 787,11	3 546 213,74
608	907 182,86	3 545 586,47	653	907 137,88	3 545 761,00	698	905 786,50	3 546 214,06
609	907 179,20	3 545 594,20	654	907 139,56	3 545 757,93	699	905 785,88	3 546 214,36
610	905 939,35	3 546 078,64	655	907 177,10	3 545 689,68	700	905 785,25	3 546 214,64
611	906 060,22	3 546 072,48	656	907 178,63	3 545 686,90	701	905 784,60	3 546 214,90
612	906 052,07	3 546 064,89	657	907 180,00	3 545 684,03	702	905 783,95	3 546 215,13
613	906 024,40	3 546 066,30	658	907 186,96	3 545 669,45	703	905 783,44	3 546 215,29
614	906 655,58	3 546 104,67	659	907 191,00	3 545 616,01	704	905 782,58	3 546 216,11
615	906 652,97	3 546 103,55	660	907 196,58	3 545 604,20	705	905 781,35	3 546 217,11
616	906 652,73	3 546 103,47	661	907 215,33	3 545 613,08	706	905 780,24	3 546 217,88
617	906 159,12	3 546 153,02	662	907 221,89	3 545 608,55	707	905 779,10	3 546 218,57
618	906 256,53	3 546 097,67	663	907 210,65	3 545 603,69	708	905 778,32	3 546 218,96
619	906 275,12	3 546 030,14	664	907 199,25	3 545 596,64	709	905 777,30	3 546 219,42
620	906 322,22	3 546 017,87	665	907 198,80	3 545 596,41	710	905 776,28	3 546 219,82
621	906 367,22	3 546 020,67	666	907 196,72	3 545 601,92	711	905 775,11	3 546 220,19
622	906 570,23	3 546 077,88	667	907 190,26	3 545 598,86	712	905 773,61	3 546 220,55
623	906 400,20	3 546 025,13	668	907 183,13	3 545 613,93	713	905 771,99	3 546 220,84
624	906 336,25	3 546 016,27	669	907 179,10	3 545 667,35	714	905 768,57	3 546 221,45
625	906 288,23	3 546 018,45	670	907 172,78	3 545 680,59	715	905 753,79	3 546 224,10
626	906 278,37	3 546 021,02	671	907 171,52	3 545 683,25	716	905 753,45	3 546 224,20
627	906 265,37	3 546 035,42	672	907 170,09	3 545 685,82	717	905 847,43	3 546 227,31
628	906 249,70	3 546 092,34	673	907 132,55	3 545 754,08	718	905 858,85	3 546 226,19
629	906 176,21	3 546 134,11	674	907 130,99	3 545 756,93	719	905 892,93	3 546 150,97
630	906 789,05	3 546 173,99	675	907 129,25	3 545 759,66	720	905 887,16	3 546 095,03
631	906 791,69	3 546 166,42	676	906 903,86	3 546 114,07	721	905 916,44	3 546 091,95
632	906 677,79	3 546 118,39	677	906 899,51	3 546 120,90	722	905 918,86	3 546 091,70
633	906 674,66	3 546 125,75	678	906 896,33	3 546 128,38	723	905 921,27	3 546 091,58
634	905 739,84	3 546 185,21	679	906 866,75	3 546 198,08	724	906 055,85	3 546 084,72
635	905 740,37	3 546 181,27	680	906 841,88	3 546 187,59	725	906 140,33	3 546 161,02
636	905 739,34	3 546 181,13	681	906 831,30	3 546 183,11	726	906 154,60	3 546 169,40
637	905 738,93	3 546 181,40	682	906 828,62	3 546 190,67	727	906 266,78	3 546 105,64
638	905 738,61	3 546 183,76	683	906 839,12	3 546 195,11	728	906 284,85	3 546 040,01
639	905 739,31	3 546 184,59	684	905 847,39	3 546 215,27	729	906 323,39	3 546 029,96
640	906 817,55	3 546 186,00	685	905 850,79	3 546 214,92	730	906 365,19	3 546 032,57
641	906 820,22	3 546 178,45	686	905 880,67	3 546 148,97	731	906 626,54	3 546 106,21
642	906 799,08	3 546 169,54	687	905 874,20	3 546 086,34	732	906 631,94	3 546 107,74
643	906 796,46	3 546 177,11	688	905 866,25	3 546 087,17	733	906 637,11	3 546 109,91

Проект межевания территории
для размещения линейного объекта регионального значения
Ханты-Мансийского автономного округа – Югры
«Нефтегазосборные трубопроводы Мамонтовского месторождения
строительства 2016 г.»
Землепользователь ОАО «НК «Роснефть»

Каталог координат границ земельного участка 86:08:0000000:ЗУ3

Точка	X	Y	Точка	X	Y	Точка	X	Y
734	906 656,22	3 546 117,96	779	931 228,34	3 547 513,43	824	931 034,49	3 547 596,82
735	906 659,36	3 546 110,60	780	931 205,66	3 547 519,83	825	931 053,51	3 547 603,05
736	906 640,21	3 546 102,53	781	931 192,78	3 547 512,62	826	931 065,03	3 547 569,50
737	906 634,59	3 546 100,16	782	931 185,74	3 547 517,84	827	931 107,93	3 547 532,14
738	906 628,71	3 546 098,51	783	931 206,87	3 547 551,29	828	931 114,05	3 547 526,81
739	906 366,54	3 546 024,63	784	931 209,98	3 547 551,11	829	931 121,01	3 547 522,67
740	906 322,61	3 546 021,89	785	931 209,95	3 547 551,02	830	931 144,67	3 547 508,60
741	906 278,36	3 546 033,42	786	931 229,92	3 547 533,78	831	931 170,24	3 547 522,91
742	906 259,95	3 546 100,32	787	931 240,44	3 547 524,69	832	931 171,22	3 547 520,38
743	906 154,66	3 546 160,16	788	931 244,33	3 547 521,40	833	931 173,98	3 547 515,84
744	906 145,07	3 546 154,54	789	931 237,99	3 547 523,19	834	931 144,55	3 547 499,35
745	906 058,76	3 546 076,56	790	931 236,74	3 547 524,37	835	931 116,92	3 547 515,79
746	905 920,87	3 546 083,58	791	931 236,11	3 547 523,71	836	931 109,34	3 547 520,30
747	905 918,24	3 546 083,72	792	931 204,14	3 547 532,73	837	931 102,67	3 547 526,11
748	905 915,60	3 546 083,99	793	931 182,62	3 547 520,69	838	931 058,16	3 547 564,87
749	905 878,38	3 546 087,91	794	931 179,62	3 547 524,80	839	931 045,90	3 547 600,56
750	905 884,75	3 546 149,63	795	931 178,67	3 547 527,65	840	931 013,15	3 547 695,92
751	905 853,47	3 546 218,68	796	931 203,12	3 547 541,33	841	931 022,71	3 547 692,72
752	905 847,41	3 546 219,27	797	931 224,95	3 547 535,18	842	931 025,19	3 547 685,48
753	905 742,72	3 546 237,62	798	931 221,53	3 547 539,08	843	931 021,40	3 547 686,76
754	905 811,47	3 546 230,85	799	931 213,96	3 547 542,89	844	931 016,53	3 547 686,10
755	905 811,44	3 546 222,82	800	931 207,65	3 547 543,22	845	931 015,64	3 547 688,69
756	905 749,90	3 546 228,87	801	931 198,81	3 547 541,00	846	930 998,81	3 547 700,72
757	905 749,55	3 546 225,36	802	931 193,03	3 547 538,94	847	931 008,37	3 547 697,52
758	905 744,35	3 546 226,91	803	931 188,89	3 547 537,47	848	931 010,86	3 547 690,27
759	905 743,68	3 546 227,09	804	931 183,25	3 547 534,91	849	931 012,49	3 547 685,54
760	905 743,01	3 546 227,25	805	931 177,08	3 547 532,12	850	931 004,41	3 547 684,43
761	905 742,33	3 546 227,39	806	931 179,82	3 547 541,81	851	931 001,30	3 547 693,46
762	905 741,72	3 546 227,49	807	931 186,55	3 547 545,37	852	930 975,08	3 547 706,34
763	931 244,28	3 547 517,25	808	931 191,68	3 547 547,34	853	930 983,06	3 547 705,98
764	931 251,70	3 547 515,16	809	931 196,85	3 547 548,75	854	930 982,85	3 547 699,73
765	931 266,44	3 547 502,71	810	931 042,10	3 547 599,32	855	930 983,81	3 547 693,81
766	931 256,82	3 547 505,40	811	931 054,72	3 547 562,56	856	930 986,33	3 547 688,98
767	931 204,64	3 547 528,43	812	931 100,05	3 547 523,09	857	930 990,30	3 547 684,20
768	931 240,03	3 547 518,44	813	931 106,98	3 547 517,05	858	930 994,75	3 547 681,34
769	931 252,57	3 547 506,60	814	931 114,88	3 547 512,37	859	930 999,82	3 547 679,60
770	931 236,05	3 547 511,26	815	931 144,49	3 547 494,74	860	931 003,91	3 547 678,97
771	931 233,73	3 547 506,33	816	931 176,18	3 547 512,49	861	931 006,27	3 547 679,00
772	931 230,47	3 547 501,84	817	931 177,73	3 547 510,16	862	931 008,71	3 547 671,89
773	931 227,41	3 547 497,36	818	931 182,26	3 547 506,72	863	931 006,36	3 547 670,91
774	931 221,18	3 547 492,47	819	931 144,37	3 547 485,50	864	931 003,37	3 547 670,96
775	931 214,00	3 547 497,31	820	931 110,79	3 547 505,48	865	930 997,96	3 547 671,79
776	931 219,79	3 547 501,25	821	931 102,27	3 547 510,54	866	930 991,46	3 547 673,92
777	931 223,72	3 547 506,05	822	931 094,78	3 547 517,06	867	930 984,95	3 547 678,14
778	931 226,83	3 547 510,13	823	931 047,85	3 547 557,93	868	930 979,62	3 547 684,53

Проект межевания территории
для размещения линейного объекта регионального значения
Ханты-Мансийского автономного округа – Югры
«Нефтегазосборные трубопроводы Мамонтовского месторождения
строительства 2016 г.»
Землепользователь ОАО «НК «Роснефть»

Каталог координат границ земельного участка 86:08:0000000:ЗУ3

Точка	X	Y	Точка	X	Y	Точка	X	Y
869	930 976,13	3 547 691,27	915	931 933,66	3 548 045,29	961	932 039,67	3 548 281,89
870	930 974,82	3 547 699,34	916	931 915,75	3 547 971,45	962	932 040,08	3 548 282,37
871	931 022,91	3 547 768,45	917	931 919,15	3 547 854,18	963	932 040,42	3 548 282,89
872	931 023,45	3 547 764,05	918	931 867,67	3 547 822,41	964	932 040,69	3 548 283,46
873	931 016,86	3 547 756,67	919	931 759,99	3 547 782,98	965	932 040,88	3 548 284,06
874	931 016,97	3 547 755,13	920	931 641,35	3 547 723,63	966	932 040,98	3 548 284,68
875	931 016,49	3 547 755,06	921	931 555,55	3 547 629,71	967	932 041,00	3 548 285,15
876	931 015,94	3 547 759,55	922	931 399,65	3 547 477,59	968	932 040,97	3 548 285,62
877	931 006,97	3 547 758,45	923	931 248,66	3 547 520,18	969	932 040,87	3 548 286,52
878	931 010,74	3 547 727,57	924	931 241,87	3 547 525,96	970	932 026,64	3 548 286,77
879	931 022,07	3 547 694,57	925	931 241,77	3 547 526,24	971	932 026,99	3 548 284,12
880	931 021,91	3 547 695,02	926	931 234,58	3 547 532,46	972	932 027,06	3 548 283,66
881	931 012,36	3 547 698,20	927	931 213,29	3 547 550,84	973	932 027,35	3 548 282,80
882	931 002,89	3 547 725,76	928	931 216,07	3 547 550,80	974	932 027,63	3 548 282,25
883	930 998,06	3 547 765,43	929	931 226,45	3 547 545,56	975	932 027,99	3 548 281,76
884	931 033,37	3 547 781,82	930	931 234,10	3 547 537,14	976	932 028,41	3 548 281,32
885	931 036,34	3 547 757,48	931	931 235,81	3 547 532,12	977	932 028,77	3 548 281,04
886	931 032,44	3 547 757,00	932	931 397,37	3 547 486,55	978	932 029,28	3 548 280,71
887	931 027,91	3 547 760,57	933	931 549,79	3 547 635,27	979	932 029,84	3 548 280,45
888	931 026,39	3 547 772,91	934	931 636,46	3 547 730,12	980	932 030,42	3 548 280,27
889	930 993,61	3 547 768,91	935	931 756,81	3 547 790,33	981	932 030,87	3 548 280,20
890	930 998,98	3 547 724,86	936	931 864,16	3 547 829,65	982	932 031,34	3 548 280,17
891	931 007,58	3 547 699,79	937	931 911,02	3 547 858,56	983	932 031,80	3 548 280,19
892	931 007,74	3 547 699,34	938	931 907,73	3 547 972,28	984	932 032,43	3 548 280,24
893	930 998,18	3 547 702,55	939	932 043,83	3 548 286,73	985	932 038,54	3 548 221,63
894	930 991,13	3 547 723,06	940	932 051,72	3 548 210,94	986	931 987,15	3 548 216,28
895	930 984,71	3 547 775,89	941	931 995,29	3 548 205,05	987	931 960,84	3 548 157,38
896	931 936,12	3 548 038,43	942	931 986,13	3 548 184,56	988	931 934,33	3 548 048,03
897	931 941,03	3 548 024,75	943	931 991,45	3 548 181,50	989	931 929,41	3 548 061,70
898	931 927,79	3 547 970,18	944	932 002,26	3 548 180,30	990	931 953,24	3 548 159,98
899	931 931,35	3 547 847,61	945	932 001,38	3 548 172,35	991	931 967,87	3 548 192,72
900	931 872,95	3 547 811,57	946	931 988,91	3 548 173,73	992	931 964,81	3 548 200,96
901	931 764,75	3 547 771,93	947	931 982,84	3 548 177,22	993	931 965,89	3 548 215,91
902	931 648,72	3 547 713,89	948	931 972,25	3 548 153,48	994	931 970,78	3 548 225,30
903	931 564,18	3 547 621,37	949	931 941,70	3 548 027,51	995	931 972,40	3 548 226,81
904	931 403,07	3 547 464,17	950	931 936,79	3 548 041,18	996	931 972,79	3 548 224,41
905	931 270,55	3 547 501,53	951	931 964,64	3 548 156,07	997	931 983,77	3 548 226,66
906	931 255,96	3 547 513,96	952	931 989,87	3 548 212,54	998	931 977,28	3 548 220,44
907	931 400,79	3 547 473,12	953	932 042,94	3 548 218,07	999	931 973,75	3 548 213,68
908	931 558,43	3 547 626,92	954	932 036,43	3 548 280,57	1000	931 973,03	3 548 204,31
909	931 643,81	3 547 720,38	955	932 036,87	3 548 280,60	1001	931 981,73	3 548 223,76
910	931 761,57	3 547 779,29	956	932 037,34	3 548 280,67	1002	932 029,76	3 548 228,76
911	931 869,43	3 547 818,80	957	932 037,64	3 548 280,74	1003	932 024,57	3 548 278,51
912	931 923,21	3 547 851,99	958	932 038,09	3 548 280,89	1004	932 022,00	3 548 278,25
913	931 919,78	3 547 971,02	959	932 038,66	3 548 281,15	1005	932 021,81	3 548 286,26
914	931 928,75	3 548 058,96	960	932 039,19	3 548 281,49	1006	932 025,05	3 548 298,67

Проект межевания территории
для размещения линейного объекта регионального значения
Ханты-Мансийского автономного округа – Югры
«Нефтегазосборные трубопроводы Мамонтовского месторождения
строительства 2016 г.»
Землепользователь ОАО «НК «Роснефть»

Каталог координат границ земельного участка 86:08:0000000:ЗУ3

Точка	X	Y	Точка	X	Y	Точка	X	Y
1007	932 026,10	3 548 290,73	1052	917 225,42	3 548 433,59	1097	917 200,31	3 548 355,91
1008	932 021,70	3 548 290,27	1053	917 210,17	3 548 342,09	1098	917 199,94	3 548 355,97
1009	932 021,66	3 548 292,32	1054	917 199,35	3 548 343,91	1099	917 201,75	3 548 392,34
1010	932 021,60	3 548 298,31	1055	917 199,74	3 548 351,95	1100	917 198,27	3 548 392,36
1011	917 162,78	3 548 371,25	1056	917 203,59	3 548 351,31	1101	917 206,57	3 548 442,17
1012	917 165,52	3 548 369,84	1057	917 217,87	3 548 437,02	1102	917 269,75	3 548 518,81
1013	917 180,48	3 548 367,34	1058	917 275,85	3 548 507,33	1103	917 319,50	3 548 523,59
1014	917 180,09	3 548 359,29	1059	917 322,21	3 548 511,80	1104	917 384,90	3 548 548,04
1015	917 162,97	3 548 362,16	1060	917 395,60	3 548 539,23	1105	917 403,77	3 548 660,75
1016	917 157,52	3 548 364,98	1061	917 415,18	3 548 656,25	1106	917 440,06	3 548 715,55
1017	917 143,25	3 548 377,43	1062	917 449,19	3 548 707,62	1107	917 561,78	3 548 823,20
1018	917 150,39	3 548 373,80	1063	917 569,72	3 548 814,21	1108	917 565,77	3 548 826,74
1019	917 146,49	3 548 366,16	1064	917 573,42	3 548 817,48	1109	917 570,00	3 548 830,00
1020	917 161,69	3 548 358,32	1065	917 577,33	3 548 820,50	1110	917 833,47	3 549 033,37
1021	917 179,88	3 548 355,29	1066	917 839,52	3 549 022,88	1111	917 914,65	3 549 066,73
1022	917 179,49	3 548 347,23	1067	917 922,15	3 549 056,84	1112	917 960,12	3 549 124,94
1023	917 159,14	3 548 350,64	1068	917 969,58	3 549 117,55	1113	917 968,92	3 549 136,20
1024	917 135,75	3 548 362,70	1069	917 977,73	3 549 127,98	1114	917 979,59	3 549 145,74
1025	918 108,87	3 549 208,85	1070	917 987,57	3 549 136,79	1115	918 140,90	3 549 289,93
1026	918 123,68	3 549 204,38	1071	918 194,01	3 549 319,76	1116	918 145,31	3 549 293,87
1027	918 166,01	3 549 173,76	1072	918 201,39	3 549 309,47	1117	918 150,11	3 549 297,31
1028	918 154,31	3 549 172,28	1073	918 189,85	3 549 301,19	1118	918 173,48	3 549 314,06
1029	918 118,91	3 549 197,69	1074	918 177,80	3 549 321,79	1119	918 171,53	3 549 316,79
1030	918 102,96	3 549 209,41	1075	918 184,65	3 549 312,23	1120	918 187,18	3 549 329,30
1031	918 116,57	3 549 194,43	1076	918 154,77	3 549 290,81	1121	918 192,83	3 549 321,41
1032	918 148,06	3 549 171,83	1077	918 150,32	3 549 287,61	1122	918 188,01	3 549 299,87
1033	918 139,16	3 549 171,57	1078	918 146,23	3 549 283,97	1123	918 161,78	3 549 281,06
1034	918 134,63	3 549 171,61	1079	918 094,00	3 549 237,27	1124	918 157,83	3 549 278,24
1035	918 111,90	3 549 187,94	1080	918 089,62	3 549 242,11	1125	918 154,22	3 549 275,01
1036	918 097,06	3 549 204,09	1081	918 074,81	3 549 228,74	1126	918 107,25	3 549 233,03
1037	918 081,80	3 549 221,00	1082	918 079,12	3 549 223,97	1127	918 101,89	3 549 238,97
1038	918 087,17	3 549 215,05	1083	917 984,92	3 549 139,78	1128	918 148,89	3 549 280,98
1039	917 992,91	3 549 130,82	1084	917 974,79	3 549 130,72	1129	918 152,82	3 549 284,49
1040	917 983,58	3 549 122,49	1085	917 966,42	3 549 120,01	1130	918 157,11	3 549 287,56
1041	917 975,88	3 549 112,64	1086	917 919,65	3 549 060,14	1131	918 190,23	3 549 311,30
1042	917 927,15	3 549 050,24	1087	917 837,51	3 549 026,38	1132	918 180,92	3 549 324,29
1043	917 843,55	3 549 015,89	1088	917 574,89	3 548 823,67	1133	918 167,27	3 549 336,48
1044	917 582,22	3 548 814,17	1089	917 570,87	3 548 820,57	1134	918 176,90	3 549 323,03
1045	917 578,52	3 548 811,32	1090	917 567,08	3 548 817,21	1135	918 170,64	3 549 318,02
1046	917 575,02	3 548 808,22	1091	917 446,15	3 548 710,26	1136	918 160,88	3 549 331,64
1047	917 455,28	3 548 702,33	1092	917 411,39	3 548 657,75	1137	918 176,84	3 549 343,72
1048	917 422,79	3 548 653,25	1093	917 392,04	3 548 542,16	1138	918 186,30	3 549 330,53
1049	917 402,73	3 548 533,35	1094	917 321,31	3 548 515,73	1139	918 180,04	3 549 325,52
1050	917 324,03	3 548 503,94	1095	917 273,81	3 548 511,17	1140	918 170,45	3 549 338,89
1051	917 279,91	3 548 499,69	1096	917 214,11	3 548 438,73	1141	918 332,38	3 549 362,00

Проект межевания территории
для размещения линейного объекта регионального значения
Ханты-Мансийского автономного округа – Югры
«Нефтегазосборные трубопроводы Мамонтовского месторождения
строительства 2016 г.»
Землепользователь ОАО «НК «Роснефть»

Каталог координат границ земельного участка 86:08:0000000:ЗУ3

Точка	X	Y	Точка	X	Y	Точка	X	Y
1142	918 333,45	3 549 359,90	1187	918 257,45	3 549 431,92	1232	918 258,26	3 549 469,71
1143	918 316,75	3 549 351,36	1188	918 262,55	3 549 426,95	1233	918 253,07	3 549 544,26
1144	918 313,10	3 549 358,48	1189	918 270,58	3 549 421,71	1234	918 278,24	3 549 513,45
1145	918 313,91	3 549 358,89	1190	918 267,74	3 549 419,60	1235	918 277,00	3 549 512,45
1146	918 316,48	3 549 353,86	1191	918 263,78	3 549 416,70	1236	918 320,42	3 549 458,76
1147	918 292,80	3 549 421,79	1192	918 257,57	3 549 420,64	1237	918 314,12	3 549 453,82
1148	918 293,02	3 549 421,70	1193	918 250,05	3 549 428,11	1238	918 270,80	3 549 507,45
1149	918 293,70	3 549 421,41	1194	918 247,73	3 549 426,92	1239	918 262,65	3 549 500,90
1150	918 294,36	3 549 421,08	1195	918 242,28	3 549 423,02	1240	918 184,78	3 549 438,18
1151	918 295,00	3 549 420,71	1196	918 161,51	3 549 365,12	1241	918 159,69	3 549 469,32
1152	918 295,61	3 549 420,29	1197	918 172,76	3 549 349,41	1242	918 237,57	3 549 532,05
1153	918 296,20	3 549 419,83	1198	918 166,37	3 549 344,58	1243	919 008,23	3 553 045,25
1154	918 296,75	3 549 419,33	1199	918 150,34	3 549 366,95	1244	919 009,10	3 553 037,29
1155	918 297,26	3 549 418,79	1200	918 237,62	3 549 429,51	1245	918 960,90	3 553 034,69
1156	918 297,74	3 549 418,23	1201	918 243,55	3 549 433,77	1246	918 953,71	3 553 026,68
1157	918 301,31	3 549 409,56	1202	918 250,06	3 549 437,10	1247	918 949,86	3 553 030,14
1158	918 307,46	3 549 401,39	1203	918 270,07	3 549 475,52	1248	918 952,40	3 553 030,04
1159	918 315,65	3 549 385,39	1204	918 286,34	3 549 475,32	1249	918 952,71	3 553 037,54
1160	918 315,80	3 549 385,07	1205	918 298,95	3 549 467,72	1250	918 957,17	3 553 042,50
1161	918 315,89	3 549 384,72	1206	918 306,27	3 549 457,02	1251	919 054,91	3 553 047,77
1162	918 315,92	3 549 384,38	1207	918 308,06	3 549 449,34	1252	919 094,39	3 553 012,30
1163	918 315,92	3 549 384,01	1208	918 300,80	3 549 443,99	1253	919 168,32	3 553 036,43
1164	918 315,86	3 549 383,66	1209	918 298,83	3 549 453,74	1254	919 096,10	3 553 009,52
1165	918 315,77	3 549 383,32	1210	918 293,33	3 549 461,77	1255	919 088,78	3 553 006,59
1166	918 315,62	3 549 383,00	1211	918 284,08	3 549 467,36	1256	919 054,37	3 553 037,49
1167	918 315,41	3 549 382,70	1212	918 271,88	3 549 467,51	1257	919 052,90	3 553 047,66
1168	918 315,19	3 549 382,43	1213	918 263,24	3 549 463,24	1258	919 006,91	3 553 057,19
1169	918 314,92	3 549 382,21	1214	918 256,64	3 549 455,63	1259	919 007,78	3 553 049,24
1170	918 314,63	3 549 382,01	1215	918 256,25	3 549 453,74	1260	918 955,31	3 553 046,41
1171	918 313,46	3 549 381,41	1216	918 279,38	3 549 465,58	1261	918 951,41	3 553 042,08
1172	918 287,44	3 549 422,45	1217	918 293,27	3 549 438,44	1262	918 944,86	3 553 042,35
1173	918 288,02	3 549 422,34	1218	918 286,74	3 549 433,62	1263	918 943,65	3 553 042,40
1174	918 309,90	3 549 379,59	1219	918 275,90	3 549 454,82	1264	918 943,38	3 553 035,95
1175	918 308,36	3 549 378,80	1220	918 248,24	3 549 440,67	1265	918 938,83	3 553 040,04
1176	918 311,99	3 549 371,67	1221	918 241,47	3 549 437,21	1266	918 951,56	3 553 054,22
1177	918 308,33	3 549 369,79	1222	918 235,28	3 549 432,77	1267	919 985,06	3 553 108,27
1178	918 312,08	3 549 362,45	1223	918 144,76	3 549 367,87	1268	919 988,45	3 553 088,06
1179	918 311,28	3 549 362,04	1224	918 163,19	3 549 342,17	1269	920 041,46	3 553 068,23
1180	918 307,64	3 549 369,17	1225	918 156,81	3 549 337,33	1270	920 041,38	3 553 067,75
1181	918 306,54	3 549 368,60	1226	918 133,60	3 549 369,71	1271	920 041,35	3 553 067,18
1182	918 281,30	3 549 417,91	1227	918 230,62	3 549 439,25	1272	920 041,41	3 553 066,61
1183	918 274,16	3 549 449,45	1228	918 237,29	3 549 444,05	1273	920 041,55	3 553 066,05
1184	918 283,48	3 549 431,22	1229	918 244,60	3 549 447,80	1274	920 041,76	3 553 065,52
1185	918 276,95	3 549 426,41	1230	918 247,11	3 549 449,07	1275	920 042,03	3 553 065,02
1186	918 270,68	3 549 438,67	1231	918 249,23	3 549 459,29	1276	920 042,30	3 553 064,67

Проект межевания территории
для размещения линейного объекта регионального значения
Ханты-Мансийского автономного округа – Югры
«Нефтегазосборные трубопроводы Мамонтовского месторождения
строительства 2016 г.»
Землепользователь ОАО «НК «Роснефть»

Каталог координат границ земельного участка 86:08:0000000:ЗУ3

Точка	X	Y	Точка	X	Y	Точка	X	Y
1277	920 046,71	3 553 059,26	1323	919 333,55	3 553 089,69	1369	919 873,90	3 553 129,89
1278	920 046,89	3 553 059,05	1324	919 316,04	3 553 084,65	1370	919 870,90	3 553 129,71
1279	920 047,10	3 553 058,84	1325	919 375,26	3 553 138,13	1371	919 723,76	3 553 123,33
1280	920 047,31	3 553 058,66	1326	919 434,47	3 553 150,79	1372	919 720,51	3 553 123,24
1281	920 047,52	3 553 058,50	1327	919 527,47	3 553 131,17	1373	919 717,28	3 553 123,26
1282	920 046,50	3 553 058,03	1328	919 521,24	3 553 131,50	1374	919 714,01	3 553 123,40
1283	920 044,15	3 553 057,83	1329	919 499,42	3 553 128,83	1375	919 544,07	3 553 132,90
1284	920 043,14	3 553 059,05	1330	919 434,48	3 553 142,62	1376	919 541,08	3 553 133,12
1285	919 981,31	3 553 082,18	1331	919 404,81	3 553 136,27	1377	919 538,11	3 553 133,42
1286	919 977,28	3 553 106,27	1332	919 403,49	3 553 141,93	1378	919 535,15	3 553 133,81
1287	919 980,56	3 553 106,64	1333	919 403,00	3 553 144,06	1379	919 532,21	3 553 134,29
1288	919 996,46	3 553 112,81	1334	919 396,88	3 553 155,02	1380	919 529,27	3 553 134,87
1289	919 999,13	3 553 096,86	1335	919 398,68	3 553 147,22	1381	919 434,47	3 553 154,88
1290	920 055,17	3 553 075,91	1336	919 373,38	3 553 141,82	1382	919 402,10	3 553 147,95
1291	920 059,62	3 553 070,50	1337	919 314,00	3 553 088,19	1383	919 401,82	3 553 149,14
1292	920 056,01	3 553 066,16	1338	919 095,35	3 553 016,82	1384	919 400,30	3 553 155,75
1293	920 056,07	3 553 066,39	1339	919 056,35	3 553 051,84	1385	926 858,65	3 554 362,22
1294	920 056,14	3 553 066,61	1340	919 052,33	3 553 051,62	1386	926 863,47	3 554 355,86
1295	920 056,22	3 553 066,82	1341	919 051,17	3 553 059,58	1387	926 853,32	3 554 348,17
1296	920 056,30	3 553 067,03	1342	919 059,23	3 553 060,01	1388	926 893,74	3 554 294,77
1297	920 056,39	3 553 067,24	1343	919 097,25	3 553 025,87	1389	926 908,37	3 554 296,56
1298	920 056,49	3 553 067,44	1344	919 309,90	3 553 095,26	1390	926 913,95	3 554 289,20
1299	920 056,59	3 553 067,64	1345	919 369,61	3 553 149,18	1391	926 890,15	3 554 286,27
1300	920 056,70	3 553 067,83	1346	919 434,47	3 553 163,06	1392	926 842,11	3 554 349,71
1301	920 052,43	3 553 073,03	1347	919 530,86	3 553 142,70	1393	927 197,63	3 554 392,38
1302	920 052,08	3 553 073,42	1348	919 533,62	3 553 142,16	1394	927 200,90	3 554 385,03
1303	920 051,63	3 553 073,75	1349	919 536,32	3 553 141,73	1395	927 197,66	3 554 383,11
1304	920 051,17	3 553 074,03	1350	919 539,04	3 553 141,36	1396	927 123,57	3 554 381,69
1305	920 050,67	3 553 074,25	1351	919 541,78	3 553 141,09	1397	927 084,07	3 554 357,87
1306	920 050,15	3 553 074,38	1352	919 544,59	3 553 140,89	1398	927 079,82	3 554 350,11
1307	920 049,62	3 553 074,44	1353	919 714,40	3 553 131,39	1399	926 976,79	3 554 288,00
1308	920 049,08	3 553 074,44	1354	919 717,46	3 553 131,26	1400	926 966,10	3 554 286,72
1309	920 048,54	3 553 074,35	1355	919 720,43	3 553 131,24	1401	926 959,44	3 554 282,70
1310	920 048,03	3 553 074,19	1356	919 723,49	3 553 131,33	1402	926 884,76	3 554 273,52
1311	920 047,54	3 553 073,96	1357	919 870,49	3 553 137,71	1403	926 825,30	3 554 352,05
1312	920 046,98	3 553 073,59	1358	919 873,31	3 553 137,87	1404	926 874,65	3 554 389,41
1313	920 044,19	3 553 071,47	1359	919 876,06	3 553 138,12	1405	926 879,48	3 554 383,04
1314	919 992,00	3 553 090,98	1360	919 878,79	3 553 138,44	1406	926 876,60	3 554 380,85
1315	919 988,88	3 553 109,64	1361	919 881,59	3 553 138,87	1407	926 872,74	3 554 386,42
1316	919 992,08	3 553 110,80	1362	919 989,09	3 553 156,86	1408	926 857,37	3 554 374,78
1317	919 979,24	3 553 143,05	1363	919 991,94	3 553 139,82	1409	926 861,45	3 554 369,39
1318	919 979,38	3 553 142,21	1364	919 983,56	3 553 141,40	1410	926 836,51	3 554 350,49
1319	919 976,95	3 553 142,66	1365	919 982,52	3 553 147,64	1411	926 888,35	3 554 282,01
1320	919 399,58	3 553 143,32	1366	919 882,85	3 553 130,96	1412	926 956,77	3 554 290,45
1321	919 401,38	3 553 135,54	1367	919 879,87	3 553 130,51	1413	927 121,27	3 554 389,65
1322	919 379,03	3 553 130,75	1368	919 876,89	3 553 130,16	1414	927 195,41	3 554 391,07

Проект межевания территории
для размещения линейного объекта регионального значения
Ханты-Мансийского автономного округа – Югры
«Нефтегазосборные трубопроводы Мамонтовского месторождения
строительства 2016 г.»
Землепользователь ОАО «НК «Роснефть»

Каталог координат границ земельного участка 86:08:0000000:ЗУ3

Точка	X	Y	Точка	X	Y	Точка	X	Y
1415	927 192,71	3 554 403,43	1460	927 238,94	3 554 430,10	1505	927 285,78	3 554 467,61
1416	927 194,76	3 554 398,81	1461	927 238,52	3 554 429,84	1506	927 278,34	3 554 472,32
1417	927 195,98	3 554 396,07	1462	927 233,46	3 554 426,80	1507	927 277,65	3 554 473,88
1418	927 194,27	3 554 395,04	1463	927 235,48	3 554 423,45	1508	927 276,77	3 554 475,87
1419	927 120,71	3 554 393,63	1464	927 233,03	3 554 421,97	1509	927 275,90	3 554 477,85
1420	927 134,42	3 554 401,90	1465	927 234,86	3 554 419,13	1510	919 222,76	3 557 946,79
1421	927 192,00	3 554 403,02	1466	927 222,12	3 554 411,57	1511	919 221,45	3 557 935,07
1422	927 222,34	3 554 407,05	1467	927 220,92	3 554 414,51	1512	919 214,12	3 557 935,78
1423	927 225,39	3 554 399,57	1468	927 219,06	3 554 419,07	1513	919 213,62	3 557 931,17
1424	927 218,20	3 554 395,30	1469	927 257,60	3 554 441,93	1514	919 212,04	3 557 931,34
1425	927 214,93	3 554 402,65	1470	927 259,42	3 554 437,28	1515	919 212,90	3 557 939,29
1426	927 237,03	3 554 415,77	1471	927 260,57	3 554 434,40	1516	919 213,85	3 557 939,19
1427	927 241,37	3 554 409,05	1472	927 256,22	3 554 431,82	1517	919 214,66	3 557 946,35
1428	927 226,69	3 554 400,34	1473	927 252,80	3 554 439,09	1518	919 221,86	3 557 946,74
1429	927 223,64	3 554 407,82	1474	927 267,32	3 554 447,71	1519	919 229,02	3 557 966,54
1430	927 217,76	3 554 418,29	1475	927 269,64	3 554 442,45	1520	919 237,05	3 557 966,33
1431	927 218,30	3 554 416,98	1476	927 265,47	3 554 443,08	1521	919 236,63	3 557 962,62
1432	927 220,81	3 554 410,80	1477	927 262,67	3 554 444,94	1522	919 235,96	3 557 962,63
1433	927 213,29	3 554 406,34	1478	927 252,80	3 554 480,67	1523	919 229,96	3 557 962,70
1434	927 211,28	3 554 410,86	1479	927 256,06	3 554 473,25	1524	919 228,59	3 557 962,71
1435	927 210,02	3 554 413,70	1480	927 254,99	3 554 472,98	1525	919 216,99	3 557 966,86
1436	927 267,88	3 554 419,10	1481	927 250,24	3 554 470,35	1526	919 225,02	3 557 966,66
1437	927 268,37	3 554 415,41	1482	927 246,83	3 554 467,53	1527	919 224,58	3 557 962,76
1438	927 270,23	3 554 411,36	1483	927 242,06	3 554 461,82	1528	919 223,96	3 557 962,77
1439	927 266,18	3 554 410,74	1484	927 238,94	3 554 468,43	1529	919 218,53	3 557 962,98
1440	927 262,47	3 554 418,60	1485	927 238,19	3 554 469,66	1530	919 219,23	3 557 962,49
1441	927 279,60	3 554 419,84	1486	927 241,14	3 554 473,22	1531	919 219,90	3 557 961,97
1442	927 281,91	3 554 414,59	1487	927 245,72	3 554 477,00	1532	919 220,53	3 557 961,40
1443	927 280,55	3 554 413,82	1488	927 251,98	3 554 480,45	1533	919 221,12	3 557 960,79
1444	927 276,31	3 554 412,81	1489	927 273,88	3 554 482,42	1534	919 221,66	3 557 960,13
1445	927 277,10	3 554 414,69	1490	927 279,92	3 554 480,79	1535	919 222,17	3 557 959,45
1446	927 278,20	3 554 418,32	1491	927 291,18	3 554 473,64	1536	919 222,62	3 557 958,72
1447	927 262,06	3 554 430,62	1492	927 298,31	3 554 464,74	1537	919 223,02	3 557 957,97
1448	927 263,87	3 554 426,06	1493	927 301,19	3 554 456,39	1538	919 223,37	3 557 957,19
1449	927 265,10	3 554 423,12	1494	927 302,63	3 554 451,17	1539	919 223,79	3 557 955,99
1450	927 261,38	3 554 420,91	1495	927 302,96	3 554 446,10	1540	919 223,80	3 557 955,95
1451	927 257,93	3 554 428,19	1496	927 301,21	3 554 436,45	1541	919 222,93	3 557 948,31
1452	927 241,76	3 554 432,54	1497	927 297,50	3 554 428,81	1542	919 221,86	3 557 948,25
1453	927 241,55	3 554 432,29	1498	927 295,53	3 554 433,28	1543	919 214,83	3 557 947,85
1454	927 241,20	3 554 431,94	1499	927 293,27	3 554 438,43	1544	919 232,45	3 557 996,72
1455	927 240,86	3 554 431,61	1500	927 293,52	3 554 438,96	1545	919 240,40	3 557 995,70
1456	927 240,50	3 554 431,28	1501	927 294,92	3 554 446,56	1546	919 239,95	3 557 991,86
1457	927 240,11	3 554 430,96	1502	927 294,71	3 554 449,84	1547	919 244,93	3 557 989,74
1458	927 239,73	3 554 430,68	1503	927 293,54	3 554 454,02	1548	919 250,39	3 557 985,81
1459	927 239,33	3 554 430,38	1504	927 291,20	3 554 460,83	1549	919 255,07	3 557 980,78

Проект межевания территории
для размещения линейного объекта регионального значения
Ханты-Мансийского автономного округа – Югры
«Нефтегазосборные трубопроводы Мамонтовского месторождения
строительства 2016 г.»
Землепользователь ОАО «НК «Роснефть»

Каталог координат границ земельного участка 86:08:0000000:ЗУ3

Точка	X	Y	Точка	X	Y	Точка	X	Y
1550	919 259,50	3 557 972,45	1595	919 202,66	3 558 010,15	1640	920 292,21	3 559 128,68
1551	919 251,83	3 557 972,44	1596	919 188,14	3 558 009,65	1641	920 251,67	3 559 143,35
1552	919 250,44	3 557 972,47	1597	919 189,17	3 558 017,69	1642	920 289,87	3 559 137,16
1553	919 248,50	3 557 976,09	1598	919 630,97	3 558 473,30	1643	920 285,24	3 559 129,81
1554	919 245,06	3 557 979,79	1599	919 636,65	3 558 467,66	1644	920 265,59	3 559 132,99
1555	919 240,97	3 557 982,74	1600	919 577,51	3 558 414,02	1645	920 265,13	3 559 129,39
1556	919 239,02	3 557 983,58	1601	919 576,37	3 558 412,99	1646	920 266,22	3 559 121,98
1557	919 237,79	3 557 972,81	1602	919 575,20	3 558 411,99	1647	920 267,66	3 559 118,30
1558	919 229,76	3 557 973,02	1603	919 522,37	3 558 366,71	1648	920 270,75	3 559 113,08
1559	919 201,85	3 558 006,11	1604	919 465,27	3 558 346,38	1649	920 265,08	3 559 107,38
1560	919 200,27	3 558 003,86	1605	919 381,26	3 558 247,69	1650	920 260,47	3 559 114,73
1561	919 191,80	3 557 998,85	1606	919 376,45	3 558 242,01	1651	920 258,43	3 559 119,89
1562	919 191,53	3 557 997,77	1607	919 370,87	3 558 237,03	1652	920 257,05	3 559 129,31
1563	919 186,61	3 557 997,60	1608	919 357,46	3 558 225,03	1653	920 257,68	3 559 134,29
1564	919 187,63	3 558 005,63	1609	919 164,11	3 558 235,72	1654	920 254,94	3 559 134,73
1565	919 224,07	3 558 006,83	1610	919 154,12	3 558 055,10	1655	920 207,89	3 559 077,09
1566	919 222,19	3 557 998,04	1611	919 153,90	3 558 050,88	1656	920 205,95	3 559 074,71
1567	919 228,49	3 557 997,22	1612	919 154,06	3 558 046,67	1657	920 203,88	3 559 072,46
1568	919 225,76	3 557 973,12	1613	919 154,71	3 558 029,93	1658	919 954,82	3 558 799,92
1569	919 217,72	3 557 973,33	1614	919 178,60	3 558 017,34	1659	919 954,01	3 558 799,02
1570	919 218,75	3 557 982,41	1615	919 187,64	3 558 017,63	1660	919 953,14	3 558 798,12
1571	919 213,86	3 557 978,78	1616	919 187,22	3 558 014,32	1661	919 880,79	3 558 722,43
1572	919 210,61	3 557 974,42	1617	919 186,62	3 558 009,60	1662	919 875,33	3 558 728,30
1573	919 207,28	3 557 975,03	1618	919 176,74	3 558 009,27	1663	919 947,36	3 558 803,65
1574	919 202,11	3 557 976,49	1619	919 146,89	3 558 025,00	1664	919 948,14	3 558 804,48
1575	919 207,40	3 557 983,70	1620	919 146,06	3 558 046,34	1665	919 948,91	3 558 805,32
1576	919 212,43	3 557 989,04	1621	919 145,88	3 558 050,94	1666	920 197,98	3 559 077,85
1577	919 220,19	3 557 995,02	1622	919 146,14	3 558 055,55	1667	920 199,89	3 559 079,95
1578	919 220,60	3 557 998,72	1623	919 156,58	3 558 244,16	1668	920 201,70	3 559 082,15
1579	919 208,00	3 557 998,31	1624	919 354,60	3 558 233,20	1669	920 303,29	3 559 147,14
1580	919 211,60	3 558 003,43	1625	919 365,53	3 558 242,99	1670	920 326,49	3 559 143,38
1581	919 211,57	3 558 006,44	1626	919 370,69	3 558 247,61	1671	920 325,01	3 559 141,68
1582	919 240,56	3 558 008,77	1627	919 375,17	3 558 252,88	1672	920 320,26	3 559 136,27
1583	919 241,82	3 558 008,25	1628	919 460,57	3 558 353,19	1673	920 299,14	3 559 139,70
1584	919 240,49	3 557 996,47	1629	919 518,29	3 558 373,76	1674	920 299,81	3 559 140,77
1585	919 211,45	3 558 017,42	1630	919 570,01	3 558 418,07	1675	920 288,78	3 559 164,97
1586	919 214,24	3 558 015,53	1631	919 571,09	3 558 418,99	1676	920 304,60	3 559 163,09
1587	919 225,55	3 558 013,81	1632	919 572,14	3 558 419,96	1677	920 300,45	3 559 155,50
1588	919 224,92	3 558 010,86	1633	919 857,26	3 558 709,39	1678	920 289,68	3 559 156,80
1589	919 224,85	3 558 010,87	1634	919 863,20	3 558 704,03	1679	920 277,68	3 559 152,56
1590	919 211,53	3 558 010,42	1635	919 654,56	3 558 485,72	1680	920 276,52	3 559 151,49
1591	919 198,31	3 558 018,00	1636	919 648,74	3 558 491,21	1681	920 296,49	3 559 148,25
1592	919 198,31	3 558 016,88	1637	920 296,83	3 559 136,03	1682	920 294,21	3 559 144,08
1593	919 201,37	3 558 015,23	1638	920 317,16	3 559 132,73	1683	920 292,17	3 559 140,84
1594	919 203,53	3 558 016,92	1639	920 310,93	3 559 125,64	1684	920 249,72	3 559 148,14

Проект межевания территории
для размещения линейного объекта регионального значения
Ханты-Мансийского автономного округа – Югры
«Нефтегазосборные трубопроводы Мамонтовского месторождения
строительства 2016 г.»
Землепользователь ОАО «НК «Роснефть»

Каталог координат границ земельного участка 86:08:0000000:ЗУ3

Точка	X	Y
1685	920 198,05	3 559 085,12
1686	920 196,40	3 559 083,26
1687	920 194,36	3 559 080,95
1688	919 945,65	3 558 808,73
1689	919 944,84	3 558 807,95
1690	919 943,84	3 558 806,85
1691	919 872,46	3 558 731,38
1692	919 871,31	3 558 732,60
1693	919 867,72	3 558 728,63
1694	919 865,72	3 558 726,55
1695	919 862,92	3 558 729,33
1696	919 859,33	3 558 725,47
1697	919 850,30	3 558 715,76
1698	919 854,23	3 558 712,12
1699	919 854,29	3 558 712,07
1700	919 645,84	3 558 493,96
1701	919 645,23	3 558 494,54
1702	919 641,93	3 558 491,09
1703	919 639,77	3 558 488,86
1704	919 636,77	3 558 491,54
1705	919 633,68	3 558 488,39
1706	919 628,12	3 558 482,39
1707	919 624,72	3 558 479,27
1708	919 627,85	3 558 476,36
1709	919 603,08	3 558 454,70
1710	919 569,41	3 558 423,55
1711	919 568,16	3 558 422,53
1712	919 567,08	3 558 421,58
1713	919 515,96	3 558 377,95
1714	919 458,09	3 558 356,75
1715	919 372,01	3 558 255,26
1716	919 367,80	3 558 250,39
1717	919 362,81	3 558 245,98
1718	919 353,23	3 558 237,50
1719	919 151,73	3 558 249,20
1720	919 141,91	3 558 055,77
1721	919 141,63	3 558 050,98
1722	919 141,85	3 558 046,18
1723	919 142,46	3 558 022,22
1724	919 175,82	3 558 005,24
1725	919 186,11	3 558 005,58
1726	919 185,68	3 558 002,19
1727	919 185,08	3 557 997,55
1728	919 173,96	3 557 997,17
1729	919 135,16	3 558 017,62
1730	919 134,07	3 558 045,88
1731	919 133,87	3 558 051,05
1732	919 134,16	3 558 056,21
1733	919 145,42	3 558 256,69
1734	919 350,29	3 558 245,45
1735	919 357,56	3 558 251,63
1736	919 362,28	3 558 255,92
1737	919 366,56	3 558 260,39
1738	919 453,51	3 558 363,42
1739	919 512,17	3 558 384,31
1740	919 627,79	3 558 490,52
1741	919 938,68	3 558 811,94
1742	919 939,37	3 558 812,65
1743	919 940,04	3 558 813,40
1744	920 189,12	3 559 085,93
1745	920 190,80	3 559 087,80
1746	920 192,41	3 559 089,74
1747	920 246,76	3 559 156,33
1748	920 266,49	3 559 153,11
1749	920 273,46	3 559 159,55
1750	920 469,14	3 559 212,59
1751	920 470,85	3 559 207,01
1752	920 416,82	3 559 186,37
1753	920 342,32	3 559 132,69
1754	920 322,02	3 559 135,99
1755	920 326,13	3 559 140,68
1756	920 328,25	3 559 143,08
1757	920 340,34	3 559 141,12
1758	920 413,02	3 559 193,51
1759	920 449,67	3 559 207,17
1760	920 450,46	3 559 205,06
1761	920 455,34	3 559 207,03
1762	920 472,31	3 559 233,23
1763	920 475,11	3 559 225,72
1764	920 476,80	3 559 226,36
1765	920 486,76	3 559 199,68
1766	920 422,52	3 559 175,69
1767	920 345,30	3 559 120,05
1768	920 312,69	3 559 125,35
1769	920 318,91	3 559 132,45
1770	920 343,32	3 559 128,48
1771	920 418,73	3 559 182,81
1772	920 476,47	3 559 204,37
1773	920 472,86	3 559 214,03
1774	920 473,64	3 559 214,34
1775	920 472,02	3 559 218,79
1776	920 471,48	3 559 220,21
1777	920 475,64	3 559 221,62
1778	920 473,64	3 559 226,25
1779	920 470,91	3 559 232,71
1780	920 459,16	3 559 234,39
1781	920 453,15	3 559 232,53
1782	920 452,82	3 559 233,41
1783	920 453,66	3 559 233,78

Каталог координат границ земельного участка 86:08:0000000:ЗУ4

Точка	X	Y
1	924 856,70	3 534 249,47
2	924 856,25	3 534 243,74
3	924 854,00	3 534 242,69
4	924 854,48	3 534 248,43
5	923 928,11	3 534 531,14
6	923 930,20	3 534 482,72
7	924 009,84	3 534 266,54
8	924 048,24	3 534 234,58
9	924 160,58	3 534 173,58
10	924 455,68	3 534 165,61
11	924 458,96	3 534 165,50
12	924 462,23	3 534 165,56
13	924 685,04	3 534 169,43
14	924 852,92	3 534 247,70
15	924 852,44	3 534 241,97
16	924 686,18	3 534 164,45
17	924 462,33	3 534 160,56
18	924 458,94	3 534 160,50
19	924 455,54	3 534 160,60
20	924 159,24	3 534 168,61
21	924 045,42	3 534 230,43
22	924 005,62	3 534 263,54
23	923 925,23	3 534 481,73
24	923 923,34	3 534 525,92
25	923 808,06	3 534 520,90
26	923 796,41	3 534 520,39
27	923 784,98	3 534 518,06
28	923 753,71	3 534 511,68
29	923 756,80	3 534 496,53
30	923 762,08	3 534 497,60

Проект межевания территории
для размещения линейного объекта регионального значения
Ханты-Мансийского автономного округа – Югры
«Нефтегазосборные трубопроводы Мамонтовского месторождения
строительства 2016 г.»
Землепользователь ОАО «НК «Роснефть»

Каталог координат границ земельного участка 86:08:0000000:ЗУ4

Точка	X	Y	Точка	X	Y	Точка	X	Y
31	923 763,40	3 534 490,22	77	940 065,05	3 539 094,52	123	941 459,57	3 538 916,26
32	923 763,68	3 534 490,28	78	940 103,02	3 539 135,21	124	941 462,03	3 538 911,45
33	923 764,68	3 534 485,38	79	940 104,62	3 539 134,01	125	941 448,41	3 538 904,19
34	923 764,28	3 534 485,30	80	940 106,22	3 539 132,81	126	941 447,49	3 538 903,70
35	923 764,63	3 534 483,37	81	940 086,21	3 539 106,19	127	941 444,21	3 538 909,91
36	923 763,23	3 534 483,18	82	940 093,69	3 539 103,19	128	941 422,98	3 538 898,57
37	923 751,05	3 534 479,45	83	940 093,89	3 539 103,11	129	941 407,64	3 538 927,27
38	923 751,23	3 534 478,11	84	940 099,82	3 539 100,13	130	940 739,20	3 539 342,98
39	923 750,71	3 534 478,00	85	940 104,31	3 539 097,48	131	940 656,29	3 539 345,69
40	923 747,18	3 534 494,57	86	940 109,42	3 539 094,33	132	940 571,01	3 539 300,12
41	923 751,90	3 534 495,53	87	940 108,34	3 539 092,13	133	940 568,52	3 539 298,74
42	923 747,81	3 534 515,57	88	940 106,12	3 539 091,74	134	940 566,09	3 539 297,30
43	923 783,97	3 534 522,96	89	940 105,03	3 539 091,42	135	940 563,70	3 539 295,79
44	923 795,78	3 534 525,38	90	940 103,45	3 539 090,82	136	940 561,36	3 539 294,22
45	923 807,84	3 534 525,90	91	940 102,43	3 539 090,33	137	940 559,04	3 539 292,57
46	924 961,63	3 534 544,84	92	940 101,82	3 539 089,99	138	940 463,59	3 539 222,22
47	924 964,31	3 534 540,61	93	940 101,46	3 539 089,77	139	940 460,88	3 539 220,29
48	924 935,53	3 534 523,23	94	940 100,06	3 539 088,81	140	940 458,09	3 539 218,44
49	924 918,26	3 534 492,12	95	940 099,20	3 539 088,09	141	940 455,26	3 539 216,69
50	924 911,63	3 534 488,81	96	940 097,99	3 539 086,91	142	940 362,02	3 539 161,25
51	924 910,66	3 534 478,41	97	940 095,94	3 539 084,19	143	940 416,82	3 539 069,09
52	924 908,90	3 534 475,24	98	940 096,84	3 539 083,63	144	940 314,86	3 539 008,44
53	924 890,00	3 534 259,47	99	940 099,68	3 539 081,98	145	940 306,07	3 539 003,21
54	924 874,89	3 534 252,43	100	940 123,43	3 539 068,67	146	940 304,83	3 539 007,12
55	924 875,36	3 534 258,16	101	940 119,47	3 539 066,30	147	940 313,60	3 539 012,35
56	924 885,28	3 534 262,79	102	940 097,70	3 539 078,50	148	940 411,34	3 539 070,47
57	924 904,01	3 534 476,75	103	940 094,76	3 539 080,22	149	940 356,53	3 539 162,63
58	924 931,81	3 534 526,82	104	940 093,53	3 539 080,99	150	940 453,18	3 539 220,11
59	924 961,54	3 534 563,41	105	940 092,24	3 539 079,26	151	940 455,92	3 539 221,80
60	924 964,27	3 534 557,73	106	940 082,24	3 539 086,77	152	940 458,62	3 539 223,58
61	924 963,32	3 534 557,13	107	940 079,77	3 539 083,47	153	940 461,25	3 539 225,46
62	924 956,57	3 534 552,86	108	940 076,93	3 539 085,60	154	940 556,70	3 539 295,80
63	924 958,94	3 534 549,08	109	940 071,44	3 539 103,02	155	940 559,08	3 539 297,50
64	924 957,73	3 534 548,44	110	940 074,98	3 539 107,73	156	940 561,52	3 539 299,14
65	924 952,40	3 534 558,63	111	940 078,42	3 539 105,16	157	940 564,01	3 539 300,72
66	940 131,93	3 539 063,91	112	940 079,11	3 539 106,86	158	940 566,54	3 539 302,22
67	940 240,84	3 539 002,89	113	940 079,59	3 539 108,63	159	940 569,11	3 539 303,63
68	940 270,12	3 538 986,49	114	940 082,29	3 539 107,64	160	933 884,00	3 544 217,77
69	940 303,50	3 539 006,34	115	940 655,35	3 539 349,72	161	933 885,29	3 544 212,98
70	940 304,06	3 539 004,57	116	940 740,40	3 539 346,94	162	933 885,38	3 544 212,41
71	940 304,75	3 539 002,43	117	941 410,66	3 538 930,11	163	933 885,35	3 544 211,82
72	940 270,18	3 538 981,85	118	941 424,62	3 538 903,97	164	933 885,20	3 544 211,15
73	940 239,02	3 538 999,32	119	941 442,34	3 538 913,44	165	933 884,84	3 544 210,41
74	940 127,96	3 539 061,53	120	941 439,31	3 538 919,18	166	933 884,33	3 544 209,78
75	940 067,58	3 539 097,89	121	941 453,92	3 538 927,32	167	933 883,56	3 544 209,23
76	940 068,51	3 539 091,92	122	941 457,48	3 538 920,36	168	933 882,95	3 544 209,02

Проект межевания территории
для размещения линейного объекта регионального значения
Ханты-Мансийского автономного округа – Югры
«Нефтегазосборные трубопроводы Мамонтовского месторождения
строительства 2016 г.»
Землепользователь ОАО «НК «Роснефть»

Каталог координат границ земельного участка 86:08:0000000:ЗУ4

Точка	X	Y
169	933 881,50	3 544 211,50
170	933 883,46	3 544 217,66
171	934 740,89	3 544 629,73
172	934 759,28	3 544 612,76
173	934 758,61	3 544 612,04
174	934 756,55	3 544 609,83
175	934 741,13	3 544 624,13
176	934 740,52	3 544 623,44
177	934 671,94	3 544 549,40
178	934 482,63	3 544 431,44
179	934 477,47	3 544 428,61
180	934 472,16	3 544 426,10
181	934 270,97	3 544 337,92
182	934 265,10	3 544 335,58
183	934 262,12	3 544 334,53
184	934 256,06	3 544 332,73
185	934 081,85	3 544 286,76
186	934 061,89	3 544 292,19
187	933 997,64	3 544 275,24
188	933 974,41	3 544 288,61
189	933 972,35	3 544 289,84
190	933 970,31	3 544 291,10
191	933 968,31	3 544 292,42
192	933 942,04	3 544 310,12
193	933 891,12	3 544 234,56
194	933 887,10	3 544 235,74
195	933 940,96	3 544 315,68
196	933 970,53	3 544 295,75
197	933 972,47	3 544 294,47
198	933 974,43	3 544 293,25
199	933 976,43	3 544 292,06
200	933 998,21	3 544 279,53
201	934 061,91	3 544 296,33
202	934 081,87	3 544 290,91
203	934 255,02	3 544 336,59
204	934 260,86	3 544 338,32
205	934 263,72	3 544 339,33
206	934 269,38	3 544 341,61
207	934 470,52	3 544 429,75
208	934 475,65	3 544 432,17
209	934 480,61	3 544 434,89
210	934 669,36	3 544 552,52
211	934 737,56	3 544 626,17
212	934 434,55	3 544 878,02
213	934 446,96	3 544 873,79
214	934 459,27	3 544 873,25
215	934 463,99	3 544 873,25
216	934 465,94	3 544 873,91
217	934 466,69	3 544 874,51
218	934 466,50	3 544 874,16
219	934 465,73	3 544 872,34
220	934 465,36	3 544 870,82
221	934 466,03	3 544 869,45
222	934 466,89	3 544 869,76
223	934 467,49	3 544 869,86
224	934 468,10	3 544 869,89
225	934 468,70	3 544 869,83
226	934 469,29	3 544 869,68
227	934 469,86	3 544 869,45
228	934 470,39	3 544 869,16
229	934 470,87	3 544 868,77
230	934 471,39	3 544 868,21
231	934 471,87	3 544 867,44
232	934 474,78	3 544 861,52
233	934 500,18	3 544 859,73
234	934 524,78	3 544 843,08
235	934 527,53	3 544 841,14
236	934 532,84	3 544 837,00
237	934 537,88	3 544 832,53
238	934 734,63	3 544 645,20
239	934 735,73	3 544 644,18
240	934 764,14	3 544 617,95
241	934 761,41	3 544 615,02
242	934 733,01	3 544 641,24
243	934 731,89	3 544 642,30
244	934 535,13	3 544 829,61
245	934 530,28	3 544 833,93
246	934 525,17	3 544 837,91
247	934 522,50	3 544 839,78
248	934 498,82	3 544 855,82
249	934 475,75	3 544 857,45
250	934 475,65	3 544 857,05
251	934 475,44	3 544 856,49
252	934 475,15	3 544 855,97
253	934 474,79	3 544 855,48
254	934 474,37	3 544 855,06
255	934 473,89	3 544 854,68
256	934 473,37	3 544 854,39
257	934 469,57	3 544 852,55
258	934 463,74	3 544 850,27
259	934 455,37	3 544 847,00
260	934 454,51	3 544 846,79
261	934 453,76	3 544 846,81
262	934 453,02	3 544 847,00
263	934 452,44	3 544 847,31
264	934 451,81	3 544 847,89
265	934 451,33	3 544 848,62
266	934 447,62	3 544 856,63
267	934 441,78	3 544 869,22
268	934 440,86	3 544 870,84
269	934 439,72	3 544 872,32
270	934 438,40	3 544 873,64
271	934 436,91	3 544 874,75
272	934 435,27	3 544 875,65
273	934 433,80	3 544 876,25
274	934 453,32	3 544 891,85
275	934 456,64	3 544 889,61
276	934 455,89	3 544 888,50
277	934 457,99	3 544 884,15
278	934 464,83	3 544 884,89
279	934 466,29	3 544 882,47
280	934 462,91	3 544 879,75
281	934 459,42	3 544 879,75
282	934 459,40	3 544 879,75
283	934 450,52	3 544 880,84
284	934 440,33	3 544 883,46
285	934 445,55	3 544 884,62
286	934 447,52	3 544 884,56
287	934 450,37	3 544 884,29
288	934 453,59	3 544 884,08
289	934 451,28	3 544 888,83
290	907 111,92	3 545 534,84
291	907 115,94	3 545 519,78
292	907 101,50	3 545 515,32
293	907 097,75	3 545 529,41
294	907 100,14	3 545 529,93
295	907 105,83	3 545 533,49
296	907 201,66	3 545 574,75
297	907 206,68	3 545 564,15
298	907 191,21	3 545 541,79
299	907 143,84	3 545 519,36
300	907 135,45	3 545 515,39
301	907 126,49	3 545 513,00
302	907 110,05	3 545 508,62
303	907 107,75	3 545 517,25

Проект межевания территории
для размещения линейного объекта регионального значения
Ханты-Мансийского автономного округа – Югры
«Нефтегазосборные трубопроводы Мамонтовского месторождения
строительства 2016 г.»
Землепользователь ОАО «НК «Роснефть»

Каталог координат границ земельного участка 86:08:0000000:ЗУ4

Точка	X	Y
304	907 111,58	3 545 518,43
305	907 112,89	3 545 513,51
306	907 125,45	3 545 516,87
307	907 134,07	3 545 519,15
308	907 142,12	3 545 522,99
309	907 188,53	3 545 544,95
310	907 202,08	3 545 564,53
311	907 198,26	3 545 572,56
312	907 232,23	3 545 591,67
313	907 234,67	3 545 589,98
314	907 289,82	3 545 566,67
315	907 294,14	3 545 564,84
316	907 298,28	3 545 562,62
317	907 379,80	3 545 518,94
318	907 383,61	3 545 516,90
319	907 387,57	3 545 515,20
320	907 596,65	3 545 425,81
321	907 598,51	3 545 430,07
322	907 612,09	3 545 424,17
323	907 605,79	3 545 409,68
324	907 600,10	3 545 412,15
325	907 599,71	3 545 411,24
326	907 593,72	3 545 400,71
327	907 593,38	3 545 400,90
328	907 589,28	3 545 403,83
329	907 591,01	3 545 406,87
330	907 592,22	3 545 406,17
331	907 596,13	3 545 413,04
332	907 596,43	3 545 413,74
333	907 592,21	3 545 415,57
334	907 595,06	3 545 422,14
335	907 385,99	3 545 511,53
336	907 381,87	3 545 513,29
337	907 377,92	3 545 515,40
338	907 296,40	3 545 559,08
339	907 292,42	3 545 561,22
340	907 288,26	3 545 562,98
341	907 232,72	3 545 586,45
342	907 227,89	3 545 589,79
343	906 791,69	3 546 166,42
344	906 792,59	3 546 163,87
345	906 679,27	3 546 114,91
346	906 677,79	3 546 118,39
347	906 820,22	3 546 178,45
348	906 821,03	3 546 176,16
349	906 799,95	3 546 167,05
350	906 799,08	3 546 169,54
351	905 743,55	3 546 189,38
352	905 745,47	3 546 189,01
353	905 763,71	3 546 183,59
354	905 767,85	3 546 166,46
355	905 777,33	3 546 127,14
356	905 772,40	3 546 125,53
357	905 772,37	3 546 126,34
358	905 772,34	3 546 127,31
359	905 772,25	3 546 128,27
360	905 772,10	3 546 129,24
361	905 771,87	3 546 130,18
362	905 767,26	3 546 145,18
363	905 766,00	3 546 155,22
364	905 760,14	3 546 170,27
365	905 760,11	3 546 170,75
366	905 759,88	3 546 171,26
367	905 759,51	3 546 171,62
368	905 758,90	3 546 171,85
369	905 758,45	3 546 171,84
370	905 748,98	3 546 171,80
371	905 748,64	3 546 174,32
372	905 742,35	3 546 173,45
373	905 742,05	3 546 179,42
374	905 740,49	3 546 180,41
375	905 739,84	3 546 185,21
376	906 886,75	3 546 198,08
377	906 896,33	3 546 128,38
378	906 899,51	3 546 120,90
379	906 903,86	3 546 114,07
380	907 129,25	3 545 759,66
381	907 130,99	3 545 756,93
382	907 132,55	3 545 754,08
383	907 170,09	3 545 685,82
384	907 171,52	3 545 683,25
385	907 172,78	3 545 680,59
386	907 179,10	3 545 667,35
387	907 183,13	3 545 613,93
388	907 190,26	3 545 598,86
389	907 196,72	3 545 601,92
390	907 198,82	3 545 596,36
391	907 185,65	3 545 588,21
392	907 181,89	3 545 594,90
393	907 186,65	3 545 597,14
394	907 179,20	3 545 612,90
395	907 178,35	3 545 624,18
396	907 177,13	3 545 666,83
397	907 129,27	3 545 755,91
398	907 029,63	3 545 908,83
399	906 967,30	3 546 006,98
400	906 897,86	3 546 119,99
401	906 865,62	3 546 195,44
402	906 842,64	3 546 185,51
403	906 841,26	3 546 184,91
404	906 832,07	3 546 180,94
405	906 831,30	3 546 183,11
406	906 841,88	3 546 187,59
407	905 847,41	3 546 219,27
408	905 853,47	3 546 218,68
409	905 884,75	3 546 149,63
410	905 878,38	3 546 087,91
411	905 915,60	3 546 083,99
412	905 918,24	3 546 083,72
413	905 920,87	3 546 083,58
414	906 058,76	3 546 076,56
415	906 145,07	3 546 154,54
416	906 154,66	3 546 160,16
417	906 259,95	3 546 100,32
418	906 278,36	3 546 033,42
419	906 322,61	3 546 021,89
420	906 366,54	3 546 024,63
421	906 628,71	3 546 098,51
422	906 634,59	3 546 100,16
423	906 640,21	3 546 102,53
424	906 659,36	3 546 110,60
425	906 660,91	3 546 106,98
426	906 655,58	3 546 104,67
427	906 652,73	3 546 103,47
428	906 570,23	3 546 077,88
429	906 367,22	3 546 020,67
430	906 322,22	3 546 017,87
431	906 275,12	3 546 030,14
432	906 256,53	3 546 097,67
433	906 159,12	3 546 153,02
434	906 154,87	3 546 157,73
435	906 147,46	3 546 151,29
436	906 060,22	3 546 072,48
437	905 939,35	3 546 078,64
438	905 918,08	3 546 081,73

Проект межевания территории
для размещения линейного объекта регионального значения
Ханты-Мансийского автономного округа – Югры
«Нефтегазосборные трубопроводы Мамонтовского месторождения
строительства 2016 г.»
Землепользователь ОАО «НК «Роснефть»

Каталог координат границ земельного участка 86:08:0000000:ЗУ4

Точка	X	Y	Точка	X	Y	Точка	X	Y
439	905 874,20	3 546 086,34	484	931 022,91	3 547 768,45	529	932 047,12	3 548 318,96
440	905 880,67	3 546 148,97	485	930 998,06	3 547 765,43	530	932 050,87	3 548 292,70
441	905 850,79	3 546 214,92	486	931 002,89	3 547 725,76	531	932 050,89	3 548 292,53
442	905 847,39	3 546 215,27	487	931 012,36	3 547 698,20	532	932 050,90	3 548 292,35
443	905 847,40	3 546 217,42	488	931 012,52	3 547 697,75	533	932 050,91	3 548 292,16
444	905 749,90	3 546 228,87	489	931 007,74	3 547 699,34	534	932 050,90	3 548 291,98
445	905 811,44	3 546 222,82	490	931 007,58	3 547 699,79	535	932 050,90	3 548 291,80
446	905 811,41	3 546 218,78	491	930 998,98	3 547 724,86	536	932 050,88	3 548 291,63
447	905 753,48	3 546 224,51	492	930 993,61	3 547 768,91	537	932 050,86	3 548 291,45
448	905 753,45	3 546 224,20	493	931 933,66	3 548 045,29	538	932 050,84	3 548 291,26
449	905 749,55	3 546 225,36	494	931 936,12	3 548 038,43	539	932 050,80	3 548 291,09
450	931 237,99	3 547 523,19	495	931 919,78	3 547 971,02	540	932 050,77	3 548 290,91
451	931 244,33	3 547 521,40	496	931 923,21	3 547 851,99	541	932 050,72	3 548 290,73
452	931 251,70	3 547 515,16	497	931 869,43	3 547 818,80	542	932 050,67	3 548 290,56
453	931 244,28	3 547 517,25	498	931 761,57	3 547 779,29	543	932 050,61	3 548 290,39
454	931 204,14	3 547 532,73	499	931 643,81	3 547 720,38	544	932 050,55	3 548 290,22
455	931 236,11	3 547 523,71	500	931 558,43	3 547 626,92	545	932 050,48	3 548 290,05
456	931 235,33	3 547 522,89	501	931 400,79	3 547 473,12	546	932 050,41	3 548 289,89
457	931 240,03	3 547 518,44	502	931 255,96	3 547 513,96	547	932 050,33	3 548 289,73
458	931 204,64	3 547 528,43	503	931 248,66	3 547 520,18	548	932 050,25	3 548 289,56
459	931 185,74	3 547 517,84	504	931 399,65	3 547 477,59	549	932 050,16	3 548 289,41
460	931 182,62	3 547 520,69	505	931 555,55	3 547 629,71	550	932 050,06	3 548 289,26
461	931 045,90	3 547 600,56	506	931 641,35	3 547 723,63	551	932 049,96	3 548 289,11
462	931 058,16	3 547 564,87	507	931 759,99	3 547 782,98	552	932 049,85	3 548 288,96
463	931 102,67	3 547 526,11	508	931 867,67	3 547 822,41	553	932 049,74	3 548 288,82
464	931 109,34	3 547 520,30	509	931 919,15	3 547 854,18	554	932 049,63	3 548 288,68
465	931 116,92	3 547 515,79	510	931 915,75	3 547 971,45	555	932 049,51	3 548 288,54
466	931 144,55	3 547 499,35	511	932 016,32	3 548 363,99	556	932 049,38	3 548 288,42
467	931 173,98	3 547 515,84	512	932 016,89	3 548 362,46	557	932 049,25	3 548 288,28
468	931 176,18	3 547 512,49	513	932 017,70	3 548 361,02	558	932 049,12	3 548 288,17
469	931 144,49	3 547 494,74	514	932 018,69	3 548 359,71	559	932 048,98	3 548 288,05
470	931 114,88	3 547 512,37	515	932 020,82	3 548 357,78	560	932 048,84	3 548 287,94
471	931 106,98	3 547 517,05	516	932 023,10	3 548 356,67	561	932 048,69	3 548 287,83
472	931 100,05	3 547 523,09	517	932 025,32	3 548 355,86	562	932 048,54	3 548 287,73
473	931 054,72	3 547 562,56	518	932 027,69	3 548 355,51	563	932 048,39	3 548 287,64
474	931 042,10	3 547 599,32	519	932 030,75	3 548 354,73	564	932 048,24	3 548 287,54
475	931 008,37	3 547 697,52	520	932 033,66	3 548 353,55	565	932 048,08	3 548 287,45
476	931 013,15	3 547 695,92	521	932 036,40	3 548 351,97	566	932 047,92	3 548 287,37
477	931 015,64	3 547 688,69	522	932 038,89	3 548 350,04	567	932 047,75	3 548 287,29
478	931 016,53	3 547 686,10	523	932 040,58	3 548 348,37	568	932 047,58	3 548 287,23
479	931 012,49	3 547 685,54	524	932 042,08	3 548 346,55	569	932 047,42	3 548 287,16
480	931 010,86	3 547 690,27	525	932 043,78	3 548 343,89	570	932 047,24	3 548 287,10
481	931 026,39	3 547 772,91	526	932 045,10	3 548 341,04	571	932 047,07	3 548 287,06
482	931 027,91	3 547 760,57	527	932 046,19	3 548 337,25	572	932 046,90	3 548 287,00
483	931 023,45	3 547 764,05	528	932 046,52	3 548 334,91	573	932 046,72	3 548 286,96

Проект межевания территории
для размещения линейного объекта регионального значения
Ханты-Мансийского автономного округа – Югры
«Нефтегазосборные трубопроводы Мамонтовского месторождения
строительства 2016 г.»
Землепользователь ОАО «НК «Роснефть»

Каталог координат границ земельного участка 86:08:0000000:ЗУ4

Точка	X	Y	Точка	X	Y	Точка	X	Y
574	932 046,54	3 548 286,93	619	932 027,81	3 548 282,01	690	918 152,82	3 549 284,49
575	932 046,36	3 548 286,92	620	932 027,63	3 548 282,25	691	918 148,89	3 549 280,98
576	932 046,18	3 548 286,88	621	932 027,35	3 548 282,80	692	918 101,89	3 549 238,97
577	932 046,01	3 548 286,87	622	932 027,06	3 548 283,66	693	918 107,25	3 549 233,03
578	932 040,87	3 548 286,52	623	932 026,99	3 548 284,12	694	918 108,56	3 549 231,58
579	932 040,97	3 548 285,62	624	932 026,64	3 548 286,77	695	918 152,83	3 549 218,25
580	932 040,98	3 548 285,46	625	932 021,81	3 548 286,26	696	918 161,12	3 549 215,40
581	932 040,99	3 548 285,31	626	932 021,70	3 548 290,27	697	918 170,33	3 549 209,55
582	932 041,00	3 548 285,15	627	932 026,10	3 548 290,73	698	918 171,97	3 549 208,37
583	932 040,98	3 548 284,68	628	932 025,05	3 548 298,67	699	918 174,76	3 549 207,29
584	932 040,88	3 548 284,06	629	932 024,21	3 548 304,85	700	918 177,41	3 549 207,06
585	932 040,69	3 548 283,46	630	932 024,26	3 548 306,25	701	918 180,80	3 549 207,86
586	932 040,42	3 548 282,89	631	932 024,69	3 548 307,59	702	918 185,26	3 549 189,85
587	932 040,08	3 548 282,37	632	932 025,47	3 548 308,76	703	918 183,38	3 549 190,56
588	932 039,67	3 548 281,89	633	932 026,55	3 548 309,67	704	918 167,60	3 549 195,30
589	932 039,19	3 548 281,49	634	932 027,84	3 548 310,23	705	918 163,40	3 549 195,56
590	932 038,66	3 548 281,15	635	932 029,22	3 548 310,44	706	918 151,86	3 549 196,26
591	932 038,09	3 548 280,89	636	932 030,87	3 548 310,99	707	918 140,96	3 549 199,19
592	932 037,64	3 548 280,74	637	932 031,47	3 548 311,56	708	918 123,68	3 549 204,38
593	932 037,34	3 548 280,67	638	932 031,91	3 548 312,29	709	918 108,87	3 549 208,85
594	932 036,87	3 548 280,60	639	932 032,12	3 548 313,11	710	918 118,91	3 549 197,69
595	932 036,43	3 548 280,57	640	932 032,01	3 548 314,35	711	918 154,31	3 549 172,28
596	932 042,94	3 548 218,07	641	932 031,56	3 548 317,10	712	918 151,36	3 549 171,92
597	931 989,87	3 548 212,54	642	932 026,01	3 548 333,90	713	918 148,06	3 549 171,83
598	931 964,64	3 548 156,07	643	932 024,32	3 548 334,96	714	918 116,57	3 549 194,43
599	931 936,79	3 548 041,18	644	932 023,42	3 548 335,39	715	918 102,96	3 549 209,41
600	931 934,33	3 548 048,03	645	932 022,02	3 548 335,93	716	918 097,06	3 549 204,09
601	931 960,84	3 548 157,38	646	932 020,58	3 548 336,32	717	918 087,17	3 549 215,05
602	931 987,15	3 548 216,28	647	932 019,09	3 548 336,56	718	918 081,80	3 549 221,00
603	932 038,54	3 548 221,63	648	932 017,59	3 548 336,64	719	917 987,57	3 549 136,79
604	932 032,43	3 548 280,24	649	932 015,84	3 548 336,54	720	917 977,73	3 549 127,98
605	932 031,80	3 548 280,19	650	932 015,87	3 548 338,10	721	917 969,58	3 549 117,55
606	932 031,34	3 548 280,17	651	932 015,09	3 548 342,48	722	917 922,15	3 549 056,84
607	932 030,87	3 548 280,20	652	932 014,07	3 548 339,41	723	917 839,52	3 549 022,88
608	932 030,72	3 548 280,23	653	932 014,32	3 548 337,96	724	917 577,33	3 548 820,50
609	932 030,57	3 548 280,25	654	932 014,29	3 548 336,28	725	917 573,42	3 548 817,48
610	932 030,42	3 548 280,27	655	932 013,65	3 548 336,12	726	917 569,72	3 548 814,21
611	932 030,12	3 548 280,37	656	932 012,90	3 548 335,89	727	917 449,19	3 548 707,62
612	932 029,84	3 548 280,45	657	932 012,69	3 548 335,82	728	917 415,18	3 548 656,25
613	932 029,28	3 548 280,71	658	932 012,06	3 548 336,30	729	917 395,60	3 548 539,23
614	932 028,77	3 548 281,04	659	932 013,03	3 548 349,71	730	917 322,21	3 548 511,80
615	932 028,41	3 548 281,32	660	932 014,38	3 548 363,42	731	917 275,85	3 548 507,33
616	932 028,20	3 548 281,55	661	917 152,39	3 548 374,04	732	917 217,87	3 548 437,02
617	932 027,99	3 548 281,76	662	917 152,37	3 548 372,77	733	917 203,59	3 548 351,31
618	932 027,90	3 548 281,88	663	917 161,90	3 548 372,67	734	917 199,74	3 548 351,95

Проект межевания территории
для размещения линейного объекта регионального значения
Ханты-Мансийского автономного округа – Югры
«Нефтегазосборные трубопроводы Мамонтовского месторождения
строительства 2016 г.»
Землепользователь ОАО «НК «Роснефть»

Каталог координат границ земельного участка 86:08:0000000:ЗУ4

Точка	X	Y
735	917 199,94	3 548 355,97
736	917 200,31	3 548 355,91
737	917 214,11	3 548 438,73
738	917 273,81	3 548 511,17
739	917 321,31	3 548 515,73
740	917 392,04	3 548 542,16
741	917 411,39	3 548 657,75
742	917 446,15	3 548 710,26
743	917 567,08	3 548 817,21
744	917 570,87	3 548 820,57
745	917 574,89	3 548 823,67
746	917 837,51	3 549 026,38
747	917 919,65	3 549 060,14
748	917 966,42	3 549 120,01
749	917 974,79	3 549 130,72
750	917 984,92	3 549 139,78
751	918 079,12	3 549 223,97
752	918 074,81	3 549 228,74
753	918 089,62	3 549 242,11
754	918 094,00	3 549 237,27
755	918 146,23	3 549 283,97
756	918 150,32	3 549 287,61
757	918 154,77	3 549 290,81
758	918 184,65	3 549 312,23
759	918 177,80	3 549 321,79
760	918 170,45	3 549 338,89
761	918 180,04	3 549 325,52
762	918 176,90	3 549 323,03
763	918 167,27	3 549 336,48
764	918 312,40	3 549 440,93
765	918 311,84	3 549 439,09
766	918 311,68	3 549 437,00
767	918 311,71	3 549 434,90
768	918 311,84	3 549 433,40
769	918 312,32	3 549 431,79
770	918 319,94	3 549 419,07
771	918 322,96	3 549 409,32
772	918 344,10	3 549 367,99
773	918 316,48	3 549 353,86
774	918 313,91	3 549 358,89
775	918 313,10	3 549 358,48
776	918 311,28	3 549 362,04
777	918 312,08	3 549 362,45
778	918 308,33	3 549 369,79
779	918 311,99	3 549 371,67
780	918 308,36	3 549 378,80
781	918 309,90	3 549 379,59
782	918 288,02	3 549 422,34
783	918 287,44	3 549 422,45
784	918 292,81	3 549 421,79
785	918 293,36	3 549 421,56
786	918 294,04	3 549 421,25
787	918 294,69	3 549 420,90
788	918 295,31	3 549 420,50
789	918 295,91	3 549 420,06
790	918 296,48	3 549 419,58
791	918 297,01	3 549 419,06
792	918 297,50	3 549 418,51
793	918 297,74	3 549 418,23
794	918 301,31	3 549 409,56
795	918 307,46	3 549 401,39
796	918 315,65	3 549 385,39
797	918 315,68	3 549 385,31
798	918 315,73	3 549 385,23
799	918 315,76	3 549 385,15
800	918 315,80	3 549 385,07
801	918 315,82	3 549 384,98
802	918 315,85	3 549 384,89
803	918 315,86	3 549 384,81
804	918 315,89	3 549 384,72
805	918 315,89	3 549 384,64
806	918 315,92	3 549 384,55
807	918 315,92	3 549 384,46
808	918 315,92	3 549 384,38
809	918 315,92	3 549 384,29
810	918 315,94	3 549 384,20
811	918 315,92	3 549 384,10
812	918 315,92	3 549 384,01
813	918 315,92	3 549 383,93
814	918 315,89	3 549 383,84
815	918 315,89	3 549 383,75
816	918 315,86	3 549 383,66
817	918 315,85	3 549 383,57
818	918 315,83	3 549 383,49
819	918 315,80	3 549 383,41
820	918 315,77	3 549 383,32
821	918 315,73	3 549 383,24
822	918 315,70	3 549 383,16
823	918 315,65	3 549 383,08
824	918 315,62	3 549 383,00
825	918 315,56	3 549 382,92
826	918 315,53	3 549 382,85
827	918 315,47	3 549 382,77
828	918 315,41	3 549 382,70
829	918 315,37	3 549 382,64
830	918 315,31	3 549 382,56
831	918 315,25	3 549 382,49
832	918 315,19	3 549 382,43
833	918 315,13	3 549 382,37
834	918 315,05	3 549 382,31
835	918 314,99	3 549 382,25
836	918 314,92	3 549 382,21
837	918 314,84	3 549 382,15
838	918 314,78	3 549 382,10
839	918 314,69	3 549 382,05
840	918 314,63	3 549 382,01
841	918 314,54	3 549 381,96
842	918 313,46	3 549 381,41
843	918 275,90	3 549 454,82
844	918 286,74	3 549 433,63
845	918 283,48	3 549 431,22
846	918 274,16	3 549 449,45
847	918 250,06	3 549 437,10
848	918 243,55	3 549 433,77
849	918 237,62	3 549 429,51
850	918 150,34	3 549 366,95
851	918 166,37	3 549 344,58
852	918 163,19	3 549 342,17
853	918 144,76	3 549 367,87
854	918 235,28	3 549 432,77
855	918 241,47	3 549 437,21
856	918 248,24	3 549 440,67
857	919 007,78	3 553 049,24
858	919 008,23	3 553 045,25
859	918 957,17	3 553 042,50
860	918 952,71	3 553 037,54
861	918 952,40	3 553 030,04
862	918 943,15	3 553 030,43
863	918 943,65	3 553 042,40
864	918 944,86	3 553 042,35
865	918 951,41	3 553 042,08
866	918 955,31	3 553 046,41

Проект межевания территории
для размещения линейного объекта регионального значения
Ханты-Мансийского автономного округа – Югры
«Нефтегазосборные трубопроводы Мамонтовского месторождения
строительства 2016 г.»
Землепользователь ОАО «НК «Роснефть»

Каталог координат границ земельного участка 86:08:0000000:ЗУ4

Точка	X	Y
867	919 988,88	3 553 109,64
868	919 992,00	3 553 090,98
869	920 044,19	3 553 071,47
870	920 046,98	3 553 073,59
871	920 047,54	3 553 073,96
872	920 048,03	3 553 074,19
873	920 048,54	3 553 074,35
874	920 049,08	3 553 074,44
875	920 049,62	3 553 074,44
876	920 050,15	3 553 074,38
877	920 050,67	3 553 074,25
878	920 051,17	3 553 074,03
879	920 051,63	3 553 073,75
880	920 052,08	3 553 073,42
881	920 052,43	3 553 073,03
882	920 056,70	3 553 067,83
883	920 056,59	3 553 067,64
884	920 056,39	3 553 067,24
885	920 056,22	3 553 066,82
886	920 056,07	3 553 066,39
887	920 056,01	3 553 066,16
888	920 054,60	3 553 064,47
889	920 055,08	3 553 061,99
890	920 047,52	3 553 058,50
891	920 047,31	3 553 058,66
892	920 047,10	3 553 058,84
893	920 046,89	3 553 059,05
894	920 046,71	3 553 059,26
895	920 042,30	3 553 064,67
896	920 042,03	3 553 065,02
897	920 041,76	3 553 065,52
898	920 041,55	3 553 066,05
899	920 041,41	3 553 066,61
900	920 041,35	3 553 067,18
901	920 041,38	3 553 067,75
902	920 041,46	3 553 068,23
903	919 988,45	3 553 088,06
904	919 985,06	3 553 108,27
905	919 398,68	3 553 147,22
906	919 398,98	3 553 145,90
907	919 399,58	3 553 143,32
908	919 375,26	3 553 138,13
909	919 316,04	3 553 084,65
910	919 297,67	3 553 078,66

Точка	X	Y
911	919 205,96	3 553 050,47
912	919 168,32	3 553 036,43
913	919 094,39	3 553 012,30
914	919 054,91	3 553 047,77
915	919 052,90	3 553 047,66
916	919 052,33	3 553 051,62
917	919 056,35	3 553 051,84
918	919 095,35	3 553 016,82
919	919 314,00	3 553 088,19
920	919 373,38	3 553 141,82
921	919 434,47	3 553 154,88
922	919 529,27	3 553 134,87
923	919 532,21	3 553 134,29
924	919 535,15	3 553 133,81
925	919 538,11	3 553 133,42
926	919 541,08	3 553 133,12
927	919 544,07	3 553 132,90
928	919 714,01	3 553 123,40
929	919 717,28	3 553 123,26
930	919 720,51	3 553 123,24
931	919 723,76	3 553 123,33
932	919 870,90	3 553 129,71
933	919 873,90	3 553 129,89
934	919 876,89	3 553 130,16
935	919 879,87	3 553 130,51
936	919 882,85	3 553 130,96
937	919 982,52	3 553 147,64
938	919 983,56	3 553 141,40
939	919 981,64	3 553 141,77
940	919 979,38	3 553 142,21
941	919 979,24	3 553 143,05
942	919 976,95	3 553 142,66
943	919 971,28	3 553 143,74
944	919 877,12	3 553 127,98
945	919 723,37	3 553 120,40
946	919 527,47	3 553 131,17
947	919 434,47	3 553 150,79
948	919 403,00	3 553 144,06
949	919 402,10	3 553 147,95
950	927 195,98	3 554 396,07
951	927 197,63	3 554 392,38
952	927 195,41	3 554 391,07
953	927 121,27	3 554 389,65
954	926 956,77	3 554 290,45

Точка	X	Y
955	926 888,35	3 554 282,01
956	926 836,51	3 554 350,49
957	926 861,45	3 554 369,39
958	926 857,37	3 554 374,78
959	926 872,74	3 554 386,42
960	926 876,60	3 554 380,85
961	926 879,48	3 554 383,04
962	926 881,85	3 554 379,91
963	926 881,09	3 554 379,32
964	926 878,85	3 554 377,61
965	926 878,84	3 554 377,61
966	926 863,88	3 554 366,19
967	926 862,90	3 554 365,45
968	926 858,64	3 554 362,23
969	926 842,11	3 554 349,71
970	926 890,15	3 554 286,27
971	926 913,95	3 554 289,20
972	926 955,51	3 554 294,06
973	927 120,71	3 554 393,63
974	927 194,27	3 554 395,04
975	927 220,81	3 554 410,80
976	927 222,34	3 554 407,05
977	927 214,93	3 554 402,65
978	927 213,29	3 554 406,34
979	927 260,57	3 554 434,40
980	927 262,06	3 554 430,62
981	927 257,93	3 554 428,19
982	927 256,22	3 554 431,82
983	927 244,88	3 554 438,24
984	927 262,04	3 554 401,91
985	927 261,43	3 554 402,24
986	927 260,72	3 554 402,55
987	927 260,02	3 554 402,83
988	927 259,26	3 554 403,04
989	927 258,53	3 554 403,21
990	927 257,78	3 554 403,33
991	927 257,03	3 554 403,39
992	927 256,25	3 554 403,41
993	927 255,50	3 554 403,36
994	927 254,74	3 554 403,27
995	927 253,99	3 554 403,12
996	927 253,25	3 554 402,93
997	927 252,53	3 554 402,69
998	927 251,83	3 554 402,39

Проект межевания территории
для размещения линейного объекта регионального значения
Ханты-Мансийского автономного округа – Югры
«Нефтегазосборные трубопроводы Мамонтовского месторождения
строительства 2016 г.»
Землепользователь ОАО «НК «Роснефть»

Каталог координат границ земельного участка 86:08:0000000:ЗУ4

Точка	X	Y
999	927 247,23	3 554 399,61
1000	927 241,37	3 554 409,05
1001	927 237,03	3 554 415,77
1002	927 223,64	3 554 407,82
1003	927 222,74	3 554 410,04
1004	927 222,12	3 554 411,57
1005	927 234,86	3 554 419,13
1006	927 233,03	3 554 421,97
1007	927 235,48	3 554 423,45
1008	927 233,46	3 554 426,80
1009	927 238,52	3 554 429,84
1010	927 238,94	3 554 430,10
1011	927 239,33	3 554 430,38
1012	927 239,73	3 554 430,68
1013	927 240,11	3 554 430,96
1014	927 240,50	3 554 431,28
1015	927 240,86	3 554 431,61
1016	927 241,20	3 554 431,94
1017	927 241,55	3 554 432,29
1018	927 241,76	3 554 432,54
1019	927 241,88	3 554 432,66
1020	927 242,19	3 554 433,02
1021	927 242,49	3 554 433,41
1022	927 242,78	3 554 433,80
1023	927 243,05	3 554 434,21
1024	927 243,32	3 554 434,62
1025	927 243,56	3 554 435,04
1026	927 243,80	3 554 435,47
1027	927 244,01	3 554 435,90
1028	927 244,22	3 554 436,35
1029	927 244,40	3 554 436,79
1030	927 244,58	3 554 437,26
1031	927 244,73	3 554 437,72
1032	927 244,88	3 554 438,19
1033	919 241,24	3 557 947,82
1034	919 247,93	3 557 947,10
1035	919 244,82	3 557 918,28
1036	919 237,88	3 557 919,02
1037	919 238,78	3 557 923,72
1038	919 211,78	3 557 928,83
1039	919 212,04	3 557 931,34
1040	919 213,62	3 557 931,17
1041	919 214,12	3 557 935,78
1042	919 220,99	3 557 935,04

Точка	X	Y
1043	919 221,25	3 557 935,03
1044	919 221,43	3 557 935,07
1045	919 222,76	3 557 946,79
1046	919 223,77	3 557 946,85
1047	919 237,19	3 557 947,59
1048	919 225,02	3 557 966,66
1049	919 229,02	3 557 966,54
1050	919 228,59	3 557 962,71
1051	919 229,96	3 557 962,70
1052	919 235,96	3 557 962,63
1053	919 239,77	3 557 962,58
1054	919 240,64	3 557 962,52
1055	919 245,38	3 557 962,11
1056	919 244,51	3 557 961,23
1057	919 243,34	3 557 959,82
1058	919 242,30	3 557 958,30
1059	919 241,69	3 557 957,22
1060	919 240,92	3 557 955,55
1061	919 240,34	3 557 953,80
1062	919 239,92	3 557 952,01
1063	919 239,63	3 557 949,25
1064	919 237,10	3 557 949,11
1065	919 223,93	3 557 948,37
1066	919 222,93	3 557 948,31
1067	919 223,80	3 557 955,95
1068	919 223,37	3 557 957,19
1069	919 222,83	3 557 958,35
1070	919 222,17	3 557 959,45
1071	919 221,40	3 557 960,47
1072	919 220,53	3 557 961,40
1073	919 219,57	3 557 962,24
1074	919 218,53	3 557 962,98
1075	919 223,96	3 557 962,77
1076	919 224,58	3 557 962,76
1077	919 202,66	3 558 010,15
1078	919 202,23	3 558 006,64
1079	919 201,85	3 558 006,11
1080	919 187,63	3 558 005,63
1081	919 187,83	3 558 007,21
1082	919 188,14	3 558 009,65
1083	919 225,55	3 558 013,81
1084	919 232,14	3 558 012,82
1085	919 238,16	3 558 009,75
1086	919 240,55	3 558 008,77

Точка	X	Y
1087	919 240,47	3 557 995,69
1088	919 232,45	3 557 996,72
1089	919 229,76	3 557 973,02
1090	919 225,76	3 557 973,12
1091	919 228,49	3 557 997,22
1092	919 232,45	3 557 996,72
1093	919 222,19	3 557 998,04
1094	919 224,07	3 558 006,83
1095	919 211,57	3 558 006,44
1096	919 211,53	3 558 010,42
1097	919 224,92	3 558 010,86
1098	920 299,14	3 559 139,70
1099	920 320,26	3 559 136,27
1100	920 317,16	3 559 132,73
1101	920 296,83	3 559 136,03
1102	920 249,72	3 559 148,14
1103	920 292,17	3 559 140,84
1104	920 289,87	3 559 137,16
1105	920 251,67	3 559 143,35
1106	920 201,70	3 559 082,15
1107	920 199,89	3 559 079,95
1108	920 197,98	3 559 077,85
1109	919 948,91	3 558 805,32
1110	919 948,14	3 558 804,48
1111	919 947,36	3 558 803,65
1112	919 875,33	3 558 728,30
1113	919 880,78	3 558 722,42
1114	919 885,63	3 558 717,19
1115	919 888,48	3 558 714,10
1116	919 885,71	3 558 711,09
1117	919 883,19	3 558 708,34
1118	919 882,98	3 558 708,05
1119	919 882,87	3 558 707,69
1120	919 882,86	3 558 707,25
1121	919 883,03	3 558 706,79
1122	919 883,30	3 558 706,48
1123	919 883,99	3 558 706,01
1124	919 884,70	3 558 705,53
1125	919 885,45	3 558 705,10
1126	919 886,22	3 558 704,72
1127	919 887,02	3 558 704,40
1128	919 887,84	3 558 704,12
1129	919 888,68	3 558 703,91
1130	919 889,53	3 558 703,76

Проект межевания территории
для размещения линейного объекта регионального значения
Ханты-Мансийского автономного округа – Югры
«Нефтегазосборные трубопроводы Мамонтовского месторождения
строительства 2016 г.»
Землепользователь ОАО «НК «Роснефть»

Каталог координат границ земельного участка 86:08:0000000:ЗУ4

Точка	X	Y
1031	927 244,73	3 554 437,72
1032	927 244,88	3 554 438,19
1033	919 241,24	3 557 947,82
1034	919 247,93	3 557 947,10
1035	919 244,82	3 557 918,28
1036	919 237,88	3 557 919,02
1037	919 238,78	3 557 923,72
1038	919 211,78	3 557 928,83
1039	919 212,04	3 557 931,34
1040	919 213,62	3 557 931,17
1041	919 214,12	3 557 935,78
1042	919 220,99	3 557 935,04
1043	919 221,25	3 557 935,03
1044	919 221,43	3 557 935,07
1045	919 222,76	3 557 946,79
1046	919 223,77	3 557 946,85
1047	919 237,19	3 557 947,59
1048	919 225,02	3 557 966,66
1049	919 229,02	3 557 966,54
1050	919 228,59	3 557 962,71
1051	919 229,96	3 557 962,70
1052	919 235,96	3 557 962,63
1053	919 239,77	3 557 962,58
1054	919 240,64	3 557 962,52
1055	919 245,38	3 557 962,11
1056	919 244,51	3 557 961,23
1057	919 243,34	3 557 959,82
1058	919 242,30	3 557 958,30
1059	919 241,69	3 557 957,22
1060	919 240,92	3 557 955,55
1061	919 240,34	3 557 953,80
1062	919 239,92	3 557 952,01
1063	919 239,63	3 557 949,25
1064	919 237,10	3 557 949,11
1065	919 223,93	3 557 948,37
1066	919 222,93	3 557 948,31
1067	919 223,80	3 557 955,95
1068	919 223,37	3 557 957,19
1069	919 222,83	3 557 958,35
1070	919 222,17	3 557 959,45
1071	919 221,40	3 557 960,47
1072	919 220,53	3 557 961,40
1073	919 219,57	3 557 962,24
1074	919 218,53	3 557 962,98

Точка	X	Y
1075	919 223,96	3 557 962,77
1076	919 224,58	3 557 962,76
1077	919 202,66	3 558 010,15
1078	919 202,23	3 558 006,64
1079	919 201,85	3 558 006,11
1080	919 187,63	3 558 005,63
1081	919 187,83	3 558 007,21
1082	919 188,14	3 558 009,65
1083	919 225,55	3 558 013,81
1084	919 232,14	3 558 012,82
1085	919 238,16	3 558 009,75
1086	919 240,55	3 558 008,77
1087	919 240,47	3 557 995,69
1088	919 232,45	3 557 996,72
1089	919 229,76	3 557 973,02
1090	919 225,76	3 557 973,12
1091	919 228,49	3 557 997,22
1092	919 232,45	3 557 996,72
1093	919 222,19	3 557 998,04
1094	919 224,07	3 558 006,83
1095	919 211,57	3 558 006,44
1096	919 211,53	3 558 010,42
1097	919 224,92	3 558 010,86
1098	920 299,14	3 559 139,70
1099	920 320,26	3 559 136,27
1100	920 317,16	3 559 132,73
1101	920 296,83	3 559 136,03
1102	920 249,72	3 559 148,14
1103	920 292,17	3 559 140,84
1104	920 289,87	3 559 137,16
1105	920 251,67	3 559 143,35
1106	920 201,70	3 559 082,15
1107	920 199,89	3 559 079,95
1108	920 197,98	3 559 077,85
1109	919 948,91	3 558 805,32
1110	919 948,14	3 558 804,48
1111	919 947,36	3 558 803,65
1112	919 875,33	3 558 728,30
1113	919 880,78	3 558 722,42
1114	919 885,63	3 558 717,19
1115	919 888,48	3 558 714,10
1116	919 885,71	3 558 711,09
1117	919 883,19	3 558 708,34
1118	919 882,98	3 558 708,05

Точка	X	Y
1119	919 882,87	3 558 707,69
1120	919 882,86	3 558 707,25
1121	919 883,03	3 558 706,79
1122	919 883,30	3 558 706,48
1123	919 883,99	3 558 706,01
1124	919 884,70	3 558 705,53
1125	919 885,45	3 558 705,10
1126	919 886,22	3 558 704,72
1127	919 887,02	3 558 704,40
1128	919 887,84	3 558 704,12
1129	919 888,68	3 558 703,91
1130	919 889,53	3 558 703,76
1131	919 890,38	3 558 703,65
1132	919 891,41	3 558 703,61
1133	919 876,40	3 558 686,77
1134	919 876,31	3 558 687,53
1135	919 876,00	3 558 689,08
1136	919 875,52	3 558 690,59
1137	919 874,90	3 558 692,03
1138	919 874,12	3 558 693,41
1139	919 873,21	3 558 694,70
1140	919 872,17	3 558 695,87
1141	919 857,26	3 558 709,38
1142	919 648,75	3 558 491,22
1143	919 659,65	3 558 480,94
1144	919 663,37	3 558 477,41
1145	919 659,71	3 558 473,90
1146	919 655,79	3 558 470,48
1147	919 656,78	3 558 470,18
1148	919 658,31	3 558 469,83
1149	919 659,86	3 558 469,65
1150	919 661,42	3 558 469,64
1151	919 662,98	3 558 469,79
1152	919 664,51	3 558 470,10
1153	919 666,01	3 558 470,58
1154	919 666,49	3 558 470,77
1155	919 667,54	3 558 469,76
1156	919 647,08	3 558 448,39
1157	919 646,03	3 558 449,39
1158	919 646,15	3 558 449,76
1159	919 646,43	3 558 450,89
1160	919 646,60	3 558 452,05
1161	919 646,64	3 558 453,21
1162	919 646,57	3 558 454,37

Проект межевания территории
для размещения линейного объекта регионального значения
Ханты-Мансийского автономного округа – Югры
«Нефтегазосборные трубопроводы Мамонтовского месторождения
строительства 2016 г.»
Землепользователь ОАО «НК «Роснефть»

Каталог координат границ земельного участка 86:08:0000000:ЗУ4

Точка	X	Y
1163	919 646,37	3 558 455,52
1164	919 646,06	3 558 456,64
1165	919 645,64	3 558 457,73
1166	919 645,10	3 558 458,76
1167	919 644,46	3 558 459,73
1168	919 643,73	3 558 460,64
1169	919 642,90	3 558 461,46
1170	919 641,11	3 558 463,25
1171	919 630,97	3 558 473,30
1172	919 572,14	3 558 419,96
1173	919 571,09	3 558 418,99
1174	919 570,01	3 558 418,07
1175	919 518,29	3 558 373,76
1176	919 460,57	3 558 353,19
1177	919 375,17	3 558 252,88
1178	919 370,69	3 558 247,61
1179	919 365,53	3 558 242,99
1180	919 354,60	3 558 233,20
1181	919 156,58	3 558 244,16
1182	919 146,14	3 558 055,55
1183	919 145,88	3 558 050,94
1184	919 146,06	3 558 046,34
1185	919 146,89	3 558 025,00
1186	919 176,74	3 558 009,27
1187	919 186,62	3 558 009,60
1188	919 186,11	3 558 005,58
1189	919 175,82	3 558 005,24
1190	919 142,46	3 558 022,22
1191	919 141,85	3 558 046,18
1192	919 141,63	3 558 050,98
1193	919 141,91	3 558 055,77
1194	919 151,73	3 558 249,20
1195	919 353,23	3 558 237,50
1196	919 362,81	3 558 245,98
1197	919 367,80	3 558 250,39
1198	919 372,01	3 558 255,26
1199	919 458,09	3 558 356,75
1200	919 515,96	3 558 377,95
1201	919 567,08	3 558 421,58
1202	919 568,16	3 558 422,53
1203	919 569,41	3 558 423,55
1204	919 603,08	3 558 454,70
1205	919 627,85	3 558 476,36
1206	919 624,72	3 558 479,27

Точка	X	Y
1207	919 628,12	3 558 482,39
1208	919 633,68	3 558 488,39
1209	919 636,77	3 558 491,54
1210	919 639,77	3 558 488,86
1211	919 641,93	3 558 491,09
1212	919 645,23	3 558 494,54
1213	919 645,84	3 558 493,96
1214	919 854,29	3 558 712,07
1215	919 854,23	3 558 712,12
1216	919 850,30	3 558 715,76
1217	919 859,33	3 558 725,47
1218	919 862,92	3 558 729,33
1219	919 865,72	3 558 726,55
1220	919 867,72	3 558 728,63
1221	919 871,31	3 558 732,60
1222	919 872,46	3 558 731,38
1223	919 943,84	3 558 806,85
1224	919 944,84	3 558 807,95
1225	919 945,65	3 558 808,73
1226	920 194,36	3 559 080,95
1227	920 196,40	3 559 083,26
1228	920 198,05	3 559 085,12
1229	920 407,22	3 559 225,71
1230	920 410,64	3 559 224,89
1231	920 413,85	3 559 224,35
1232	920 417,09	3 559 224,04
1233	920 420,36	3 559 223,93
1234	920 423,62	3 559 224,05
1235	920 426,86	3 559 224,38
1236	920 428,73	3 559 224,68
1237	920 414,36	3 559 218,56
1238	920 397,85	3 559 211,55
1239	920 396,73	3 559 211,93
1240	920 393,77	3 559 213,29
1241	920 405,54	3 559 224,17
1242	920 471,27	3 559 235,98
1243	920 472,31	3 559 233,23
1244	920 470,91	3 559 232,71
1245	920 473,64	3 559 226,25
1246	920 475,64	3 559 221,62
1247	920 471,48	3 559 220,21
1248	920 472,02	3 559 218,79
1249	920 473,64	3 559 214,34
1250	920 472,86	3 559 214,03

Точка	X	Y
1251	920 476,47	3 559 204,37
1252	920 418,73	3 559 182,81
1253	920 343,32	3 559 128,48
1254	920 318,91	3 559 132,45
1255	920 322,02	3 559 135,99
1256	920 342,32	3 559 132,69
1257	920 416,82	3 559 186,37
1258	920 470,85	3 559 207,01
1259	920 469,14	3 559 212,59
1260	920 455,34	3 559 207,03
1261	920 450,46	3 559 205,06
1262	920 448,60	3 559 210,06
1263	920 448,24	3 559 210,68
1264	920 447,81	3 559 211,06
1265	920 447,29	3 559 211,33
1266	920 446,72	3 559 211,43
1267	920 446,07	3 559 211,35
1268	920 443,55	3 559 210,58
1269	920 438,42	3 559 209,30
1270	920 433,21	3 559 208,37
1271	920 427,95	3 559 207,80
1272	920 422,67	3 559 207,58
1273	920 417,39	3 559 207,74
1274	920 412,12	3 559 208,25
1275	920 406,92	3 559 209,13
1276	920 401,77	3 559 210,36
1277	920 400,03	3 559 210,87
1278	920 414,93	3 559 217,21
1279	920 441,83	3 559 228,61
1280	920 443,74	3 559 229,44
1281	920 446,42	3 559 230,45
1282	920 459,16	3 559 234,39
1283	920 465,21	3 559 235,06
1284	920 469,64	3 559 235,73
1285	920 363,42	3 559 260,41
1286	920 364,17	3 559 260,04
1287	920 363,91	3 559 259,22
1288	920 363,72	3 559 258,41
1289	920 363,52	3 559 257,17
1290	920 363,45	3 559 255,90
1291	920 363,52	3 559 254,64
1292	920 363,81	3 559 252,99
1293	920 364,17	3 559 251,78
1294	920 364,84	3 559 250,24

Проект межевания территории
для размещения линейного объекта регионального значения
Ханты-Мансийского автономного округа – Югры
«Нефтегазосборные трубопроводы Мамонтовского месторождения
строительства 2016 г.»
Землепользователь ОАО «НК «Роснефть»

Каталог координат границ земельного участка 86:08:0000000:ЗУ4

Точка	X	Y
1295	920 365,47	3 559 249,16
1296	920 366,49	3 559 247,82
1297	920 367,68	3 559 246,63
1298	920 368,68	3 559 245,86
1299	920 369,75	3 559 245,20
1300	920 393,70	3 559 231,83
1301	920 395,91	3 559 230,38
1302	920 398,22	3 559 229,09
1303	920 400,62	3 559 227,96
1304	920 403,08	3 559 227,02
1305	920 405,54	3 559 226,21
1306	920 392,36	3 559 213,99
1307	920 390,99	3 559 214,67
1308	920 388,19	3 559 216,18
1309	920 385,44	3 559 217,78
1310	920 362,28	3 559 230,59
1311	920 359,85	3 559 231,37
1312	920 358,15	3 559 231,61
1313	920 356,45	3 559 231,61
1314	920 354,76	3 559 231,37
1315	920 353,12	3 559 230,90
1316	920 351,56	3 559 230,20
1317	920 350,11	3 559 229,30
1318	920 348,80	3 559 228,20
1319	920 347,93	3 559 227,27
1320	920 347,16	3 559 226,24
1321	920 344,41	3 559 226,94
1322	920 357,40	3 559 251,31

Ханты-Мансийский автономный округ — Югра
Губернатор

Приложение 19
к постановлению Правительства
Ханты-Мансийского
автономного округа – Югры
от 6 ноября 2015 года № 372-п

Положение о размещении линейного объекта регионального значения Ханты-Мансийского автономного округа – Югры «Нефтегазосборные трубопроводы Мамонтовского месторождения строительства 2016 г.»

I. Размещение объекта

В административном отношении линейный объект регионального значения Ханты-Мансийского автономного округа – Югры «Нефтегазосборные трубопроводы Мамонтовского месторождения строительства 2016 г.» (далее – проектируемый объект) расположен на землях межселенной территории Мамонтовского лицензионного участка и землях запаса Нефтеюганского района Ханты-Мансийского автономного округа – Югры.

В географическом отношении территория проектируемого объекта находится в 8,7 километрах на запад от города Пыть-Ях и в 14,25 километрах от поселка Каркатеевы.

II. Функциональное зонирование территории

Проектируемый объект располагается на землях лесного фонда, находящихся в ведении территориального отдела Нефтеюганского лесничества, – Нефтеюганского урочища (Нефтеюганского участкового лесничества) и на землях запаса Нефтеюганского района.

III. Решения по планировочной организации земельных участков для размещения проектируемого объекта

Расчет полосы отвода земельных участков для выполнения работ по строительству проектируемого объекта производился с учетом действующих норм отвода земель.

Таблица 1

Площади земельных участков, необходимых для строительства и эксплуатации проектируемого объекта

Наименование объекта	Площадь вновь испрашиваемых	Площадь по земельным	Зона застройки, га

(кадастровый номер)	земельных участков, га	участкам, стоящих на кадастровом учете и ранее предоставленных в аренду, га	
Нефтегазосборные трубопроводы Мамонтовского месторождения строительства 2016 г. (земли запаса)	3,3627	1,8542	5,2169
Нефтегазосборные трубопроводы Мамонтовского месторождения строительства 2016 г. (земли лесного фонда)	30,3923	3,9399	34,3322

Таблица 2

Площади испрашиваемых земельных участков
под проектируемый объект

№ земельного участка	Площадь земельного участка, га	Категория земель
86:08:0020904:ЗУ1	2,4871	Земли запаса
86:08:0020904:ЗУ2	0,8756	Земли запаса
86:08:0000000:ЗУ3	23,0221	Земли лесного фонда
86:08: 0000000:ЗУ4	7,3702	Земли лесного фонда

Границы и координаты земельных участков, необходимые для размещения проектируемого объекта, в графических материалах определены в местной системе координат Ханты-Мансийского автономного округа – Югры МСК-86.

IV. Особо охраняемые природные территории и зоны с особыми условиями использования территории

Проектируемый объект технологически привязан к объектам сложившейся инфраструктуры (продолжение разработки и обустройства Мамонтовского месторождения, прохождение вдоль существующих коридоров коммуникаций).

Проектируемый объект пересекает водоохранные зоны и прибрежные полосы водных объектов: протоку Вандрас и пересыхающий

ручей без названия (правый приток реки Большой Балык), реку Пучипигый.

Для уменьшения воздействия на водоток предусмотрены следующие мероприятия:

выполнение строительно-монтажных работ с применением гусеничной техники должно осуществляться в зимний период для уменьшения воздействия строительной техники на растительный береговой покров; в остальные сезоны года строительно-монтажные работы, движение транспорта и строительной техники должны осуществляться только по существующим автомобильным дорогам, зимникам и временным вдольтрассовым проездам;

все отходы защитных материалов, остатки горюче-смазочных материалов тщательно должны собираться в передвижное оборудование (мусоросборники, емкости для сбора отработанных горюче-смазочных материалов) и вывозиться в места, согласованные с соответствующими муниципальными органами и органами государственной власти Российской Федерации;

после завершения строительства выполняются рекультивационные работы.

Организованный сброс стоков или загрязняющих веществ на поверхность земли и в водотоки не производится. Попадание загрязняющих веществ в водные объекты в результате размыва и выноса ливневыми и талыми водами возможно лишь при неправильном хранении строительных материалов и аварийных утечек дизтоплива работающих механизмов в период строительства.

На всех этапах работ осуществляется входной, операционный и приемочный контроль качества строительства, а также проводится своевременный профилактический осмотр, ремонт и диагностика оборудования, трубопроводов и арматуры.

Ущерб окружающей среде может быть нанесен лишь в аварийных случаях, но для предотвращения аварий предусмотрены все возможные мероприятия в соответствии с требованиями законодательства Российской Федерации.


В границах участка работ отсутствуют объекты историко-культурного наследия, особо охраняемые природные территории федерального, регионального и местного.

Проектируемый объект не попадает в границы традиционного природопользования коренных малочисленных народов Севера регионального значения.

Ханты-Мансийский автономный округ — Югра
Губернатор

Приложение 20
к постановлению Правительства
Ханты-Мансийского
автономного округа – Югры
от 6 ноября 2015 года № 372-п

Основная часть проекта планировки территории для размещения линейного объекта регионального значения Ханты-Мансийского автономного округа - Югры "Обустройство кустов северной части Приразломного месторождения. Кусты скважин № 53, 54."
Землепользователь ОАО "НК "Роснефть"
Масштаб 1:2000

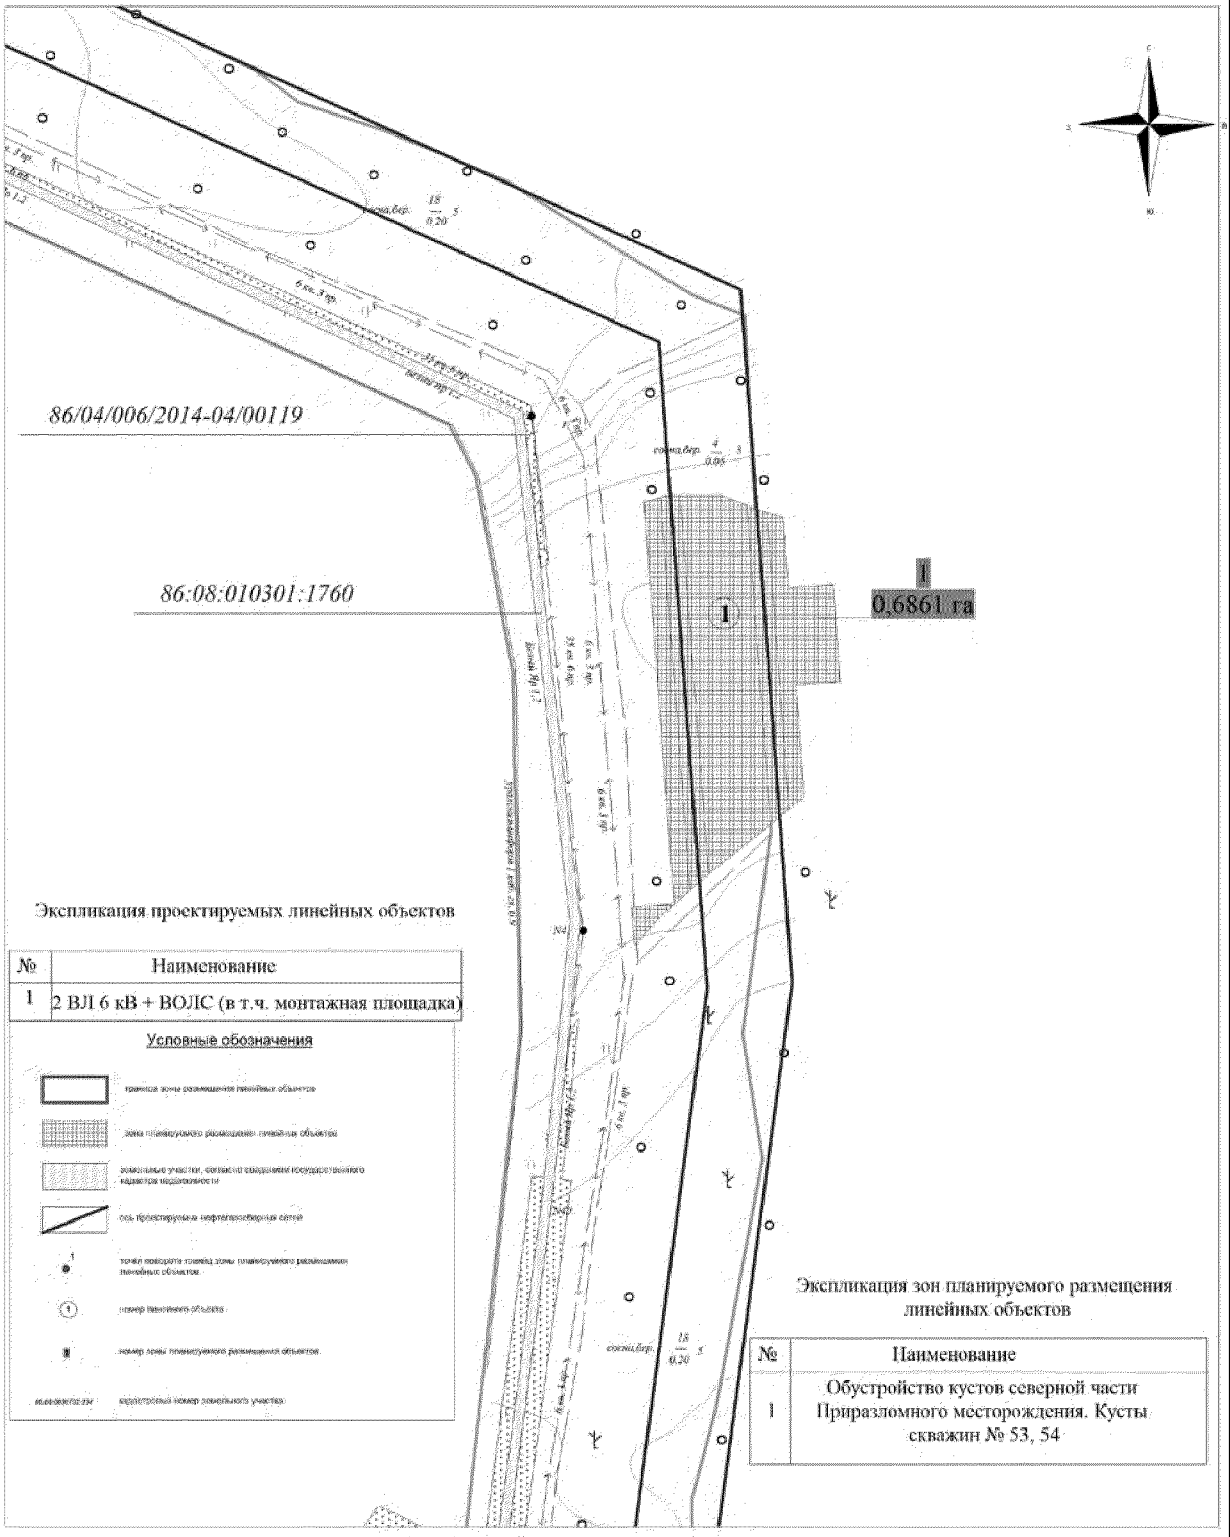

Экспликация проектируемых линейных объектов


№	Наименование
1	2 ВЛ 6 кВ + ВОЛС (в т.ч. монтажная площадка)

Условные обозначения

Экспликация зон планируемого размещения линейных объектов

№	Наименование
1	Обустройство кустов северной части Приразломного месторождения. Кусты скважин № 53, 54

Основная часть проекта планировки территории для размещения линейного объекта регионального значения Ханты-Мансийского автономного округа - Югры "Обустройство кустов северной части Приразломного месторождения. Кусты скважин № 53, 54"
Землепользователь ОАО "НК "Роснефть"
Масштаб 1:5000

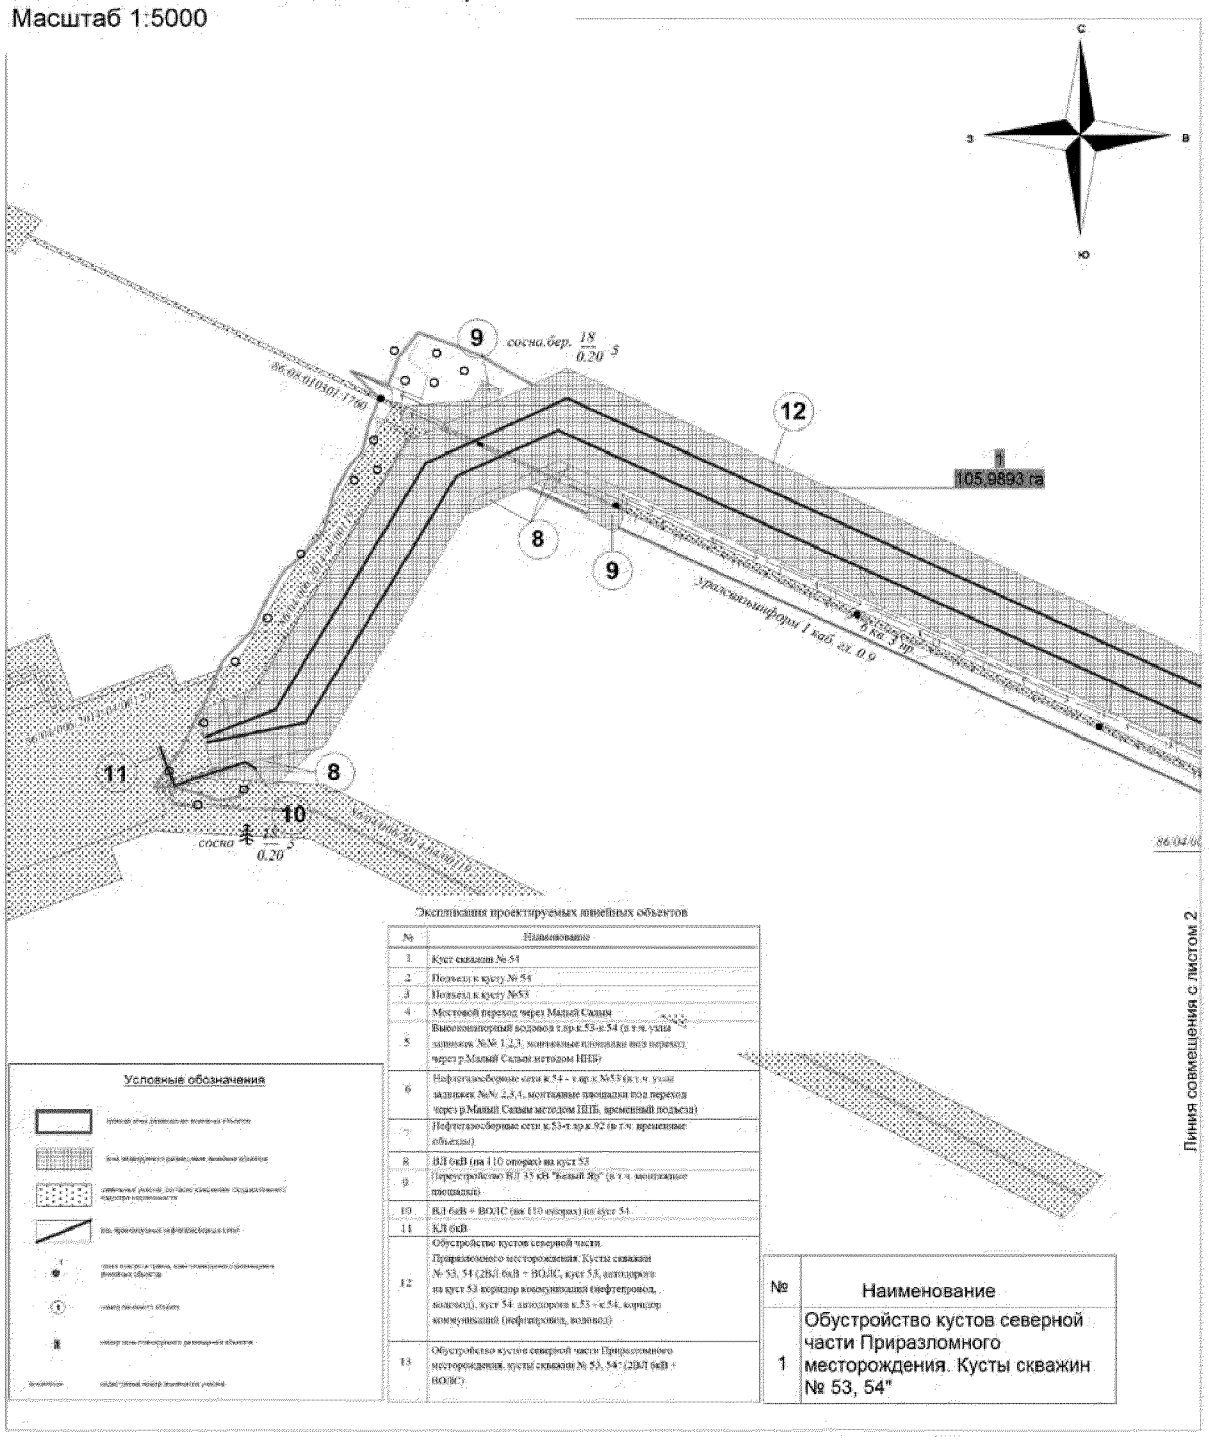


Экспликация проектируемых линейных объектов

№	Наименование
1	Куст скважин № 54
2	Подъезд к кусту № 54
3	Подъезд к кусту №53
4	Мостовой переход через Малый Салым
5	Высоконапорный водовод т.пр-к.53-к.54 (в т.ч. узлы задвижек №№ 1,2,3, монтажные площадки под переход через р.Малый Салым методом ННБ)
6	Нефтегазосборные сети к.54 - т.пр.к №53 (в т.ч. узлы задвижек №№ 2,3,4, монтажные площадки под переход через р.Малый Салым методом ННБ, временный подъезд)
7	Нефтегазосборные сети к.53-т.пр.к.92 (в т.ч. временные объекты)
8	ВЛ 6кВ (на 110 опорах) на куст 53
9	(переустройство ВЛ 35 кВ "Белый Яр" (в т.ч. монтажные площадки)
10	КЛ 6кВ + ВОЛС (на 110 опорах) на куст 54.
11	КЛ 6кВ
12	Обустройство кустов северной части Приразломного месторождения. Кусты скважин № 53, 54 (2ВЛ 6кВ + ВОЛС, куст 53, автодороги на куст 53 коридор коммуникаций (нефтепровод, водовод), куст 54, автодорога к.53 – к.54, коридор коммуникаций (нефтепровод, водовод)
13	Обустройство кустов северной части Приразломного месторождения, кусты скважин № 53, 54 (2ВЛ 6кВ + ВОЛС)


Условные обозначения

№	Наименование
1	Обустройство кустов северной части Приразломного месторождения. Кусты скважин № 53, 54"


Основная часть проекта планировки территории
для размещения линейного объекта регионального
значения Ханты-Мансийского автономного округа -
Югры "Обустройство кустов северной части
Приразломного месторождения. Кусты скважин № 53, 54"
Землепользователь ОАО "НК "Роснефть"
Масштаб 1:5000

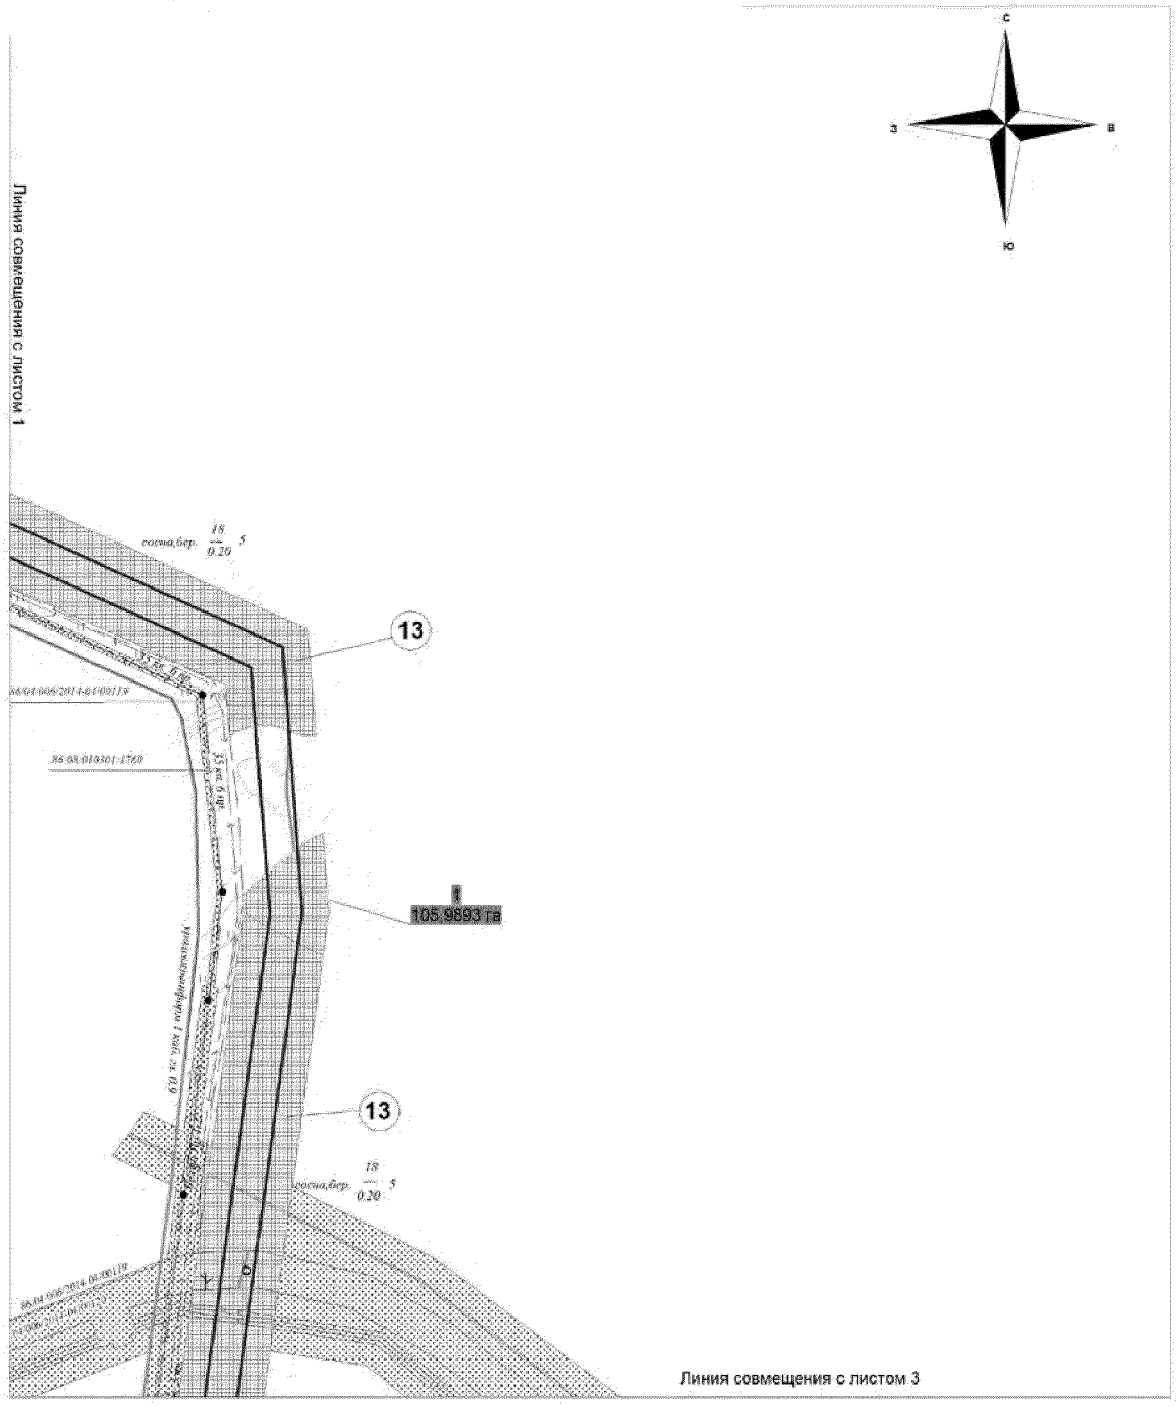


Основная часть проекта планировки территории
для размещения линейного объекта регионального
значения Ханты-Мансийского автономного округа -
Югры "Обустройство кустов северной части
Приразломного месторождения. Кусты скважин № 53, 54"
Землепользователь ОАО "НК "Роснефть"
Масштаб 1:5000

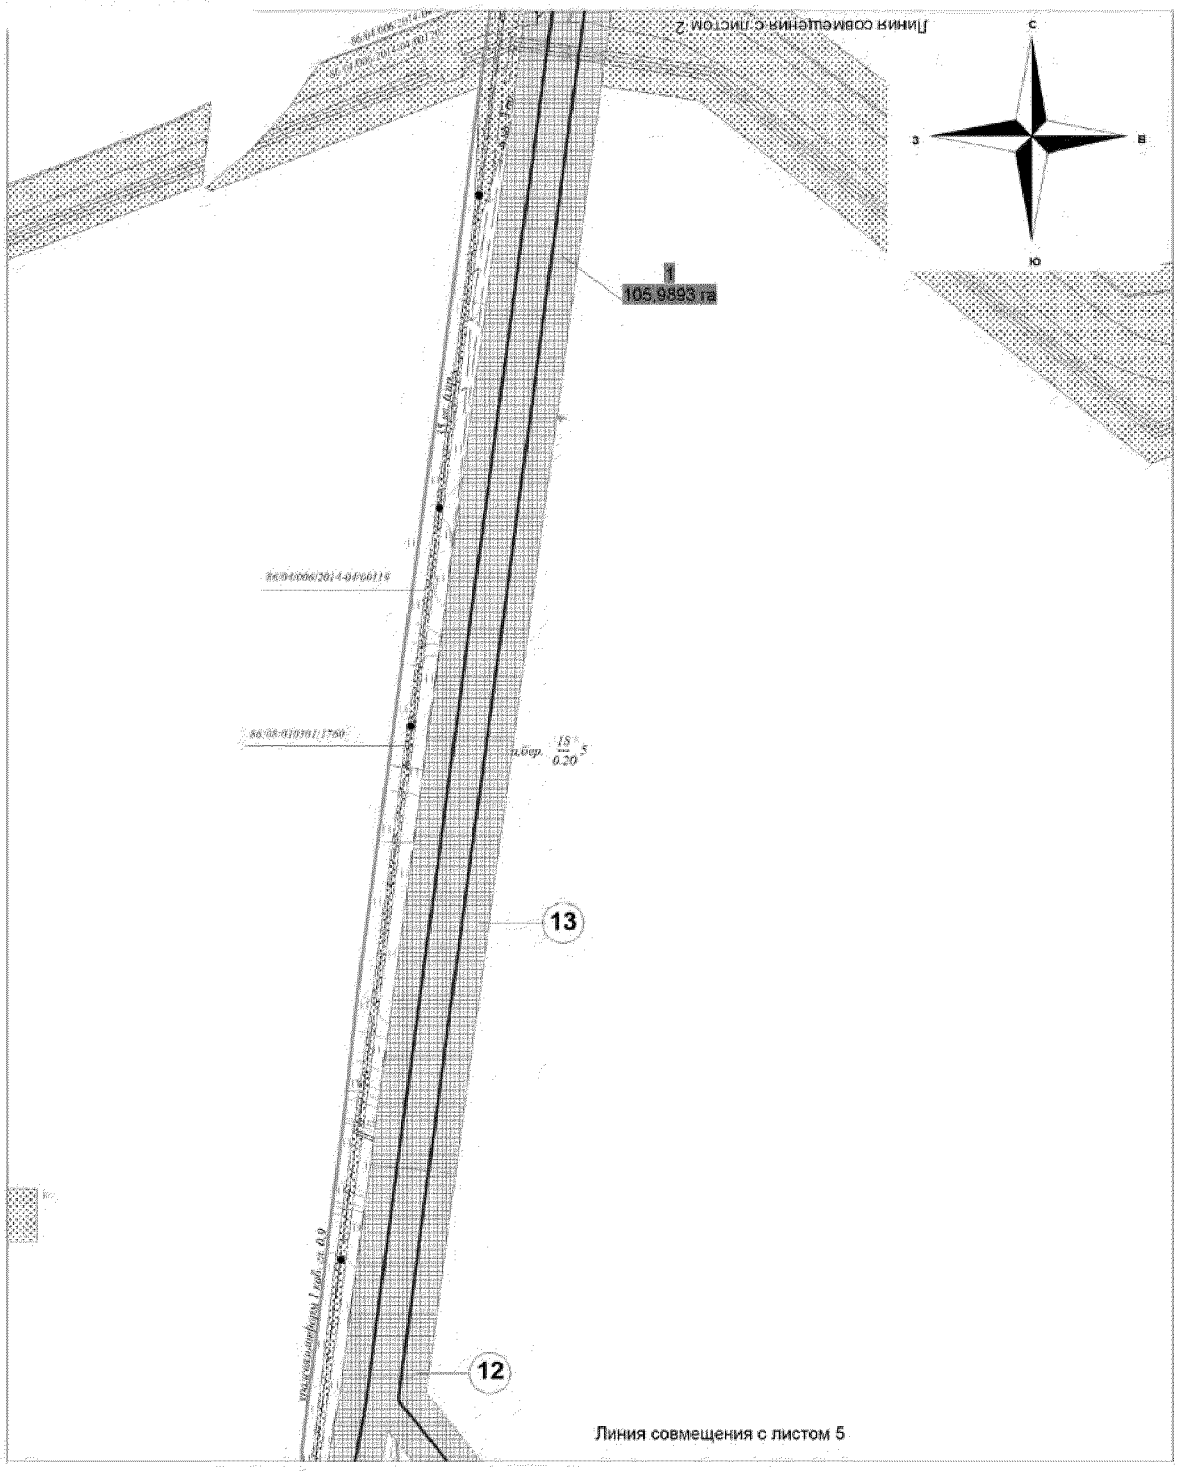


Основная часть проекта планировки территории
для размещения линейного объекта регионального
значения Ханты-Мансийского автономного округа -
Югры "Обустройство кустов северной части
Приразломного месторождения. Кусты скважин № 53, 54"
Землепользователь ОАО "НК "Роснефть"
Масштаб 1:5000

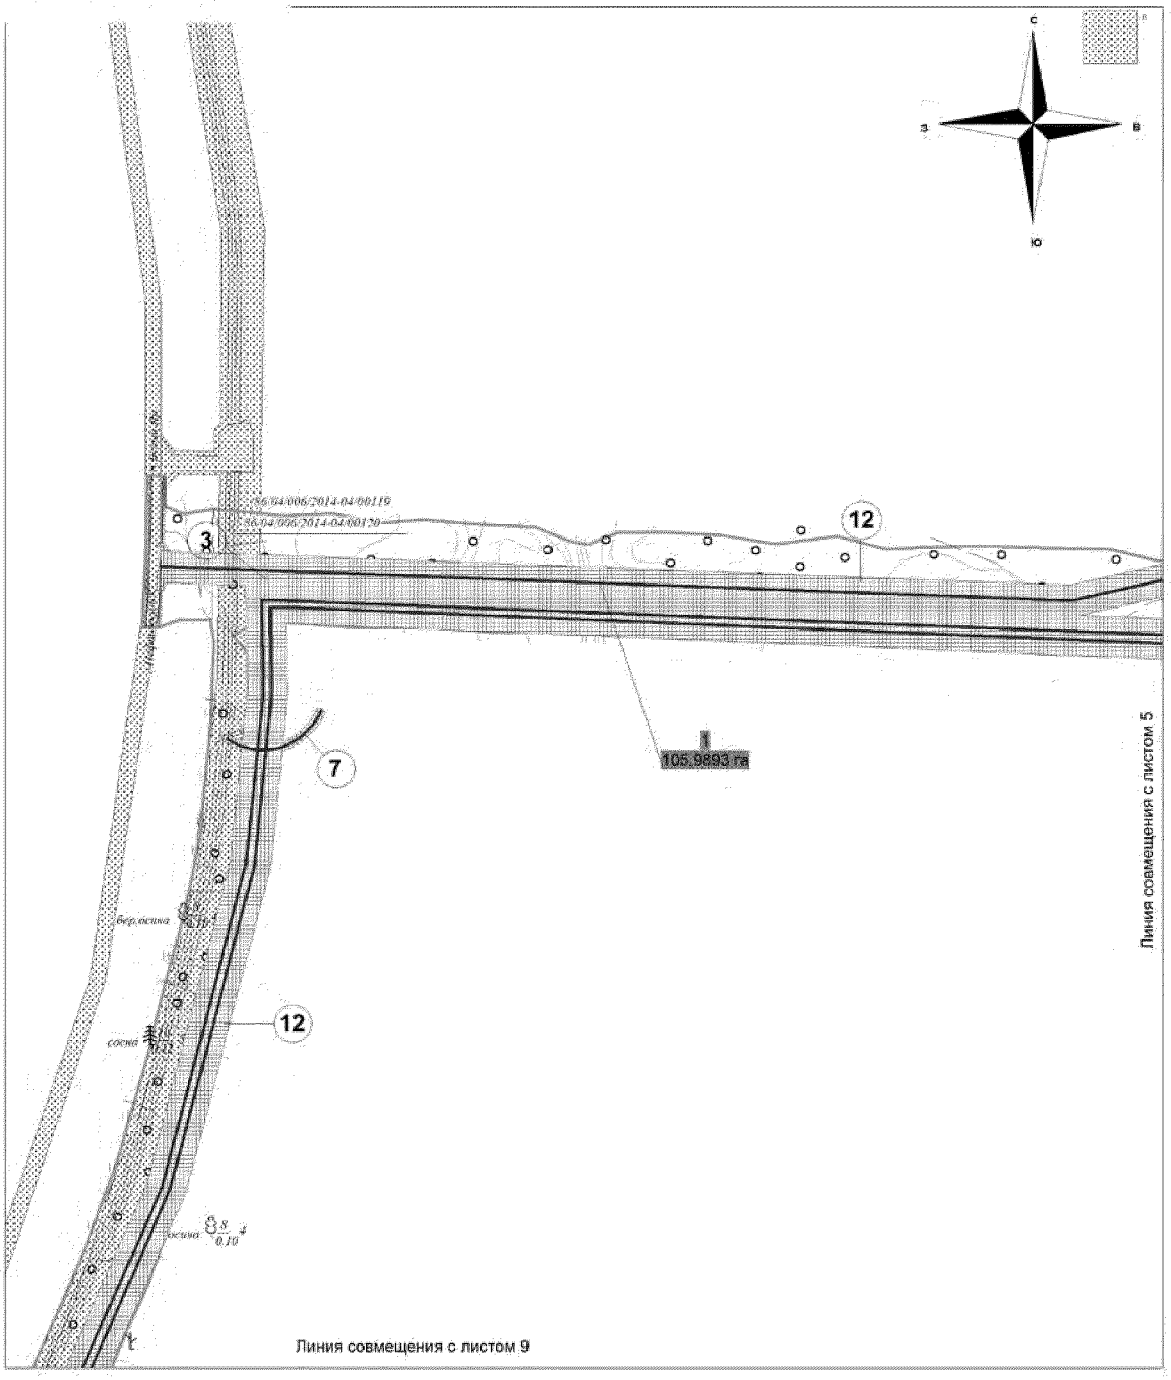


Основная часть проекта планировки территории
для размещения линейного объекта регионального
значения Ханты-Мансийского автономного округа -
Югры "Обустройство кустов северной части
Приразломного месторождения. Кусты скважин № 53, 54"
Землепользователь ОАО "НК "Роснефть"
Масштаб 1:5000

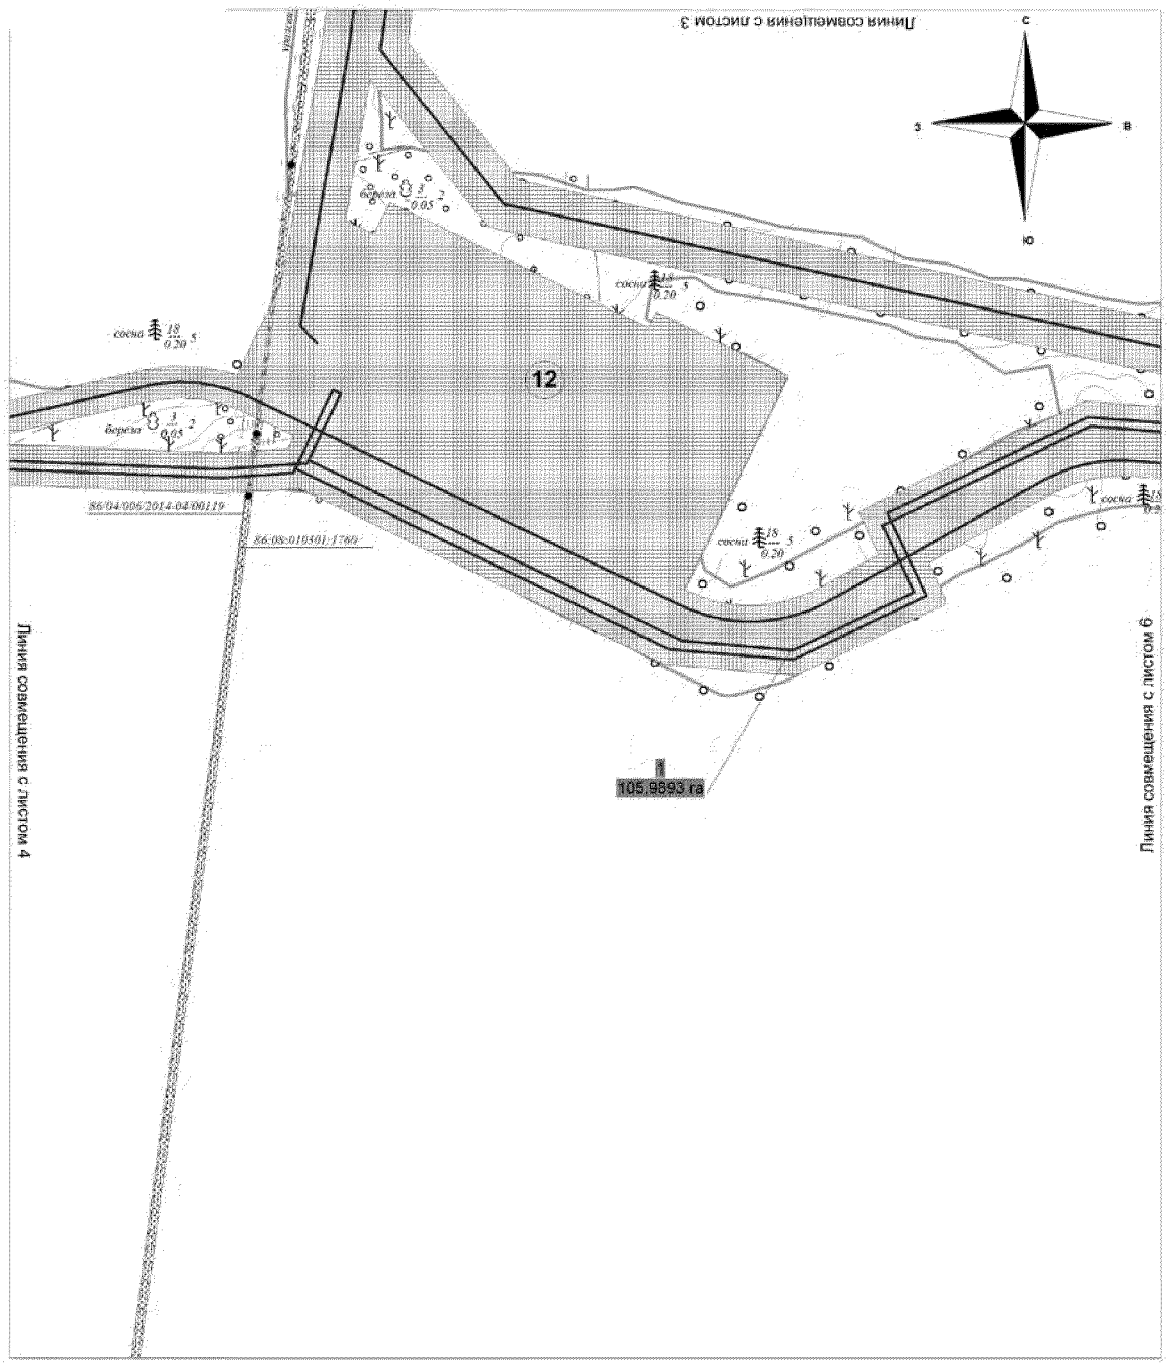


Основная часть проекта планировки территории
для размещения линейного объекта регионального
значения Ханты-Мансийского автономного округа -
Югры "Обустройство кустов северной части
Приразломного месторождения. Кусты скважин № 53, 54"
Землепользователь ОАО "НК "Роснефть"
Масштаб 1:5000

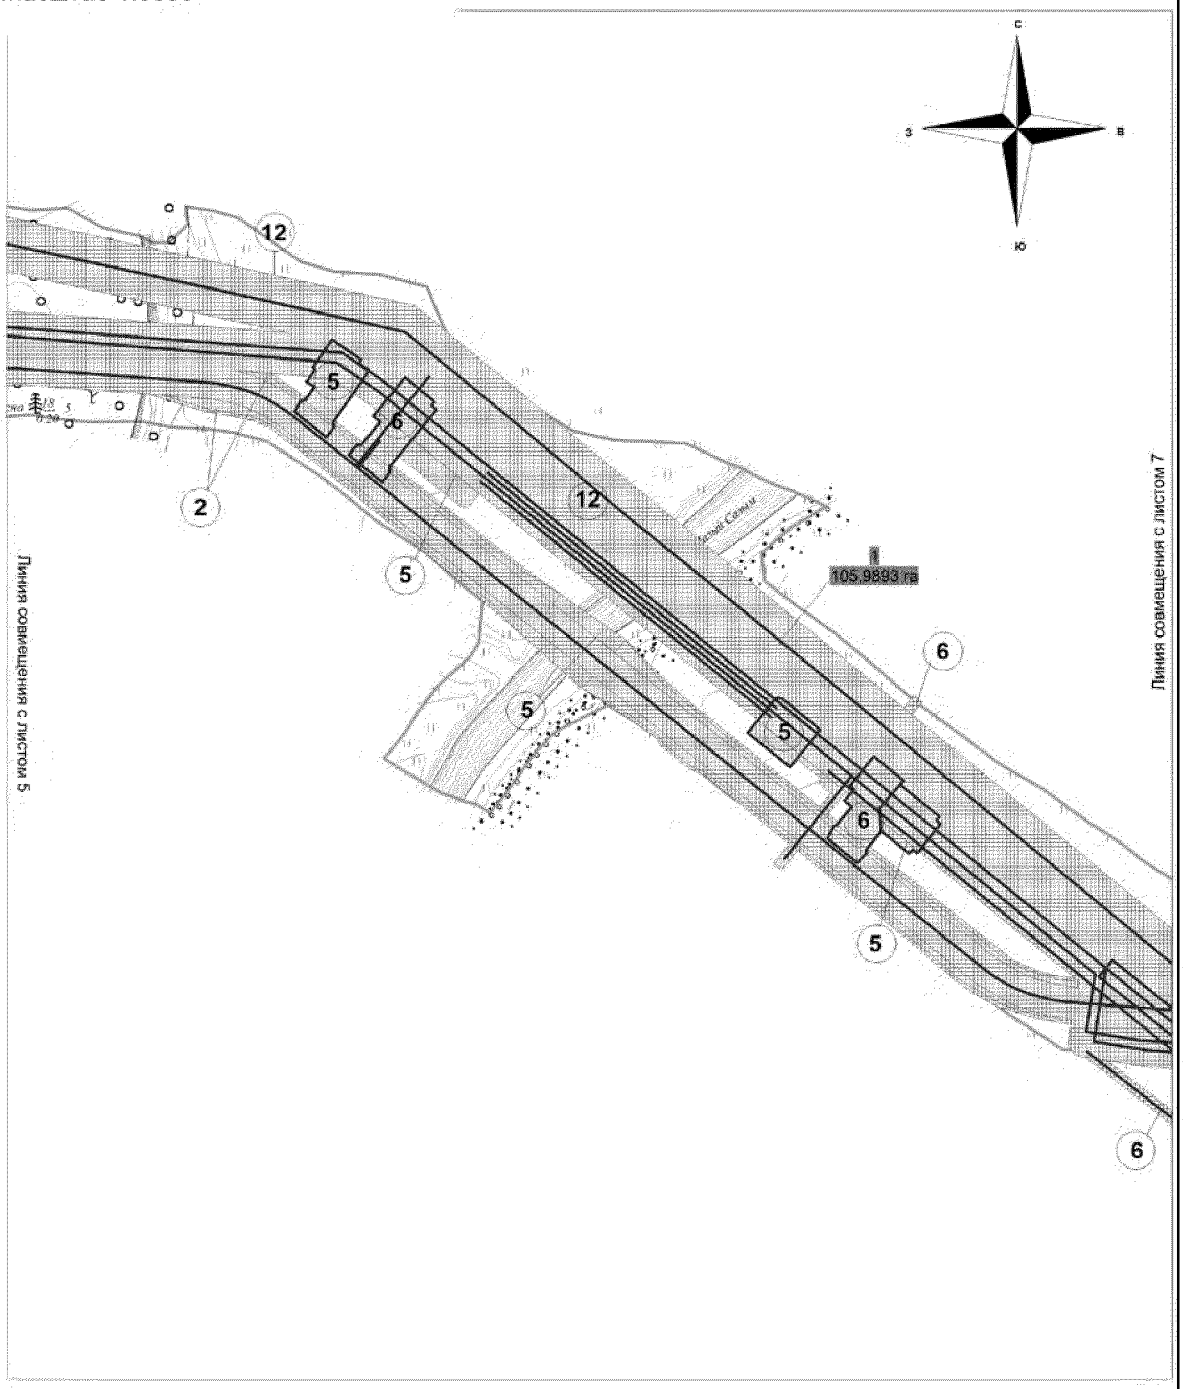


Основная часть проекта планировки территории
для размещения линейного объекта регионального
значения Ханты-Мансийского автономного округа -
Югры "Обустройство кустов северной части
Приразломного месторождения. Кусты скважин № 53, 54"
Землепользователь ОАО "НК "Роснефть"
Масштаб 1:5000

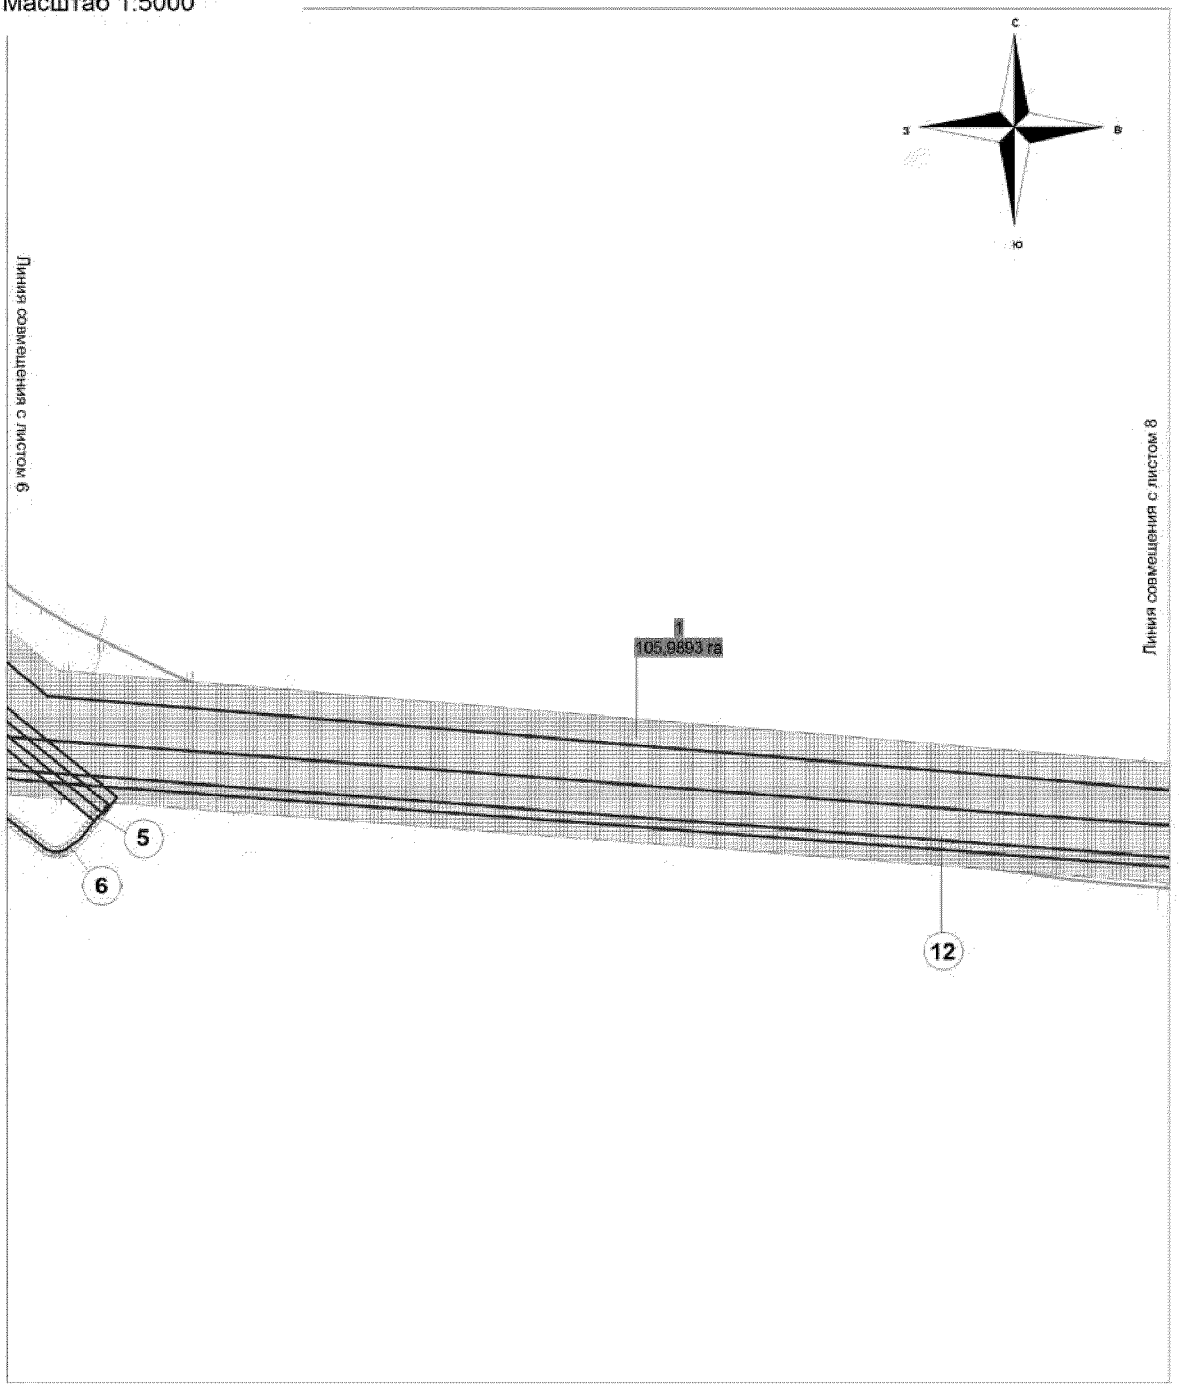

Основная часть проекта планировки территории
для размещения линейного объекта регионального
значения Ханты-Мансийского автономного округа -
Югры "Обустройство кустов северной части
Приразломного месторождения. Кусты скважин № 53, 54"
Землепользователь ОАО "НК "Роснефть"
Масштаб 1:5000

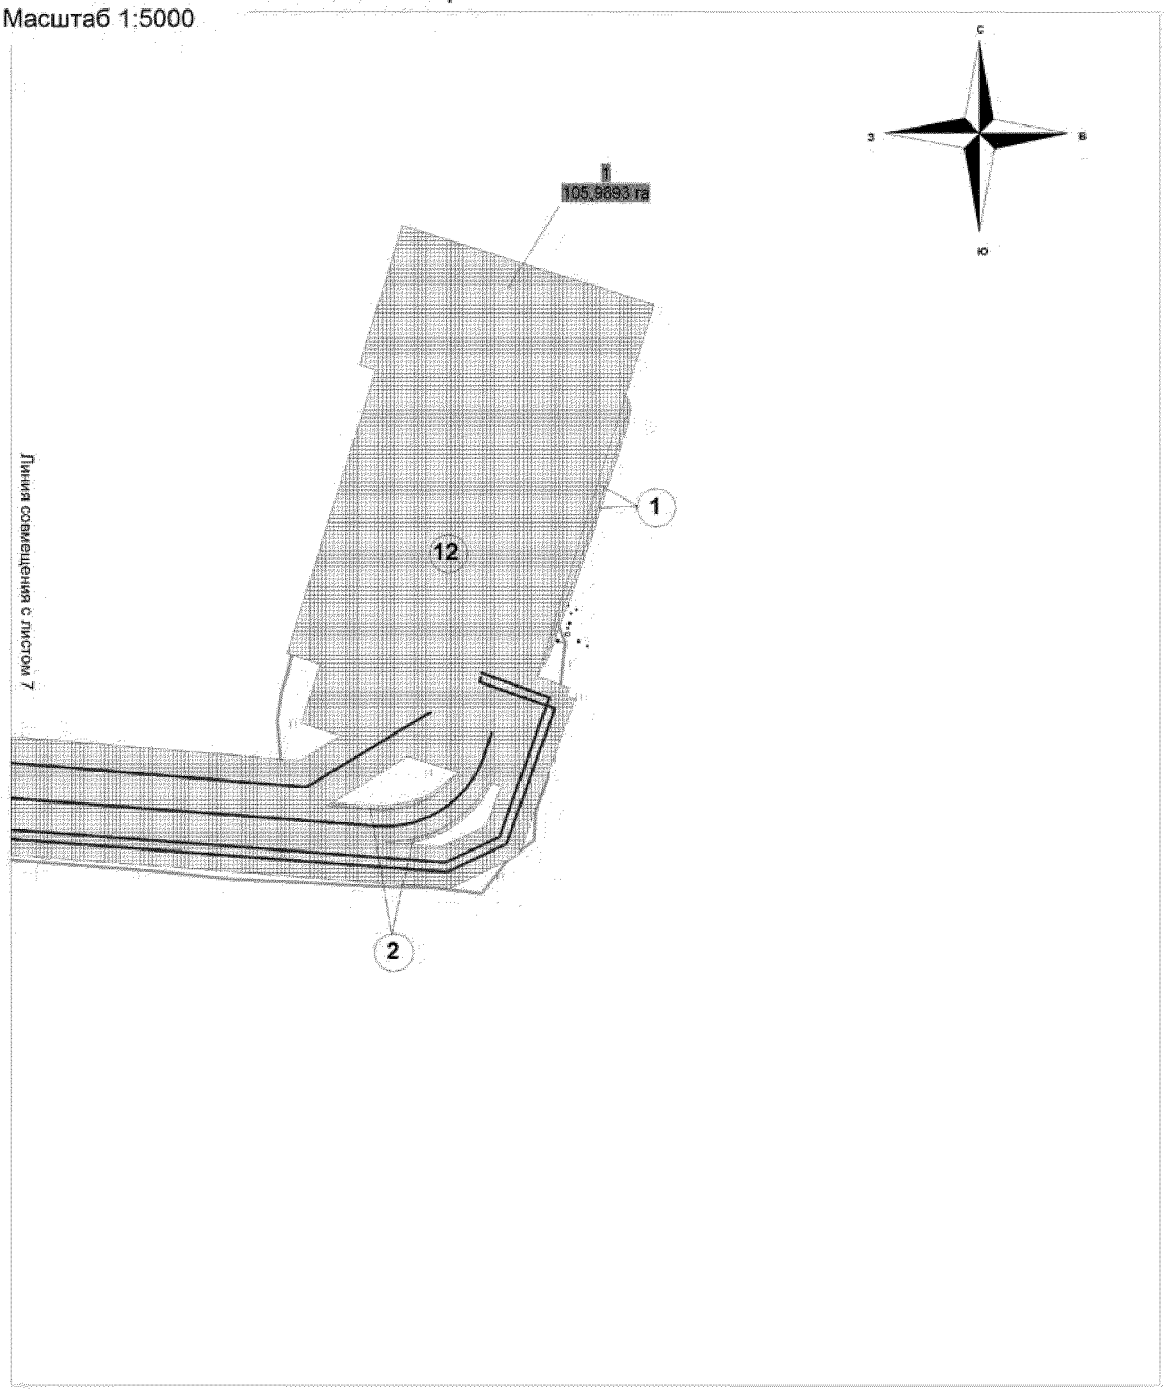


Основная часть проекта планировки территории
для размещения линейного объекта регионального
значения Ханты-Мансийского автономного округа -
Югры "Обустройство кустов северной части
Приразломного месторождения. Кусты скважин № 53, 54"
Землепользователь ОАО "НК "Роснефть"
Масштаб 1:5000

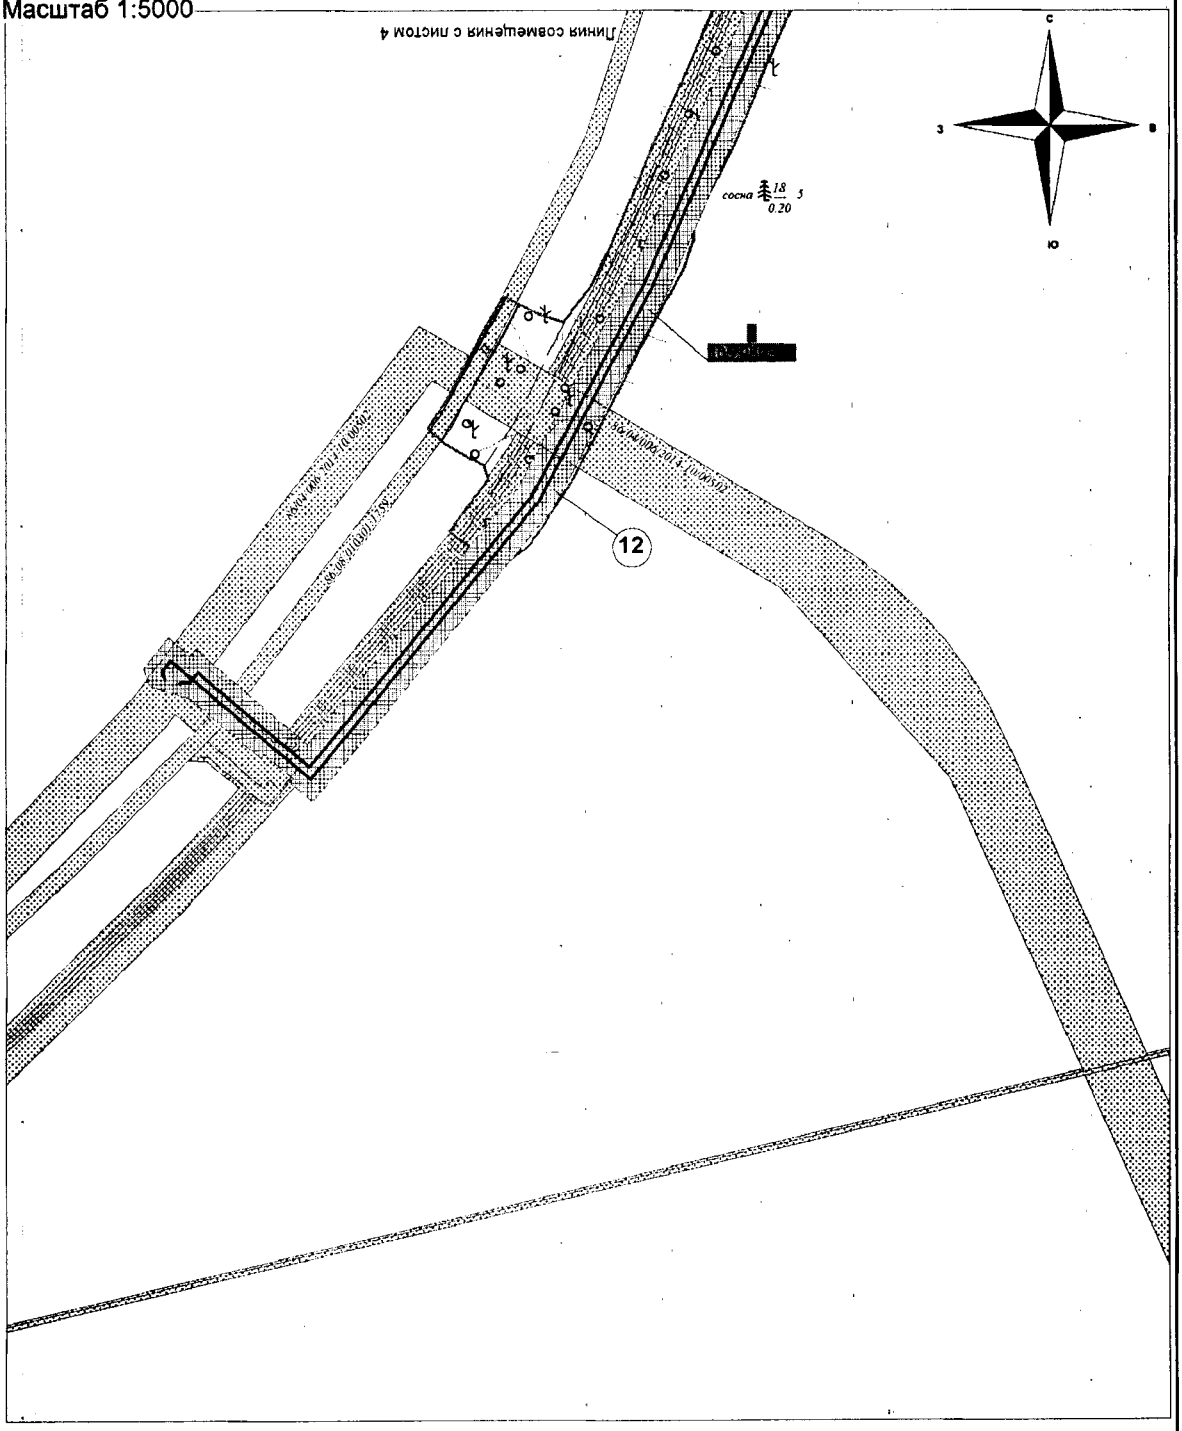

Ханты-Мансийский автономный округ — Югра
Губернатор

Приложение21
к постановлению Правительства
Ханты-Мансийского
автономного округа – Югры
от 6 ноября 2015 года № 372-п

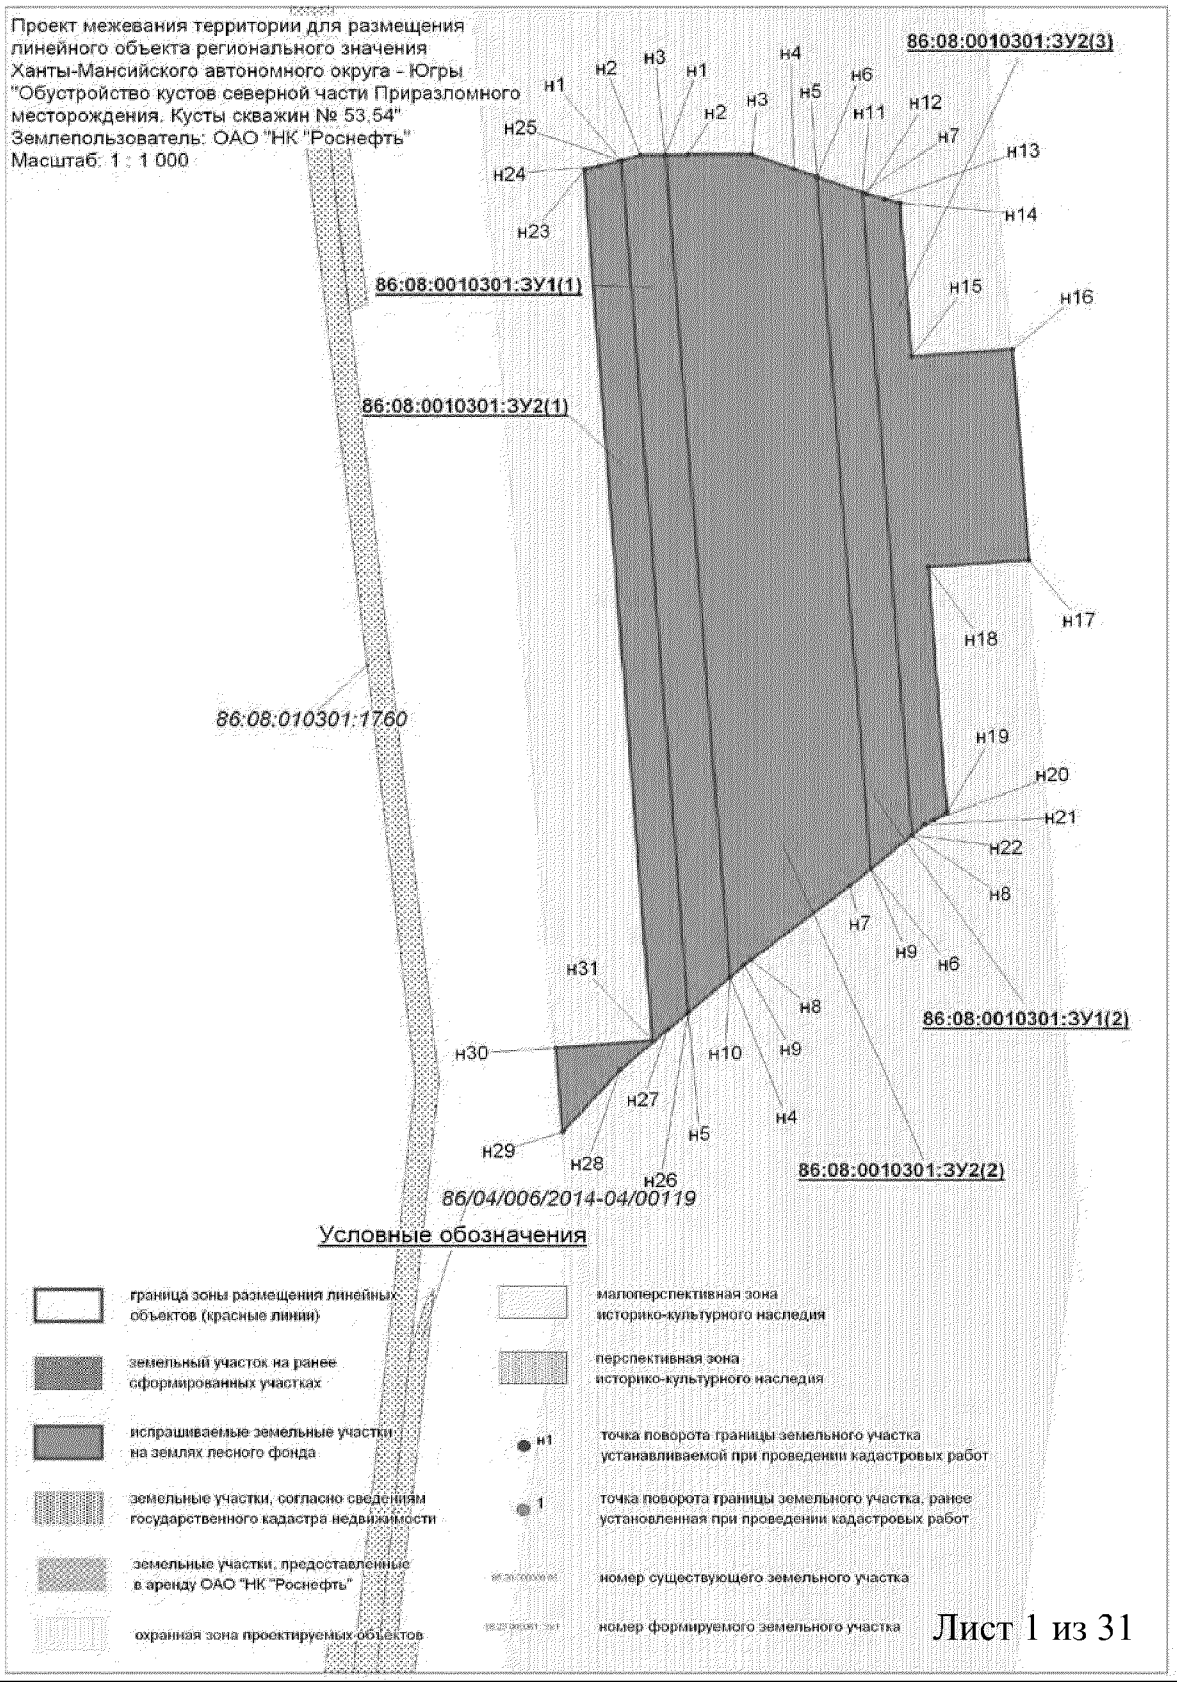

Лист 1 из 31

Проект межевания территории для размещения
линейного объекта регионального значения
Ханты-Мансийского автономного округа - Югры
"Обустройство кустов северной части Приразломного
месторождения. Кусты скважин № 53,54"
Землепользователь: ОАО "НК "Роснефть"
Масштаб: 1 : 1 000


Каталог координат границ земельного участка 86:08:0010301:ЗУ1

Точка	X	Y
н1	958 214,49	3 441 722,40
н2	958 215,33	3 441 725,39
н3	958 215,38	3 441 729,35
н4	958 079,12	3 441 739,56
н5	958 073,28	3 441 732,99
н6	958 211,76	3 441 753,31
н7	958 209,12	3 441 760,52
н8	958 102,66	3 441 768,43
н9	958 097,05	3 441 761,84

Каталог координат границ земельного участка 86:08:0010301:ЗУ2

Точка	X	Y
н1	958 215,38	3 441 729,35
н2	958 215,41	3 441 732,86
н3	958 215,50	3 441 743,12
н4	958 213,08	3 441 749,69
н5	958 211,76	3 441 753,31
н6	958 097,05	3 441 761,84
н7	958 094,24	3 441 758,53
н8	958 081,92	3 441 742,88
н9	958 081,11	3 441 741,82
н10	958 079,12	3 441 739,56
н11	958 209,12	3 441 760,52
н12	958 208,86	3 441 761,23
н13	958 208,08	3 441 764,11
н14	958 207,43	3 441 766,48
н15	958 181,99	3 441 768,35
н16	958 183,18	3 441 784,30
н17	958 148,27	3 441 786,86
н18	958 147,08	3 441 770,92
н19	958 106,33	3 441 773,93
н20	958 105,10	3 441 771,77
н21	958 104,30	3 441 770,37
н22	958 102,66	3 441 768,43
н23	958 212,85	3 441 716,57
н24	958 213,52	3 441 718,96
н25	958 214,49	3 441 722,40
н26	958 073,28	3 441 732,99
н27	958 070,35	3 441 729,69
н28	958 063,72	3 441 722,22
н29	958 053,45	3 441 713,07
н30	958 067,35	3 441 711,99
н31	958 068,56	3 441 727,35

Проект межевания территории для размещения
линейного объекта регионального значения
Ханты-Мансийского автономного округа - Югры
"Обустройство кустов северной части Приразломного
месторождения. Кусты скважин № 53,54"
Землепользователь: ОАО "НК "Роснефть"
Масштаб: 1 : 2 000

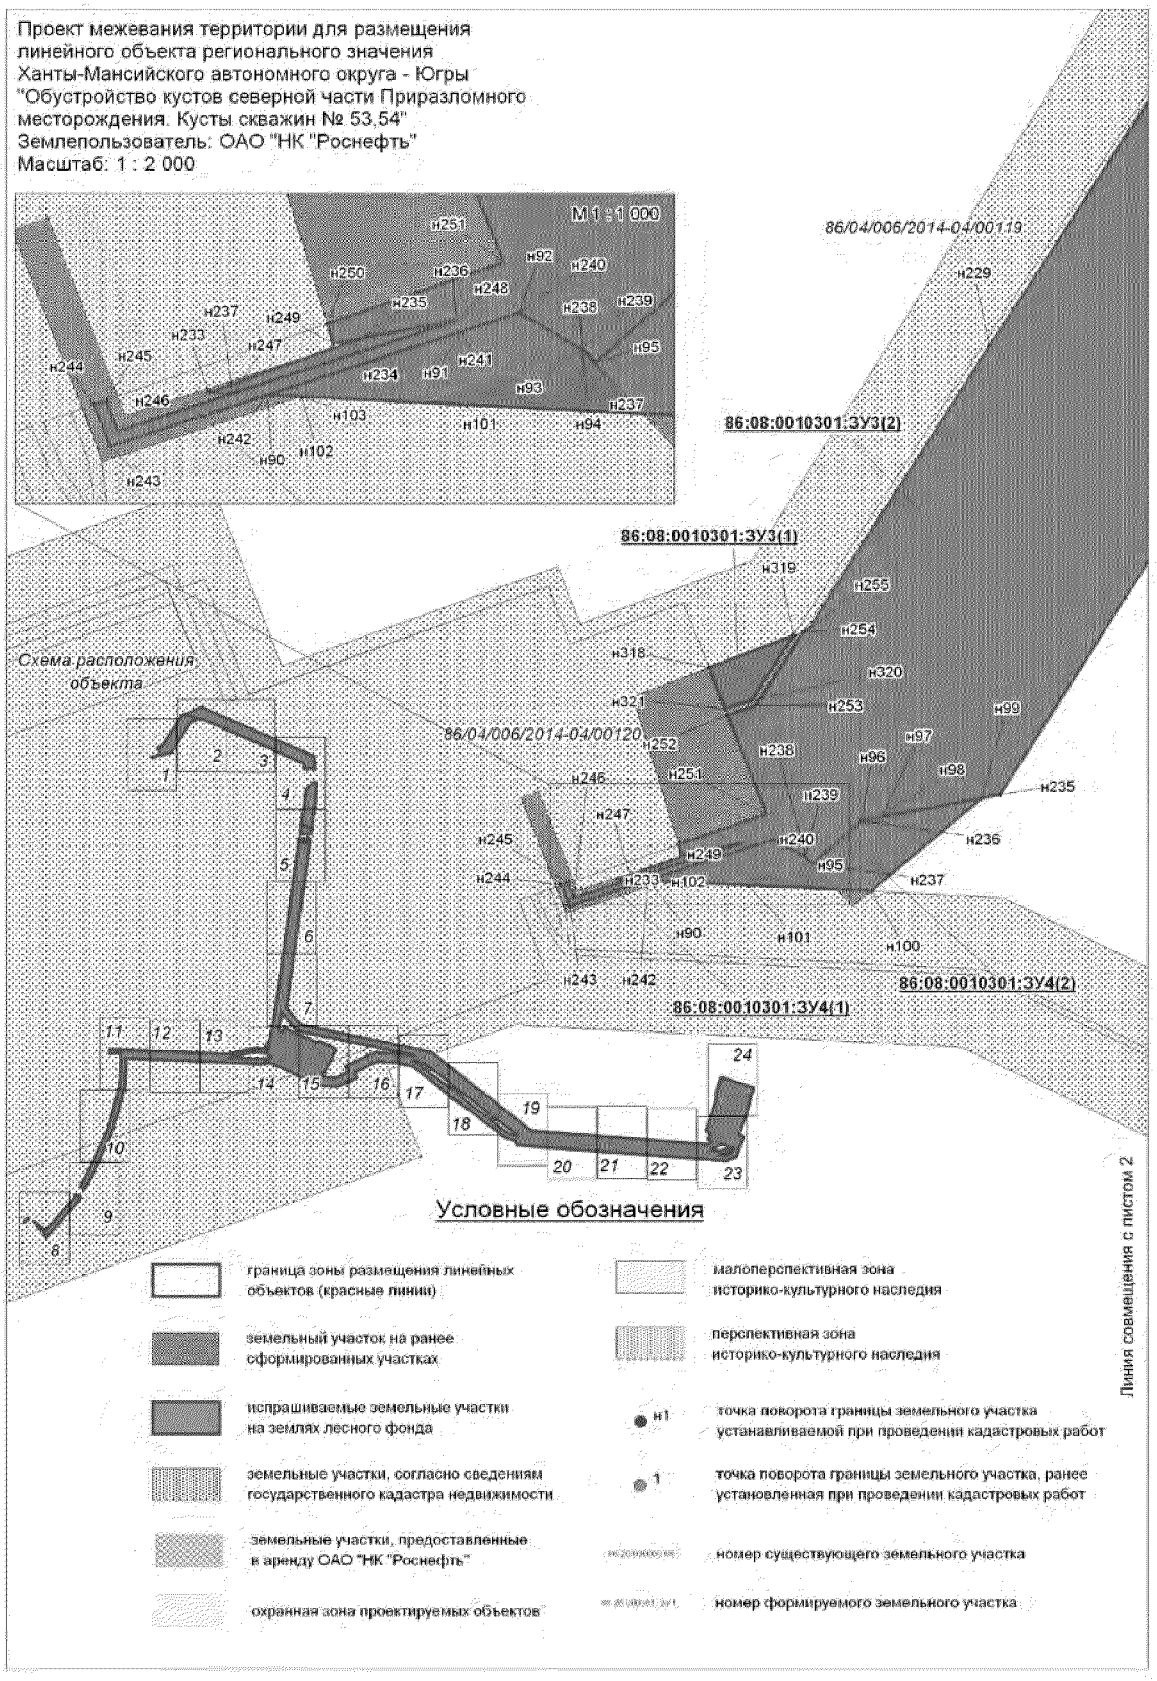


Условные обозначения

- граница зоны размещения линейных объектов (красные линии)
- земельный участок на ранее сформированных участках
- испрашиваемые земельные участки на землях лесного фонда
- земельные участки, согласно сведениям государственного кадастра недвижимости
- земельные участки, предоставленные в аренду ОАО "НК "Роснефть"
- охранная зона проектируемых объектов
- малоперспективная зона историко-культурного наследия
- перспективная зона историко-культурного наследия
- н1 точка поворота границы земельного участка устанавливаемой при проведении кадастровых работ
- 1 точка поворота границы земельного участка, ранее установленная при проведении кадастровых работ
- номер существующего земельного участка
- номер формируемого земельного участка


Линия совмещения с листом 2

Лист 3 из 31

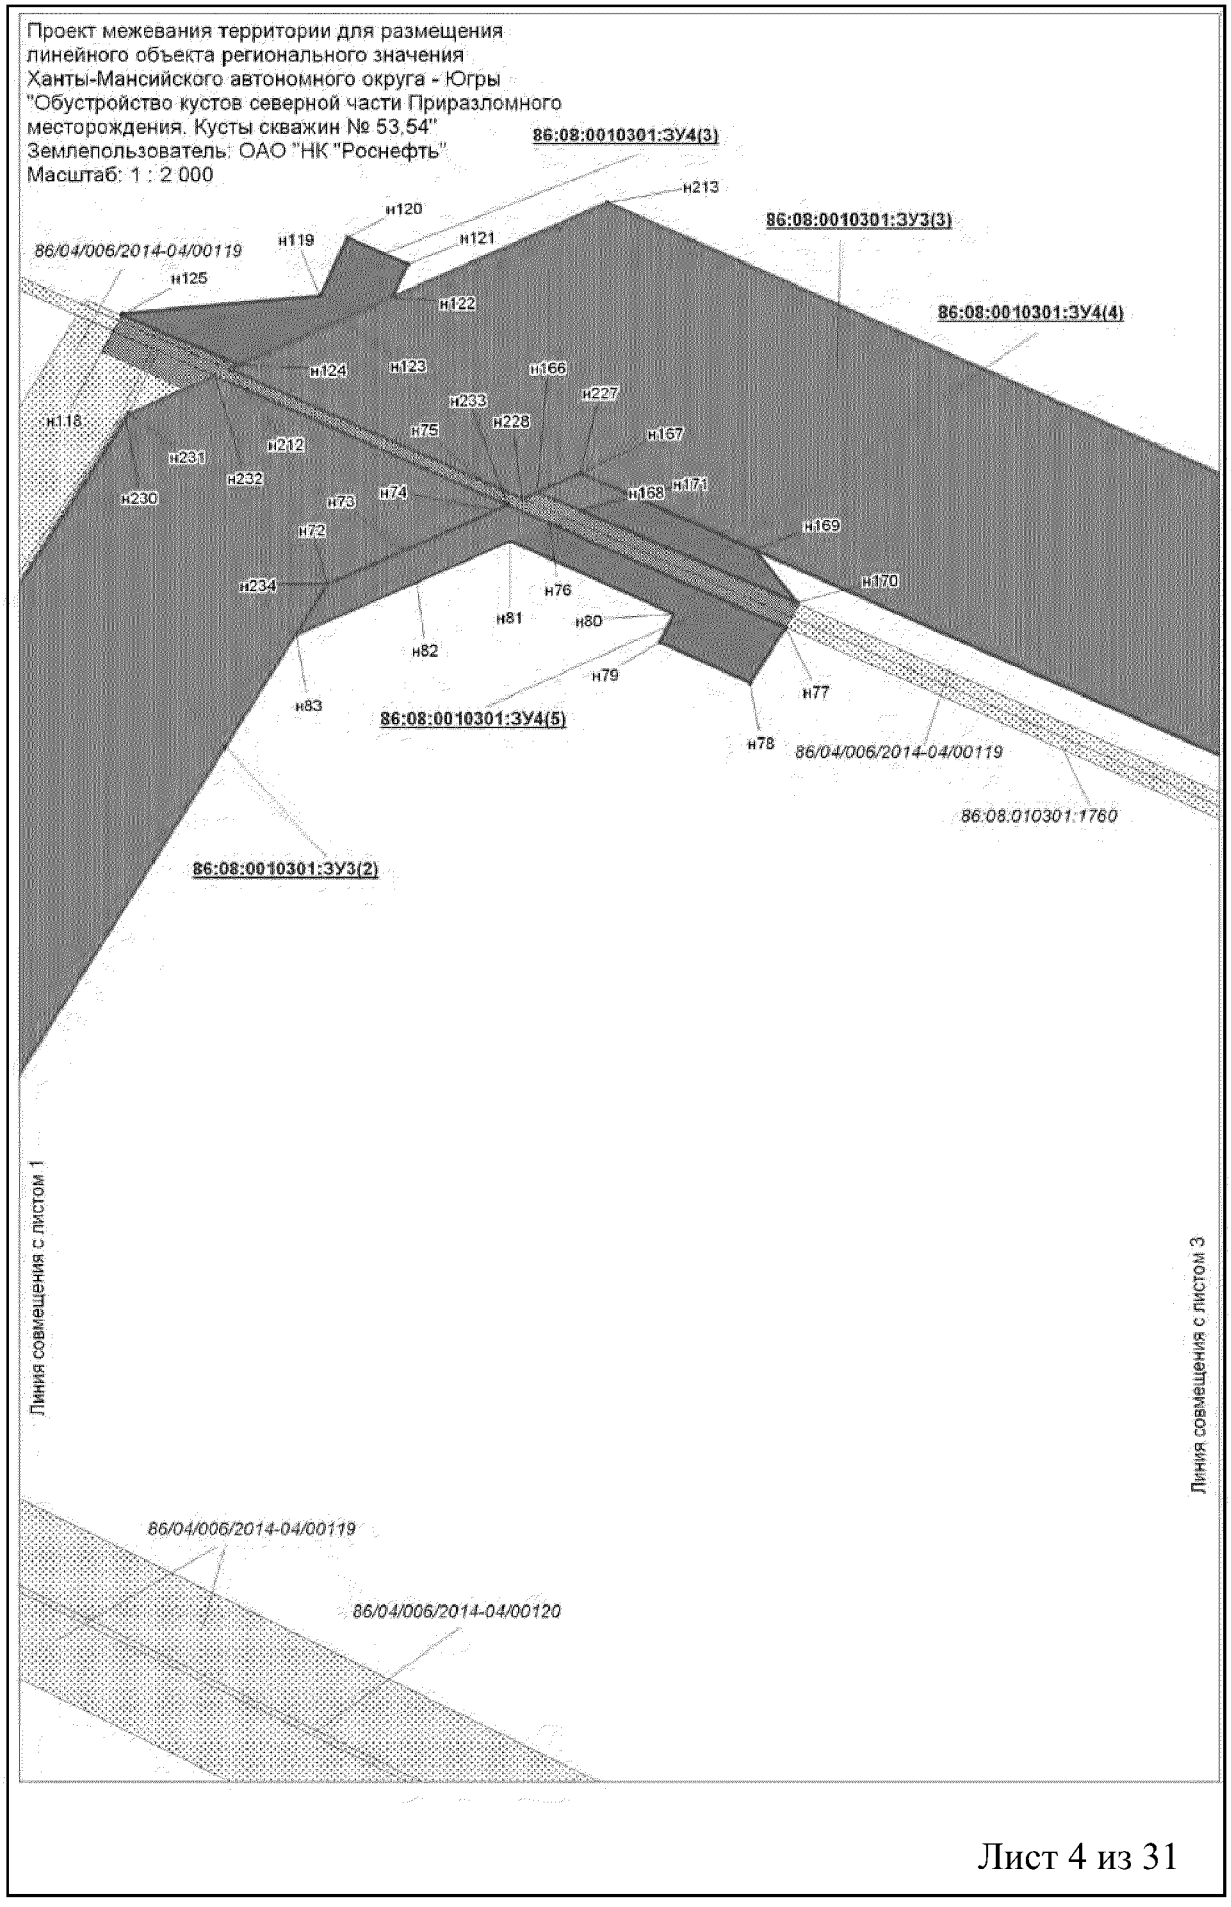
Проект межевания территории для размещения
линейного объекта регионального значения
Ханты-Мансийского автономного округа - Югры
"Обустройство кустов северной части Приразломного
месторождения. Кусты скважин № 53,54"
Землепользователь: ОАО "НК "Роснефть"
Масштаб: 1 : 2 000
86:08:0010301:ЗУ4(3)
86:08:0010301:ЗУ3(3)
86:08:0010301:ЗУ4(4)
86:08:0010301:ЗУ4(5)
86:08:0010301:ЗУ3(2)
86/04/006/2014-04/00119
86/04/006/2014-04/00120
86:08:010301:1760
н213
н120
н119
н121
н125
н122
н124
н123
н166
н227
н233
н228
н118
н75
н167
н212
н231
н232
н230
н73
н74
н168
н171
н72
н169
н234
н76
н170
н81
н80
н82
н79
н77
н83
н78
Линия совмещения с листом 1
Линия совмещения с листом 3

Лист 4 из 31


Проект межевания территории для размещения
линейного объекта регионального значения
Ханты-Мансийского автономного округа - Югры
"Обустройство кустов северной части Приразломного
месторождения. Кусты скважин № 53,54"
Землепользователь: ОАО "НК "Роснефть"
Масштаб: 1 : 2 000

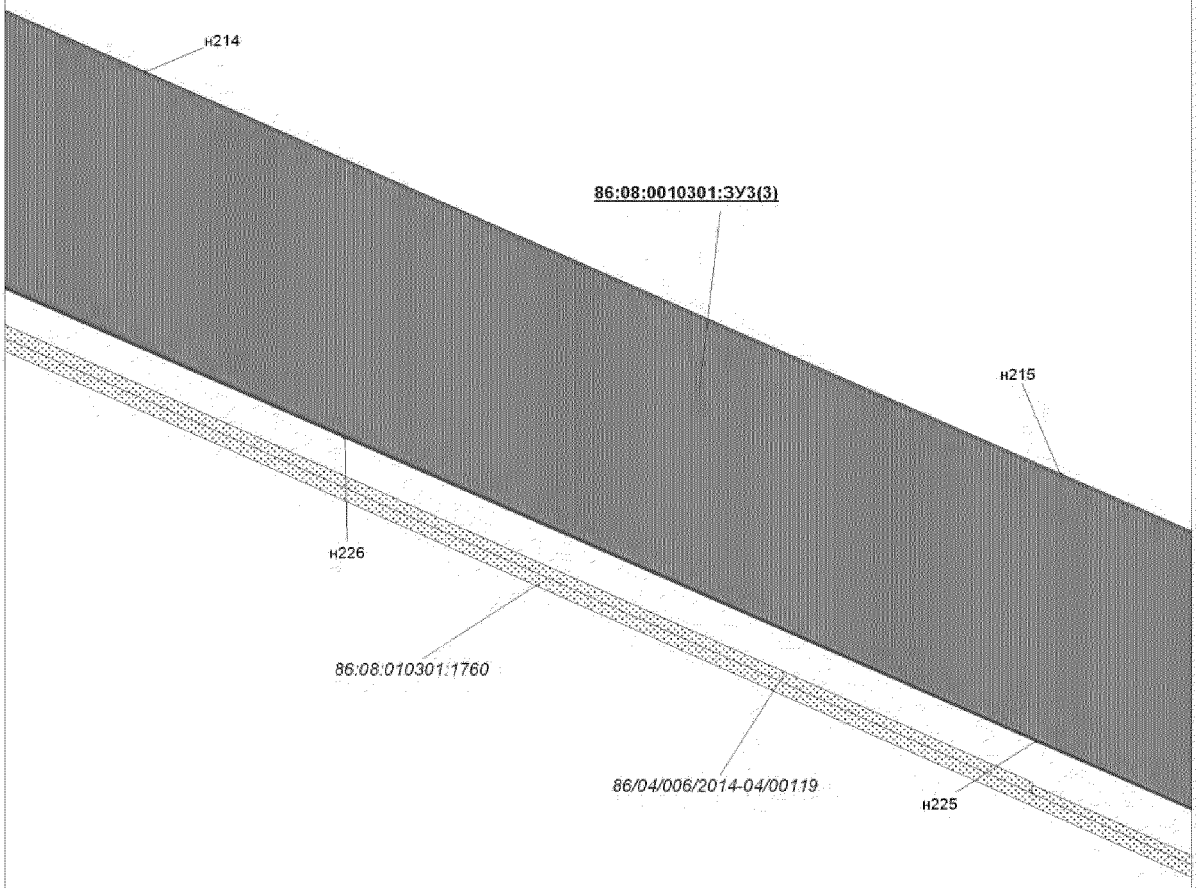



Линия совмещения с листом 2


Линия совмещения с листом 4


Лист 5 из 31

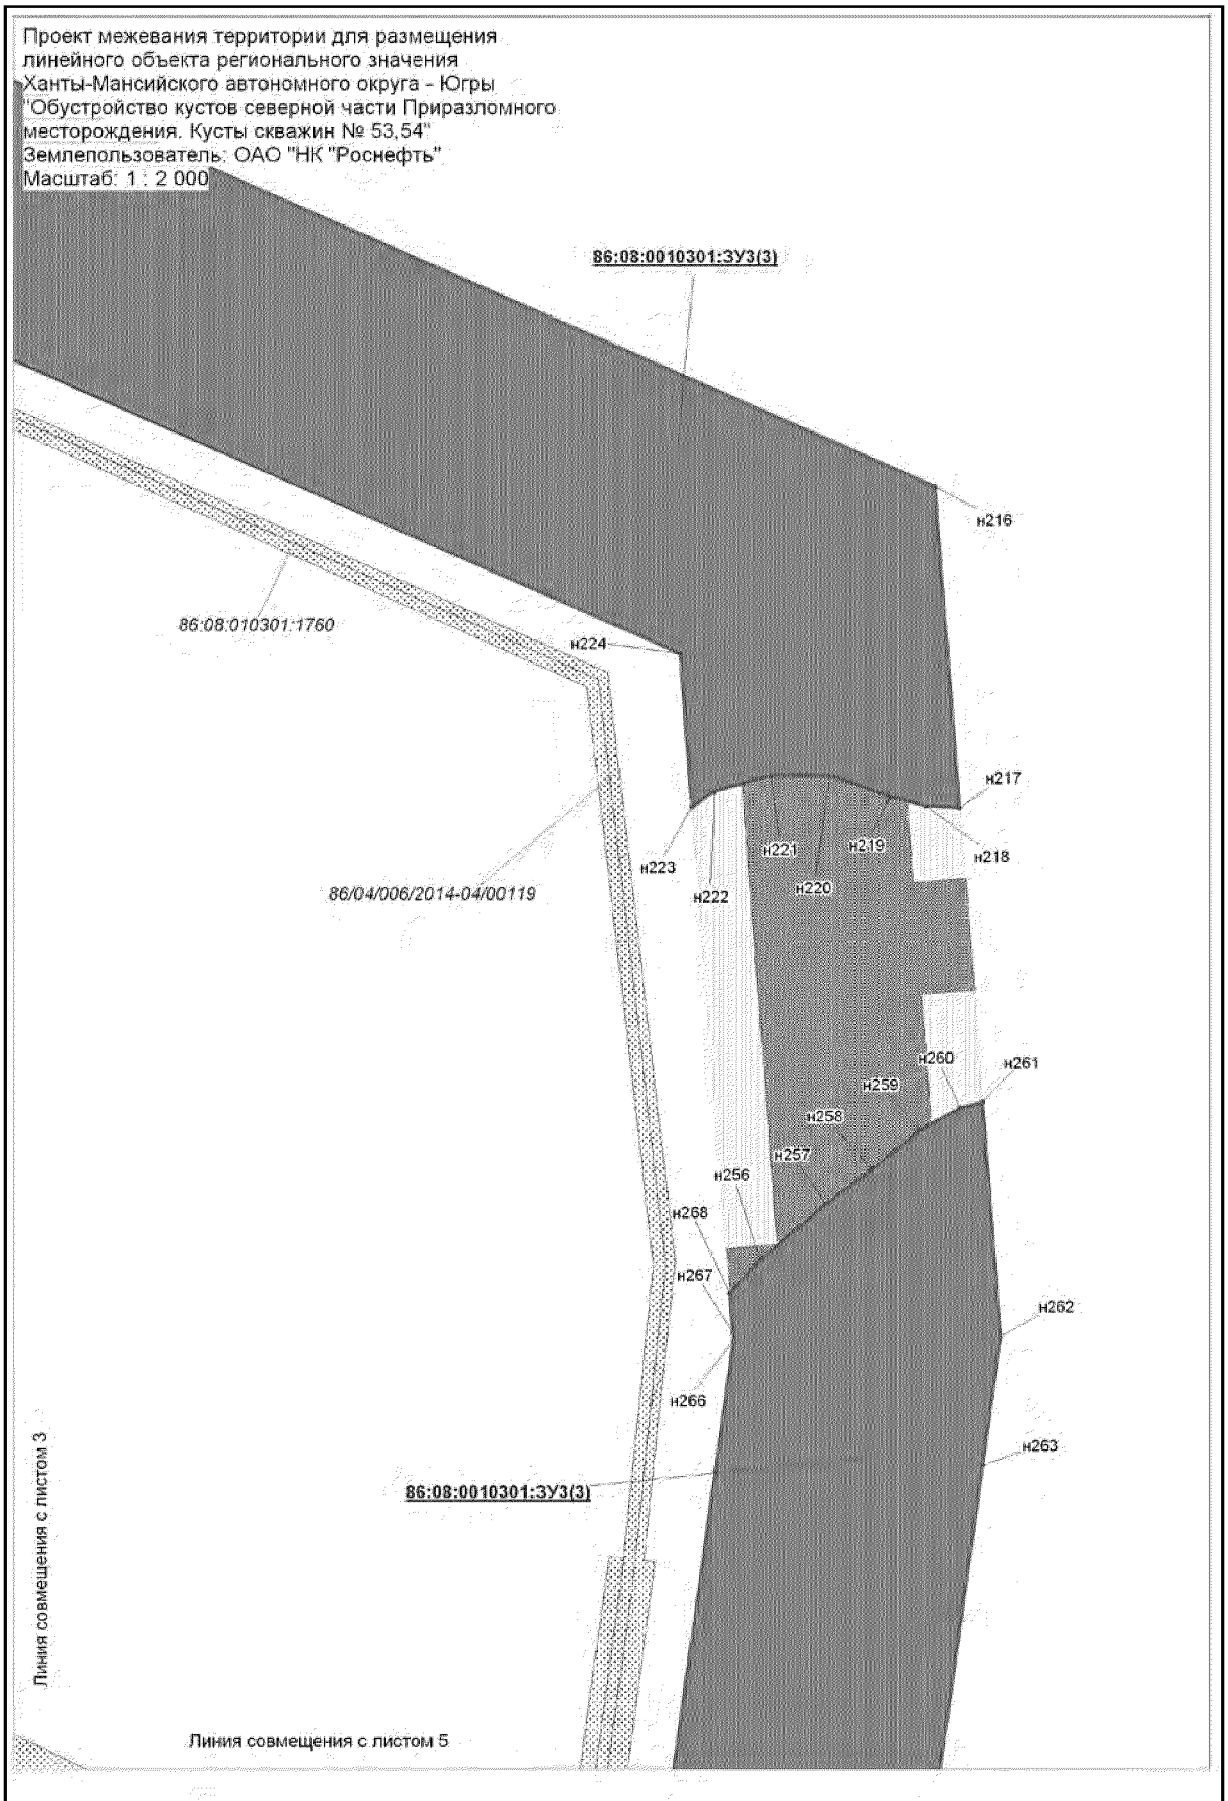

Проект межевания территории для размещения
линейного объекта регионального значения
Ханты-Мансийского автономного округа - Югры
"Обустройство кустов северной части Приразломного
месторождения. Кусты скважин № 53,54"
Землепользователь: ОАО "НК "Роснефть"
Масштаб: 1 : 2 000
86:08:0010301:ЗУ3(3)
н216
86:08:010301:1760
н224
н217
н218
н219
н221
н223
н222
н220
86/04/006/2014-04/00119
н260
н261
н259
н258
н257
н256
н268
н267
н262
н266
н263
86:08:0010301:ЗУ3(3)
Линия совмещения с листом 3
Линия совмещения с листом 5

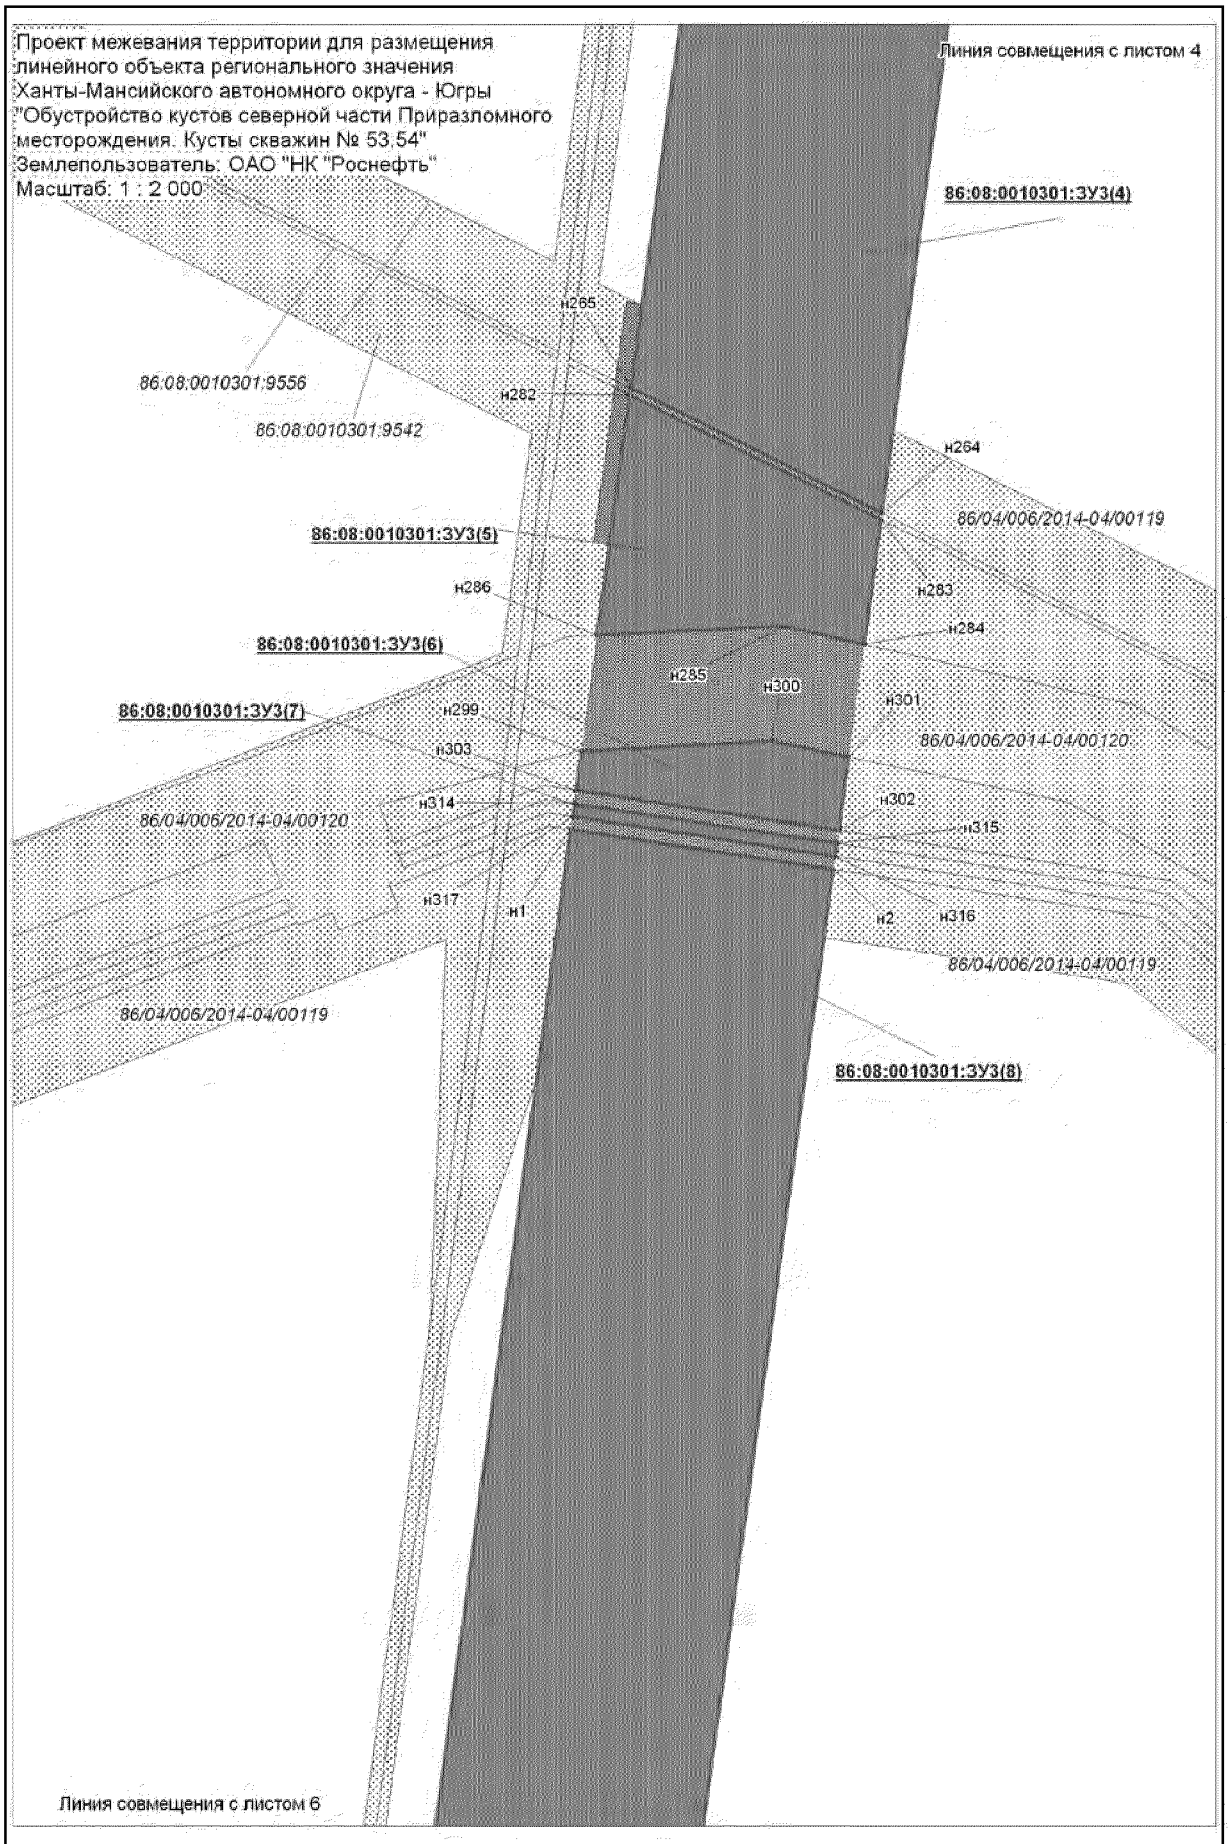

Проект межевания территории для размещения
линейного объекта регионального значения
Ханты-Мансийского автономного округа - Югры
"Обустройство кустов северной части Приразломного
месторождения. Кусты скважин № 53,54"
Землепользователь: ОАО "НК "Роснефть"
Масштаб: 1 : 2 000
Линия совмещения с листом 4
86:08:0010301:ЗУ3(4)
н265
86:08:0010301:9556
86:08:0010301:9542
н282
н264
86/04/006/2014-04/00119
86:08:0010301:ЗУ3(5)
н286
н283
н284
86:08:0010301:ЗУ3(6)
н285
н300
86:08:0010301:ЗУ3(7)
н299
н301
86/04/006/2014-04/00120
н303
н314
86/04/006/2014-04/00120
н302
н315
н317
н1
н2
н316
86/04/006/2014-04/00119
86/04/006/2014-04/00119
86:08:0010301:ЗУ3(8)
Линия совмещения с листом 6

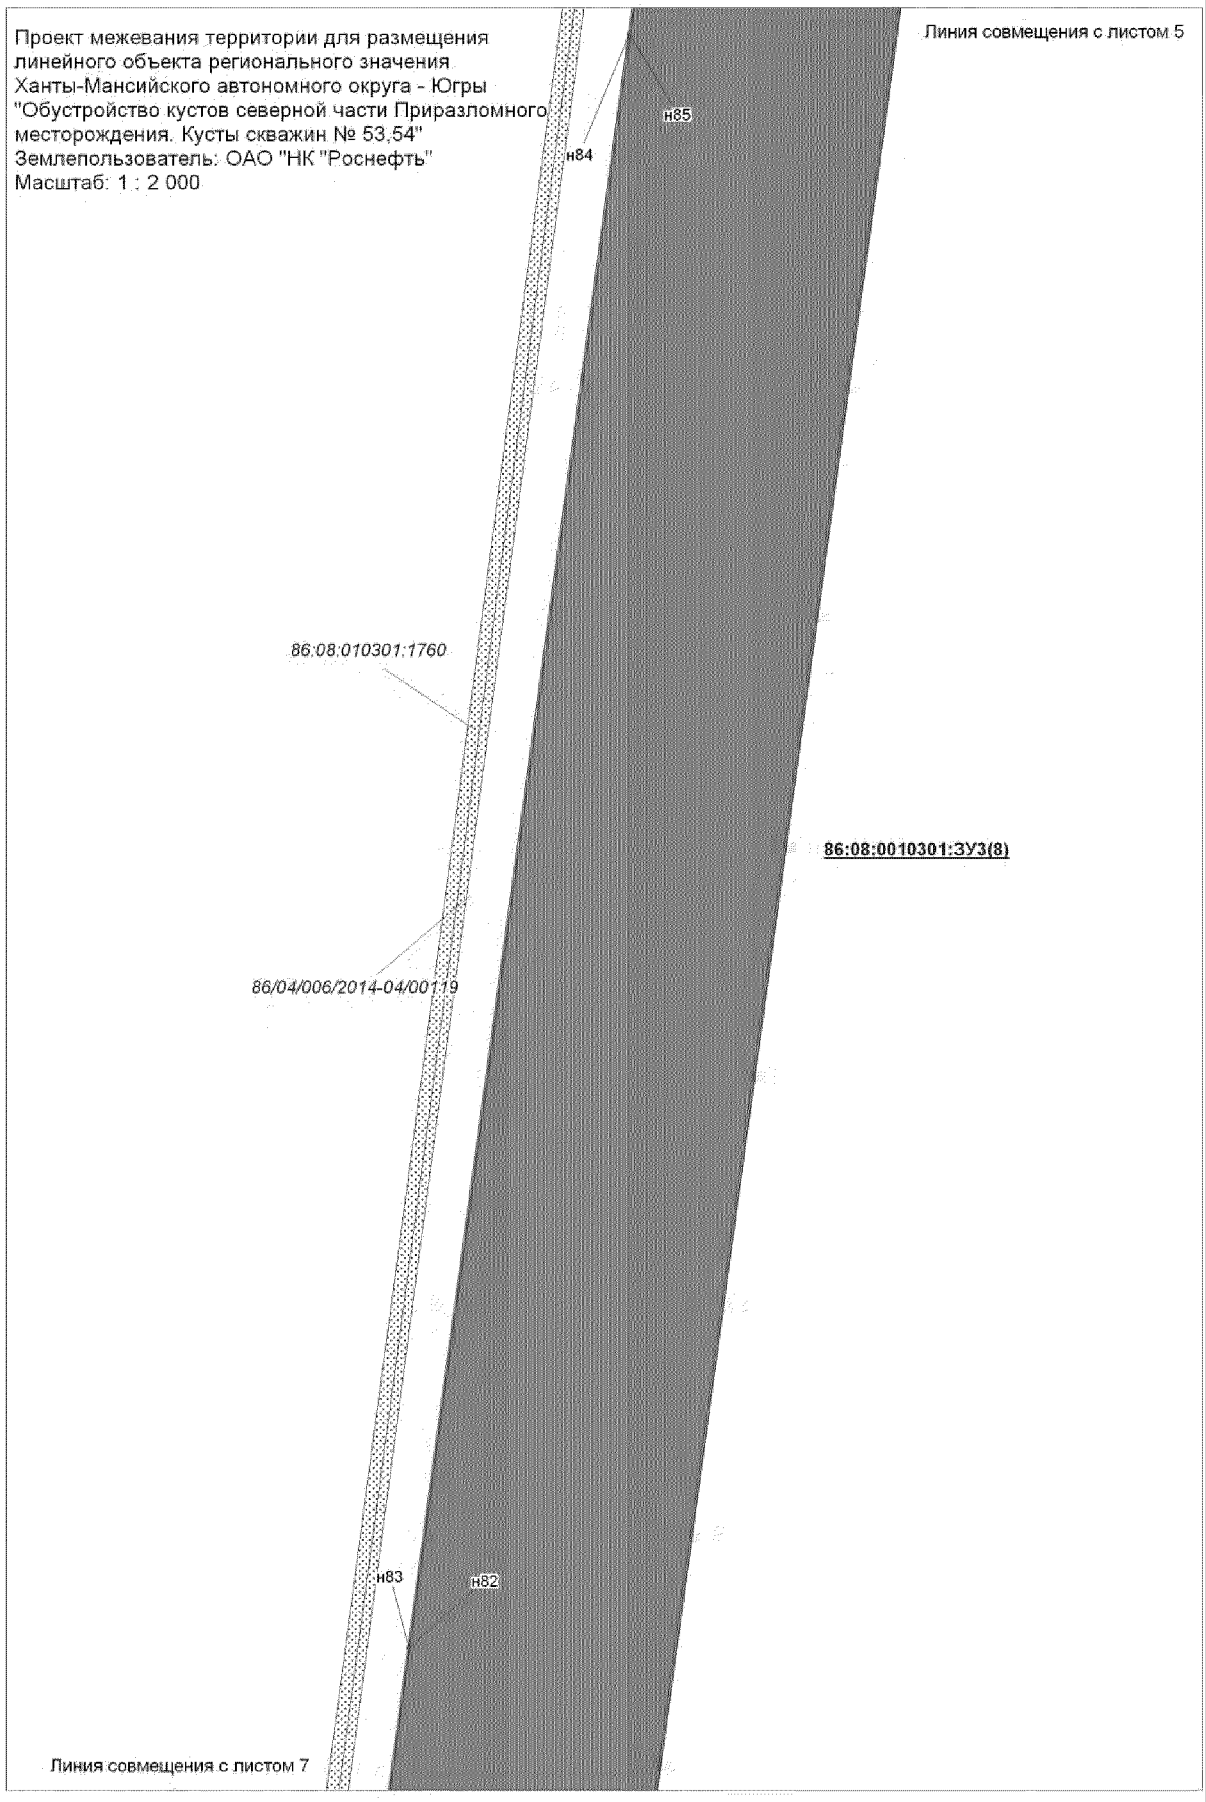

Проект межевания территории для размещения
линейного объекта регионального значения
Ханты-Мансийского автономного округа - Югры
"Обустройство кустов северной части Приразломного
месторождения. Кусты скважин № 53,54"
Землепользователь: ОАО "НК "Роснефть"
Масштаб: 1 : 2 000
Линия совмещения с листом 5
н85
н84
86:08:010301:1760
86:08:0010301:ЗУ3(8)
86/04/006/2014-04/00119
н83
н82
Линия совмещения с листом 7

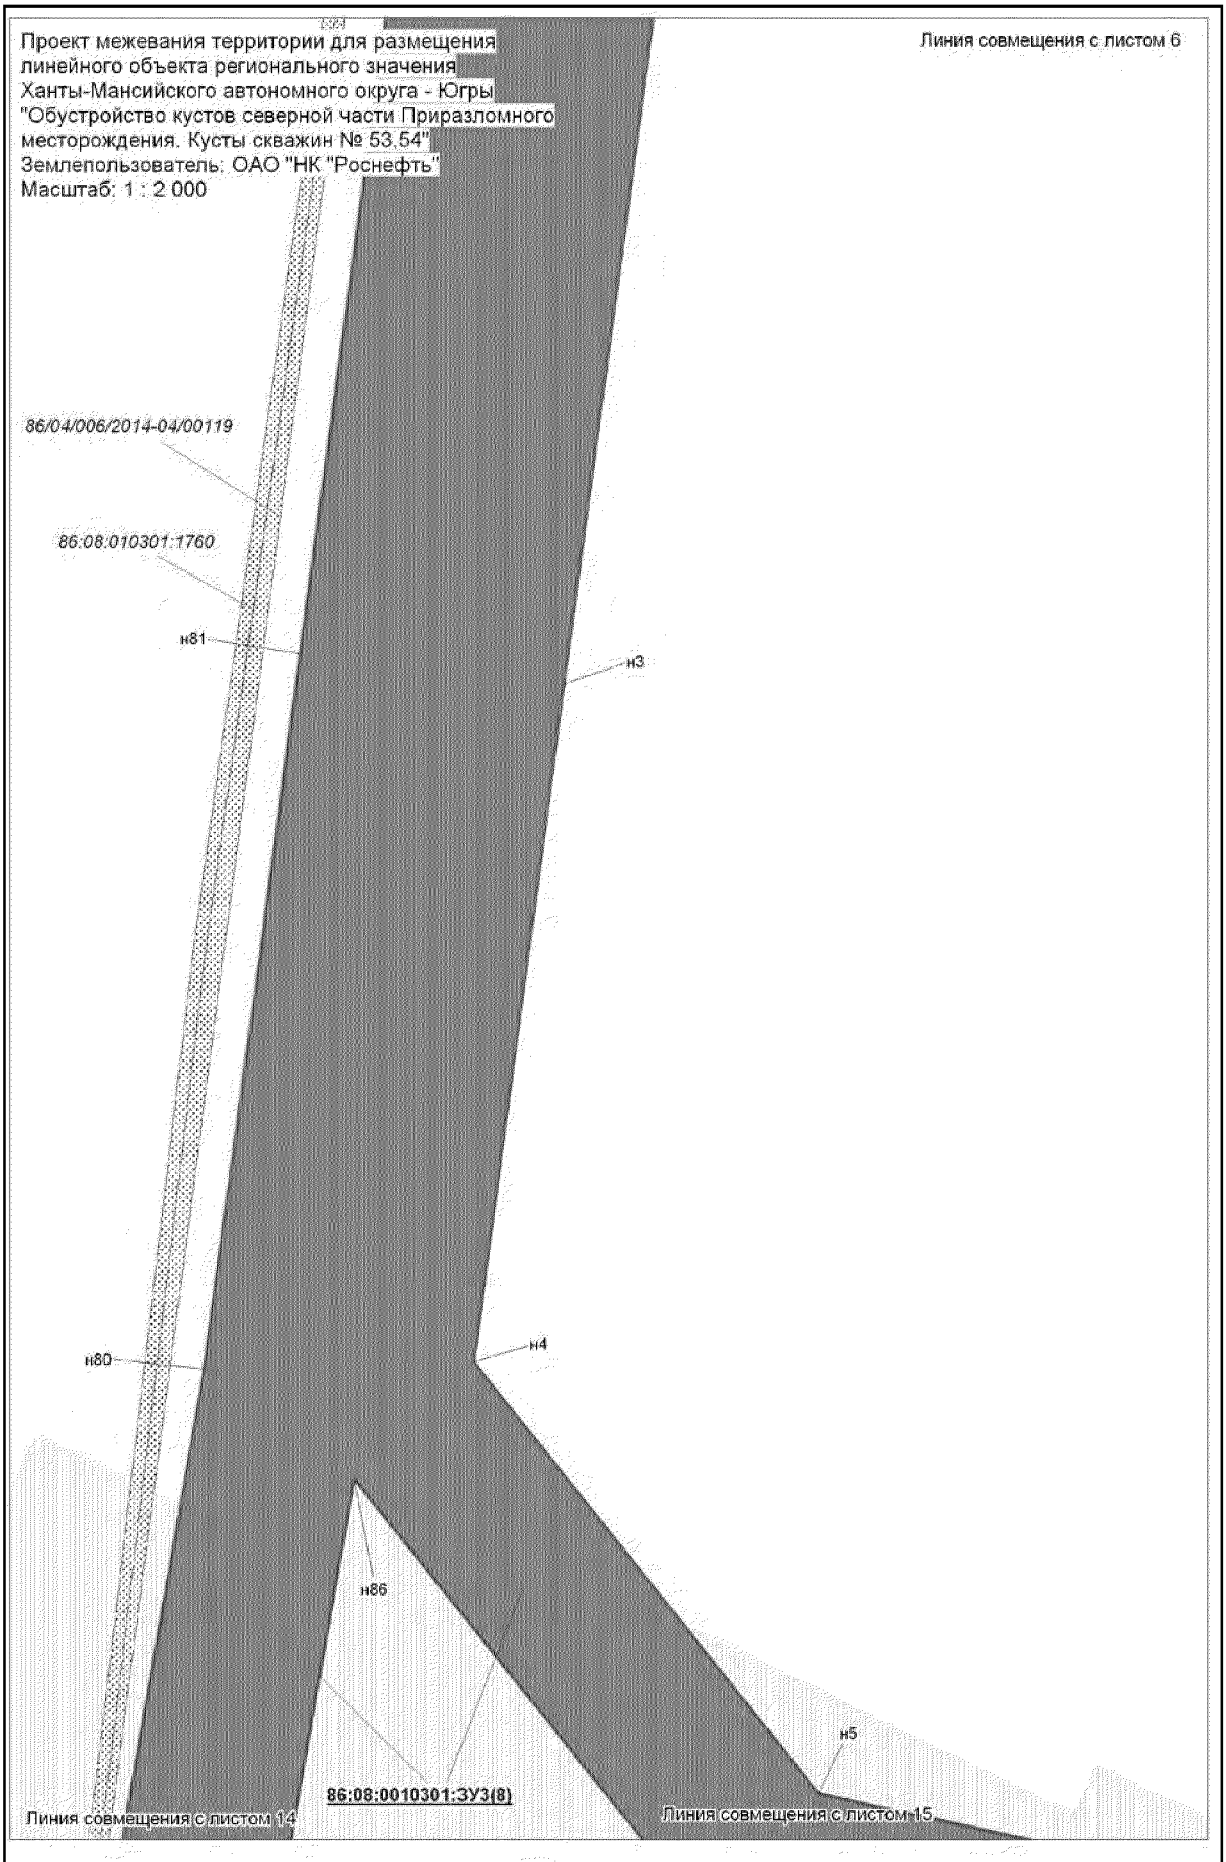
Проект межевания территории для размещения
линейного объекта регионального значения
Ханты-Мансийского автономного округа - Югры
"Обустройство кустов северной части Приразломного
месторождения. Кусты скважин № 53,54"
Землепользователь: ОАО "НК "Роснефть"
Масштаб: 1 : 2 000
Линия совмещения с листом 6
86/04/006/2014-04/00119
86:08:010301:1760
н81
н3
н80
н4
н86
н5
86:08:0010301:ЗУ3(8)
Линия совмещения с листом 14
Линия совмещения с листом 15

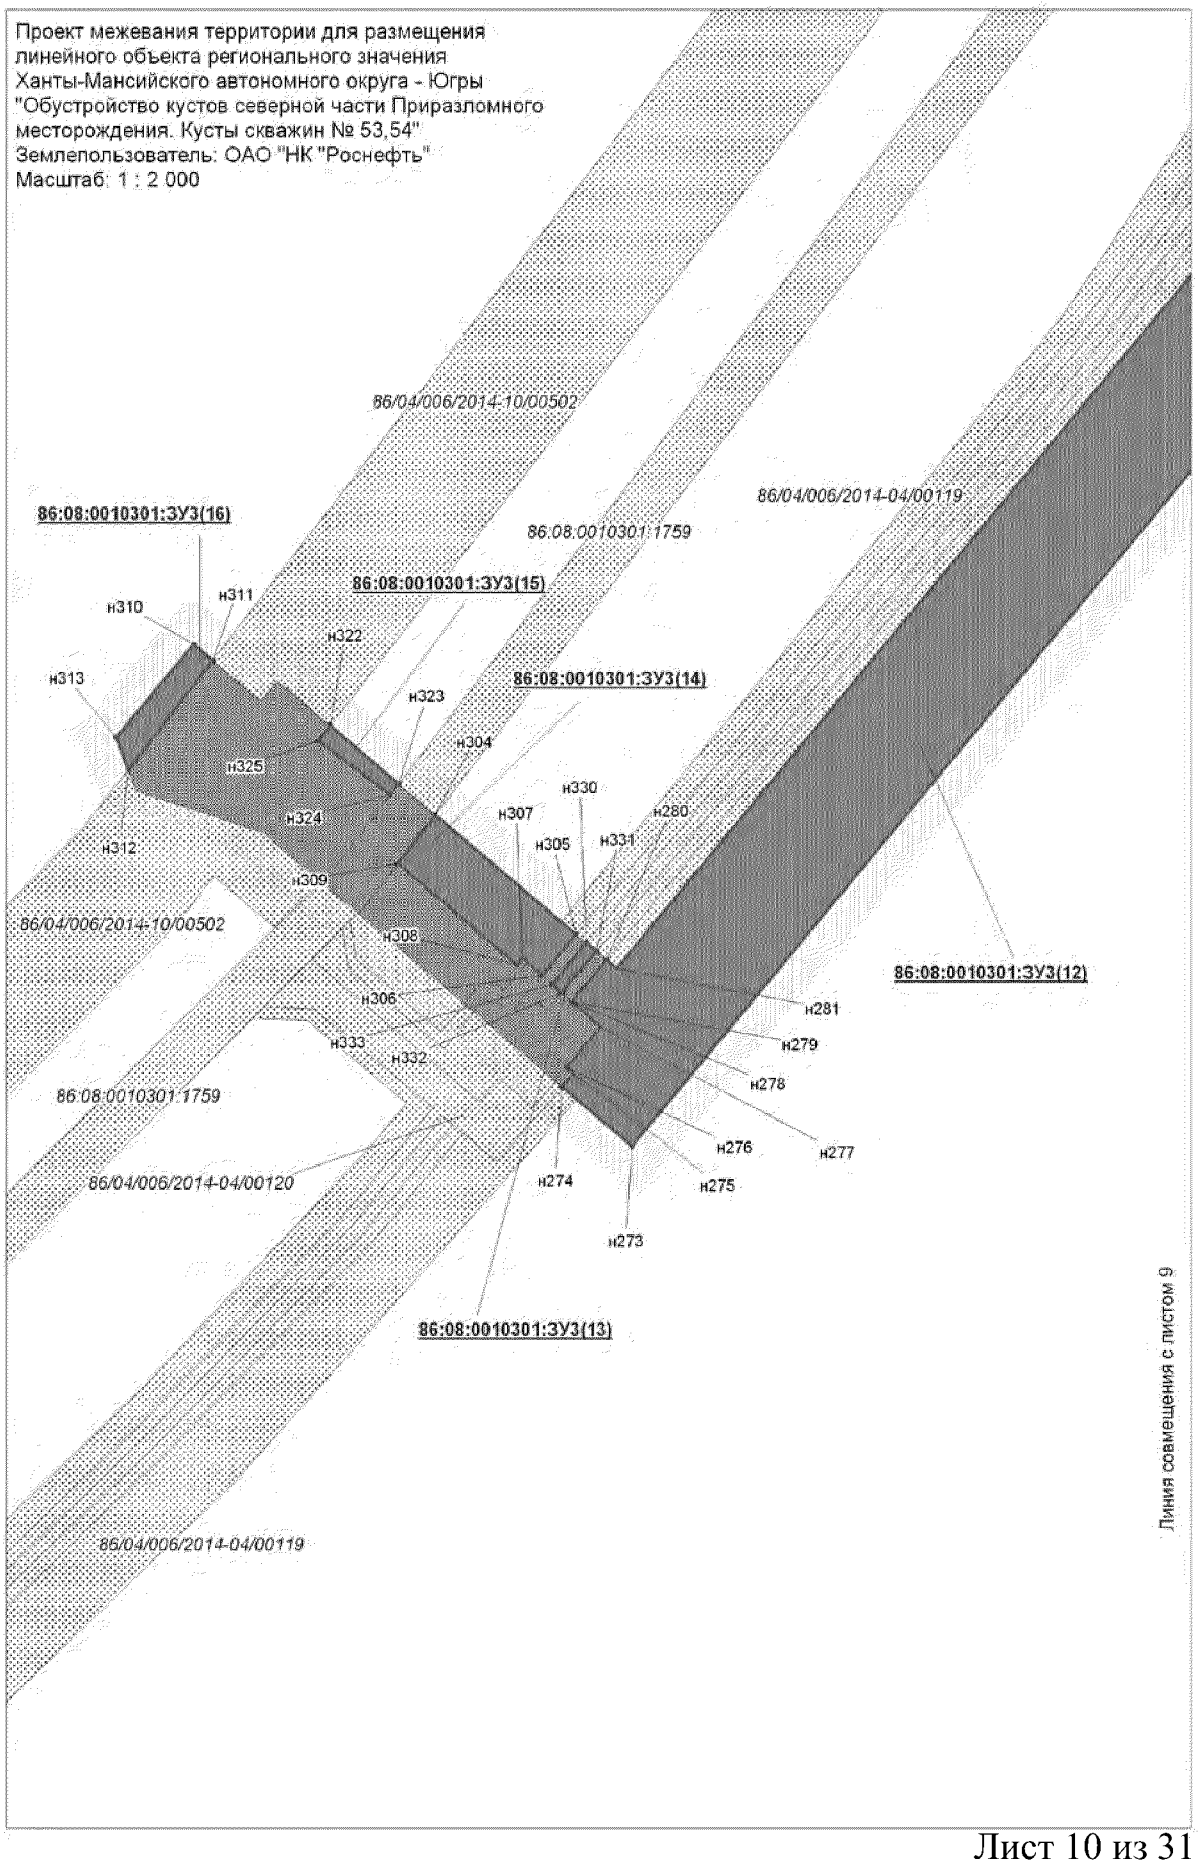
Проект межевания территории для размещения
линейного объекта регионального значения
Ханты-Мансийского автономного округа - Югры
"Обустройство кустов северной части Приразломного
месторождения. Кусты скважин № 53,54"
Землепользователь: ОАО "НК "Роснефть"
Масштаб: 1 : 2 000
86/04/006/2014-10/00502
86:08:0010301:ЗУ3(16)
86:08:0010301:1759
86/04/006/2014-04/00119
86:08:0010301:ЗУ3(15)
н310
н311
н322
н313
н323
86:08:0010301:ЗУ3(14)
н304
н325
н330
н307
н280
н324
н305
н331
н312
н309
86/04/006/2014-10/00502
н308
86:08:0010301:ЗУ3(12)
н306
н281
н333
н279
н332
86:08:0010301:1759
н278
н276
н277
86/04/006/2014-04/00120
н274
н275
н273
86:08:0010301:ЗУ3(13)
86/04/006/2014-04/00119
Линия совмещения с листом 9

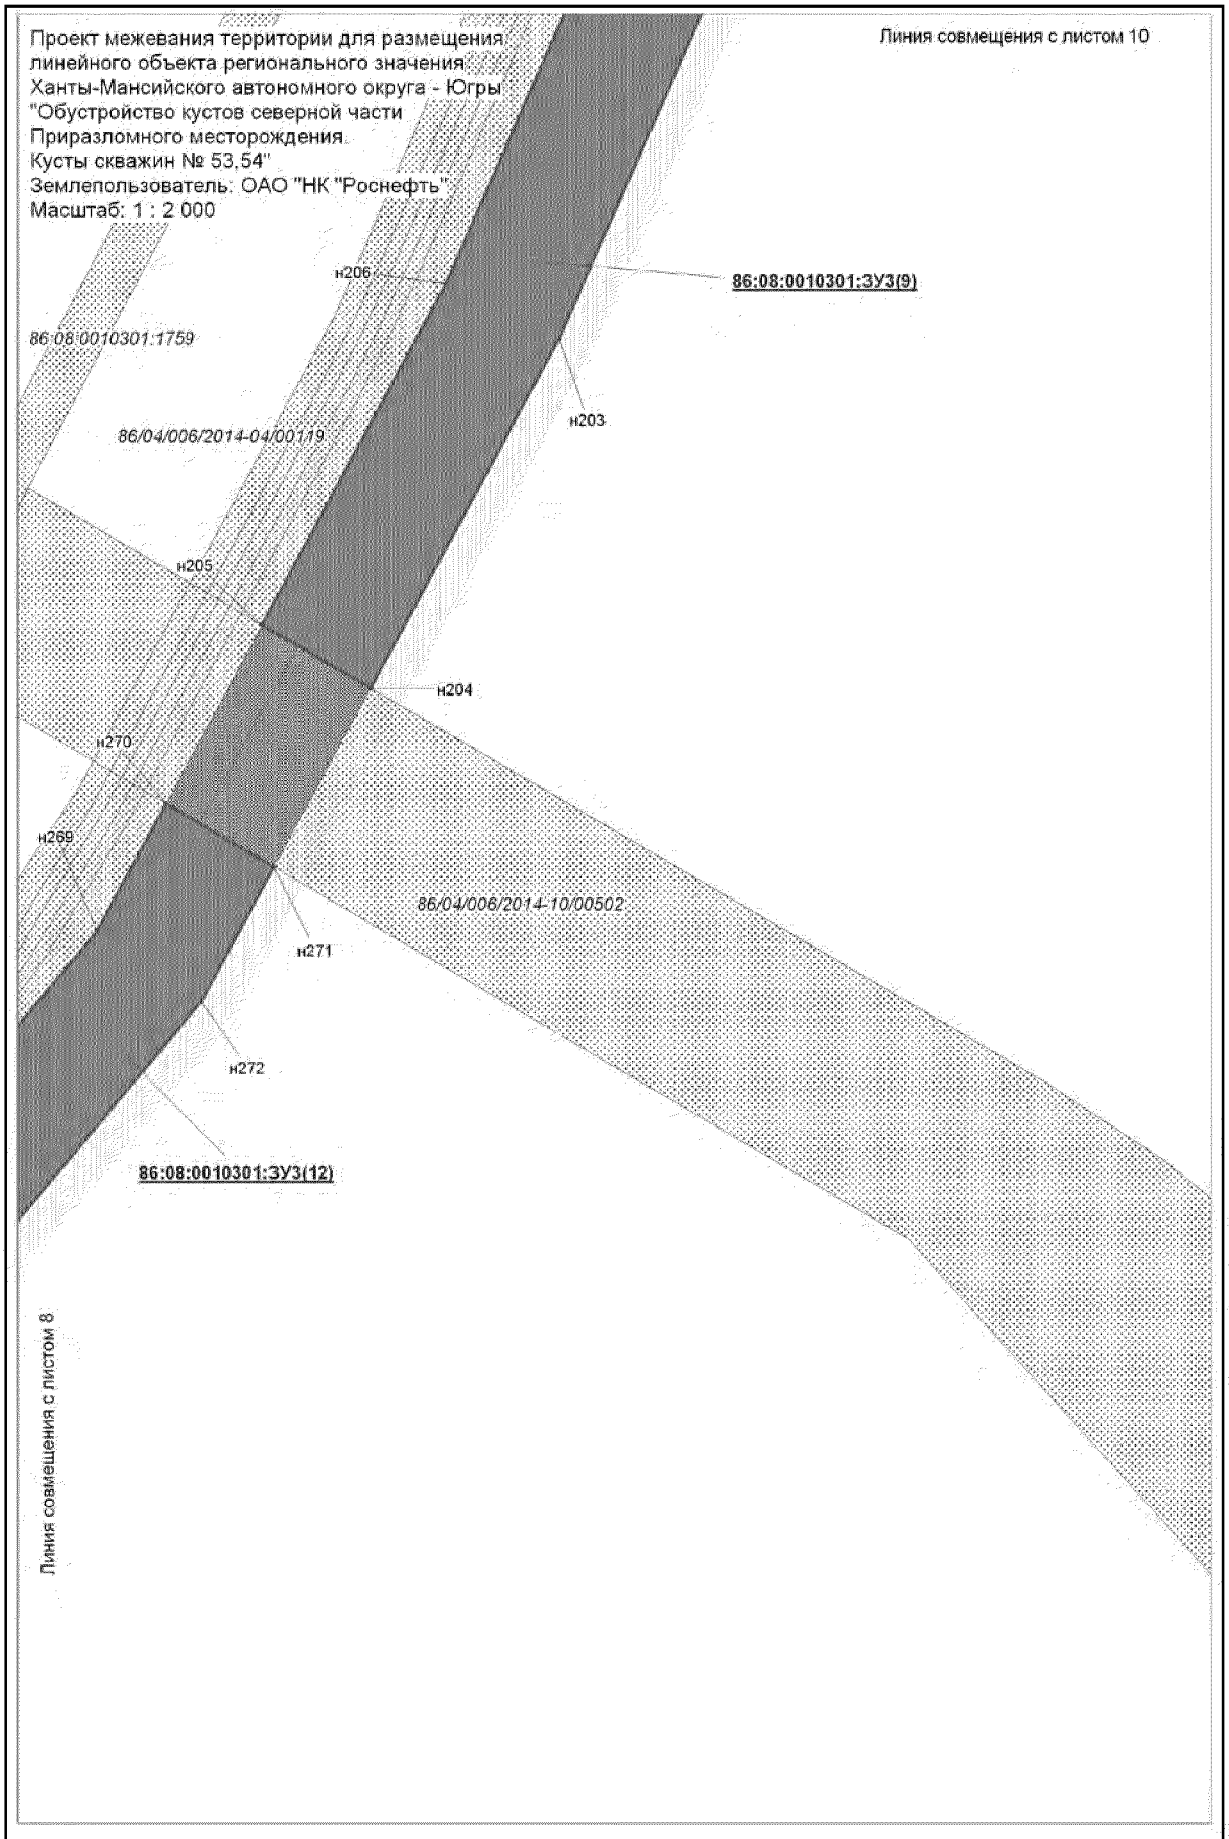
Проект межевания территории для размещения
линейного объекта регионального значения
Ханты-Мансийского автономного округа - Югры
"Обустройство кустов северной части
Приразломного месторождения.
Кусты скважин № 53,54"
Землепользователь: ОАО "НК "Роснефть"
Масштаб: 1 : 2 000
Линия совмещения с листом 10
н206
86:08:0010301:ЗУ3(9)
86:08:0010301:1759
86/04/006/2014-04/00119
н203
н205
н204
н270
н269
86/04/006/2014-10/00502
н271
н272
86:08:0010301:ЗУ3(12)
Линия совмещения с листом 8

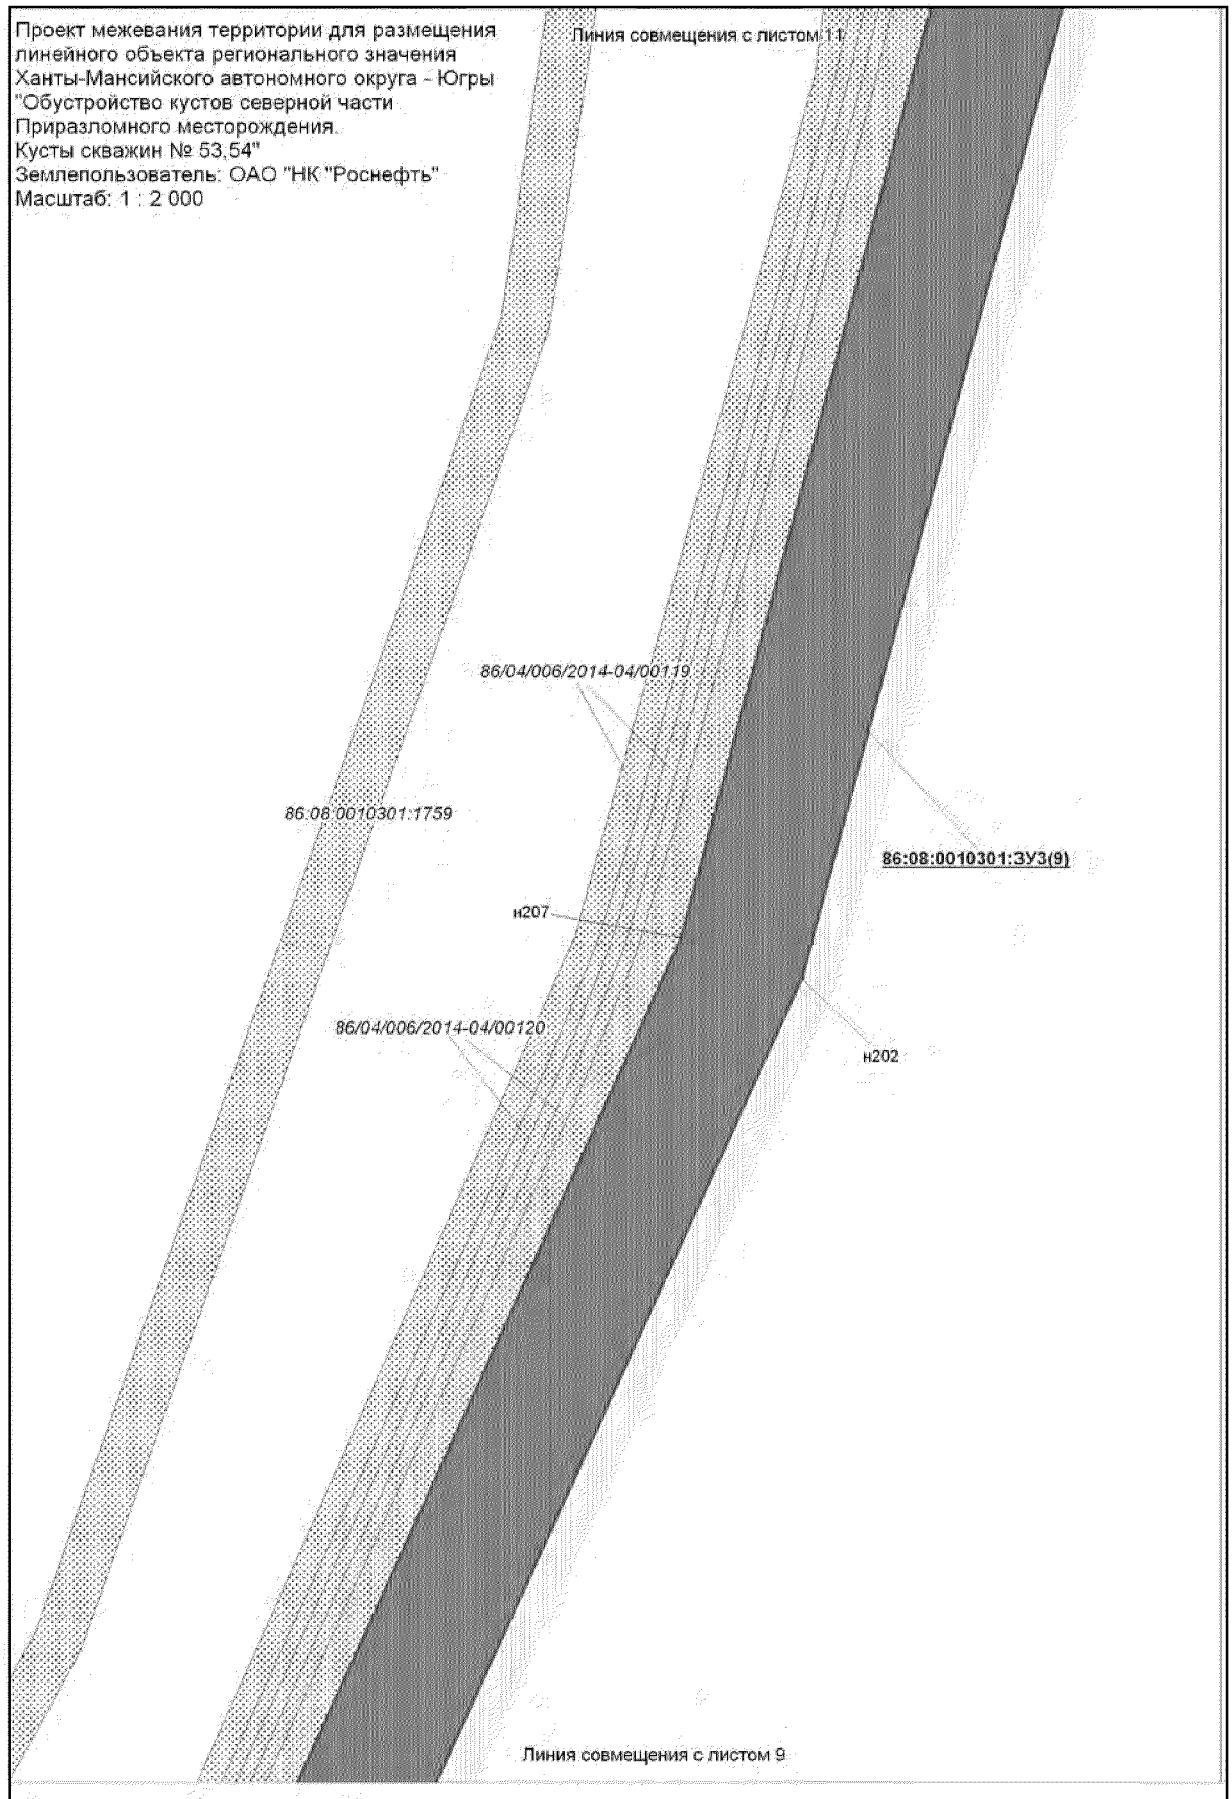

Проект межевания территории для размещения
линейного объекта регионального значения
Ханты-Мансийского автономного округа - Югры
"Обустройство кустов северной части
Приразломного месторождения.
Кусты скважин № 53,54"
Землепользователь: ОАО "НК "Роснефть"
Масштаб: 1 : 2 000
Линия совмещения с листом 11
86/04/006/2014-04/00119
86:08:0010301:1759
86:08:0010301:ЗУ3(9)
н207
86/04/006/2014-04/00120
н202
Линия совмещения с листом 9

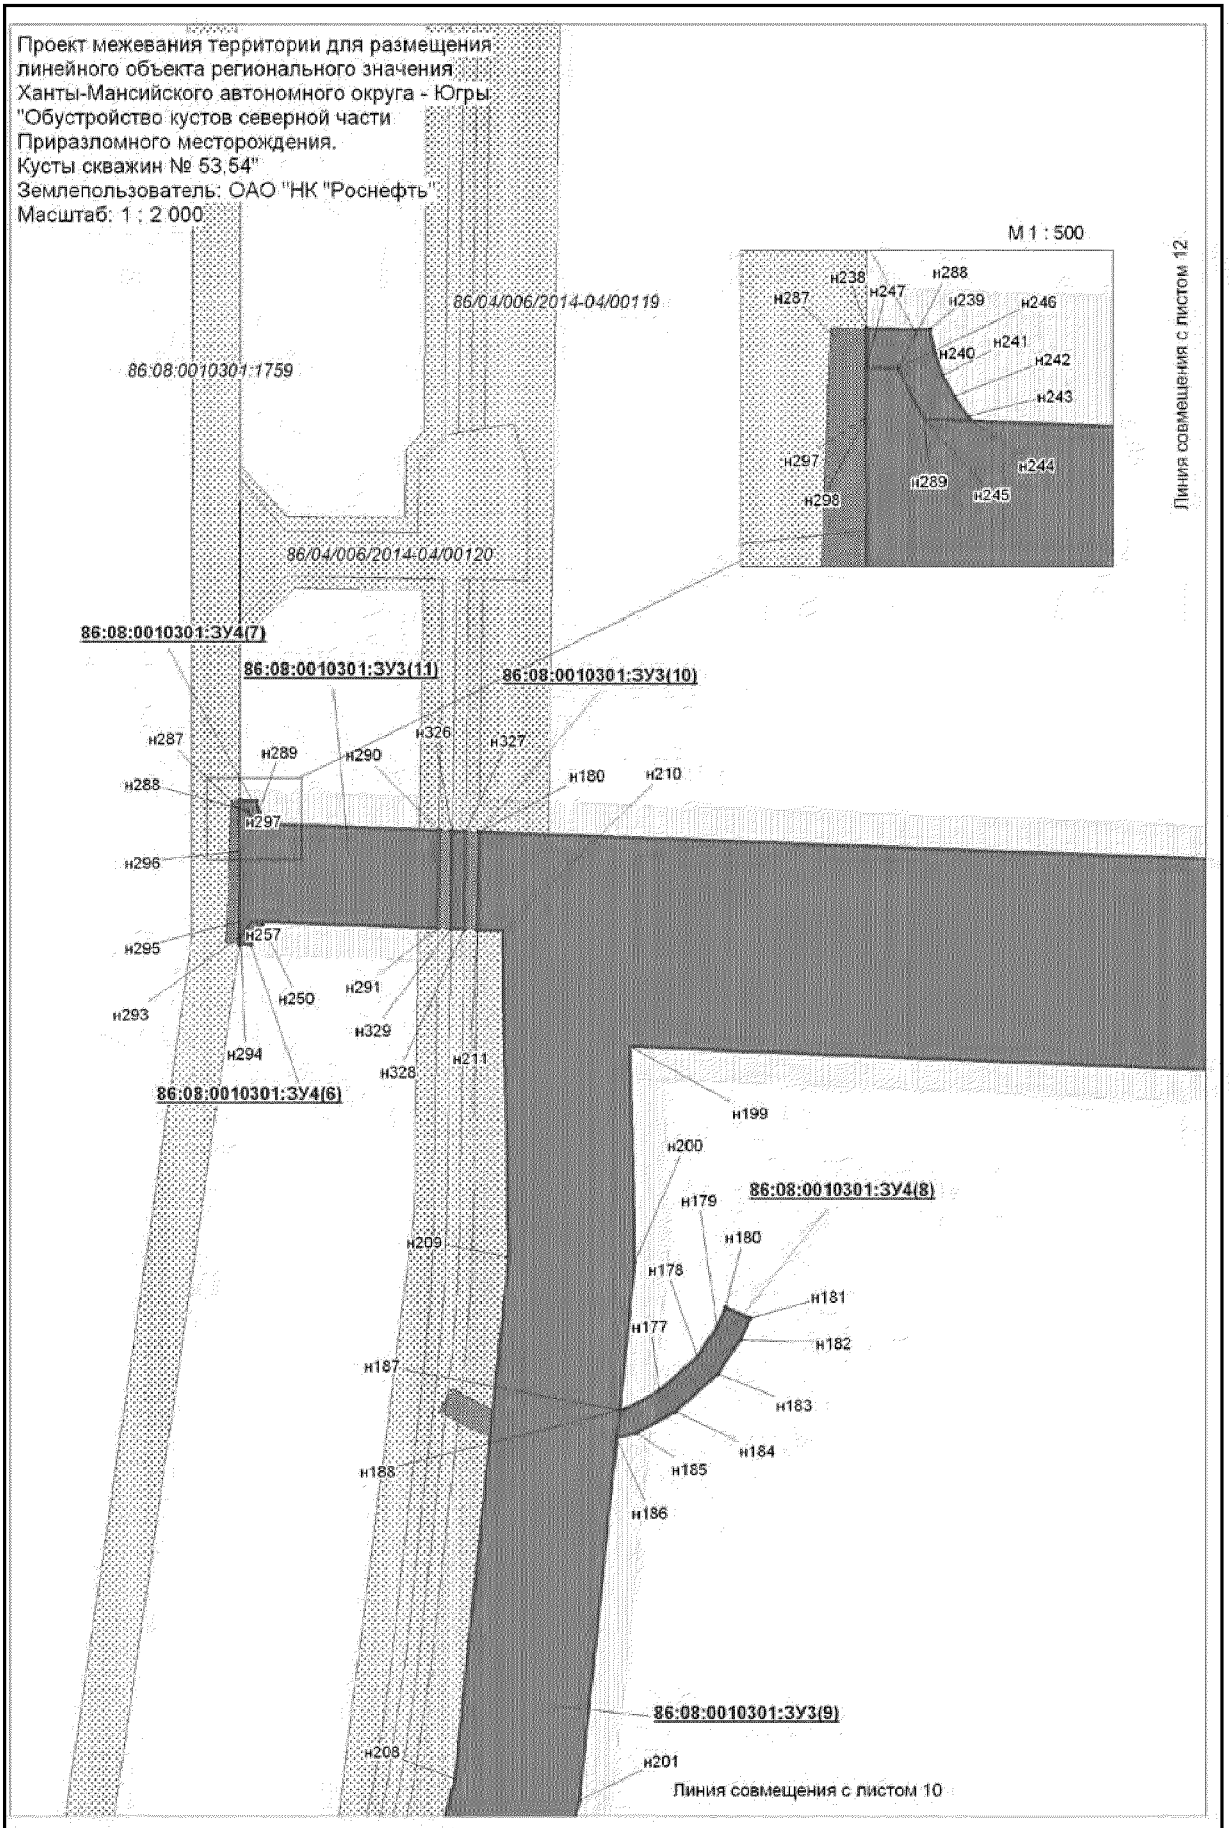
Проект межевания территории для размещения
линейного объекта регионального значения
Ханты-Мансийского автономного округа - Югры
"Обустройство кустов северной части
Приразломного месторождения.
Кусты скважин № 53,54"
Землепользователь: ОАО "НК "Роснефть"
Масштаб: 1 : 2 000
М 1 : 500
86:08:0010301:1759
86/04/006/2014-04/00119
86/04/006/2014-04/00120
86:08:0010301:ЗУ4(7)
86:08:0010301:ЗУ3(11)
86:08:0010301:ЗУ3(10)
86:08:0010301:ЗУ4(6)
86:08:0010301:ЗУ4(8)
86:08:0010301:ЗУ3(9)
н287
н289
н290
н326
н327
н180
н210
н288
н297
н296
н257
н295
н293
н250
н291
н329
н294
н328
н211
н199
н200
н179
н209
н178
н180
н181
н177
н182
н187
н183
н184
н188
н185
н186
н208
н201
н238
н247
н288
н239
н246
н287
н240
н241
н242
н243
н297
н289
н244
н298
н245
Линия совмещения с листом 12
Линия совмещения с листом 10

Проект межевания территории для размещения
линейного объекта регионального значения
Ханты-Мансийского автономного округа - Югры
"Обустройство кустов северной части
Приразломного месторождения.
Кусты скважин № 53,54"
Землепользователь: ОАО "НК "Роснефть"
Масштаб: 1 : 2 000

Линия совмещения с листом 11


Линия совмещения с листом 13

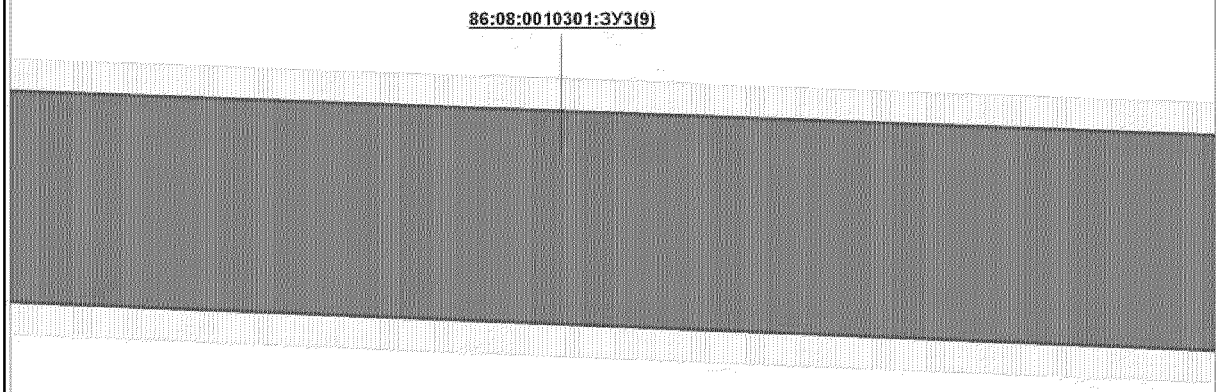


Проект межевания территории для размещения
линейного объекта регионального значения
Ханты-Мансийского автономного округа - Югры
"Обустройство кустов северной части
Приразломного месторождения.
Кусты скважин № 53,54"
Землепользователь: ОАО "НК "Роснефть"
Масштаб: 1 : 2 000


Линия совмещения с листом 12

Линия совмещения с листом 14

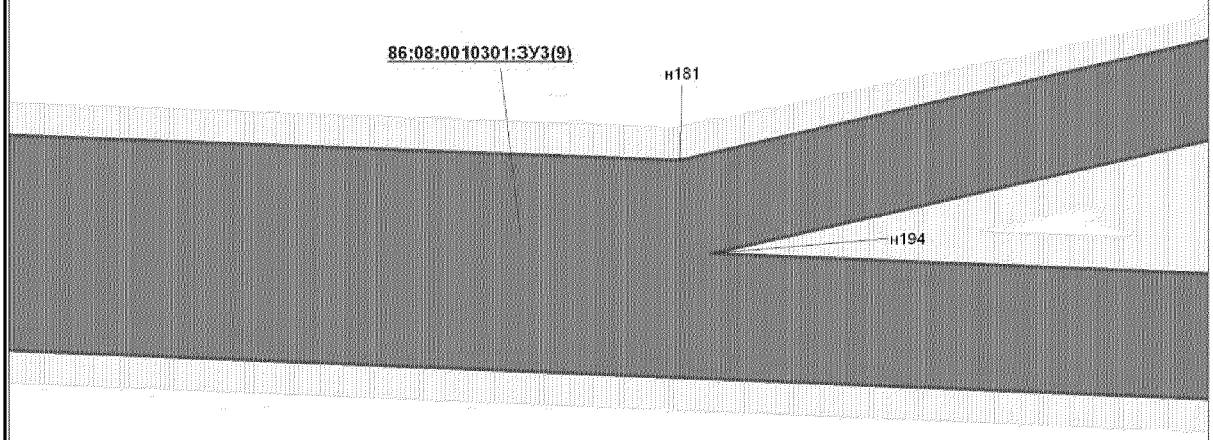


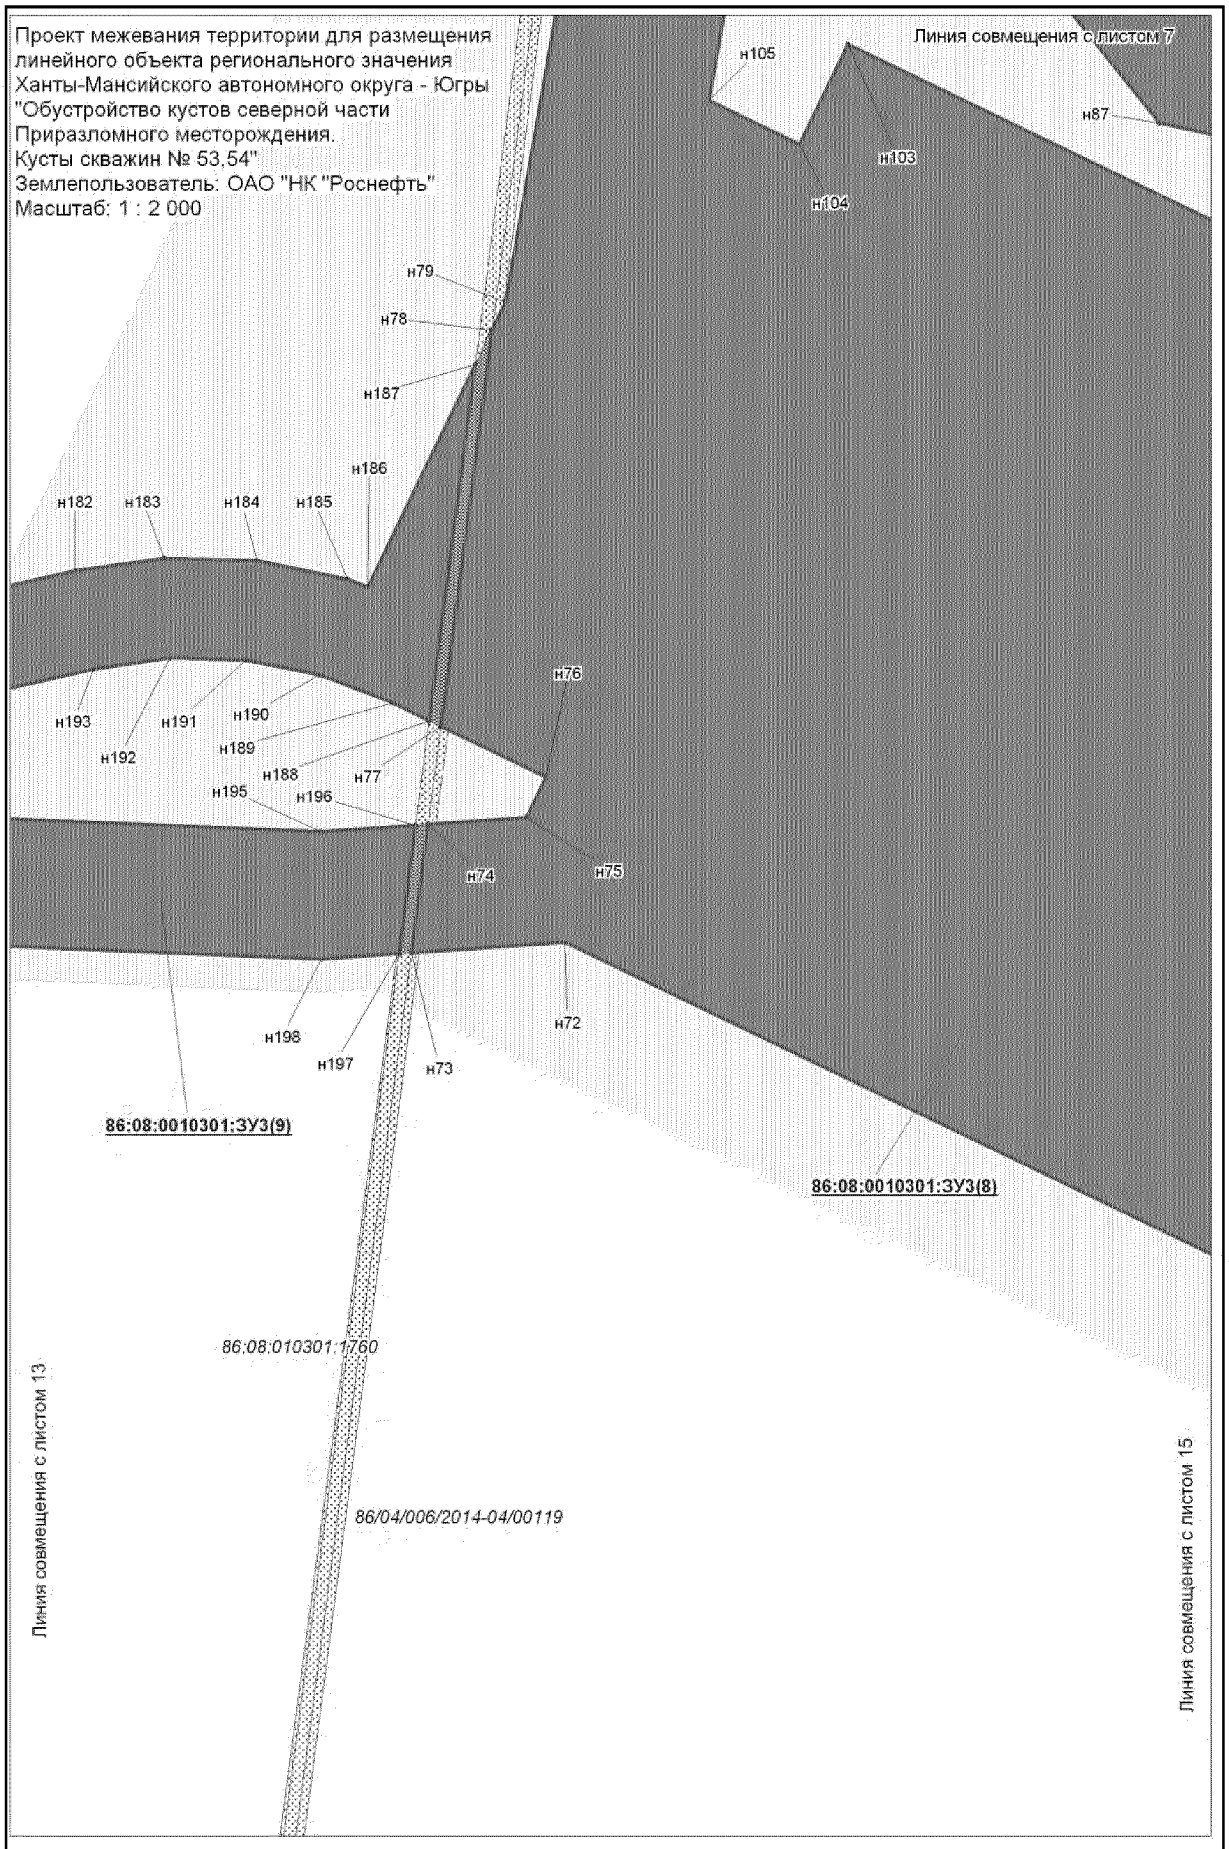
Проект межевания территории для размещения линейного объекта регионального значения Ханты-Мансийского автономного округа - Югры "Обустройство кустов северной части Приразломного месторождения. Кусты скважин № 53,54"
Землепользователь: ОАО "НК "Роснефть"
Масштаб: 1 : 2 000
Линия совмещения с листом 7
н105
н87
н103
н104
н79
н78
н187
н186
н182
н183
н184
н185
н76
н193
н191
н190
н192
н189
н188
н77
н195
н196
н74
н75
н198
н197
н73
н72
86:08:0010301:ЗУ3(9)
86:08:0010301:ЗУ3(8)
86:08:010301:1760
86/04/006/2014-04/00119
Линия совмещения с листом 13
Линия совмещения с листом 15

Лист 16 из 31

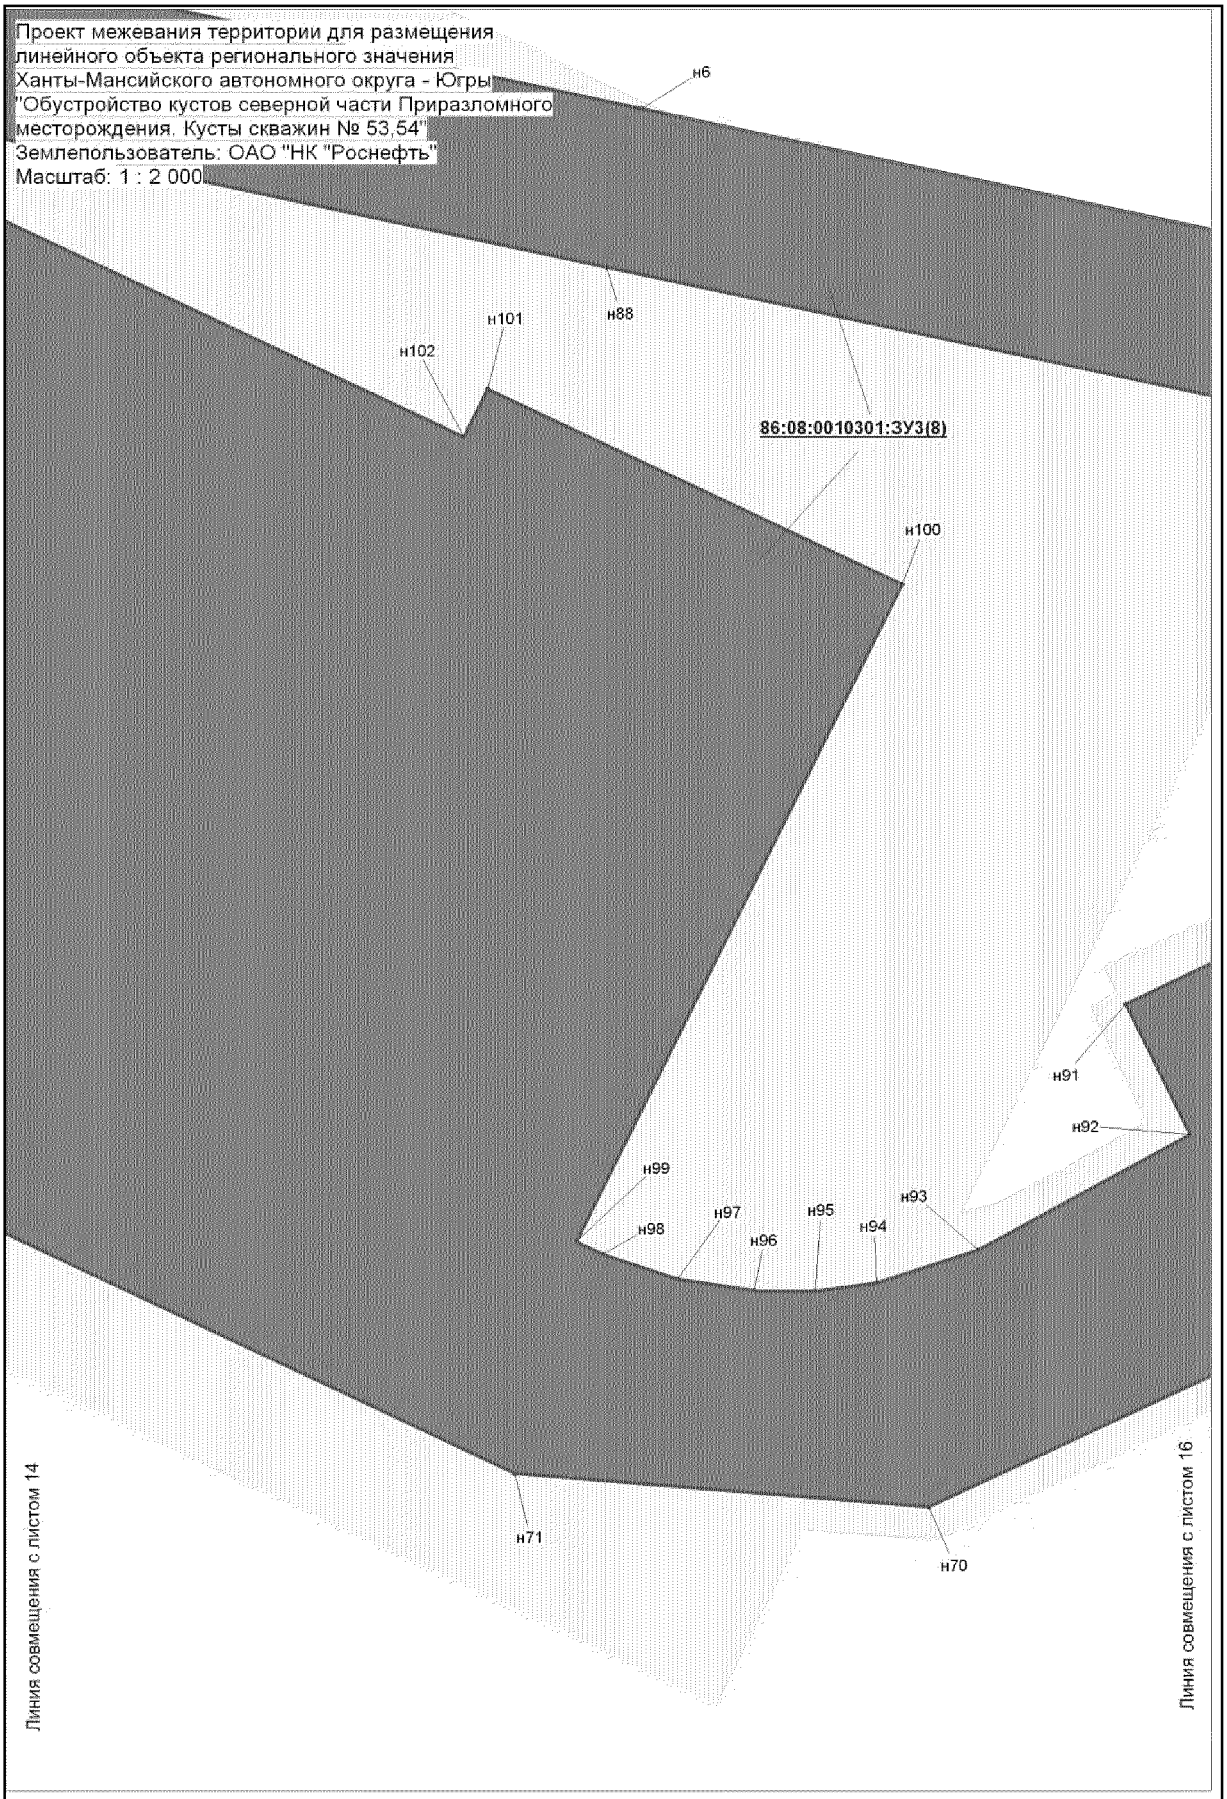
Проект межевания территории для размещения
линейного объекта регионального значения
Ханты-Мансийского автономного округа - Югры
"Обустройство кустов северной части Приразломного
месторождения. Кусты скважин № 53,54"
Землепользователь: ОАО "НК "Роснефть"
Масштаб: 1 : 2 000
н6
н88
н101
н102
86:08:0010301:ЗУ3(8)
н100
н91
н92
н99
н98
н97
н96
н95
н94
н93
н71
н70
Линия совмещения с листом 14
Линия совмещения с листом 16


Проект межевания территории для размещения
линейного объекта регионального значения
Ханты-Мансийского автономного округа - Югры
"Обустройство кустов северной части Приразломного
месторождения. Кусты скважин № 53,54"
Землепользователь: ОАО "НК "Роснефть"
Масштаб: 1 : 2 000

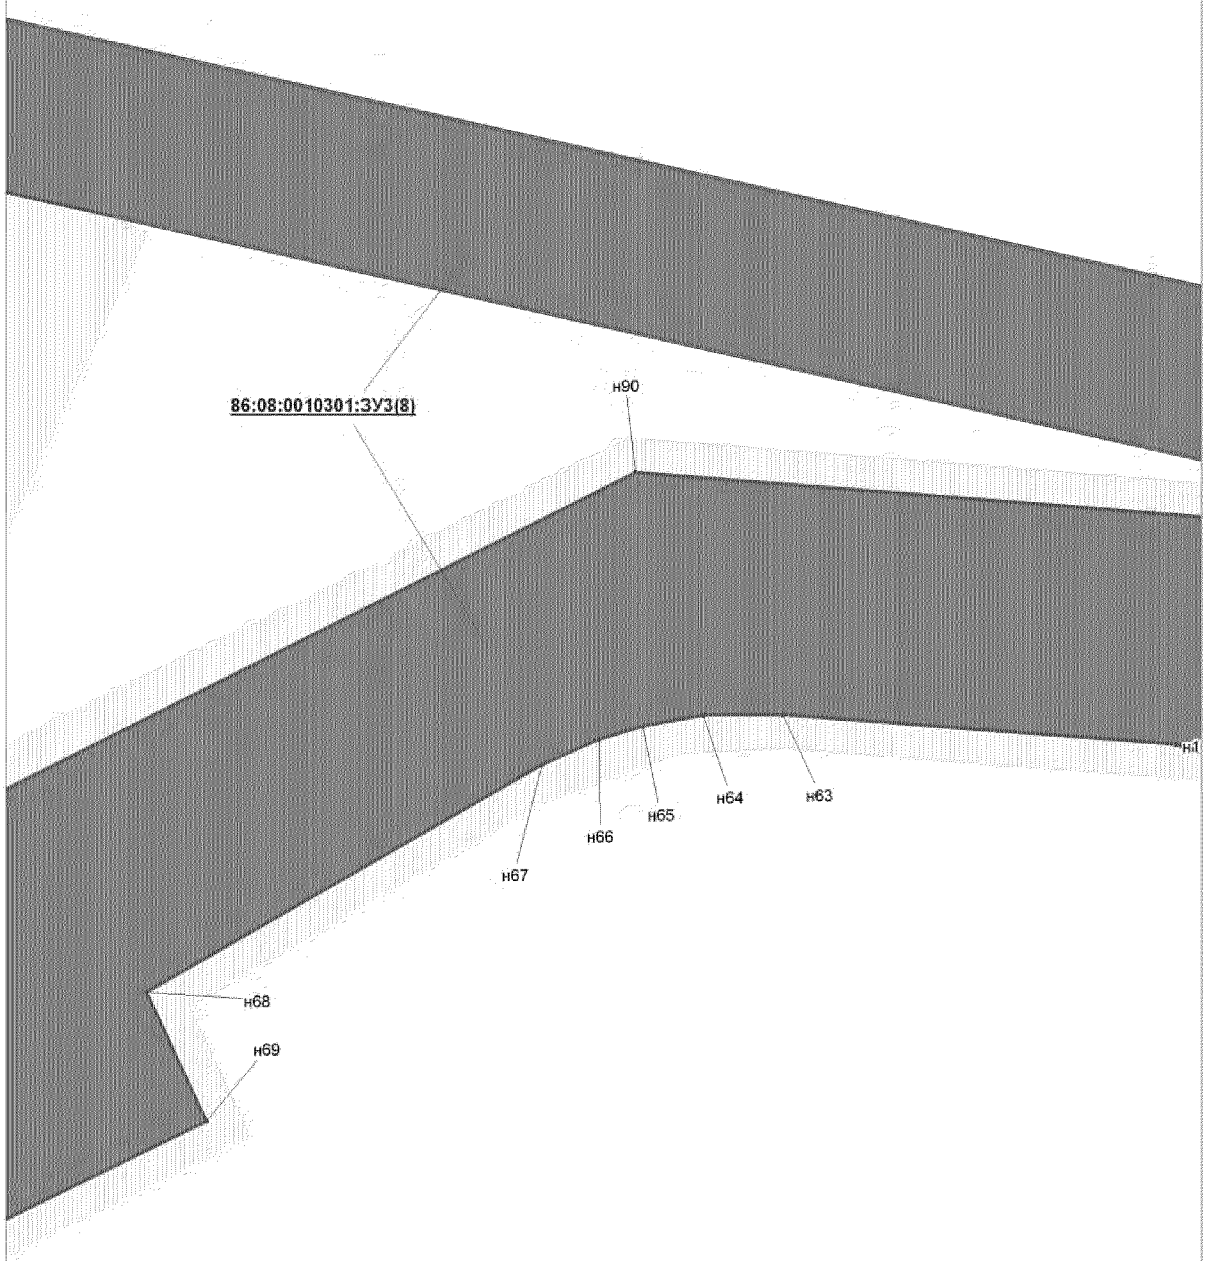


Линия совмещения с листом 15

Линия совмещения с листом 17


Лист 18 из 31

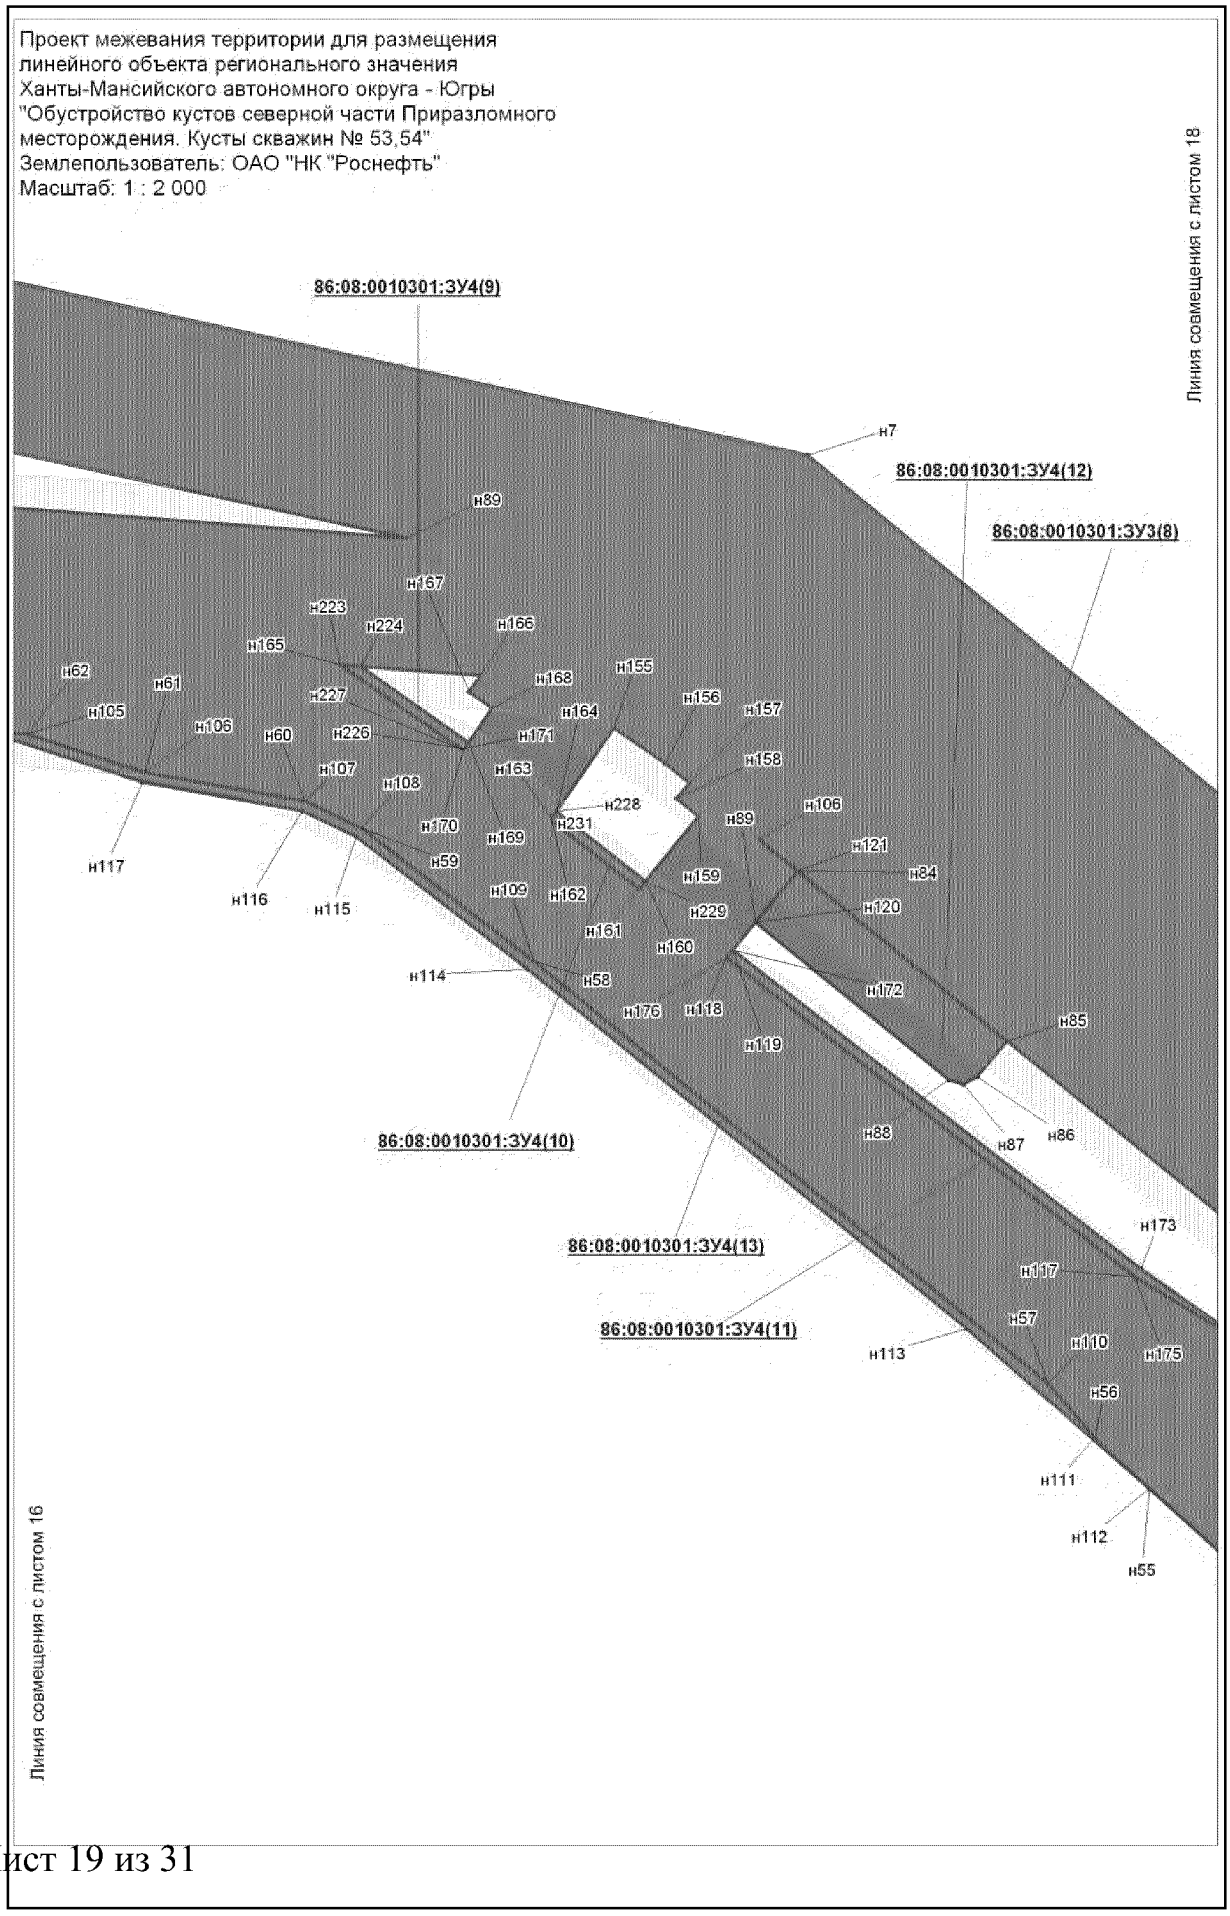
Проект межевания территории для размещения
линейного объекта регионального значения
Ханты-Мансийского автономного округа - Югры
"Обустройство кустов северной части Приразломного
месторождения. Кусты скважин № 53,54"
Землепользователь: ОАО "НК "Роснефть"
Масштаб: 1 : 2 000
Линия совмещения с листом 18
Линия совмещения с листом 16
86:08:0010301:ЗУ4(9)
86:08:0010301:ЗУ4(12)
86:08:0010301:ЗУ3(8)
86:08:0010301:ЗУ4(10)
86:08:0010301:ЗУ4(13)
86:08:0010301:ЗУ4(11)
н7
н89
н167
н223
н224
н166
н165
н62
н61
н105
н106
н60
н226
н227
н168
н155
н156
н157
н164
н171
н158
н163
н107
н108
н228
н231
н106
н89
н170
н169
н121
н59
н84
н159
н109
н162
н120
н229
н161
н160
н114
н58
н172
н176
н118
н85
н119
н117
н116
н115
н88
н87
н86
н173
н117
н57
н110
н113
н175
н56
н111
н112
н55

Проект межевания территории для размещения
линейного объекта регионального значения
Ханты-Мансийского автономного округа - Югры
"Обустройство кустов северной части Приразломного
месторождения. Кусты скважин № 53,54"
Землепользователь: ОАО "НК "Роснефть"
Масштаб: 1 : 2 000

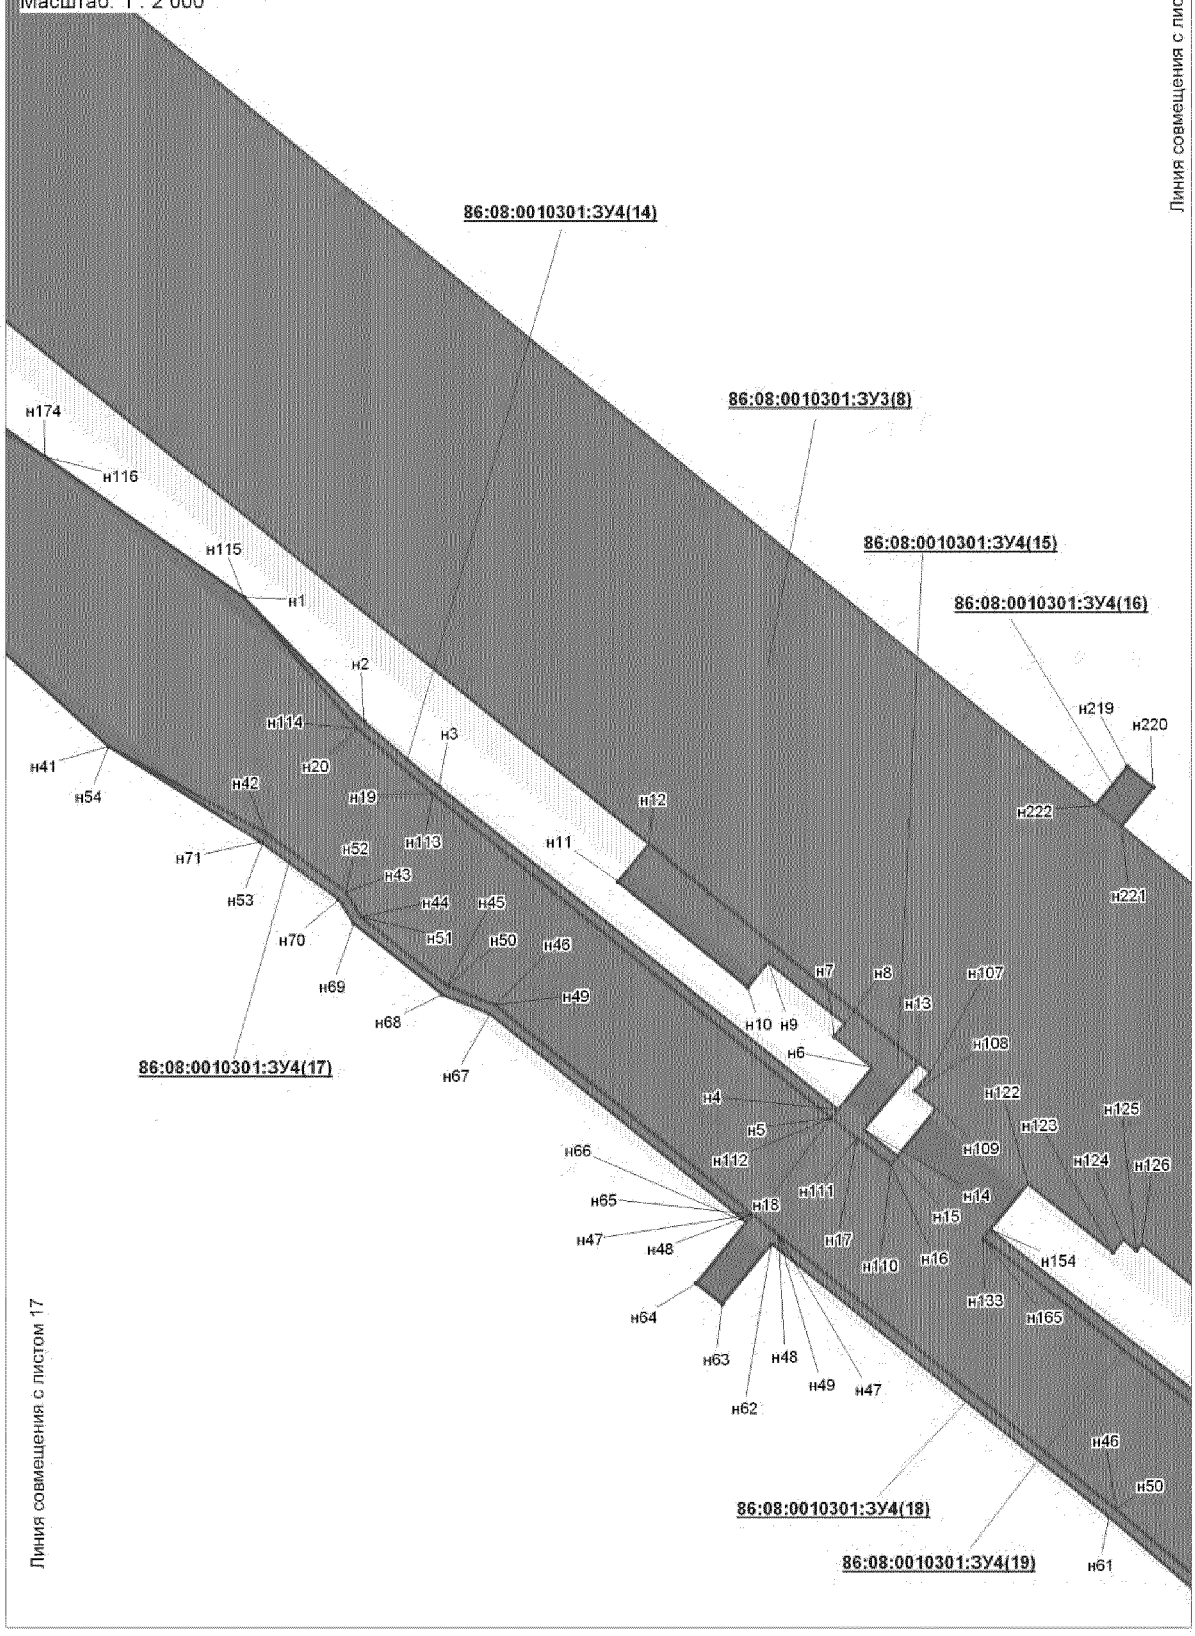


Проект межевания территории для размещения
линейного объекта регионального значения
Ханты-Мансийского автономного округа - Югры
"Обустройство кустов северной части Приразломного
месторождения. Кусты скважин № 53,54"
Землепользователь: ОАО "НК "Роснефть"
Масштаб: 1 : 2 000

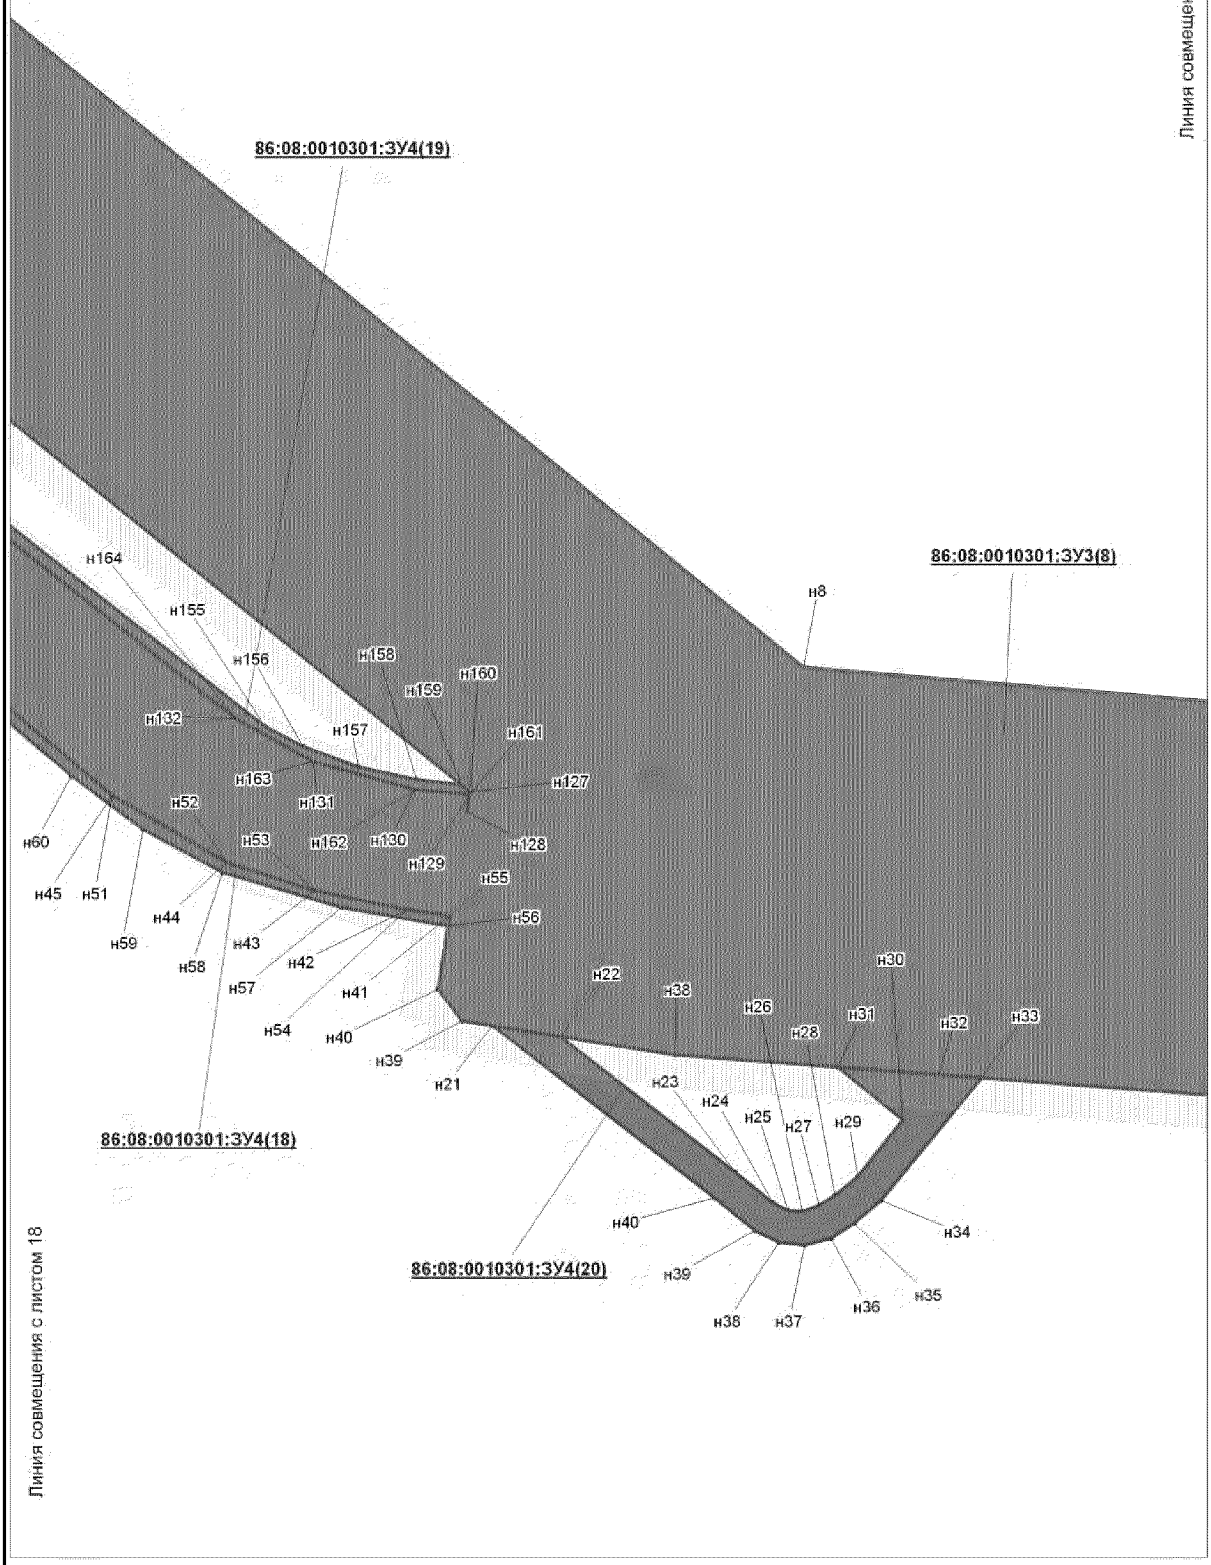

Проект межевания территории для размещения
линейного объекта регионального значения
Ханты-Мансийского автономного округа - Югры
"Обустройство кустов северной части Приразломного
месторождения. Кусты скважин № 53,54"
Землепользователь: ОАО "НК "Роснефть"
Масштаб: 1 : 2 000

Линия совмещения с листом 21


86:08:0010301:ЗУ3(8)

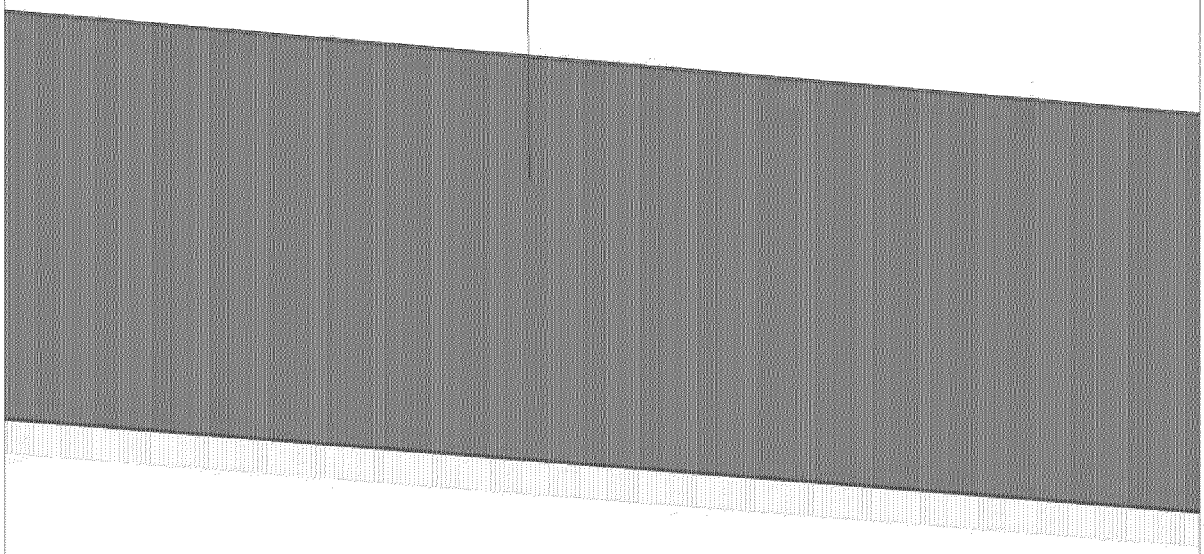

Линия совмещения с листом 19

Лист 22 из 31

Проект межевания территории для размещения
линейного объекта регионального значения
Ханты-Мансийского автономного округа - Югры
"Обустройство кустов северной части Приразломного
месторождения. Кусты скважин № 53,54"
Землепользователь: ОАО "НК "Роснефть"
Масштаб: 1 : 2 000

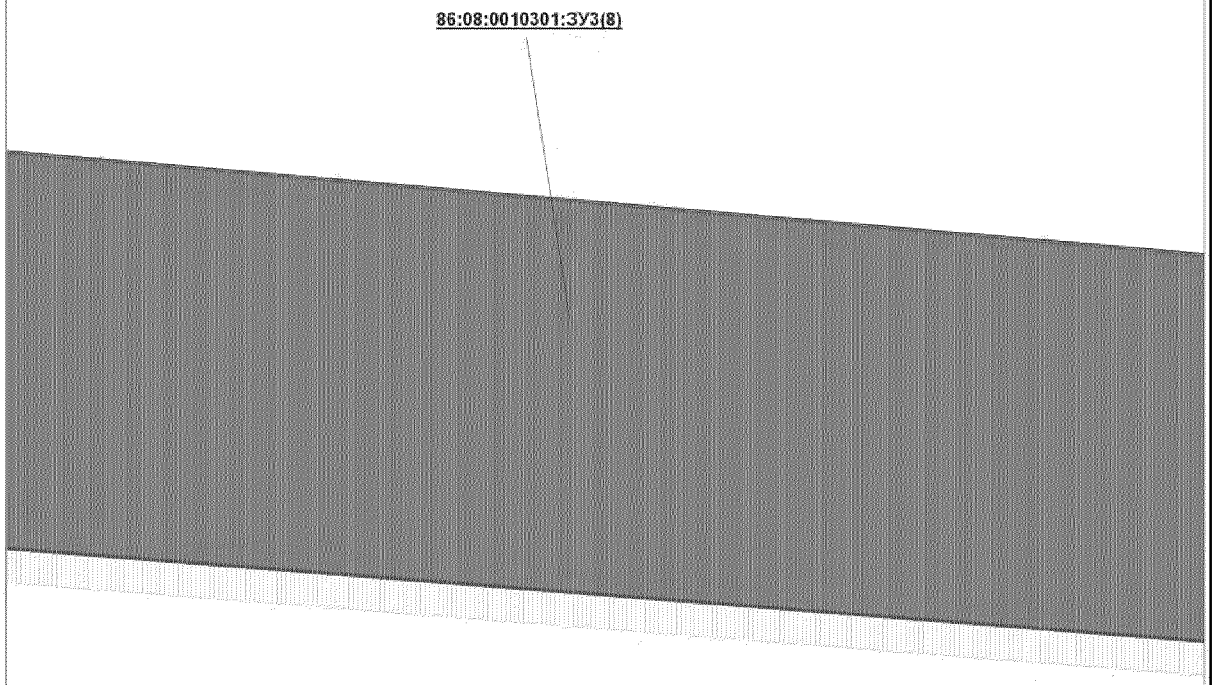



Линия совмещения с листом 22

Линия совмещения с листом 20


Лист 23 из 31

Проект межевания территории для размещения
линейного объекта регионального значения
Ханты-Мансийского автономного округа - Югры
"Обустройство кустов северной части Приразломного
месторождения. Кусты скважин № 53,54"
Землепользователь: ОАО "НК "Роснефть"
Масштаб: 1 : 2 000

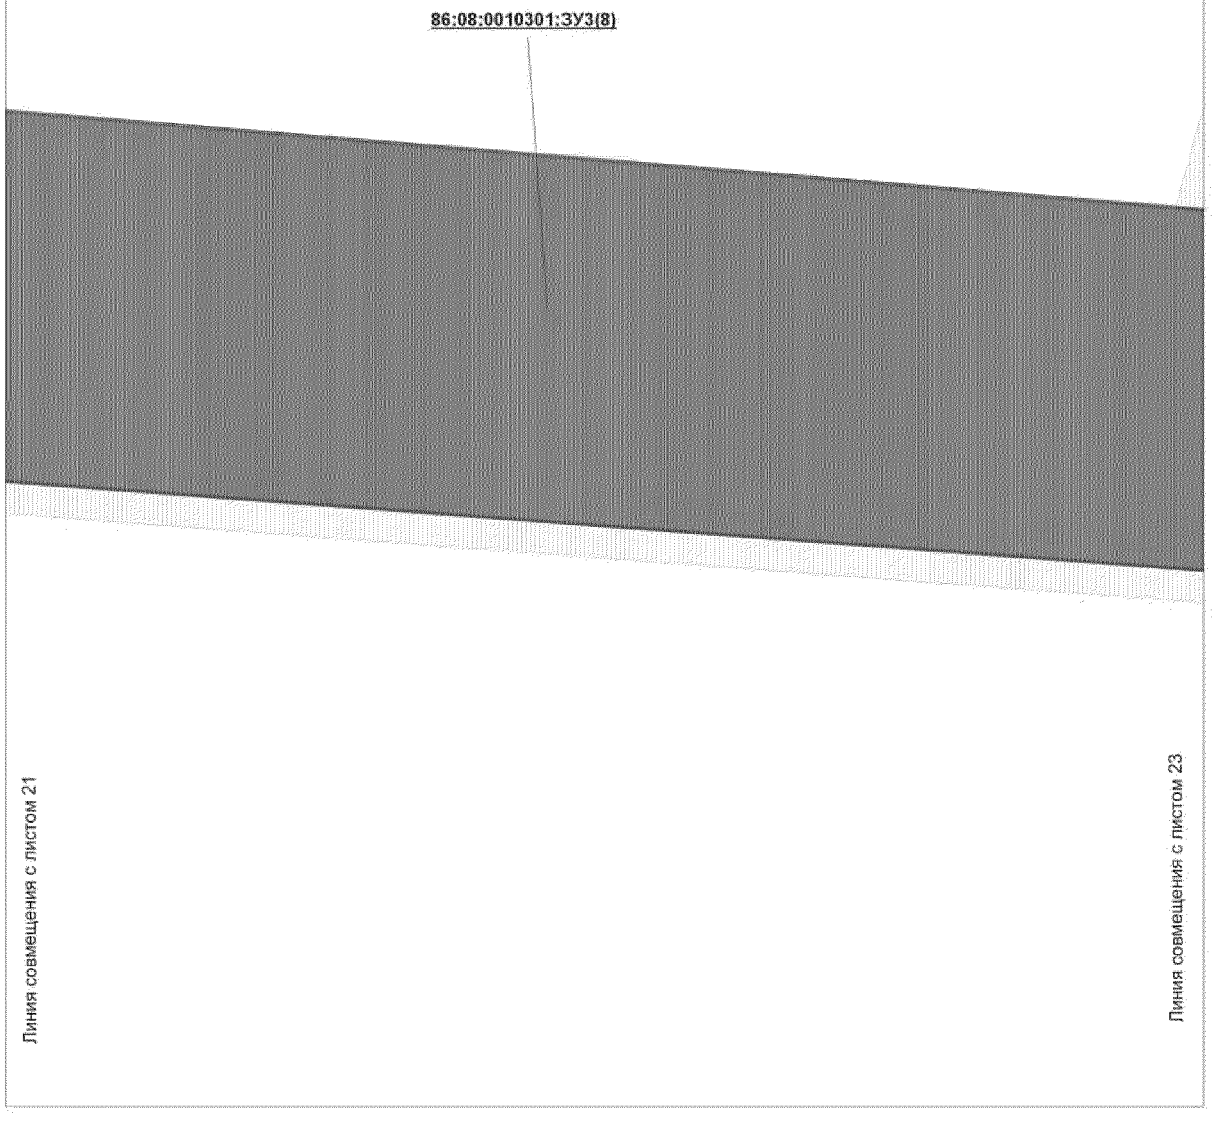

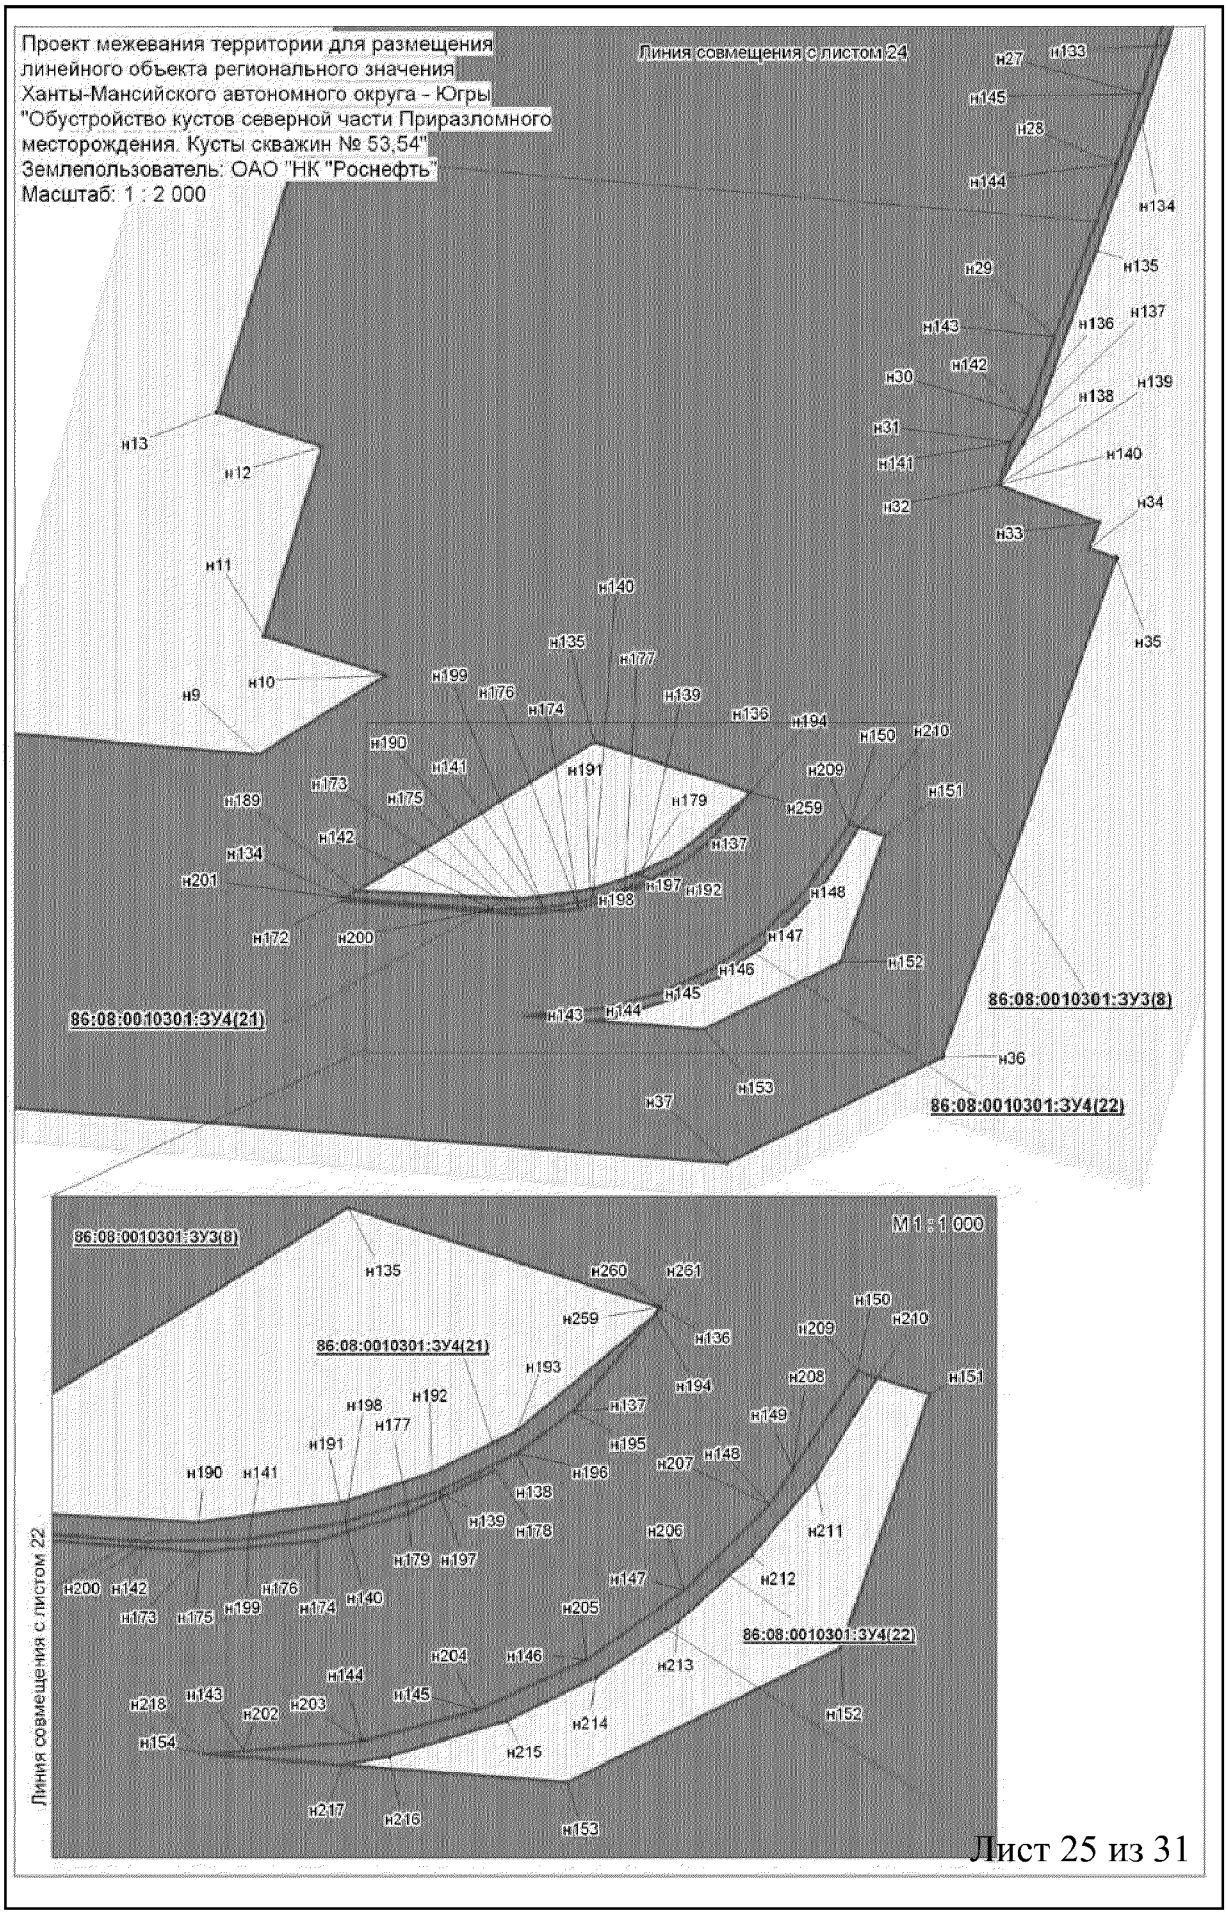
Проект межевания территории для размещения
линейного объекта регионального значения
Ханты-Мансийского автономного округа - Югры
"Обустройство кустов северной части Приразломного
месторождения. Кусты скважин № 53,54"
Землепользователь: ОАО "НК "Роснефть"
Масштаб: 1 : 2 000
Линия совмещения с листом 24
86:08:0010301:ЗУ4(21)
86:08:0010301:ЗУ3(8)
86:08:0010301:ЗУ4(22)
Линия совмещения с листом 22
М 1 : 1 000

Проект межевания территории для размещения
линейного объекта регионального значения
Ханты-Мансийского автономного округа - Югры
"Обустройство кустов северной части Приразломного
месторождения. Кусты скважин № 53,54"
Землепользователь: ОАО "НК "Роснефть"
Масштаб: 1 : 2 000

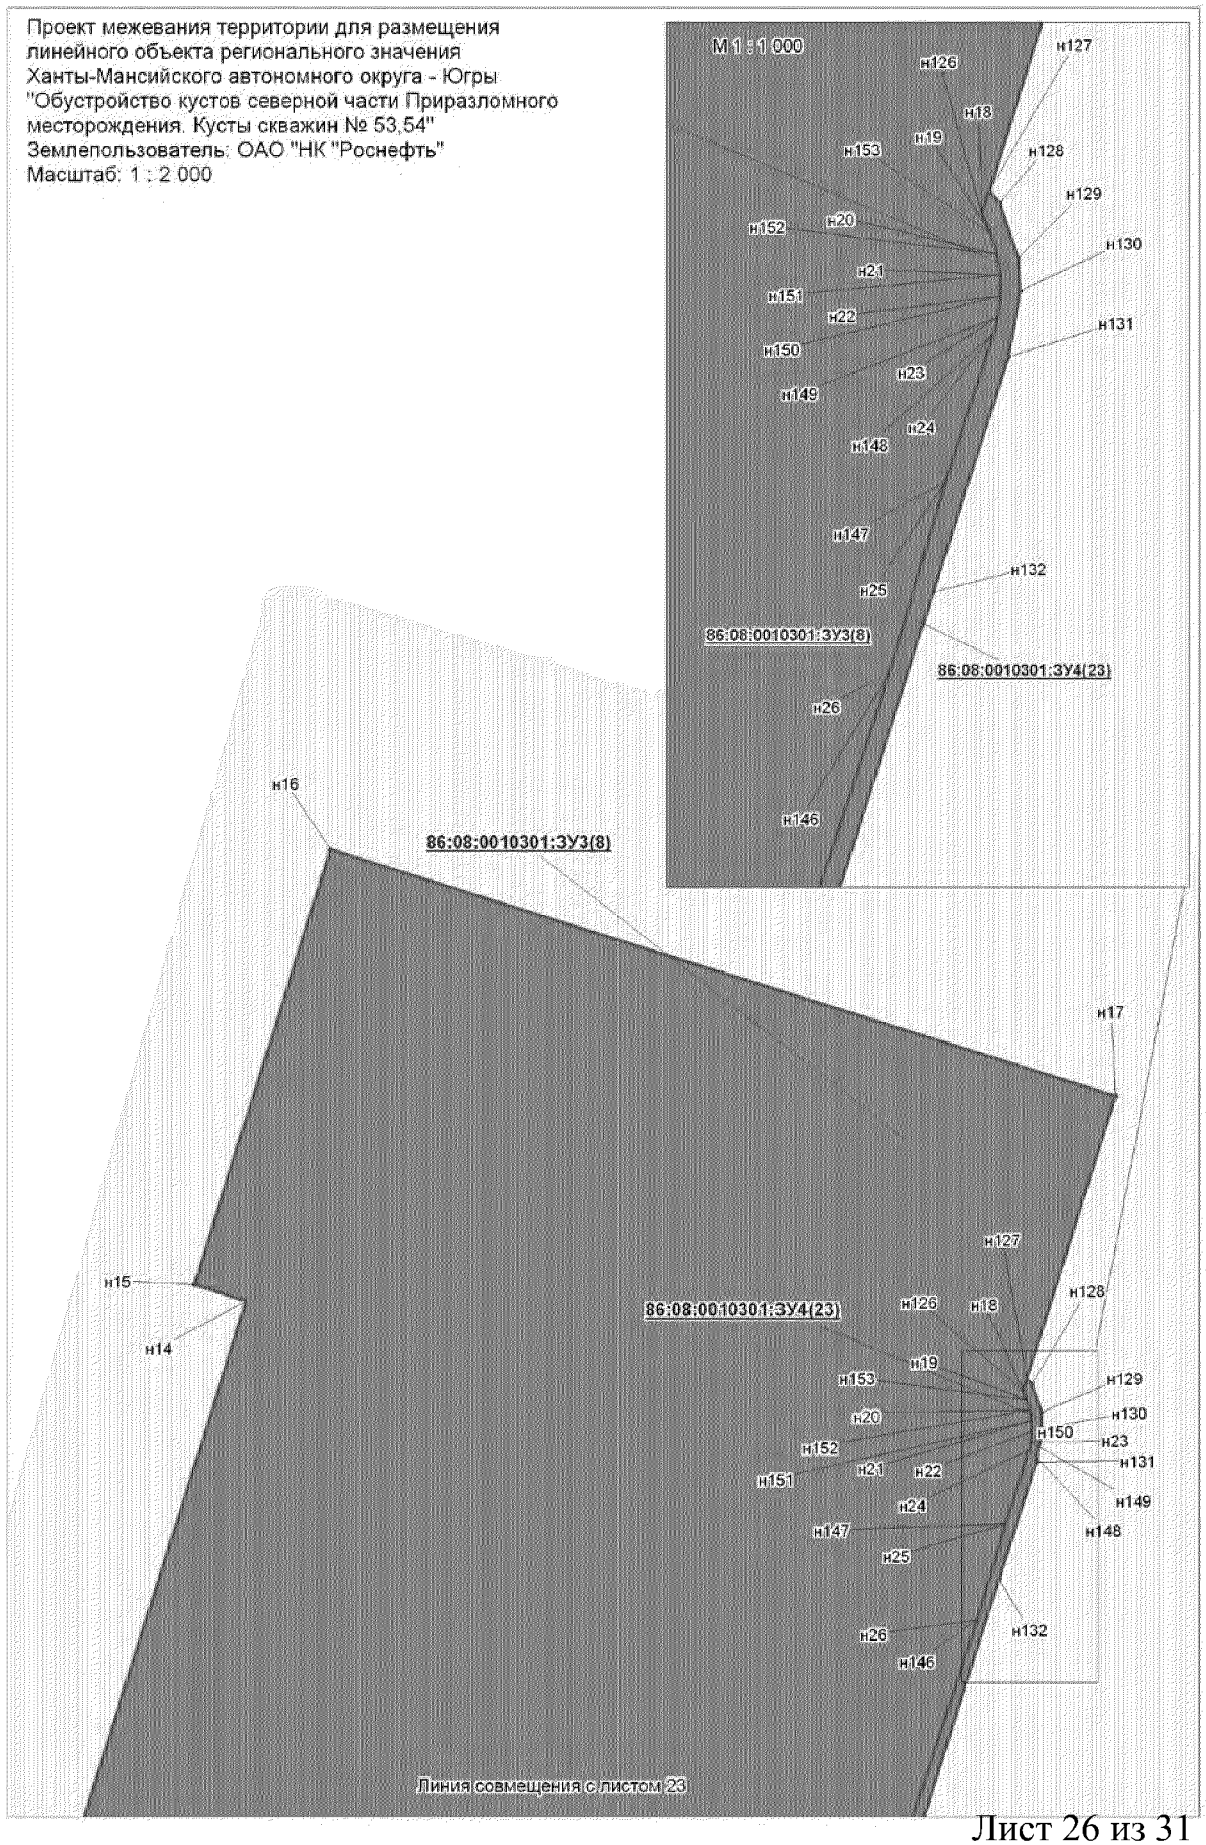

Проект межевания территории для размещения
линейного объекта регионального значения
Ханты-Мансийского автономного округа - Югры
"Обустройство кустов северной части Приразломного
месторождения. Кусты скважин № 53,54"
Землепользователь: ОАО "НК "Роснефть"

Каталог координат границ земельного участка 86:08:0010301:ЗУ4

Точка	X	Y
н1	955 756,01	3 442 823,55
н2	955 718,18	3 442 860,11
н3	955 698,20	3 442 883,08
н4	955 599,57	3 443 004,92
н5	955 597,07	3 443 002,88
н6	955 612,43	3 443 015,39
н7	955 621,90	3 443 003,75
н8	955 625,78	3 443 006,90
н9	955 644,71	3 442 983,63
н10	955 636,96	3 442 977,32
н11	955 669,18	3 442 937,72
н12	955 680,78	3 442 947,23
н13	955 613,87	3 443 029,45
н14	955 593,38	3 443 012,77
н15	955 585,29	3 443 023,03
н16	955 582,71	3 443 020,94
н17	955 590,84	3 443 010,70
н18	955 597,07	3 443 002,88
н19	955 695,92	3 442 881,15
н20	955 715,92	3 442 858,13
н21	955 365,95	3 443 253,35
н22	955 362,65	3 443 273,82
н23	955 321,26	3 443 326,63
н24	955 311,94	3 443 338,12
н25	955 309,62	3 443 342,66
н26	955 309,23	3 443 347,10
н27	955 311,02	3 443 352,10
н28	955 314,20	3 443 356,91
н29	955 319,90	3 443 363,80
н30	955 337,26	3 443 377,40
н31	955 353,33	3 443 357,63
н32	955 351,02	3 443 388,18
н33	955 350,03	3 443 401,24
н34	955 312,60	3 443 370,74
н35	955 305,72	3 443 362,61
н36	955 301,04	3 443 355,64
н37	955 299,15	3 443 347,70
н38	955 299,84	3 443 339,86
н39	955 303,52	3 443 332,64
н40	955 313,43	3 443 320,39
н41	955 710,56	3 442 782,25
н42	955 683,86	3 442 830,46
н43	955 665,91	3 442 854,76
н44	955 658,42	3 442 859,36
н45	955 637,36	3 442 885,58
н46	955 631,53	3 442 900,13
н47	955 567,52	3 442 978,85
н48	955 561,24	3 442 986,61
н49	955 561,22	3 442 986,60
н50	955 477,53	3 443 089,56

Точка	X	Y
н51	955 436,12	3 443 138,48
н52	955 415,66	3 443 173,00
н53	955 407,08	3 443 199,81
н54	955 401,19	3 443 227,49
н55	955 399,31	3 443 240,48
н56	955 396,38	3 443 240,00
н57	955 401,87	3 443 207,75
н58	955 412,69	3 443 171,78
н59	955 425,85	3 443 147,73
н60	955 442,06	3 443 125,98
н61	955 475,23	3 443 087,55
н62	955 558,80	3 442 984,63
н63	955 540,19	3 442 969,50
н64	955 546,50	3 442 961,74
н65	955 567,52	3 442 978,85
н66	955 565,12	3 442 976,88
н67	955 628,92	3 442 898,58
н68	955 634,74	3 442 884,05
н69	955 656,41	3 442 857,07
н70	955 663,85	3 442 852,51
н71	955 681,44	3 442 828,67
н72	958 559,65	3 440 873,08
н73	958 569,87	3 440 895,65
н74	958 582,65	3 440 923,88
н75	958 584,24	3 440 927,39
н76	958 578,53	3 440 939,98
н77	958 546,22	3 441 011,22
н78	958 529,07	3 441 000,57
н79	958 541,68	3 440 973,35
н80	958 550,48	3 440 977,47
н81	958 573,20	3 440 928,14
н82	958 560,38	3 440 899,92
н83	958 543,95	3 440 863,50
н84	955 943,87	3 442 623,83
н85	955 892,69	3 442 686,75
н86	955 881,96	3 442 677,77
н87	955 879,77	3 442 673,72
н88	955 881,09	3 442 669,31
н89	955 928,36	3 442 611,20
н90	958 304,22	3 440 623,01
н91	958 314,71	3 440 653,82
н92	958 317,86	3 440 663,03
н93	958 311,89	3 440 672,84
н94	958 311,95	3 440 672,90
н95	958 309,58	3 440 675,11
н96	958 323,94	3 440 690,55
н97	958 325,21	3 440 697,09
н98	958 325,21	3 440 697,11
н99	958 331,41	3 440 728,64
н100	958 300,59	3 440 693,63

Точка	X	Y
н101	958 302,60	3 440 654,63
н102	958 303,94	3 440 628,41
н103	958 303,94	3 440 628,39
н104	955 985,95	3 442 379,64
н105	955 985,02	3 442 392,26
н106	955 973,51	3 442 427,78
н107	955 964,75	3 442 475,96
н108	955 956,65	3 442 492,97
н109	955 916,75	3 442 544,57
н110	955 789,85	3 442 699,12
н111	955 773,39	3 442 713,17
н112	955 758,14	3 442 729,57
н113	955 806,24	3 442 674,75
н114	955 914,40	3 442 542,69
н115	955 954,15	3 442 491,32
н116	955 961,89	3 442 475,06
н117	955 970,60	3 442 427,06
н118	958 643,69	3 440 811,41
н119	958 649,06	3 440 870,85
н120	958 667,26	3 440 879,18
н121	958 658,93	3 440 897,35
н122	958 648,54	3 440 892,59
н123	958 641,44	3 440 877,04
н124	958 627,64	3 440 846,48
н125	958 643,13	3 440 811,14
н126	955 711,45	3 444 935,85
н127	955 715,02	3 444 936,97
н128	955 713,18	3 444 938,51
н129	955 704,82	3 444 941,40
н130	955 699,88	3 444 941,69
н131	955 689,77	3 444 939,87
н132	955 654,21	3 444 928,47
н133	955 578,24	3 444 904,43
н134	955 555,29	3 444 896,72
н135	955 517,27	3 444 882,85
н136	955 480,03	3 444 869,04
н137	955 468,43	3 444 865,26
н138	955 459,97	3 444 860,52
н139	955 447,62	3 444 853,17
н140	955 447,68	3 444 853,00
н141	955 460,34	3 444 856,98
н142	955 468,90	3 444 862,07
н143	955 491,83	3 444 870,08
н144	955 542,95	3 444 889,23
н145	955 563,76	3 444 896,36
н146	955 642,01	3 444 921,92
н147	955 670,86	3 444 930,39
н148	955 693,43	3 444 937,64
н149	955 695,78	3 444 938,24
н150	955 698,98	3 444 938,63

Проект межевания территории для размещения
линейного объекта регионального значения
Ханты-Мансийского автономного округа - Югры
"Обустройство кустов северной части Приразломного
месторождения. Кусты скважин № 53,54"
Землепользователь: ОАО "НК "Роснефть"

Каталог координат границ земельного участка 86:08:0010301:ЗУ4

Точка	X	Y
н151	955 702,21	3 444 938,60
н152	955 705,40	3 444 938,12
н153	955 708,49	3 444 937,20
н154	955 562,96	3 443 051,29
н155	955 457,18	3 443 184,56
н156	955 451,08	3 443 196,07
н157	955 444,77	3 443 212,89
н158	955 440,83	3 443 230,42
н159	955 439,36	3 443 243,96
н160	955 437,23	3 443 246,58
н161	955 436,47	3 443 246,46
н162	955 437,87	3 443 229,95
н163	955 446,51	3 443 199,03
н164	955 459,62	3 443 175,72
н165	955 560,31	3 443 049,11
н166	958 588,27	3 440 936,28
н167	958 594,22	3 440 949,40
н168	958 588,45	3 440 962,01
н169	958 570,35	3 441 001,81
н170	958 553,81	3 441 014,77
н171	958 582,64	3 440 949,12
н172	955 920,09	3 442 604,49
н173	955 824,25	3 442 726,97
н174	955 798,94	3 442 762,76
н175	955 821,88	3 442 725,12
н176	955 917,75	3 442 602,59
н177	955 913,56	3 440 420,50
н178	955 923,87	3 440 431,76
н179	955 932,74	3 440 437,67
н180	955 938,86	3 440 440,51
н181	955 935,50	3 440 447,77
н182	955 928,81	3 440 444,66
н183	955 918,63	3 440 437,88
н184	955 907,01	3 440 425,22
н185	955 900,42	3 440 413,35
н186	955 899,00	3 440 407,32
н187	955 907,42	3 440 408,19
н188	955 907,95	3 440 410,43
н189	955 327,16	3 444 658,05
н190	955 324,65	3 444 707,51
н191	955 327,52	3 444 729,02
н192	955 331,90	3 444 742,82
н193	955 338,16	3 444 755,87
н194	955 355,57	3 444 777,08
н195	955 341,04	3 444 764,36
н196	955 334,84	3 444 755,86
н197	955 329,16	3 444 744,05
н198	955 324,61	3 444 729,80
н199	955 322,12	3 444 715,07
н200	955 321,71	3 444 700,13

Точка	X	Y
н201	955 325,07	3 444 654,68
н202	955 290,66	3 444 714,08
н203	955 292,13	3 444 732,34
н204	955 296,71	3 444 749,92
н205	955 304,24	3 444 766,43
н206	955 314,53	3 444 781,41
н207	955 327,22	3 444 794,38
н208	955 332,52	3 444 797,87
н209	955 347,06	3 444 807,74
н210	955 346,14	3 444 810,69
н211	955 331,12	3 444 801,33
н212	955 319,78	3 444 791,60
н213	955 309,88	3 444 780,39
н214	955 301,64	3 444 767,92
н215	955 295,19	3 444 754,43
н216	955 289,86	3 444 736,52
н217	955 288,63	3 444 729,23
н218	955 290,16	3 444 708,95
н219	955 704,25	3 443 093,18
н220	955 697,93	3 443 100,95
н221	955 686,09	3 443 091,29
н222	955 692,44	3 443 083,58
н223	956 005,86	3 442 486,34
н224	956 005,36	3 442 492,67
н225	955 982,50	3 442 525,03
н226	955 980,52	3 442 523,66
н227	955 980,36	3 442 522,88
н228	955 961,75	3 442 551,41
н229	955 940,71	3 442 578,21
н230	955 938,41	3 442 576,25
н231	955 958,97	3 442 550,09
н232	955 959,71	3 442 550,01
н233	958 304,69	3 440 613,87
н234	958 312,91	3 440 636,12
н235	958 313,72	3 440 638,49
н236	958 316,58	3 440 653,08
н237	958 304,50	3 440 617,60
н238	956 094,24	3 440 293,48
н239	956 094,12	3 440 298,27
н240	956 092,34	3 440 298,64
н241	956 090,62	3 440 299,25
н242	956 089,00	3 440 300,09
н243	956 087,51	3 440 301,13
н244	956 087,13	3 440 301,49
н245	956 087,27	3 440 297,81
н246	956 091,18	3 440 295,85
н247	956 091,25	3 440 293,48
н248	956 057,23	3 440 296,73
н249	956 057,09	3 440 300,42
н250	956 056,64	3 440 299,94

Точка	X	Y
н251	956 055,22	3 440 298,78
н252	956 053,66	3 440 297,83
н253	956 051,99	3 440 297,10
н254	956 050,22	3 440 296,61
н255	956 050,37	3 440 293,37
н256	956 050,83	3 440 293,43
н257	956 053,37	3 440 293,43
н258	956 053,32	3 440 294,40
н259	955 356,54	3 444 777,57
н260	955 356,45	3 444 777,86
н261	955 355,59	3 444 777,10

Проект межевания территории для размещения
линейного объекта регионального значения
Ханты-Мансийского автономного округа - Югры
"Обустройство кустов северной части Приразломного
месторождения. Кусты скважин № 53,54"
Землепользователь: ОАО "НК "Роснефть"

Каталог координат границ земельного участка 86:08:0010301:ЗУ3

Точка	X	Y
н1	957 660,56	3 441 663,31
н2	957 648,45	3 441 742,25
н3	956 610,07	3 441 603,01
н4	956 405,60	3 441 575,60
н5	956 275,52	3 441 679,92
н6	956 236,95	3 441 856,62
н7	956 068,86	3 442 626,80
н8	955 475,08	3 443 347,35
н9	955 367,55	3 444 628,30
н10	955 391,28	3 444 666,98
н11	955 402,94	3 444 629,84
н12	955 459,23	3 444 647,52
н13	955 469,27	3 444 615,56
н14	955 738,56	3 444 700,15
н15	955 743,51	3 444 684,41
н16	955 875,39	3 444 725,83
н17	955 800,62	3 444 963,86
н18	955 711,45	3 444 935,85
н19	955 708,49	3 444 937,20
н20	955 705,40	3 444 938,12
н21	955 702,21	3 444 938,60
н22	955 698,98	3 444 938,63
н23	955 695,78	3 444 938,24
н24	955 693,43	3 444 937,64
н25	955 670,86	3 444 930,39
н26	955 642,01	3 444 921,92
н27	955 563,76	3 444 896,36
н28	955 542,95	3 444 889,23
н29	955 491,83	3 444 870,08
н30	955 468,90	3 444 862,07
н31	955 460,34	3 444 856,98
н32	955 447,68	3 444 853,00
н33	955 436,72	3 444 883,70
н34	955 428,79	3 444 880,87
н35	955 425,94	3 444 888,86
н36	955 277,91	3 444 836,01
н37	955 246,43	3 444 770,51
н38	955 357,04	3 443 308,64
н39	955 367,42	3 443 244,22
н40	955 376,99	3 443 236,88
н41	955 399,31	3 443 240,48
н42	955 401,19	3 443 227,49
н43	955 407,08	3 443 199,81
н44	955 415,66	3 443 173,00
н45	955 436,12	3 443 138,48
н46	955 477,53	3 443 089,56
н47	955 561,22	3 442 986,61
н48	955 567,52	3 442 978,85
н49	955 631,53	3 442 900,13
н50	955 637,36	3 442 885,58

Точка	X	Y
н51	955 658,42	3 442 859,36
н52	955 665,91	3 442 854,76
н53	955 683,86	3 442 830,46
н54	955 710,56	3 442 782,25
н55	955 758,14	3 442 729,57
н56	955 773,39	3 442 713,17
н57	955 789,85	3 442 699,12
н58	955 916,75	3 442 544,57
н59	955 956,65	3 442 492,97
н60	955 964,75	3 442 475,96
н61	955 973,51	3 442 427,78
н62	955 985,02	3 442 392,28
н63	955 994,77	3 442 260,83
н64	955 994,46	3 442 236,81
н65	955 991,35	3 442 218,44
н66	955 987,43	3 442 205,30
н67	955 979,87	3 442 187,87
н68	955 912,79	3 442 068,18
н69	955 874,60	3 442 086,39
н70	955 806,13	3 441 942,78
н71	955 816,47	3 441 818,57
н72	955 983,58	3 441 472,95
н73	955 980,38	3 441 426,58
н74	956 019,06	3 441 431,64
н75	956 021,10	3 441 461,26
н76	956 033,29	3 441 467,15
н77	956 048,61	3 441 435,45
н78	956 168,00	3 441 450,87
н79	956 176,39	3 441 454,94
н80	956 403,56	3 441 494,58
н81	956 619,22	3 441 523,52
н82	956 853,64	3 441 555,00
н83	956 853,65	3 441 555,00
н84	957 350,59	3 441 621,70
н85	957 350,58	3 441 621,70
н86	956 370,61	3 441 539,57
н87	956 230,45	3 441 651,98
н88	956 188,10	3 441 845,96
н89	956 043,96	3 442 506,43
н90	956 066,16	3 442 216,30
н91	955 961,05	3 442 001,96
н92	955 920,82	3 442 021,16
н93	955 885,28	3 441 957,74
н94	955 875,04	3 441 927,11
н95	955 872,57	3 441 908,73
н96	955 872,63	3 441 890,32
н97	955 876,31	3 441 867,32
н98	955 883,94	3 441 845,03
н99	955 887,86	3 441 836,94
н100	956 090,34	3 441 934,86

Точка	X	Y
н101	956 150,52	3 441 810,40
н102	956 135,67	3 441 803,21
н103	956 254,20	3 441 558,10
н104	956 224,04	3 441 543,51
н105	956 237,21	3 441 516,29
н106	955 953,26	3 442 612,30
н107	955 610,99	3 443 032,99
н108	955 605,32	3 443 028,36
н109	955 599,95	3 443 034,95
н110	955 582,71	3 443 020,94
н111	955 590,84	3 443 010,70
н112	955 597,07	3 443 002,88
н113	955 695,92	3 442 881,15
н114	955 715,92	3 442 858,13
н115	955 756,01	3 442 823,55
н116	955 798,94	3 442 762,76
н117	955 821,88	3 442 725,12
н118	955 917,75	3 442 602,59
н119	955 920,09	3 442 604,49
н120	955 928,36	3 442 611,20
н121	955 943,87	3 442 623,83
н122	955 577,09	3 443 062,80
н123	955 555,94	3 443 088,72
н124	955 559,84	3 443 091,93
н125	955 556,52	3 443 095,97
н126	955 558,47	3 443 097,56
н127	955 437,23	3 443 246,58
н128	955 431,17	3 443 245,61
н129	955 436,47	3 443 246,46
н130	955 437,87	3 443 229,95
н131	955 446,51	3 443 199,03
н132	955 459,62	3 443 175,72
н133	955 560,31	3 443 049,11
н134	955 325,07	3 444 654,68
н135	955 371,41	3 444 730,22
н136	955 356,45	3 444 777,86
н137	955 341,04	3 444 764,36
н138	955 334,83	3 444 755,84
н139	955 329,16	3 444 744,05
н140	955 324,61	3 444 729,80
н141	955 322,12	3 444 715,07
н142	955 321,71	3 444 700,13
н143	955 290,68	3 444 714,34
н144	955 292,13	3 444 732,34
н145	955 296,71	3 444 749,92
н146	955 304,24	3 444 766,43
н147	955 314,53	3 444 781,41
н148	955 327,22	3 444 794,38
н149	955 332,52	3 444 797,87
н150	955 347,06	3 444 807,74

Проект межевания территории для размещения
линейного объекта регионального значения
Ханты-Мансийского автономного округа - Югры
"Обустройство кустов северной части Приразломного
месторождения. Кусты скважин № 53,54"
Землепользователь: ОАО "НК "Роснефть"

Каталог координат границ земельного участка 86:08:0010301:ЗУ3

Точка	X	Y
н151	955 343,65	3 444 818,62
н152	955 306,02	3 444 805,19
н153	955 286,03	3 444 763,58
н154	955 290,16	3 444 708,95
н155	955 986,82	3 442 568,71
н156	955 976,18	3 442 584,13
н157	955 970,30	3 442 591,36
н158	955 965,63	3 442 587,54
н159	955 960,26	3 442 594,14
н160	955 940,71	3 442 578,21
н161	955 938,41	3 442 576,25
н162	955 958,97	3 442 550,09
н163	955 959,71	3 442 550,01
н164	955 961,75	3 442 551,41
н165	956 005,85	3 442 486,37
н166	956 002,57	3 442 528,58
н167	955 997,60	3 442 525,14
н168	955 992,77	3 442 532,14
н169	955 982,50	3 442 525,03
н170	955 980,52	3 442 523,66
н171	955 980,36	3 442 522,88
н172	955 324,31	3 444 653,43
н173	955 320,20	3 444 707,76
н174	955 321,91	3 444 725,57
н175	955 320,18	3 444 707,76
н176	955 321,91	3 444 725,57
н177	955 325,99	3 444 739,46
н178	955 332,44	3 444 752,56
н179	955 325,98	3 444 739,46
н180	956 084,66	3 440 365,69
н181	956 055,19	3 441 149,16
н182	956 095,43	3 441 325,28
н183	956 099,24	3 441 352,19
н184	956 098,44	3 441 380,01
н185	956 092,99	3 441 407,30
н186	956 090,62	3 441 413,45
н187	956 157,59	3 441 445,83
н188	956 050,29	3 441 431,97
н189	956 055,58	3 441 421,02
н190	956 064,06	3 441 398,91
н191	956 068,53	3 441 376,61
н192	956 069,18	3 441 353,88
н193	956 065,91	3 441 330,72
н194	956 026,67	3 441 159,05
н195	956 016,83	3 441 399,19
н196	956 018,81	3 441 427,91
н197	955 980,11	3 441 422,85
н198	955 978,49	3 441 399,38
н199	956 018,93	3 440 411,42
н200	955 952,79	3 440 412,80

Точка	X	Y
н201	955 787,75	3 440 396,00
н202	955 481,34	3 440 316,54
н203	955 134,38	3 440 164,38
н204	955 028,37	3 440 107,28
н205	955 047,56	3 440 074,46
н206	955 151,05	3 440 130,20
н207	955 493,82	3 440 280,50
н208	955 794,47	3 440 358,49
н209	955 954,31	3 440 374,76
н210	956 054,37	3 440 372,65
н211	956 054,65	3 440 365,27
н212	958 626,32	3 440 843,57
н213	958 678,01	3 440 957,38
н214	958 576,69	3 441 180,01
н215	958 449,51	3 441 459,43
н216	958 305,93	3 441 774,88
н217	958 205,31	3 441 782,36
н218	958 205,89	3 441 772,13
н219	958 208,86	3 441 761,23
н220	958 215,50	3 441 743,12
н221	958 215,33	3 441 725,39
н222	958 210,52	3 441 708,27
н223	958 205,58	3 441 701,48
н224	958 253,64	3 441 697,90
н225	958 365,50	3 441 452,07
н226	958 461,46	3 441 241,17
н227	958 594,22	3 440 949,40
н228	958 586,26	3 440 931,83
н229	958 480,86	3 440 731,22
н230	958 610,93	3 440 812,43
н231	958 612,49	3 440 813,14
н232	958 624,29	3 440 839,09
н233	958 584,24	3 440 927,39
н234	958 559,65	3 440 873,08
н235	958 332,54	3 440 734,40
н236	958 323,94	3 440 690,55
н237	958 309,58	3 440 675,11
н238	958 311,95	3 440 672,90
н239	958 311,89	3 440 672,85
н240	958 317,86	3 440 663,03
н241	958 314,71	3 440 653,82
н242	958 304,22	3 440 623,01
н243	958 295,78	3 440 598,20
н244	958 302,63	3 440 595,62
н245	958 303,33	3 440 597,50
н246	958 298,29	3 440 599,38
н247	958 304,50	3 440 617,60
н248	958 316,58	3 440 653,08
н249	958 312,76	3 440 633,56
н250	958 316,01	3 440 632,59

Точка	X	Y
н251	958 326,14	3 440 660,57
н252	958 358,78	3 440 648,18
н253	958 362,05	3 440 657,01
н254	958 386,43	3 440 672,24
н255	958 387,14	3 440 674,03
н256	958 063,72	3 441 722,22
н257	958 081,11	3 441 741,82
н258	958 091,95	3 441 755,83
н259	958 104,30	3 441 770,37
н260	958 111,34	3 441 782,72
н261	958 112,95	3 441 789,23
н262	958 039,58	3 441 794,69
н263	957 999,38	3 441 789,30
н264	957 757,10	3 441 756,82
н265	957 795,09	3 441 681,37
н266	958 038,38	3 441 714,02
н267	958 040,78	3 441 713,84
н268	958 053,27	3 441 712,91
н269	954 954,71	3 440 024,45
н270	954 993,35	3 440 045,25
н271	954 974,10	3 440 078,05
н272	954 933,28	3 440 056,06
н273	954 665,34	3 439 831,50
н274	954 683,31	3 439 810,07
н275	954 687,30	3 439 813,55
н276	954 688,97	3 439 811,62
н277	954 701,20	3 439 821,82
н278	954 708,83	3 439 813,12
н279	954 708,84	3 439 813,11
н280	954 721,46	3 439 823,69
н281	954 718,88	3 439 826,78
н282	957 793,00	3 441 681,08
н283	957 755,00	3 441 756,53
н284	957 717,02	3 441 751,44
н285	957 722,45	3 441 727,52
н286	957 719,75	3 441 671,25
н287	956 091,25	3 440 293,48
н288	956 091,18	3 440 295,85
н289	956 087,27	3 440 297,81
н290	956 085,11	3 440 353,70
н291	956 055,10	3 440 353,28
н292	956 057,23	3 440 296,73
н293	956 053,32	3 440 294,40
н294	956 053,37	3 440 293,43
н295	956 057,35	3 440 293,44
н296	956 078,78	3 440 293,46
н297	956 087,44	3 440 293,48
н298	956 087,44	3 440 293,46
н299	957 684,39	3 441 666,50
н300	957 687,62	3 441 723,41

Проект межевания территории для размещения
линейного объекта регионального значения
Ханты-Мансийского автономного округа - Югры
"Обустройство кустов северной части Приразломного
месторождения. Кусты скважин № 53,54"
Землепользователь: ОАО "НК "Роснефть"

Каталог координат границ земельного участка 86:08:0010301:ЗУ3

Точка	X	Y
н301	957 682,70	3 441 746,84
н302	957 660,35	3 441 743,84
н303	957 672,46	3 441 664,90
н304	954 765,25	3 439 771,47
н305	954 729,18	3 439 814,51
н306	954 716,75	3 439 804,10
н307	954 722,05	3 439 798,05
н308	954 719,99	3 439 796,38
н309	954 750,47	3 439 760,00
н310	954 816,70	3 439 697,63
н311	954 811,81	3 439 703,46
н312	954 778,75	3 439 677,66
н313	954 788,58	3 439 674,05
н314	957 668,50	3 441 664,37
н315	957 656,37	3 441 743,31
н316	957 652,41	3 441 742,77
н317	957 664,52	3 441 663,83
н318	958 374,50	3 440 642,21
н319	958 385,18	3 440 669,09
н320	958 363,68	3 440 655,67
н321	958 361,00	3 440 647,33
н322	954 792,15	3 439 739,38
н323	954 774,62	3 439 760,28
н324	954 771,31	3 439 757,70
н325	954 787,55	3 439 735,77
н326	956 084,96	3 440 357,69
н327	956 084,81	3 440 361,71
н328	956 054,80	3 440 361,27
н329	956 054,95	3 440 357,27
н330	954 726,61	3 439 817,56
н331	954 724,04	3 439 820,63
н332	954 711,47	3 439 810,11
н333	954 714,11	3 439 807,10

Ханты-Мансийский автономный округ – Югра
Губернатор

Приложение 22
к постановлению Правительства
Ханты-Мансийского
автономного округа – Югры
от 6 ноября 2015 года № 372-п

Положение о размещении линейного объекта регионального значения Ханты-Мансийского автономного округа - Югры «Обустройство кустов северной части Приразломного месторождения. Кусты скважин № 53, 54»

I. Размещение объекта

В административном отношении линейный объект регионального значения Ханты-Мансийского автономного округа – Югры «Обустройство кустов северной части Приразломного месторождения. Кусты скважин № 53, 54» (далее – проектируемый объект) расположен на межселенной территории Приразломного лицензионного участка и на землях промышленности Нефтеюганского района Ханты-Мансийского автономного округа – Югры.

В географическом отношении территория проектируемого объекта находится в 76 километрах от населенного пункта Пойковский.

II. Функциональное зонирование территории

Проектируемый объект располагается на землях лесного фонда, находящихся в ведении территориального отдела, – Нефтеюганского лесничества (Нефтеюганского участкового лесничества) и землях промышленности, находящихся в ведении администрации Нефтеюганского района.

III. Решения по планировочной организации земельных участков для размещения проектируемого объекта

Расчет полосы отвода земельных участков для выполнения работ по строительству проектируемого объекта производится с учетом действующих норм отвода земель.

Таблица 1

Площади земельных участков, необходимые для строительства и эксплуатации проектируемого объекта

Наименование объекта (кадастровый номер)	Площадь вновь испрашиваемых земельных участков, га	Площадь по земельным участкам, стоящих на кадастровом учете и ранее предоставленных в аренду, га	Зона застройки, га

Обустройство кустов скважин северной части Приразломного месторождения. Кусты скважин № 53, 54	106,6754	83,9166	0

Таблица 2

Площади испрашиваемых земельных участков
под проектируемый объект

№ земельного участка	Площадь земельного участка, га	Категория земель
86:08:0010301:ЗУ1	0,1749	Земли промышленности
86:08:0010301:ЗУ2	0,5112	Земли промышленности
86:08:0020904:ЗУ3	1,7371	Земли лесного фонда
86:08:0020904:ЗУ4	104,2522	Земли лесного фонда

Границы и координаты земельных участков, необходимых для размещения проектируемого объекта, в графических материалах определены в местной системе координат Ханты-Мансийского автономного округа – Югры МСК-86.

IV. Особо охраняемые природные территории и зоны с особыми условиями использования территории

Проектируемый объект технологически привязан к объектам сложившейся инфраструктуры и проходит вдоль существующих коридоров коммуникаций на свободной от застройки территории.

Проектируемый объект расположены за пределами водоохранных зон и прибрежных полос водных объектов.

В границах участка работ отсутствуют объекты культурного наследия, особо охраняемые природные территории федерального, регионального и местного значения.


Проектируемый объект попадает в границы территории традиционного природопользования коренных малочисленных народов Севера регионального значения.

В соответствии с пунктом 1 статьи 12 Закона Ханты-Мансийского автономного округа – Югры от 28 декабря 2006 года № 145-оз «О территориях традиционного природопользования коренных малочисленных народов Севера регионального значения в Ханты-Мансийском автономном округе – Югре» проведено согласование размещения проектируемого объекта с субъектом традиционного природопользования.

Ханты-Мансийский автономный округ – Югра
Губернатор

Основная часть проекта планировки территории для размещения линейного объекта регионального значения Ханты-Мансийского автономного округа - Югры "Обустройство куста скважин №14 Энтельской площади"
Землепользователь ОАО "НК"Роснефть"
Масштаб 1:5000

Приложение 23
к постановлению Правительства
Ханты-Мансийского автономного
округа – Югры
от 6 ноября 2015 года № 372-п

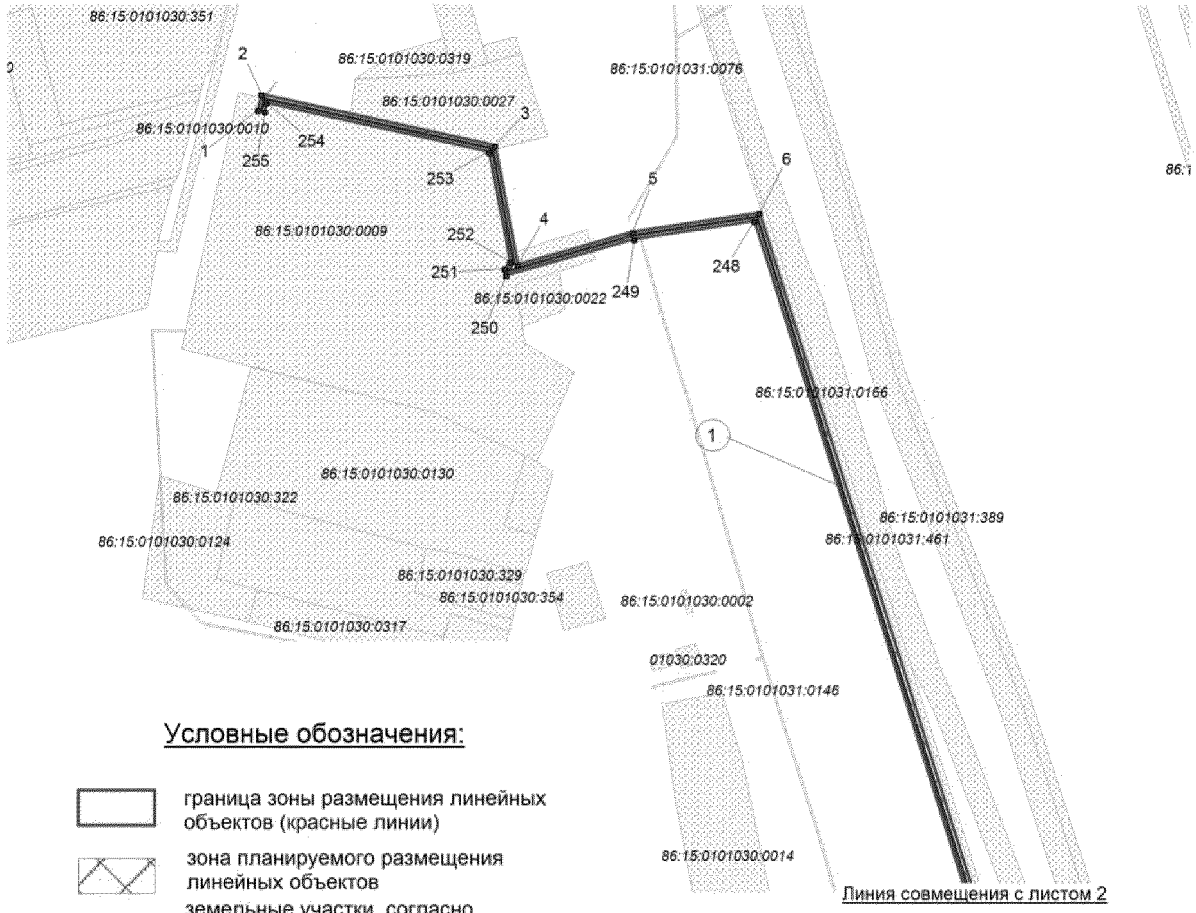

Условные обозначения:


- граница зоны размещения линейных объектов (красные линии)
- зона планируемого размещения линейных объектов
- земельные участки, согласно сведениям государственного кадастра недвижимости
- 1 точки поворота границ зоны планируемого размещения линейных объектов
- ось проектируемых линейных объектов
- (1) номер линейного объекта

86:15:0101030:2 кадастровый номер земельного участка

Экспликация зон планируемого размещения линейных объектов

Номер	Наименование	Категория земель
1	"Обустройство куста скважин №14 Энтельской площади"	Земли населенных пунктов г.Пыть-Ях

Основная часть проекта планировки территории для размещения линейного объекта регионального значения Ханты-Мансийского автономного округа - Югры "Обустройство куста скважин №14 Энтельской площади"
Землепользователь ОАО "НК"Роснефть"
Масштаб 1:5000

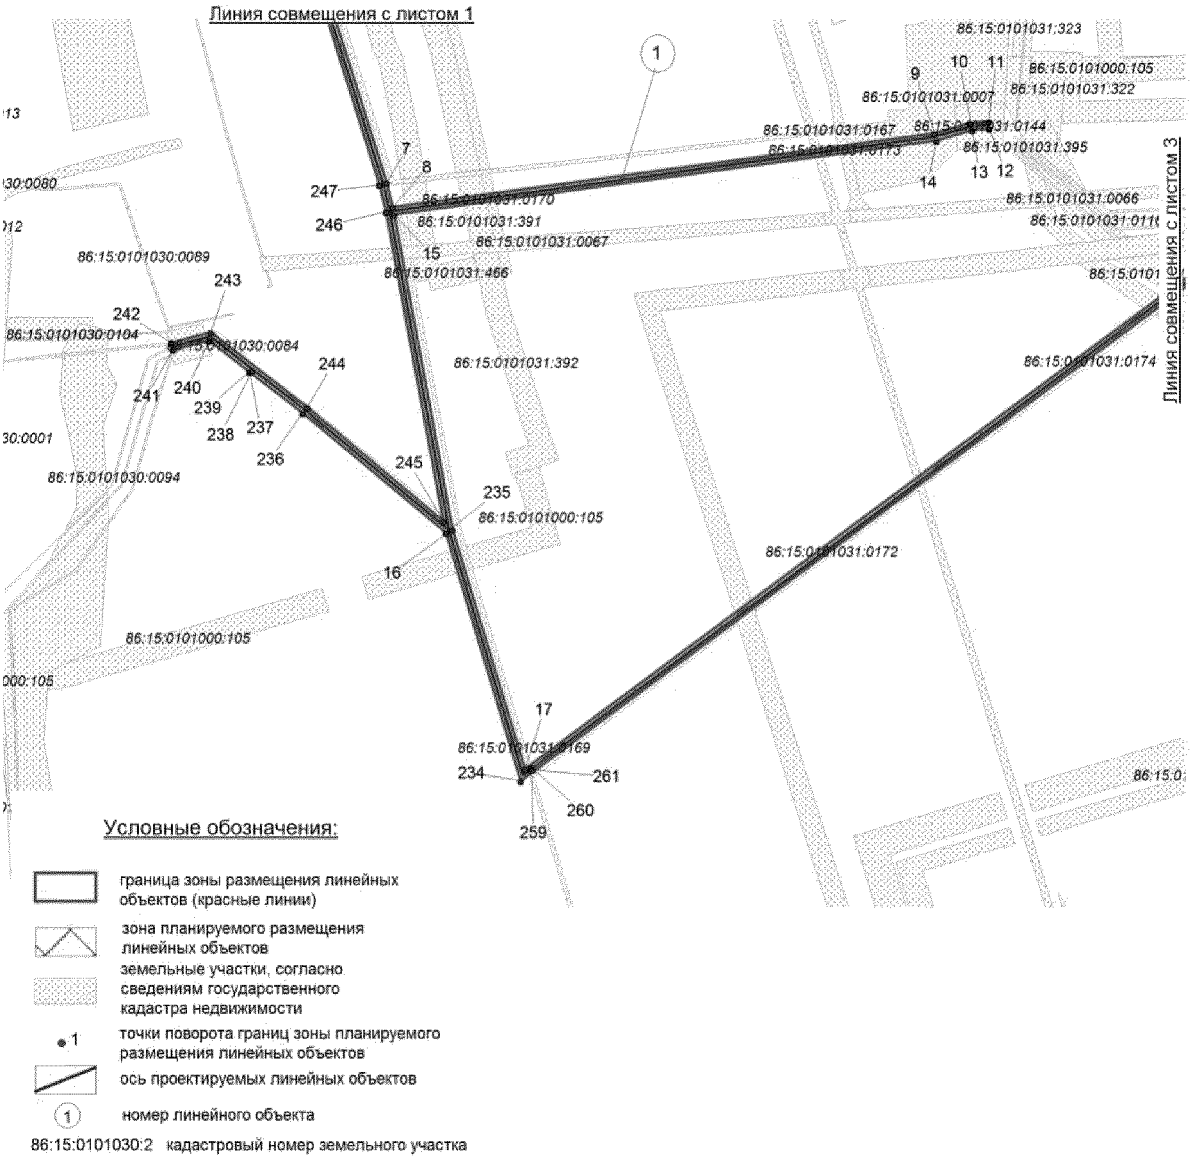

Условные обозначения:


- граница зоны размещения линейных объектов (красные линии)
- зона планируемого размещения линейных объектов
- земельные участки, согласно сведениям государственного кадастра недвижимости
- 1 точки поворота границ зоны планируемого размещения линейных объектов
- ось проектируемых линейных объектов
- (1) номер линейного объекта

86:15:0101030:2 кадастровый номер земельного участка

Экспликация зон планируемого размещения линейных объектов

Номер	Наименование	Категория земель
1	"Обустройство куста скважин №14 Энтельской площади"	Земли населенных пунктов г.Пыть-Ях


Основная часть проекта планировки территории для размещения линейного объекта регионального значения Ханты-Мансийского автономного округа - Югры "Обустройство куста скважин №14 Энтельской площади"
Землепользователь ОАО "НК"Роснефть"
Масштаб 1:5000

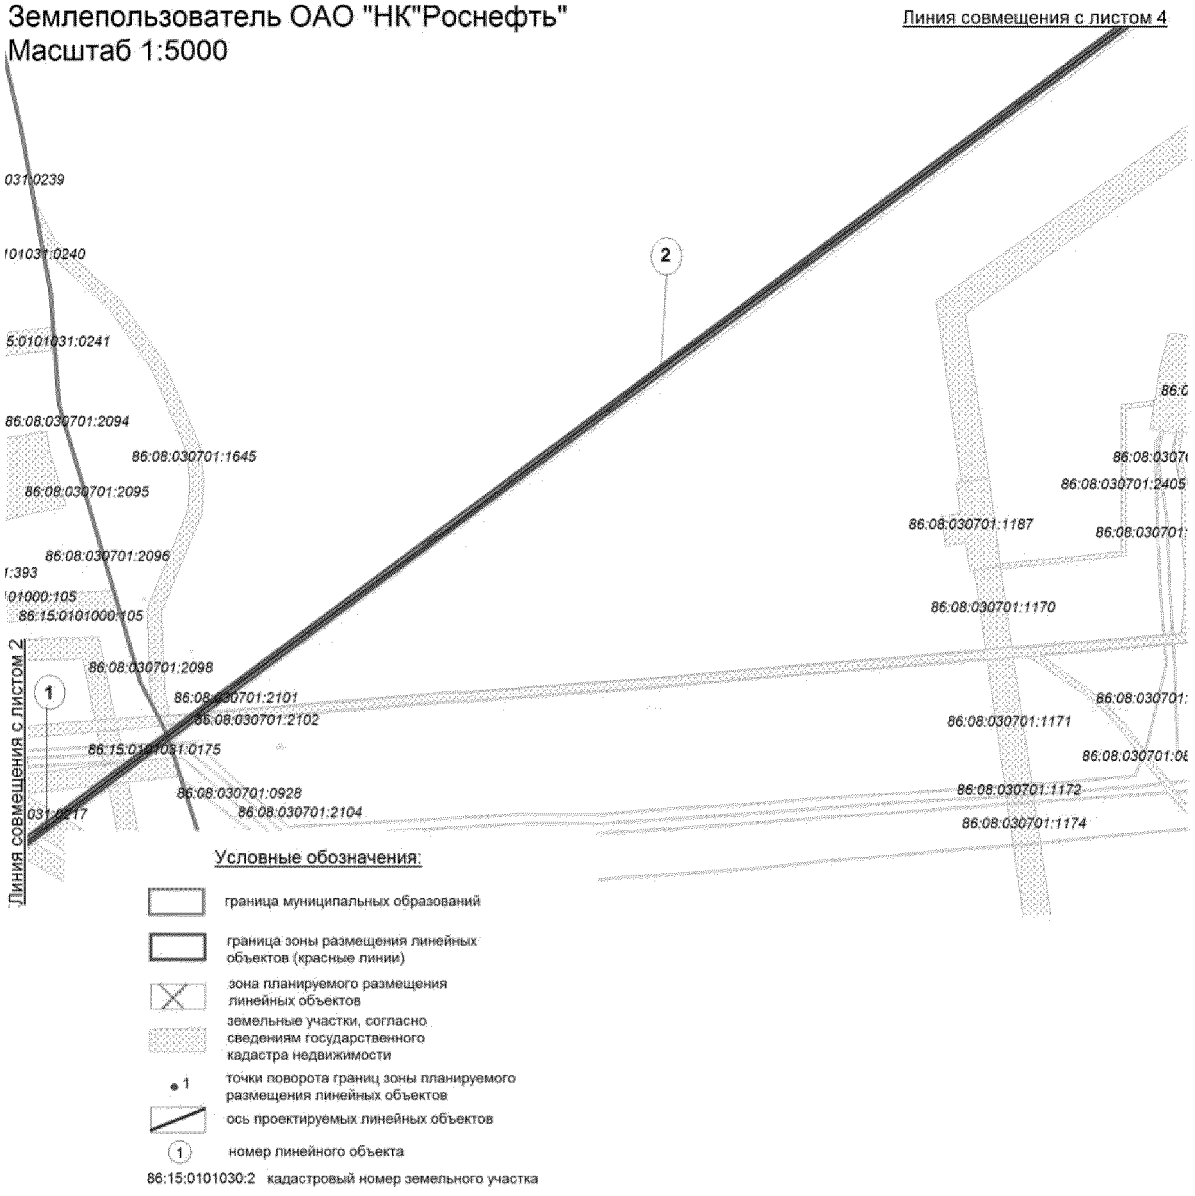

Экспликация зон планируемого размещения линейных объектов

Номер	Наименование	Категория земель
1	"Обустройство куста скважин №14 Энтельской площади"	Земли населенных пунктов г.Пыть-Ях
2	"Обустройство куста скважин №14 Энтельской площади"	Земли лесного фонда Нефтеюганский район

Основная часть проекта планировки территории для размещения линейного объекта регионального значения Ханты-Мансийского автономного округа - Югры "Обустройство куста скважин №14 Энтельской площади"
Землепользователь ОАО "НК"Роснефть"
Масштаб 1:5000

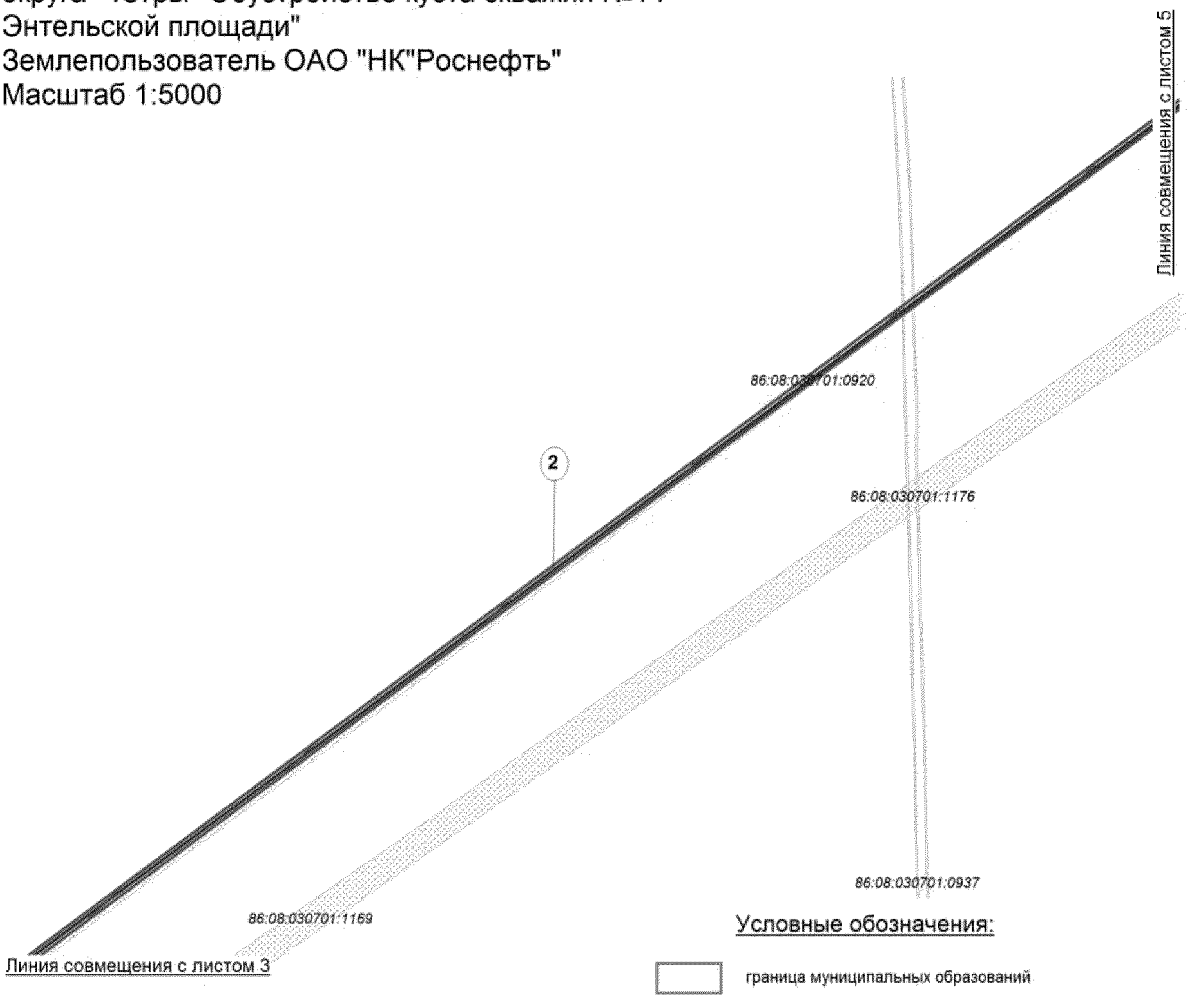


Условные обозначения:

- граница муниципальных образований
- граница зоны размещения линейных объектов (красные линии)
- зона планируемого размещения линейных объектов
- земельные участки, согласно сведениям государственного кадастра недвижимости
- 1 точки поворота границ зоны планируемого размещения линейных объектов
- ось проектируемых линейных объектов
- (1) номер линейного объекта
- 86:15:0101030:2 кадастровый номер земельного участка

Экспликация зон планируемого размещения линейных объектов

Номер	Наименование	Категория земель
2	"Обустройство куста скважин №14 Энтельской площади"	Земли лесного фонда Нефтеюганский район

Основная часть проекта планировки территории для размещения линейного объекта регионального значения Ханты-Мансийского автономного округа - Югры "Обустройство куста скважин №14 Энтельской площади"
Землепользователь ОАО "НК"Роснефть"
Масштаб 1:5000

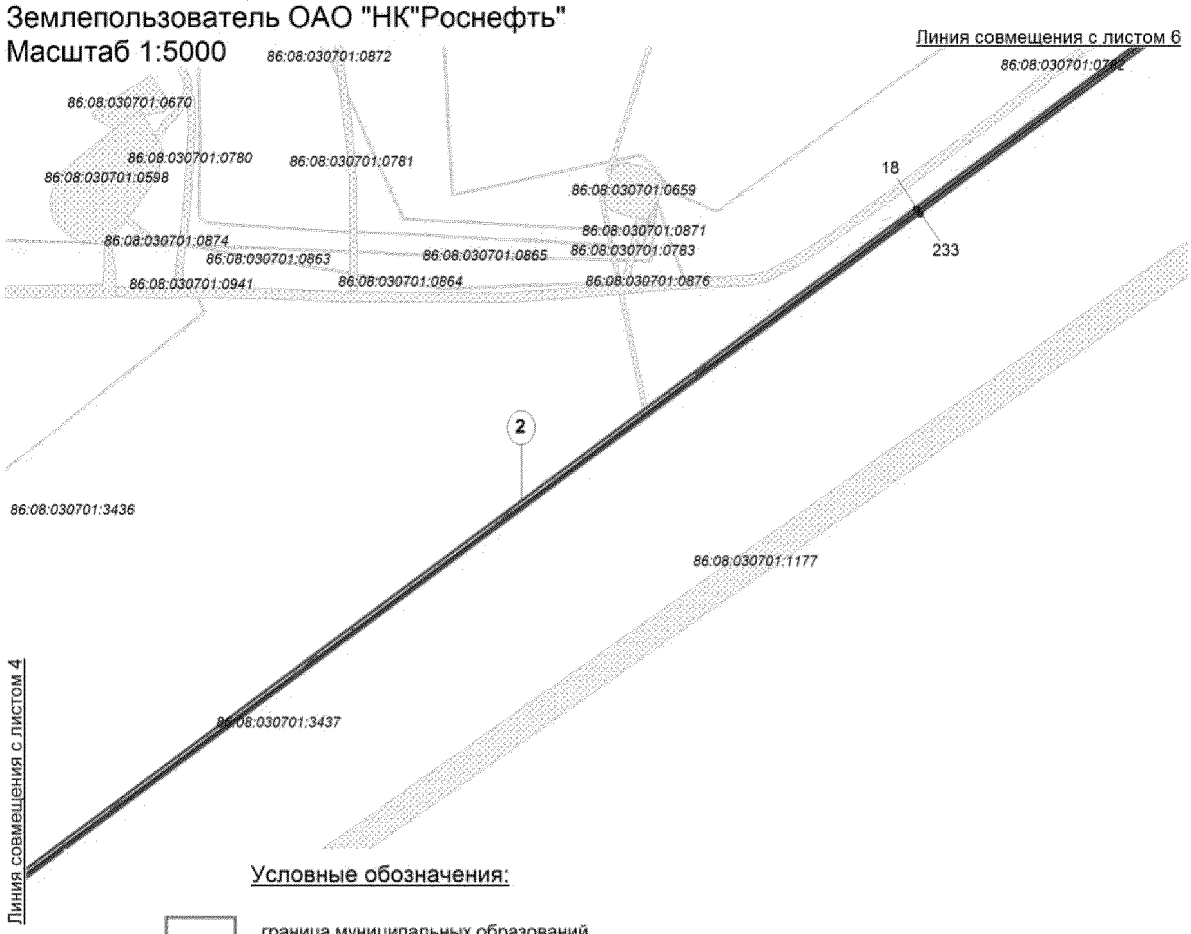

Условные обозначения:


- граница муниципальных образований
- граница зоны размещения линейных объектов (красные линии)
- зона планируемого размещения линейных объектов
- земельные участки, согласно сведениям государственного кадастра недвижимости
- 1 точки поворота границ зоны планируемого размещения линейных объектов
- ось проектируемых линейных объектов
- (1) номер линейного объекта

86:15:0101030:2 кадастровый номер земельного участка

Экспликация зон планируемого размещения линейных объектов

Номер	Наименование	Категория земель
2	"Обустройство куста скважин №14 Энтельской площади"	Земли лесного фонда Нефтеюганский район

Основная часть проекта планировки территории для размещения линейного объекта регионального значения Ханты-Мансийского автономного округа - Югры "Обустройство куста скважин №14 Энтельской площади"
Землепользователь ОАО "НК"Роснефть"
Масштаб 1:5000

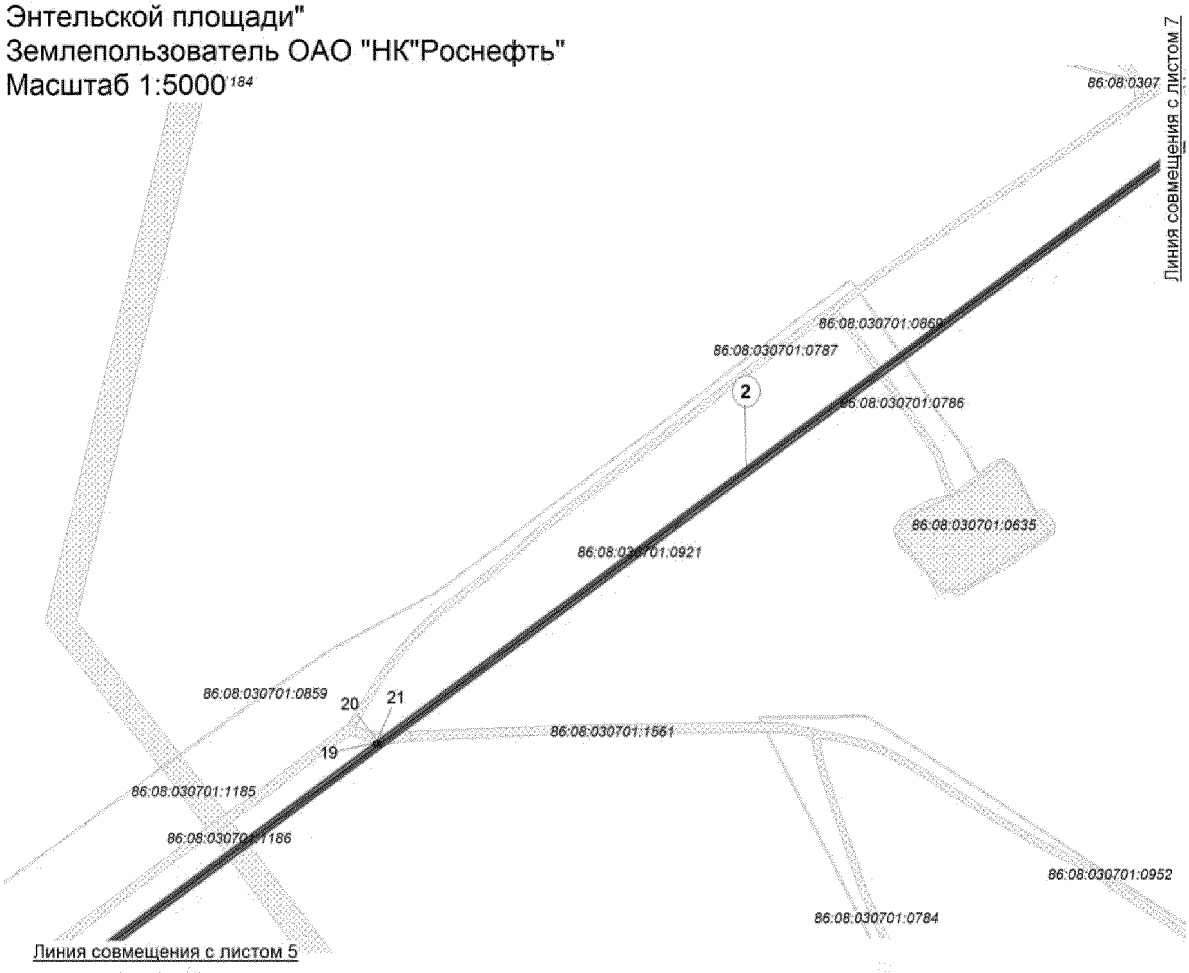

Условные обозначения:


- граница муниципальных образований
- граница зоны размещения линейных объектов (красные линии)
- зона планируемого размещения линейных объектов
- земельные участки, согласно сведениям государственного кадастра недвижимости
- 1 точки поворота границ зоны планируемого размещения линейных объектов
- ось проектируемых линейных объектов
- (1) номер линейного объекта

86:15:0101030:2 кадастровый номер земельного участка

Экспликация зон планируемого размещения линейных объектов

Номер	Наименование	Категория земель
2	"Обустройство куста скважин №14 Энтельской площади"	Земли лесного фонда Нефтеюганский район


Основная часть проекта планировки территории для размещения линейного объекта регионального значения Ханты-Мансийского автономного округа - Югры "Обустройство куста скважин №14 Энтельской площади"
Землепользователь ОАО "НК"Роснефть"
Масштаб 1:5000

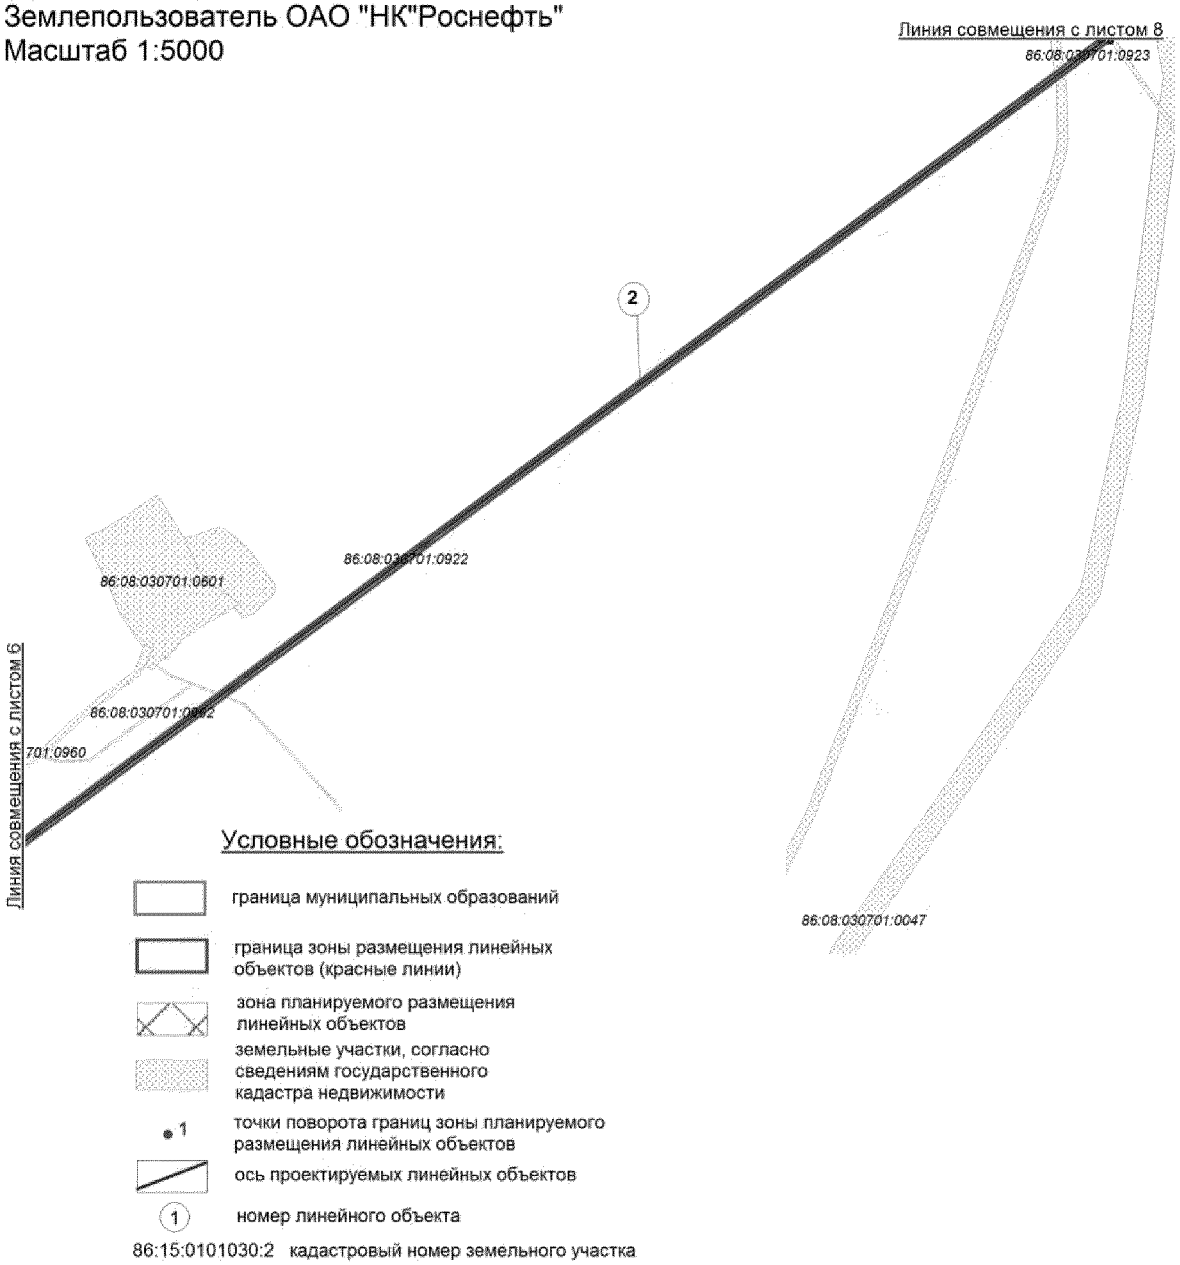

Экспликация зон планируемого размещения линейных объектов

Номер	Наименование	Категория земель
2	"Обустройство куста скважин №14 Энтельской площади"	Земли лесного фонда Нефтеюганский район

Основная часть проекта планировки территории для размещения линейного объекта регионального значения Ханты-Мансийского автономного округа - Югры "Обустройство куста скважин №14 Энтельской площади"
Землепользователь ОАО "НК"Роснефть"
Масштаб 1:5000

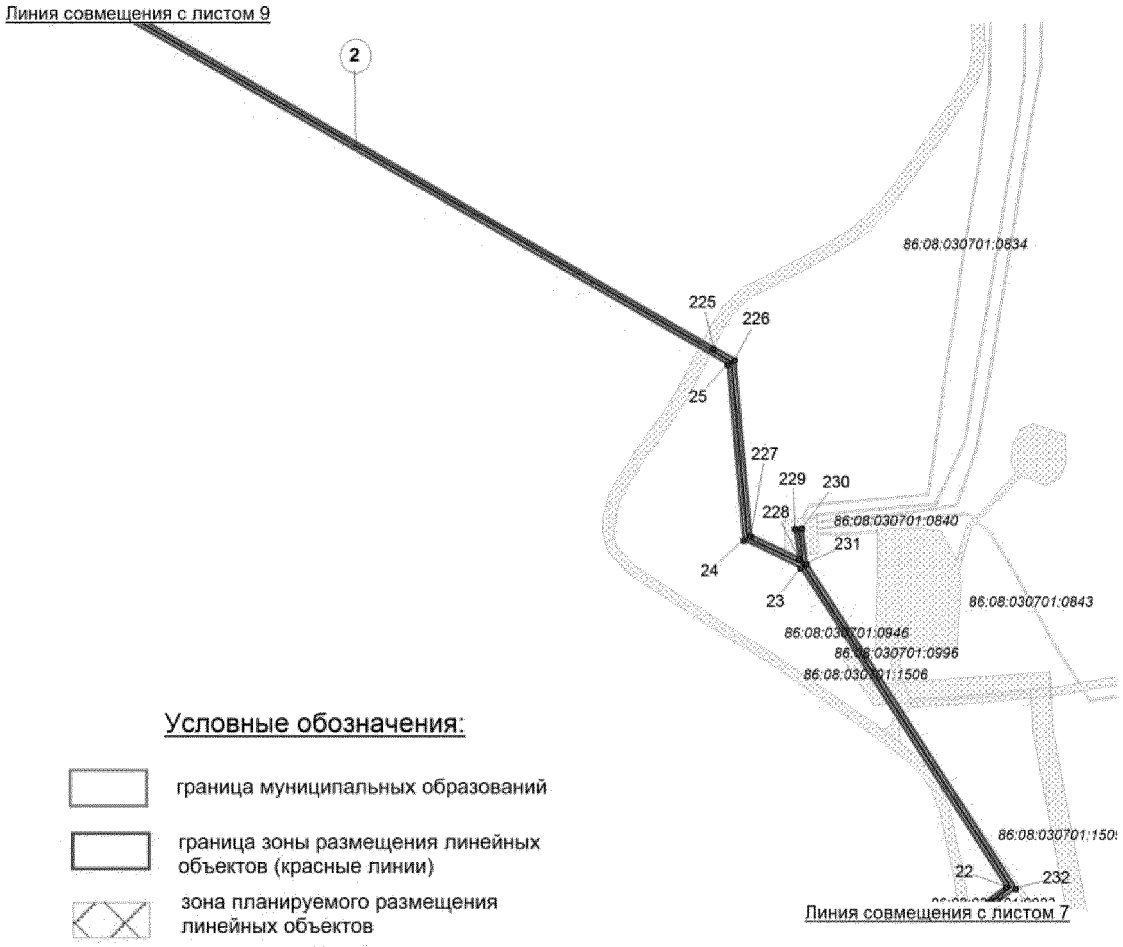

Условные обозначения:


- граница муниципальных образований
- граница зоны размещения линейных объектов (красные линии)
- зона планируемого размещения линейных объектов
- земельные участки, согласно сведениям государственного кадастра недвижимости
- 1 точки поворота границ зоны планируемого размещения линейных объектов
- ось проектируемых линейных объектов
- (1) номер линейного объекта

86:15:0101030:2 кадастровый номер земельного участка

Экспликация зон планируемого размещения линейных объектов

Номер	Наименование	Категория земель
2	"Обустройство куста скважин №14 Энтельской площади"	Земли лесного фонда Нефтеюганский район

Основная часть проекта планировки территории для размещения линейного объекта регионального значения Ханты-Мансийского автономного округа - Югры "Обустройство куста скважин №14 Энтельской площади"
Землепользователь ОАО "НК"Роснефть"
Масштаб 1:5000

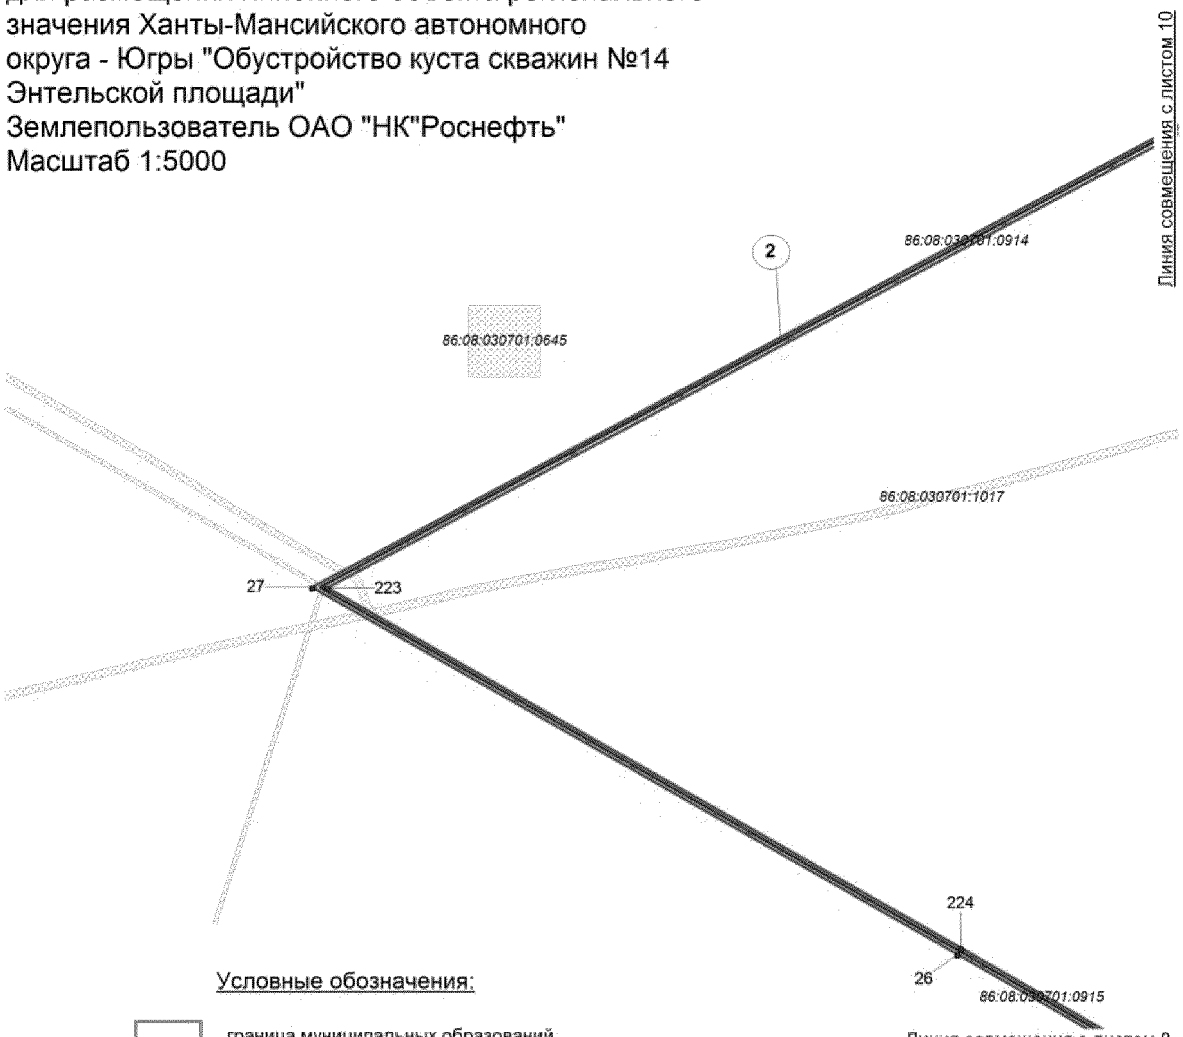

Условные обозначения:


- граница муниципальных образований
- граница зоны размещения линейных объектов (красные линии)
- зона планируемого размещения линейных объектов
- земельные участки, согласно сведениям государственного кадастра недвижимости
- 1 точки поворота границ зоны планируемого размещения линейных объектов
- ось проектируемых линейных объектов
- (1) номер линейного объекта

86:15:0101030:2 кадастровый номер земельного участка

Экспликация зон планируемого размещения линейных объектов

Номер	Наименование	Категория земель
2	"Обустройство куста скважин №14 Энтельской площади"	Земли лесного фонда Нефтеюганский район


Основная часть проекта планировки территории для размещения линейного объекта регионального значения Ханты-Мансийского автономного округа - Югры "Обустройство куста скважин №14 Энтельской площади"
Землепользователь ОАО "НК"Роснефть"
Масштаб 1:5000

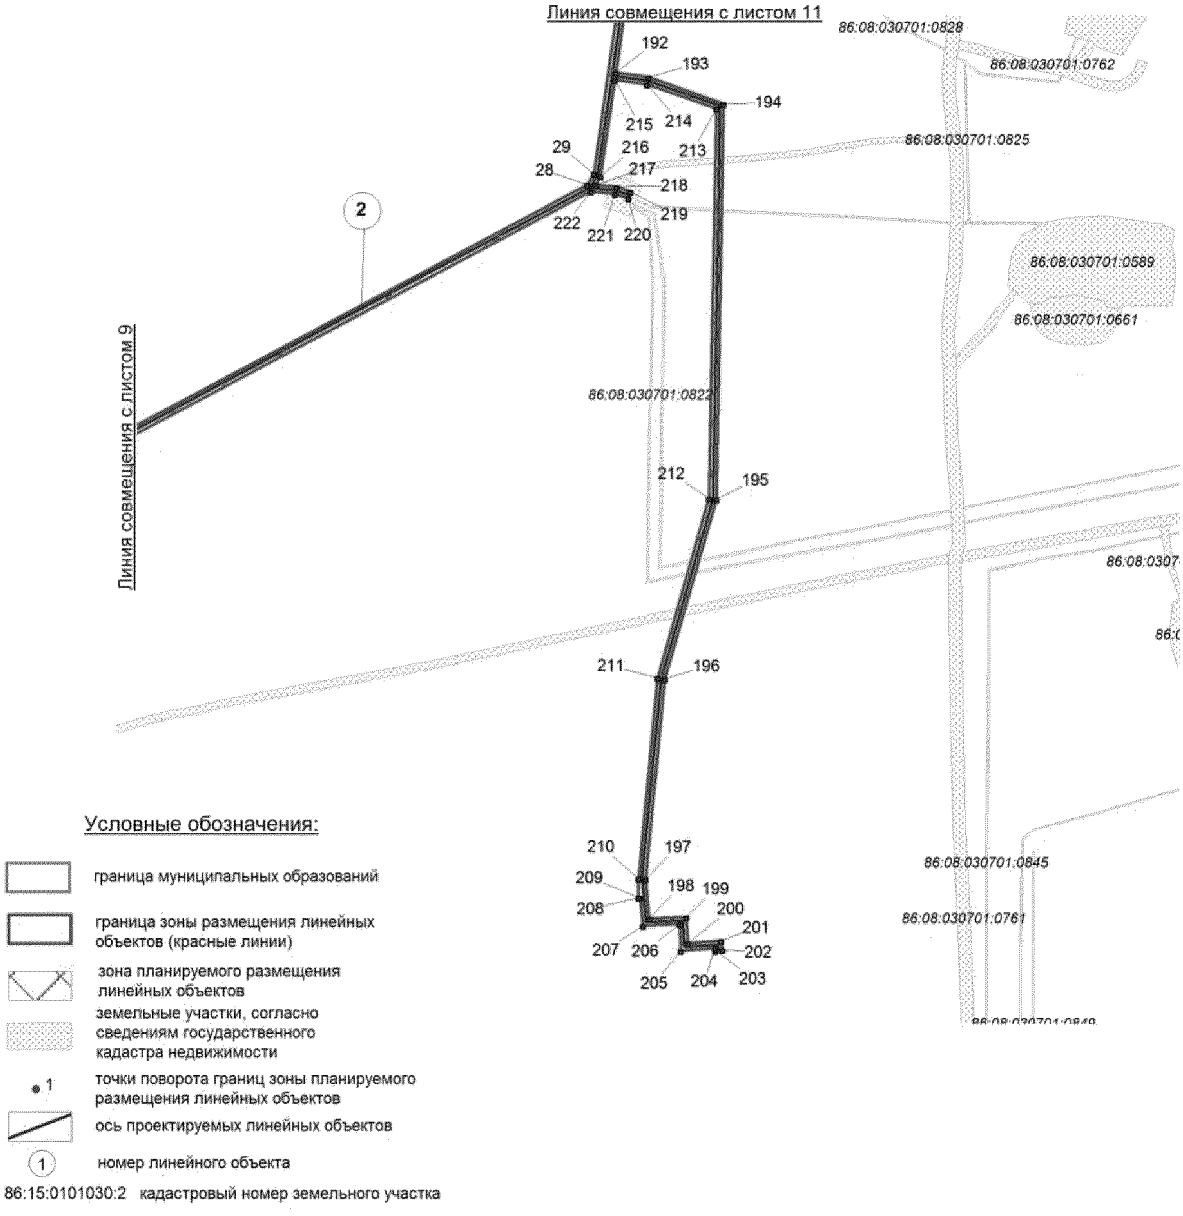

Экспликация зон планируемого размещения линейных объектов

Номер	Наименование	Категория земель
2	"Обустройство куста скважин №14 Энтельской площади"	Земли лесного фонда Нефтеюганский район

Основная часть проекта планировки территории для размещения линейного объекта регионального значения Ханты-Мансийского автономного округа - Югры "Обустройство куста скважин №14 Энтельской площади"
Землепользователь ОАО "НК"Роснефть"
Масштаб 1:5000

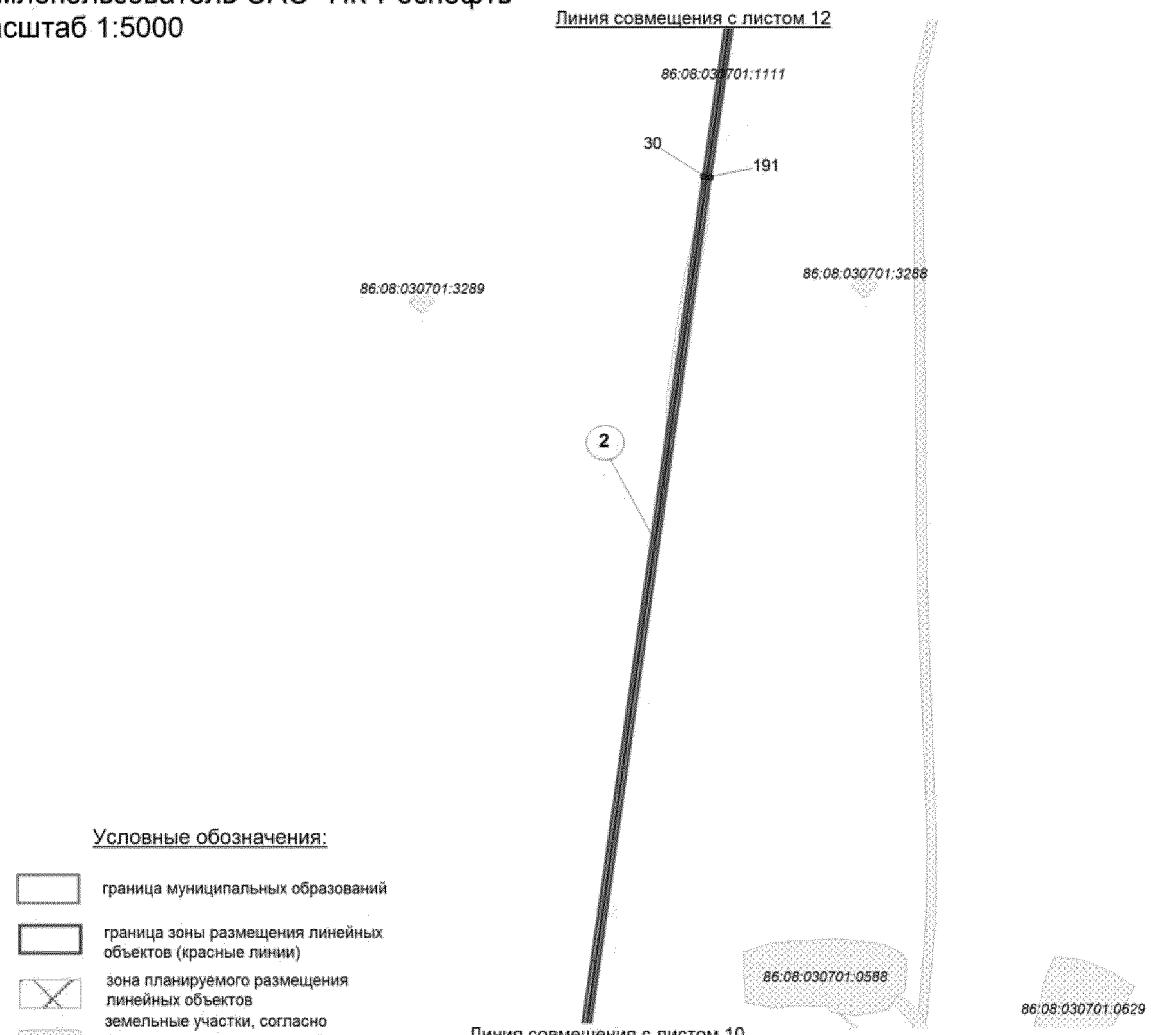

Условные обозначения:


- граница муниципальных образований
- граница зоны размещения линейных объектов (красные линии)
- зона планируемого размещения линейных объектов
- земельные участки, согласно сведениям государственного кадастра недвижимости
- 1 точки поворота границ зоны планируемого размещения линейных объектов
- ось проектируемых линейных объектов
- (1) номер линейного объекта

86:15:0101030:2 кадастровый номер земельного участка

Экспликация зон планируемого размещения линейных объектов

Номер	Наименование	Категория земель
2	"Обустройство куста скважин №14 Энтельской площади"	Земли лесного фонда Нефтеюганский район


Основная часть проекта планировки территории для размещения линейного объекта регионального значения Ханты-Мансийского автономного округа - Югры "Обустройство куста скважин №14 Энтельской площади"
Землепользователь ОАО "НК"Роснефть"
Масштаб 1:5000

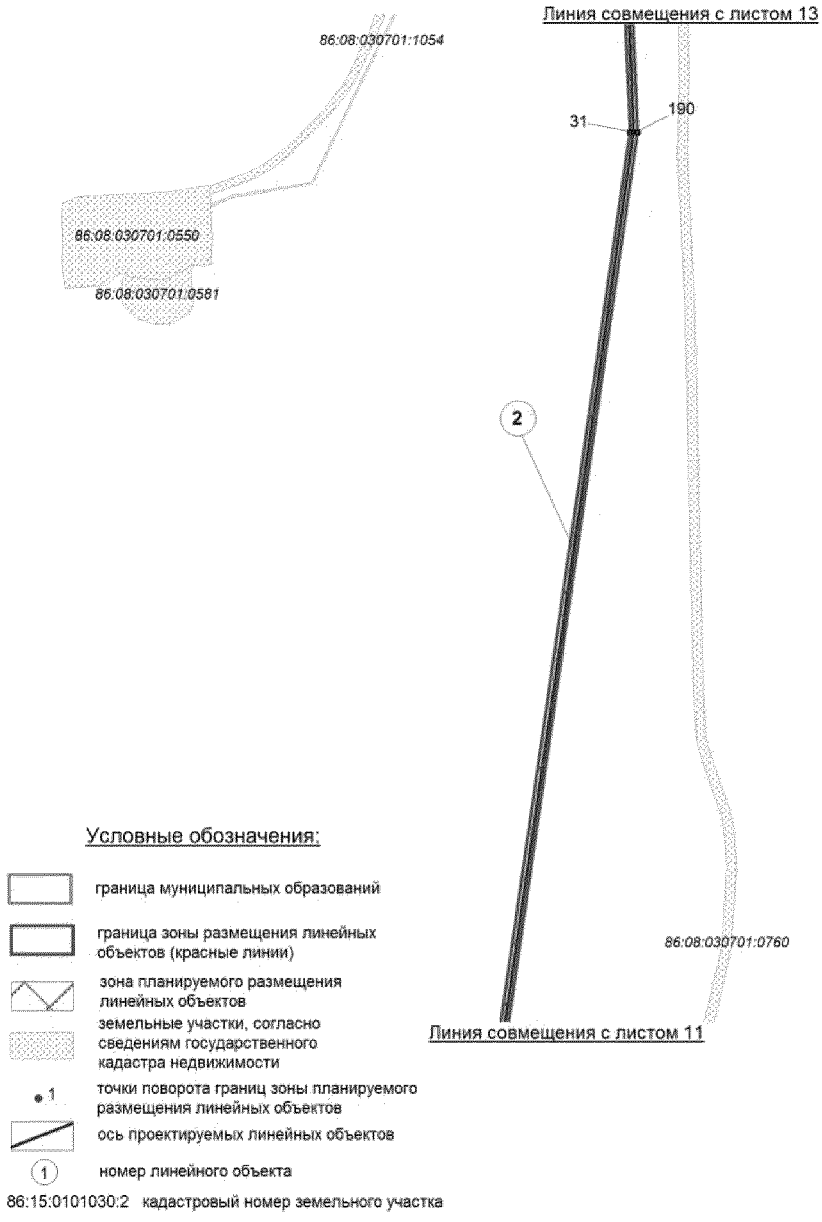

Экспликация зон планируемого размещения линейных объектов

Номер	Наименование	Категория земель
2	"Обустройство куста скважин №14 Энтельской площади"	Земли лесного фонда Нефтеюганский район


Основная часть проекта планировки территории для размещения линейного объекта регионального значения Ханты-Мансийского автономного округа - Югры "Обустройство куста скважин №14 Энтельской площади"
Землепользователь ОАО "НК"Роснефть"
Масштаб 1:5000

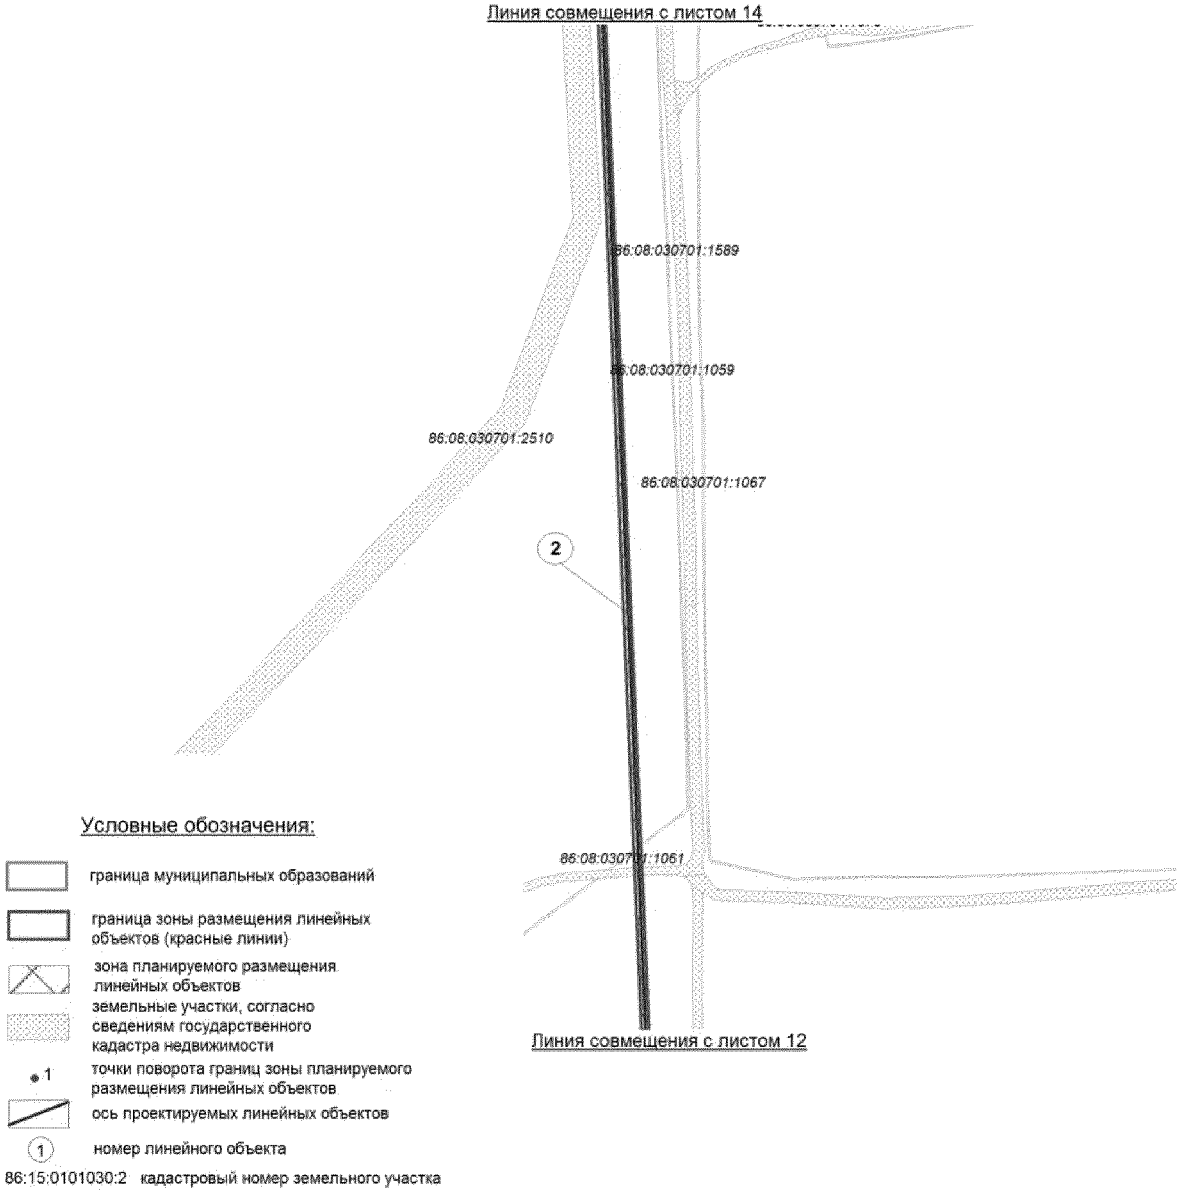

Экспликация зон планируемого размещения линейных объектов

Номер	Наименование	Категория земель
2	"Обустройство куста скважин №14 Энтельской площади"	Земли лесного фонда Нефтеюганский район

Основная часть проекта планировки территории для размещения линейного объекта регионального значения Ханты-Мансийского автономного округа - Югры "Обустройство куста скважин №14 Энтельской площади"
Землепользователь ОАО "НК"Роснефть"
Масштаб 1:5000

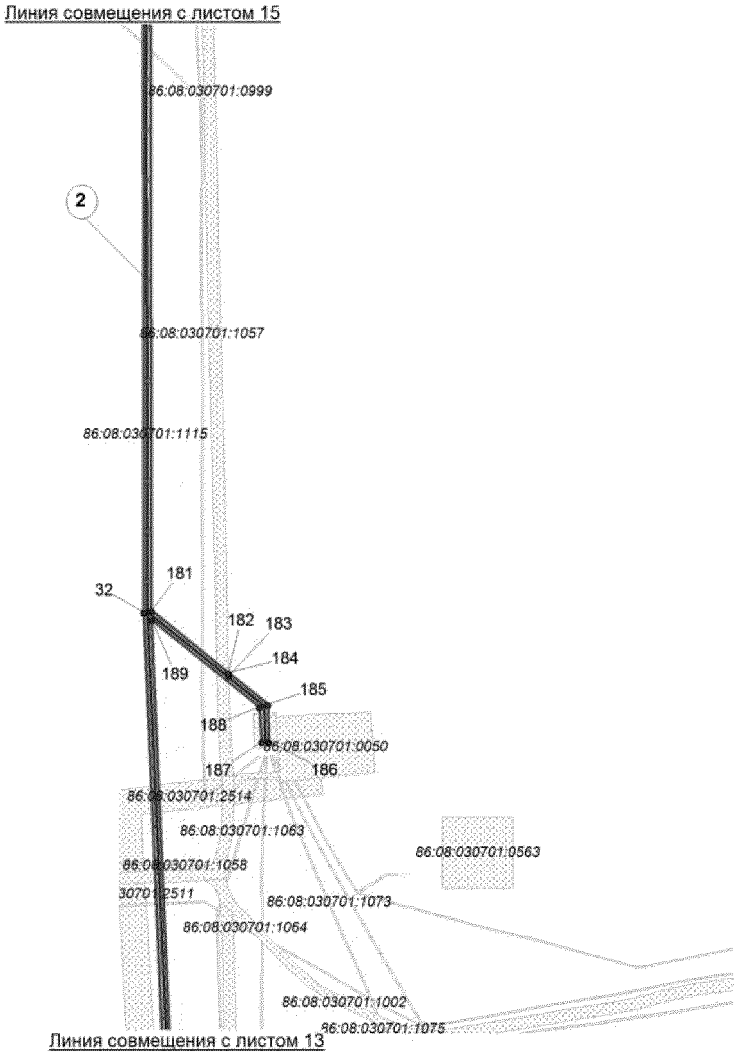

Условные обозначения:


- граница муниципальных образований
- граница зоны размещения линейных объектов (красные линии)
- зона планируемого размещения линейных объектов
- земельные участки, согласно сведениям государственного кадастра недвижимости
- 1 точки поворота границ зоны планируемого размещения линейных объектов
- ось проектируемых линейных объектов
- (1) номер линейного объекта

86:15:0101030:2 кадастровый номер земельного участка

Экспликация зон планируемого размещения линейных объектов

Номер	Наименование	Категория земель
2	"Обустройство куста скважин №14 Энтельской площади"	Земли лесного фонда Нефтеюганский район

Основная часть проекта планировки территории для размещения линейного объекта регионального значения Ханты-Мансийского автономного округа - Югры "Обустройство куста скважин №14 Энтельской площади"
Землепользователь ОАО "НК"Роснефть"
Масштаб 1:5000

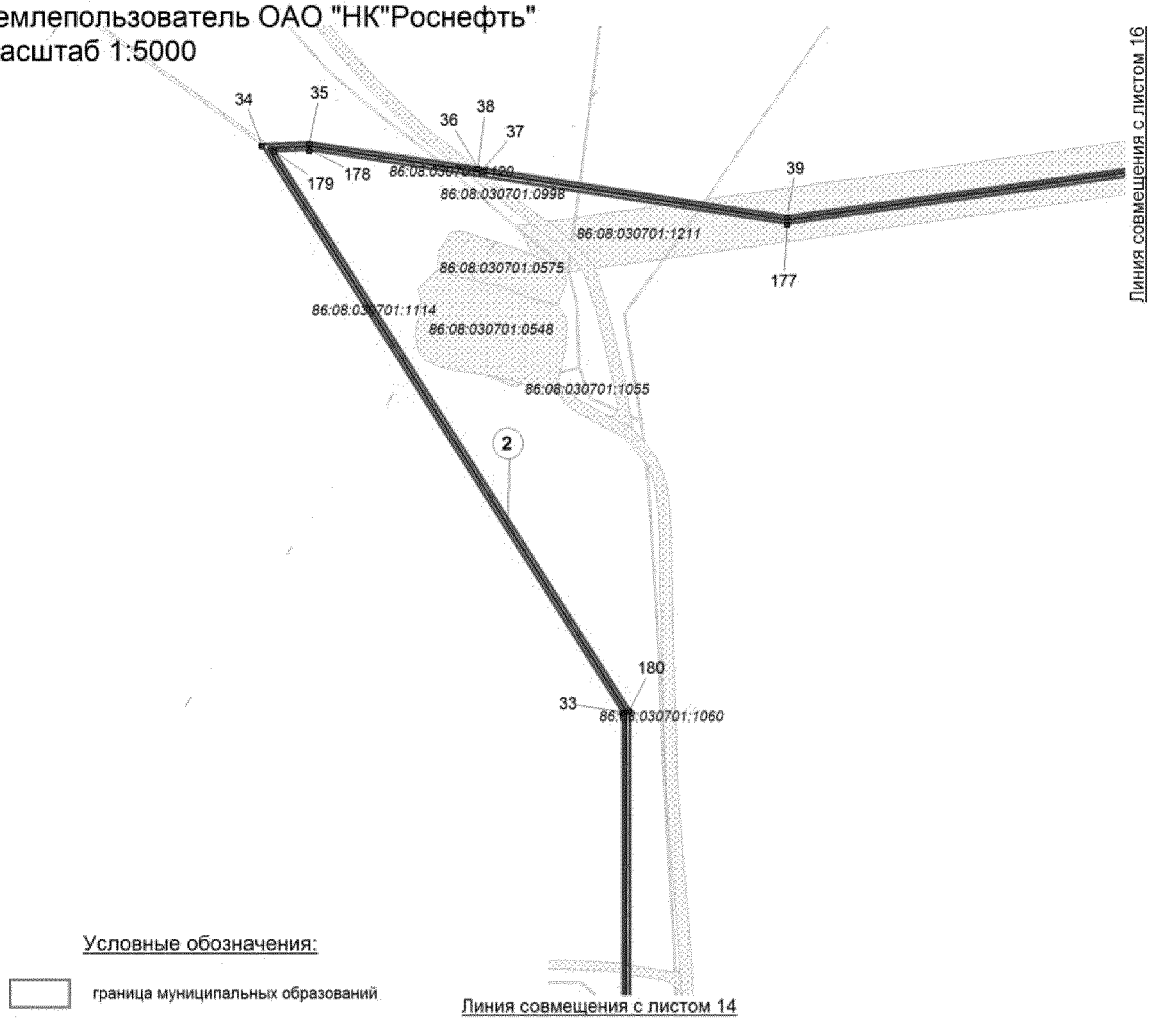

Условные обозначения:


- граница муниципальных образований
- граница зоны размещения линейных объектов (красные линии)
- зона планируемого размещения линейных объектов
- земельные участки, согласно сведениям государственного кадастра недвижимости
- 1 точки поворота границ зоны планируемого размещения линейных объектов
- ось проектируемых линейных объектов
- (1) номер линейного объекта

86:15:0101030:2 кадастровый номер земельного участка

Экспликация зон планируемого размещения линейных объектов

Номер	Наименование	Категория земель
2	"Обустройство куста скважин №14 Энтельской площади"	Земли лесного фонда Нефтеюганский район

Основная часть проекта планировки территории для размещения линейного объекта регионального значения Ханты-Мансийского автономного округа - Югры "Обустройство куста скважин №14 Энтельской площади"
Землепользователь ОАО "НК"Роснефть"
Масштаб 1:5000

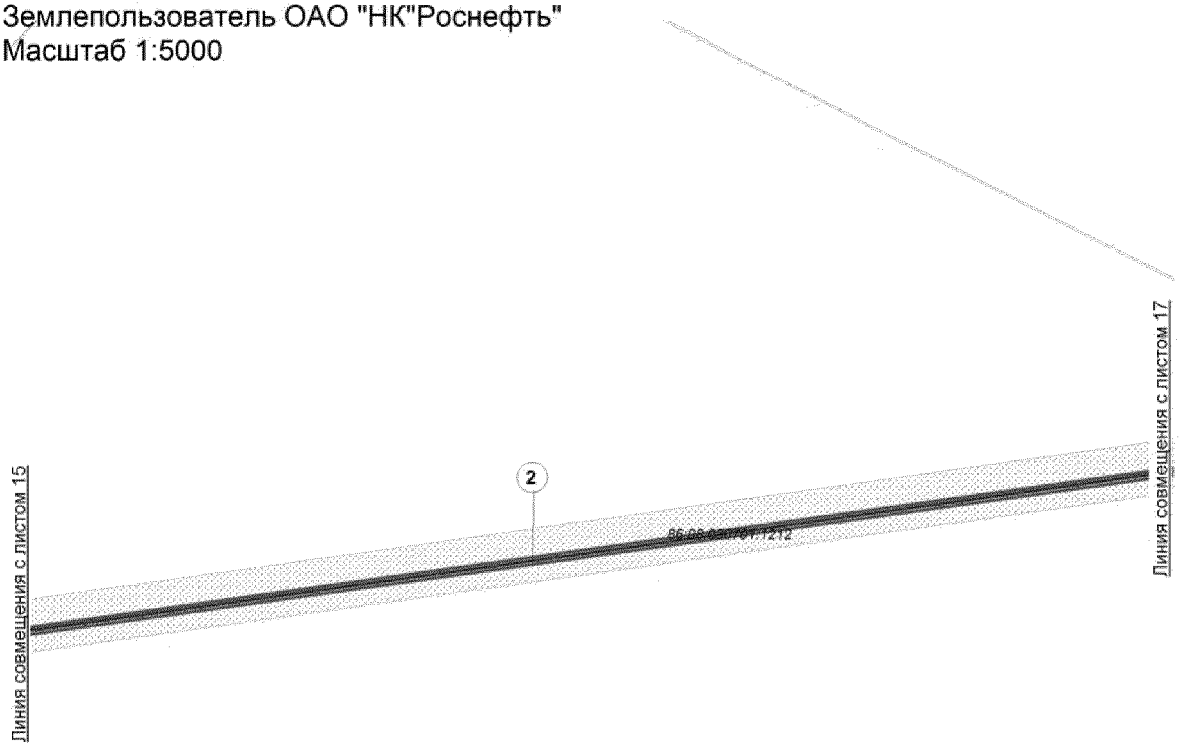

Условные обозначения:


- граница муниципальных образований
- граница зоны размещения линейных объектов (красные линии)
- зона планируемого размещения линейных объектов
- земельные участки, согласно сведениям государственного кадастра недвижимости
- 1 точки поворота границ зоны планируемого размещения линейных объектов
- ось проектируемых линейных объектов
- (1) номер линейного объекта

86:15:0101030:2 кадастровый номер земельного участка

Экспликация зон планируемого размещения линейных объектов

Номер	Наименование	Категория земель
2	"Обустройство куста скважин №14 Энтельской площади"	Земли лесного фонда Нефтеюганский район

Основная часть проекта планировки территории для размещения линейного объекта регионального значения Ханты-Мансийского автономного округа - Югры "Обустройство куста скважин №14 Энтельской площади"
Землепользователь ОАО "НК"Роснефть"
Масштаб 1:5000

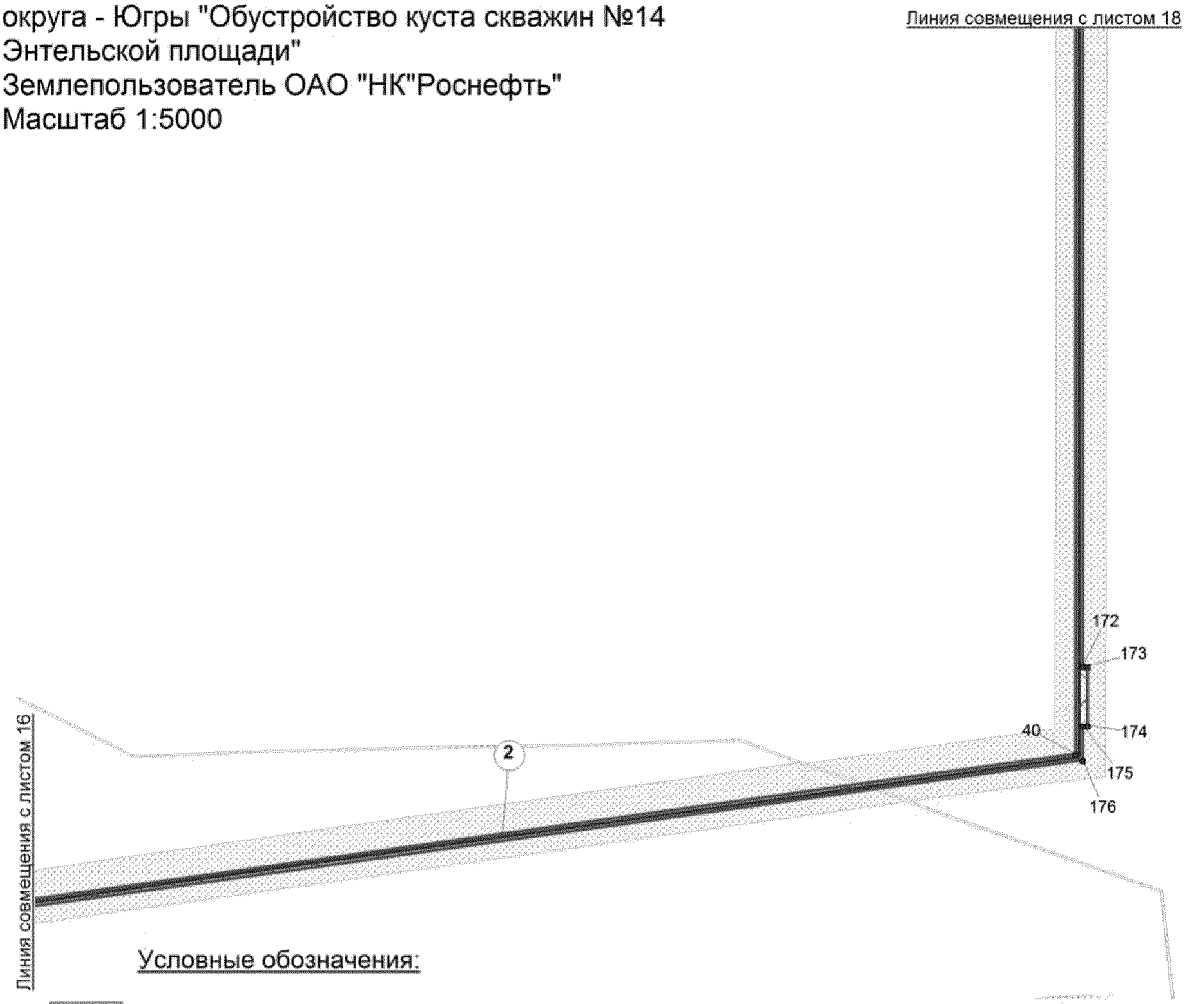

Условные обозначения:


- граница муниципальных образований
- граница зоны размещения линейных объектов (красные линии)
- зона планируемого размещения линейных объектов
- земельные участки, согласно сведениям государственного кадастра недвижимости
- 1 точки поворота границ зоны планируемого размещения линейных объектов
- ось проектируемых линейных объектов
- (1) номер линейного объекта

86:15:0101030:2 кадастровый номер земельного участка

Экспликация зон планируемого размещения линейных объектов

Номер	Наименование	Категория земель
2	"Обустройство куста скважин №14 Энтельской площади"	Земли лесного фонда Нефтеюганский район

Основная часть проекта планировки территории для размещения линейного объекта регионального значения Ханты-Мансийского автономного округа - Югры "Обустройство куста скважин №14 Энтельской площади"
Землепользователь ОАО "НК"Роснефть"
Масштаб 1:5000

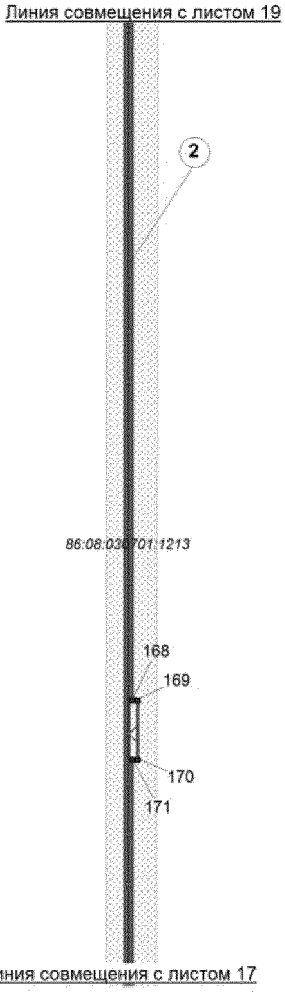

Условные обозначения:


- граница муниципальных образований
- граница зоны размещения линейных объектов (красные линии)
- зона планируемого размещения линейных объектов
- земельные участки, согласно сведениям государственного кадастра недвижимости
- 1 точки поворота границ зоны планируемого размещения линейных объектов
- ось проектируемых линейных объектов
- (1) номер линейного объекта

86:15:0101030:2 кадастровый номер земельного участка

Экспликация зон планируемого размещения линейных объектов

Номер	Наименование	Категория земель
2	"Обустройство куста скважин №14 Энтельской площади"	Земли лесного фонда Нефтеюганский район

Основная часть проекта планировки территории для размещения линейного объекта регионального значения Ханты-Мансийского автономного округа - Югры "Обустройство куста скважин №14 Энтельской площади"
Землепользователь ОАО "НК"Роснефть"
Масштаб 1:5000

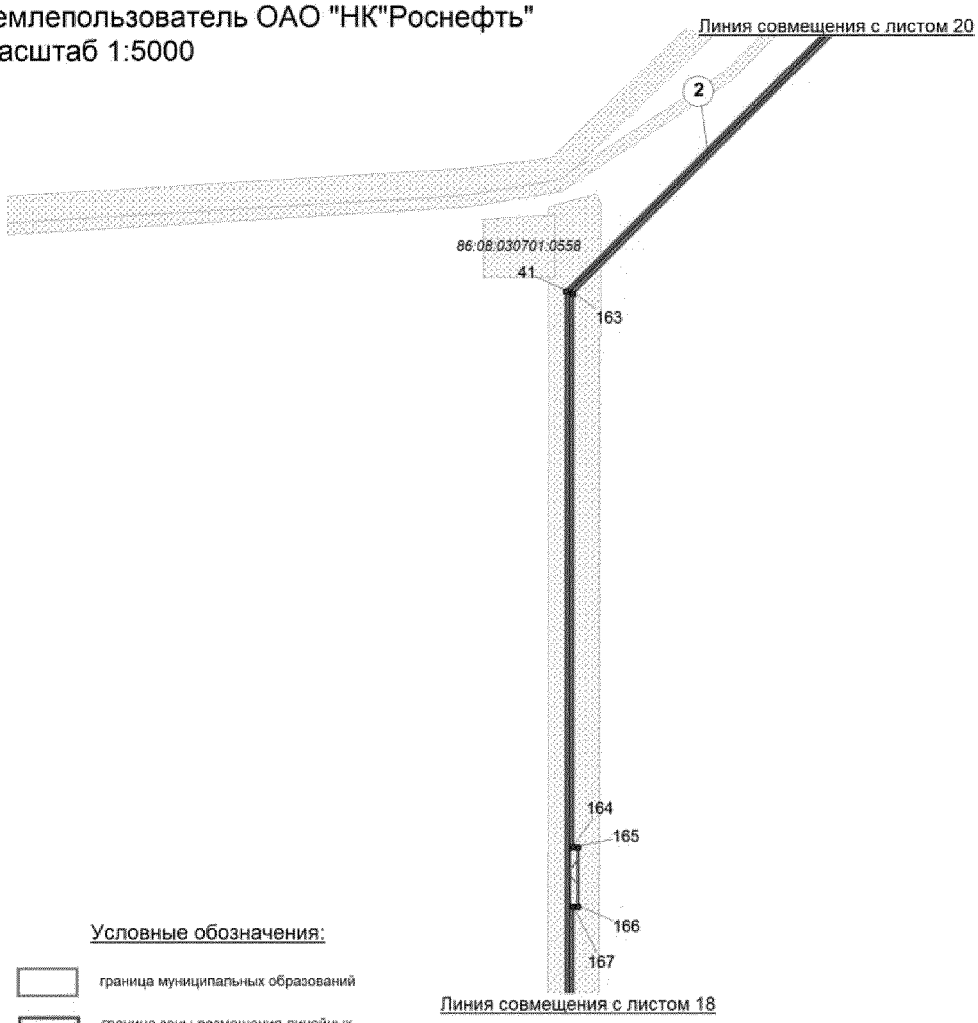

Условные обозначения:


- граница муниципальных образований
- граница зоны размещения линейных объектов (красные линии)
- зона планируемого размещения линейных объектов
- земельные участки, согласно сведениям государственного кадастра недвижимости
- 1 точки поворота границ зоны планируемого размещения линейных объектов
- ось проектируемых линейных объектов
- (1) номер линейного объекта

86:15:0101030:2 кадастровый номер земельного участка

Экспликация зон планируемого размещения линейных объектов

Номер	Наименование	Категория земель
2	"Обустройство куста скважин №14 Энтельской площади"	Земли лесного фонда Нефтеюганский район

Основная часть проекта планировки территории для размещения линейного объекта регионального значения Ханты-Мансийского автономного округа - Югры "Обустройство куста скважин №14 Энтельской площади"
Землепользователь ОАО "НК"Роснефть"
Масштаб 1:5000

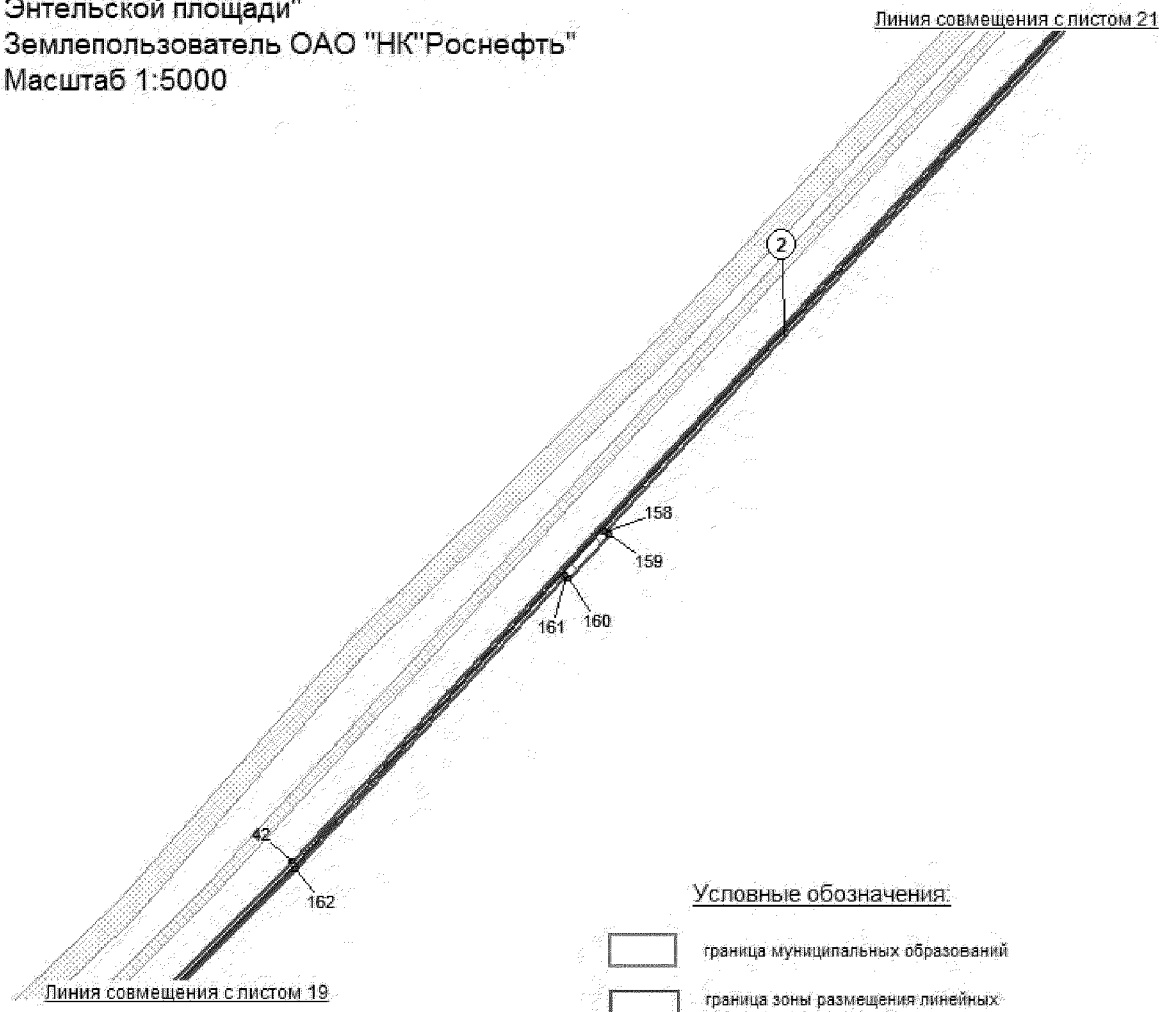


Условные обозначения:

- граница муниципальных образований
- граница зоны размещения линейных объектов (красные линии)
- зона планируемого размещения линейных объектов
- земельные участки, согласно сведениям государственного кадастра недвижимости
- 1 точки поворота границ зоны планируемого размещения линейных объектов
- ось проектируемых линейных объектов
- (1) номер линейного объекта
- 86:15:0101030:2 кадастровый номер земельного участка

Экспликация зон планируемого размещения линейных объектов

Номер	Наименование	Категория земель
2	"Обустройство куста скважин №14 Энтельской площади"	Земли лесного фонда Нефтеюганский район

Основная часть проекта планировки территории для размещения линейного объекта регионального значения Ханты-Мансийского автономного округа - Югры "Обустройство куста скважин №14 Энтельской площади"
Землепользователь ОАО "НК"Роснефть"
Масштаб 1:5000

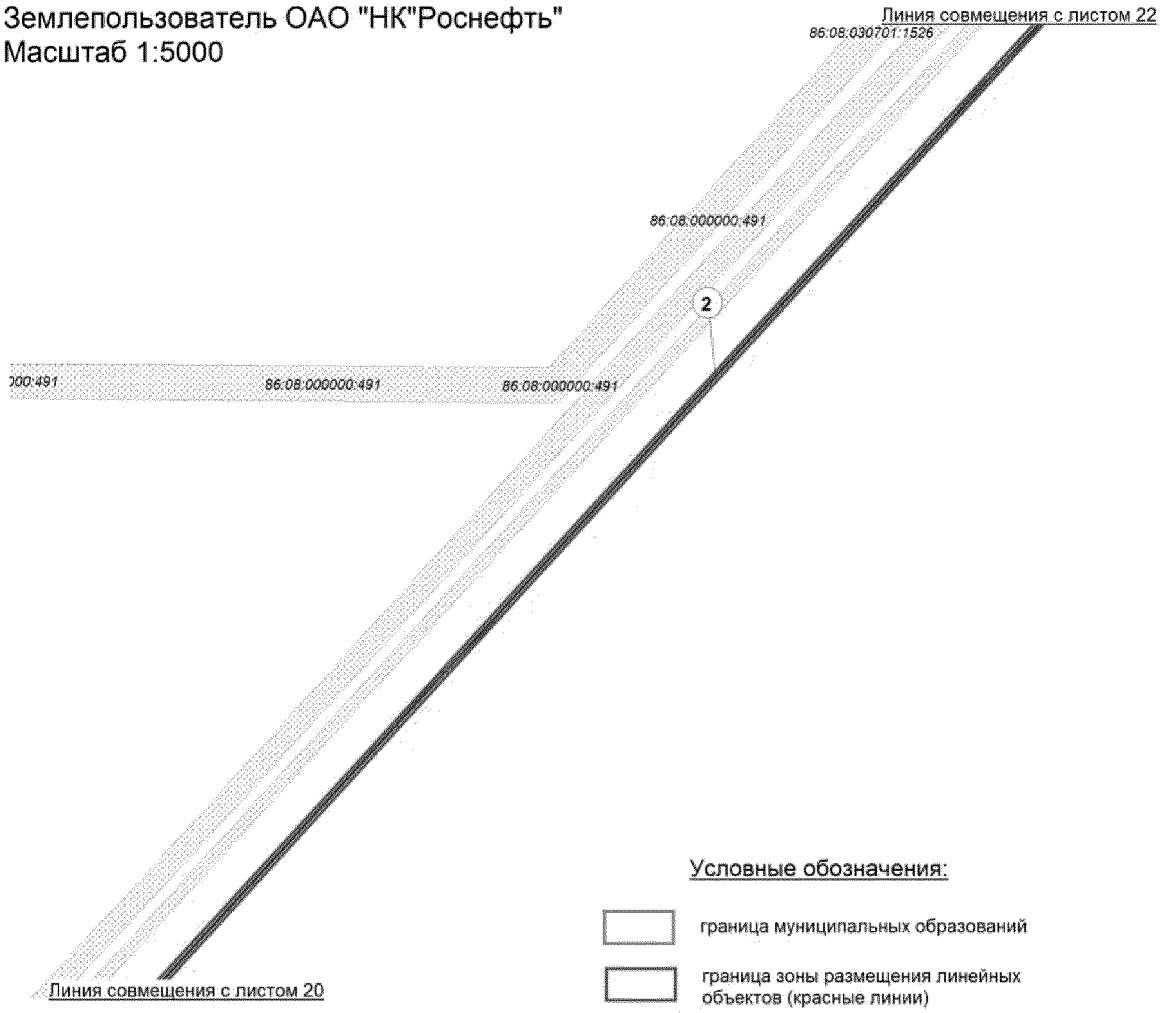

Условные обозначения:


- граница муниципальных образований
- граница зоны размещения линейных объектов (красные линии)
- зона планируемого размещения линейных объектов
- земельные участки, согласно сведениям государственного кадастра недвижимости
- 1 точки поворота границ зоны планируемого размещения линейных объектов
- ось проектируемых линейных объектов
- (1) номер линейного объекта

86:15:0101030:2 кадастровый номер земельного участка

Экспликация зон планируемого размещения линейных объектов

Номер	Наименование	Категория земель
2	"Обустройство куста скважин №14 Энтельской площади"	Земли лесного фонда Нефтеюганский район

Основная часть проекта планировки территории для размещения линейного объекта регионального значения Ханты-Мансийского автономного округа - Югры "Обустройство куста скважин №14 Энтельской площади"
Землепользователь ОАО "НК"Роснефть"
Масштаб 1:5000

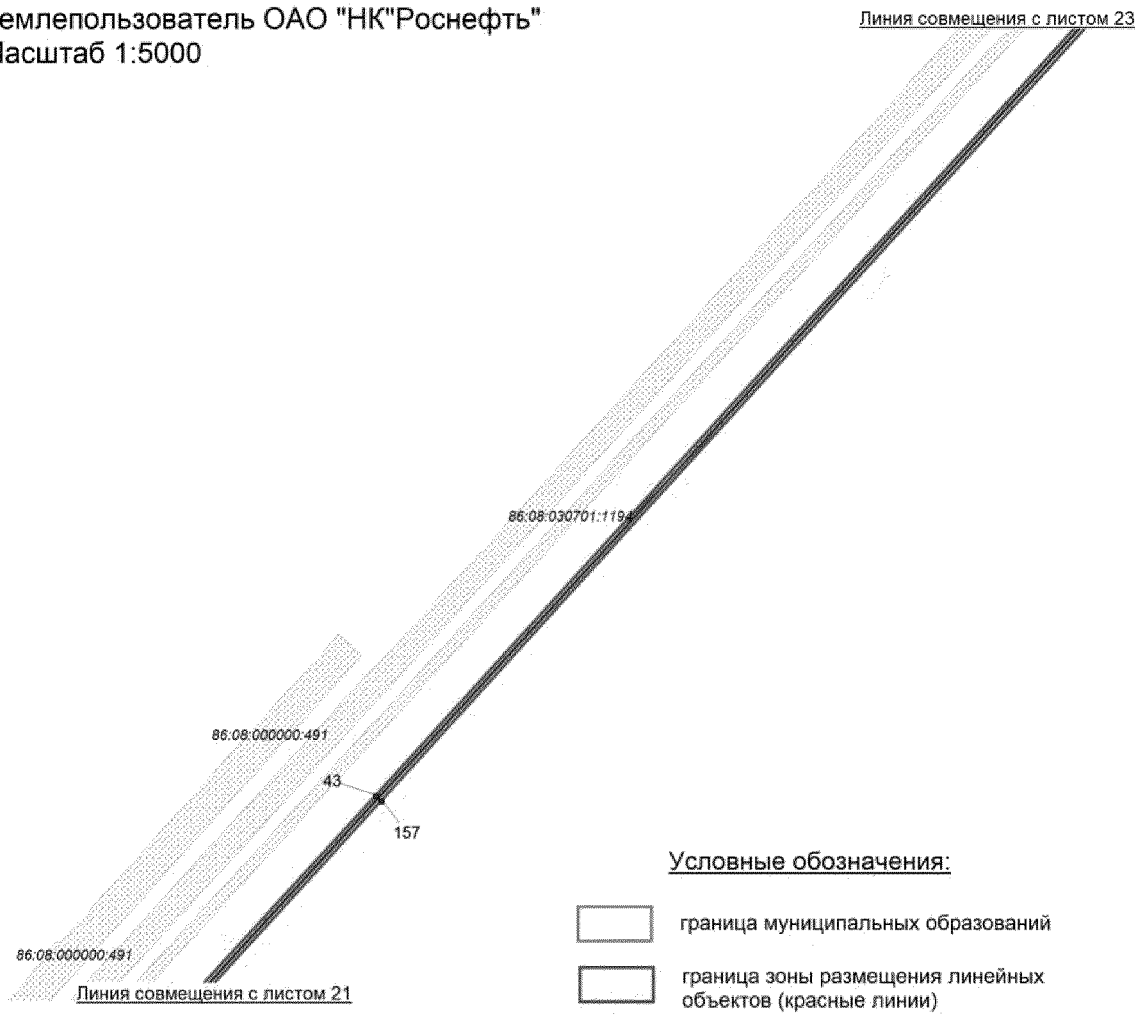

Условные обозначения:


- граница муниципальных образований
- граница зоны размещения линейных объектов (красные линии)
- зона планируемого размещения линейных объектов
- земельные участки, согласно сведениям государственного кадастра недвижимости
- 1 точки поворота границ зоны планируемого размещения линейных объектов
- ось проектируемых линейных объектов
- (1) номер линейного объекта

86:15:0101030:2 кадастровый номер земельного участка

Экспликация зон планируемого размещения линейных объектов

Номер	Наименование	Категория земель
2	"Обустройство куста скважин №14 Энтельской площади"	Земли лесного фонда Нефтеюганский район

Основная часть проекта планировки территории для размещения линейного объекта регионального значения Ханты-Мансийского автономного округа - Югры "Обустройство куста скважин №14 Энтельской площади"
Землепользователь ОАО "НК"Роснефть"
Масштаб 1:5000

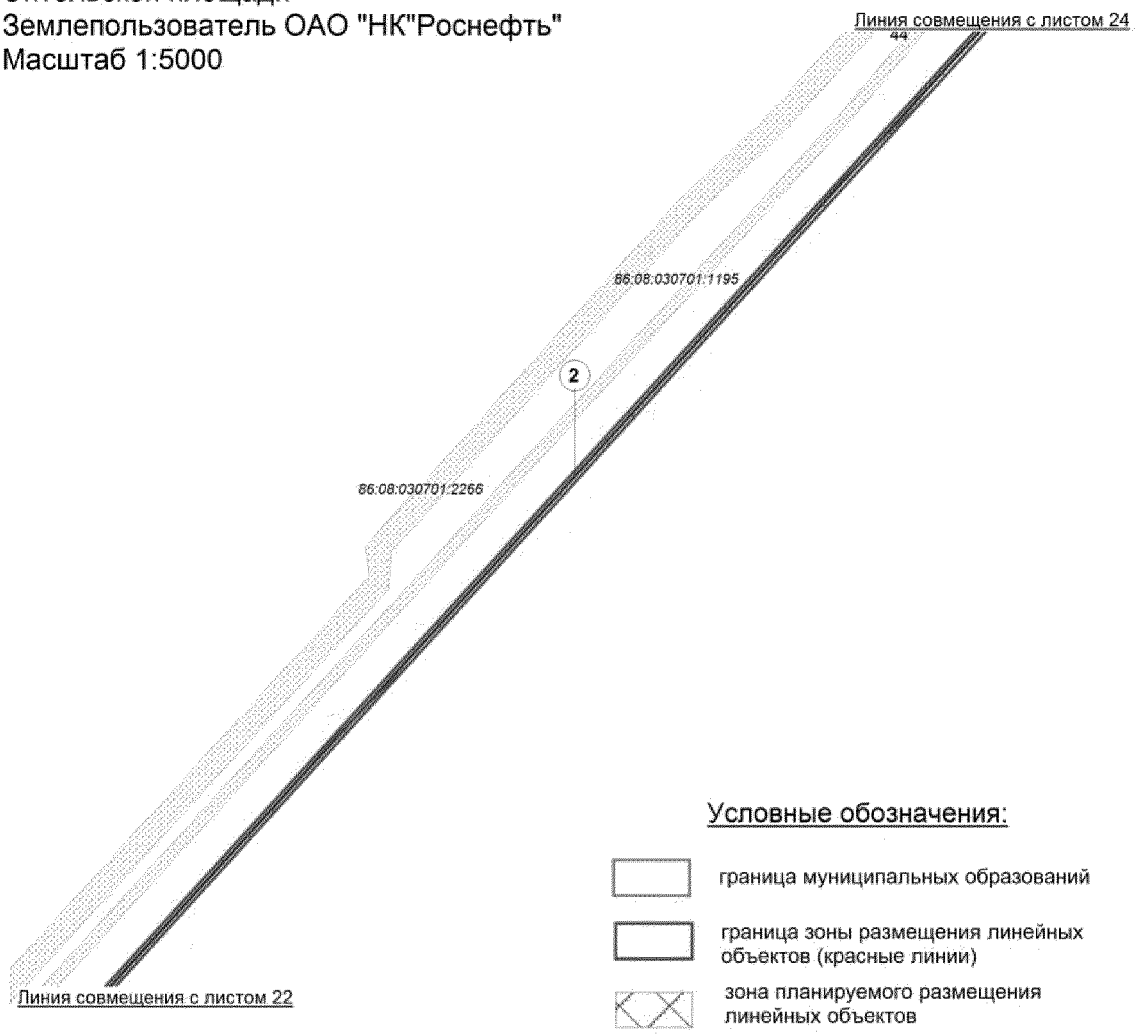


Условные обозначения:

- граница муниципальных образований
- граница зоны размещения линейных объектов (красные линии)
- зона планируемого размещения линейных объектов
- земельные участки, согласно сведениям государственного кадастра недвижимости
- 1 точки поворота границ зоны планируемого размещения линейных объектов
- ось проектируемых линейных объектов
- (1) номер линейного объекта
- 86:15:0101030:2 кадастровый номер земельного участка

Экспликация зон планируемого размещения линейных объектов

Номер	Наименование	Категория земель
2	"Обустройство куста скважин №14 Энтельской площади"	Земли лесного фонда Нефтеюганский район

Основная часть проекта планировки территории для размещения линейного объекта регионального значения Ханты-Мансийского автономного округа - Югры "Обустройство куста скважин №14 Энтельской площади"
Землепользователь ОАО "НК"Роснефть"
Масштаб 1:5000

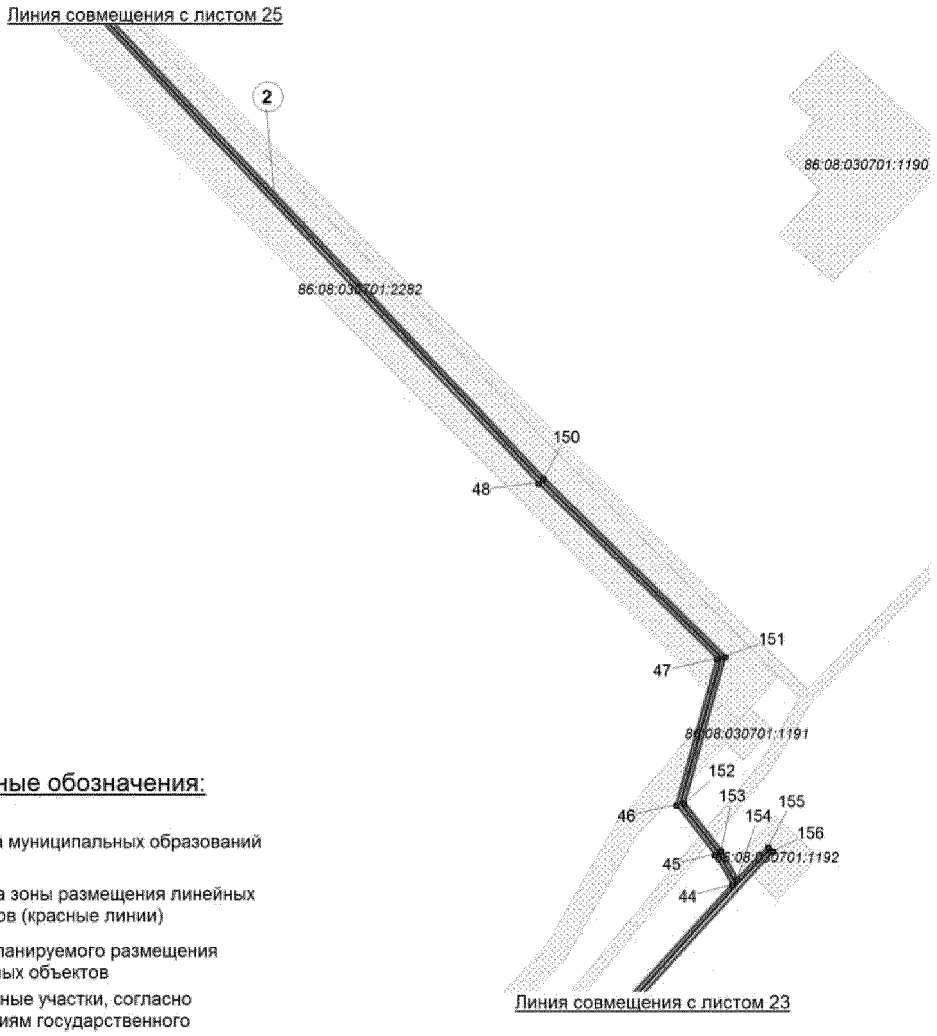

Условные обозначения:


- граница муниципальных образований
- граница зоны размещения линейных объектов (красные линии)
- зона планируемого размещения линейных объектов
- земельные участки, согласно сведениям государственного кадастра недвижимости
- 1 точки поворота границ зоны планируемого размещения линейных объектов
- ось проектируемых линейных объектов
- (1) номер линейного объекта

86:15:0101030:2 кадастровый номер земельного участка

Экспликация зон планируемого размещения линейных объектов

Номер	Наименование	Категория земель
2	"Обустройство куста скважин №14 Энтельской площади"	Земли лесного фонда Нефтеюганский район

Основная часть проекта планировки территории для размещения линейного объекта регионального значения Ханты-Мансийского автономного округа - Югры "Обустройство куста скважин №14 Энтельской площади"
Землепользователь ОАО "НК"Роснефть"
Масштаб 1:5000

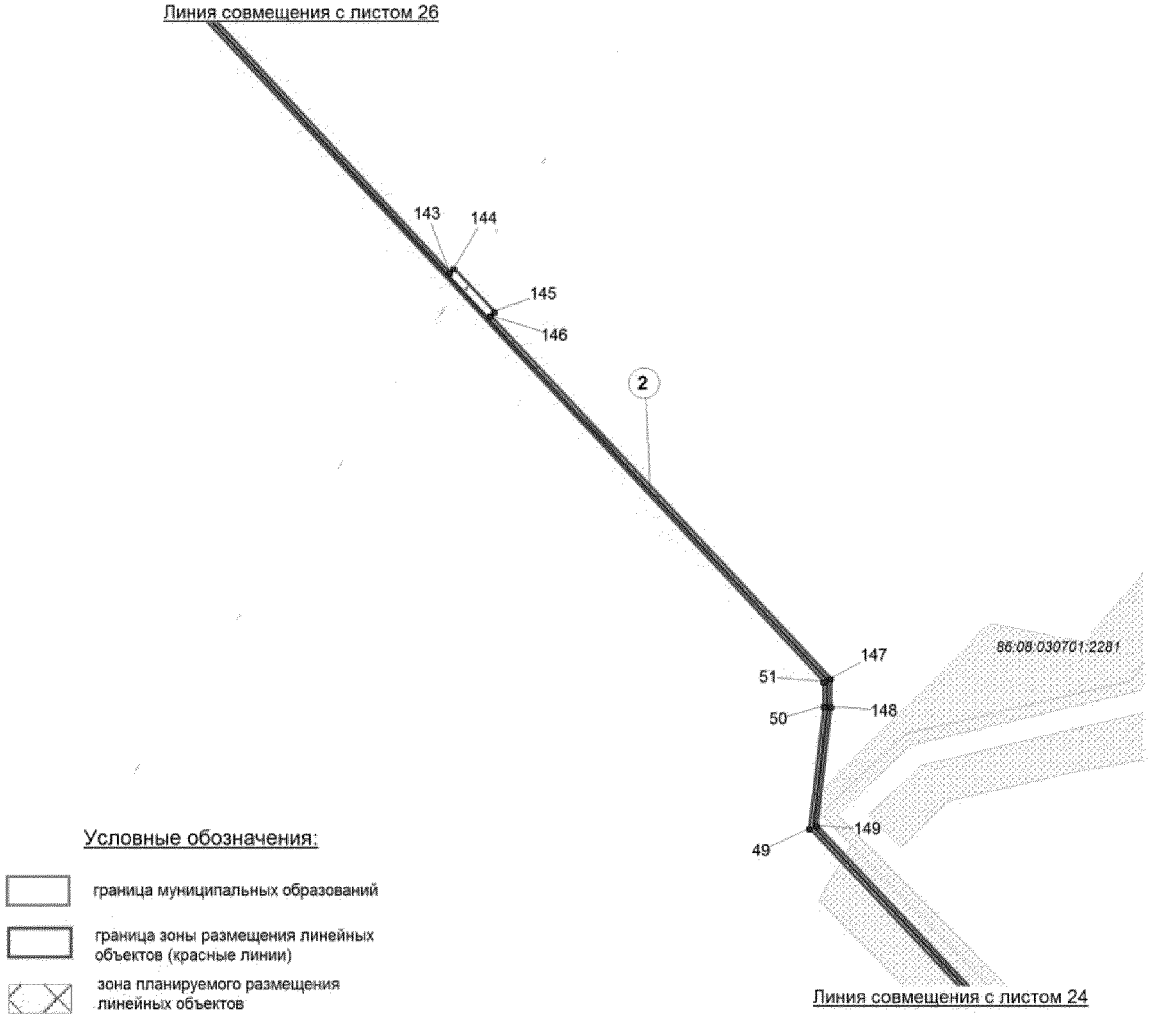

Условные обозначения:


- граница муниципальных образований
- граница зоны размещения линейных объектов (красные линии)
- зона планируемого размещения линейных объектов
- земельные участки, согласно сведениям государственного кадастра недвижимости
- 1 точки поворота границ зоны планируемого размещения линейных объектов
- ось проектируемых линейных объектов
- (1) номер линейного объекта

86:15:0101030:2 кадастровый номер земельного участка

Экспликация зон планируемого размещения линейных объектов

Номер	Наименование	Категория земель
2	"Обустройство куста скважин №14 Энтельской площади"	Земли лесного фонда Нефтеюганский район


Основная часть проекта планировки территории для размещения линейного объекта регионального значения Ханты-Мансийского автономного округа - Югры "Обустройство куста скважин №14 Энтельской площади"
Землепользователь ОАО "НК"Роснефть"
Масштаб 1:5000

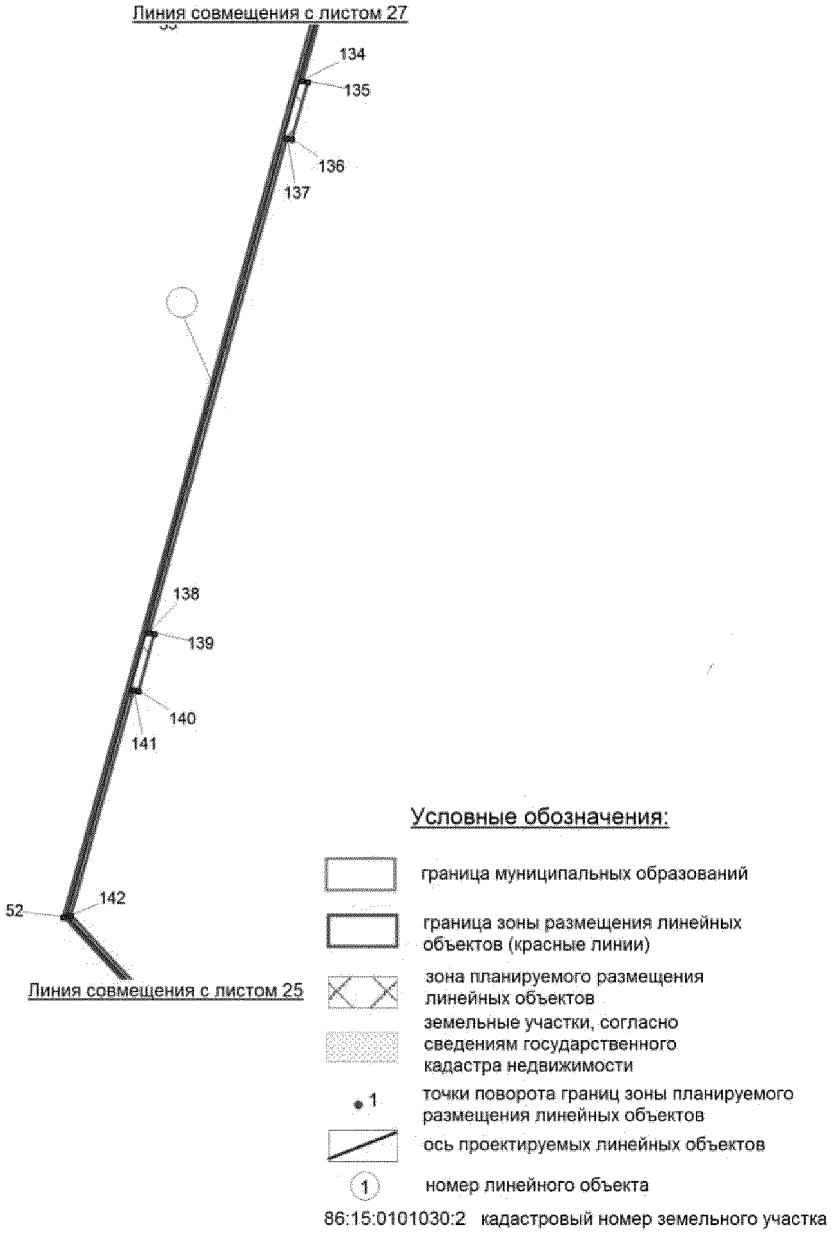

Экспликация зон планируемого размещения линейных объектов

Номер	Наименование	Категория земель
2	"Обустройство куста скважин №14 Энтельской площади"	Земли лесного фонда Нефтеюганский район

Основная часть проекта планировки территории для размещения линейного объекта регионального значения Ханты-Мансийского автономного округа - Югры "Обустройство куста скважин №14 Энтельской площади"
Землепользователь ОАО "НК"Роснефть"
Масштаб 1:5000

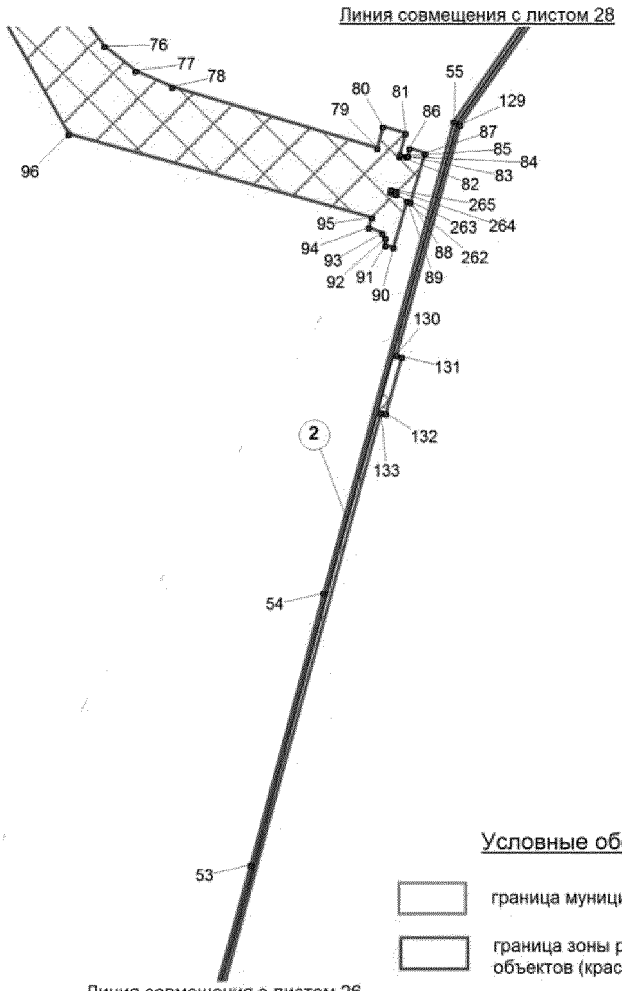


Условные обозначения:

- граница муниципальных образований
- граница зоны размещения линейных объектов (красные линии)
- зона планируемого размещения линейных объектов
- земельные участки, согласно сведениям государственного кадастра недвижимости
- 1 точки поворота границ зоны планируемого размещения линейных объектов
- ось проектируемых линейных объектов
- (1) номер линейного объекта
- 86:15:0101030:2 кадастровый номер земельного участка

Экспликация зон планируемого размещения линейных объектов

Номер	Наименование	Категория земель
2	"Обустройство куста скважин №14 Энтельской площади"	Земли лесного фонда Нефтеюганский район

Основная часть проекта планировки территории для размещения линейного объекта регионального значения Ханты-Мансийского автономного округа - Югры "Обустройство куста скважин №14 Энтельской площади"
Землепользователь ОАО "НК"Роснефть"
Масштаб 1:5000

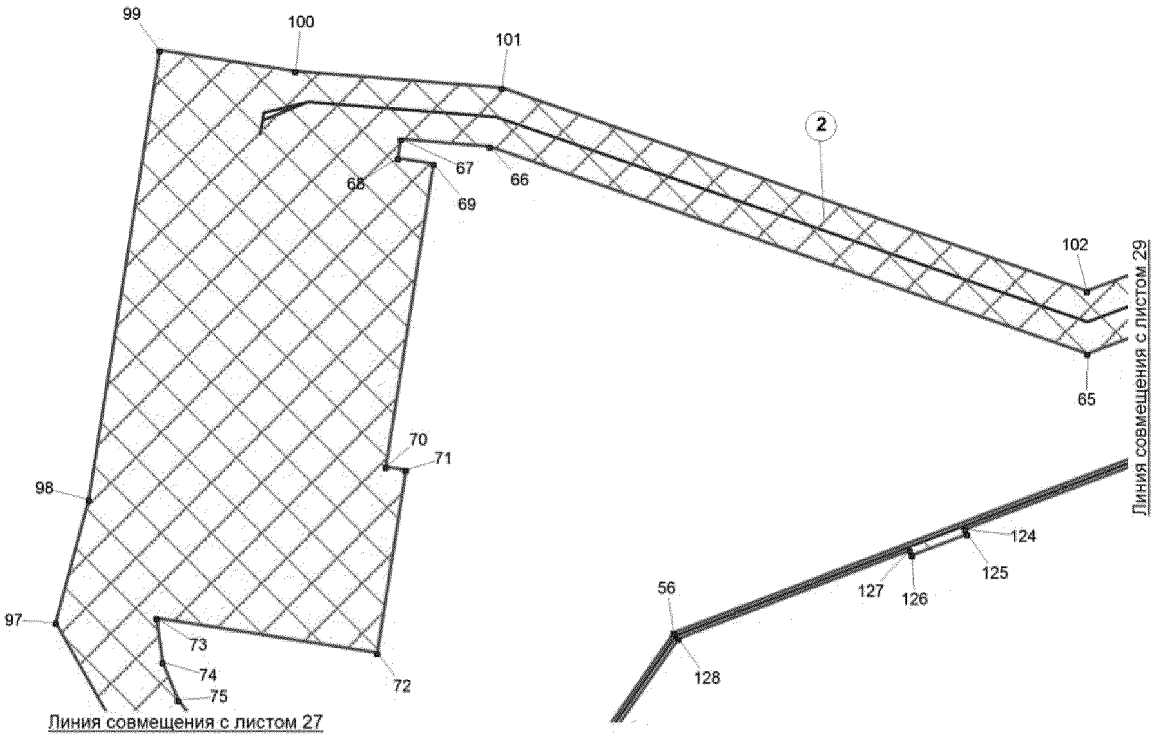

Условные обозначения:

граница муниципальных образований

граница зоны размещения линейных объектов (красные линии)

зона планируемого размещения линейных объектов

земельные участки, согласно сведениям государственного кадастра недвижимости

1 точки поворота границ зоны планируемого размещения линейных объектов

ось проектируемых линейных объектов


(1) номер линейного объекта

86:15:0101030:2 кадастровый номер земельного участка

Экспликация зон планируемого размещения линейных объектов

Номер	Наименование	Категория земель
2	"Обустройство куста скважин №14 Энтельской площади"	Земли лесного фонда Нефтеюганский район

Основная часть проекта планировки территории для размещения линейного объекта регионального значения Ханты-Мансийского автономного округа - Югры "Обустройство куста скважин №14 Энтельской площади"
Землепользователь ОАО "НК"Роснефть"
Масштаб 1:5000

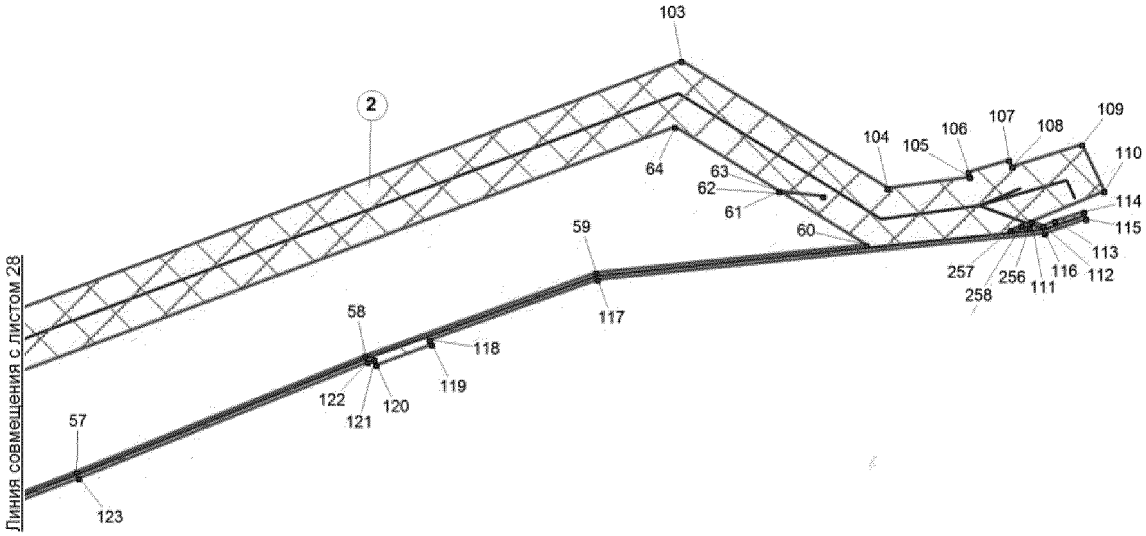

Условные обозначения:

- граница муниципальных образований
- граница зоны размещения линейных объектов (красные линии)
- зона планируемого размещения линейных объектов
- земельные участки, согласно сведениям государственного кадастра недвижимости
- 1 точки поворота границ зоны планируемого размещения линейных объектов
- ось проектируемых линейных объектов
- (1) номер линейного объекта


86:15:0101030:2 кадастровый номер земельного участка

Экспликация зон планируемого размещения линейных объектов

Номер	Наименование	Категория земель
2	"Обустройство куста скважин №14 Энтельской площади"	Земли лесного фонда Нефтеюганский район

Основная часть проекта планировки территории для размещения линейного объекта регионального значения Ханты-Мансийского автономного округа - Югры "Обустройство куста скважин №14 Энтельской площади" Землепользователь ОАО "НК "Роснефть"

Схема расположенияобъекта на листах

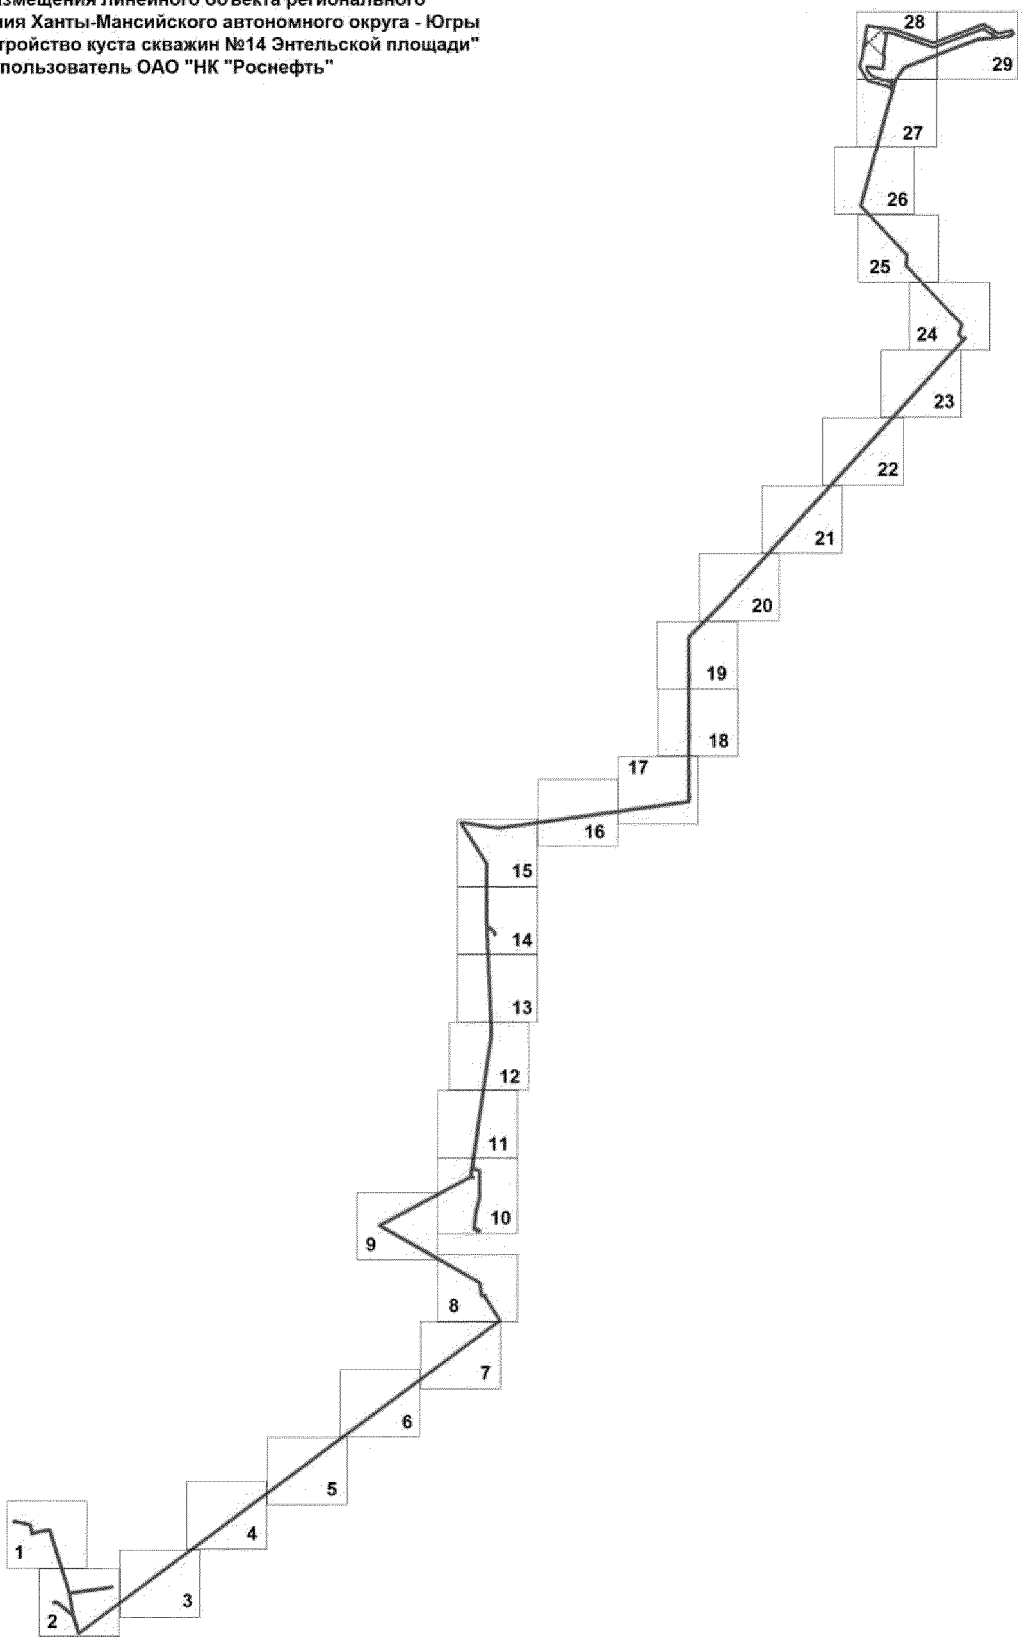

Основная часть проекта планировки территории
для размещения линейного объекта регионально
значения Ханты-Мансийского автономного округа - Югры
"Обустройство куста скважин №14 Энтельской площади"
Землепользователь ОАО "НК "Роснефть"

Каталог координат границы зоны плариуемого размещения линейного объекта

Точка	X	Y
1	924 452,84	3 543 298,61
2	924 465,82	3 543 301,64
3	924 422,71	3 543 498,76
4	924 322,60	3 543 517,76
5	924 349,93	3 543 614,49
6	924 366,15	3 543 721,25
7	923 641,88	3 543 949,70
8	923 621,07	3 543 954,70
9	923 683,23	3 544 411,52
10	923 692,04	3 544 442,12
11	923 693,39	3 544 457,39
12	923 687,42	3 544 457,92
13	923 686,13	3 544 443,22
14	923 677,47	3 544 413,18
15	923 615,19	3 543 955,94
16	923 349,28	3 544 005,11
17	923 147,24	3 544 066,09
18	925 372,26	3 547 060,60
19	925 677,53	3 547 472,49
20	925 677,29	3 547 474,77
21	925 677,54	3 547 472,48
22	926 835,23	3 549 032,47
23	927 104,15	3 548 859,39
24	927 127,38	3 548 811,41
25	927 275,78	3 548 797,93
26	927 646,92	3 548 151,10
27	927 956,12	3 547 607,03
28	928 531,69	3 548 686,08
29	928 541,14	3 548 691,52
30	929 389,26	3 548 812,34
31	930 208,16	3 548 931,05
32	931 491,58	3 548 875,95
33	932 229,51	3 548 875,03
34	932 707,81	3 548 570,90
35	932 709,63	3 548 611,28
36	932 688,26	3 548 753,01
37	932 685,76	3 548 756,22
38	932 688,26	3 548 753,01
39	932 647,53	3 549 013,92
40	932 960,78	3 551 263,25
41	934 899,35	3 551 263,37
42	935 272,46	3 551 637,40
43	936 922,63	3 553 149,48
44	938 402,20	3 554 496,84
45	938 427,69	3 554 482,64
46	938 469,90	3 554 449,97
47	938 592,88	3 554 484,37
48	938 740,71	3 554 333,64
49	939 281,11	3 553 822,48
50	939 384,02	3 553 834,43
51	939 404,79	3 553 834,18
52	939 987,74	3 553 289,58
53	940 847,35	3 553 528,32
54	941 076,41	3 553 589,77
55	941 473,79	3 553 699,80
56	941 620,58	3 553 801,94
57	941 784,58	3 554 232,00
58	941 882,39	3 554 475,51
59	941 952,28	3 554 669,97
60	941 975,55	3 554 897,61
61	942 020,82	3 554 824,36
62	942 016,56	3 554 861,45
63	942 020,83	3 554 824,33
64	942 075,05	3 554 736,57
65	941 855,84	3 554 151,01
66	942 030,62	3 553 646,90
67	942 036,68	3 553 571,90
68	942 020,71	3 553 569,39
69	942 015,98	3 553 599,52
70	941 760,59	3 553 559,44
71	941 757,97	3 553 576,23
72	941 603,87	3 553 552,04
73	941 633,03	3 553 366,19
74	941 595,92	3 553 371,10
75	941 564,09	3 553 384,53
76	941 537,45	3 553 405,06
77	941 516,70	3 553 431,54
78	941 503,09	3 553 462,55
79	941 451,65	3 553 635,27
80	941 469,71	3 553 639,90
81	941 464,17	3 553 659,13
82	941 444,87	3 553 653,90
83	941 446,00	3 553 654,23
84	941 444,33	3 553 659,86
85	941 445,25	3 553 661,21
86	941 451,63	3 553 662,35
87	941 447,39	3 553 675,40
88	941 406,26	3 553 663,31
89	941 407,09	3 553 660,43
90	941 367,87	3 553 648,85
91	941 369,88	3 553 641,91
92	941 375,48	3 553 642,10
93	941 380,08	3 553 639,52
94	941 384,42	3 553 628,22
95	941 392,93	3 553 630,50
96	941 463,35	3 553 375,07
97	941 629,26	3 553 280,89
98	941 732,96	3 553 309,13
99	942 111,94	3 553 368,62
100	942 094,00	3 553 482,94
101	942 079,95	3 553 657,26
102	941 909,00	3 554 150,37
103	942 130,46	3 554 741,99
104	942 023,21	3 554 915,59
105	942 032,67	3 554 985,14
106	942 036,77	3 554 983,92
107	942 047,06	3 555 018,22
108	942 041,65	3 555 020,44
109	942 060,32	3 555 079,64
110	942 020,70	3 555 098,29
111	941 995,33	3 555 036,74
112	941 991,49	3 555 047,01
113	941 995,82	3 555 056,50
114	942 003,22	3 555 080,94
115	941 997,56	3 555 082,91
116	941 985,17	3 555 048,09
117	941 946,38	3 554 671,30
118	941 895,50	3 554 529,77
119	941 891,66	3 554 531,33
120	941 874,21	3 554 485,03
121	941 878,81	3 554 483,36
122	941 876,79	3 554 477,64
123	941 779,00	3 554 234,19
124	941 707,98	3 554 047,90
125	941 703,78	3 554 049,50
126	941 685,98	3 554 002,79
127	941 690,18	3 554 001,18
128	941 615,63	3 553 805,81
129	941 471,21	3 553 705,31
130	941 276,94	3 553 651,49
131	941 275,74	3 553 655,83
132	941 227,66	3 553 642,52
133	941 228,87	3 553 638,19
134	940 693,08	3 553 491,62
135	940 691,87	3 553 496,00
136	940 643,57	3 553 482,61
137	940 644,79	3 553 478,19
138	940 227,89	3 553 362,31
139	940 226,69	3 553 366,65
140	940 178,40	3 553 353,26
141	940 179,60	3 553 348,92
142	939 989,37	3 553 296,27
143	939 749,86	3 553 519,16
144	939 752,93	3 553 522,45
145	939 716,45	3 553 556,54
146	939 713,38	3 553 553,27
147	939 407,19	3 553 840,16
148	939 383,70	3 553 840,42
149	939 283,19	3 553 828,76
150	938 744,91	3 554 337,93
151	938 594,68	3 554 491,10
152	938 471,18	3 554 456,55
153	938 431,01	3 554 487,65

Основная часть проекта планировки территории
для размещения линейного объекта регионально
значения Ханты-Мансийского автономного округа - Югры
"Обустройство куста скважин №14 Энтельской площади"
Землепользователь ОАО "НК "Роснефть"


Каталог координат границы зоны планируемого размещения линейного объекта

Точка	X	Y
154	938 406,83	3 554 501,13
155	938 434,76	3 554 527,41
156	938 430,85	3 554 531,76
157	936 918,59	3 553 153,90
158	935 551,20	3 551 900,96
159	935 548,16	3 551 904,27
160	935 511,41	3 551 870,61
161	935 514,45	3 551 867,30
162	935 266,25	3 551 639,68
163	934 896,87	3 551 269,39
164	934 430,71	3 551 269,36
165	934 430,71	3 551 273,87
166	934 380,68	3 551 273,87
167	934 380,68	3 551 269,36
168	933 753,98	3 551 269,36
169	933 753,98	3 551 273,87
170	933 703,98	3 551 273,87
171	933 703,98	3 551 269,37
172	933 034,81	3 551 269,28
173	933 034,81	3 551 273,79
174	932 984,87	3 551 273,77
175	932 984,87	3 551 269,26
176	932 955,56	3 551 269,25
177	932 641,46	3 549 013,88
178	932 703,61	3 548 610,97
179	932 702,29	3 548 581,53
180	932 231,25	3 548 881,04
181	931 493,02	3 548 881,95
182	931 440,41	3 548 947,17
183	931 438,43	3 548 947,24
184	931 440,40	3 548 947,18
185	931 413,71	3 548 980,32
186	931 382,52	3 548 981,18
187	931 382,32	3 548 975,18
188	931 411,50	3 548 973,38
189	931 485,09	3 548 882,24
190	930 207,86	3 548 937,08
191	929 388,40	3 548 818,27
192	928 626,27	3 548 710,13
193	928 622,43	3 548 737,76
194	928 600,25	3 548 801,00
195	928 266,75	3 548 794,79
196	928 115,27	3 548 751,38
197	927 946,91	3 548 735,22
198	927 913,45	3 548 738,35
199	927 914,66	3 548 769,69
200	927 892,68	3 548 770,73
201	927 894,56	3 548 798,91
202	927 886,98	3 548 800,01
203	927 886,12	3 548 794,07
204	927 888,19	3 548 793,77
205	927 886,28	3 548 765,03
206	927 908,44	3 548 763,98
207	927 907,22	3 548 732,90
208	927 931,18	3 548 730,68
209	927 931,17	3 548 729,30
210	927 947,06	3 548 729,21
211	928 116,39	3 548 745,45
212	928 267,65	3 548 788,80
213	928 596,03	3 548 794,92
214	928 616,57	3 548 736,35
215	928 620,33	3 548 709,27
216	928 539,14	3 548 697,29
217	928 531,95	3 548 693,16
218	928 530,13	3 548 710,82
219	928 525,86	3 548 722,67
220	928 520,21	3 548 720,63
221	928 524,23	3 548 709,48
222	928 526,38	3 548 688,91
223	927 956,05	3 547 619,57
224	927 652,12	3 548 154,07
225	927 289,50	3 548 786,11
226	927 279,42	3 548 803,61
227	927 131,29	3 548 817,11
228	927 111,61	3 548 857,76
229	927 137,03	3 548 854,46
230	927 137,81	3 548 860,41
231	927 107,54	3 548 884,36
232	926 833,78	3 549 040,55
233	925 367,45	3 547 064,18
234	923 137,36	3 544 062,81
235	923 346,86	3 543 999,58
236	923 447,82	3 543 878,97
237	923 482,61	3 543 833,99
238	923 483,27	3 543 836,36
239	923 482,61	3 543 833,98
240	923 508,74	3 543 800,21
241	923 500,86	3 543 769,49
242	923 506,69	3 543 768,00
243	923 515,28	3 543 801,48
244	923 452,50	3 543 882,73
245	923 356,23	3 543 997,74
246	923 617,12	3 543 949,49
247	923 640,26	3 543 943,92
248	924 359,45	3 543 717,06
249	924 344,04	3 543 615,76
250	924 313,57	3 543 507,81
251	924 318,87	3 543 506,81
252	924 324,81	3 543 511,23
253	924 417,69	3 543 493,81
254	924 458,70	3 543 306,13
255	924 451,48	3 543 304,45
256	941 989,82	3 555 034,82
257	941 988,23	3 555 019,51
258	941 992,03	3 555 028,73
259	923 148,90	3 544 071,71
260	923 148,54	3 544 071,81
261	923 146,85	3 544 072,31
262	941 413,12	3 553 651,44
263	941 414,56	3 553 646,18
264	941 416,91	3 553 646,83
265	941 415,76	3 553 650,83


Ханты-Мансийский автономный округ — Югра
Губернатор

Приложение 24
к постановлению Правительства
Ханты-Мансийского
автономного округа – Югры
от 6 ноября 2015 года № 372-п

Проект межевания территории для размещения
линейного объекта регионального значения
Ханты-Мансийского автономного округа - Югры
"Обустройство куста скважин №14 Энтельской площади"
Землепользователь ОАО "НК "Роснефть"
Масштаб 1:2000

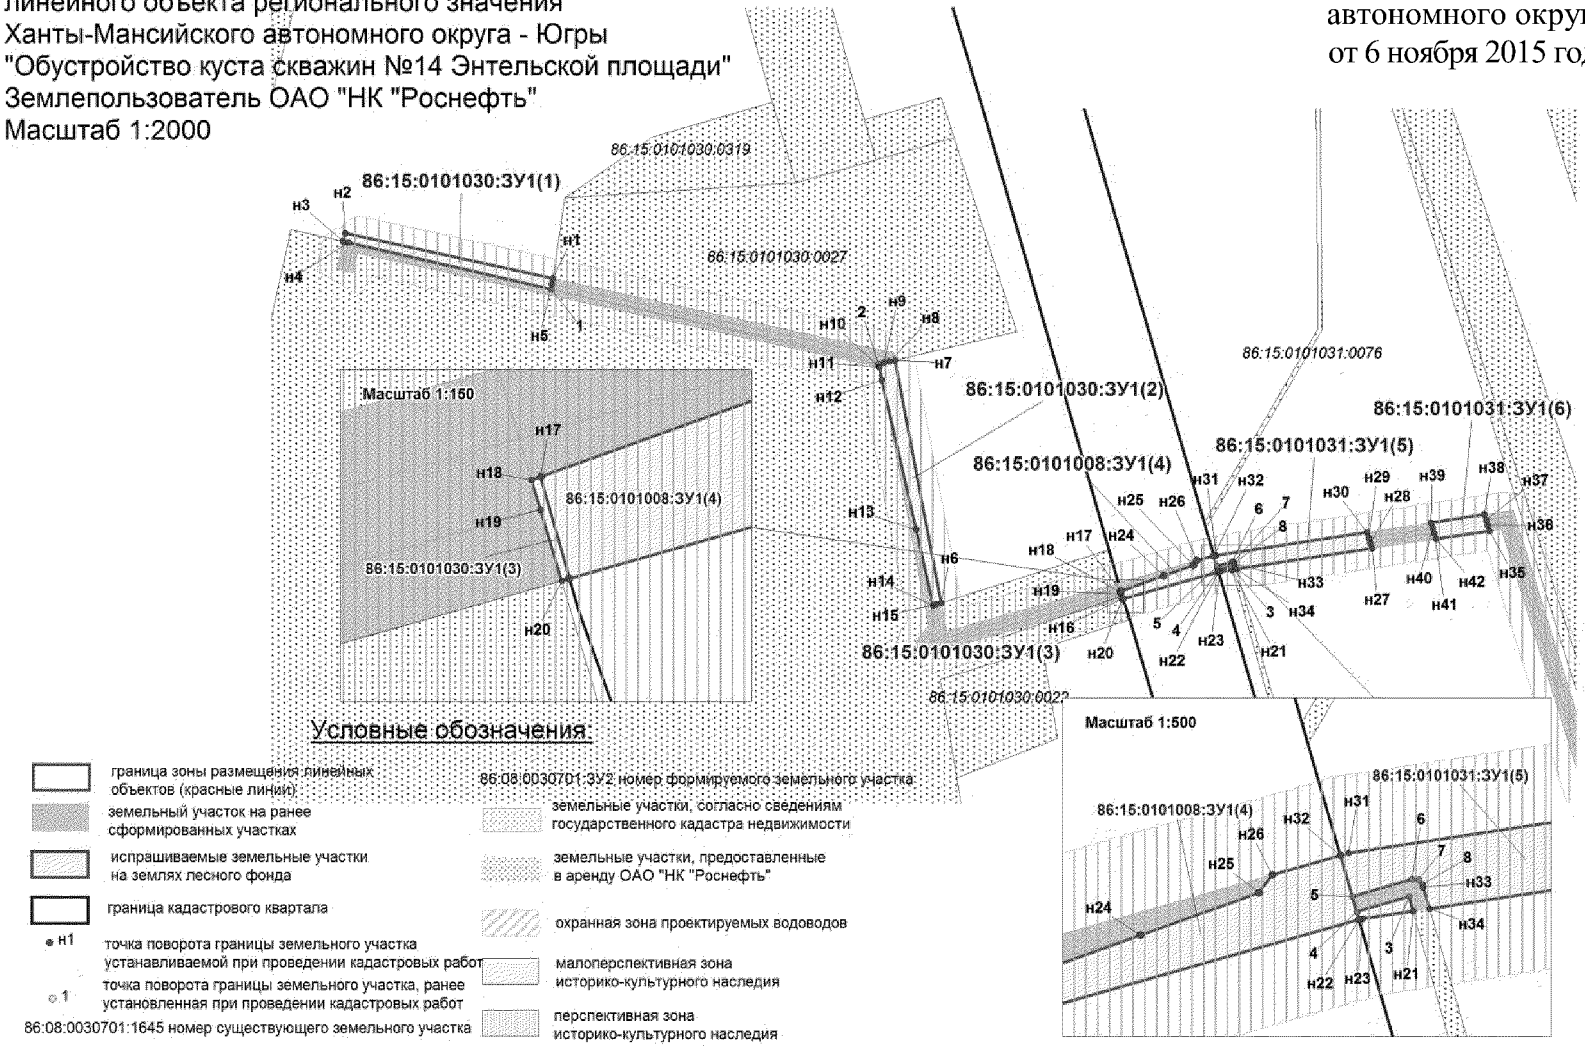


Проект межевания территории для размещения
линейного объекта регионального значения
Ханты-Мансийского автономного округа - Югры
"Обустройство куста скважин №14 Энтельской площади"
Землепользователь ОАО "НК "Роснефть"
Масштаб 1:2000

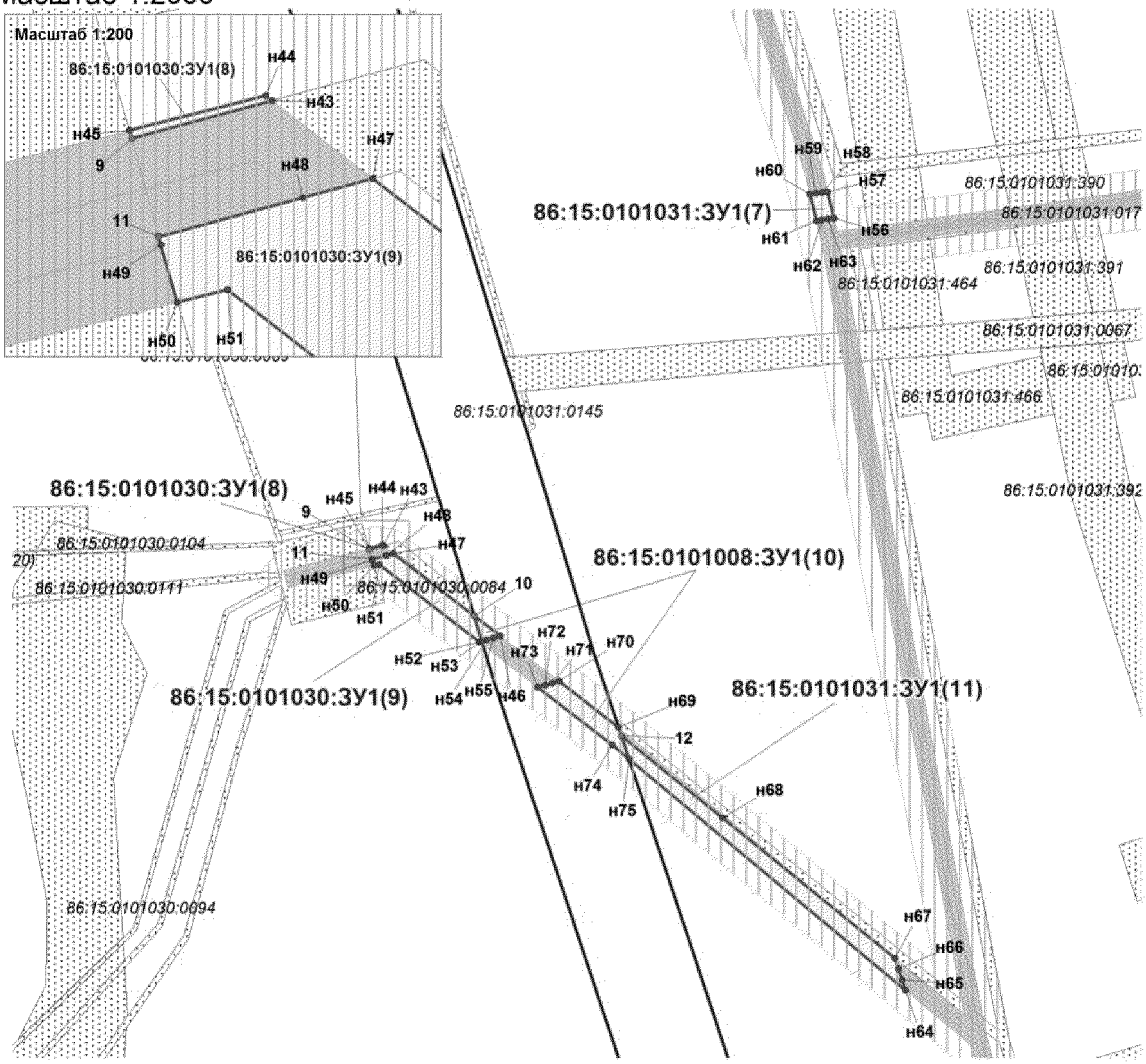


Условные обозначения:

- граница зоны размещения линейных объектов (красные линии)
- земельный участок на ранее сформированных участках
- испрашиваемые земельные участки на землях лесного фонда
- граница кадастрового квартала
- н1 точка поворота границы земельного участка устанавливаемой при проведении кадастровых работ
- 1 точка поворота границы земельного участка, ранее установленная при проведении кадастровых работ
- 86:08:0030701:1645 номер существующего земельного участка
- 86:08:0030701:ЗУ2 номер формируемого земельного участка
- земельные участки, согласно сведениям государственного кадастра недвижимости
- земельные участки, предоставленные в аренду ОАО "НК "Роснефть"
- охранная зона проектируемых водоводов
- малоперспективная зона историко-культурного наследия
- перспективная зона историко-культурного наследия

Проект межевания территории для размещения
линейного объекта регионального значения
Ханты-Мансийского автономного округа - Югры
"Обустройство куста скважин №14 Энтельской площади"
Землепользователь ОАО "НК "Роснефть"
Масштаб 1:2000

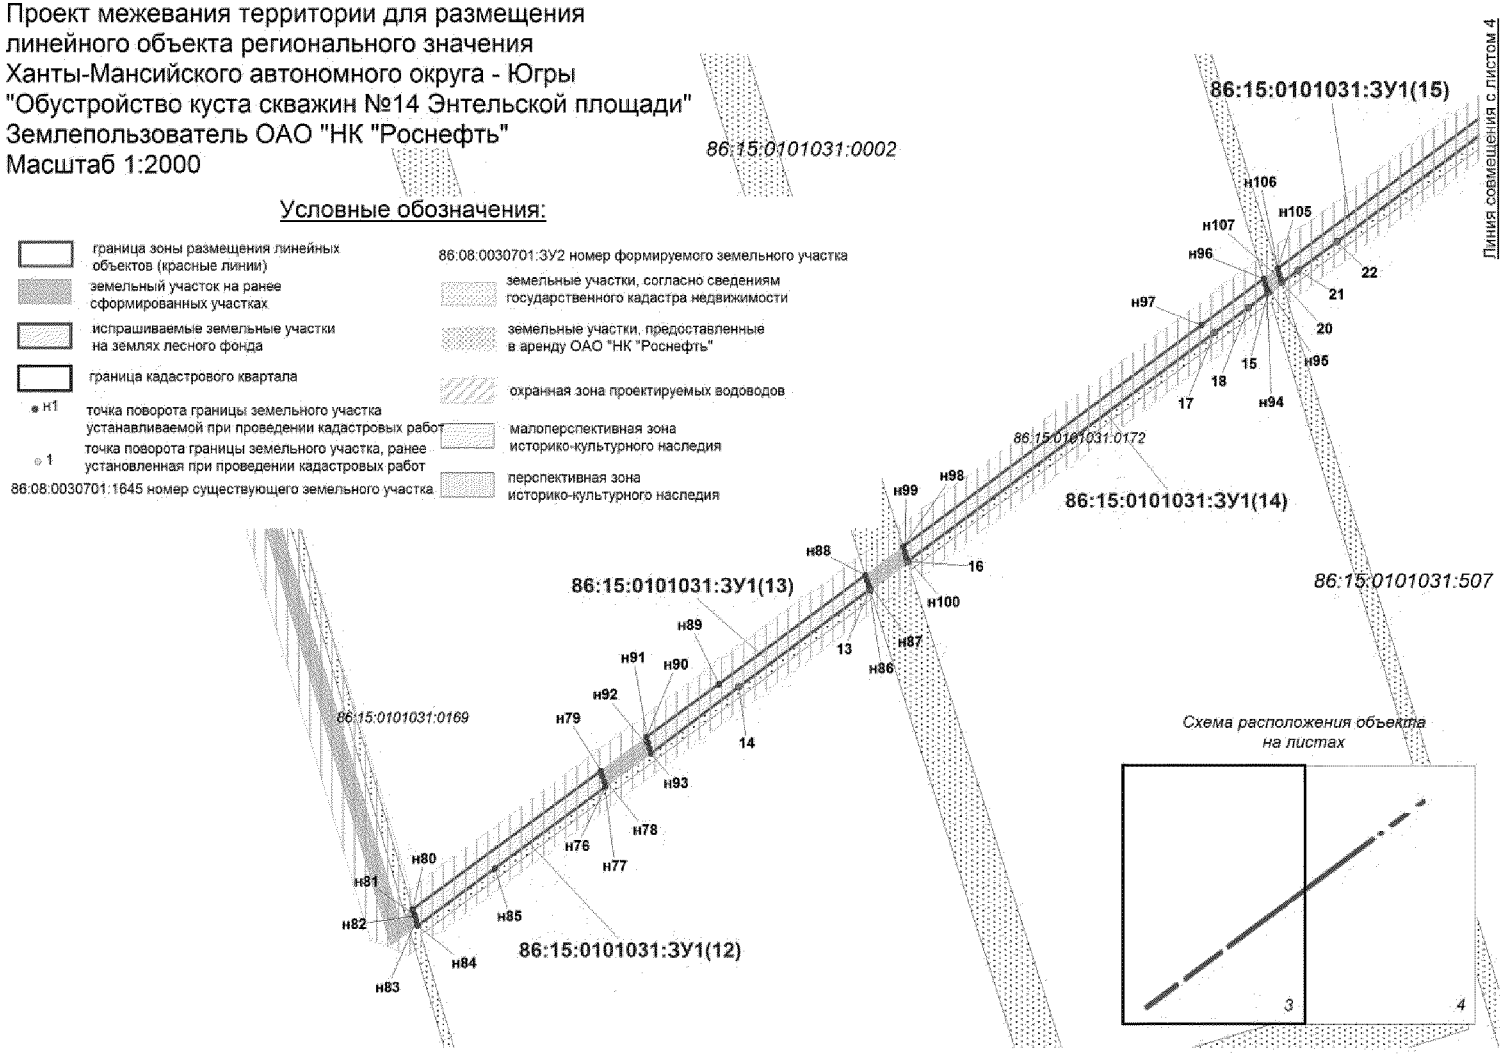

Проект межевания территории для размещения линейного объекта регионального значения Ханты-Мансийского автономного округа - Югры "Обустройство куста скважин №14 Энтельской площади"
Землепользователь ОАО "НК "Роснефть"
Масштаб 1:2000

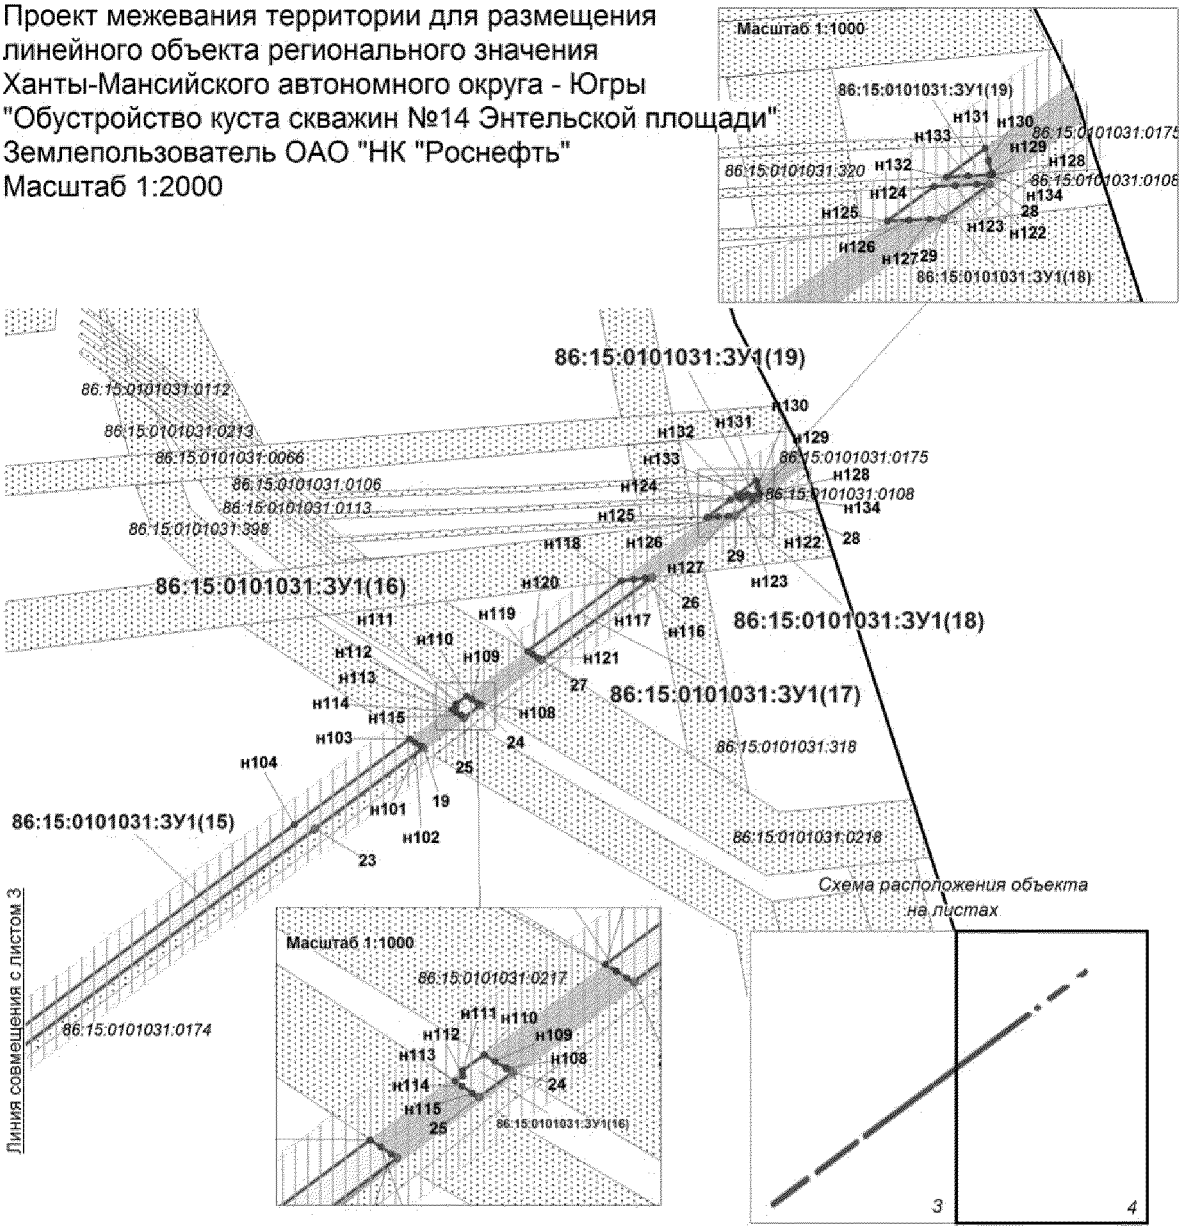

Условные обозначения:

- граница зоны размещения линейных объектов (красные линии)
- земельный участок на ранее сформированных участках
- испрашиваемые земельные участки на землях лесного фонда
- граница кадастрового квартала
- н1 — точка поворота границы земельного участка устанавливаемой при проведении кадастровых работ
- 1 — точка поворота границы земельного участка, ранее установленная при проведении кадастровых работ
- 86:08:0030701:1645 номер существующего земельного участка
- 86:08:0030701:ЗУ2 номер формируемого земельного участка
- земельные участки, согласно сведениям государственного кадастра недвижимости
- земельные участки, предоставленные в аренду ОАО "НК "Роснефть"
- охранная зона проектируемых водоводов
- малоперспективная зона историко-культурного наследия
- перспективная зона историко-культурного наследия

Проект межевания территории для размещения
линейного объекта регионального значения
Ханты-Мансийского автономного округа - Югры
"Обустройство куста скважин №14 Энтельской площади"
Землепользователь ОАО "НК "Роснефть"
Масштаб 1:2000


Каталог координат границ земельного участка 86:08:0030701:ЗУ1

Точка	X	Y
н1	924449.51	3543376.24
н2	924465.82	3543301.64
н3	924462.83	3543300.93
н4	924462.38	3543302.88
1	924445.69	3543375.66
н5	924447.53	3543375.95
н6	924332.87	3543515.81
н7	924420.12	3543499.25
н8	924419.66	3543497.31
н9	924419.21	3543495.36
2	924418.70	3543493.20
н10	924417.73	3543493.42
н11	924417.69	3543493.61
н12	924412.87	3543494.53
н13	924359.15	3543506.75
н14	924331.96	3543512.94
н15	924332.26	3543513.89
н16	924334.26	3543581.09
н17	924337.01	3543580.32
н18	924336.92	3543580.07
н19	924336.11	3543580.31
н20	924334.20	3543580.89
н21	924344.73	3543620.30
3	924346.04	3543619.94
4	924344.66	3543615.24
н22	924343.95	3543615.44
н23	924344.04	3543615.76
н24	924342.57	3543595.83
н25	924346.40	3543606.45
н26	924347.99	3543607.64
н27	924352.39	3543670.61
н28	924354.32	3543669.99
н29	924356.24	3543669.38
н30	924358.18	3543668.76
н31	924349.93	3543614.49
н32	924349.73	3543613.77
5	924346.04	3543614.84
6	924347.63	3543620.24
7	924347.57	3543620.79
8	924347.13	3543621.14
н33	924346.89	3543621.20
н34	924344.96	3543621.77
н35	924358.79	3543712.72
н36	924360.72	3543712.12
н37	924362.65	3543711.53
н38	924364.58	3543710.91
н39	924361.67	3543691.79
н40	924359.75	3543692.40
н41	924357.82	3543693.02
н42	924355.88	3543693.63
н43	923515.12	3543801.71
н44	923515.28	3543801.48
н45	923514.11	3543796.89
9	923513.84	3543796.97
н46	923484.60	3543841.19

Точка	X	Y
10	923491.47	3543832.29
н47	923512.49	3543805.10
н48	923511.85	3543802.74
11	923510.53	3543797.87
н49	923510.24	3543797.96
н50	923508.32	3543798.51
н51	923508.74	3543800.21
н52	923482.61	3543833.98
н53	923482.87	3543834.90
н54	923483.27	3543836.36
н55	923483.94	3543838.78
н56	923625.52	3543953.63
н57	923634.38	3543951.50
н58	923634.13	3543949.51
н59	923633.89	3543947.51
н60	923633.66	3543945.51
н61	923624.71	3543947.66
н62	923624.98	3543949.65
н63	923625.25	3543951.65
н64	923365.17	3543977.70
н65	923368.78	3543976.52
н66	923372.39	3543975.32
н67	923375.99	3543974.13
н68	923423.29	3543915.97
12	923450.99	3543881.91
н69	923453.87	3543880.96
н70	923469.34	3543860.96
н71	923468.66	3543858.54
н72	923468.00	3543856.13
н73	923467.33	3543853.73
н74	923447.82	3543878.97
н75	923443.20	3543884.49
н76	923197.53	3544144.41
н77	923199.61	3544143.85
н78	923201.68	3544143.27
н79	923203.75	3544142.72
н80	923150.93	3544071.11
н81	923148.90	3544071.71
н82	923148.54	3544071.81
н83	923146.85	3544072.31
н84	923144.81	3544072.92
н85	923166.59	3544102.42
13	923272.79	3544244.99
н86	923274.25	3544244.53
н87	923276.26	3544243.89
н88	923278.28	3544243.25
н89	923236.81	3544187.54
н90	923216.49	3544160.00
н91	923214.42	3544160.56
н92	923212.35	3544161.12
н93	923210.29	3544161.71
14	923235.68	3544195.19
15	923385.72	3544396.54
н94	923387.07	3544396.13

Точка	X	Y
н95	923389.09	3544395.50
н96	923391.12	3544394.88
н97	923373.50	3544371.21
н98	923289.01	3544257.68
н99	923286.99	3544258.32
н100	923284.98	3544258.95
16	923283.54	3544259.41
17	923370.55	3544376.17
18	923380.08	3544388.96
19	923532.38	3544593.37
н101	923533.10	3544592.30
н102	923534.28	3544590.53
н103	923535.47	3544588.77
н104	923506.48	3544549.83
н105	923395.01	3544400.10
н106	923392.98	3544400.73
н107	923390.95	3544401.35
20	923389.62	3544401.76
21	923394.23	3544407.95
22	923405.18	3544422.65
23	923505.11	3544556.77
24	923546.82	3544612.75
н108	923547.50	3544611.63
н109	923548.62	3544609.80
н110	923549.75	3544607.96
н111	923547.08	3544604.38
н112	923546.21	3544604.42
н113	923545.31	3544603.05
н114	923544.50	3544604.26
н115	923543.34	3544606.03
25	923542.62	3544607.12
26	923589.83	3544670.47
н116	923589.56	3544668.08
н117	923589.11	3544664.13
н118	923588.64	3544660.16
н119	923564.97	3544628.39
н120	923563.85	3544630.24
н121	923562.74	3544632.08
27	923562.05	3544633.19
28	923616.50	3544706.27
н122	923616.39	3544704.08
н123	923616.21	3544700.50
н124	923616.02	3544696.89
н125	923610.17	3544689.04
н126	923610.35	3544692.65
н127	923610.55	3544696.24
29	923610.65	3544698.43
н128	923618.02	3544706.70
н129	923618.29	3544706.63
н130	923620.38	3544706.10
н131	923622.48	3544705.56
н132	923617.63	3544699.05
н133	923617.81	3544702.66
н134	923618.00	3544706.24


Проект межевания территории для размещения
линейного объекта регионального значения
Ханты-Мансийского автономного округа - Югры
"Обустройство куста скважин №14 Энтельской площади"
Землепользователь ОАО "НК "Роснефть"
Масштаб 1:5000

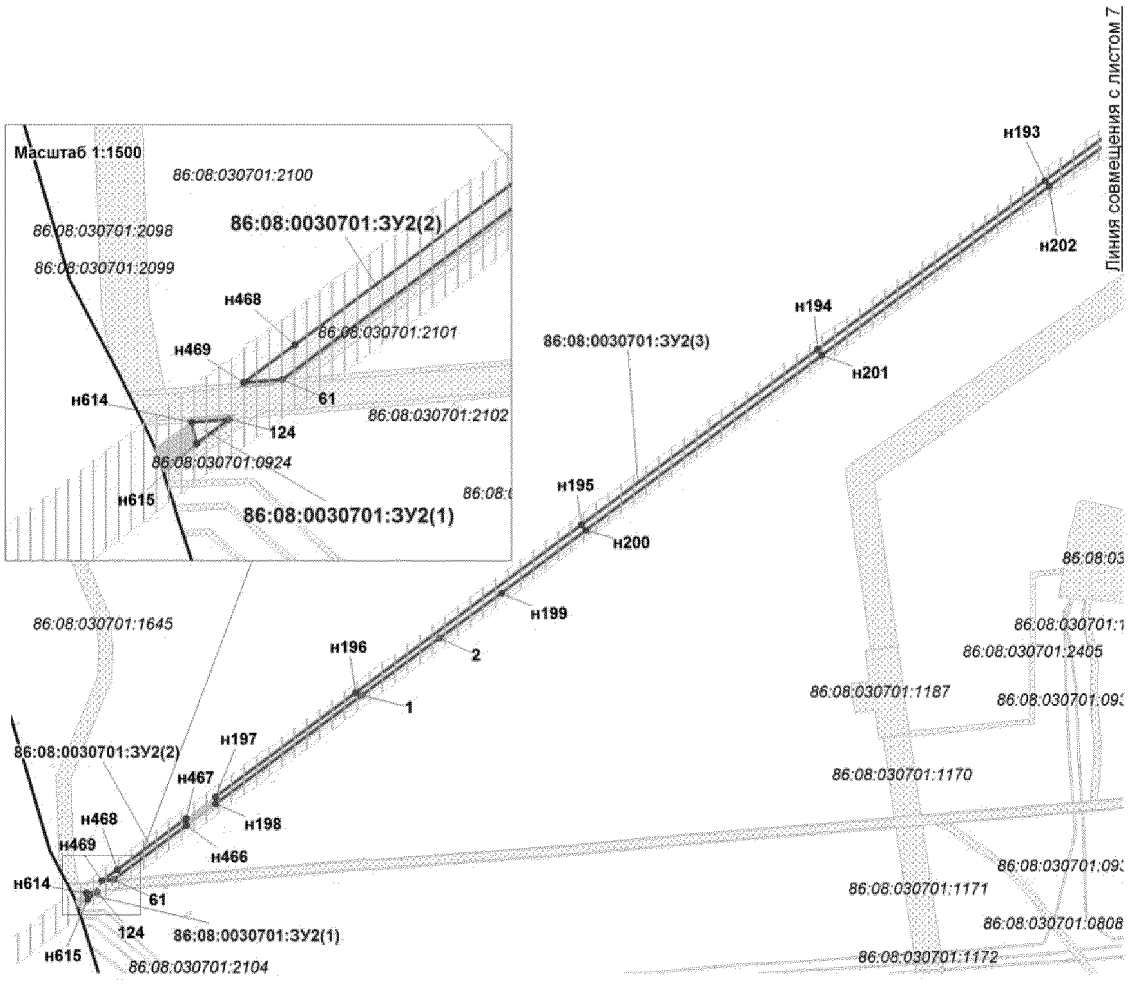

Условные обозначения:

- граница зоны размещения линейных объектов (красные линии)
- земельный участок на ранее сформированных участках
- испрашиваемые земельные участки на землях лесного фонда
- граница кадастрового квартала
- н1 — точка поворота границы земельного участка устанавливаемой при проведении кадастровых работ
- 1 — точка поворота границы земельного участка, ранее установленная при проведении кадастровых работ
- 86:08:0030701:1645 номер существующего земельного участка
- 86:08:0030701:ЗУ2 номер формируемого земельного участка
- земельные участки, согласно сведениям государственного кадастра недвижимости
- земельные участки, предоставленные в аренду ОАО "НК "Роснефть"
- охранная зона проектируемых водоводов
- малоперспективная зона историко-культурного наследия
- перспективная зона историко-культурного наследия


Проект межевания территории для размещения
линейного объекта регионального значения
Ханты-Мансийского автономного округа - Югры
"Обустройство куста скважин №14 Энтельской площади"
Землепользователь ОАО "НК "Роснефть"
Масштаб 1:5000

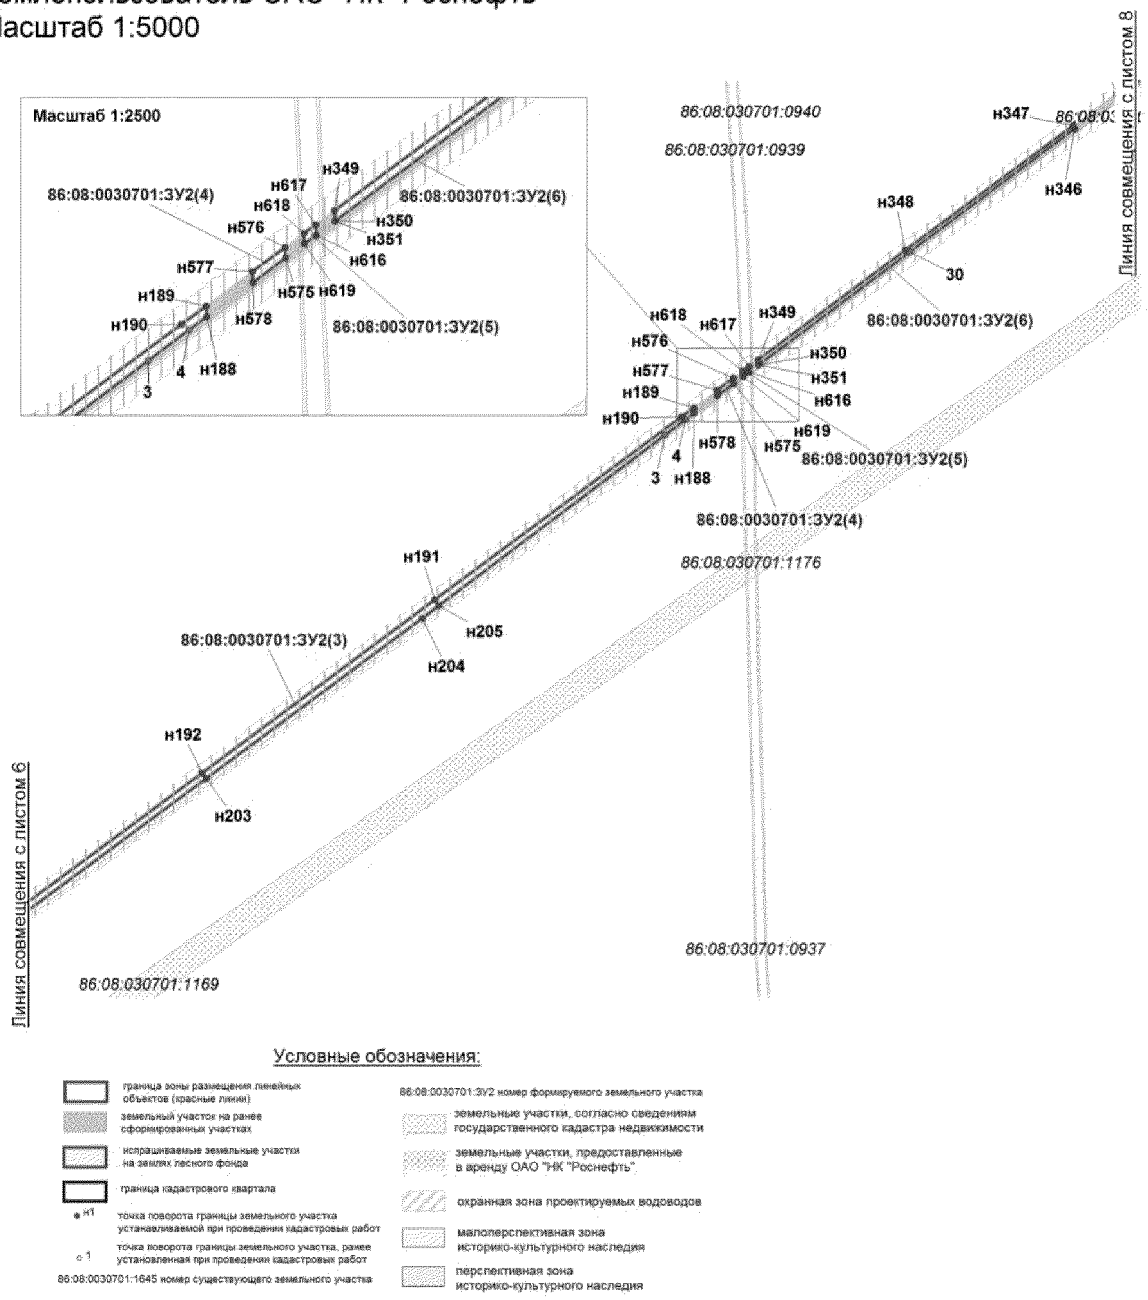

Условные обозначения:

- граница зоны размещения линейных объектов (красные линии)
- земельный участок на ранее сформированных участках
- испрашиваемые земельные участки на землях лесного фонда
- граница кадастрового квартала
- н1 точка поворота границы земельного участка устанавливаемой при проведении кадастровых работ
- 1 точка поворота границы земельного участка, ранее установленная при проведении кадастровых работ
- 86:08:0030701:1645 номер существующего земельного участка
- 86:08:0030701:3У2 номер формируемого земельного участка
- земельные участки, согласно сведениям государственного кадастра недвижимости
- земельные участки, предоставленные в аренду ОАО "НК "Роснефть"
- охранная зона проектируемых водоводов
- малоперспективная зона историко-культурного наследия
- перспективная зона историко-культурного наследия

Проект межевания территории для размещения
линейного объекта регионального значения
Ханты-Мансийского автономного округа - Югры
"Обустройство куста скважин №14 Энтельской площади"
Землепользователь ОАО "НК "Роснефть"
Масштаб 1:5000

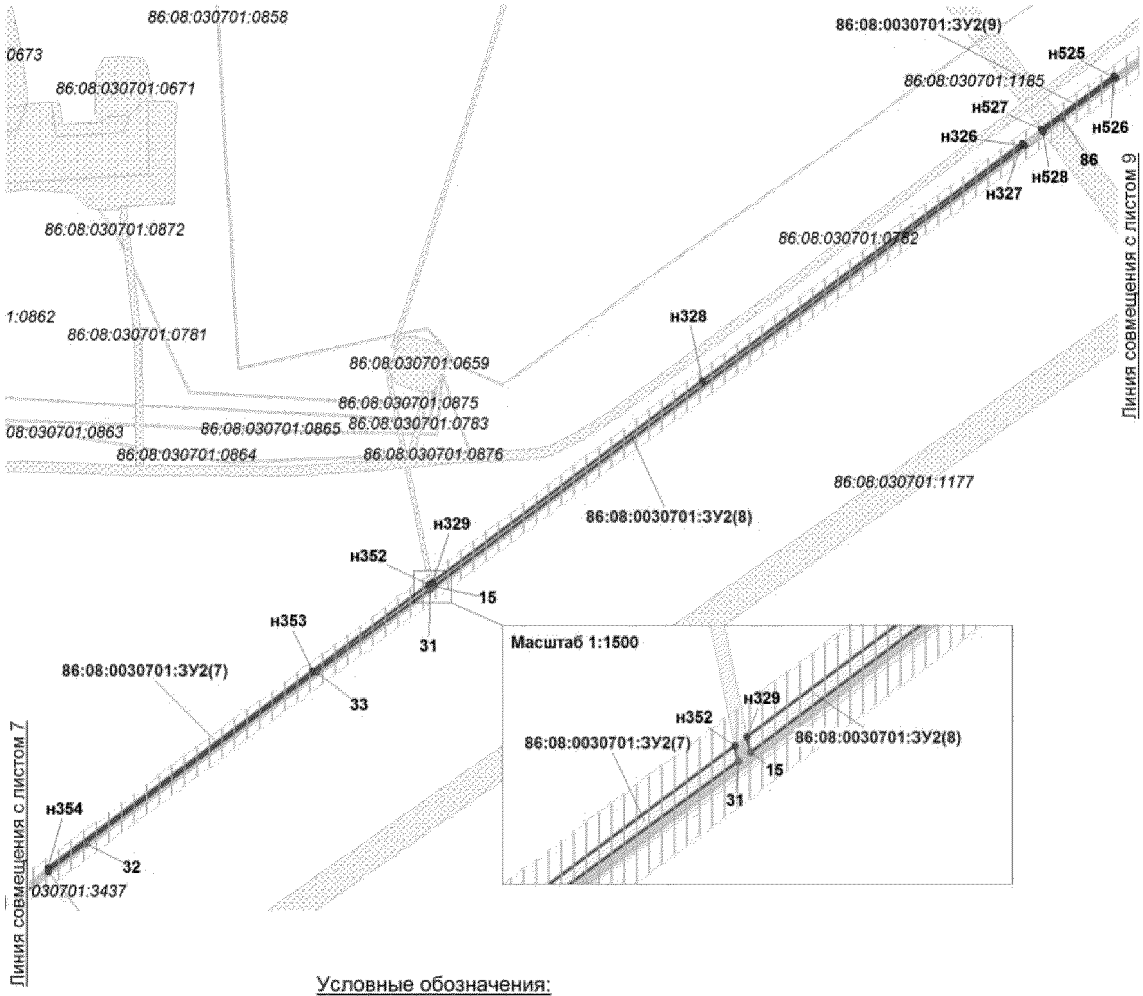

Условные обозначения:

граница зоны размещения линейных объектов (красные линии)

земельный участок на ранее сформированных участках

испрашиваемые земельные участки на землях лесного фонда

граница кадастрового квартала

н1 точка поворота границы земельного участка устанавливаемой при проведении кадастровых работ

1 точка поворота границы земельного участка, ранее установленная при проведении кадастровых работ

86:08:0030701:1845 номер существующего земельного участка

86:08:0030701:3У2 номер формируемого земельного участка

земельные участки, согласно сведениям государственного кадастра недвижимости


земельные участки, предоставленные в аренду ОАО "НК "Роснефть"

охранная зона проектируемых водоводов

малоперспективная зона историко-культурного наследия

перспективная зона историко-культурного наследия


Проект межевания территории для размещения
линейного объекта регионального значения
Ханты-Мансийского автономного округа - Югры
"Обустройство куста скважин №14 Энтельской площади"
Землепользователь ОАО "НК "Роснефть"
Масштаб 1:5000

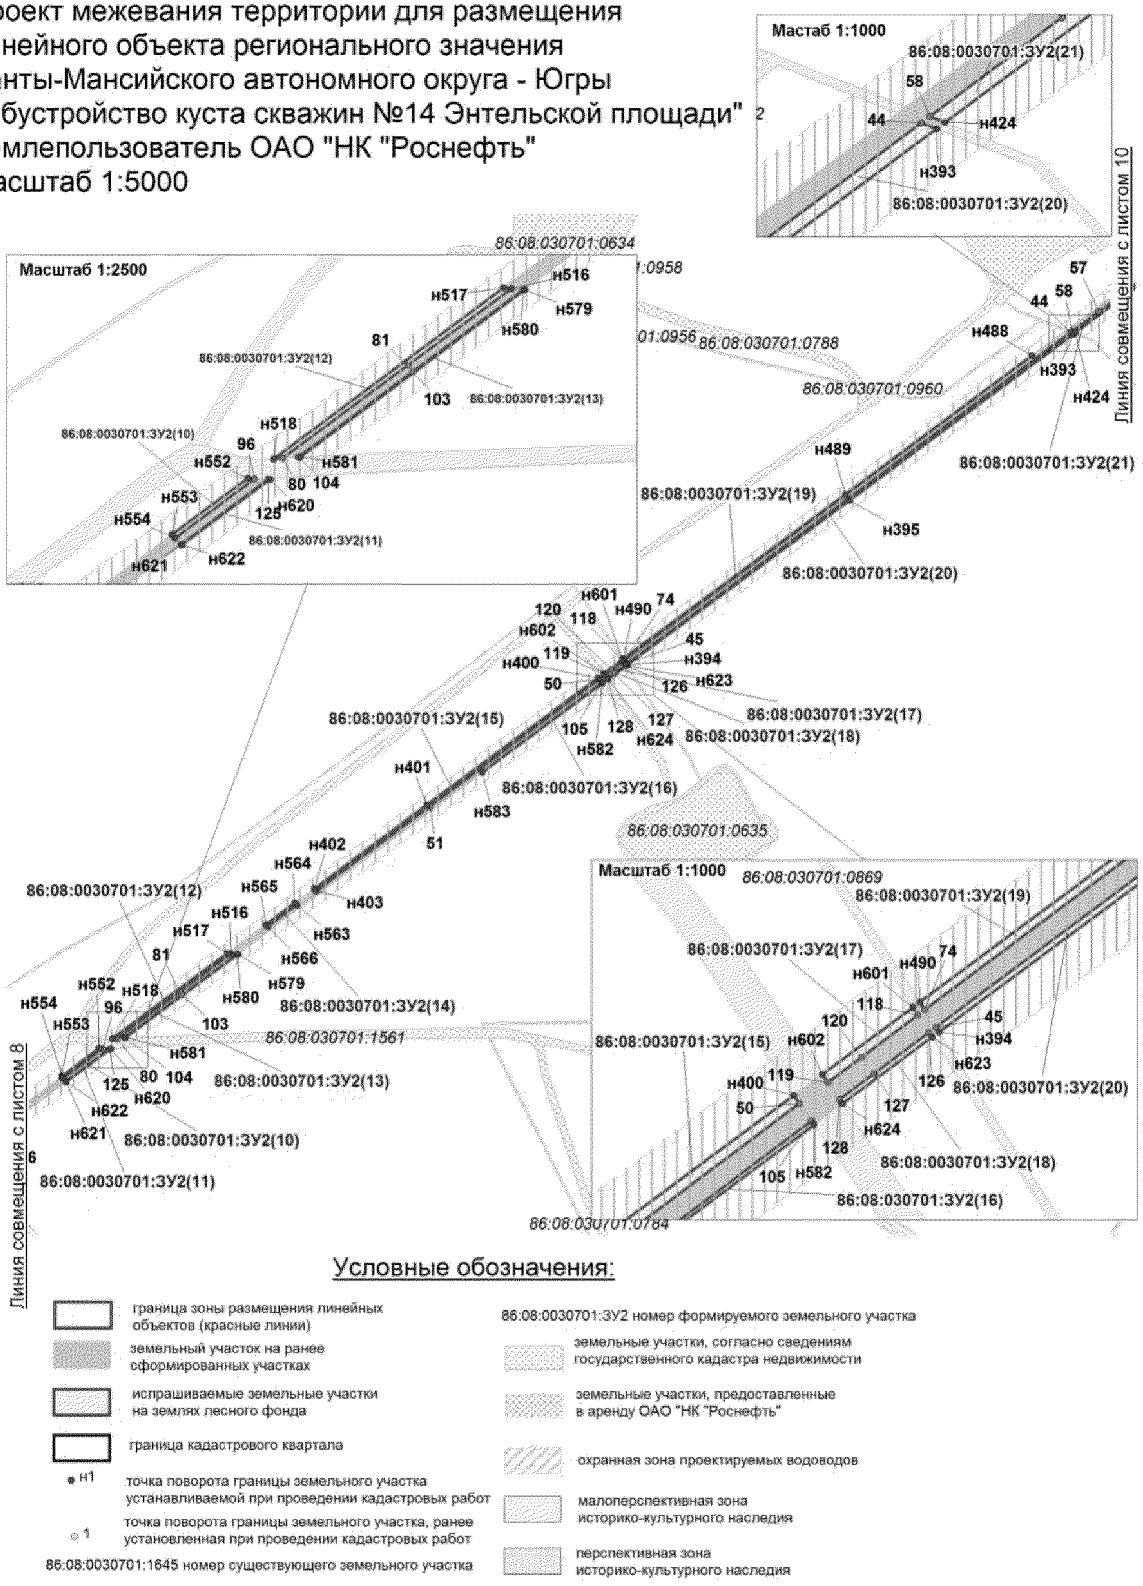


Условные обозначения:

- граница зоны размещения линейных объектов (красные линии)
- земельный участок на ранее сформированных участках
- испрашиваемые земельные участки на землях лесного фонда
- граница кадастрового квартала
- н1 — точка поворота границы земельного участка устанавливаемой при проведении кадастровых работ
- 1 — точка поворота границы земельного участка, ранее установленная при проведении кадастровых работ
- 86:08:0030701:1645 номер существующего земельного участка
- 86:08:0030701:3У2 номер формируемого земельного участка
- земельные участки, согласно сведениям государственного кадастра недвижимости
- земельные участки, предоставленные в аренду ОАО "НК "Роснефть"
- охранная зона проектируемых водоводов
- малоперспективная зона историко-культурного наследия
- перспективная зона историко-культурного наследия

Проект межевания территории для размещения
линейного объекта регионального значения
Ханты-Мансийского автономного округа - Югры
"Обустройство куста скважин №14 Энтельской площади"
Землепользователь ОАО "НК "Роснефть"
Масштаб 1:5000

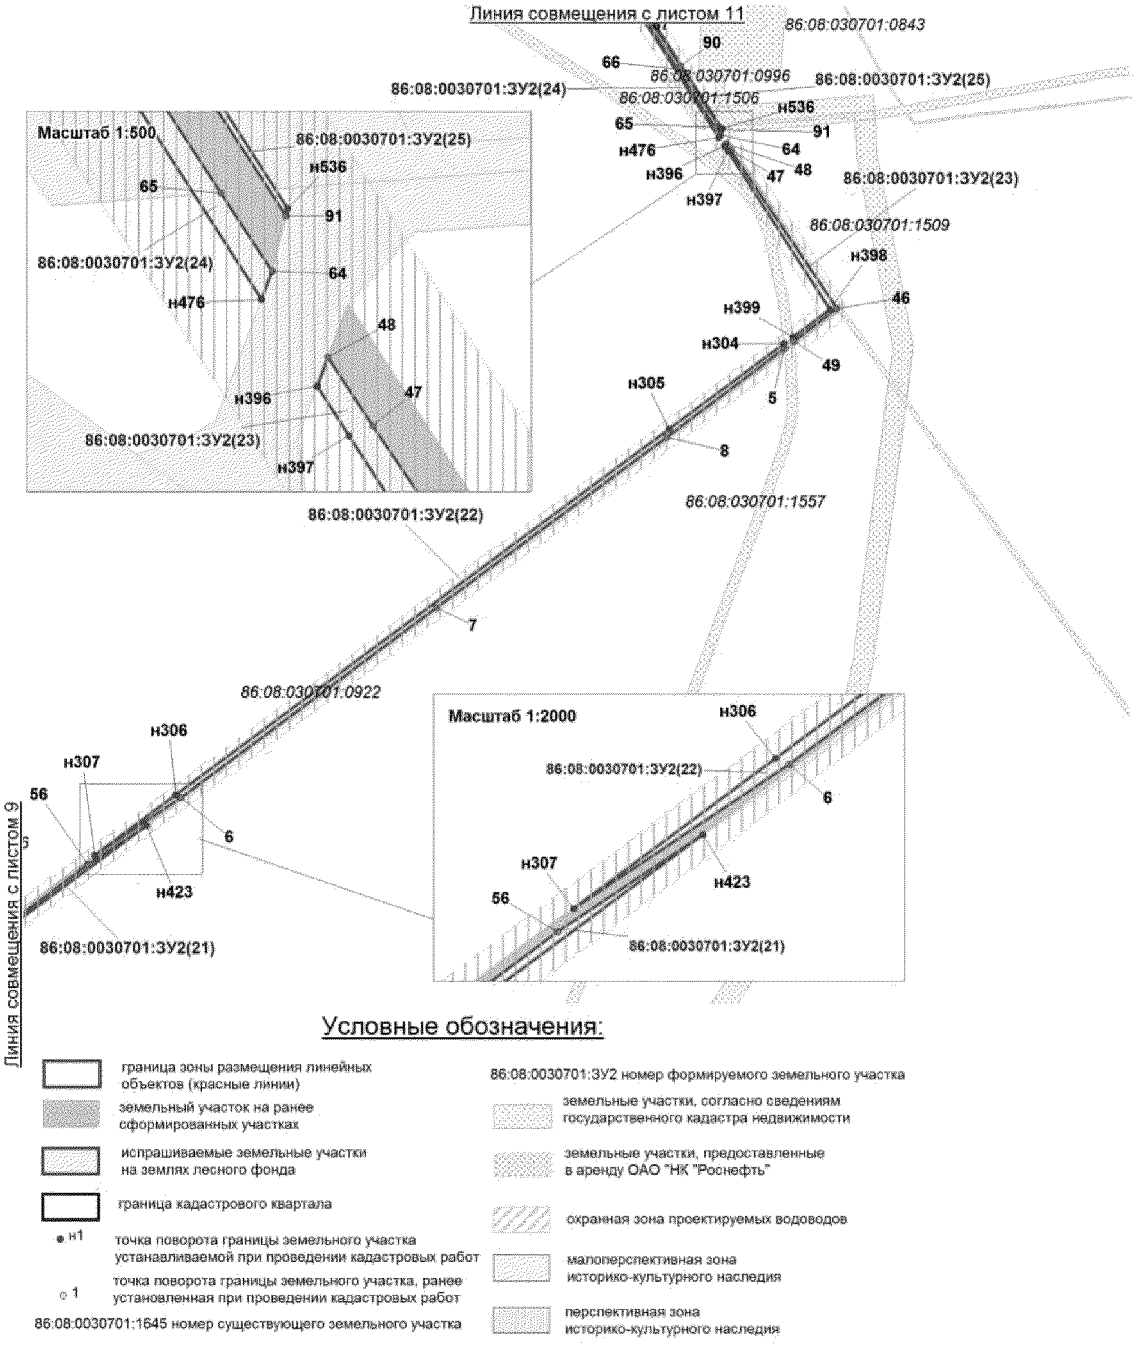

Проект межевания территории для размещения
линейного объекта регионального значения
Ханты-Мансийского автономного округа - Югры
"Обустройство куста скважин №14 Энтельской площади"
Землепользователь ОАО "НК "Роснефть"
Масштаб 1:5000

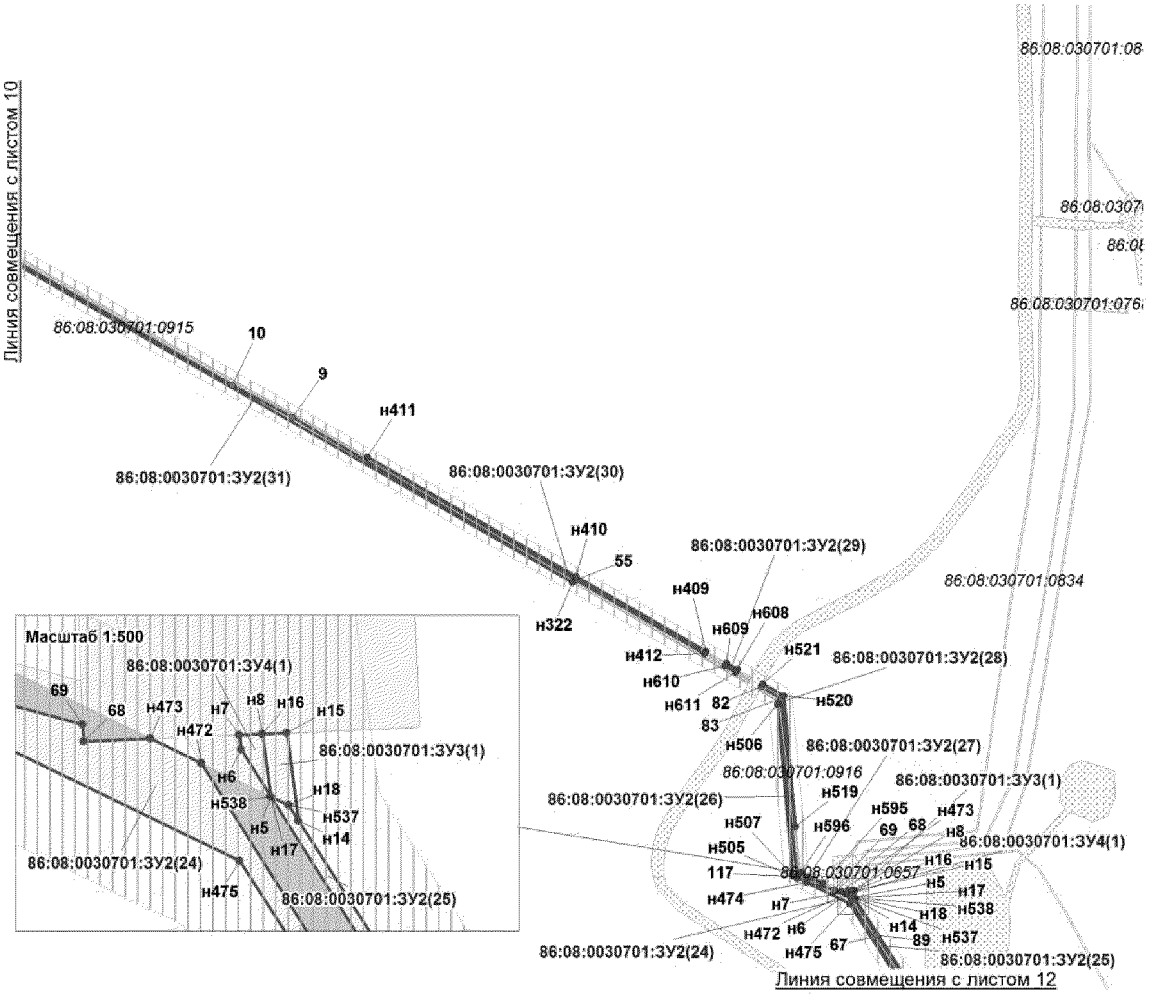

Условные обозначения:

граница зоны размещения линейных объектов (красные линии)

земельный участок на ранее сформированных участках

испрашиваемые земельные участки на землях лесного фонда

граница кадастрового квартала

н1 точка поворота границы земельного участка устанавливаемой при проведении кадастровых работ

1 точка поворота границы земельного участка, ранее установленная при проведении кадастровых работ

86:08:0030701:1645 номер существующего земельного участка

86:08:0030701:3У2 номер формируемого земельного участка

земельные участки, согласно сведениям государственного кадастра недвижимости


земельные участки, предоставленные в аренду ОАО "НК "Роснефть"

охранная зона проектируемых водоводов

малоперспективная зона историко-культурного наследия

перспективная зона историко-культурного наследия

Проект межевания территории для размещения
линейного объекта регионального значения
Ханты-Мансийского автономного округа - Югры
"Обустройство куста скважин №14 Энтельской площади"
Землепользователь ОАО "НК "Роснефть"
Масштаб 1:5000

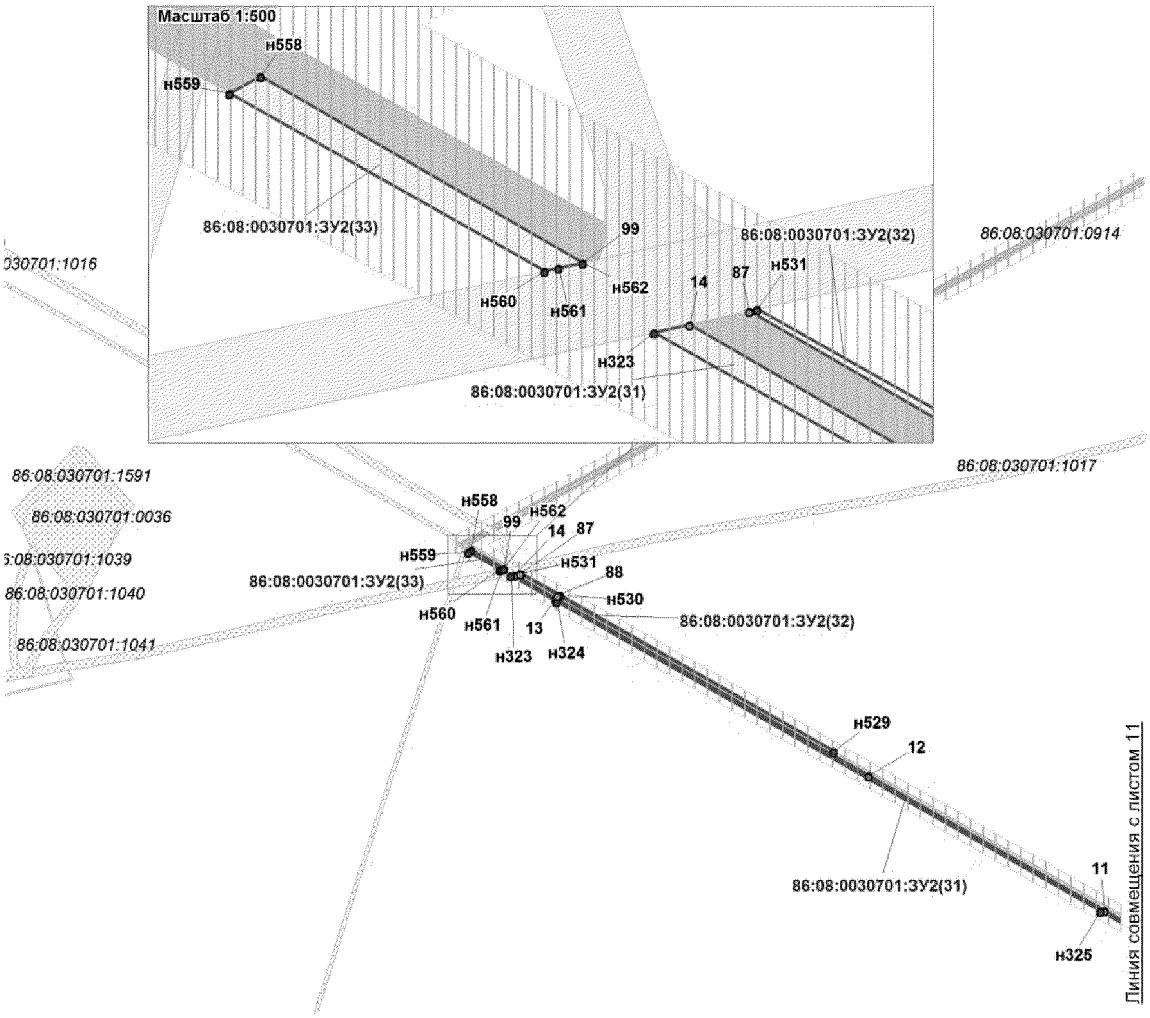

Условные обозначения:

граница зоны размещения линейных объектов (красные линии)

земельный участок на ранее сформированных участках

испрашиваемые земельные участки на землях лесного фонда

граница кадастрового квартала

н1 точка поворота границы земельного участка устанавливаемой при проведении кадастровых работ

1 точка поворота границы земельного участка, ранее установленная при проведении кадастровых работ

86:08:0030701:1645 номер существующего земельного участка

86:08:0030701:ЗУ2 номер формируемого земельного участка

земельные участки, согласно сведениям государственного кадастра недвижимости


земельные участки, предоставленные в аренду ОАО "НК "Роснефть"

охранная зона проектируемых водоводов

малоперспективная зона историко-культурного наследия

перспективная зона историко-культурного наследия

Проект межевания территории для размещения
линейного объекта регионального значения
Ханты-Мансийского автономного округа - Югры
"Обустройство куста скважин №14 Энтельской площади"
Землепользователь ОАО "НК "Роснефть"
Масштаб 1:2000

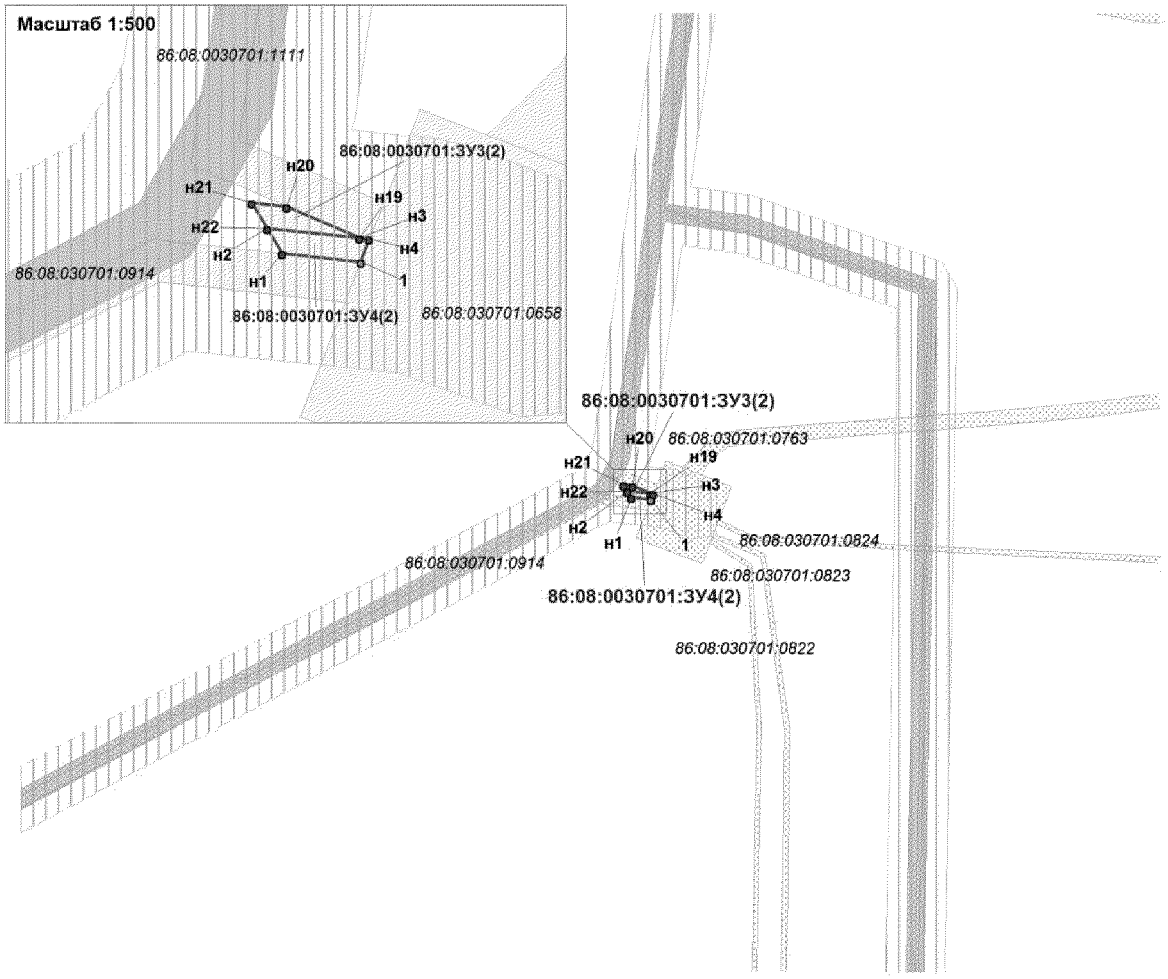

Условные обозначения:

граница зоны размещения линейных объектов (красные линии)

земельный участок на ранее сформированных участках

испрашиваемые земельные участки на землях лесного фонда

граница кадастрового квартала

н1 точка поворота границы земельного участка устанавливаемой при проведении кадастровых работ

1 точка поворота границы земельного участка, ранее установленная при проведении кадастровых работ

86:08:0030701:1645 номер существующего земельного участка

86:08:0030701:ЗУ2 номер формируемого земельного участка

земельные участки, согласно сведениям государственного кадастра недвижимости


земельные участки, предоставленные в аренду ОАО "НК "Роснефть"

охранная зона проектируемых водоводов

малоперспективная зона историко-культурного наследия

перспективная зона историко-культурного наследия


Проект межевания территории для размещения
линейного объекта регионального значения
Ханты-Мансийского автономного округа - Югры
"Обустройство куста скважин №14 Энтельской площади"
Землепользователь ОАО "НК "Роснефть"
Масштаб 1:5000

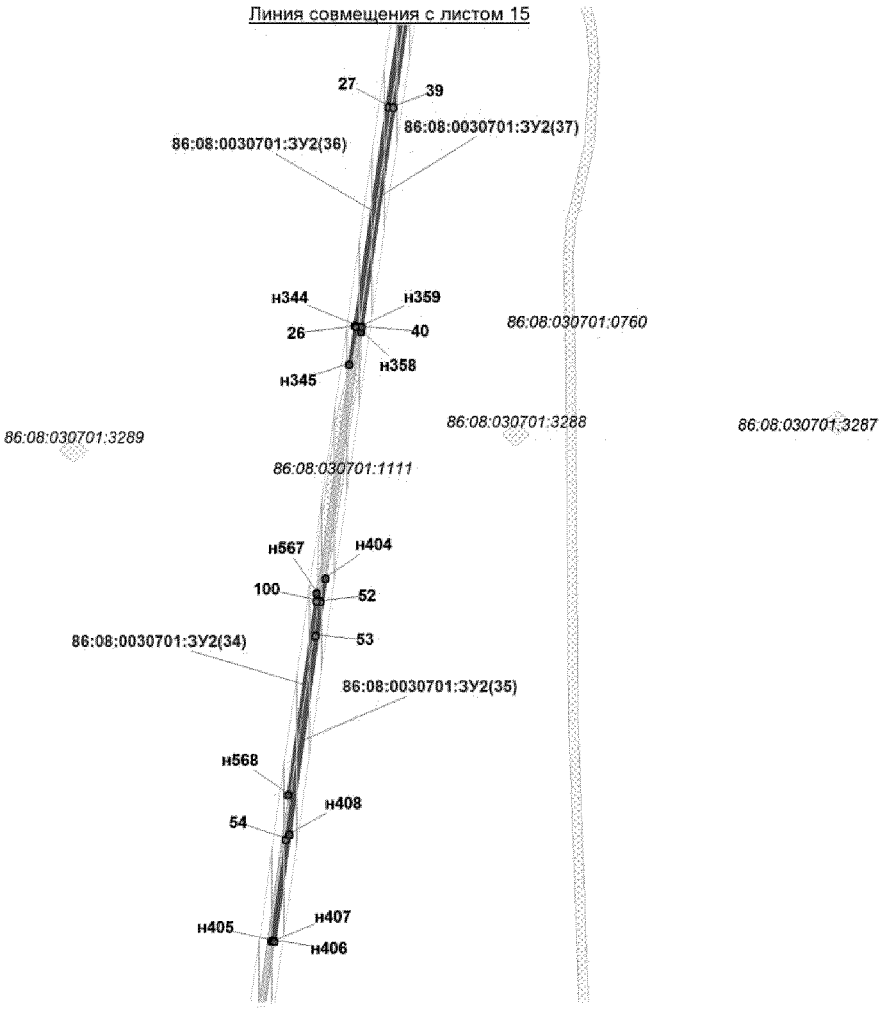

Условные обозначения:

- граница зоны размещения линейных объектов (красные линии)
- земельный участок на ранее сформированных участках
- испрашиваемые земельные участки на землях лесного фонда
- граница кадастрового квартала
- н1 — точка поворота границы земельного участка устанавливаемой при проведении кадастровых работ
- 1 — точка поворота границы земельного участка, ранее установленная при проведении кадастровых работ
- 86:08:0030701:1645 номер существующего земельного участка
- 86:08:0030701:ЗУ2 номер формируемого земельного участка
- земельные участки, согласно сведениям государственного кадастра недвижимости
- земельные участки, предоставленные в аренду ОАО "НК "Роснефть"
- охранная зона проектируемых водоводов
- малоперспективная зона историко-культурного наследия
- перспективная зона историко-культурного наследия


Проект межевания территории для размещения
линейного объекта регионального значения
Ханты-Мансийского автономного округа - Югры
"Обустройство куста скважин №14 Энтельской площади"
Землепользователь ОАО "НК "Роснефть"
Масштаб 1:5000

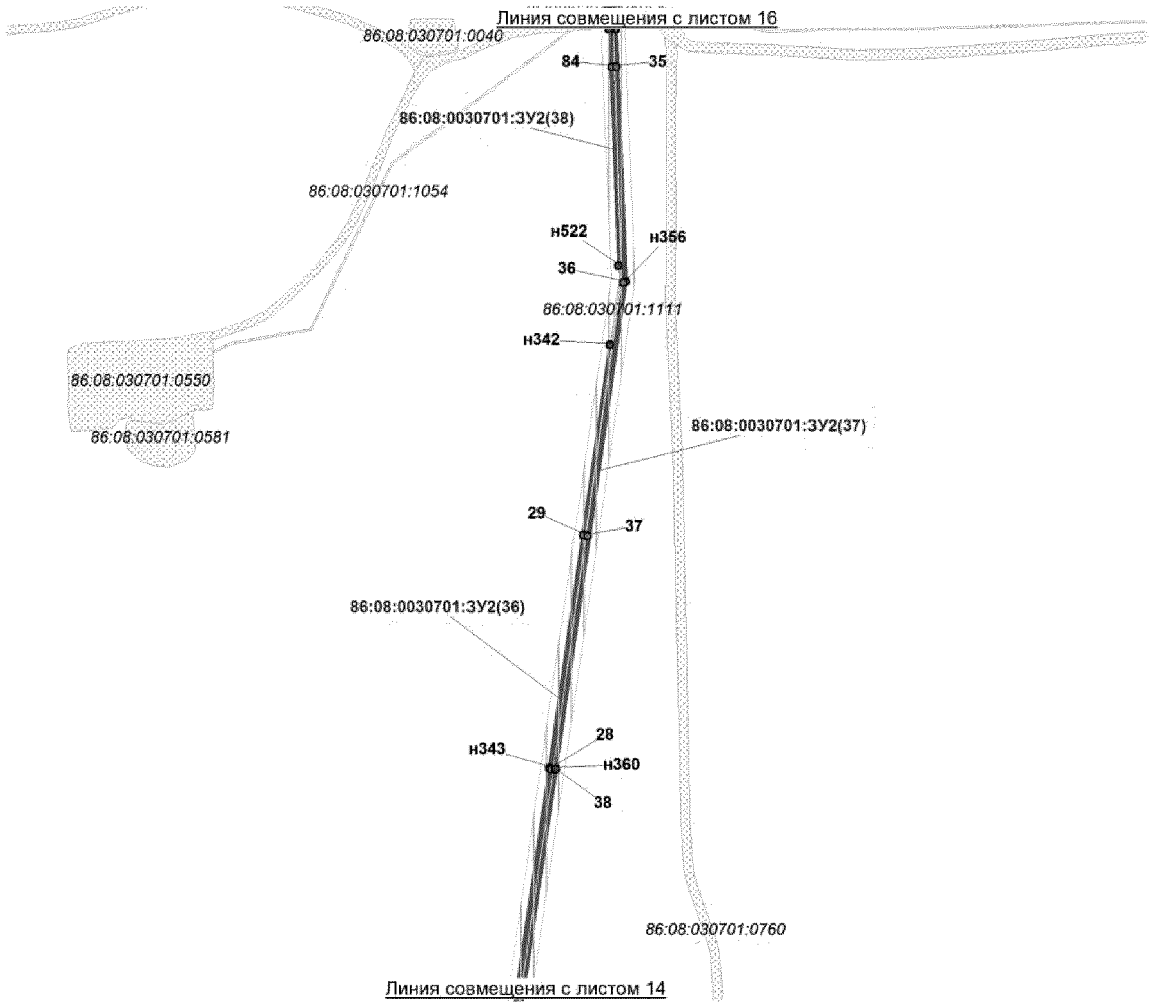

Условные обозначения:

- граница зоны размещения линейных объектов (красные линии)
- земельный участок на ранее сформированных участках
- испрашиваемые земельные участки на землях лесного фонда
- граница кадастрового квартала
- н1 точка поворота границы земельного участка устанавливаемой при проведении кадастровых работ
- 1 точка поворота границы земельного участка, ранее установленная при проведении кадастровых работ
- 86:08:0030701:1645 номер существующего земельного участка
- 86:08:0030701:ЗУ2 номер формируемого земельного участка
- земельные участки, согласно сведениям государственного кадастра недвижимости
- земельные участки, предоставленные в аренду ОАО "НК "Роснефть"
- охранная зона проектируемых водоводов
- малоперспективная зона историко-культурного наследия
- перспективная зона историко-культурного наследия


Проект межевания территории для размещения
линейного объекта регионального значения
Ханты-Мансийского автономного округа - Югры
"Обустройство куста скважин №14 Энтельской площади"
Землепользователь ОАО "НК "Роснефть"
Масштаб 1:5000

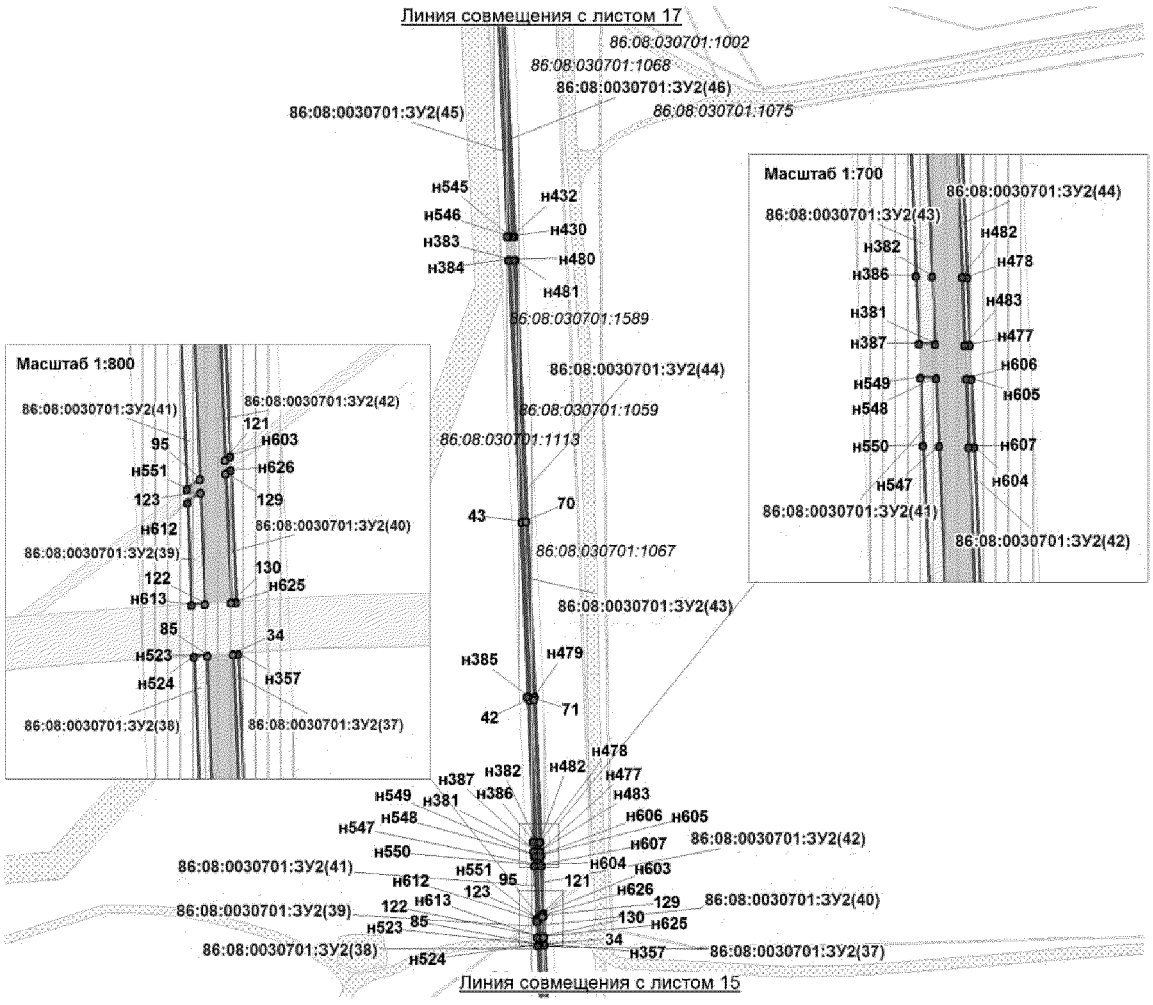

Условные обозначения:

- граница зоны размещения линейных объектов (красные линии)
- земельный участок на ранее сформированных участках
- испрашиваемые земельные участки на землях лесного фонда
- граница кадастрового квартала
- н1 — точка поворота границы земельного участка устанавливаемой при проведении кадастровых работ
- 1 — точка поворота границы земельного участка, ранее установленная при проведении кадастровых работ
- 86:08:0030701:1645 номер существующего земельного участка
- 86:08:0030701:ЗУ2 номер формируемого земельного участка
- земельные участки, согласно сведениям государственного кадастра недвижимости
- земельные участки, предоставленные в аренду ОАО "НК "Роснефть"
- охранная зона проектируемых водоводов
- малоперспективная зона историко-культурного наследия
- перспективная зона историко-культурного наследия


Проект межевания территории для размещения
линейного объекта регионального значения
Ханты-Мансийского автономного округа - Югры
"Обустройство куста скважин №14 Энтельской площади"
Землепользователь ОАО "НК "Роснефть"
Масштаб 1:5000

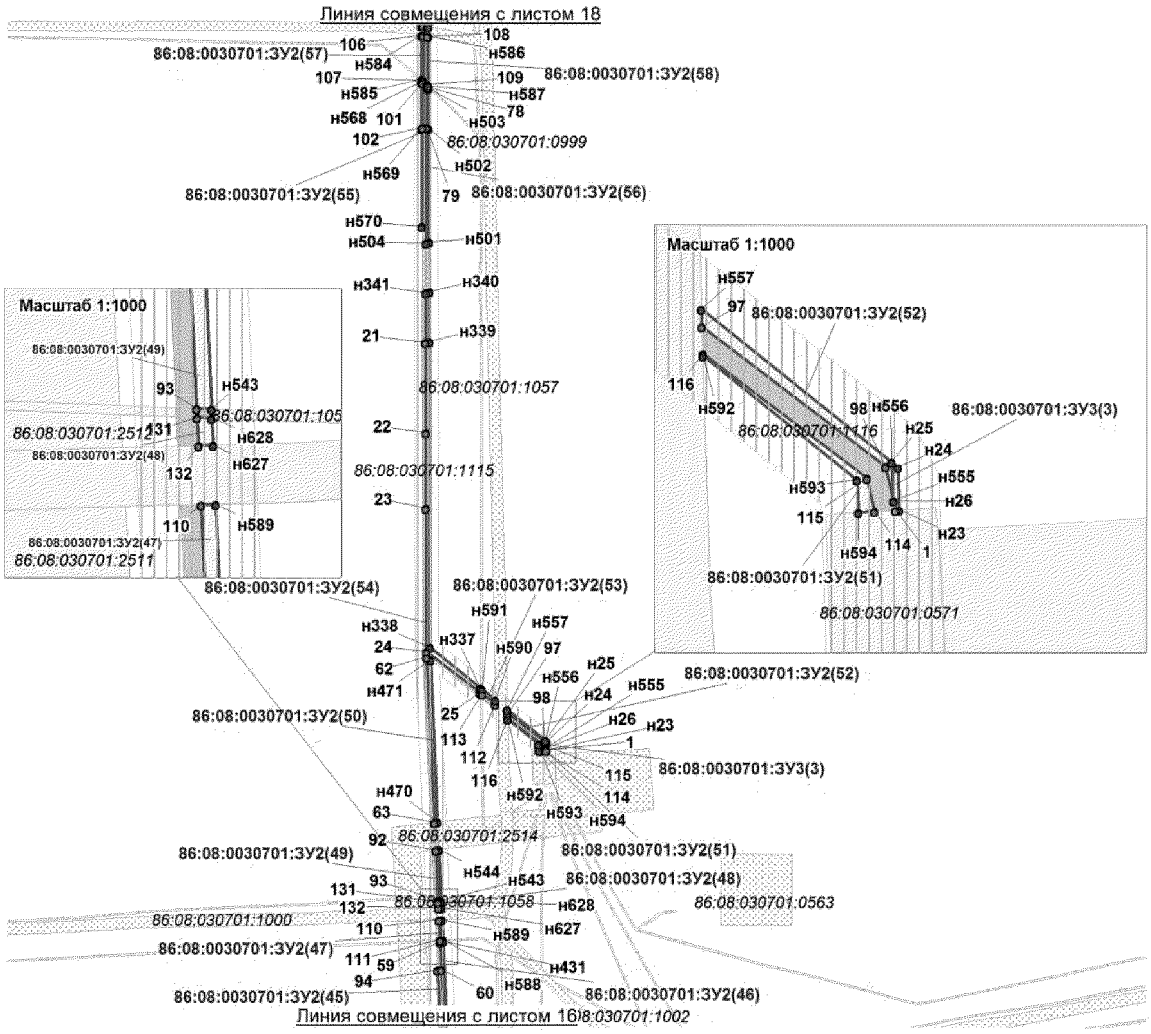

Условные обозначения:

- граница зоны размещения линейных объектов (красные линии)
- земельный участок на ранее сформированных участках
- испрашиваемые земельные участки на землях лесного фонда
- граница кадастрового квартала
- н1 точка поворота границы земельного участка устанавливаемой при проведении кадастровых работ
- 1 точка поворота границы земельного участка, ранее установленная при проведении кадастровых работ
- 86:08:0030701:1645 номер существующего земельного участка
- 86:08:0030701:ЗУ2 номер формируемого земельного участка
- земельные участки, согласно сведениям государственного кадастра недвижимости
- земельные участки, предоставленные в аренду ОАО "НК "Роснефть"
- охранная зона проектируемых водоводов
- малоперспективная зона историко-культурного наследия
- перспективная зона историко-культурного наследия


Проект межевания территории для размещения
линейного объекта регионального значения
Ханты-Мансийского автономного округа - Югры
"Обустройство куста скважин №14 Энтельской площади"
Землепользователь ОАО "НК "Роснефть"
Масштаб 1:5000

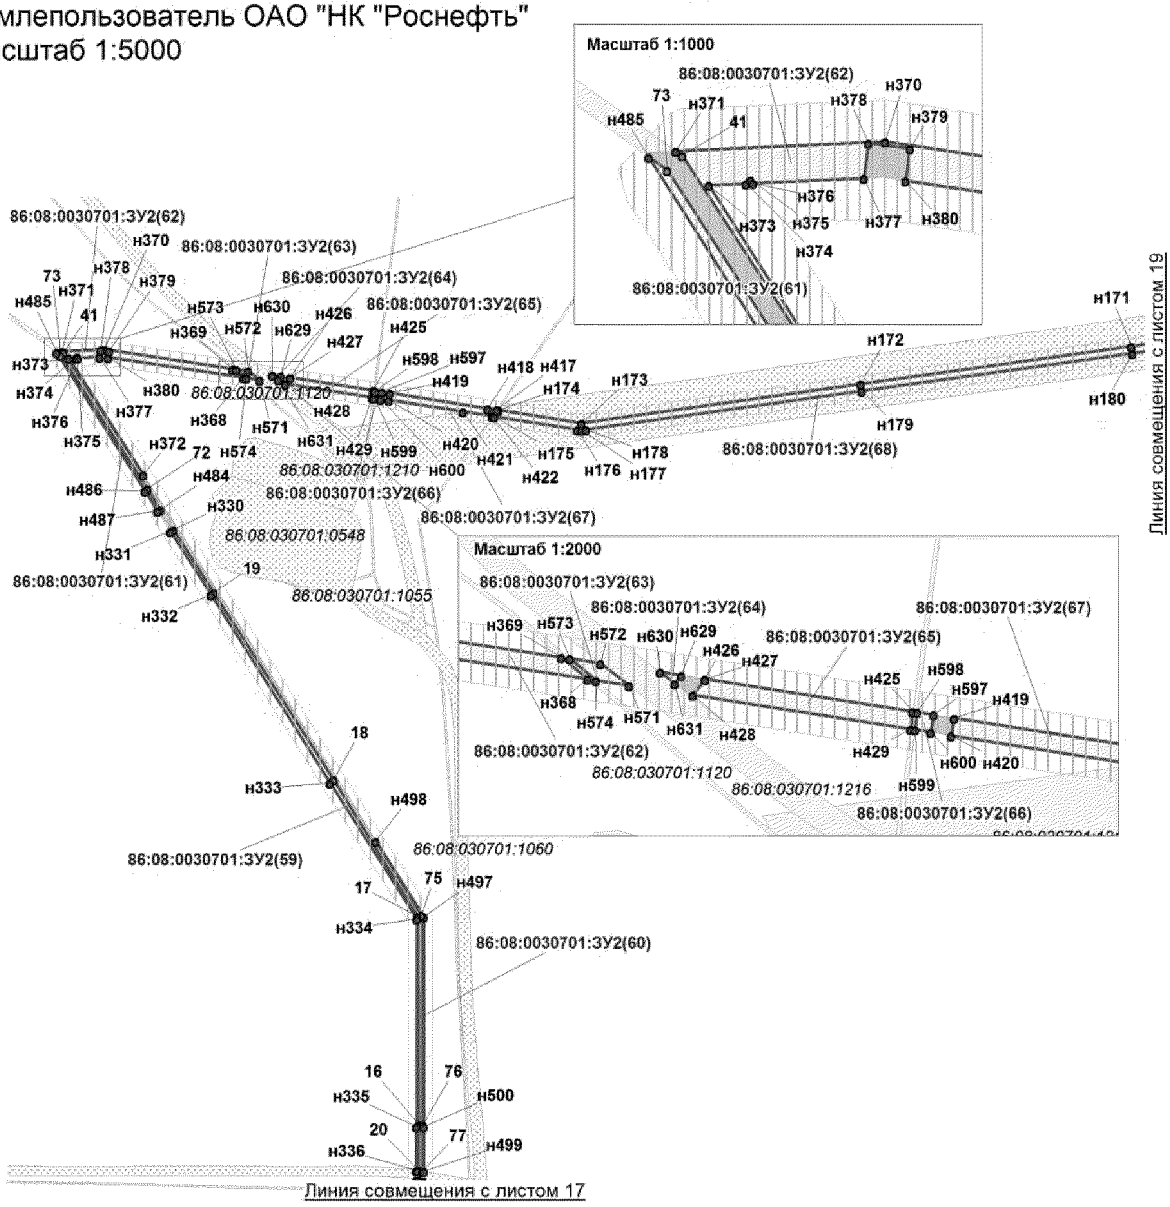

Условные обозначения:

- граница зоны размещения линейных объектов (красные линии)
- земельный участок на ранее сформированных участках
- испрашиваемые земельные участки на землях лесного фонда
- граница кадастрового квартала
- н1 точка поворота границы земельного участка устанавливаемой при проведении кадастровых работ
- 1 точка поворота границы земельного участка, ранее установленная при проведении кадастровых работ
- 86:08:0030701:1645 номер существующего земельного участка
- 86:08:0030701:ЗУ2 номер формируемого земельного участка
- земельные участки, согласно сведениям государственного кадастра недвижимости
- земельные участки, предоставленные в аренду ОАО "НК "Роснефть"
- охранная зона проектируемых водоводов
- малоперспективная зона историко-культурного наследия
- перспективная зона историко-культурного наследия

Проект межевания территории для размещения
линейного объекта регионального значения
Ханты-Мансийского автономного округа - Югры
"Обустройство куста скважин №14 Энтельской площади"
Землепользователь ОАО "НК "Роснефть"
Масштаб 1:5000

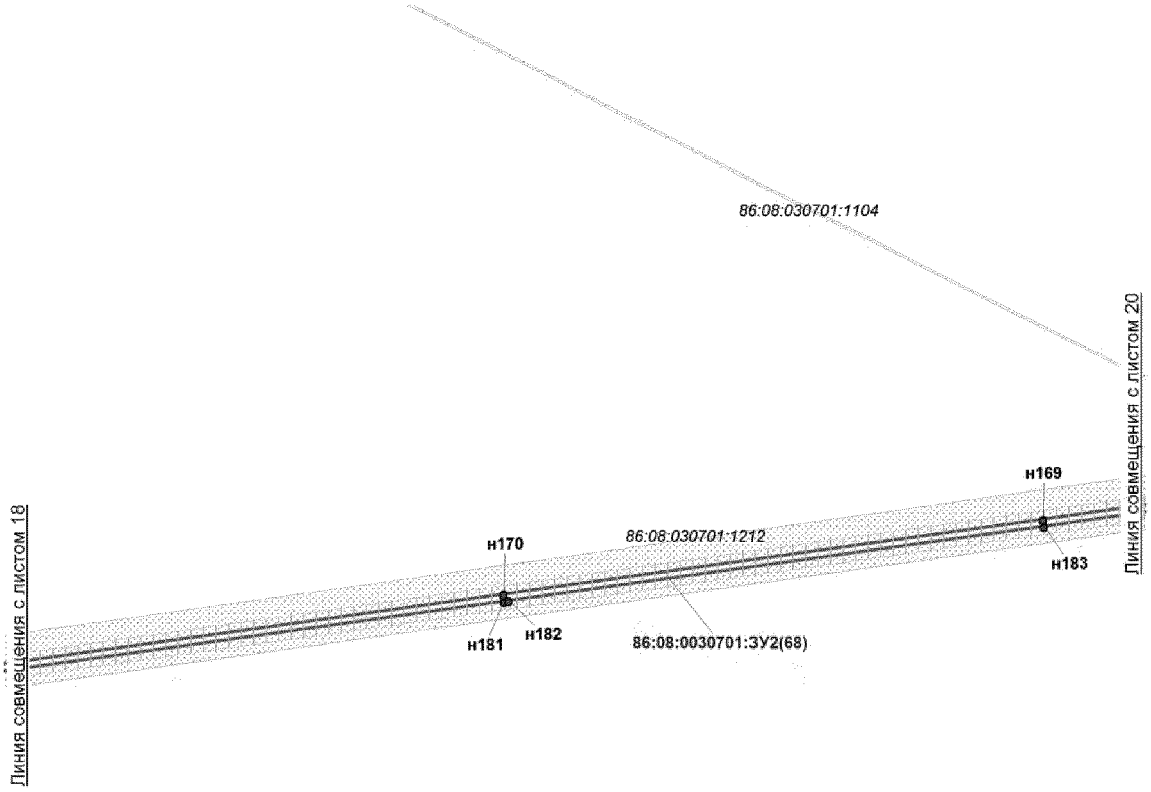

Условные обозначения:

граница зоны размещения линейных объектов (красные линии)

земельный участок на ранее сформированных участках

испрашиваемые земельные участки на землях лесного фонда

граница кадастрового квартала

н1 точка поворота границы земельного участка устанавливаемой при проведении кадастровых работ

1 точка поворота границы земельного участка, ранее установленная при проведении кадастровых работ

86:08:0030701:1645 номер существующего земельного участка

86:08:0030701:ЗУ2 номер формируемого земельного участка

земельные участки, согласно сведениям государственного кадастра недвижимости


земельные участки, предоставленные в аренду ОАО "НК "Роснефть"

охранная зона проектируемых водоводов

малоперспективная зона историко-культурного наследия

перспективная зона историко-культурного наследия


Проект межевания территории для размещения
линейного объекта регионального значения
Ханты-Мансийского автономного округа - Югры
"Обустройство куста скважин №14 Энтельской площади"
Землепользователь ОАО "НК "Роснефть"
Масштаб 1:5000

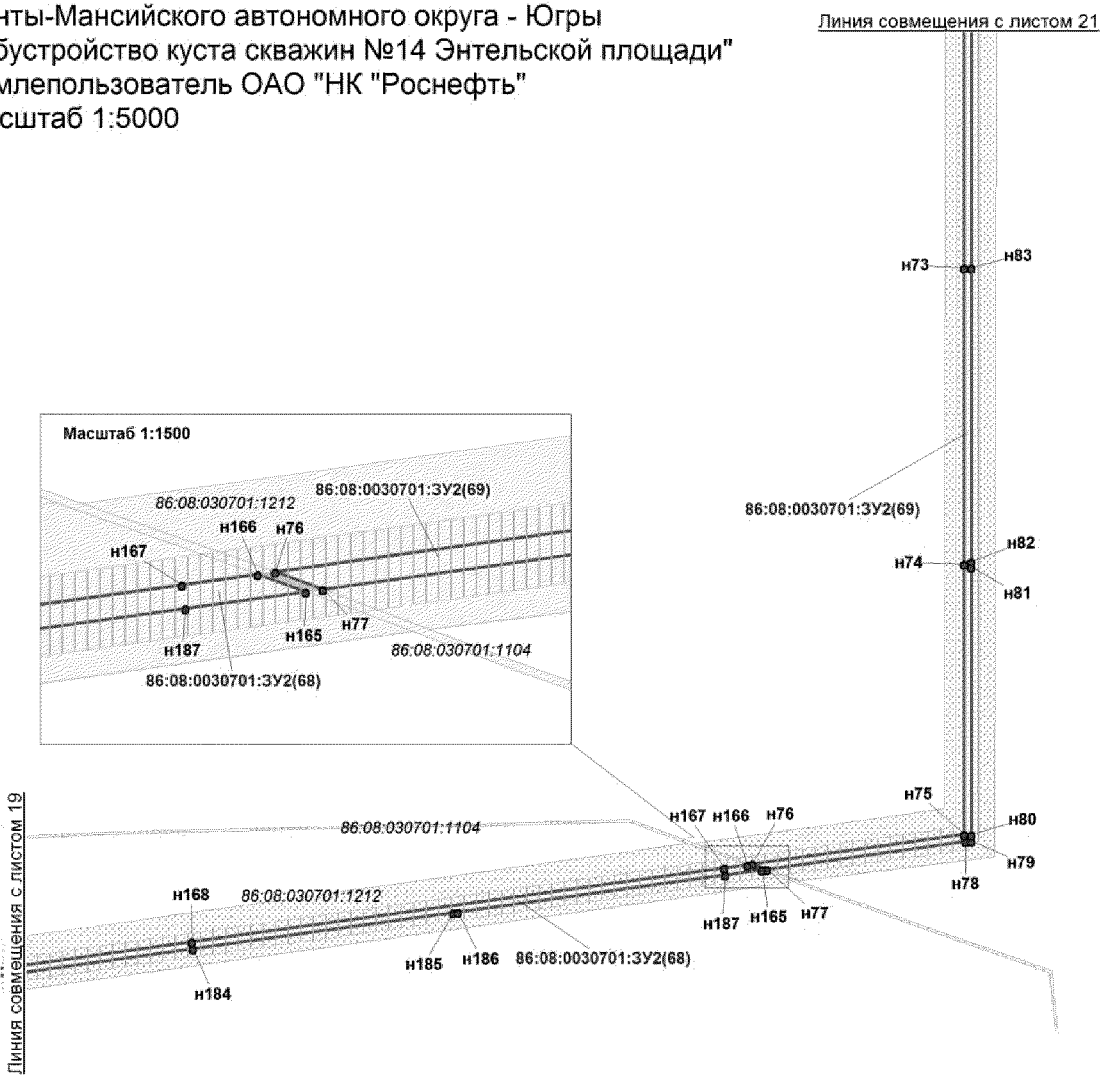

Условные обозначения:

- граница зоны размещения линейных объектов (красные линии)
- земельный участок на ранее сформированных участках
- испрашиваемые земельные участки на землях лесного фонда
- граница кадастрового квартала
- н1 — точка поворота границы земельного участка устанавливаемой при проведении кадастровых работ
- 1 — точка поворота границы земельного участка, ранее установленная при проведении кадастровых работ
- 86:08:0030701:1645 номер существующего земельного участка
- 86:08:0030701:ЗУ2 номер формируемого земельного участка
- земельные участки, согласно сведениям государственного кадастра недвижимости
- земельные участки, предоставленные в аренду ОАО "НК "Роснефть"
- охранная зона проектируемых водоводов
- малоперспективная зона историко-культурного наследия
- перспективная зона историко-культурного наследия

Проект межевания территории для размещения
линейного объекта регионального значения
Ханты-Мансийского автономного округа - Югры
"Обустройство куста скважин №14 Энтельской площади"
Землепользователь ОАО "НК "Роснефть"
Масштаб 1:5000

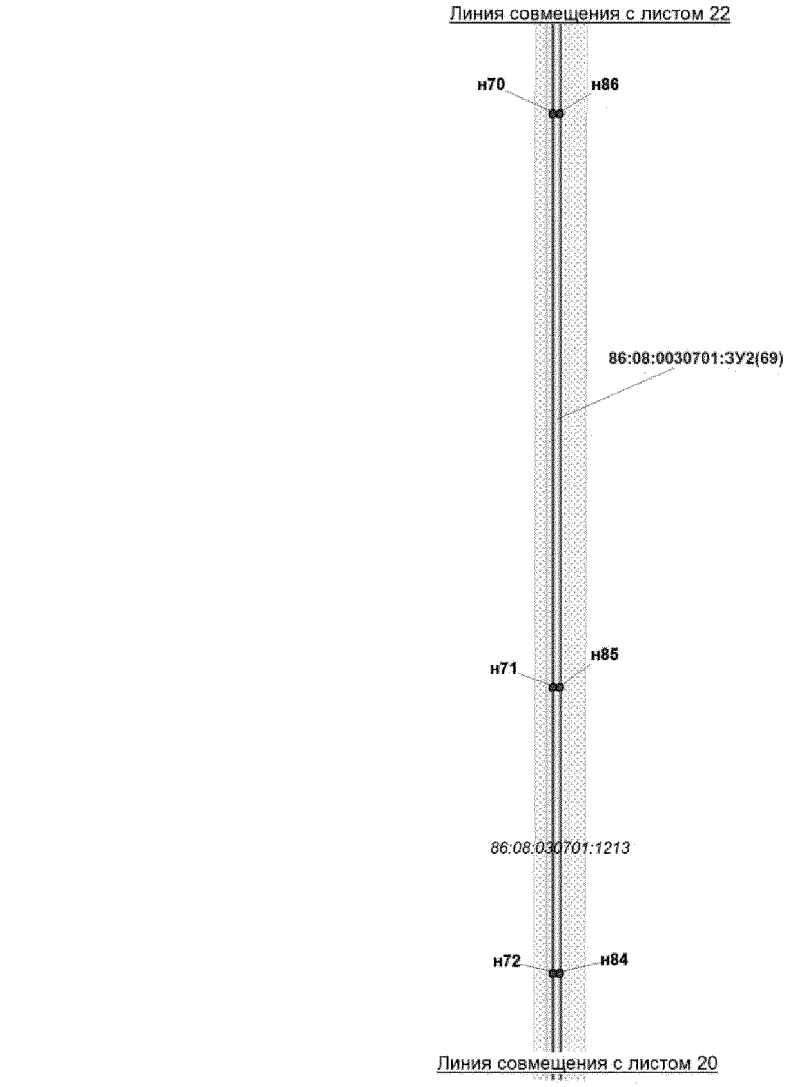

Условные обозначения:

граница зоны размещения линейных объектов (красные линии)

земельный участок на ранее сформированных участках

испрашиваемые земельные участки на землях лесного фонда

граница кадастрового квартала

н1 точка поворота границы земельного участка устанавливаемой при проведении кадастровых работ

1 точка поворота границы земельного участка, ранее установленная при проведении кадастровых работ

86:08:0030701:1645 номер существующего земельного участка

86:08:0030701:ЗУ2 номер формируемого земельного участка

земельные участки, согласно сведениям государственного кадастра недвижимости


земельные участки, предоставленные в аренду ОАО "НК "Роснефть"

охранная зона проектируемых водоводов

малоперспективная зона историко-культурного наследия

перспективная зона историко-культурного наследия

Проект межевания территории для размещения
линейного объекта регионального значения
Ханты-Мансийского автономного округа - Югры
"Обустройство куста скважин №14 Энтельской площади"
Землепользователь ОАО "НК "Роснефть"
Масштаб 1:5000

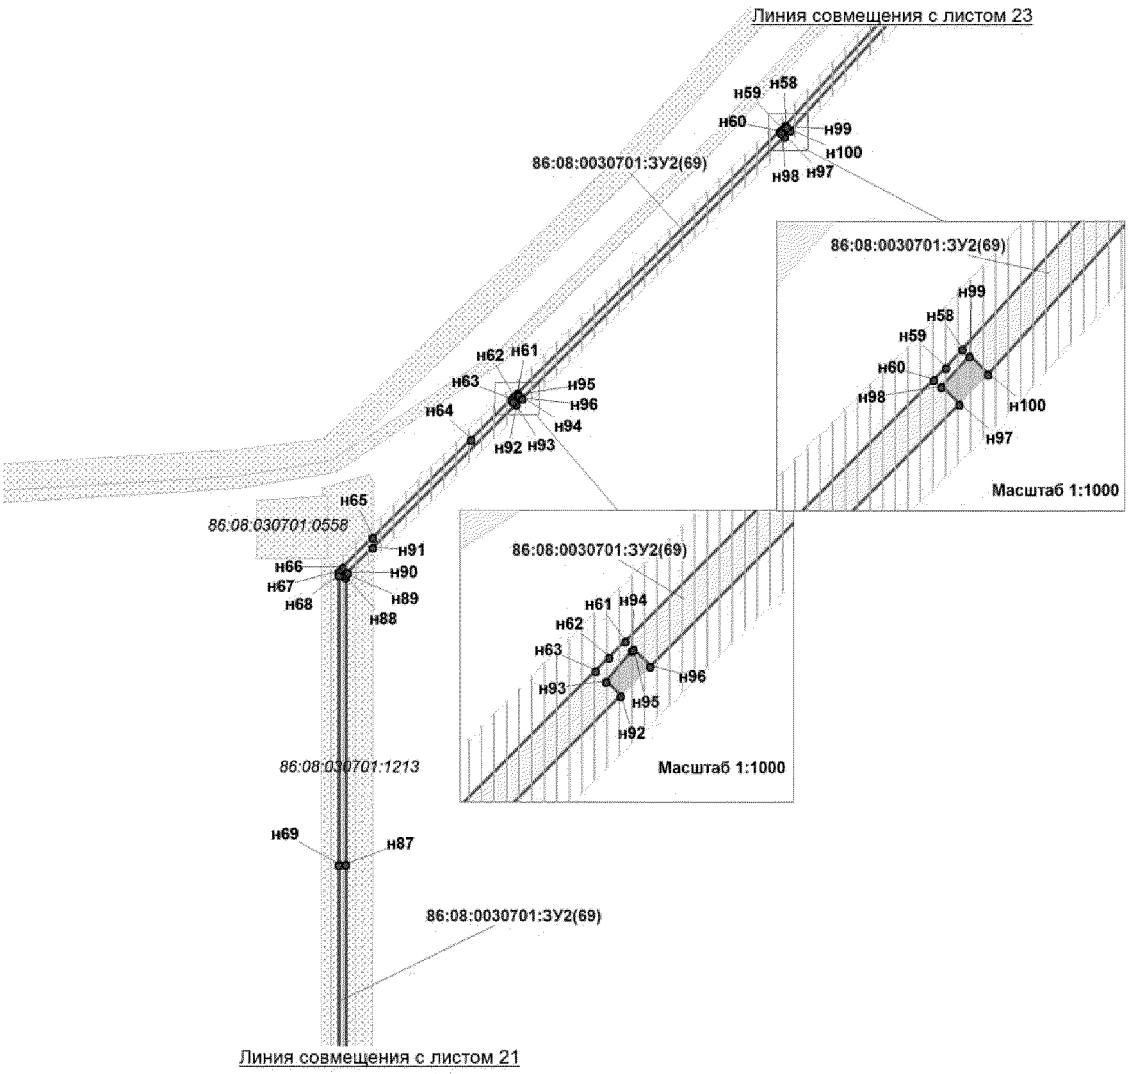

Условные обозначения:

граница зоны размещения линейных объектов (красные линии)

земельный участок на ранее сформированных участках

испрашиваемые земельные участки на землях лесного фонда

граница кадастрового квартала

н1 точка поворота границы земельного участка устанавливаемой при проведении кадастровых работ

1 точка поворота границы земельного участка, ранее установленная при проведении кадастровых работ

86:08:0030701:1645 номер существующего земельного участка

86:08:0030701:ЗУ2 номер формируемого земельного участка

земельные участки, согласно сведениям государственного кадастра недвижимости


земельные участки, предоставленные в аренду ОАО "НК "Роснефть"

охранная зона проектируемых водоводов

малоперспективная зона историко-культурного наследия

перспективная зона историко-культурного наследия

Проект межевания территории для размещения
линейного объекта регионального значения
Ханты-Мансийского автономного округа - Югры
"Обустройство куста скважин №14 Энтельской площади"
Землепользователь ОАО "НК "Роснефть"
Масштаб 1:5000

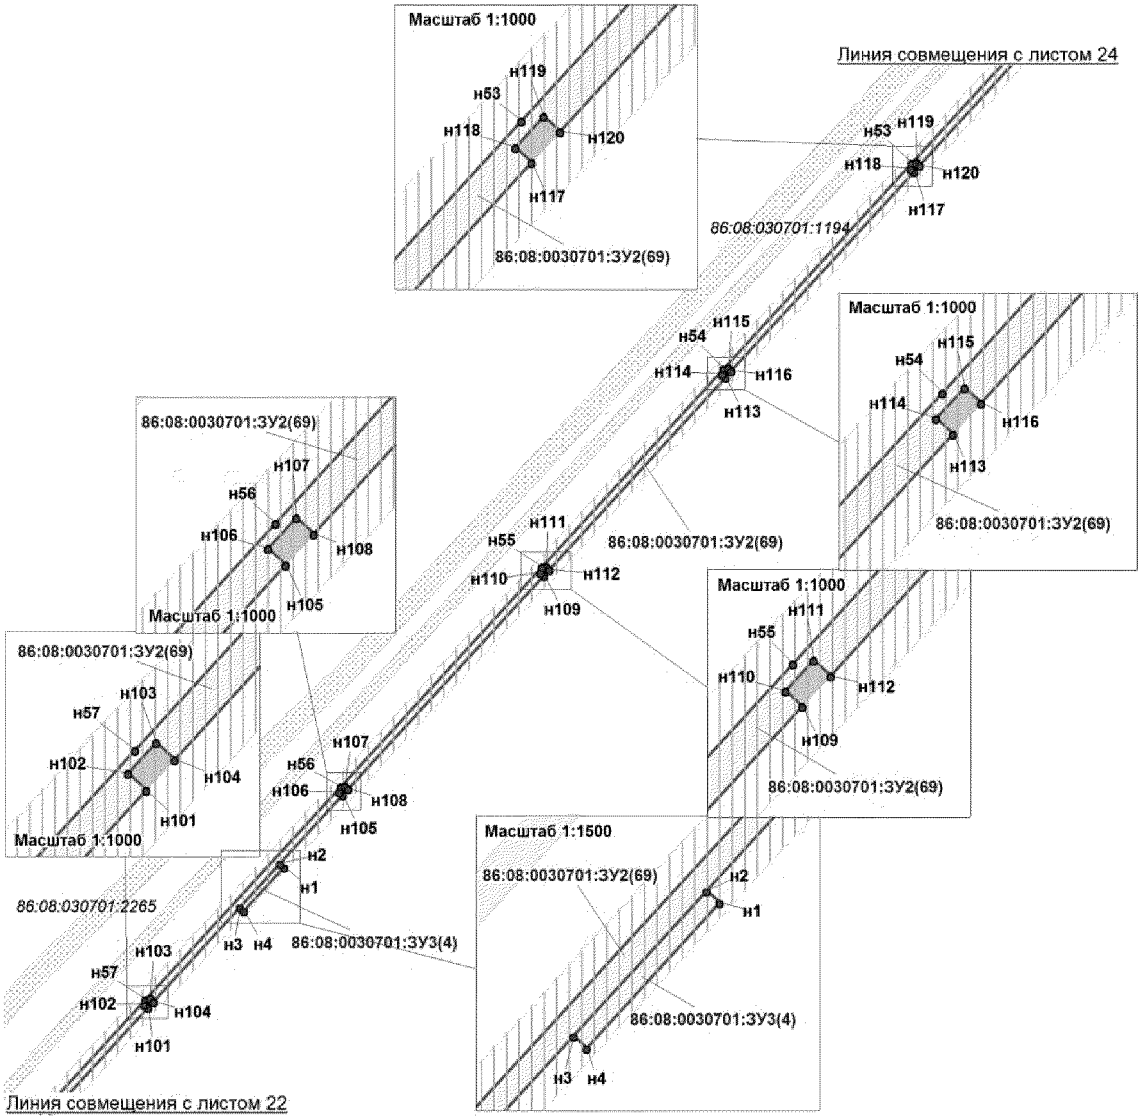

Условные обозначения:

граница зоны размещения линейных объектов (красные линии)

земельный участок на ранее сформированных участках

испрашиваемые земельные участки на землях лесного фонда

граница кадастрового квартала

н1 точка поворота границы земельного участка устанавливаемой при проведении кадастровых работ

1 точка поворота границы земельного участка, ранее установленная при проведении кадастровых работ

86:08:0030701:1645 номер существующего земельного участка

86:08:0030701:ЗУ2 номер формируемого земельного участка

земельные участки, согласно сведениям государственного кадастра недвижимости


земельные участки, предоставленные в аренду ОАО "НК "Роснефть"

охранная зона проектируемых водоводов

малоперспективная зона историко-культурного наследия

перспективная зона историко-культурного наследия


Проект межевания территории для размещения
линейного объекта регионального значения
Ханты-Мансийского автономного округа - Югры
"Обустройство куста скважин №14 Энтельской площади"
Землепользователь ОАО "НК "Роснефть"
Масштаб 1:5000

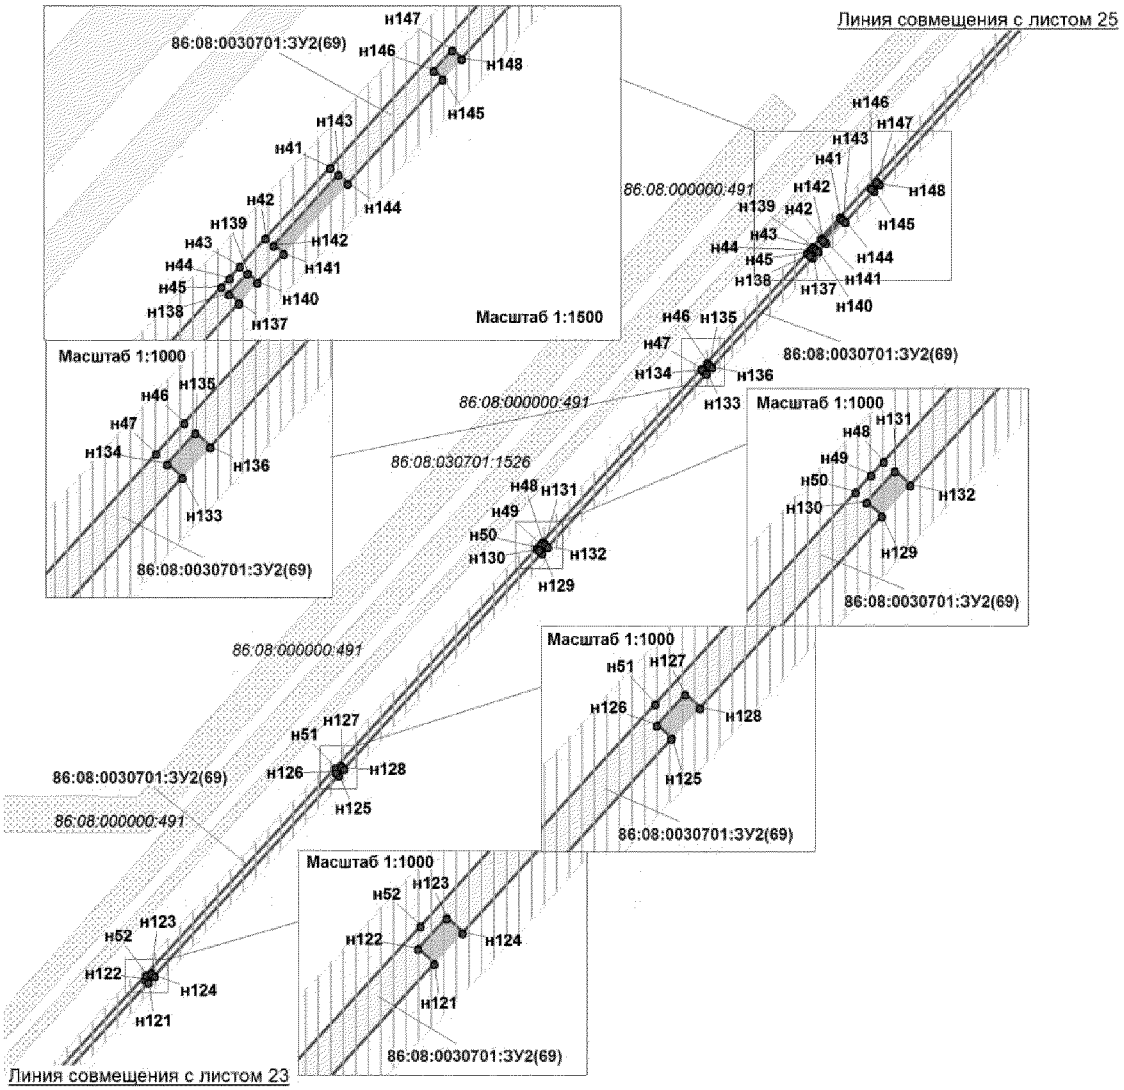

Условные обозначения:

- граница зоны размещения линейных объектов (красные линии)
- земельный участок на ранее сформированных участках
- испрашиваемые земельные участки на землях лесного фонда
- граница кадастрового квартала
- н1 точка поворота границы земельного участка устанавливаемой при проведении кадастровых работ
- 1 точка поворота границы земельного участка, ранее установленная при проведении кадастровых работ
- 86:08:0030701:1645 номер существующего земельного участка
- 86:08:0030701:ЗУ2 номер формируемого земельного участка
- земельные участки, согласно сведениям государственного кадастра недвижимости
- земельные участки, предоставленные в аренду ОАО "НК "Роснефть"
- охранная зона проектируемых водоводов
- малоперспективная зона историко-культурного наследия
- перспективная зона историко-культурного наследия


Проект межевания территории для размещения
линейного объекта регионального значения
Ханты-Мансийского автономного округа - Югры
"Обустройство куста скважин №14 Энтельской площади"
Землепользователь ОАО "НК "Роснефть"
Масштаб 1:5000

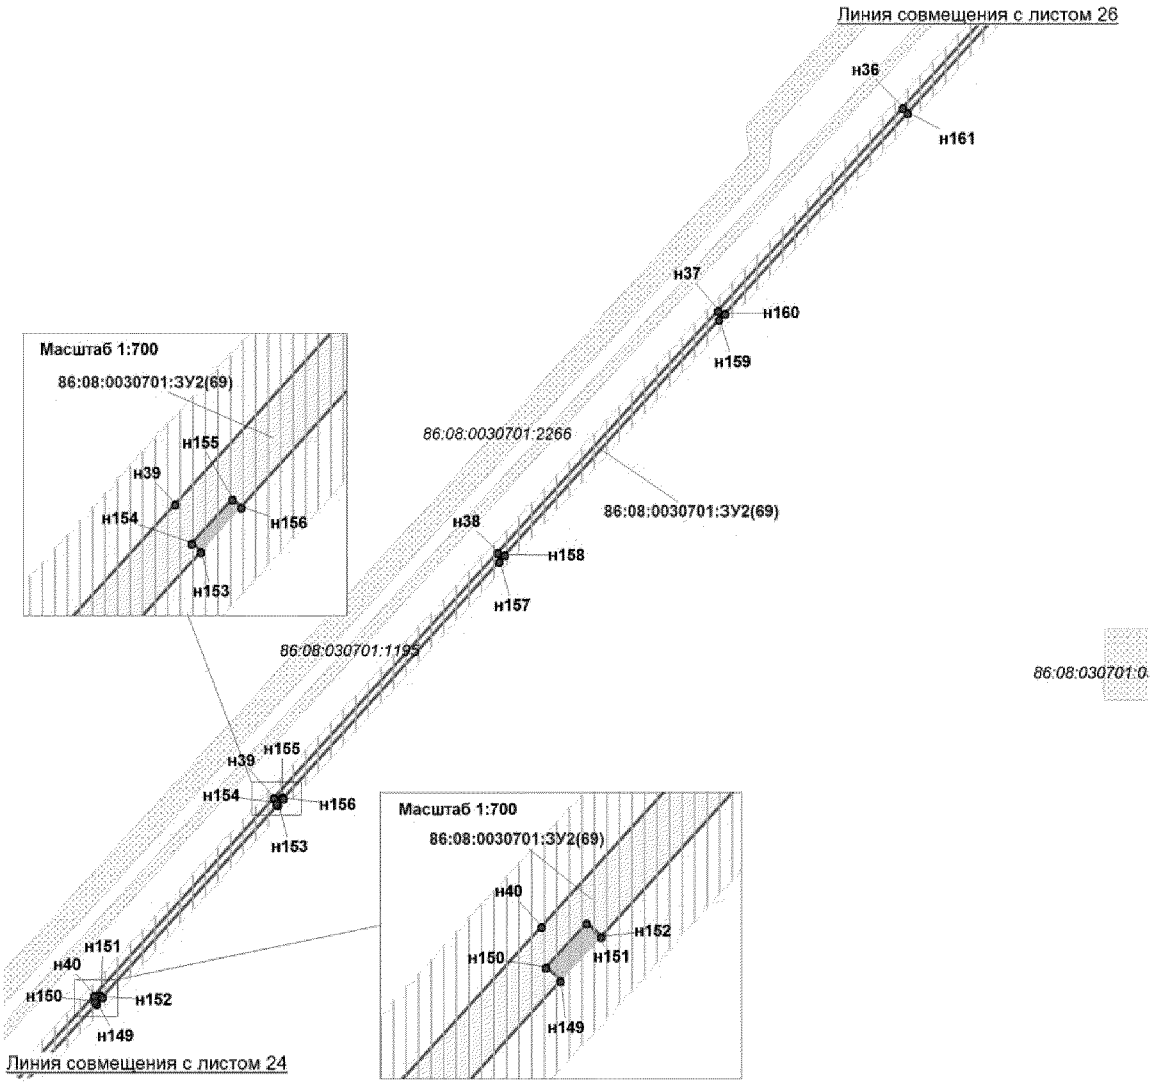

Условные обозначения:

- граница зоны размещения линейных объектов (красные линии)
- земельный участок на ранее оформированных участках
- испрашиваемые земельные участки на землях лесного фонда
- граница кадастрового квартала
- н1 точка поворота границы земельного участка устанавливаемой при проведении кадастровых работ
- 1 точка поворота границы земельного участка, ранее установленная при проведении кадастровых работ
- 86:08:0030701:1645 номер существующего земельного участка
- 86:08:0030701:ЗУ2 номер формируемого земельного участка
- земельные участки, согласно сведениям государственного кадастра недвижимости
- земельные участки, предоставленные в аренду ОАО "НК "Роснефть"
- охранная зона проектируемых водоводов
- малоперспективная зона историко-культурного наследия
- перспективная зона историко-культурного наследия


Проект межевания территории для размещения
линейного объекта регионального значения
Ханты-Мансийского автономного округа - Югры
"Обустройство куста скважин №14 Энтельской площади"
Землепользователь ОАО "НК "Роснефть"
Масштаб 1:5000

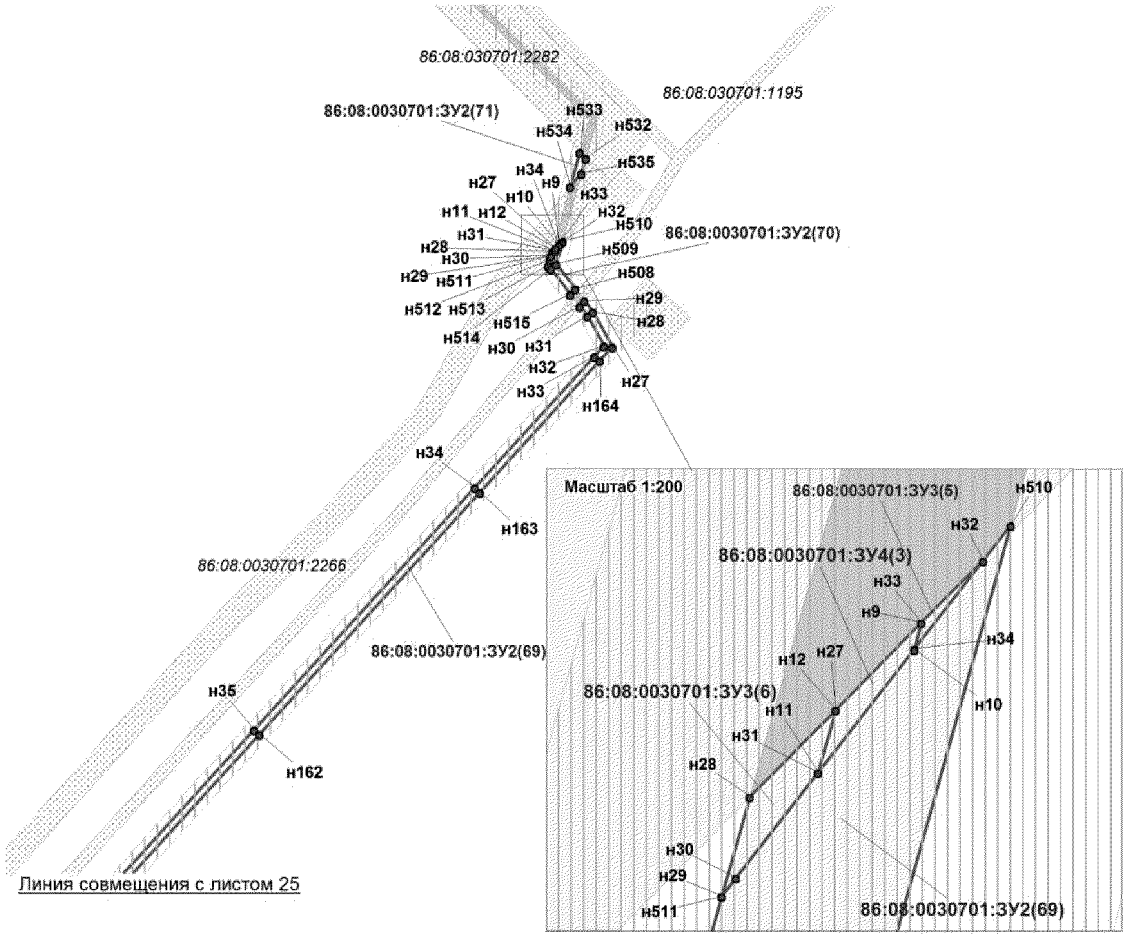

Условные обозначения:

- граница зоны размещения линейных объектов (красные линии)
- земельный участок на ранее сформированных участках
- испрашиваемые земельные участки на землях лесного фонда
- граница кадастрового квартала
- н1 — точка поворота границы земельного участка устанаавливаемой при проведении кадастровых работ
- 1 — точка поворота границы земельного участка, ранее установленная при проведении кадастровых работ
- 86:08:0030701:1645 номер существующего земельного участка
- 86:08:0030701:ЗУ2 номер формируемого земельного участка
- земельные участки, согласно сведениям государственного кадастра недвижимости
- земельные участки, предоставленные в аренду ОАО "НК "Роснефть"
- охранная зона проектируемых водоводов
- малоперспективная зона историко-культурного наследия
- перспективная зона историко-культурного наследия

Проект межевания территории для размещения
линейного объекта регионального значения
Ханты-Мансийского автономного округа - Югры
"Обустройство куста скважин №14 Энтельской площади"
Землепользователь ОАО "НК "Роснефть"
Масштаб 1:5000

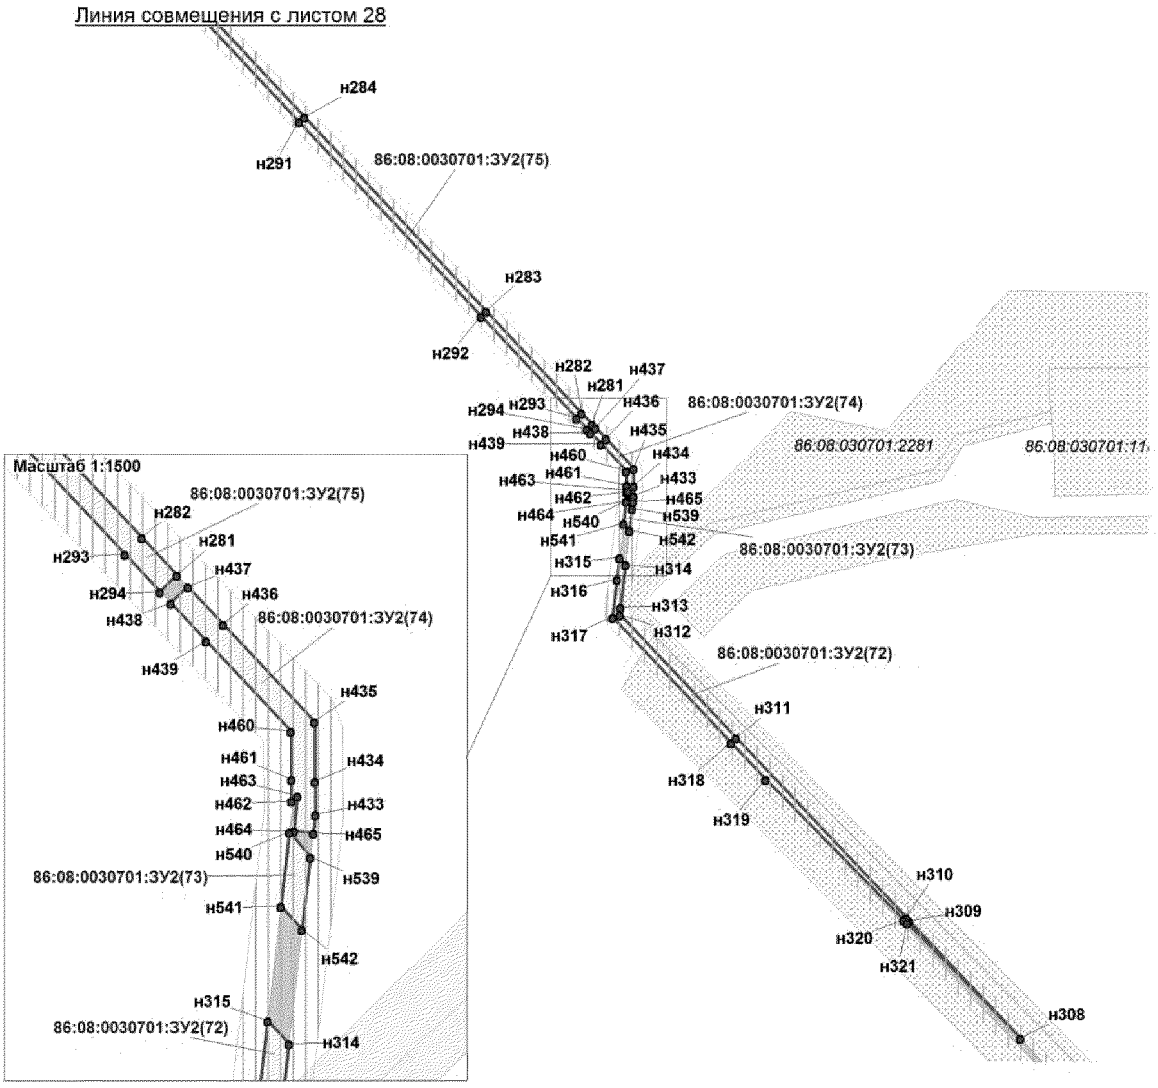

Условные обозначения:

граница зоны размещения линейных объектов (красные линии)

земельный участок на ранее сформированных участках

испрашиваемые земельные участки на землях лесного фонда

граница кадастрового квартала

н1 точка поворота границы земельного участка устанавливаемой при проведении кадастровых работ

1 точка поворота границы земельного участка, ранее установленная при проведении кадастровых работ

86:08:0030701:1645 номер существующего земельного участка

86:08:0030701:ЗУ2 номер формируемого земельного участка

земельные участки, согласно сведениям государственного кадастра недвижимости


земельные участки, предоставленные в аренду ОАО "НК "Роснефть"

охранная зона проектируемых водоводов

малоперспективная зона историко-культурного наследия

перспективная зона историко-культурного наследия

Проект межевания территории для размещения
линейного объекта регионального значения
Ханты-Мансийского автономного округа - Югры
"Обустройство куста скважин №14 Энтельской площади"
Землепользователь ОАО "НК "Роснефть"
Масштаб 1:5000

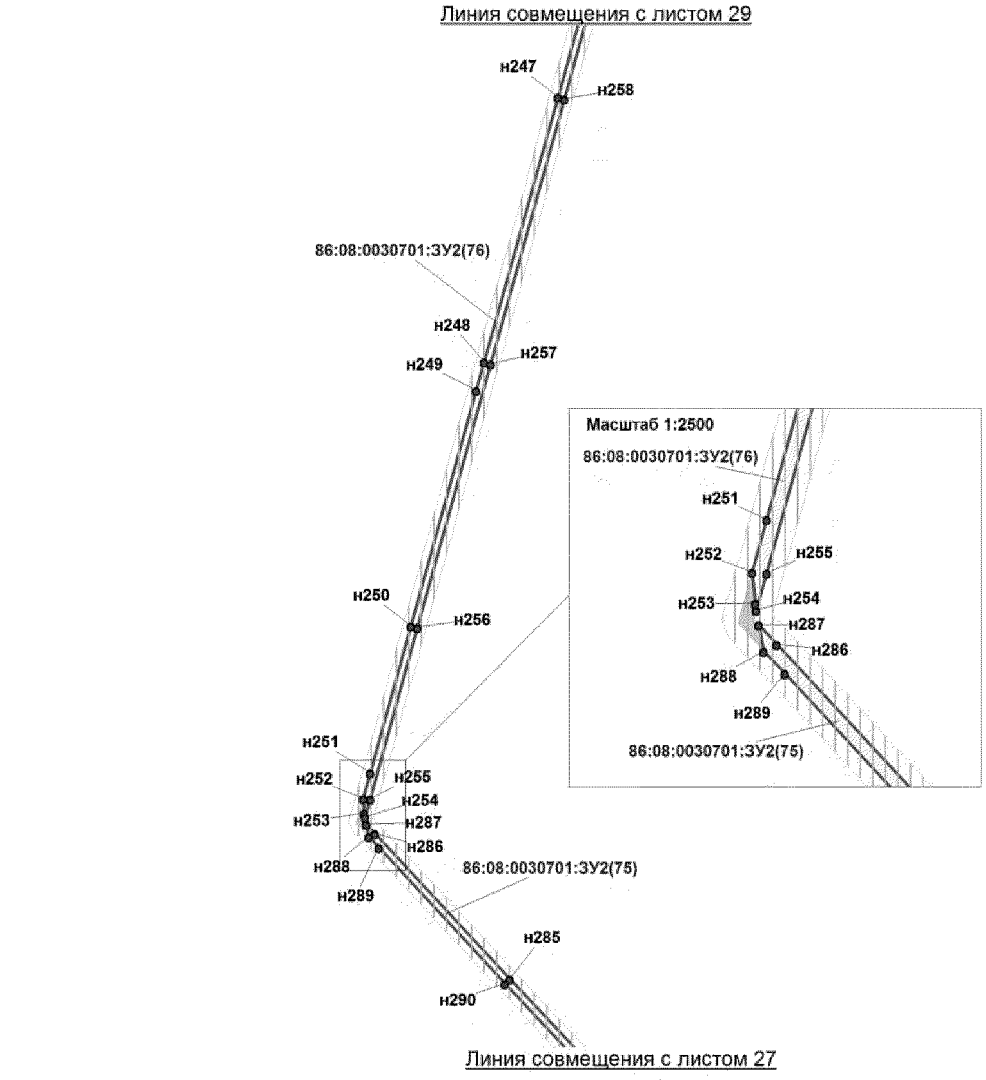

Условные обозначения:

граница зоны размещения линейных объектов (красные линии)

земельный участок на ранее сформированных участках

испрашиваемые земельные участки на землях лесного фонда

граница кадастрового квартала

н1 точка поворота границы земельного участка устанавливаемой при проведении кадастровых работ

1 точка поворота границы земельного участка, ранее установленная при проведении кадастровых работ

86:08:0030701:1645 номер существующего земельного участка

86:08:0030701:ЗУ2 номер формируемого земельного участка

земельные участки, согласно сведениям государственного кадастра недвижимости


земельные участки, предоставленные в аренду ОАО "НК "Роснефть"

охранная зона проектируемых водоводов

малоперспективная зона историко-культурного наследия

перспективная зона историко-культурного наследия

Проект межевания территории для размещения
линейного объекта регионального значения
Ханты-Мансийского автономного округа - Югры
"Обустройство куста скважин №14 Энтельской площади"
Землепользователь ОАО "НК "Роснефть"
Масштаб 1:5000

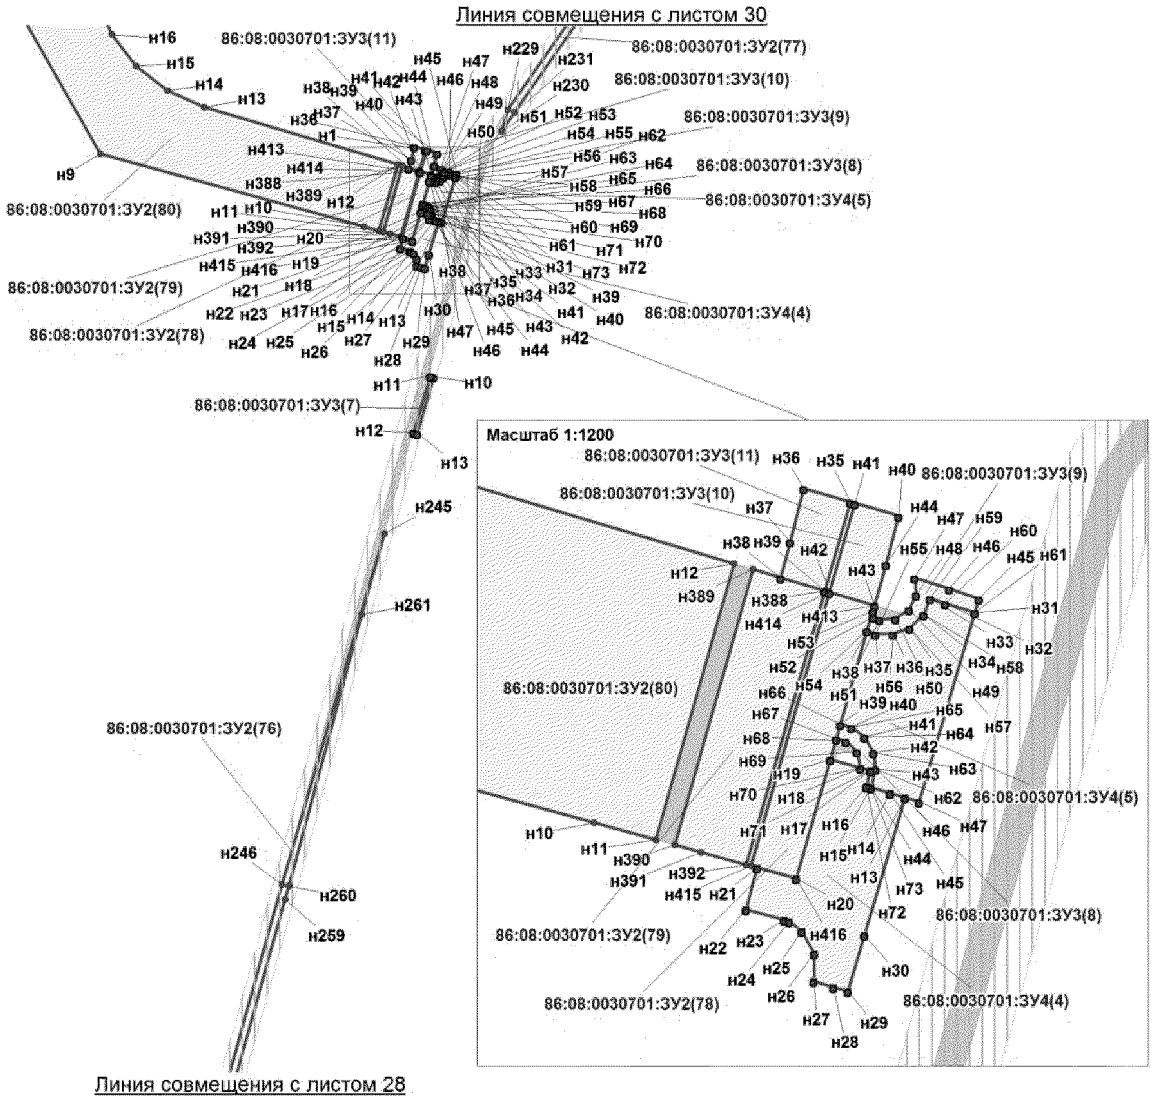

Условные обозначения:

граница зоны размещения линейных объектов (красные линии)

земельный участок на ранее сформированных участках

испрашиваемые земельные участки на землях лесного фонда

граница кадастрового квартала

н1 точка поворота границы земельного участка устанавливаемой при проведении кадастровых работ

1 точка поворота границы земельного участка, ранее установленная при проведении кадастровых работ

86:08:0030701:1645 номер существующего земельного участка

86:08:0030701:ЗУ2 номер формируемого земельного участка

земельные участки, согласно сведениям государственного кадастра недвижимости


земельные участки, предоставленные в аренду ОАО "НК "Роснефть"

охранная зона проектируемых водоводов

малоперспективная зона историко-культурного наследия

перспективная зона историко-культурного наследия

Проект межевания территории для размещения
линейного объекта регионального значения
Ханты-Мансийского автономного округа - Югры
"Обустройство куста скважин №14 Энтельской площади"
Землепользователь ОАО "НК "Роснефть"
Масштаб 1:5000

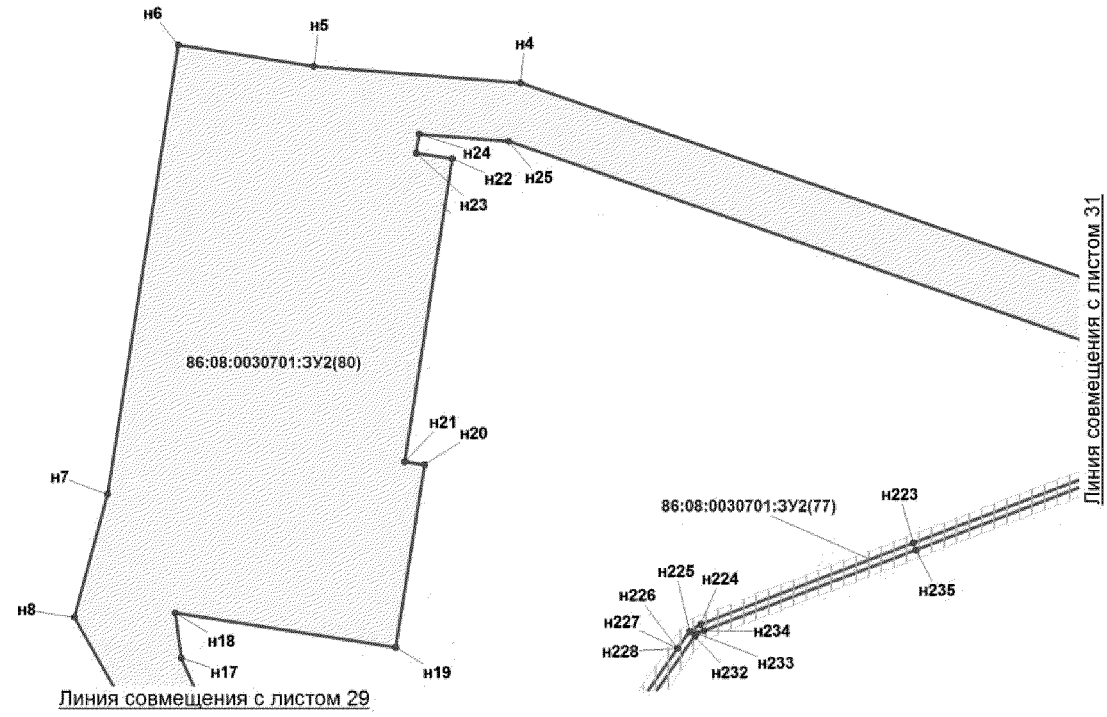

Условные обозначения:

граница зоны размещения линейных объектов (красные линии)

земельный участок на ранее сформированных участках

испрашиваемые земельные участки на землях лесного фонда

граница кадастрового квартала

н1 точка поворота границы земельного участка устанавливаемой при проведении кадастровых работ

1 точка поворота границы земельного участка, ранее установленная при проведении кадастровых работ

86:08:0030701:1645 номер существующего земельного участка

86:08:0030701:ЗУ2 номер формируемого земельного участка

земельные участки, согласно сведениям государственного кадастра недвижимости


земельные участки, предоставленные в аренду ОАО "НК "Роснефть"

охранная зона проектируемых водоводов

малоперспективная зона историко-культурного наследия

перспективная зона историко-культурного наследия

Проект межевания территории для размещения
линейного объекта регионального значения
Ханты-Мансийского автономного округа - Югры
"Обустройство куста скважин №14 Энтельской площади"
Землепользователь ОАО "НК "Роснефть"
Масштаб 1:5000

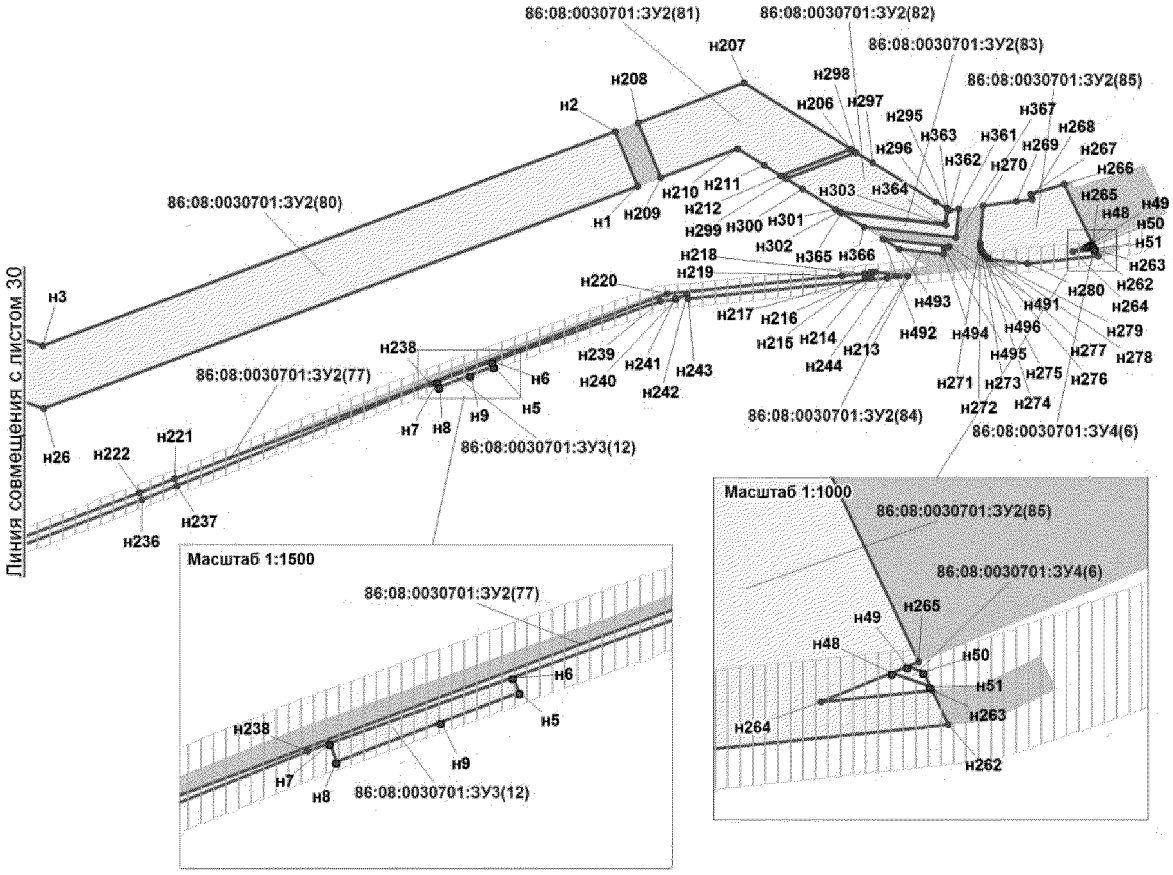


Условные обозначения:

- граница зоны размещения линейных объектов (красные линии)
- земельный участок на ранее сформированных участках
- испрашиваемые земельные участки на землях лесного фонда
- граница кадастрового квартала
- н1 — точка поворота границы земельного участка устанавливаемой при проведении кадастровых работ
- 1 — точка поворота границы земельного участка, ранее установленная при проведении кадастровых работ
- 86:08:0030701:1645 номер существующего земельного участка
- 86:08:0030701:ЗУ2 номер формируемого земельного участка
- земельные участки, согласно сведениям государственного кадастра недвижимости
- земельные участки, предоставленные в аренду ОАО "НК "Роснефть"
- охранная зона проектируемых водоводов
- малоперспективная зона историко-культурного наследия
- перспективная зона историко-культурного наследия

Основная часть проекта планировки территории
для размещения линейного объекта регионального
значения Ханты-Мансийского автономного округа - Югры
"Обустройство куста скважин №14 Энтельской площади"
Землепользователь ОАО "НК "Роснефть"

Схема расположения объекта на листах

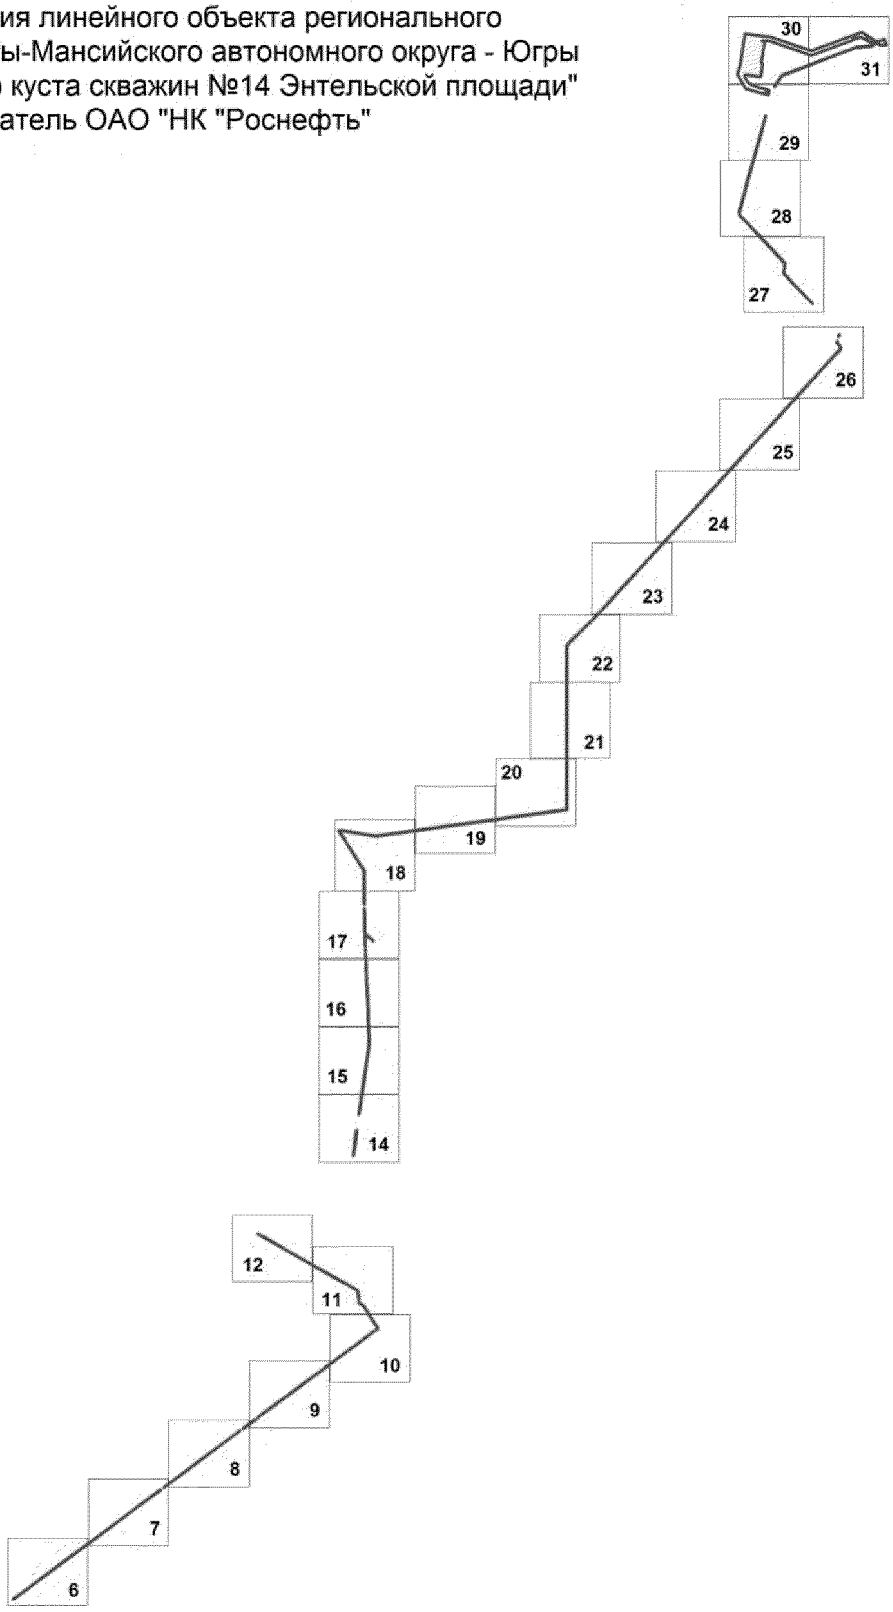

Проект межевания территории для размещения
линейного объекта регионального значения
Ханты-Мансийского автономного округа - Югры
"Обустройство куста скважин №14 Энтельской площади"
Землепользователь ОАО "НК "Роснефть"
Масштаб 1:5000

Каталог координат границ земельного участка 86:08:0030701:ЗУ2

Точка	X	Y
н1	942043.49	3554652.25
н2	942089.72	3554633.18
н3	941909.00	3554150.37
н4	942079.95	3553657.26
н5	942094.00	3553482.94
н6	942111.94	3553368.62
н7	941732.96	3553309.13
н8	941629.26	3553280.89
н9	941463.35	3553375.07
н10	941402.05	3553597.41
н11	941398.59	3553609.95
н12	941454.46	3553625.84
н13	941503.09	3553462.55
н14	941516.70	3553431.54
н15	941537.45	3553405.06
н16	941564.09	3553384.53
н17	941594.98	3553371.23
н18	941633.07	3553365.96
н19	941603.87	3553552.04
н20	941757.97	3553576.23
н21	941760.59	3553559.44
н22	942015.98	3553599.52
н23	942020.71	3553569.39
н24	942036.68	3553571.90
н25	942030.62	3553646.90
н26	941855.84	3554151.01
н27	938401.36	3554504.18
н28	938431.01	3554487.65
н29	938440.31	3554480.46
н30	938435.60	3554476.52
н31	938427.69	3554482.64
н32	938402.20	3554496.84
н33	938393.26	3554488.69
н34	938282.57	3554387.87
н35	938078.28	3554201.88
н36	937906.85	3554045.77
н37	937736.03	3553890.25
н38	937532.02	3553704.52
н39	937324.72	3553515.76
н40	937157.96	3553363.91
н41	936950.65	3553175.01
н42	936932.73	3553158.68
н43	936925.61	3553152.20
н44	936922.63	3553149.48
н45	936920.39	3553147.43
н46	936827.85	3553062.62
н47	936822.64	3553057.85
н48	936676.54	3552923.96
н49	936674.20	3552921.82
н50	936671.33	3552919.19
н51	936485.79	3552749.18
н52	936311.42	3552589.42
н53	936141.92	3552434.09
н54	935968.40	3552275.10
н55	935801.22	3552121.91
н56	935615.99	3551952.20
н57	935436.41	3551787.63
н58	935275.56	3551640.25
н59	935272.46	3551637.40
н60	935270.44	3551635.37
н61	935049.61	3551413.97
н62	935046.86	3551411.21
н63	935044.61	3551408.96
н64	935010.81	3551375.09
н65	934928.15	3551292.25
н66	934902.81	3551266.85
н67	934899.35	3551263.37
н68	934896.59	3551263.37
н69	934652.02	3551263.38
н70	934409.75	3551263.35
н71	933926.26	3551263.34
н72	933684.79	3551263.37
н73	933438.32	3551263.46
н74	933188.85	3551263.25
н75	932960.78	3551263.25
н76	932935.91	3551084.98
н77	932931.53	3551096.99
н78	932954.91	3551264.69
н79	932955.56	3551269.25
н80	932960.32	3551269.25
н81	933186.48	3551269.35
н82	933190.49	3551269.36
н83	933438.32	3551269.46
н84	933684.79	3551269.37
н85	933926.26	3551269.34
н86	934409.75	3551269.36
н87	934652.02	3551269.39
н88	934894.60	3551269.39
н89	934896.87	3551269.39
н90	934898.47	3551270.99
н91	934919.67	3551292.23
н92	935040.38	3551413.21
н93	935042.87	3551410.70
н94	935047.99	3551415.05
н95	935048.26	3551415.32
н96	935045.38	3551418.21
н97	935266.25	3551639.68
н98	935269.22	3551636.63
н99	935274.43	3551641.41
н100	935271.37	3551644.55
н101	935429.61	3551789.55
н102	935432.51	3551786.45
н103	935437.71	3551791.23
н104	935434.83	3551794.33
н105	935608.95	3551953.88
н106	935611.71	3551950.88
н107	935616.92	3551955.65
н108	935614.16	3551958.64
н109	935794.05	3552123.47
н110	935796.66	3552120.62
н111	935801.87	3552125.40
н112	935799.26	3552128.26
н113	935961.47	3552276.90
н114	935964.05	3552274.07
н115	935969.26	3552278.85
н116	935966.68	3552281.67
н117	936134.93	3552435.83
н118	936137.45	3552433.07
н119	936142.67	3552437.85
н120	936140.15	3552440.61
н121	936305.08	3552591.75
н122	936307.58	3552589.04
н123	936312.79	3552593.81
н124	936310.29	3552596.53
н125	936479.94	3552751.96
н126	936482.21	3552749.46
н127	936487.44	3552754.22
н128	936485.15	3552756.73
н129	936667.30	3552923.63
н130	936669.66	3552921.02
н131	936674.87	3552925.80
н132	936672.51	3552928.41
н133	936818.59	3553062.26
н134	936820.94	3553059.71
н135	936826.14	3553064.49
н136	936823.80	3553067.04
н137	936916.38	3553151.87
н138	936918.67	3553149.33
н139	936923.88	3553154.12
н140	936921.59	3553156.64
н141	936928.79	3553163.19
н142	936931.01	3553160.65
н143	936948.84	3553176.99
н144	936946.61	3553179.43
н145	936972.98	3553203.45
н146	936975.12	3553201.11
н147	936980.33	3553205.89
н148	936978.20	3553208.21
н149	937151.54	3553366.19
н150	937153.13	3553364.45
н151	937158.33	3553369.23
н152	937156.76	3553370.95
н153	937319.11	3553518.76
н154	937320.08	3553517.70
н155	937325.29	3553522.48
н156	937324.34	3553523.52
н157	937524.38	3553705.66
н158	937529.61	3553710.43
н159	937728.11	3553891.16
н160	937733.33	3553895.91
н161	937902.81	3554050.21
н162	938074.24	3554206.32
н163	938278.53	3554392.32
н164	938389.75	3554493.61
н165	932930.94	3551092.74
н166	932935.30	3551080.56
н167	932932.62	3551061.37
н168	932870.51	3550612.32

Проект межевания территории для размещения
линейного объекта регионального значения
Ханты-Мансийского автономного округа - Югры
"Обустройство куста скважин №14 Энтельской площади"
Землепользователь ОАО "НК "Роснефть"
Масштаб 1:5000

Каталог координат границ земельного участка 86:08:0030701:ЗУ2

Точка	X	Y
н169	932838.76	3550386.58
н170	932775.50	3549931.84
н171	932712.16	3549477.45
н172	932680.43	3549249.49
н173	932647.53	3549013.92
н174	932658.48	3548943.86
н175	932653.01	3548940.05
н176	932642.00	3549010.49
н177	932641.46	3549013.88
н178	932641.99	3549017.56
н179	932674.49	3549250.31
н180	932706.22	3549478.27
н181	932769.50	3549932.22
н182	932770.04	3549936.17
н183	932832.82	3550387.40
н184	932864.57	3550613.15
н185	932894.93	3550832.64
н186	932895.46	3550836.59
н187	932926.68	3551062.19
н188	924692.60	3546152.90
н189	924697.13	3546152.75
н190	924689.40	3546142.34
н191	924535.04	3545934.28
н192	924389.04	3545738.11
н193	924240.66	3545537.69
н194	924097.91	3545345.82
н195	923950.39	3545146.71
н196	923808.66	3544956.58
н197	923720.87	3544838.09
н198	923714.89	3544838.24
1	923806.57	3544961.30
2	923854.66	3545027.23
н199	923892.66	3545079.32
н200	923945.57	3545150.29
н201	924093.09	3545349.41
н202	924235.84	3545541.27
н203	924384.23	3545741.69
н204	924519.53	3545923.50
н205	924530.21	3545937.86
3	924674.06	3546128.26
4	924687.16	3546145.59
н206	942074.66	3554832.30
н207	942130.46	3554741.99
н208	942097.00	3554652.57
н209	942050.76	3554671.65
н210	942075.05	3554736.57
н211	942061.09	3554759.18
н212	942052.45	3554773.14
н213	941967.72	3554880.24
н214	941970.90	3554852.71
н215	941970.48	3554848.61
н216	941966.40	3554849.17
н217	941965.71	3554844.21
н218	941969.98	3554843.63
н219	941968.08	3554824.92
н220	941953.01	3554677.23

Точка	X	Y
н221	941796.48	3554261.63
н222	941784.58	3554232.00
н223	941691.80	3553988.60
н224	941623.30	3553809.08
н225	941617.57	3553799.85
н226	941602.90	3553789.65
н227	941602.91	3553789.67
н228	941602.89	3553789.64
н229	941500.83	3553718.63
н230	941482.78	3553713.38
н231	941498.22	3553724.11
н232	941613.14	3553804.07
н233	941615.63	3553805.81
н234	941617.87	3553811.64
н235	941686.20	3553990.75
н236	941779.00	3554234.19
н237	941790.84	3554263.67
н238	941876.79	3554477.64
н239	941946.38	3554671.30
н240	941947.72	3554684.40
н241	941949.08	3554684.07
н242	941951.48	3554693.78
н243	941948.74	3554694.46
н244	941965.92	3554862.91
н245	941143.17	3553614.47
н246	940847.35	3553528.32
н247	940620.50	3553465.22
н248	940389.78	3553400.99
н249	940364.93	3553394.09
н250	940160.00	3553337.27
н251	940031.54	3553301.71
н252	940009.41	3553295.58
н253	939996.25	3553296.77
н254	939993.18	3553297.32
н255	940008.84	3553301.65
н256	940158.41	3553343.05
н257	940388.18	3553406.75
н258	940618.89	3553470.99
н259	940834.32	3553530.73
н260	940845.78	3553534.07
н261	941074.83	3553595.56
н262	941984.42	3555040.97
н263	941990.18	3555038.26
н264	941988.23	3555019.51
н265	941995.01	3555035.98
н266	942045.29	3555012.36
н267	942036.77	3554983.92
н268	942032.63	3554985.16
н269	942030.83	3554971.83
н270	942027.02	3554943.72
н271	941995.46	3554940.92
н272	941993.00	3554941.13
н273	941991.08	3554941.61
н274	941988.68	3554942.67
н275	941987.51	3554943.35
н276	941986.32	3554944.22

Точка	X	Y
н277	941984.24	3554946.34
н278	941983.49	3554948.00
н279	941982.06	3554947.84
н280	941978.21	3554981.15
н281	939444.23	3553805.41
н282	939453.71	3553796.52
н283	939539.51	3553716.00
н284	939703.54	3553562.45
н285	939852.12	3553423.58
н286	939978.89	3553305.98
н287	939987.05	3553298.42
н288	939975.95	3553300.52
н289	939966.50	3553309.31
н290	939848.03	3553419.19
н291	939699.44	3553558.06
н292	939535.41	3553711.62
н293	939449.49	3553792.25
н294	939440.01	3553801.14
н295	942024.86	3554912.93
н296	942030.38	3554903.98
н297	942063.49	3554850.39
н298	942072.02	3554836.61
н299	942049.80	3554777.45
н300	942041.41	3554791.04
н301	942023.93	3554819.31
н302	942022.06	3554822.33
н303	942011.81	3554911.51
5	926802.88	3548994.16
н304	926806.43	3548993.68
н305	926734.48	3548896.80
н306	926426.20	3548480.97
н307	926375.51	3548412.68
6	926424.10	3548485.50
7	926584.04	3548700.71
8	926727.62	3548894.68
н308	938925.94	3554166.91
н309	939025.13	3554072.98
н310	939028.04	3554070.23
н311	939179.45	3553926.85
н312	939283.19	3553828.76
н313	939289.59	3553829.51
н314	939325.69	3553833.69
н315	939331.55	3553828.33
н316	939313.50	3553826.24
н317	939281.11	3553822.48
н318	939175.32	3553922.49
н319	939144.55	3553951.64
н320	939026.09	3554068.29
н321	939023.26	3554071.12
н322	927374.98	3548625.68
9	927514.10	3548389.59
10	927541.49	3548338.94
11	927647.15	3548154.44
12	927761.18	3547955.67
13	927910.31	3547691.59
14	927930.52	3547656.69

Проект межевания территории для размещения
линейного объекта регионального значения
Ханты-Мансийского автономного округа - Югры
"Обустройство куста скважин №14 Энтельской площади"
Землепользователь ОАО "НК "Роснефть"
Масштаб 1:5000

Каталог координат границ земельного участка 86:08:0030701:ЗУ2

Точка	X	Y
н323	927929.84	3547653.68
н324	927908.05	3547692.36
н325	927646.92	3548151.10
н326	925570.31	3547331.73
н327	925572.35	3547330.16
н328	925372.26	3547060.60
н329	925202.87	3546833.35
15	925198.85	3546834.17
16	932055.73	3548876.81
17	932231.47	3548875.37
18	932346.41	3548804.66
19	932504.41	3548703.74
н330	932557.28	3548669.92
н331	932556.28	3548667.30
н332	932502.58	3548701.41
н333	932344.05	3548801.99
н334	932229.51	3548875.03
н335	932054.30	3548874.78
н336	932017.52	3548874.74
20	932017.25	3548876.36
н337	931458.84	3548924.31
н338	931493.02	3548881.95
н339	931750.60	3548881.44
н340	931792.99	3548881.25
н341	931792.45	3548878.26
21	931750.54	3548878.07
22	931673.99	3548878.38
23	931610.30	3548878.58
24	931489.41	3548878.80
25	931454.81	3548924.31
н342	930154.19	3548923.37
н343	929797.78	3548872.03
н344	929389.26	3548812.34
н345	929356.34	3548807.64
26	929388.14	3548814.05
27	929573.62	3548841.23
28	929796.53	3548873.66
29	929993.81	3548901.05
н346	924932.13	3546473.74
н347	924934.39	3546472.10
н348	924829.41	3546330.68
н349	924737.32	3546206.80
н350	924732.86	3546206.93
н351	924732.86	3546206.93
30	924828.09	3546334.75
31	925196.56	3546831.08
н352	925200.56	3546830.25
н353	925127.66	3546732.45
н354	924961.72	3546508.91
н355	924958.70	3546509.22
32	924982.44	3546540.94
33	925126.98	3546735.43
н356	930207.86	3548937.05
н357	930420.71	3548928.28
34	930420.68	3548927.61
35	930388.96	3548928.92

Точка	X	Y
36	930207.02	3548934.70
37	929993.29	3548904.78
38	929796.00	3548877.38
39	929573.07	3548844.95
40	929387.63	3548817.77
н358	929383.83	3548817.62
н359	929388.40	3548818.27
н360	929796.92	3548877.97
н361	942024.27	3554923.43
н362	942023.21	3554915.59
н363	942024.27	3554913.89
н364	942010.71	3554912.40
н365	942020.82	3554824.36
н366	942009.08	3554843.34
н367	942000.17	3554920.79
н368	932685.89	3548728.49
н369	932693.29	3548719.68
н370	932709.63	3548611.28
н371	932708.04	3548575.98
41	932707.25	3548577.08
н372	932603.80	3548644.23
н373	932702.29	3548581.53
н374	932702.57	3548587.81
н375	932703.20	3548588.58
н376	932702.63	3548589.05
н377	932703.46	3548607.68
н378	932709.38	3548608.48
н379	932708.43	3548615.48
н380	932703.04	3548614.76
н381	930499.82	3548920.89
н382	930507.82	3548920.56
42	930627.44	3548915.70
43	930777.68	3548909.26
н383	930998.33	3548898.71
н384	930998.30	3548897.58
н385	930630.22	3548913.64
н386	930507.87	3548918.68
н387	930499.87	3548919.01
н388	941449.00	3553644.17
н389	941453.31	3553629.68
н390	941397.53	3553613.80
н391	941396.07	3553619.10
н392	941393.55	3553628.26
н393	926279.80	3548293.77
44	926280.82	3548291.21
45	926001.62	3547917.18
н394	926000.83	3547917.69
н395	926139.67	3548104.95
46	926836.19	3549038.20
47	926969.47	3548948.34
48	926975.26	3548944.56
н396	926972.81	3548943.64
н397	926968.61	3548946.33
н398	926835.23	3549032.47
н399	926812.18	3549001.43
49	926808.74	3549001.91

Точка	X	Y
50	925988.72	3547894.11
н400	925990.12	3547893.16
н401	925882.83	3547748.46
н402	925812.21	3547653.51
н403	925810.44	3547655.25
51	925881.33	3547751.15
н404	929175.86	3548787.95
52	929156.25	3548783.69
53	929127.53	3548779.49
54	928955.71	3548754.42
н405	928870.11	3548742.17
н406	928869.90	3548743.64
н407	928869.78	3548744.45
н408	928959.77	3548757.11
н409	927317.06	3548738.26
н410	927380.18	3548628.66
н411	927481.05	3548452.64
55	927377.38	3548628.73
н412	927314.80	3548736.77
н413	941446.00	3553654.22
н414	941448.71	3553645.13
н415	941393.28	3553629.23
н416	941390.75	3553638.38
н417	932658.75	3548942.18
н418	932659.92	3548934.67
н419	932672.79	3548852.33
н420	932666.88	3548851.34
н421	932657.09	3548913.97
н422	932653.28	3548938.35
н423	926400.38	3548456.27
56	926367.68	3548407.23
57	926298.53	3548314.97
58	926281.87	3548292.63
н424	926280.85	3548295.19
н425	932674.98	3548838.33
н426	932685.95	3548768.15
н427	932685.83	3548768.31
н428	932680.54	3548764.01
н429	932669.04	3548837.55
н430	931018.45	3548902.70
н431	931244.93	3548892.77
59	931244.81	3548890.40
60	931221.17	3548891.54
н432	931018.41	3548901.26
н433	939383.70	3553840.42
н434	939392.00	3553840.33
н435	939407.19	3553840.16
н436	939431.82	3553817.05
н437	939441.31	3553808.15
н438	939437.10	3553803.68
н439	939427.61	3553812.78
н460	939404.79	3553834.18
н461	939392.53	3553834.32
н462	939387.14	3553834.38
н463	939388.34	3553835.84
н464	939379.46	3553834.94

Проект межевания территории для размещения
линейного объекта регионального значения
Ханты-Мансийского автономного округа - Югры
"Обустройство куста скважин №14 Энтельской площади"
Землепользователь ОАО "НК "Роснефть"
Масштаб 1:5000

Каталог координат границ земельного участка 86:08:0030701:ЗУ2

Точка	X	Y
н465	939378.95	3553839.87
н466	923696.62	3544813.73
н467	923702.71	3544813.56
н468	923659.58	3544755.35
н469	923650.00	3544742.48
61	923650.81	3544752.24
н470	931345.62	3548888.36
н471	931482.31	3548882.36
62	931484.88	3548878.98
63	931345.31	3548885.63
64	926982.52	3548939.84
65	926989.13	3548935.53
66	927038.28	3548903.57
67	927075.83	3548879.10
н472	927112.37	3548856.20
н473	927114.44	3548851.89
68	927114.20	3548846.24
69	927115.64	3548846.18
н474	927121.94	3548822.65
н475	927104.15	3548859.39
н476	926980.14	3548938.94
н477	930499.71	3548925.02
н478	930507.72	3548924.69
н479	930630.48	3548919.63
н480	930998.45	3548903.57
н481	930998.42	3548902.22
70	930777.84	3548912.75
71	930627.59	3548919.20
н482	930507.74	3548924.09
н483	930499.73	3548924.42
н484	932574.45	3548658.94
72	932592.08	3548647.67
73	932704.80	3548574.50
н485	932707.01	3548571.41
н486	932590.48	3548645.60
н487	932573.48	3548656.39
н488	926261.36	3548258.82
н489	926144.49	3548101.37
н490	926005.89	3547914.44
74	926004.57	3547915.28
н491	941992.79	3554915.05
н492	941999.18	3554859.35
н493	941990.69	3554873.10
н494	941986.41	3554910.12
н495	941991.52	3554910.65
н496	941991.98	3554913.23
н497	932231.25	3548881.04
н498	932295.00	3548840.39
75	932232.47	3548878.86
76	932055.73	3548880.29
77	932016.65	3548879.87
н499	932016.50	3548880.75
н500	932054.30	3548880.79
н501	931834.60	3548881.07
н502	931930.43	3548880.64
н503	931964.66	3548880.68

Точка	X	Y
78	931965.92	3548879.29
79	931931.35	3548878.89
н504	931834.34	3548878.46
н505	927125.58	3548815.13
н506	927272.37	3548798.23
н507	927127.38	3548811.41
н508	938450.18	3554472.81
н509	938471.18	3554456.55
н510	938490.80	3554462.06
н511	938478.29	3554452.31
н512	938474.31	3554451.20
н513	938469.90	3554449.97
н514	938467.23	3554452.04
н515	938445.87	3554468.57
н516	925757.45	3547583.58
н517	925757.80	3547580.37
н518	925685.65	3547483.37
80	925685.93	3547487.15
81	925725.24	3547540.00
н519	927169.15	3548813.64
н520	927279.42	3548803.61
н521	927289.50	3548786.11
82	927287.00	3548784.79
83	927277.50	3548801.18
н522	930221.10	3548930.51
84	930388.82	3548925.15
85	930420.47	3548924.12
н523	930420.47	3548924.12
н524	930420.36	3548922.29
н525	925627.68	3547408.82
н526	925629.28	3547407.36
н527	925584.24	3547346.25
н528	925582.27	3547347.77
86	925594.11	3547363.70
н529	927781.97	3547925.97
н530	927913.27	3547695.31
н531	927931.81	3547662.41
87	927931.65	3547661.72
88	927913.36	3547693.33
н532	938560.44	3554481.53
н533	938565.35	3554476.67
н534	938536.61	3554468.63
н535	938547.55	3554477.92
н536	926987.78	3548941.16
н537	927108.82	3548863.53
н538	927109.55	3548862.02
89	927077.72	3548882.05
90	927040.27	3548906.45
91	926987.16	3548941.01
н539	939372.95	3553839.18
н540	939379.30	3553833.87
н541	939360.48	3553831.68
н542	939354.62	3553837.05
н543	931279.51	3548891.26
н544	931322.54	3548889.37
92	931322.26	3548886.73

Точка	X	Y
93	931279.61	3548888.76
н545	931018.33	3548897.76
94	931221.02	3548888.03
н546	931018.30	3548896.70
95	930444.37	3548923.14
н547	930487.79	3548921.36
н548	930495.81	3548921.03
н549	930495.86	3548919.18
н550	930487.85	3548919.51
н551	930443.02	3548921.36
96	925677.22	3547475.45
н552	925677.53	3547472.49
н553	925653.77	3547440.53
н554	925652.27	3547441.84
н555	931408.02	3548979.56
н556	931414.52	3548979.24
н557	931440.40	3548947.18
97	931437.37	3548947.26
98	931413.82	3548978.24
99	927935.72	3547647.68
н558	927951.46	3547620.50
н559	927950.03	3547617.86
н560	927935.03	3547644.46
н561	927935.28	3547645.62
н562	927935.72	3547647.67
н563	925798.43	3547639.01
н564	925800.16	3547637.33
н565	925782.08	3547613.01
н566	925780.22	3547614.37
н567	929163.53	3548780.13
н568	928993.46	3548755.95
100	929156.61	3548779.96
101	931969.07	3548875.82
н568	931970.09	3548874.68
н569	931930.43	3548874.64
н570	931848.09	3548875.00
102	931931.36	3548875.38
н571	932683.79	3548742.51
н572	932691.30	3548732.85
н573	932692.86	3548722.53
н574	932685.47	3548731.34
н575	924717.38	3546186.14
н576	924721.89	3546186.04
н577	924711.63	3546172.25
н578	924707.13	3546172.40
н579	925756.88	3547589.20
н580	925756.93	3547588.75
103	925722.43	3547542.06
104	925686.41	3547493.67
н581	925686.45	3547494.52
н582	925985.15	3547896.54
105	925985.81	3547896.07
н583	925910.14	3547795.37
106	932009.17	3548876.26
н584	932009.42	3548874.72
н585	931972.17	3548874.68

Проект межевания территории для размещения
линейного объекта регионального значения
Ханты-Мансийского автономного округа - Югры
"Обустройство куста скважин №14 Энтельской площади"
Землепользователь ОАО "НК "Роснефть"
Масштаб 1:5000

Каталог координат границ земельного участка 86:08:0030701:ЗУ2

Точка	X	Y
107	931971.12	3548875.84
н586	932008.40	3548880.73
108	932008.56	3548879.76
109	931967.99	3548879.30
н587	931966.74	3548880.68
н588	931246.48	3548892.70
н589	931263.44	3548891.96
110	931263.38	3548889.53
111	931246.36	3548890.31
112	931445.15	3548937.05
н590	931448.63	3548936.97
н591	931457.58	3548925.86
113	931453.64	3548925.86
114	931406.25	3548976.40
115	931411.80	3548975.12
116	931432.87	3548947.42
н592	931432.49	3548947.43
н593	931411.55	3548973.38
н594	931406.10	3548973.66
н595	927121.82	3548836.67
н596	927130.83	3548818.04
117	927126.67	3548818.52
н597	932673.89	3548845.34
н598	932674.74	3548839.82
н599	932668.80	3548839.03
н600	932667.98	3548844.37
118	926003.68	3547914.06
н601	926004.99	3547913.22
н602	925993.67	3547897.97
119	925992.31	3547898.90
120	925996.55	3547904.57
н603	930447.43	3548927.18
н604	930487.69	3548925.53
н605	930495.70	3548925.20
н606	930495.72	3548924.57
н607	930487.70	3548924.90
121	930446.95	3548926.55

Точка	X	Y
н608	927301.96	3548764.48
н609	927307.06	3548755.64
н610	927304.76	3548754.11
н611	927299.53	3548763.12
122	930427.46	3548923.83
123	930442.49	3548923.22
н612	930441.14	3548921.43
н613	930427.34	3548922.00
124	923640.77	3544738.76
н614	923640.02	3544729.37
н615	923634.62	3544730.51
н616	924727.01	3546199.07
н617	924731.48	3546198.95
н618	924727.75	3546193.92
н619	924723.25	3546194.01
н620	925677.11	3547481.94
125	925677.04	3547481.04
н621	925649.55	3547444.40
н622	925649.33	3547444.60
н623	925999.93	3547916.48
126	926000.72	3547915.97
127	925993.76	3547906.67
128	925989.41	3547900.88
н624	925988.72	3547901.36
н625	930427.71	3548927.99
н626	930445.56	3548927.26
129	930445.08	3548926.61
130	930427.67	3548927.33
н627	931273.43	3548891.52
н628	931277.96	3548891.33
131	931278.05	3548888.82
132	931273.37	3548889.05
н629	932687.18	3548760.18
н630	932688.26	3548753.01
н631	932684.36	3548758.03

Проект межевания территории для размещения
линейного объекта регионального значения
Ханты-Мансийского автономного округа - Югры
"Обустройство куста скважин №14 Энтельской площади"
Землепользователь ОАО "НК "Роснефть"
Масштаб 1:5000

Каталог координат границ земельного участка 86:08:0030701:ЗУ3

Точка	X	Y
н1	935548.16	3551904.27
н2	935551.20	3551900.96
н3	935514.45	3551867.30
н4	935511.41	3551870.61
н5	941891.66	3554531.33
н6	941895.50	3554529.77
н7	941878.81	3554483.36
н8	941874.21	3554485.03
н9	941884.19	3554511.51
н10	941275.74	3553655.83
н11	941276.45	3553653.29
н12	941228.54	3553639.34
н13	941227.66	3553642.52
н14	927107.54	3548864.36
н15	927114.92	3548863.39
н16	927114.83	3548861.33
н17	927109.55	3548862.02
н18	927108.82	3548863.53
н19	928528.74	3548704.73
н20	928531.39	3548698.58
н21	928531.70	3548695.61
н22	928529.55	3548696.92
н23	931406.49	3548980.52
н24	931413.71	3548980.32
н25	931414.55	3548979.26
н26	931408.02	3548979.56
1	931406.45	3548979.93
н27	938484.58	3554456.15
н28	938481.65	3554453.25
н29	938478.30	3554452.32
н30	938478.92	3554452.79
н31	938482.46	3554455.55
н32	938489.62	3554461.13
н33	938487.53	3554459.05
н34	938486.65	3554458.80
н35	941466.99	3553649.33
н36	941469.71	3553639.90

Точка	X	Y
н37	941458.95	3553637.15
н38	941451.65	3553635.27
н39	941449.00	3553644.17
н40	941464.17	3553659.13
н41	941466.71	3553650.30
н42	941448.71	3553645.13
н43	941446.00	3553654.22
н44	941454.36	3553656.62
н45	941447.39	3553675.40
н46	941449.34	3553669.41
н47	941451.63	3553662.35
н48	941448.17	3553662.65
н49	941445.25	3553661.21
н50	941443.42	3553658.51
н51	941443.18	3553655.27
н52	941443.70	3553653.90
н53	941444.87	3553653.90
н54	941440.92	3553652.77
н55	941440.28	3553654.48
н56	941440.21	3553658.03
н57	941441.47	3553661.36
н58	941444.16	3553664.16
н59	941447.44	3553665.56
н60	941446.47	3553668.58
н61	941444.56	3553674.57
н62	941412.95	3553654.49
н63	941416.25	3553654.04
н64	941419.38	3553652.21
н65	941421.38	3553649.55
н66	941421.92	3553647.32
н67	941419.04	3553646.49
н68	941418.56	3553648.48
н69	941416.46	3553650.66
н70	941413.12	3553651.44
н71	941412.57	3553653.46
н72	941409.40	3553652.60
н73	941409.15	3553653.50

Проект межевания территории для размещения
линейного объекта регионального значения
Ханты-Мансийского автономного округа - Югры
"Обустройство куста скважин №14 Энтельской площади"
Землепользователь ОАО "НК "Роснефть"
Масштаб 1:5000

Каталог координат границ земельного участка 86:08:0030701:ЗУ4

Точка	X	Y
н1	928527.43	3548698.21
н2	928529.55	3548696.92
н3	928528.74	3548704.73
н4	928528.66	3548705.52
1	928526.73	3548704.82
н5	927109.55	3548862.02
н6	927113.51	3548859.52
н7	927114.76	3548859.38
н8	927114.83	3548861.33
н9	938487.53	3554459.05
н10	938486.63	3554458.80
н11	938482.46	3554455.55
н12	938484.58	3554456.15
н13	941407.09	3553660.43
н14	941408.00	3553657.37
н15	941409.15	3553653.50
н16	941409.40	3553652.60
н17	941412.57	3553653.46
н18	941413.12	3553651.44
н19	941414.81	3553645.28
н20	941390.75	3553638.38
н21	941392.93	3553630.50
н22	941384.42	3553628.22
н23	941382.29	3553635.95
н24	941381.99	3553636.98
н25	941380.08	3553639.52
н26	941375.48	3553642.10
н27	941369.88	3553641.91
н28	941368.72	3553645.94
н29	941367.87	3553648.85
н30	941379.26	3553652.21
н31	941444.56	3553674.57
н32	941446.47	3553668.58
н33	941447.44	3553665.56
н34	941444.16	3553664.16
н35	941441.47	3553661.36
н36	941440.21	3553658.03
н37	941440.28	3553654.48
н38	941440.92	3553652.77
н39	941421.92	3553647.32
н40	941421.38	3553649.55
н41	941419.38	3553652.21
н42	941416.25	3553654.04
н43	941412.95	3553654.49
н44	941409.15	3553653.50
н45	941408.00	3553657.37
н46	941407.09	3553660.43
н47	941406.26	3553663.31
н48	941993.17	3555031.49
н49	941994.26	3555034.14
н50	941993.29	3555036.80
н51	941990.81	3555037.96

Ханты-Мансийский автоно
Губерна

Приложение 25
к постановлению Правительства
Ханты-Мансийского
автономного округа – Югры
от 6 ноября 2015 года № 372-п

Положение о размещении линейного объекта регионального значения Ханты-Мансийского автономного округа – Югры «Обустройство куста скважин № 14 Энтельской площади»

I. Размещение объекта

В административном отношении линейный объект регионального значения Ханты-Мансийского автономного округа – Югры «Обустройство куста скважин №14 Энтельской площади» (далее – проектируемый объект) расположен на межселенной территории Энтельской площади, которая входит в состав Мамонтовского лицензионного участка Нефтеюганского района и на территории города Пыть-Ях Ханты-Мансийского автономного округа – Югры.

В географическом отношении территория проектируемого объекта находится в 21 километре на юго-запад от города Пыть-Ях.

II. Функциональное зонирование территории

Проектируемый объект располагается на землях лесного фонда, находящихся в ведении территориального отдела, – Нефтеюганского лесничества (Нефтеюганского участкового лесничества) и городских лесах города Пыть-Ях.

III. Решения по планировочной организации земельных участков для размещения проектируемого объекта

Расчет полосы отвода земельных участков для выполнения работ по строительству проектируемого объекта производится с учетом действующих норм отвода земель.

Таблица 1

Площади земельных участков, необходимых для
строительства и эксплуатации проектируемого объекта

Наименование объекта (кадастровый номер)	Площадь вновь испрашиваемых земельных участков, га	Площадь по земельным участкам, стоящих на кадастровом учете и ранее предоставленных в аренду, га	Зона застройки, га
Обустройство куста скважин №14 Энтельской площади (г.Пыть-Ях)	0,6024	1,4429	2,0453
Обустройство куста скважин №14 Энтельской площади (1 стадия)	32,7681	6,5520	39,3201
Обустройство куста скважин №14 Энтельской площади (2 стадия)	0,2468	33,6329	33,8797

Таблица 2

Площади испрашиваемых земельных участков под проектируемый объект

№ земельного участка	Площадь земельного участка, га	Категория земель
86:15:0101030:ЗУ1 86:15:0101008:ЗУ1 86:15:0101031:ЗУ1	0,6024	Земли города Пыть-Ях
86:08:0030701:ЗУ2	32,7681	Земли лесного фонда
86:08:0030701:ЗУ3	0,1104	Земли лесного фонда
86:08:0030701:ЗУ4	0,1364	Земли лесного фонда

Границы и координаты земельных участков, необходимых для размещения проектируемого объекта, в графических материалах определены в местной системе координат Ханты-Мансийского автономного округа – Югры МСК-86.

IV. Особо охраняемые природные территории и зоны с особыми условиями использования территории

Проектируемый объект технологически привязан к объектам сложившейся инфраструктуры и проходит вдоль существующих коридоров коммуникаций на свободной от застройки территории.

Часть проектируемого объекта пересекает водоохранные зоны и прибрежные полосы водных объектов: реки Большой Карьеган, ручья без названия (приток реки Пучипигый), реки Пучипигый.

Для уменьшения воздействия на водоток предусмотрены следующие мероприятия:

выполнение строительно-монтажных работ с применением гусеничной техники должно осуществляться в зимний период для

уменьшения воздействия строительной техники на растительный береговой покров; в остальные сезоны года строительно-монтажные работы, движение транспорта и строительной техники должны осуществляться только по существующим автомобильным дорогам, зимникам и временным вдольтрассовым проездам;

все отходы защитных материалов, остатки горюче-смазочных материалов тщательно должны собираться в передвижное оборудование (мусоросборники, емкости для сбора отработанных горюче-смазочных материалов) и вывозиться в места, согласованные с соответствующими муниципальными органами и органами государственной власти Российской Федерации;

после завершения строительства выполняются рекультивационные работы.

Организованный сброс стоков или загрязняющих веществ на поверхность земли и в водотоки не производится. Попадание загрязняющих веществ в водные объекты в результате размыва и выноса ливневыми и талыми водами возможно лишь при неправильном хранении строительных материалов и аварийных утечек дизтоплива работающих механизмов в период строительства.

На всех этапах работ осуществляется входной, операционный и приемочный контроль качества строительства, а также проводится своевременный профилактический осмотр, ремонт и диагностика оборудования, трубопроводов и арматуры.

Ущерб окружающей среде может быть нанесен лишь в аварийных случаях, но для предотвращения аварий предусмотрены все возможные мероприятия в соответствии с требованиями законодательства Российской Федерации.


В границах участка работ отсутствуют объекты культурного наследия, особо охраняемые природные территории федерального, регионального и местного значения.

Проектируемый объект не попадает в границы территории традиционного природопользования коренных малочисленных народов Севера регионального значения.



Приложение 26
к постановлению Правительства
Ханты-Мансийского
автономного округа – Югры
от 6 ноября 2015 года № 372-п

Основная часть проекта планировки
для размещения линейного объекта
регионального значения Ханты-Мансийского
автономного округа - Югры "Электрическая
воздушная линия 6 кВ с КТПН-6/0,4 кВ в
районе куста №61 Мамонтовского месторождения"
Землепользователь ОАО "НК "Роснефть"
Масштаб 1:2000

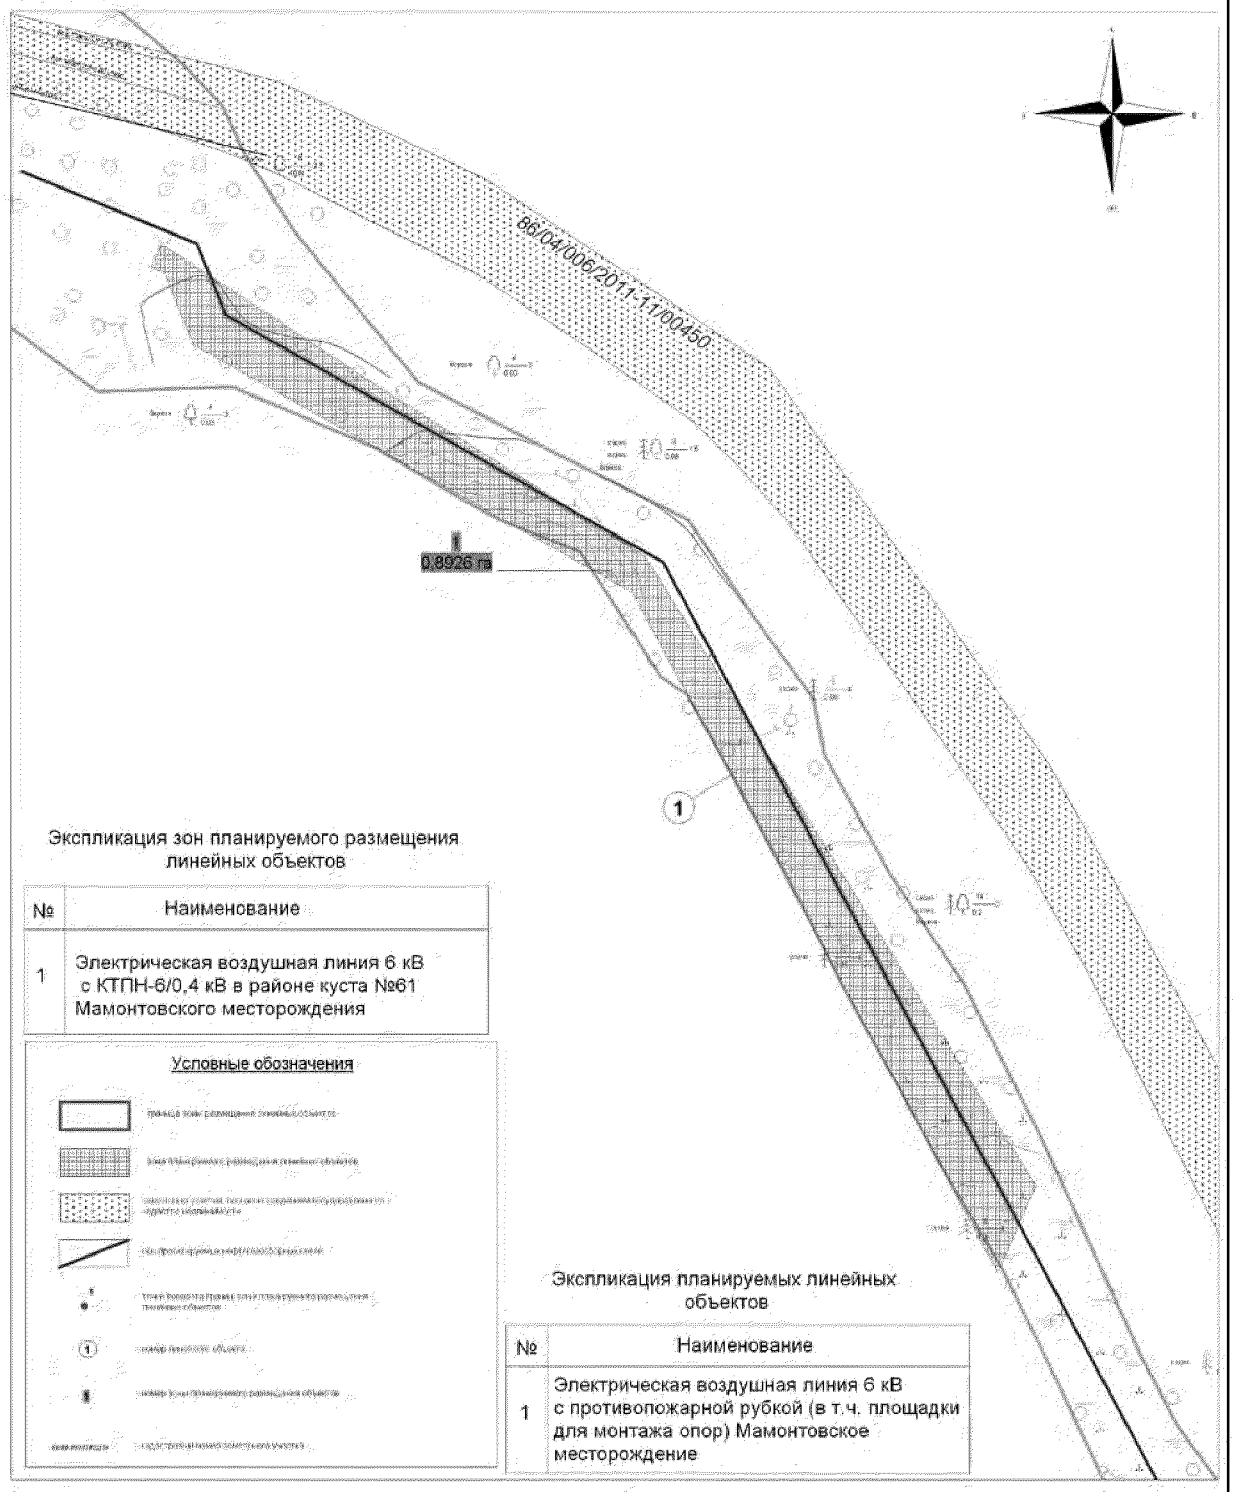

Экспликация зон планируемого размещения линейных объектов


№	Наименование
1	Электрическая воздушная линия 6 кВ с КТПН-6/0,4 кВ в районе куста №61 Мамонтовского месторождения

Условные обозначения

Экспликация планируемых линейных объектов

№	Наименование
1	Электрическая воздушная линия 6 кВ с противопожарной рубкой (в т.ч. площадки для монтажа опор) Мамонтовское месторождение

Основная часть проекта планировки территории
для размещения линейного объекта регионального
значения Ханты-Мансийского автономного
округа - Югры "Электрическая воздушная линия 6 кВ
с КТПН-6/0,4 кВ в районе куста №61 Мамонтовского месторождения"
Землепользователь ОАО "НК "Роснефть"
Масштаб 1:2000

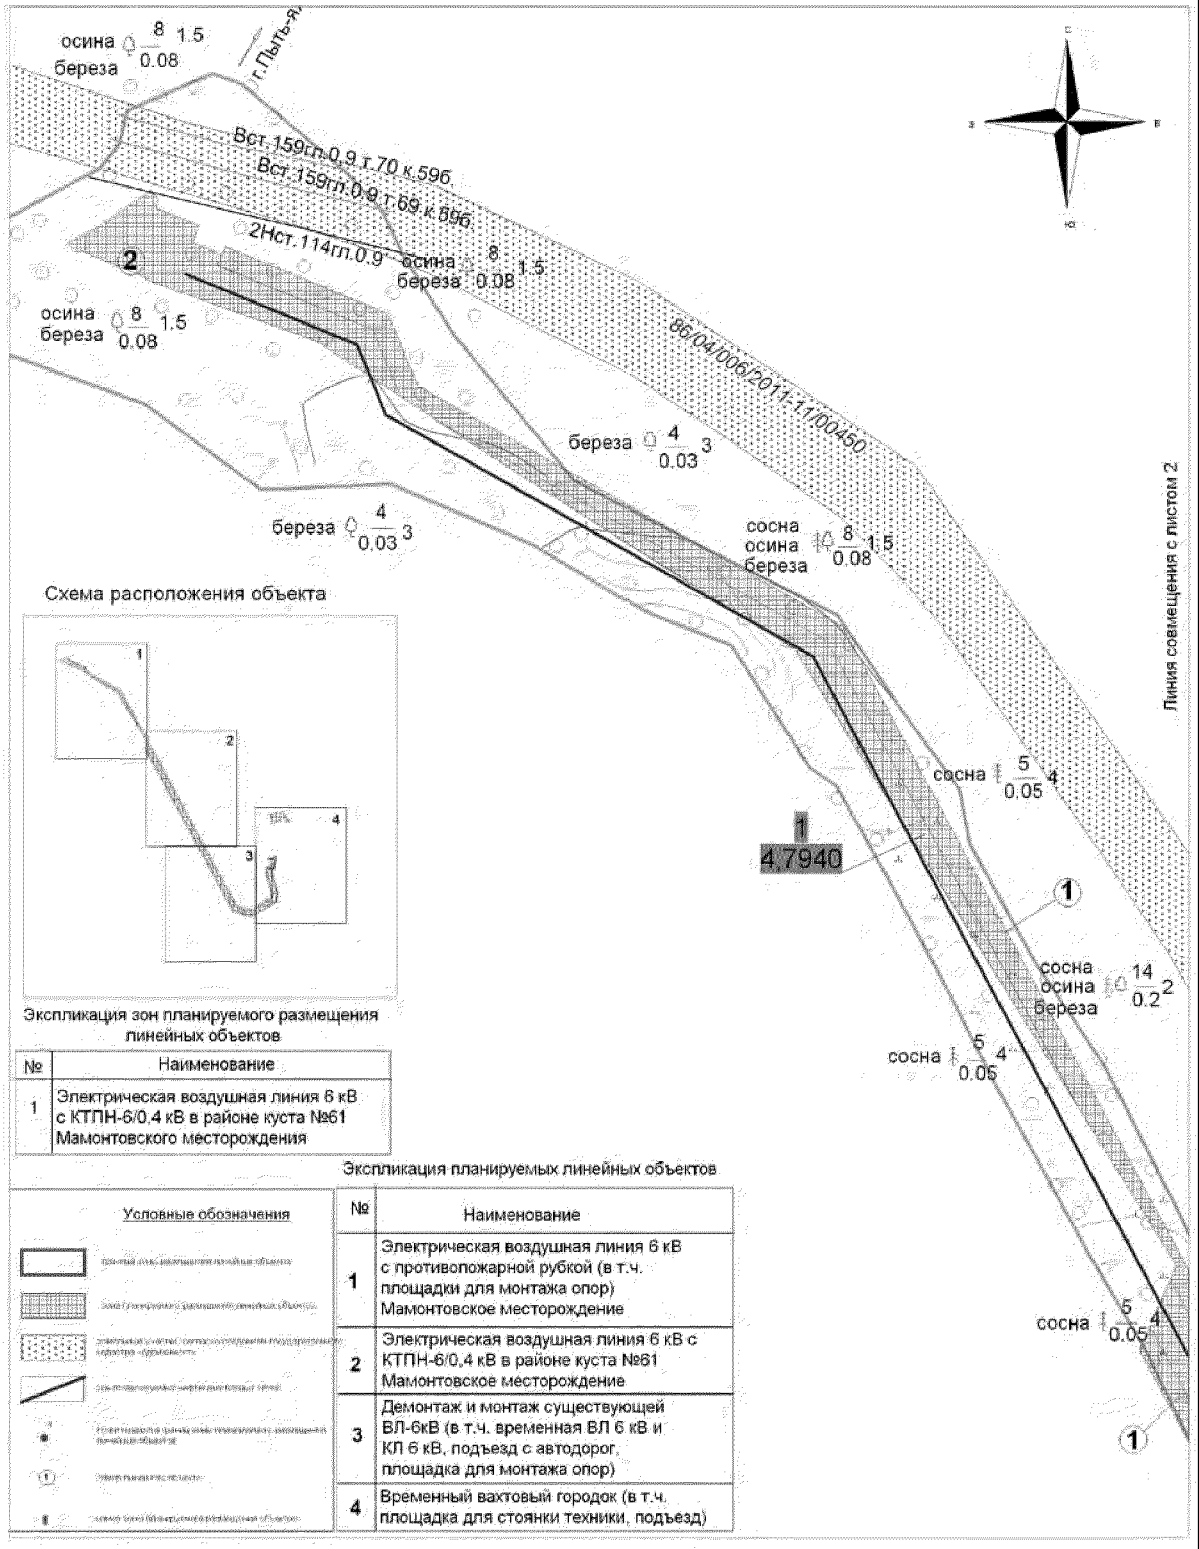

Экспликация зон планируемого размещения линейных объектов


№	Наименование
1	Электрическая воздушная линия 6 кВ с КТПН-6/0.4 кВ в районе куста №61 Мамонтовского месторождения

Экспликация планируемых линейных объектов


Условные обозначения

№	Наименование
1	Электрическая воздушная линия 6 кВ с противопожарной рубкой (в т.ч. площадки для монтажа опор) Мамонтовское месторождение
2	Электрическая воздушная линия 6 кВ с КТПН-6/0,4 кВ в районе куста №61 Мамонтовское месторождение
3	Демонтаж и монтаж существующей ВЛ-6кВ (в т.ч. временная ВЛ 6 кВ и КЛ 6 кВ, подъезд с автодорог, площадка для монтажа опор)
4	Временный вахтовый городок (в т.ч. площадка для стоянки техники, подъезд)


Основная часть проекта планировки территории
для размещения линейного объекта регионального
значения Ханты-Мансийского автономного
округа - Югры "Электрическая воздушная линия 6 кВ
с КТПН-6/0,4 кВ в районе куста №61 Мамонтовского месторождения"
Землепользователь ОАО "НК "Роснефть"
Масштаб 1:2000

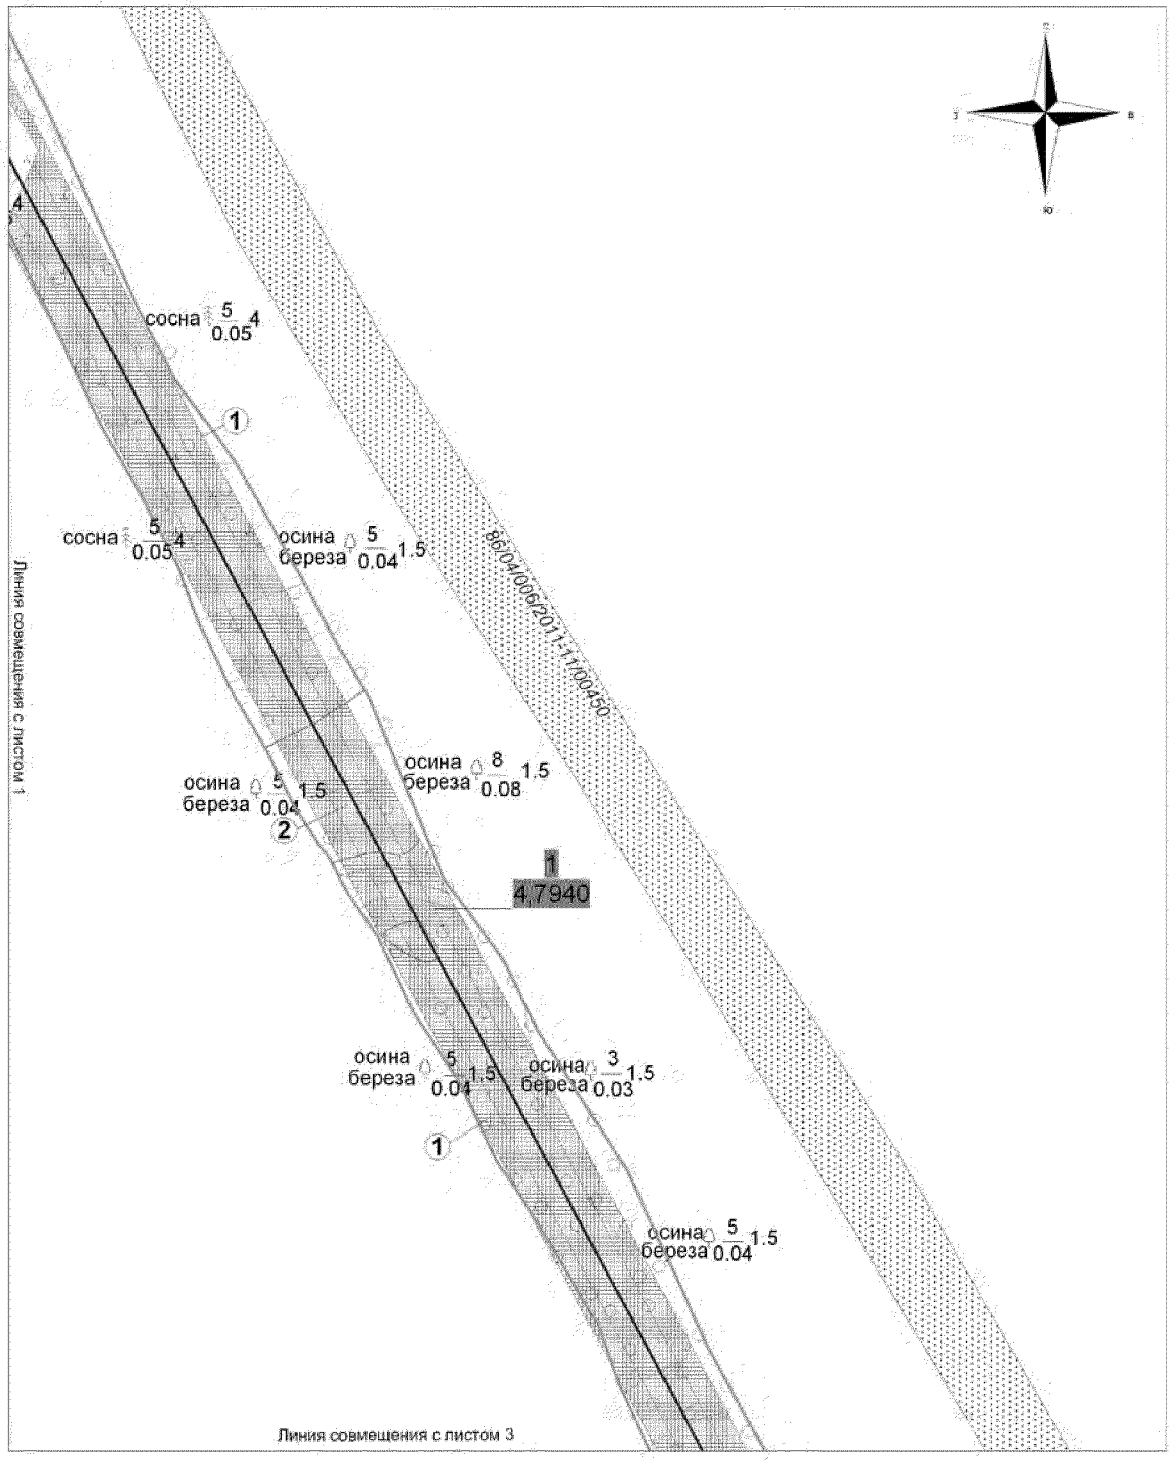

Основная часть проекта планировки территории
для размещения линейного объекта регионального
значения Ханты-Мансийского автономного
округа - Югры "Электрическая воздушная линия 6 кВ
с КТПН-6/0,4 кВ в районе куста №61 Мамонтовского месторождения"
Землепользователь ОАО "НК "Роснефть"
Масштаб 1:2000

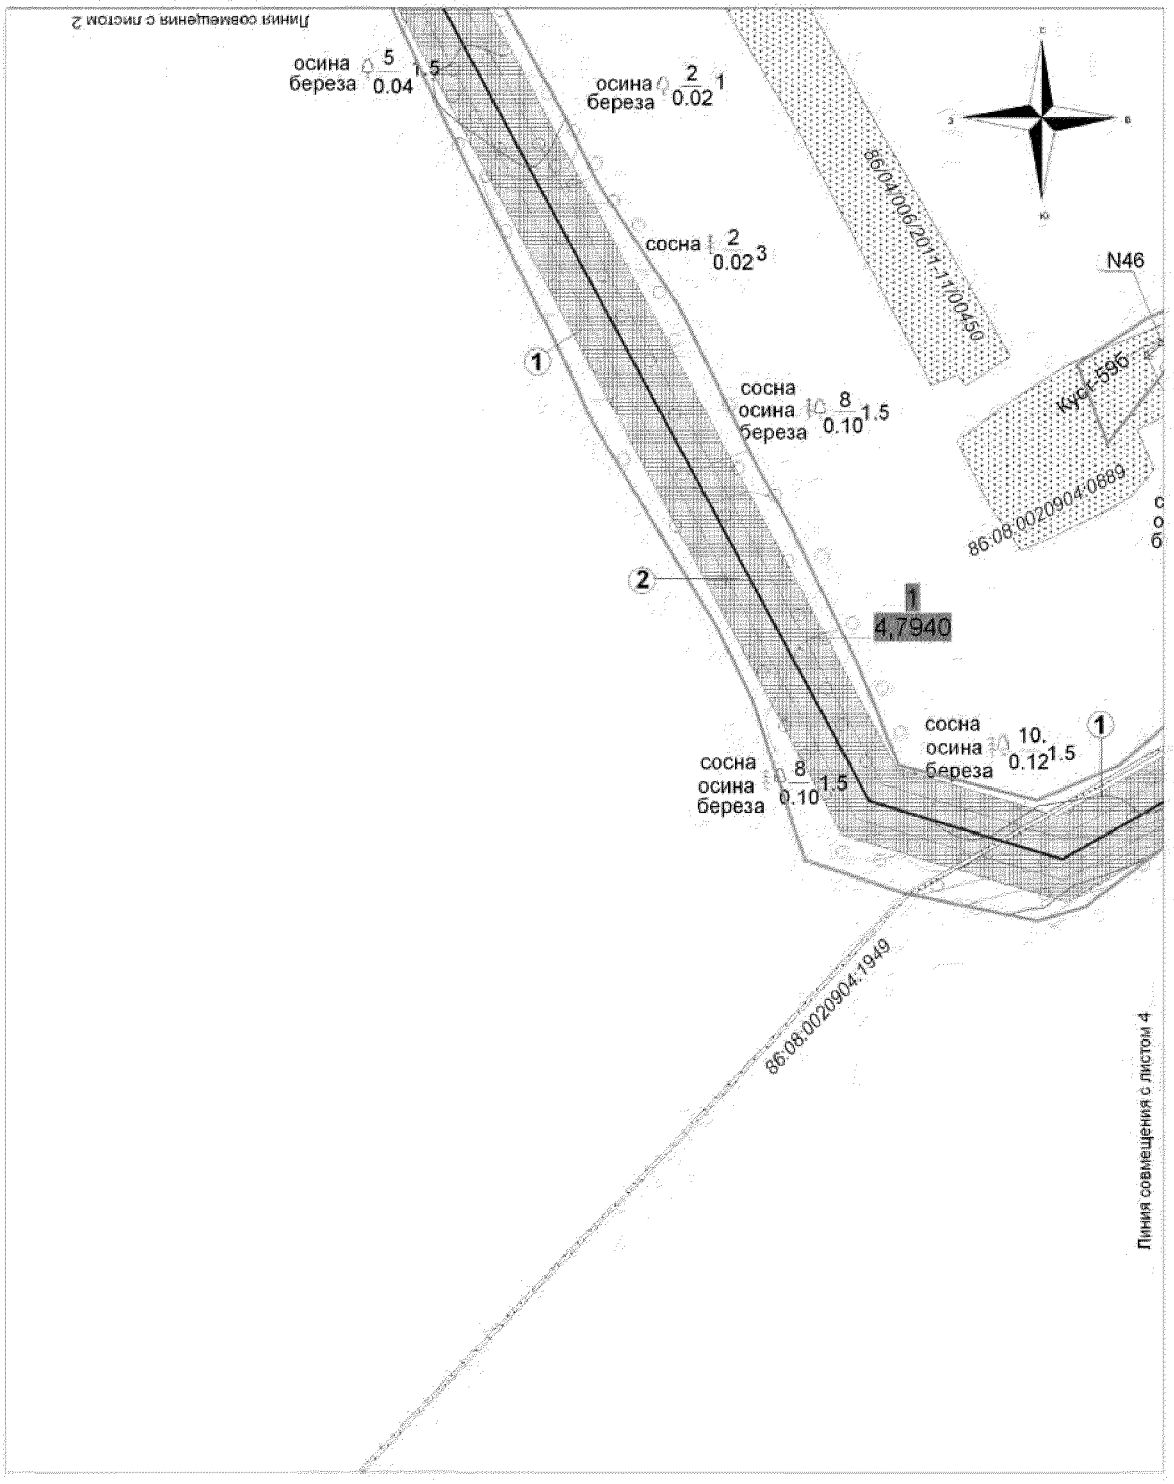

Основная часть проекта планировки территории
для размещения линейного объекта регионального
значения Ханты-Мансийского автономного
округа - Югры "Электрическая воздушная линия 6 кВ
с КТПН-6/0,4 кВ в районе куста №61 Мамонтовского месторождения"
Землепользователь ОАО "НК "Роснефть"
Масштаб 1:2000

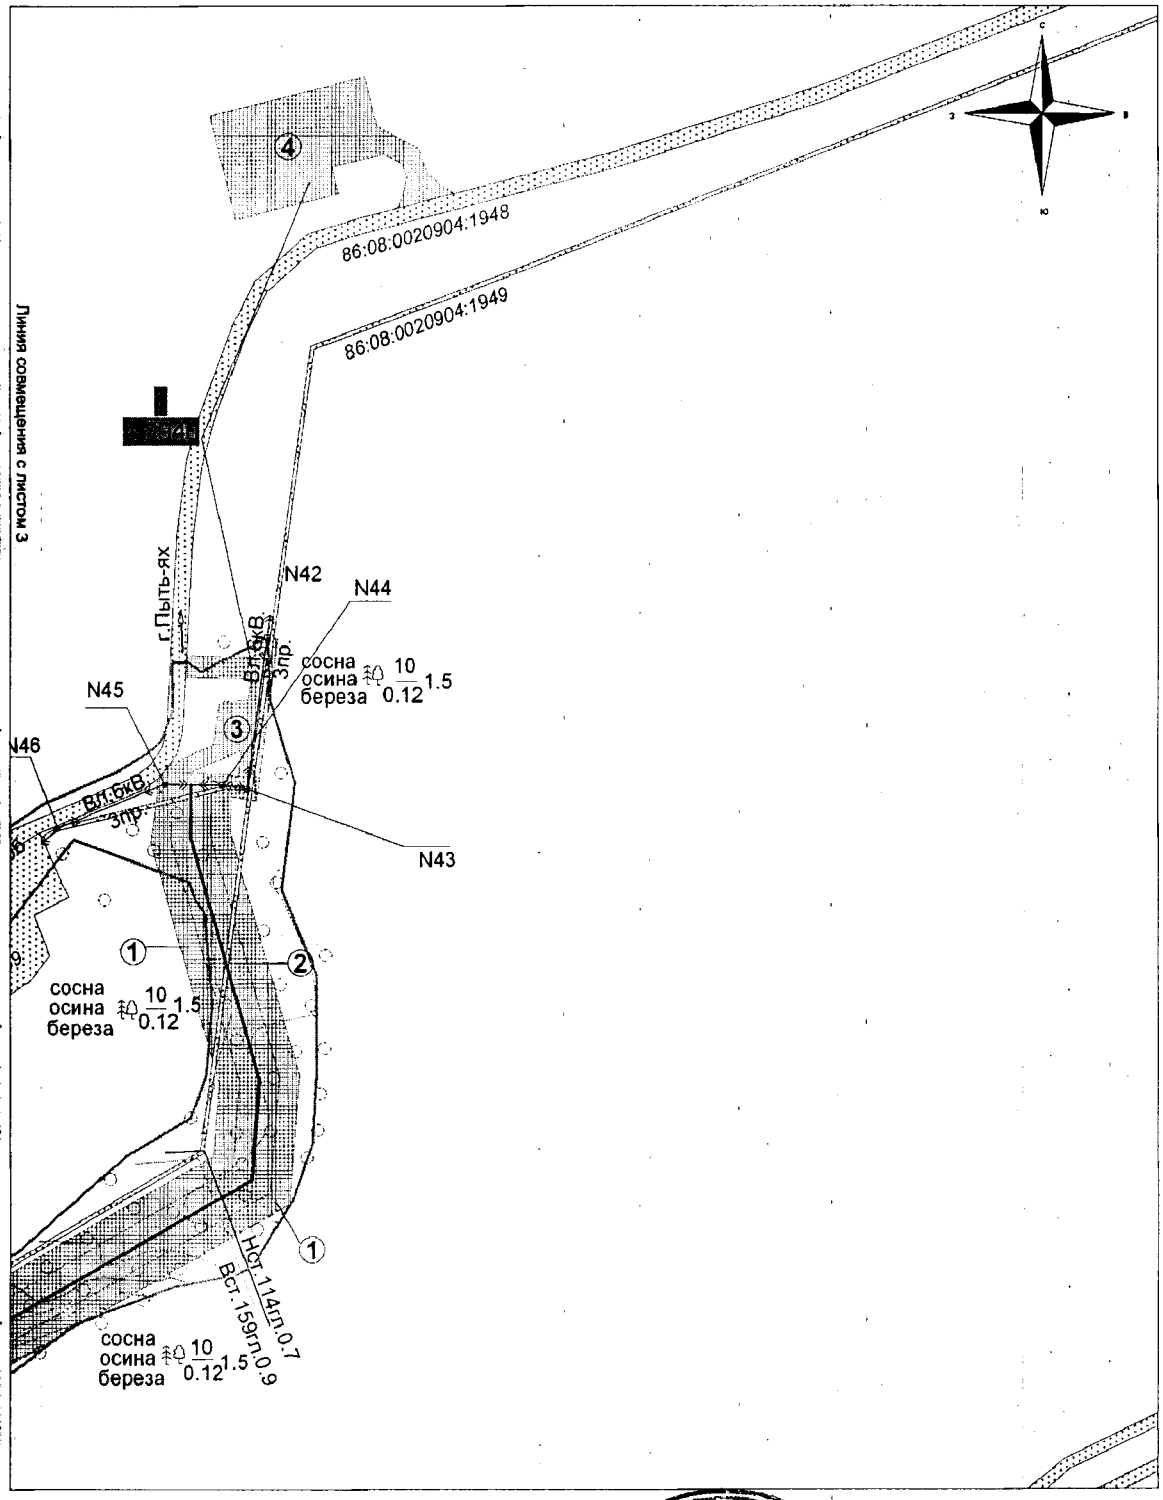


Губернатор
Ханты-Мансийский автономный округ — Югра

Лист 5 из 5

Проект межевания территории для размещения
линейного объекта регионального значения
Ханты-Мансийского автономного округа - Югры
"Электрическая воздушная линия 6 кВ с КТПН-6/0,4 кВ
в районе куста №61 Мамонтовского месторождения"
Землепользователь: ОАО "НК "Роснефть"
Масштаб: 1 : 1 000

Приложение27
к постановлению Правительства
Ханты-Мансийского
автономного округа – Югры
от 6 ноября 2015 года № 372-п

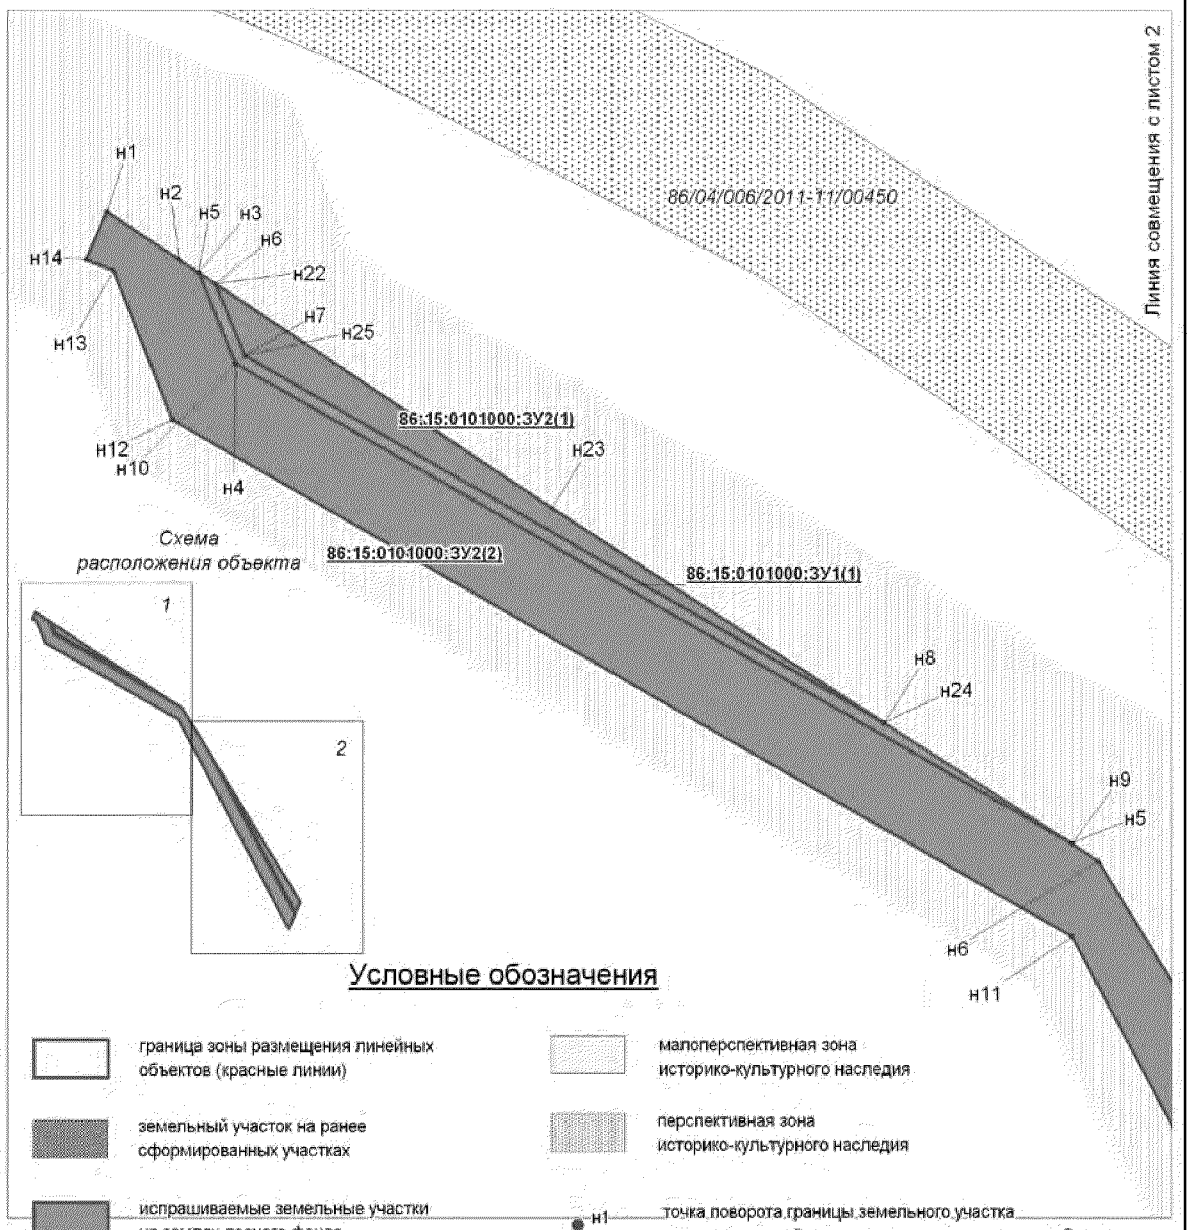


Условные обозначения

- граница зоны размещения линейных объектов (красные линии)
- земельный участок на ранее сформированных участках
- испрашиваемые земельные участки на землях лесного фонда
- земельные участки, согласно сведениям государственного кадастра недвижимости
- земельные участки, предоставленные в аренду ОАО "НК "Роснефть"
- охранная зона проектируемых объектов
- малоперспективная зона историко-культурного наследия
- перспективная зона историко-культурного наследия
- н1 — точка поворота границы земельного участка устанавливаемой при проведении кадастровых работ
- 1 — точка поворота границы земельного участка, ранее установленная при проведении кадастровых работ
- 86:20:000000:65 — номер существующего земельного участка
- 86:20:000081:ЗУ1 — номер формируемого земельного участка

Лист 1 из 11

Проект межевания территории для размещения
линейного объекта регионального значения
Ханты-Мансийского автономного округа - Югры
"Электрическая воздушная линия 6 кВ с КТПН-6/0,4 кВ
в районе куста №61 Мамонтовского месторождения"
Землепользователь: ОАО "НК "Роснефть"
Масштаб: 1 : 1 000

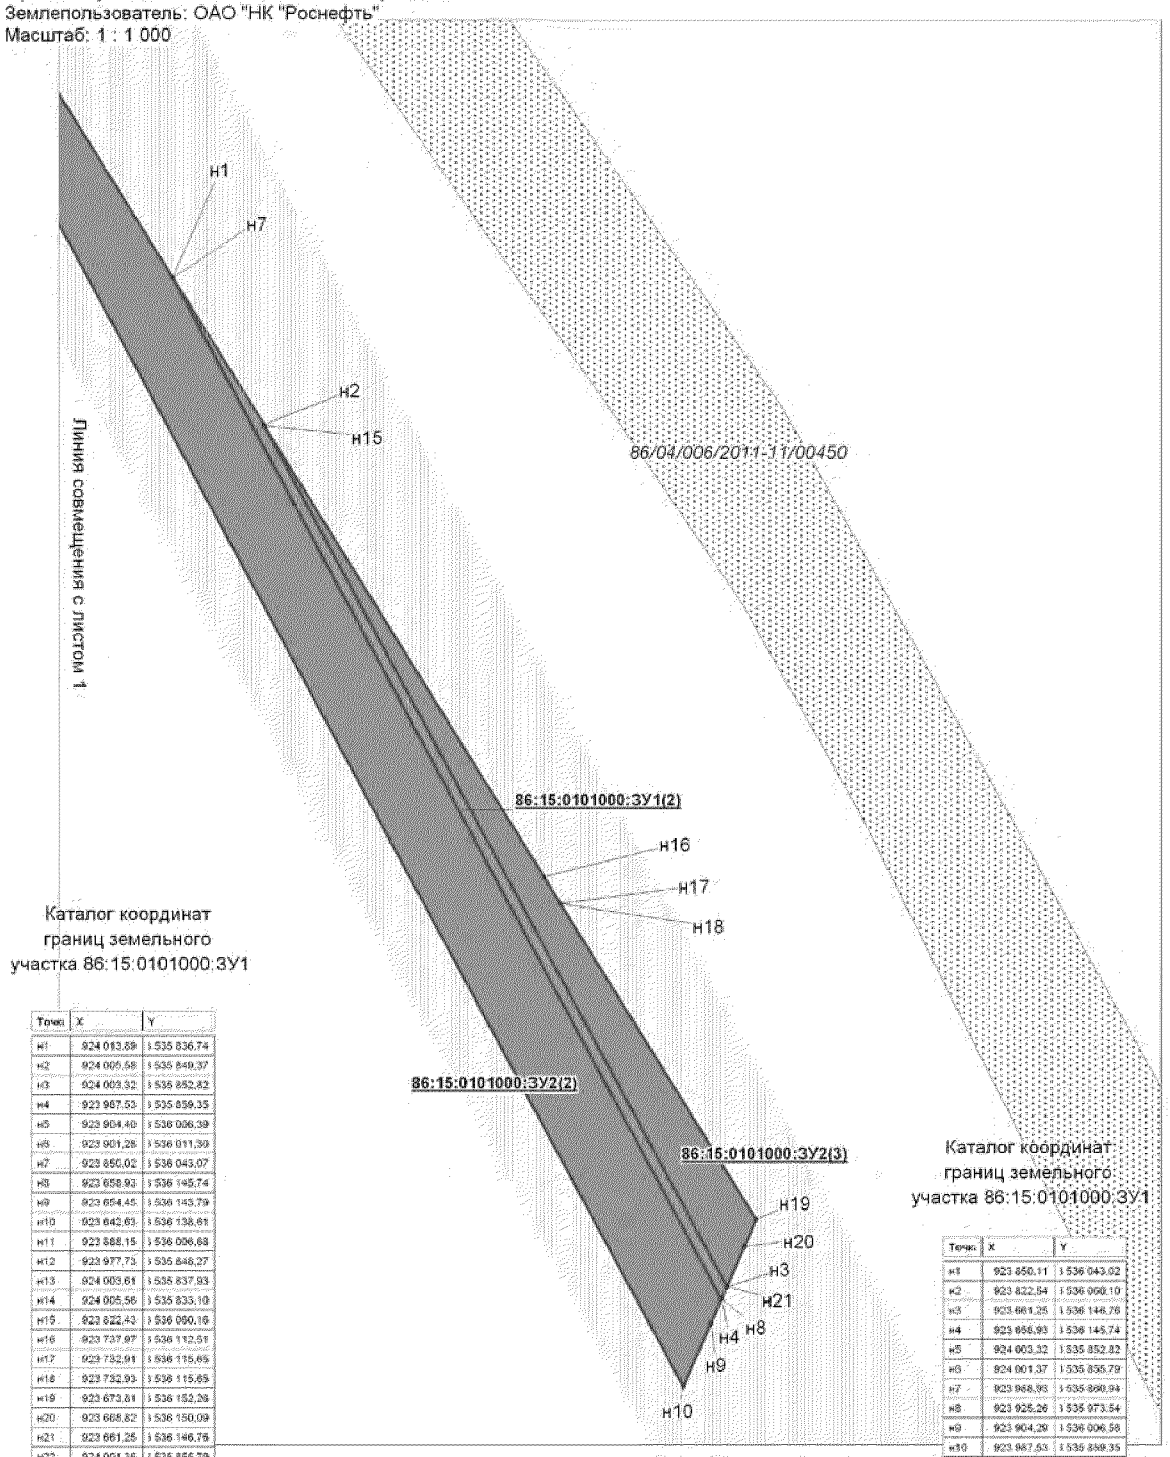


Каталог координат
границ земельного
участка 86:15:0101000:ЗУ1

Точки	X	Y
н1	924 013,69	1 535 836,74
н2	924 005,58	1 535 849,37
н3	924 003,32	1 535 852,82
н4	923 987,53	1 535 859,35
н5	923 904,40	1 536 006,39
н6	923 901,28	1 536 011,30
н7	923 850,02	1 536 043,07
н8	923 658,93	1 536 145,74
н9	923 654,45	1 536 143,79
н10	923 642,63	1 536 138,61
н11	923 588,15	1 536 006,68
н12	923 977,73	1 535 848,27
н13	924 003,61	1 535 837,93
н14	924 005,56	1 535 833,10
н15	923 822,42	1 536 050,16
н16	923 737,97	1 536 152,51
н17	923 732,91	1 536 115,65
н18	923 732,93	1 536 115,65
н19	923 673,81	1 536 152,26
н20	923 668,82	1 536 150,09
н21	923 661,25	1 536 146,76
н22	924 001,36	1 535 855,79
н23	923 962,49	1 535 915,06
н24	923 926,32	1 535 973,45
н25	923 868,93	1 535 880,94

Каталог координат
границ земельного
участка 86:15:0101000:ЗУ1

Точки	X	Y
н1	923 850,11	1 536 043,02
н2	923 822,54	1 536 050,10
н3	923 661,25	1 536 146,76
н4	923 658,93	1 536 145,74
н5	924 003,32	1 535 852,82
н6	924 001,37	1 535 855,79
н7	923 868,93	1 535 880,94
н8	923 926,26	1 535 973,54
н9	923 904,29	1 536 006,56
н10	923 987,53	1 535 859,35

Проект межевания территории для размещения
линейного объекта регионального значения
Ханты-Мансийского автономного округа - Югры
"Электрическая воздушная линия 6 кВ с КТПН-6/0,4 кВ
в районе куста №61 Мамонтовского месторождения"
Землепользователь: ОАО "НК "Роснефть"
Масштаб: 1 : 1 000

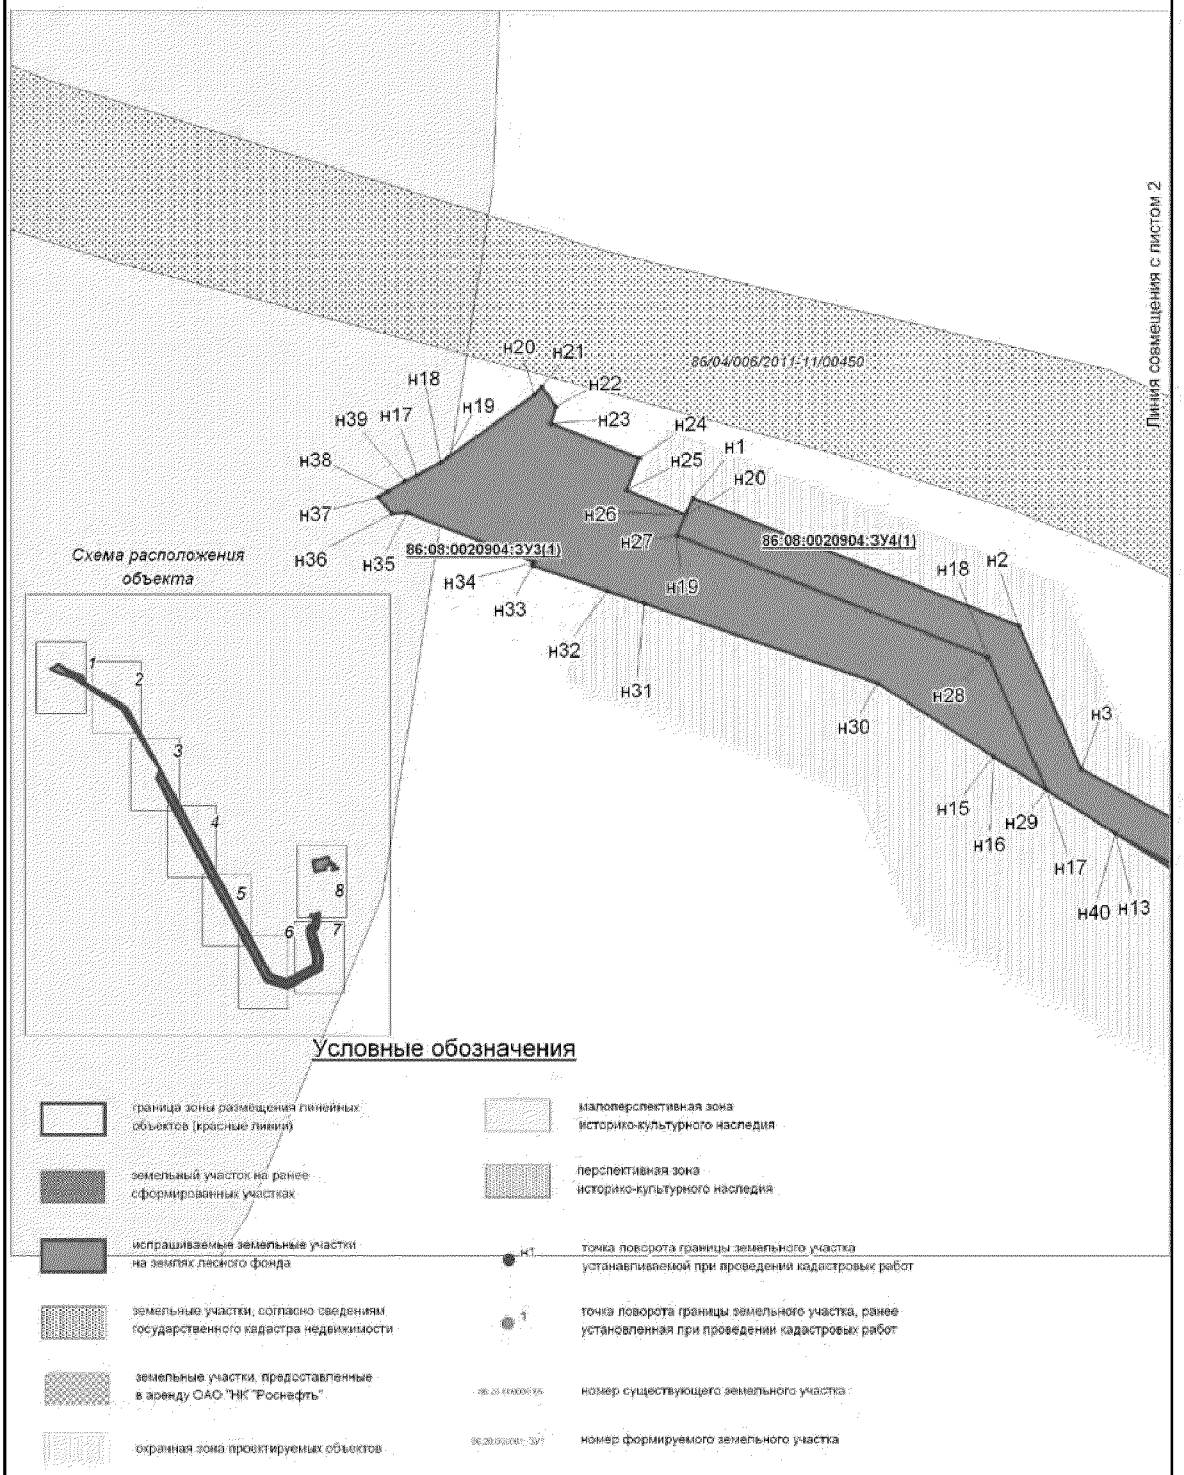


Условные обозначения

- граница зоны размещения линейных объектов (красные линии)
- земельный участок на ранее сформированных участках
- испрашиваемые земельные участки на землях лесного фонда
- земельные участки, согласно сведениям государственного кадастра недвижимости
- земельные участки, предоставленные в аренду ОАО "НК "Роснефть"
- охранная зона проектируемых объектов
- малоперспективная зона историко-культурного наследия
- перспективная зона историко-культурного наследия
- н1 — точка поворота границы земельного участка устанавливаемой при проведении кадастровых работ
- 1 — точка поворота границы земельного участка, ранее установленная при проведении кадастровых работ
- номер существующего земельного участка
- номер формируемого земельного участка


Лист 3 из 11

Проект межевания территории для размещения
линейного объекта регионального значения
Ханты-Мансийского автономного округа - Югры
"Электрическая воздушная линия 6 кВ с КТПН-6/0,4 кВ
в районе куста №61 Мамонтовского месторождения"
Землепользователь: ОАО "НК "Роснефть"
Масштаб: 1 : 1 000

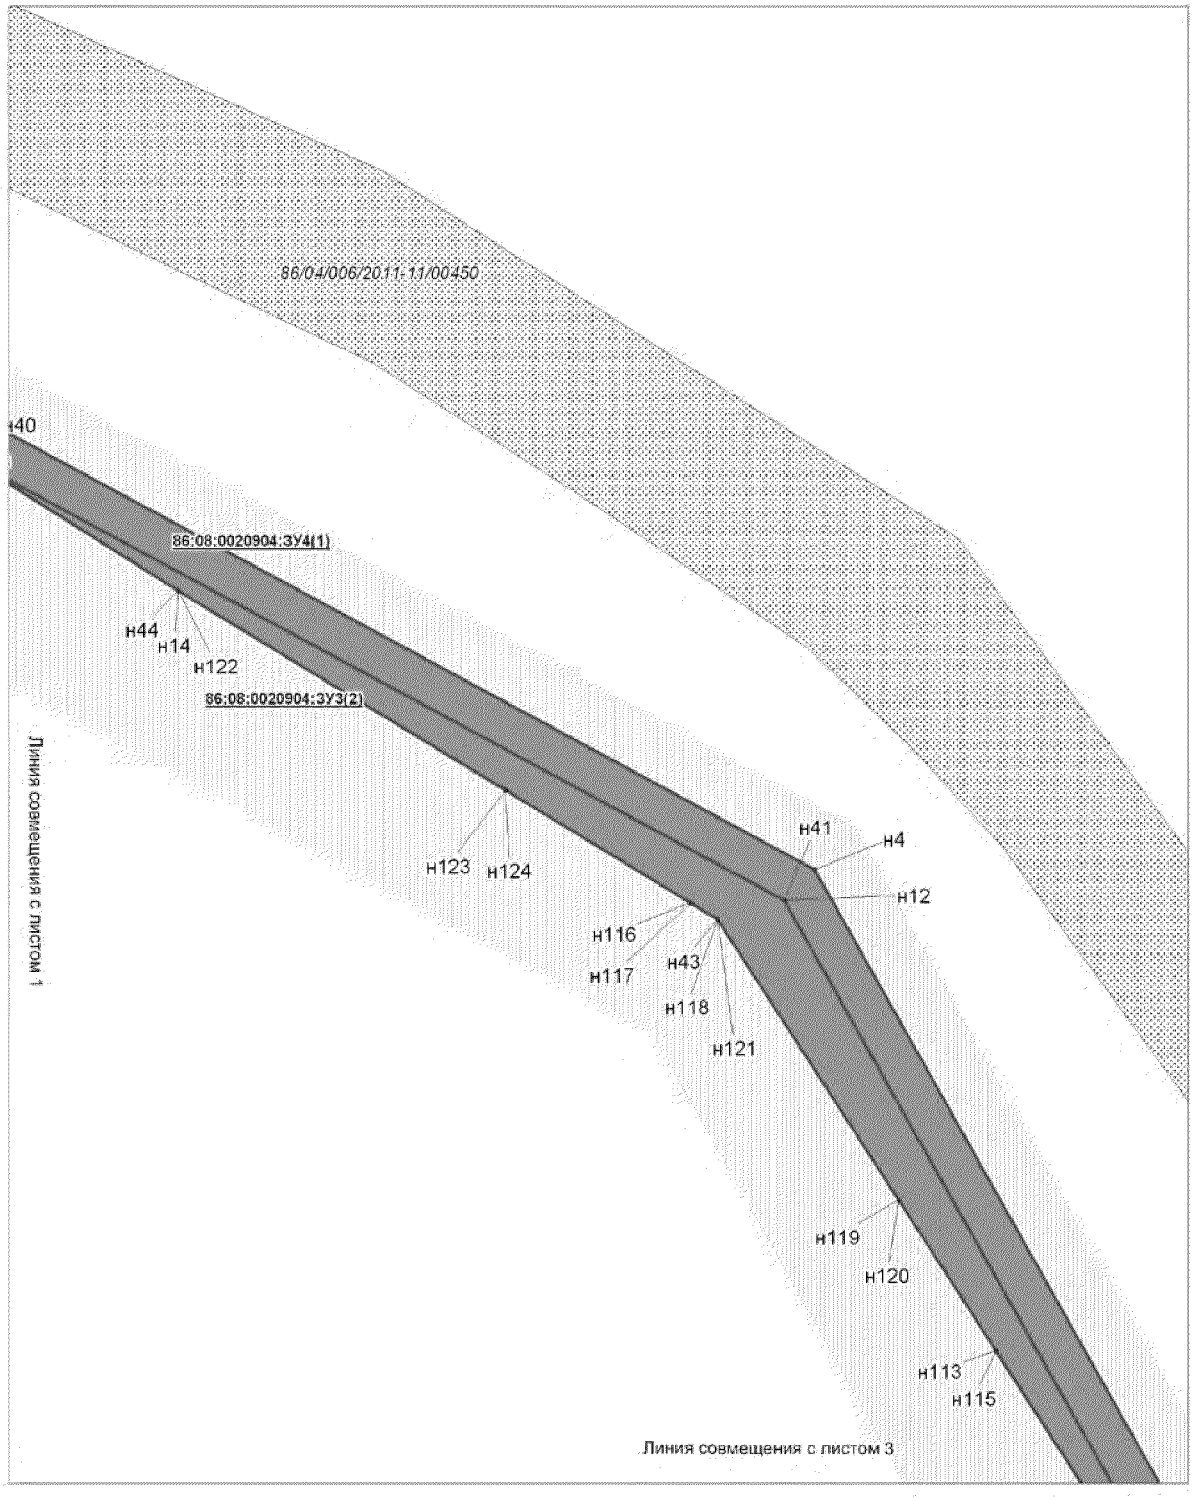


Лист 4 из 11

Проект межевания территории для размещения
линейного объекта регионального значения
Ханты-Мансийского автономного округа - Югры
"Электрическая воздушная линия 6 кВ с КТПН-6/0,4 кВ
в районе куста №61 Мамонтовского месторождения"
Землепользователь: ОАО "НК "Роснефть"
Масштаб: 1 : 1 000

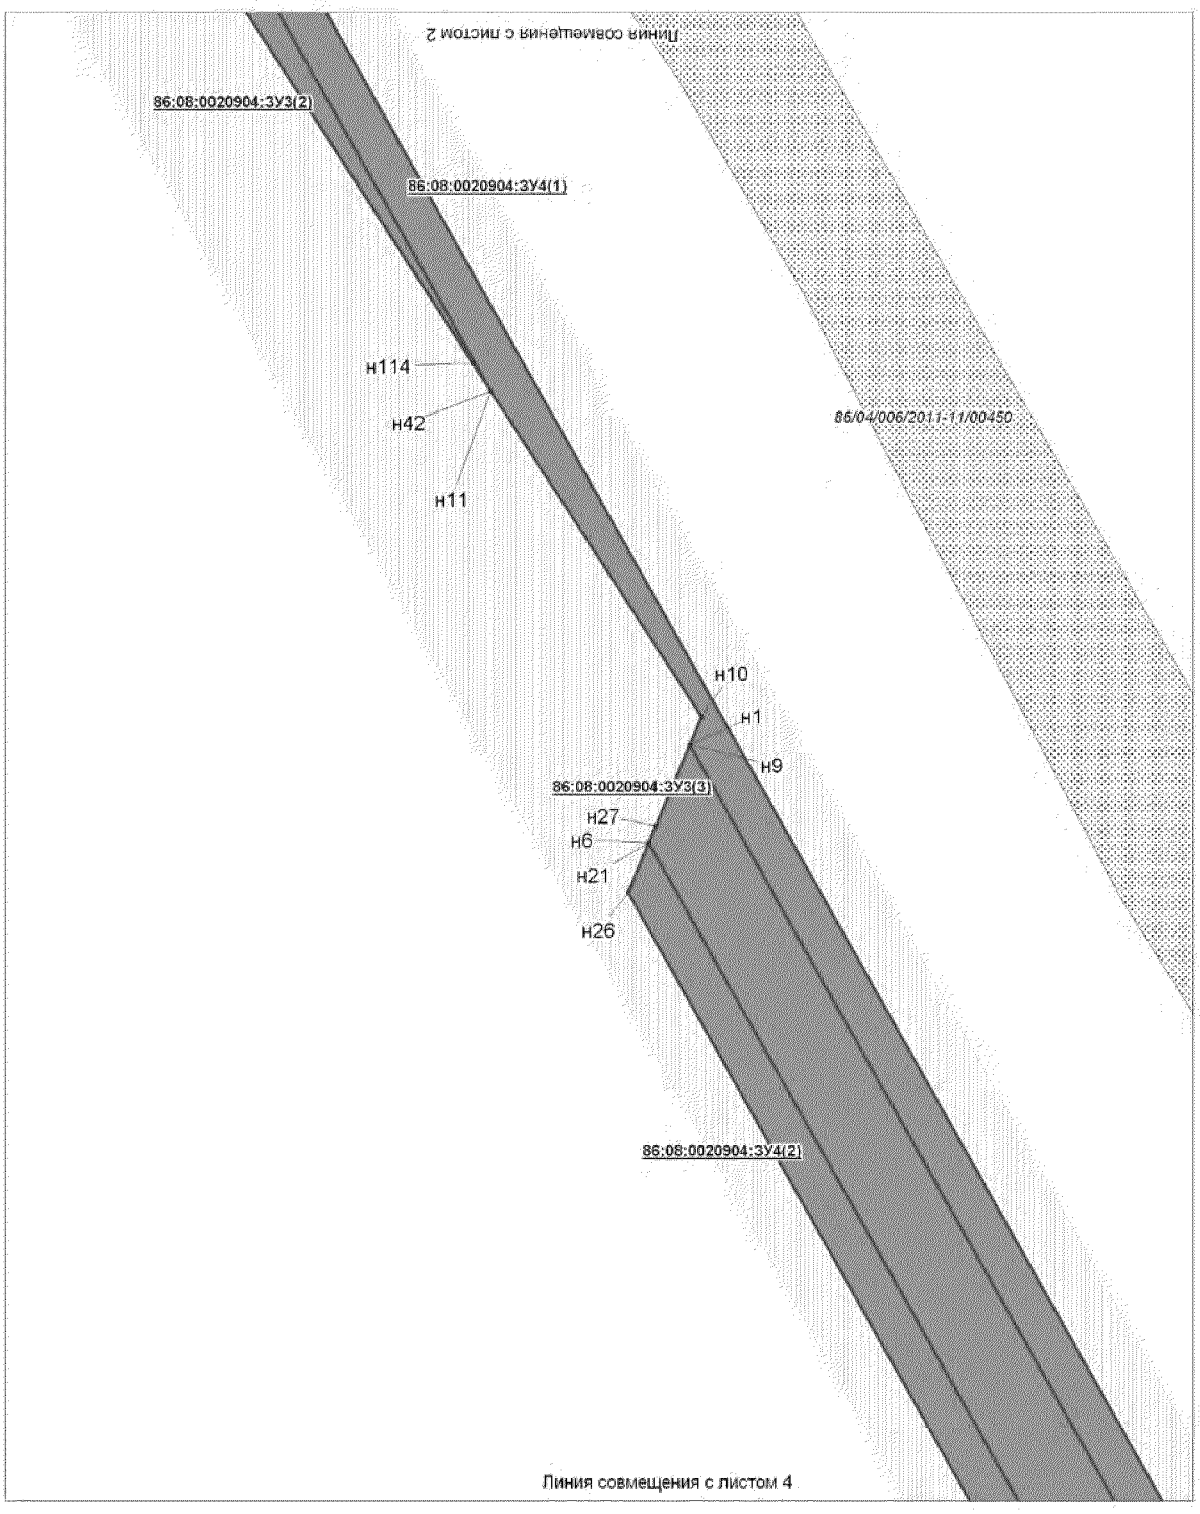


Проект межевания территории для размещения
линейного объекта регионального значения
Ханты-Мансийского автономного округа - Югры
"Электрическая воздушная линия 6 кВ с КТПН-6/0,4 кВ
в районе куста №61 Мамонтовского месторождения"
Землепользователь: ОАО "НК "Роснефть"
Масштаб: 1 : 1 000

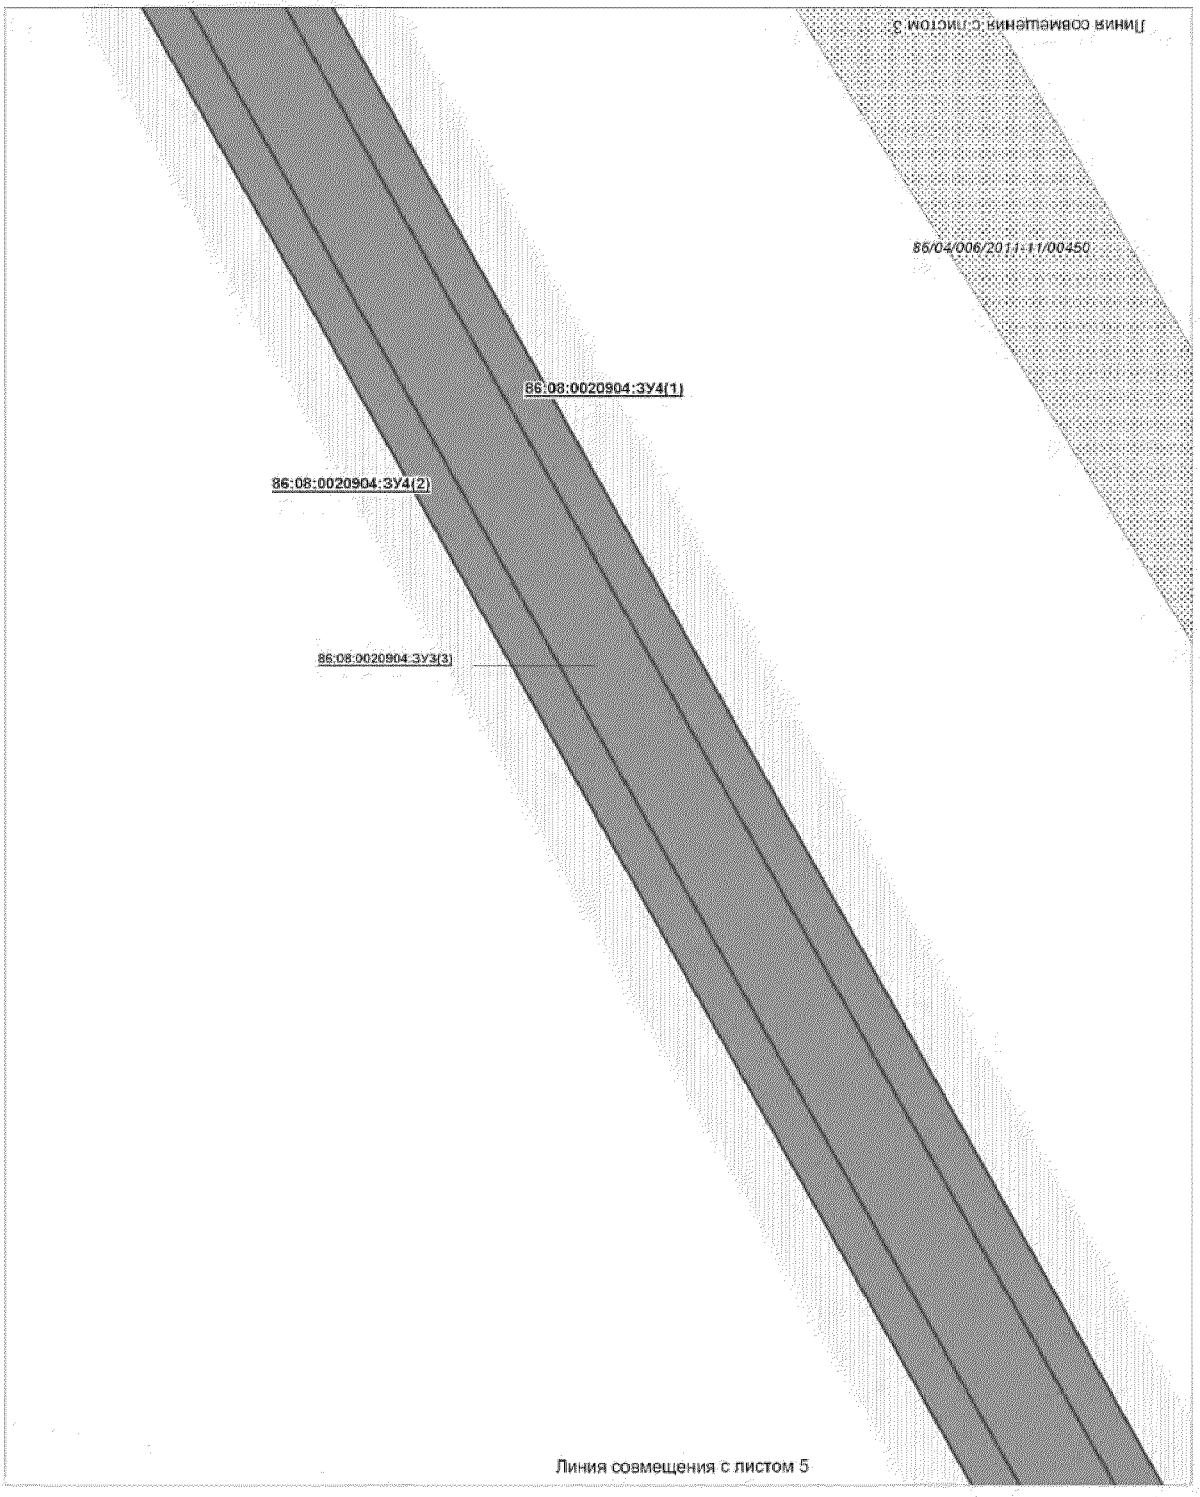


Лист 6 из 11

Проект межевания территории для размещения
линейного объекта регионального значения
Ханты-Мансийского автономного округа - Югры
"Электрическая воздушная линия 6 кВ с КТПН-6/0,4 кВ
в районе куста №61 Мамонтовского месторождения"
Землепользователь: ОАО "НК "Роснефть"
Масштаб: 1 : 1 000

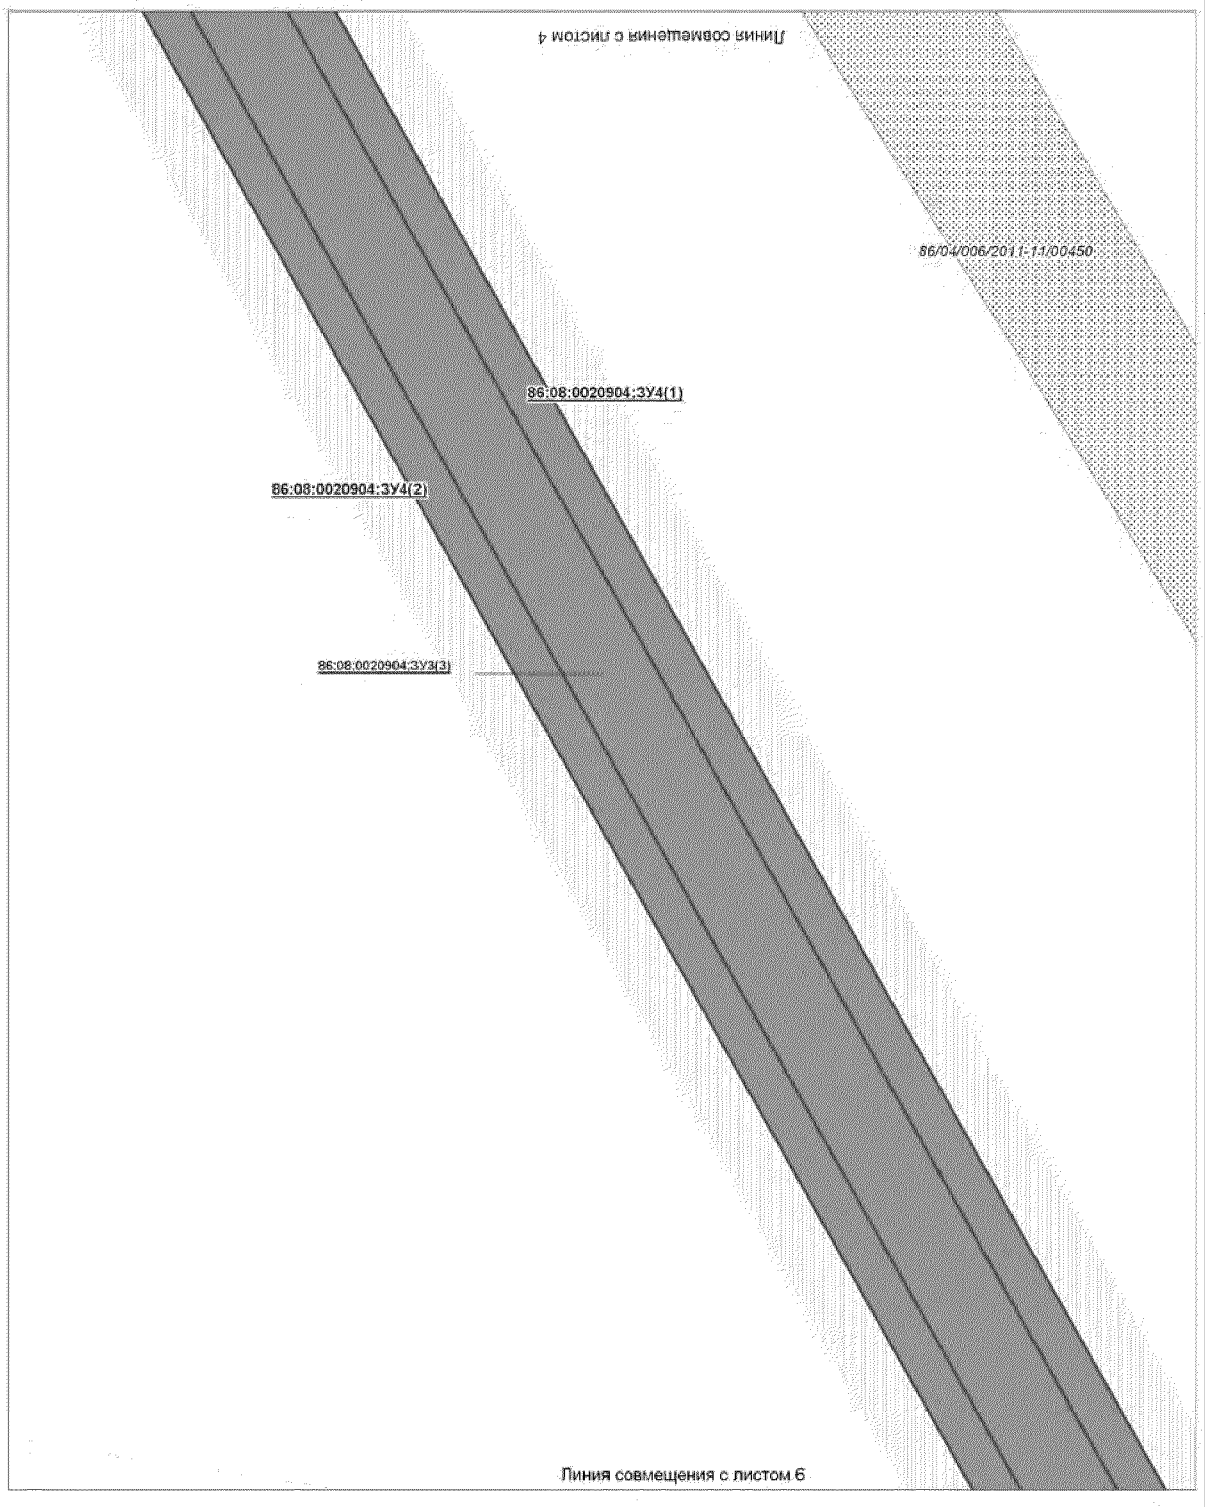


Лист 7 из 11


Проект межевания территории для размещения
линейного объекта регионального значения
Ханты-Мансийского автономного округа - Югры
"Электрическая воздушная линия 6 кВ с КТПН-6/0,4 кВ
в районе куста №61 Мамонтовского месторождения"
Землепользователь: ОАО "НК "Роснефть"
Масштаб: 1 : 1 000

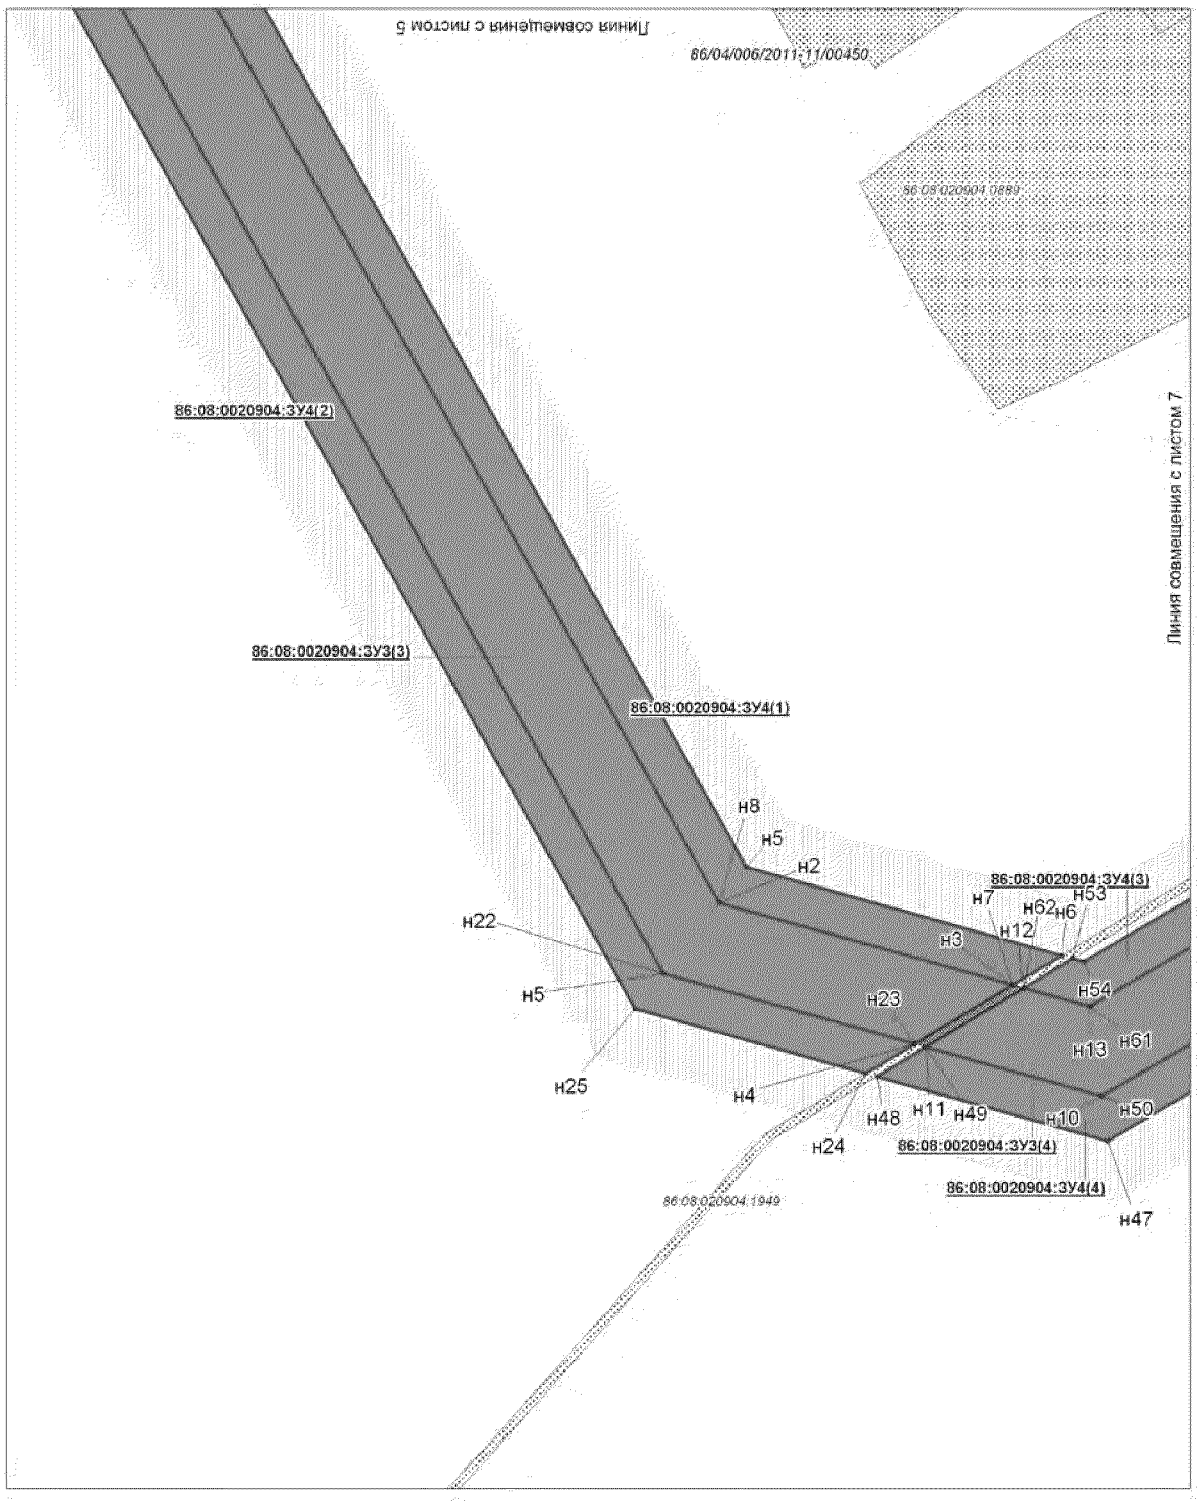

Проект межевания территории для размещения
линейного объекта регионального значения
Ханты-Мансийского автономного округа - Югры
"Электрическая воздушная линия 6 кВ с КТПН-6/0,4 кВ
в районе куста №61 Мамонтовского месторождения"
Землепользователь: ОАО "НК "Роснефть"
Масштаб: 1 : 1 000

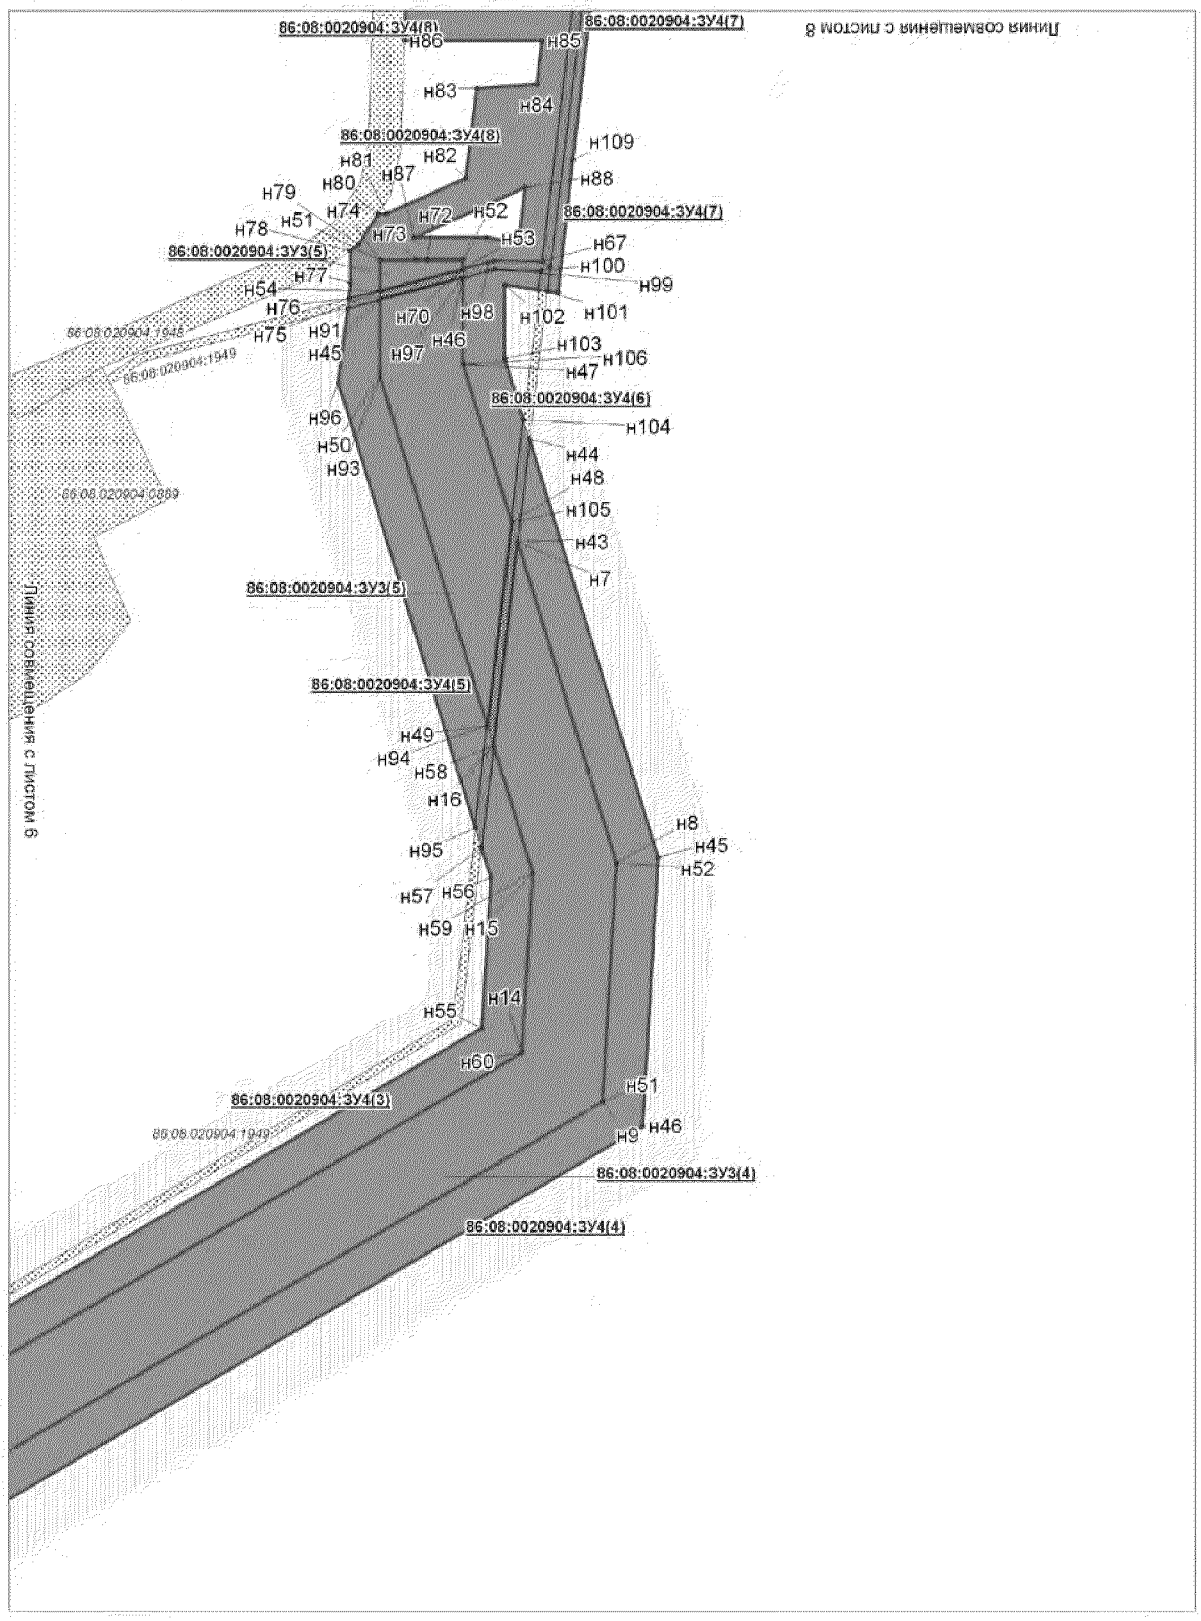

Проект межевания территории для размещения
линейного объекта регионального значения
Ханты-Мансийского автономного округа - Югры
"Электрическая воздушная линия 6 кВ с КТПН-6/0,4 кВ
в районе куста №61 Мамонтовского месторождения"
Землепользователь: ОАО "НК "Роснефть"
Масштаб: 1 : 1 000

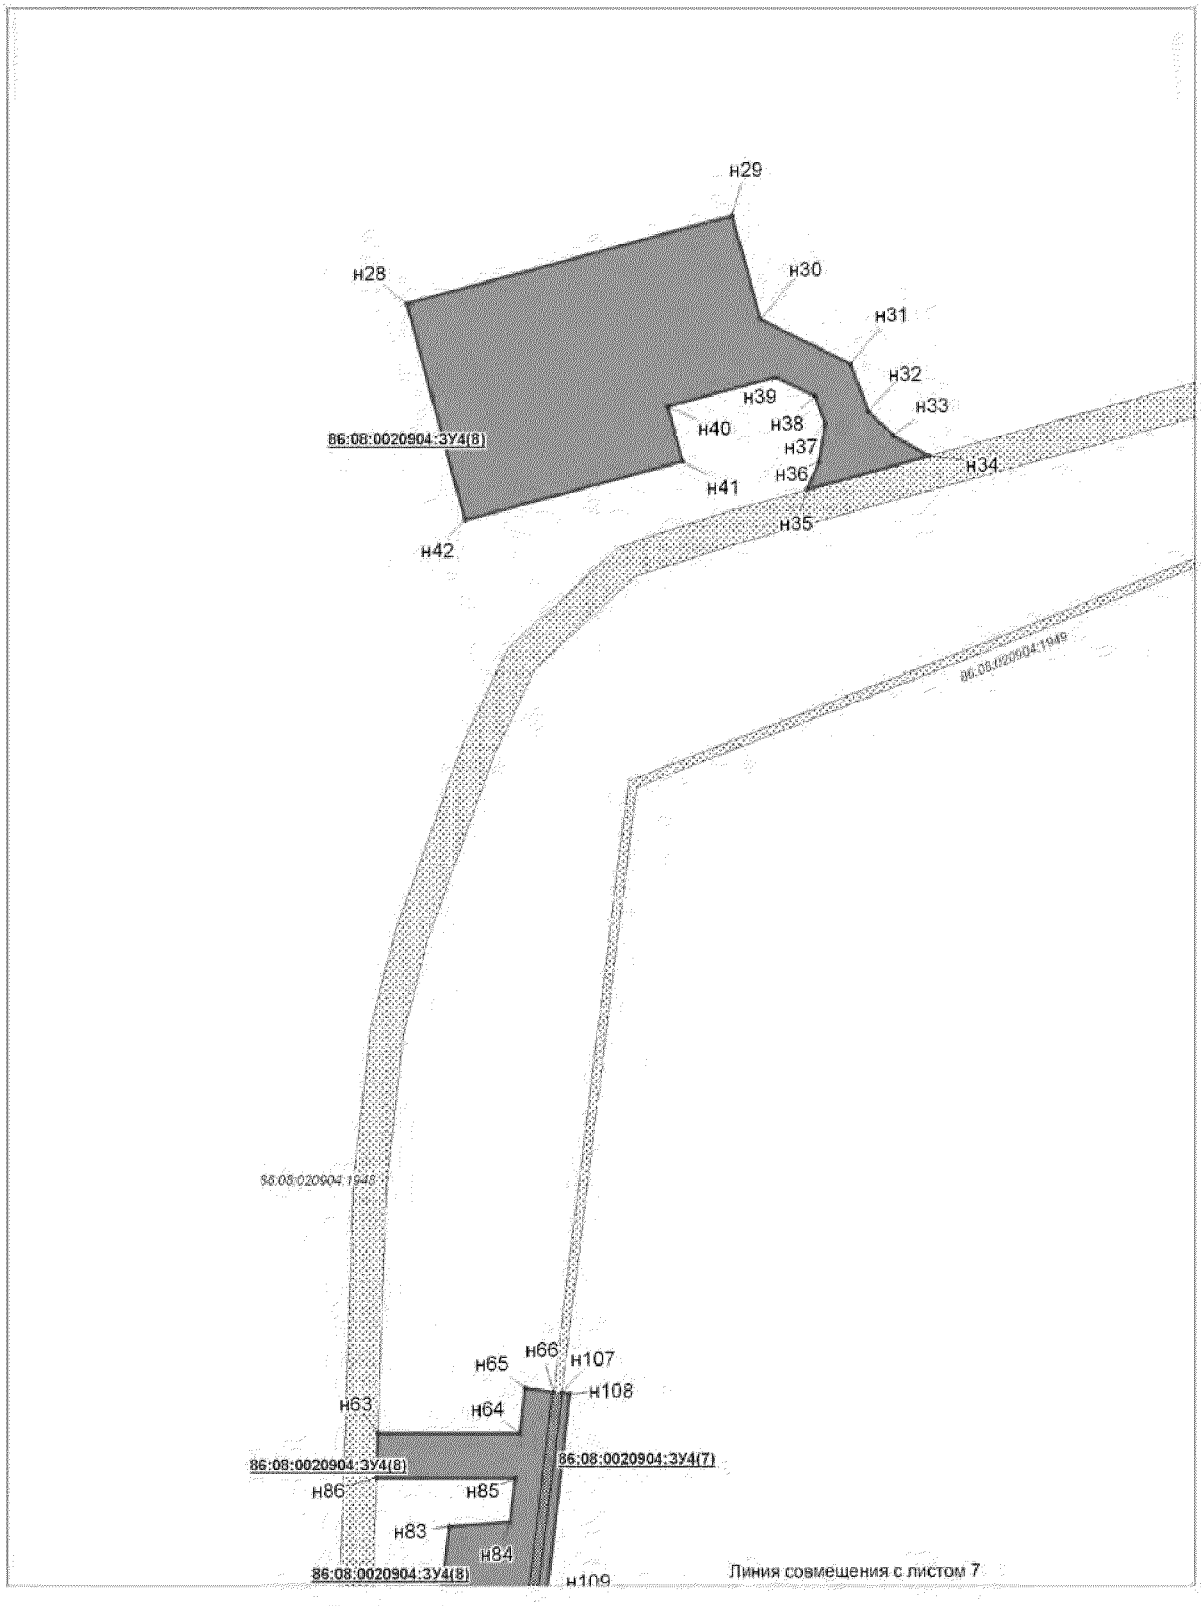

Лист 10 из 11

Проект межевания территории для размещения
линейного объекта регионального значения
Ханты-Мансийского автономного округа - Югры
"Электрическая воздушная линия 6 кВ с КТПН-6/0,4 кВ
в районе куста №61 Мамонтовского месторождения"
Землепользователь: ОАО "НК "Роснефть"

Каталог координат границ земельного участка 86:15:0101000:ЗУ3

Точки	X	Y
н1	923 668,82	3 536 150,09
н2	922 900,43	3 536 562,99
н3	922 884,62	3 536 615,71
н4	922 874,32	3 536 597,87
н5	922 887,84	3 536 552,72
н6	923 651,36	3 536 142,44
н7	923 031,93	3 536 735,20
н8	922 973,58	3 536 751,98
н9	922 930,45	3 536 748,60
н10	922 864,28	3 536 631,36
н11	922 873,73	3 536 599,83
н12	922 884,03	3 536 617,69
н13	922 880,48	3 536 629,55
н14	922 939,59	3 536 734,28
н15	922 972,04	3 536 736,80
н16	922 995,14	3 536 730,17
н17	924 055,52	3 535 749,89
н18	924 057,71	3 535 754,28
н19	924 058,67	3 535 755,67
н20	924 070,03	3 535 771,95
н21	924 071,51	3 535 773,34
н22	924 067,70	3 535 775,83
н23	924 064,64	3 535 774,94
н24	924 057,89	3 535 791,15
н25	924 051,94	3 535 788,69
н26	924 047,25	3 535 799,49
н27	924 043,48	3 535 797,85
н28	924 019,80	3 535 855,19
н29	923 995,01	3 535 865,46
н30	924 015,38	3 535 834,49
н31	924 030,92	3 535 791,48
н32	924 033,33	3 535 784,84
н33	924 038,32	3 535 771,04
н34	924 038,92	3 535 771,29
н35	924 048,54	3 535 747,97
н36	924 048,37	3 535 745,03
н37	924 051,56	3 535 742,73
н38	924 052,59	3 535 744,44
н39	924 054,43	3 535 747,71
н40	923 986,69	3 535 878,12
н41	923 904,53	3 536 023,42
н42	923 732,91	3 536 115,65
н43	923 901,29	3 536 011,30
н44	923 962,40	3 535 915,06
н45	923 076,12	3 536 711,17
н46	923 079,80	3 536 726,22
н47	923 064,08	3 536 725,96
н48	923 035,50	3 536 734,16
н49	922 998,73	3 536 729,15
н50	923 062,10	3 536 710,93
н51	923 083,19	3 536 711,28
н52	923 082,95	3 536 726,28
н53	923 081,34	3 536 726,27
н54	923 077,67	3 536 711,19

Каталог координат границ земельного участка 86:15:0101000:ЗУ4

Точки	X	Y
н1	924 050,33	3 535 800,89
н2	924 025,55	3 535 860,92
н3	923 998,75	3 535 872,04
н4	923 909,99	3 536 029,00
н5	922 906,73	3 536 568,10
н6	922 889,78	3 536 624,64
н7	922 884,62	3 536 615,71
н8	922 900,43	3 536 562,99
н9	923 668,82	3 536 150,09
н10	923 673,81	3 536 152,26
н11	923 732,93	3 536 115,65
н12	923 904,53	3 536 023,42
н13	923 986,69	3 535 878,12
н14	923 962,40	3 535 915,06
н15	924 001,36	3 535 855,79
н16	924 001,37	3 535 855,79
н17	923 995,01	3 535 865,46
н18	924 019,80	3 535 855,19
н19	924 043,47	3 535 797,86
н20	924 047,23	3 535 799,51
н21	923 651,36	3 536 142,44
н22	922 887,84	3 536 552,72
н23	922 874,32	3 536 597,87
н24	922 869,16	3 536 588,94
н25	922 881,56	3 536 547,56
н26	923 642,63	3 536 138,61
н27	923 654,45	3 536 143,79
н28	923 332,85	3 536 725,79
н29	923 347,51	3 536 784,28
н30	923 328,95	3 536 788,92
н31	923 320,64	3 536 804,96
н32	923 311,96	3 536 808,02
н33	923 307,68	3 536 812,34
н34	923 303,93	3 536 818,67
н35	923 298,30	3 536 796,75
н36	923 303,27	3 536 799,02
н37	923 309,99	3 536 800,22
н38	923 315,00	3 536 798,47
н39	923 318,57	3 536 791,53
н40	923 313,68	3 536 772,04
н41	923 303,76	3 536 774,52
н42	923 293,99	3 536 735,53
н43	923 031,93	3 536 735,20
н44	923 050,34	3 536 737,71
н45	922 974,34	3 536 759,58
н46	922 925,89	3 536 755,76
н47	922 856,18	3 536 632,27
н48	922 868,57	3 536 590,91
н49	922 873,73	3 536 599,85
н50	922 864,28	3 536 631,36
н51	922 930,45	3 536 748,60
н52	922 973,58	3 536 751,98
н53	922 889,19	3 536 626,62
н54	922 888,58	3 536 626,65
н55	922 944,16	3 536 727,10
н56	922 971,28	3 536 729,24
н57	922 976,75	3 536 727,66
н58	922 995,14	3 536 730,17
н59	922 972,04	3 536 736,80
н60	922 939,59	3 536 734,28
н61	922 880,48	3 536 629,55
н62	922 884,03	3 536 617,69

Точки	X	Y
н62	922 884,03	3 536 617,69
н63	923 130,89	3 536 716,94
н64	923 130,32	3 536 742,32
н65	923 138,36	3 536 743,41
н66	923 137,69	3 536 748,40
н67	923 082,41	3 536 740,58
н68	923 082,69	3 536 731,79
н69	923 082,44	3 536 730,77
н70	923 081,34	3 536 726,27
н71	923 082,95	3 536 726,28
н72	923 083,05	3 536 719,78
н73	923 083,10	3 536 717,78
н74	923 083,19	3 536 711,28
н75	923 077,67	3 536 711,19
н76	923 076,29	3 536 705,52
н77	923 079,17	3 536 705,92
н78	923 084,98	3 536 705,93
н79	923 086,10	3 536 707,50
н80	923 091,46	3 536 711,12
н81	923 091,49	3 536 712,61
н82	923 097,76	3 536 727,02
н83	923 113,88	3 536 729,43
н84	923 114,52	3 536 740,20
н85	923 122,32	3 536 741,25
н86	923 122,68	3 536 716,49
н87	923 087,11	3 536 717,58
н88	923 095,88	3 536 737,74
н89	923 085,98	3 536 736,44
н90	923 086,88	3 536 730,68
н91	923 074,70	3 536 705,30
н92	923 076,12	3 536 711,17
н93	923 062,10	3 536 710,93
н94	922 998,73	3 536 729,15
н95	922 980,33	3 536 726,63
н96	923 061,09	3 536 703,40
н97	923 079,80	3 536 726,22
н98	923 080,91	3 536 730,74
н99	923 081,19	3 536 731,95
н100	923 080,91	3 536 740,38
н101	923 077,34	3 536 739,89
н102	923 078,31	3 536 733,71
н103	923 065,07	3 536 733,48
н104	923 053,91	3 536 736,69
н105	923 035,52	3 536 734,16
н106	923 064,08	3 536 725,96
н107	923 137,49	3 536 749,89
н108	923 137,30	3 536 751,34
н109	923 100,68	3 536 746,43
н110	923 076,80	3 536 743,31
н111	923 077,10	3 536 741,38
н112	923 081,52	3 536 741,98
н113	923 822,54	3 536 060,10
н114	923 737,97	3 536 112,51
н115	923 822,43	3 536 060,16
н116	923 904,40	3 536 006,39
н117	923 904,29	3 536 006,58
н118	923 901,29	3 536 011,30
н119	923 850,11	3 536 043,02
н120	923 850,02	3 536 043,17
н121	923 901,28	3 536 011,66
н122	923 962,40	3 535 915,06
н123	923 925,26	3 535 973,54

Точки	X	Y
н123	923 925,26	3 535 973,54
н124	923 925,32	3 535 973,45

Ханты-Мансийский автономный округ — Югра
Губернатор

Приложение 28
к постановлению Правительства
Ханты-Мансийского
автономного округа – Югры
от 6 ноября 2015 года № 372-п

Положение о размещении линейного объекта регионального значения Ханты-Мансийского автономного округа – Югры «Электрическая воздушная линия 6 кВ с КТПН-6/0,4 кВ в районе куста № 61 Мамонтовского месторождения»

I. Размещение объекта

В административном отношении линейный объект регионального значения Ханты-Мансийского автономного округа – Югры «Электрическая воздушная линия 6 кВ с КТПН-6/0,4 кВ в районе куста № 61 Мамонтовского месторождения» (далее – проектируемый объект) расположен на землях межселенной территории Мамонтовского лицензионного участка и на землях города Пыть – Ях Нефтеюганского района Ханты-Мансийского автономного округа – Югры.

В географическом отношении проектируемый объект расположен в 8,9 километрах на северо-восток от города Пыть-Ях.

II. Функциональное зонирование территории

Проектируемый объект расположен на землях лесного фонда, находящихся в ведении территориального отдела, – Нефтеюганского лесничества (Нефтеюганского участкового лесничества) и землях города Пыть-Ях, находящихся в ведении администрации города Пыть-Ях.

III. Решения по планировочной организации земельных участков для размещения проектируемого объекта

Расчет полосы отвода земельных участков для выполнения работ по строительству проектируемого объекта производится с учетом действующих норм отвода земель.

Таблица 1

Площади земельных участков, необходимых для строительства и эксплуатации проектируемого объекта

Наименование объекта (кадастровый номер)	Площадь вновь испрашиваемых земельных участков, га	Площадь по земельным участкам, стоящих на кадастровом учете и ранее предоставленных в аренду, га	Зона застройки, га

Электрическая воздушная линия 6 кВ с КТПН-6/0,4 кВ в районе куста №61 Мамонтовского месторождения	5,6866	2,2690	0

Таблица 2

Площади испрашиваемых земельных участков
под проектируемый объект

№ земельного участка	Площадь земельного участка, га	Категория земель
86:15:0101000:ЗУ1	0,0728	Земли населенных пунктов
86:15:0101000:ЗУ2	0,8198	Земли населенных пунктов
86:08:0020904:ЗУ3	2,2268	Земли лесного фонда
86:08:0020904:ЗУ4	2,5672	Земли лесного фонда

Границы и координаты земельных участков, необходимых для размещения проектируемого объекта, в графических материалах определены в местной системе координат Ханты-Мансийского автономного округа – Югры МСК-86.

IV. Особо охраняемые природные территории и зоны с особыми условиями использования территории

Проектируемый объект технологически привязан к объектам сложившейся инфраструктуры и проходит вдоль существующих коридоров коммуникаций на свободной от застройки территории.

Проектируемый объект расположен за пределами водоохранных зон и прибрежных полос водных объектов.


В границах участка работ отсутствуют объекты культурного наследия, особо охраняемые природные территории федерального, регионального и местного значения.

Проектируемый объект не попадает в границы территории традиционного природопользования коренных малочисленных народов Севера регионального значения.

Ханты-Мансийский автономный округ — Югра
Губернатор

Основная часть проекта планировки территории для размещения линейного объекта регионального значения Ханты-Мансийского автономного округа - Югры "Электроснабжение Юганского региона строительства 2013г."
Землепользователь ОАО "НК "Роснефть"
Масштаб 1:2000


Приложение 29
к постановлению Правительства
Ханты-Мансийского
автономного округа – Югры
от 6 ноября 2015 года № 372-п

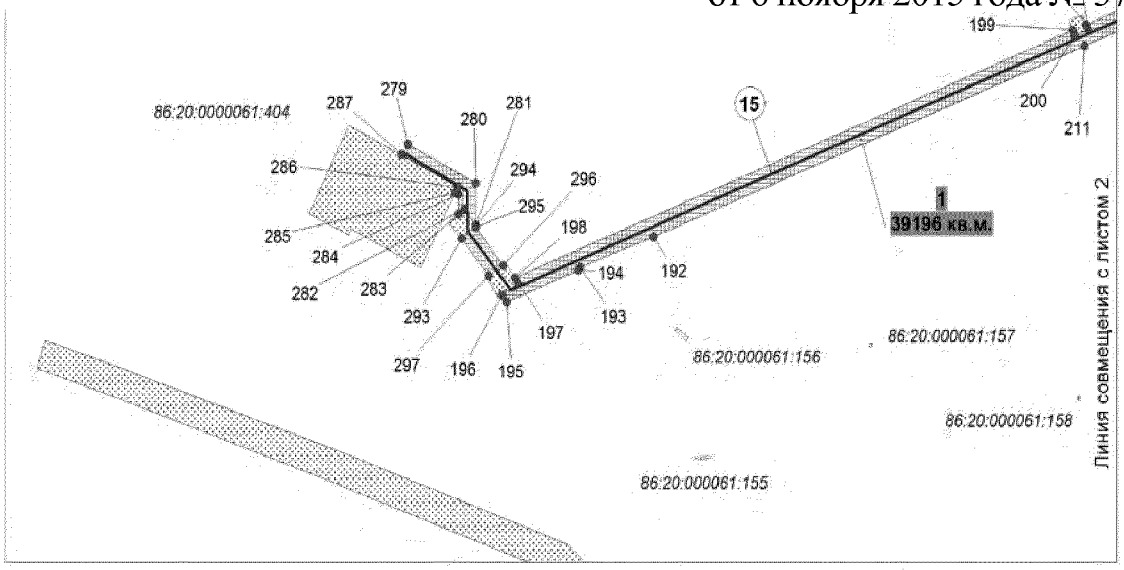


Экспликация зон планируемого размещения линейных объектов

№	Наименование
1	Электроснабжение Юганского региона строительства 2013г.

Схема расположения объекта

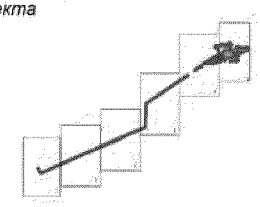


Условные обозначения

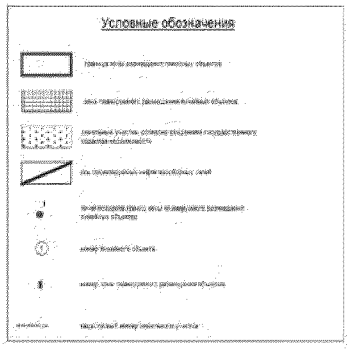


Экспликация проектируемых линейных объектов


№	Наименование
1	ПС 35/6кВ в районе ПС 35/6 кВ №197 Площадка для стоянки техники
2	ПС 35/6кВ в районе ПС 35/6 кВ №197 Подъезд к площадке временных зданий и сооружений
3	ПС 35/6кВ в районе ПС 35/6 кВ №197 Переустройство Площадка для монтажа опор Вл-6кВ
4	ПС 35/6кВ в районе ПС 35/6 кВ №197 Площадка ПС 35/6кв №197
5	ПС 35/6кВ в районе ПС 35/6 кВ №197 Переустройство Площадка для демонтажа опор Вл-6кВ
6	ПС 35/6кВ в районе ПС 35/6 кВ №197 Переустройство Площадка для монтажа опор Вл-35кВ
7	ПС 35/6кВ в районе ПС 35/6 кВ №197 Переустройство Временный подъезд к демонтажной площадке Вл-6кВ
8	ПС 35/6кВ в районе ПС 35/6 кВ №197 Площадка временных зданий и сооружений
9	ПС 35/6кВ в районе ПС 35/6 кВ №197 Площадка дл монтажа опор Вл-35кВ основных линий
10	ПС 35/6кВ в районе ПС 35/6 кВ №197 Переустройство Полоса демонтажных работ ВЛ-6кВ
11	ПС 35/6кВ в районе ПС 35/6 кВ №197 Переустройство Полоса демонтажных работ ВЛ-35кВ-2ц
12	ПС 35/6кВ в районе ПС 35/6 кВ №197 Полоса демонтажных работ работ ВЛ-6кВ основных линий
13	ПС 35/6кВ в районе ПС 35/6 кВ №197 Площадка для демонтажа опор ВЛ-6кВ основных линий
14	ПС 35/6кВ в районе ПС 35/6 кВ №197 Полоса СМР ВЛ-35кВ основных линий
15	ПС 35/6кВ в районе ПС 35/6 кВ №197 Полоса СМР ВОЛС по ВЛ
16	ПС 35/6кВ в районе ПС 35/6 кВ №197 Переустройство Полоса СМР ВЛ-6кВ
17	ПС 35/6кВ в районе ПС 35/6 кВ №197 Переустройство Полоса СМР ВЛ-35кВ
18	ПС 35/6кВ в районе ПС 35/6 кВ №197 Переустройство Полоса СМР КЛ-6кВ
19	ПС 35/6кВ в районе ПС 35/6 кВ №197 Полоса СМР ВЛ-6кВ основных линий
20	ПС 35/6кВ в районе ПС 35/6 кВ №197 Площадка для монтажа опор Вл-6кВ основных линий

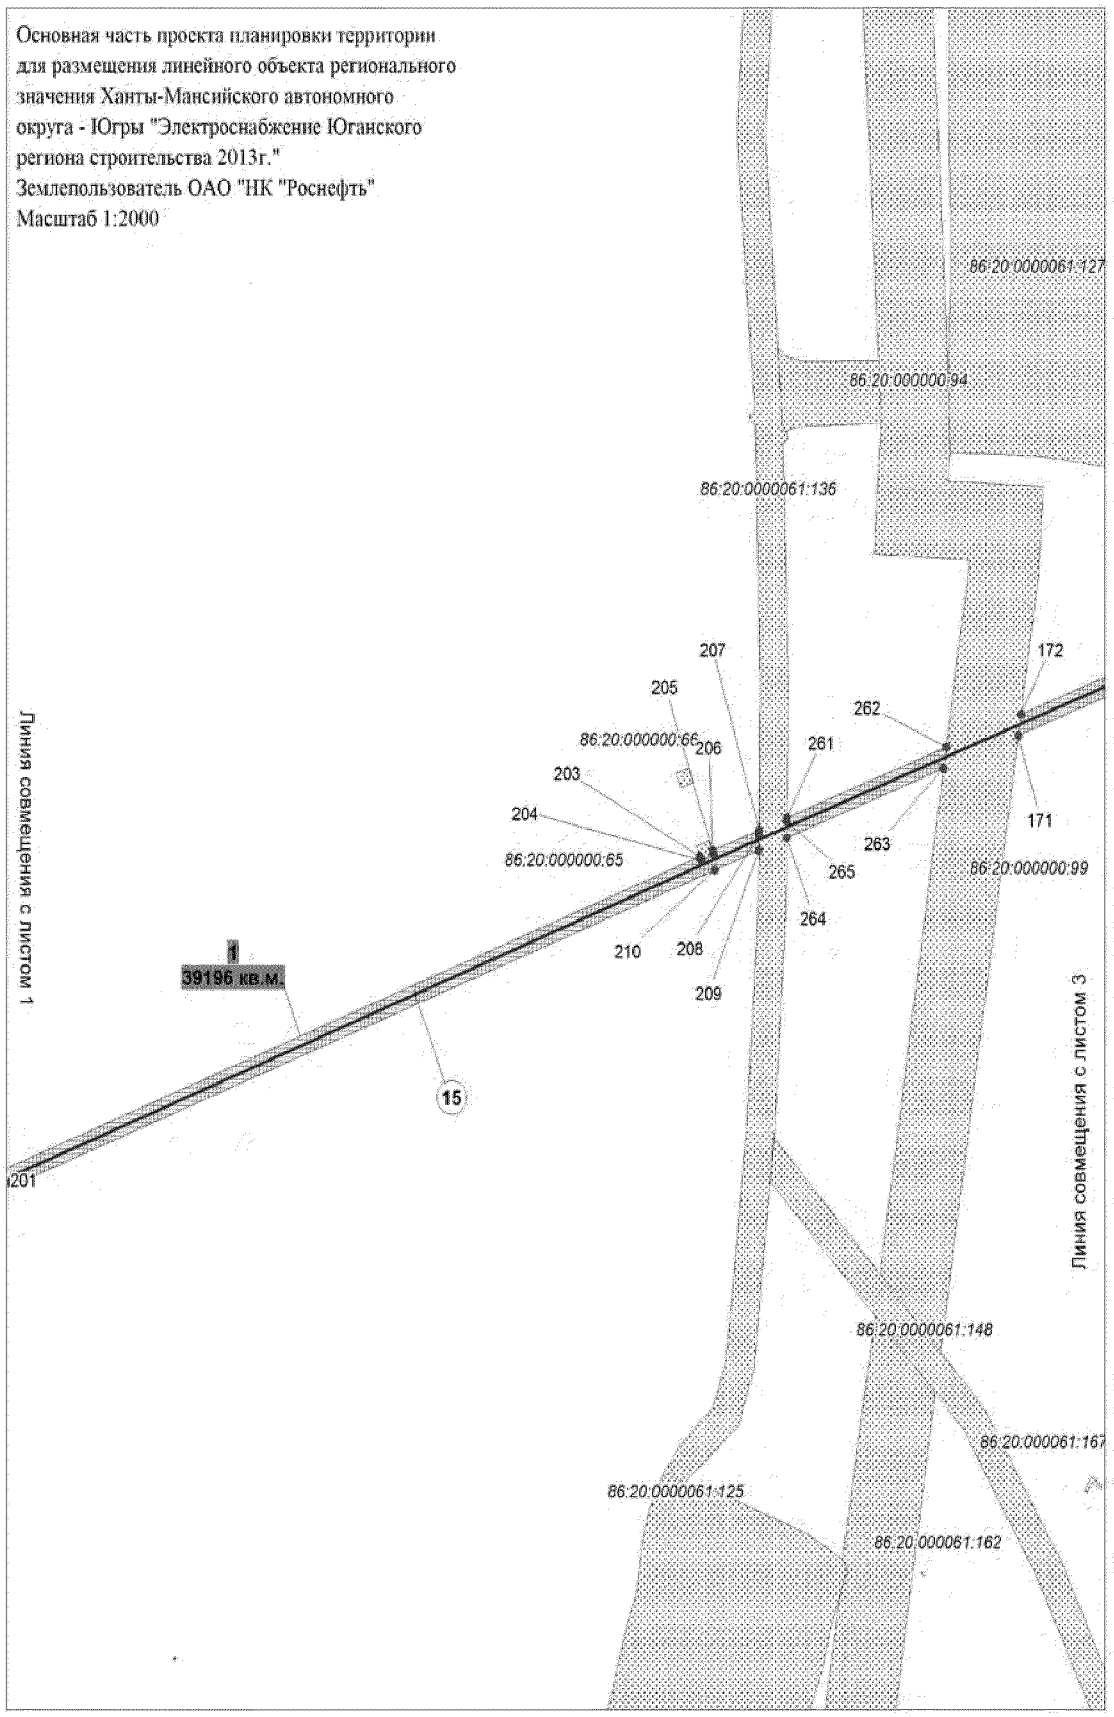
Основная часть проекта планировки территории
для размещения линейного объекта регионального
значения Ханты-Мансийского автономного
округа - Югры "Электроснабжение Юганского
региона строительства 2013г."
Землепользователь ОАО "НК "Роснефть"
Масштаб 1:2000
86:20:0000061:127
86:20:000000:94
86:20:0000061:136
207
205
86:20:000000:66
206
203
204
86:20:000000:65
261
262
172
171
263
265
264
210
208
209
86:20:000000:99
1
39196 кв.м.
15
201
Линия совмещения с листом 1
Линия совмещения с листом 3
86:20:0000061:148
86:20:000061:167
86:20:0000061:125
86:20:000061:162


Основная часть проекта планировки территории
для размещения линейного объекта регионального
значения Ханты-Мансийского автономного
округа - Югры "Электроснабжение Юганского
региона строительства 2013г."
Землепользователь ОАО "НК "Роснефть"
Масштаб 1:2000

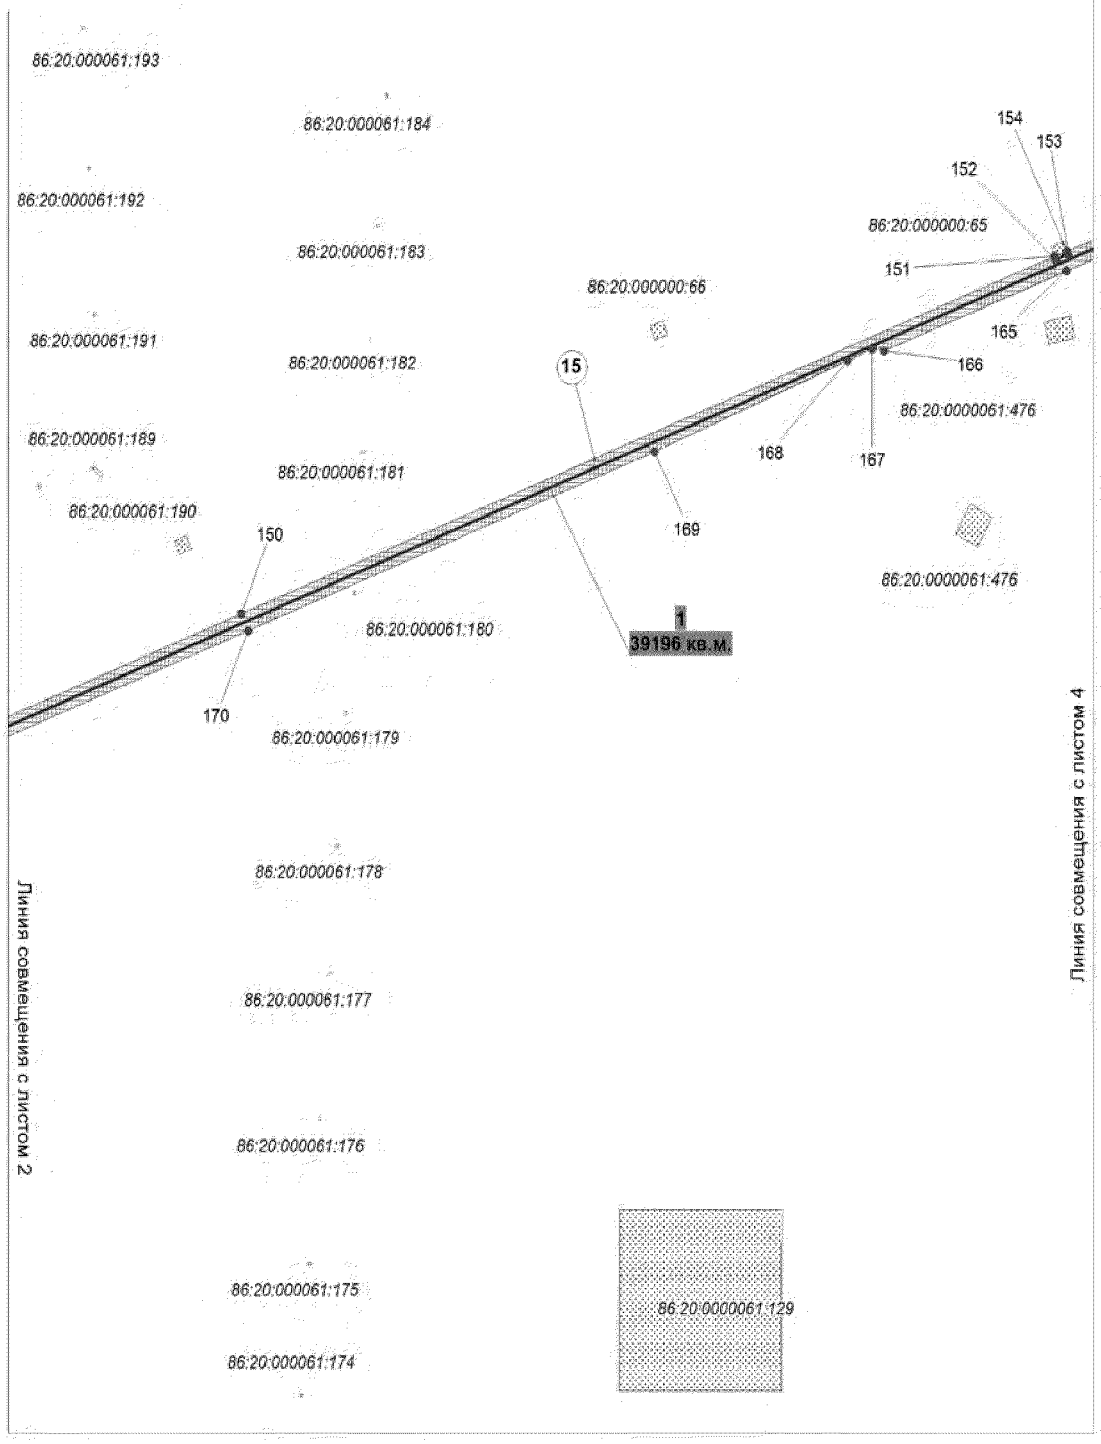


Лист 3 из 113

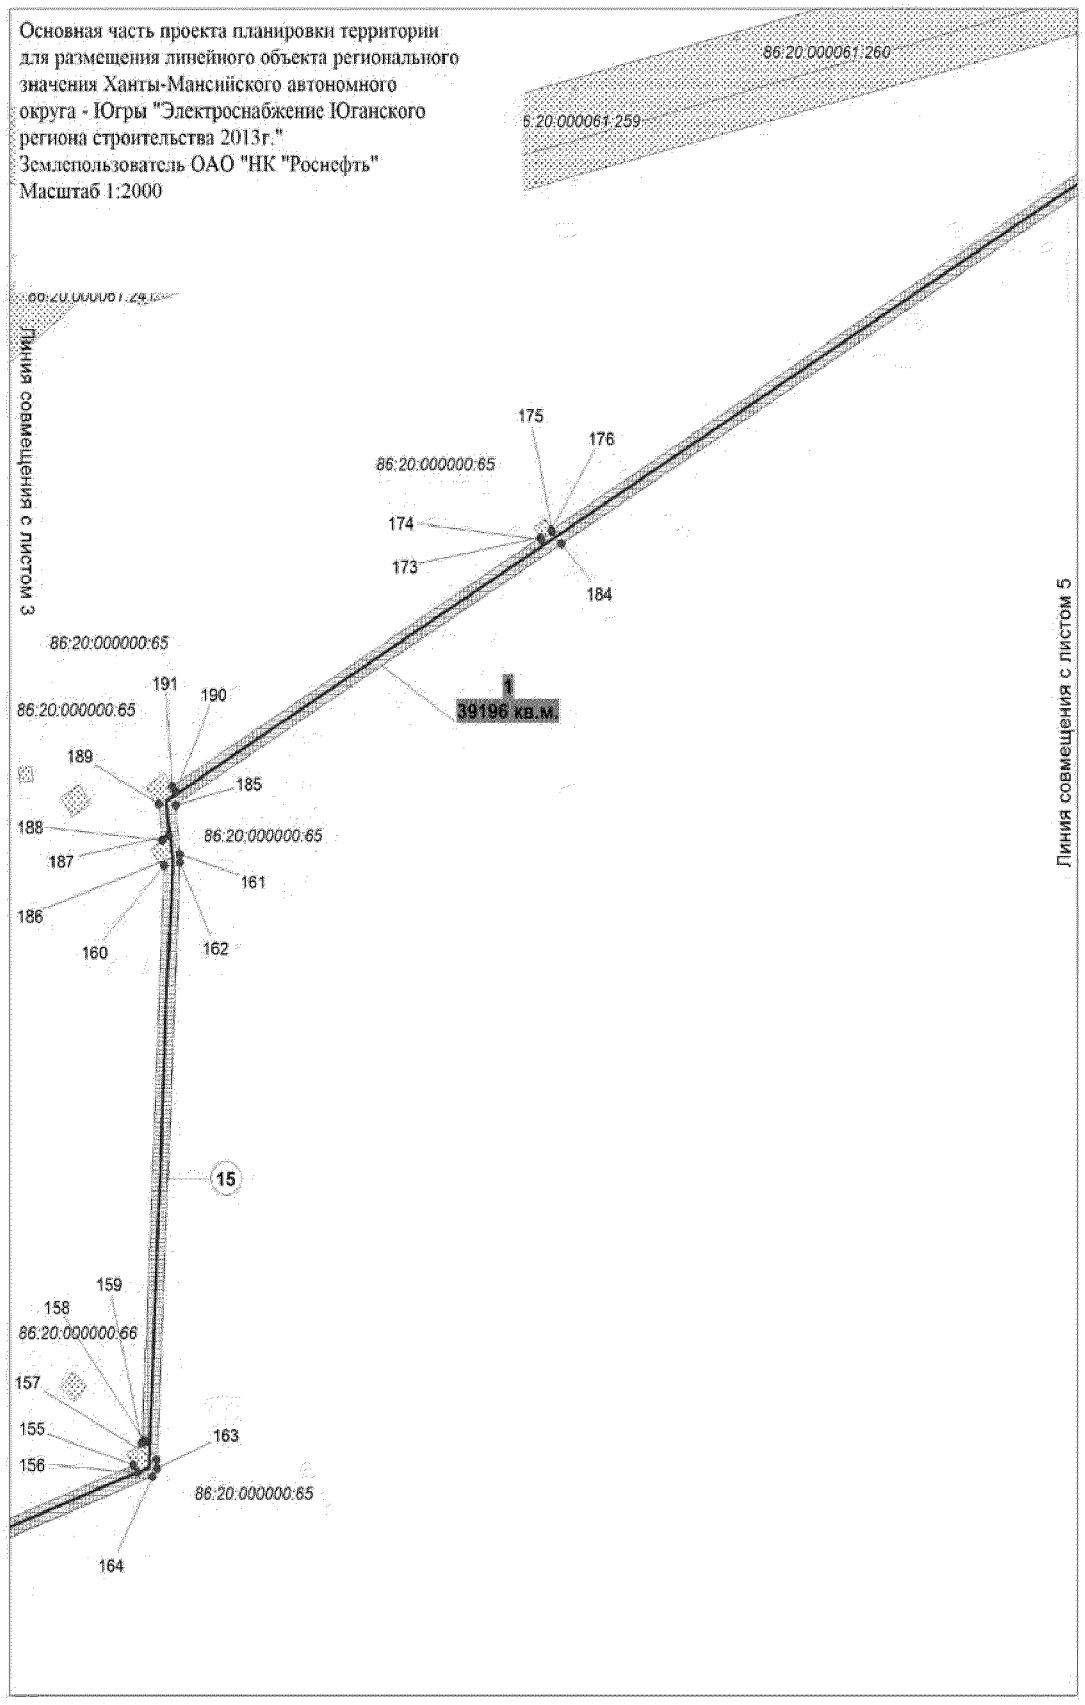
Основная часть проекта планировки территории
для размещения линейного объекта регионального
значения Ханты-Мансийского автономного
округа - Югры "Электроснабжение Юганского
региона строительства 2013г."
Землепользователь ОАО "НК "Роснефть"
Масштаб 1:2000
86:20:000061:260
86:20:000061:259
Линия совмещения с листом 3
Линия совмещения с листом 5
86:20:000000:65
175
176
174
173
184
1
39196 кв.м.
191
190
189
185
188
187
161
186
160
162
15
159
158
86:20:000000:66
157
155
156
163
164

Лист 4 из 113

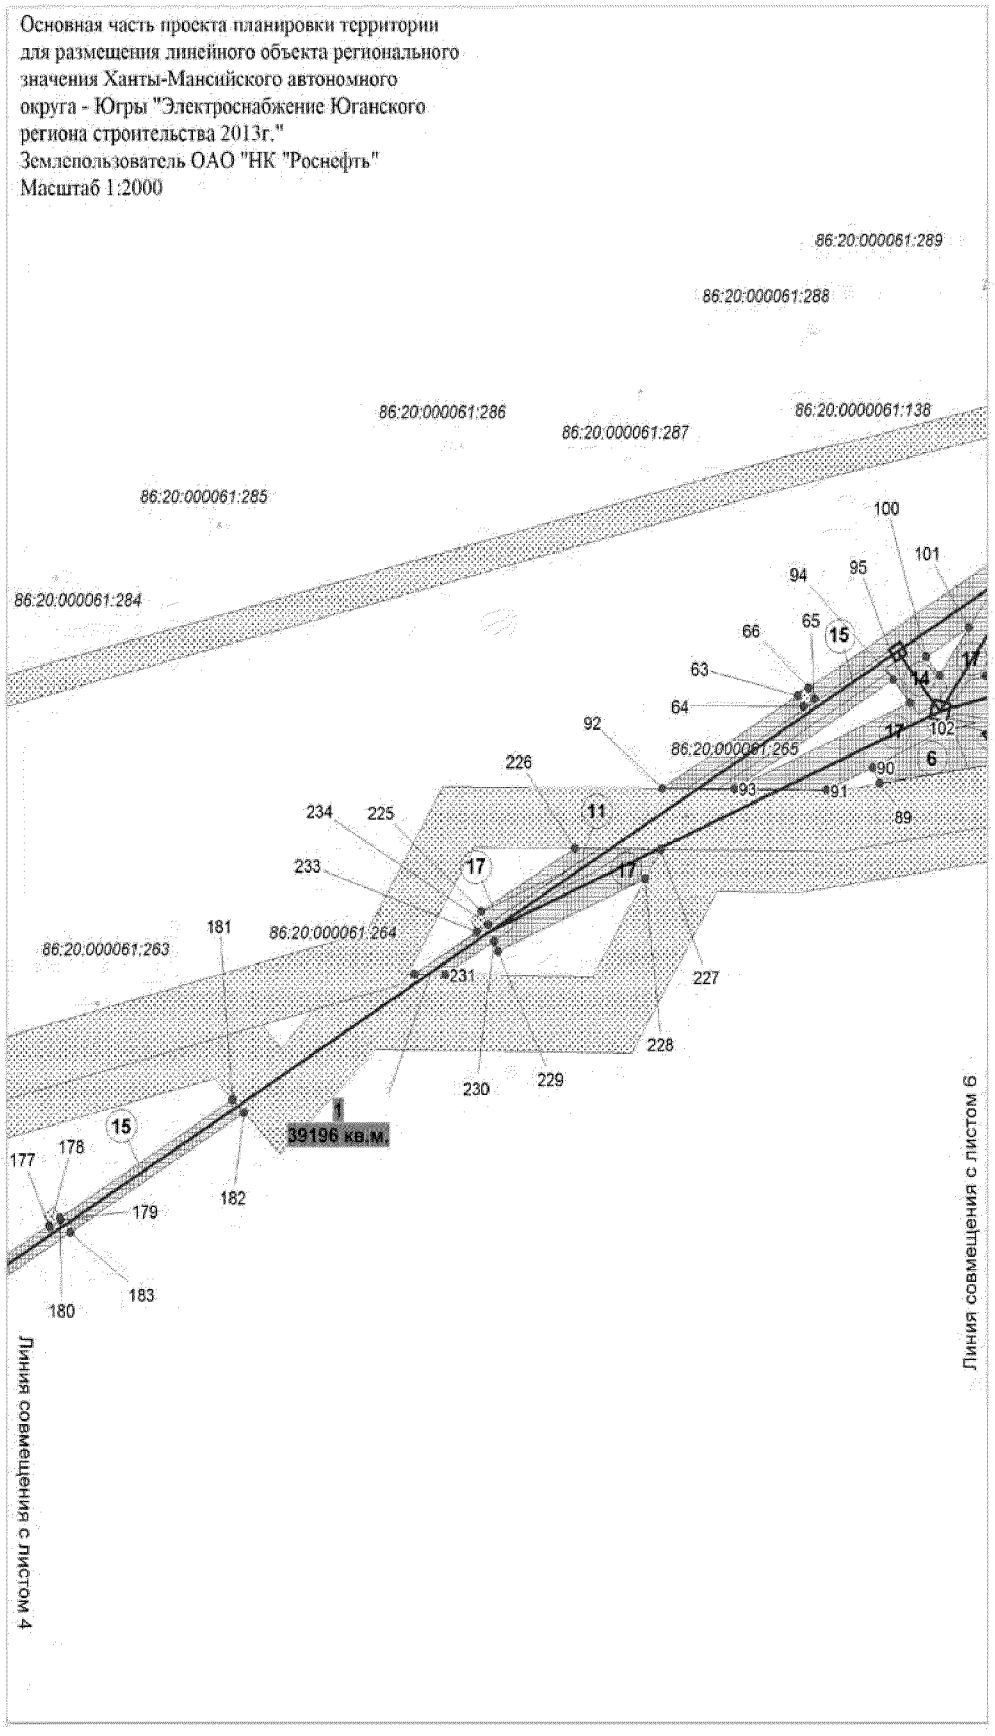
Основная часть проекта планировки территории
для размещения линейного объекта регионального
значения Ханты-Мансийского автономного
округа - Югры "Электроснабжение Юганского
региона строительства 2013г."
Землепользователь ОАО "НК "Роснефть"
Масштаб 1:2000
86:20:000061:289
86:20:000061:288
86:20:000061:286
86:20:000061:287
86:20:0000061:138
86:20:000061:285
86:20:000061:284
86:20:000061:265
86:20:000061:264
86:20:000061:263
100
101
94
95
65
66
15
63
64
92
14
17
102
6
90
91
89
226
93
234
225
11
233
17
181
231
227
228
230
229
1
39196 кв.м.
15
177
178
179
182
180
183
Линия совмещения с листом 4
Линия совмещения с листом 6

Основная часть проекта планировки территории для размещения линейного объекта регионального значения Ханты-Мансийского автономного округа - Югры "Электроснабжение Юганского региона строительства 2013г."
Землепользователь ОАО "НК "Роснефть"
Масштаб 1:2000

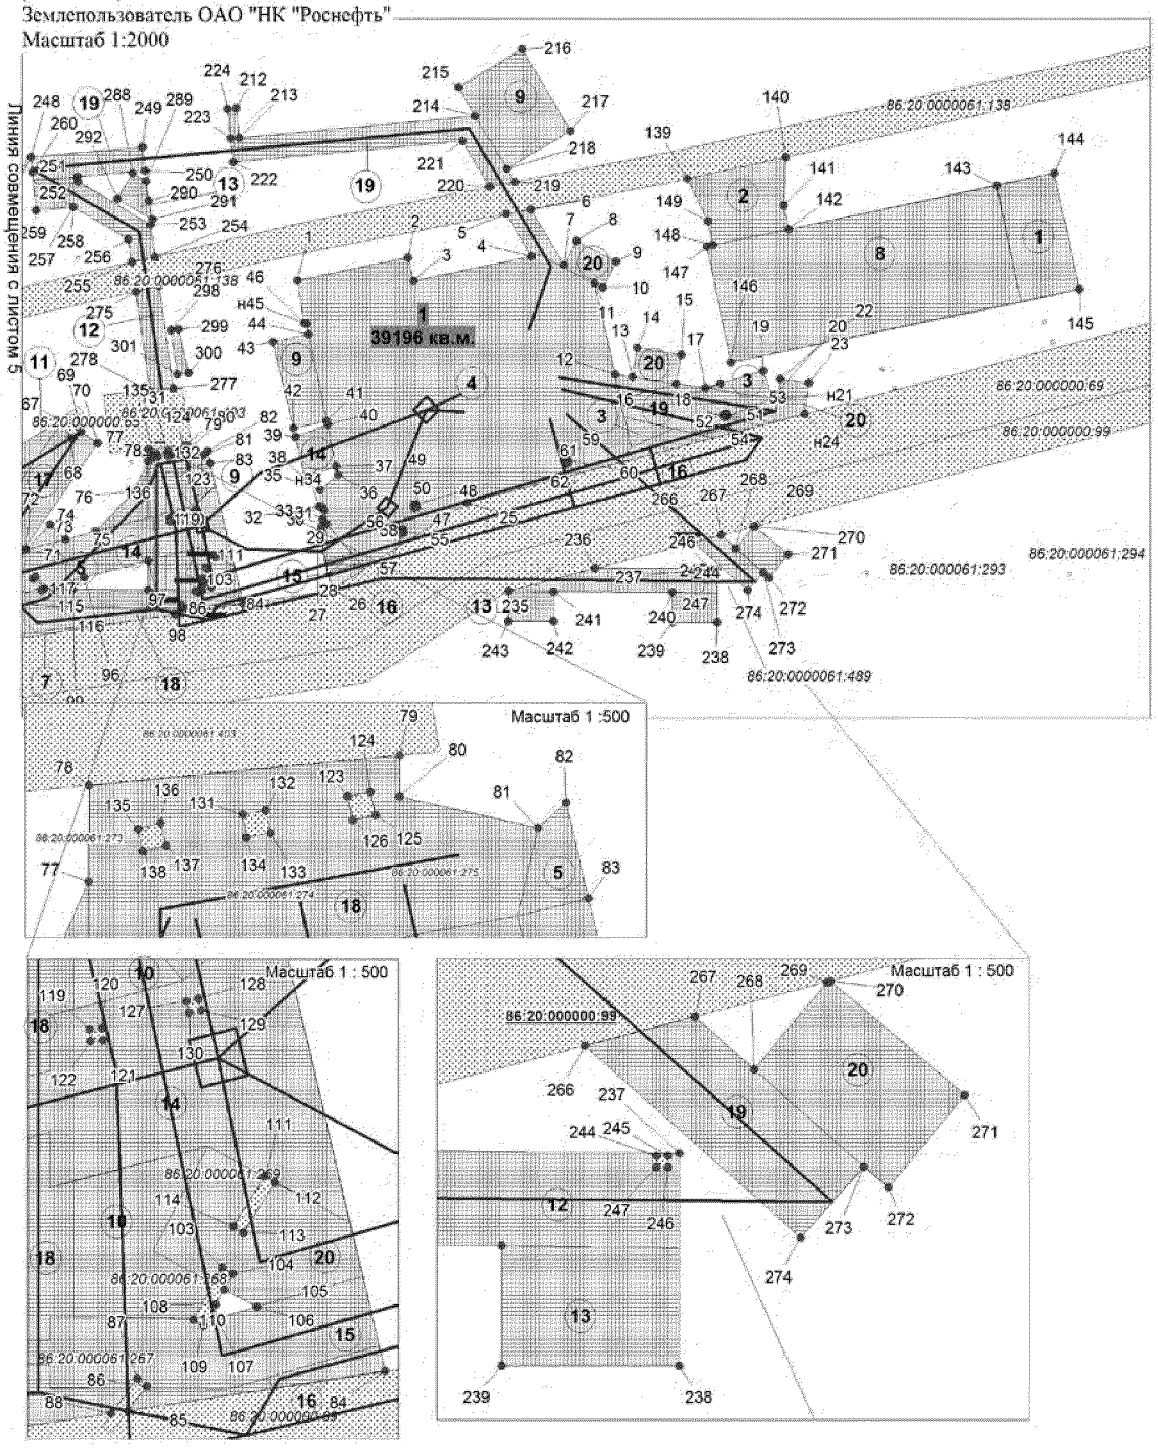

Основная часть проекта планировки территории
для размещения линейного объекта регионального
значения Ханты-Мансийского автономного
округа - Югры "Электроснабжение Юганского
региона строительства 2013г."
Землепользователь ОАО "НК "Роснефть"
Масштаб 1:2000

Каталог координат границы зоны планируемого размещения линейных объектов

Точка	X	Y
н1	964 284.13	3 533 474.29
н2	964 291.90	3 533 511.65
н3	964 283.99	3 533 513.36
н4	964 292.28	3 533 553.18
н5	964 306.55	3 533 544.70
н6	964 308.17	3 533 553.08
н7	964 289.26	3 533 564.33
н8	964 297.38	3 533 568.56
н9	964 290.50	3 533 581.87
н10	964 281.63	3 533 577.27
н11	964 283.02	3 533 574.50
н12	964 252.47	3 533 581.46
н13	964 251.56	3 533 587.39
н14	964 261.46	3 533 588.98
н15	964 259.10	3 533 603.79
н16	964 249.28	3 533 602.22
н17	964 247.77	3 533 611.99
н18	964 249.32	3 533 617.07
н19	964 253.63	3 533 631.50
н20	964 244.34	3 533 634.31
н21	964 244.05	3 533 636.16
н22	964 250.91	3 533 637.23
н23	964 249.59	3 533 646.93
н24	964 239.05	3 533 645.49
н25	964 209.11	3 533 531.57
н26	964 179.82	3 533 486.08
н27	964 198.73	3 533 481.35
н28	964 199.51	3 533 482.34
н29	964 201.09	3 533 482.53
н30	964 202.13	3 533 484.08
н31	964 203.59	3 533 482.85
н32	964 206.56	3 533 483.22
н33	964 207.77	3 533 482.37
н34	964 207.88	3 533 481.57
н35	964 213.52	3 533 482.02
н36	964 218.59	3 533 487.97
н37	964 221.37	3 533 487.39
н38	964 217.36	3 533 476.94
н39	964 231.30	3 533 473.64
н40	964 235.53	3 533 484.44
н41	964 236.63	3 533 484.20
н42	964 234.27	3 533 472.94
н43	964 263.46	3 533 466.03
н44	964 265.98	3 533 478.08
н45	964 269.44	3 533 477.35
н46	964 269.62	3 533 476.49
н47	964 208.33	3 533 513.42
н48	964 208.58	3 533 514.38
н49	964 207.61	3 533 514.66
н50	964 207.34	3 533 513.66
н51	964 238.94	3 533 618.12
н52	964 239.24	3 533 619.08

Точка	X	Y
н52	964 239.24	3 533 619.08
н53	964 238.28	3 533 619.38
н54	964 237.98	3 533 618.42
н55	964 199.76	3 533 508.88
н56	964 200.04	3 533 509.85
н57	964 199.08	3 533 510.12
н58	964 198.80	3 533 509.16
н59	964 223.20	3 533 564.39
н60	964 223.45	3 533 565.38
н61	964 222.52	3 533 565.66
н62	964 222.25	3 533 564.68
н63	964 186.72	3 533 312.71
н64	964 183.16	3 533 314.80
н65	964 185.66	3 533 318.94
н66	964 189.24	3 533 316.82
н67	964 236.68	3 533 394.00
н68	964 230.84	3 533 397.84
н69	964 233.14	3 533 401.36
н70	964 229.24	3 533 406.98
н71	964 193.07	3 533 381.85
н72	964 193.31	3 533 382.78
н73	964 201.72	3 533 390.87
н74	964 196.77	3 533 396.06
н75	964 199.44	3 533 406.32
н76	964 212.72	3 533 419.15
н77	964 223.14	3 533 423.81
н78	964 227.20	3 533 423.83
н79	964 228.47	3 533 436.90
н80	964 226.75	3 533 436.90
н81	964 225.40	3 533 442.74
н82	964 226.48	3 533 443.94
н83	964 222.46	3 533 444.88
н84	964 174.99	3 533 456.12
н85	964 171.67	3 533 434.44
н86	964 173.74	3 533 435.99
н87	964 174.37	3 533 435.20
н88	964 171.45	3 533 433.00
н89	964 157.64	3 533 342.81
н90	964 163.01	3 533 340.46
н91	964 155.51	3 533 323.34
н92	964 156.01	3 533 262.74
н93	964 155.98	3 533 289.41
н94	964 191.98	3 533 348.00
н95	964 184.30	3 533 354.13
н96	964 183.93	3 533 402.35
н97	964 189.49	3 533 423.81
н98	964 179.62	3 533 423.81
н99	964 179.83	3 533 398.40
н100	964 199.48	3 533 360.21
н101	964 209.14	3 533 375.91
н102	964 193.33	3 533 364.95
н103	964 183.72	3 533 442.36

Точка	X	Y
н103	964 183.72	3 533 442.36
н104	964 183.22	3 533 443.24
н105	964 181.89	3 533 442.51
н106	964 180.42	3 533 445.28
н107	964 179.44	3 533 441.93
н108	964 180.64	3 533 441.81
н109	964 178.86	3 533 440.80
н110	964 179.32	3 533 439.92
н111	964 191.46	3 533 445.96
н112	964 190.92	3 533 446.80
н113	964 186.70	3 533 444.12
н114	964 187.22	3 533 443.27
н115	964 183.58	3 533 385.12
н116	964 184.16	3 533 385.92
н117	964 180.06	3 533 388.84
н118	964 179.47	3 533 388.05
н119	964 203.88	3 533 431.18
н120	964 203.94	3 533 432.18
н121	964 202.94	3 533 432.26
н122	964 202.86	3 533 431.26
н123	964 226.74	3 533 434.72
н124	964 226.93	3 533 435.69
н125	964 225.96	3 533 435.93
н126	964 225.76	3 533 434.93
н127	964 206.23	3 533 439.36
н128	964 206.44	3 533 440.32
н129	964 205.46	3 533 440.56
н130	964 205.24	3 533 439.56
н131	964 225.97	3 533 430.29
н132	964 226.15	3 533 431.26
н133	964 225.19	3 533 431.46
н134	964 225.00	3 533 430.46
н135	964 225.37	3 533 425.90
н136	964 225.61	3 533 426.82
н137	964 224.68	3 533 427.06
н138	964 224.44	3 533 426.10
н139	964 318.40	3 533 605.83
н140	964 325.71	3 533 639.07
н141	964 309.44	3 533 638.41
н142	964 301.37	3 533 640.10
н143	964 316.03	3 533 710.32
н144	964 320.32	3 533 729.75
н145	964 281.21	3 533 738.12
н146	964 256.45	3 533 620.61
н147	964 295.59	3 533 612.43
н148	964 296.04	3 533 614.56
н149	964 304.12	3 533 612.85
н150	963 406.60	3 532 275.81
н151	963 524.98	3 532 576.25
н152	963 523.66	3 532 576.74
н153	963 525.38	3 532 581.26
н154	963 526.66	3 532 580.78

Основная часть проекта планировки территории
для размещения линейного объекта регионального
значения Ханты-Мансийского автономного
округа - Югры "Электроснабжение Юганского
региона строительства 2013г."
Землепользователь ОАО "НК "Роснефть"
Масштаб 1:2000

Каталог координат границы зоны планируемого размещения линейных объектов


Точка	X	Y
н154	963 526.66	3 532 580.78
н155	963 553.74	3 532 650.03
н156	963 551.21	3 532 651.70
н157	963 555.65	3 532 658.48
н158	963 561.95	3 532 654.28
н159	963 561.16	3 532 653.08
н160	963 755.15	3 532 661.36
н161	963 758.95	3 532 667.16
н162	963 756.29	3 532 667.22
н163	963 552.74	3 532 658.71
н164	963 550.07	3 532 657.08
н165	963 520.25	3 532 580.62
н166	963 493.68	3 532 513.20
н167	963 494.36	3 532 508.78
н168	963 490.53	3 532 499.75
н169	963 460.28	3 532 428.43
н170	963 401.10	3 532 278.20
н171	963 344.97	3 532 135.91
н172	963 351.79	3 532 136.88
н173	963 865.47	3 532 799.82
н174	963 864.82	3 532 800.23
н175	963 867.36	3 532 804.36
н176	963 868.03	3 532 803.96
н177	964 011.72	3 533 036.59
н178	964 011.18	3 533 036.92
н179	964 013.70	3 533 041.02
н180	964 014.25	3 533 040.70
н181	964 053.41	3 533 104.38
н182	964 049.02	3 533 108.67
н183	964 009.49	3 533 044.39
н184	963 863.23	3 532 807.62
н185	963 775.49	3 532 665.45
н186	963 759.05	3 532 667.15
н187	963 765.28	3 532 663.00
н188	963 763.73	3 532 660.64
н189	963 775.83	3 532 659.38
н190	963 779.86	3 532 665.53
н191	963 781.78	3 532 664.24
н192	963 137.57	3 531 617.41
н193	963 128.18	3 531 592.02
н194	963 127.08	3 531 591.31
н195	963 117.09	3 531 566.44
н196	963 119.39	3 531 564.90
н197	963 123.06	3 531 570.48
н198	963 124.73	3 531 569.37
н199	963 202.59	3 531 763.10
н200	963 201.02	3 531 763.76
н201	963 202.92	3 531 768.23
н202	963 204.38	3 531 767.61
н203	963 306.23	3 532 021.40
н204	963 304.96	3 532 021.88

Точка	X	Y
н204	963 304.96	3 532 021.88
н205	963 306.74	3 532 026.40
н206	963 308.02	3 532 025.91
н207	963 314.60	3 532 042.61
н208	963 313.12	3 532 042.61
н209	963 308.14	3 532 042.55
н210	963 301.86	3 532 026.63
н211	963 197.71	3 531 767.04
н212	964 342.25	3 533 453.75
н213	964 332.23	3 533 454.65
н214	964 339.67	3 533 534.35
н215	964 349.33	3 533 528.71
н216	964 362.07	3 533 550.23
н217	964 334.53	3 533 566.52
н218	964 321.78	3 533 545.00
н219	964 317.34	3 533 547.63
н220	964 315.73	3 533 539.25
н221	964 331.23	3 533 530.04
н222	964 324.02	3 533 452.73
н223	964 331.97	3 533 451.87
н224	964 341.97	3 533 450.79
н225	964 115.34	3 533 196.16
н226	964 136.28	3 533 230.64
н227	964 136.02	3 533 262.27
н228	964 126.19	3 533 256.44
н229	964 102.37	3 533 202.10
н230	964 105.59	3 533 200.68
н231	964 094.54	3 533 182.70
н232	964 094.67	3 533 171.50
н233	964 108.74	3 533 194.40
н234	964 111.19	3 533 198.58
н235	964 179.28	3 533 545.40
н236	964 187.00	3 533 574.74
н237	964 186.65	3 533 615.87
н238	964 168.70	3 533 615.90
н239	964 168.70	3 533 600.90
н240	964 178.87	3 533 600.90
н241	964 179.13	3 533 560.61
н242	964 169.15	3 533 560.61
н243	964 169.15	3 533 545.43
н244	964 186.46	3 533 613.92
н245	964 186.46	3 533 614.92
н246	964 185.46	3 533 614.92
н247	964 185.46	3 533 613.92
н248	964 325.67	3 533 384.40
н249	964 329.18	3 533 422.01
н250	964 321.22	3 533 422.86
н251	964 319.11	3 533 400.12
н252	964 317.52	3 533 400.26
н253	964 302.95	3 533 424.65
н254	964 292.08	3 533 426.20


Точка	X	Y
н254	964 292.08	3 533 426.20
н255	964 290.27	3 533 418.38
н256	964 298.00	3 533 417.27
н257	964 308.92	3 533 398.63
н258	964 308.92	3 533 398.63
н259	964 307.75	3 533 386.10
н260	964 320.68	3 533 384.86
н261	963 318.59	3 532 052.69
н262	963 341.20	3 532 110.00
н263	963 334.37	3 532 109.05
н264	963 312.10	3 532 052.60
н265	963 317.15	3 532 052.66
н266	964 195.72	3 533 607.90
н267	964 198.16	3 533 617.20
н268	964 193.73	3 533 622.19
н269	964 201.06	3 533 628.32
н270	964 201.15	3 533 628.65
н271	964 191.58	3 533 639.96
н272	964 183.78	3 533 633.54
н273	964 185.51	3 533 631.43
н274	964 179.53	3 533 626.13
н275	964 280.42	3 533 419.80
н276	964 282.23	3 533 427.61
н277	964 247.67	3 533 432.51
н278	964 246.90	3 533 424.51
н279	963 166.83	3 531 532.25
н280	963 154.58	3 531 555.77
н281	963 141.40	3 531 555.80
н282	963 146.30	3 531 551.70
н283	963 144.73	3 531 549.80
н284	963 150.94	3 531 549.78
н285	963 151.49	3 531 548.70
н286	963 153.34	3 531 549.64
н287	963 163.46	3 531 530.10
н288	964 320.35	3 533 418.71
н289	964 317.65	3 533 423.25
н290	964 310.96	3 533 423.98
н291	964 304.75	3 533 425.46
н292	964 311.74	3 533 413.61
н293	963 137.09	3 531 550.96
н294	963 141.11	3 531 555.80
н295	963 140.63	3 531 555.80
н296	963 128.70	3 531 565.28
н297	963 125.37	3 531 560.24
н298	964 267.28	3 533 431.73
н299	964 267.64	3 533 434.19
н300	964 252.98	3 533 437.67
н301	964 252.43	3 533 433.91

Основная часть проекта планировки территории для размещения линейного объекта регионального значения Ханты-Мансийского автономного округа - Югры "Электроснабжение Юганского региона строительства 2013г."
Заказчик-пользователь ОАО "НК "Роснефть"

Схема расположения объекта

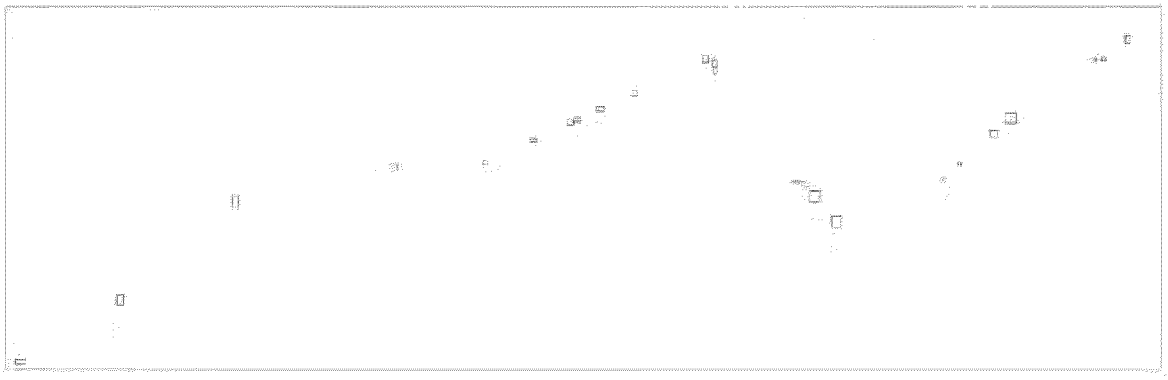

Фрагмент 1
Масштаб 1 : 1 000

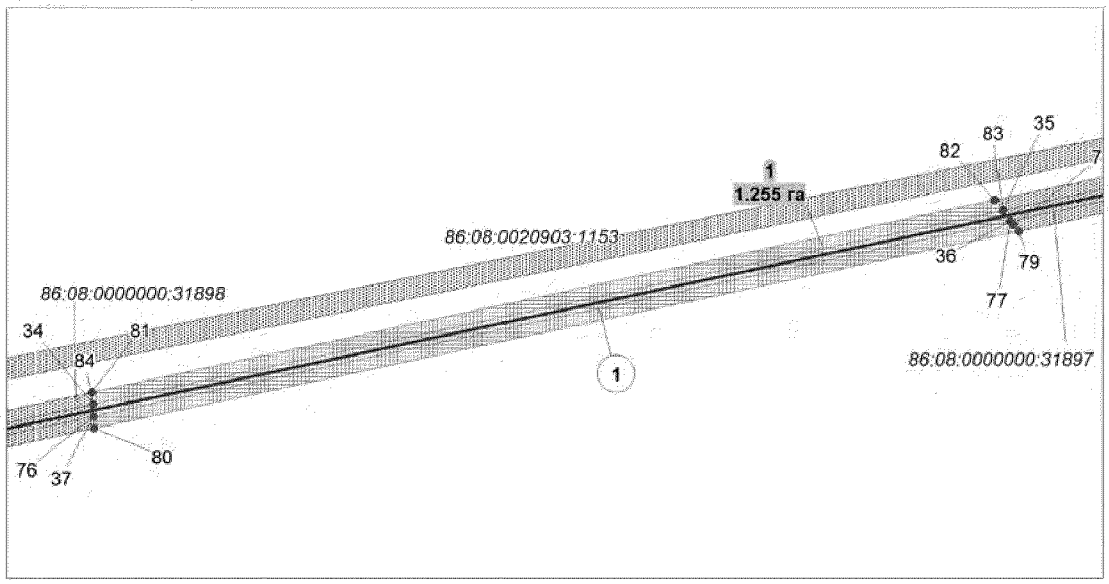

Условные обозначения

- граница зоны размещения линейных объектов
- зона планируемого размещения линейных объектов
- земельные участки, согласно сведениям государственного кадастра недвижимости
- ось проектируемых нефтегазосборных сетей
- точки поворота границ зоны планируемого размещения линейных объектов
- номер линейного объекта
- номер зоны планируемого размещения объектов
- кадастровый номер земельного участка


Экспликация проектируемых линейных объектов

№	Наименование
1	Полоса СМР ВОЛС по ВЛ


Экспликация зон планируемого размещения линейных объектов


№	Наименование
1	Электроснабжение Юганского региона строительства 2013г.


Основная часть проекта планировки территории для размещения линейного объекта регионального значения Ханты-Мансийского автономного округа - Югры "Электроснабжение Юганского региона строительства 2013г."
Землепользователь ОАО "НК "Роснефть"

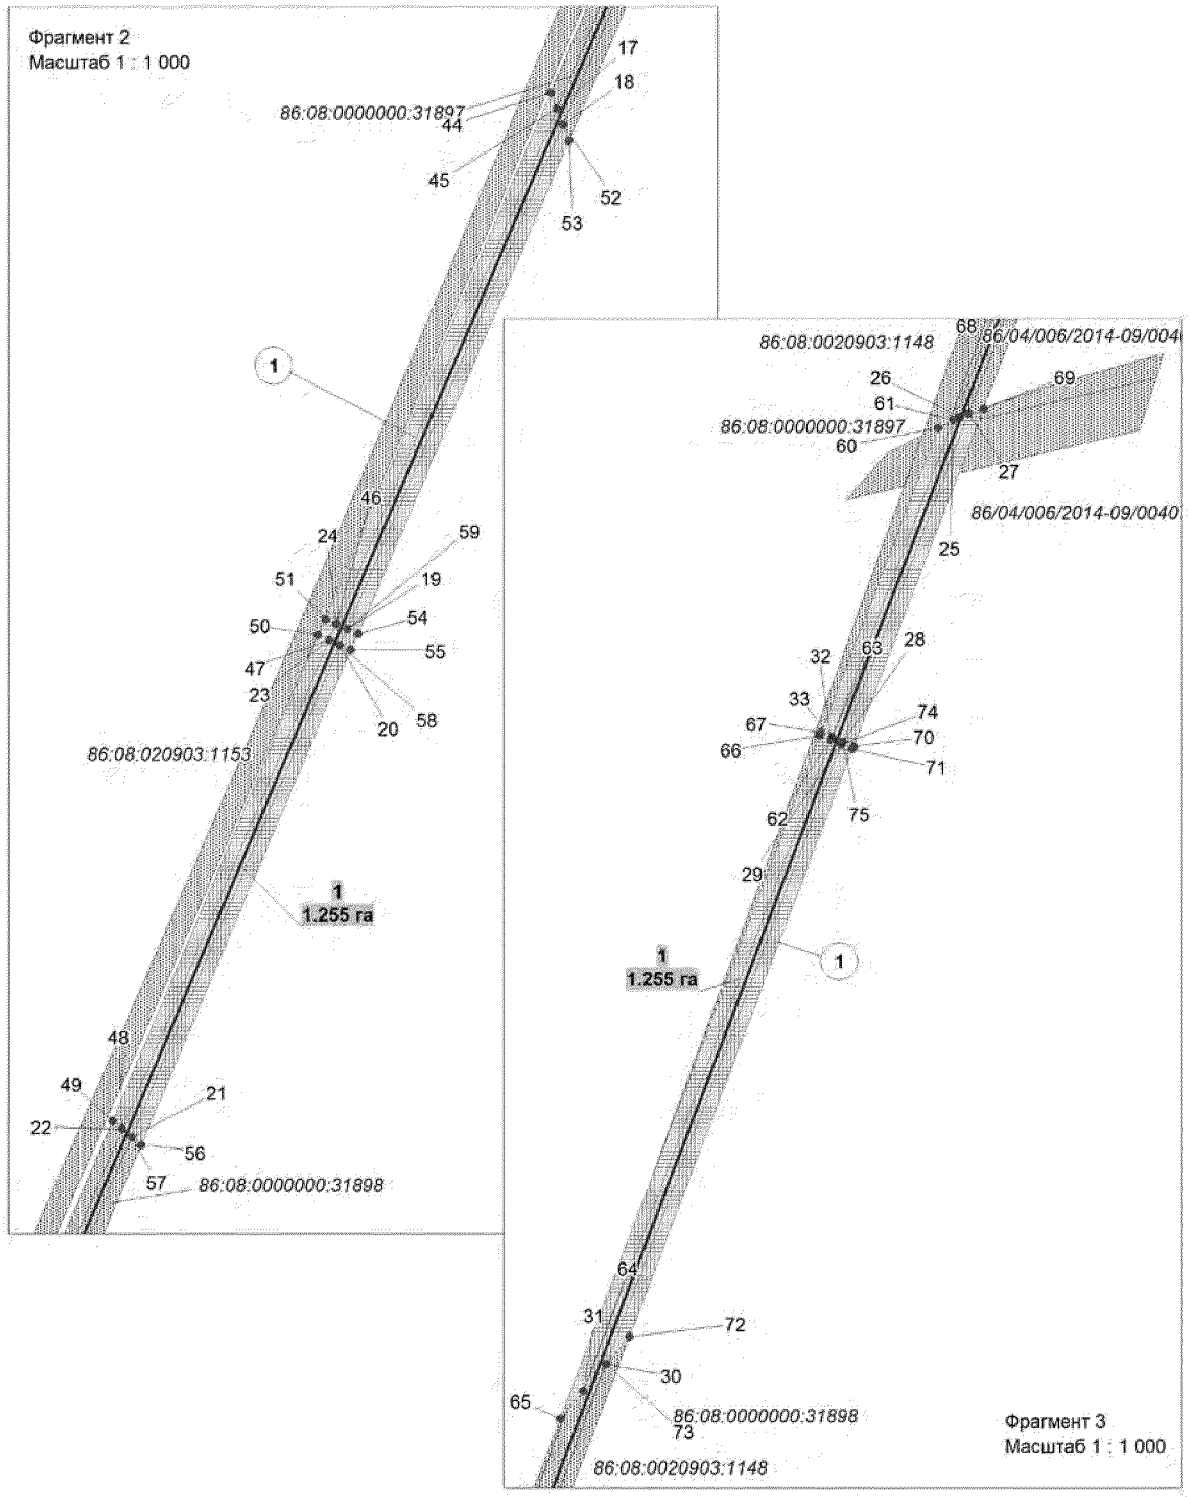


Основная часть проекта планировки территории
для размещения линейного объекта регионального
значения Ханты-Мансийского автономного округа -
Югры "Электроснабжение Юганского региона
строительства 2013г."
Землепользователь ОАО "НК "Роснефть"

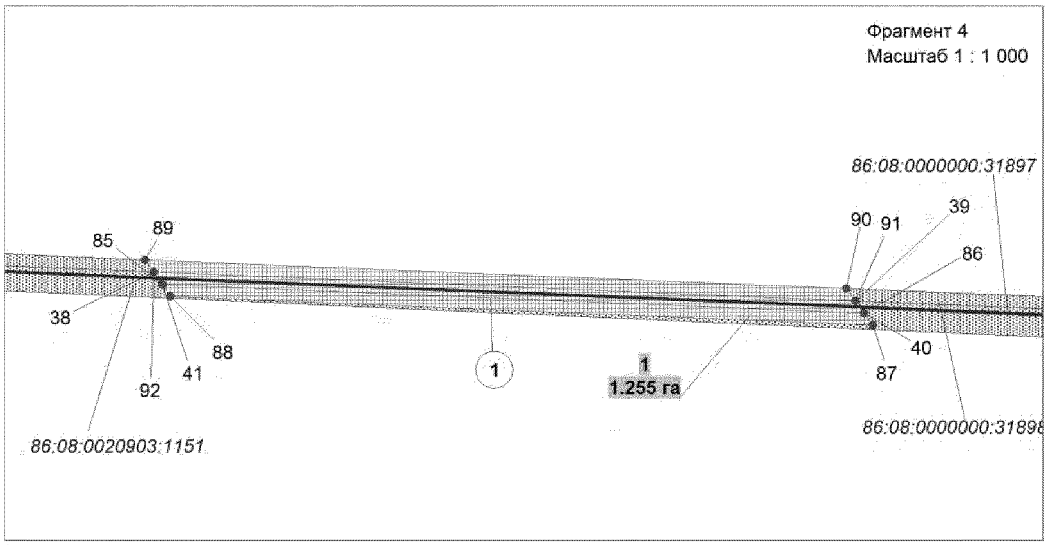


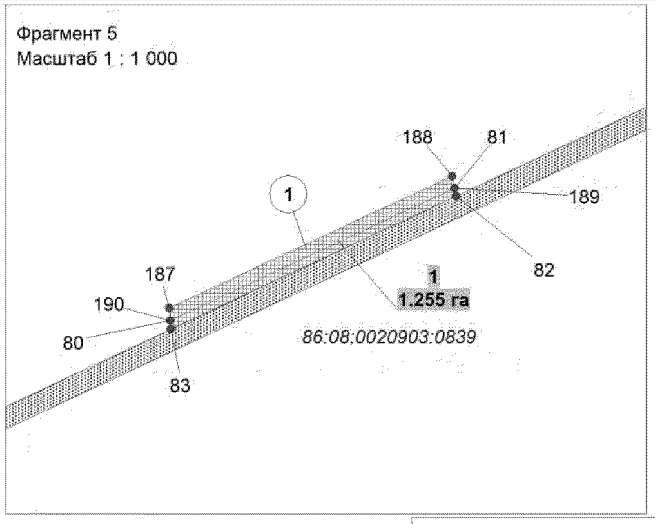


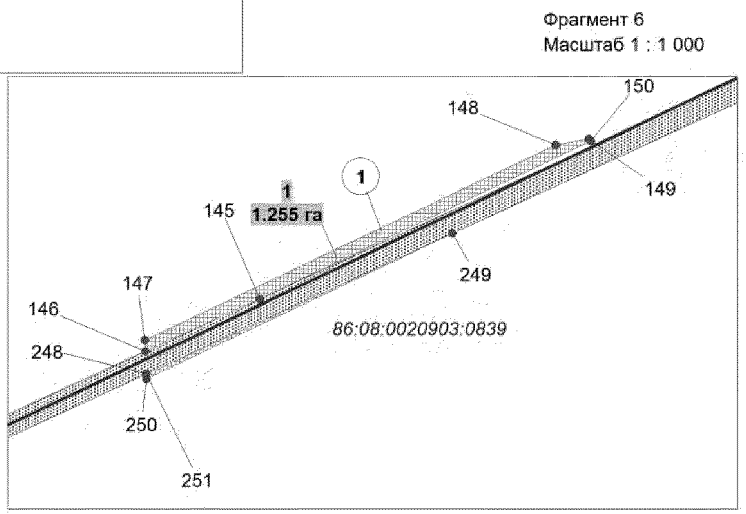

Основная часть проекта планировки территории
для размещения линейного объекта регионального
значения Ханты-Мансийского автономного округа -
Югры "Электроснабжение Юганского региона
строительства 2013г."
Землепользователь ОАО "НК "Роснефть"

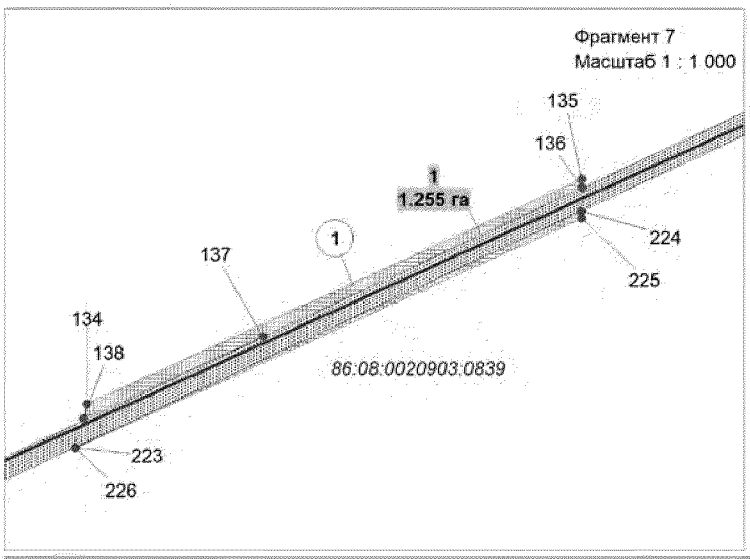


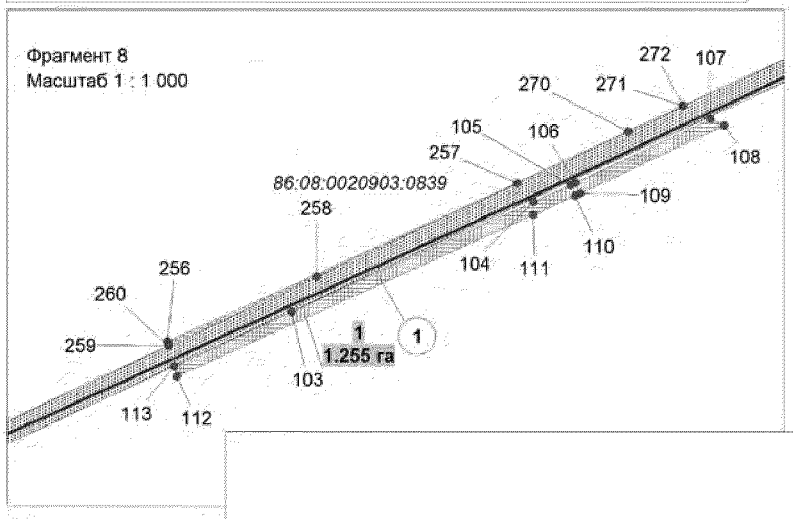

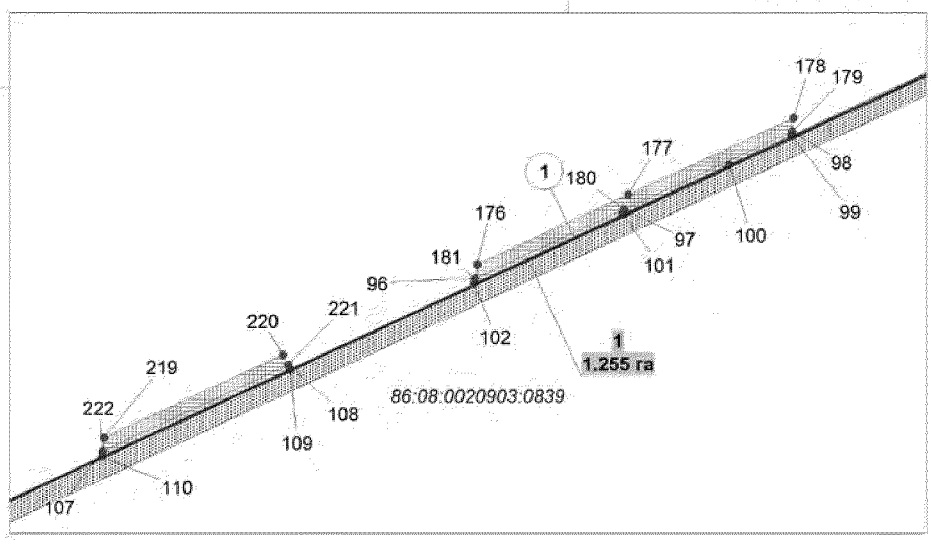


Основная часть проекта планировки территории для размещения линейного объекта регионального значения Ханты-Мансийского автономного округа - Югры "Электроснабжение Юганского региона строительства 2013г."
Землепользователь ОАО "НК "Роснефть"


Фрагмент 10
Масштаб 1 : 1 000

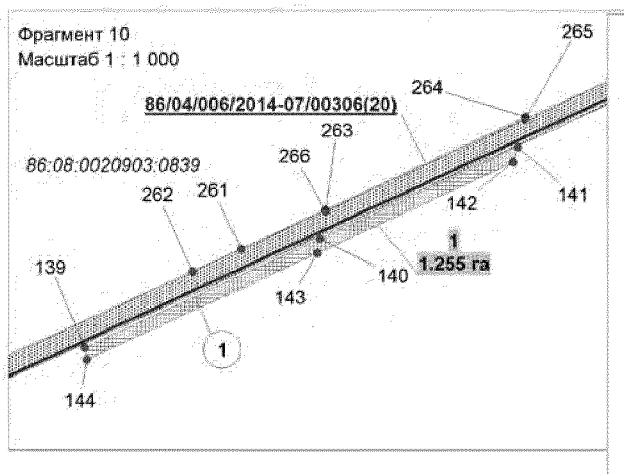


Фрагмент 12
Масштаб 1 : 1 000

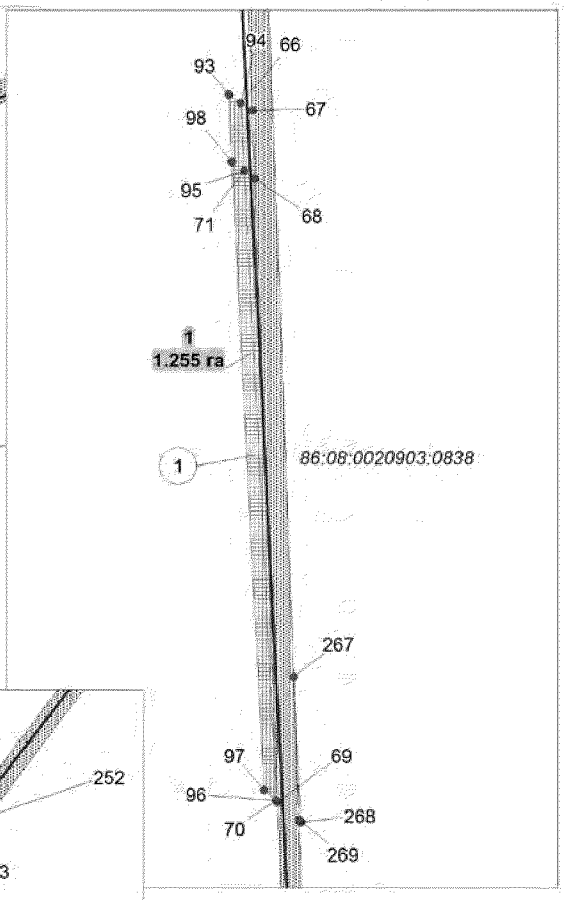

Фрагмент 11
Масштаб 1 : 1 000

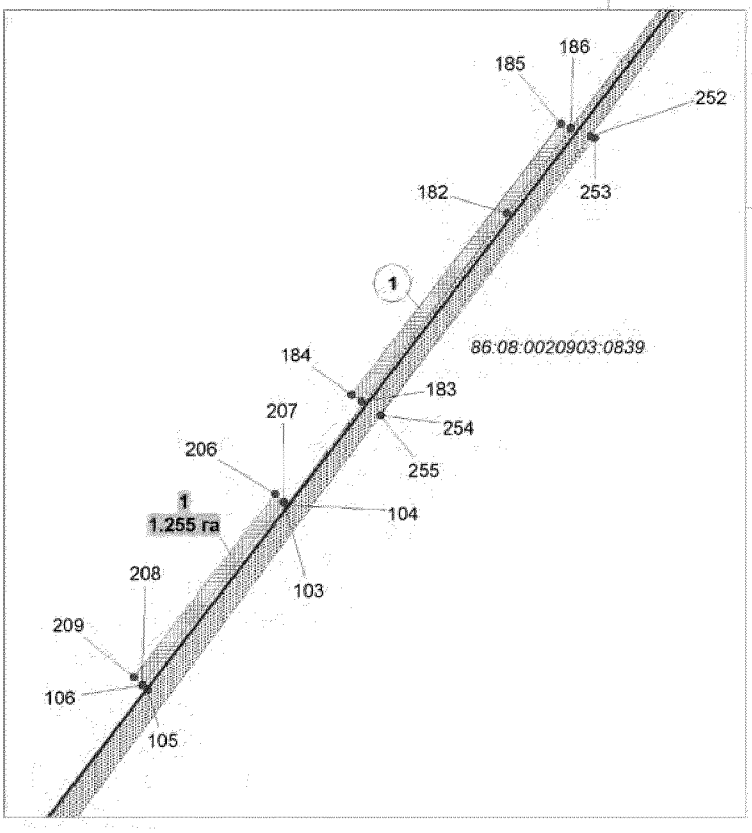


Основная часть проекта планировки территории для размещения линейного объекта регионального значения Ханты-Мансийского автономного округа - Югры "Электроснабжение Юганского региона строительства 2013г."
Землепользователь ОАО "НК "Роснефть"

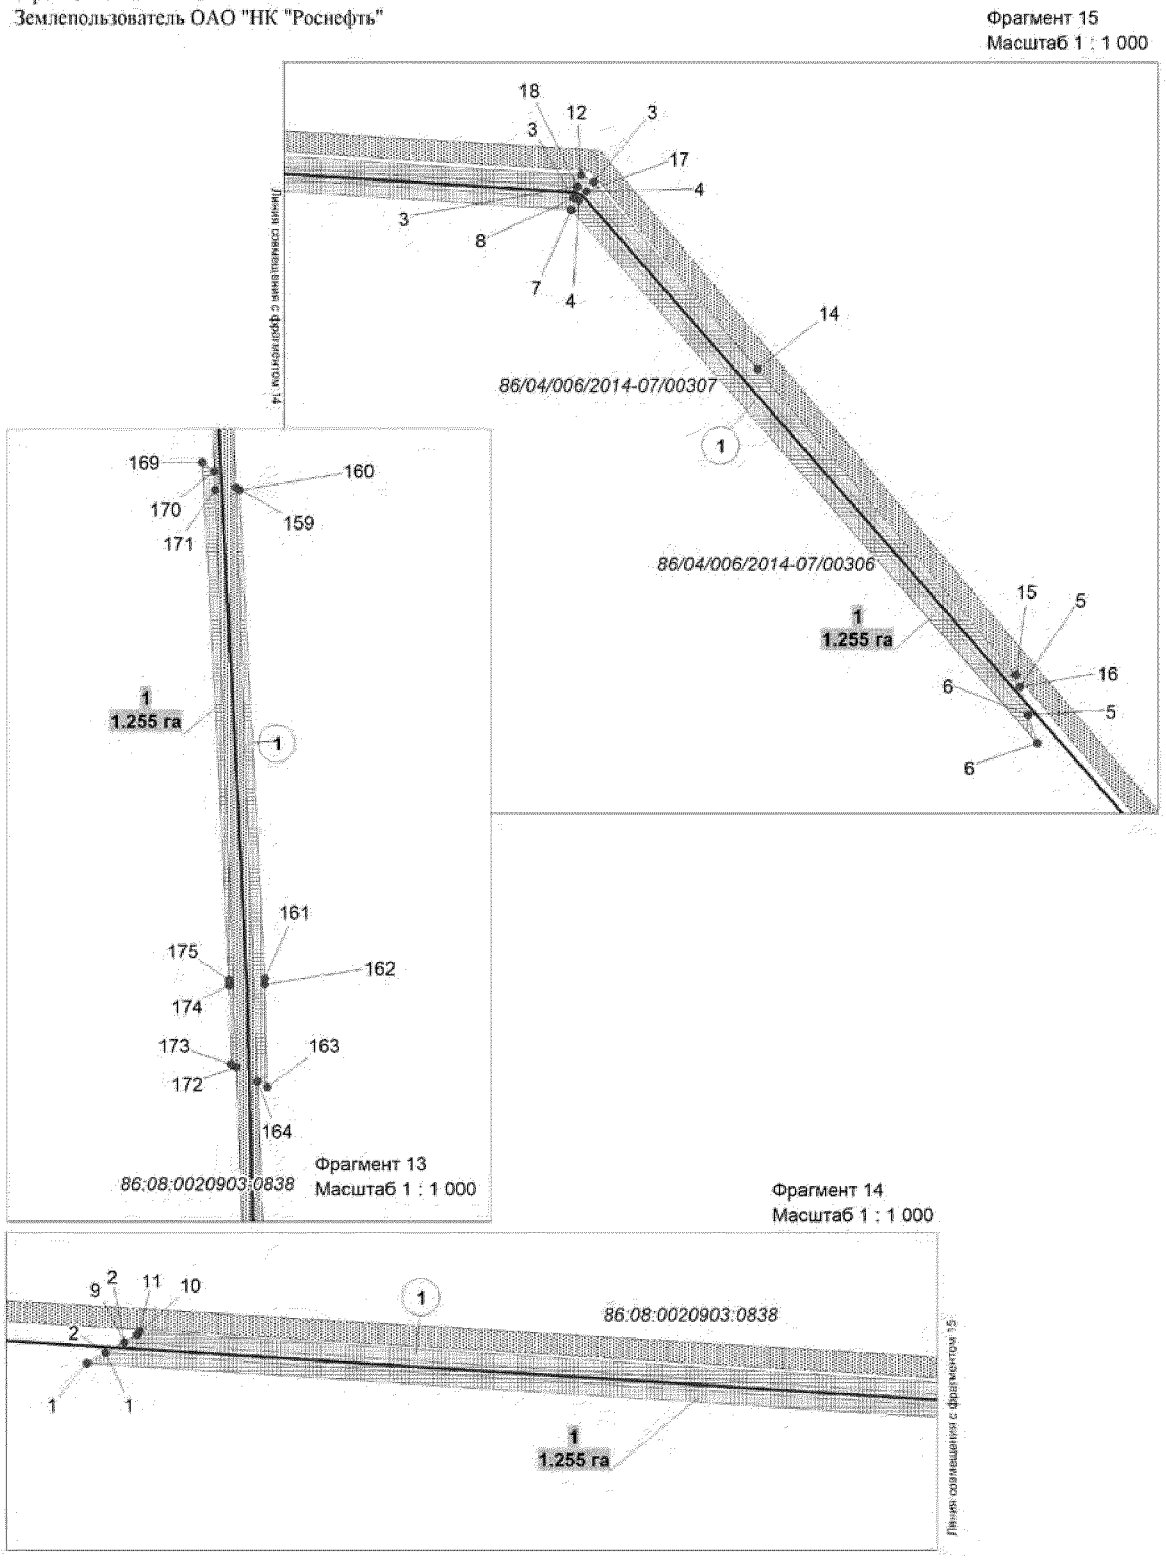


Основная часть проекта планировки территории для размещения линейного объекта регионального значения Ханты-Мансийского автономного округа - Югры "Электроснабжение Юганского региона строительства 2013г."
Землепользователь ОАО "НК "Роснефть"

Фрагмент 16
Масштаб 1 : 1 000

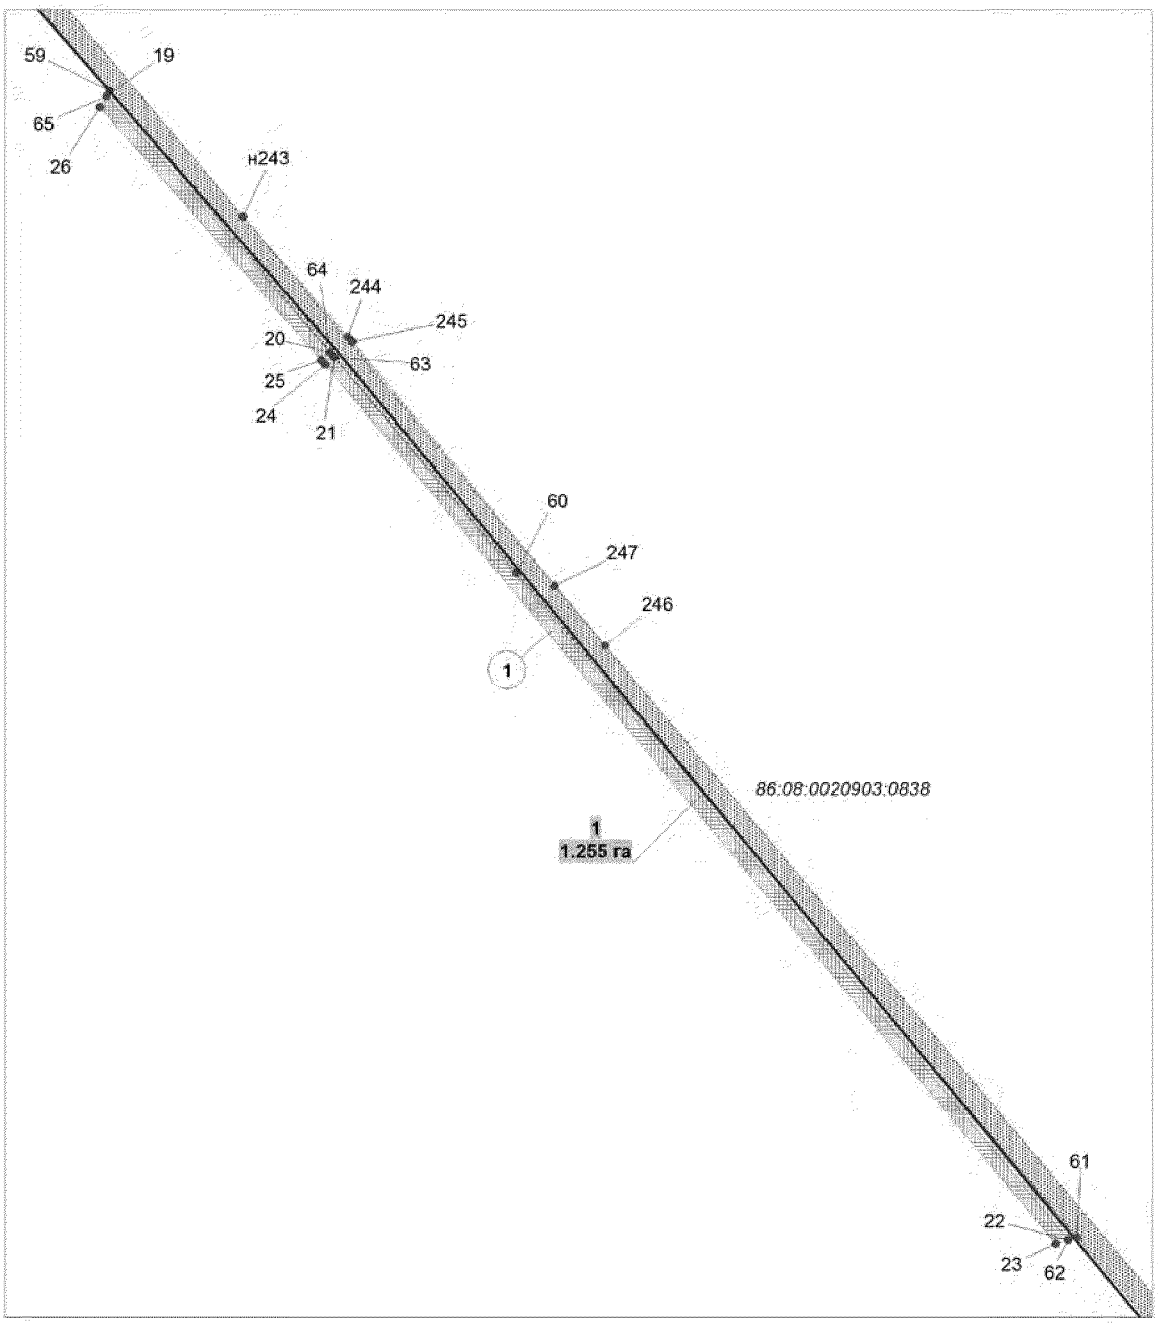


Основная часть проекта планировки территории
для размещения линейного объекта регионального
значения Ханты-Мансийского автономного округа -
Югры "Электроснабжение Юганского региона
строительства 2013г."
Землепользователь ОАО "НК "Роснефть"

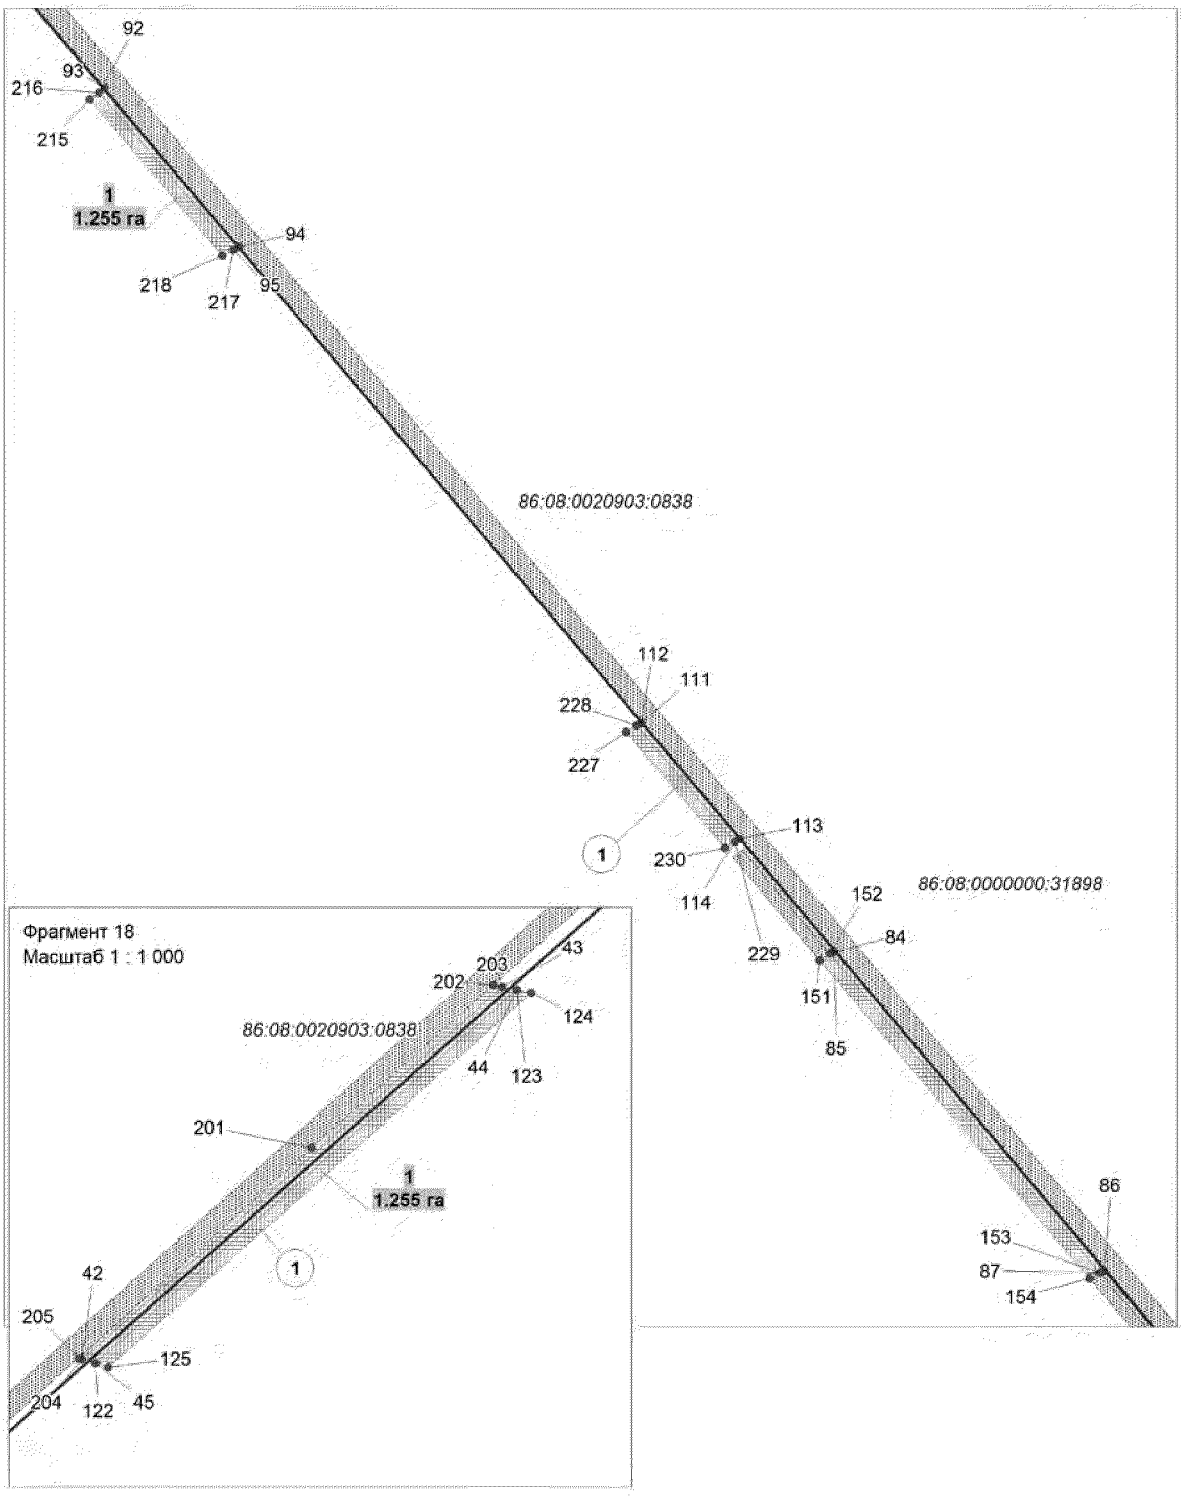


Основная часть проекта планировки территории
для размещения линейного объекта регионального
значения Ханты-Мансийского автономного округа -
Югры "Электроснабжение Юганского региона
строительства 2013г."
Землепользователь ОАО "НК "Роснефть"


Фрагмент 19
Масштаб 1 : 1 000

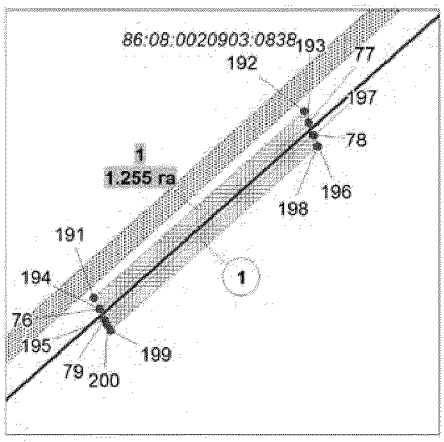

Фрагмент 20
Масштаб 1 : 1 000

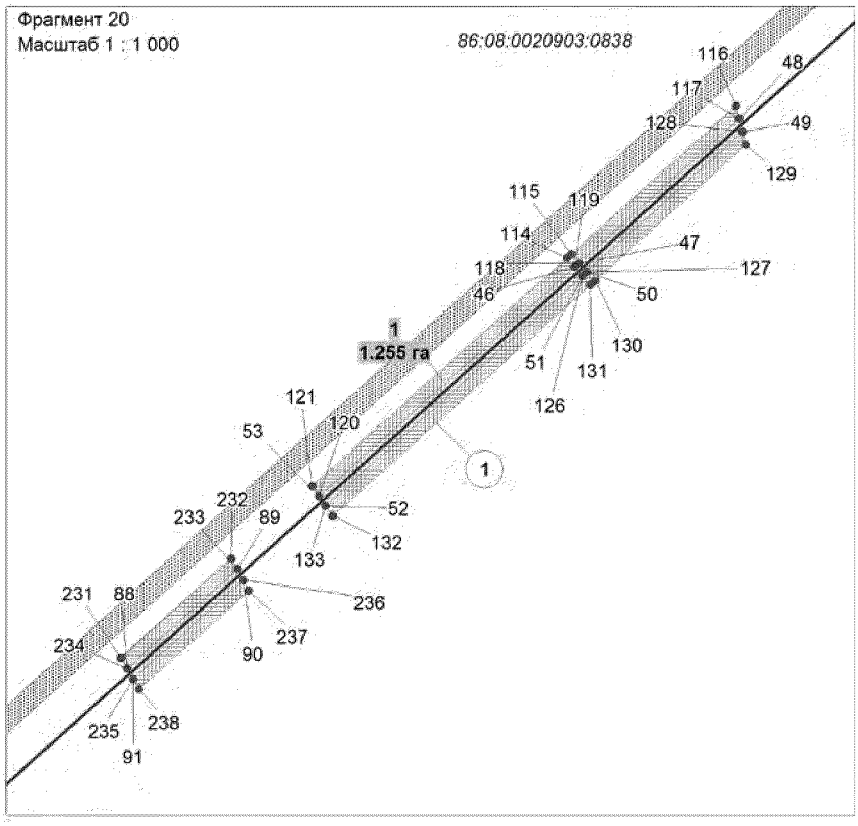

Основная часть проекта планировки территории
для размещения линейного объекта регионального
значения Ханты-Мансийского автономного округа -
Югры "Электроснабжение Юганского региона
строительства 2013г."
Землепользователь ОАО "НК "Роснефть"

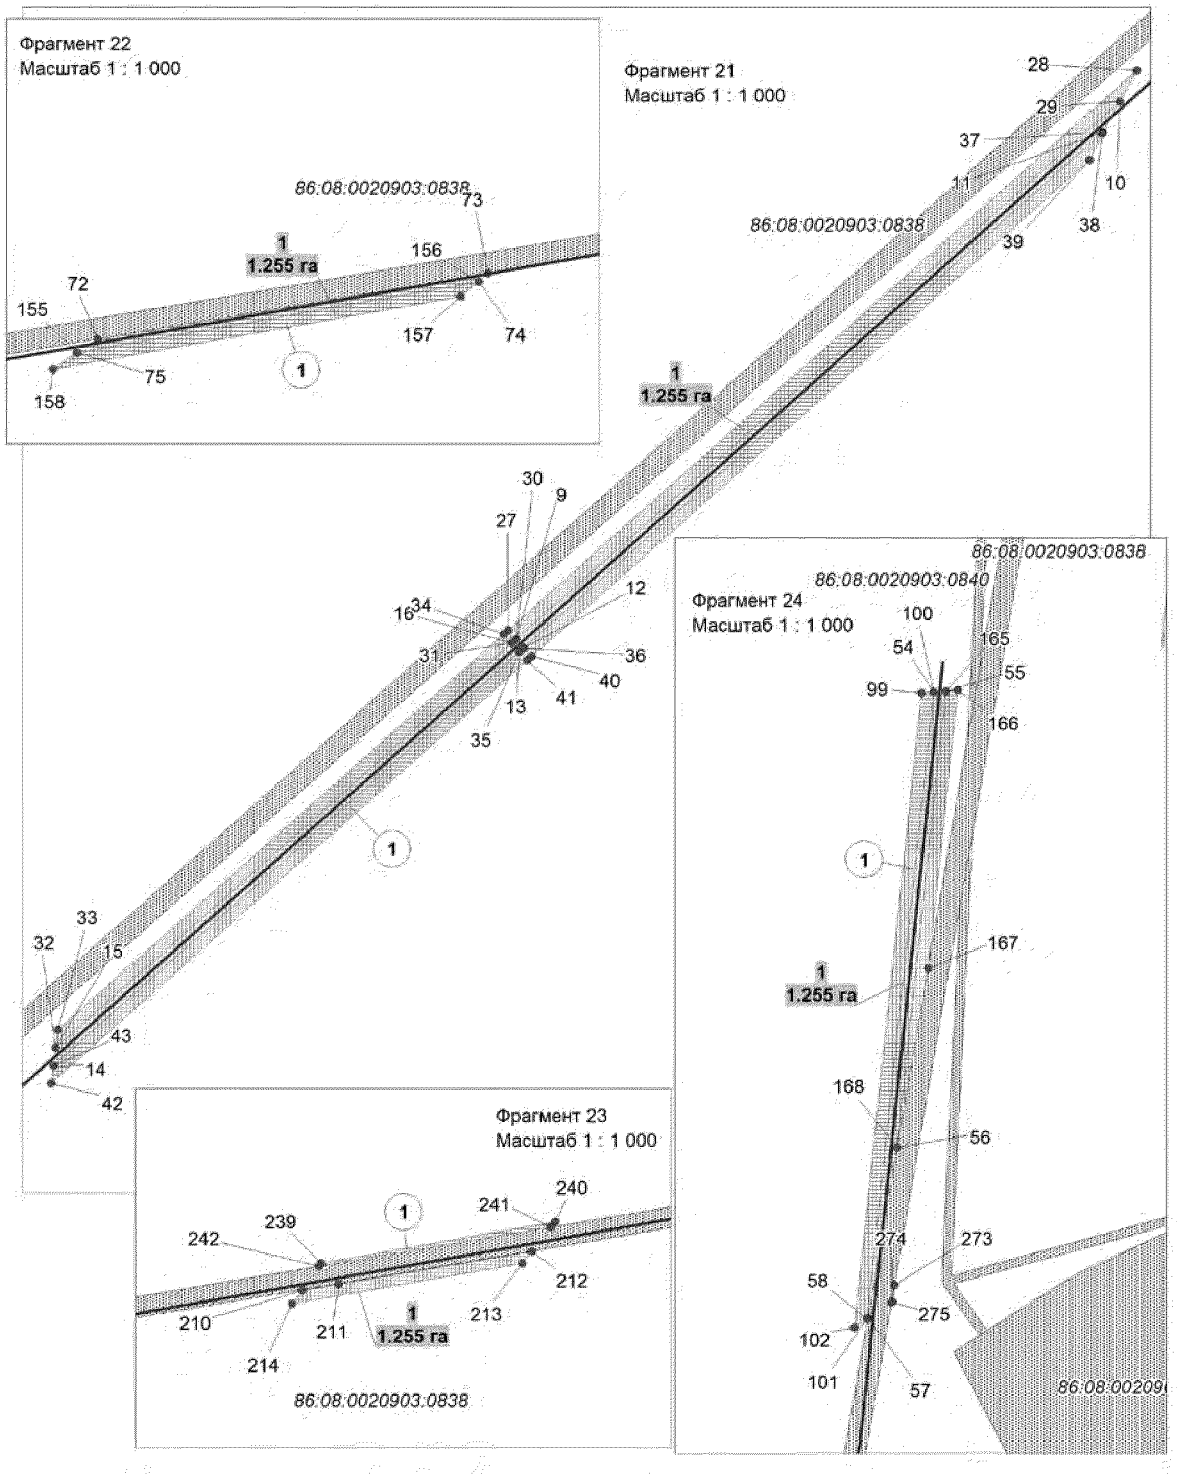

Основная часть проекта планировки территории
для размещения линейного объекта регионального
значения Ханты-Мансийского автономного округа -
Югры "Электроснабжение Юганского региона
строительства 2013г."
Землепользователь ОАО "НК "Роснефть"

Каталог координат границы зоны планируемого размещения линейных объектов

Точка	X	Y
н1	961 617.64	3 545 770.13
н2	961 619.44	3 545 773.28
н3	961 607.54	3 545 959.97
н4	961 606.73	3 545 961.53
н5	961 523.09	3 546 034.65
н6	961 518.37	3 546 036.13
н7	961 605.13	3 545 960.27
н8	961 605.58	3 545 959.41
н9	962 796.22	3 549 806.97
н10	962 888.34	3 549 908.90
н11	962 883.05	3 549 906.02
н12	962 794.72	3 549 808.29
н13	962 794.06	3 549 807.53
н14	962 723.18	3 549 728.87
н15	962 726.24	3 549 729.27
н16	962 795.56	3 549 806.21
н17	959 507.14	3 533 290.58
н18	959 504.43	3 533 291.62
н19	959 419.27	3 533 255.20
н20	959 416.60	3 533 253.96
н21	959 333.57	3 533 218.78
н22	959 334.91	3 533 217.17
н23	959 417.42	3 533 252.13
н24	959 420.09	3 533 253.38
н25	961 333.30	3 535 433.03
н26	961 333.82	3 535 434.09
н27	961 334.34	3 535 435.58
н28	961 279.01	3 535 414.31
н29	961 278.53	3 535 414.08
н30	961 173.99	3 535 374.38
н31	961 169.37	3 535 370.50
н32	961 279.31	3 535 412.25
н33	961 279.81	3 535 412.48
н34	958 257.29	3 531 324.35
н35	958 290.02	3 531 477.96
н36	958 288.25	3 531 479.30
н37	958 255.27	3 531 324.46
н38	961 895.09	3 538 273.22
н39	961 890.24	3 538 391.70
н40	961 888.17	3 538 393.18
н41	961 893.03	3 538 274.64
н42	961 635.08	3 548 507.66
н43	961 697.90	3 548 578.67
н44	961 697.39	3 548 581.11
н45	961 634.40	3 548 509.92
н46	962 538.77	3 549 521.19
н47	962 539.42	3 549 521.95
н48	962 563.77	3 549 548.97
н49	962 561.58	3 549 549.53
н50	962 537.92	3 549 523.27
н51	962 537.27	3 549 522.51
н52	962 498.44	3 549 479.15

Точка	X	Y
н52	962 498.44	3 549 479.15
н53	962 500.10	3 549 478.02
н54	964 320.49	3 551 976.11
н55	964 320.65	3 551 978.15
н56	964 242.49	3 551 969.99
н57	964 213.23	3 551 965.02
н58	964 213.16	3 551 964.92
н59	961 444.65	3 546 101.96
н60	961 363.31	3 546 170.66
н61	961 251.18	3 546 265.35
н62	961 250.71	3 546 263.85
н63	961 399.74	3 546 139.88
н64	961 400.48	3 546 139.22
н65	961 443.71	3 546 101.42
н66	963 876.18	3 544 307.49
н67	963 874.91	3 544 309.41
н68	963 863.40	3 544 309.83
н69	963 758.24	3 544 313.69
н70	963 758.42	3 544 313.48
н71	963 864.70	3 544 308.08
н72	963 864.88	3 551 340.78
н73	963 876.16	3 551 406.76
н74	963 874.73	3 551 405.08
н75	963 862.52	3 551 337.32
н76	961 938.26	3 548 849.77
н77	961 969.64	3 548 885.15
н78	961 967.66	3 548 885.91
н79	961 936.39	3 548 850.68
н80	961 964.63	3 540 019.60
н81	961 987.01	3 540 067.63
н82	961 985.64	3 540 067.90
н83	961 963.16	3 540 019.73
н84	960 830.60	3 546 619.52
н85	960 831.05	3 546 620.22
н86	960 777.01	3 546 665.87
н87	960 776.68	3 546 665.22
н88	962 471.03	3 549 445.57
н89	962 487.76	3 549 464.23
н90	962 485.94	3 549 465.21
н91	962 469.27	3 549 446.59
н92	960 976.02	3 546 496.11
н93	960 976.79	3 546 497.12
н94	960 949.99	3 546 519.76
н95	960 949.43	3 546 518.75
н96	962 974.31	3 542 191.81
н97	962 986.26	3 542 217.59
н98	962 999.72	3 542 246.65
н99	962 999.00	3 542 246.55
н100	962 993.97	3 542 235.77
н101	962 985.38	3 542 217.34
н102	962 973.41	3 542 191.64
н103	963 888.51	3 544 125.83

Точка	X	Y
н103	963 888.51	3 544 125.83
н104	963 888.03	3 544 126.34
н105	963 856.84	3 544 102.82
н106	963 857.59	3 544 101.98
н107	962 944.44	3 542 127.38
н108	962 959.31	3 542 159.45
н109	962 958.59	3 542 159.83
н110	962 943.44	3 542 127.30
н111	960 869.10	3 546 586.91
н112	960 869.56	3 546 587.70
н113	960 849.98	3 546 604.25
н114	960 849.50	3 546 603.50

Основная часть проекта планировки территории
для размещения линейного объекта регионального
значения Ханты-Мансийского автономного округа -
Югры "Электроснабжение Юганского региона
строительства 2013г."
Землепользователь ОАО "НК "Роснефть"

Каталог координат границы зоны планируемого размещения линейных объектов

Точка	X	Y
н1	961 615.84	3 545 766.98
н2	961 617.64	3 545 770.13
н3	961 605.58	3 545 959.41
н4	961 605.13	3 545 960.27
н5	961 518.37	3 546 036.13
н6	961 513.64	3 546 037.62
н7	961 603.54	3 545 959.00
н8	961 603.61	3 545 958.86
н9	961 619.44	3 545 773.28
н10	961 620.70	3 545 775.49
н11	961 621.28	3 545 775.81
н12	961 609.51	3 545 960.54
н13	961 608.32	3 545 962.78
н14	961 576.70	3 545 990.43
н15	961 525.08	3 546 034.03
н16	961 523.09	3 546 034.65
н17	961 606.73	3 545 961.53
н18	961 607.54	3 545 959.97
н19	961 443.71	3 546 101.42
н20	961 400.48	3 546 139.22
н21	961 399.74	3 546 139.88
н22	961 250.71	3 546 263.85
н23	961 250.07	3 546 261.79
н24	961 398.44	3 546 138.36
н25	961 399.16	3 546 137.72
н26	961 441.86	3 546 100.39
н27	962 797.71	3 549 805.64
н28	962 893.62	3 549 911.77
н29	962 888.34	3 549 908.90
н30	962 796.22	3 549 806.97
н31	962 795.56	3 549 806.21
н32	962 726.24	3 549 729.27
н33	962 729.29	3 549 729.66
н34	962 797.06	3 549 804.88
н35	962 794.06	3 549 807.53
н36	962 794.72	3 549 808.29
н37	962 883.05	3 549 906.02
н38	962 882.85	3 549 905.92
н39	962 878.35	3 549 903.80
н40	962 793.23	3 549 809.63
н41	962 792.56	3 549 808.86
н42	962 720.14	3 549 728.48
н43	962 723.18	3 549 728.87
н44	959 509.84	3 533 289.58
н45	959 507.14	3 533 290.58
н46	959 420.09	3 533 253.38
н47	959 417.42	3 533 252.13
н48	959 334.91	3 533 217.17
н49	959 336.24	3 533 215.56
н50	959 418.23	3 533 250.30
н51	959 420.90	3 533 251.55
н52	959 504.43	3 533 291.62

Точка	X	Y
н52	959 504.43	3 533 291.62
н53	959 501.73	3 533 292.63
н54	959 418.46	3 533 257.03
н55	959 415.79	3 533 255.78
н56	959 332.23	3 533 220.38
н57	959 333.57	3 533 218.78
н58	959 416.60	3 533 253.96
н59	959 419.27	3 533 255.20
н60	961 331.98	3 535 430.39
н61	961 333.30	3 535 433.03
н62	961 279.81	3 535 412.48
н63	961 279.31	3 535 412.25
н64	961 169.37	3 535 370.50
н65	961 164.75	3 535 366.59
н66	961 280.11	3 535 410.41
н67	961 280.60	3 535 410.65
н68	961 334.34	3 535 435.58
н69	961 335.21	3 535 438.07
н70	961 278.22	3 535 416.15
н71	961 277.75	3 535 415.93
н72	961 178.62	3 535 378.28
н73	961 173.99	3 535 374.38
н74	961 278.53	3 535 414.08
н75	961 279.01	3 535 414.31
н76	958 255.27	3 531 324.46
н77	958 288.25	3 531 479.30
н78	958 287.60	3 531 479.79
н79	958 286.50	3 531 480.66
н80	958 253.25	3 531 324.58
н81	958 259.31	3 531 324.23
н82	958 291.79	3 531 476.64
н83	958 290.02	3 531 477.96
н84	958 257.29	3 531 324.35
н85	961 893.03	3 538 274.64
н86	961 888.17	3 538 393.18
н87	961 886.11	3 538 394.66
н88	961 890.96	3 538 276.06
н89	961 897.15	3 538 271.80
н90	961 892.30	3 538 390.22
н91	961 890.24	3 538 391.70
н92	961 895.09	3 538 273.22
н93	963 877.55	3 544 305.42
н94	963 876.18	3 544 307.49
н95	963 864.70	3 544 308.08
н96	963 758.42	3 544 313.48
н97	963 760.20	3 544 311.39
н98	963 866.25	3 544 305.99
н99	964 320.32	3 551 974.10
н100	964 320.49	3 551 976.11
н101	964 213.16	3 551 964.92
н102	964 211.70	3 551 962.76
н103	962 764.52	3 541 749.80

Точка	X	Y
н103	962 764.52	3 541 749.80
н104	962 783.05	3 541 790.64
н105	962 785.89	3 541 796.90
н106	962 786.30	3 541 797.83
н107	962 797.07	3 541 820.55
н108	962 795.95	3 541 822.85
н109	962 784.49	3 541 798.67
н110	962 784.07	3 541 797.72
н111	962 780.86	3 541 790.63
н112	962 753.54	3 541 730.42
н113	962 755.28	3 541 729.99
н114	962 540.27	3 549 519.87
н115	962 540.92	3 549 520.63
н116	962 565.96	3 549 548.42
н117	962 563.77	3 549 548.97
н118	962 539.42	3 549 521.95
н119	962 538.77	3 549 521.19
н120	962 500.10	3 549 478.02
н121	962 501.77	3 549 476.88
н122	961 634.40	3 548 509.92
н123	961 697.39	3 548 581.11
н124	961 696.87	3 548 583.53
н125	961 633.73	3 548 512.17
н126	962 537.27	3 549 522.51
н127	962 537.92	3 549 523.27
н128	962 561.58	3 549 549.53
н129	962 559.39	3 549 550.08
н130	962 536.42	3 549 524.59
н131	962 535.76	3 549 523.83
н132	962 496.76	3 549 480.29
н133	962 498.44	3 549 479.15
н134	962 694.83	3 541 586.58
н135	962 732.78	3 541 670.20
н136	962 731.27	3 541 670.18
н137	962 706.15	3 541 616.35
н138	962 692.35	3 541 585.94
н139	963 235.06	3 542 767.55
н140	963 253.46	3 542 807.30
н141	963 268.89	3 542 840.64
н142	963 266.34	3 542 839.90
н143	963 251.04	3 542 806.86
н144	963 233.03	3 542 767.95
н145	962 386.01	3 540 928.44
н146	962 377.16	3 540 909.16
н147	962 379.00	3 540 909.07
н148	962 412.01	3 540 978.41
н149	962 412.98	3 540 984.08
н150	962 412.64	3 540 984.40
н151	960 829.51	3 546 617.83
н152	960 830.60	3 546 619.52
н153	960 776.68	3 546 665.22
н154	960 775.74	3 546 663.40
н155	963 862.52	3 551 337.32

Основная часть проекта планировки территории
для размещения линейного объекта регионального
значения Ханты-Мансийского автономного округа -
Югры "Электроснабжение Юганского региона
строительства 2013г."
Землепользователь ОАО "НК "Роснефть"


Каталог координат границы зоны планируемого размещения линейных объектов

Точка	X	Y
н155	963 862.52	3 551 337.32
н156	963 874.73	3 551 405.08
н157	963 872.15	3 551 402.06
н158	963 859.75	3 551 333.26
н159	963 732.56	3 544 318.13
н160	963 732.05	3 544 318.82
н161	963 649.61	3 544 323.01
н162	963 648.57	3 544 323.05
н163	963 631.22	3 544 323.47
н164	963 632.25	3 544 321.82
н165	964 320.65	3 551 978.15
н166	964 320.82	3 551 980.19
н167	964 273.21	3 551 975.21
н168	964 242.49	3 551 969.99
н169	963 736.70	3 544 312.58
н170	963 735.24	3 544 314.53
н171	963 732.01	3 544 314.65
н172	963 634.55	3 544 318.24
н173	963 635.09	3 544 317.38
н174	963 648.38	3 544 317.06
н175	963 649.32	3 544 317.02
н176	962 976.72	3 542 192.26
н177	962 988.80	3 542 218.31
н178	963 002.09	3 542 246.95
н179	962 999.72	3 542 246.65
н180	962 986.26	3 542 217.59
н181	962 974.31	3 542 191.81
н182	963 937.31	3 544 163.48
н183	963 905.48	3 544 138.93
н184	963 906.64	3 544 137.29
н185	963 952.33	3 544 172.54
н186	963 951.63	3 544 174.27
н187	961 966.76	3 540 019.42
н188	961 989.02	3 540 067.21
н189	961 987.01	3 540 067.63
н190	961 964.63	3 540 019.60
н191	961 940.13	3 548 848.85
н192	961 971.64	3 548 884.36
н193	961 969.64	3 548 885.15
н194	961 938.26	3 548 849.77
н195	961 936.39	3 548 850.68
н196	961 967.66	3 548 885.91
н197	961 967.57	3 548 885.94
н198	961 965.68	3 548 886.68
н199	961 934.60	3 548 851.67
н200	961 935.55	3 548 851.09
н201	961 670.68	3 548 546.45
н202	961 698.23	3 548 577.16
н203	961 697.90	3 548 578.67
н204	961 635.08	3 548 507.66
н205	961 635.26	3 548 507.02
н206	963 889.88	3 544 124.39
н207	963 888.51	3 544 125.83


Точка	X	Y
н207	963 888.51	3 544 125.83
н208	963 857.59	3 544 101.98
н209	963 858.93	3 544 100.50
н210	963 895.61	3 551 520.95
н211	963 896.72	3 551 527.13
н212	963 902.30	3 551 559.75
н213	963 900.28	3 551 558.19
н214	963 893.27	3 551 519.30
н215	960 974.81	3 546 494.51
н216	960 976.02	3 546 496.11
н217	960 949.43	3 546 518.75
н218	960 948.44	3 546 516.95
н219	962 946.74	3 542 127.57
н220	962 961.08	3 542 158.53
н221	962 959.31	3 542 159.45
н222	962 944.44	3 542 127.38
н223	962 687.46	3 541 584.64
н224	962 727.34	3 541 670.10
н225	962 726.15	3 541 670.09
н226	962 687.37	3 541 584.62
н227	960 868.08	3 546 585.14
н228	960 869.10	3 546 586.91
н229	960 849.50	3 546 603.50
н230	960 848.42	3 546 601.80
н231	962 472.80	3 549 444.54
н232	962 489.57	3 549 463.24
н233	962 487.76	3 549 464.23
н234	962 471.03	3 549 445.57
н235	962 469.27	3 549 446.59
н236	962 485.94	3 549 465.21
н237	962 484.14	3 549 466.19
н238	962 467.51	3 549 447.63
н239	963 900.25	3 551 524.21
н240	963 907.37	3 551 563.72
н241	963 906.41	3 551 562.98
н242	963 899.72	3 551 523.82
н243	961 423.43	3 546 124.46
н244	961 403.12	3 546 142.22
н245	961 402.35	3 546 142.92
н246	961 350.99	3 546 185.64
н247	961 361.10	3 546 177.10
н248	962 373.37	3 540 909.31
н249	962 397.07	3 540 960.97
н250	962 372.49	3 540 909.35
н251	962 373.33	3 540 909.31
н252	963 950.26	3 544 177.62
н253	963 949.99	3 544 178.30
н254	963 903.15	3 544 142.18
н255	963 903.18	3 544 142.14
н256	962 759.40	3 541 728.87
н257	962 786.23	3 541 787.99
н258	962 770.40	3 541 754.07
н259	962 758.73	3 541 729.04

Точка	X	Y
н259	962 758.73	3 541 729.04
н260	962 758.76	3 541 729.04
н261	963 251.65	3 542 793.96
н262	963 247.91	3 542 785.79
н263	963 258.29	3 542 808.21
н264	963 273.95	3 542 842.02
н265	963 273.59	3 542 841.92
н266	963 258.16	3 542 808.19
н267	963 779.37	3 544 316.42
н268	963 754.85	3 544 317.66
н269	963 755.15	3 544 317.32
н270	962 794.91	3 541 806.66
н271	962 799.28	3 541 815.90
н272	962 799.23	3 541 816.01
н273	964 218.97	3 551 969.54
н274	964 216.10	3 551 969.24
н275	964 215.96	3 551 969.03


Основная часть проекта планировки территории для размещения линейного объекта регионального значения Ханты-Мансийского автономного округа - Югры "Электроснабжение Юганского региона строительства 2013г."
Землепользователь ОАО "НК "Роснефть"
Масштаб 1:2000

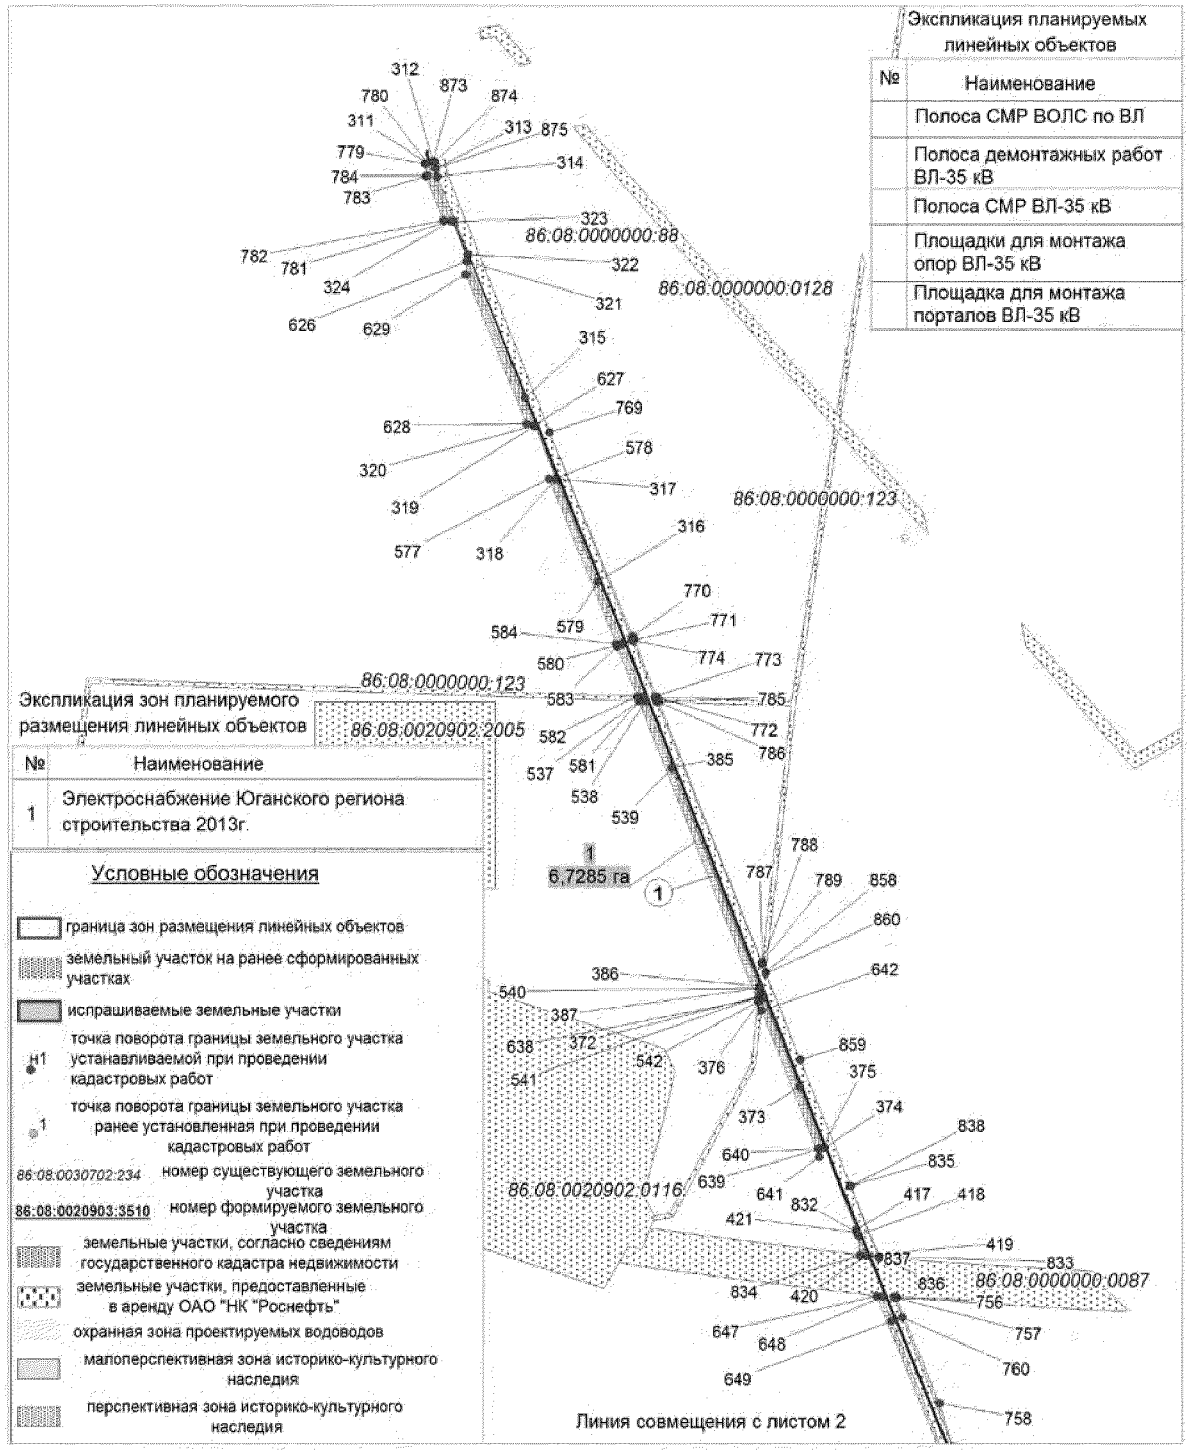


Основная часть проекта планировки территории
для размещения линейного объекта регионального
значения Ханты-Мансийского автономного
округа - Югры "Электроснабжение Юганского
региона строительства 2013г."
Землепользователь ОАО "НК "Роснефть"
Масштаб 1:2000

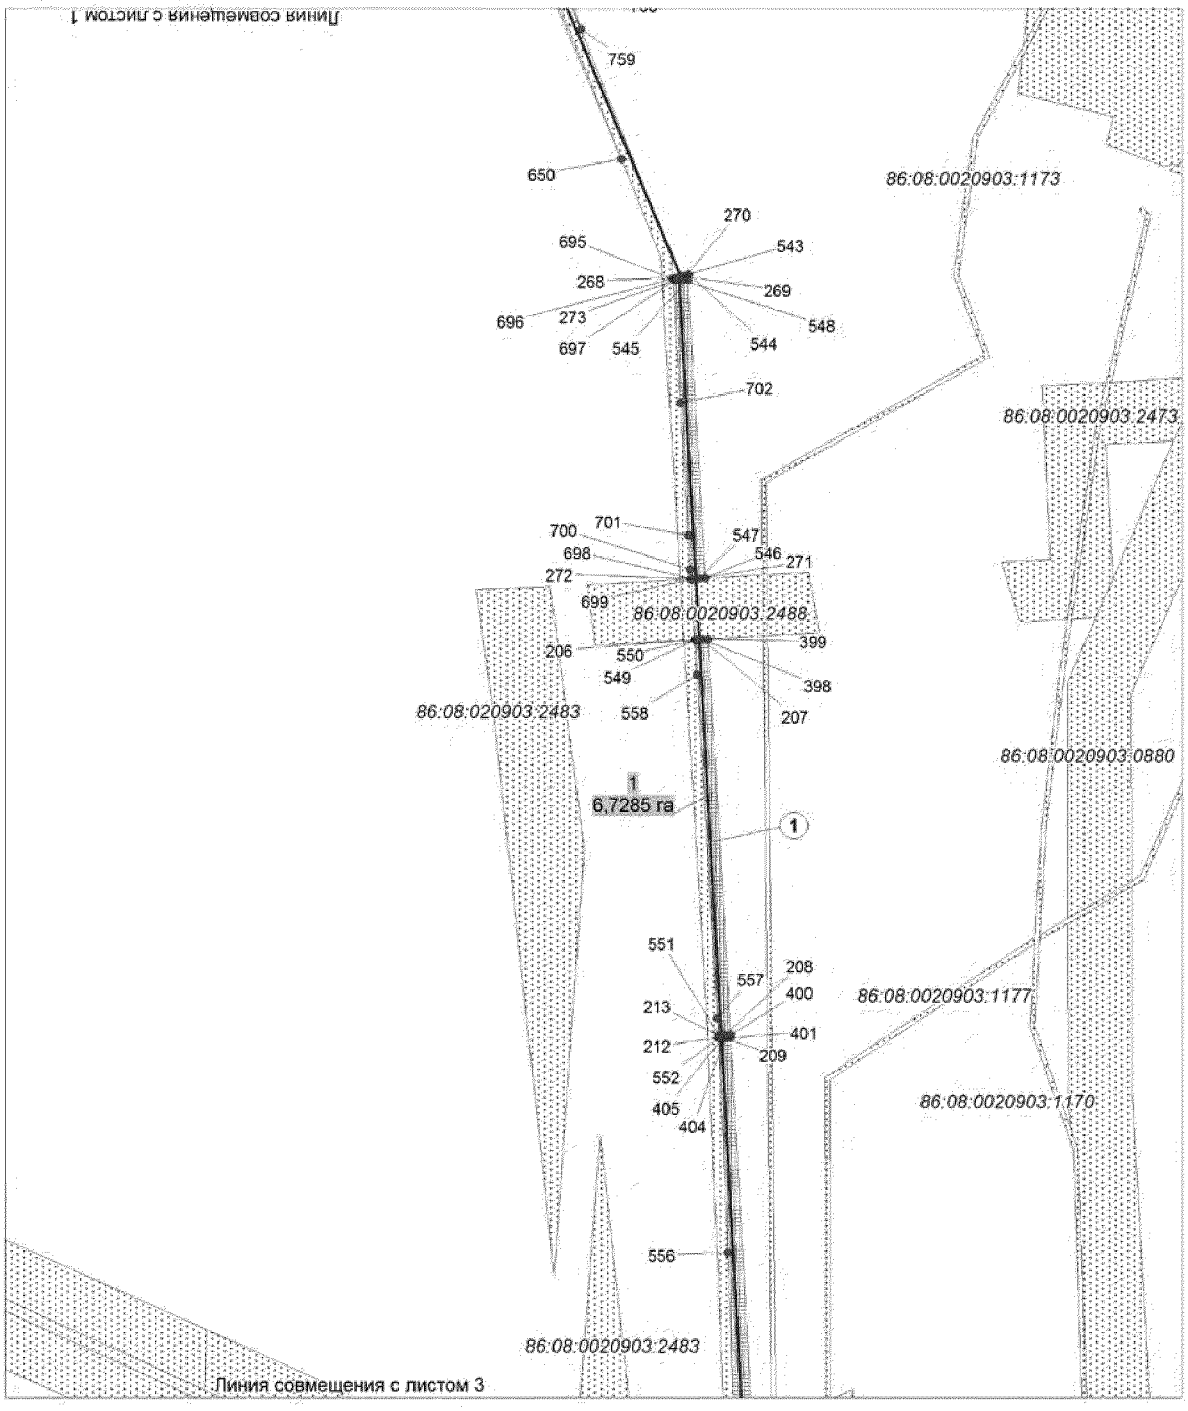


Основная часть проекта планировки территории
для размещения линейного объекта регионального
значения Ханты-Мансийского автономного
округа - Югры "Электроснабжение Юганского
региона строительства 2013г."
Землепользователь ОАО "НК "Роснефть"
Масштаб 1:2000

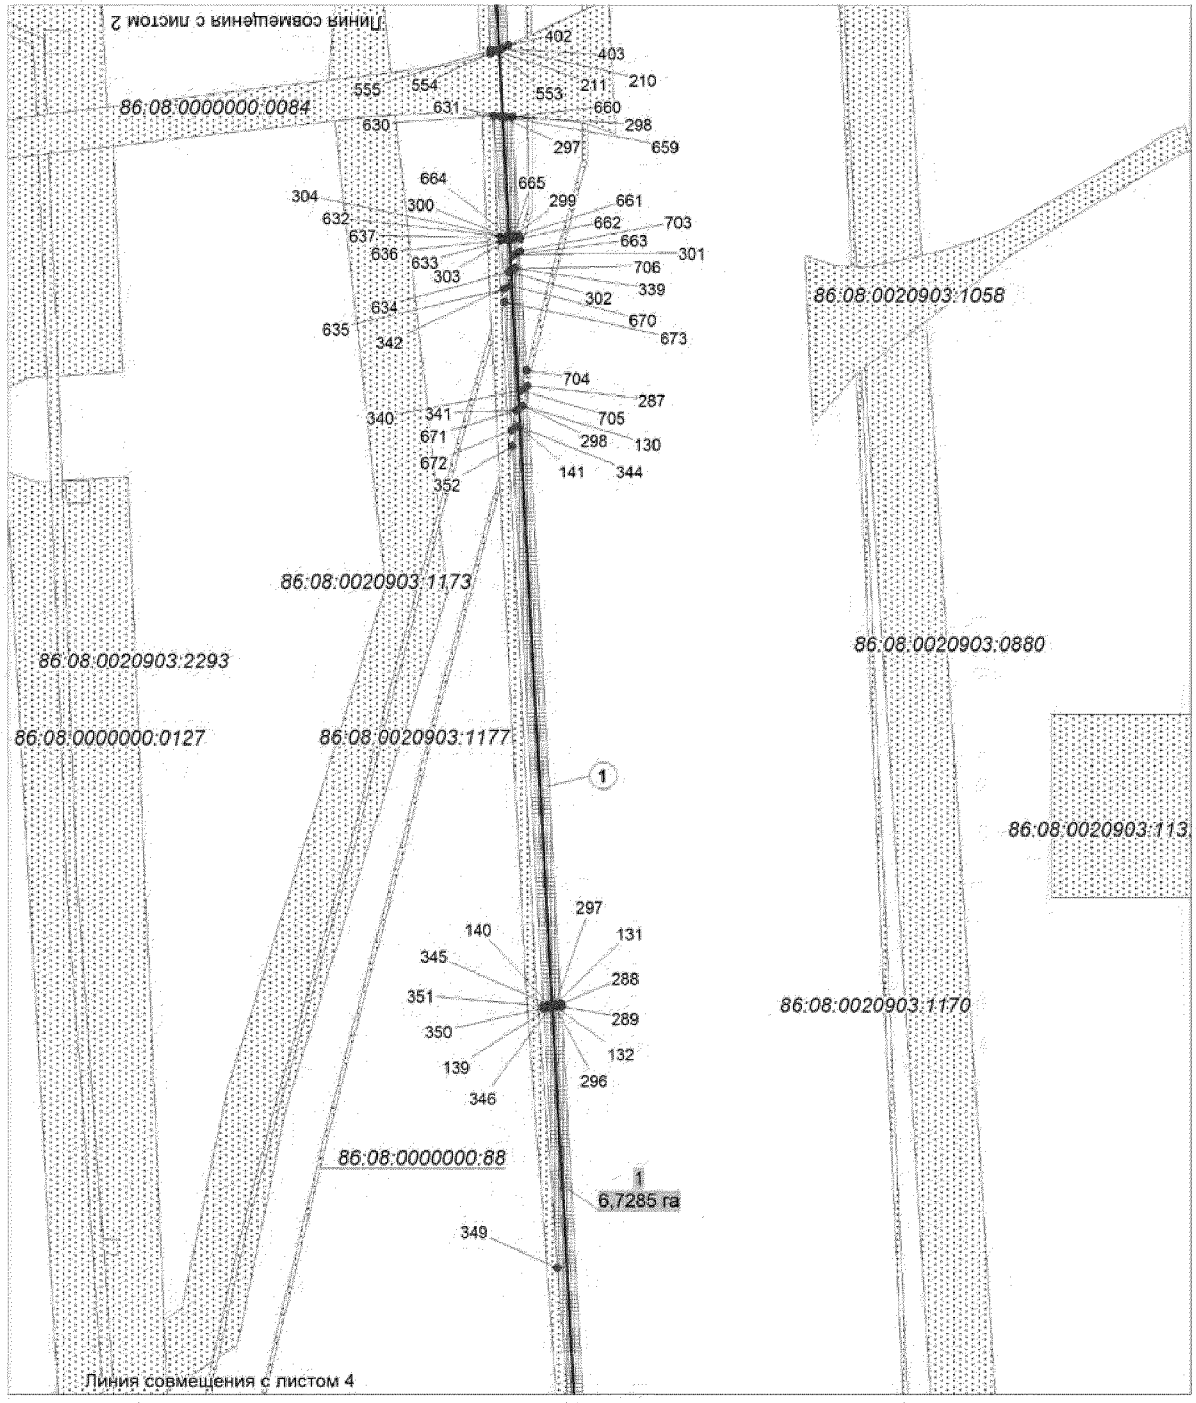


Основная часть проекта планировки территории
для размещения линейного объекта регионального
значения Ханты-Мансийского автономного
округа - Югры "Электроснабжение Юганского
региона строительства 2013г."
Землепользователь ОАО "НК "Роснефть"
Масштаб 1:2000

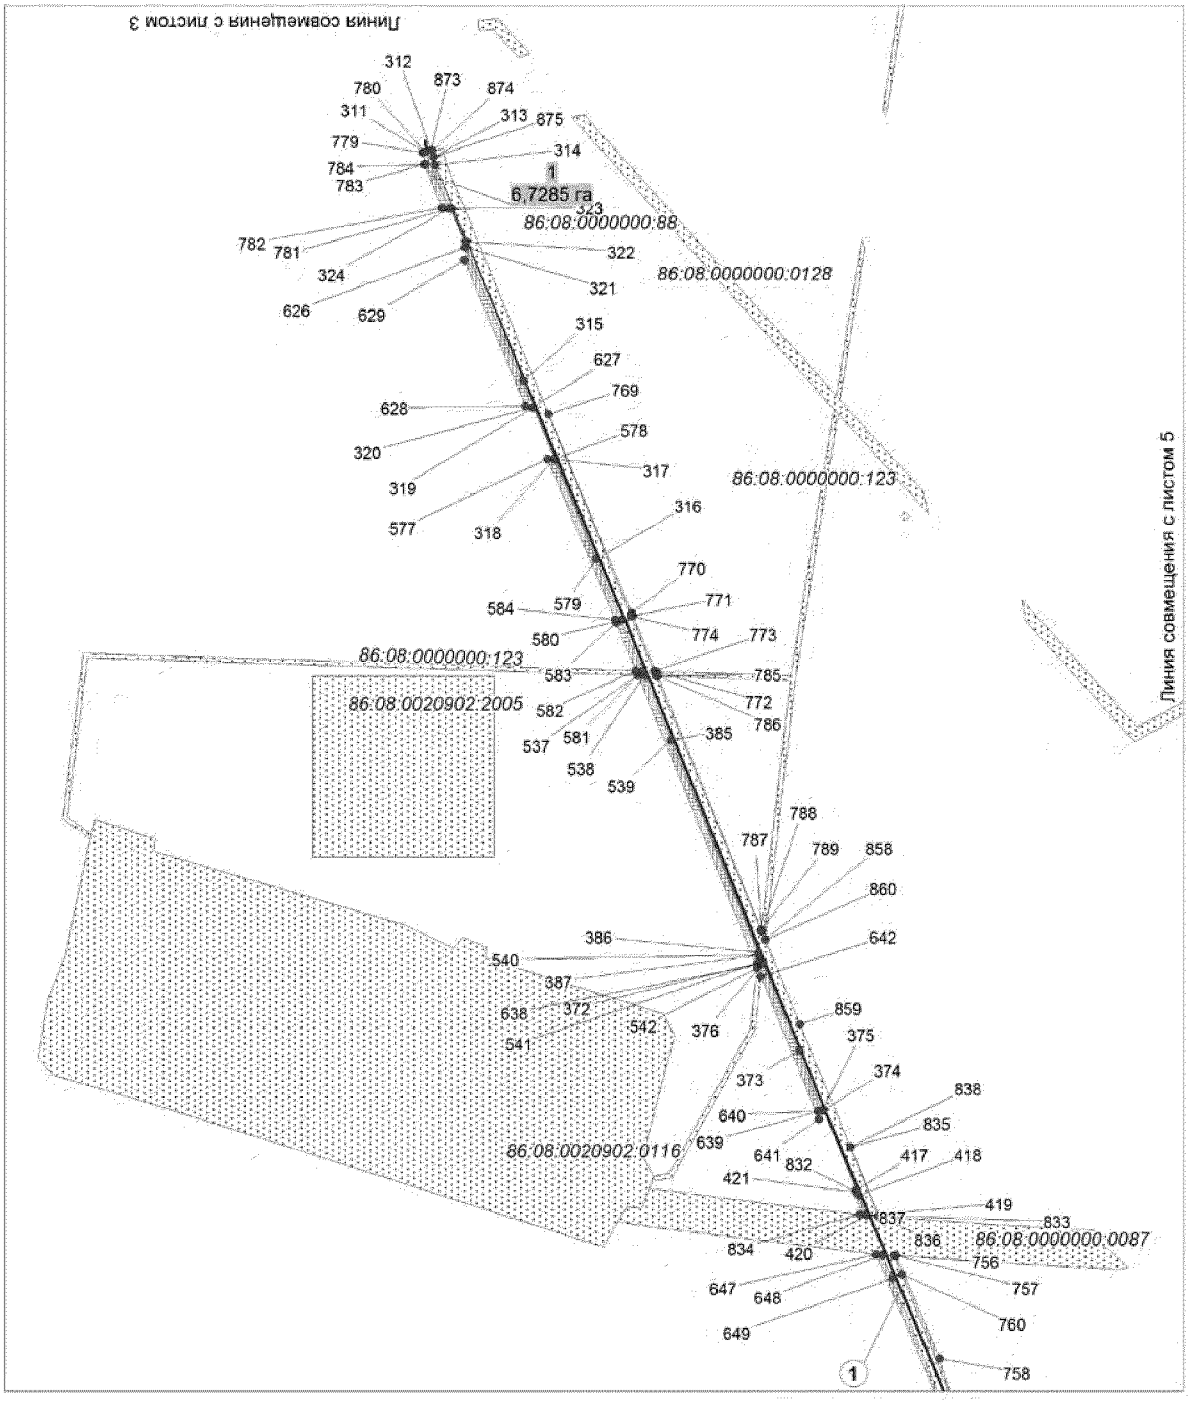


Основная часть проекта планировки территории
для размещения линейного объекта регионального
значения Ханты-Мансийского автономного
округа - Югры "Электроснабжение Юганского
региона строительства 2013г."
Землепользователь ОАО "НК "Роснефть"
Масштаб 1:2000

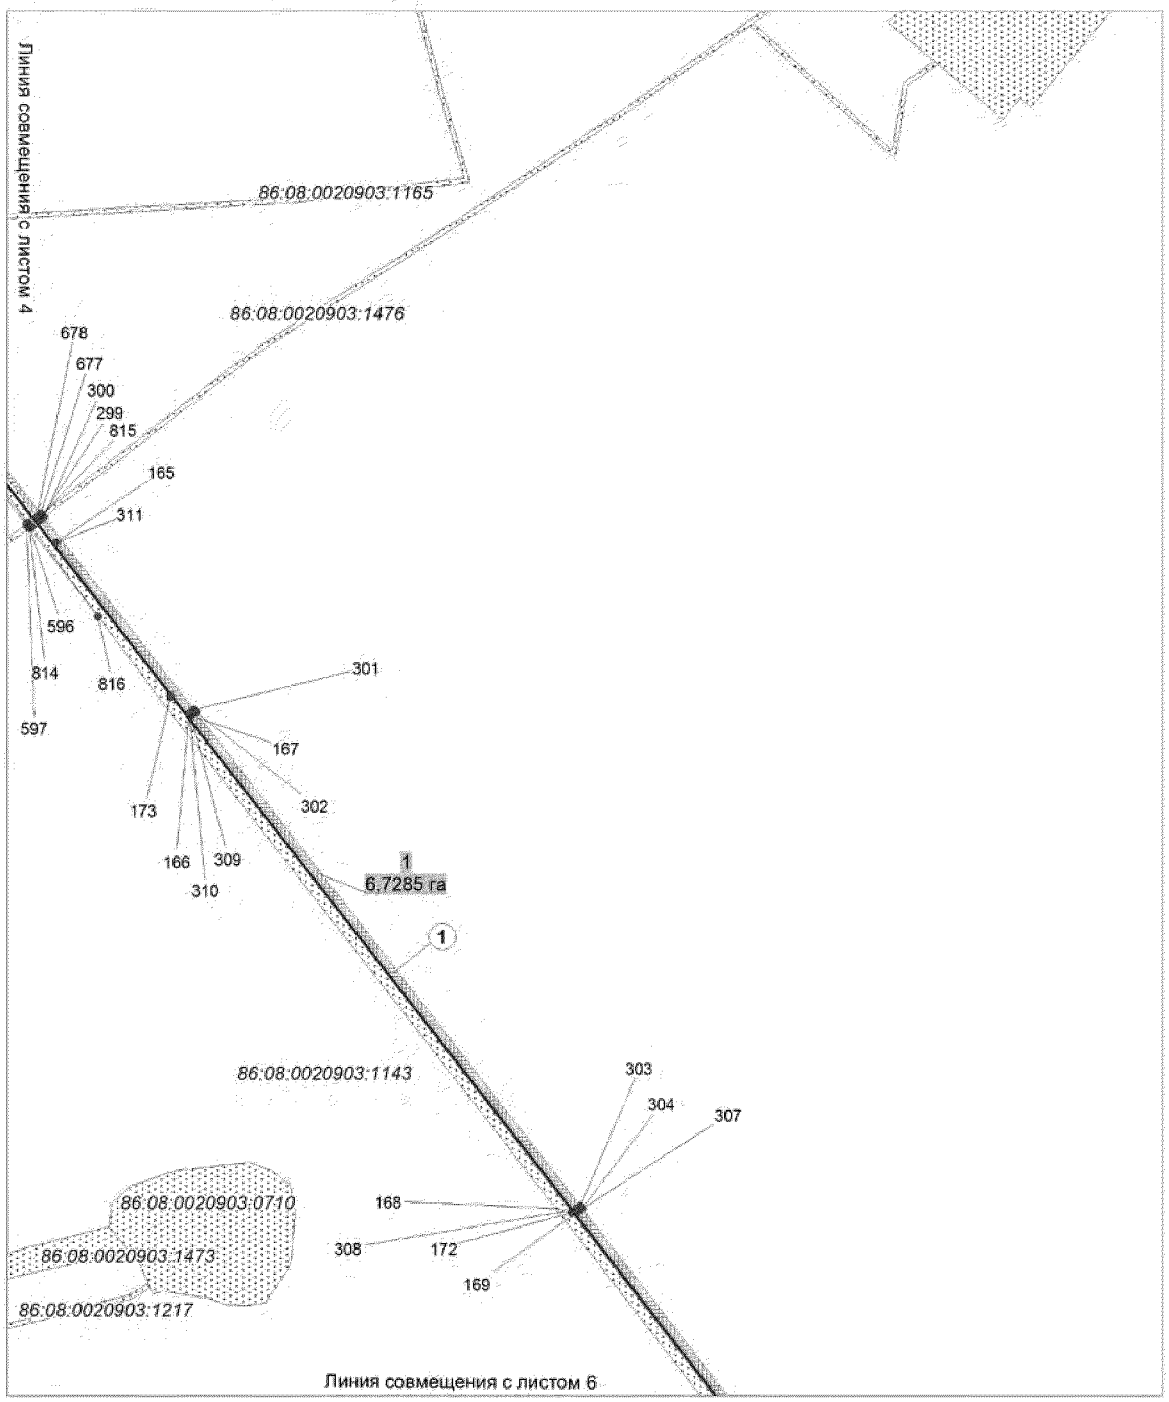


Основная часть проекта планировки территории для размещения линейного объекта регионального значения Ханты-Мансийского автономного округа - Югры "Электроснабжение Юганского региона строительства 2013г."
Землепользователь ОАО "НК "Роснефть"
Масштаб 1:2000

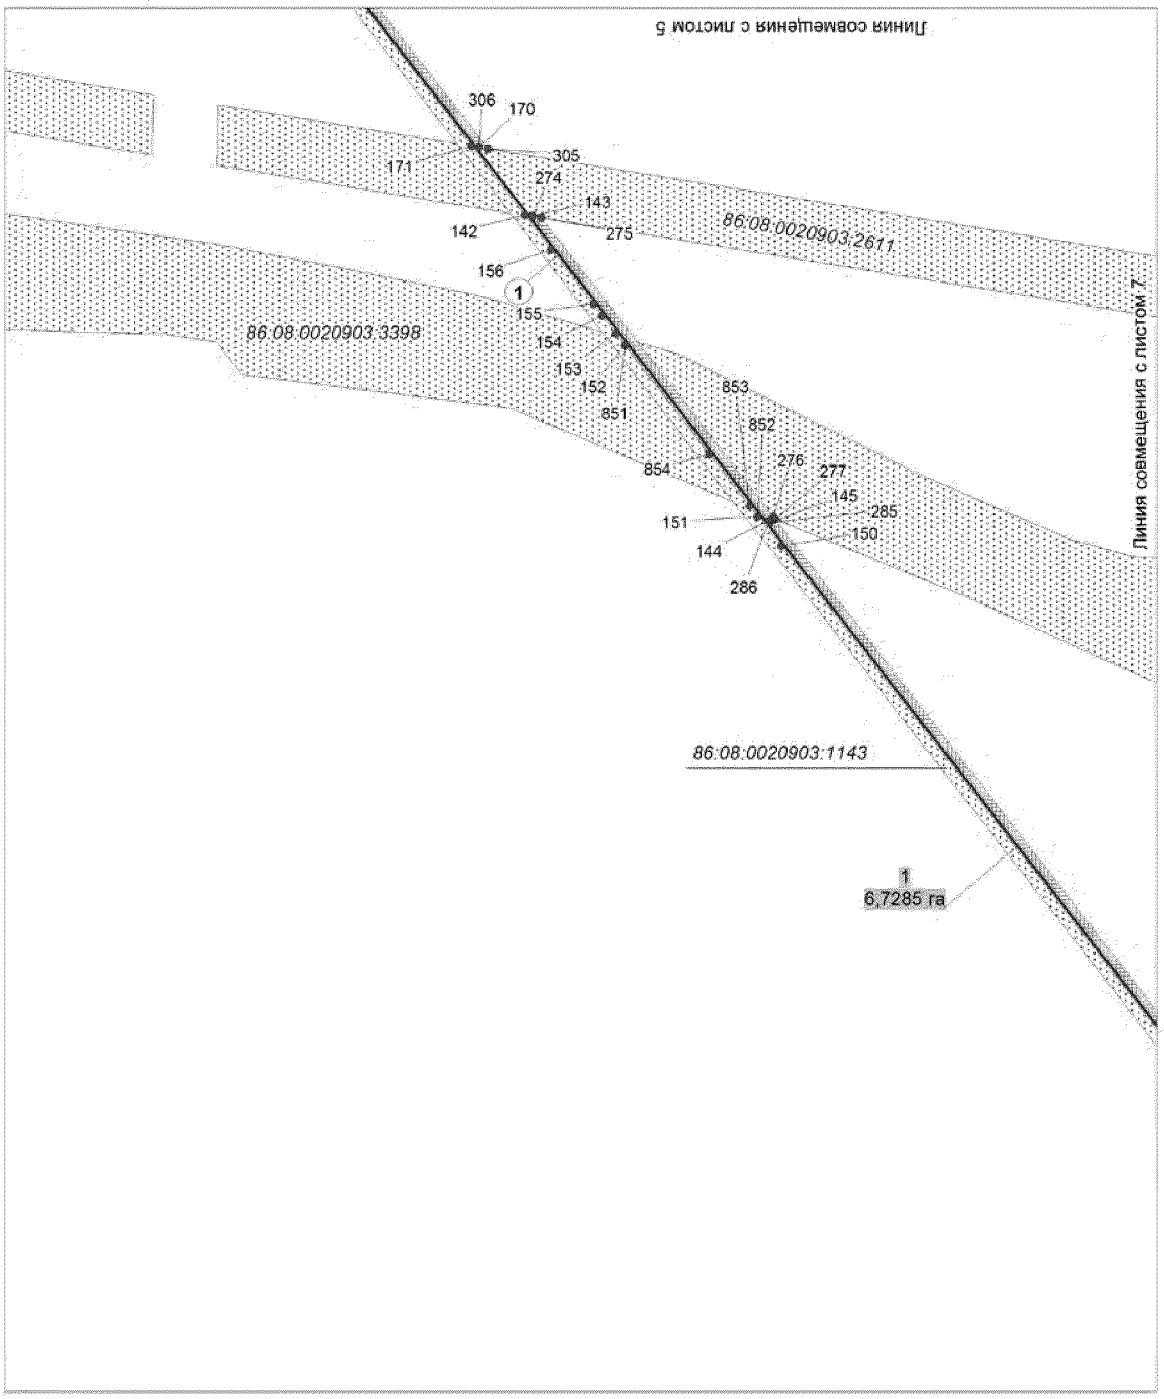


Основная часть проекта планировки территории
для размещения линейного объекта регионального
значения Ханты-Мансийского автономного
округа - Югры "Электроснабжение Юганского
региона строительства 2013г."
Землепользователь ОАО "НК "Роснефть"
Масштаб 1:2000

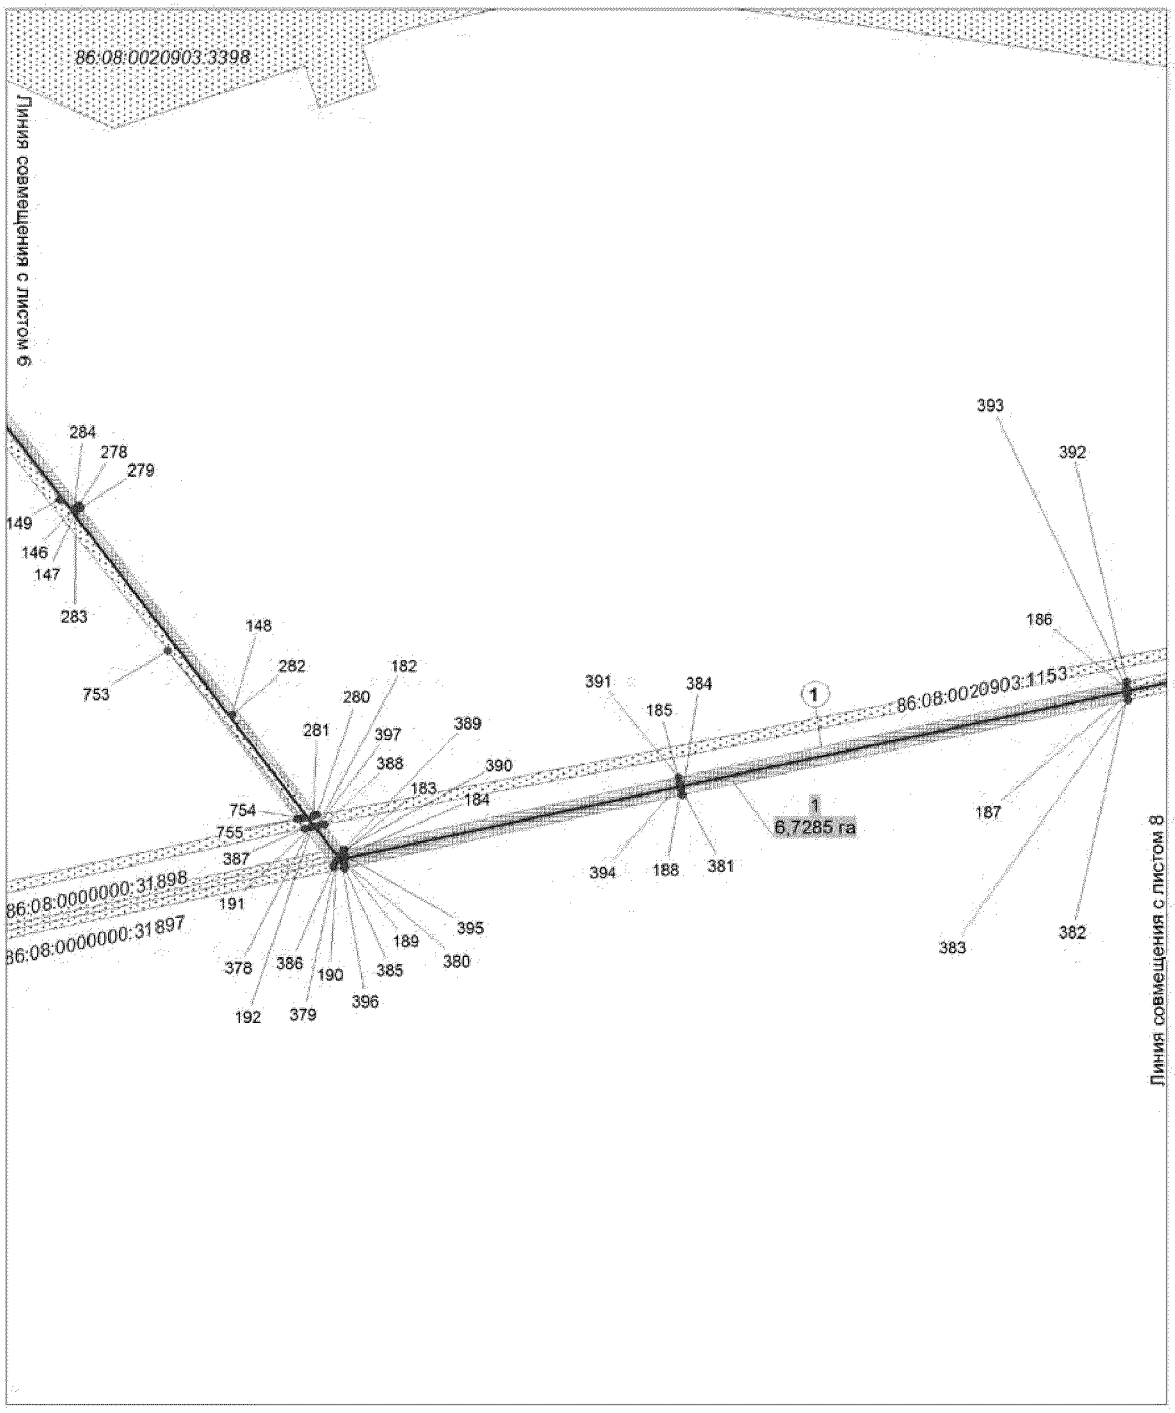


Основная часть проекта планировки территории
для размещения линейного объекта регионального
значения Ханты-Мансийского автономного
округа - Югры "Электроснабжение Юганского
региона строительства 2013г."
Землепользователь ОАО "НК "Роснефть"
Масштаб 1:2000

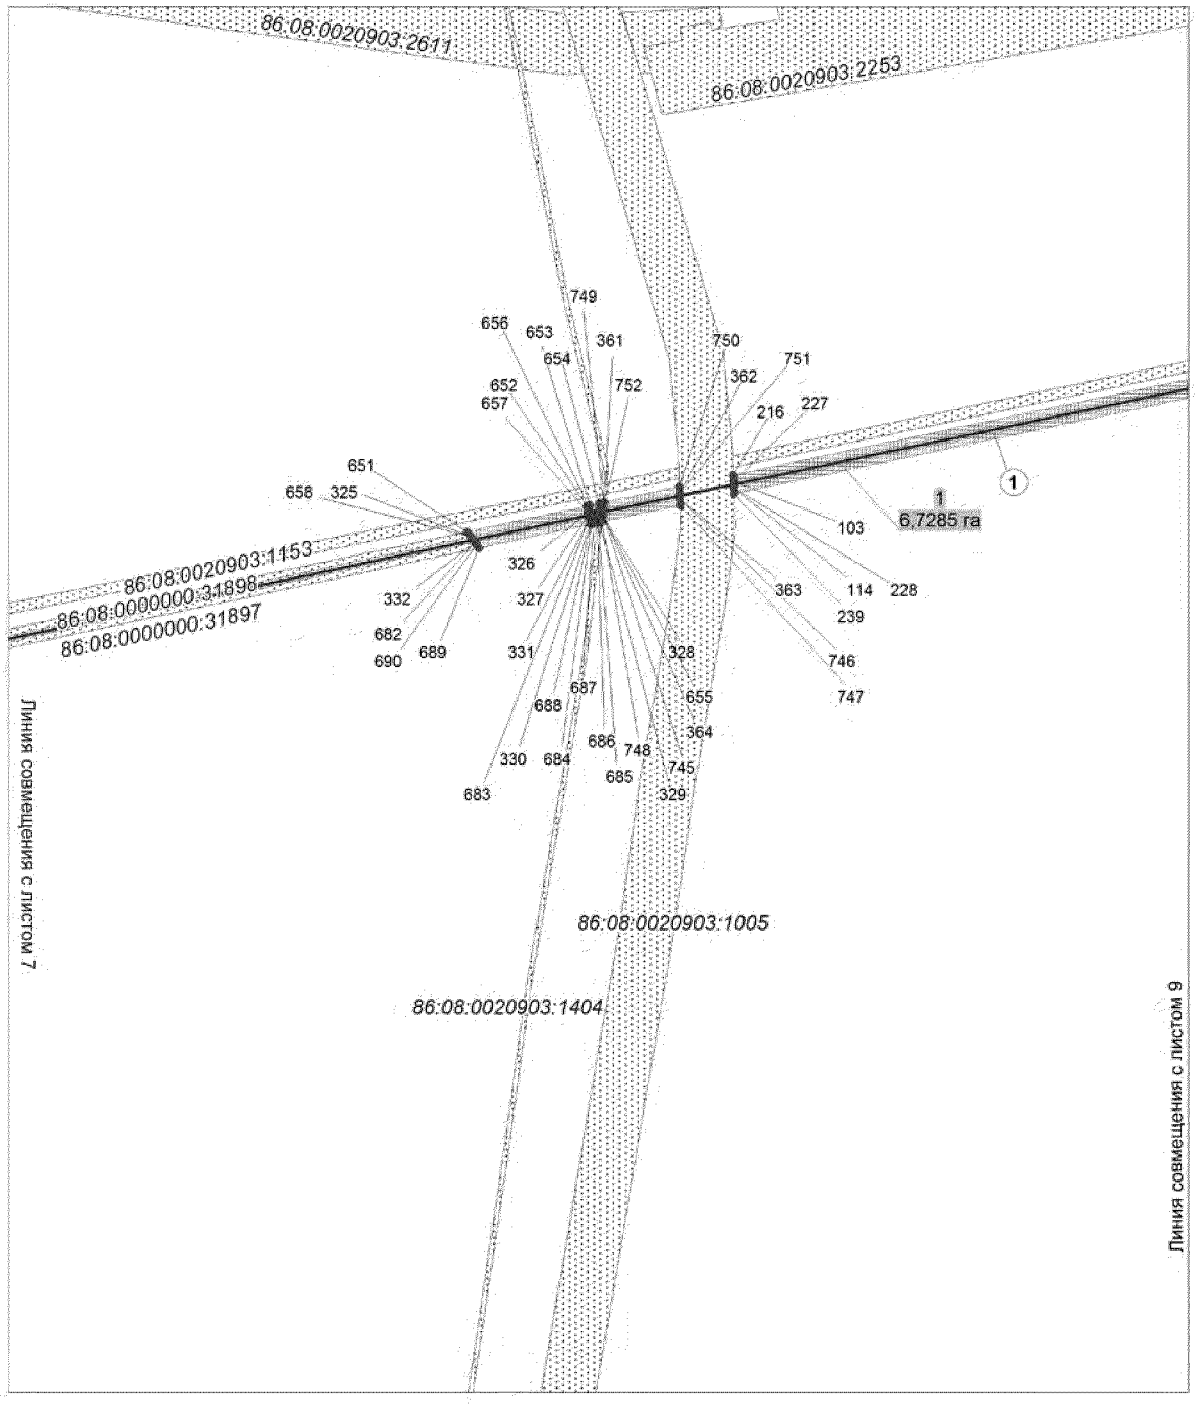


Основная часть проекта планировки территории
для размещения линейного объекта регионального
значения Ханты-Мансийского автономного
округа - Югры "Электроснабжение Юганского
региона строительства 2013г."
Землепользователь ОАО "НК "Роснефть"
Масштаб 1:2000

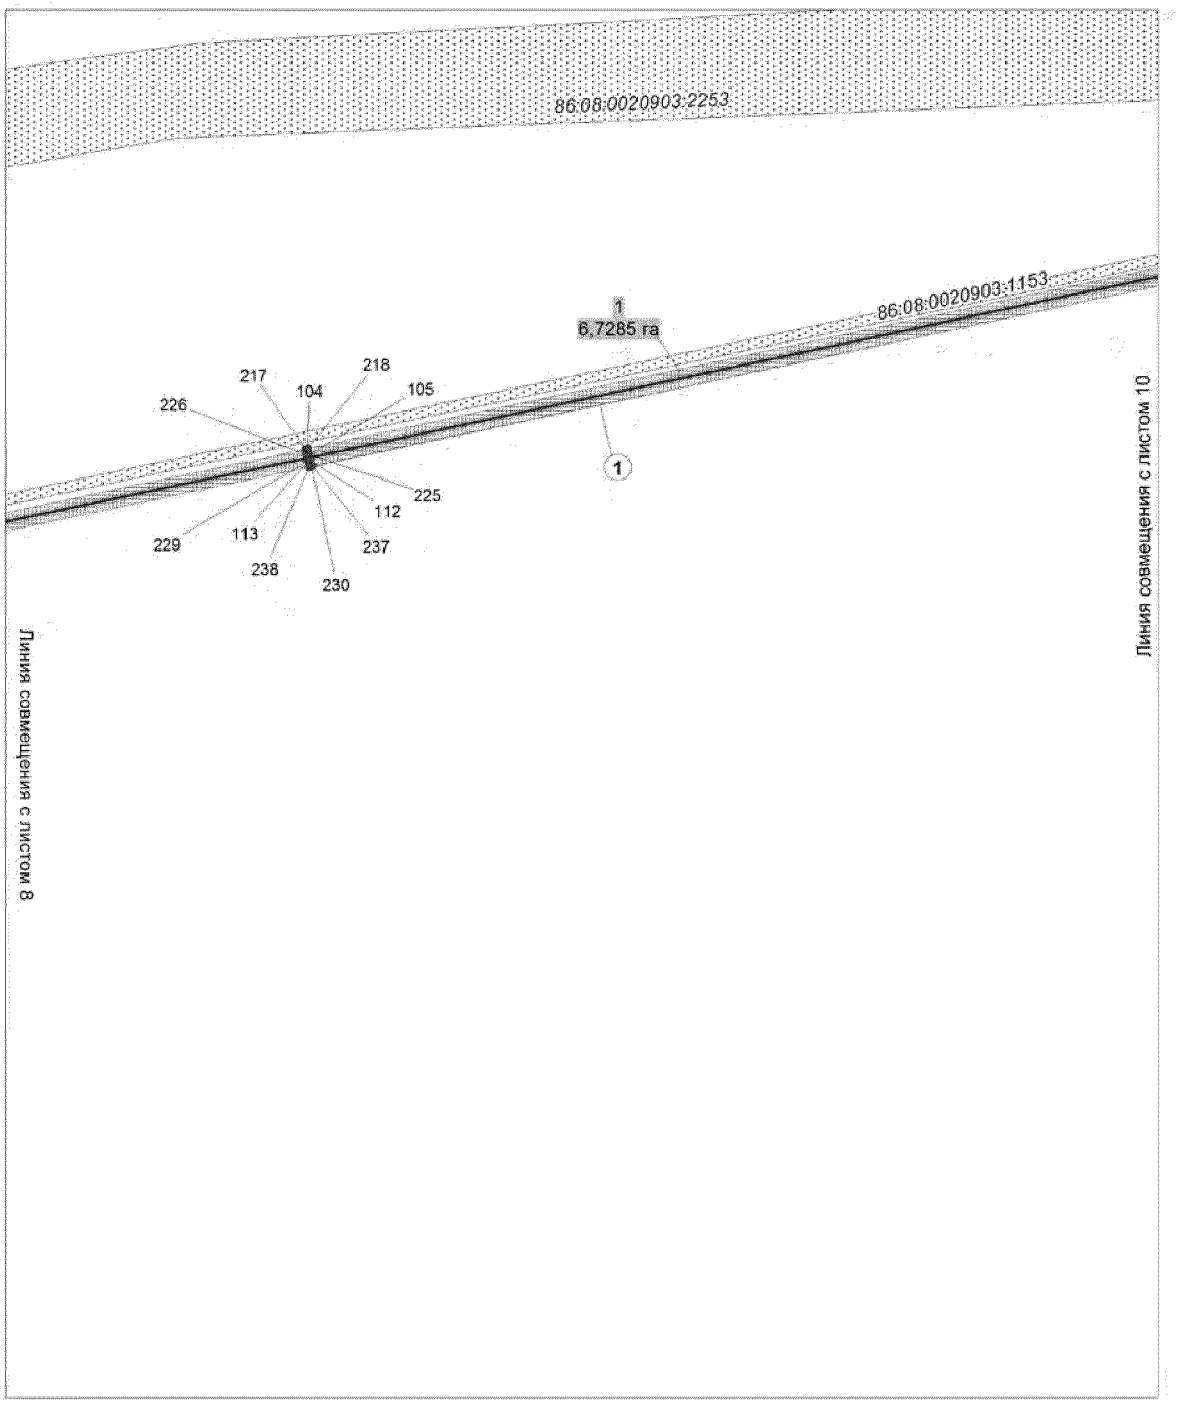


Основная часть проекта планировки территории
для размещения линейного объекта регионального
значения Ханты-Мансийского автономного
округа - Югры "Электроснабжение Юганского
региона строительства 2013г."
Землепользователь ОАО "НК "Роснефть"
Масштаб 1:2000

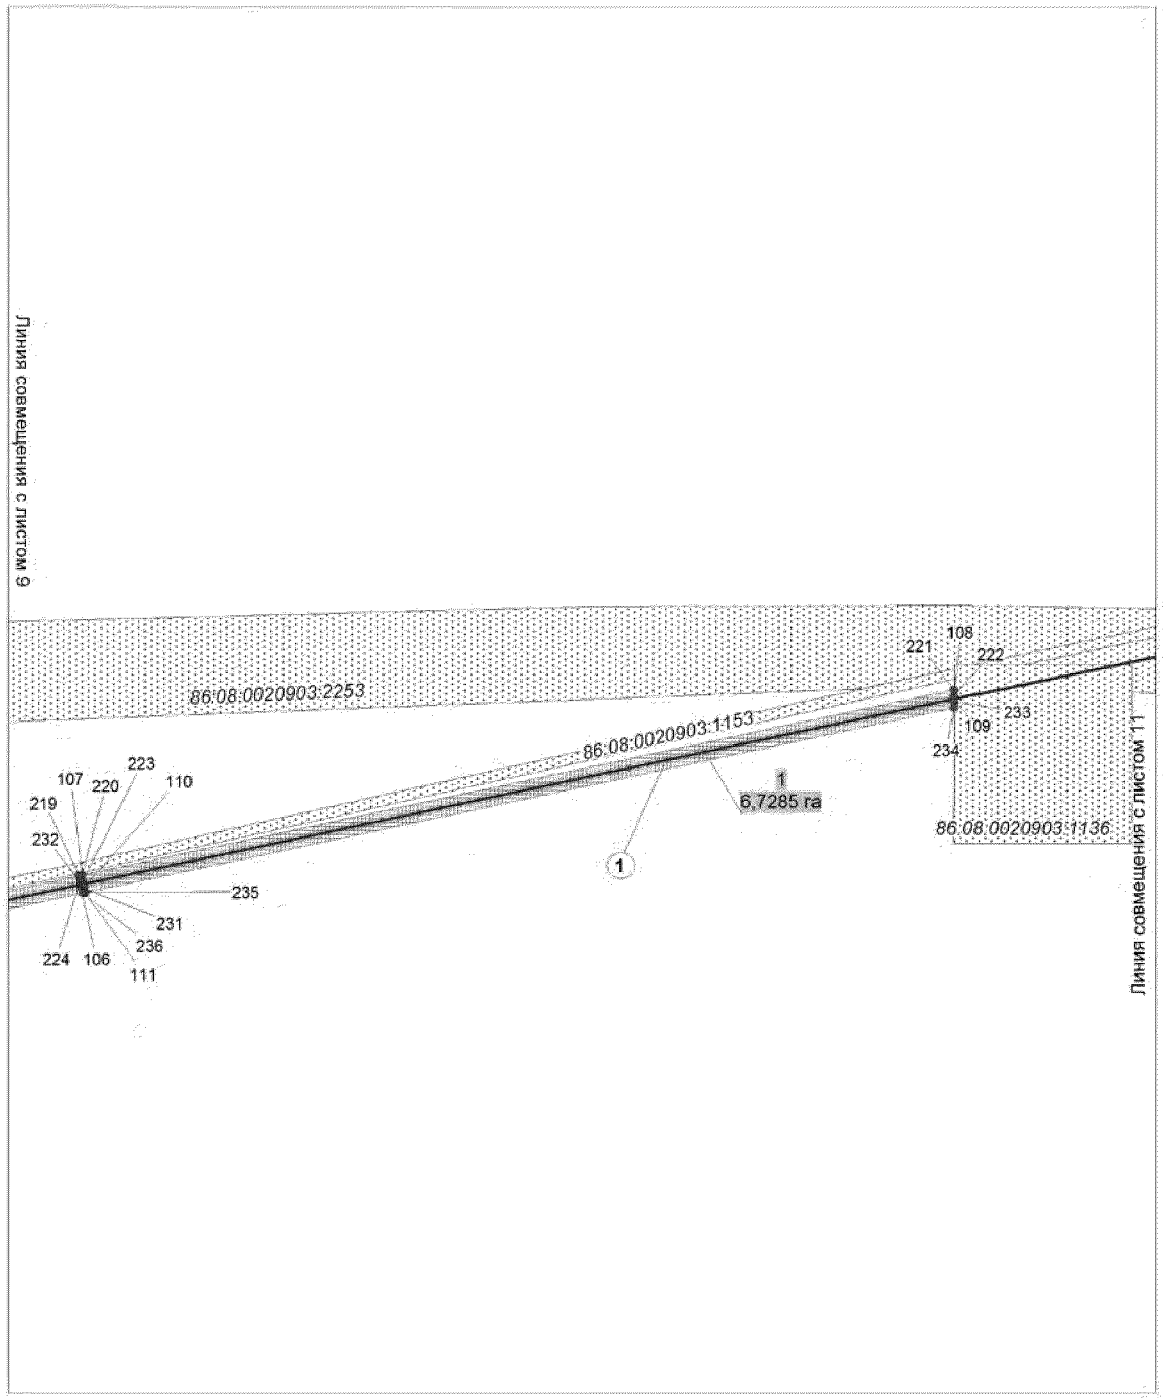


Основная часть проекта планировки территории
для размещения линейного объекта регионального
значения Ханты-Мансийского автономного
округа - Югры "Электроснабжение Юганского
региона строительства 2013г."
Землепользователь ОАО "НК "Роснефть"
Масштаб 1:2000

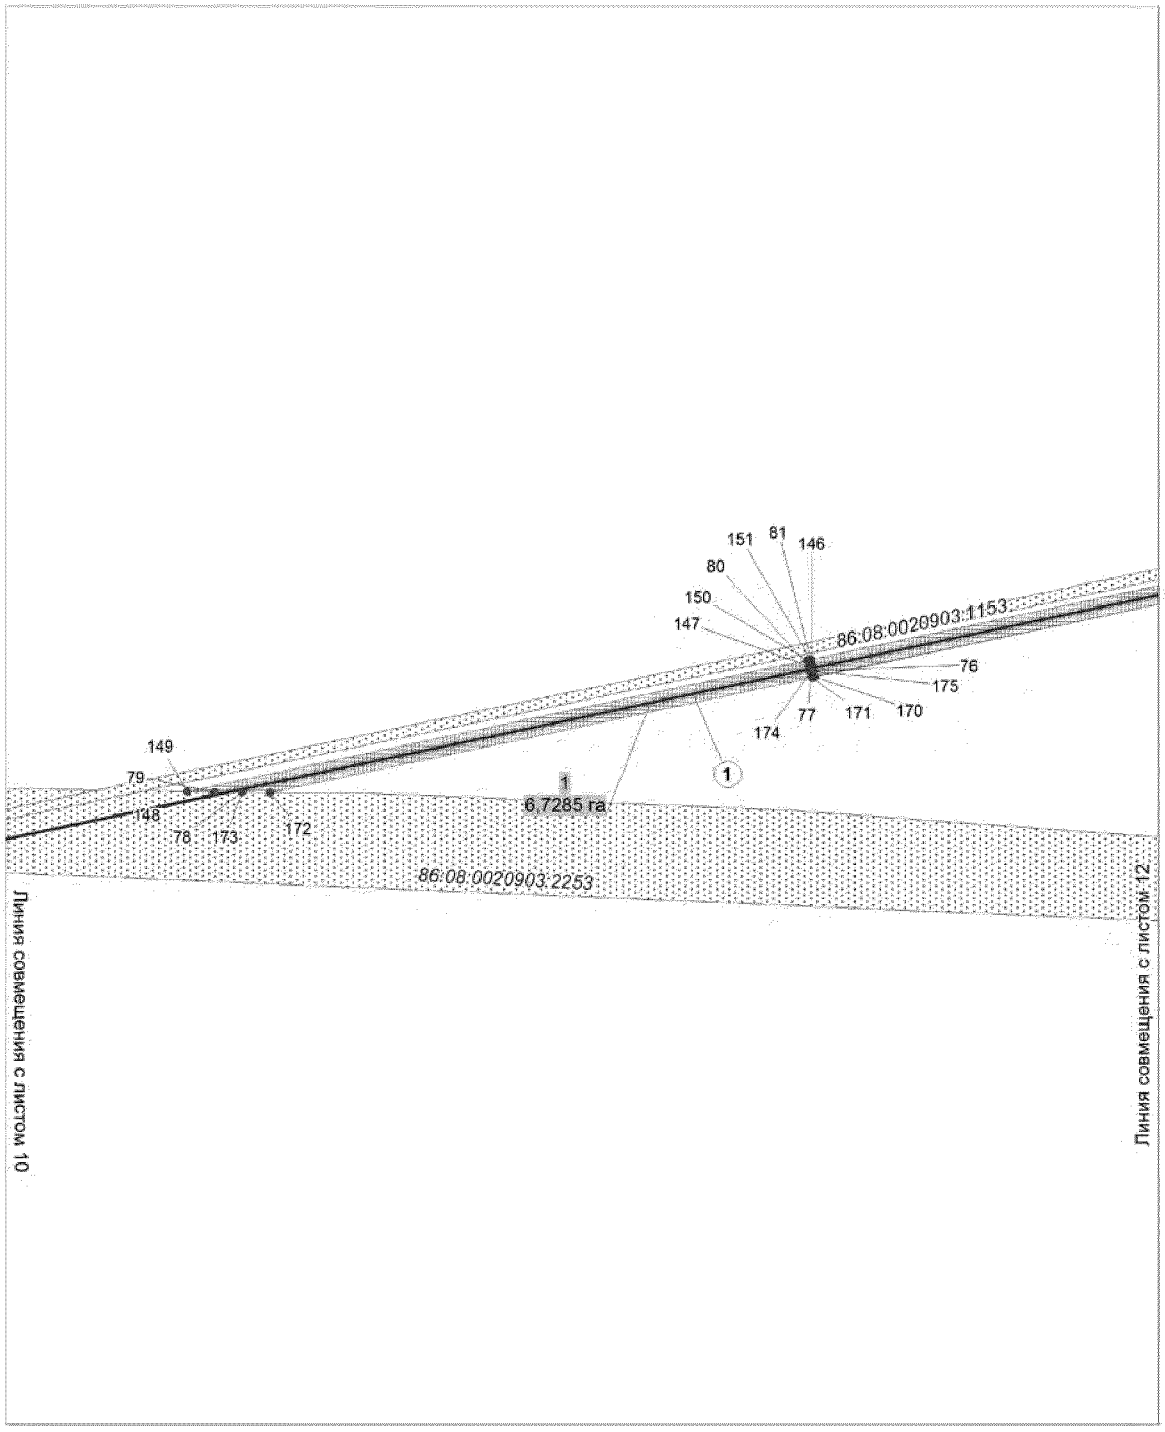


Основная часть проекта планировки территории
для размещения линейного объекта регионального
значения Ханты-Мансийского автономного
округа - Югры "Электроснабжение Юганского
региона строительства 2013г."
Землепользователь ОАО "НК "Роснефть"
Масштаб 1:2000

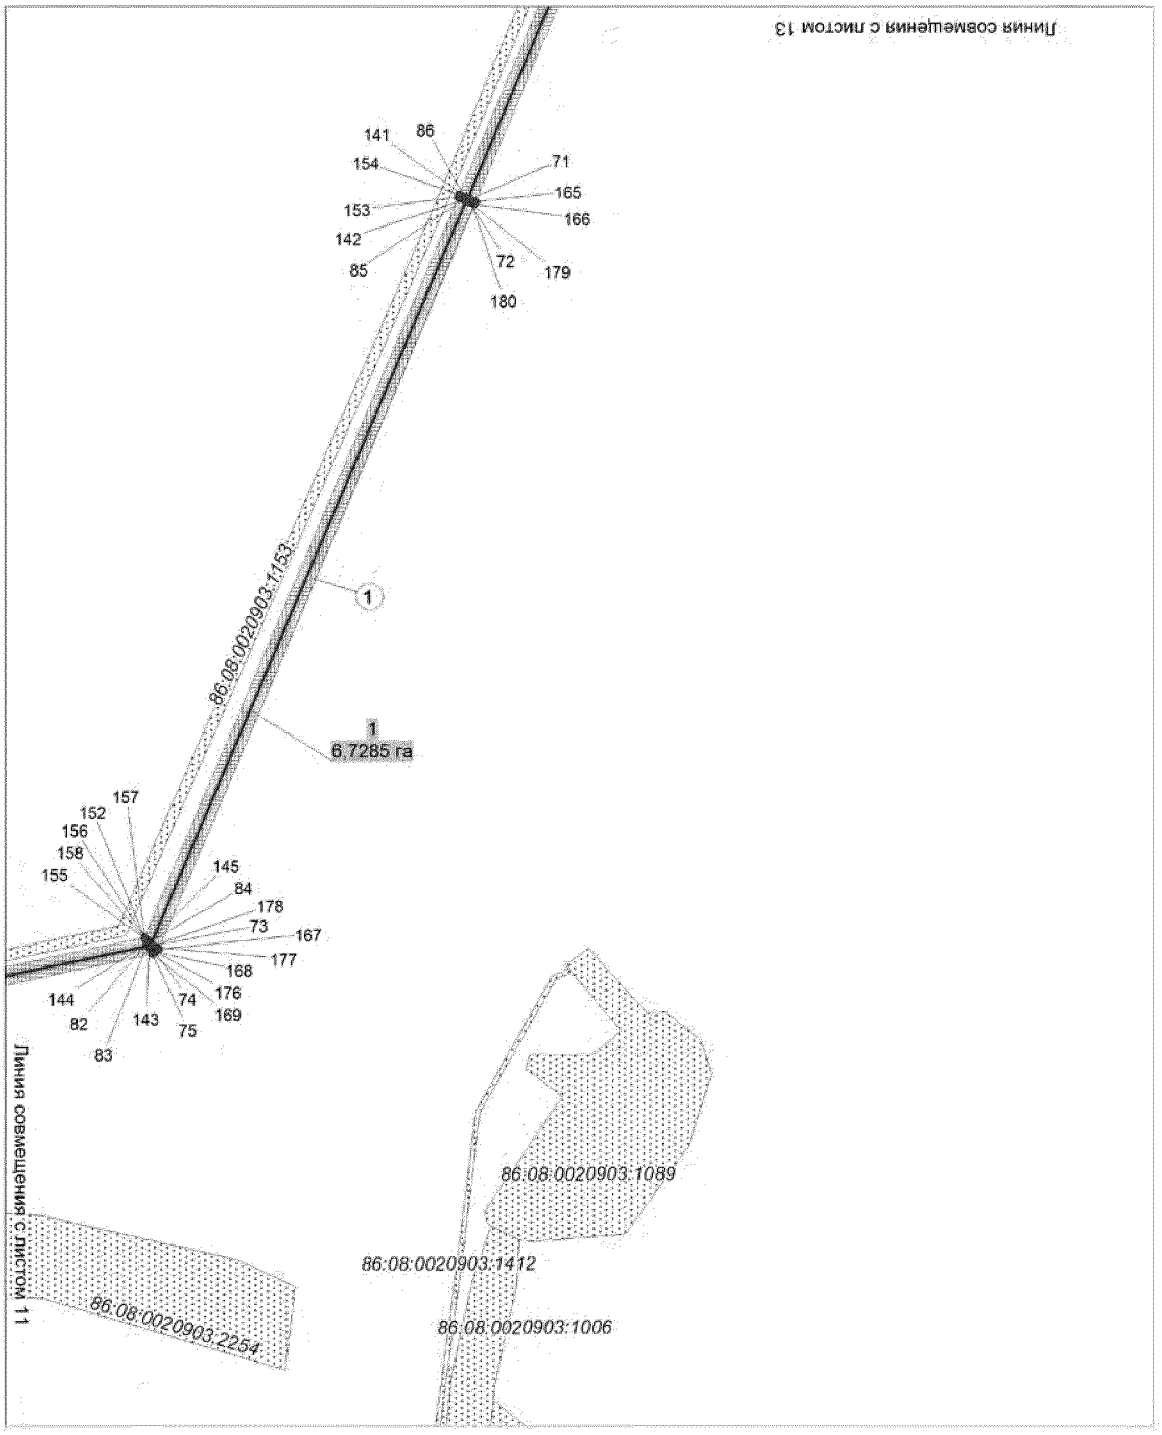


Основная часть проекта планировки территории
для размещения линейного объекта регионального
значения Ханты-Мансийского автономного
округа - Югры "Электроснабжение Юганского
региона строительства 2013г."
Землепользователь ОАО "НК "Роснефть"
Масштаб 1:2000

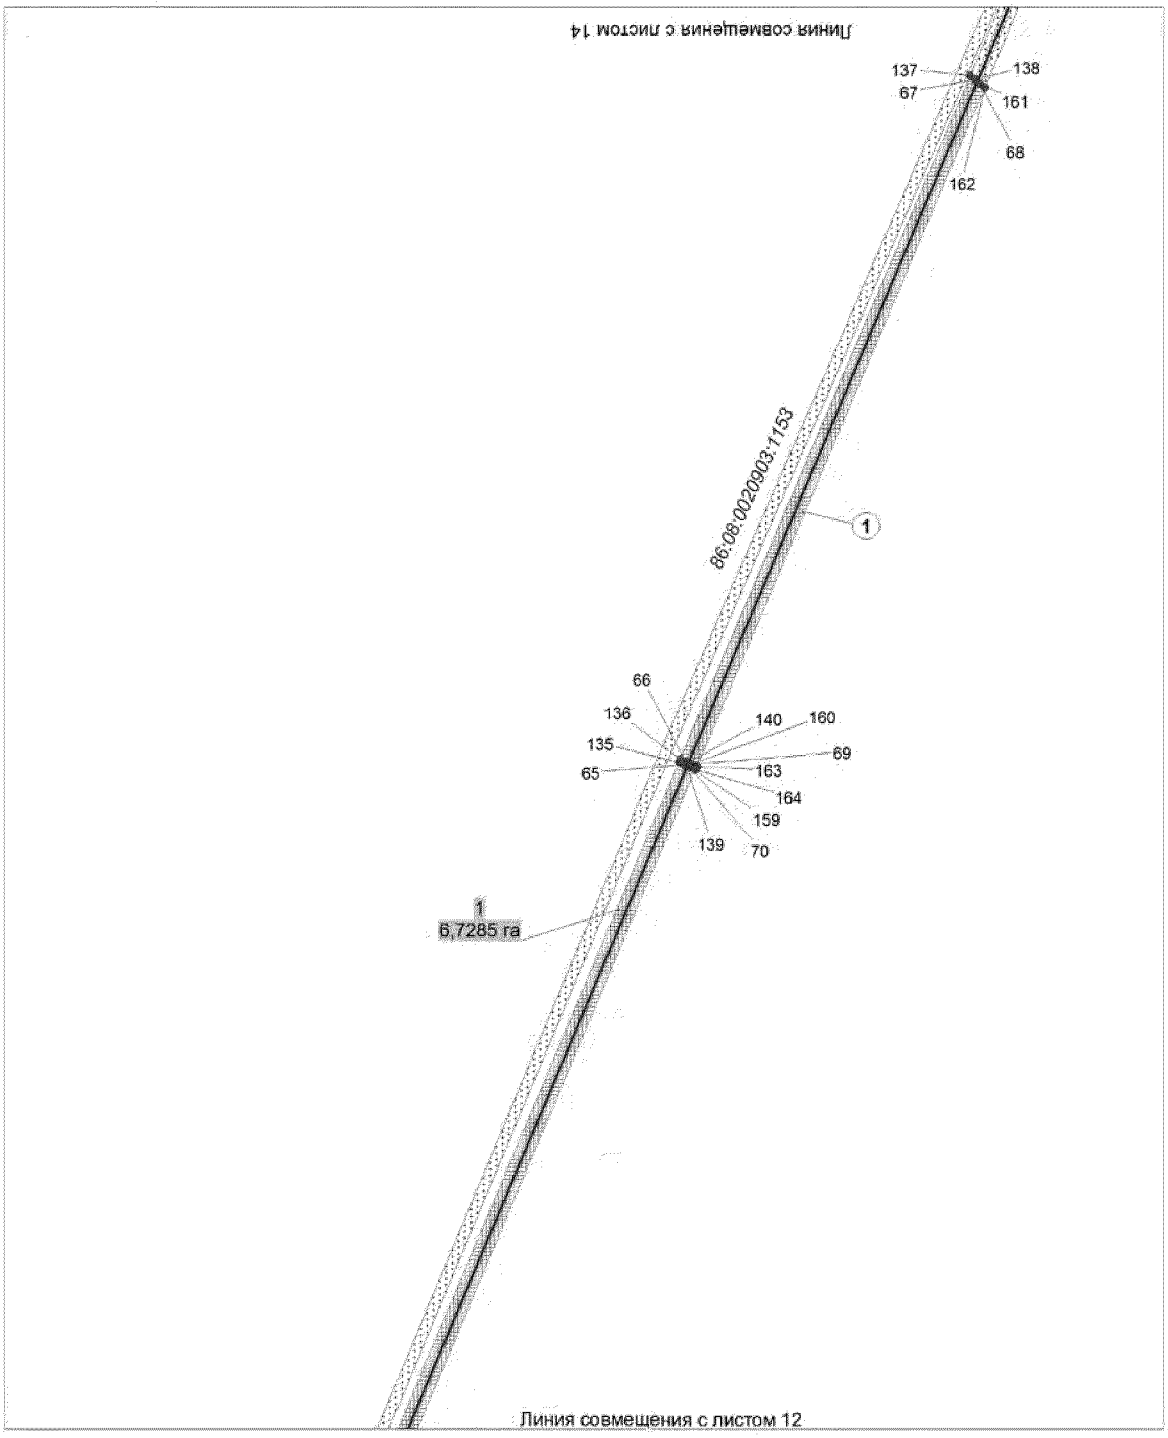


Основная часть проекта планировки территории
для размещения линейного объекта регионального
значения Ханты-Мансийского автономного
округа - Югры "Электроснабжение Юганского
региона строительства 2013г."
Землепользователь ОАО "НК "Роснефть"
Масштаб 1:2000

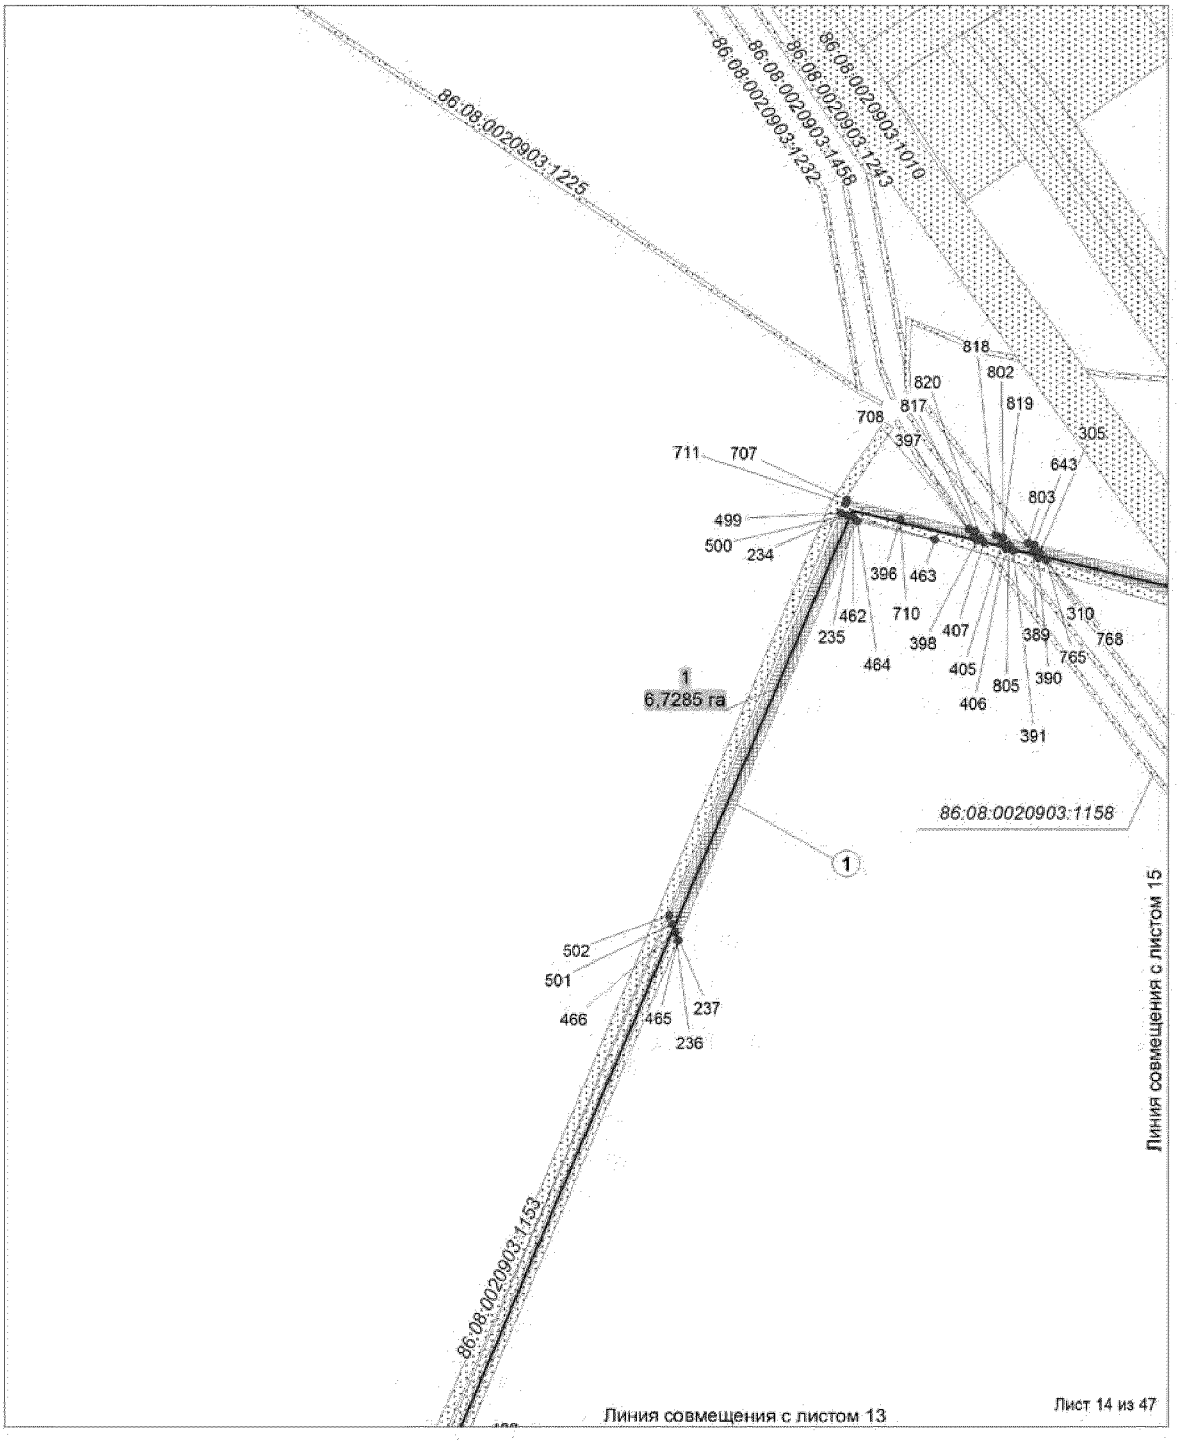


Основная часть проекта планировки территории
для размещения линейного объекта регионального
значения Ханты-Мансийского автономного
округа - Югры "Электроснабжение Юганского
региона строительства 2013г."
Землепользователь ОАО "НК "Роснефть"
Масштаб 1:2000

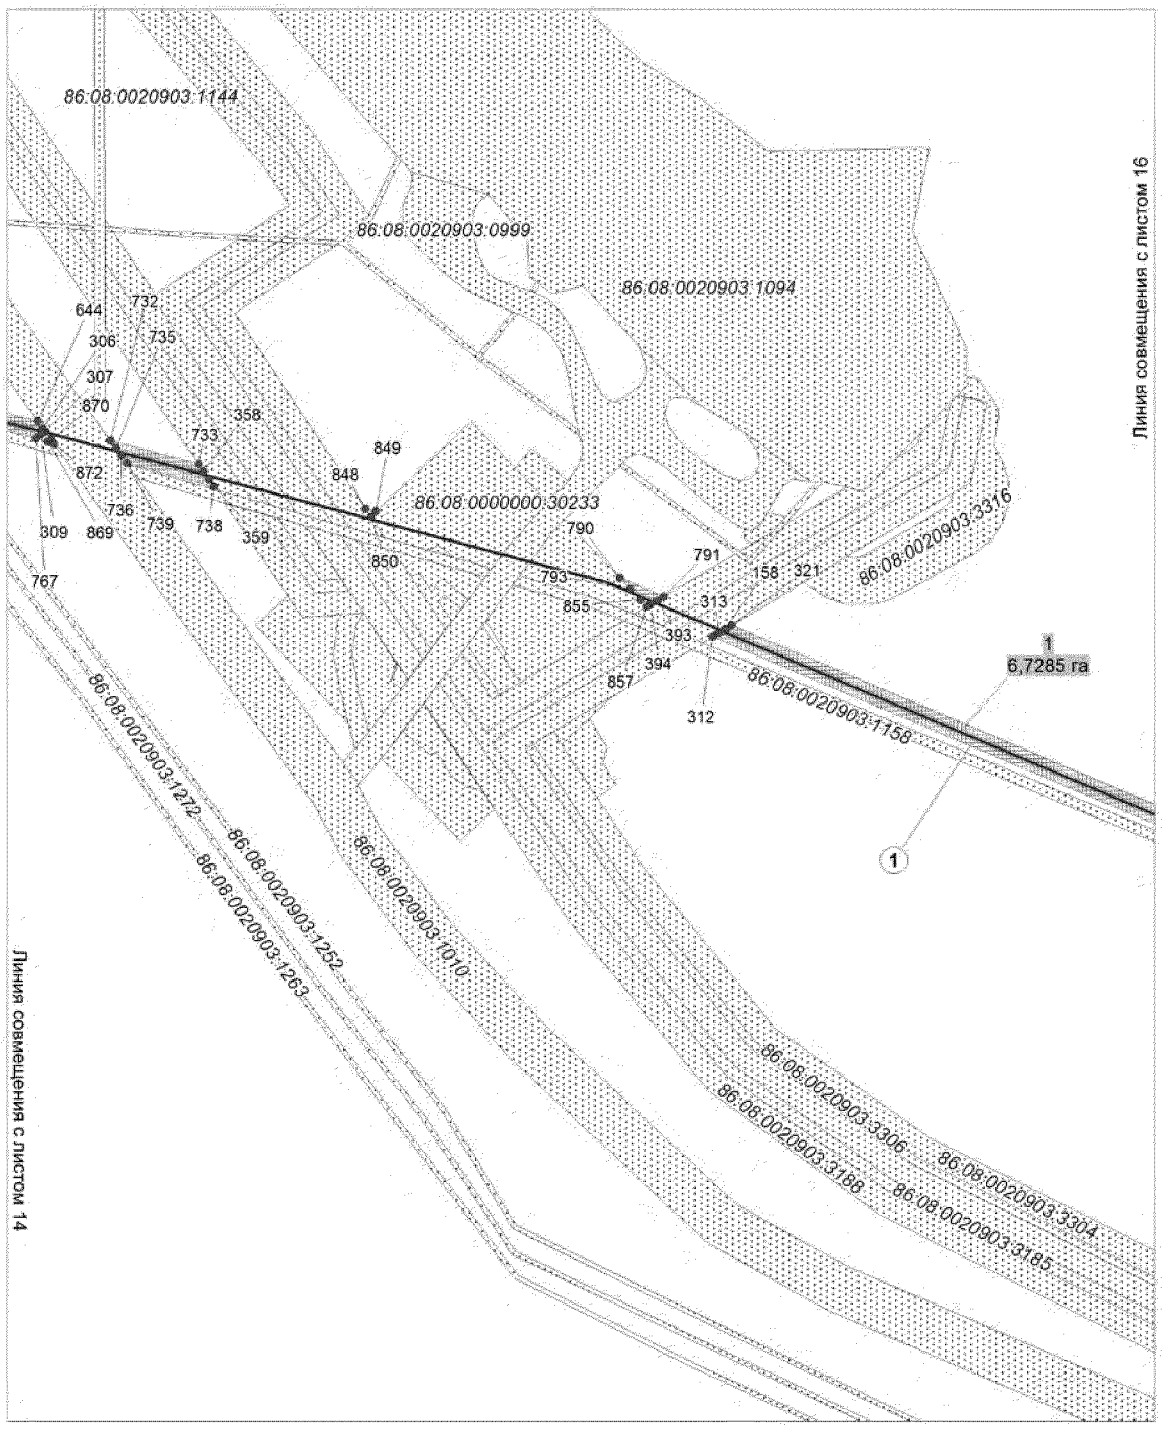


Основная часть проекта планировки территории
для размещения линейного объекта регионального
значения Ханты-Мансийского автономного
округа - Югры "Электроснабжение Юганского
региона строительства 2013г."
Землепользователь ОАО "НК "Роснефть"
Масштаб 1:2000

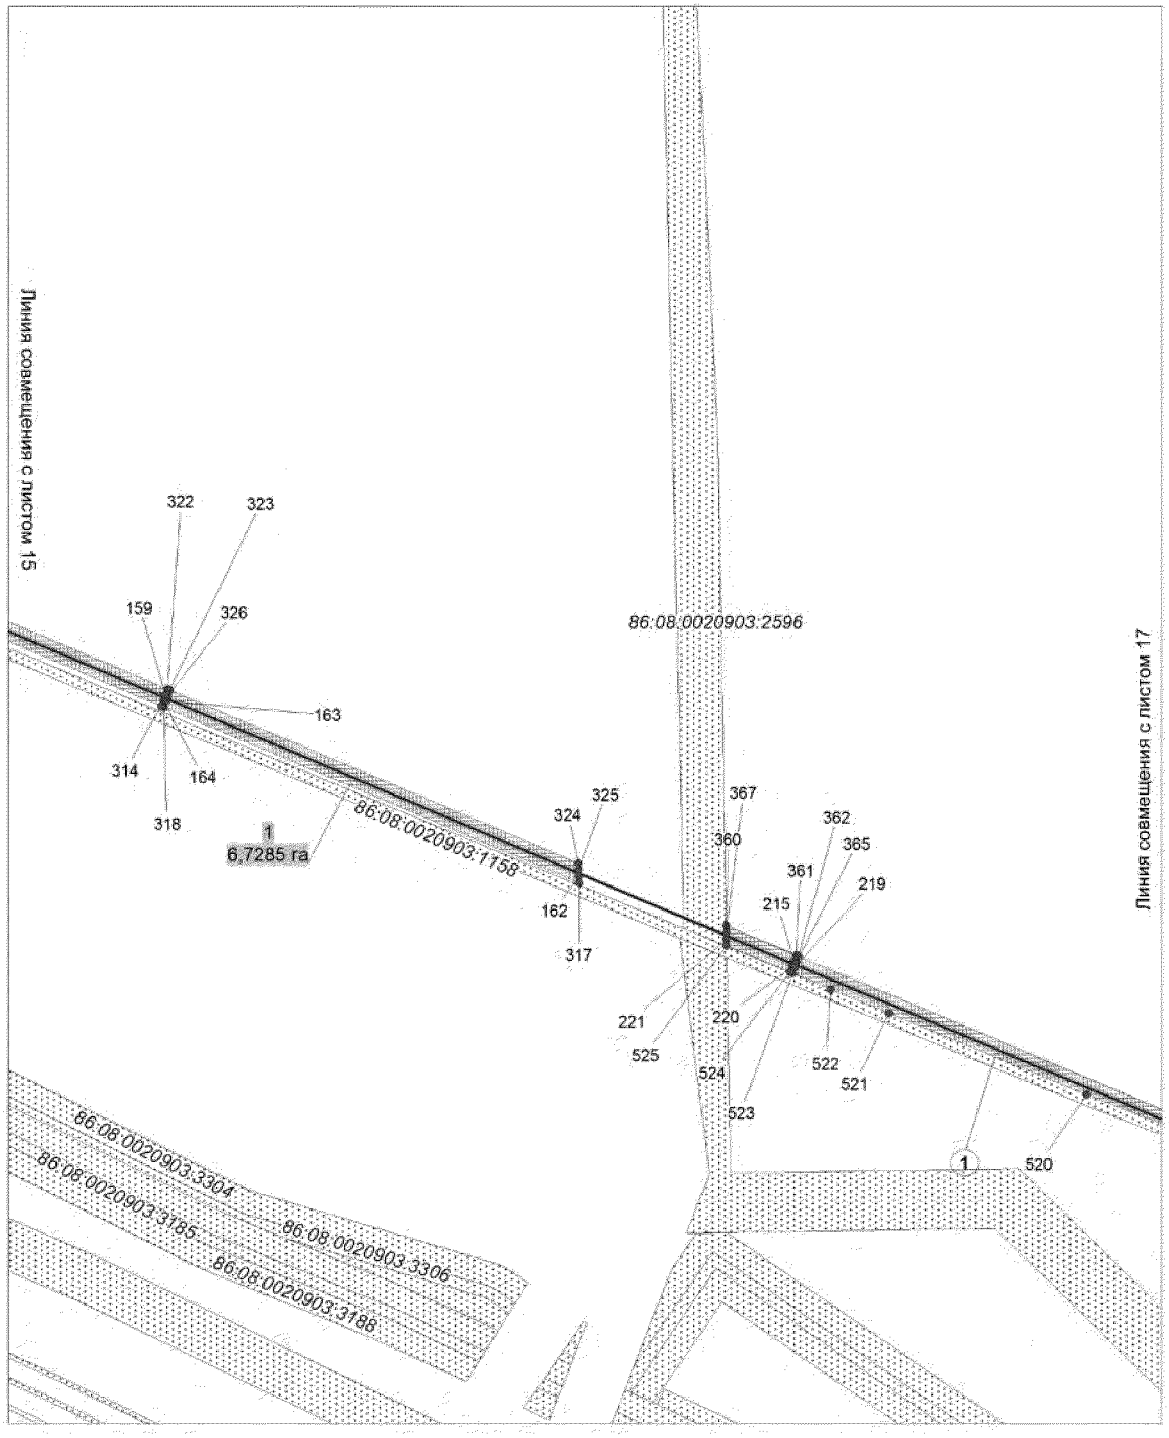


Основная часть проекта планировки территории
для размещения линейного объекта регионального
значения Ханты-Мансийского автономного
округа - Югры "Электроснабжение Юганского
региона строительства 2013г."
Землепользователь ОАО "НК "Роснефть"
Масштаб 1:2000

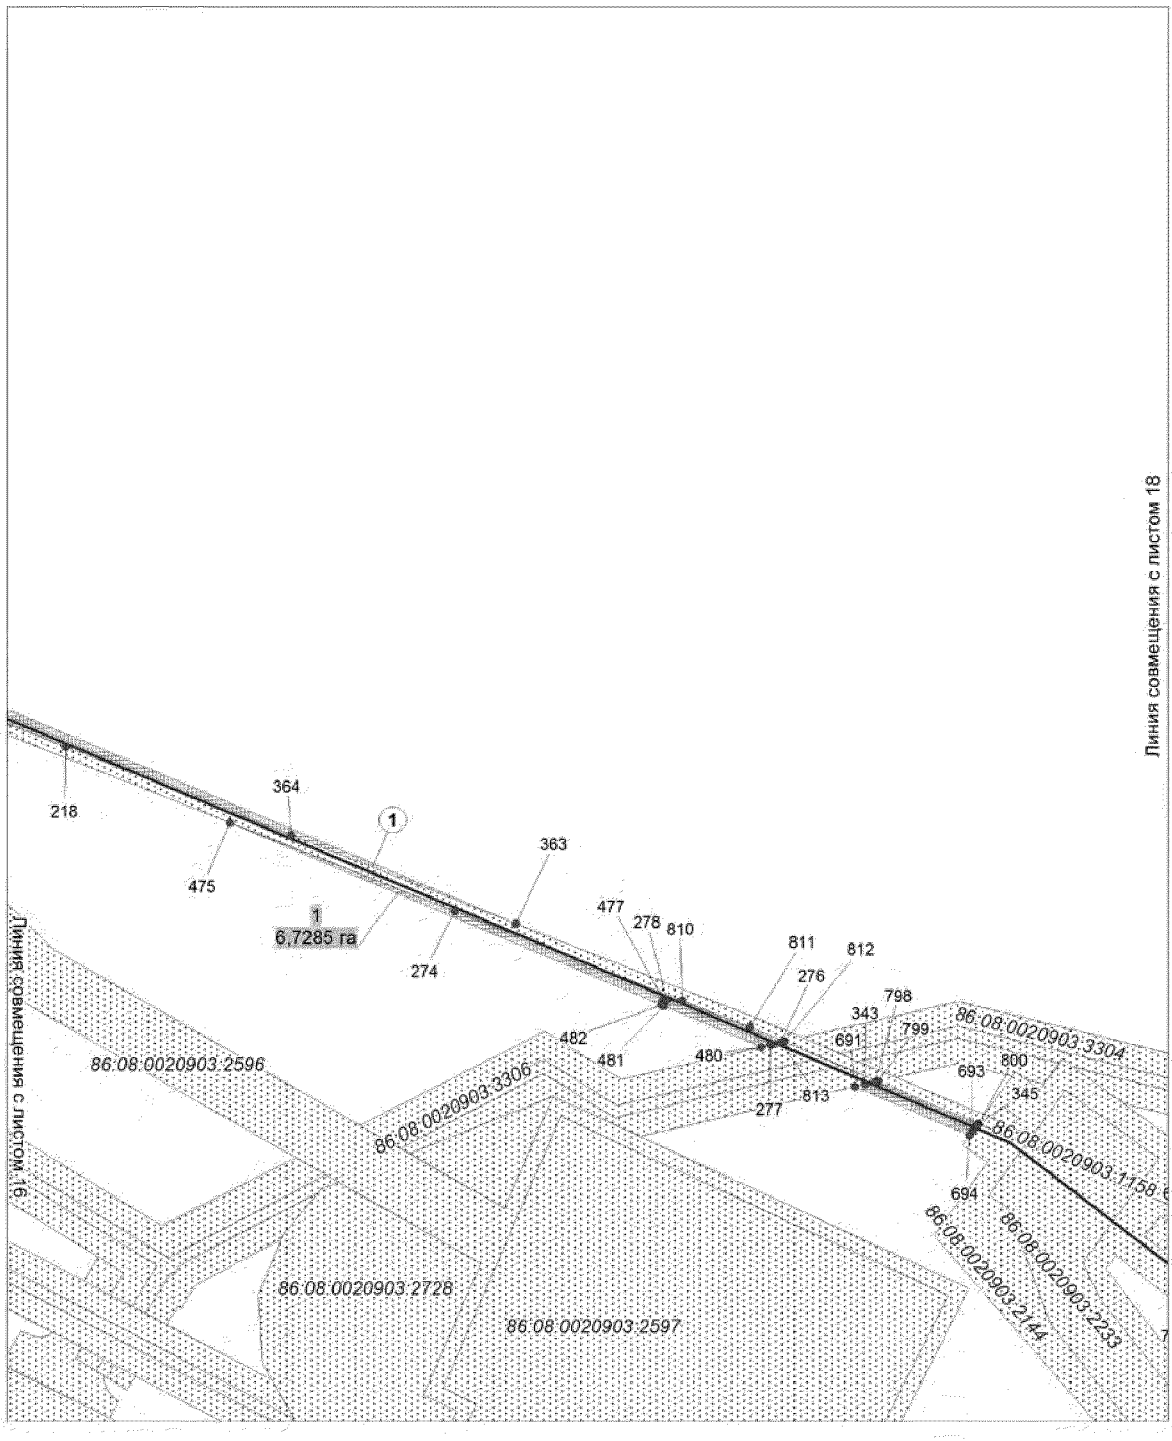


Основная часть проекта планировки территории
для размещения линейного объекта регионального
значения Ханты-Мансийского автономного
округа - Югры "Электроснабжение Юганского
региона строительства 2013г."
Землепользователь ОАО "НК "Роснефть"
Масштаб 1:2000

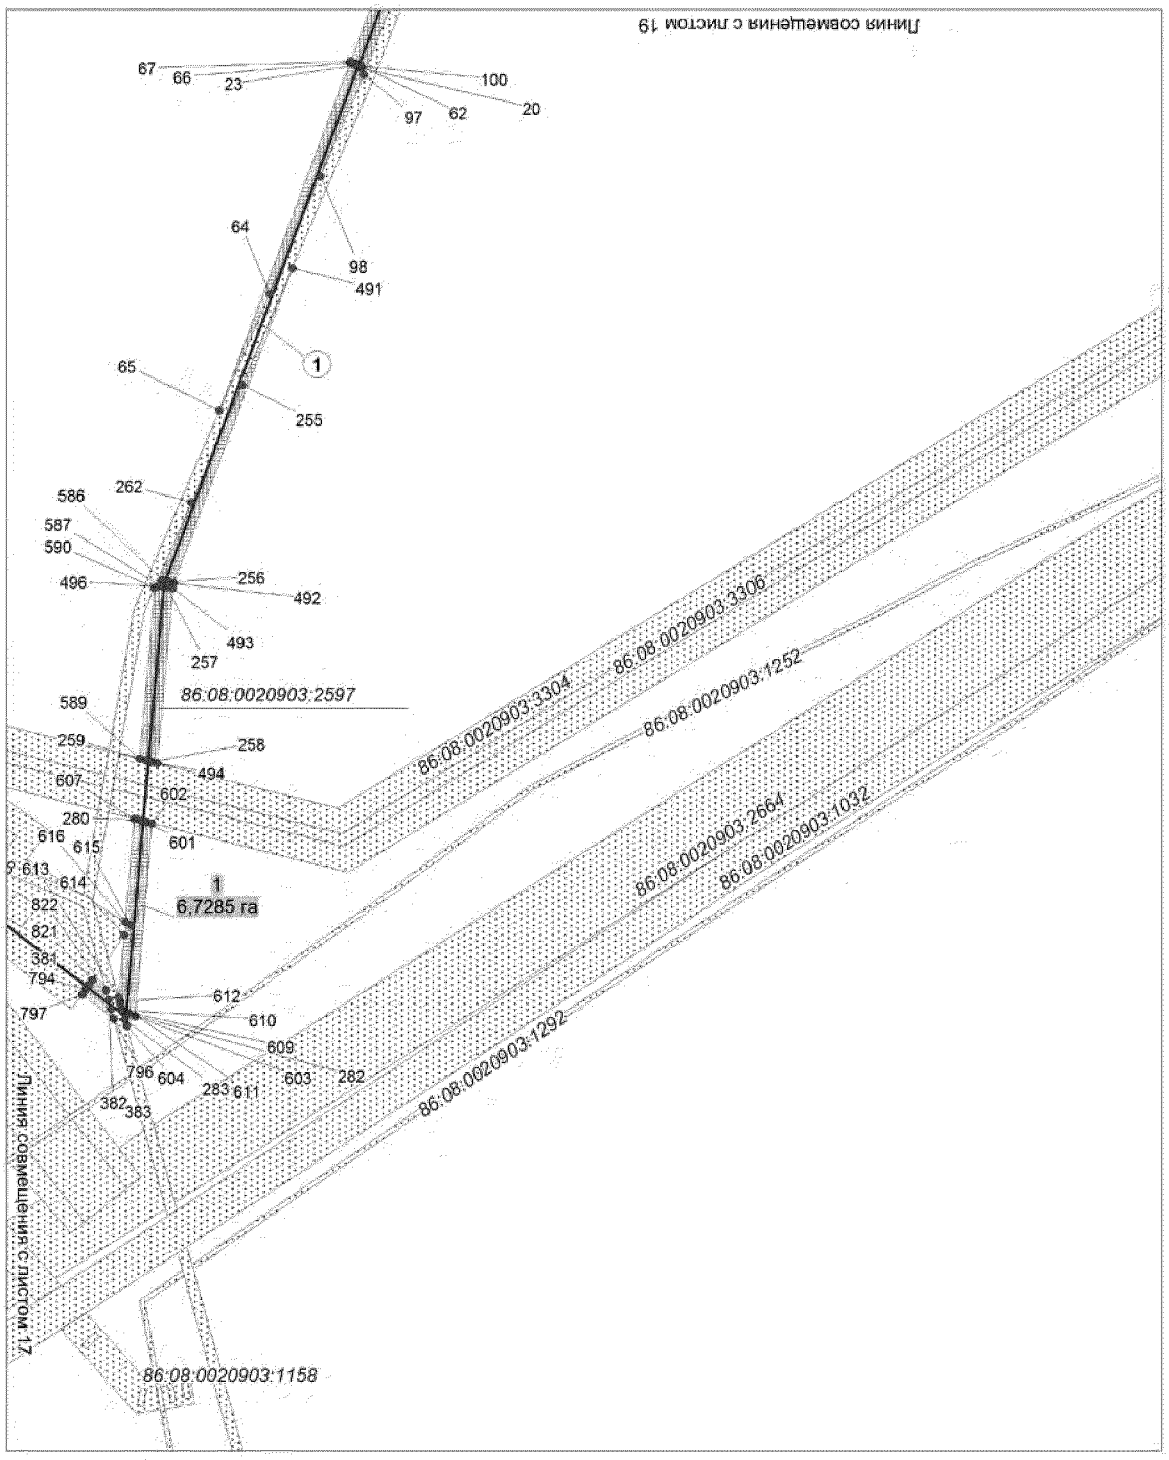


Основная часть проекта планировки территории
для размещения линейного объекта регионального
значения Ханты-Мансийского автономного
округа - Югры "Электроснабжение Юганского
региона строительства 2013г."
Землепользователь ОАО "НК "Роснефть"
Масштаб 1:2000

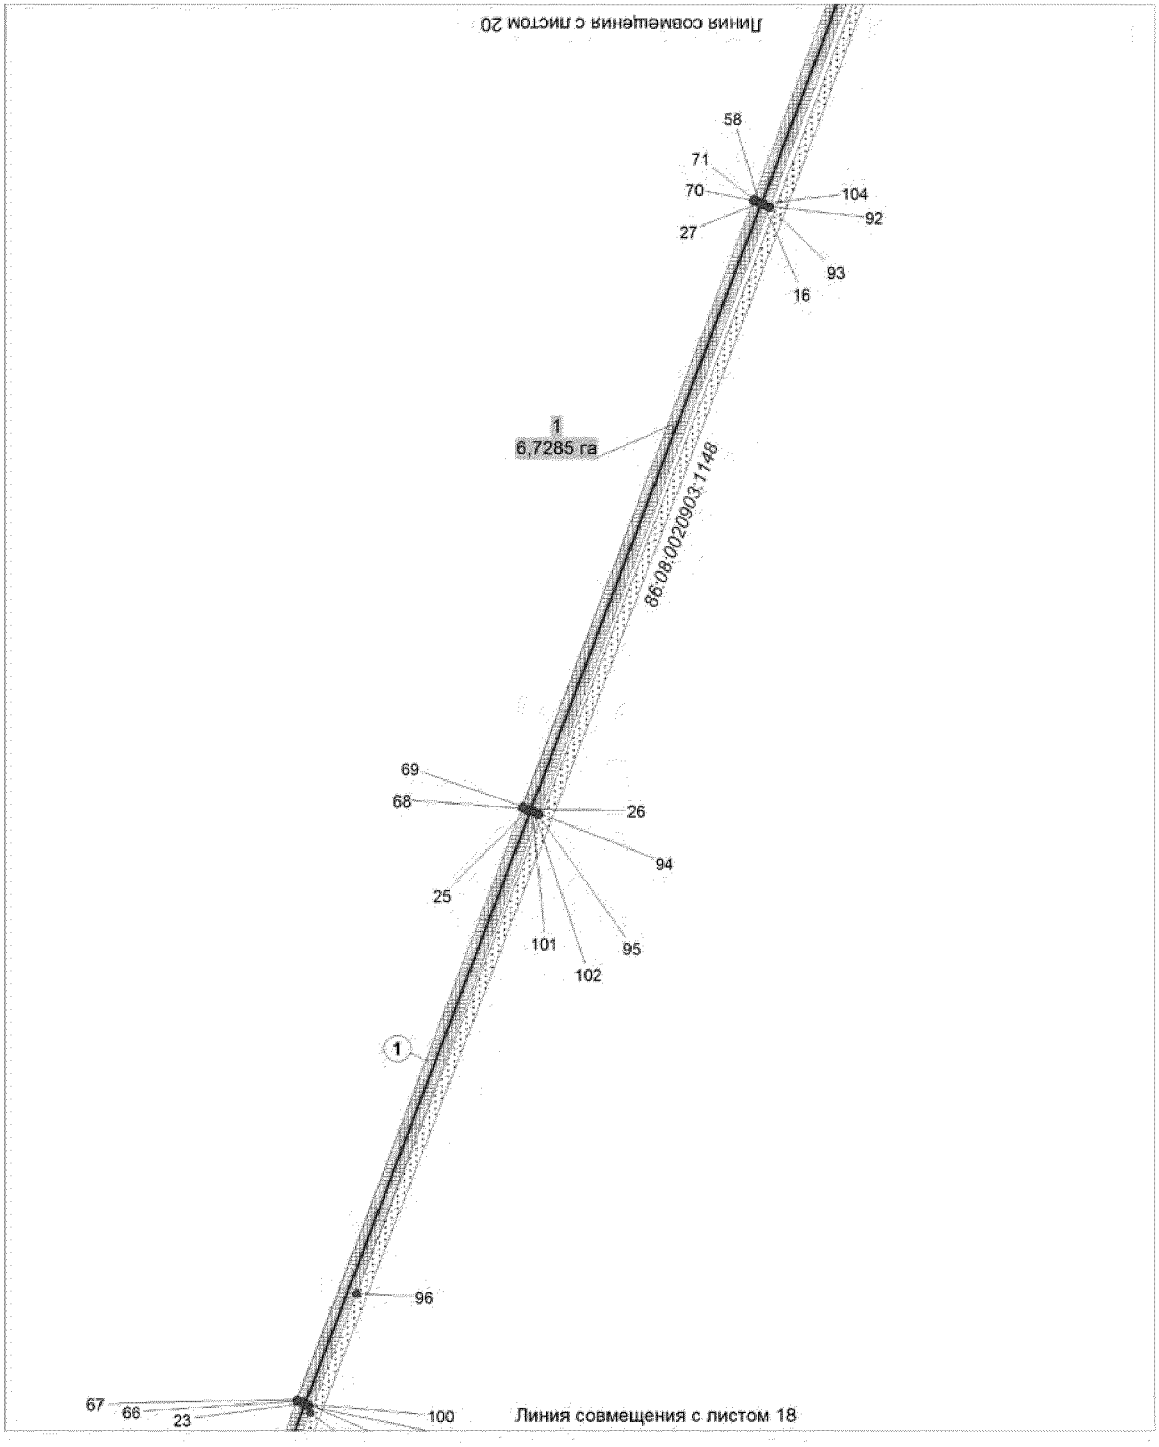


Основная часть проекта планировки территории
для размещения линейного объекта регионального
значения Ханты-Мансийского автономного
округа - Югры "Электроснабжение Юганского
региона строительства 2013г."
Землепользователь ОАО "НК "Роснефть"
Масштаб 1:2000

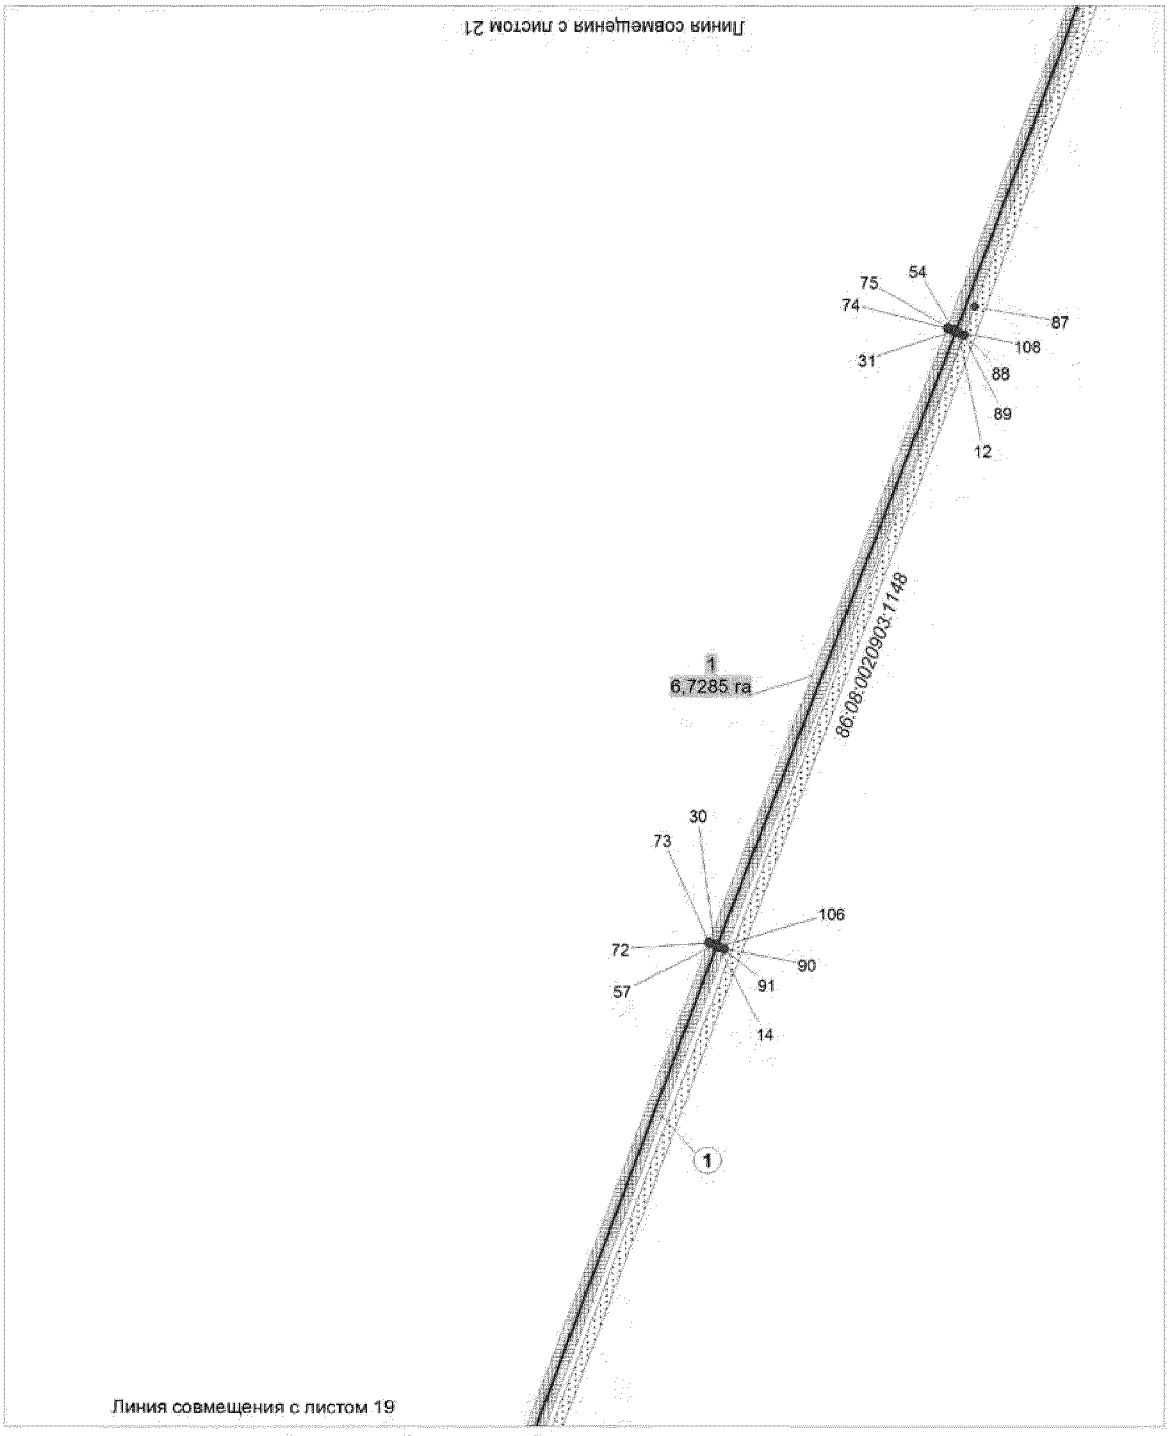


Основная часть проекта планировки территории
для размещения линейного объекта регионального
значения Ханты-Мансийского автономного
округа - Югры "Электроснабжение Юганского
региона строительства 2013г."
Землепользователь ОАО "НК "Роснефть"
Масштаб 1:2000

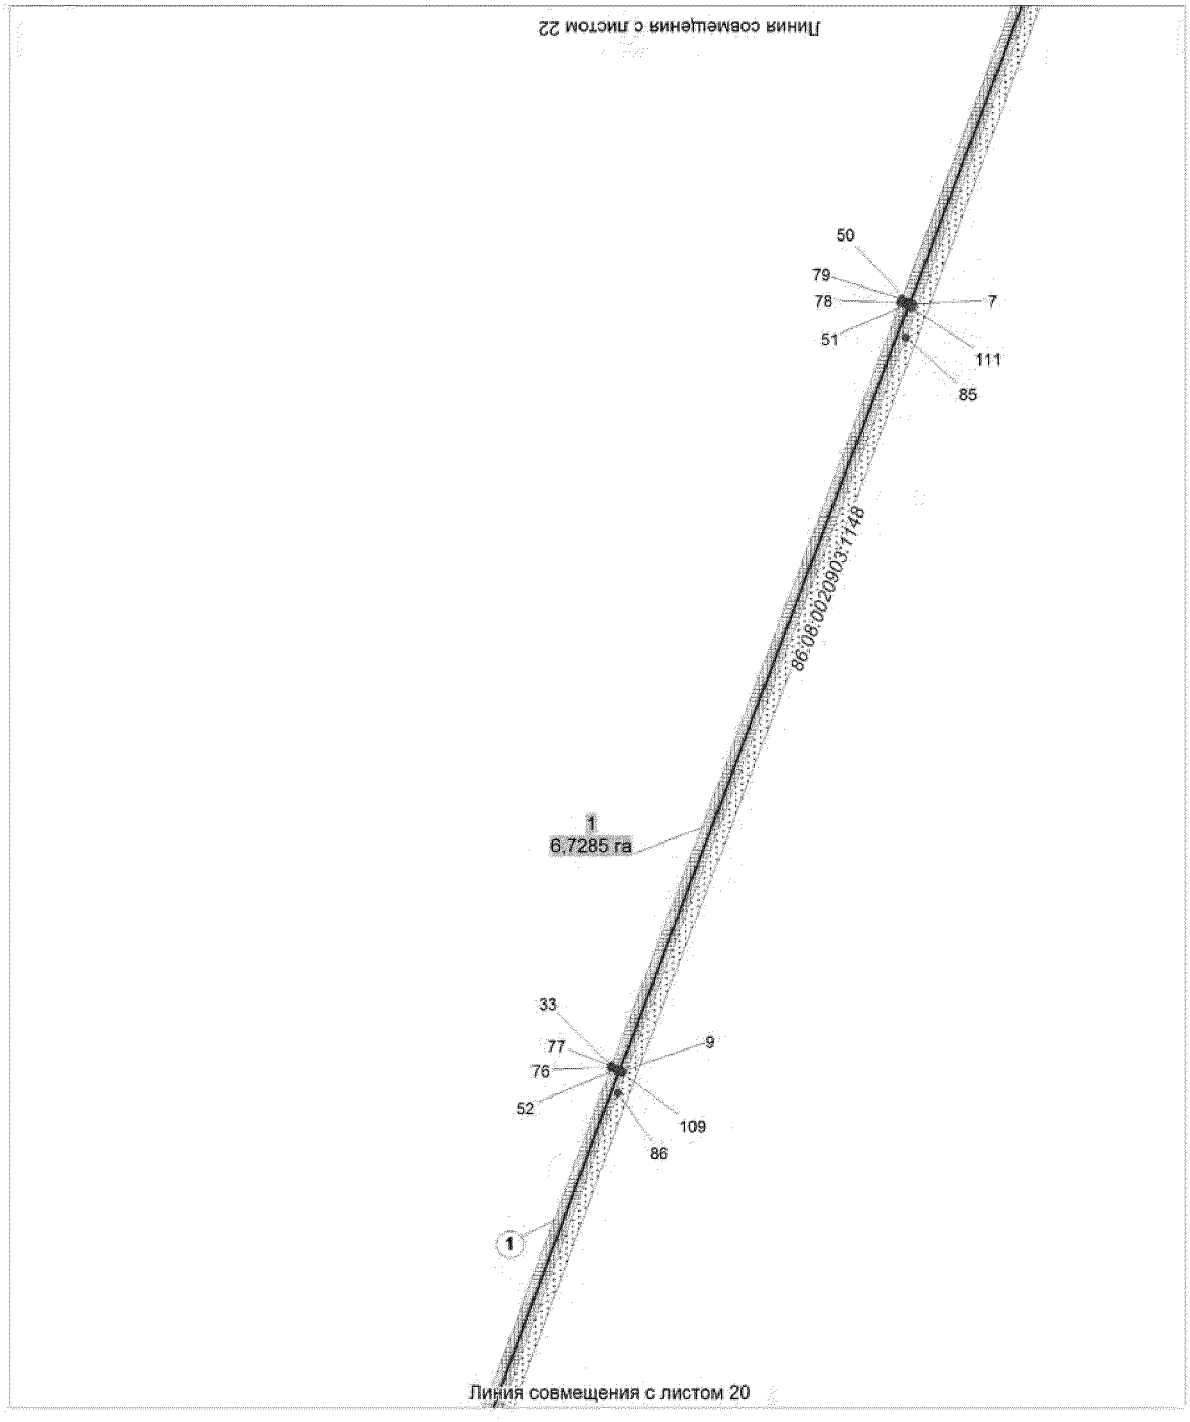


Основная часть проекта планировки территории
для размещения линейного объекта регионального
значения Ханты-Мансийского автономного
округа - Югры "Электроснабжение Юганского
региона строительства 2013г."
Землепользователь ОАО "НК "Роснефть"
Масштаб 1:2000

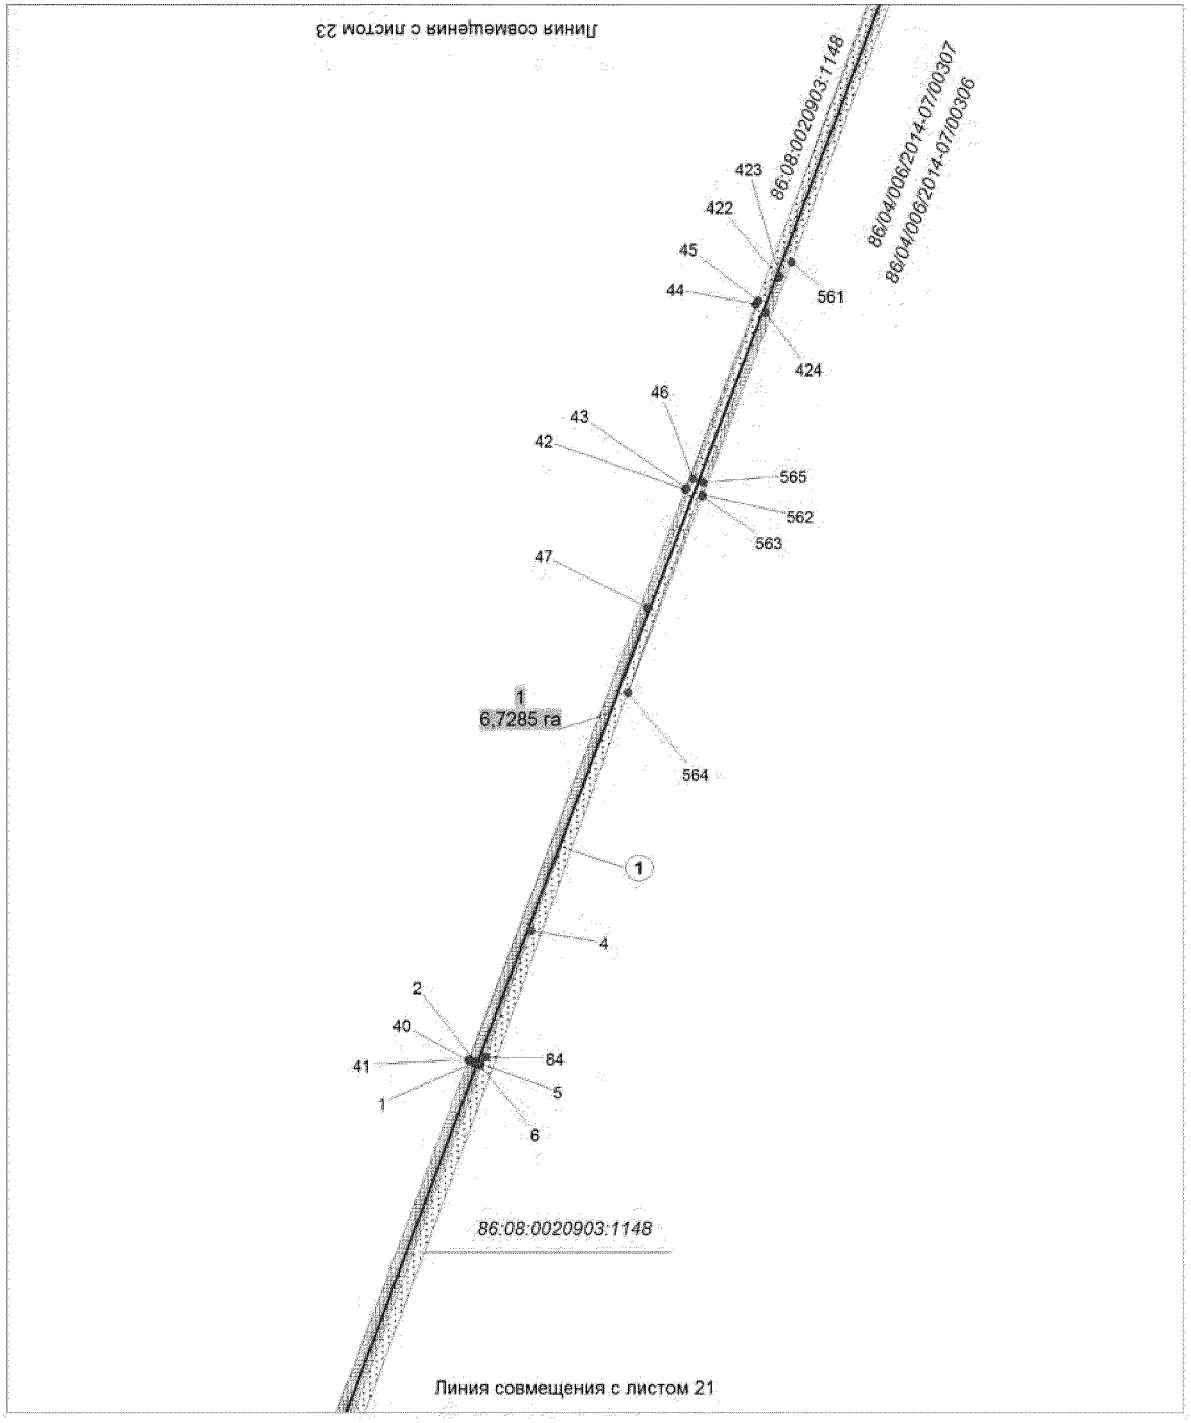


Основная часть проекта планировки территории
для размещения линейного объекта регионального
значения Ханты-Мансийского автономного
округа - Югры "Электроснабжение Юганского
региона строительства 2013г."
Землепользователь ОАО "НК "Роснефть"
Масштаб 1:2000

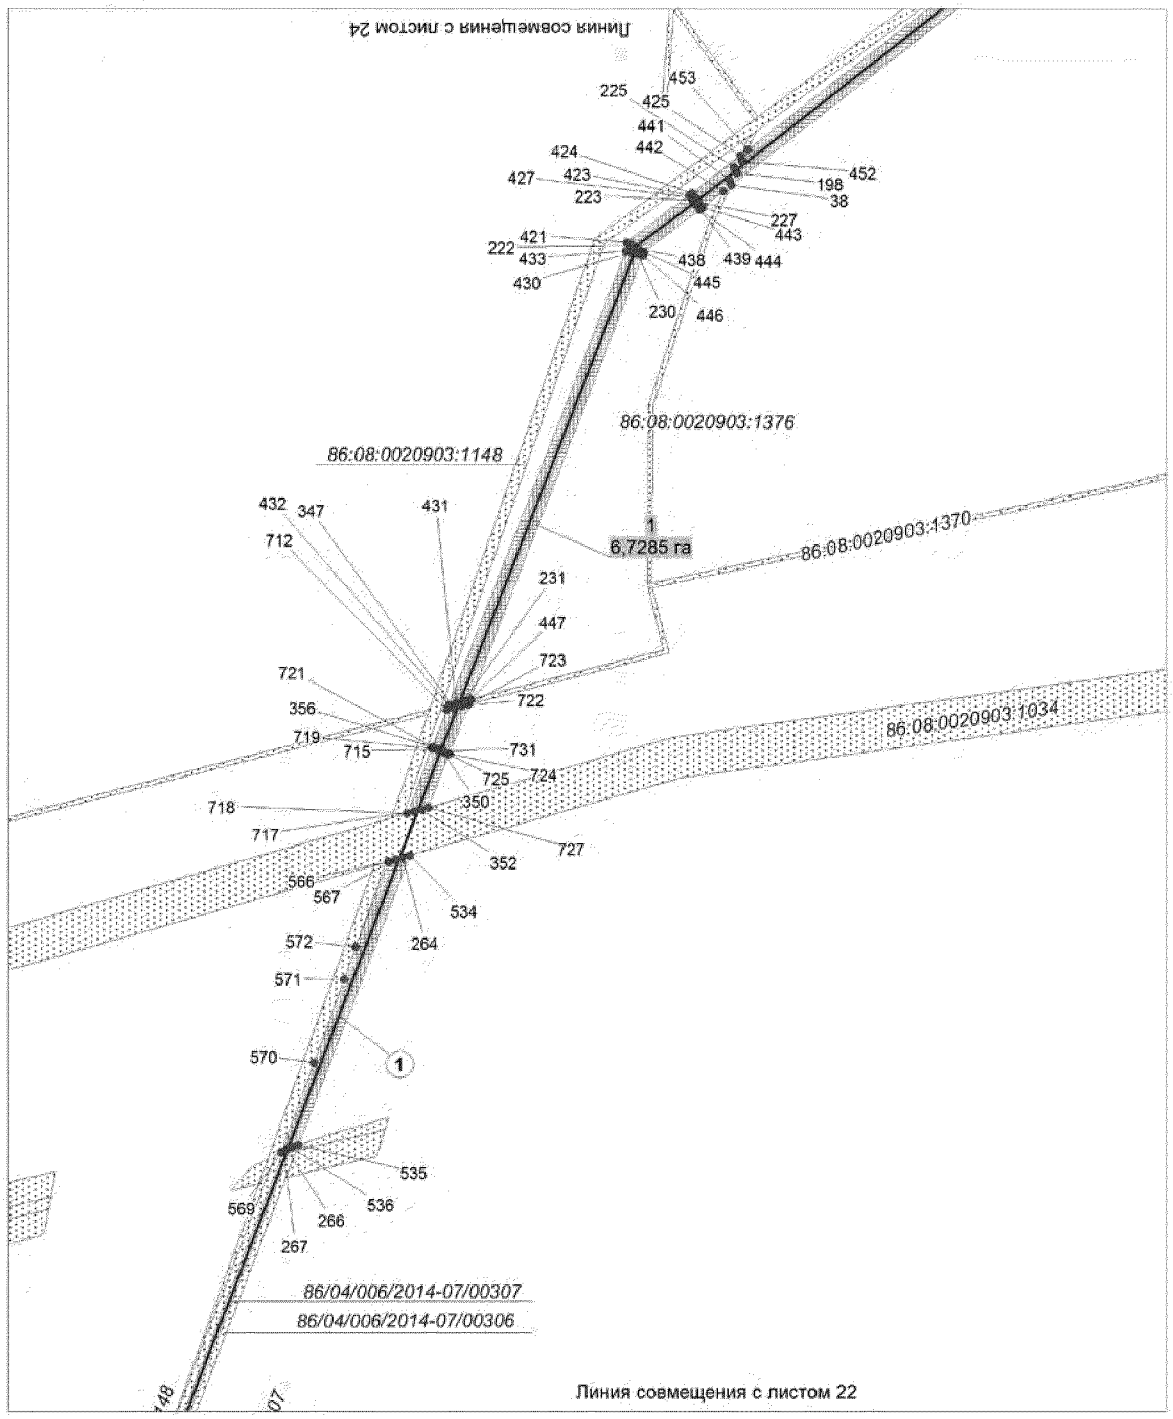


Основная часть проекта планировки территории
для размещения линейного объекта регионального
значения Ханты-Мансийского автономного
округа - Югры "Электроснабжение Юганского
региона строительства 2013г."
Землепользователь ОАО "НК "Роснефть"
Масштаб 1:2000

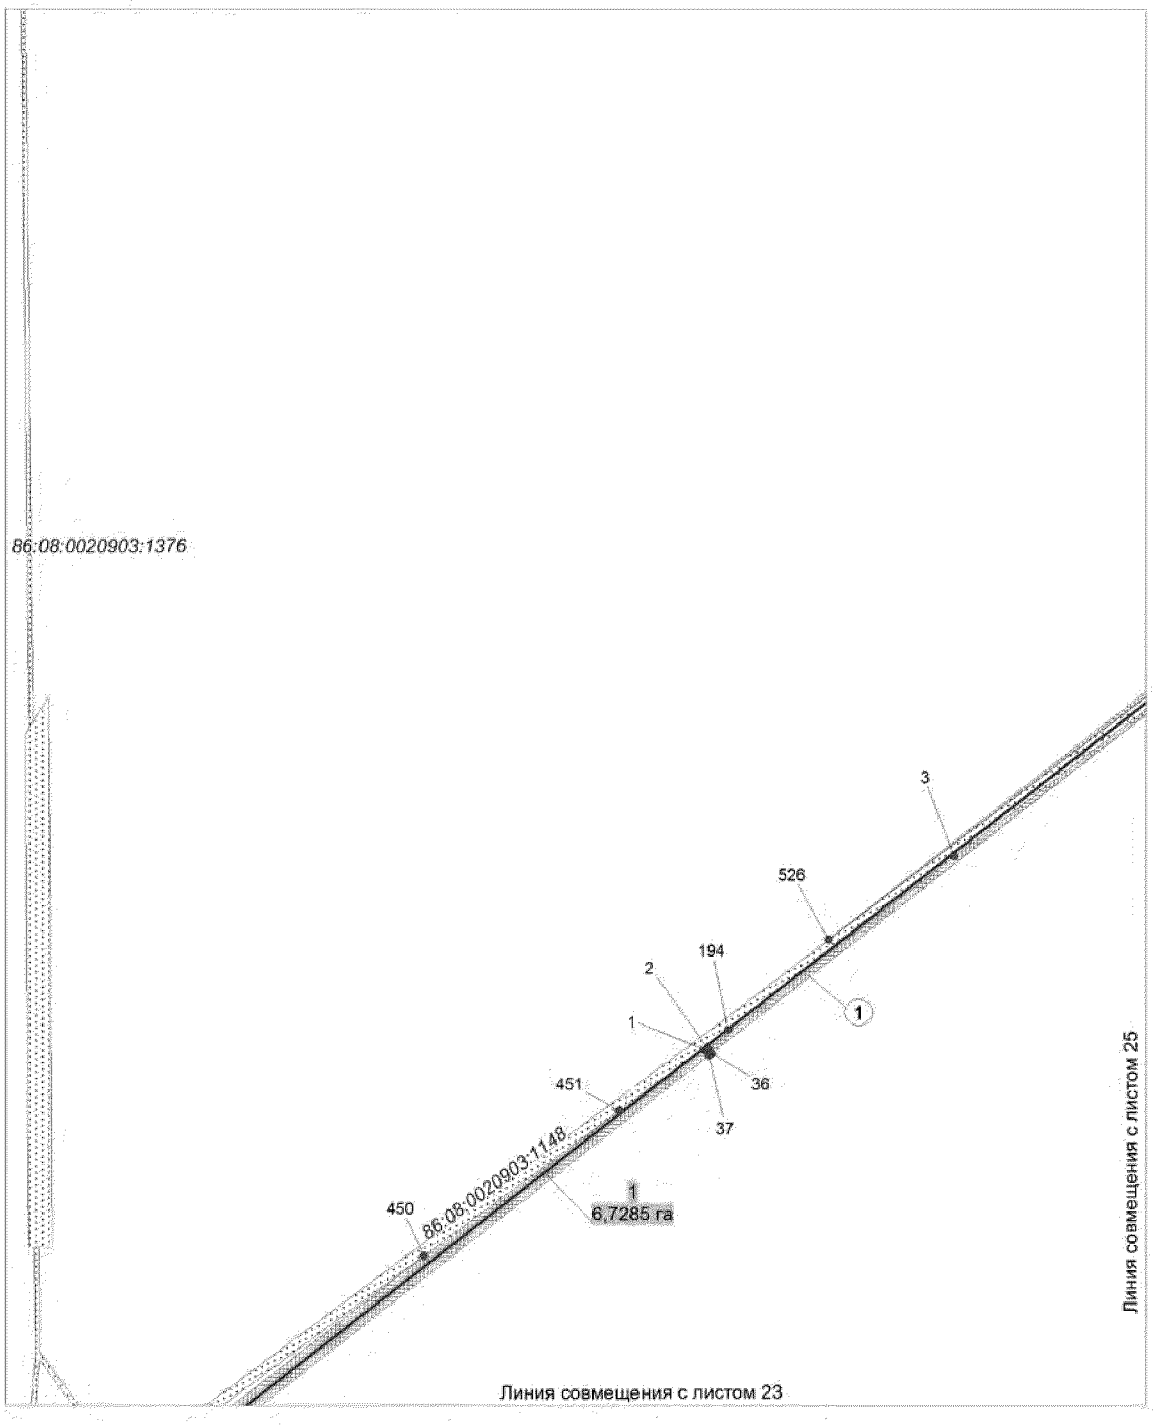


Основная часть проекта планировки территории
для размещения линейного объекта регионального
значения Ханты-Мансийского автономного
округа - Югры "Электроснабжение Юганского
региона строительства 2013г."
Землепользователь ОАО "НК "Роснефть"
Масштаб 1:2000

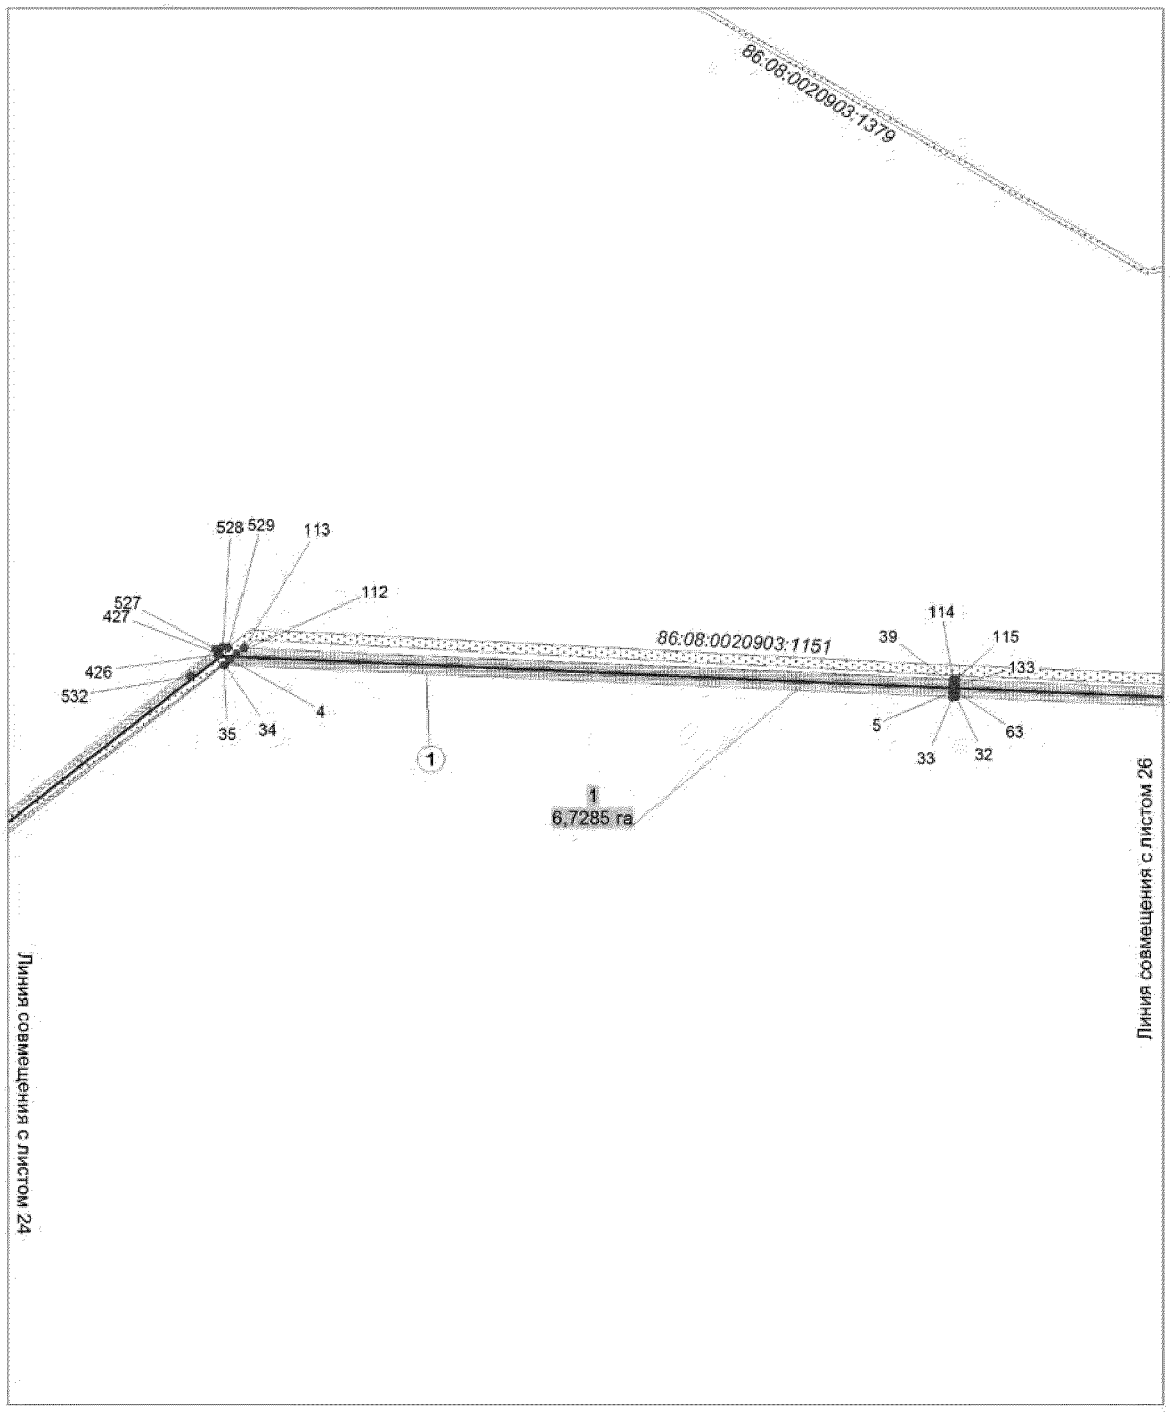


Основная часть проекта планировки территории
для размещения линейного объекта регионального
значения Ханты-Мансийского автономного
округа - Югры "Электроснабжение Юганского
региона строительства 2013г."
Землепользователь ОАО "НК "Роснефть"
Масштаб 1:2000

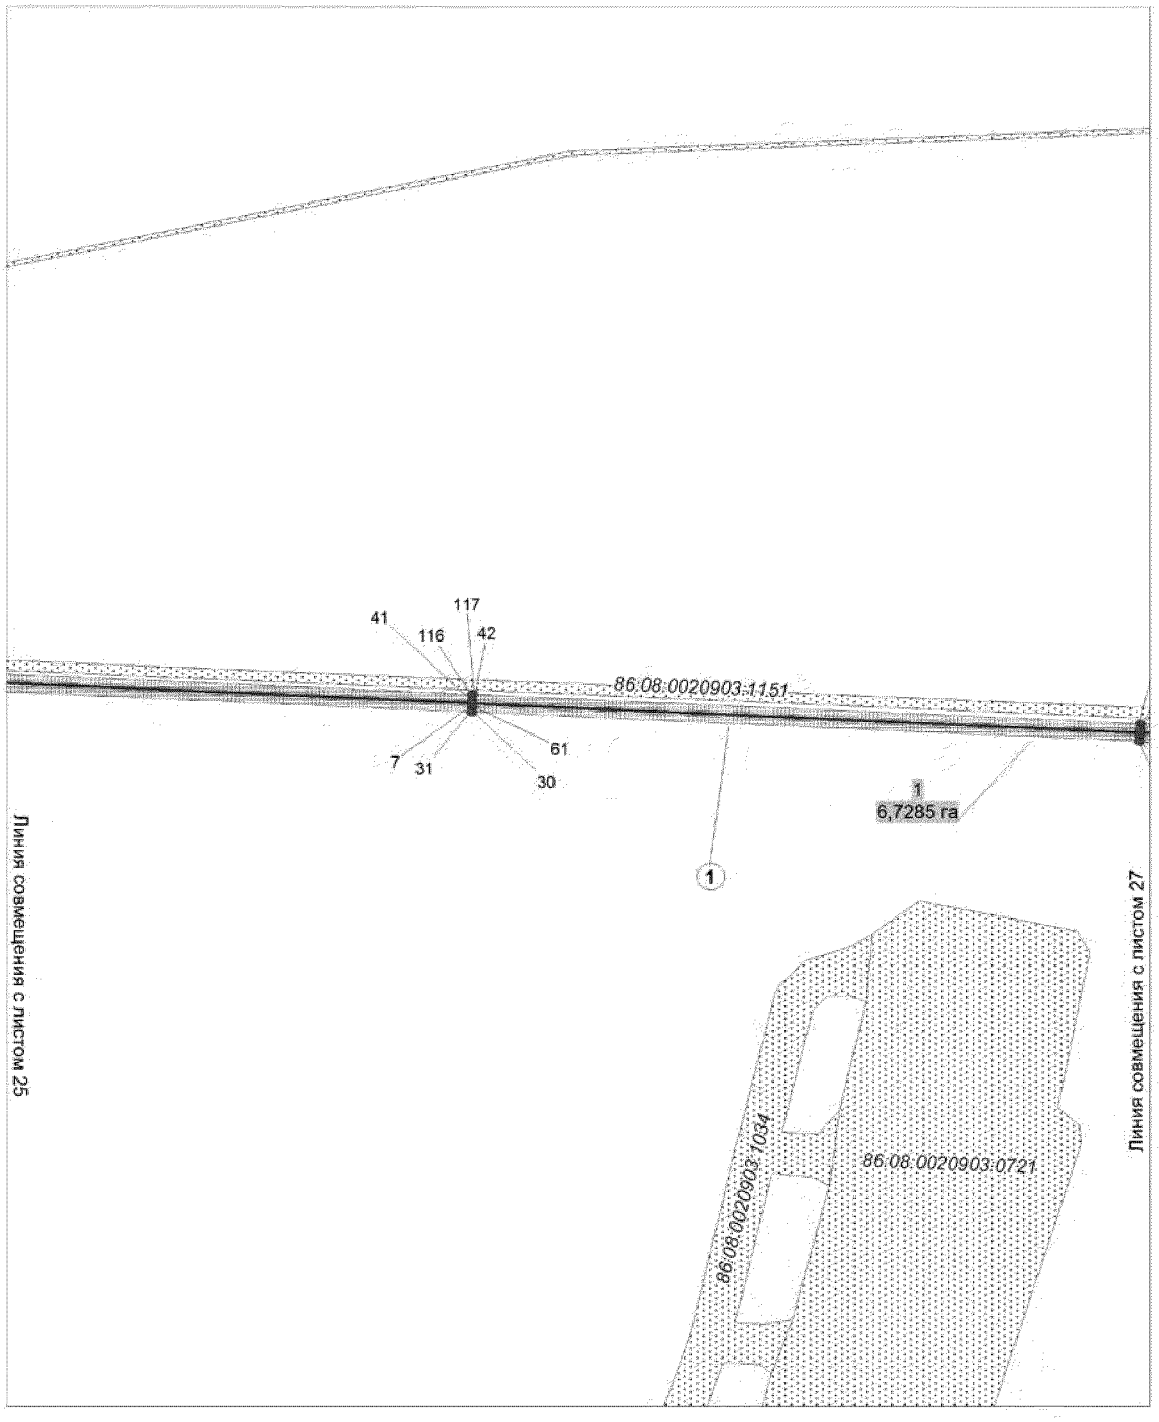


Основная часть проекта планировки территории
для размещения линейного объекта регионального
значения Ханты-Мансийского автономного
округа - Югры "Электроснабжение Юганского
региона строительства 2013г."
Землепользователь ОАО "НК "Роснефть"
Масштаб 1:2000

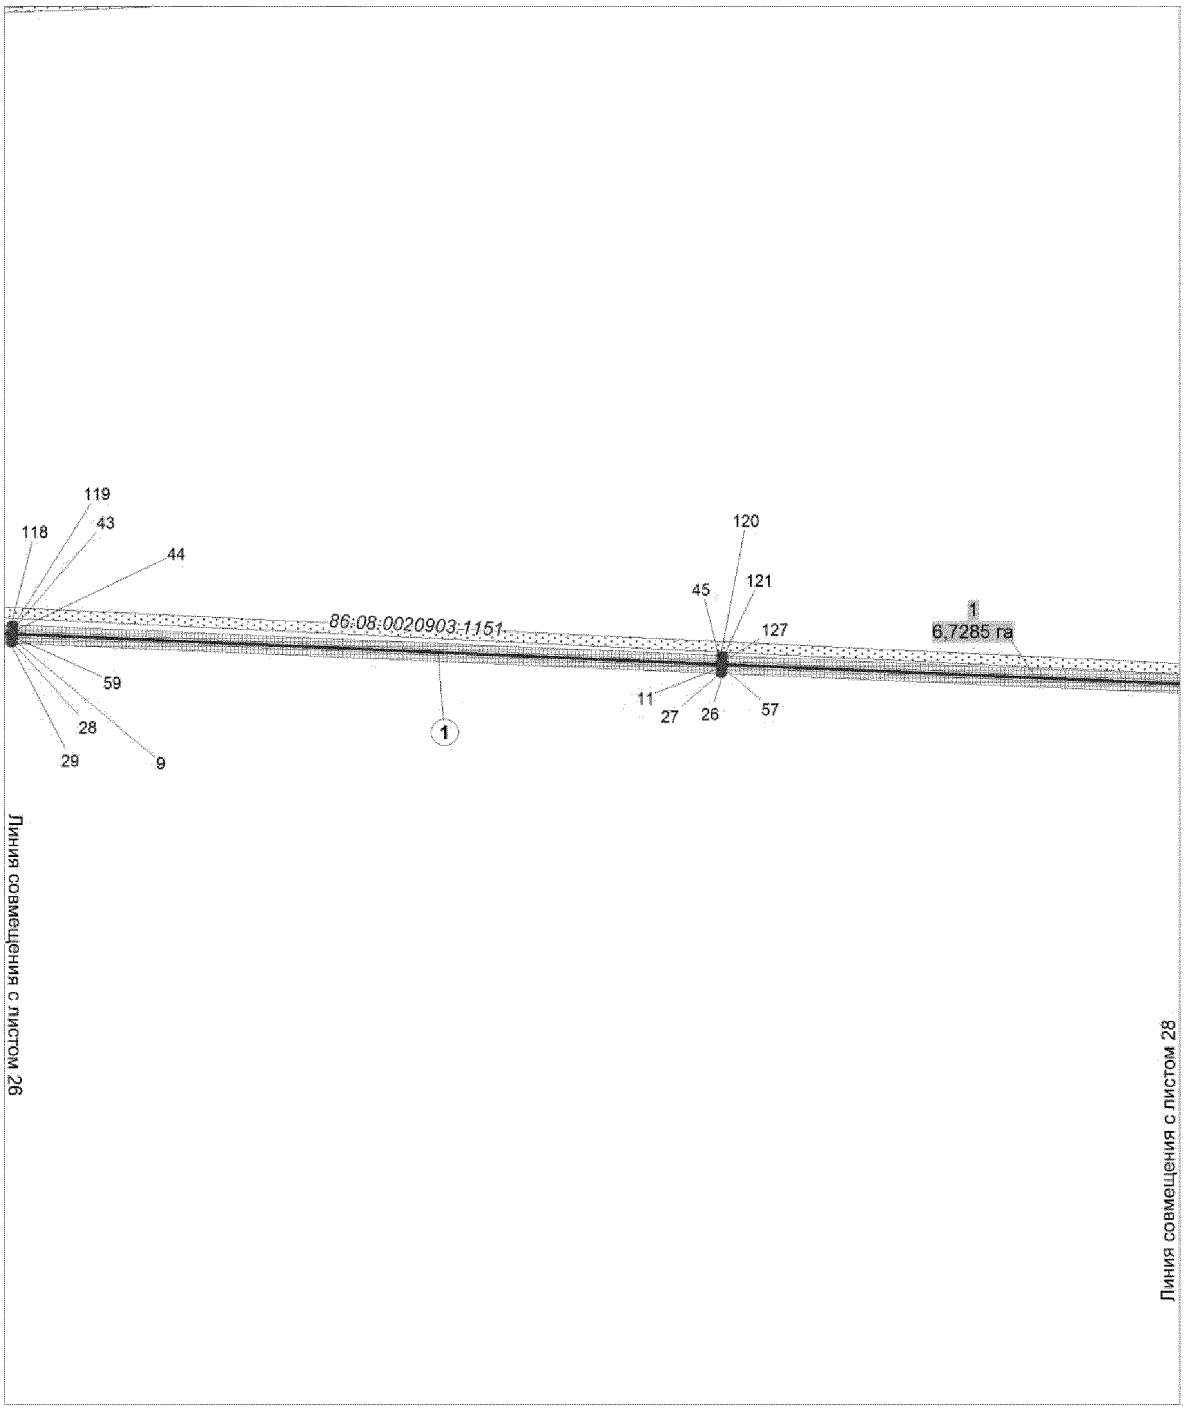


Основная часть проекта планировки территории
для размещения линейного объекта регионального
значения Ханты-Мансийского автономного
округа - Югры "Электроснабжение Юганского
региона строительства 2013г."
Землепользователь ОАО "НК "Роснефть"
Масштаб 1:2000

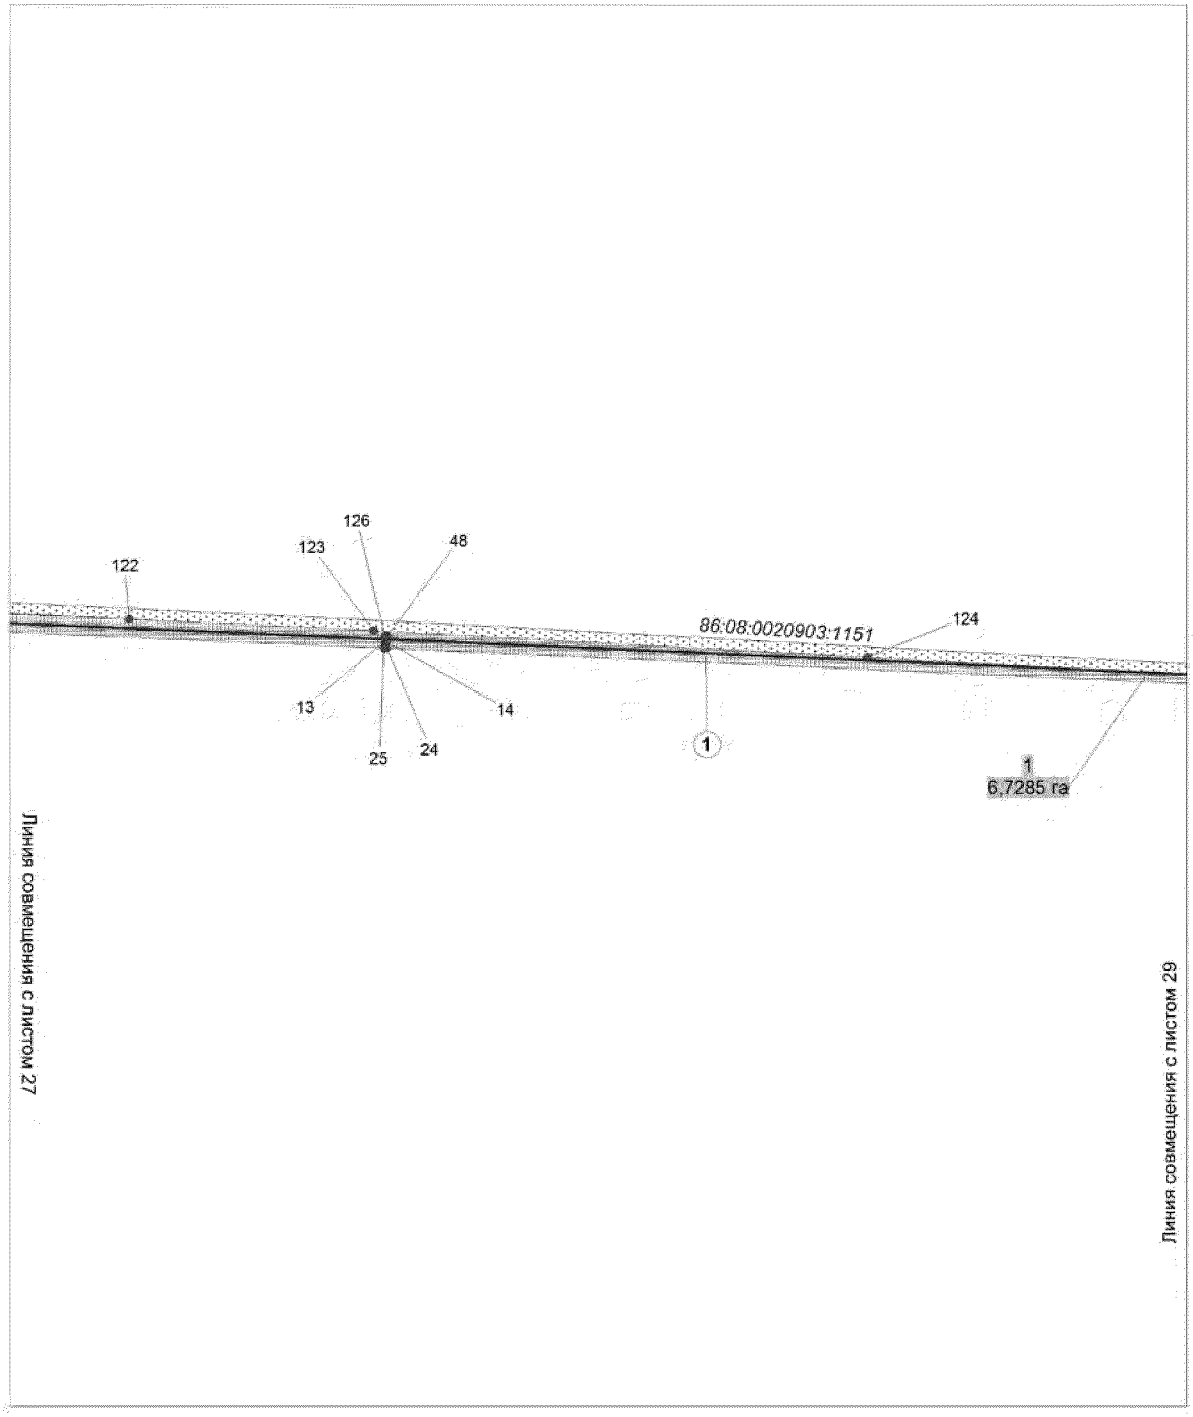


Основная часть проекта планировки территории
для размещения линейного объекта регионального
значения Ханты-Мансийского автономного
округа - Югры "Электроснабжение Юганского
региона строительства 2013г."
Землепользователь ОАО "НК "Роснефть"
Масштаб 1:2000

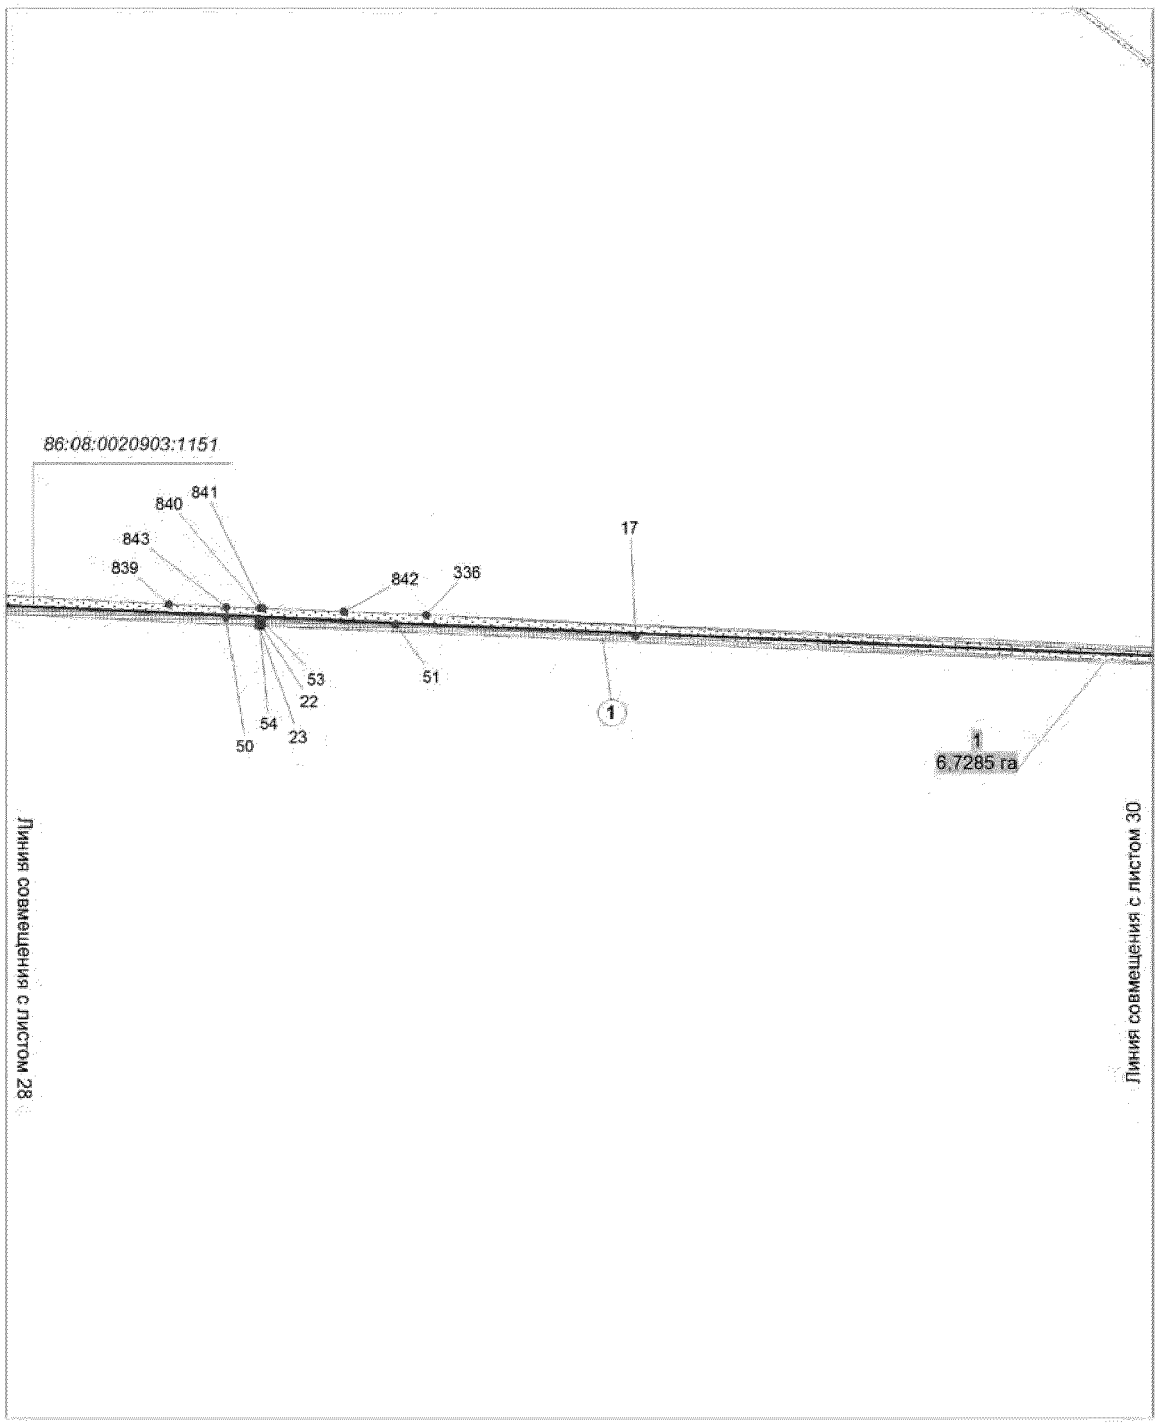


Основная часть проекта планировки территории
для размещения линейного объекта регионального
значения Ханты-Мансийского автономного
округа - Югры "Электроснабжение Юганского
региона строительства 2013г."
Землепользователь ОАО "НК "Роснефть"
Масштаб 1:2000

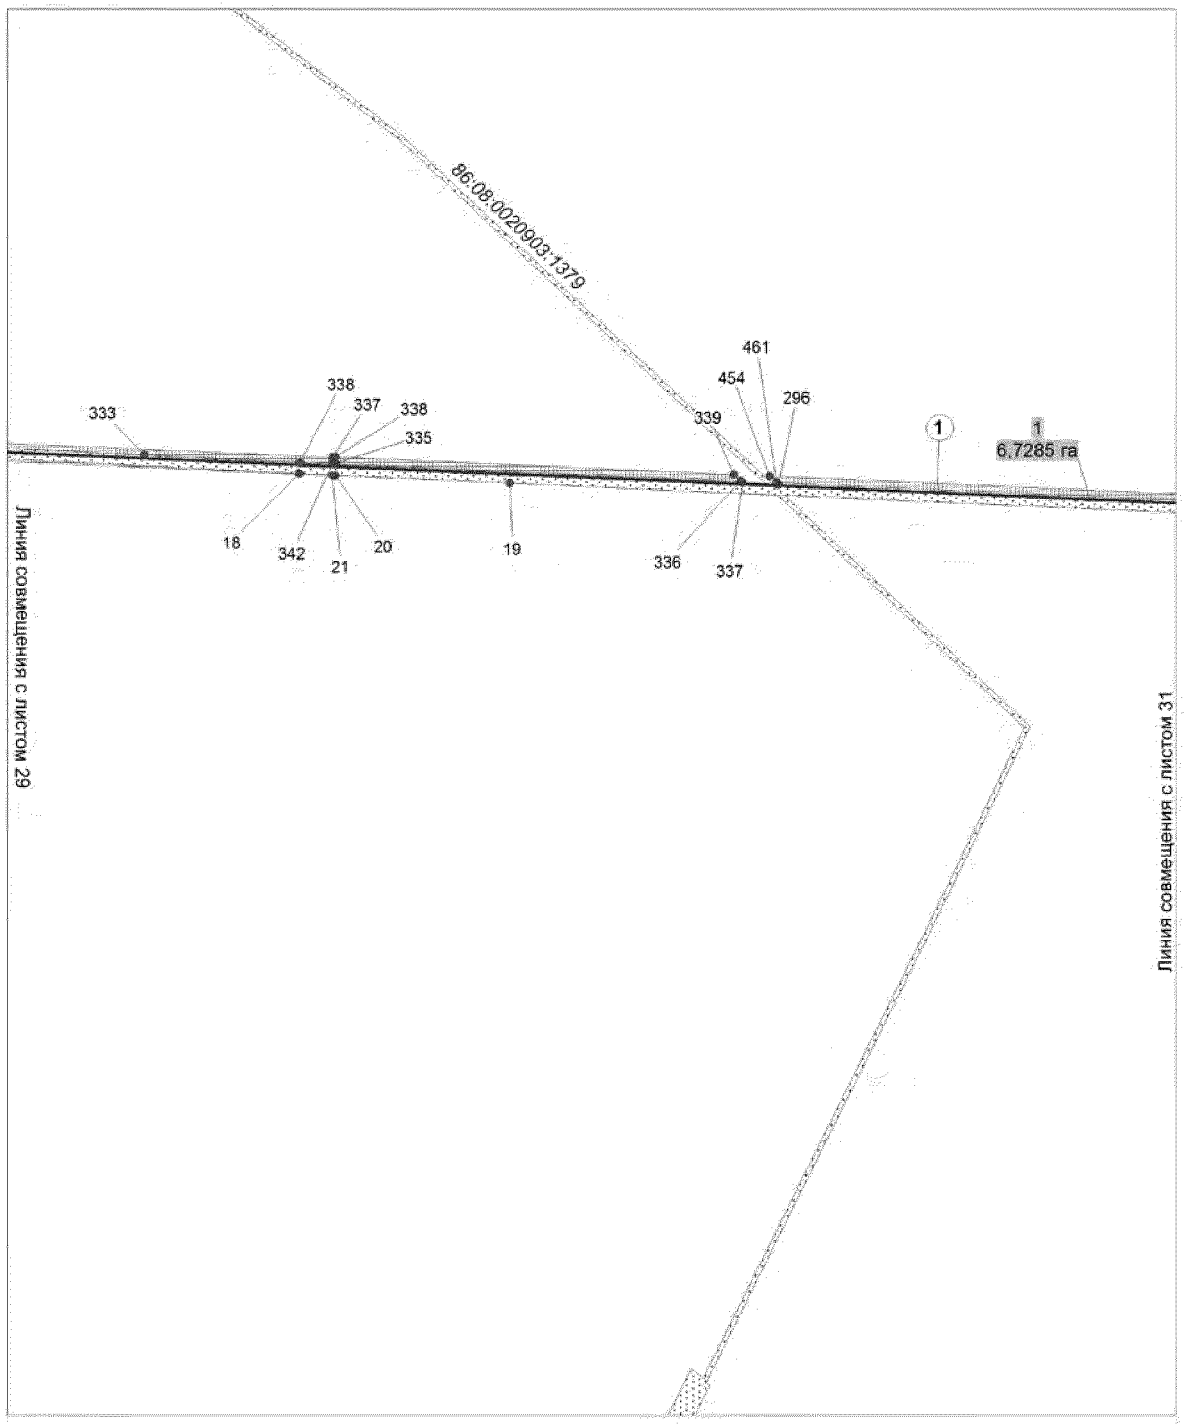


Основная часть проекта планировки территории для размещения линейного объекта регионального значения Ханты-Мансийского автономного округа - Югры "Электроснабжение Юганского региона строительства 2013г."
Землепользователь ОАО "НК "Роснефть"
Масштаб 1:2000

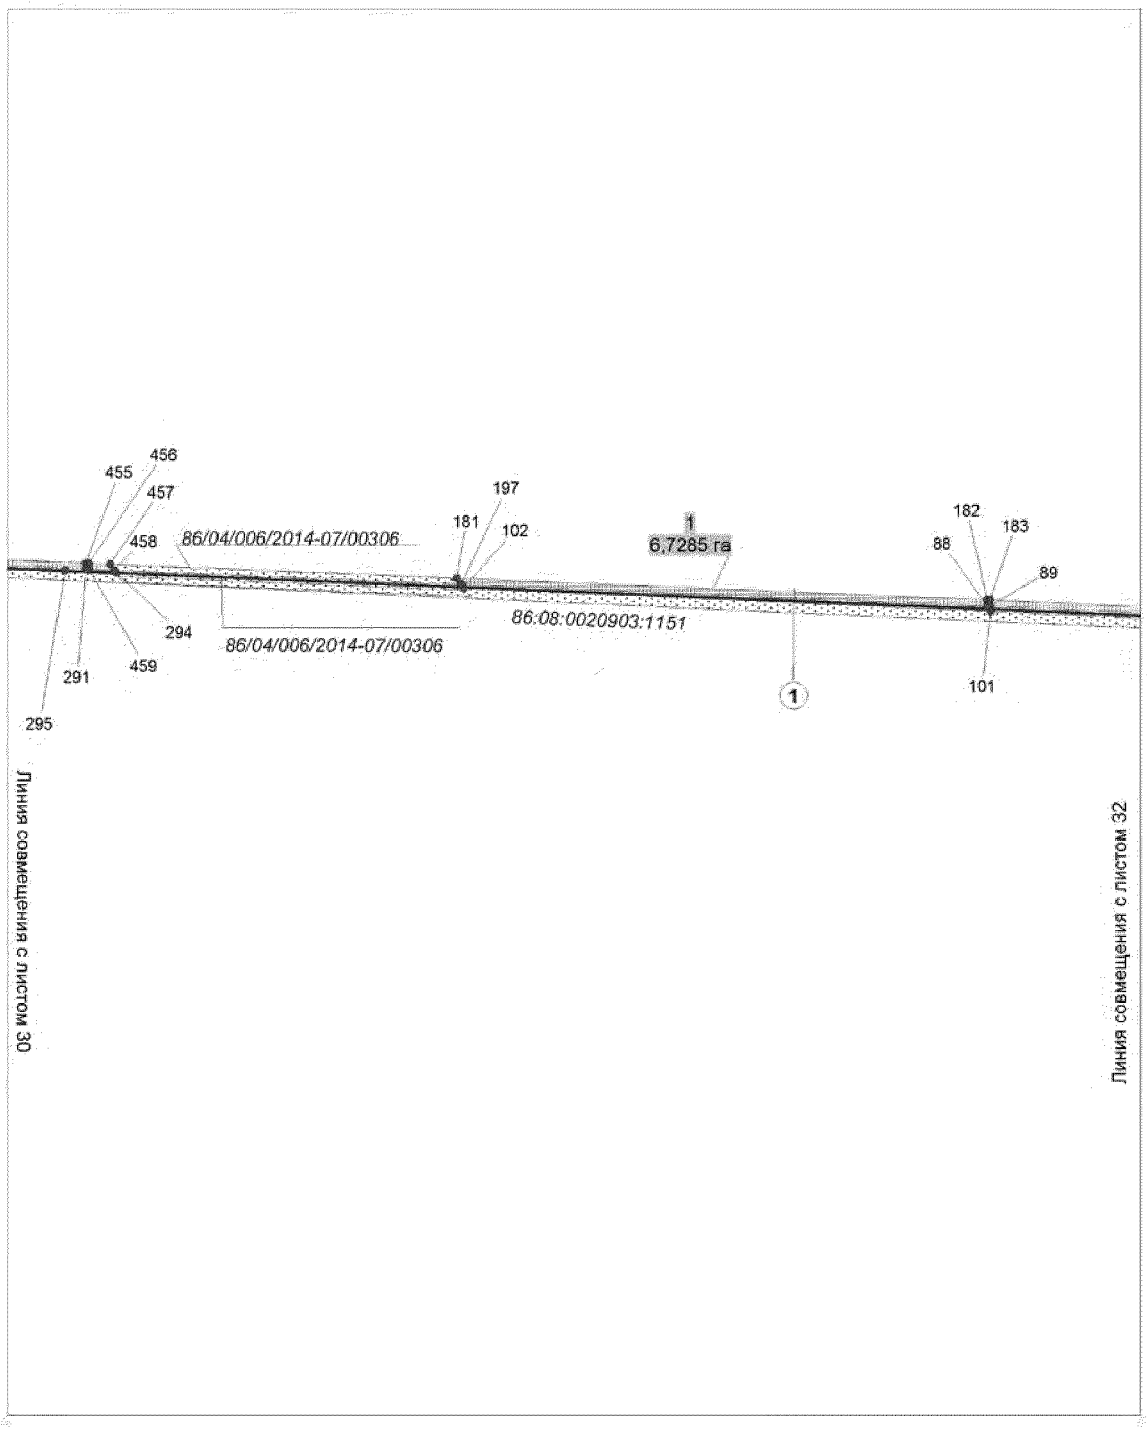


Основная часть проекта планировки территории
для размещения линейного объекта регионального
значения Ханты-Мансийского автономного
округа - Югры "Электроснабжение Юганского
региона строительства 2013г."
Землепользователь ОАО "НК "Роснефть"
Масштаб 1:2000

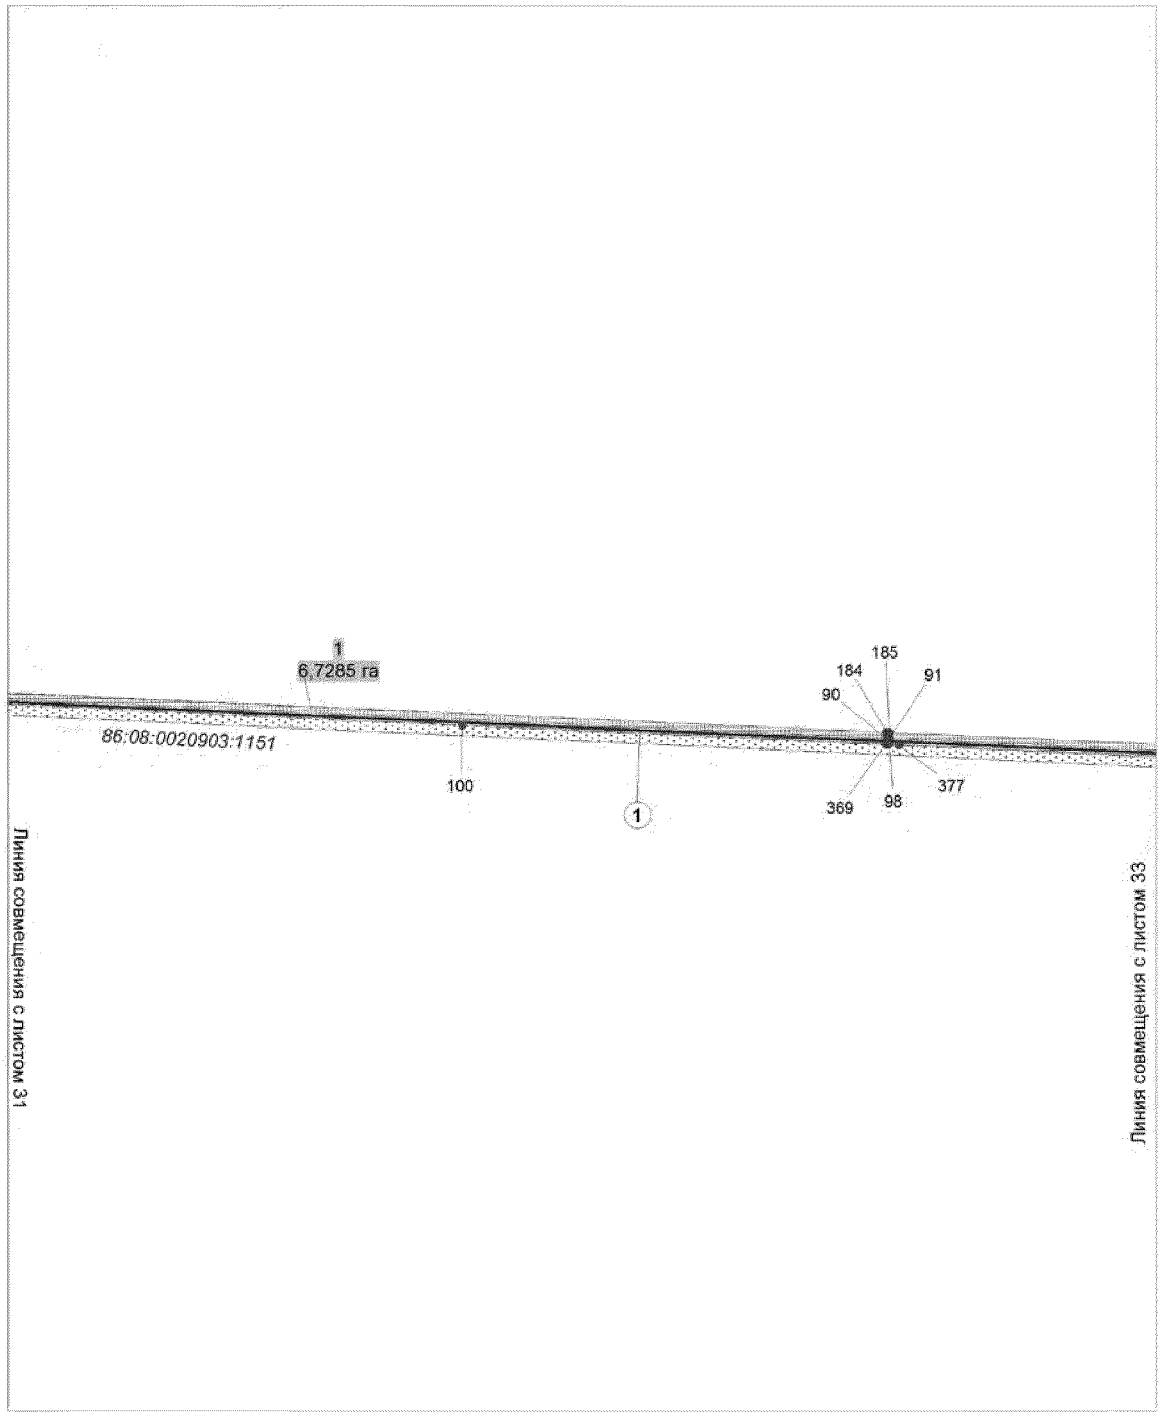


Основная часть проекта планировки территории
для размещения линейного объекта регионального
значения Ханты-Мансийского автономного
округа - Югры "Электроснабжение Юганского
региона строительства 2013г."
Землепользователь ОАО "НК "Роснефть"
Масштаб 1:2000

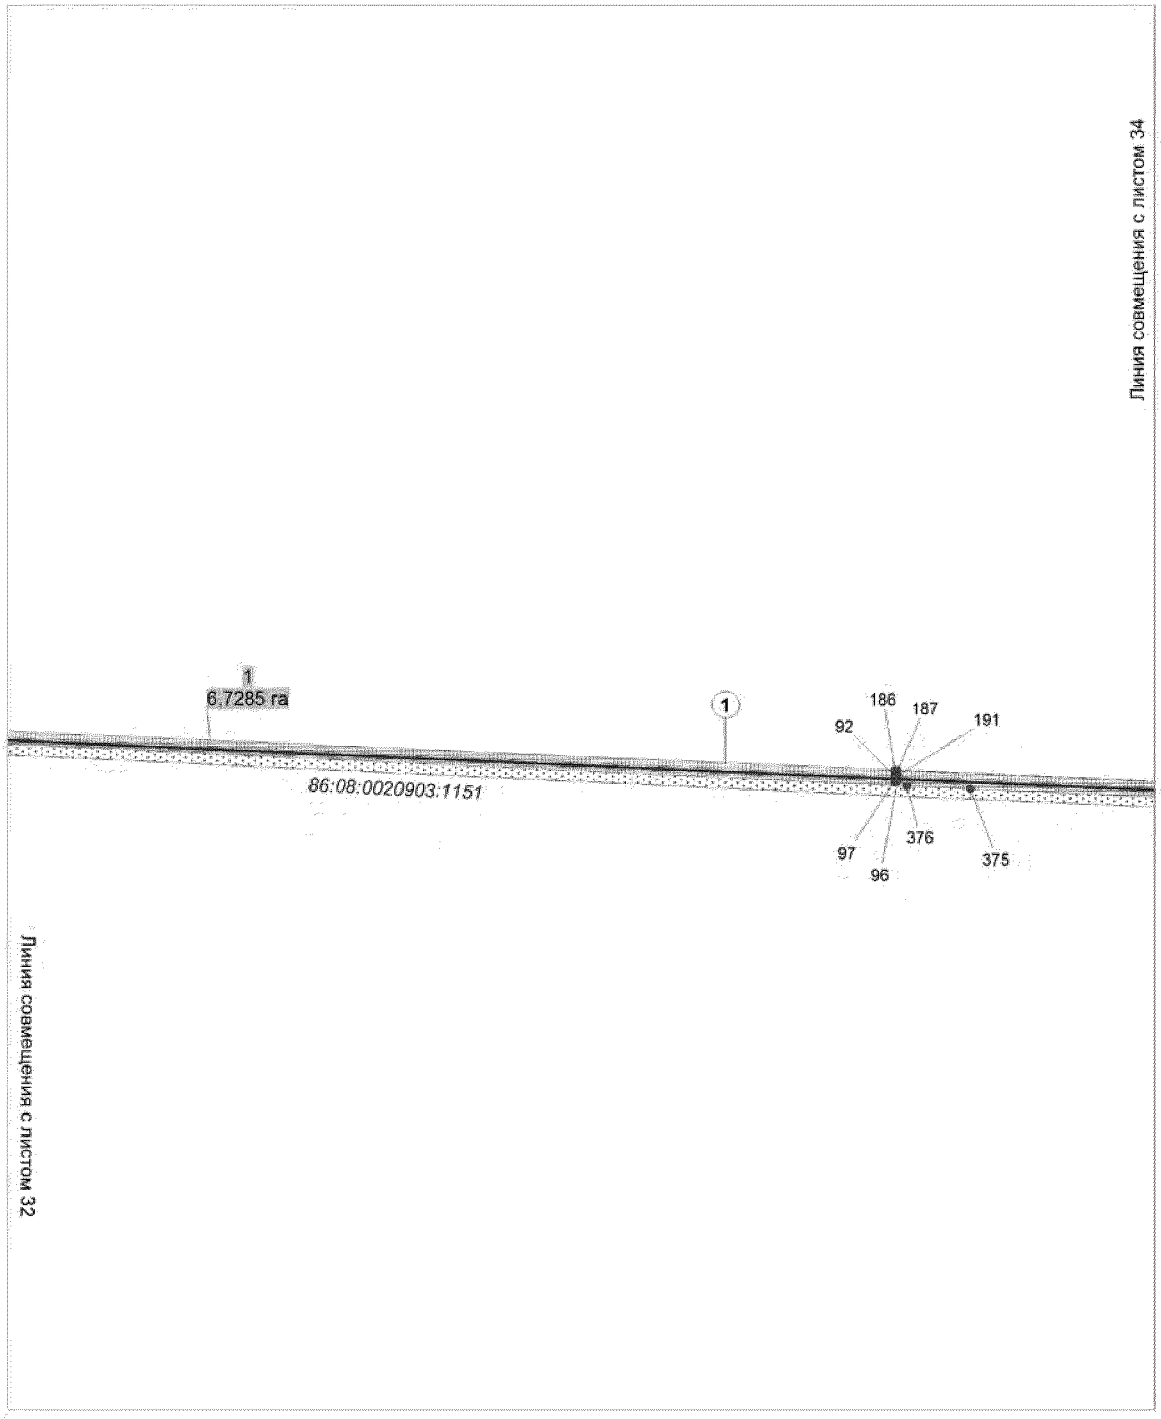


Основная часть проекта планировки территории
для размещения линейного объекта регионального
значения Ханты-Мансийского автономного
округа - Югры "Электроснабжение Юганского
региона строительства 2013г."
Землепользователь ОАО "НК "Роснефть"
Масштаб 1:2000

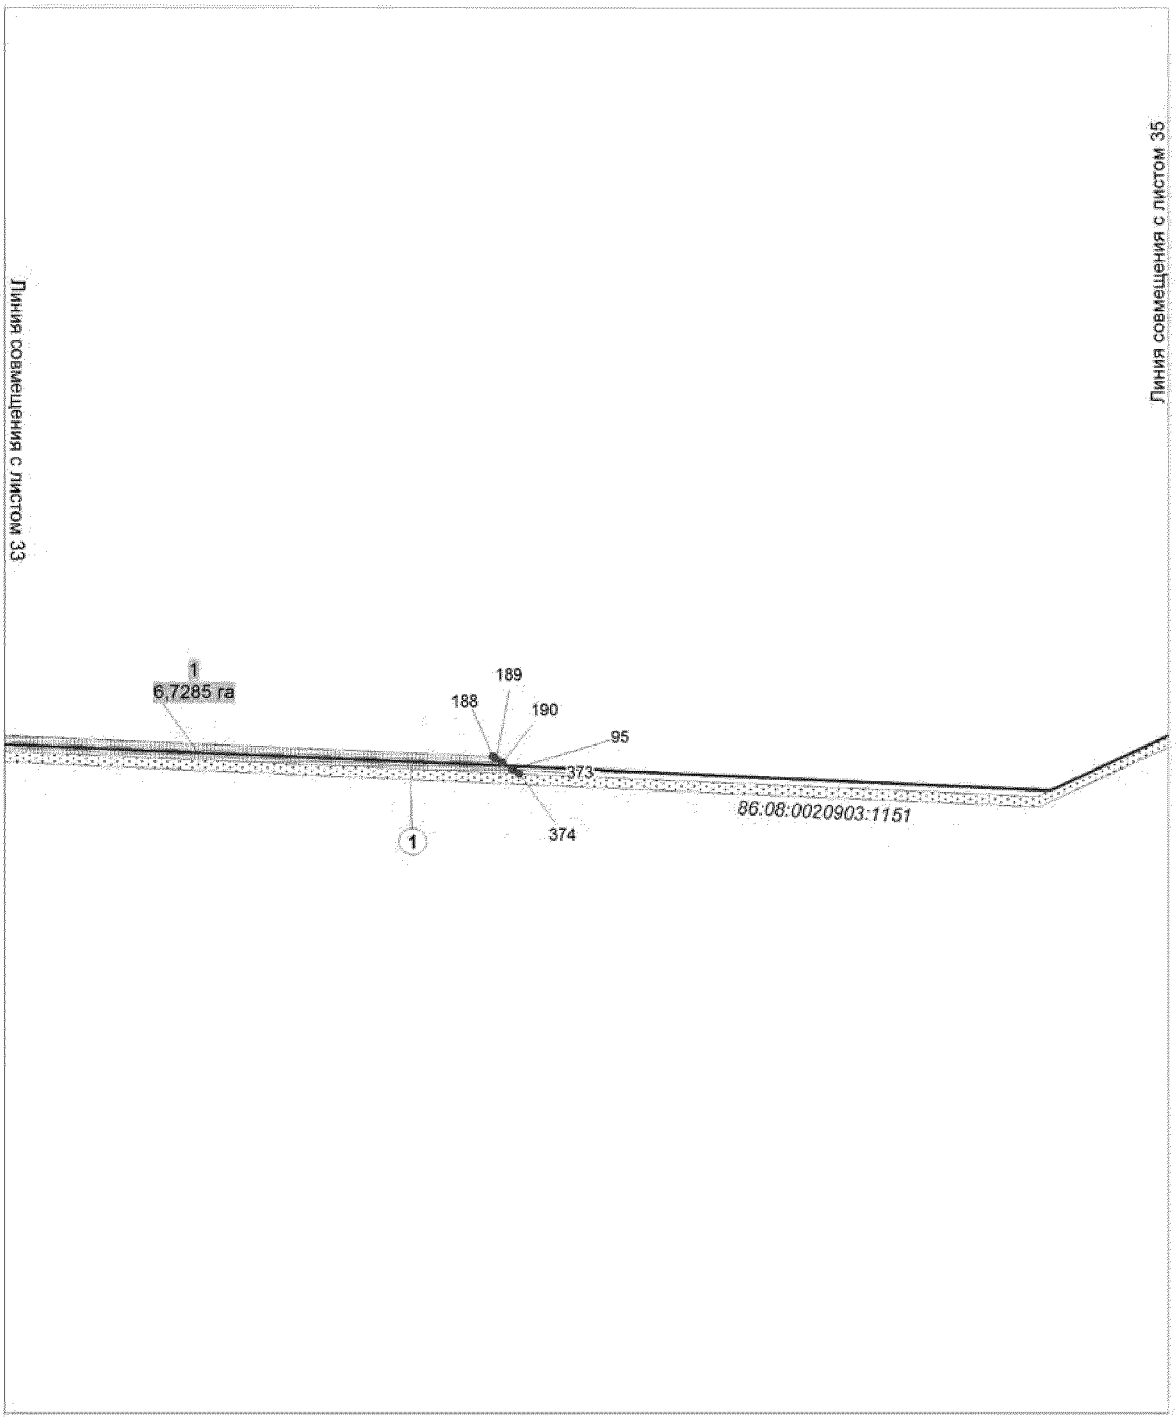


Основная часть проекта планировки территории
для размещения линейного объекта регионального
значения Ханты-Мансийского автономного
округа - Югры "Электроснабжение Юганского
региона строительства 2013г."
Землепользователь ОАО "НК "Роснефть"
Масштаб 1:2000

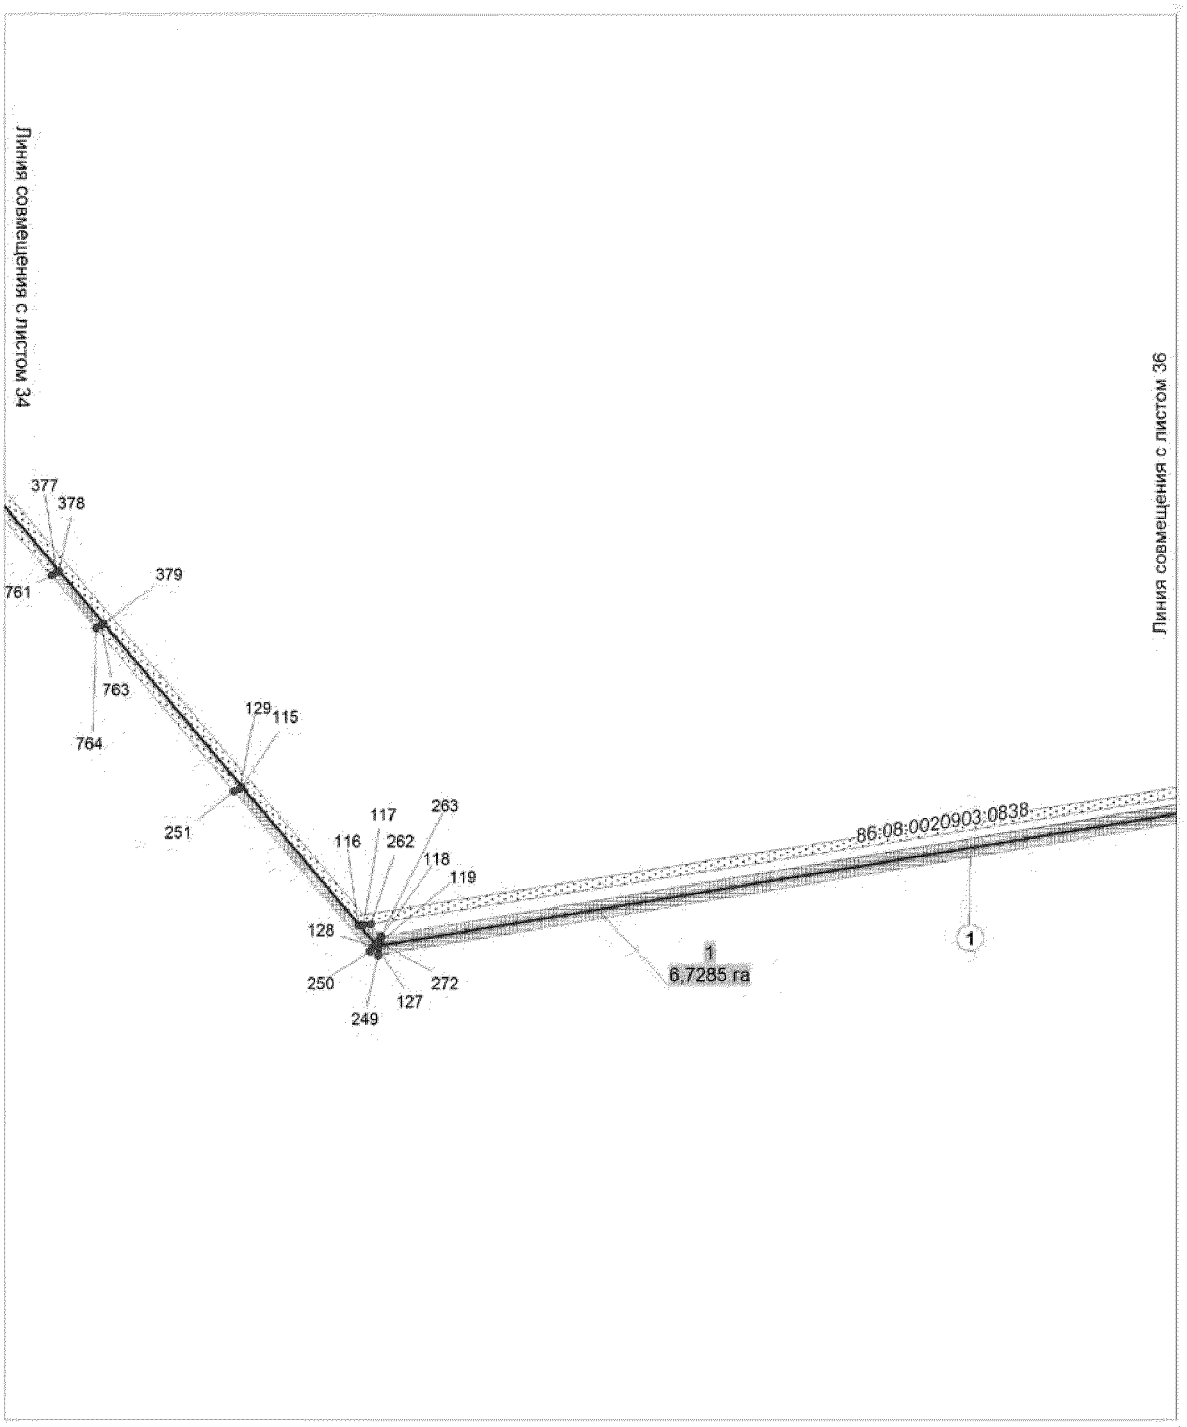


Основная часть проекта планировки территории
для размещения линейного объекта регионального
значения Ханты-Мансийского автономного
округа - Югры "Электроснабжение Юганского
региона строительства 2013г."
Землепользователь ОАО "НК "Роснефть"
Масштаб 1:2000

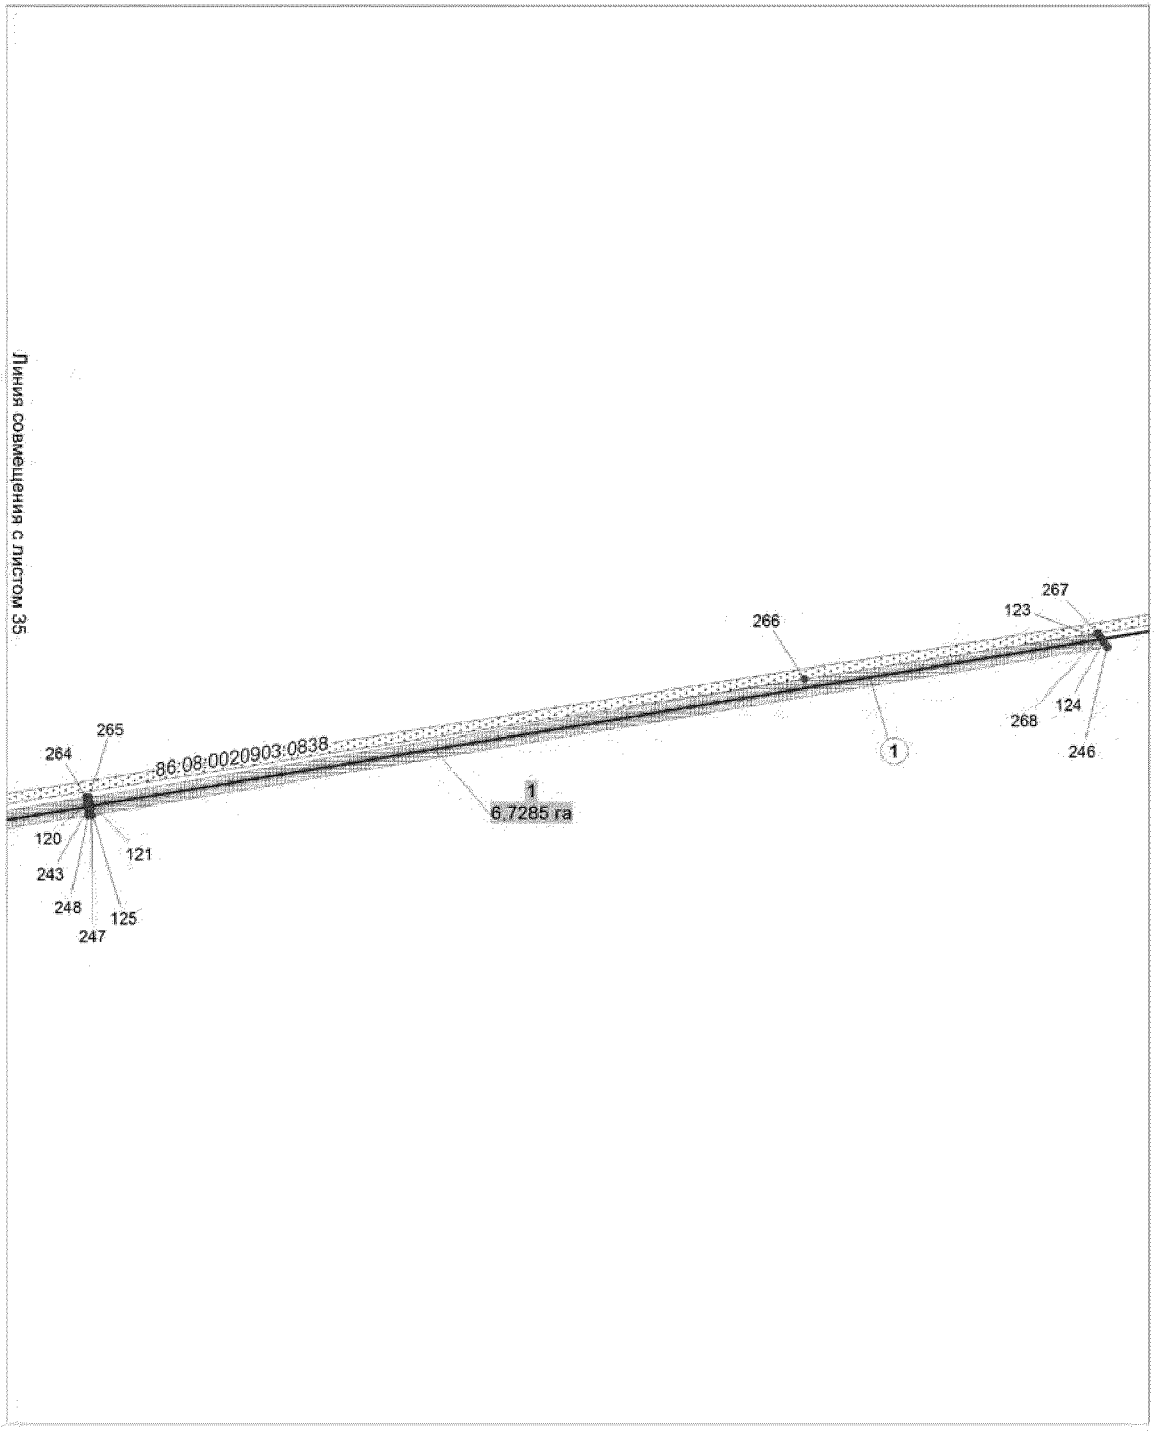

Основная часть проекта планировки территории
для размещения линейного объекта регионального
значения Ханты-Мансийского автономного
округа - Югры "Электроснабжение Юганского
региона строительства 2013г."
Землепользователь ОАО "НК "Роснефть"
Масштаб 1:2000

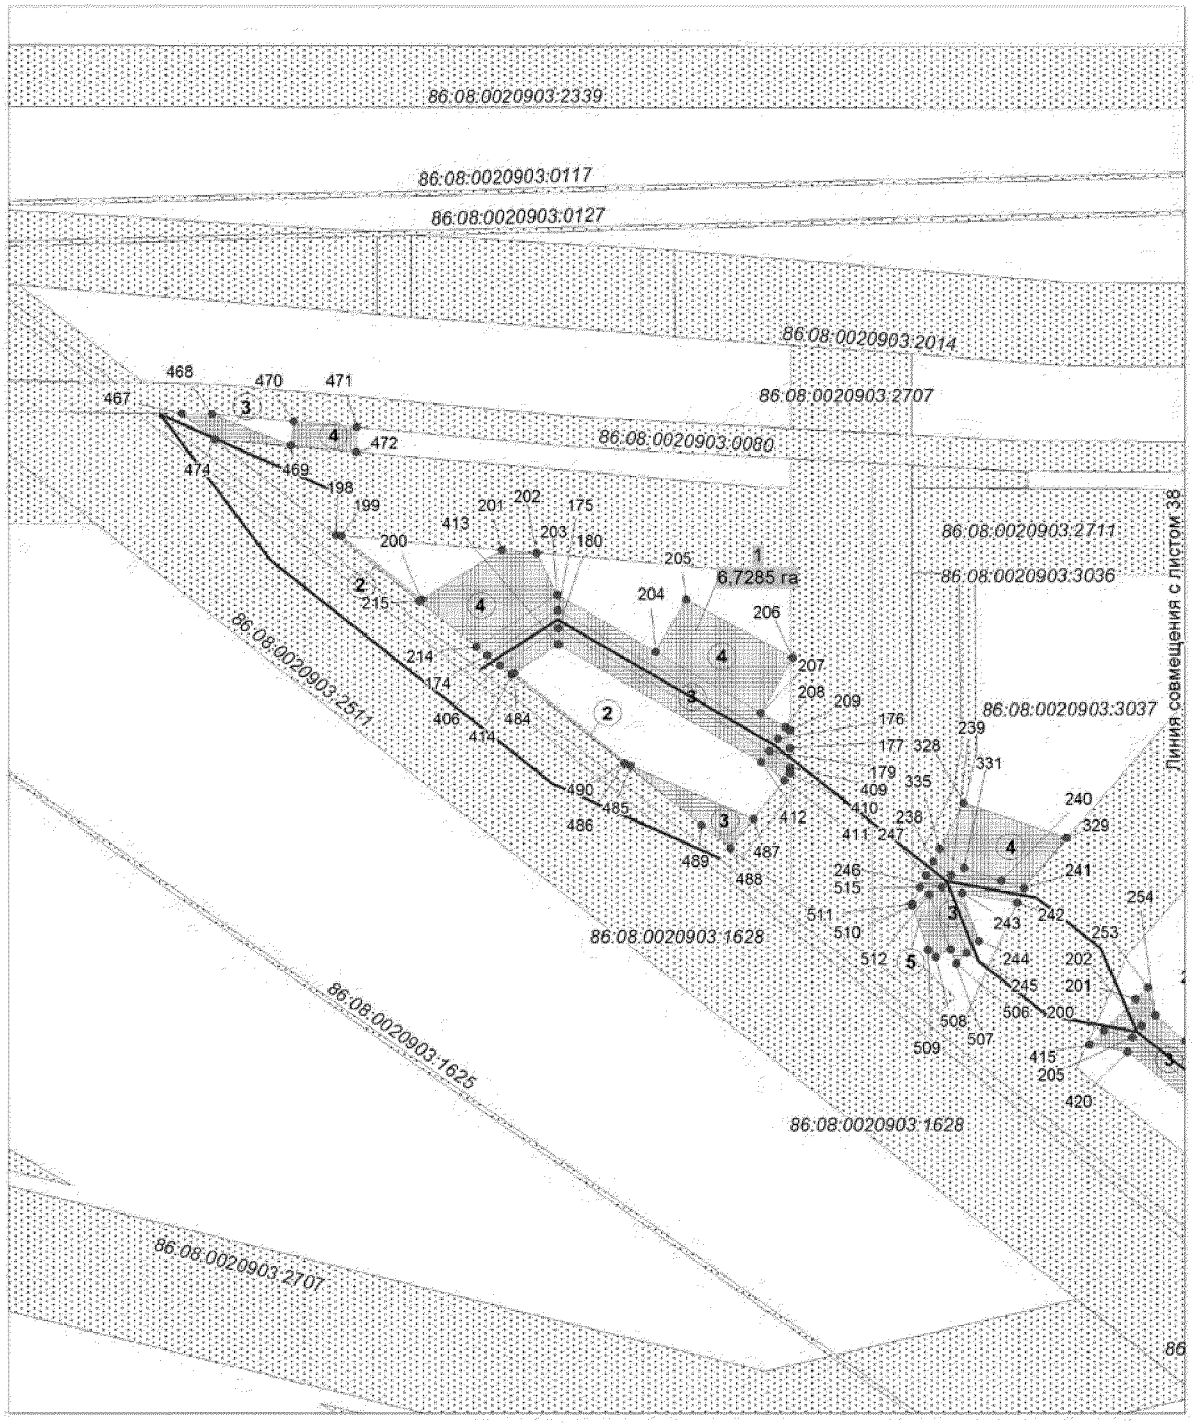


Основная часть проекта планировки территории
для размещения линейного объекта регионального
значения Ханты-Мансийского автономного
округа - Югры "Электроснабжение Юганского
региона строительства 2013г."
Землепользователь ОАО "НК "Роснефть"
Масштаб 1:2000

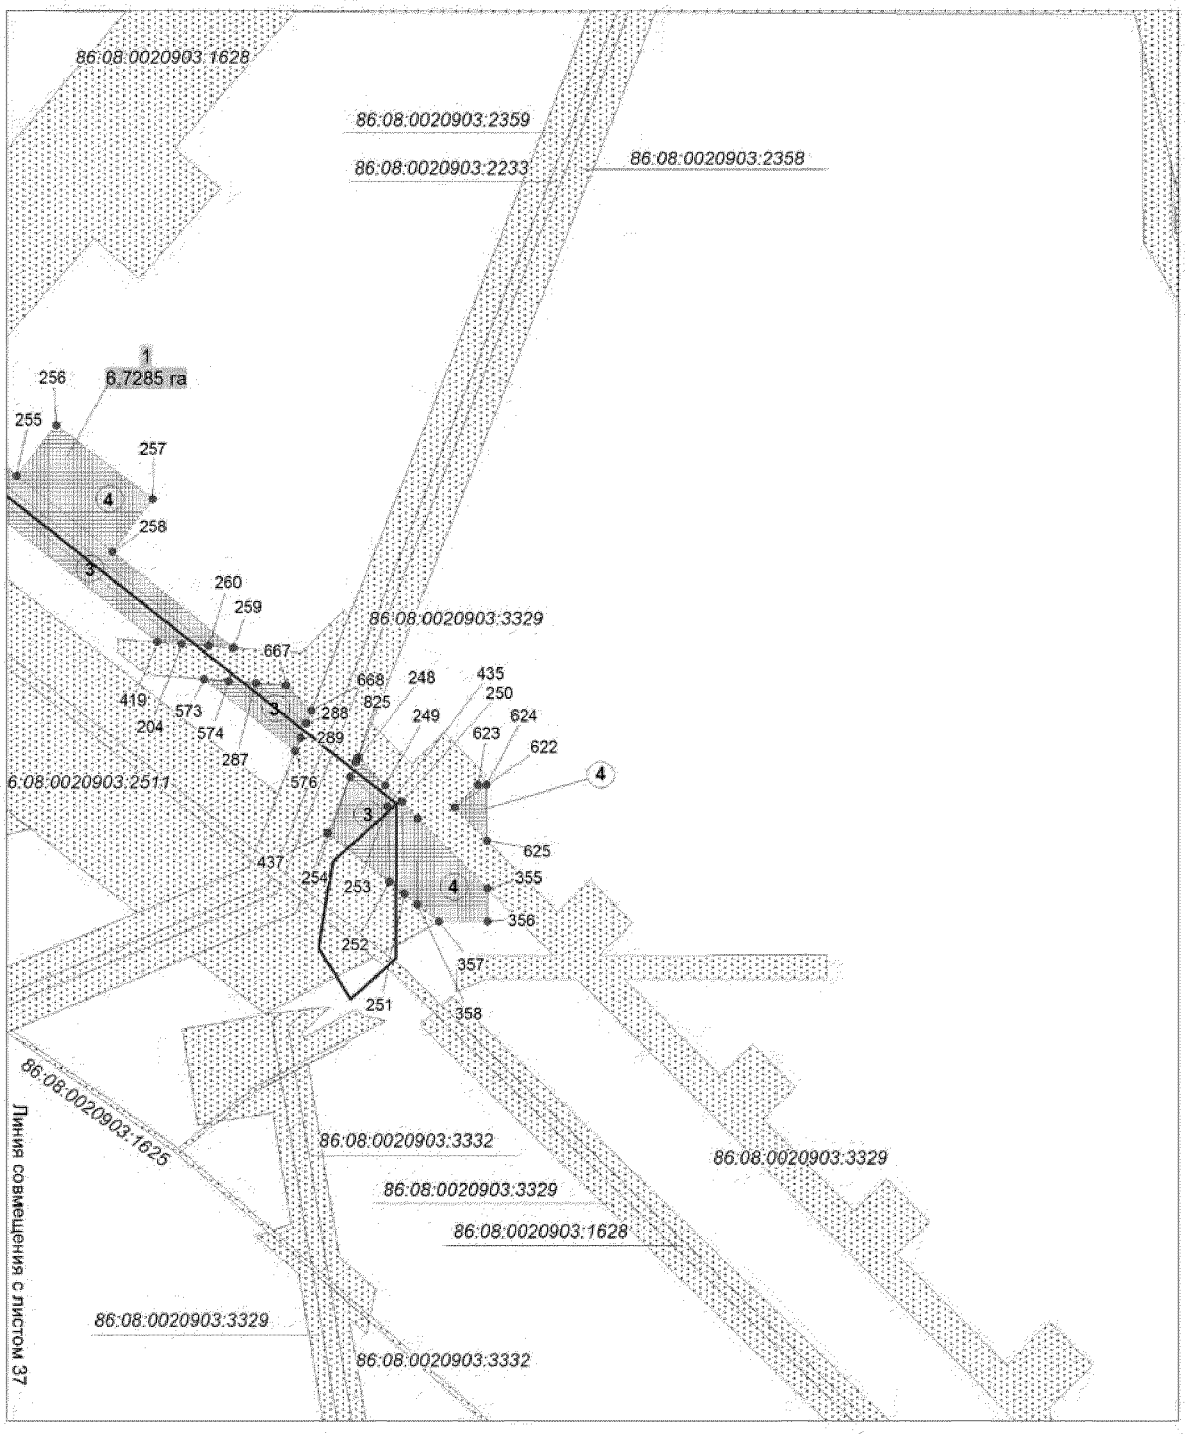

Основная часть проекта планировки территории
для размещения линейного объекта регионального
значения Ханты-Мансийского автономного
округа - Югры "Электроснабжение Юганского
региона строительства 2013г."
Землепользователь ОАО "НК "Роснефть"
Масштаб 1:2000

Схема расположения объекта

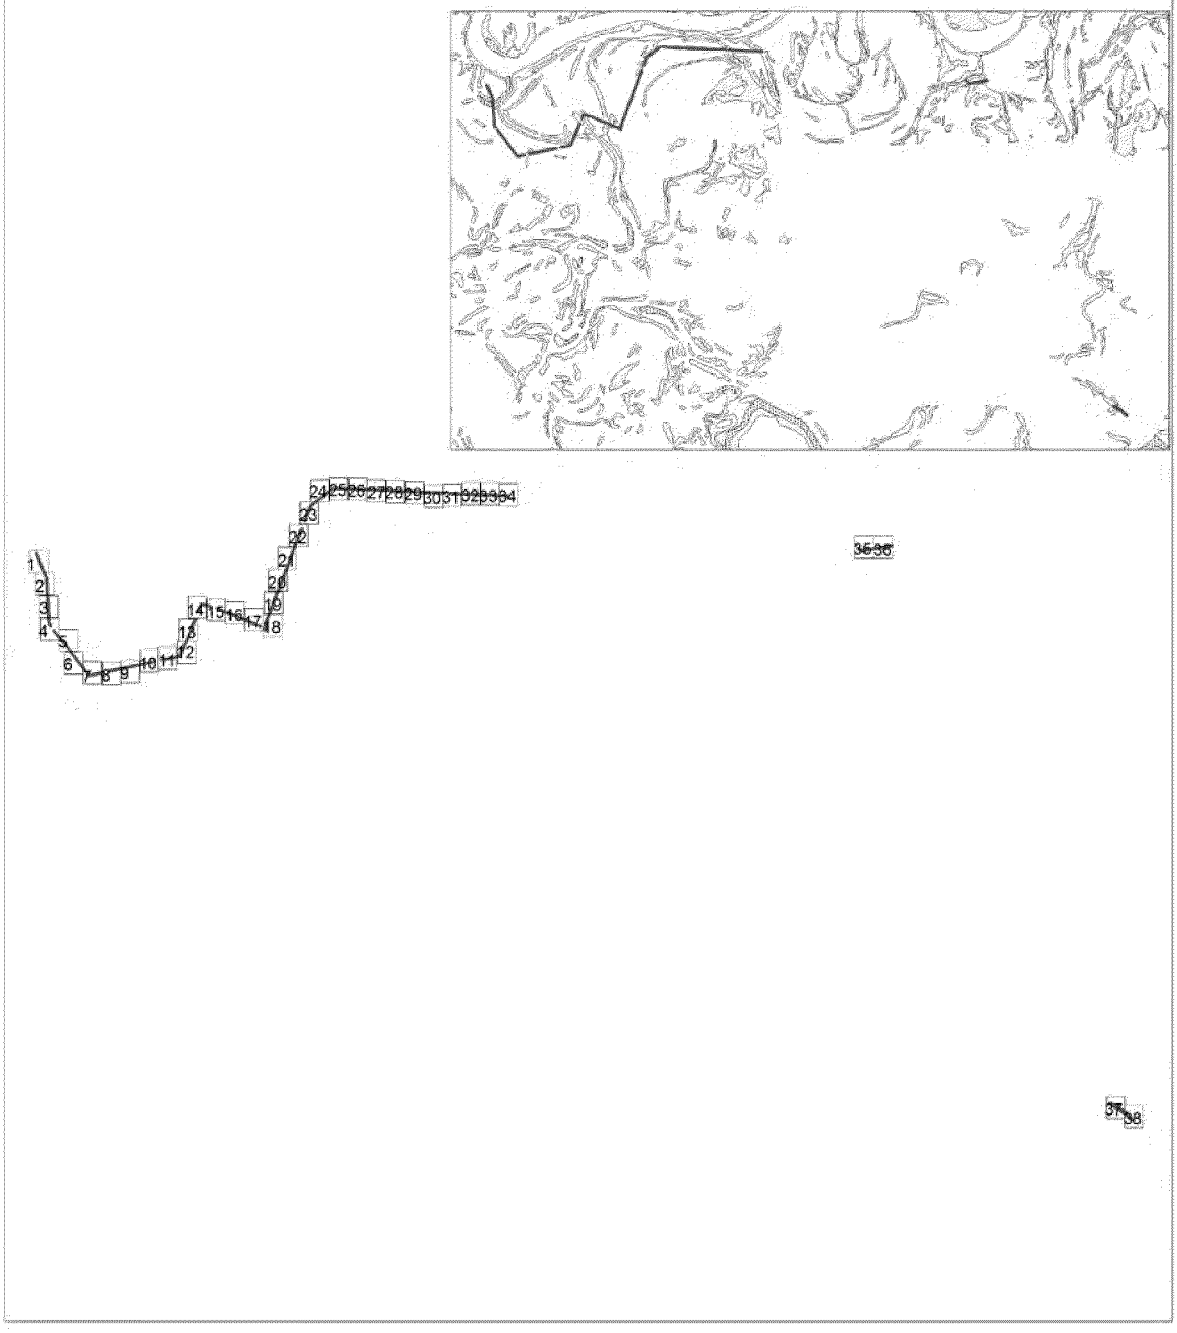

Основная часть проекта планировки территории
для размещения линейного объекта регионального
значения Ханты-Мансийского автономного
округа - Югры "Электроснабжение Юганского
региона строительства 2013г."
Землепользователь ОАО "НК "Роснефть"
Масштаб 1:2000

Каталог координат границы зоны планируемого размещения линейных объектов

Точка	X	Y	Точка	X	Y	Точка	X	Y	Точка	X	Y
1	961 822.41	3 535 790.15	51	960 710.41	3 535 196.91	101	959 637.47	3 534 791.84	151	958 560.28	3 532 742.84
2	961 822.98	3 535 790.97	52	960 459.06	3 535 101.89	102	959 637.95	3 534 792.07	152	958 593.80	3 532 901.41
3	961 888.28	3 535 874.59	53	960 458.56	3 535 101.66	103	959 841.67	3 534 869.54	153	958 842.98	3 533 007.11
4	961 991.45	3 536 009.37	54	960 252.90	3 535 024.82	104	959 842.16	3 534 869.76	154	958 843.91	3 533 007.51
5	961 980.86	3 536 251.55	55	960 252.42	3 535 024.61	105	960 047.07	3 534 946.89	155	958 593.80	3 532 901.41
6	961 980.88	3 536 252.55	56	960 048.35	3 534 945.28	106	960 047.57	3 534 947.12	156	958 593.83	3 532 901.54
7	961 971.05	3 536 477.13	57	960 047.85	3 534 945.05	107	960 251.64	3 535 026.45	157	958 593.83	3 532 901.54
8	961 970.99	3 536 478.12	58	959 842.94	3 534 867.91	108	960 252.14	3 535 026.68	158	958 593.71	3 532 901.37
9	961 961.06	3 536 704.97	59	959 842.45	3 534 867.68	109	960 457.78	3 535 103.51	159	959 105.36	3 533 122.03
10	961 961.00	3 536 705.96	60	959 638.73	3 534 790.22	110	960 458.28	3 535 103.74	160	959 106.27	3 533 122.45
11	961 950.99	3 536 938.32	61	959 638.25	3 534 789.99	111	960 709.63	3 535 198.76	161	959 333.57	3 533 218.78
12	961 950.93	3 536 939.32	62	959 439.33	3 534 714.43	112	961 993.35	3 536 011.85	162	959 332.23	3 533 220.38
13	961 939.42	3 537 211.74	63	959 438.84	3 534 714.20	113	961 995.24	3 536 014.34	163	959 105.46	3 533 124.28
14	961 939.36	3 537 212.74	64	959 362.51	3 534 685.55	114	961 984.86	3 536 251.58	164	959 104.55	3 533 123.86
15	961 924.16	3 537 556.31	65	959 323.36	3 534 668.75	115	961 984.88	3 536 252.59	165	958 841.53	3 533 013.02
16	961 924.10	3 537 557.31	66	959 439.62	3 534 712.36	116	961 975.06	3 536 477.33	166	958 840.61	3 533 012.62
17	961 918.61	3 537 684.38	67	959 440.11	3 534 712.59	117	961 975.00	3 536 478.33	167	958 589.81	3 532 906.25
18	961 905.24	3 537 950.35	68	959 639.03	3 534 788.15	118	961 965.05	3 536 705.16	168	958 588.96	3 532 905.03
19	961 902.13	3 538 020.05	69	959 639.51	3 534 788.39	119	961 964.99	3 536 706.16	169	958 588.23	3 532 904.03
20	961 904.65	3 537 962.35	70	959 843.23	3 534 865.84	120	961 954.99	3 536 938.54	170	958 554.46	3 532 744.30
21	961 904.63	3 537 961.36	71	959 843.72	3 534 866.09	121	961 954.93	3 536 939.53	171	958 554.17	3 532 743.33
22	961 922.10	3 537 557.21	72	960 048.63	3 534 943.21	122	961 946.97	3 537 127.93	172	958 515.74	3 532 561.61
23	961 922.16	3 537 556.21	73	960 049.13	3 534 943.46	123	961 943.14	3 537 208.20	173	958 515.82	3 532 552.32
24	961 937.36	3 537 212.63	74	960 253.19	3 535 022.76	124	961 934.39	3 537 370.59	174	958 556.12	3 532 742.84
25	961 937.42	3 537 211.63	75	960 253.67	3 535 022.98	125	961 941.36	3 537 212.84	175	958 556.39	3 532 743.81
26	961 948.93	3 536 939.21	76	960 459.33	3 535 099.81	126	961 941.42	3 537 211.84	176	958 590.11	3 532 903.20
27	961 948.99	3 536 938.22	77	960 459.83	3 535 100.04	127	961 952.93	3 536 939.42	177	958 590.59	3 532 903.87
28	961 958.99	3 536 705.85	78	960 711.19	3 535 195.07	128	961 952.99	3 536 938.42	178	958 591.11	3 532 904.61
29	961 959.05	3 536 704.85	79	960 712.31	3 535 195.60	129	961 962.99	3 536 706.05	179	958 841.39	3 533 010.78
30	961 968.99	3 536 478.02	80	960 710.75	3 535 199.29	130	961 963.05	3 536 705.05	180	958 842.32	3 533 011.19
31	961 969.05	3 536 477.02	81	960 914.62	3 535 275.82	131	961 973.00	3 536 478.23	181	961 892.30	3 538 390.22
32	961 978.88	3 536 252.52	82	960 915.10	3 535 276.04	132	961 973.06	3 536 477.24	182	961 884.89	3 538 571.39
33	961 978.85	3 536 251.52	83	960 958.87	3 535 292.66	133	961 982.88	3 536 252.56	183	961 884.85	3 538 572.39
34	961 989.52	3 536 007.68	84	960 917.28	3 535 277.71	134	961 982.86	3 536 251.56	184	961 869.53	3 538 917.80
35	961 989.46	3 536 007.41	85	960 699.59	3 535 196.98	135	959 106.98	3 533 118.38	185	961 869.48	3 538 918.80
36	961 821.38	3 535 792.16	86	960 451.10	3 535 102.16	136	959 107.88	3 533 118.79	186	961 852.64	3 539 303.69
37	961 820.81	3 535 791.34	87	960 260.48	3 535 031.93	137	959 336.24	3 533 215.56	187	961 852.60	3 539 304.69
38	961 658.71	3 535 583.87	88	960 251.37	3 535 028.52	138	959 334.91	3 533 217.17	188	961 842.23	3 539 547.20
39	961 662.72	3 535 585.74	89	960 250.87	3 535 028.29	139	959 107.07	3 533 120.62	189	961 841.42	3 539 548.43
40	960 916.19	3 535 272.13	90	960 046.77	3 534 948.97	140	959 106.17	3 533 120.20	190	961 840.07	3 539 550.49
41	960 916.67	3 535 272.37	91	960 046.29	3 534 948.74	141	958 843.12	3 533 009.36	191	961 850.60	3 539 304.61
42	961 103.93	3 535 343.44	92	959 841.38	3 534 871.61	142	958 842.20	3 533 008.95	192	961 850.64	3 539 303.61
43	961 104.42	3 535 343.69	93	959 840.89	3 534 871.37	143	958 592.42	3 532 902.99	193	961 867.49	3 538 918.71
44	961 164.75	3 535 366.59	94	959 637.17	3 534 793.91	144	958 592.21	3 532 902.70	194	961 867.53	3 538 917.71
45	961 165.85	3 535 367.51	95	959 636.69	3 534 793.68	145	958 591.97	3 532 902.37	195	961 882.85	3 538 572.31
46	961 107.39	3 535 346.04	96	959 475.72	3 534 732.53	146	958 558.34	3 532 743.33	196	961 882.88	3 538 571.30
47	961 065.02	3 535 330.81	97	959 435.69	3 534 717.00	147	958 558.06	3 532 742.36	197	961 890.24	3 538 391.70
48	960 915.88	3 535 274.21	98	959 401.73	3 534 702.41	148	958 515.89	3 532 543.04	198	949 500.98	3 551 785.98
49	960 915.40	3 535 273.97	99	959 438.06	3 534 716.06	149	958 515.98	3 532 533.77	199	949 500.82	3 551 787.76
50	960 711.53	3 535 197.44	100	959 438.55	3 534 716.28	150	958 559.99	3 532 741.88	200	949 479.92	3 551 814.02
51	960 710.41	3 535 196.91							201	949 496.22	3 551 840.51

Основная часть проекта планировки территории
для размещения линейного объекта регионального
значения Ханты-Мансийского автономного
округа - Югры "Электроснабжение Юганского
региона строительства 2013г."
Землепользователь ОАО "НК "Роснефть"
Масштаб 1:2000

Каталог координат границы зоны планируемого размещения линейных объектов

Точка	X	Y	Точка	X	Y	Точка	X	Y	Точка	X	Y
201	949 496.22	3 551 840.51	251	960 775.74	3 546 663.40	301	958 905.36	3 530 519.28	351	959 488.07	3 530 236.98
202	949 495.23	3 551 851.88	252	949 348.63	3 552 048.76	302	958 904.55	3 530 519.87	352	959 670.86	3 530 226.99
203	949 481.60	3 551 858.63	253	949 352.58	3 552 052.72	303	958 739.27	3 530 648.69	353	949 227.22	3 552 191.90
204	949 462.85	3 551 890.96	254	949 343.33	3 552 055.20	304	958 738.44	3 530 649.27	354	949 221.79	3 552 197.28
205	949 479.91	3 551 900.99	255	949 334.81	3 552 064.85	305	958 639.71	3 530 725.76	355	949 198.67	3 552 220.19
206	949 460.77	3 551 935.94	256	949 351.46	3 552 077.81	306	958 640.18	3 530 722.88	356	949 187.87	3 552 220.31
207	949 442.74	3 551 925.62	257	949 327.23	3 552 109.65	307	958 737.27	3 530 647.64	357	949 187.84	3 552 204.13
208	949 438.07	3 551 933.67	258	949 309.82	3 552 096.34	308	958 738.10	3 530 647.08	358	949 193.40	3 552 197.11
209	949 436.93	3 551 935.12	259	949 278.05	3 552 136.40	309	958 903.35	3 530 518.27	359	949 196.84	3 552 192.77
210	949 431.16	3 551 935.11	260	949 278.66	3 552 128.25	310	958 904.16	3 530 517.68	360	959 391.29	3 534 073.90
211	949 434.34	3 551 931.15	261	949 339.99	3 552 050.63	311	958 961.32	3 530 473.08	361	959 381.35	3 534 097.32
212	949 476.32	3 551 858.76	262	960 731.97	3 546 708.35	312	959 549.15	3 533 685.66	362	959 381.06	3 534 098.28
213	949 461.60	3 551 835.70	263	960 727.96	3 546 711.75	313	959 550.42	3 533 687.79	363	959 259.29	3 534 386.60
214	949 464.51	3 551 832.02	264	960 775.02	3 546 996.72	314	959 466.80	3 533 885.22	364	959 288.76	3 534 311.70
215	949 479.50	3 551 813.35	265	960 775.15	3 546 997.71	315	959 466.51	3 533 886.17	365	959 379.18	3 534 097.60
216	958 310.28	3 531 563.85	266	960 815.16	3 547 239.82	316	959 407.84	3 534 024.61	366	959 379.47	3 534 096.64
217	958 362.11	3 531 809.70	267	960 830.64	3 547 338.76	317	959 405.62	3 534 024.71	367	959 389.10	3 534 073.94
218	958 362.32	3 531 810.68	268	960 829.59	3 547 339.53	318	959 464.63	3 533 885.49	368	961 871.87	3 538 774.84
219	958 427.10	3 532 114.29	269	960 773.17	3 546 998.00	319	959 464.92	3 533 884.52	369	961 865.54	3 538 917.61
220	958 427.28	3 532 115.27	270	960 773.04	3 546 997.01	320	959 551.69	3 533 689.92	370	961 865.48	3 538 918.61
221	958 489.68	3 532 408.85	271	960 725.86	3 546 711.31	321	959 552.96	3 533 692.04	371	961 848.64	3 539 303.53
222	958 487.63	3 532 408.85	272	960 726.16	3 546 710.65	322	959 470.56	3 533 886.58	372	961 848.60	3 539 304.53
223	958 425.32	3 532 115.66	273	960 731.60	3 546 706.04	323	959 470.27	3 533 887.54	373	961 837.94	3 539 553.78
224	958 425.14	3 532 114.69	274	958 617.05	3 530 740.80	324	959 412.27	3 534 024.38	374	961 836.38	3 539 556.17
225	958 360.37	3 531 811.10	275	958 616.58	3 530 743.69	325	959 410.05	3 534 024.50	375	961 846.35	3 539 329.21
226	958 360.16	3 531 810.13	276	958 516.21	3 530 821.46	326	959 468.39	3 533 886.86	376	961 847.29	3 539 307.73
227	958 308.25	3 531 563.94	277	958 515.43	3 530 822.09	327	959 468.68	3 533 885.90	377	961 865.22	3 538 921.89
228	958 306.22	3 531 564.02	278	958 318.11	3 530 975.32	328	949 413.11	3 551 992.14	378	958 210.98	3 531 052.64
229	958 358.19	3 531 810.56	279	958 317.32	3 530 975.96	329	949 401.66	3 552 026.00	379	958 199.80	3 531 061.22
230	958 358.42	3 531 811.53	280	958 214.94	3 531 054.63	330	949 385.09	3 552 011.90	380	958 199.38	3 531 063.80
231	958 423.18	3 532 115.07	281	958 214.70	3 531 053.39	331	949 391.72	3 551 992.35	381	958 223.61	3 531 175.89
232	958 423.36	3 532 116.05	282	958 248.44	3 531 026.37	332	949 387.58	3 552 004.48	382	958 255.27	3 531 324.46
233	958 485.59	3 532 408.85	283	958 316.09	3 530 974.38	333	949 389.37	3 551 988.08	383	958 253.25	3 531 324.58
234	958 483.55	3 532 408.85	284	958 316.87	3 530 973.75	334	949 393.91	3 551 982.18	384	958 221.66	3 531 176.31
235	958 421.39	3 532 116.44	285	958 514.18	3 530 820.52	335	949 398.07	3 551 984.32	385	958 197.35	3 531 063.85
236	958 421.21	3 532 115.46	286	958 514.96	3 530 819.90	336	961 925.69	3 537 613.18	386	958 197.95	3 531 060.14
237	958 356.47	3 531 811.96	287	959 690.55	3 530 231.92	337	961 910.63	3 537 961.41	387	958 210.52	3 531 050.48
238	958 356.24	3 531 810.99	288	959 488.62	3 530 242.97	338	961 910.65	3 537 962.41	388	958 211.83	3 531 057.03
239	958 304.20	3 531 564.11	289	959 487.63	3 530 243.09	339	961 904.89	3 538 094.26	389	958 203.49	3 531 063.44
240	960 776.68	3 546 665.22	290	959 265.79	3 530 255.36	340	961 902.79	3 538 096.49	390	958 203.45	3 531 063.68
241	960 724.54	3 546 709.41	291	959 264.56	3 530 255.06	341	961 908.65	3 537 962.39	391	958 227.53	3 531 175.06
242	960 723.78	3 546 711.03	292	959 252.25	3 530 262.05	342	961 908.63	3 537 961.39	392	958 259.31	3 531 324.23
243	960 771.06	3 546 997.31	293	959 252.27	3 530 261.48	343	961 911.32	3 537 899.07	393	958 257.29	3 531 324.35
244	960 771.19	3 546 998.30	294	959 265.56	3 530 253.25	344	959 677.42	3 530 228.63	394	958 225.58	3 531 175.48
245	960 827.79	3 547 340.85	295	959 265.95	3 530 253.34	345	959 488.25	3 530 238.97	395	958 201.42	3 531 063.74
246	960 825.98	3 547 342.19	296	959 487.44	3 530 241.10	346	959 487.26	3 530 239.10	396	958 201.64	3 531 062.34
247	960 769.21	3 546 998.58	297	959 488.43	3 530 240.97	347	959 298.71	3 530 249.53	397	958 211.41	3 531 054.82
248	960 769.08	3 546 997.59	298	959 684.00	3 530 230.28	348	959 326.73	3 530 247.49	398	960 063.74	3 530 209.08
249	960 721.71	3 546 710.74	299	958 968.77	3 530 467.52	349	959 402.12	3 530 241.81	399	960 063.85	3 530 211.08
250	960 722.91	3 546 708.17	300	958 969.85	3 530 468.96	350	959 487.08	3 530 237.11	400	959 933.80	3 530 218.46

Основная часть проекта планировки территории
для размещения линейного объекта регионального
значения Ханты-Мансийского автономного
округа - Югры "Электроснабжение Юганского
региона строительства 2013г."
Землепользователь ОАО "НК "Роснефть"
Масштаб 1:2000

Каталог координат границы зоны планируемого размещения линейных объектов

Точка	X	Y	Точка	X	Y	Точка	X	Y	Точка	X	Y
401	959 932.80	3 530 218.49	451	961 802.05	3 535 760.84	501	959 507.14	3 533 290.58	551	959 933.65	3 530 214.47
402	959 801.98	3 530 225.72	452	961 666.70	3 535 587.60	502	959 509.85	3 533 289.58	552	959 932.65	3 530 214.49
403	959 801.06	3 530 223.77	453	961 670.71	3 535 589.48	503	949 389.38	3 551 979.86	553	959 800.15	3 530 221.82
404	959 932.73	3 530 216.48	454	961 904.37	3 538 106.13	504	949 385.42	3 551 985.01	554	959 799.24	3 530 219.86
405	959 933.73	3 530 216.47	455	961 897.49	3 538 263.68	505	949 363.84	3 551 993.18	555	959 800.30	3 530 219.80
406	949 458.36	3 551 839.79	456	961 897.44	3 538 264.67	506	949 360.45	3 551 989.76	556	959 862.29	3 530 217.41
407	949 470.48	3 551 858.88	457	961 897.15	3 538 271.80	507	949 365.02	3 551 987.94	557	959 939.21	3 530 213.99
408	949 430.20	3 551 928.32	458	961 895.09	3 538 273.22	508	949 362.45	3 551 982.93	558	960 052.04	3 530 207.21
409	949 424.70	3 551 935.10	459	961 895.44	3 538 264.58	509	949 364.83	3 551 980.55	559	961 161.87	3 535 369.78
410	949 422.86	3 551 935.10	460	961 895.49	3 538 263.59	510	949 379.40	3 551 975.15	560	961 173.99	3 535 374.38
411	949 420.55	3 551 933.26	461	961 902.27	3 538 108.35	511	949 380.02	3 551 975.15	561	961 178.62	3 535 378.28
412	949 426.46	3 551 925.79	462	959 642.54	3 533 350.67	512	949 383.07	3 551 980.72	562	961 102.08	3 535 349.21
413	949 465.20	3 551 859.01	463	959 634.89	3 533 377.79	513	949 365.02	3 551 987.94	563	961 101.59	3 535 348.97
414	949 455.32	3 551 843.63	464	959 641.01	3 533 352.20	514	949 383.07	3 551 980.75	564	961 037.09	3 535 324.49
415	949 333.64	3 552 033.65	465	959 501.73	3 533 292.63	515	949 385.39	3 551 977.80	565	961 106.19	3 535 349.33
416	949 338.23	3 552 038.33	466	959 504.43	3 533 291.62	516	959 386.91	3 534 073.98	566	961 430.81	3 535 468.37
417	949 336.07	3 552 047.51	467	949 541.07	3 551 735.32	517	959 377.59	3 534 095.96	567	961 431.50	3 535 470.77
418	949 279.34	3 552 119.33	468	949 540.91	3 551 745.11	518	959 377.30	3 534 096.92	568	961 333.29	3 535 433.03
419	949 279.94	3 552 111.32	469	949 530.59	3 551 771.00	519	959 318.25	3 534 236.74	569	961 332.93	3 535 432.29
420	949 331.43	3 552 046.11	470	949 538.54	3 551 772.08	520	959 334.75	3 534 194.78	570	961 363.06	3 535 443.19
421	961 639.43	3 535 548.69	471	949 536.61	3 551 792.62	521	959 362.03	3 534 128.46	571	961 390.96	3 535 453.30
422	961 639.73	3 535 549.01	472	949 528.42	3 551 792.57	522	959 370.06	3 534 108.92	572	961 402.07	3 535 457.32
423	961 655.29	3 535 569.64	473	949 530.59	3 551 771.00	523	959 375.42	3 534 096.25	573	949 267.74	3 552 126.76
424	961 656.06	3 535 570.72	474	949 532.48	3 551 746.16	524	959 375.71	3 534 095.28	574	949 267.14	3 552 134.77
425	961 668.67	3 535 586.87	475	959 293.01	3 534 291.35	525	959 384.72	3 534 074.01	575	949 248.43	3 552 158.47
426	961 664.67	3 535 585.00	476	959 263.55	3 534 366.21	526	961 859.98	3 535 831.86	576	949 244.08	3 552 156.73
427	961 654.45	3 535 571.92	477	959 234.15	3 534 435.83	527	961 994.98	3 536 004.74	577	960 575.47	3 530 035.19
428	961 653.68	3 535 570.82	478	959 233.78	3 534 436.76	528	961 995.56	3 536 007.09	578	960 575.47	3 530 037.36
429	961 638.41	3 535 550.59	479	959 219.02	3 534 471.62	529	961 995.48	3 536 008.88	579	960 542.42	3 530 051.24
430	961 636.11	3 535 550.28	480	959 218.25	3 534 468.30	530	961 993.21	3 536 005.91	580	960 522.28	3 530 059.47
431	961 484.27	3 535 491.16	481	959 231.93	3 534 436.01	531	961 993.14	3 536 005.63	581	960 505.42	3 530 066.45
432	961 483.66	3 535 488.77	482	959 232.30	3 534 435.07	532	961 985.88	3 535 996.34	582	960 505.48	3 530 064.43
433	961 636.61	3 535 548.32	483	949 455.32	3 551 843.64	533	961 432.19	3 535 473.17	583	960 521.47	3 530 057.89
434	949 235.51	3 552 174.83	484	949 455.79	3 551 844.37	534	961 432.88	3 535 475.58	584	960 522.38	3 530 057.49
435	949 225.75	3 552 187.18	485	949 425.29	3 551 882.71	535	961 335.21	3 535 438.05	585	959 292.65	3 534 659.34
436	949 200.83	3 552 187.73	486	949 426.14	3 551 880.73	536	961 334.34	3 535 435.58	586	959 266.67	3 534 649.60
437	949 216.90	3 552 167.40	487	949 407.88	3 551 923.15	537	960 503.96	3 530 065.03	587	959 264.59	3 534 649.12
438	961 637.30	3 535 552.46	488	949 398.37	3 551 915.57	538	960 503.90	3 530 067.10	588	959 206.28	3 534 643.95
439	961 652.06	3 535 571.99	489	949 405.95	3 551 906.02	539	960 482.51	3 530 075.95	589	959 206.76	3 534 642.00
440	961 652.84	3 535 573.10	490	949 426.14	3 551 880.73	540	960 411.49	3 530 104.94	590	959 264.06	3 534 647.06
441	961 660.68	3 535 583.15	491	959 371.05	3 534 693.03	541	960 408.92	3 530 104.73	591	959 036.54	3 530 411.84
442	961 656.67	3 535 581.25	492	959 265.52	3 534 653.43	542	960 407.15	3 530 104.58	592	959 029.25	3 530 417.59
443	961 651.24	3 535 574.30	493	959 263.96	3 534 653.08	543	960 183.09	3 530 202.49	593	959 028.44	3 530 418.17
444	961 650.44	3 535 573.17	494	959 205.32	3 534 647.89	544	960 183.69	3 530 204.55	594	959 012.48	3 530 430.62
445	961 636.22	3 535 554.33	495	959 205.80	3 534 645.93	545	960 181.79	3 530 204.37	595	958 990.88	3 530 446.76
446	961 635.11	3 535 554.18	496	959 264.27	3 534 651.10	546	960 083.82	3 530 209.94	596	958 967.91	3 530 463.91
447	961 485.49	3 535 495.91	497	959 266.09	3 534 651.51	547	960 083.71	3 530 207.96	597	958 967.42	3 530 463.25
448	961 484.88	3 535 493.54	498	959 331.83	3 534 676.18	548	960 181.82	3 530 202.37	598	959 027.24	3 530 416.57
449	961 635.62	3 535 552.24	499	959 643.63	3 533 346.78	549	960 063.60	3 530 206.51	599	959 028.04	3 530 415.99
450	961 752.88	3 535 694.66	500	959 643.08	3 533 348.73	550	960 063.63	3 530 207.08	600	959 033.00	3 530 412.08

Основная часть проекта планировки территории
для размещения линейного объекта регионального
значения Ханты-Мансийского автономного
округа - Югры "Электроснабжение Юганского
региона строительства 2013г."
Землепользователь ОАО "НК "Роснефть"
Масштаб 1:2000

Каталог координат границы зоны планируемого размещения линейных объектов

Точка	X	Y	Точка	X	Y	Точка	X	Y	Точка	X	Y
601	959 185.64	3 534 644.14	651	958 291.79	3 531 476.64	701	960 097.92	3 530 204.43	751	958 304.54	3 531 546.33
602	959 185.15	3 534 646.11	652	958 300.15	3 531 515.90	702	960 141.50	3 530 201.83	752	958 299.29	3 531 521.41
603	959 120.66	3 534 640.41	653	958 300.38	3 531 516.89	703	959 734.60	3 530 229.51	753	958 269.71	3 531 004.97
604	959 117.38	3 534 637.59	654	958 301.05	3 531 520.09	704	959 695.64	3 530 231.66	754	958 213.92	3 531 049.66
605	959 119.70	3 534 636.95	655	958 298.96	3 531 519.86	705	959 689.08	3 530 230.01	755	958 213.59	3 531 048.12
606	959 121.47	3 534 638.47	656	958 298.43	3 531 517.32	706	959 729.05	3 530 227.82	756	960 312.12	3 530 149.76
607	959 186.61	3 534 640.22	657	958 298.20	3 531 516.34	707	959 648.04	3 533 348.67	757	960 312.07	3 530 150.51
608	959 186.12	3 534 642.17	658	958 290.02	3 531 477.96	708	959 638.37	3 533 389.00	758	960 278.12	3 530 164.88
609	959 122.28	3 534 636.53	659	959 778.61	3 530 225.00	709	959 635.87	3 533 390.86	759	960 264.20	3 530 169.08
610	959 122.58	3 534 636.16	660	959 778.52	3 530 227.01	710	959 641.70	3 533 366.51	760	960 305.75	3 530 152.32
611	959 124.35	3 534 635.67	661	959 739.72	3 530 229.16	711	959 646.87	3 533 348.17	761	960 846.95	3 546 603.05
612	959 125.76	3 534 635.28	662	959 738.92	3 530 229.26	712	961 481.94	3 535 488.11	762	960 848.03	3 546 604.76
613	959 127.02	3 534 634.95	663	959 733.41	3 530 227.58	713	961 482.55	3 535 490.49	763	960 830.60	3 546 619.52
614	959 147.78	3 534 636.79	664	959 738.55	3 530 227.30	714	961 468.77	3 535 485.12	764	960 829.51	3 546 617.83
615	959 151.00	3 534 639.00	665	959 739.53	3 530 227.16	715	961 468.54	3 535 485.01	765	959 628.06	3 533 414.82
616	959 152.14	3 534 637.18	666	949 266.47	3 552 143.69	716	961 468.26	3 535 484.89	766	959 617.35	3 533 459.54
617	959 249.79	3 530 258.83	667	949 265.71	3 552 153.71	717	961 447.73	3 535 477.01	767	959 615.97	3 533 457.64
618	959 205.57	3 530 283.87	668	949 257.33	3 552 162.02	718	961 447.04	3 535 474.60	768	959 628.05	3 533 414.83
619	959 196.63	3 530 287.03	669	949 253.27	3 552 160.40	719	961 469.01	3 535 483.04	769	960 590.48	3 530 035.39
620	959 195.92	3 530 287.05	670	959 723.48	3 530 226.12	720	961 469.35	3 535 483.19	770	960 524.72	3 530 063.03
621	959 247.77	3 530 257.69	671	959 682.50	3 530 228.36	721	961 469.55	3 535 483.28	771	960 523.79	3 530 063.42
622	949 225.34	3 552 209.24	672	959 675.94	3 530 226.71	722	961 483.16	3 535 492.88	772	960 505.28	3 530 070.98
623	949 232.88	3 552 216.89	673	959 717.93	3 530 224.42	723	961 483.77	3 535 495.25	773	960 505.30	3 530 070.30
624	949 232.88	3 552 219.86	674	959 043.62	3 530 411.36	724	961 467.21	3 535 488.81	774	960 523.61	3 530 062.71
625	949 214.44	3 552 220.07	675	959 031.65	3 530 420.78	725	961 466.90	3 535 488.66	775	959 113.22	3 530 356.52
626	960 645.47	3 530 007.95	676	959 030.84	3 530 421.37	726	961 466.75	3 535 488.60	776	959 098.78	3 530 367.91
627	960 592.60	3 530 030.16	677	958 971.03	3 530 468.04	727	961 449.11	3 535 481.83	777	959 095.35	3 530 368.07
628	960 593.16	3 530 027.75	678	958 969.97	3 530 466.62	728	961 448.42	3 535 479.42	778	959 109.81	3 530 356.67
629	960 641.20	3 530 007.57	679	958 992.92	3 530 449.47	729	961 467.50	3 535 486.74	779	960 676.91	3 529 993.85
630	959 778.79	3 530 220.99	680	959 030.96	3 530 421.06	730	961 467.72	3 535 486.85	780	960 677.08	3 529 994.67
631	959 778.70	3 530 222.99	681	959 042.52	3 530 411.43	731	961 467.99	3 535 486.97	781	960 658.35	3 530 002.54
632	959 739.35	3 530 225.17	682	958 288.25	3 531 479.30	732	959 615.24	3 533 482.89	782	960 658.58	3 530 000.27
633	959 738.37	3 530 225.30	683	958 296.24	3 531 516.77	733	959 607.31	3 533 512.55	783	960 672.90	3 529 994.27
634	959 727.83	3 530 225.88	684	958 296.47	3 531 517.75	734	959 604.79	3 533 514.26	784	960 672.96	3 529 994.76
635	959 722.28	3 530 224.18	685	958 296.86	3 531 519.62	735	959 612.68	3 533 484.74	785	960 503.78	3 530 070.94
636	959 738.18	3 530 223.32	686	958 294.77	3 531 519.38	736	959 610.11	3 533 486.59	786	960 503.76	3 530 071.59
637	959 739.16	3 530 223.18	687	958 294.52	3 531 518.19	737	959 602.26	3 533 515.97	787	960 419.63	3 530 105.95
638	960 408.47	3 530 106.18	688	958 294.29	3 531 517.22	738	959 599.73	3 533 517.68	788	960 419.30	3 530 105.91
639	960 360.11	3 530 125.92	689	958 286.50	3 531 480.66	739	959 607.55	3 533 488.44	789	960 419.84	3 530 105.69
640	960 359.93	3 530 124.58	690	958 287.60	3 531 479.79	740	959 096.75	3 530 369.50	790	959 568.87	3 533 654.48
641	960 357.23	3 530 124.94	691	959 204.99	3 534 499.61	741	959 072.84	3 530 388.33	791	959 562.62	3 533 669.22
642	960 404.36	3 530 105.70	692	959 205.75	3 534 502.94	742	959 070.07	3 530 388.53	792	959 561.35	3 533 667.09
643	959 633.09	3 533 411.02	693	959 190.49	3 534 538.94	743	959 082.23	3 530 378.39	793	959 565.23	3 533 657.92
644	959 621.75	3 533 458.32	694	959 188.82	3 534 537.75	744	959 093.33	3 530 369.66	794	959 129.53	3 534 623.81
645	959 619.26	3 533 460.12	695	960 182.18	3 530 199.38	745	958 297.19	3 531 521.16	795	959 122.91	3 534 632.44
646	959 630.57	3 533 412.92	696	960 182.48	3 530 200.41	746	958 302.51	3 531 546.43	796	959 119.73	3 534 633.32
647	960 312.51	3 530 143.82	697	960 181.85	3 530 200.37	747	958 300.49	3 531 546.51	797	959 127.93	3 534 622.62
648	960 312.37	3 530 145.89	698	960 083.60	3 530 205.94	748	958 295.10	3 531 520.94	798	959 206.52	3 534 506.24
649	960 304.45	3 530 149.08	699	960 083.57	3 530 205.32	749	958 301.38	3 531 521.63	799	959 206.77	3 534 507.35
650	960 221.49	3 530 182.53	700	960 086.66	3 530 205.13	750	958 306.57	3 531 546.23	800	959 192.67	3 534 540.51

Основная часть проекта планировки территории
для размещения линейного объекта регионального
значения Ханты-Мансийского автономного
округа - Югры "Электроснабжение Юганского
региона строительства 2013г."
Землепользователь ОАО "НК "Роснефть"
Масштаб 1:2000

Каталог координат границы зоны планируемого размещения линейных объектов

Точка	X	Y
801	959 192.15	3 534 540.14
802	959 635.61	3 533 400.52
803	959 633.63	3 533 408.72
804	959 631.13	3 533 410.62
805	959 633.09	3 533 402.46
806	959 087.07	3 530 369.92
807	959 068.22	3 530 385.63
808	959 068.19	3 530 384.37
809	959 086.49	3 530 369.93
810	959 233.74	3 534 442.00
811	959 224.86	3 534 464.59
812	959 220.05	3 534 476.11
813	959 219.78	3 534 474.95
814	958 966.23	3 530 464.17
815	958 966.71	3 530 464.80
816	958 936.67	3 530 487.23
817	959 637.83	3 533 391.28
818	959 636.17	3 533 398.19
819	959 633.63	3 533 400.13
820	959 635.31	3 533 393.14
821	959 132.76	3 534 626.18
822	959 129.30	3 534 630.69
823	959 126.11	3 534 631.56
824	959 131.15	3 534 625.00
825	949 241.85	3 552 177.38
826	949 232.66	3 552 186.49
827	949 240.34	3 552 176.78
828	959 264.14	3 530 250.14
829	959 258.09	3 530 253.88
830	959 259.92	3 530 250.81
831	959 262.62	3 530 249.27
832	960 332.99	3 530 137.32
833	960 325.46	3 530 140.51
834	960 325.71	3 530 138.30
835	960 348.03	3 530 135.30
836	960 324.99	3 530 145.04
837	960 325.02	3 530 144.56
838	960 347.96	3 530 135.30
839	961 929.53	3 537 525.63
840	961 928.17	3 537 556.52
841	961 928.11	3 537 557.52
842	961 926.92	3 537 585.16
843	961 928.48	3 537 545.21
844	959 066.72	3 530 385.52
845	959 066.76	3 530 386.85
846	959 064.27	3 530 388.91
847	959 062.23	3 530 389.05
848	959 592.28	3 533 568.74
849	959 591.32	3 533 572.33
850	959 589.61	3 533 570.52

Точка	X	Y
851	958 573.62	3 530 771.93
852	958 516.30	3 530 816.34
853	958 519.75	3 530 813.63
854	958 537.08	3 530 800.11
855	959 561.60	3 533 661.37
856	959 560.08	3 533 664.96
857	959 559.26	3 533 663.60
858	960 416.73	3 530 107.13
859	960 388.61	3 530 118.62
860	960 416.43	3 530 107.09
861	959 250.74	3 530 262.44
862	959 250.72	3 530 262.90
863	959 242.05	3 530 267.81
864	959 246.00	3 530 265.37
865	959 097.08	3 530 361.59
866	959 091.46	3 530 366.28
867	959 088.97	3 530 368.34
868	959 088.51	3 530 368.36
869	959 614.82	3 533 461.67
870	959 615.60	3 533 462.75
871	959 615.59	3 533 462.76
872	959 614.23	3 533 463.75
873	960 677.49	3 529 996.66
874	960 677.59	3 529 997.15
875	960 675.41	3 529 997.54
876	959 210.24	3 530 285.83
877	959 208.65	3 530 286.74
878	959 207.63	3 530 286.75

Основная часть проекта планировки территории
для размещения линейного объекта регионального
значения Ханты-Мансийского автономного
округа - Югры "Электроснабжение Юганского
региона строительства 2013г."
Землепользователь ОАО "НК "Роснефть"
Масштаб 1:2000

Каталог координат границы зоны планируемого размещения линейных объектов

Точка	X	Y	Точка	X	Y	Точка	X	Y	Точка	X	Y
1	960 915.40	3 535 273.97	51	961 922.72	3 537 602.72	151	958 516.30	3 530 816.34	151	958 516.30	3 530 816.34
2	960 915.88	3 535 274.21	52	961 918.61	3 537 684.38	152	958 573.75	3 530 771.82	152	958 573.75	3 530 771.82
3	961 065.02	3 535 330.81	53	961 924.10	3 537 557.31	153	958 577.78	3 530 768.71	153	958 577.78	3 530 768.71
4	960 958.87	3 535 292.66	54	961 924.16	3 537 556.31	154	958 583.69	3 530 764.13	154	958 583.69	3 530 764.13
5	960 915.10	3 535 276.04	55	961 939.36	3 537 212.74	155	958 587.43	3 530 761.25	155	958 587.43	3 530 761.25
6	960 914.62	3 535 275.82	56	961 939.42	3 537 211.74	156	958 605.83	3 530 747.08	156	958 605.83	3 530 747.08
7	960 710.75	3 535 199.29	57	961 950.93	3 536 939.32	157	959 550.42	3 533 687.79	157	959 550.42	3 533 687.79
8	960 709.63	3 535 198.76	58	961 950.99	3 536 938.32	158	959 551.69	3 533 689.92	158	959 551.69	3 533 689.92
9	960 458.28	3 535 103.74	59	961 961.00	3 536 705.96	159	959 468.68	3 533 885.90	159	959 468.68	3 533 885.90
10	960 457.78	3 535 103.51	60	961 961.06	3 536 704.97	160	959 468.39	3 533 886.86	160	959 468.39	3 533 886.86
11	960 252.14	3 535 026.68	61	961 970.99	3 536 478.12	161	959 410.05	3 534 024.50	161	959 410.05	3 534 024.50
12	960 251.64	3 535 026.45	62	961 971.05	3 536 477.13	162	959 407.84	3 534 024.61	162	959 407.84	3 534 024.61
13	960 047.57	3 534 947.12	63	961 980.88	3 536 252.55	163	959 466.51	3 533 886.17	163	959 466.51	3 533 886.17
14	960 047.07	3 534 946.89	64	961 980.86	3 536 251.55	164	959 466.80	3 533 885.22	164	959 466.80	3 533 885.22
15	959 842.16	3 534 869.76	65	959 106.17	3 533 120.20	165	958 961.37	3 530 473.04	165	958 961.37	3 530 473.04
16	959 841.67	3 534 869.54	66	959 107.07	3 533 120.62	166	958 904.16	3 530 517.68	166	958 904.16	3 530 517.68
17	959 637.95	3 534 792.07	67	959 334.91	3 533 217.17	167	958 903.35	3 530 518.27	167	958 903.35	3 530 518.27
18	959 637.47	3 534 791.84	68	959 333.57	3 533 218.78	168	958 738.10	3 530 647.08	168	958 738.10	3 530 647.08
19	959 438.55	3 534 716.28	69	959 106.27	3 533 122.45	169	958 737.27	3 530 647.64	169	958 737.27	3 530 647.64
20	959 438.06	3 534 716.06	70	959 105.36	3 533 122.03	170	958 640.18	3 530 722.88	170	958 640.18	3 530 722.88
21	959 401.73	3 534 702.41	71	958 842.32	3 533 011.19	171	958 640.60	3 530 720.24	171	958 640.60	3 530 720.24
22	959 362.51	3 534 685.55	72	958 841.39	3 533 010.78	172	958 737.11	3 530 645.82	172	958 737.11	3 530 645.82
23	959 438.84	3 534 714.20	73	958 591.11	3 532 904.61	173	958 909.87	3 530 511.50	173	958 909.87	3 530 511.50
24	959 439.33	3 534 714.43	74	958 590.59	3 532 903.87	174	949 461.60	3 551 835.70	174	949 461.60	3 551 835.70
25	959 638.25	3 534 789.99	75	958 590.11	3 532 903.20	175	949 476.32	3 551 858.76	175	949 476.32	3 551 858.76
26	959 638.73	3 534 790.22	76	958 556.39	3 532 743.81	176	949 434.34	3 551 931.15	176	949 434.34	3 551 931.15
27	959 842.45	3 534 867.68	77	958 556.12	3 532 742.84	177	949 431.16	3 551 935.11	177	949 431.16	3 551 935.11
28	959 842.94	3 534 867.91	78	958 515.82	3 532 552.32	178	949 424.70	3 551 935.10	178	949 424.70	3 551 935.10
29	960 047.85	3 534 945.05	79	958 515.89	3 532 543.04	179	949 430.20	3 551 928.32	179	949 430.20	3 551 928.32
30	960 048.35	3 534 945.28	80	958 558.06	3 532 742.36	180	949 470.48	3 551 858.88	180	949 470.48	3 551 858.88
31	960 252.42	3 535 024.61	81	958 558.34	3 532 743.33	181	949 458.36	3 551 839.79	181	949 458.36	3 551 839.79
32	960 252.90	3 535 024.82	82	958 591.97	3 532 902.37	182	958 211.41	3 531 054.82	182	958 211.41	3 531 054.82
33	960 458.56	3 535 101.66	83	958 592.21	3 532 902.70	183	958 201.64	3 531 062.34	183	958 201.64	3 531 062.34
34	960 459.06	3 535 101.89	84	958 592.42	3 532 902.99	184	958 201.42	3 531 063.74	184	958 201.42	3 531 063.74
35	960 710.41	3 535 196.91	85	958 842.20	3 533 008.95	185	958 225.58	3 531 175.48	185	958 225.58	3 531 175.48
36	960 711.53	3 535 197.44	86	958 843.12	3 533 009.36	186	958 257.29	3 531 324.35	186	958 257.29	3 531 324.35
37	961 991.45	3 536 009.37	87	961 890.24	3 538 391.70	187	958 255.27	3 531 324.46	187	958 255.27	3 531 324.46
38	961 993.35	3 536 011.85	88	961 882.88	3 538 571.30	188	958 223.61	3 531 175.89	188	958 223.61	3 531 175.89
39	961 982.86	3 536 251.56	89	961 882.85	3 538 572.31	189	958 199.38	3 531 063.80	189	958 199.38	3 531 063.80
40	961 982.88	3 536 252.56	90	961 867.53	3 538 917.71	190	958 199.80	3 531 061.22	190	958 199.80	3 531 061.22
41	961 973.06	3 536 477.24	91	961 867.49	3 538 918.71	191	958 210.98	3 531 052.64	191	958 210.98	3 531 052.64
42	961 973.00	3 536 478.23	92	961 850.64	3 539 303.61	192	958 211.08	3 531 053.09	192	958 211.08	3 531 053.09
43	961 963.05	3 536 705.05	93	961 850.60	3 539 304.61	193	961 802.05	3 535 760.84	193	961 802.05	3 535 760.84
44	961 962.99	3 536 706.05	94	961 840.07	3 539 550.49	194	961 829.48	3 535 797.78	194	961 829.48	3 535 797.78
45	961 952.99	3 536 938.42	95	961 837.94	3 539 553.78	195	961 888.28	3 535 874.59	195	961 888.28	3 535 874.59
46	961 952.93	3 536 939.42	96	961 848.60	3 539 304.53	196	961 822.98	3 535 790.97	196	961 822.98	3 535 790.97
47	961 941.42	3 537 211.84	97	961 848.64	3 539 303.53	197	961 822.41	3 535 790.15	197	961 822.41	3 535 790.15
48	961 941.36	3 537 212.84	98	961 865.48	3 538 918.61	198	961 662.72	3 535 585.74	198	961 662.72	3 535 585.74
49	961 934.39	3 537 370.59	99	961 865.54	3 538 917.61	199	961 666.70	3 535 587.60	199	961 666.70	3 535 587.60
50	961 924.97	3 537 545.06	100	961 871.87	3 538 774.84	200	949 338.23	3 552 038.33	200	949 338.23	3 552 038.33

Основная часть проекта планировки территории
для размещения линейного объекта регионального
значения Ханты-Мансийского автономного
округа - Югры "Электроснабжение Юганского
региона строительства 2013г."
Землепользователь ОАО "НК "Роснефть"
Масштаб 1:2000

Каталог координат границы зоны планируемого размещения линейных объектов

Точка	X	Y	Точка	X	Y	Точка	X	Y	Точка	X	Y
201	949 348.63	3 552 048.76	251	949 196.84	3 552 192.77	301	959 733.41	3 530 227.58	351	961 467.50	3 535 486.74
202	949 339.99	3 552 050.63	252	949 200.83	3 552 187.73	302	959 727.83	3 530 225.88	352	961 448.42	3 535 479.42
203	949 278.66	3 552 128.25	253	949 225.75	3 552 187.18	303	959 738.37	3 530 225.30	353	961 447.73	3 535 477.01
204	949 279.34	3 552 119.33	254	949 235.51	3 552 174.83	304	959 739.35	3 530 225.17	354	961 468.26	3 535 484.89
205	949 336.07	3 552 047.51	255	959 331.83	3 534 676.18	305	959 630.57	3 533 412.92	355	961 468.54	3 535 485.01
206	960 063.63	3 530 207.08	256	959 266.09	3 534 651.51	306	959 619.26	3 533 460.12	356	961 468.77	3 535 485.12
207	960 063.74	3 530 209.08	257	959 264.27	3 534 651.10	307	959 618.27	3 533 460.83	357	959 612.68	3 533 484.74
208	959 933.73	3 530 216.47	258	959 205.80	3 534 645.93	308	959 618.28	3 533 460.82	358	959 604.79	3 533 514.26
209	959 932.73	3 530 216.48	259	959 206.28	3 534 643.95	309	959 617.34	3 533 459.52	359	959 602.28	3 533 515.97
210	959 801.06	3 530 223.77	260	959 264.59	3 534 649.12	310	959 628.06	3 533 414.82	360	959 610.11	3 533 486.59
211	959 800.15	3 530 221.82	261	959 266.67	3 534 649.60	311	960 677.08	3 529 994.67	361	958 299.29	3 531 521.41
212	959 932.65	3 530 214.49	262	959 292.65	3 534 659.34	312	960 677.49	3 529 996.66	362	958 304.54	3 531 546.33
213	959 933.65	3 530 214.47	263	961 431.50	3 535 470.77	313	960 675.41	3 529 997.54	363	958 302.51	3 531 546.43
214	959 389.10	3 534 073.94	264	961 432.19	3 535 473.17	314	960 672.73	3 529 998.04	364	958 297.19	3 531 521.16
215	959 379.47	3 534 096.64	265	961 334.34	3 535 435.58	315	960 601.52	3 530 027.12	365	959 249.96	3 530 258.92
216	959 379.18	3 534 097.60	266	961 333.82	3 535 434.09	316	960 542.42	3 530 051.24	366	959 244.20	3 530 262.47
217	959 288.76	3 534 311.70	267	961 333.29	3 535 433.03	317	960 575.47	3 530 037.36	367	959 224.95	3 530 274.41
218	959 318.25	3 534 236.74	268	960 182.48	3 530 200.41	318	960 575.47	3 530 037.53	368	959 215.01	3 530 280.57
219	959 377.30	3 534 096.92	269	960 183.09	3 530 202.49	319	960 592.54	3 530 030.42	369	959 209.66	3 530 282.44
220	959 377.59	3 534 095.96	270	960 181.82	3 530 202.37	320	960 592.60	3 530 030.16	370	959 205.57	3 530 283.87
221	959 386.91	3 534 073.98	271	960 083.71	3 530 207.96	321	960 645.47	3 530 007.95	371	959 249.79	3 530 258.83
222	961 638.41	3 535 550.59	272	960 083.60	3 530 205.94	322	960 647.54	3 530 008.13	372	960 409.28	3 530 106.27
223	961 653.68	3 535 570.82	273	960 181.85	3 530 200.37	323	960 658.25	3 530 003.54	373	960 379.94	3 530 118.40
224	961 654.45	3 535 571.92	274	959 263.55	3 534 366.21	324	960 658.35	3 530 002.54	374	960 360.20	3 530 126.58
225	961 664.67	3 535 585.00	275	959 233.74	3 534 442.00	325	958 290.02	3 531 477.96	375	960 360.11	3 530 125.92
226	961 660.68	3 535 583.15	276	959 219.78	3 534 474.95	326	958 298.20	3 531 516.34	376	960 408.47	3 530 106.18
227	961 652.84	3 535 573.10	277	959 219.02	3 534 471.62	327	958 298.43	3 531 517.32	377	960 848.03	3 546 604.76
228	961 652.06	3 535 571.99	278	959 233.78	3 534 436.76	328	958 298.96	3 531 519.86	378	960 848.50	3 546 605.49
229	961 637.30	3 535 552.46	279	959 234.15	3 534 435.83	329	958 296.86	3 531 519.62	379	960 831.05	3 546 620.22
230	961 635.62	3 535 552.24	280	959 186.12	3 534 642.17	330	958 296.47	3 531 517.75	380	960 830.60	3 546 619.52
231	961 484.88	3 535 493.54	281	959 185.64	3 534 644.14	331	958 296.24	3 531 516.77	381	959 131.15	3 534 625.00
232	961 484.27	3 535 491.16	282	959 121.47	3 534 638.47	332	958 288.25	3 531 479.30	382	959 126.11	3 534 631.56
233	961 636.11	3 535 550.28	283	959 119.70	3 534 636.95	333	961 911.32	3 537 899.07	383	959 122.91	3 534 632.44
234	959 643.08	3 533 348.73	284	959 122.58	3 534 636.16	334	961 908.63	3 537 961.39	384	959 129.53	3 534 623.81
235	959 642.54	3 533 350.67	285	959 122.28	3 534 636.53	335	961 908.65	3 537 962.39	385	960 482.51	3 530 075.95
236	959 504.43	3 533 291.62	286	949 267.14	3 552 134.77	336	961 902.79	3 538 096.49	386	960 412.30	3 530 105.02
237	959 507.14	3 533 290.58	287	949 266.47	3 552 143.69	337	961 902.19	3 538 097.12	387	960 411.49	3 530 104.94
238	949 393.91	3 551 982.18	288	949 253.27	3 552 160.40	338	961 908.74	3 537 950.51	388	959 633.09	3 533 402.46
239	949 389.37	3 551 988.08	289	949 248.43	3 552 158.47	339	959 729.05	3 530 227.82	389	959 631.13	3 533 410.62
240	949 387.58	3 552 004.48	290	961 902.27	3 538 108.35	340	959 689.08	3 530 230.01	390	959 628.74	3 533 412.44
241	949 385.09	3 552 011.90	291	961 895.49	3 538 263.59	341	959 682.50	3 530 228.36	391	959 631.13	3 533 403.98
242	949 380.41	3 552 009.78	292	961 895.44	3 538 264.58	342	959 723.48	3 530 226.12	392	959 565.23	3 533 657.92
243	949 383.46	3 551 991.66	293	961 895.09	3 538 273.22	343	959 205.75	3 534 502.94	393	959 561.35	3 533 667.09
244	949 367.82	3 551 997.18	294	961 894.31	3 538 273.75	344	959 206.52	3 534 506.24	394	959 560.08	3 533 664.96
245	949 363.84	3 551 993.18	295	961 895.08	3 538 256.57	345	959 192.15	3 534 540.14	395	959 561.60	3 533 661.37
246	949 385.42	3 551 985.01	296	961 901.65	3 538 109.01	346	959 190.49	3 534 538.94	396	959 641.70	3 533 366.51
247	949 389.38	3 551 979.86	297	959 778.70	3 530 222.99	347	961 482.55	3 535 490.49	397	959 635.87	3 533 390.86
248	949 240.34	3 552 176.78	298	959 778.61	3 530 225.00	348	961 483.16	3 535 492.88	398	959 634.56	3 533 391.83
249	949 232.66	3 552 186.49	299	959 739.53	3 530 227.16	349	961 467.99	3 535 486.97	399	959 109.81	3 530 356.67
250	949 227.22	3 552 191.90	300	959 738.55	3 530 227.30	350	961 467.72	3 535 486.85	400	959 095.35	3 530 368.07


Основная часть проекта планировки территории
для размещения линейного объекта регионального
значения Ханты-Мансийского автономного
округа - Югры "Электроснабжение Юганского
региона строительства 2013г."
Землепользователь ОАО "НК "Роснефть"
Масштаб 1:2000

Каталог координат границы зоны планируемого размещения линейных объектов


Точка	X	Y
401	959 094.60	3 530 368.09
402	959 101.15	3 530 362.65
403	959 108.21	3 530 356.73
404	959 635.31	3 533 393.14
405	959 633.63	3 533 400.13
406	959 631.82	3 533 401.54
407	959 633.90	3 533 394.20
408	959 036.74	3 530 411.83
409	959 028.86	3 530 418.39
410	959 012.45	3 530 430.65
411	959 028.44	3 530 418.17
412	959 029.25	3 530 417.59
413	959 036.54	3 530 411.84
414	959 093.33	3 530 369.66
415	959 082.09	3 530 378.50
416	959 092.68	3 530 369.68
417	960 333.92	3 530 137.20
418	960 332.04	3 530 137.95
419	960 325.44	3 530 140.61
420	960 325.46	3 530 140.51
421	960 332.99	3 530 137.32
422	961 173.68	3 535 374.12
423	961 173.99	3 535 374.38
424	961 161.87	3 535 369.78
425	961 985.88	3 535 996.34
426	961 993.14	3 536 005.63
427	961 993.21	3 536 005.91

Основная часть проекта планировки территории
для размещения линейного объекта регионального
значения Ханты-Мансийского автономного
округа - Югры "Электроснабжение Юганского региона
строительства 2013г."
Землепользователь ОАО "НК "Роснефть"
Масштаб 1:2000

Схема расположения объекта на листах

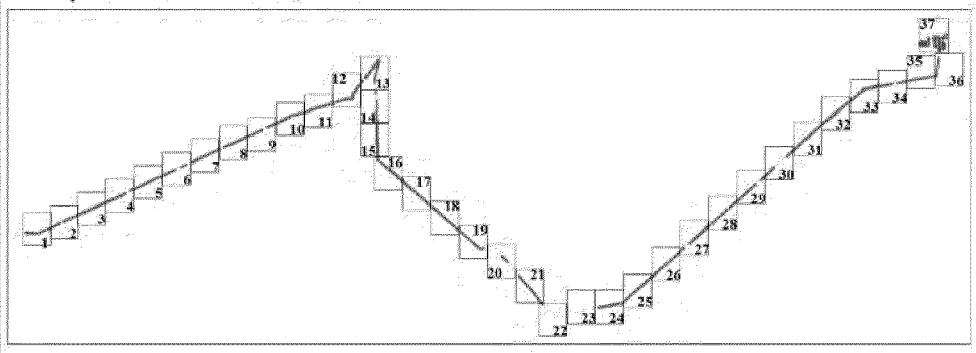

Линия совмещения с листом 2

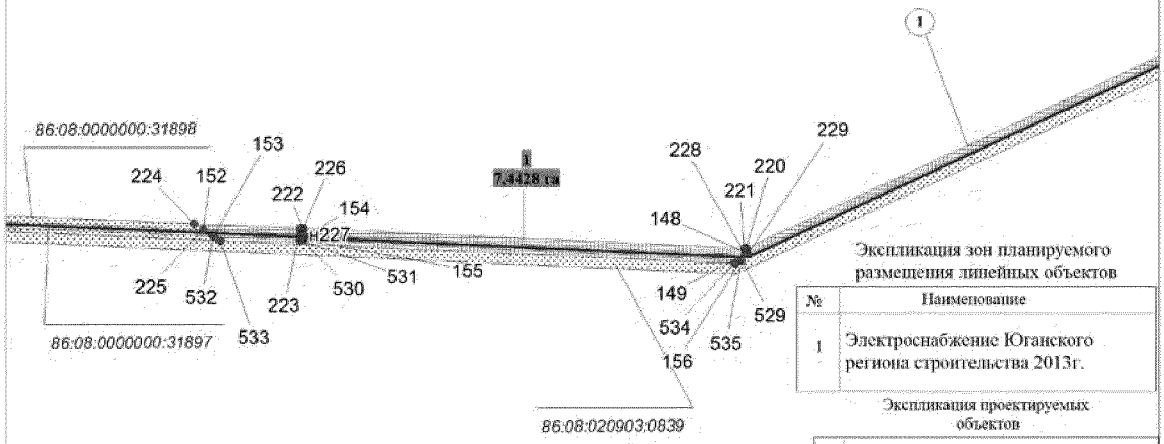

Экспликация зон планируемого размещения линейных объектов

№	Наименование
1	Электроснабжение Юганского региона строительства 2013г.


Экспликация проектируемых объектов

№	Наименование
1	Полоса СМР ВОЛС ВЛ
2	Площадка ПС 35/6 кВ №108
3	Полоса СМР по ВЛ-35 кВ
4	Полоса СМР по КЛ-6 кВ
5	Площадки для монтажа опор ВЛ-6 кВ
6	Временный подъезд КЛ-6 кВ
7	Временный подъезд ВЛ-6 кВ
8	Полоса демонтажных работ ВЛ-6 кВ
9	Площадка для стоянки техники
10	Площадка временного вахтового городка
11	Подъезд к площадке временного вахтового городка
12	Полоса СМР по ВЛ-6 кВ


Условные обозначения

- граница зоны размещения линейных объектов (красные линии)
- земельный участок на ранее сформированных участках
- испрашиваемые земельные участки на землях лесного фонда
- земельные участки, согласно сведениям государственного кадастра недвижимости
- земельные участки, предоставленные в аренду ОАО "НК "Роснефть"
- охранная зона проектируемых объектов
- малоперспективная зона историко-культурного наследия
- перспективная зона историко-культурного наследия
- н1 — точка поворота границы земельного участка устанавливаемой при проведении кадастровых работ
- 1 — точка поворота границы земельного участка, ранее установленная при проведении кадастровых работ
- 86:20:000000:85 — номер существующего земельного участка
- 86:20:000001:3/1 — номер формируемого земельного участка


Основная часть проекта планировки территории
для размещения линейного объекта регионального
значения Ханты-Мансийского автономного
округа - Югры "Электроснабжение Юганского региона
строительства 2013г."
Землепользователь ОАО "НК "Роснефть"
Масштаб 1:2000

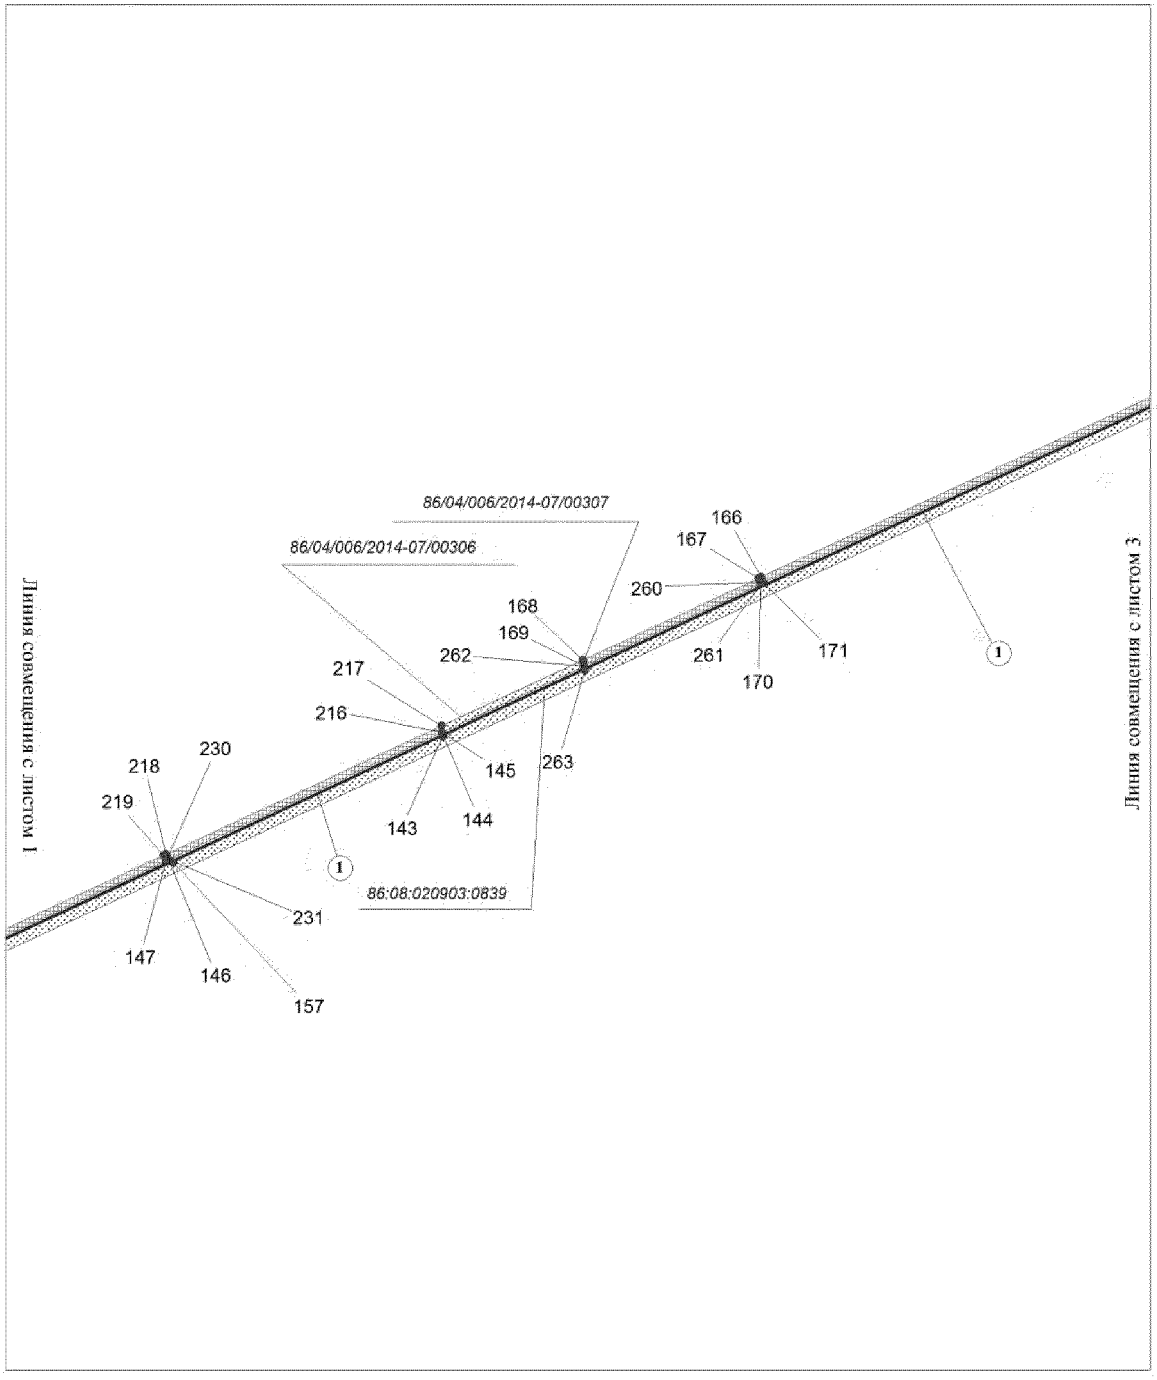


Основная часть проекта планировки территории
для размещения линейного объекта регионального
значения Ханты-Мансийского автономного
округа - Югры "Электроснабжение Юганского региона
строительства 2013г."
Землепользователь ОАО "НК "Роснефть"
Масштаб 1:2000

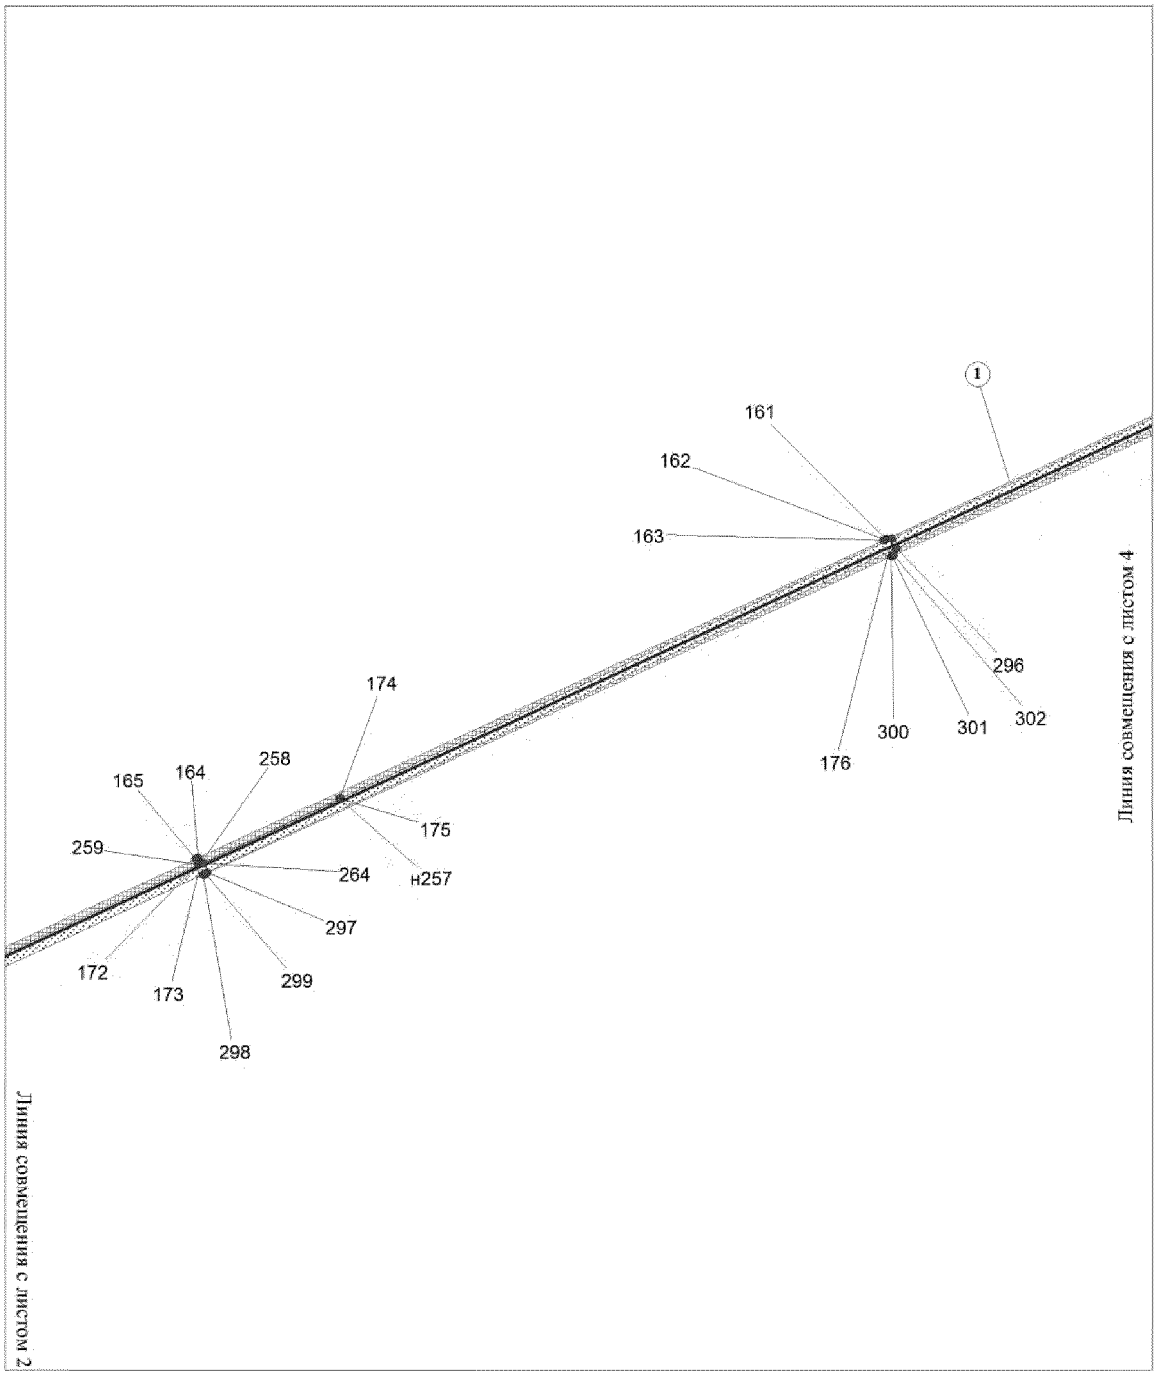


Основная часть проекта планировки территории
для размещения линейного объекта регионального
значения Ханты-Мансийского автономного
округа - Югры "Электроснабжение Юганского региона
строительства 2013г."
Землепользователь ОАО "НК "Роснефть"
Масштаб 1:2000

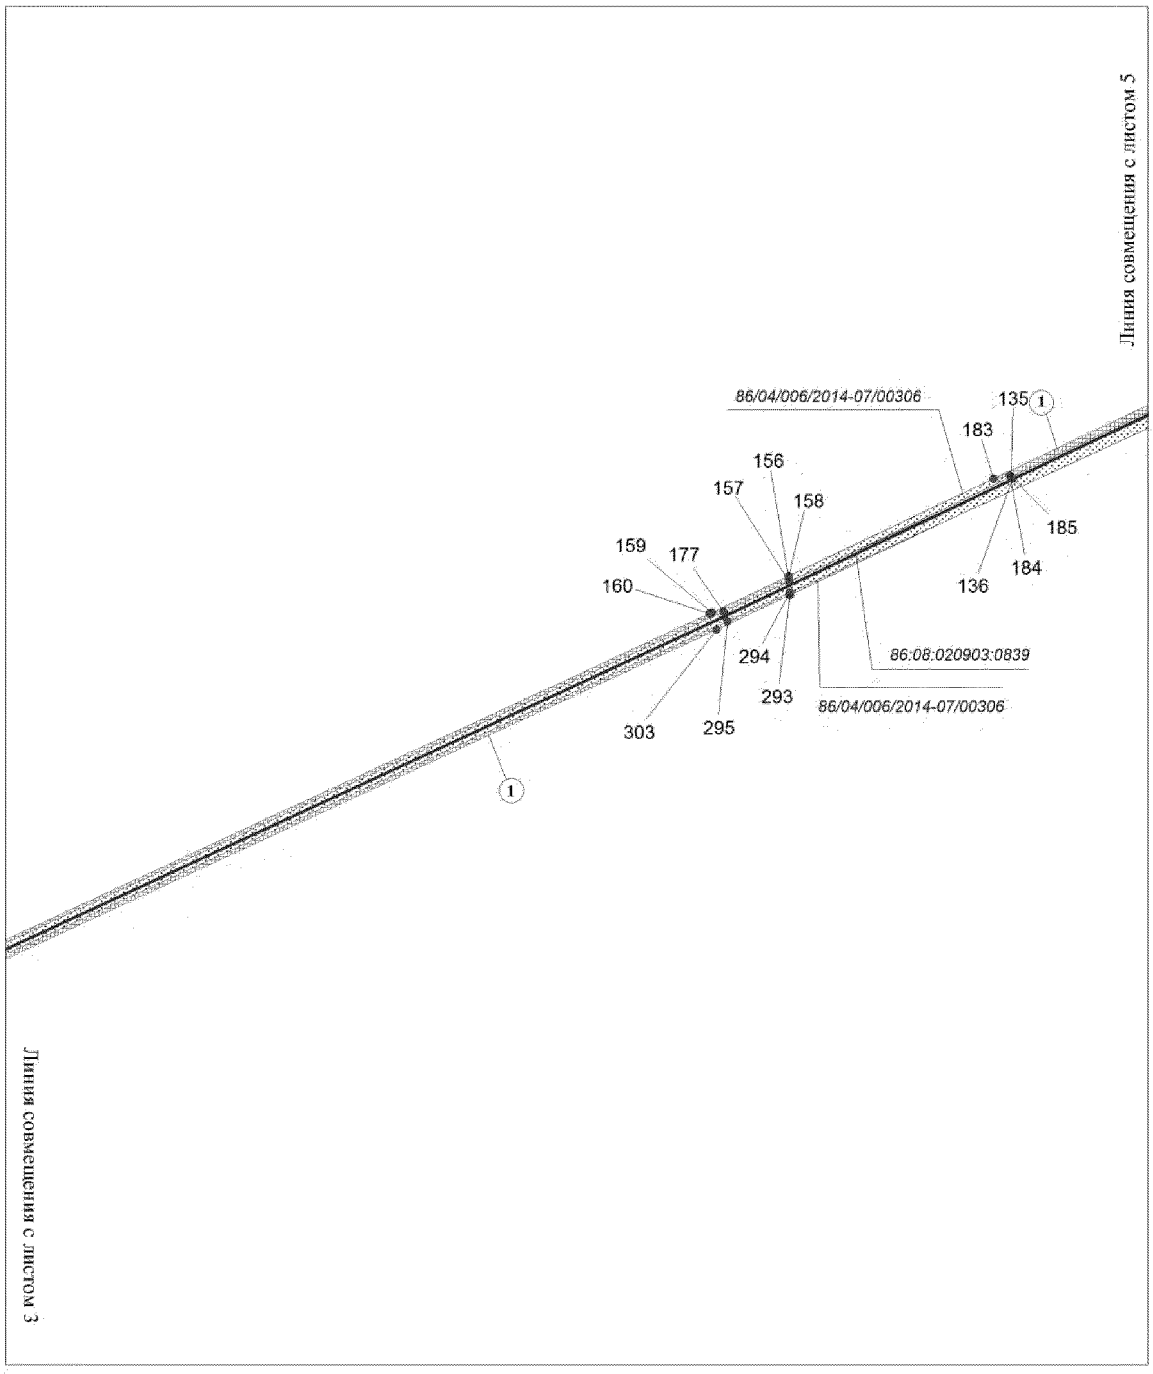


Основная часть проекта планировки территории
для размещения линейного объекта регионального
значения Ханты-Мансийского автономного
округа - Югры "Электроснабжение Юганского региона
строительства 2013г."
Землепользователь ОАО "НК "Роснефть"
Масштаб 1:2000

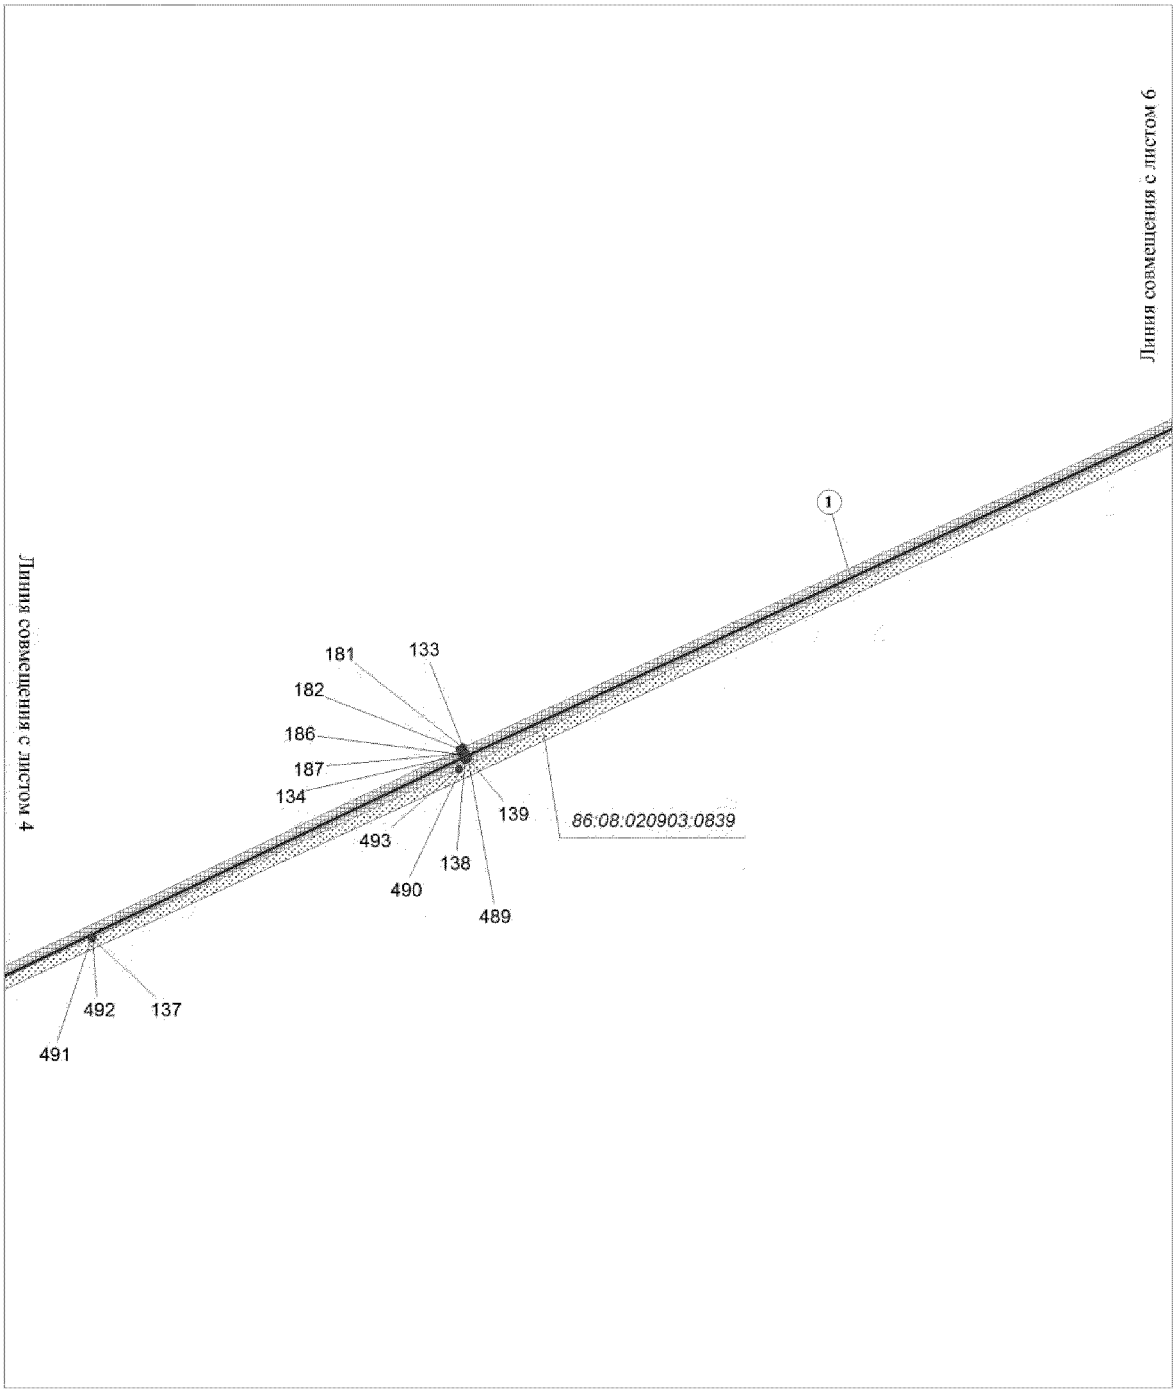


Основная часть проекта планировки территории
для размещения линейного объекта регионального
значения Ханты-Мансийского автономного
округа - Югры "Электроснабжение Юганского региона
строительства 2013г."
Землепользователь ОАО "НК "Роснефть"
Масштаб 1:2000

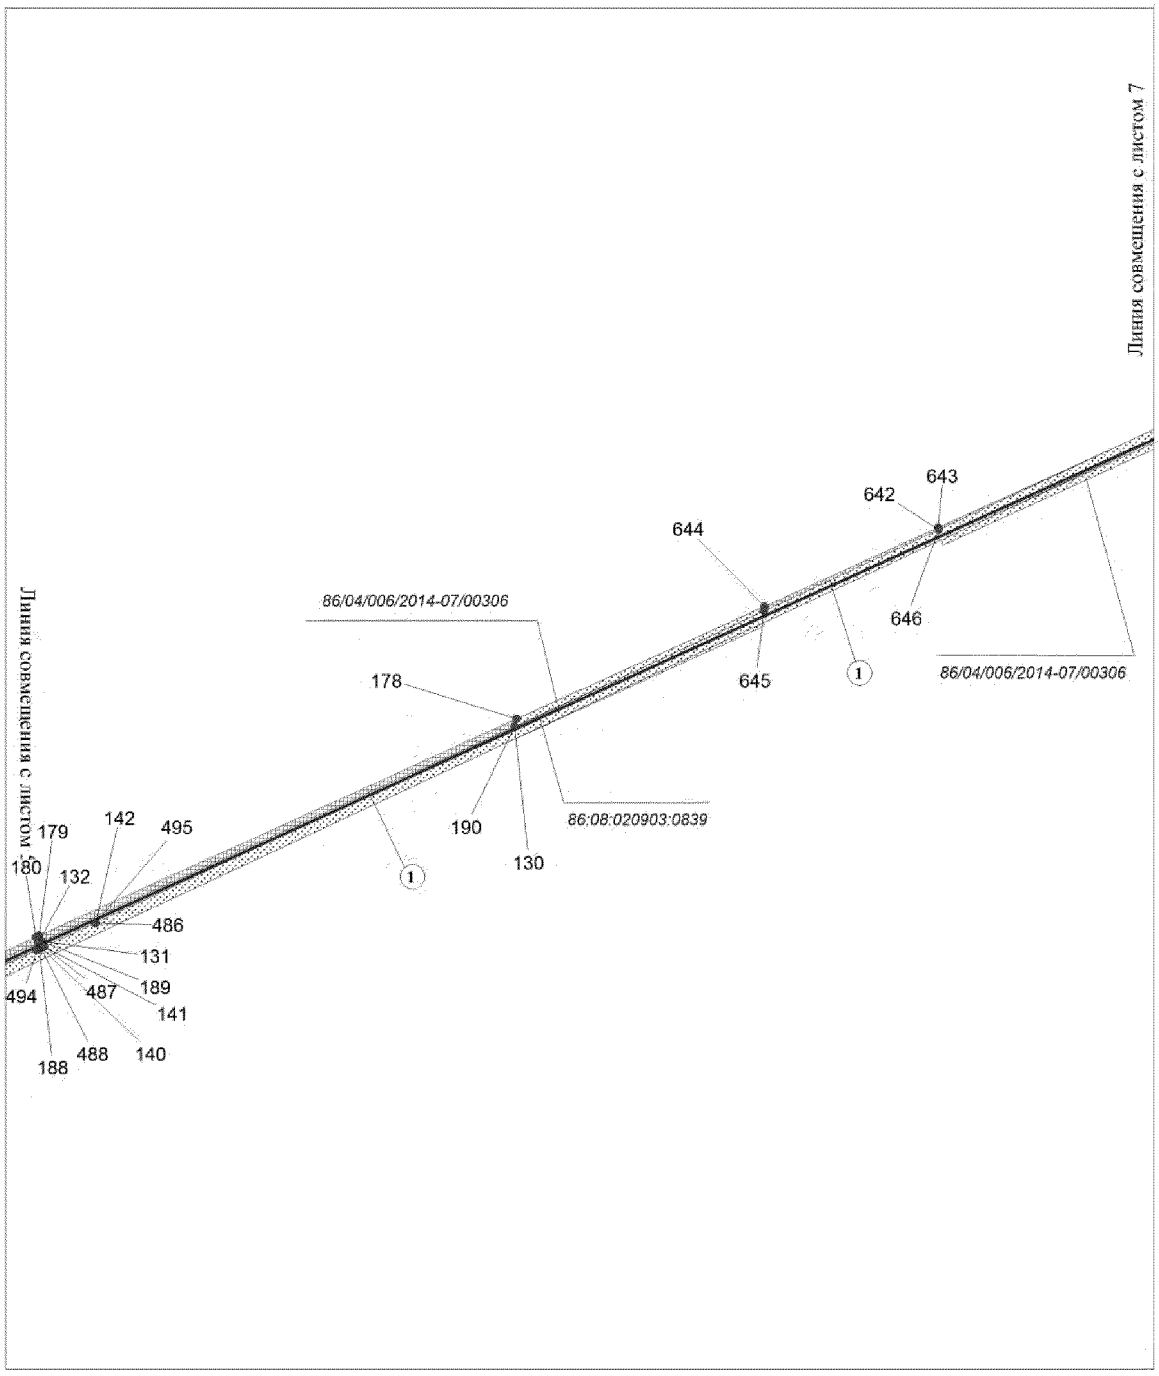


Основная часть проекта планировки территории
для размещения линейного объекта регионального
значения Ханты-Мансийского автономного
округа - Югры "Электроснабжение Юганского региона
строительства 2013г."
Землепользователь ОАО "НК "Роснефть"
Масштаб 1:2000

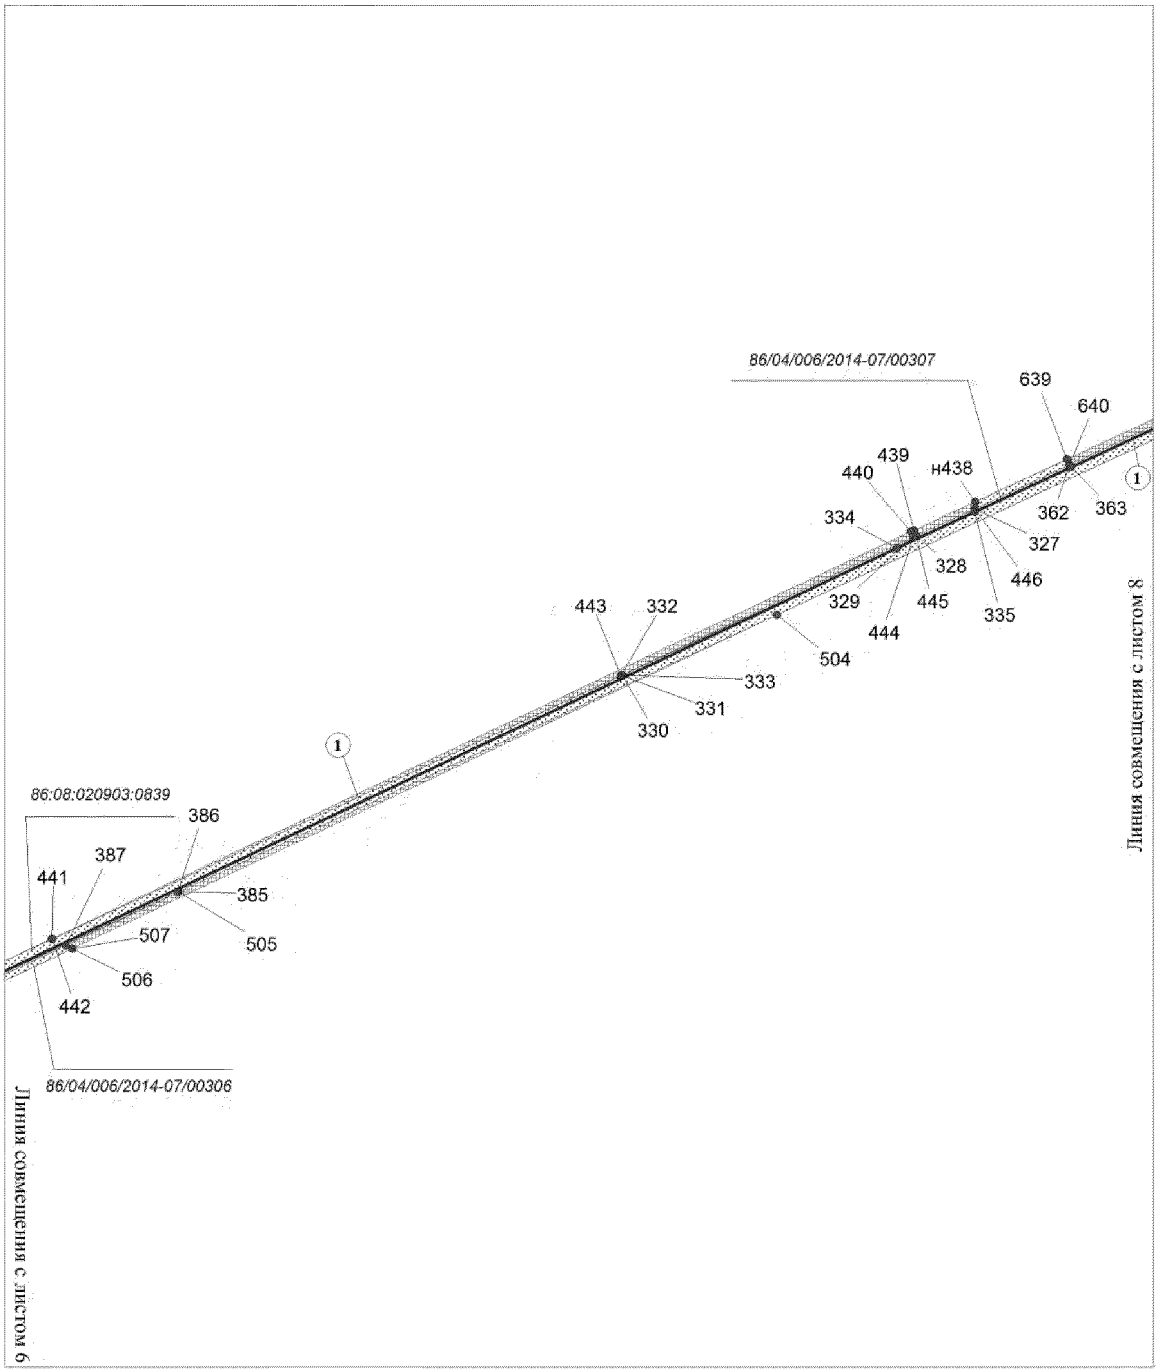


Основная часть проекта планировки территории
для размещения линейного объекта регионального
значения Ханты-Мансийского автономного
округа - Югры "Электроснабжение Юганского региона
строительства 2013г."
Землепользователь ОАО "НК "Роснефть"
Масштаб 1:2000

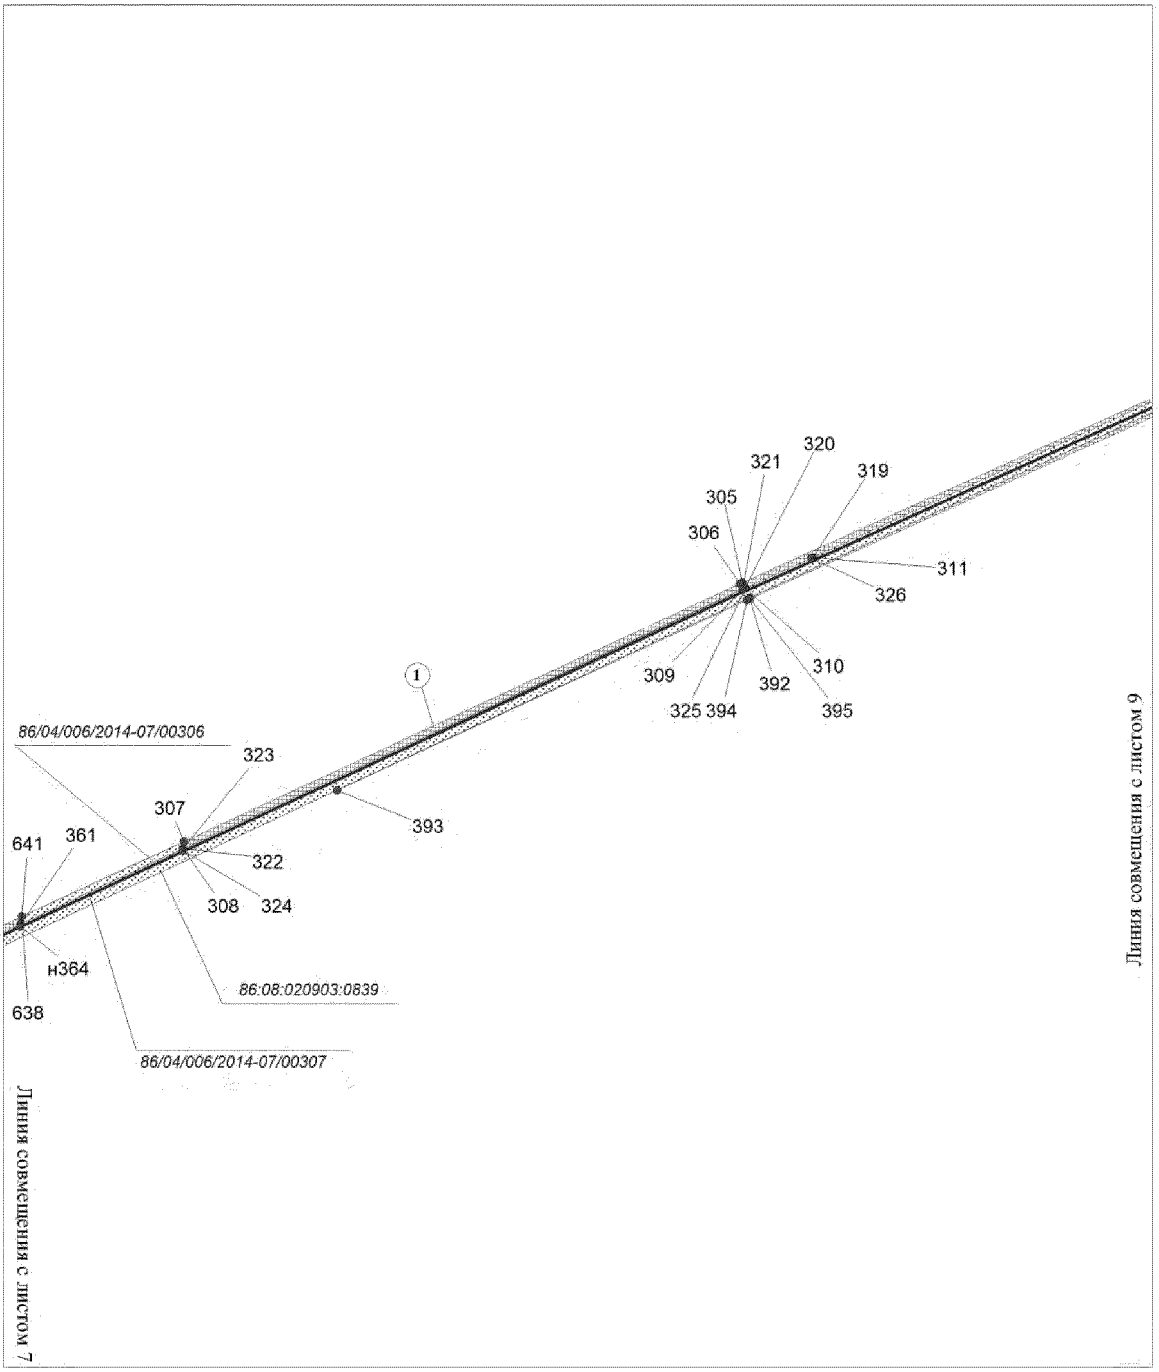


Основная часть проекта планировки территории
для размещения линейного объекта регионального
значения Ханты-Мансийского автономного
округа - Югры "Электроснабжение Юганского региона
строительства 2013г."
Землепользователь ОАО "НК "Роснефть"
Масштаб 1:2000

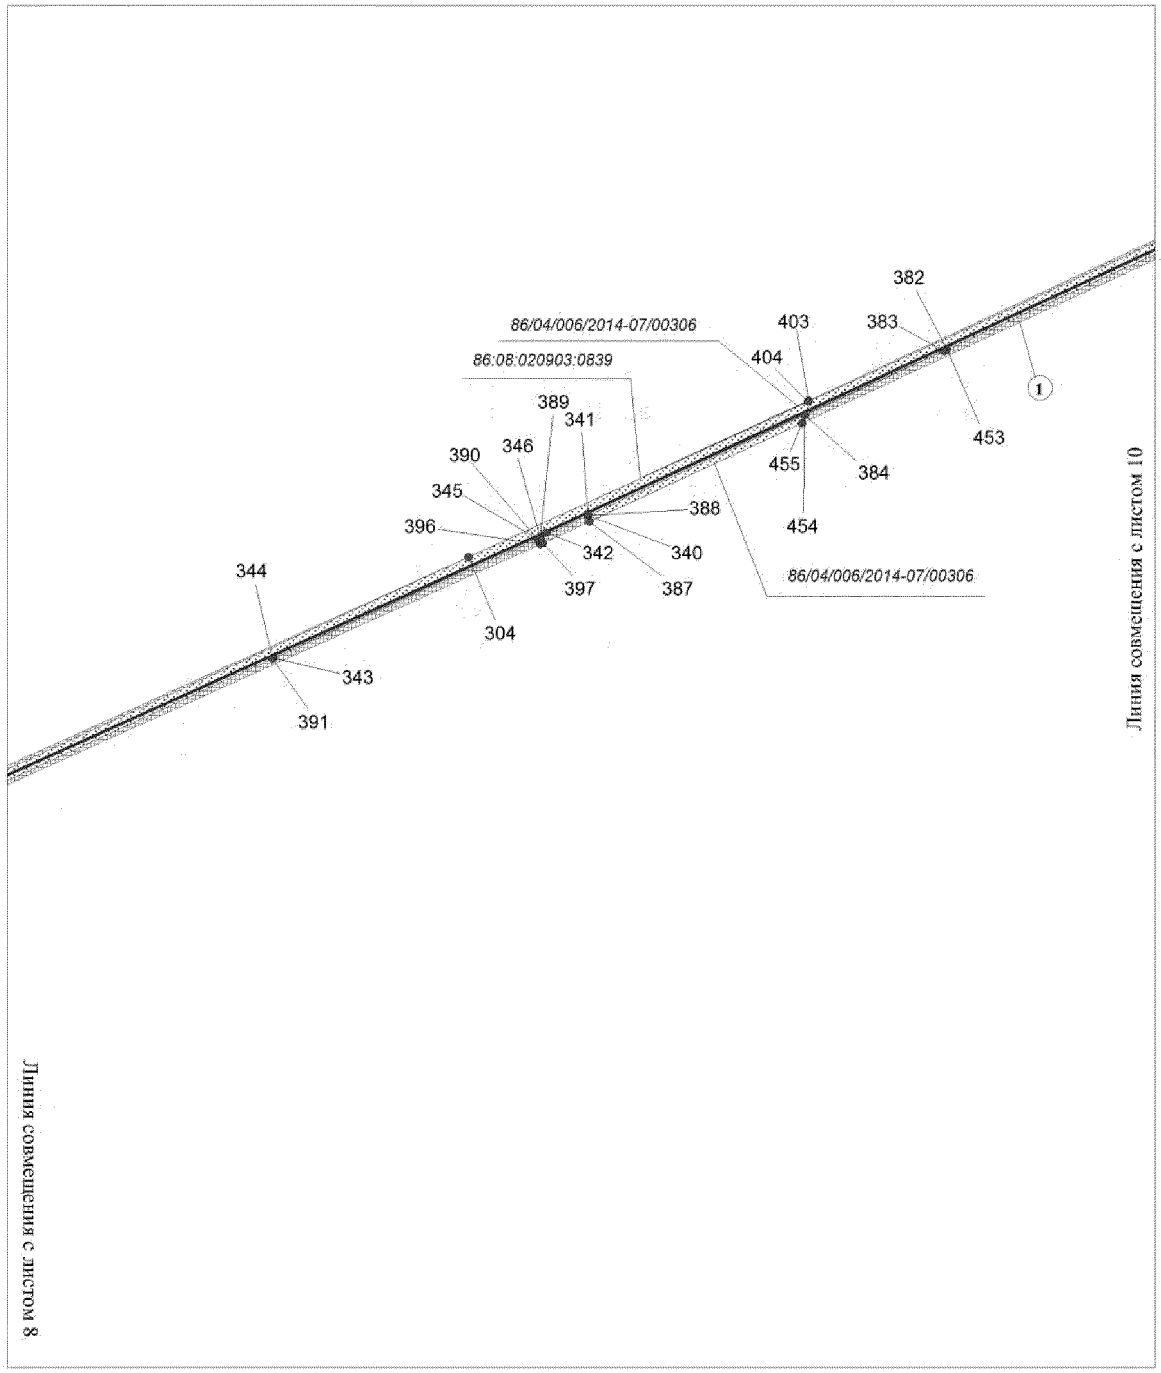


Основная часть проекта планировки территории
для размещения линейного объекта регионального
значения Ханты-Мансийского автономного
округа - Югры "Электроснабжение Юганского региона
строительства 2013г."
Землепользователь ОАО "НК "Роснефть"
Масштаб 1:2000

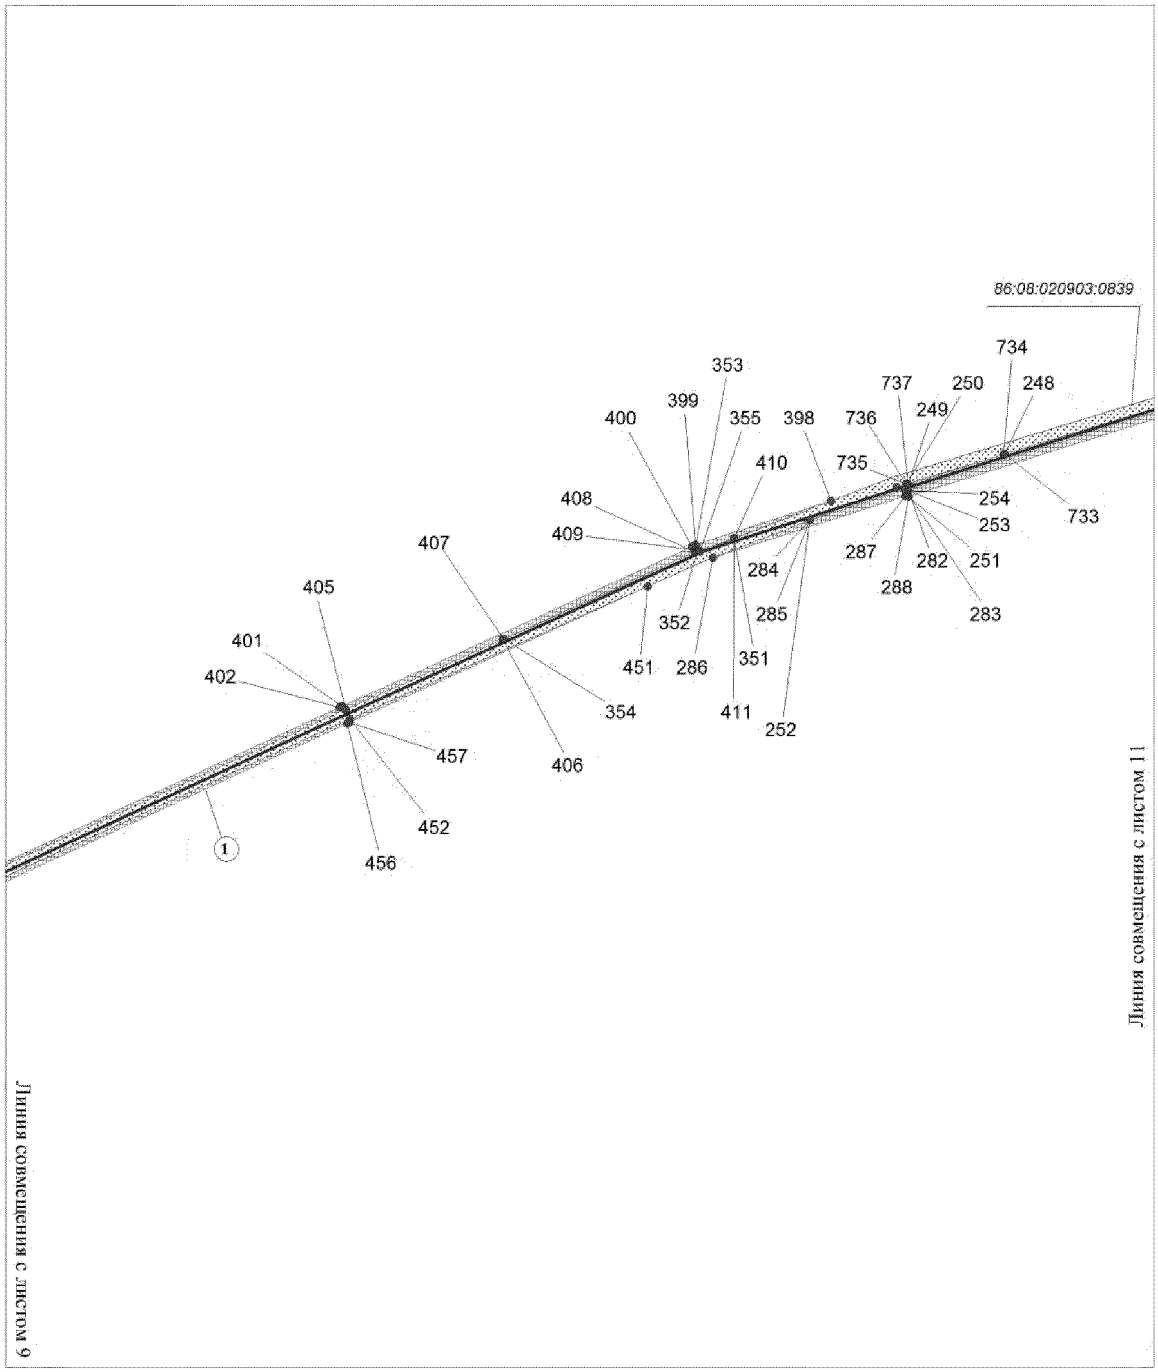


Основная часть проекта планировки территории
для размещения линейного объекта регионального
значения Ханты-Мансийского автономного
округа - Югры "Электроснабжение Юганского региона
строительства 2013г."
Землепользователь ОАО "НК "Роснефть"
Масштаб 1:2000

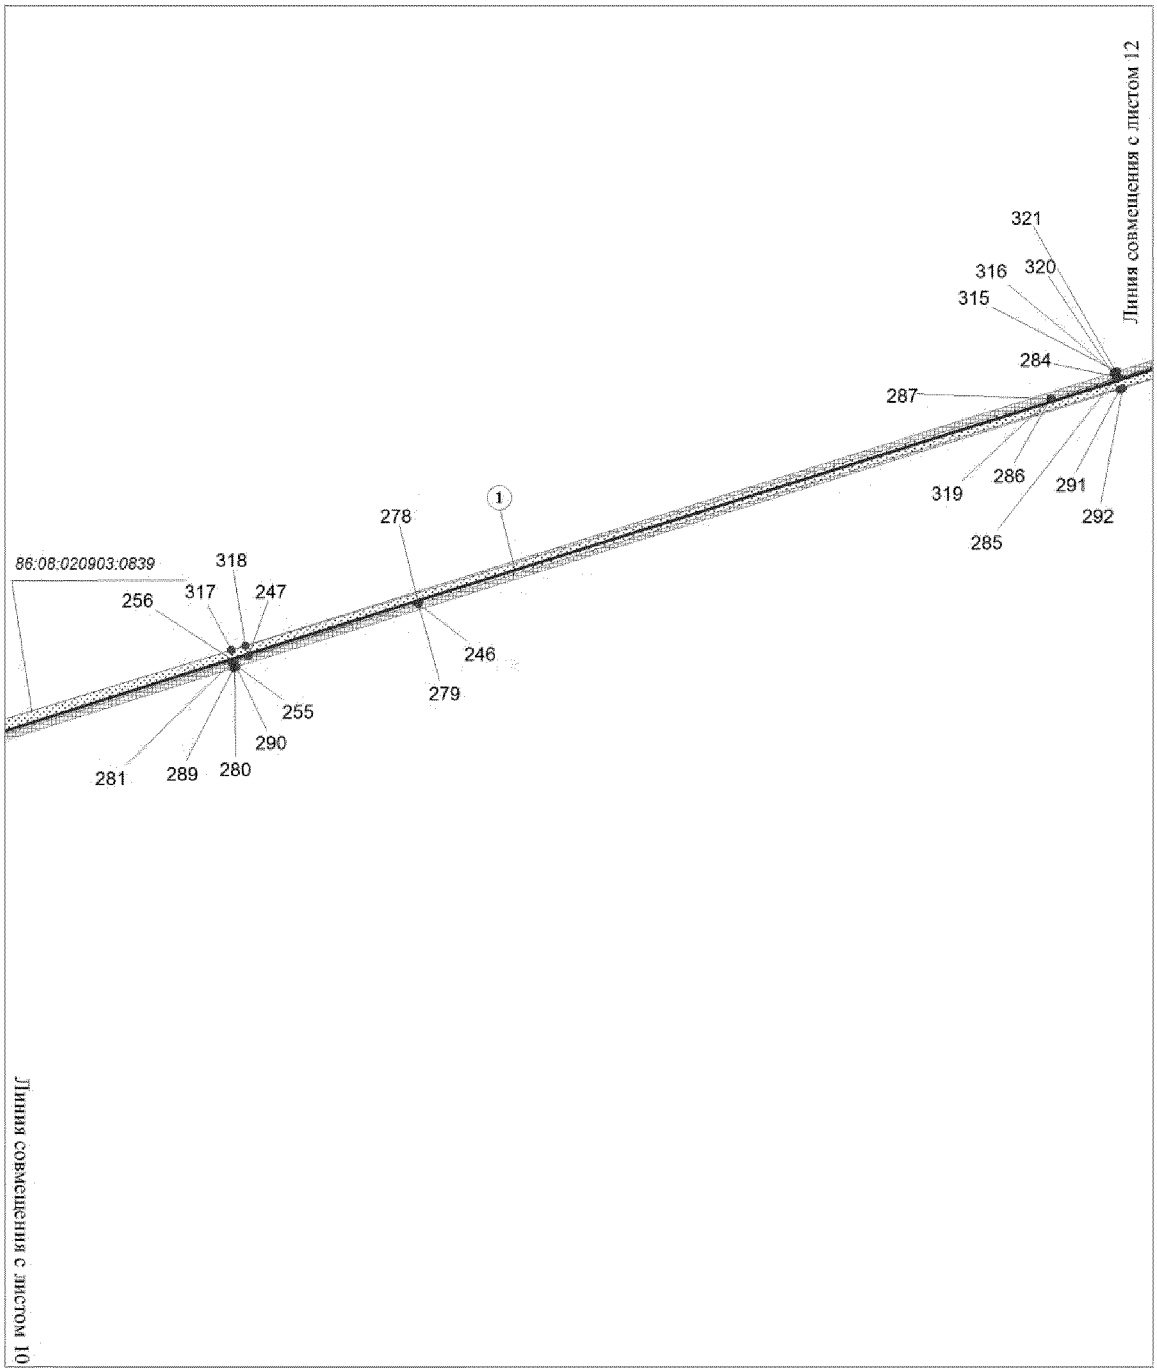


Основная часть проекта планировки территории
для размещения линейного объекта регионального
значения Ханты-Мансийского автономного
округа - Югры "Электроснабжение Юганского региона
строительства 2013г."
Землепользователь ОАО "НК "Роснефть"
Масштаб 1:2000

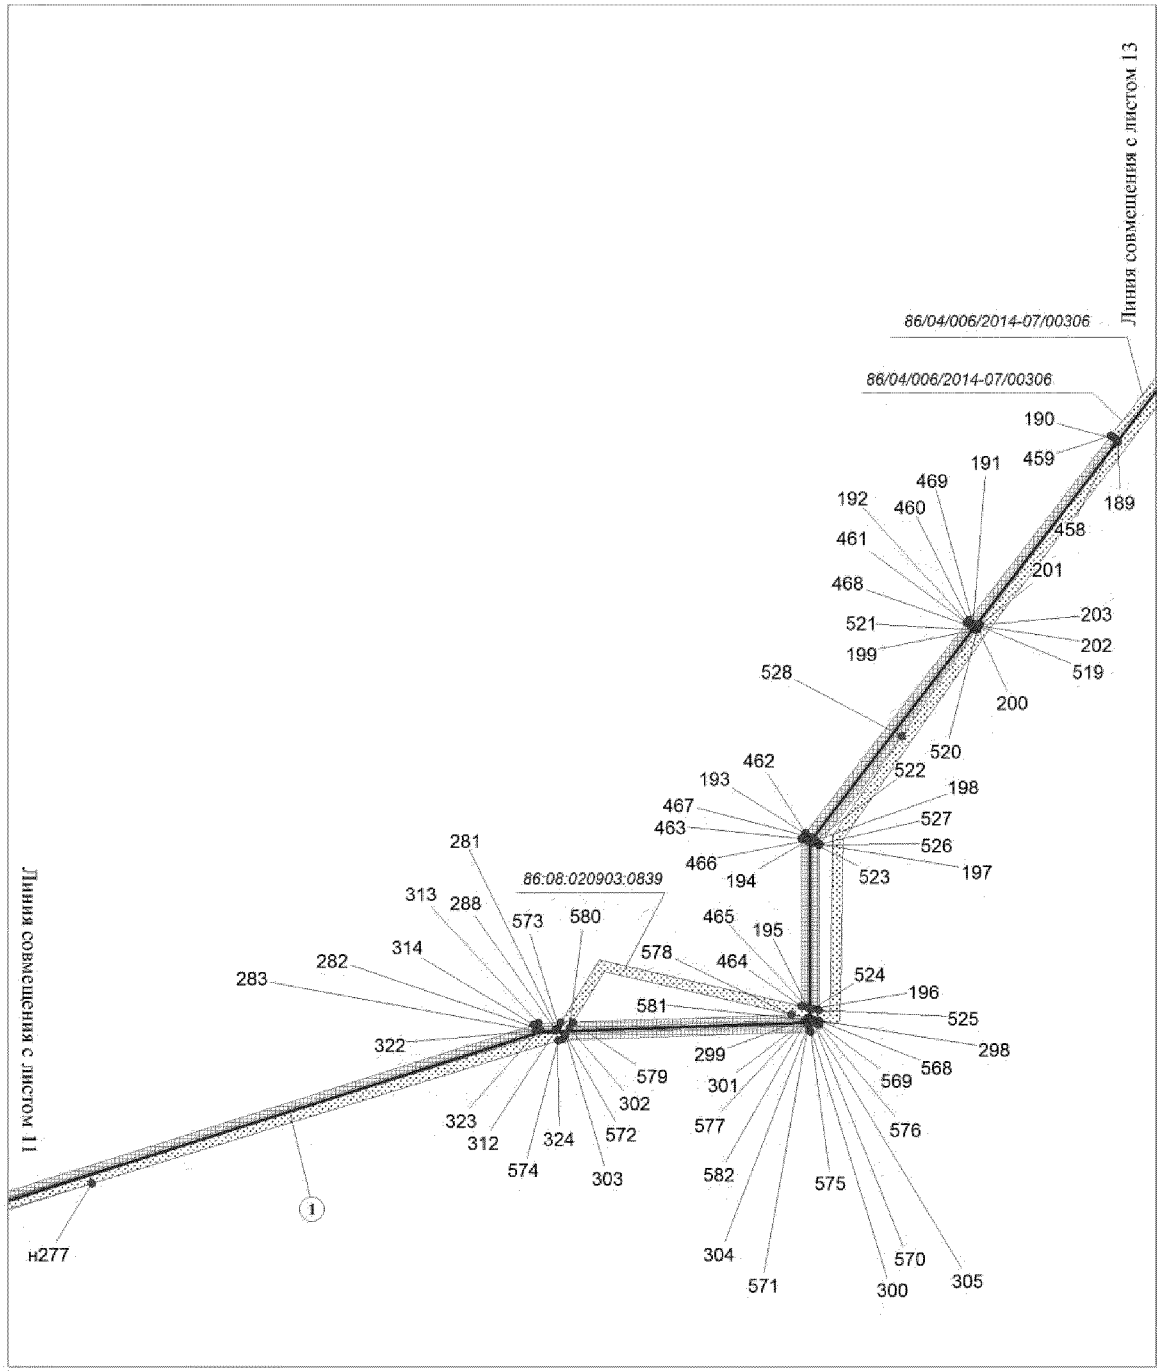


Основная часть проекта планировки территории
для размещения линейного объекта регионального
значения Ханты-Мансийского автономного
округа - Югры "Электроснабжение Юганского региона
строительства 2013г."
Землепользователь ОАО "НК "Роснефть"
Масштаб 1:2000

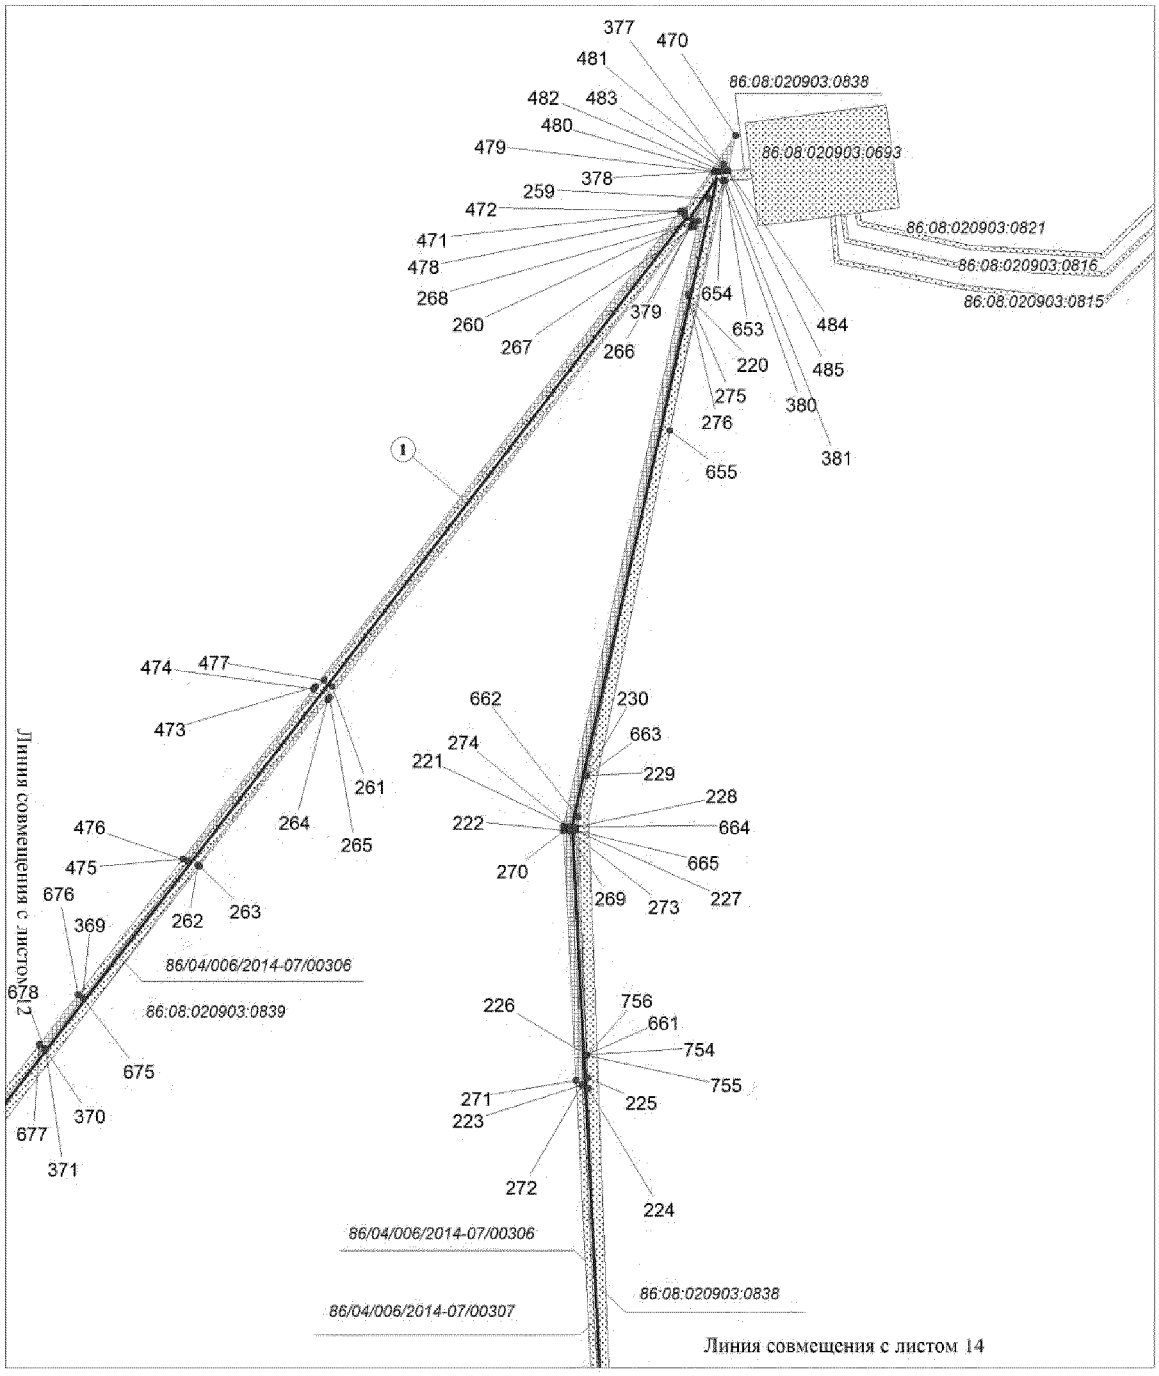

Основная часть проекта планировки территории
для размещения линейного объекта регионального
значения Ханты-Мансийского автономного
округа - Югры "Электроснабжение Юганского региона
строительства 2013г."
Землепользователь ОАО "НК "Роснефть"
Масштаб 1:2000

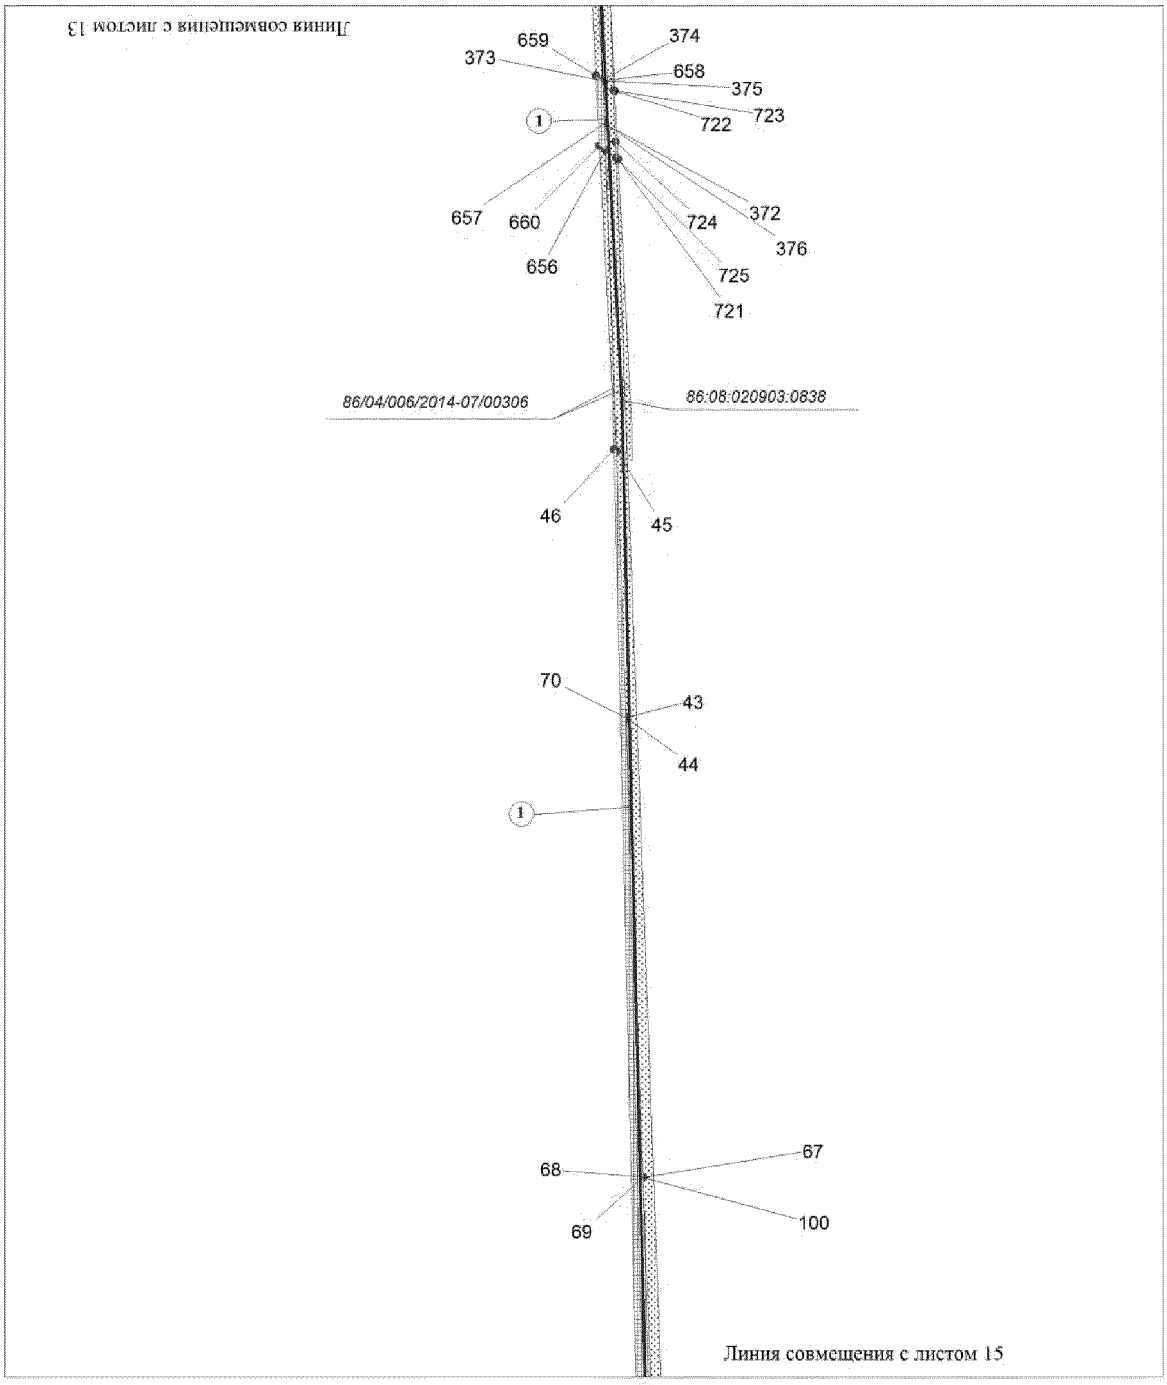


Основная часть проекта планировки территории
для размещения линейного объекта регионального
значения Ханты-Мансийского автономного
округа - Югры "Электроснабжение Юганского региона
строительства 2013г."
Землепользователь ОАО "НК "Роснефть"
Масштаб 1:2000

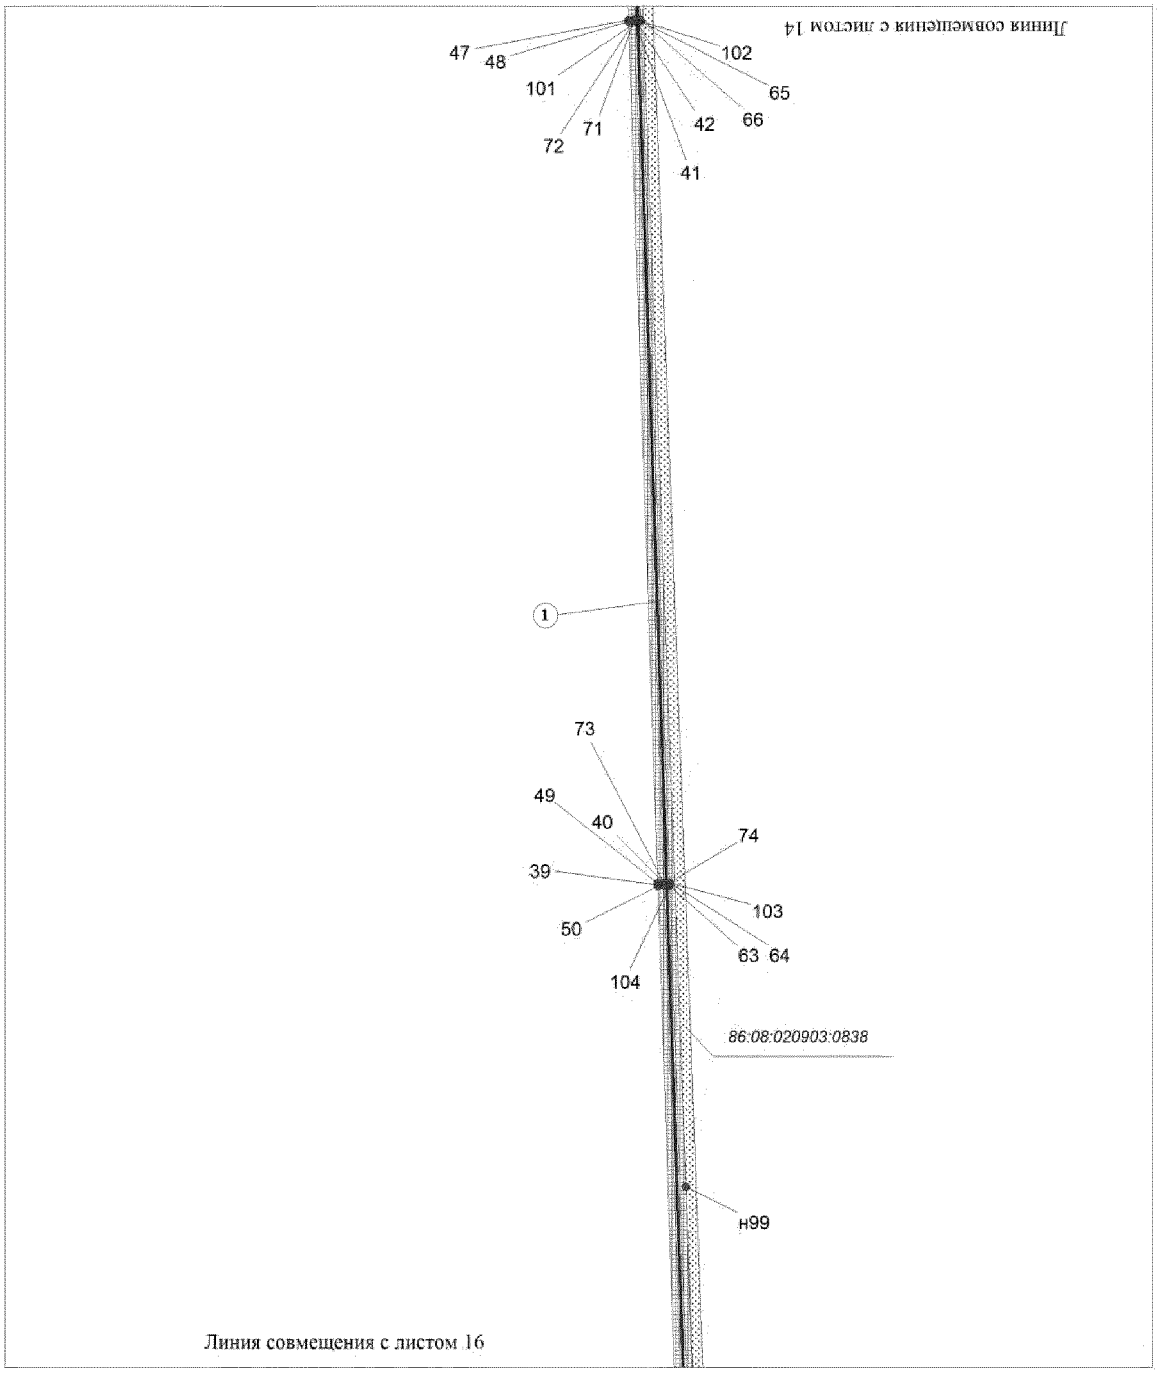


Лист 134

Основная часть проекта планировки территории
для размещения линейного объекта регионального
значения Ханты-Мансийского автономного
округа - Югры "Электроснабжение Юганского региона
строительства 2013г."
Землепользователь ОАО "НК "Роснефть"
Масштаб 1:2000

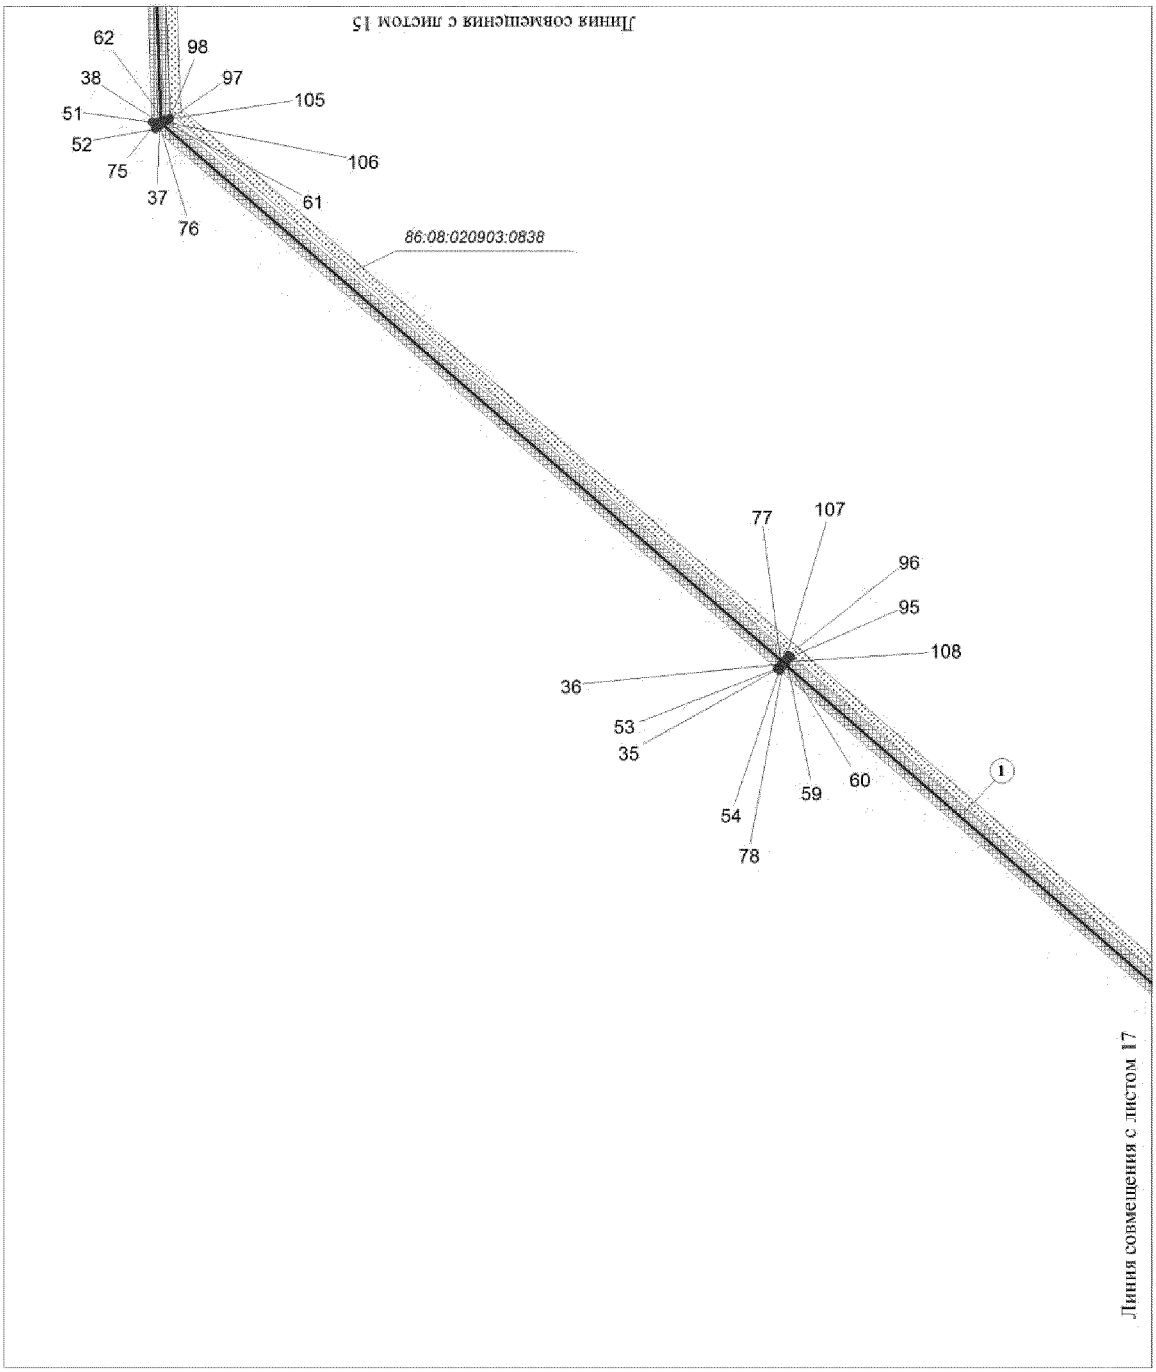


Лист 135


Основная часть проекта планировки территории
для размещения линейного объекта регионального
значения Ханты-Мансийского автономного
округа - Югры "Электроснабжение Юганского региона
строительства 2013г."
Землепользователь ОАО "НК "Роснефть"
Масштаб 1:2000

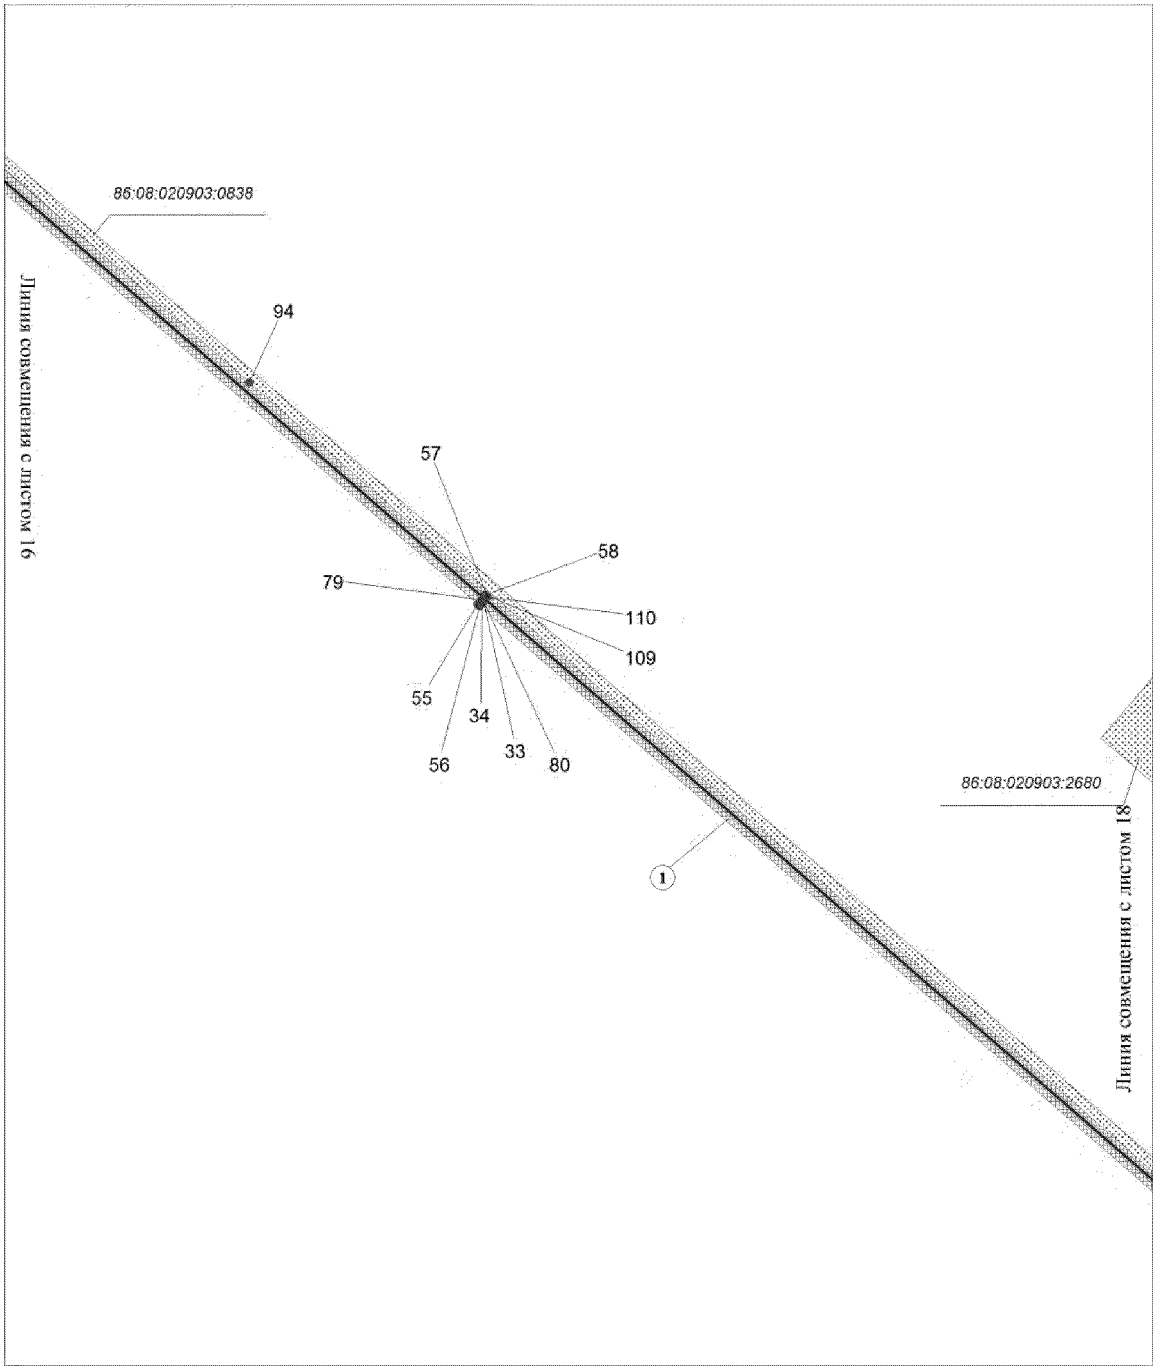


Основная часть проекта планировки территории
для размещения линейного объекта регионального
значения Ханты-Мансийского автономного
округа - Югры "Электроснабжение Юганского региона
строительства 2013г."
Землепользователь ОАО "НК "Роснефть"
Масштаб 1:2000

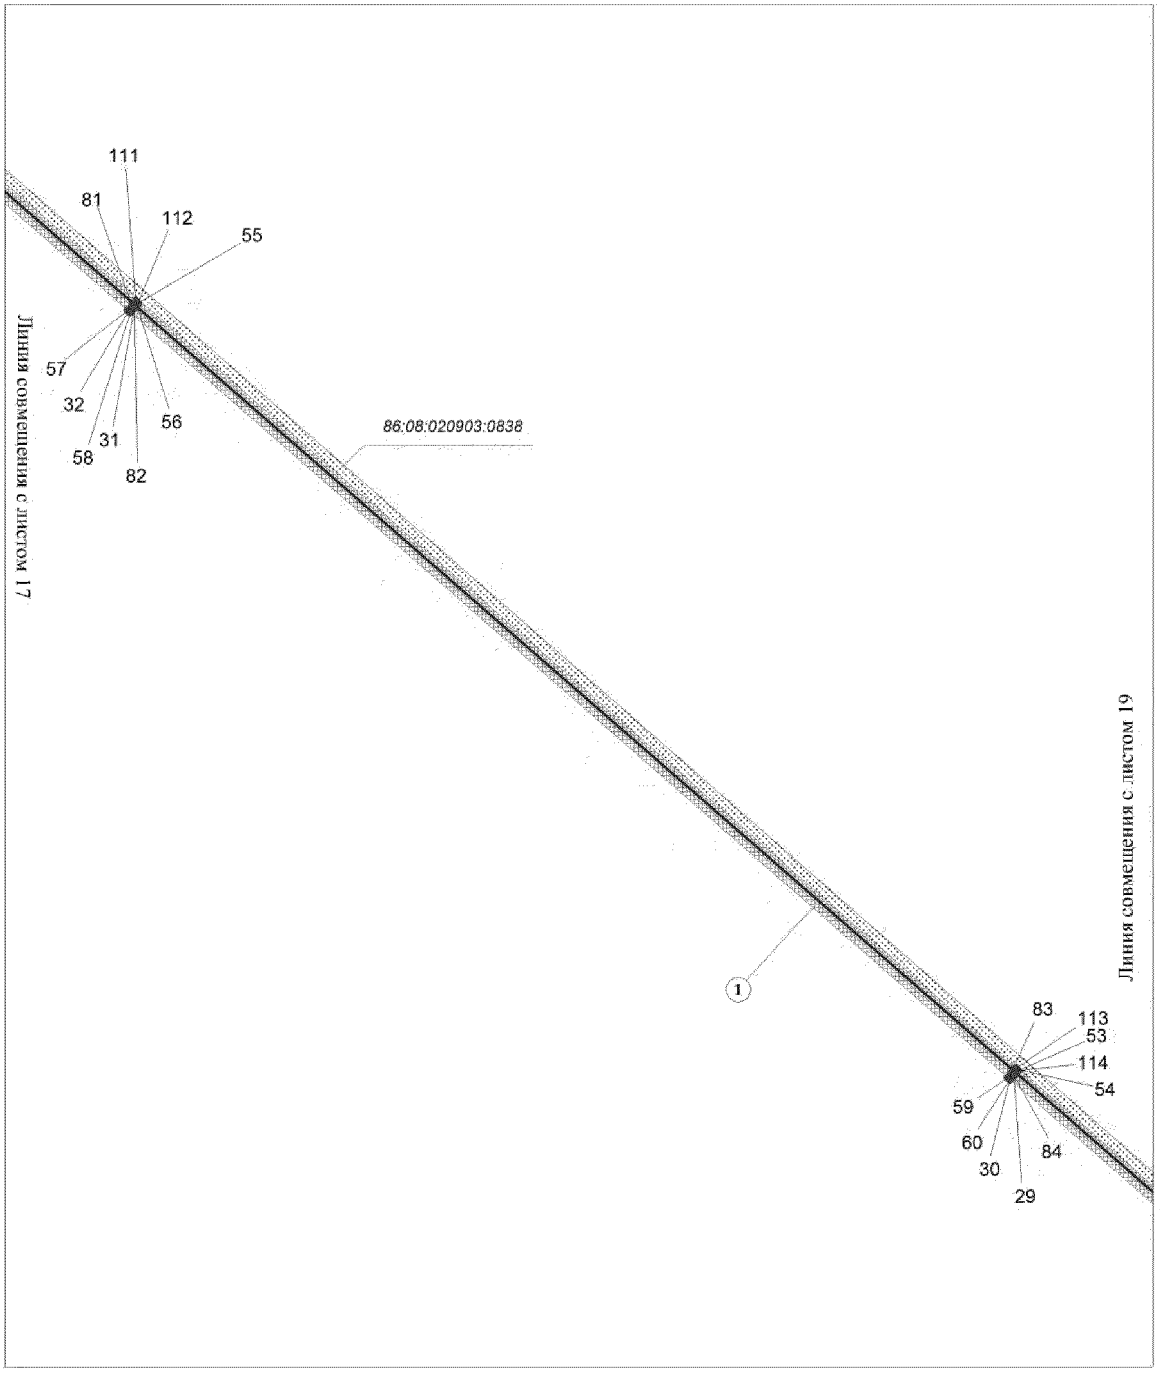


Основная часть проекта планировки территории
для размещения линейного объекта регионального
значения Ханты-Мансийского автономного
округа - Югры "Электроснабжение Юганского региона
строительства 2013г."
Землепользователь ОАО "НК "Роснефть"
Масштаб 1:2000

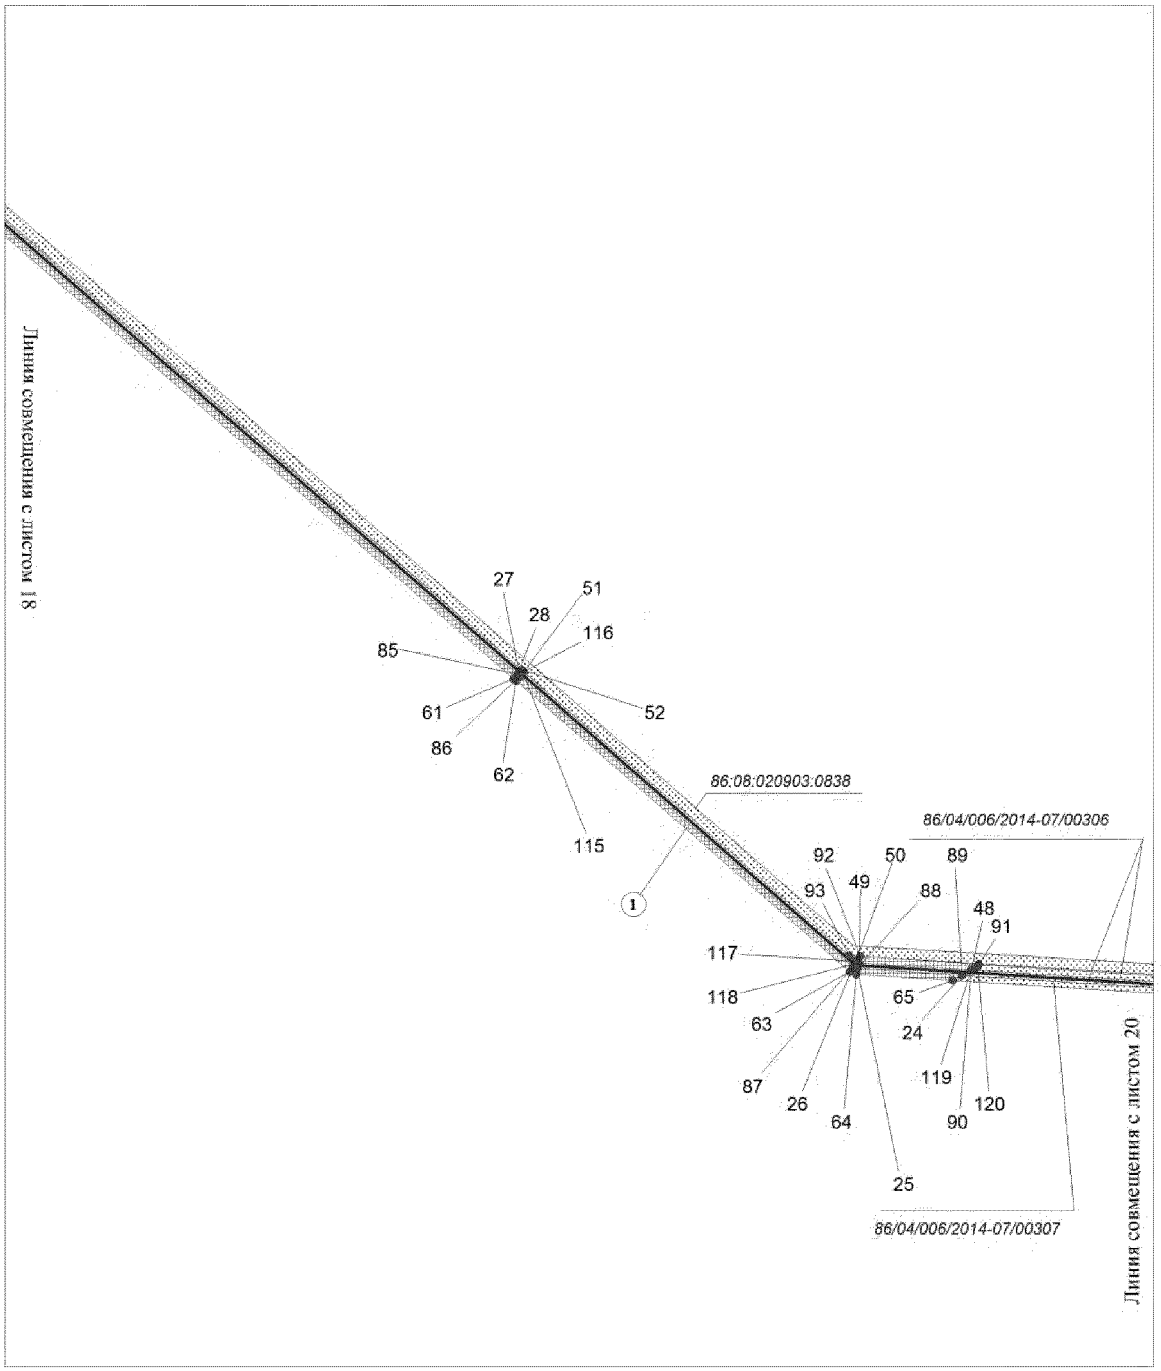


Основная часть проекта планировки территории
для размещения линейного объекта регионального
значения Ханты-Мансийского автономного
округа - Югры "Электроснабжение Юганского региона
строительства 2013г."
Землепользователь ОАО "НК "Роснефть"
Масштаб 1:2000

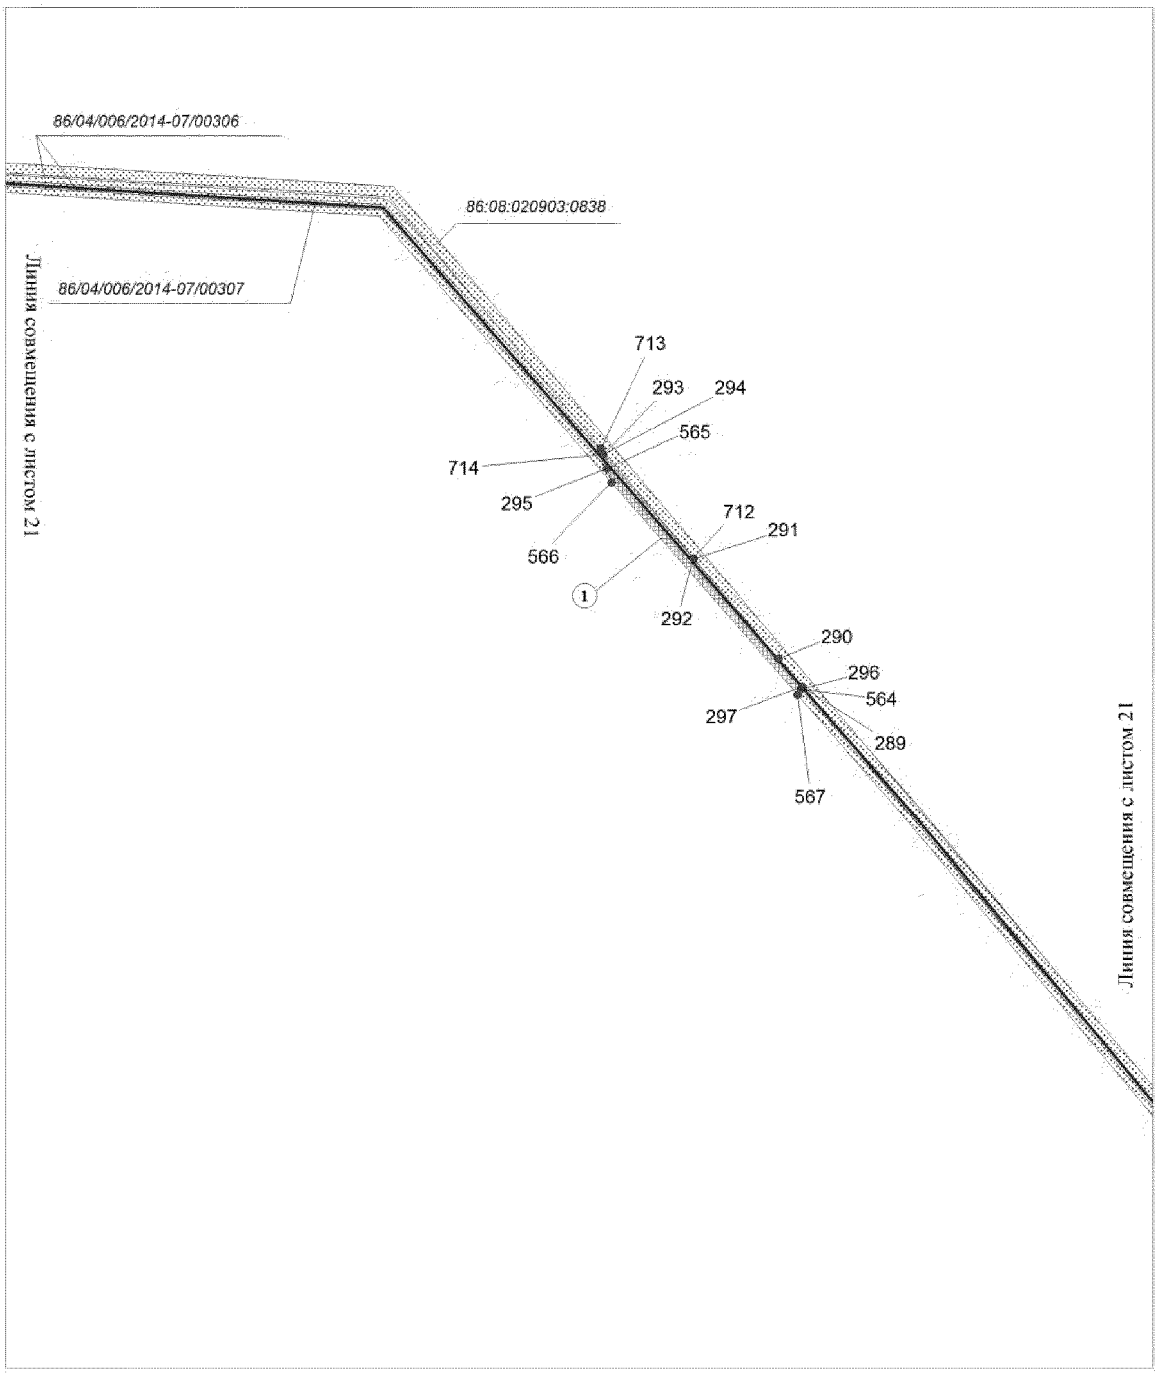


Основная часть проекта планировки территории
для размещения линейного объекта регионального
значения Ханты-Мансийского автономного
округа - Югры "Электроснабжение Юганского региона
строительства 2013г."
Землепользователь ОАО "НК "Роснефть"
Масштаб 1:2000

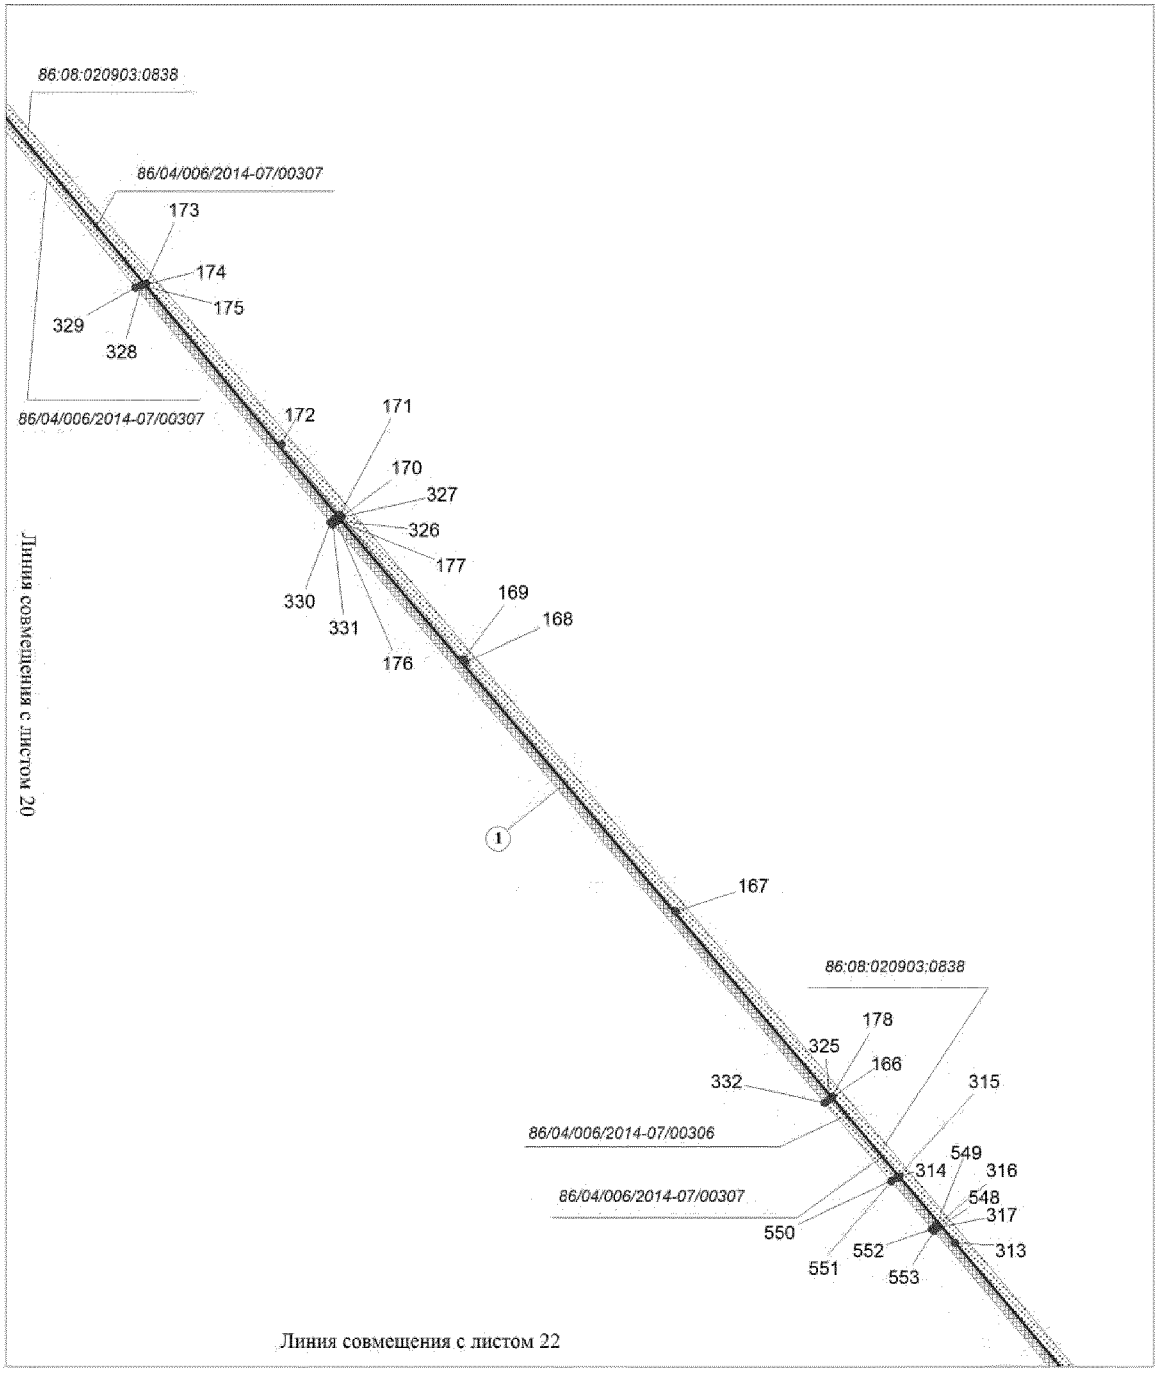


Основная часть проекта планировки территории
для размещения линейного объекта регионального
значения Ханты-Мансийского автономного
округа - Югры "Электроснабжение Юганского региона
строительства 2013г."
Землепользователь ОАО "НК "Роснефть"
Масштаб 1:2000

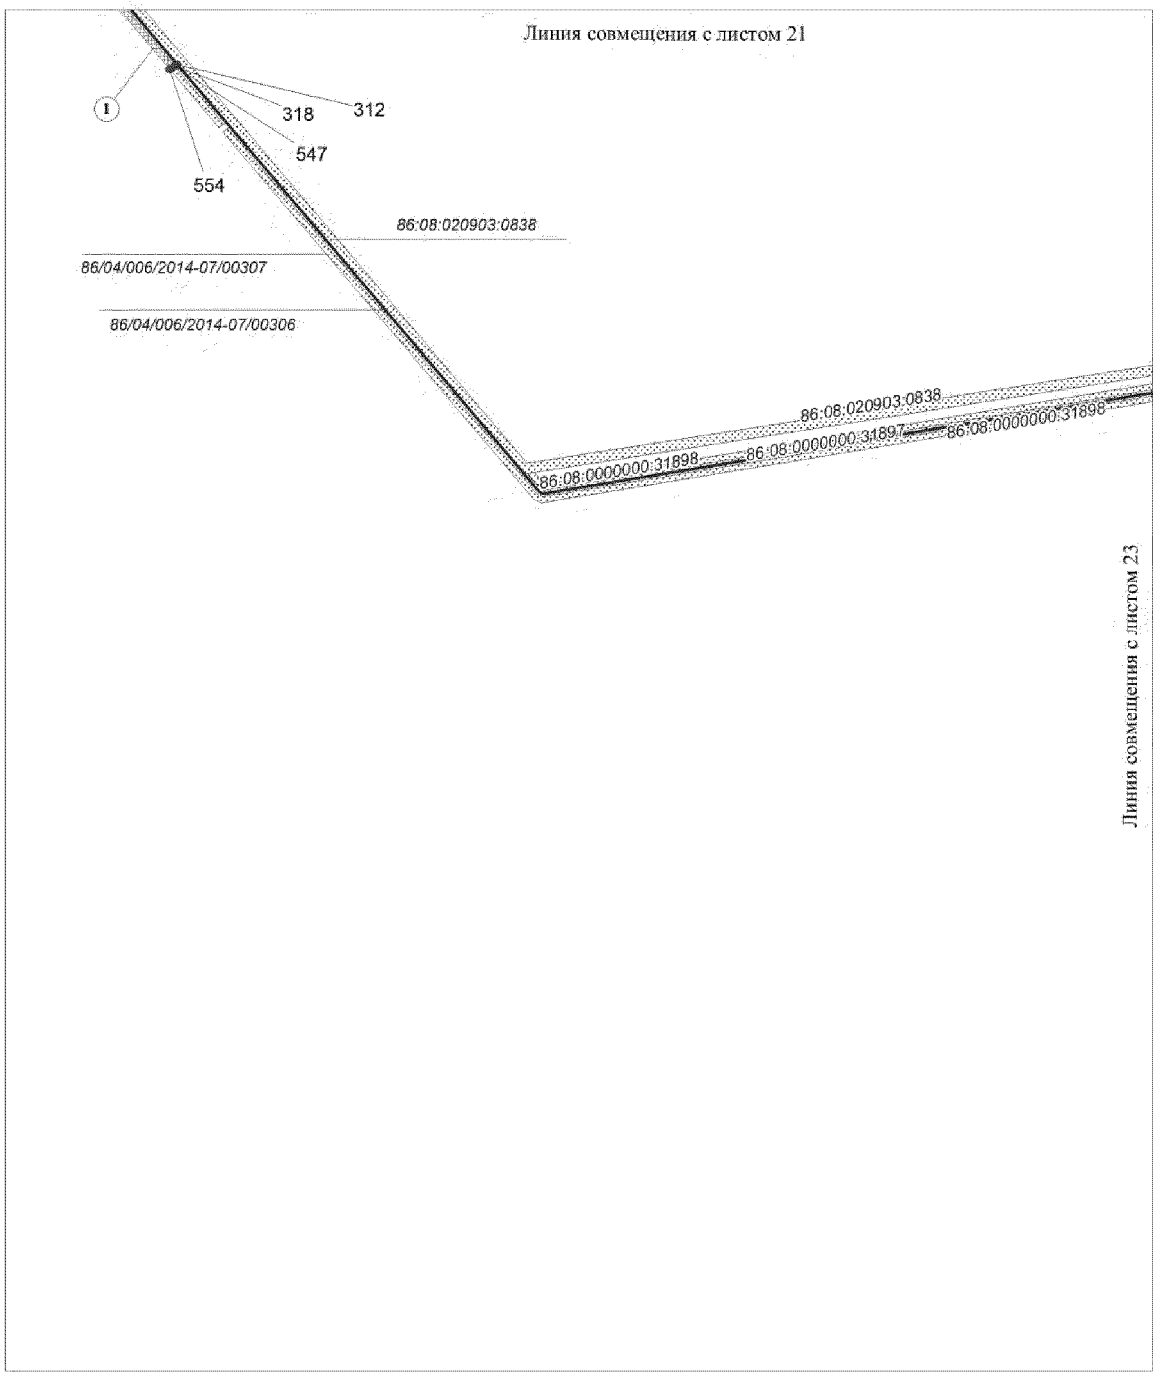


Основная часть проекта планировки территории
для размещения линейного объекта регионального
значения Ханты-Мансийского автономного
округа - Югры "Электроснабжение Юганского региона
строительства 2013г."
Землепользователь ОАО "НК "Роснефть"
Масштаб 1:2000

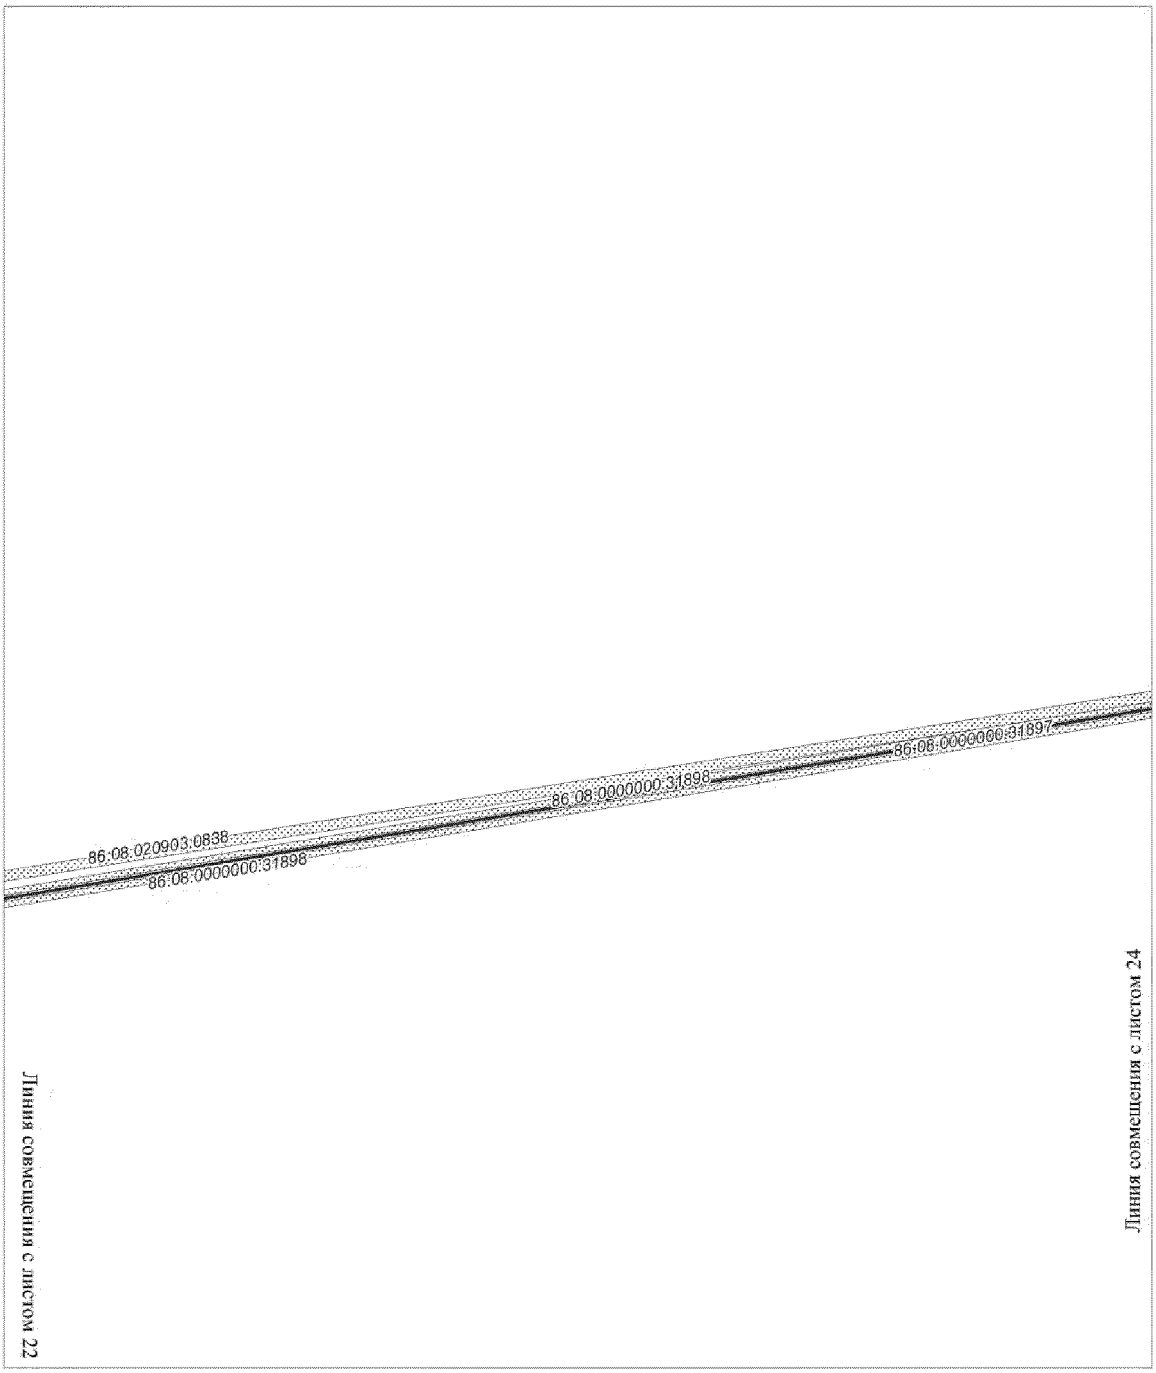


Основная часть проекта планировки территории
для размещения линейного объекта регионального
значения Ханты-Мансийского автономного
округа - Югры "Электроснабжение Юганского региона
строительства 2013г."
Землепользователь ОАО "НК "Роснефть"
Масштаб 1:2000

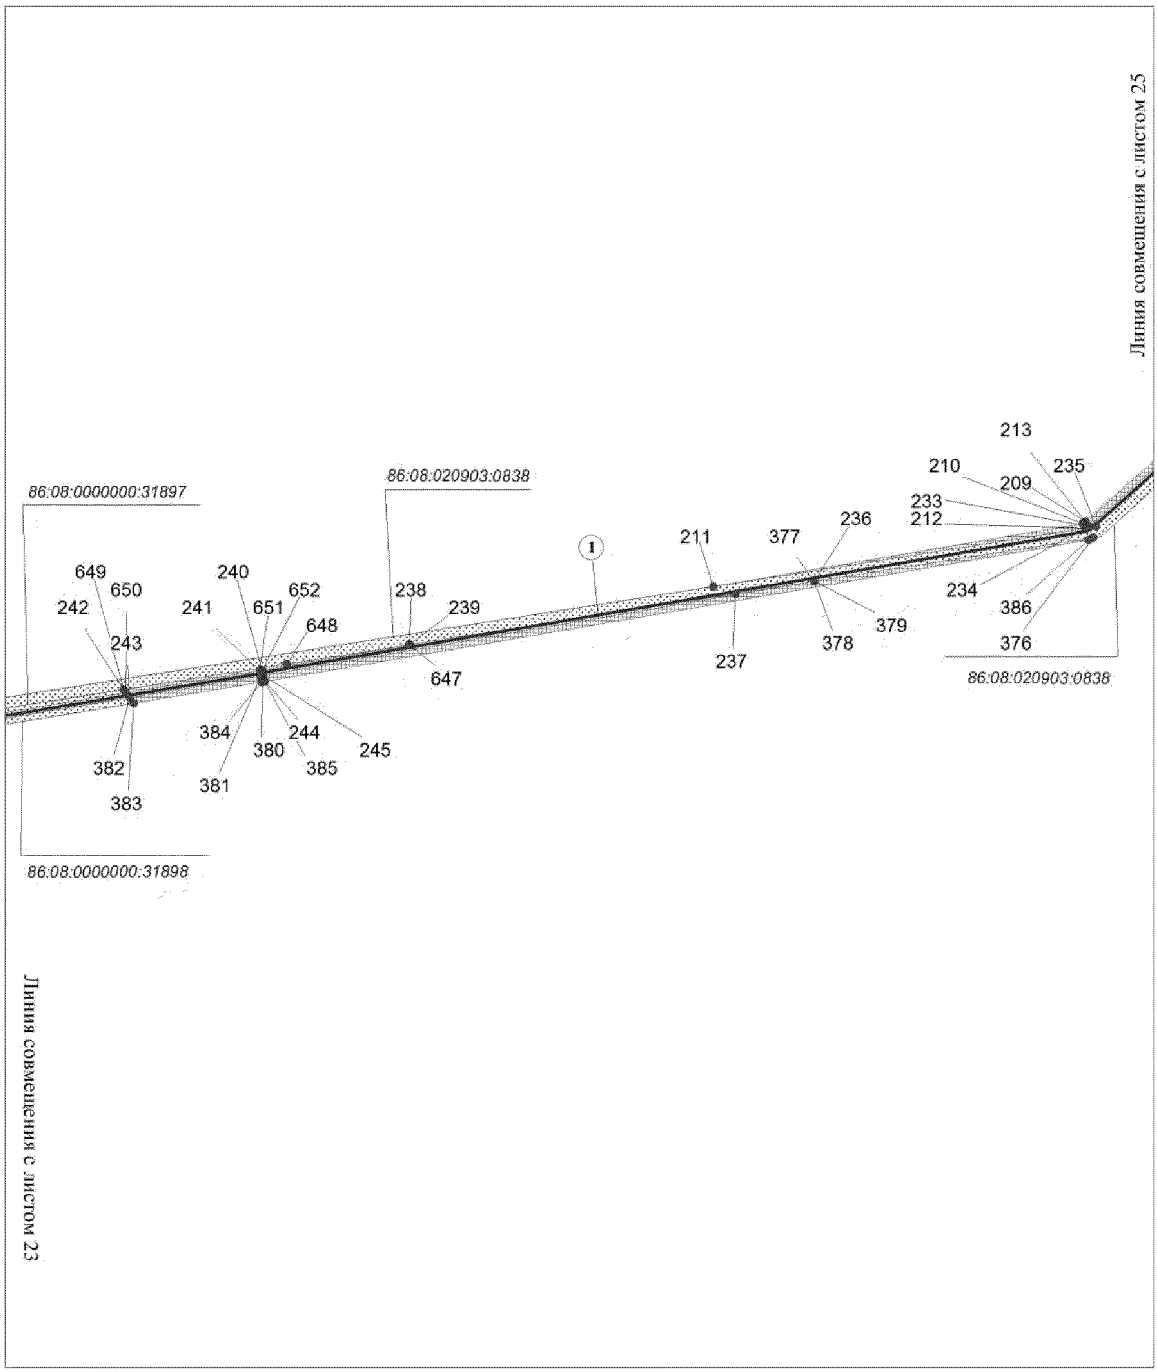


Основная часть проекта планировки территории
для размещения линейного объекта регионального
значения Ханты-Мансийского автономного
округа - Югры "Электроснабжение Юганского региона
строительства 2013г."
Землепользователь ОАО "НК "Роснефть"
Масштаб 1:2000

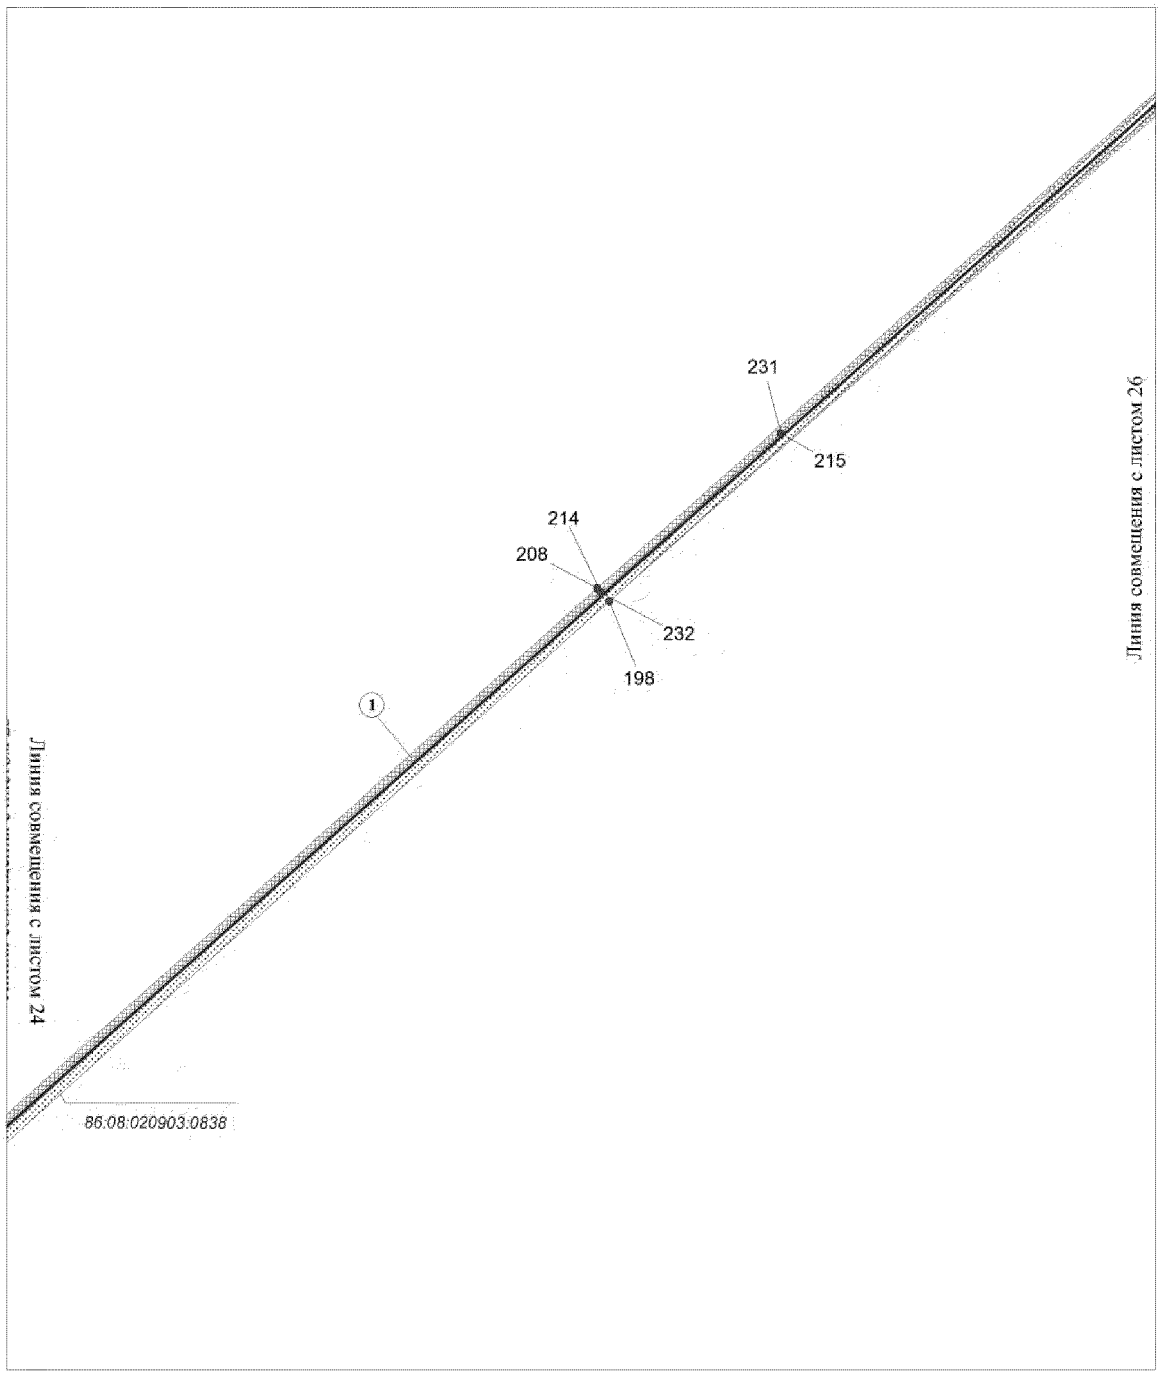


Основная часть проекта планировки территории
для размещения линейного объекта регионального
значения Ханты-Мансийского автономного
округа - Югры "Электроснабжение Юганского региона
строительства 2013г."
Землепользователь ОАО "НК "Роснефть"
Масштаб 1:2000

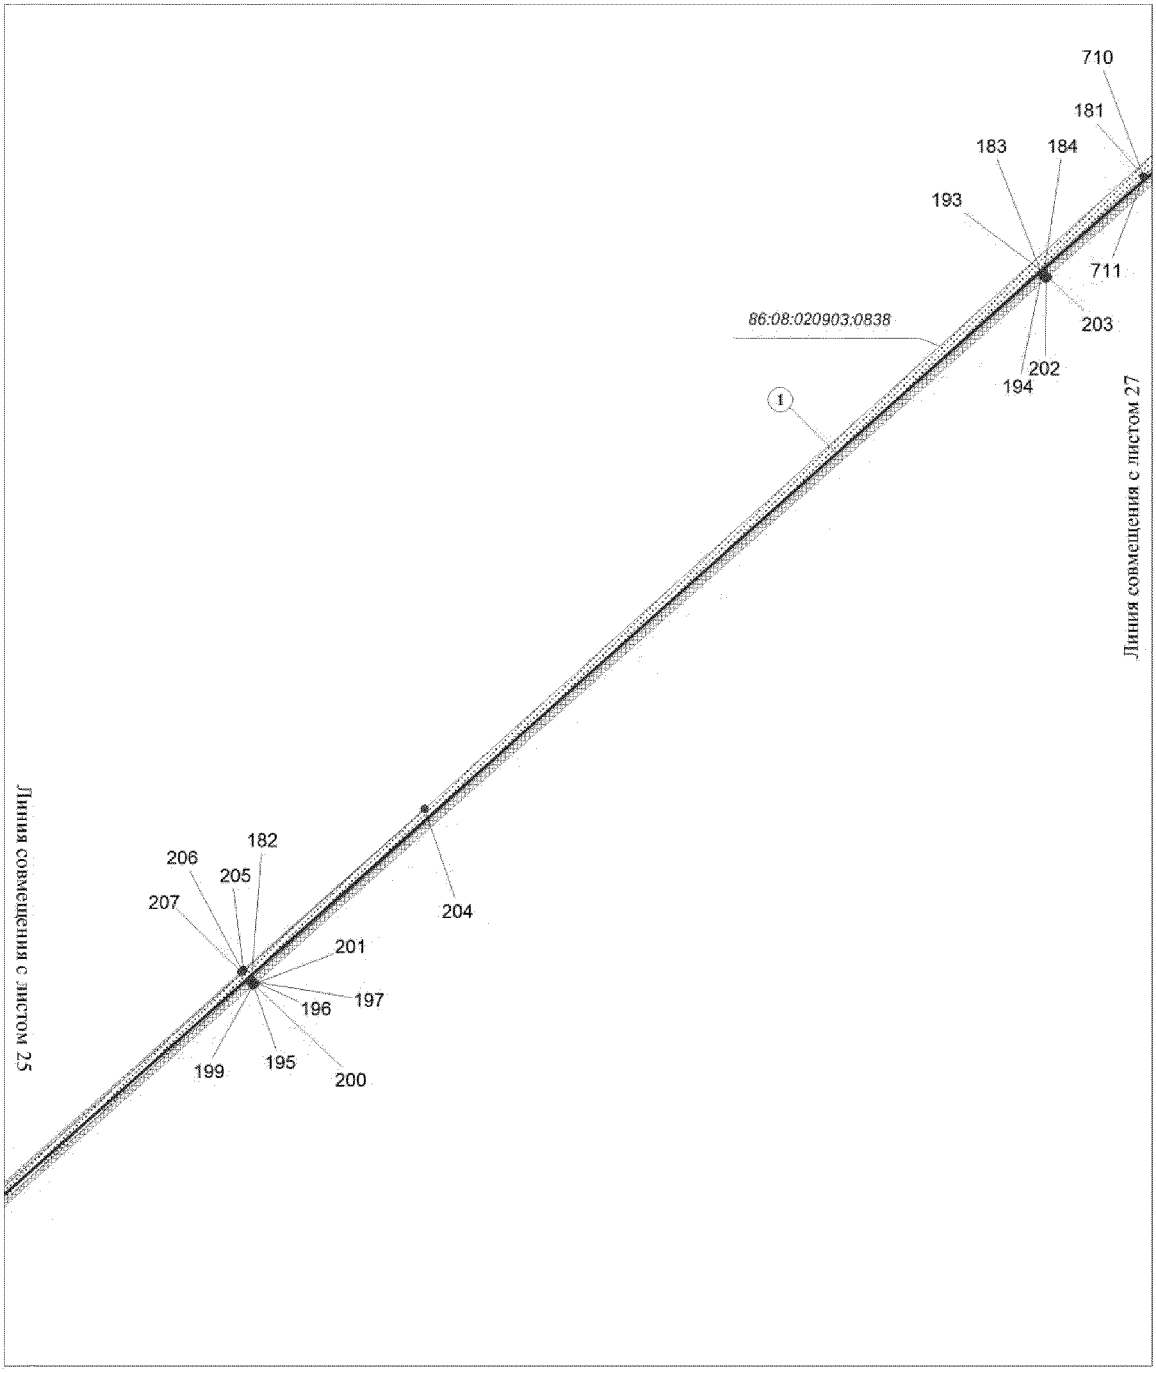


Основная часть проекта планировки территории
для размещения линейного объекта регионального
значения Ханты-Мансийского автономного
округа - Югры "Электроснабжение Юганского региона
строительства 2013г."
Землепользователь ОАО "НК "Роснефть"
Масштаб 1:2000

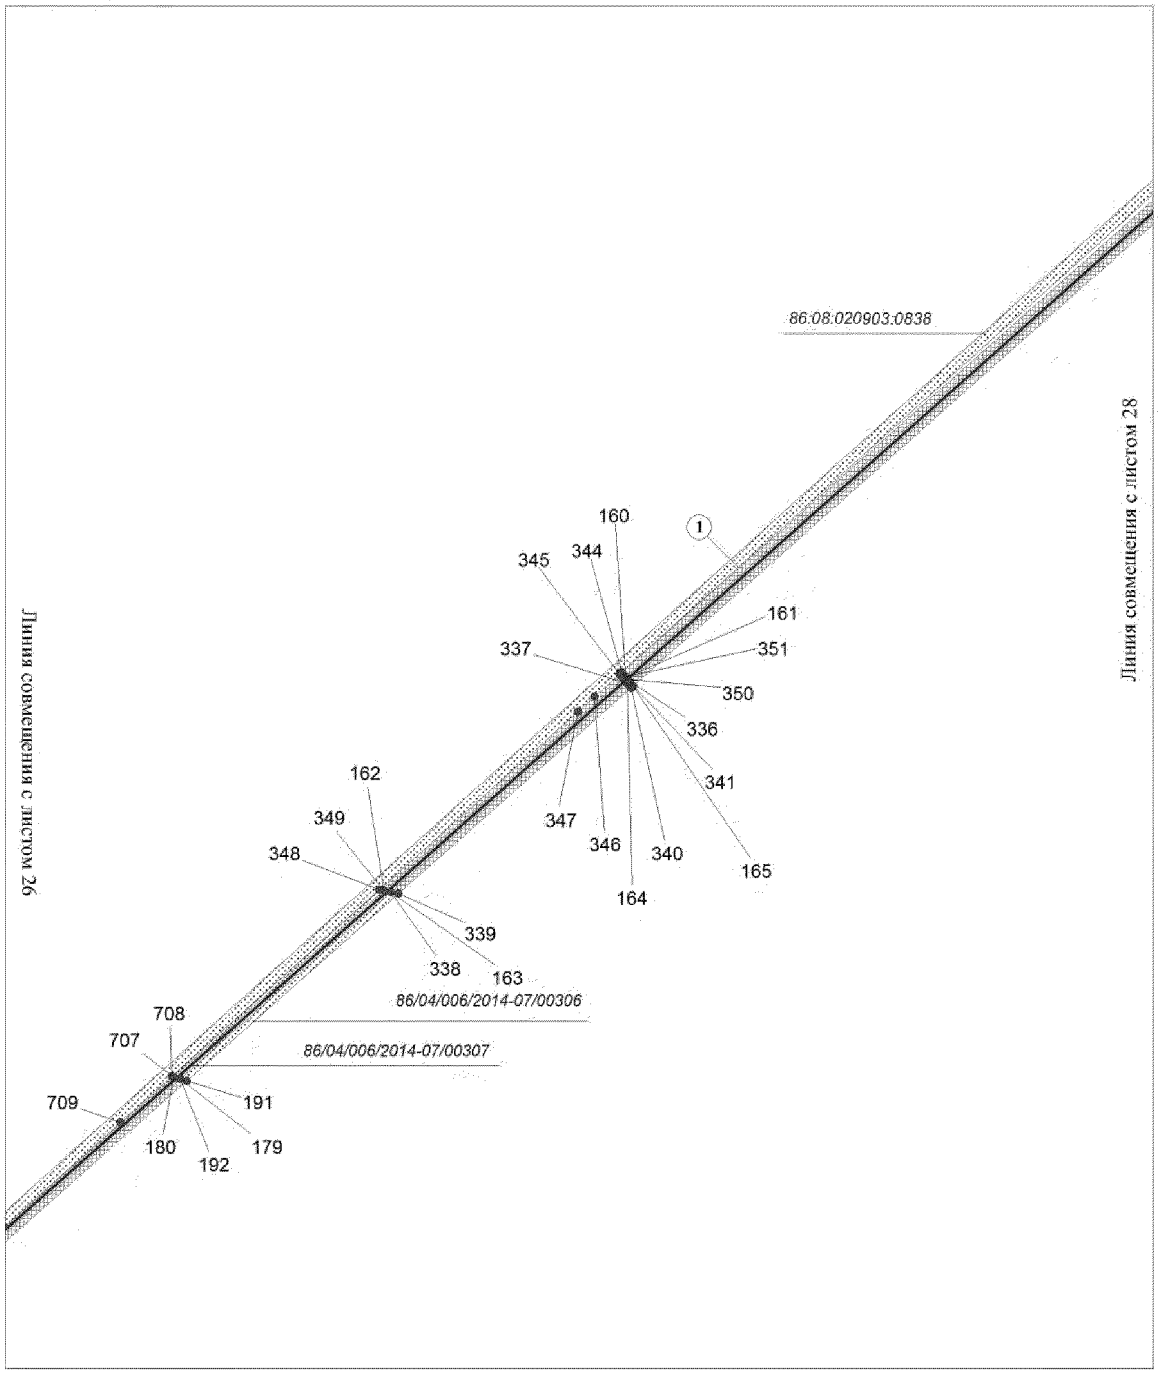


Основная часть проекта планировки территории
для размещения линейного объекта регионального
значения Ханты-Мансийского автономного
округа - Югры "Электроснабжение Юганского региона
строительства 2013г."
Землепользователь ОАО "НК "Роснефть"
Масштаб 1:2000

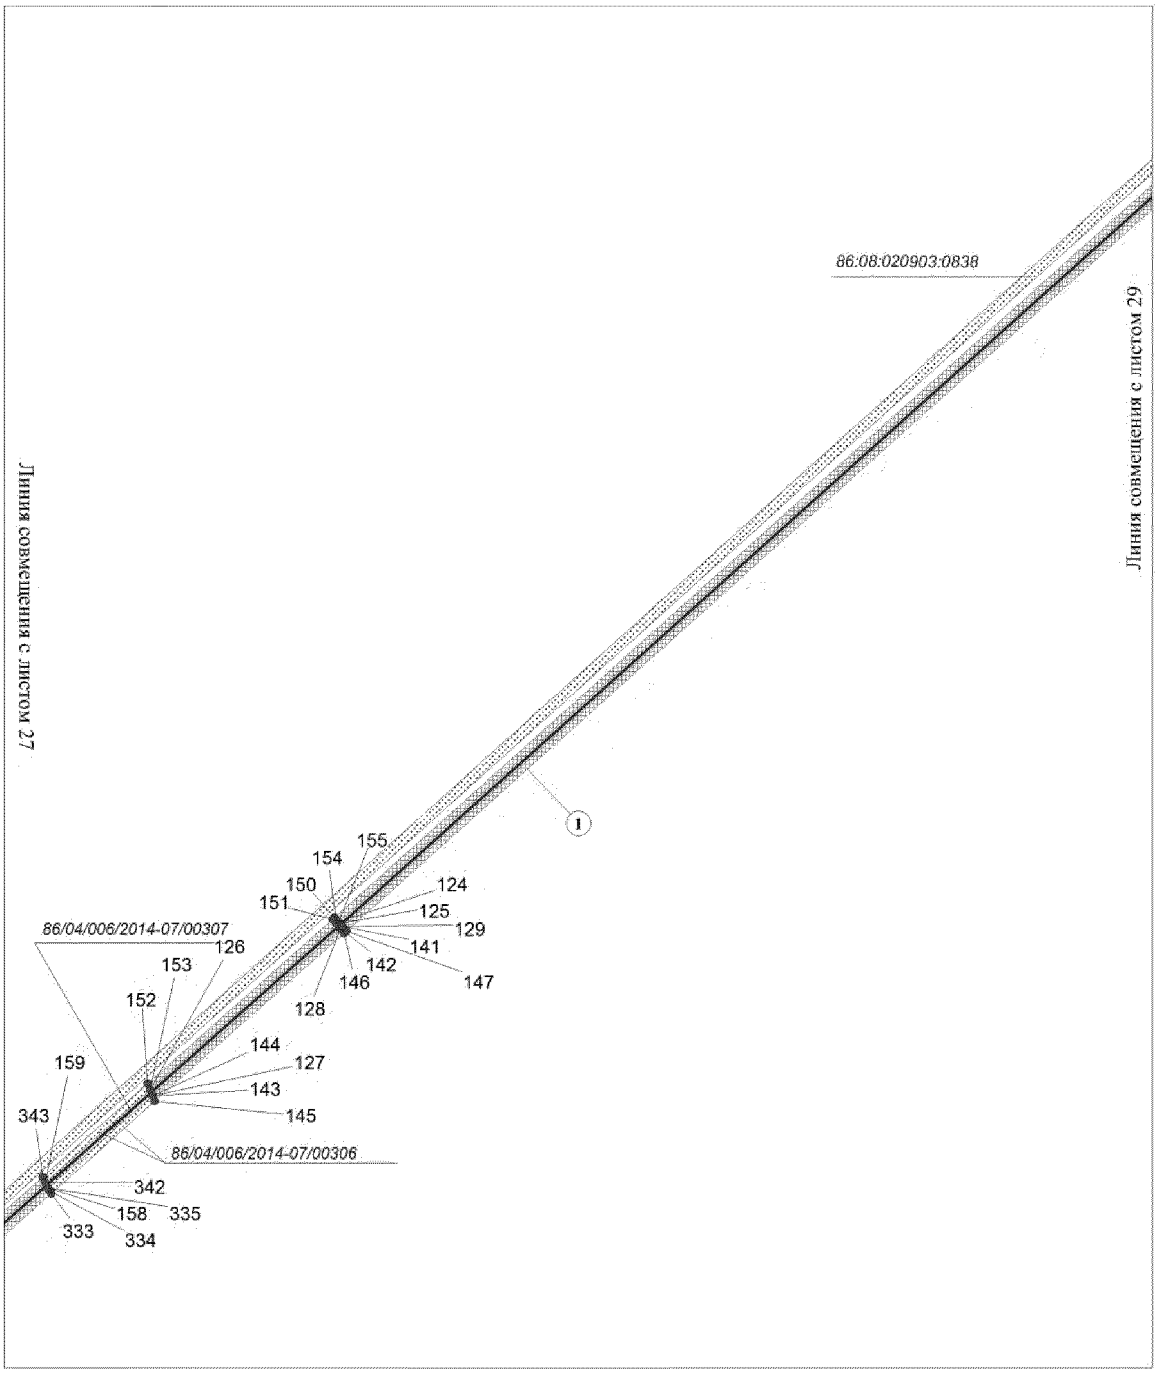


Основная часть проекта планировки территории
для размещения линейного объекта регионального
значения Ханты-Мансийского автономного
округа - Югры "Электроснабжение Юганского региона
строительства 2013г."
Землепользователь ОАО "НК "Роснефть"
Масштаб 1:2000

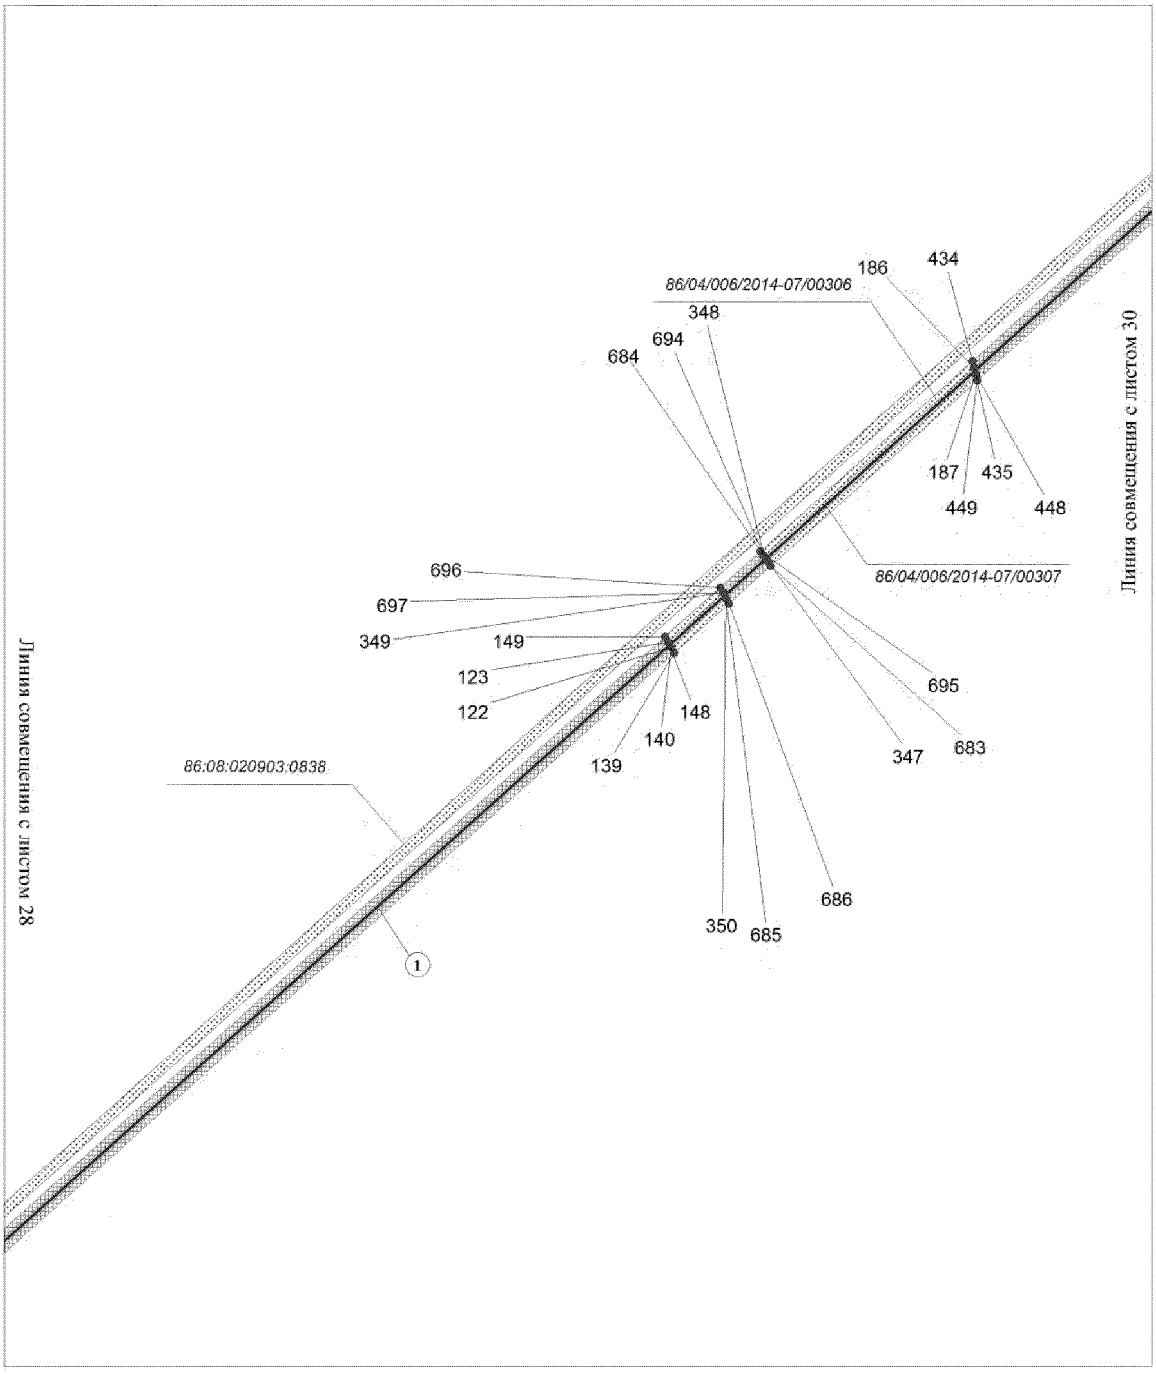


Основная часть проекта планировки территории
для размещения линейного объекта регионального
значения Ханты-Мансийского автономного
округа - Югры "Электроснабжение Юганского региона
строительства 2013г."
Землепользователь ОАО "НК "Роснефть"
Масштаб 1:2000

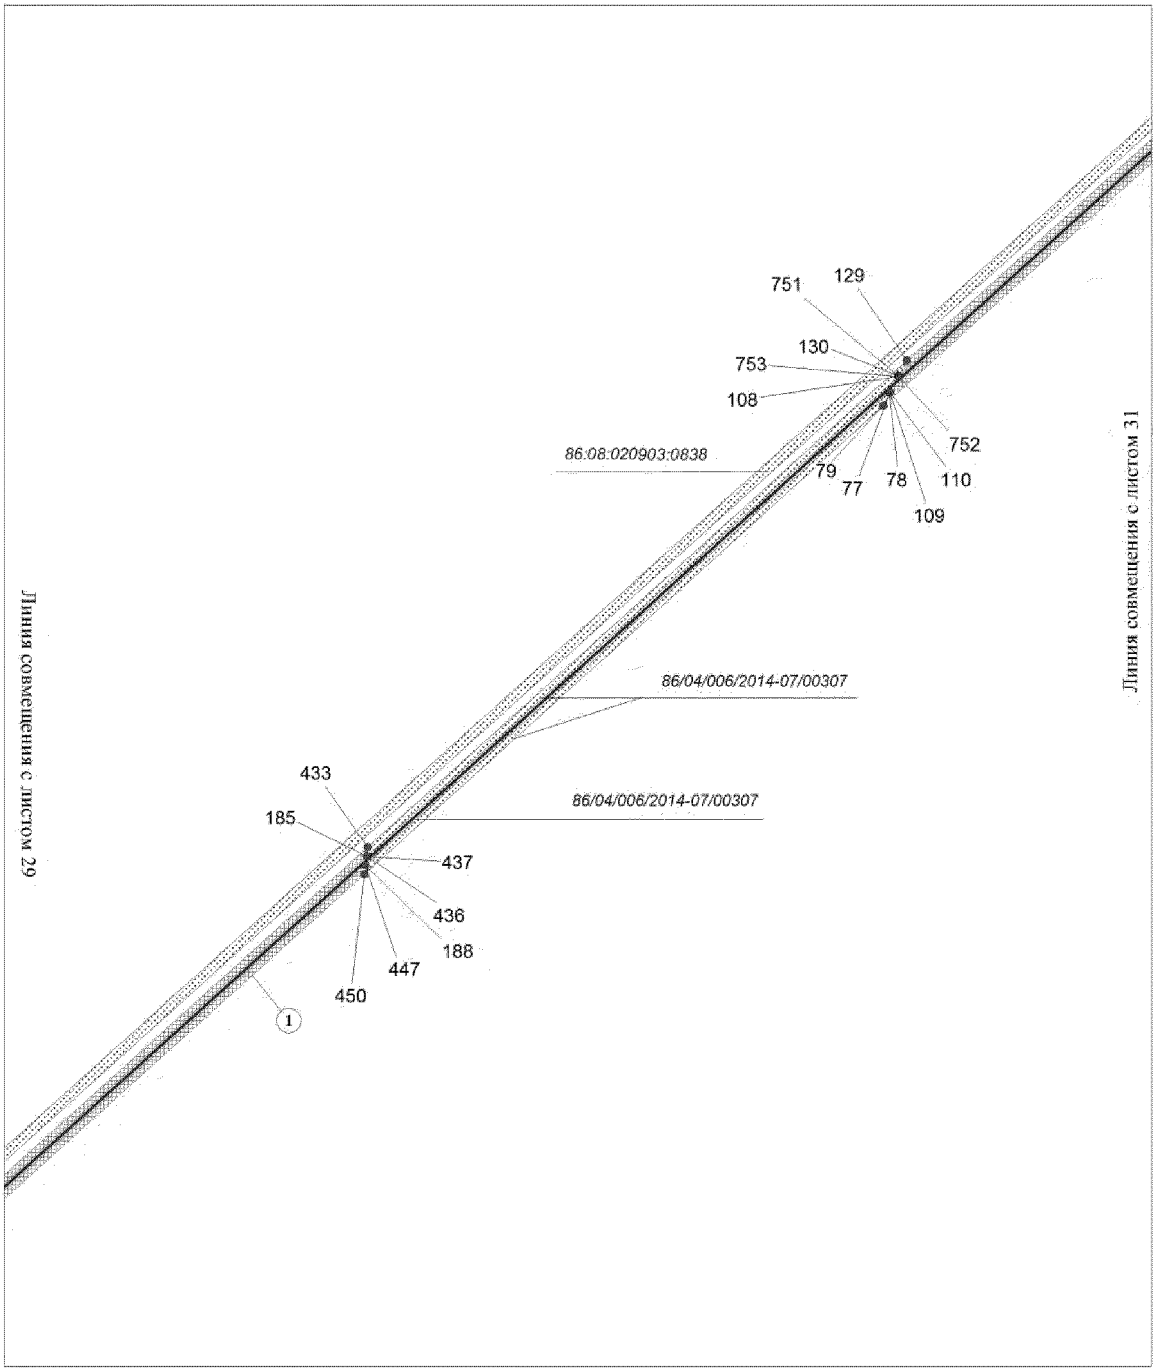


Основная часть проекта планировки территории
для размещения линейного объекта регионального
значения Ханты-Мансийского автономного
округа - Югры "Электроснабжение Юганского региона
строительства 2013г."
Землепользователь ОАО "НК "Роснефть"
Масштаб 1:2000

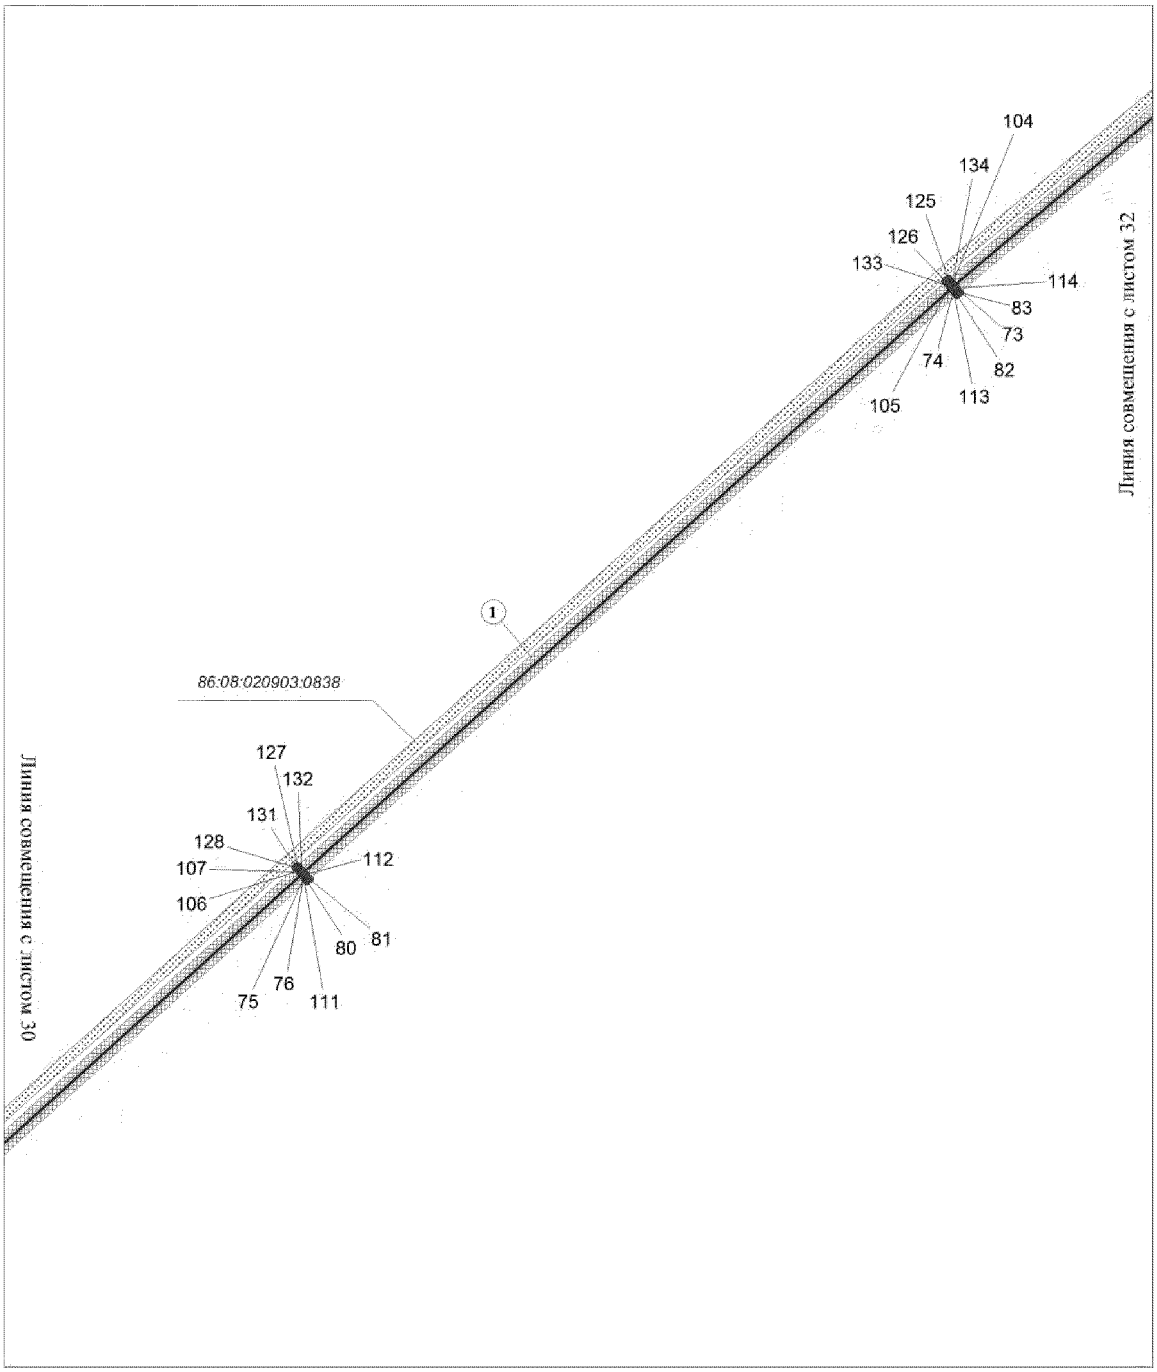


Основная часть проекта планировки территории
для размещения линейного объекта регионального
значения Ханты-Мансийского автономного
округа - Югры "Электроснабжение Юганского региона
строительства 2013г."
Землепользователь ОАО "НК "Роснефть"
Масштаб 1:2000

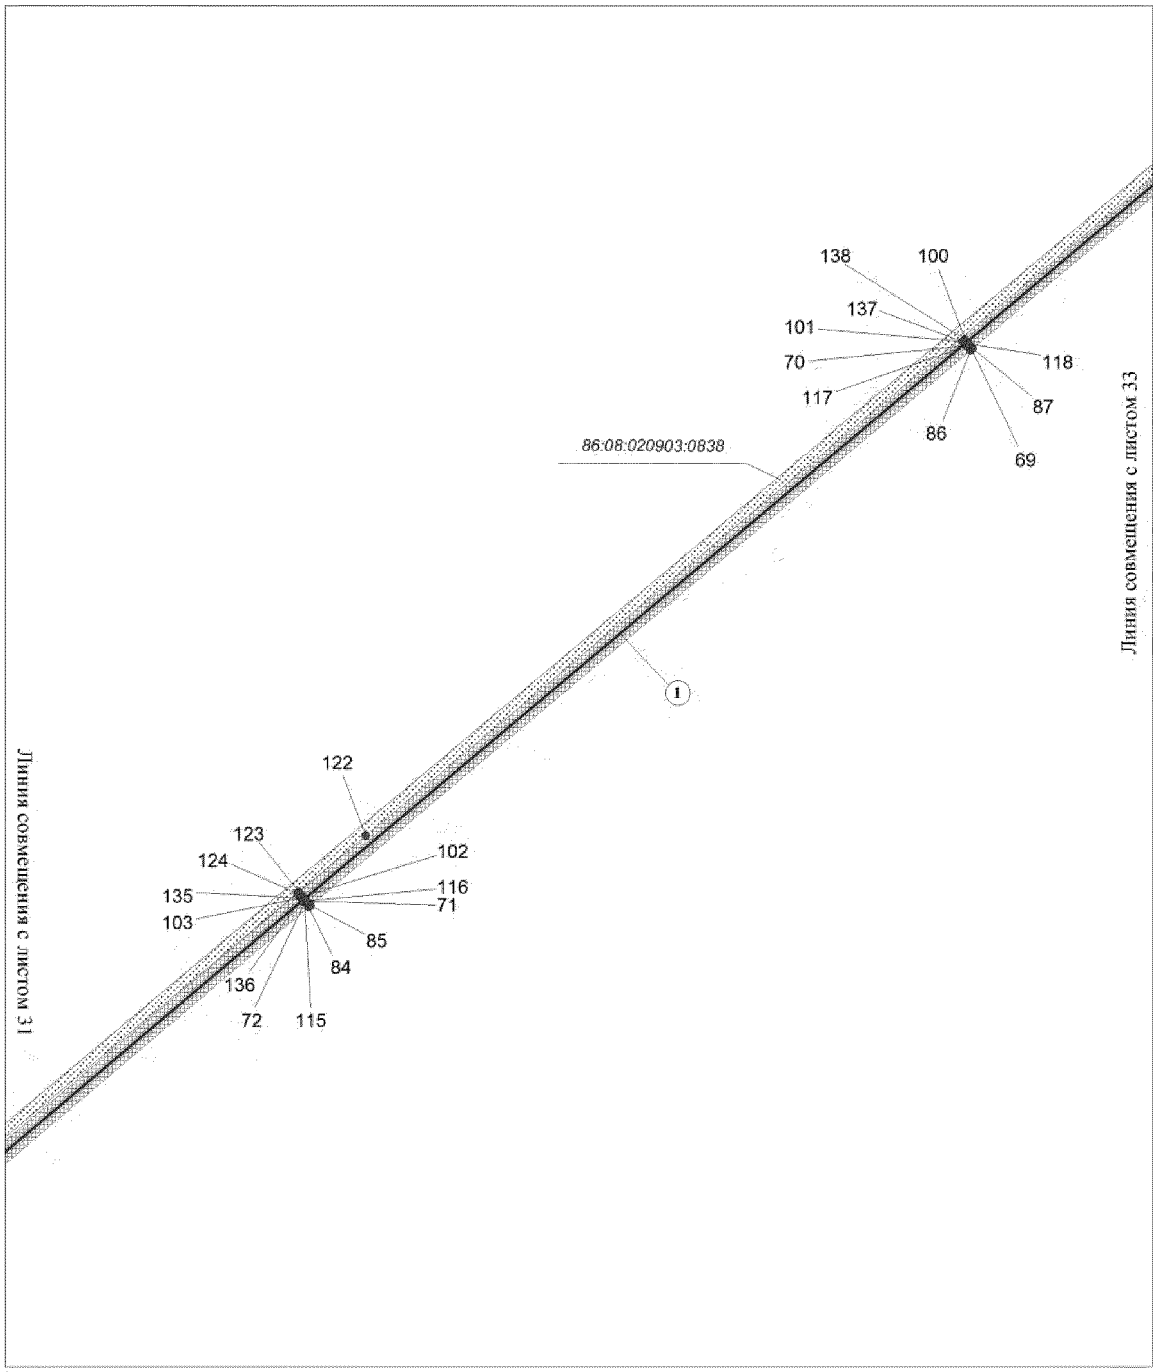


Основная часть проекта планировки территории
для размещения линейного объекта регионального
значения Ханты-Мансийского автономного
округа - Югры "Электроснабжение Юганского региона
строительства 2013г."
Землепользователь ОАО "НК "Роснефть"
Масштаб 1:2000

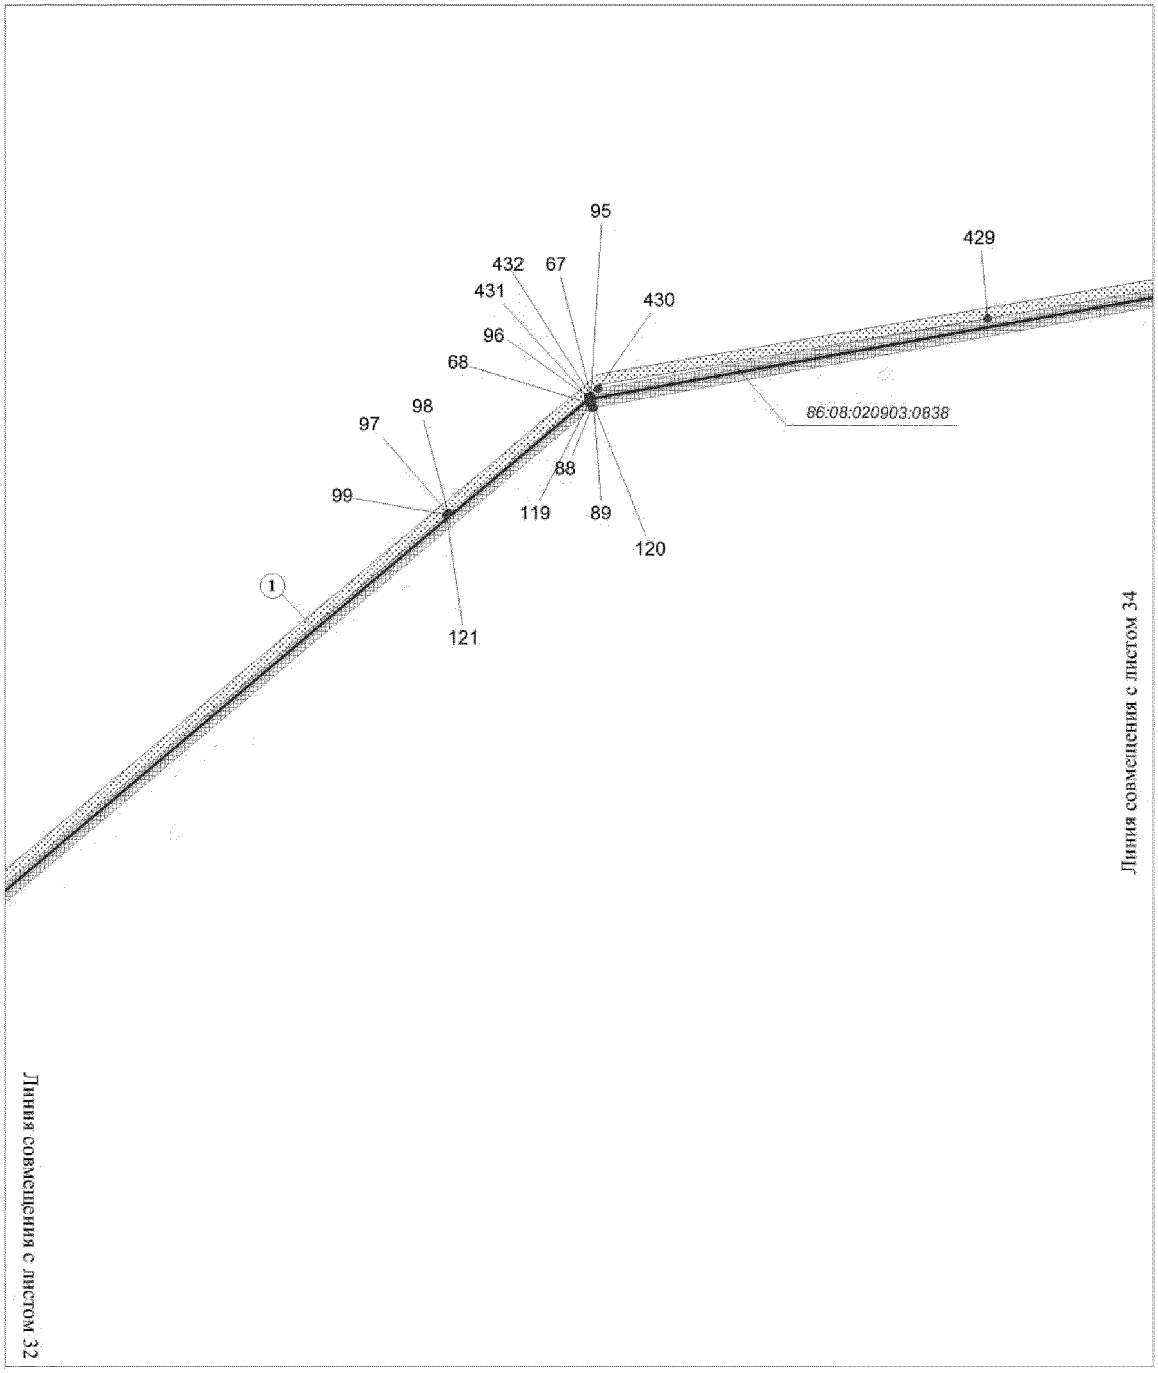


Основная часть проекта планировки территории
для размещения линейного объекта регионального
значения Ханты-Мансийского автономного
округа - Югры "Электроснабжение Юганского региона
строительства 2013г."
Землепользователь ОАО "НК "Роснефть"
Масштаб 1:2000

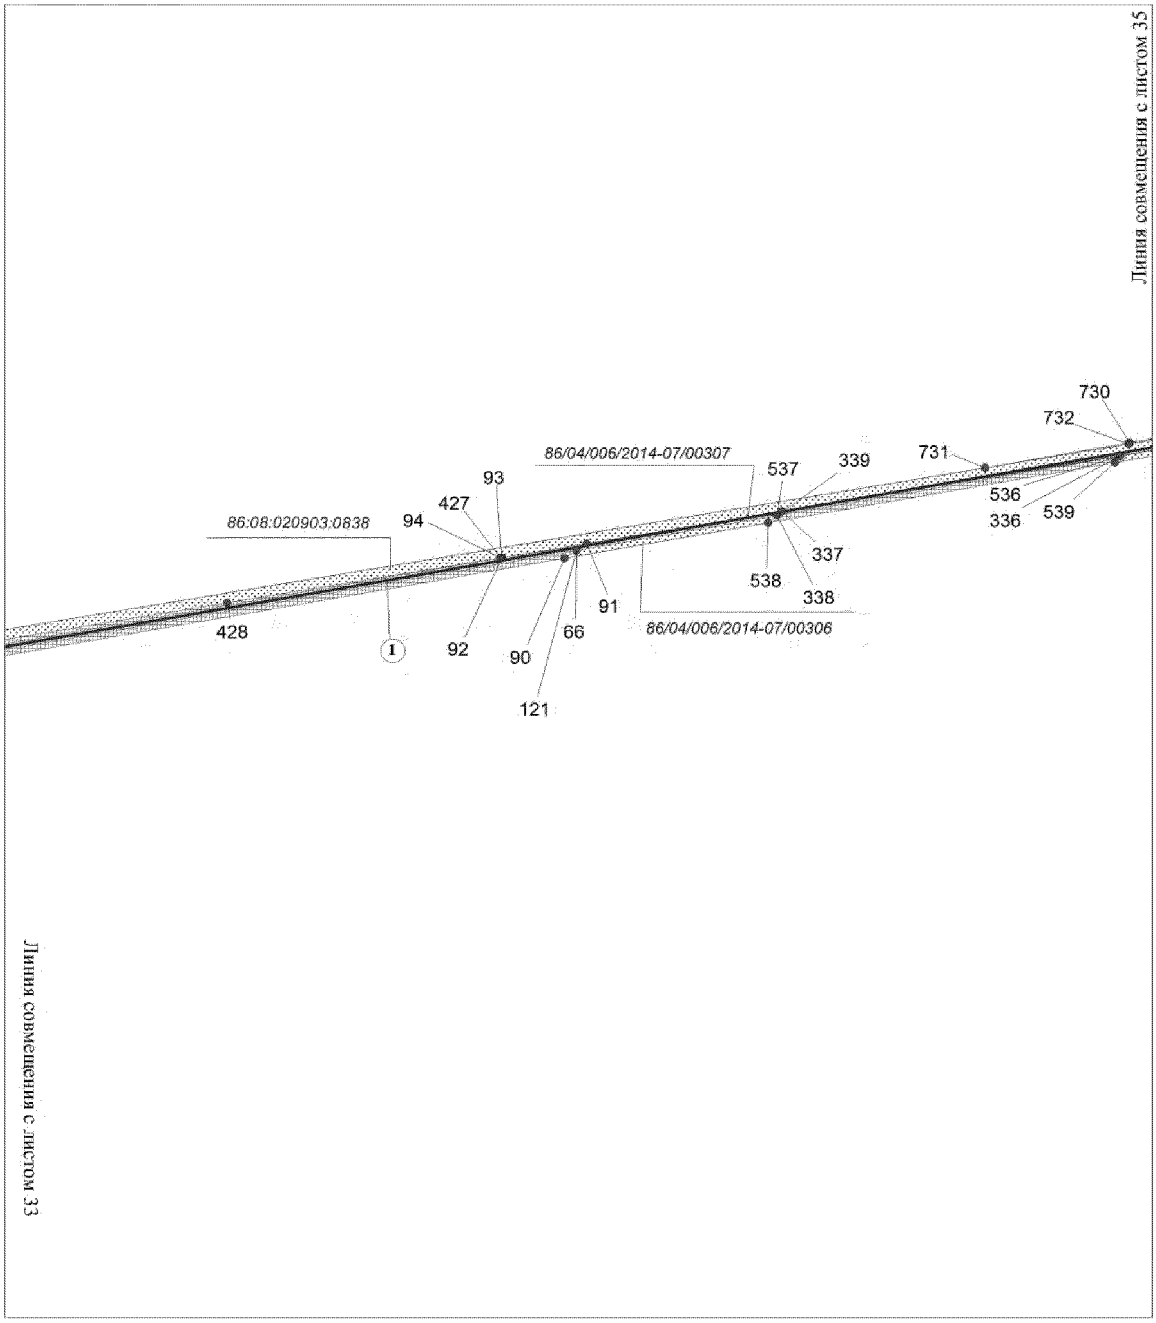


Основная часть проекта планировки территории
для размещения линейного объекта регионального
значения Ханты-Мансийского автономного
округа - Югры "Электроснабжение Юганского региона
строительства 2013г."
Землепользователь ОАО "НК "Роснефть"
Масштаб 1:2000

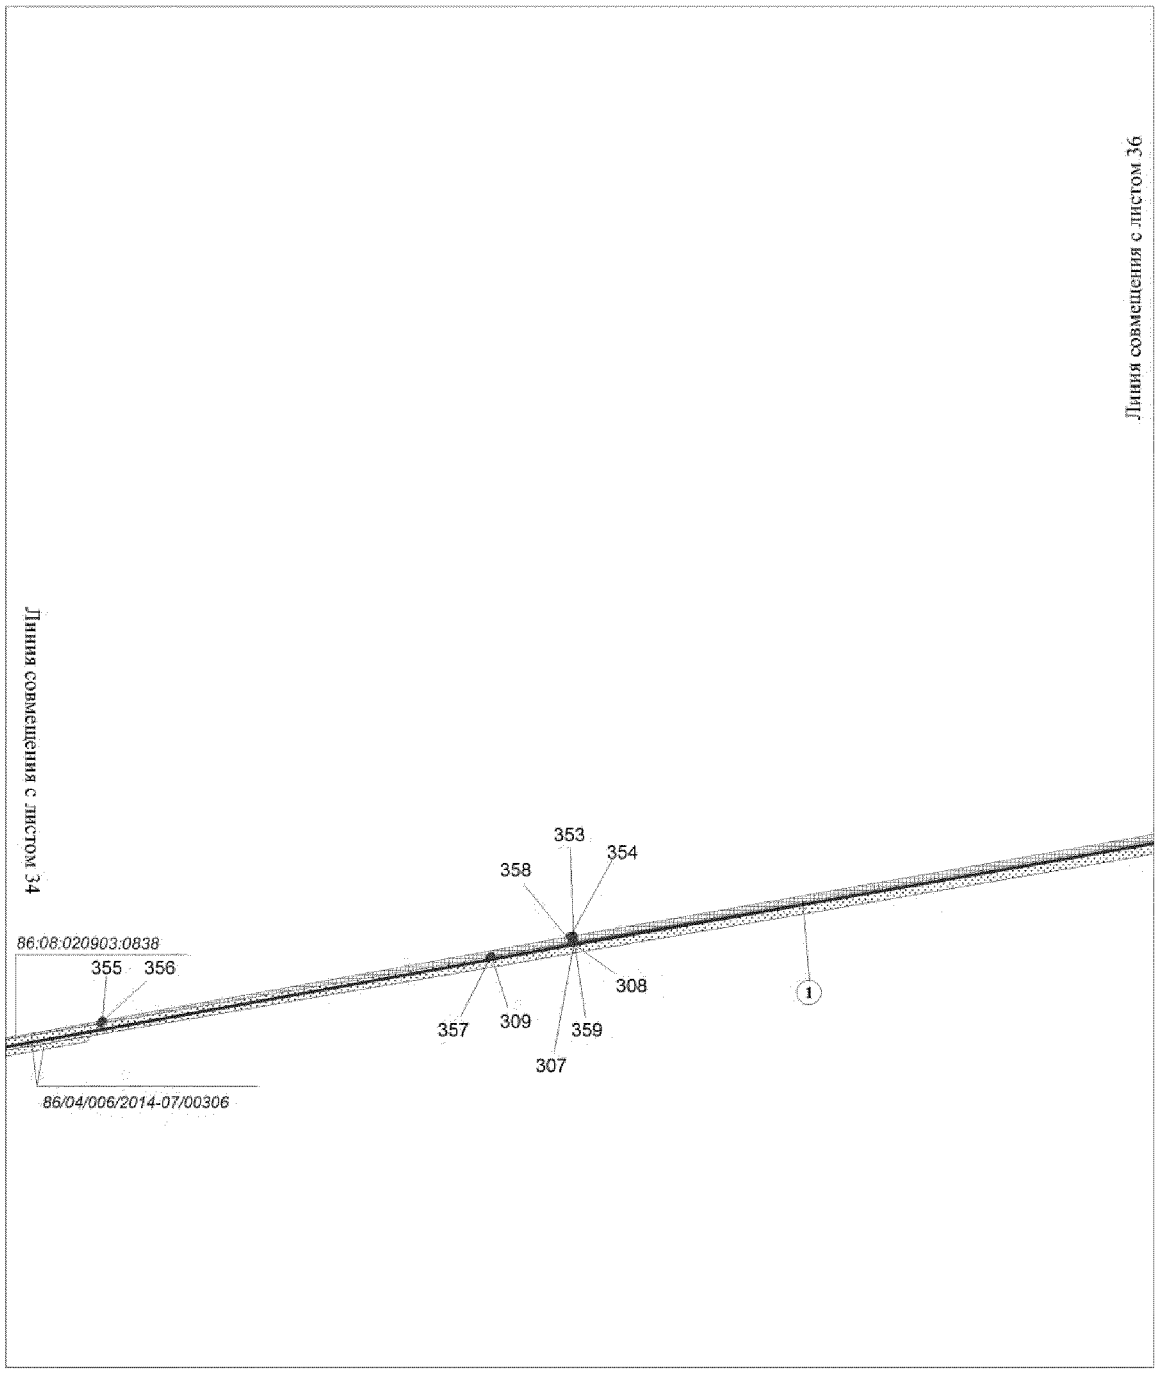

Основная часть проекта планировки территории
для размещения линейного объекта регионального
значения Ханты-Мансийского автономного
округа - Югры "Электроснабжение Юганского региона
строительства 2013г."
Землепользователь ОАО "НК "Роснефть"
Масштаб 1:2000

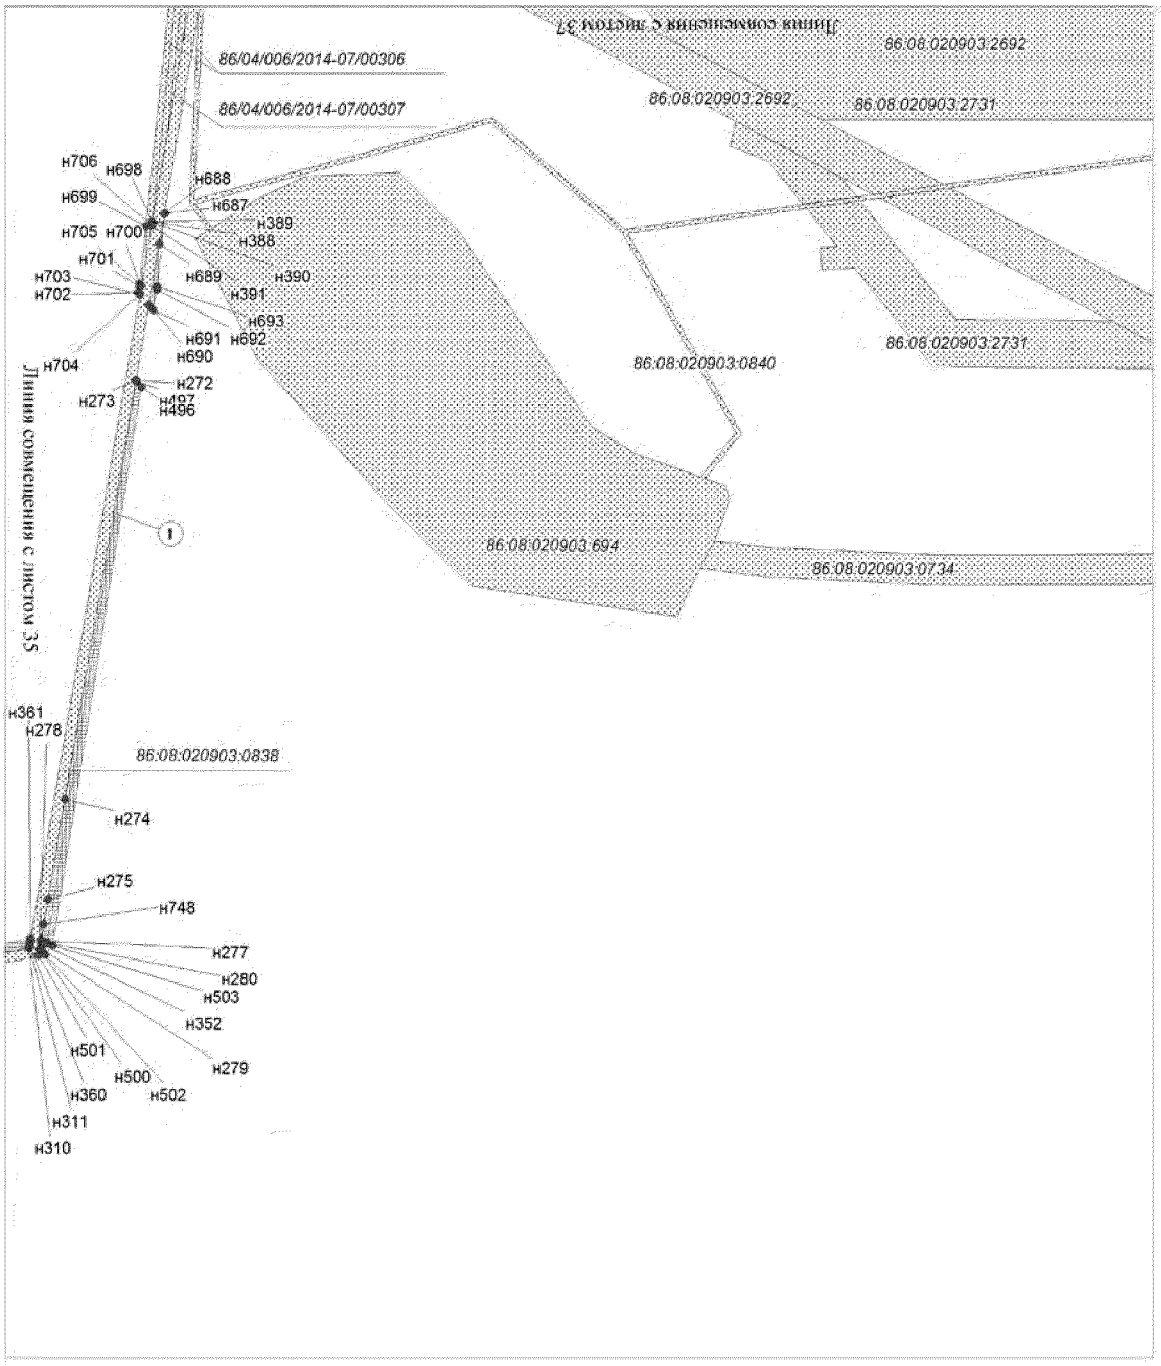

Основная часть проекта планировки территории
для размещения линейного объекта регионального
значения Ханты-Мансийского автономного
округа - Югры "Электроснабжение Юганского региона
строительства 2013г."
Землепользователь ОАО "НК "Роснефть"
Масштаб 1:2000

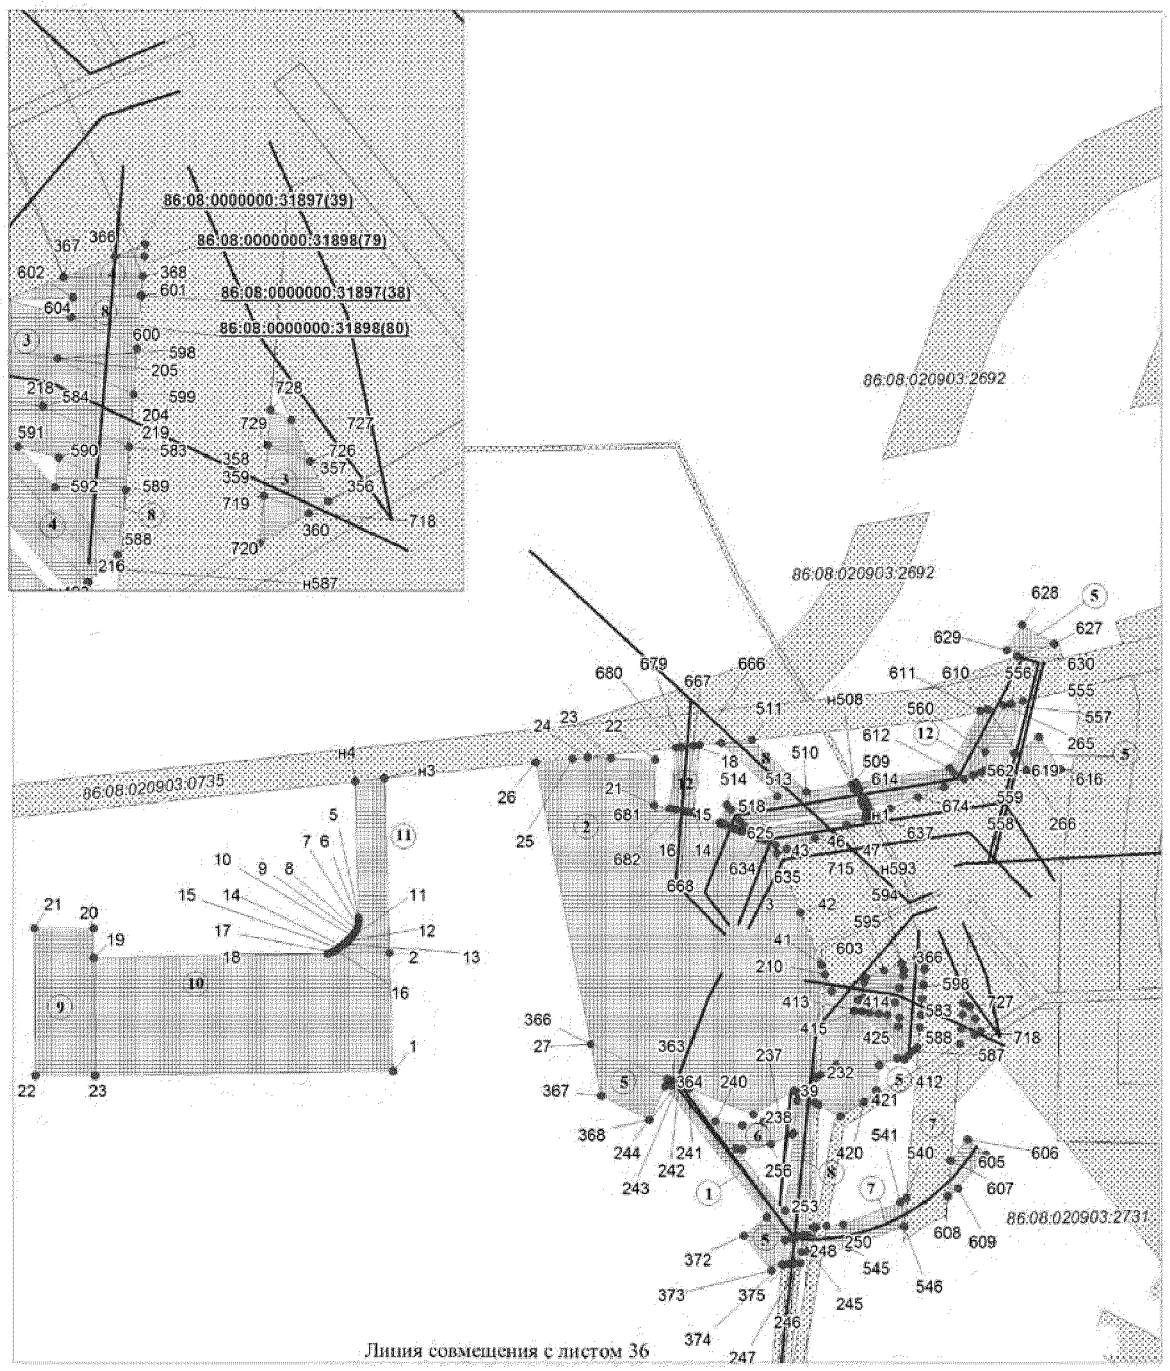

Основная часть проекта планировки территории
для размещения линейного объекта регионального
значения Ханты-Мансийского автономного
округа - Югры "Электроснабжение Юганского региона
строительства 2013г."
Землепользователь ОАО "НК "Роснефть"
Масштаб 1:2000

Каталог координат границы зоны планируемого размещения линейных объектов

Точка	X
н1	964 471.01
н2	964 465.80
н3	964 463.53
н4	964 466.85
н5	964 467.84
н6	964 467.32
н7	964 470.19
н8	964 476.92
н9	964 480.64
н10	964 473.77
н11	964 468.78
н12	964 471.00
н13	964 472.14
н14	964 472.89
н15	964 473.04
н16	964 473.51
н17	964 473.36
н18	964 495.49
н19	964 495.07
н20	964 474.07
н21	964 475.40
н22	964 490.72
н23	964 491.35
н24	964 491.72
н25	964 491.20
н26	964 489.88
н27	964 394.76
н28	964 383.09
н29	964 382.26
н30	964 380.88
н31	964 329.20
н32	964 320.49
н33	964 320.65
н34	964 329.80
н35	964 381.22
н36	964 381.43
н37	964 379.90
н38	964 371.03
н39	964 379.21
н40	964 383.60
н41	964 421.74
н42	964 439.15
н43	964 459.25
н44	964 460.57
н45	964 462.06
н46	964 464.26
н47	964 468.56
н48	961 619.44
н49	961 621.87
н50	961 622.23
н51	961 720.11

Точка	X	Y
н51	961 720.11	3 545 622.16
н52	961 720.76	3 545 621.41
н53	961 909.02	3 545 404.82
н54	961 909.68	3 545 404.06
н55	962 167.94	3 545 107.67
н56	962 168.59	3 545 106.91
н57	962 400.79	3 544 840.00
н58	962 401.43	3 544 839.24
н59	962 647.83	3 544 555.93
н60	962 648.49	3 544 555.16
н61	962 830.03	3 544 345.80
н62	962 830.87	3 544 345.43
н63	963 030.11	3 544 338.77
н64	963 031.10	3 544 338.74
н65	963 321.83	3 544 328.81
н66	963 322.34	3 544 328.79
н67	963 391.59	3 544 327.16
н68	963 391.69	3 544 327.16
н69	963 391.80	3 544 327.14
н70	963 545.25	3 544 321.51
н71	963 322.28	3 544 326.80
н72	963 321.77	3 544 326.81
н73	963 031.02	3 544 336.73
н74	963 030.03	3 544 336.77
н75	962 830.41	3 544 343.45
н76	962 828.81	3 544 344.17
н77	962 646.99	3 544 553.86
н78	962 646.32	3 544 554.62
н79	962 399.92	3 544 837.94
н80	962 399.27	3 544 838.70
н81	962 167.07	3 545 105.60
н82	962 166.41	3 545 106.36
н83	961 908.18	3 545 402.74
н84	961 907.52	3 545 403.50
н85	961 719.24	3 545 620.10
н86	961 718.59	3 545 620.86
н87	961 620.49	3 545 733.25
н88	961 619.89	3 545 734.81
н89	961 617.64	3 545 770.13
н90	961 619.44	3 545 773.28
н91	963 864.88	3 551 340.78
н92	963 860.00	3 551 312.11
н93	963 859.98	3 551 311.98
н94	963 859.91	3 551 311.55
н95	963 796.33	3 550 958.67
н96	963 796.00	3 550 957.60
н97	963 756.73	3 550 910.59
н98	963 756.62	3 550 910.48
н99	963 756.14	3 550 909.89
н100	963 580.95	3 550 702.04

Точка	X	Y
н101	963 580.29	3 550 701.28
н102	963 392.95	3 550 478.38
н103	963 392.31	3 550 477.63
н104	963 252.12	3 550 311.87
н105	963 251.22	3 550 310.84
н106	963 054.02	3 550 092.26
н107	963 053.36	3 550 091.51
н108	962 888.33	3 549 908.89
н109	962 883.05	3 549 906.02
н110	962 883.04	3 549 906.02
н111	963 051.86	3 550 092.83
н112	963 052.52	3 550 093.58
н113	963 249.72	3 550 312.16
н114	963 250.60	3 550 313.18
н115	963 390.79	3 550 478.91
н116	963 391.43	3 550 479.68
н117	963 578.77	3 550 702.58
н118	963 579.43	3 550 703.34
н119	963 794.00	3 550 957.93
н120	963 794.39	3 550 959.15
н121	963 862.52	3 551 337.32
н122	962 469.27	3 549 446.59
н123	962 471.03	3 549 445.57
н124	962 026.16	3 548 948.84
н125	962 025.50	3 548 948.09
н126	961 969.64	3 548 885.15
н127	961 967.66	3 548 885.91
н128	962 024.00	3 548 949.41
н129	962 024.66	3 548 950.16
н130	962 692.35	3 541 585.94
н131	962 619.83	3 541 426.13
н132	962 619.42	3 541 425.22
н133	962 506.59	3 541 181.83
н134	962 506.18	3 541 180.90
н135	962 412.64	3 540 984.40
н136	962 411.96	3 540 985.00
н137	962 445.02	3 541 057.07
н138	962 504.36	3 541 181.75
н139	962 504.77	3 541 182.65
н140	962 617.61	3 541 426.04
н141	962 618.01	3 541 426.96
н142	962 625.98	3 541 444.53
н143	961 963.16	3 540 019.73
н144	961 964.63	3 540 019.60
н145	961 964.63	3 540 019.60
н146	961 921.64	3 539 927.33
н147	961 921.22	3 539 926.41
н148	961 832.00	3 539 734.29
н149	961 831.76	3 539 733.21
н150	961 838.65	3 539 584.08
н151	961 838.69	3 539 583.08

Основная часть проекта планировки территории
для размещения линейного объекта регионального
значения Ханты-Мансийского автономного
округа - Югры "Электроснабжение Юганского региона
строительства 2013г."
Землепользователь ОАО "НК "Роснефть"
Масштаб 1:2000

Каталог координат границы зоны планируемого размещения линейных объектов

Точка	X	Y
н151	961 838.69	3 539 583.08
н152	961 840.07	3 539 550.49
н153	961 837.94	3 539 553.78
н154	961 836.68	3 539 583.00
н155	961 836.65	3 539 584.00
н156	961 829.81	3 539 731.98
н157	961 920.69	3 539 928.75
н158	961 936.39	3 548 850.68
н159	961 938.26	3 548 849.77
н160	961 770.10	3 548 660.27
н161	961 769.44	3 548 659.54
н162	961 697.90	3 548 578.67
н163	961 697.39	3 548 581.11
н164	961 767.94	3 548 660.85
н165	961 768.60	3 548 661.59
н166	960 976.79	3 546 497.12
н167	961 039.49	3 546 444.16
н168	961 123.55	3 546 373.17
н169	961 124.51	3 546 372.35
н170	961 172.64	3 546 331.39
н171	961 173.41	3 546 330.75
н172	961 197.08	3 546 311.06
н173	961 251.20	3 546 265.35
н174	961 251.18	3 546 265.35
н175	961 250.71	3 546 263.85
н176	961 172.13	3 546 329.22
н177	961 171.37	3 546 329.84
н178	960 976.02	3 546 496.11
н179	961 634.40	3 548 509.92
н180	961 635.08	3 548 507.66
н181	961 584.44	3 548 450.43
н182	961 313.54	3 548 149.04
н183	961 551.32	3 548 416.00
н184	961 551.98	3 548 416.76
н185	962 726.23	3 549 729.27
н186	962 563.77	3 549 548.97
н187	962 561.58	3 549 549.53
н188	962 723.18	3 549 728.87
н189	963 856.84	3 544 102.82
н190	963 857.59	3 544 101.98
н191	963 795.29	3 544 053.93
н192	963 794.51	3 544 053.29
н193	963 723.40	3 543 998.98
н194	963 722.08	3 543 997.94
н195	963 665.83	3 543 997.97
н196	963 665.36	3 543 999.95
н197	963 721.38	3 543 999.95
н198	963 722.18	3 544 000.56
н199	963 793.26	3 544 054.86
н200	963 794.04	3 544 055.48

Точка	X	Y
н201	963 794.63	3 544 055.95
н202	963 794.64	3 544 055.96
н203	963 794.98	3 544 056.19
н204	964 410.08	3 552 021.23
н205	964 413.70	3 552 013.51
н206	964 415.54	3 552 001.62
н207	964 417.24	3 552 002.18
н208	964 412.68	3 551 990.64
н209	964 412.69	3 551 990.64
н210	964 418.34	3 551 988.38
н211	964 384.48	3 551 986.80
н212	964 387.66	3 551 992.06
н213	964 405.91	3 551 998.30
н214	964 409.65	3 551 999.60
н215	964 391.03	3 552 016.62
н216	964 392.42	3 552 018.08
н217	964 410.47	3 552 001.53
н218	964 408.85	3 552 012.05
н219	964 404.74	3 552 020.78
н220	964 142.60	3 544 343.16
н221	963 963.35	3 544 303.07
н222	963 961.86	3 544 303.14
н223	963 876.18	3 544 307.49
н224	963 874.91	3 544 309.40
н225	963 878.39	3 544 309.28
н226	963 886.31	3 544 308.99
н227	963 961.96	3 544 305.14
н228	963 963.17	3 544 305.08
н229	963 980.51	3 544 308.96
н230	963 980.63	3 544 308.99
н231	961 134.35	3 547 944.08
н232	961 080.54	3 547 883.43
н233	960 885.66	3 547 664.68
н234	960 885.03	3 547 663.61
н235	960 885.59	3 547 667.11
н236	960 867.12	3 547 571.81
н237	960 862.98	3 547 545.36
н238	960 845.75	3 547 435.27
н239	960 845.70	3 547 435.01
н240	960 837.24	3 547 385.63
н241	960 837.05	3 547 384.65
н242	960 829.59	3 547 339.53
н243	960 827.79	3 547 340.85
н244	960 835.08	3 547 385.01
н245	960 835.28	3 547 385.98
н246	963 522.74	3 543 483.59
н247	963 505.13	3 543 426.15
н248	963 465.23	3 543 294.91
н249	963 454.93	3 543 262.38
н250	963 455.12	3 543 261.64

Точка	X	Y
н251	963 454.12	3 543 258.37
н252	963 442.80	3 543 229.08
н253	963 453.16	3 543 261.24
н254	963 452.85	3 543 262.45
н255	963 502.94	3 543 420.57
н256	963 503.24	3 543 421.52
н257	962 127.69	3 540 371.90
н258	962 105.96	3 540 325.01
н259	962 105.55	3 540 324.10
н260	962 015.21	3 540 128.19
н261	962 014.80	3 540 127.29
н262	961 987.01	3 540 067.63
н263	961 985.64	3 540 067.90
н264	962 105.96	3 540 325.71
н265	964 509.04	3 552 048.71
н266	964 507.81	3 552 043.50
н267	964 486.14	3 552 031.81
н268	964 480.90	3 551 999.96
н269	964 477.18	3 552 001.98
н270	964 481.55	3 552 028.53
н271	964 484.25	3 552 035.33
н272	964 159.44	3 551 959.53
н273	964 159.53	3 551 959.46
н274	964 018.14	3 551 935.43
н275	963 984.55	3 551 929.73
н276	963 970.65	3 551 927.51
н277	963 970.46	3 551 927.33
н278	963 967.64	3 551 926.85
н279	963 967.78	3 551 927.63
н280	963 969.75	3 551 929.40
н281	963 658.69	3 543 913.34
н282	963 658.49	3 543 907.58
н283	963 658.04	3 543 906.17
н284	963 599.16	3 543 720.24
н285	963 598.86	3 543 719.28
н286	963 591.89	3 543 697.08
н287	963 592.02	3 543 697.51
н288	963 658.13	3 543 913.00
н289	961 444.65	3 546 101.96
н290	961 454.06	3 546 094.02
н291	961 487.88	3 546 065.44
н292	961 488.10	3 546 065.25
н293	961 523.10	3 546 034.65
н294	961 523.09	3 546 034.65
н295	961 518.37	3 546 036.13
н296	961 443.71	3 546 101.42
н297	961 444.65	3 546 101.96
н298	963 661.76	3 543 999.95
н299	963 662.23	3 543 997.97
н300	963 661.97	3 543 997.97
н301	963 661.64	3 543 997.53

Основная часть проекта планировки территории
для размещения линейного объекта регионального
значения Ханты-Мансийского автономного
округа - Югры "Электроснабжение Юганского региона
строительства 2013г."
Землепользователь ОАО "НК "Роснефть"
Масштаб 1:2000

Каталог координат границы зоны планируемого размещения линейных объектов

Точка	X	Y
н301	963 661.64	3 543 997.53
н302	963 658.84	3 543 917.56
н303	963 656.80	3 543 916.30
н304	963 659.66	3 543 998.28
н305	963 661.01	3 543 999.95
н306	963 969.10	3 551 923.55
н307	963 934.01	3 551 722.96
н308	963 933.84	3 551 721.98
н309	963 928.97	3 551 694.95
н310	963 968.00	3 551 923.36
н311	963 968.66	3 551 923.47
н312	960 869.56	3 546 587.69
н313	960 927.66	3 546 538.62
н314	960 949.99	3 546 519.76
н315	960 949.43	3 546 518.75
н316	960 933.62	3 546 532.19
н317	960 932.87	3 546 532.85
н318	960 869.10	3 546 586.91
н319	963 097.91	3 542 459.11
н320	963 087.63	3 542 436.33
н321	963 087.23	3 542 435.40
н322	962 999.74	3 542 246.65
н323	962 999.72	3 542 246.65
н324	962 999.00	3 542 246.55
н325	963 087.50	3 542 436.44
н326	963 097.72	3 542 458.68
н327	962 944.44	3 542 127.38
н328	962 935.31	3 542 107.69
н329	962 934.91	3 542 106.77
н330	962 888.27	3 542 008.35
н331	962 888.14	3 542 008.07
н332	962 888.09	3 542 007.98
н333	962 888.27	3 542 008.35
н334	962 931.22	3 542 101.13
н335	962 943.44	3 542 127.30
н336	963 895.61	3 551 520.95
н337	963 876.16	3 551 406.76
н338	963 874.73	3 551 405.08
н339	963 874.72	3 551 405.07
н340	963 235.06	3 542 767.55
н341	963 235.66	3 542 767.43
н342	963 229.26	3 542 753.43
н343	963 186.92	3 542 661.25
н344	963 186.82	3 542 661.01
н345	963 227.21	3 542 750.56
н346	963 227.61	3 542 751.48
н347	962 498.44	3 549 479.15
н348	962 500.10	3 549 478.02
н349	962 487.76	3 549 464.23
н350	962 485.94	3 549 465.21

Точка	X	Y
н351	963 436.68	3 543 203.52
н352	963 432.76	3 543 191.35
н353	963 432.16	3 543 190.19
н354	963 402.76	3 543 125.77
н355	963 432.25	3 543 192.07
н356	964 399.22	3 552 040.94
н357	964 403.32	3 552 039.09
н358	964 404.95	3 552 034.81
н359	964 399.79	3 552 034.39
н360	964 398.02	3 552 038.97
н361	962 974.31	3 542 191.81
н362	962 959.31	3 542 159.45
н363	962 958.59	3 542 159.83
н364	962 973.41	3 542 191.64
н365	964 424.06	3 552 022.34
н366	964 424.05	3 552 019.38
н367	964 421.98	3 552 014.16
н368	964 422.06	3 552 022.18
н369	963 905.48	3 544 138.93
н370	963 888.51	3 544 125.83
н371	963 888.03	3 544 126.33
н372	963 744.03	3 544 314.21
н373	963 758.24	3 544 313.69
н374	963 758.42	3 544 313.48
н375	963 758.42	3 544 313.48
н376	963 744.00	3 544 314.21
н377	964 186.93	3 544 355.12
н378	964 184.43	3 544 353.39
н379	964 184.44	3 544 353.54
н380	964 184.47	3 544 353.83
н381	964 184.53	3 544 354.59
н382	963 291.17	3 542 888.79
н383	963 290.74	3 542 887.82
н384	963 268.89	3 542 840.64
н385	962 815.10	3 541 858.61
н386	962 815.01	3 541 858.40
н387	962 797.07	3 541 820.55
н388	964 213.23	3 551 965.02
н389	964 213.16	3 551 964.92
н390	964 213.16	3 551 964.92
н391	964 211.84	3 551 964.78

Основная часть проекта планировки территории
для размещения линейного объекта регионального
значения Ханты-Мансийского автономного
округа - Югры "Электроснабжение Юганского региона
строительства 2013г."
Землепользователь ОАО "НК "Роснефть"
Масштаб 1:2000

Каталог координат границы зоны планируемого размещения линейных объектов

Точка	X	Y
н1	964 385.61	3 551 842.64
н2	964 425.60	3 551 841.38
н3	964 484.52	3 551 839.80
н4	964 483.47	3 551 829.83
н5	964 437.42	3 551 831.02
н6	964 435.89	3 551 830.94
н7	964 434.61	3 551 830.62
н8	964 433.30	3 551 830.21
н9	964 432.28	3 551 829.67
н10	964 431.33	3 551 828.90
н11	964 430.46	3 551 828.14
н12	964 429.54	3 551 827.19
н13	964 428.67	3 551 826.28
н14	964 427.87	3 551 825.29
н15	964 427.21	3 551 824.24
н16	964 426.48	3 551 823.25
н17	964 425.86	3 551 822.15
н18	964 425.24	3 551 820.55
н19	964 423.89	3 551 741.55
н20	964 433.81	3 551 741.43
н21	964 433.80	3 551 721.50
н22	964 384.01	3 551 721.78
н23	964 384.02	3 551 742.02
н24	961 617.64	3 545 770.13
н25	961 619.89	3 545 734.81
н26	961 620.49	3 545 733.25
н27	961 718.59	3 545 620.86
н28	961 719.24	3 545 620.10
н29	961 907.52	3 545 403.50
н30	961 908.18	3 545 402.74
н31	962 166.41	3 545 106.36
н32	962 167.07	3 545 105.60
н33	962 399.27	3 544 838.70
н34	962 399.92	3 544 837.94
н35	962 646.32	3 544 554.62
н36	962 646.99	3 544 553.86
н37	962 828.81	3 544 344.17
н38	962 830.41	3 544 343.45
н39	963 030.03	3 544 336.77
н40	963 031.02	3 544 336.73
н41	963 321.77	3 544 326.81
н42	963 322.28	3 544 326.80
н43	963 545.25	3 544 321.51
н44	963 545.42	3 544 321.50
н45	963 634.55	3 544 318.24
н46	963 635.09	3 544 317.38
н47	963 322.22	3 544 324.79
н48	963 321.71	3 544 324.82
н49	963 030.95	3 544 334.73
н50	963 029.96	3 544 334.78
н51	962 829.94	3 544 341.45

Точка	X	Y
н51	962 829.94	3 544 341.45
н52	962 827.58	3 544 342.53
н53	962 645.48	3 544 552.55
н54	962 644.82	3 544 553.30
н55	962 398.40	3 544 836.63
н56	962 397.76	3 544 837.39
н57	962 165.56	3 545 104.29
н58	962 164.91	3 545 105.05
н59	961 906.67	3 545 401.43
н60	961 906.01	3 545 402.18
н61	961 717.73	3 545 618.79
н62	961 717.08	3 545 619.55
н63	961 618.75	3 545 732.21
н64	961 617.92	3 545 734.38
н65	961 615.84	3 545 766.98
н66	963 862.52	3 551 337.32
н67	963 794.39	3 550 959.15
н68	963 794.00	3 550 957.93
н69	963 579.43	3 550 703.34
н70	963 578.77	3 550 702.58
н71	963 391.43	3 550 479.68
н72	963 390.79	3 550 478.91
н73	963 250.60	3 550 313.18
н74	963 249.72	3 550 312.16
н75	963 052.52	3 550 093.58
н76	963 051.86	3 550 092.83
н77	962 883.04	3 549 906.02
н78	962 882.85	3 549 905.92
н79	962 878.35	3 549 903.80
н80	963 050.36	3 550 094.15
н81	963 051.02	3 550 094.91
н82	963 248.23	3 550 313.49
н83	963 249.08	3 550 314.48
н84	963 389.26	3 550 480.21
н85	963 389.90	3 550 480.96
н86	963 577.25	3 550 703.88
н87	963 577.91	3 550 704.65
н88	963 792.21	3 550 958.90
н89	963 792.44	3 550 959.62
н90	963 859.76	3 551 333.27
н91	961 621.28	3 545 775.81
н92	961 623.97	3 545 735.76
н93	961 624.19	3 545 732.13
н94	962 473.37	3 544 759.57
н95	962 649.34	3 544 557.24
н96	962 650.00	3 544 556.48
н97	962 831.26	3 544 347.44
н98	962 831.34	3 544 347.41
н99	962 928.48	3 544 344.17
н100	963 391.59	3 544 327.16

Точка	X	Y
н101	963 322.34	3 544 328.79
н102	963 321.83	3 544 328.81
н103	963 031.10	3 544 338.74
н104	963 030.11	3 544 338.77
н105	962 830.87	3 544 345.43
н106	962 830.03	3 544 345.80
н107	962 648.49	3 544 555.16
н108	962 647.83	3 544 555.93
н109	962 401.43	3 544 839.24
н110	962 400.79	3 544 840.00
н111	962 168.59	3 545 106.91
н112	962 167.94	3 545 107.67
н113	961 909.68	3 545 404.06
н114	961 909.02	3 545 404.82
н115	961 720.76	3 545 621.41
н116	961 720.11	3 545 622.16
н117	961 622.23	3 545 734.29
н118	961 621.87	3 545 735.24
н119	961 619.44	3 545 773.29
н120	961 620.70	3 545 775.49
н121	963 756.14	3 550 909.89
н122	963 413.36	3 550 499.57
н123	963 394.48	3 550 477.10
н124	963 393.84	3 550 476.33
н125	963 253.64	3 550 310.57
н126	963 252.71	3 550 309.52
н127	963 055.52	3 550 090.94
н128	963 054.85	3 550 090.17
н129	962 893.62	3 549 911.77
н130	962 888.35	3 549 908.91
н131	963 053.36	3 550 091.51
н132	963 054.02	3 550 092.26
н133	963 251.22	3 550 310.84
н134	963 252.12	3 550 311.87
н135	963 392.31	3 550 477.63
н136	963 392.95	3 550 478.38
н137	963 580.29	3 550 701.28
н138	963 580.95	3 550 702.04
н139	962 467.51	3 549 447.63
н140	962 469.27	3 549 446.59
н141	962 024.66	3 548 950.16
н142	962 024.00	3 548 949.41
н143	961 967.66	3 548 885.91
н144	961 967.57	3 548 885.94
н145	961 965.68	3 548 886.68
н146	962 022.50	3 548 950.73
н147	962 023.16	3 548 951.48
н148	962 471.03	3 549 445.57
н149	962 472.80	3 549 444.54
н150	962 027.66	3 548 947.52

Основная часть проекта планировки территории
для размещения линейного объекта регионального
значения Ханты-Мансийского автономного
округа - Югры "Электроснабжение Юганского региона
строительства 2013г."
Землепользователь ОАО "НК "Роснефть"
Масштаб 1:2000

Каталог координат границы зоны планируемого размещения линейных объектов

Точка	X	Y	Точка	X	Y	Точка	X	Y
н151	962 027.02	3 548 946.77	н201	961 312.02	3 548 150.36	н251	964 375.14	3 551 984.86
н152	961 971.64	3 548 884.36	н202	961 549.82	3 548 417.31	н252	964 330.39	3 551 981.18
н153	961 969.64	3 548 885.15	н203	961 550.47	3 548 418.07	н253	964 338.44	3 551 974.89
н154	962 025.50	3 548 948.09	н204	961 370.90	3 548 207.44	н254	964 364.69	3 551 977.76
н155	962 026.16	3 548 948.84	н205	961 316.57	3 548 146.43	н255	964 364.18	3 551 977.13
н156	962 377.16	3 540 909.17	н206	961 316.26	3 548 146.06	н256	964 360.85	3 551 970.23
н157	962 377.16	3 540 909.16	н207	961 315.90	3 548 145.65	н257	964 359.23	3 551 960.57
н158	962 379.00	3 540 909.07	н208	961 082.03	3 547 882.11	н258	964 359.56	3 551 958.38
н159	962 366.58	3 540 882.98	н209	960 887.30	3 547 663.50	н259	964 175.36	3 544 350.08
н160	962 366.19	3 540 882.08	н210	960 886.70	3 547 662.50	н260	964 167.59	3 544 344.89
н161	962 215.36	3 540 556.39	н211	960 865.34	3 547 537.82	н261	964 010.58	3 544 223.09
н162	962 215.18	3 540 555.97	н212	960 885.03	3 547 663.61	н262	963 950.26	3 544 177.62
н163	962 214.97	3 540 555.48	н213	960 885.66	3 547 664.68	н263	963 949.99	3 544 178.30
н164	962 107.79	3 540 324.18	н214	961 080.54	3 547 883.43	н264	964 006.01	3 544 221.52
н165	962 107.37	3 540 323.27	н215	961 134.35	3 547 944.08	н265	964 006.95	3 544 222.25
н166	962 017.03	3 540 127.37	н216	961 964.63	3 540 019.60	н266	964 165.52	3 544 344.00
н167	962 016.62	3 540 126.46	н217	961 966.76	3 540 019.42	н267	964 165.82	3 544 345.40
н168	961 989.02	3 540 067.21	н218	961 923.46	3 539 926.49	н268	964 167.75	3 544 346.75
н169	961 987.01	3 540 067.63	н219	961 923.05	3 539 925.58	н269	963 963.53	3 544 301.07
н170	962 014.80	3 540 127.29	н220	961 833.91	3 539 733.65	н270	963 961.77	3 544 301.15
н171	962 015.21	3 540 128.19	н221	961 833.77	3 539 733.05	н271	963 877.55	3 544 305.42
н172	962 105.55	3 540 324.10	н222	961 840.64	3 539 584.17	н272	963 876.18	3 544 307.49
н173	962 105.96	3 540 325.01	н223	961 840.69	3 539 583.17	н273	963 961.86	3 544 303.14
н174	962 127.69	3 540 371.90	н224	961 842.23	3 539 547.20	н274	963 963.35	3 544 303.07
н175	962 127.72	3 540 371.96	н225	961 840.07	3 539 550.48	н275	964 142.60	3 544 343.16
н176	962 215.48	3 540 558.44	н226	961 838.69	3 539 583.08	н276	964 142.76	3 544 343.20
н177	962 366.92	3 540 886.85	н227	961 838.65	3 539 584.08	н277	963 606.41	3 543 756.34
н178	962 694.83	3 541 586.58	н228	961 831.76	3 539 733.21	н278	963 522.74	3 543 483.60
н179	962 621.66	3 541 425.32	н229	961 832.00	3 539 734.29	н279	963 522.74	3 543 483.59
н180	962 621.24	3 541 424.39	н230	961 921.22	3 539 926.41	н280	963 503.24	3 543 421.52
н181	962 508.41	3 541 180.99	н231	961 921.64	3 539 927.33	н281	963 502.94	3 543 420.57
н182	962 507.99	3 541 180.07	н232	964 383.60	3 551 985.26	н282	963 452.85	3 543 262.45
н183	962 412.01	3 540 978.42	н233	964 379.21	3 551 977.91	н283	963 453.16	3 543 261.24
н184	962 412.98	3 540 984.08	н234	964 379.01	3 551 977.82	н284	963 442.80	3 543 229.08
н185	962 412.64	3 540 984.40	н235	964 378.26	3 551 979.20	н285	963 442.80	3 543 229.07
н186	962 506.18	3 541 180.90	н236	964 375.77	3 551 978.96	н286	963 430.19	3 543 196.47
н187	962 506.59	3 541 181.83	н237	964 371.01	3 551 972.87	н287	963 451.08	3 543 261.30
н188	962 619.42	3 541 425.22	н238	964 368.55	3 551 967.77	н288	963 450.77	3 543 262.51
н189	962 619.83	3 541 426.13	н239	964 367.33	3 551 960.51	н289	963 501.03	3 543 421.18
н190	962 692.35	3 541 585.94	н240	964 368.59	3 551 951.33	н290	963 501.33	3 543 422.11
н191	961 633.73	3 548 512.17	н241	964 379.90	3 551 942.48	н291	963 595.05	3 543 720.47
н192	961 634.40	3 548 509.92	н242	964 381.40	3 551 939.07	н292	963 595.35	3 543 721.43
н193	961 551.98	3 548 416.76	н243	964 381.43	3 551 938.99	н293	962 372.49	3 540 909.35
н194	961 551.32	3 548 416.00	н244	964 381.22	3 551 938.91	н294	962 373.37	3 540 909.31
н195	961 313.54	3 548 149.04	н245	964 329.80	3 551 979.11	н295	962 363.74	3 540 888.31
н196	961 313.21	3 548 148.67	н246	964 320.65	3 551 978.15	н296	962 212.31	3 540 559.92
н197	961 312.89	3 548 148.29	н247	964 320.82	3 551 980.19	н297	962 102.78	3 540 327.18
н198	961 077.56	3 547 886.10	н248	964 324.56	3 551 980.57	н298	962 101.91	3 540 325.75
н199	961 311.39	3 548 149.61	н249	964 324.74	3 551 982.50	н299	962 102.33	3 540 326.67
н200	961 311.69	3 548 149.97	н250	964 330.27	3 551 982.66	н300	962 209.49	3 540 557.94

Основная часть проекта планировки территории
для размещения линейного объекта регионального
значения Ханты-Мансийского автономного
округа - Югры "Электроснабжение Юганского региона
строительства 2013г."
Землепользователь ОАО "НК "Роснефть"
Масштаб 1:2000

Каталог координат границы зоны планируемого размещения линейных объектов

Точка	X	Y
н301	962 209.67	3 540 558.38
н302	962 209.90	3 540 558.86
н303	962 360.71	3 540 884.54
н304	963 221.04	3 542 727.15
н305	963 089.46	3 542 435.51
н306	963 089.06	3 542 434.58
н307	963 002.09	3 542 246.95
н308	962 999.74	3 542 246.65
н309	963 087.23	3 542 435.40
н310	963 087.63	3 542 436.33
н311	963 097.91	3 542 459.11
н312	963 660.74	3 543 914.63
н313	963 660.47	3 543 907.24
н314	963 659.95	3 543 905.57
н315	963 601.07	3 543 719.63
н316	963 600.77	3 543 718.67
н317	963 507.05	3 543 420.32
н318	963 508.47	3 543 425.13
н319	963 591.89	3 543 697.08
н320	963 598.86	3 543 719.28
н321	963 599.16	3 543 720.24
н322	963 658.04	3 543 906.17
н323	963 658.49	3 543 907.58
н324	963 658.69	3 543 913.34
н325	960 976.02	3 546 496.11
н326	961 171.37	3 546 329.84
н327	961 172.13	3 546 329.22
н328	961 250.71	3 546 263.85
н329	961 250.07	3 546 261.79
н330	961 170.86	3 546 327.68
н331	961 170.08	3 546 328.32
н332	960 974.81	3 546 494.51
н333	961 934.60	3 548 851.67
н334	961 935.55	3 548 851.09
н335	961 936.39	3 548 850.68
н336	961 768.60	3 548 661.59
н337	961 767.94	3 548 660.85
н338	961 697.39	3 548 581.11
н339	961 696.87	3 548 583.53
н340	961 766.44	3 548 662.17
н341	961 767.10	3 548 662.91
н342	961 938.26	3 548 849.77
н343	961 940.13	3 548 848.85
н344	961 771.61	3 548 658.96
н345	961 770.94	3 548 658.22
н346	961 763.49	3 548 649.80
н347	961 758.50	3 548 644.23
н348	961 698.23	3 548 577.16
н349	961 697.90	3 548 578.67
н350	961 769.44	3 548 659.54

Точка	X	Y
н351	961 770.10	3 548 660.27
н352	963 971.21	3 551 923.90
н353	963 935.99	3 551 722.63
н354	963 935.81	3 551 721.64
н355	963 907.37	3 551 563.72
н356	963 906.42	3 551 562.98
н357	963 928.92	3 551 694.69
н358	963 933.84	3 551 721.98
н359	963 934.01	3 551 722.96
н360	963 969.10	3 551 923.55
н361	963 970.21	3 551 923.73
н362	964 329.20	3 551 977.04
н363	964 380.88	3 551 936.64
н364	964 382.26	3 551 937.17
н365	964 383.09	3 551 935.35
н366	964 394.76	3 551 909.43
н367	964 377.23	3 551 912.88
н368	964 369.20	3 551 929.19
н369	964 380.54	3 551 934.36
н370	964 328.61	3 551 974.97
н371	964 336.37	3 551 968.84
н372	964 330.12	3 551 961.04
н373	964 318.40	3 551 970.41
н374	964 320.32	3 551 974.10
н375	964 320.49	3 551 976.11
н376	960 881.88	3 547 666.14
н377	960 867.14	3 547 571.94
н378	960 867.13	3 547 571.90
н379	960 867.12	3 547 571.81
н380	960 835.28	3 547 385.98
н381	960 835.08	3 547 385.01
н382	960 827.79	3 547 340.85
н383	960 825.98	3 547 342.19
н384	960 833.11	3 547 385.37
н385	960 833.31	3 547 386.35
н386	960 880.98	3 547 664.58
н387	963 233.03	3 542 767.95
н388	963 235.06	3 542 767.55
н389	963 227.61	3 542 751.48
н390	963 227.21	3 542 750.56
н391	963 186.82	3 542 661.01
н392	963 084.33	3 542 437.91
н393	963 019.38	3 542 298.56
н394	963 083.58	3 542 437.04
н395	963 083.99	3 542 437.95
н396	963 225.38	3 542 751.38
н397	963 225.78	3 542 752.30
н398	963 449.29	3 543 236.17
н399	963 434.61	3 543 190.58
н400	963 433.96	3 543 189.32
н401	963 380.11	3 543 071.33

Точка	X	Y
н401	963 380.11	3 543 071.33
н402	963 379.70	3 543 070.45
н403	963 273.95	3 542 842.02
н404	963 273.59	3 542 841.92
н405	963 379.01	3 543 072.38
н406	963 402.62	3 543 125.46
н407	963 402.76	3 543 125.77
н408	963 432.16	3 543 190.19
н409	963 432.76	3 543 191.35
н410	963 436.68	3 543 203.52
н411	963 436.70	3 543 203.57
н412	964 391.08	3 552 016.67
н413	964 405.39	3 552 003.53
н414	964 409.65	3 551 999.60
н415	964 405.91	3 551 998.30
н416	964 387.66	3 551 992.06
н417	964 384.48	3 551 986.80
н418	964 374.33	3 551 986.32
н419	964 370.34	3 551 993.57
н420	964 375.21	3 552 001.56
н421	964 379.24	3 552 005.78
н422	964 387.60	3 552 006.71
н423	964 390.02	3 552 012.92
н424	964 405.91	3 551 998.30
н425	964 405.70	3 552 000.84
н426	964 389.73	3 552 015.18
н427	963 859.91	3 551 311.55
н428	963 844.13	3 551 219.28
н429	963 822.48	3 551 092.58
н430	963 798.77	3 550 960.91
н431	963 796.00	3 550 957.60
н432	963 796.33	3 550 958.67
н433	962 729.27	3 549 729.66
н434	962 565.96	3 549 548.42
н435	962 563.77	3 549 548.97
н436	962 726.23	3 549 729.27
н437	962 726.24	3 549 729.27
н438	962 946.74	3 542 127.57
н439	962 937.14	3 542 106.87
н440	962 936.73	3 542 105.94
н441	962 799.28	3 541 815.90
н442	962 799.23	3 541 816.01
н443	962 888.09	3 542 007.98
н444	962 934.91	3 542 106.77
н445	962 935.31	3 542 107.69
н446	962 944.44	3 542 127.38
н447	962 723.18	3 549 728.87
н448	962 561.58	3 549 549.53
н449	962 559.39	3 549 550.08
н450	962 720.14	3 549 728.48

Основная часть проекта планировки территории
для размещения линейного объекта регионального
значения Ханты-Мансийского автономного
округа - Югры "Электроснабжение Юганского региона
строительства 2013г."
Землепользователь ОАО "НК "Роснефть"
Масштаб 1:2000

Каталог координат границы зоны планируемого размещения линейных объектов

Точка	X	Y
н451	963 420.59	3 543 174.49
н452	963 375.82	3 543 073.84
н453	963 291.17	3 542 888.79
н454	963 268.89	3 542 840.64
н455	963 266.34	3 542 839.90
н456	963 374.26	3 543 072.99
н457	963 374.66	3 543 073.85
н458	963 857.59	3 544 101.98
н459	963 858.93	3 544 100.50
н460	963 796.52	3 544 052.36
н461	963 795.74	3 544 051.72
н462	963 724.63	3 543 997.40
н463	963 722.77	3 543 995.93
н464	963 666.29	3 543 995.95
н465	963 665.83	3 543 997.97
н466	963 722.08	3 543 997.94
н467	963 723.40	3 543 998.98
н468	963 794.51	3 544 053.29
н469	963 795.29	3 544 053.93
н470	964 196.52	3 544 359.32
н471	964 171.19	3 544 341.82
н472	964 170.92	3 544 340.58
н473	964 010.61	3 544 217.49
н474	964 009.67	3 544 216.77
н475	963 952.33	3 544 172.54
н476	963 951.63	3 544 174.27
н477	964 012.70	3 544 220.31
н478	964 169.66	3 544 342.06
н479	964 184.32	3 544 351.97
н480	964 184.43	3 544 353.39
н481	964 186.93	3 544 355.12
н482	964 184.53	3 544 354.59
н483	964 184.68	3 544 356.50
н484	964 184.69	3 544 356.62
н485	964 184.69	3 544 356.67
н486	962 625.98	3 541 444.53
н487	962 618.01	3 541 426.96
н488	962 617.61	3 541 426.04
н489	962 504.77	3 541 182.65
н490	962 504.36	3 541 181.75
н491	962 445.02	3 541 057.07
н492	962 445.16	3 541 057.38
н493	962 501.29	3 541 179.71
н494	962 616.71	3 541 424.65
н495	962 625.92	3 541 444.40
н496	964 157.46	3 551 961.24
н497	964 159.44	3 551 959.53
н498	963 969.75	3 551 929.40
н499	963 967.78	3 551 927.63
н500	963 967.64	3 551 926.85
н501	963 965.55	3 551 926.50
н502	963 965.93	3 551 928.66

Точка	X	Y
н502	963 965.93	3 551 928.66
н503	963 968.86	3 551 931.27
н504	962 908.66	3 542 060.69
н505	962 815.10	3 541 858.61
н506	962 797.07	3 541 820.55
н507	962 795.95	3 541 822.85
н508	964 480.64	3 551 998.39
н509	964 482.50	3 551 997.38
н510	964 480.00	3 551 982.23
н511	964 497.56	3 551 963.78
н512	964 496.46	3 551 953.34
н513	964 478.38	3 551 972.36
н514	964 475.56	3 551 955.24
н515	964 469.52	3 551 952.84
н516	964 469.21	3 551 953.63
н517	964 468.78	3 551 954.71
н518	964 473.77	3 551 956.68
н519	963 794.63	3 544 055.95
н520	963 794.04	3 544 055.48
н521	963 793.26	3 544 054.86
н522	963 722.18	3 544 000.56
н523	963 721.38	3 543 999.95
н524	963 665.36	3 543 999.95
н525	963 664.91	3 544 001.96
н526	963 720.69	3 544 001.94
н527	963 720.95	3 544 002.14
н528	963 757.31	3 544 029.92
н529	961 829.81	3 539 731.98
н530	961 836.65	3 539 584.00
н531	961 836.68	3 539 583.00
н532	961 837.94	3 539 553.78
н533	961 836.37	3 539 556.19
н534	961 828.76	3 539 729.66
н535	961 829.81	3 539 731.97
н536	963 895.61	3 551 520.95
н537	963 874.72	3 551 405.07
н538	963 872.15	3 551 402.06
н539	963 893.27	3 551 519.30
н540	964 342.87	3 552 015.83
н541	964 341.40	3 552 013.86
н542	964 333.96	3 551 994.51
н543	964 333.42	3 551 988.99
н544	964 325.24	3 551 987.60
н545	964 326.10	3 551 996.38
н546	964 333.29	3 552 015.06
н547	960 869.10	3 546 586.91
н548	960 932.87	3 546 532.85
н549	960 933.62	3 546 532.19
н550	960 949.43	3 546 518.75
н551	960 948.44	3 546 516.95
н552	960 932.31	3 546 530.69

Точка	X	Y
н553	960 931.56	3 546 531.35
н554	960 868.08	3 546 585.14
н555	964 510.58	3 552 055.20
н556	964 509.66	3 552 051.31
н557	964 509.04	3 552 048.71
н558	964 484.25	3 552 035.33
н559	964 485.39	3 552 038.24
н560	964 493.31	3 552 042.50
н561	964 486.40	3 552 040.73
н562	964 487.04	3 552 042.38
н563	964 487.15	3 552 049.25
н564	961 443.71	3 546 101.42
н565	961 518.37	3 546 036.13
н566	961 513.64	3 546 037.62
н567	961 441.86	3 546 100.39
н568	963 661.31	3 544 001.96
н569	963 661.76	3 543 999.95
н570	963 661.01	3 543 999.95
н571	963 659.66	3 543 998.28
н572	963 656.80	3 543 916.30
н573	963 655.16	3 543 915.27
н574	963 654.71	3 543 913.82
н575	963 657.68	3 543 999.02
н576	963 660.07	3 544 001.96
н577	963 662.23	3 543 997.97
н578	963 663.46	3 543 992.60
н579	963 660.89	3 543 918.83
н580	963 658.84	3 543 917.56
н581	963 661.64	3 543 997.53
н582	963 661.97	3 543 997.97
н583	964 404.74	3 552 020.78
н584	964 408.85	3 552 012.05
н585	964 410.47	3 552 001.53
н586	964 405.03	3 552 006.54
н587	964 392.42	3 552 018.08
н588	964 393.79	3 552 019.61
н589	964 400.36	3 552 020.45
н590	964 403.69	3 552 013.62
н591	964 404.71	3 552 009.55
н592	964 400.69	3 552 013.26
н593	964 422.06	3 552 022.18
н594	964 421.98	3 552 014.15
н595	964 419.67	3 552 008.31
н596	964 417.24	3 552 002.18
н597	964 415.54	3 552 001.62
н598	964 413.70	3 552 013.51
н599	964 410.08	3 552 021.23
н600	964 414.75	3 552 021.59
н601	964 420.06	3 552 022.02
н602	964 419.86	3 552 015.10
н603	964 419.67	3 552 008.31

Основная часть проекта планировки территории
для размещения линейного объекта регионального
значения Ханты-Мансийского автономного
округа - Югры "Электроснабжение Юганского региона
строительства 2013г."
Землепользователь ОАО "НК "Роснефть"
Масштаб 1:2000

Каталог координат границы зоны планируемого размещения линейных объектов

Точка	X	Y
н604	964 417.88	3 552 014.87
н605	964 357.43	3 552 042.78
н606	964 362.52	3 552 036.61
н607	964 355.54	3 552 030.86
н608	964 343.35	3 552 029.88
н609	964 345.91	3 552 033.30
н610	964 507.81	3 552 043.50
н611	964 507.19	3 552 040.89
н612	964 487.96	3 552 030.51
н613	964 482.76	3 551 998.95
н614	964 480.90	3 551 999.96
н615	964 486.14	3 552 031.81
н616	964 487.49	3 552 067.97
н617	964 498.43	3 552 060.70
н618	964 492.91	3 552 052.37
н619	964 487.27	3 552 056.31
н620	964 475.06	3 552 001.42
н621	964 476.92	3 552 000.41
н622	964 470.19	3 551 959.57
н623	964 467.32	3 551 958.43
н624	964 466.85	3 551 959.62
н625	964 466.59	3 551 960.30
н626	964 468.40	3 551 961.02
н627	964 529.93	3 552 065.72
н628	964 536.39	3 552 054.79
н629	964 527.78	3 552 049.70
н630	964 525.62	3 552 053.35
н631	964 471.58	3 552 003.30
н632	964 473.13	3 552 002.45
н633	964 467.59	3 551 967.49
н634	964 464.26	3 551 966.18
н635	964 463.53	3 551 968.04
н636	964 465.80	3 551 968.93
н637	964 471.01	3 552 001.87
н638	962 976.72	3 542 192.26
н639	962 961.08	3 542 158.51
н640	962 959.31	3 542 159.45
н641	962 974.31	3 542 191.81
н642	962 758.76	3 541 729.04
н643	962 759.40	3 541 728.87
н644	962 732.78	3 541 670.20
н645	962 731.27	3 541 670.18
н646	962 758.73	3 541 729.04
н647	960 845.70	3 547 435.01
н648	960 839.25	3 547 393.82
н649	960 830.64	3 547 338.76
н650	960 829.59	3 547 339.53
н651	960 837.05	3 547 384.65
н652	960 837.24	3 547 385.63
н653	964 181.40	3 544 355.93
н654	964 181.35	3 544 354.82


Точка	X	Y
н655	964 096.96	3 544 337.05
н656	963 735.24	3 544 314.53
н657	963 744.00	3 544 314.21
н658	963 758.42	3 544 313.48
н659	963 760.20	3 544 311.39
н660	963 736.70	3 544 312.58
н661	963 886.19	3 544 308.99
н662	963 966.62	3 544 308.04
н663	963 980.51	3 544 308.96
н664	963 963.17	3 544 305.08
н665	963 961.96	3 544 305.14
н666	964 495.70	3 551 946.02
н667	964 495.49	3 551 944.01
н668	964 473.36	3 551 942.12
н669	964 473.04	3 551 943.88
н670	964 472.96	3 551 944.07
н671	964 481.55	3 552 028.53
н672	964 477.18	3 552 001.98
н673	964 475.31	3 552 002.99
н674	964 478.07	3 552 019.75
н675	963 905.48	3 544 138.93
н676	963 906.64	3 544 137.29
н677	963 889.88	3 544 124.39
н678	963 888.51	3 544 125.83
н679	964 495.07	3 551 939.94
н680	964 494.84	3 551 937.92
н681	964 474.43	3 551 936.18
н682	964 474.07	3 551 938.16
н683	962 496.76	3 549 480.29
н684	962 498.44	3 549 479.15
н685	962 485.94	3 549 465.21
н686	962 484.14	3 549 466.19
н687	964 216.10	3 551 969.24
н688	964 215.96	3 551 969.03
н689	964 205.73	3 551 967.29
н690	964 185.11	3 551 963.79
н691	964 183.31	3 551 965.35
н692	964 190.34	3 551 966.46
н693	964 191.40	3 551 966.66
н694	962 500.10	3 549 478.02
н695	962 501.77	3 549 476.88
н696	962 489.57	3 549 463.24
н697	962 487.76	3 549 464.23
н698	964 213.16	3 551 964.92
н699	964 211.70	3 551 962.76
н700	964 192.26	3 551 960.72
н701	964 191.36	3 551 960.56
н702	964 189.26	3 551 960.22
н703	964 188.56	3 551 960.82
н704	964 188.55	3 551 960.82
н705	964 191.45	3 551 961.32


Точка	X	Y
н706	964 211.84	3 551 964.78
н707	961 635.08	3 548 507.66
н708	961 635.26	3 548 507.02
н709	961 619.76	3 548 489.76
н710	961 584.44	3 548 450.44
н711	961 584.44	3 548 450.43
н712	961 488.10	3 546 065.25
н713	961 525.08	3 546 034.03
н714	961 523.10	3 546 034.65
н715	964 464.26	3 551 984.84
н716	964 462.06	3 551 971.77
н717	964 460.57	3 551 975.53
н718	964 398.02	3 552 038.97
н719	964 399.79	3 552 034.39
н720	964 394.99	3 552 033.99
н721	963 732.05	3 544 318.82
н722	963 754.85	3 544 317.66
н723	963 755.15	3 544 317.32
н724	963 738.02	3 544 317.93
н725	963 732.56	3 544 318.13
н726	964 403.32	3 552 039.09
н727	964 407.49	3 552 037.22
н728	964 408.48	3 552 035.09
н729	964 404.95	3 552 034.81
н730	963 900.25	3 551 524.21
н731	963 891.46	3 551 475.41
н732	963 899.72	3 551 523.82
н733	963 465.23	3 543 294.91
н734	963 465.14	3 543 294.58
н735	963 455.12	3 543 261.65
н736	963 455.12	3 543 261.64
н737	963 454.93	3 543 262.38
н738	964 474.39	3 552 010.45
н739	964 473.38	3 552 004.04
н740	964 472.12	3 552 004.72
н741	964 333.06	3 551 985.38
н742	964 332.96	3 551 984.39
н743	964 325.10	3 551 984.02
н744	964 425.26	3 552 022.43
н745	964 424.05	3 552 019.38
н746	964 424.06	3 552 022.34
н747	963 984.55	3 551 929.73
н748	963 976.10	3 551 928.29
н749	963 970.46	3 551 927.33
н750	963 970.65	3 551 927.51
н751	962 888.35	3 549 908.91
н752	962 888.33	3 549 908.89
н753	962 888.34	3 549 908.90
н754	963 886.19	3 544 308.99
н755	963 886.13	3 544 308.99
н756	963 886.14	3 544 308.99

Ханты-Мансийский автономный округ - Югра
Губернатор

Проект межевания территории для размещения линейного объекта регионального значения Ханты-Мансийского автономного округа - Югры "Электроснабжение Юганского региона строительства 2013г."
Землепользователь ОАО "НК "Роснефть"
Масштаб 1 : 2 000


Приложение 30
к постановлению Правительства
Ханты-Мансийского
автономного округа – Югры
от 6 ноября 2015 года № 372-п

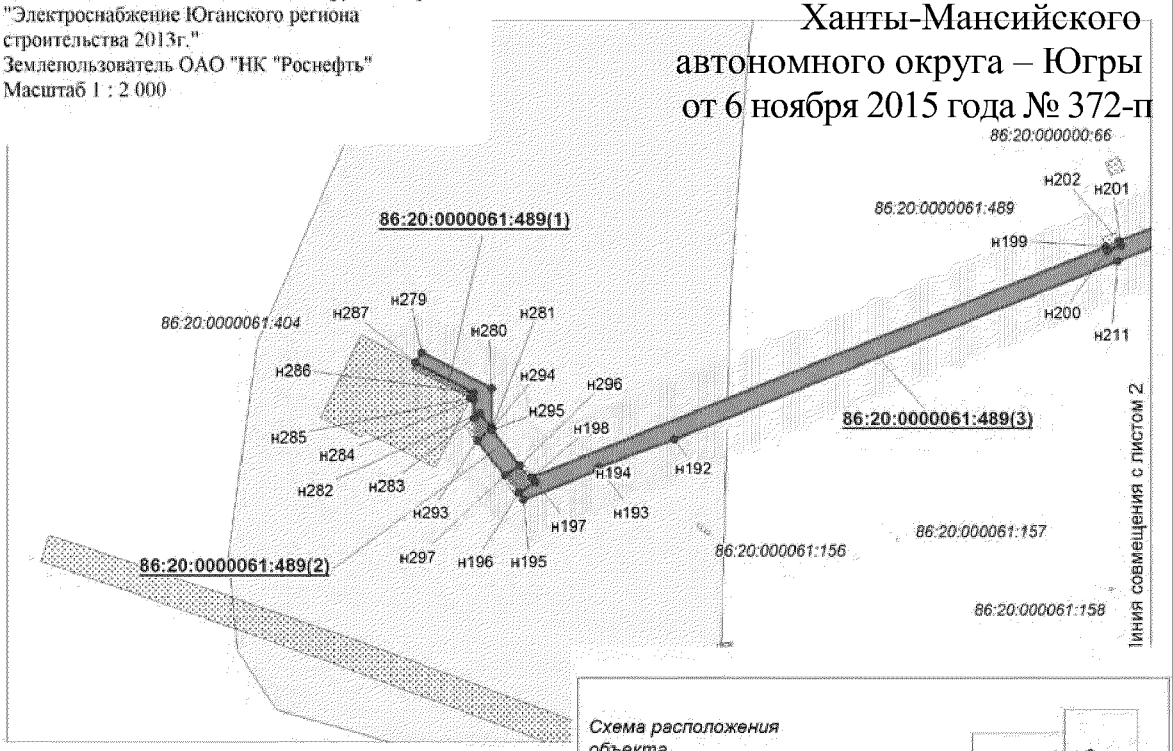


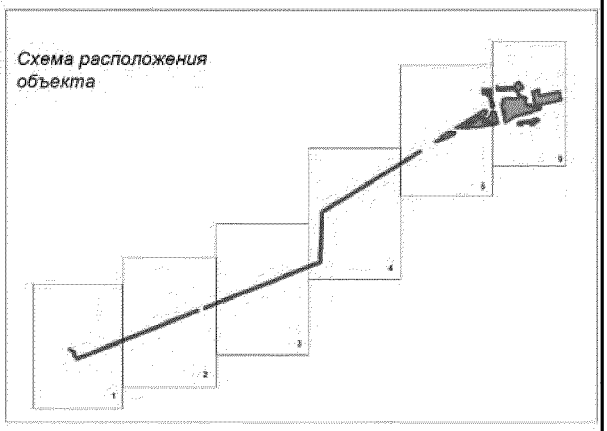


Условные обозначения


- граница зоны размещения линейных объектов (красные линии)
- земельный участок на ранее сформированных участках
- испрашиваемые земельные участки на землях лесного фонда
- земельные участки, согласно сведениям государственного кадастра недвижимости
- земельные участки, предоставленные в аренду ОАО "НК "Роснефть"
- охранная зона проектируемых объектов
- малоперспективная зона историко-культурного наследия
- перспективная зона историко-культурного наследия
- н1 — точка поворота границы земельного участка устанавливаемой при проведении кадастровых работ
- 1 — точка поворота границы земельного участка, ранее установленная при проведении кадастровых работ
- номер существующего земельного участка
- номер формируемого земельного участка

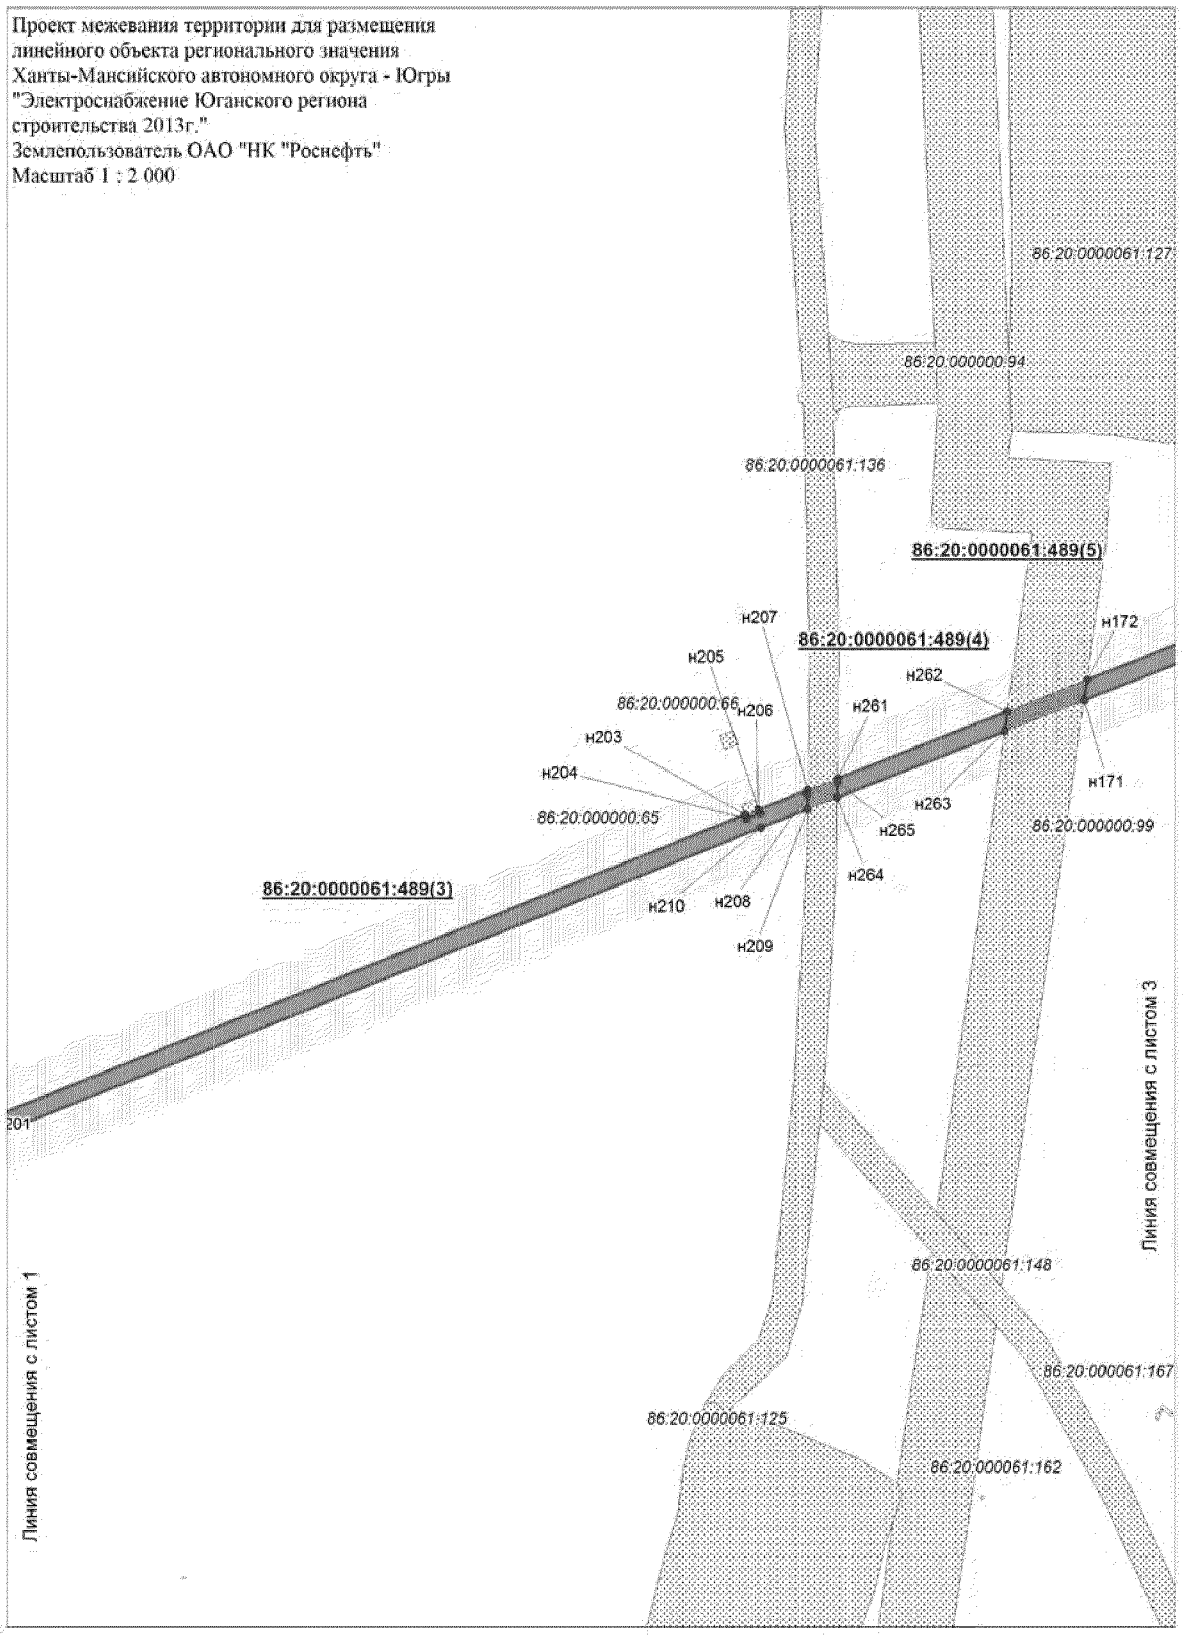
Проект межевания территории для размещения
линейного объекта регионального значения
Ханты-Мансийского автономного округа - Югры
"Электроснабжение Юганского региона
строительства 2013г."
Землепользователь ОАО "НК "Роснефть"
Масштаб 1 : 2 000
86:20:0000061:127
86:20:000000:94
86:20:0000061:136
86:20:0000061:489(5)
86:20:0000061:489(4)
86:20:0000061:489(3)
86:20:000000:66
86:20:000000:65
86:20:000000:99
86:20:0000061:148
86:20:000061:167
86:20:0000061:125
86:20:000061:162
н172
н171
н207
н205
н206
н203
н204
н262
н261
н263
н265
н264
н210
н208
н209
Линия совмещения с листом 1
Линия совмещения с листом 3

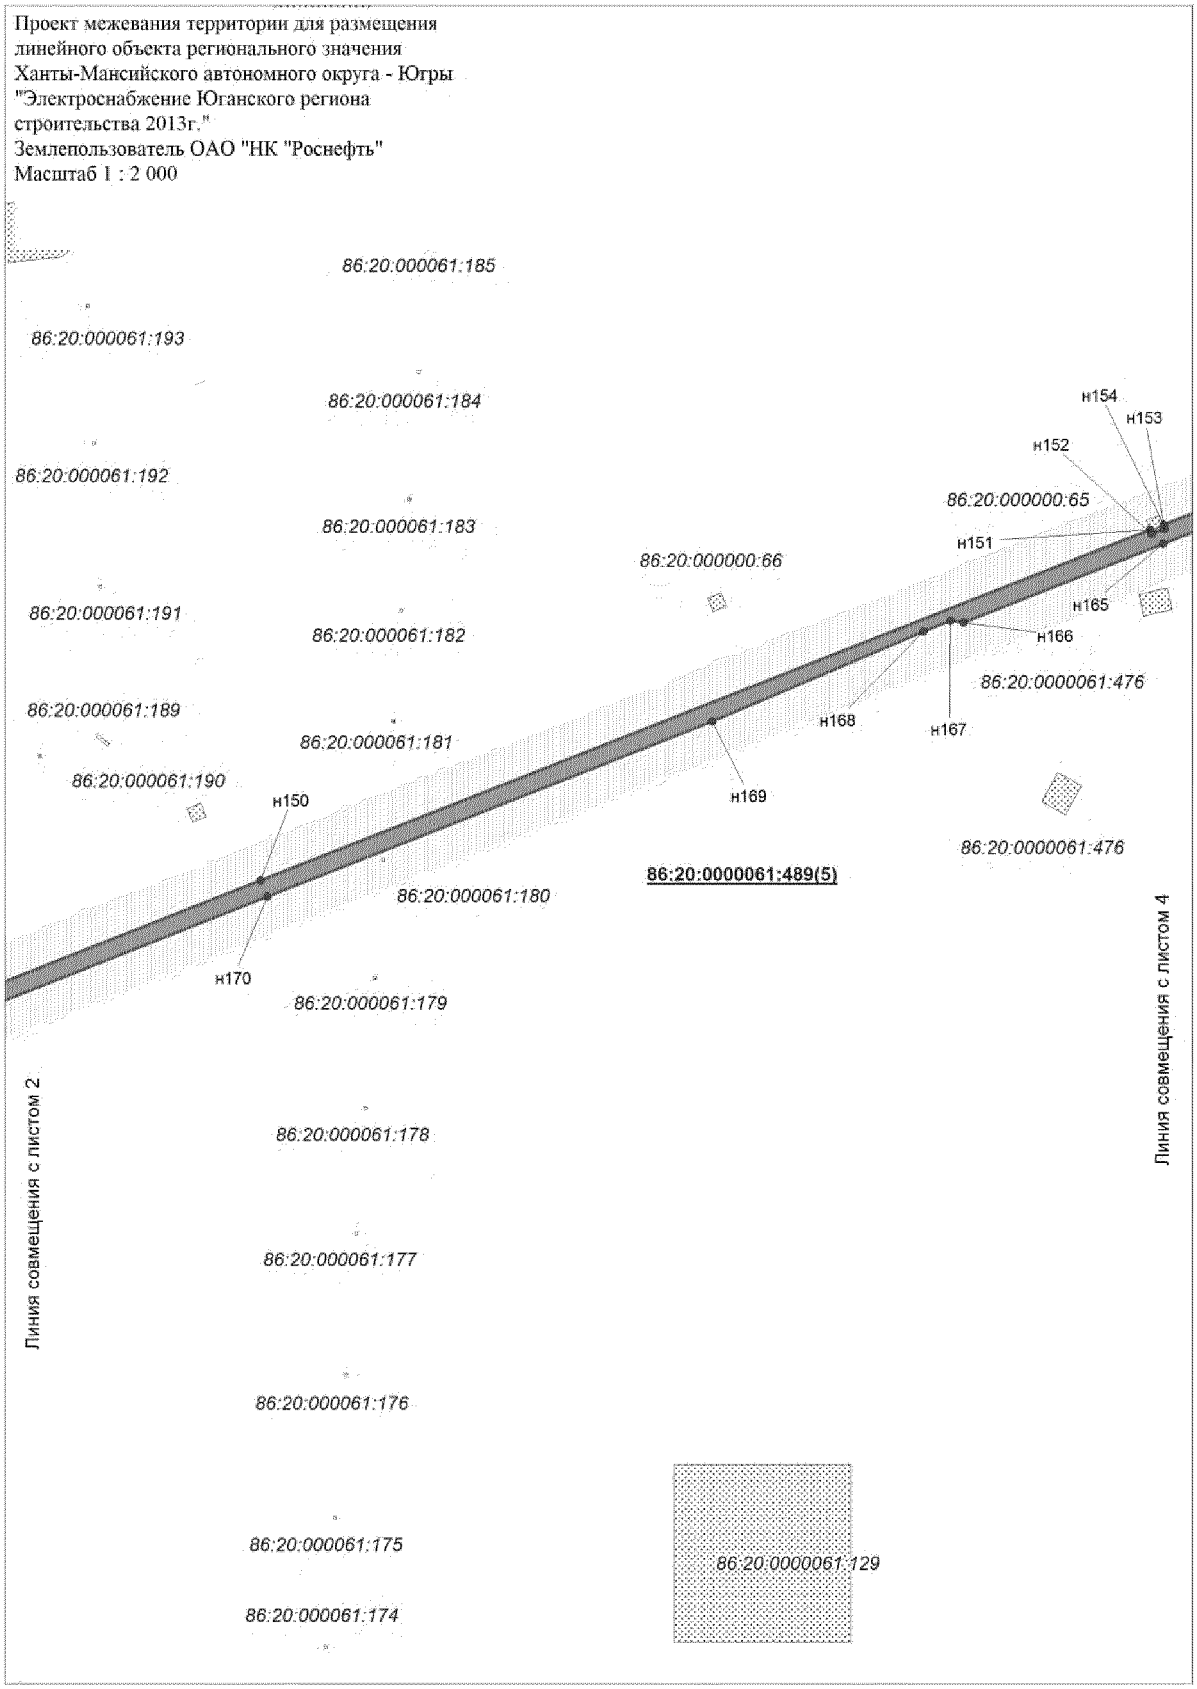

Проект межевания территории для размещения
линейного объекта регионального значения
Ханты-Мансийского автономного округа - Югры
"Электроснабжение Юганского региона
строительства 2013г."
Землепользователь ОАО "НК "Роснефть"
Масштаб 1 : 2 000
86:20:000061:185
86:20:000061:193
86:20:000061:184
86:20:000061:192
86:20:000061:183
86:20:000000:66
86:20:000061:191
86:20:000061:182
86:20:000061:189
86:20:000061:181
86:20:000061:190
86:20:000061:180
86:20:000061:179
86:20:000061:178
86:20:000061:177
86:20:000061:176
86:20:000061:175
86:20:000061:174
86:20:000000:65
86:20:0000061:476
86:20:0000061:476
86:20:0000061:489(5)
86:20:0000061:129
н150
н151
н152
н153
н154
н165
н166
н167
н168
н169
н170
Линия совмещения с листом 2
Линия совмещения с листом 4

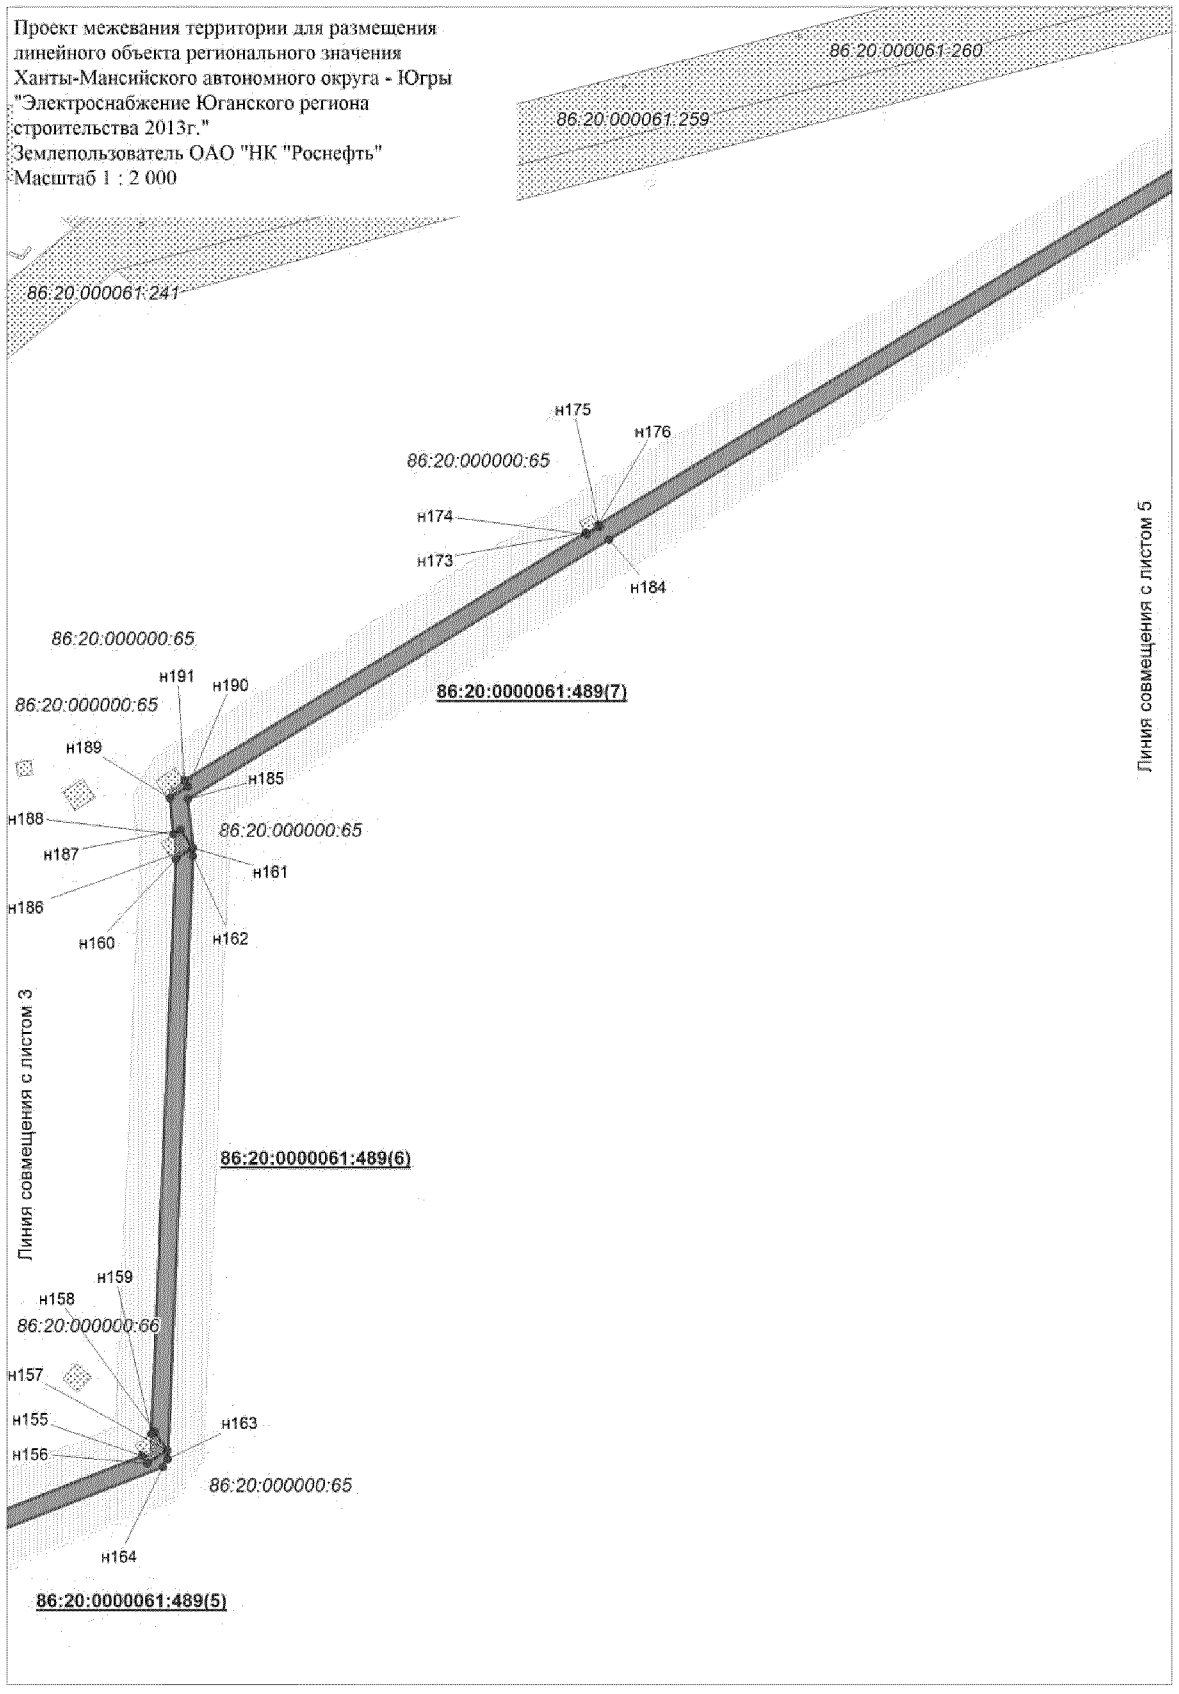
Проект межевания территории для размещения
линейного объекта регионального значения
Ханты-Мансийского автономного округа - Югры
"Электроснабжение Юганского региона
строительства 2013г."
Землепользователь ОАО "НК "Роснефть"
Масштаб 1 : 2 000
86:20:000061:260
86:20:000061:259
86:20:000061:241
н175
н176
86:20:000000:65
н174
н173
н184
86:20:000000:65
н191
н190
86:20:000000:65
86:20:0000061:489(7)
н189
н185
н188
86:20:000000:65
н187
н161
н186
н160
н162
Линия совмещения с листом 5
Линия совмещения с листом 3
86:20:0000061:489(6)
н159
н158
86:20:000000:66
н157
н155
н163
н156
86:20:000000:65
н164
86:20:0000061:489(5)

Проект межевания территории для размещения
линейного объекта регионального значения
Ханты-Мансийского автономного округа - Югры
"Электроснабжение Юганского региона
строительства 2013г."
Землепользователь ОАО "НК "Роснефть"
Масштаб 1 : 2 000

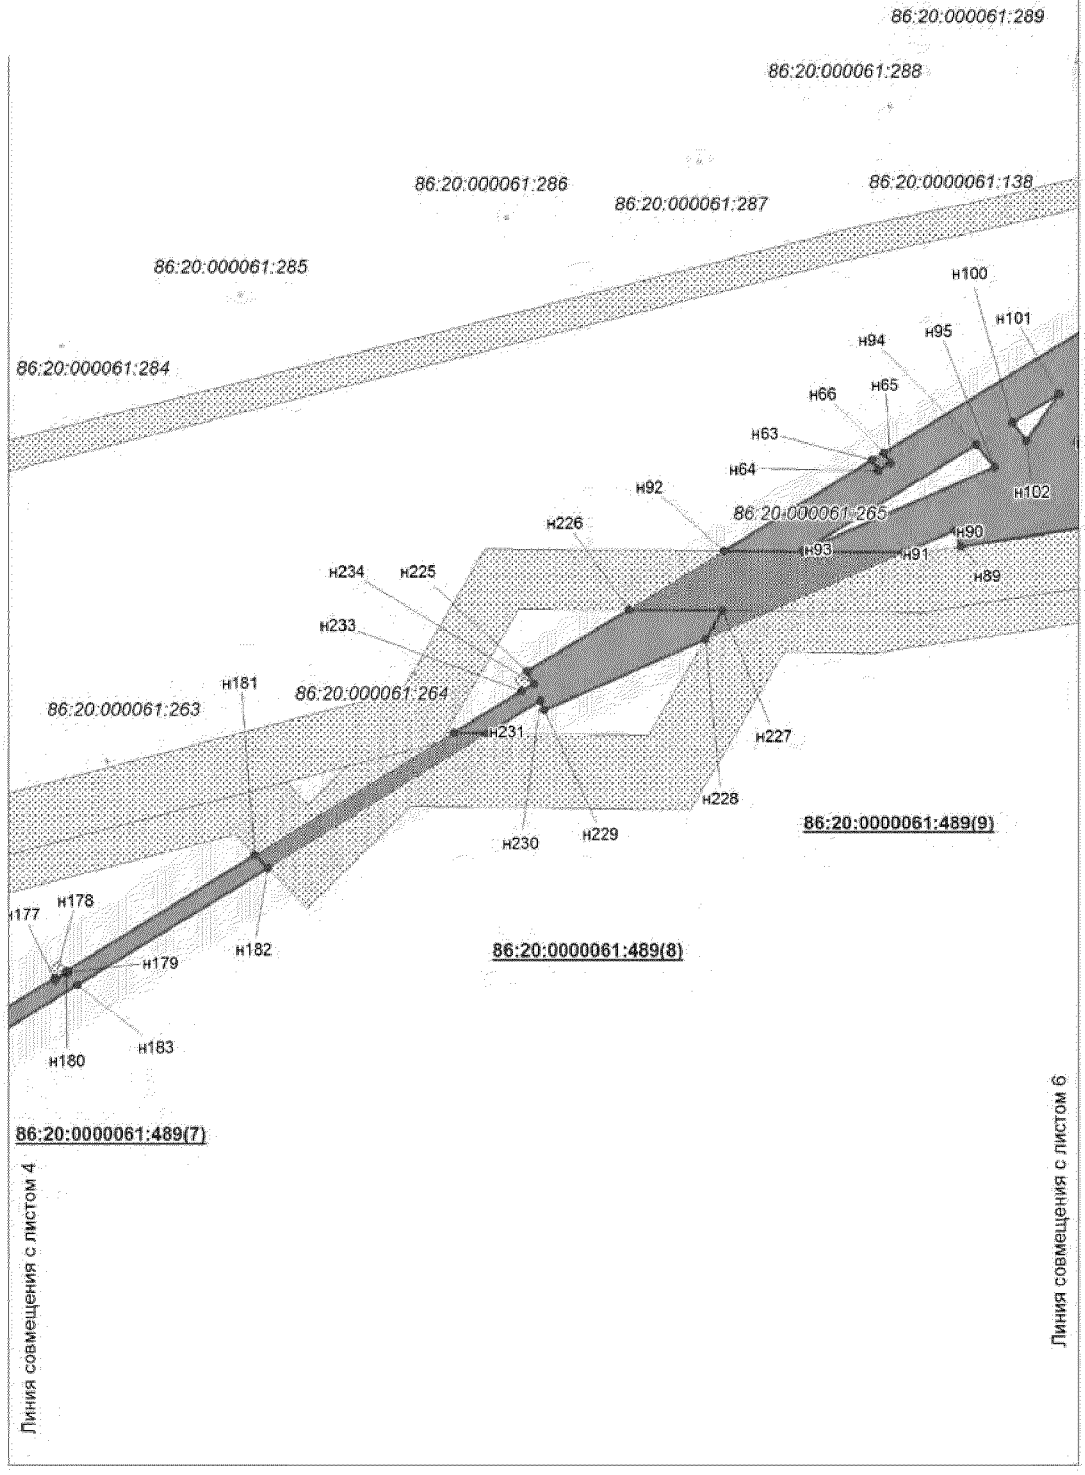

Проект межевания территории для размещения
линейного объекта регионального значения
Ханты-Мансийского автономного округа - Югры
"Электроснабжение Юганского региона
строительства 2013г."
Землепользователь ОАО "НК "Роснефть"
Масштаб 1 : 2 000

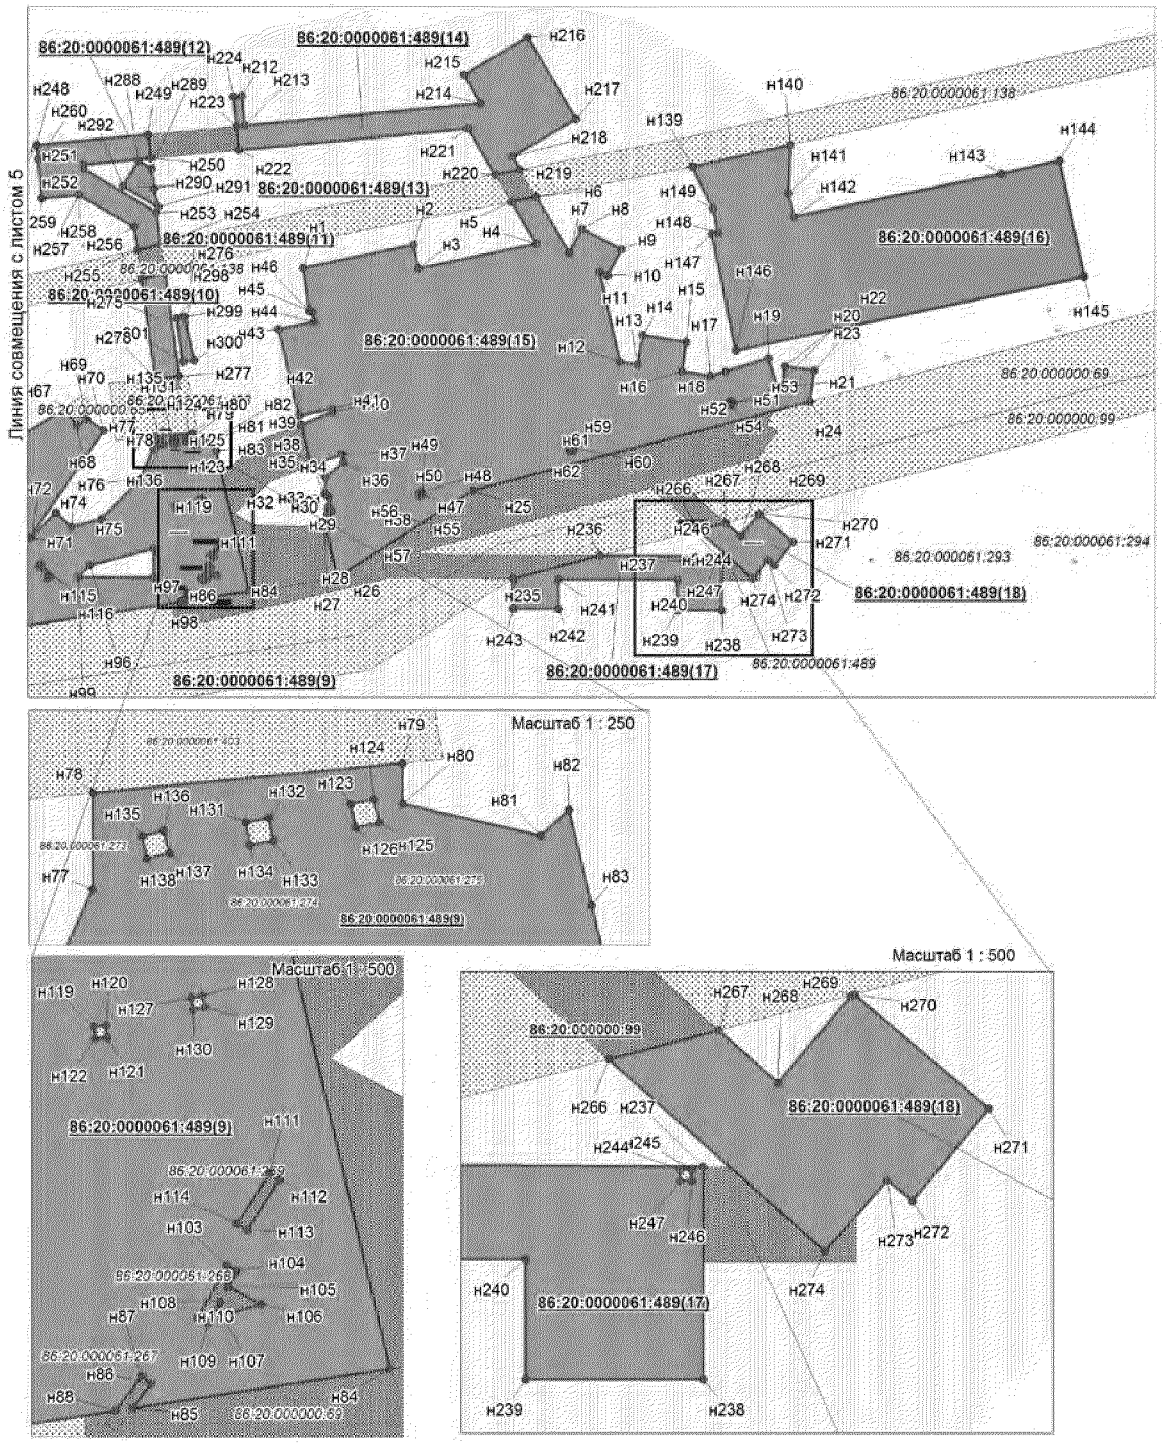

Проект межевания территории для размещения
линейного объекта регионального значения
Ханты-Мансийского автономного округа - Югры
"Электроснабжение Юганского региона
строительства 2013г."
Землепользователь ОАО "НК "Роснефть"

Каталог координат границ земельного участка 86:20:0000061:489:ЗУ7

Точка	X	Y
н1	964 284.13	3 533 474.29
н2	964 291.90	3 533 511.65
н3	964 283.99	3 533 513.36
н4	964 292.28	3 533 553.18
н5	964 306.55	3 533 544.70
н6	964 308.17	3 533 553.08
н7	964 289.26	3 533 564.33
н8	964 297.38	3 533 568.56
н9	964 290.50	3 533 581.87
н10	964 281.63	3 533 577.27
н11	964 283.02	3 533 574.50
н12	964 252.47	3 533 581.46
н13	964 251.56	3 533 587.39
н14	964 261.46	3 533 588.98
н15	964 259.10	3 533 603.79
н16	964 249.28	3 533 602.22
н17	964 247.77	3 533 611.99
н18	964 249.32	3 533 617.07
н19	964 253.63	3 533 631.50
н20	964 244.34	3 533 634.31
н21	964 244.05	3 533 636.16
н22	964 250.91	3 533 637.23
н23	964 249.59	3 533 646.93
н24	964 239.05	3 533 645.49
н25	964 209.11	3 533 531.57
н26	964 179.82	3 533 486.08
н27	964 198.73	3 533 481.35
н28	964 199.51	3 533 482.34
н29	964 201.09	3 533 482.53
н30	964 202.13	3 533 484.08
н31	964 203.59	3 533 482.85
н32	964 206.56	3 533 483.22
н33	964 207.77	3 533 482.37
н34	964 207.88	3 533 481.57
н35	964 213.52	3 533 482.02
н36	964 218.59	3 533 487.97
н37	964 221.37	3 533 487.39
н38	964 217.36	3 533 476.94
н39	964 231.30	3 533 473.64
н40	964 235.53	3 533 484.44
н41	964 236.63	3 533 484.20
н42	964 234.27	3 533 472.94
н43	964 263.46	3 533 466.03
н44	964 265.98	3 533 478.08
н45	964 269.44	3 533 477.35
н46	964 269.62	3 533 476.49
н47	964 208.33	3 533 513.42
н48	964 208.58	3 533 514.38
н49	964 207.61	3 533 514.66
н50	964 207.34	3 533 513.66
н51	964 238.94	3 533 618.12
н52	964 239.24	3 533 619.08

Точка	X	Y
н52	964 239.24	3 533 619.08
н53	964 238.28	3 533 619.38
н54	964 237.98	3 533 618.42
н55	964 199.76	3 533 508.88
н56	964 200.04	3 533 509.85
н57	964 199.08	3 533 510.12
н58	964 198.80	3 533 509.16
н59	964 223.20	3 533 564.39
н60	964 223.45	3 533 565.38
н61	964 222.52	3 533 565.66
н62	964 222.25	3 533 564.68
н63	964 186.72	3 533 312.71
н64	964 183.16	3 533 314.80
н65	964 185.66	3 533 318.94
н66	964 189.24	3 533 316.82
н67	964 236.68	3 533 394.00
н68	964 230.84	3 533 397.84
н69	964 233.14	3 533 401.36
н70	964 229.24	3 533 406.98
н71	964 193.07	3 533 381.85
н72	964 193.31	3 533 382.78
н73	964 201.72	3 533 390.87
н74	964 196.77	3 533 396.06
н75	964 199.44	3 533 406.32
н76	964 212.72	3 533 419.15
н77	964 223.14	3 533 423.81
н78	964 227.20	3 533 423.83
н79	964 228.47	3 533 436.90
н80	964 226.75	3 533 436.90
н81	964 225.40	3 533 442.74
н82	964 226.48	3 533 443.94
н83	964 222.46	3 533 444.88
н84	964 174.99	3 533 456.12
н85	964 171.67	3 533 434.44
н86	964 173.74	3 533 435.99
н87	964 174.37	3 533 435.20
н88	964 171.45	3 533 433.00
н89	964 157.64	3 533 342.81
н90	964 163.01	3 533 340.46
н91	964 155.51	3 533 323.34
н92	964 156.01	3 533 262.74
н93	964 155.98	3 533 289.41
н94	964 191.98	3 533 348.00
н95	964 184.30	3 533 354.13
н96	964 183.93	3 533 402.35
н97	964 189.49	3 533 423.81
н98	964 179.62	3 533 423.81
н99	964 179.83	3 533 398.40
н100	964 199.48	3 533 360.21
н101	964 209.14	3 533 375.91
н102	964 193.33	3 533 364.95
н103	964 183.72	3 533 442.36

Точка	X	Y
н103	964 183.72	3 533 442.36
н104	964 183.22	3 533 443.24
н105	964 181.89	3 533 442.51
н106	964 180.42	3 533 445.28
н107	964 179.44	3 533 441.93
н108	964 180.64	3 533 441.81
н109	964 178.86	3 533 440.80
н110	964 179.32	3 533 439.92
н111	964 191.46	3 533 445.96
н112	964 190.92	3 533 446.80
н113	964 186.70	3 533 444.12
н114	964 187.22	3 533 443.27
н115	964 183.58	3 533 385.12
н116	964 184.16	3 533 385.92
н117	964 180.06	3 533 388.84
н118	964 179.47	3 533 388.05
н119	964 203.88	3 533 431.18
н120	964 203.94	3 533 432.18
н121	964 202.94	3 533 432.26
н122	964 202.86	3 533 431.26
н123	964 226.74	3 533 434.72
н124	964 226.93	3 533 435.69
н125	964 225.96	3 533 435.93
н126	964 225.76	3 533 434.93
н127	964 206.23	3 533 439.36
н128	964 206.44	3 533 440.32
н129	964 205.46	3 533 440.56
н130	964 205.24	3 533 439.56
н131	964 225.97	3 533 430.29
н132	964 226.15	3 533 431.26
н133	964 225.19	3 533 431.46
н134	964 225.00	3 533 430.46
н135	964 225.37	3 533 425.90
н136	964 225.61	3 533 426.82
н137	964 224.68	3 533 427.06
н138	964 224.44	3 533 426.10
н139	964 318.40	3 533 605.83
н140	964 325.71	3 533 639.07
н141	964 309.44	3 533 638.41
н142	964 301.37	3 533 640.10
н143	964 316.03	3 533 710.32
н144	964 320.32	3 533 729.75
н145	964 281.21	3 533 738.12
н146	964 256.45	3 533 620.61
н147	964 295.59	3 533 612.43
н148	964 296.04	3 533 614.56
н149	964 304.12	3 533 612.85
н150	963 406.60	3 532 275.81
н151	963 524.98	3 532 576.25
н152	963 523.66	3 532 576.74
н153	963 525.38	3 532 581.26
н154	963 526.66	3 532 580.78

Проект межевания территории для размещения
линейного объекта регионального значения
Ханты-Мансийского автономного округа - Югры
"Электроснабжение Юганского региона
строительства 2013г."
Землепользователь ОАО "НК "Роснефть"

Каталог координат границ земельного участка 86:20:0000061:489:ЗУ7


Точка	X	Y
н154	963 526.66	3 532 580.78
н155	963 553.74	3 532 650.03
н156	963 551.21	3 532 651.70
н157	963 555.65	3 532 658.48
н158	963 561.95	3 532 654.28
н159	963 561.16	3 532 653.08
н160	963 755.15	3 532 661.36
н161	963 758.95	3 532 667.16
н162	963 756.29	3 532 667.22
н163	963 552.74	3 532 658.71
н164	963 550.07	3 532 657.08
н165	963 520.25	3 532 580.62
н166	963 493.68	3 532 513.20
н167	963 494.36	3 532 508.78
н168	963 490.53	3 532 499.75
н169	963 460.28	3 532 428.43
н170	963 401.10	3 532 278.20
н171	963 344.97	3 532 135.91
н172	963 351.79	3 532 136.88
н173	963 865.47	3 532 799.82
н174	963 864.82	3 532 800.23
н175	963 867.36	3 532 804.36
н176	963 868.03	3 532 803.96
н177	964 011.72	3 533 036.59
н178	964 011.18	3 533 036.92
н179	964 013.70	3 533 041.02
н180	964 014.25	3 533 040.70
н181	964 053.41	3 533 104.38
н182	964 049.02	3 533 108.67
н183	964 009.49	3 533 044.39
н184	963 863.23	3 532 807.62
н185	963 775.49	3 532 665.45
н186	963 759.05	3 532 667.15
н187	963 765.28	3 532 663.00
н188	963 763.73	3 532 660.64
н189	963 775.83	3 532 659.38
н190	963 779.86	3 532 665.53
н191	963 781.78	3 532 664.24
н192	963 137.57	3 531 617.41
н193	963 128.18	3 531 592.02
н194	963 127.08	3 531 591.31
н195	963 117.09	3 531 566.44
н196	963 119.39	3 531 564.90
н197	963 123.06	3 531 570.48
н198	963 124.73	3 531 569.37
н199	963 202.59	3 531 763.10
н200	963 201.02	3 531 763.76
н201	963 202.92	3 531 768.23
н202	963 204.38	3 531 767.61
н203	963 306.23	3 532 021.40
н204	963 304.96	3 532 021.88

Точка	X	Y
н204	963 304.96	3 532 021.88
н205	963 306.74	3 532 026.40
н206	963 308.02	3 532 025.91
н207	963 314.60	3 532 042.61
н208	963 313.12	3 532 042.61
н209	963 308.14	3 532 042.55
н210	963 301.86	3 532 026.63
н211	963 197.71	3 531 767.04
н212	964 342.25	3 533 453.75
н213	964 332.23	3 533 454.65
н214	964 339.67	3 533 534.35
н215	964 349.33	3 533 528.71
н216	964 362.07	3 533 550.23
н217	964 334.53	3 533 566.52
н218	964 321.78	3 533 545.00
н219	964 317.34	3 533 547.63
н220	964 315.73	3 533 539.25
н221	964 331.23	3 533 530.04
н222	964 324.02	3 533 452.73
н223	964 331.97	3 533 451.87
н224	964 341.97	3 533 450.79
н225	964 115.34	3 533 196.16
н226	964 136.28	3 533 230.64
н227	964 136.02	3 533 262.27
н228	964 126.19	3 533 256.44
н229	964 102.37	3 533 202.10
н230	964 105.59	3 533 200.68
н231	964 094.54	3 533 182.70
н232	964 094.67	3 533 171.50
н233	964 108.74	3 533 194.40
н234	964 111.19	3 533 198.58
н235	964 179.28	3 533 545.40
н236	964 187.00	3 533 574.74
н237	964 186.65	3 533 615.87
н238	964 168.70	3 533 615.90
н239	964 168.70	3 533 600.90
н240	964 178.87	3 533 600.90
н241	964 179.13	3 533 560.61
н242	964 169.15	3 533 560.61
н243	964 169.15	3 533 545.43
н244	964 186.46	3 533 613.92
н245	964 186.46	3 533 614.92
н246	964 185.46	3 533 614.92
н247	964 185.46	3 533 613.92
н248	964 325.67	3 533 384.40
н249	964 329.18	3 533 422.01
н250	964 321.22	3 533 422.86
н251	964 319.11	3 533 400.12
н252	964 317.52	3 533 400.26
н253	964 302.95	3 533 424.65
н254	964 292.08	3 533 426.20


Точка	X	Y
н254	964 292.08	3 533 426.20
н255	964 290.27	3 533 418.38
н256	964 298.00	3 533 417.27
н257	964 308.92	3 533 398.63
н258	964 308.92	3 533 398.63
н259	964 307.75	3 533 386.10
н260	964 320.68	3 533 384.86
н261	963 318.59	3 532 052.69
н262	963 341.20	3 532 110.00
н263	963 334.37	3 532 109.05
н264	963 312.10	3 532 052.60
н265	963 317.15	3 532 052.66
н266	964 195.72	3 533 607.90
н267	964 198.16	3 533 617.20
н268	964 193.73	3 533 622.19
н269	964 201.06	3 533 628.32
н270	964 201.15	3 533 628.65
н271	964 191.58	3 533 639.96
н272	964 183.78	3 533 633.54
н273	964 185.51	3 533 631.43
н274	964 179.53	3 533 626.13
н275	964 280.42	3 533 419.80
н276	964 282.23	3 533 427.61
н277	964 247.67	3 533 432.51
н278	964 246.90	3 533 424.51
н279	963 166.83	3 531 532.25
н280	963 154.58	3 531 555.77
н281	963 141.40	3 531 555.80
н282	963 146.30	3 531 551.70
н283	963 144.73	3 531 549.80
н284	963 150.94	3 531 549.78
н285	963 151.49	3 531 548.70
н286	963 153.34	3 531 549.64
н287	963 163.46	3 531 530.10
н288	964 320.35	3 533 418.71
н289	964 317.65	3 533 423.25
н290	964 310.96	3 533 423.98
н291	964 304.75	3 533 425.46
н292	964 311.74	3 533 413.61
н293	963 137.09	3 531 550.96
н294	963 141.11	3 531 555.80
н295	963 140.63	3 531 555.80
н296	963 128.70	3 531 565.28
н297	963 125.37	3 531 560.24
н298	964 267.28	3 533 431.73
н299	964 267.64	3 533 434.19
н300	964 252.98	3 533 437.67
н301	964 252.43	3 533 433.91


Проект межевания территории для размещения
линейного объекта регионального значения
Ханты-Мансийского автономного округа - Югры
"Электроснабжение Юганского региона
строительства 2013г."
Землепользователь ОАО "НК "Роснефть"

Схема расположения объекта

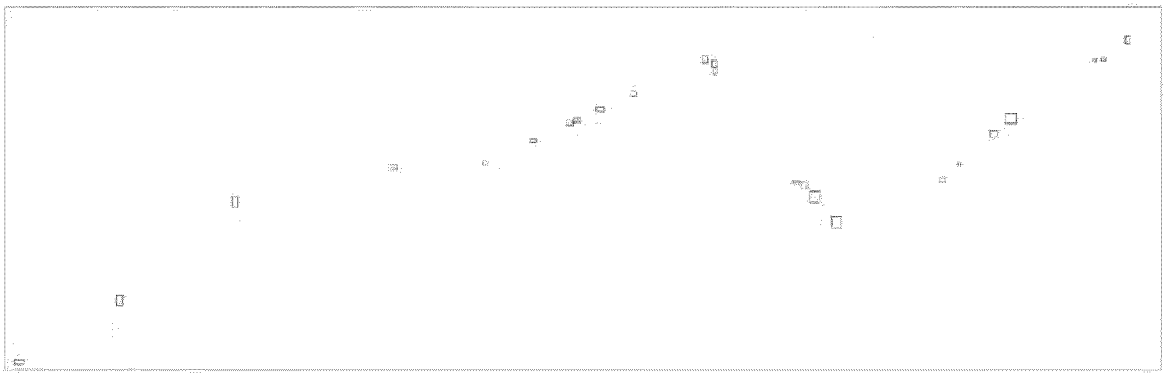


Фрагмент 1
Масштаб 1 : 1 000

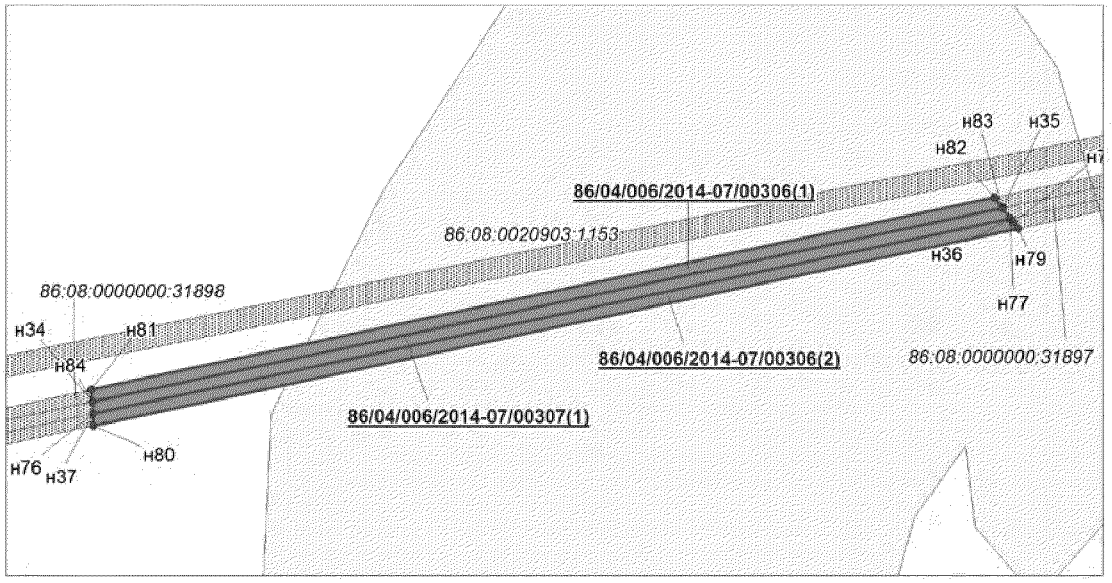


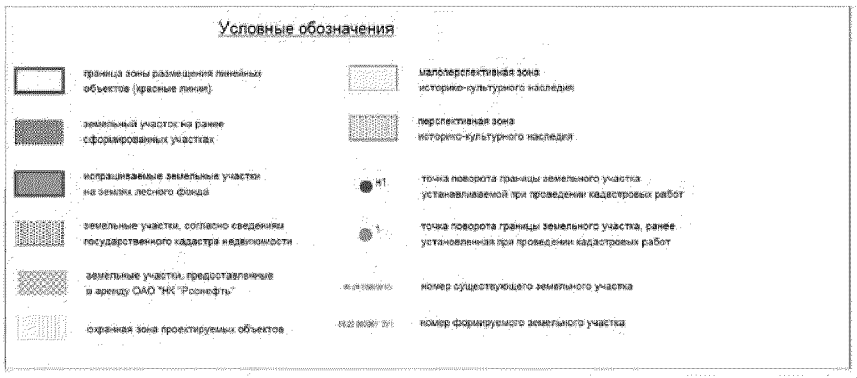



Проект межевания территории для размещения
линейного объекта регионального значения
Ханты-Мансийского автономного округа - Югры
"Электроснабжение Юганского региона
строительства 2013г."
Землепользователь ОАО "НК "Роснефть"

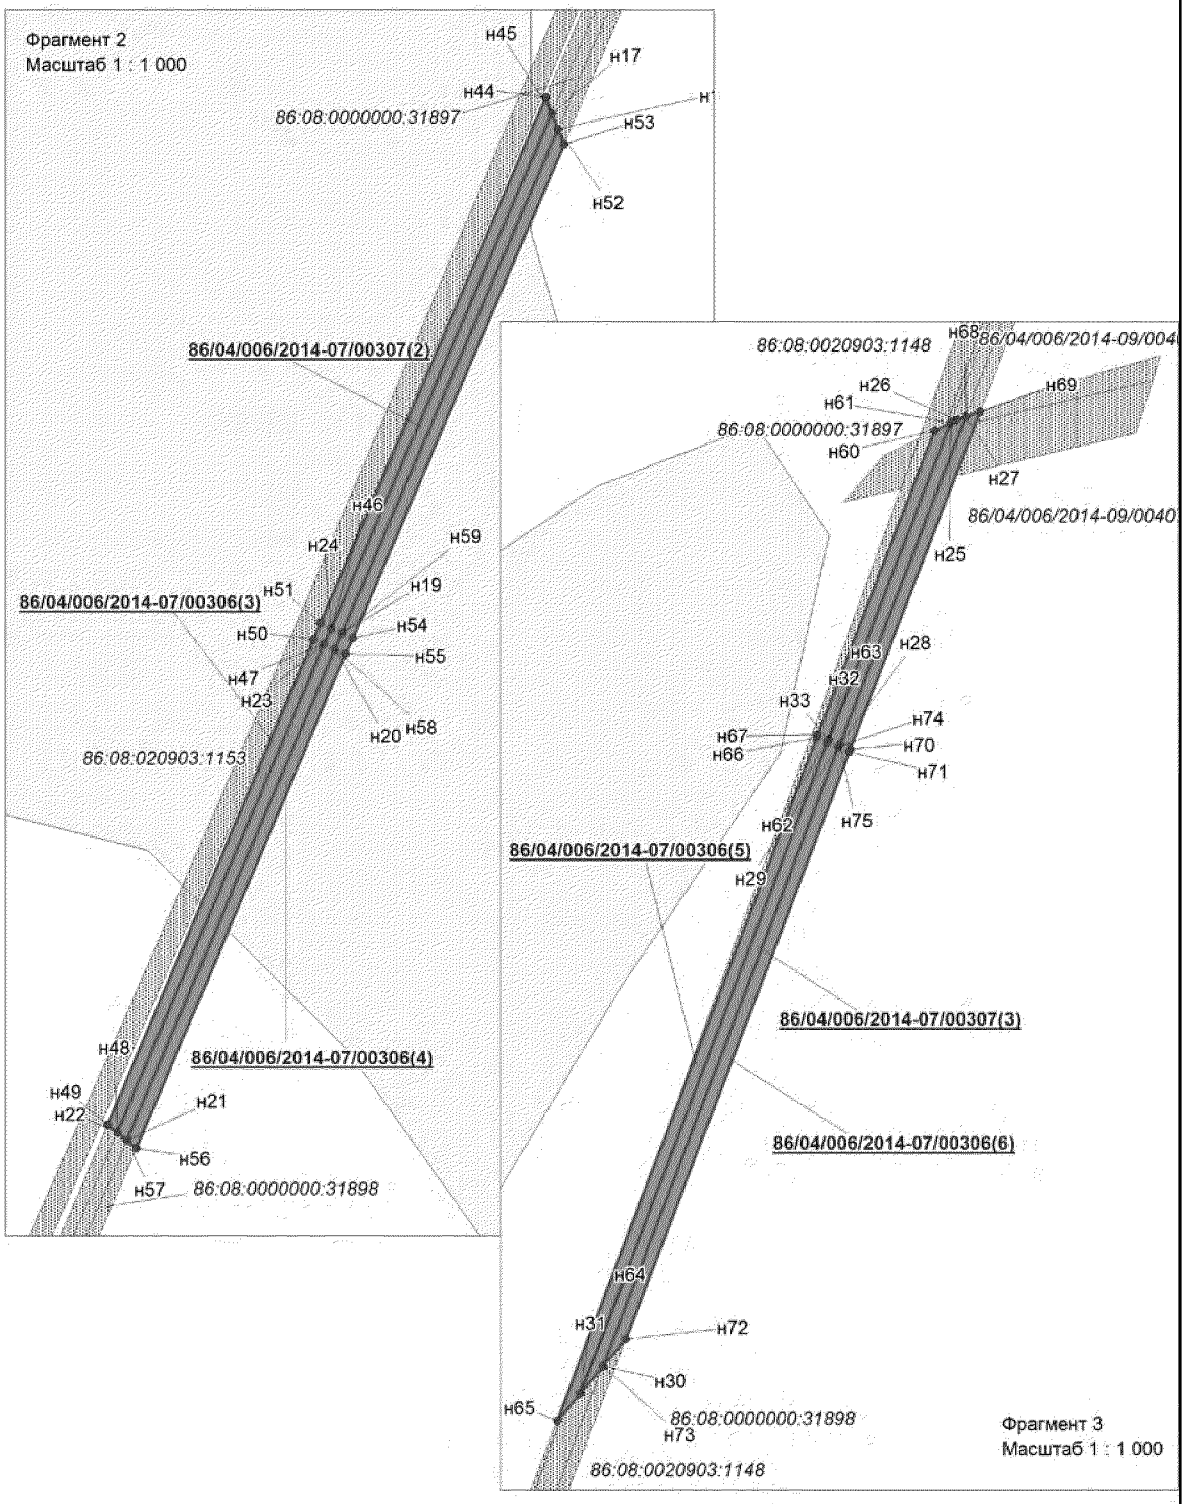


Проект межевания территории для размещения
линейного объекта регионального значения
Ханты-Мансийского автономного округа - Югры
"Электроснабжение Юганского региона
строительства 2013г."
Землепользователь ОАО "НК "Роснефть"

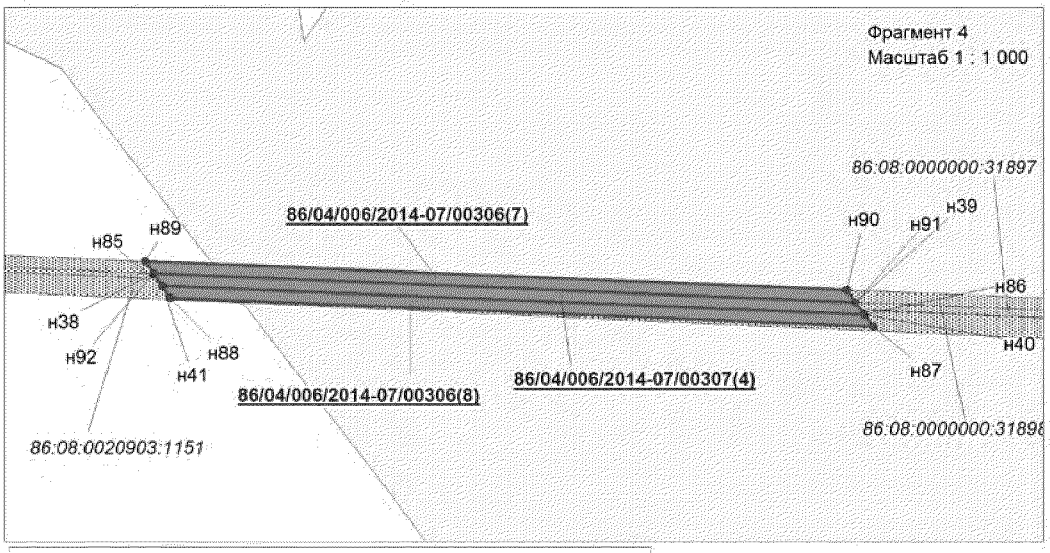


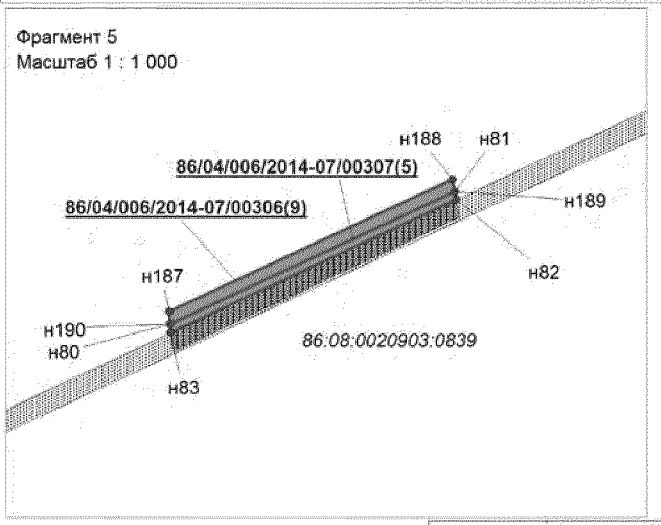


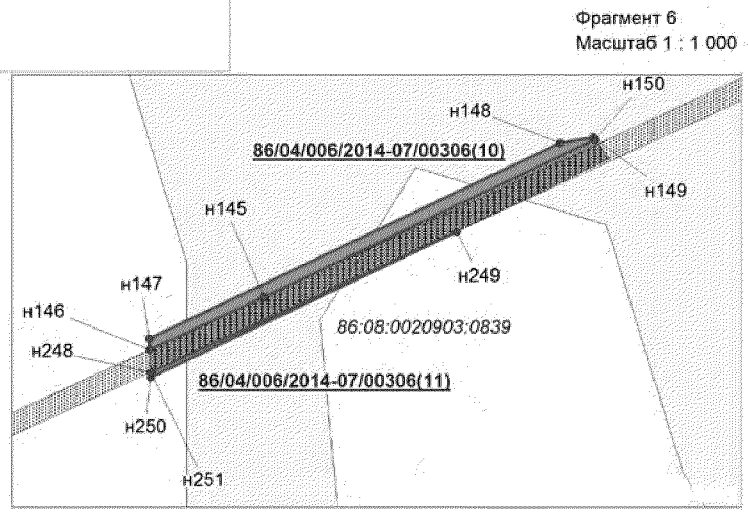


Проект межевания территории для размещения
линейного объекта регионального значения
Ханты-Мансийского автономного округа - Югры
"Электроснабжение Юганского региона
строительства 2013г."
Землепользователь ОАО "НК "Роснефть"

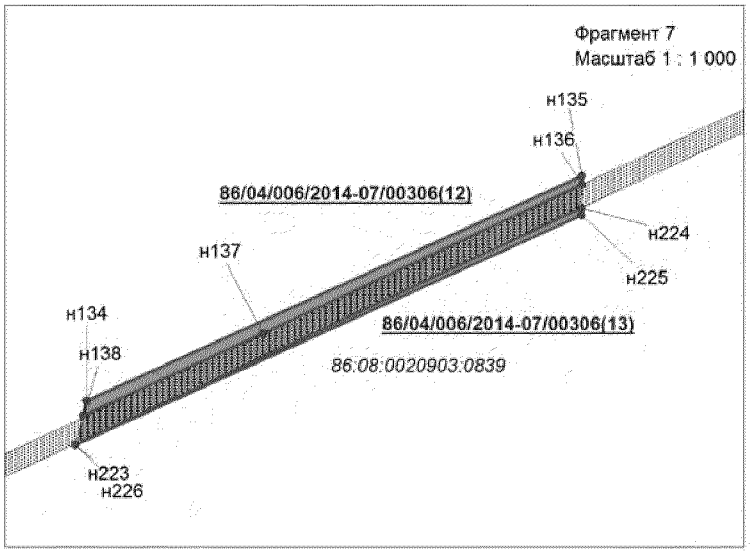

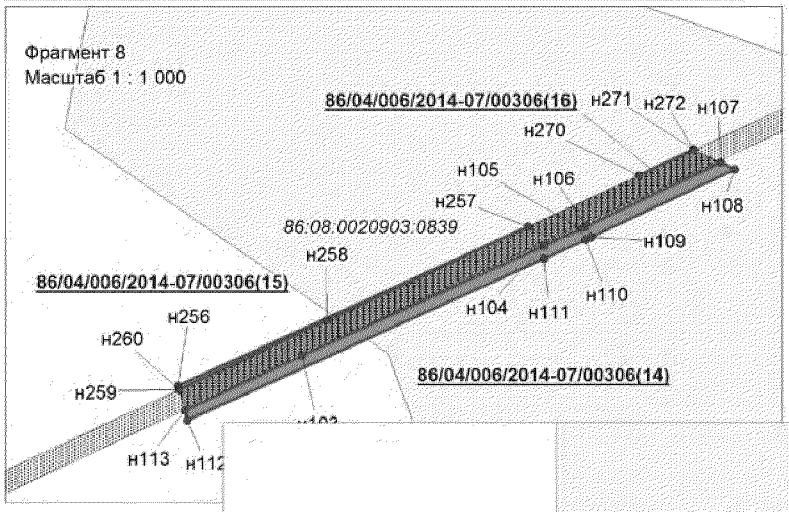


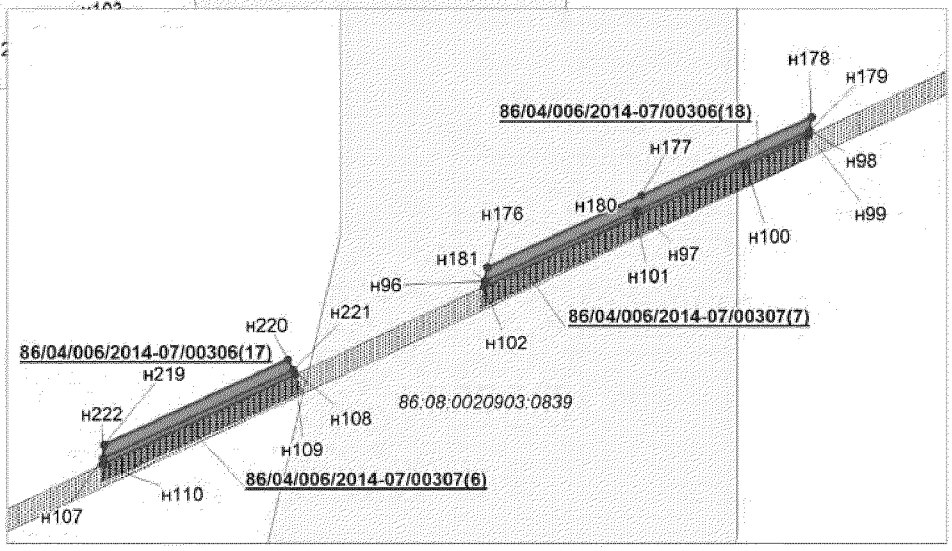

Проект межевания территории для размещения
линейного объекта регионального значения
Ханты-Мансийского автономного округа - Югры
"Электроснабжение Юганского региона
строительства 2013г."
Землепользователь ОАО "НК "Роснефть"

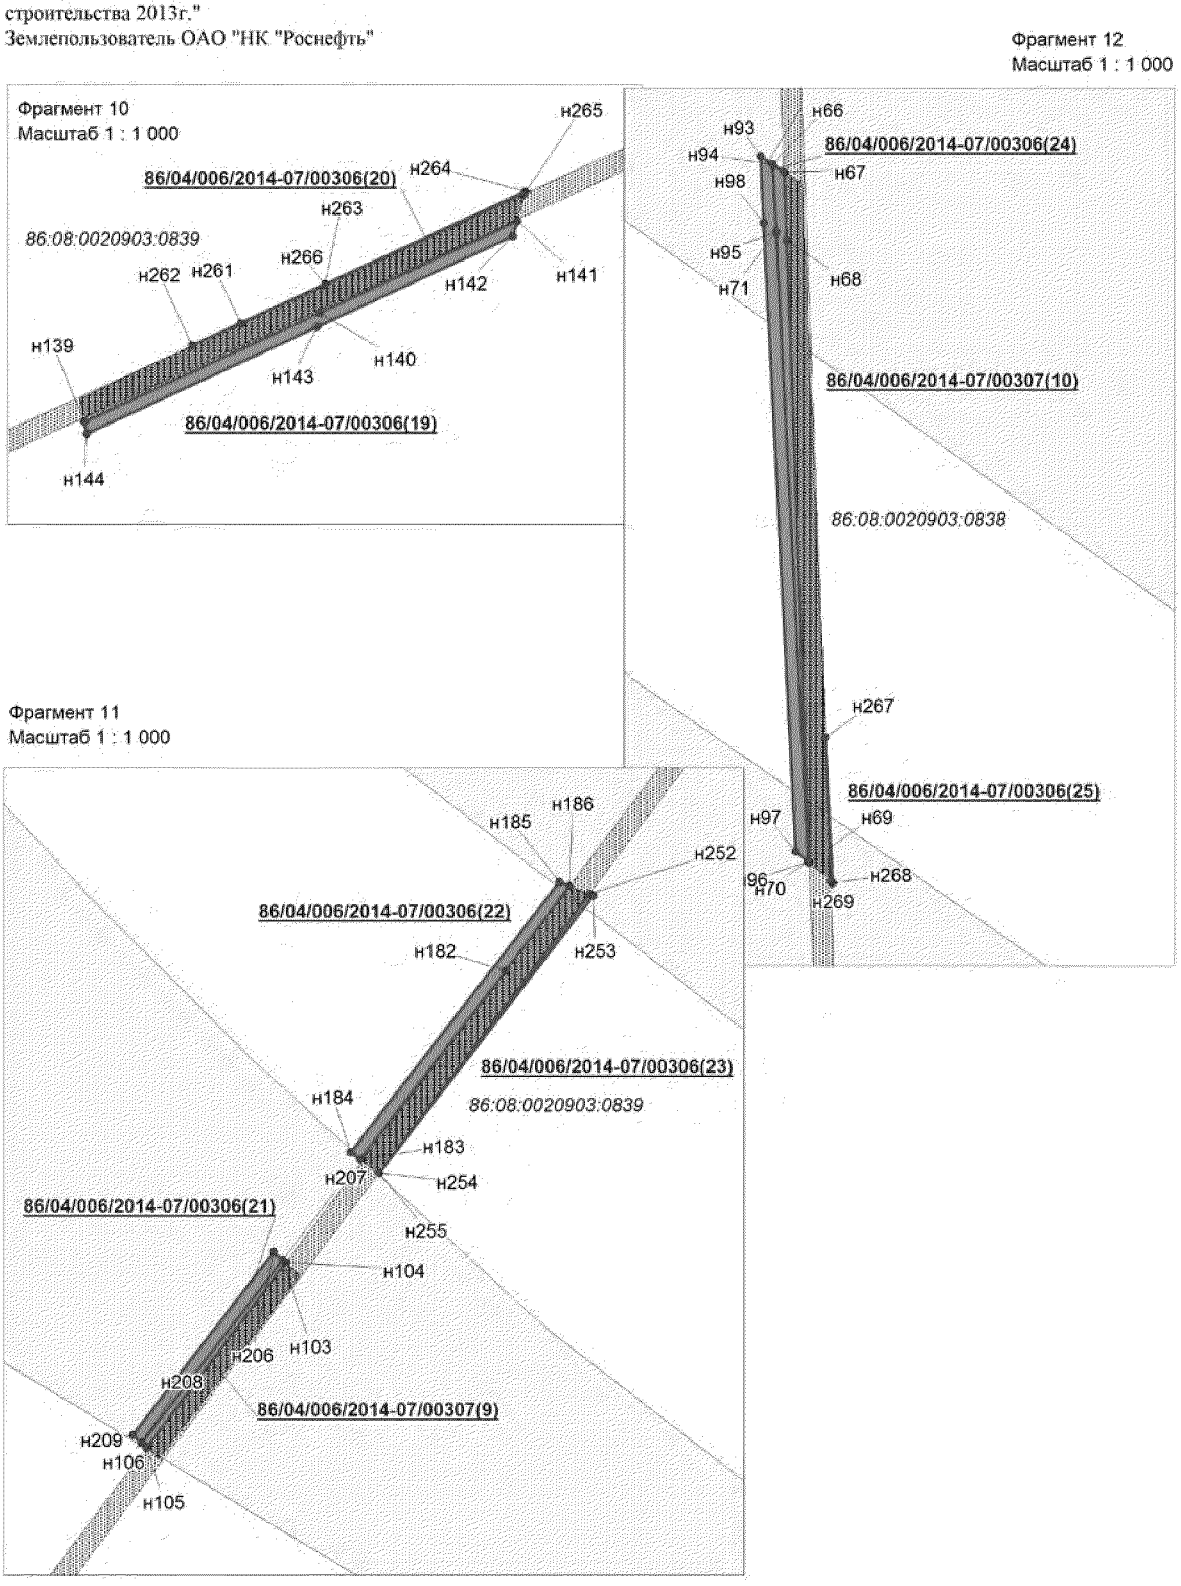


Проект межевания территории для размещения
линейного объекта регионального значения
Ханты-Мансийского автономного округа - Югры
"Электроснабжение Юганского региона
строительства 2013г."
Землепользователь ОАО "НК "Роснефть"

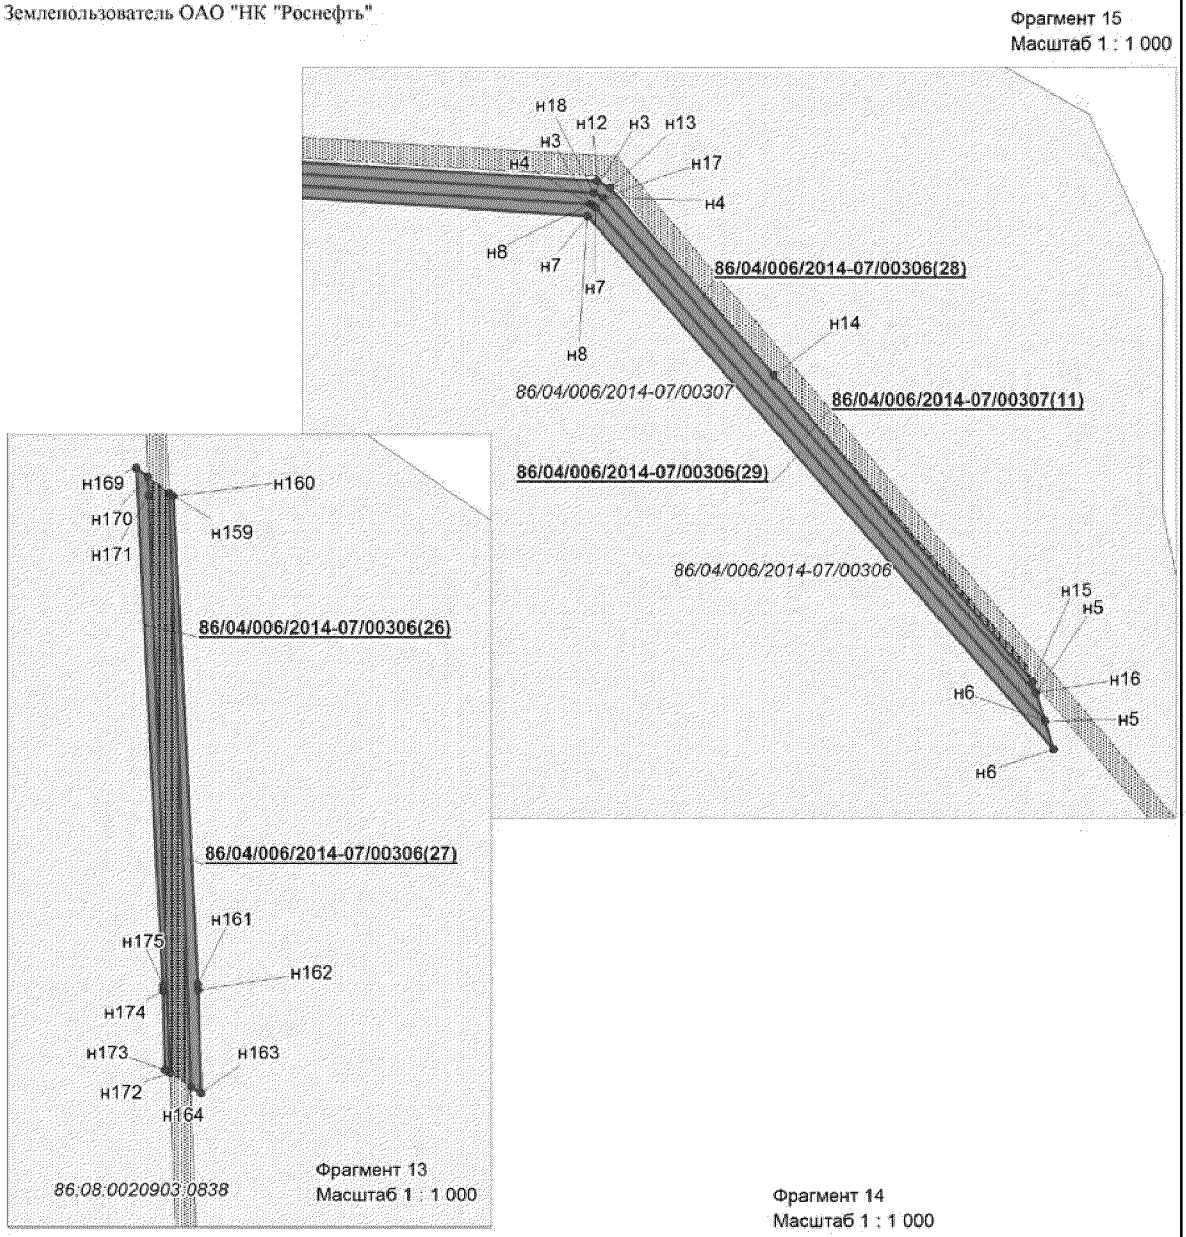


Проект межевания территории для размещения
линейного объекта регионального значения
Ханты-Мансийского автономного округа - Югры
"Электроснабжение Юганского региона
строительства 2013г."
Землепользователь ОАО "НК "Роснефть"

Фрагмент 16
Масштаб 1 : 1 000

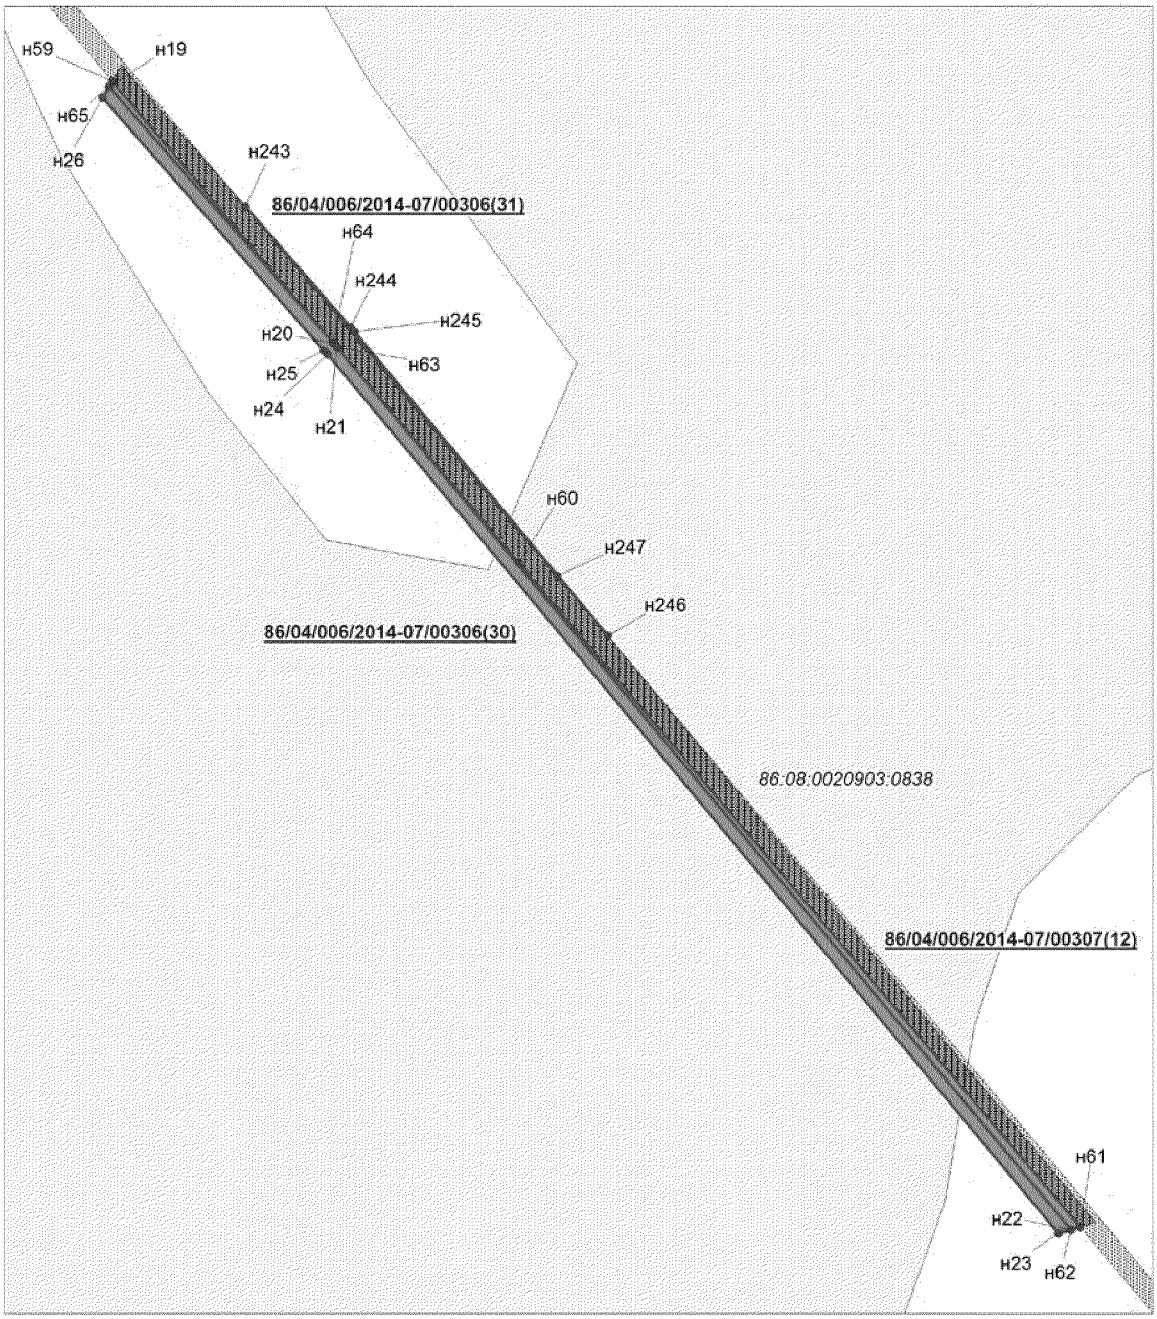


Проект межевания территории для размещения
линейного объекта регионального значения
Ханты-Мансийского автономного округа - Югры
"Электроснабжение Юганского региона
строительства 2013г."
Землепользователь ОАО "НК "Роснефть"


Фрагмент 17
Масштаб 1 : 1 000

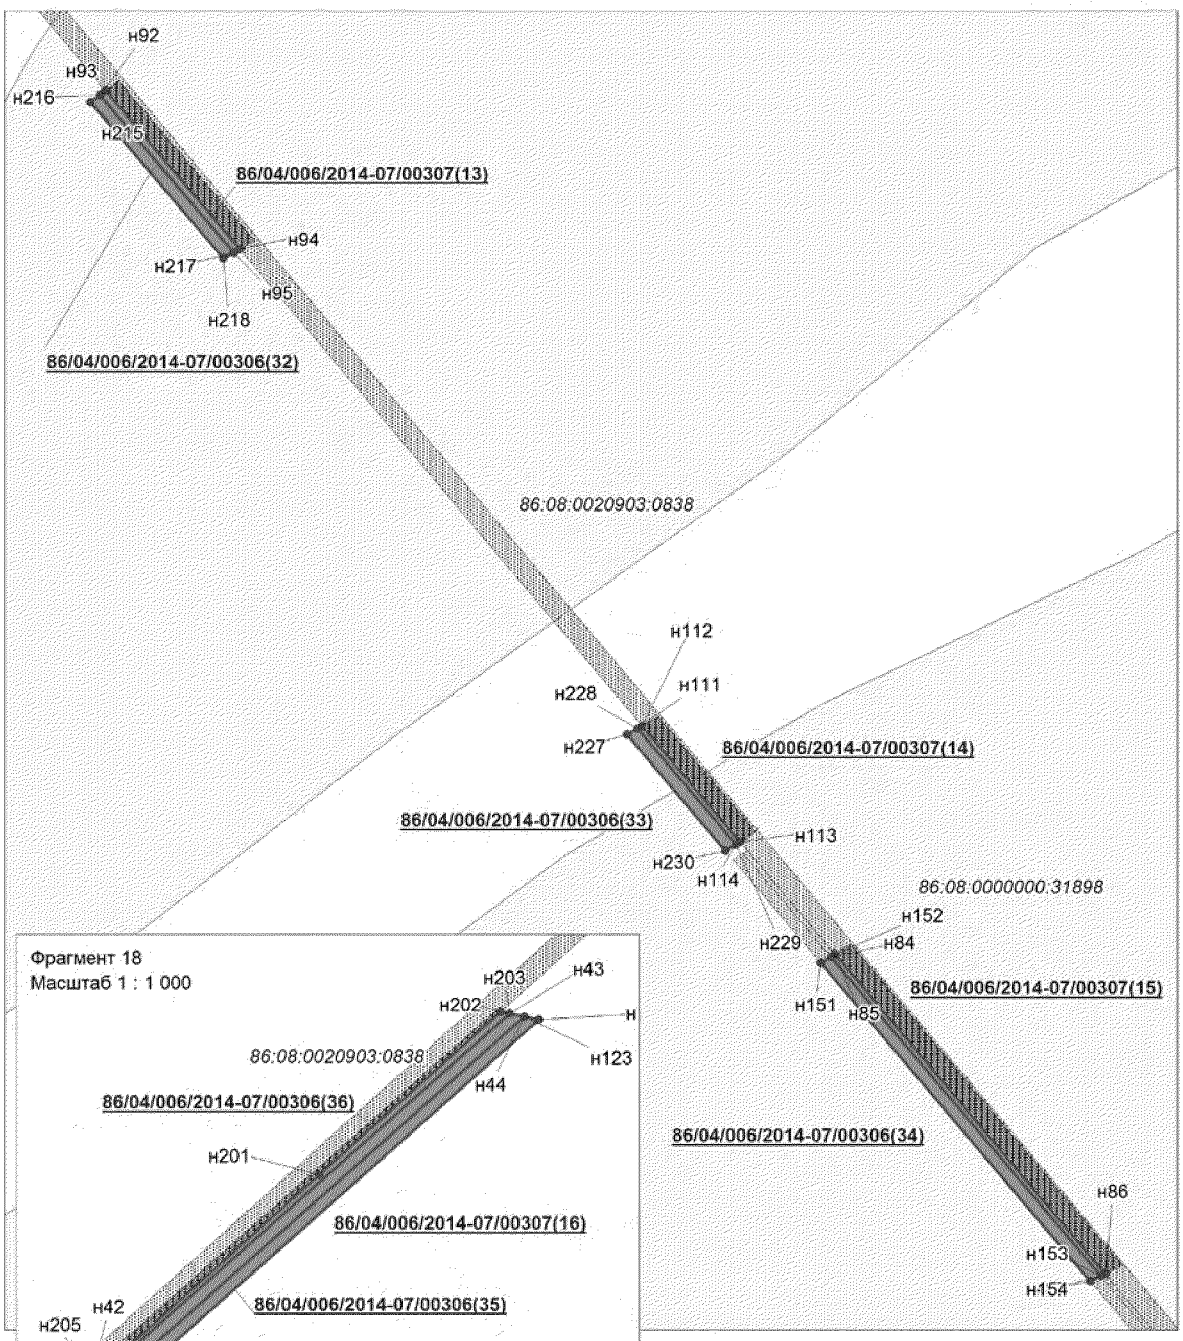


Проект межевания территории для размещения
линейного объекта регионального значения
Ханты-Мансийского автономного округа - Югры
"Электроснабжение Юганского региона
строительства 2013г."
Землепользователь ОАО "НК "Роснефть"

Фрагмент 19
Масштаб 1 : 1 000

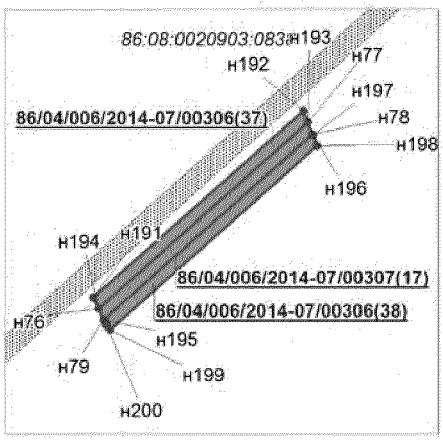

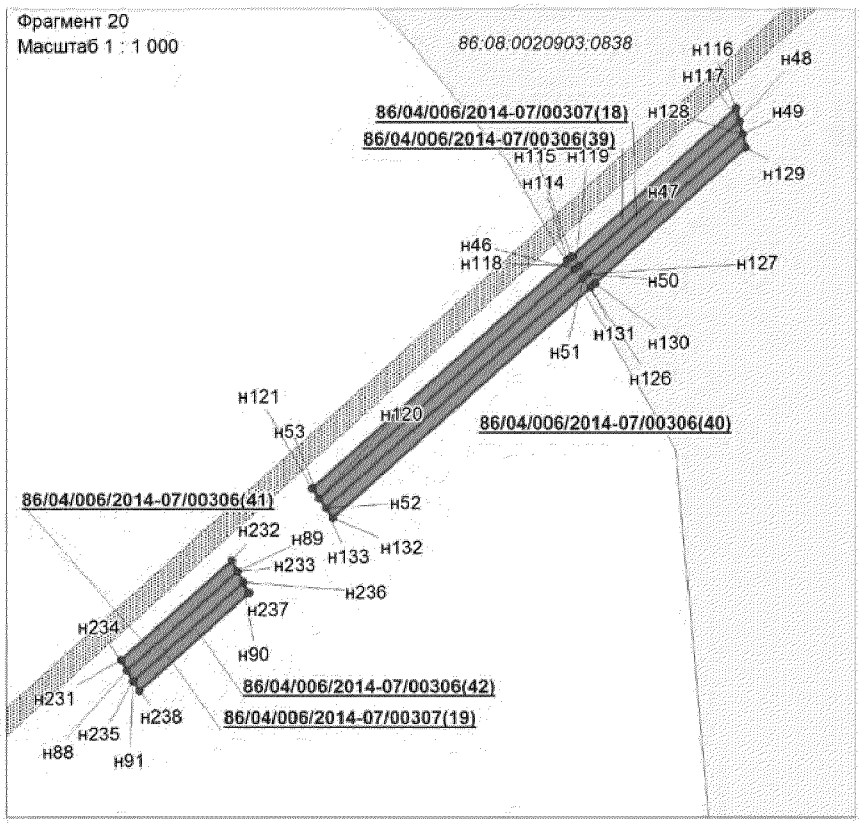

Проект межевания территории для размещения
линейного объекта регионального значения
Ханты-Мансийского автономного округа - Югры
"Электроснабжение Юганского региона
строительства 2013г."
Землепользователь ОАО "НК "Роснефть"

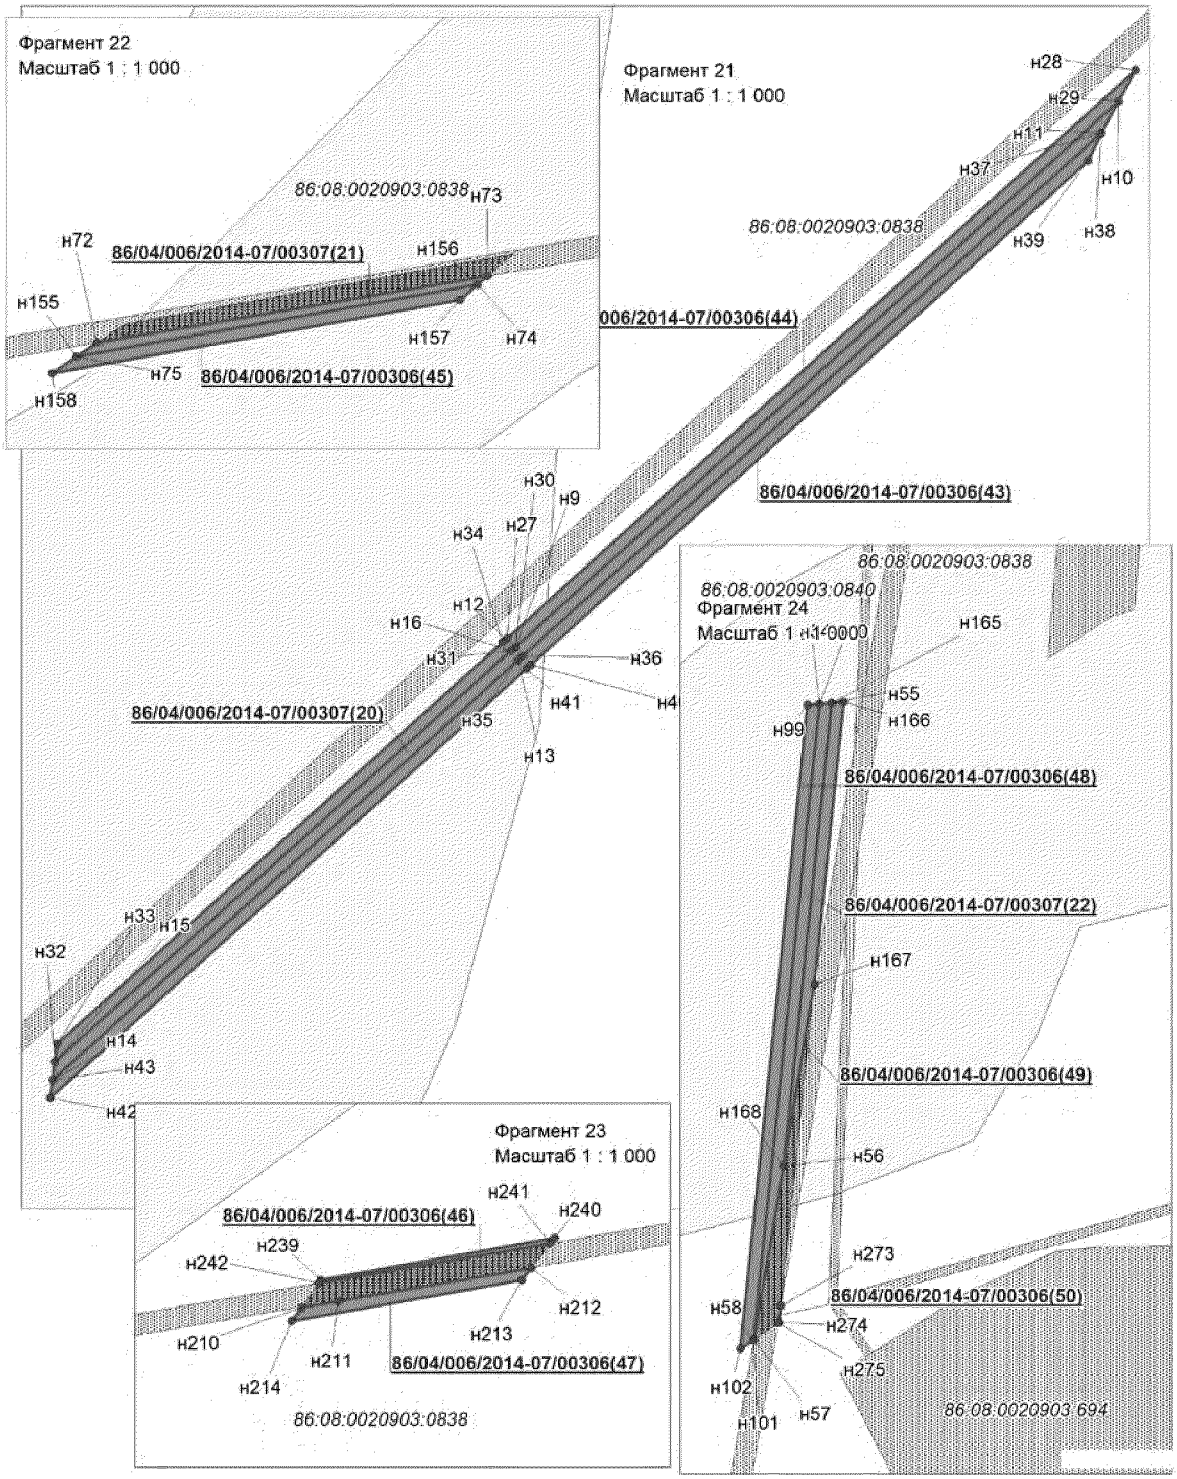

Проект межевания территории для размещения
линейного объекта регионального значения
Ханты-Мансийского автономного округа - Югры
"Электроснабжение Юганского региона
строительства 2013г."
Землепользователь ОАО "НК "Роснефть"

Каталог координат границ земельного участка 86/04/006/2014-07/00307

Точка	X	Y
н1	961 617.64	3 545 770.13
н2	961 619.44	3 545 773.28
н3	961 607.54	3 545 959.97
н4	961 606.73	3 545 961.53
н5	961 523.09	3 546 034.65
н6	961 518.37	3 546 036.13
н7	961 605.13	3 545 960.27
н8	961 605.58	3 545 959.41
н9	962 796.22	3 549 806.97
н10	962 888.34	3 549 908.90
н11	962 883.05	3 549 906.02
н12	962 794.72	3 549 808.29
н13	962 794.06	3 549 807.53
н14	962 723.18	3 549 728.87
н15	962 726.24	3 549 729.27
н16	962 795.56	3 549 806.21
н17	959 507.14	3 533 290.58
н18	959 504.43	3 533 291.62
н19	959 419.27	3 533 255.20
н20	959 416.60	3 533 253.96
н21	959 333.57	3 533 218.78
н22	959 334.91	3 533 217.17
н23	959 417.42	3 533 252.13
н24	959 420.09	3 533 253.38
н25	961 333.30	3 535 433.03
н26	961 333.82	3 535 434.09
н27	961 334.34	3 535 435.58
н28	961 279.01	3 535 414.31
н29	961 278.53	3 535 414.08
н30	961 173.99	3 535 374.38
н31	961 169.37	3 535 370.50
н32	961 279.31	3 535 412.25
н33	961 279.81	3 535 412.48
н34	958 257.29	3 531 324.35
н35	958 290.02	3 531 477.96
н36	958 288.25	3 531 479.30
н37	958 255.27	3 531 324.46
н38	961 895.09	3 538 273.22
н39	961 890.24	3 538 391.70
н40	961 888.17	3 538 393.18
н41	961 893.03	3 538 274.64
н42	961 635.08	3 548 507.66
н43	961 697.90	3 548 578.67
н44	961 697.39	3 548 581.11
н45	961 634.40	3 548 509.92
н46	962 538.77	3 549 521.19
н47	962 539.42	3 549 521.95
н48	962 563.77	3 549 548.97
н49	962 561.58	3 549 549.53
н50	962 537.92	3 549 523.27
н51	962 537.27	3 549 522.51
н52	962 498.44	3 549 479.15

Точка	X	Y
н52	962 498.44	3 549 479.15
н53	962 500.10	3 549 478.02
н54	964 320.49	3 551 976.11
н55	964 320.65	3 551 978.15
н56	964 242.49	3 551 969.99
н57	964 213.23	3 551 965.02
н58	964 213.16	3 551 964.92
н59	961 444.65	3 546 101.96
н60	961 363.31	3 546 170.66
н61	961 251.18	3 546 265.35
н62	961 250.71	3 546 263.85
н63	961 399.74	3 546 139.88
н64	961 400.48	3 546 139.22
н65	961 443.71	3 546 101.42
н66	963 876.18	3 544 307.49
н67	963 874.91	3 544 309.41
н68	963 863.40	3 544 309.83
н69	963 758.24	3 544 313.69
н70	963 758.42	3 544 313.48
н71	963 864.70	3 544 308.08
н72	963 864.88	3 551 340.78
н73	963 876.16	3 551 406.76
н74	963 874.73	3 551 405.08
н75	963 862.52	3 551 337.32
н76	961 938.26	3 548 849.77
н77	961 969.64	3 548 885.15
н78	961 967.66	3 548 885.91
н79	961 936.39	3 548 850.68
н80	961 964.63	3 540 019.60
н81	961 987.01	3 540 067.63
н82	961 985.64	3 540 067.90
н83	961 963.16	3 540 019.73
н84	960 830.60	3 546 619.52
н85	960 831.05	3 546 620.22
н86	960 777.01	3 546 665.87
н87	960 776.68	3 546 665.22
н88	962 471.03	3 549 445.57
н89	962 487.76	3 549 464.23
н90	962 485.94	3 549 465.21
н91	962 469.27	3 549 446.59
н92	960 976.02	3 546 496.11
н93	960 976.79	3 546 497.12
н94	960 949.99	3 546 519.76
н95	960 949.43	3 546 518.75
н96	962 974.31	3 542 191.81
н97	962 986.26	3 542 217.59
н98	962 999.72	3 542 246.65
н99	962 999.00	3 542 246.55
н100	962 993.97	3 542 235.77
н101	962 985.38	3 542 217.34
н102	962 973.41	3 542 191.64
н103	963 888.51	3 544 125.83

Точка	X	Y
н103	963 888.51	3 544 125.83
н104	963 888.03	3 544 126.34
н105	963 856.84	3 544 102.82
н106	963 857.59	3 544 101.98
н107	962 944.44	3 542 127.38
н108	962 959.31	3 542 159.45
н109	962 958.59	3 542 159.83
н110	962 943.44	3 542 127.30
н111	960 869.10	3 546 586.91
н112	960 869.56	3 546 587.70
н113	960 849.98	3 546 604.25
н114	960 849.50	3 546 603.50

Проект межевания территории для размещения
линейного объекта регионального значения
Ханты-Мансийского автономного округа - Югры
"Электроснабжение Юганского региона
строительства 2013г."
Землепользователь ОАО "НК "Роснефть"

Каталог координат границ земельного участка 86/04/006/2014-07/00306

Точка	X	Y
н1	961 615.84	3 545 766.98
н2	961 617.64	3 545 770.13
н3	961 605.58	3 545 959.41
н4	961 605.13	3 545 960.27
н5	961 518.37	3 546 036.13
н6	961 513.64	3 546 037.62
н7	961 603.54	3 545 959.00
н8	961 603.61	3 545 958.86
н9	961 619.44	3 545 773.28
н10	961 620.70	3 545 775.49
н11	961 621.28	3 545 775.81
н12	961 609.51	3 545 960.54
н13	961 608.32	3 545 962.78
н14	961 576.70	3 545 990.43
н15	961 525.08	3 546 034.03
н16	961 523.09	3 546 034.65
н17	961 606.73	3 545 961.53
н18	961 607.54	3 545 959.97
н19	961 443.71	3 546 101.42
н20	961 400.48	3 546 139.22
н21	961 399.74	3 546 139.88
н22	961 250.71	3 546 263.85
н23	961 250.07	3 546 261.79
н24	961 398.44	3 546 138.36
н25	961 399.16	3 546 137.72
н26	961 441.86	3 546 100.39
н27	962 797.71	3 549 805.64
н28	962 893.62	3 549 911.77
н29	962 888.34	3 549 908.90
н30	962 796.22	3 549 806.97
н31	962 795.56	3 549 806.21
н32	962 726.24	3 549 729.27
н33	962 729.29	3 549 729.66
н34	962 797.06	3 549 804.88
н35	962 794.06	3 549 807.53
н36	962 794.72	3 549 808.29
н37	962 883.05	3 549 906.02
н38	962 882.85	3 549 905.92
н39	962 878.35	3 549 903.80
н40	962 793.23	3 549 809.63
н41	962 792.56	3 549 808.86
н42	962 720.14	3 549 728.48
н43	962 723.18	3 549 728.87
н44	959 509.84	3 533 289.58
н45	959 507.14	3 533 290.58
н46	959 420.09	3 533 253.38
н47	959 417.42	3 533 252.13
н48	959 334.91	3 533 217.17
н49	959 336.24	3 533 215.56
н50	959 418.23	3 533 250.30
н51	959 420.90	3 533 251.55
н52	959 504.43	3 533 291.62

Точка	X	Y
н52	959 504.43	3 533 291.62
н53	959 501.73	3 533 292.63
н54	959 418.46	3 533 257.03
н55	959 415.79	3 533 255.78
н56	959 332.23	3 533 220.38
н57	959 333.57	3 533 218.78
н58	959 416.60	3 533 253.96
н59	959 419.27	3 533 255.20
н60	961 331.98	3 535 430.39
н61	961 333.30	3 535 433.03
н62	961 279.81	3 535 412.48
н63	961 279.31	3 535 412.25
н64	961 169.37	3 535 370.50
н65	961 164.75	3 535 366.59
н66	961 280.11	3 535 410.41
н67	961 280.60	3 535 410.65
н68	961 334.34	3 535 435.58
н69	961 335.21	3 535 438.07
н70	961 278.22	3 535 416.15
н71	961 277.75	3 535 415.93
н72	961 178.62	3 535 378.28
н73	961 173.99	3 535 374.38
н74	961 278.53	3 535 414.08
н75	961 279.01	3 535 414.31
н76	958 255.27	3 531 324.46
н77	958 288.25	3 531 479.30
н78	958 287.60	3 531 479.79
н79	958 286.50	3 531 480.66
н80	958 253.25	3 531 324.58
н81	958 259.31	3 531 324.23
н82	958 291.79	3 531 476.64
н83	958 290.02	3 531 477.96
н84	958 257.29	3 531 324.35
н85	961 893.03	3 538 274.64
н86	961 888.17	3 538 393.18
н87	961 886.11	3 538 394.66
н88	961 890.96	3 538 276.06
н89	961 897.15	3 538 271.80
н90	961 892.30	3 538 390.22
н91	961 890.24	3 538 391.70
н92	961 895.09	3 538 273.22
н93	963 877.55	3 544 305.42
н94	963 876.18	3 544 307.49
н95	963 864.70	3 544 308.08
н96	963 758.42	3 544 313.48
н97	963 760.20	3 544 311.39
н98	963 866.25	3 544 305.99
н99	964 320.32	3 551 974.10
н100	964 320.49	3 551 976.11
н101	964 213.16	3 551 964.92
н102	964 211.70	3 551 962.76
н103	962 764.52	3 541 749.80

Точка	X	Y
н103	962 764.52	3 541 749.80
н104	962 783.05	3 541 790.64
н105	962 785.89	3 541 796.90
н106	962 786.30	3 541 797.83
н107	962 797.07	3 541 820.55
н108	962 795.95	3 541 822.85
н109	962 784.49	3 541 798.67
н110	962 784.07	3 541 797.72
н111	962 780.86	3 541 790.63
н112	962 753.54	3 541 730.42
н113	962 755.28	3 541 729.99
н114	962 540.27	3 549 519.87
н115	962 540.92	3 549 520.63
н116	962 565.96	3 549 548.42
н117	962 563.77	3 549 548.97
н118	962 539.42	3 549 521.95
н119	962 538.77	3 549 521.19
н120	962 500.10	3 549 478.02
н121	962 501.77	3 549 476.88
н122	961 634.40	3 548 509.92
н123	961 697.39	3 548 581.11
н124	961 696.87	3 548 583.53
н125	961 633.73	3 548 512.17
н126	962 537.27	3 549 522.51
н127	962 537.92	3 549 523.27
н128	962 561.58	3 549 549.53
н129	962 559.39	3 549 550.08
н130	962 536.42	3 549 524.59
н131	962 535.76	3 549 523.83
н132	962 496.76	3 549 480.29
н133	962 498.44	3 549 479.15
н134	962 694.83	3 541 586.58
н135	962 732.78	3 541 670.20
н136	962 731.27	3 541 670.18
н137	962 706.15	3 541 616.35
н138	962 692.35	3 541 585.94
н139	963 235.06	3 542 767.55
н140	963 253.46	3 542 807.30
н141	963 268.89	3 542 840.64
н142	963 266.34	3 542 839.90
н143	963 251.04	3 542 806.86
н144	963 233.03	3 542 767.95
н145	962 386.01	3 540 928.44
н146	962 377.16	3 540 909.16
н147	962 379.00	3 540 909.07
н148	962 412.01	3 540 978.41
н149	962 412.98	3 540 984.08
н150	962 412.64	3 540 984.40
н151	960 829.51	3 546 617.83
н152	960 830.60	3 546 619.52
н153	960 776.68	3 546 665.22
н154	960 775.74	3 546 663.40

Проект межевания территории для размещения
линейного объекта регионального значения
Ханты-Мансийского автономного округа - Югры
"Электроснабжение Юганского региона
строительства 2013г."
Землепользователь ОАО "НК "Роснефть"


Каталог координат границ земельного участка 86/04/006/2014-07/00306

Точка	X	Y
н155	963 862.52	3 551 337.32
н156	963 874.73	3 551 405.08
н157	963 872.15	3 551 402.06
н158	963 859.75	3 551 333.26
н159	963 732.56	3 544 318.13
н160	963 732.05	3 544 318.82
н161	963 649.61	3 544 323.01
н162	963 648.57	3 544 323.05
н163	963 631.22	3 544 323.47
н164	963 632.25	3 544 321.82
н165	964 320.65	3 551 978.15
н166	964 320.82	3 551 980.19
н167	964 273.21	3 551 975.21
н168	964 242.49	3 551 969.99
н169	963 736.70	3 544 312.58
н170	963 735.24	3 544 314.53
н171	963 732.01	3 544 314.65
н172	963 634.55	3 544 318.24
н173	963 635.09	3 544 317.38
н174	963 648.38	3 544 317.06
н175	963 649.32	3 544 317.02
н176	962 976.72	3 542 192.26
н177	962 988.80	3 542 218.31
н178	963 002.09	3 542 246.95
н179	962 999.72	3 542 246.65
н180	962 986.26	3 542 217.59
н181	962 974.31	3 542 191.81
н182	963 937.31	3 544 163.48
н183	963 905.48	3 544 138.93
н184	963 906.64	3 544 137.29
н185	963 952.33	3 544 172.54
н186	963 951.63	3 544 174.27
н187	961 966.76	3 540 019.42
н188	961 989.02	3 540 067.21
н189	961 987.01	3 540 067.63
н190	961 964.63	3 540 019.60
н191	961 940.13	3 548 848.85
н192	961 971.64	3 548 884.36
н193	961 969.64	3 548 885.15
н194	961 938.26	3 548 849.77
н195	961 936.39	3 548 850.68
н196	961 967.66	3 548 885.91
н197	961 967.57	3 548 885.94
н198	961 965.68	3 548 886.68
н199	961 934.60	3 548 851.67
н200	961 935.55	3 548 851.09
н201	961 670.68	3 548 546.45
н202	961 698.23	3 548 577.16
н203	961 697.90	3 548 578.67
н204	961 635.08	3 548 507.66
н205	961 635.26	3 548 507.02
н206	963 889.88	3 544 124.39
н207	963 888.51	3 544 125.83


Точка	X	Y
н207	963 888.51	3 544 125.83
н208	963 857.59	3 544 101.98
н209	963 858.93	3 544 100.50
н210	963 895.61	3 551 520.95
н211	963 896.72	3 551 527.13
н212	963 902.30	3 551 559.75
н213	963 900.28	3 551 558.19
н214	963 893.27	3 551 519.30
н215	960 974.81	3 546 494.51
н216	960 976.02	3 546 496.11
н217	960 949.43	3 546 518.75
н218	960 948.44	3 546 516.95
н219	962 946.74	3 542 127.57
н220	962 961.08	3 542 158.53
н221	962 959.31	3 542 159.45
н222	962 944.44	3 542 127.38
н223	962 687.46	3 541 584.64
н224	962 727.34	3 541 670.10
н225	962 726.15	3 541 670.09
н226	962 687.37	3 541 584.62
н227	960 868.08	3 546 585.14
н228	960 869.10	3 546 586.91
н229	960 849.50	3 546 603.50
н230	960 848.42	3 546 601.80
н231	962 472.80	3 549 444.54
н232	962 489.57	3 549 463.24
н233	962 487.76	3 549 464.23
н234	962 471.03	3 549 445.57
н235	962 469.27	3 549 446.59
н236	962 485.94	3 549 465.21
н237	962 484.14	3 549 466.19
н238	962 467.51	3 549 447.63
н239	963 900.25	3 551 524.21
н240	963 907.37	3 551 563.72
н241	963 906.41	3 551 562.98
н242	963 899.72	3 551 523.82
н243	961 423.43	3 546 124.46
н244	961 403.12	3 546 142.22
н245	961 402.35	3 546 142.92
н246	961 350.99	3 546 185.64
н247	961 361.10	3 546 177.10
н248	962 373.37	3 540 909.31
н249	962 397.07	3 540 960.97
н250	962 372.49	3 540 909.35
н251	962 373.33	3 540 909.31
н252	963 950.26	3 544 177.62
н253	963 949.99	3 544 178.30
н254	963 903.15	3 544 142.18
н255	963 903.18	3 544 142.14
н256	962 759.40	3 541 728.87
н257	962 786.23	3 541 787.99
н258	962 770.40	3 541 754.07
н259	962 758.73	3 541 729.04

Точка	X	Y
н259	962 758.73	3 541 729.04
н260	962 758.76	3 541 729.04
н261	963 251.65	3 542 793.96
н262	963 247.91	3 542 785.79
н263	963 258.29	3 542 808.21
н264	963 273.95	3 542 842.02
н265	963 273.59	3 542 841.92
н266	963 258.16	3 542 808.19
н267	963 779.37	3 544 316.42
н268	963 754.85	3 544 317.66
н269	963 755.15	3 544 317.32
н270	962 794.91	3 541 806.66
н271	962 799.28	3 541 815.90
н272	962 799.23	3 541 816.01
н273	964 218.97	3 551 969.54
н274	964 216.10	3 551 969.24
н275	964 215.96	3 551 969.03


Проект межевания территории для размещения
линейного объекта регионального значения
Ханты-Мансийского автономного округа - Югры
"Электроснабжение Юганского региона строительства 2013г."
Землепользователь ОАО "НК "Роснефть"
Масштаб 1:2000

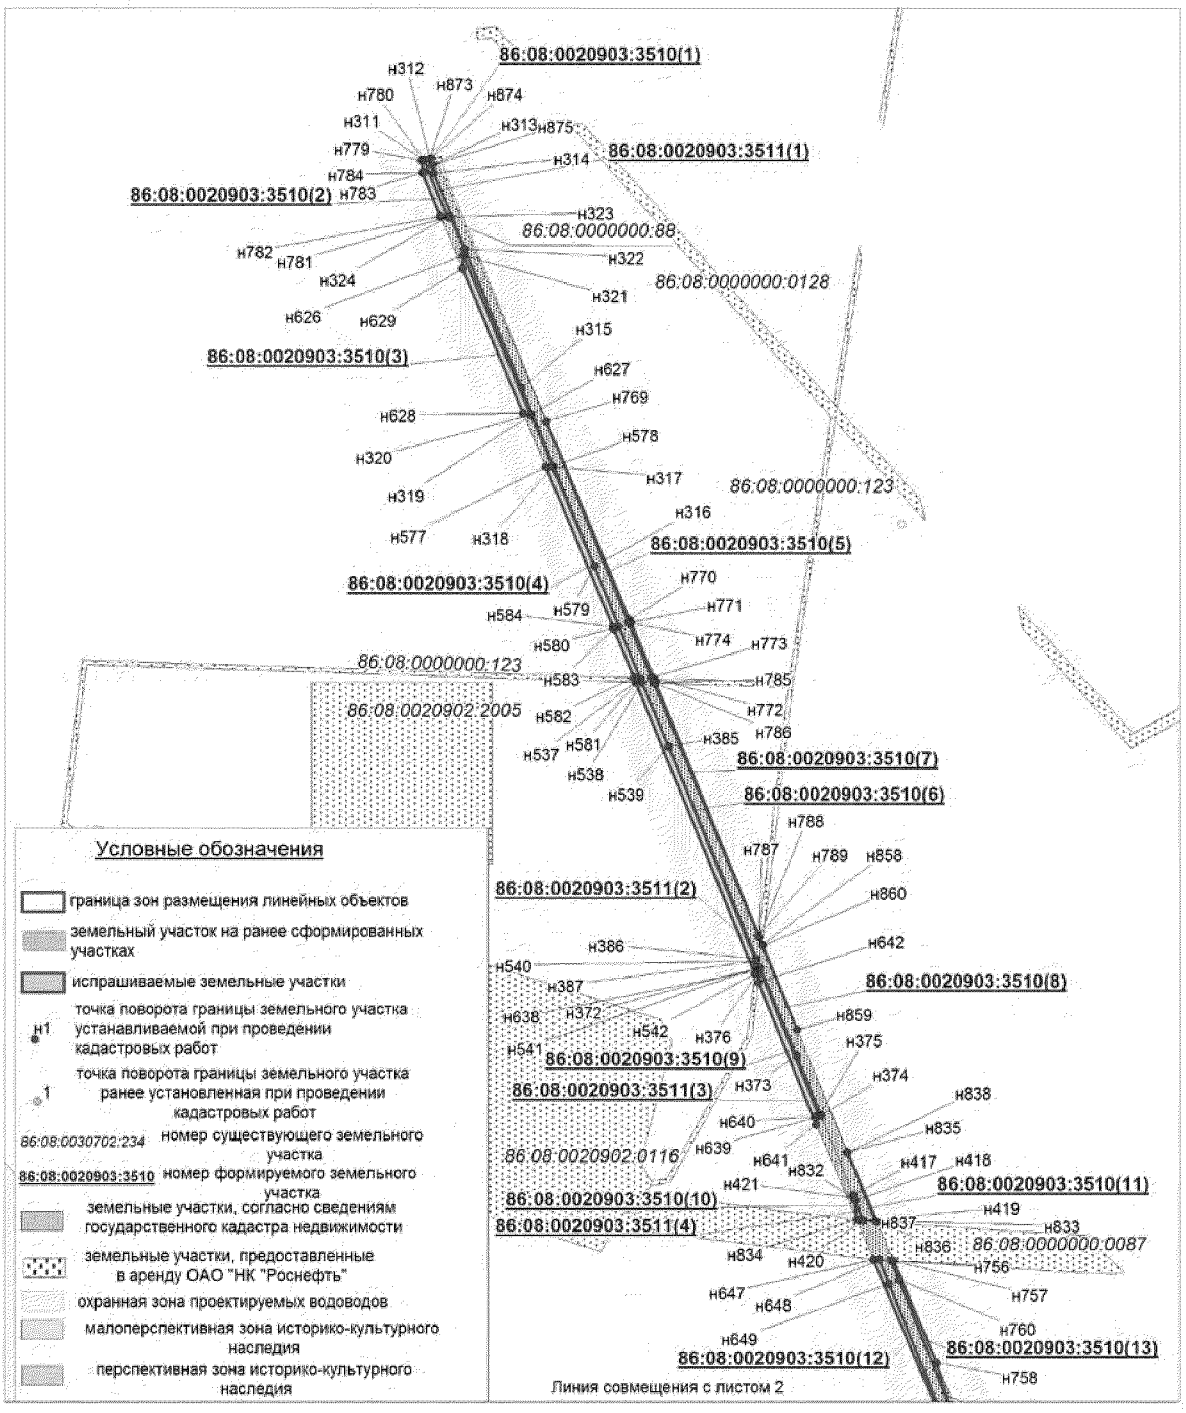


Проект межевания территории для размещения
линейного объекта регионального значения
Ханты-Мансийского автономного округа - Югры
"Электроснабжение Юганского региона строительства 2013г."
Землепользователь ОАО "НК "Роснефть"
Масштаб 1:2000

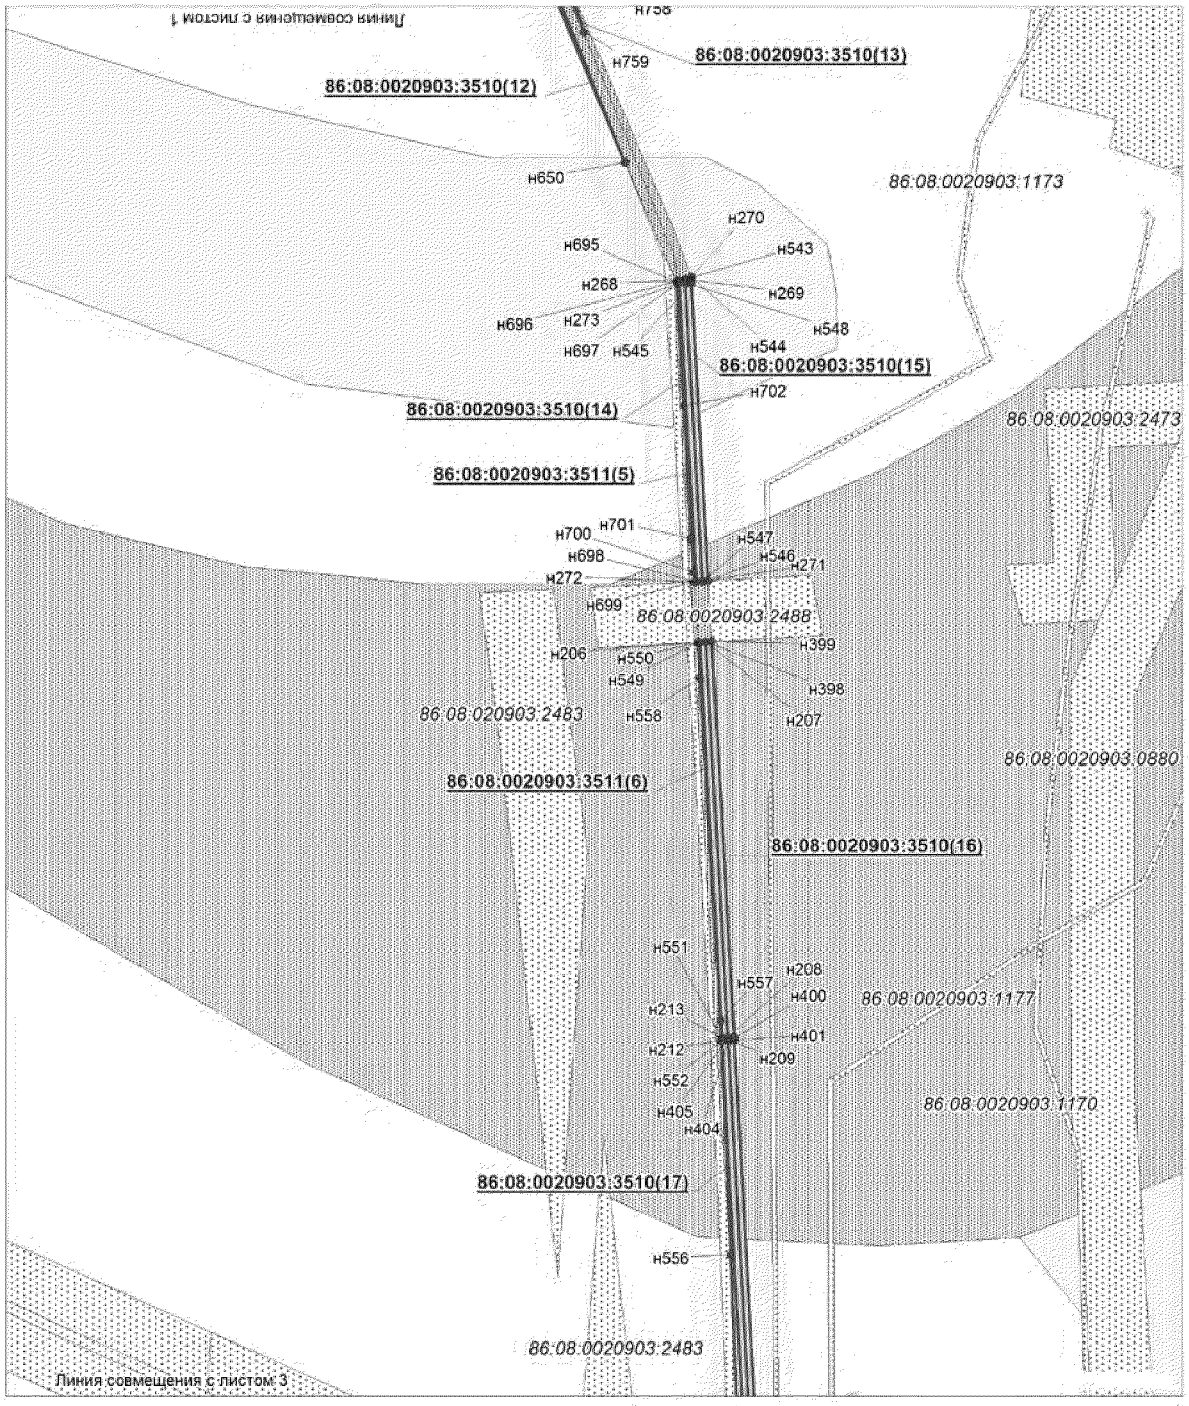


Проект межевания территории для размещения
линейного объекта регионального значения
Ханты-Мансийского автономного округа - Югры
"Электроснабжение Юганского региона строительства 2013г."
Землепользователь ОАО "НК "Роснефть"
Масштаб 1:2000

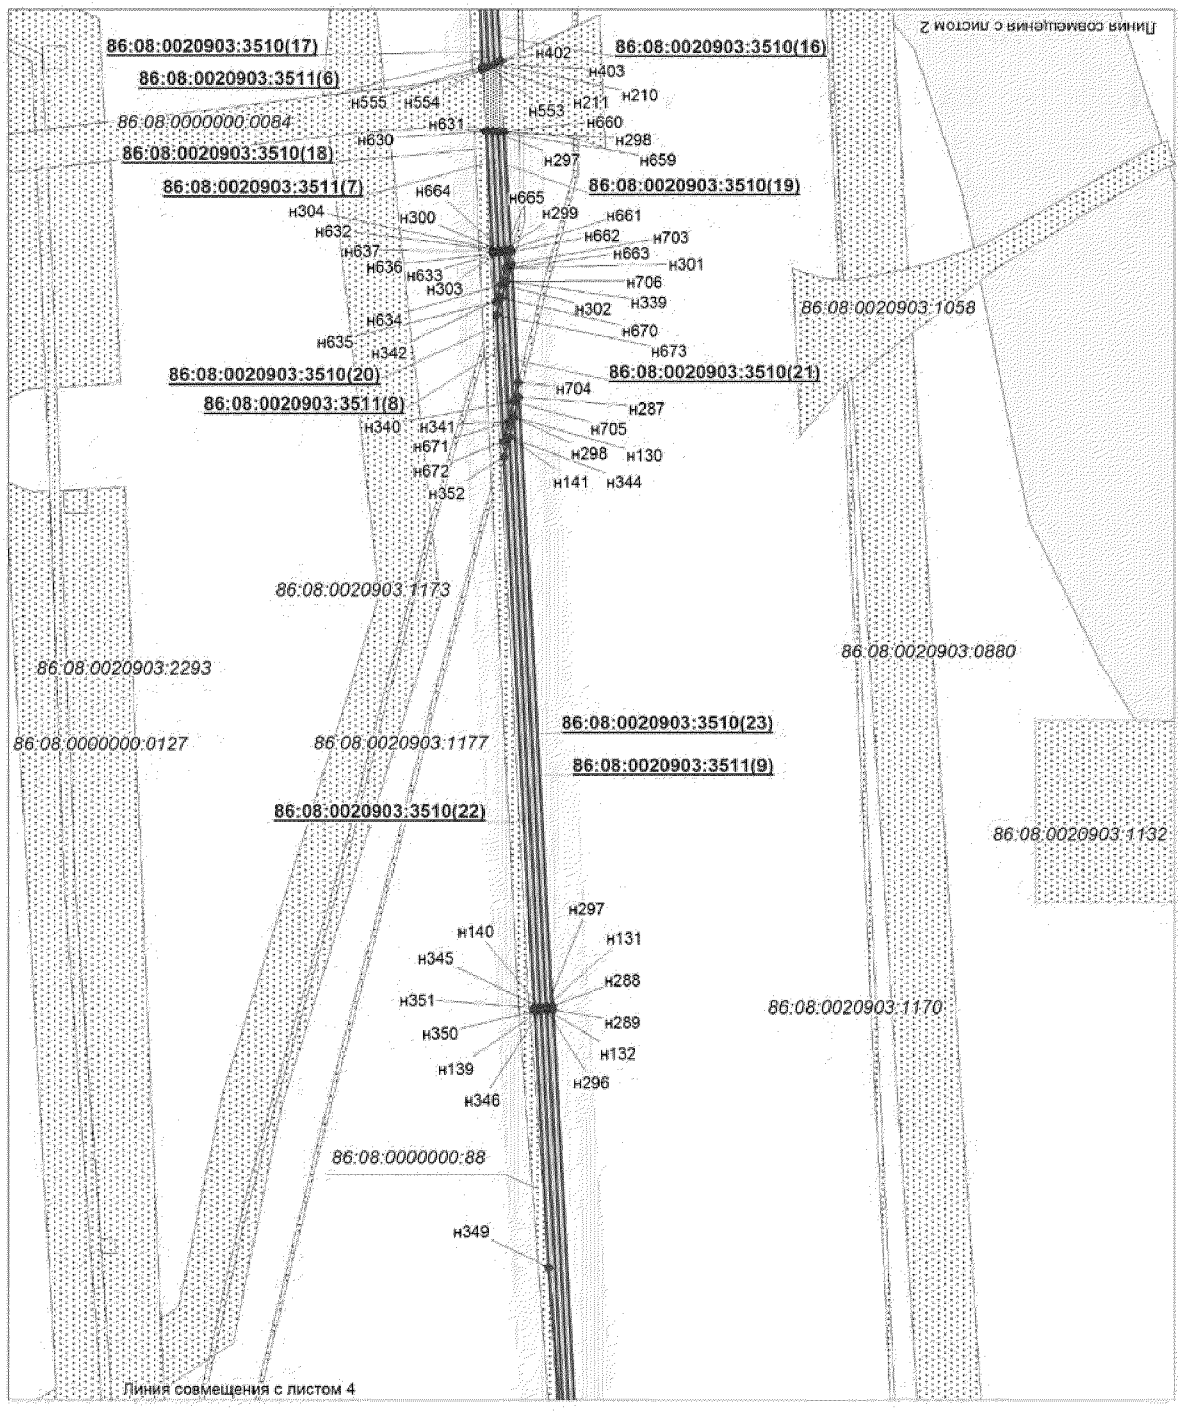


Проект межевания территории для размещения
линейного объекта регионального значения
Ханты-Мансийского автономного округа - Югры
"Электроснабжение Юганского региона строительства 2013г."
Землепользователь ОАО "НК "Роснефть"
Масштаб 1:2000

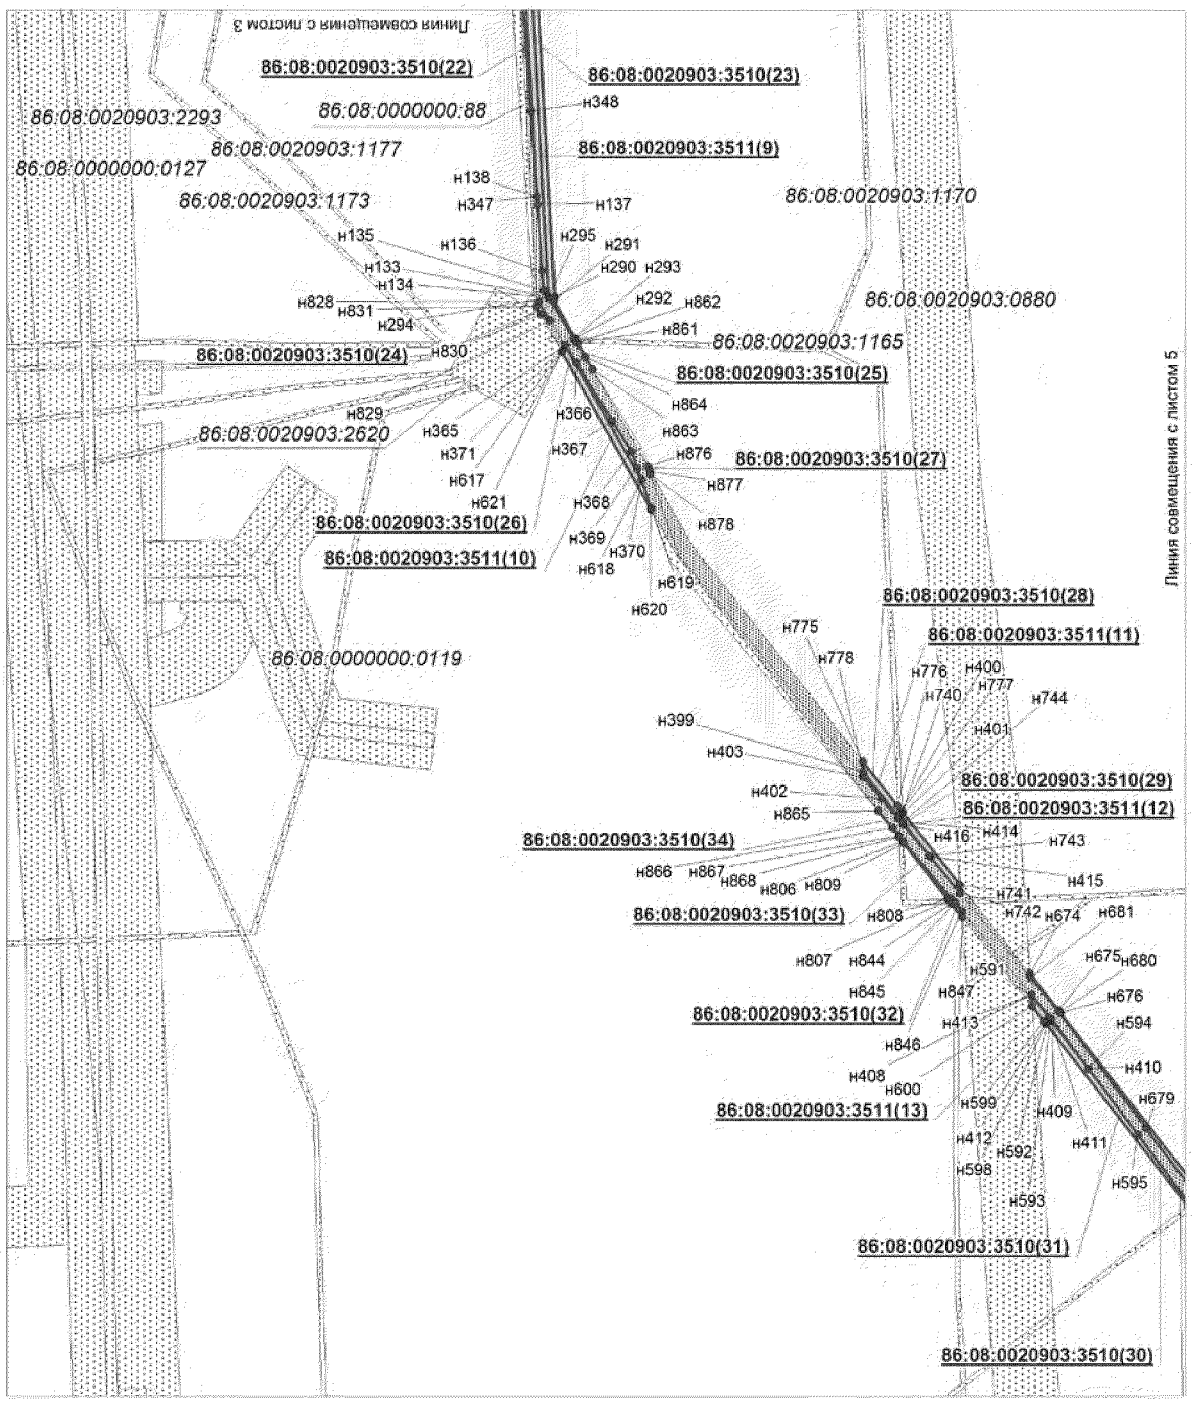


Проект межевания территории для размещения
линейного объекта регионального значения
Ханты-Мансийского автономного округа - Югры
"Электроснабжение Юганского региона строительства 2013г."
Землепользователь ОАО "НК "Роснефть"
Масштаб 1:2000

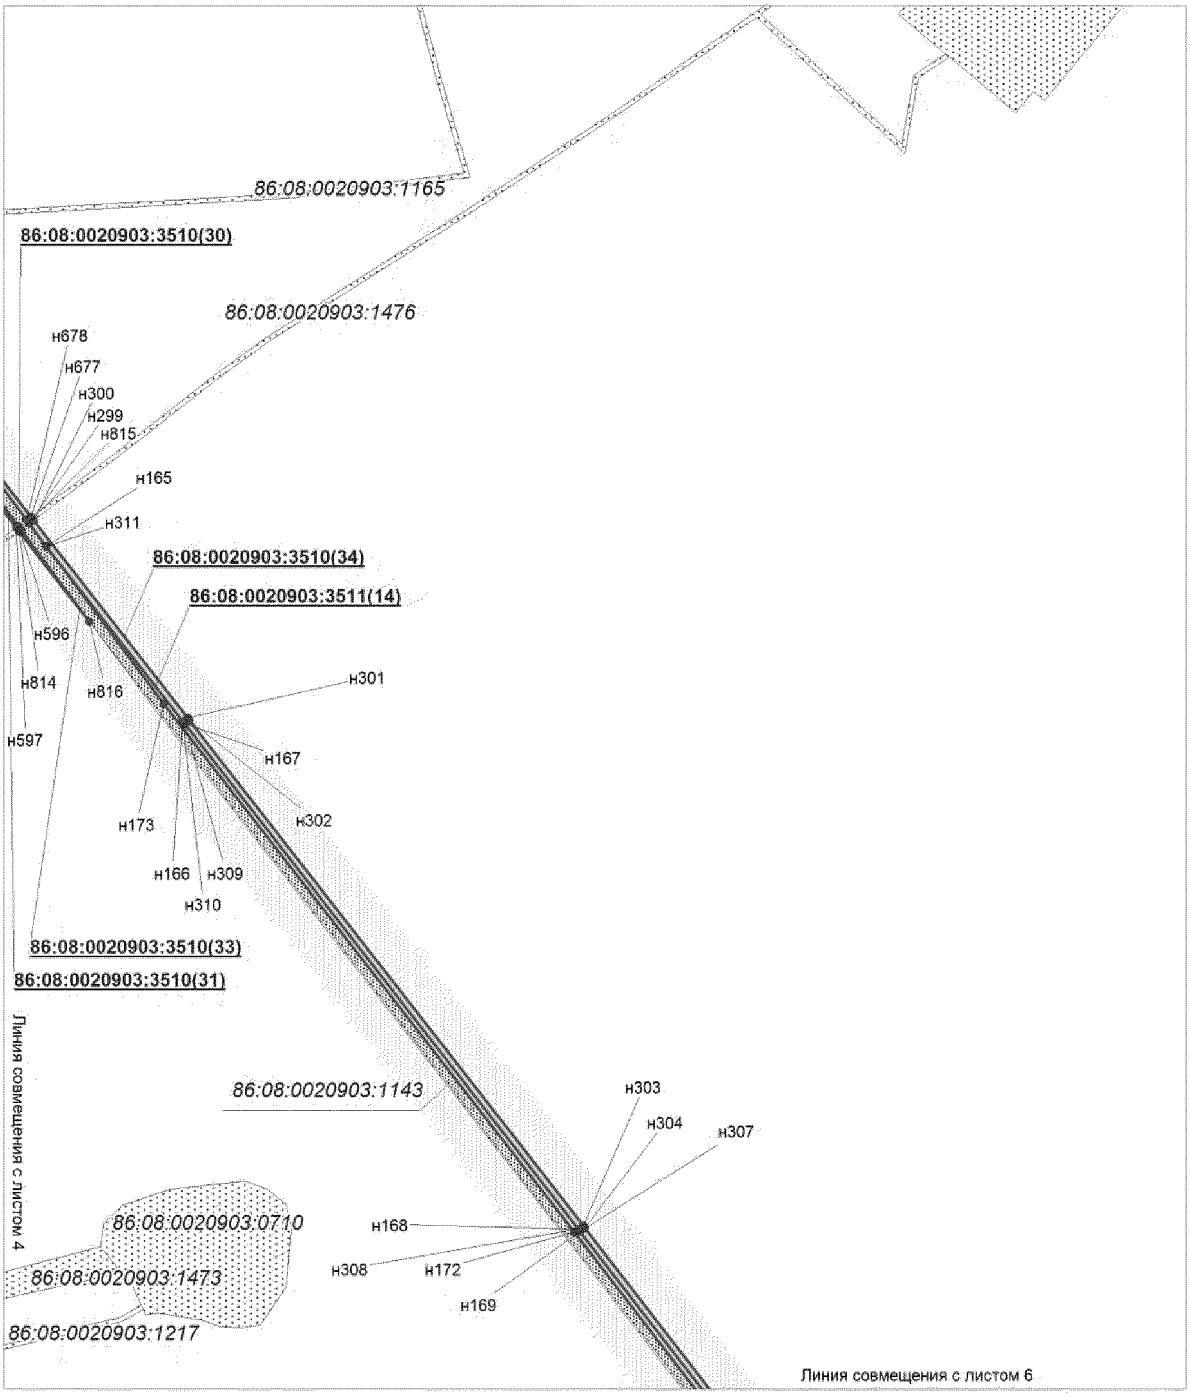


Проект межевания территории для размещения
линейного объекта регионального значения
Ханты-Мансийского автономного округа - Югры
"Электроснабжение Юганского региона строительства 2013г."
Землепользователь ОАО "НК "Роснефть"
Масштаб 1:2000

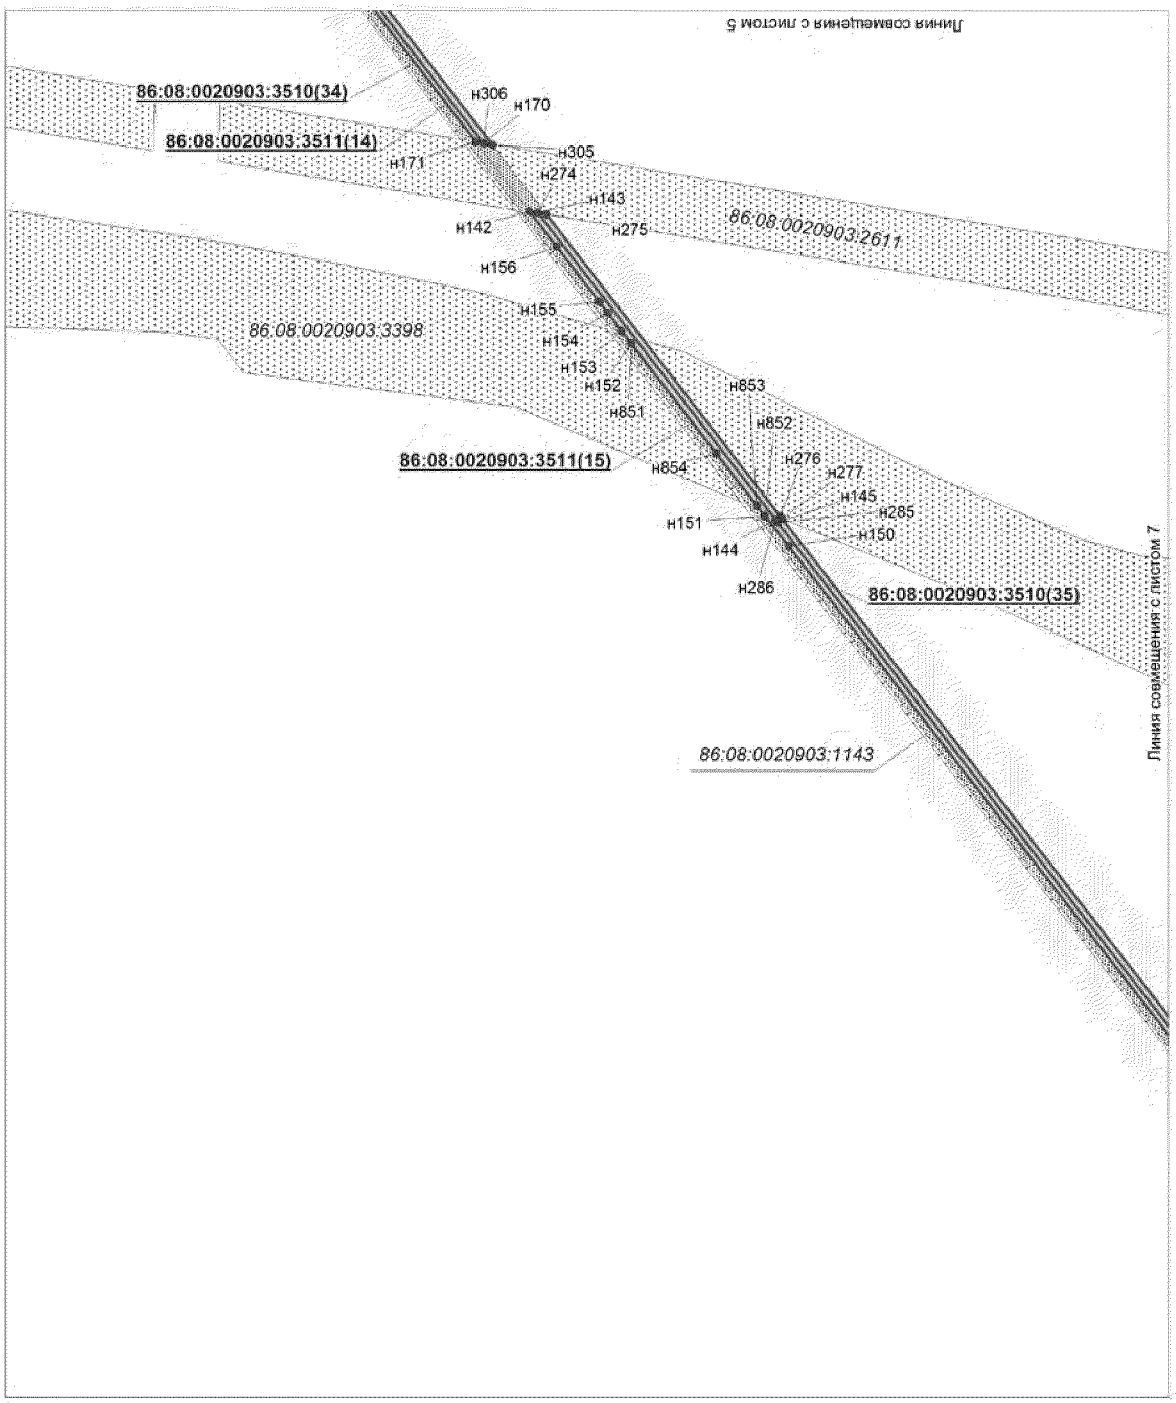


Проект межевания территории для размещения
линейного объекта регионального значения
Ханты-Мансийского автономного округа - Югры
"Электроснабжение Юганского региона строительства 2013г."
Землепользователь ОАО "НК "Роснефть"
Масштаб 1:2000

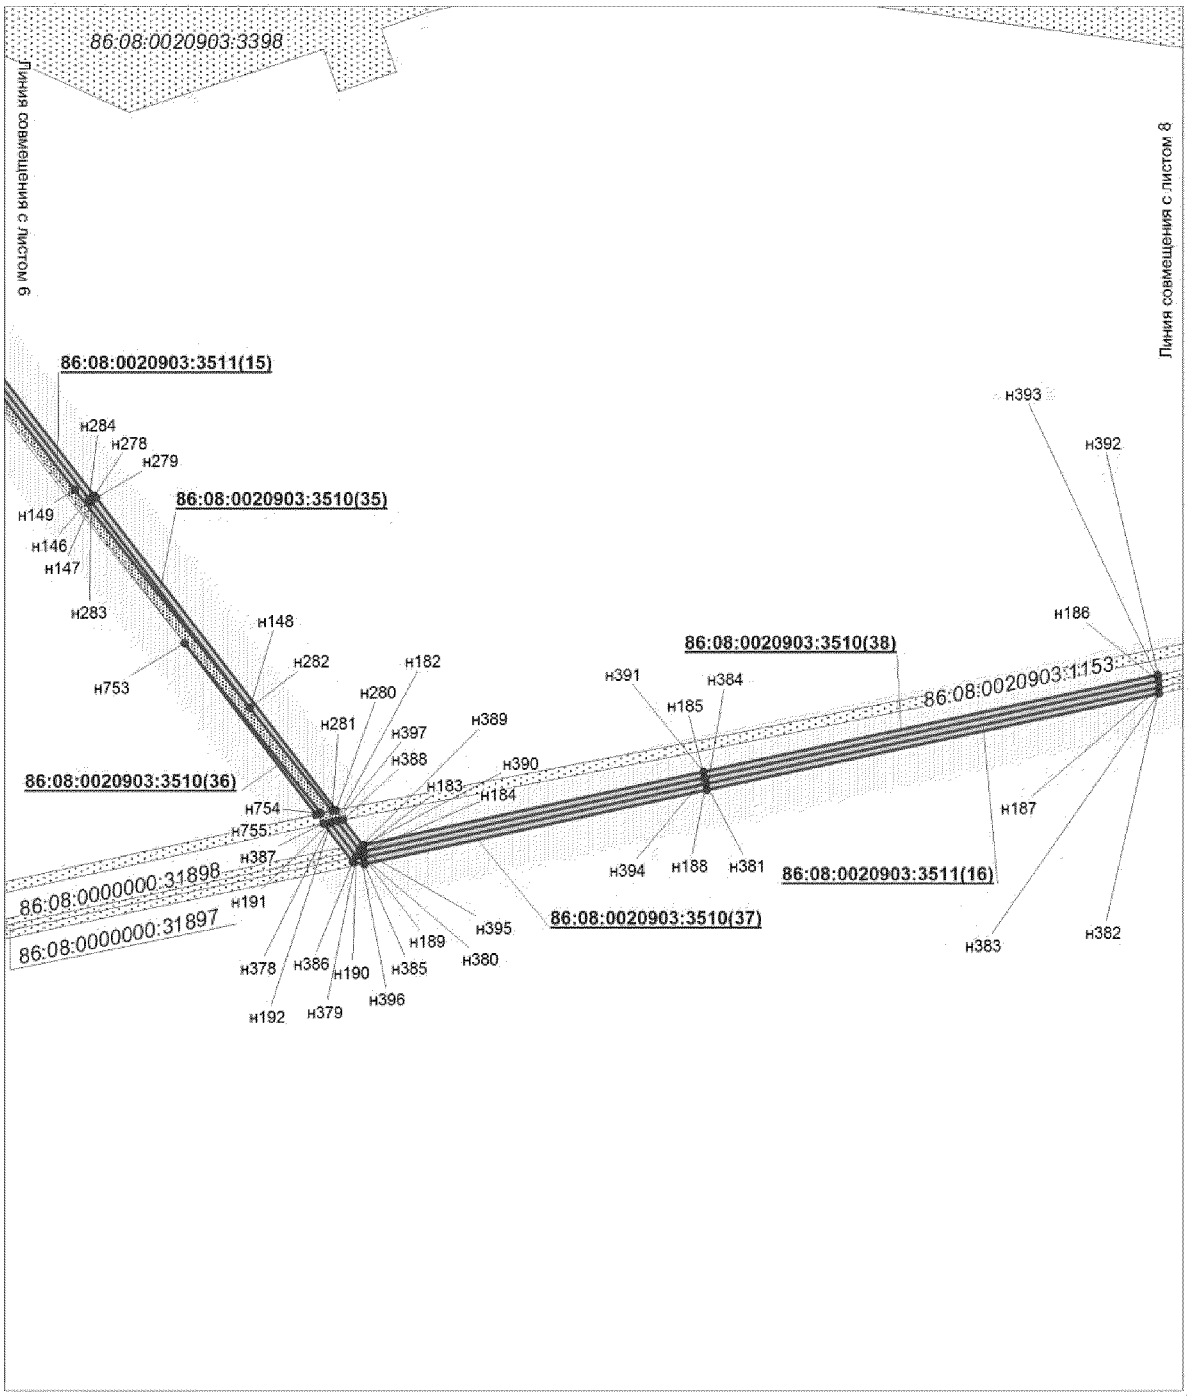


Проект межевания территории для размещения
линейного объекта регионального значения
Ханты-Мансийского автономного округа - Югры
"Электроснабжение Юганского региона строительства 2013г."
Землепользователь ОАО "НК "Роснефть"
Масштаб 1:2000

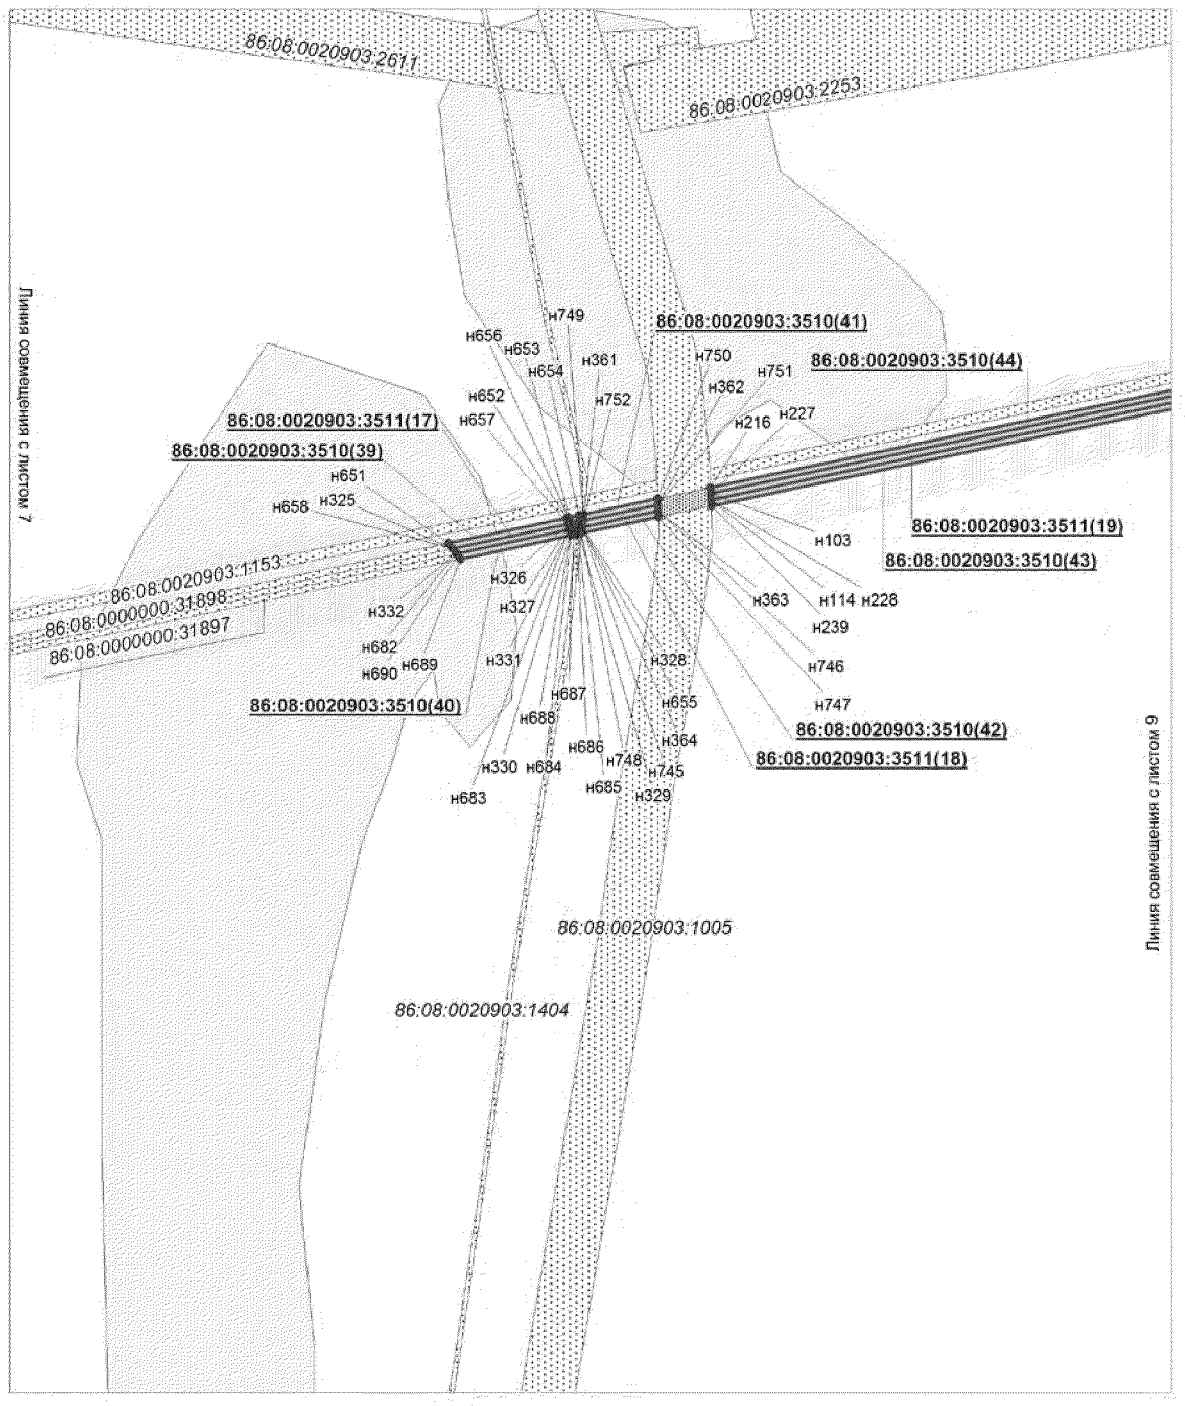


Проект межевания территории для размещения
линейного объекта регионального значения
Ханты-Мансийского автономного округа - Югры
"Электроснабжение Юганского региона строительства 2013г."
Землепользователь ОАО "НК "Роснефть"
Масштаб 1:2000

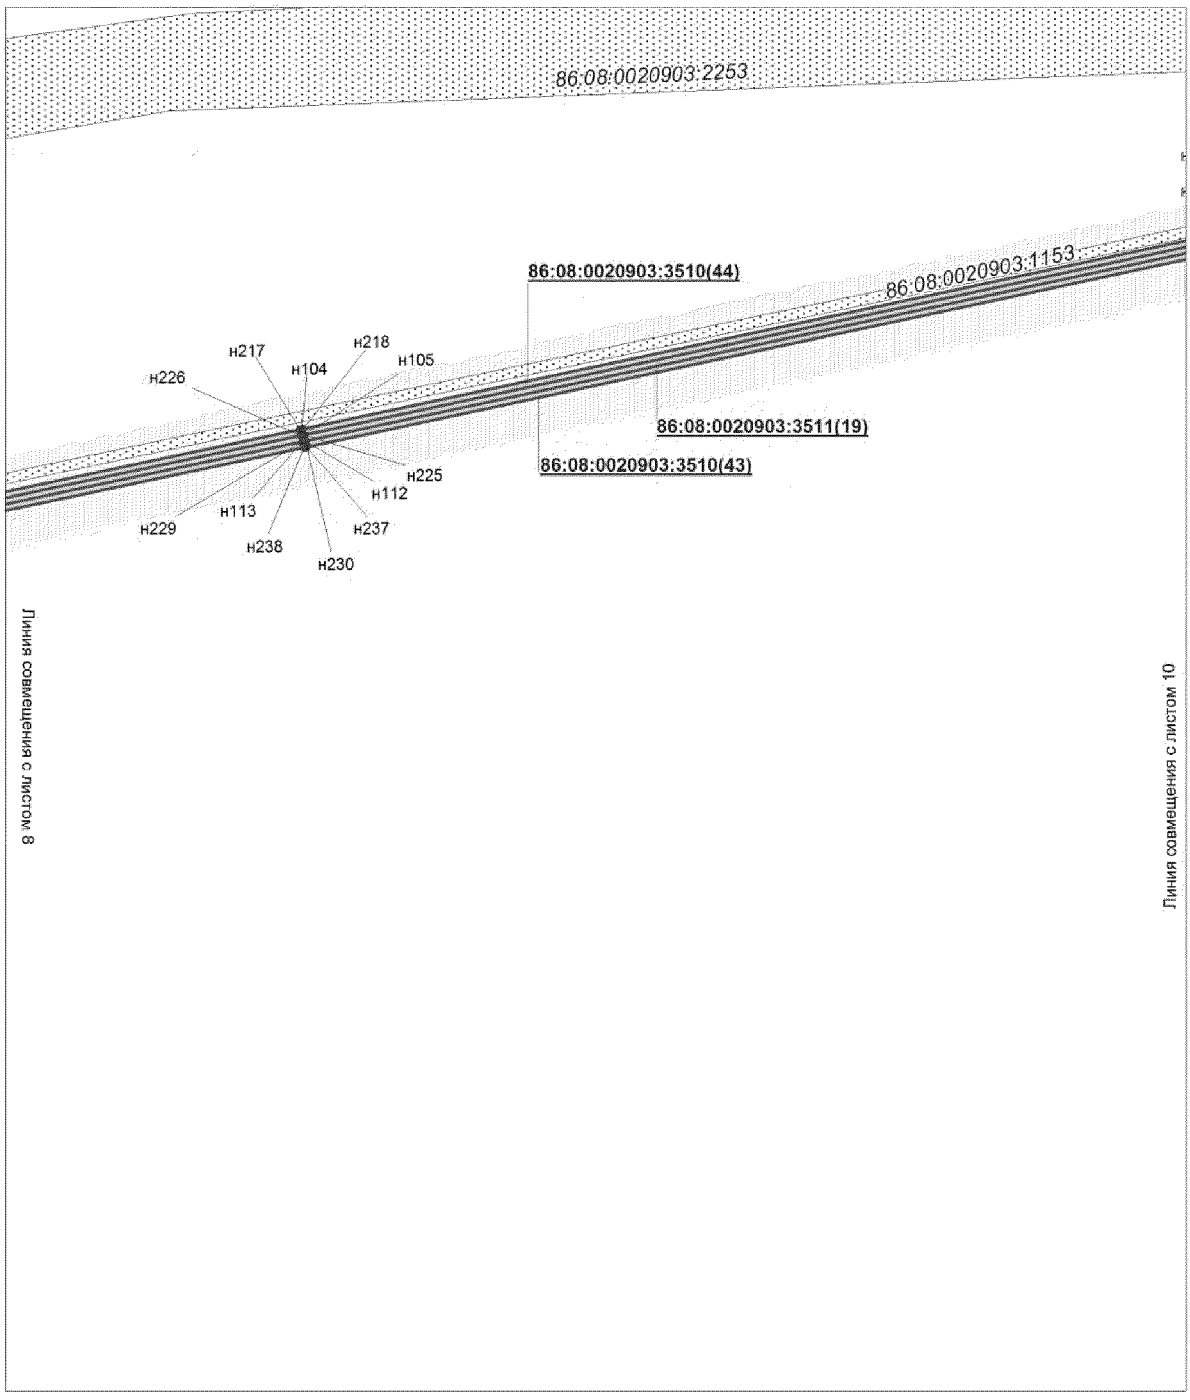


Проект межевания территории для размещения
линейного объекта регионального значения
Ханты-Мансийского автономного округа - Югры
"Электроснабжение Юганского региона строительства 2013г."
Землепользователь ОАО "НК "Роснефть"
Масштаб 1:2000

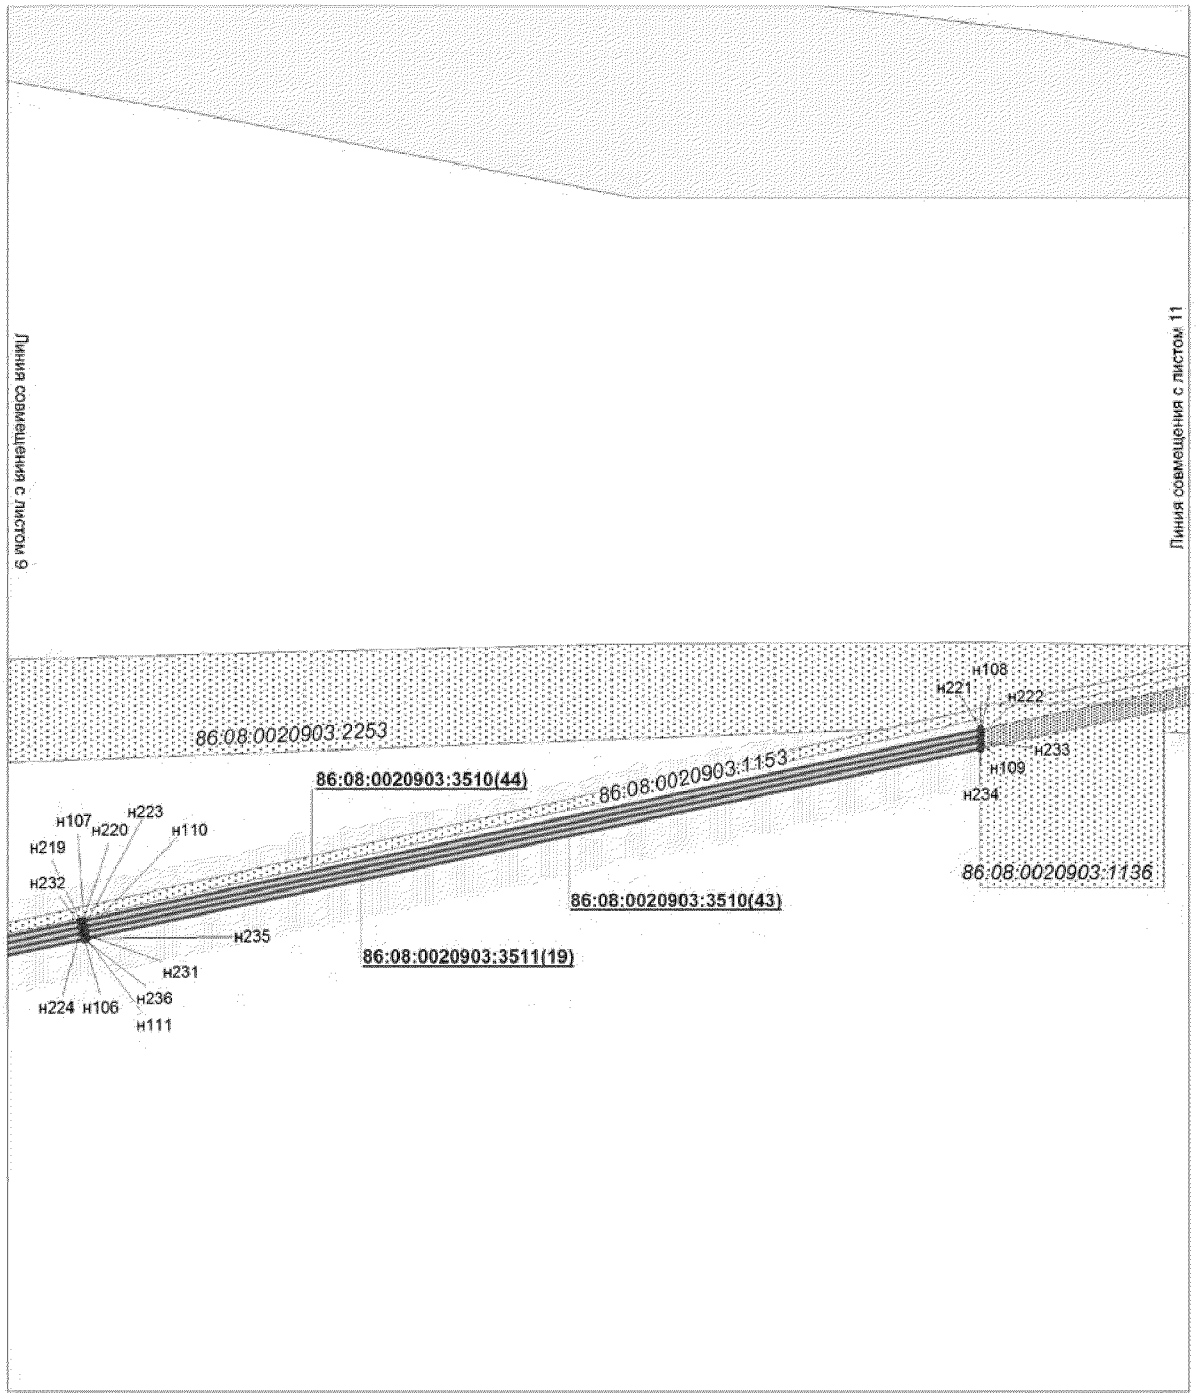


Проект межевания территории для размещения
линейного объекта регионального значения
Ханты-Мансийского автономного округа - Югры
"Электроснабжение Юганского региона строительства 2013г."
Землепользователь ОАО "НК "Роснефть"
Масштаб 1:2000

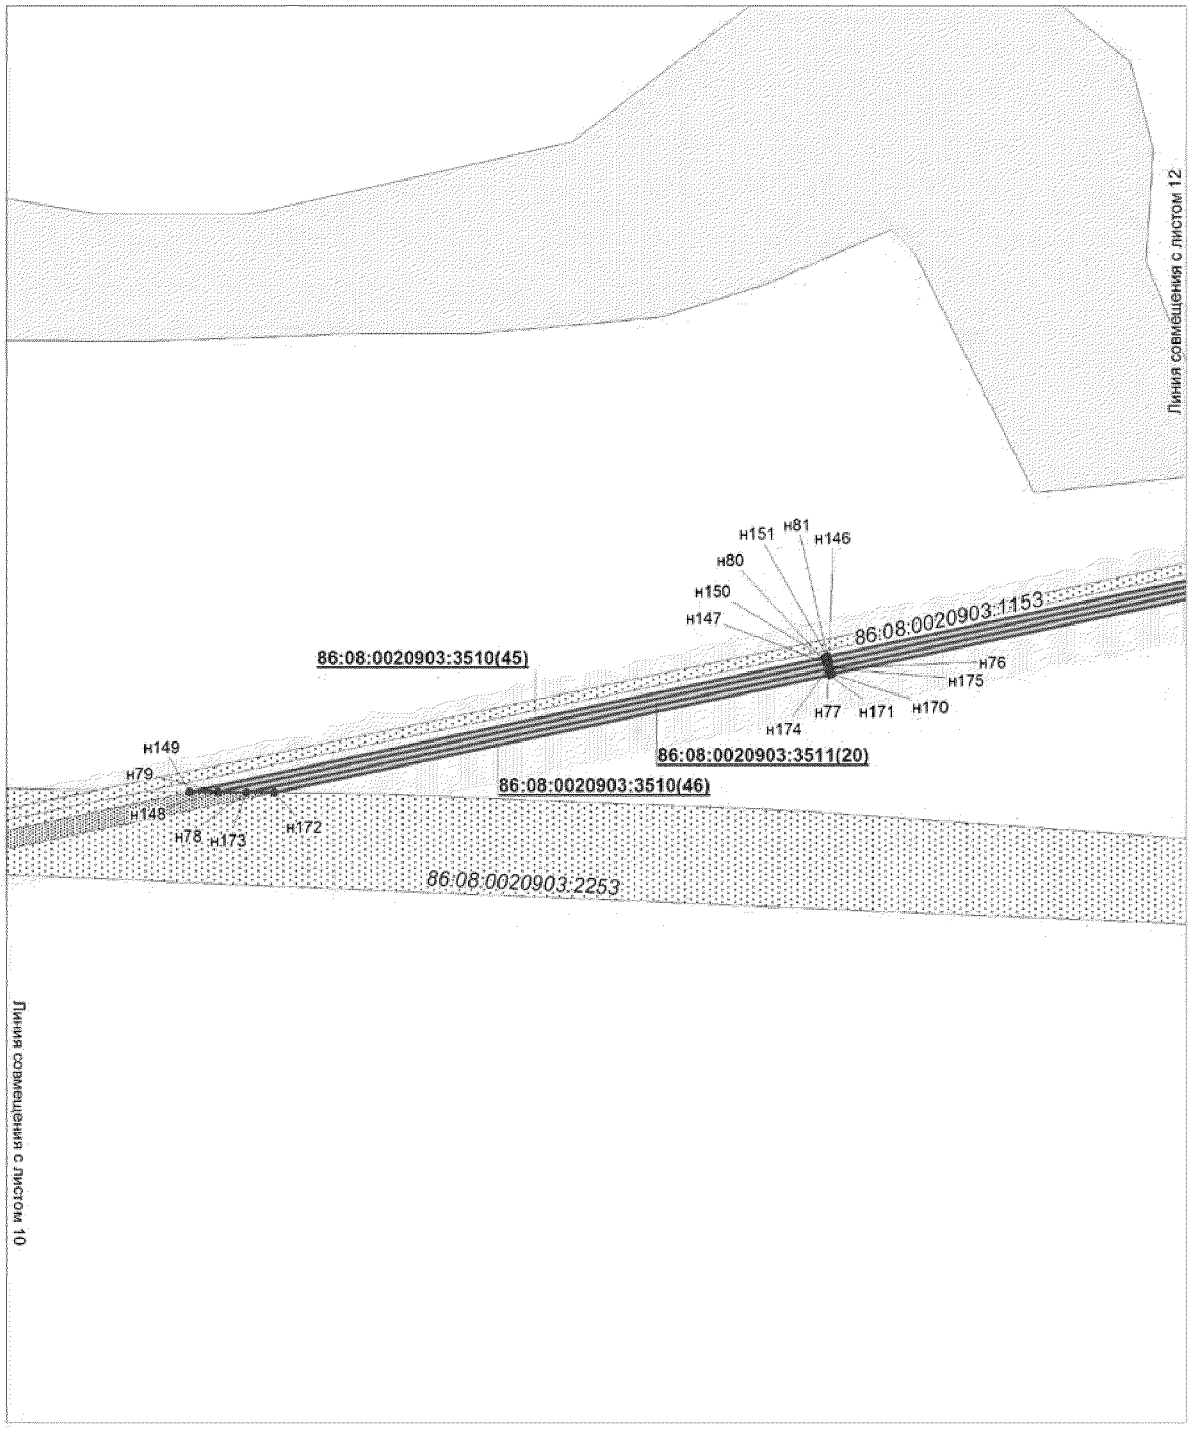


Проект межевания территории для размещения
линейного объекта регионального значения
Ханты-Мансийского автономного округа - Югры
"Электроснабжение Юганского региона строительства 2013г."
Землепользователь ОАО "НК "Роснефть"
Масштаб 1:2000

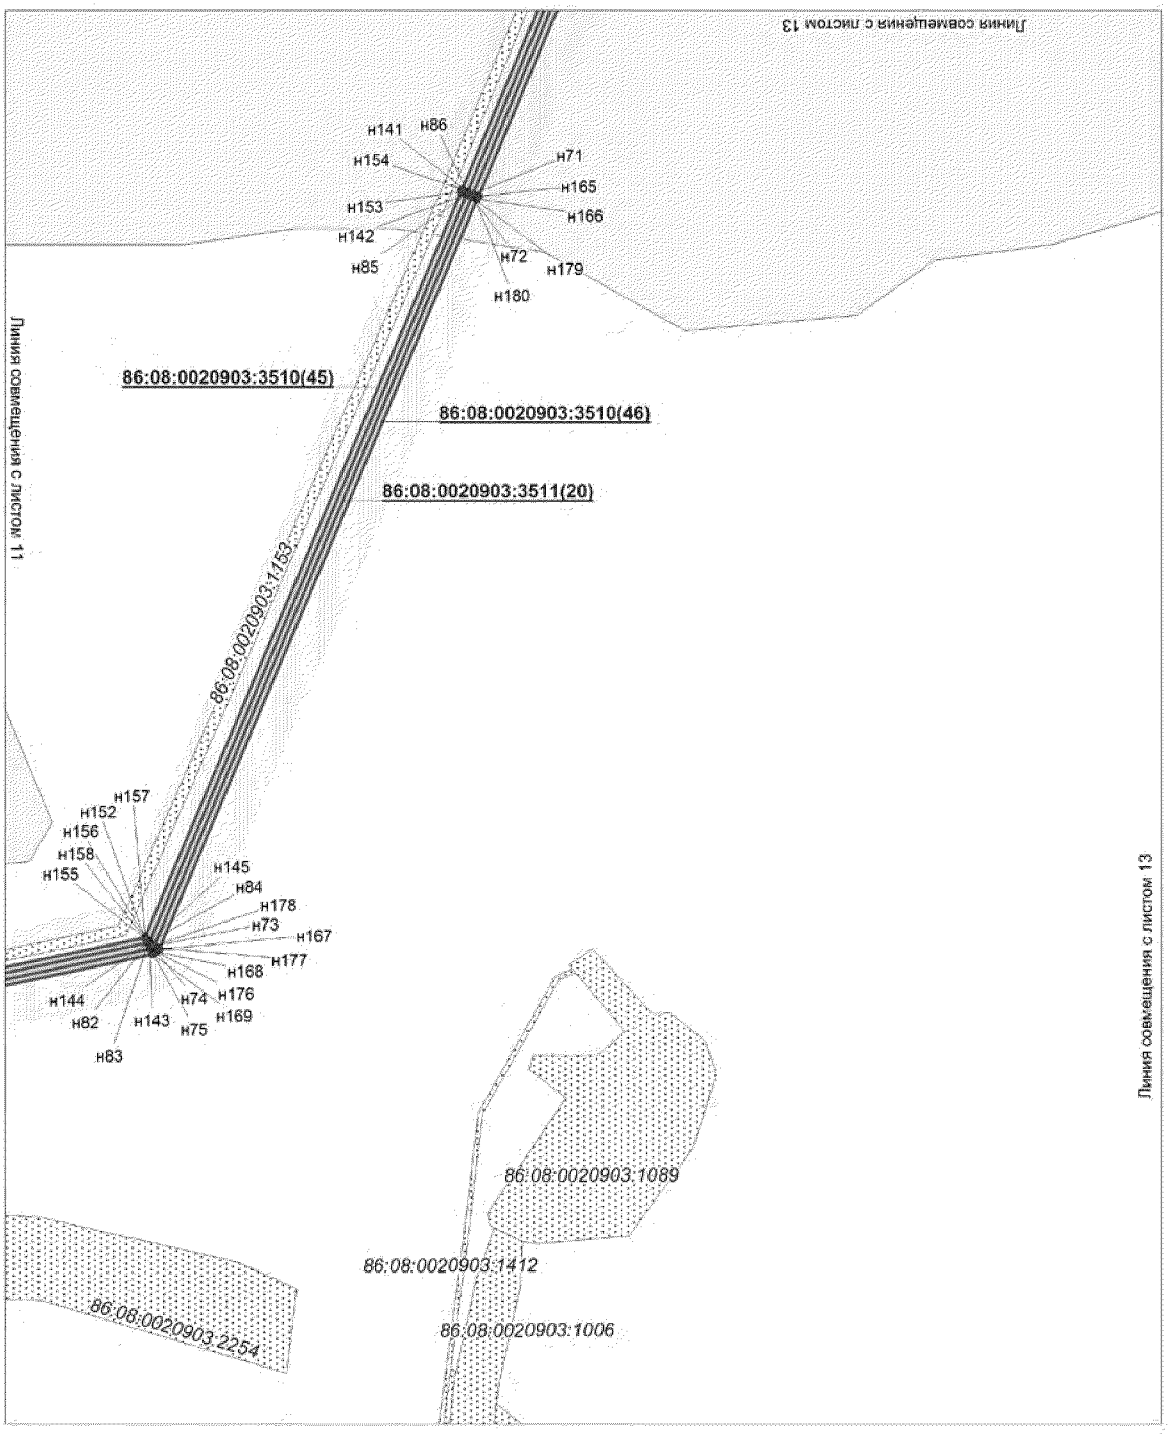


Проект межевания территории для размещения
линейного объекта регионального значения
Ханты-Мансийского автономного округа - Югры
"Электроснабжение Юганского региона строительства 2013г."
Землепользователь ОАО "НК "Роснефть"
Масштаб 1:2000

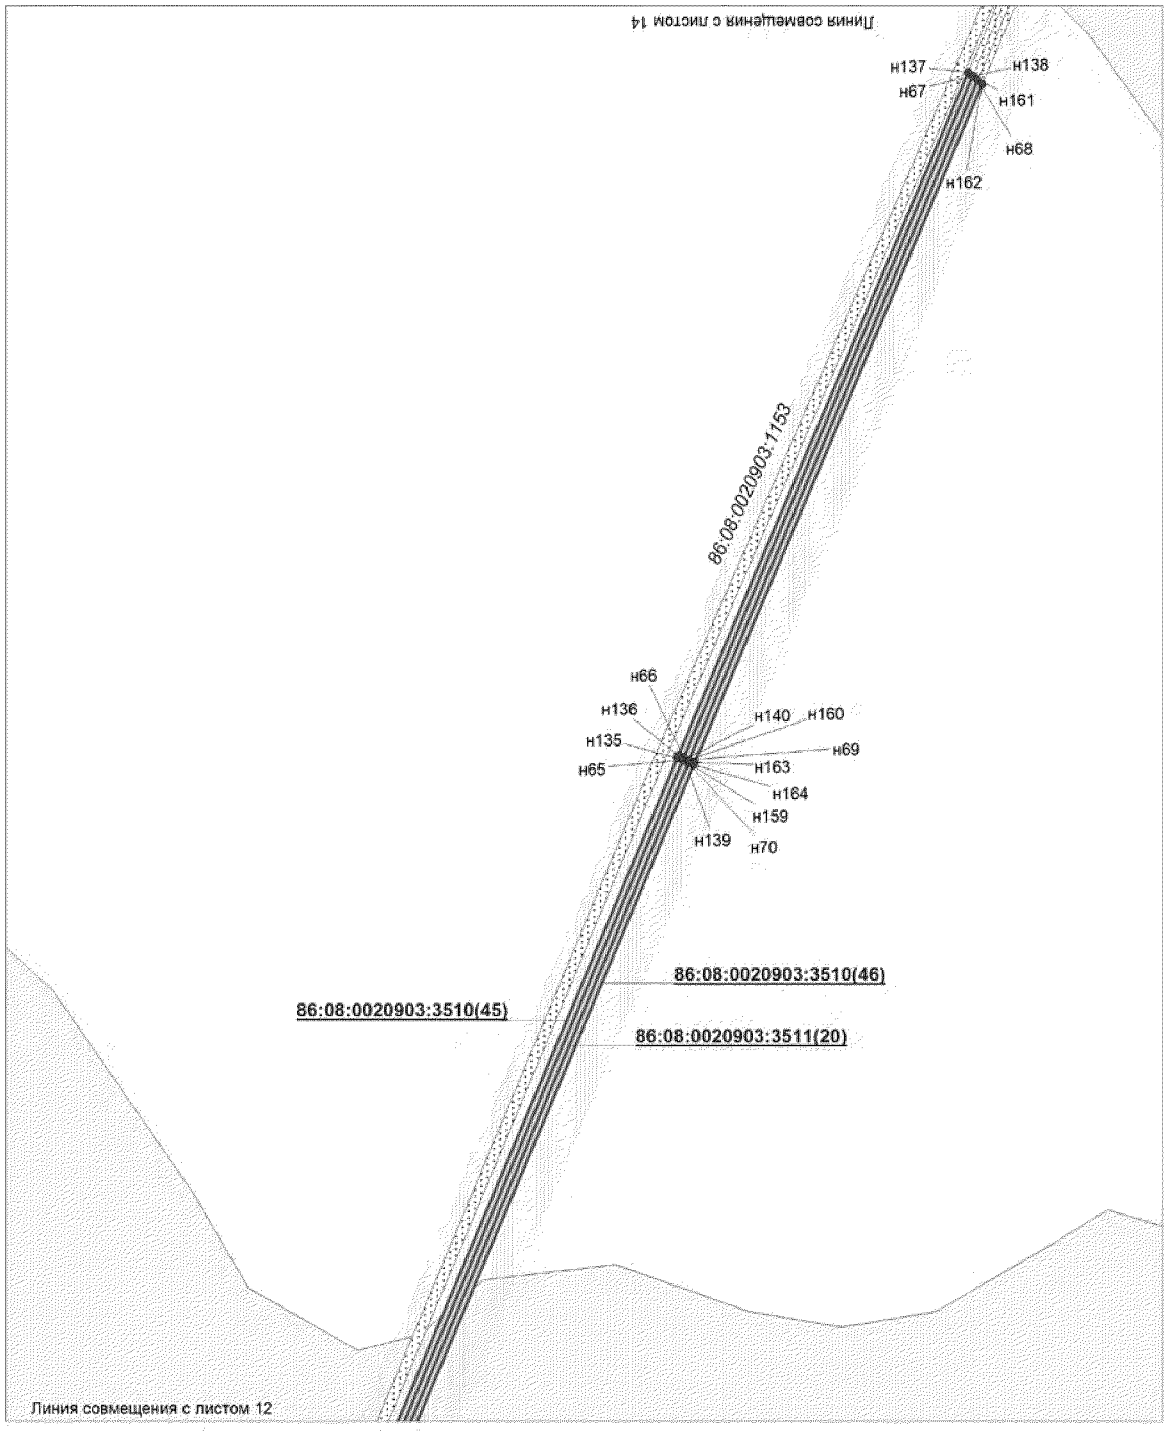


Проект межевания территории для размещения
линейного объекта регионального значения
Ханты-Мансийского автономного округа - Югры
"Электроснабжение Юганского региона строительства 2013г."
Землепользователь ОАО "НК "Роснефть"
Масштаб 1:2000

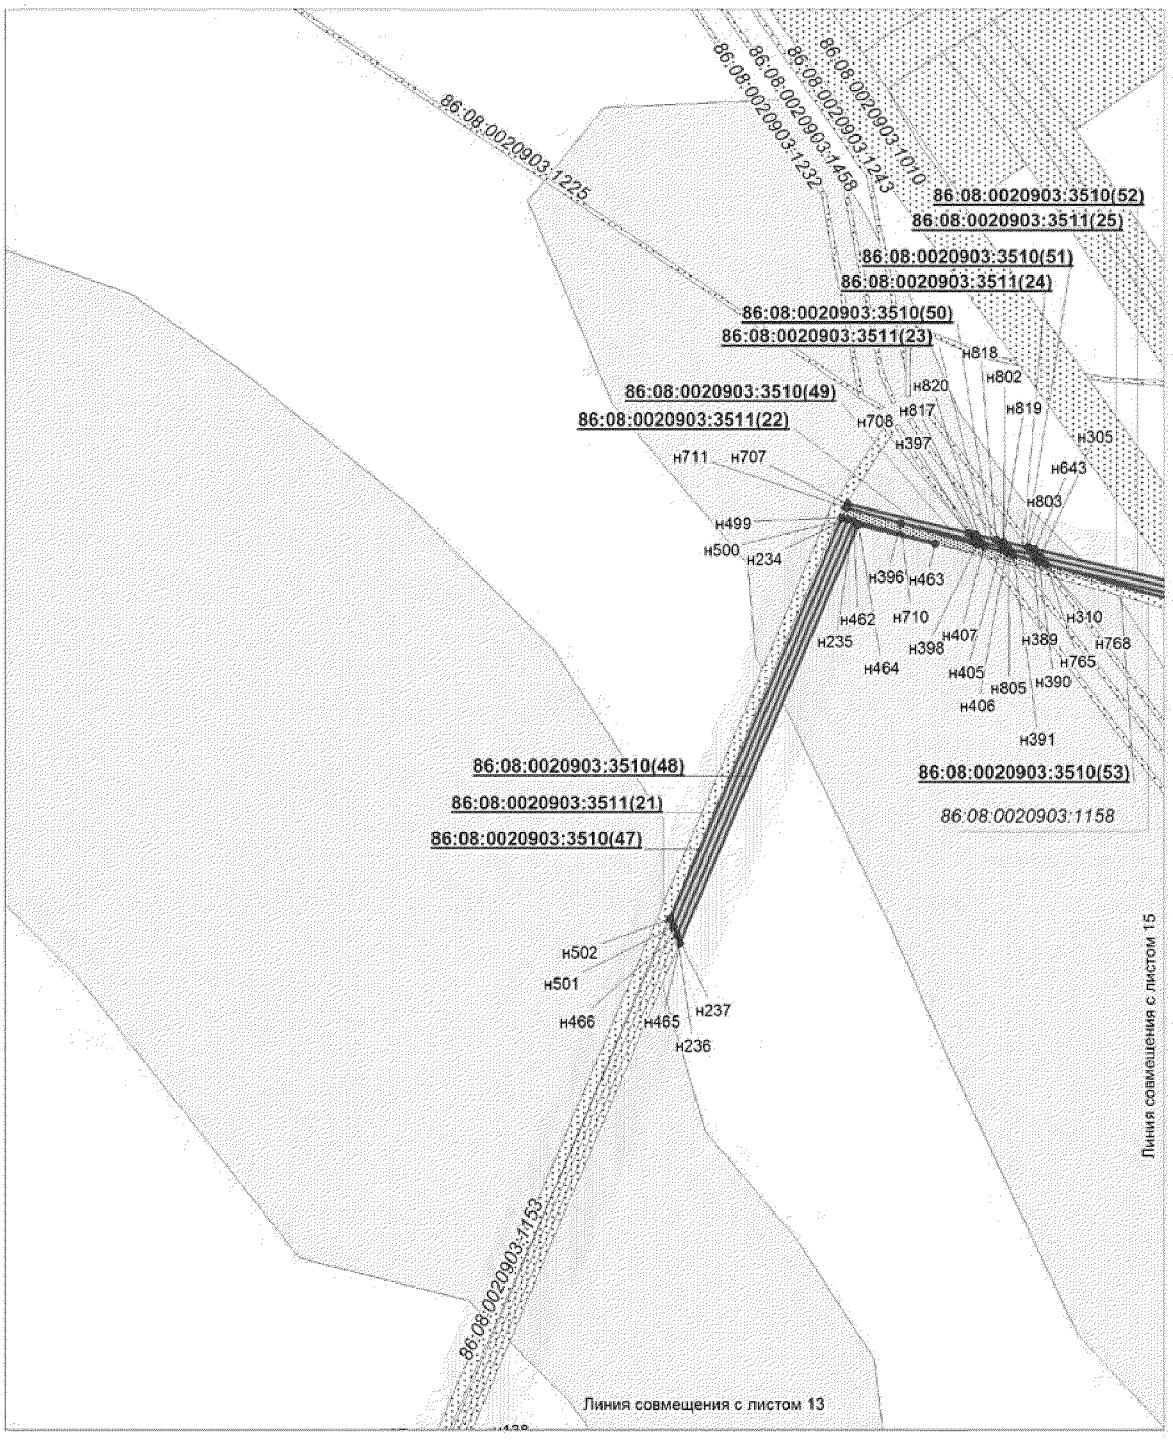


Проект межевания территории для размещения
линейного объекта регионального значения
Ханты-Мансийского автономного округа - Югры
"Электроснабжение Юганского региона строительства 2013г."
Землепользователь ОАО "НК "Роснефть"
Масштаб 1:2000

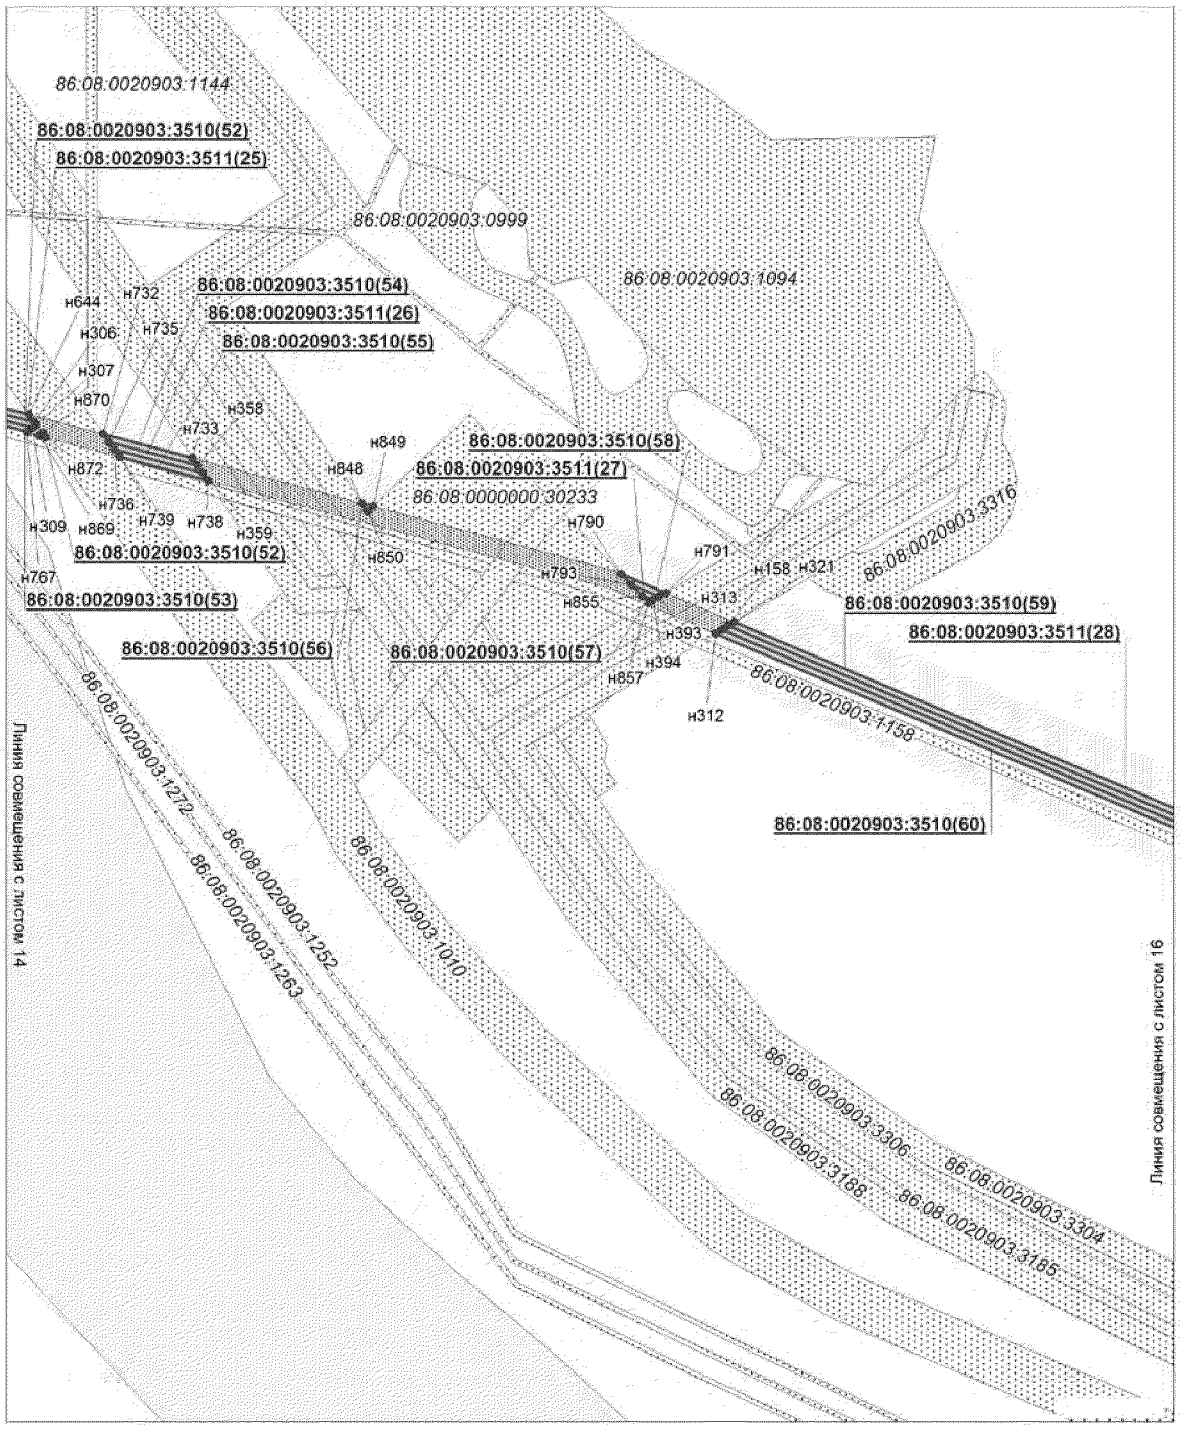


Проект межевания территории для размещения
линейного объекта регионального значения
Ханты-Мансийского автономного округа - Югры
"Электроснабжение Юганского региона строительства 2013г."
Землепользователь ОАО "НК "Роснефть"
Масштаб 1:2000

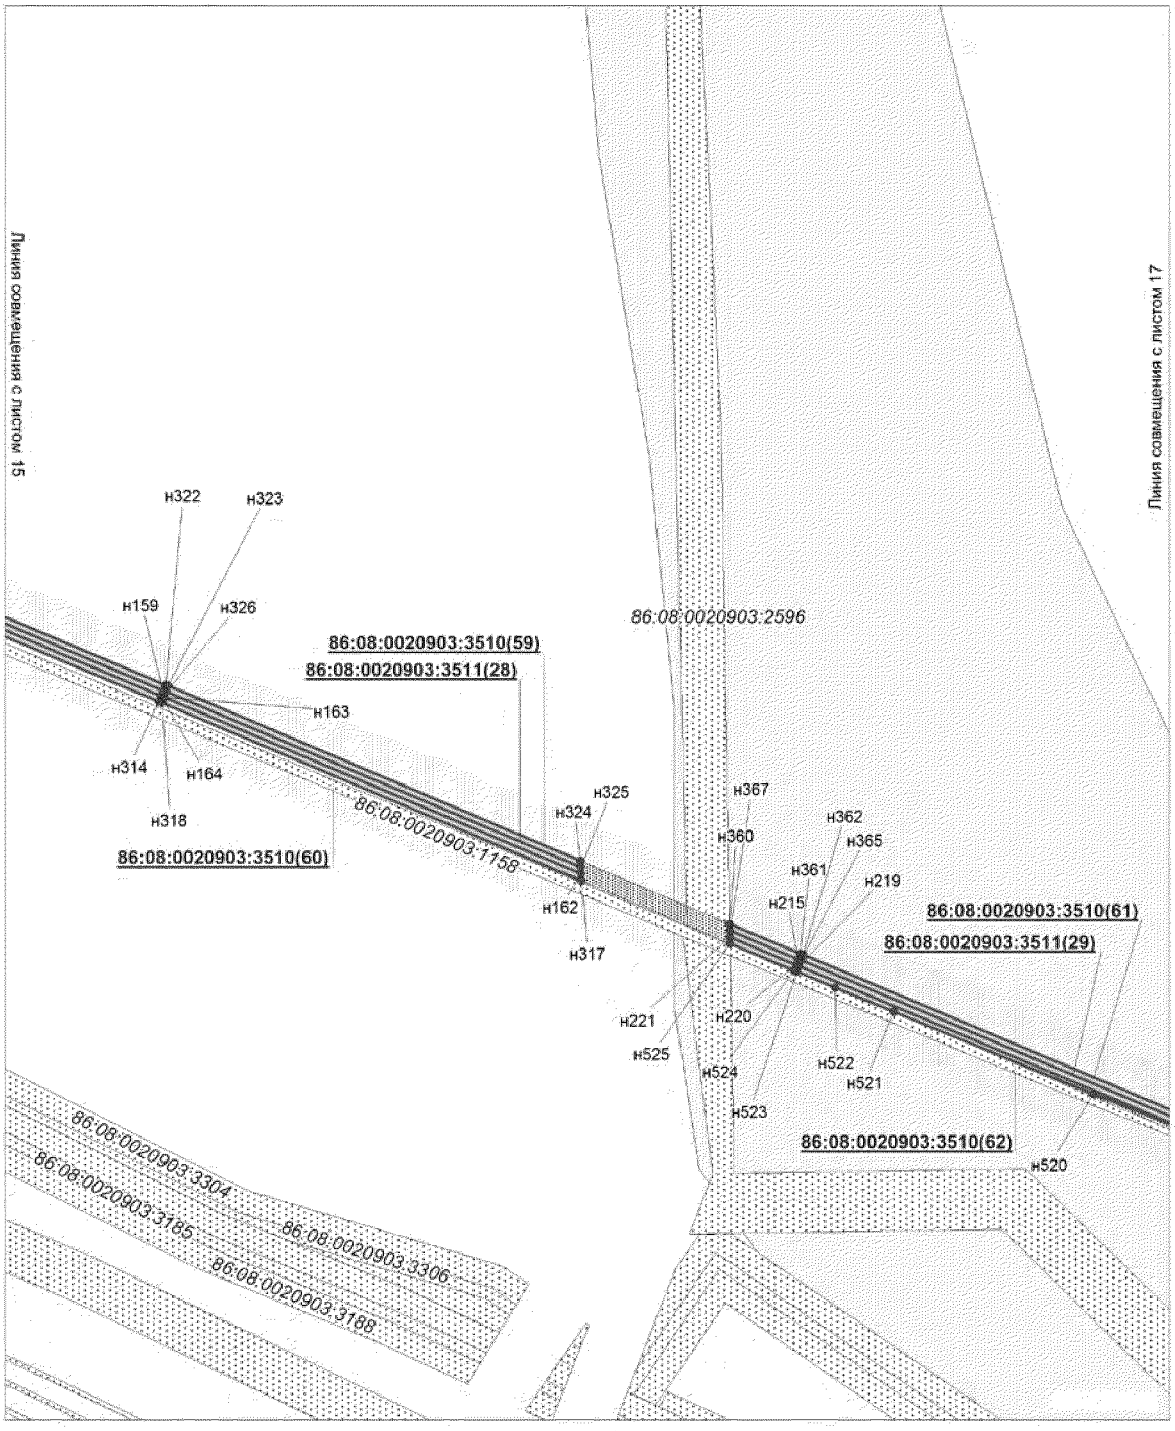


Проект межевания территории для размещения
линейного объекта регионального значения
Ханты-Мансийского автономного округа - Югры
"Электроснабжение Юганского региона строительства 2013г."
Землепользователь ОАО "НК "Роснефть"
Масштаб 1:2000

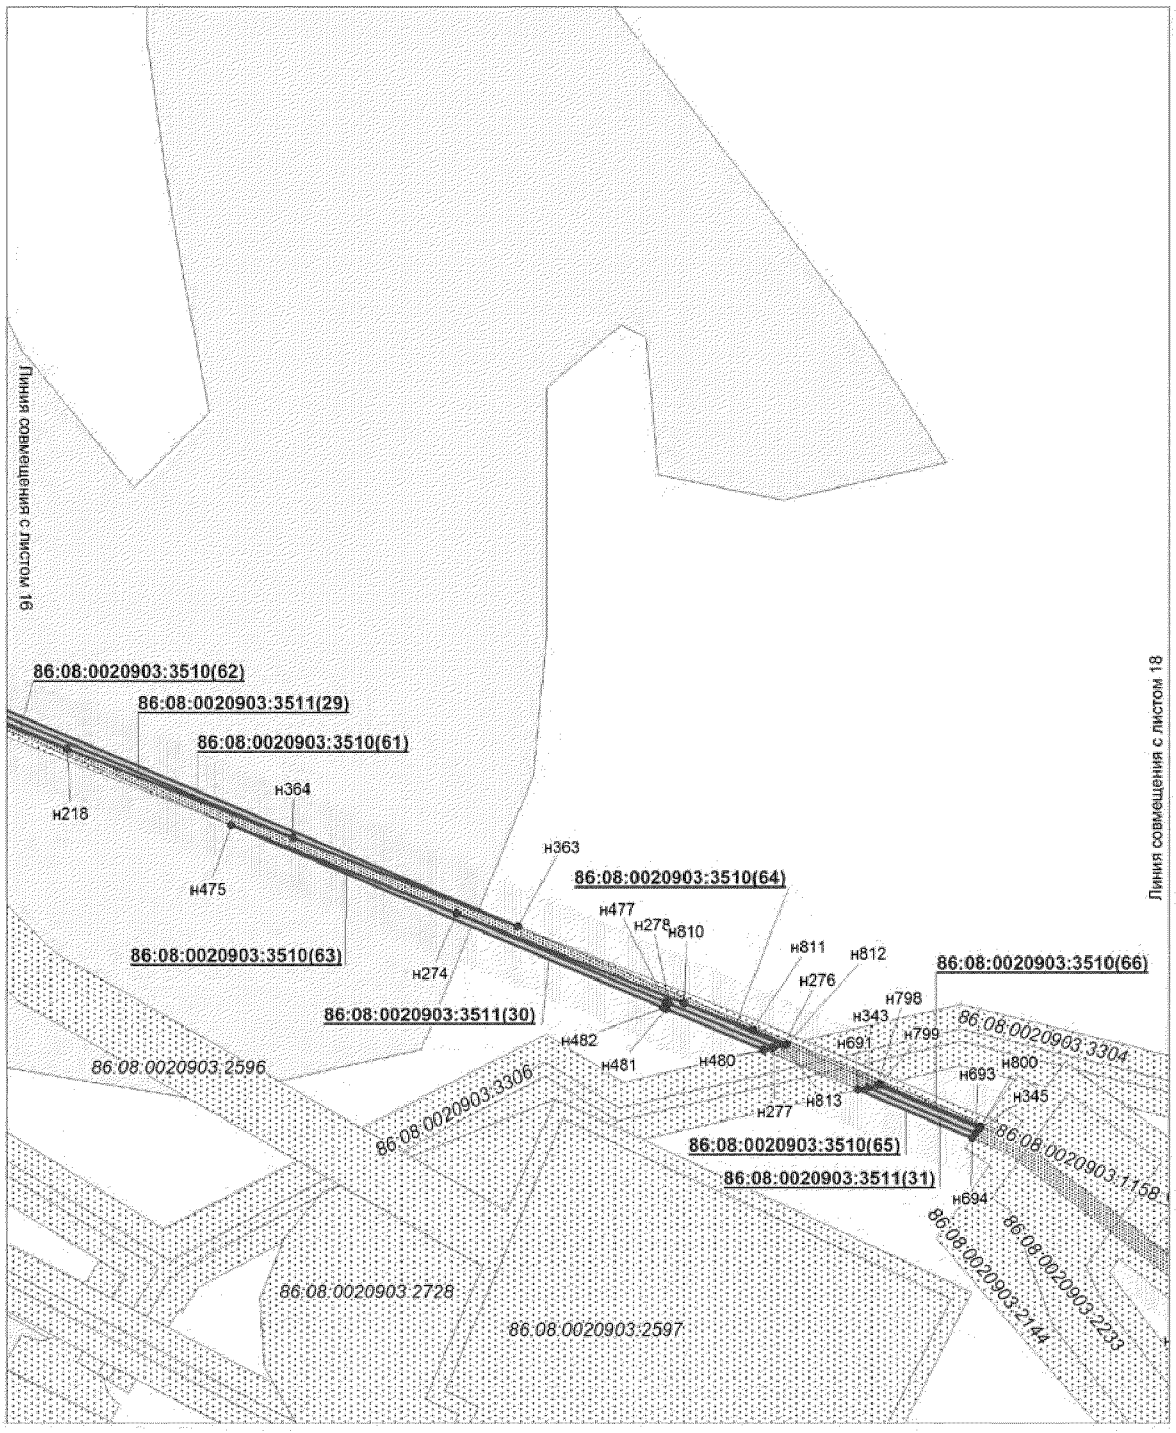


Проект межевания территории для размещения
линейного объекта регионального значения
Ханты-Мансийского автономного округа - Югры
"Электроснабжение Юганского региона строительства 2013г."
Землепользователь ОАО "НК "Роснефть"
Масштаб 1:2000

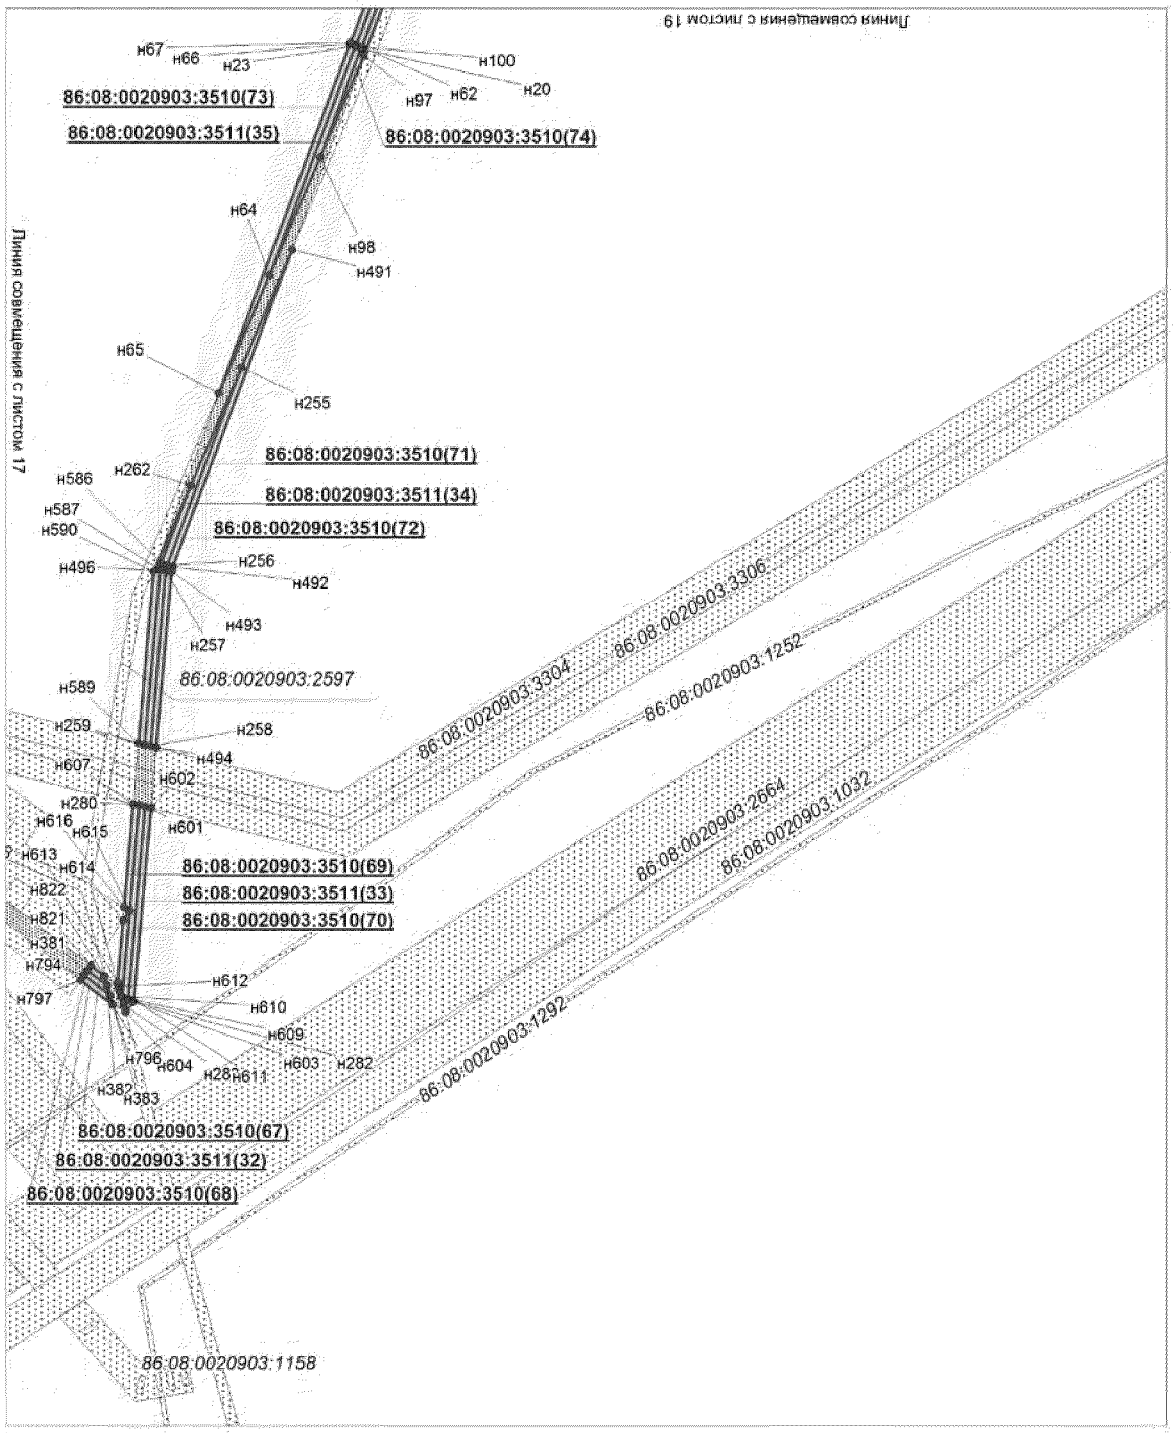


Проект межевания территории для размещения
линейного объекта регионального значения
Ханты-Мансийского автономного округа - Югры
"Электроснабжение Юганского региона строительства 2013г."
Землепользователь ОАО "НК "Роснефть"
Масштаб 1:2000

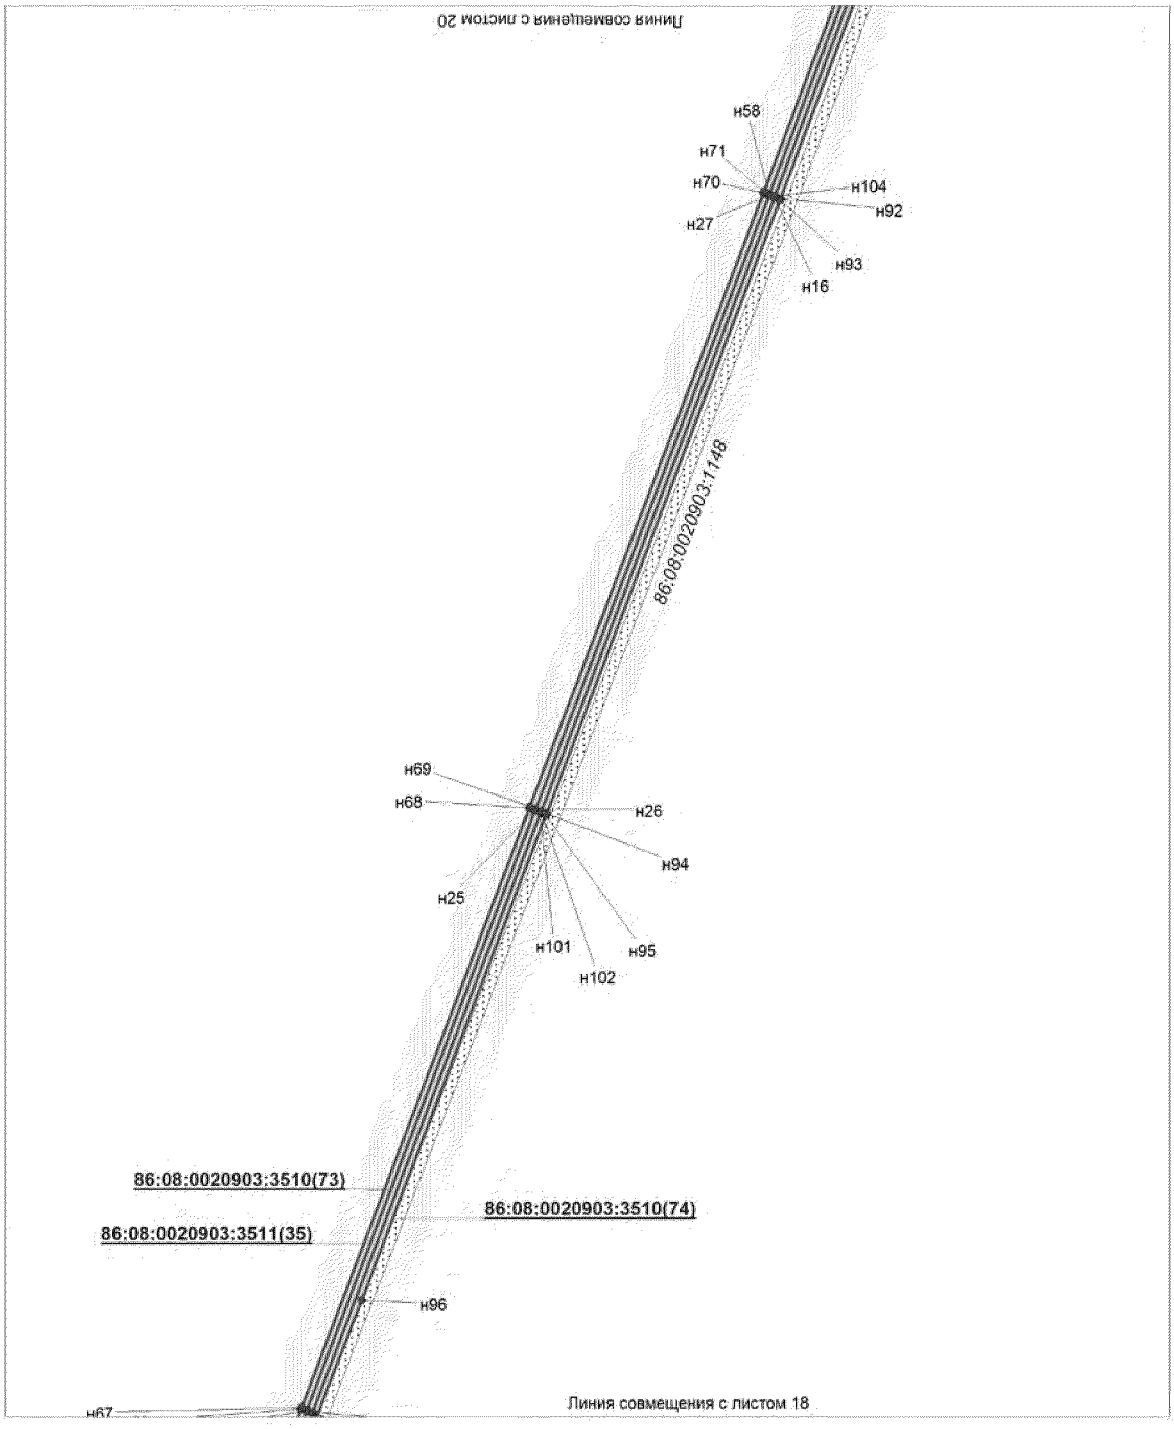


Проект межевания территории для размещения
линейного объекта регионального значения
Ханты-Мансийского автономного округа - Югры
"Электроснабжение Юганского региона строительства 2013г."
Землепользователь ОАО "НК "Роснефть"
Масштаб 1:2000

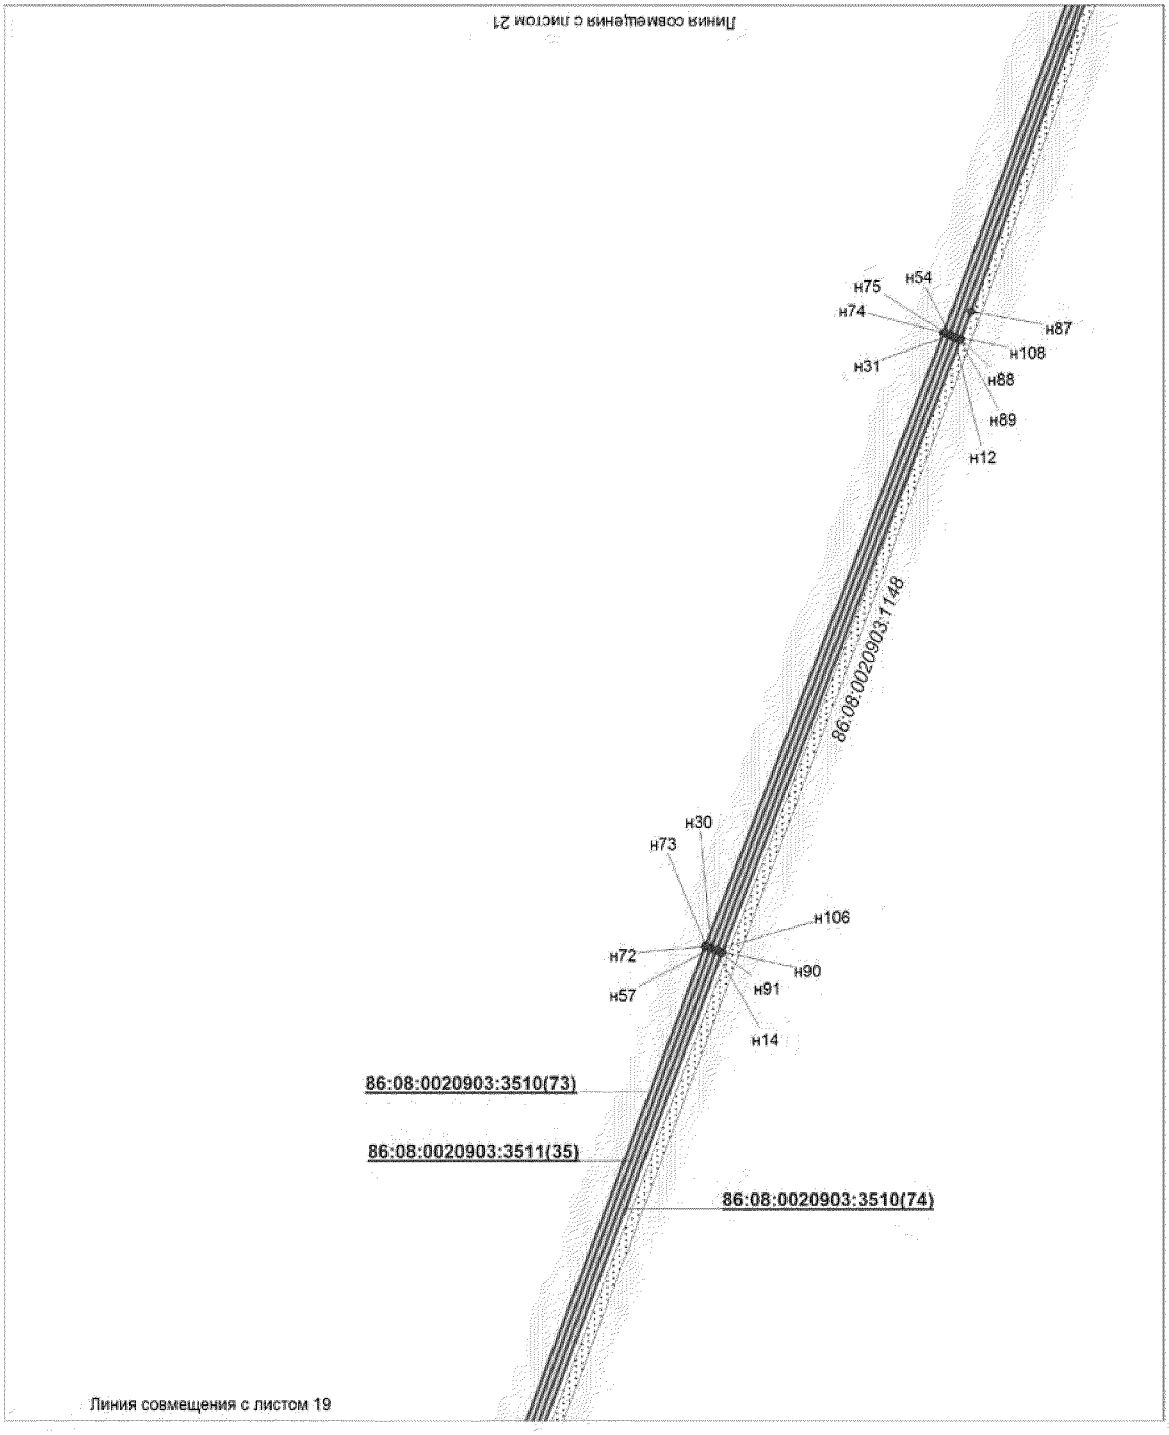


Проект межевания территории для размещения
линейного объекта регионального значения
Ханты-Мансийского автономного округа - Югры
"Электроснабжение Юганского региона строительства 2013г."
Землепользователь ОАО "НК "Роснефть"
Масштаб 1:2000

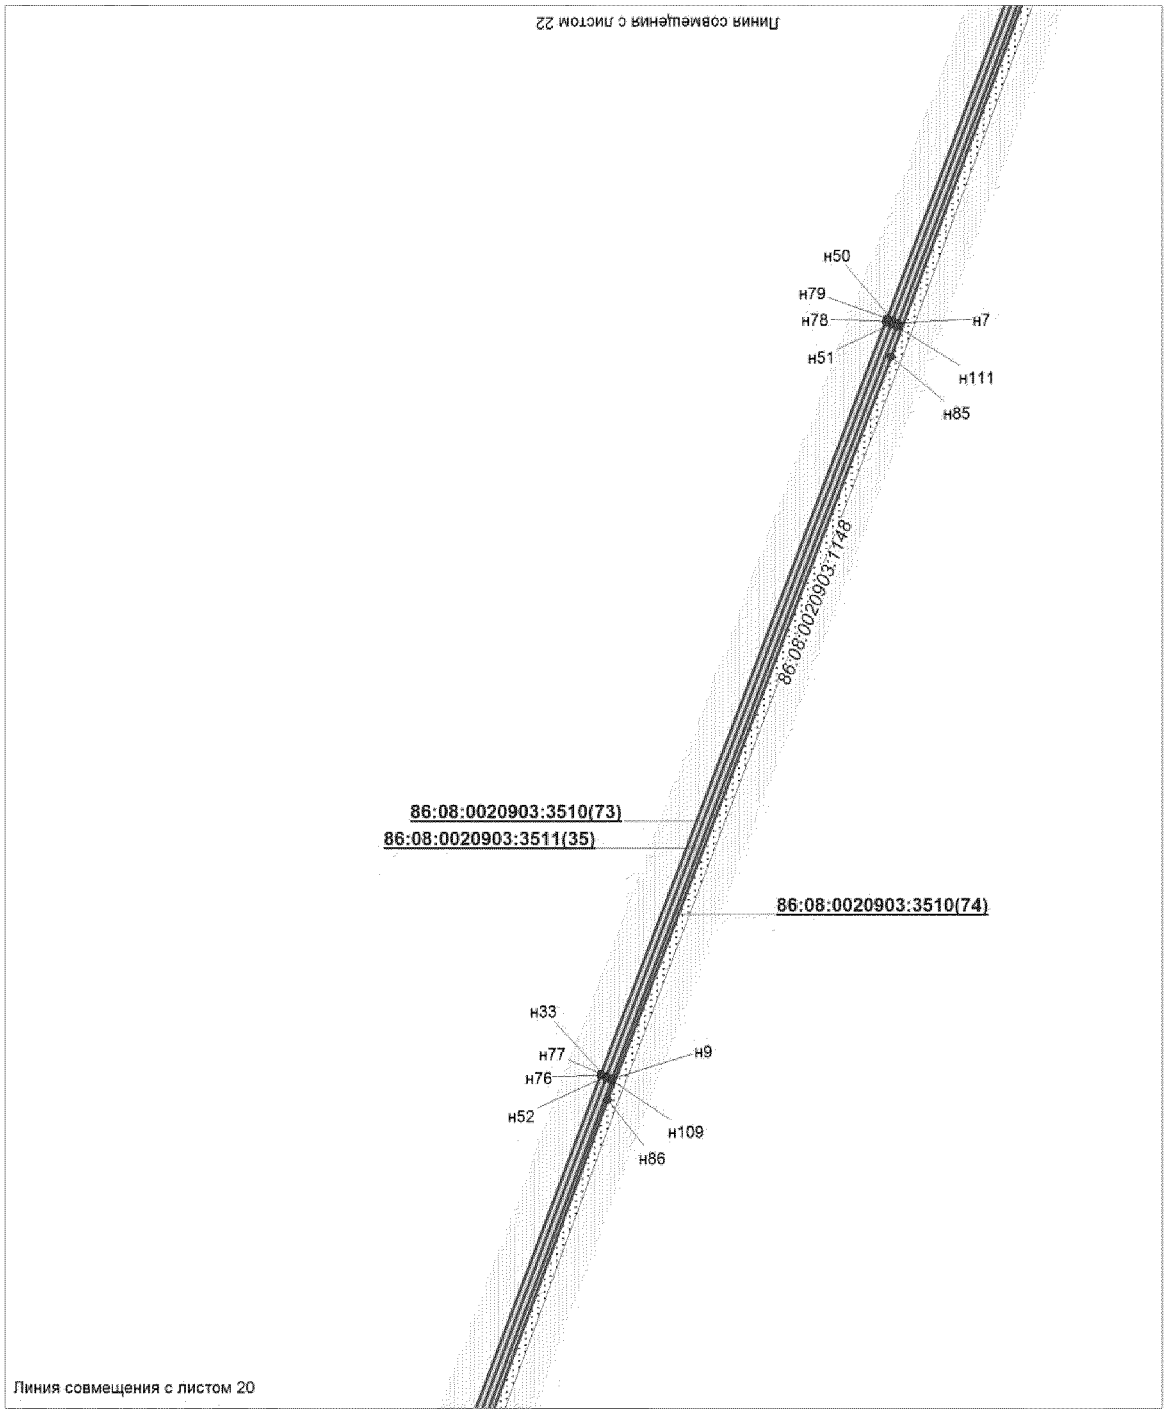


Проект межевания территории для размещения
линейного объекта регионального значения
Ханты-Мансийского автономного округа - Югры
"Электроснабжение Юганского региона строительства 2013г."
Землепользователь ОАО "НК "Роснефть"
Масштаб 1:2000

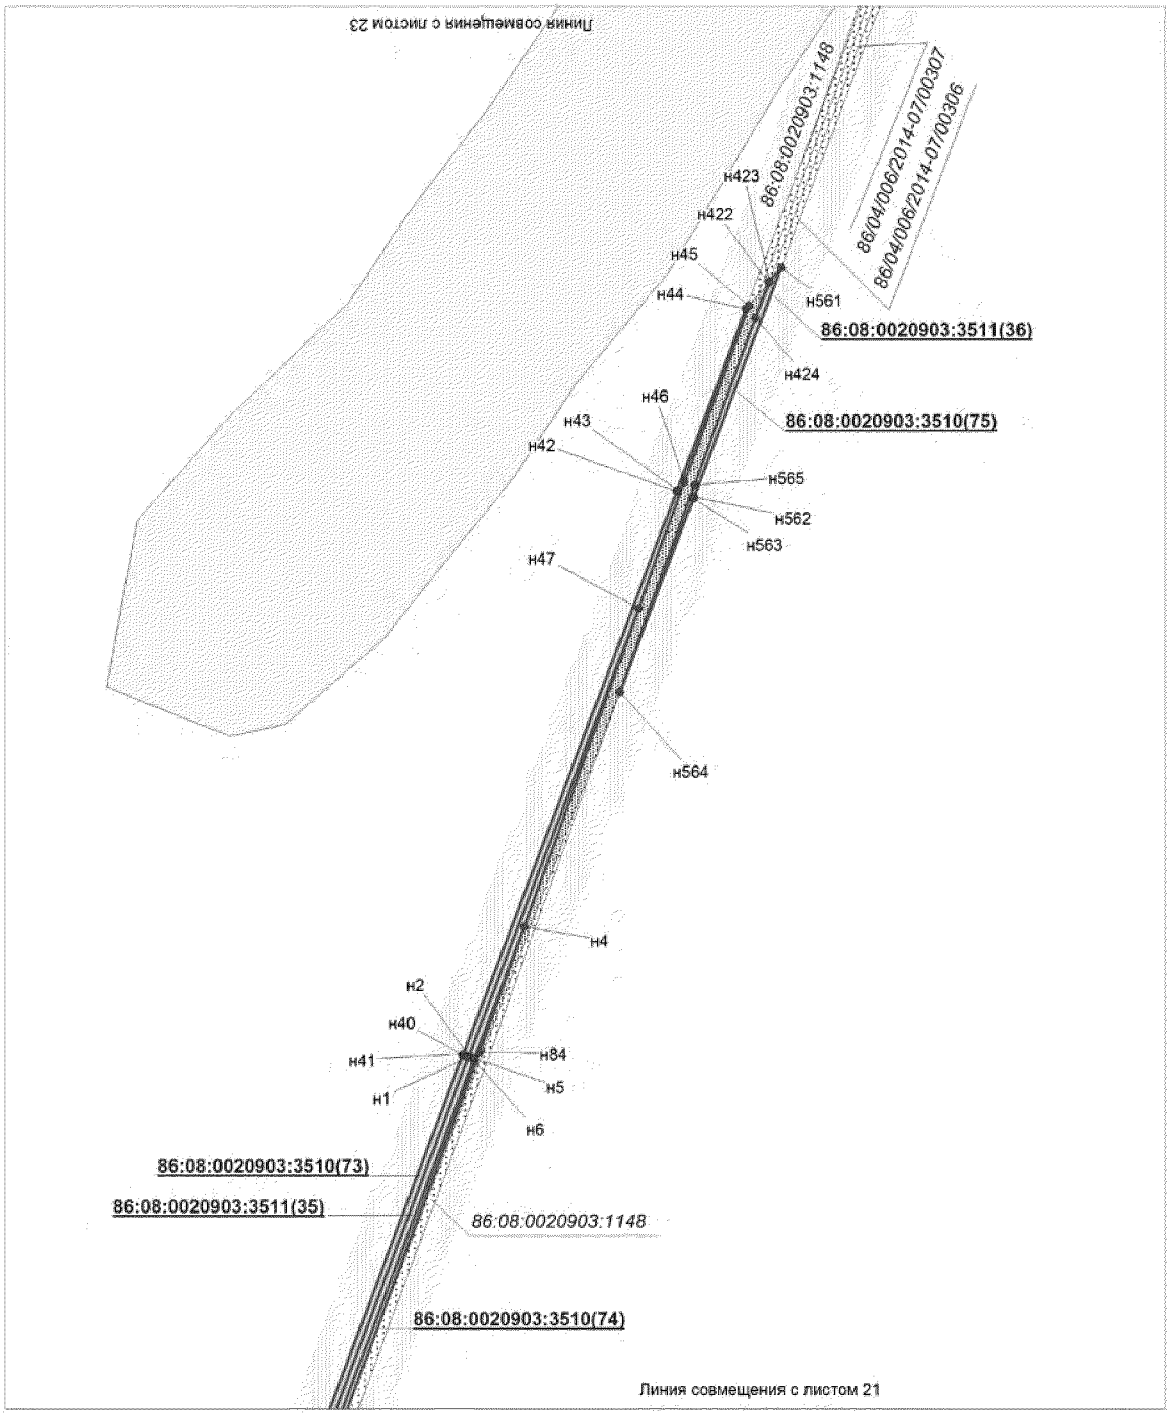


Проект межевания территории для размещения
линейного объекта регионального значения
Ханты-Мансийского автономного округа - Югры
"Электроснабжение Юганского региона строительства 2013г."
Землепользователь ОАО "НК "Роснефть"
Масштаб 1:2000

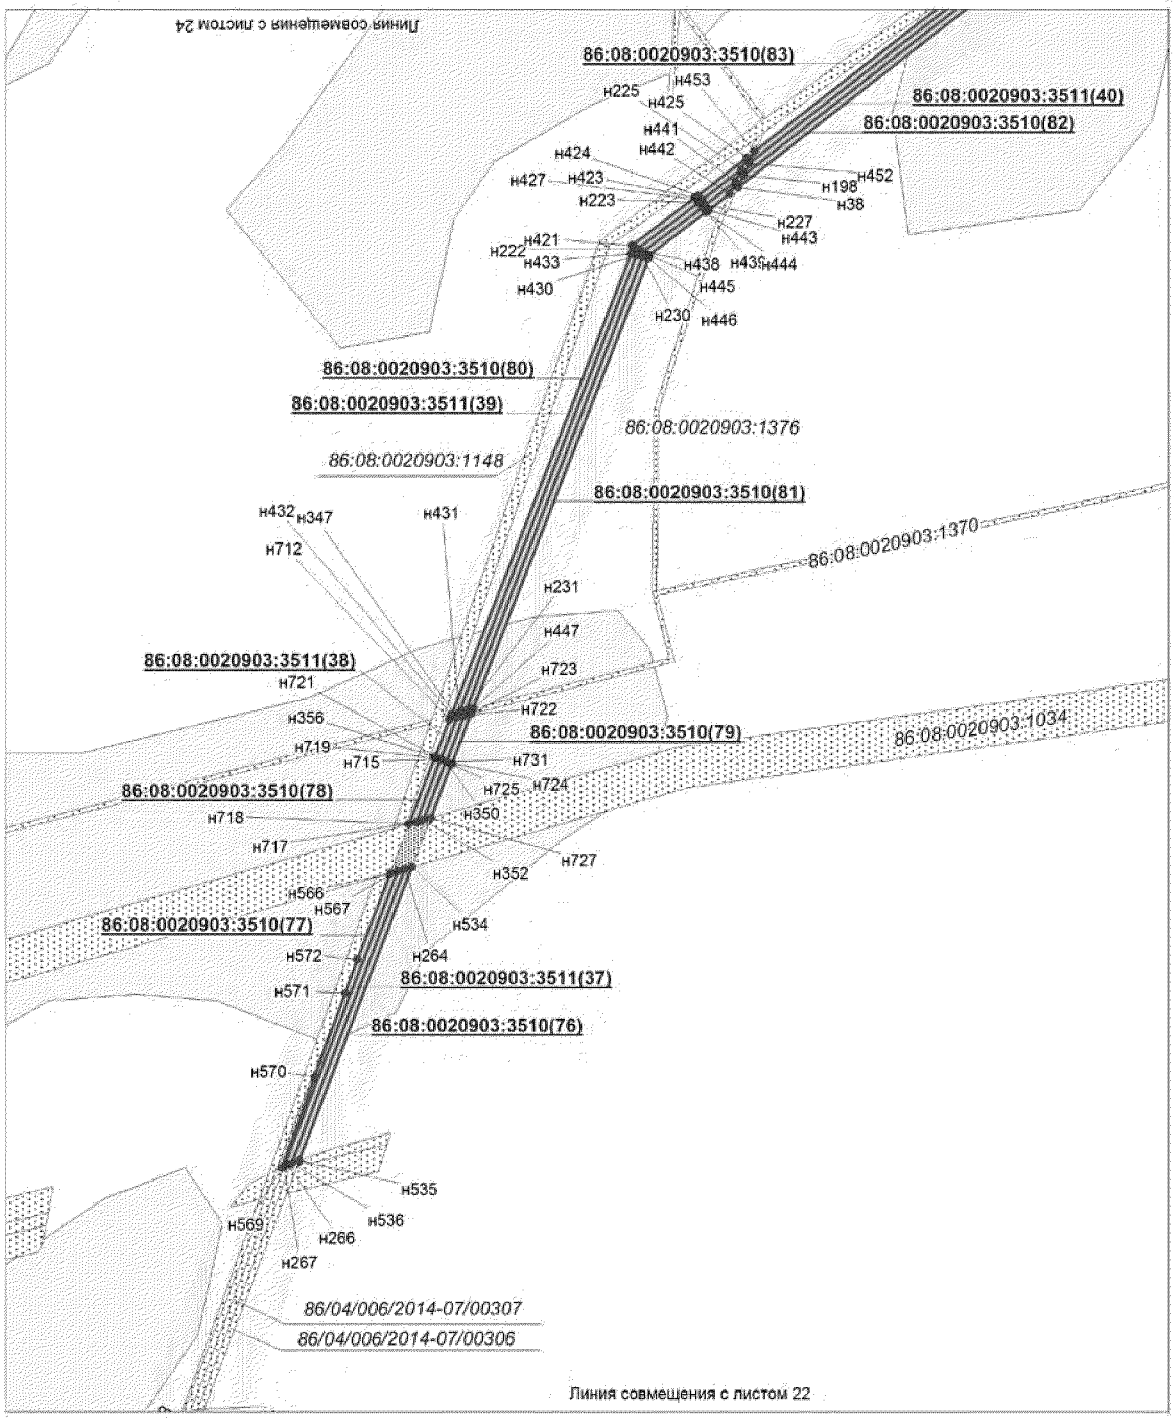


Проект межевания территории для размещения
линейного объекта регионального значения
Ханты-Мансийского автономного округа - Югры
"Электроснабжение Юганского региона строительства 2013г."
Землепользователь ОАО "НК "Роснефть"
Масштаб 1:2000

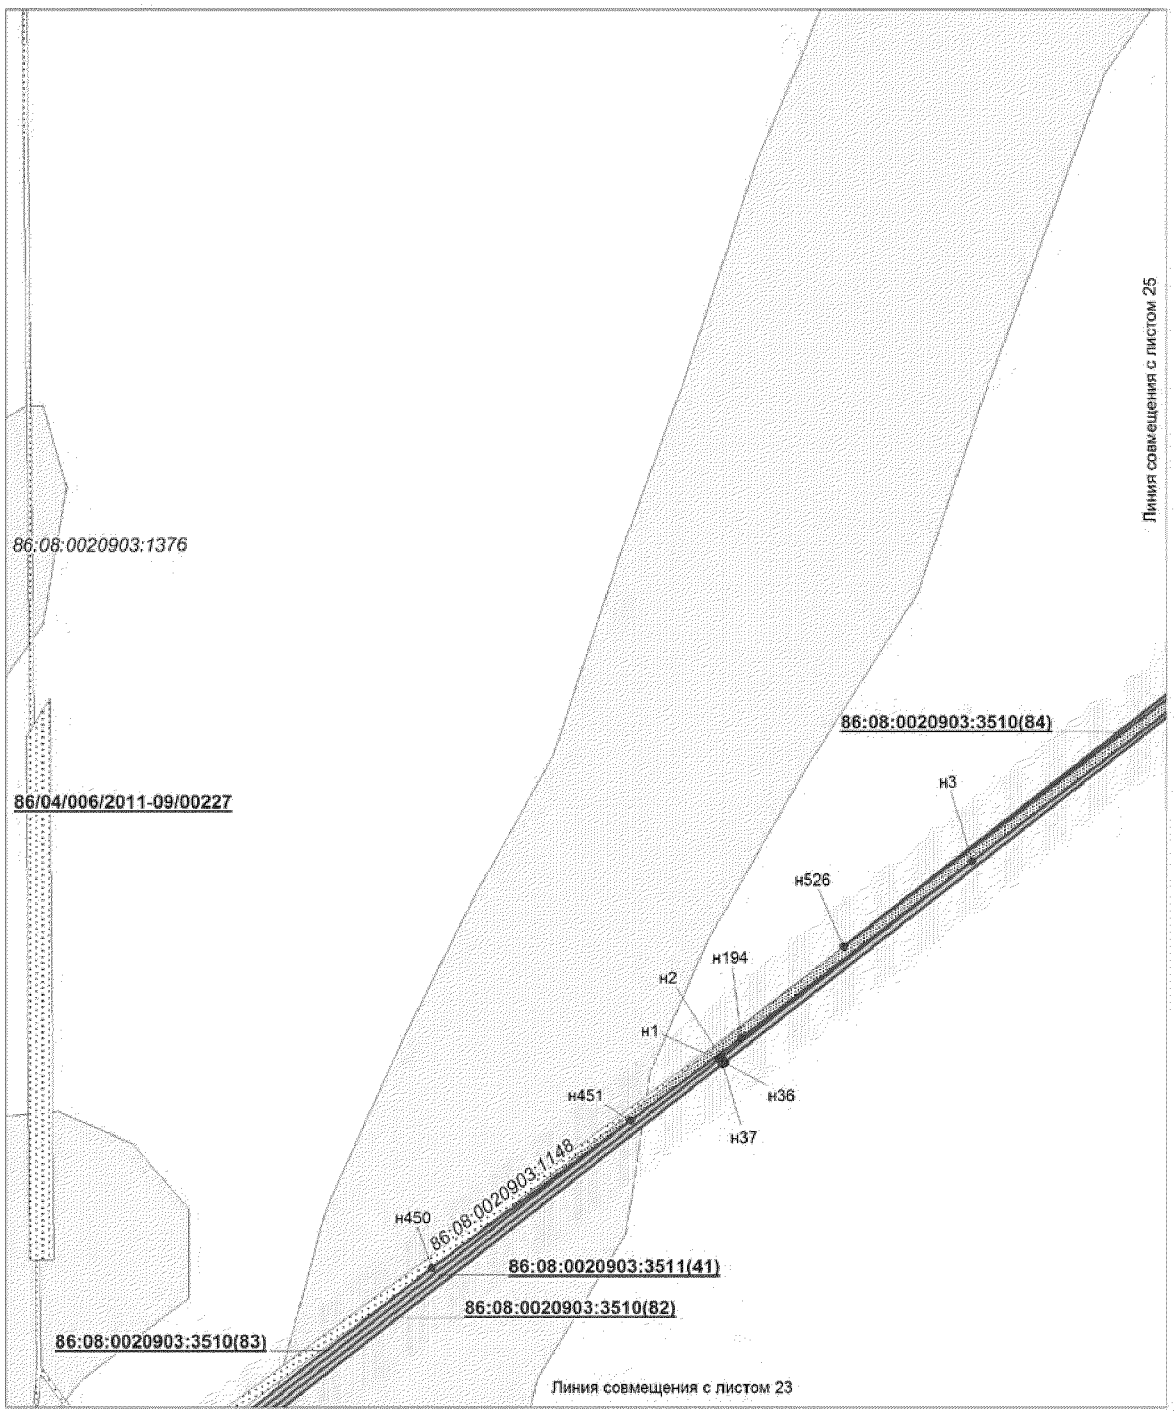


Проект межевания территории для размещения
линейного объекта регионального значения
Ханты-Мансийского автономного округа - Югры
"Электроснабжение Юганского региона строительства 2013г."
Землепользователь ОАО "НК "Роснефть"
Масштаб 1:2000

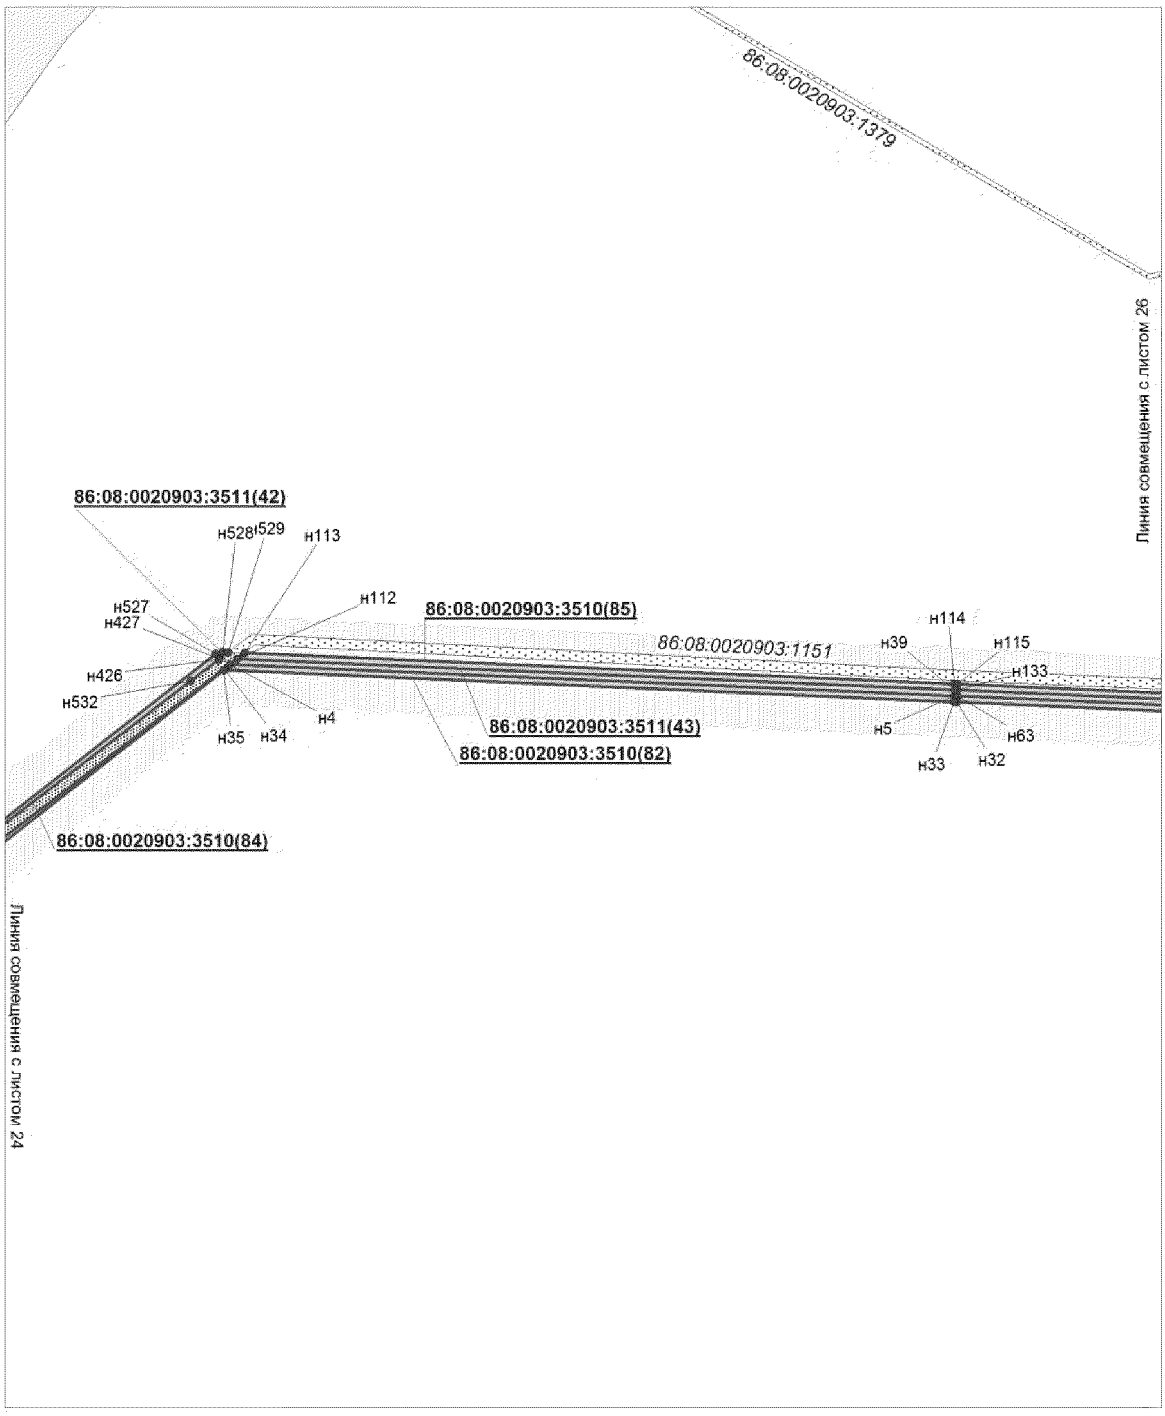


Проект межевания территории для размещения
линейного объекта регионального значения
Ханты-Мансийского автономного округа - Югры
"Электроснабжение Юганского региона строительства 2013г."
Землепользователь ОАО "НК "Роснефть"
Масштаб 1:2000

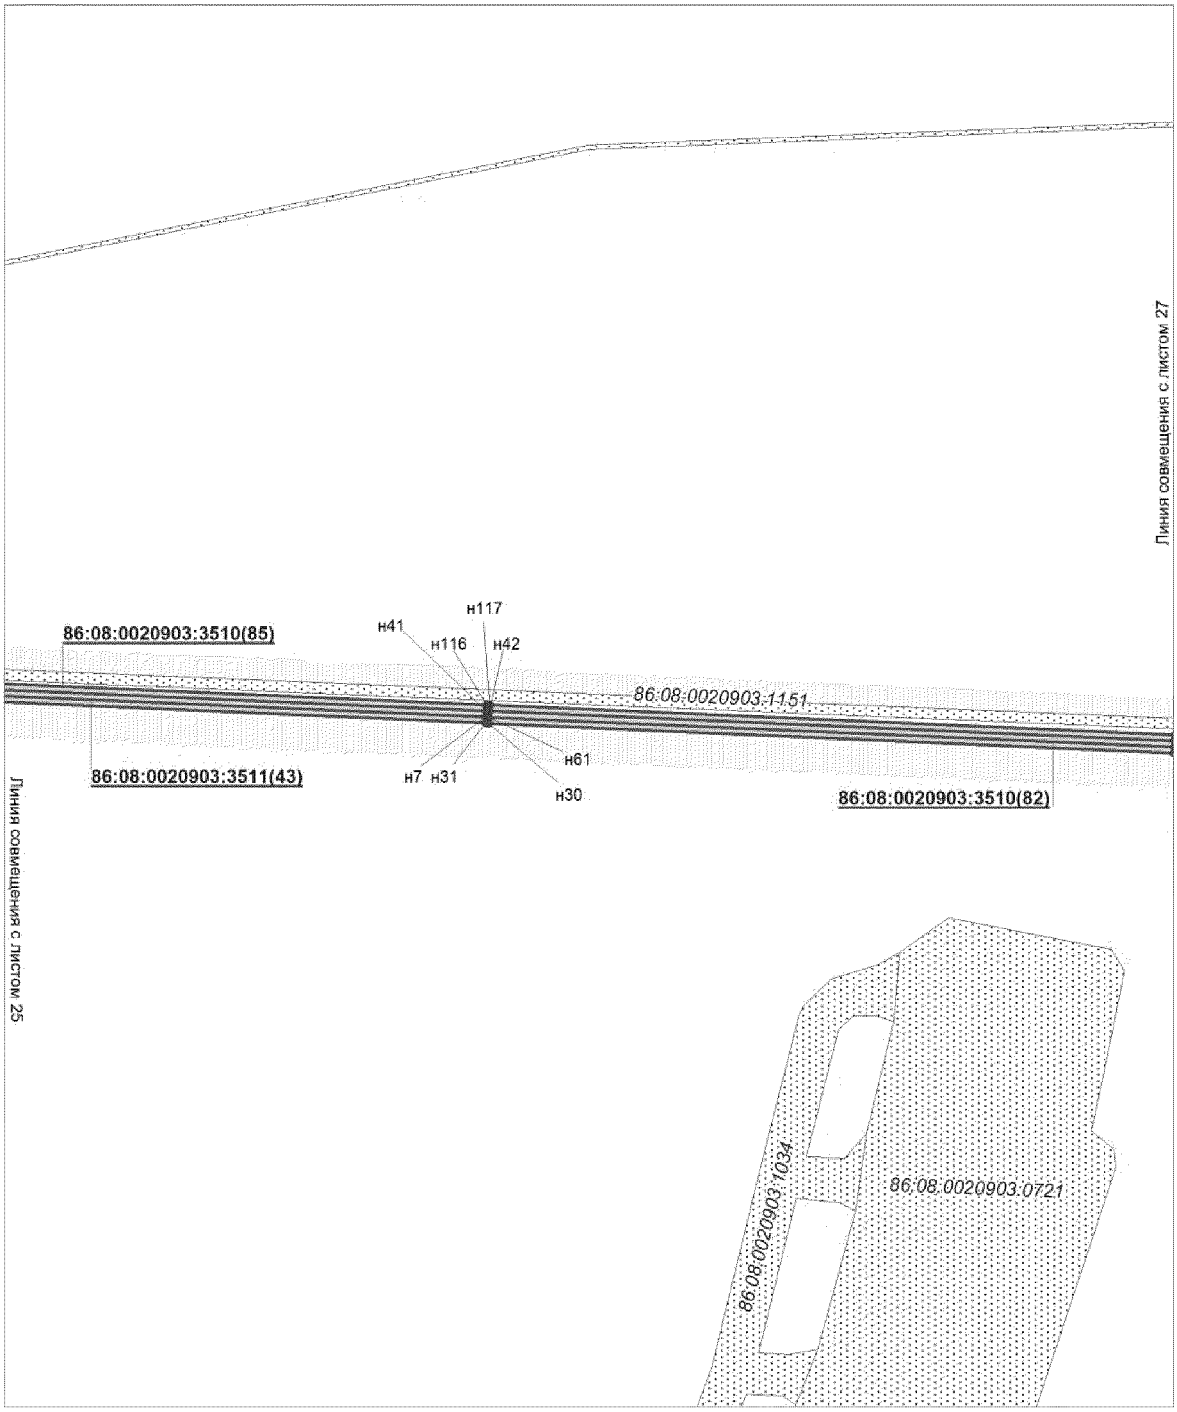


Проект межевания территории для размещения
линейного объекта регионального значения
Ханты-Мансийского автономного округа - Югры
"Электроснабжение Юганского региона строительства 2013г."
Землепользователь ОАО "НК "Роснефть"
Масштаб 1:2000

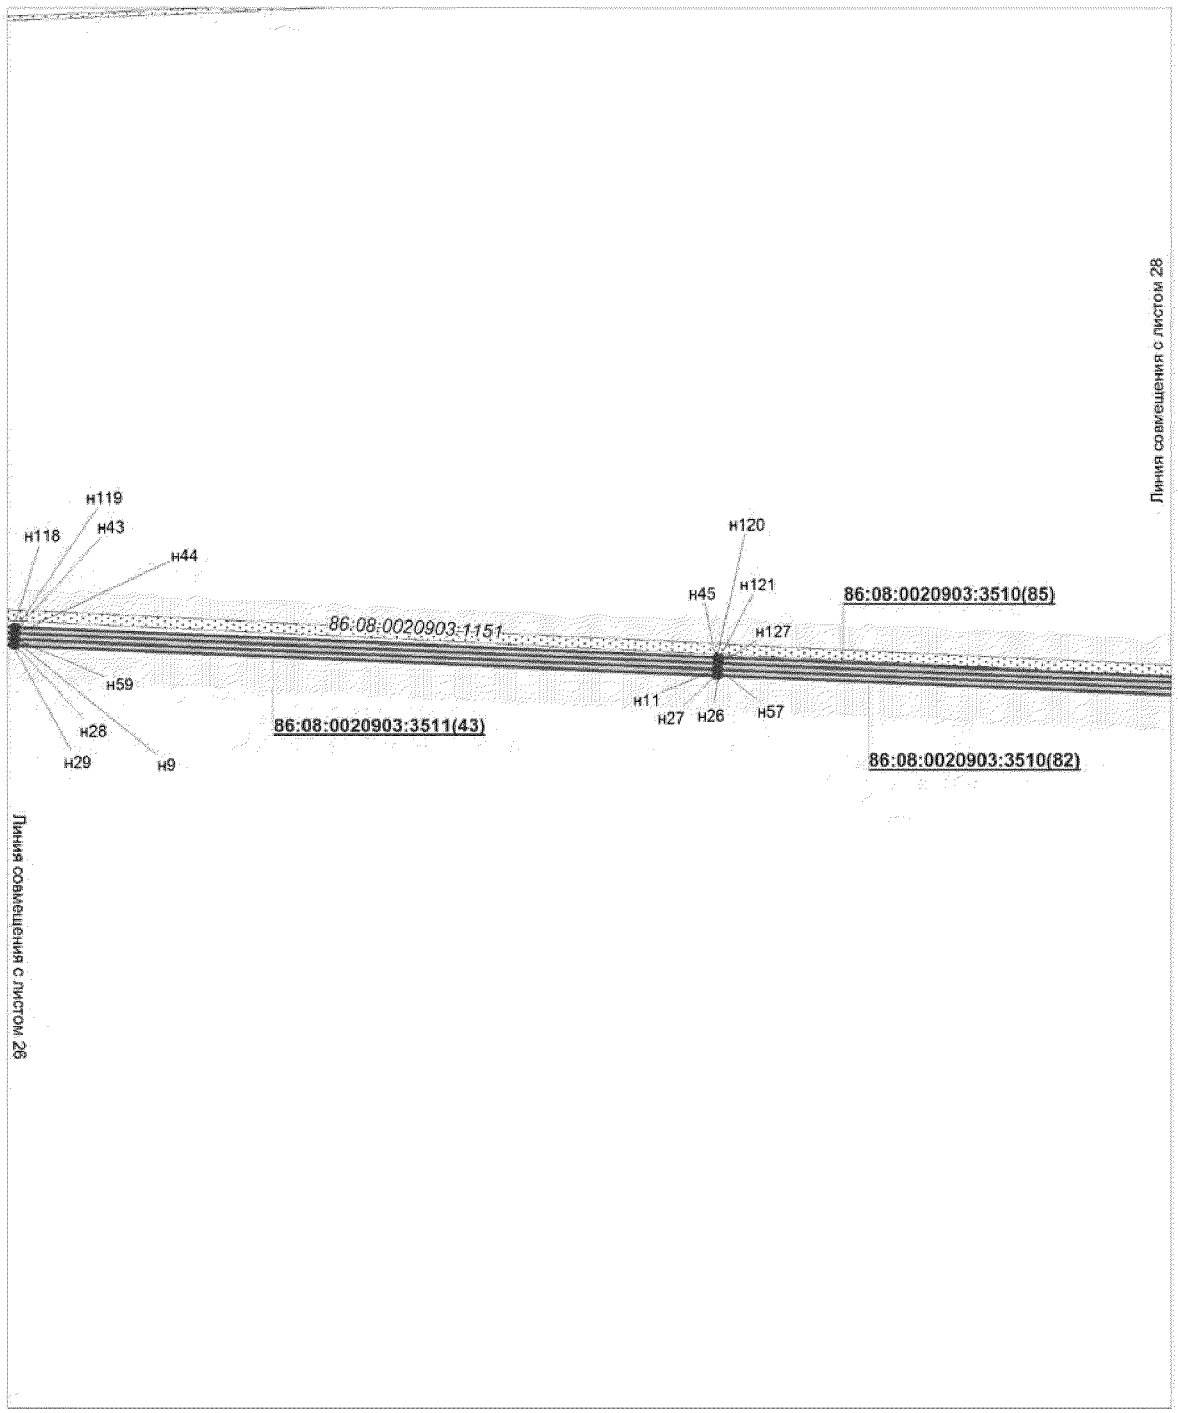


Проект межевания территории для размещения
линейного объекта регионального значения
Ханты-Мансийского автономного округа - Югры
"Электроснабжение Юганского региона строительства 2013г."
Землепользователь ОАО "НК "Роснефть"
Масштаб 1:2000

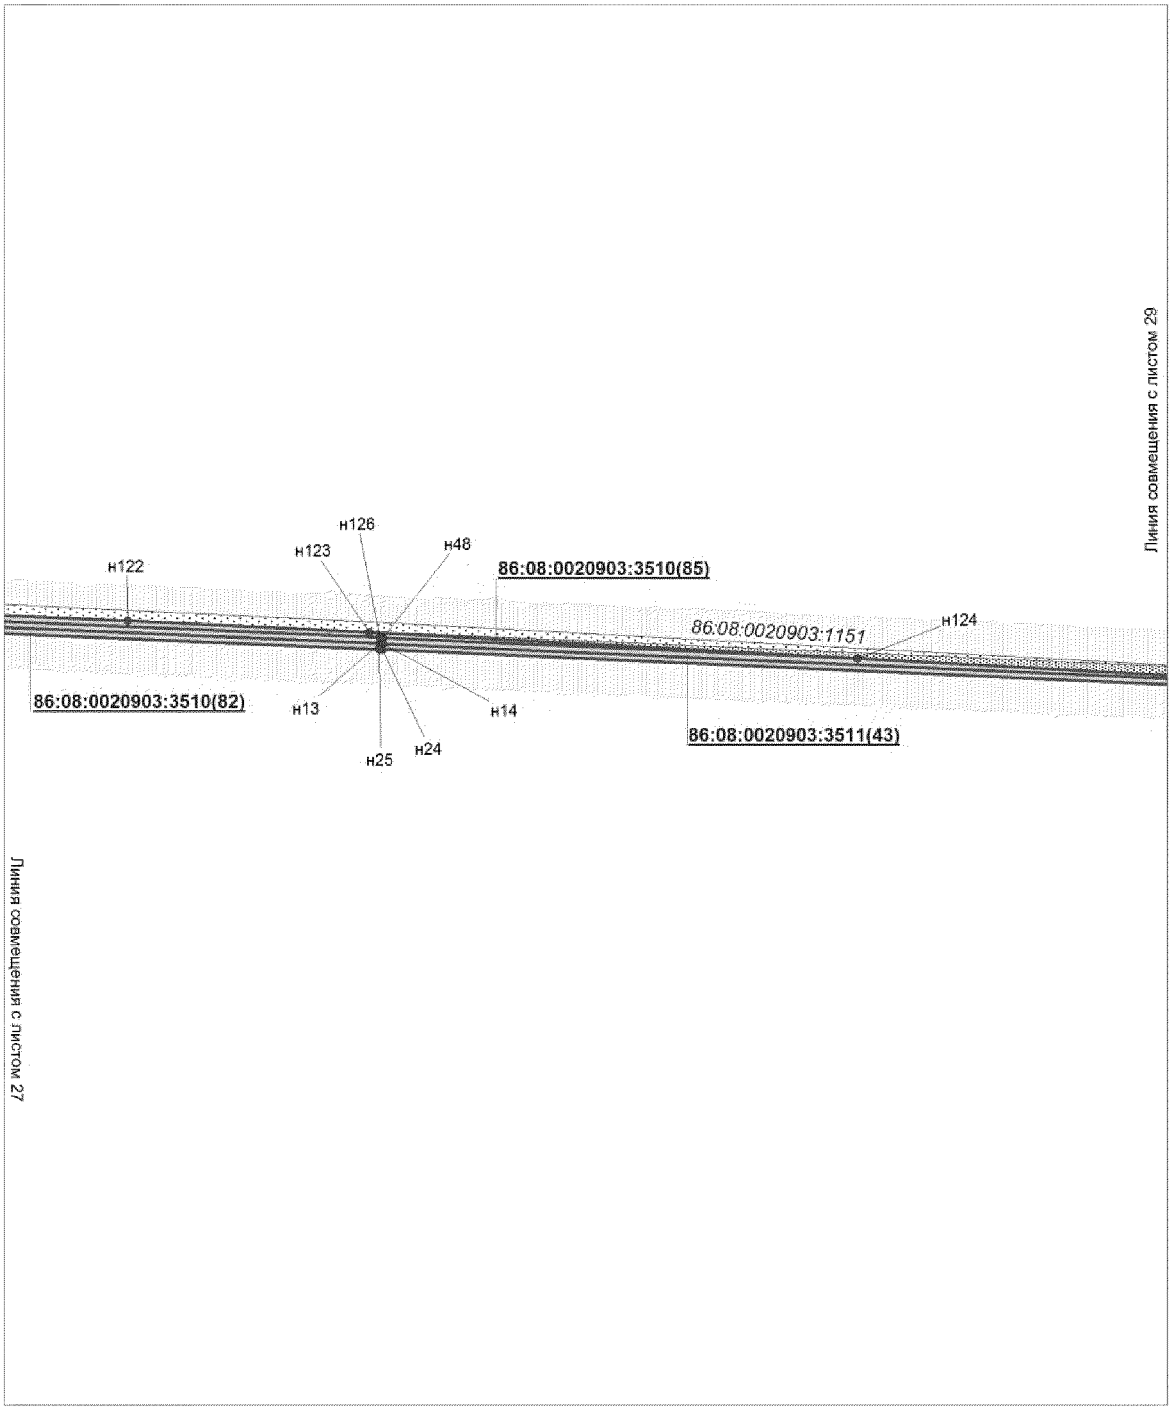


Проект межевания территории для размещения
линейного объекта регионального значения
Ханты-Мансийского автономного округа - Югры
"Электроснабжение Юганского региона строительства 2013г."
Землепользователь ОАО "НК "Роснефть"
Масштаб 1:2000

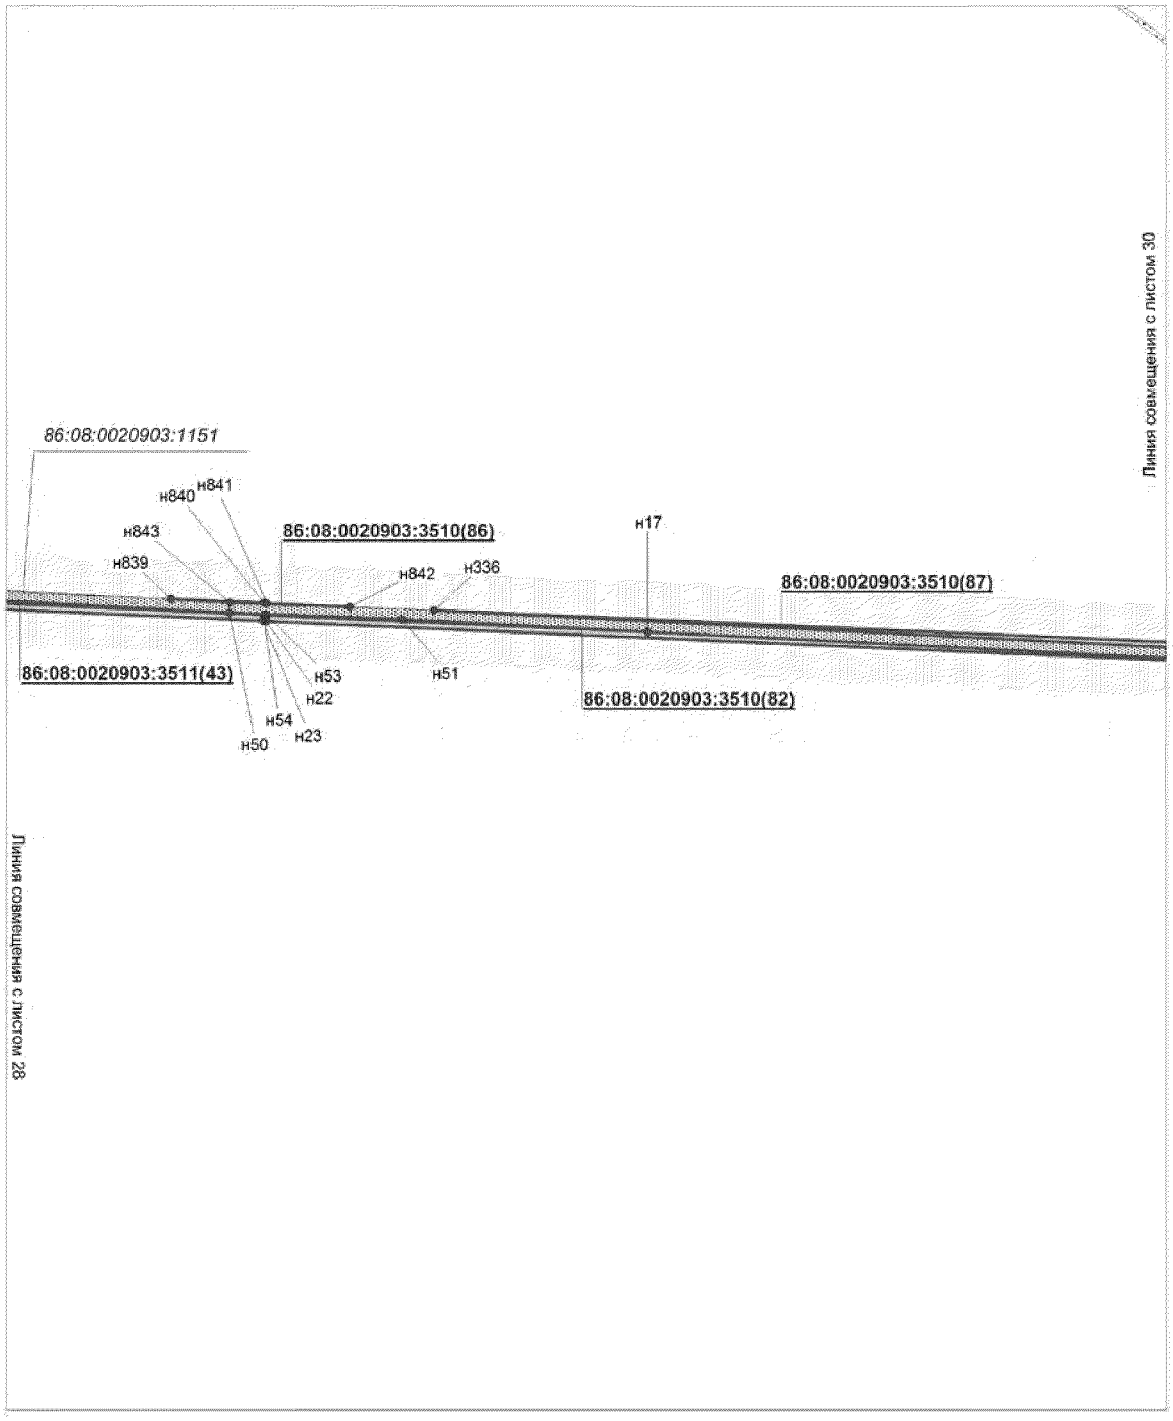


Проект межевания территории для размещения
линейного объекта регионального значения
Ханты-Мансийского автономного округа - Югры
"Электроснабжение Юганского региона строительства 2013г."
Землепользователь ОАО "НК "Роснефть"
Масштаб 1:2000

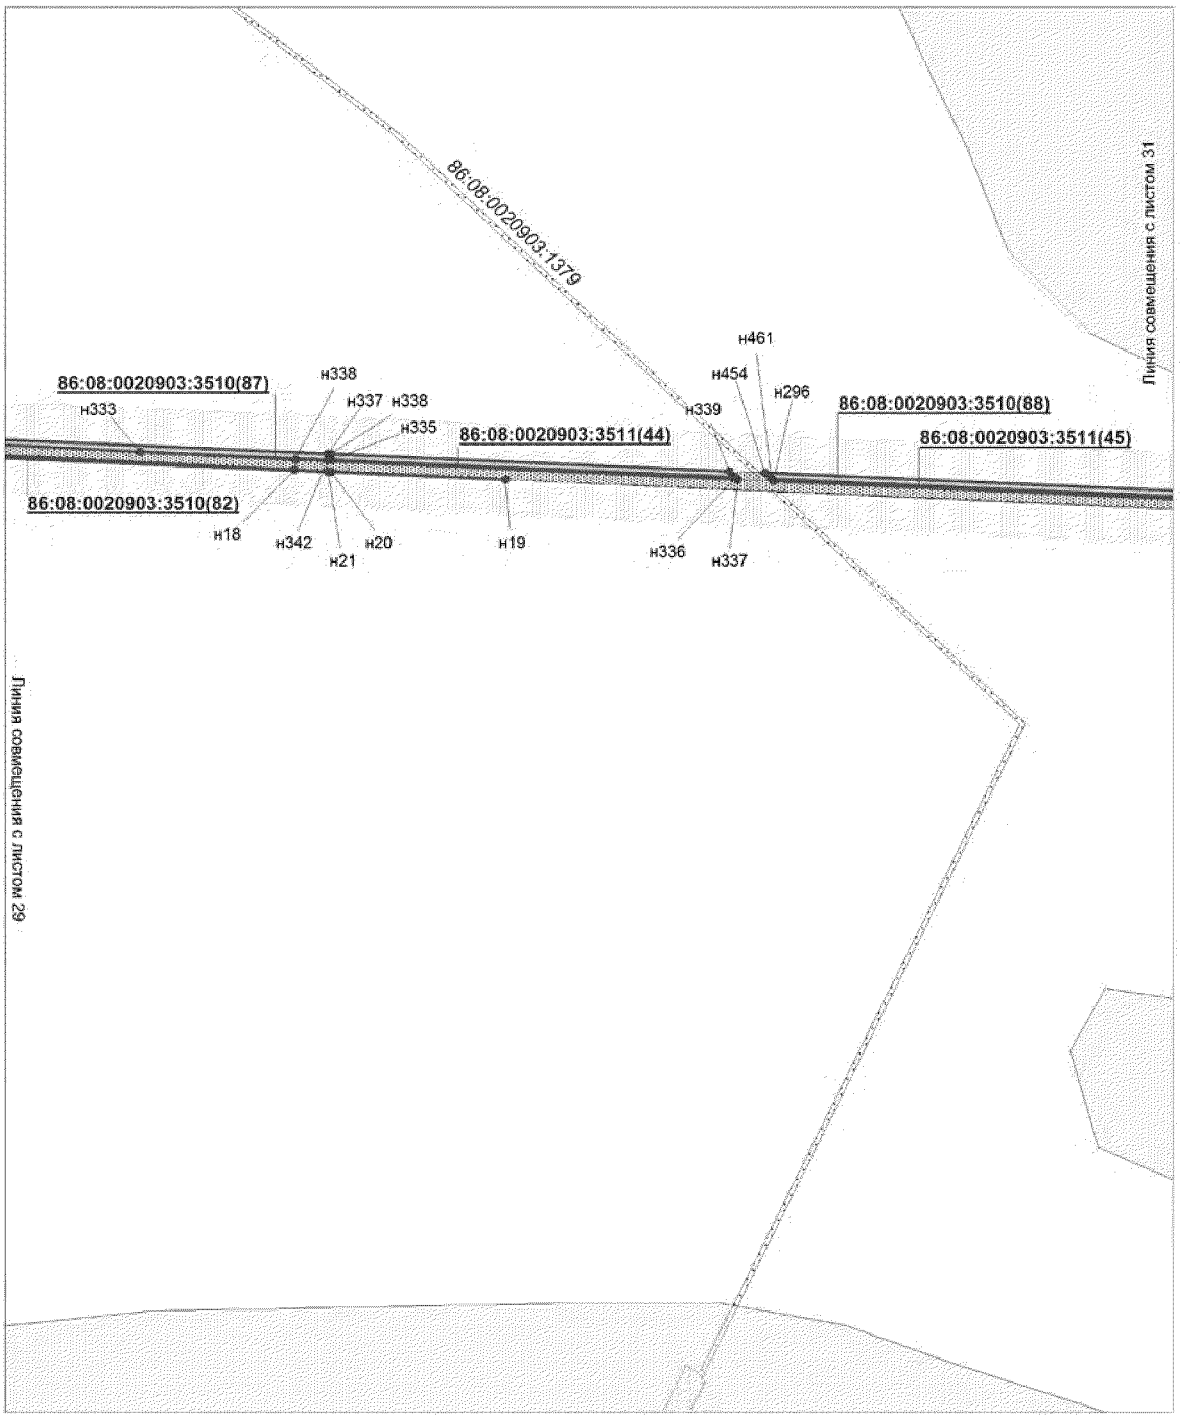


Проект межевания территории для размещения
линейного объекта регионального значения
Ханты-Мансийского автономного округа - Югры
"Электроснабжение Юганского региона строительства 2013г."
Землепользователь ОАО "НК "Роснефть"
Масштаб 1:2000

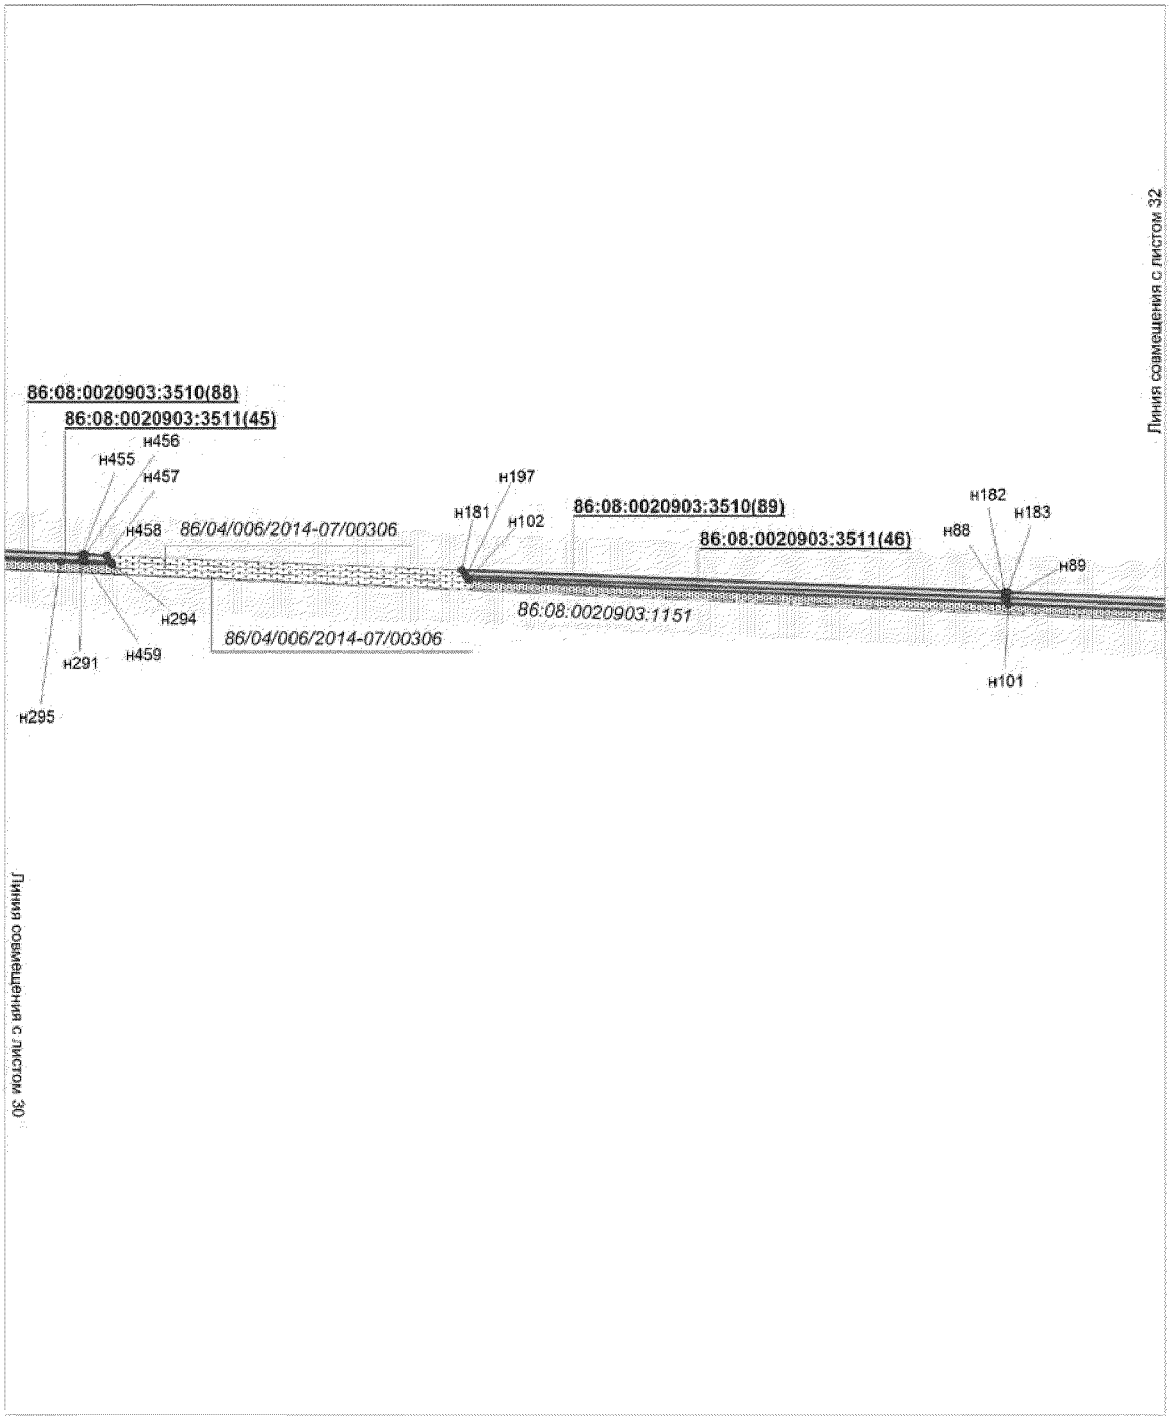


Проект межевания территории для размещения
линейного объекта регионального значения
Ханты-Мансийского автономного округа - Югры
"Электроснабжение Юганского региона строительства 2013г."
Землепользователь ОАО "НК "Роснефть"
Масштаб 1:2000

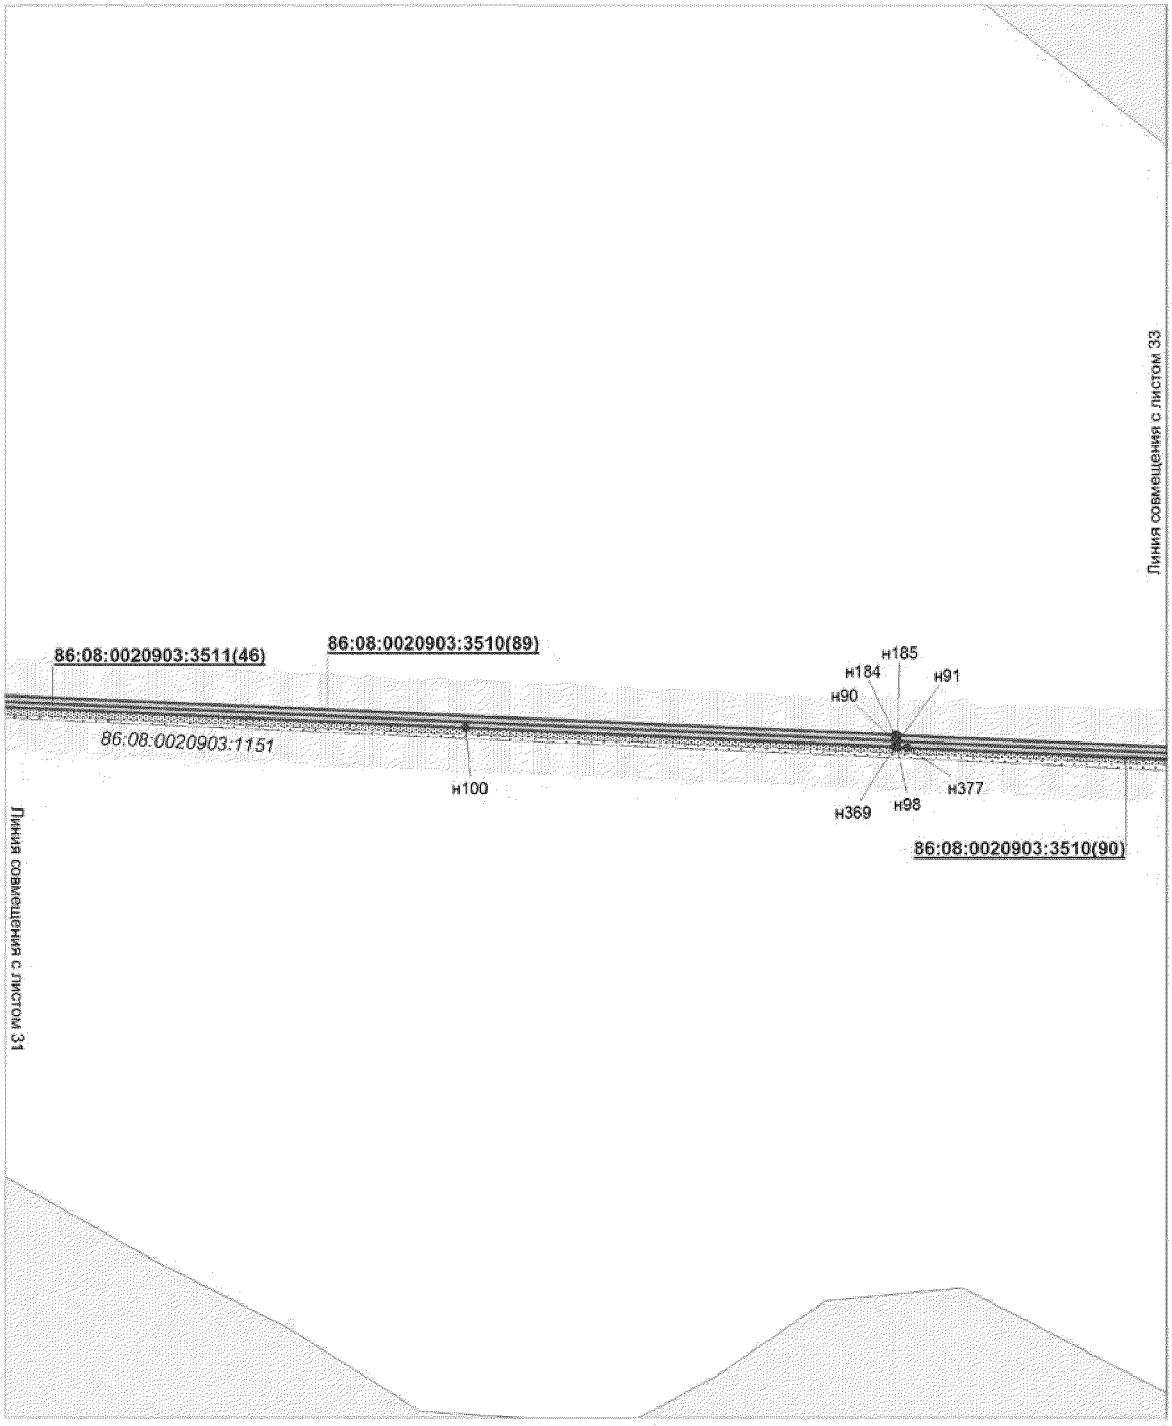


Проект межевания территории для размещения
линейного объекта регионального значения
Ханты-Мансийского автономного округа - Югры
"Электроснабжение Юганского региона строительства 2013г."
Землепользователь ОАО "НК "Роснефть"
Масштаб 1:2000

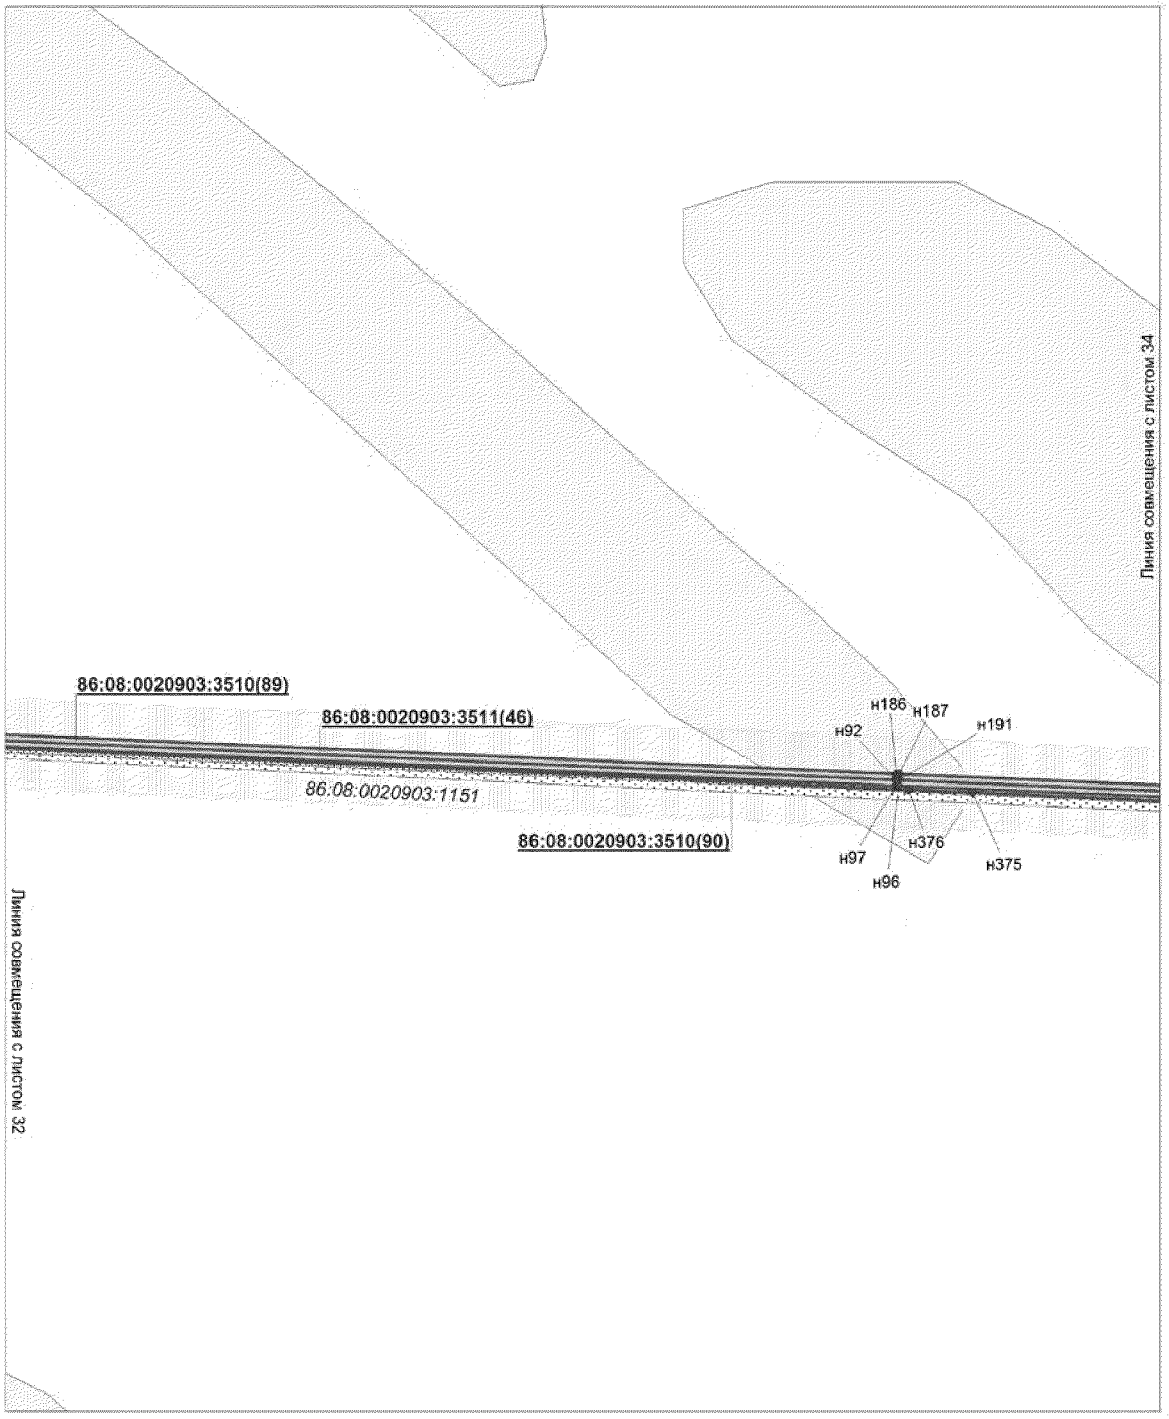


Проект межевания территории для размещения
линейного объекта регионального значения
Ханты-Мансийского автономного округа - Югры
"Электроснабжение Юганского региона строительства 2013г."
Землепользователь ОАО "НК "Роснефть"
Масштаб 1:2000

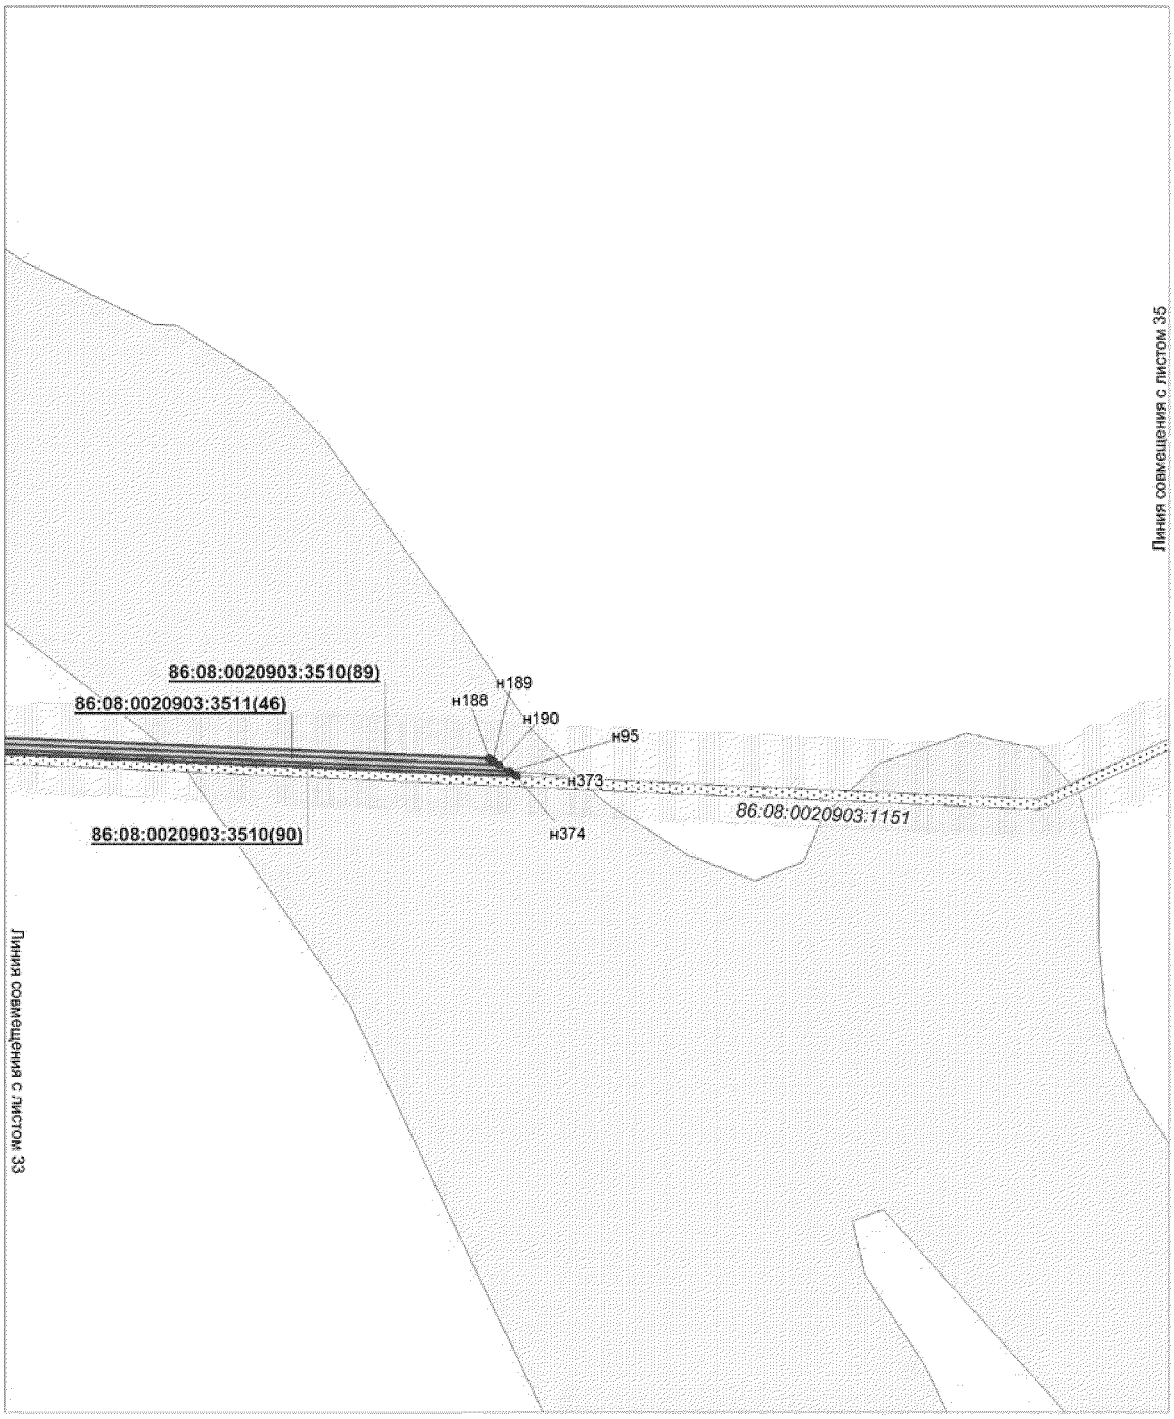


Проект межевания территории для размещения
линейного объекта регионального значения
Ханты-Мансийского автономного округа - Югры
"Электроснабжение Юганского региона строительства 2013г."
Землепользователь ОАО "НК "Роснефть"
Масштаб 1:2000

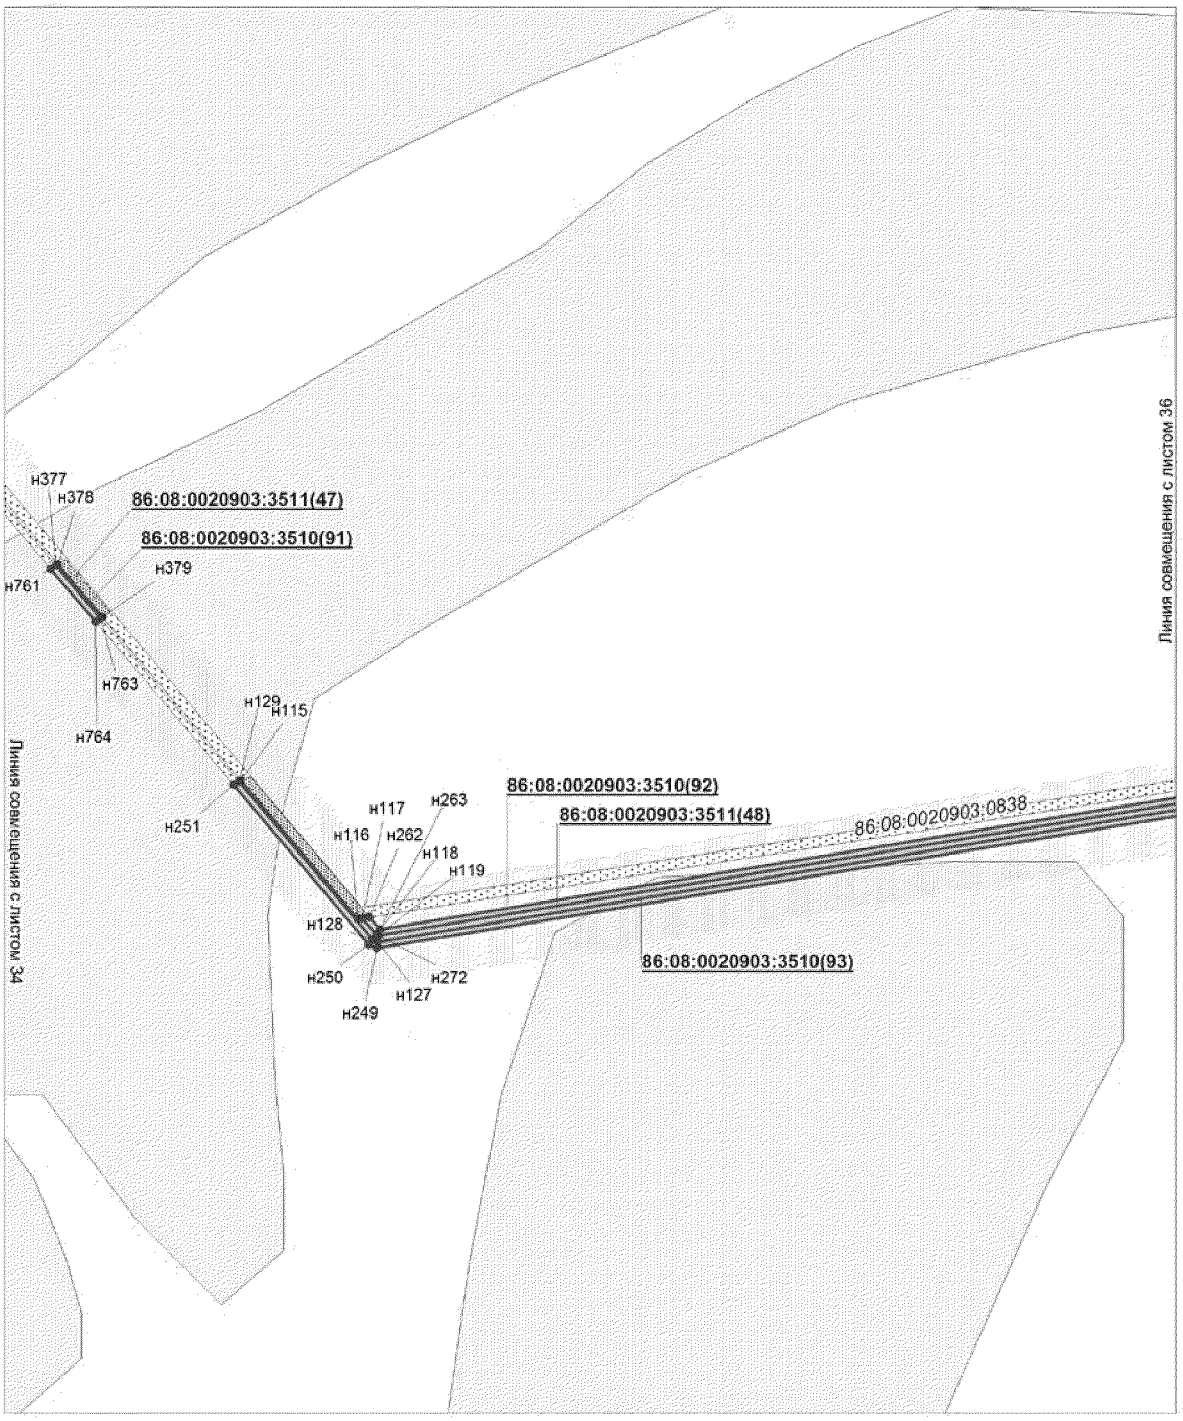


Проект межевания территории для размещения
линейного объекта регионального значения
Ханты-Мансийского автономного округа - Югры
"Электроснабжение Юганского региона строительства 2013г."
Землепользователь ОАО "НК "Роснефть"
Масштаб 1:2000

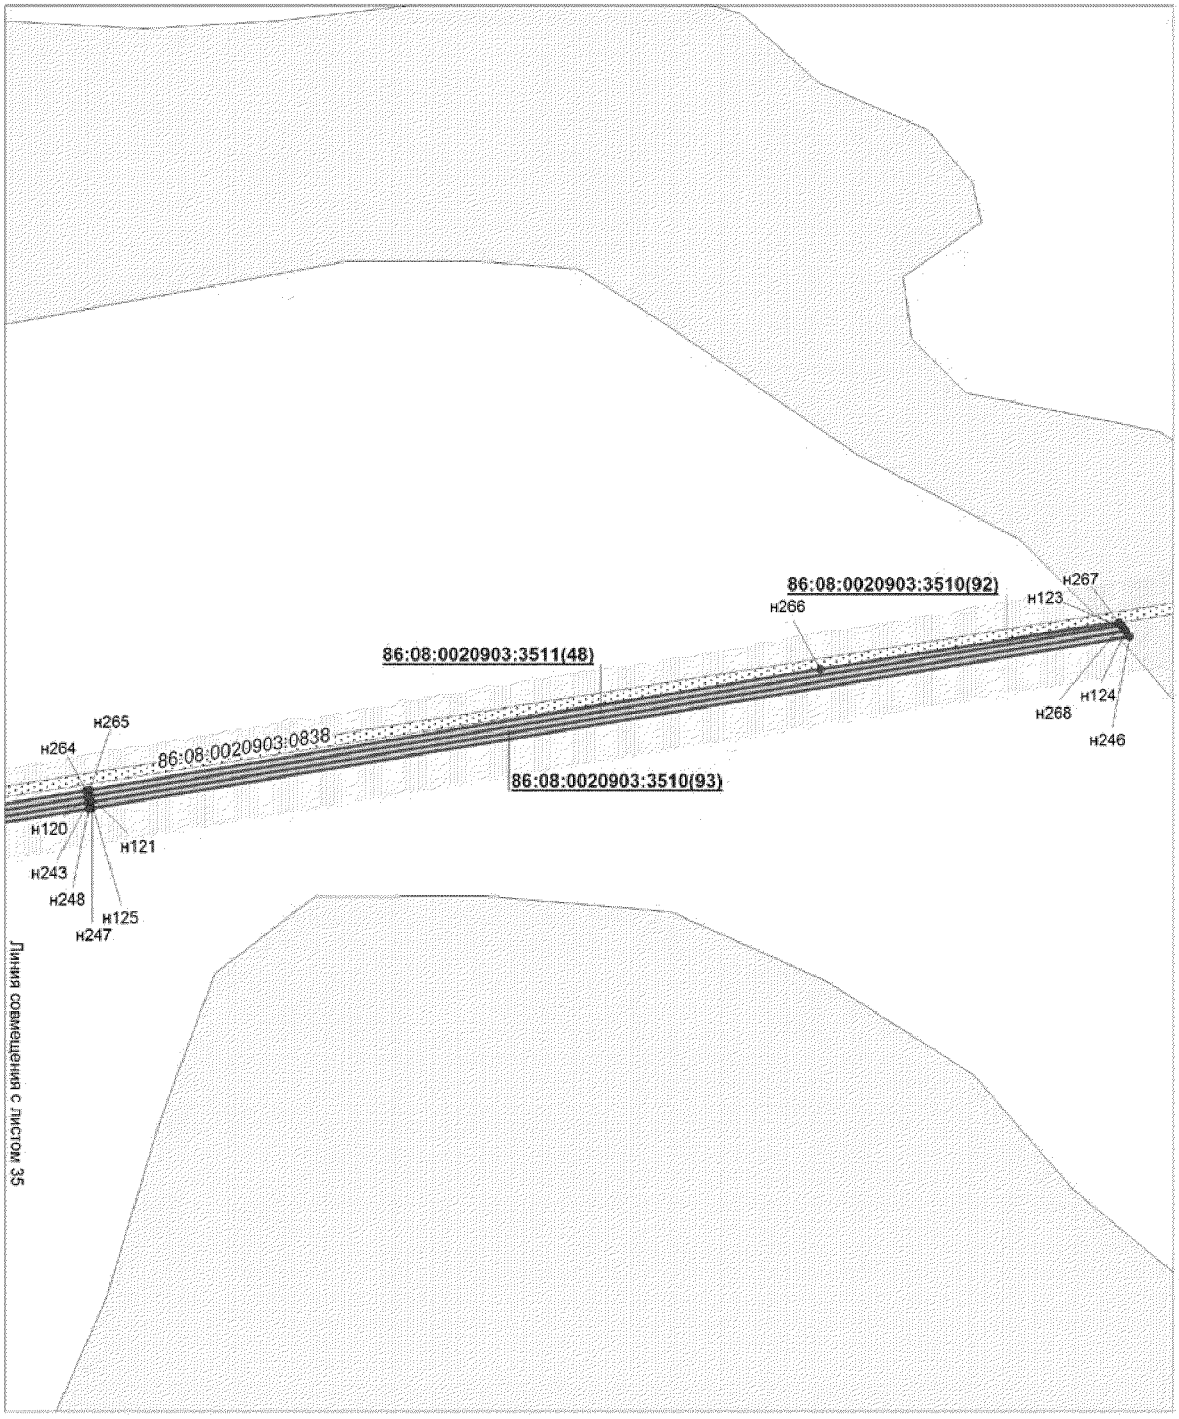


Проект межевания территории для размещения
линейного объекта регионального значения
Ханты-Мансийского автономного округа - Югры
"Электроснабжение Юганского региона строительства 2013г."
Землепользователь ОАО "НК "Роснефть"
Масштаб 1:2000

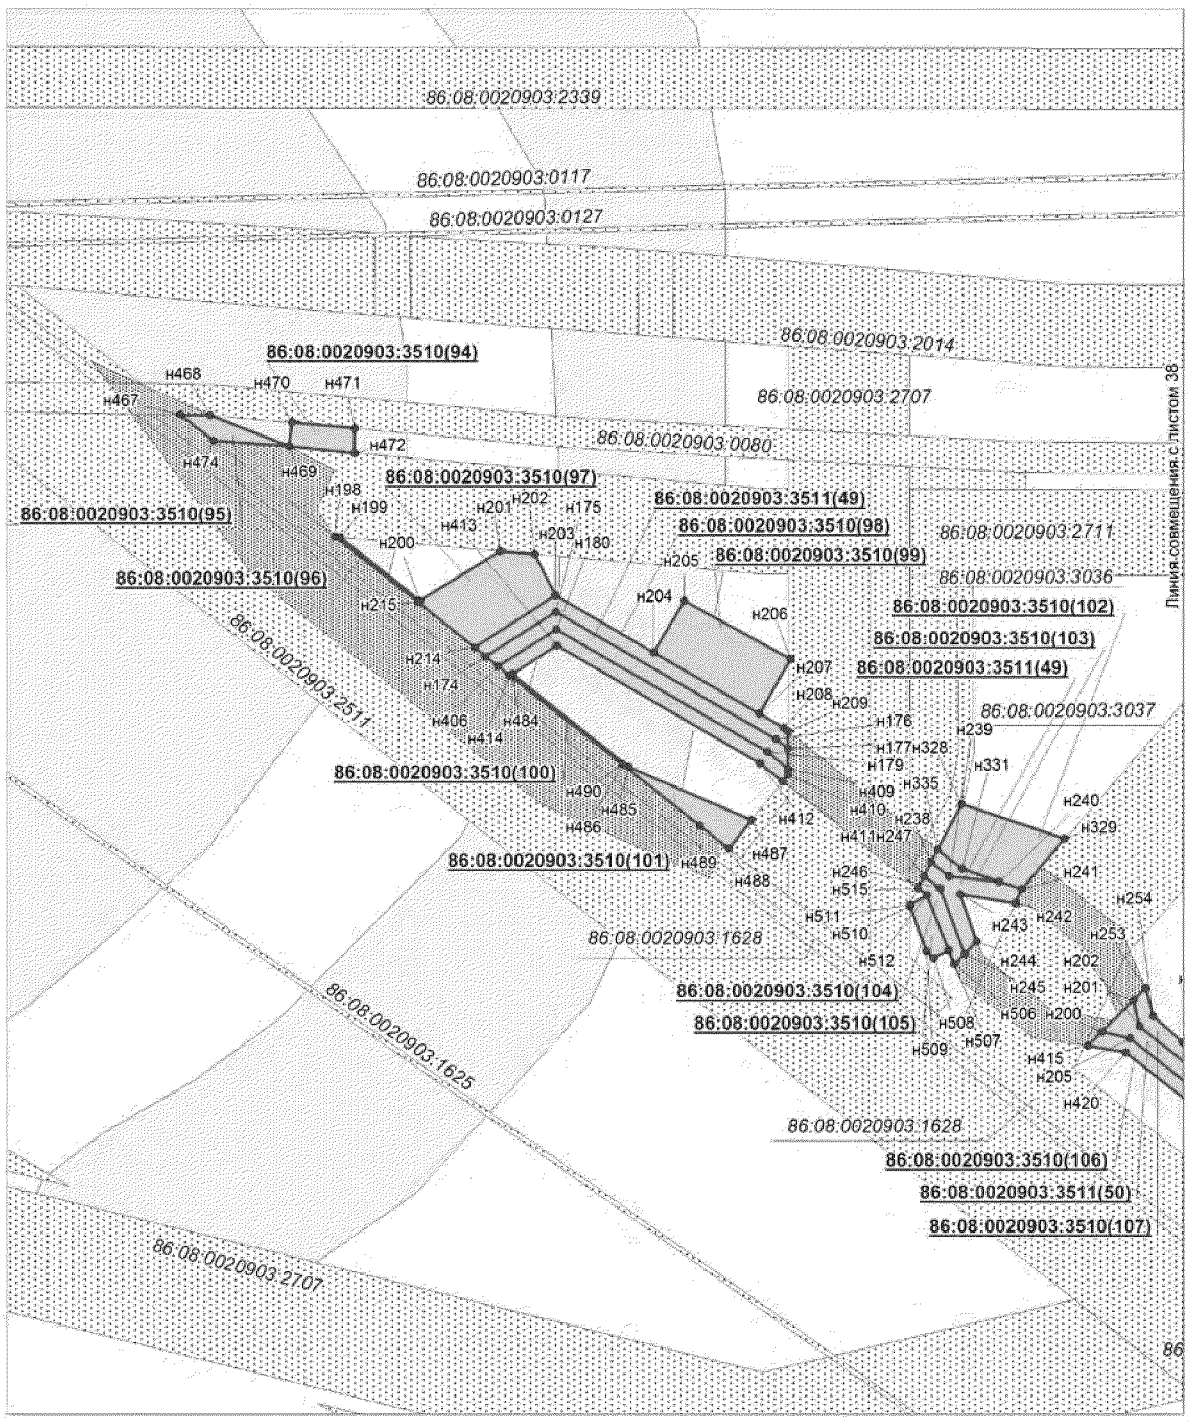

Проект межевания территории для размещения
линейного объекта регионального значения
Ханты-Мансийского автономного округа - Югры
"Электроснабжение Юганского региона строительства 2013г."
Землепользователь ОАО "НК "Роснефть"
Масштаб 1:2000

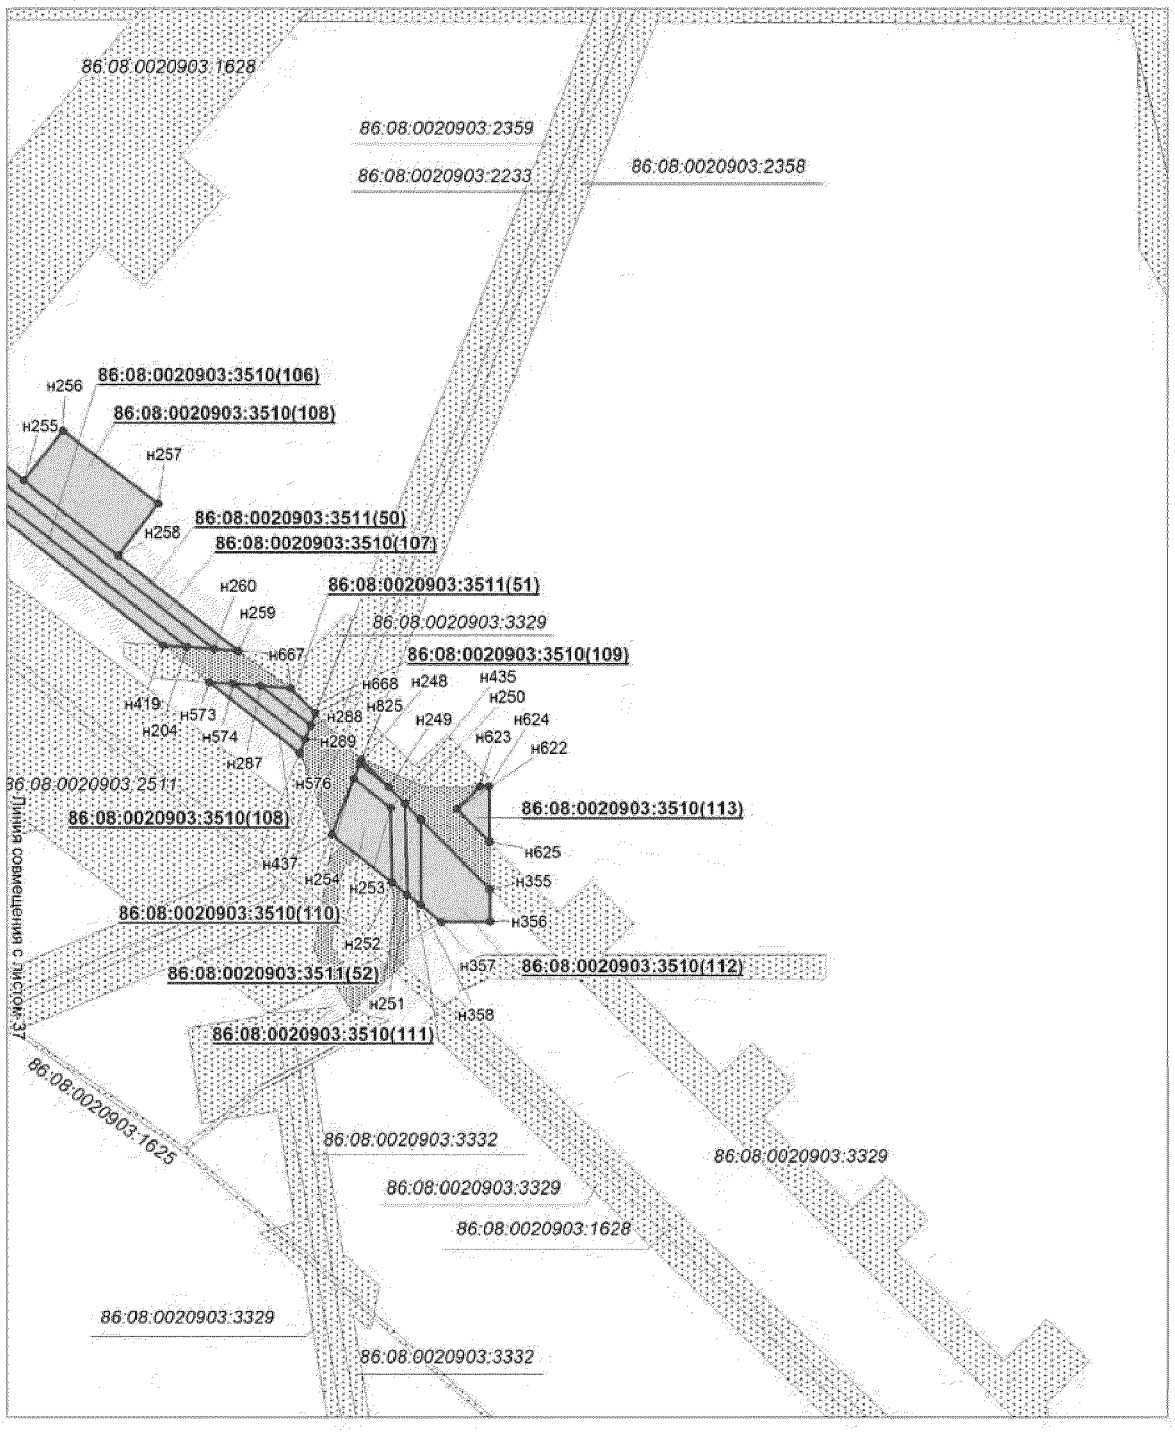

Проект межевания территории для размещения
линейного объекта регионального значения
Ханты-Мансийского автономного округа - Югры
"Электроснабжение Юганского региона строительства 2013г."
Землепользователь ОАО "НК "Роснефть"
Масштаб 1:2000

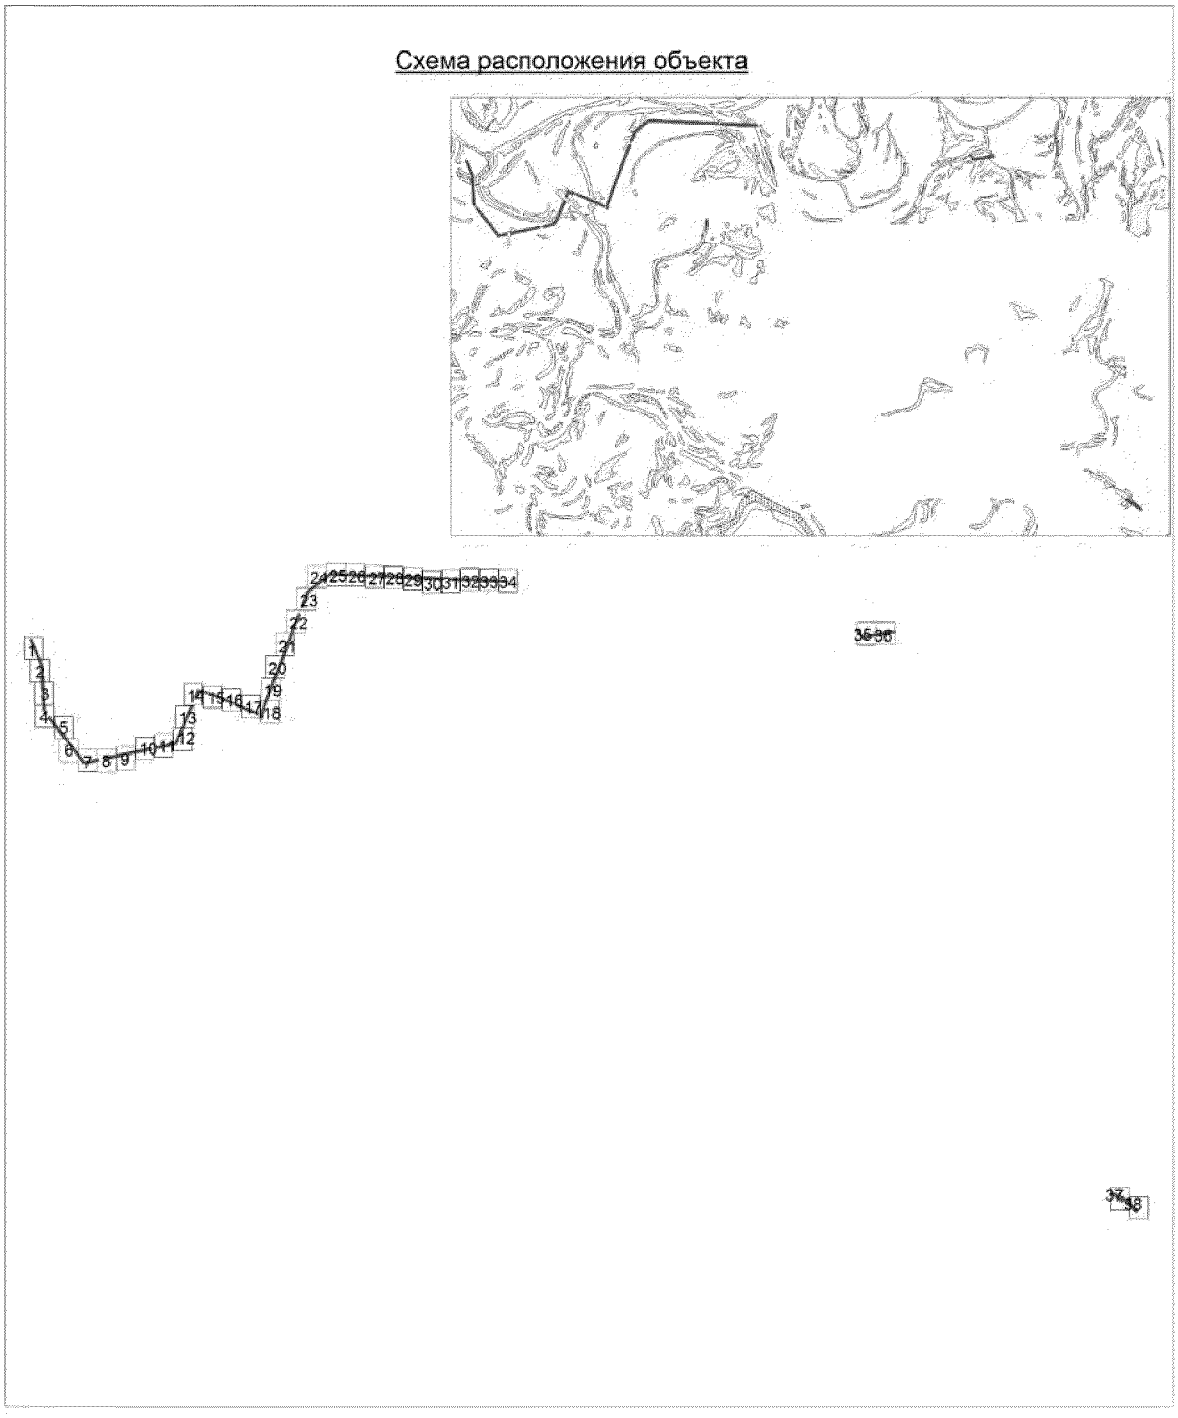

Проект межевания территории для размещения
линейного объекта регионального значения
Ханты-Мансийского автономного округа - Югры
"Электроснабжение Юганского региона строительства 2013г."
Землепользователь ОАО "НК "Роснефть"
Масштаб 1:2000

Каталог координат земельного участка 86:08:0020803:3610

Точка	X	Y	Точка	X	Y	Точка	X	Y	Точка	X	Y
1	961 822.41	3 535 790.15	51	960 710.41	3 535 196.91	101	959 637.47	3 534 791.84	151	958 560.28	3 532 742.84
2	961 822.98	3 535 790.97	52	960 459.06	3 535 101.89	102	959 637.95	3 534 792.07	152	958 593.80	3 532 901.41
3	961 888.28	3 535 874.59	53	960 458.56	3 535 101.66	103	959 841.67	3 534 869.54	153	958 842.98	3 533 007.11
4	961 991.45	3 536 009.37	54	960 252.90	3 535 024.82	104	959 842.16	3 534 869.76	154	958 843.91	3 533 007.51
5	961 980.86	3 536 251.55	55	960 252.42	3 535 024.61	105	960 047.07	3 534 946.89	155	958 593.80	3 532 901.41
6	961 980.88	3 536 252.55	56	960 048.35	3 534 945.28	106	960 047.57	3 534 947.12	156	958 593.83	3 532 901.54
7	961 971.05	3 536 477.13	57	960 047.85	3 534 945.05	107	960 251.64	3 535 026.45	157	958 593.83	3 532 901.54
8	961 970.99	3 536 478.12	58	959 842.94	3 534 867.91	108	960 252.14	3 535 026.68	158	958 593.71	3 532 901.37
9	961 961.06	3 536 704.97	59	959 842.45	3 534 867.68	109	960 457.78	3 535 103.51	159	959 105.36	3 533 122.03
10	961 961.00	3 536 705.96	60	959 638.73	3 534 790.22	110	960 458.28	3 535 103.74	160	959 106.27	3 533 122.45
11	961 950.99	3 536 938.32	61	959 638.25	3 534 789.99	111	960 709.63	3 535 198.76	161	959 333.57	3 533 218.78
12	961 950.93	3 536 939.32	62	959 439.33	3 534 714.43	112	961 993.35	3 536 011.85	162	959 332.23	3 533 220.38
13	961 939.42	3 537 211.74	63	959 438.84	3 534 714.20	113	961 995.24	3 536 014.34	163	959 105.46	3 533 124.28
14	961 939.36	3 537 212.74	64	959 362.51	3 534 685.55	114	961 984.86	3 536 251.58	164	959 104.55	3 533 123.86
15	961 924.16	3 537 556.31	65	959 323.36	3 534 668.75	115	961 984.88	3 536 252.59	165	958 841.53	3 533 013.02
16	961 924.10	3 537 557.31	66	959 439.62	3 534 712.36	116	961 975.06	3 536 477.33	166	958 840.61	3 533 012.62
17	961 918.61	3 537 684.38	67	959 440.11	3 534 712.59	117	961 975.00	3 536 478.33	167	958 589.81	3 532 906.25
18	961 905.24	3 537 950.35	68	959 639.03	3 534 788.15	118	961 965.05	3 536 705.16	168	958 588.96	3 532 905.03
19	961 902.13	3 538 020.05	69	959 639.51	3 534 788.39	119	961 964.99	3 536 706.16	169	958 588.23	3 532 904.03
20	961 904.65	3 537 962.35	70	959 843.23	3 534 865.84	120	961 954.99	3 536 938.54	170	958 554.46	3 532 744.30
21	961 904.63	3 537 961.36	71	959 843.72	3 534 866.09	121	961 954.93	3 536 939.53	171	958 554.17	3 532 743.33
22	961 922.10	3 537 557.21	72	960 048.63	3 534 943.21	122	961 946.97	3 537 127.93	172	958 515.74	3 532 561.61
23	961 922.16	3 537 556.21	73	960 049.13	3 534 943.46	123	961 943.14	3 537 208.20	173	958 515.82	3 532 552.32
24	961 937.36	3 537 212.63	74	960 253.19	3 535 022.76	124	961 934.39	3 537 370.59	174	958 556.12	3 532 742.84
25	961 937.42	3 537 211.63	75	960 253.67	3 535 022.98	125	961 941.36	3 537 212.84	175	958 556.39	3 532 743.81
26	961 948.93	3 536 939.21	76	960 459.33	3 535 099.81	126	961 941.42	3 537 211.84	176	958 590.11	3 532 903.20
27	961 948.99	3 536 938.22	77	960 459.83	3 535 100.04	127	961 952.93	3 536 939.42	177	958 590.59	3 532 903.87
28	961 958.99	3 536 705.85	78	960 711.19	3 535 195.07	128	961 952.99	3 536 938.42	178	958 591.11	3 532 904.61
29	961 959.05	3 536 704.85	79	960 712.31	3 535 195.60	129	961 962.99	3 536 706.05	179	958 841.39	3 533 010.78
30	961 968.99	3 536 478.02	80	960 710.75	3 535 199.29	130	961 963.05	3 536 705.05	180	958 842.32	3 533 011.19
31	961 969.05	3 536 477.02	81	960 914.62	3 535 275.82	131	961 973.00	3 536 478.23	181	961 892.30	3 538 390.22
32	961 978.88	3 536 252.52	82	960 915.10	3 535 276.04	132	961 973.06	3 536 477.24	182	961 884.89	3 538 571.39
33	961 978.85	3 536 251.52	83	960 958.87	3 535 292.66	133	961 982.88	3 536 252.56	183	961 884.85	3 538 572.39
34	961 989.52	3 536 007.68	84	960 917.28	3 535 277.71	134	961 982.86	3 536 251.56	184	961 869.53	3 538 917.80
35	961 989.46	3 536 007.41	85	960 699.59	3 535 196.98	135	959 106.98	3 533 118.38	185	961 869.48	3 538 918.80
36	961 821.38	3 535 792.16	86	960 451.10	3 535 102.16	136	959 107.88	3 533 118.79	186	961 852.64	3 539 303.69
37	961 820.81	3 535 791.34	87	960 260.48	3 535 031.93	137	959 336.24	3 533 215.56	187	961 852.60	3 539 304.69
38	961 658.71	3 535 583.87	88	960 251.37	3 535 028.52	138	959 334.91	3 533 217.17	188	961 842.23	3 539 547.20
39	961 662.72	3 535 585.74	89	960 250.87	3 535 028.29	139	959 107.07	3 533 120.62	189	961 841.42	3 539 548.43
40	960 916.19	3 535 272.13	90	960 046.77	3 534 948.97	140	959 106.17	3 533 120.20	190	961 840.07	3 539 550.49
41	960 916.67	3 535 272.37	91	960 046.29	3 534 948.74	141	958 843.12	3 533 009.36	191	961 850.60	3 539 304.61
42	961 103.93	3 535 343.44	92	959 841.38	3 534 871.61	142	958 842.20	3 533 008.95	192	961 850.64	3 539 303.61
43	961 104.42	3 535 343.69	93	959 840.89	3 534 871.37	143	958 592.42	3 532 902.99	193	961 867.49	3 538 918.71
44	961 164.75	3 535 366.59	94	959 637.17	3 534 793.91	144	958 592.21	3 532 902.70	194	961 867.53	3 538 917.71
45	961 165.85	3 535 367.51	95	959 636.69	3 534 793.68	145	958 591.97	3 532 902.37	195	961 882.85	3 538 572.31
46	961 107.39	3 535 346.04	96	959 475.72	3 534 732.53	146	958 558.34	3 532 743.33	196	961 882.88	3 538 571.30
47	961 065.02	3 535 330.81	97	959 435.69	3 534 717.00	147	958 558.06	3 532 742.36	197	961 890.24	3 538 391.70
48	960 915.88	3 535 274.21	98	959 401.73	3 534 702.41	148	958 515.89	3 532 543.04	198	949 500.98	3 551 785.98
49	960 915.40	3 535 273.97	99	959 438.06	3 534 716.06	149	958 515.98	3 532 533.77	199	949 500.82	3 551 787.76
50	960 711.53	3 535 197.44	100	959 438.55	3 534 716.28	150	958 559.99	3 532 741.88	200	949 479.92	3 551 814.02
51	960 710.41	3 535 196.91							201	949 496.22	3 551 840.51

Проект межевания территории для размещения
линейного объекта регионального значения
Ханты-Мансийского автономного округа - Югры
"Электроснабжение Юганского региона строительства 2013г."
Землепользователь ОАО "НК "Роснефть"
Масштаб 1:2000

Каталог координат земельного участка 86:08:0020803:3610

Точка	X	Y	Точка	X	Y	Точка	X	Y	Точка	X	Y
201	949 496.22	3 551 840.51	251	960 775.74	3 546 663.40	301	958 905.36	3 530 519.28	351	959 488.07	3 530 236.98
202	949 495.23	3 551 851.88	252	949 348.63	3 552 048.76	302	958 904.55	3 530 519.87	352	959 670.86	3 530 226.99
203	949 481.60	3 551 858.63	253	949 352.58	3 552 052.72	303	958 739.27	3 530 648.69	353	949 227.22	3 552 191.90
204	949 462.85	3 551 890.96	254	949 343.33	3 552 055.20	304	958 738.44	3 530 649.27	354	949 221.79	3 552 197.28
205	949 479.91	3 551 900.99	255	949 334.81	3 552 064.85	305	958 639.71	3 530 725.76	355	949 198.67	3 552 220.19
206	949 460.77	3 551 935.94	256	949 351.46	3 552 077.81	306	958 640.18	3 530 722.88	356	949 187.87	3 552 220.31
207	949 442.74	3 551 925.62	257	949 327.23	3 552 109.65	307	958 737.27	3 530 647.64	357	949 187.84	3 552 204.13
208	949 438.07	3 551 933.67	258	949 309.82	3 552 096.34	308	958 738.10	3 530 647.08	358	949 193.40	3 552 197.11
209	949 436.93	3 551 935.12	259	949 278.05	3 552 136.40	309	958 903.35	3 530 518.27	359	949 196.84	3 552 192.77
210	949 431.16	3 551 935.11	260	949 278.66	3 552 128.25	310	958 904.16	3 530 517.68	360	959 391.29	3 534 073.90
211	949 434.34	3 551 931.15	261	949 339.99	3 552 050.63	311	958 961.32	3 530 473.08	361	959 381.35	3 534 097.32
212	949 476.32	3 551 858.76	262	960 731.97	3 546 708.35	312	959 549.15	3 533 685.66	362	959 381.06	3 534 098.28
213	949 461.60	3 551 835.70	263	960 727.96	3 546 711.75	313	959 550.42	3 533 687.79	363	959 259.29	3 534 386.60
214	949 464.51	3 551 832.02	264	960 775.02	3 546 996.72	314	959 466.80	3 533 885.22	364	959 288.76	3 534 311.70
215	949 479.50	3 551 813.35	265	960 775.15	3 546 997.71	315	959 466.51	3 533 886.17	365	959 379.18	3 534 097.60
216	958 310.28	3 531 563.85	266	960 815.16	3 547 239.82	316	959 407.84	3 534 024.61	366	959 379.47	3 534 096.64
217	958 362.11	3 531 809.70	267	960 830.64	3 547 338.76	317	959 405.62	3 534 024.71	367	959 389.10	3 534 073.94
218	958 362.32	3 531 810.68	268	960 829.59	3 547 339.53	318	959 464.63	3 533 885.49	368	961 871.87	3 538 774.84
219	958 427.10	3 532 114.29	269	960 773.17	3 546 998.00	319	959 464.92	3 533 884.52	369	961 865.54	3 538 917.61
220	958 427.28	3 532 115.27	270	960 773.04	3 546 997.01	320	959 551.69	3 533 689.92	370	961 865.48	3 538 918.61
221	958 489.68	3 532 408.85	271	960 725.86	3 546 711.31	321	959 552.96	3 533 692.04	371	961 848.64	3 539 303.53
222	958 487.63	3 532 408.85	272	960 726.16	3 546 710.65	322	959 470.56	3 533 886.58	372	961 848.60	3 539 304.53
223	958 425.32	3 532 115.66	273	960 731.60	3 546 706.04	323	959 470.27	3 533 887.54	373	961 837.94	3 539 553.78
224	958 425.14	3 532 114.69	274	958 617.05	3 530 740.80	324	959 412.27	3 534 024.38	374	961 836.38	3 539 556.17
225	958 360.37	3 531 811.10	275	958 616.58	3 530 743.69	325	959 410.05	3 534 024.50	375	961 846.35	3 539 329.21
226	958 360.16	3 531 810.13	276	958 516.21	3 530 821.46	326	959 468.39	3 533 886.86	376	961 847.29	3 539 307.73
227	958 308.25	3 531 563.94	277	958 515.43	3 530 822.09	327	959 468.68	3 533 885.90	377	961 865.22	3 538 921.89
228	958 306.22	3 531 564.02	278	958 318.11	3 530 975.32	328	949 413.11	3 551 992.14	378	958 210.98	3 531 052.64
229	958 358.19	3 531 810.56	279	958 317.32	3 530 975.96	329	949 401.66	3 552 026.00	379	958 199.80	3 531 061.22
230	958 358.42	3 531 811.53	280	958 214.94	3 531 054.63	330	949 385.09	3 552 011.90	380	958 199.38	3 531 063.80
231	958 423.18	3 532 115.07	281	958 214.70	3 531 053.39	331	949 391.72	3 551 992.35	381	958 223.61	3 531 175.89
232	958 423.36	3 532 116.05	282	958 248.44	3 531 026.37	332	949 387.58	3 552 004.48	382	958 255.27	3 531 324.46
233	958 485.59	3 532 408.85	283	958 316.09	3 530 974.38	333	949 389.37	3 551 988.08	383	958 253.25	3 531 324.58
234	958 483.55	3 532 408.85	284	958 316.87	3 530 973.75	334	949 393.91	3 551 982.18	384	958 221.66	3 531 176.31
235	958 421.39	3 532 116.44	285	958 514.18	3 530 820.52	335	949 398.07	3 551 984.32	385	958 197.35	3 531 063.85
236	958 421.21	3 532 115.46	286	958 514.96	3 530 819.90	336	961 925.69	3 537 613.18	386	958 197.95	3 531 060.14
237	958 356.47	3 531 811.96	287	959 690.55	3 530 231.92	337	961 910.63	3 537 961.41	387	958 210.52	3 531 050.48
238	958 356.24	3 531 810.99	288	959 488.62	3 530 242.97	338	961 910.65	3 537 962.41	388	958 211.83	3 531 057.03
239	958 304.20	3 531 564.11	289	959 487.63	3 530 243.09	339	961 904.89	3 538 094.26	389	958 203.49	3 531 063.44
240	960 776.68	3 546 665.22	290	959 265.79	3 530 255.36	340	961 902.79	3 538 096.49	390	958 203.45	3 531 063.68
241	960 724.54	3 546 709.41	291	959 264.56	3 530 255.06	341	961 908.65	3 537 962.39	391	958 227.53	3 531 175.06
242	960 723.78	3 546 711.03	292	959 252.25	3 530 262.05	342	961 908.63	3 537 961.39	392	958 259.31	3 531 324.23
243	960 771.06	3 546 997.31	293	959 252.27	3 530 261.48	343	961 911.32	3 537 899.07	393	958 257.29	3 531 324.35
244	960 771.19	3 546 998.30	294	959 265.56	3 530 253.25	344	959 677.42	3 530 228.63	394	958 225.58	3 531 175.48
245	960 827.79	3 547 340.85	295	959 265.95	3 530 253.34	345	959 488.25	3 530 238.97	395	958 201.42	3 531 063.74
246	960 825.98	3 547 342.19	296	959 487.44	3 530 241.10	346	959 487.26	3 530 239.10	396	958 201.64	3 531 062.34
247	960 769.21	3 546 998.58	297	959 488.43	3 530 240.97	347	959 298.71	3 530 249.53	397	958 211.41	3 531 054.82
248	960 769.08	3 546 997.59	298	959 684.00	3 530 230.28	348	959 326.73	3 530 247.49	398	960 063.74	3 530 209.08
249	960 721.71	3 546 710.74	299	958 968.77	3 530 467.52	349	959 402.12	3 530 241.81	399	960 063.85	3 530 211.08
250	960 722.91	3 546 708.17	300	958 969.85	3 530 468.96	350	959 487.08	3 530 237.11	400	959 933.80	3 530 218.46

Проект межевания территории для размещения
линейного объекта регионального значения
Ханты-Мансийского автономного округа - Югры
"Электроснабжение Юганского региона строительства 2013г."
Землепользователь ОАО "НК "Роснефть"
Масштаб 1:2000

Каталог координат земельного участка 86:08:0020803:3610

Точка	X	Y	Точка	X	Y	Точка	X	Y	Точка	X	Y
401	959 932.80	3 530 218.49	451	961 802.05	3 535 760.84	501	959 507.14	3 533 290.58	551	959 933.65	3 530 214.47
402	959 801.98	3 530 225.72	452	961 666.70	3 535 587.60	502	959 509.85	3 533 289.58	552	959 932.65	3 530 214.49
403	959 801.06	3 530 223.77	453	961 670.71	3 535 589.48	503	949 389.38	3 551 979.86	553	959 800.15	3 530 221.82
404	959 932.73	3 530 216.48	454	961 904.37	3 538 106.13	504	949 385.42	3 551 985.01	554	959 799.24	3 530 219.86
405	959 933.73	3 530 216.47	455	961 897.49	3 538 263.68	505	949 363.84	3 551 993.18	555	959 800.30	3 530 219.80
406	949 458.36	3 551 839.79	456	961 897.44	3 538 264.67	506	949 360.45	3 551 989.76	556	959 862.29	3 530 217.41
407	949 470.48	3 551 858.88	457	961 897.15	3 538 271.80	507	949 365.02	3 551 987.94	557	959 939.21	3 530 213.99
408	949 430.20	3 551 928.32	458	961 895.09	3 538 273.22	508	949 362.45	3 551 982.93	558	960 052.04	3 530 207.21
409	949 424.70	3 551 935.10	459	961 895.44	3 538 264.58	509	949 364.83	3 551 980.55	559	961 161.87	3 535 369.78
410	949 422.86	3 551 935.10	460	961 895.49	3 538 263.59	510	949 379.40	3 551 975.15	560	961 173.99	3 535 374.38
411	949 420.55	3 551 933.26	461	961 902.27	3 538 108.35	511	949 380.02	3 551 975.15	561	961 178.62	3 535 378.28
412	949 426.46	3 551 925.79	462	959 642.54	3 533 350.67	512	949 383.07	3 551 980.72	562	961 102.08	3 535 349.21
413	949 465.20	3 551 859.01	463	959 634.89	3 533 377.79	513	949 365.02	3 551 987.94	563	961 101.59	3 535 348.97
414	949 455.32	3 551 843.63	464	959 641.01	3 533 352.20	514	949 383.07	3 551 980.75	564	961 037.09	3 535 324.49
415	949 333.64	3 552 033.65	465	959 501.73	3 533 292.63	515	949 385.39	3 551 977.80	565	961 106.19	3 535 349.33
416	949 338.23	3 552 038.33	466	959 504.43	3 533 291.62	516	959 386.91	3 534 073.98	566	961 430.81	3 535 468.37
417	949 336.07	3 552 047.51	467	949 541.07	3 551 735.32	517	959 377.59	3 534 095.96	567	961 431.50	3 535 470.77
418	949 279.34	3 552 119.33	468	949 540.91	3 551 745.11	518	959 377.30	3 534 096.92	568	961 333.29	3 535 433.03
419	949 279.94	3 552 111.32	469	949 530.59	3 551 771.00	519	959 318.25	3 534 236.74	569	961 332.93	3 535 432.29
420	949 331.43	3 552 046.11	470	949 538.54	3 551 772.08	520	959 334.75	3 534 194.78	570	961 363.06	3 535 443.19
421	961 639.43	3 535 548.69	471	949 536.61	3 551 792.62	521	959 362.03	3 534 128.46	571	961 390.96	3 535 453.30
422	961 639.73	3 535 549.01	472	949 528.42	3 551 792.57	522	959 370.06	3 534 108.92	572	961 402.07	3 535 457.32
423	961 655.29	3 535 569.64	473	949 530.59	3 551 771.00	523	959 375.42	3 534 096.25	573	949 267.74	3 552 126.76
424	961 656.06	3 535 570.72	474	949 532.48	3 551 746.16	524	959 375.71	3 534 095.28	574	949 267.14	3 552 134.77
425	961 668.67	3 535 586.87	475	959 293.01	3 534 291.35	525	959 384.72	3 534 074.01	575	949 248.43	3 552 158.47
426	961 664.67	3 535 585.00	476	959 263.55	3 534 366.21	526	961 859.98	3 535 831.86	576	949 244.08	3 552 156.73
427	961 654.45	3 535 571.92	477	959 234.15	3 534 435.83	527	961 994.98	3 536 004.74	577	960 575.47	3 530 035.19
428	961 653.68	3 535 570.82	478	959 233.78	3 534 436.76	528	961 995.56	3 536 007.09	578	960 575.47	3 530 037.36
429	961 638.41	3 535 550.59	479	959 219.02	3 534 471.62	529	961 995.48	3 536 008.88	579	960 542.42	3 530 051.24
430	961 636.11	3 535 550.28	480	959 218.25	3 534 468.30	530	961 993.21	3 536 005.91	580	960 522.28	3 530 059.47
431	961 484.27	3 535 491.16	481	959 231.93	3 534 436.01	531	961 993.14	3 536 005.63	581	960 505.42	3 530 066.45
432	961 483.66	3 535 488.77	482	959 232.30	3 534 435.07	532	961 985.88	3 535 996.34	582	960 505.48	3 530 064.43
433	961 636.61	3 535 548.32	483	949 455.32	3 551 843.64	533	961 432.19	3 535 473.17	583	960 521.47	3 530 057.89
434	949 235.51	3 552 174.83	484	949 455.79	3 551 844.37	534	961 432.88	3 535 475.58	584	960 522.38	3 530 057.49
435	949 225.75	3 552 187.18	485	949 425.29	3 551 882.71	535	961 335.21	3 535 438.05	585	959 292.65	3 534 659.34
436	949 200.83	3 552 187.73	486	949 426.14	3 551 880.73	536	961 334.34	3 535 435.58	586	959 266.67	3 534 649.60
437	949 216.90	3 552 167.40	487	949 407.88	3 551 923.15	537	960 503.96	3 530 065.03	587	959 264.59	3 534 649.12
438	961 637.30	3 535 552.46	488	949 398.37	3 551 915.57	538	960 503.90	3 530 067.10	588	959 206.28	3 534 643.95
439	961 652.06	3 535 571.99	489	949 405.95	3 551 906.02	539	960 482.51	3 530 075.95	589	959 206.76	3 534 642.00
440	961 652.84	3 535 573.10	490	949 426.14	3 551 880.73	540	960 411.49	3 530 104.94	590	959 264.06	3 534 647.06
441	961 660.68	3 535 583.15	491	959 371.05	3 534 693.03	541	960 408.92	3 530 104.73	591	959 036.54	3 530 411.84
442	961 656.67	3 535 581.25	492	959 265.52	3 534 653.43	542	960 407.15	3 530 104.58	592	959 029.25	3 530 417.59
443	961 651.24	3 535 574.30	493	959 263.96	3 534 653.08	543	960 183.09	3 530 202.49	593	959 028.44	3 530 418.17
444	961 650.44	3 535 573.17	494	959 205.32	3 534 647.89	544	960 183.69	3 530 204.55	594	959 012.48	3 530 430.62
445	961 636.22	3 535 554.33	495	959 205.80	3 534 645.93	545	960 181.79	3 530 204.37	595	958 990.88	3 530 446.76
446	961 635.11	3 535 554.18	496	959 264.27	3 534 651.10	546	960 083.82	3 530 209.94	596	958 967.91	3 530 463.91
447	961 485.49	3 535 495.91	497	959 266.09	3 534 651.51	547	960 083.71	3 530 207.96	597	958 967.42	3 530 463.25
448	961 484.88	3 535 493.54	498	959 331.83	3 534 676.18	548	960 181.82	3 530 202.37	598	959 027.24	3 530 416.57
449	961 635.62	3 535 552.24	499	959 643.63	3 533 346.78	549	960 063.60	3 530 206.51	599	959 028.04	3 530 415.99
450	961 752.88	3 535 694.66	500	959 643.08	3 533 348.73	550	960 063.63	3 530 207.08	600	959 033.00	3 530 412.08

Проект межевания территории для размещения
линейного объекта регионального значения
Ханты-Мансийского автономного округа - Югры
"Электроснабжение Юганского региона строительства 2013г."
Землепользователь ОАО "НК "Роснефть"
Масштаб 1:2000

Каталог координат земельного участка 86:08:0020803:3610

Точка	X	Y	Точка	X	Y
601	959 185.64	3 534 644.14	651	958 291.79	3 531 476.64
602	959 185.15	3 534 646.11	652	958 300.15	3 531 515.90
603	959 120.66	3 534 640.41	653	958 300.38	3 531 516.89
604	959 117.38	3 534 637.59	654	958 301.05	3 531 520.09
605	959 119.70	3 534 636.95	655	958 298.96	3 531 519.86
606	959 121.47	3 534 638.47	656	958 298.43	3 531 517.32
607	959 186.61	3 534 640.22	657	958 298.20	3 531 516.34
608	959 186.12	3 534 642.17	658	958 290.02	3 531 477.96
609	959 122.28	3 534 636.53	659	959 778.61	3 530 225.00
610	959 122.58	3 534 636.16	660	959 778.52	3 530 227.01
611	959 124.35	3 534 635.67	661	959 739.72	3 530 229.16
612	959 125.76	3 534 635.28	662	959 738.92	3 530 229.26
613	959 127.02	3 534 634.95	663	959 733.41	3 530 227.58
614	959 147.78	3 534 636.79	664	959 738.55	3 530 227.30
615	959 151.00	3 534 639.00	665	959 739.53	3 530 227.16
616	959 152.14	3 534 637.18	666	949 266.47	3 552 143.69
617	959 249.79	3 530 258.83	667	949 265.71	3 552 153.71
618	959 205.57	3 530 283.87	668	949 257.33	3 552 162.02
619	959 196.63	3 530 287.03	669	949 253.27	3 552 160.40
620	959 195.92	3 530 287.05	670	959 723.48	3 530 226.12
621	959 247.77	3 530 257.69	671	959 682.50	3 530 228.36
622	949 225.34	3 552 209.24	672	959 675.94	3 530 226.71
623	949 232.88	3 552 216.89	673	959 717.93	3 530 224.42
624	949 232.88	3 552 219.86	674	959 043.62	3 530 411.36
625	949 214.44	3 552 220.07	675	959 031.65	3 530 420.78
626	960 645.47	3 530 007.95	676	959 030.84	3 530 421.37
627	960 592.60	3 530 030.16	677	958 971.03	3 530 468.04
628	960 593.16	3 530 027.75	678	958 969.97	3 530 466.62
629	960 641.20	3 530 007.57	679	958 992.92	3 530 449.47
630	959 778.79	3 530 220.99	680	959 030.96	3 530 421.06
631	959 778.70	3 530 222.99	681	959 042.52	3 530 411.43
632	959 739.35	3 530 225.17	682	958 288.25	3 531 479.30
633	959 738.37	3 530 225.30	683	958 296.24	3 531 516.77
634	959 727.83	3 530 225.88	684	958 296.47	3 531 517.75
635	959 722.28	3 530 224.18	685	958 296.86	3 531 519.62
636	959 738.18	3 530 223.32	686	958 294.77	3 531 519.38
637	959 739.16	3 530 223.18	687	958 294.52	3 531 518.19
638	960 408.47	3 530 106.18	688	958 294.29	3 531 517.22
639	960 360.11	3 530 125.92	689	958 286.50	3 531 480.66
640	960 359.93	3 530 124.58	690	958 287.60	3 531 479.79
641	960 357.23	3 530 124.94	691	959 204.99	3 534 499.61
642	960 404.36	3 530 105.70	692	959 205.75	3 534 502.94
643	959 633.09	3 533 411.02	693	959 190.49	3 534 538.94
644	959 621.75	3 533 458.32	694	959 188.82	3 534 537.75
645	959 619.26	3 533 460.12	695	960 182.18	3 530 199.38
646	959 630.57	3 533 412.92	696	960 182.48	3 530 200.41
647	960 312.51	3 530 143.82	697	960 181.85	3 530 200.37
648	960 312.37	3 530 145.89	698	960 083.60	3 530 205.94
649	960 304.45	3 530 149.08	699	960 083.57	3 530 205.32
650	960 221.49	3 530 182.53	700	960 086.66	3 530 205.13

Точка	X	Y
701	960 097.92	3 530 204.43
702	960 141.50	3 530 201.83
703	959 734.60	3 530 229.51
704	959 695.64	3 530 231.66
705	959 689.08	3 530 230.01
706	959 729.05	3 530 227.82
707	959 648.04	3 533 348.67
708	959 638.37	3 533 389.00
709	959 635.87	3 533 390.86
710	959 641.70	3 533 366.51
711	959 646.87	3 533 348.17
712	961 481.94	3 535 488.11
713	961 482.55	3 535 490.49
714	961 468.77	3 535 485.12
715	961 468.54	3 535 485.01
716	961 468.26	3 535 484.89
717	961 447.73	3 535 477.01
718	961 447.04	3 535 474.60
719	961 469.01	3 535 483.04
720	961 469.35	3 535 483.19
721	961 469.55	3 535 483.28
722	961 483.16	3 535 492.88
723	961 483.77	3 535 495.25
724	961 467.21	3 535 488.81
725	961 466.90	3 535 488.66
726	961 466.75	3 535 488.60
727	961 449.11	3 535 481.83
728	961 448.42	3 535 479.42
729	961 467.50	3 535 486.74
730	961 467.72	3 535 486.85
731	961 467.99	3 535 486.97
732	959 615.24	3 533 482.89
733	959 607.31	3 533 512.55
734	959 604.79	3 533 514.26
735	959 612.68	3 533 484.74
736	959 610.11	3 533 486.59
737	959 602.26	3 533 515.97
738	959 599.73	3 533 517.68
739	959 607.55	3 533 488.44
740	959 096.75	3 530 369.50
741	959 072.84	3 530 388.33
742	959 070.07	3 530 388.53
743	959 082.23	3 530 378.39
744	959 093.33	3 530 369.66
745	958 297.19	3 531 521.16
746	958 302.51	3 531 546.43
747	958 300.49	3 531 546.51
748	958 295.10	3 531 520.94
749	958 301.38	3 531 521.63
750	958 306.57	3 531 546.23

Точка	X	Y
751	958 304.54	3 531 546.33
752	958 299.29	3 531 521.41
753	958 269.71	3 531 004.97
754	958 213.92	3 531 049.66
755	958 213.59	3 531 048.12
756	960 312.12	3 530 149.76
757	960 312.07	3 530 150.51
758	960 278.12	3 530 164.88
759	960 264.20	3 530 169.08
760	960 305.75	3 530 152.32
761	960 846.95	3 546 603.05
762	960 848.03	3 546 604.76
763	960 830.60	3 546 619.52
764	960 829.51	3 546 617.83
765	959 628.06	3 533 414.82
766	959 617.35	3 533 459.54
767	959 615.97	3 533 457.64
768	959 628.05	3 533 414.83
769	960 590.48	3 530 035.39
770	960 524.72	3 530 063.03
771	960 523.79	3 530 063.42
772	960 505.28	3 530 070.98
773	960 505.30	3 530 070.30
774	960 523.61	3 530 062.71
775	959 113.22	3 530 356.52
776	959 098.78	3 530 367.91
777	959 095.35	3 530 368.07
778	959 109.81	3 530 356.67
779	960 676.91	3 529 993.85
780	960 677.08	3 529 994.67
781	960 658.35	3 530 002.54
782	960 658.58	3 530 000.27
783	960 672.90	3 529 994.27
784	960 672.96	3 529 994.76
785	960 503.78	3 530 070.94
786	960 503.76	3 530 071.59
787	960 419.63	3 530 105.95
788	960 419.30	3 530 105.91
789	960 419.84	3 530 105.69
790	959 568.87	3 533 654.48
791	959 562.62	3 533 669.22
792	959 561.35	3 533 667.09
793	959 565.23	3 533 657.92
794	959 129.53	3 534 623.81
795	959 122.91	3 534 632.44
796	959 119.73	3 534 633.32
797	959 127.93	3 534 622.62
798	959 206.52	3 534 506.24
799	959 206.77	3 534 507.35
800	959 192.67	3 534 540.51

Проект межевания территории для размещения
линейного объекта регионального значения
Ханты-Мансийского автономного округа - Югры
"Электроснабжение Юганского региона строительства 2013г."
Землепользователь ОАО "НК "Роснефть"
Масштаб 1:2000

Каталог координат земельного участка 86:08:0020803:3610

Точка	X	Y
801	959 192.15	3 534 540.14
802	959 635.61	3 533 400.52
803	959 633.63	3 533 408.72
804	959 631.13	3 533 410.62
805	959 633.09	3 533 402.46
806	959 087.07	3 530 369.92
807	959 068.22	3 530 385.63
808	959 068.19	3 530 384.37
809	959 086.49	3 530 369.93
810	959 233.74	3 534 442.00
811	959 224.86	3 534 464.59
812	959 220.05	3 534 476.11
813	959 219.78	3 534 474.95
814	958 966.23	3 530 464.17
815	958 966.71	3 530 464.80
816	958 936.67	3 530 487.23
817	959 637.83	3 533 391.28
818	959 636.17	3 533 398.19
819	959 633.63	3 533 400.13
820	959 635.31	3 533 393.14
821	959 132.76	3 534 626.18
822	959 129.30	3 534 630.69
823	959 126.11	3 534 631.56
824	959 131.15	3 534 625.00
825	949 241.85	3 552 177.38
826	949 232.66	3 552 186.49
827	949 240.34	3 552 176.78
828	959 264.14	3 530 250.14
829	959 258.09	3 530 253.88
830	959 259.92	3 530 250.81
831	959 262.62	3 530 249.27
832	960 332.99	3 530 137.32
833	960 325.46	3 530 140.51
834	960 325.71	3 530 138.30
835	960 348.03	3 530 135.30
836	960 324.99	3 530 145.04
837	960 325.02	3 530 144.56
838	960 347.96	3 530 135.30
839	961 929.53	3 537 525.63
840	961 928.17	3 537 556.52
841	961 928.11	3 537 557.52
842	961 926.92	3 537 585.16
843	961 928.48	3 537 545.21
844	959 066.72	3 530 385.52
845	959 066.76	3 530 386.85
846	959 064.27	3 530 388.91
847	959 062.23	3 530 389.05
848	959 592.28	3 533 568.74
849	959 591.32	3 533 572.33
850	959 589.61	3 533 570.52

Точка	X	Y
851	958 573.62	3 530 771.93
852	958 516.30	3 530 816.34
853	958 519.75	3 530 813.63
854	958 537.08	3 530 800.11
855	959 561.60	3 533 661.37
856	959 560.08	3 533 664.96
857	959 559.26	3 533 663.60
858	960 416.73	3 530 107.13
859	960 388.61	3 530 118.62
860	960 416.43	3 530 107.09
861	959 250.74	3 530 262.44
862	959 250.72	3 530 262.90
863	959 242.05	3 530 267.81
864	959 246.00	3 530 265.37
865	959 097.08	3 530 361.59
866	959 091.46	3 530 366.28
867	959 088.97	3 530 368.34
868	959 088.51	3 530 368.36
869	959 614.82	3 533 461.67
870	959 615.60	3 533 462.75
871	959 615.59	3 533 462.76
872	959 614.23	3 533 463.75
873	960 677.49	3 529 996.66
874	960 677.59	3 529 997.15
875	960 675.41	3 529 997.54
876	959 210.24	3 530 285.83
877	959 208.65	3 530 286.74
878	959 207.63	3 530 286.75

Проект межевания территории для размещения
линейного объекта регионального значения
Ханты-Мансийского автономного округа - Югры
"Электроснабжение Юганского региона строительства 2013г."
Землепользователь ОАО "НК "Роснефть"
Масштаб 1:2000

Каталог координат земельного участка 86:08:0020803:3611

Точка	X	Y	Точка	X	Y	Точка	X	Y	Точка	X	Y
1	960 915.40	3 535 273.97	51	961 922.72	3 537 602.72	151	958 516.30	3 530 816.34	151	958 516.30	3 530 816.34
2	960 915.88	3 535 274.21	52	961 918.61	3 537 684.38	152	958 573.75	3 530 771.82	152	958 573.75	3 530 771.82
3	961 065.02	3 535 330.81	53	961 924.10	3 537 557.31	153	958 577.78	3 530 768.71	153	958 577.78	3 530 768.71
4	960 958.87	3 535 292.66	54	961 924.16	3 537 556.31	154	958 583.69	3 530 764.13	154	958 583.69	3 530 764.13
5	960 915.10	3 535 276.04	55	961 939.36	3 537 212.74	155	958 587.43	3 530 761.25	155	958 587.43	3 530 761.25
6	960 914.62	3 535 275.82	56	961 939.42	3 537 211.74	156	958 605.83	3 530 747.08	156	958 605.83	3 530 747.08
7	960 710.75	3 535 199.29	57	961 950.93	3 536 939.32	157	959 550.42	3 533 687.79	157	959 550.42	3 533 687.79
8	960 709.63	3 535 198.76	58	961 950.99	3 536 938.32	158	959 551.69	3 533 689.92	158	959 551.69	3 533 689.92
9	960 458.28	3 535 103.74	59	961 961.00	3 536 705.96	159	959 468.68	3 533 885.90	159	959 468.68	3 533 885.90
10	960 457.78	3 535 103.51	60	961 961.06	3 536 704.97	160	959 468.39	3 533 886.86	160	959 468.39	3 533 886.86
11	960 252.14	3 535 026.68	61	961 970.99	3 536 478.12	161	959 410.05	3 534 024.50	161	959 410.05	3 534 024.50
12	960 251.64	3 535 026.45	62	961 971.05	3 536 477.13	162	959 407.84	3 534 024.61	162	959 407.84	3 534 024.61
13	960 047.57	3 534 947.12	63	961 980.88	3 536 252.55	163	959 466.51	3 533 886.17	163	959 466.51	3 533 886.17
14	960 047.07	3 534 946.89	64	961 980.86	3 536 251.55	164	959 466.80	3 533 885.22	164	959 466.80	3 533 885.22
15	959 842.16	3 534 869.76	65	959 106.17	3 533 120.20	165	958 961.37	3 530 473.04	165	958 961.37	3 530 473.04
16	959 841.67	3 534 869.54	66	959 107.07	3 533 120.62	166	958 904.16	3 530 517.68	166	958 904.16	3 530 517.68
17	959 637.95	3 534 792.07	67	959 334.91	3 533 217.17	167	958 903.35	3 530 518.27	167	958 903.35	3 530 518.27
18	959 637.47	3 534 791.84	68	959 333.57	3 533 218.78	168	958 738.10	3 530 647.08	168	958 738.10	3 530 647.08
19	959 438.55	3 534 716.28	69	959 106.27	3 533 122.45	169	958 737.27	3 530 647.64	169	958 737.27	3 530 647.64
20	959 438.06	3 534 716.06	70	959 105.36	3 533 122.03	170	958 640.18	3 530 722.88	170	958 640.18	3 530 722.88
21	959 401.73	3 534 702.41	71	958 842.32	3 533 011.19	171	958 640.60	3 530 720.24	171	958 640.60	3 530 720.24
22	959 362.51	3 534 685.55	72	958 841.39	3 533 010.78	172	958 737.11	3 530 645.82	172	958 737.11	3 530 645.82
23	959 438.84	3 534 714.20	73	958 591.11	3 532 904.61	173	958 909.87	3 530 511.50	173	958 909.87	3 530 511.50
24	959 439.33	3 534 714.43	74	958 590.59	3 532 903.87	174	949 461.60	3 551 835.70	174	949 461.60	3 551 835.70
25	959 638.25	3 534 789.99	75	958 590.11	3 532 903.20	175	949 476.32	3 551 858.76	175	949 476.32	3 551 858.76
26	959 638.73	3 534 790.22	76	958 556.39	3 532 743.81	176	949 434.34	3 551 931.15	176	949 434.34	3 551 931.15
27	959 842.45	3 534 867.68	77	958 556.12	3 532 742.84	177	949 431.16	3 551 935.11	177	949 431.16	3 551 935.11
28	959 842.94	3 534 867.91	78	958 515.82	3 532 552.32	178	949 424.70	3 551 935.10	178	949 424.70	3 551 935.10
29	960 047.85	3 534 945.05	79	958 515.89	3 532 543.04	179	949 430.20	3 551 928.32	179	949 430.20	3 551 928.32
30	960 048.35	3 534 945.28	80	958 558.06	3 532 742.36	180	949 470.48	3 551 858.88	180	949 470.48	3 551 858.88
31	960 252.42	3 535 024.61	81	958 558.34	3 532 743.33	181	949 458.36	3 551 839.79	181	949 458.36	3 551 839.79
32	960 252.90	3 535 024.82	82	958 591.97	3 532 902.37	182	958 211.41	3 531 054.82	182	958 211.41	3 531 054.82
33	960 458.56	3 535 101.66	83	958 592.21	3 532 902.70	183	958 201.64	3 531 062.34	183	958 201.64	3 531 062.34
34	960 459.06	3 535 101.89	84	958 592.42	3 532 902.99	184	958 201.42	3 531 063.74	184	958 201.42	3 531 063.74
35	960 710.41	3 535 196.91	85	958 842.20	3 533 008.95	185	958 225.58	3 531 175.48	185	958 225.58	3 531 175.48
36	960 711.53	3 535 197.44	86	958 843.12	3 533 009.36	186	958 257.29	3 531 324.35	186	958 257.29	3 531 324.35
37	961 991.45	3 536 009.37	87	961 890.24	3 538 391.70	187	958 255.27	3 531 324.46	187	958 255.27	3 531 324.46
38	961 993.35	3 536 011.85	88	961 882.88	3 538 571.30	188	958 223.61	3 531 175.89	188	958 223.61	3 531 175.89
39	961 982.86	3 536 251.56	89	961 882.85	3 538 572.31	189	958 199.38	3 531 063.80	189	958 199.38	3 531 063.80
40	961 982.88	3 536 252.56	90	961 867.53	3 538 917.71	190	958 199.80	3 531 061.22	190	958 199.80	3 531 061.22
41	961 973.06	3 536 477.24	91	961 867.49	3 538 918.71	191	958 210.98	3 531 052.64	191	958 210.98	3 531 052.64
42	961 973.00	3 536 478.23	92	961 850.64	3 539 303.61	192	958 211.08	3 531 053.09	192	958 211.08	3 531 053.09
43	961 963.05	3 536 705.05	93	961 850.60	3 539 304.61	193	961 802.05	3 535 760.84	193	961 802.05	3 535 760.84
44	961 962.99	3 536 706.05	94	961 840.07	3 539 550.49	194	961 829.48	3 535 797.78	194	961 829.48	3 535 797.78
45	961 952.99	3 536 938.42	95	961 837.94	3 539 553.78	195	961 888.28	3 535 874.59	195	961 888.28	3 535 874.59
46	961 952.93	3 536 939.42	96	961 848.60	3 539 304.53	196	961 822.98	3 535 790.97	196	961 822.98	3 535 790.97
47	961 941.42	3 537 211.84	97	961 848.64	3 539 303.53	197	961 822.41	3 535 790.15	197	961 822.41	3 535 790.15
48	961 941.36	3 537 212.84	98	961 865.48	3 538 918.61	198	961 662.72	3 535 585.74	198	961 662.72	3 535 585.74
49	961 934.39	3 537 370.59	99	961 865.54	3 538 917.61	199	961 666.70	3 535 587.60	199	961 666.70	3 535 587.60
50	961 924.97	3 537 545.06	100	961 871.87	3 538 774.84	200	949 338.23	3 552 038.33	200	949 338.23	3 552 038.33

Проект межевания территории для размещения
линейного объекта регионального значения
Ханты-Мансийского автономного округа - Югры
"Электроснабжение Юганского региона строительства 2013г."
Землепользователь ОАО "НК "Роснефть"
Масштаб 1:2000

Каталог координат земельного участка 86:08:0020803:3611


Точка	X	Y	Точка	X	Y	Точка	X	Y	Точка	X	Y
201	949 348.63	3 552 048.76	251	949 196.84	3 552 192.77	301	959 733.41	3 530 227.58	351	961 467.50	3 535 486.74
202	949 339.99	3 552 050.63	252	949 200.83	3 552 187.73	302	959 727.83	3 530 225.88	352	961 448.42	3 535 479.42
203	949 278.66	3 552 128.25	253	949 225.75	3 552 187.18	303	959 738.37	3 530 225.30	353	961 447.73	3 535 477.01
204	949 279.34	3 552 119.33	254	949 235.51	3 552 174.83	304	959 739.35	3 530 225.17	354	961 468.26	3 535 484.89
205	949 336.07	3 552 047.51	255	959 331.83	3 534 676.18	305	959 630.57	3 533 412.92	355	961 468.54	3 535 485.01
206	960 063.63	3 530 207.08	256	959 266.09	3 534 651.51	306	959 619.26	3 533 460.12	356	961 468.77	3 535 485.12
207	960 063.74	3 530 209.08	257	959 264.27	3 534 651.10	307	959 618.27	3 533 460.83	357	959 612.68	3 533 484.74
208	959 933.73	3 530 216.47	258	959 205.80	3 534 645.93	308	959 618.28	3 533 460.82	358	959 604.79	3 533 514.26
209	959 932.73	3 530 216.48	259	959 206.28	3 534 643.95	309	959 617.34	3 533 459.52	359	959 602.26	3 533 515.97
210	959 801.06	3 530 223.77	260	959 264.59	3 534 649.12	310	959 628.06	3 533 414.82	360	959 610.11	3 533 486.59
211	959 800.15	3 530 221.82	261	959 266.67	3 534 649.60	311	960 677.08	3 529 994.67	361	958 299.29	3 531 521.41
212	959 932.65	3 530 214.49	262	959 292.65	3 534 659.34	312	960 677.49	3 529 996.66	362	958 304.54	3 531 546.33
213	959 933.65	3 530 214.47	263	961 431.50	3 535 470.77	313	960 675.41	3 529 997.54	363	958 302.51	3 531 546.43
214	959 389.10	3 534 073.94	264	961 432.19	3 535 473.17	314	960 672.73	3 529 998.04	364	958 297.19	3 531 521.16
215	959 379.47	3 534 096.64	265	961 334.34	3 535 435.58	315	960 601.52	3 530 027.12	365	959 249.96	3 530 258.92
216	959 379.18	3 534 097.60	266	961 333.82	3 535 434.09	316	960 542.42	3 530 051.24	366	959 244.20	3 530 262.47
217	959 288.76	3 534 311.70	267	961 333.29	3 535 433.03	317	960 575.47	3 530 037.36	367	959 224.95	3 530 274.41
218	959 318.25	3 534 236.74	268	960 182.48	3 530 200.41	318	960 575.47	3 530 037.53	368	959 215.01	3 530 280.57
219	959 377.30	3 534 096.92	269	960 183.09	3 530 202.49	319	960 592.54	3 530 030.42	369	959 209.66	3 530 282.44
220	959 377.59	3 534 095.96	270	960 181.82	3 530 202.37	320	960 592.60	3 530 030.16	370	959 205.57	3 530 283.87
221	959 386.91	3 534 073.98	271	960 083.71	3 530 207.96	321	960 645.47	3 530 007.95	371	959 249.79	3 530 258.83
222	961 638.41	3 535 550.59	272	960 083.60	3 530 205.94	322	960 647.54	3 530 008.13	372	960 409.28	3 530 106.27
223	961 653.68	3 535 570.82	273	960 181.85	3 530 200.37	323	960 658.25	3 530 003.54	373	960 379.94	3 530 118.40
224	961 654.45	3 535 571.92	274	959 263.55	3 534 366.21	324	960 658.35	3 530 002.54	374	960 360.20	3 530 126.58
225	961 664.67	3 535 585.00	275	959 233.74	3 534 442.00	325	958 290.02	3 531 477.96	375	960 360.11	3 530 125.92
226	961 660.68	3 535 583.15	276	959 219.78	3 534 474.95	326	958 298.20	3 531 516.34	376	960 408.47	3 530 106.18
227	961 652.84	3 535 573.10	277	959 219.02	3 534 471.62	327	958 298.43	3 531 517.32	377	960 848.03	3 546 604.76
228	961 652.06	3 535 571.99	278	959 233.78	3 534 436.76	328	958 298.96	3 531 519.86	378	960 848.50	3 546 605.49
229	961 637.30	3 535 552.46	279	959 234.15	3 534 435.83	329	958 296.86	3 531 519.62	379	960 831.05	3 546 620.22
230	961 635.62	3 535 552.24	280	959 186.12	3 534 642.17	330	958 296.47	3 531 517.75	380	960 830.60	3 546 619.52
231	961 484.88	3 535 493.54	281	959 185.64	3 534 644.14	331	958 296.24	3 531 516.77	381	959 131.15	3 534 625.00
232	961 484.27	3 535 491.16	282	959 121.47	3 534 638.47	332	958 288.25	3 531 479.30	382	959 126.11	3 534 631.56
233	961 636.11	3 535 550.28	283	959 119.70	3 534 636.95	333	961 911.32	3 537 899.07	383	959 122.91	3 534 632.44
234	959 643.08	3 533 348.73	284	959 122.58	3 534 636.16	334	961 908.63	3 537 961.39	384	959 129.53	3 534 623.81
235	959 642.54	3 533 350.67	285	959 122.28	3 534 636.53	335	961 908.65	3 537 962.39	385	960 482.51	3 530 075.95
236	959 504.43	3 533 291.62	286	949 267.14	3 552 134.77	336	961 902.79	3 538 096.49	386	960 412.30	3 530 105.02
237	959 507.14	3 533 290.58	287	949 266.47	3 552 143.69	337	961 902.19	3 538 097.12	387	960 411.49	3 530 104.94
238	949 393.91	3 551 982.18	288	949 253.27	3 552 160.40	338	961 908.74	3 537 950.51	388	959 633.09	3 533 402.46
239	949 389.37	3 551 988.08	289	949 248.43	3 552 158.47	339	959 729.05	3 530 227.82	389	959 631.13	3 533 410.62
240	949 387.58	3 552 004.48	290	961 902.27	3 538 108.35	340	959 689.08	3 530 230.01	390	959 628.74	3 533 412.44
241	949 385.09	3 552 011.90	291	961 895.49	3 538 263.59	341	959 682.50	3 530 228.36	391	959 631.13	3 533 403.98
242	949 380.41	3 552 009.78	292	961 895.44	3 538 264.58	342	959 723.48	3 530 226.12	392	959 565.23	3 533 657.92
243	949 383.46	3 551 991.66	293	961 895.09	3 538 273.22	343	959 205.75	3 534 502.94	393	959 561.35	3 533 667.09
244	949 367.82	3 551 997.18	294	961 894.31	3 538 273.75	344	959 206.52	3 534 506.24	394	959 560.08	3 533 664.96
245	949 363.84	3 551 993.18	295	961 895.08	3 538 256.57	345	959 192.15	3 534 540.14	395	959 561.60	3 533 661.37
246	949 385.42	3 551 985.01	296	961 901.65	3 538 109.01	346	959 190.49	3 534 538.94	396	959 641.70	3 533 366.51
247	949 389.38	3 551 979.86	297	959 778.70	3 530 222.99	347	961 482.55	3 535 490.49	397	959 635.87	3 533 390.86
248	949 240.34	3 552 176.78	298	959 778.61	3 530 225.00	348	961 483.16	3 535 492.88	398	959 634.56	3 533 391.83
249	949 232.66	3 552 186.49	299	959 739.53	3 530 227.16	349	961 467.99	3 535 486.97	399	959 109.81	3 530 356.67
250	949 227.22	3 552 191.90	300	959 738.55	3 530 227.30	350	961 467.72	3 535 486.85	400	959 095.35	3 530 368.07

Проект межевания территории для размещения
линейного объекта регионального значения
Ханты-Мансийского автономного округа - Югры
"Электроснабжение Юганского региона строительства 2013г."
Землепользователь ОАО "НК "Роснефть"
Масштаб 1:2000


Каталог координат земельного участка 86:08:0020803:3611

Точка	X	Y
401	959 094.60	3 530 368.09
402	959 101.15	3 530 362.65
403	959 108.21	3 530 356.73
404	959 635.31	3 533 393.14
405	959 633.63	3 533 400.13
406	959 631.82	3 533 401.54
407	959 633.90	3 533 394.20
408	959 036.74	3 530 411.83
409	959 028.86	3 530 418.39
410	959 012.45	3 530 430.65
411	959 028.44	3 530 418.17
412	959 029.25	3 530 417.59
413	959 036.54	3 530 411.84
414	959 093.33	3 530 369.66
415	959 082.09	3 530 378.50
416	959 092.68	3 530 369.68
417	960 333.92	3 530 137.20
418	960 332.04	3 530 137.95
419	960 325.44	3 530 140.61
420	960 325.46	3 530 140.51
421	960 332.99	3 530 137.32
422	961 173.68	3 535 374.12
423	961 173.99	3 535 374.38
424	961 161.87	3 535 369.78
425	961 985.88	3 535 996.34
426	961 993.14	3 536 005.63
427	961 993.21	3 536 005.91


Проект межевания территории для размещения
линейного объекта регионального значения
Ханты-Мансийского автономного округа - Югры
"Электроснабжение Юганского региона
строительства 2013г."
Землепользователь ОАО "НК "Роснефть"
Масштаб 1 : 2 000

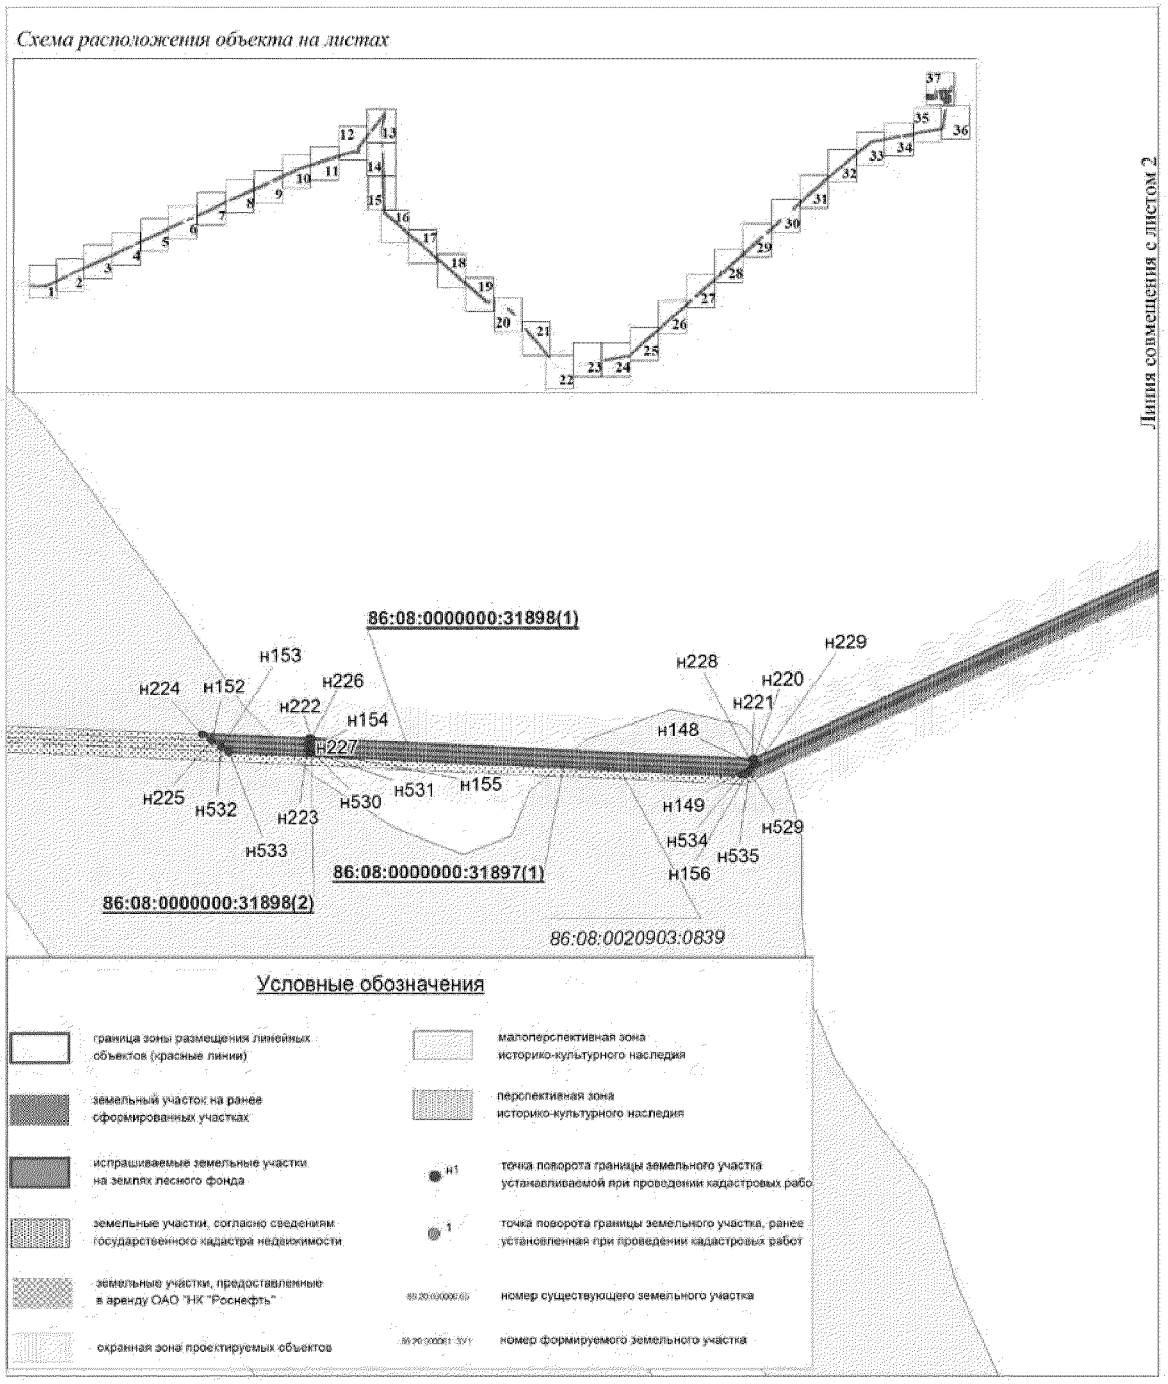


Проект межевания территории для размещения
линейного объекта регионального значения
Ханты-Мансийского автономного округа - Югры
"Электроснабжение Юганского региона
строительства 2013г."
Землепользователь ОАО "НК "Роснефть"
Масштаб 1 : 2 000

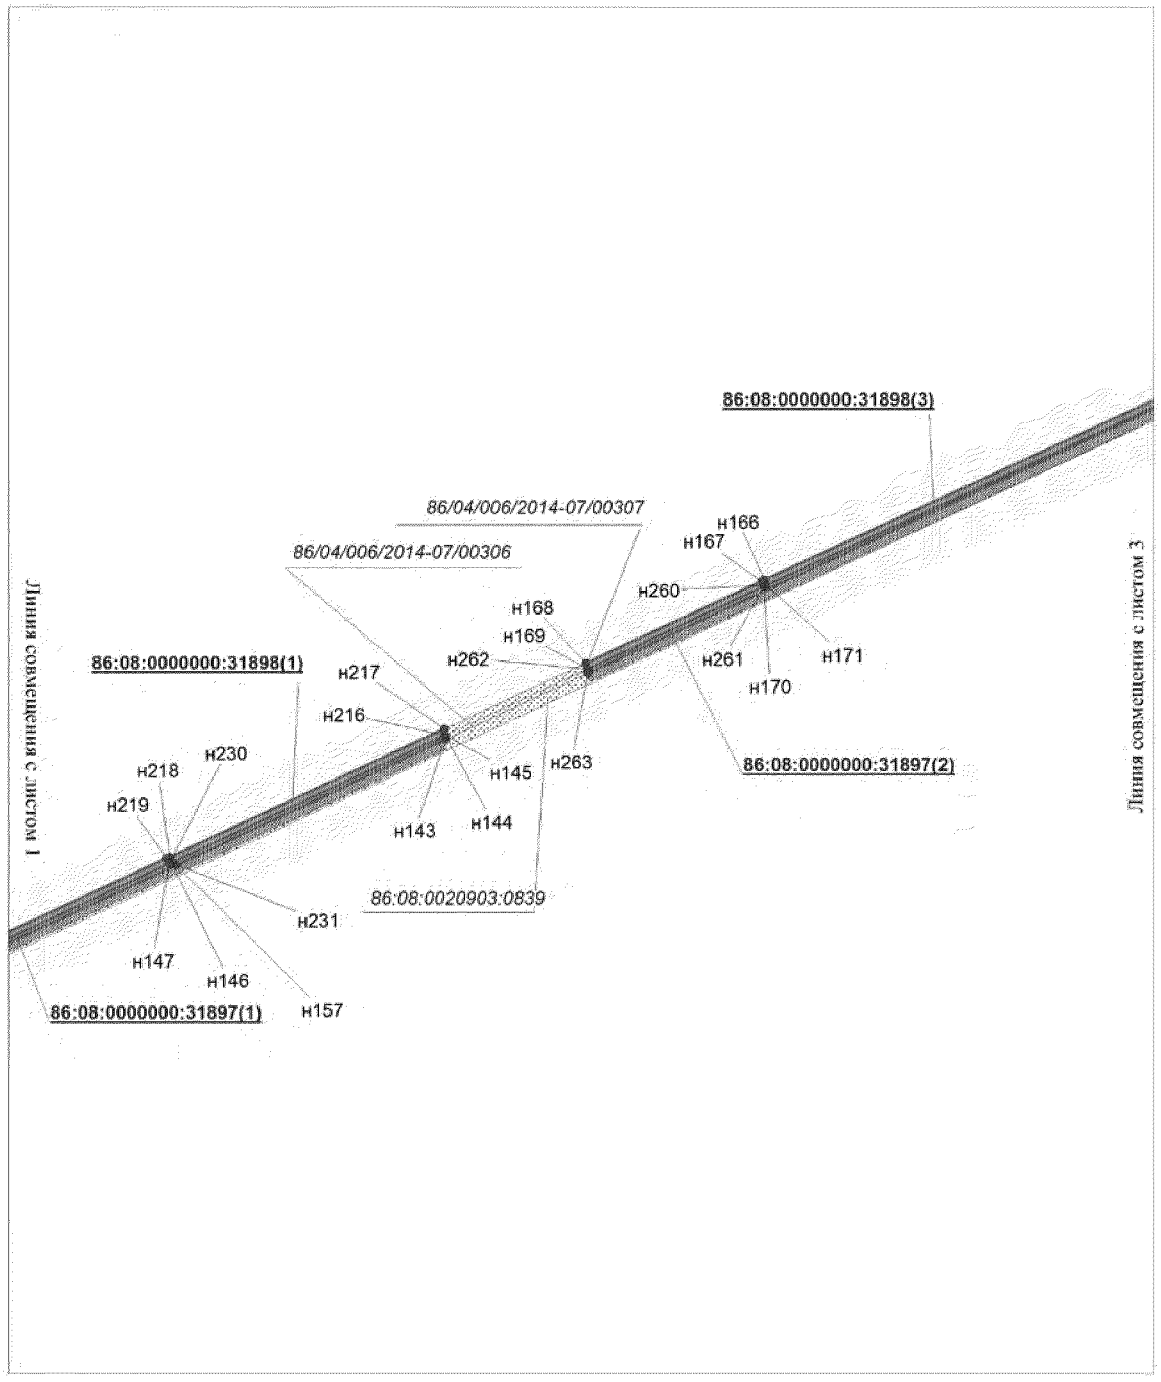


Проект межевания территории для размещения
линейного объекта регионального значения
Ханты-Мансийского автономного округа - Югры
"Электроснабжение Юганского региона
строительства 2013г."
Землепользователь ОАО "НК "Роснефть"
Масштаб 1 : 2 000

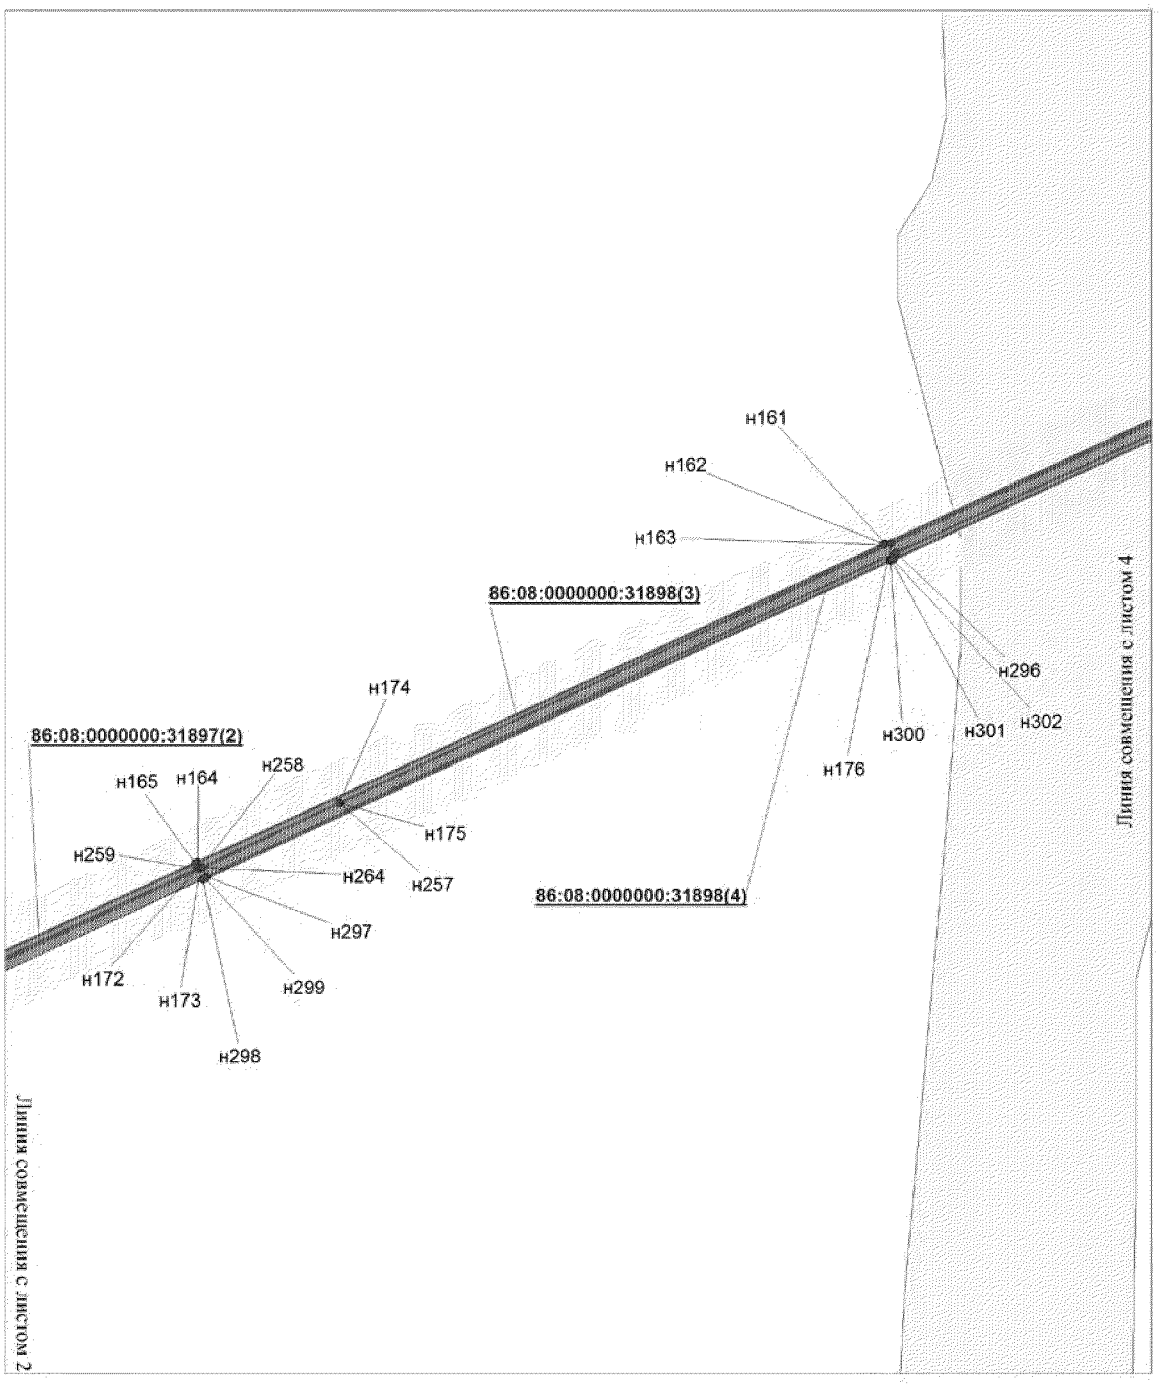


Проект межевания территории для размещения
линейного объекта регионального значения
Ханты-Мансийского автономного округа - Югры
"Электроснабжение Юганского региона
строительства 2013г."
Землепользователь ОАО "НК "Роснефть"
Масштаб 1 : 2 000

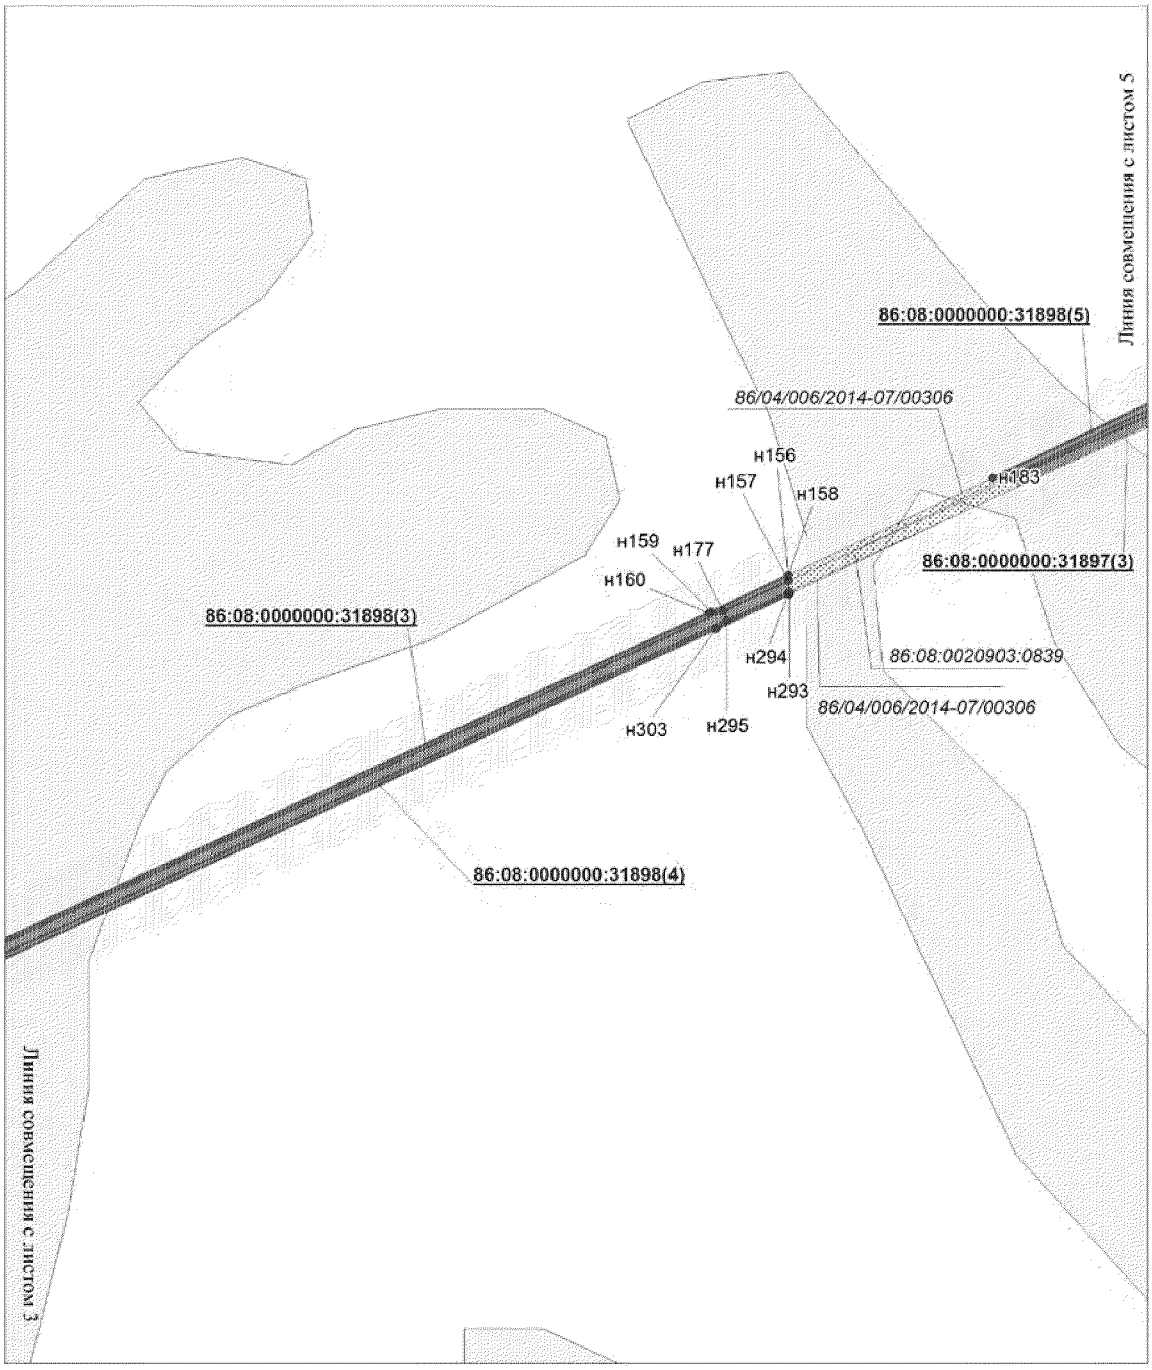


Проект межевания территории для размещения
линейного объекта регионального значения
Ханты-Мансийского автономного округа - Югры
"Электроснабжение Юганского региона
строительства 2013г."
Землепользователь ОАО "НК "Роснефть"
Масштаб 1 : 2 000

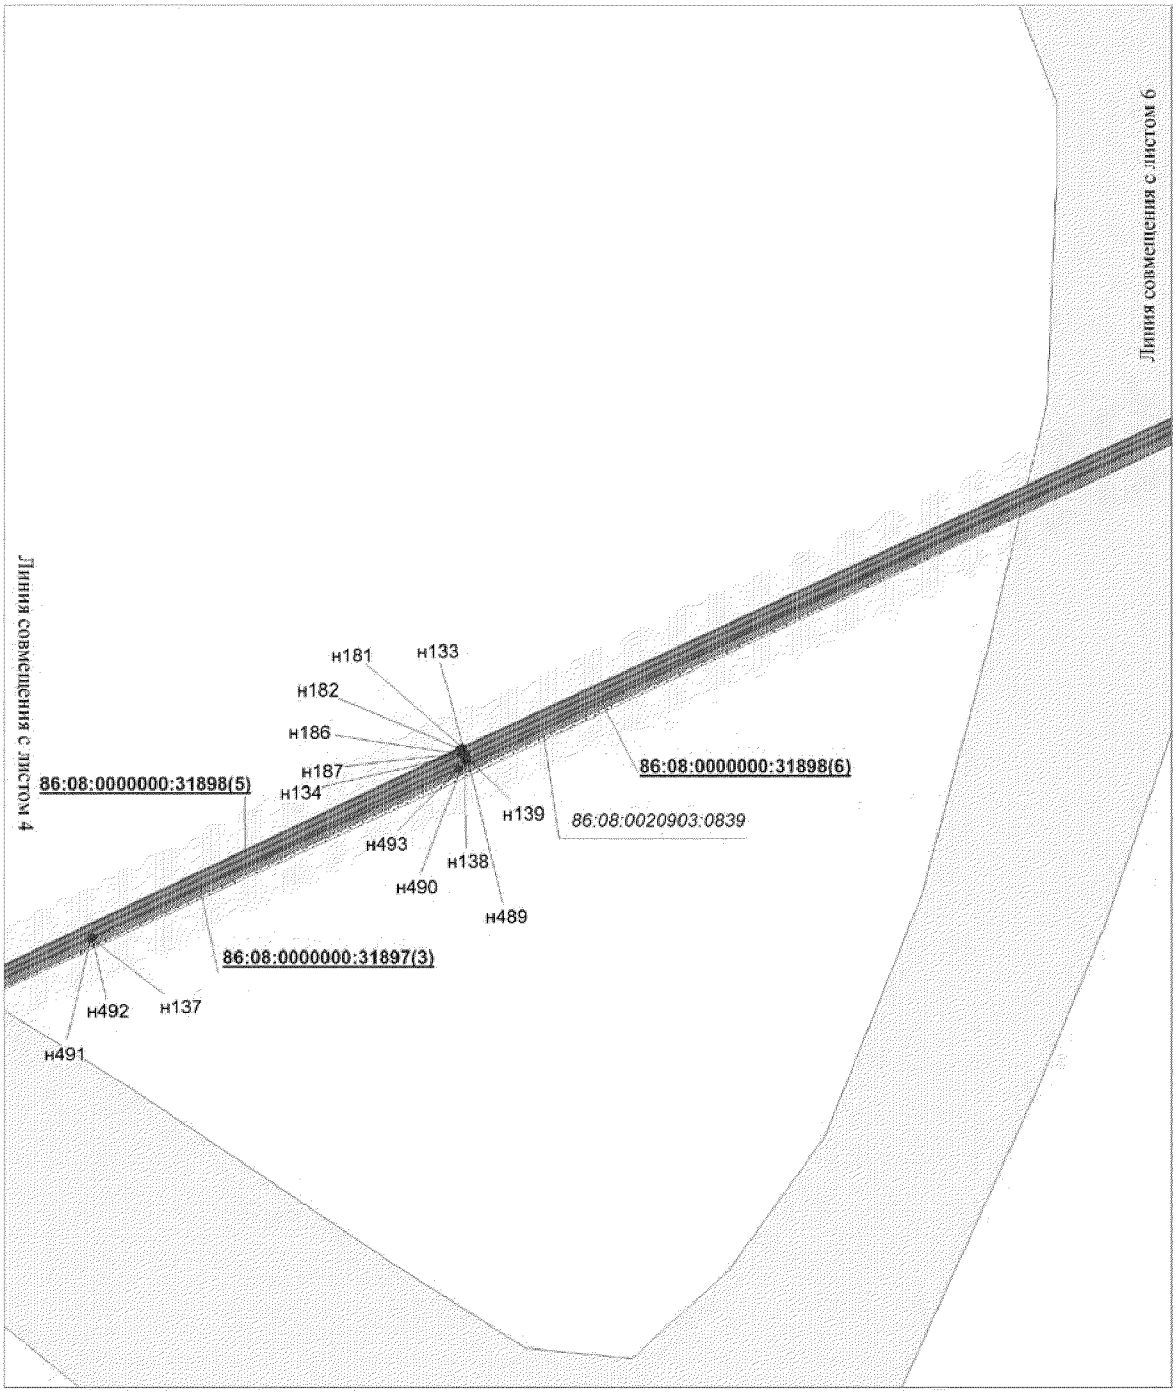


Проект межевания территории для размещения
линейного объекта регионального значения
Ханты-Мансийского автономного округа - Югры
"Электроснабжение Юганского региона
строительства 2013г."
Землепользователь ОАО "НК "Роснефть"
Масштаб 1 : 2 000

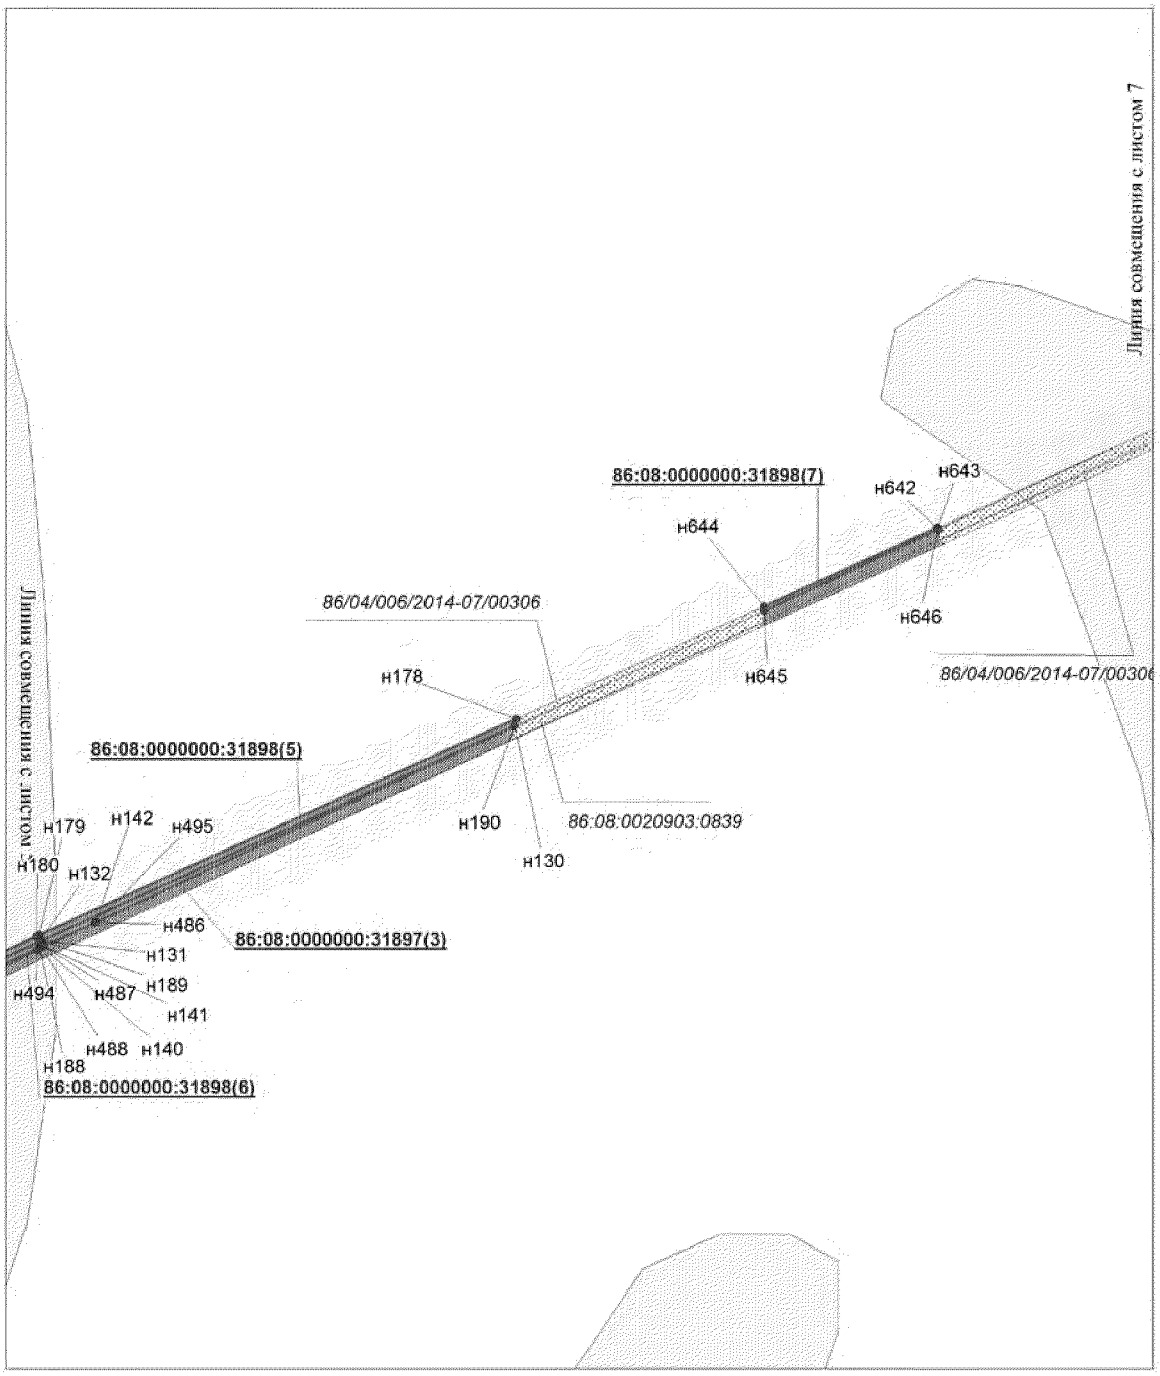


Проект межевания территории для размещения
линейного объекта регионального значения
Ханты-Мансийского автономного округа - Югры
"Электроснабжение Юганского региона
строительства 2013г."
Землепользователь ОАО "НК "Роснефть"
Масштаб 1 : 2 000

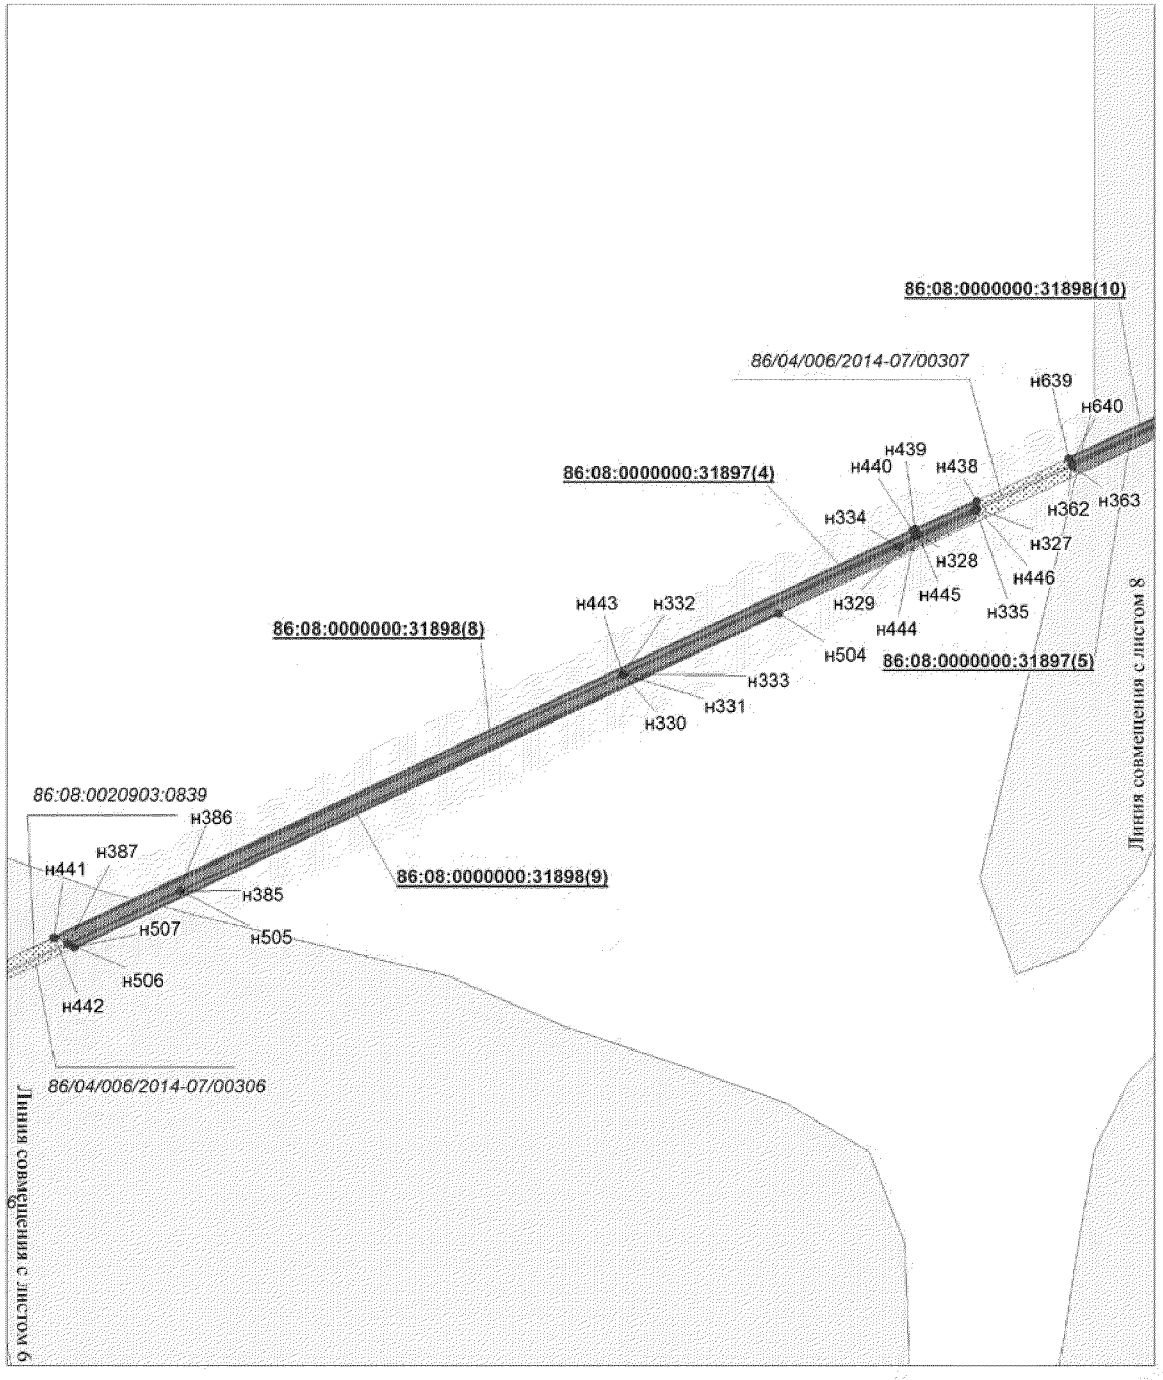


Проект межевания территории для размещения
линейного объекта регионального значения
Ханты-Мансийского автономного округа - Югры
"Электроснабжение Юганского региона
строительства 2013г."
Землепользователь ОАО "НК "Роснефть"
Масштаб 1 : 2 000

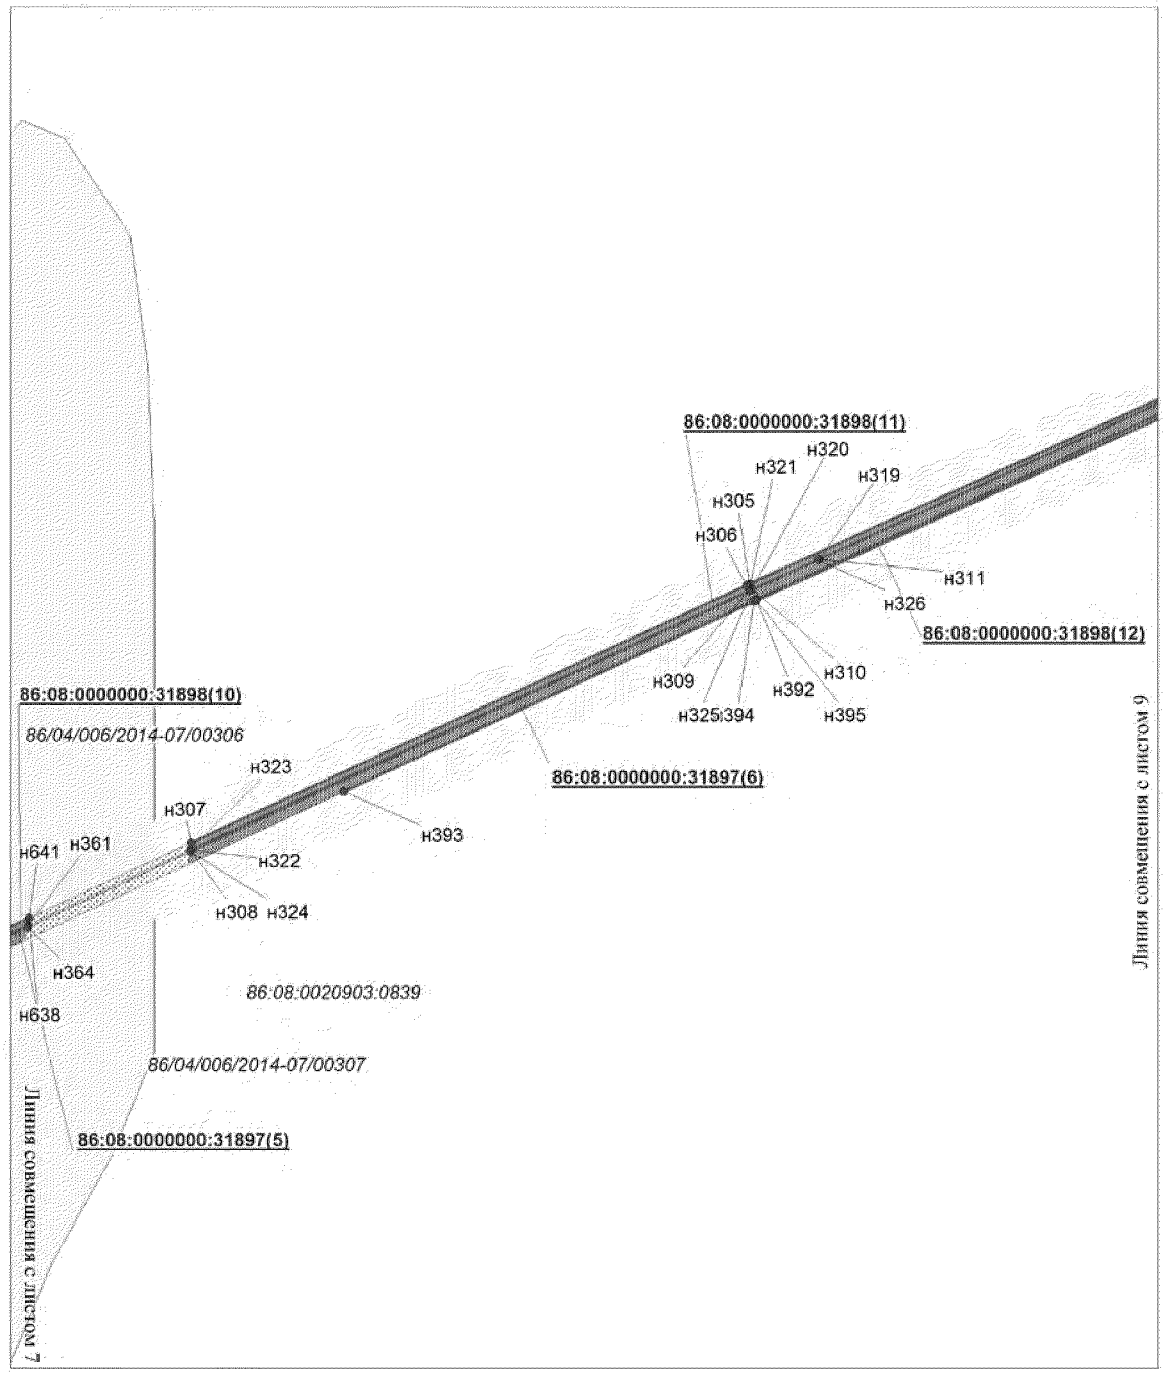


Проект межевания территории для размещения
линейного объекта регионального значения
Ханты-Мансийского автономного округа - Югры
"Электроснабжение Юганского региона
строительства 2013г."
Землепользователь ОАО "НК "Роснефть"
Масштаб 1 : 2 000

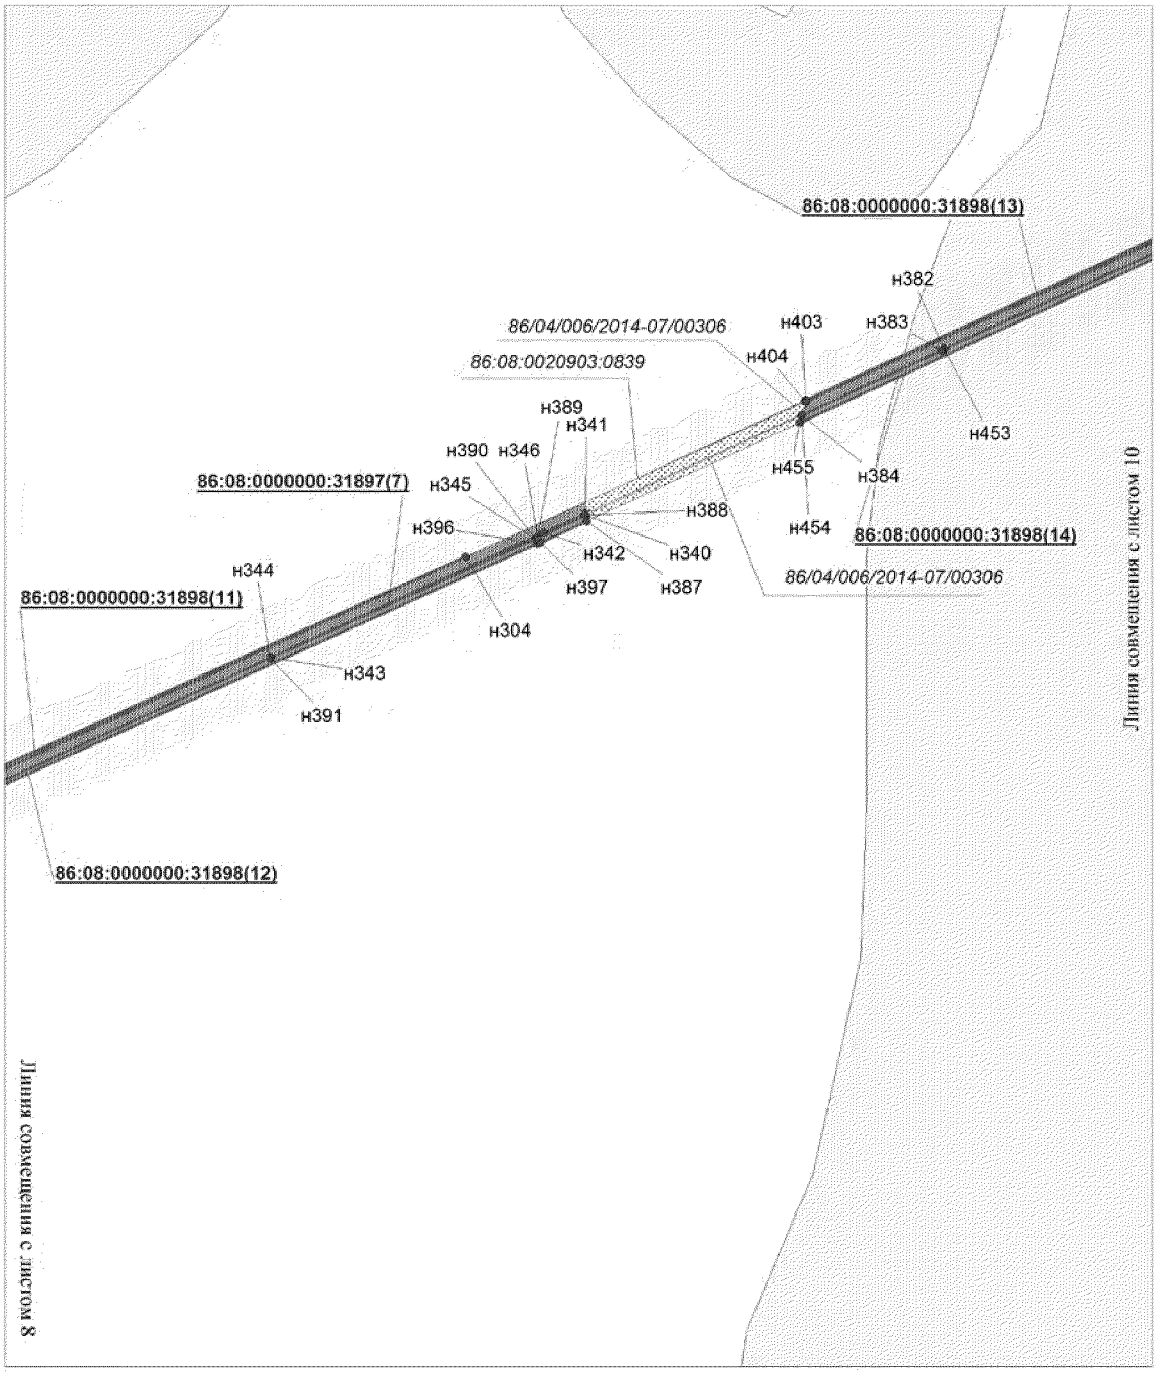


Проект межевания территории для размещения
линейного объекта регионального значения
Ханты-Мансийского автономного округа - Югры
"Электроснабжение Юганского региона
строительства 2013г."
Землепользователь ОАО "НК "Роснефть"
Масштаб 1 : 2 000

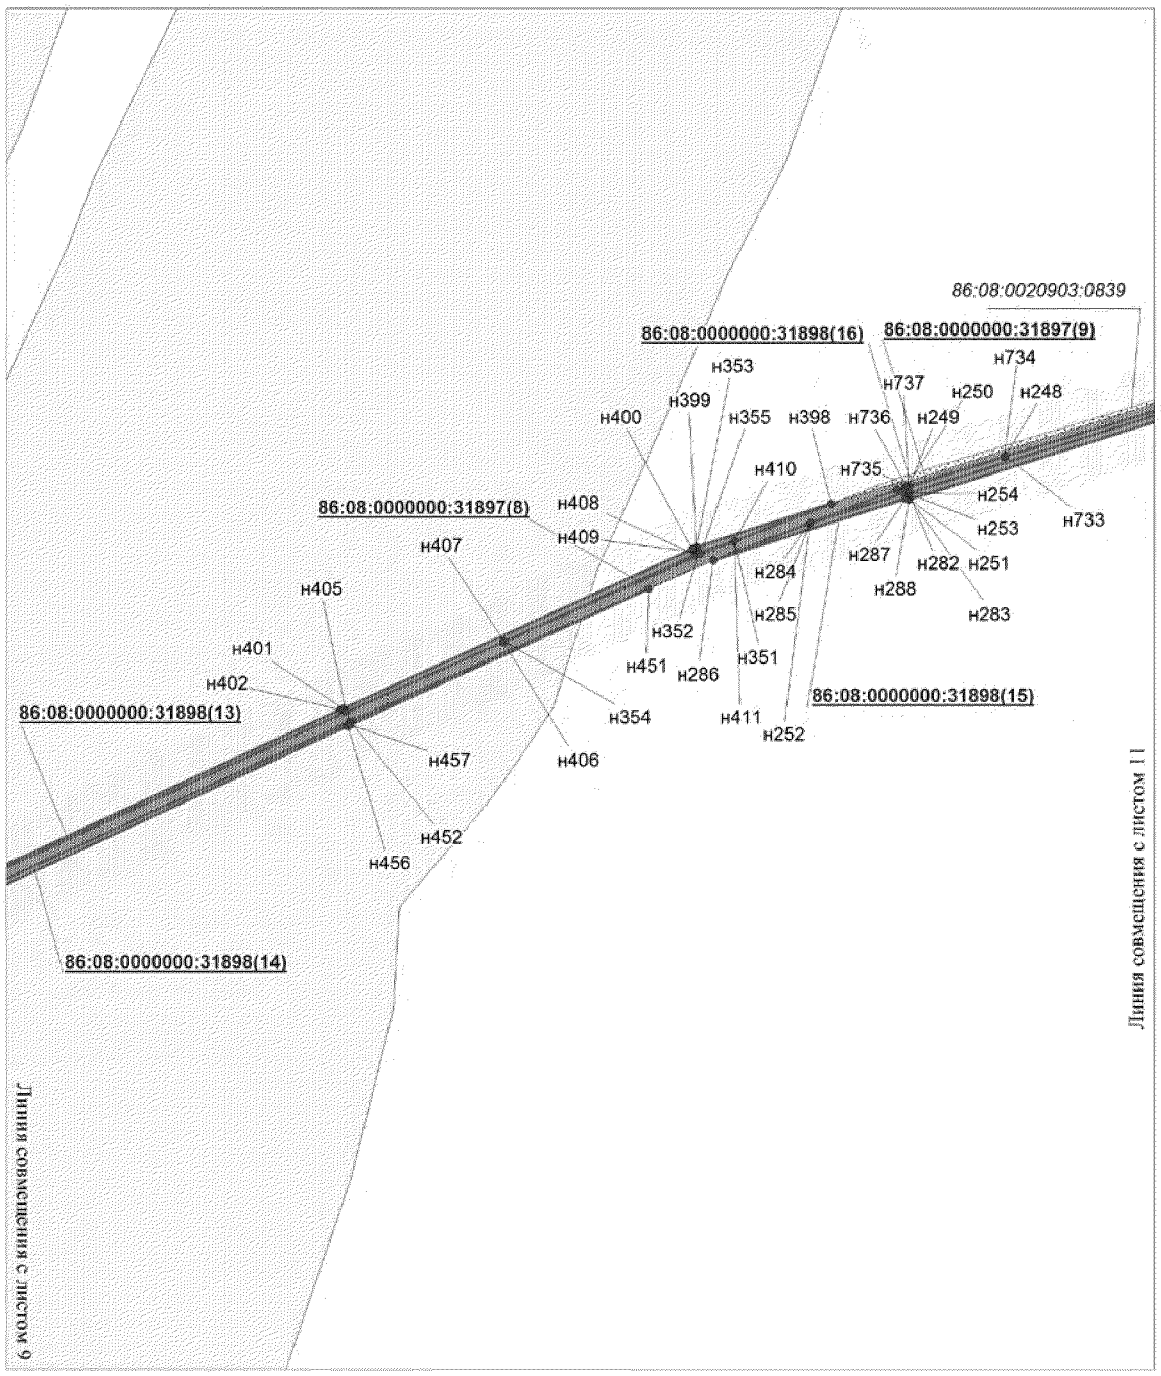


Проект межевания территории для размещения
линейного объекта регионального значения
Ханты-Мансийского автономного округа - Югры
"Электроснабжение Юганского региона
строительства 2013г."
Землепользователь ОАО "НК "Роснефть"
Масштаб 1 : 2 000

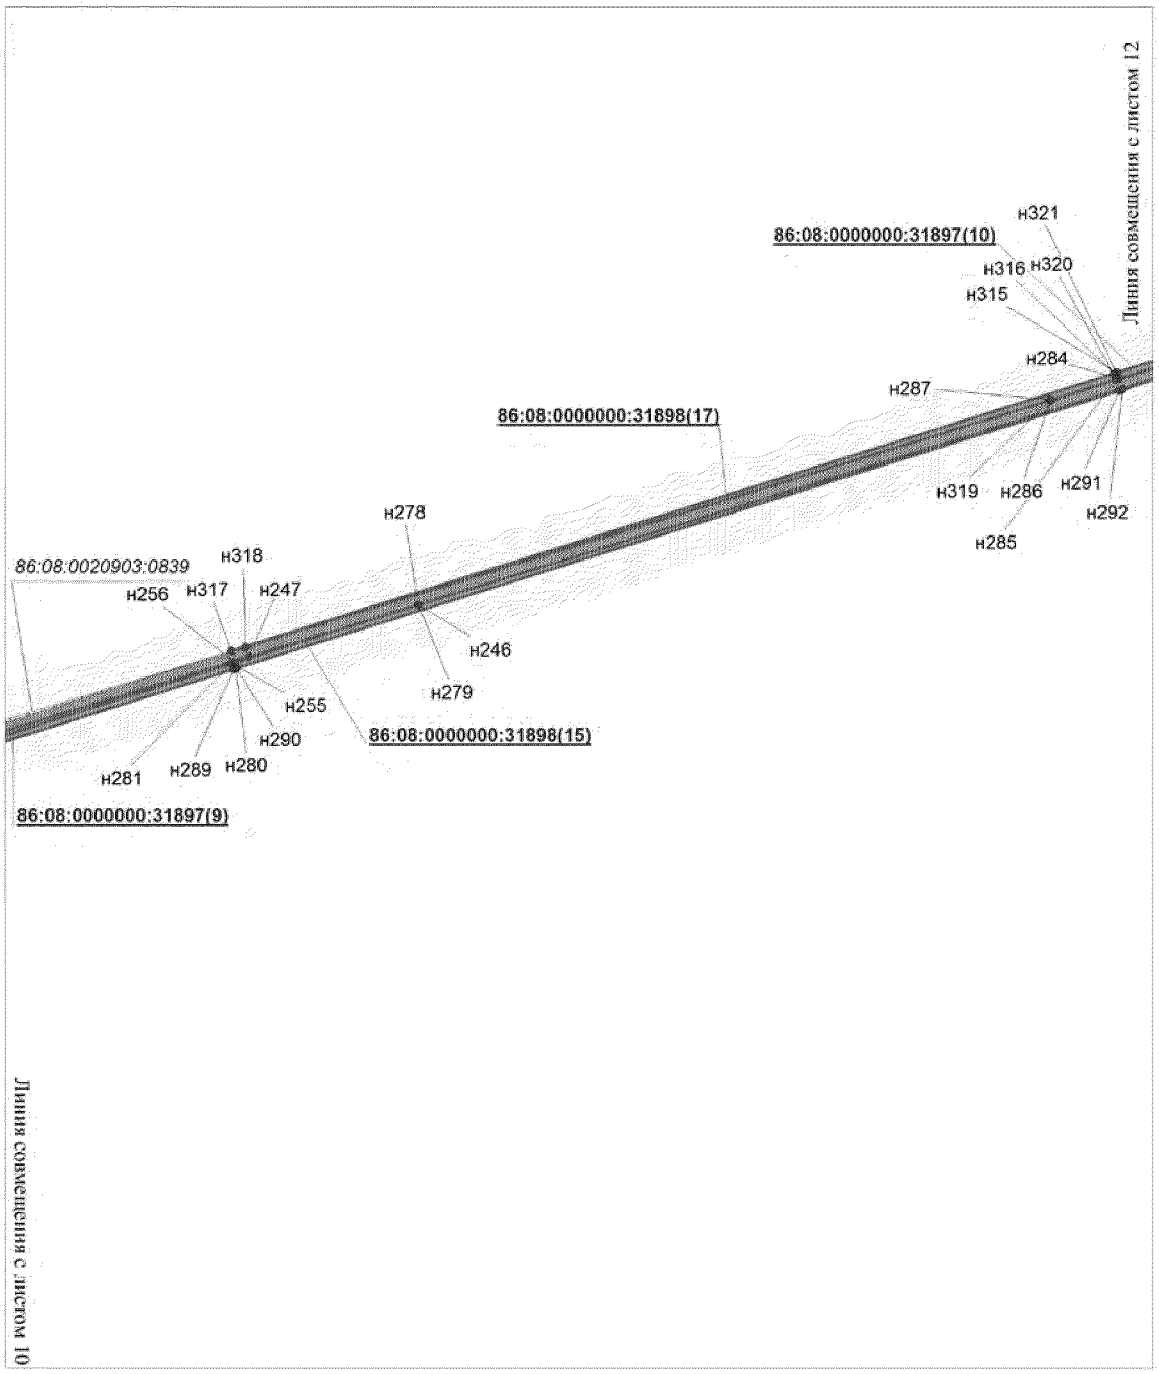


Проект межевания территории для размещения
линейного объекта регионального значения
Ханты-Мансийского автономного округа - Югры
"Электроснабжение Юганского региона
строительства 2013г."
Землепользователь ОАО "НК "Роснефть"
Масштаб 1 : 2 000

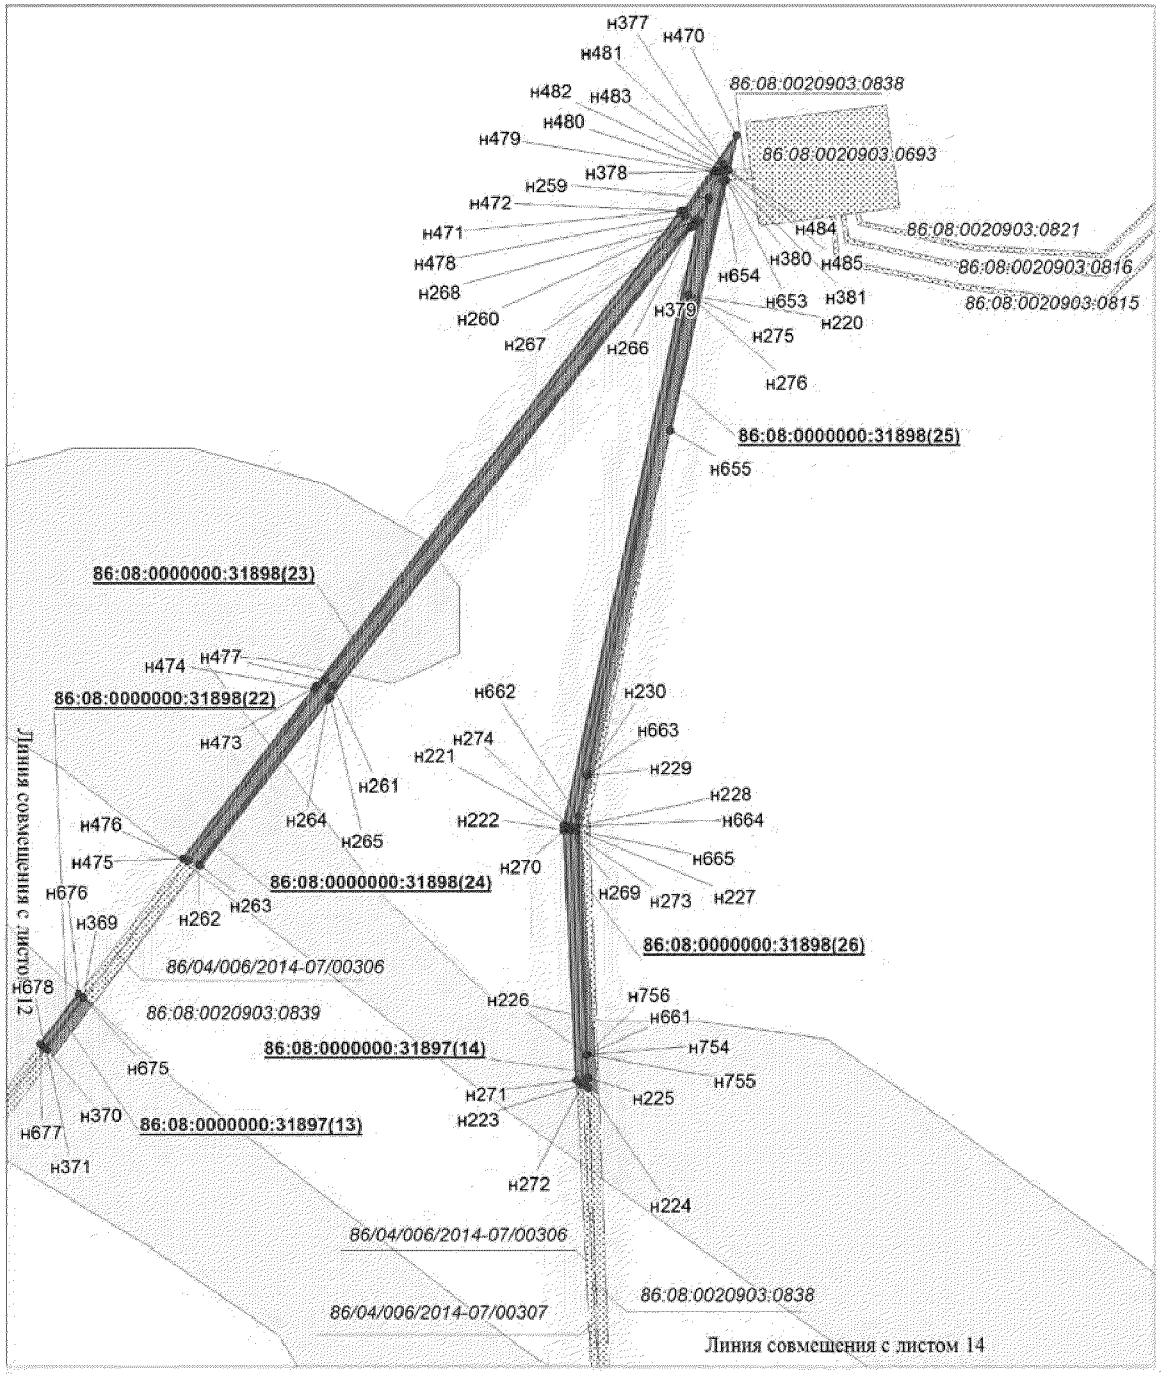


Проект межевания территории для размещения
линейного объекта регионального значения
Ханты-Мансийского автономного округа - Югры
"Электроснабжение Юганского региона
строительства 2013г."
Землепользователь ОАО "НК "Роснефть"
Масштаб 1 : 2 000

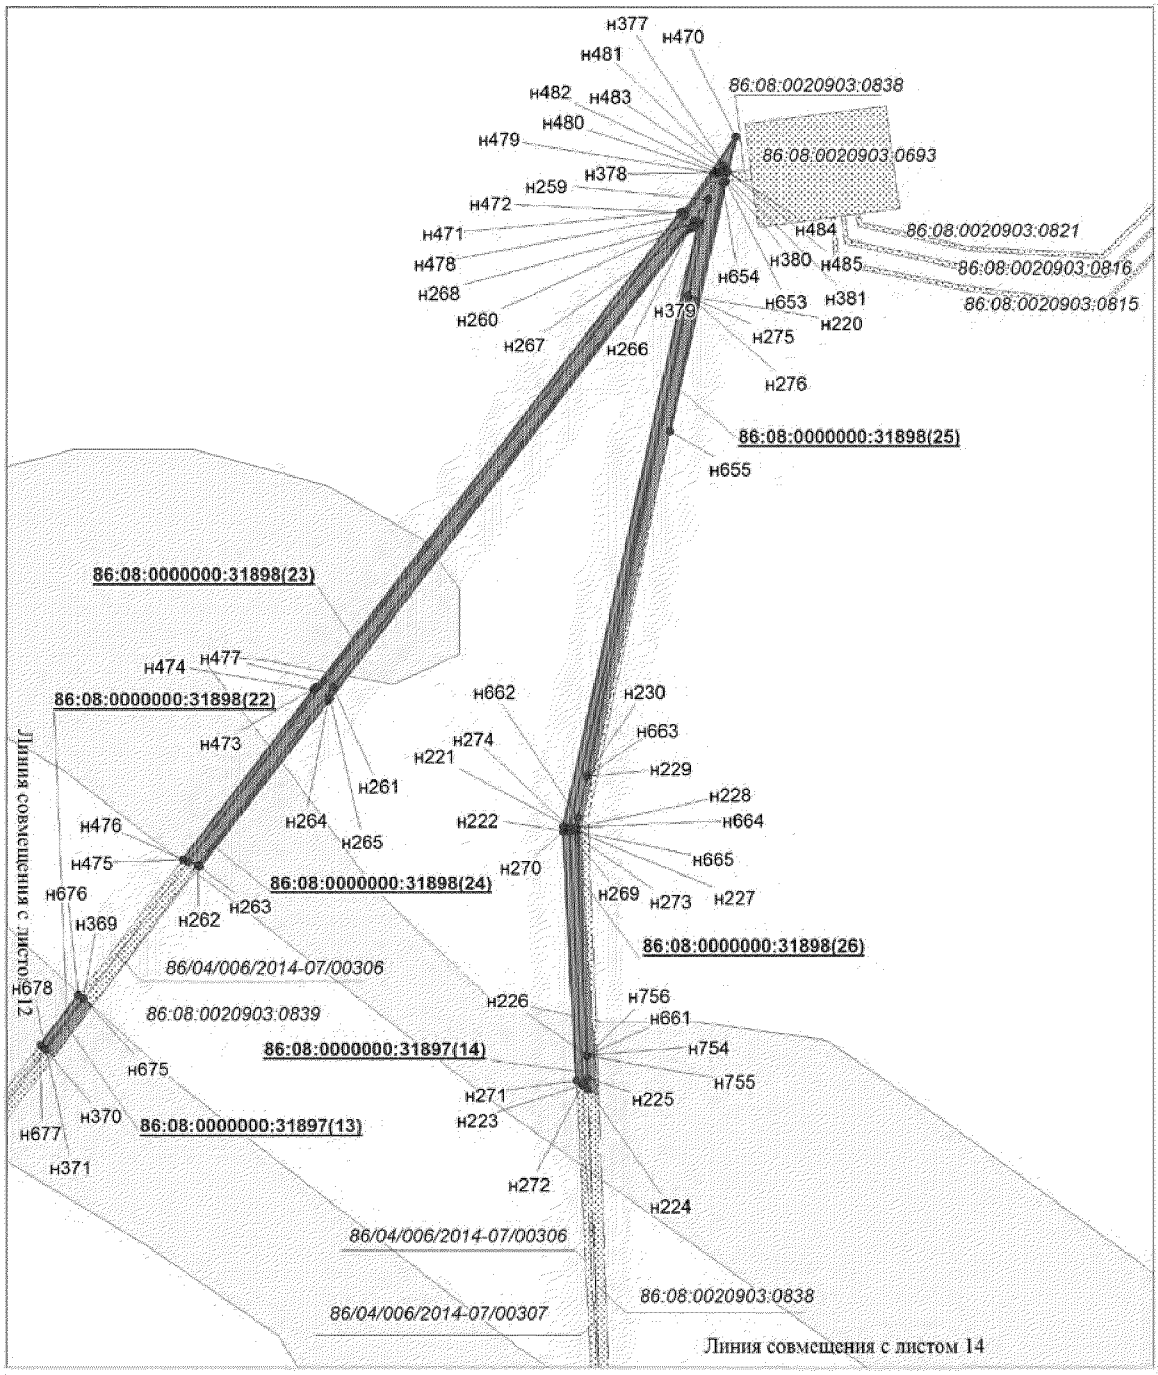


Проект межевания территории для размещения
линейного объекта регионального значения
Ханты-Мансийского автономного округа - Югры
"Электроснабжение Юганского региона
строительства 2013г."
Землепользователь ОАО "НК "Роснефть"
Масштаб 1 : 2 000

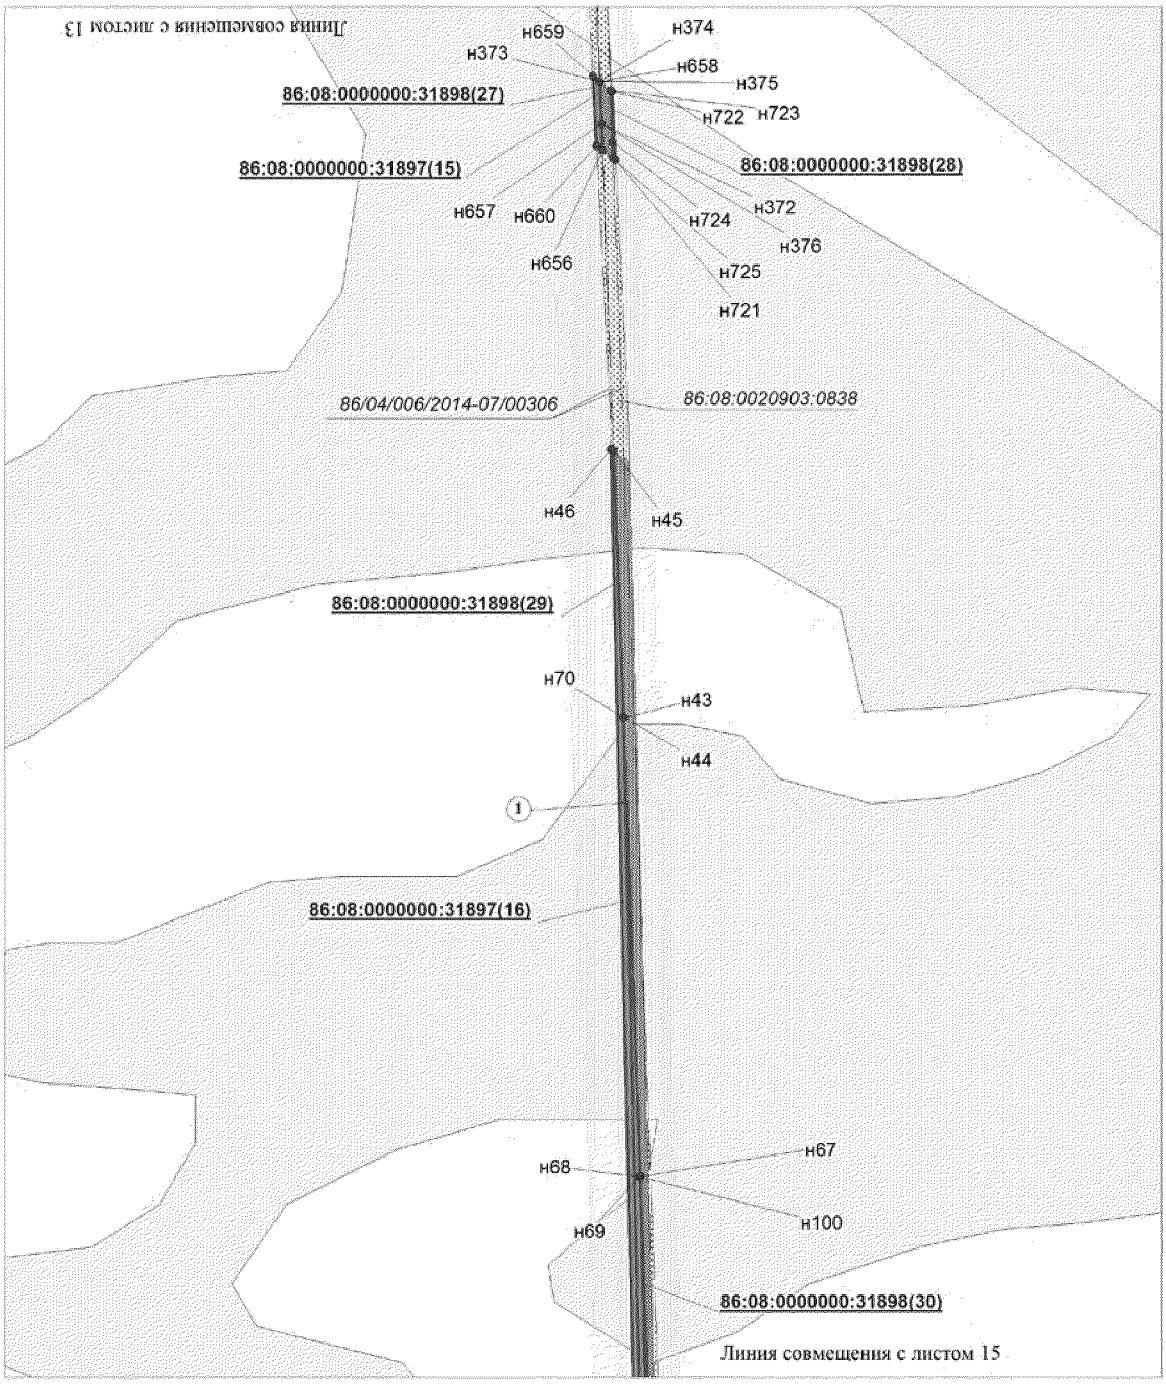


Проект межевания территории для размещения
линейного объекта регионального значения
Ханты-Мансийского автономного округа - Югры
"Электроснабжение Юганского региона
строительства 2013г."
Землепользователь ОАО "НК "Роснефть"
Масштаб 1 : 2 000

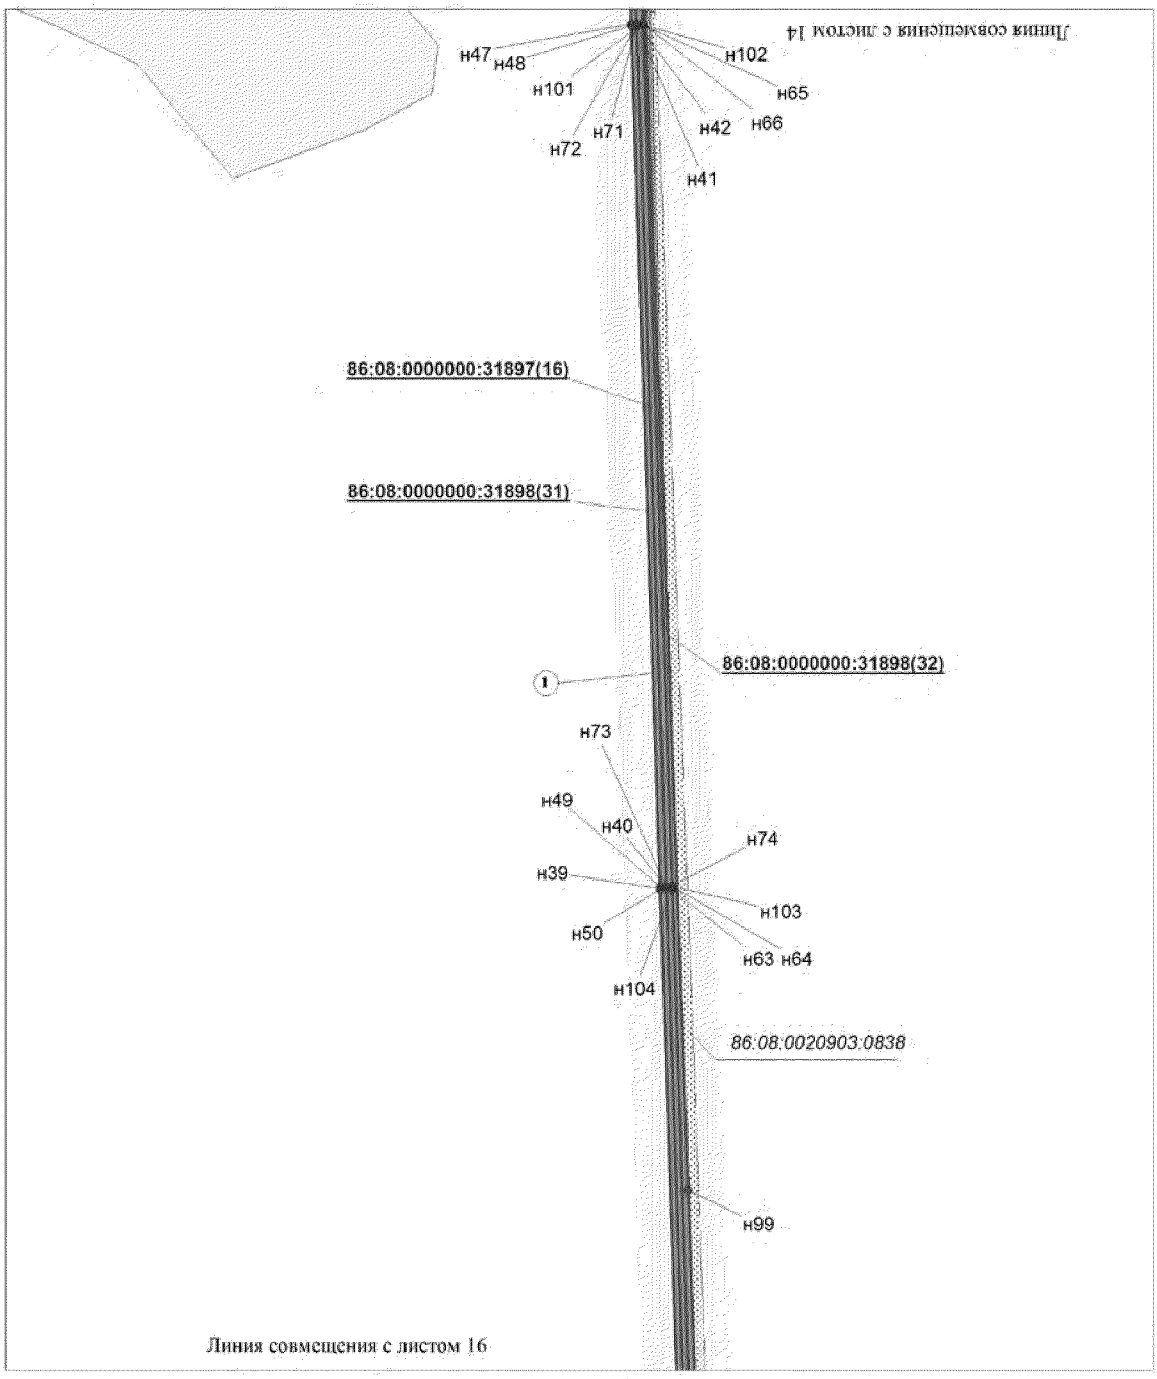


Проект межевания территории для размещения
линейного объекта регионального значения
Ханты-Мансийского автономного округа - Югры
"Электроснабжение Юганского региона
строительства 2013г."
Землепользователь ОАО "НК "Роснефть"
Масштаб 1 : 2 000

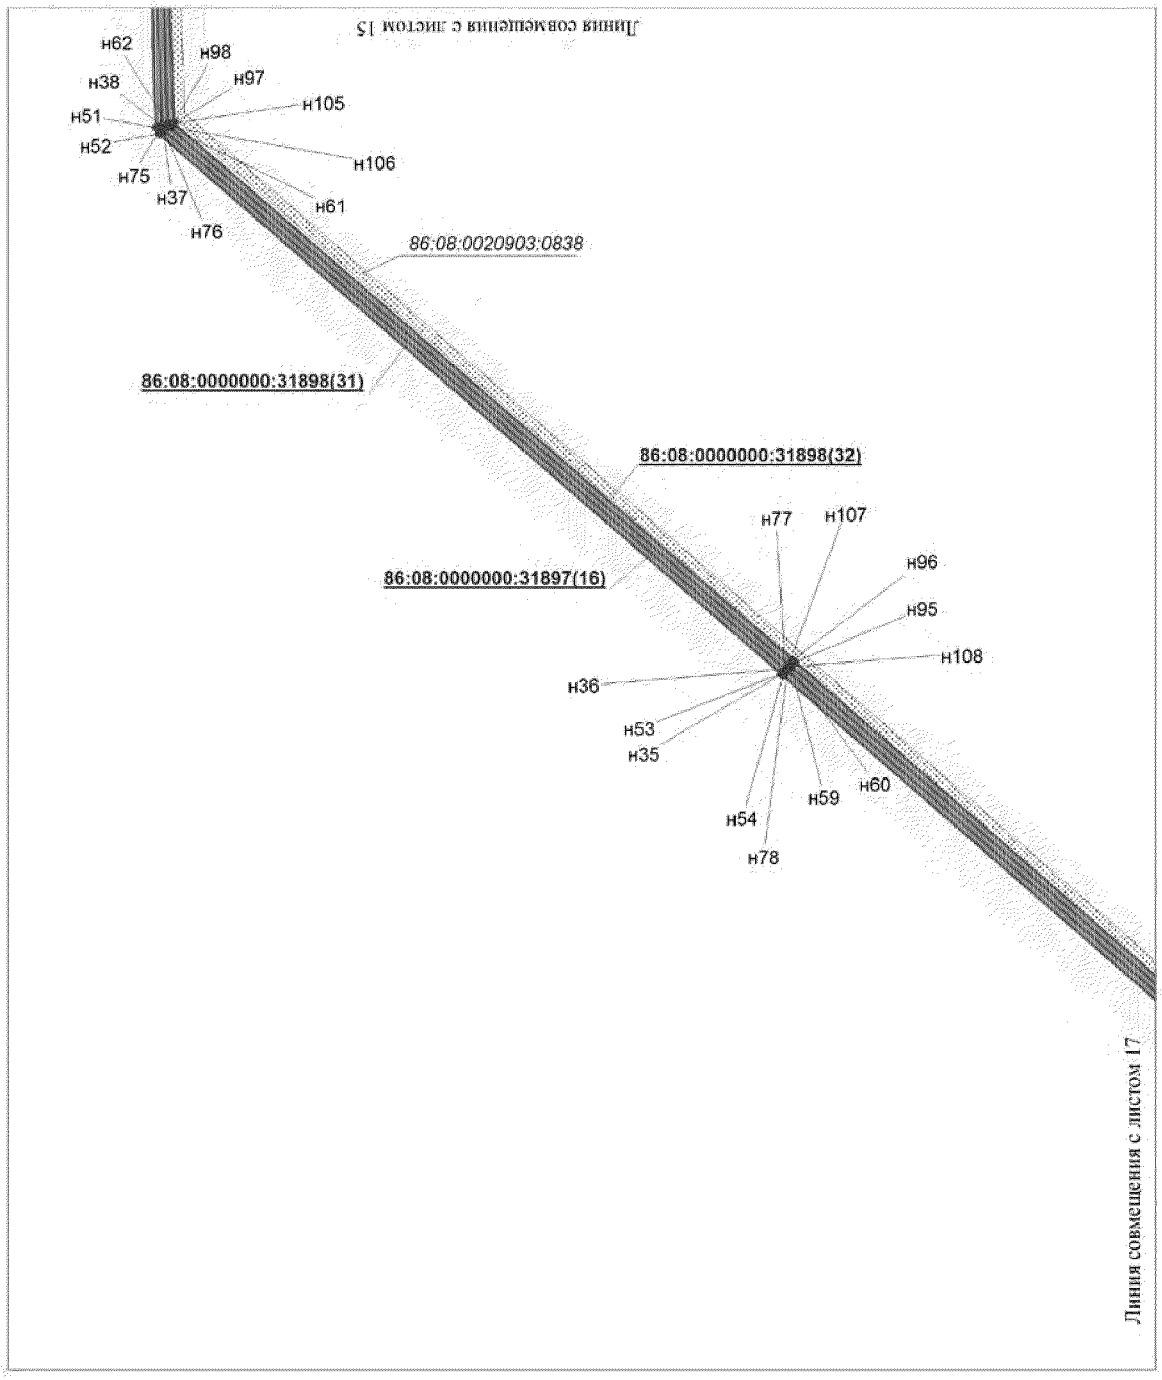


Проект межевания территории для размещения
линейного объекта регионального значения
Ханты-Мансийского автономного округа - Югры
"Электроснабжение Юганского региона
строительства 2013г."
Землепользователь ОАО "НК "Роснефть"
Масштаб 1 : 2 000

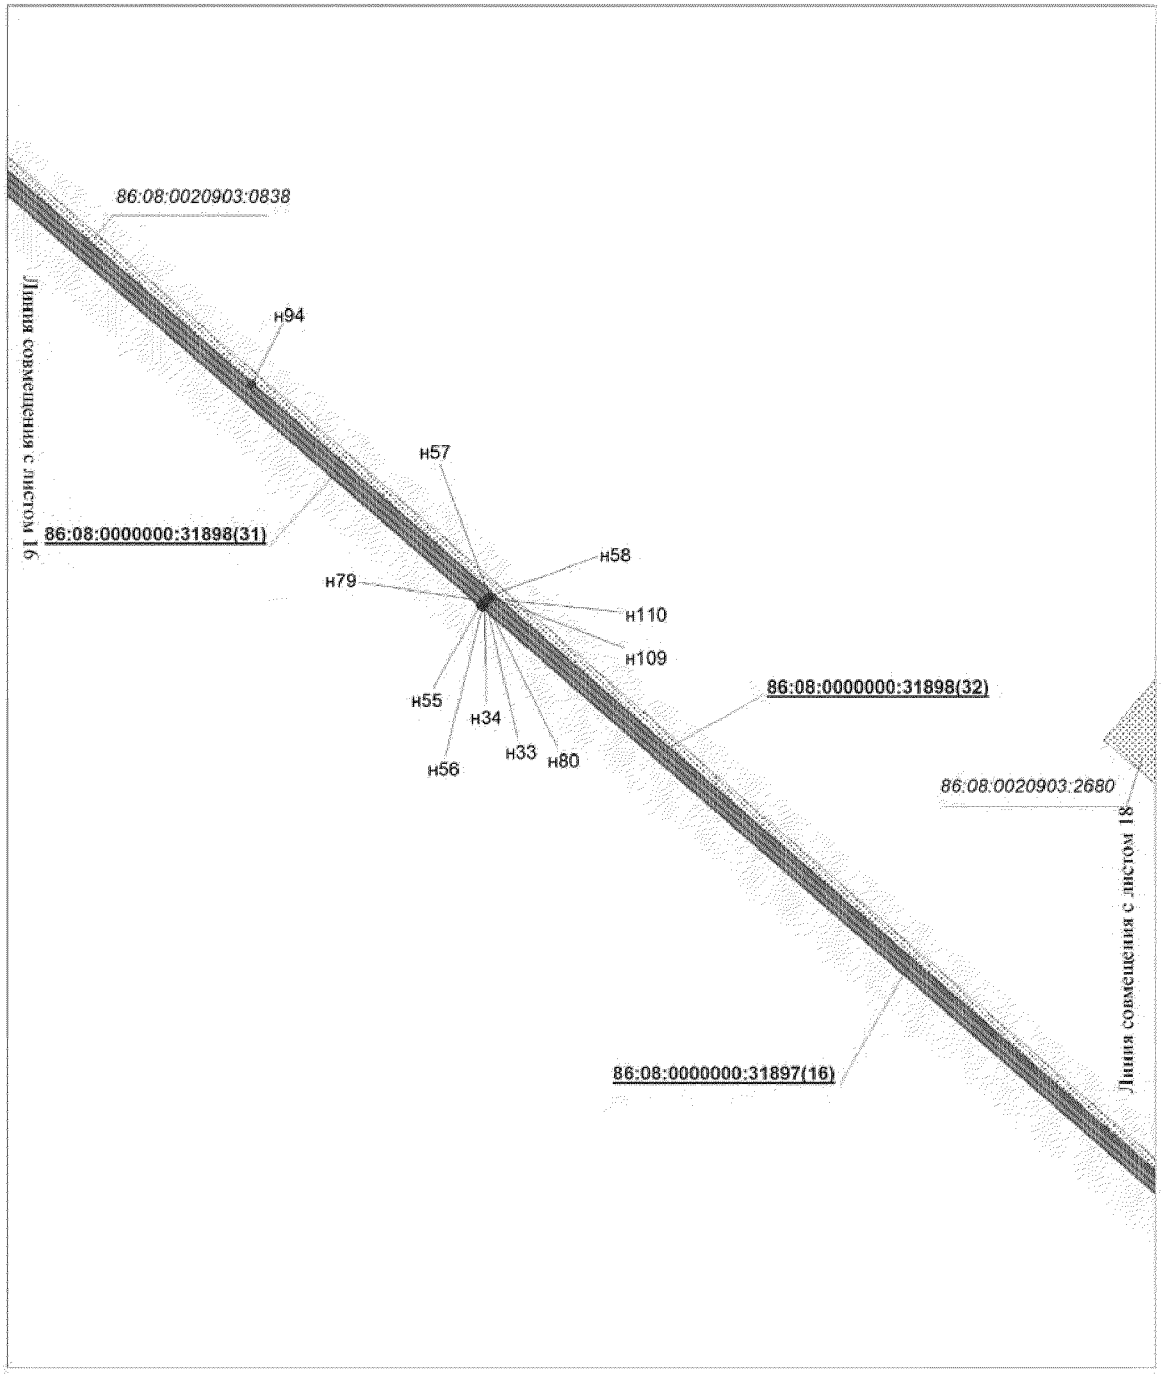


Проект межевания территории для размещения
линейного объекта регионального значения
Ханты-Мансийского автономного округа - Югры
"Электроснабжение Юганского региона
строительства 2013г."
Землепользователь ОАО "НК "Роснефть"
Масштаб 1 : 2 000

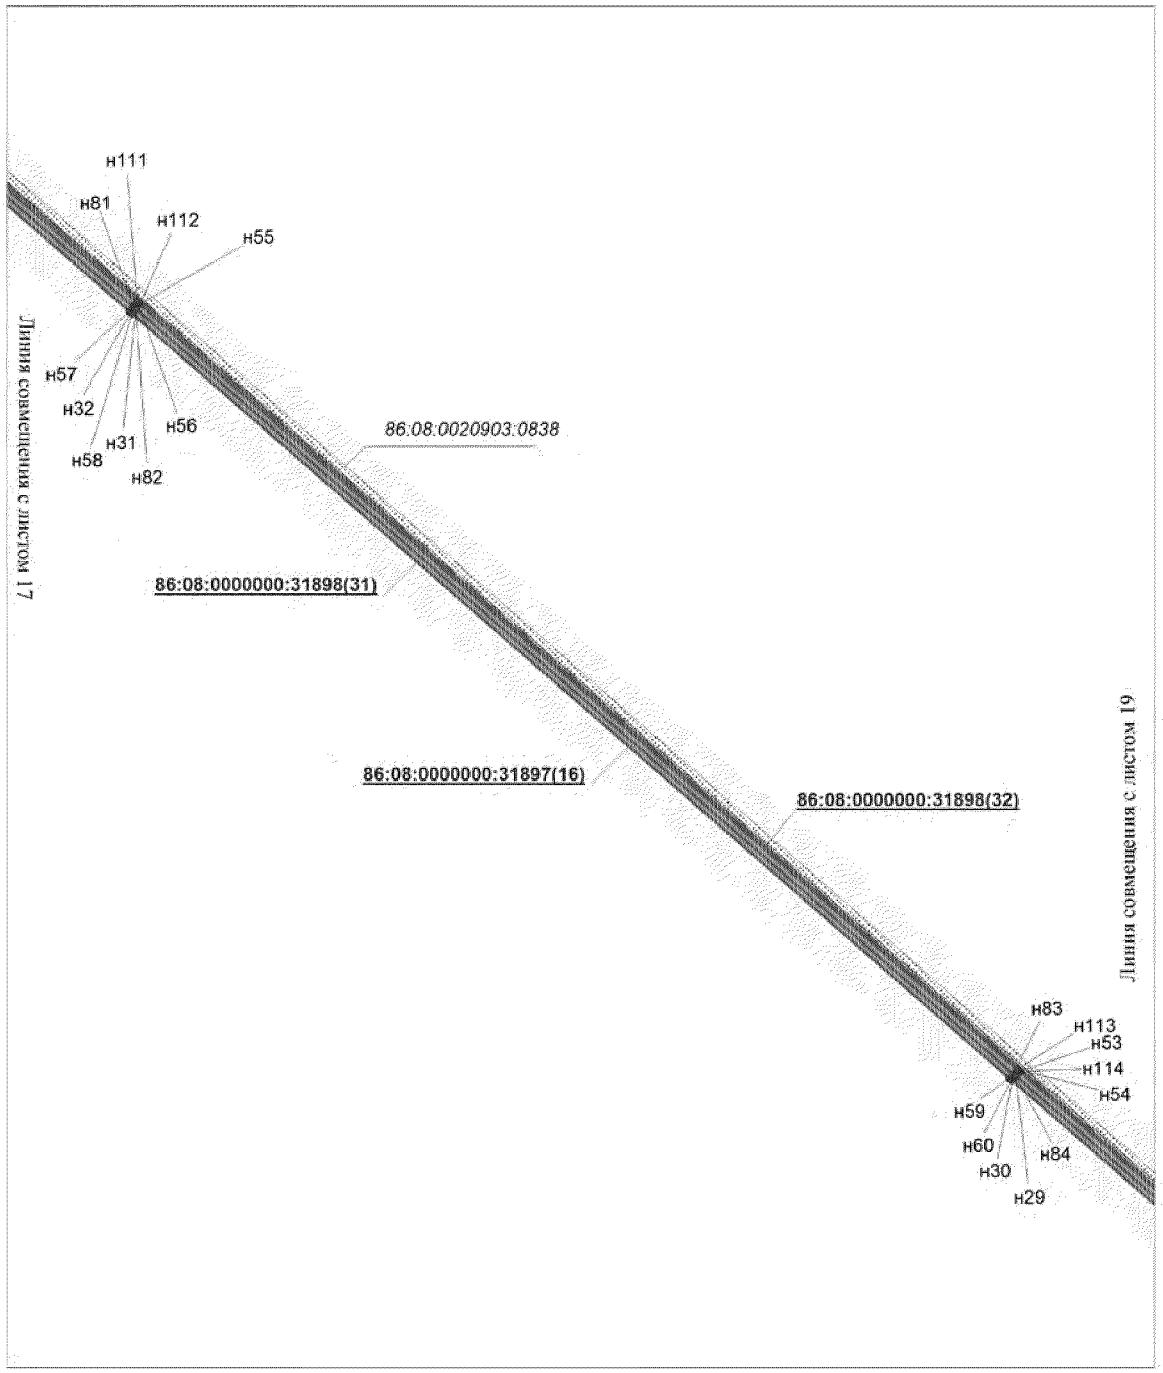


Проект межевания территории для размещения
линейного объекта регионального значения
Ханты-Мансийского автономного округа - Югры
"Электроснабжение Юганского региона
строительства 2013г."
Землепользователь ОАО "НК "Роснефть"
Масштаб 1 : 2 000

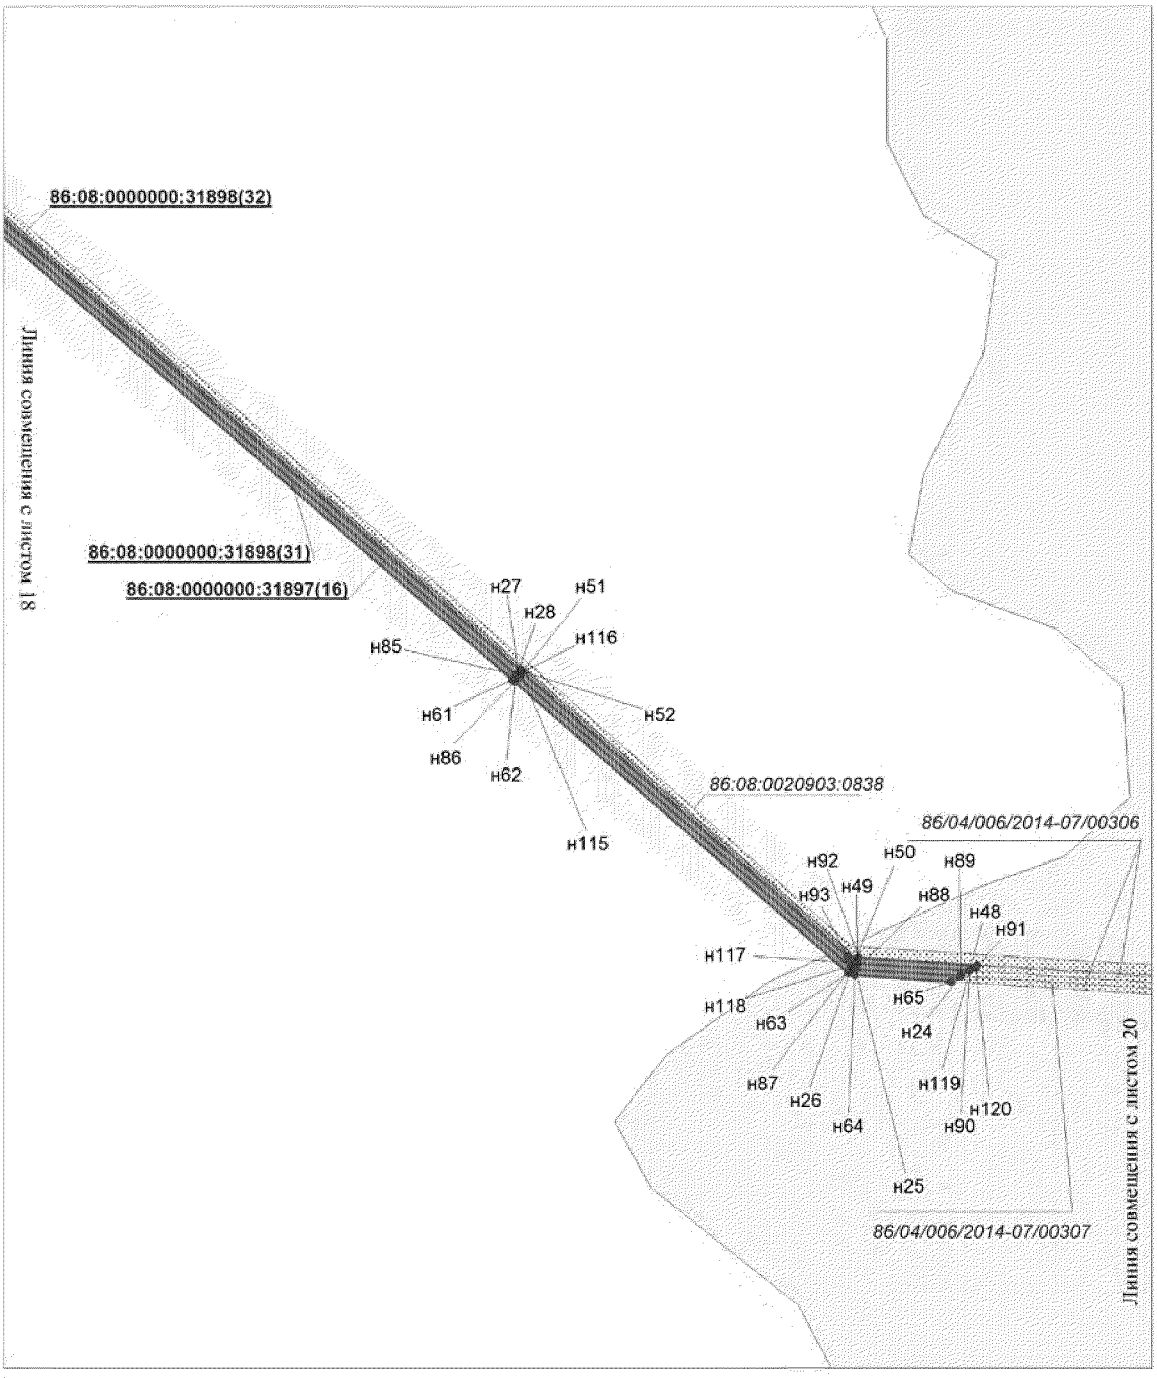


Проект межевания территории для размещения
линейного объекта регионального значения
Ханты-Мансийского автономного округа - Югры
"Электроснабжение Юганского региона
строительства 2013г."
Землепользователь ОАО "НК "Роснефть"
Масштаб 1 : 2 000

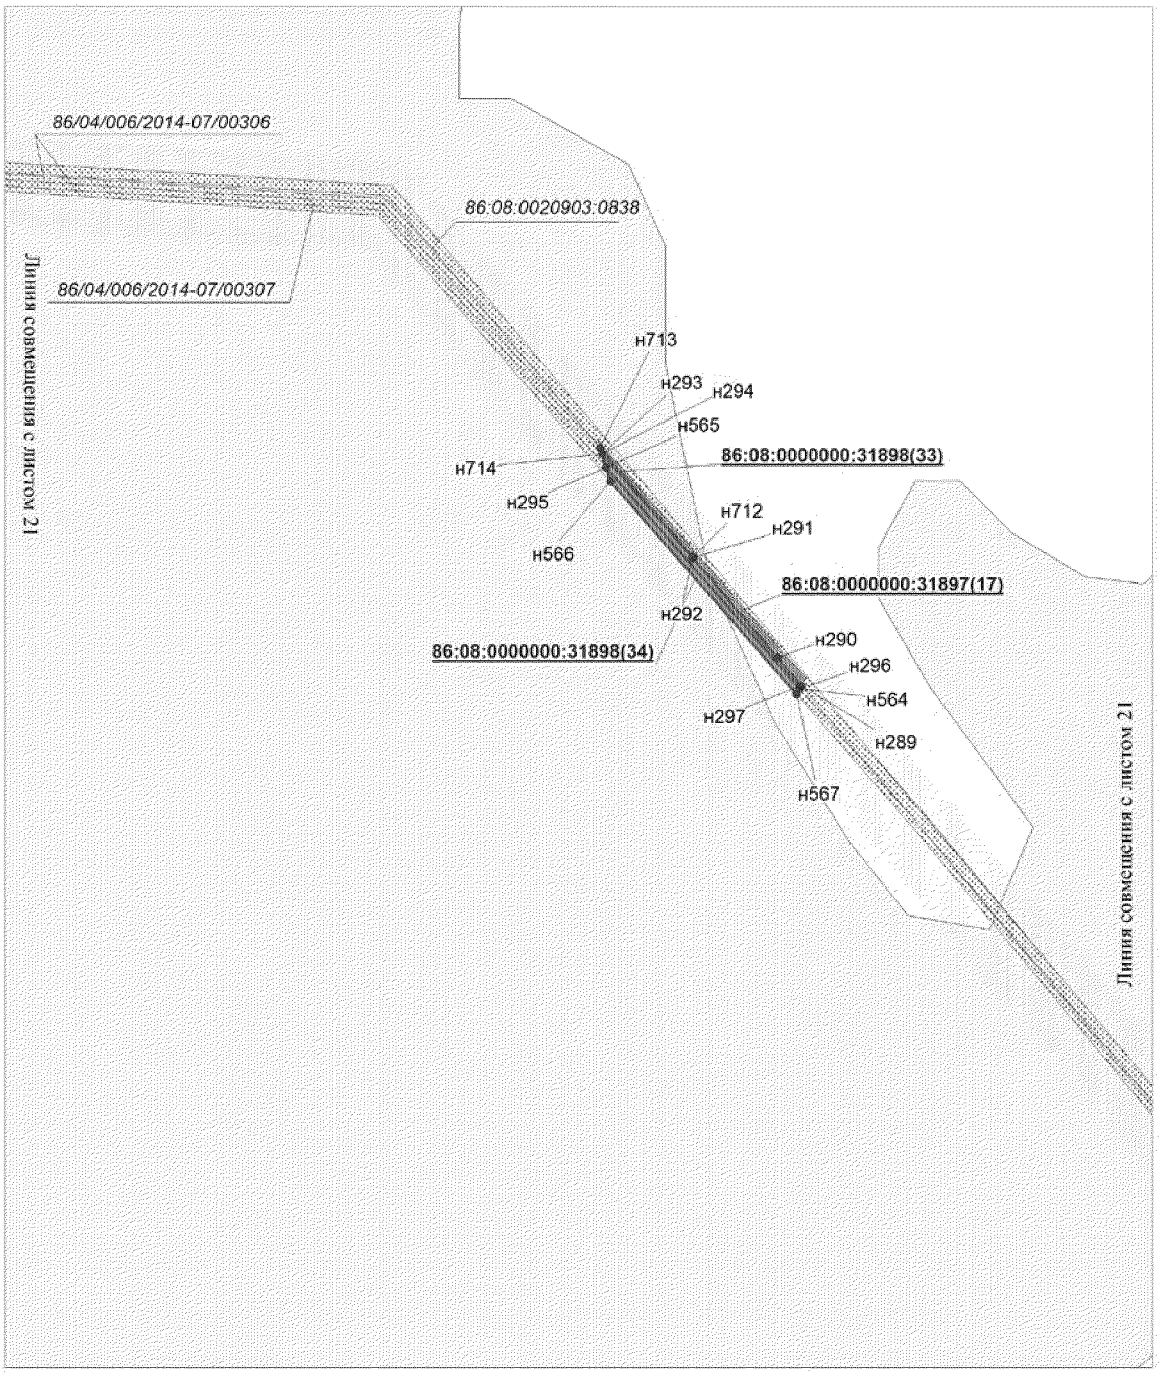


Проект межевания территории для размещения
линейного объекта регионального значения
Ханты-Мансийского автономного округа - Югры
"Электроснабжение Юганского региона
строительства 2013г."
Землепользователь ОАО "НК "Роснефть"
Масштаб 1 : 2 000

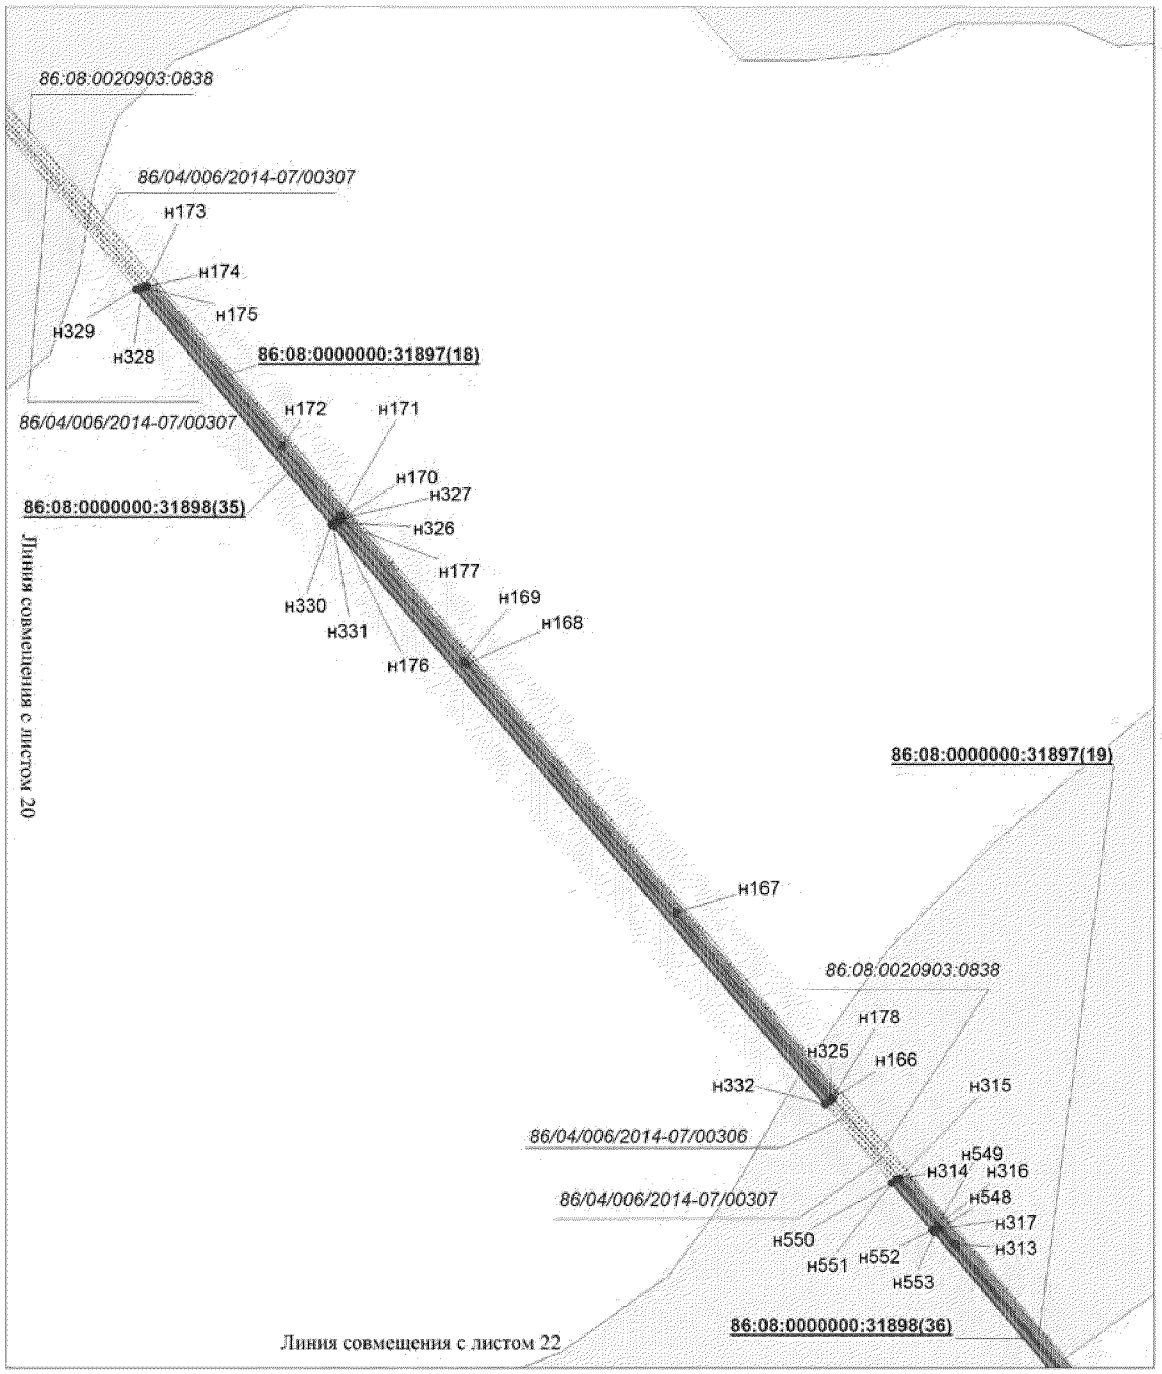


Проект межевания территории для размещения
линейного объекта регионального значения
Ханты-Мансийского автономного округа - Югры
"Электроснабжение Юганского региона
строительства 2013г."
Землепользователь ОАО "НК "Роснефть"
Масштаб 1 : 2 000

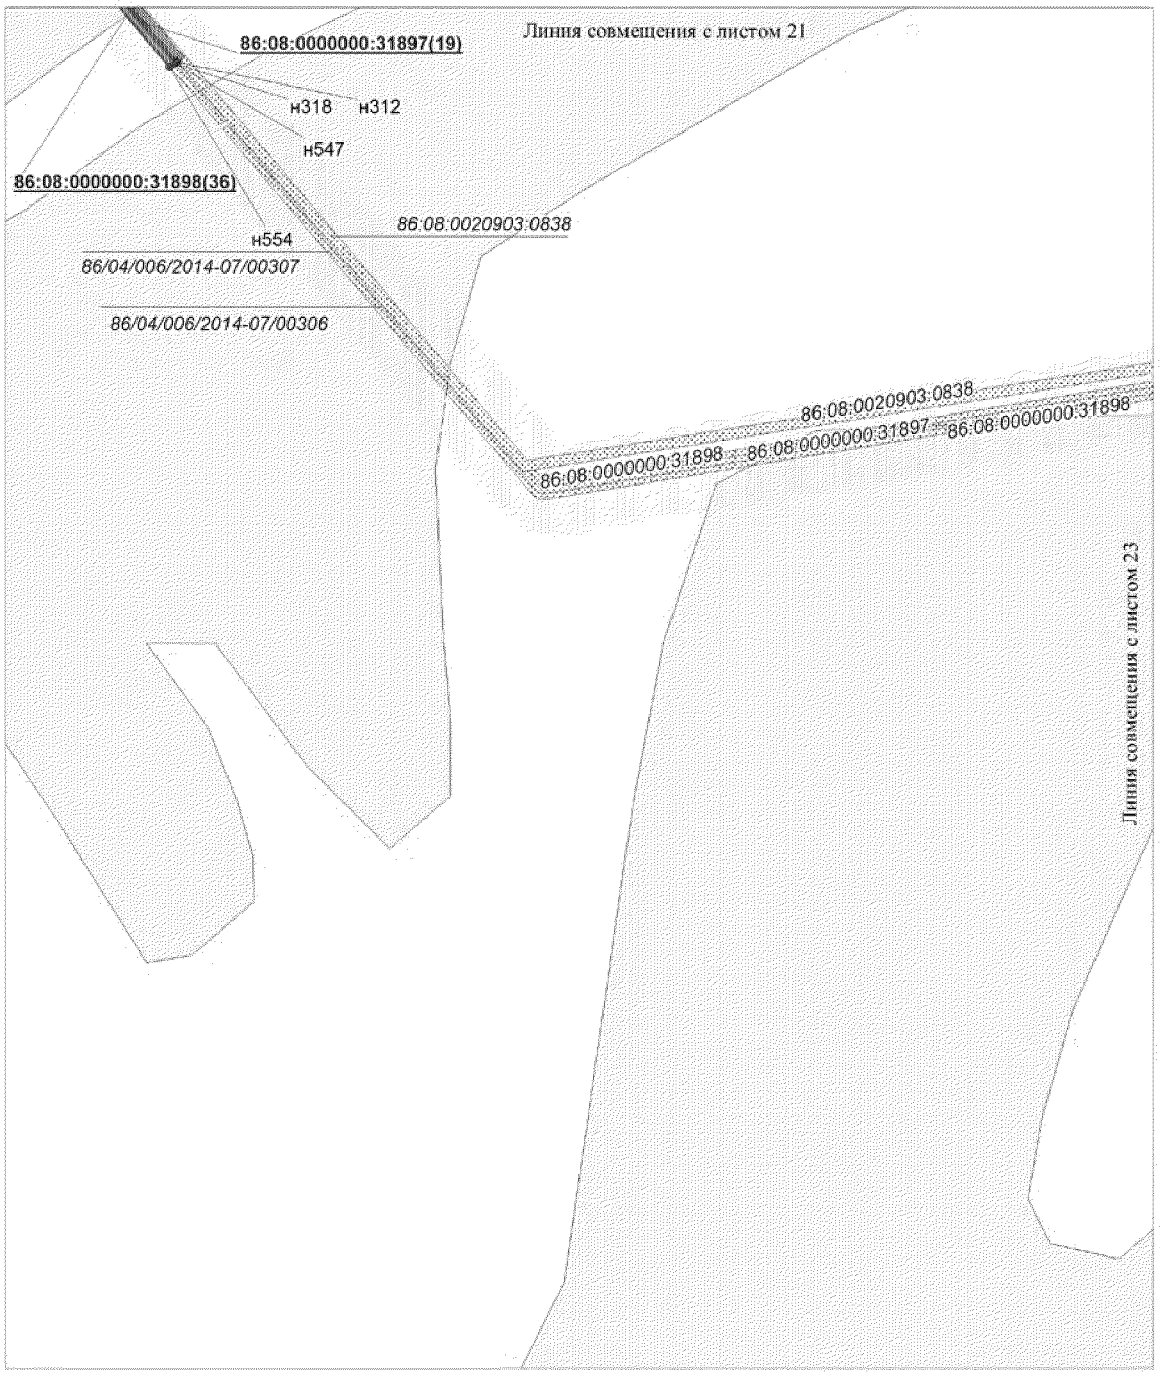


Проект межевания территории для размещения
линейного объекта регионального значения
Ханты-Мансийского автономного округа - Югры
"Электроснабжение Юганского региона
строительства 2013г."
Землепользователь ОАО "НК "Роснефть"
Масштаб 1 : 2 000

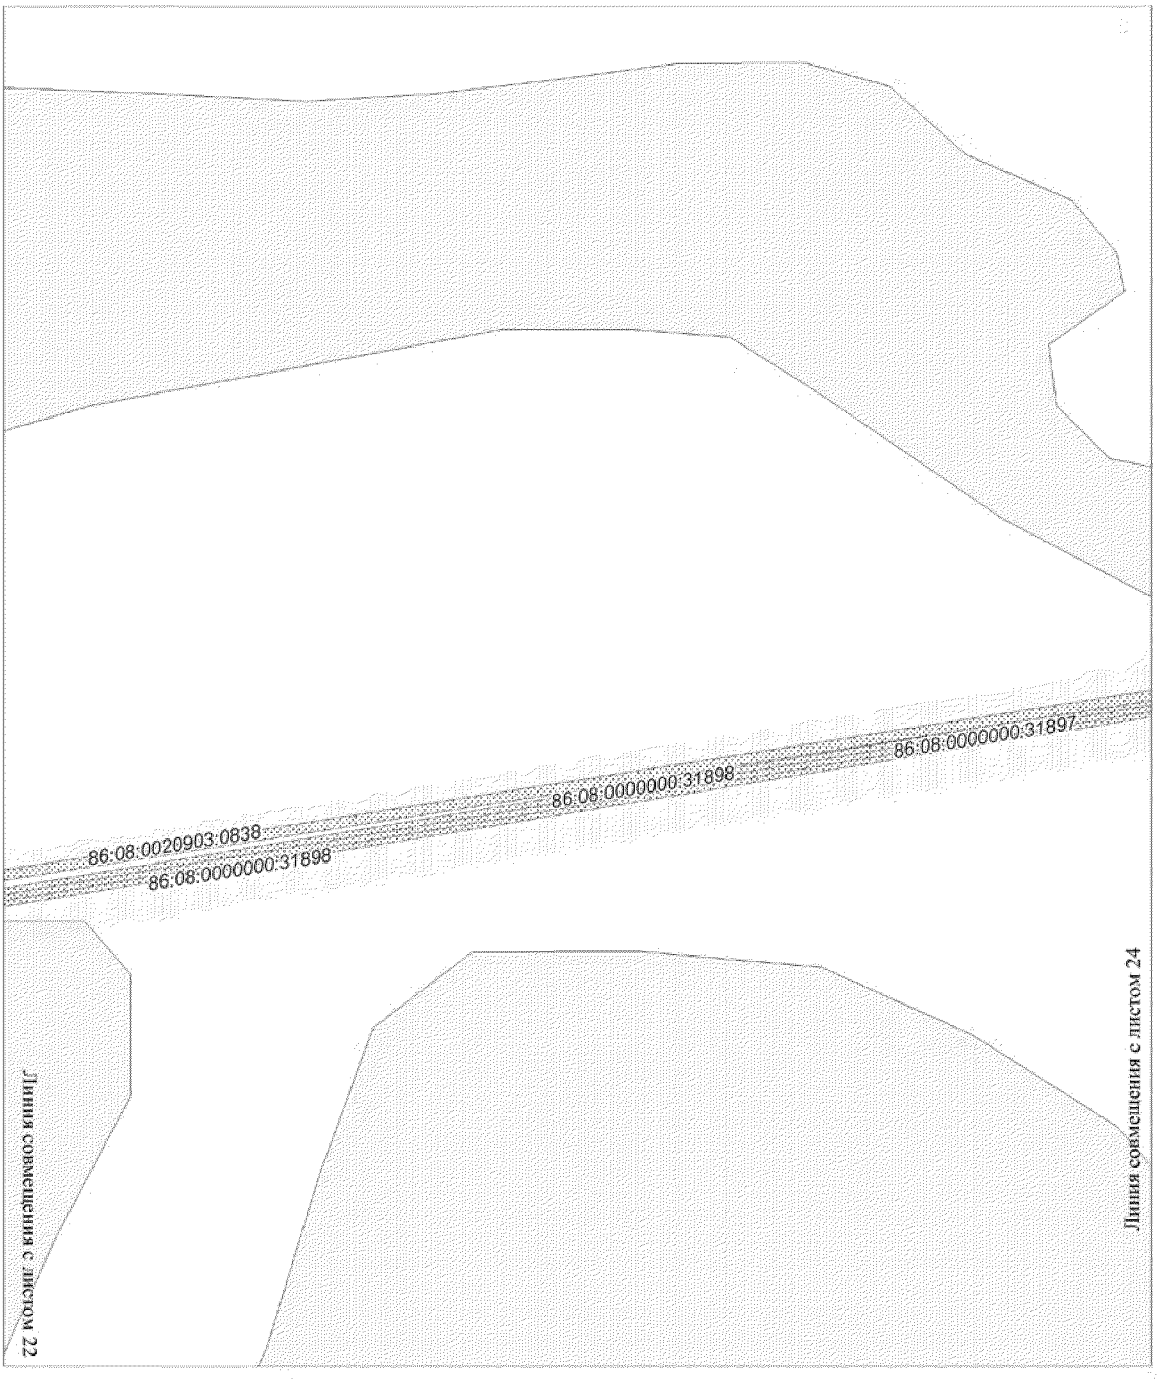


Проект межевания территории для размещения
линейного объекта регионального значения
Ханты-Мансийского автономного округа - Югры
"Электроснабжение Юганского региона
строительства 2013г."
Землепользователь ОАО "НК "Роснефть"
Масштаб 1 : 2 000

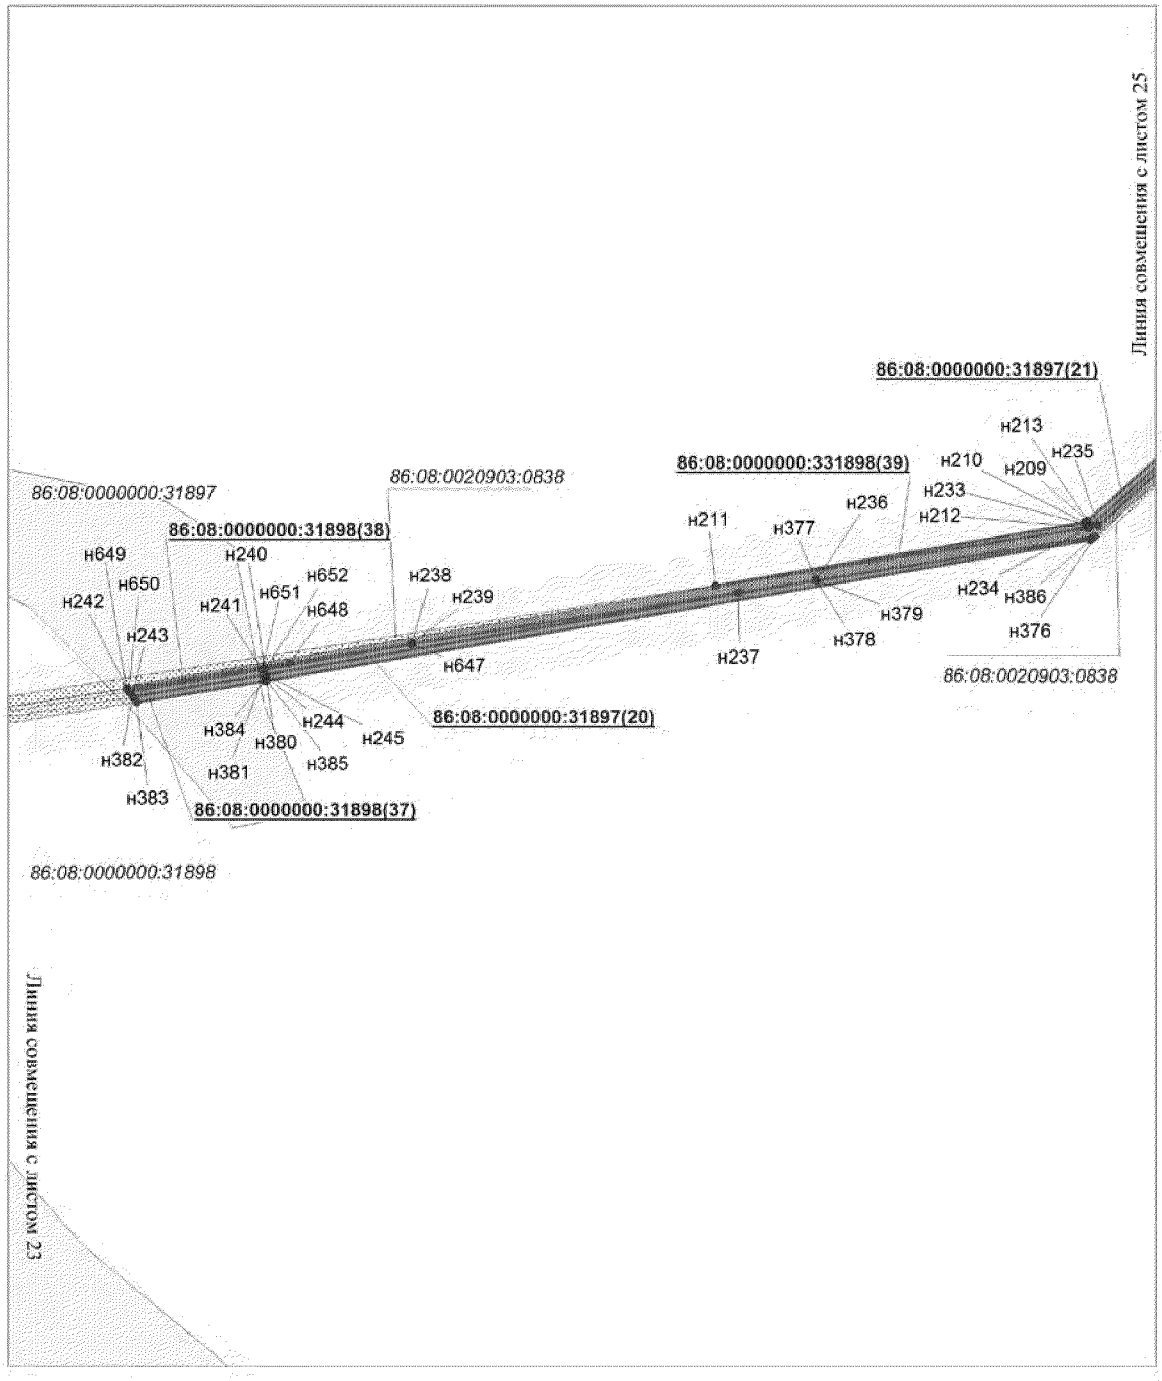


Проект межевания территории для размещения
линейного объекта регионального значения
Ханты-Мансийского автономного округа - Югры
"Электроснабжение Юганского региона
строительства 2013г."
Землепользователь ОАО "НК "Роснефть"
Масштаб 1 : 2 000

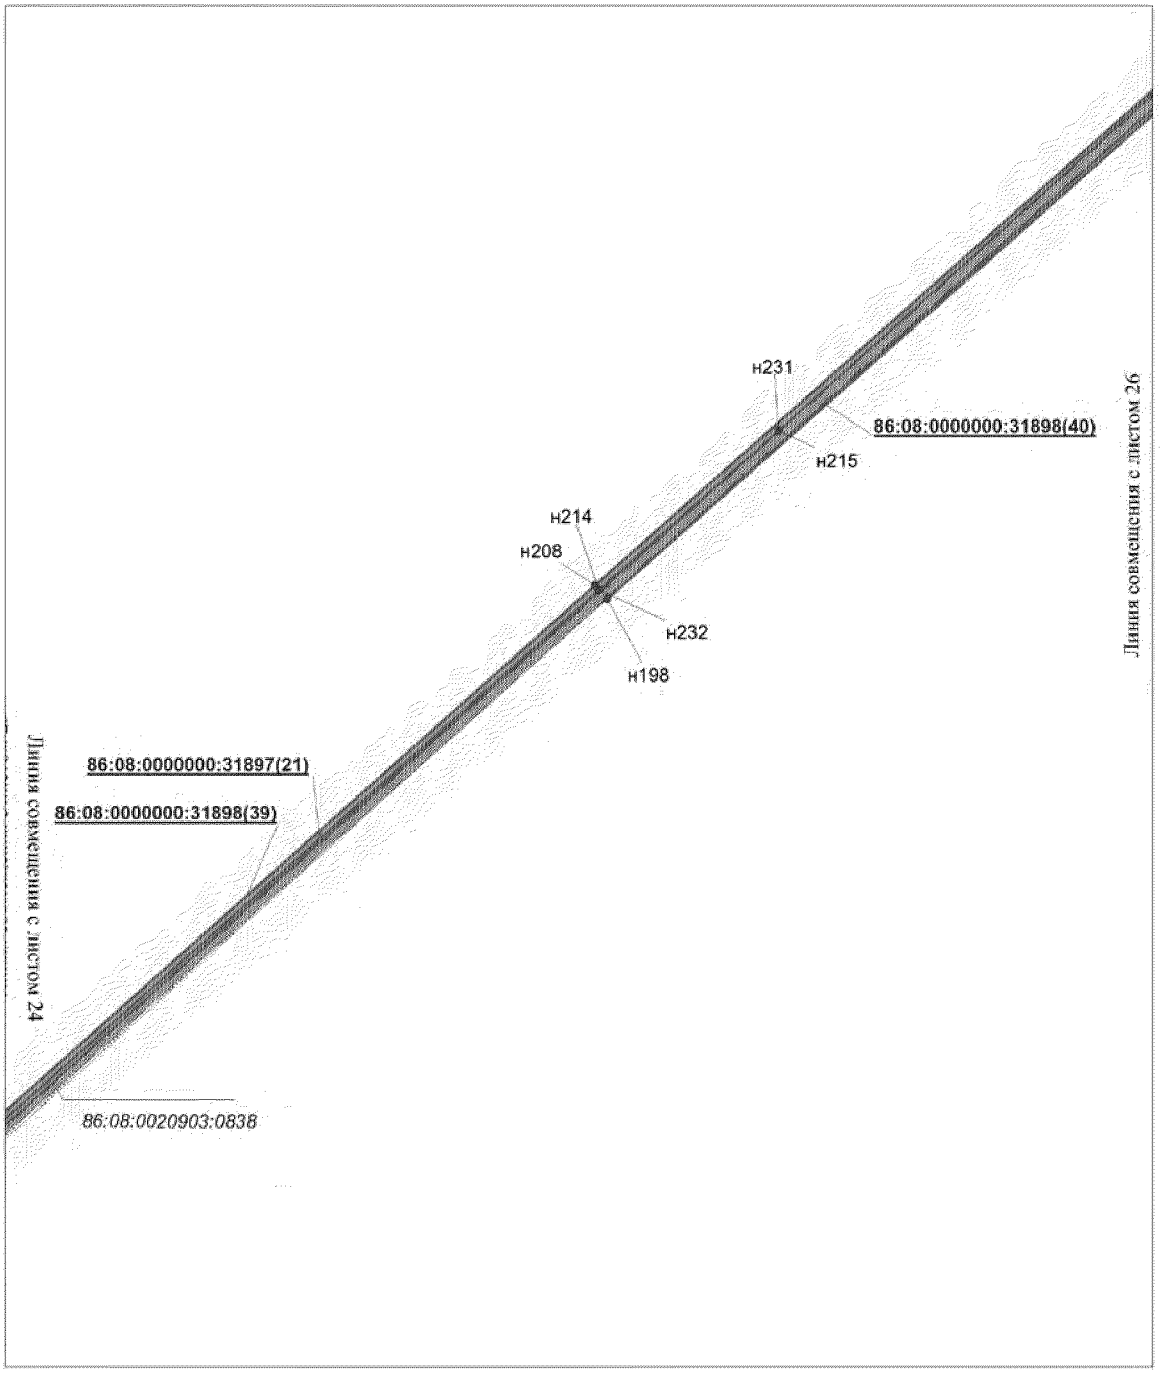


Проект межевания территории для размещения
линейного объекта регионального значения
Ханты-Мансийского автономного округа - Югры
"Электроснабжение Юганского региона
строительства 2013г."
Землепользователь ОАО "НК "Роснефть"
Масштаб 1 : 2 000

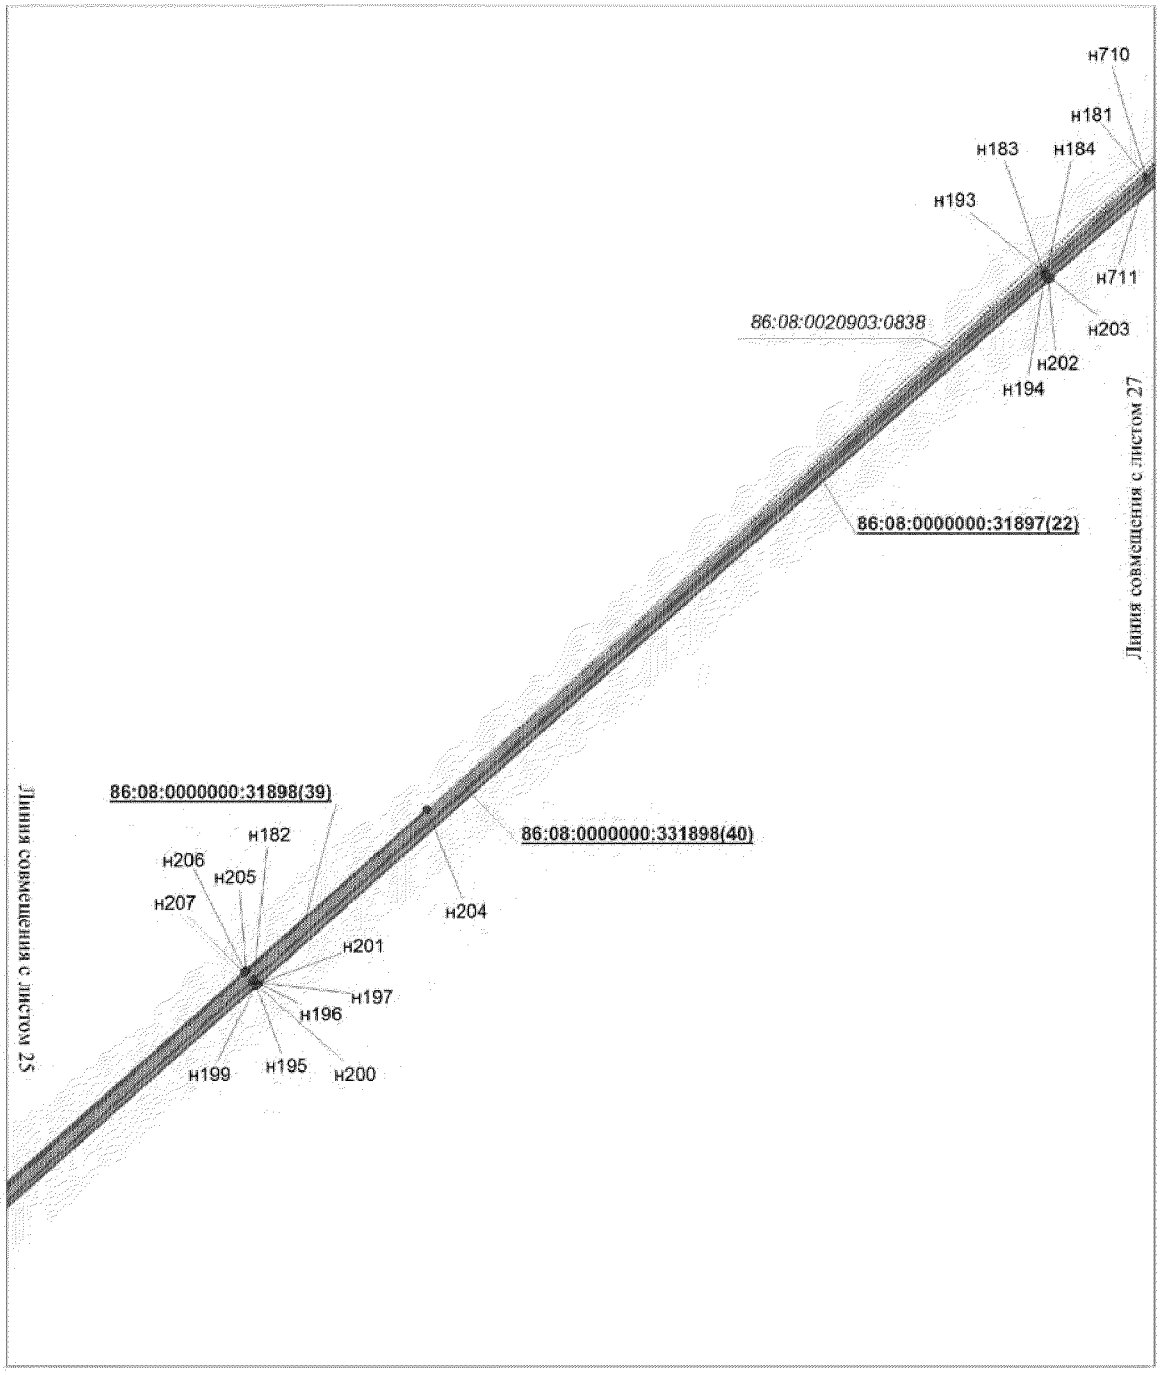


Проект межевания территории для размещения
линейного объекта регионального значения
Ханты-Мансийского автономного округа - Югры
"Электроснабжение Юганского региона
строительства 2013г."
Землепользователь ОАО "НК "Роснефть"
Масштаб 1 : 2 000

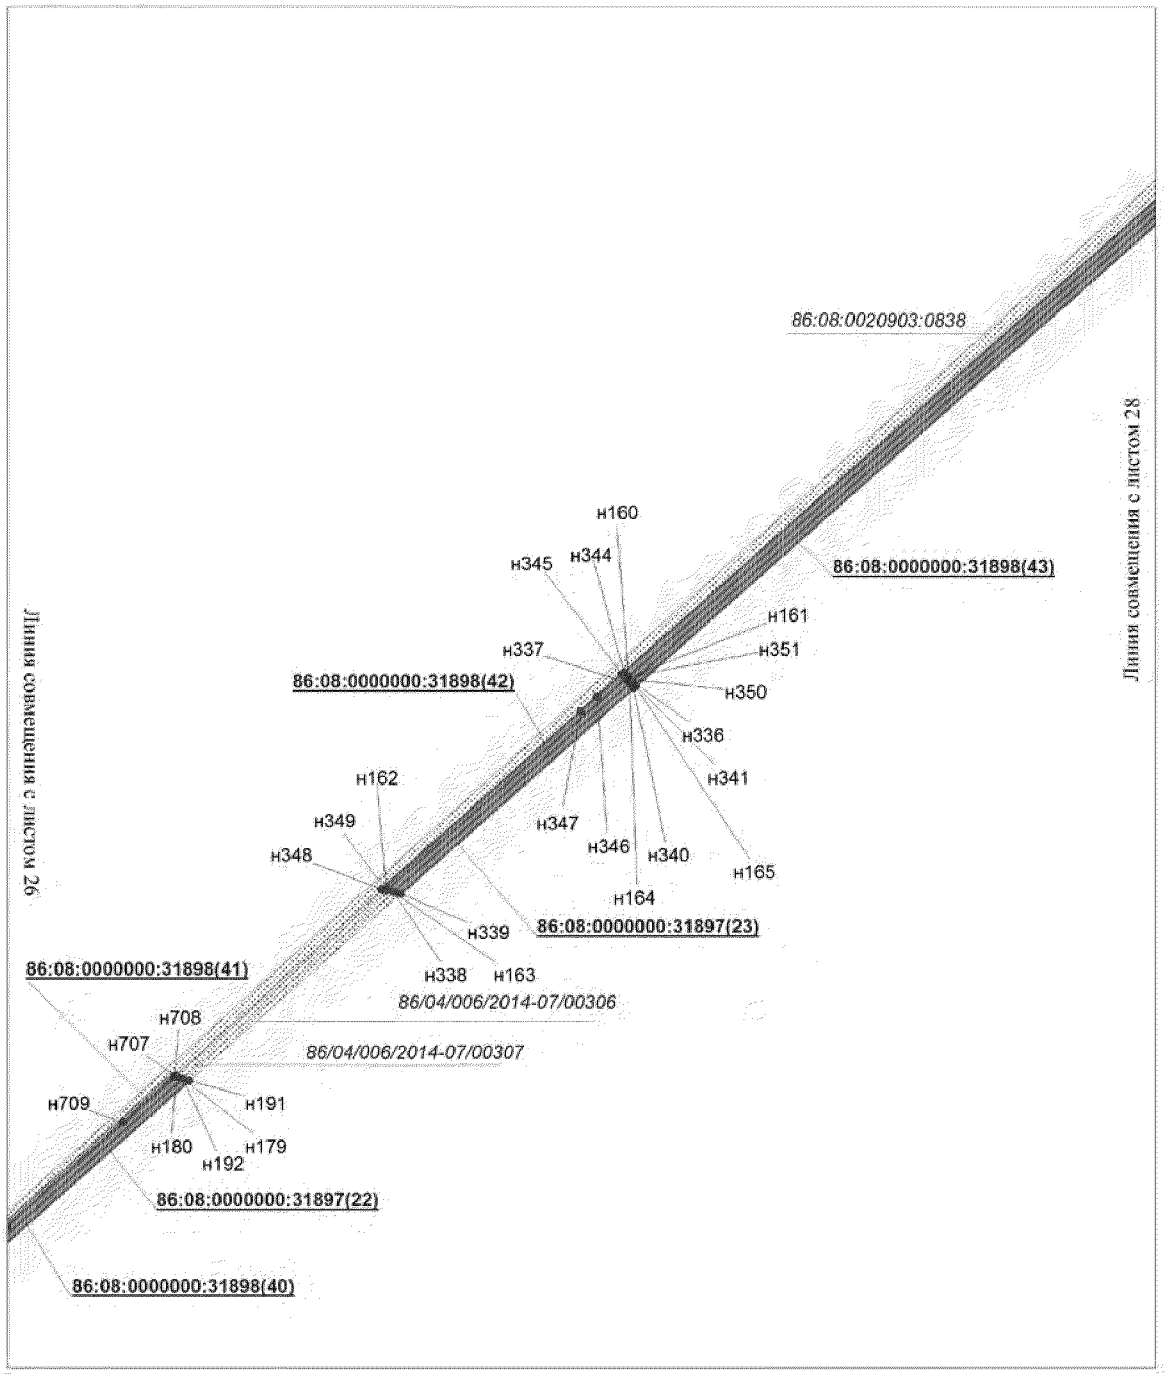


Проект межевания территории для размещения
линейного объекта регионального значения
Ханты-Мансийского автономного округа - Югры
"Электроснабжение Юганского региона
строительства 2013г."
Землепользователь ОАО "НК "Роснефть"
Масштаб 1 : 2 000

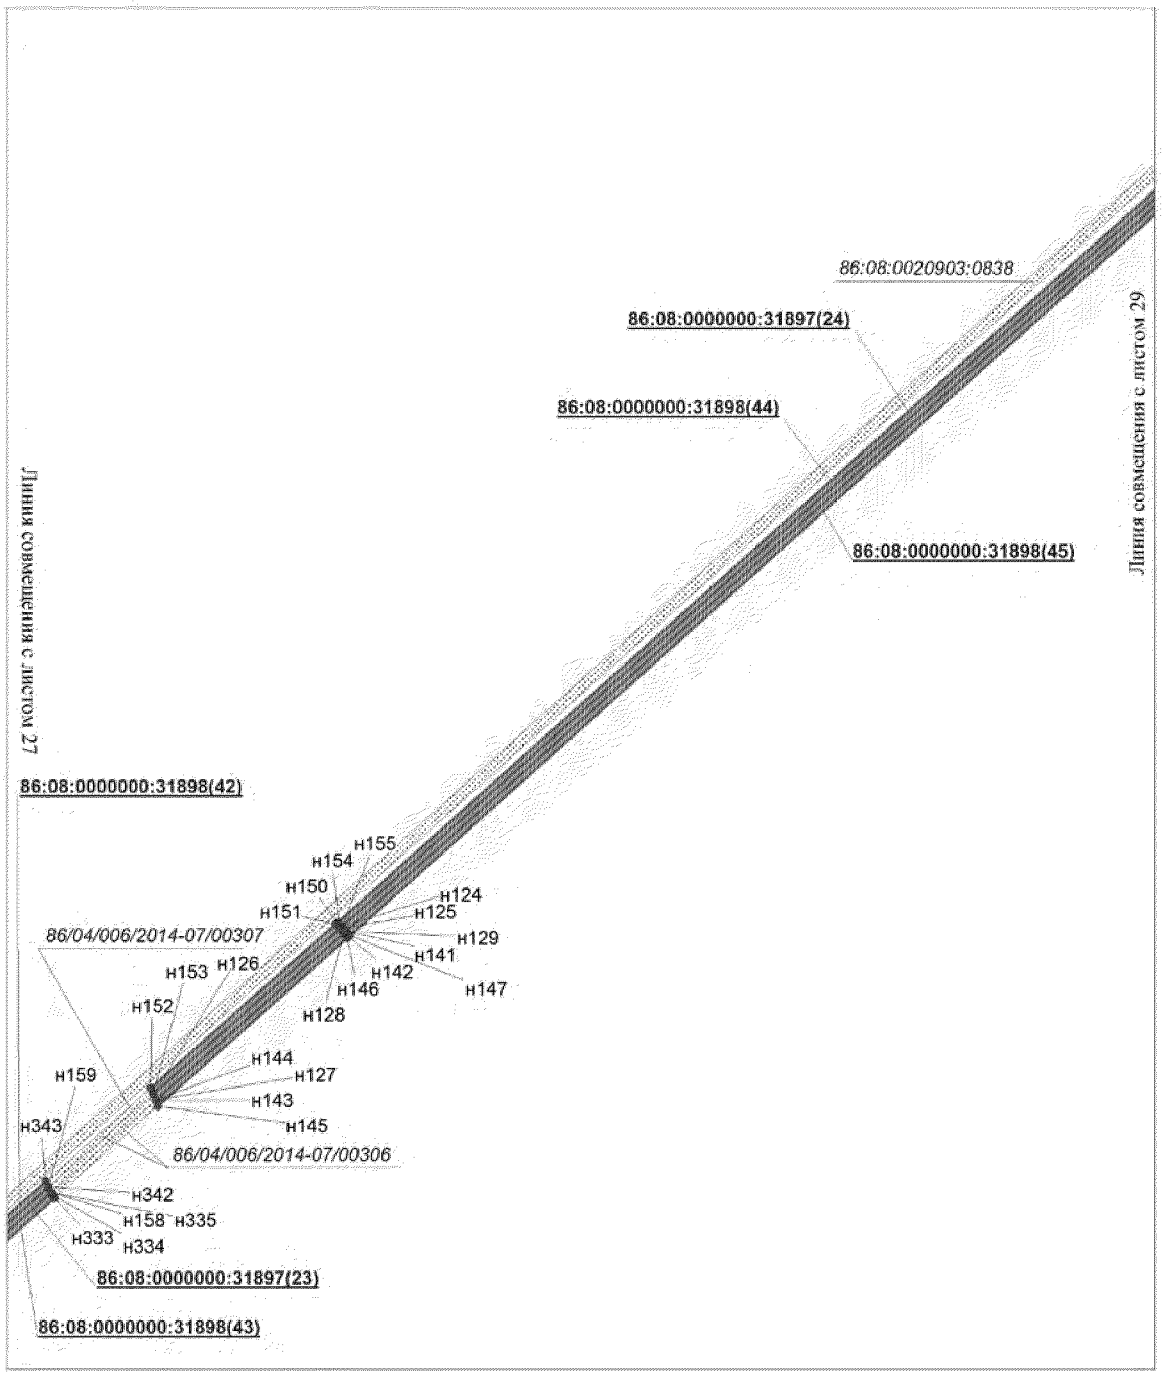


Проект межевания территории для размещения
линейного объекта регионального значения
Ханты-Мансийского автономного округа - Югры
"Электроснабжение Юганского региона
строительства 2013г."
Землепользователь ОАО "НК "Роснефть"
Масштаб 1 : 2 000

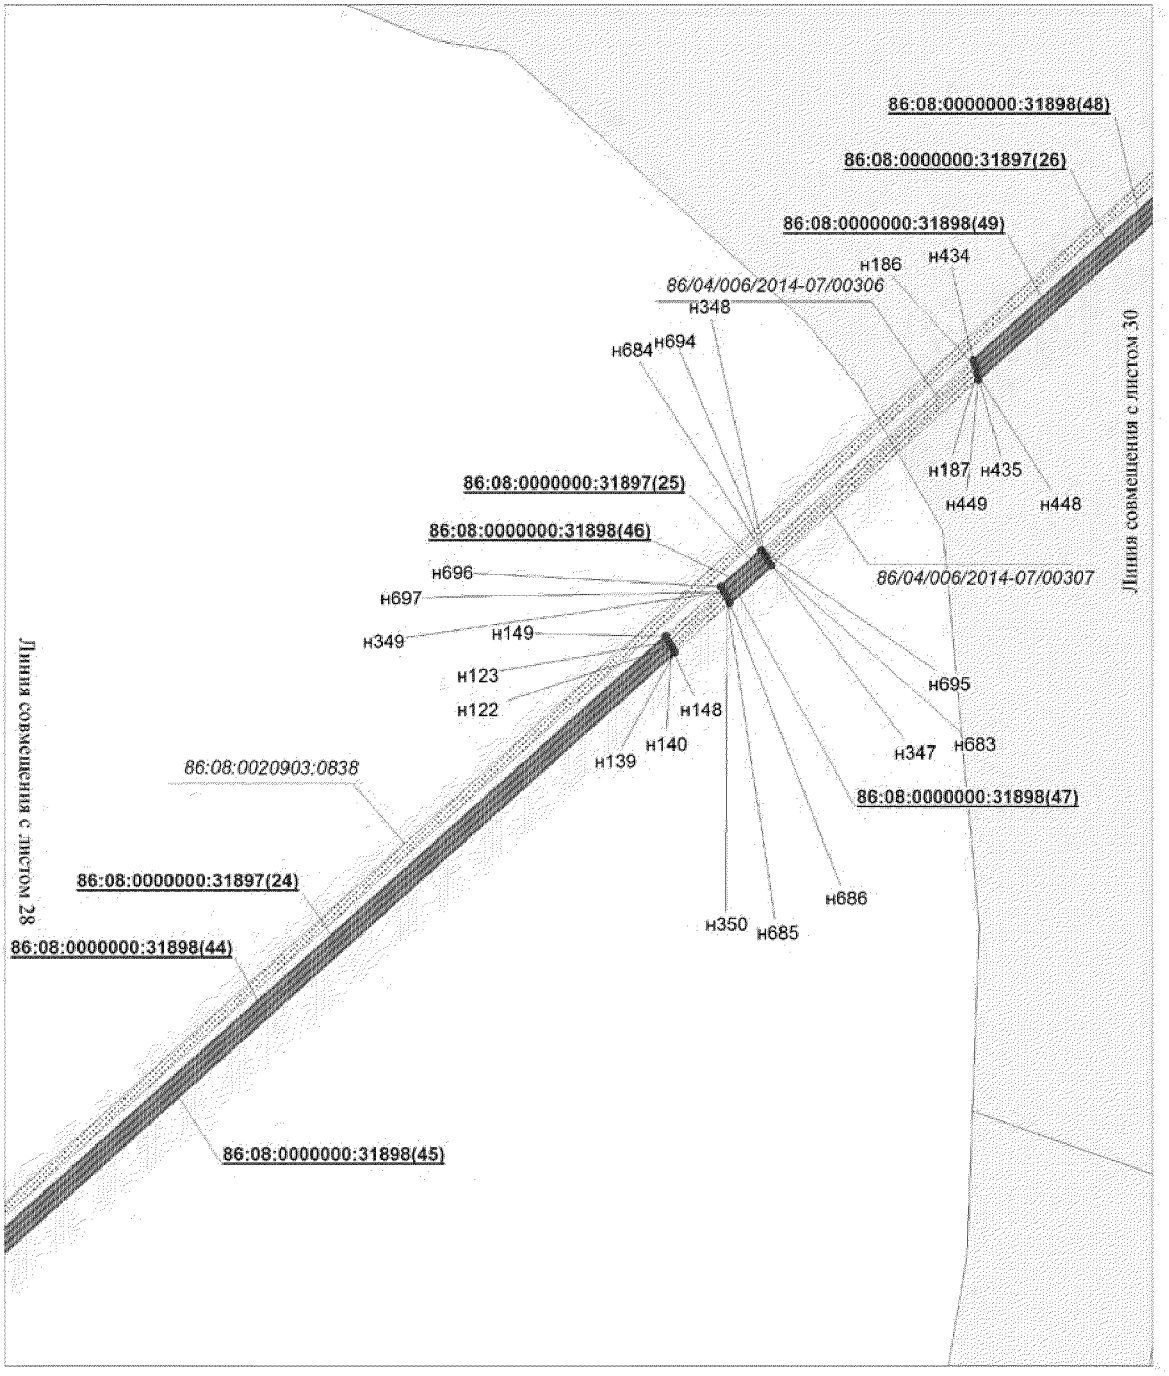


Проект межевания территории для размещения
линейного объекта регионального значения
Ханты-Мансийского автономного округа - Югры
"Электроснабжение Юганского региона
строительства 2013г."
Землепользователь ОАО "НК "Роснефть"
Масштаб 1 : 2 000

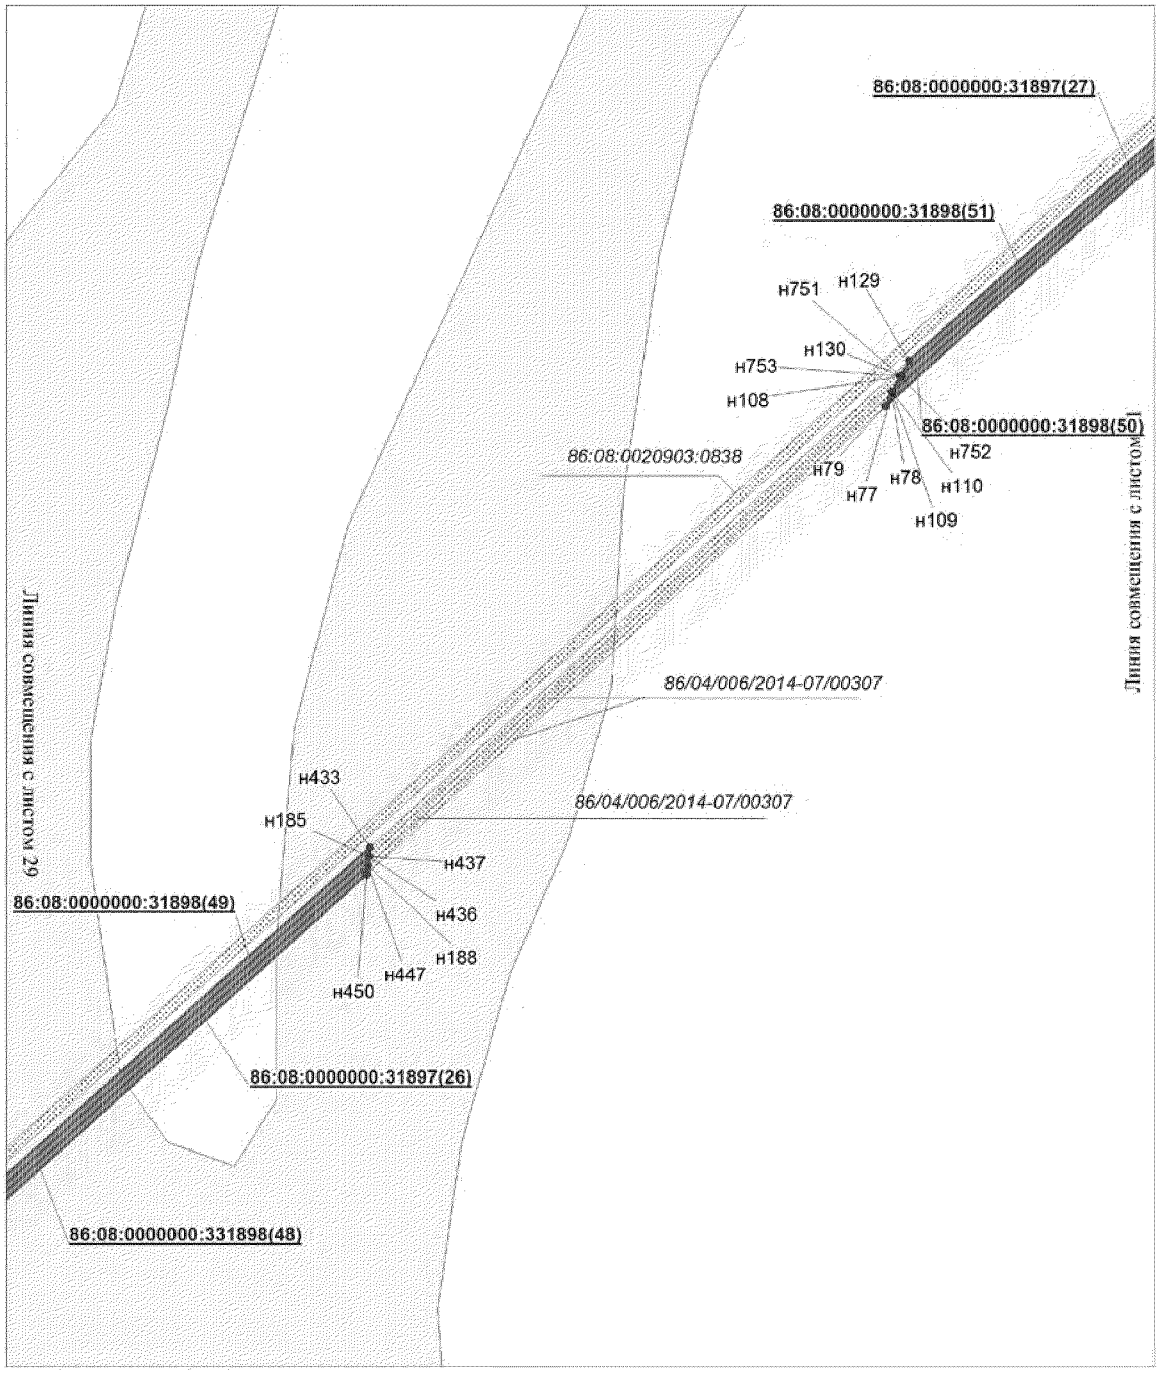


Проект межевания территории для размещения
линейного объекта регионального значения
Ханты-Мансийского автономного округа - Югры
"Электроснабжение Юганского региона
строительства 2013г."
Землепользователь ОАО "НК "Роснефть"
Масштаб 1 : 2 000

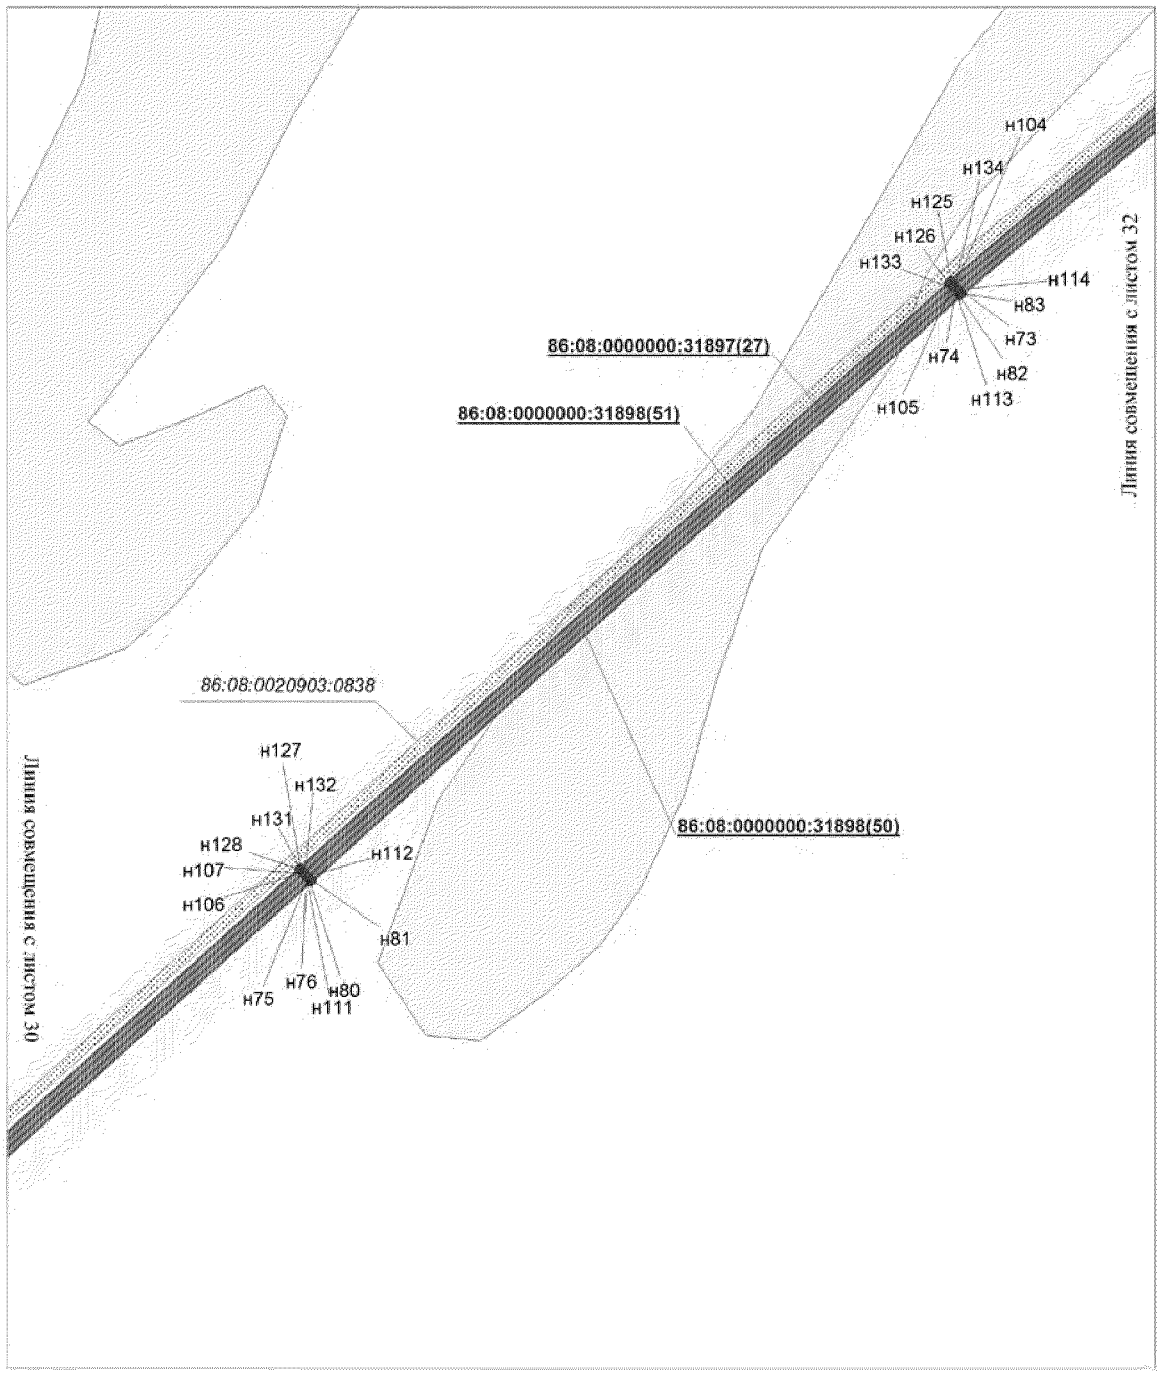


Проект межевания территории для размещения
линейного объекта регионального значения
Ханты-Мансийского автономного округа - Югры
"Электроснабжение Юганского региона
строительства 2013г."
Землепользователь ОАО "НК "Роснефть"
Масштаб 1 : 2 000

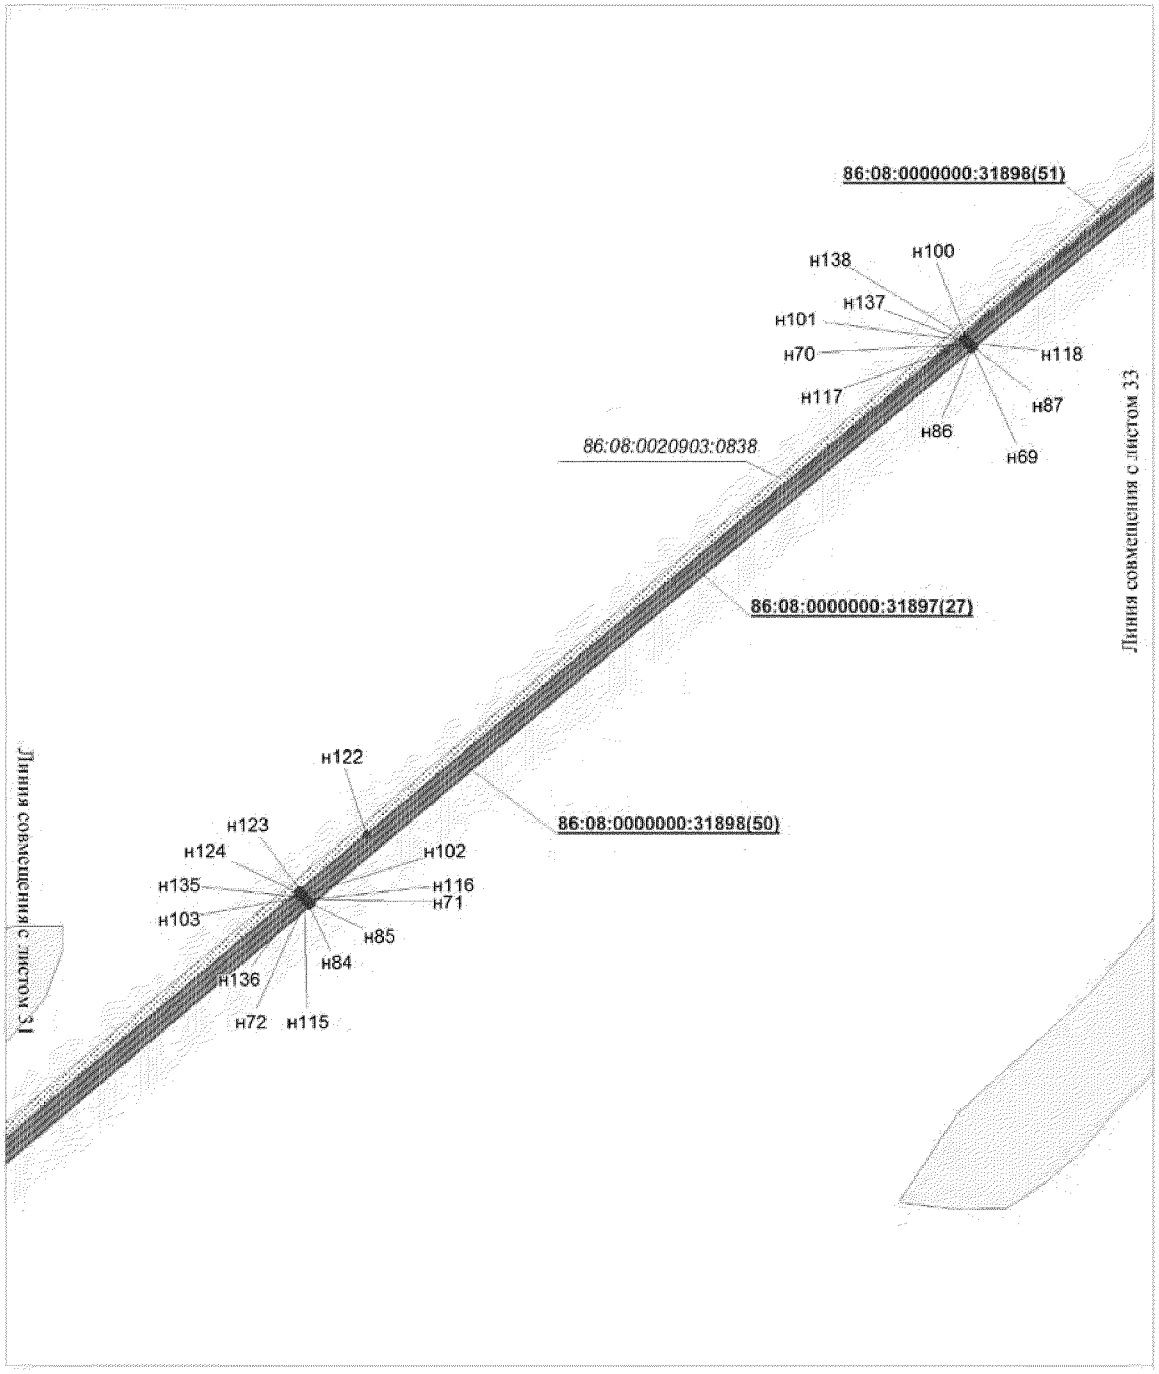


Проект межевания территории для размещения
линейного объекта регионального значения
Ханты-Мансийского автономного округа - Югры
"Электроснабжение Юганского региона
строительства 2013г."
Землепользователь ОАО "НК "Роснефть"
Масштаб 1 : 2 000

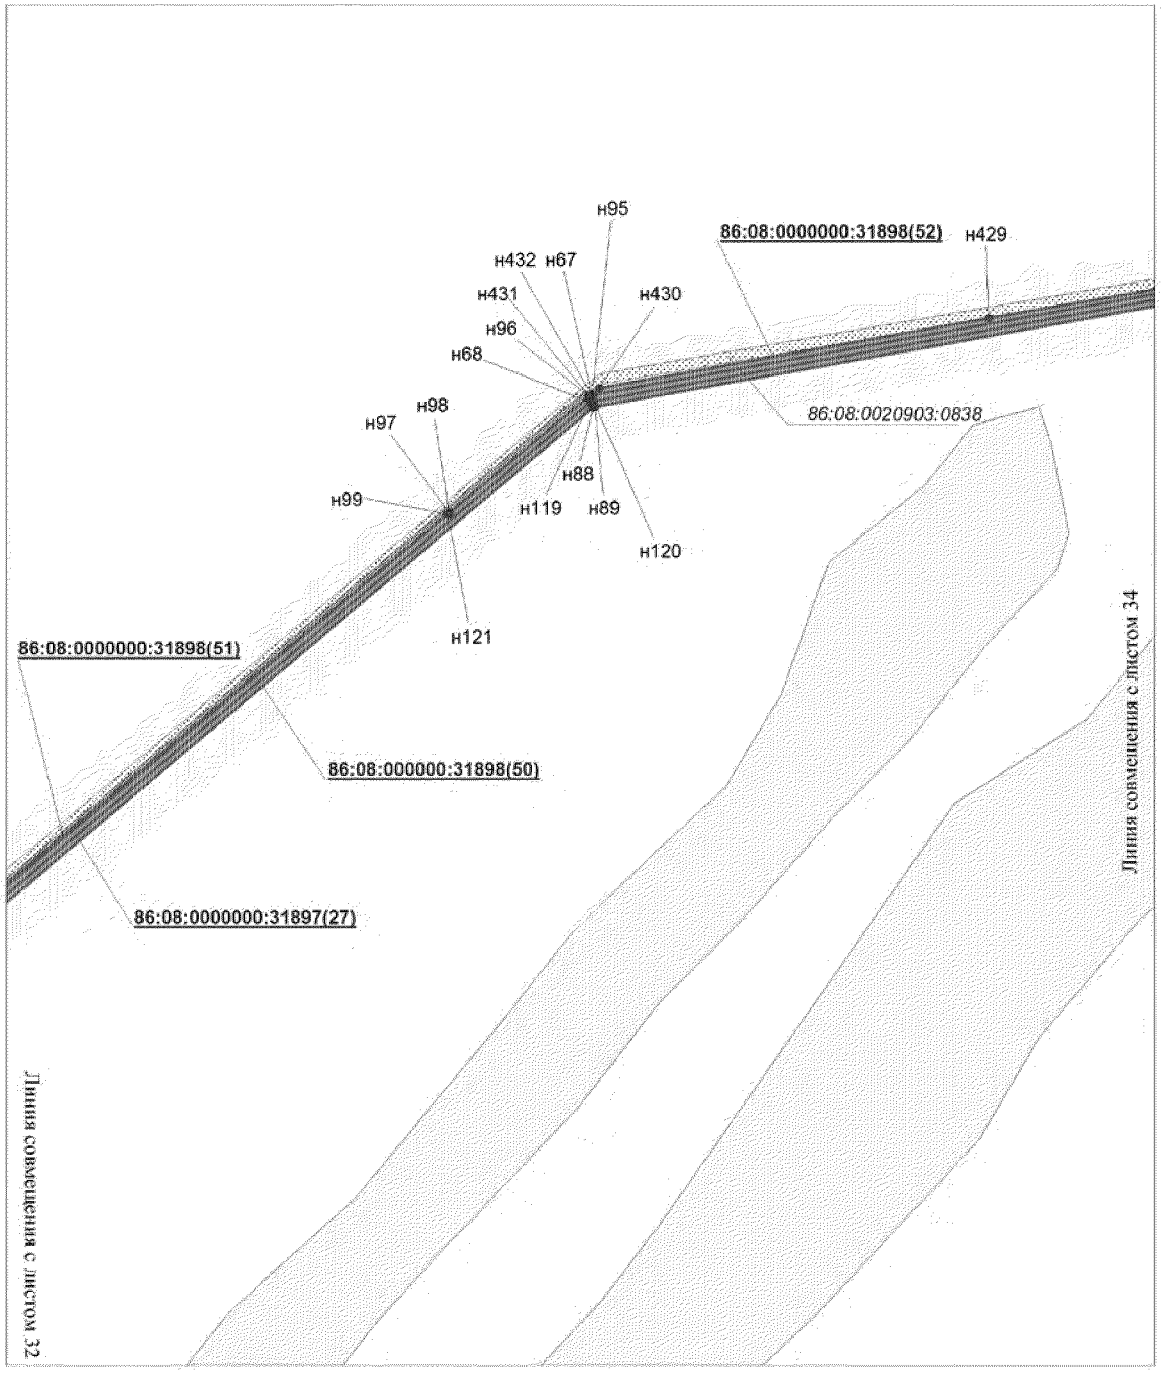


Проект межевания территории для размещения
линейного объекта регионального значения
Ханты-Мансийского автономного округа - Югры
"Электроснабжение Юганского региона
строительства 2013г."
Землепользователь ОАО "НК "Роснефть"
Масштаб 1 : 2 000

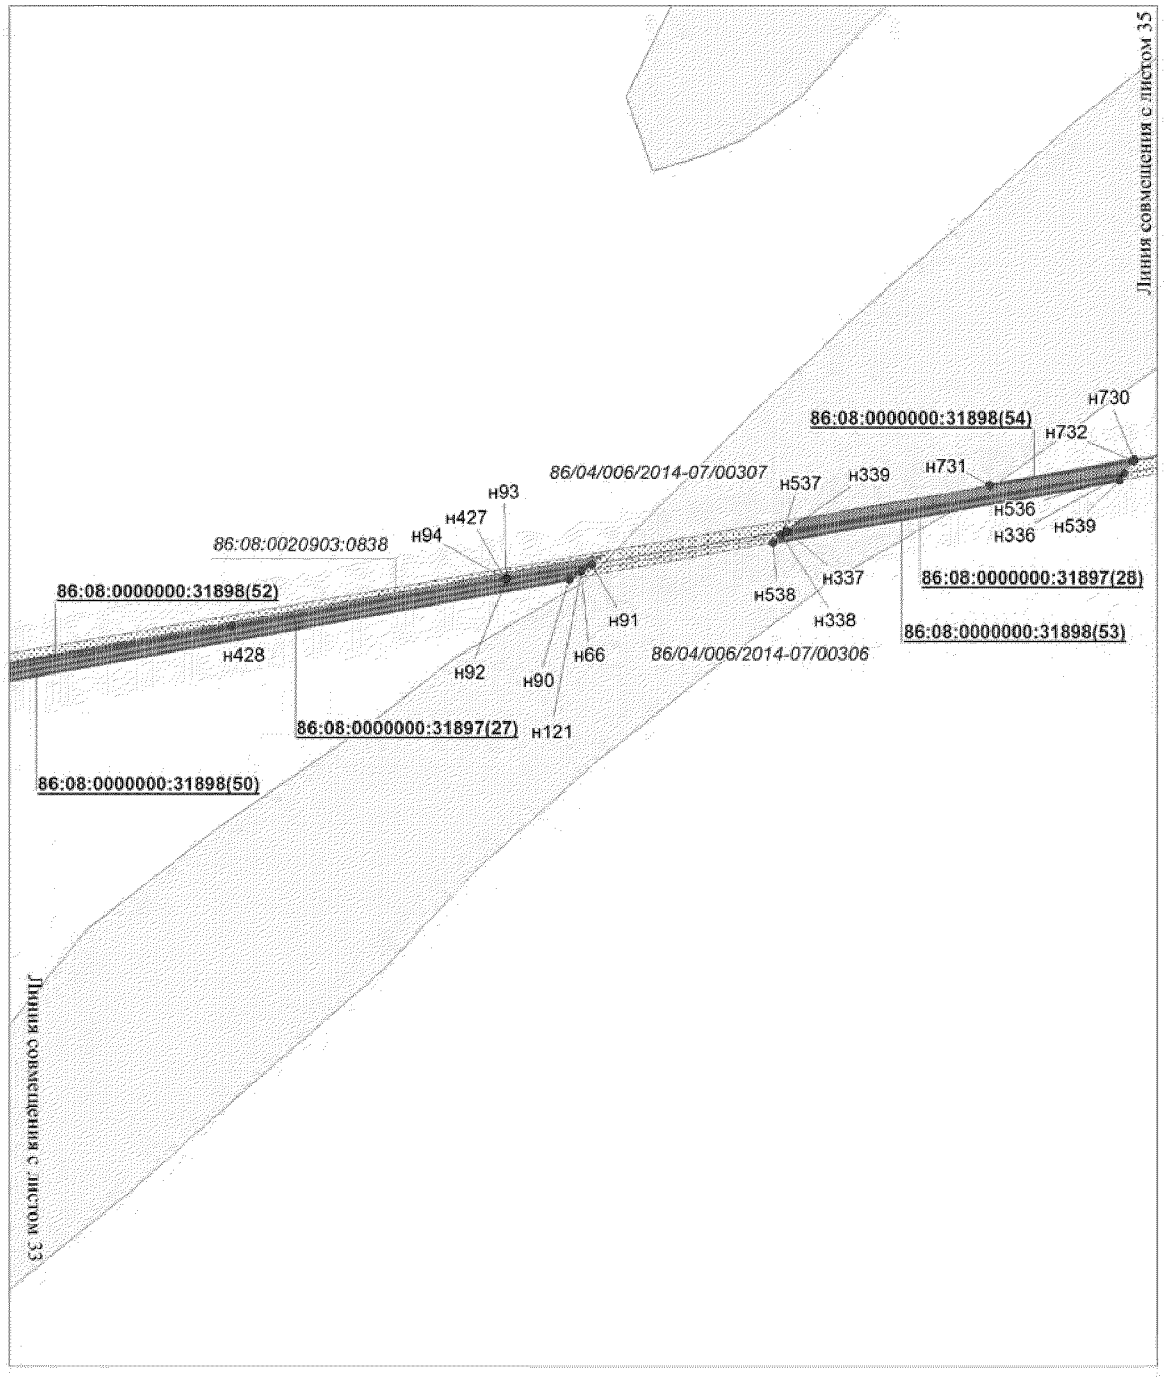


Основная часть проекта планировки территории
для размещения линейного объекта регионального
значения Ханты-Мансийского автономного
округа - Югры "Электроснабжение Юганского
региона строительства 2013г."
Землепользователь ОАО "НК "Роснефть"
Масштаб 1:2000

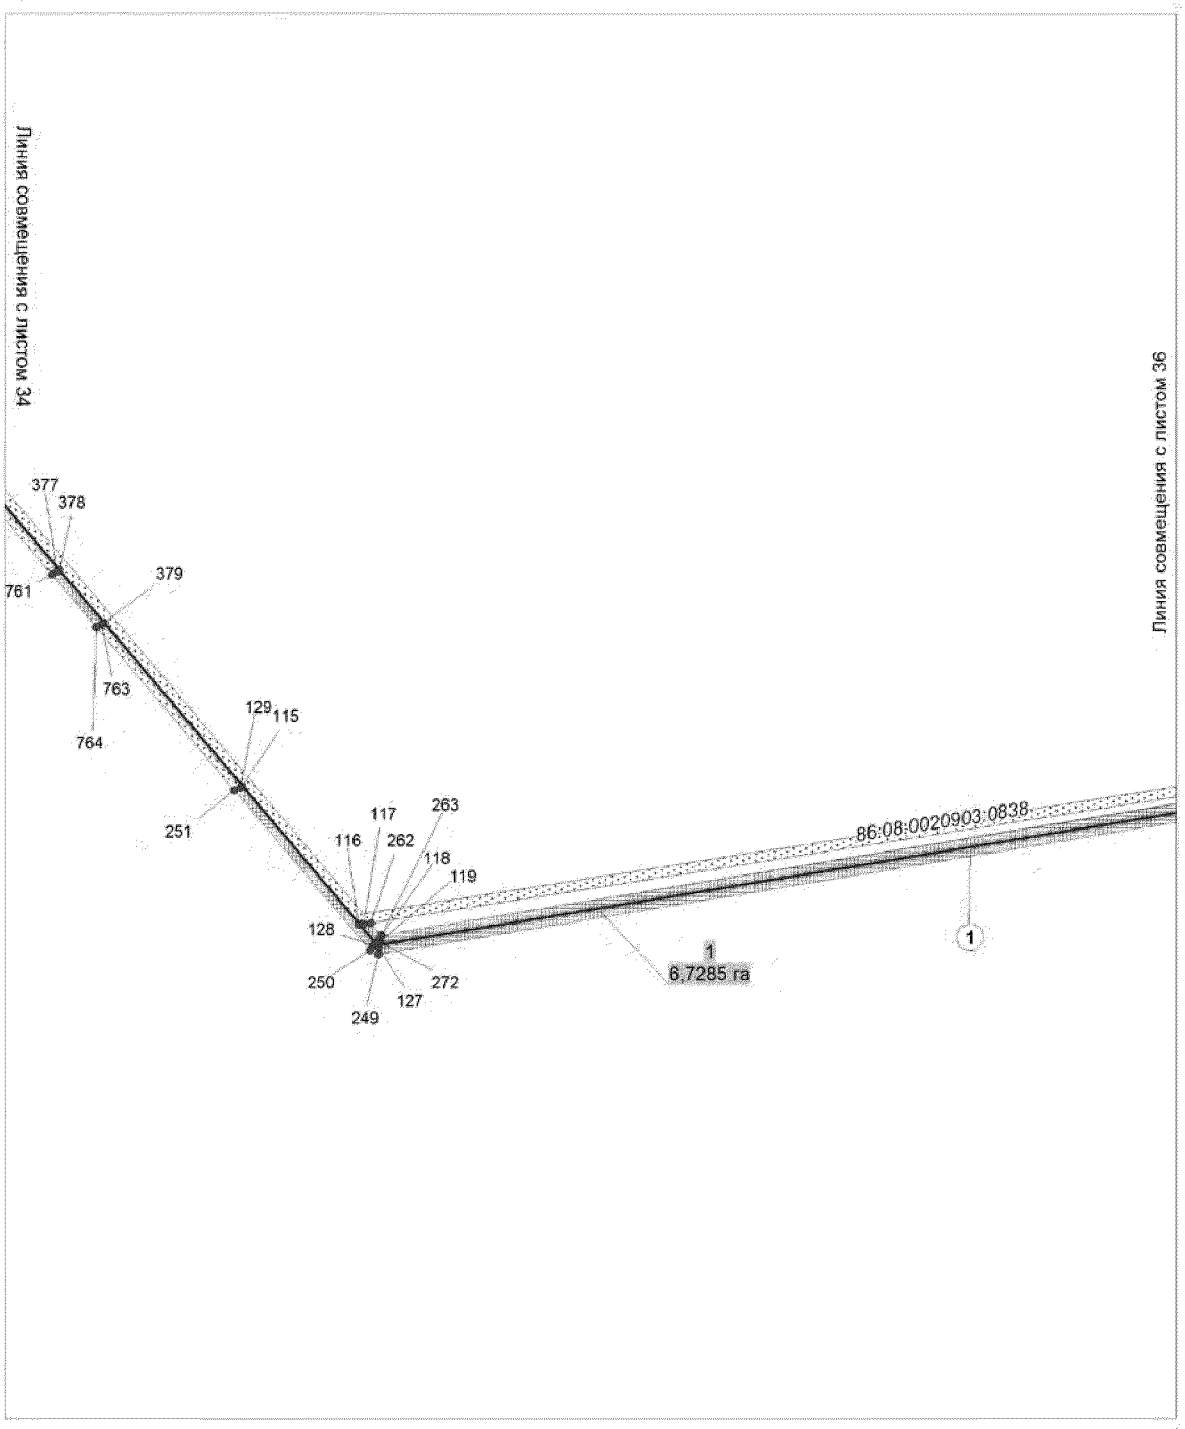

Проект межевания территории для размещения
линейного объекта регионального значения
Ханты-Мансийского автономного округа - Югры
"Электроснабжение Юганского региона
строительства 2013г."
Землепользователь ОАО "НК "Роснефть"
Масштаб 1 : 2 000

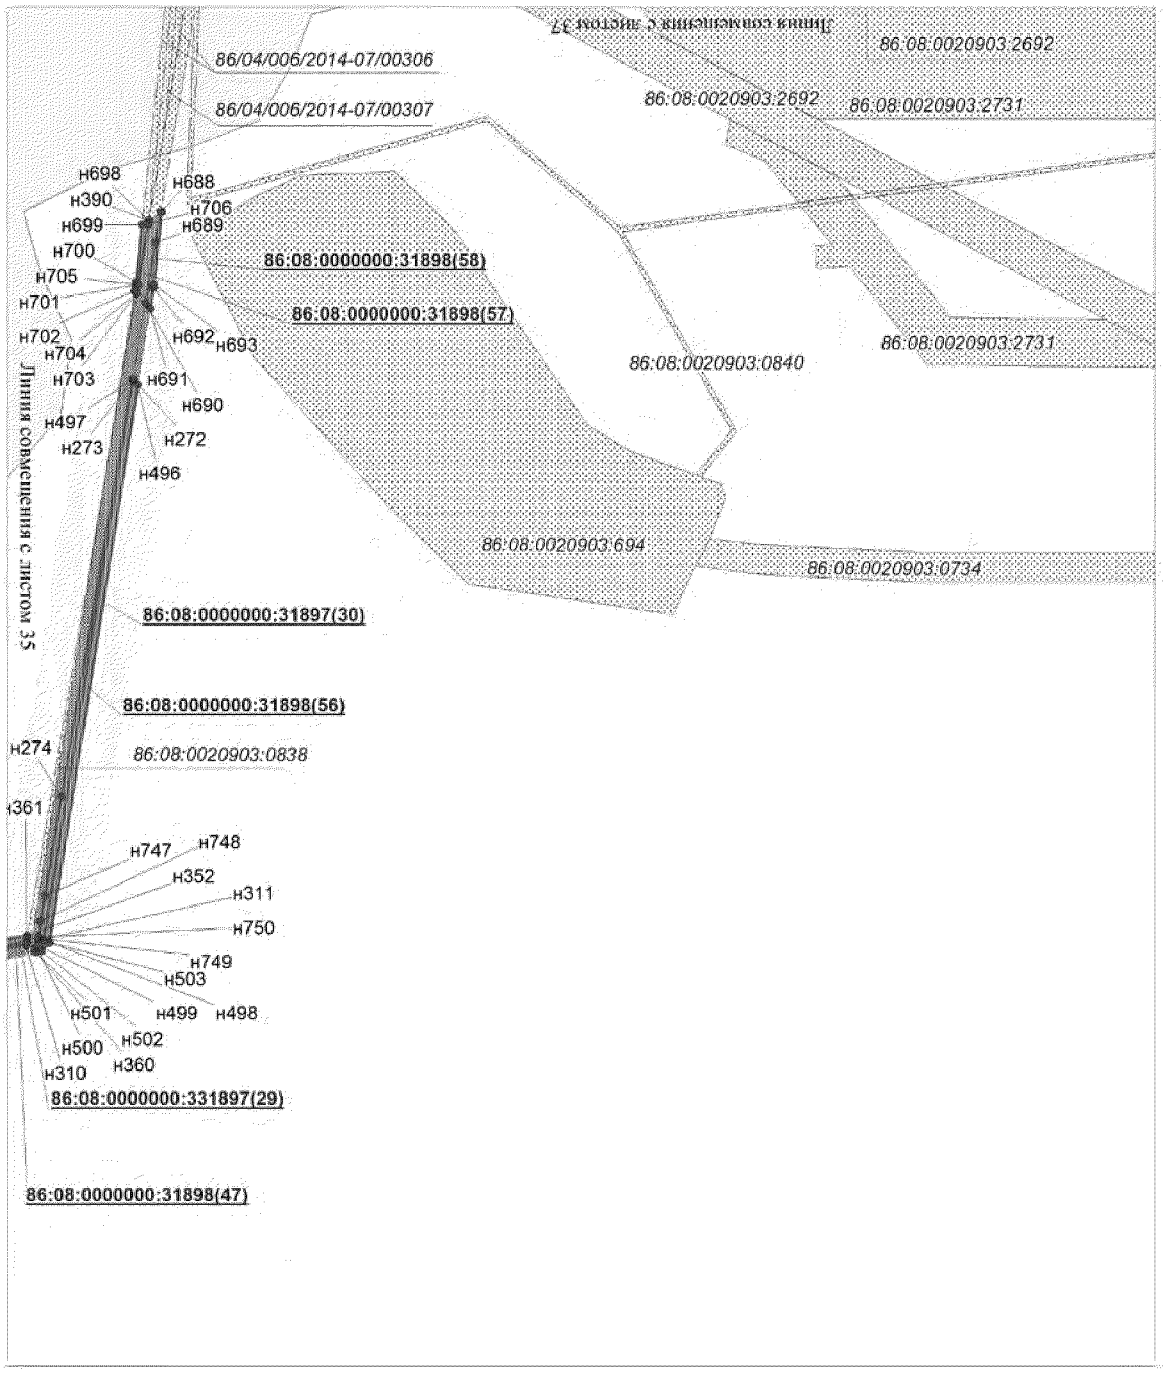

Проект межевания территории для размещения
линейного объекта регионального значения
Ханты-Мансийского автономного округа - Югры
"Электроснабжение Юганского региона
строительства 2013г."
Землепользователь ОАО "НК "Роснефть"
Масштаб 1 : 2 000

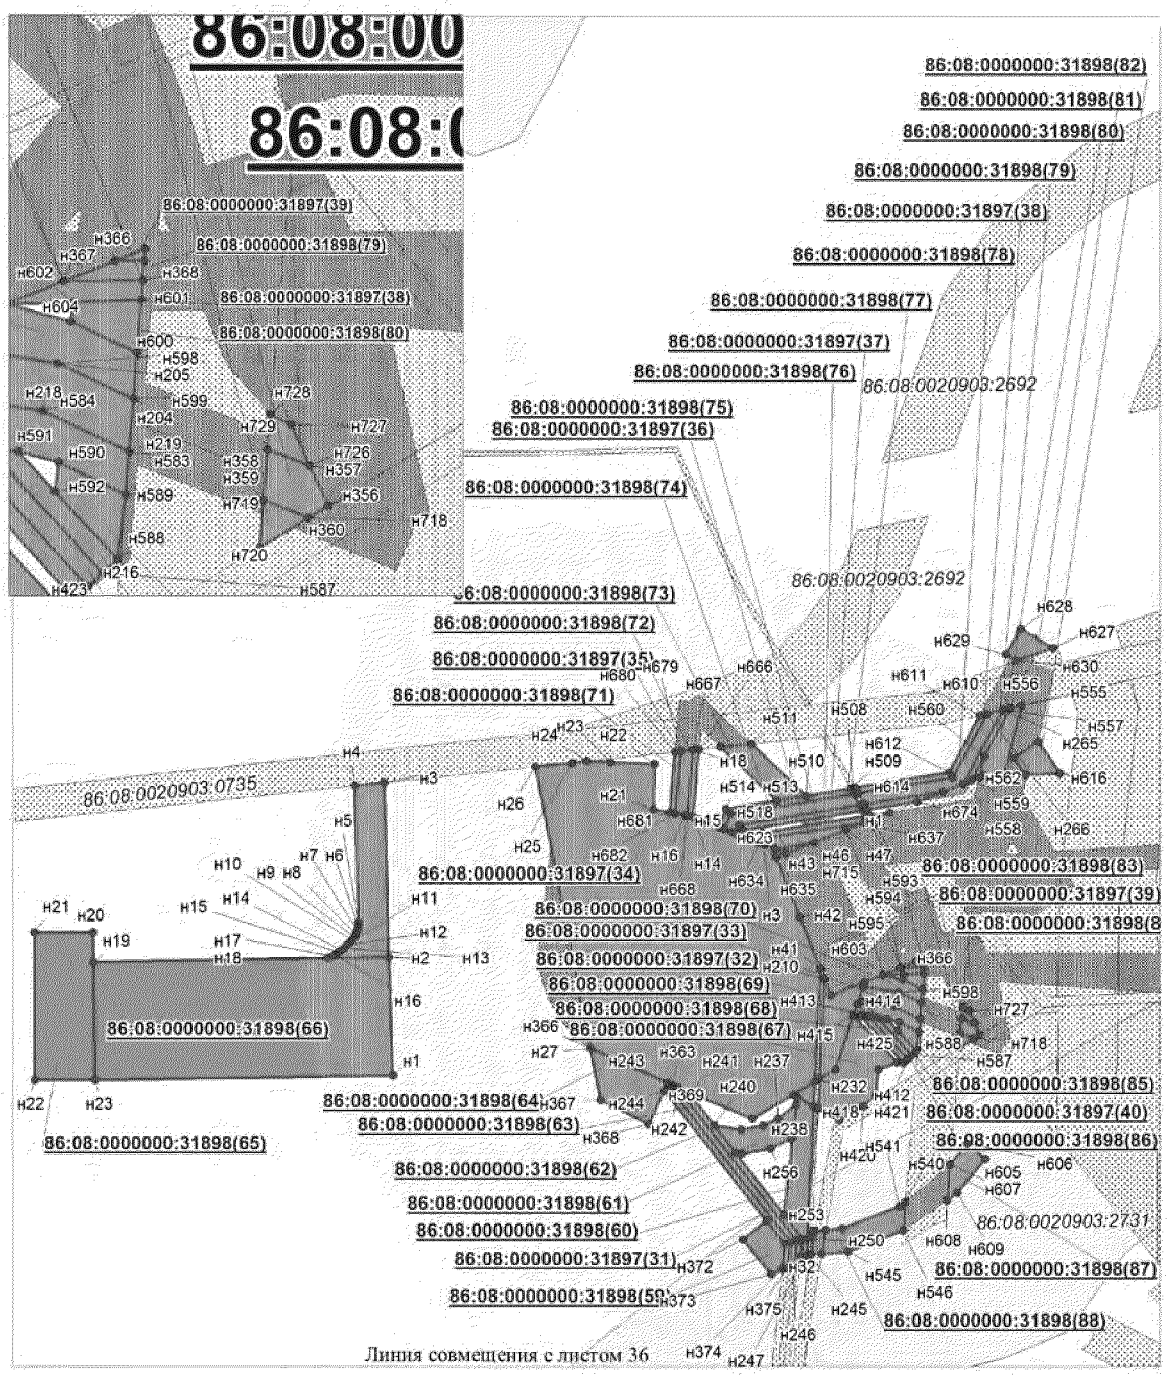

Проект межевания территории для размещения
линейного объекта регионального значения
Ханты-Мансийского автономного округа - Югры
"Электроснабжение Юганского региона
строительства 2013г."
Землепользователь ОАО "НК "Роснефть"
Масштаб 1 : 2 000

Каталог координат границ земельного участка 86:08:0000000:31897

Точка	X	Y
н1	964 471.01	3 552 001.87
н2	964 465.80	3 551 968.93
н3	964 463.53	3 551 968.04
н4	964 466.85	3 551 959.62
н5	964 467.84	3 551 957.09
н6	964 467.32	3 551 958.43
н7	964 470.19	3 551 959.57
н8	964 476.92	3 552 000.41
н9	964 480.64	3 551 998.40
н10	964 473.77	3 551 956.68
н11	964 468.78	3 551 954.71
н12	964 471.00	3 551 949.08
н13	964 472.14	3 551 946.17
н14	964 472.89	3 551 944.25
н15	964 473.04	3 551 943.88
н16	964 473.51	3 551 941.27
н17	964 473.36	3 551 942.12
н18	964 495.49	3 551 944.01
н19	964 495.07	3 551 939.94
н20	964 474.07	3 551 938.16
н21	964 475.40	3 551 930.79
н22	964 490.72	3 551 931.09
н23	964 491.35	3 551 916.20
н24	964 491.72	3 551 908.22
н25	964 491.20	3 551 903.24
н26	964 489.88	3 551 890.73
н27	964 394.76	3 551 909.43
н28	964 383.09	3 551 935.35
н29	964 382.26	3 551 937.17
н30	964 380.88	3 551 936.64
н31	964 329.20	3 551 977.04
н32	964 320.49	3 551 976.11
н33	964 320.65	3 551 978.15
н34	964 329.80	3 551 979.11
н35	964 381.22	3 551 938.91
н36	964 381.43	3 551 938.99
н37	964 379.90	3 551 942.48
н38	964 371.03	3 551 964.26
н39	964 379.21	3 551 977.91
н40	964 383.60	3 551 985.26
н41	964 421.74	3 551 987.04
н42	964 439.15	3 551 980.14
н43	964 459.25	3 551 972.18
н44	964 460.57	3 551 975.53
н45	964 462.06	3 551 971.77
н46	964 464.26	3 551 984.84
н47	964 468.56	3 551 995.72
н48	961 619.44	3 545 773.29
н49	961 621.87	3 545 735.24
н50	961 622.23	3 545 734.29
н51	961 720.11	3 545 622.16
н52	961 720.76	3 545 621.41
н53	961 909.02	3 545 404.82
н54	961 909.68	3 545 404.06
н55	962 167.94	3 545 107.67
н56	962 168.59	3 545 106.91
н57	962 400.79	3 544 840.00
н58	962 401.43	3 544 839.24
н59	962 647.83	3 544 555.93
н60	962 648.49	3 544 555.16
н61	962 830.03	3 544 345.80
н62	962 830.87	3 544 345.43
н63	963 030.11	3 544 338.77
н64	963 031.10	3 544 338.74
н65	963 321.83	3 544 328.81
н66	963 322.34	3 544 328.79
н67	963 391.59	3 544 327.16
н68	963 391.69	3 544 327.16
н69	963 391.80	3 544 327.14
н70	963 545.25	3 544 321.51
н71	963 322.28	3 544 326.80
н72	963 321.77	3 544 326.81
н73	963 031.02	3 544 336.73
н74	963 030.03	3 544 336.77
н75	962 830.41	3 544 343.45
н76	962 828.81	3 544 344.17
н77	962 646.99	3 544 553.86
н78	962 646.32	3 544 554.62
н79	962 399.92	3 544 837.94
н80	962 399.27	3 544 838.70
н81	962 167.07	3 545 105.60
н82	962 166.41	3 545 106.36
н83	961 908.18	3 545 402.74
н84	961 907.52	3 545 403.50
н85	961 719.24	3 545 620.10
н86	961 718.59	3 545 620.86
н87	961 620.49	3 545 733.25
н88	961 619.89	3 545 734.81
н89	961 617.64	3 545 770.13
н90	961 619.44	3 545 773.28
н91	963 864.88	3 551 340.78
н92	963 860.00	3 551 312.11
н93	963 859.98	3 551 311.98
н94	963 859.91	3 551 311.55
н95	963 796.33	3 550 958.67
н96	963 796.00	3 550 957.60
н97	963 756.73	3 550 910.59
н98	963 756.62	3 550 910.48
н99	963 756.14	3 550 909.89
н100	963 580.95	3 550 702.04
н101	963 580.29	3 550 701.28
н102	963 392.95	3 550 478.38
н103	963 392.31	3 550 477.63
н104	963 252.12	3 550 311.87
н105	963 251.22	3 550 310.84
н106	963 054.02	3 550 092.26
н107	963 053.36	3 550 091.51
н108	962 888.33	3 549 908.89
н109	962 883.05	3 549 906.02
н110	962 883.04	3 549 906.02
н111	963 051.86	3 550 092.83
н112	963 052.52	3 550 093.58
н113	963 249.72	3 550 312.16
н114	963 250.60	3 550 313.18
н115	963 390.79	3 550 478.91
н116	963 391.43	3 550 479.68
н117	963 578.77	3 550 702.58
н118	963 579.43	3 550 703.34
н119	963 794.00	3 550 957.93
н120	963 794.39	3 550 959.15
н121	963 862.52	3 551 337.32
н122	962 469.27	3 549 446.59
н123	962 471.03	3 549 445.57
н124	962 026.16	3 548 948.84
н125	962 025.50	3 548 948.09
н126	961 969.64	3 548 885.15
н127	961 967.66	3 548 885.91
н128	962 024.00	3 548 949.41
н129	962 024.66	3 548 950.16
н130	962 692.35	3 541 585.94
н131	962 619.83	3 541 426.13
н132	962 619.42	3 541 425.22
н133	962 506.59	3 541 181.83
н134	962 506.18	3 541 180.90
н135	962 412.64	3 540 984.40
н136	962 411.96	3 540 985.00
н137	962 445.02	3 541 057.07
н138	962 504.36	3 541 181.75
н139	962 504.77	3 541 182.65
н140	962 617.61	3 541 426.04
н141	962 618.01	3 541 426.96
н142	962 625.98	3 541 444.53
н143	961 963.16	3 540 019.73
н144	961 964.63	3 540 019.60
н145	961 964.63	3 540 019.60
н146	961 921.64	3 539 927.33
н147	961 921.22	3 539 926.41
н148	961 832.00	3 539 734.29
н149	961 831.76	3 539 733.21
н150	961 838.65	3 539 584.08
н151	961 838.69	3 539 583.08

Проект межевания территории для размещения
линейного объекта регионального значения
Ханты-Мансийского автономного округа - Югры
"Электроснабжение Юганского региона
строительства 2013г."
Землепользователь ОАО "НК "Роснефть"
Масштаб 1 : 2 000

Каталог координат границ земельного участка 86:08:0000000:31897

Точка	X	Y
н151	961 838.69	3 539 583.08
н152	961 840.07	3 539 550.49
н153	961 837.94	3 539 553.78
н154	961 836.68	3 539 583.00
н155	961 836.65	3 539 584.00
н156	961 829.81	3 539 731.98
н157	961 920.69	3 539 928.75
н158	961 936.39	3 548 850.68
н159	961 938.26	3 548 849.77
н160	961 770.10	3 548 660.27
н161	961 769.44	3 548 659.54
н162	961 697.90	3 548 578.67
н163	961 697.39	3 548 581.11
н164	961 767.94	3 548 660.85
н165	961 768.60	3 548 661.59
н166	960 976.79	3 546 497.12
н167	961 039.49	3 546 444.16
н168	961 123.55	3 546 373.17
н169	961 124.51	3 546 372.35
н170	961 172.64	3 546 331.39
н171	961 173.41	3 546 330.75
н172	961 197.08	3 546 311.06
н173	961 251.20	3 546 265.35
н174	961 251.18	3 546 265.35
н175	961 250.71	3 546 263.85
н176	961 172.13	3 546 329.22
н177	961 171.37	3 546 329.84
н178	960 976.02	3 546 496.11
н179	961 634.40	3 548 509.92
н180	961 635.08	3 548 507.66
н181	961 584.44	3 548 450.43
н182	961 313.54	3 548 149.04
н183	961 551.32	3 548 416.00
н184	961 551.98	3 548 416.76
н185	962 726.23	3 549 729.27
н186	962 563.77	3 549 548.97
н187	962 561.58	3 549 549.53
н188	962 723.18	3 549 728.87
н189	963 856.84	3 544 102.82
н190	963 857.59	3 544 101.98
н191	963 795.29	3 544 053.93
н192	963 794.51	3 544 053.29
н193	963 723.40	3 543 998.98
н194	963 722.08	3 543 997.94
н195	963 665.83	3 543 997.97
н196	963 665.36	3 543 999.95
н197	963 721.38	3 543 999.95
н198	963 722.18	3 544 000.56
н199	963 793.26	3 544 054.86
н200	963 794.04	3 544 055.48

Точка	X	Y
н201	963 794.63	3 544 055.95
н202	963 794.64	3 544 055.96
н203	963 794.98	3 544 056.19
н204	964 410.08	3 552 021.23
н205	964 413.70	3 552 013.51
н206	964 415.54	3 552 001.62
н207	964 417.24	3 552 002.18
н208	964 412.68	3 551 990.64
н209	964 412.69	3 551 990.64
н210	964 418.34	3 551 988.38
н211	964 384.48	3 551 986.80
н212	964 387.66	3 551 992.06
н213	964 405.91	3 551 998.30
н214	964 409.65	3 551 999.60
н215	964 391.03	3 552 016.62
н216	964 392.42	3 552 018.08
н217	964 410.47	3 552 001.53
н218	964 408.85	3 552 012.05
н219	964 404.74	3 552 020.78
н220	964 142.60	3 544 343.16
н221	963 963.35	3 544 303.07
н222	963 961.86	3 544 303.14
н223	963 876.18	3 544 307.49
н224	963 874.91	3 544 309.40
н225	963 878.39	3 544 309.28
н226	963 886.31	3 544 308.99
н227	963 961.96	3 544 305.14
н228	963 963.17	3 544 305.08
н229	963 980.51	3 544 308.96
н230	963 980.63	3 544 308.99
н231	961 134.35	3 547 944.08
н232	961 080.54	3 547 883.43
н233	960 885.66	3 547 664.68
н234	960 885.03	3 547 663.61
н235	960 885.59	3 547 667.11
н236	960 867.12	3 547 571.81
н237	960 862.98	3 547 545.36
н238	960 845.75	3 547 435.27
н239	960 845.70	3 547 435.01
н240	960 837.24	3 547 385.63
н241	960 837.05	3 547 384.65
н242	960 829.59	3 547 339.53
н243	960 827.79	3 547 340.85
н244	960 835.08	3 547 385.01
н245	960 835.28	3 547 385.98
н246	963 522.74	3 543 483.59
н247	963 505.13	3 543 426.15
н248	963 465.23	3 543 294.91
н249	963 454.93	3 543 262.38
н250	963 455.12	3 543 261.64

Точка	X	Y
н251	963 454.12	3 543 258.37
н252	963 442.80	3 543 229.08
н253	963 453.16	3 543 261.24
н254	963 452.85	3 543 262.45
н255	963 502.94	3 543 420.57
н256	963 503.24	3 543 421.52
н257	962 127.69	3 540 371.90
н258	962 105.96	3 540 325.01
н259	962 105.55	3 540 324.10
н260	962 015.21	3 540 128.19
н261	962 014.80	3 540 127.29
н262	961 987.01	3 540 067.63
н263	961 985.64	3 540 067.90
н264	962 105.96	3 540 325.71
н265	964 509.04	3 552 048.71
н266	964 507.81	3 552 043.50
н267	964 486.14	3 552 031.81
н268	964 480.90	3 551 999.96
н269	964 477.18	3 552 001.98
н270	964 481.55	3 552 028.53
н271	964 484.25	3 552 035.33
н272	964 159.44	3 551 959.53
н273	964 159.53	3 551 959.46
н274	964 018.14	3 551 935.43
н275	963 984.55	3 551 929.73
н276	963 970.65	3 551 927.51
н277	963 970.46	3 551 927.33
н278	963 967.64	3 551 926.85
н279	963 967.78	3 551 927.63
н280	963 969.75	3 551 929.40
н281	963 658.69	3 543 913.34
н282	963 658.49	3 543 907.58
н283	963 658.04	3 543 906.17
н284	963 599.16	3 543 720.24
н285	963 598.86	3 543 719.28
н286	963 591.89	3 543 697.08
н287	963 592.02	3 543 697.51
н288	963 658.13	3 543 913.00
н289	961 444.65	3 546 101.96
н290	961 454.06	3 546 094.02
н291	961 487.88	3 546 065.44
н292	961 488.10	3 546 065.25
н293	961 523.10	3 546 034.65
н294	961 523.09	3 546 034.65
н295	961 518.37	3 546 036.13
н296	961 443.71	3 546 101.42
н297	961 444.65	3 546 101.96
н298	963 661.76	3 543 999.95
н299	963 662.23	3 543 997.97
н300	963 661.97	3 543 997.97
н301	963 661.64	3 543 997.53

Проект межевания территории для размещения
линейного объекта регионального значения
Ханты-Мансийского автономного округа - Югры
"Электроснабжение Юганского региона
строительства 2013г."
Землепользователь ОАО "НК "Роснефть"
Масштаб 1 : 2 000

Каталог координат границ земельного участка 86:08:0000000:31897

Точка	X	Y
н301	963 661.64	3 543 997.53
н302	963 658.84	3 543 917.56
н303	963 656.80	3 543 916.30
н304	963 659.66	3 543 998.28
н305	963 661.01	3 543 999.95
н306	963 969.10	3 551 923.55
н307	963 934.01	3 551 722.96
н308	963 933.84	3 551 721.98
н309	963 928.97	3 551 694.95
н310	963 968.00	3 551 923.36
н311	963 968.66	3 551 923.47
н312	960 869.56	3 546 587.69
н313	960 927.66	3 546 538.62
н314	960 949.99	3 546 519.76
н315	960 949.43	3 546 518.75
н316	960 933.62	3 546 532.19
н317	960 932.87	3 546 532.85
н318	960 869.10	3 546 586.91
н319	963 097.91	3 542 459.11
н320	963 087.63	3 542 436.33
н321	963 087.23	3 542 435.40
н322	962 999.74	3 542 246.65
н323	962 999.72	3 542 246.65
н324	962 999.00	3 542 246.55
н325	963 087.50	3 542 436.44
н326	963 097.72	3 542 458.68
н327	962 944.44	3 542 127.38
н328	962 935.31	3 542 107.69
н329	962 934.91	3 542 106.77
н330	962 888.27	3 542 008.35
н331	962 888.14	3 542 008.07
н332	962 888.09	3 542 007.98
н333	962 888.27	3 542 008.35
н334	962 931.22	3 542 101.13
н335	962 943.44	3 542 127.30
н336	963 895.61	3 551 520.95
н337	963 876.16	3 551 406.76
н338	963 874.73	3 551 405.08
н339	963 874.72	3 551 405.07
н340	963 235.06	3 542 767.55
н341	963 235.66	3 542 767.43
н342	963 229.26	3 542 753.43
н343	963 186.92	3 542 661.25
н344	963 186.82	3 542 661.01
н345	963 227.21	3 542 750.56
н346	963 227.61	3 542 751.48
н347	962 498.44	3 549 479.15
н348	962 500.10	3 549 478.02
н349	962 487.76	3 549 464.23
н350	962 485.94	3 549 465.21

Точка	X	Y
н351	963 436.68	3 543 203.52
н352	963 432.76	3 543 191.35
н353	963 432.16	3 543 190.19
н354	963 402.76	3 543 125.77
н355	963 432.25	3 543 192.07
н356	964 399.22	3 552 040.94
н357	964 403.32	3 552 039.09
н358	964 404.95	3 552 034.81
н359	964 399.79	3 552 034.39
н360	964 398.02	3 552 038.97
н361	962 974.31	3 542 191.81
н362	962 959.31	3 542 159.45
н363	962 958.59	3 542 159.83
н364	962 973.41	3 542 191.64
н365	964 424.06	3 552 022.34
н366	964 424.05	3 552 019.38
н367	964 421.98	3 552 014.16
н368	964 422.06	3 552 022.18
н369	963 905.48	3 544 138.93
н370	963 888.51	3 544 125.83
н371	963 888.03	3 544 126.33
н372	963 744.03	3 544 314.21
н373	963 758.24	3 544 313.69
н374	963 758.42	3 544 313.48
н375	963 758.42	3 544 313.48
н376	963 744.00	3 544 314.21
н377	964 186.93	3 544 355.12
н378	964 184.43	3 544 353.39
н379	964 184.44	3 544 353.54
н380	964 184.47	3 544 353.83
н381	964 184.53	3 544 354.59
н382	963 291.17	3 542 888.79
н383	963 290.74	3 542 887.82
н384	963 268.89	3 542 840.64
н385	962 815.10	3 541 858.61
н386	962 815.01	3 541 858.40
н387	962 797.07	3 541 820.55
н388	964 213.23	3 551 965.02
н389	964 213.16	3 551 964.92
н390	964 213.16	3 551 964.92
н391	964 211.84	3 551 964.78

Проект межевания территории для размещения
линейного объекта регионального значения
Ханты-Мансийского автономного округа - Югры
"Электроснабжение Юганского региона
строительства 2013г."
Землепользователь ОАО "НК "Роснефть"
Масштаб 1 : 2 000

Каталог координат границ земельного участка 86:08:0000000:31898

Точка	X	Y
н1	964 385.61	3 551 842.64
н2	964 425.60	3 551 841.38
н3	964 484.52	3 551 839.80
н4	964 483.47	3 551 829.83
н5	964 437.42	3 551 831.02
н6	964 435.89	3 551 830.94
н7	964 434.61	3 551 830.62
н8	964 433.30	3 551 830.21
н9	964 432.28	3 551 829.67
н10	964 431.33	3 551 828.90
н11	964 430.46	3 551 828.14
н12	964 429.54	3 551 827.19
н13	964 428.67	3 551 826.28
н14	964 427.87	3 551 825.29
н15	964 427.21	3 551 824.24
н16	964 426.48	3 551 823.25
н17	964 425.86	3 551 822.15
н18	964 425.24	3 551 820.55
н19	964 423.89	3 551 741.55
н20	964 433.81	3 551 741.43
н21	964 433.80	3 551 721.50
н22	964 384.01	3 551 721.78
н23	964 384.02	3 551 742.02
н24	961 617.64	3 545 770.13
н25	961 619.89	3 545 734.81
н26	961 620.49	3 545 733.25
н27	961 718.59	3 545 620.86
н28	961 719.24	3 545 620.10
н29	961 907.52	3 545 403.50
н30	961 908.18	3 545 402.74
н31	962 166.41	3 545 106.36
н32	962 167.07	3 545 105.60
н33	962 399.27	3 544 838.70
н34	962 399.92	3 544 837.94
н35	962 646.32	3 544 554.62
н36	962 646.99	3 544 553.86
н37	962 828.81	3 544 344.17
н38	962 830.41	3 544 343.45
н39	963 030.03	3 544 336.77
н40	963 031.02	3 544 336.73
н41	963 321.77	3 544 326.81
н42	963 322.28	3 544 326.80
н43	963 545.25	3 544 321.51
н44	963 545.42	3 544 321.50
н45	963 634.55	3 544 318.24
н46	963 635.09	3 544 317.38
н47	963 322.22	3 544 324.79
н48	963 321.71	3 544 324.82
н49	963 030.95	3 544 334.73
н50	963 029.96	3 544 334.78
н51	962 829.94	3 544 341.45

Точка	X	Y
н51	962 829.94	3 544 341.45
н52	962 827.58	3 544 342.53
н53	962 645.48	3 544 552.55
н54	962 644.82	3 544 553.30
н55	962 398.40	3 544 836.63
н56	962 397.76	3 544 837.39
н57	962 165.56	3 545 104.29
н58	962 164.91	3 545 105.05
н59	961 906.67	3 545 401.43
н60	961 906.01	3 545 402.18
н61	961 717.73	3 545 618.79
н62	961 717.08	3 545 619.55
н63	961 618.75	3 545 732.21
н64	961 617.92	3 545 734.38
н65	961 615.84	3 545 766.98
н66	963 862.52	3 551 337.32
н67	963 794.39	3 550 959.15
н68	963 794.00	3 550 957.93
н69	963 579.43	3 550 703.34
н70	963 578.77	3 550 702.58
н71	963 391.43	3 550 479.68
н72	963 390.79	3 550 478.91
н73	963 250.60	3 550 313.18
н74	963 249.72	3 550 312.16
н75	963 052.52	3 550 093.58
н76	963 051.86	3 550 092.83
н77	962 883.04	3 549 906.02
н78	962 882.85	3 549 905.92
н79	962 878.35	3 549 903.80
н80	963 050.36	3 550 094.15
н81	963 051.02	3 550 094.91
н82	963 248.23	3 550 313.49
н83	963 249.08	3 550 314.48
н84	963 389.26	3 550 480.21
н85	963 389.90	3 550 480.96
н86	963 577.25	3 550 703.88
н87	963 577.91	3 550 704.65
н88	963 792.21	3 550 958.90
н89	963 792.44	3 550 959.62
н90	963 859.76	3 551 333.27
н91	961 621.28	3 545 775.81
н92	961 623.97	3 545 735.76
н93	961 624.19	3 545 732.13
н94	962 473.37	3 544 759.57
н95	962 649.34	3 544 557.24
н96	962 650.00	3 544 556.48
н97	962 831.26	3 544 347.44
н98	962 831.34	3 544 347.41
н99	962 928.48	3 544 344.17
н100	963 391.59	3 544 327.16

Точка	X	Y
н101	963 322.34	3 544 328.79
н102	963 321.83	3 544 328.81
н103	963 031.10	3 544 338.74
н104	963 030.11	3 544 338.77
н105	962 830.87	3 544 345.43
н106	962 830.03	3 544 345.80
н107	962 648.49	3 544 555.16
н108	962 647.83	3 544 555.93
н109	962 401.43	3 544 839.24
н110	962 400.79	3 544 840.00
н111	962 168.59	3 545 106.91
н112	962 167.94	3 545 107.67
н113	961 909.68	3 545 404.06
н114	961 909.02	3 545 404.82
н115	961 720.76	3 545 621.41
н116	961 720.11	3 545 622.16
н117	961 622.23	3 545 734.29
н118	961 621.87	3 545 735.24
н119	961 619.44	3 545 773.29
н120	961 620.70	3 545 775.49
н121	963 756.14	3 550 909.89
н122	963 413.36	3 550 499.57
н123	963 394.48	3 550 477.10
н124	963 393.84	3 550 476.33
н125	963 253.64	3 550 310.57
н126	963 252.71	3 550 309.52
н127	963 055.52	3 550 090.94
н128	963 054.85	3 550 090.17
н129	962 893.62	3 549 911.77
н130	962 888.35	3 549 908.91
н131	963 053.36	3 550 091.51
н132	963 054.02	3 550 092.26
н133	963 251.22	3 550 310.84
н134	963 252.12	3 550 311.87
н135	963 392.31	3 550 477.63
н136	963 392.95	3 550 478.38
н137	963 580.29	3 550 701.28
н138	963 580.95	3 550 702.04
н139	962 467.51	3 549 447.63
н140	962 469.27	3 549 446.59
н141	962 024.66	3 548 950.16
н142	962 024.00	3 548 949.41
н143	961 967.66	3 548 885.91
н144	961 967.57	3 548 885.94
н145	961 965.68	3 548 886.68
н146	962 022.50	3 548 950.73
н147	962 023.16	3 548 951.48
н148	962 471.03	3 549 445.57
н149	962 472.80	3 549 444.54
н150	962 027.66	3 548 947.52

Проект межевания территории для размещения
линейного объекта регионального значения
Ханты-Мансийского автономного округа - Югры
"Электроснабжение Юганского региона
строительства 2013г."
Землепользователь ОАО "НК "Роснефть"
Масштаб 1 : 2 000

Каталог координат границ земельного участка 86:08:0000000:31898

Точка	X	Y
н604	964 417.88	3 552 014.87
н605	964 357.43	3 552 042.78
н606	964 362.52	3 552 036.61
н607	964 355.54	3 552 030.86
н608	964 343.35	3 552 029.88
н609	964 345.91	3 552 033.30
н610	964 507.81	3 552 043.50
н611	964 507.19	3 552 040.89
н612	964 487.96	3 552 030.51
н613	964 482.76	3 551 998.95
н614	964 480.90	3 551 999.96
н615	964 486.14	3 552 031.81
н616	964 487.49	3 552 067.97
н617	964 498.43	3 552 060.70
н618	964 492.91	3 552 052.37
н619	964 487.27	3 552 056.31
н620	964 475.06	3 552 001.42
н621	964 476.92	3 552 000.41
н622	964 470.19	3 551 959.57
н623	964 467.32	3 551 958.43
н624	964 466.85	3 551 959.62
н625	964 466.59	3 551 960.30
н626	964 468.40	3 551 961.02
н627	964 529.93	3 552 065.72
н628	964 536.39	3 552 054.79
н629	964 527.76	3 552 049.70
н630	964 525.62	3 552 053.35
н631	964 471.58	3 552 003.30
н632	964 473.13	3 552 002.45
н633	964 467.59	3 551 967.49
н634	964 464.26	3 551 966.18
н635	964 463.53	3 551 968.04
н636	964 465.80	3 551 968.93
н637	964 471.01	3 552 001.87
н638	962 976.72	3 542 192.26
н639	962 961.08	3 542 158.51
н640	962 959.31	3 542 159.45
н641	962 974.31	3 542 191.81
н642	962 758.76	3 541 729.04
н643	962 759.40	3 541 728.87
н644	962 732.78	3 541 670.20
н645	962 731.27	3 541 670.18
н646	962 758.73	3 541 729.04
н647	960 845.70	3 547 435.01
н648	960 839.25	3 547 393.82
н649	960 830.64	3 547 338.76
н650	960 829.59	3 547 339.53
н651	960 837.05	3 547 384.65
н652	960 837.24	3 547 385.63
н653	964 181.40	3 544 355.93
н654	964 181.35	3 544 354.82

Точка	X	Y
н655	964 096.96	3 544 337.05
н656	963 735.24	3 544 314.53
н657	963 744.00	3 544 314.21
н658	963 758.42	3 544 313.48
н659	963 760.20	3 544 311.39
н660	963 736.70	3 544 312.58
н661	963 886.19	3 544 308.99
н662	963 966.62	3 544 306.04
н663	963 980.51	3 544 308.96
н664	963 963.17	3 544 305.08
н665	963 961.96	3 544 305.14
н666	964 495.70	3 551 946.02
н667	964 495.49	3 551 944.01
н668	964 473.36	3 551 942.12
н669	964 473.04	3 551 943.88
н670	964 472.96	3 551 944.07
н671	964 481.55	3 552 028.53
н672	964 477.18	3 552 001.98
н673	964 475.31	3 552 002.99
н674	964 478.07	3 552 019.75
н675	963 905.48	3 544 138.93
н676	963 906.64	3 544 137.29
н677	963 889.88	3 544 124.39
н678	963 888.51	3 544 125.83
н679	964 495.07	3 551 939.94
н680	964 494.84	3 551 937.92
н681	964 474.43	3 551 936.18
н682	964 474.07	3 551 938.16
н683	962 496.76	3 549 480.29
н684	962 498.44	3 549 479.15
н685	962 485.94	3 549 465.21
н686	962 484.14	3 549 466.19
н687	964 216.10	3 551 969.24
н688	964 215.96	3 551 969.03
н689	964 205.73	3 551 967.29
н690	964 185.11	3 551 963.79
н691	964 183.31	3 551 965.35
н692	964 190.34	3 551 966.46
н693	964 191.40	3 551 966.66
н694	962 500.10	3 549 478.02
н695	962 501.77	3 549 476.88
н696	962 489.57	3 549 463.24
н697	962 487.76	3 549 464.23
н698	964 213.16	3 551 964.92
н699	964 211.70	3 551 962.76
н700	964 192.26	3 551 960.72
н701	964 191.36	3 551 960.56
н702	964 189.26	3 551 960.22
н703	964 188.56	3 551 960.82
н704	964 188.55	3 551 960.82
н705	964 191.45	3 551 961.32

Точка	X	Y
н706	964 211.84	3 551 964.78
н707	961 635.08	3 548 507.66
н708	961 635.26	3 548 507.02
н709	961 619.76	3 548 489.76
н710	961 584.44	3 548 450.44
н711	961 584.44	3 548 450.43
н712	961 488.10	3 546 065.25
н713	961 525.08	3 546 034.03
н714	961 523.10	3 546 034.65
н715	964 464.26	3 551 984.84
н716	964 462.06	3 551 971.77
н717	964 460.57	3 551 975.53
н718	964 398.02	3 552 038.97
н719	964 399.79	3 552 034.39
н720	964 394.99	3 552 033.99
н721	963 732.05	3 544 318.82
н722	963 754.85	3 544 317.66
н723	963 755.15	3 544 317.32
н724	963 738.02	3 544 317.93
н725	963 732.56	3 544 318.13
н726	964 403.32	3 552 039.09
н727	964 407.49	3 552 037.22
н728	964 408.48	3 552 035.09
н729	964 404.95	3 552 034.81
н730	963 900.25	3 551 524.21
н731	963 891.46	3 551 475.41
н732	963 899.72	3 551 523.82
н733	963 465.23	3 543 294.91
н734	963 465.14	3 543 294.58
н735	963 455.12	3 543 261.65
н736	963 455.12	3 543 261.64
н737	963 454.93	3 543 262.38
н738	964 474.39	3 552 010.45
н739	964 473.38	3 552 004.04
н740	964 472.12	3 552 004.72
н741	964 333.06	3 551 985.38
н742	964 332.96	3 551 984.39
н743	964 325.10	3 551 984.02
н744	964 425.26	3 552 022.43
н745	964 424.05	3 552 019.38
н746	964 424.06	3 552 022.34
н747	963 984.55	3 551 929.73
н748	963 976.10	3 551 928.29
н749	963 970.46	3 551 927.33
н750	963 970.65	3 551 927.51
н751	962 888.35	3 549 908.91
н752	962 888.33	3 549 908.89
н753	962 888.34	3 549 908.90
н754	963 886.19	3 544 308.99
н755	963 886.13	3 544 308.99
н756	963 886.14	3 544 308.99

Проект межевания территории для размещения
линейного объекта регионального значения
Ханты-Мансийского автономного округа - Югры
"Электроснабжение Юганского региона
строительства 2013г."
Землепользователь ОАО "НК "Роснефть"
Масштаб 1 : 2 000

Каталог координат границ земельного участка 86:08:0000000:31898

Точка	X	Y
н301	962 209.67	3 540 558.38
н302	962 209.90	3 540 558.86
н303	962 360.71	3 540 884.54
н304	963 221.04	3 542 727.15
н305	963 089.46	3 542 435.51
н306	963 089.06	3 542 434.58
н307	963 002.09	3 542 246.95
н308	962 999.74	3 542 246.65
н309	963 087.23	3 542 435.40
н310	963 087.63	3 542 436.33
н311	963 097.91	3 542 459.11
н312	963 660.74	3 543 914.63
н313	963 660.47	3 543 907.24
н314	963 659.95	3 543 905.57
н315	963 601.07	3 543 719.63
н316	963 600.77	3 543 718.67
н317	963 507.05	3 543 420.32
н318	963 508.47	3 543 425.13
н319	963 591.89	3 543 697.08
н320	963 598.86	3 543 719.28
н321	963 599.16	3 543 720.24
н322	963 658.04	3 543 906.17
н323	963 658.49	3 543 907.58
н324	963 658.69	3 543 913.34
н325	960 976.02	3 546 496.11
н326	961 171.37	3 546 329.84
н327	961 172.13	3 546 329.22
н328	961 250.71	3 546 263.85
н329	961 250.07	3 546 261.79
н330	961 170.86	3 546 327.68
н331	961 170.08	3 546 328.32
н332	960 974.81	3 546 494.51
н333	961 934.60	3 548 851.67
н334	961 935.55	3 548 851.09
н335	961 936.39	3 548 850.68
н336	961 768.60	3 548 661.59
н337	961 767.94	3 548 660.85
н338	961 697.39	3 548 581.11
н339	961 696.87	3 548 583.53
н340	961 766.44	3 548 662.17
н341	961 767.10	3 548 662.91
н342	961 938.26	3 548 849.77
н343	961 940.13	3 548 848.85
н344	961 771.61	3 548 658.96
н345	961 770.94	3 548 658.22
н346	961 763.49	3 548 649.80
н347	961 758.50	3 548 644.23
н348	961 698.23	3 548 577.16
н349	961 697.90	3 548 576.67
н350	961 769.44	3 548 659.54

Точка	X	Y
н351	961 770.10	3 548 660.27
н352	963 971.21	3 551 923.90
н353	963 935.99	3 551 722.63
н354	963 935.81	3 551 721.64
н355	963 907.37	3 551 563.72
н356	963 906.42	3 551 562.98
н357	963 928.92	3 551 694.69
н358	963 933.84	3 551 721.98
н359	963 934.01	3 551 722.96
н360	963 969.10	3 551 923.55
н361	963 970.21	3 551 923.73
н362	964 329.20	3 551 977.04
н363	964 380.88	3 551 936.64
н364	964 382.26	3 551 937.17
н365	964 383.09	3 551 935.35
н366	964 394.76	3 551 909.43
н367	964 377.23	3 551 912.88
н368	964 369.20	3 551 929.19
н369	964 380.54	3 551 934.36
н370	964 328.61	3 551 974.97
н371	964 336.37	3 551 968.84
н372	964 330.12	3 551 961.04
н373	964 318.40	3 551 970.41
н374	964 320.32	3 551 974.10
н375	964 320.49	3 551 976.11
н376	960 881.88	3 547 666.14
н377	960 867.14	3 547 571.94
н378	960 867.13	3 547 571.90
н379	960 867.12	3 547 571.81
н380	960 835.28	3 547 385.98
н381	960 835.08	3 547 385.01
н382	960 827.79	3 547 340.85
н383	960 825.98	3 547 342.19
н384	960 833.11	3 547 385.37
н385	960 833.31	3 547 386.35
н386	960 880.98	3 547 664.58
н387	963 233.03	3 542 767.95
н388	963 235.06	3 542 767.55
н389	963 227.61	3 542 751.48
н390	963 227.21	3 542 750.56
н391	963 186.82	3 542 661.01
н392	963 084.33	3 542 437.91
н393	963 019.38	3 542 298.56
н394	963 083.58	3 542 437.04
н395	963 083.99	3 542 437.95
н396	963 225.38	3 542 751.38
н397	963 225.78	3 542 752.30
н398	963 449.29	3 543 236.17
н399	963 434.61	3 543 190.58
н400	963 433.96	3 543 189.32
н401	963 380.11	3 543 071.33

Точка	X	Y
н401	963 380.11	3 543 071.33
н402	963 379.70	3 543 070.45
н403	963 273.95	3 542 842.02
н404	963 273.59	3 542 841.92
н405	963 379.01	3 543 072.38
н406	963 402.62	3 543 125.46
н407	963 402.76	3 543 125.77
н408	963 432.16	3 543 190.19
н409	963 432.76	3 543 191.35
н410	963 436.68	3 543 203.52
н411	963 436.70	3 543 203.57
н412	964 391.08	3 552 016.67
н413	964 405.39	3 552 003.53
н414	964 409.65	3 551 999.60
н415	964 405.91	3 551 998.30
н416	964 387.66	3 551 992.06
н417	964 384.48	3 551 986.80
н418	964 374.33	3 551 986.32
н419	964 370.34	3 551 993.57
н420	964 375.21	3 552 001.56
н421	964 379.24	3 552 005.78
н422	964 387.60	3 552 006.71
н423	964 390.02	3 552 012.92
н424	964 405.91	3 551 998.30
н425	964 405.70	3 552 000.84
н426	964 389.73	3 552 015.18
н427	963 859.91	3 551 311.55
н428	963 844.13	3 551 219.28
н429	963 822.48	3 551 092.58
н430	963 798.77	3 550 960.91
н431	963 796.00	3 550 957.60
н432	963 796.33	3 550 958.67
н433	962 729.27	3 549 729.66
н434	962 565.96	3 549 548.42
н435	962 563.77	3 549 548.97
н436	962 726.23	3 549 729.27
н437	962 726.24	3 549 729.27
н438	962 946.74	3 542 127.57
н439	962 937.14	3 542 106.87
н440	962 936.73	3 542 105.94
н441	962 799.28	3 541 815.90
н442	962 799.23	3 541 816.01
н443	962 888.09	3 542 007.98
н444	962 934.91	3 542 106.77
н445	962 935.31	3 542 107.69
н446	962 944.44	3 542 127.38
н447	962 723.18	3 549 728.87
н448	962 561.58	3 549 549.53
н449	962 559.39	3 549 550.08
н450	962 720.14	3 549 728.48

Проект межевания территории для размещения
линейного объекта регионального значения
Ханты-Мансийского автономного округа - Югры
"Электроснабжение Юганского региона
строительства 2013г."
Землепользователь ОАО "НК "Роснефть"
Масштаб 1 : 2 000

Каталог координат границ земельного участка 86:08:0000000:31898

Точка	X	Y
н451	963 420.59	3 543 174.49
н452	963 375.82	3 543 073.84
н453	963 291.17	3 542 888.79
н454	963 268.89	3 542 840.64
н455	963 266.34	3 542 839.90
н456	963 374.26	3 543 072.99
н457	963 374.66	3 543 073.85
н458	963 857.59	3 544 101.98
н459	963 858.93	3 544 100.50
н460	963 796.52	3 544 052.36
н461	963 795.74	3 544 051.72
н462	963 724.63	3 543 997.40
н463	963 722.77	3 543 995.93
н464	963 666.29	3 543 995.95
н465	963 665.83	3 543 997.97
н466	963 722.08	3 543 997.94
н467	963 723.40	3 543 998.98
н468	963 794.51	3 544 053.29
н469	963 795.29	3 544 053.93
н470	964 196.52	3 544 359.32
н471	964 171.19	3 544 341.82
н472	964 170.92	3 544 340.58
н473	964 010.61	3 544 217.49
н474	964 009.67	3 544 216.77
н475	963 952.33	3 544 172.54
н476	963 951.63	3 544 174.27
н477	964 012.70	3 544 220.31
н478	964 169.66	3 544 342.06
н479	964 184.32	3 544 351.97
н480	964 184.43	3 544 353.39
н481	964 186.93	3 544 355.12
н482	964 184.53	3 544 354.59
н483	964 184.68	3 544 356.50
н484	964 184.69	3 544 356.62
н485	964 184.69	3 544 356.67
н486	962 625.98	3 541 444.53
н487	962 618.01	3 541 426.96
н488	962 617.61	3 541 426.04
н489	962 504.77	3 541 182.65
н490	962 504.36	3 541 181.75
н491	962 445.02	3 541 057.07
н492	962 445.16	3 541 057.38
н493	962 501.29	3 541 179.71
н494	962 616.71	3 541 424.65
н495	962 625.92	3 541 444.40
н496	964 157.46	3 551 961.24
н497	964 159.44	3 551 959.53
н498	963 969.75	3 551 929.40
н499	963 967.78	3 551 927.63
н500	963 967.64	3 551 926.85
н501	963 965.55	3 551 926.50
н502	963 965.93	3 551 928.66

Точка	X	Y
н502	963 965.93	3 551 928.66
н503	963 968.86	3 551 931.27
н504	962 908.66	3 542 060.69
н505	962 815.10	3 541 858.61
н506	962 797.07	3 541 820.55
н507	962 795.95	3 541 822.85
н508	964 480.64	3 551 998.39
н509	964 482.50	3 551 997.38
н510	964 480.00	3 551 982.23
н511	964 497.56	3 551 963.78
н512	964 496.46	3 551 953.34
н513	964 478.38	3 551 972.36
н514	964 475.56	3 551 955.24
н515	964 469.52	3 551 952.84
н516	964 469.21	3 551 953.63
н517	964 468.78	3 551 954.71
н518	964 473.77	3 551 956.68
н519	963 794.63	3 544 055.95
н520	963 794.04	3 544 055.48
н521	963 793.26	3 544 054.86
н522	963 722.18	3 544 000.56
н523	963 721.38	3 543 999.95
н524	963 665.36	3 543 999.95
н525	963 664.91	3 544 001.96
н526	963 720.69	3 544 001.94
н527	963 720.95	3 544 002.14
н528	963 757.31	3 544 029.92
н529	961 829.81	3 539 731.98
н530	961 836.65	3 539 584.00
н531	961 836.68	3 539 583.00
н532	961 837.94	3 539 553.78
н533	961 836.37	3 539 556.19
н534	961 828.76	3 539 729.66
н535	961 829.81	3 539 731.97
н536	963 895.61	3 551 520.95
н537	963 874.72	3 551 405.07
н538	963 872.15	3 551 402.06
н539	963 893.27	3 551 519.30
н540	964 342.87	3 552 015.83
н541	964 341.40	3 552 013.86
н542	964 333.96	3 551 994.51
н543	964 333.42	3 551 988.99
н544	964 325.24	3 551 987.60
н545	964 326.10	3 551 996.38
н546	964 333.29	3 552 015.06
н547	960 869.10	3 546 586.91
н548	960 932.87	3 546 532.85
н549	960 933.62	3 546 532.19
н550	960 949.43	3 546 518.75
н551	960 948.44	3 546 516.95
н552	960 932.31	3 546 530.69

Точка	X	Y
н553	960 931.56	3 546 531.35
н554	960 868.08	3 546 585.14
н555	964 510.58	3 552 055.20
н556	964 509.66	3 552 051.31
н557	964 509.04	3 552 048.71
н558	964 484.25	3 552 035.33
н559	964 485.39	3 552 038.24
н560	964 493.31	3 552 042.50
н561	964 486.40	3 552 040.73
н562	964 487.04	3 552 042.38
н563	964 487.15	3 552 049.25
н564	961 443.71	3 546 101.42
н565	961 518.37	3 546 036.13
н566	961 513.64	3 546 037.62
н567	961 441.86	3 546 100.39
н568	963 661.31	3 544 001.96
н569	963 661.76	3 543 999.95
н570	963 661.01	3 543 999.95
н571	963 659.66	3 543 998.28
н572	963 656.80	3 543 916.30
н573	963 655.16	3 543 915.27
н574	963 654.71	3 543 913.82
н575	963 657.68	3 543 999.02
н576	963 660.07	3 544 001.96
н577	963 662.23	3 543 997.97
н578	963 663.46	3 543 992.60
н579	963 660.89	3 543 918.83
н580	963 658.84	3 543 917.56
н581	963 661.64	3 543 997.53
н582	963 661.97	3 543 997.97
н583	964 404.74	3 552 020.78
н584	964 408.85	3 552 012.05
н585	964 410.47	3 552 001.53
н586	964 405.03	3 552 006.54
н587	964 392.42	3 552 018.08
н588	964 393.79	3 552 019.61
н589	964 400.36	3 552 020.45
н590	964 403.69	3 552 013.62
н591	964 404.71	3 552 009.55
н592	964 400.69	3 552 013.26
н593	964 422.06	3 552 022.18
н594	964 421.98	3 552 014.15
н595	964 419.67	3 552 008.31
н596	964 417.24	3 552 002.18
н597	964 415.54	3 552 001.62
н598	964 413.70	3 552 013.51
н599	964 410.08	3 552 021.23
н600	964 414.75	3 552 021.59
н601	964 420.06	3 552 022.02
н602	964 419.86	3 552 015.10
н603	964 419.67	3 552 008.31

Проект межевания территории для размещения
линейного объекта регионального значения
Ханты-Мансийского автономного округа - Югры
"Электроснабжение Юганского региона
строительства 2013г."
Землепользователь ОАО "НК "Роснефть"
Масштаб 1 : 2 000

Каталог координат границ земельного участка 86:08:0000000:31898

Точка	X	Y
н604	964 417.88	3 552 014.87
н605	964 357.43	3 552 042.78
н606	964 362.52	3 552 036.61
н607	964 355.54	3 552 030.86
н608	964 343.35	3 552 029.88
н609	964 345.91	3 552 033.30
н610	964 507.81	3 552 043.50
н611	964 507.19	3 552 040.89
н612	964 487.96	3 552 030.51
н613	964 482.76	3 551 998.95
н614	964 480.90	3 551 999.96
н615	964 486.14	3 552 031.81
н616	964 487.49	3 552 067.97
н617	964 498.43	3 552 060.70
н618	964 492.91	3 552 052.37
н619	964 487.27	3 552 056.31
н620	964 475.06	3 552 001.42
н621	964 476.92	3 552 000.41
н622	964 470.19	3 551 959.57
н623	964 467.32	3 551 958.43
н624	964 466.85	3 551 959.62
н625	964 466.59	3 551 960.30
н626	964 468.40	3 551 961.02
н627	964 529.93	3 552 065.72
н628	964 536.39	3 552 054.79
н629	964 527.78	3 552 049.70
н630	964 525.62	3 552 053.35
н631	964 471.58	3 552 003.30
н632	964 473.13	3 552 002.45
н633	964 467.59	3 551 967.49
н634	964 464.26	3 551 966.18
н635	964 463.53	3 551 968.04
н636	964 465.80	3 551 968.93
н637	964 471.01	3 552 001.87
н638	962 976.72	3 542 192.26
н639	962 961.08	3 542 158.51
н640	962 959.31	3 542 159.45
н641	962 974.31	3 542 191.81
н642	962 758.76	3 541 729.04
н643	962 759.40	3 541 728.87
н644	962 732.78	3 541 670.20
н645	962 731.27	3 541 670.18
н646	962 758.73	3 541 729.04
н647	960 845.70	3 547 435.01
н648	960 839.25	3 547 393.82
н649	960 830.64	3 547 338.76
н650	960 829.59	3 547 339.53
н651	960 837.05	3 547 384.65
н652	960 837.24	3 547 385.63
н653	964 181.40	3 544 355.93
н654	964 181.35	3 544 354.82
н655	964 096.96	3 544 337.05
н656	963 735.24	3 544 314.53
н657	963 744.00	3 544 314.21
н658	963 758.42	3 544 313.48
н659	963 760.20	3 544 311.39
н660	963 736.70	3 544 312.58
н661	963 886.19	3 544 308.99
н662	963 966.62	3 544 306.04
н663	963 980.51	3 544 308.96
н664	963 963.17	3 544 305.08
н665	963 961.96	3 544 305.14
н666	964 495.70	3 551 946.02
н667	964 495.49	3 551 944.01
н668	964 473.36	3 551 942.12
н669	964 473.04	3 551 943.88
н670	964 472.96	3 551 944.07
н671	964 481.55	3 552 028.53
н672	964 477.18	3 552 001.98
н673	964 475.31	3 552 002.99
н674	964 478.07	3 552 019.75
н675	963 905.48	3 544 138.93
н676	963 906.64	3 544 137.29
н677	963 889.88	3 544 124.39
н678	963 888.51	3 544 125.83
н679	964 495.07	3 551 939.94
н680	964 494.84	3 551 937.92
н681	964 474.43	3 551 936.18
н682	964 474.07	3 551 938.16
н683	962 496.76	3 549 480.29
н684	962 498.44	3 549 479.15
н685	962 485.94	3 549 465.21
н686	962 484.14	3 549 466.19
н687	964 216.10	3 551 969.24
н688	964 215.96	3 551 969.03
н689	964 205.73	3 551 967.29
н690	964 185.11	3 551 963.79
н691	964 183.31	3 551 965.35
н692	964 190.34	3 551 966.46
н693	964 191.40	3 551 966.66
н694	962 500.10	3 549 478.02
н695	962 501.77	3 549 476.88
н696	962 489.57	3 549 463.24
н697	962 487.76	3 549 464.23
н698	964 213.16	3 551 964.92
н699	964 211.70	3 551 962.76
н700	964 192.26	3 551 960.72
н701	964 191.36	3 551 960.56
н702	964 189.26	3 551 960.22
н703	964 188.56	3 551 960.82
н704	964 188.55	3 551 960.82
н705	964 191.45	3 551 961.32
н706	964 211.84	3 551 964.78
н707	961 635.08	3 548 507.66
н708	961 635.26	3 548 507.02
н709	961 619.76	3 548 489.76
н710	961 584.44	3 548 450.44
н711	961 584.44	3 548 450.43
н712	961 488.10	3 546 065.25
н713	961 525.08	3 546 034.03
н714	961 523.10	3 546 034.65
н715	964 464.26	3 551 984.84
н716	964 462.06	3 551 971.77
н717	964 460.57	3 551 975.53
н718	964 398.02	3 552 038.97
н719	964 399.79	3 552 034.39
н720	964 394.99	3 552 033.99
н721	963 732.05	3 544 318.82
н722	963 754.85	3 544 317.66
н723	963 755.15	3 544 317.32
н724	963 738.02	3 544 317.93
н725	963 732.56	3 544 318.13
н726	964 403.32	3 552 039.09
н727	964 407.49	3 552 037.22
н728	964 408.48	3 552 035.09
н729	964 404.95	3 552 034.81
н730	963 900.25	3 551 524.21
н731	963 891.46	3 551 475.41
н732	963 899.72	3 551 523.82
н733	963 465.23	3 543 294.91
н734	963 465.14	3 543 294.58
н735	963 455.12	3 543 261.65
н736	963 455.12	3 543 261.64
н737	963 454.93	3 543 262.38
н738	964 474.39	3 552 010.45
н739	964 473.38	3 552 004.04
н740	964 472.12	3 552 004.72
н741	964 333.06	3 551 985.38
н742	964 332.96	3 551 984.39
н743	964 325.10	3 551 984.02
н744	964 425.26	3 552 022.43
н745	964 424.05	3 552 019.38
н746	964 424.06	3 552 022.34
н747	963 984.55	3 551 929.73
н748	963 976.10	3 551 928.29
н749	963 970.46	3 551 927.33
н750	963 970.65	3 551 927.51
н751	962 888.35	3 549 908.91
н752	962 888.33	3 549 908.89
н753	962 888.34	3 549 908.90
н754	963 886.19	3 544 308.99
н755	963 886.13	3 544 308.99
н756	963 886.14	3 544 308.99

Ханты-Мансийский автономный округ — Югра
Губернатор

Приложение 31
к постановлению Правительства
Ханты-Мансийского
автономного округа – Югры
от 6 ноября 2015 года № 372-п

Положение о размещении линейного объекта регионального значения Ханты-Мансийского автономного округа – Югры «Электроснабжение Юганского региона строительства 2013г.»

I. Размещение объекта

В административном отношении линейный объект регионального значения Ханты-Мансийского автономного округа – Югры «Электроснабжение Юганского региона строительства 2013г.» (далее – проектируемый объект) расположен на землях межселенной территории Омбинского, Южно-Сургутского и Усть-Балыкского лицензионных участков Нефтеюганского района и на землях города Нефтеюганска Ханты-Мансийского автономного округа – Югры.

В географическом отношении проектируемый объект располагается в 3 километрах на северо-запад от города Нефтеюганска.

II. Функциональное зонирование территории

Проектируемый объект расположен на землях лесного фонда, находящихся в ведении территориального отдела, – Нефтеюганского лесничества (Нефтеюганского участкового лесничества), землях промышленности, землях сельскохозяйственного назначения находящихся в ведении администрации Нефтеюганского района, землях города Нефтеюганска, находящихся в ведении администрации города Нефтеюганска.

III. Решения по планировочной организации земельных участков для размещения проектируемого объекта

Расчет полосы отвода земельных участков для выполнения работ по строительству проектируемого объекта производится с учетом действующих норм отвода земель.

Таблица 1

Площади земельных участков, необходимых для
строительства и эксплуатации проектируемого объекта

Наименование объекта (кадастровый номер)	Площадь вновь испрашиваемых земельных участков, га	Площадь по земельным участкам, стоящих на кадастровом учете и ранее предоставленных в аренду, га	Зона застройки, га
Электроснабжение Юганского региона строительства 2013г.	19,4449	0	0

Таблица 2

Площади испрашиваемых земельных участков
под проектируемый объект

№ земельного участка	Площадь земельного участка, га	Категория земель
86/04/006/2014-07/00307	0,3757	Земли лесного фонда
86/04/006/2014-07/00306	0,8793	Земли лесного фонда
86:08:0000000:31897	2,1671	Земли с/х назначения
86:08:0000000:31898	4,6604	Земли с/х назначения
86:08:0020903:3511	2,6718	Земли запаса
86:08:0020903:3510	4,7710	Земли запаса
86:20:0000061:489	3,9196	Земли населенных пунктов

Границы и координаты земельных участков, необходимых для размещения проектируемого объекта, в графических материалах проекта определены в местной системе координат Ханты-Мансийского автономного округа – Югры МСК-86.

IV. Особо охраняемые природные территории и зоны с особыми условиями использования территории

Проектируемый объект технологически привязан к объектам сложившейся инфраструктуры и проходит вдоль существующих коридоров коммуникаций на свободной от застройки территории.

Проектируемые объекты расположены за пределами водоохранных зон и прибрежных полос водных объектов.


В границах участка работ отсутствуют объекты культурного наследия, особо охраняемые природные территории федерального, регионального и местного значения.

Проектируемый объект не попадает в границы территории традиционного природопользования коренных малочисленных народов Севера регионального значения.

Ханты-Мансийский автономный округ – Югра
Губернатор

Основная часть проекта планировки территории для размещения линейного объекта регионального значения Ханты-Мансийского автономного округа-Югры «Напорный нефтепровод «ДНС-1 Покамасовского месторождения-ЦППН-1 Ново-Покурского месторождения»
Землепользователь ОАО «Славнефть-Мегионнефтегаз»
Масштаб 1:6000

Приложение 32
к постановлению Правительства
Ханты-Мансийского
автономного округа – Югры
от 6 ноября 2015 года № 372-п

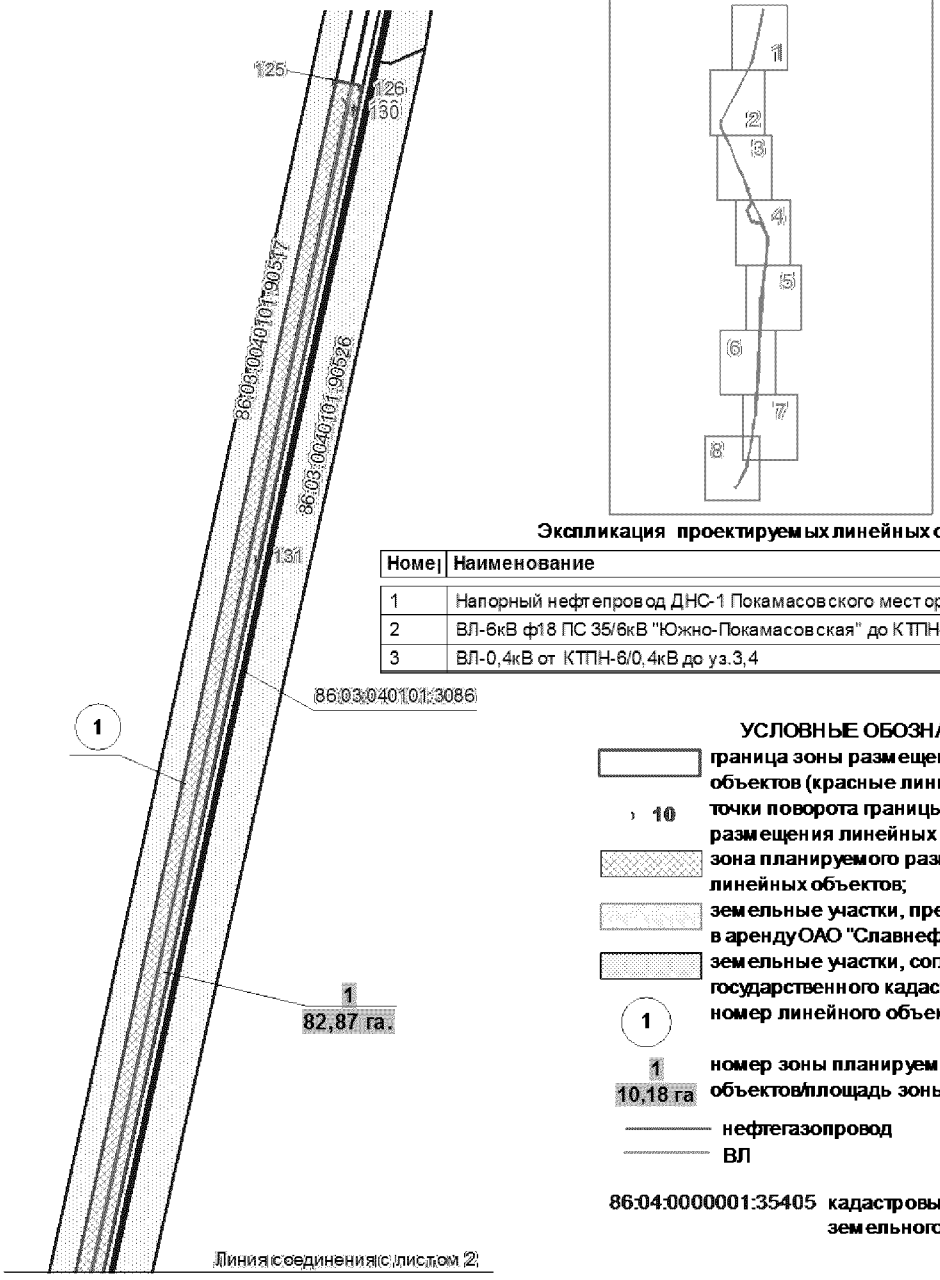

Экспликация проектируемых линейных объектов

Номер	Наименование
1	Напорный нефтепровод ДНС-1 Покамасовского месторождения - ЦППН-1 Ново-Пок
2	ВЛ-6кВ ф18 ПС 35/6кВ "Южно-Покамасовская" до КТПН-6/0,4кВ уз.3,4
3	ВЛ-0,4кВ от КТПН-6/0,4кВ до уз.3,4

УСЛОВНЫЕ ОБОЗНАЧЕНИЯ

граница зоны размещения линейных объектов (красные линии);

10 точки поворота границы зоны планируемого размещения линейных объектов;

зона планируемого размещения линейных объектов;

земельные участки, предоставленные в аренду ОАО "Славнефть-Мегионнефтегаз";

земельные участки, согласно сведениям государственного кадастра недвижимости;

1 номер линейного объекта;

1 10,18 га номер зоны планируемого размещения объектов/площадь зоны размещения;

нефтегазопровод


ВЛ

86:04:0000001:35405 кадастровый номер земельного участка

Экспликация зон планируемого размещения линейных объектов

Номер	Наименование
1	Напорный нефтепровод "ДНС-1 Покамасовского месторождения - ЦППН-1 Ново-Покурского месторождения

Основная часть проекта планировки территории для размещения линейного объекта регионального значения Ханты-Мансийского автономного округа-Югры «Напорный нефтепровод «ДНС-1 Покамасовского месторождения-ЦППН-1 Ново-Покурского месторождения»
Землепользователь ОАО «Славнефть-Мегионнефтегаз»
Масштаб 1:6000

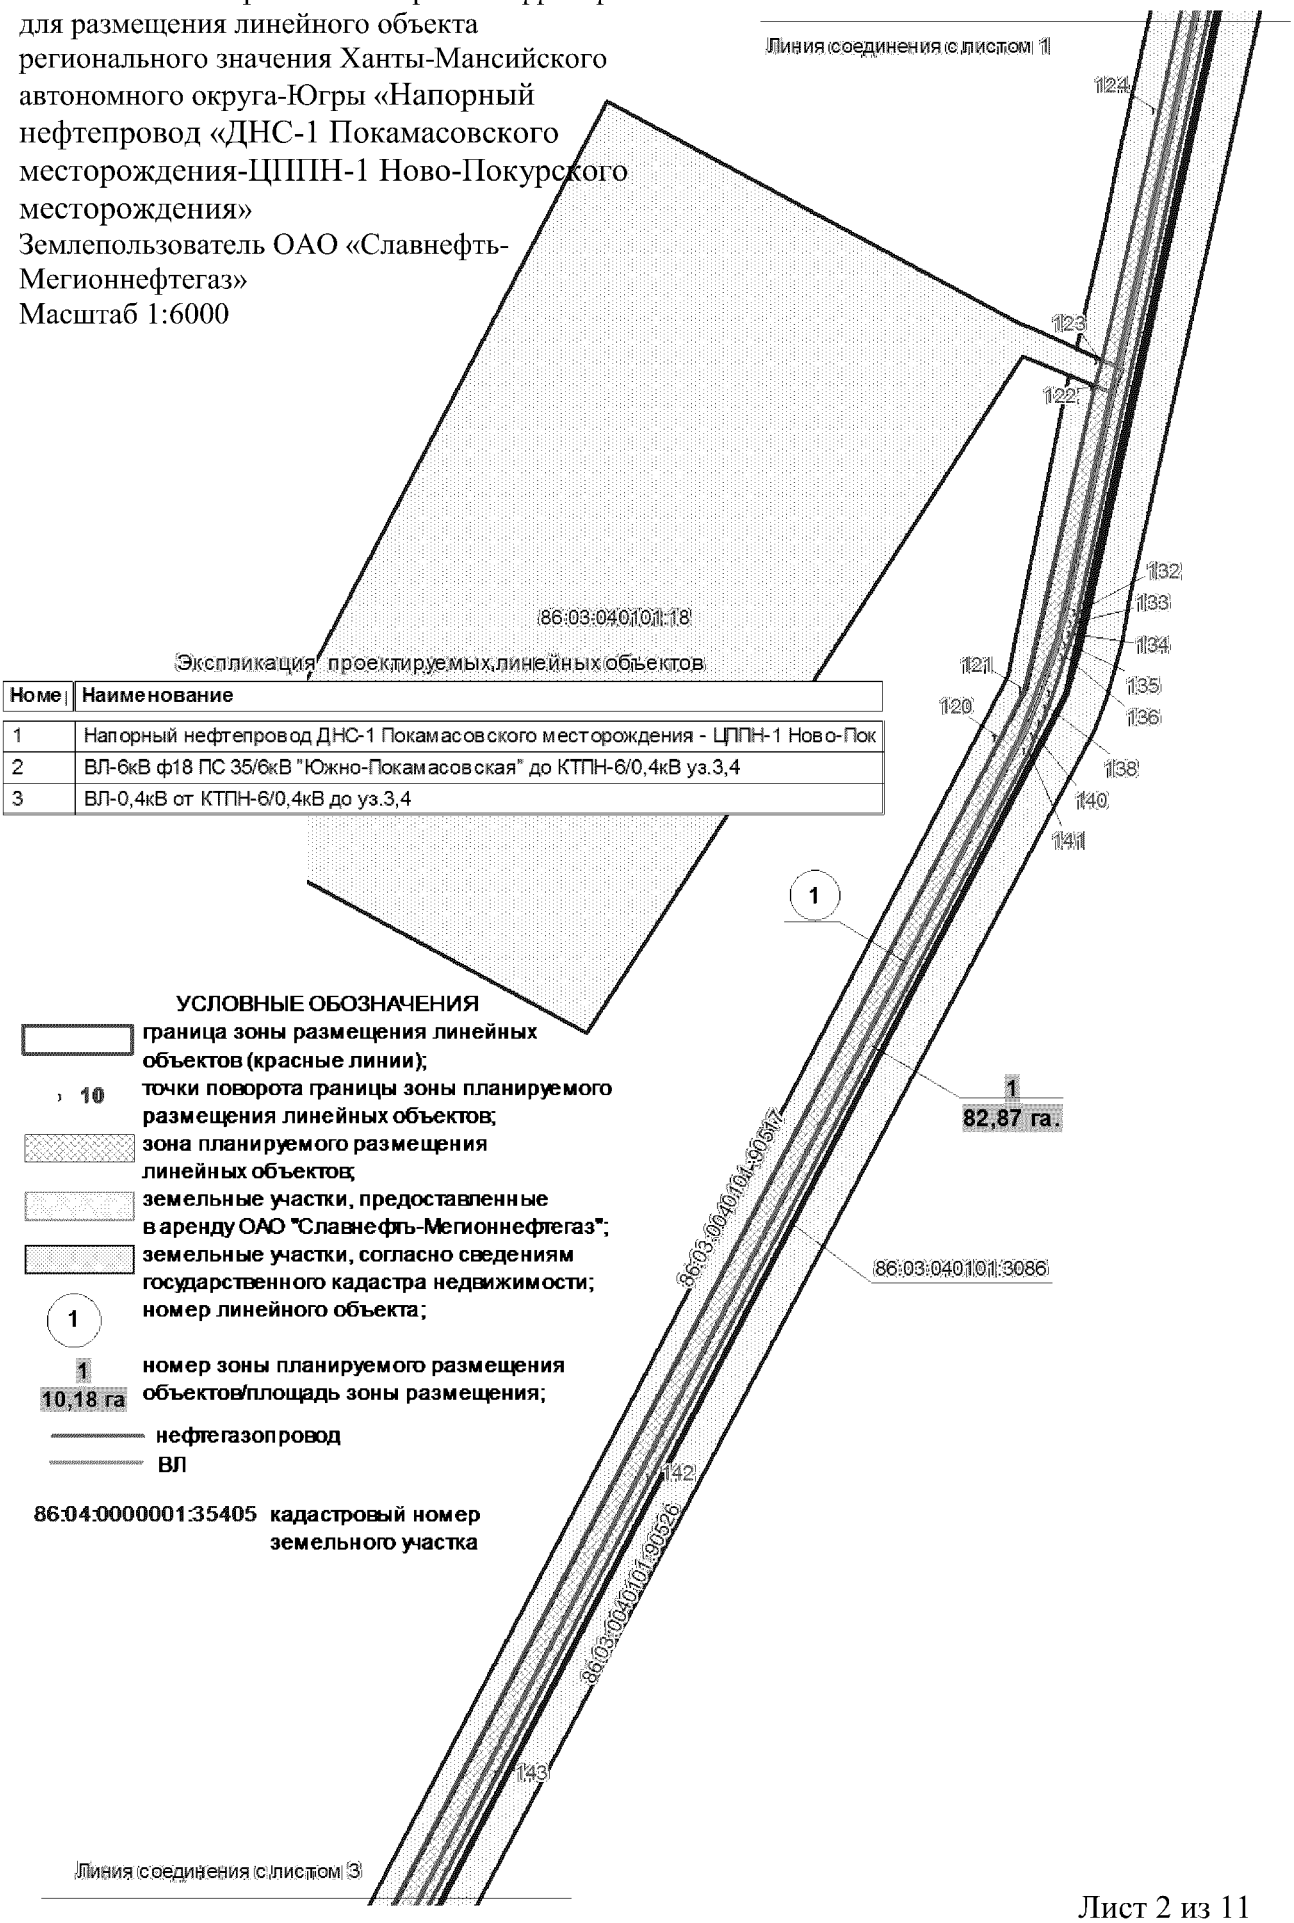

Экспликация проектируемых линейных объектов

Номер	Наименование
1	Напорный нефтепровод ДНС-1 Покамасовского месторождения - ЦППН-1 Ново-Пок
2	ВЛ-6кВ ф18 ПС 35/6кВ "Южно-Покамасовская" до КТПН-6/0,4кВ уз.3,4
3	ВЛ-0,4кВ от КТПН-6/0,4кВ до уз.3,4


УСЛОВНЫЕ ОБОЗНАЧЕНИЯ

- граница зоны размещения линейных объектов (красные линии);
- 10 — точки поворота границы зоны планируемого размещения линейных объектов;
- зона планируемого размещения линейных объектов;
- земельные участки, предоставленные в аренду ОАО "Славнефть-Мегионнефтегаз";
- земельные участки, согласно сведениям государственного кадастра недвижимости;
- 1 — номер линейного объекта;
- 1 / 10,18 га — номер зоны планируемого размещения объектов/площадь зоны размещения;
- нефтегазопровод
- ВЛ
- 86:04:0000001:35405 кадастровый номер земельного участка


Основная часть проекта планировки территории для размещения линейного объекта регионального значения Ханты-Мансийского автономного округа-Югры «Напорный нефтепровод «ДНС-1 Покамасовского месторождения-ЦППН-1 Ново-Покурского месторождения»
Землепользователь ОАО «Славнефть-Мегионнефтегаз»
Масштаб 1:6000

Экспликация проектируемых линейных объектов


Номер	Наименование
1	Напорный нефтепровод ДНС-1 Покамасовского месторождения - ЦППН-1 Ново-Пок
2	ВЛ-6кВ ф18 ПС 35/6кВ "Южно-Покамасовская" до КТПН-6/0,4кВ уз.3,4
3	ВЛ-0,4кВ от КТПН-6/0,4кВ до уз.3,4

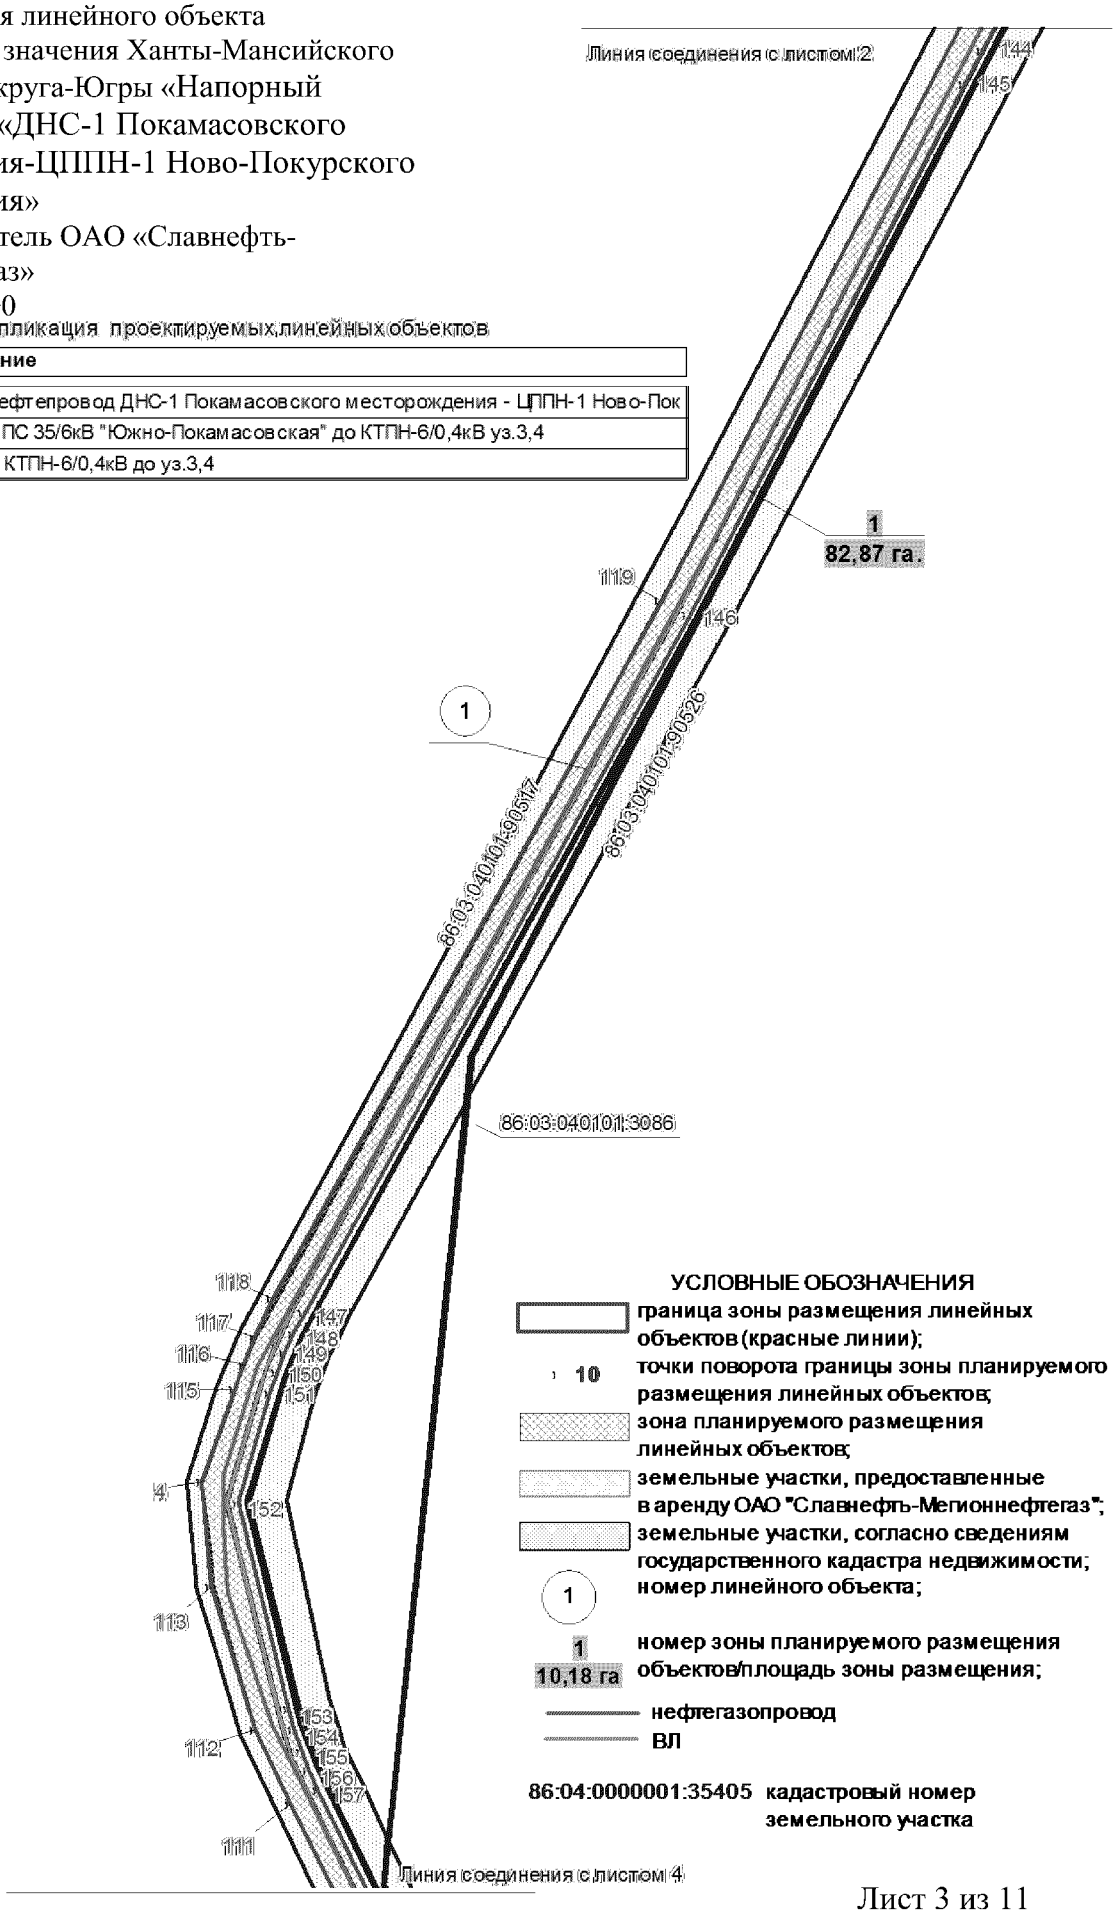


Основная часть проекта планировки территории для размещения линейного объекта регионального значения Ханты-Мансийского автономного округа-Югры «Напорный нефтепровод «ДНС-1 Покамасовского месторождения-ЦППН-1 Ново-Покурского месторождения»
Землепользователь ОАО «Славнефть-Мегионнефтегаз»
Масштаб 1:60000

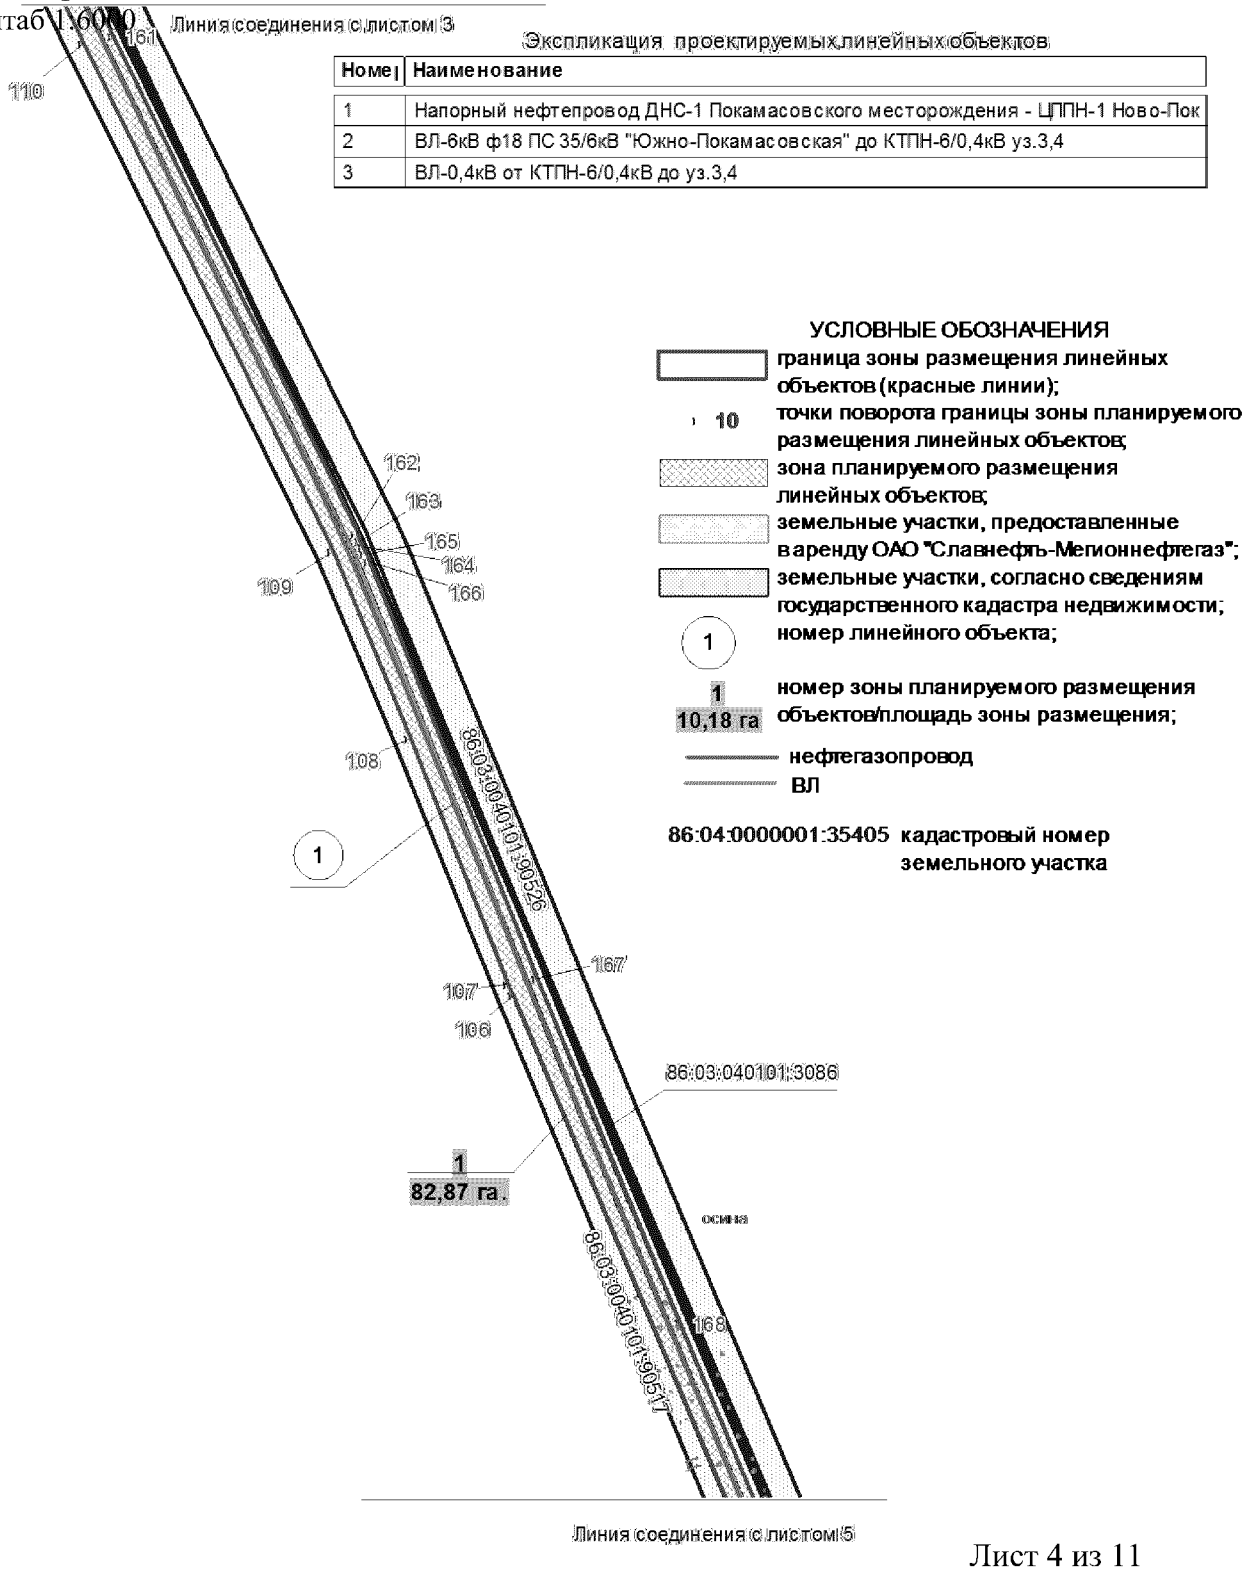


Основная часть проекта планировки территории
для размещения линейного объекта
регионального значения Ханты-Мансийского
автономного округа-Югры «Напорный
нефтепровод «ДНС-1 Покамасовского
месторождения-ЦППН-1 Ново-Покурского
месторождения»
Землепользователь ОАО «Славнефть-
Мегионнефтегаз»
Масштаб 1:6000

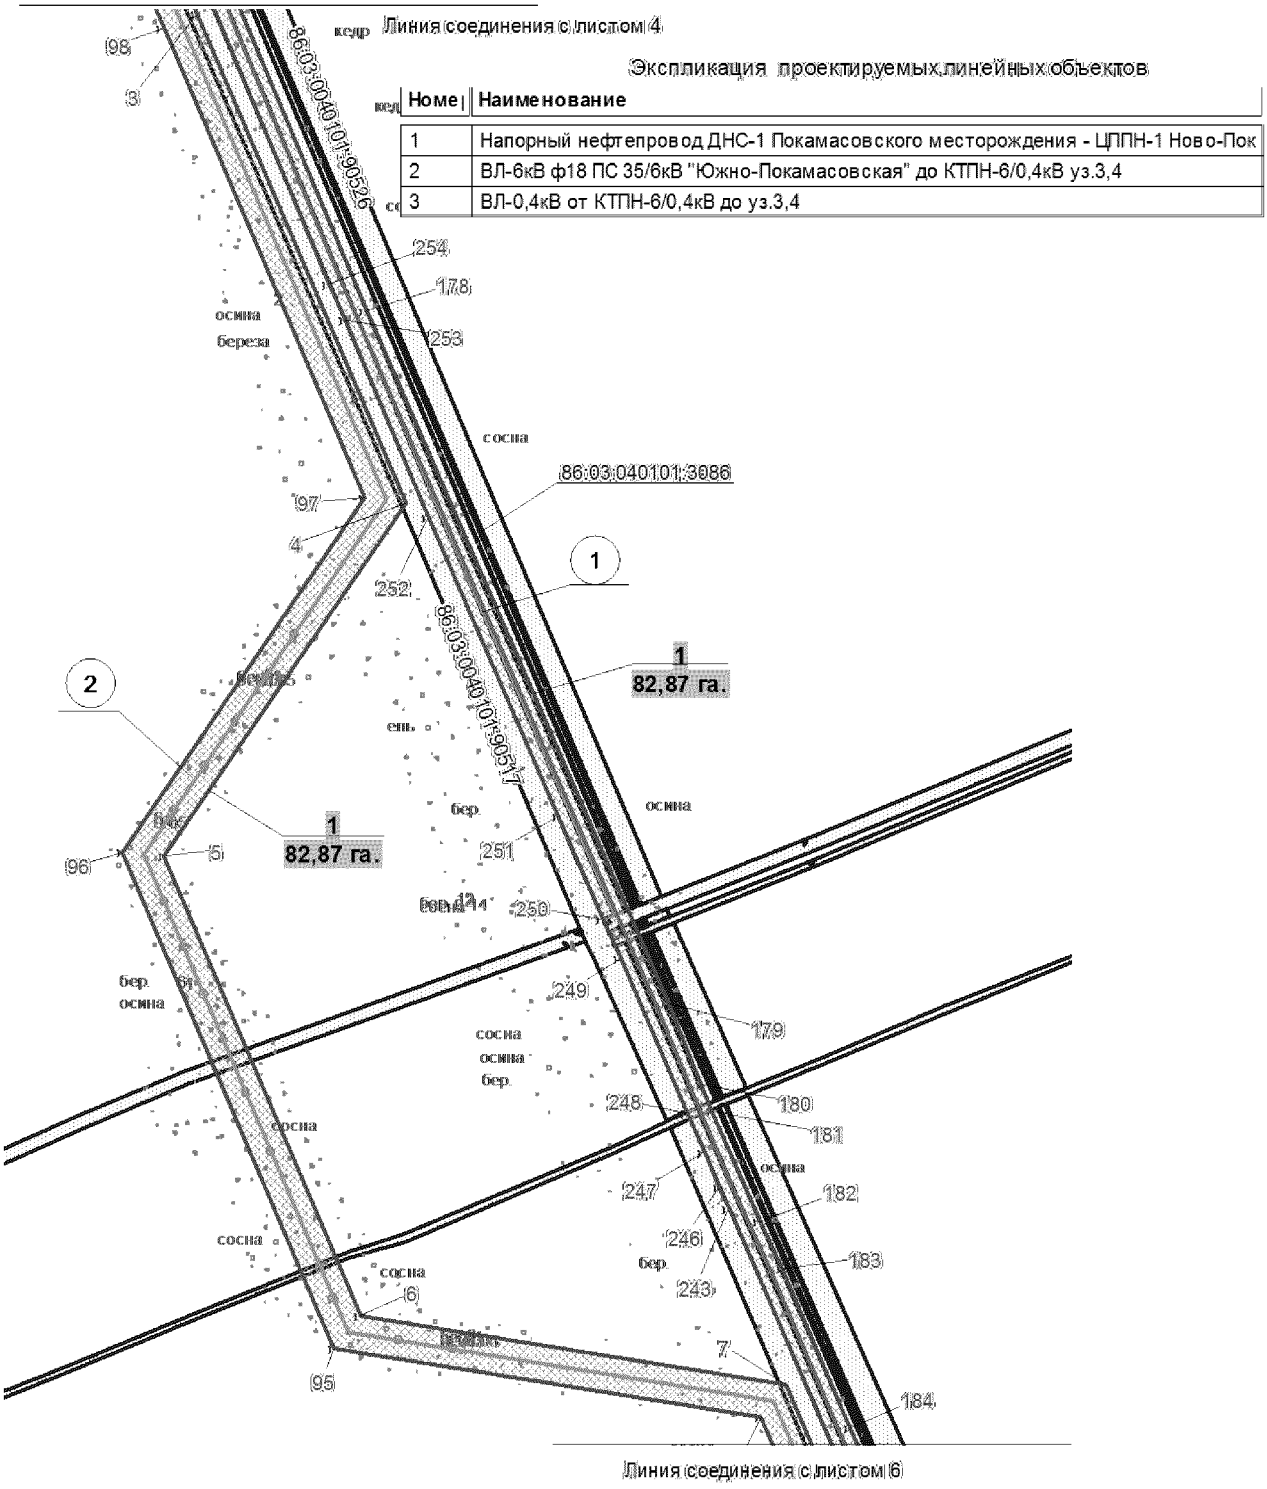


Основная часть проекта планировки территории для размещения линейного объекта регионального значения Ханты-Мансийского автономного округа-Югры «Напорный нефтепровод «ДНС-1 Покамасовского месторождения-ЦППН-1 Ново-Покурского месторождения»
Землепользователь ОАО «Славнефть-Мегионнефтегаз»
Масштаб 1:6000

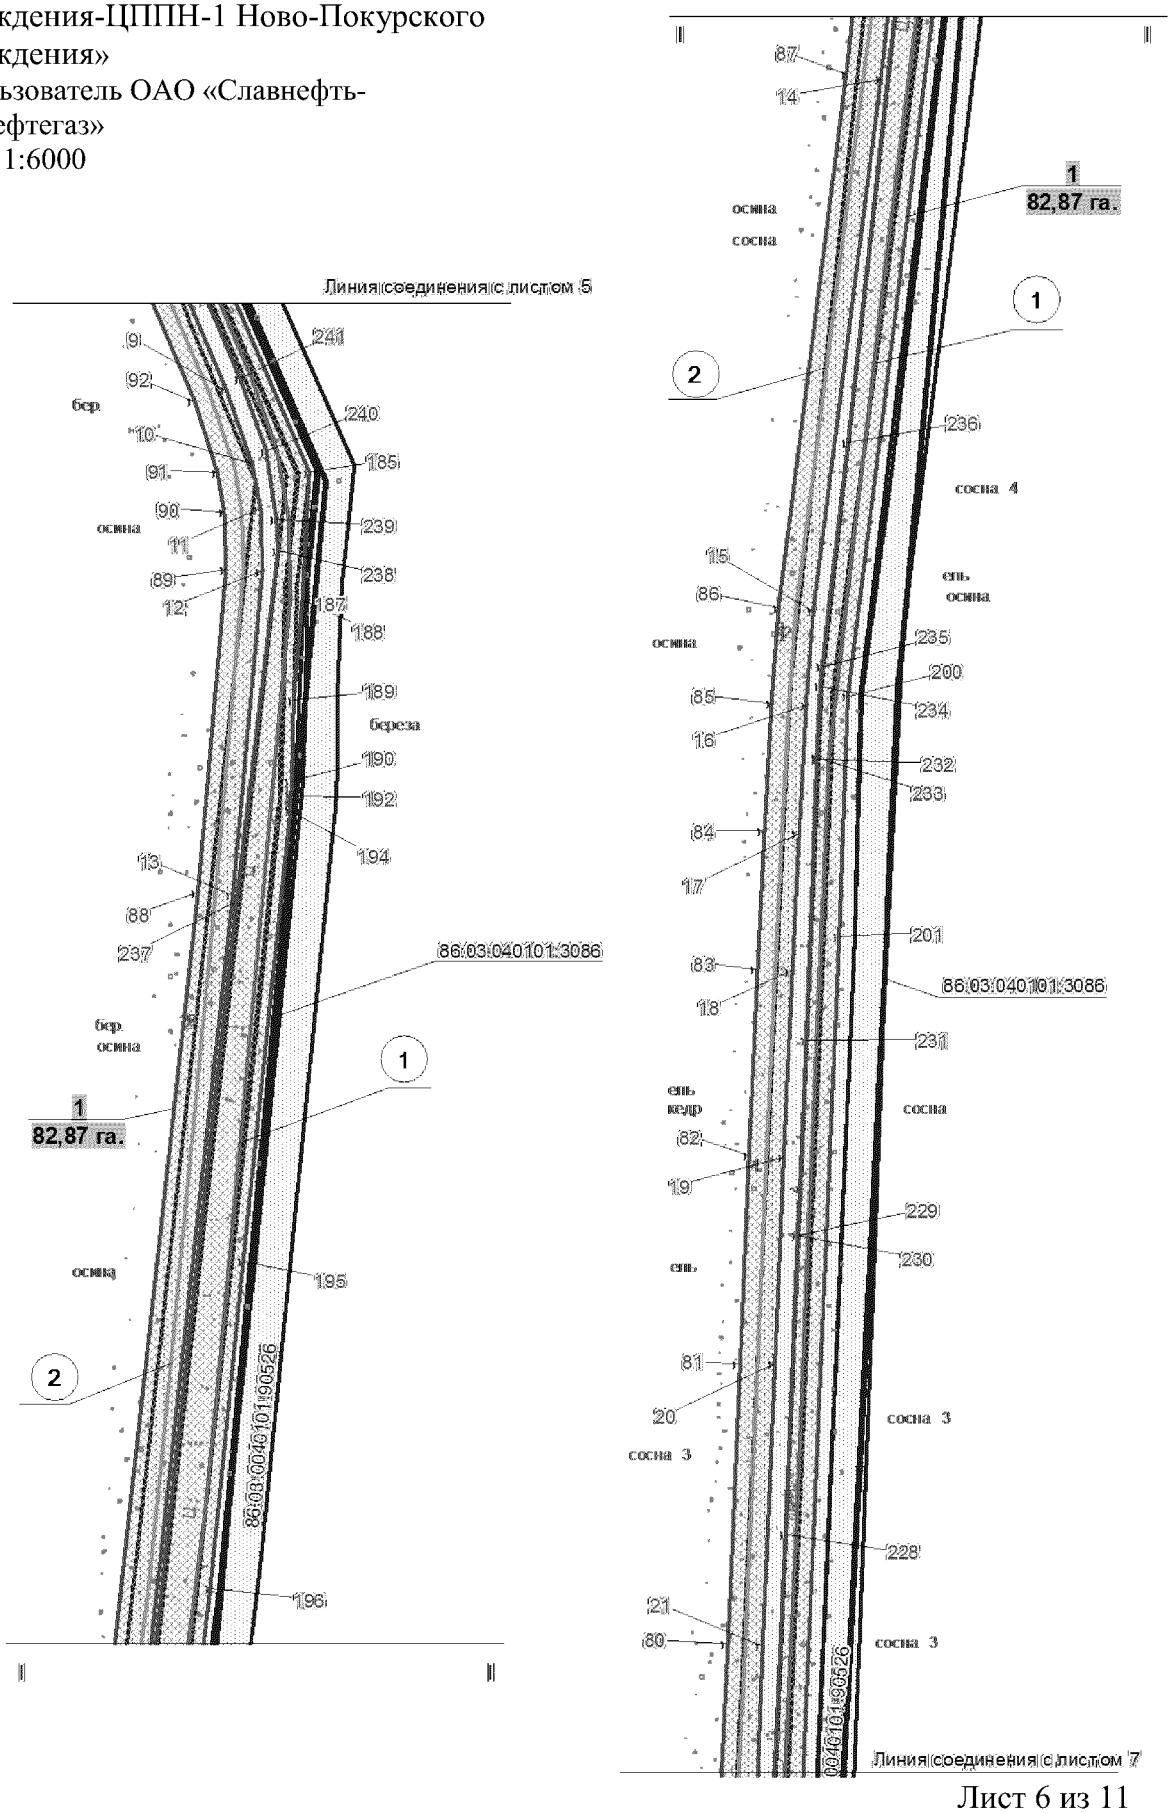

Основная часть проекта планировки территории для размещения линейного объекта регионального значения Ханты-Мансийского автономного округа-Югры «Напорный нефтепровод «ДНС-1 Покамасовского месторождения-ЦППН-1 Ново-Покурского месторождения»
Землепользователь ОАО «Славнефть-Мегионнефтегаз»
Масштаб 1:6000

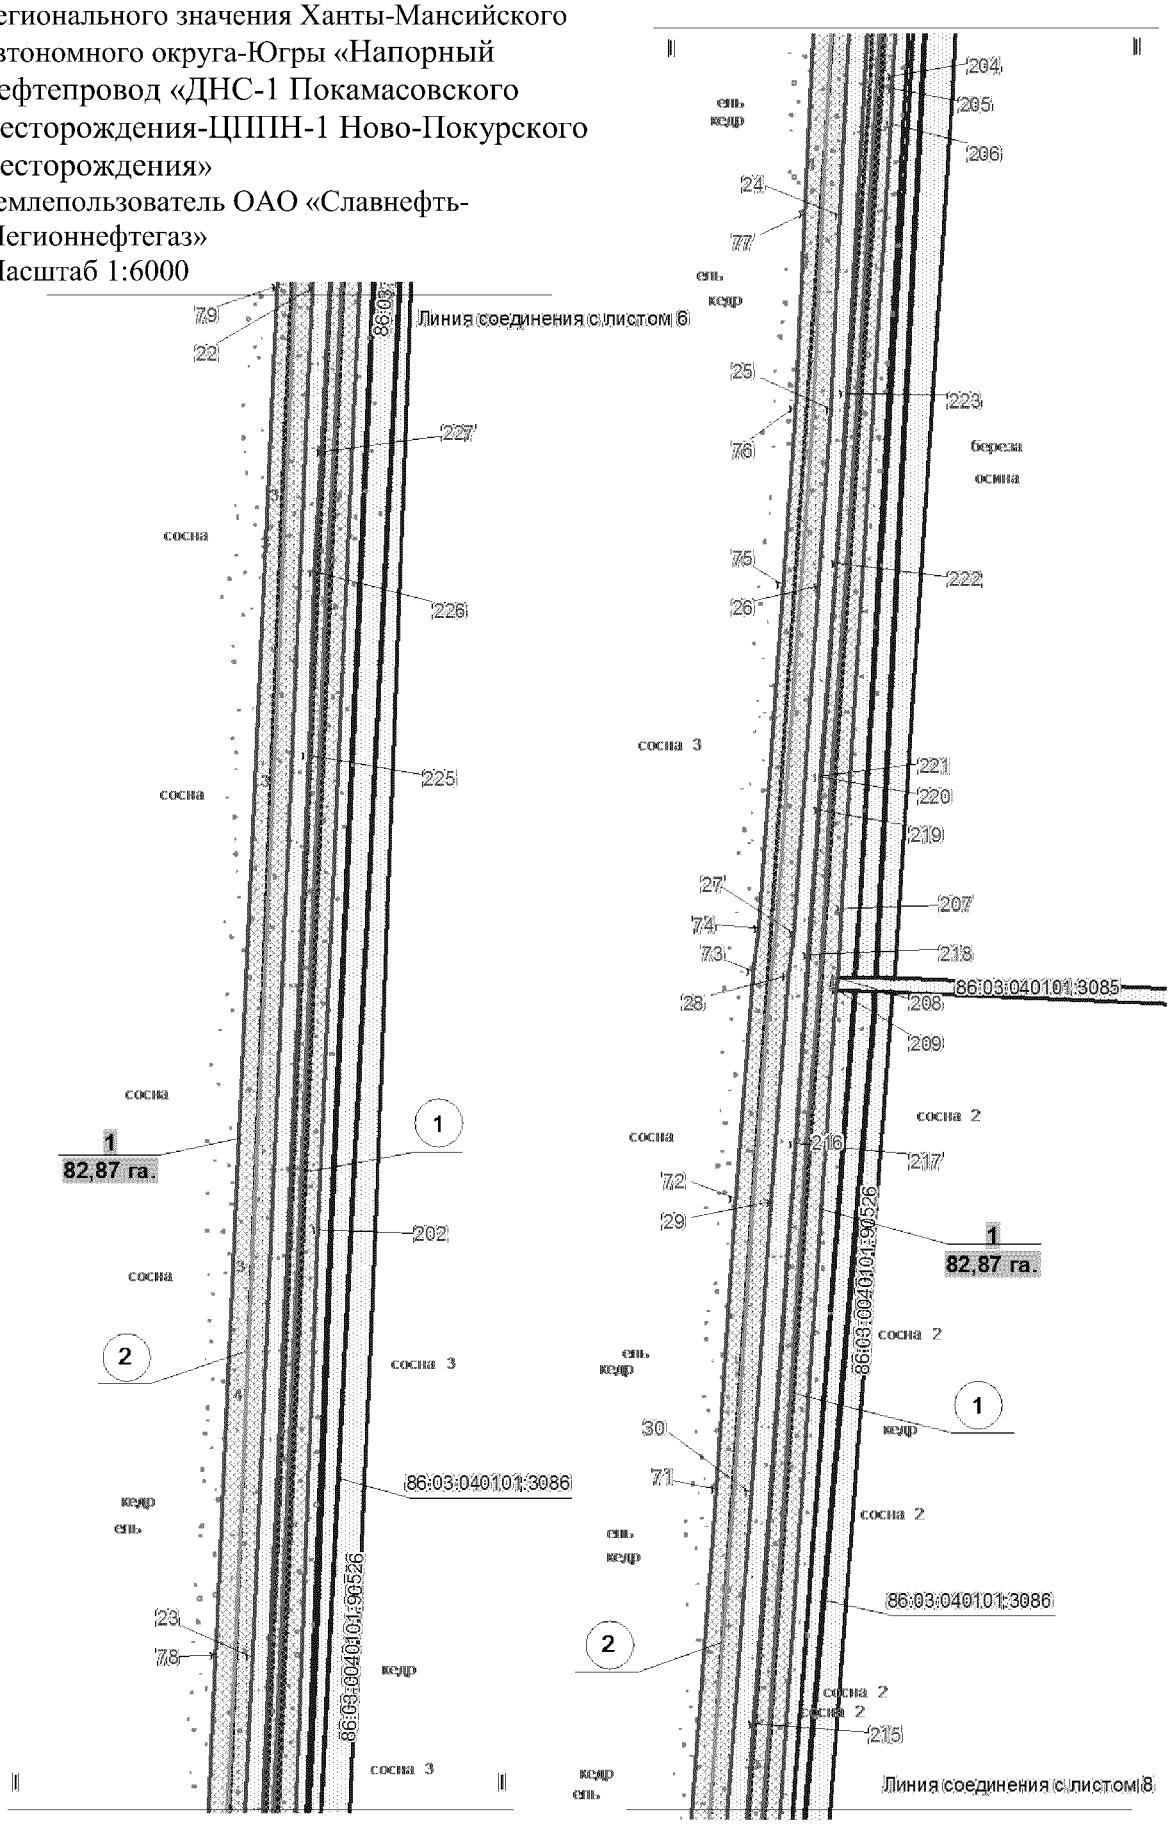

Основная часть проекта планировки территории для размещения линейного объекта регионального значения Ханты-Мансийского автономного округа-Югры «Напорный нефтепровод «ДНС-1 Покамасовского месторождения-ЦППН-1 Ново-Покурского месторождения»
Землепользователь ОАО «Славнефть-Мегионнефтегаз»
Масштаб 1:6000

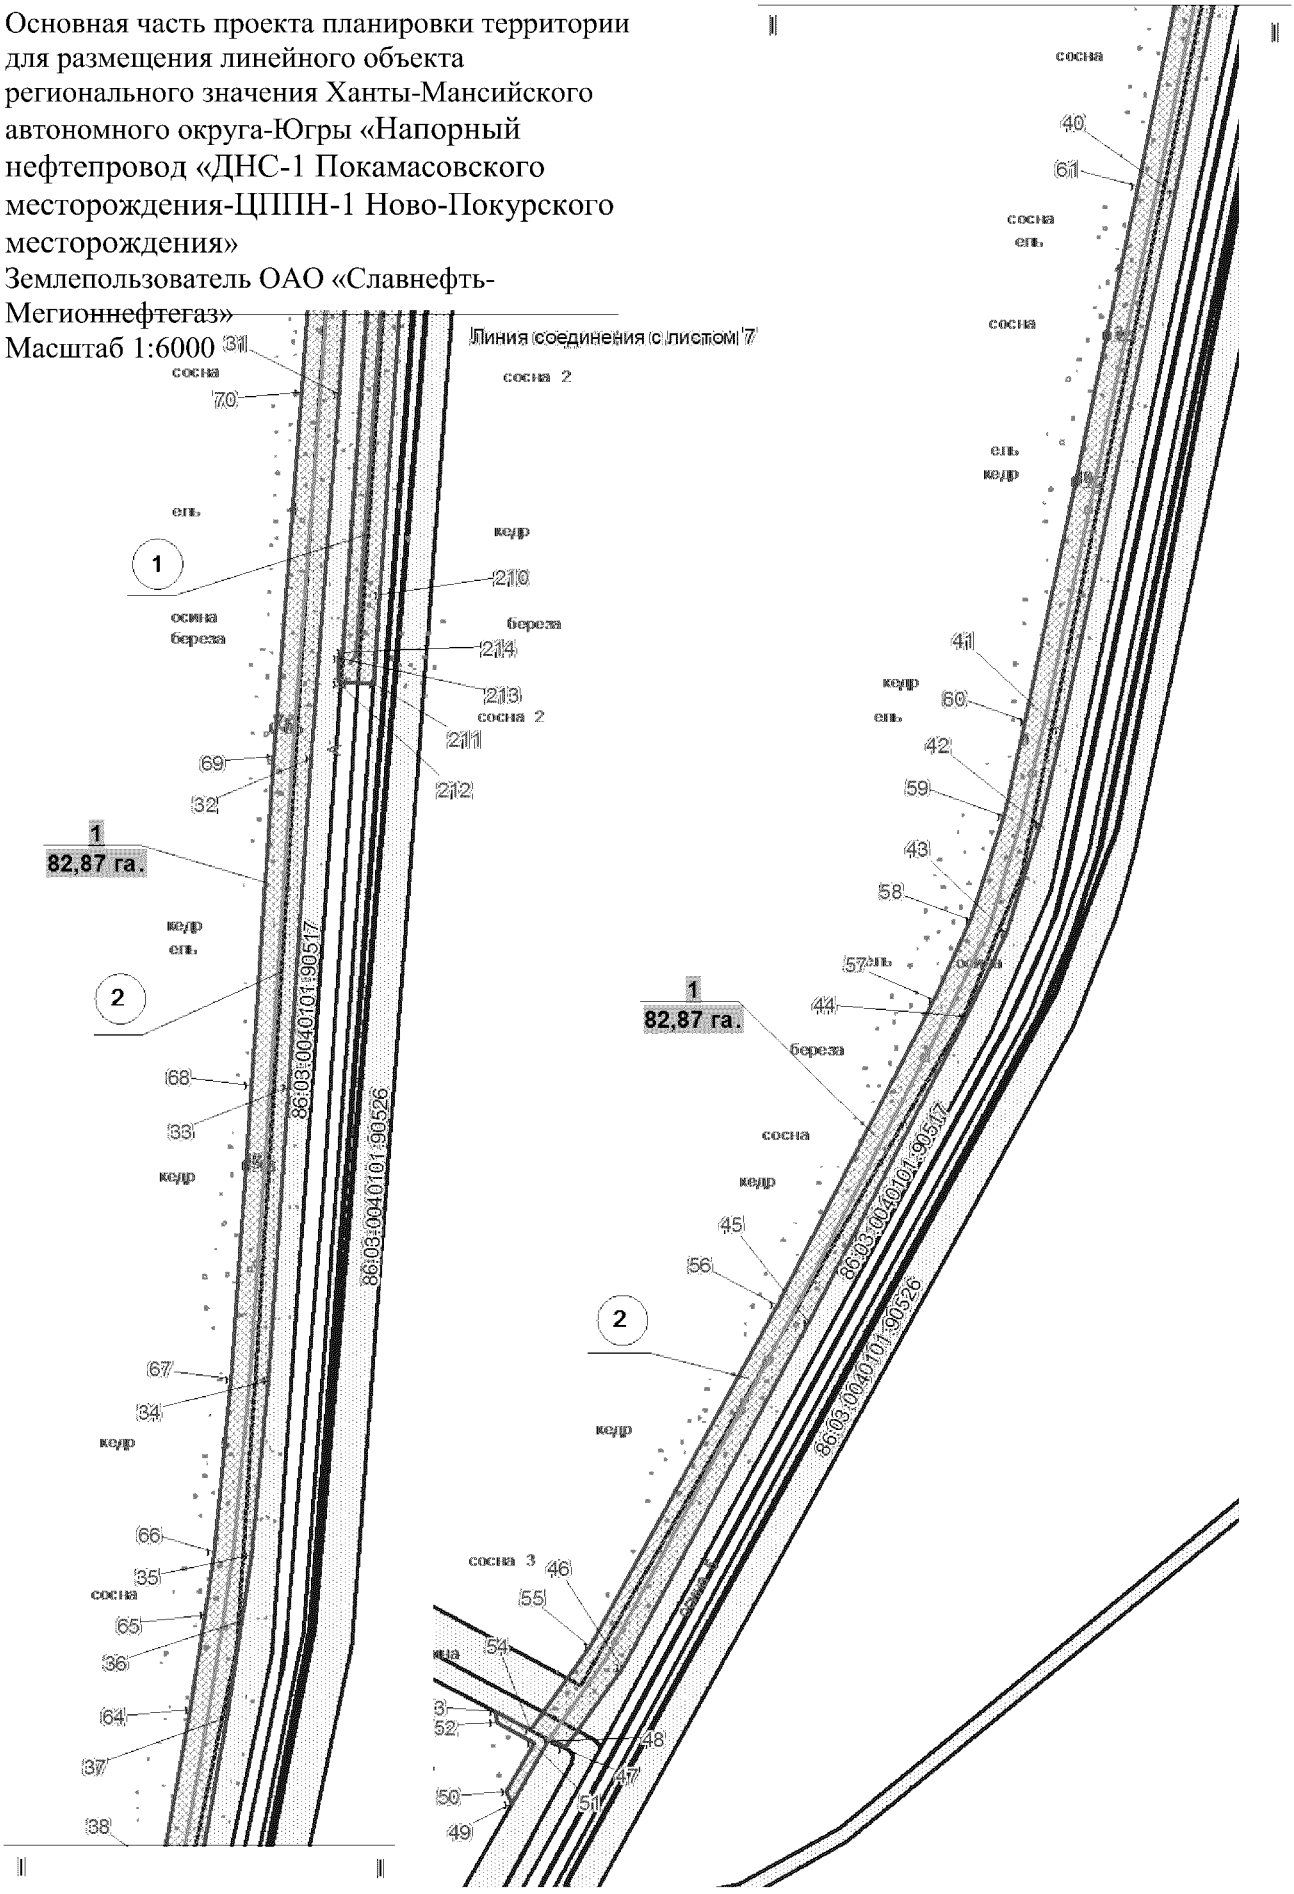

Основная часть проекта планировки территории для размещения линейного объекта регионального значения Ханты-Мансийского автономного округа-Югры «Напорный нефтепровод «ДНС-1 Покамасовского месторождения-ЦППН-1 Ново-Покурского месторождения»
Землепользователь ОАО «Славнефть-Мегионнефтегаз»

Каталог координат угловых точек границ земельного участка

Номер	X	Y
1	959160,78	3637508,63
2	959154,86	3637494,61
3	959104,91	3637515,73
4	958675,79	3637699,80
5	958365,21	3637487,20
6	957962,15	3637659,37
7	957902,11	3638033,52
8	957798,50	3638078,26
9	957446,76	3638228,58
10	957378,87	3638251,76
11	957337,21	3638258,87
12	957281,04	3638260,50
13	956985,81	3638233,81
14	955809,79	3638105,03
15	955322,04	3638043,15
16	955237,76	3638036,21
17	955120,85	3638029,68
18	954993,95	3638023,79
19	954824,08	3638016,42
20	954634,22	3638007,83
21	954378,39	3637996,79
22	954251,97	3637991,30
23	953019,93	3637936,82
24	952440,48	3637909,12
25	952265,13	3637900,34
26	952107,52	3637889,45
27	951795,74	3637867,83
28	951757,57	3637861,91
29	951554,82	3637846,87
30	951292,05	3637828,95
31	950916,10	3637801,17
32	950604,98	3637777,24
33	950323,58	3637758,62
34	950072,99	3637741,69
35	949923,58	3637726,28
36	949868,82	3637719,39
37	949786,69	3637706,26
38	949634,34	3637678,80
39	949520,92	3637657,52
40	949291,41	3637611,26
41	948832,33	3637514,71
42	948751,16	3637496,02
43	948658,88	3637467,31
44	948587,75	3637433,93
45	948325,98	3637299,62
46	948031,30	3637139,66
47	947962,06	3637090,31
48	947968,80	3637076,29
49	947913,79	3637044,73

Номер	X	Y
50	947924,04	3637040,22
51	947966,24	3637063,39
52	947983,18	3637031,98
53	947993,50	3637030,23
54	947977,05	3637061,66
55	948048,30	3637112,46
56	948340,93	3637271,32
57	948601,88	3637405,18
58	948670,47	3637437,40
59	948759,50	3637465,09
60	948839,21	3637483,45
61	949297,86	3637579,89
62	949527,03	3637626,09
63	949640,14	3637647,34
64	949792,03	3637674,70
65	949873,36	3637687,70
66	949927,23	3637694,49
67	950075,72	3637709,80
68	950325,71	3637726,68
69	950607,28	3637745,30
70	950918,49	3637769,26
71	951294,33	3637797,01
72	951557,11	3637814,93
73	951761,22	3637830,07
74	951799,32	3637835,97
75	952109,73	3637857,52
76	952267,01	3637868,38
77	952442,05	3637877,17
78	953021,41	3637904,84
79	954253,38	3637959,31
80	954379,79	3637964,80
81	954635,62	3637975,85
82	954825,49	3637984,44
83	954995,39	3637991,80
84	955122,49	3637997,73
85	955239,95	3638004,27
86	955325,38	3638011,31
87	955813,85	3638073,28
88	956988,74	3638201,92
89	957282,00	3638228,46
90	957334,05	3638226,93
91	957370,93	3638220,65
92	957435,27	3638198,66
93	957785,88	3638048,84
94	957873,31	3638011,12
95	957933,34	3637636,89
96	958368,78	3637450,87
97	958679,36	3637663,43
98	959092,38	3637486,30

Основная часть проекта планировки территории для размещения линейного объекта регионального значения Ханты-Мансийского автономного округа-Югры «Напорный нефтепровод «ДНС-1 Покамасовского месторождения-ЦППН-1 Ново-Покурского месторождения»
Землепользователь ОАО «Славнефть-Мегионнефтегаз»

Каталог координат угловых точек границ земельного участка

Номер	X	Y
99	959171,89	3637452,68
100	959190,29	3637496,24
101	959216,69	3637485,25
102	959667,21	3637294,00
103	959709,10	3637276,18
104	959709,55	3637277,26
105	959872,65	3637208,67
106	960351,19	3637007,39
107	960361,14	3637003,26
108	960574,56	3636917,62
109	960736,35	3636850,99
110	961178,79	3636634,62
111	961371,10	3636539,61
112	961434,39	3636508,92
113	961557,81	3636470,74
114	961647,60	3636462,14
115	961726,92	3636491,23
116	961748,65	3636499,86
117	961771,96	3636508,80
118	961805,45	3636523,98
119	962403,28	3636857,07
120	963907,36	3637638,51
121	963948,50	3637659,99
122	964209,08	3637719,73
123	964231,38	3637725,79
124	964445,73	3637774,86
125	965941,83	3638101,73
126	965936,18	3638125,54
127	965918,18	3638122,31
128	965917,98	3638122,43
129	965914,26	3638121,62
130	965913,94	3638121,56
131	965499,98	3638030,21
132	964015,30	3637705,72
133	964005,67	3637703,47
134	963996,02	3637700,93
135	963986,46	3637698,15
136	963977,02	3637695,10
137	963946,58	3637684,81
138	963933,67	3637680,18
139	963920,86	3637675,01
140	963908,27	3637669,37
141	963896,04	3637663,61
142	963272,68	3637339,51
143	963019,22	3637208,53
144	962874,65	3637132,69
145	962846,60	3637117,98
146	962390,60	3636880,88
147	961792,00	3636550,73

Номер	X	Y
148	961775,35	3636542,15
149	961758,41	3636534,53
150	961741,07	3636527,88
151	961723,26	3636522,13
152	961629,83	3636494,68
153	961452,38	3636537,77
154	961434,43	3636542,66
155	961416,89	3636548,46
156	961399,69	3636555,20
157	961382,78	3636562,91
158	961279,76	3636613,40
159	961242,30	3636632,07
160	961242,24	3636632,08
161	961184,49	3636660,06
162	960752,74	3636871,58
163	960746,88	3636874,41
164	960740,91	3636877,12
165	960734,88	3636879,74
166	960728,88	3636882,21
167	960365,93	3637028,35
168	960067,20	3637151,50
169	959718,11	3637298,07
170	959721,76	3637307,02
171	959713,01	3637310,63
172	959715,58	3637316,91
173	959519,90	3637401,96
174	959234,13	3637521,74
175	959237,87	3637531,02
176	959180,05	3637554,29
177	959169,18	3637528,57
178	958844,28	3637664,99
179	958236,00	3637929,82
180	958165,15	3637959,05
181	958141,54	3637968,80
182	958044,91	3638010,88
183	958003,38	3638030,46
184	957864,82	3638089,39
185	957370,57	3638304,54
186	957257,30	3638296,97
187	957257,02	3638296,99
188	957255,73	3638296,87
189	957163,00	3638289,89
190	957089,71	3638287,86
191	957082,93	3638287,61
192	957076,03	3638287,23
193	957069,18	3638286,71
194	957062,02	3638286,19
195	956652,94	3638243,71
196	956353,49	3638213,57

сновная часть проекта планировки территории для
размещения линейного объекта регионального значения
Ханты-Мансийского автономного округа-Югры
«Напорный нефтепровод «ДНС-1 Покамасовского
месторождения-ЦППН-1 Ново-Покурского
месторождения»
Землепользователь ОАО «Славнефть-Мегионнефтегаз»

Каталог координат угловых точек границ земельного участка


Номер	X	Y
197	956274,22	3638203,65
198	956237,91	3638199,84
199	956098,60	3638181,64
200	955245,67	3638074,80
201	955025,11	3638067,41
202	953404,39	3637996,14
203	952860,42	3637974,91
204	952565,89	3637956,86
205	952554,09	3637956,35
206	952522,46	3637954,20
207	951816,78	3637910,93
208	951755,44	3637906,70
209	951743,55	3637905,88
210	950744,73	3637837,13
211	950668,59	3637831,45
212	950669,45	3637802,39
213	950690,90	3637802,30
214	950695,83	3637804,63
215	951084,47	3637831,61
216	951606,74	3637868,53
217	951606,92	3637868,54
218	951776,96	3637880,30
219	951906,70	3637889,36
220	951935,09	3637890,82
221	951935,21	3637890,83
222	952128,83	3637905,47
223	952280,54	3637914,93
224	952645,37	3637936,04
225	953831,07	3637987,73
226	953996,15	3637993,60
227	954104,26	3637999,76
228	954479,37	3638017,71
229	954753,93	3638028,23
230	954753,97	3638028,23
231	954931,45	3638036,71
232	955188,73	3638046,57
233	955189,52	3638046,64
234	955254,63	3638049,59
235	955272,12	3638051,48
236	955477,30	3638074,31
237	956979,75	3638237,80
238	957299,45	3638275,51
239	957328,35	3638274,53
240	957390,68	3638264,81
241	957456,57	3638241,21
242	957776,19	3638105,32

Номер	X	Y
243	958056,00	3637983,57
244	958075,00	3637974,63
245	958075,19	3637974,54
246	958075,21	3637974,53
247	958105,76	3637961,92
248	958140,86	3637946,66
249	958275,39	3637888,12
250	958309,30	3637872,35
251	958400,81	3637833,50
252	958663,12	3637719,34
253	958836,70	3637645,56
254	958868,80	3637632,00


Ханты-Мансийский автономный округ — Югра
Губернатор

Проект межевания территории для размещения линейного объекта регионального значения Ханты-Мансийского автономного округа-Югры
«Напорный нефтепровод «ДНС-1 Покамасовского месторождения-ЦППН-1 Ново-Покурского месторождения»
Землепользователь ОАО «Славнефть-Мегионнефтегаз»
Масштаб 1:6000


Приложение 33
к постановлению Правительства
Ханты-Мансийского
автономного округа – Югры
от 6 ноября 2015 года № 372-п

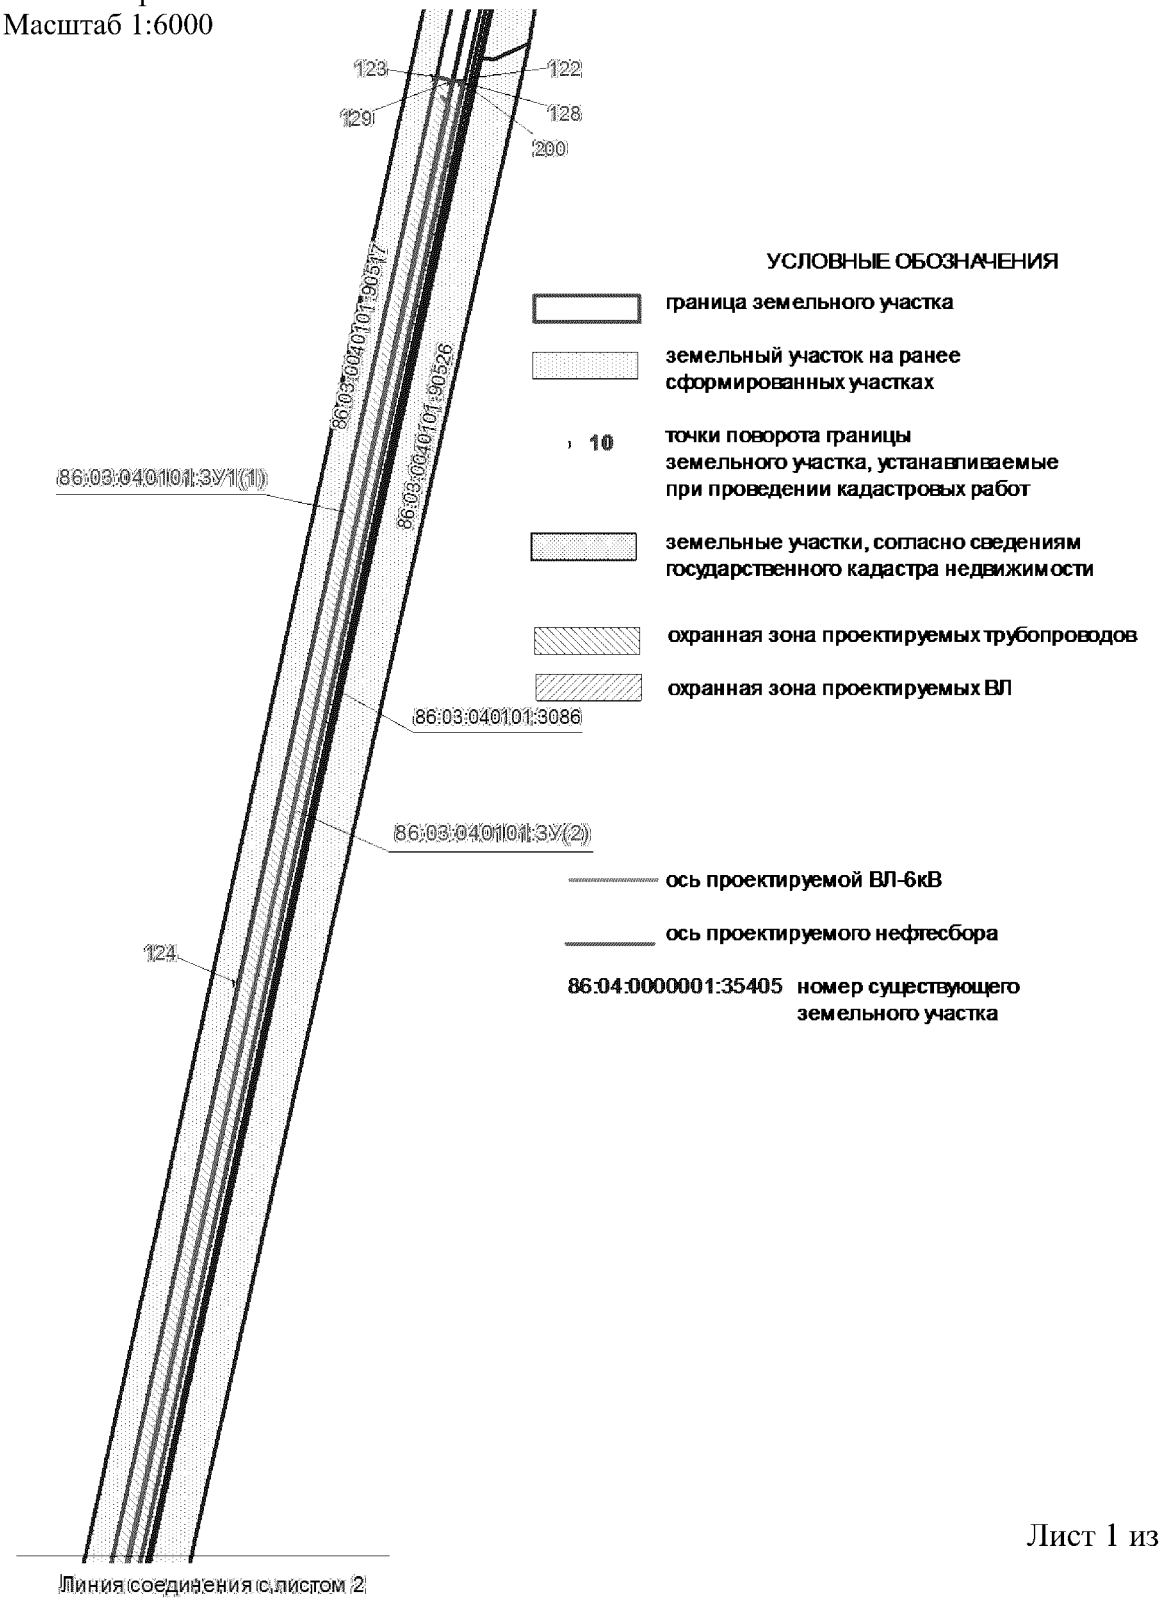


Проект межевания территории для размещения
линейного объекта регионального значения
Ханты-Мансийского автономного округа-Югры
«Напорный нефтепровод «ДНС-1
Покамасовского месторождения-ЦППН-1
Ново-Покурского месторождения»
Землепользователь ОАО «Славнефть-
Мегионнефтегаз»
Масштаб 1:6000

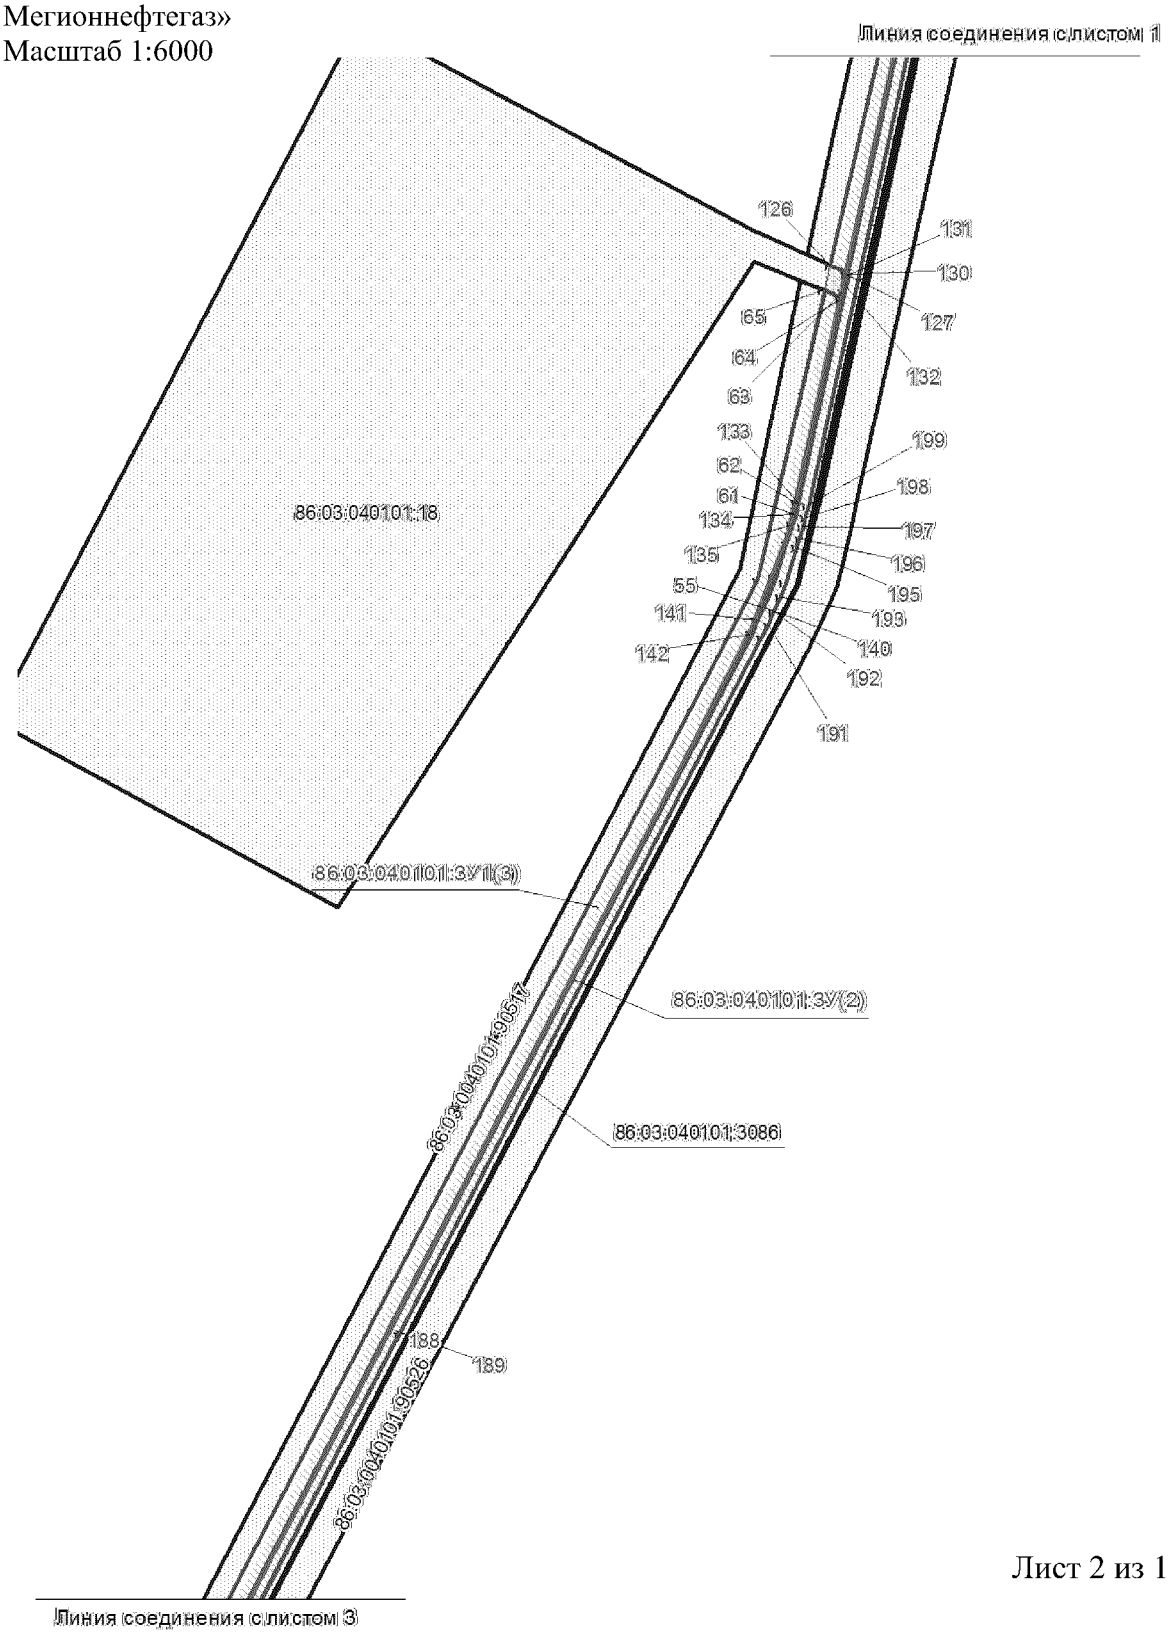


Проект межевания территории для размещения
линейного объекта регионального значения
Ханты-Мансийского автономного округа-Югры
«Напорный нефтепровод «ДНС-1
Покамасовского месторождения-ЦППН-1
Ново-Покурского месторождения»
Землепользователь ОАО «Славнефть-
Мегионнефтегаз»
Масштаб 1:6000

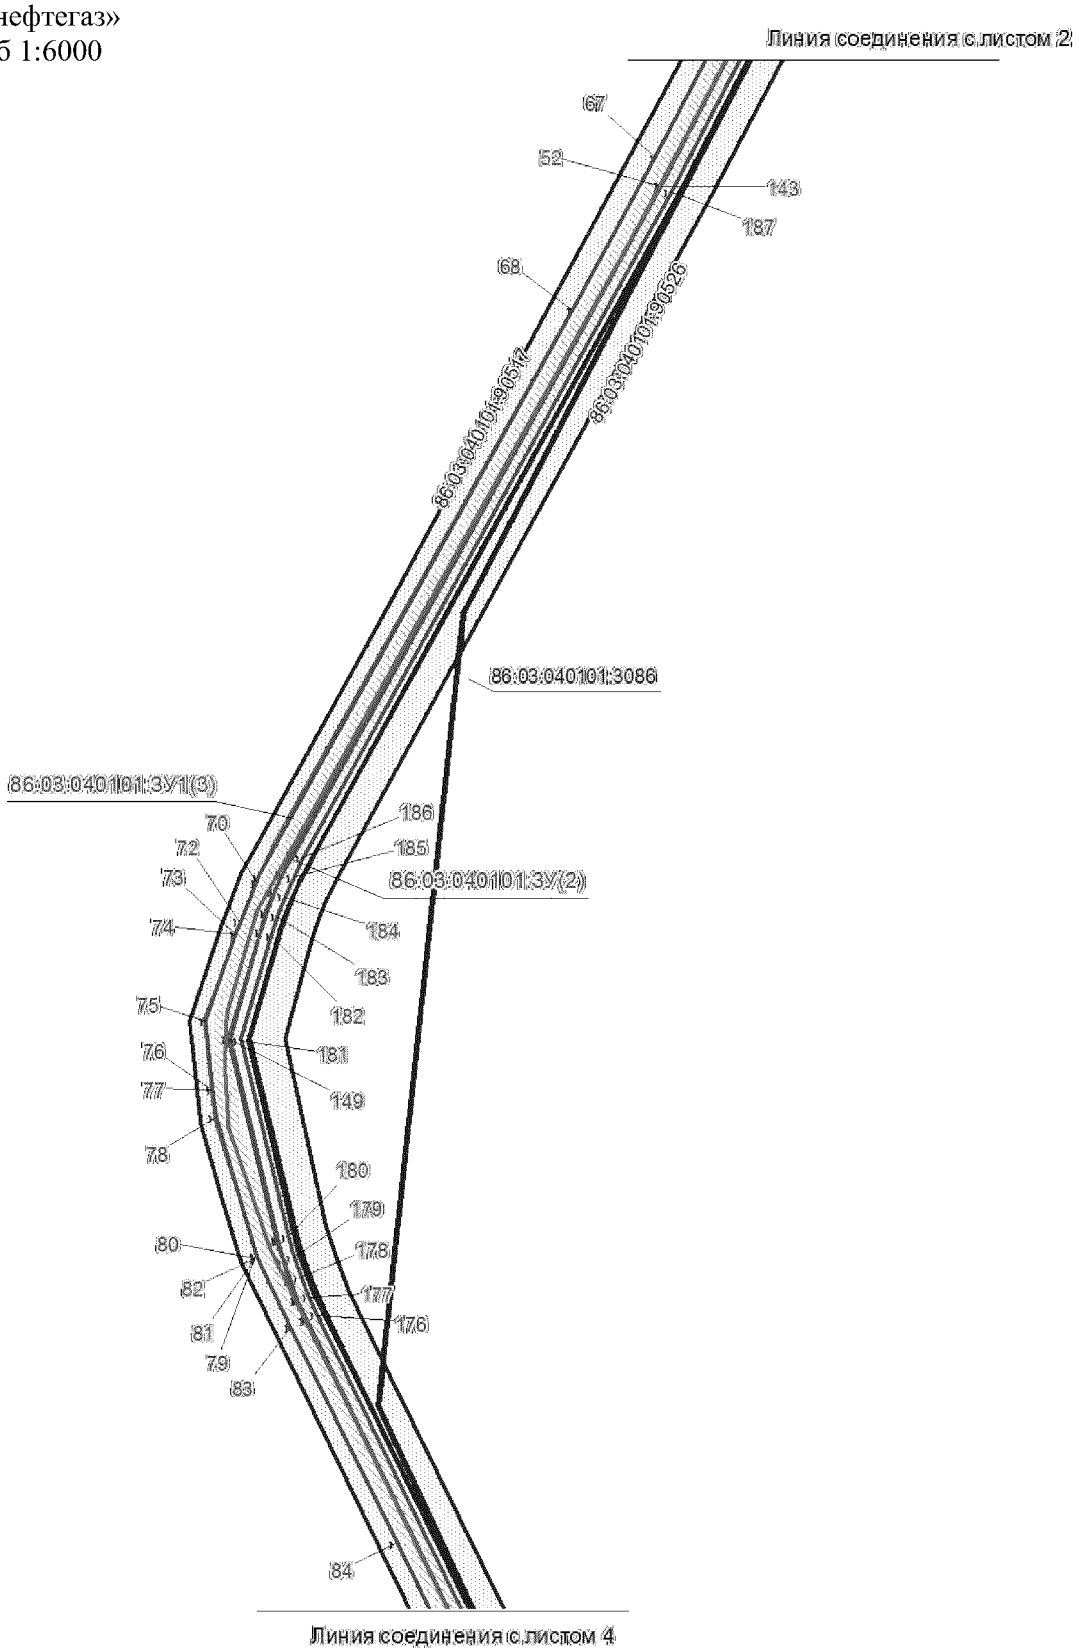


Проект межевания территории для размещения
линейного объекта регионального значения
Ханты-Мансийского автономного округа-Югры
«Напорный нефтепровод «ДНС-1
Покамасовского месторождения-ЦППН-1
Ново-Покурского месторождения»
Землепользователь ОАО «Славнефть-
Мегионнефтегаз»
Масштаб 1:6000

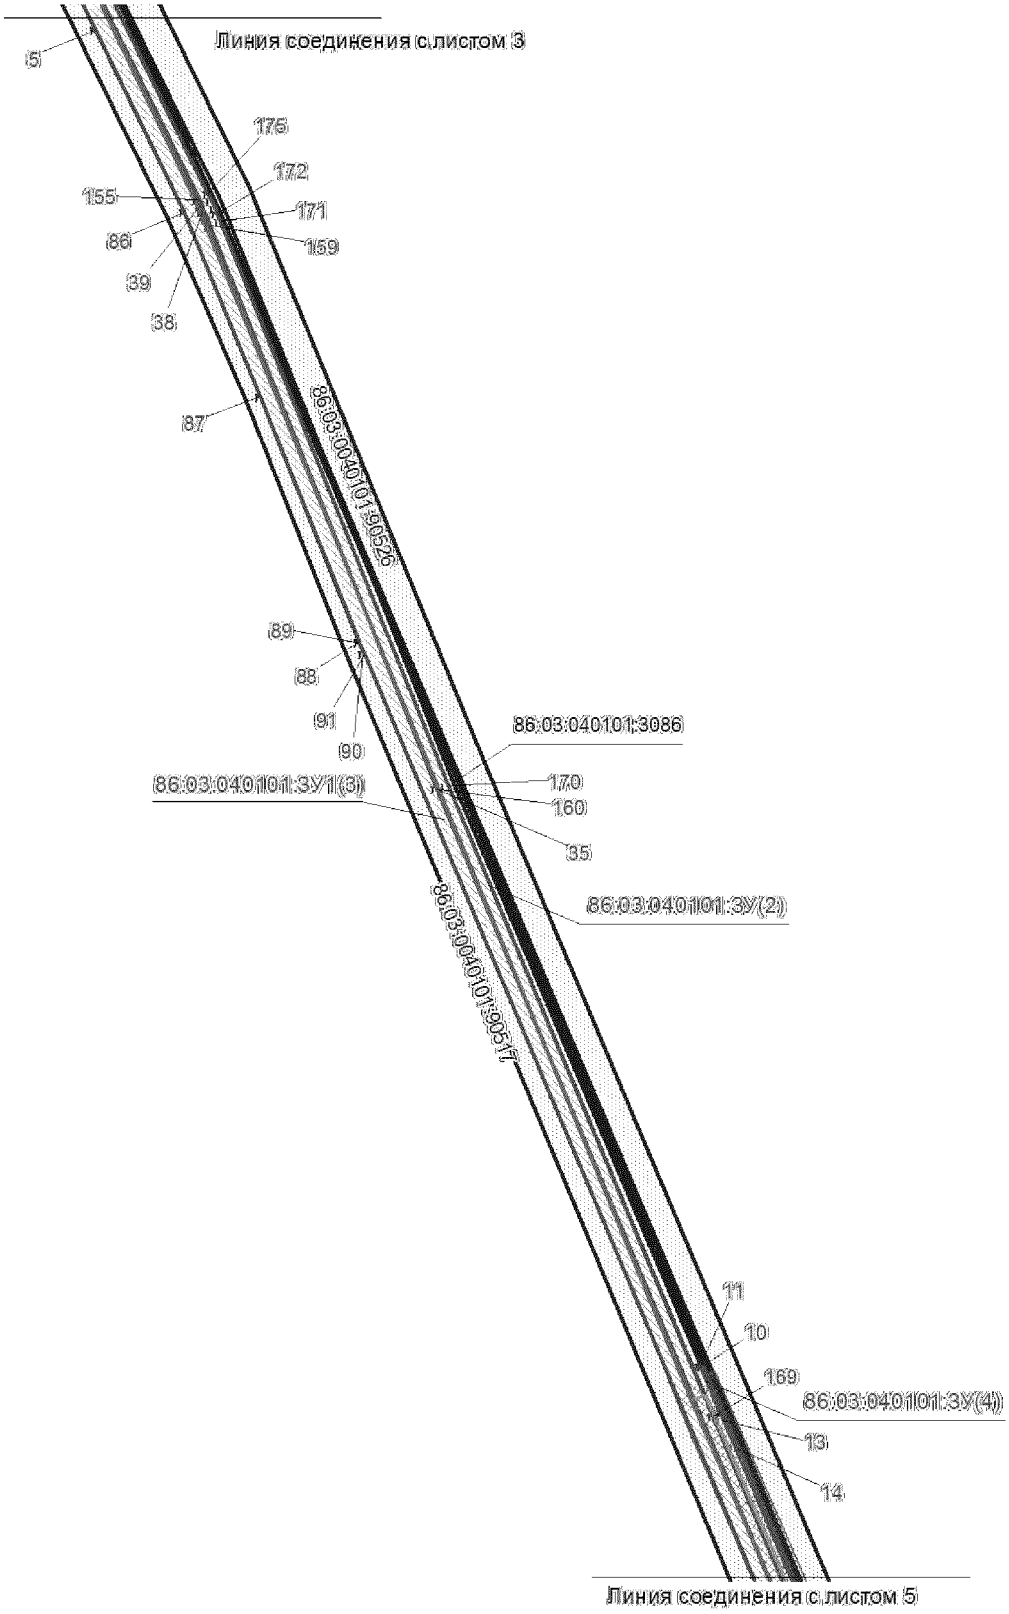


Проект межевания территории для размещения
линейного объекта регионального значения
Ханты-Мансийского автономного округа-Югры
«Напорный нефтепровод «ДНС-1
Покамасовского месторождения-ЦППН-1
Ново-Покурского месторождения»
Землепользователь ОАО «Славнефть-
Мегионнефтегаз»
Масштаб 1:6000

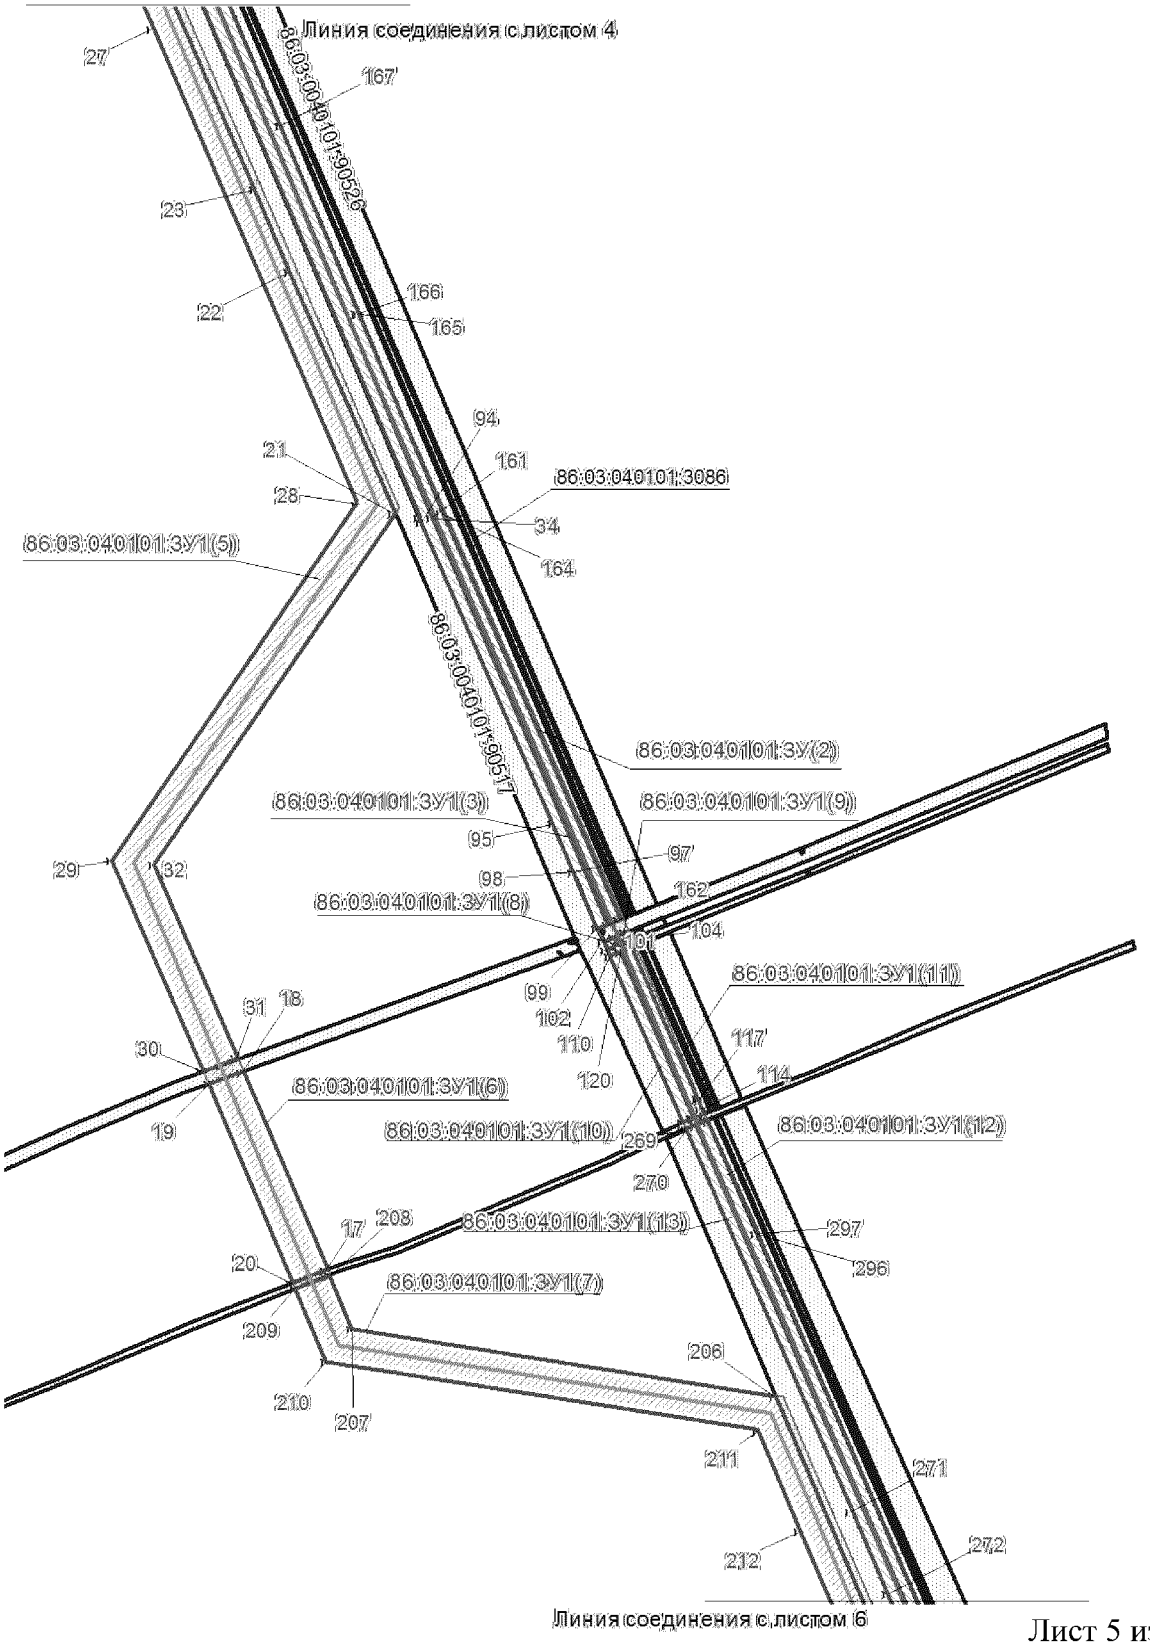


Проект межевания территории для размещения линейного объекта регионального значения Ханты-Мансийского автономного округа-Югры «Напорный нефтепровод «ДНС-1 Покамасовского месторождения-ЦППН-1 Ново-Покурского месторождения»
Землепользователь ОАО «Славнефть-Мегионнефтегаз»
Масштаб 1:6000

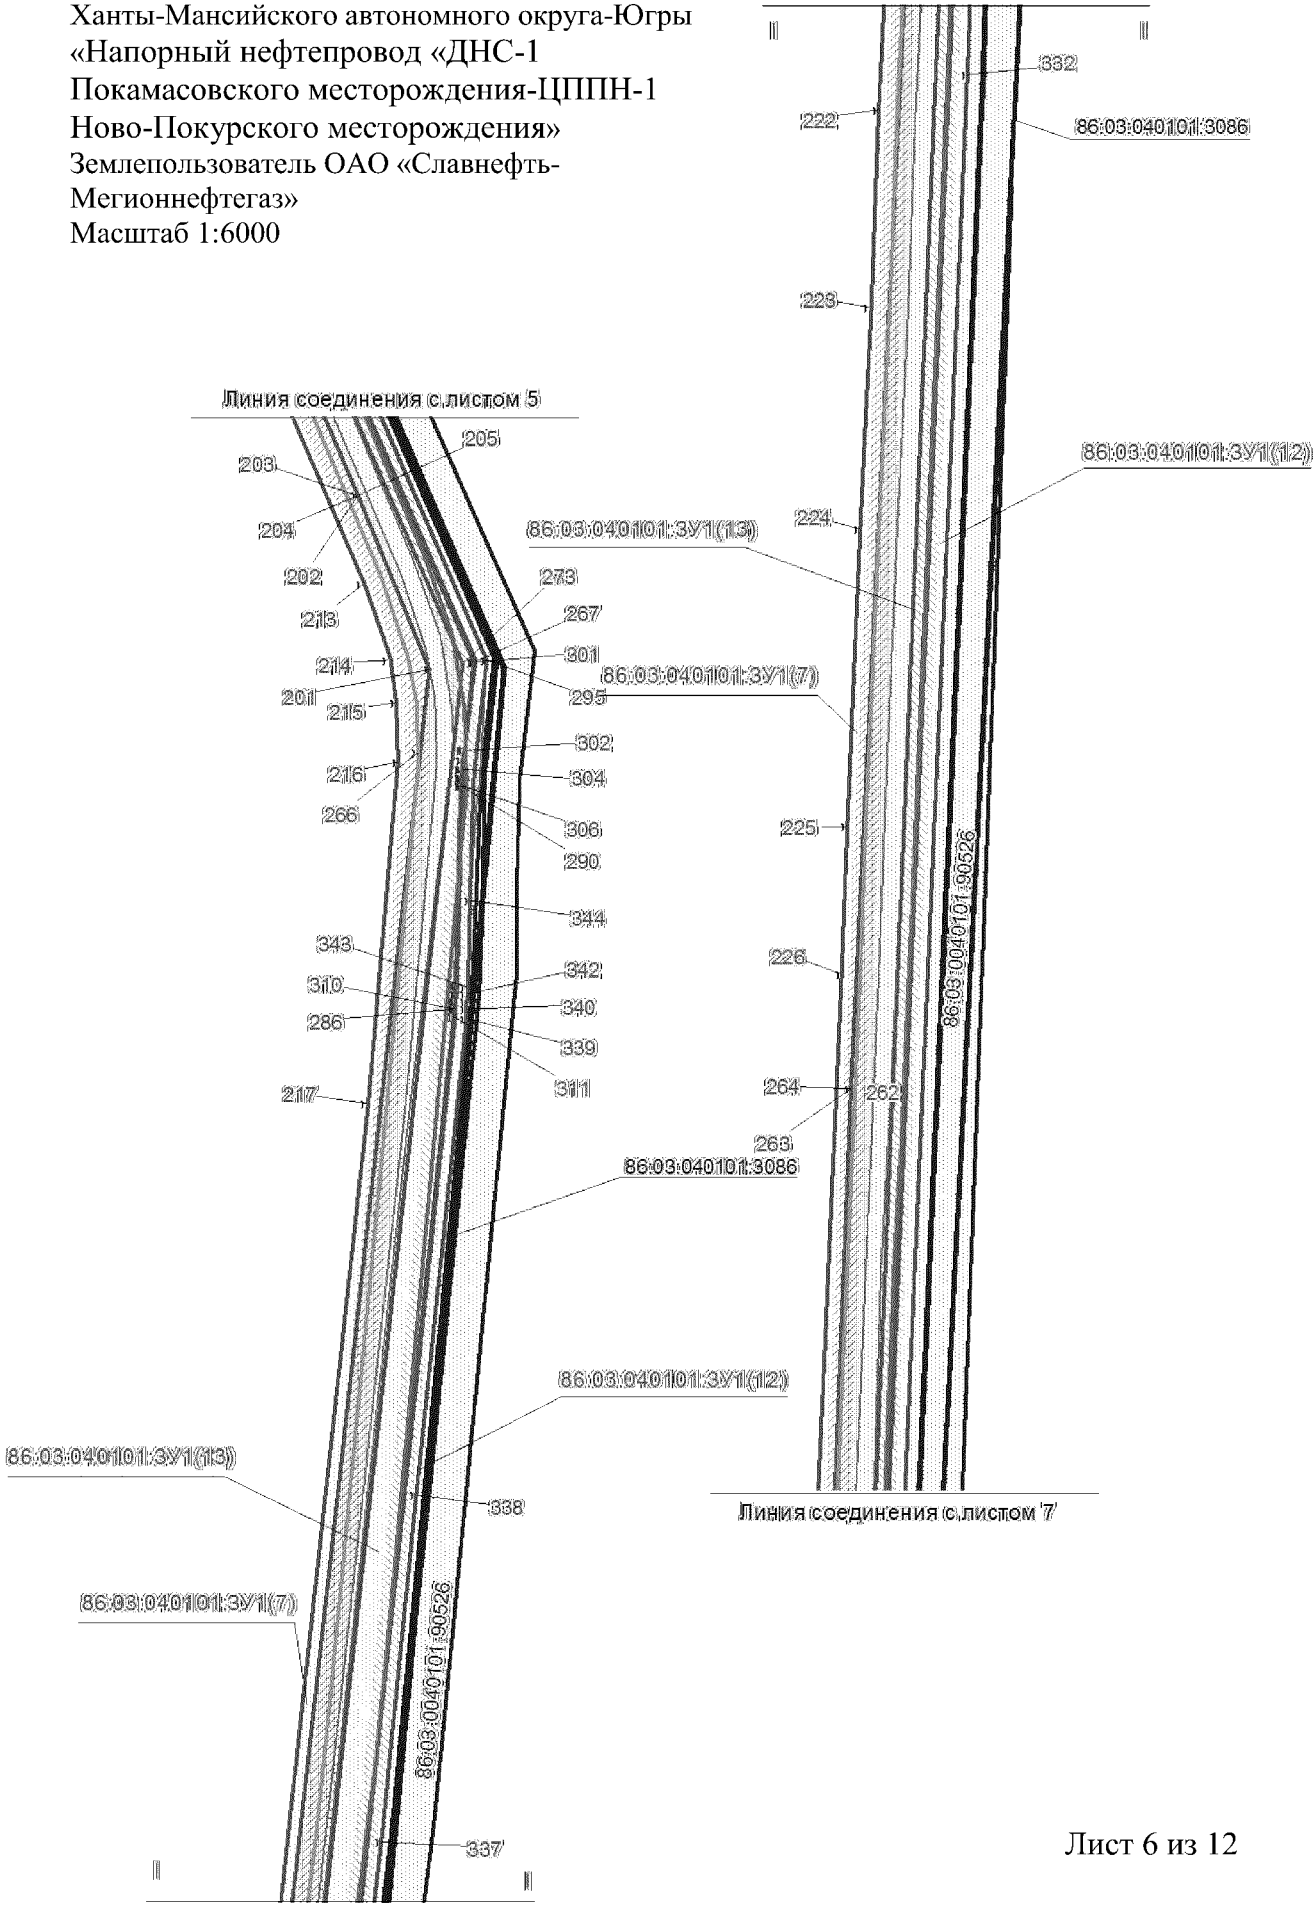

Проект межевания территории для размещения линейного объекта регионального значения Ханты-Мансийского автономного округа-Югры «Напорный нефтепровод «ДНС-1 Покамасовского месторождения-ЦППН-1 Ново-Покурского месторождения»
Землепользователь ОАО «Славнефть-Мегионнефтегаз»
Масштаб 1:6000

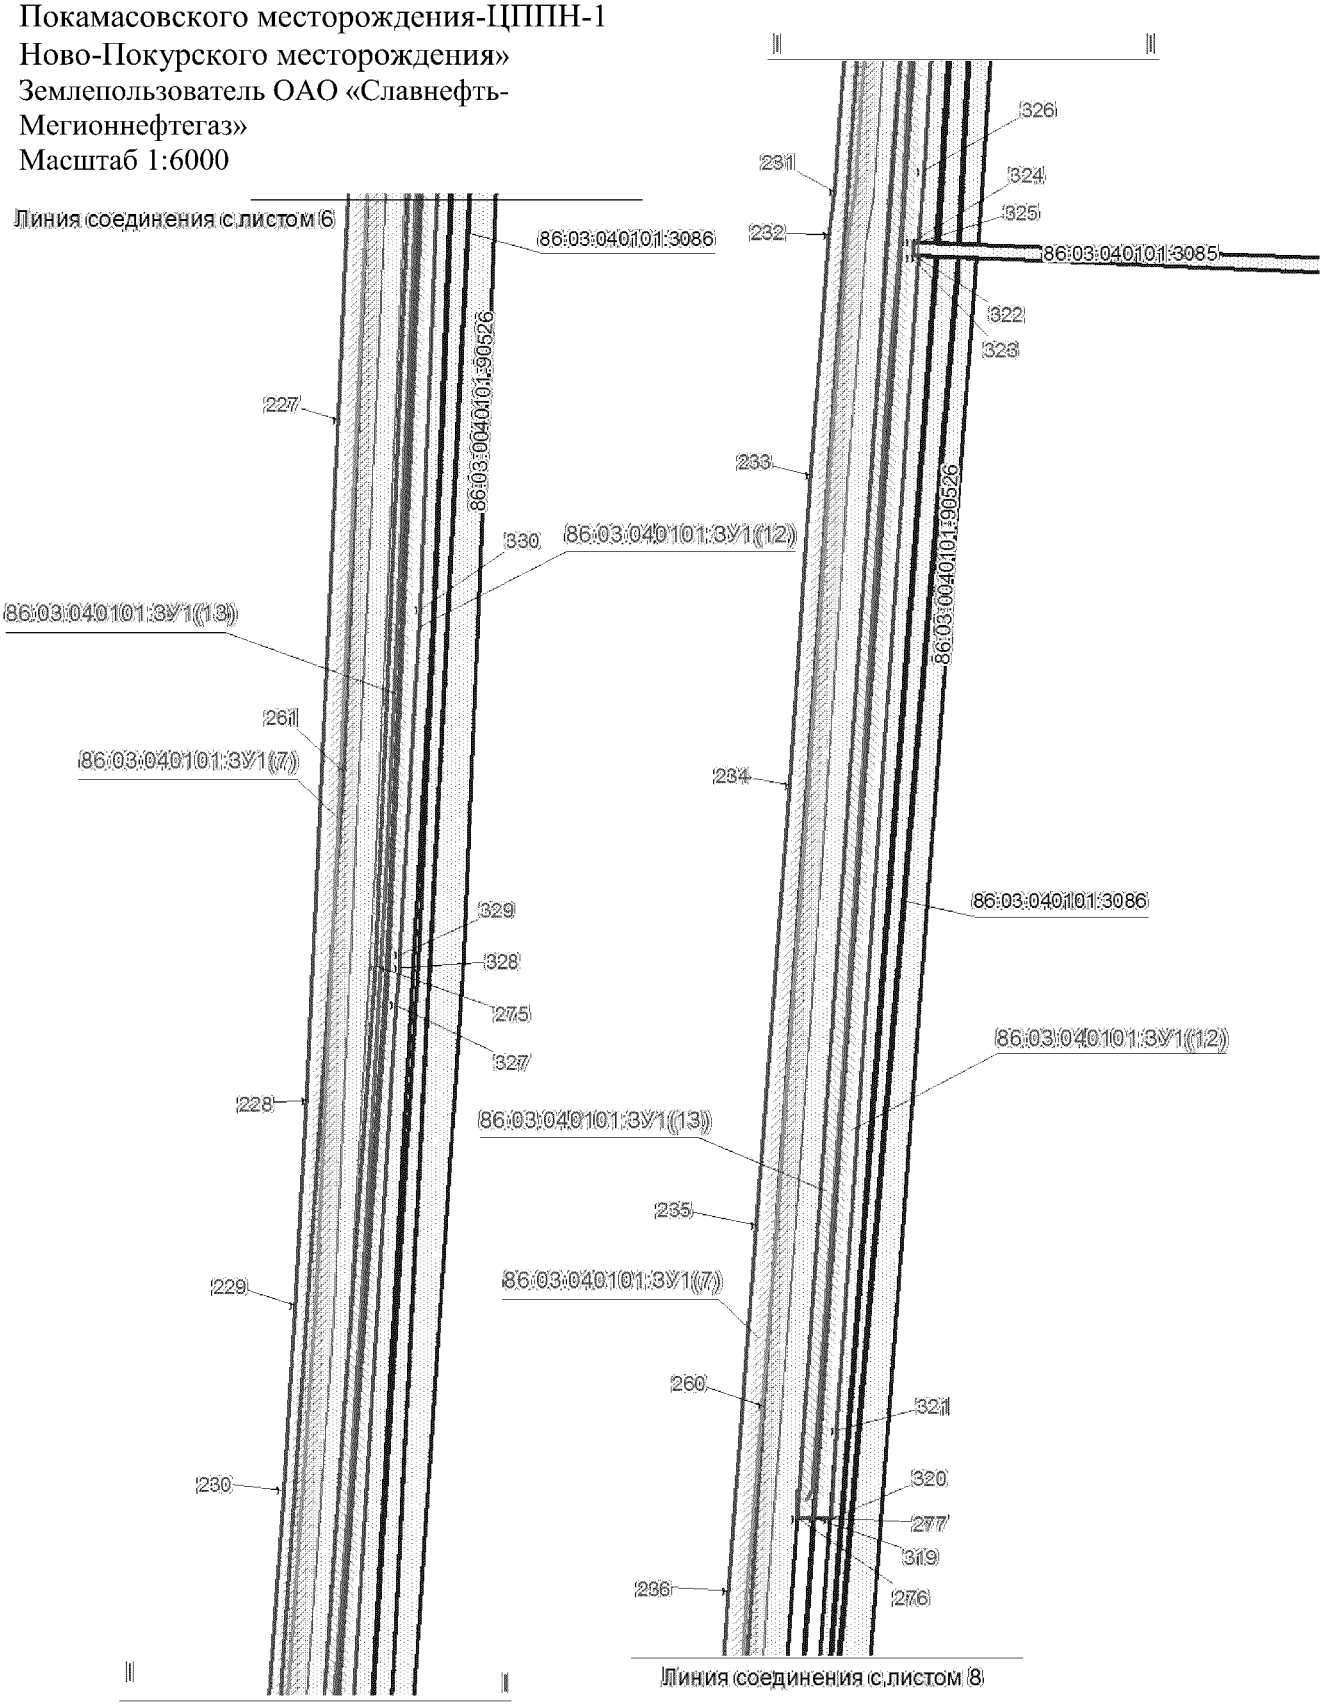

Проект межевания территории для размещения
линейного объекта регионального значения
Ханты-Мансийского автономного округа-Югры
«Напорный нефтепровод «ДНС-1
Покамасовского месторождения-ЦППН-1
Ново-Покурского месторождения»
Землепользователь ОАО «Славнефть-
Мегионнефтегаз»
Масштаб 1:6000

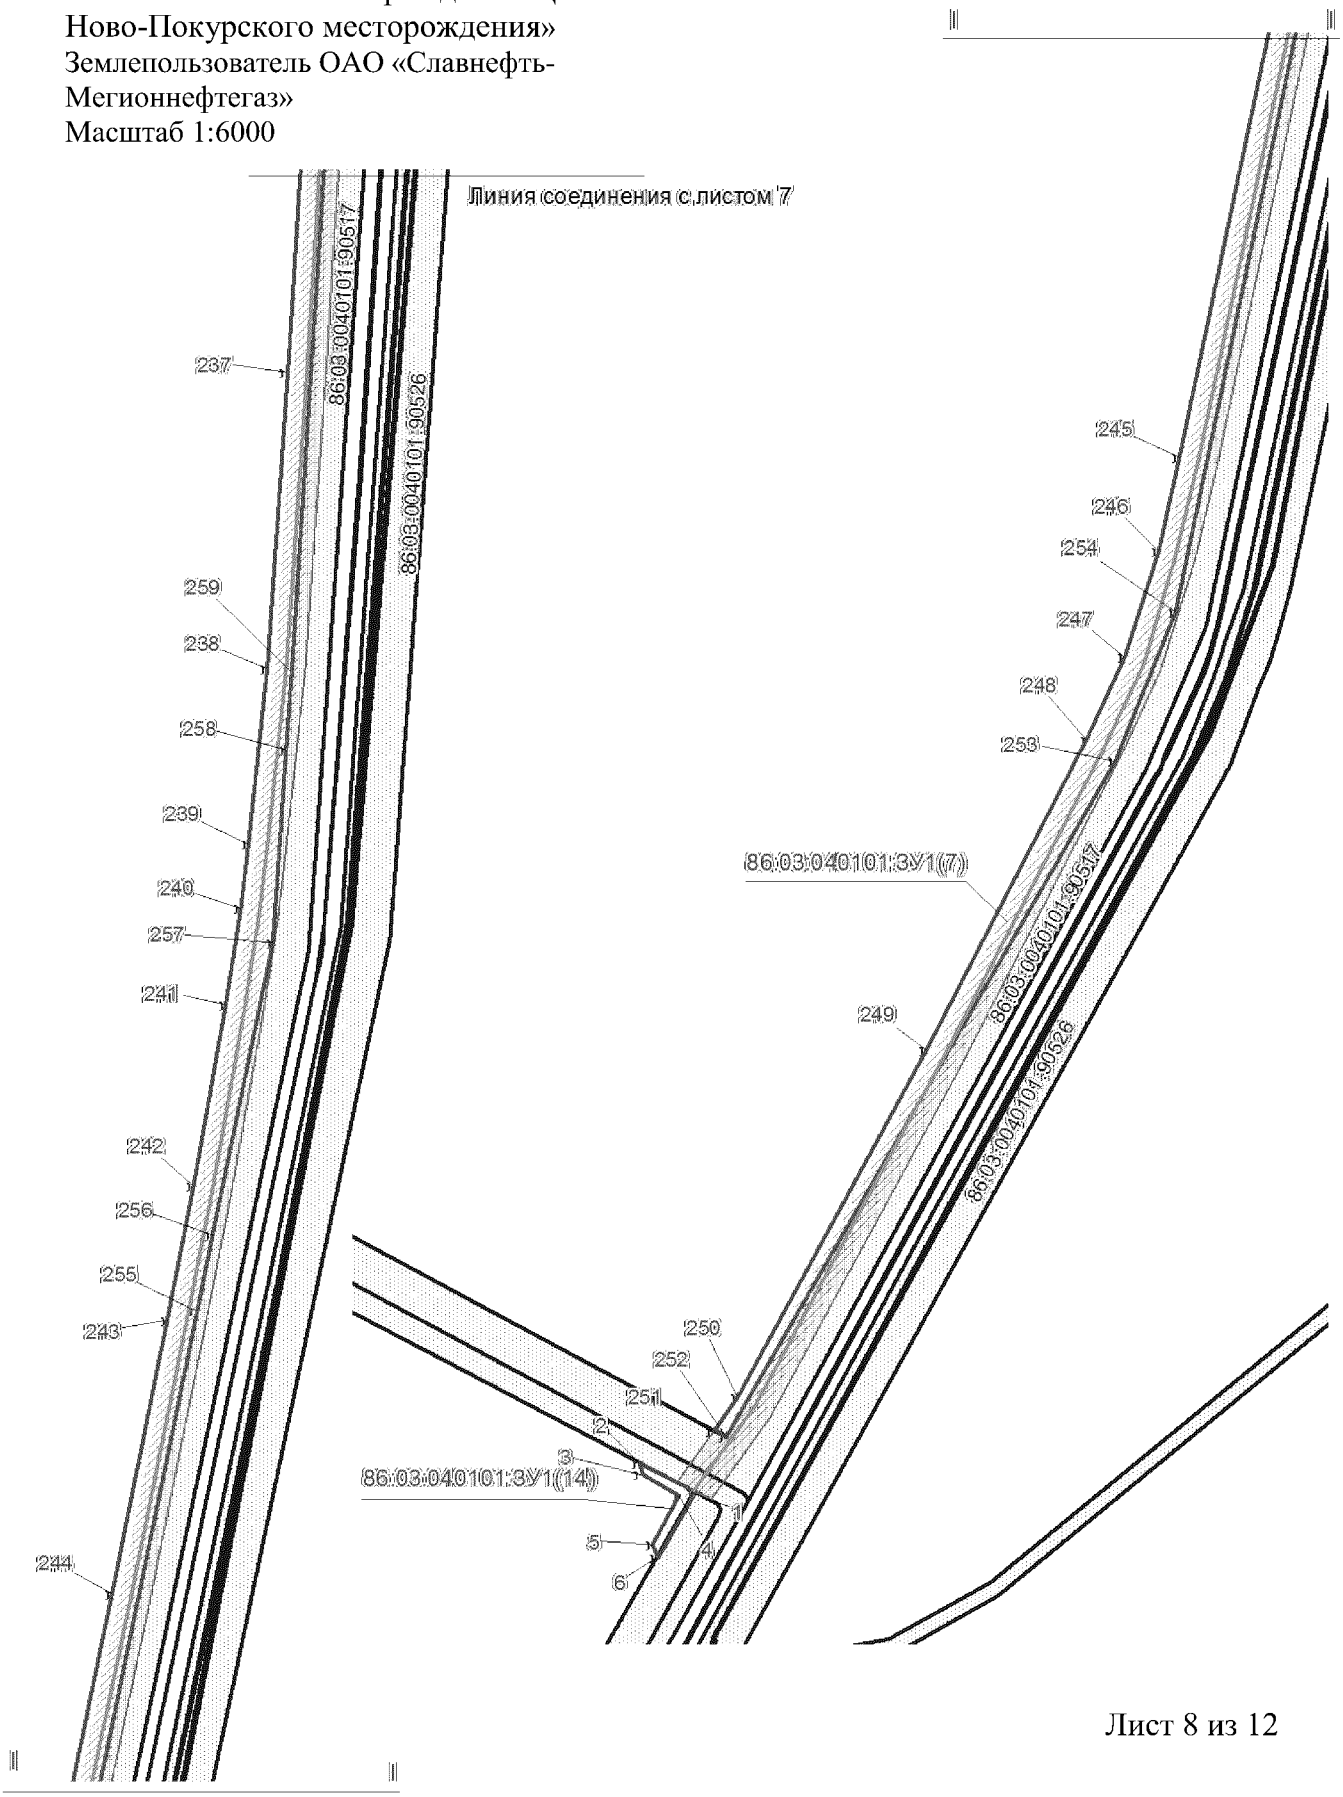

Проект межевания территории для размещения линейного объекта регионального значения Ханты-Мансийского автономного округа-Югры «Напорный нефтепровод «ДНС-1 Покамасовского месторождения-ЦППН-1 Ново-Покурского месторождения»
Землепользователь ОАО «Славнефть-Мегионнефтегаз»

Каталог координат угловых точек границ земельного участка

Номер	X	Y
1	947968,8	3637076,29
2	947993,5	3637030,23
3	947983,18	3637031,98
4	947966,24	3637063,39
5	947924,04	3637040,22
6	947913,79	3637044,73
7	959173,03	3637537,71
8	959230,81	3637513,36
9	959679,62	3637324,22
10	959721,56	3637306,53
11	959720,86	3637304,82
12	959678,95	3637322,52
13	959673,6	3637324,79
14	959650,66	3637334,48
15	959230,36	3637512,26
16	959172,61	3637536,69
17	958013,78	3637637,32
18	958184,93	3637564,21
19	958174,04	3637534,06
20	958001,93	3637607,58
21	958671,04	3637696,55
22	958880,91	3637605,07
23	958951,98	3637574,09
24	959145,3	3637489,82
25	959181,3	3637474,94
26	959171,89	3637452,68
27	959092,38	3637486,3
28	958679,36	3637663,43
29	958368,78	3637450,87
30	958185,1	3637529,34
31	958196,0	3637559,48
32	958365,21	3637487,2
33	958313,15	3637882,03
34	958666,85	3637728,07
35	960228,74	3637072,26
36	960724,92	3636872,48
37	960730,82	3636870,05
38	960736,65	3636867,54
39	960742,4	3636864,88
40	960748,14	3636862,14
41	961378,29	3636553,44
42	961395,59	3636545,51
43	961413,31	3636538,54
44	961431,39	3636532,59
45	961449,78	3636527,6
46	961630,08	3636483,82
47	961726,38	3636512,08
48	961744,58	3636517,99
49	961762,45	3636524,85

Номер	X	Y
50	961779,92	3636532,69
51	961796,95	3636541,48
52	962395,57	3636871,58
53	963900,75	3637653,9
54	963912,75	3637659,86
55	963924,97	3637665,33
56	963937,41	3637670,36
57	963950,04	3637674,9
58	963980,31	3637685,13
59	963989,54	3637688,1
60	963998,85	3637690,82
61	964008,18	3637693,28
62	964017,61	3637695,48
63	964207,37	3637736,97
64	964202,78	3637735,13
65	964209,06	3637719,73
66	963948,66	3637660,36
67	962421,67	3636867,72
68	962284,57	3636792,13
69	961776,15	3636511,76
70	961771,67	3636509,29
71	961735,64	3636494,87
72	961735,52	3636494,82
73	961725,78	3636490,92
74	961724,8	3636490,53
75	961646,17	3636463,31
76	961584,07	3636470,08
77	961584,03	3636470,08
78	961559,98	3636472,68
79	961435,0	3636508,74
80	961434,61	3636508,86
81	961434,57	3636508,87
82	961434,39	3636508,92
83	961371,12	3636539,61
84	961178,79	3636634,65
85	960896,21	3636772,82
86	960736,35	3636850,99
87	960574,56	3636917,62
88	960358,9	3637004,18
89	960357,46	3637004,76
90	960348,19	3637008,67
91	960347,05	3637009,14
92	959309,31	3637446,24
93	958668,6	3637717,0
94	958663,12	3637719,34
95	958400,81	3637833,5
96	958359,55	3637851,02
97	958359,17	3637851,18
98	958359,1	3637851,23

Проект межевания территории для размещения линейного объекта регионального значения Ханты-Мансийского автономного округа-Югры «Напорный нефтепровод «ДНС-1 Покамасовского месторождения-ЦППН-1 Ново-Покурского месторождения»
Землепользователь ОАО «Славнефть-Мегионнефтегаз»

Каталог координат угловых точек границ земельного участка

Номер	X	Y
99	958309,3	3637872,35
100	958295,14	3637889,89
101	958302,13	3637886,83
102	958298,38	3637877,41
103	958291,5	3637880,8
104	958299,04	3637899,65
105	958306,01	3637896,62
106	958302,49	3637887,77
107	958295,52	3637890,82
108	958144,44	3637955,47
109	958289,62	3637892,28
110	958286,08	3637883,47
111	958140,86	3637946,66
112	958141,08	3637947,13
113	958148,37	3637965,23
114	958153,9	3637962,82
115	958160,07	3637960,13
116	958160,34	3637960,79
117	958162,21	3637960,04
118	958161,9	3637959,33
119	958293,52	3637902,04
120	958289,98	3637893,21
121	958144,8	3637956,4
122	965938,6	3638115,31
123	965941,83	3638101,73
124	965132,56	3637924,93
125	964445,73	3637774,86
126	964231,38	3637725,79
127	964224,62	3637740,74
128	965936,18	3638125,54
129	965938,36	3638116,31
130	964224,2	3637741,65
131	964223,44	3637743,34
132	964213,04	3637739,22
133	964017,39	3637696,45
134	964007,94	3637694,24
135	963998,56	3637691,79
136	963989,24	3637689,05
137	963980,02	3637686,06
138	963949,68	3637675,84
139	963937,05	3637671,29
140	963924,57	3637666,25
141	963912,33	3637660,78
142	963900,29	3637654,79
143	962395,09	3636872,49
144	961796,44	3636542,35
145	961779,48	3636533,58
146	961762,08	3636525,77
147	961744,27	3636518,92

Номер	X	Y
148	961726,08	3636513,03
149	961630,05	3636484,88
150	961450,03	3636528,56
151	961431,68	3636533,53
152	961413,65	3636539,49
153	961395,97	3636546,44
154	961378,71	3636554,35
155	960748,59	3636863,04
156	960742,82	3636865,79
157	960737,04	3636868,45
158	960731,2	3636870,97
159	960725,3	3636873,42
160	960229,12	3637073,19
161	958667,26	3637729,02
162	958313,53	3637882,97
163	958317,05	3637891,81
164	958670,98	3637737,77
165	958843,98	3637665,12
166	958844,28	3637664,99
167	959007,42	3637596,5
168	959227,17	3637504,21
169	959676,15	3637315,69
170	960232,74	3637081,98
171	960728,88	3636882,21
172	960734,88	3636879,74
173	960740,91	3636877,12
174	960746,88	3636874,41
175	960752,74	3636871,58
176	961382,78	3636562,91
177	961399,69	3636555,2
178	961416,89	3636548,46
179	961434,43	3636542,66
180	961452,38	3636537,77
181	961629,83	3636494,68
182	961723,26	3636522,13
183	961741,07	3636527,88
184	961758,41	3636534,53
185	961775,35	3636542,15
186	961792,0	3636550,73
187	962390,6	3636880,88
188	963270,61	3637338,44
189	963272,68	3637339,51
190	963896,04	3637663,61
191	963908,27	3637669,37
192	963920,86	3637675,01
193	963933,67	3637680,18
194	963946,58	3637684,81
195	963977,02	3637695,1
196	963986,46	3637698,15

Проект межевания территории для размещения линейного объекта регионального значения Ханты-Мансийского автономного округа-Югры «Напорный нефтепровод «ДНС-1 Покамасовского месторождения-ЦППН-1 Ново-Покурского месторождения»
Землепользователь ОАО «Славнефть-Мегионнефтегаз»

Каталог координат угловых точек границ земельного участка

Номер	X	Y
197	963996,02	3637700,93
198	964005,67	3637703,47
199	964015,3	3637705,72
200	965936,16	3638125,54
201	957362,75	3638254,17
202	957512,62	3638193,25
203	957512,68	3638193,25
204	957512,72	3638193,23
205	957512,76	3638193,21
206	957903,19	3638026,78
207	957962,15	3637659,37
208	958008,26	3637639,67
209	957996,4	3637609,94
210	957933,34	3637636,89
211	957873,31	3638011,12
212	957785,88	3638048,84
213	957435,27	3638198,66
214	957370,93	3638220,65
215	957334,05	3638226,93
216	957282,0	3638228,46
217	956988,74	3638201,92
218	955813,85	3638073,28
219	955325,38	3638011,31
220	955239,95	3638004,27
221	955122,49	3637997,73
222	954995,39	3637991,8
223	954825,49	3637984,44
224	954635,62	3637975,85
225	954379,79	3637964,8
226	954253,38	3637959,31
227	953021,41	3637904,84
228	952442,05	3637877,17
229	952267,01	3637868,38
230	952109,73	3637857,52
231	951799,32	3637835,97
232	951761,22	3637830,07
233	951557,11	3637814,93
234	951294,33	3637797,01
235	950918,49	3637769,26
236	950607,28	3637745,3
237	950325,71	3637726,68
238	950075,72	3637709,8
239	949927,23	3637694,49
240	949873,36	3637687,7
241	949792,03	3637674,7
242	949640,14	3637647,34
243	949527,03	3637626,09
244	949297,86	3637579,89
245	948839,21	3637483,45

Номер	X	Y
246	948759,5	3637465,09
247	948670,47	3637437,4
248	948601,88	3637405,18
249	948340,93	3637271,32
250	948048,3	3637112,46
251	948020,89	3637092,91
252	948015,44	3637103,07
253	948583,56	3637429,07
254	948708,31	3637480,43
255	949535,45	3637650,94
256	949598,61	3637663,95
257	949844,16	3637714,56
258	950007,52	3637725,33
259	950074,29	3637729,73
260	950765,1	3637775,26
261	952721,0	3637909,72
262	954155,41	3637968,35
263	954155,43	3637968,35
264	954155,49	3637968,33
265	955258,27	3638021,97
266	957290,51	3638246,21
267	957369,01	3638293,0
268	958138,95	3637957,87
269	958135,65	3637949,71
270	958135,36	3637949,07
271	957802,58	3638093,84
272	957731,49	3638124,77
273	957367,54	3638283,11
274	955255,52	3638050,56
275	952555,23	3637936,32
276	950669,41	3637803,44
277	950669,09	3637817,08
278	952554,69	3637945,81
279	955240,66	3638060,34
280	955248,27	3638060,77
281	955255,88	3638061,35
282	955263,52	3638062,08
283	955271,07	3638063,0
284	956239,14	3638189,38
285	957063,42	3638275,61
286	957070,07	3638276,22
287	957076,73	3638276,73
288	957083,42	3638277,11
289	957090,06	3638277,38
290	957262,32	3638282,14
291	957269,79	3638282,46
292	957277,26	3638282,9
293	957284,74	3638283,48
294	957292,16	3638284,23

Проект межевания территории для размещения линейного объекта регионального значения Ханты-Мансийского автономного округа-Югры «Напорный нефтепровод «ДНС-1 Покамасовского месторождения-ЦППН-1 Ново-Покурского месторождения»
Землепользователь ОАО «Славнефть-Мегионнефтегаз»

Каталог координат угловых точек границ земельного участка

Номер	X	Y
295	957370,57	3638304,54
296	958044,72	3638010,98
297	958044,91	3638010,88
298	958141,38	3637968,87
299	958143,05	3637968,07
300	958139,3	3637958,79
301	957369,18	3638294,03
302	957292,06	3638285,24
303	957284,62	3638284,49
304	957277,21	3638283,9
305	957269,75	3638283,43
306	957262,28	3638283,14
307	957090,02	3638278,38
308	957083,36	3638278,12
309	957076,68	3638277,74
310	957070,0	3638277,22
311	957063,32	3638276,63
312	956239,03	3638190,4
313	955270,98	3638063,97
314	955263,39	3638063,07
315	955255,81	3638062,34
316	955248,21	3638061,74
317	955240,6	3638061,35
318	952554,66	3637946,81
319	950669,05	3637818,09
320	950668,59	3637831,45
321	950744,73	3637837,13
322	951743,55	3637905,88
323	951743,76	3637901,08
324	951755,63	3637901,87
325	951755,44	3637906,7
326	951816,78	3637910,93
327	952522,46	3637954,2
328	952554,09	3637956,35
329	952565,89	3637956,86
330	952860,42	3637974,91
331	953404,39	3637996,14
332	955025,11	3638067,41
333	955245,67	3638074,8
334	956098,6	3638181,64
335	956237,91	3638199,84
336	956274,22	3638203,65
337	956353,49	3638213,57
338	956652,94	3638243,71
339	957062,02	3638286,19
340	957069,18	3638286,71
341	957076,03	3638287,23
342	957082,93	3638287,61
343	957089,71	3638287,86
344	957163,0	3638289,89
345	957269,28	3638292,93

Ханты-Мансийский автономный округ – Югра
Губернатор

Приложение 34
к постановлению Правительства
Ханты-Мансийского
автономного округа – Югры
от 6 ноября 2015 года № 372-п

Положение о размещении линейного объекта регионального значения Ханты-Мансийского автономного округа – Югры «Напорный нефтепровод «ДНС-1 Покамасовского месторождения-ЦППН-1 Ново-Покурского месторождения»

I. Размещение объекта

В административном отношении линейный объект регионального значения Ханты-Мансийского автономного округа – Югры «Напорный нефтепровод «ДНС-1 Покамасовского месторождения-ЦППН-1 Ново-Покурского месторождения» (далее – проектируемый объект) расположен на землях межселенной территории Южно-Локосовского и Южно-Покамасовского нефтяных месторождений в СургутскомрайонеХанты-Мансийского автономного округа – Югры.

В географическом отношении проектируемый объект находится в 12 километрах от села Локосово и в 34 километрах от города Лангепас.

II. Функциональное зонирование территории

Проектируемый объект располагается на землях лесного фонда, находящихся в ведении территориального отдела, – Юганского лесничества (Локосовского участкового лесничества, Локосовского урочища) Сургутского района.

III. Решение по планировочной организации земельных участков для размещения проектируемого объекта

Расчет полосы отвода земельных участков для выполнения работ по строительству проектируемого объекта производится с учетом действующих норм отвода земель.

Таблица 1

Площади земельных участков, необходимых для строительства и эксплуатации проектируемого объекта

Наименование объекта	Площадь вновь испрашиваемых земельных участков, га	Площадь по земельным участкам, арендованным ранее, га	Зона застройки, га

Напорный нефтепровод «ДНС-1 Покамасовского месторождения - ЦППН-1 Ново-Покурского месторождения»	62,21	20,66	82,87
Всего	62,21	20,66	82,87

Таблица 2

Площади испрашиваемых земельных участков
под проектируемый объект

№ земельного участка	Площадь земельного участка, га	Категория земель
86:03:0040101:ЗУ1	62,21	Земли лесного фонда

Границы и координаты земельных участков, необходимых для проектируемого объекта, в графических материалах определены в местной системе координат Ханты-Мансийского автономного округа – Югры МСК-86.

IV. Особо охраняемые природные территории и зоны с особыми условиями использования территории

Проектируемый объект расположен параллельно существующему техническому коридору коммуникаций. Строительство будет носить локальный характер и затрагивать территорию, которые уже подвергались мощному длительному техногенному воздействию.

Проектируемый объект пересекает водоохранные зоны и прибрежные полосы водного объекта реки Катесовский Еган.

Для уменьшения воздействия на водотоки предусмотрены следующие мероприятия:

выполнение строительно-монтажных работ с применением гусеничной техники должно осуществляться в зимний период для уменьшения воздействия строительной техники на растительный береговой покров; в остальные сезоны года строительно-монтажные работы, движение транспорта и строительной техники должны осуществляться только по существующим автомобильным дорогам, зимникам и временным вдольтрассовым проездам;

все отходы защитных материалов, остатки горюче-смазочных материалов тщательно должны собираться в передвижное оборудование (мусоросборники, емкости для сбора отработанных горюче-смазочных материалов) и вывозиться в места, согласованные с соответствующими муниципальными органами и органами государственной власти Российской Федерации;

после завершения строительства выполняются рекультивационные работы.

Организационный сброс стоков или загрязняющих веществ на поверхность земли и в водотоки не производится. Попадание загрязняющих веществ в водные объекты в результате размыва и выноса ливневыми и талыми водами возможно лишь при неправильном хранении строительных материалов и аварийных утечек дизтоплива работающих механизмов в период строительства.

На всех этапах работ осуществляется входной, операционный и приемочный контроль качества строительства, а также проводится своевременный профилактический осмотр, ремонт и диагностика оборудования, трубопроводов и арматуры.

Ущерб окружающей среде может быть нанесен лишь в аварийных случаях, но для их предотвращения предусмотрены все возможные мероприятия в соответствии с требованиями законодательства Российской Федерации.


В границах участка работ отсутствуют объекты историко-культурного наследия, особо охраняемые природные территории федерального, регионального и местного значения.

Проектируемый объект не попадает в границы территории традиционного природопользования коренных малочисленных народов Севера регионального значения.



Основная часть проекта планировки территории для размещения линейного объекта регионального значения Ханты-Мансийского автономного округа-Югры «Обустройство Ватинского месторождения нефти.
Куст скважин №217»
Землепользователь ОАО «Славнефть-Мегионнефтегаз»
Масштаб 1:4000

Приложение 35
к постановлению Правительства
Ханты-Мансийского
автономного округа – Югры
от 6 ноября 2015 года № 372-п

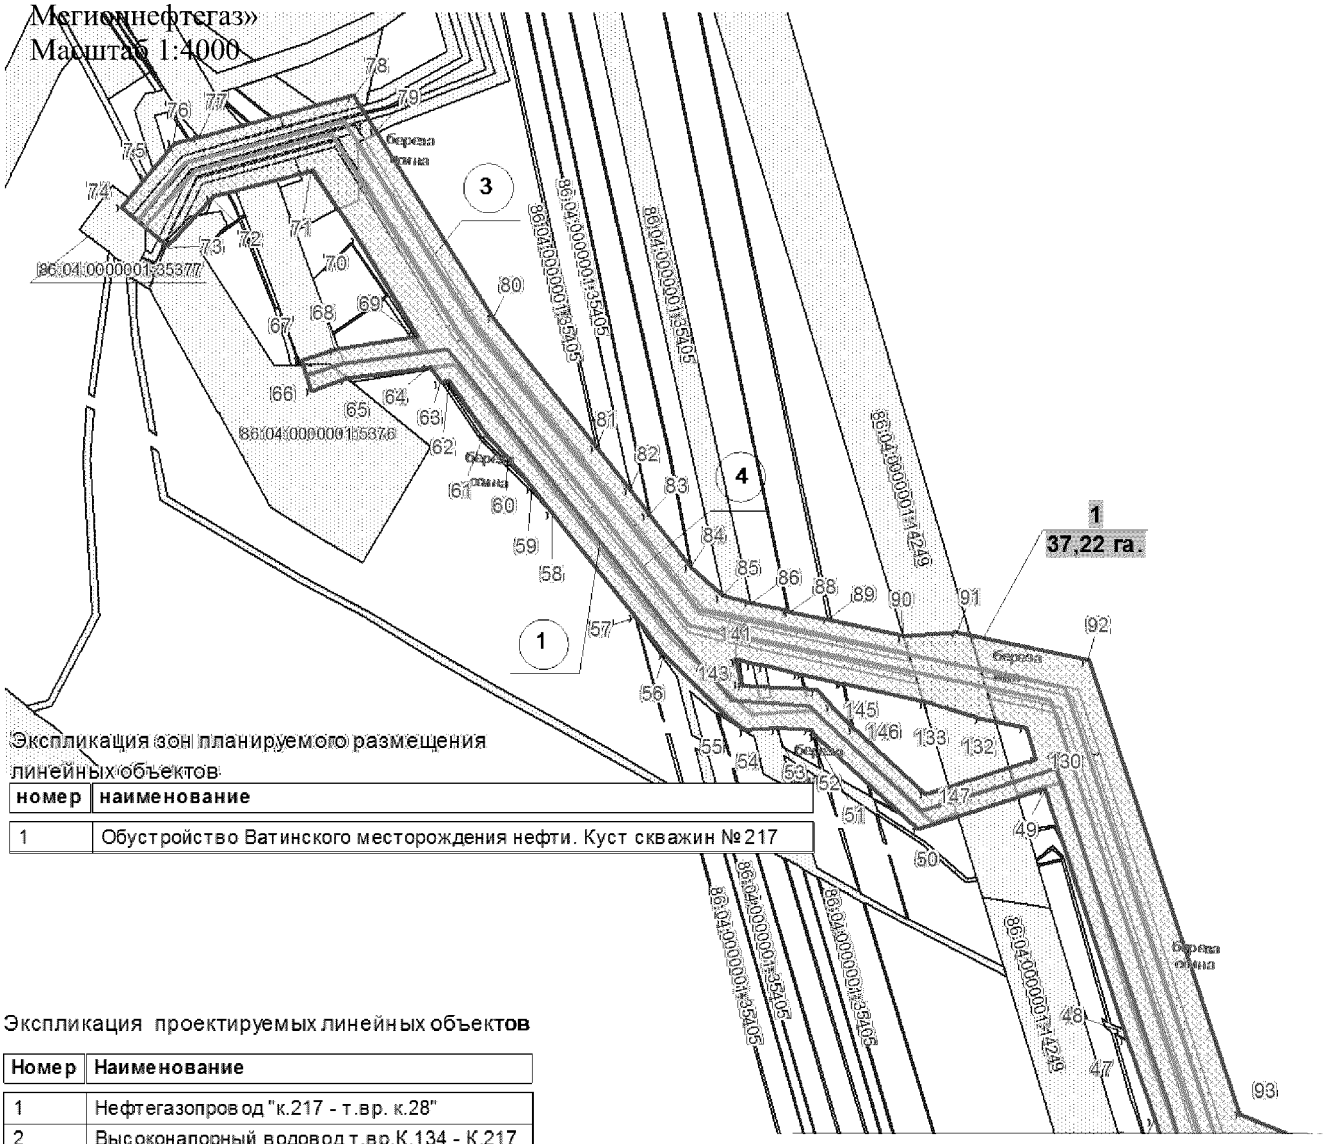

Экспликация зон планируемого размещения линейных объектов

номер	наименование
1	Обустройство Ватинского месторождения нефти. Куст скважин №217


Экспликация проектируемых линейных объектов

Номер	Наименование
1	Нефтегазопровод "к.217 - т.вр. к.28"
2	Высоконапорный водовод т.вр.К.134 - К.217
3	ВЛ 6 кВ №1 на куст скважин №217
4	ВЛ 6 кВ №2 на куст скважин №217
5	Автодорога на куст скважин №217

Условные обозначения:

- граница зоны размещения линейных объектов (красные линии);
- 10 — точки поворота границы зоны планируемого размещения линейных объектов;
- зона планируемого размещения линейных объектов;
- земельные участки, предоставленные в аренду ОАО "Славнефть-Мегионнефтегаз";
- земельные участки, согласно сведениям государственного кадастра недвижимости
- 1 — номер линейного объекта;
- 1 / 0,46 га — номер зоны планируемого размещения объектов/площадь зоны размещения;
- ось проектируемой ВЛ-6кВ;
- ось проектируемой автодороги;
- ось проектируемого нефтесбора;
- ось проектируемого водовода
- 86:04:0000001:35405 — кадастровый номер земельного участка

Основная часть проекта планировки территории
для размещения линейного объекта
регионального значения Ханты-Мансийского
автономного округа-Югры «Обустройство
Ватинского месторождения нефти.
Куст скважин №217»
Землепользователь ОАО «Славнефть-
Мегионнефтегаз»
Масштаб 1:4000

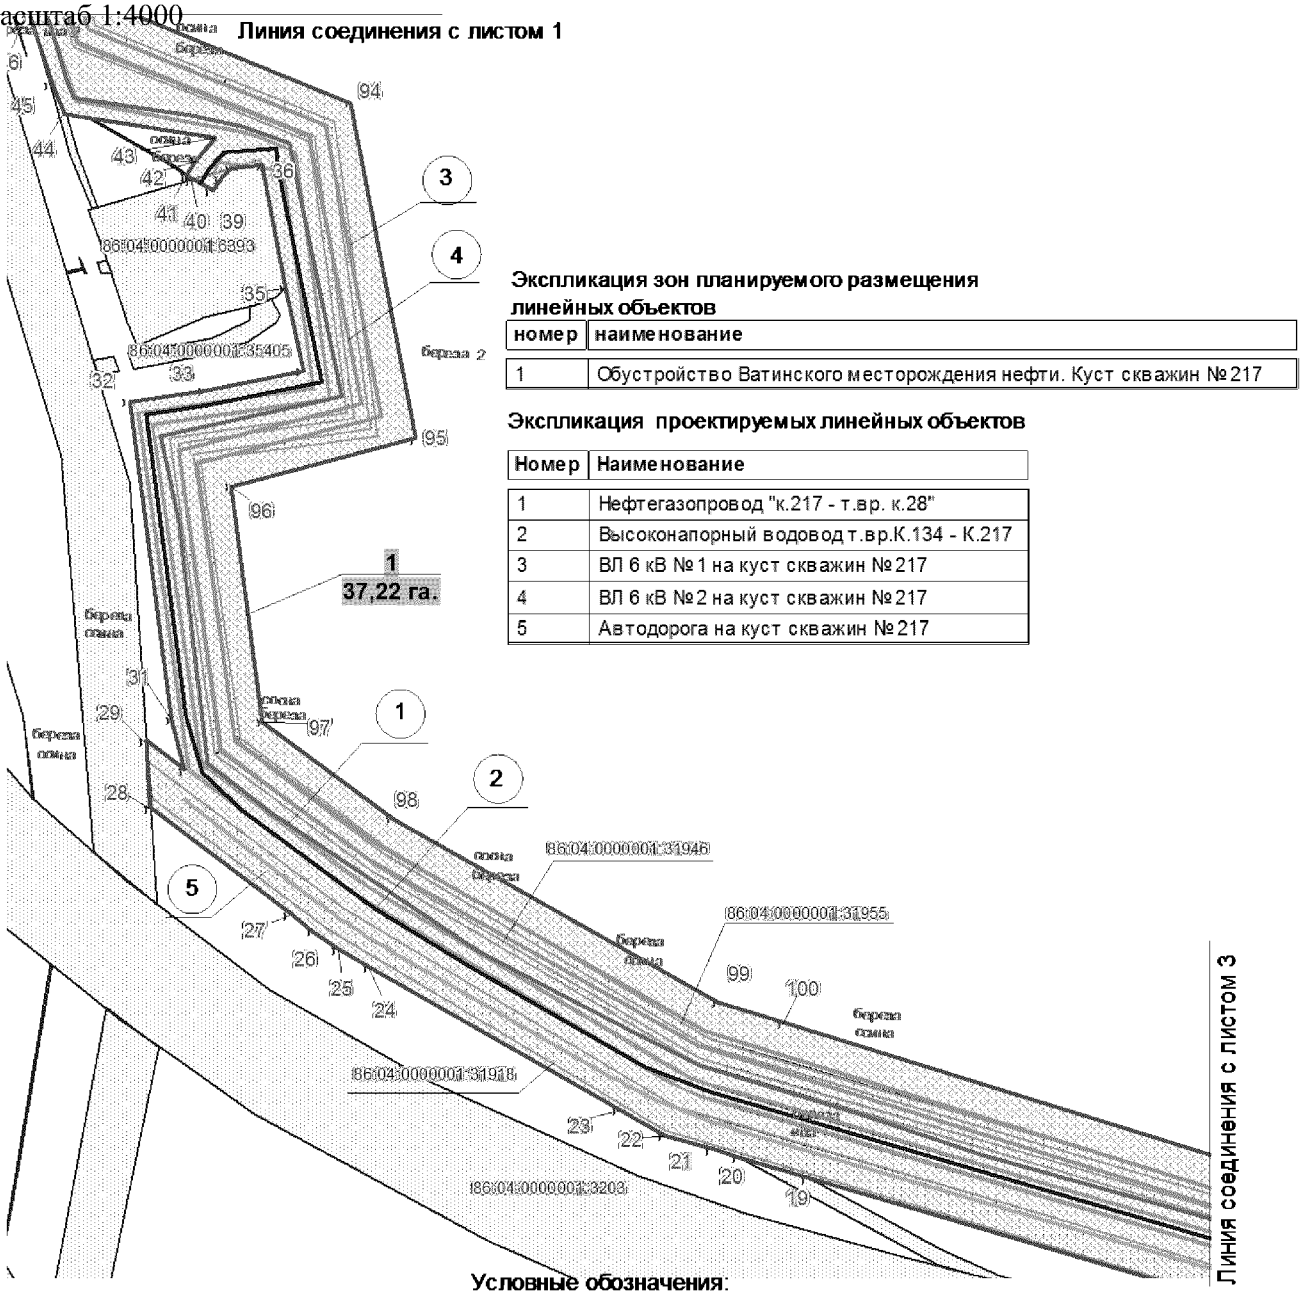

Экспликация зон планируемого размещения линейных объектов

номер	наименование
1	Обустройство Ватинского месторождения нефти. Куст скважин №217


Экспликация проектируемых линейных объектов

Номер	Наименование
1	Нефтегазопровод "к.217 - т.вр. к.28"
2	Высоконапорный водовод т.вр.К.134 - К.217
3	ВЛ 6 кВ №1 на куст скважин №217
4	ВЛ 6 кВ №2 на куст скважин №217
5	Автодорога на куст скважин №217

Условные обозначения:

- граница зоны размещения линейных объектов (красные линии);
- 10 точки поворота границы зоны планируемого размещения линейных объектов;
- зона планируемого размещения линейных объектов;
- земельные участки, предоставленные в аренду ОАО "Славнефть-Мегионнефтегаз";
- земельные участки, согласно сведениям государственного кадастра недвижимости
- 1 номер линейного объекта;
- 1 / 0,46 га номер зоны планируемого размещения объектов/площадь зоны размещения;
- ось проектируемой ВЛ-6кВ;
- ось проектируемой автодороги;
- ось проектируемого нефтесбора;
- ось проектируемого водовода
- 86:04:0000001:35405 кадастровый номер земельного участка

Основная часть проекта планировки территории
для размещения линейного объекта
регионального значения Ханты-Мансийского
автономного округа-Югры «Обустройство
Ватинского месторождения нефти.
Куст скважин №217»
Землепользователь ОАО «Славнефть-
Мегионнефтегаз»
Масштаб 1:4000

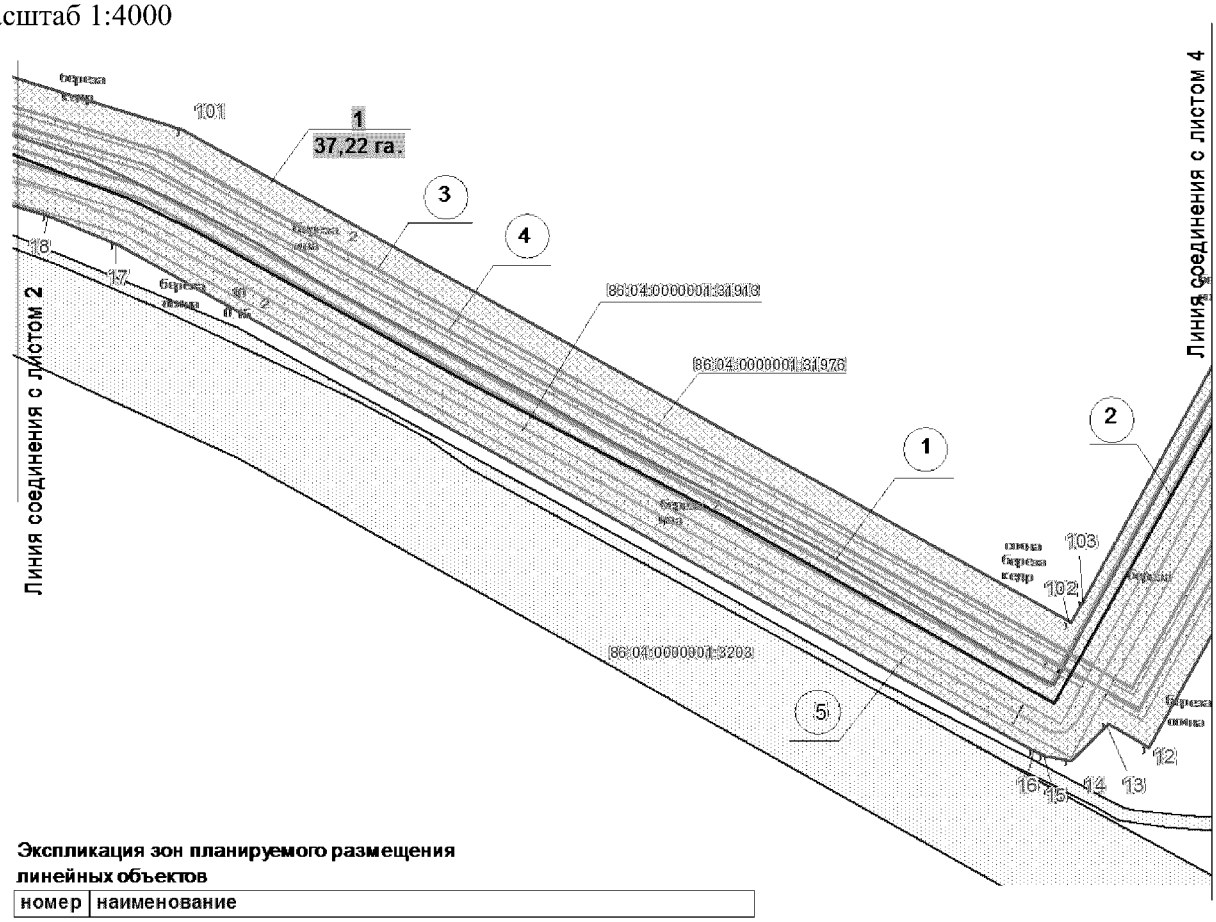

Экспликация зон планируемого размещения линейных объектов

номер	наименование
1	Обустройство Ватинского месторождения нефти. Куст скважин №217


Экспликация проектируемых линейных объектов

Номер	Наименование
1	Нефтегазопровод "к.217 - т.вр. к.28"
2	Высоконапорный водовод т.вр.К.134 - К.217
3	ВЛ 6 кВ №1 на куст скважин №217
4	ВЛ 6 кВ №2 на куст скважин №217
5	Автодорога на куст скважин №217

Условные обозначения:

- граница зоны размещения линейных объектов (красные линии);
- 10 — точки поворота границы зоны планируемого размещения линейных объектов;
- зона планируемого размещения линейных объектов;
- земельные участки, предоставленные в аренду ОАО "Славнефть-Мегионнефтегаз";
- земельные участки, согласно сведениям государственного кадастра недвижимости
- 1 — номер линейного объекта;
- 1 / 0,46 га — номер зоны планируемого размещения объектов/площадь зоны размещения;
- ось проектируемой ВЛ-6кВ;
- ось проектируемой автодороги;
- ось проектируемого нефтесбора;
- ось проектируемого водовода
- 86:04:0000001:35405 — кадастровый номер земельного участка

Основная часть проекта планировки территории
для размещения линейного объекта
регионального значения Ханты-Мансийского
автономного округа-Югры «Обустройство
Ватинского месторождения нефти.
Куст скважин №217»
Землепользователь ОАО «Славнефть-
Мегионнефтегаз»
Масштаб 1:4000

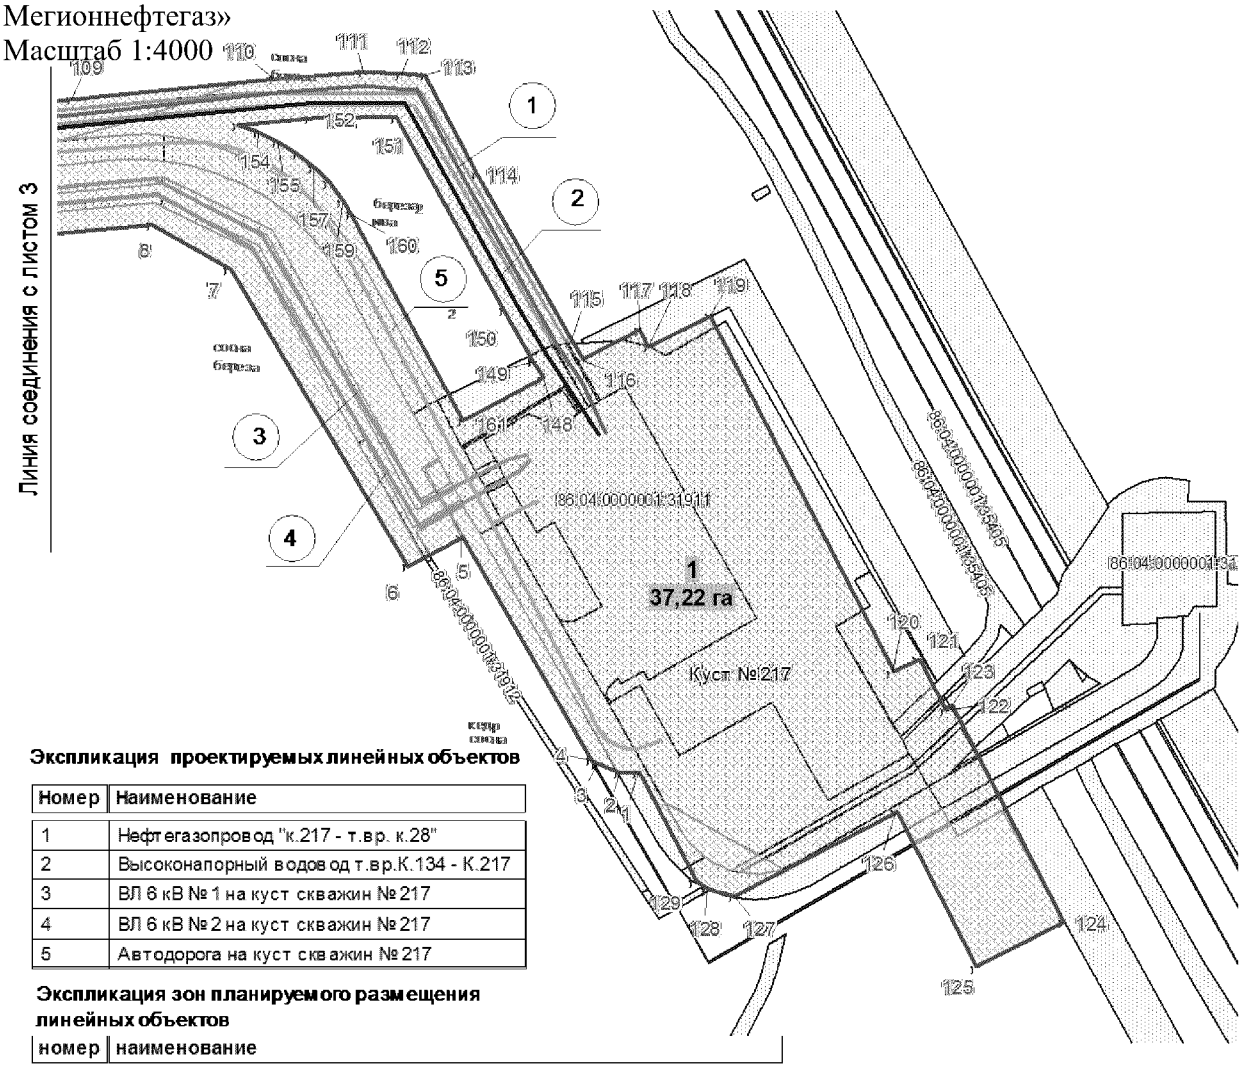

Экспликация проектируемых линейных объектов

Номер	Наименование
1	Нефтегазопровод "к.217 - т.вр. к.28"
2	Высоконапорный водовод т.вр.К.134 - К.217
3	ВЛ 6 кВ № 1 на куст скважин № 217
4	ВЛ 6 кВ № 2 на куст скважин № 217
5	Автодорога на куст скважин № 217

Экспликация зон планируемого размещения линейных объектов

номер	наименование
1	Обустройство Ватинского месторождения нефти. Куст скважин № 217

Условные обозначения:

- граница зоны размещения линейных объектов (красные линии);
- 10 — точки поворота границы зоны планируемого размещения линейных объектов;
- зона планируемого размещения линейных объектов;
- земельные участки, предоставленные в аренду ОАО "Славнефть-Мегионнефтегаз";
- земельные участки, согласно сведениям государственного кадастра недвижимости
- (1) — номер линейного объекта;
- 1 / 0,46 га — номер зоны планируемого размещения объектов/площадь зоны размещения;
- ось проектируемой ВЛ-6кВ;
- ось проектируемой автодороги;
- ось проектируемого нефтесбора;
- ось проектируемого водовода
- 86:04:0000001:35405 — кадастровый номер земельного участка

Основная часть проекта планировки территории
для размещения линейного объекта
регионального значения Ханты-Мансийского
автономного округа-Югры «Обустройство
Ватинского месторождения нефти.
Куст скважин №217»
Землепользователь ОАО «Славнефть-
Мегионнефтегаз»

Каталог координат угловых точек границ земельного участка

Номер	X	Y
1	969703,59	4393803,99
2	969703,76	4393791,0
3	969709,02	4393778,13
4	969711,09	4393774,55
5	969849,01	4393694,78
6	969830,21	4393661,6
7	970014,0	4393551,98
8	970041,33	4393503,09
9	970016,76	4393241,94
10	970010,47	4393175,1
11	969921,52	4393040,88
12	969686,7	4392909,74
13	969701,23	4392883,29
14	969678,19	4392859,82
15	969681,59	4392842,86
16	969684,73	4392836,36
17	970009,25	4392248,45
18	970027,16	4392204,13
19	970106,9	4391933,97
20	970118,86	4391893,51
21	970123,44	4391877,85
22	970131,57	4391849,91
23	970146,48	4391823,05
24	970229,1	4391677,79
25	970240,44	4391659,78
26	970251,18	4391644,08
27	970260,98	4391630,8
28	970323,35	4391549,03
29	970362,83	4391546,66
30	970345,58	4391569,33
31	970374,66	4391561,41
32	970561,21	4391536,73
33	970567,11	4391580,34
34	970579,14	4391638,37
35	970627,27	4391628,15
36	970699,65	4391614,07
37	970697,16	4391596,76
38	970691,49	4391590,79
39	970684,16	4391585,86
40	970690,84	4391573,76

Номер	X	Y
41	970693,32	4391570,33
42	970702,29	4391576,36
43	970715,36	4391587,24
44	970729,04	4391498,89
45	970746,65	4391491,18
46	970788,9	4391477,94
47	970835,21	4391461,74
48	970840,75	4391459,79
49	970979,76	4391414,52
50	970956,86	4391341,1
51	971010,9	4391282,43
52	971014,08	4391279,53
53	971014,59	4391260,59
54	971013,95	4391242,1
55	971021,39	4391230,7
56	971057,63	4391195,5
57	971078,9	4391178,15
58	971138,23	4391131,2
59	971152,74	4391119,6
60	971170,58	4391105,56
61	971183,77	4391092,92
62	971214,35	4391071,12
63	971213,81	4391066,95
64	971222,61	4391060,76
65	971215,37	4391012,34
66	971208,91	4390992,55
67	971226,03	4390986,98
68	971232,74	4391006,92
69	971239,71	4391053,64
70	971295,39	4391019,94
71	971335,42	4390992,86
72	971320,22	4390935,93
73	971291,79	4390910,0
74	971314,48	4390883,36
75	971332,22	4390897,72
76	971351,47	4390913,23
77	971354,42	4390927,65
78	971378,71	4391016,31
79	971358,58	4391029,52
80	971251,0	4391097,25

Основная часть проекта планировки территории
для размещения линейного объекта
регионального значения Ханты-Мансийского
автономного округа-Югры «Обустройство
Ватинского месторождения нефти.
Куст скважин №217»
Землепользователь ОАО «Славнефть-
Мегионнефтегаз»

Каталог координат угловых точек границ земельного участка


Номер	X	Y
81	971176,6	4391156,0
82	971151,46	4391175,81
83	971137,62	4391186,82
84	971107,22	4391210,79
85	971090,61	4391228,86
86	971086,87	4391244,93
87	971082,21	4391266,29
88	971081,95	4391267,54
89	971077,03	4391289,76
90	971067,42	4391333,75
91	971069,85	4391363,22
92	971053,74	4391439,27
93	970792,65	4391526,85
94	970735,46	4391666,71
95	970539,53	4391704,64
96	970511,24	4391596,65
97	970373,29	4391614,85
98	970316,76	4391691,75
99	970209,07	4391881,22
100	970197,25	4391919,5
101	970082,52	4392290,19
102	969766,67	4392859,96
103	969779,78	4392867,36
104	969998,23	4392986,47
105	970054,62	4393019,86
106	970082,26	4393034,38
107	970083,62	4393065,72
108	970087,85	4393112,98
109	970118,27	4393454,08
110	970131,42	4393579,44
111	970135,75	4393634,54
112	970133,86	4393657,51
113	970133,18	4393672,13
114	970072,39	4393703,78
115	969969,33	4393762,22
116	969958,89	4393769,28
117	969976,93	4393804,32
118	969966,27	4393809,81
119	969985,51	4393847,16
120	969765,51	4393960,54
121	969773,57	4393976,19

Номер	X	Y
122	969742,41	4393992,29
123	969744,64	4393996,62
124	969611,62	4394065,85
125	969583,86	4394011,98
126	969679,43	4393962,73
127	969627,7	4393862,36
128	969631,85	4393845,94
129	969636,62	4393838,53
130	970997,04	4391409,42
131	971015,0	4391403,3
132	971020,28	4391377,74
133	971029,92	4391346,35
134	971040,26	4391298,95
135	971040,54	4391297,58
136	971045,46	4391275,03
137	971045,73	4391273,96
138	971050,28	4391252,91
139	971051,71	4391246,27
140	971053,52	4391238,24
141	971053,78	4391236,96
142	971040,31	4391239,89
143	971039,17	4391241,2
144	971036,64	4391283,37
145	971026,74	4391292,35
146	971014,69	4391304,29
147	970977,12	4391345,73
148	969946,47	4393745,22
149	969956,16	4393738,84
150	969988,43	4393720,18
151	970107,59	4393654,11
152	970107,22	4393601,97
153	970102,77	4393556,86
154	970098,36	4393569,47
155	970092,34	4393581,82
156	970084,9	4393593,31
157	970076,12	4393603,87
158	970066,16	4393613,3
159	970055,11	4393621,49
160	970047,42	4393626,1
161	969920,7	4393695,17

Ханты-Мансийский автономный округ — Югра
Губернатор

Проект межевания территории для размещения линейного объекта регионального значения Ханты-Мансийского автономного округа-Югры
Обустройство Ватинского месторождения нефти.Куст скважин №217»
Землепользователь ОАО «Славнефть-Мегионнефтегаз»
Масштаб 1:4000


Приложение 36
к постановлению Правительства
Ханты-Мансийского
автономного округа – Югры
от 6 ноября 2015 года № 372-п

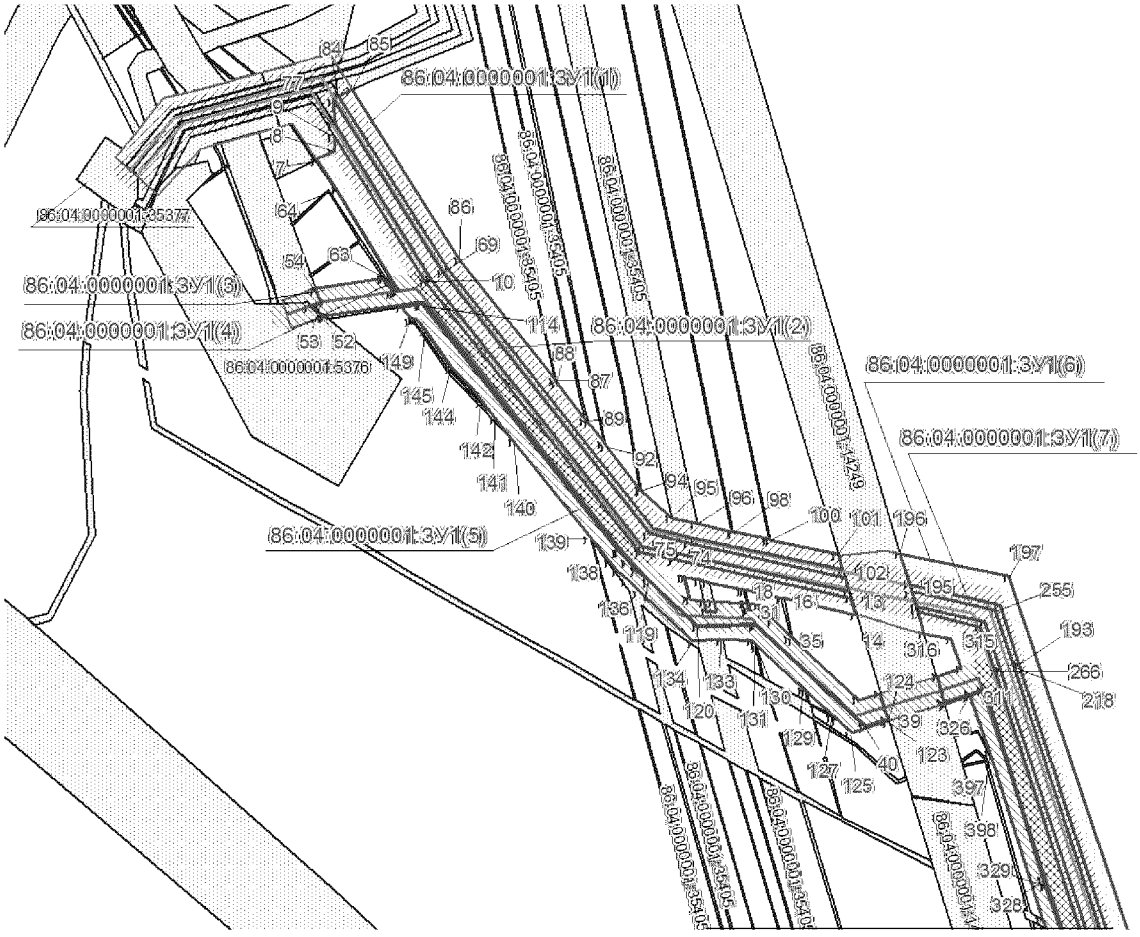

УСЛОВНЫЕ ОБОЗНАЧЕНИЯ

- граница формируемых земельных участков
- земельный участок на ранее сформированных участках
- 10 точки поворота границы земельного участка, устанавливаемые при проведении кадастровых работ
- земельные участки, согласно сведениям государственного кадастра недвижимости
- охранная зона проектируемых трубопроводов
- охранная зона проектируемых ВЛ
- ось проектируемой ВЛ-6кВ
- ось проектируемой автодороги
- ось проектируемого нефтесбора
- ось проектируемого водовода
- 86:04:0000001:35405 номер существующего земельного участка

Проект межевания территории для размещения
линейного объекта регионального значения
Ханты-Мансийского автономного округа-Югры
«Обустройство Ватинского месторождения
нефти.
Куст скважин №217»
Землепользователь ОАО «Славнефть-
Мегионнефтегаз»
Масштаб 1:4000

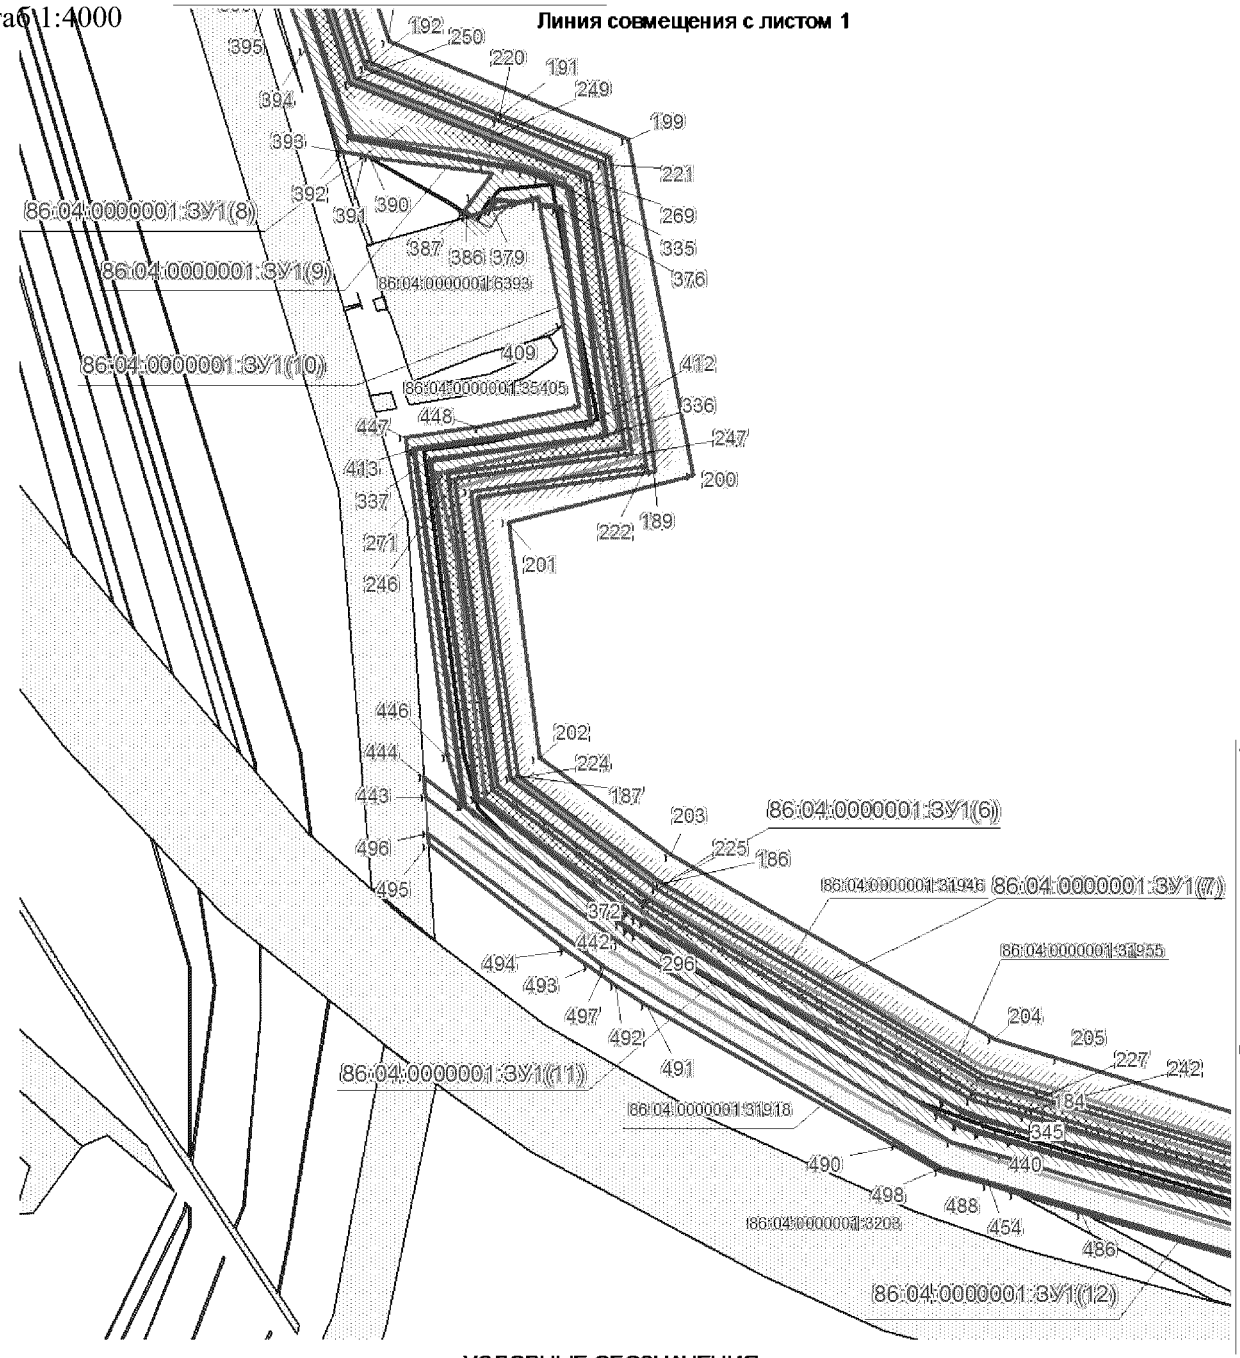


УСЛОВНЫЕ ОБОЗНАЧЕНИЯ

граница формируемых земельных участков
земельный участок на ранее сформированных участках
10 точки поворота границы земельного участка, устанавливаемые при проведении кадастровых работ
земельные участки, согласно сведениям государственного кадастра недвижимости
охранная зона проектируемых трубопроводов
охранная зона проектируемых ВЛ

ось проектируемой ВЛ-6кВ
ось проектируемой автодороги
ось проектируемого нефтесбора
ось проектируемого водовода

86:04:0000001:35405 номер существующего земельного участка

Проект межевания территории для размещения
линейного объекта регионального значения
Ханты-Мансийского автономного округа-Югры
«Обустройство Ватинского месторождения
нефти.
Куст скважин №217»
Землепользователь ОАО «Славнефть-
Мегионнефтегаз»
Масштаб 1:4000

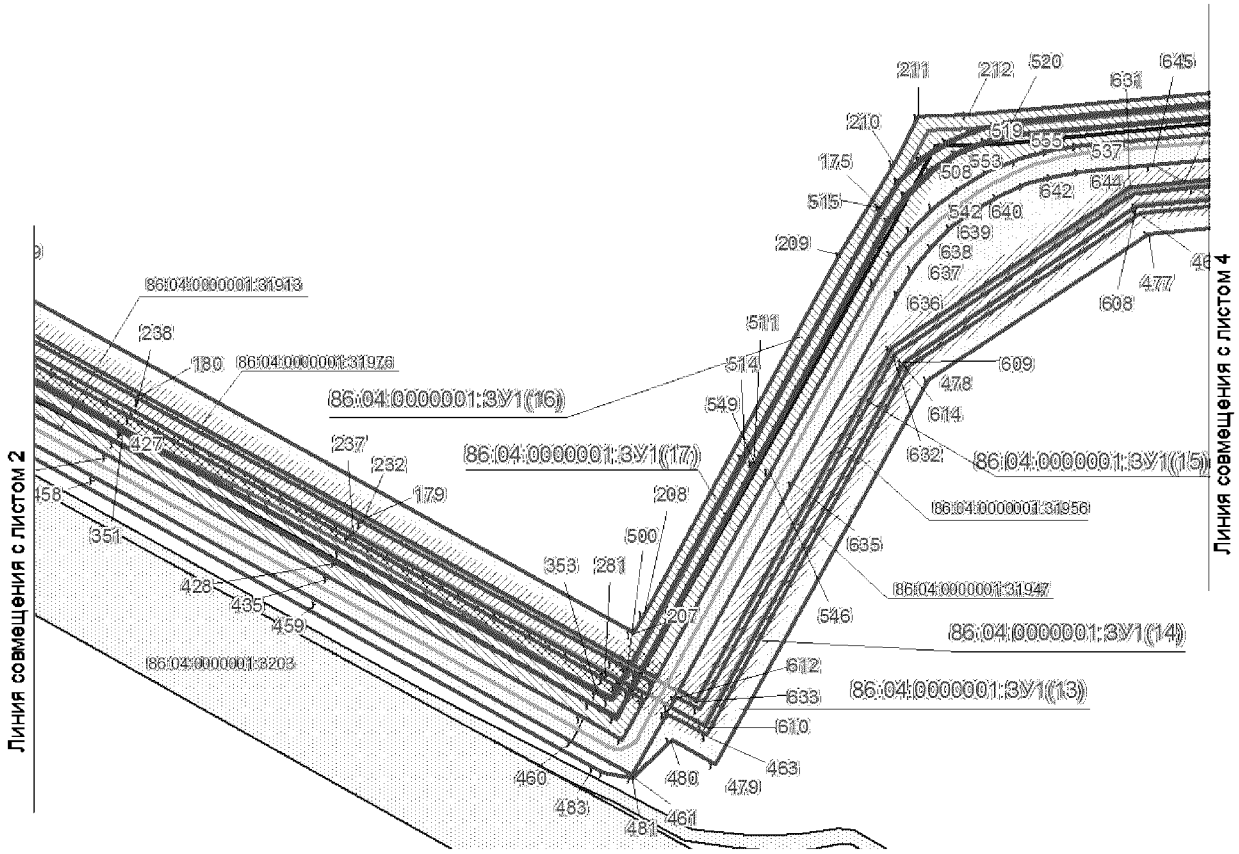

УСЛОВНЫЕ ОБОЗНАЧЕНИЯ

граница формируемых земельных участков

земельный участок на ранее сформированных участках

10 точки поворота границы земельного участка, устанавливаемые при проведении кадастровых работ

земельные участки, согласно сведениям государственного кадастра недвижимости

охранная зона проектируемых трубопроводов

охранная зона проектируемых ВЛ

ось проектируемой ВЛ-6кВ


ось проектируемой автодороги

ось проектируемого нефтесбора

ось проектируемого водовода

86:04:0000001:35405 номер существующего земельного участка

Проект межевания территории для размещения
линейного объекта регионального значения
Ханты-Мансийского автономного округа-Югры
«Обустройство Ватинского месторождения
нефти.
Куст скважин №217»
Землепользователь ОАО «Славнефть-
Мегионнефтегаз»
Масштаб 1:4000

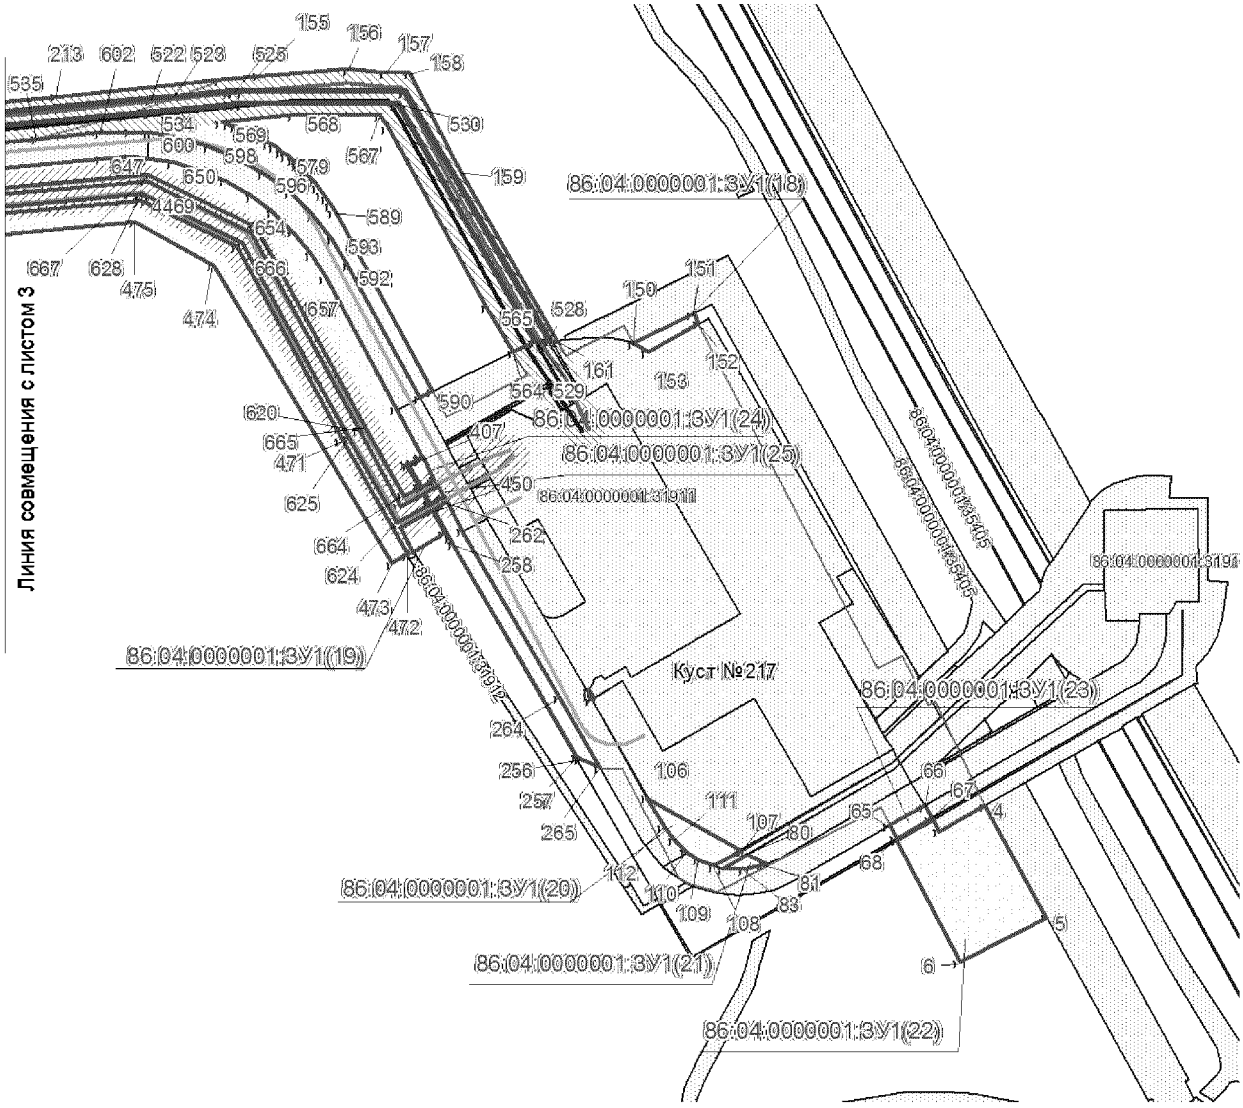

УСЛОВНЫЕ ОБОЗНАЧЕНИЯ

граница формируемых земельных участков
земельный участок на ранее сформированных участках
10 точки поворота границы земельного участка, устанавливаемые при проведении кадастровых работ
земельные участки, согласно сведениям государственного кадастра недвижимости
охранная зона проектируемых трубопроводов
охранная зона проектируемых ВЛ
ось проектируемой ВЛ-6кВ
ось проектируемой автодороги
ось проектируемого нефтесбора
ось проектируемого водовода
86:04:0000001:35405 номер существующего земельного участка

Проект межевания территории для размещения линейного объекта регионального значения Ханты-Мансийского автономного округа-Югры «Обустройство Ватинского месторождения нефти.
Куст скважин №217»
Землепользователь ОАО «Славнефть-Мегионнефтегаз»

Каталог координат угловых точек границ земельного участка

Номер	X	Y
1	969659,11	4393973,19
2	969671,88	4393995,32
3	969664,49	4393999,56
4	969680,68	4394027,67
5	969611,59	4394065,79
6	969583,86	4394011,98
7	971313,26	4391008,19
8	971319,0	4391019,61
9	971327,54	4391019,45
10	971237,38	4391076,09
11	971069,37	4391209,03
12	971064,48	4391230,17
13	971040,54	4391340,98
14	971030,43	4391344,06
15	971040,26	4391298,95
16	971040,54	4391297,58
17	971045,46	4391275,03
18	971045,73	4391273,96
19	971050,28	4391252,92
20	971051,71	4391246,28
21	971053,52	4391238,24
22	971053,78	4391236,96
23	971040,31	4391239,89
24	971039,17	4391241,2
25	971038,7	4391249,16
26	971032,06	4391250,64
27	971032,31	4391256,9
28	971038,3	4391255,58
29	971037,1	4391275,68
30	971032,94	4391276,47
31	971033,03	4391277,51
32	971037,03	4391276,72
33	971036,64	4391283,37
34	971026,74	4391292,35
35	971015,97	4391302,97
36	971014,69	4391304,29
37	970977,12	4391345,72
38	970981,23	4391358,94
39	970965,59	4391363,68
40	970961,33	4391349,82
41	971024,87	4391281,3
42	971023,63	4391245,68

Номер	X	Y
43	971051,21	4391215,69
44	971058,58	4391207,72
45	971063,88	4391202,32
46	971069,74	4391197,39
47	971224,82	4391074,55
48	971224,55	4391072,76
49	971215,8	4391012,93
50	971215,51	4391013,31
51	971215,51	4391013,29
52	971222,95	4391004,07
53	971223,93	4391010,81
54	971232,83	4391007,55
55	971239,13	4391049,78
56	971230,55	4391055,53
57	971230,83	4391057,16
58	971239,4	4391051,6
59	971239,62	4391053,0
60	971237,17	4391054,46
61	971231,0	4391058,67
62	971231,19	4391059,77
63	971237,69	4391055,28
64	971294,05	4391021,3
65	969668,33	4393968,43
66	969680,95	4393990,09
67	969672,78	4393994,84
68	969660,0	4393972,74
69	971243,87	4391086,14
70	971080,19	4391215,72
71	971074,51	4391240,92
72	971053,38	4391337,1
73	971044,6	4391339,77
74	971067,82	4391233,79
75	971072,76	4391211,13
76	971239,5	4391079,44
77	971335,35	4391019,28
78	971350,78	4391019,01
79	969641,99	4393865,51
80	969650,82	4393880,91
81	969644,42	4393892,29
82	969643,39	4393889,81
83	969641,38	4393878,22
84	971353,24	4391022,21

Проект межевания территории для размещения
линейного объекта регионального значения
Ханты-Мансийского автономного округа-Югры
«Обустройство Ватинского месторождения
нефти.
Куст скважин №217»
Землепользователь ОАО «Славнефть-
Мегионнефтегаз»

Каталог координат угловых точек границ земельного участка

Номер	X	Y
85	971357,08	4391030,48
86	971251,0	4391097,25
87	971176,6	4391156,0
88	971174,53	4391157,66
89	971151,46	4391175,81
90	971149,17	4391177,63
91	971137,62	4391186,82
92	971135,69	4391188,31
93	971108,59	4391209,63
94	971107,22	4391210,79
95	971090,61	4391228,86
96	971086,87	4391244,92
97	971082,21	4391266,29
98	971081,95	4391267,54
99	971077,03	4391289,76
100	971076,77	4391291,09
101	971067,63	4391332,8
102	971058,2	4391335,67
103	971077,76	4391244,54
104	971083,59	4391217,88
105	971245,99	4391089,52
106	969685,5	4393819,28
107	969653,01	4393877,02
108	969643,25	4393860,11
109	969647,23	4393850,84
110	969651,45	4393843,79
111	969659,65	4393835,14
112	969667,16	4393829,86
113	971221,47	4391061,56
114	971223,32	4391073,44
115	971223,5	4391074,19
116	971069,18	4391196,79
117	971063,35	4391201,75
118	971057,95	4391207,17
119	971050,66	4391215,08
120	971022,53	4391245,31
121	971023,89	4391280,95
122	970960,23	4391349,57
123	970964,67	4391363,95
124	970963,96	4391364,17
125	970956,86	4391341,1
126	970964,08	4391332,94

Номер	X	Y
127	970966,96	4391329,81
128	970982,4	4391313,26
129	970983,57	4391311,87
130	971010,9	4391282,43
131	971012,18	4391281,19
132	971014,08	4391279,53
133	971014,59	4391260,59
134	971013,95	4391242,1
135	971044,83	4391208,81
136	971051,76	4391201,38
137	971057,63	4391195,5
138	971063,83	4391190,16
139	971078,9	4391178,15
140	971138,23	4391131,2
141	971152,74	4391119,6
142	971162,7	4391111,72
143	971170,58	4391105,56
144	971183,77	4391092,92
145	971207,5	4391076,35
146	971214,35	4391071,12
147	971214,27	4391070,25
148	971214,08	4391068,88
149	971213,81	4391066,95
150	969965,91	4393810,15
151	969984,3	4393847,77
152	969978,54	4393850,76
153	969960,91	4393819,99
154	970128,92	4393555,67
155	970131,42	4393579,44
156	970135,75	4393634,54
157	970133,86	4393657,51
158	970133,18	4393672,13
159	970072,39	4393703,78
160	969969,33	4393762,22
161	969967,86	4393763,21
162	969967,63	4393759,64
163	970122,88	4393670,11
164	970122,78	4393569,43
165	970122,7	4393564,77
166	970122,42	4393560,13
167	970119,75	4393531,46
168	970117,94	4393512,11

Проект межевания территории для размещения
линейного объекта регионального значения Ханты-
Мансийского автономного округа-Югры
«Обустройство Ватинского месторождения нефти.
Куст скважин №217»
Землепользователь ОАО «Славнефть-Мегионнефтегаз»

Каталог координат угловых точек границ земельного участка

Номер	X	Y
169	970097,74	4393294,66
170	970078,88	4393090,13
171	970074,99	4393070,96
172	970067,61	4393052,84
173	970056,96	4393036,47
174	970043,23	4393022,5
175	970027,08	4393011,42
176	969874,4	4392927,47
177	969748,18	4392857,97
178	969752,31	4392850,6
179	969837,52	4392696,12
180	969912,1	4392560,87
181	969985,04	4392428,51
182	970069,92	4392274,73
183	970126,37	4392083,65
184	970178,1	4391908,47
185	970187,85	4391875,44
186	970300,23	4391686,25
187	970363,6	4391601,93
188	970526,45	4391578,83
189	970541,1	4391682,24
190	970724,85	4391656,33
191	970750,24	4391592,93
192	970780,91	4391516,93
193	970999,64	4391445,56
194	971036,67	4391433,77
195	971049,22	4391377,27
196	971068,06	4391371,66
197	971053,74	4391439,27
198	970792,65	4391526,85
199	970735,46	4391666,71
200	970539,53	4391704,63
201	970511,24	4391596,65
202	970373,29	4391614,85
203	970316,76	4391691,76
204	970209,07	4391881,22
205	970197,25	4391919,5
206	970082,52	4392290,19
207	969766,67	4392859,96
208	969779,78	4392867,35
209	969998,23	4392986,47
210	970054,62	4393019,86

Номер	X	Y
211	970082,26	4393034,37
212	970083,62	4393065,72
213	970118,27	4393454,08
214	969751,95	4393783,3
215	969747,32	4393785,91
216	969745,46	4393784,69
217	969748,82	4393783,39
218	970998,52	4391441,76
219	970777,54	4391513,57
220	970746,37	4391591,71
221	970721,85	4391652,59
222	970544,48	4391677,75
223	970529,8	4391574,3
224	970361,37	4391598,18
225	970296,97	4391684,06
226	970184,22	4391873,81
227	970174,57	4391906,48
228	970122,52	4392082,46
229	970066,16	4392273,2
230	969981,43	4392426,9
231	969908,34	4392559,4
232	969834,12	4392694,01
233	969748,82	4392848,62
234	969744,69	4392856,05
235	969737,65	4392852,24
236	969741,78	4392844,73
237	969827,68	4392689,09
238	969900,85	4392556,41
239	969974,02	4392423,78
240	970058,8	4392270,06
241	970114,77	4392080,64
242	970167,34	4391902,43
243	970176,74	4391870,56
244	970290,29	4391679,61
245	970357,04	4391590,73
246	970536,67	4391565,25
247	970551,33	4391668,63
248	970715,95	4391645,02
249	970738,76	4391589,2
250	970771,7	4391507,23
251	970996,19	4391434,08
252	971026,16	4391424,33

Проект межевания территории для размещения
линейного объекта регионального значения Ханты-
Мансийского автономного округа-Югры
«Обустройство Ватинского месторождения нефти.
Куст скважин №217»
Землепользователь ОАО «Славнефть-Мегионнефтегаз»

Каталог координат угловых точек границ земельного участка

Номер	X	Y
253	971035,52	4391381,27
254	971044,29	4391378,69
255	971032,98	4391430,54
256	969709,02	4393778,15
257	969710,7	4393775,21
258	969841,57	4393699,74
259	969846,1	4393697,12
260	969863,46	4393687,2
261	969867,15	4393693,94
262	969868,0	4393695,54
263	969850,33	4393705,13
264	969747,83	4393764,83
265	969704,19	4393789,92
266	970995,09	4391430,27
267	970768,7	4391504,05
268	970734,89	4391588,01
269	970713,28	4391641,67
270	970554,71	4391664,15
271	970540,04	4391560,72
272	970354,81	4391586,99
273	970286,91	4391677,32
274	970173,09	4391868,95
275	970163,78	4391900,45
276	970110,87	4392079,62
277	970055,14	4392268,65
278	969970,42	4392421,94
279	969897,71	4392553,79
280	969823,96	4392687,4
281	969738,27	4392842,83
282	969734,14	4392850,3
283	969726,69	4392846,19
284	969730,82	4392838,71
285	969816,84	4392682,82
286	969890,61	4392549,05
287	969963,44	4392417,03
288	970041,81	4392274,83
289	970046,58	4392265,01
290	970050,12	4392254,7
291	970102,59	4392077,31
292	970156,16	4391896,16
293	970162,05	4391876,19
294	970166,33	4391864,53

Номер	X	Y
295	970172,01	4391853,45
296	970277,11	4391677,12
297	970280,04	4391672,7
298	970283,07	4391668,31
299	970350,13	4391579,08
300	970547,25	4391551,13
301	970561,9	4391654,55
302	970707,28	4391633,94
303	970714,75	4391615,46
304	970717,94	4391606,19
305	970720,23	4391596,65
306	970722,52	4391583,95
307	970737,1	4391505,94
308	970862,65	4391462,05
309	970866,13	4391460,85
310	970984,44	4391424,55
311	970981,61	4391415,34
312	970976,43	4391398,76
313	970992,25	4391394,08
314	970997,04	4391409,42
315	971015,0	4391403,3
316	971018,51	4391386,33
317	971031,56	4391382,45
318	971022,89	4391421,42
319	969873,66	4393681,47
320	969877,36	4393688,31
321	969878,18	4393690,07
322	969871,28	4393693,79
323	969870,34	4393692,14
324	969866,75	4393685,38
325	970975,41	4391399,05
326	970980,59	4391415,7
327	970983,13	4391423,9
328	970865,93	4391460,06
329	970862,45	4391461,21
330	970736,44	4391505,28
331	970721,63	4391583,71
332	970719,24	4391596,41
333	970716,94	4391605,87
334	970713,76	4391615,12
335	970706,52	4391633,0
336	970562,74	4391653,45

Проект межевания территории для размещения
линейного объекта регионального значения Ханты-
Мансийского автономного округа-Югры
«Обустройство Ватинского месторождения нефти.
Куст скважин №217»
Землепользователь ОАО «Славнефть-Мегионнефтегаз»

Каталог координат угловых точек границ земельного участка

Номер	X	Y
337	970548,08	4391550,0
338	970349,61	4391578,15
339	970282,32	4391667,7
340	970279,17	4391672,08
341	970276,23	4391676,63
342	970171,13	4391852,98
343	970165,45	4391864,13
344	970161,16	4391875,9
345	970155,32	4391895,7
346	970101,72	4392077,19
347	970049,23	4392254,46
348	970045,68	4392264,64
349	970040,93	4392274,33
350	969962,57	4392416,41
351	969889,74	4392548,41
352	969815,97	4392682,19
353	969729,94	4392838,25
354	969725,35	4392846,57
355	969733,66	4392851,15
356	969730,25	4392857,29
357	969715,79	4392849,35
358	969723,81	4392834,89
359	969809,84	4392678,88
360	969883,71	4392544,89
361	969956,42	4392413,04
362	970034,44	4392271,68
363	970039,19	4392261,92
364	970042,85	4392251,68
365	970094,86	4392075,46
366	970149,02	4391892,16
367	970154,68	4391873,02
368	970158,94	4391861,29
369	970164,64	4391850,24
370	970270,43	4391672,67
371	970273,38	4391668,18
372	970276,41	4391663,85
373	970345,69	4391571,6
374	970553,99	4391542,21
375	970568,65	4391645,49
376	970696,45	4391627,37
377	970698,07	4391614,53
378	970702,21	4391613,74

Номер	X	Y
379	970694,59	4391587,05
380	970700,05	4391589,25
381	970698,69	4391601,23
382	970699,4	4391603,68
383	970701,2	4391588,6
384	970694,26	4391585,77
385	970690,8	4391573,76
386	970691,28	4391573,87
387	970693,61	4391570,53
388	970702,29	4391576,36
389	970715,36	4391587,24
390	970725,84	4391515,42
391	970726,51	4391512,47
392	970728,79	4391499,97
393	970729,04	4391498,89
394	970788,9	4391477,94
395	970835,21	4391461,73
396	970840,75	4391459,79
397	970938,15	4391428,87
398	970944,12	4391427,02
399	970979,76	4391414,52
400	970975,14	4391400,57
401	970974,74	4391399,26
402	969895,67	4393680,55
403	969882,17	4393687,91
404	969881,3	4393686,33
405	969877,53	4393679,26
406	969890,57	4393671,77
407	969891,63	4393673,53
408	969894,8	4393679,01
409	970627,27	4391628,15
410	970697,06	4391614,72
411	970695,47	4391626,42
412	970569,59	4391644,39
413	970554,93	4391540,93
414	970345,17	4391570,67
415	970275,64	4391663,25
416	970272,51	4391667,62
417	970269,67	4391672,15
418	970163,77	4391849,72
419	970158,07	4391860,92
420	970153,69	4391872,73

Проект межевания территории для размещения
линейного объекта регионального значения Ханты-
Мансийского автономного округа-Югры
«Обустройство Ватинского месторождения нефти.
Куст скважин №217»
Землепользователь ОАО «Славнефть-Мегионнефтегаз»

Каталог координат угловых точек границ земельного участка

Номер	X	Y
421	970148,1	4391891,67
422	970093,98	4392074,99
423	970041,86	4392251,37
424	970038,2	4392261,51
425	970033,57	4392271,23
426	969955,66	4392412,41
427	969882,95	4392544,44
428	969809,07	4392678,09
429	969722,93	4392834,36
430	969714,42	4392849,77
431	969729,77	4392858,19
432	969725,18	4392866,48
433	969701,5	4392853,51
434	969714,6	4392829,79
435	969800,49	4392674,0
436	969874,71	4392539,98
437	969947,79	4392407,04
438	970029,93	4392258,08
439	970084,55	4392073,2
440	970139,6	4391886,86
441	970148,49	4391856,74
442	970264,53	4391662,25
443	970350,31	4391548,02
444	970362,4	4391547,25
445	970345,58	4391569,33
446	970374,66	4391561,41
447	970561,21	4391536,73
448	970567,11	4391580,34
449	970579,14	4391638,37
450	969862,92	4393686,28
451	969848,81	4393694,43
452	969837,6	4393674,64
453	969852,14	4393666,31
454	970125,34	4391878,74
455	970068,8	4392069,81
456	970015,08	4392251,86
457	969934,57	4392397,86
458	969860,58	4392531,99
459	969785,86	4392667,42
460	969700,56	4392822,04
461	969679,78	4392859,76
462	969717,51	4392880,55

Номер	X	Y
463	969703,94	4392905,04
464	969929,42	4393029,03
465	970023,28	4393169,17
466	970028,11	4393221,34
467	970037,65	4393324,51
468	970054,56	4393506,09
469	970053,01	4393509,24
470	970025,66	4393566,22
471	969906,41	4393630,89
472	969835,62	4393671,12
473	969830,21	4393661,6
474	970014,0	4393551,98
475	970041,33	4393503,09
476	970016,76	4393241,94
477	970010,47	4393175,1
478	969921,52	4393040,88
479	969686,7	4392909,74
480	969701,23	4392883,29
481	969678,19	4392859,82
482	969681,59	4392842,86
483	969684,73	4392836,36
484	970009,25	4392248,46
485	970027,16	4392204,13
486	970106,9	4391933,96
487	970118,86	4391893,51
488	970123,44	4391877,85
489	970131,57	4391849,91
490	970146,48	4391823,04
491	970229,1	4391677,79
492	970240,44	4391659,77
493	970251,18	4391644,08
494	970260,98	4391630,8
495	970322,78	4391549,8
496	970329,33	4391549,37
497	970251,19	4391653,31
498	970133,76	4391850,25
499	969737,17	4392853,1
500	969744,2	4392856,97
501	969740,79	4392863,07
502	969733,77	4392859,23
503	970108,75	4393500,45
504	970089,69	4393295,76

Проект межевания территории для размещения
линейного объекта регионального значения Ханты-
Мансийского автономного округа-Югры
«Обустройство Ватинского месторождения нефти.
Куст скважин №217»
Землепользователь ОАО «Славнефть-Мегионнефтегаз»

Каталог координат угловых точек границ земельного участка

Номер	X	Y
505	970071,26	4393095,12
506	970067,48	4393075,92
507	970060,11	4393057,8
508	970049,35	4393041,46
509	970035,73	4393027,44
510	970019,55	4393016,45
511	969871,07	4392934,77
512	969744,29	4392864,99
513	969747,72	4392858,85
514	969874,05	4392928,4
515	970026,58	4393012,29
516	970042,65	4393023,31
517	970056,16	4393037,1
518	970066,83	4393053,3
519	970074,09	4393071,28
520	970077,75	4393090,32
521	970096,75	4393294,84
522	970116,82	4393512,08
523	970118,28	4393527,3
524	970121,41	4393560,22
525	970121,72	4393564,81
526	970121,78	4393569,38
527	970121,77	4393669,47
528	969967,56	4393758,51
529	969967,02	4393750,78
530	970114,87	4393665,49
531	970114,75	4393569,76
532	970114,66	4393565,14
533	970114,36	4393560,49
534	970109,8	4393511,77
535	970092,82	4393442,34
536	970079,39	4393297,29
537	970064,0	4393131,97
538	970061,1	4393113,05
539	970055,88	4393094,51
540	970048,39	4393076,76
541	970038,88	4393060,01
542	970027,3	4393044,62
543	970014,0	4393030,68
544	969999,08	4393018,47
545	969982,9	4393008,28
546	969865,78	4392943,83

Номер	X	Y
547	969739,21	4392874,19
548	969743,81	4392865,91
549	969870,71	4392935,71
550	970018,95	4393017,3
551	970035,03	4393028,24
552	970048,54	4393042,09
553	970059,21	4393058,26
554	970066,46	4393076,22
555	970070,12	4393095,31
556	970088,81	4393295,89
557	970107,4	4393496,68
558	970108,8	4393511,72
559	970113,35	4393560,61
560	970113,66	4393565,15
561	970113,74	4393569,81
562	970113,66	4393664,75
563	969966,94	4393749,59
564	969960,53	4393736,32
565	969988,43	4393720,18
566	970099,58	4393658,75
567	970107,59	4393654,11
568	970107,22	4393601,97
569	970102,77	4393556,86
570	970101,55	4393560,88
571	970100,04	4393565,25
572	970098,36	4393569,47
573	970096,55	4393573,62
574	970094,53	4393577,77
575	970092,34	4393581,82
576	970089,99	4393585,75
577	970087,51	4393589,6
578	970084,9	4393593,31
579	970082,12	4393596,97
580	970079,18	4393600,47
581	970076,12	4393603,86
582	970072,91	4393607,16
583	970069,59	4393610,27
584	970066,16	4393613,3
585	970062,58	4393616,17
586	970058,89	4393618,92
587	970055,11	4393621,48
588	970051,27	4393623,88

Проект межевания территории для размещения
линейного объекта регионального значения Ханты-
Мансийского автономного округа-Югры
«Обустройство Ватинского месторождения нефти.
Куст скважин №217»
Землепользователь ОАО «Славнефть-Мегионнефтегаз»

Каталог координат угловых точек границ земельного участка

Номер	X	Y
589	970047,42	4393626,1
590	969936,56	4393686,55
591	969932,94	4393679,03
592	970014,55	4393634,64
593	970030,82	4393624,4
594	970045,91	4393612,24
595	970059,47	4393598,41
596	970071,08	4393582,89
597	970080,4	4393566,03
598	970087,86	4393548,13
599	970093,22	4393529,54
600	970096,34	4393511,18
601	970097,08	4393500,73
602	970096,46	4393481,53
603	969733,29	4392860,09
604	969740,3	4392863,97
605	969735,7	4392872,28
606	969728,67	4392868,41
607	970031,61	4393215,02
608	970027,24	4393167,78
609	969932,17	4393025,98
610	969709,34	4392903,49
611	969721,01	4392882,41
612	969727,92	4392886,3
613	969720,26	4392900,3
614	969937,72	4393019,89
615	970035,02	4393165,05
616	970038,5	4393202,5
617	970049,72	4393323,63
618	970066,04	4393509,85
619	970034,54	4393574,67
620	969912,23	4393641,37
621	969865,64	4393666,65
622	969873,03	4393680,42
623	969866,11	4393684,4
624	969855,24	4393664,31
625	969908,41	4393634,41
626	970028,71	4393569,02
627	970057,37	4393509,41
628	970058,65	4393506,85
629	970041,68	4393324,09
630	970041,89	4393196,35

Номер	X	Y
631	970038,85	4393163,65
632	969940,38	4393017,05
633	969725,64	4392898,72
634	969731,41	4392888,24
635	969858,55	4392958,11
636	969974,99	4393022,15
637	969989,77	4393031,45
638	970003,15	4393042,42
639	970015,15	4393054,94
640	970025,45	4393068,84
641	970034,0	4393083,81
642	970040,77	4393099,77
643	970045,51	4393116,44
644	970048,11	4393133,67
645	970052,18	4393177,66
646	970063,39	4393298,68
647	970080,82	4393482,66
648	970081,06	4393500,27
649	970080,3	4393510,43
650	970077,95	4393526,16
651	970073,2	4393542,95
652	970066,35	4393558,98
653	970057,74	4393574,1
654	970047,3	4393588,01
655	970035,22	4393600,6
656	970021,61	4393611,56
657	970006,72	4393620,81
658	969925,02	4393664,74
659	969896,8	4393679,94
660	969895,83	4393678,35
661	969892,87	4393673,14
662	969891,07	4393670,0
663	969877,0	4393678,18
664	969872,04	4393668,59
665	969914,45	4393645,43
666	970037,69	4393577,64
667	970070,4	4393510,01
668	970053,63	4393322,99

Ханты-Мансийский автономный округ – Югра
Губернатор

Приложение 37
к постановлению Правительства
Ханты-Мансийского
автономного округа – Югры
от 6 ноября 2015 года № 372-п

Градостроительный план земельного участка

Градостроительный план земельного участка подготовлен на основании:
Приказа Департамента строительства Ханты-Мансийского автономного округа – Югры от 11 сентября 2015 года № 338-п «О подготовке документации по планировке территории, на которой предусматривается размещение объектов регионального значения»

(реквизиты решения уполномоченного федерального органа исполнительной власти, или органа исполнительной власти субъекта Российской Федерации, или органа местного самоуправления о подготовке документации по планировке территории, либо реквизиты обращения и наименование заявителя - юридического лица о выдаче градостроительного плана земельного участка)

Местонахождение земельного участка:

Ханты-Мансийский автономный округ - Югра
(субъект Российской Федерации)

Нижневартовский район
(муниципальный район или городской округ)

Межселенная территория
(поселение)

Кадастровые номера земельных участков: 86:04:0000001:31911; 31981
Описание местоположения границ земельного участка: Нижневартовский район, Ватинское месторождение
Площадь земельного участка – 7,03 га.
Описание местоположения проектируемого объекта на земельном участке (объекта капитального строительства) ***в границах земельных участков, в местах допустимого размещения***

План подготовлен: Баяндина А.М., начальник отдела землеустройства ООО «РосНефтеГазПроект»

М.П. Для документов


17.09.15 (дата) (подпись) /Баяндина А.М./ (Инженер ООО «РНГП»)

Предоставлен: Правительство Ханты-Мансийского автономного округа -Югры
(Наименование уполномоченного федерального органа исполнительной власти, или органа исполнительной власти субъекта Российской Федерации, или органа местного самоуправления)

(дата)

Утвержден:
(реквизиты акта Правительства Российской Федерации, или высшего исполнительного органа государственной власти субъекта Российской Федерации, или главы местной администрации об утверждении)

1. Чертеж градостроительного плана и линий градостроительного регулирования

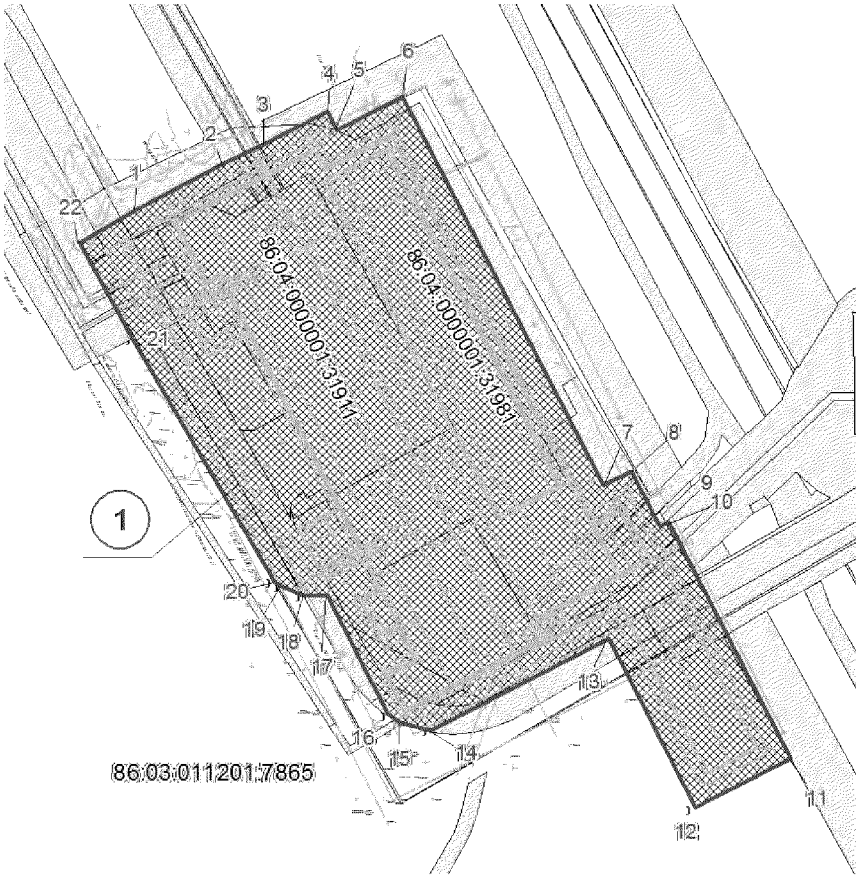

Каталог координат угловых точек границ земельного участка

Номер	X	Y
1	969920,70	4393695,17
2	969946,47	4393745,22
3	969958,89	4393769,28
4	969976,93	4393804,32
5	969966,27	4393809,81
6	969985,51	4393847,16
7	969765,51	4393960,54
8	969773,57	4393976,19
9	969742,41	4393992,29
10	969744,64	4393996,62
11	969611,62	4394065,85
12	969583,86	4394011,98
13	969679,43	4393962,73
14	969627,70	4393862,36
15	969631,85	4393845,94
16	969636,62	4393838,53
17	969703,59	4393803,99
18	969703,76	4393791,00
19	969709,02	4393778,13
20	969711,09	4393774,55
21	969849,01	4393694,78
22	969902,86	4393664,99

Ситуационный план



ЭКСПЛИКАЦИЯ ОБЪЕКТОВ

№	Наименование объекта
1	Обустройство Ватинского месторождения нефти. Куст скважин №217

Условные обозначения:

Граница земельного участка

Место допустимого размещения объектов капитального строительства

Участки, предоставленные в аренду

1) Точки координат границы

1 Номер земельного участка

Площадь земельного участка - 7,03 га.

Чертеж градостроительного плана земельного участка разработан на топографической основе в масштабе 1:500, выполненной в 2014г. ООО "РосНефтеГазПроект"

Чертеж градостроительного плана земельного участка разработан в мае 2015г. ООО "РосНефтеГазПроект"

2.Информация о разрешенном использовании земельного участка, требованиях к назначению, параметрам и размещению объекта капитального строительства

Градостроительный регламент не установлен

(наименование представительного органа местного самоуправления, реквизиты акта об утверждении правил землепользования и застройки, информация обо всех предусмотренных градостроительным регламентом видах разрешенного использования земельного участка (за исключением случаев предоставления земельного участка для государственных или муниципальных нужд)

2.1.Информация о всех предусмотренных градостроительным регламентом видах разрешенном использовании земельного участка

основные виды:

Градостроительным регламентом не установлены

условно разрешенные виды:

Градостроительным регламентом не установлены

вспомогательные виды:

Градостроительным регламентом не установлены

2.2.Требования к назначению, параметрам и размещению объекта капитального строительства на указанном земельном участке. Назначение объекта капитального строительства
Назначение объекта капитального строительства

Неимеется / -

(согласно чертежу градостроительного плана) (назначение объекта капитального строительства)

2.2.1.Предельные(минимальные и(или)максимальные) размеры земельных участков и объектов капитального строительства, в том числе площадь

Кадастровый номер земельного участка согласно чертежу градостроительного плана	1.Длина (метров)	2.Ширина (метров)	3.Полоса отчуждения	4.Охранные зоны	5.Площадь земельного участка (га)	6.Номер объекта капитального строительства	7.Размер (м)		8.Площадь объекта капитального строительства
							макс.	мин.	

2.2.2.Предельное количество этажей *не нормируется* или предельная высота зданий, строений, сооружений _____м.

2.2.3.Максимальный процент застройки в границах земельного участка_____%.

2.2.4.Иные показатели:

Рекультивация земель после завершения строительства объекта, вывоз всех отходов в места, согласованные с соответствующими муниципальными органами

2.2.5. Требования к назначению, параметрам и размещению объекта капитального строительства на указанном земельном участке

Назначение объекта капитального строительства
«Обустройство Ватинского месторождения нефти. Куст скважин №217»

1	/ *Куст скважин №217*
(согласно чертежу градостроительного плана)	(назначение объекта капитального строительства)

Предельные (минимальные и (или) максимальные) размеры земельных участков:

Номер участка согласно чертежу градостроительного плана	Длина (м)	Ширина (м)	Площадь (га)	Полоса отчуждения	Охранные зоны
1	*Сложная конфигурация*		*7,03*	-	-

3.Информация о расположенных в границах земельного участка объектах капитального строительства и объектах культурного наследия

3.1 Объекты капитального строительства

Не имеются	/
(согласно чертежу градостроительного плана)	(назначение объекта капитального строительства)

инвентаризационный или кадастровый номер
технический паспорт объекта подготовлен _____
_____
(дата)

(наименование организации (органа) государственного кадастрового учета объектов недвижимости или государственного технического учета и технической инвентаризации объектов капитального строительства)

3.2 Объекты, включенные в единый государственный реестр объектов культурного наследия (памятников истории и культуры) народов Российской Федерации

№	/ *Не имеется*
(согласно чертежу градостроительного плана)	(назначение объекта культурного наследия)

Заключение №151-2014 от 30.09.2014 г. служба государственной охраны ОКН ХМАО-Югры
(наименование органа государственной власти, принявшего решение о включении выявленного объекта культурного наследия в реестр, реквизиты этого решения)

регистрационный номер в реестре _____
от _____
(дата)

4. Информация о разделении земельного участка

Пункт 4 статьи 41 Градостроительного кодекса РФ

Ханты-Мансийский автономный округ — Югра
Губернатор

Приложение 38
к постановлению Правительства
Ханты-Мансийского
автономного округа – Югры
от 6 ноября 2015 года № 372-п

Положение о размещении линейного объекта регионального значения Ханты-Мансийского автономного округа – Югры «Обустройство Ватинского месторождения нефти. Куст скважин №217»

I. Размещение объекта

В административном отношении линейный объект регионального значения Ханты-Мансийского автономного округа – Югры «Обустройство Ватинского месторождения нефти. Куст скважин №217» (далее – проектируемый объект) расположен на землях межселенной территории Ватинского нефтяного месторождения в Нижневартовском районе Ханты-Мансийского автономного округа – Югры.

В географическом отношении проектируемый объект находится в 7 километрах от города Мегиона.

II. Функциональное зонирование территории

Проектируемый объект располагается на землях лесного фонда, находящихся в ведении территориального отдела, – Мегионского лесничества (Октябрьского и Мегионского участкового лесничества) Нижневартовского района.

III. Решение по планировочной организации земельных участков для размещения проектируемого объекта

Расчет полосы отвода земельных участков для выполнения работ по строительству проектируемого объекта производится с учетом действующих норм отвода земель.

Таблица 1

Площади земельных участков, необходимых для строительства и эксплуатации проектируемого объекта

Наименование объекта	Площадь вновь испрашиваемых земельных участков, га	Площадь по земельным участкам, арендованным ранее, га	Зона застройки, га

Обустройство Ватинского месторождения нефти. Куст скважин №217	22,14	15,08	37,22
Всего	22,14	15,08	37,22

Границы и координаты земельных участков, необходимых для размещения проектируемого объекта, в графических материалах определены в местной системе координат Ханты-Мансийского автономного округа – Югры МСК-86.

IV. Особо охраняемые природные территории и зоны с особыми условиями использования территории

Проектируемый объект расположен параллельно существующему техническому коридору коммуникаций. Строительство будет носить локальный характер и затрагивать территорию, которые уже подвергались мощному длительному техногенному воздействию.

Проектируемый объект расположен за пределами водоохранных зон и прибрежных полос водных объектов.


В границах участка работ отсутствуют объекты историко-культурного наследия, особо охраняемые природные территории федерального, регионального и местного значения.

Проектируемый объект не попадает в границы территории традиционного природопользования коренных малочисленных народов Севера регионального значения.

Ханты-Мансийский автономный округ — Югра
Губернатор

Основная часть проекта планировки территории для размещения линейного объекта регионального значения Ханты-Мансийского автономного округа-Югры «Газопровод ДНС-2 Аганского месторождения - Аганский КСП»
Землепользователь ОАО «Славнефть-Мегионнефтегаз»
Масштаб 1:5000

Приложение 39
к постановлению Правительства
Ханты-Мансийского
автономного округа – Югры
от 6 ноября 2015 года № 372-п

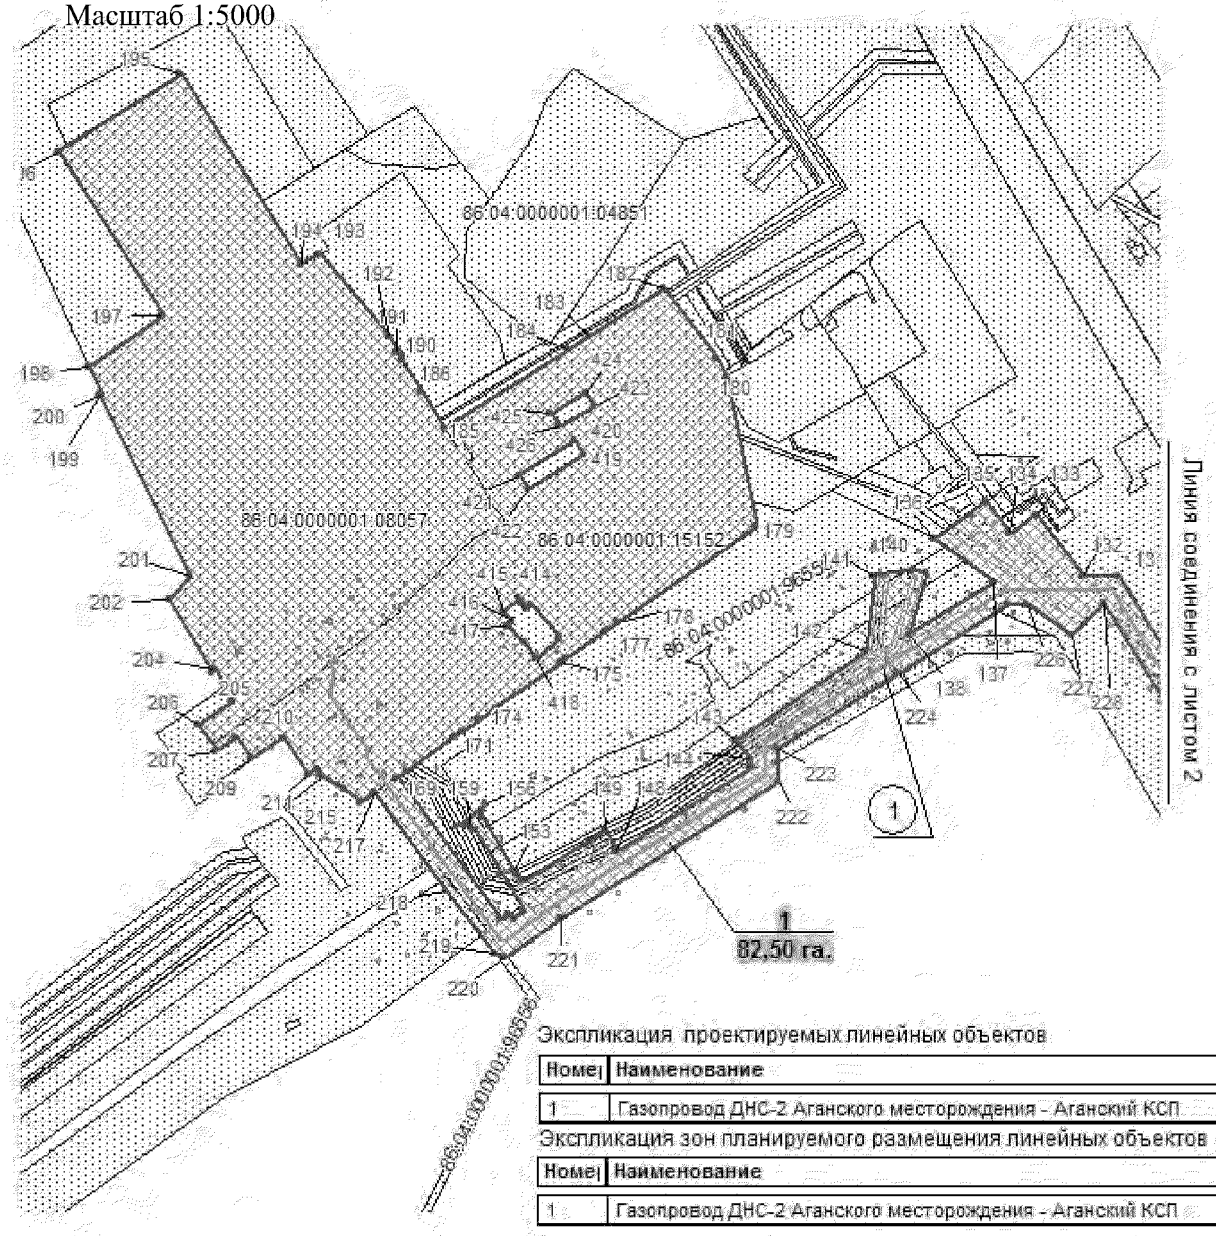

Экспликация проектируемых линейных объектов

Номер	Наименование
1	Газопровод ДНС-2 Аганского месторождения - Аганский КСП


Экспликация зон планируемого размещения линейных объектов

Номер	Наименование
1	Газопровод ДНС-2 Аганского месторождения - Аганский КСП


УСЛОВНЫЕ ОБОЗНАЧЕНИЯ

- граница зоны размещения линейных объектов (красные линии);
- 10 — точки поворота границы зоны планируемого размещения линейных объектов;
- зона планируемого размещения линейных объектов;
- земельные участки, предоставленные в аренду ОАО "Славнефть-Мегионнефтегаз";
- земельные участки, согласно сведениям государственного кадастра недвижимости;
- 1 — номер линейного объекта;
- 1 / 82,50 га — номер зоны планируемого размещения объектов/площадь зоны размещения;
- газопровод
- 86:04:0000001:35405 — кадастровый номер земельного участка


Основная часть проекта планировки территории для размещения линейного объекта регионального значения Ханты-Мансийского автономного округа-Югры «Газопровод ДНС-2 Аганского месторождения - Аганский КСП»
Землепользователь ОАО «Славнефть-Мегионнефтегаз»
Масштаб 1:5000

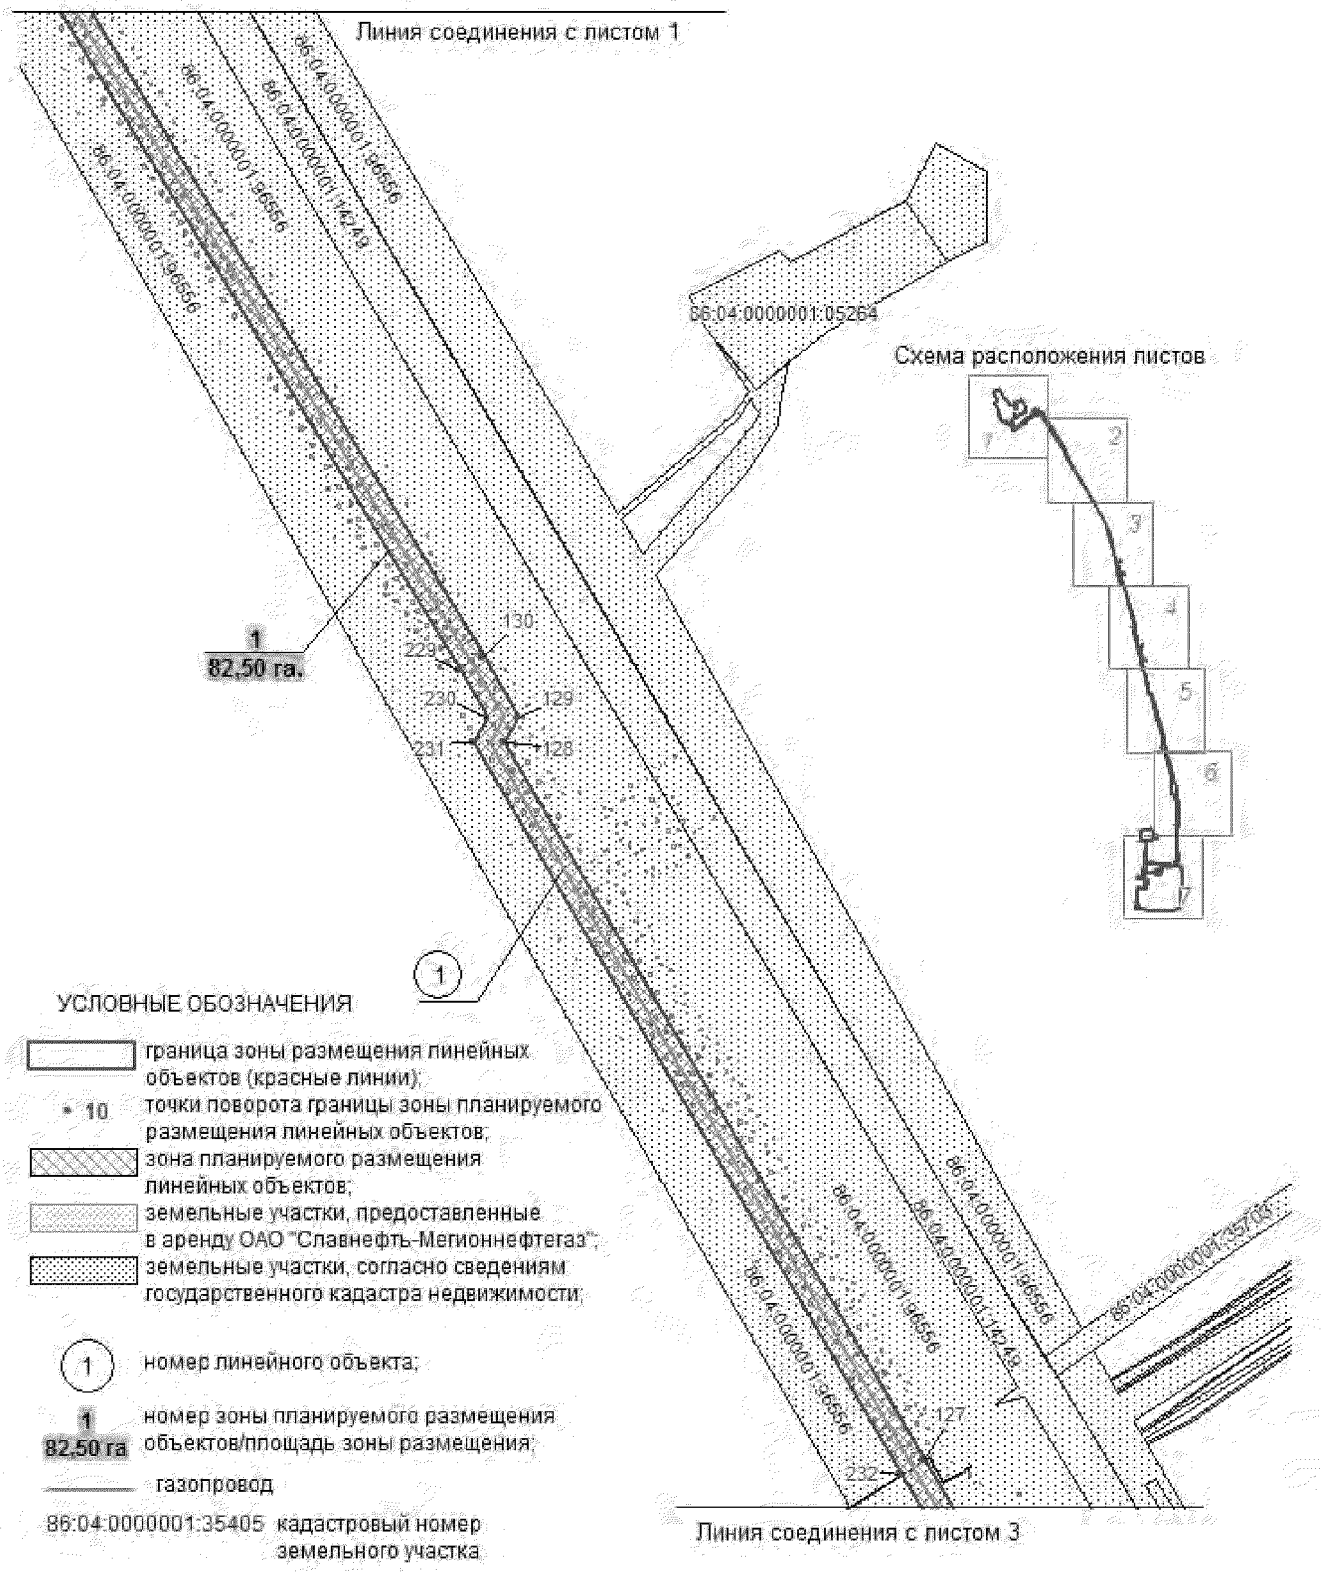


Основная часть проекта планировки территории
для размещения линейного объекта
регионального значения Ханты-Мансийского
автономного округа-Югры «Газопровод ДНС-2
Аганского месторождения - Аганский КСП»
Землепользователь ОАО «Славнефть-
Мегионнефтегаз»
Масштаб 1:5000

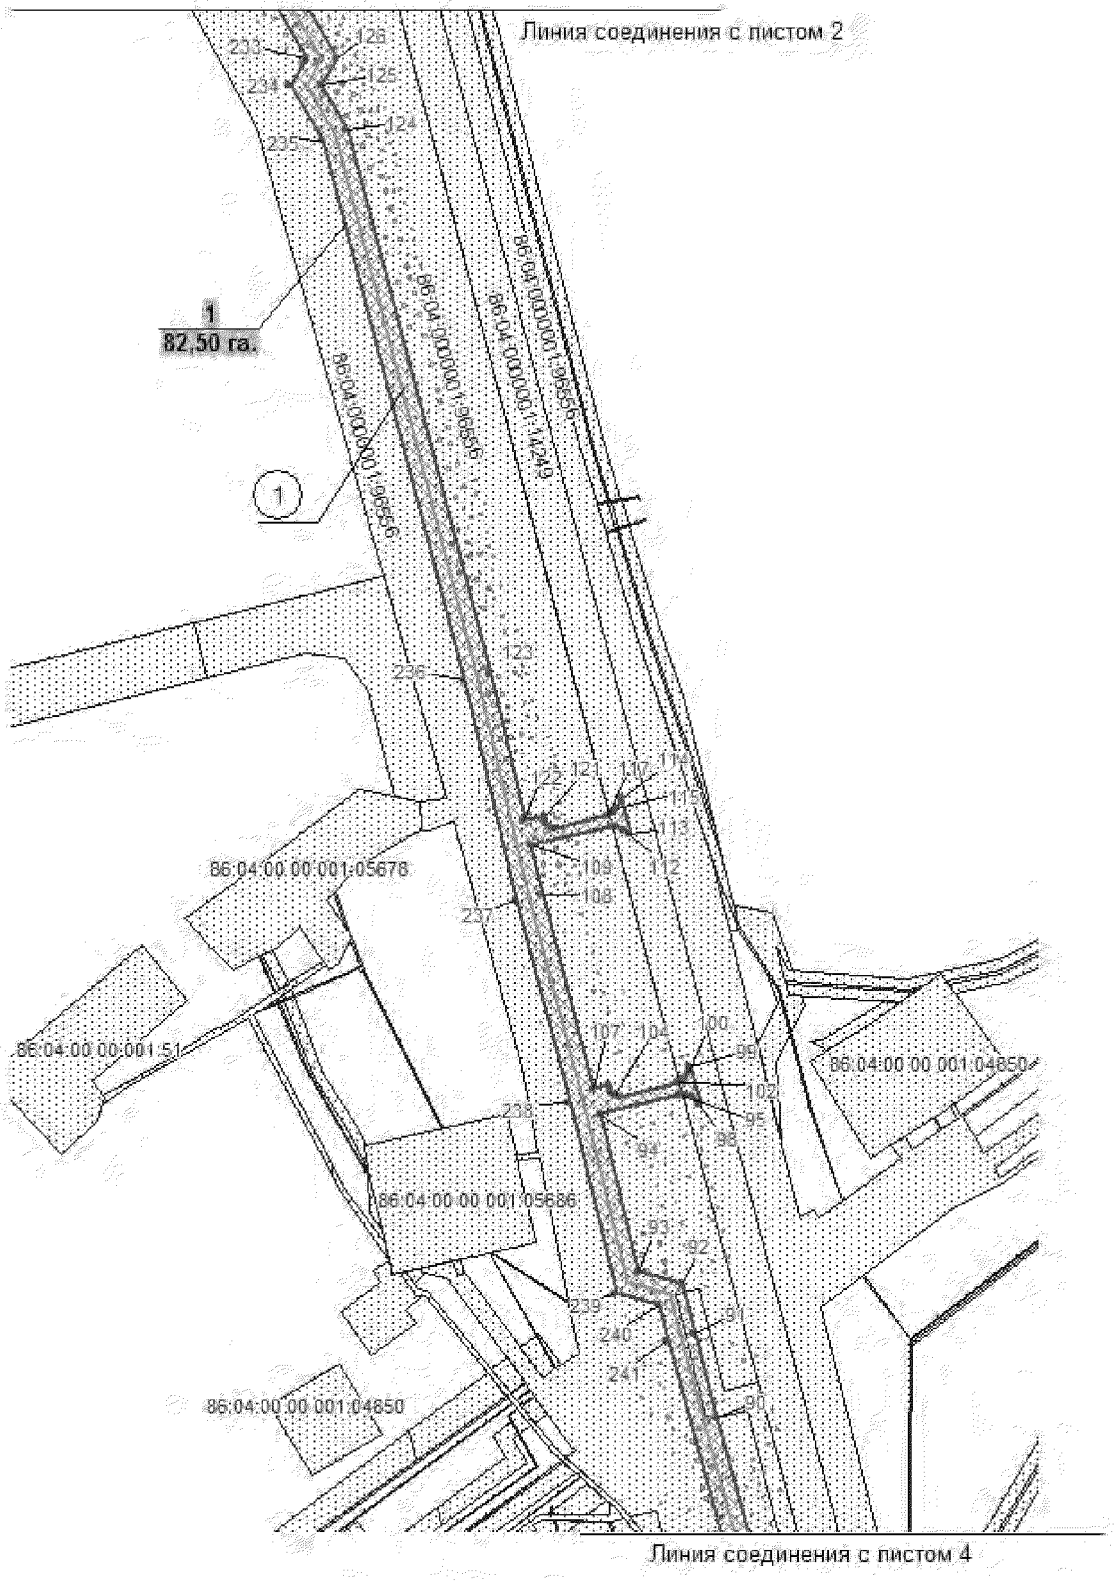


Основная часть проекта планировки территории
для размещения линейного объекта
регионального значения Ханты-Мансийского
автономного округа-Югры «Газопровод ДНС-2
Аганского месторождения - Аганский КСП»
Землепользователь ОАО «Славнефть-
Мегионнефтегаз»
Масштаб 1:5000

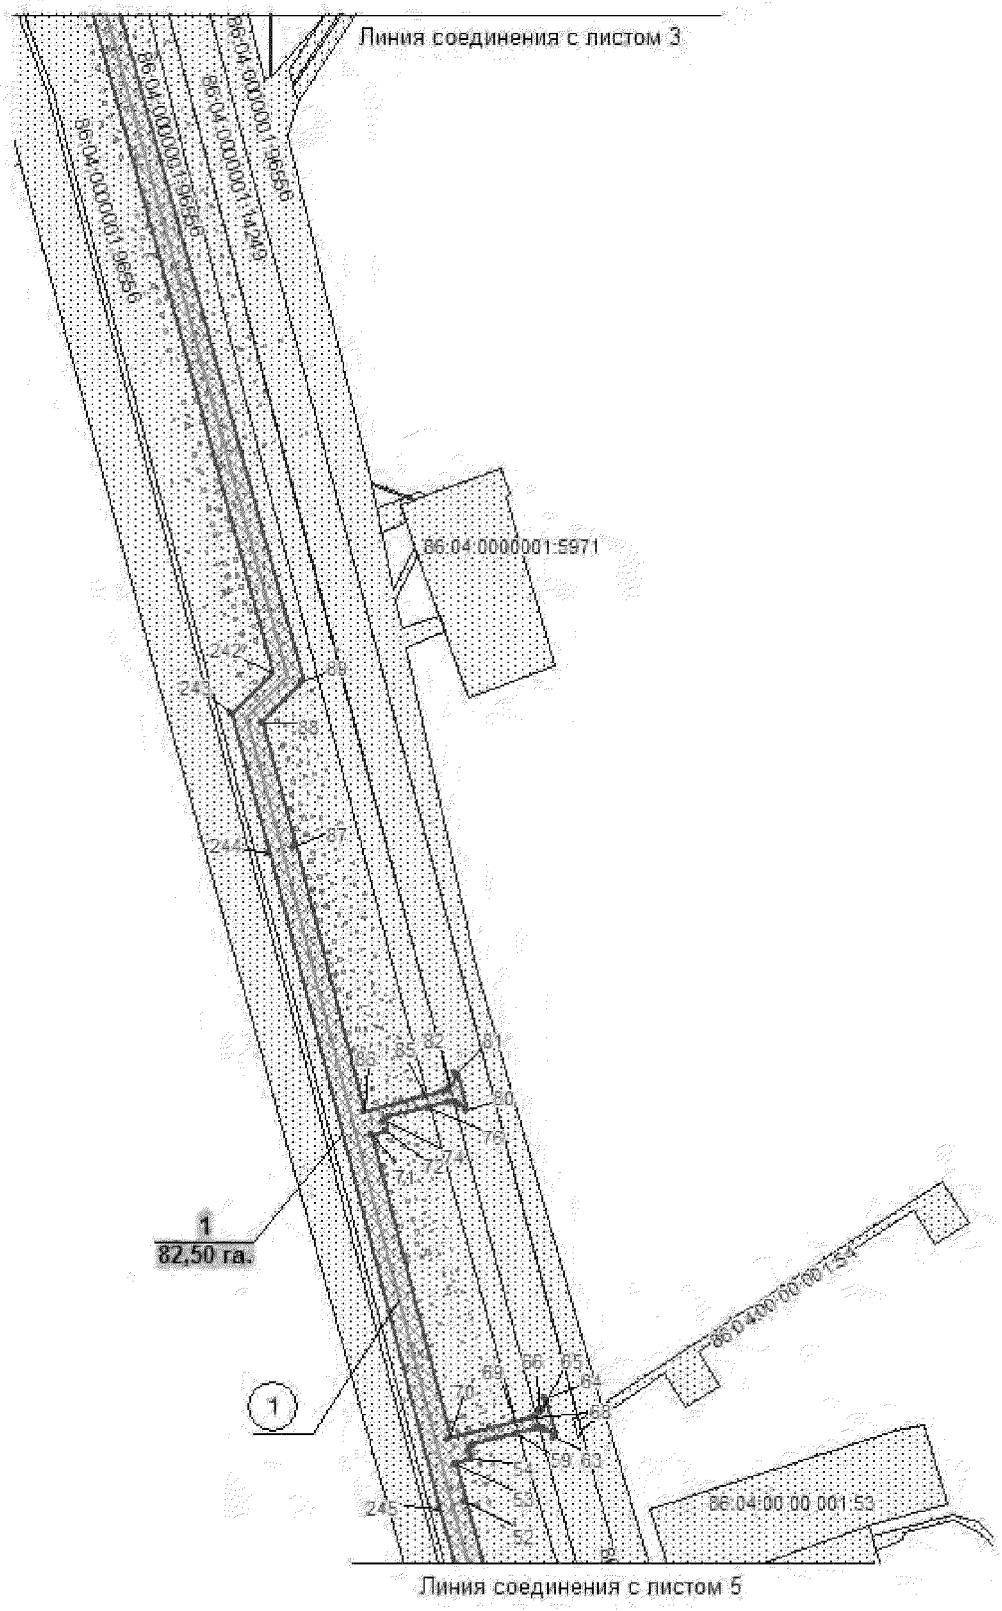


Основная часть проекта планировки территории
для размещения линейного объекта
регионального значения Ханты-Мансийского
автономного округа-Югры «Газопровод ДНС-2
Аганского месторождения - Аганский КСП»
Землепользователь ОАО «Славнефть-
Мегионнефтегаз»
Масштаб 1:5000

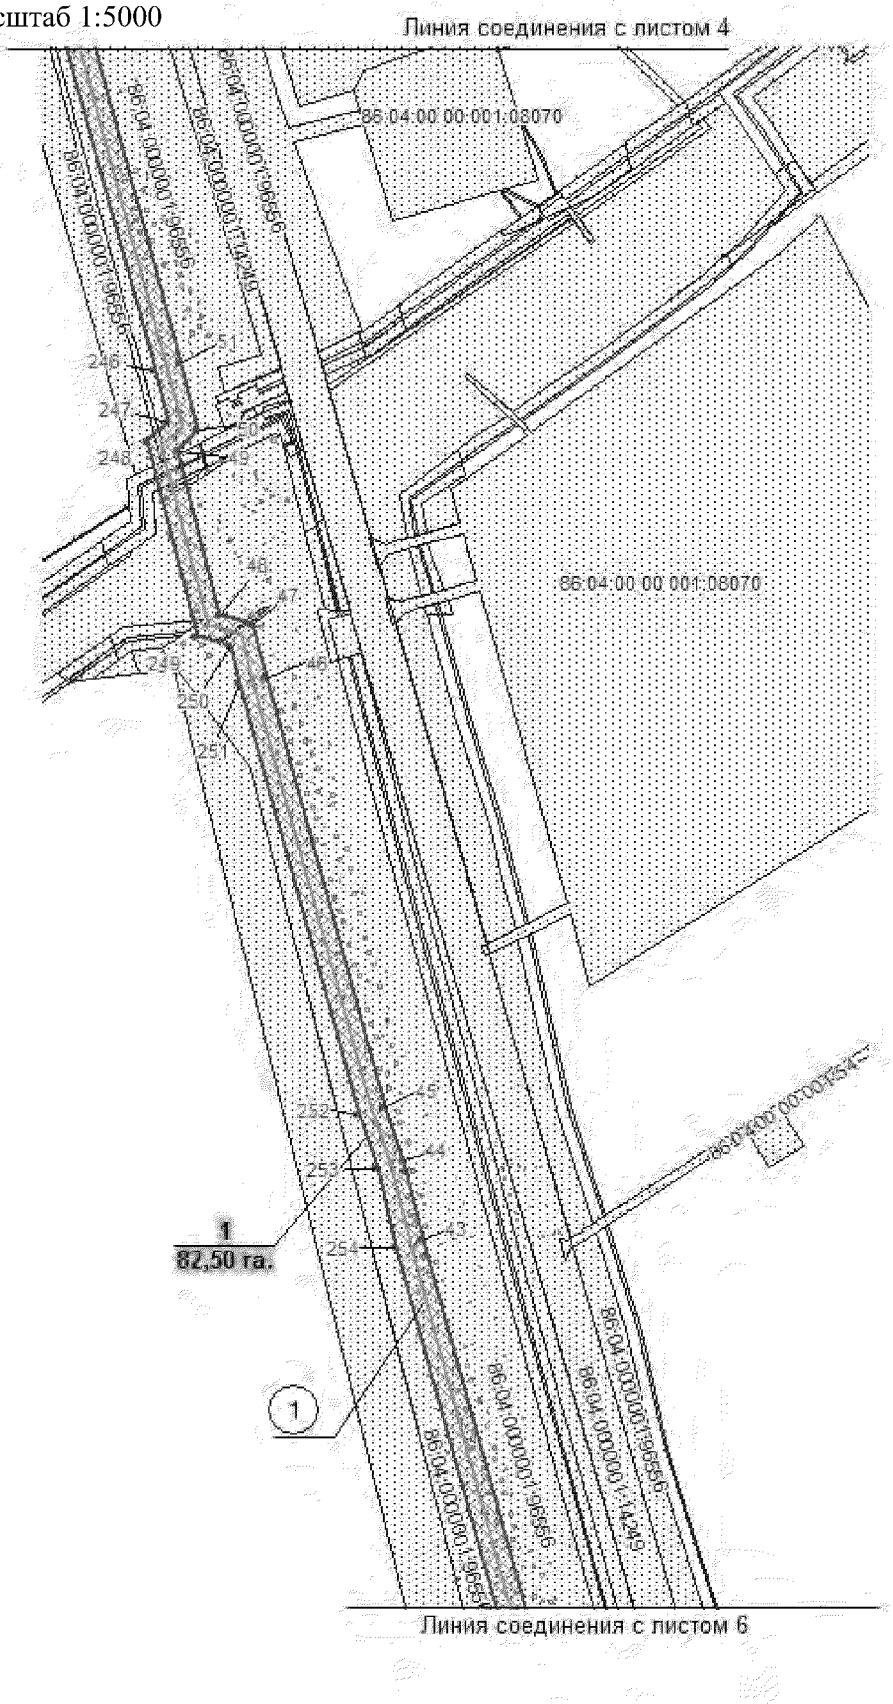

Основная часть проекта планировки территории
для размещения линейного объекта
регионального значения Ханты-Мансийского
автономного округа-Югры «Газопровод ДНС-2
Аганского месторождения - Аганский КСП»
Землепользователь ОАО «Славнефть-
Мегионнефтегаз»
Масштаб 1:5000

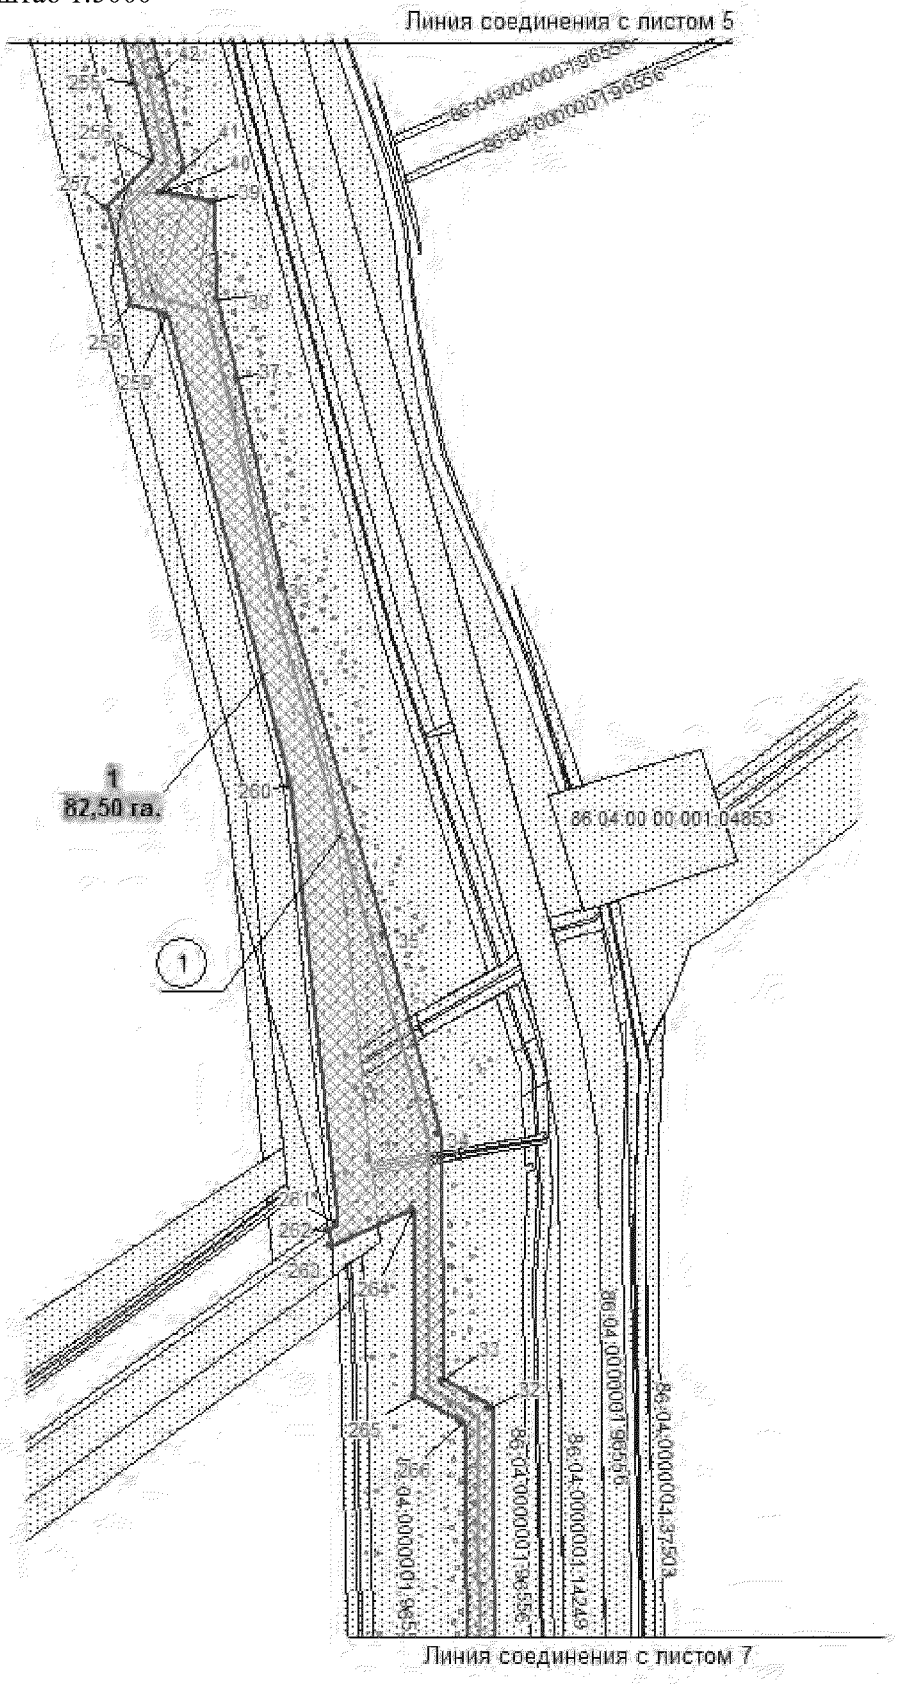

Основная часть проекта планировки территории
для размещения линейного объекта
регионального значения Ханты-Мансийского
автономного округа-Югры «Газопровод ДНС-2
Аганского месторождения - Аганский КСП»
Землепользователь ОАО «Славнефть-
Мегионнефтегаз»
Масштаб 1:5000

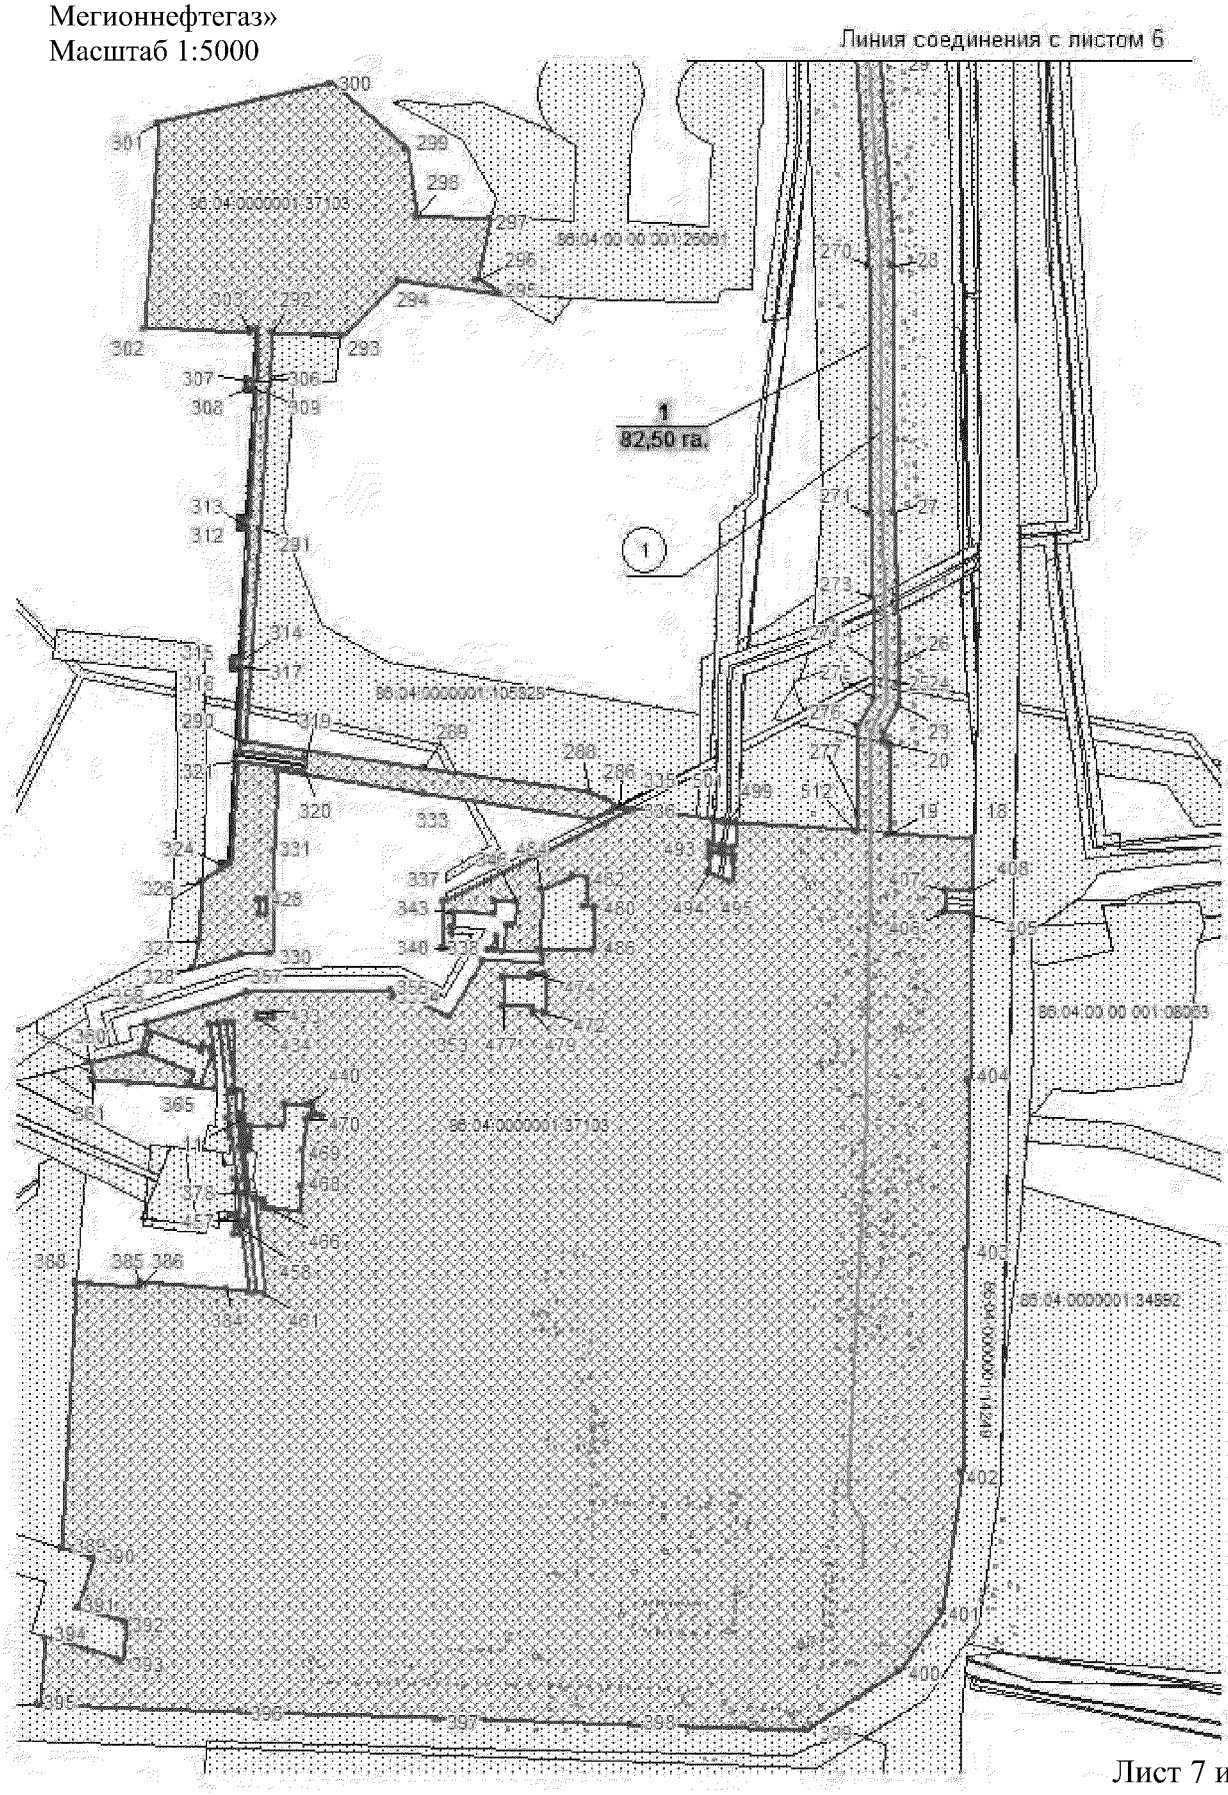

Основная часть проекта планировки территории
для размещения линейного объекта
регионального значения Ханты-Мансийского
автономного округа-Югры «Газопровод ДНС-2
Аганского месторождения - Аганский КСП»
Землепользователь ОАО «Славнефть-
Мегионнефтегаз»

Каталог координат угловых точек границ земельного участка

Номер	X	Y
1	1002658,61	4399340,68
2	1002688,22	4399338,35
3	1002659,58	4399326,72
4	1002574,87	4399367,27
5	1002585,5	4399366,08
6	1002633,05	4399360,93
7	1002636,74	4399360,56
8	1002638,19	4399360,39
9	1002638,68	4399359,33
10	1002636,87	4399359,49
11	1002633,3	4399359,93
12	1002585,42	4399365,12
13	1002574,8	4399366,26
14	1002573,81	4399366,4
15	1002782,51	4399568,1
16	1002770,55	4399560,98
17	1002770,15	4399566,52
18	1002861,06	4399952,33
19	1002864,84	4399884,98
20	1002937,82	4399884,73
21	1002939,12	4399879,19
22	1002946,55	4399879,2
23	1002968,93	4399892,13
24	1002986,99	4399892,16
25	1002987,07	4399892,16
26	1003001,4	4399892,17
27	1003124,05	4399888,34
28	1003324,19	4399887,82
29	1003501,46	4399876,1
30	1003524,21	4399910,14
31	1003657,29	4399901,35
32	1003906,82	4399898,66
33	1003926,43	4399863,84
34	1004104,49	4399861,92
35	1004248,92	4399821,57
36	1004500,8	4399747,95
37	1004651,38	4399715,08
38	1004707,0	4399700,69
39	1004778,91	4399697,55
40	1004784,98	4399659,57
41	1004801,41	4399676,32
42	1004868,35	4399660,45
43	1005183,26	4399574,81
44	1005242,3	4399560,47

Номер	X	Y
45	1005281,62	4399546,95
46	1005599,65	4399460,44
47	1005638,93	4399450,64
48	1005645,78	4399426,71
49	1005767,56	4399396,35
50	1005782,03	4399411,32
51	1005831,33	4399398,99
52	1006098,82	4399326,95
53	1006126,97	4399319,68
54	1006130,14	4399331,45
55	1006135,15	4399330,2
56	1006138,02	4399330,49
57	1006139,96	4399331,63
58	1006141,49	4399333,71
59	1006149,83	4399365,82
60	1006153,49	4399379,99
61	1006153,41	4399383,45
62	1006152,49	4399386,07
63	1006146,95	4399392,99
64	1006175,04	4399385,32
65	1006167,91	4399383,59
66	1006164,79	4399381,38
67	1006162,94	4399379,47
68	1006161,73	4399376,41
69	1006158,31	4399363,49
70	1006145,45	4399314,9
71	1006369,08	4399257,1
72	1006372,21	4399268,9
73	1006379,15	4399267,66
74	1006380,97	4399268,33
75	1006383,69	4399271,45
76	1006390,96	4399299,73
77	1006394,87	4399314,99
78	1006394,45	4399319,18
79	1006392,81	4399322,28
80	1006388,07	4399327,71
81	1006415,47	4399320,46
82	1006406,55	4399316,9
83	1006403,92	4399314,0
84	1006402,82	4399311,36
85	1006399,19	4399297,47
86	1006387,39	4399252,37
87	1006583,22	4399201,76
88	1006674,84	4399176,66

Основная часть проекта планировки территории
для размещения линейного объекта
регионального значения Ханты-Мансийского
автономного округа-Югры «Газопровод ДНС-2
Аганского месторождения - Аганский КСП»
Землепользователь ОАО «Славнефть-
Мегионнефтегаз»

Каталог координат угловых точек границ земельного участка

Номер	X	Y
89	1006705,3	4399206,82
90	1007306,72	4399042,08
91	1007368,5	4399025,16
92	1007405,04	4399016,33
93	1007414,65	4398983,62
94	1007530,76	4398955,47
95	1007545,61	4399015,88
96	1007545,59	4399019,68
97	1007543,44	4399024,14
98	1007538,77	4399029,31
99	1007565,76	4399022,36
100	1007560,12	4399020,03
101	1007556,36	4399017,7
102	1007553,7	4399012,97
103	1007543,47	4398970,79
104	1007544,32	4398966,41
105	1007547,33	4398964,04
106	1007552,32	4398962,79
107	1007549,78	4398950,74
108	1007693,16	4398912,79
109	1007729,07	4398904,34
110	1007743,17	4398964,1
111	1007743,26	4398968,58
112	1007740,03	4398973,97
113	1007737,07	4398977,88
114	1007764,09	4398971,02
115	1007756,0	4398968,0
116	1007753,4	4398965,77
117	1007751,62	4398961,88
118	1007742,16	4398922,69
119	1007743,01	4398918,75
120	1007745,1	4398916,04
121	1007751,28	4398914,34
122	1007747,75	4398899,95
123	1007855,91	4398874,52
124	1008257,6	4398768,78
125	1008290,3	4398749,84
126	1008310,63	4398761,39
127	1008910,23	4398410,8
128	1009449,13	4398095,7
129	1009468,1	4398106,5
130	1009513,49	4398079,96
131	1010122,55	4397708,68
132	1010121,86	4397682,89

Номер	X	Y
133	1010167,31	4397647,44
134	1010153,07	4397628,59
135	1010177,38	4397610,4
136	1010149,52	4397572,42
137	1010118,0	4397616,95
138	1010078,86	4397553,91
139	1010124,1	4397567,08
140	1010126,78	4397556,51
141	1010122,39	4397527,85
142	1010066,4	4397521,82
143	1010000,23	4397425,58
144	1009986,49	4397436,52
145	1009980,14	4397436,78
146	1009919,06	4397338,41
147	1009919,04	4397338,38
148	1009918,47	4397337,46
149	1009933,16	4397328,51
150	1009897,73	4397270,89
151	1009897,91	4397266,45
152	1009900,67	4397263,16
153	1009903,04	4397261,31
154	1009943,74	4397237,06
155	1009948,27	4397237,45
156	1009953,19	4397240,93
157	1009936,63	4397218,87
158	1009937,83	4397225,39
159	1009937,13	4397228,3
160	1009934,72	4397231,51
161	1009901,94	4397251,35
162	1009873,77	4397268,35
163	1009868,59	4397261,23
164	1009871,77	4397257,96
165	1009871,81	4397257,92
166	1009871,81	4397257,92
167	1009871,83	4397257,9
168	1009867,27	4397251,59
169	1009972,93	4397174,59
170	1009977,66	4397181,33
171	1010003,35	4397217,89
172	1010006,67	4397222,63
173	1010015,86	4397235,73
174	1010024,51	4397248,15
175	1010058,56	4397296,59
176	1010060,89	4397299,93

Основная часть проекта планировки территории
для размещения линейного объекта
регионального значения Ханты-Мансийского
автономного округа-Югры «Газопровод ДНС-2
Аганского месторождения - Аганский КСП»
Землепользователь ОАО «Славнефть-
Мегионнефтегаз»

Каталог координат угловых точек границ земельного участка

Номер	X	Y
178	1010087,64	4397338,14
179	1010158,78	4397440,48
180	1010269,81	4397418,44
181	1010283,08	4397411,45
182	1010334,96	4397372,47
183	1010299,9	4397317,22
184	1010289,89	4397301,36
185	1010231,63	4397209,55
186	1010258,07	4397192,84
187	1010281,05	4397178,12
188	1010282,56	4397179,3
189	1010285,95	4397178,27
190	1010288,23	4397176,15
191	1010287,96	4397174,38
192	1010299,4	4397168,39
193	1010360,92	4397117,2
194	1010352,7	4397103,78
195	1010493,51	4397014,68
196	1010435,88	4396923,95
197	1010314,07	4397001,05
198	1010276,32	4396946,3
199	1010256,4	4396956,17
200	1010255,13	4396954,2
201	1010121,46	4397021,09
202	1010104,52	4397005,86
203	1010050,94	4397037,76
204	1010052,24	4397039,5
205	1010029,31	4397052,79
206	1010011,54	4397027,42
207	1009992,53	4397040,92
208	1010002,9	4397055,79
209	1009986,42	4397066,97
210	1010001,77	4397090,66
211	1009974,9	4397109,23
212	1009979,61	4397115,51
213	1009973,36	4397120,01
214	1009966,77	4397131,85
215	1009964,32	4397135,32
216	1009954,12	4397147,86
217	1009961,45	4397158,2
218	1009888,94	4397211,05
219	1009842,86	4397246,35
220	1009839,97	4397255,91
221	1009869,28	4397296,15

Номер	X	Y
223	1009994,75	4397456,3
224	1010050,26	4397546,31
225	1010100,33	4397626,44
226	1010100,74	4397641,66
227	1010078,19	4397674,26
228	1010102,25	4397697,63
229	1009503,24	4398062,78
230	1009467,98	4398083,43
231	1009449,01	4398072,63
232	1008899,64	4398393,82
233	1008310,51	4398738,29
234	1008290,2	4398726,8
235	1008249,9	4398750,13
236	1007851,09	4398855,11
237	1007688,3	4398893,38
238	1007539,82	4398932,71
239	1007398,69	4398966,89
240	1007389,09	4398999,6
241	1007363,51	4399005,79
242	1006711,16	4399184,47
243	1006680,69	4399154,31
244	1006578,08	4399182,42
245	1006093,71	4399307,61
246	1005826,31	4399379,62
247	1005788,39	4399389,11
248	1005773,93	4399374,14
249	1005629,74	4399410,1
250	1005622,88	4399434,03
251	1005594,6	4399441,09
252	1005275,75	4399527,81
253	1005236,67	4399541,26
254	1005178,28	4399555,43
255	1004863,49	4399641,04
256	1004807,58	4399654,06
257	1004774,59	4399620,46
258	1004703,41	4399638,89
259	1004696,41	4399664,05
260	1004356,08	4399753,62
261	1004039,68	4399787,87
262	1004034,57	4399780,92
263	1004023,85	4399783,73
264	1004050,43	4399842,52
265	1003914,67	4399843,95
266	1003895,05	4399878,78

Основная часть проекта планировки территории
для размещения линейного объекта
регионального значения Ханты-Мансийского
автономного округа-Югры «Газопровод ДНС-2
Аганского месторождения - Аганский КСП»
Землепользователь ОАО «Славнефть-
Мегионнефтегаз»

Каталог координат угловых точек границ земельного участка

Номер	X	Y
267	1003656,51	4399881,37
268	1003534,44	4399889,43
269	1003511,68	4399855,4
270	1003323,52	4399867,81
271	1003123,7	4399868,34
272	1003055,35	4399870,47
273	1003055,33	4399870,47
274	1003001,09	4399872,18
275	1002974,31	4399872,12
276	1002951,93	4399859,17
277	1002879,61	4399859,13
278	1002867,26	4399858,9
279	1002867,37	4399857,27
280	1002873,72	4399761,61
281	1002874,43	4399755,74
282	1002874,85	4399752,76
283	1002875,01	4399751,06
284	1002876,04	4399742,76
285	1002884,53	4399676,02
286	1002885,96	4399665,21
287	1002892,62	4399655,05
288	1002898,11	4399642,18
289	1002917,69	4399508,05
290	1002938,66	4399364,7
291	1003111,84	4399375,95
292	1003269,54	4399386,2
293	1003267,32	4399443,85
294	1003311,86	4399488,25
295	1003300,64	4399571,94
296	1003312,7	4399551,98
297	1003361,0	4399562,63
298	1003363,51	4399502,62
299	1003418,04	4399494,36
300	1003471,31	4399433,83
301	1003439,13	4399293,65
302	1003273,54	4399282,17
303	1003270,16	4399368,67
304	1003272,7	4399368,8
305	1003272,12	4399374,29
306	1003230,12	4399372,37
307	1003230,44	4399365,44
308	1003224,99	4399365,16
309	1003224,65	4399372,34
310	1003118,02	4399366,94

Номер	X	Y
311	1003118,3	4399360,07
312	1003112,98	4399359,75
313	1003112,45	4399366,5
314	1003004,99	4399361,44
315	1003004,95	4399354,97
316	1002999,5	4399354,59
317	1002999,19	4399361,69
318	1002931,94	4399358,1
319	1002924,02	4399412,94
320	1002915,75	4399412,69
321	1002923,72	4399357,69
322	1002841,25	4399352,64
323	1002839,01	4399349,11
324	1002839,2	4399345,95
325	1002836,97	4399345,79
326	1002826,84	4399329,52
327	1002777,56	4399326,01
328	1002755,02	4399322,37
329	1002767,27	4399361,88
330	1002767,48	4399385,54
331	1002851,39	4399387,49
332	1002915,83	4399390,74
333	1002897,26	4399508,64
334	1002875,95	4399644,9
335	1002885,11	4399663,58
336	1002883,8	4399674,4
337	1002809,73	4399524,76
338	1002772,07	4399523,68
339	1002771,98	4399526,93
340	1002771,77	4399530,67
341	1002783,68	4399531,6
342	1002789,67	4399531,93
343	1002801,69	4399532,7
344	1002799,75	4399565,67
345	1002810,63	4399566,67
346	1002809,04	4399583,08
347	1002790,83	4399580,66
348	1002791,22	4399575,46
349	1002769,65	4399572,49
350	1002768,18	4399604,4
351	1002760,17	4399604,04
352	1002762,87	4399556,42
353	1002716,82	4399528,97
354	1002735,66	4399491,1

Основная часть проекта планировки территории
для размещения линейного объекта
регионального значения Ханты-Мансийского
автономного округа-Югры «Газопровод ДНС-2
Аганского месторождения - Аганский КСП»
Землепользователь ОАО «Славнефть-
Мегионнефтегаз»

Каталог координат угловых точек границ земельного участка

Номер	X	Y
355	1002733,64	4399483,95
356	1002738,38	4399482,1
357	1002737,36	4399366,56
358	1002712,37	4399285,93
359	1002688,7	4399279,8
360	1002680,18	4399238,61
361	1002665,83	4399241,15
362	1002663,77	4399270,69
363	1002663,4	4399271,27
364	1002659,59	4399325,66
365	1002662,61	4399318,57
366	1002671,29	4399322,18
367	1002687,07	4399282,65
368	1002704,62	4399288,54
369	1002689,94	4399329,48
370	1002693,57	4399331,05
371	1002690,94	4399337,74
372	1002710,73	4399335,2
373	1002711,3	4399342,21
374	1002635,47	4399350,86
375	1002625,85	4399351,97
376	1002619,91	4399352,65
377	1002585,22	4399356,58
378	1002574,49	4399357,76
379	1002558,39	4399359,58
380	1002557,45	4399353,25
381	1002540,0	4399355,07
382	1002540,72	4399361,49
383	1002494,84	4399367,2
384	1002496,37	4399349,08
385	1002502,52	4399279,06
386	1002498,39	4399278,95
387	1002501,18	4399239,91
388	1002502,0	4399227,59
389	1002287,27	4399215,49
390	1002279,39	4399241,19
391	1002239,37	4399228,75
392	1002228,0	4399267,92
393	1002196,76	4399264,77
394	1002215,73	4399202,41
395	1002160,21	4399197,71
396	1002155,0	4399359,08
397	1002149,84	4399518,22
398	1002144,76	4399675,74

Номер	X	Y
399	1002140,25	4399817,13
400	1002188,89	4399893,2
401	1002236,44	4399926,69
402	1002348,13	4399942,72
403	1002529,11	4399946,08
404	1002666,17	4399948,71
405	1002800,33	4399951,2
406	1002801,29	4399929,92
407	1002819,32	4399930,7
408	1002818,63	4399951,52
409	1010075,88	4397294,93
410	1010100,6	4397273,58
411	1010097,7	4397270,14
412	1010101,93	4397266,43
413	1010103,01	4397267,58
414	1010105,64	4397265,33
415	1010095,29	4397253,58
416	1010088,43	4397259,37
417	1010085,73	4397256,2
418	1010060,9	4397277,53
419	1010211,94	4397312,87
420	1010222,51	4397306,36
421	1010196,84	4397265,12
422	1010186,29	4397271,71
423	1010247,62	4397320,33
424	1010257,62	4397314,16
425	1010242,21	4397288,72
426	1010232,1	4397294,85
427	1002799,81	4399381,83
428	1002811,83	4399381,71
429	1002811,71	4399374,86
430	1002799,65	4399375,0
431	1002715,58	4399387,27
432	1002720,03	4399387,23
433	1002719,85	4399374,29
434	1002715,41	4399374,32
435	1002637,02	4399427,61
436	1002638,66	4399421,31
437	1002640,86	4399419,13
438	1002647,8	4399418,21
439	1002645,93	4399417,18
440	1002645,32	4399415,22
441	1002646,63	4399396,23
442	1002628,52	4399394,08

Основная часть проекта планировки территории
для размещения линейного объекта
регионального значения Ханты-Мансийского
автономного округа-Югры «Газопровод ДНС-2
Аганского месторождения - Аганский КСП»
Землепользователь ОАО «Славнефть-
Мегионнефтегаз»

Каталог координат угловых точек границ земельного участка


Номер	X	Y
443	1002627,43	4399385,25
444	1002627,8	4399368,38
445	1002608,23	4399367,23
446	1002608,71	4399366,0
447	1002657,35	4399360,85
448	1002657,54	4399355,09
449	1002669,77	4399355,91
450	1002712,95	4399354,81
451	1002712,02	4399348,16
452	1002655,19	4399354,65
453	1002612,9	4399359,52
454	1002585,4	4399362,72
455	1002574,77	4399363,96
456	1002552,85	4399366,52
457	1002552,14	4399359,81
458	1002546,67	4399360,42
459	1002547,35	4399367,24
460	1002494,21	4399373,42
461	1002493,45	4399380,63
462	1002569,2	4399371,64
463	1002569,0	4399374,26
464	1002568,74	4399379,79
465	1002562,71	4399379,37
466	1002561,53	4399385,43
467	1002559,86	4399409,16
468	1002579,25	4399409,47
469	1002609,98	4399411,2
470	1002633,21	4399413,31
471	1002636,86	4399417,84
472	1002720,62	4399606,59
473	1002751,52	4399606,42
474	1002751,56	4399596,75
475	1002748,89	4399596,85
476	1002748,8	4399572,99
477	1002725,82	4399572,82
478	1002724,91	4399597,16
479	1002720,56	4399597,27
480	1002805,07	4399646,61
481	1002805,43	4399638,84
482	1002829,57	4399640,02
483	1002830,16	4399629,08
484	1002820,43	4399603,78
485	1002770,02	4399601,42
486	1002770,2	4399645,04

Номер	X	Y
487	1002847,58	4399759,21
488	1002848,69	4399751,27
489	1002851,12	4399751,51
490	1002851,66	4399748,53
491	1002849,11	4399748,29
492	1002850,34	4399740,35
493	1002844,34	4399739,82
494	1002833,46	4399738,22
495	1002826,02	4399756,34
496	1002842,12	4399758,65
497	1002872,69	4399761,53
498	1002873,42	4399755,67
499	1002873,85	4399752,68
500	1002874,01	4399751,04
501	1002875,02	4399742,67
502	1002856,24	4399740,91
503	1002855,11	4399748,82
504	1002852,68	4399748,61
505	1002852,14	4399751,6
506	1002854,69	4399751,81
507	1002853,46	4399759,74
508	1002867,25	4399858,9
509	1002867,26	4399858,9
510	1002867,37	4399857,27
511	1002867,25	4399858,9
512	1002867,25	4399858,9

Ханты-Мансийский автономный округ – Югра
Губернатор

Проект межевания территории для размещения линейного объекта регионального значения Ханты-Мансийского автономного округа-Югры
«Газопровод ДНС-2 Аганского месторождения - Аганский КСП»
Землепользователь ОАО «Славнефть-Мегионнефтегаз»
Масштаб 1:5000

Приложение 40
к постановлению Правительства
Ханты-Мансийского
автономного округа – Югры
от 6 ноября 2015 года № 372-п

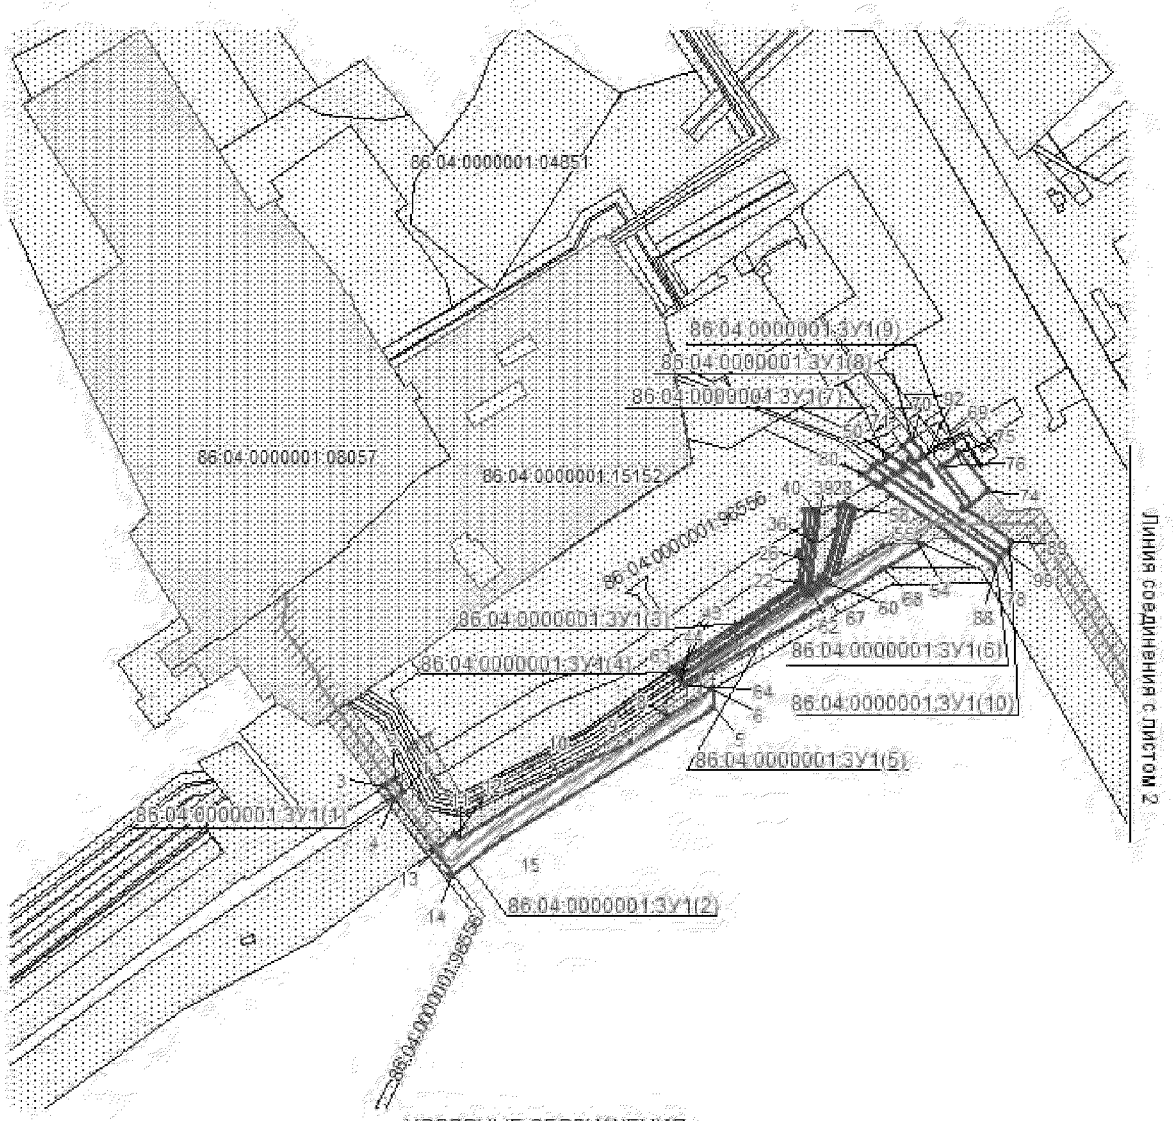

УСЛОВНЫЕ ОБОЗНАЧЕНИЯ

граница земельного участка

земельный участок на ранее сформированных участках

10 точки поворота границы земельного участка, устанавливаемые при проведении кадастровых работ


земельные участки, согласно сведениям государственного кадастра недвижимости

охранная зона проектируемых трубопроводов


ось проектируемого газопровода

86:04:0000001:35405 номер существующего земельного участка


Проект межевания территории для размещения
линейного объекта регионального значения
Ханты-Мансийского автономного округа-Югры
«Газопровод ДНС-2 Аганского месторождения -
Аганский КСП»
Землепользователь ОАО «Славнефть-
Мегионнефтегаз»
Масштаб 1:5000

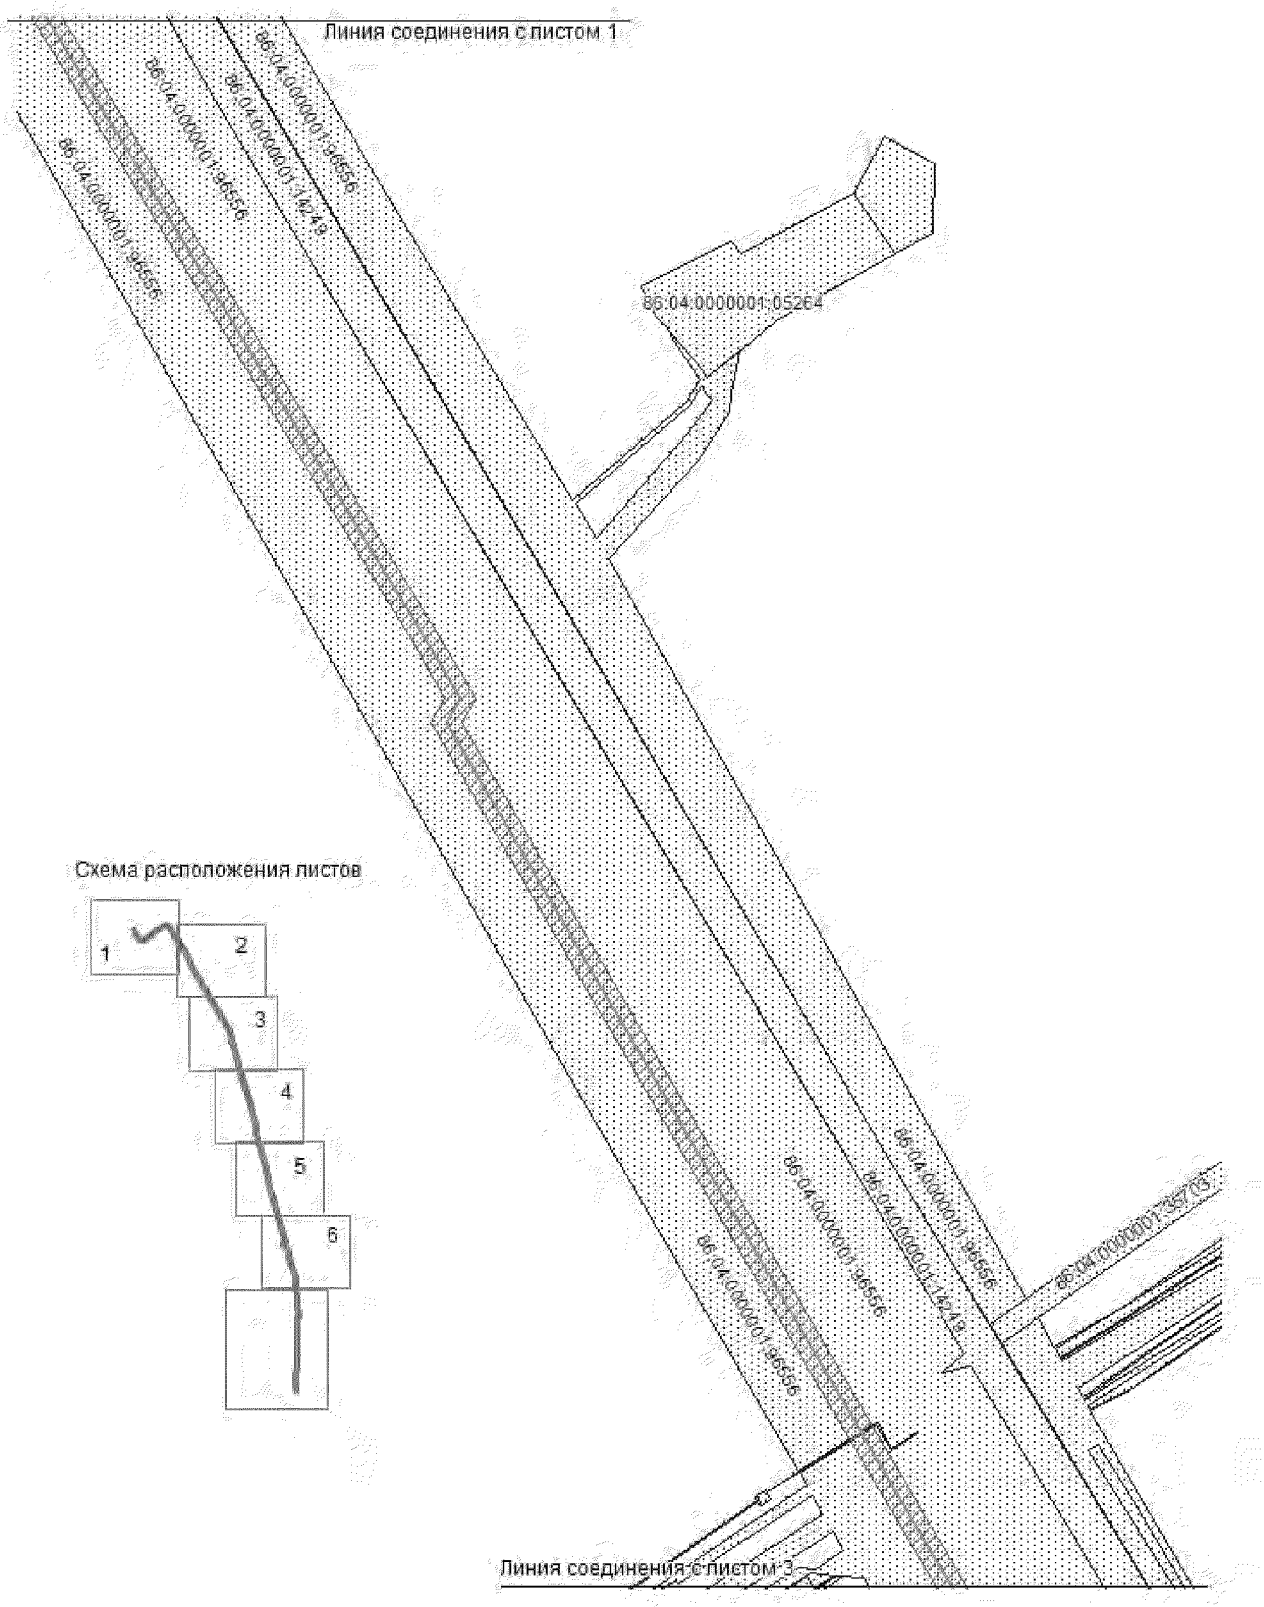


Проект межевания территории для размещения линейного объекта регионального значения Ханты-Мансийского автономного округа-Югры «Газопровод ДНС-2 Аганского месторождения - Аганский КСП»
Землепользователь ОАО «Славнефть-Мегионнефтегаз»
Масштаб 1:5000

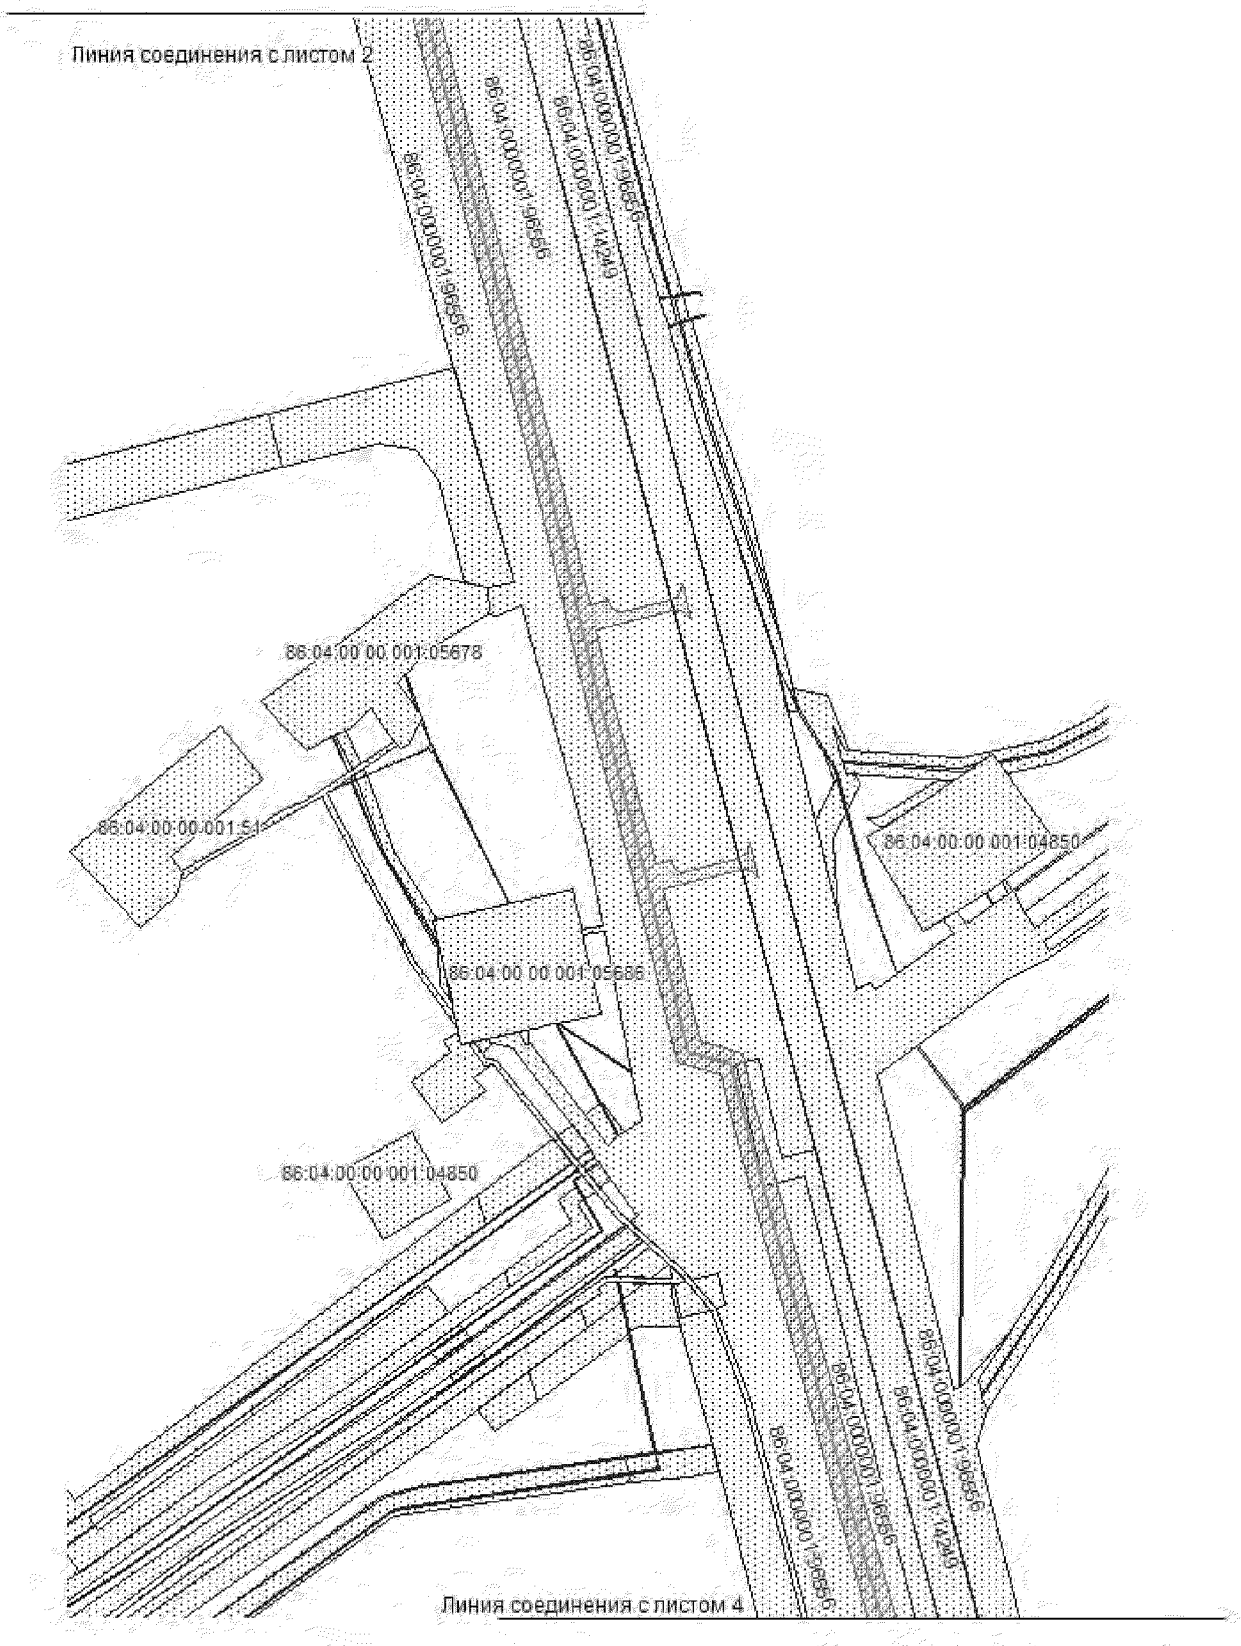


Проект межевания территории для размещения
линейного объекта регионального значения
Ханты-Мансийского автономного округа-Югры
«Газопровод ДНС-2 Аганского месторождения -
Аганский КСП»
Землепользователь ОАО «Славнефть-
Мегионнефтегаз»
Масштаб 1:5000

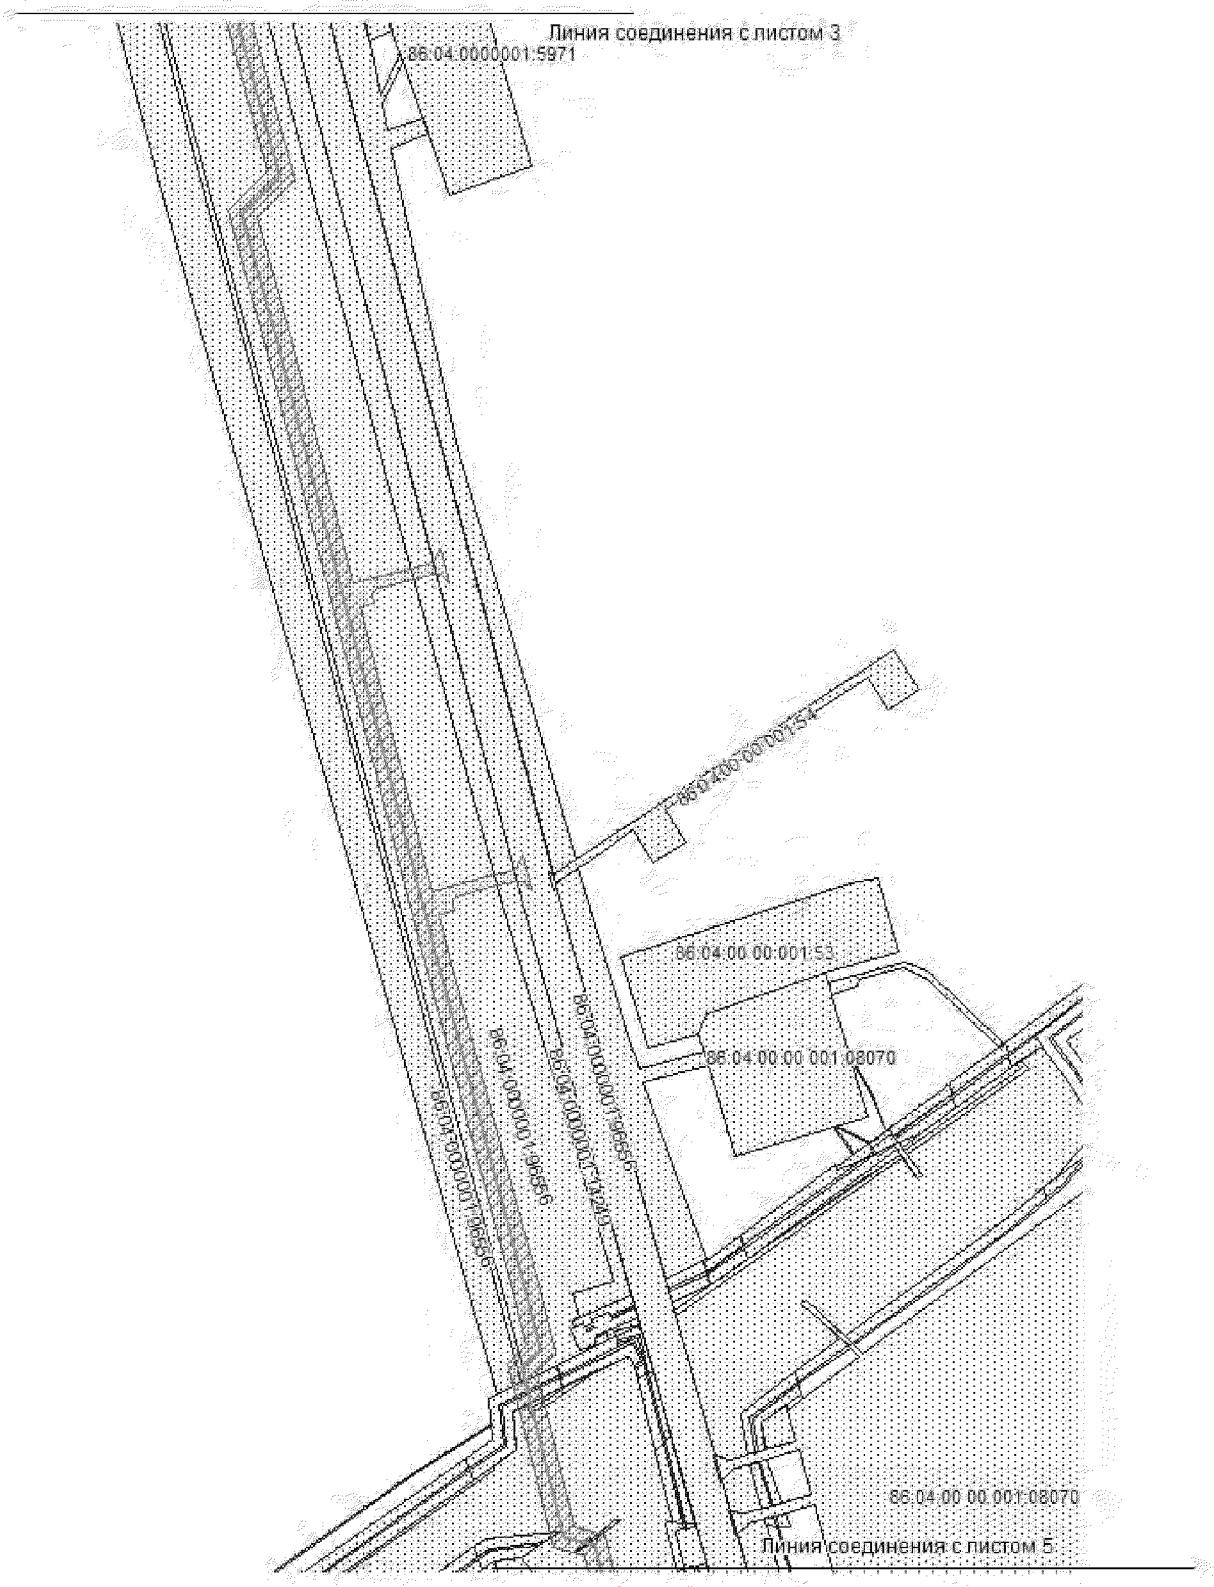


Проект межевания территории для размещения
линейного объекта регионального значения
Ханты-Мансийского автономного округа-Югры
«Газопровод ДНС-2 Аганского месторождения -
Аганский КСП»
Землепользователь ОАО «Славнефть-
Мегионнефтегаз»
Масштаб 1:5000

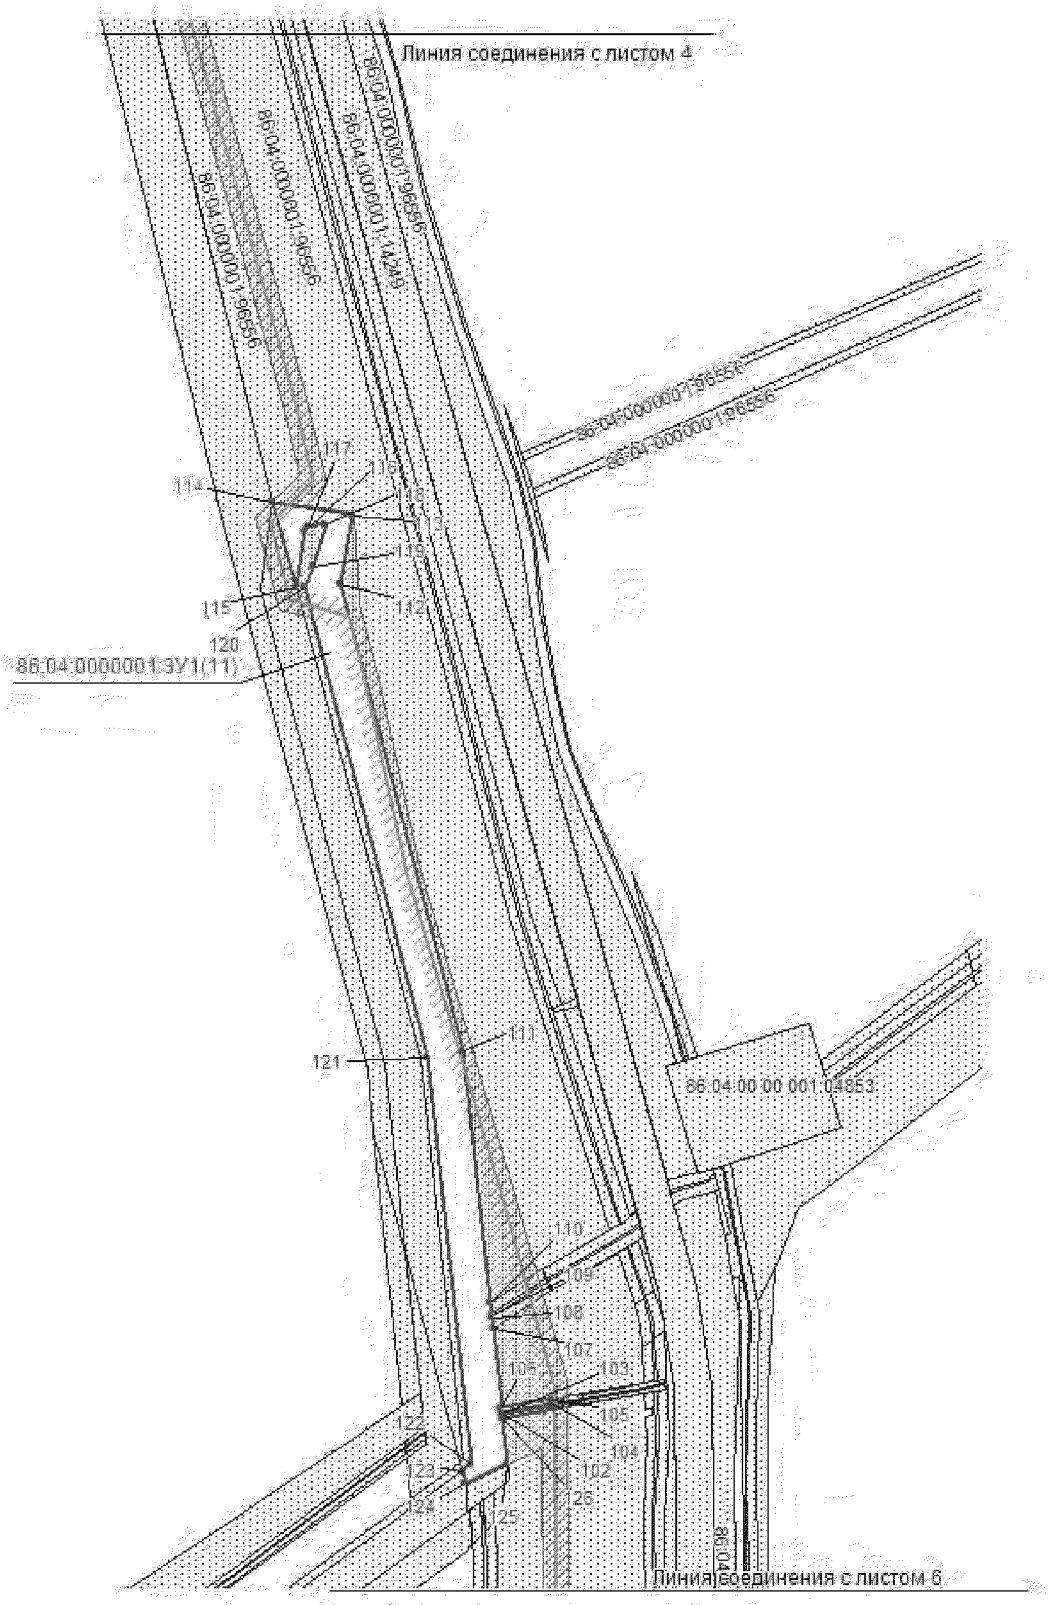

Проект межевания территории для размещения
линейного объекта регионального значения
Ханты-Мансийского автономного округа-Югры
«Газопровод ДНС-2 Аганского месторождения -
Аганский КСП»
Землепользователь ОАО «Славнефть-
Мегионнефтегаз»
Масштаб 1:5000

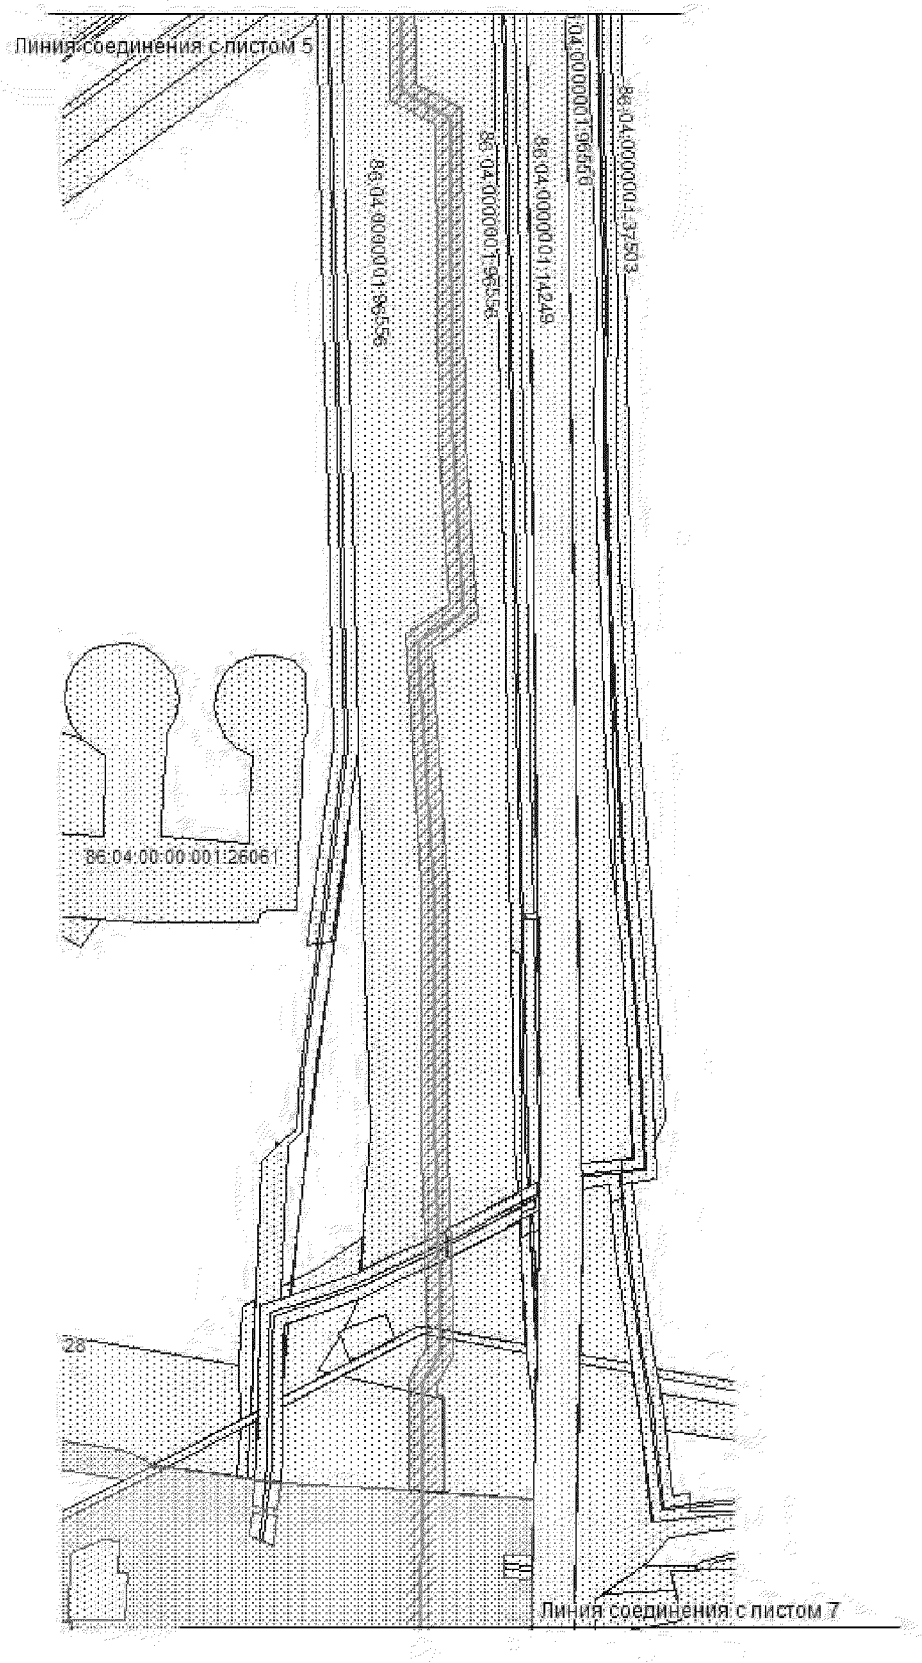

Проект межевания территории для размещения
линейного объекта регионального значения
Ханты-Мансийского автономного округа-Югры
«Газопровод ДНС-2 Аганского месторождения -
Аганский КСП»
Землепользователь ОАО «Славнефть-
Мегионнефтегаз»
Масштаб 1:5000

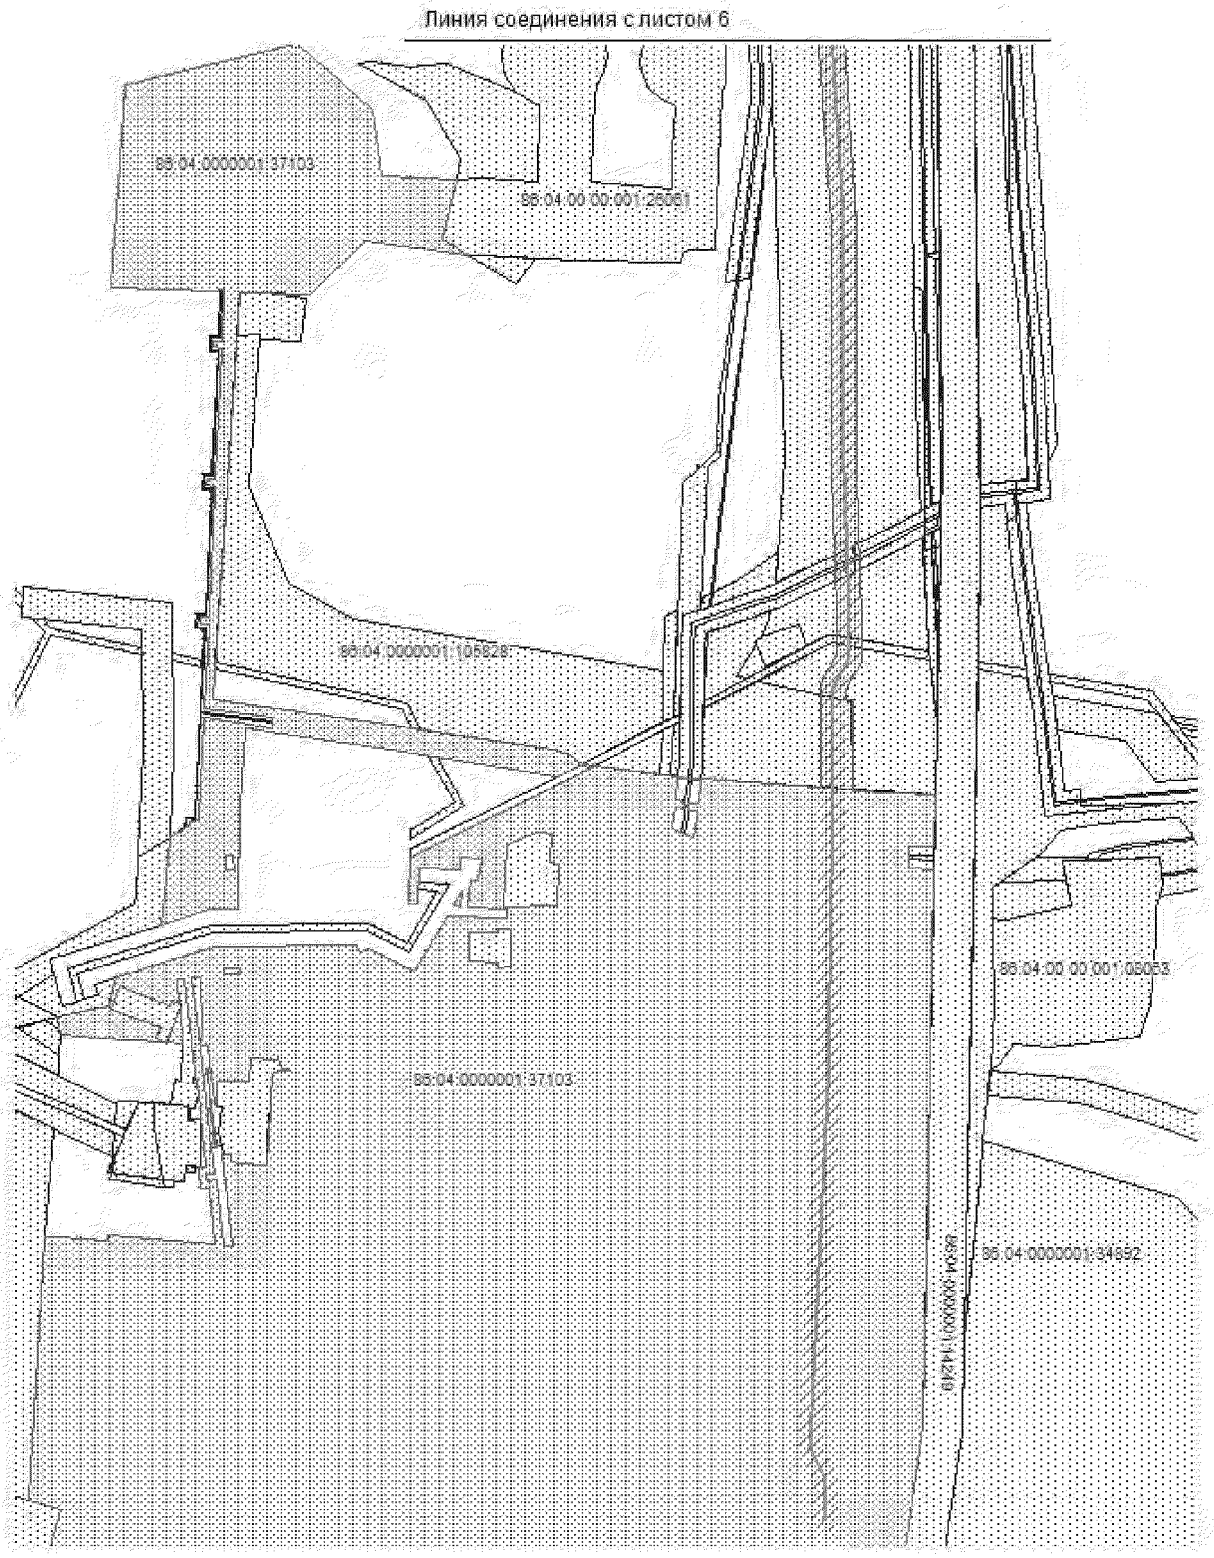

Проект межевания территории для размещения линейного объекта регионального значения Ханты-Мансийского автономного округа-Югры «Газопровод ДНС-2 Аганского месторождения - Аганский КСП»
Землепользователь ОАО «Славнефть-Мегионнефтегаз»

Каталог координат угловых точек границ земельного участка

Номер	X	Y
1	1009904,29	4397218,74
2	1009914,37	4397211,64
3	1009908,78	4397203,24
4	1009898,96	4397210,78
5	1009969,25	4397457,13
6	1009983,83	4397456,65
7	1009963,41	4397422,38
8	1009963,43	4397422,36
9	1009942,56	4397394,99
10	1009926,37	4397356,02
11	1009868,01	4397261,44
12	1009871,81	4397257,92
13	1009859,27	4397241,13
14	1009839,97	4397255,91
15	1009869,28	4397296,15
16	1010121,75	4397531,19
17	1010122,05	4397528,2
18	1010111,29	4397527,08
19	1010089,61	4397524,72
20	1010087,63	4397524,51
21	1010066,94	4397522,32
22	1010066,16	4397522,23
23	1010000,29	4397426,11
24	1009997,9	4397428,01
25	1010064,41	4397525,07
26	1010083,25	4397527,06
27	1010125,37	4397559,86
28	1010126,23	4397556,95
29	1010118,71	4397554,75
30	1010105,45	4397550,91
31	1010070,29	4397540,7
32	1010064,42	4397532,09
33	1010073,01	4397533,03
34	1010096,22	4397535,58
35	1010096,22	4397535,48
36	1010117,88	4397537,78
37	1010117,93	4397537,88
38	1010120,99	4397538,12
39	1010121,3	4397535,17
40	1010077,43	4397530,46
41	1010062,17	4397528,82
42	1009994,8	4397430,54
43	1009992,43	4397432,43
44	1009904,29	4397218,74

Номер	X	Y
45	1010060,54	4397531,66
46	1010064,73	4397537,88
47	1010068,42	4397543,29
48	1010155,34	4397605,89
49	1010157,33	4397603,08
50	1010164,3	4397593,31
51	1010158,63	4397585,68
52	1010150,15	4397597,72
53	1010095,21	4397618,35
54	1010097,01	4397614,05
55	1010094,76	4397588,49
56	1010072,98	4397551,91
57	1010113,78	4397563,8
58	1010123,5	4397566,58
59	1010124,24	4397563,66
60	1010065,98	4397546,74
61	1010061,25	4397539,89
62	1010057,54	4397534,49
63	1009989,28	4397434,96
64	1009986,81	4397436,97
65	1009992,97	4397445,93
66	1010051,29	4397545,71
67	1010052,25	4397547,35
68	1010077,19	4397589,94
69	1010164,42	4397619,74
70	1010176,85	4397610,26
71	1010171,47	4397603,12
72	1010162,0	4397610,36
73	1010159,51	4397612,24
74	1010136,84	4397669,91
75	1010166,58	4397647,23
76	1010156,0	4397633,34
77	1010126,41	4397656,59
78	1010085,18	4397679,05
79	1010154,86	4397580,62
80	1010149,29	4397572,93
81	1010143,48	4397581,23
82	1010141,37	4397584,31
83	1010145,11	4397590,07
84	1010144,63	4397591,23
85	1010140,69	4397585,16
86	1010133,93	4397594,77
87	1010099,69	4397644,01
88	1010078,61	4397674,22

Проект межевания территории для размещения
линейного объекта регионального значения
Ханты-Мансийского автономного округа-Югры
«Газопровод ДНС-2 Аганского месторождения -
Аганский КСП»
Землепользователь ОАО «Славнефть-
Мегионнефтегаз»

Каталог координат угловых точек границ земельного участка

Номер	X	Y
89	1010097,17	4397687,54
90	1010122,75	4397651,9
91	1010123,59	4397650,69
92	1010163,51	4397620,36
93	1010158,69	4397612,94
94	1010148,1	4397621,09
95	1010140,56	4397626,84
96	1010146,5	4397618,43
97	1010154,76	4397606,78
98	1010149,43	4397598,62
99	1010089,77	4397682,33
100	1004082,04	4399853,1
101	1004085,19	4399852,27
102	1004078,21	4399812,34
103	1004079,76	4399812,17
104	1004086,71	4399851,88
105	1004089,87	4399851,04
106	1004083,33	4399811,8
107	1004145,2	4399805,2
108	1004153,8	4399804,28
109	1004156,27	4399804,04
110	1004165,21	4399803,07
111	1004361,28	4399782,05
112	1004723,16	4399686,69
113	1004777,2	4399695,33
114	1004787,02	4399633,94
115	1004721,25	4399652,06
116	1004765,78	4399658,61
117	1004768,39	4399661,12
118	1004770,66	4399675,42
119	1004737,14	4399665,48
120	1004721,2	4399658,31
121	1004356,28	4399754,41
122	1004039,54	4399788,32
123	1004034,37	4399781,29
124	1004024,82	4399783,78
125	1004039,81	4399816,47
126	1004074,73	4399812,73

Ханты-Мансийский автономный округ – Югра
Губернатор

Приложение 41
к постановлению Правительства
Ханты-Мансийского
автономного округа – Югры
от 6 ноября 2015 года № 372-п

Градостроительный план земельного участка

Градостроительный план земельного участка подготовлен на основании:
Приказа Департамента строительства Ханты-Мансийского автономного округа – Югры от 15 мая 2015 года № 162-п «О подготовке документации по планировке территории, на которой предусматривается размещение объектов регионального значения»
(реквизиты решения уполномоченного федерального органа исполнительной власти, или органа исполнительной власти субъекта Российской Федерации, или органа местного самоуправления о подготовке документации по планировке территории, либо реквизиты обращения и наименование заявителя - юридического лица о выдаче градостроительного плана земельного участка)

Местонахождение земельного участка:
Ханты-Мансийский автономный округ - Югра
(субъект Российской Федерации)
Нижневартовский район
(муниципальный район или городской округ)
Межселенная территория
(поселение)

Кадастровые номера земельных участков: 86:04:0000001:08057
Описание местоположения границ земельного участка: Нижневартовский район, Аганское месторождение
Площадь земельного участка – 7,63 га.
Описание местоположения проектируемого объекта на земельном участке (объекта капитального строительства) ***в границах земельных участков, в местах допустимого размещения***

План подготовлен: Баяндина А.М., начальник отдела землеустройства ООО «РосНефтеГазПроект»

М.П.


02.09.2015г. (дата) (подпись) /Баяндина А.М./ (Инженер ООО «РНГП»)

Предоставлен: Правительство Ханты-Мансийского автономного округа -Югры
(Наименование уполномоченного федерального органа исполнительной власти, или органа исполнительной власти субъекта Российской Федерации, или органа местного самоуправления)


(дата)

Утвержден:
(реквизиты акта Правительства Российской Федерации, или высшего исполнительного органа государственной власти субъекта Российской Федерации, или главы местной администрации об утверждении)

1. Чертеж градостроительного плана и линий градостроительного регулирования

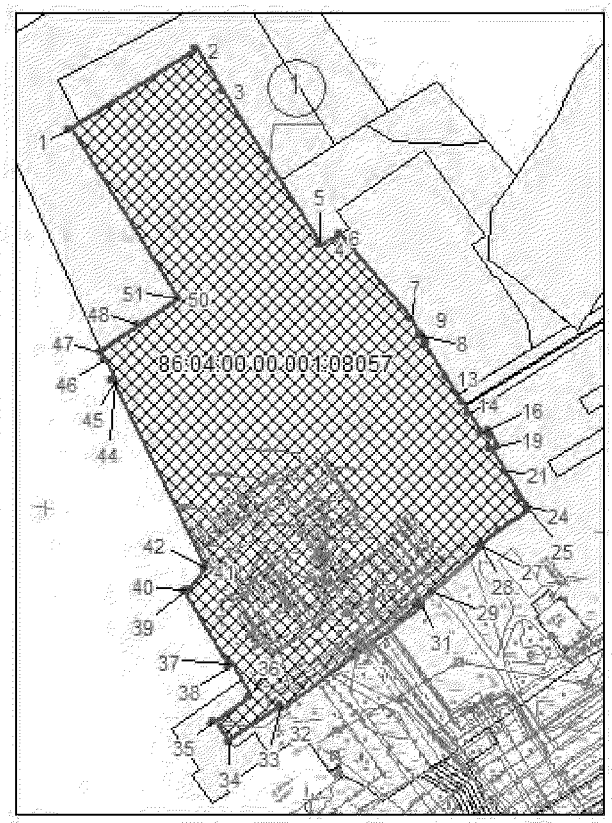

Ситуационный план

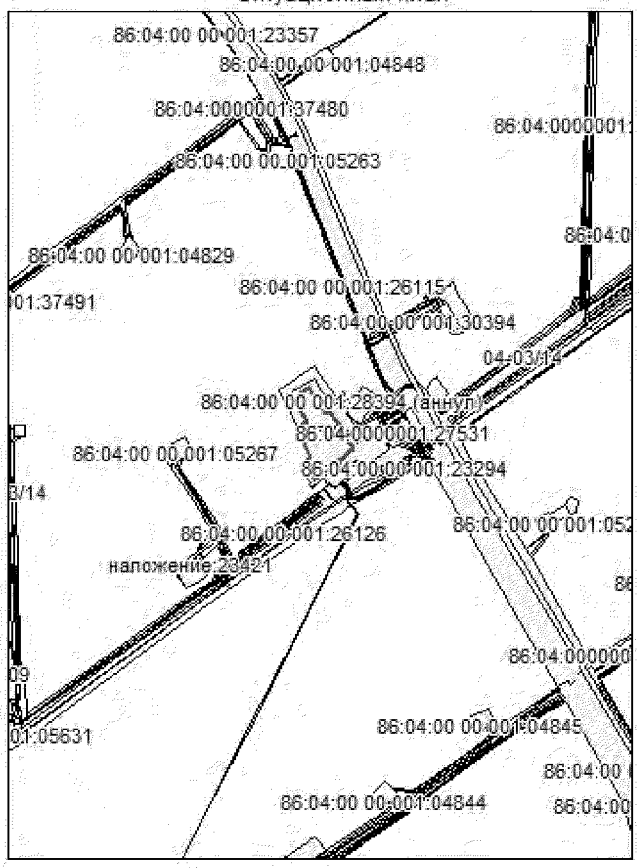

ЭКСПЛИКАЦИЯ ОБЪЕКТОВ

№	Наименование объекта
1	Газопровод ДНС-2 Аганского месторождения - Аганский КСП

Условные обозначения:

Граница земельного участка

Место допустимого размещения объектов капитального строительства

Участки, предоставленные в аренду

Точки координат границы

Номер земельного участка

Площадь земельного участка - 7,63 га.
Чертеж градостроительного плана земельного участка разработан на топографической основе в масштабе 1:500, выполненной в 2015г. ООО "РосНефтеГазПроект"

Чертеж градостроительного плана земельного участка разработан в июле 2015г. ООО "РосНефтеГазПроект"

2.Информация о разрешенном использовании земельного участка, требованиях к назначению, параметрам и размещению объекта капитального строительства

Градостроительный регламент не установлен

(наименование представительного органа местного самоуправления, реквизиты акта об утверждении правил землепользования и застройки, информация обо всех предусмотренных градостроительным регламентом видах разрешенного использования земельного участка (за исключением случаев предоставления земельного участка для государственных или муниципальных нужд)

2.1. Информация о всех предусмотренных градостроительным регламентом видах разрешенном использовании земельного участка

основные виды:

Градостроительным регламентом не установлены

условно разрешенные виды:

Градостроительным регламентом не установлены

вспомогательные виды:

Градостроительным регламентом не установлены

2.2. Требования к назначению, параметрам и размещению объекта капитального строительства на указанном земельном участке.

Назначение объекта капитального строительства

Неимеется / -

(согласно чертежу градостроительного плана) (назначение объекта капитального строительства)

2.2.1. Предельные(минимальные и(или)максимальные) размеры земельных участков и объектов капитального строительства, в том числе площадь

Кадастровый номер земельного участка согласно чертежу градостроительного плана	1.Длина (метров)	2.Ширина (метров)	3.Полоса отчуждения	4.Охранные зоны	5.Площадь земельного участка (га)	6.Номер объекта капитального строительства	7.Размер (м)		8.Площадь объекта капитального строительства
							макс.	мин.	

2.2.2. Предельное количество этажей *не нормируется* или предельная высота зданий, строений, сооружений _____м.

2.2.3. Максимальный процент застройки в границах земельного участка_____%.

2.2.4. Иные показатели:

Рекультивация земель после завершения строительства объекта, вывоз всех отходов в места, согласованные с соответствующими муниципальными органами

2.2.5. Требования к назначению, параметрам и размещению объекта капитального строительства на указанном земельном участке

Назначение объекта капитального строительства
«Газопровод ДНС-2 Аганского месторождения - Аганский КСП»

1	/	*Газопровод ДНС-2 Аганского месторождения - Аганский КСП*
(согласно чертежу градостроительного плана)		(назначение объекта капитального строительства)

Предельные (минимальные и (или) максимальные) размеры земельных участков:

Номер участка согласно чертежу градостроительного плана	Длина (м)	Ширина (м)	Площадь (га)	Полоса отчуждения	Охранные зоны
1	*Сложная конфигурация*		*7,63*	-	-

3. Информация о расположенных в границах земельного участка объектах капитального строительства и объектах культурного наследия

3.1 Объекты капитального строительства

Не имеются	/	
(согласно чертежу градостроительного плана)		(назначение объекта капитального строительства)

инвентаризационный или кадастровый номер _____

технический паспорт объекта подготовлен _____
(дата)

(наименование организации (органа) государственного кадастрового учета объектов недвижимости или государственного технического учета и технической инвентаризации объектов капитального строительства)

3.2 Объекты, включенные в единый государственный реестр объектов культурного наследия (памятников истории и культуры) народов Российской Федерации

№	/	*Не имеется*
(согласно чертежу градостроительного плана)		(назначение объекта культурного наследия)

Заключение №241 от 11.06.2015 г. Службы государственной охраны объектов культурного наследия ХМАО-Югры
(наименование органа государственной власти, принявшего решение о включении выявленного объекта культурного наследия в реестр, реквизиты этого решения)

регистрационный номер в реестре _____

от _____
(дата)

4. Информация о разделении земельного участка

Пункт 4 статьи 41 Градостроительного кодекса РФ

Градостроительный план земельного участка

Градостроительный план земельного участка подготовлен на основании:
Приказа Департамента строительства Ханты-Мансийского автономного округа – Югры от 15 мая 2015 года № 162-п «О подготовке документации по планировке территории, на которой предусматривается размещение объектов регионального значения»

(реквизиты решения уполномоченного федерального органа исполнительной власти, или органа исполнительной власти субъекта Российской Федерации, или органа местного самоуправления о подготовке документации по планировке территории, либо реквизиты обращения и наименование заявителя - юридического лица о выдаче градостроительного плана земельного участка)

Местонахождение земельного участка:

Ханты-Мансийский автономный округ - Югра
(субъект Российской Федерации)

Нижневартовский район
(муниципальный район или городской округ)

Межселенная территория
(поселение)

Кадастровые номера земельных участков: 86:04:0000001:15152
Описание местоположения границ земельного участка: Нижневартовский район, Аганское месторождение
Площадь земельного участка – 5,59 га.
Описание местоположения проектируемого объекта на земельном участке (объекта капитального строительства) ***в границах земельных участков, в местах допустимого размещения***

План подготовлен: Баяндина А.М., начальник отдела землеустройства ООО «РосНефтеГазПроект»

02.09.2015 (дата) (подпись) /Баяндина А.М./ (Инженер ООО «РНГП»)

М.П.


Предоставлен: Правительство Ханты-Мансийского автономного округа -Югры
(Наименование уполномоченного федерального органа исполнительной власти, или органа исполнительной власти субъекта Российской Федерации, или органа местного самоуправления)

(дата)

Утвержден:
(реквизиты акта Правительства Российской Федерации, или высшего исполнительного органа государственной власти субъекта Российской Федерации, или главы местной администрации об утверждении)


1. Чертеж градостроительного плана и линий градостроительного регулирования

Ситуационный план

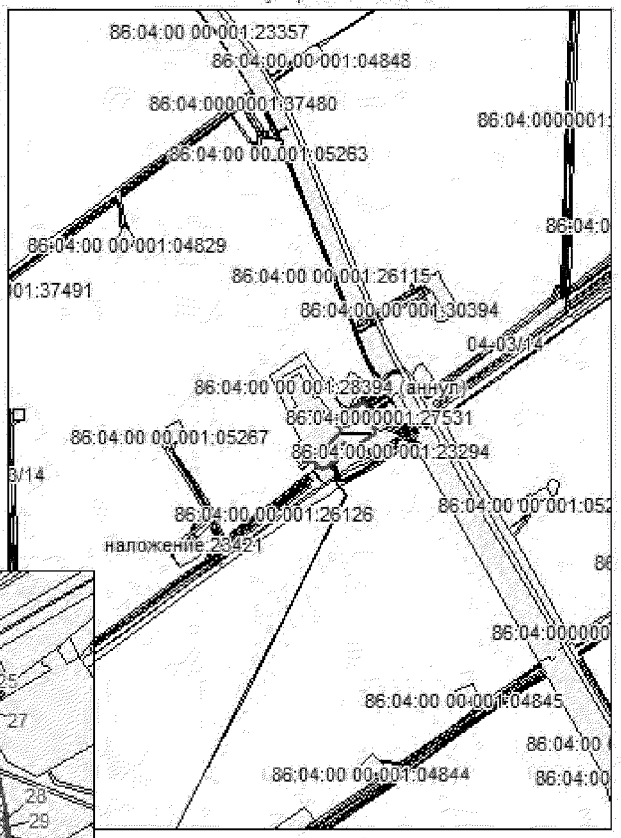

ЭКСПЛИКАЦИЯ ОБЪЕКТОВ

№	Наименование объекта
1	Газопровод ДНС-2 Аганского месторождения - Аганский КСП

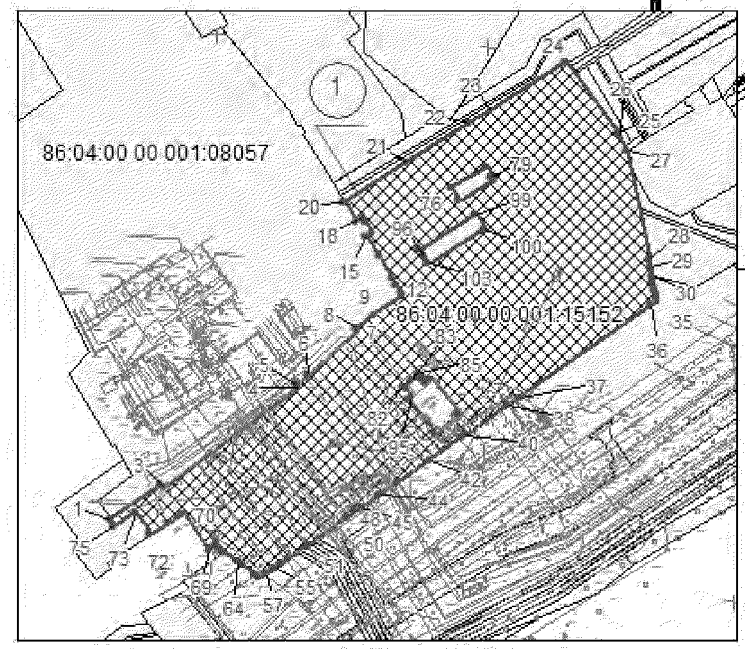

Условные обозначения:

Граница земельного участка

Место допустимого размещения объектов капитального строительства

Участки, предоставленные в аренду

Точки координат границы

Номер земельного участка

Площадь земельного участка - 5,59 га.
Чертеж градостроительного плана земельного участка разработан на топографической основе в масштабе 1:500, выполненной в 2015г. ООО "РосНефтеГазПроект"

Чертеж градостроительного плана земельного участка разработан в июле 2015г. ООО "РосНефтеГазПроект"

2.Информация о разрешенном использовании земельного участка, требованиях к назначению, параметрам и размещению объекта капитального строительства

Градостроительный регламент не установлен

(наименование представительного органа местного самоуправления, реквизиты акта об утверждении правил землепользования и застройки, информация обо всех предусмотренных градостроительным регламентом видах разрешенного использования земельного участка (за исключением случаев предоставления земельного участка для государственных или муниципальных нужд)

2.1. Информация о всех предусмотренных градостроительным регламентом видах разрешенном использовании земельного участка

основные виды:

Градостроительным регламентом не установлены

условно разрешенные виды:

Градостроительным регламентом не установлены

вспомогательные виды:

Градостроительным регламентом не установлены

2.2. Требования к назначению, параметрам и размещению объекта капитального строительства на указанном земельном участке.

Назначение объекта капитального строительства

Неимеется	/ -
(согласно чертежу градостроительного плана)	(назначение объекта капитального строительства)

2.2.1. Предельные(минимальные и(или)максимальные) размеры земельных участков и объектов капитального строительства, в том числе площадь

Кадастровый номер земельного участка согласно чертежу градостроительного плана	1.Длина (метров)	2.Ширина (метров)	3.Полоса отчуждения	4.Охранные зоны	5.Площадь земельного участка (га)	6.Номер объекта капитального строительства	7.Размер (м)		8.Площадь объекта капитального строительства
							макс.	мин.	

2.2.2. Предельное количество этажей *не нормируется* или предельная высота зданий, строений, сооружений _____м.

2.2.3. Максимальный процент застройки в границах земельного участка_____%.

2.2.4. Иные показатели:

Рекультивация земель после завершения строительства объекта, вывоз всех отходов в места, согласованные с соответствующими муниципальными органами

2.2.5. Требования к назначению, параметрам и размещению объекта капитального строительства на указанном земельном участке

Назначение объекта капитального строительства
«Газопровод ДНС-2 Аганского месторождения - Аганский КСП»

1	/	*Газопровод ДНС-2 Аганского месторождения - Аганский КСП*
(согласно чертежу градостроительного плана)		(назначение объекта капитального строительства)

Предельные (минимальные и (или) максимальные) размеры земельных участков:

Номер участка согласно чертежу градостроительного плана	Длина (м)	Ширина (м)	Площадь (га)	Полоса отчуждения	Охранные зоны
1	*Сложная конфигурация*		*5,59*	-	-

3. Информация о расположенных в границах земельного участка объектах капитального строительства и объектах культурного наследия

3.1 Объекты капитального строительства

Не имеются	/	
(согласно чертежу градостроительного плана)		(назначение объекта капитального строительства)

инвентаризационный или кадастровый номер _____

технический паспорт объекта подготовлен _____
(дата)

(наименование организации (органа) государственного кадастрового учета объектов недвижимости или государственного технического учета и технической инвентаризации объектов капитального строительства)

3.2 Объекты, включенные в единый государственный реестр объектов культурного наследия (памятников истории и культуры) народов Российской Федерации

№	/	*Не имеется*
(согласно чертежу градостроительного плана)		(назначение объекта культурного наследия)

Заключение №241 от 11.06.2015 г. Службы государственной охраны объектов культурного наследия ХМАО-Югры
(наименование органа государственной власти, принявшего решение о включении выявленного объекта культурного наследия в реестр, реквизиты этого решения)

регистрационный номер в реестре _____

от _____
(дата)

4. Информация о разделении земельного участка

Пункт 4 статьи 41 Градостроительного кодекса РФ

Градостроительный план земельного участка

Градостроительный план земельного участка подготовлен на основании:
Приказа Департамента строительства Ханты-Мансийского автономного округа – Югры от 15 мая 2015 года № 162-п «О подготовке документации по планировке территории, на которой предусматривается размещение объектов регионального значения»

(реквизиты решения уполномоченного федерального органа исполнительной власти, или органа исполнительной власти субъекта Российской Федерации, или органа местного самоуправления о подготовке документации по планировке территории, либо реквизиты обращения и наименование заявителя - юридического лица о выдаче градостроительного плана земельного участка)

Местонахождение земельного участка:

Ханты-Мансийский автономный округ - Югра
(субъект Российской Федерации)

Нижневартовский район
(муниципальный район или городской округ)

Межселенная территория
(поселение)

Кадастровые номера земельных участков: 86:04:0000001:37103
Описание местоположения границ земельного участка: Нижневартовский район, Аганское месторождение
Площадь земельного участка – 48,78 га.
Описание местоположения проектируемого объекта на земельном участке (объекта капитального строительства) ***в границах земельных участков, в местах допустимого размещения***

План подготовлен: Баяндина А.М., начальник отдела землеустройства ООО «РосНефтеГазПроект»

М.П.


04.09.2015. (дата) (подпись) /Баяндина А.М./ (Инженер ООО «РНГП»)

Предоставлен: Правительство Ханты-Мансийского автономного округа -Югры
(Наименование уполномоченного федерального органа исполнительной власти, или органа исполнительной власти субъекта Российской Федерации, или органа местного самоуправления)

(дата)

Утвержден:
(реквизиты акта Правительства Российской Федерации, или высшего исполнительного органа государственной власти субъекта Российской Федерации, или главы местной администрации об утверждении)

1. Чертеж градостроительного плана и линий градостроительного регулирования

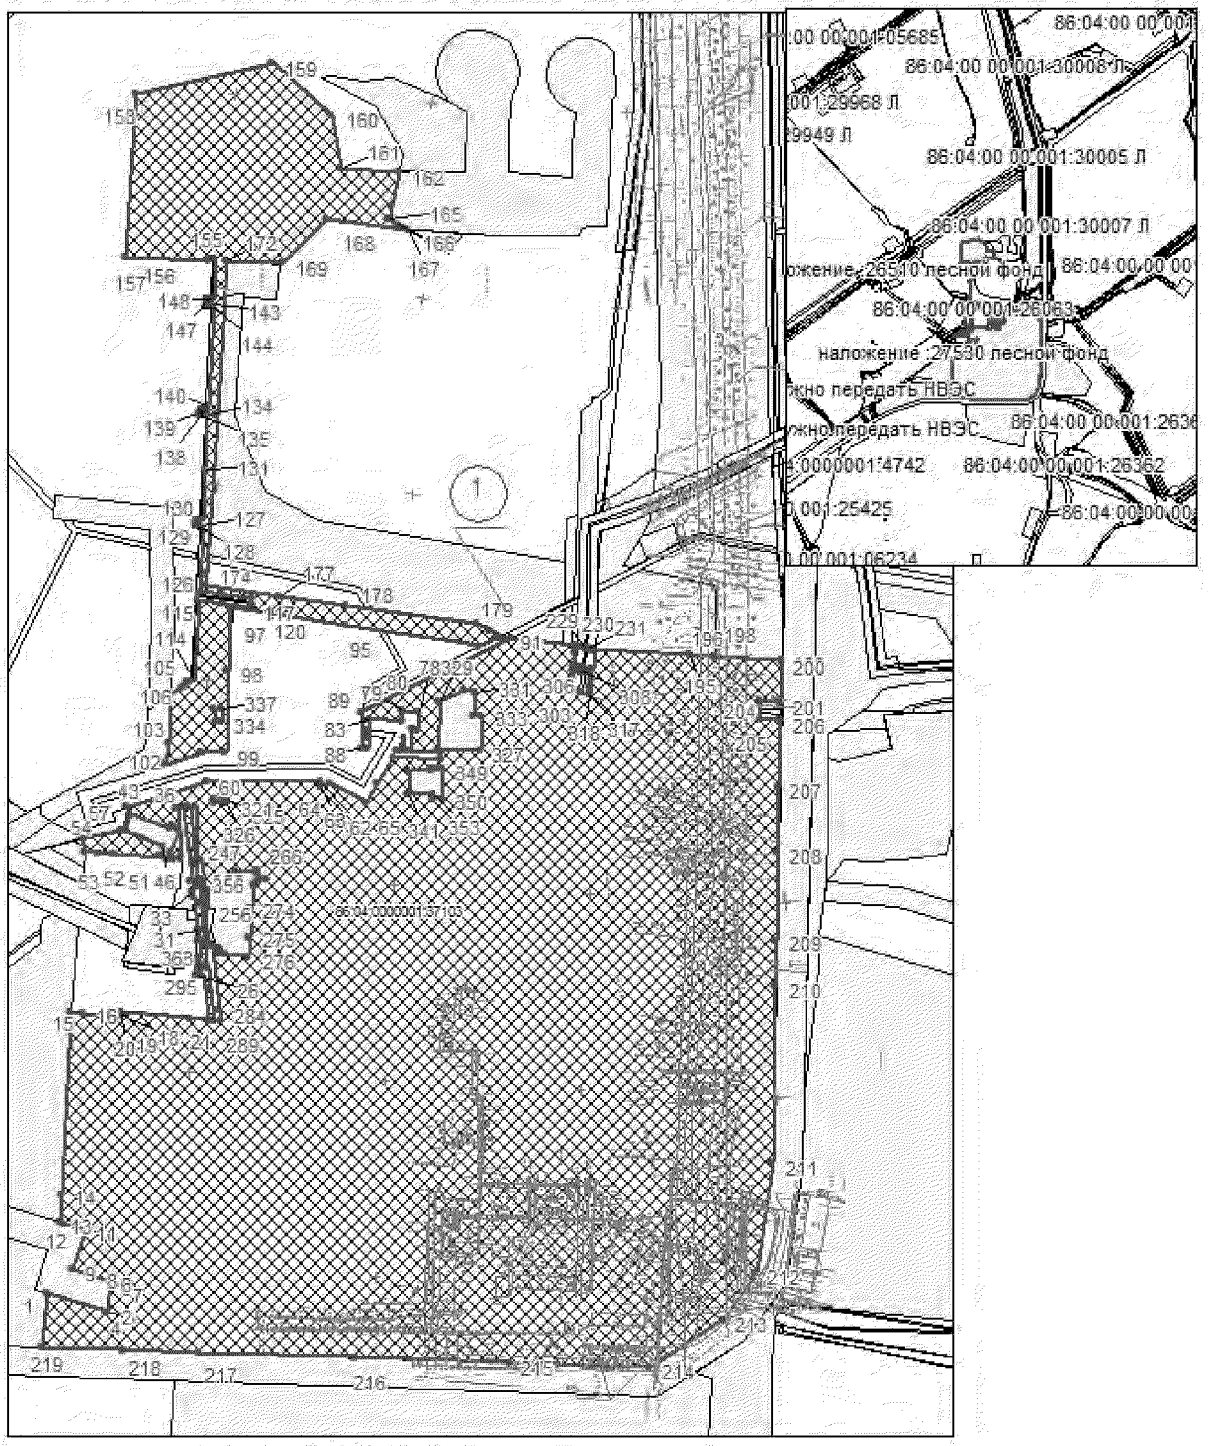

Условные обозначения:

Граница земельного участка

Место допустимого размещения объектов капитального строительства

Участки, предоставленные в аренду

Точки координат границы

Номер земельного участка

ЭКСПЛИКАЦИЯ ОБЪЕКТОВ

№	Наименование объекта
1	Газопровод ДНС-2 Аганского месторождения - Аганский КСП

Площадь земельного участка - 48,78 га.
Чертеж градостроительного плана земельного участка разработан на топографической основе в масштабе 1:500, выполненной в 2015г. ООО "РосНефтеГазПроект"

Чертеж градостроительного плана земельного участка разработан в июле 2015г. ООО "РосНефтеГазПроект"

2.Информация о разрешенном использовании земельного участка, требованиях к назначению, параметрам и размещению объекта капитального строительства

Градостроительный регламент не установлен

(наименование представительного органа местного самоуправления, реквизиты акта об утверждении правил землепользования и застройки, информация обо всех предусмотренных градостроительным регламентом видах разрешенного использования земельного участка (за исключением случаев предоставления земельного участка для государственных или муниципальных нужд)

2.1. Информация о всех предусмотренных градостроительным регламентом видах разрешенном использовании земельного участка

основные виды:

Градостроительным регламентом не установлены

условно разрешенные виды:

Градостроительным регламентом не установлены

вспомогательные виды:

Градостроительным регламентом не установлены

2.2. Требования к назначению, параметрам и размещению объекта капитального строительства на указанном земельном участке.

Назначение объекта капитального строительства

Неимеется	/ -
(согласно чертежу градостроительного плана)	(назначение объекта капитального строительства)

2.2.1. Предельные(минимальные и(или)максимальные) размеры земельных участков и объектов капитального строительства, в том числе площадь

Кадастровый номер земельного участка согласно чертежу градостроительного плана	1.Длина (метров)	2.Ширина (метров)	3.Полоса отчуждения	4.Охранные зоны	5.Площадь земельного участка (га)	6.Номер объекта капитального строительства	7.Размер (м)		8.Площадь объекта капитального строительства
							макс.	мин.	

2.2.2. Предельное количество этажей *не нормируется* или предельная высота зданий, строений, сооружений _____м.

2.2.3. Максимальный процент застройки в границах земельного участка_____%.

2.2.4. Иные показатели:

Рекультивация земель после завершения строительства объекта, вывоз всех отходов в места, согласованные с соответствующими муниципальными органами

2.2.5. Требования к назначению, параметрам и размещению объекта капитального строительства на указанном земельном участке

Назначение объекта капитального строительства
«Газопровод ДНС-2 Аганского месторождения - Аганский КСП»

1	/	*Газопровод ДНС-2 Аганского месторождения - Аганский КСП*
(согласно чертежу градостроительного плана)		(назначение объекта капитального строительства)

Предельные (минимальные и (или) максимальные) размеры земельных участков:

Номер участка согласно чертежу градостроительного плана	Длина (м)	Ширина (м)	Площадь (га)	Полоса отчуждения	Охранные зоны
1	*Сложная конфигурация*		*48,78*	-	-

3. Информация о расположенных в границах земельного участка объектах капитального строительства и объектах культурного наследия

3.1 Объекты капитального строительства

Не имеются /
(согласно чертежу градостроительного плана) (назначение объекта капитального строительства)

инвентаризационный или кадастровый номер
технический паспорт объекта подготовлен
(дата)

(наименование организации (органа) государственного кадастрового учета объектов недвижимости или государственного технического учета и технической инвентаризации объектов капитального строительства)

3.2 Объекты, включенные в единый государственный реестр объектов культурного наследия (памятников истории и культуры) народов Российской Федерации

№ / *Не имеется*
(согласно чертежу градостроительного плана) (назначение объекта культурного наследия)

Заключение №241 от 11.06.2015 г. Службы государственной охраны объектов культурного наследия ХМАО-Югры
(наименование органа государственной власти, принявшего решение о включении выявленного объекта культурного наследия в реестр, реквизиты этого решения)

регистрационный номер в реестре
от
(дата)

4. Информация о разделении земельного участка

Пункт 4 статьи 41 Градостроительного кодекса РФ

Ханты-Мансийский автономный округ – Югра
Губернатор

Приложение 42
к постановлению Правительства
Ханты-Мансийского
автономного округа – Югры
от 6 ноября 2015 года № 372-п

Положение о размещении линейного объекта регионального значения Ханты-Мансийского автономного округа – Югры «Газопровод ДНС-2 Аганского месторождения - Аганский КСП»

I. Размещение объекта

В административном отношении линейный объект регионального значения Ханты-Мансийского автономного округа – Югры «Газопровод ДНС-2 Аганского месторождения - Аганский КСП» (далее – проектируемый объект) расположен на землях межселенной территории Аганского нефтяного месторождения в Нижневартовском районе Ханты-Мансийского автономного округа – Югры.

В географическом отношении территория проектируемого объекта находится в 29 километрах от поселка Высокий.

II. Функциональное зонирование территории

Проектируемый объект располагается на землях лесного фонда, находящихся в ведении территориального отдела, – Мегионского лесничества (Октябрьского участкового лесничества, Октябрьского урочища) Нижневартовского района.

III. Решение по планировочной организации земельных участков для размещения проектируемого объекта

Расчет полосы отвода земельных участков для выполнения работ по строительству проектируемого объекта производится с учетом действующих норм отвода земель.

Таблица 1

Площади земельных участков, необходимые для строительства и эксплуатации проектируемого объекта

Наименование объекта	Площадь вновь испрашиваемых земельных участков, га	Площадь по земельным участкам, арендованным ранее, га	Зона застройки, га

Газопровод ДНС-2 Аганского месторождения - Аганский КСП	3,29	79,21	82,50
Всего	3,29	79,21	82,50

Таблица 2

Площади испрашиваемых земельных участков под проектируемый объект

№ земельного участка	Площадь земельного участка, га	Категория земель
86:04:0000001:ЗУ1	3,29	Земли лесного фонда

Границы и координаты земельных участков, необходимые для размещения проектируемого объекта в графических материалах определены в местной системе координат Ханты-Мансийского автономного округа – Югры МСК-86.

IV. Особо охраняемые природные территории и зоны с особыми условиями использования территории

Проектируемый объект расположен параллельно существующему техническому коридору коммуникаций. Строительство будет носить локальный характер и затрагивать территорию, которые уже подвергались мощному длительному техногенному воздействию.

Проектируемый объект расположен в границах водоохранной зоны притока реки Аган.

Для уменьшения воздействия на водотоки предусмотрены следующие мероприятия:

выполнение строительно-монтажных работ с применением гусеничной техники должно осуществляться в зимний период для уменьшения воздействия строительной техники на растительный береговой покров; в остальные сезоны года строительно-монтажные работы, движение транспорта и строительной техники должны осуществляться только по существующим автомобильным дорогам, зимникам и временным вдольтрассовым проездам;

все отходы защитных материалов, остатки горюче-смазочных материалов тщательно должны собираться в передвижное оборудование (мусоросборники, емкости для сбора отработанных горюче-смазочных материалов) и вывозиться в места, согласованные с соответствующими муниципальными органами и органами государственной власти Российской Федерации;

после завершения строительства выполняются рекультивационные работы.

Организационный сброс стоков или загрязняющих веществ на поверхность земли и в водотоки не производится. Попадание загрязняющих веществ в водные объекты в результате размыва и выноса ливневыми и талыми водами возможно лишь при неправильном хранении строительных материалов и аварийных утечек дизтоплива работающих механизмов в период строительства.

На всех этапах работ осуществляется входной, операционный и приемочный контроль качества строительства, а также проводится своевременный профилактический осмотр, ремонт и диагностика оборудования, трубопроводов и арматуры.

Ущерб окружающей среде может быть нанесен лишь в аварийных случаях, но для их предотвращения предусмотрены все возможные мероприятия в соответствии с требованиями законодательства Российской Федерации.

В границах участка работ отсутствуют объекты историко-культурного наследия, особо охраняемые природные территории федерального, регионального и местного значения.

Проектируемый объект не попадает в границы территории традиционного природопользования коренных малочисленных народов Севера регионального значения.




Основная часть проекта планировки территории для размещения линейного объекта регионального значения Ханты-Мансийского автономного округа-Югры под размещение волоконно-оптической линии связи "Обустройство кустов скважин №№ 63, 67 Петелинского месторождения нефти"

Приложение 43
к постановлению Правительства
Ханты-Мансийского
автономного округа – Югры
от 6 ноября 2015 года № 372-п

Землепользователь ОАО "НК "Роснефть"

М 1:5 000

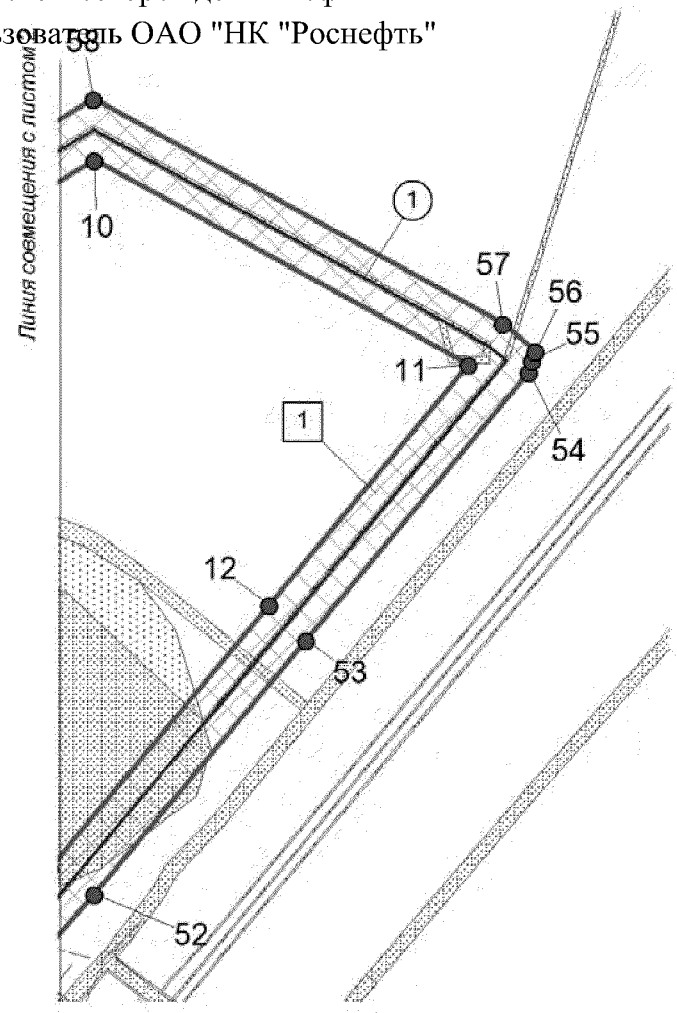

Экспликация проектируемых линейных объектов

1	волоконно-оптическая линия связи

Экспликация зон планируемого размещения линейных объектов

1	волоконно-оптическая линия связи по проекту "Обустройство кустов скважин №№ 63, 67 Петелинского месторождения нефти"

УСЛОВНЫЕ ОБОЗНАЧЕНИЯ

- граница зоны размещения линейных объектов (красные линии)
- 78 точки поворота границы зоны планируемого размещения линейных объектов
- зона планируемого размещения линейных объектов
- земельные участки, согласно сведениям государственного кадастра недвижимости
- земельные участки, предоставленные в аренду ОАО "НК "Роснефть"
- ось проектируемой ВОЛС
- ось существующей ВЛ
- (1) номер линейного объекта
- [1] номер зоны планируемого размещения объектов площадь зоны размещения

Лист 1 из 7

Основная часть проекта планировки территории для размещения линейного объекта регионального значения Ханты-Мансийского автономного округа-Югры под размещение волоконно-оптической линии связи по проекту "Обустройство кустов скважин №№ 63, 67 Петелинского месторождения нефти"

Землепользователь ОАО "НК "Роснефть"

М 1:5 000



Экспликация проектируемых линейных объектов

1	волоконно-оптическая линия связи


Экспликация зон планируемого размещения линейных объектов

2	волоконно-оптическая линия связи по проекту "Обустройство кустов скважин №№ 63, 67 Петелинского месторождения нефти"


Основная часть проекта планировки территории для размещения линейного объекта регионального значения Ханты-Мансийского автономного округа-Югры под размещение волоконно-оптической линии связи по проекту "Обустройство кустов скважин №№ 63, 67 Петелинского месторождения нефти"

Землепользователь ОАО "НК "Роснефть"

М 1:5 000

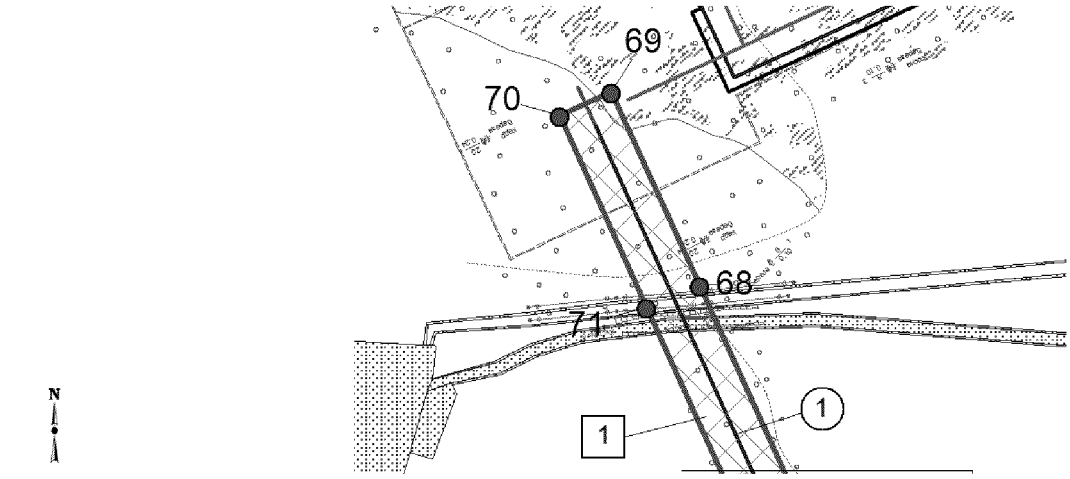

Линия совмещения с листом 4

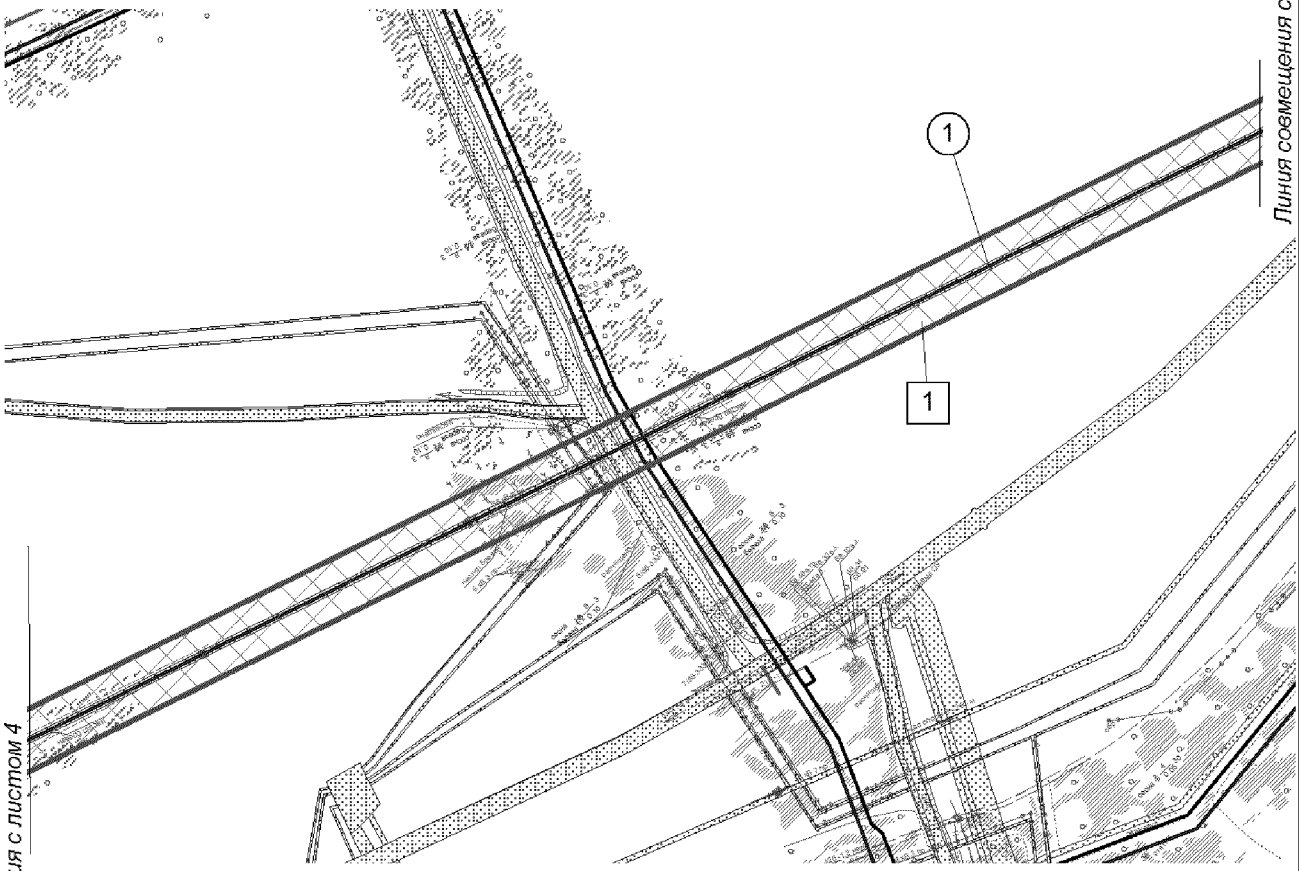

Линия совмещения с листом 2

Линия совмещения с листом 4

Экспликация проектируемых линейных объектов

1	волоконно-оптическая линия связи


Экспликация зон планируемого размещения линейных объектов

2	волоконно-оптическая линия связи по проекту "Обустройство кустов скважин №№ 63, 67 Петелинского месторождения нефти"

Основная часть проекта планировки территории для размещения линейного объекта регионального значения Ханты-Мансийского автономного округа-Югры под размещение волоконно-оптической линии связи по проекту "Обустройство кустов скважин №№ 63, 67 Петелинского месторождения нефти"

Землепользователь ОАО "НК "Роснефть"

М 1:5 000

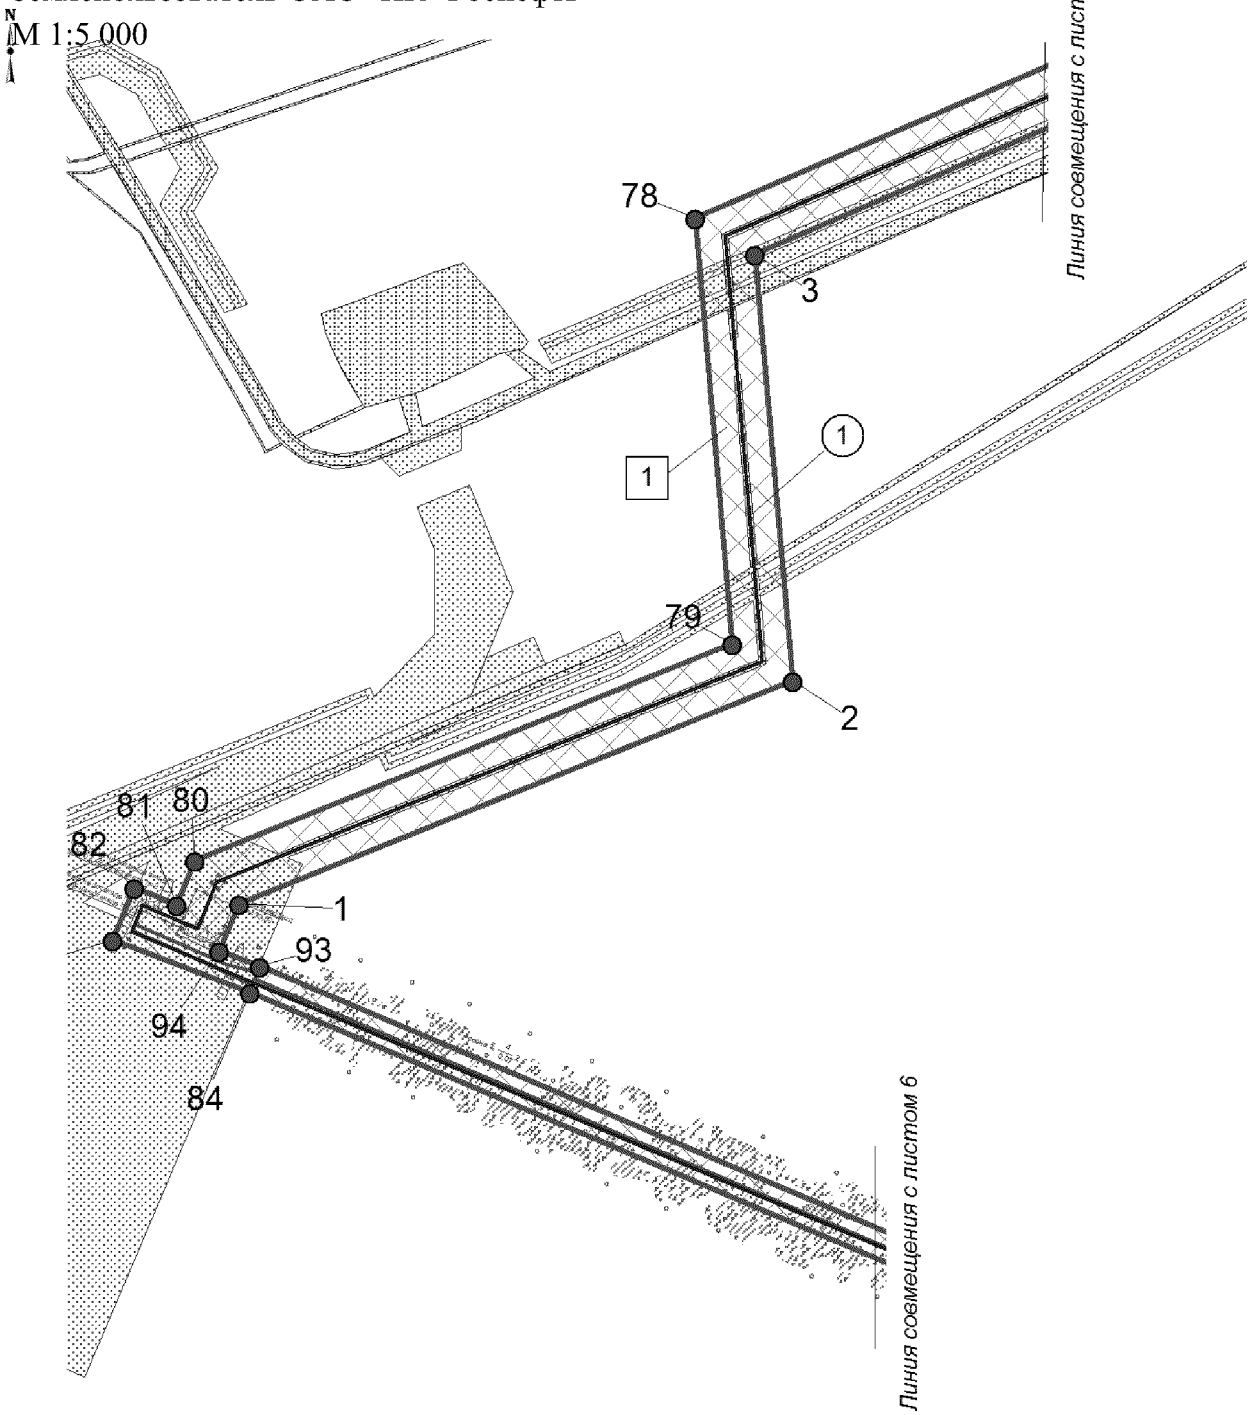

Экспликация проектируемых линейных объектов

1	волоконно-оптическая линия связи


Экспликация зон планируемого размещения линейных объектов

2	волоконно-оптическая линия связи по проекту "Обустройство кустов скважин №№ 63, 67 Петелинского месторождения нефти"

Основная часть проекта планировки территории для размещения линейного объекта регионального значения Ханты-Мансийского автономного округа-Югры под размещение волоконно-оптической линии связи по проекту "Обустройство кустов скважин №№ 63, 67 Петелинского месторождения нефти"

Землепользователь ОАО "НК "Роснефть"

М 1:5 000

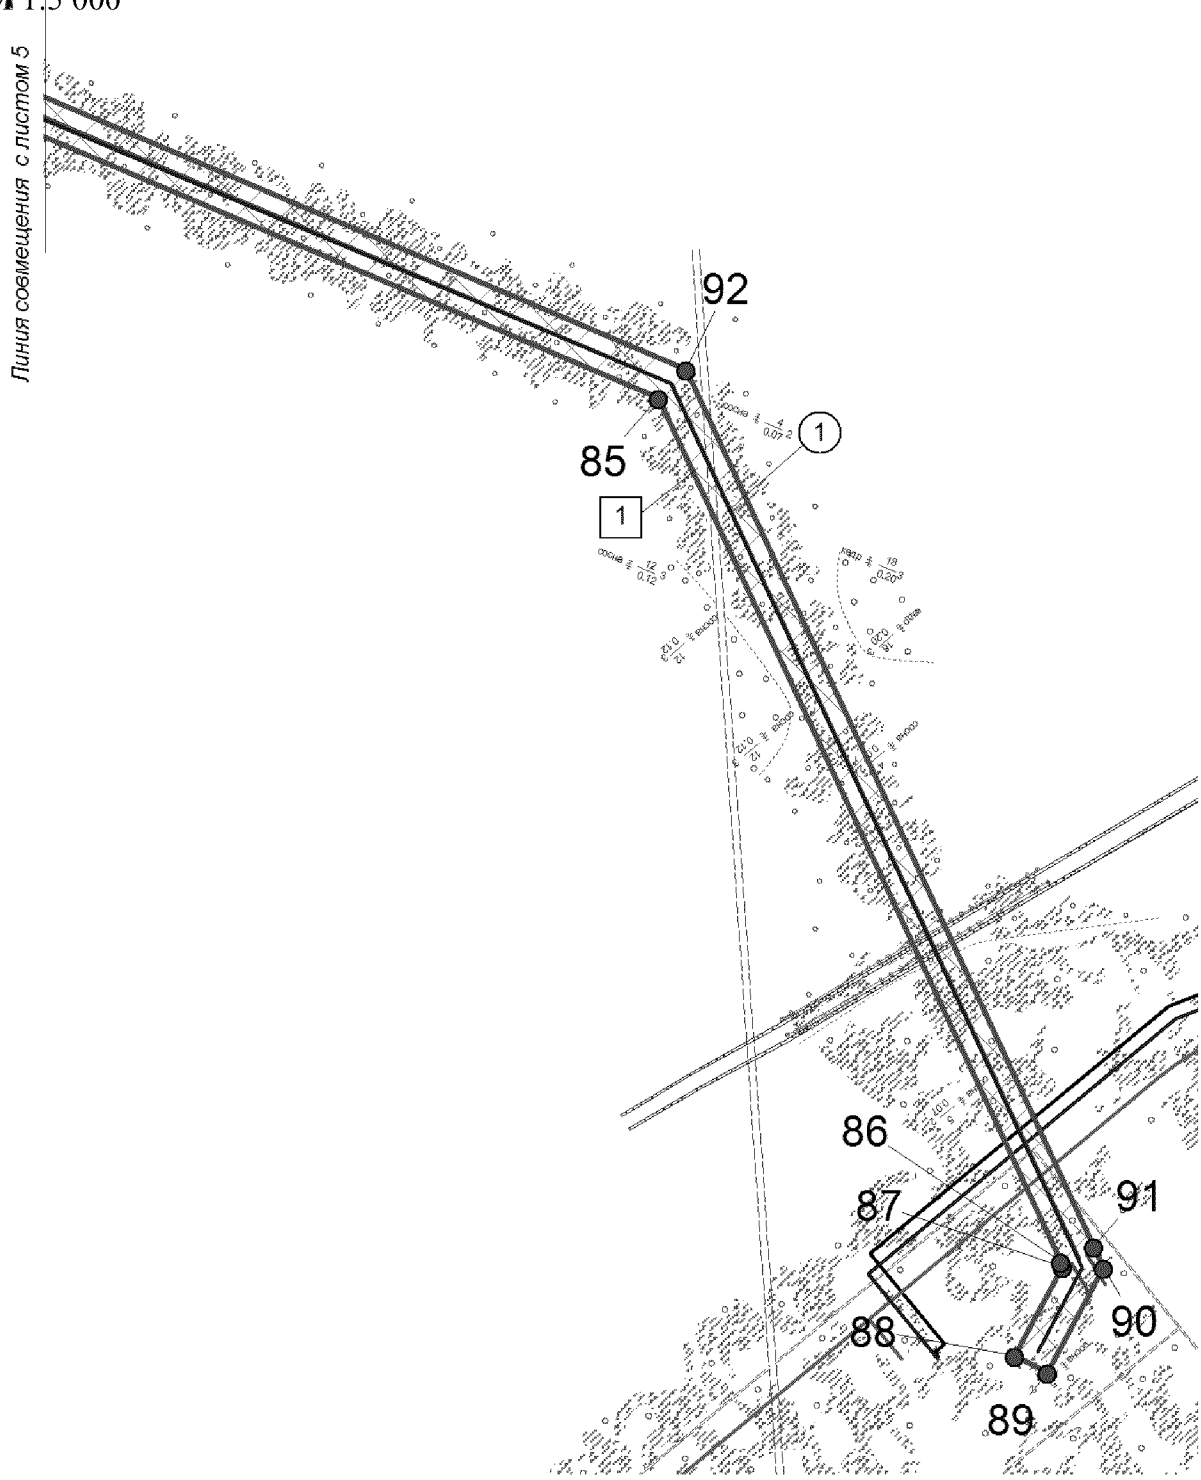

Экспликация проектируемых линейных объектов

1	волоконно-оптическая линия связи


Экспликация зон планируемого размещения линейных объектов

2	волоконно-оптическая линия связи по проекту "Обустройство кустов скважин №№ 63, 67 Петелинского месторождения нефти"

Основная часть проекта планировки территории для размещения линейного объекта регионального значения Ханты-Мансийского автономного округа-Югры под размещение волоконно-оптической линии связи по проекту "Обустройство кустов скважин №№ 63, 67 Петелинского месторождения нефти"

Землепользователь ОАО "НК "Роснефть"

М 1:5 000

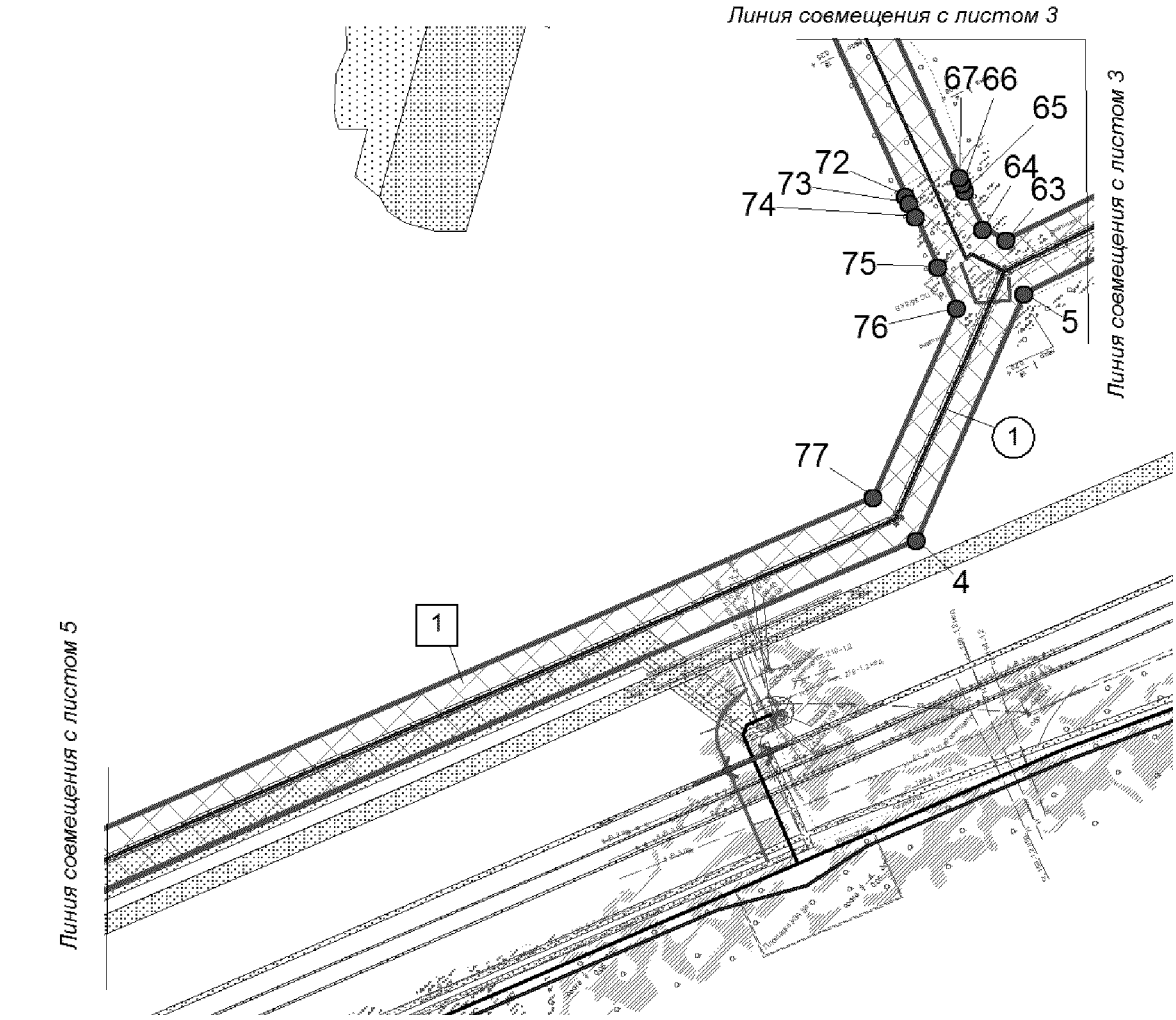

Экспликация проектируемых линейных объектов

1	волоконно-оптическая линия связи

Экспликация зон планируемого размещения линейных объектов

2	волоконно-оптическая линия связи по проекту "Обустройство кустов скважин №№ 63, 67 Петелинского месторождения нефти"

Основная часть проекта планировки территории для размещения линейного объекта регионального значения Ханты-Мансийского автономного округа-Югры под размещение волоконно-оптической линии связи по проекту "Обустройство кустов скважин №№ 63, 67 Петелинского месторождения нефти"
Землепользователь ОАО "НК "Роснефть"
М 1:5 000

Каталог координат границы зоны планируемого размещения линейных объектов

Номер	X	Y
1	3 492 606,99	903 496,08
2	3 492 996,36	903 653,35
3	3 492 970,07	903 952,89
4	3 494 455,33	904 593,34
5	3 494 531,89	904 767,87
6	3 495 547,60	905 268,77
7	3 495 739,24	905 498,63
8	3 495 926,18	906 762,38
9	3 496 097,15	906 866,52
10	3 496 697,86	907 232,41
11	3 496 981,38	907 077,40
12	3 496 830,42	906 895,58
13	3 496 663,75	906 696,37
14	3 496 603,24	906 627,52
15	3 496 584,64	906 606,51
16	3 496 581,98	906 603,52
17	3 496 530,67	906 545,64
18	3 496 521,11	906 534,85
19	3 496 496,93	906 507,57
20	3 496 470,45	906 475,92
21	3 496 465,75	906 470,31
22	3 496 455,65	906 458,22
23	3 496 427,24	906 463,25
24	3 496 390,78	906 476,94
25	3 496 383,79	906 496,07
26	3 496 347,20	906 529,52
27	3 496 285,83	906 468,78
28	3 496 226,77	906 509,19
29	3 496 202,53	906 514,83
30	3 496 193,89	906 522,44
31	3 496 201,23	906 544,61
32	3 496 182,96	906 557,35
33	3 496 160,15	906 565,18
34	3 496 141,85	906 538,78
35	3 496 153,78	906 530,65
36	3 496 144,18	906 514,92
37	3 496 184,35	906 479,53
38	3 496 211,00	906 473,32
39	3 496 290,31	906 419,05
40	3 496 348,26	906 476,38
41	3 496 359,92	906 452,95
42	3 496 415,32	906 426,26
43	3 496 470,88	906 416,42
44	3 496 495,76	906 446,16
45	3 496 500,43	906 451,75
46	3 496 526,15	906 482,48
47	3 496 550,56	906 510,01
48	3 496 560,05	906 520,73
49	3 496 610,89	906 578,11
50	3 496 613,55	906 581,11
51	3 496 632,10	906 602,03
52	3 496 697,39	906 676,58
53	3 496 858,06	906 868,60
54	3 497 026,66	907 071,65
55	3 497 029,57	907 080,64
56	3 497 031,88	907 087,84
57	3 497 007,49	907 108,72
58	3 496 696,78	907 278,59

Номер	X	Y
59	3 496 076,34	906 900,68
60	3 495 889,36	906 786,79
61	3 495 701,32	905 515,61
62	3 495 522,31	905 300,89
63	3 494 518,91	904 806,07
64	3 494 502,61	904 813,55
65	3 494 489,95	904 841,44
66	3 494 487,66	904 846,49
67	3 494 485,64	904 850,93
68	3 494 382,84	905 077,39
69	3 494 321,01	905 213,55
70	3 494 284,59	905 197,01
71	3 494 345,69	905 062,43
72	3 494 447,93	904 837,22
73	3 494 450,20	904 832,22
74	3 494 454,53	904 822,68
75	3 494 470,75	904 786,94
76	3 494 484,01	904 758,31
77	3 494 425,03	904 623,84
78	3 492 927,70	903 978,17
79	3 492 953,92	903 679,35
80	3 492 576,35	903 526,84
81	3 492 563,31	903 495,38
82	3 492 533,65	903 507,92
83	3 492 518,49	903 470,83
84	3 492 614,55	903 433,79
85	3 493 392,42	903 103,69
86	3 493 613,97	902 627,46
87	3 493 615,14	902 624,96
88	3 493 588,78	902 575,72
89	3 493 606,42	902 566,28
90	3 493 637,51	902 624,38
91	3 493 632,08	902 635,93
92	3 493 407,31	903 119,11
93	3 492 622,06	903 452,34
94	3 492 593,50	903 463,34

Ханты-Мансийский автономный округ — Югра
Губернатор

Приложение 44
к постановлению Правительства
Ханты-Мансийского
автономного округа – Югры
от 6 ноября 2015 года № 372-п

Положение о размещении линейного объекта регионального значения Ханты-Мансийского автономного округа – Югры «Обустройство кустов скважин №№ 63, 67 Петелинского месторождения нефти» в составе Волоконно-оптической линии связи

I. Размещение объекта

В административном отношении линейный объект регионального значения Ханты-Мансийского автономного округа – Югры «Обустройство кустов скважин №№ 63, 67 Петелинского месторождения нефти» в составе Волоконно-оптической линии связи (далее – проектируемый объект) расположен на землях межселенной территории Петелинского месторождения нефти Нефтеюганского района и на землях промышленности Ханты-Мансийского автономного округа – Югры.

В географическом отношении территория проектируемого объекта находится в 49 километрах на северо-восток от города Пыть-Ях.

II. Функциональное зонирование территории

Проектируемый объект располагается на землях промышленности и землях лесного фонда, находящихся в ведении территориального отдела, – Нефтеюганского лесничества (Куть-Яхского участкового лесничества).

III. Решения по планировочной организации земельных участков для размещения проектируемого объекта

Проект межевания территории под проектируемый объект не предусмотрен, так как проектируется в границах существующих земельных участков, принадлежащих на праве аренды.

Границы и координаты земельных участков, необходимых для размещения проектируемого объекта, в графических материалах определены в местной системе координат Ханты-Мансийского автономного округа – Югры МСК-86.

IV. Особо охраняемые природные территории и зоны с особыми условиями использования территории

Проектируемый объект технологически привязан к объектам сложившейся инфраструктуры и проходит вдоль существующих коридоров коммуникаций на свободной от застройки территории.

Проектируемый объект расположен за пределами водоохранных зон и прибрежных полос водных объектов.


В границах участка работ отсутствуют объекты культурного наследия, особо охраняемые природные территории федерального, регионального и местного значения.

Проектируемый объект не попадает в границы территории традиционного природопользования коренных малочисленных народов Севера регионального значения.



Основная часть проекта планировки территории для размещения линейного объекта регионального значения Ханты-Мансийского автономного округа-Югры «Обустройство Мегионского месторождения нефти. Куст скважин № 7 бис»
Землепользователь ОАО «Славнефть-Мегионнефтегаз»
Масштаб 1:3000

Приложение 45
к постановлению Правительства
Ханты-Мансийского
автономного округа – Югры
от 6 ноября 2015 года № 372-п

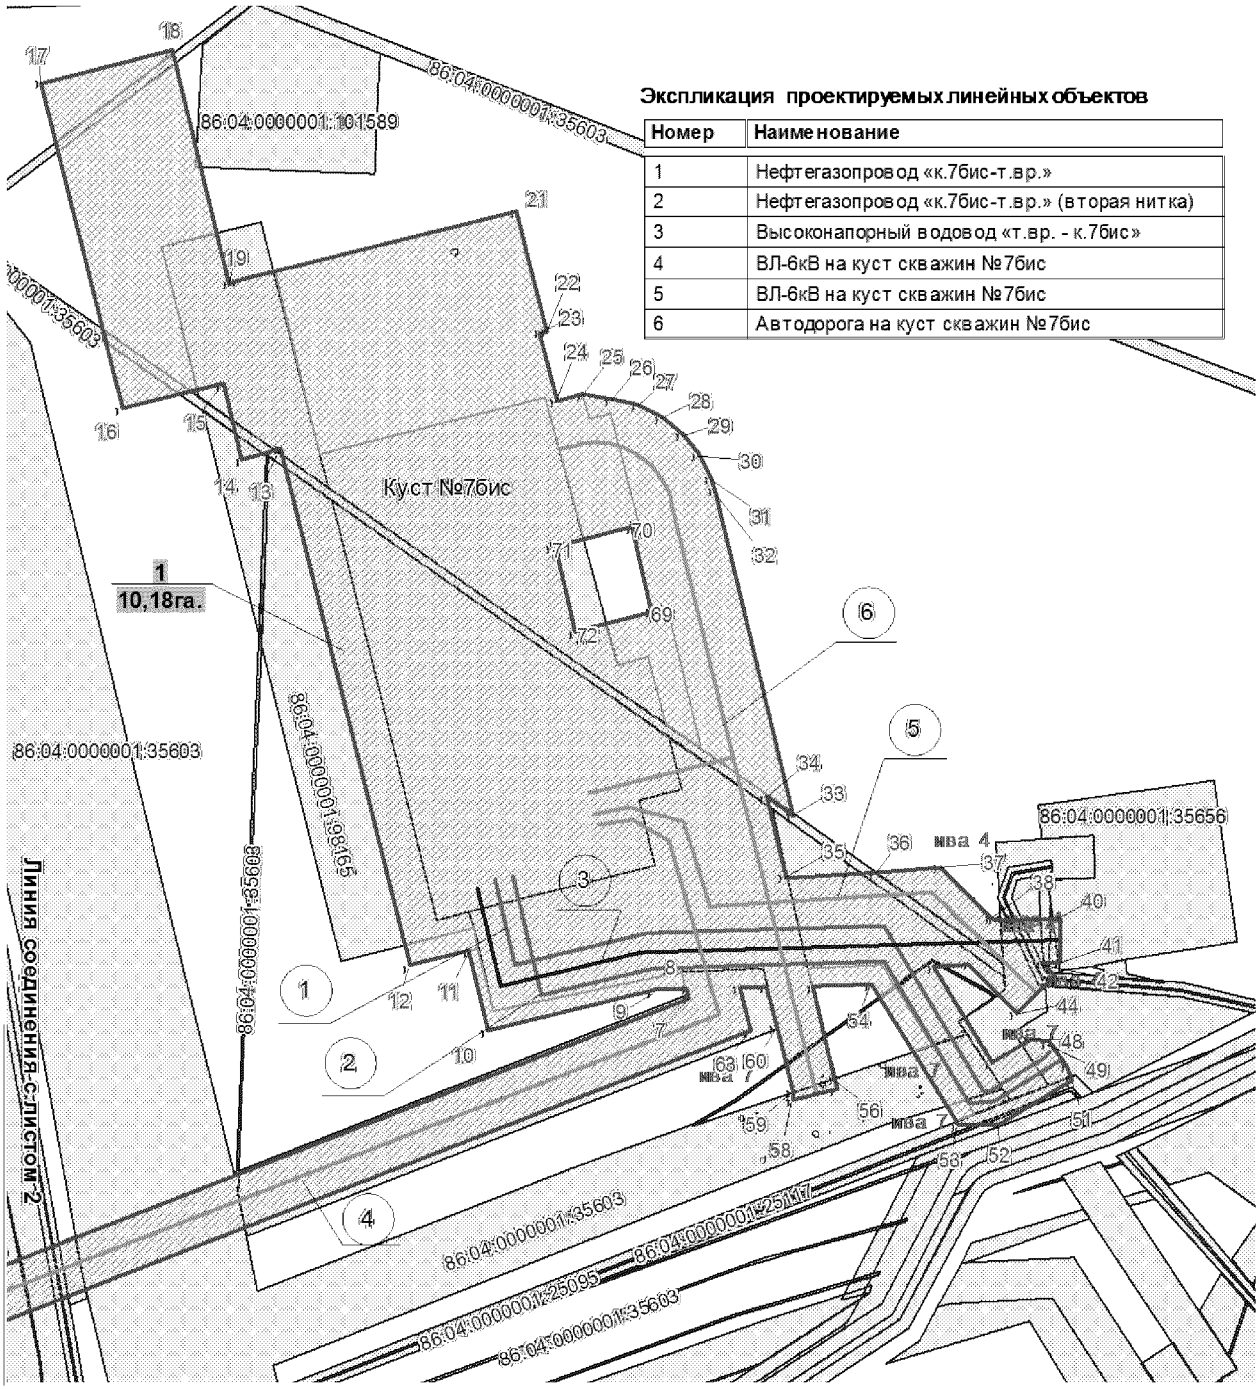


Экспликация зон планируемого размещения линейных объектов

номер	наименование
1	Обустройство Мегионского месторождения нефти. Куст скважин № 7б

УСЛОВНЫЕ ОБОЗНАЧЕНИЯ
см.лист 2

Основная часть проекта планировки территории для размещения линейного объекта регионального значения Ханты-Мансийского автономного округа-Югры «Обустройство Мегионского месторождения нефти. Куст скважин № 7 бис»
Землепользователь ОАО «Славнефть-Мегионнефтегаз»
Масштаб 1:3000

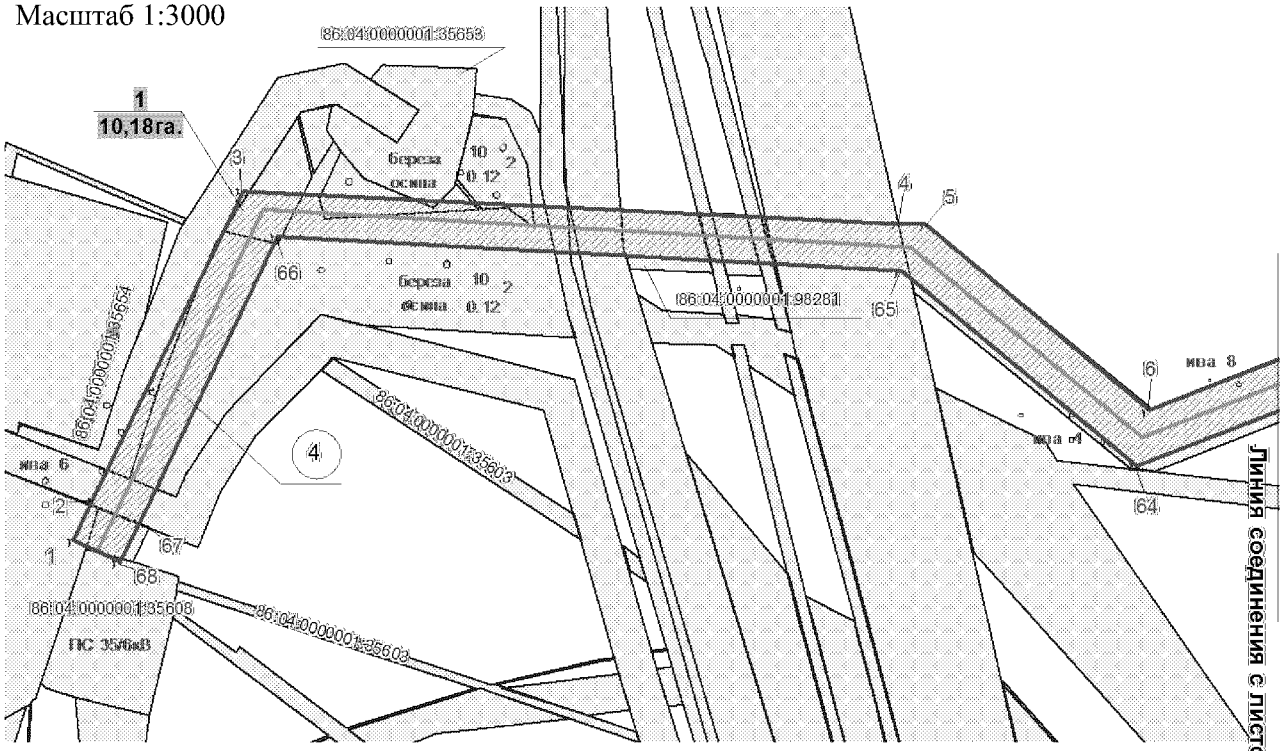

Экспликация зон планируемого размещения линейных объектов

номер	наименование
1	Обустройство Мегионского месторождения нефти. Куст скважин №7б

Экспликация проектируемых линейных объектов

Номер	Наименование
1	Нефтегазопровод «к.7бис-т.вр.»
2	Нефтегазопровод «к.7бис-т.вр.» (вторая нитка)
3	Высоконапорный водовод «т.вр. - к.7бис»
4	ВЛ-6кВ на куст скважин №7бис
5	ВЛ-6кВ на куст скважин №7бис
6	Автодорога на куст скважин №7бис

УСЛОВНЫЕ ОБОЗНАЧЕНИЯ

- граница зоны размещения линейных объектов (красные линии);
- 10 точки поворота границы зоны планируемого размещения линейных объектов;
- зона планируемого размещения линейных объектов;
- земельные участки, предоставленные в аренду ОАО "Славнефть-Мегионнефтегаз";
- земельные участки, согласно сведениям государственного кадастра недвижимости;
- 1 номер линейного объекта;
- 1 / 10,18 га номер зоны планируемого размещения объектов/площадь зоны размещения;
- нефтегазопровод
- высоконапорный водовод
- автодорога
- ВЛ-6кВ
- 86:04:0000001:35405 кадастровый номер земельного участка

Основная часть проекта планировки территории для размещения линейного объекта регионального значения Ханты-Мансийского автономного округа-Югры «Обустройство Мегионского месторождения нефти. Куст скважин № 7 бис»
Землепользователь ОАО «Славнефть-Мегионнефтегаз»

Каталог координат угловых точек границ земельного участка


Номер	X	Y
1	949051,62	4407331,25
2	949070,86	4407340,58
3	949215,24	4407410,31
4	949200,22	4407717,34
5	949199,71	4407730,01
6	949112,68	4407834,56
7	949296,61	4408305,1
8	949300,23	4408304,01
9	949299,86	4408289,85
10	949281,99	4408214,86
11	949317,56	4408206,42
12	949310,95	4408179,89
13	949542,17	4408122,2
14	949537,9	4408105,11
15	949571,88	4408096,64
16	949560,66	4408051,62
17	949706,19	4408015,32
18	949720,71	4408073,55
19	949616,41	4408099,57
20	949617,37	4408103,46
21	949648,47	4408228,1
22	949595,05	4408241,45
23	949594,23	4408238,25
24	949563,76	4408245,95
25	949566,63	4408257,45
26	949564,72	4408270,51
27	949561,82	4408282,05
28	949556,52	4408292,71
29	949548,95	4408302,1
30	949539,64	4408309,51
31	949529,04	4408314,72
32	949523,46	4408316,4
33	949378,15	4408351,84
34	949386,62	4408339,46
35	949350,12	4408348,34
36	949352,87	4408388,17
37	949355,03	4408417,13
38	949332,32	4408440,74
39	949331,36	4408441,75

Номер	X	Y
40	949332,2	4408470,46
41	949312,19	4408471,05
42	949311,97	4408463,43
43	949306,94	4408468,6
44	949289,73	4408451,88
45	949311,0	4408430,03
46	949310,53	4408414,65
47	949267,47	4408440,88
48	949278,3	4408457,95
49	949276,83	4408465,86
50	949266,42	4408474,02
51	949259,77	4408476,28
52	949240,07	4408443,95
53	949239,61	4408425,05
54	949302,4	4408386,82
55	949301,69	4408360,22
56	949260,52	4408370,26
57	949255,64	4408371,45
58	949250,9	4408351,99
59	949254,1	4408351,24
60	949283,14	4408344,16
61	949301,17	4408339,73
62	949300,84	4408327,43
63	949281,63	4408332,83
64	949086,18	4407828,96
65	949177,45	4407718,52
66	949194,14	4407426,69
67	949060,4	4407362,22
68	949041,12	4407352,83
69	949469,2	4408288,47
70	949507,12	4408279,22
71	949498,56	4408244,89
72	949460,7	4408254,34

Ханты-Мансийский автономный округ — Югра
Губернатор


Проект межевания территории для размещения линейного объекта регионального значения Ханты-Мансийского автономного округа-Югры «Обустройство Мегионского месторождения нефти. Куст скважин №7бис»
Землепользователь ОАО «Славнефть-Мегионнефтегаз»
Масштаб 1:3000

Приложение 46
к постановлению Правительства
Ханты-Мансийского
автономного округа – Югры
от 6 ноября 2015 года № 372-п

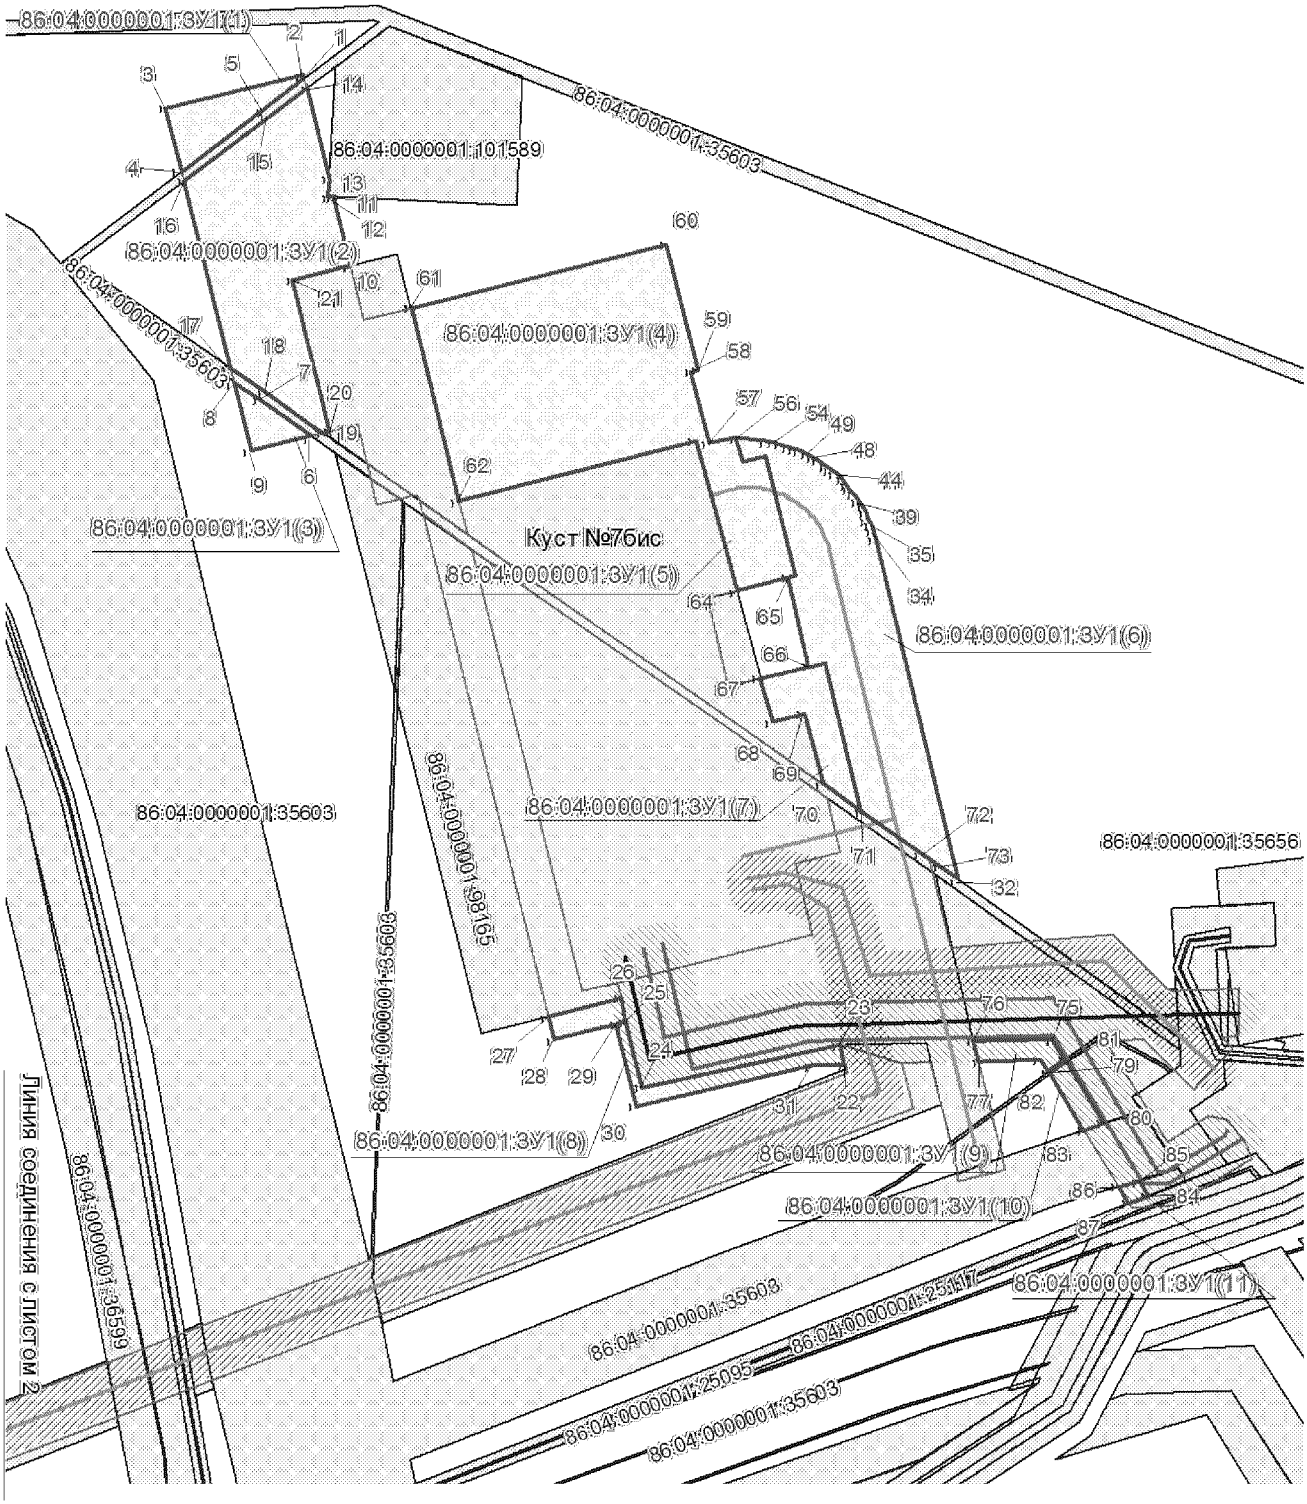

УСЛОВНЫЕ ОБОЗНАЧЕНИЯ
см.лист 2

Проект межевания территории для размещения линейного объекта регионального значения Ханты-Мансийского автономного округа-Югры «Обустройство Мегионского месторождения нефти. Куст скважин №7бис»
Землепользователь ОАО «Славнефть-Мегионнефтегаз»
Масштаб 1:3000

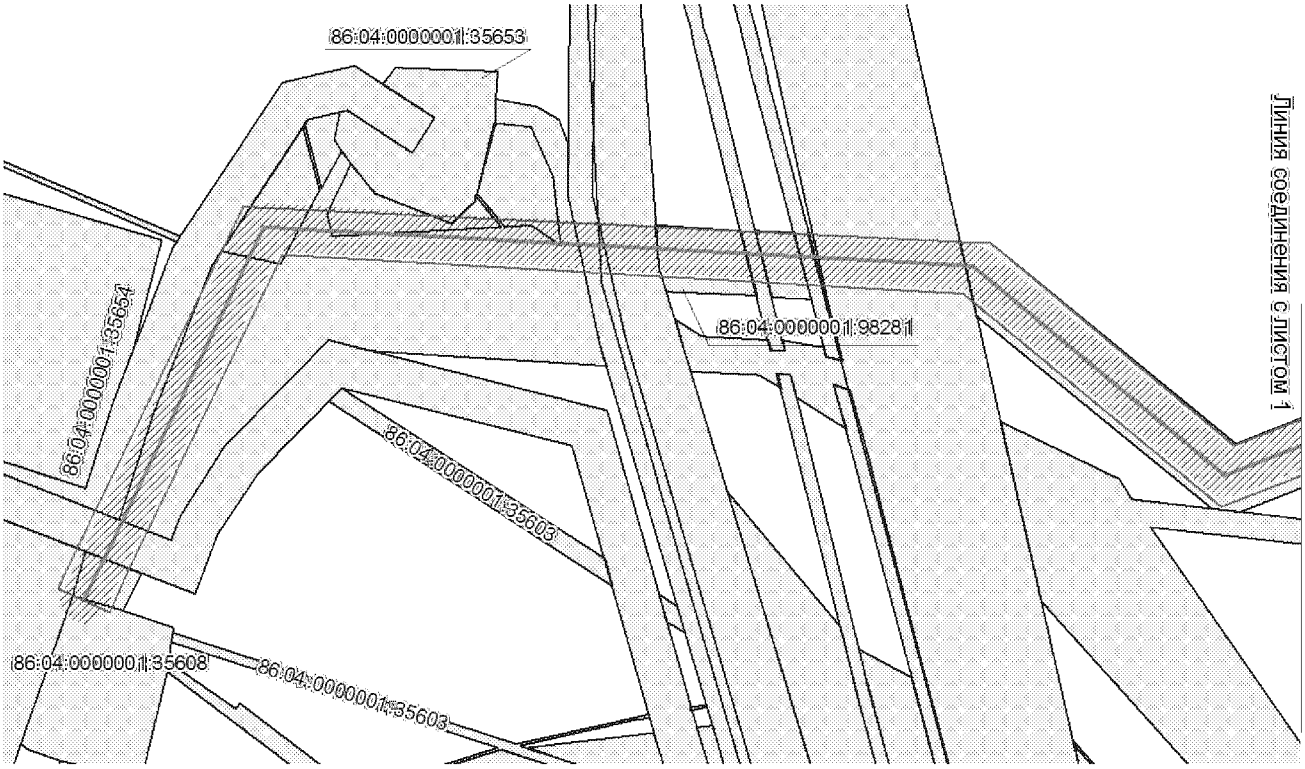

УСЛОВНЫЕ ОБОЗНАЧЕНИЯ

граница земельного участка

земельный участок на ранее сформированных участках

10 точки поворота границы земельного участка, устанавливаемые при проведении кадастровых работ

земельные участки, согласно сведениям государственного кадастра недвижимости

охранная зона проектируемых трубопроводов

охранная зона проектируемых ВЛ

ось проектируемой ВЛ-6кВ

ось проектируемой автодороги

ось проектируемого нефтесбора

ось проектируемого водовода

86:04:0000001:35405 номер существующего земельного участка

Проект межевания территории для размещения линейного объекта регионального значения Ханты-Мансийского автономного округа-Югры «Обустройство Мегионского месторождения нефти. Куст скважин №7бис»
Землепользователь ОАО «Славнефть-Мегионнефтегаз»

Каталог координат угловых точек границ земельного участка

Номер	X	Y
1	949718,96	4408073,98
2	949720,7	4408073,56
3	949706,2	4408015,32
4	949679,54	4408021,98
5	949705,56	4408056,36
6	949566,96	4408076,88
7	949582,08	4408055,32
8	949589,76	4408044,36
9	949560,66	4408051,62
10	949639,2	4408093,88
11	949668,7	4408086,52
12	949668,8	4408084,36
13	949676,0	4408084,7
14	949714,64	4408075,06
15	949702,38	4408058,74
16	949675,34	4408023,02
17	949595,68	4408042,88
18	949585,36	4408057,62
19	949568,26	4408082,06
20	949569,02	4408085,08
21	949633,04	4408069,12
22	949300,2	4408303,56
23	949308,42	4408301,4
24	949290,44	4408217,52
25	949318,64	4408210,7
26	949328,16	4408208,4
27	949320,46	4408177,5
28	949310,94	4408179,88
29	949317,56	4408206,42
30	949282,0	4408214,86
31	949299,86	4408289,84
32	949378,9	4408351,66
33	949523,46	4408316,4
34	949526,1	4408315,72
35	949529,04	4408314,72
36	949531,8	4408313,62
37	949534,42	4408312,42
38	949537,0	4408311,06
39	949539,64	4408309,5
40	949542,2	4408307,76
41	949544,6	4408305,94
42	949546,76	4408304,12
43	949548,94	4408302,1

Номер	X	Y
44	949551,06	4408299,84
45	949552,98	4408297,64
46	949554,8	4408295,24
47	949556,52	4408292,72
48	949558,02	4408290,2
49	949559,44	4408287,58
50	949560,72	4408284,8
51	949561,82	4408282,04
52	949562,8	4408279,16
53	949563,58	4408276,28
54	949564,18	4408273,52
55	949564,72	4408270,52
56	949566,64	4408257,44
57	949563,76	4408245,94
58	949594,22	4408238,26
59	949595,04	4408241,46
60	949648,48	4408228,1
61	949621,38	4408119,46
62	949539,84	4408139,8
63	949565,02	4408240,7
64	949501,74	4408257,68
65	949507,14	4408279,22
66	949469,2	4408288,48
67	949464,06	4408267,8
68	949445,56	4408272,78
69	949449,24	4408286,54
70	949419,3	4408294,36
71	949407,8	4408310,68
72	949389,66	4408336,48
73	949384,3	4408344,12
74	949302,16	4408397,08
75	949310,94	4408391,66
76	949310,0	4408358,18
77	949301,68	4408360,22
78	949302,4	4408386,82
79	949297,12	4408390,06
80	949275,22	4408413,7
81	949301,36	4408397,6
82	949296,3	4408390,54
83	949272,32	4408405,14
84	949244,56	4408432,62
85	949250,88	4408428,72
86	949248,2	4408419,82

Губернатор

Приложение 47
к постановлению Правительства
Ханты-Мансийского
автономного округа – Югры
от 6 ноября 2015 года № 372-п

Градостроительный план земельного участка

Градостроительный план земельного участка подготовлен на основании:
Приказа Департамента строительства Ханты-Мансийского автономного округа – Югры от 15 мая 2015 года № 162-п «О подготовке документации по планировке территории, на которой предусматривается размещение объектов регионального значения»
(реквизиты решения уполномоченного федерального органа исполнительной власти, или органа исполнительной власти субъекта Российской Федерации, или органа местного самоуправления о подготовке документации по планировке территории, либо реквизиты обращения и наименование заявителя - юридического лица о выдаче градостроительного плана земельного участка)

Местонахождение земельного участка:
Ханты-Мансийский автономный округ - Югра
(субъект Российской Федерации)
Нижневартовский район
(муниципальный район или городской округ)
Межселенная территория
(поселение)

Кадастровые номера земельных участков: 86:04:0000001:98165, :98164
Описание местоположения границ земельного участка: Нижневартовский район, Мегионское месторождение
Площадь земельного участка – 4,87 га.
Описание местоположения проектируемого объекта на земельном участке (объекта капитального строительства) ***в границах земельных участков, в местах допустимого размещения***

План подготовлен: Баяндина А.М., начальник отдела землеустройства ООО «РосНефтеГазПроект»

М.П. Для документов


17.09.15 (дата) (подпись) /Баяндина А.М./ (Инженер ООО «РНГП»)

Предоставлен: Правительство Ханты-Мансийского автономного округа -Югры
(Наименование уполномоченного федерального органа исполнительной власти, или органа исполнительной власти субъекта Российской Федерации, или органа местного самоуправления)


(дата)

Утвержден:
(реквизиты акта Правительства Российской Федерации, или высшего исполнительного органа государственной власти субъекта Российской Федерации, или главы местной администрации об утверждении)

1. Чертеж градостроительного плана и линий градостроительного регулирования

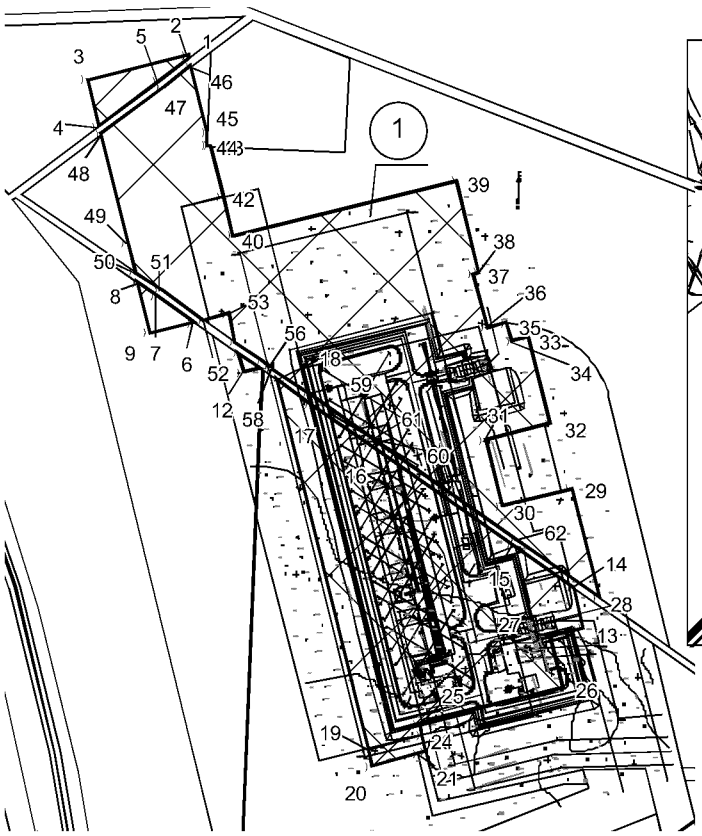

Ситуационный план

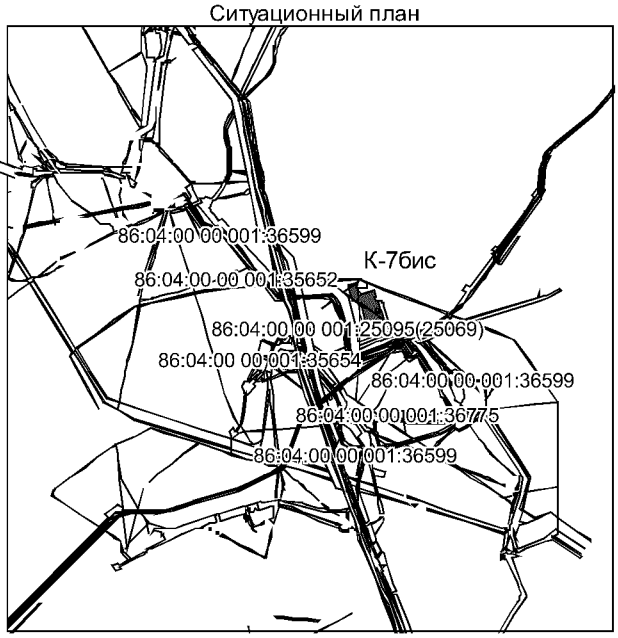

ЭКСПЛИКАЦИЯ ОБЪЕКТОВ

№	Наименование объекта
1	Обустройство Мегионского месторождения нефти. Куст скважин №7 бис

Условные обозначения:

Граница земельного участка

Место допустимого размещения объектов капитального строительства

Участки, предоставленные в аренду

1) Точки координат границы

1 Номер земельного участка

Площадь земельного участка - 4,87 га.
Чертеж градостроительного плана земельного участка разработан на топографической основе в масштабе 1:500, выполненной в 2015г. ООО "РосНефтеГазПроект"

Чертеж градостроительного плана земельного участка разработан в июле 2015г. ООО "РосНефтеГазПроект"

2.Информация о разрешенном использовании земельного участка, требованиях к назначению, параметрам и размещению объекта капитального строительства

Градостроительный регламент не установлен

(наименование представительного органа местного самоуправления, реквизиты акта об утверждении правил землепользования и застройки, информация обо всех предусмотренных градостроительным регламентом видах разрешенного использования земельного участка (за исключением случаев предоставления земельного участка для государственных или муниципальных нужд)

2.1. Информация о всех предусмотренных градостроительным регламентом видах разрешенном использовании земельного участка

основные виды:

Градостроительным регламентом не установлены

условно разрешенные виды:

Градостроительным регламентом не установлены

вспомогательные виды:

Градостроительным регламентом не установлены

2.2. Требования к назначению, параметрам и размещению объекта капитального строительства на указанном земельном участке.

Назначение объекта капитального строительства

Неимеется / **-**

(согласно чертежу градостроительного плана) (назначение объекта капитального строительства)

2.2.1. Предельные(минимальные и(или)максимальные) размеры земельных участков и объектов капитального строительства, в том числе площадь

Кадастровый номер земельного участка согласно чертежу градостроительного плана	1.Длина (метров)	2.Ширина (метров)	3.Полоса отчуждения	4.Охранные зоны	5.Площадь земельного участка (га)	6.Номер объекта капитального строительства	7.Размер (м)		8.Площадь объекта капитального строительства
							макс.	мин.	

2.2.2. Предельное количество этажей *не нормируется* или предельная высота зданий, строений, сооружений _____м.

2.2.3. Максимальный процент застройки в границах земельного участка_____%.

2.2.4. Иные показатели:

Рекультивация земель после завершения строительства объекта, вывоз всех отходов в места, согласованные с соответствующими муниципальными органами

2.2.5. Требования к назначению, параметрам и размещению объекта капитального строительства на указанном земельном участке

Назначение объекта капитального строительства
«Обустройство Мегионского месторождения нефти. Куст скважин №7 бис»

1	/	*Куст скважин № 7 бис*
(согласно чертежу градостроительного плана)		(назначение объекта капитального строительства)

Предельные (минимальные и (или) максимальные) размеры земельных участков:

Номер участка согласно чертежу градостроительного плана	Длина (м)	Ширина (м)	Площадь (га)	Полоса отчуждения	Охранные зоны
1	*Сложная конфигурация*		*4,87*	-	-

3. Информация о расположенных в границах земельного участка объектах капитального строительства и объектах культурного наследия

3.1 Объекты капитального строительства

Не имеются	/	
(согласно чертежу градостроительного плана)		(назначение объекта капитального строительства)

инвентаризационный или кадастровый номер _____
технический паспорт объекта подготовлен _____
(дата)

(наименование организации (органа) государственного кадастрового учета объектов недвижимости или государственного технического учета и технической инвентаризации объектов капитального строительства)

3.2 Объекты, включенные в единый государственный реестр объектов культурного наследия (памятников истории и культуры) народов Российской Федерации

№	/	*Не имеется*
(согласно чертежу градостроительного плана)		(назначение объекта культурного наследия)

Справка автономного учреждения Ханты-Мансийского автономного округа – Югры «Центр охраны культурного наследия» №14-444/хд от 23.07.2014г
(наименование органа государственной власти, принявшего решение о включении выявленного объекта культурного наследия в реестр, реквизиты этого решения)

регистрационный номер в реестре _____
от _____
(дата)

4. Информация о разделении земельного участка

Пункт 4 статьи 41 Градостроительного кодекса РФ

Ханты-Мансийский автономный округ Югра
Губернатор

Приложение 48
к постановлению Правительства
Ханты-Мансийского
автономного округа – Югры
от 6 ноября 2015 года № 372-п

Положение о размещении линейного объекта регионального значения Ханты-Мансийского автономного округа – Югры «Обустройство Мегионского месторождения нефти. Куст скважин № 7 бис»

I. Размещение объекта

В административном отношении линейный объект регионального значения Ханты-Мансийского автономного округа – Югры «Обустройство Мегионского месторождения нефти. Куст скважин № 7 бис» (далее – проектируемый объект) расположен на землях межселенной территории Мегионского нефтяного месторождения в Нижневартовском районе Ханты-Мансийского автономного округа – Югры.

В географическом отношении территория проектируемого объекта находится в 7 километрах от города Нижневартовск.

II. Функциональное зонирование территории

Проектируемый объект располагается на землях запаса Нижневартовского района.

III. Решение по планировочной организации земельных участков для размещения проектируемого объекта

Расчет полосы отвода земельных участков для выполнения работ по строительству проектируемого объекта производится с учетом действующих норм отвода земель.

Таблица 1

Площади земельных участков, необходимых для строительства и эксплуатации проектируемого объекта

Наименование объекта	Площадь вновь испрашиваемых земельных участков, га	Площадь по земельным участкам, арендованным ранее, га	Зона застройки, га
Обустройство Мегионского месторождения нефти. Куст скважин №7 бис	2,66	7,52	10,18

Всего	2,66	7,52	10,18

Таблица 2

Площади испрашиваемых земельных участков
под проектируемый объект

№ земельного участка	Площадь земельного участка, га	Категория земель
86:04:0000001:ЗУ1	2,66	Земли запаса Нижневартовского района

Границы и координаты земельных участков, необходимых для размещения проектируемого объекта, в графических материалах определены в местной системе координат Ханты-Мансийского автономного округа – Югры МСК-86.

IV. Особо охраняемые природные территории и зоны с особыми условиями использования территории

Проектируемый объект расположен параллельно существующему техническому коридору коммуникаций. Строительство будет носить локальный характер и затрагивать территорию, которые уже подвергались мощному длительному техногенному воздействию.

Проектируемый объект расположен за пределами водоохранных зон и прибрежных полос водных объектов.


В границах участка работ отсутствуют объекты историко-культурного наследия, особо охраняемые природные территории федерального, регионального и местного значения.

Проектируемый объект не попадает в границы территории традиционного природопользования коренных малочисленных народов Севера регионального значения.

Ханты-Мансийский автономный округ – Югра
Губернатор

Основная часть проекта планировки территории для размещения линейного объекта регионального значения Ханты-Мансийского автономного округа-Югры «Обустройство Мегионского месторождения нефти. Расширение куста скважин № 28»
Землепользователь ОАО «Славнефть-Мегионнефтегаз»
Масштаб 1:3000

Приложение 49
к постановлению Правительства
Ханты-Мансийского
автономного округа – Югры
от 6 ноября 2015 года № 372-п

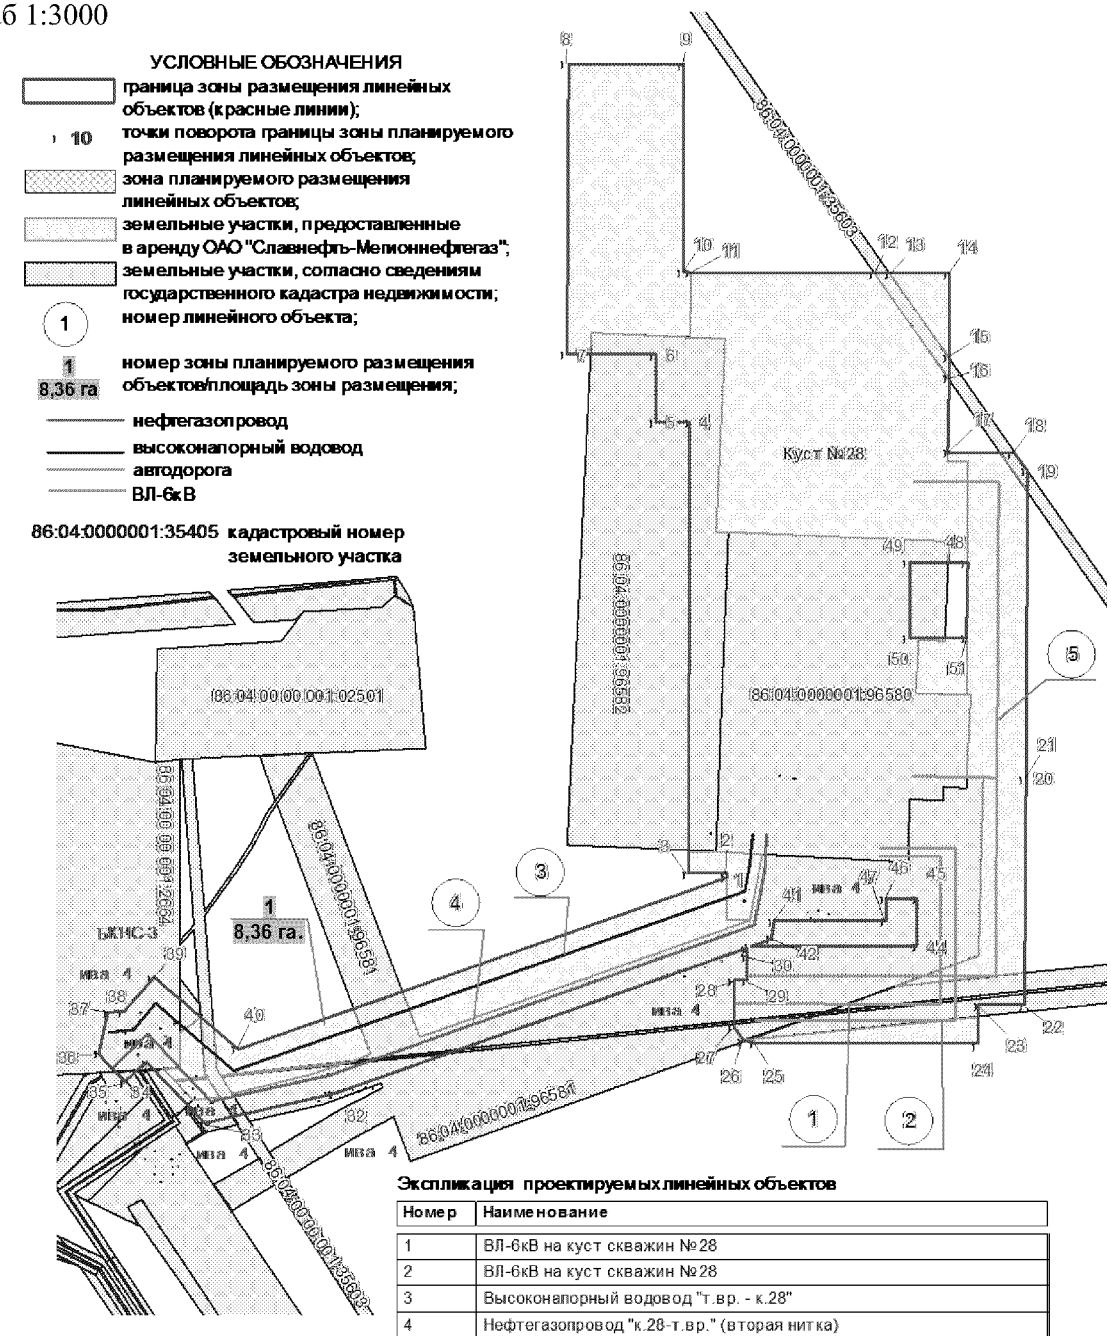

Экспликация проектируемых линейных объектов

Номер	Наименование
1	ВЛ-6кВ на куст скважин №28
2	ВЛ-6кВ на куст скважин №28
3	Высоконапорный водовод "т.вр. - к.28"
4	Нефтегазопровод "к.28-т.вр." (вторая нитка)
5	Автодорога на куст скважин №28

Экспликация зон планируемого размещения линейных объектов

номер	наименование
1	Обустройство Мегионского месторождения нефти. Расширение куста

Основная часть проекта планировки территории
для размещения линейного объекта
регионального значения Ханты-Мансийского
автономного округа-Югры «Обустройство
Мегионского месторождения нефти.
Расширение куста скважин № 28»
Землепользователь ОАО «Славнефть-
Мегионнефтегаз»

Каталог координат угловых точек границ земельного участка


Номер	X	Y
1	948761,3	4409441,94
2	948763,12	4409441,94
3	948763,23	4409421,94
4	948996,67	4409423,08
5	948996,77	4409405,56
6	949031,78	4409405,73
7	949032,0	4409359,25
8	949182,0	4409359,97
9	949181,71	4409419,96
10	949074,21	4409419,44
11	949074,18	4409423,44
12	949073,72	4409518,55
13	949073,68	4409526,21
14	949073,53	4409556,95
15	949030,22	4409556,74
16	949019,31	4409556,7
17	948981,04	4409556,28
18	948980,88	4409590,73
19	948971,16	4409597,44
20	948812,87	4409596,68
21	948812,87	4409596,66
22	948694,87	4409596,12
23	948694,99	4409572,03
24	948674,98	4409571,94
25	948675,55	4409456,69
26	948676,53	4409450,88
27	948683,6	4409445,7
28	948707,6	4409445,81
29	948707,57	4409452,45
30	948720,58	4409452,5
31	948724,7	4409452,54
32	948649,37	4409239,0
33	948633,84	4409172,05
34	948665,89	4409142,14
35	948655,52	4409131,05
36	948670,13	4409117,39
37	948691,15	4409122,01
38	948691,81	4409130,58
39	948709,7	4409145,96

Номер	X	Y
40	948672,31	4409189,67
41	948738,64	4409466,92
42	948729,15	4409465,16
43	948725,54	4409454,95
44	948725,13	4409540,22
45	948750,15	4409540,32
46	948750,23	4409524,87
47	948738,72	4409524,81
48	948924,0	4409566,2
49	948924,13	4409536,21
50	948885,16	4409536,04
51	948885,02	4409566,02



Проект межевания территории для размещения линейного объекта регионального значения Ханты-Мансийского автономного округа-Югры «Обустройство Мегионского месторождения нефти. Расширение куста скважин № 28»
Землепользователь ОАО «Славнефть-Мегионнефтегаз»
Масштаб 1:3000

Приложение 50
к постановлению Правительства
Ханты-Мансийского
автономного округа – Югры
от 6 ноября 2015 года № 372-п

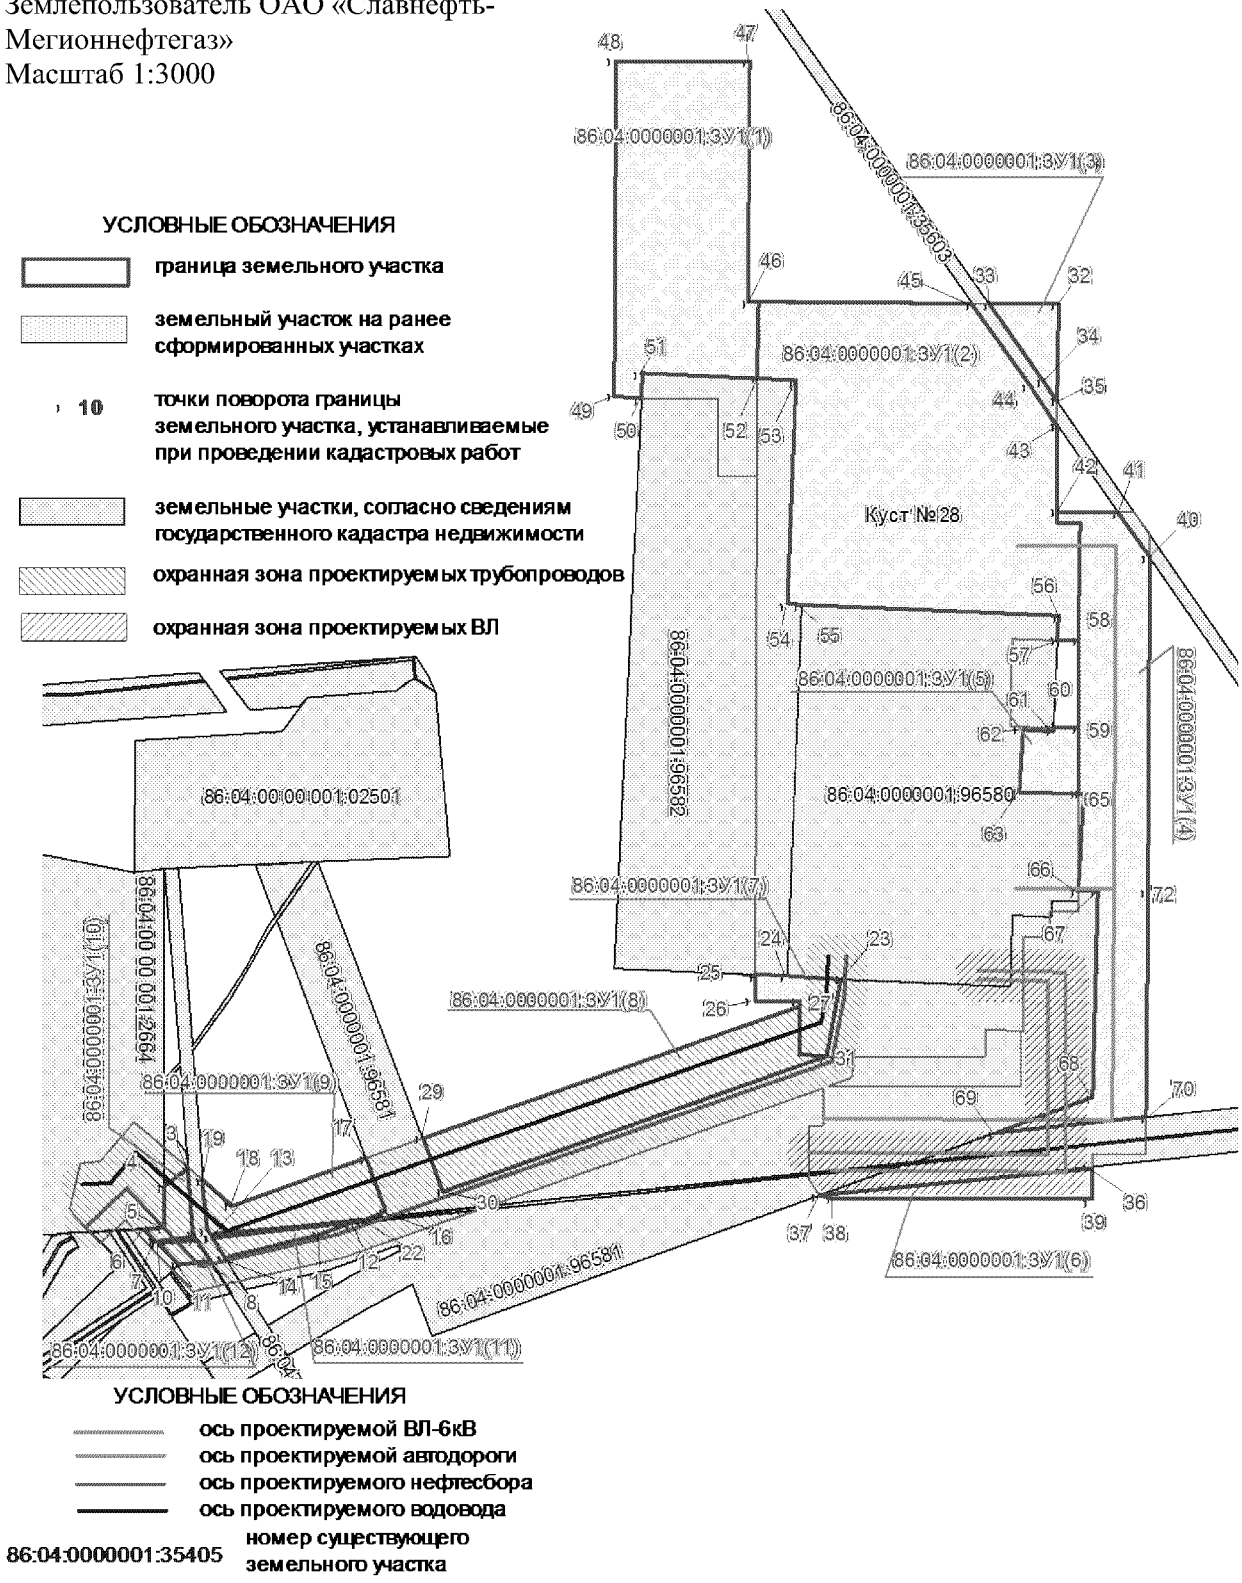
УСЛОВНЫЕ ОБОЗНАЧЕНИЯ
граница земельного участка
земельный участок на ранее сформированных участках
10 точки поворота границы земельного участка, устанавливаемые при проведении кадастровых работ
земельные участки, согласно сведениям государственного кадастра недвижимости
охранная зона проектируемых трубопроводов
охранная зона проектируемых ВЛ
Куст №28
86:04:0000001:3У1(1)
86:04:0000001:3У1(2)
86:04:0000001:3У1(3)
86:04:0000001:3У1(4)
86:04:0000001:3У1(5)
86:04:0000001:3У1(6)
86:04:0000001:3У1(7)
86:04:0000001:3У1(8)
86:04:0000001:3У1(9)
86:04:0000001:3У1(10)
86:04:0000001:3У1(11)
86:04:0000001:3У1(12)
86:04:0000001:35603
86:04:0000001:96582
86:04:0000001:96580
86:04:0000001:96581
86:04:0000001:96581
86:04:0000001:96581

Проект межевания территории для размещения линейного объекта регионального значения Ханты-Мансийского автономного округа-Югры «Обустройство Мегионского месторождения нефти. Расширение куста скважин №28» Землепользователь ОАО «Славнефть-Мегионнефтегаз»

Каталог координат угловых точек границ земельного участка

Номер	X	Y
1	948658,25	4409173,3
2	948659,74	4409172,37
3	948688,76	4409170,13
4	948680,66	4409159,56
5	948662,28	4409159,57
6	948661,73	4409150,71
7	948656,48	4409155,86
8	948647,26	4409180,25
9	948657,35	4409173,85
10	948655,56	4409156,76
11	948646,06	4409165,88
12	948664,63	4409243,95
13	948658,06	4409180,56
14	948648,79	4409186,46
15	948659,12	4409228,32
16	948669,61	4409258,04
17	948693,3	4409249,17
18	948672,31	4409189,67
19	948683,55	4409176,52
20	948661,69	4409178,2
21	948658,99	4409179,94
22	948666,05	4409248,04
23	948773,0	4409460,05
24	948774,16	4409436,42
25	948774,85	4409422,0
26	948763,23	4409421,94
27	948763,12	4409441,94
28	948761,3	4409441,94
29	948702,25	4409274,57
30	948678,63	4409283,62
31	948738,62	4409453,72
32	949073,53	4409556,95
33	949073,68	4409526,21
34	949039,92	4409550,01
35	949030,22	4409556,74
36	948689,09	4409571,99
37	948676,53	4409450,88
38	948675,55	4409456,69
39	948674,98	4409571,94
40	948960,84	4409597,39
41	948980,91	4409583,43
42	948981,04	4409556,28
43	949019,29	4409556,7

Номер	X	Y
44	949036,83	4409544,48
45	949073,72	4409518,55
46	949074,21	4409419,44
47	949181,71	4409419,96
48	949182,0	4409359,97
49	949032,0	4409359,25
50	949031,94	4409371,4
51	949042,49	4409371,89
52	949040,31	4409423,28
53	949039,58	4409440,84
54	948939,94	4409436,19
55	948939,64	4409442,65
56	948934,5	4409557,0
57	948924,05	4409556,57
58	948924,0	4409566,2
59	948885,02	4409566,02
60	948885,07	4409554,98
61	948883,48	4409554,9
62	948884,23	4409540,94
63	948856,48	4409539,64
64	948855,26	4409565,87
65	948855,16	4409567,96
66	948812,65	4409565,94
67	948812,4	4409574,62
68	948720,29	4409572,09
69	948704,74	4409529,03
70	948711,71	4409596,2
71	948812,87	4409596,66
72	948812,87	4409596,68



Приложение 51
к постановлению Правительства
Ханты-Мансийского
автономного округа – Югры
от 6 ноября 2015 года № 372-п

Градостроительный план земельного участка

Градостроительный план земельного участка подготовлен на основании:
Приказа Департамента строительства Ханты-Мансийского автономного округа – Югры от 15 мая 2015 года № 162-п «О подготовке документации по планировке территории, на которой предусматривается размещение объектов регионального значения»
(реквизиты решения уполномоченного федерального органа исполнительной власти, или органа исполнительной власти субъекта Российской Федерации, или органа местного самоуправления о подготовке документации по планировке территории, либо реквизиты обращения и наименование заявителя - юридического лица о выдаче градостроительного плана земельного участка)

Местонахождение земельного участка:
Ханты-Мансийский автономный округ - Югра
(субъект Российской Федерации)
Нижневартовский район
(муниципальный район или городской округ)
Межселенная территория
(поселение)

Кадастровые номера земельных участков: 86:04:0000001:96580
Описание местоположения границ земельного участка: Нижневартовский район, Мегионское месторождение
Площадь земельного участка – 5,36 га.
Описание местоположения проектируемого объекта на земельном участке (объекта капитального строительства) ***в границах земельных участков, в местах допустимого размещения***

План подготовлен: Баяндина А.М., начальник отдела землеустройства ООО «РосНефтеГазПроект»


М.П. Для документов

17.09.15 (дата) (подпись) /Баяндина А.М./ (Инженер ООО «РНГП»)


Предоставлен: Правительство Ханты-Мансийского автономного округа -Югры
(Наименование уполномоченного федерального органа исполнительной власти, или органа исполнительной власти субъекта Российской Федерации, или органа местного самоуправления)

(дата)

Утвержден:
(реквизиты акта Правительства Российской Федерации, или высшего исполнительного органа государственной власти субъекта Российской Федерации, или главы местной администрации об утверждении)

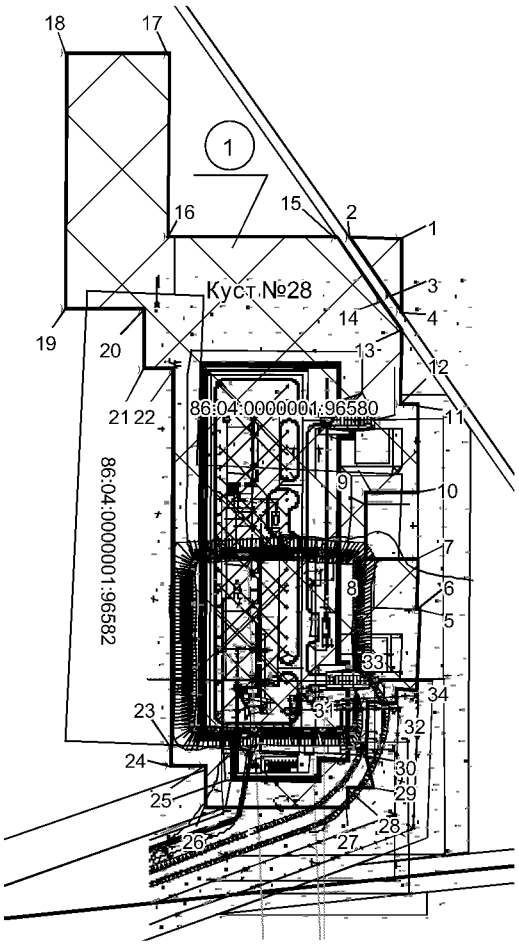

Ситуационный план

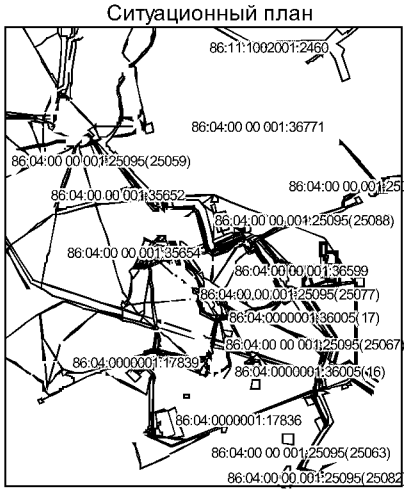

Каталог координат угловых точек границ земельного участка

Номер	X	Y
1	949073,53	4409556,95
2	949073,68	4409526,21
3	949039,92	4409550,01
4	949030,22	4409556,74
5	948855,15	4409567,96
6	948855,26	4409565,87
7	948885,02	4409566,02
8	948885,16	4409536,04
9	948924,13	4409536,21
10	948924,0	4409566,2
11	948975,98	4409566,48
12	948976,04	4409556,23
13	949019,29	4409556,7
14	949036,83	4409544,48
15	949073,72	4409518,55
16	949074,21	4409419,44
17	949181,71	4409419,96
18	949182,0	4409359,97
19	949032,0	4409359,25
20	949031,78	4409405,73
21	948996,77	4409405,56
22	948996,67	4409423,08
23	948774,85	4409422,0
24	948763,23	4409421,94
25	948763,12	4409441,94
26	948739,12	4409441,81
27	948738,72	4409524,81
28	948750,23	4409524,87
29	948750,15	4409540,32
30	948769,36	4409535,4
31	948801,18	4409536,78
32	948800,38	4409553,92
33	948808,03	4409554,14
34	948807,48	4409565,69

ЭКСПЛИКАЦИЯ ОБЪЕКТОВ

№	Наименование объекта
1	Обустройство Мегионского месторождения нефти. Куст скважин №28

Условные обозначения:

Граница земельного участка

Место допустимого размещения объектов капитального строительства

Участки, предоставленные в аренду

1) Точки координат границы

1 Номер земельного участка

Площадь земельного участка - 5,36 га.

Чертеж градостроительного плана земельного участка разработан на топографической основе в масштабе 1:500, выполненной в 2015г. ООО "РосНефтеГазПроект"

Чертеж градостроительного плана земельного участка разработан в июле 2015г. ООО "РосНефтеГазПроект"

2.Информация о разрешенном использовании земельного участка, требованиях к назначению, параметрам и размещению объекта капитального строительства

Градостроительный регламент не установлен

(наименование представительного органа местного самоуправления, реквизиты акта об утверждении правил землепользования и застройки, информация обо всех предусмотренных градостроительным регламентом видах разрешенного использования земельного участка (за исключением случаев предоставления земельного участка для государственных или муниципальных нужд)

2.1. Информация о всех предусмотренных градостроительным регламентом видах разрешенном использовании земельного участка

основные виды:

Градостроительным регламентом не установлены

условно разрешенные виды:

Градостроительным регламентом не установлены

вспомогательные виды:

Градостроительным регламентом не установлены

2.2. Требования к назначению, параметрам и размещению объекта капитального строительства на указанном земельном участке. Назначение объекта капитального строительства

Назначение объекта капитального строительства

Неимеется / -

(согласно чертежу градостроительного плана) (назначение объекта капитального строительства)

2.2.1. Предельные(минимальные и(или)максимальные) размеры земельных участков и объектов капитального строительства, в том числе площадь

Кадастровый номер земельного участка согласно чертежу градостроительного плана	1.Длина (метров)	2.Ширина (метров)	3.Полоса отчуждения	4.Охранные зоны	5.Площадь земельного участка (га)	6.Номер объекта капитального строительства	7.Размер (м)		8.Площадь объекта капитального строительства
							макс.	мин.	

2.2.2. Предельное количество этажей *не нормируется* или предельная высота зданий, строений, сооружений _____м.

2.2.3. Максимальный процент застройки в границах земельного участка_____%.

2.2.4. Иные показатели:

Рекультивация земель после завершения строительства объекта, вывоз всех отходов в места, согласованные с соответствующими муниципальными органами

2.2.5. Требования к назначению, параметрам и размещению объекта капитального строительства на указанном земельном участке

Назначение объекта капитального строительства
«Обустройство Мегионского месторождения нефти. Расширение куста скважин № 28»

1 / *Куст скважин № 28*

(согласно чертежу градостроительного плана) (назначение объекта капитального строительства)

Предельные (минимальные и (или) максимальные) размеры земельных участков:

Номер участка согласно чертежу градостроительного плана	Длина (м)	Ширина (м)	Площадь (га)	Полоса отчуждения	Охранные зоны
1	*Сложная конфигурация*		*5,36*	-	-

3. Информация о расположенных в границах земельного участка объектах капитального строительства и объектах культурного наследия

3.1 Объекты капитального строительства

Не имеются /

(согласно чертежу градостроительного плана) (назначение объекта капитального строительства)

инвентаризационный или кадастровый номер

технический паспорт объекта подготовлен

(дата)

(наименование организации (органа) государственного кадастрового учета объектов недвижимости или государственного технического учета и технической инвентаризации объектов капитального строительства)

3.2 Объекты, включенные в единый государственный реестр объектов культурного наследия (памятников истории и культуры) народов Российской Федерации

№ / *Не имеется*

(согласно чертежу градостроительного плана) (назначение объекта культурного наследия)

Справка автономного учреждения Ханты-Мансийского автономного округа – Югры «Центр охраны культурного наследия» №14-443/хд от 23.07.2014г

(наименование органа государственной власти, принявшего решение о включении выявленного объекта культурного наследия в реестр, реквизиты этого решения)

регистрационный номер в реестре

от

(дата)

4. Информация о разделении земельного участка

Пункт 4 статьи 41 Градостроительного кодекса РФ

Ханты-Мансийский автономный округ – Югра Губернатор

Приложение 52
к постановлению Правительства
Ханты-Мансийского
автономного округа – Югры
от 6 ноября 2015 года № 372-п

Положение о размещении линейного объекта регионального значения Ханты-Мансийского автономного округа – Югры «Обустройство Мегионского месторождения нефти. Расширение куста скважин № 28»

I. Размещение объекта

В административном отношении линейный объект регионального значения Ханты-Мансийского автономного округа – Югры «Обустройство Мегионского месторождения нефти. Расширение куста скважин № 28» (далее – проектируемый объект) расположен на землях промышленности входящих в состав Мегионского нефтяного месторождения Нижневартовского района Ханты-Мансийского автономного округа – Югры.

В географическом отношении территория проектируемого объекта находится в 6 километрах от города Нижневартовск.

II. Функциональное зонирование территории

Проектируемый объект располагается на землях промышленности Нижневартовского района.

III. Решение по планировочной организации земельных участков для размещения проектируемого объекта

Расчет полосы отвода земельных участков для выполнения работ по строительству проектируемого объекта производится с учетом действующих норм отвода земель.

Таблица 1

Площади земельных участков, необходимых для строительства и эксплуатации проектируемого объекта

Наименование объекта	Площадь вновь испрашиваемых земельных участков, га	Площадь по земельным участкам, арендованным ранее, га	Зона застройки, га

Обустройство Мегионского месторождения нефти. Расширение куста скважин № 28	4,24	4,12	8,36
Всего	4,24	4,12	8,36

Таблица 2

Площади испрашиваемых земельных участков под проектируемый объект

№ земельного участка	Площадь земельного участка, га	Категория земель
86:04:0000001:ЗУ1	4,24	Земли промышленности Нижневартовского района

Границы и координаты земельных участков, необходимых для размещения проектируемого объекта, в графических материалах определены в местной системе координат Ханты-Мансийского автономного округа – Югры МСК-86.

IV. Особо охраняемые природные территории и зоны с особыми условиями использования территории

Проектируемый объект расположен параллельно существующему техническому коридору коммуникаций. Строительство будет носить локальный характер и затрагивать территорию, которые уже подвергались мощному длительному техногенному воздействию.

Проектируемый объект расположен за пределами водоохранных зон и прибрежных полос водных объектов.


В границах участка работ отсутствуют объекты историко-культурного наследия, особо охраняемые природные территории федерального, регионального и местного значения.

Проектируемый объект не попадает в границы территории традиционного природопользования коренных малочисленных народов Севера регионального значения.

Ханты-Мансийский автономный округ — Югра
Губернатор

Основная часть проекта планировки территории для размещения линейного объекта регионального значения Ханты-Мансийского автономного округа-Югры «Обустройство Западно-Усть-Балыкского месторождения нефти. Куст скважин № 6»
Землепользователь ООО «Славнефть-Нижневартовск»
Масштаб 1:7000

Приложение 53
к постановлению Правительства
Ханты-Мансийского
автономного округа – Югры
от 6 ноября 2015 года № 372-п

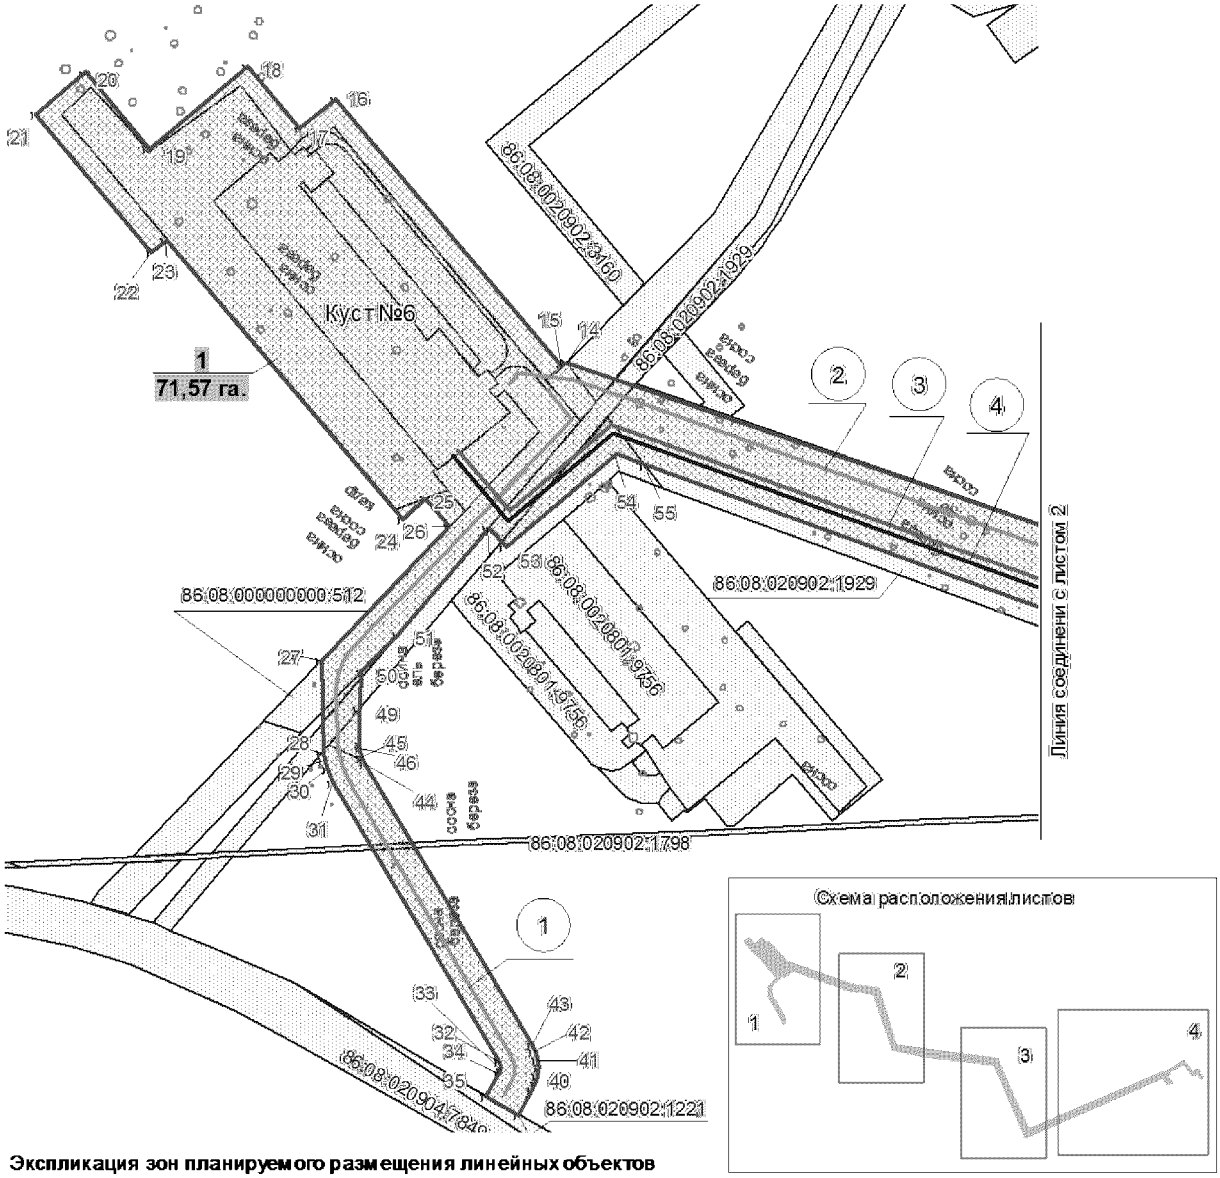

Экспликация зон планируемого размещения линейных объектов


Номер	Наименование
1	Обустройство Западно-Усть-Балыкского месторождения нефти. Куст

Экспликация проектируемых линейных объектов


Номер	Наименование
1	Автодорога на куст скважин №6
2	ВЛ-6кВ в габаритах 35 кВ куст скважин №6
3	Нефтегазопровод "к.6 - УДРДНС"
4	Высоконапорный водовод "КНС-к.6"

УСЛОВНЫЕ ОБОЗНАЧЕНИЯ
см. лист 2

Основная часть проекта планировки территории для размещения линейного объекта регионального значения Ханты-Мансийского автономного округа-Югры «Обустройство Западно-Усть-Балыкского месторождения нефти. Куст скважин № 6»
Землепользователь ООО «Славнефть-Нижневартовск»
Масштаб 1:7000

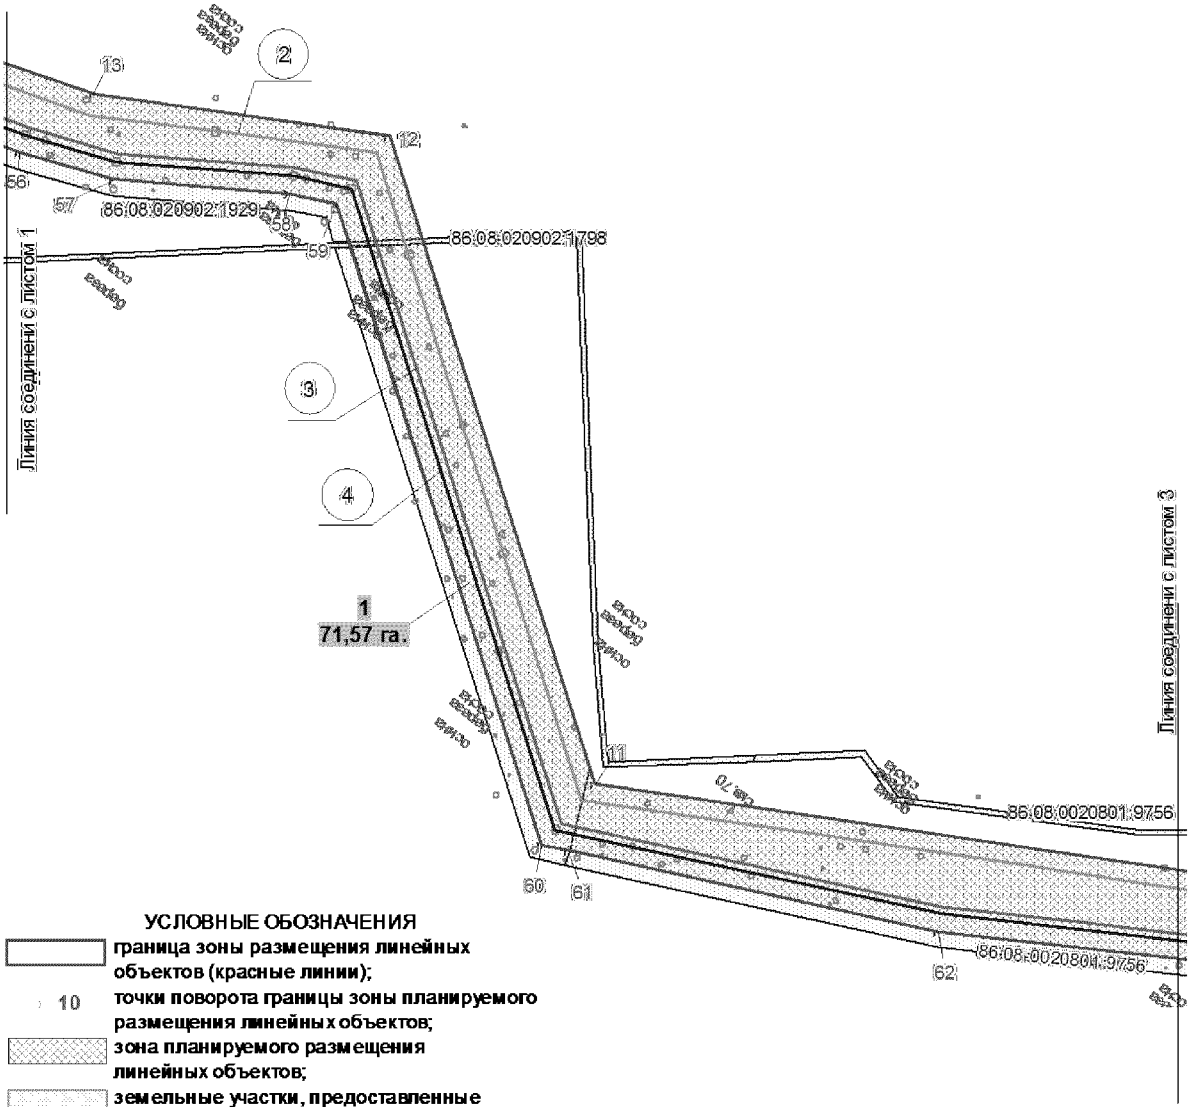

Основная часть проекта планировки территории
для размещения линейного объекта
регионального значения Ханты-Мансийского
автономного округа-Югры «Обустройство
Западно-Усть-Балыкского месторождения
нефти. Куст скважин № 6»
Землепользователь ООО «Славнефть-
Нижневартовск»
Масштаб 1:7000

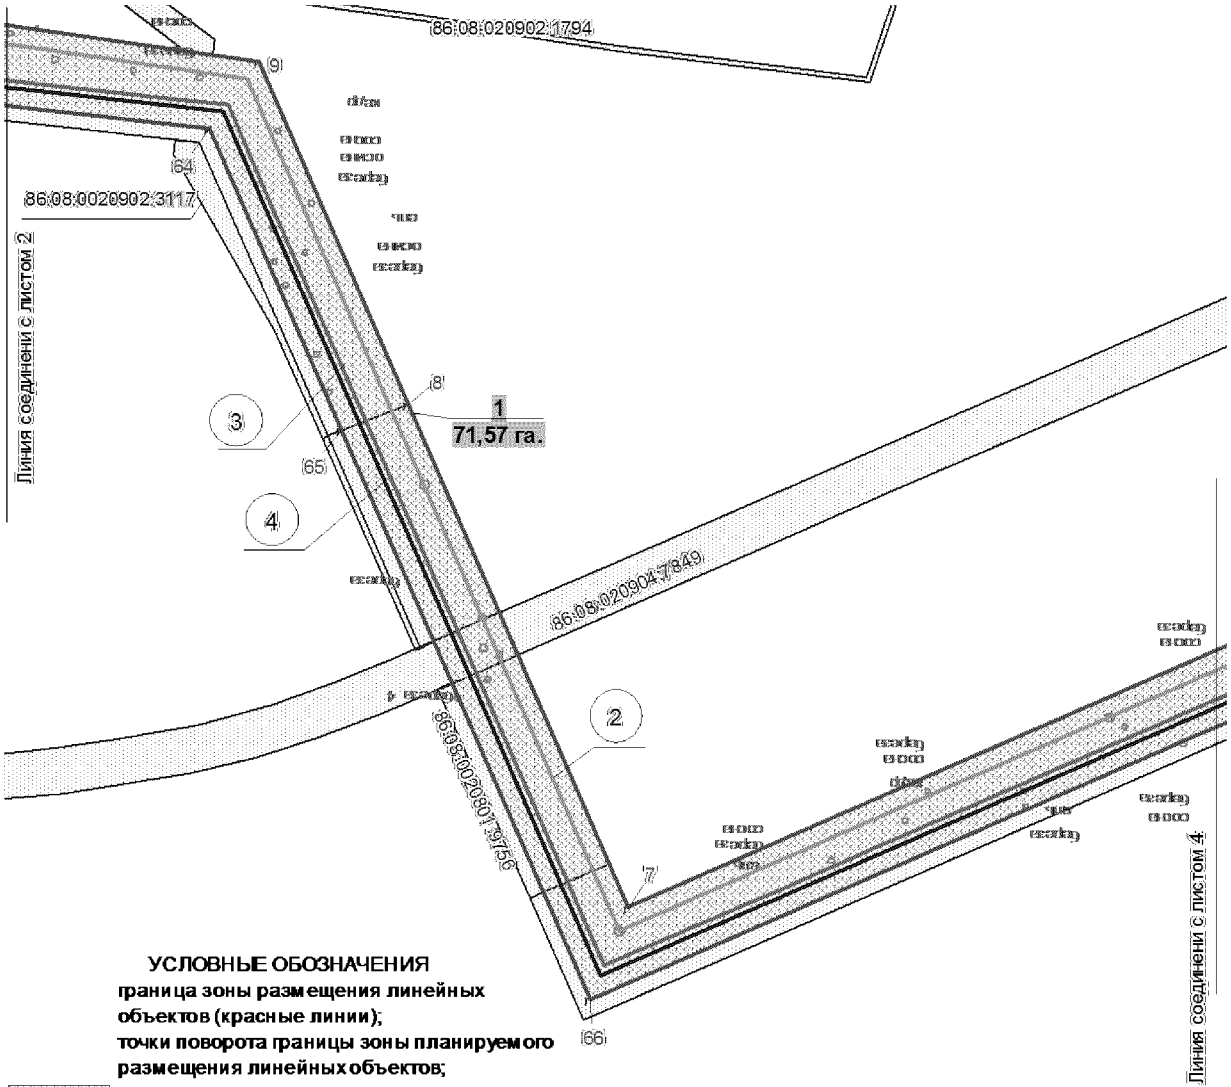

УСЛОВНЫЕ ОБОЗНАЧЕНИЯ

граница зоны размещения линейных объектов (красные линии);

точки поворота границы зоны планируемого размещения линейных объектов;

зона планируемого размещения линейных объектов;

земельные участки, предоставленные в аренду ОАО "Славнефть-Мегионнефтегаз";

земельные участки, согласно сведениям государственного кадастра недвижимости;

1 — номер линейного объекта;

1 / 71,57 га — номер зоны планируемого размещения объектов/площадь зоны размещения;

нефтегазопровод


высоконапорный водовод

автодорога

ВЛ-6кВ

86:08:020902:35405 — кадастровый номер земельного участка

Основная часть проекта планировки территории для размещения линейного объекта регионального значения Ханты-Мансийского автономного округа-Югры «Обустройство Западно-Усть-Балыкского месторождения нефти. Куст скважин № 6»
Землепользователь ООО «Славнефть-Нижневартовск»
Масштаб 1:7000

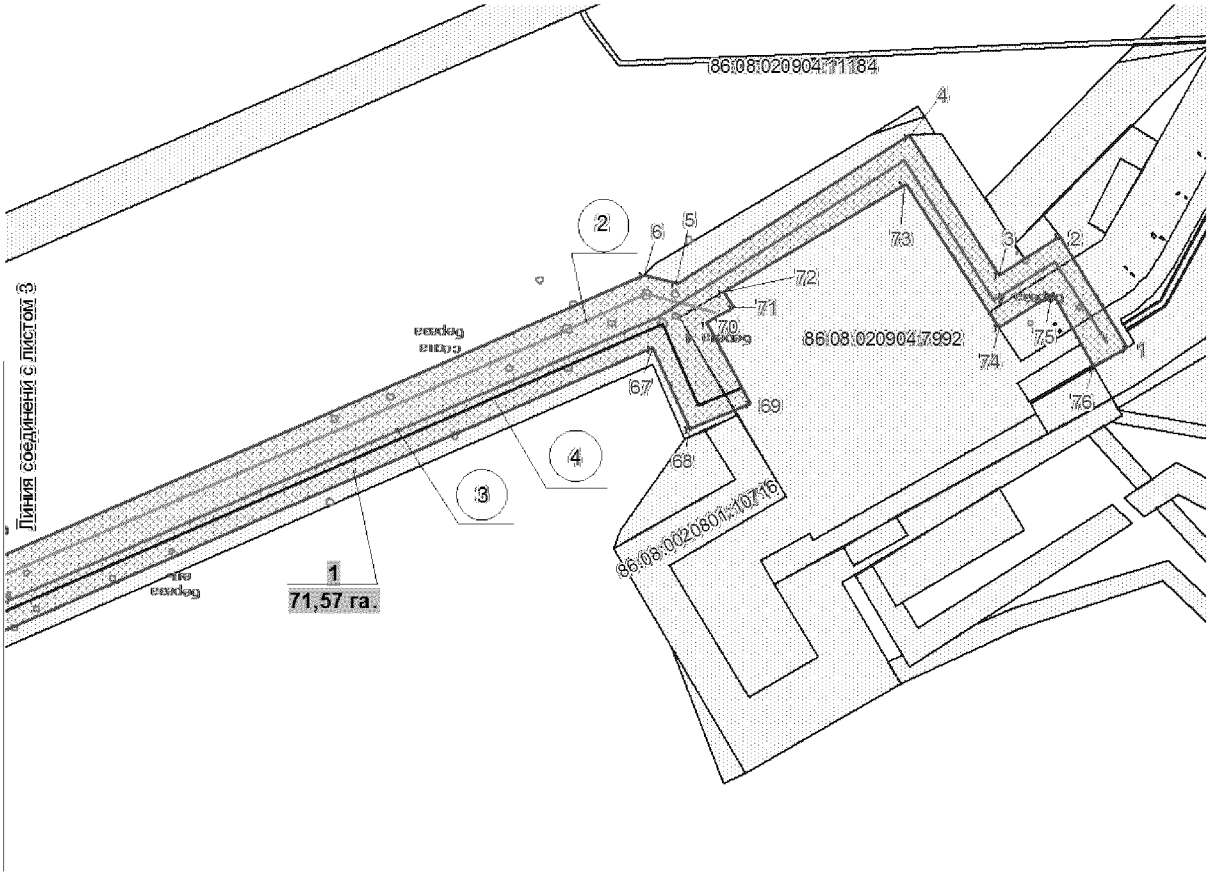

УСЛОВНЫЕ ОБОЗНАЧЕНИЯ

граница зоны размещения линейных объектов (красные линии);

точки поворота границы зоны планируемого размещения линейных объектов;

зона планируемого размещения линейных объектов;

земельные участки, предоставленные в аренду ОАО "Славнефть-Мегионнефтегаз";

земельные участки, согласно сведениям государственного кадастра недвижимости;

1 — номер линейного объекта;

1 / 71,57 га — номер зоны планируемого размещения объектов/площадь зоны размещения;

нефтегазопровод

высоконапорный водовод

автодорога

ВЛ-6кВ

86:08:020902:35405 — кадастровый номер земельного участка

Основная часть проекта планировки территории для размещения линейного объекта регионального значения Ханты-Мансийского автономного округа-Югры «Обустройство Западно-Усть-Балыкского месторождения нефти. Куст скважин № 6»
Землепользователь ООО «Славнефть-Нижневартовск»

Каталог координат угловых точек границ земельного участка

Номер	X	Y
1	949517,34	3519432,67
2	949641,24	3519357,34
3	949597,87	3519289,91
4	949753,69	3519190,34
5	949588,30	3518931,55
6	949597,42	3518895,18
7	948836,85	3517155,08
8	949388,08	3516914,07
9	949762,10	3516750,47
10	949835,66	3516248,07
11	949956,59	3515422,01
12	950688,83	3515189,44
13	950736,34	3514856,46
14	951028,15	3514009,05
15	951022,92	3514003,27
16	951311,39	3513761,12
17	951278,85	3513722,40
18	951345,84	3513666,15
19	951257,48	3513560,89
20	951339,81	3513491,77
21	951294,84	3513438,22
22	951145,47	3513563,51
23	951158,20	3513578,77
24	950859,39	3513833,07
25	950881,74	3513857,25
26	950851,52	3513883,87
27	950707,30	3513745,56
28	950607,53	3513747,79
29	950599,29	3513749,14
30	950591,22	3513751,45
31	950576,45	3513758,17
32	950275,07	3513937,19
33	950267,63	3513938,87
34	950263,57	3513937,33
35	950238,20	3513923,15
36	950218,63	3513957,99
37	950245,55	3513973,10
38	950252,68	3513976,30
39	950261,17	3513978,47
40	950269,88	3513979,12
41	950278,52	3513978,24
42	950286,94	3513975,87

Номер	X	Y
43	950294,04	3513972,47
44	950595,99	3513793,09
45	950604,04	3513789,36
46	950612,21	3513787,50
47	950616,93	3513787,22
48	950617,11	3513787,21
49	950655,72	3513786,75
50	950694,97	3513789,18
51	950735,24	3513827,95
52	950849,40	3513925,94
53	950829,22	3513943,86
54	950928,82	3514062,82
55	950917,86	3514093,03
56	950671,07	3514772,87
57	950639,80	3514878,19
58	950623,92	3515078,09
59	950612,70	3515130,88
60	949888,51	3515361,50
61	949881,72	3515392,34
62	949790,20	3515809,41
63	949746,25	3516197,39
64	949689,66	3516696,71
65	949359,13	3516841,20
66	948735,06	3517113,89
67	949517,79	3518905,04
68	949426,19	3518945,09
69	949455,67	3519013,62
70	949544,29	3518964,58
71	949563,03	3518994,61
72	949579,91	3518983,54
73	949699,15	3519185,91
74	949539,00	3519290,69
75	949576,44	3519349,50
76	949495,59	3519395,39


Ханты-Мансийский автономный округ
Губернатор

Проект межевания территории для размещения линейного объекта регионального значения Ханты-Мансийского автономного округа-Югры «Обустройство Западно-Усть-Балыкского месторождения нефти. Куст скважин № 6»

Землепользователь ООО «Славнефть-Нижневартовск»

Масштаб 1:7000

Приложение 54
к постановлению Правительства
Ханты-Мансийского
автономного округа – Югры
от 6 ноября 2015 года № 372-п

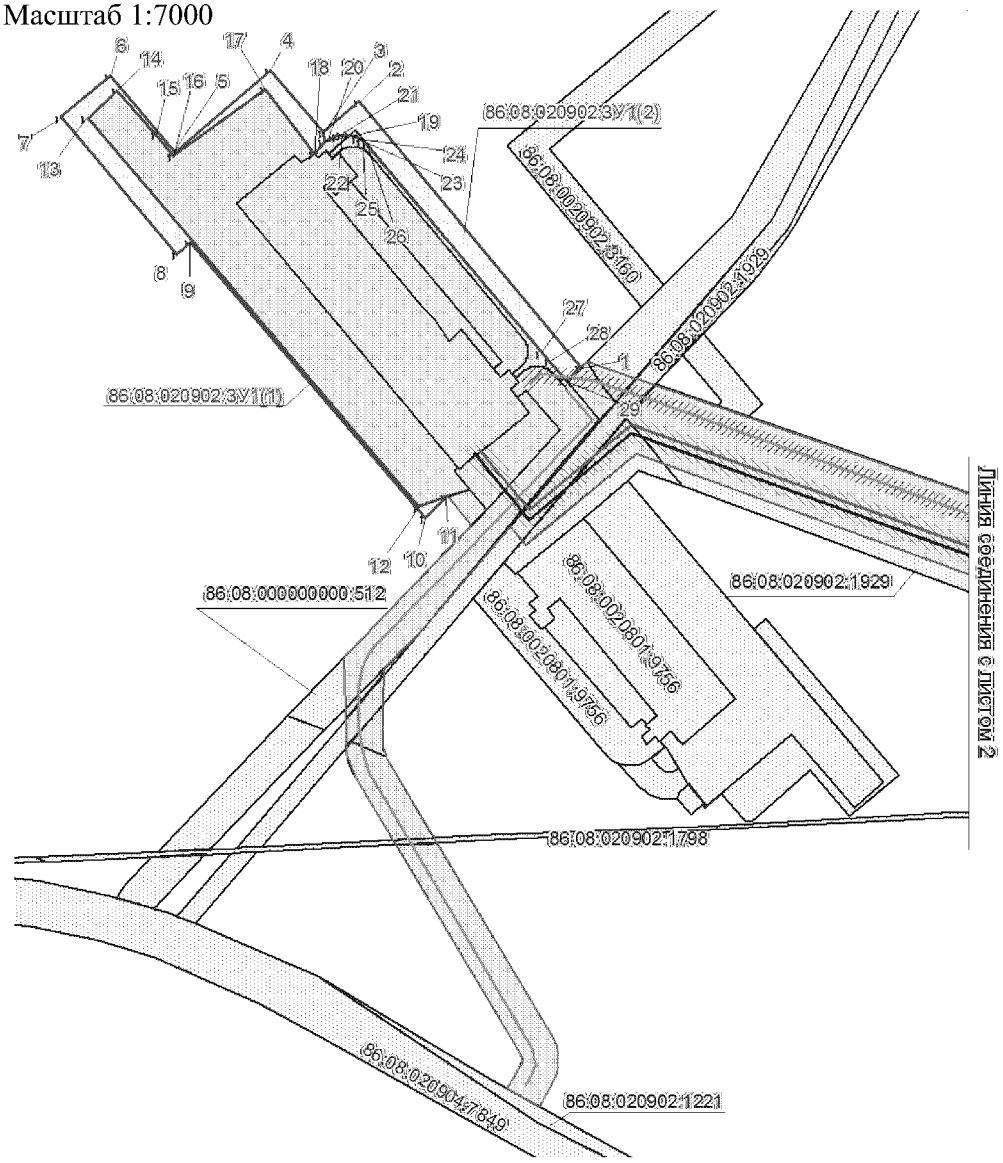

УСЛОВНЫЕ ОБОЗНАЧЕНИЯ

граница земельного участка

земельный участок на ранее сформированных участках

10 точки поворота границы земельного участка, устанавливаемые при проведении кадастровых работ

земельные участки, согласно сведениям государственного кадастра недвижимости

охранная зона проектируемых трубопроводов

охранная зона проектируемых ВЛ

ось проектируемой ВЛ-6кВ


ось проектируемой автодороги

ось проектируемого нефтесбора

ось проектируемого водовода

86:08:080209:35405 номер существующего земельного участка

Проект межевания территории для размещения линейного объекта регионального значения Ханты-Мансийского автономного округа-Югры «Обустройство Западно-Усть-Балыкского месторождения нефти. Куст скважин № 6»
Землепользователь ООО «Славнефть-Нижневартовск»
Масштаб 1:7000

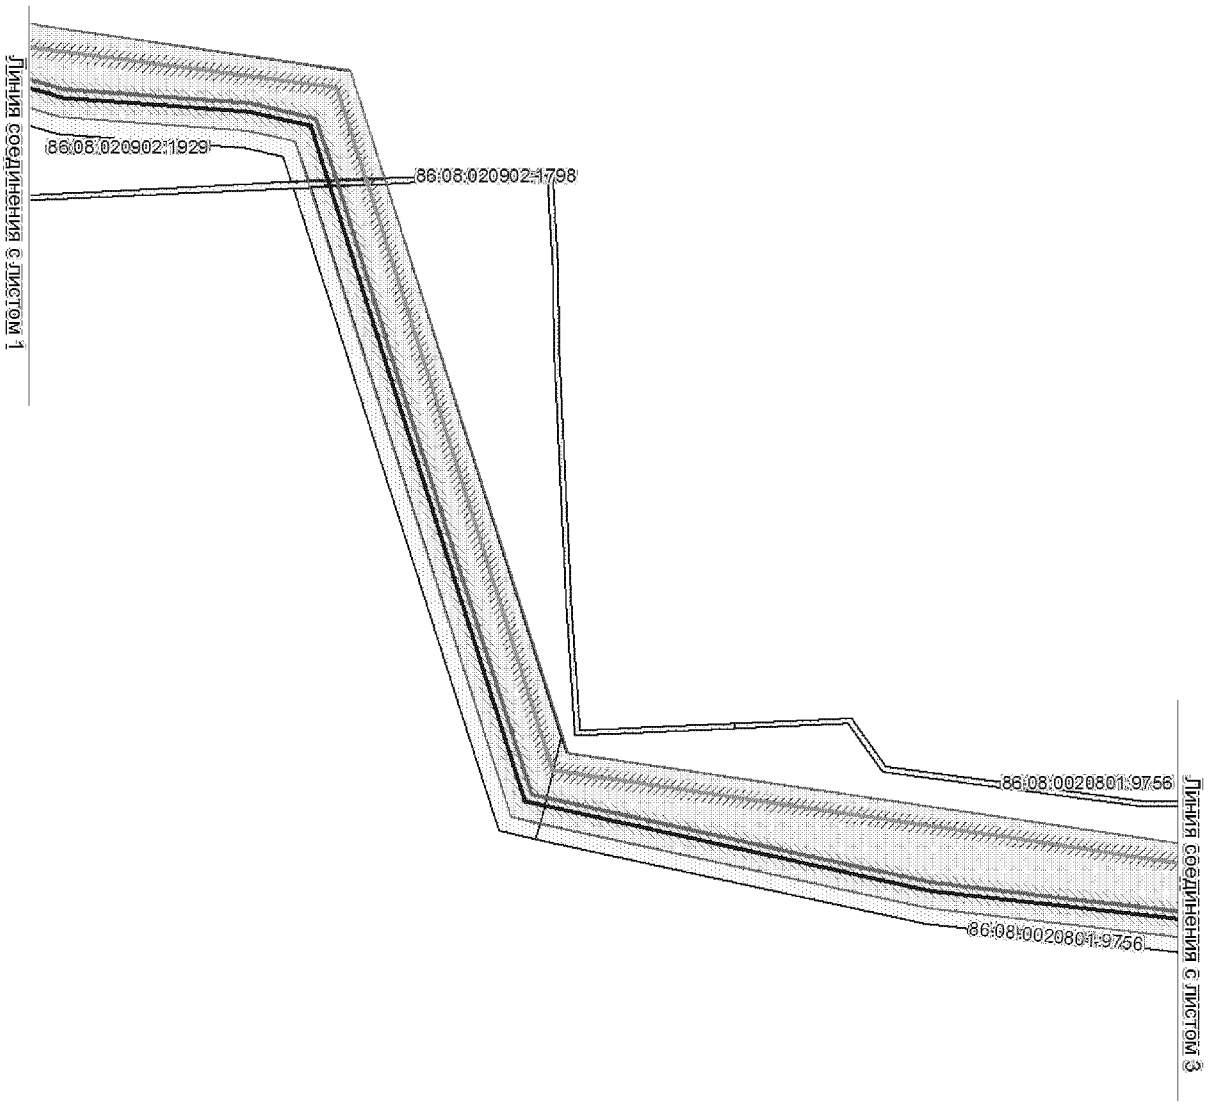

УСЛОВНЫЕ ОБОЗНАЧЕНИЯ

граница земельного участка

земельный участок на ранее сформированных участках

10 точки поворота границы земельного участка, устанавливаемые при проведении кадастровых работ

земельные участки, согласно сведениям государственного кадастра недвижимости

охранная зона проектируемых трубопроводов

охранная зона проектируемых ВЛ

ось проектируемой ВЛ-6кВ


ось проектируемой автодороги

ось проектируемого нефтесбора

ось проектируемого водовода

86:08:080209:35405 номер существующего земельного участка


Проект межевания территории для размещения линейного объекта регионального значения Ханты-Мансийского автономного округа-Югры «Обустройство Западно-Усть-Балыкского месторождения нефти. Куст скважин № 6»
Землепользователь ООО «Славнефть-Нижневартовск»
Масштаб 1:7000

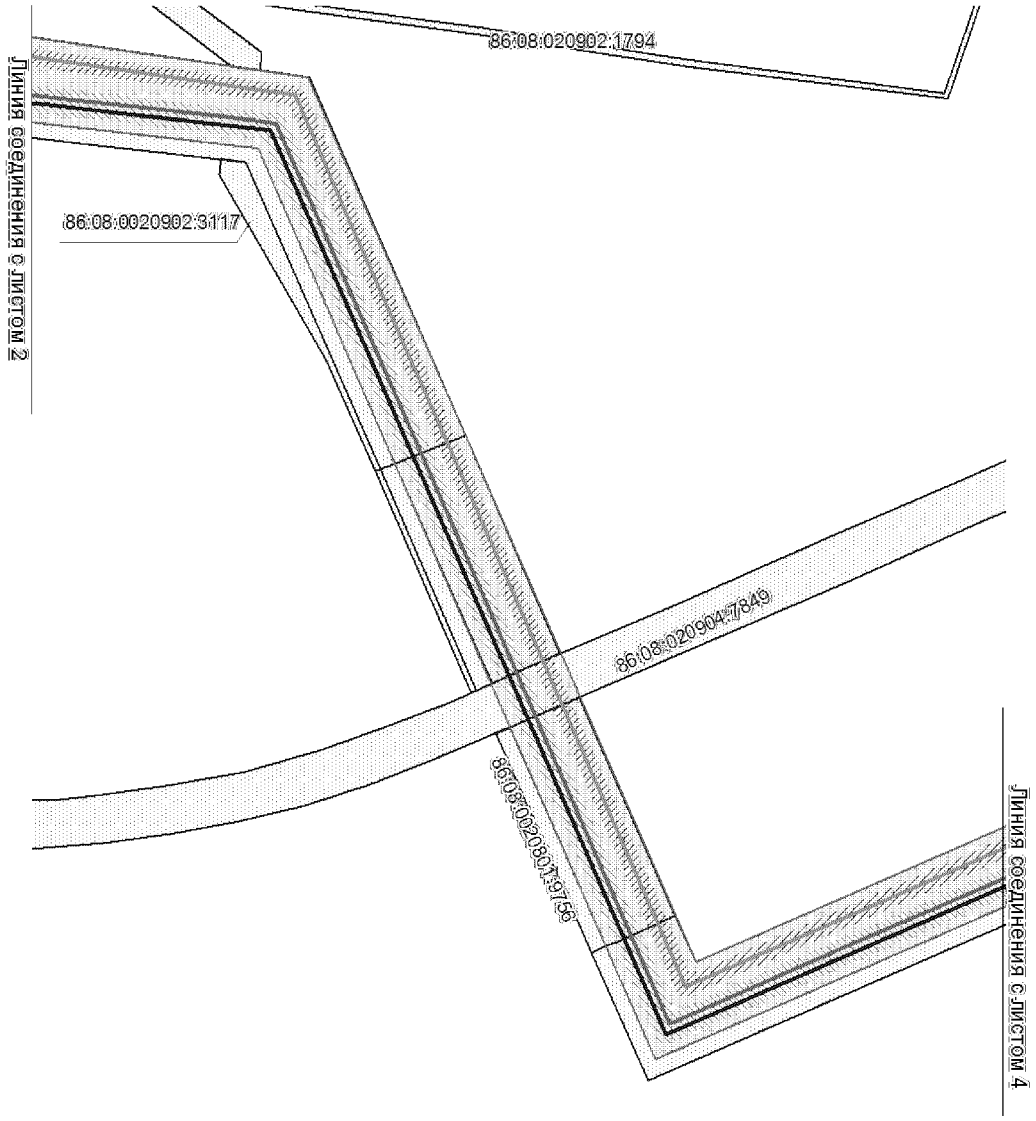

УСЛОВНЫЕ ОБОЗНАЧЕНИЯ

- граница земельного участка
- земельный участок на ранее сформированных участках
- 10 точки поворота границы земельного участка, устанавливаемые при проведении кадастровых работ
- земельные участки, согласно сведениям государственного кадастра недвижимости
- охранная зона проектируемых трубопроводов
- охранная зона проектируемых ВЛ
- ось проектируемой ВЛ-6кВ
- ось проектируемой автодороги
- ось проектируемого нефтесбора
- ось проектируемого водовода
- 86:08:080209:35405 номер существующего земельного участка

Проект межевания территории для размещения линейного объекта регионального значения Ханты-Мансийского автономного округа-Югры «Обустройство Западно-Усть-Балыкского месторождения нефти. Куст скважин № 6»
Землепользователь ООО «Славнефть-Нижневартовск»
Масштаб 1:7000

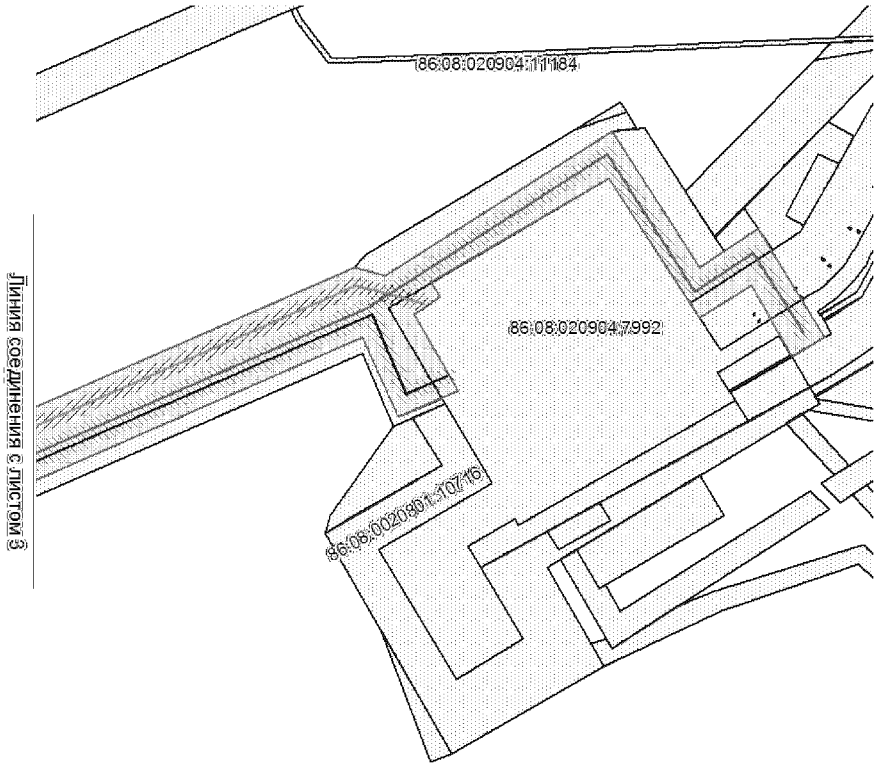

УСЛОВНЫЕ ОБОЗНАЧЕНИЯ

- граница земельного участка
- земельный участок на ранее сформированных участках
- 10 точки поворота границы земельного участка, устанавливаемые при проведении кадастровых работ
- земельные участки, согласно сведениям государственного кадастра недвижимости
- охранная зона проектируемых трубопроводов
- охранная зона проектируемых ВЛ
- ось проектируемой ВЛ-6кВ
- ось проектируемой автодороги
- ось проектируемого нефтесбора
- ось проектируемого водовода
- 86:08:080209:35405 номер существующего земельного участка

Проект межевания территории для размещения
линейного объекта регионального значения
Ханты-Мансийского автономного округа-Югры
«Обустройство Западно-Усть-Балыкского
месторождения нефти. Куст скважин № 6»
Землепользователь ООО «Славнефть-
Нижневартовск»

Каталог координат угловых точек границ земельного участка

Номер	X	Y
1	951022,91	3514003,25
2	951311,38	3513761,15
3	951278,87	3513722,42
4	951345,85	3513666,16
5	951257,48	3513560,89
6	951339,80	3513491,79
7	951294,82	3513438,20
8	951145,48	3513563,49
9	951158,21	3513578,75
10	950859,37	3513833,08
11	950881,75	3513857,25
12	950870,85	3513826,73
13	951294,33	3513466,37
14	951323,50	3513498,78
15	951275,00	3513542,13
16	951252,41	3513559,09
17	951325,92	3513660,07
18	951255,65	3513713,12
19	951268,22	3513723,99
20	951271,99	3513729,63
21	951274,78	3513737,00
22	951275,88	3513744,79
23	951275,20	3513752,62
24	951272,81	3513760,16
25	951268,76	3513766,93
26	951264,14	3513771,80
27	951039,13	3513960,58
28	951028,69	3513969,47
29	951008,24	3513986,90

Ханты-Мансийский автономный округ — Югра
Губернатор

Приложение 55
к постановлению Правительства
Ханты-Мансийского
автономного округа – Югры
от 6 ноября 2015 года № 372-п

Градостроительный план земельного участка

Градостроительный план земельного участка подготовлен на основании:
Приказа Департамента строительства Ханты-Мансийского автономного округа – Югры от 15 мая 2015 года № 162-п «О подготовке документации по планировке территории, на которой предусматривается размещение объектов регионального значения»
(реквизиты решения уполномоченного федерального органа исполнительной власти, или органа исполнительной власти субъекта Российской Федерации, или органа местного самоуправления о подготовке документации по планировке территории, либо реквизиты обращения и наименование заявителя - юридического лица о выдаче градостроительного плана земельного участка)

Местонахождение земельного участка:
Ханты-Мансийский автономный округ - Югра
(субъект Российской Федерации)
Нефтеюганский район
(муниципальный район или городской округ)
Межселенная территория
(поселение)

Кадастровые номера земельных участков: отсутствует
Описание местоположения границ земельного участка: Нефтеюганский район, Западно-Усть-Балыкское месторождение
Площадь земельного участка – 9,23 га.
Описание местоположения проектируемого объекта на земельном участке (объекта капитального строительства) ***в границах земельных участков, в местах допустимого размещения***

План подготовлен: Баяндина А.М., начальник отдела землеустройства ООО «РосНефтеГазПроект»


М.П. 14.09.15 (дата) (подпись) /Баяндина А.М./ (Инженер ООО «РНГП»)

Предоставлен: Правительство Ханты-Мансийского автономного округа -Югры
(Наименование уполномоченного федерального органа исполнительной власти, или органа исполнительной власти субъекта Российской Федерации, или органа местного самоуправления)

(дата)


Утвержден:
(реквизиты акта Правительства Российской Федерации, или высшего исполнительного органа государственной власти субъекта Российской Федерации, или главы местной администрации об утверждении)

1. Чертеж градостроительного плана и линий градостроительного регулирования

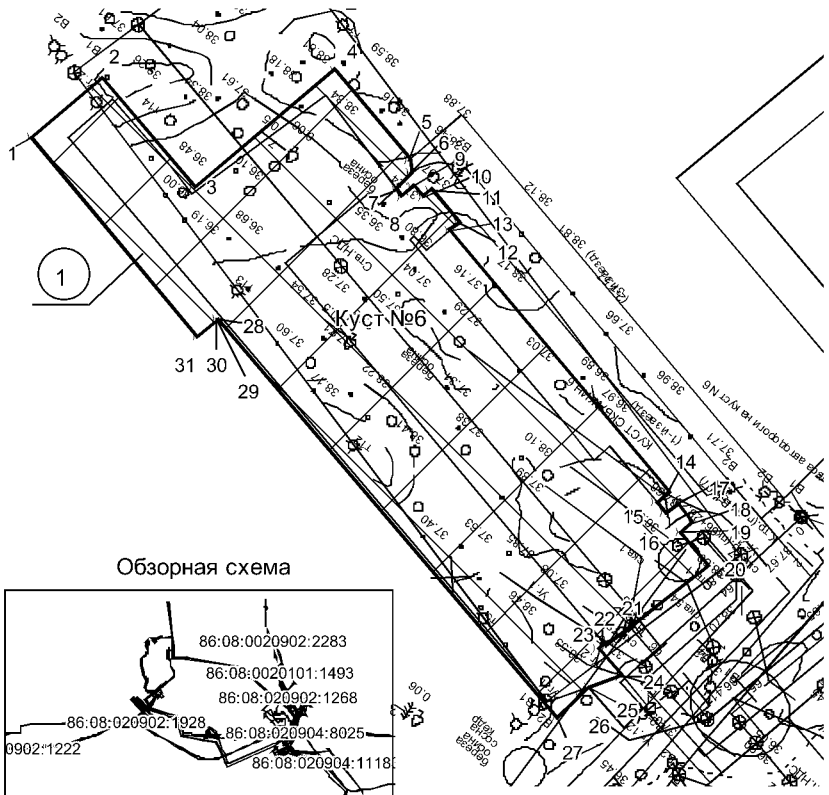

Номер	X	Y
1	951294,84	3513438,22
2	951339,79	3513491,78
3	951257,48	3513560,89
4	951345,84	3513666,15
5	951278,85	3513722,40
6	951268,22	3513723,99
7	951255,65	3513713,12
8	951250,82	3513717,04
9	951258,45	3513725,97
10	951250,77	3513732,53
11	951255,87	3513738,88
12	951231,66	3513759,51
13	951225,30	3513752,20
14	951028,62	3513917,20
15	951020,63	3513907,83
16	951012,01	3513914,83
17	951019,54	3513923,76
18	951005,97	3513935,21
19	950998,44	3513926,23
20	950973,03	3513947,46
21	950912,61	3513870,61
22	950914,36	3513869,12
23	950911,24	3513864,72
24	950890,56	3513881,87
25	950881,75	3513857,25
26	950875,80	3513850,82
27	950859,39	3513833,07
28	951158,20	3513578,77
29	951158,19	3513578,76
30	951158,21	3513578,75
31	951145,48	3513563,50

Обзорная схема

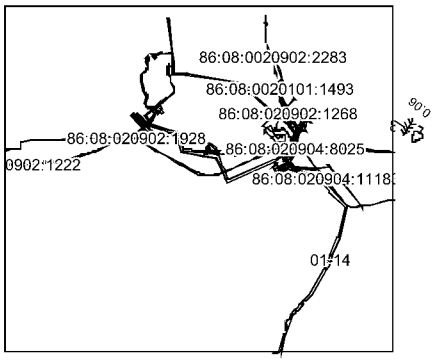

ЭКСПЛИКАЦИЯ ОБЪЕКТОВ

№	Наименование объекта
1	Обустройство Западно-Усть-Балыкского месторождения нефти. Куст скважин №6

Условные обозначения:

Граница земельного участка

Место допустимого размещения объектов капитального строительства

Участки, предоставленные в аренду

1) Точки координат границы

1 Номер земельного участка

Площадь земельного участка - 9,23 га.
Чертеж градостроительного плана земельного участка разработан на топографической основе в масштабе 1:500, выполненной в 2015г. ООО "РосНефтеГазПроект"

Чертеж градостроительного плана земельного участка разработан в августе 2015г. ООО "РосНефтеГазПроект"

2.Информация о разрешенном использовании земельного участка, требованиях к назначению, параметрам и размещению объекта капитального строительства

Градостроительный регламент не установлен

(наименование представительного органа местного самоуправления, реквизиты акта об утверждении правил землепользования и застройки, информация обо всех предусмотренных градостроительным регламентом видах разрешенного использования земельного участка (за исключением случаев предоставления земельного участка для государственных или муниципальных нужд)

2.1. Информация о всех предусмотренных градостроительным регламентом видах разрешенном использовании земельного участка

основные виды:

Градостроительным регламентом не установлены

условно разрешенные виды:

Градостроительным регламентом не установлены

вспомогательные виды:

Градостроительным регламентом не установлены

2.2. Требования к назначению, параметрам и размещению объекта капитального строительства на указанном земельном участке. Назначение объекта капитального строительства

Назначение объекта капитального строительства

Неимеется / -

(согласно чертежу градостроительного плана) (назначение объекта капитального строительства)

2.2.1. Предельные(минимальные и(или)максимальные) размеры земельных участков и объектов капитального строительства, в том числе площадь

Кадастровый номер земельного участка согласно чертежу градостроительного плана	1.Длина (метров)	2.Ширина (метров)	3.Полоса отчуждения	4.Охранные зоны	5.Площадь земельного участка (га)	6.Номер объекта капитального строительства	7.Размер (м)		8.Площадь объекта капитального строительства
							макс.	мин.	

2.2.2. Предельное количество этажей *не нормируется* или предельная высота зданий, строений, сооружений _____м.

2.2.3. Максимальный процент застройки в границах земельного участка_____%.

2.2.4. Иные показатели:

Рекультивация земель после завершения строительства объекта, вывоз всех отходов в места, согласованные с соответствующими муниципальными органами

2.2.5. Требования к назначению, параметрам и размещению объекта капитального строительства на указанном земельном участке

Назначение объекта капитального строительства
«Обустройство Западно-Усть-Балыкского месторождения нефти. Куст скважин № 6»

1	/	*Куст скважин № 6*
(согласно чертежу градостроительного плана)		(назначение объекта капитального строительства)

Предельные (минимальные и (или) максимальные) размеры земельных участков:

Номер участка согласно чертежу градостроительного плана	Длина (м)	Ширина (м)	Площадь (га)	Полоса отчуждения	Охранные зоны
1	*Сложная конфигурация*		*9,23*	-	-

3. Информация о расположенных в границах земельного участка объектах капитального строительства и объектах культурного наследия

3.1 Объекты капитального строительства

Не имеются	/	
(согласно чертежу градостроительного плана)		(назначение объекта капитального строительства)

инвентаризационный или кадастровый номер _____
технический паспорт объекта подготовлен _____
(дата)

(наименование организации (органа) государственного кадастрового учета объектов недвижимости или государственного технического учета и технической инвентаризации объектов капитального строительства)

3.2 Объекты, включенные в единый государственный реестр объектов культурного наследия (памятников истории и культуры) народов Российской Федерации

№	/	*Не имеется*
(согласно чертежу градостроительного плана)		(назначение объекта культурного наследия)

Справка автономного учреждения Ханты-Мансийского автономного округа – Югры «Центр охраны культурного наследия» №14-445/хд от 23.07.2014г
(наименование органа государственной власти, принявшего решение о включении выявленного объекта культурного наследия в реестр, реквизиты этого решения)

регистрационный номер в реестре _____
от _____
(дата)

4. Информация о разделении земельного участка

Пункт 4 статьи 41 Градостроительного кодекса РФ

Ханты-Мансийский автономный округ – Югра
Губернатор

Приложение 56
к постановлению Правительства
Ханты-Мансийского
автономного округа – Югры
от 6 ноября 2015 года № 372-п

Положение о размещении линейного объекта регионального значения Ханты-Мансийского автономного округа – Югры «Обустройство Западно-Усть-Балыкского месторождения нефти. Куст скважин № 6»

I. Размещение объекта

В административном отношении линейный объект регионального значения Ханты-Мансийского автономного округа – Югры «Обустройство Западно-Усть-Балыкского месторождения нефти. Куст скважин № 6» (далее – проектируемый объект) расположен на землях межселенной территории Западно-Усть-Балыкского нефтяного месторождения в Нефтеюганском районе Ханты-Мансийского автономного округа – Югры.

В географическом отношении территория проектируемого объекта находится в 18 километрах от города Нефтеюганска.

II. Функциональное зонирование территории

Проектируемый объект располагается на землях лесного фонда, находящихся в ведении территориального отдела, – Нефтеюганского лесничества (Нефтеюганского участкового лесничества, урочища «Пойменное») Нефтеюганского района.

III. Решение по планировочной организации земельных участков для размещения проектируемого объекта

Расчет полосы отвода земельных участков для выполнения работ по строительству проектируемого объекта производится с учетом действующих норм отвода земель.

Таблица 1

Площади земельных участков, необходимых для строительства и эксплуатации проектируемого объекта

Наименование объекта	Площадь вновь испрашиваемых земельных участков, га	Площадь по земельным участкам, арендованным ранее, га	Зона застройки, га

Обустройство Западно-Усть-Балыкского месторождения нефти. Куст скважин № 6	1,84	69,73	71,57
Всего	1,84	69,73	71,57

Таблица 2

Площади испрашиваемых земельных участков под проектируемый объект

№ земельного участка	Площадь земельного участка, га	Категория земель
86:08:020902:ЗУ1	1,84	Земли лесного фонда

Границы и координаты земельных участков, необходимых для размещения проектируемого объекта, в графических материалах определены в местной системе координат Ханты-Мансийского автономного округа – Югры МСК-86.

IV. Особо охраняемые природные территории и зоны с особыми условиями использования территории

Проектируемый объект расположен параллельно существующему техническому коридору коммуникаций. Строительство будет носить локальный характер и затрагивать территорию, которая уже подвергалась мощному длительному техногенному воздействию.

Проектируемый объект расположен за пределами водоохранных зон и прибрежных полос водных объектов.


В границах участка работ отсутствуют объекты историко-культурного наследия, особо охраняемые природные территории федерального, регионального и местного значения.

Проектируемый объект не попадает в границы территории традиционного природопользования коренных малочисленных народов Севера регионального значения.

Ханты-Мансийский автономный округ – Югра
Губернатор

Основная часть проекта планировки территории для размещения линейного объекта регионального значения Ханты-Мансийского автономного округа-Югры «Обустройство скважин кустов 924,927,929 и разведочных скважин 16Р,17Р Нивагальского месторождения " Землепользователь ТПП "Лангепаснефтегаз" Масштаб 1:8000

Приложение 57
к постановлению Правительства
Ханты-Мансийского
автономного округа – Югры
от 6 ноября 2015 года № 372-п

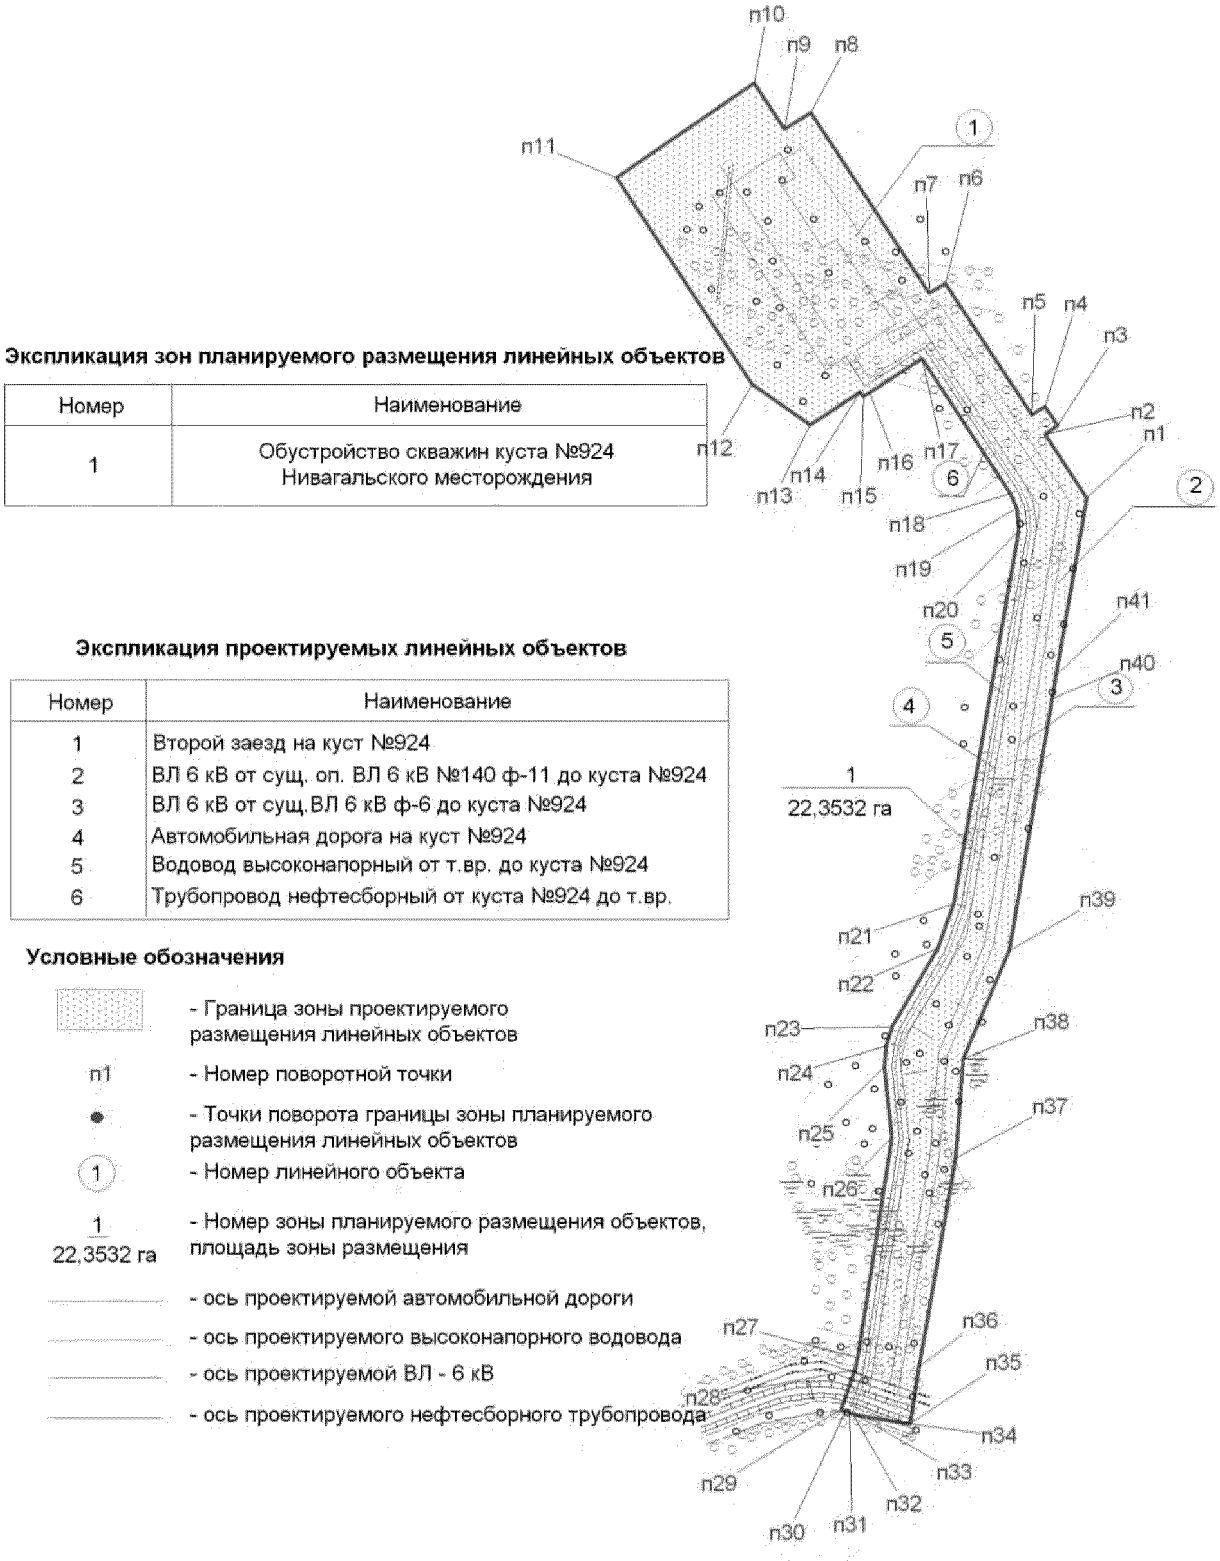

Экспликация зон планируемого размещения линейных объектов

Номер	Наименование
1	Обустройство скважин куста №924 Нивагальского месторождения

Экспликация проектируемых линейных объектов

Номер	Наименование
1	Второй заезд на куст №924
2	ВЛ 6 кВ от сущ. оп. ВЛ 6 кВ №140 ф-11 до куста №924
3	ВЛ 6 кВ от сущ.ВЛ 6 кВ ф-6 до куста №924
4	Автомобильная дорога на куст №924
5	Водовод высоконапорный от т.вр. до куста №924
6	Трубопровод нефтесборный от куста №924 до т.вр.

Условные обозначения

- Граница зоны проектируемого размещения линейных объектов
- п1 - Номер поворотной точки
- Точки поворота границы зоны планируемого размещения линейных объектов
- (1) - Номер линейного объекта
- 1 / 22,3532 га - Номер зоны планируемого размещения объектов, площадь зоны размещения
- ось проектируемой автомобильной дороги
- ось проектируемого высоконапорного водовода
- ось проектируемой ВЛ - 6 кВ
- ось проектируемого нефтесборного трубопровода


Основная часть проекта планировки территории для размещения линейного объекта регионального значения Ханты-Мансийского автономного округа-Югры «Обустройство скважин кустов 924,927,929 и разведочных скважин 16Р,17Р Нивагальского месторождения "
Землепользователь ТПП "Лангепаснефтегаз"
Масштаб 1:8000

Экспликация зон планируемого размещения линейных объектов

Номер	Наименование
2	Обустройство скважин куста №927 Нивагальского месторождения

Экспликация проектируемых линейных объектов

Номер	Наименование
1	Второй заезд на куст №927
2	ВЛ 6 кВ №1 до куста №927
3	ВЛ 6 кВ №2 до куста №927
4	Автомобильная дорога на куст №927
5	Водовод высоконапорный от т.вр. до куста №927
6	Трубопровод нефтесборный от куста №927 до т.вр.

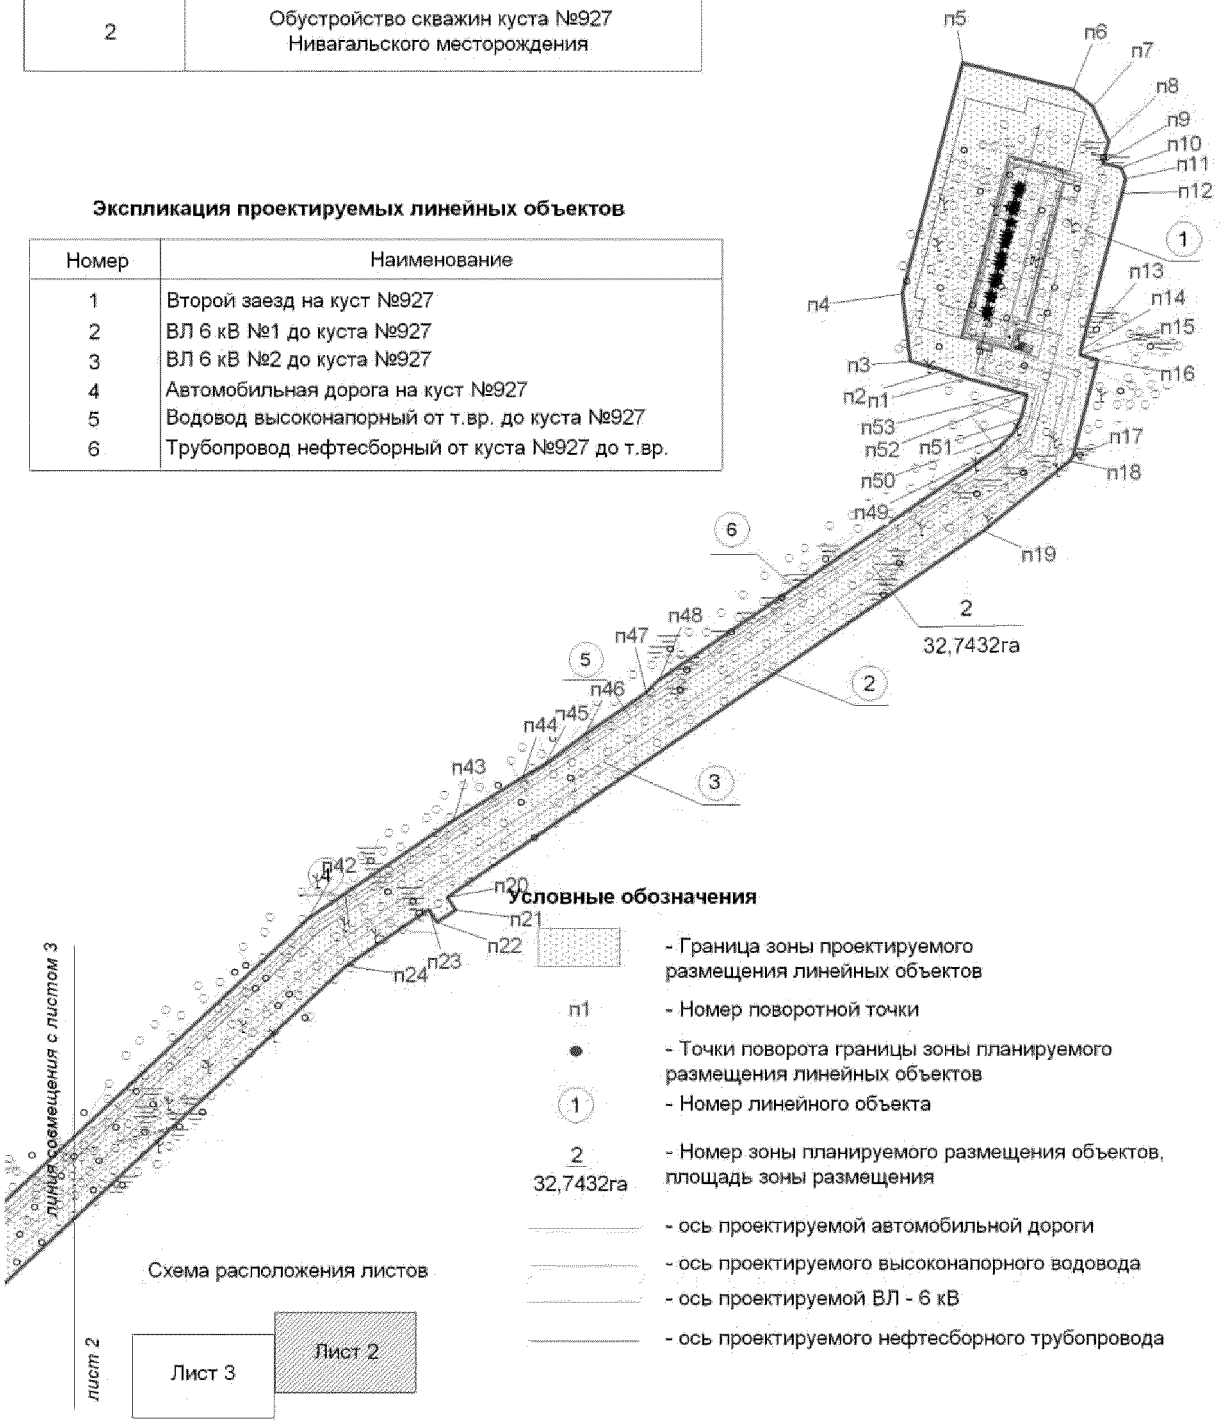


Основная часть проекта планировки территории для размещения линейного объекта регионального значения Ханты-Мансийского автономного округа-Югры «Обустройство скважин кустов 924,927,929 и разведочных скважин 16Р,17Р Нивагальского месторождения "
Землепользователь ТПП "Лангепаснефтегаз"
Масштаб 1:8000

Экспликация зон планируемого размещения линейных объектов

Номер	Наименование
2	Обустройство скважин куста №927 Нивагальского месторождения

Экспликация проектируемых линейных объектов

Номер	Наименование
2	ВЛ 6 кВ №1 до куста №927
3	ВЛ 6 кВ №2 до куста №927
4	Автомобильная дорога на куст №927
5	Водовод высоконапорный от т.вр. до куста №927
6	Трубопровод нефтесборный от куста №927 до т.вр.

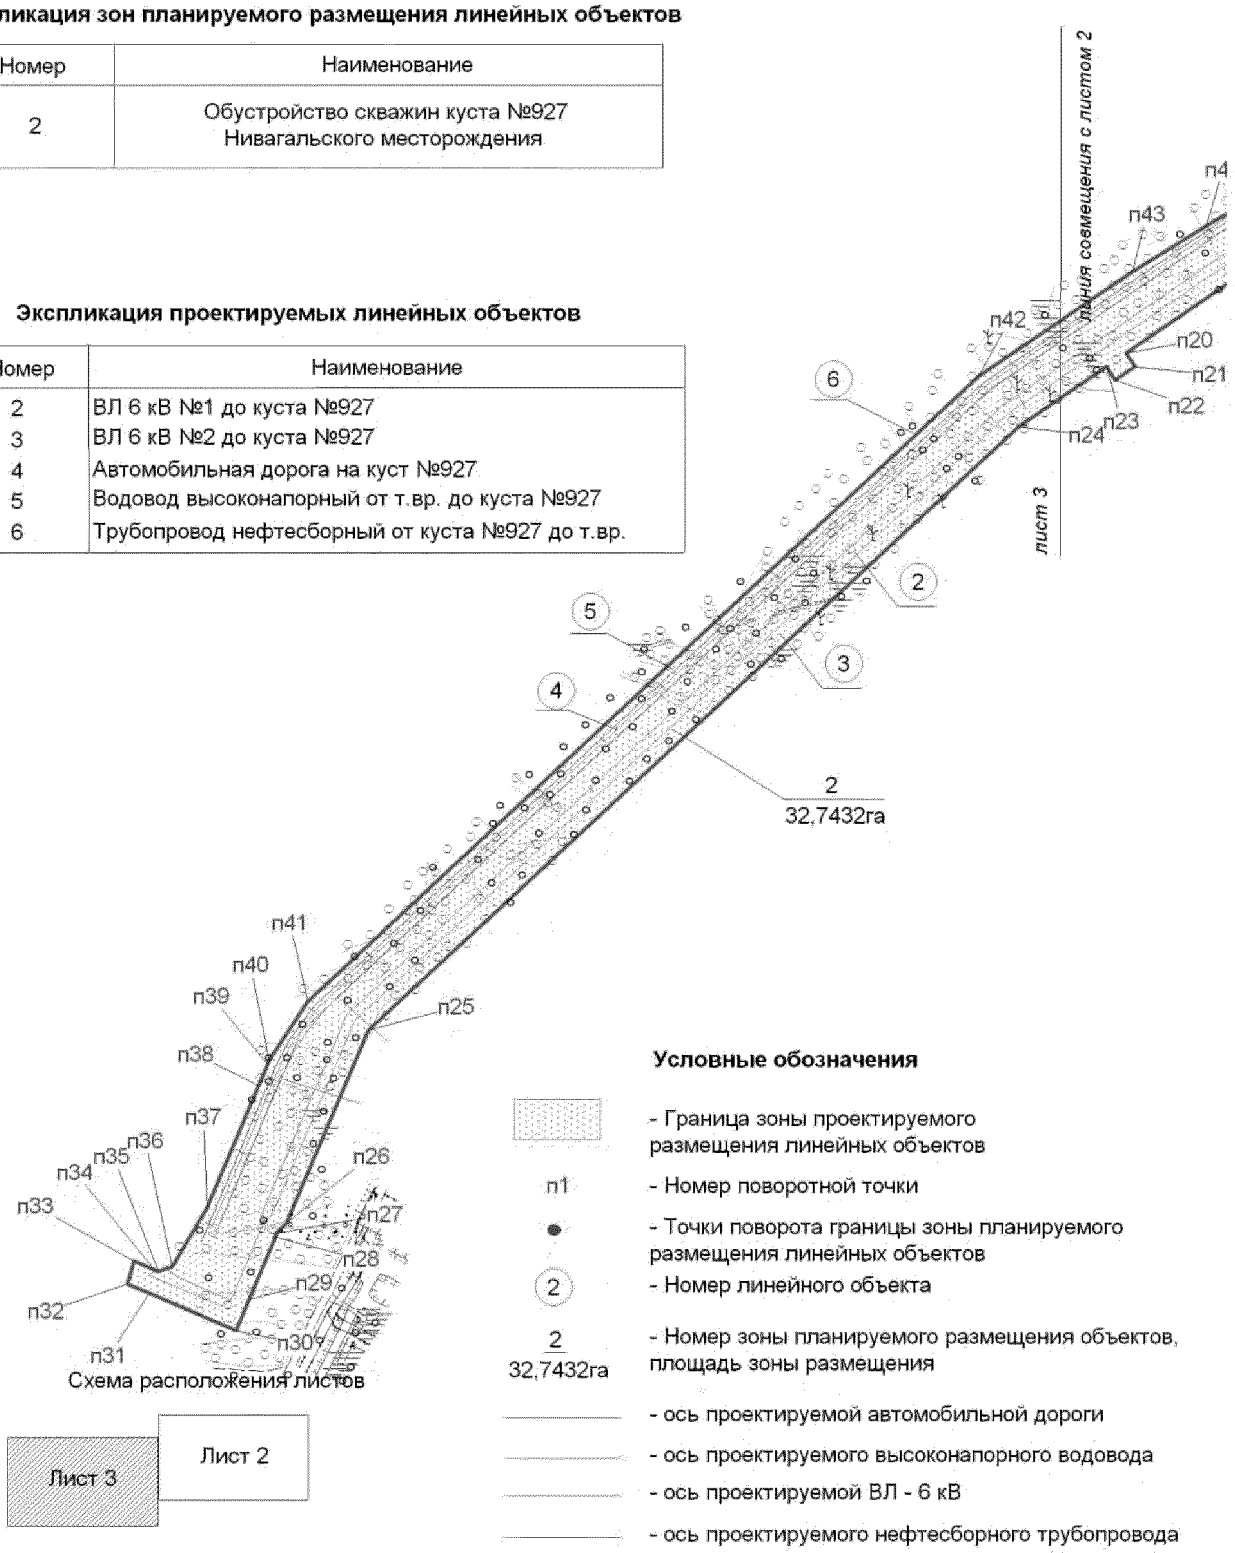

Основная часть проекта планировки территории для размещения линейного объекта регионального значения Ханты-Мансийского автономного округа-Югры «Обустройство скважин кустов 924,927,929 и разведочных скважин 16Р,17Р Нивагальского месторождения "
Землепользователь ТПП "Лангепаснефтегаз"
Масштаб 1:8000

Экспликация зон планируемого размещения линейных объектов

Номер	Наименование
3	Обустройство скважин куста №929 Нивагальского месторождения

Экспликация проектируемых линейных объектов


Номер	Наименование
1	Второй заезд на куст №929
2	ВЛ 6 кВ №1 до куста №924
3	ВЛ 6 кВ №2 до куста №924
4	Автомобильная дорога на куст №929
5	Водовод высоконапорный от т.вр. до куста №929
6	Трубопровод нефтесборный от куста №929 до т.вр.

Условные обозначения

- Граница зоны проектируемого размещения линейных объектов
- п1 - Номер поворотной точки
- Точки поворота границы зоны планируемого размещения линейных объектов
- (1) - Номер линейного объекта
- 3 / 26,3927 га - Номер зоны планируемого размещения объектов, площадь зоны размещения
- ось проектируемой автомобильной дороги
- ось проектируемого высоконапорного водовода
- ось проектируемой ВЛ - 6 кВ
- ось проектируемого нефтесборного трубопровода



Основная часть проекта планировки территории для размещения линейного объекта регионального значения Ханты-Мансийского автономного округа-Югры «Обустройство скважин кустов 924,927,929 и разведочных скважин 16Р,17Р Нивагальского месторождения "
Землепользователь ТПП "Лангепаснефтегаз"
Масштаб 1:8000

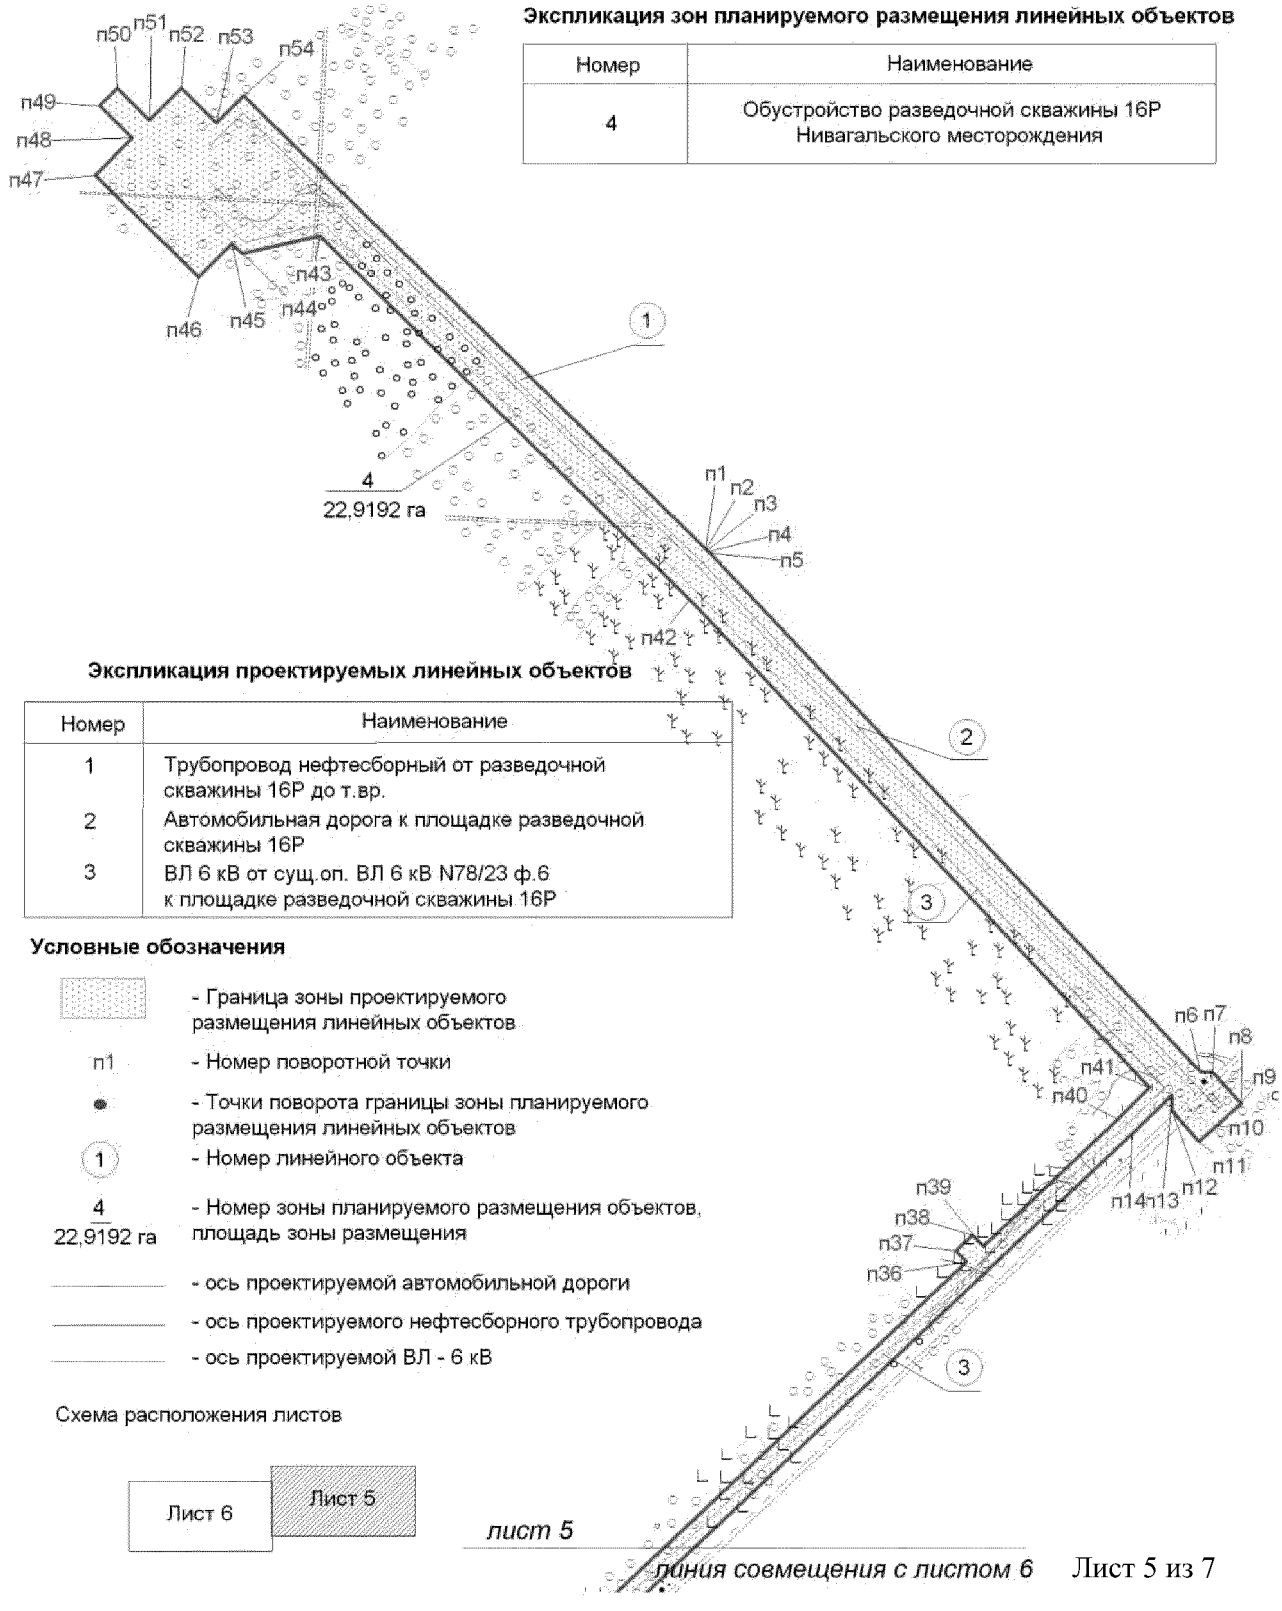

Экспликация зон планируемого размещения линейных объектов

Номер	Наименование
4	Обустройство разведочной скважины 16Р Нивагальского месторождения

Экспликация проектируемых линейных объектов

Номер	Наименование
1	Трубопровод нефтесборный от разведочной скважины 16Р до т.вр.
2	Автомобильная дорога к площадке разведочной скважины 16Р
3	ВЛ 6 кВ от сущ.оп. ВЛ 6 кВ N78/23 ф.6 к площадке разведочной скважины 16Р

Условные обозначения

- Граница зоны проектируемого размещения линейных объектов
- п1 - Номер поворотной точки
- Точки поворота границы зоны планируемого размещения линейных объектов
- (1) - Номер линейного объекта
- 4 / 22,9192 га - Номер зоны планируемого размещения объектов, площадь зоны размещения
- ось проектируемой автомобильной дороги
- ось проектируемого нефтесборного трубопровода
- ось проектируемой ВЛ - 6 кВ

Схема расположения листов

Лист 6 | Лист 5

лист 5

линия совмещения с листом 6

Основная часть проекта планировки территории для размещения линейного объекта регионального значения Ханты-Мансийского автономного округа-Югры «Обустройство скважин кустов 924,927,929 и разведочных скважин 16Р,17Р Нивагальского месторождения " Землепользователь ТПП "Лангепаснефтегаз" Масштаб 1:8000

Экспликация зон планируемого размещения линейных объектов


Номер	Наименование
4	Обустройство разведочной скважины 16Р Нивагальского месторождения

Экспликация проектируемых линейных объектов

Номер	Наименование
3	ВЛ 6 кВ от сущ.оп. ВЛ 6 кВ N78/23 ф.6 к площадке разведочной скважины 16Р

Условные обозначения

- Граница зоны проектируемого размещения линейных объектов
- п1 - Номер поворотной точки
- Точки поворота границы зоны планируемого размещения линейных объектов
- 3 - Номер линейного объекта
- 4 / 22,9192 га - Номер зоны планируемого размещения объектов, площадь зоны размещения
- ось проектируемой ВЛ - 6 кВ

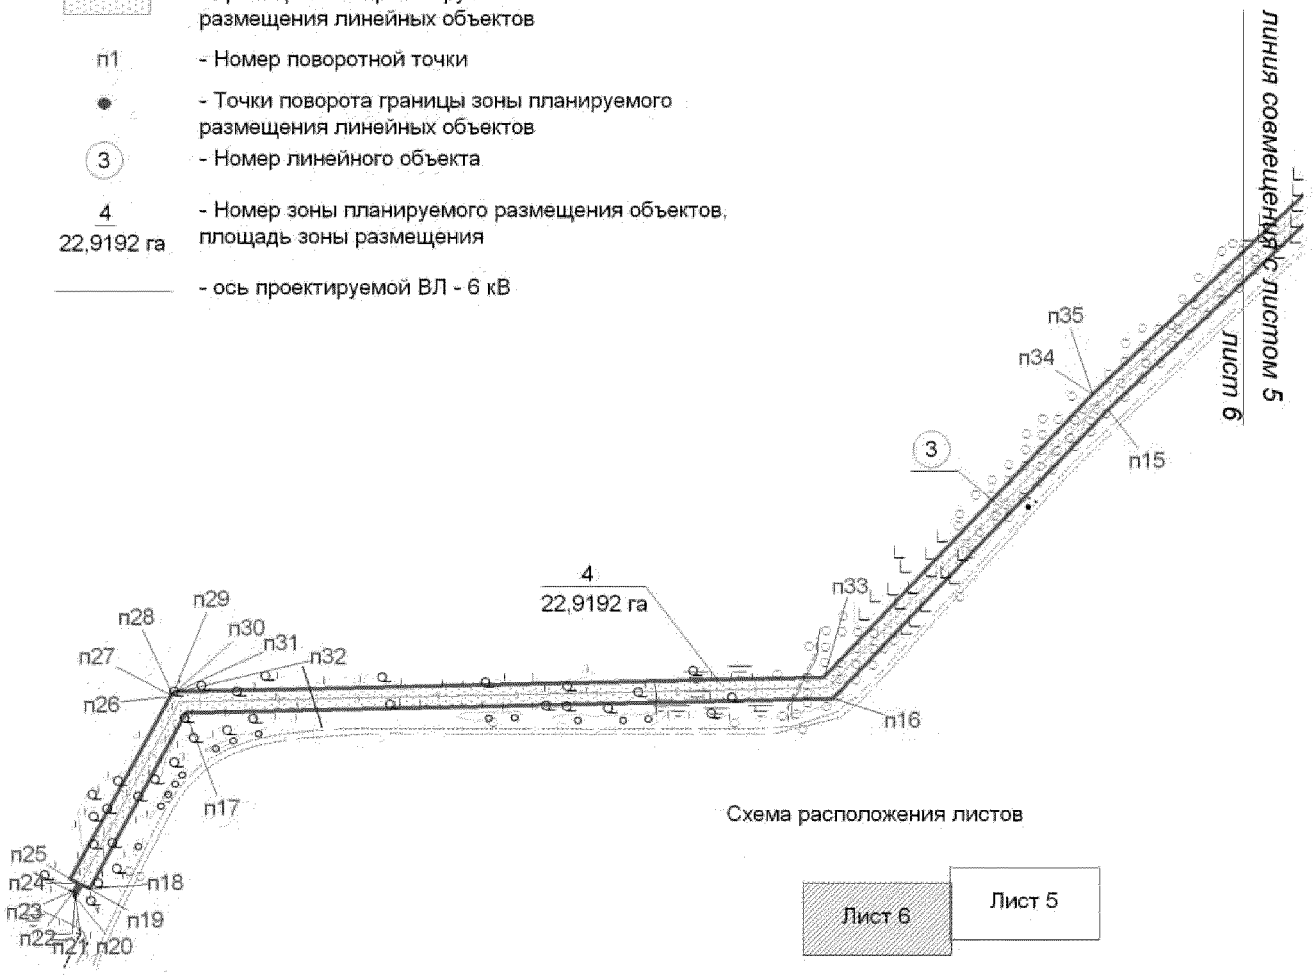


Основная часть проекта планировки территории для размещения линейного объекта регионального значения Ханты-Мансийского автономного округа-Югры «Обустройство скважин кустов 924,927,929 и разведочных скважин 16Р,17Р Нивагальского месторождения " Землепользователь ТПП "Лангепаснефтегаз" Масштаб 1:8000

Экспликация зон планируемого размещения линейных объектов

Номер	Наименование
5	Обустройство разведочной скважины 17Р Нивагальского месторождения

Экспликация проектируемых линейных объектов

Номер	Наименование
1	Автомобильная дорога к площадке разведочной скажины 17Р
2	ВЛ 6 кВ от сущ.оп. ВЛ 6 кВ в районе скважины 187Р к площадке разведочной скважины 17Р
3	Трубопровод нефтесборный от разведочной скважины 17Р до т.вр.

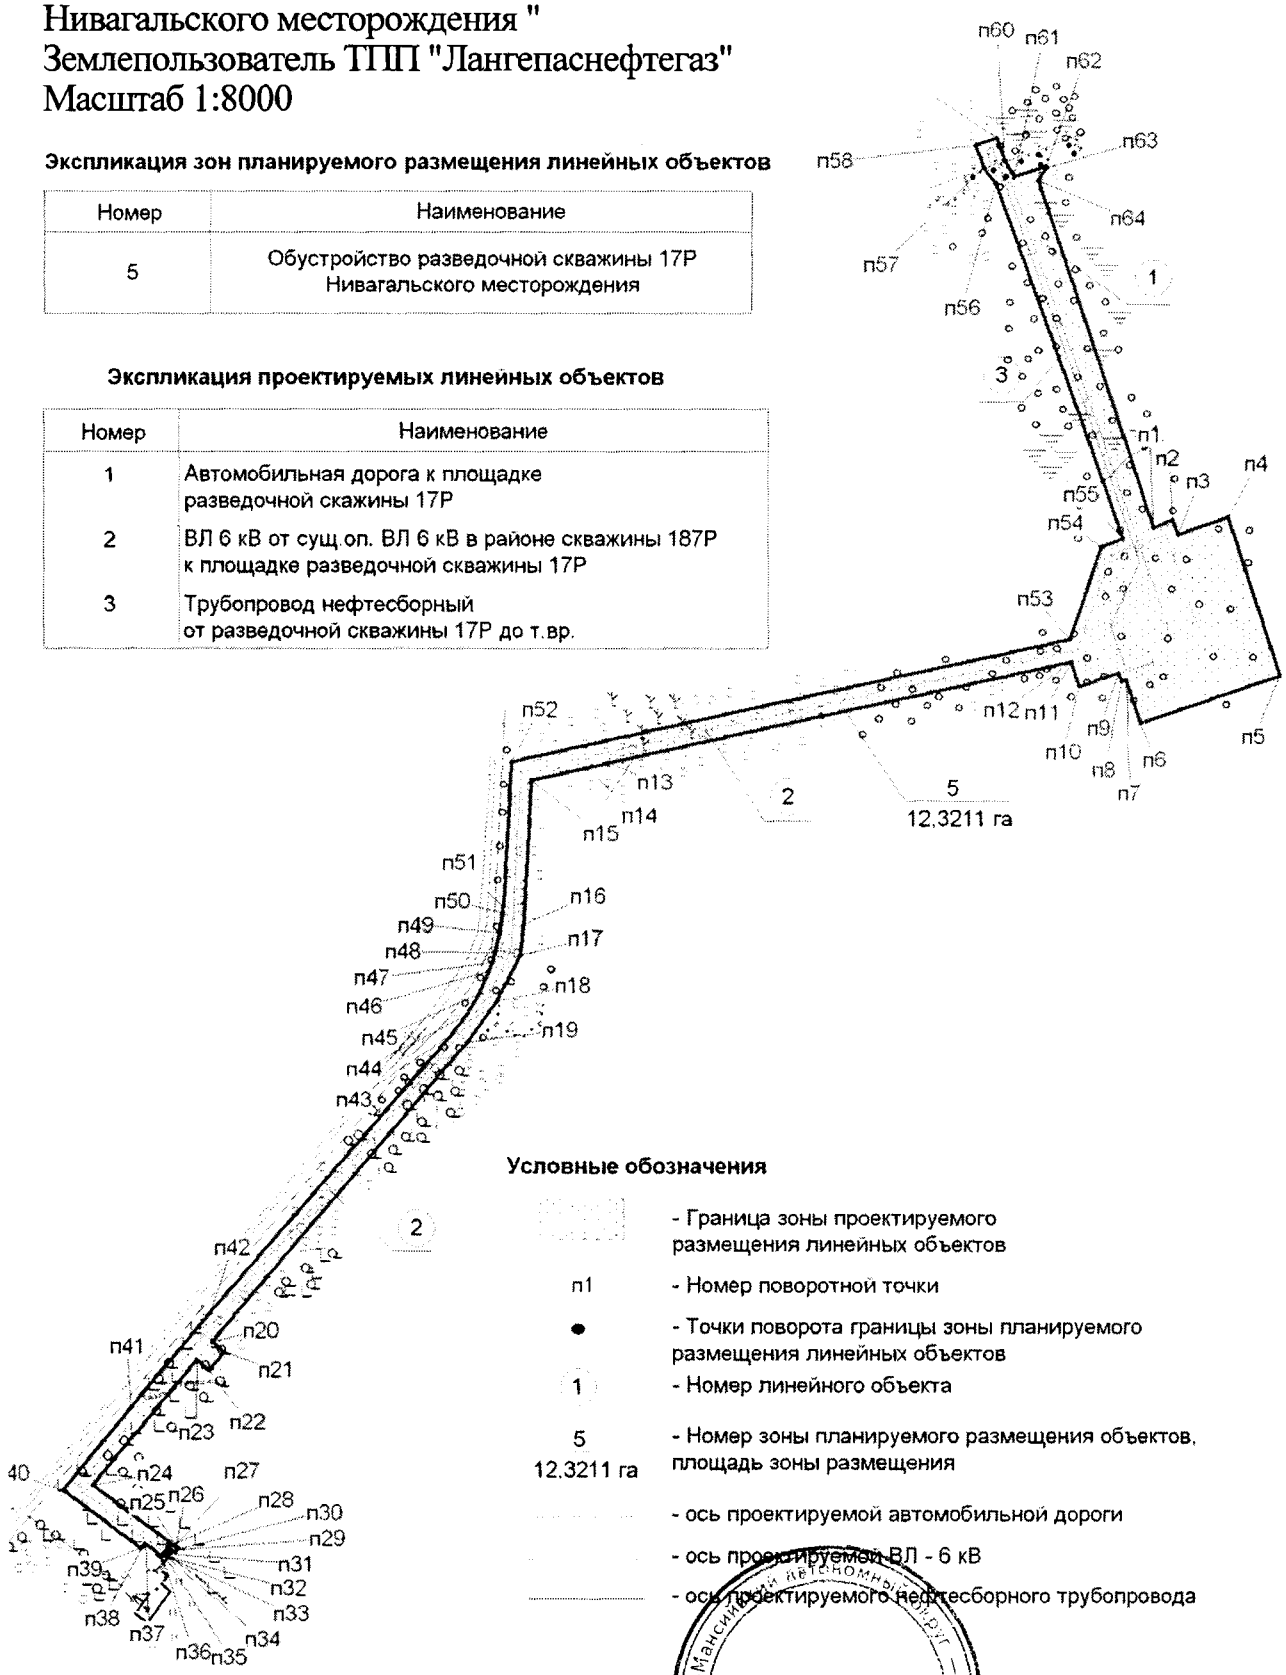


Условные обозначения

- Граница зоны проектируемого размещения линейных объектов
- п1 - Номер поворотной точки
- • - Точки поворота границы зоны планируемого размещения линейных объектов
- 1 - Номер линейного объекта
- 5, 12.3211 га - Номер зоны планируемого размещения объектов, площадь зоны размещения
- ..... - ось проектируемой автомобильной дороги
- ..... - ось проектируемой ВЛ - 6 кВ
- ..... - ось проектируемого нефтесборного трубопровода


Ханты-Мансийский автономный округ — Югра
Губернатор

Проект межевания территории
для размещения линейного объекта
регионального
значения Ханты-Мансийского автономного
округа-Югры «Обустройство скважин кустов
924,927,929 и разведочных скважин 16Р,17Р
Нивагальского месторождения "


Приложение 58
к постановлению Правительства
Ханты-Мансийского
автономного округа – Югры
от 6 ноября 2015 года № 372-п

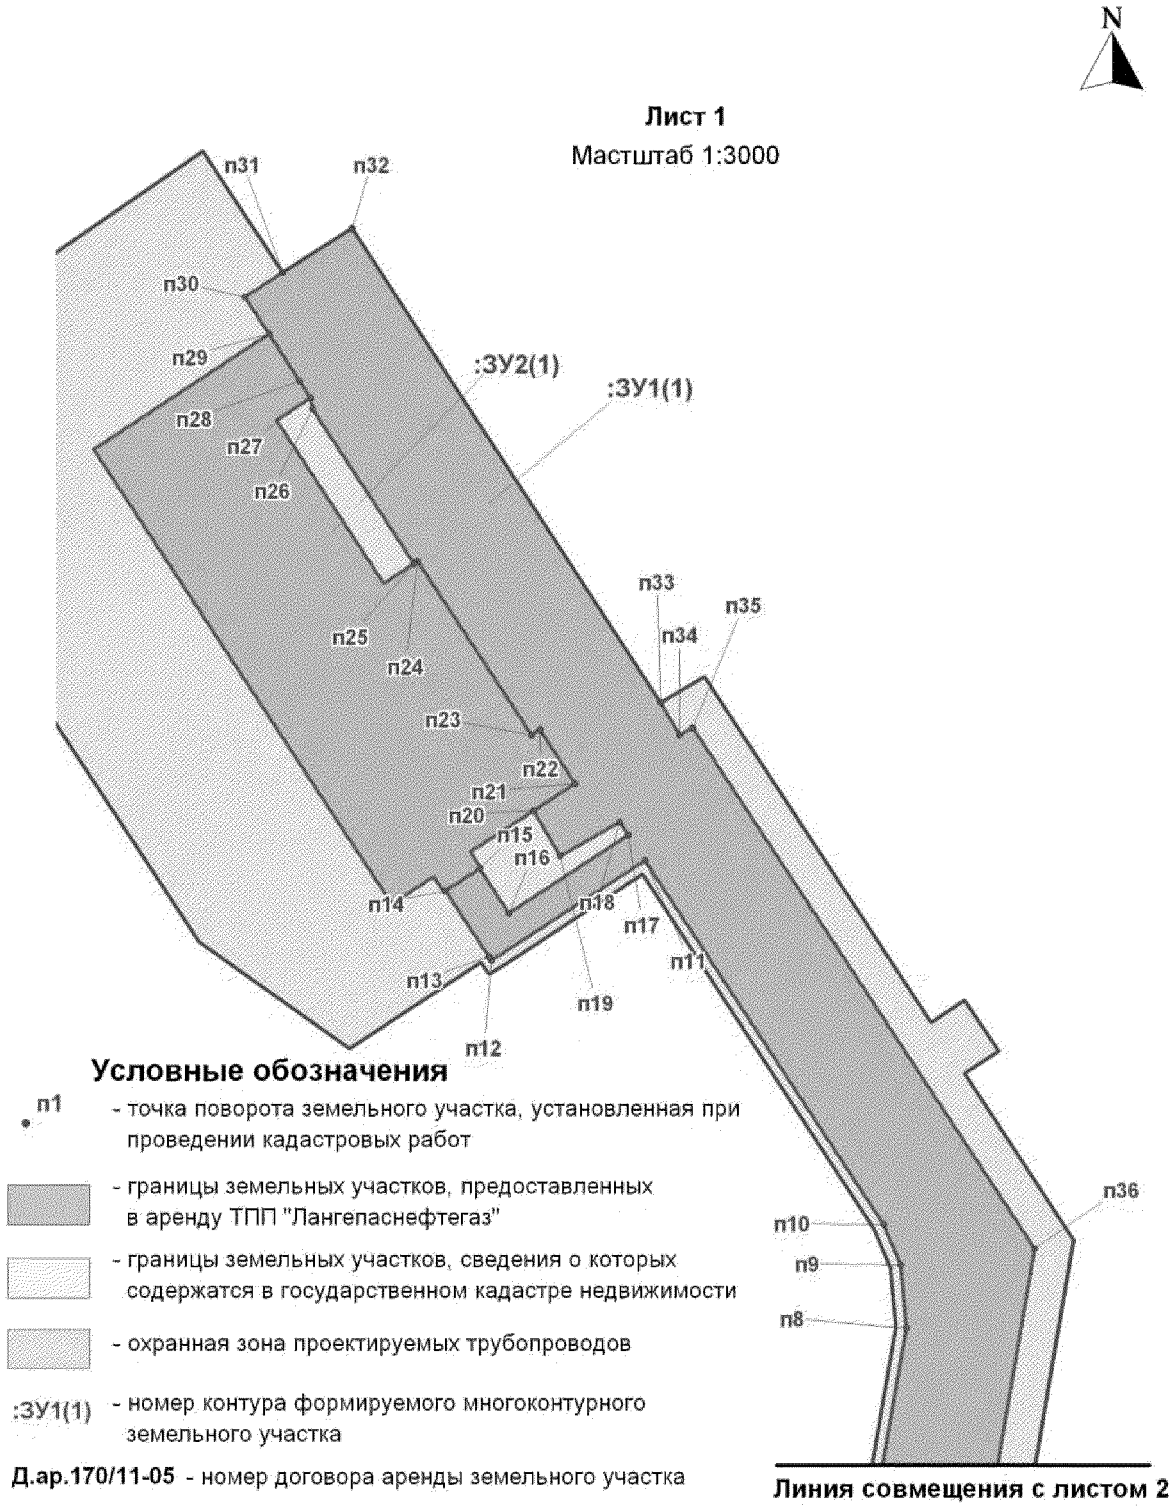


Проект межевания территории
для размещения линейного объекта регионального
значения Ханты-Мансийского автономного
округа-Югры «Обустройство скважин кустов
924,927,929 и разведочных скважин 16Р,17Р
Нивагальского месторождения "
Землепользователь ТПП "Лангепаснефтегаз"

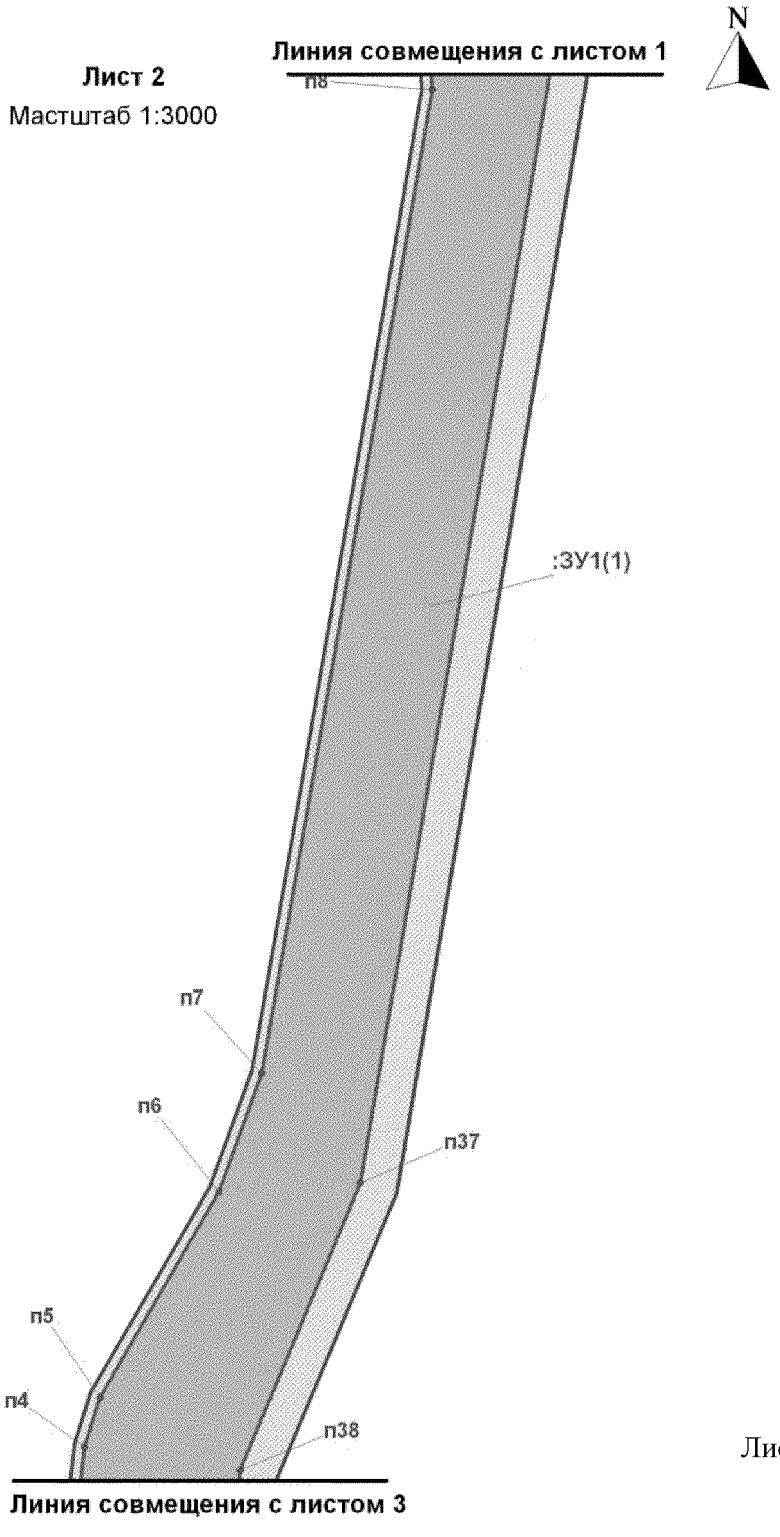


Проект межевания территории
для размещения линейного объекта регионального
значения Ханты-Мансийского автономного
округа-Югры «Обустройство скважин кустов
924,927,929 и разведочных скважин 16Р,17Р
Нивагальского месторождения "
Землепользователь ТПП "Лангепаснефтегаз"

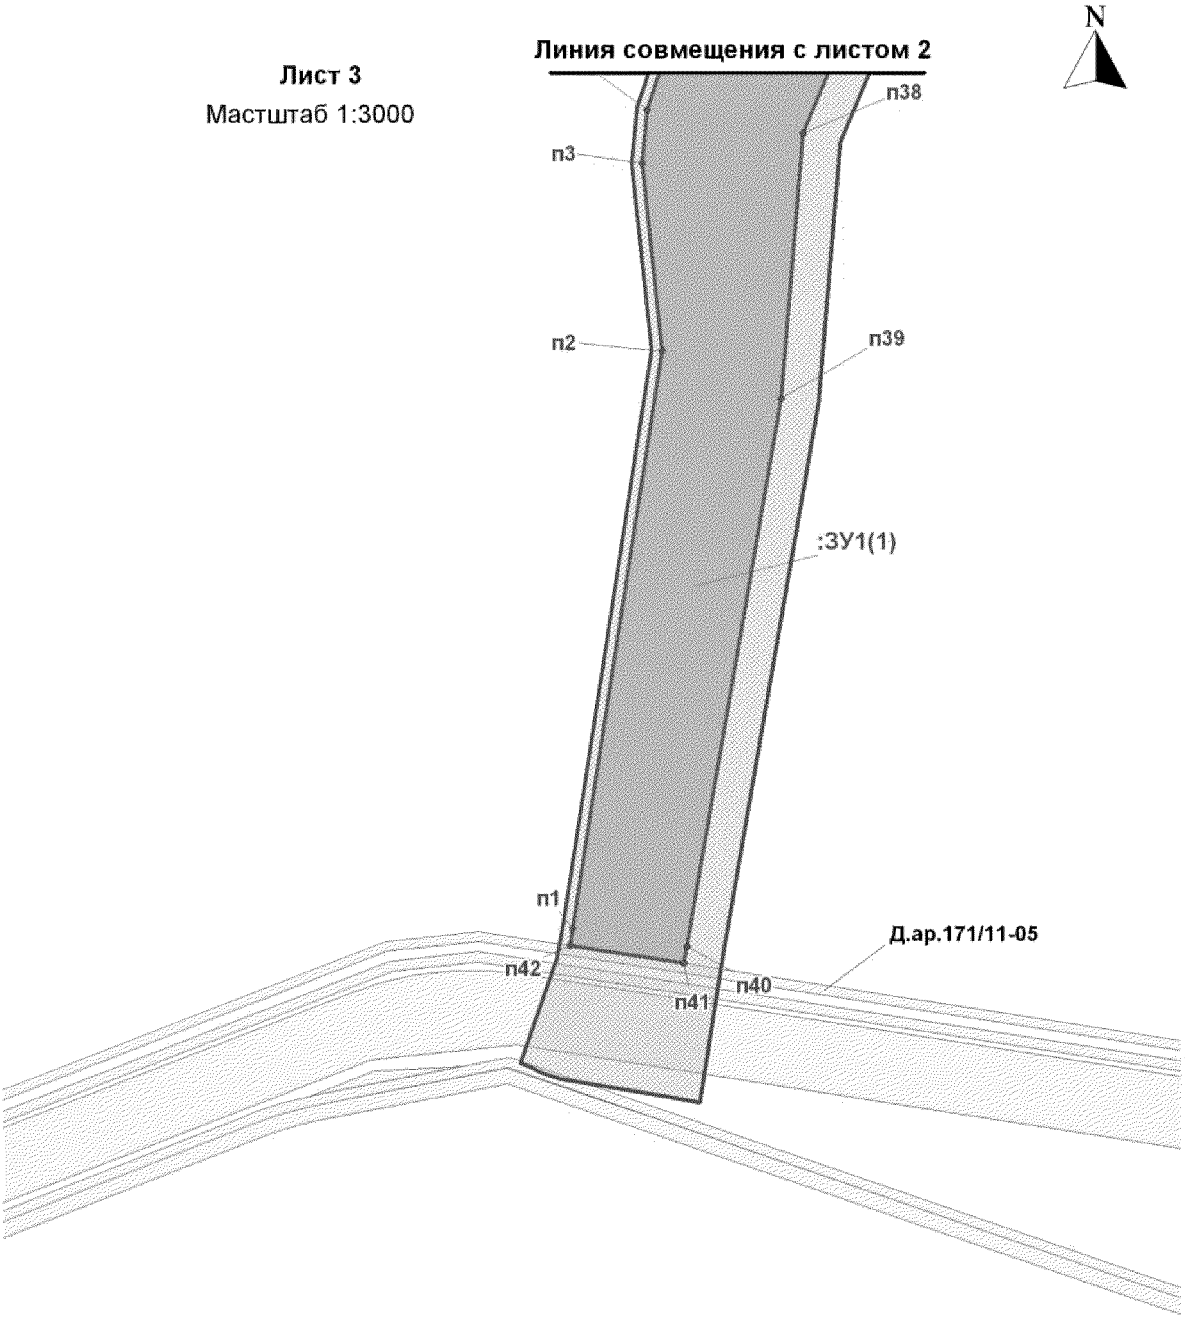


Проект межевания территории
для размещения линейного объекта регионального значения Ханты-Мансийского автономного округа-Югры «Обустройство скважин кустов 924,927,929 и разведочных скважин 16Р,17Р Нивагальского месторождения "
Землепользователь ТПП "Лангепаснефтегаз"

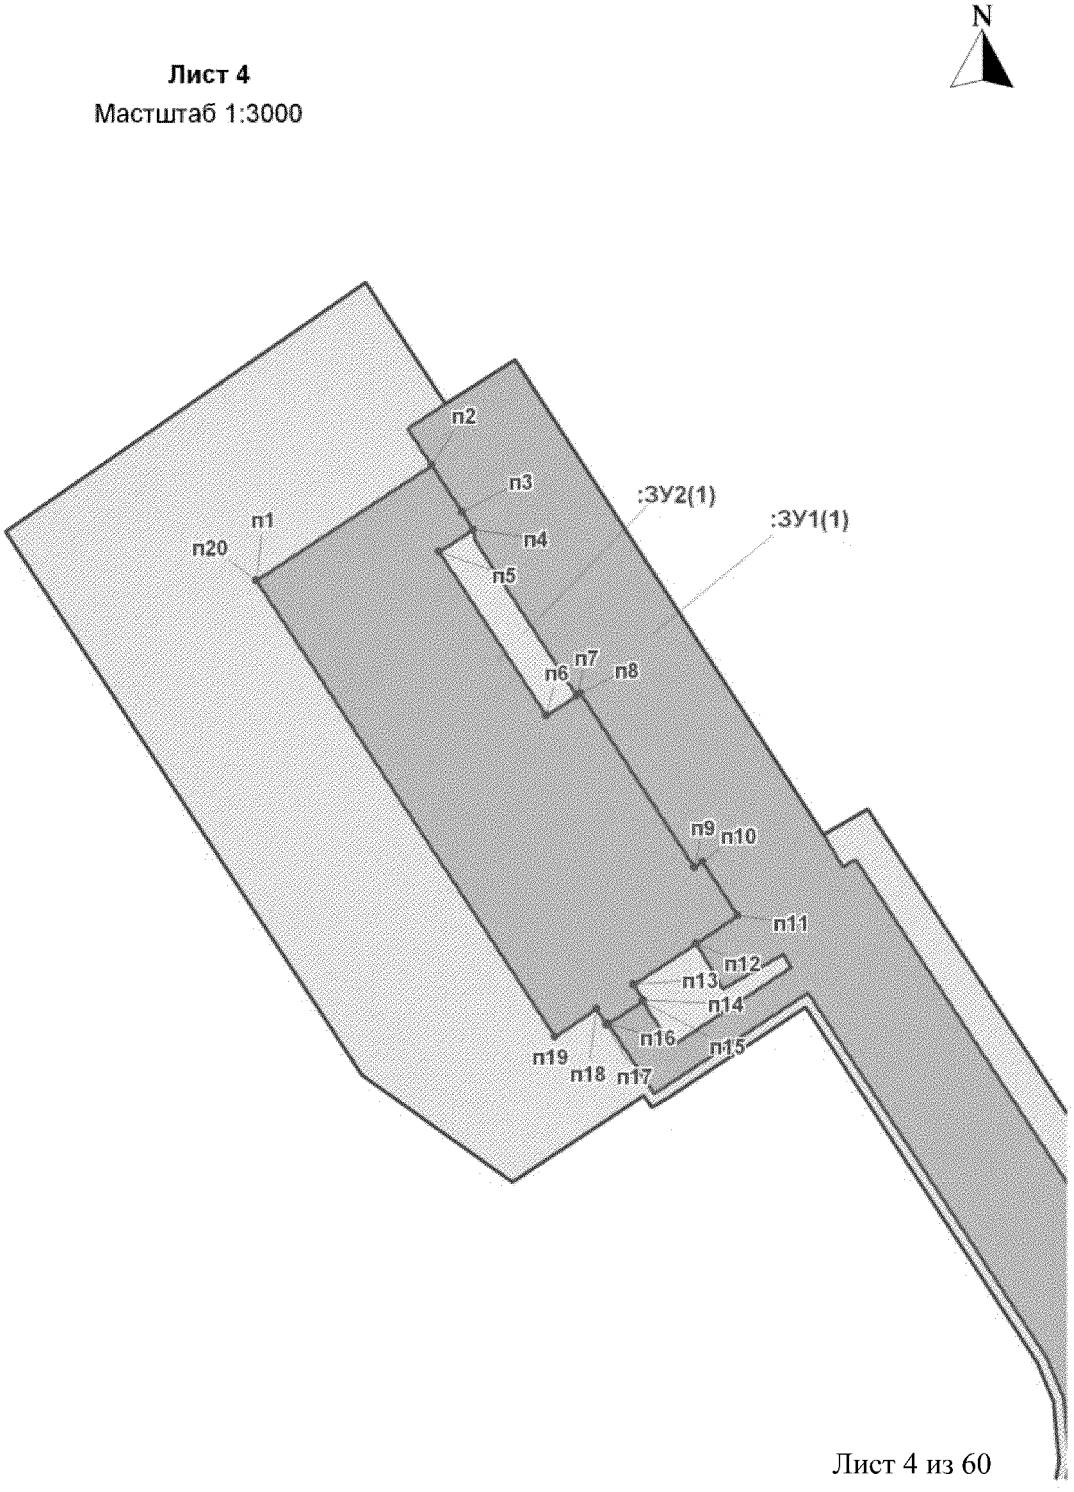


Проект межевания территории
для размещения линейного объекта регионального значения Ханты-Мансийского автономного округа-Югры «Обустройство скважин кустов 924,927,929 и разведочных скважин 16Р,17Р Нивагальского месторождения "
Землепользователь ТПП "Лангепаснефтегаз"

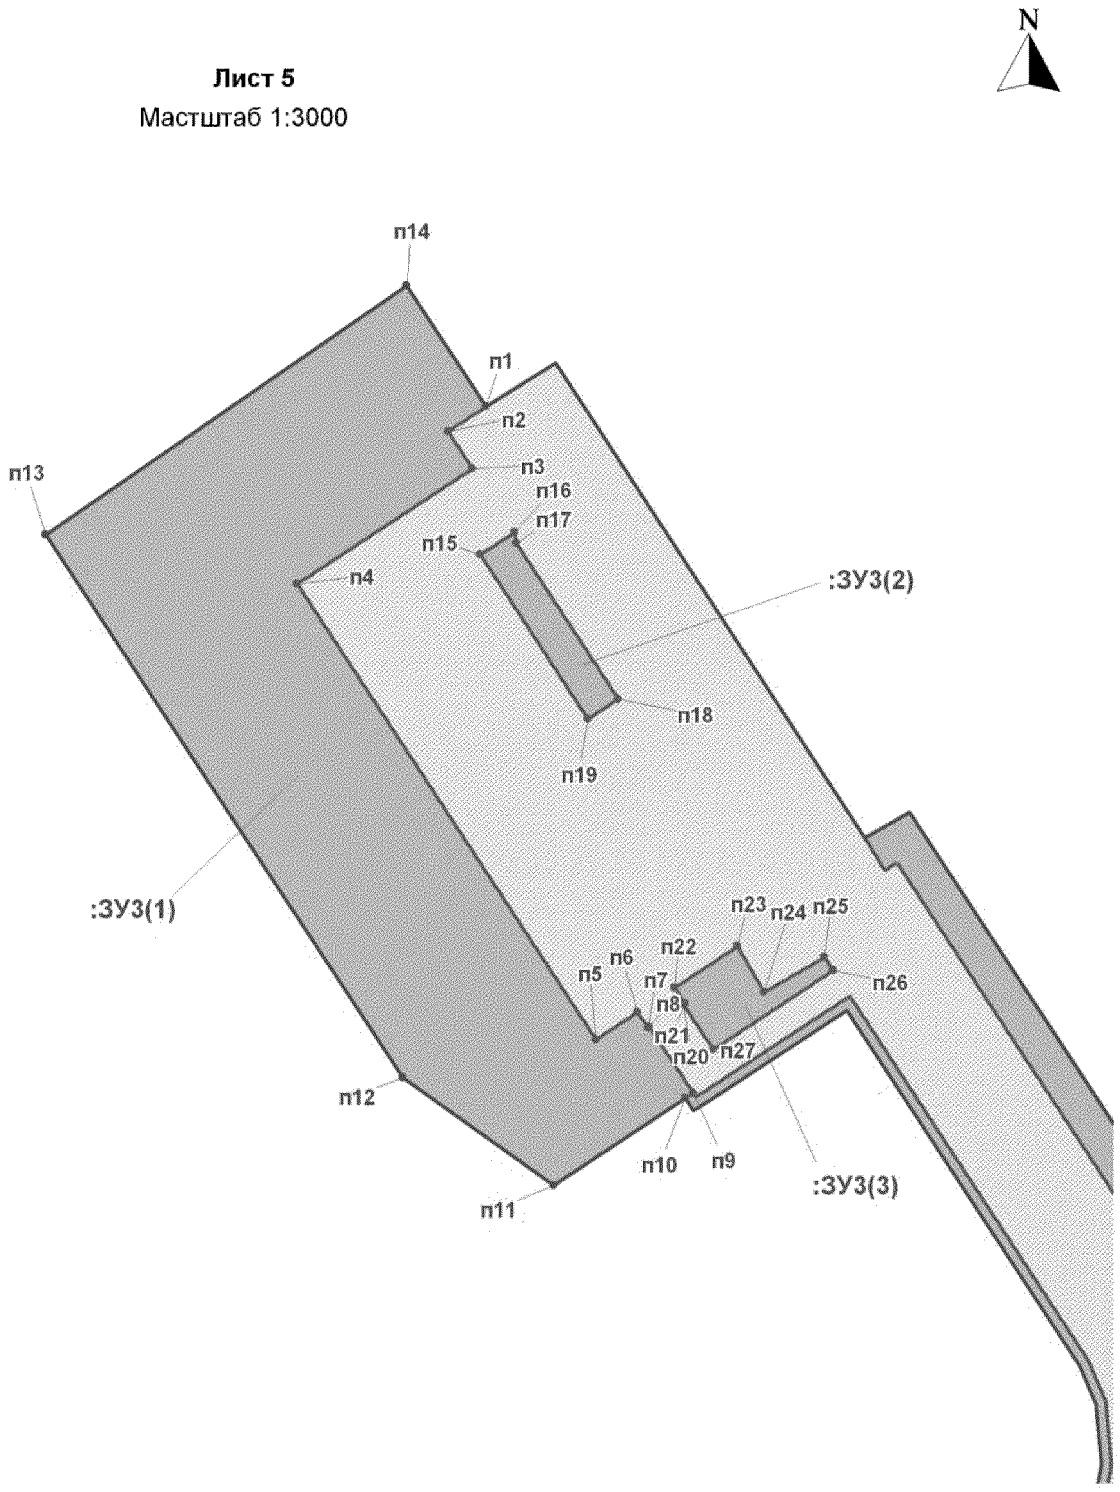


Проект межевания территории
для размещения линейного объекта регионального значения Ханты-Мансийского автономного округа-Югры «Обустройство скважин кустов 924,927,929 и разведочных скважин 16Р,17Р Нивагальского месторождения "
Землепользователь ТПП "Лангепаснефтегаз"

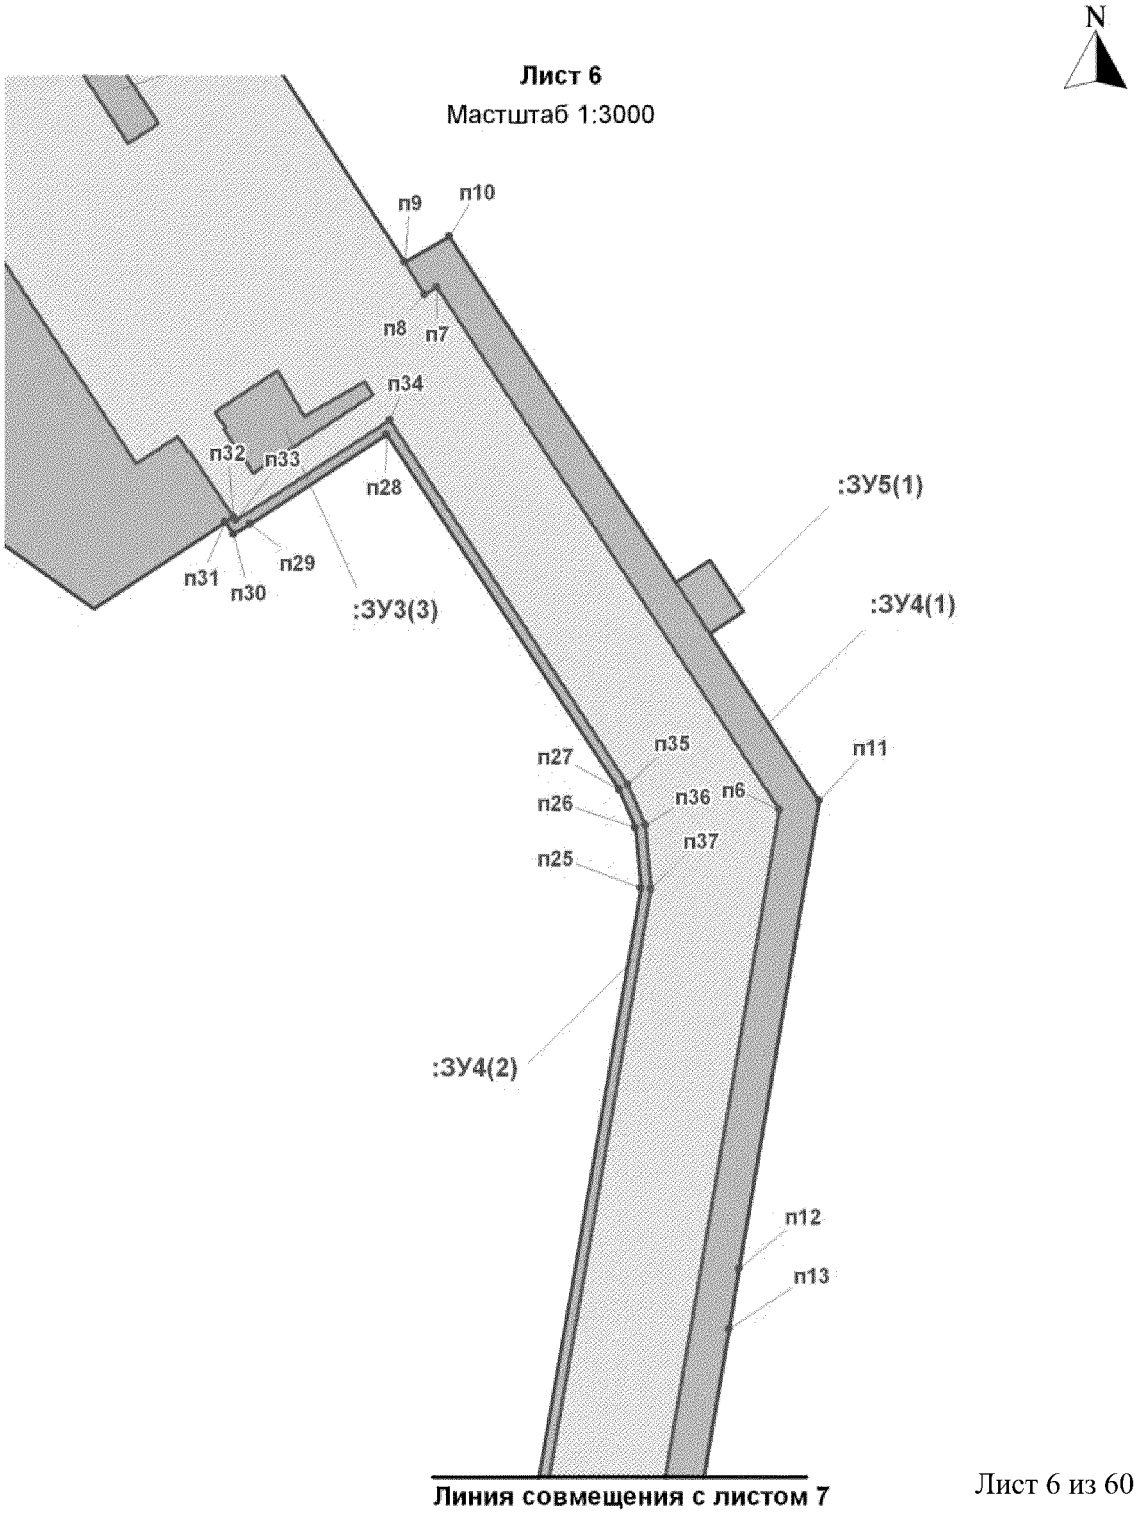


Проект межевания территории
для размещения линейного объекта регионального
значения Ханты-Мансийского автономного
округа-Югры «Обустройство скважин кустов
924,927,929 и разведочных скважин 16Р,17Р
Нивагальского месторождения "
Землепользователь ТПП "Лангепаснефтегаз"

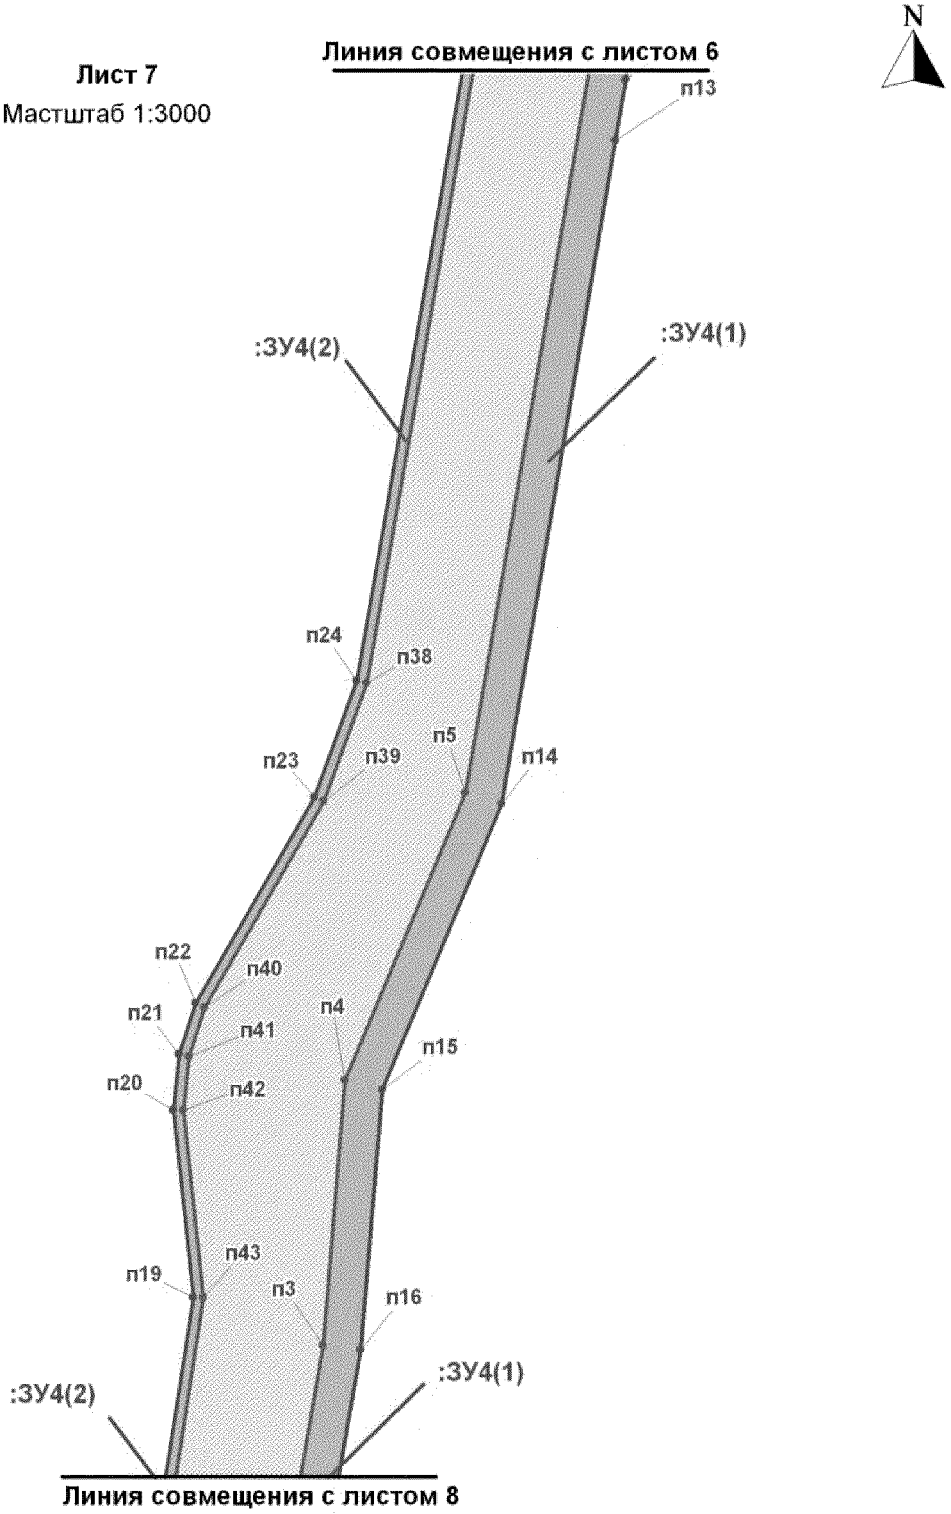


Проект межевания территории
для размещения линейного объекта регионального
значения Ханты-Мансийского автономного
округа-Югры «Обустройство скважин кустов
924,927,929 и разведочных скважин 16Р,17Р
Нивагальского месторождения "
Землепользователь ТПП "Лангепаснефтегаз"

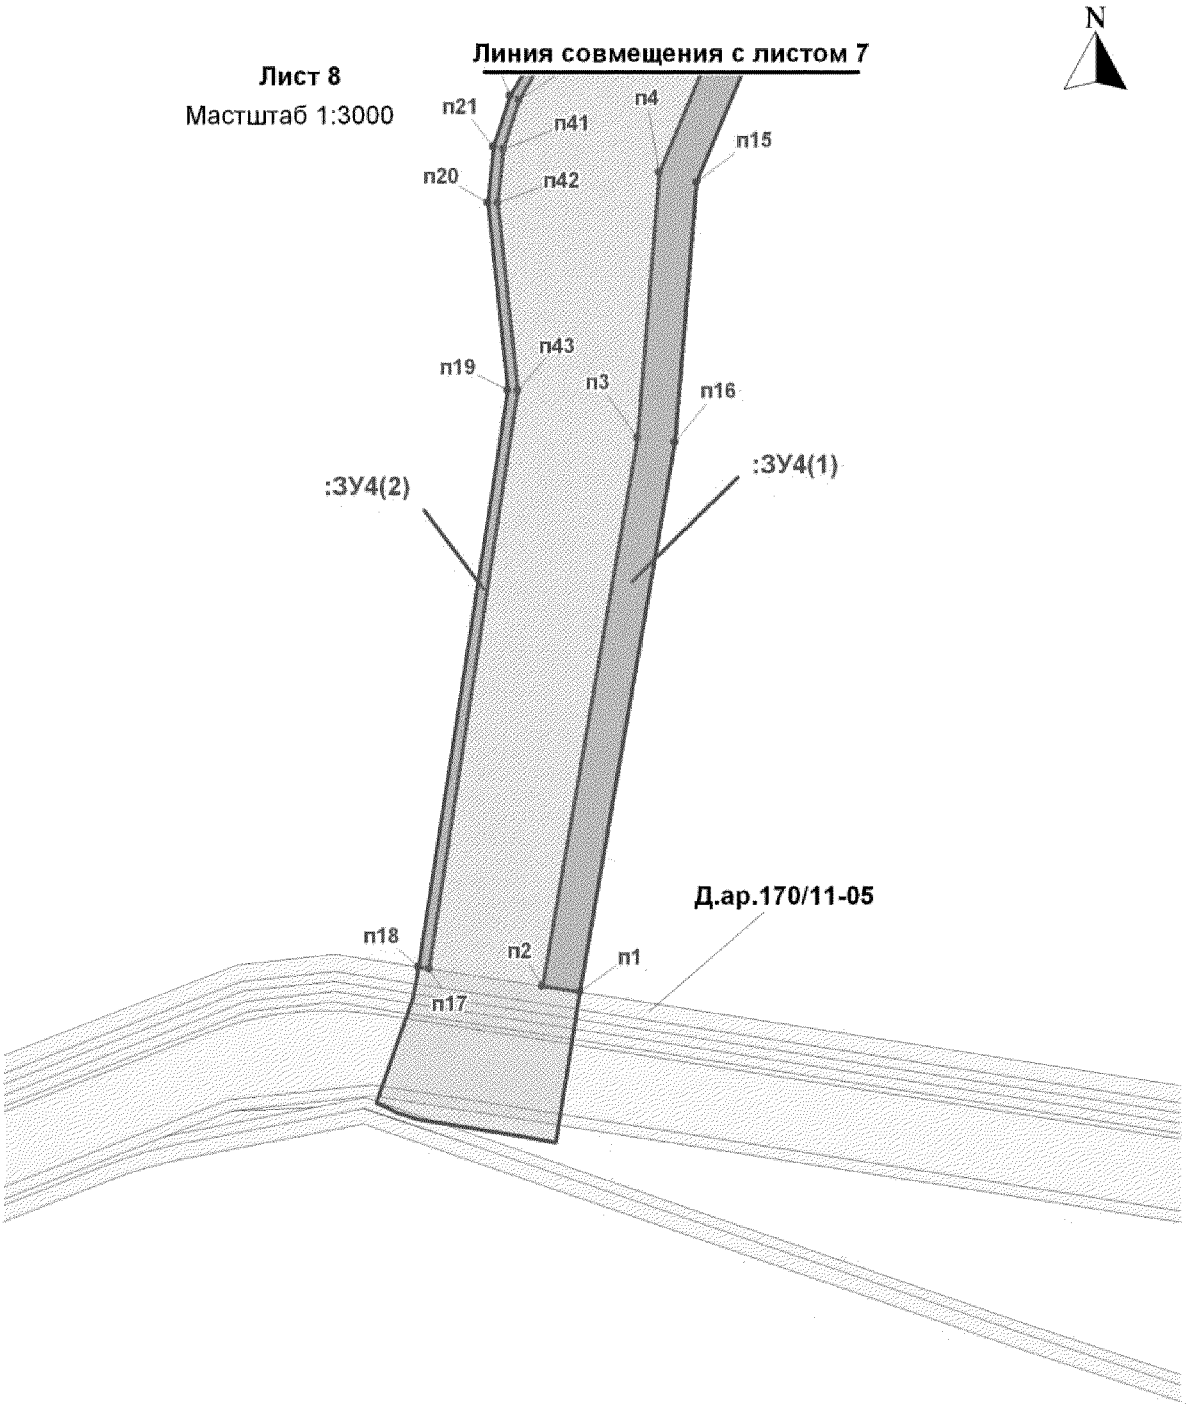


Проект межевания территории
для размещения линейного объекта регионального значения Ханты-Мансийского автономного округа-Югры «Обустройство скважин кустов 924,927,929 и разведочных скважин 16Р,17Р Нивагальского месторождения "
Землепользователь ТПП "Лангепаснефтегаз"

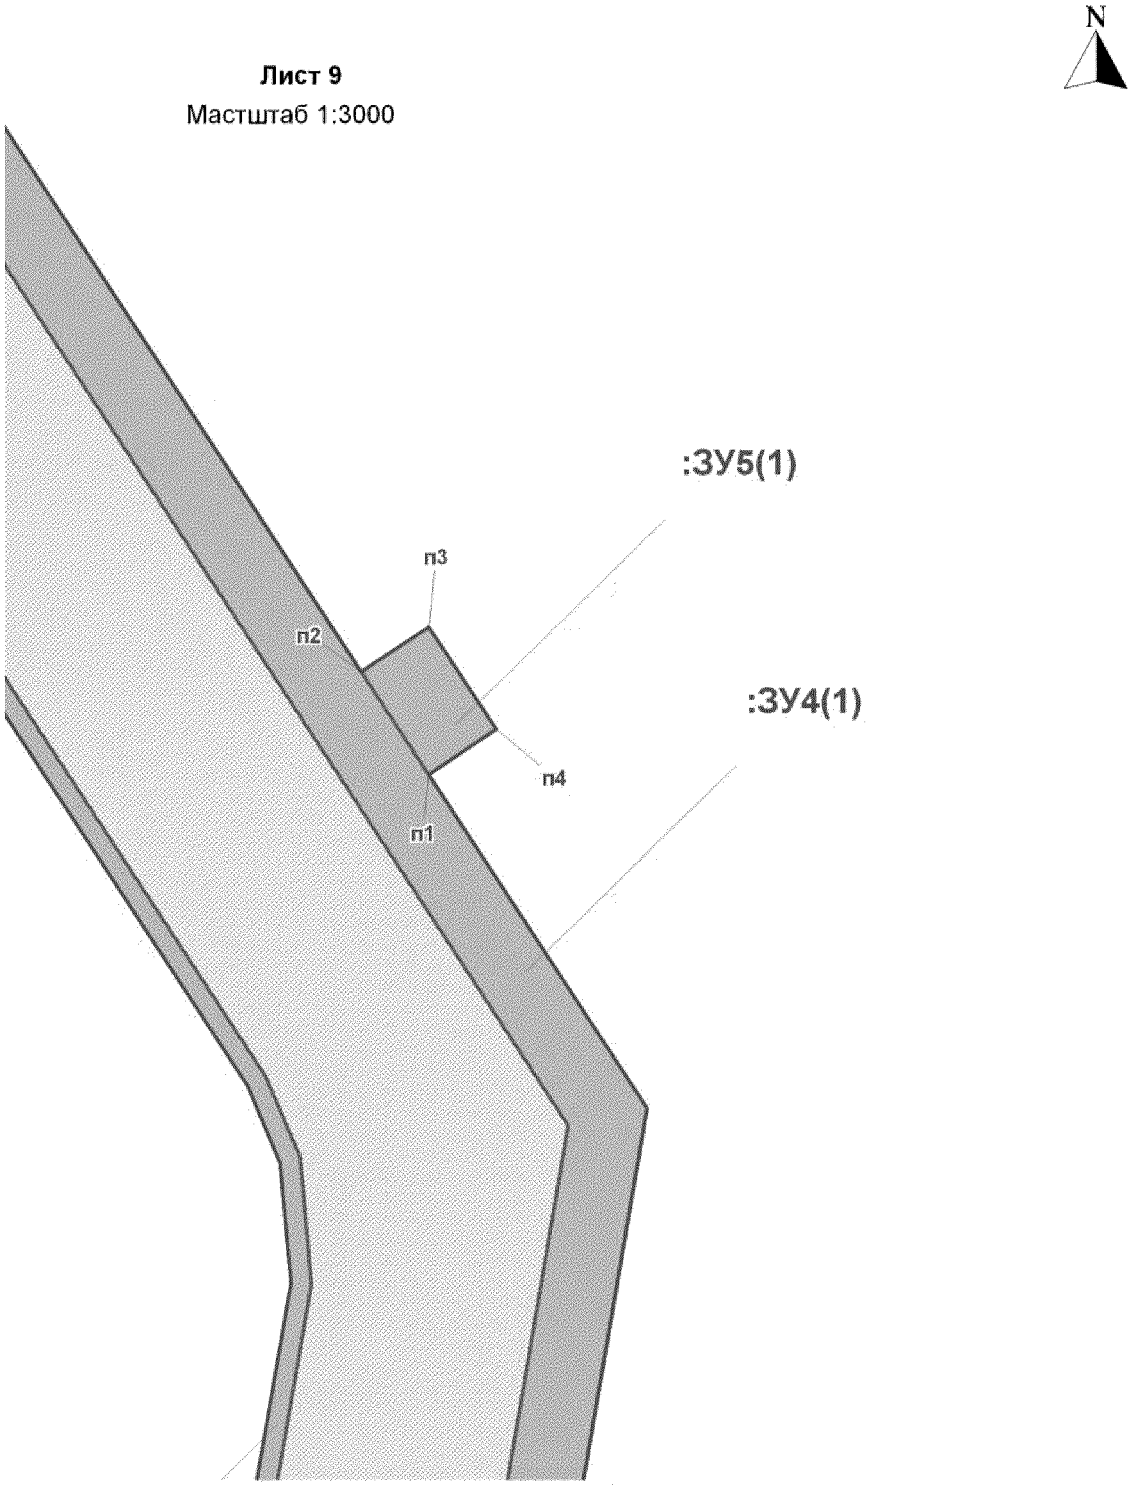


Проект межевания территории
для размещения линейного объекта регионального значения Ханты-Мансийского автономного округа-Югры «Обустройство скважин кустов 924,927,929 и разведочных скважин 16Р,17Р Нивагальского месторождения "
Землепользователь ТПП "Лангепаснефтегаз"

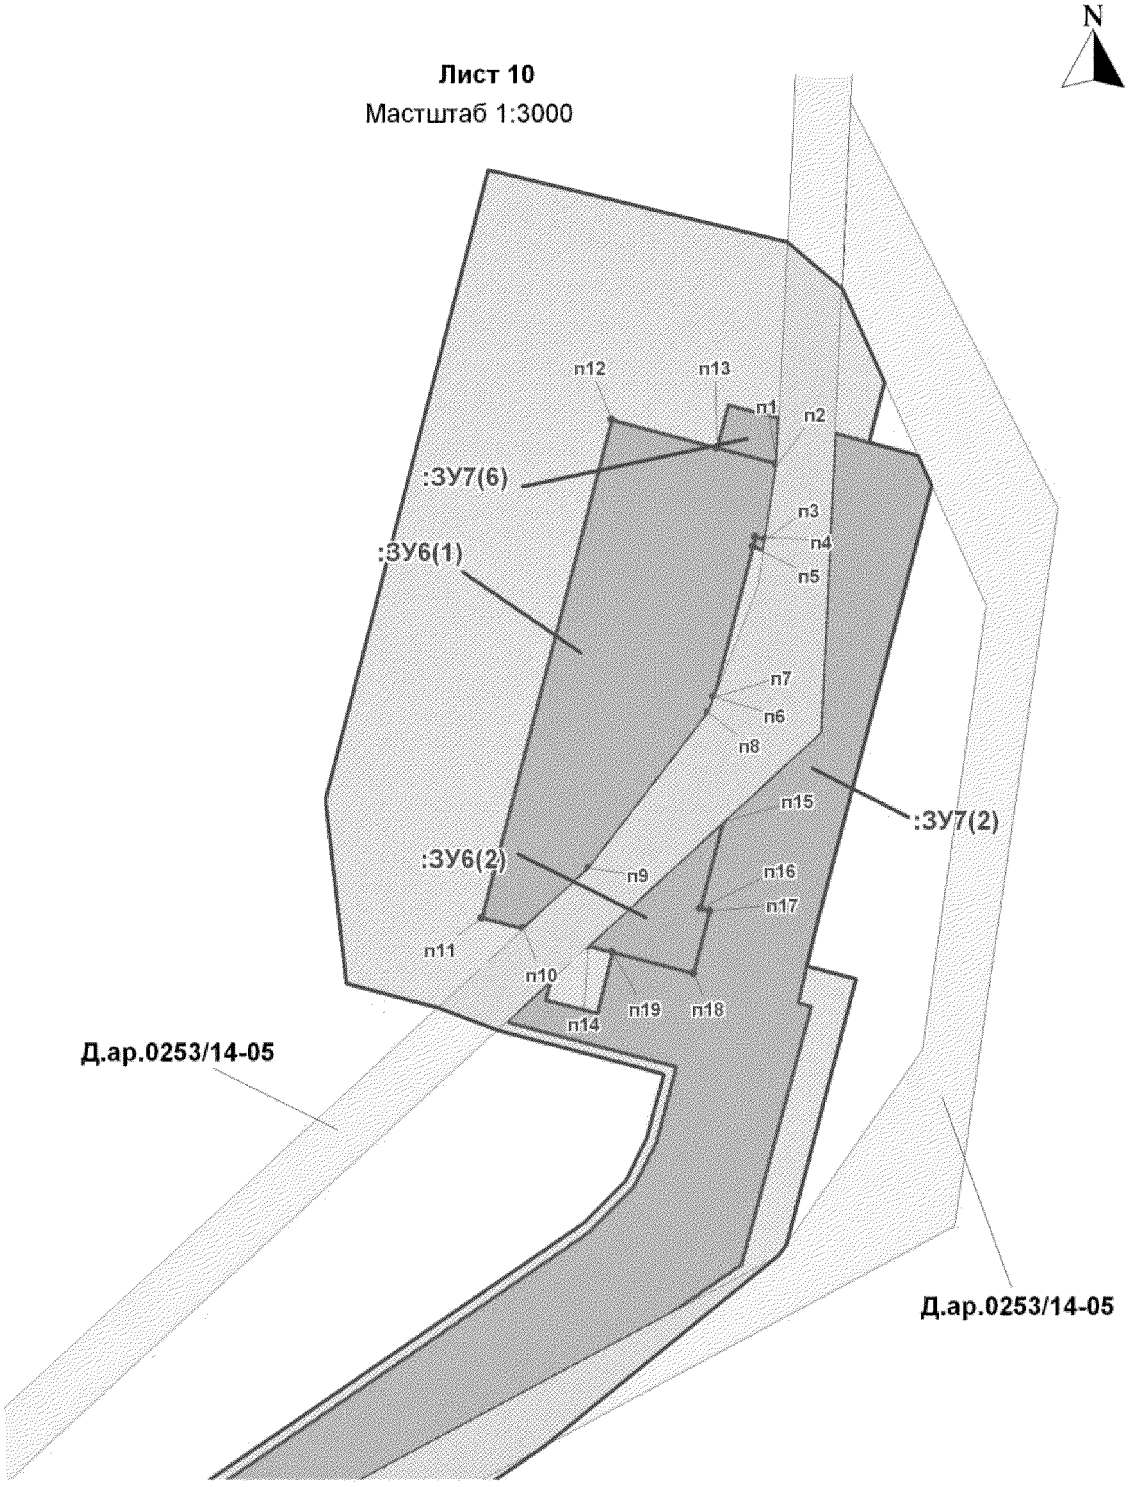


Проект межевания территории
для размещения линейного объекта регионального значения Ханты-Мансийского автономного округа-Югры «Обустройство скважин кустов 924,927,929 и разведочных скважин 16Р,17Р Нивагальского месторождения "
Землепользователь ТПП "Лангепаснефтегаз"

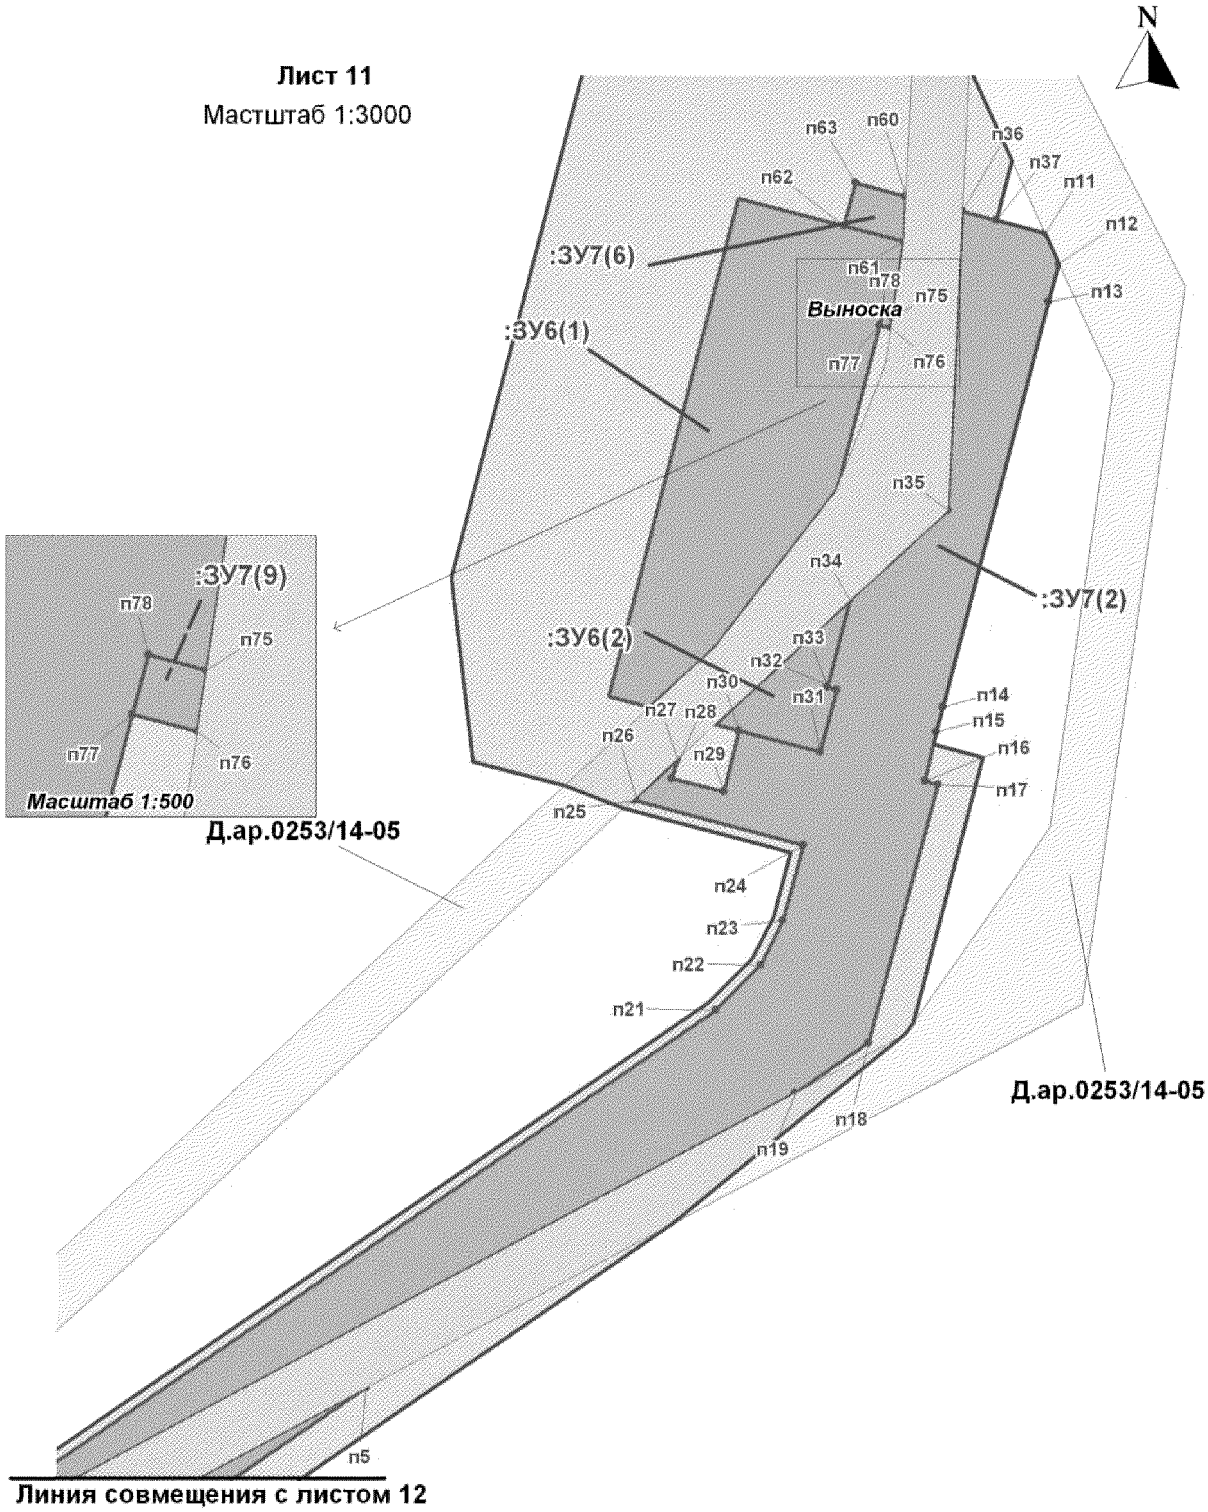


Проект межевания территории
для размещения линейного объекта регионального значения Ханты-Мансийского автономного округа-Югры «Обустройство скважин кустов 924,927,929 и разведочных скважин 16Р,17Р Нивагальского месторождения "
Землепользователь ТПП "Лангепаснефтегаз"

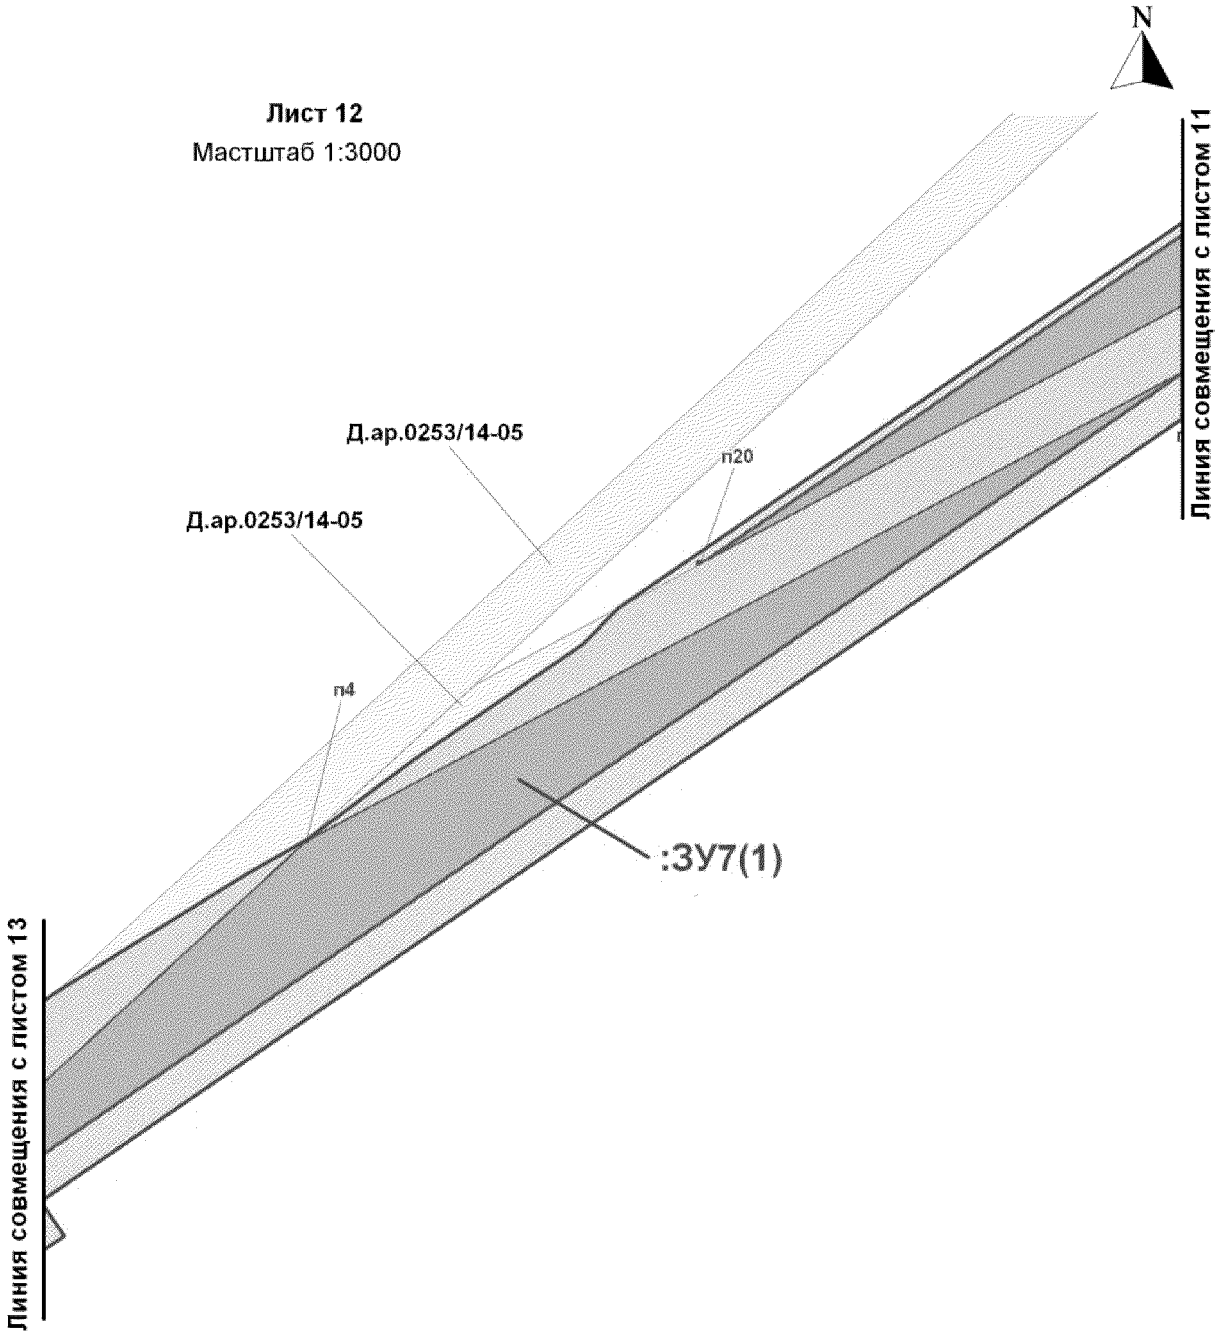


Проект межевания территории
для размещения линейного объекта регионального значения Ханты-Мансийского автономного округа-Югры «Обустройство скважин кустов 924,927,929 и разведочных скважин 16Р,17Р Нивагальского месторождения "
Землепользователь ТПП "Лангепаснефтегаз"

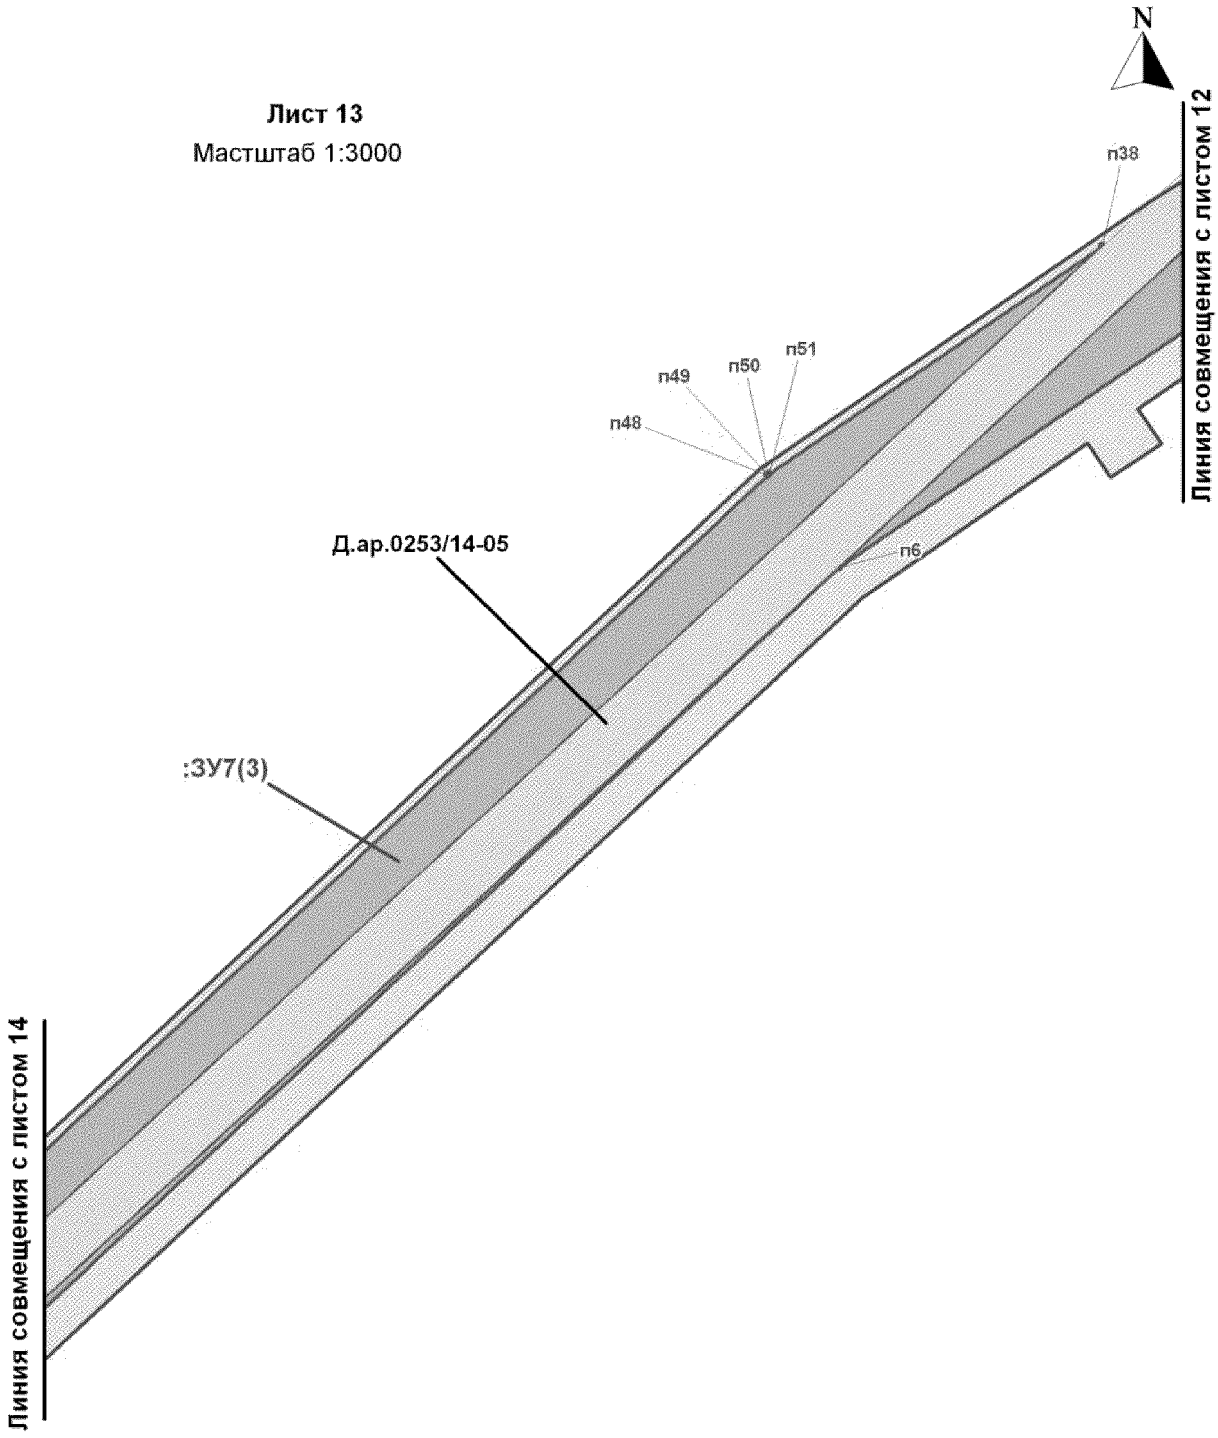


Проект межевания территории
для размещения линейного объекта регионального
значения Ханты-Мансийского автономного
округа-Югры «Обустройство скважин кустов
924,927,929 и разведочных скважин 16Р,17Р
Нивагальского месторождения "
Землепользователь ТПП "Лангепаснефтегаз"

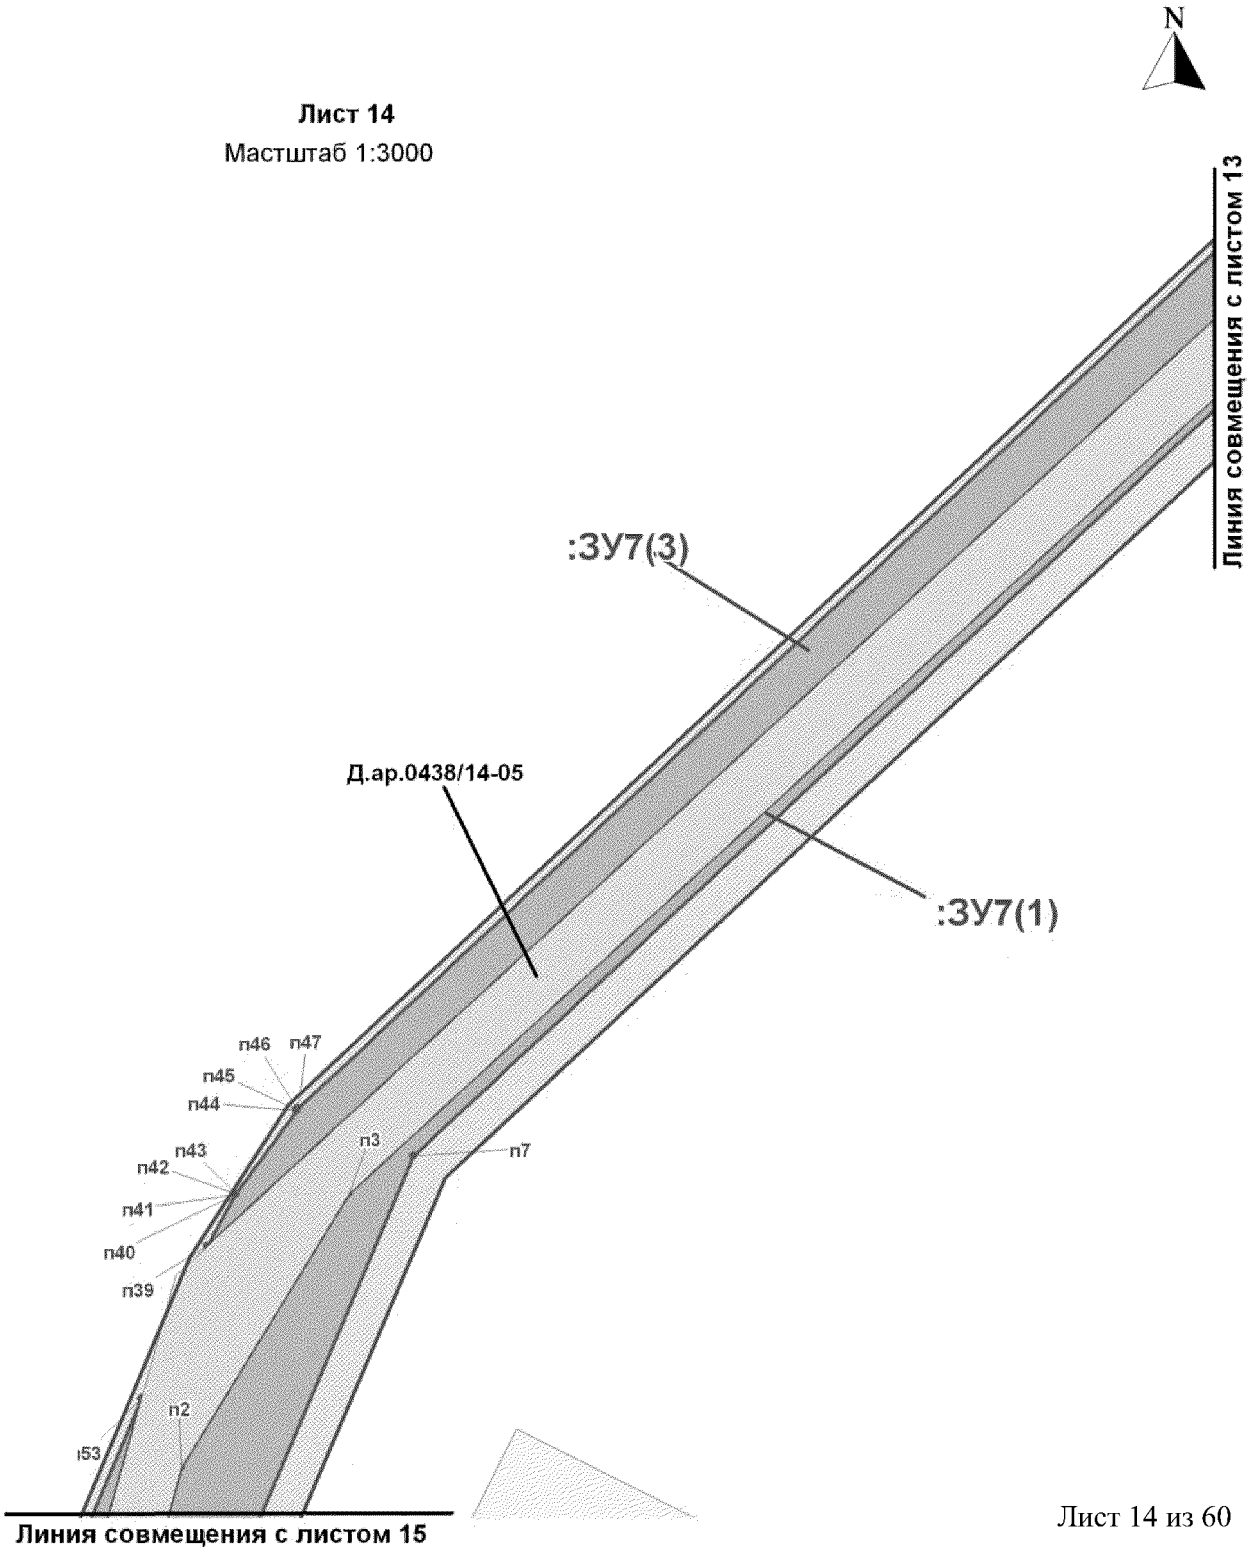


Проект межевания территории
для размещения линейного объекта регионального
значения Ханты-Мансийского автономного
округа-Югры «Обустройство скважин кустов
924,927,929 и разведочных скважин 16Р,17Р
Нивагальского месторождения "
Землепользователь ТПП "Лангепаснефтегаз"

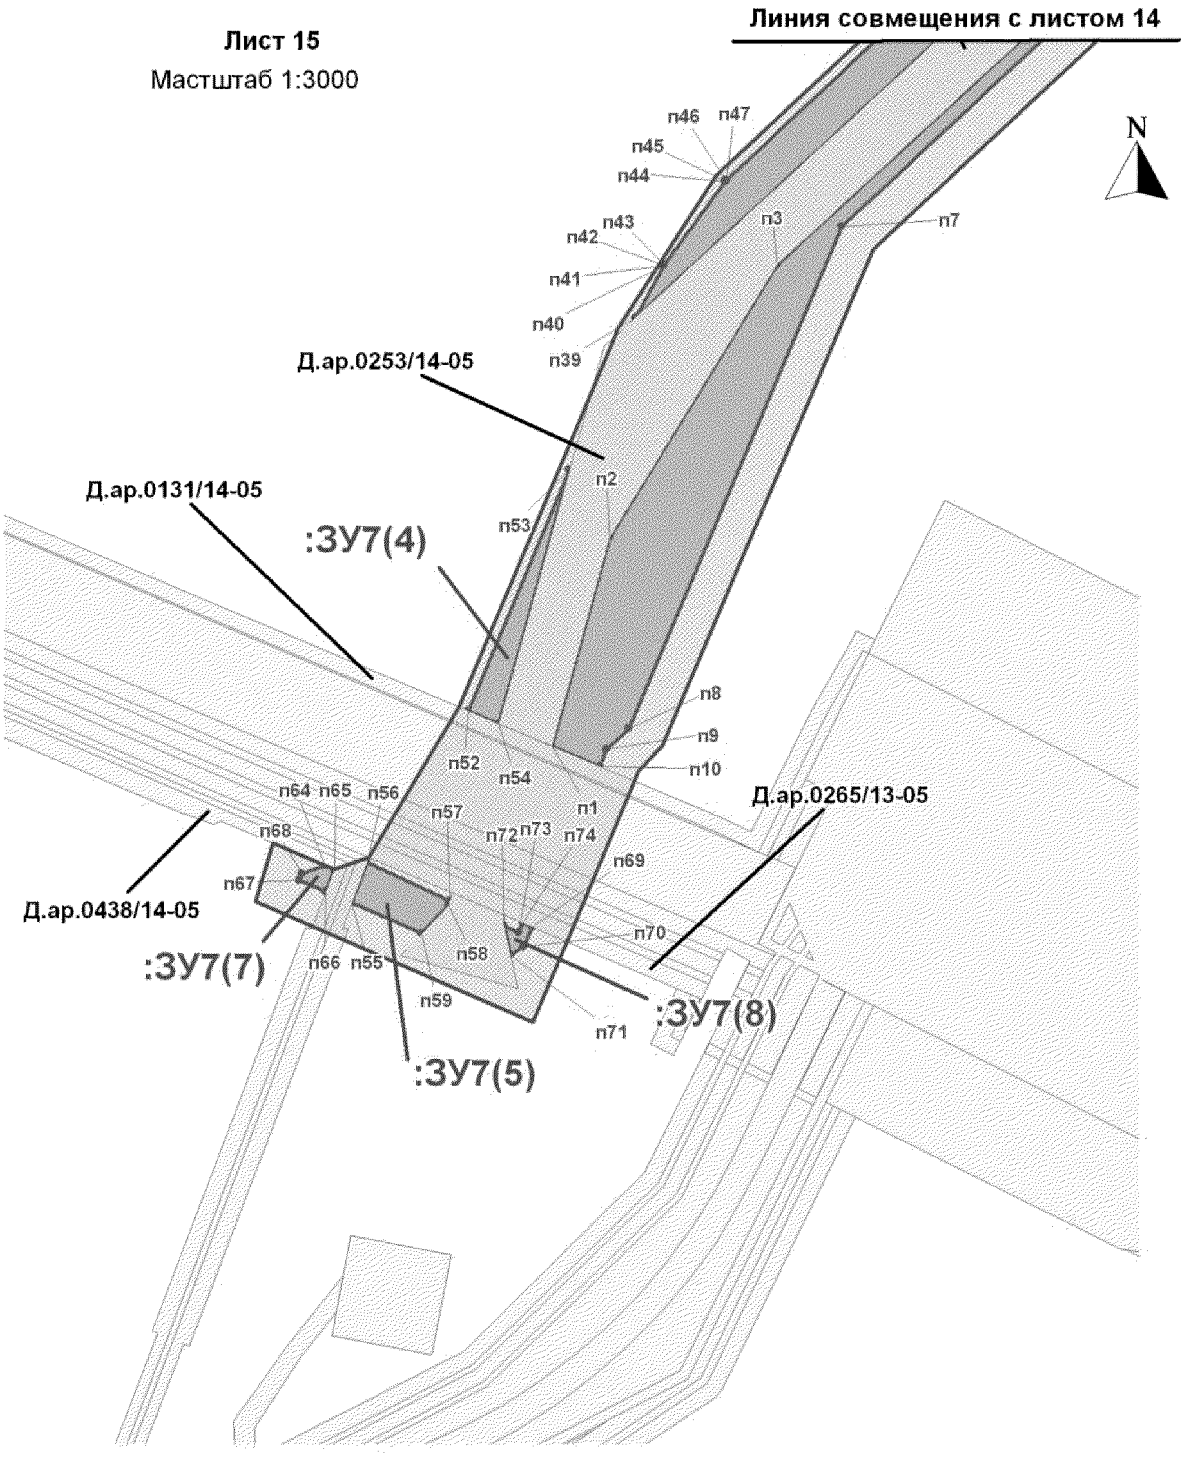


Проект межевания территории
для размещения линейного объекта регионального значения Ханты-Мансийского автономного округа-Югры «Обустройство скважин кустов 924,927,929 и разведочных скважин 16Р,17Р Нивагальского месторождения "
Землепользователь ТПП "Лангепаснефтегаз"

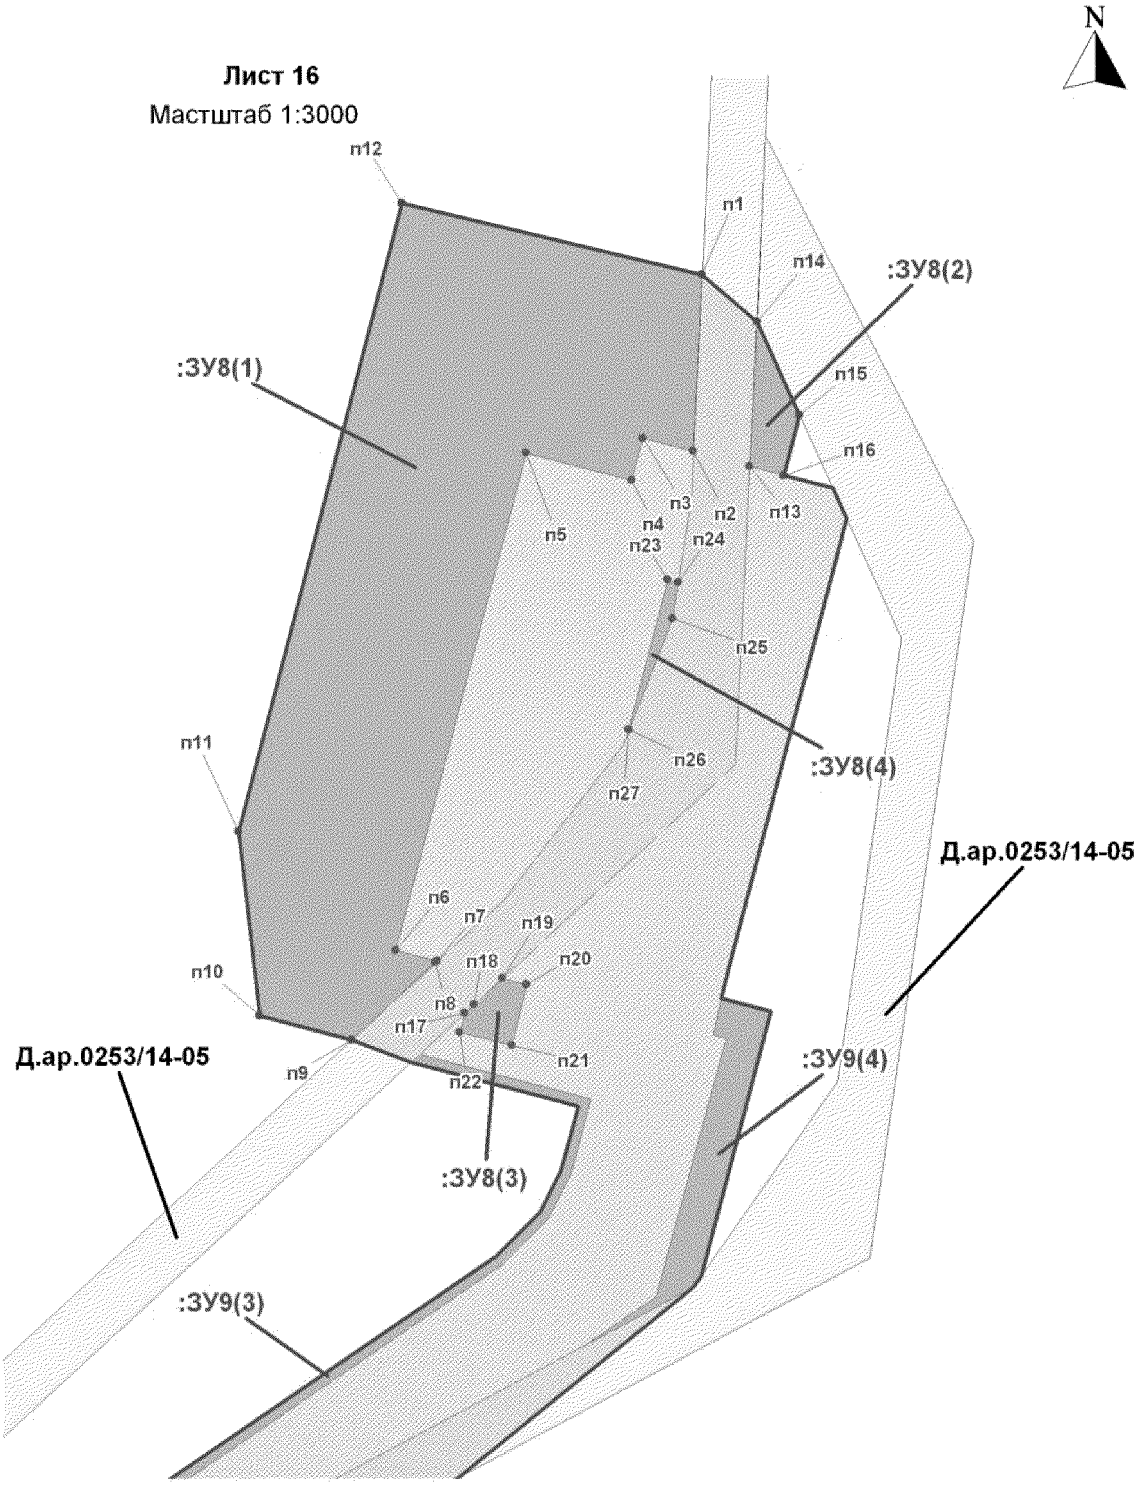


Проект межевания территории
для размещения линейного объекта регионального значения Ханты-Мансийского автономного округа-Югры «Обустройство скважин кустов 924,927,929 и разведочных скважин 16Р,17Р Нивагальского месторождения "
Землепользователь ТПП "Лангепаснефтегаз"

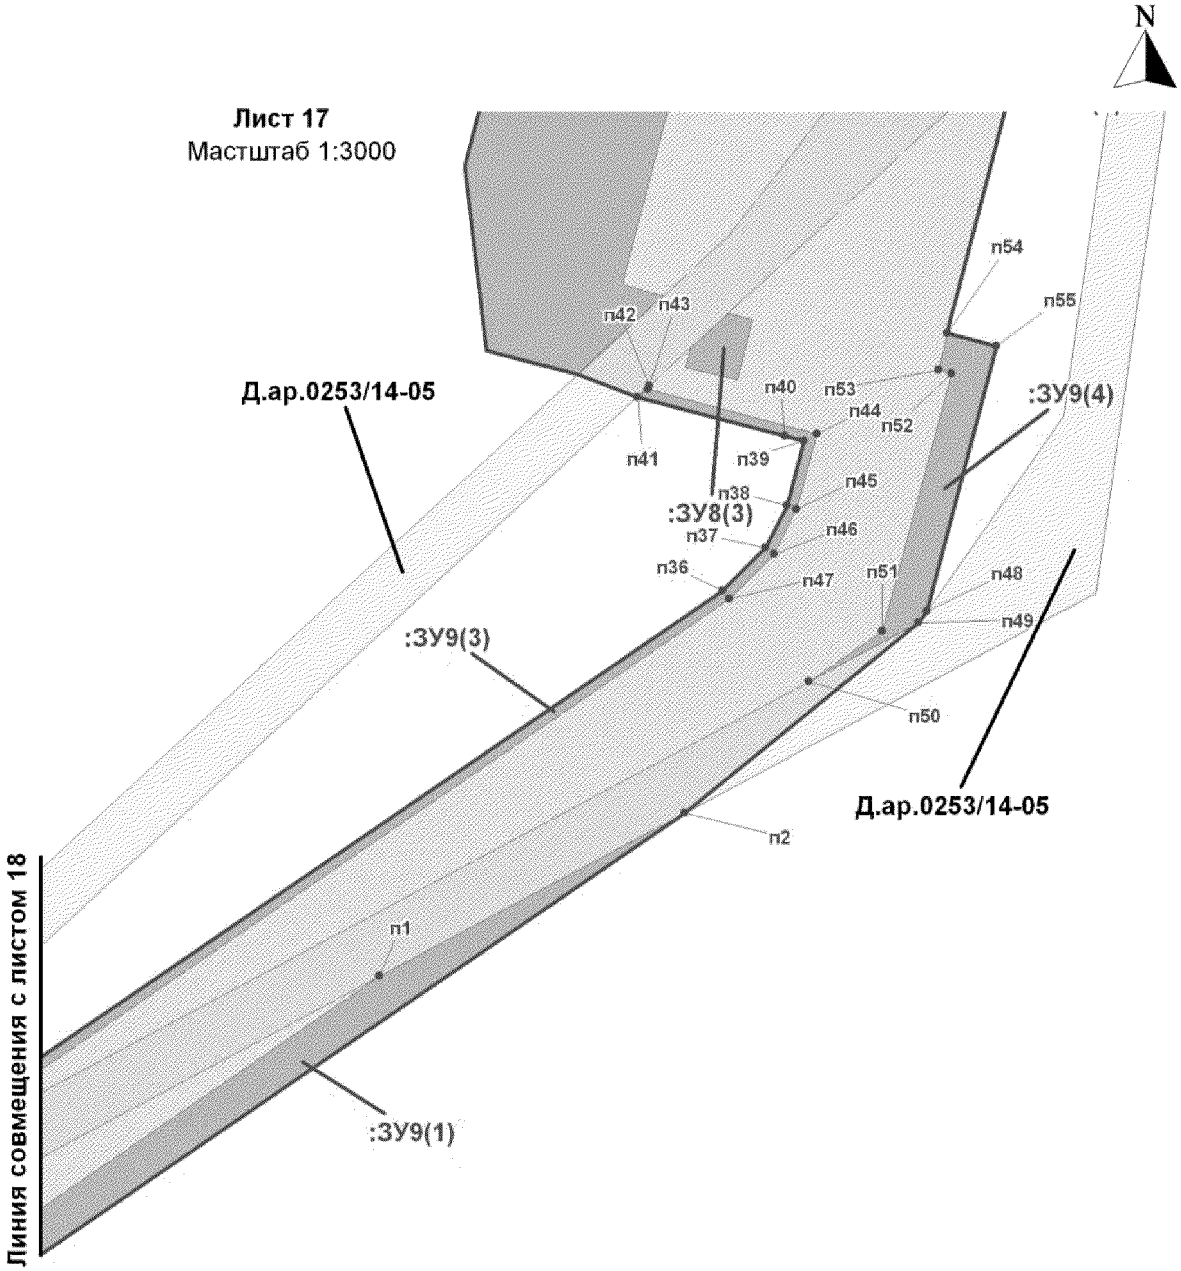


Проект межевания территории
для размещения линейного объекта регионального значения Ханты-Мансийского автономного округа-Югры «Обустройство скважин кустов 924,927,929 и разведочных скважин 16Р,17Р Нивагальского месторождения "
Землепользователь ТПП "Лангепаснефтегаз"

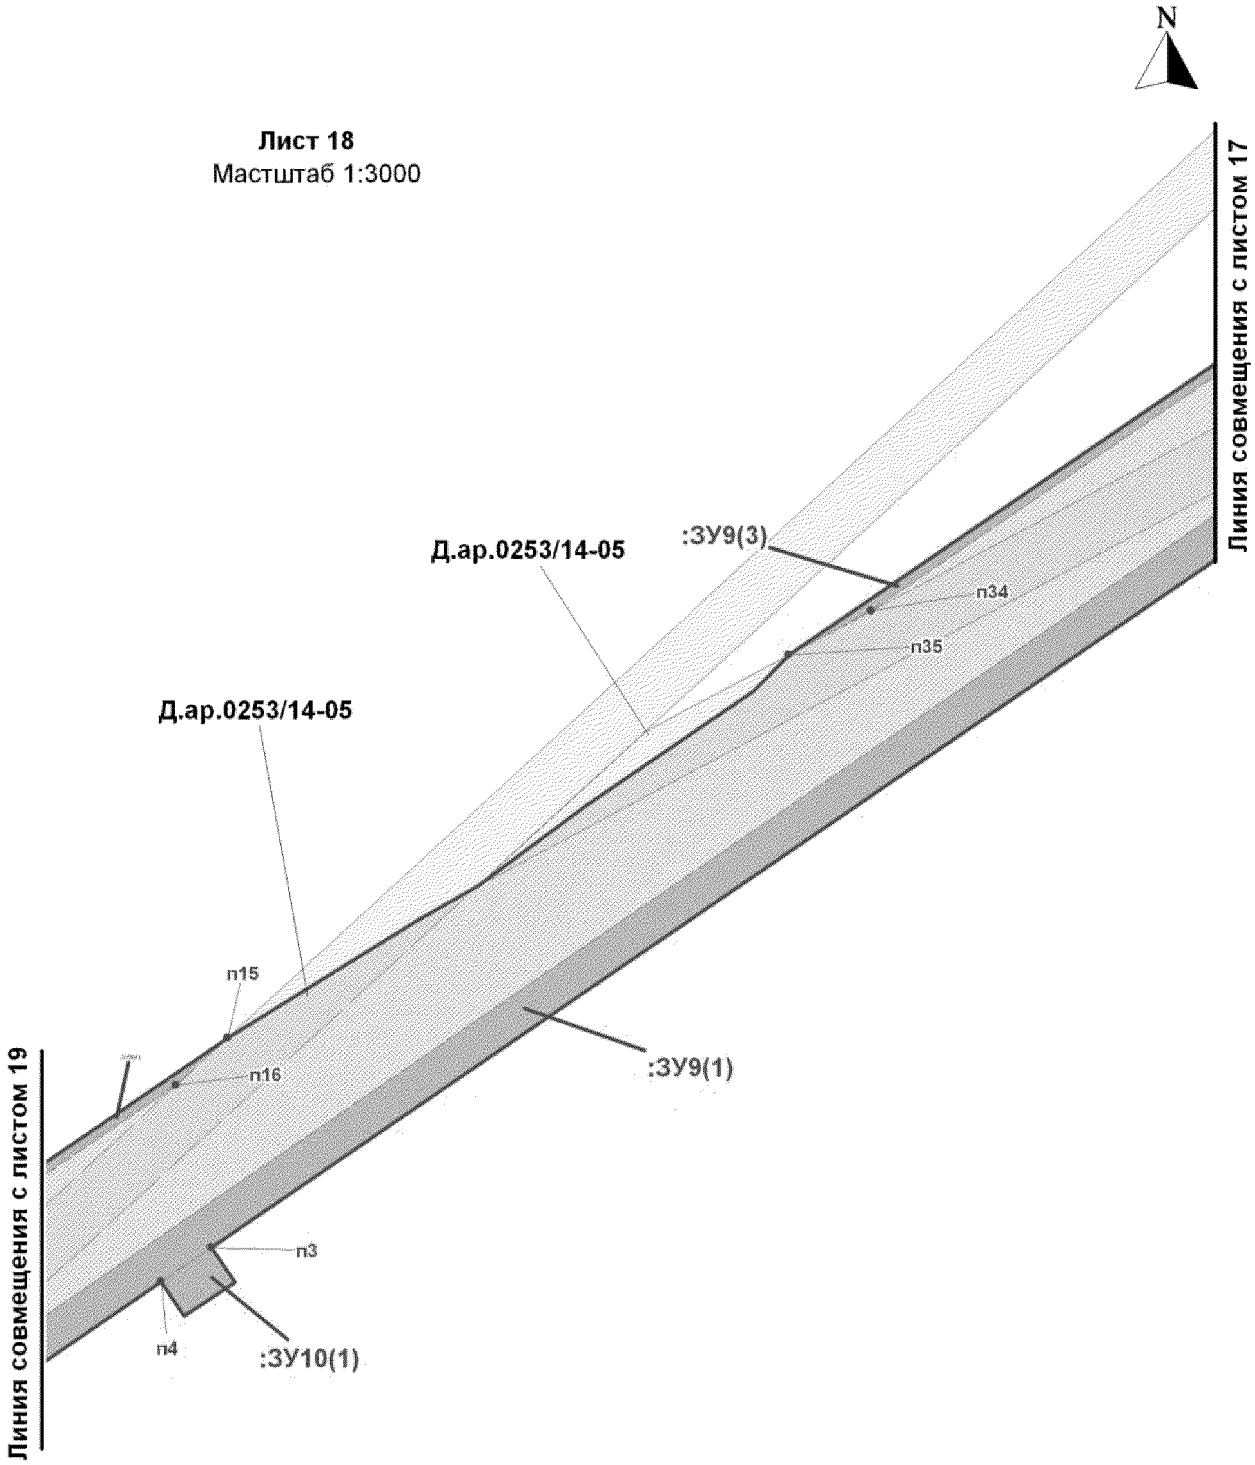


Проект межевания территории
для размещения линейного объекта регионального значения Ханты-Мансийского автономного округа-Югры «Обустройство скважин кустов 924,927,929 и разведочных скважин 16Р,17Р Нивагальского месторождения "
Землепользователь ТПП "Лангепаснефтегаз"

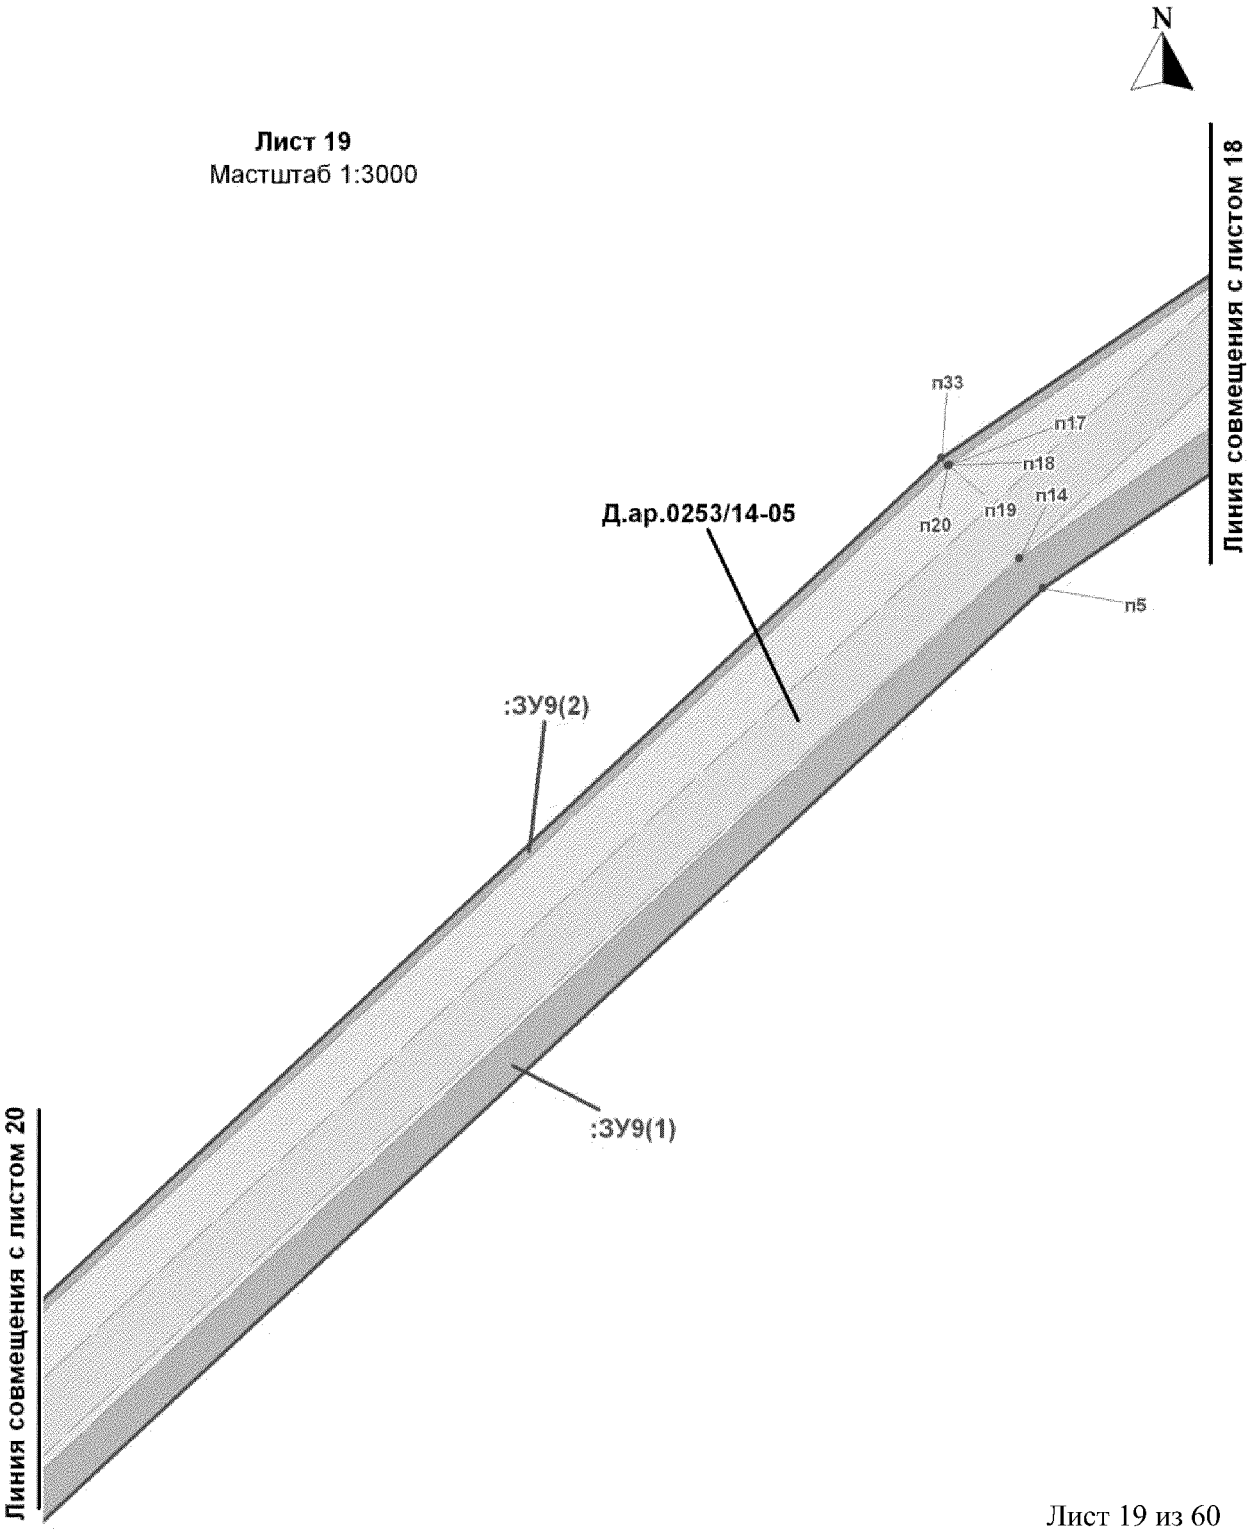


Проект межевания территории
для размещения линейного объекта регионального значения Ханты-Мансийского автономного округа-Югры «Обустройство скважин кустов 924,927,929 и разведочных скважин 16Р,17Р Нивагальского месторождения "
Землепользователь ТПП "Лангепаснефтегаз"

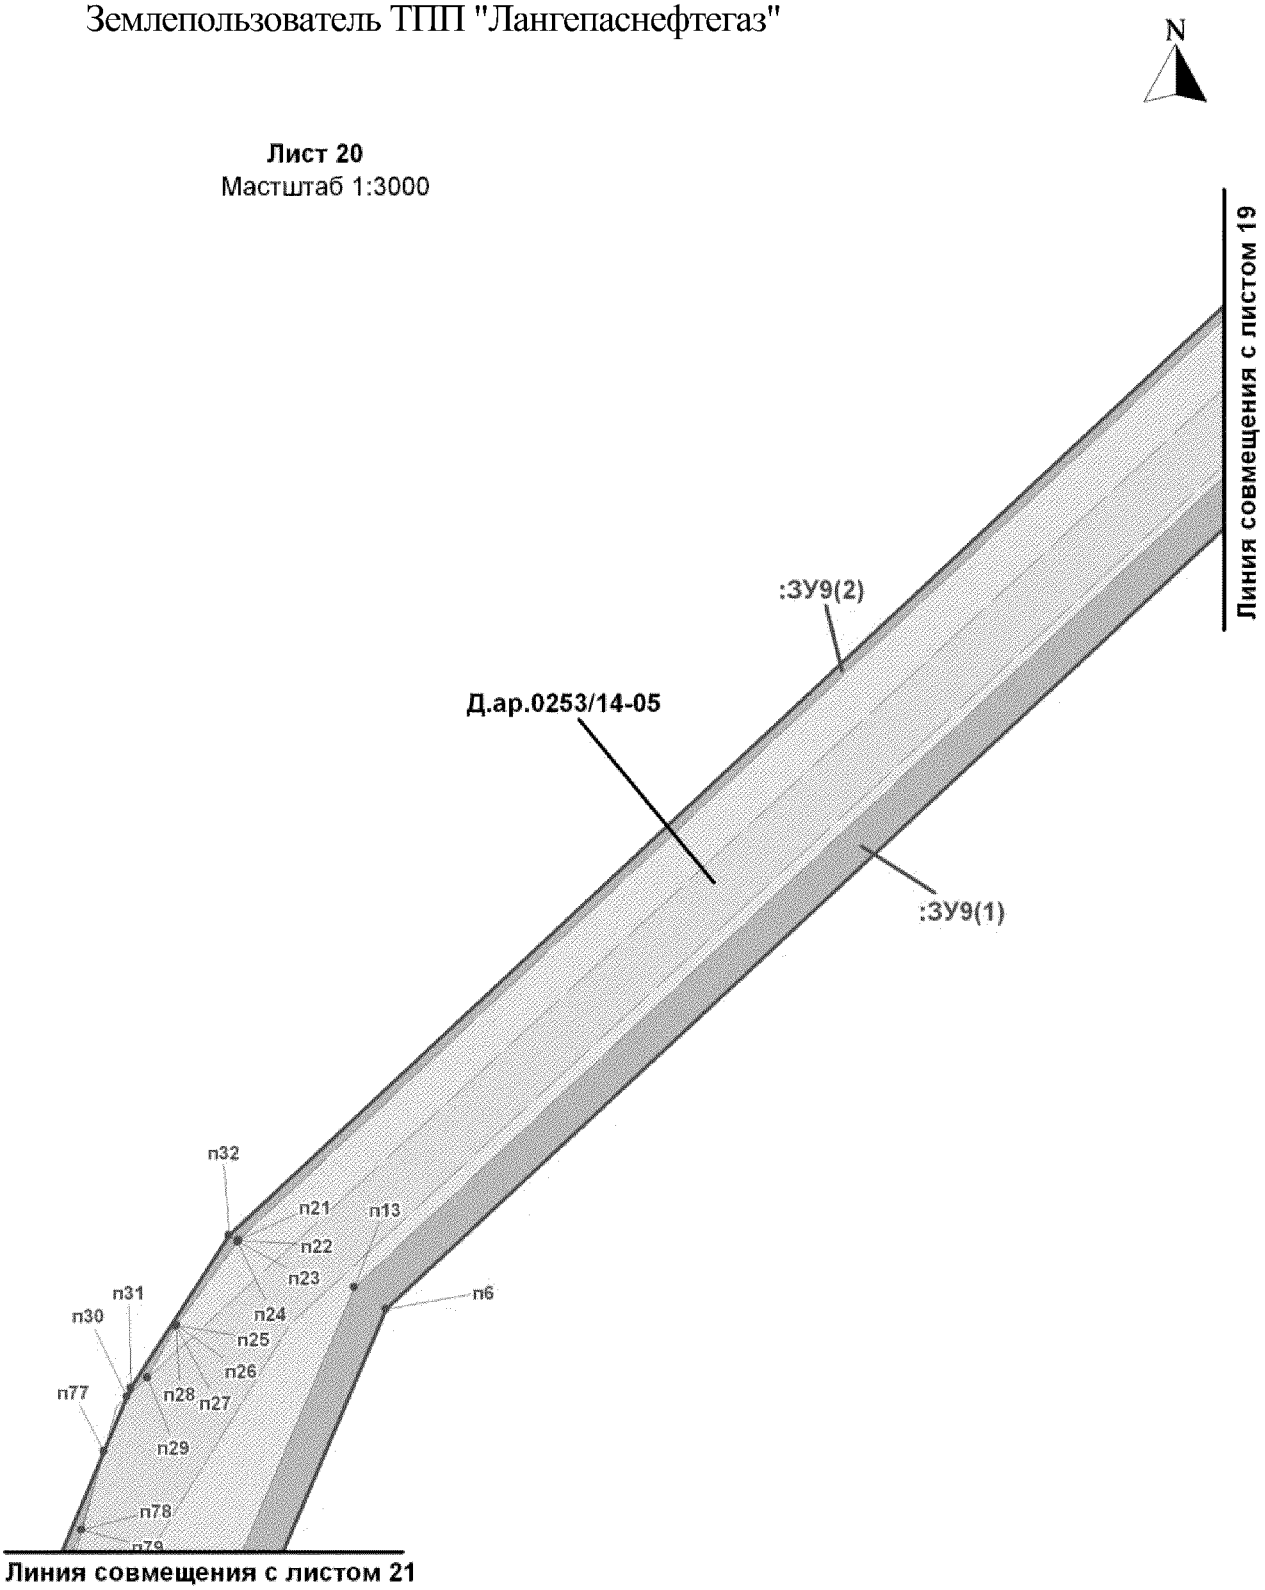

Проект межевания территории
для размещения линейного объекта регионального значения Ханты-Мансийского автономного округа-Югры «Обустройство скважин кустов 924,927,929 и разведочных скважин 16Р,17Р Нивагальского месторождения "
Землепользователь ТПП "Лангепаснефтегаз"

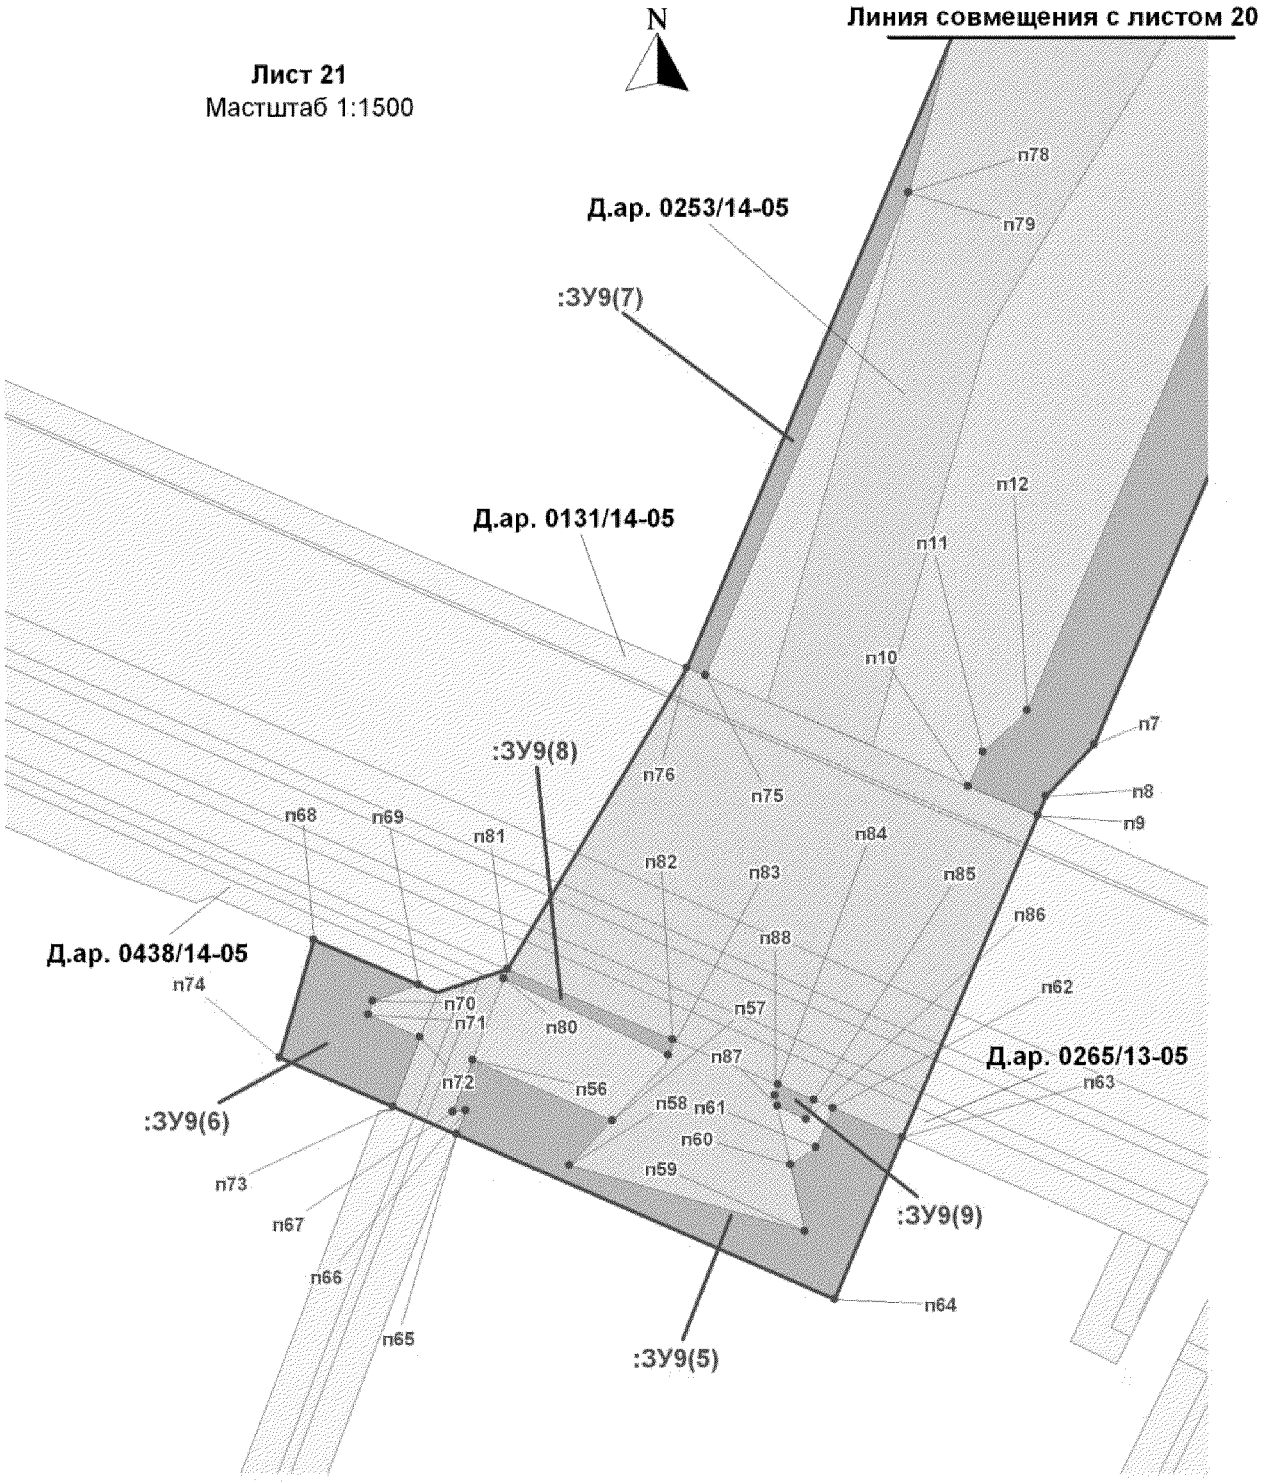

Проект межевания территории
для размещения линейного объекта регионального значения Ханты-Мансийского автономного округа-Югры «Обустройство скважин кустов 924,927,929 и разведочных скважин 16Р,17Р Нивагальского месторождения "
Землепользователь ТПП "Лангепаснефтегаз"

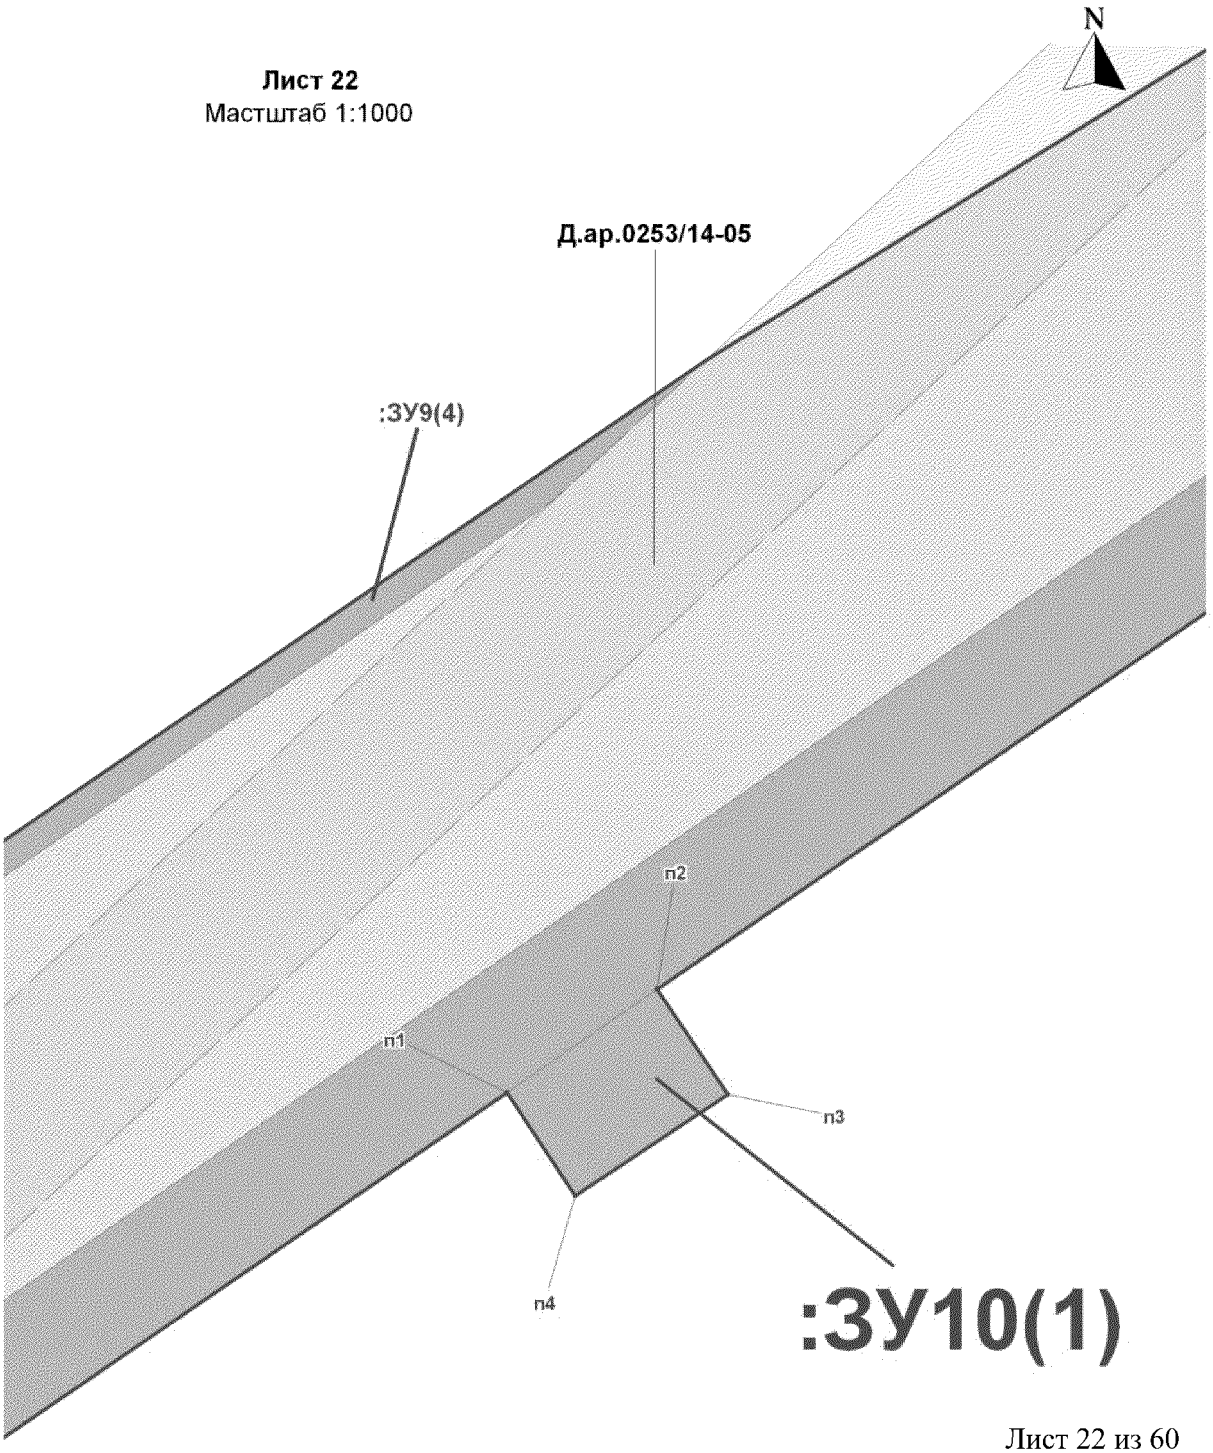


Проект межевания территории
для размещения линейного объекта регионального значения Ханты-Мансийского автономного округа-Югры «Обустройство скважин кустов 924,927,929 и разведочных скважин 16Р,17Р Нивагальского месторождения "
Землепользователь ТПП "Лангепаснефтегаз"




Лист 23


Масштаб 1:3000

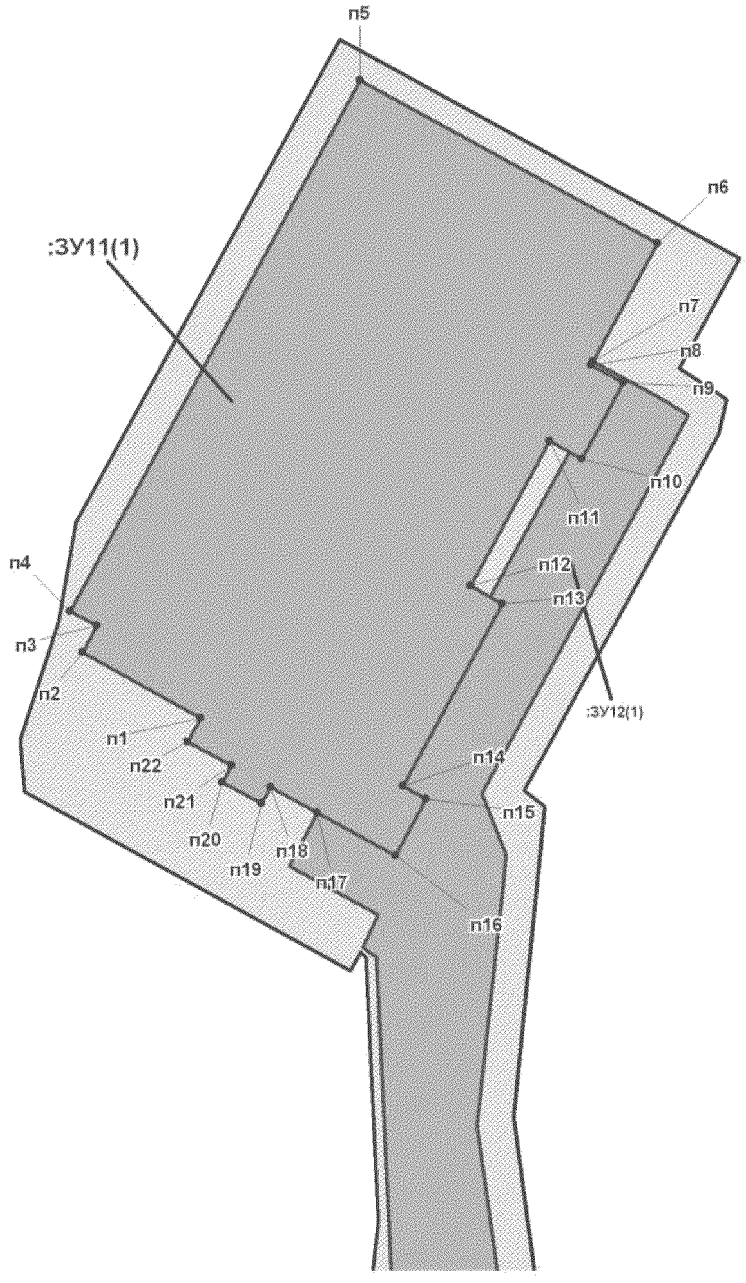


Проект межевания территории
для размещения линейного объекта регионального значения Ханты-Мансийского автономного округа-Югры «Обустройство скважин кустов 924,927,929 и разведочных скважин 16Р,17Р Нивагальского месторождения "
Землепользователь ТПП "Лангепаснефтегаз"

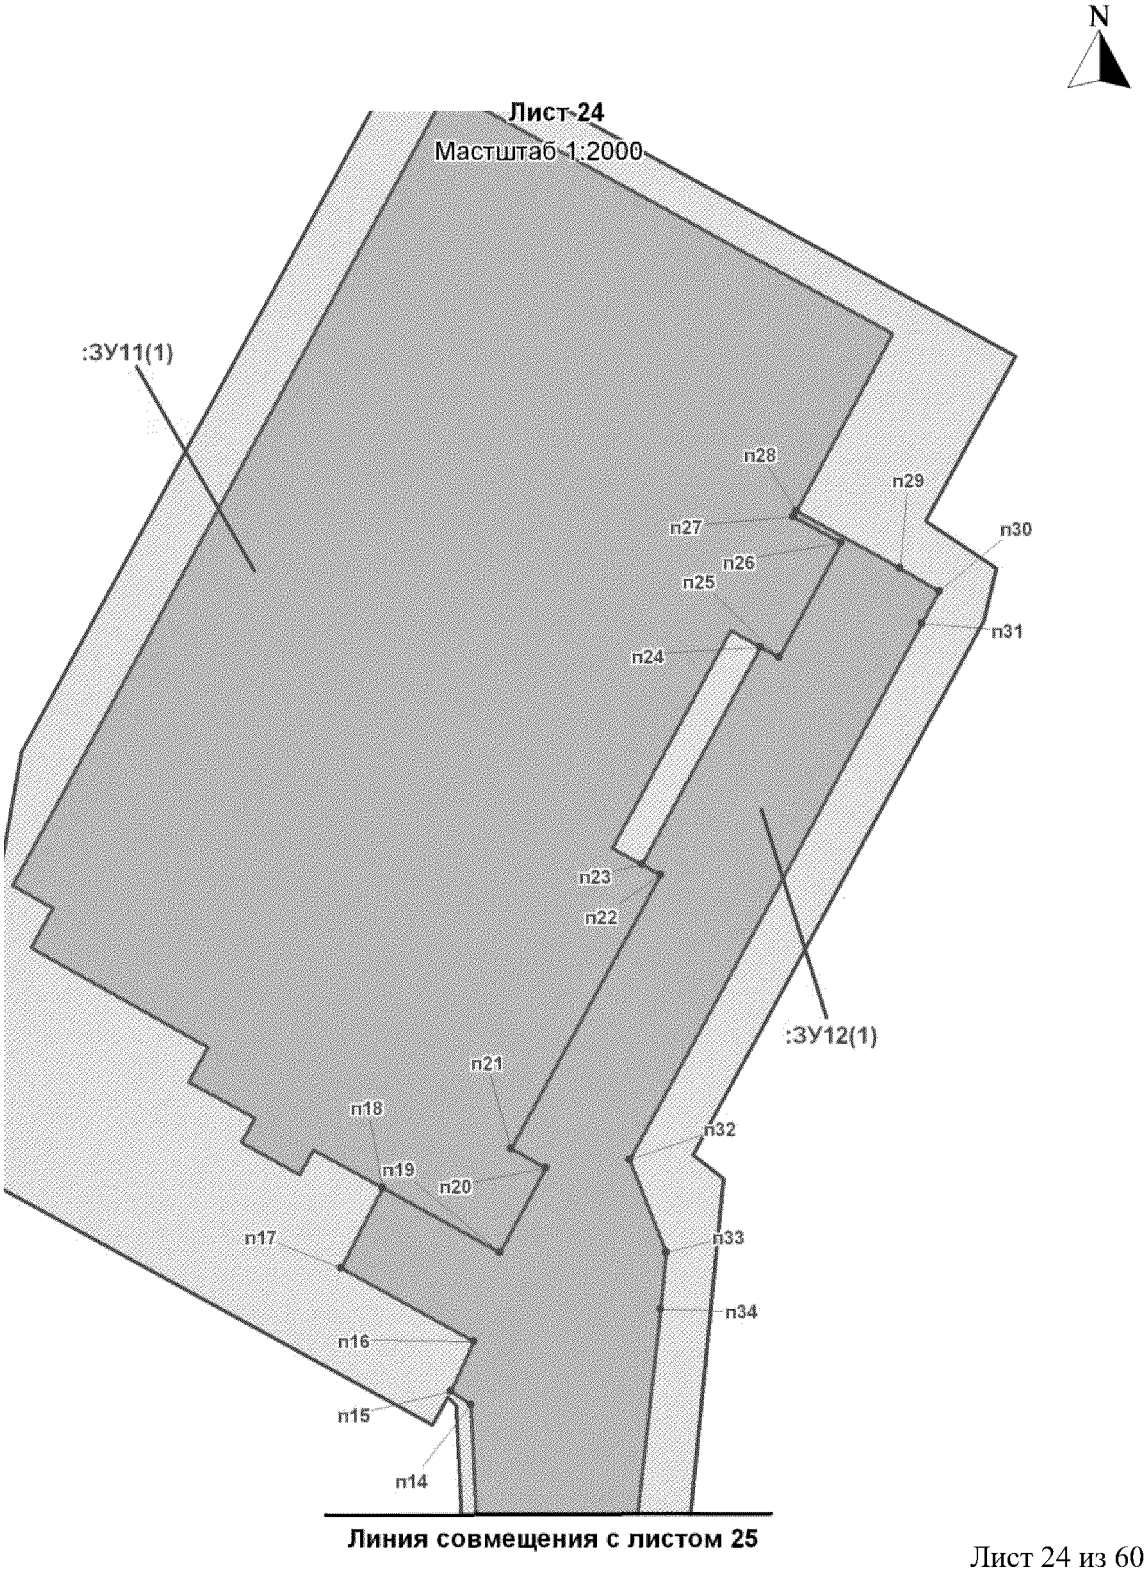


Проект межевания территории
для размещения линейного объекта регионального
значения Ханты-Мансийского автономного
округа-Югры «Обустройство скважин кустов
924,927,929 и разведочных скважин 16Р,17Р
Нивагальского месторождения "
Землепользователь ТПП "Лангепаснефтегаз"

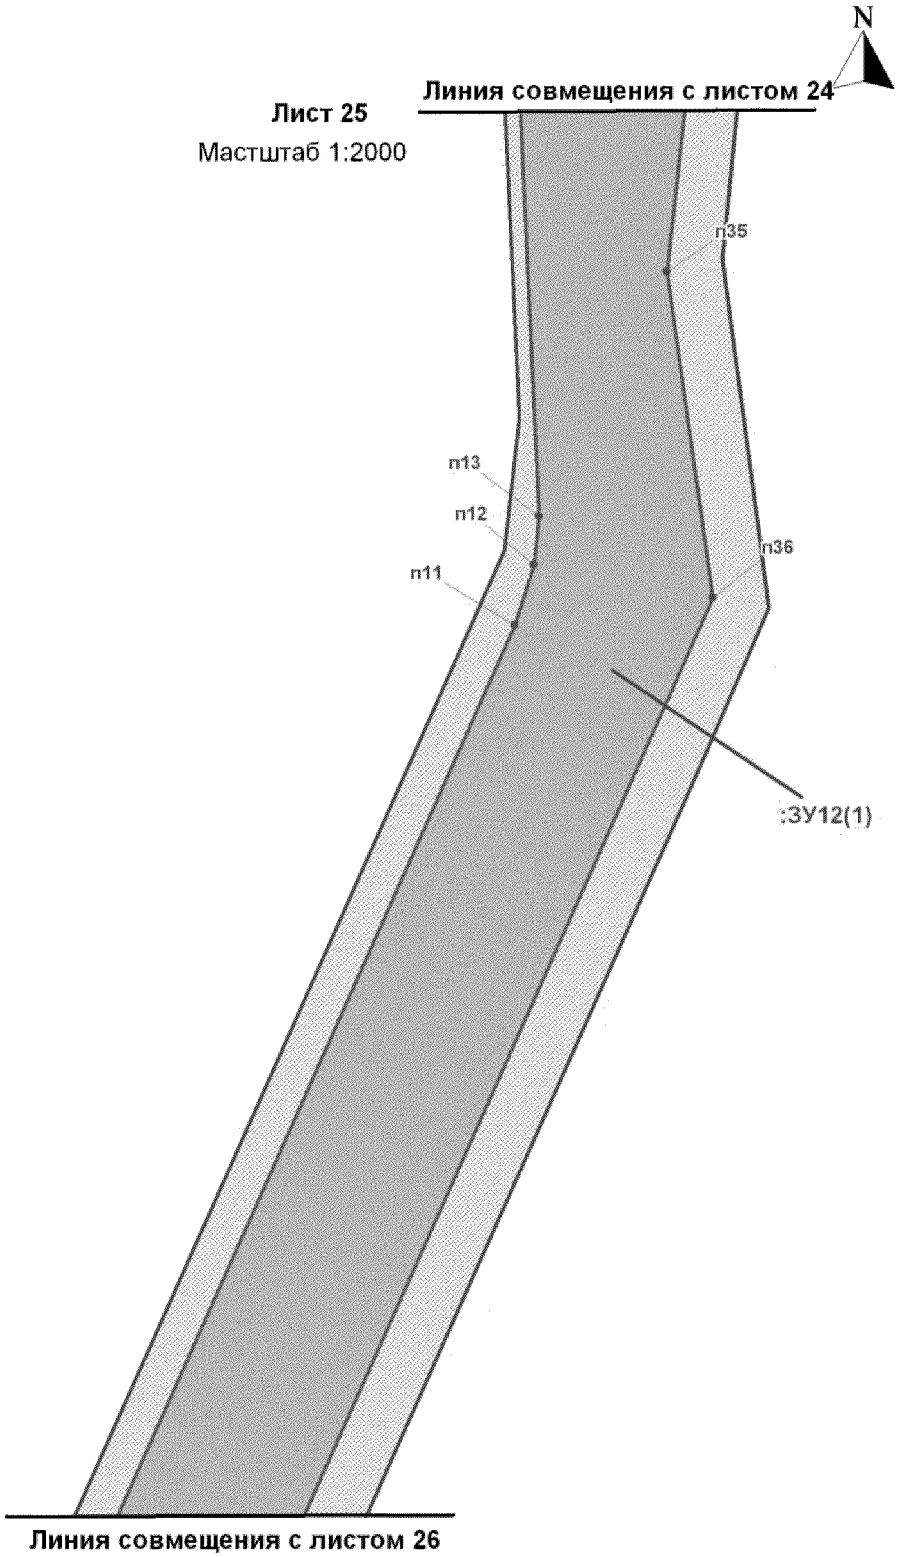

Проект межевания территории
для размещения линейного объекта регионального значения Ханты-Мансийского автономного округа-Югры «Обустройство скважин кустов 924,927,929 и разведочных скважин 16Р,17Р Нивагальского месторождения "
Землепользователь ТПП "Лангепаснефтегаз"

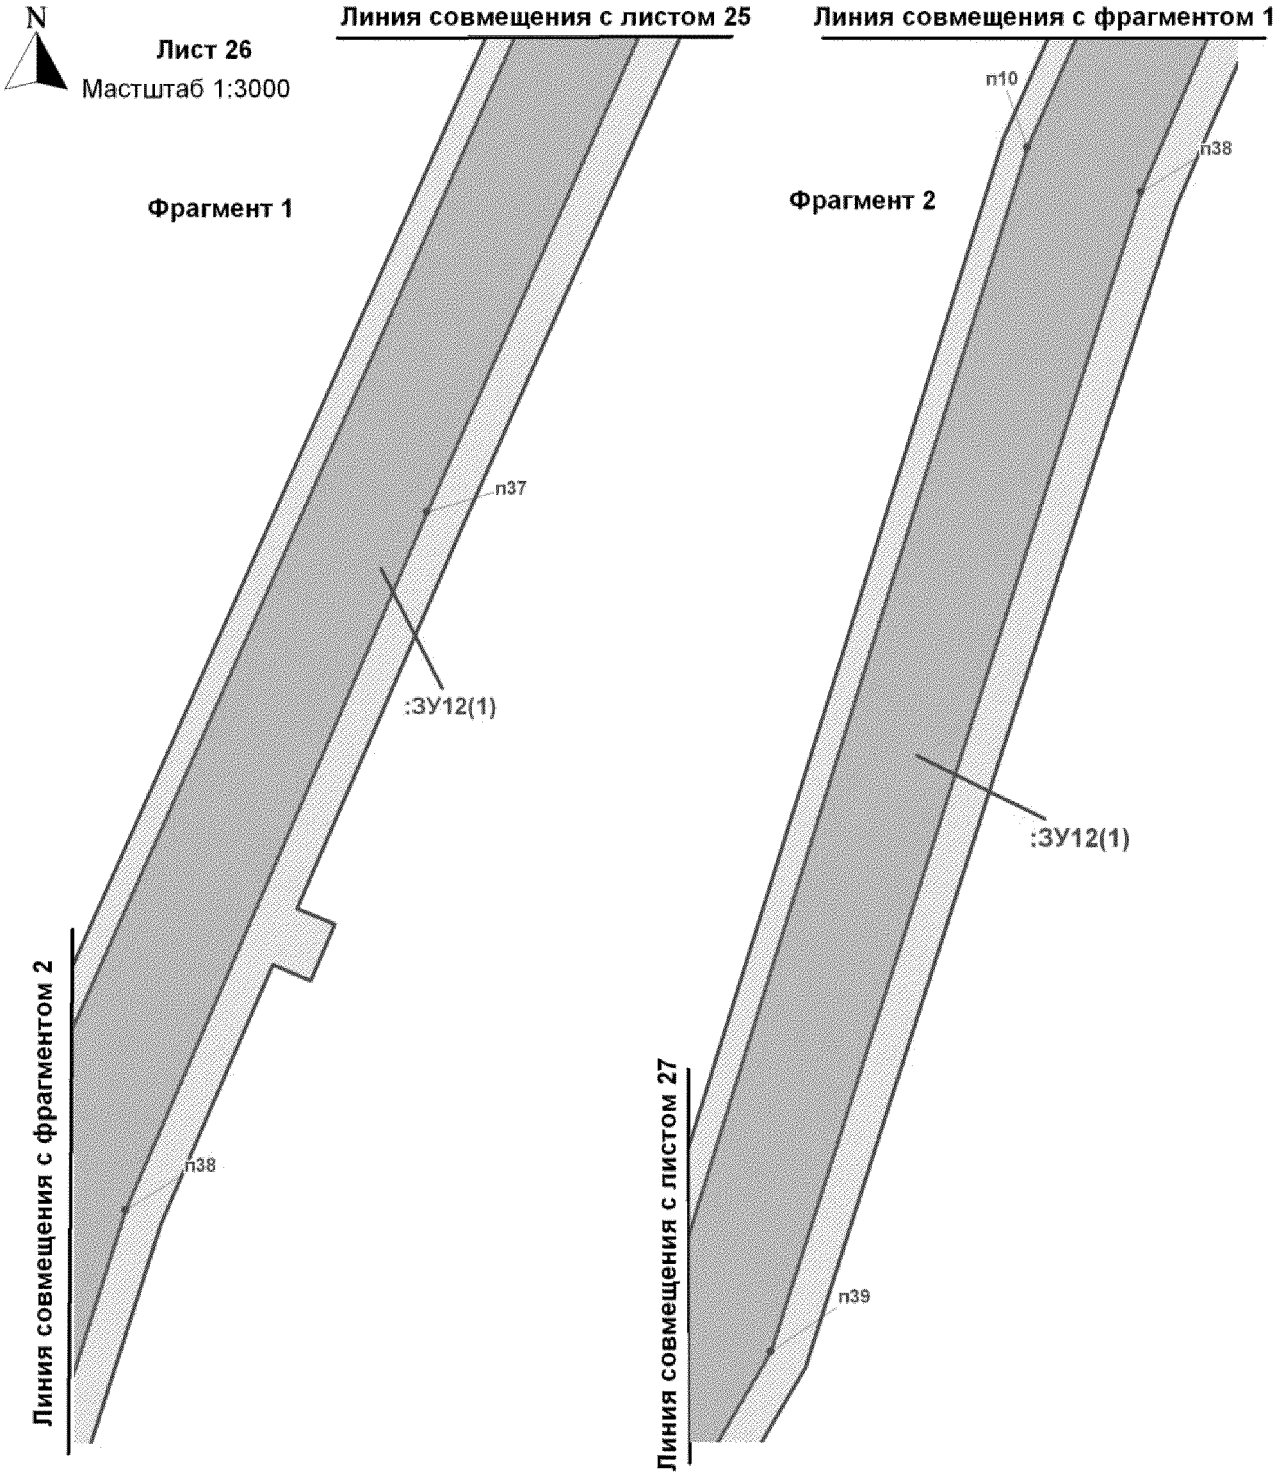


Проект межевания территории
для размещения линейного объекта регионального значения Ханты-Мансийского автономного округа-Югры «Обустройство скважин кустов 924,927,929 и разведочных скважин 16Р,17Р Нивагальского месторождения "
Землепользователь ТПП "Лангепаснефтегаз"

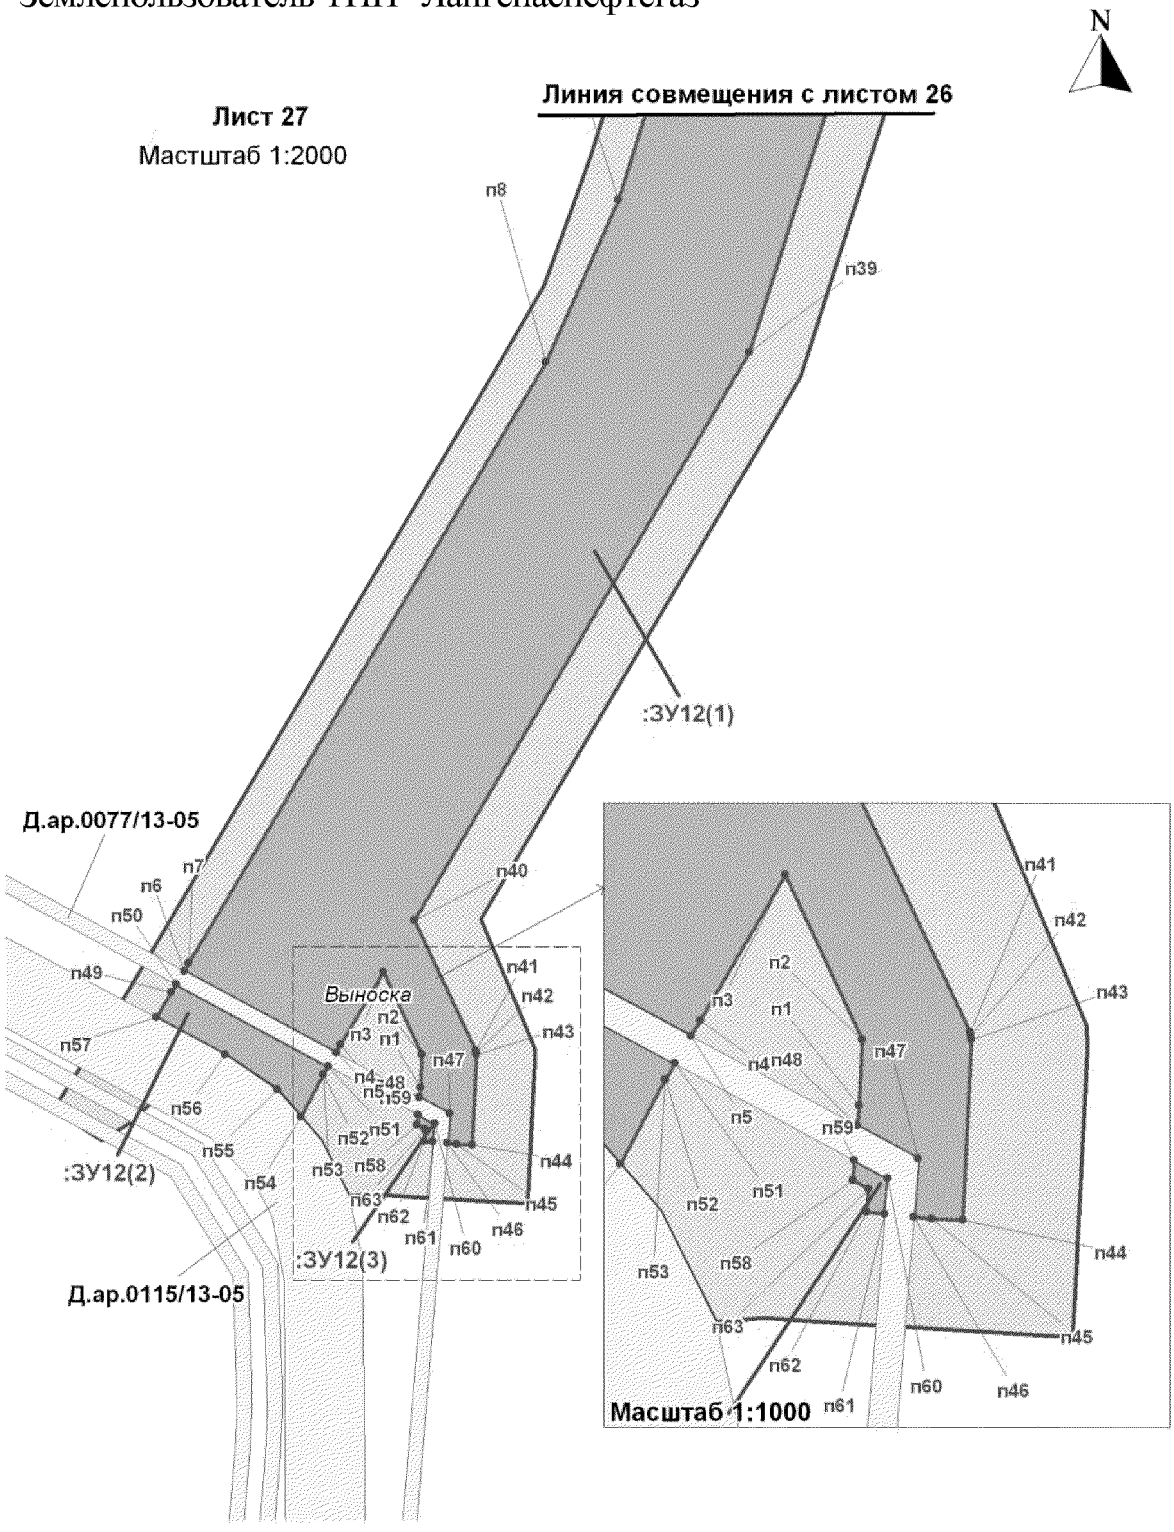


Проект межевания территории
для размещения линейного объекта регионального значения Ханты-Мансийского автономного округа-Югры «Обустройство скважин кустов 924,927,929 и разведочных скважин 16Р,17Р Нивагальского месторождения "
Землепользователь ТПП "Лангепаснефтегаз"

Лист 28


Масштаб 1:3000

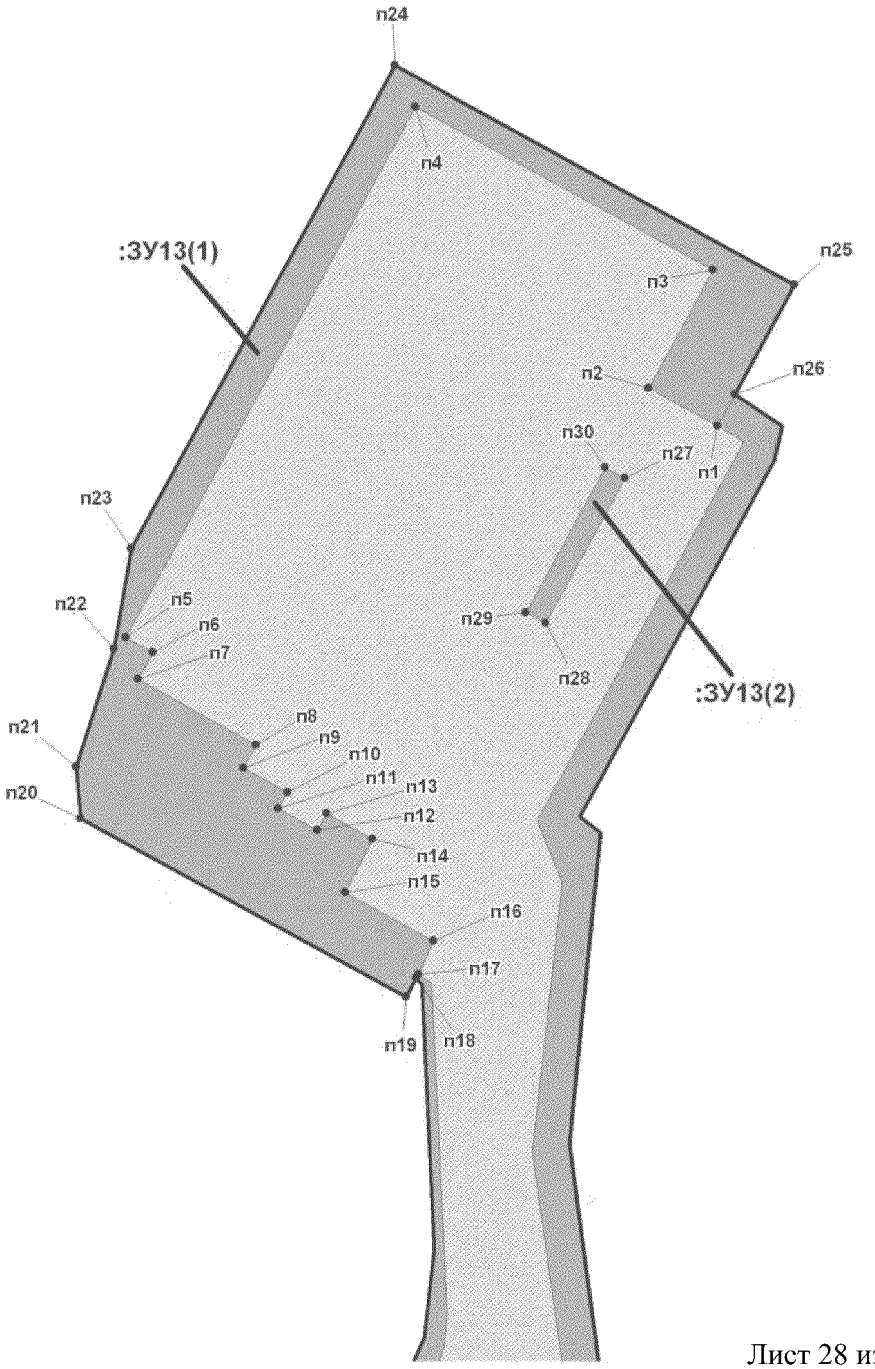


Проект межевания территории
для размещения линейного объекта регионального
значения Ханты-Мансийского автономного
округа-Югры «Обустройство скважин кустов
924,927,929 и разведочных скважин 16Р,17Р
Нивагальского месторождения "
Землепользователь ТПП "Лангепаснефтегаз"

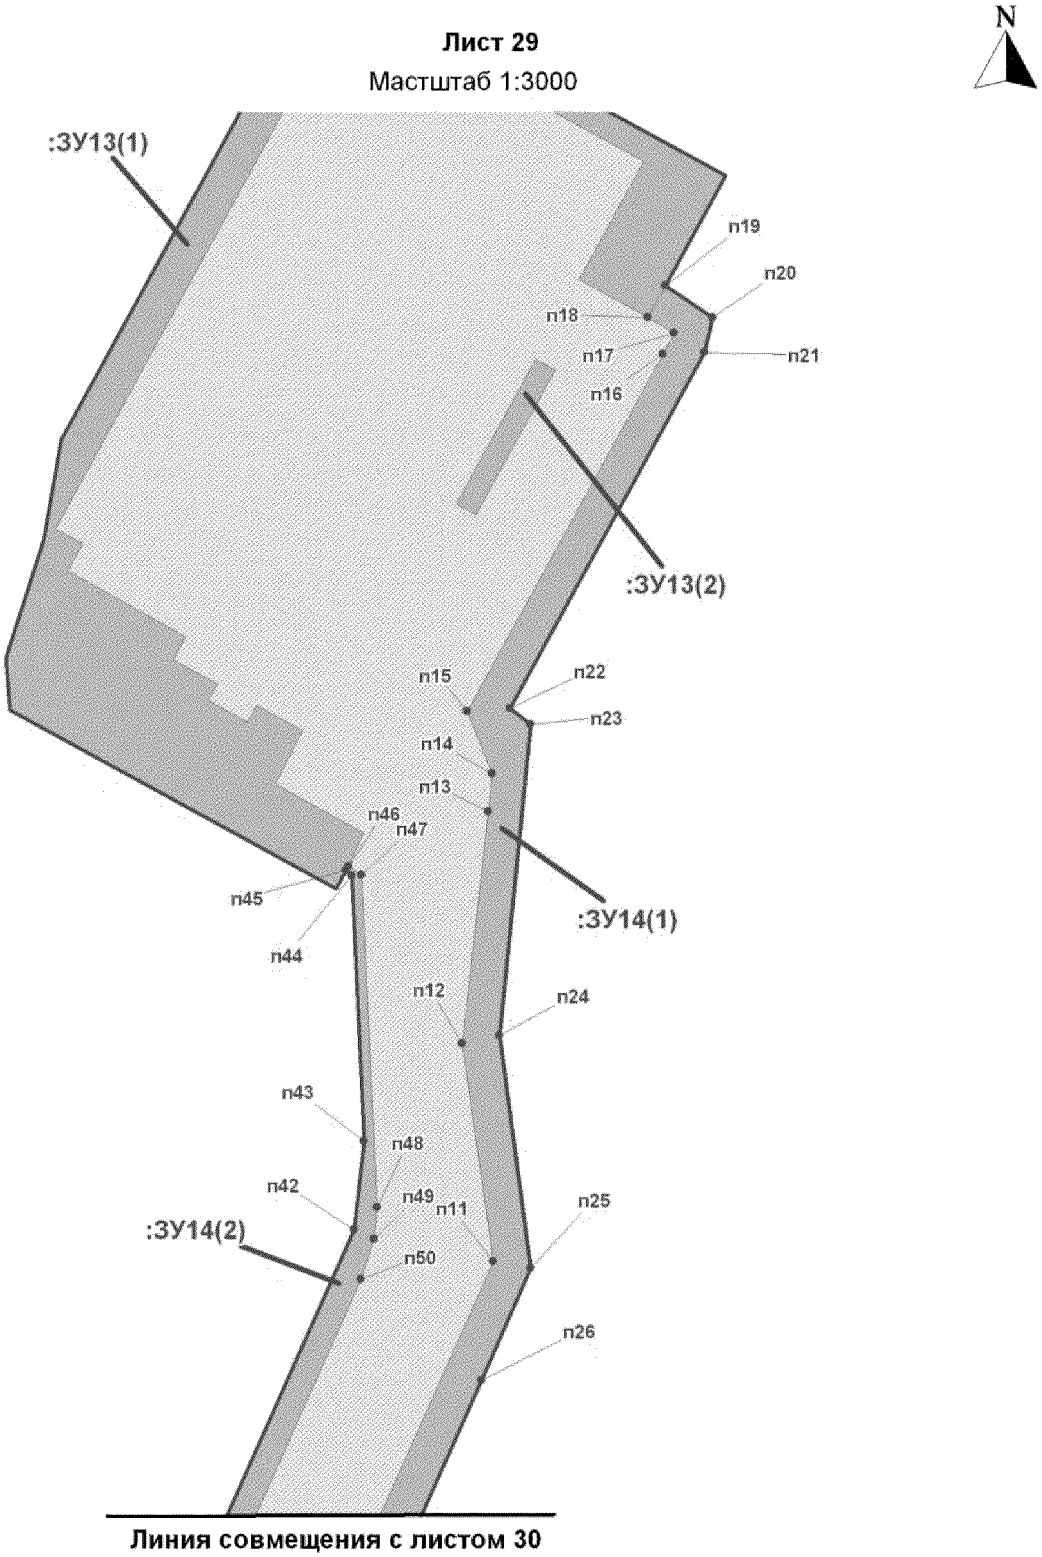


Проект межевания территории
для размещения линейного объекта регионального
значения Ханты-Мансийского автономного
округа-Югры «Обустройство скважин кустов
924,927,929 и разведочных скважин 16Р,17Р
Нивагальского месторождения "
Землепользователь ТПП "Лангепаснефтегаз"

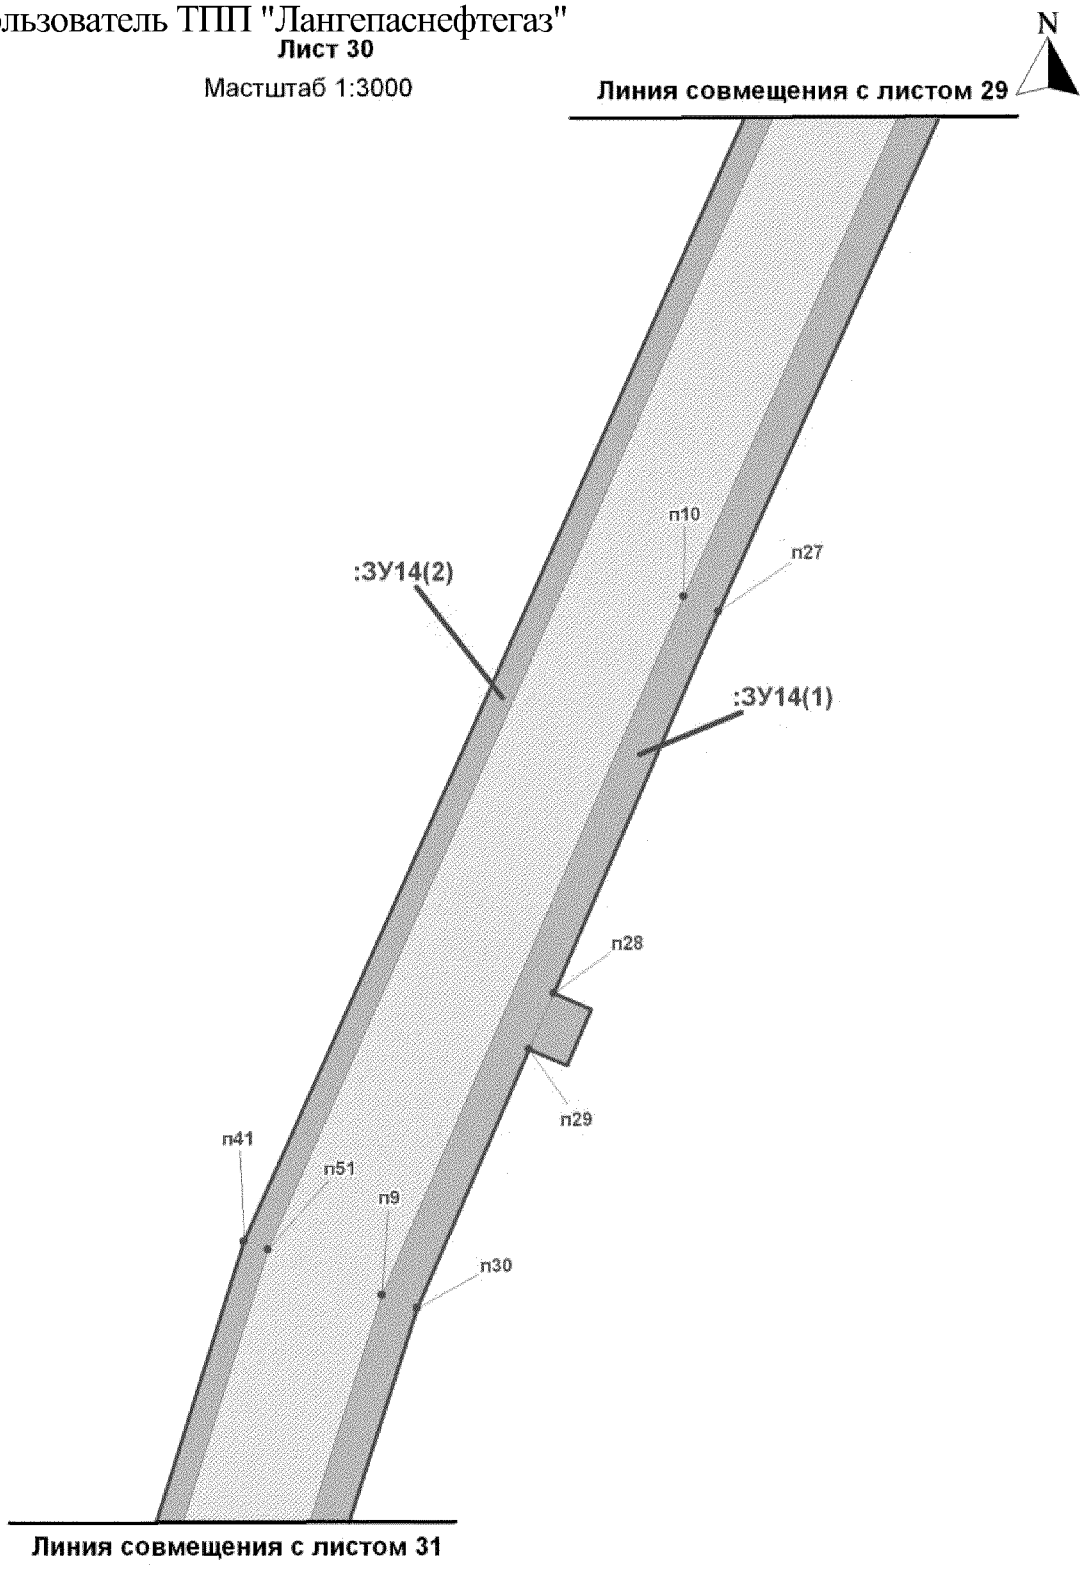


Проект межевания территории
для размещения линейного объекта регионального
значения Ханты-Мансийского автономного
округа-Югры «Обустройство скважин кустов
924,927,929 и разведочных скважин 16Р,17Р
Нивагальского месторождения "
Землепользователь ТПП "Лангепаснефтегаз"

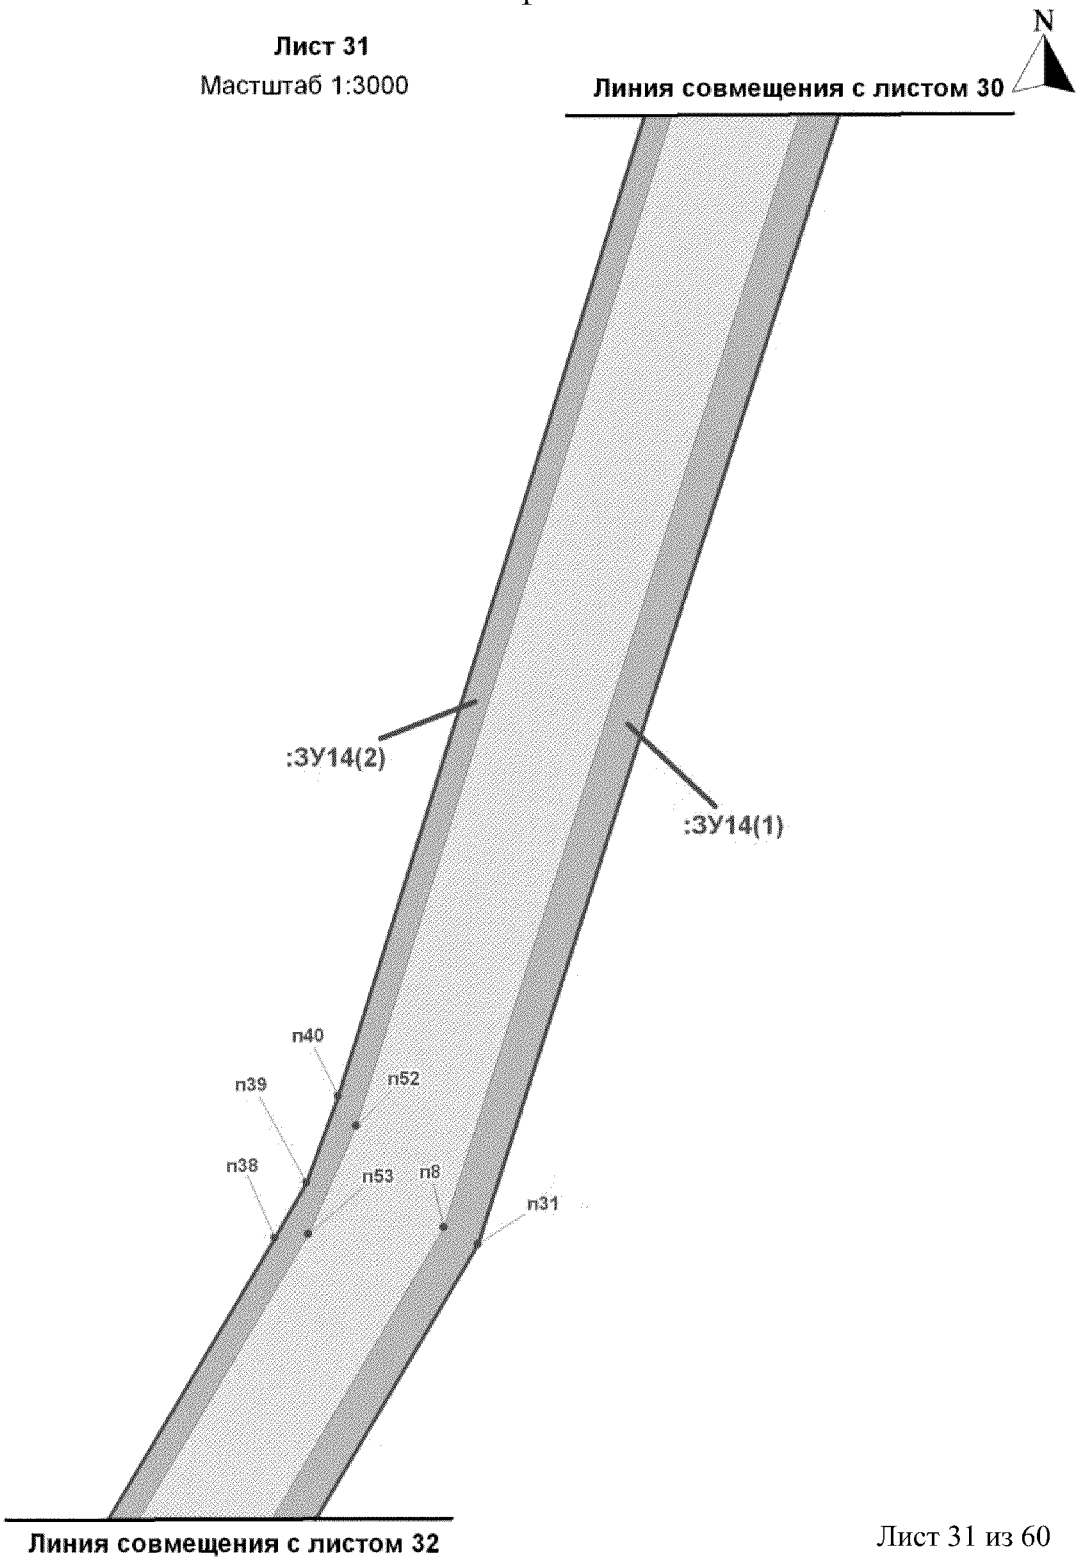

Проект межевания территории
для размещения линейного объекта регионального значения Ханты-Мансийского автономного округа-Югры «Обустройство скважин кустов 924,927,929 и разведочных скважин 16Р,17Р Нивагальского месторождения "
Землепользователь ТПП "Лангепаснефтегаз"

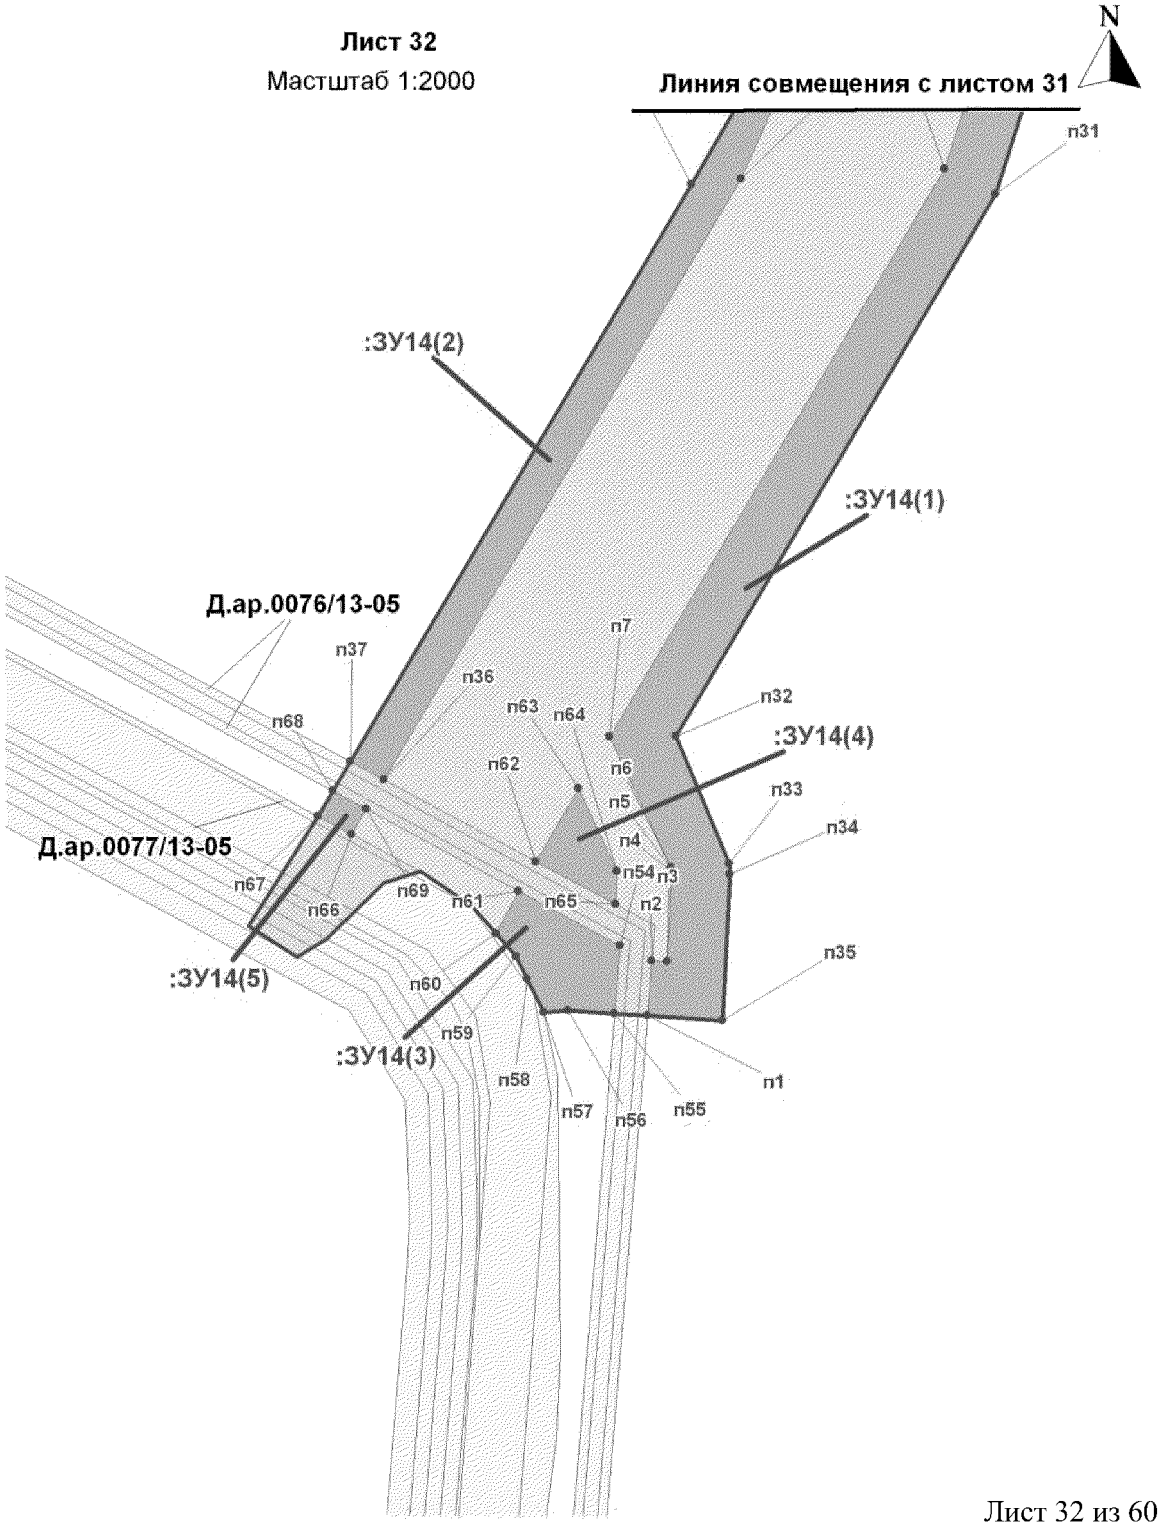


Проект межевания территории
для размещения линейного объекта регионального значения Ханты-Мансийского автономного округа-Югры «Обустройство скважин кустов 924,927,929 и разведочных скважин 16Р,17Р Нивагальского месторождения "
Землепользователь ТПП "Лангепаснефтегаз"

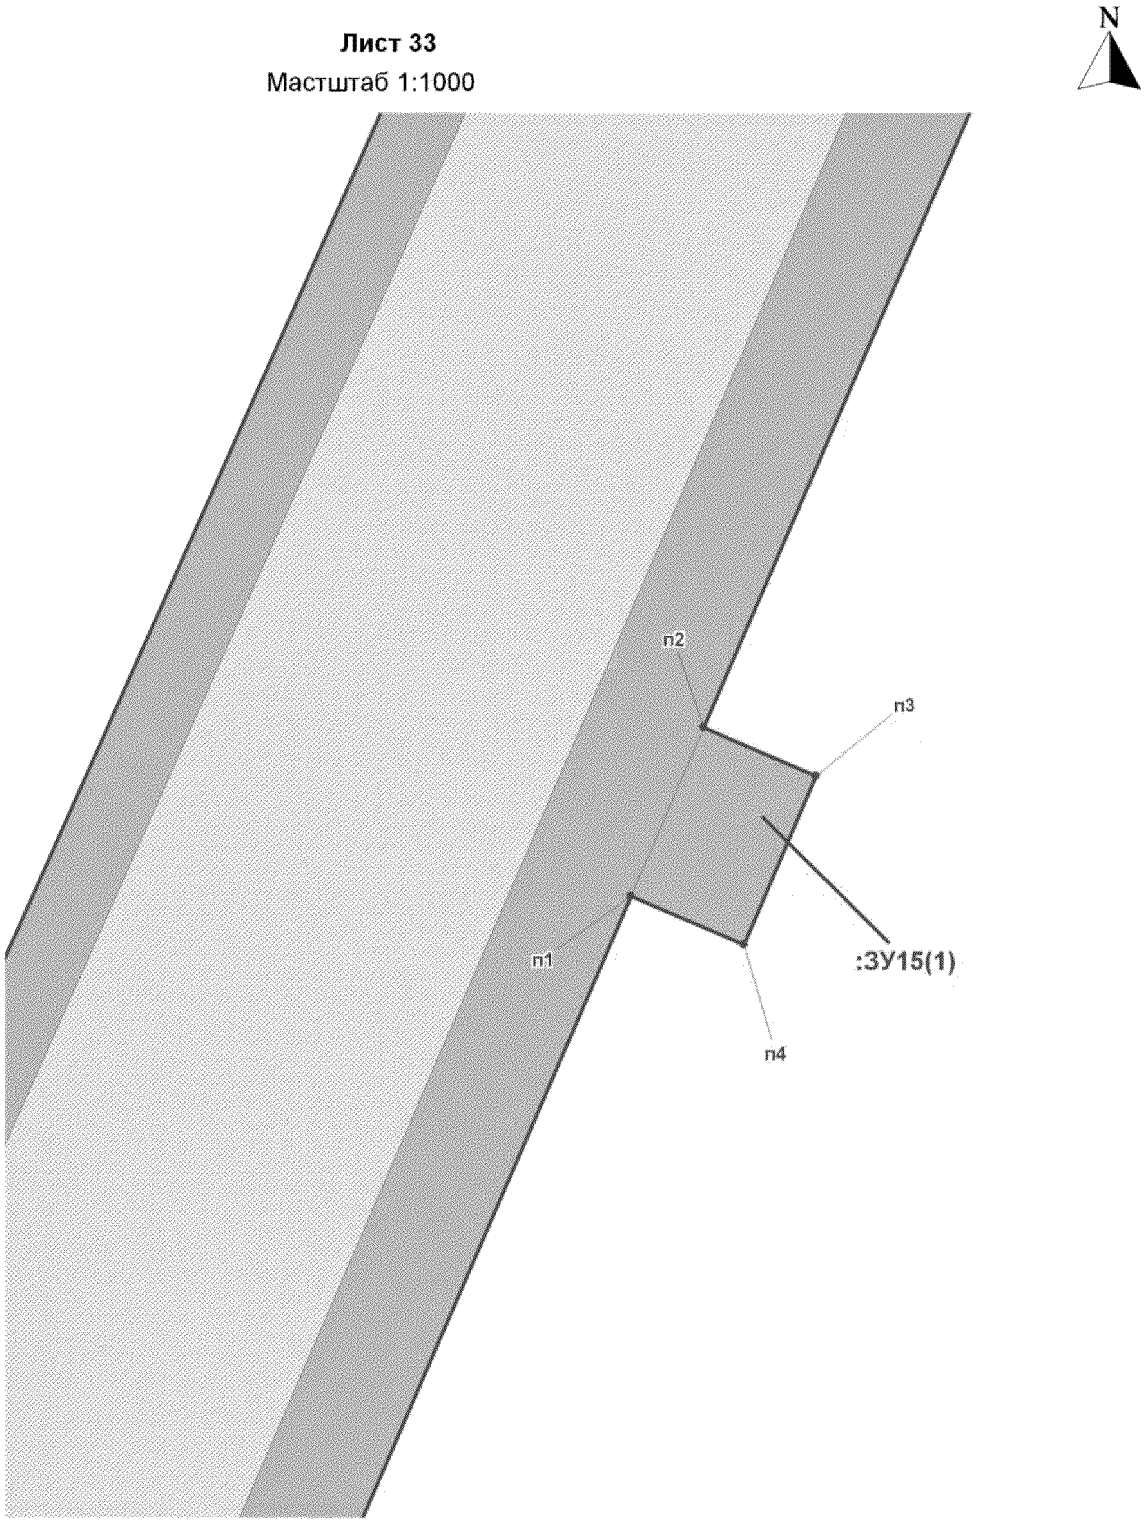


Проект межевания территории
для размещения линейного объекта регионального значения Ханты-Мансийского автономного округа-Югры «Обустройство скважин кустов 924,927,929 и разведочных скважин 16Р,17Р Нивагальского месторождения "
Землепользователь ТПП "Лангепаснефтегаз"

Лист 34


Масштаб 1:3000

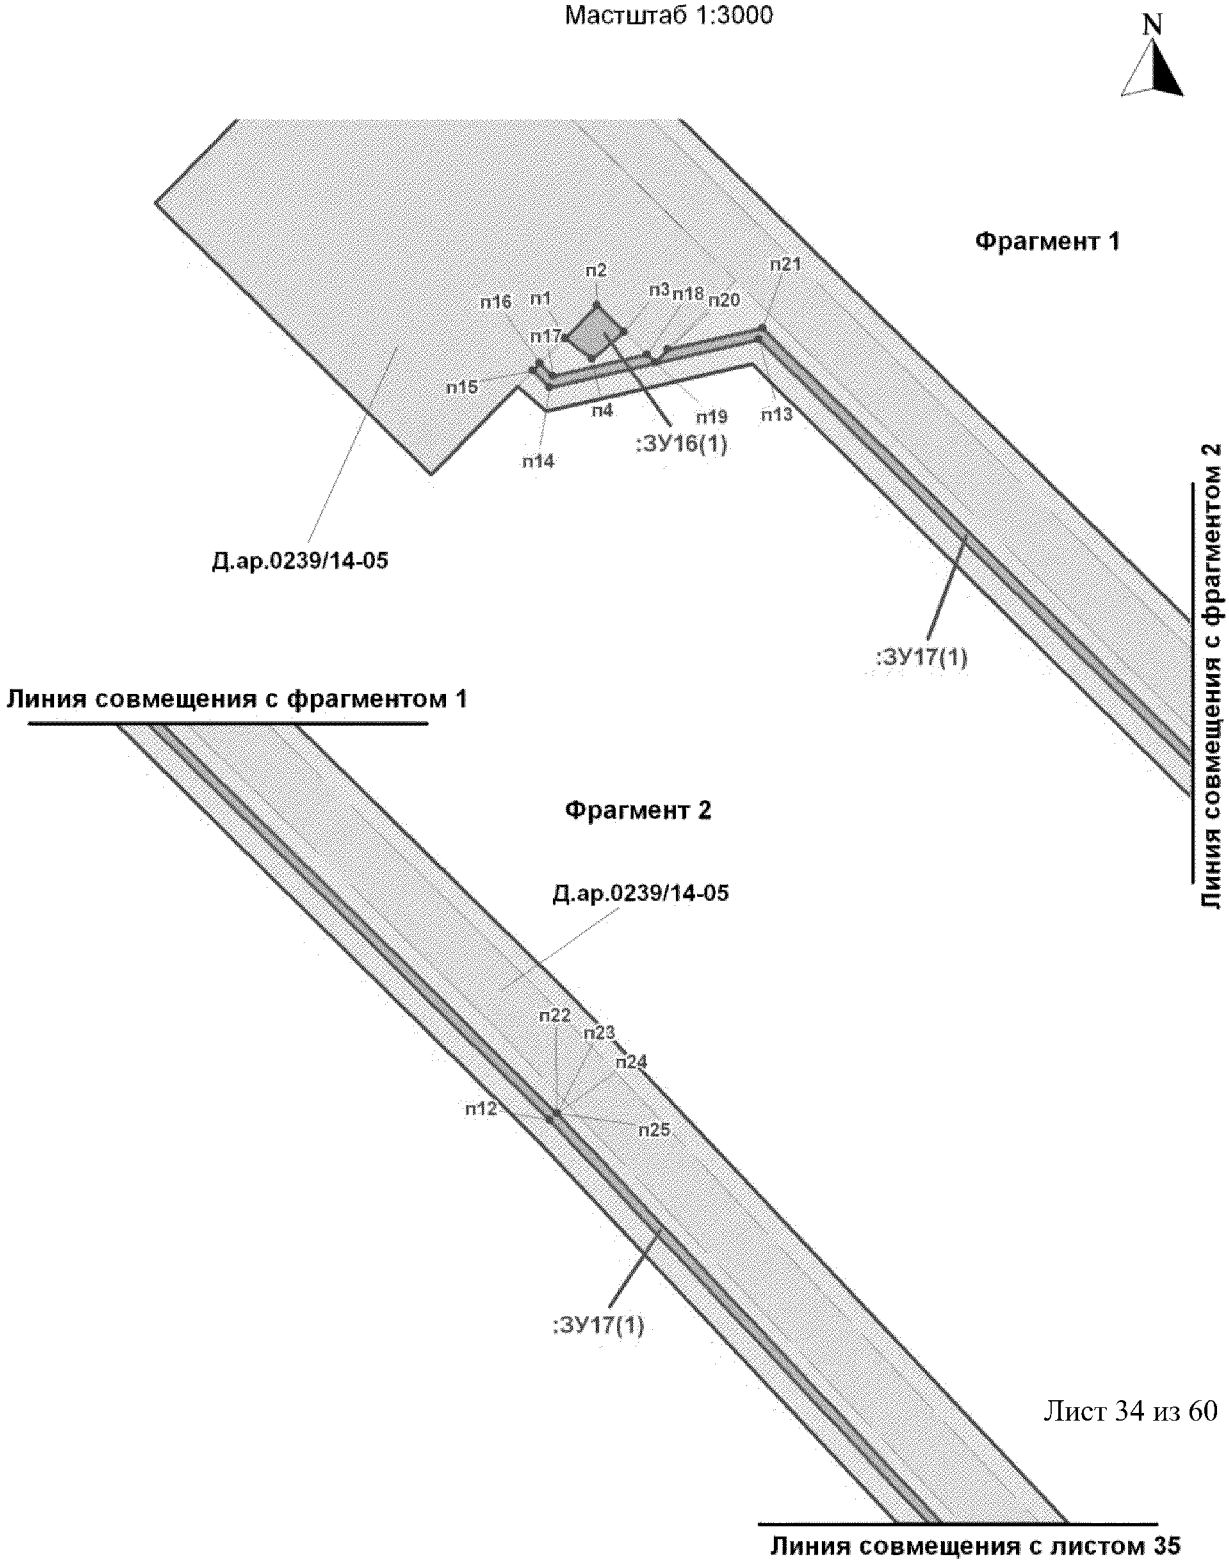


Проект межевания территории
для размещения линейного объекта регионального значения Ханты-Мансийского автономного округа-Югры «Обустройство скважин кустов 924,927,929 и разведочных скважин 16Р,17Р Нивагальского месторождения "
Землепользователь ТПП "Лангепаснефтегаз"

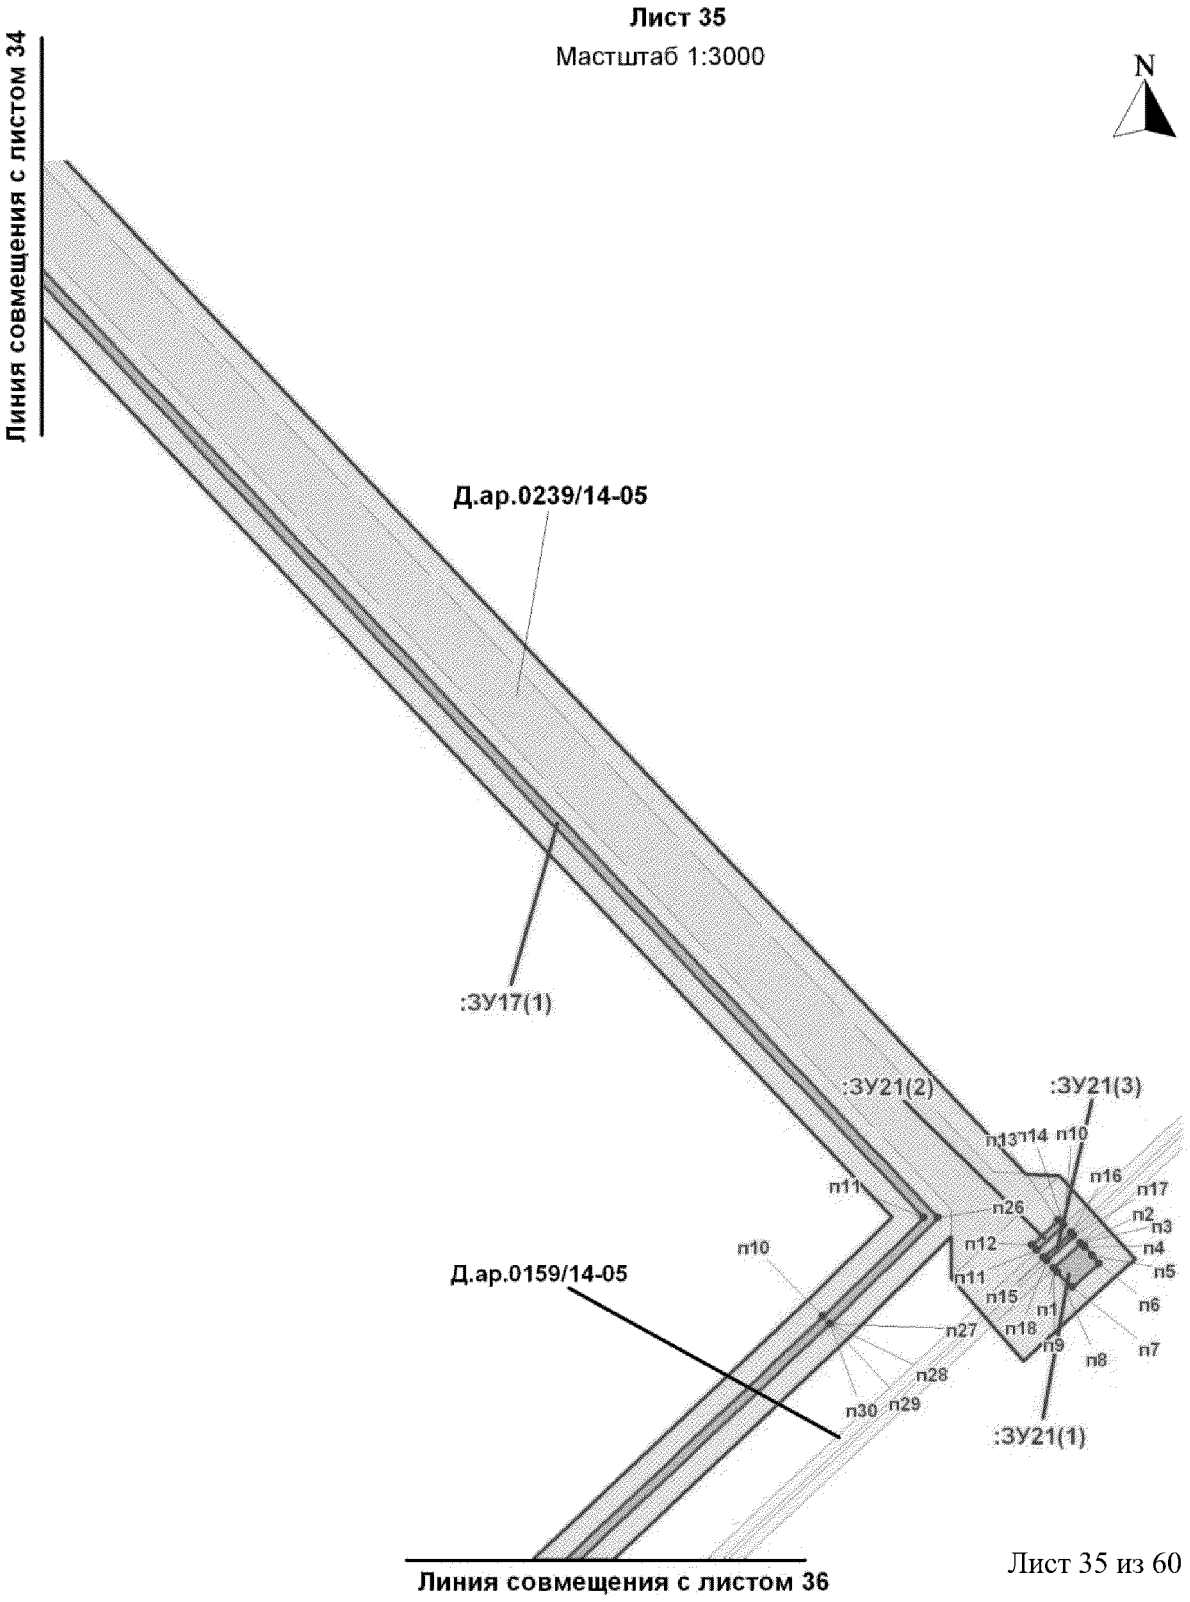


Проект межевания территории
для размещения линейного объекта регионального значения Ханты-Мансийского автономного округа-Югры «Обустройство скважин кустов 924,927,929 и разведочных скважин 16Р,17Р Нивагальского месторождения "
Землепользователь ТПП "Лангепаснефтегаз"

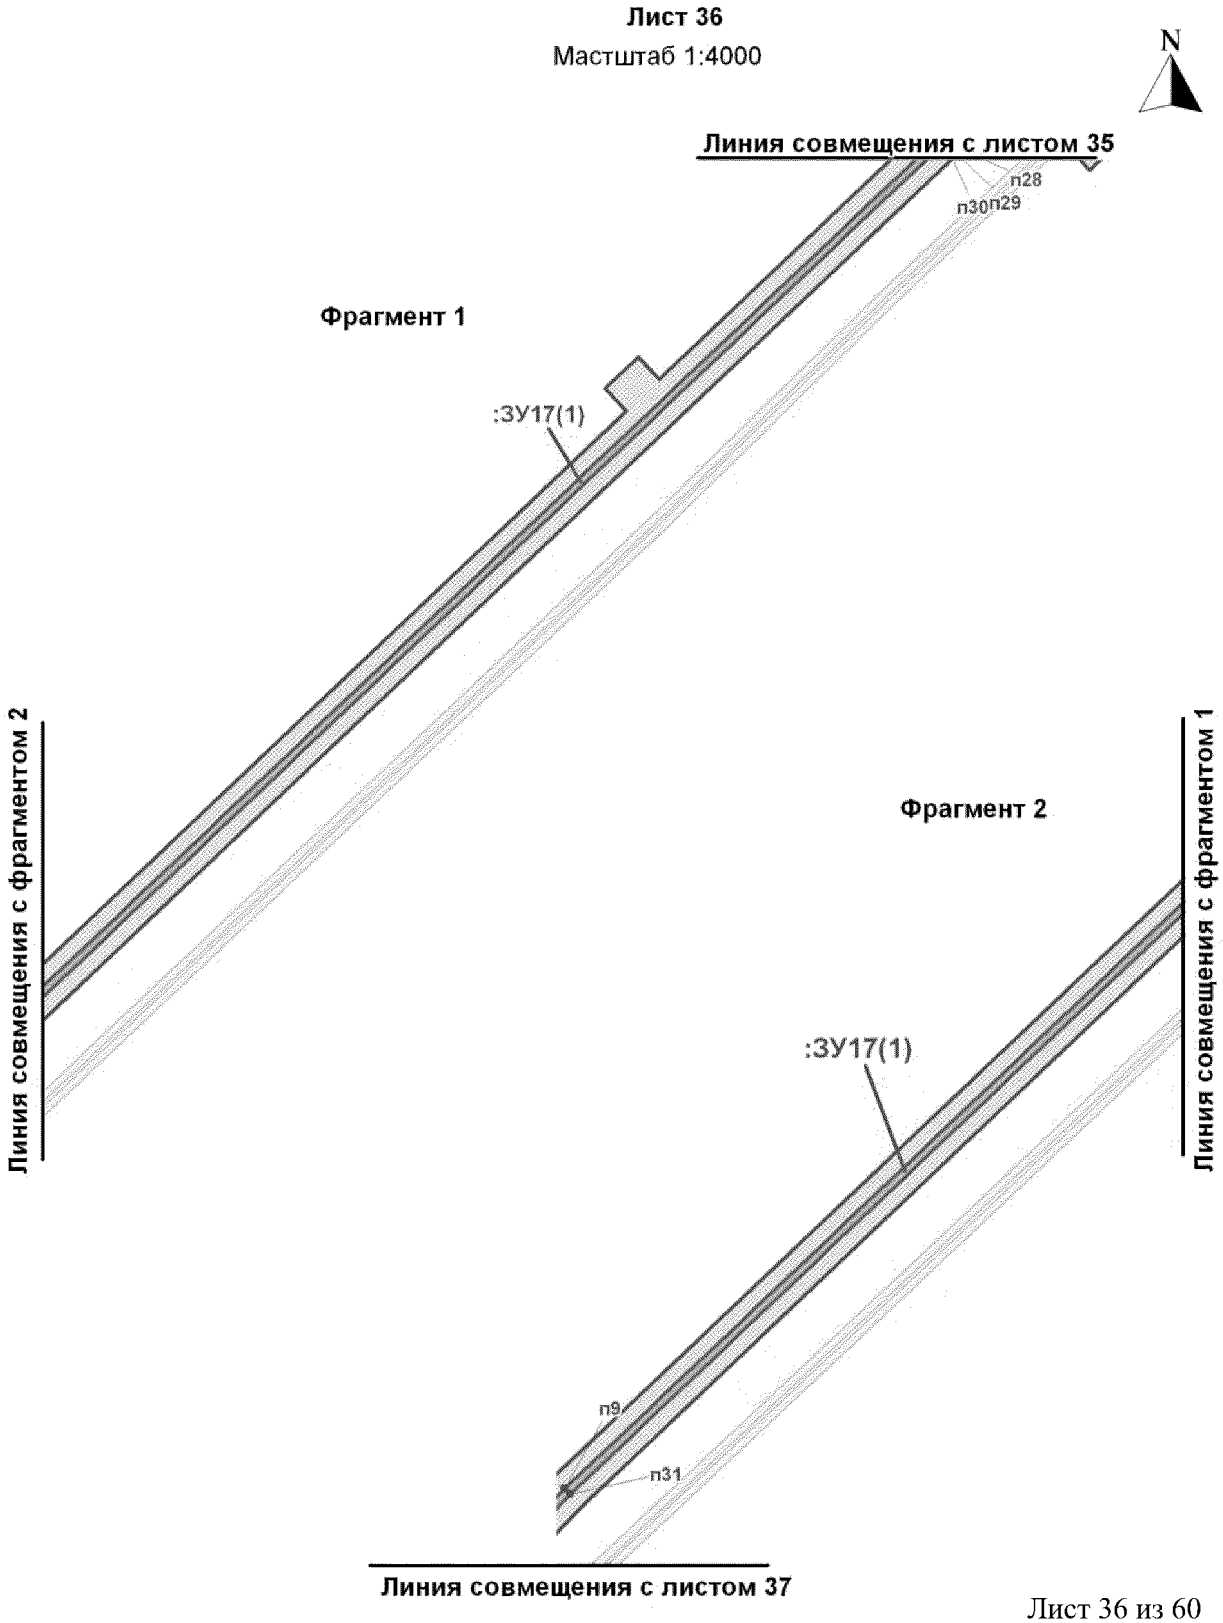

Проект межевания территории
для размещения линейного объекта регионального значения Ханты-Мансийского автономного округа-Югры «Обустройство скважин кустов 924,927,929 и разведочных скважин 16Р,17Р Нивагальского месторождения "
Землепользователь ТПП "Лангепаснефтегаз"

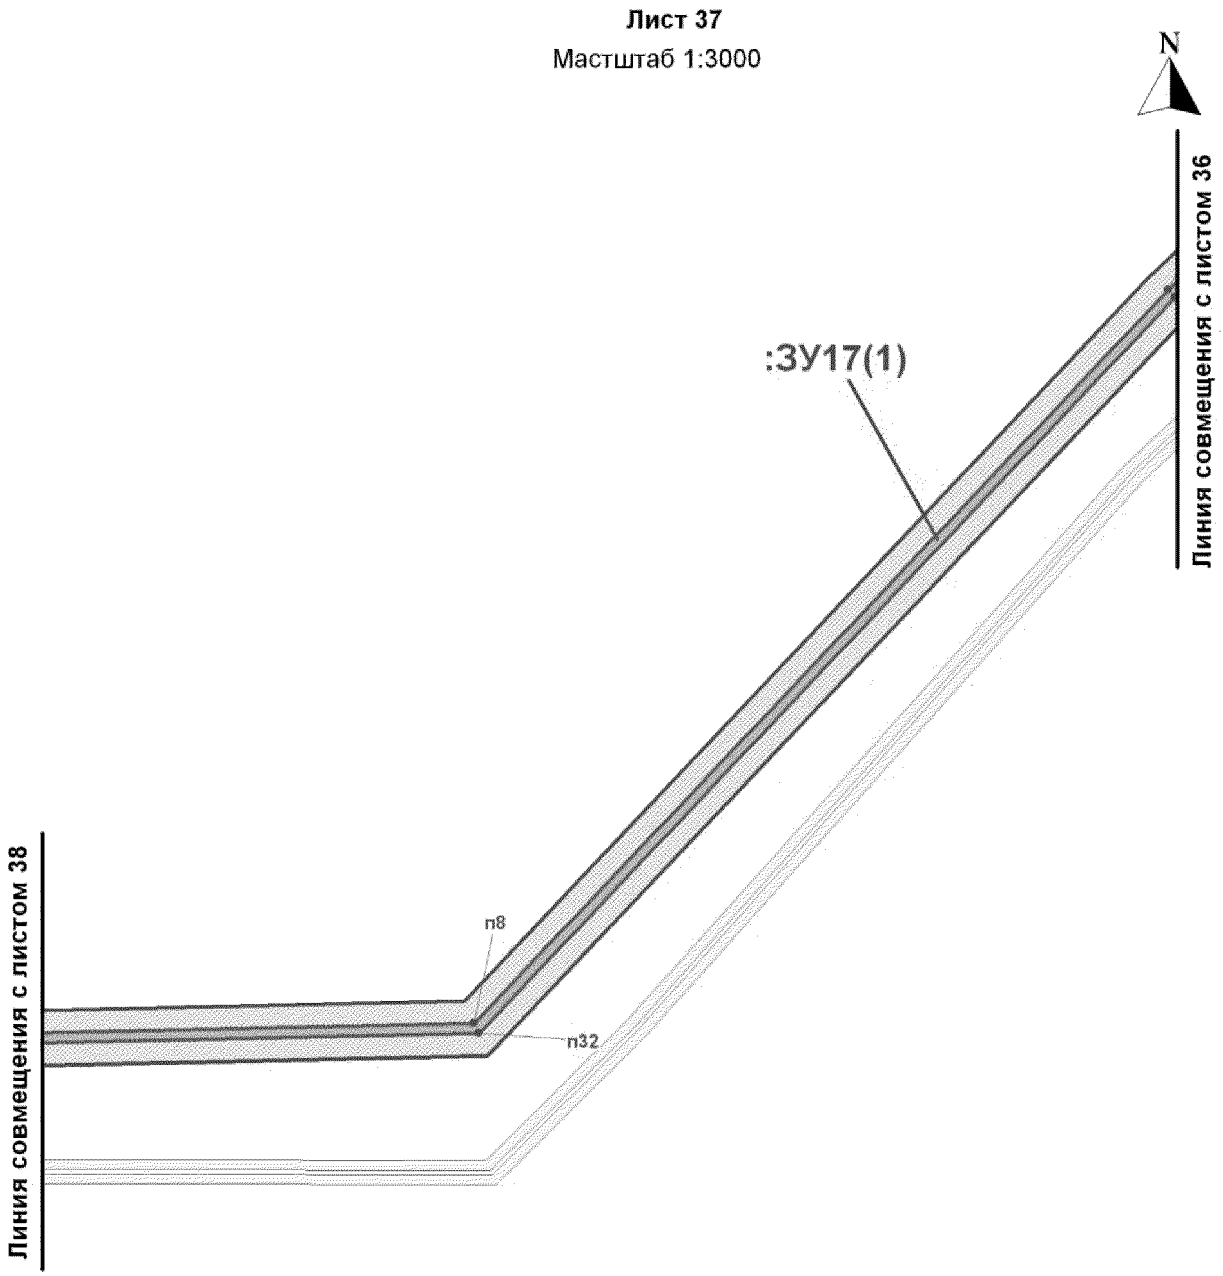


Проект межевания территории
для размещения линейного объекта регионального значения Ханты-Мансийского автономного округа-Югры «Обустройство скважин кустов 924,927,929 и разведочных скважин 16Р,17Р Нивагальского месторождения "
Землепользователь ТПП "Лангепаснефтегаз"

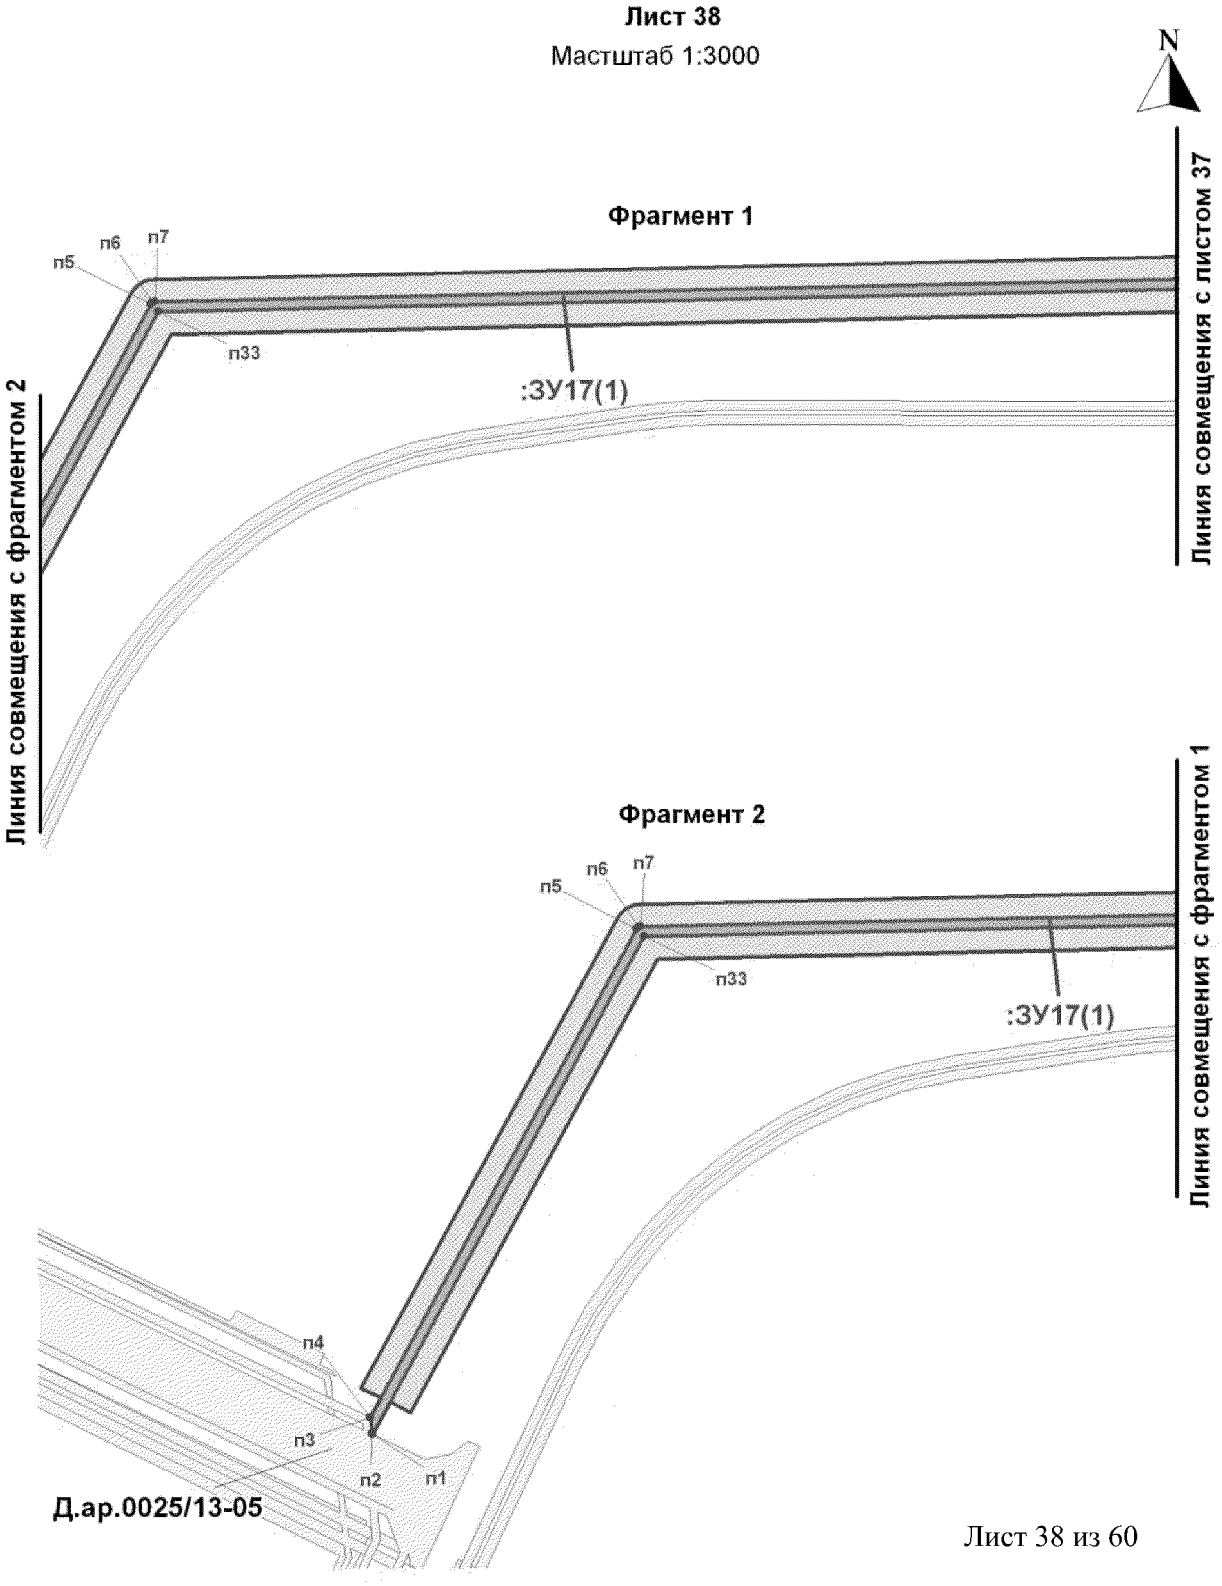


Проект межевания территории
для размещения линейного объекта регионального значения Ханты-Мансийского автономного округа-Югры «Обустройство скважин кустов 924,927,929 и разведочных скважин 16Р,17Р Нивагальского месторождения "
Землепользователь ТПП "Лангепаснефтегаз"

Лист 39

Масштаб 1:3000

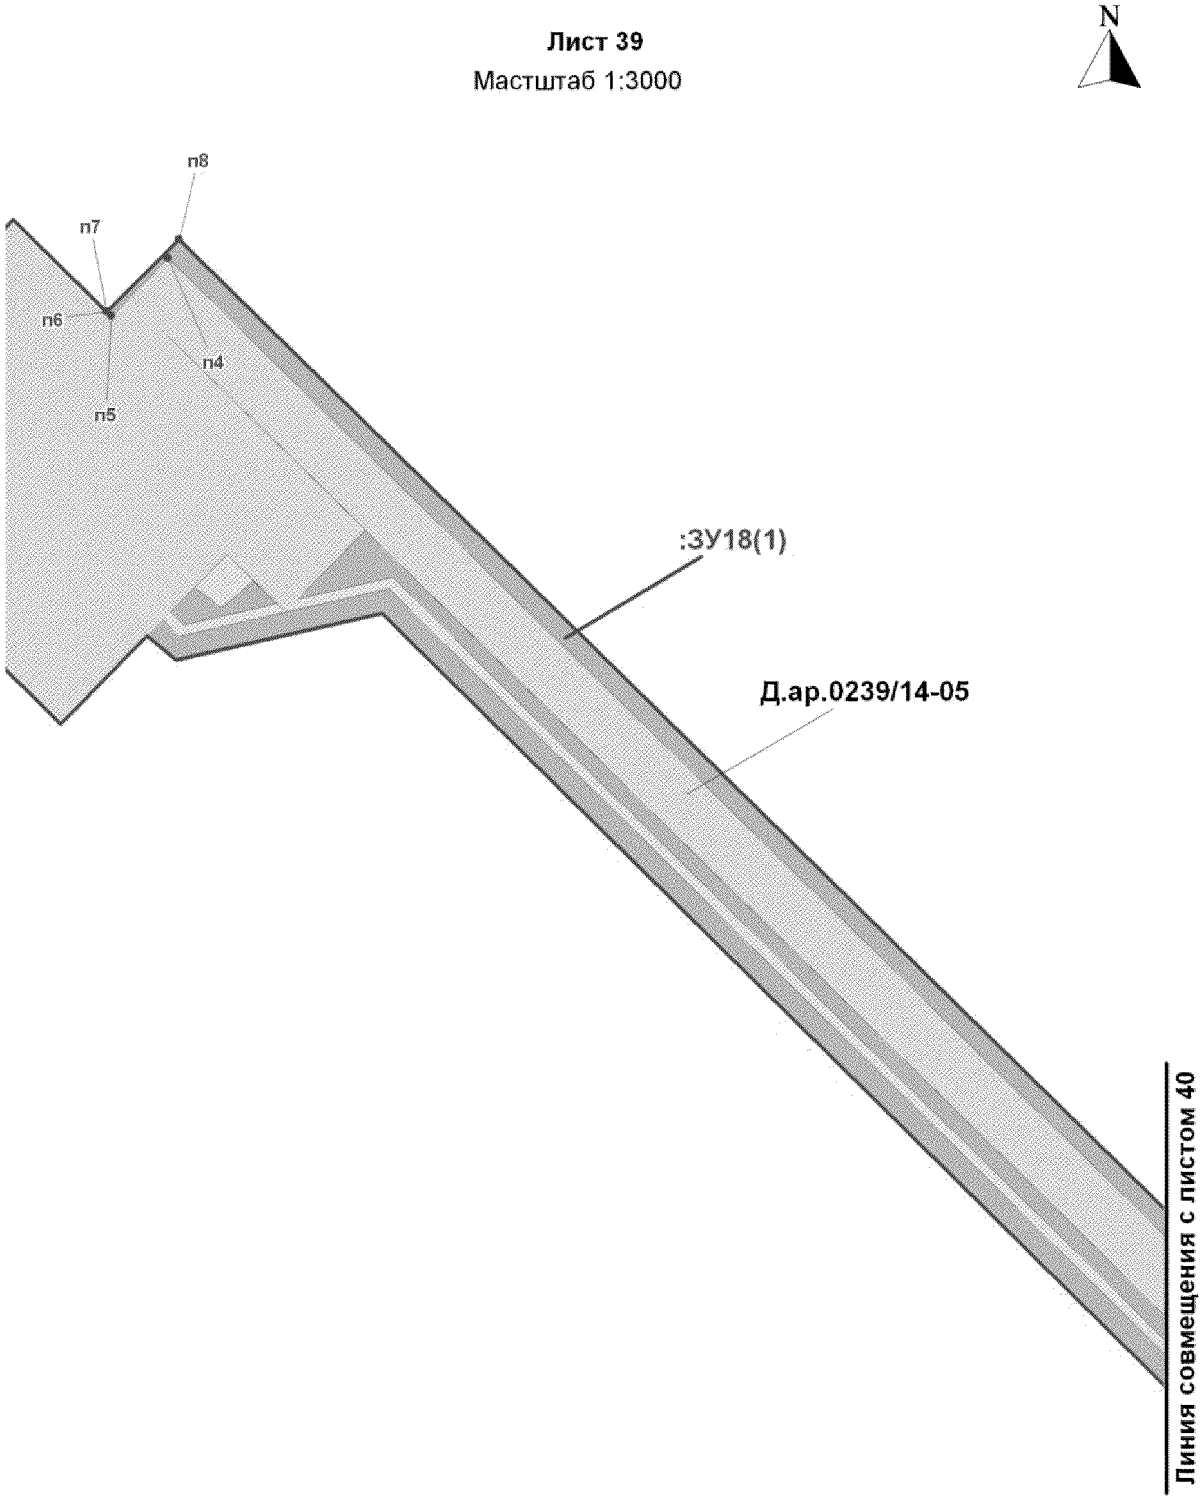


Проект межевания территории
для размещения линейного объекта регионального значения Ханты-Мансийского автономного округа-Югры «Обустройство скважин кустов 924,927,929 и разведочных скважин 16Р,17Р Нивагальского месторождения "
Землепользователь ТПП "Лангепаснефтегаз"

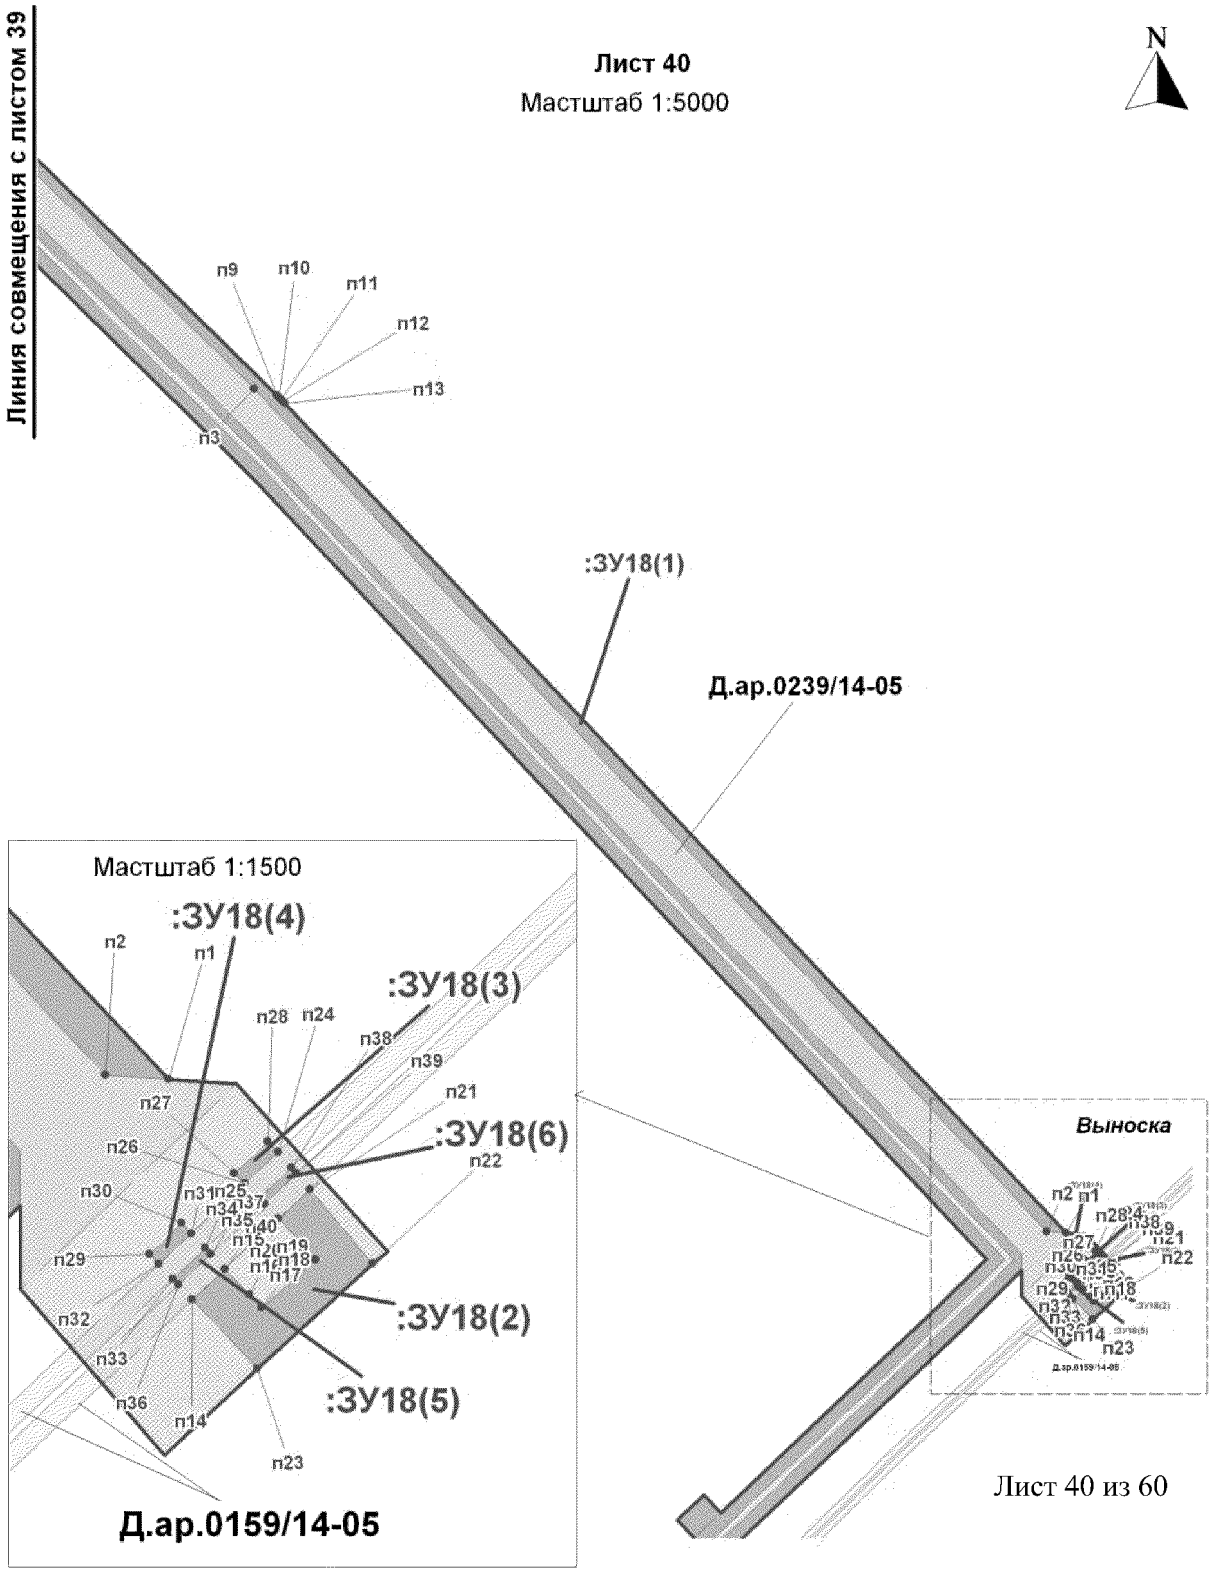


Проект межевания территории
для размещения линейного объекта регионального значения Ханты-Мансийского автономного округа-Югры «Обустройство скважин кустов 924,927,929 и разведочных скважин 16Р,17Р Нивагальского месторождения "
Землепользователь ТПП "Лангепаснефтегаз"


Лист 41
Масштаб 1:3000

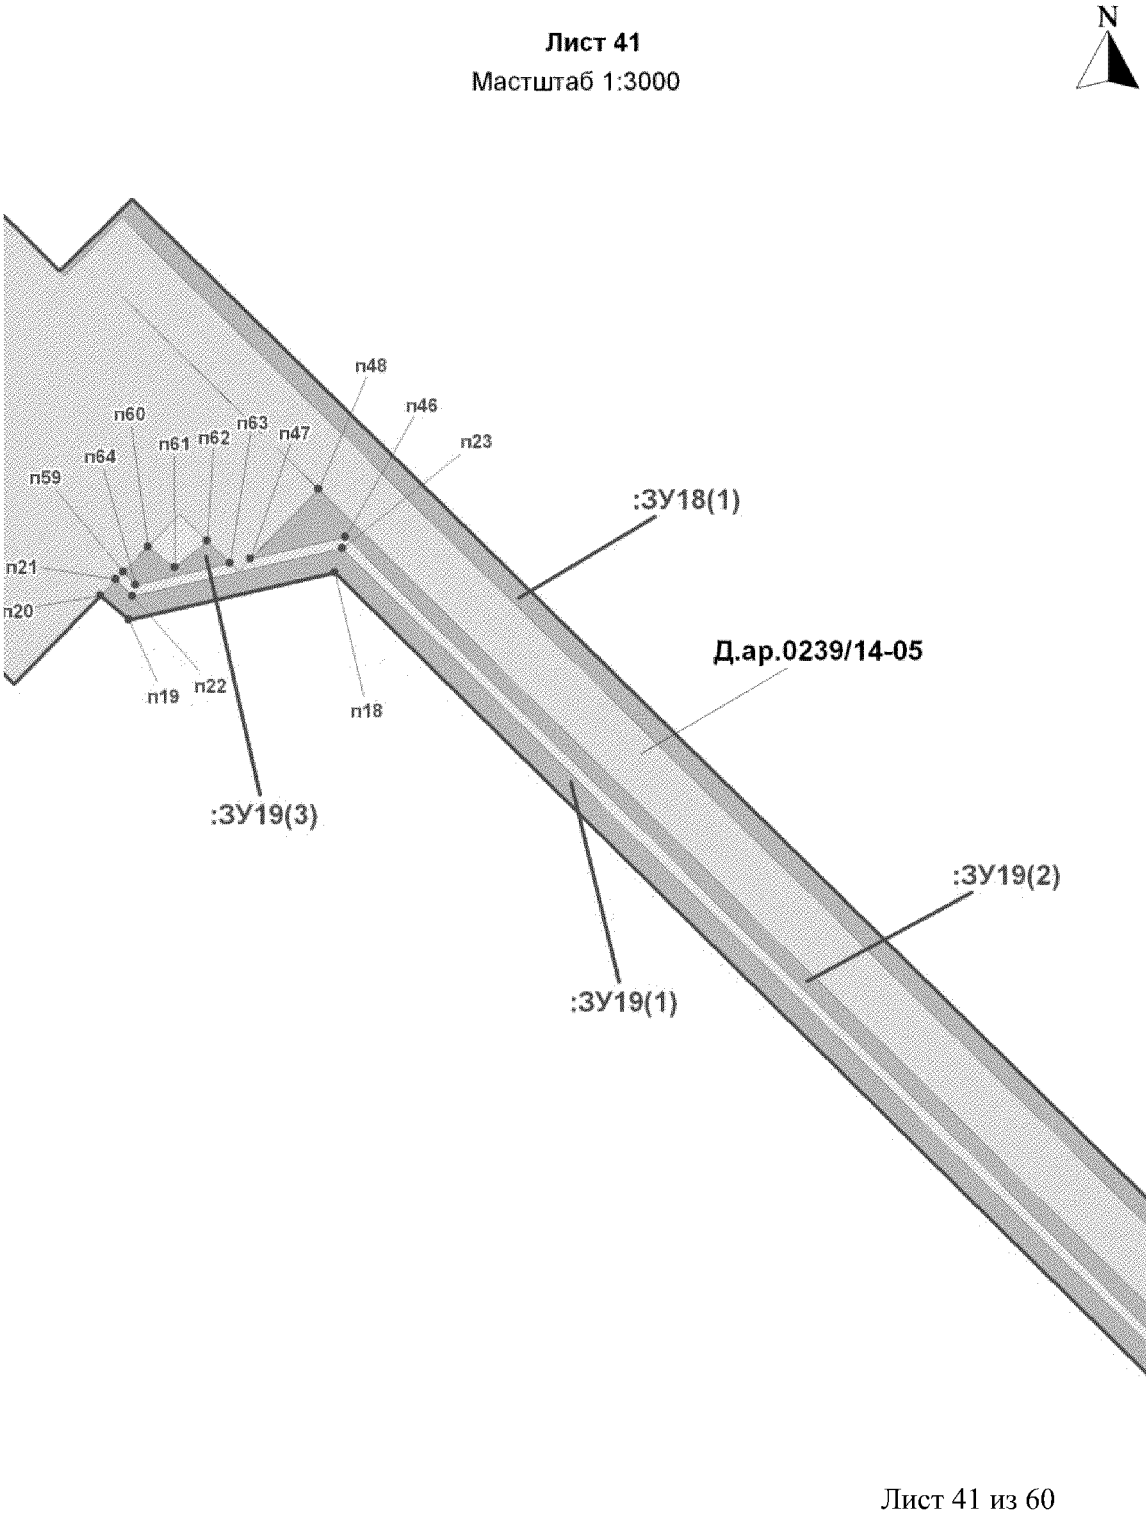


Проект межевания территории
для размещения линейного объекта регионального значения Ханты-Мансийского автономного округа-Югры «Обустройство скважин кустов 924,927,929 и разведочных скважин 16Р,17Р Нивагальского месторождения "
Землепользователь ТПП "Лангепаснефтегаз"

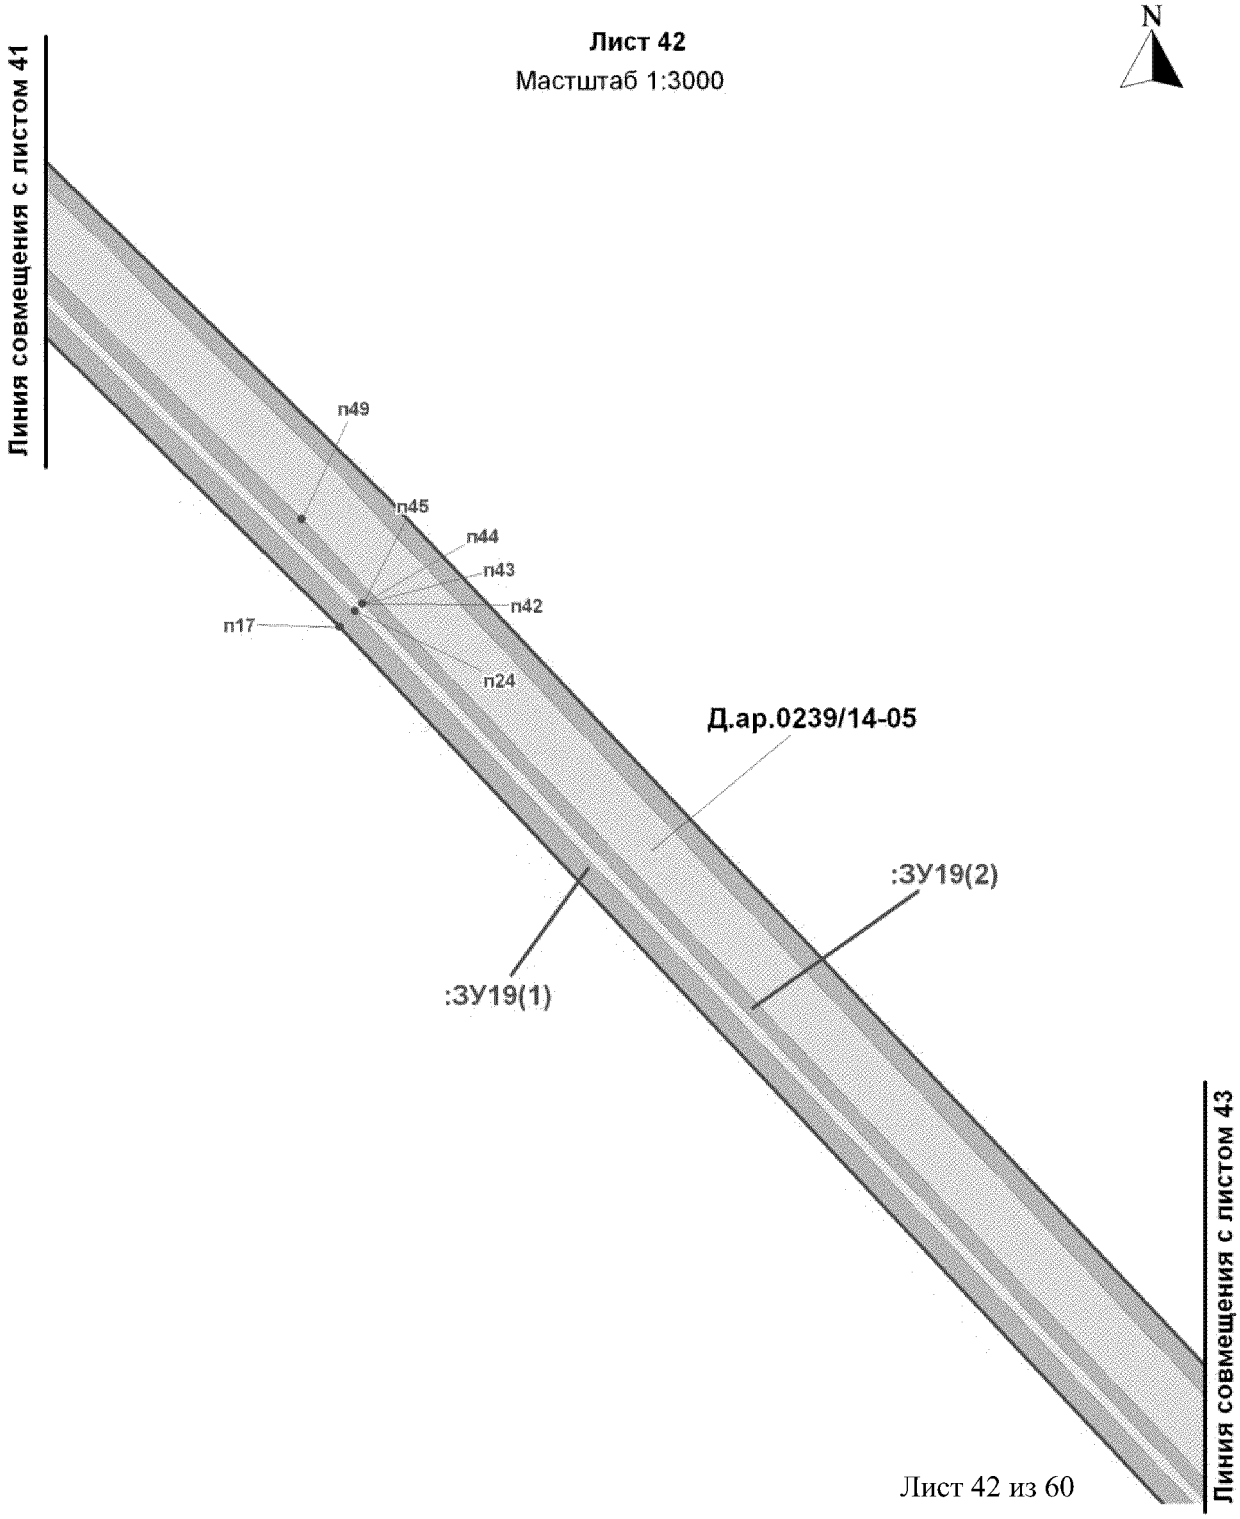

Проект межевания территории
для размещения линейного объекта регионального значения Ханты-Мансийского автономного округа-Югры «Обустройство скважин кустов 924,927,929 и разведочных скважин 16Р,17Р Нивагальского месторождения "
Землепользователь ТПП "Лангепаснефтегаз"

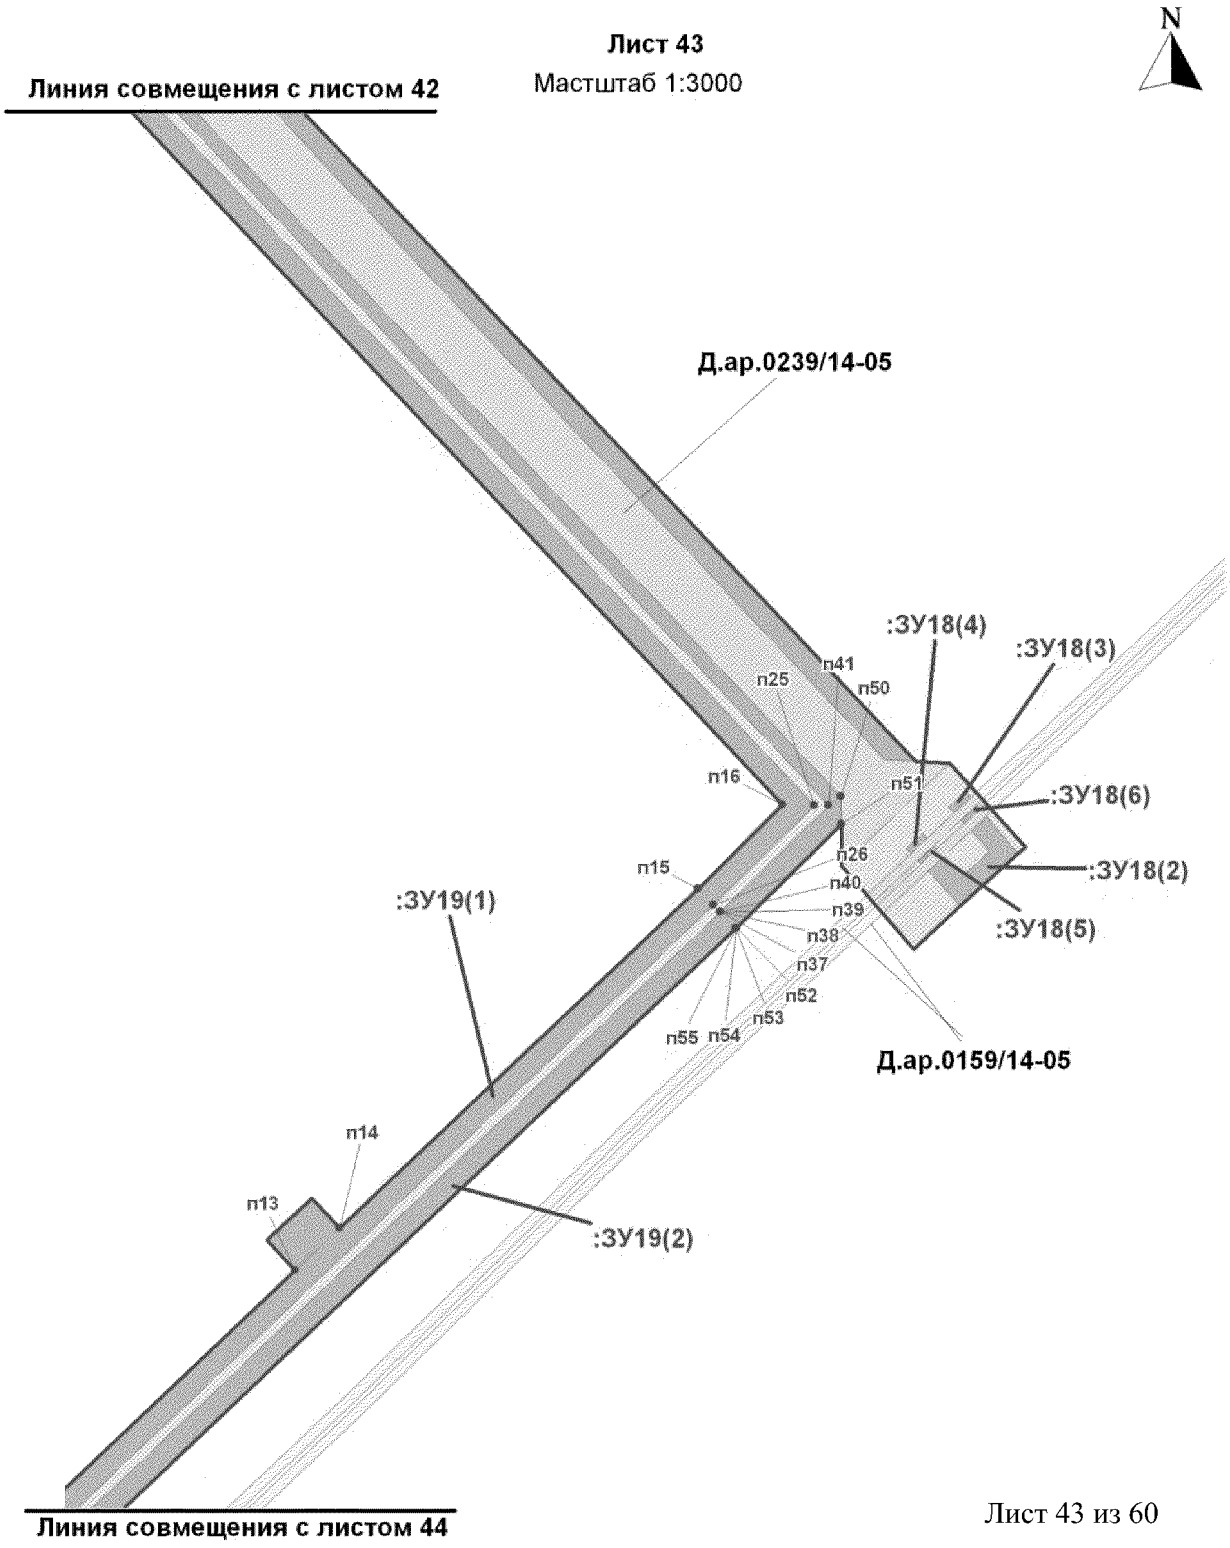


Проект межевания территории
для размещения линейного объекта регионального значения Ханты-Мансийского автономного округа-Югры «Обустройство скважин кустов 924,927,929 и разведочных скважин 16Р,17Р Нивагальского месторождения "
Землепользователь ТПП "Лангепаснефтегаз"

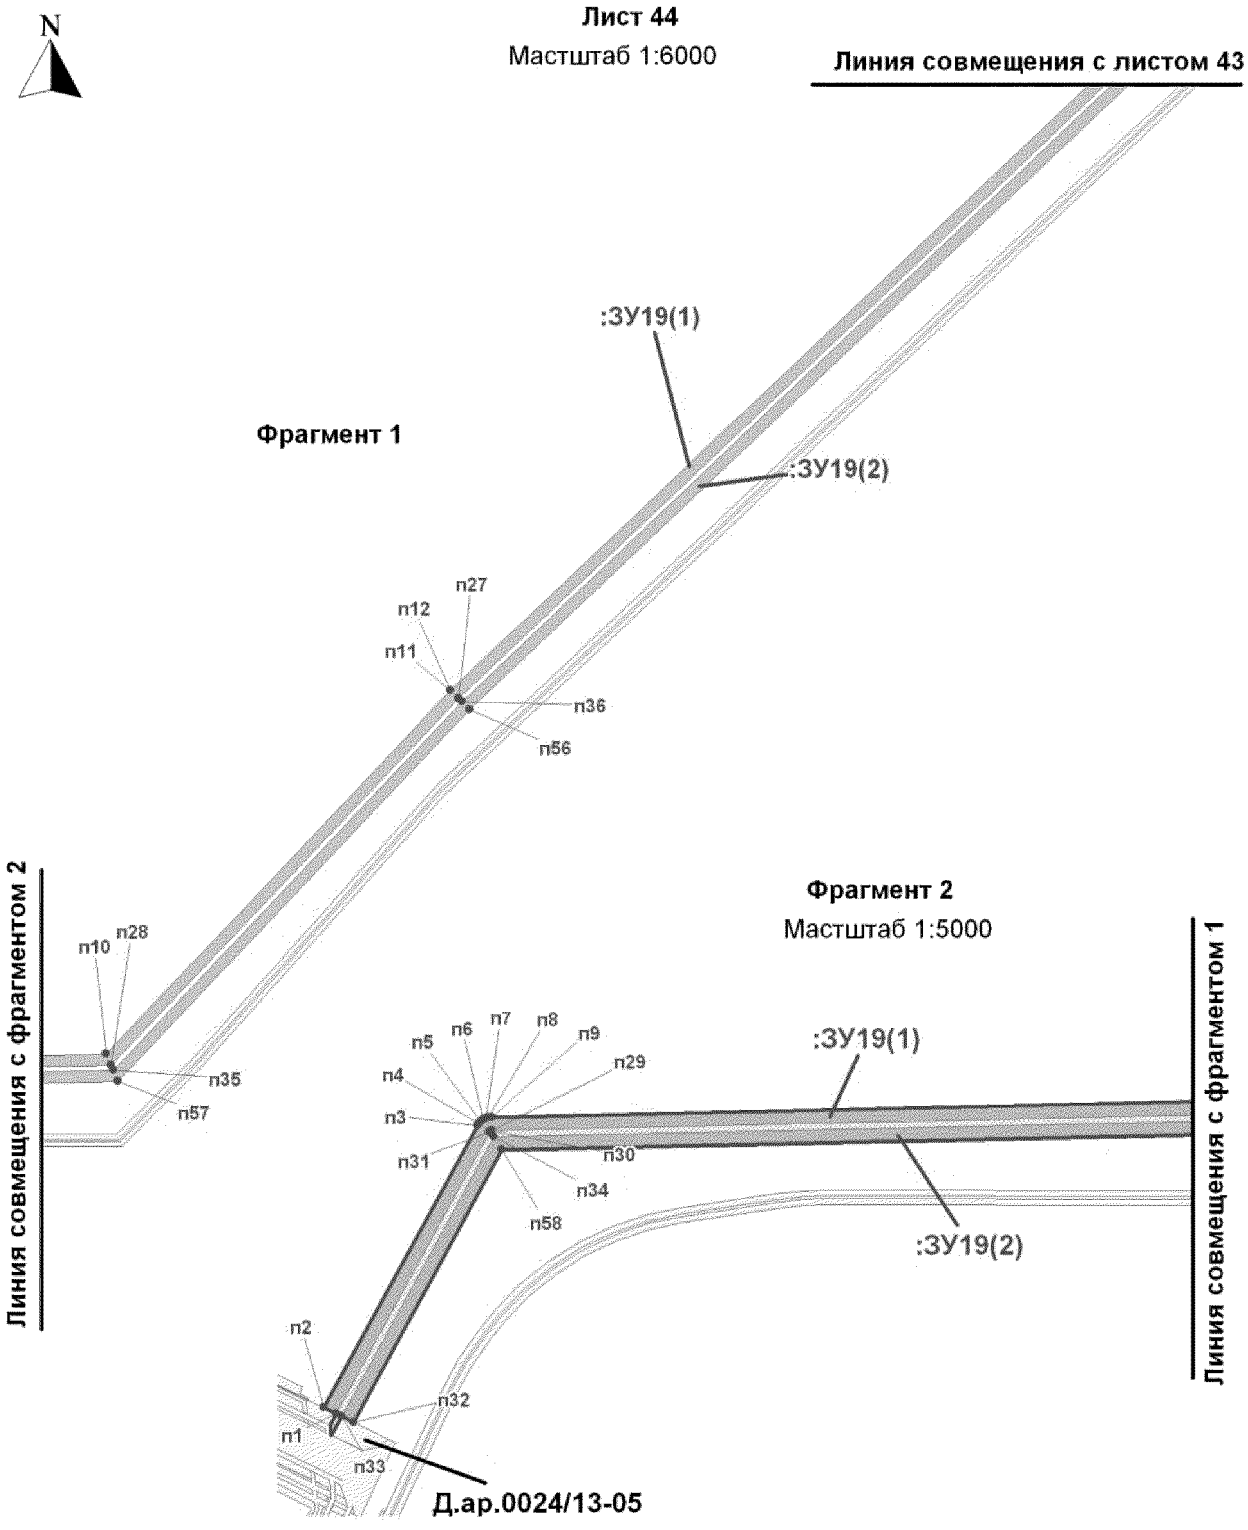


Проект межевания территории
для размещения линейного объекта регионального значения Ханты-Мансийского автономного округа-Югры «Обустройство скважин кустов 924,927,929 и разведочных скважин 16Р,17Р Нивагальского месторождения "
Землепользователь ТПП "Лангепаснефтегаз"


Лист 45
Масштаб 1:1500

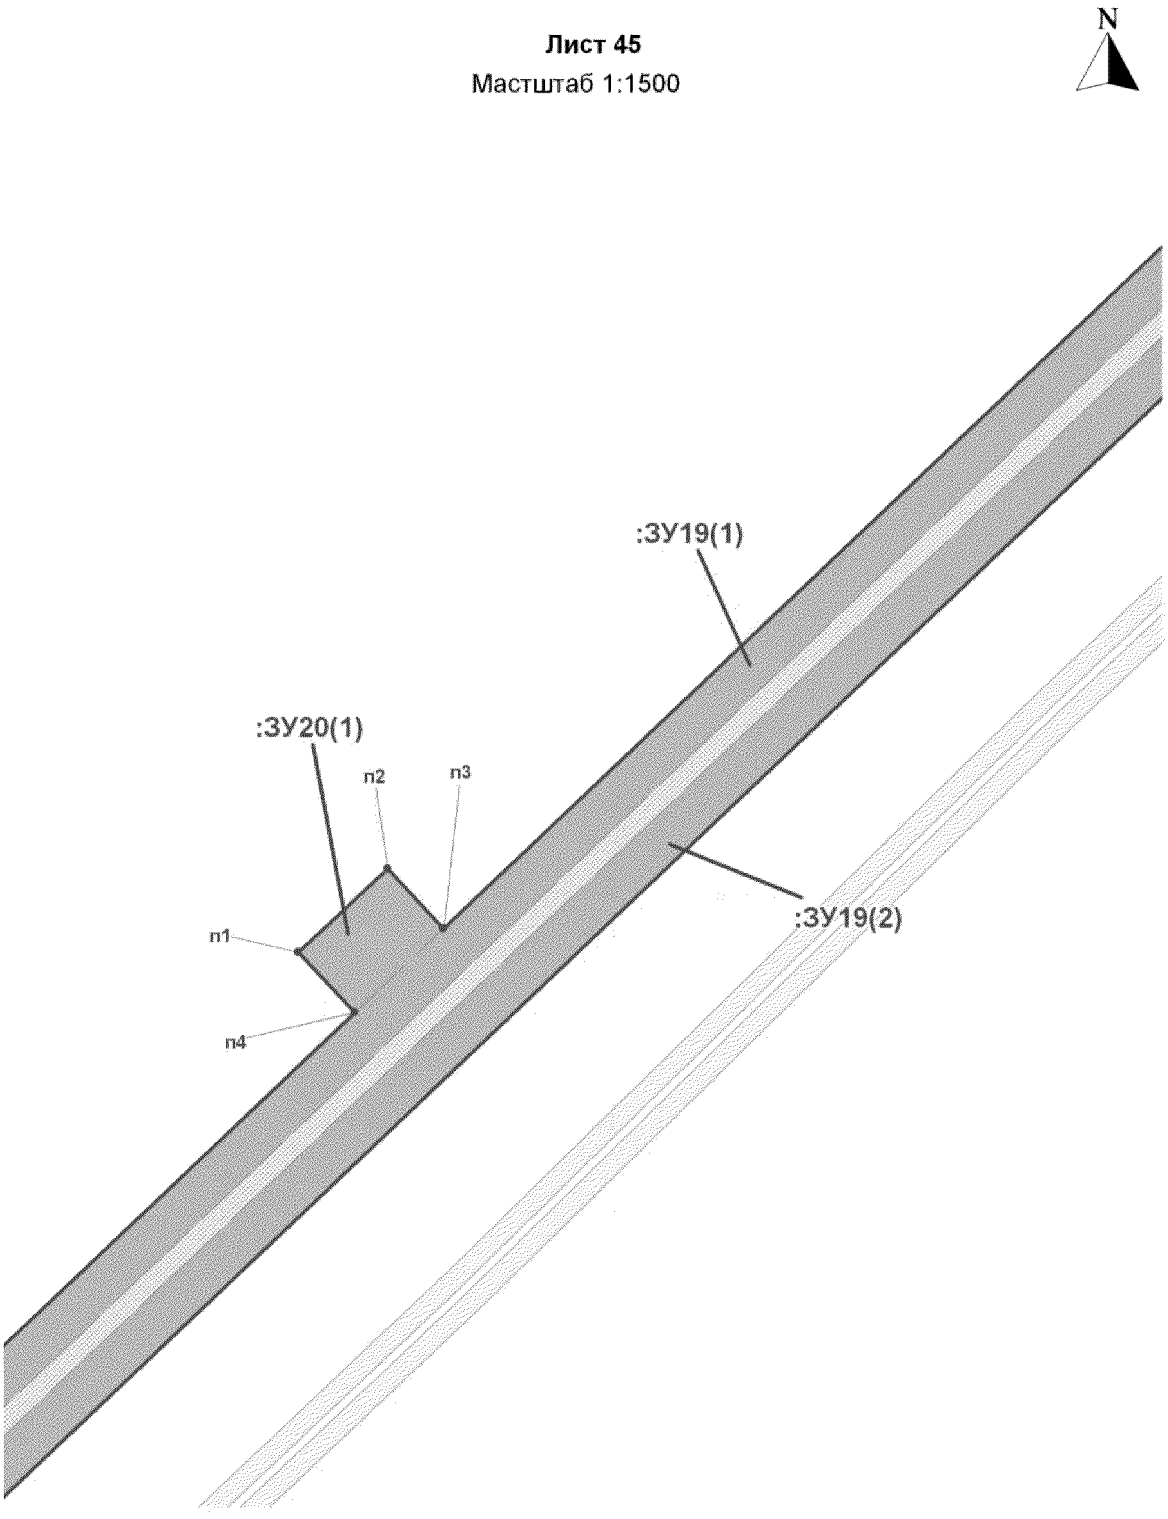


Проект межевания территории
для размещения линейного объекта регионального
значения Ханты-Мансийского автономного
округа-Югры «Обустройство скважин кустов
924,927,929 и разведочных скважин 16Р,17Р
Нивагальского месторождения "
Землепользователь ТПП "Лангепаснефтегаз"

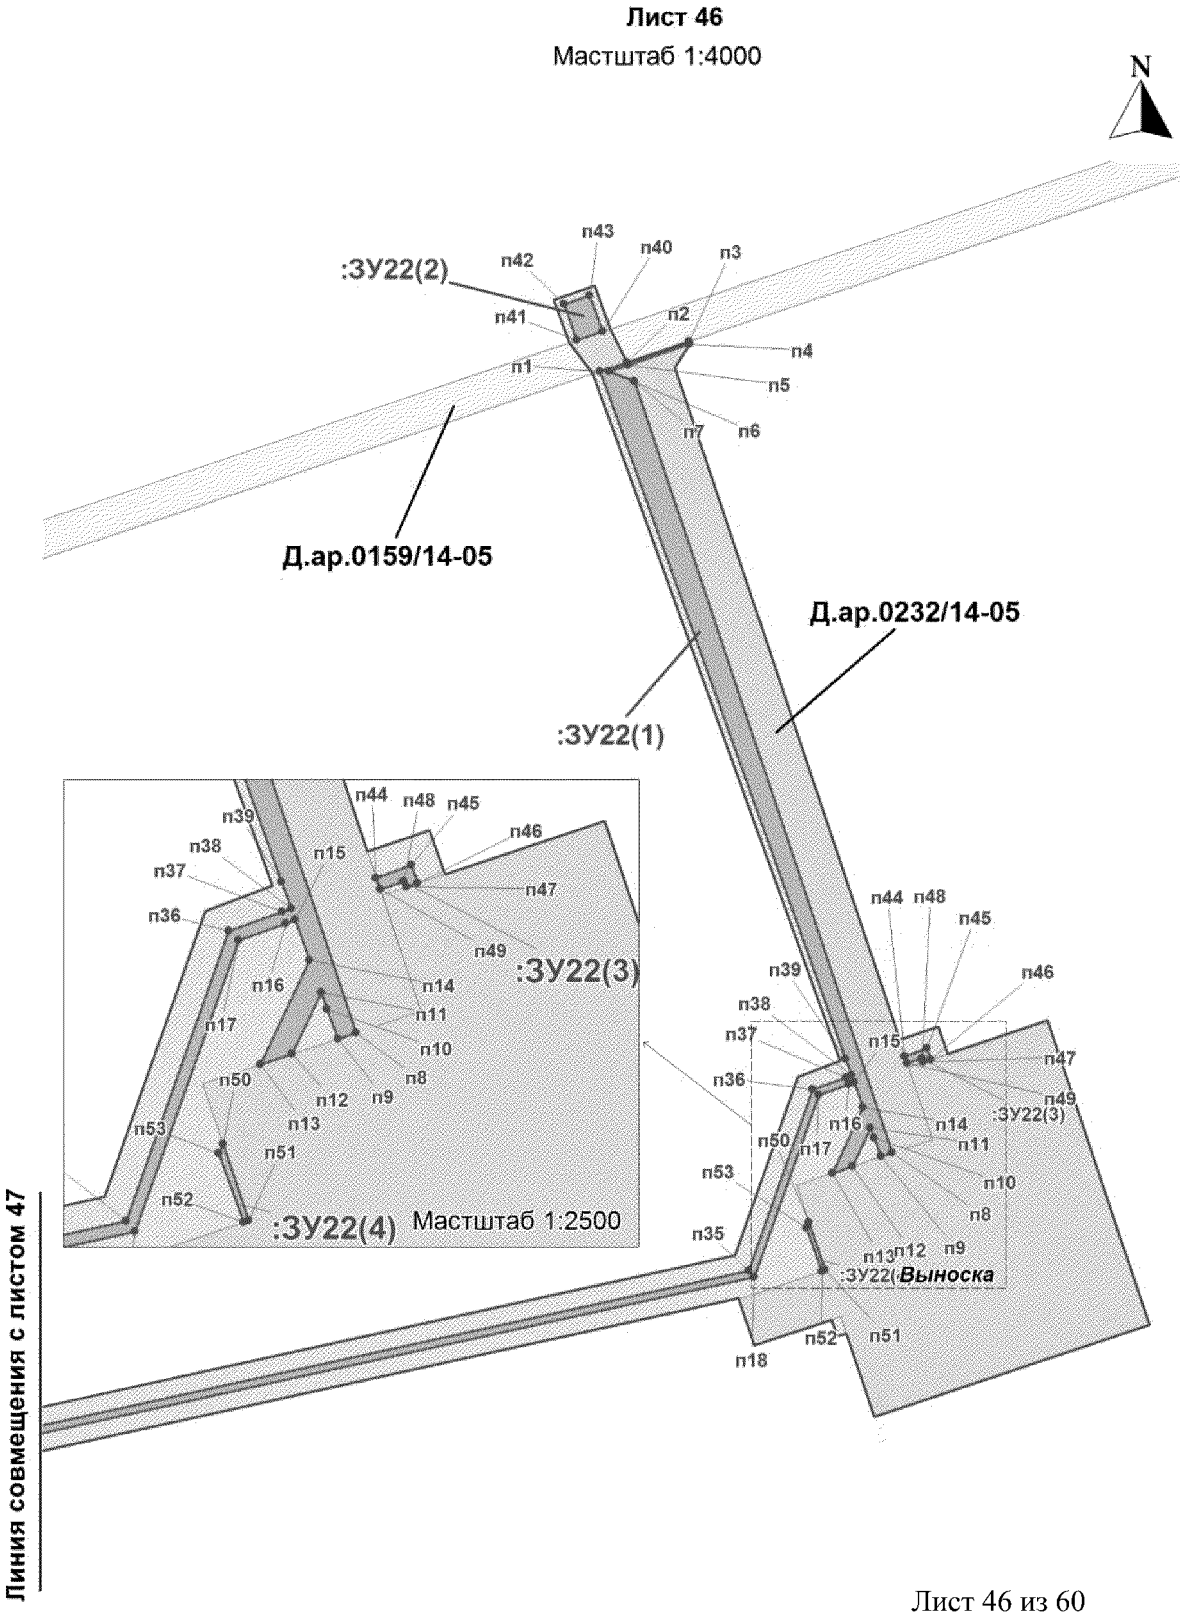


Проект межевания территории
для размещения линейного объекта регионального значения Ханты-Мансийского автономного округа-Югры «Обустройство скважин кустов 924,927,929 и разведочных скважин 16Р,17Р Нивагальского месторождения "
Землепользователь ТПП "Лангепаснефтегаз"

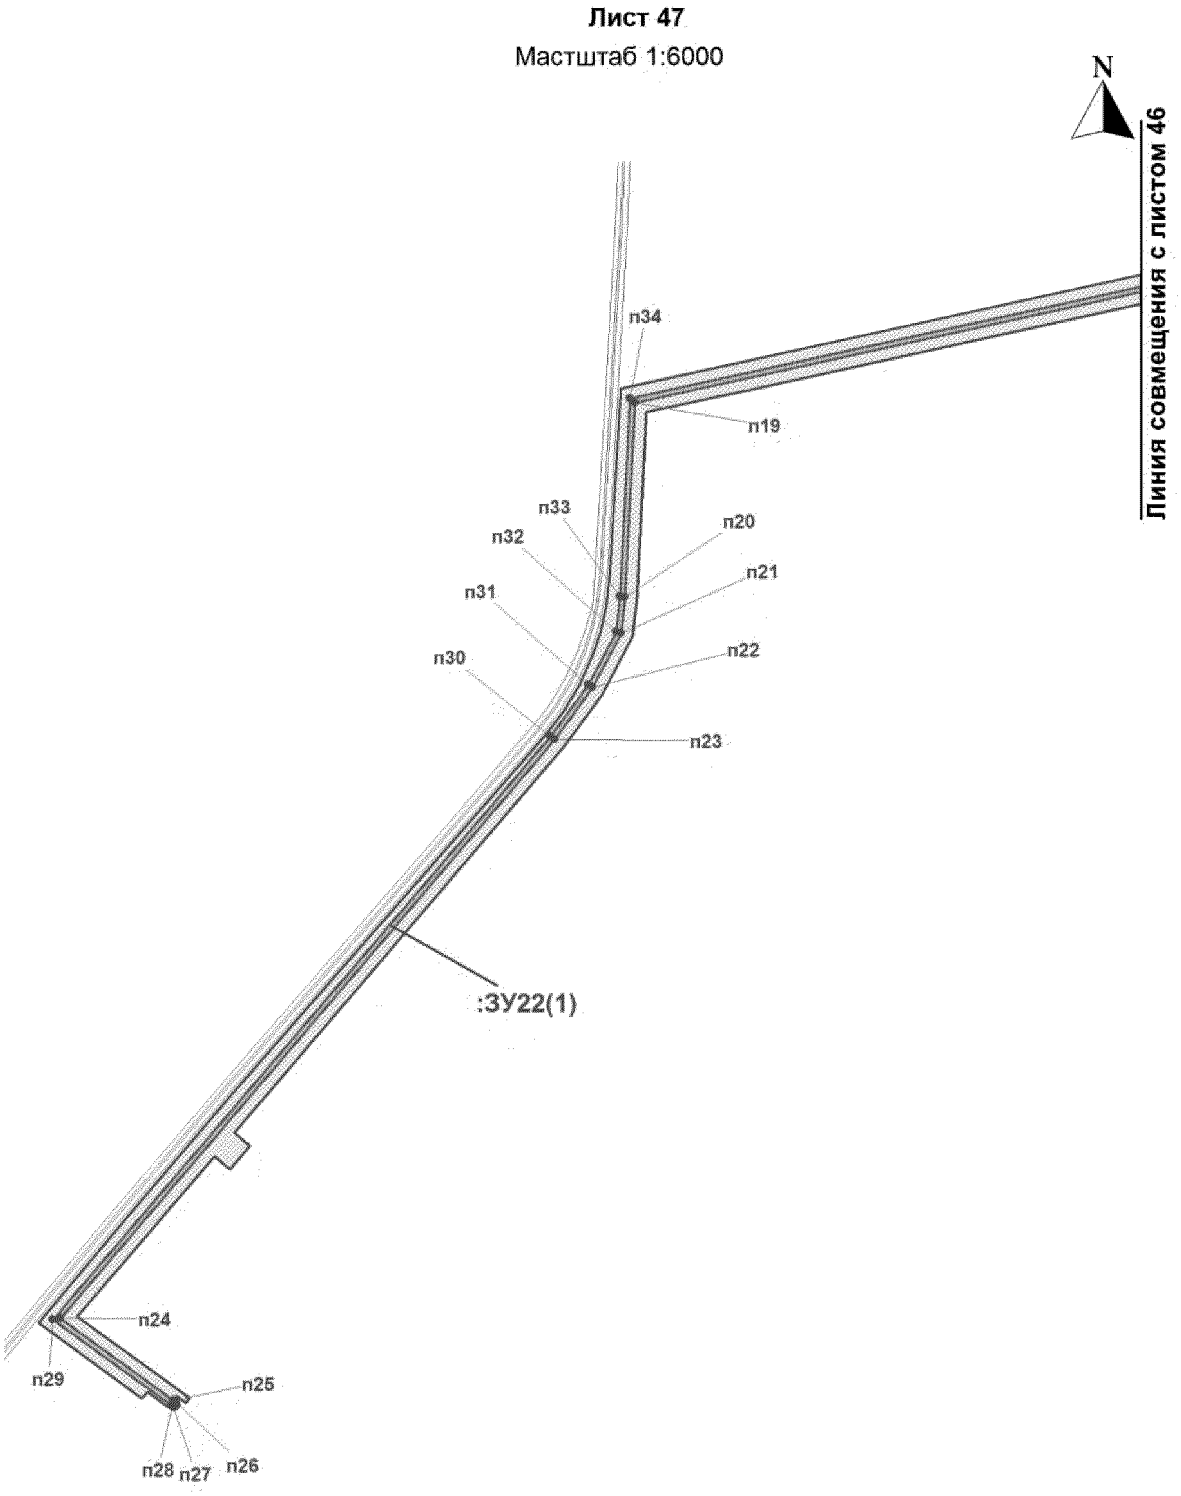

Проект межевания территории
для размещения линейного объекта регионального значения Ханты-Мансийского автономного округа-Югры «Обустройство скважин кустов 924,927,929 и разведочных скважин 16Р,17Р Нивагальского месторождения "
Землепользователь ТПП "Лангепаснефтегаз"

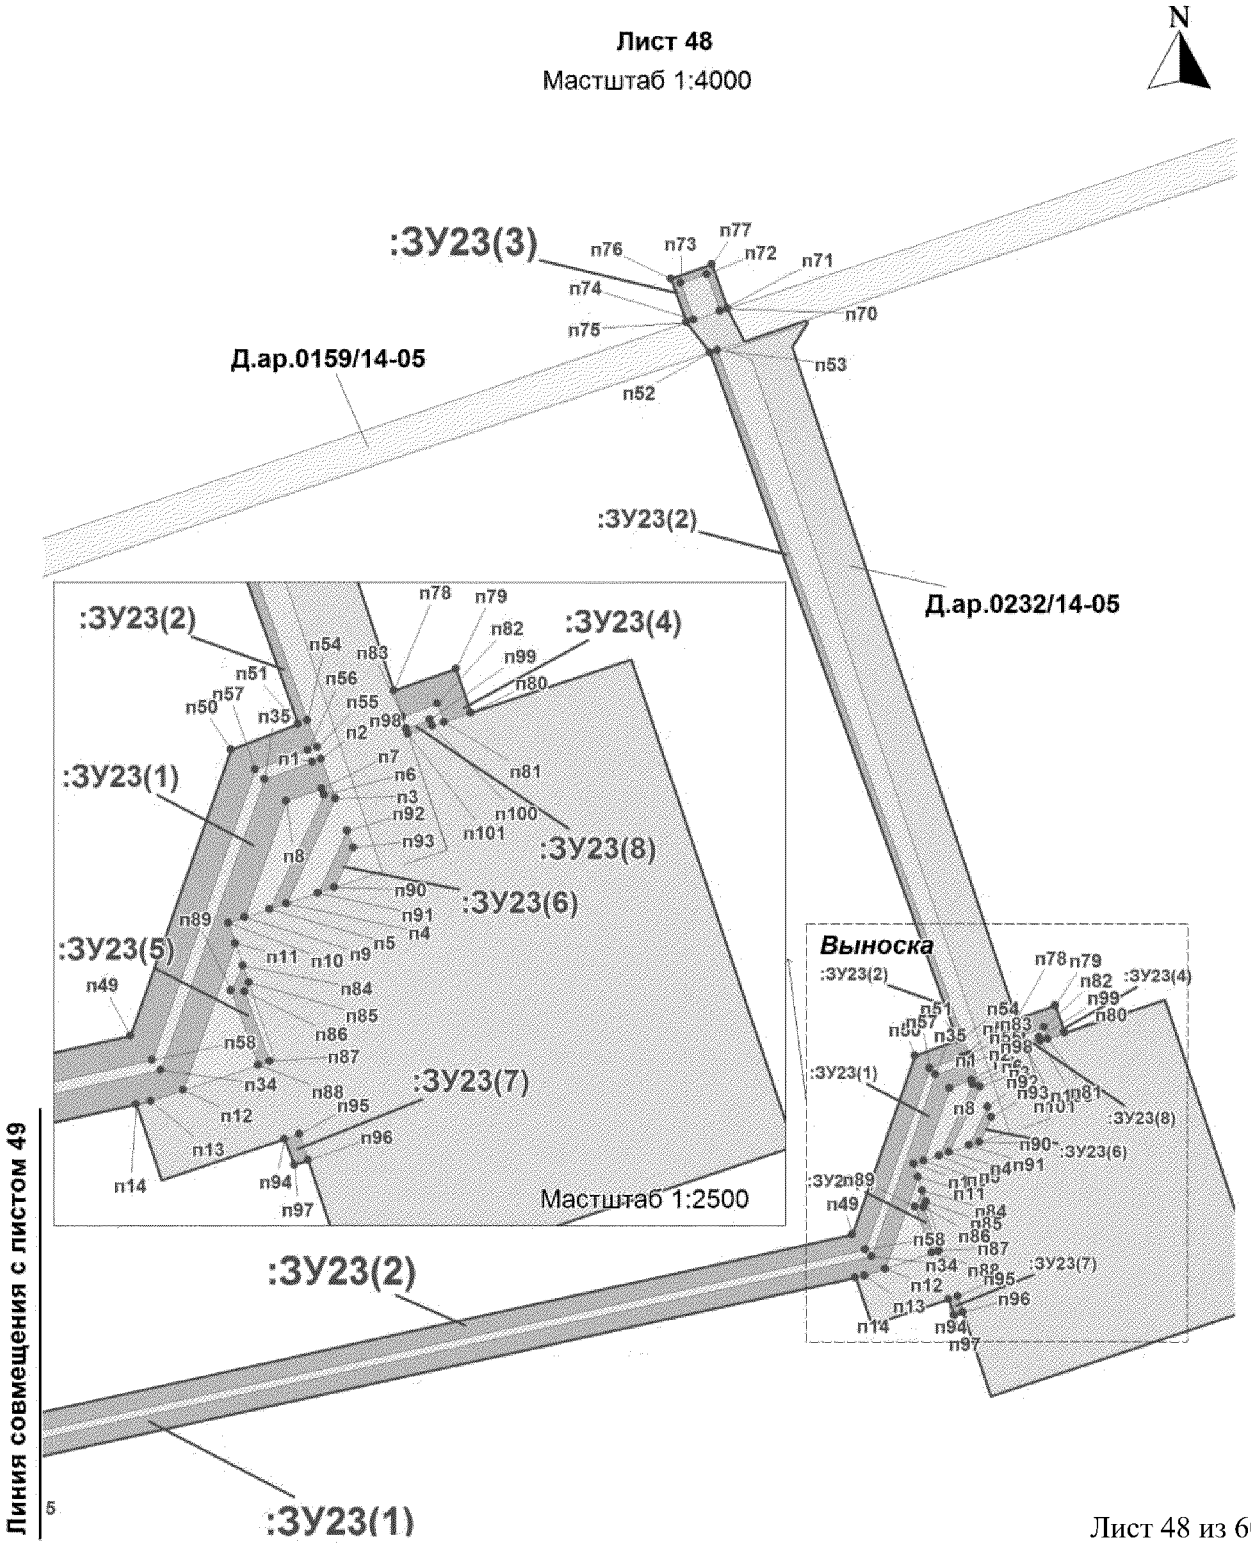

Проект межевания территории
для размещения линейного объекта регионального
значения Ханты-Мансийского автономного
округа-Югры «Обустройство скважин кустов
924,927,929 и разведочных скважин 16Р,17Р
Нивагальского месторождения "
Землепользователь ТПП "Лангепаснефтегаз"

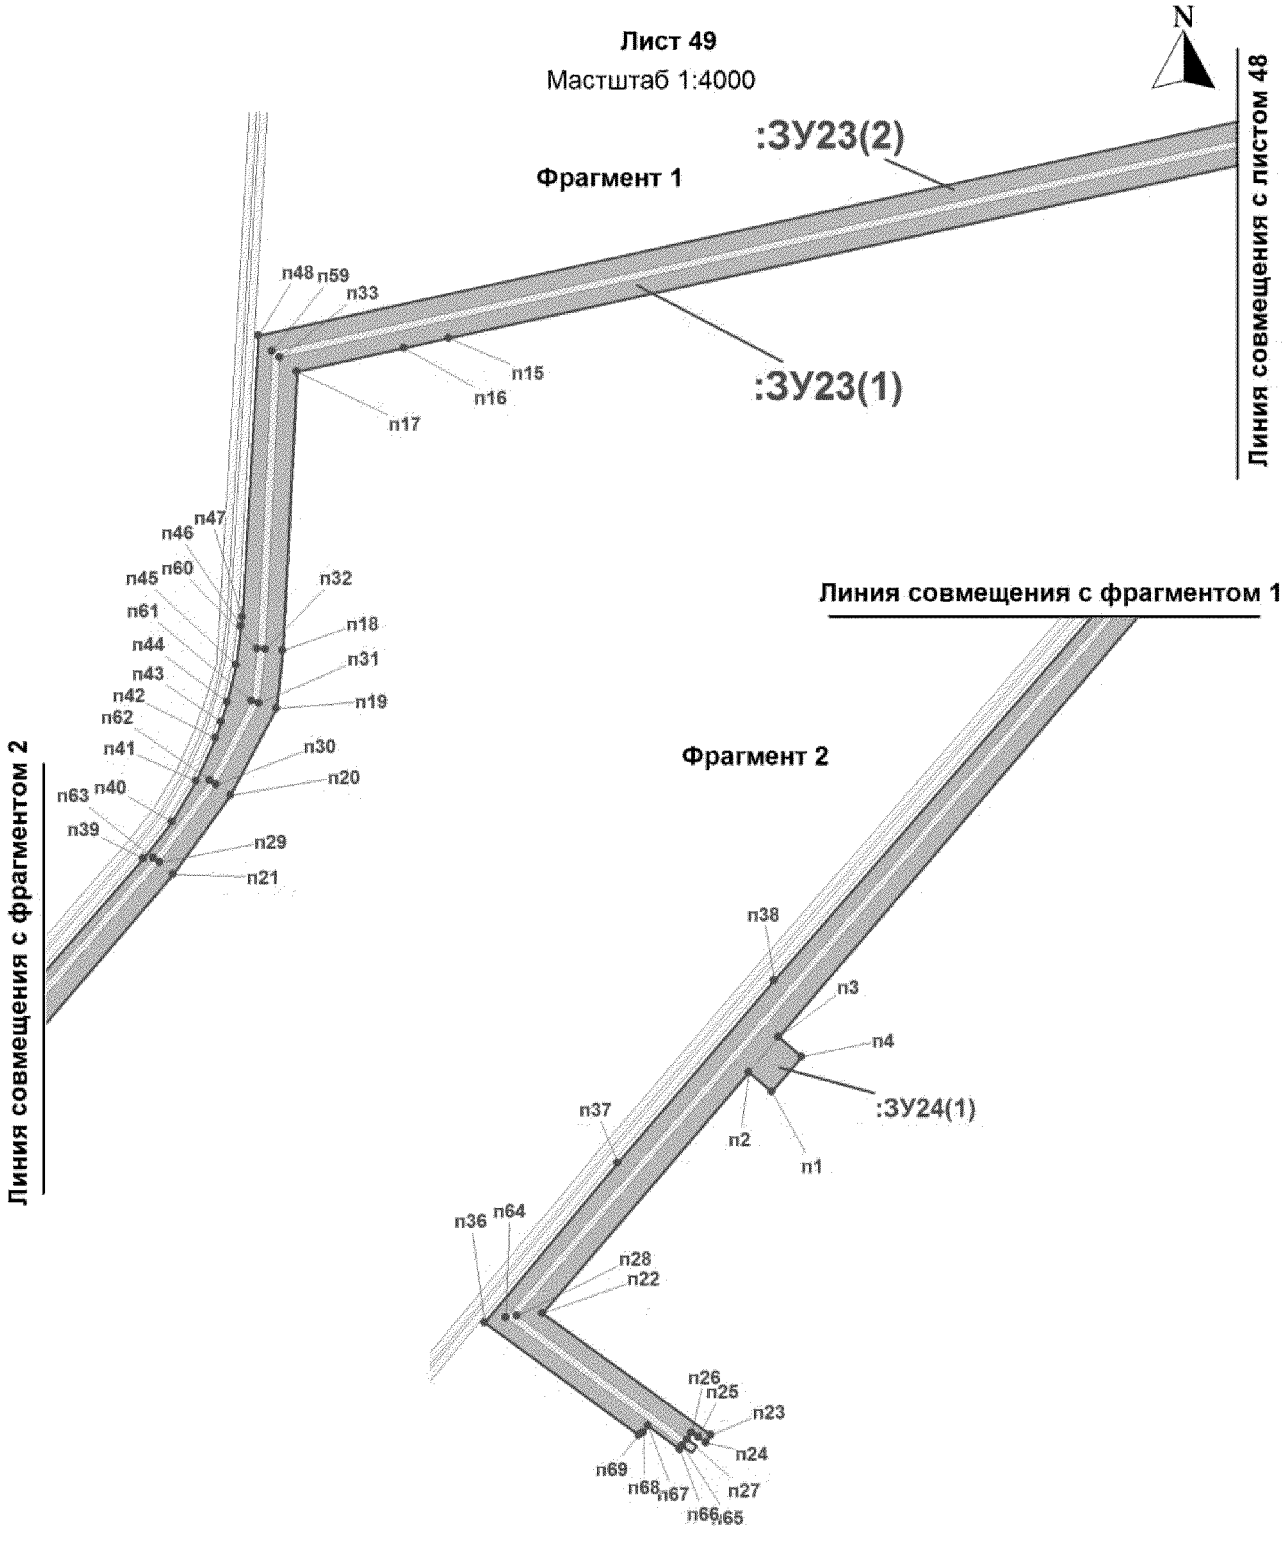

Каталог координат поворотных точек многоконтурных земельных участков в кадастровом квартале 86:04:0000001

:ЗУ1(1)		
п1	1014659,51	4321609,58
п2	1016042,78	4321653,39
п3	1015034,61	4321643,56
п4	1015060,88	4321646,24
п5	1015085,03	4321654,01
п6	1015185,8	4321712,46
п7	1015243,85	4321733,59
п8	1015725,81	4321817,26
п9	1015756,86	4321814,48
п10	1015776,69	4321806,01
п11	1015955,38	4321688,79
п12	1015906,16	4321613,11
п13	1015907,93	4321611,89
п14	1015940,29	4321590,60
п15	1015951,24	4321607,13
п16	1015929,36	4321621,64
п17	1015967,94	4321680,60
п18	1015974,28	4321676,33
п19	1015957,34	4321646,87
п20	1015979,73	4321633,7
п21	1015993,2	4321654,17
п22	1016019,54	4321636,86
п23	1016016,93	4321632,91
п24	1016102,21	4321576,88
п25	1016100,97	4321575,01
п26	1016177	4321525,05
п27	1016182,46	4321524,11
п28	1016190,78	4321518,63
п29	1016213,81	4321503,51
п30	1016231,84	4321601,63
п31	1016244,09	4321510,25
п32	1016265,6	4321544,36
п33	1016032,86	4321696,25
п34	1016016,98	4321705,77
п35	1016020,69	4321712,13
п36	1015764,61	4321880,4
п37	1015190,12	4321781,94
п38	1015060,35	4321722,74
п39	1016019,45	4321712,05
п40	1014650,83	4321665,53
п41	1014642,64	4321664,11
п42	1014651,27	4321608,31

:ЗУ2(1)		
п1	1016157,21	4321417,4
п2	1016213,81	4321503,51
п3	1016190,78	4321518,63
п4	1016182,46	4321524,11
п5	1016171,48	4321507,38
п6	1016091,21	4321560,12
п7	1016100,97	4321575,01
п8	1016102,21	4321576,88
п9	1016016,93	4321632,91
п10	1016019,54	4321636,86
п11	1015993,2	4321654,17
п12	1015979,73	4321633,7
п13	1015959,48	4321602,85
п14	1015951,77	4321607,93
п15	1015951,24	4321607,13
п16	1015940,29	4321590,60
п17	1015939,77	4321589,69
п18	1015947,48	4321584,6
п19	1015934,01	4321564,13
п20	1016157,21	4321417,4

:ЗУ3(1)		
п1	1016244,09	4321510,25
п2	1016231,84	4321601,63
п3	1016213,81	4321503,51
п4	1016157,21	4321417,4
п5	1015934,01	4321564,13
п6	1015947,48	4321584,6
п7	1015939,77	4321589,69
п8	1015940,29	4321590,60
п9	1015907,93	4321611,89
п10	1015905,3	4321607,88
п11	1015862,89	4321543,34
п12	1015915,35	4321469,27
п13	1016181,51	4321293,87
п14	1016303,45	4321471,03
:ЗУ3(2)		
п15	1016171,48	4321507,38
п16	1016182,46	4321524,11

п17	1016177	4321525,05
п18	1016100,97	4321575,01
п19	1016091,21	4321560,12
:ЗУ3(3)		
п20	1015951,24	4321607,13
п21	1015951,77	4321607,93
п22	1015959,48	4321602,85
п23	1015979,73	4321633,7
п24	1015957,34	4321646,87
п25	1015974,28	4321676,33
п26	1015967,94	4321680,60
п27	1015929,36	4321621,64

:ЗУ4(1)		
п1	1014648,03	4321683,72
п2	1014650,83	4321665,53
п3	1016019,45	4321712,05
п4	1015060,35	4321722,74
п5	1015190,12	4321781,94
п6	1015764,61	4321880,4
п7	1016020,69	4321712,13
п8	1016016,98	4321705,77
п9	1016032,86	4321696,25
п10	1016045,43	4321718,04
п11	1015768,93	4321899,76
п12	1015539,52	4321860,48
п13	1015509,83	4321855,48
п14	1015184,66	4321799,72
п15	1015044,89	4321740,94
п16	1016017,3	4321730,43
:ЗУ4(2)		
п17	1014659,51	4321609,58
п18	1014660,28	4321604,58
п19	1016042,9	4321648,34
п20	1015034,79	4321638,51
п21	1015062,1	4321641,36
п22	1015087,25	4321660,48
п23	1015187,92	4321707,86
п24	1015245,13	4321728,69
п25	1015726,04	4321812,2
п26	1015755,62	4321809,55
п27	1015774,33	4321801,55
п28	1015948,45	4321687,33
п29	1015904,36	4321620,09
п30	1015899,46	4321611,98

п31	1015905,3	4321607,88
п32	1015907,93	4321611,89
п33	1015906,16	4321613,11
п34	1015955,38	4321688,79
п35	1015776,69	4321806,01
п36	1015756,86	4321814,48
п37	1015725,81	4321817,26
п38	1015243,85	4321733,59
п39	1015185,8	4321712,46
п40	1015085,03	4321654,01
п41	1015060,88	4321646,24
п42	1015034,61	4321643,56
п43	1016042,78	4321653,39

:ЗУ5(1)		
п1	1015850,67	4321846,05
п2	1015875,84	4321829,5
п3	1015886,81	4321846,08
п4	1015861,8	4321862,67

:ЗУ6(1)		
п1	1015994,36	4327203,94
п2	1015993,42	4327203,9
п3	1015957,03	4327198,33
п4	1015958,28	4327193,56
п5	1015953,42	4327192,28
п6	1015879,9	4327173,01
п7	1015879,83	4327173,38
п8	1015872,35	4327170,43
п9	1015796,11	4327111,48
п10	1015766,46	4327079,18
п11	1015771,76	4327058,83
п12	1016015,62	4327122,73
п13	1016002,04	4327174,66
:ЗУ6(2)		
п14	1015758,01	4327111,33
п15	1015818,93	4327177,7
п16	1015776,13	4327166,5
п17	1015774,95	4327171,08
п18	1015744,45	4327163,08
п19	1015754,95	4327123,03

:ЗУ7(1)		
п1	1013926,67	4325262,93

п2	1014028,74	4325291,42
п3	1014162,8	4325373,69
п4	1015200,44	4326503,99
п5	1015433,07	4326939,81
п6	1016045,24	4326226,87
п7	1014181,28	4325405,39
п8	1013935,37	4325300,86
п9	1013925,19	4325289,96
п10	1013916,76	4325286,4
:ЗУ7(2)		
п11	1015998,35	4327273,5
п12	1015983,53	4327280,27
п13	1015964,8	4327275,27
п14	1015766,44	4327223,19
п15	1015754,12	4327219,95
п16	1015730,12	4327214,61
п17	1015728,4	4327220,96
п18	1015601,95	4327186,64
п19	1015577,48	4327150,86
п20	1015335,4	4326697,32
п21	1015618,03	4327111,72
п22	1015639,85	4327133,54
п23	1015661,85	4327144,74
п24	1015698,81	4327154,58
п25	1015720,56	4327071,86
п26	1015722,16	4327072,28
п27	1015740,88	4327092,66
п28	1015731,33	4327090,16
п29	1015725,09	4327115,78
п30	1015754,95	4327123,03
п31	1015744,45	4327163,08
п32	1015774,95	4327171,08
п33	1015776,13	4327166,5
п34	1015818,93	4327177,7
п35	1015862,92	4327225,67
п36	1016009,13	4327232,71
п37	1016004,74	4327260,45
:ЗУ7(3)		
п38	1015102,76	4326356,17
п39	1014136,86	4325304,02
п40	1014162,13	4325317,92
п41	1014162,33	4325318,02
п42	1014162,48	4325318,16
п43	1014162,67	4325318,25
п44	1014203,58	4325347,98
п45	1014203,83	4325348,17
п46	1014204,06	4325348,41
п47	1014204,31	4325348,6
п48	1016090,62	4326191,86
п60	1016090,77	4326192,04
п50	1016090,94	4326192,25
п51	1016091,09	4326192,47
:ЗУ7(4)		
п52	1013943,9	4325221,9
п53	1014062,11	4325271,68
п54	1013937,63	4325236,89
:ЗУ7(5)		
п55	1013860,79	4325164,64
п56	1013869,68	4325172,27
п57	1013850,94	4325212,67
п58	1013848,58	4325212,01
п59	1013834,93	4325198,96
:ЗУ7(6)		
п60	1016016,4	4327204,99
п61	1015994,36	4327203,94
п62	1016002,04	4327174,66
п63	1016023,03	4327180,22
:ЗУ7(7)		
п64	1013868,19	4325151,60
п65	1013866,3	4325155,93
п66	1013855,34	4325151,73
п67	1013860,85	4325139,04
п68	1013864,22	4325140,13
:ЗУ7(8)		
п69	1013838,02	4325253,17
п70	1013828,35	4325260,08
п71	1013824,16	4325242,71
п72	1013838,51	4325239,52
п73	1013835,29	4325246,52
п74	1013840	4325248,53
:ЗУ7(9)		
п75	1015957,03	4327198,33
п76	1015952,02	4327197,57
п77	1015953,42	4327192,28
п78	1015958,28	4327193,56

:ЗУ8(1)		
п1	1016102,94	4327209,17
п2	1016016,4	4327204,99
п3	1016023,03	4327180,22
п4	1016002,04	4327174,66
п5	1016015,62	4327122,73

п6	1015771,76	4327058,83
п7	1015766,46	4327079,18
п8	1015765,79	4327078,44
п9	1015727,88	4327037,16
п10	1015739,61	4326992,07
п11	1015829,75	4326981,52
п12	1016138,19	4327061,93
:ЗУ8(2)		
п13	1016009,13	4327232,71
п14	1016079,99	4327236,12
п15	1016034,2	4327257,09
п16	1016004,74	4327260,45
:ЗУ8(3)		
п17	1015740,88	4327092,66
п18	1015745,03	4327097,19
п19	1015758,01	4327111,33
п20	1015754,95	4327123,03
п21	1015725,09	4327115,78
п22	1015731,33	4327090,16
:ЗУ8(4)		
п23	1015953,42	4327192,28
п24	1015952,02	4327197,57
п25	1015934,51	4327194,88
п26	1015879,83	4327173,38
п27	1015879,9	4327173,01

:ЗУ9(1)		
п1	1015433,07	4326939,81
п2	1015513,05	4327089,66
п3	1015023,2	4326373,58
п4	1015006,39	4326360
п5	1016030,76	4326238,45
п6	1014170,43	4325420,87
п7	1013926,98	4325317,26
п8	1013914,34	4325305,47
п9	1013909,58	4325303,46
п10	1013916,76	4325286,4
п11	1013925,19	4325289,96
п12	1013935,37	4325300,86
п13	1014181,28	4325405,39
п14	1016045,24	4326226,87
:ЗУ9(2)		
п15	1015125,92	4326381,42
п16	1015102,76	4326356,2
п17	1016091,09	4326192,47
п18	1016090,94	4326192,25

п19	1016090,77	4326192,04
п20	1016090,62	4326191,86
п21	1014204,31	4325348,6
п22	1014204,06	4325348,41
п23	1014203,83	4325348,17
п24	1014203,58	4325347,98
п25	1014162,67	4325318,25
п26	1014162,48	4325318,16
п27	1014162,33	4325318,02
п28	1014162,13	4325317,92
п29	1014136,86	4325304,02
п30	1014127,42	4325293,72
п31	1014131,89	4325295,61
п32	1014206,51	4325343,92
п33	1016094,28	4326188,44
:ЗУ9(3)		
п34	1015335,4	4326697,32
п35	1015313,8	4326656,85
п36	1015621,89	4327108,60
п37	1015642,83	4327129,43
п38	1015663,66	4327140,04
п39	1015695,23	4327148,42
п40	1015697,8	4327138,75
п41	1015716,85	4327066,47
п42	1015722,16	4327072,28
п43	1015720,56	4327071,86
п44	1015698,81	4327154,58
п45	1015661,85	4327144,74
п46	1015639,85	4327133,54
п47	1015618,03	4327111,72
:ЗУ9(4)		
п48	1015611,91	4327208,81
п60	1015606,3	4327204,85
п50	1015577,48	4327150,86
п51	1015601,95	4327186,64
п52	1015728,4	4327220,96
п53	1015730,12	4327214,61
п54	1015748,25	4327218,65
п55	1015741,84	4327242,89
:ЗУ9(5)		
п56	1013860,78	4325164,64
п57	1013834,93	4325198,96
п58	1013823,98	4325188,60
п59	1013807,79	4325246,3
п60	1013824,16	4325242,71
п61	1013828,35	4325260,08

п62	1013838,02	4325253,17
п63	1013830,76	4325270,27
п64	1013791,22	4325253,63
п65	1013831,51	4325160,73
п66	1013837,32	4325162,96
п67	1013837,14	4325159,8
:ЗУ9(6)		
п68	1013879,14	4325125,7
п69	1013868,19	4325151,60
п70	1013864,22	4325140,13
п71	1013860,85	4325139,04
п72	1013855,34	4325151,73
п73	1013838,25	4325145,22
п74	1013850,35	4325117,27
:ЗУ9(7)		
п75	1013943,9	4325221,9
п76	1013945,83	4325217,31
п77	1014100,58	4325282,43
п78	1014062,21	4325271,73
п79	1014062,11	4325271,68
:ЗУ9(8)		
п80	1013869,68	4325172,27
п81	1013872	4325173,17
п82	1013854,76	4325213,75
п83	1013850,94	4325212,67
:ЗУ9(9)		
п84	1013843,73	4325239,75
п85	1013840	4325248,53
п86	1013835,29	4325246,52
п87	1013838,51	4325239,52
п88	1013841,02	4325238,97

:ЗУ10(1)		
п1	1015006,39	4326360
п2	1015023,2	4326373,58
п3	1015006,05	4326385,13
п4	1016089,60	4326360,12

:ЗУ11(1)		
п1	1015118,43	4331218,34
п2	1015150,82	4331160,31
п3	1015163,98	4331167,51
п4	1015171,15	4331154,33
п5	1015431,38	4331296,69
п6	1015351,44	4331442,83
п7	1015293,54	4331411,15
п8	1015291,78	4331410,17
п9	1015283,17	4331425,92
п10	1015245,84	4331405,56
п11	1015254,46	4331389,76
п12	1015183,38	4331350,9
п13	1015174,73	4331366,66
п14	1015085,26	4331317,64
п15	1015078,93	4331329,18
п16	1015051,3	4331314,09
п17	1015072,33	4331275,6
п18	1015084,78	4331252,86
п19	1015076,72	4331248,37
п20	1015087,21	4331229,21
п21	1015095,27	4331233,68
п22	1015107,06	4331212,1

:ЗУ12(1)		
п1	1013299,54	4330769,54
п2	1013310,4	4330770,05
п3	1013337,33	4330757,43
п4	1013313,53	4330743,44
п5	1013310,95	4330741,92
п6	1013337,67	4330692,08
п7	1013340,24	4330693,62
п8	1013536,6	4330810,75
п9	1013589,66	4330834,38
п10	1014129,92	4331003,08
п11	1014803,46	4331304,21
п12	1014823,22	4331310,62
п13	1014838,94	4331312,25
п14	1015001,56	4331304,56
п15	1015005,96	4331298
п16	1015022,28	4331305,52
п17	1015046,12	4331261,99
п18	1015072,33	4331275,6
п19	1015051,3	4331314,09
п20	1015078,93	4331329,18
п21	1015085,26	4331317,64
п22	1015174,73	4331366,66
п23	1015178,05	4331360,61
п24	1015260,14	4331399,52
п25	1015245,84	4331405,56
п26	1015283,17	4331425,92
п27	1015291,78	4331410,17

п28	1015293,54	4331411,15
п29	1015274,93	4331445,14
п30	1015267,31	4331457,9
п31	1015256,77	4331452,3
п32	1015081,65	4331356,60
п33	1015051,36	4331368,56
п34	1015032,72	4331366,66
п35	1016018,88	4331353,96
п36	1014812,34	4331369,04
п37	1014460,9	4331207,28
п38	1014107,8	4331059,01
п39	1013539,83	4330877,34
п40	1013354,35	4330767,5
п41	1013311,53	4330787,69
п42	1013311,04	4330787,87
п43	1013310,35	4330787,92
п44	1013280,86	4330786,54
п45	1013281,1	4330781,41
п46	1013281,39	4330778,43
п47	1013290,95	4330779,22
п48	1013296,29	4330769,26
:ЗУ12(2)		
п60	1013330,64	4330687,87
п50	1013333,23	4330689,43
п51	1013306,44	4330739,29
п52	1013303,85	4330737,75
п53	1013303,81	4330737,71
п54	1013290,05	4330730,34
п55	1013298,87	4330722,66
п56	1013310,41	4330705,63
п57	1013322,47	4330683
:ЗУ12(3)		
п58	1013287,36	4330768,46
п59	1013290,63	4330768,74
п60	1013287,71	4330774,18
п61	1013281,85	4330773,68
п62	1013282,13	4330770,76
п63	1013285,94	4330771,07

:ЗУ13(1)		
п1	1015274,93	4331445,14
п2	1015293,54	4331411,15
п3	1015351,44	4331442,83
п4	1015431,38	4331296,69
п5	1015171,15	4331154,33
п6	1015163,98	4331167,51
п7	1015150,82	4331160,31
п8	1015118,43	4331218,34
п9	1015107,06	4331212,1
п10	1015095,27	4331233,68
п11	1015087,21	4331229,21
п12	1015076,72	4331248,37
п13	1015084,78	4331252,86
п14	1015072,33	4331275,6
п15	1015046,12	4331261,99
п16	1015022,28	4331305,52
п17	1015005,96	4331298
п18	1015004,04	4331296,96
п19	1016094,91	4331291,97
п20	1015082,51	4331131,82
п21	1015107,79	4331129,75
п22	1015165,52	4331148,48
п23	1015214,69	4331157,07
п24	1015451,61	4331286,67
п25	1015344,19	4331483,03
п26	1015290,33	4331453,6
:ЗУ13(2)		
п27	1015260,14	4331399,52
п28	1015178,05	4331360,61
п29	1015183,38	4331350,9
п30	1015254,46	4331389,76

:ЗУ14(1)		
п1	1013263,22	4330779,94
п2	1013281,1	4330781,41
п3	1013280,86	4330786,54
п4	1013310,35	4330787,92
п5	1013311,04	4330787,87
п6	1013311,53	4330787,69
п7	1013354,35	4330767,5
п8	1013539,83	4330877,34
п9	1014107,8	4331059,01
п10	1014460,9	4331207,28
п11	1014812,34	4331369,04
п12	1016018,88	4331353,96
п13	1015032,72	4331366,66
п14	1015051,36	4331368,56
п15	1015081,65	4331356,60
п16	1015256,77	4331452,3
п17	1015267,31	4331457,9

п18	1015274,93	4331445,14
п19	1015290,33	4331453,6
п20	1015274,89	4331476,76
п21	1015257,75	4331472,7
п22	1015083,2	4331377,36
п23	1015075,36	4331387,32
п24	1016023,09	4331372,11
п25	1014809,06	4331387,31
п26	1014754,02	4331363,36
п27	1014442,45	4331224,25
п28	1014255,72	4331143,34
п29	1014228,22	4331131,39
п30	1014101,25	4331076,42
п31	1013531,64	4330893,99
п32	1013354,56	4330789,3
п33	1013312,83	4330806,78
п34	1013309,46	4330806,91
п35	1013261,69	4330804,54
:ЗУ14(2)		
п36	1013340,24	4330693,62
п37	1013346,18	4330682,51
п38	1013534,82	4330794,45
п39	1013561,89	4330810,06
п40	1013604,1	4330825,38
п41	1014134,14	4330991,34
п42	1014827,82	4331300,86
п43	1014871,18	4331305,7
п44	1015001,32	4331299,55
п45	1015004,04	4331296,96
п46	1015005,96	4331298
п47	1015001,56	4331304,56
п48	1014838,94	4331312,25
п60	1014823,22	4331310,62
п50	1014803,46	4331304,21
п51	1014129,92	4331003,08
п52	1013589,66	4330834,38
п53	1013536,6	4330810,75
:ЗУ14(3)		
п54	1013285,94	4330771,07
п55	1013263,9	4330769,25
п56	1013264,86	4330753,95
п57	1013264,31	4330745,99
п58	1013275,19	4330740,52
п59	1013282,51	4330736,89
п60	1013290,03	4330730,34
п61	1013303,83	4330737,74

:ЗУ14(4)		
п62	1013313,53	4330743,44
п63	1013337,33	4330757,43
п64	1013310,4	4330770,05
п65	1013299,54	4330769,54
:ЗУ14(5)		
п66	1013322,47	4330683
п67	1013328,36	4330671,95
п68	1013336,56	4330676,81
п69	1013330,62	4330687,87

:ЗУ15(1)		
п1	1014228,22	4331131,39
п2	1014255,72	4331143,34
п3	1014247,83	4331161,7
п4	1014220,24	4331160,91

:ЗУ16(1)		
п1	1026417,51	4339551,11
п2	1026433,69	4339566,76
п3	1026420,47	4339580,06
п4	1026407,34	4339564,25

:ЗУ17(1)		
п1	1023719,15	4338454,09
п2	1023719,38	4338453,6
п3	1023727,34	4338452,97
п4	1023727,38	4338452,88
п5	1023966,65	4338583,65
п6	1023967,67	4338584,66
п7	1023967,95	4338585,79
п8	1023985,94	4339402,71
п9	1024345,54	4339743,89
п10	1025242,67	4340692,65
п11	1025291,34	4340741,99
п12	1025937,01	4340134,06
п13	1026416,91	4339646,47
п14	1026393,39	4339543,44
п15	1026401,58	4339535,31
п16	1026405,15	4339538,8
п17	1026398,78	4339545,14
п18	1026409,42	4339591,46
п19	1026405,60	4339595,44
п20	1026411,75	4339601,6

п21	1026422,37	4339648,16
п22	1025940,55	4340137,62
п23	1025940,52	4340137,66
п24	1025940,60	4340137,66
п25	1025940,47	4340137,72
п26	1025291,21	4340760,03
п27	1025239,08	4340696,14
п28	1025239,06	4340696,13
п29	1025239,05	4340696,13
п30	1025239,05	4340696,09
п31	1024342,06	4339747,46
п32	1023981,06	4339404,95
п33	1023962,99	4338587,33

:ЗУ18(1)		
п1	1025313,04	4340791,9
п2	1025314,03	4340776,34
п3	1026002,15	4340127,29
п4	1026578,83	4339537,95
п5	1026550,42	4339510,01
п6	1026552,75	4339507,65
п7	1026552,76	4339507,66
п8	1026587,89	4339543,27
п9	1025996,48	4340145,92
п10	1025994,98	4340147,42
п11	1025993,59	4340148,8
п12	1025992,02	4340150,33
п13	1025990,51	4340151,77
:ЗУ18(2)		
п14	1025259,05	4340797,84
п15	1025266,57	4340805,85
п16	1025260,28	4340811,75
п17	1025257,01	4340814,84
п18	1025268,78	4340828,13
п19	1025272,64	4340824,87
п20	1025278,87	4340819,01
п21	1025286,1	4340826,73
п22	1025267,96	4340842,21
п23	1025242,16	4340813,8
:ЗУ18(3)		
п24	1025295,23	4340818,9
п25	1025287,63	4340810,78
п26	1025287,63	4340810,76
п27	1025290,02	4340808,14
п28	1025297,84	4340816,43

:ЗУ18(4)		
п29	1025270,24	4340787,26
п30	1025277,8	4340795,25
п31	1025275,29	4340797,61
п32	1025267,78	4340789,58
:ЗУ18(5)		
п33	1025264,15	4340793,02
п34	1025271,66	4340801,04
п35	1025270,23	4340802,36
п36	1025262,73	4340794,36
:ЗУ18(6)		
п37	1025283,98	4340814,21
п38	1025291,45	4340822,17
п39	1025289,95	4340823,45
п40	1025282,56	4340815,54

:ЗУ19(1)		
п1	1023737,07	4338458,21
п2	1023741,79	4338448,25
п3	1023971,94	4338574,01
п4	1023973,8	4338575,23
п5	1023975,43	4338576,75
п6	1023976,8	4338578,51
п7	1023977,86	4338580,46
п8	1023978,57	4338582,58
п9	1023978,98	4338585,53
п10	1023996,84	4339397,87
п11	1024353,13	4339735,89
п12	1024353,48	4339736,25
п13	1025063,66	4340487,31
п14	1025084,24	4340509,08
п15	1025250,59	4340685,01
п16	1025291,63	4340726,62
п17	1025929,31	4340126,22
п18	1026404,83	4339643,05
п19	1026381,69	4339541,73
п20	1026393,73	4339527,61
п21	1026401,58	4339535,31
п22	1026393,39	4339543,44
п23	1026416,91	4339646,47
п24	1025937,01	4340134,06
п25	1025291,34	4340741,99
п26	1025242,67	4340692,65
п27	1024345,54	4339743,89
п28	1023985,94	4339402,71

п29	1023967,95	4338585,79
п30	1023967,67	4338584,66
п31	1023966,65	4338583,65
:ЗУ19(2)		
п32	1023729,94	4338472,66
п33	1023734,89	4338462,72
п34	1023962,99	4338587,33
п35	1023981,06	4339404,95
п36	1024342,06	4339747,46
п37	1025239,05	4340696,09
п38	1025239,05	4340696,13
п39	1025239,06	4340696,13
п40	1025239,08	4340696,14
п41	1025291,21	4340760,03
п42	1025940,47	4340137,72
п43	1025940,60	4340137,66
п44	1025940,52	4340137,66
п45	1025940,55	4340137,62
п46	1026422,37	4339648,16
п47	1026411,75	4339601,6
п48	1026445,67	4339634,93
п60	1025982,15	4340107,68
п50	1025295,60	4340755,33
п51	1025282,09	4340755,42
п52	1025231,23	4340703,87
п53	1025231,19	4340703,81
п54	1025231,11	4340703,73
п55	1025231,05	4340703,68
п56	1024334,27	4339755,26
п57	1023969,99	4339409,4
п58	1023952,13	4338593,96
:ЗУ19(3)		
п59	1026405,15	4339538,8
п60	1026417,51	4339551,11
п61	1026407,34	4339564,25
п62	1026420,47	4339580,06
п63	1026409,42	4339591,46
п64	1026398,78	4339545,14

:ЗУ20(1)		
п1	1025078,37	4340473,48
п2	1025098,83	4340605,43
п3	1025084,24	4340509,08
п4	1025063,66	4340487,31

:ЗУ21(1)		
п1	1025266,58	4340805,81
п2	1025278,9	4340818,99
п3	1025278,87	4340819,01
п4	1025276,81	4340820,94
п5	1025272,64	4340824,87
п6	1025268,78	4340828,13
п7	1025257,01	4340814,84
п8	1025264,5	4340807,77
п9	1025266,55	4340805,84
п10	1025287,63	4340810,78
:ЗУ21(2)		
п11	1025275,29	4340797,61
п12	1025277,78	4340795,25
п13	1025290,05	4340808,09
п14	1025287,63	4340810,76
:ЗУ21(3)		
п15	1025271,66	4340801,04
п16	1025283,98	4340814,21
п17	1025282,56	4340815,54
п18	1025270,22	4340802,36

:ЗУ22(1)		
п1	1027841,87	4342843,18
п2	1027847,75	4342860,67
п3	1027861,43	4342901,34
п4	1027859,66	4342901,73
п5	1027846,05	4342861,29
п6	1027841,92	4342860,06
п7	1027835,28	4342865,54
п8	1027329,98	4343034,37
п9	1027327,52	4343026,97
п10	1027339,73	4343022,59
п11	1027346,59	4343020,13
п12	1027321,27	4343008,22
п13	1027316,92	4342995,23
п14	1027359,77	4343015,43
п15	1027376,13	4343009,58
п16	1027374,77	4343005,83
п17	1027367,79	4342986,26
п18	1027248,69	4342944,01
п19	1027093,8	4342237,09
п20	1026902,83	4342227,48
п21	1026867,34	4342223,66

п22	1026814,05	4342195,71
п23	1026763,08	4342158,6
п24	1026194,11	4341672,73
п25	1026113,54	4341783,94
п26	1026111,17	4341787,22
п27	1026107,01	4341784,19
п28	1026108,26	4341782,48
п29	1026193,22	4341665,29
п30	1026766,11	4342154,6
п31	1026816,73	4342191,46
п32	1026868,77	4342218,8
п33	1026903,31	4342222,48
п34	1027097,87	4342232,23
п35	1027252,99	4342940,3
п36	1027371,68	4342982,43
п37	1027379,52	4343004,1
п38	1027380,88	4343007,87
п39	1027391,73	4343004
:ЗУ22(2)		
п40	1027867,79	4342844,89
п41	1027862,09	4342827,92
п42	1027885,73	4342819,53
п43	1027891,53	4342836,32
:ЗУ22(3)		
п44	1027393,38	4343042,69
п45	1027398,57	4343057,09
п46	1027391,16	4343059,68
п47	1027389,59	4343054,92
п48	1027392,11	4343054,04
п60	1027388,61	4343044,29
:ЗУ21(4)		
п50	1027284,5	4342979,95
п51	1027253,13	4342990,42
п52	1027252,47	4342988,5
п53	1027280,73	4342978,16

:ЗУ23(1)		
п1	1027374,77	4343005,83
п2	1027376,13	4343009,58
п3	1027359,77	4343015,43
п4	1027316,92	4342995,23
п5	1027314,69	4342988,51
п6	1027361,37	4343010,65
п7	1027363,95	4343009,69
п8	1027358,78	4342995,29

п9	1027311,29	4342978,33
п10	1027309,1	4342971,74
п11	1027300,7	4342974,53
п12	1027240,64	4342953,08
п13	1027236,19	4342939,78
п14	1027234,87	4342933,75
п15	1027106,26	4342347,76
п16	1027099,84	4342318,43
п17	1027084,42	4342248,19
п18	1026901,88	4342238,97
п19	1026864,26	4342234,78
п20	1026807,15	4342204,97
п21	1026755,45	4342167,29
п22	1026196,11	4341689,61
п23	1026116,3	4341799,69
п24	1026111,33	4341796,33
п25	1026114,87	4341791,43
п26	1026117,98	4341787,08
п27	1026113,53	4341783,94
п28	1026194,11	4341672,73
п29	1026763,08	4342158,6
п30	1026814,05	4342195,71
п31	1026867,34	4342223,66
п32	1026902,83	4342227,48
п33	1027093,8	4342237,09
п34	1027248,69	4342944,01
п35	1027367,79	4342986,26
:ЗУ23(2)		
п36	1026189,96	4341651,67
п37	1026294,14	4341738,53
п38	1026413,66	4341840,87
п39	1026765,52	4342147,76
п40	1026789,77	4342166,51
п41	1026816,38	4342182,52
п42	1026844,59	4342195,17
п43	1026855,27	4342198,68
п44	1026868,11	4342202,89
п45	1026892,63	4342208,68
п46	1026917,59	4342211,64
п47	1026924,04	4342212,42
п48	1027108,05	4342223,13
п60	1027262,88	4342931,53
п50	1027379,84	4342972,54
п51	1027390,29	4343000,2
п52	1027840,21	4342838,28
п53	1027841,87	4342843,18

п54	1027391,73	4343004
п55	1027380,88	4343007,87
п56	1027379,52	4343004,1
п57	1027371,68	4342982,43
п58	1027252,99	4342940,3
п59	1027097,87	4342232,23
п60	1026903,31	4342222,48
п61	1026868,77	4342218,8
п62	1026816,73	4342191,46
п63	1026766,11	4342154,6
п64	1026193,22	4341665,29
п65	1026109,36	4341780,96
п66	1026106,83	4341779,17
п67	1026122,27	4341758,45
п68	1026117,7	4341755,07
п69	1026116,38	4341752,31
:ЗУ23(3)		
п70	1027869,4	4342860,72
п71	1027867,79	4342844,89
п72	1027891,53	4342836,32
п73	1027885,73	4342819,53
п74	1027862,09	4342827,92
п75	1027860,42	4342822,99
п76	1027888,84	4342812,84
п77	1027897,98	4342839,56
:ЗУ23(4)		
п78	1027404,14	4343039,09
п79	1027412,84	4343064,55
п80	1027394,89	4343070,77
п81	1027391,16	4343059,68
п82	1027398,57	4343057,09
п83	1027393,38	4343042,69
:ЗУ23(5)		
п84	1027291,57	4342977,58
п85	1027284,5	4342979,95
п86	1027280,73	4342978,16
п87	1027252,47	4342988,5
п88	1027250,89	4342983,73
п89	1027281,38	4342972,75
:ЗУ23(6)		
п90	1027323,5	4343014,93
п91	1027321,27	4343008,22
п92	1027346,59	4343020,13
п93	1027339,73	4343022,59
:ЗУ23(7)		
п94	1027220,73	4342994,58
п95	1027222,74	4343000,56
п96	1027211,94	4343004,17
п97	1027210	4342998,44
:ЗУ23(8)		
п98	1027388,61	4343044,29
п99	1027392,11	4343054,04
п100	1027389,59	4343054,92
п101	1027386,29	4343045,07

:ЗУ24(1)		
п1	1026340,8	4341839,52
п2	1026353,75	4341824,27
п3	1026376,6	4341843,75
п4	1026363,66	4341858,95

Ханты-Мансийский автономный округ — Югра
Губернатор

Приложение 59
к постановлению Правительства
Ханты-Мансийского
автономного округа – Югры
от 6 ноября 2015 года № 372-п

Градостроительный план земельного участка

Градостроительный план земельного участка

№	R	U	8	6	-																				

Градостроительный план земельного участка подготовлен на основании приказа Департамента строительства Ханты-Мансийского автономного округа – Югры от 29 мая 2015 года № 193-П «О подготовке документации по планировке территории, на которой предусматривается размещение объектов регионального значения»

(реквизиты решения уполномоченного федерального органа исполнительной власти, или органа исполнительной власти субъекта Российской Федерации, или органа местного самоуправления о подготовке документации по планировке территории, либо реквизиты обращения и ф.и.о. заявителя – физического лица, либо реквизиты обращения и наименование заявителя – юридического лица о выдаче градостроительного плана земельного участка)

Местонахождение земельного участка

Тюменская область, Ханты-Мансийский автономный округ- Югра

(субъект Российской Федерации)

Нижневартовский район

(муниципальный район или городской округ)

Кадастровый номер земельного участка: отсутствует

Описание местоположения границ земельного участка **ТО – Мегионское лесничество, Лагепасское участковое лесничество, урочище-Лангепасское**

Площадь земельного участка **37,5788 га**

Описание местоположения проектируемого объекта на земельном участке (объекта капитального строительства) в соответствии с чертежами

План подготовлен ***Нестерова К.В., инженер-землеустроитель 2 категории ХМРО РАЕН***

(ф.и.о., должность уполномоченного лица, наименование органа или организации)

(подпись) 24.07.2015 г. / К.В.Нестерова /

(дата)

М.П.

Представлен: Правительство Ханты-Мансийского автономного округа-Югры

(наименование уполномоченного федерального органа исполнительной власти, или органа исполнительной власти субъекта Российской Федерации, или органа местного самоуправления)


(дата)

Утвержден

(реквизиты акта Правительства Российской Федерации, или высшего исполнительного органа государственной власти субъекта Российской Федерации, или главы местной администрации об утверждении)

1.Чертеж градостроительного плана земельного участка и линий градостроительного регулирования объекта: " Обустройство скважин кустов 924,927,929 и разведочных скважин 16Р,17Р Нивагальского месторождения ".

№	X	У
п1	1016181.51	4321293.87
п2	1016303.45	4321471.03
п3	1016244.09	4321510.25
п4	1016265.60	4321544.36
п5	1016032.86	4321696.25
п6	1016007.26	4321654.90
п7	1015948.45	4321687.33
п8	1015904.36	4321620.09
п9	1015899.46	4321611.98
п10	1015905.30	4321607.88
п11	1015862.89	4321543.34
п12	1015915.35	4321469.27

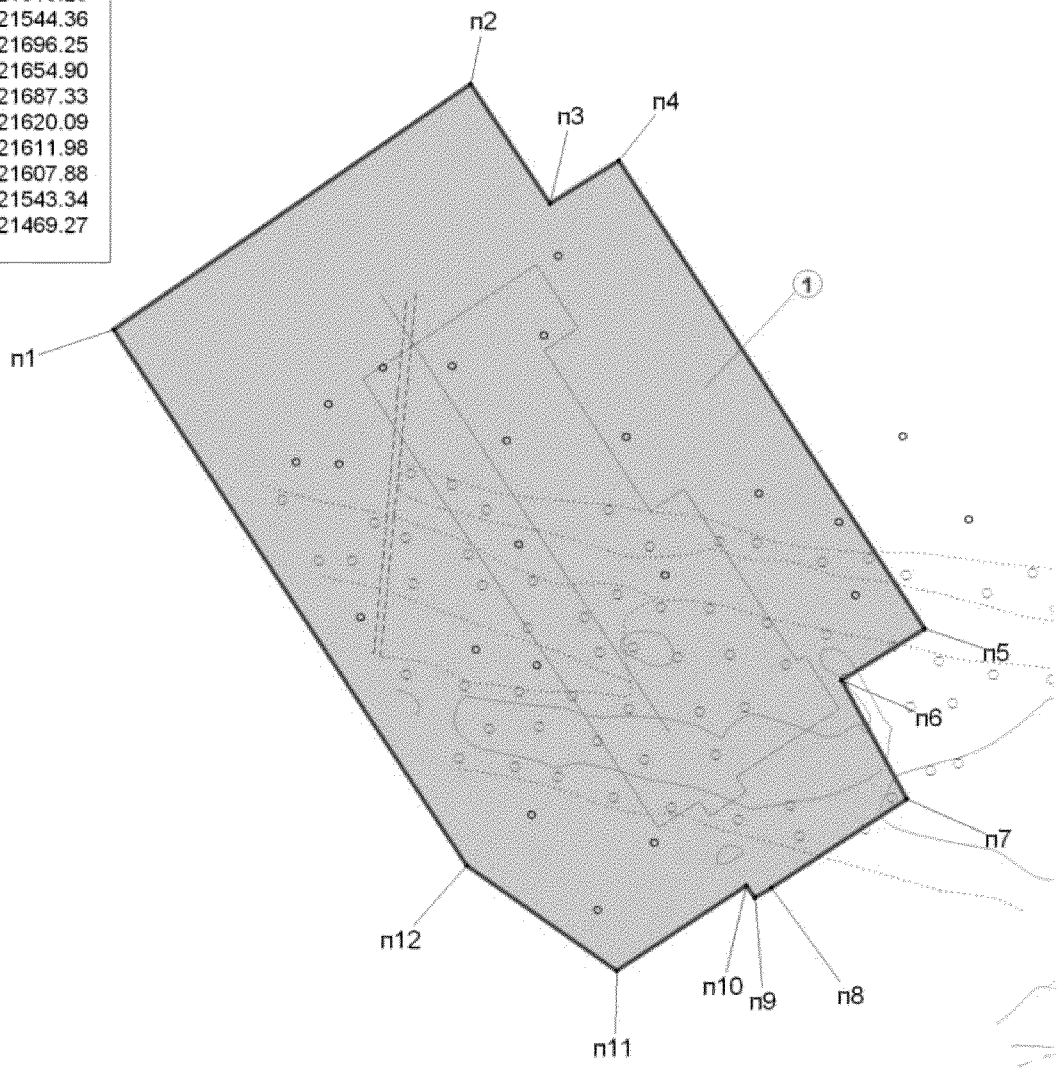

Экспликация площадных объектов

№	Наименование	Вид объекта
1	Кустовая площадка №924	проектируемый

Условные обозначения

- земельные участки поставленные на кадастровый учет
- земельные участки по обоснованию выбора вариантов местоположения лесного участка
- п1 — номер поворотной точки
- красная линия
- 1 — номер проектируемого объекта капитального строительства
- место допустимого размещения объекта капитального строительства (S) = 9,6849 га

М 1:3500

Площадь земельного участка (S) = 9,6849 га


Чертеж градостроительного плана земельного участка разработан на топографической основе М1:2000, выполненной Кравцовым С.В., ХМРО РАЕН 11.2014 г.

Чертеж градостроительного плана земельного участка разработан 24.07.2015 г. ХМРО РАЕН

Изм.	Кол.уч.	Лист	№ док.	Подпись	Дата	Шифр 23/14		
						Обустройство скважин кустов 924,927,929 и разведочных скважин 16Р,17Р Нивагальского месторождения "		
Разработал		Нестерова			07.15	Кустовая площадка №924	Стадия	Лист	Листов
Проверил		Бикмухаметова			07.15		Р	1	5
ГИП		Шарафутдинов			07.15	Чертеж градостроительного плана земельного участка М 1:3500	ХМРО РАЕН		

1.Чертеж градостроительного плана земельного участка и линий градостроительного регулирования объекта: " Обустройство скважин кустов 924,927,929 и разведочных скважин 16Р,17Р Нивагальского месторождения ".

№	X	У
п1	1016138.19	4327061.93
п2	1016102.94	4327209.17
п3	1016079.99	4327236.12
п4	1016034.20	4327257.09
п5	1016004.74	4327249.45
п6	1015998.35	4327273.50
п7	1015983.53	4327280.27
п8	1015964.78	4327275.27
п9	1015766.44	4327223.19
п10	1015754.12	4327219.95
п11	1015748.25	4327218.65
п12	1015741.84	4327242.89
п13	1015677.59	4327226.03
п14	1015695.23	4327148.42
п15	1015697.80	4327138.75
п16	1015716.85	4327066.47
п17	1015727.88	4327037.16
п18	1015739.62	4326992.07
п19	1015829.75	4326981.52

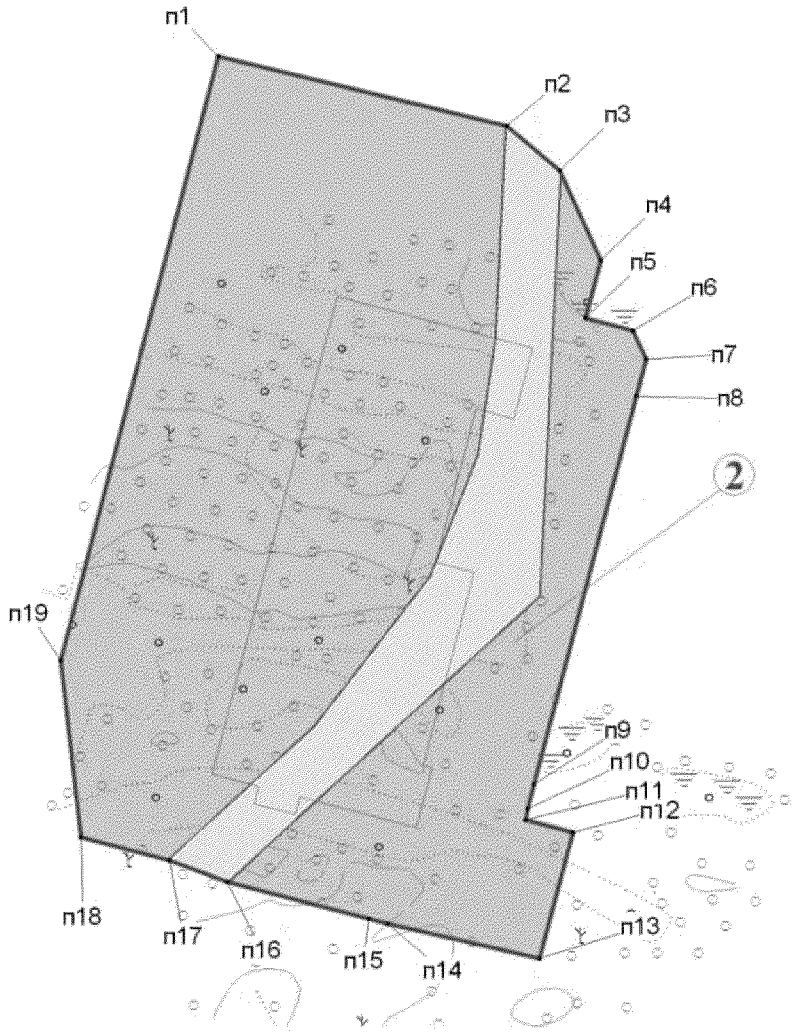

Экспликация площадных объектов

№	Наименование	Вид объекта
2	Кустовая площадка №927	проектируемый

М 1:3500

Условные обозначения
- земельные участки поставленные на кадастровый учет
- земельные участки по обоснованию выбора вариантов местоположения лесного участка
- п1 — номер поворотной точки
- красная линия
- 2 — номер проектируемого объекта капитального строительства
- место допустимого размещения объекта капитального строительства (S) = 9,7736 га

Площадь земельного участка (S) = 9,7736 га

Чертеж градостроительного плана земельного участка разработан на топографической основе М1:2000, выполненной Кравцовым С.В., ХМРО РАЕН 11.2014 г.

Чертеж градостроительного плана земельного участка разработан 24.07.2015 г. ХМРО РАЕН

Изм.	Кол.уч.	Лист	№ док.	Подпись	Дата
Разработал		Нестерова			07.15
Проверил		Бикмухаметова			07.15
ГИП		Шарафутдинов			07.15


Шифр 23/14

Обустройство скважин кустов 924,927,929 и разведочных скважин 16Р,17Р Нивагальского месторождения "

Кустовая площадка №927	Стадия	Лист	Листов
	Р	2	5
Чертеж градостроительного плана земельного участка М 1:3500	ХМРО РАЕН		

1.Чертеж градостроительного плана земельного участка и линий градостроительного регулирования объекта: " Обустройство скважин кустов 924,927,929 и разведочных скважин 16Р,17Р Нивагальского месторождения ".

№	X	У
п1	1015451.61	4331286.68
п2	1015344.20	4331483.03
п3	1015290.33	4331453.61
п4	1015274.88	4331476.74
п5	1015257.75	4331472.70
п6	1015083.20	4331377.35
п7	1015001.32	4331299.57
п8	1015004.03	4331296.97
п9	1014994.91	4331291.97
п10	1015082.52	4331131.80
п11	1015107.79	4331129.76
п12	1015165.52	4331148.50
п13	1015214.69	4331157.06

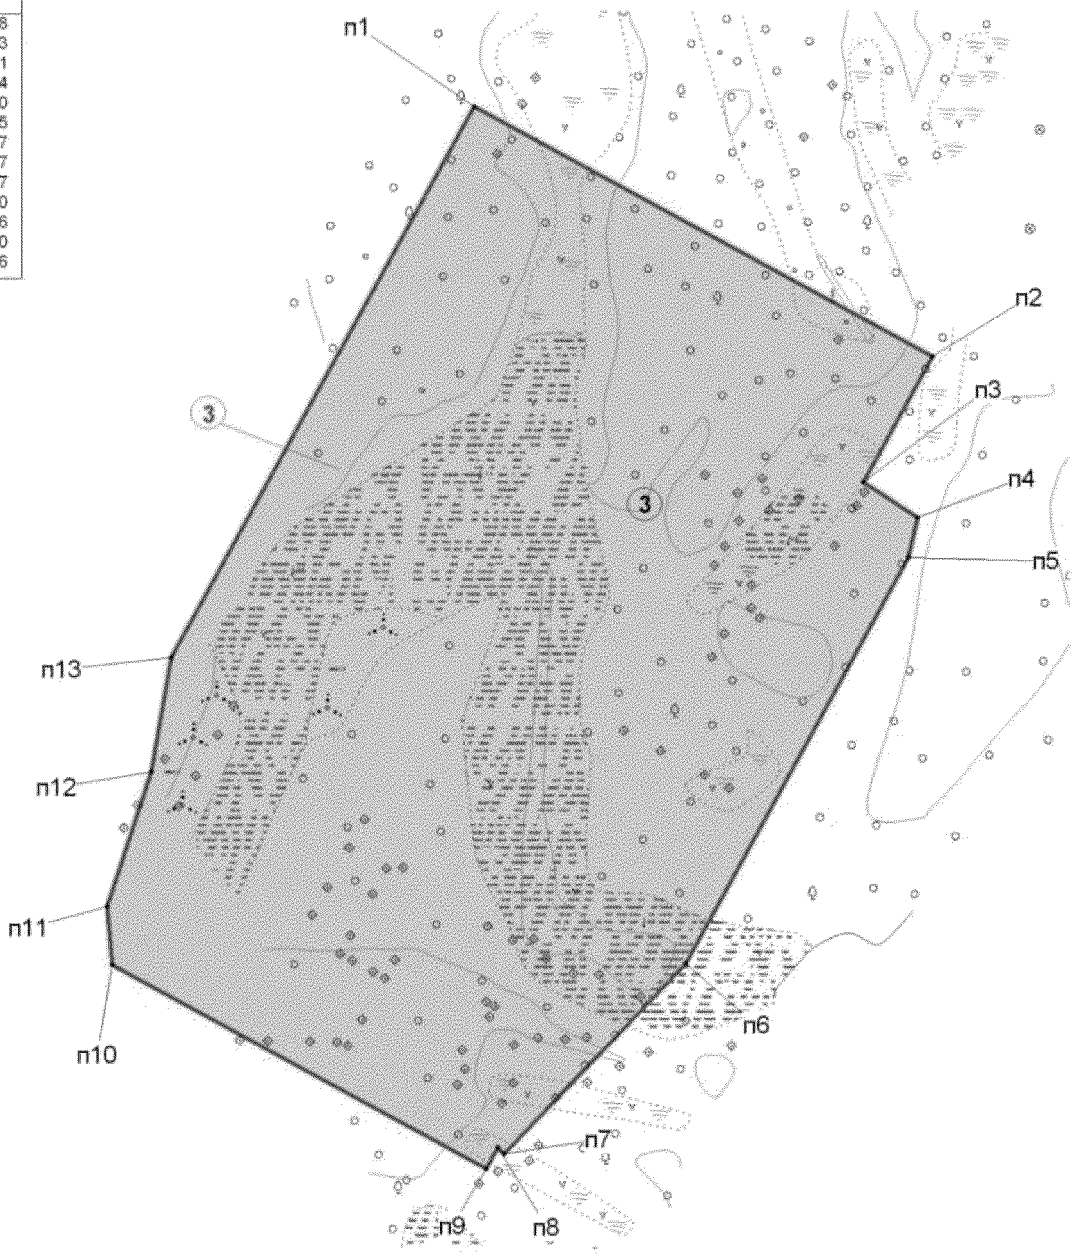

Экспликация площадных объектов

№	Наименование	Вид объекта
3	Кустовая площадка №929	проектируемый

М 1:3000

Условные обозначения
- земельные участки поставленные на кадастровый учет
- земельные участки по обоснованию выбора вариантов местоположения лесного участка
- п1 — номер поворотной точки
- красная линия
- 3 — номер проектируемого объекта капитального строительства
- место допустимого размещения объекта капитального строительства (S) = 9,5685 га

Площадь земельного участка (S) = 9,5685 га

Чертеж градостроительного плана земельного участка разработан на топографической основе М1:2000, выполненной Кравцовым С.В., ХМРО РАЕН 11.2014 г.

Чертеж градостроительного плана земельного участка разработан 24.07.2015 г. ХМРО РАЕН

Изм.	Кол.уч.	Лист	№ док.	Подпись	Дата
Разработал		Нестерова			07.15
Проверил		Бикмухаметова			07.15
		Шарафутдинов			07.15


Шифр 23/14

Обустройство скважин кустов 924,927,929 и разведочных скважин 16Р,17Р Нивагальского месторождения "

Кустовая площадка №929	Стадия	Лист	Листов
	Р	3	5
Чертеж градостроительного плана земельного участка М 1:3000	ХМРО РАЕН		

1.Чертеж градостроительного плана земельного участка и линий градостроительного регулирования объекта: " Обустройство скважин кустов 924,927,929 и разведочных скважин 16Р,17Р Нивагальского месторождения ".

№	X	У
п1	1026350.44	4339485.19
п2	1026483.69	4339349.64
п3	1026532.89	4339397.98
п4	1026574.61	4339355.53
п5	1026597.45	4339377.97
п6	1026555.74	4339420.42
п7	1026597.85	4339461.79
п8	1026552.75	4339507.65
п9	1026587.89	4339543.27
п10	1026501.91	4339630.89
п11	1026393.73	4339527.61

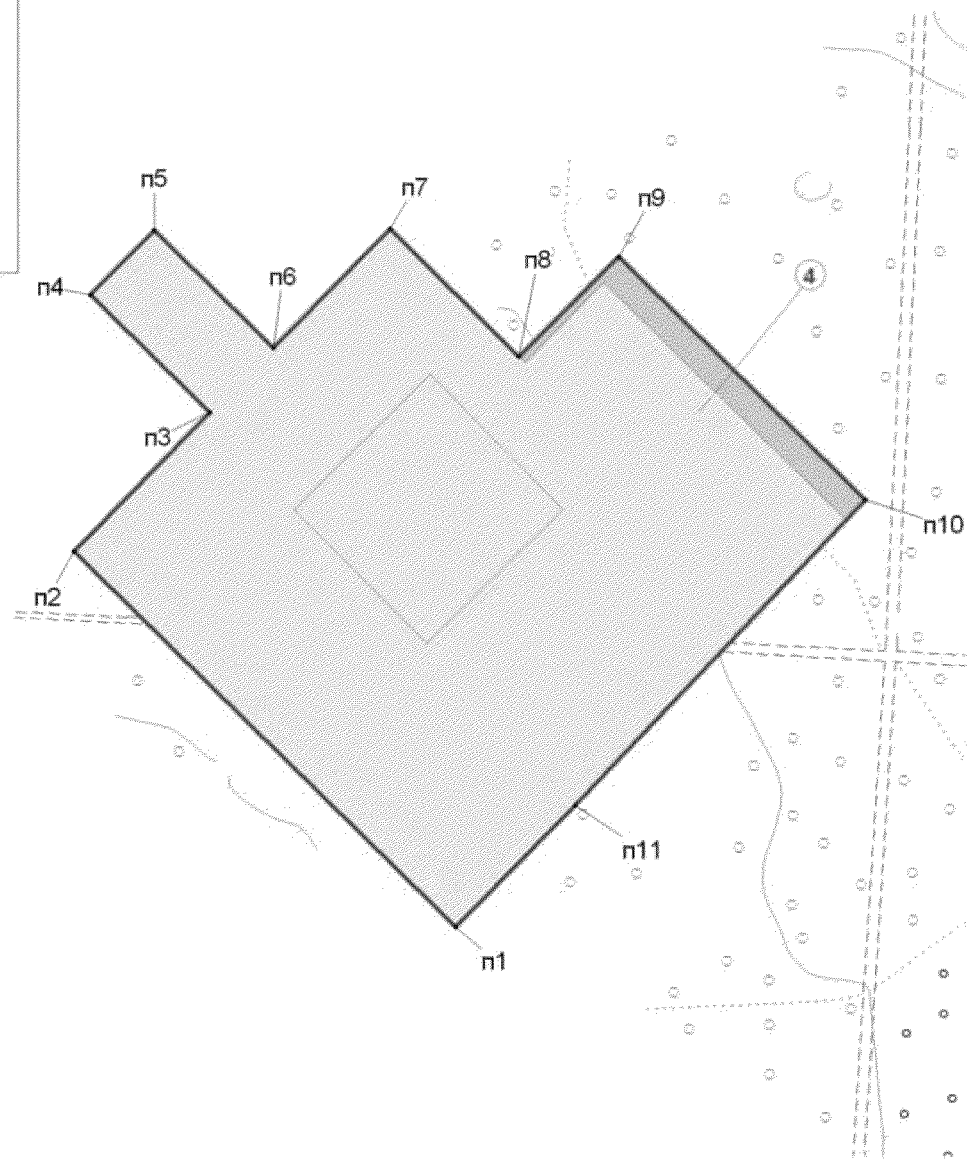

Экспликация площадных объектов

№	Наименование	Вид объекта
4	Разведочная скважина 16Р	проектируемый

Условные обозначения
- земельные участки поставленные на кадастровый учет
- земельные участки по обоснованию выбора вариантов местоположения лесного участка
- п1 — номер поворотной точки
- красная линия
- 4 — номер проектируемого объекта капитального строительства
- место допустимого размещения объекта капитального строительства (S) = 3,8426 га

М 1:2500

Площадь земельного участка (S) = 3,8426 га


Чертеж градостроительного плана земельного участка разработан на топографической основе М1:2000, выполненной Кравцовым С.В., ХМРО РАЕН 11.2014 г.

Чертеж градостроительного плана земельного участка разработан 24.07.2015 г. ХМРО РАЕН

Изм.	Кол.уч.	Лист	№ док.	Подпись	Дата	Шифр 23/14		
						Обустройство скважин кустов 924,927,929 и разведочных скважин 16Р,17Р Нивагальского месторождения "		
Разработал		Нестерова			07.15	Разведочная скважина 16Р	Стадия	Лист	Листов
Проверил		Бикмухаметова			07.15		Р	4	5
ГИП		Шарафутдинов			07.15	Чертеж градостроительного плана земельного участка М 1:2500	ХМРО РАЕН		

1.Чертеж градостроительного плана земельного участка и линий градостроительного регулирования объекта: " Обустройство скважин кустов 924,927,929 и разведочных скважин 16Р,17Р Нивагальского месторождения ".

№	X	У
п1	1027379.84	4342972.54
п2	1027390.29	4343000.20
п3	1027404.14	4343039.09
п4	1027412.84	4343064.55
п5	1027394.89	4343070.77
п6	1027416.72	4343136.16
п7	1027217.46	4343202.73
п8	1027157.33	4343022.42
п9	1027211.94	4343004.17
п10	1027209.10	4342998.44
п11	1027220.73	4342994.58
п12	1027203.93	4342944.10
п13	1027234.26	4342933.96
п14	1027262.88	4342931.53

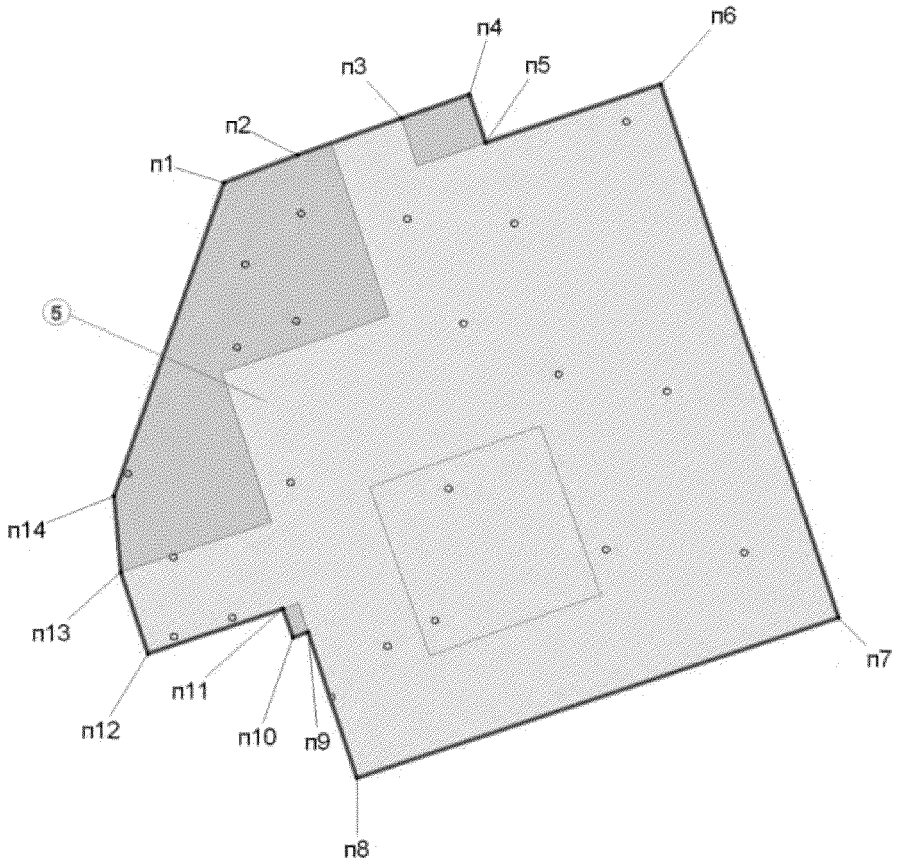

Экспликация площадных объектов

№	Наименование	Вид объекта
5	Разведочная скважина 17Р	проектируемый

Условные обозначения

- земельные участки поставленные на кадастровый учет
- земельные участки по обоснованию выбора вариантов местоположения лесного участка
- п1 — номер поворотной точки
- красная линия
- 5 — номер проектируемого объекта капитального строительства
- место допустимого размещения объекта капитального строительства (S) = 4,7092 га

М 1:2500

Площадь земельного участка (S) = 4,7092 га

Чертеж градостроительного плана земельного участка разработан на топографической основе М1:2000, выполненной Кравцовым С.В., ХМРО РАЕН 11.2014 г.

Чертеж градостроительного плана земельного участка разработан 24.07.2015 г. ХМРО РАЕН

Изм.	Кол.уч.	Лист	№ док.	Подпись	Дата
Разработал		Нестерова			07.15
Проверил		Бикмухаметова			07.15
ГИП		Шарафутдинов			07.15

Шифр 23/14

Обустройство скважин кустов 924,927,929 и разведочных скважин 16Р,17Р Нивагальского месторождения "

Разведочная скважина 17Р

Стадия	Лист	Листов
Р	5	5

Чертеж градостроительного плана земельного участка М 1:2500

ХМРО РАЕН

2. Информация о разрешенном использовании земельного участка, требованиях к назначению, параметрам и размещению объекта капитального строительства

Регламентом не установлено

(наименование представительного органа местного самоуправления, реквизиты акта об утверждении правил землепользования и застройки, информация обо всех предусмотренных градостроительным регламентом видах разрешенного использования земельного участка (за исключением случаев предоставления земельного участка для государственных или муниципальных нужд)

2.1. Информация о разрешенном использовании земельного участка:

основные виды разрешенного использования земельного участка:

Градостроительным регламентом не установлены

условно разрешенные виды использования земельного участка:

Градостроительным регламентом не установлены

вспомогательные виды использования земельного участка:

Градостроительным регламентом не установлены

2.2. Требования к назначению, параметрам и размещению объекта капитального строительства на указанном земельном участке. Назначение объекта капитального строительства

Назначение объекта капитального строительства

№ Не имеется (согласно чертежу), - (назначение объекта капитального строительства)

2.2.1. Предельные (минимальные и (или) максимальные) размеры земельных участков и объектов капитального строительства, в том числе площадь:

Кадастровый номер земельного участка согласно чертежу градостр. плана	1. Длина (метров)	2. Ширина (метров)	3. Полоса отчуждения	4. Охранные зоны	5. Площадь земельного участка (га)	6. Номер объекта кап.стр-ва согласно чертежу градостр. плана	7. Размер (м)		8. Площадь объекта кап.стр-ва (га)
							макс.	мин.	
-	-	-	-	-	-	-	-	-	-

2.2.2. Предельное количество этажей - или предельная высота зданий, строений, сооружений - м.^{2}

2.2.3. Максимальный процент застройки в границах земельного участка - %.

2.2.4. Иные показатели:

-Рекультивация земель после завершения строительства объекта, вывоз всех отходов в места, согласованные с соответствующими муниципальными органами

2.2.5. Требования к назначению, параметрам и размещению объекта капитального строительства на указанном земельном участке

«Обустройство скважин кустов 924,927,929 и разведочных скважин 16Р,17Р Нивагальского месторождения» проект лесного участка от 03.07.2015 г.

Обоснование выбора вариантов местоположения лесного участка.

№ 1 (согласно чертежу градостроительного плана №1), Кустовая площадка № 924 (назначение объекта капитального строительства)

№ 2 (согласно чертежу градостроительного плана №2), Кустовая площадка № 927 (назначение объекта капитального строительства)

№ 3 (согласно чертежу градостроительного плана №3), Кустовая площадка № 929 (назначение объекта капитального строительства)

№ 4 (согласно чертежу градостроительного плана №3), Разведочная скважина 16Р (назначение объекта капитального строительства)

№ 5 (согласно чертежу градостроительного плана №3), Разведочная скважина 17Р (назначение объекта капитального строительства)

Предельные (минимальные и (или) максимальные) размеры земельных участков:

Номер участка согласно чертежу градострои-тельного плана	Длина (м)	Ширина (м)	Площадь (га)	Полоса отчуждения	Охранные зоны
1	Сложная конфигурация		9,6849	-	-
2	Сложная конфигурация		9,7736	-	-
3	Сложная конфигурация		9,5685	-	-
4	Сложная конфигурация		3,8426	-	-
5	Сложная конфигурация		4,7092	-	-

3. Информация о расположенных в границах земельного участка объектах капитального строительства и объектах культурного наследия

3.1. Объекты капитального строительства

Объекты капитального строительства

№	*Не имеются* (согласно чертежу градостроительного плана №)	- (назначение объекта капитального строительства)

инвентаризационный или кадастровый номер отсутствует

технический или кадастровый паспорт объекта подготовлен (дата)

-

(наименование организации (органа) государственного кадастрового учета объектов недвижимости или государственного технического учета и технической инвентаризации объектов капитального строительства)

3.2. Объекты, включенные в единый государственный реестр объектов культурного наследия (памятников истории и культуры) народов Российской Федерации

№ *Не имеются* (согласно чертежу градостроительного плана), - (назначение объекта культурного наследия),

(наименование органа государственной власти, принявшего решение о включении выявленного объекта культурного наследия в реестр, реквизиты этого решения)

регистрационный номер в реестре от (дата)

4. 4. Информация о разделении земельного участка

Пункт 4 статьи 41 Градостроительного кодекса РФ

(наименование и реквизиты документа, определяющего возможность или невозможность разделения)

Ханты-Мансийский автономный округ — Югра Губерния.рф

Приложение 60
к постановлению Правительства
Ханты-Мансийского
автономного округа – Югры
от 6 ноября 2015 года № 372-п

Положение о размещении линейного объекта регионального значения Ханты-Мансийского автономного округа – Югры «Обустройство скважин кустов 924, 927, 929 и разведочных скважин 16Р, 17Р Нивагальского месторождения»

I. Размещение объекта

В административном отношении линейный объект регионального значения «Обустройство скважин кустов 924, 927, 929 и разведочных скважин 16Р, 17Р Нивагальского месторождения» (далее – проектируемый объект) расположен на землях межселенной территории Нивагальского месторождения Нижневартовского района Ханты-Мансийском автономном округа – Югры.

II.Функциональное зонирование территории

Проектируемый объект располагается на землях лесного фонда, находящихся в ведении территориального отдела, – Мегионского лесничества, Лангепасского участкового лесничества, урочища - Лангепасское.

II. Решения по планировочной организации земельных участков для размещения проектируемого объекта

Расчет полосы отвода земельных участков для выполнения работ по реконструкции проектируемого объекта производится с учетом норм отвода земель.

Таблица 1

Расчет вновь отводимых земельных участков, необходимых для строительства и эксплуатации проектируемого объекта

№ п/п	Наименование объекта	ширина, м	длина средняя, м	Площадь, га
1	*2*	*3*	*4*	*5*
Земли лесного фонда (ТО – Мегионское лесничество, Лангепасское участковое лесничество, урочище-Лангепасское)				
1	Куст №924	-	-	7,623
2	Куст №927	-	-	6,3698

3	Куст №929	-	-	7,9568
4	Площадка для складирования древесины куста 924	19,97	30,00	0,0599
5	Площадка для складирования древесины куста 927	20,54	29,75	0,0611
6	Площадка для складирования древесины куста 929	20,07	30,00	0,0602
7	Площадка для складирования древесины разведочной скважины 16Р	20,09	29,96	0,0602
8	Площадка для складирования древесины разведочной скважины 17Р	19,97	30,00	0,0599
9	Коридор коммуникаций: трубопровод нефтесборный от куста № 924 до т.вр.,водовод высоконапорный, автомоб. дорога на куст №924,второй заезд на куст №924,ВЛ 6 кВ от сущ. оп. ВЛ 6 кВ № 140 ф-11 до куста № 924,ВЛ 6 кВ от сущ. ВЛ 6 кВ ф-6 до куста №924	-	-	14,0972
10	Коридор коммуникаций: трубопровод нефтесборный от куста № 927 до т.вр.,водовод высоконапорный,автомоб. дорога на куст №927,второй заезд на куст №927,ВЛ 6 кВ № 1 до куста № 927,ВЛ 6 кВ № 2 до куста №927	-	-	16,9791
11	Коридор коммуникаций: трубопровод нефтесборный от куста № 929 до т.вр.,водовод высоконапорный,автомоб. дорога на куст №929,второй заезд на куст №929,ВЛ 6 кВ № 1 до куста № 929,ВЛ 6 кВ № 2 до куста №929	-	-	18,1322
12	Трубопровод нефтесборный от разведочной скважины 16Р до т.вр.	-	-	1,8904
13	Автомобильная дорога к площадке раз.скв. 16 Р до т.вр.	-	-	0,0377
14	ВЛ 6 кВ от сущ. оп. ВЛ 6 кВ № 78/23 ф.6 к площадке разв.скв. 16Р	-	-	11,9788
15	Коридор коммуникаций:трубопровод нефтесборный от разведочной скважины 17Р до т.вр.,автомобильная дорога к площадке разведочной скважины 17Р,ВЛ 6 кВ о сущ. оп. ВЛ 6 кВ в районе скважины 187Р к площадке	-	-	6,8024

	разведочной скважины 17Р			
Итого:				**92,1687**

Таблица 2

Площади испрашиваемых земельных участков
под проектируемый объект

№ земельного участка	Испрашиваемая площадь земельного участка, га	Категория земель
86:04:0000001:ЗУ1	5,0341	Земли лесного фонда
86:04:0000001:ЗУ2	2,5950	Земли лесного фонда
86:04:0000001:ЗУ3	10,6470	Земли лесного фонда
86:04:0000001:ЗУ4	3,4607	Земли лесного фонда
86:04:0000001:ЗУ5	0,0600	Земли лесного фонда
86:04:0000001:ЗУ6	4,4274	Земли лесного фонда
86:04:0000001:ЗУ7	1,9469	Земли лесного фонда
86:04:0000001:ЗУ8	10,9284	Земли лесного фонда
86:04:0000001:ЗУ9	6,0609	Земли лесного фонда
86:04:0000001:ЗУ10	0,0611	Земли лесного фонда
86:04:0000001:ЗУ11	2,2996	Земли лесного фонда
86:04:0000001:ЗУ12	5,6624	Земли лесного фонда
86:04:0000001:ЗУ13	11,8136	Земли лесного фонда
86:04:0000001:ЗУ14	6,3319	Земли лесного фонда
86:04:0000001:ЗУ15	0,0602	Земли лесного фонда
86:04:0000001:ЗУ16	1,8568	Земли лесного фонда
86:04:0000001:ЗУ17	0,0378	Земли лесного фонда
86:04:0000001:ЗУ18	9,6604	Земли лесного фонда
86:04:0000001:ЗУ19	2,3271	Земли лесного фонда
86:04:0000001:ЗУ20	0,0339	Земли лесного фонда
86:04:0000001:ЗУ21	0,0602	Земли лесного фонда
86:04:0000001:ЗУ22	4,9068	Земли лесного фонда
86:04:0000001:ЗУ23	1,9006	Земли лесного фонда
86:04:0000001:ЗУ24	0,0599	Земли лесного фонда

Границы и координаты земельных участков, необходимых для размещения проектируемого объекта, в графических материалах определены в местной системе координат Ханты-Мансийского автономного округа – Югры МСК-86.

IV. Особо охраняемые природные территории и зоны с особыми условиями использования территории

Все работы по строительству и монтажу нефтепроводов и водоводов будут вестись в полосе отвода земли.

Проектируемый объект пересекает водоохранные зоны и прибрежные полосы водных объектов: реки Коттым-Еган, протоки и ручья без названия.

Для уменьшения воздействия на водоток предусмотрены следующие мероприятия:

выполнение строительно-монтажных работ с применением гусеничной техники должно осуществляться в зимний период для уменьшения воздействия строительной техники на растительный береговой покров; в остальные сезоны года строительно-монтажные работы, движение транспорта и строительной техники должны осуществляться только по существующим автомобильным дорогам, зимникам и временным вдольтрассовым проездам;

все отходы защитных материалов, остатки горюче-смазочных материалов тщательно должны собираться в передвижное оборудование (мусоросборники, емкости для сбора отработанных горюче-смазочных материалов) и вывозиться в места, согласованные с соответствующими муниципальными органами и органами государственной власти Российской Федерации;

после завершения строительства выполняются рекультивационные работы.

Организованный сброс стоков или загрязняющих веществ на поверхность земли и в водотоки не производится. Попадание загрязняющих веществ в водные объекты в результате размыва и выноса ливневыми и талыми водами возможно лишь при неправильном хранении строительных материалов и аварийных утечек дизтоплива работающих механизмов в период строительства.

На всех этапах работ осуществляется входной, операционный и приемочный контроль качества строительства, а также проводится своевременный профилактический осмотр, ремонт и диагностика оборудования, трубопроводов и арматуры.

Ущерб окружающей среде может быть нанесен лишь в аварийных случаях, но для предотвращения аварий предусмотрены все возможные мероприятия в соответствии с требованиями законодательства Российской Федерации.

В границах участка работ отсутствуют объекты историко-культурного наследия, особо охраняемые природные территории федерального, регионального и местного значения.

Проектируемый объект попадает в границы территории традиционного природопользования коренных малочисленных народов Севера регионального значения.

В соответствии с пунктом 1 статьи 12 Закона Ханты-Мансийского автономного округа – Югры от 28 декабря 2006 года № 145-оз «О территориях традиционного природопользования коренных малочисленных народов Севера регионального значения в Ханты-Мансийском автономном округе – Югре» проведено согласование размещения проектируемого объекта с субъектом традиционного природопользования.

Губернатор

Основная часть проекта планировки территории для размещения линейного объекта регионального значения Ханты-Мансийского автономного округа-Югры «Обустройство Ачимовского месторождения нефти. Куст скважин №18»
Землепользователь ОАО "Славнефть-Мегионнефтегаз"
Масштаб 1:5000


Приложение 61
к постановлению Правительства
Ханты-Мансийского
автономного округа – Югры
от 6 ноября 2015 года № 372-п

Экспликация зон планируемого размещения линейных объектов

Номер	Наименование
1	Обустройство Ачимовского месторождения нефти. Куст скважин № 18

Экспликация проектируемых линеиных объектов

Номер	Наименование
1	Автодорога на куст скважин N18
2	ВЛ-6кВ N1 на куст скважин N18
3	ВЛ-6кВ N2 на куст скважин N18
4	Нефтегазопровод т.вр.к.8-т.вр.к.8.10.
5	Нефтегазопровод к 18-т.вр.к.8
6	Высоконапорный водовод т.вр.к.8.10-т.вр.к.8
7	Высоконапорный водовод т.вр.к.8-т.вр.к.18

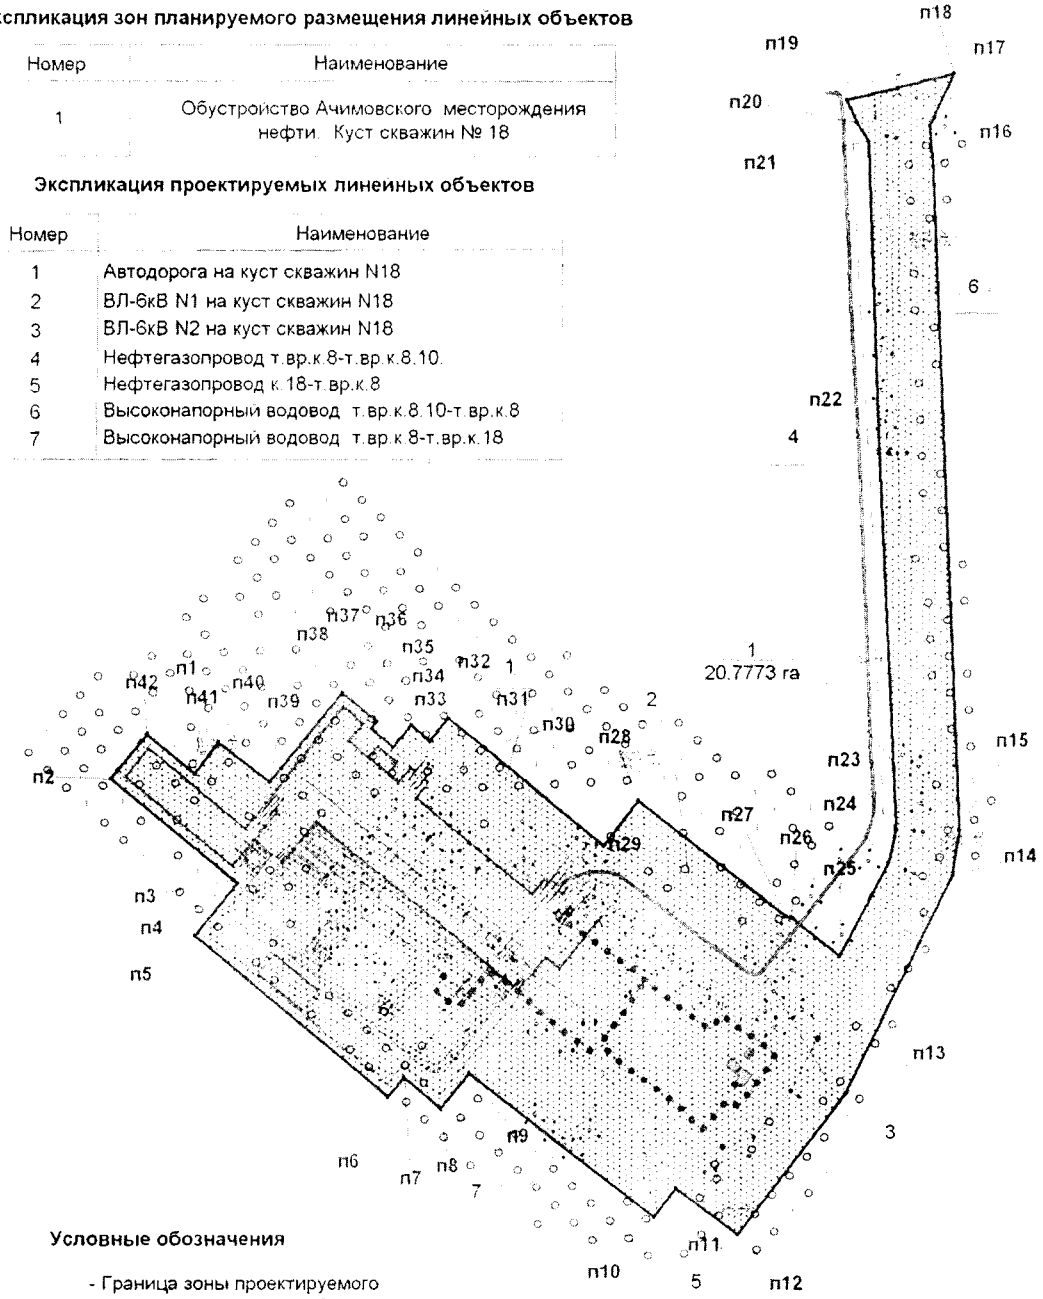

Условные обозначения

- Граница зоны проектируемого размещения линейных объектов

1 - Номер линейного объекта

1
20.7773 га - Номер зоны планируемого размещения объектов, площадь зоны размещения

- ось проектируемой автомобильной дороги
- ось проектируемого высоконапорного водовода
- ось проектируемой ВЛ - 6 кВ
- ось проектируемого нефтесборного трубопровода


Ханты-Мансийский автономный округ — Югра
Губернатор

Лист 1 из 1

Основная часть проекта межевания Территориидля размещения линейного объекта регионального значения Ханты-Мансийского автономного округа-Югры «Обустройство Ачимовского месторождения нефти. Куст скважин №18»
Землепользователь ОАО "Славнефть-Мегионнефтегаз"
Масштаб 1:5000

Приложение 62
к постановлению Правительства
Ханты-Мансийского
автономного округа – Югры
от 6 ноября 2015 года № 372-п

Масштаб 1:2500

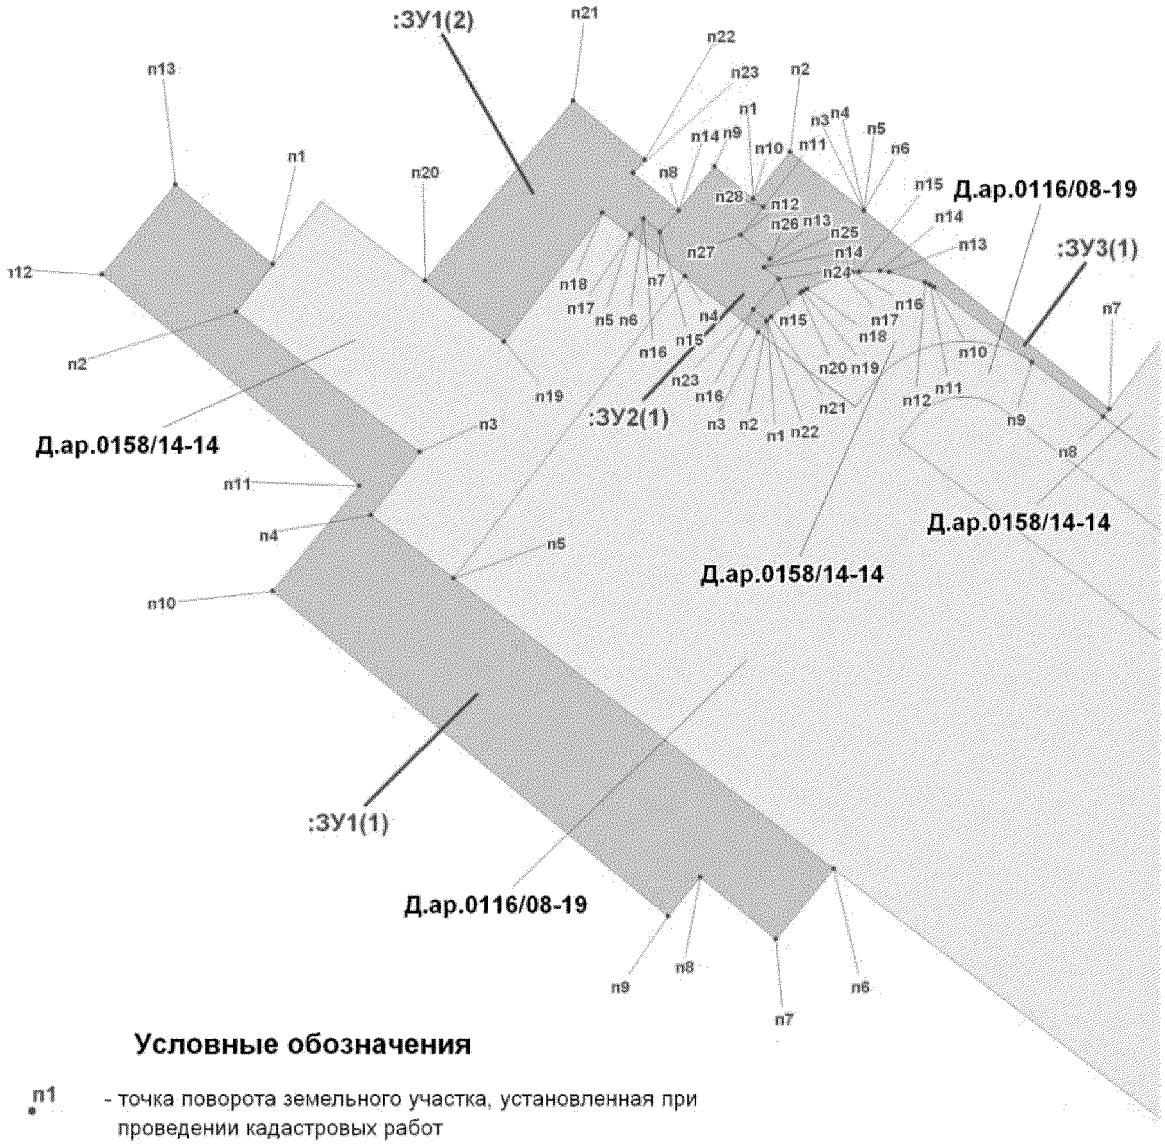

Условные обозначения

n1 - точка поворота земельного участка, установленная при проведении кадастровых работ

- границы земельных участков, предоставленных в аренду ОАО "Славнефть-Мегионнефтегаз"

- границы земельных участков, сведения о которых содержатся в государственном кадастре недвижимости

:ЗУ1(1) - номер контура формируемого многоконтурного земельного участка

Д.ар.0158/14-14 - номер договора аренды земельного участка

Каталог координат поворотных точек многоконтурных земельных участков в кадастровом квартале 86:03:0011301

:ЗУ1(1)		
п1	852316,82	3685256,48
п2	852296,32	3685240,77
п3	852235,54	3685320,23
п4	852208,14	3685299,26
п5	852180,78	3685335,01
п6	852054,53	3685499,88
п7	852024,05	3685474,73
п8	852050,99	3685441,98
п9	852034,00	3685428,00
п10	852174,96	3685256,38
п11	852220,85	3685294,13
п12	852312,69	3685182,50
п13	852351,46	3685214,39
п14	852340,42	3685432,51
:ЗУ1(2)		
п15	852330,79	3685424,51
п16	852336,72	3685417,31
п17	852329,93	3685411,72
п18	852339,20	3685399,62
п19	852283,40	3685356,91
п20	852309,70	3685322,54
п21	852387,91	3685386,87
п22	852362,44	3685417,82
п23	852356,59	3685412,91

:ЗУ2(1)		
п1	852292,61	3685471,02
п2	852292,24	3685470,66
п3	852287,54	3685467,10
п4	852311,85	3685435,37
п5	852329,93	3685411,72
п6	852336,72	3685417,31
п7	852330,79	3685424,51
п8	852340,42	3685432,51
п9	852359,28	3685448,16
п10	852345,40	3685464,95
п11	852341,75	3685469,37
п12	852329,69	3685459,46
п13	852319,17	3685472,23
п14	852315,56	3685469,83
п15	852310,45	3685476,02

п16	852297,32	3685465,21
:ЗУ3(1)		
п1	852345,40	3685464,95
п2	852365,66	3685481,01
п3	852340,31	3685512,95
п4	852340,30	3685512,96
п5	852340,29	3685512,98
п6	852340,27	3685512,99
п7	852254,04	3685619,57
п8	852250,72	3685617,03
п9	852274,54	3685585,94
п10	852306,98	3685543,36
п11	852308,08	3685541,63
п12	852308,91	3685539,54
п13	852313,54	3685524,07
п14	852314,05	3685520,10
п15	852313,64	3685510,93
п16	852313,51	3685508,04
п17	852312,63	3685504,04
п18	852306,25	3685488,36
п19	852305,26	3685486,44
п20	852304,49	3685485,38
п21	852294,33	3685472,71
п22	852292,61	3685471,02
п23	852297,32	3685465,21
п24	852310,45	3685476,02
п25	852315,56	3685469,83
п26	852319,17	3685472,23
п27	852329,69	3685459,46
п28	852341,75	3685469,37

Ханты-Мансийский автономный округ — Югра
Губернатор

Приложение 63
к постановлению Правительства
Ханты-Мансийского
автономного округа – Югры
от 6 ноября 2015 года № 372-п

Градостроительный план земельного участка

Градостроительный план земельного участка

№	R	U	8	6	-																					

Градостроительный план земельного участка подготовлен на основании приказа Департамента строительства Ханты-Мансийского автономного округа – Югры от 17 июня 2015 года № 226-П «О подготовке документации по планировке территории, на которой предусматривается размещение объектов регионального значения»

(реквизиты решения уполномоченного федерального органа исполнительной власти, или органа исполнительной власти субъекта Российской Федерации, или органа местного самоуправления о подготовке документации по планировке территории, либо реквизиты обращения и ф.и.о. заявителя – физического лица, либо реквизиты обращения и наименование заявителя – юридического лица о выдаче градостроительного плана земельного участка)

Местонахождение земельного участка

Тюменская область, Ханты-Мансийский автономный округ- Югра

(субъект Российской Федерации)

Сургутский район

(муниципальный район или городской округ)

Кадастровый номер земельного участка : отсутствует

Описание местоположения границ земельного участка **ТО – Юганское лесничество, Угутское участковое лесничество**

Площадь земельного участка **8,7494 га**

Описание местоположения проектируемого объекта на земельном участке (объекта капитального строительства) в соответствии с чертежами

План подготовлен ***Нестерова К.В., инженер-землеустроитель 2 категории ХМРО РАЕН***

(ф.и.о., должность уполномоченного лица, наименование органа или организации)

М.П. (подпись) 19.08.2015 г. / К.В.Нестерова /

(дата)

Представлен: Правительство Ханты-Мансийского автономного округа-Югры

(наименование уполномоченного федерального органа исполнительной власти, или органа исполнительной власти субъекта Российской Федерации, или органа местного самоуправления)


(дата)

Утвержден

(реквизиты акта Правительства Российской Федерации, или высшего исполнительного органа государственной власти субъекта Российской Федерации, или главы местной администрации об утверждении)

1.Чертеж градостроительного плана земельного участка и линий градостроительного регулирования объекта: " Обустройство Ачимовского месторождения нефти. Куст скважин №18 ".

№	X	У
п1	852312,69	3685182,50
п2	852223,71	3685290,65
п3	852220,85	3685294,13
п4	852174,96	3685256,38
п5	852034,00	3685428,00
п6	852050,99	3685441,98
п7	852024,05	3685474,73
п8	852054,53	3685499,88
п9	852141,66	3685571,75
п10	852133,77	3685581,33
п11	852193,26	3685630,27
п12	852223,95	3685592,97
п13	852227,59	3685595,40
п14	852250,72	3685617,03
п15	852254,04	3685619,57
п16	852340,27	3685512,99
п17	852365,66	3685481,01
п18	852345,40	3685464,95
п19	852359,28	3685448,16
п20	852340,35	3685432,60
п21	852353,30	3685416,84
п22	852356,59	3685412,91
п23	852362,44	3685417,82
п24	852387,91	3685386,87
п25	852309,70	3685322,54
п26	852344,20	3685277,46
п27	852316,82	3685256,48
п28	852351,46	3685214,39

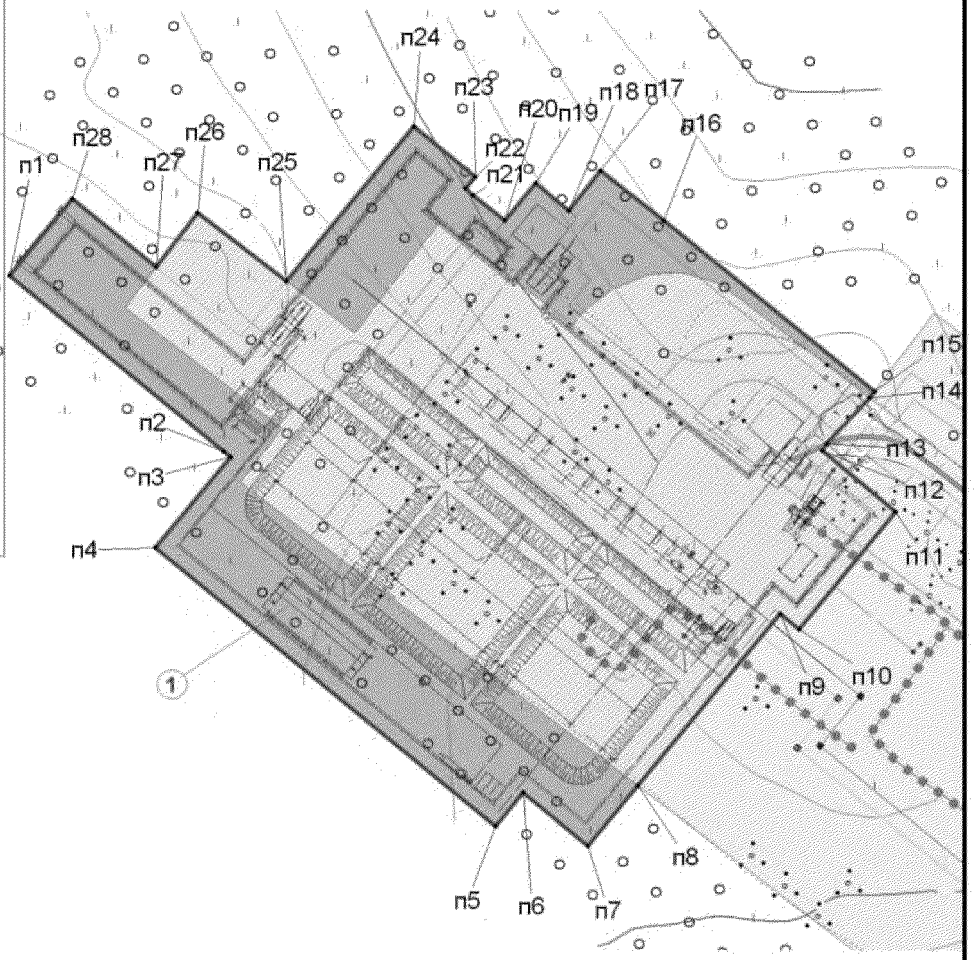

Экспликация площадных объектов

№	Наименование	Вид объекта
1	Кустовая площадка №18	проектируемый

Условные обозначения

- земельные участки поставленные на кадастровый учет
- земельные участки по обоснованию выбора вариантов местоположения лесного участка
- п1 — номер поворотной точки
- красная линия
- 1 — номер проектируемого объекта капитального строительства
- место допустимого размещения объекта капитального строительства (S) = 8,7494 га

М 1:3500

Площадь земельного участка (S) = 8,7494 га

Чертеж градостроительного плана земельного участка разработан на топографической основе М 1:2000, выполненной Сальч Д.Н., ХМРО РАЕН 07.2015 г.

Чертеж градостроительного плана земельного участка разработан 19.08.2015 г. ХМРО РАЕН

Изм.	Кол.уч.	Лист	№ док.	Подпись	Дата
Разработал		Нестерова			08.15
Проверил		Бикмухаметова			08.15
ГИП		Шаяхметова			08.15

Шифр 08/15

Обустройство Ачимовского месторождения нефти. Куст скважин № 18

Кустовая площадка №18	Стадия	Лист	Листов
	Р	1	1
Чертеж градостроительного плана земельного участка М 1:3500	ХМРО РАЕН		

2. Информация о разрешенном использовании земельного участка, требованиях к назначению, параметрам и размещению объекта капитального строительства

Регламентом не установлено

(наименование представительного органа местного самоуправления, реквизиты акта об утверждении правил землепользования и застройки, информация обо всех предусмотренных градостроительным регламентом видах разрешенного использования земельного участка (за исключением случаев предоставления земельного участка для государственных или муниципальных нужд)

2.1. Информация о разрешенном использовании земельного участка:

«Обустройство Ачимовского месторождения нефти. Куст скважин №18» проект лесного участка от 18.07.2015 г.

основные виды разрешенного использования земельного участка:

Градостроительным регламентом не установлены

условно разрешенные виды использования земельного участка:

Градостроительным регламентом не установлены

вспомогательные виды использования земельного участка:

Градостроительным регламентом не установлены

2.2. Требования к назначению, параметрам и размещению объекта капитального строительства на указанном земельном участке. Назначение объекта капитального строительства

Назначение объекта капитального строительства

№ Не имеется (согласно чертежу), - (назначение объекта капитального строительства)

2.2.1. Предельные (минимальные и (или) максимальные) размеры земельных участков и объектов капитального строительства, в том числе площадь:

Кадастровый номер земельного участка согласно чертежу градостр. плана	1. Длина (метров)	2. Ширина (метров)	3. Полоса отчуждения	4. Охранные зоны	5. Площадь земельного участка (га)	6. Номер объекта кап. стр-ва согласно чертежу градостр. плана	7. Размер (м)		8. Площадь объекта кап. стр-ва (га)
							макс.	мин.	
-	-	-	-	-	-	-	-	-	-

2.2.2. Предельное количество этажей - или предельная высота зданий, строений, сооружений - м.^{2}

2.2.3. Максимальный процент застройки в границах земельного участка - %.

2.2.4. Иные показатели:

-Рекультивация земель после завершения строительства объекта, вывоз всех отходов в места, согласованные с соответствующими муниципальными органами

2.2.5. Требования к назначению, параметрам и размещению объекта капитального строительства на указанном земельном участке

«Обустройство Ачимовского месторождения нефти. Куст скважин №18»

Обоснование выбора вариантов местоположения лесного участка.

№ 1 (согласно чертежу градостроительного плана №1), Кустовая площадка №18 (назначение объекта капитального строительства)

Предельные (минимальные и (или) максимальные) размеры земельных участков:

Номер участка согласно чертежу градострои-тельного плана	Длина (м)	Ширина (м)	Площадь (га)	Полоса отчуждения	Охранные зоны
1	Сложная конфигурация		8,7494	-	-

3. Информация о расположенных в границах земельного участка объектах капитального строительства и объектах культурного наследия

3.1. Объекты капитального строительства

Объекты капитального строительства

№	*Не имеются*	,	-	,
	(согласно чертежу градостроительного плана №)		(назначение объекта капитального строительства)	

инвентаризационный или кадастровый номер отсутствует

технический или кадастровый паспорт объекта подготовлен

(дата)

-

(наименование организации (органа) государственного кадастрового учета объектов недвижимости или государственного технического учета и технической инвентаризации объектов капитального строительства)

3.2. Объекты, включенные в единый государственный реестр объектов культурного наследия (памятников истории и культуры) народов Российской Федерации

№ *Не имеются* (согласно чертежу градостроительного плана), - (назначение объекта культурного наследия),

ООО «НПО «Северная археология-1» №69 от 02.03.2015г.,

(наименование органа государственной власти, принявшего решение о включении выявленного объекта культурного наследия в реестр, реквизиты этого решения)

регистрационный номер в реестре _____ от _____

(дата)

4. 4. Информация о разделении земельного участка,

Пункт 4 статьи 41 Градостроительного кодекса РФ

(наименование и реквизиты документа, определяющего возможность или невозможность разделения)

Ханты-Мансийский автономный округ – Югра

Губернатор

Приложение 64
к постановлению Правительства
Ханты-Мансийского
автономного округа – Югры
от 6 ноября 2015 года № 372-п

Положение о размещении линейного объекта регионального значения Ханты-Мансийского автономного округа – Югры «Обустройство Ачимовского месторождения нефти. Куст скважин № 18»

I. Размещение объекта

В административном отношении линейный объект регионального значения «Обустройство Ачимовского месторождения нефти. Куст скважин № 18» (далее – проектируемый объект) расположен на землях межселенной территории Ачимовского месторождения Сургутского района Ханты–Мансийского автономного округа – Югры.

В географическом отношении территория проектируемого объекта находится в 90 километрах от населенного пункта поселка Угут.

II. Функциональное зонирование территории

Проектируемый объект располагается на землях лесного фонда, находящихся в ведении территориального отдела, – Юганского лесничества, Угутского участкового лесничества.

III. Решения по планировочной организации земельных участков для размещения проектируемого объекта

Расчет полосы отвода земельных участков для выполнения работ по строительству проектируемого объекта производится с учетом действующих норм отвода земель.

Таблица 1

Площади земельных участков, необходимых для строительства и эксплуатации проектируемого объекта

№ п/п	Наименование объекта	ширина, м	длина средняя, м	Площадь, га
1	***2***	***3***	***4***	***5***
Земли лесного фонда (ТО – Юганское лесничество, Угутское участковое лесничество)				
1	Куст скважин №18	-	-	2,62
2	Автодорога на куст скважин №18	-	-	0,32
Итого:				2,94

Таблица 2

Площади испрашиваемых земельных участков под проектируемый объект

№ земельного участка	Испрашиваемая площадь земельного участка, га	Категория земель
86:03:0011301:ЗУ1	2,4243	Земли Лесного Фонда
86:03:0011301:ЗУ2	0,2046	Земли Лесного Фонда
86:03:0011301:ЗУ3	0,3217	Земли Лесного Фонда

Границы и координаты земельных участков, необходимых для размещения проектируемого объекта, в графических материалах определены в местной системе координат Ханты-Мансийского автономного округа – Югры МСК-86.

IV. Особо охраняемые природные территории и зоны с особыми условиями использования территории

Проектируемый объект расположен параллельно существующему техническому коридору коммуникаций. Строительство будет носить локальный характер и затрагивать территории, которые уже подвергались мощному длительному техногенному воздействию.

Проектируемый объект расположен за пределами водоохранных зон и прибрежных защитных полос водных объектов.

В границах участка работ отсутствуют объекты историко-культурного наследия, особо охраняемые природные территории федерального, регионального и местного значения.


Проектируемый объект попадает в границы территории традиционного природопользования коренных малочисленных народов Севера регионального значения.

В соответствии с пунктом 1 статьи 12 Закона Ханты-Мансийского автономного округа – Югры от 28 декабря 2006 года № 145-оз «О территориях традиционного природопользования коренных малочисленных народов Севера регионального значения в Ханты-Мансийском автономном округе – Югре» проведено согласование размещения проектируемого объекта с субъектом традиционного природопользования.



Приложение 65
к постановлению Правительства
Ханты-Мансийского
автономного округа – Югры
от 6 ноября 2015 года № 372-п

Основная часть проекта планировки территории для размещения линейного объекта регионального значения Ханты-Мансийского автономного округа - Югры «Самотлорское месторождение. Техническое перевооружение. Магистральный г/провод от ДНС-2, ДНС-5 14,8 КМ, Инв.№ L3708 (участок от точки врезки в районе куста скважин №16 до установки дополнительной сепарации №1)». Землепользователь АО "Самотлорнефтегаз"

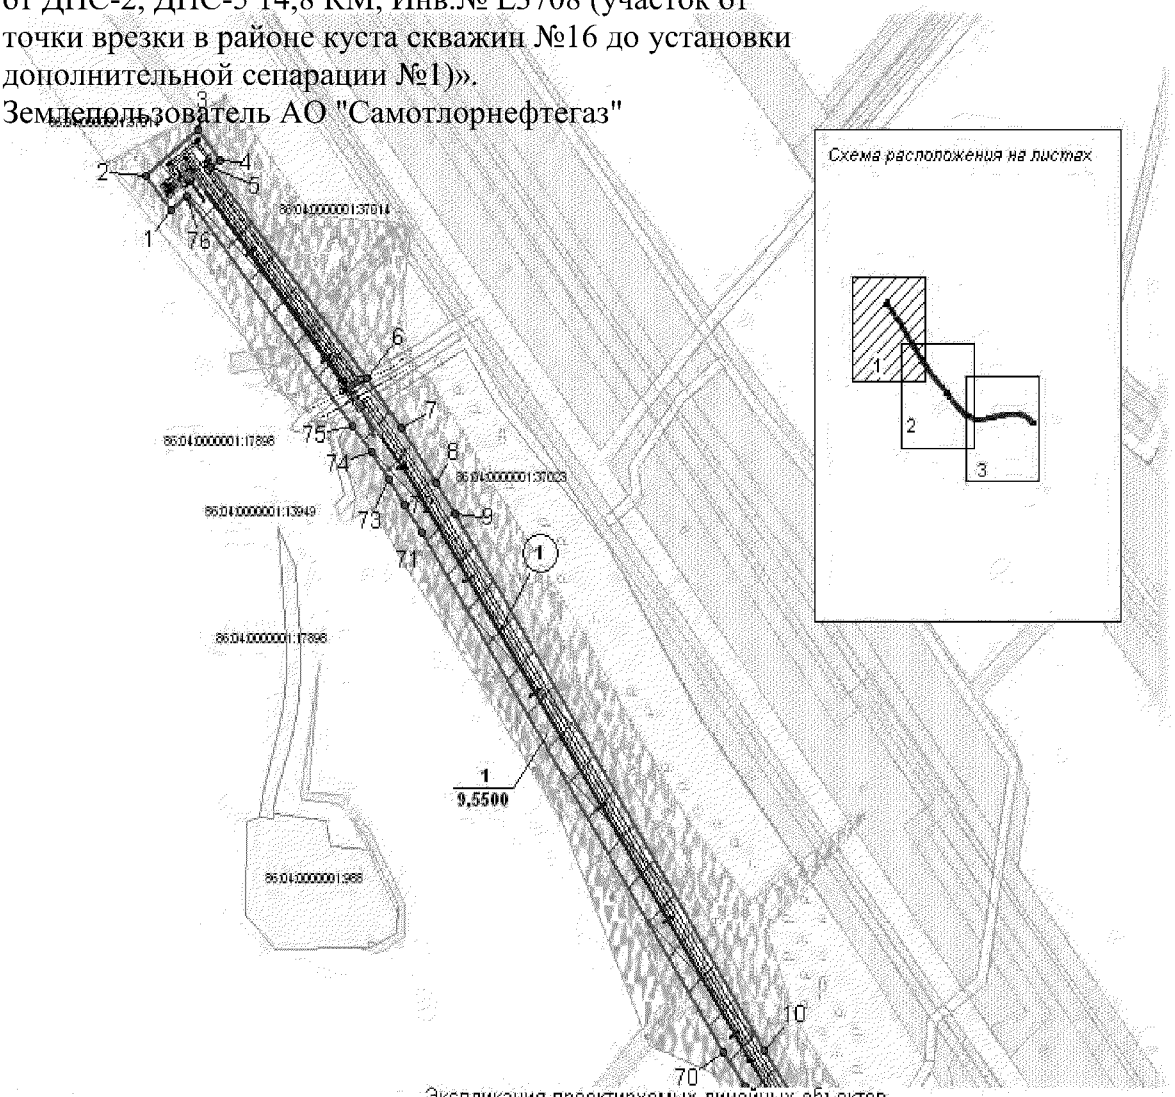

Экспликация проектируемых линейных объектов

Номер	Наименование
1	МАГИСТРАЛЬНЫЙ Г/ПРОВОД от ДНС-2, ДНС-5 14,8 КМ, Инв.№ L3708 (участок от точки врезки в районе куста скважин №16 до установки дополнительной сепарации №1)".

Экспликация зон планируемого размещения линейных объектов


Номер	Наименование
1	"Самотлорское месторождение. Техническое перевооружение. Магистральный г/провод от ДНС-2, ДНС-5 14,8 КМ, Инв.№ L3708 (участок от точки врезки в районе куста скважин №16 до установки дополнительной сепарации №1)".

УСЛОВНЫЕ ОБОЗНАЧЕНИЯ

- граница зоны размещения линейных объектов (красные линии)
- 1 - точка поворота границы зоны планируемого размещения линейных объектов
- зона планируемого размещения линейного объекта
- (1) - номер линейного объекта
- земельные участки, согласно сведениям государственного лесного реестра
- 86:040000001:883 - кадастровый номер земельного участка
- земельные участки, согласно сведениям государственного кадастра недвижимости
- 1 / 9,5500га - номер зоны планируемого размещения объектов, площадь зоны размещения

Лист 1 из 3

Основная часть проекта планировки территории
для размещения линейного объекта регионального
значения Ханты-Мансийского автономного округа - Югры
«Самотлорское месторождение. Техническое перевооружение.
Магистральный г/провод от ДНС-2, ДНС-5 14,8 КМ, Инв.№ L3708
(участок от точки врезки в районе куста скважин №16 до установки
дополнительной сепарации №1)».
Землепользователь АО "Самотлорнефтегаз"
Масштаб 1:5000

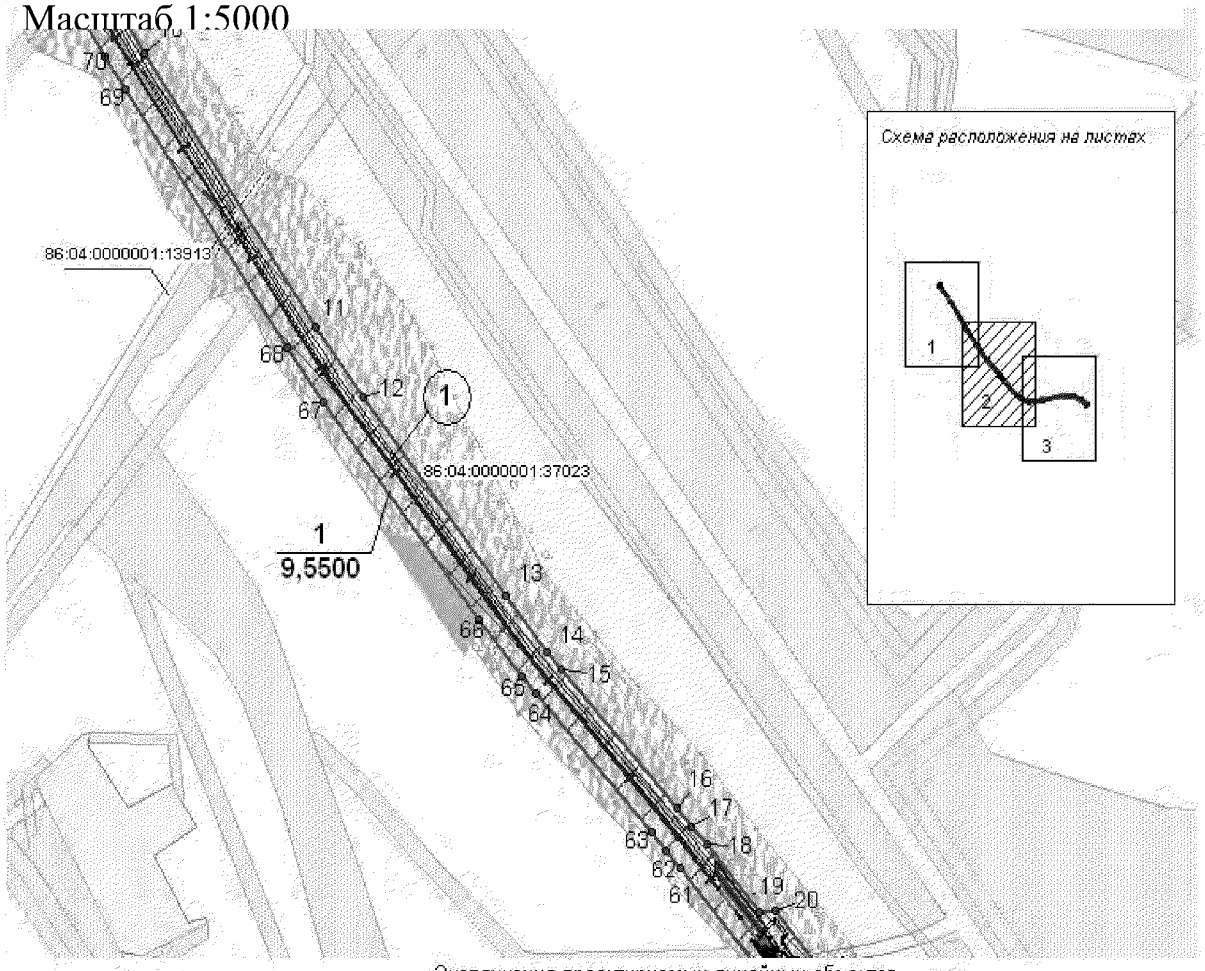

Экспликация проектируемых линейных объектов

Номер	Наименование
1	МАГИСТРАЛЬНЫЙ Г/ПРОВОД от ДНС-2, ДНС-5 14,8 КМ, Инв.№ L3708 (участок от точки врезки в районе куста скважин №16 до установки дополнительной сепарации №1)".

Экспликация зон планируемого размещения линейных объектов


Номер	Наименование
1	"Самотлорское месторождение. Техническое перевооружение. Магистральный г/провод от ДНС-2, ДНС-5 14,8 КМ, Инв.№ L3708 (участок от точки врезки в районе куста скважин №16 до установки дополнительной сепарации №1)".

УСЛОВНЫЕ ОБОЗНАЧЕНИЯ

- граница зоны размещения линейных объектов (красные линии)
- зона планируемого размещения линейного объекта
- земельные участки, согласно сведениям государственного лесного реестра
- земельные участки, согласно сведениям государственного кадастра недвижимости
- 1 - точка поворота границы зоны планируемого размещения линейных объектов
- 1 - номер линейного объекта
- 86:040000001:883 - кадастровый номер земельного участка
- 1 / 9,5500га - номер зоны планируемого размещения объектов, площадь зоны размещения

Лист 2 из 3

Основная часть проекта планировки территории
для размещения линейного объекта регионального
значения Ханты-Мансийского автономного округа - Югры
«Самотлорское месторождение. Техническое перевооружение.
Магистральный г/провод от ДНС-2, ДНС-5 14,8 КМ, Инв.№ L3708
(участок от точки врезки в районе куста скважин №16 до установки
дополнительной сепарации №1)».
Землепользователь АО "Самотлорнефтегаз"
Масштаб 1:5000

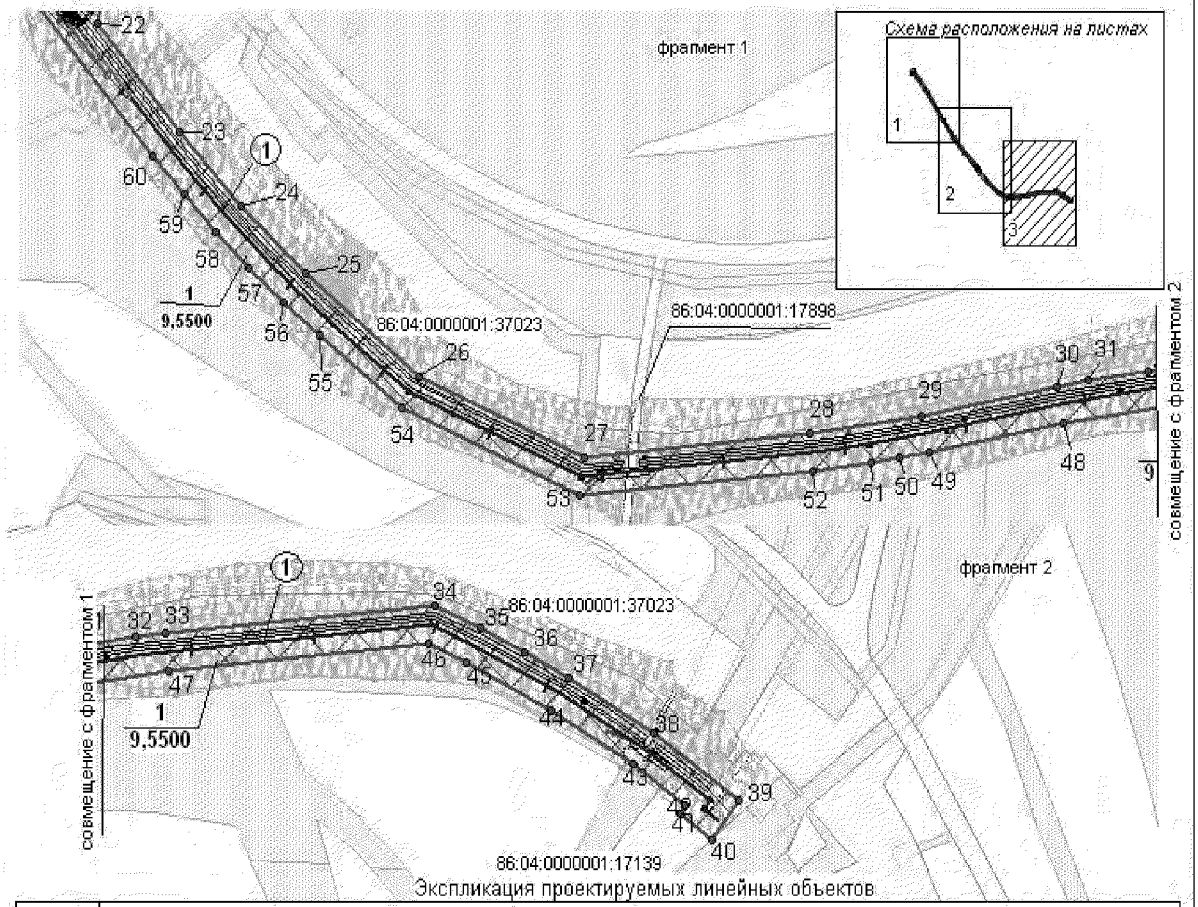

Экспликация проектируемых линейных объектов

Номер	Наименование
1	МАГИСТРАЛЬНЫЙ Г/ПРОВОД от ДНС-2, ДНС-5 14,8 КМ, Инв.№ L3708 (участок от точки врезки в районе куста скважин №16 до установки дополнительной сепарации №1)"

Экспликация зон планируемого размещения линейных объектов

Номер	Наименование
1	"Самотлорское месторождение. Техническое перевооружение. Магистральный г/провод от ДНС-2, ДНС-5 14,8 КМ, Инв.№ L3708 (участок от точки врезки в районе куста скважин №16 до установки дополнительной сепарации №1)".

УСЛОВНЫЕ ОБОЗНАЧЕНИЯ

- граница зоны размещения линейных объектов (красные линии)
- зона планируемого размещения линейного объекта
- земельные участки, согласно сведениям государственного лесного реестра
- земельные участки, согласно сведениям государственного кадастра недвижимости
- 1 - точка поворота границы зоны планируемого размещения линейных объектов
- (1) - номер линейного объекта
- 86:040000001:883 - кадастровый номер земельного участка
- 1 / 9,5500га - номер зоны планируемого размещения объектов, площадь зоны размещения

Основная часть проекта планировки территории
для размещения линейного объекта регионального
значения Ханты-Мансийского автономного округа - Югры
«Самотлорское месторождение. Техническое перевооружение.
Магистральный г/провод от ДНС-2, ДНС-5 14,8 КМ, Инв.№ L3708
(участок от точки врезки в районе куста скважин №16 до установки
дополнительной сепарации №1)».
Землепользователь АО "Самотлорнефтегаз"

Каталог координат границ зоны размещения линейных объектов

№	X	Y
1	962311.22	4427457.44
2	962337.32	4427437.46
3	962371.54	4427478.70
4	962348.31	4427496.32
5	962342.72	4427489.34
6	962186.30	4427614.96
7	962149.58	4427642.68
8	962109.43	4427671.12
9	962086.76	4427685.70
10	961688.47	4427935.22
11	961481.88	4428074.26
12	961429.04	4428112.44
13	961278.30	4428229.14
14	961236.54	4428263.32
15	961223.03	4428275.24
16	961118.46	4428369.14
17	961104.72	4428381.24
18	961090.78	4428393.10
19	961038.93	4428436.38
20	961041.25	4428449.50
21	960973.92	4428504.58
22	960960.70	4428501.68
23	960880.06	4428568.98
24	960824.46	4428619.08
25	960772.92	4428673.14
26	960695.96	4428766.06
27	960634.58	4428902.02
28	960653.04	4429086.84
29	960666.71	4429179.24
30	960688.56	4429290.46
31	960693.12	4429315.20
32	960700.38	4429365.14
33	960703.06	4429390.16
34	960723.90	4429609.84
35	960706.91	4429646.98
36	960689.46	4429683.30
37	960670.48	4429719.00
38	960628.36	4429788.02
39	960579.24	4429857.65
40	960549.44	4429835.48
41	960568.93	4429810.14
42	960575.26	4429814.86
43	960605.06	4429772.48
44	960646.02	4429705.38
45	960681.58	4429635.10
46	960695.32	4429605.02
47	960675.20	4429392.98
48	960661.05	4429295.68
49	960639.20	4429184.48
50	960634.86	4429160.98
51	960631.08	4429137.30
52	960625.20	4429089.80
53	960605.96	4428897.34
54	960671.96	4428751.18
55	960727.14	4428683.76
56	960751.92	4428654.60
57	960777.90	4428626.28
58	960804.93	4428599.00
59	960832.98	4428572.74
60	960861.92	4428547.66
61	961072.80	4428371.64
62	961086.39	4428360.08
63	961099.80	4428348.26
64	961204.42	4428254.32
65	961218.22	4428242.14
66	961261.06	4428207.08
67	961425.26	4428080.14


68	961466.14	4428051.10
69	961661.28	4427919.66
70	961686.40	4427901.90
71	962071.85	4427659.16
72	962092.16	4427645.94

73	962112.05	4427632.28
74	962131.64	4427618.14
75	962150.92	4427603.46
76	962321.60	4427470.30



Приложение 66
к постановлению
Правительства
Ханты-Мансийского
автономного округа – Югры
от 6 ноября 2015 года № 372-п

Основная часть проекта межевания территории для размещения линейного объекта регионального значения Ханты-Мансийского автономного округа - Югры «Самотлорское месторождение. Техническое перевооружение. Магистральный г/провод от ДНС-2, ДНС-5 14,8 КМ, Инв.№ L3708 (участок от точки врезки в районе куста скважин №16 до установки дополнительной сепарации №1)».
Землепользователь АО "Самотлорнефтегаз"
Масштаб 1:5000

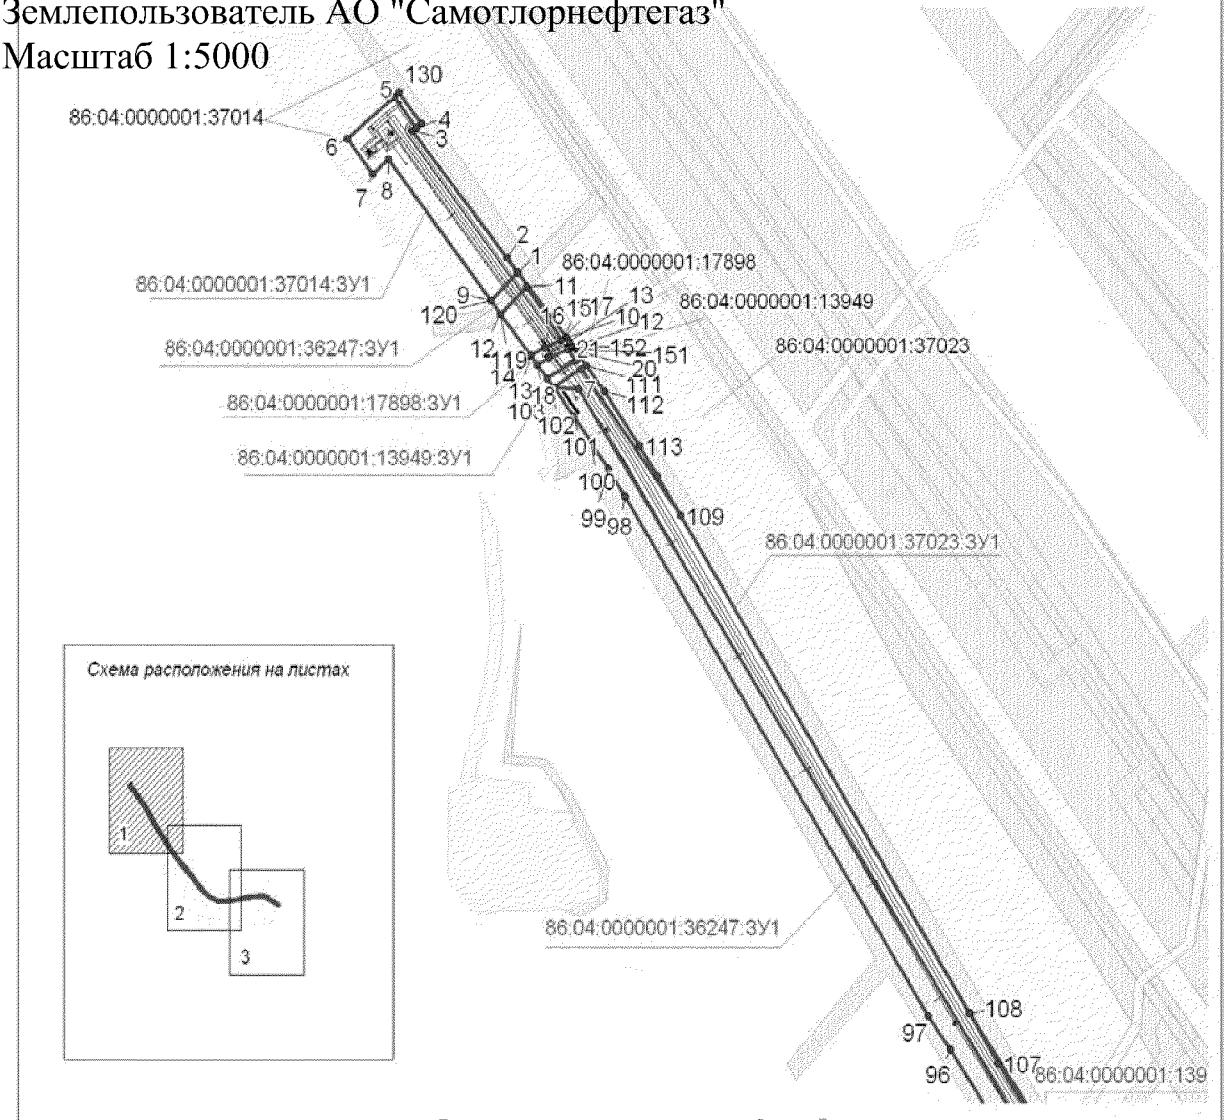

Экспликация проектируемых линейных объектов


Номер	Наименование
1	МАГИСТРАЛЬНЫЙ Г/ПРОВОД от ДНС-2, ДНС-5 14,8 КМ, Инв.№ L3708 (участок от точки врезки в районе куста скважин №16 до установки дополнительной сепарации №1)".

УСЛОВНЫЕ ОБОЗНАЧЕНИЯ


- граница земельного участка
- земельные участки, согласно сведениям государственного лесного реестра
- земельные участки, согласно сведениям государственного кадастра недвижимости
- 1 точка поворота границы земельного участка устанавливаемой при проведении кадастровых работ
- 1 номер линейного объекта
- 86:040000001:883 кадастровый номер земельного участка

Лист 1 из 3

Основная часть проекта межевания территории
для размещения линейного объекта регионального
значения Ханты-Мансийского автономного округа - Югры
«Самотлорское месторождение. Техническое перевооружение.
Магистральный г/провод от ДНС-2, ДНС-5 14,8 КМ, Инв.№ L3708
(участок от точки врезки в районе куста скважин №16 до установки
дополнительной сепарации №1)».
Землепользователь АО "Самотлорнефтегаз"
Масштаб 1:5000

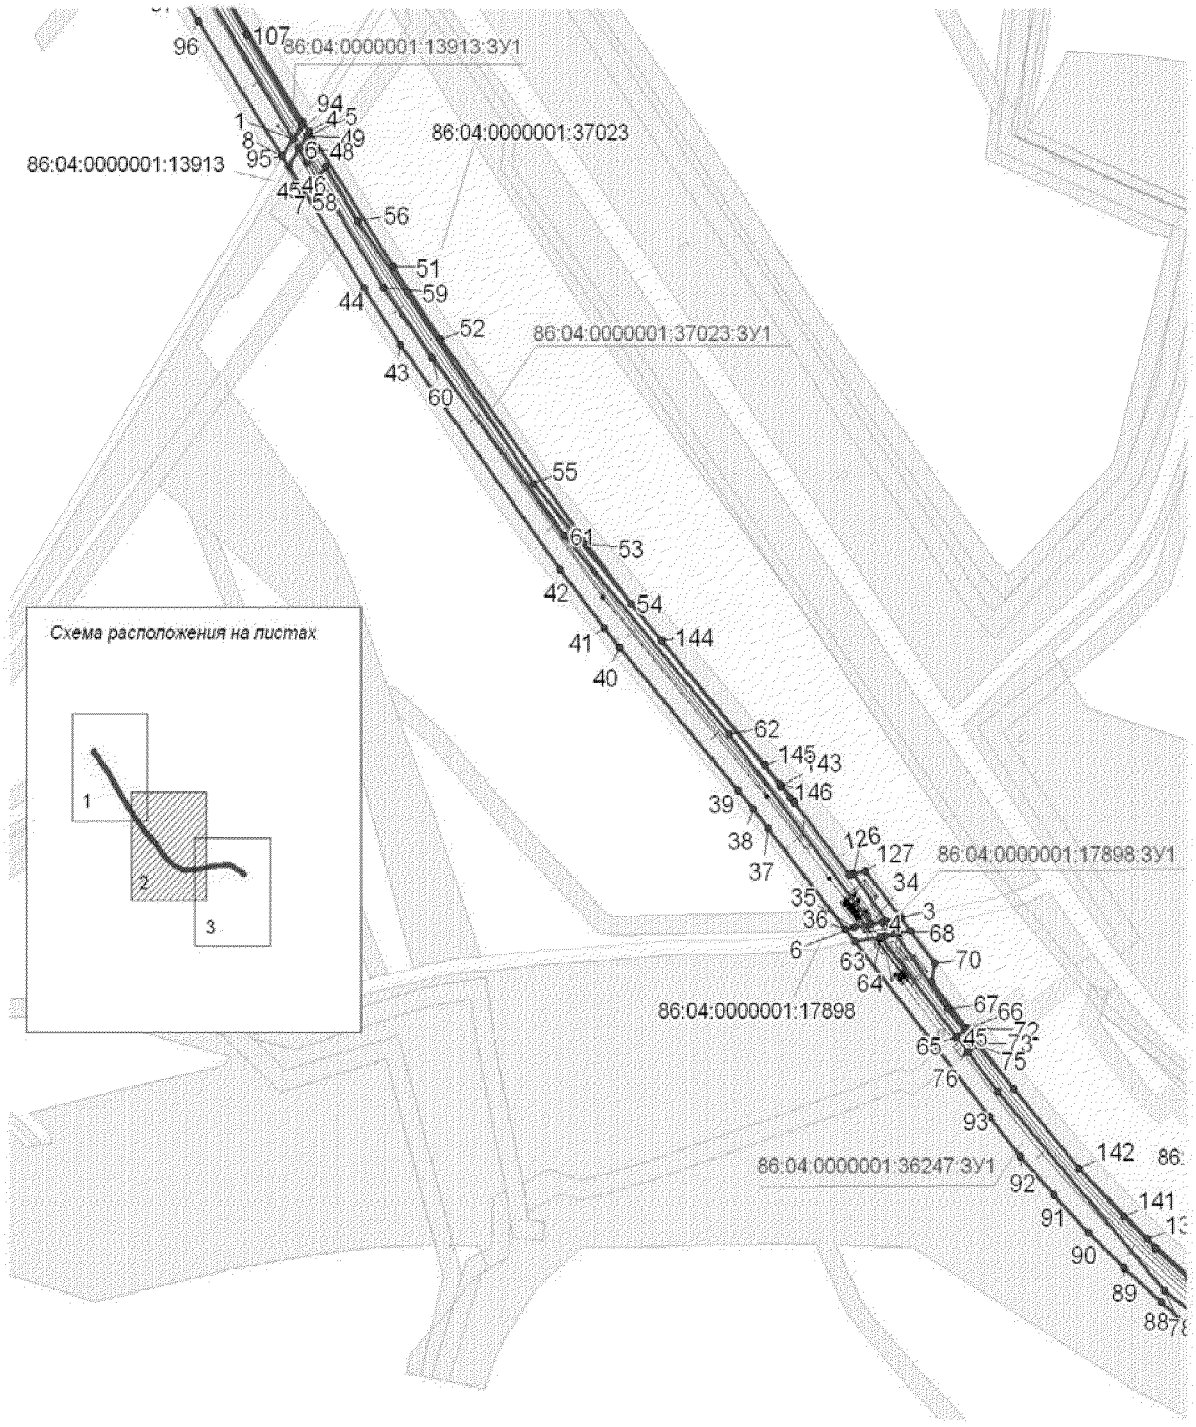

Основная часть проекта межевания территории
для размещения линейного объекта регионального
значения Ханты-Мансийского автономного округа - Югры
«Самотлорское месторождение. Техническое перевооружение.
Магистральный г/провод от ДНС-2, ДНС-5 14,8 КМ, Инв.№ L3708
(участок от точки врезки в районе куста скважин №16 до установки
дополнительной сепарации №1)».
Землепользователь АО "Самотлорнефтегаз"
Масштаб 1:5000

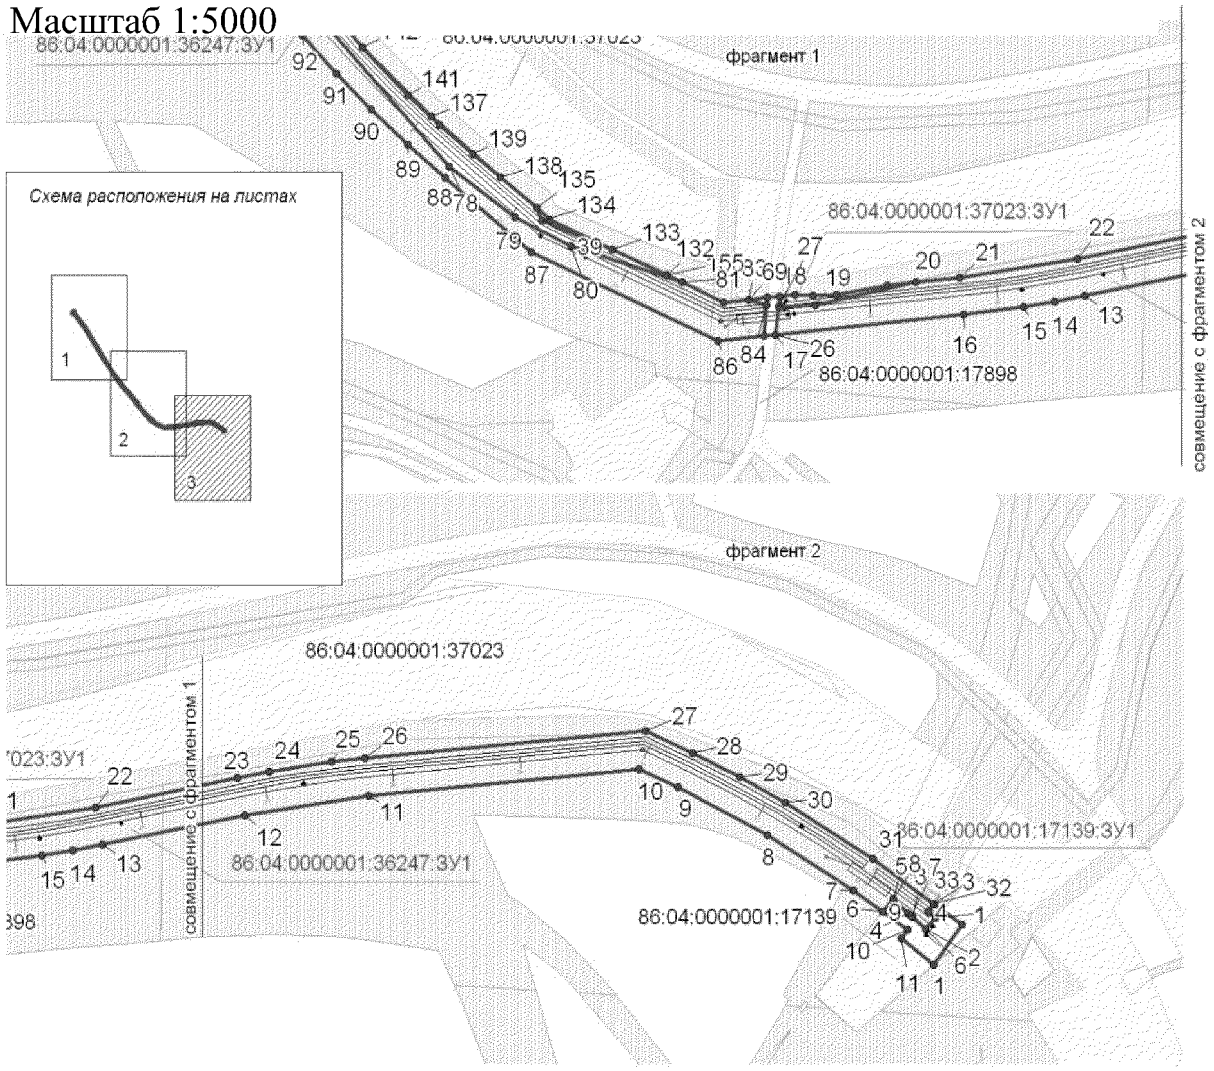

Экспликация проектируемых линейных объектов

Номер	Наименование
1	МАГИСТРАЛЬНЫЙ Г/ПРОВОД от ДНС-2, ДНС-5 14,8 КМ, Инв.№ L3708 (участок от точки врезки в районе куста скважин №16 до установки дополнительной сепарации №1)".

УСЛОВНЫЕ ОБОЗНАЧЕНИЯ

- граница земельного участка
- земельные участки, согласно сведениям государственного лесного реестра
- земельные участки, согласно сведениям государственного кадастра недвижимости
- 1 - точка поворота границы земельного участка устанавливаемой при проведении кадастровых работ
- (1) - номер линейного объекта
- 86:040000001:883 - кадастровый номер земельного участка

Основная часть проекта межевания территории
для размещения линейного объекта регионального
значения Ханты-Мансийского автономного округа - Югры
«Самотлорское месторождение. Техническое перевооружение.
Магистральный г/провод от ДНС-2, ДНС-5 14,8 КМ, Инв.№ L3708
(участок от точки врезки в районе куста скважин №16 до установки
дополнительной сепарации №1)».
Землепользователь АО "Самотлорнефтегаз"

Каталог координат границы земельного участка

№	X	У
86:04:0000001:37014:ЗУ1		
1	962237.18	4427573.14
2	962248.54	4427564.92
3	962342.72	4427489.34
4	962345.23	4427492.48
5	962368.07	4427474.63
6	962337.32	4427437.46
7	962311.22	4427457.44
8	962321.60	4427470.30
9	962216.85	4427551.91
10	962188.10	4427608.86
11	962227.12	4427580.44
12	962206.87	4427559.81
13	962176.38	4427583.61
14	962182.34	4427595.12

№	X	У
86:04:0000001:36247:ЗУ1		
1	960584.26	4429836.52
2	960575.94	4429829.38
3	960584.92	4429818.66
4	960587.75	4429815.38
5	960598.28	4429803.52
6	960588.90	4429795.45
7	960605.06	4429772.48
8	960646.00	4429705.26
9	960681.58	4429635.10
10	960695.32	4429605.02
11	960675.20	4429392.98
12	960661.00	4429295.68
13	960639.17	4429184.46
14	960634.85	4429160.98
15	960631.04	4429137.27
16	960625.20	4429089.83
17	960610.49	4428942.64
18	960631.38	4428944.82
19	960632.26	4428973.92
20	960649.54	4429052.22
21	960653.04	4429086.84
22	960666.71	4429179.24
23	960688.56	4429290.46
24	960693.12	4429315.20
25	960700.77	4429364.09
26	960703.06	4429390.16
27	960723.90	4429609.84
28	960706.98	4429646.91
29	960689.47	4429683.30
30	960670.48	4429719.00
31	960628.36	4429788.02
32	960594.81	4429835.57
33	960589.06	4429830.74
34	961002.54	4428453.64
35	961000.34	4428440.22
36	960999.01	4428433.23
37	961072.80	4428371.64
38	961086.39	4428360.08
39	961099.80	4428348.26
40	961204.42	4428254.32
41	961218.22	4428242.14
42	961261.39	4428206.59
43	961425.26	4428080.14
44	961466.14	4428051.10
45	961555.36	4427991.03
46	961568.06	4427999.60
47	961558.28	4428006.02
48	961566.90	4428012.92
49	961577.52	4428005.94
50	961580.44	4428007.94
51	961481.88	4428074.26
52	961429.04	4428112.44
53	961279.05	4428228.87
54	961236.54	4428263.32
55	961324.10	4428185.50
56	961515.04	4428046.54
57	961554.57	4428020.92
58	961546.24	4428014.16
59	961466.70	4428066.84
60	961415.21	4428105.40
61	961285.90	4428210.04
62	961141.08	4428340.92
63	960989.97	4428440.77
64	960993.23	4428461.20
65	960920.36	4428521.42
66	960925.44	4428528.44
67	960940.87	4428514.66
68	960995.47	4428472.99
69	960997.91	4428484.93
70	960973.92	4428504.58
71	960960.73	4428501.72
72	960926.68	4428530.06
73	960915.86	4428539.11

74	960882.32	4428567.09
75	960915.00	4428537.84
76	960909.58	4428530.38
77	960880.82	4428554.08
78	960735.18	4428686.88
79	960697.74	4428738.32
80	960676.30	4428782.20
81	960649.31	4428869.37
82	960634.58	4428902.02
83	960636.49	4428921.41
84	960632.46	4428935.72
85	960609.57	4428933.40
86	960605.96	4428897.34
87	960671.96	4428751.18
88	960727.14	4428683.76
89	960751.92	4428654.59
90	960777.89	4428626.23
91	960804.93	4428599.00
92	960833.21	4428572.25
93	960861.91	4428547.67
94	961575.46	4427994.78
95	961562.60	4427986.13
96	961661.27	4427919.67
97	961686.39	4427901.91
98	962071.86	4427659.15
99	962092.18	4427645.85
100	962112.05	4427632.28
101	962131.64	4427618.14

102	962152.81	4427601.99
103	962153.10	4427602.46
104	962151.70	4427621.88
105	961587.76	4428003.02
106	961584.92	4428001.20
107	961651.17	4427958.06
108	961688.14	4427934.93
109	962057.68	4427703.70
110	962166.42	4427624.61
111	962168.64	4427628.31
112	962149.57	4427642.69
113	962109.43	4427671.12
114	962086.76	4427685.70
115	961689.09	4427934.87
116	962189.56	4427612.35
117	962188.10	4427608.86
118	962227.12	4427580.44
119	962206.87	4427559.81
120	962216.85	4427551.91
121	962237.18	4427573.14
122	962248.77	4427564.75
123	962237.90	4427573.53
124	961007.00	4428477.54
125	961004.62	4428466.06
126	961039.45	4428439.37
127	961041.25	4428449.50
128	962348.31	4427496.32
129	962345.23	4427492.48

130	962368.07	4427474.63
131	962371.54	4427478.70
132	960654.84	4428857.12
133	960674.01	4428814.64
134	960695.06	4428759.88
135	960704.57	4428755.66
136	960695.96	4428766.07
137	960772.97	4428673.23
138	960727.99	4428727.37
139	960744.66	4428705.54
140	960766.24	4428679.56
141	960788.96	4428654.50
142	960824.46	4428619.08
143	961103.17	4428382.06
144	961209.49	4428287.40
145	961118.46	4428369.14
146	961104.72	4428381.24
147	961092.06	4428392.05
148	961094.84	4428389.45
149	962175.05	4427623.47
150	962172.88	4427619.86
151	962181.04	4427613.98
152	962181.82	4427615.80
153	962182.62	4427617.74
154	960649.31	4428869.37
155	960654.84	4428857.12
156	960649.30	4428869.42

№	X	У
86:04:0000001:17898:ЗУ1		
1	960997.91	4428484.93
2	961007.00	4428477.54
3	961004.62	4428466.06
4	961003.92	4428462.58
5	961002.54	4428453.64
6	961000.34	4428440.22
7	960999.01	4428433.23
8	960989.97	4428440.77

9	960993.29	4428461.56
10	960993.73	4428464.34
11	960995.47	4428472.96
12	962182.62	4427617.74
13	962186.30	4427614.96
14	962189.56	4427612.35
15	962188.10	4427608.86
16	962182.34	4427595.12
17	962176.38	4427583.61
18	962169.61	4427588.83

19	962174.56	4427598.60
20	962181.04	4427613.97
21	962181.82	4427615.80
22	960638.95	4428945.65
23	960638.03	4428936.39
24	960632.46	4428935.72
25	960609.57	4428933.40
26	960610.49	4428942.64
27	960631.38	4428944.82

№	X	У
86:04:0000001:13949:ЗУ1		

1	962159.14	4427597.01
2	962175.05	4427623.47

3	962168.64	4427628.31
4	962152.81	4427601.99

№	X	У
86:04:0000001:13913:ЗУ1		
1	961575.46	4427994.78

2	961584.92	4428001.20
3	961587.76	4428003.02
4	961580.44	4428007.94

5	961577.54	4428005.96
6	961568.06	4427999.60
7	961555.36	4427991.03

8	961562.60	4427986.13

№	X	У
86:04:0000001:37023:ЗУ1		
1	961584.92	4428001.20
2	961651.17	4427958.06
3	961688.14	4427934.93
4	962057.68	4427703.70
5	962166.42	4427624.61
6	962153.10	4427602.46
7	962151.70	4427621.88
8	961575.46	4427994.78
9	961004.62	4428466.06
10	961039.45	4428439.37
11	961038.93	4428436.38
12	961090.78	4428393.10
13	961236.54	4428263.32
14	961324.10	4428185.50
15	961515.04	4428046.54
16	961554.57	4428020.92
17	961546.24	4428014.16
18	961466.70	4428066.84
19	961415.21	4428105.40
20	961285.90	4428210.04
21	961141.08	4428340.92
22	961002.54	4428453.64
23	961003.92	4428462.58
24	960649.30	4428869.42
25	960674.01	4428814.64
26	960695.06	4428759.88
27	960704.61	4428755.64
28	960727.99	4428727.37
29	960744.66	4428705.54
30	960766.24	4428679.56
31	960788.96	4428654.50
32	960824.46	4428619.08
33	960882.32	4428567.09
34	960915.00	4428537.84
35	960909.58	4428530.38
36	960880.82	4428554.08
37	960735.18	4428686.88
38	960697.74	4428738.32
39	960676.30	4428782.20
40	960925.44	4428528.44
41	960940.87	4428514.66
42	960995.47	4428472.99
43	960993.76	4428464.54
44	960993.23	4428461.20
45	960920.36	4428521.42
46	960649.54	4429052.22
47	960647.32	4429030.22
48	960640.18	4428990.12
49	960639.26	4428971.78
50	960640.16	4428957.88
51	960638.95	4428945.65
52	960631.38	4428944.82
53	960632.26	4428973.92
54	962172.88	4427619.86
55	962181.04	4427613.98
56	962174.58	4427598.60
57	962169.61	4427588.83
58	962159.14	4427597.01
59	961566.90	4428012.92
60	961577.49	4428005.95
61	961580.44	4428007.94
62	961577.52	4428005.94
63	961568.16	4427999.64
64	961568.15	4427999.65
65	961555.36	4427991.03
66	961568.06	4427999.60
67	961558.28	4428006.02
68	960638.03	4428936.39
69	960636.49	4428921.41
70	960632.46	4428935.72

№	X	У
86:04:0000001:17139:ЗУ1		
1	960549.44	4429835.48
2	960579.24	4429857.65
3	960594.81	4429835.57
4	960589.06	4429830.74
5	960584.26	4429836.52
6	960575.94	4429829.38
7	960585.90	4429817.48
8	960598.28	4429803.52
9	960588.90	4429795.45
10	960575.26	4429814.86
11	960568.92	4429810.14

Ханты-Мансийский автономный округ — Югра
Губернатор

Приложение 67
к постановлению Правительства
Ханты-Мансийского
автономного округа – Югры
от 6 ноября 2015 года № 372-п

Положение о размещении линейного объекта регионального значения Ханты-Мансийского автономного округа – Югры «Самотлорское месторождение. Техническое перевооружение. Магистральный г/провод от ДНС-2, ДНС-5 14,8 км, Инв.№ L3708 (участок от точки врезки в районе куста скважин №16 до установки дополнительной сепарации №1)»

I. Размещение объекта

В административном отношении линейный объект регионального значения Ханты-Мансийского автономного округа – Югры «Самотлорское месторождение. Техническое перевооружение. Магистральный г/провод от ДНС-2, ДНС-5 14,8 км, Инв.№ L3708 (участок от точки врезки в районе куста скважин №16 до установки дополнительной сепарации №1)» (далее – проектируемый объект) расположен на землях межселенной территории Самотлорского месторождения в Нижневартовском районе Ханты-Мансийского автономного округа – Югра.

В географическом отношении территория проектируемого объекта находится в 12 километрах от города Нижневартовска.

II. Функциональное зонирование территории

Проектируемый объект располагается на землях лесного фонда, находящихся в ведении территориального отдела, – Нижневартовского лесничества, Нижневартовского участкового лесничества, землях промышленности.

III. Решения по планировочной организации земельных участков для размещения проектируемого объекта

Расчет полосы отвода земельных участков для выполнения работ по строительству проектируемых трубопроводов производится с учетом действующих норм отвода земель.

Таблица 1

Площади земельных участков, необходимых для строительства и эксплуатации проектируемых объектов

Наименование объекта (кадастровый номер)	Площадь по земельным участкам, стоящих на кадастровом учете и ранее предоставленных в аренду, га	Зона застройки, га
Магистральный г/провод от ДНС-2, ДНС-5 14,8КМ, Инв.№ L3708 (участок от точки врезки в районе куста скважин №16 до установки дополнительной сепарации №1)	**9,5500**	**9,5500**

Таблица 2

Площади испрашиваемых земельных участков под проектируемый объект

№ земельного участка	Испрашиваемая площадь земельного участка, га	Категория земель
86:04:0000001:37014:ЗУ1	**0,6604**	Земли лесного фонда
86:04:0000001:36247:ЗУ1	**6,4156**	Земли лесного фонда
86:04:0000001:17898:ЗУ1	**0,0996**	Земли лесного фонда
86:04:0000001:13949:ЗУ1	**0.0246**	Земли лесного фонда
86:04:0000001:13913:ЗУ1	**0.0246**	Земли лесного фонда
86:04:0000001:37023:ЗУ1	**2,1991**	Земли лесного фонда
86:04:0000001:17139:ЗУ1	**0,1261**	Земли лесного фонда

Границы и координаты земельных участков, необходимых для размещения проектируемого объекта, в графических материалах, определены в местной системе координат Ханты-Мансийского автономного округа – Югры МСК-86.

IV. Особо охраняемые природные территории и зоны с особыми условиями использования территории

Проектируемый объект технологически привязан к объектам сложившейся инфраструктуры и проходит вдоль существующих коридоров коммуникаций на свободной от застройки территории.

Проектируемый объект расположен за пределами водоохранных зон и прибрежных полос водных объектов.

В границах участка работ отсутствуют объекты историко-культурного наследия, особо охраняемые природные территории федерального, регионального и местного назначения.

Проектируемый объект не попадает в границы территории традиционного природопользования коренных малочисленных народов Севера регионального назначения.

Губернатор

Приложение 68
к постановлению Правительства
Ханты-Мансийского
автономного округа – Югры
от 6 ноября 2015 года № 372-п

Основная часть проекта планировки территориидля размещения линейного объекта регионального значения Ханты-Мансийского автономного округа - Югры "Самотлорское месторождение. Капитальное строительство. Нефтесборные сети 2,930 км". Землепользователь АО "Самотлорнефтегаз" Масштаб 1:5000


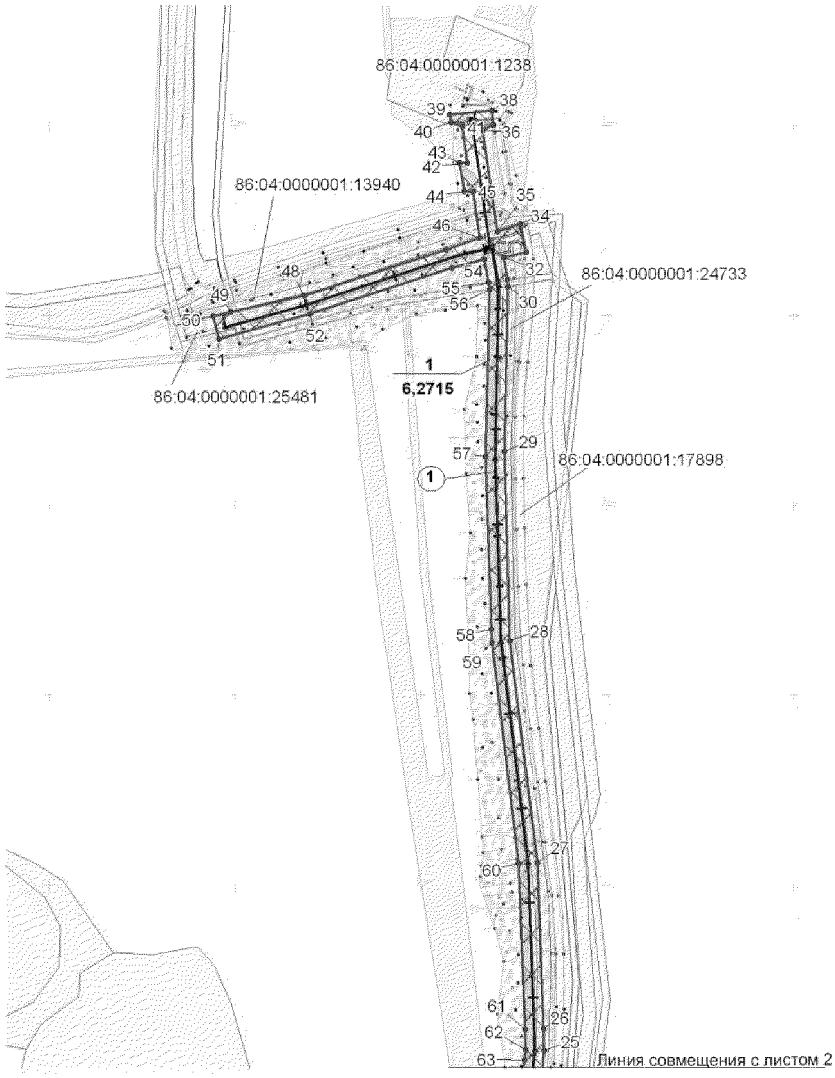


Схема расположения объекта на листах

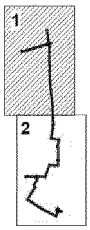

Экспликация проектируемых линейных объектов

Номер	Наименование
1	Нефтесборный коллектор куста скважин №19е от точки врезки в узел дополнительных работ дожимной насосной станции - 1М с подключением куста скважин №20е, с подключением коллектора куста скважин №126е

Экспликация зон планируемого размещения линейных объектов

Номер	Наименование
1	"Самотлорское месторождение. Капитальное строительство. Нефтесборные сети 2,930км".


УСЛОВНЫЕ ОБОЗНАЧЕНИЯ

- граница зоны размещения линейных объектов (красные линии)
- 1 - точка поворота границы зоны планируемого размещения линейных объектов
- зона планируемого размещения линейного объекта
- (1) - номер линейного объекта
- земельные участки, согласно сведениям государственного лесного реестра
- 86:040000001:17898 - кадастровый номер земельного участка
- земельные участки, согласно сведениям государственного кадастра недвижимости
- 1 / 6,2715га - номер зоны планируемого размещения объектов, площадь зоны размещения

Основная часть проекта планировки территории для размещения линейного объекта регионального значения Ханты-Мансийского автономного округа - Югры "Самотлорское месторождение. Капитальное строительство. Нефтесборные сети 2,930 км".

Землепользователь АО "Самотлорнефтегаз"

Масштаб 1:5000

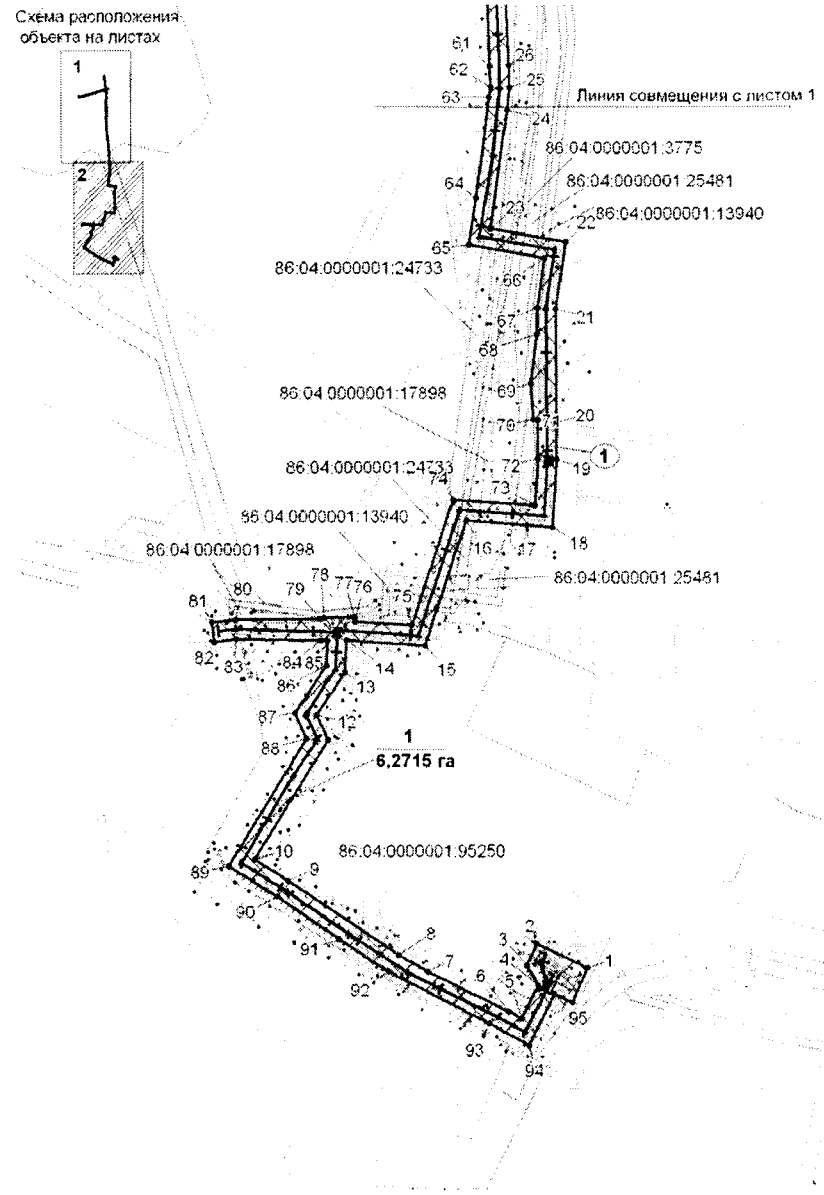

№	X	Y
1	957522.74	4411815.54
2	957547.36	4411761.10
3	957525.62	4411750.92
4	957504.58	4411762.54
5	957470.98	4411744.90
6	957478.03	4411731.52
7	957519.04	4411645.10
8	957536.06	4411614.00
9	957612.52	4411496.40
10	957633.62	4411461.60
11	957756.84	4411539.50
12	957782.44	4411527.22
13	957826.62	4411556.78
14	957859.17	4411568.68
15	957853.56	4411642.16
16	957981.48	4411685.86
17	957976.42	4411750.60
18	957974.64	4411778.36
19	958043.80	4411782.94
20	958080.90	4411782.52
21	958197.06	4411781.78
22	958266.16	4411792.76
23	958279.65	4411711.98
24	958402.76	4411729.86
25	958426.20	4411732.22
26	958446.74	4411731.54
27	958523.86	4411724.96
28	958857.18	4411695.12
29	959056.60	4411689.78
30	959230.56	4411693.44
31	959237.64	4411692.36
32	959260.44	4411688.62
33	959266.30	4411713.02
34	959296.22	4411706.62
35	959283.34	4411681.78
36	959394.84	4411666.04
37	959400.80	4411677.44
38	959415.78	4411676.38
39	959411.44	4411630.40
40	959402.95	4411632.44
41	959396.50	4411644.54
42	959360.70	4411649.28
43	959360.56	4411641.10
44	959330.84	4411646.38
45	959330.12	4411655.56
46	959281.86	4411662.52
47	959269.18	4411626.76
48	959220.66	4411474.20

№	X	Y
49	959293.82	4411395.30
50	959199.32	4411376.40
51	959175.10	4411382.52
52	959201.58	4411480.22
53	959250.08	4411632.66
54	959258.90	4411667.92
55	959234.54	4411672.62
56	959227.34	4411673.36
57	959051.20	4411668.96
58	958869.58	4411675.46
59	958855.48	4411675.92
60	958622.74	4411704.68
61	958448.18	4411711.56
62	958426.42	4411712.38
63	958416.66	4411710.96
64	958311.46	4411697.00
65	958263.20	4411683.96
66	958249.72	4411769.74
67	958198.74	4411762.44
68	958171.56	4411761.54
69	958120.68	4411755.24
70	958084.14	4411757.76
71	958083.40	4411762.50
72	958044.34	4411762.92
73	957996.54	4411759.74
74	958002.46	4411671.88
75	957874.54	4411628.20
76	957878.66	4411568.10
77	957883.00	4411566.90
78	957882.24	4411534.48
79	957880.62	4411530.90
80	957850.60	4411441.20
81	957877.58	4411416.50
82	957857.16	4411419.10
83	957860.59	4411442.10
84	957858.39	4411531.48
85	957857.88	4411538.84
86	957833.20	4411537.18
87	957784.06	4411504.24
88	957758.60	4411516.48
89	957626.87	4411434.12
90	957595.46	4411486.00
91	957552.14	4411551.16
92	957519.66	4411603.48
93	957465.90	4411710.96
94	957443.98	4411753.30
95	957495.64	4411780.20
96	957487.82	4411799.06

Экспликация проектируемых линейных объектов

Номер	Наименование
1	Нефтесборный коллектор куста скважин №19е от точки врезки в узел дополнительных работ дожимной насосной станции - 1М с подключением куста скважин №20е, с подключением коллектора куста скважин №126е

Экспликация зон планируемого размещения линейных объектов

Номер	Наименование
1	"Самотлорское месторождение. Капитальное строительство. Нефтесборные сети 2,930км".


УСЛОВНЫЕ ОБОЗНАЧЕНИЯ

- граница зоны размещения линейных объектов (красные линии)
- зона планируемого размещения линейного объекта
- земельные участки, согласно сведениям государственного лесного реестра
- земельные участки, согласно сведениям государственного кадастра недвижимости
- 1 - точка поворота границы зоны планируемого размещения линейных объектов
- (1) - номер линейного объекта
- 86:04:0000001:883 - кадастровый номер земельного участка
- 1 / 6,2715га - номер зоны планируемого размещения объектов, площадь зоны размещения

Ханты-Мансийский автономный округ — Югра
Губернатор

Основная часть проекта межевания территории для размещения линейного объекта регионального значения Ханты-Мансийского автономного округа - Югры "Самотлорское месторождение. Капитальное строительство.Нефтесборные сети 2,930 км". Землепользователь АО "Самотлорнефтегаз"
Масштаб 1:5000

Приложение 69
к постановлению Правительства
Ханты-Мансийского
автономного округа – Югры
от 6 ноября 2015 года № 372-п

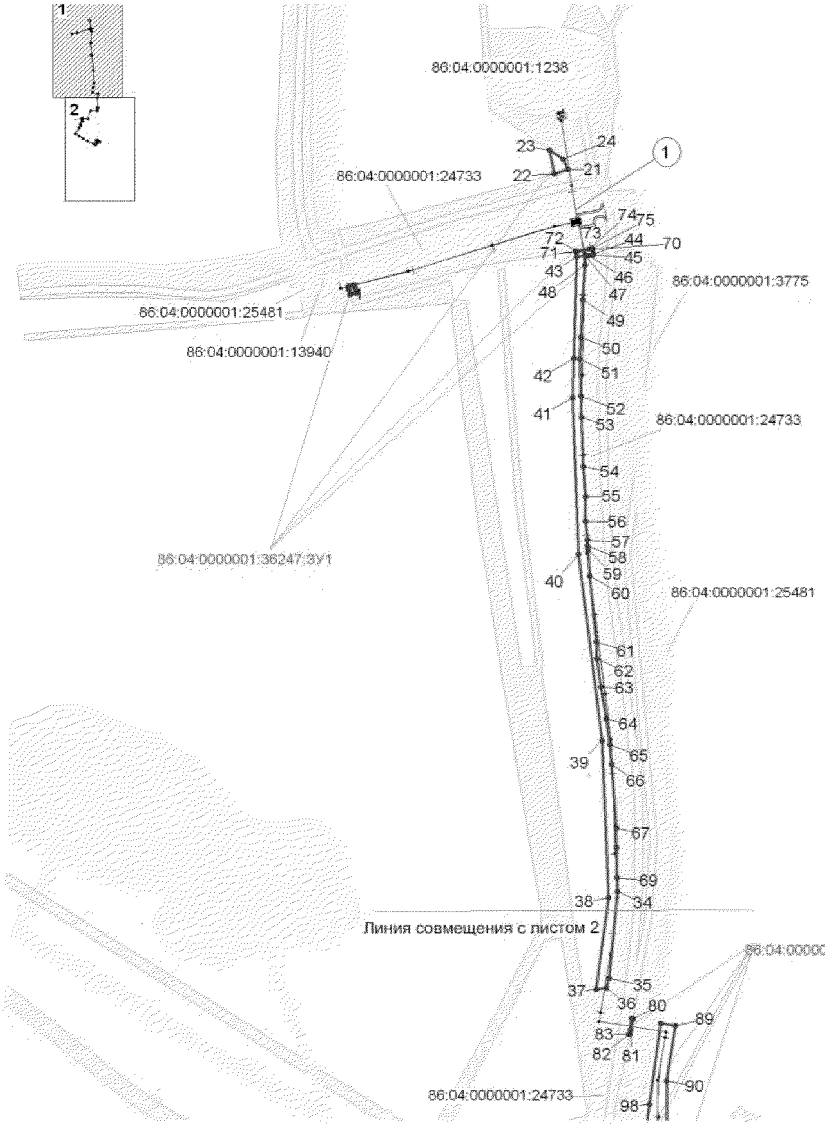

№	86:04:0000001:36247:ЗУ1	
	X	Y
1	959180.22	4411401.70
2	959179.96	4411400.72
3	959186.16	4411399.04
4	959186.16	4411399.04
5	959190.02	4411398.02
6	959190.26	4411399.00
7	959182.04	4411408.46
8	959181.78	4411407.52
9	959191.70	4411404.84
10	959191.92	4411405.76
11	959187.96	4411406.86
12	957897.50	4411640.70
13	957896.36	4411640.12
14	957896.44	4411640.08
15	957897.22	4411635.94
16	957898.30	4411636.32
17	957903.98	4411644.02
18	957903.10	4411643.60
19	957904.08	4411638.28
20	957905.01	4411638.60
21	959336.16	4411662.84
22	959330.84	4411646.38
23	959360.56	4411641.10
24	959349.32	4411657.56
25	958001.72	4411682.98
26	957924.62	4411668.64
27	957924.58	4411667.62
28	957940.20	4411670.50
29	957947.14	4411671.78
30	957971.48	4411676.34
31	957985.04	4411678.84
32	957985.02	4411678.84
33	958001.78	4411681.96
34	958434.02	4411723.12
35	958325.20	4411712.88
36	958313.04	4411709.54
37	958311.46	4411697.00
38	958426.44	4411712.38
39	958622.78	4411704.60
40	958855.46	4411675.92
41	959051.20	4411668.96


Экспликация проектируемых линейных объектов

Номер	Наименование
1	Нефтесборный коллектор куста скважин №19е от точки врезки в узел дополнительных работ дожимной насосной станции - 1М с подключением куста скважин №20е, с подключением коллектора куста скважин №126е

УСЛОВНЫЕ ОБОЗНАЧЕНИЯ

- граница земельного участка
- земельные участки, согласно сведениям государственного лесного реестра
- земельные участки, согласно сведениям государственного кадастра недвижимости
- 1 - точка поворота границы земельного участка устанавливаемой при проведении кадастровых работ
- (1) - номер линейного объекта
- 86:040000001:3775 - кадастровый номер земельного участка
- :ЗУ1 - номер земельного участка

Основная часть проекта межевания территории для размещения линейного объекта регионального значения Ханты-Мансийского автономного округа - Югры "Самотлорское месторождение. Капитальное строительство. Нефтесборные сети 2,930 км".
Землепользователь АО "Самотлорнефтегаз"
Масштаб 1:5000

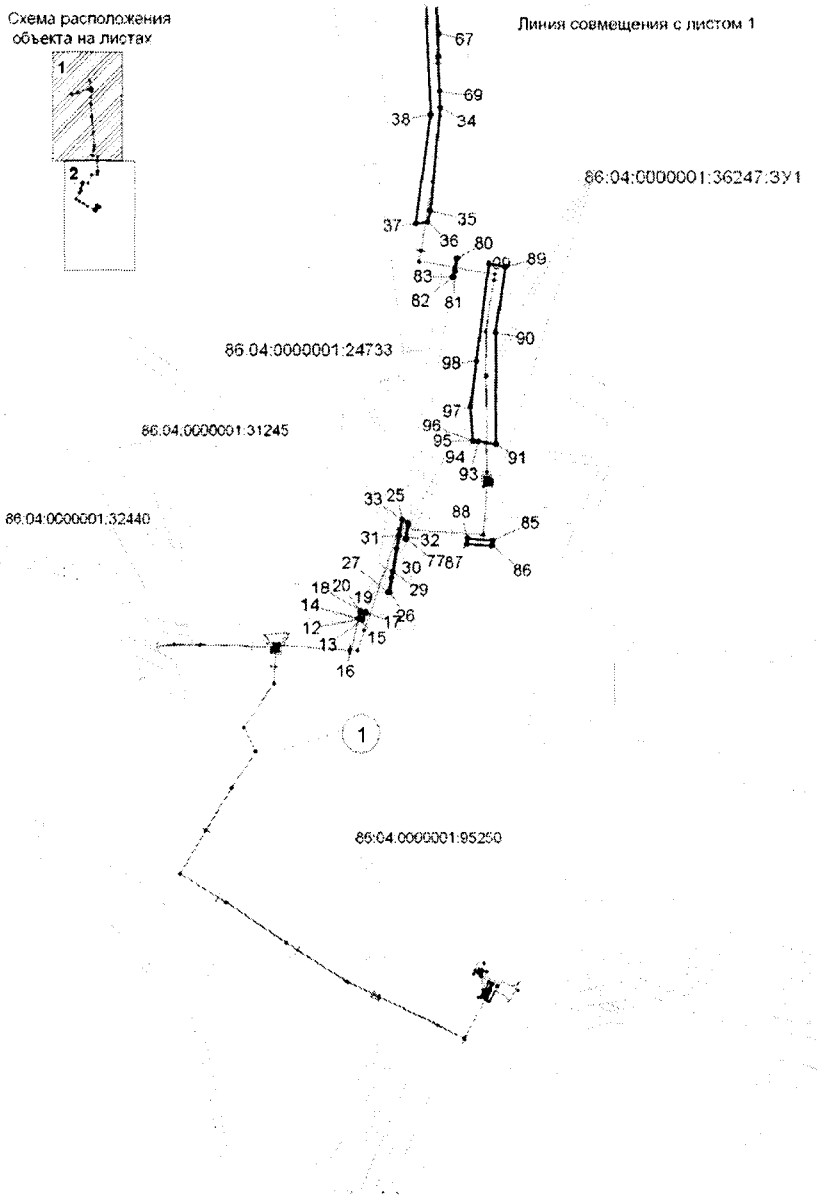

86:04:0000001:36247:ЗУ1		
№	X	Y
42	959100.06	4411670.06
43	959227.34	4411673.36
44	959230.56	4411693.44
45	959229.58	4411693.42
46	959228.78	4411688.16
47	959228.10	4411684.24
48	959216.65	4411683.72
49	959173.38	4411681.08
50	959126.52	4411678.78
51	959099.62	4411677.06
52	959053.44	4411678.96
53	959027.06	4411679.54
54	958964.98	4411681.82
55	958927.26	4411684.36
56	958896.66	4411684.68
57	958873.40	4411686.24
58	958866.04	4411686.42
59	958860.76	4411687.08
60	958828.54	4411689.06
61	958745.74	4411696.88
62	958724.86	4411697.98
63	958689.80	4411702.86
64	958649.52	4411709.38
65	958617.90	4411713.38
66	958592.60	4411715.82
67	958513.06	4411721.20
68	958488.64	4411721.18
69	958451.22	4411722.42
70	959236.64	4411692.58
71	959233.52	4411672.80
72	959234.54	4411672.62
73	959237.04	4411688.40
74	959237.00	4411688.44
75	959237.64	4411692.38
76	957996.56	4411689.34
77	957981.44	4411686.54
78	957981.64	4411685.36
79	957998.53	4411688.54
80	958274.75	4411741.06
81	958261.38	4411738.58
82	958255.12	4411737.40
83	958256.30	4411736.28
84	958274.96	4411739.94
85	957979.92	4411778.66
86	957974.64	4411778.36
87	957976.42	4411750.60
88	957982.16	4411751.40
89	958266.14	4411792.72
90	958197.06	4411781.78
91	958080.90	4411782.52
92	958080.98	4411782.02
93	958083.42	4411763.68
94	958084.12	4411758.44
95	958084.16	4411758.08
96	958084.16	4411757.76
97	958120.68	4411755.24
98	958168.04	4411761.58
99	958269.12	4411775.08

Экспликация проектируемых линейных объектов

Номер	Наименование
1	Нефтесборный коллектор куста скважин №19е от точки врезки в узел дополнительных работ дожимной насосной станции - 1М с подключением куста скважин №20е, с подключением коллектора куста скважин №126е

УСЛОВНЫЕ ОБОЗНАЧЕНИЯ

- граница земельного участка
- земельные участки, согласно сведениям государственного лесного реестра
- земельные участки, согласно сведениям государственного кадастра недвижимости
- 1 - точка поворота границы земельного участка устанавливаемой при проведении кадастровых работ
- 1 - номер линейного объекта
- 86:04:0000001:3775 - кадастровый номер земельного участка
- :ЗУ1 - номер земельного участка

Ханты-Мансийский автономный округ Югра
Губернатор

Приложение 70
к постановлению Правительства
Ханты-Мансийского
автономного округа - Югры
от 6 ноября 2015 года № 372-п

Положение о размещении линейного объекта регионального значения Ханты-Мансийского автономного округа – Югры «Самотлорское месторождение. Капитальное строительство. Нефтесборные сети 2,930 км»

I. Размещение объекта

В административном отношении линейный объект регионального значения Ханты-Мансийского автономного округа – Югры «Самотлорское месторождение. Капитальное строительство. Нефтесборные сети 2,930 км» (далее – проектируемый объект) расположен на землях межселенной территории Самотлорского месторождения нефти в Нижневартовском районе Ханты-Мансийского автономного округа – Югра.

В географическом отношении территория проектируемого объекта находится в 3.5 километрах от города Нижневартовска.

II. Функциональное зонирование территории

Проектируемый объект располагается на землях лесного фонда находящихся в ведении территориального отдела, – Нижневартовского лесничества, Нижневартовского участкового лесничества и частично на землях промышленности.

III. Решения по планировочной организации земельных участков для размещения проектируемого объекта

Расчет полосы отвода земельных участков для выполнения работ по строительству проектируемого объекта выполняется с учетом действующих норм отвода земель.

Таблица 1

Площади земельных участков, необходимых для строительства и эксплуатации проектируемого объекта

Наименование объекта (кадастровый номер)	Площадь вновь испрашиваемых земельных участков, га	Площадь по земельным участкам, стоящих на кадастровом учете и ранее предоставленных в аренду, га	Зона застройки, га

Нефтесборный коллектор куста скважин N19е от точки врезки куста скважин N25е до точки врезки в узел дополнительных работ дожимной насосной станции - 1М с подключением куста скважин N20е, с подключением коллектора куста скважин N126е	**1,3500**	**4,9215**	**6,2715**

Таблица 2

Площади испрашиваемых земельных участков под проектируемый объект

№ земельного участка	Испрашиваемая площадь земельного участка, га	Категория земель
86:04:0000001:36247:ЗУ1	**1.3500**	Земли лесного фонда

Границы и координаты земельных участков, необходимых для размещения проектируемого объекта, в графических материалах определены в местной системе координат Ханты-Мансийского автономного округа – Югры МСК-86.

IV. Особо охраняемые природные территории и зоны с особыми условиями использования территории

Проектируемый объект технологически привязан к объектам сложившейся инфраструктуры и проходит вдоль существующих коридоров коммуникаций на свободной от застройки территории.

Проектируемый объект расположен за пределами водоохранных зон и прибрежных полос водных объектов.


В границах участка работ отсутствуют объекты историко-культурного наследия, особо охраняемые природные территории федерального, регионального и местного назначения.

Проектируемый объект не попадает в границы территории традиционного природопользования коренных малочисленных народов Севера регионального назначения.



Основная часть проекта планировки территории для размещения линейного объекта регионального значения Ханты-Мансийского автономного округа-Югры «Самотлорское месторождение. Капитальное строительство. Высоконапорные водоводы 47,652 км»
Землепользователь АО «Самотлорнефтегаз»
Масштаб 1:2000

Приложение 71
к постановлению Правительства
Ханты-Мансийского
автономного округа – Югры
от 6 ноября 2015 года № 372-п

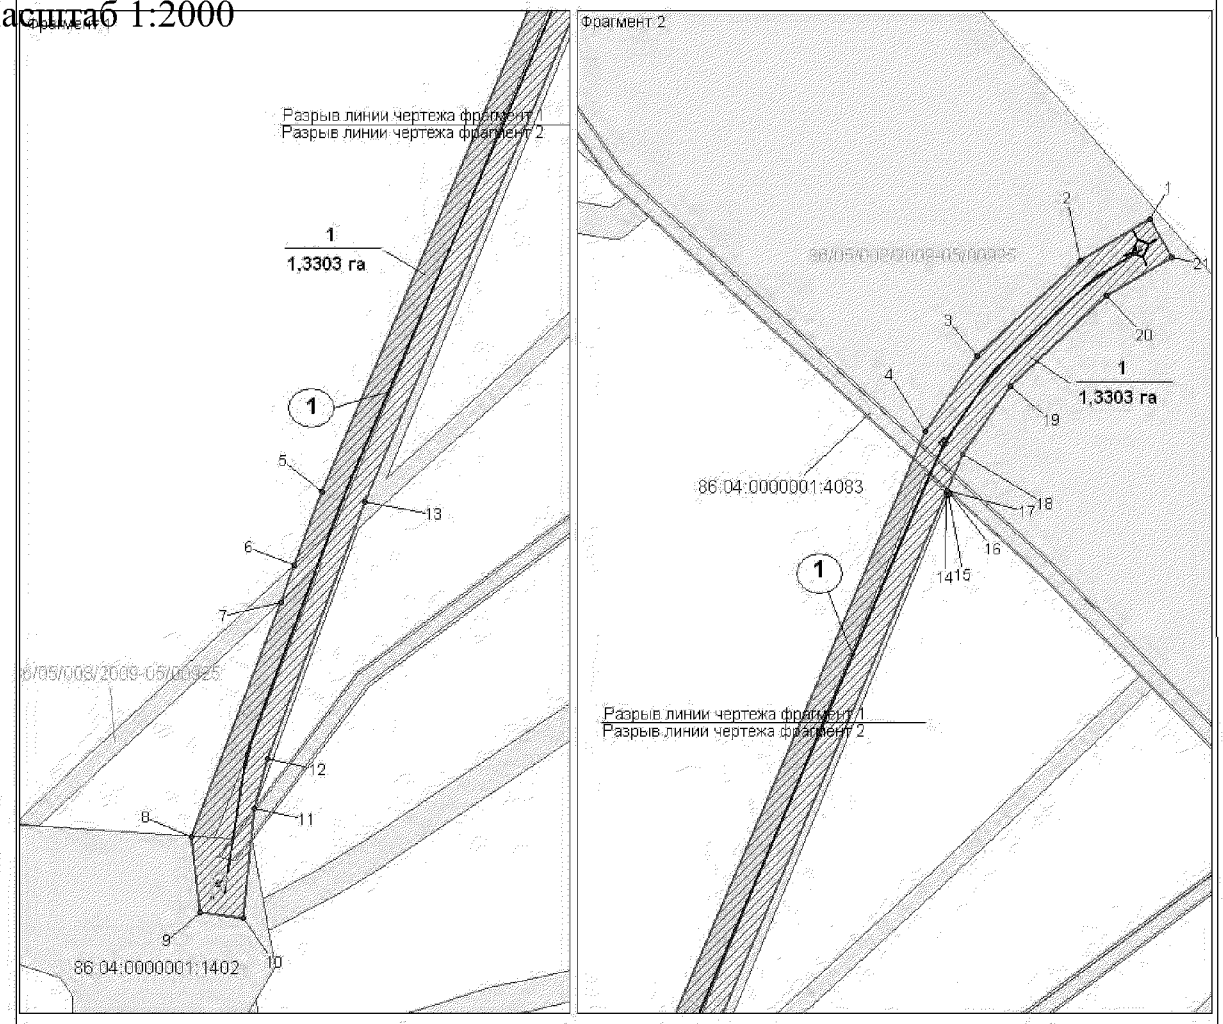

Экспликация проектируемых линейных объектов


№	Наименование
1	Высоконапорный водовод от точки врезки в водовод куста скважин №170 до куста скважин №167

Условные обозначения

- Земельные участки по Проекту лесного участка
- Граница зоны размещения линейных объектов (красные линии)
- Зона планируемого размещения линейных объектов
- Земельные участки, согласно сведениям государственного кадастра недвижимости
- Земельные участки, согласно сведениям государственного лесного реестра
- Ось проектируемого высоконапорного водовода
- 1 — номер линейного объекта
- 1 — Точки поворота границы зоны планируемого размещения линейных объектов
- 1 / 1,3303 га — Номер зоны планируемого размещения объектов, площадь зоны размещения
- 86:04:0000001:8447 — кадастровый номер земельного участка
- номер в государственном лесном реестре

Лист 1 из 46

Основная часть проекта планировки территории для размещения линейного объекта регионального значения Ханты-Мансийского автономного округа-Югры
«Самотлорское месторождение. Капитальное строительство.
Высоконапорные водоводы 47,652 км»
Землепользователь АО «Самотлорнефтегаз»
Масштаб 1:2000

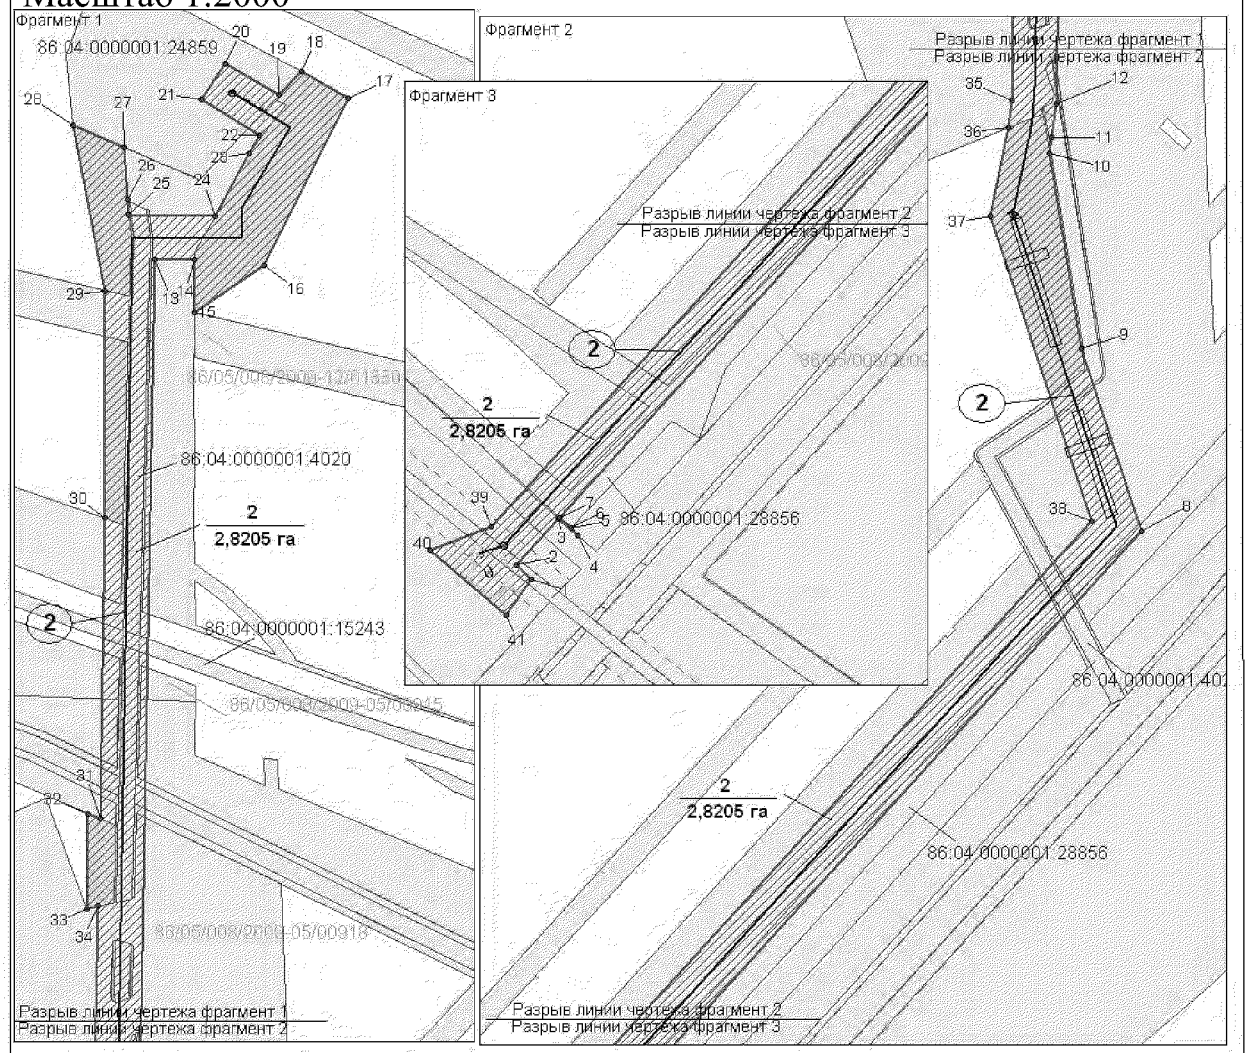

Экспликация проектируемых линейных объектов

№	Наименование
2	Высоконапорный водовод от точки врезки в водовод куста скважин №449 до куста скважин №871


Условные обозначения

- Земельные участки по Проекту лесного участка
- Граница зоны размещения линейных объектов (красные линии)
- Зона планируемого размещения линейных объектов
- Земельные участки, согласно сведениям государственного кадастра недвижимости
- Земельные участки, согласно сведениям государственного лесного реестра
- Ось проектируемого высоконапорного водовода
- 1 — номер линейного объекта
- 1 — Точки поворота границы зоны планируемого размещения линейных объектов
- 2 / 2,8205 га — Номер зоны планируемого размещения объектов, площадь зоны размещения
- 86:04:0000001:8447 кадастровый номер земельного участка
- 86:05:008:2009:00000 номер в государственном лесном реестре

Лист 2 из 46

Основная часть проекта планировки территории для размещения линейного объекта регионального значения
Ханты-Мансийского автономного округа-Югры
«Самотлорское месторождение. Капитальное строительство.
Высоконапорные водоводы 47,652 км»
Землепользователь АО «Самотлорнефтегаз»

Масштаб 1:2000

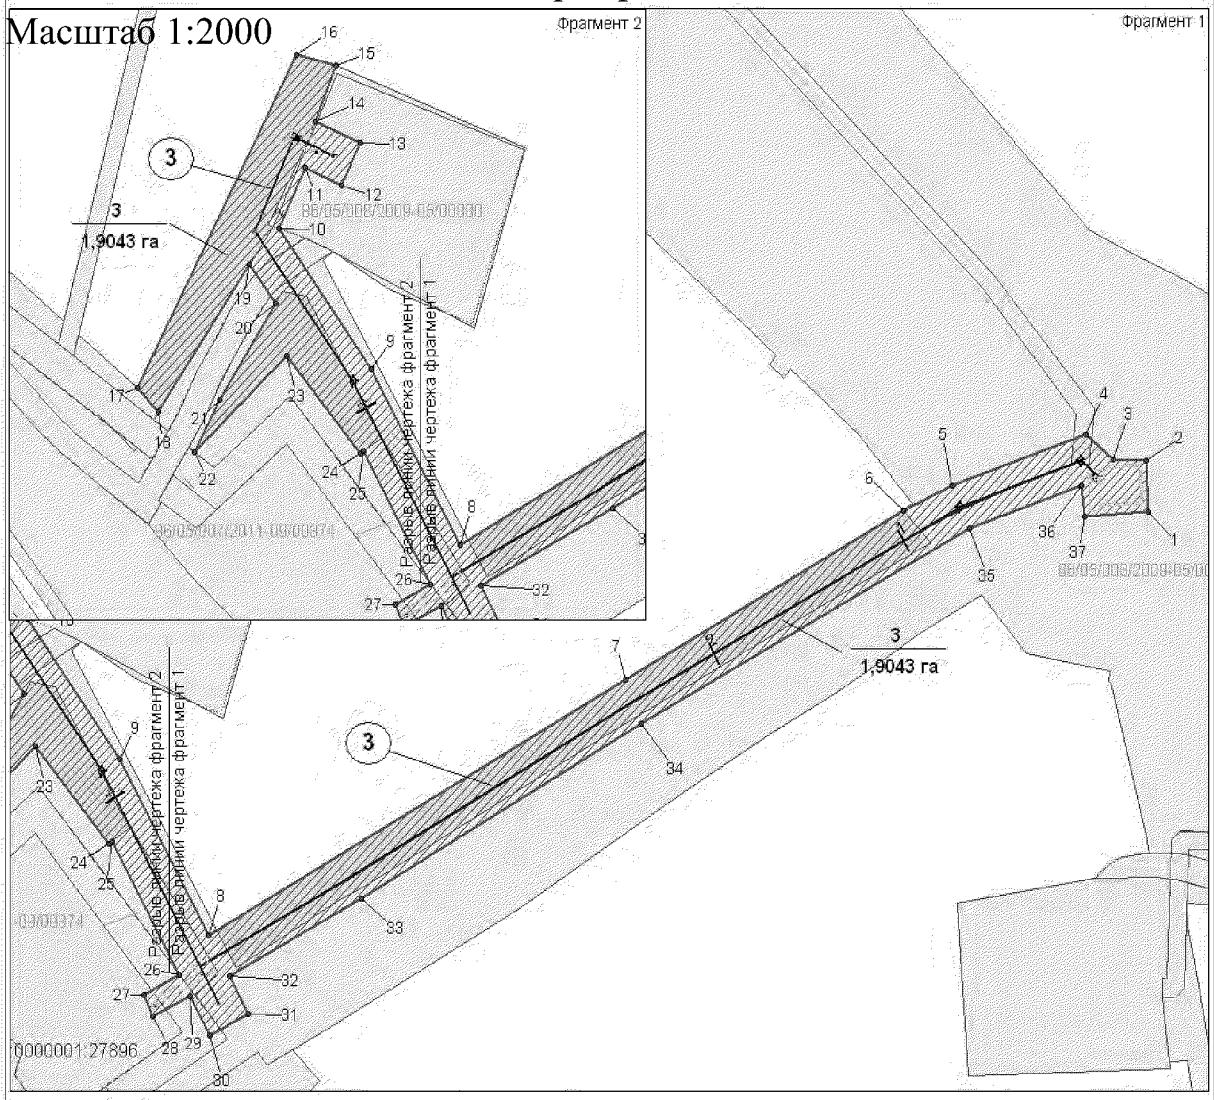


Экспликация проектируемых линейных объектов

№	Наименование
3	Высоконапорный водовод от точки врезки в водовод кустовой насосной станции №2 до куста скважин куста №12216

Условные обозначения

- Земельные участки по Проекту лесного участка
- Граница зоны размещения линейных объектов (красные линии)
- Зона планируемого размещения линейных объектов
- Земельные участки, согласно сведениям государственного кадастра недвижимости
- Земельные участки, согласно сведениям государственного лесного реестра
- Ось проектируемого высоконапорного водовода
- 1 — номер линейного объекта
- 1 — Точки поворота границы зоны планируемого размещения линейных объектов
- 3 / 1,9043 га — Номер зоны планируемого размещения объектов, площадь зоны размещения
- 86:04:0000001:8447 кадастровый номер земельного участка
- номер в государственном лесном реестре

Основная часть проекта планировки территории для размещения линейного объекта регионального значения
Ханты-Мансийского автономного округа-Югры
«Самотлорское месторождение. Капитальное строительство.
Высоконапорные водоводы 47,652 км»
Землепользователь АО «Самотлорнефтегаз»
Масштаб 1:2000

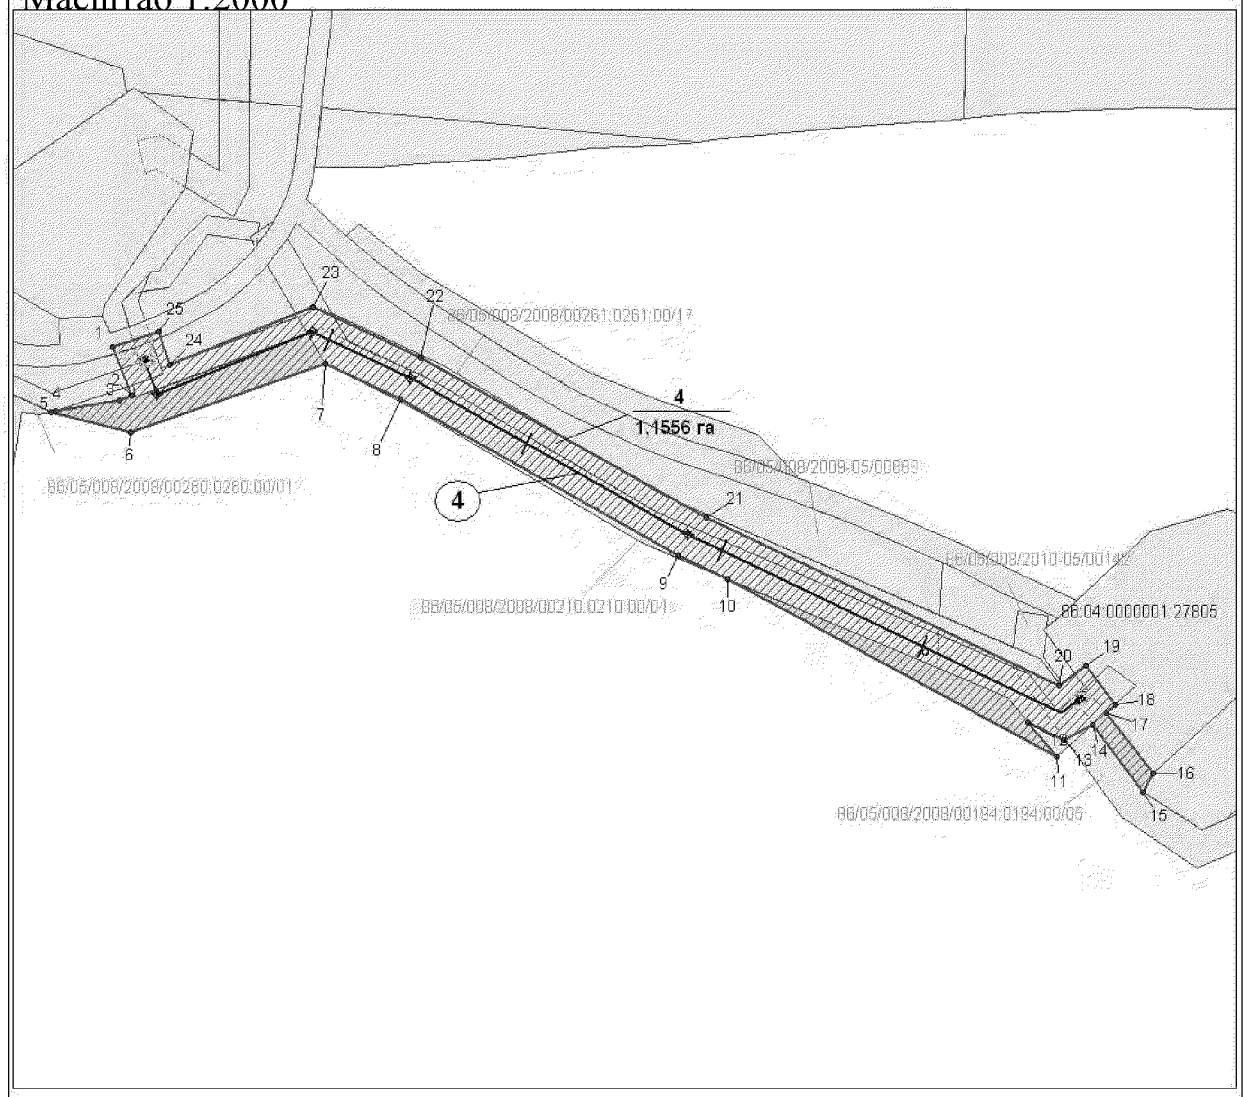

Экспликация проектируемых линейных объектов

№	Наименование
4	Высоконапорный водовод от точки врезки в водовод куста скважин №1138 о куста скважин№1284

Условные обозначения

- Земельные участки по Проекту лесного участка
- Граница зоны размещения линейных объектов (красные линии)
- Зона планируемого размещения линейных объектов
- Земельные участки, согласно сведениям государственного кадастра недвижимости
- Земельные участки, согласно сведениям государственного лесного реестра
- Ось проектируемого высоконапорного водовода
- 1 — номер линейного объекта
- 1 — Точки поворота границы зоны планируемого размещения линейных объектов
- 4 / 1,1556 га — Номер зоны планируемого размещения объектов, площадь зоны размещения
- 86:04:0000001:8447 — кадастровый номер земельного участка
- 86:05:008/2009-00000 — номер в государственном лесном реестре

Лист 4 из 46

Основная часть проекта планировки территории для размещения линейного объекта регионального значения

Ханты-Мансийского автономного округа-Югры
«Самотлорское месторождение. Капитальное строительство. Высоконапорные водоводы 47,652 км»
Землепользователь АО «Самотлорнефтегаз»
Масштаб 1:2000

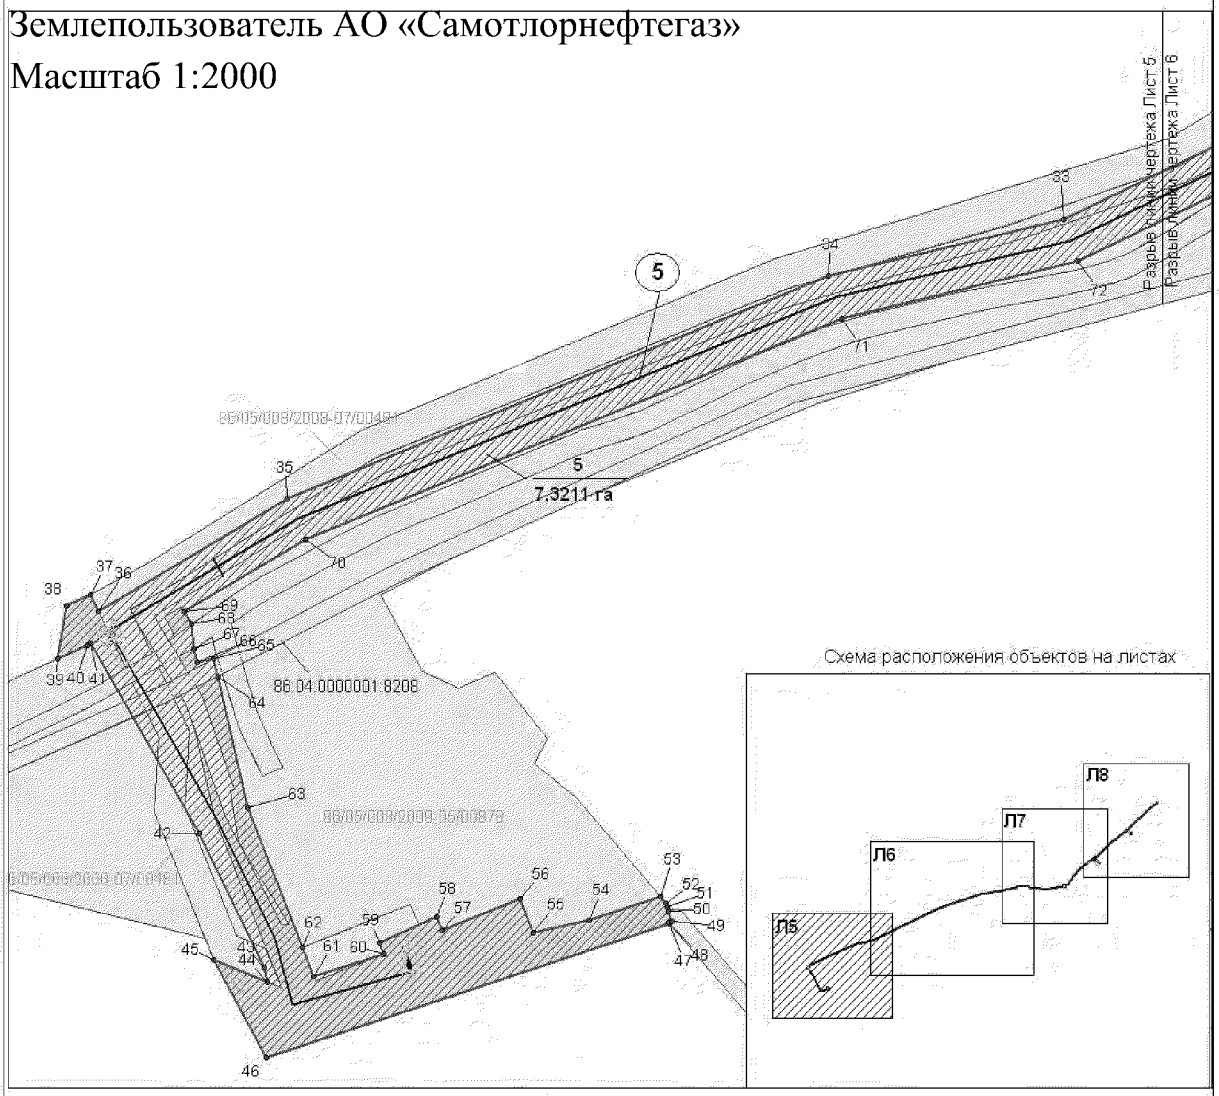


Схема расположения объектов на листах

Экспликация проектируемых линейных объектов

№	Наименование
5	Высоконапорный водовод от точки врезки в водовод куста скважин №536 до кустовой площадки куста №563 с подключением водовода куста скважин №1174, с подключением водовода куста скважин №553, с подключением водовода куста скважин №564

Условные обозначения

- Земельные участки по Проекту лесного участка
- Граница зоны размещения линейных объектов (красные линии)
- Зона планируемого размещения линейных объектов
- Земельные участки, согласно сведениям государственного кадастра недвижимости
- Земельные участки, согласно сведениям государственного лесного реестра
- Ось проектируемого высоконапорного водовода
- 1 — номер линейного объекта
- 1 — Точки поворота границы зоны планируемого размещения линейных объектов
- 5 / 7,3211 га — Номер зоны планируемого размещения объектов, площадь зоны размещения
- 86:04:0000001:8447 — кадастровый номер земельного участка
- 86:05:008:2009:0030 — номер в государственном лесном реестре

Лист 5 из 85


Основная часть проекта планировки территории для размещения линейного объекта регионального значения

Ханты-Мансийского автономного округа-Югры

«Самотлорское месторождение. Капитальное строительство. Высоконапорные водоводы 47,652 км»

Землепользователь АО «Самотлорнефтегаз»

Масштаб 1:2000

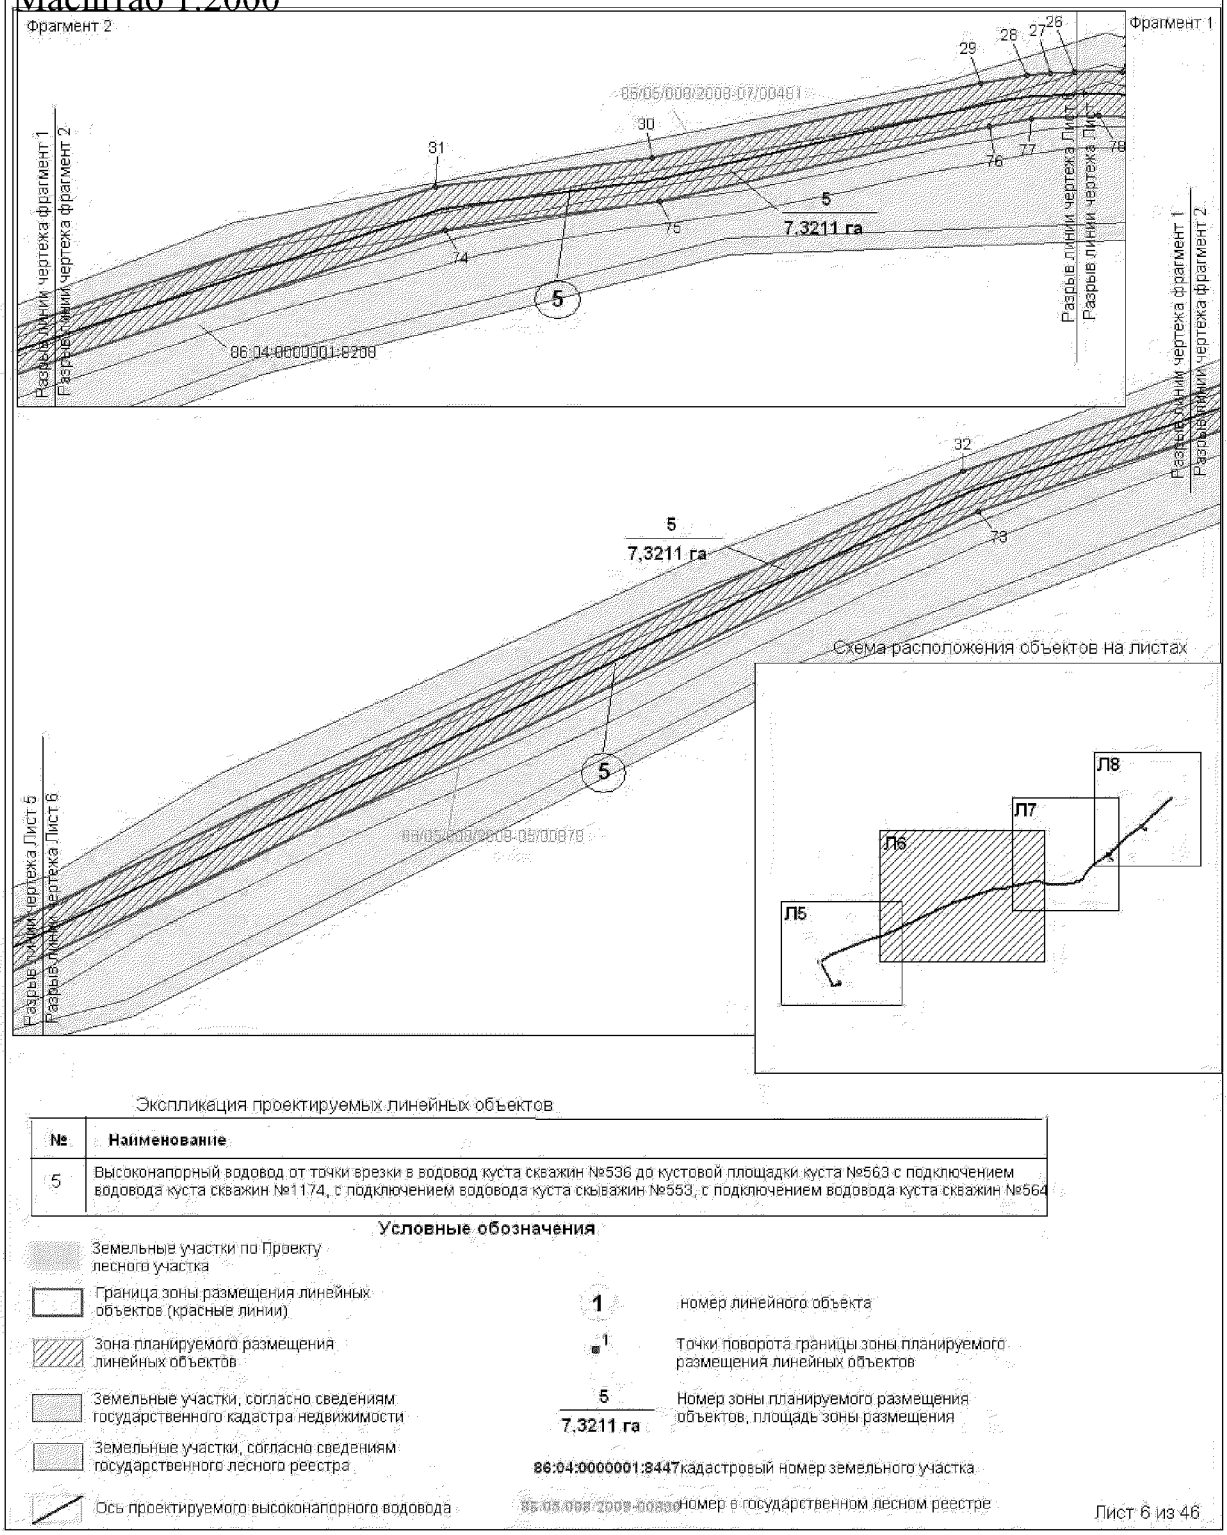

Экспликация проектируемых линейных объектов

№	Наименование
5	Высоконапорный водовод от точки врезки в водовод куста скважин №536 до кустовой площадки куста №563 с подключением водовода куста скважин №1174, с подключением водовода куста скыважин №553, с подключением водовода куста скважин №564


Условные обозначения

- Земельные участки по Проекту лесного участка
- Граница зоны размещения линейных объектов (красные линии)
- Зона планируемого размещения линейных объектов
- Земельные участки, согласно сведениям государственного кадастра недвижимости
- Земельные участки, согласно сведениям государственного лесного реестра
- Ось проектируемого высоконапорного водовода
- 1 — номер линейного объекта
- 1 — Точки поворота границы зоны планируемого размещения линейных объектов
- 5 / 7,3211 га — Номер зоны планируемого размещения объектов, площадь зоны размещения
- 86:04:0000001:8447 — кадастровый номер земельного участка
- 86:05:008/2008-00330 — номер в государственном лесном реестре

Лист 6 из 46

Основная часть проекта планировки территории для размещения линейного объекта регионального значения Ханты-Мансийского автономного округа-Югры «Самотлорское месторождение. Капитальное строительство. Высоконапорные водоводы 47,652 км»
Землепользователь АО «Самотлорнефтегаз»

Масштаб 1:2000

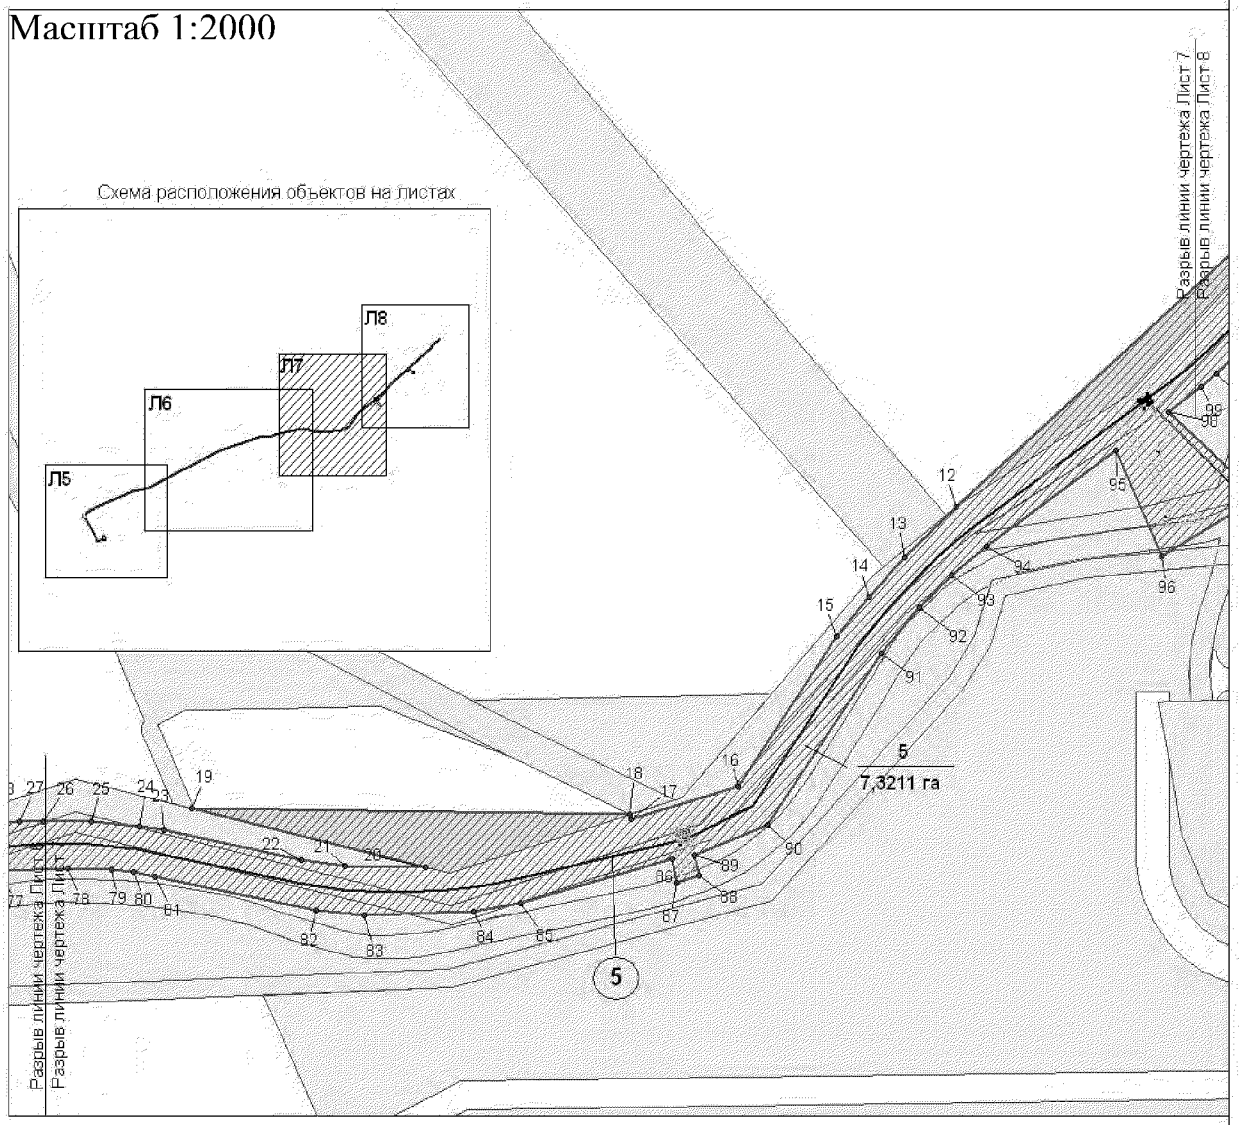

Экспликация проектируемых линейных объектов


№	Наименование
5	Высоконапорный водовод от точки врезки в водовод куста скважин №536 до кустовой площадки куста №563 с подключением водовода куста скважин №1174, с подключением водовода куста скыважин №553, с подключением водовода куста скважин №564

Условные обозначения

- Земельные участки по Проекту лесного участка
- Граница зоны размещения линейных объектов (красные линии)
- Зона планируемого размещения линейных объектов
- Земельные участки, согласно сведениям государственного кадастра недвижимости
- Земельные участки, согласно сведениям государственного лесного реестра
- Ось проектируемого высоконапорного водовода
- 1 — номер линейного объекта
- 1 — Точки поворота границы зоны планируемого размещения линейных объектов
- 5 / 7,3211 га — Номер зоны планируемого размещения объектов, площадь зоны размещения
- 86:04:0000001:8447 — кадастровый номер земельного участка
- 86.05.008.2009-00830 — номер в государственном лесном реестре

Лист 7 из 46

Основная часть проекта планировки территории для размещения линейного объекта регионального значения
Ханты-Мансийского автономного округа-Югры
«Самотлорское месторождение. Капитальное строительство.
Высоконапорные водоводы 47,652 км»
Землепользователь АО «Самотлорнефтегаз»
Масштаб 1:2000

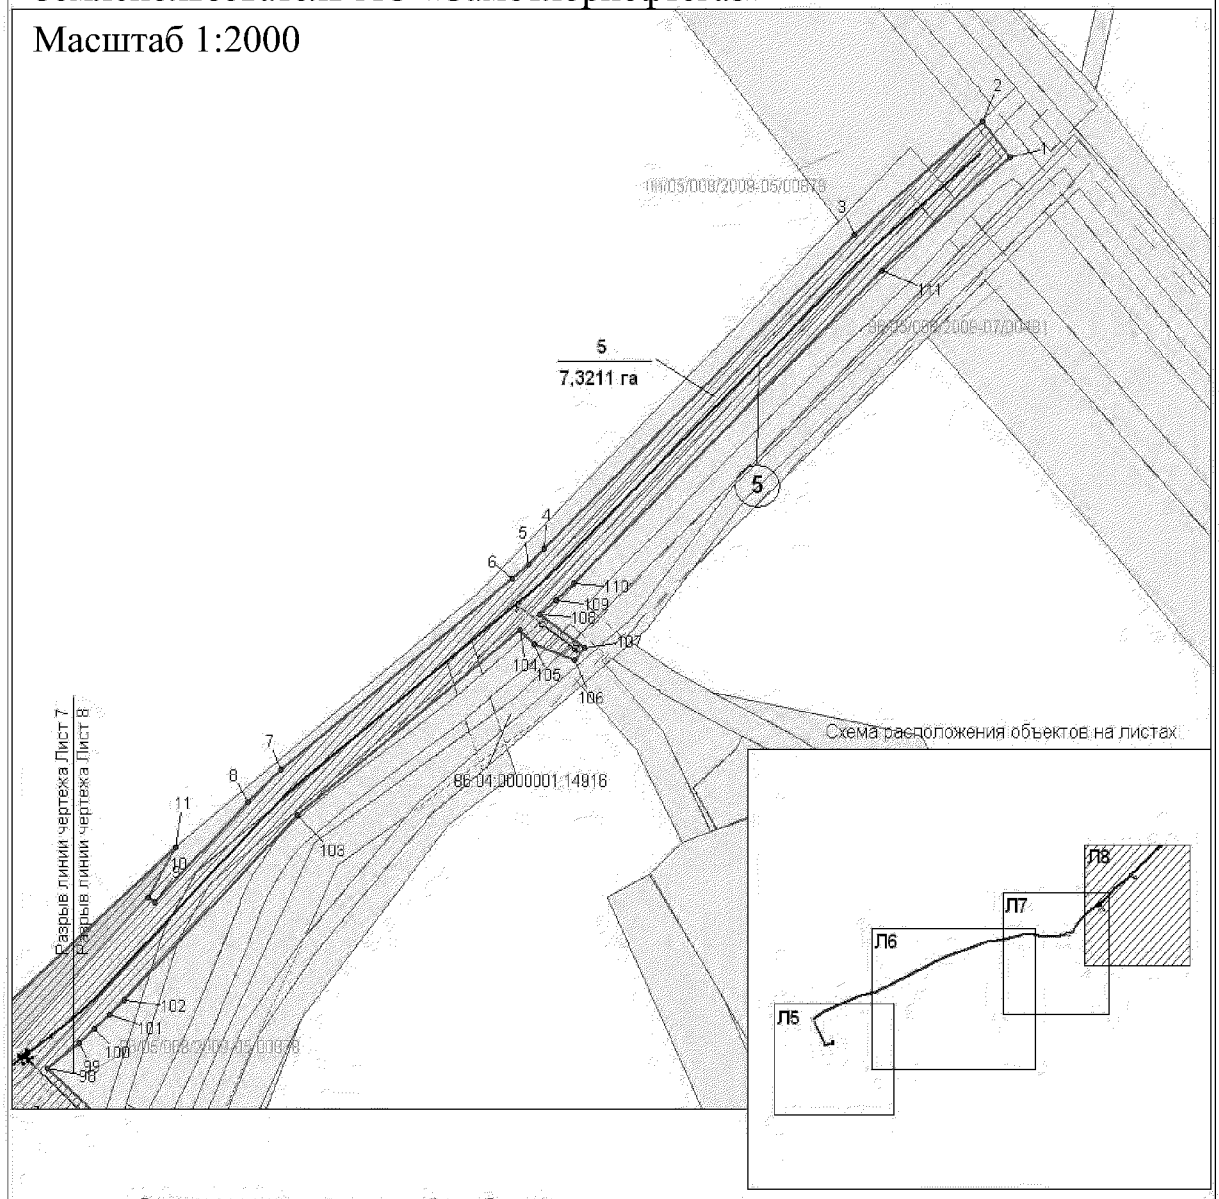

Экспликация проектируемых линейных объектов

№	Наименование
5	Высоконапорный водовод от точки врезки в водовод куста скважин №536 до кустовой площадки куста №563 с подключением водовода куста скважин №1174, с подключением водовода куста скыважин №553, с подключением водовода куста скважин №564


Условные обозначения

- Земельные участки по Проекту лесного участка
- Граница зоны размещения линейных объектов (красные линии)
- Зона планируемого размещения линейных объектов
- Земельные участки, согласно сведениям государственного кадастра недвижимости
- Земельные участки, согласно сведениям государственного лесного реестра
- Ось проектируемого высоконапорного водовода
- 1 — номер линейного объекта
- 1 — Точки поворота границы зоны планируемого размещения линейных объектов
- 5 / 7,3211 га — Номер зоны планируемого размещения объектов, площадь зоны размещения
- 86:04:0000001:8447 — кадастровый номер земельного участка
- 05.05.008.2009-00890 — номер в государственном лесном реестре

Лист 8 из 46

Основная часть проекта планировки территории для размещения линейного объекта регионального значения Ханты-Мансийского автономного округа-Югры «Самотлорское месторождение. Капитальное строительство. Высоконапорные водоводы 47,652 км» Землепользователь АО «Самотлорнефтегаз»

Масштаб 1:2000

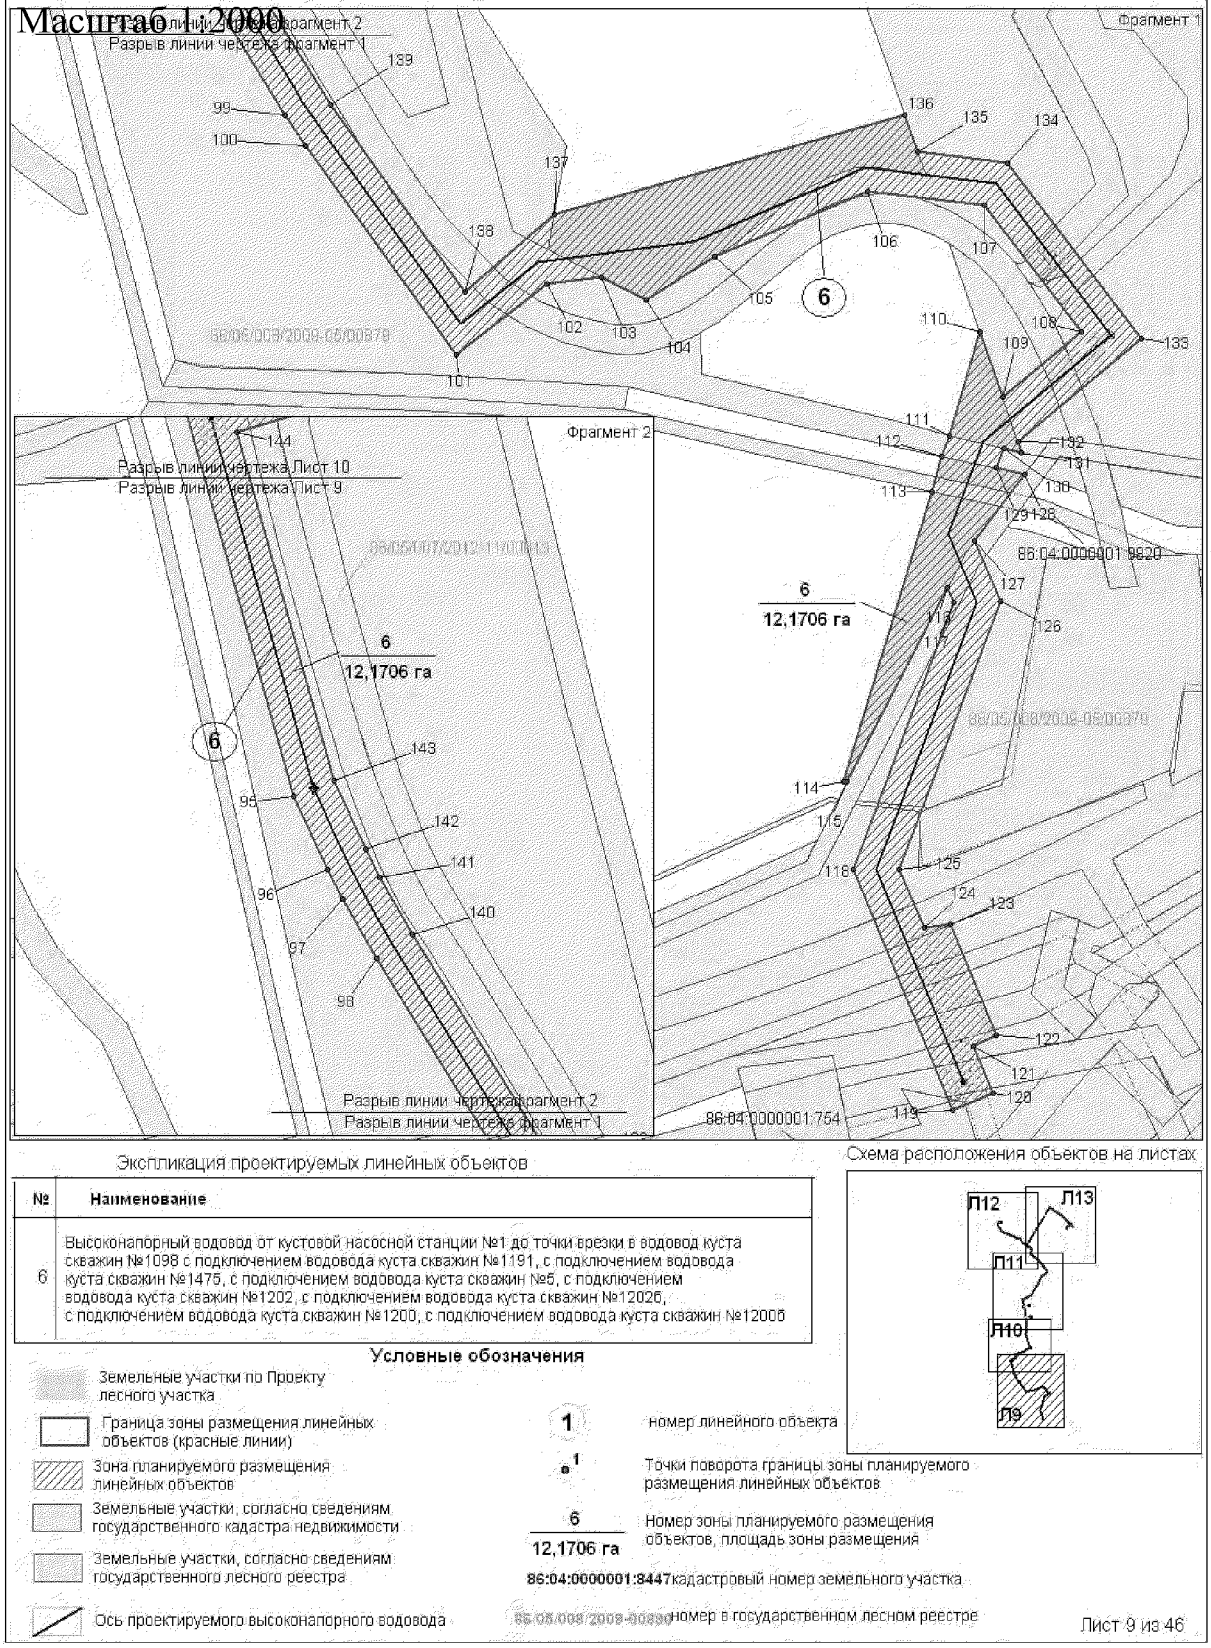

Экспликация проектируемых линейных объектов

№	Наименование
6	Высоконапорный водовод от кустовой насосной станции №1 до точки врезки в водовод куста скважин №1098 с подключением водовода куста скважин №1191, с подключением водовода куста скважин №1475, с подключением водовода куста скважин №5, с подключением водовода куста скважин №1202, с подключением водовода куста скважин №12026, с подключением водовода куста скважин №1200, с подключением водовода куста скважин №12006


Схема расположения объектов на листах

Условные обозначения

- Земельные участки по Проекту лесного участка
- Граница зоны размещения линейных объектов (красные линии)
- Зона планируемого размещения линейных объектов
- Земельные участки, согласно сведениям государственного кадастра недвижимости
- Земельные участки, согласно сведениям государственного лесного реестра
- Ось проектируемого высоконапорного водовода
- 1 — номер линейного объекта
- Точки поворота границы зоны планируемого размещения линейных объектов
- 6 / 12,1706 га — Номер зоны планируемого размещения объектов, площадь зоны размещения
- 86:04:0000001:8447 кадастровый номер земельного участка
- номер в государственном лесном реестре

Лист 9 из 46

Основная часть проекта планировки территории для размещения линейного объекта регионального значения Ханты-Мансийского автономного округа-Югры «Самотлорское месторождение. Капитальное строительство. Высоконапорные водоводы 47,652 км»
Землепользователь АО «Самотлорнефтегаз»

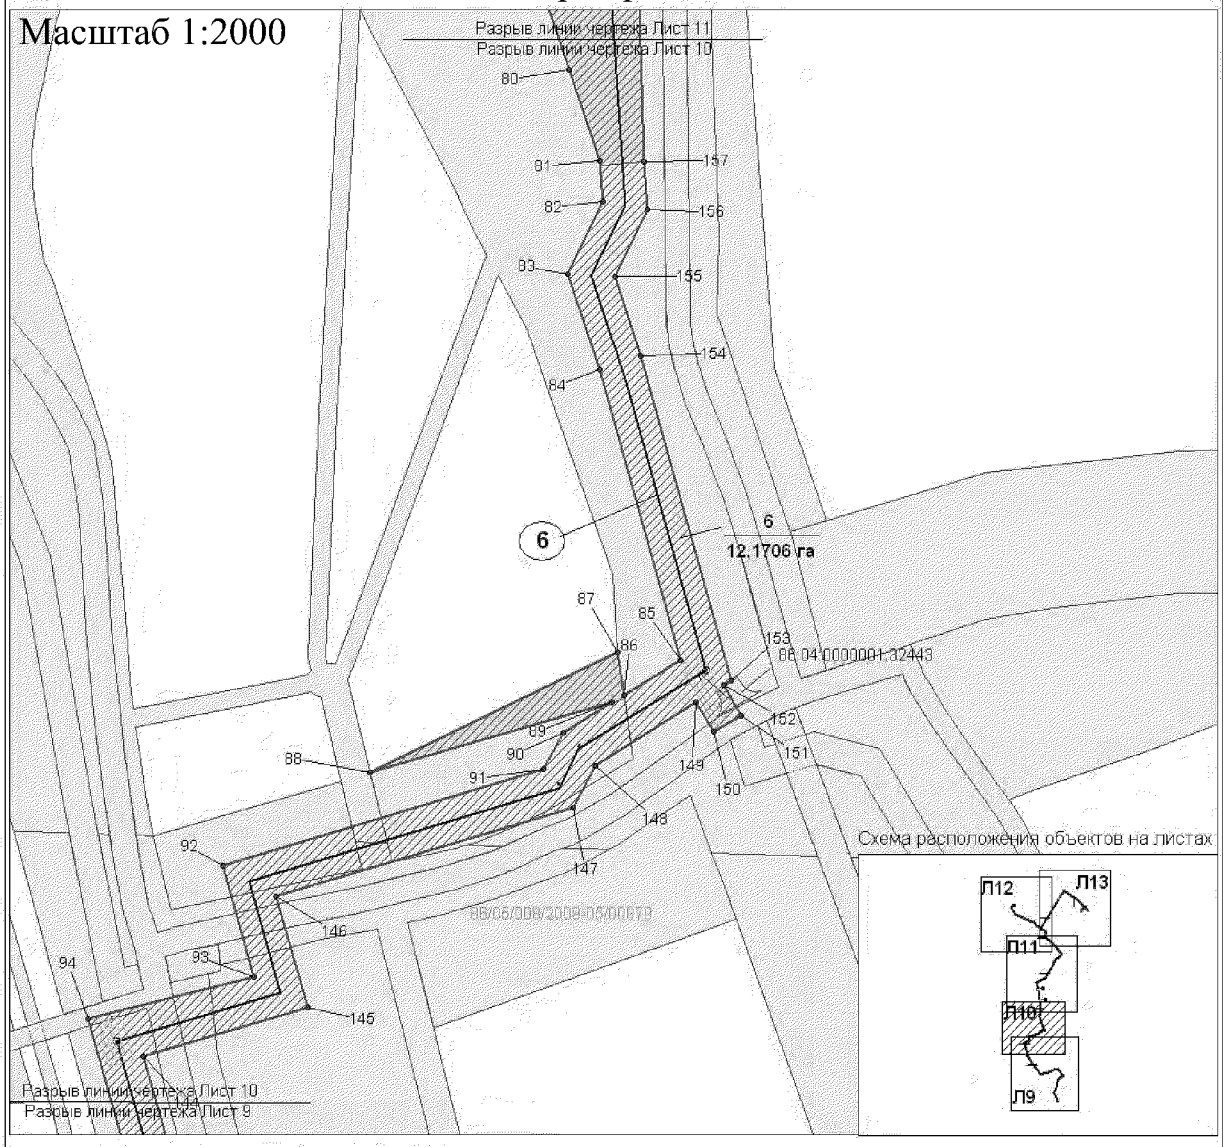

Экспликация проектируемых линейных объектов

№	Наименование
6	Высоконапорный водовод от кустовой насосной станции №1 до точки врезки в водовод куста скважин №1098 с подключением водовода куста скважин №1191, с подключением водовода куста скважин №1475, с подключением водовода куста скважин №5, с подключением водовода куста скважин №1202, с подключением водовода куста скважин №1202б, с подключением водовода куста скважин №1200, с подключением водовода куста скважин №1200б


Условные обозначения

- Земельные участки по Проекту лесного участка
- Граница зоны размещения линейных объектов (красные линии)
- Зона планируемого размещения линейных объектов
- Земельные участки, согласно сведениям государственного кадастра недвижимости
- Земельные участки, согласно сведениям государственного лесного реестра
- Ось проектируемого высоконапорного водовода
- 1 — номер линейного объекта
- 1 — Точки поворота границы зоны планируемого размещения линейных объектов
- 6 / 12,1706 га — Номер зоны планируемого размещения объектов, площадь зоны размещения
- 86:04:0000001:8447 — кадастровый номер земельного участка
- 86:05:008 2009 0030 — номер в государственном лесном реестре

Лист 10 из 46

Основная часть проекта планировки территории для размещения линейного объекта регионального значения
Ханты-Мансийского автономного округа-Югры
«Самотлорское месторождение. Капитальное строительство. Высоконапорные водоводы 47,652 км»
Землепользователь АО «Самотлорнефтегаз»


Масштаб 1:2000

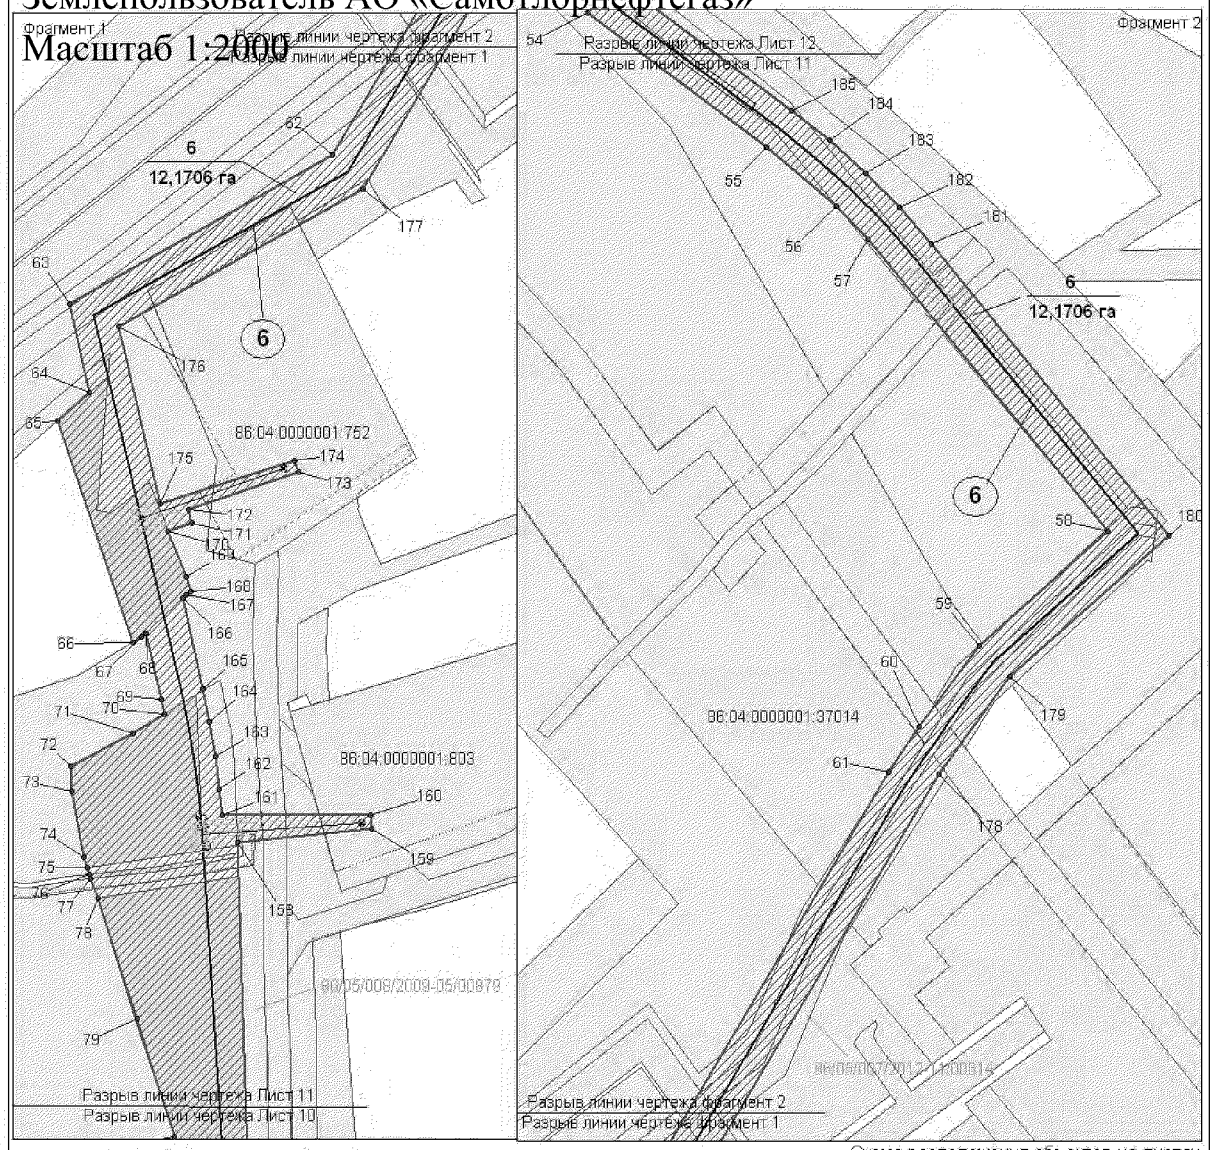

Экспликация проектируемых линейных объектов

№	Наименование
6	Высоконапорный водовод от кустовой насосной станции №1 до точки врезки в водовод куста скважин №1096 с подключением водовода куста скважин №1191, с подключением водовода куста скважин №1475, с подключением водовода куста скважин №5, с подключением водовода куста скважин №1202, с подключением водовода куста скважин №12026, с подключением водовода куста скважин №1200, с подключением водовода куста скважин №12006

Схема расположения объектов на листах

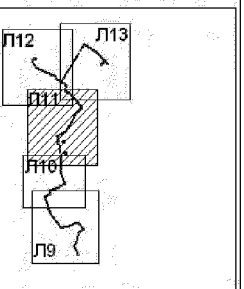


Условные обозначения

- Земельные участки по Проекту лесного участка
- Граница зоны размещения линейных объектов (красные линии)
- Зона планируемого размещения линейных объектов
- Земельные участки, согласно сведениям государственного кадастра недвижимости
- Земельные участки, согласно сведениям государственного лесного реестра
- Ось проектируемого высоконапорного водовода
- 1 — номер линейного объекта
- $\bullet^{1}$ — Точки поворота границы зоны планируемого размещения линейных объектов
- 6 / 12,1706 га — Номер зоны планируемого размещения объектов, площадь зоны размещения
- 86:04:0000001:8447 — кадастровый номер земельного участка
- 86:05:008/2009-00880 — номер в государственном лесном реестре

Лист 11 из 46

Основная часть проекта планировки территории для размещения линейного объекта регионального значения
Ханты-Мансийского автономного округа-Югры
«Самотлорское месторождение. Капитальное строительство. Высоконапорные водоводы 47,652 км»
Землепользователь АО «Самотлорнефтегаз»
Масштаб 1:2000

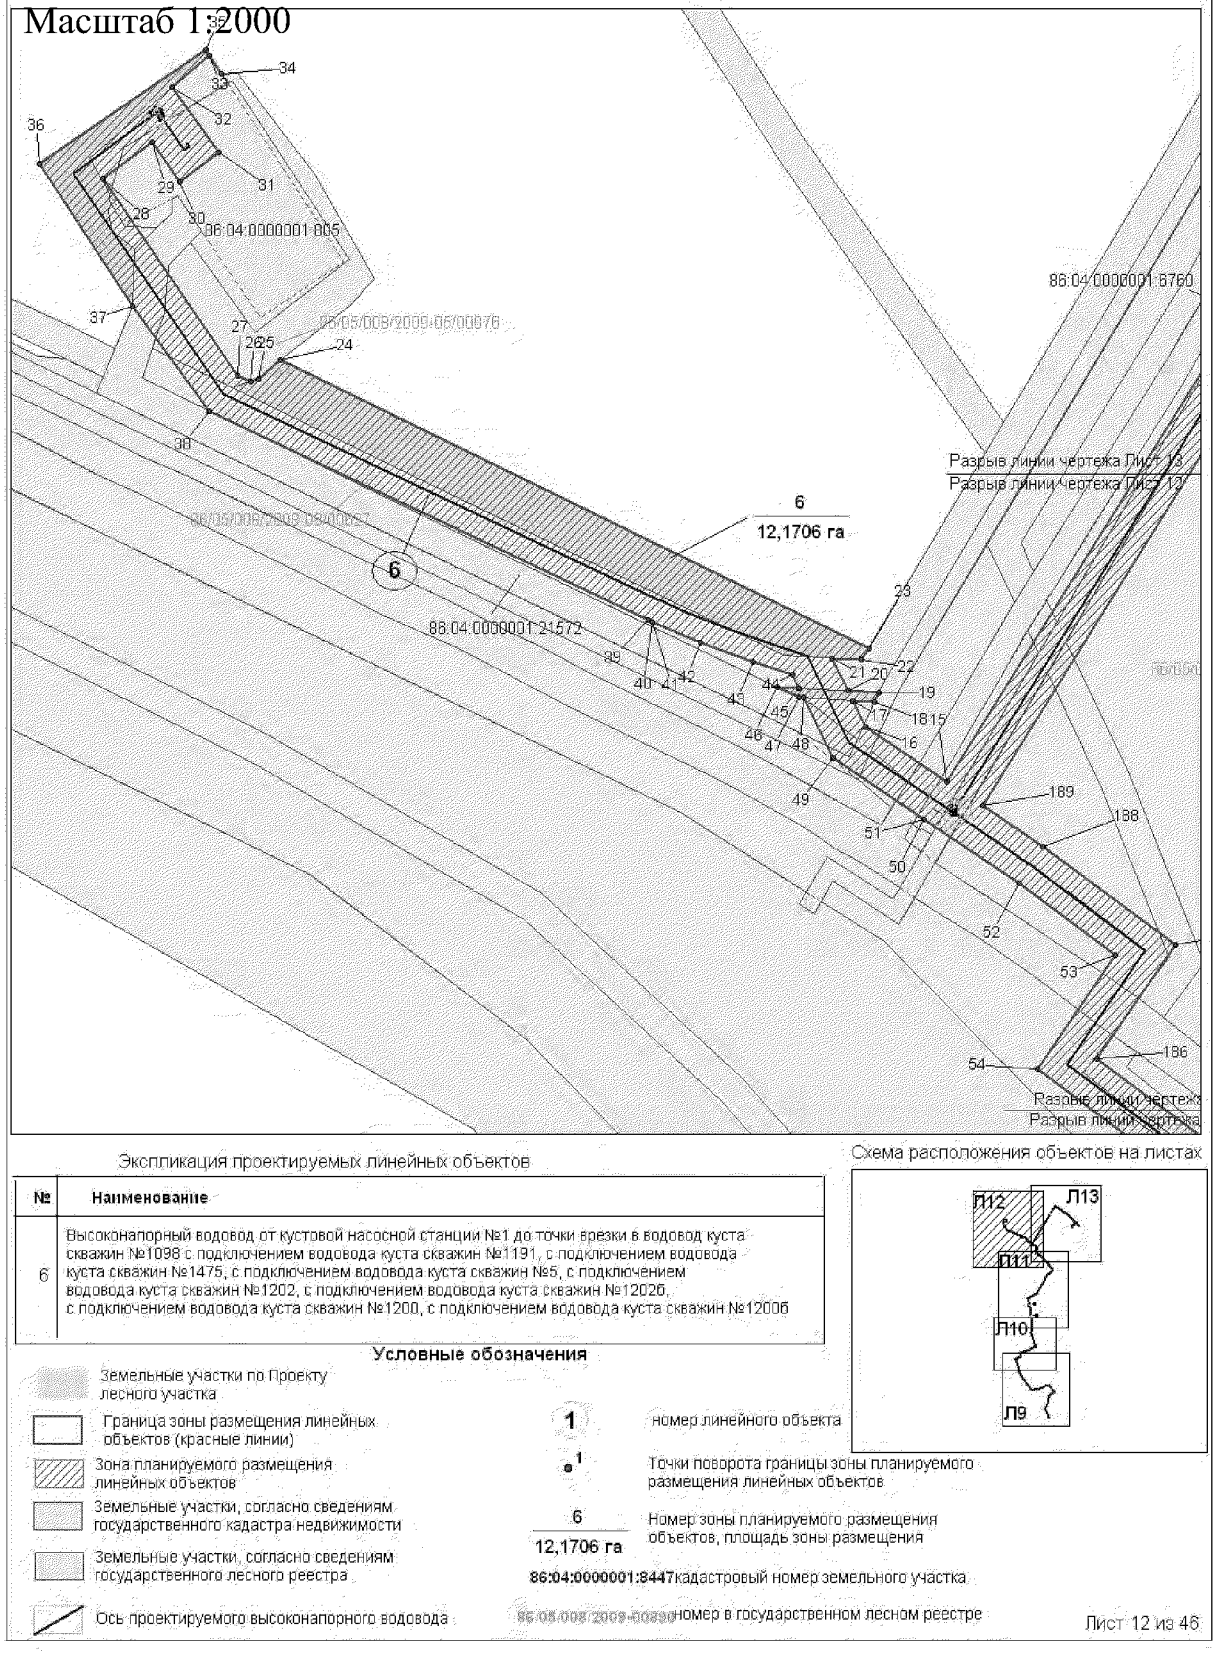

Экспликация проектируемых линейных объектов

№	Наименование
6	Высоконапорный водовод от кустовой насосной станции №1 до точки врезки в водовод куста скважин №1098 с подключением водовода куста скважин №1191, с подключением водовода куста скважин №1475, с подключением водовода куста скважин №5, с подключением водовода куста скважин №1202, с подключением водовода куста скважин №1202б, с подключением водовода куста скважин №1200, с подключением водовода куста скважин №1200б


Схема расположения объектов на листах

Условные обозначения

- Земельные участки по Проекту лесного участка
- Граница зоны размещения линейных объектов (красные линии)
- Зона планируемого размещения линейных объектов
- Земельные участки, согласно сведениям государственного кадастра недвижимости
- Земельные участки, согласно сведениям государственного лесного реестра
- Ось проектируемого высоконапорного водовода
- 1 — номер линейного объекта
- 1 — Точки поворота границы зоны планируемого размещения линейных объектов
- 6 / 12,1706 га — Номер зоны планируемого размещения объектов, площадь зоны размещения
- 86:04:0000001:8447 — кадастровый номер земельного участка
- 86:05:008:2009-00390 — номер в государственном лесном реестре

Лист 12 из 46

Основная часть проекта планировки территории для размещения линейного объекта регионального значения
Ханты-Мансийского автономного округа-Югры
«Самотлорское месторождение. Капитальное строительство. Высоконапорные водоводы 47,652 км»
Землепользователь АО «Самотлорнефтегаз»
Масштаб 1:2000

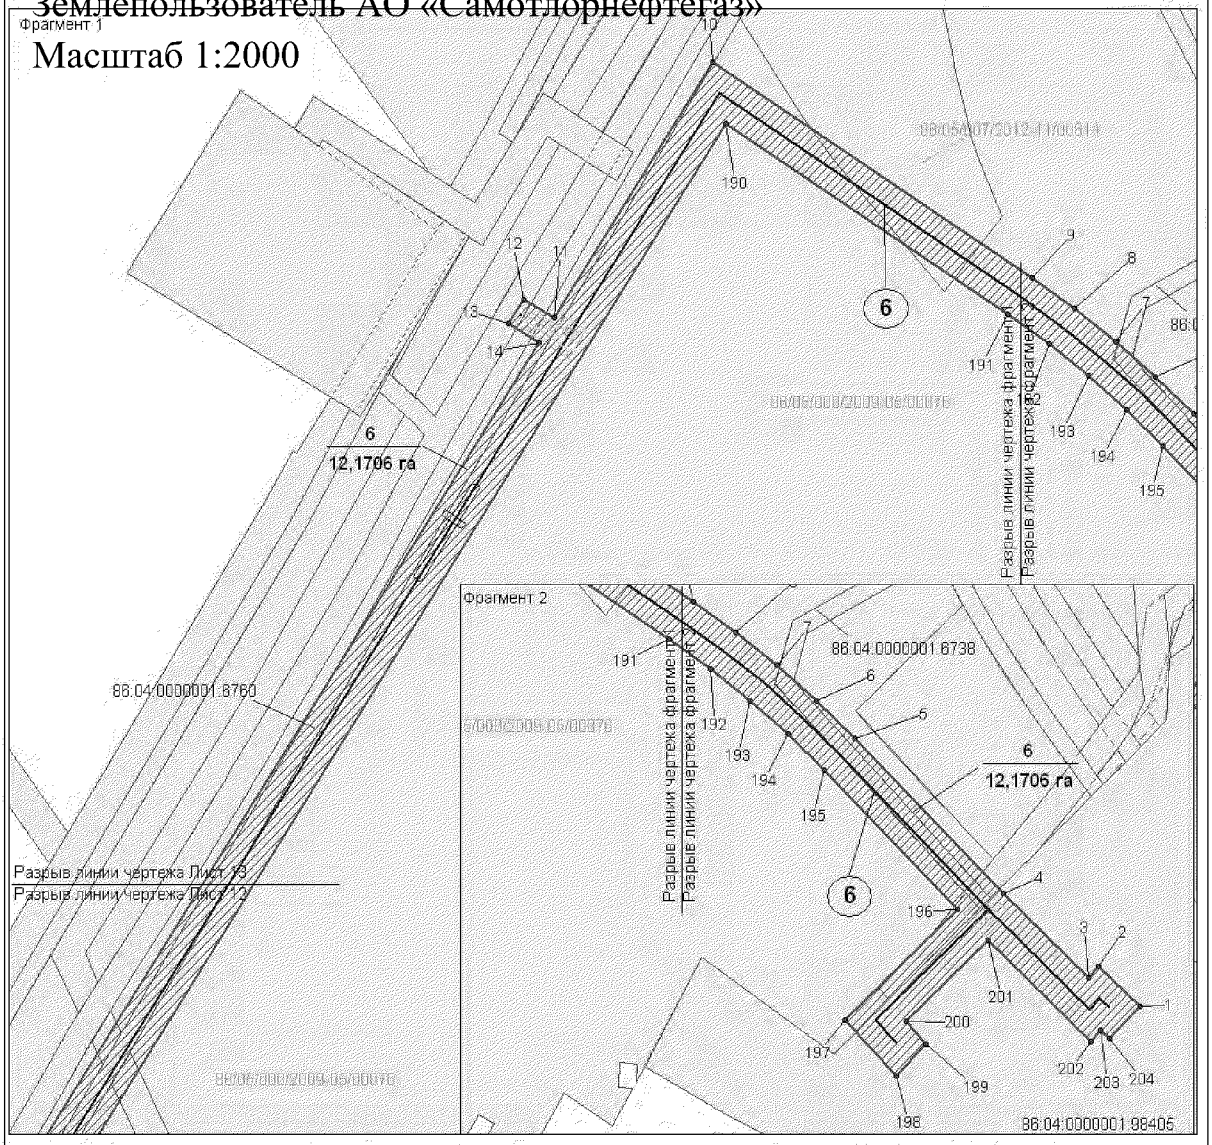

Экспликация проектируемых линейных объектов

№	Наименование
6	Высоконапорный водовод от кустовой насосной станции №1 до точки врезки в водовод куста скважин №1098 с подключением водовода куста скважин №1191, с подключением водовода куста скважин №1475, с подключением водовода куста скважин №5, с подключением водовода куста скважин №1202, с подключением водовода куста скважин №1202б, с подключением водовода куста скважин №1200, с подключением водовода куста скважин №1200б

Схема расположения объектов на листах



Условные обозначения

- Земельные участки по Проекту лесного участка
- Граница зоны размещения линейных объектов (красные линии)
- Зона планируемого размещения линейных объектов
- Земельные участки, согласно сведениям государственного кадастра недвижимости
- Земельные участки, согласно сведениям государственного лесного реестра
- Ось проектируемого высоконапорного водовода
- 1 — номер линейного объекта
- 1 — Точки поворота границы зоны планируемого размещения линейных объектов
- 6 / 12,1706 га — Номер зоны планируемого размещения объектов, площадь зоны размещения
- 86:04:0000001:8447 — кадастровый номер земельного участка
- 86:05:008:2009:00830 — номер в государственном лесном реестре

Лист 13 из 46


Основная часть проекта планировки территории для размещения линейного объекта регионального значения

Ханты-Мансийского автономного округа-Югры

«Самотлорское месторождение. Капитальное строительство. Высоконапорные водоводы 47,652 км»

Землепользователь АО «Самотлорнефтегаз»

Масштаб 1:2000

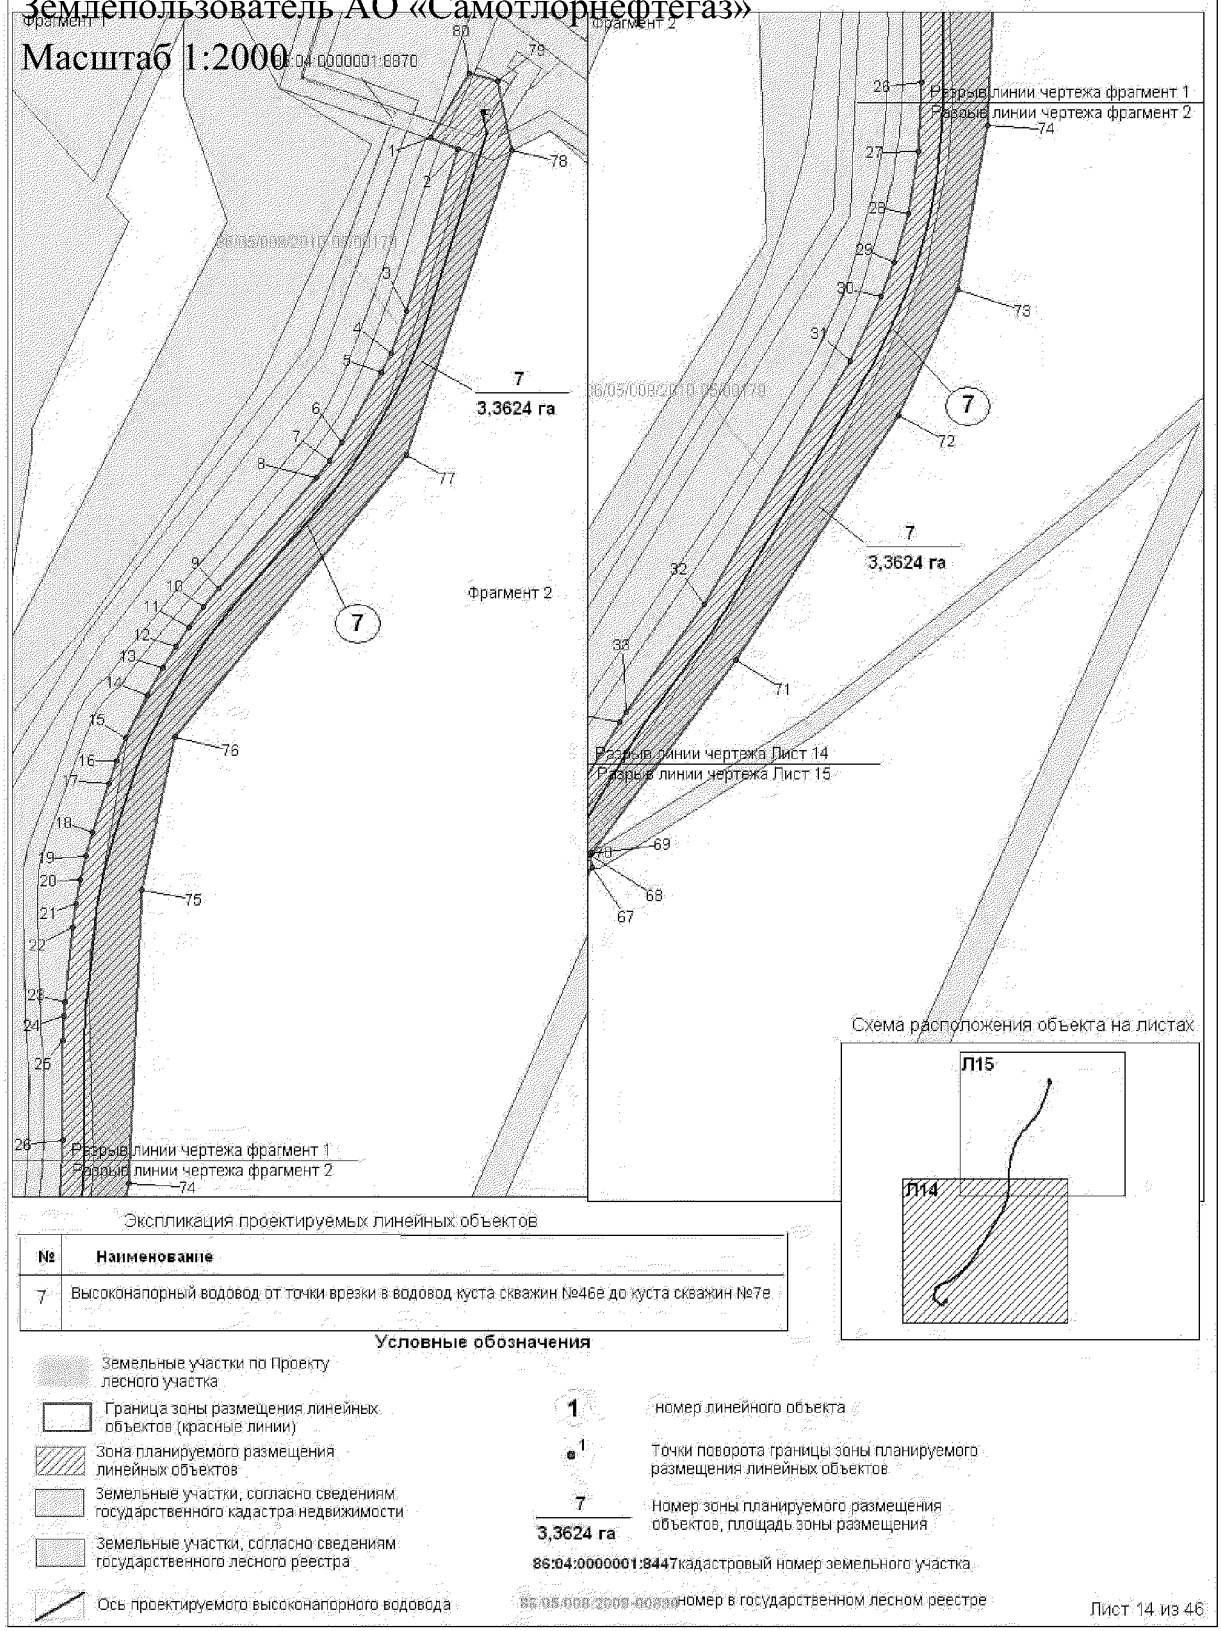

Основная часть проекта планировки территории для размещения линейного объекта регионального значения Ханты-Мансийского автономного округа-Югры «Самотлорское месторождение. Капитальное строительство. Высоконапорные водоводы 47,652 км»

Землепользователь АО «Самотлорнефтегаз»

Масштаб 1:2000


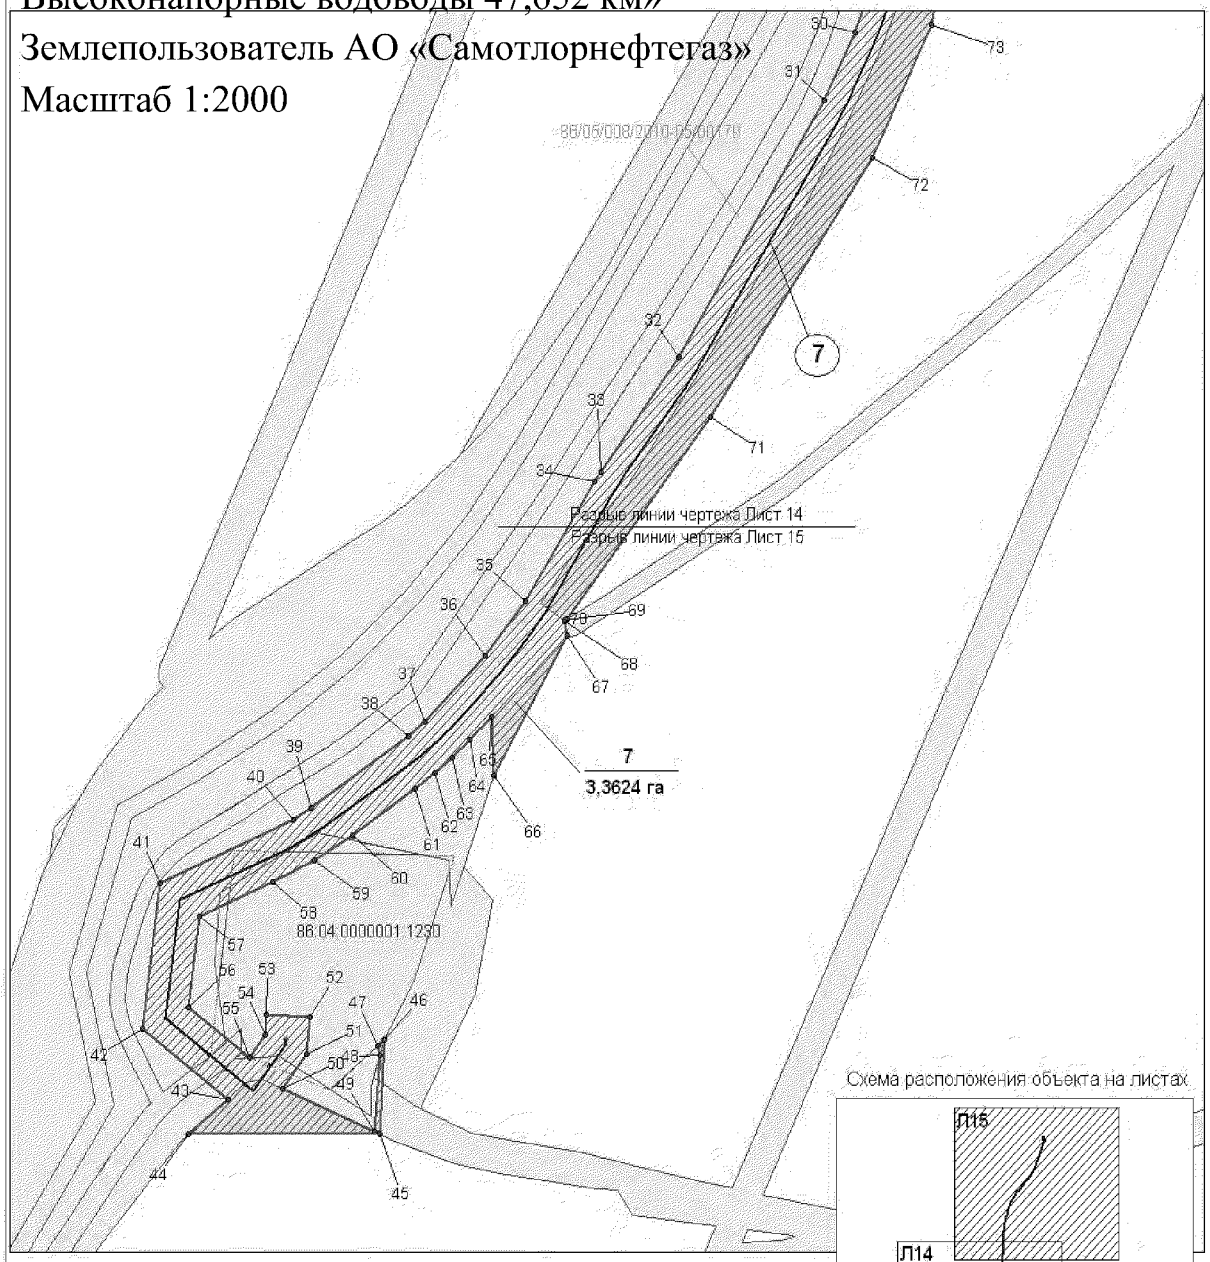


Схема расположения объекта на листах

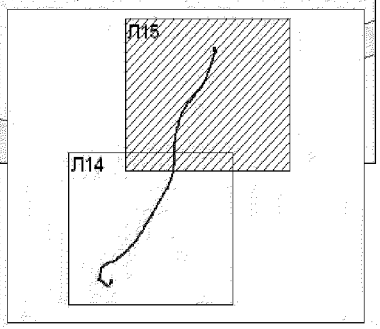

Экспликация проектируемых линейных объектов


№	Наименование
7	Высоконапорный водовод от точки врезки в водовод куста скважин №46е до куста скважин №7е

Условные обозначения


- Земельные участки по Проекту лесного участка
- Граница зоны размещения линейных объектов (красные линии)
- Зона планируемого размещения линейных объектов
- Земельные участки, согласно сведениям государственного кадастра недвижимости
- Земельные участки, согласно сведениям государственного лесного реестра
- Ось проектируемого высоконапорного водовода
- 1 — номер линейного объекта
- 1 — Точки поворота границы зоны планируемого размещения линейных объектов
- 7 / 3,3624 га — Номер зоны планируемого размещения объектов, площадь зоны размещения
- 86:04:0000001:8447 — кадастровый номер земельного участка
- 86:05:008/2009-50890 — номер в государственном лесном реестре

Лист 15 из 46


Основная часть проекта планировки территории для размещения линейного объекта регионального значения Ханты-Мансийского автономного округа-Югры «Самотлорское месторождение. Капитальное строительство. Высоконапорные водоводы 47,652 км» Землепользователь АО «Самотлорнефтегаз» Масштаб 1:2000

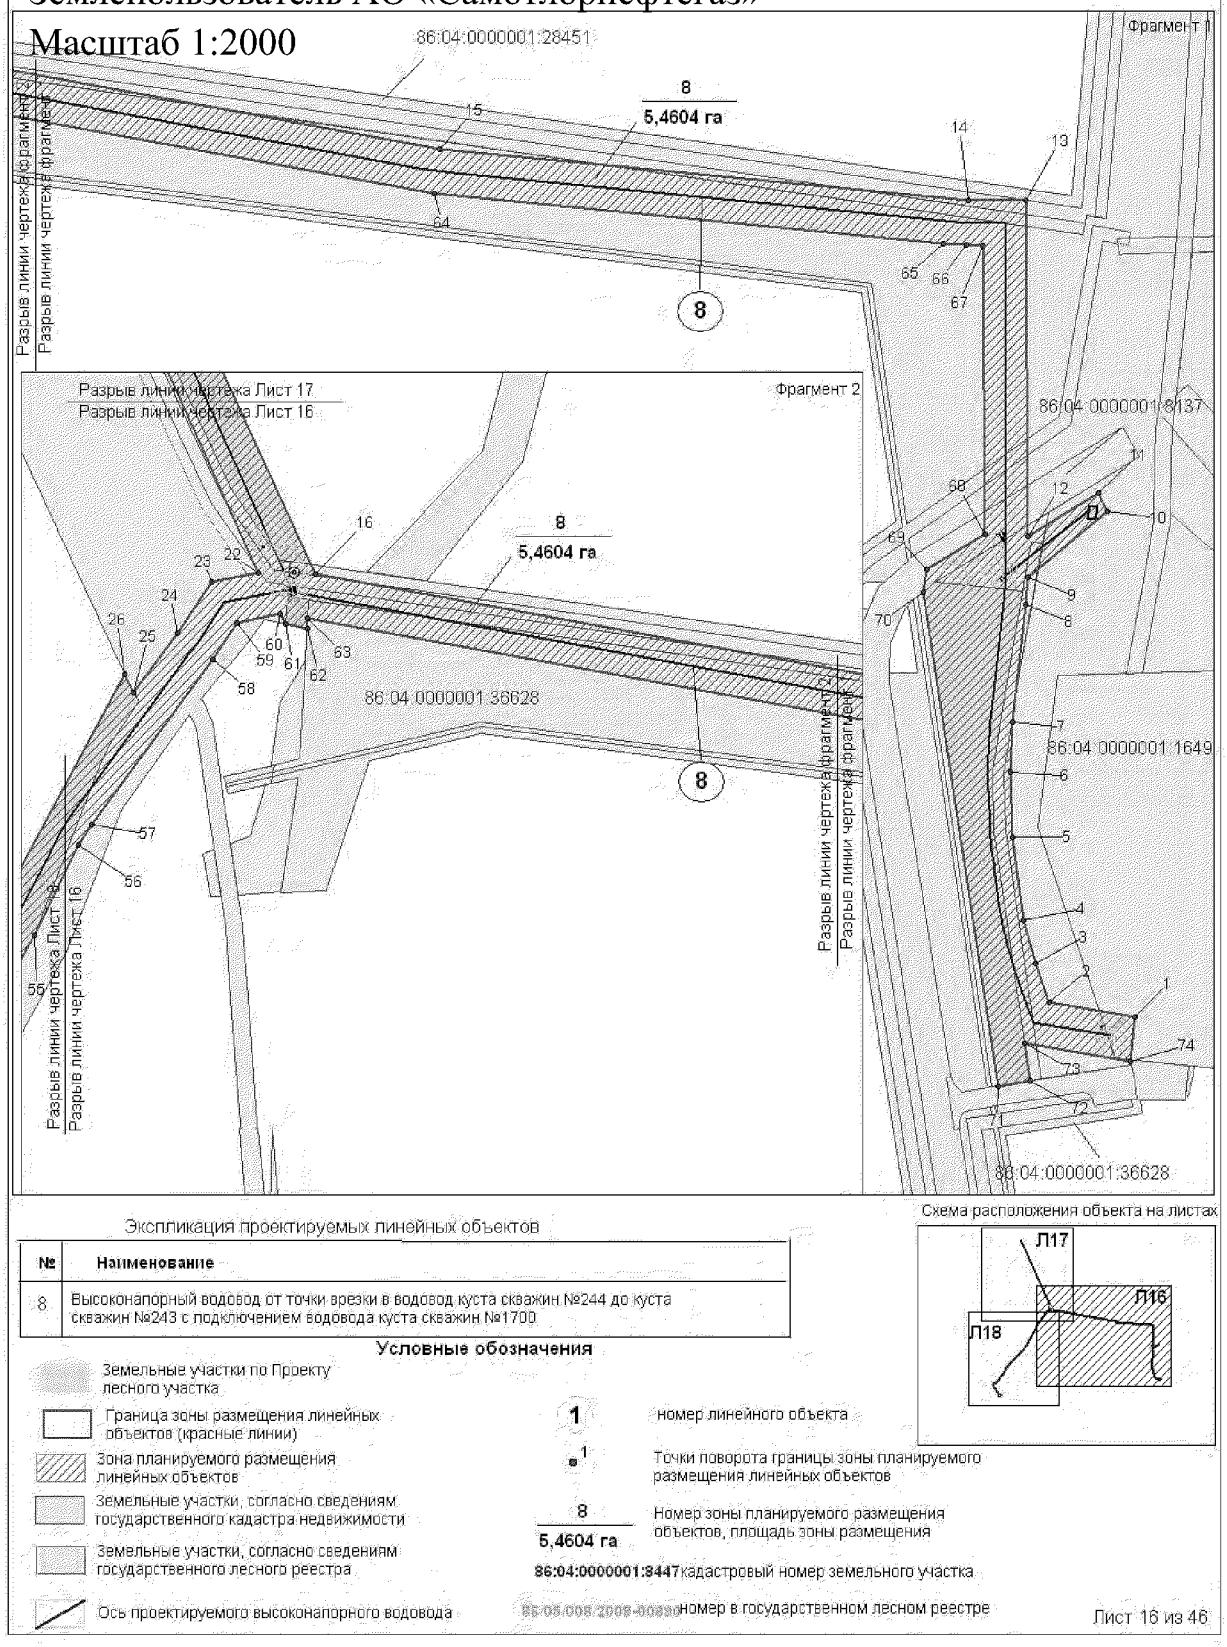

Основная часть проекта планировки территории для размещения линейного объекта регионального значения Ханты-Мансийского автономного округа-Югры «Самотлорское месторождение. Капитальное строительство. Высоконапорные водоводы 47,652 км»

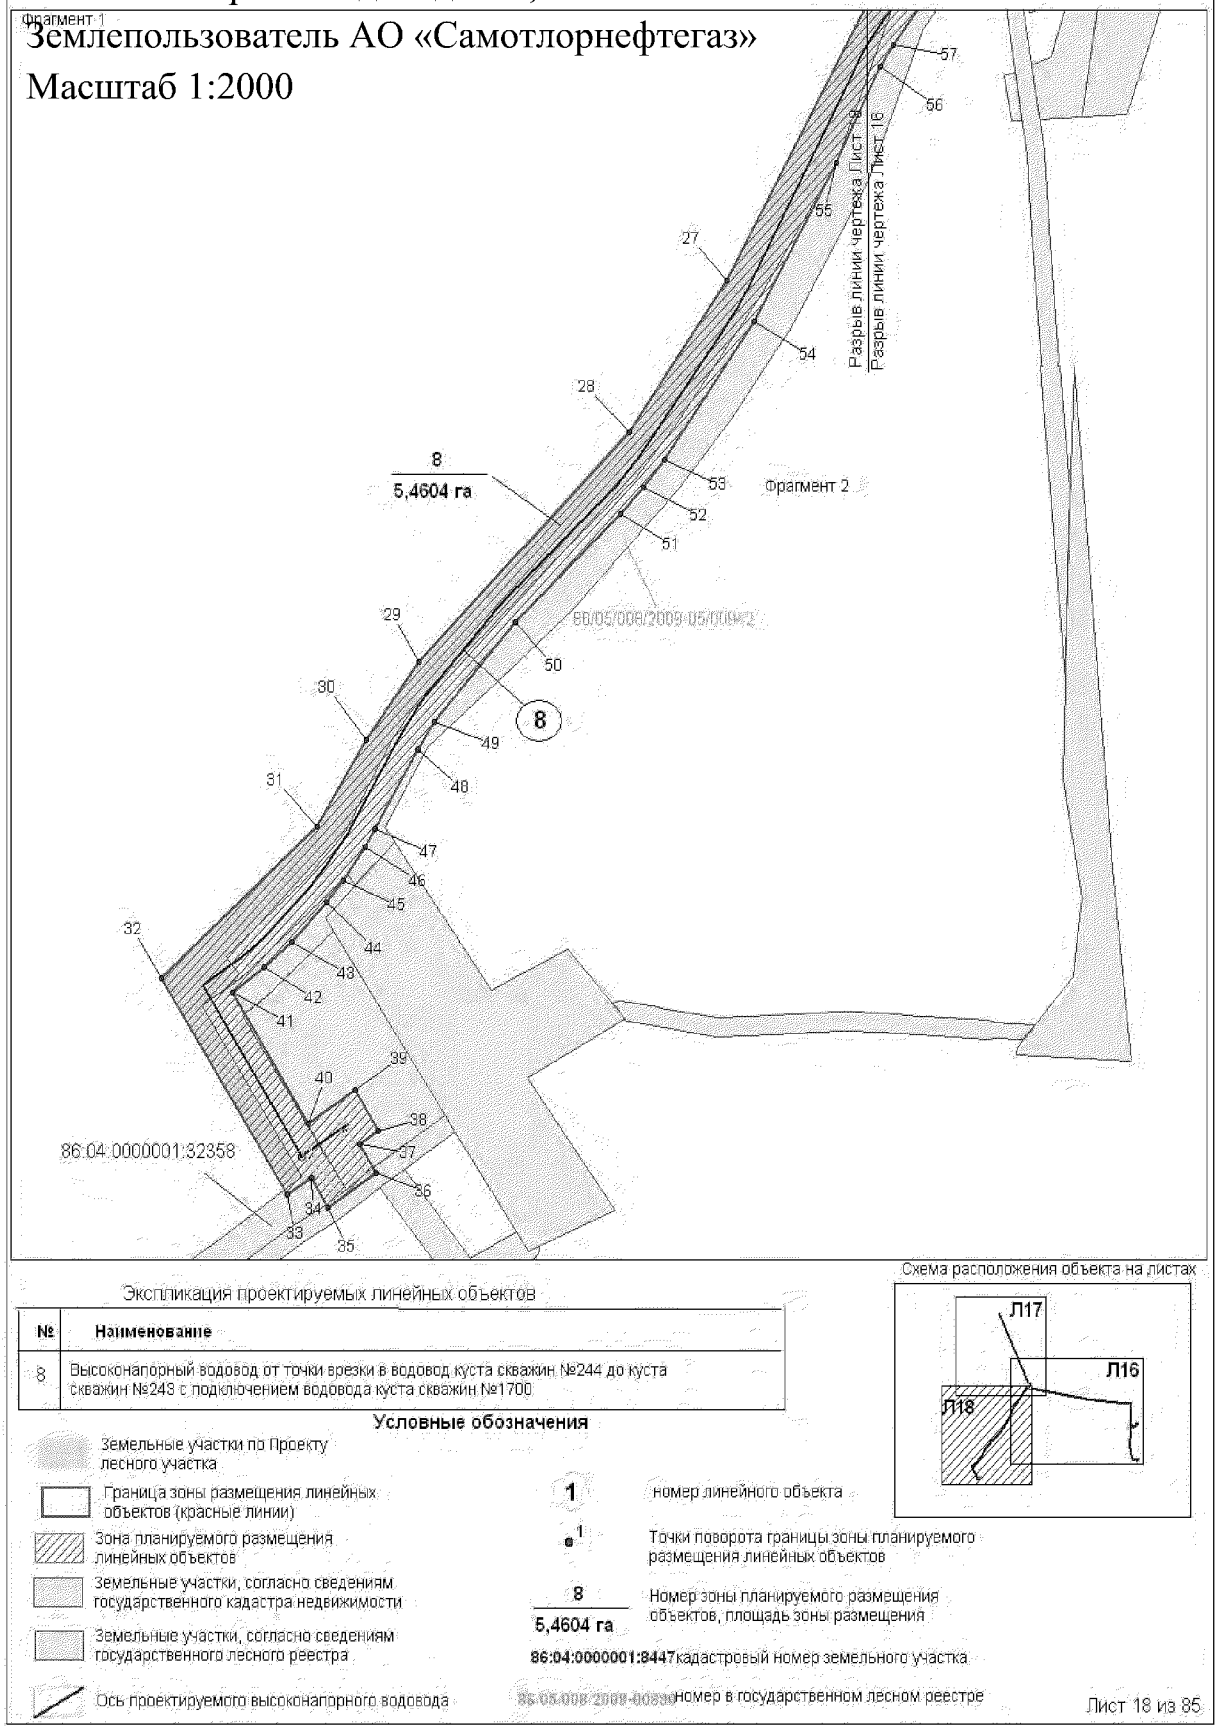

Основная часть проекта планировки территории для размещения линейного объекта регионального значения
Ханты-Мансийского автономного округа-Югры
«Самотлорское месторождение. Капитальное строительство. Высоконапорные водоводы 47,652 км»
Землепользователь ОАО «Самотлорнефтегаз»

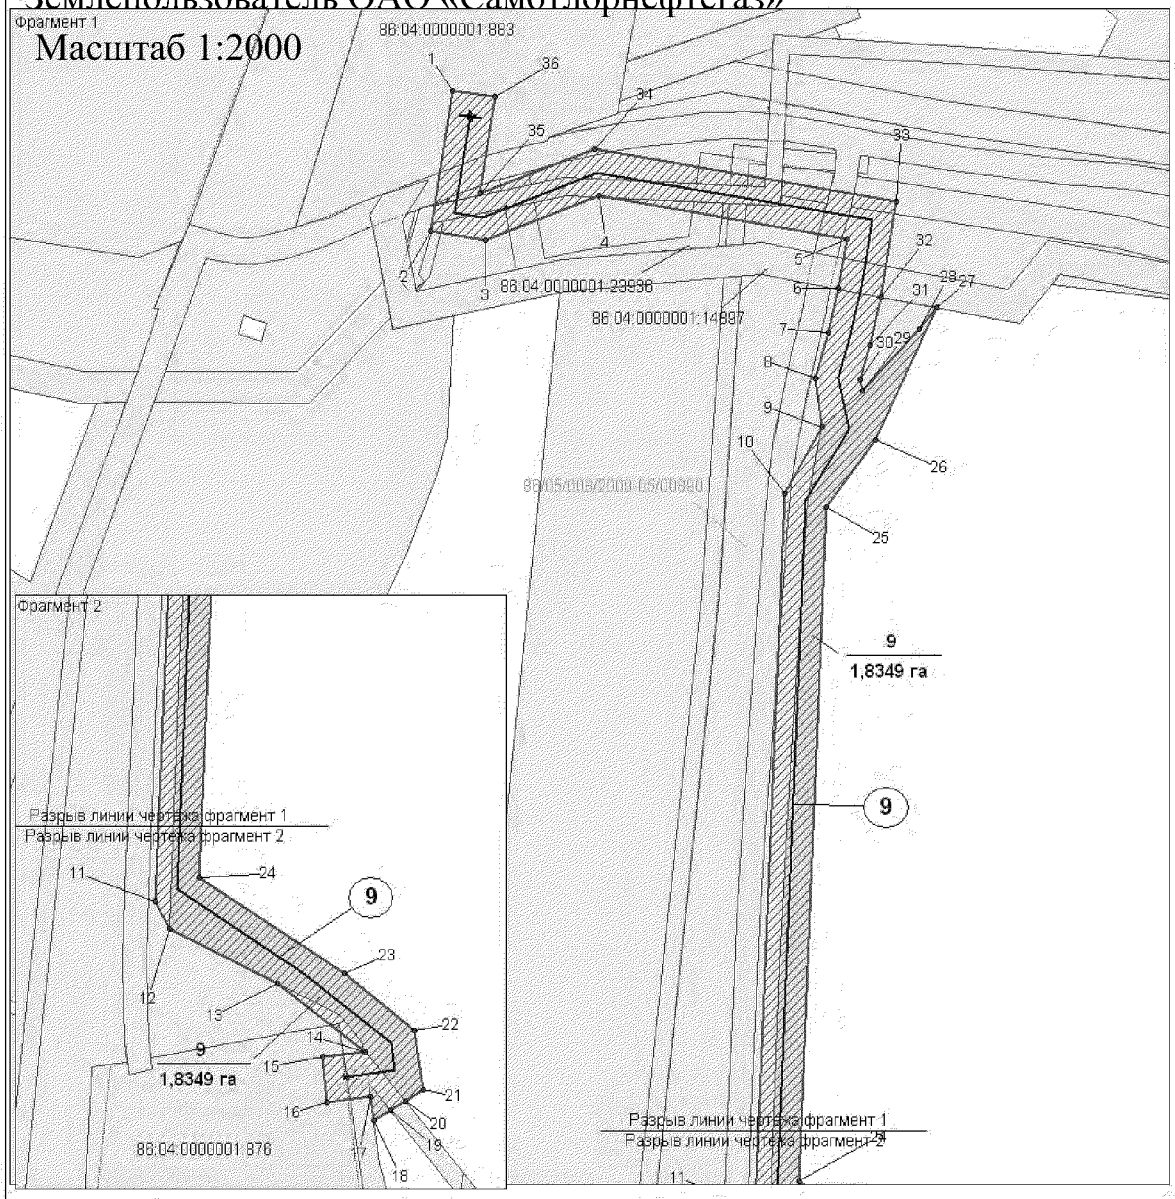

Экспликация проектируемых линейных объектов

№	Наименование
9	Высоконапорный водовод от кустовой насосной станции №4Р до куста скважин №1412


Условные обозначения

- Земельные участки по Проекту лесного участка
- Граница зоны размещения линейных объектов (красные линии)
- Зона планируемого размещения линейных объектов
- Земельные участки, согласно сведениям государственного кадастра недвижимости
- Земельные участки, согласно сведениям государственного лесного реестра
- Ось проектируемого высоконапорного водовода
- 1 — номер линейного объекта
- 1 — Точки поворота границы зоны планируемого размещения линейных объектов
- 9 / 1,8349 га — Номер зоны планируемого размещения объектов, площадь зоны размещения
- 86:04:0000001:8447 — кадастровый номер земельного участка
- 86:05:008:2009-40830 — номер в государственном лесном реестре

Основная часть проекта планировки территории для размещения линейного объекта регионального значения Ханты-Мансийского автономного округа-Югры «Самотлорское месторождение. Капитальное строительство. Высоконапорные водоводы 47,652 км»

Землепользователь АО «Самотлорнефтегаз»

Масштаб 1:2000

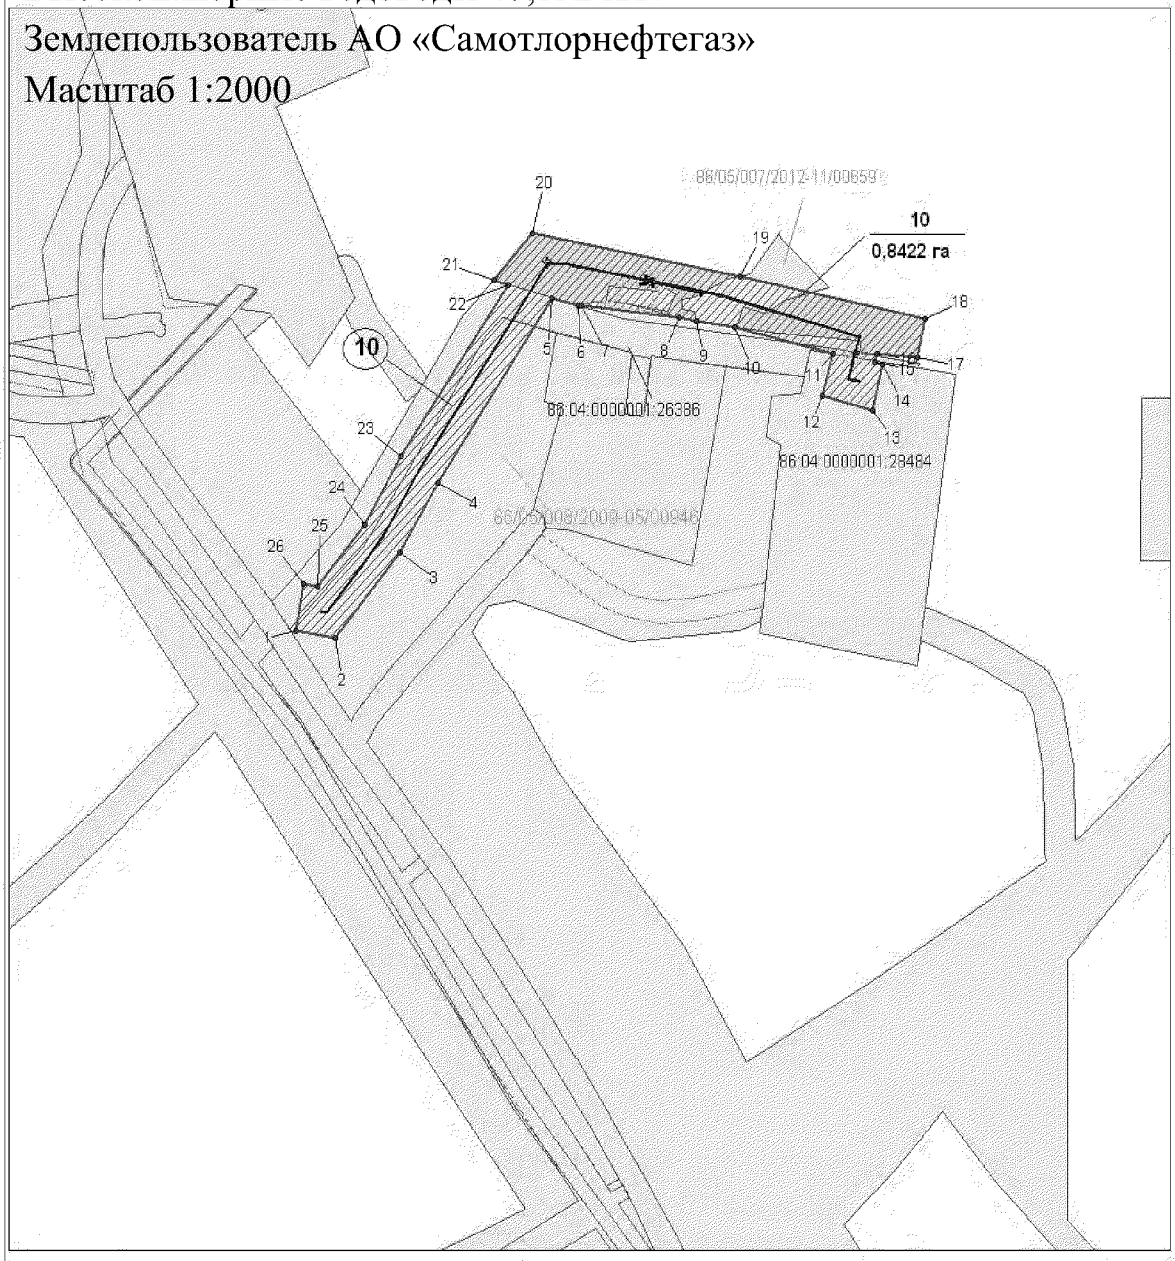

Экспликация проектируемых линейных объектов

№	Наименование
10	Высоконапорный водовод от точки врезки в водовод куста скважин №296 до куста скважин №2201


Условные обозначения

- Земельные участки по Проекту лесного участка
- Граница зоны размещения линейных объектов (красные линии)
- Зона планируемого размещения линейных объектов
- Земельные участки, согласно сведениям государственного кадастра недвижимости
- Земельные участки, согласно сведениям государственного лесного реестра
- Ось проектируемого высоконапорного водовода
- 1 — номер линейного объекта
- 1 — Точки поворота границы зоны планируемого размещения линейных объектов
- 10 / 0,8422 га — Номер зоны планируемого размещения объектов, площадь зоны размещения
- 86:04:0000001:8447 — кадастровый номер земельного участка
- 86:05:008:2009-00890 — номер в государственном лесном реестре

Основная часть проекта планировки территории для размещения линейного объекта регионального значения Ханты-Мансийского автономного округа-Югры «Самотлорское месторождение. Капитальное строительство. Высоконапорные водоводы 47,652 км»

Землепользователь АО «Самотлорнефтегаз»

Масштаб 1:5000

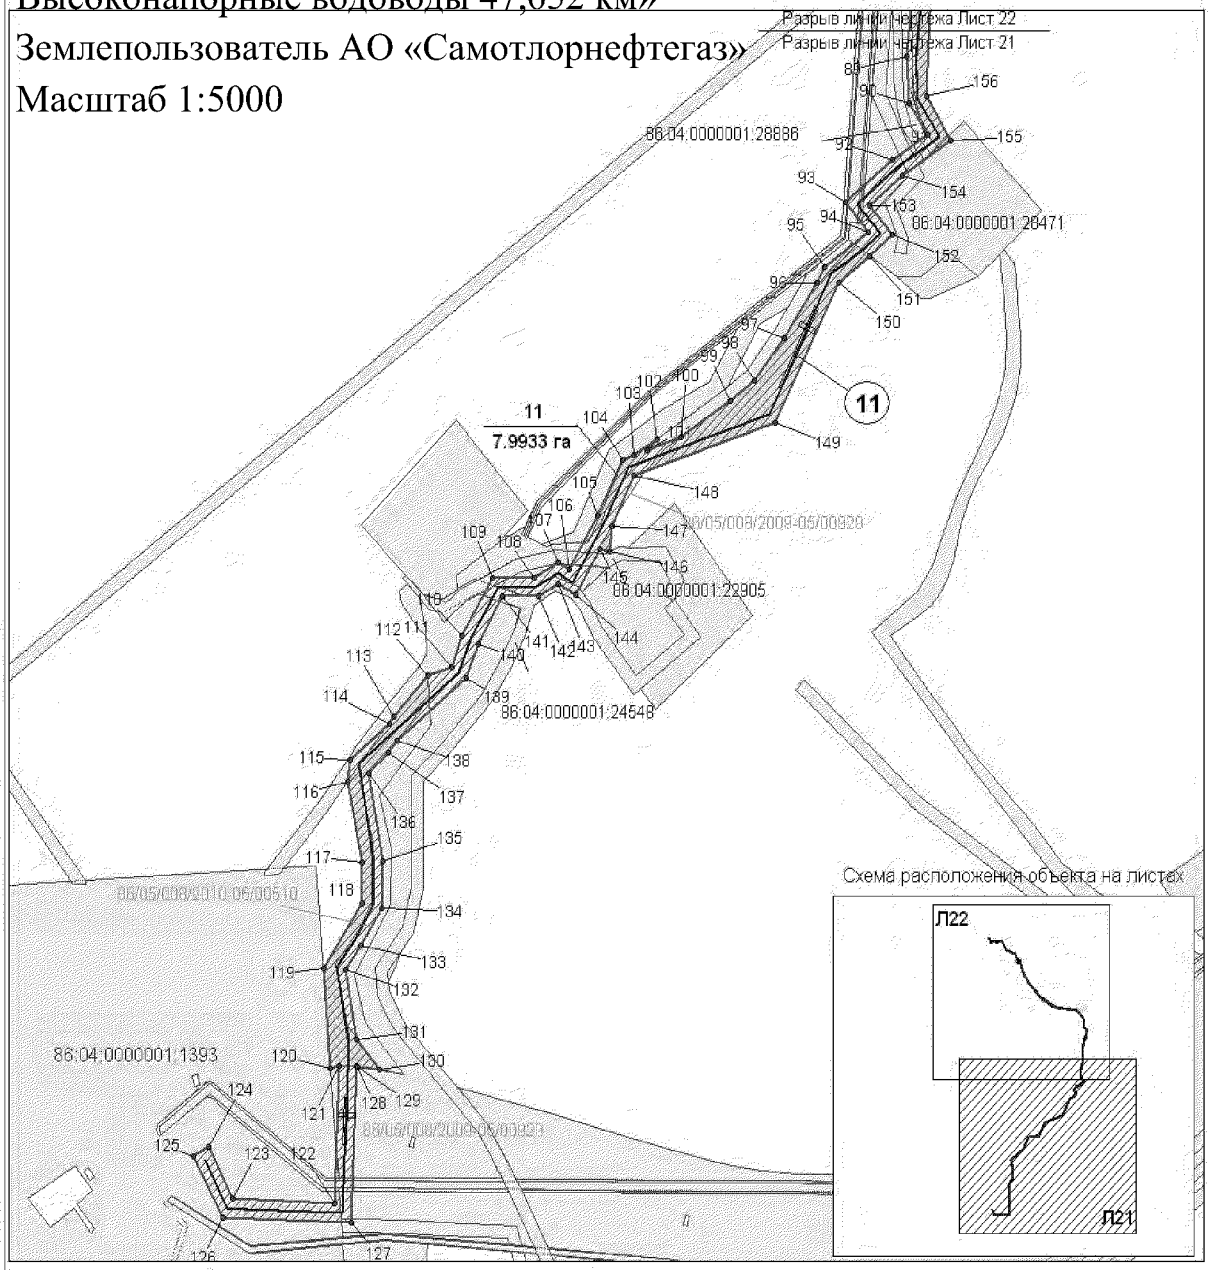

Экспликация проектируемых линейных объектов

№	Наименование
11	Высоконапорный вродовод от кустовой насосной станции №7 до куста скважин №1964

Условные обозначения

- Земельные участки по Проекту лесного участка
- Граница зоны размещения линейных объектов (красные линии)
- Зона планируемого размещения линейных объектов
- Земельные участки, согласно сведениям государственного кадастра недвижимости
- Земельные участки, согласно сведениям государственного лесного реестра
- Ось проектируемого высоконапорного водовода
- 1 — номер линейного объекта
- ·1 — Точки поворота границы зоны планируемого размещения линейных объектов
- 11 / 7.9933 га — Номер зоны планируемого размещения объектов, площадь зоны размещения
- 86:04:0000001:8447 кадастровый номер земельного участка
- номер в государственном лесном реестре

Лист 21 из 46

Основная часть проекта планировки территории для размещения линейного объекта регионального значения
~~Ханты-Мансийского автономного округа-Югры~~
«Самотлорское месторождение. Капитальное строительство. Высоконапорные водоводы 47,652 км»
Землепользователь АО «Самотлорнефтегаз»

Масштаб 1:5000

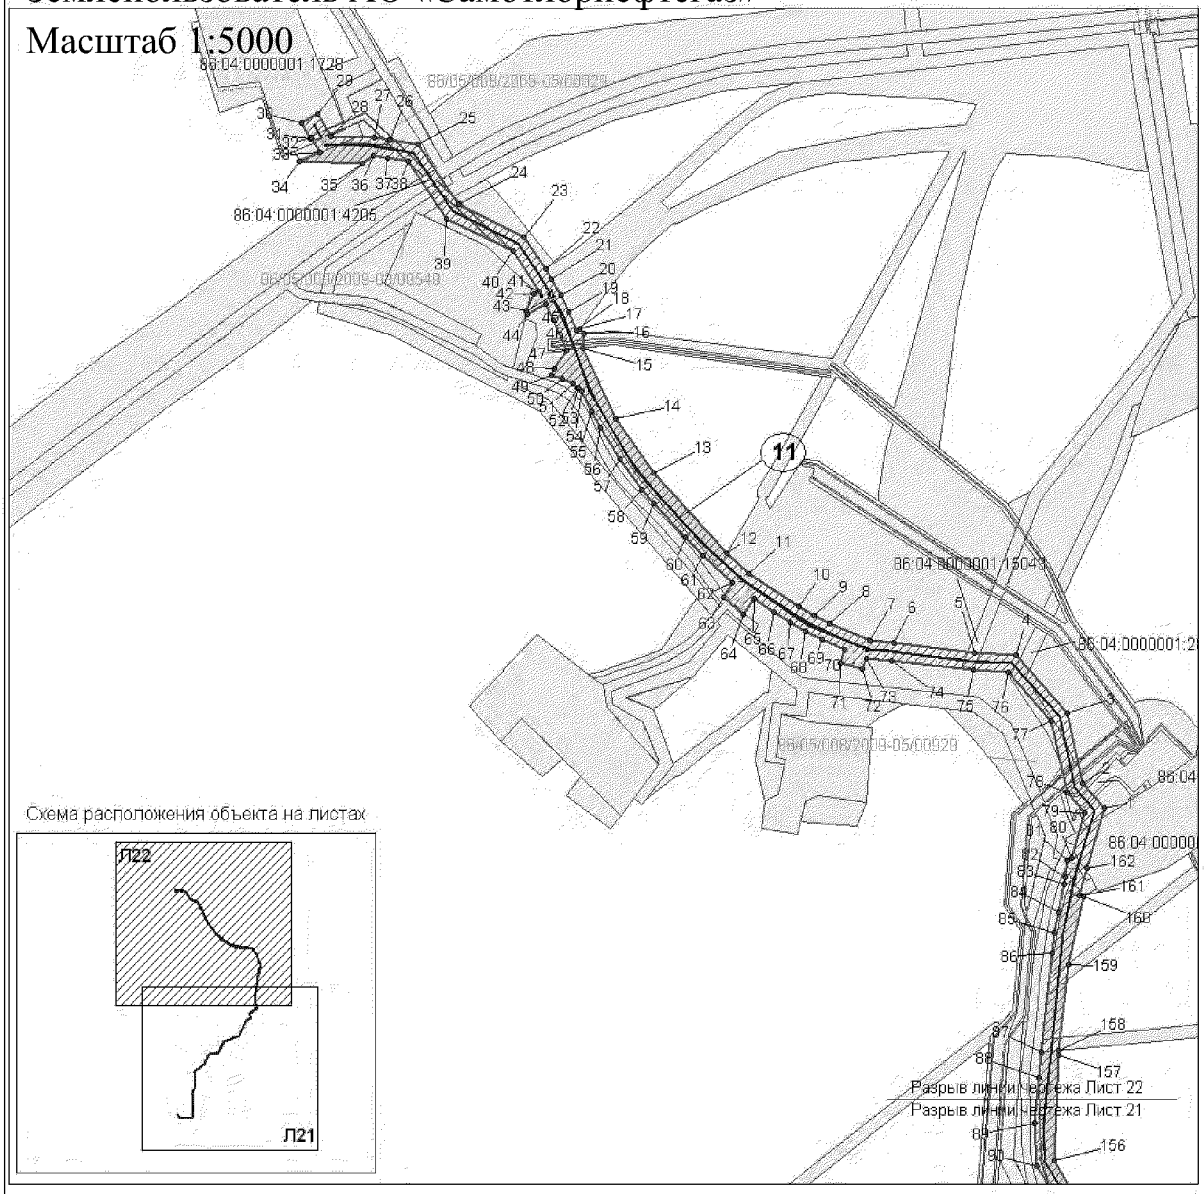


Схема расположения объекта на листах

Экспликация проектируемых линейных объектов

№	Наименование
11	Высоконапорный вродовод от кустовой насосной станции №7 до куста скважин №1964


Условные обозначения

- Земельные участки по Проекту лесного участка
- Граница зоны размещения линейных объектов (красные линии)
- Зона планируемого размещения линейных объектов
- Земельные участки, согласно сведениям государственного кадастра недвижимости
- Земельные участки, согласно сведениям государственного лесного реестра
- Ось проектируемого высоконапорного водовода
- 1 — номер линейного объекта
- 1 — Точки поворота границы зоны планируемого размещения линейных объектов
- 11 / 7,9933 га — Номер зоны планируемого размещения объектов, площадь зоны размещения
- 86:04:0000001:8447 — кадастровый номер земельного участка
- 86:05:008:2008-00930 — номер в государственном лесном реестре

Лист 22 из 46

Основная часть проекта планировки территории для размещения линейного объекта регионального значения
Ханты-Мансийского автономного округа-Югры
«Самотлорское месторождение. Капитальное строительство.
Высоконапорные водоводы 47,652 км»

Землепользователь АО «Самотлорнефтегаз»
Масштаб 1:2000

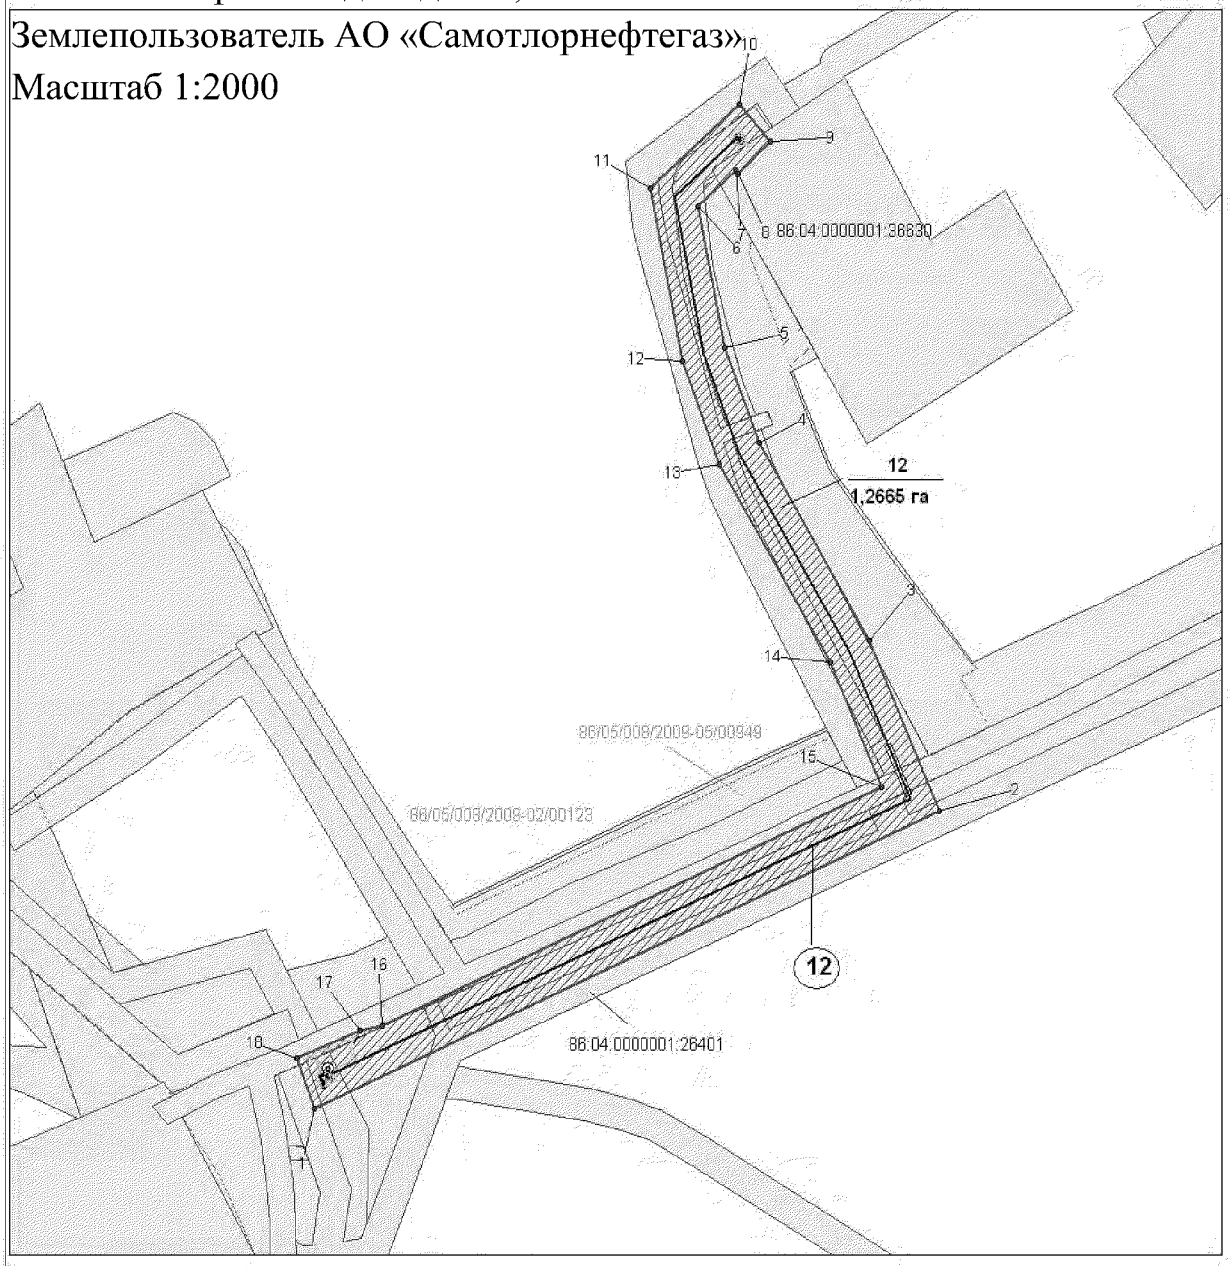

Экспликация проектируемых линейных объектов

№	Наименование
12	Высоконапорный водовод от точки врезки в водовод куста скважин №184 до куста скважин №21146


Условные обозначения

- Земельные участки по Проекту лесного участка
- Граница зоны размещения линейных объектов (красные линии)
- Зона планируемого размещения линейных объектов
- Земельные участки, согласно сведениям государственного кадастра недвижимости
- Земельные участки, согласно сведениям государственного лесного реестра
- Ось проектируемого высоконапорного водовода

- 1 — номер линейного объекта
- •1 — Точки поворота границы зоны планируемого размещения линейных объектов
- 12 / 1,2665 га — Номер зоны планируемого размещения объектов, площадь зоны размещения
- 86:04:0000001:8447 — кадастровый номер земельного участка
- 86:05:008:2009-00830 — номер в государственном лесном реестре

Лист 23 из 46

Основная часть проекта планировки территории для размещения линейного объекта регионального значения
Ханты-Мансийского автономного округа-Югры
«Самотлорское месторождение. Капитальное строительство. Высоконапорные водоводы 47,652 км»
Землепользователь АО «Самотлорнефтегаз»
Масштаб 1:2000

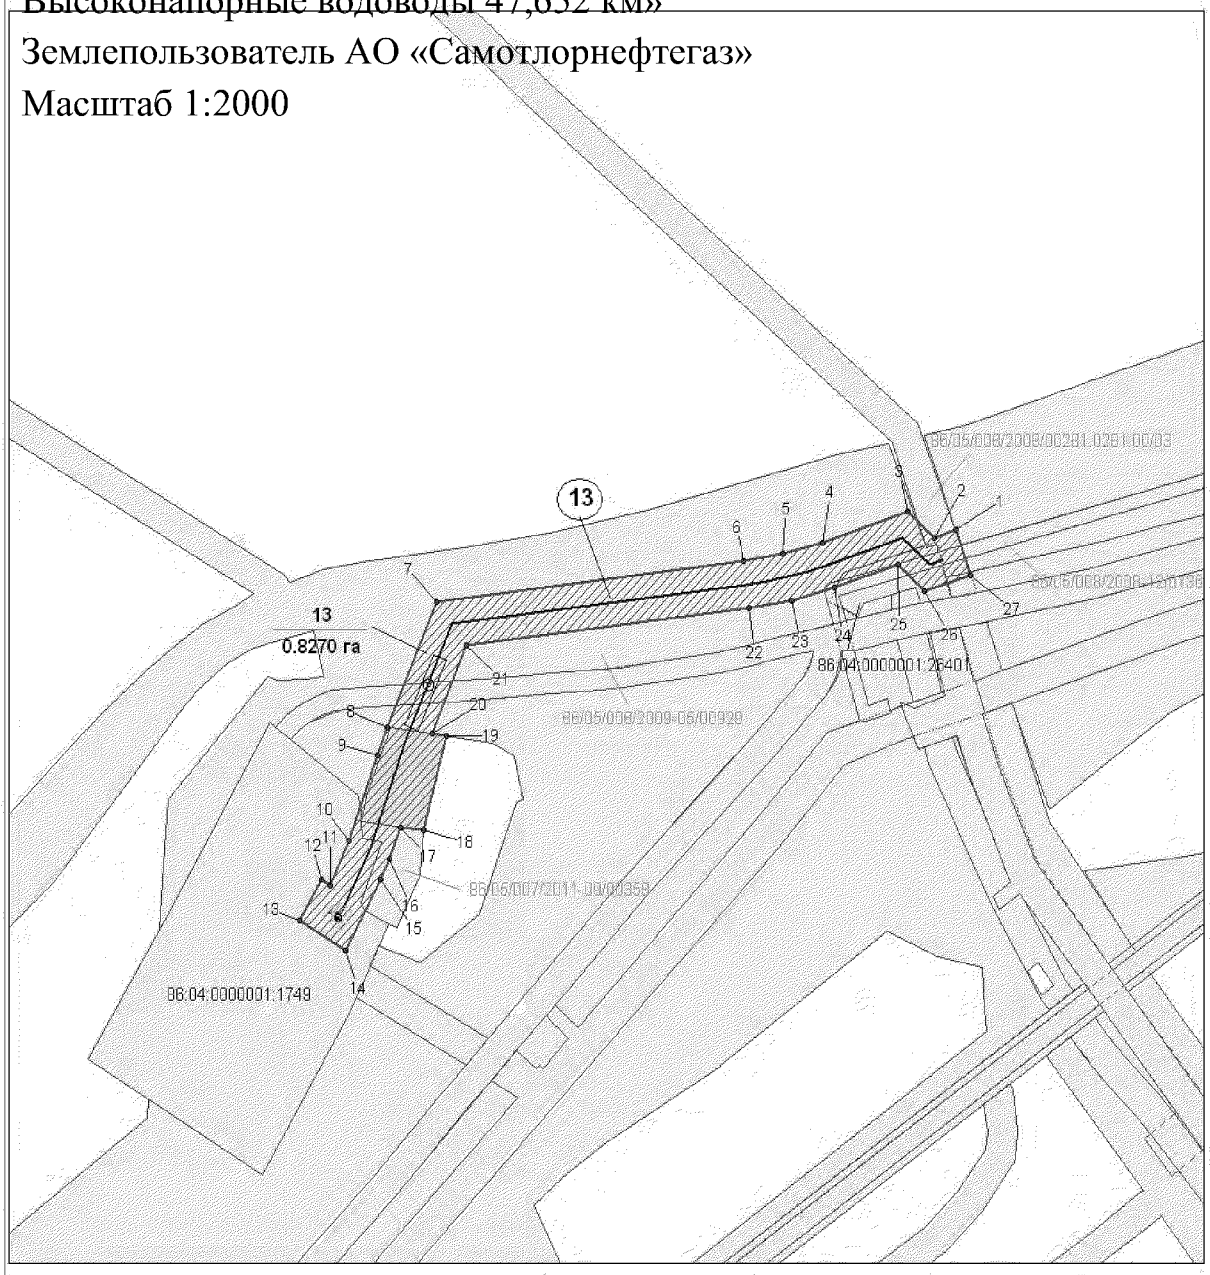


Экспликация проектируемых линейных объектов

№	Наименование
13	Высоконапорный водовод от точки врезки в водовод куста скважин №273 до куста скважин №257

Условные обозначения

- Земельные участки по Проекту лесного участка
- Граница зоны размещения линейных объектов (красные линии)
- Зона планируемого размещения линейных объектов
- Земельные участки, согласно сведениям государственного кадастра недвижимости
- Земельные участки, согласно сведениям государственного лесного реестра
- Ось проектируемого высоконапорного водовода
- 1 — номер линейного объекта
- 1 — Точки поворота границы зоны планируемого размещения линейных объектов
- 13 / 0.8270 га — Номер зоны планируемого размещения объектов, площадь зоны размещения
- 86:04:0000001:8447 — кадастровый номер земельного участка
- 86:05:008:2009-00890 — номер в государственном лесном реестре

Основная часть проекта планировки территории для размещения линейного объекта регионального значения
Ханты-Мансийского автономного округа-Югры
«Самотлорское месторождение. Капитальное строительство.
Высоконапорные водоводы 47,652 км»
Землепользователь АО «Самотлорнефтегаз»
Масштаб 1:2000

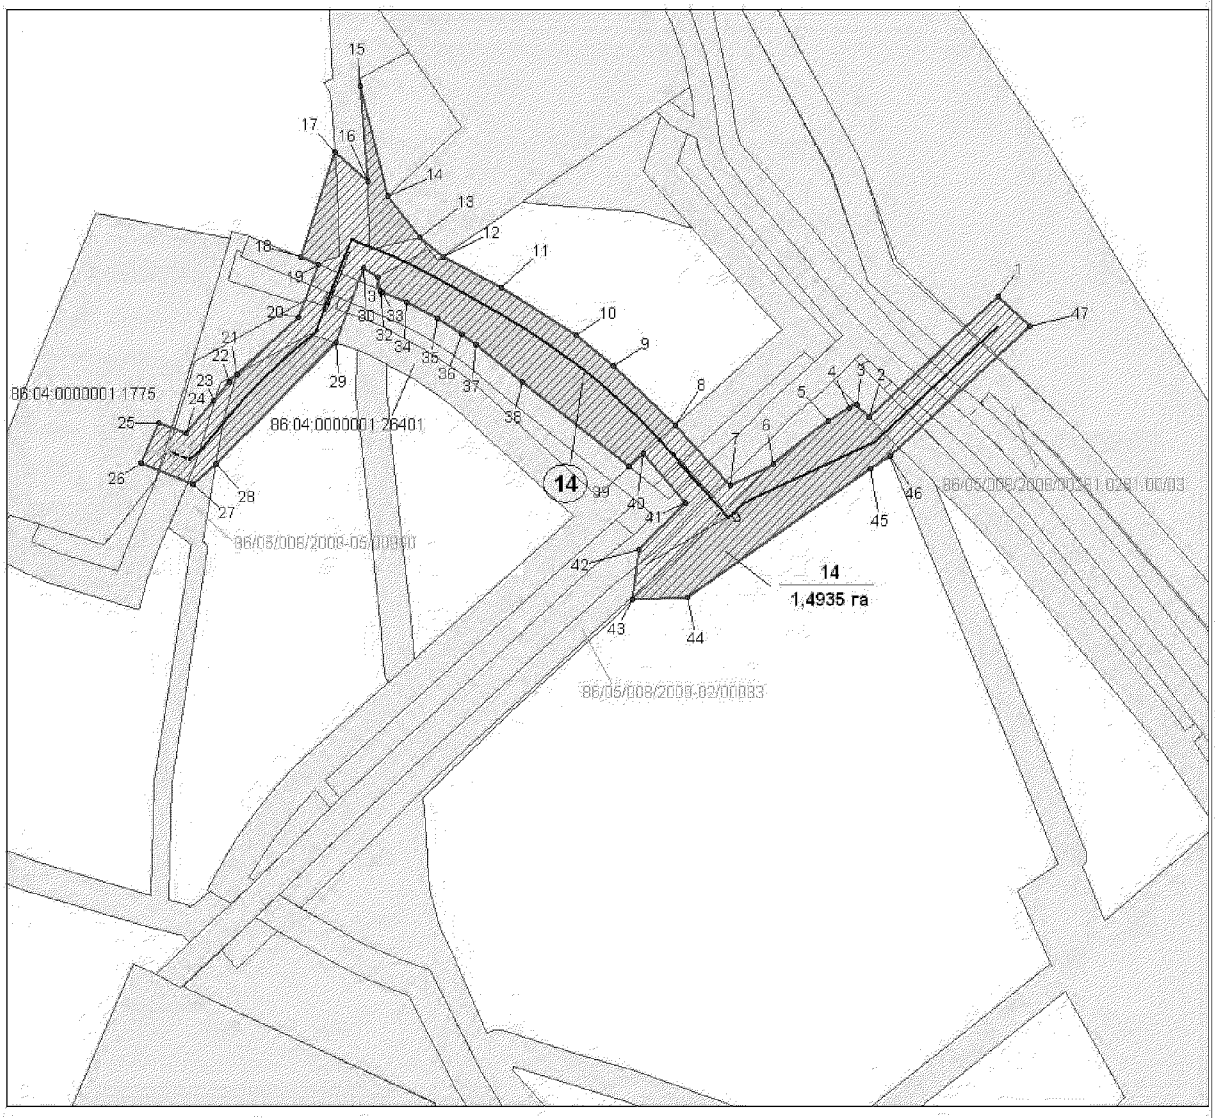

Экспликация проектируемых линейных объектов


№	Наименование
14	Высоконапорный водовод от точки врезки в водовод куста скважин №273 до куста скважин №2202

Условные обозначения

- Земельные участки по Проекту лесного участка
- Граница зоны размещения линейных объектов (красные линии)
- Зона планируемого размещения линейных объектов
- Земельные участки, согласно сведениям государственного кадастра недвижимости
- Земельные участки, согласно сведениям государственного лесного реестра
- Ось проектируемого высоконапорного водовода
- 1 — номер линейного объекта
- 1 — Точки поворота границы зоны планируемого размещения линейных объектов
- 14 / 1,4935 га — Номер зоны планируемого размещения объектов, площадь зоны размещения
- 86:04:0000001:8447 кадастровый номер земельного участка
- 86:05:008:2009-00830 номер в государственном лесном реестре

Лист 25 из 46

Основная часть проекта планировки территории для размещения линейного объекта регионального значения
Ханты-Мансийского автономного округа-Югры
«Самотлорское месторождение. Капитальное строительство.
Высоконапорные водоводы 47,652 км»
Землепользователь АО «Самотлорнефтегаз»
Масштаб 1:2000

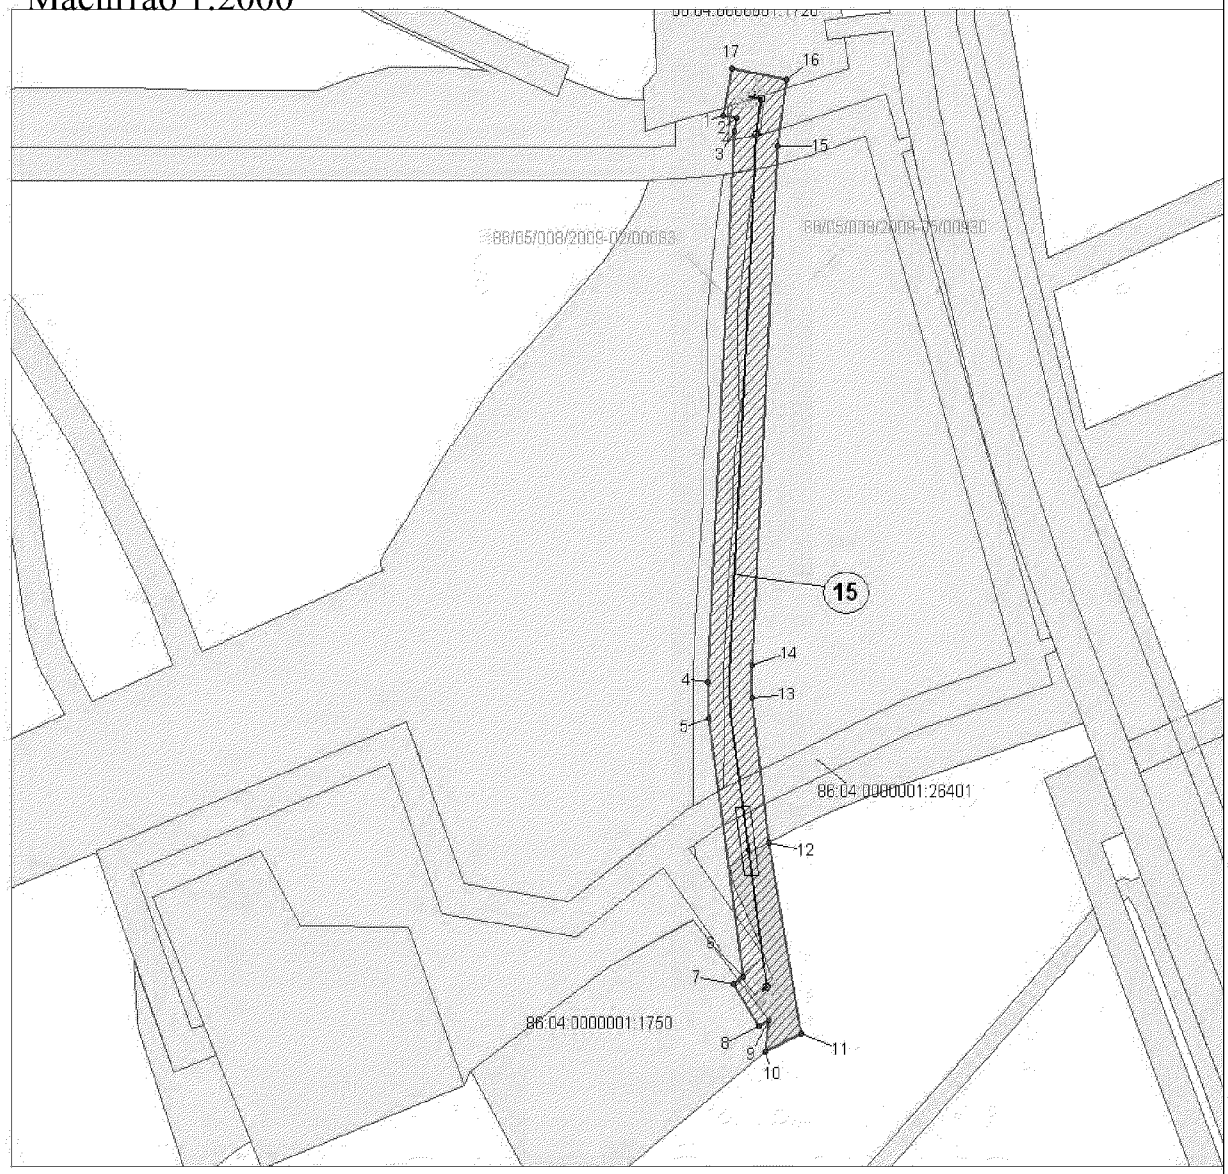

Экспликация проектируемых линейных объектов


№	Наименование
15	Высоконапорный водовод от точки врезки в водовод куста скважин №2103 до куста скважин №188б

Условные обозначения


- Земельные участки по Проекту лесного участка
- Граница зоны размещения линейных объектов (красные линии)
- Зона планируемого размещения линейных объектов
- Земельные участки, согласно сведениям государственного кадастра недвижимости
- Земельные участки, согласно сведениям государственного лесного реестра
- Ось проектируемого высоконапорного водовода
- 1 — номер линейного объекта
- 1 — Точки поворота границы зоны планируемого размещения линейных объектов
- 15 / 0,8352 га — Номер зоны планируемого размещения объектов, площадь зоны размещения
- 86:04:0000001:8447 — кадастровый номер земельного участка
- 86:05:008:2009-00890 — номер в государственном лесном реестре

Лист 26 из 46

Основная часть проекта планировки территории для размещения линейного объекта регионального значения
Ханты-Мансийского автономного округа-Югры
«Самотлорское месторождение. Капитальное строительство. Высоконапорные водоводы 47,652 км»
Землепользователь АО «Самотлорнефтегаз»
Масштаб 1:5000

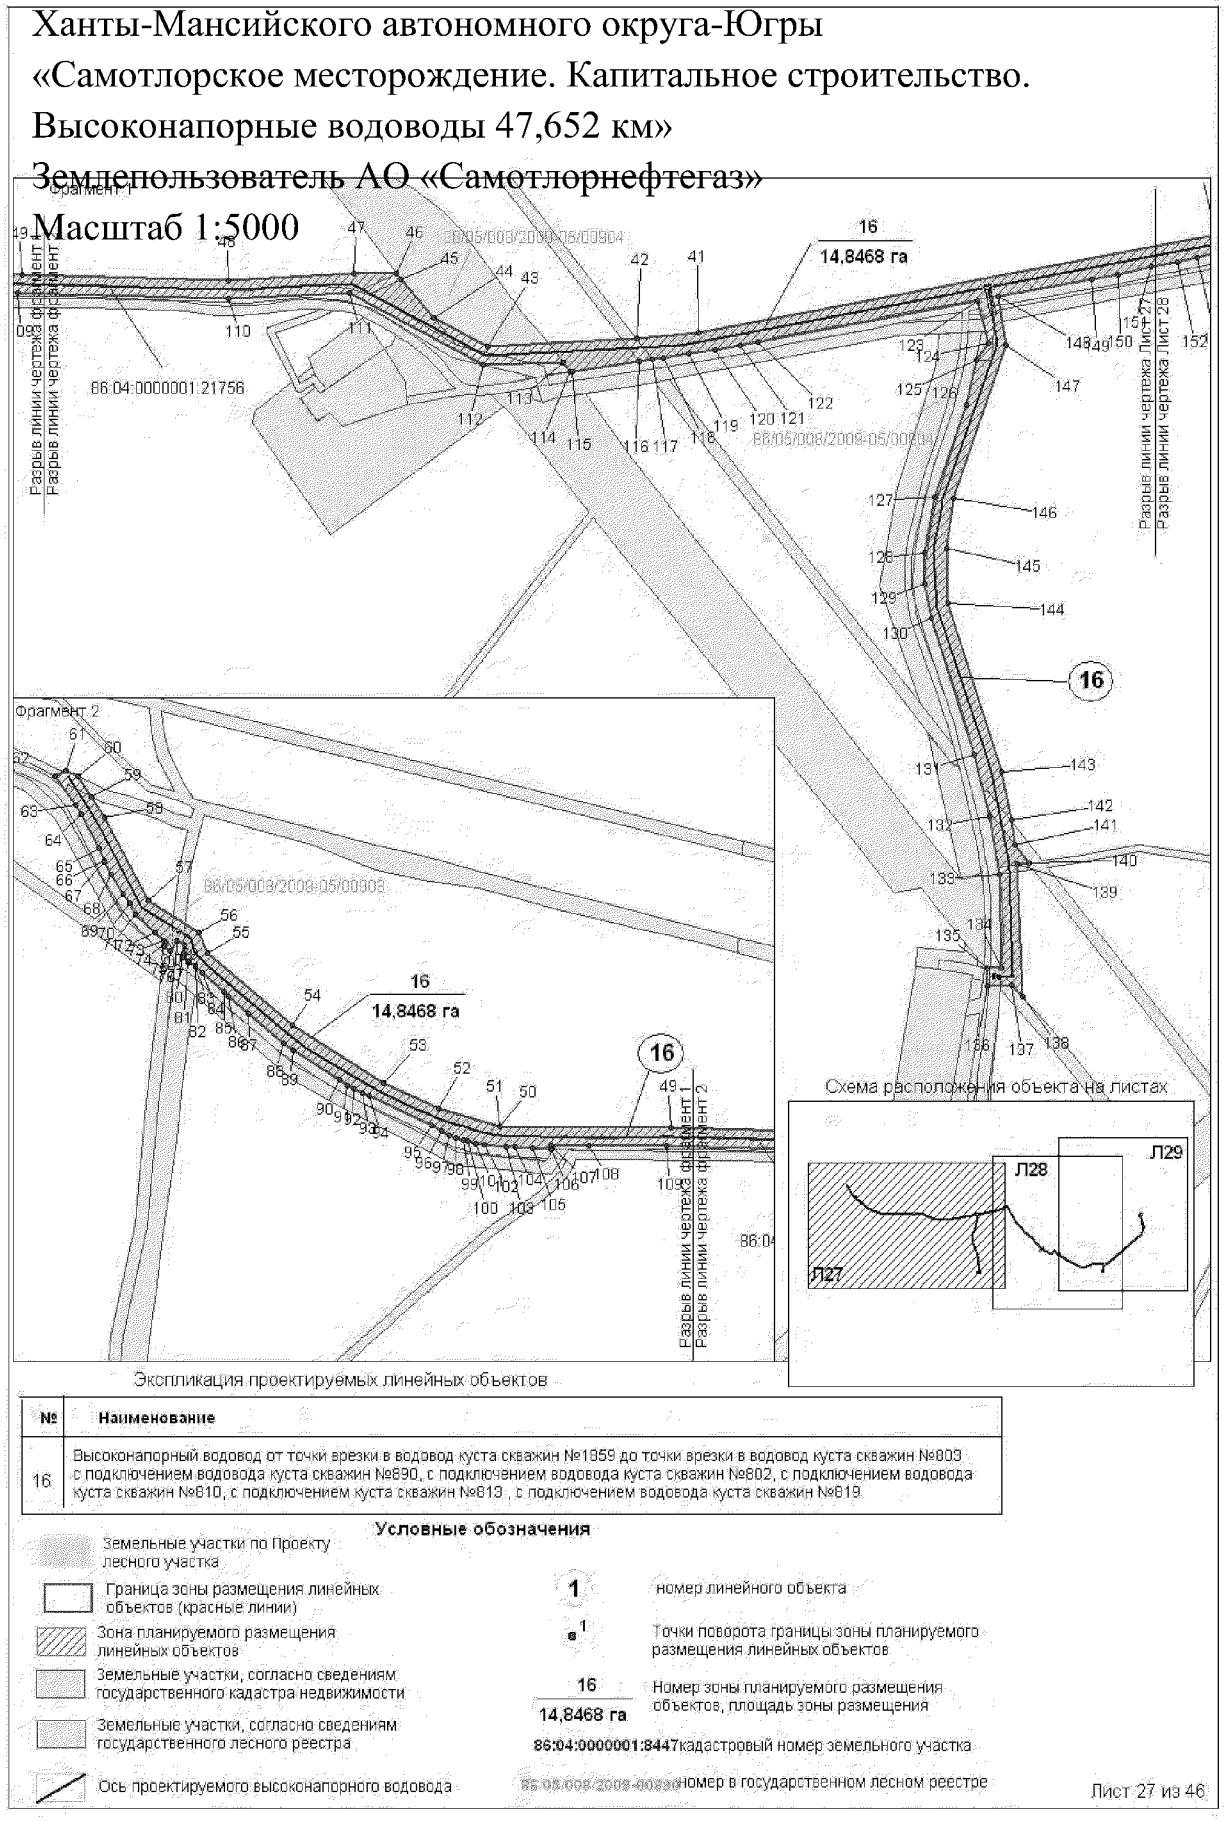

Основная часть проекта планировки территории для размещения линейного объекта регионального значения
Ханты-Мансийского автономного округа-Югры
«Самотлорское месторождение. Капитальное строительство. Высоконапорные водоводы 47,652 км»
Землепользователь АО «Самотлорнефтегаз»

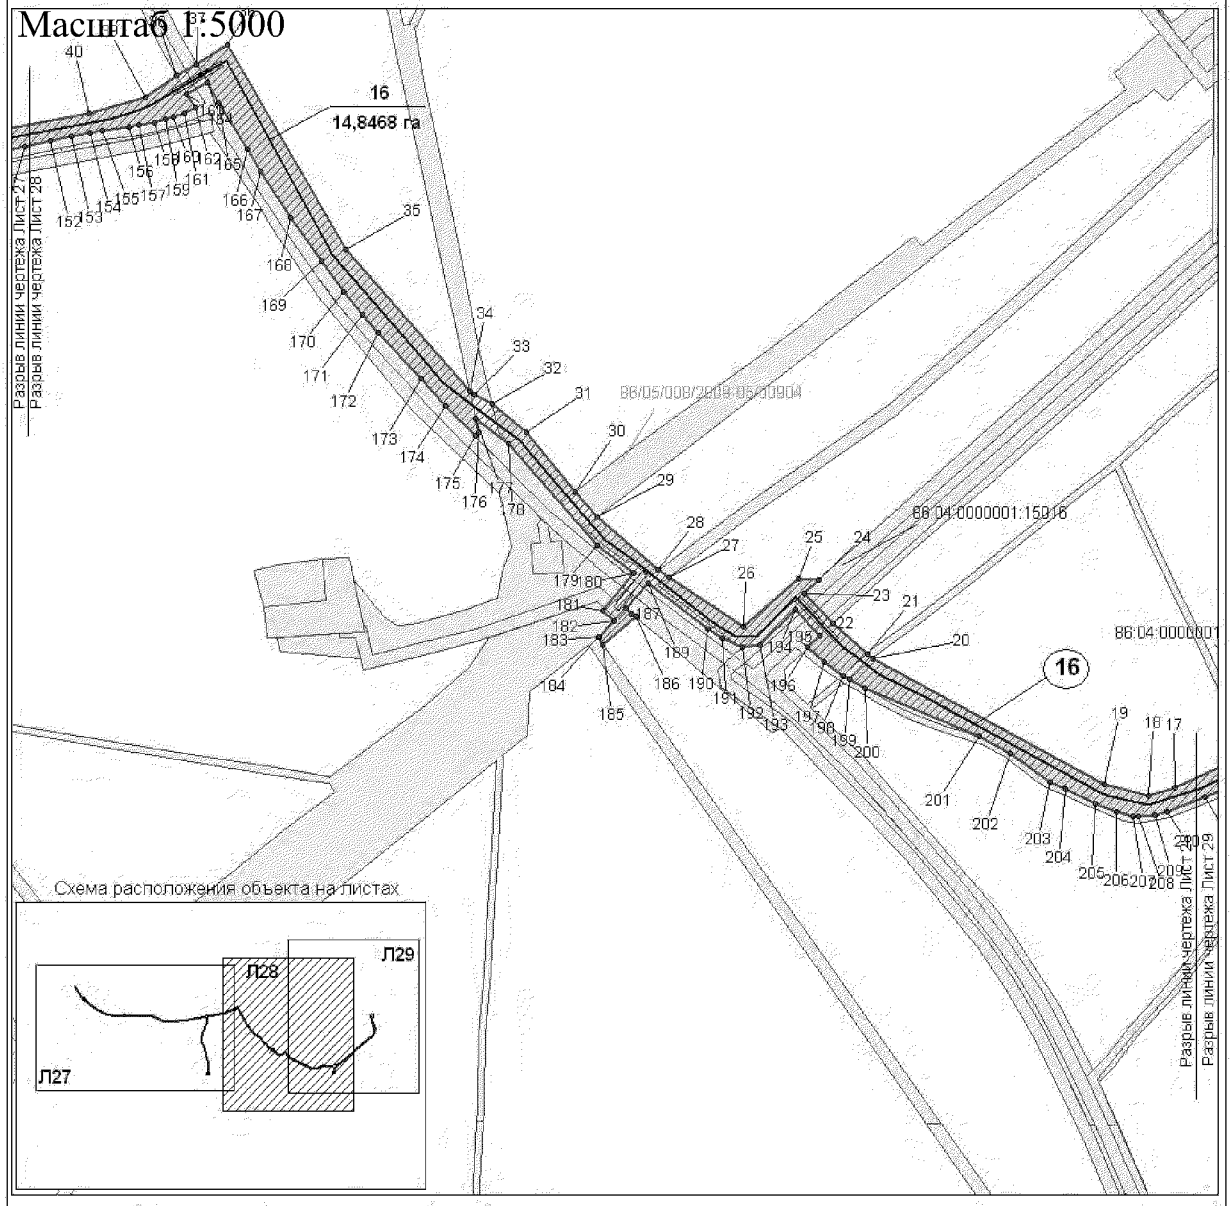

Экспликация проектируемых линейных объектов


№	Наименование
16	Высоконапорный водовод от точки врезки в водовод куста скважин №1859 до точки врезки в водовод куста скважин №803 с подключением водовода куста скважин №890, с подключением водовода куста скважин №802, с подключением водовода куста скважин №810, с подключением куста скважин №813 , с подключением водовода куста скважин №819

Условные обозначения

- Земельные участки по Проекту лесного участка
- Граница зоны размещения линейных объектов (красные линии)
- Зона планируемого размещения линейных объектов
- Земельные участки, согласно сведениям государственного кадастра недвижимости
- Земельные участки, согласно сведениям государственного лесного реестра
- Ось проектируемого высоконапорного водовода
- 1 — номер линейного объекта
- 1 — Точки поворота границы зоны планируемого размещения линейных объектов
- 16 / 14,8468 га — Номер зоны планируемого размещения объектов, площадь зоны размещения
- 86:04:0000001:8447 — кадастровый номер земельного участка
- 86:05:008:2009-6033 — номер в государственном лесном реестре

Лист 28 из 46

Основная часть проекта планировки территории для размещения линейного объекта регионального значения Ханты-Мансийского автономного округа-Югры «Самотлорское месторождение. Капитальное строительство. Высоконапорные водоводы 47,652 км»

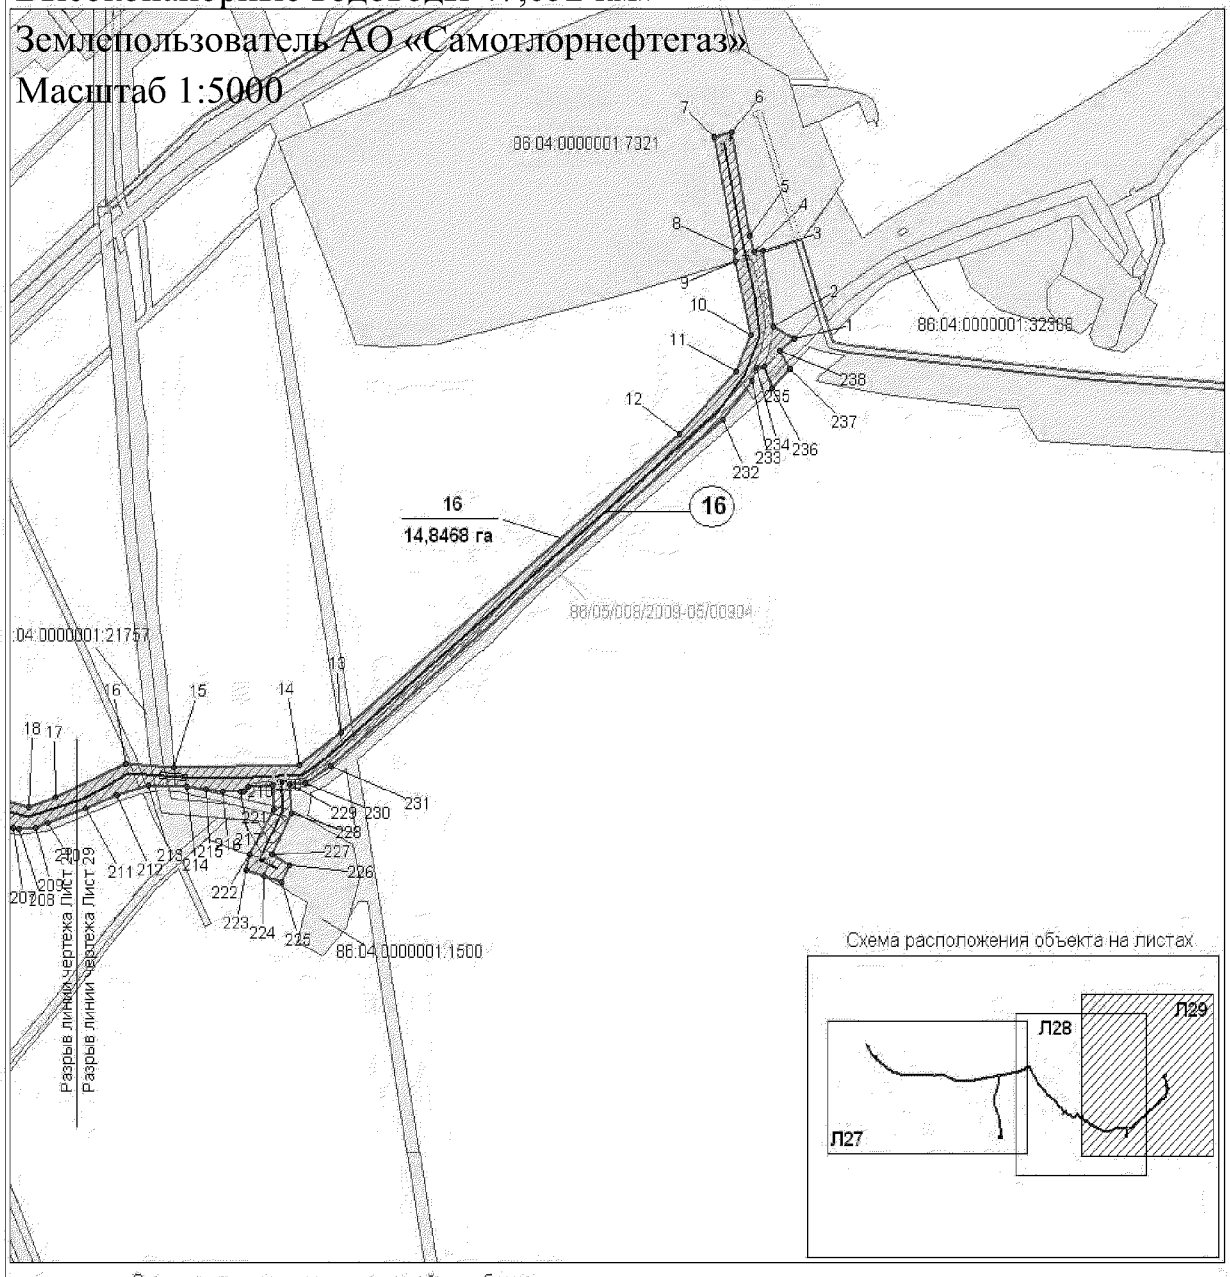

Экспликация проектируемых линейных объектов


№	Наименование
16	Высоконапорный водовод от точки врезки в водовод куста скважин №1859 до точки врезки в водовод куста скважин №803 с подключением водовода куста скважин №890, с подключением водовода куста скважин №802, с подключением водовода куста скважин №810, с подключением куста скважин №813 , с подключением водовода куста скважин №819

Условные обозначения

- Земельные участки по Проекту лесного участка
- Граница зоны размещения линейных объектов (красные линии)
- Зона планируемого размещения линейных объектов
- Земельные участки, согласно сведениям государственного кадастра недвижимости
- Земельные участки, согласно сведениям государственного лесного реестра
- Ось проектируемого высоконапорного водовода
- 1 — номер линейного объекта
- 1 — Точки поворота границы зоны планируемого размещения линейных объектов
- 16 / 14,8468 га — Номер зоны планируемого размещения объектов, площадь зоны размещения
- 86:04:0000001:8447 кадастровый номер земельного участка
- 86/05/008/2009-00330 номер в государственном лесном реестре

Лист 29 из 46

Основная часть проекта планировки территории для размещения линейного объекта регионального значения
Ханты-Мансийского автономного округа-Югры
«Самотлорское месторождение. Капитальное строительство.
Высоконапорные водоводы 47,652 км»
Землепользователь АО «Самотлорнефтегаз»
Масштаб 1:5000

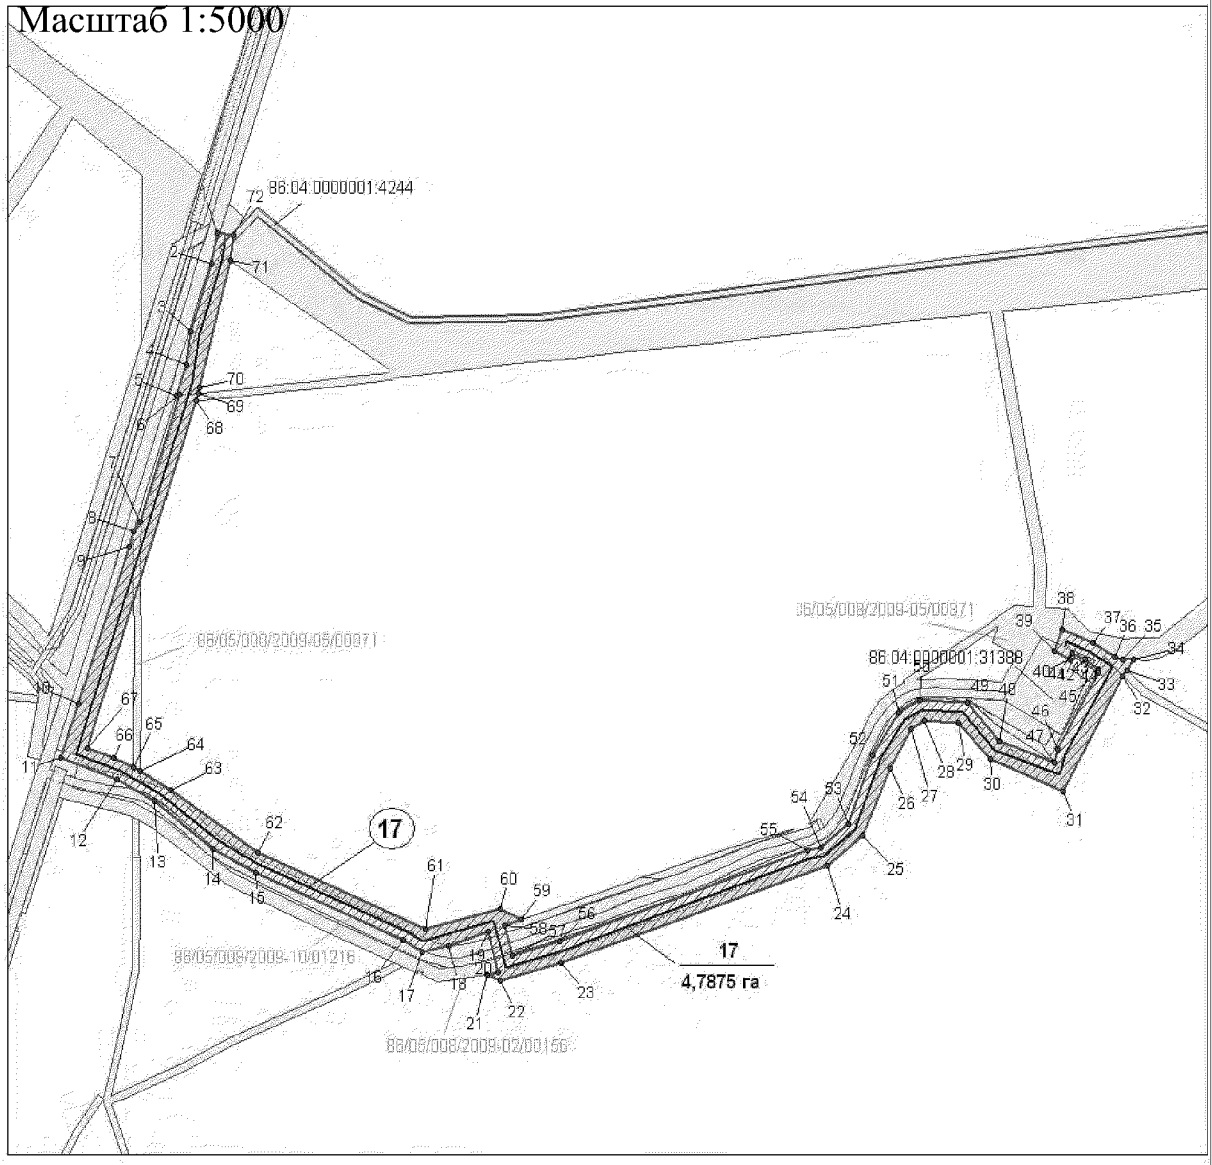

Экспликация проектируемых линейных объектов

№	Наименование
17	Высоконапорный водовод от точки врезки в водовод куста скважин №894 до куста скважин №824

Условные обозначения


- Земельные участки по Проекту лесного участка
- Граница зоны размещения линейных объектов (красные линии)
- Зона планируемого размещения линейных объектов
- Земельные участки, согласно сведениям государственного кадастра недвижимости
- Земельные участки, согласно сведениям государственного лесного реестра
- Ось проектируемого высоконапорного водовода
- 1 — номер линейного объекта
- 1 — Точки поворота границы зоны планируемого размещения линейных объектов
- 17 / 4,7875 га — Номер зоны планируемого размещения объектов, площадь зоны размещения
- 86:04:0000001:8447 кадастровый номер земельного участка
- 86:05:008/2009-00820 номер в государственном лесном реестре


Лист 30 из 46

Основная часть проекта планировки территории для размещения линейного объекта регионального значения Ханты-Мансийского автономного округа-Югры «Самотлорское месторождение. Капитальное строительство. Высоконапорные водоводы 47,652 км»

Землепользователь АО «Самотлорнефтегаз»

Масштаб 1:2000

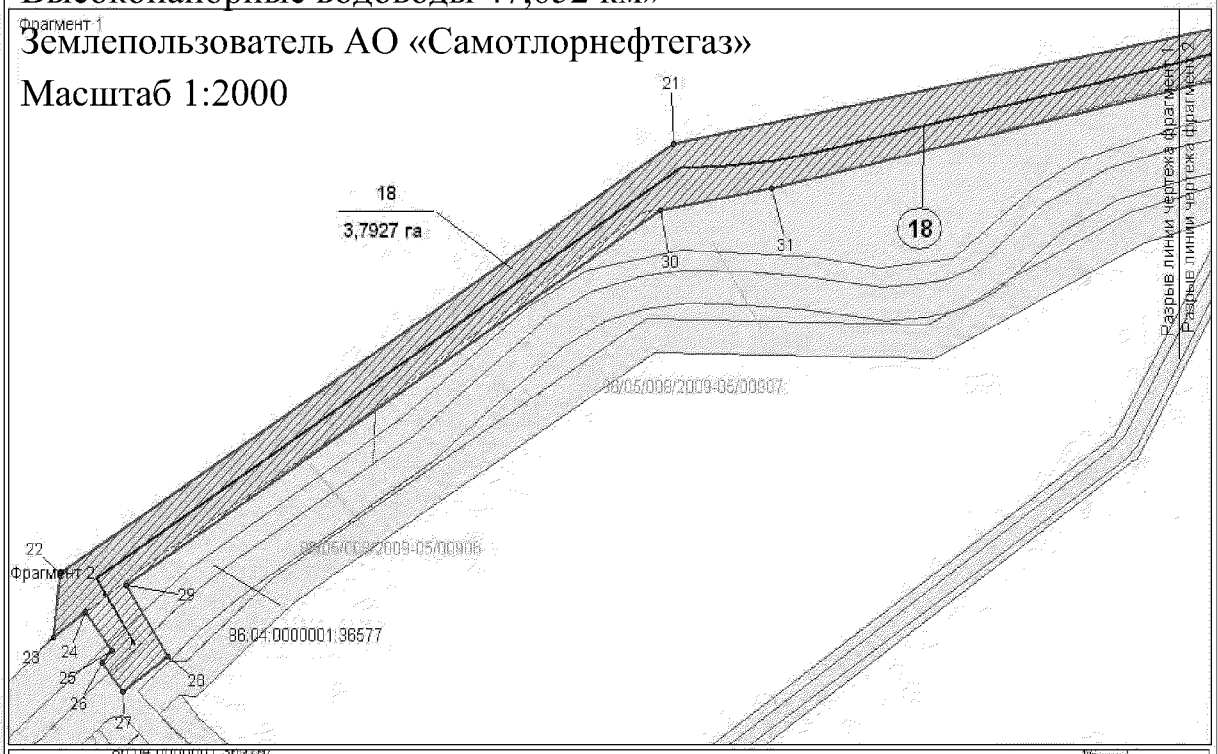


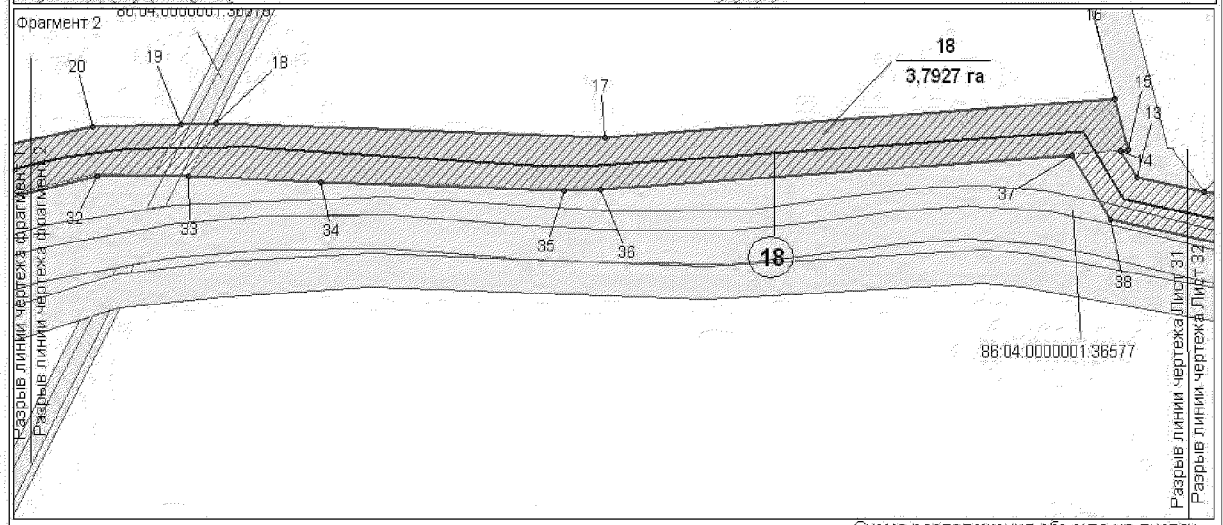

Экспликация проектируемых линейных объектов

№	Наименование
18	Высоконапорный водовод от точки врезки в водовод куста скважин №799 до точки врезки в водовод куста скважин №892

Схема расположения объекта на листах

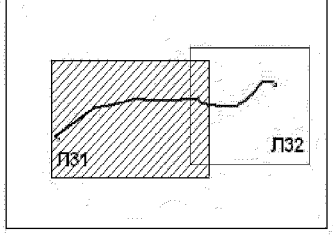

Условные обозначения

- Земельные участки по Проекту лесного участка
- Граница зоны размещения линейных объектов (красные линии)
- Зона планируемого размещения линейных объектов
- Земельные участки, согласно сведениям государственного кадастра недвижимости
- Земельные участки, согласно сведениям государственного лесного реестра
- Ось проектируемого высоконапорного водовода
- 1 — номер линейного объекта
- 1 — Точки поворота границы зоны планируемого размещения линейных объектов
- 18 / 3,7927 га — Номер зоны планируемого размещения объектов, площадь зоны размещения
- 86:04:0000001:3447 кадастровый номер земельного участка
- 86:05:008/2009-00930 номер в государственном лесном реестре

Лист 31 из 46

Основная часть проекта планировки территории для размещения линейного объекта регионального значения Ханты-Мансийского автономного округа-Югры «Самотлорское месторождение. Капитальное строительство. Высоконапорные водоводы 47,652 км»
Землепользователь АО «Самотлорнефтегаз»
Масштаб 1:2000

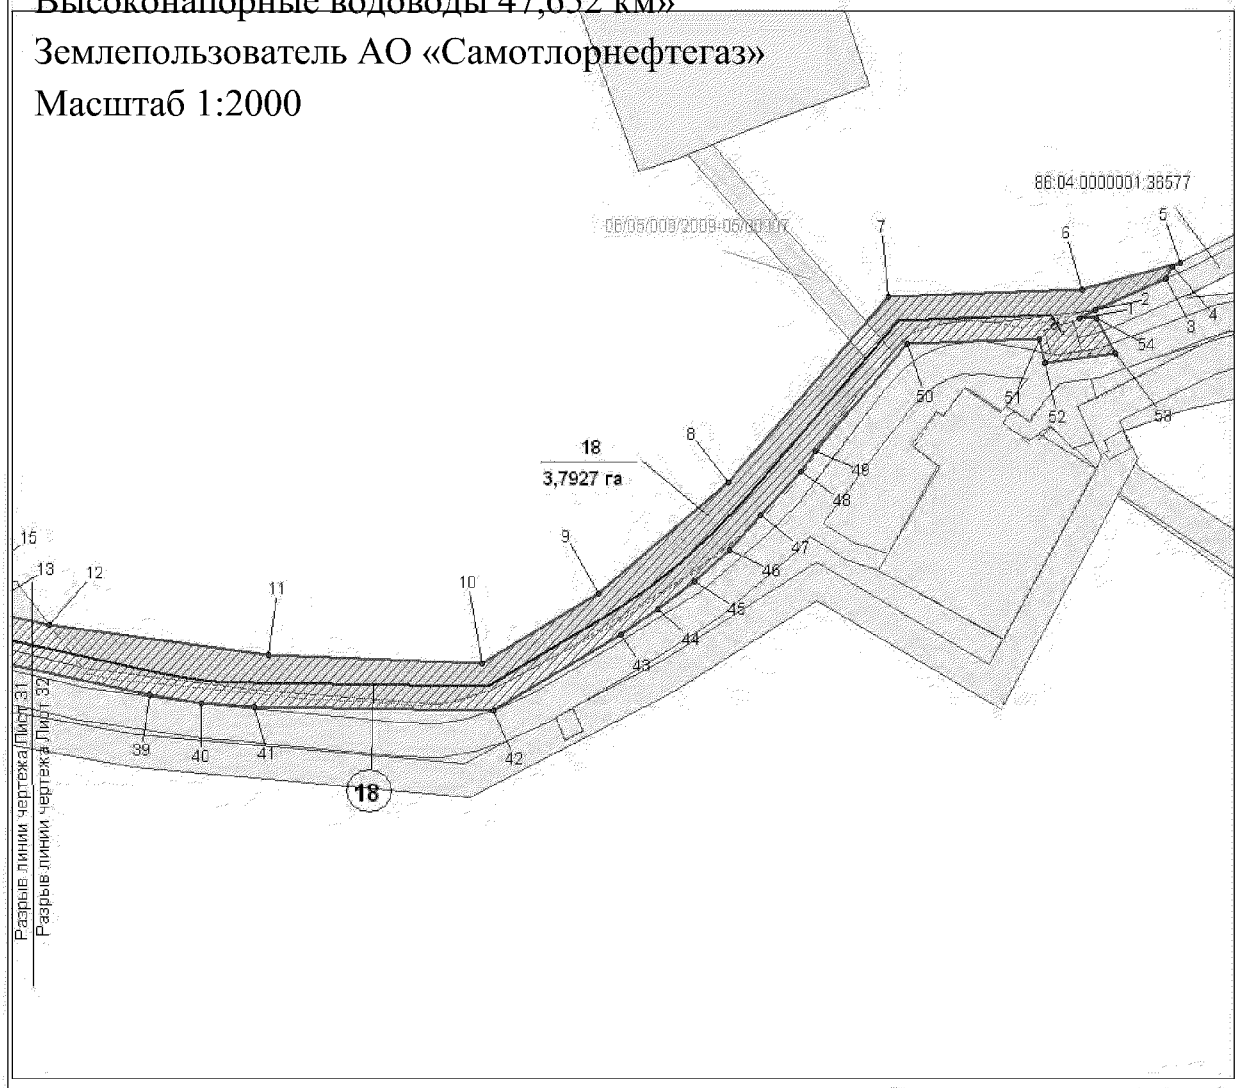


Схема расположения объекта на листах



Экспликация проектируемых линейных объектов


№	Наименование
18	Высоконапорный водовод от точки врезки в водовод куста скважин №799 до точки врезки в водовод куста скважин №892

Условные обозначения

- Земельные участки по Проекту лесного участка
- Граница зоны размещения линейных объектов (красные линии)
- Зона планируемого размещения линейных объектов
- Земельные участки, согласно сведениям государственного кадастра недвижимости
- Земельные участки, согласно сведениям государственного лесного реестра
- Ось проектируемого высоконапорного водовода
- 1 — номер линейного объекта
- 1 — Точки поворота границы зоны планируемого размещения линейных объектов
- 18 / 3,7927 га — Номер зоны планируемого размещения объектов, площадь зоны размещения
- 86:04:0000001:8447 кадастровый номер земельного участка
- 86:05:000:2009-00000 номер в государственном лесном реестре

Лист 32 из 46

Основная часть проекта планировки территории для размещения линейного объекта регионального значения Ханты-Мансийского автономного округа-Югры «Самотлорское месторождение. Капитальное строительство. Высоконапорные водоводы 47,652 км»
Землепользователь АО «Самотлорнефтегаз»
Масштаб 1:2000

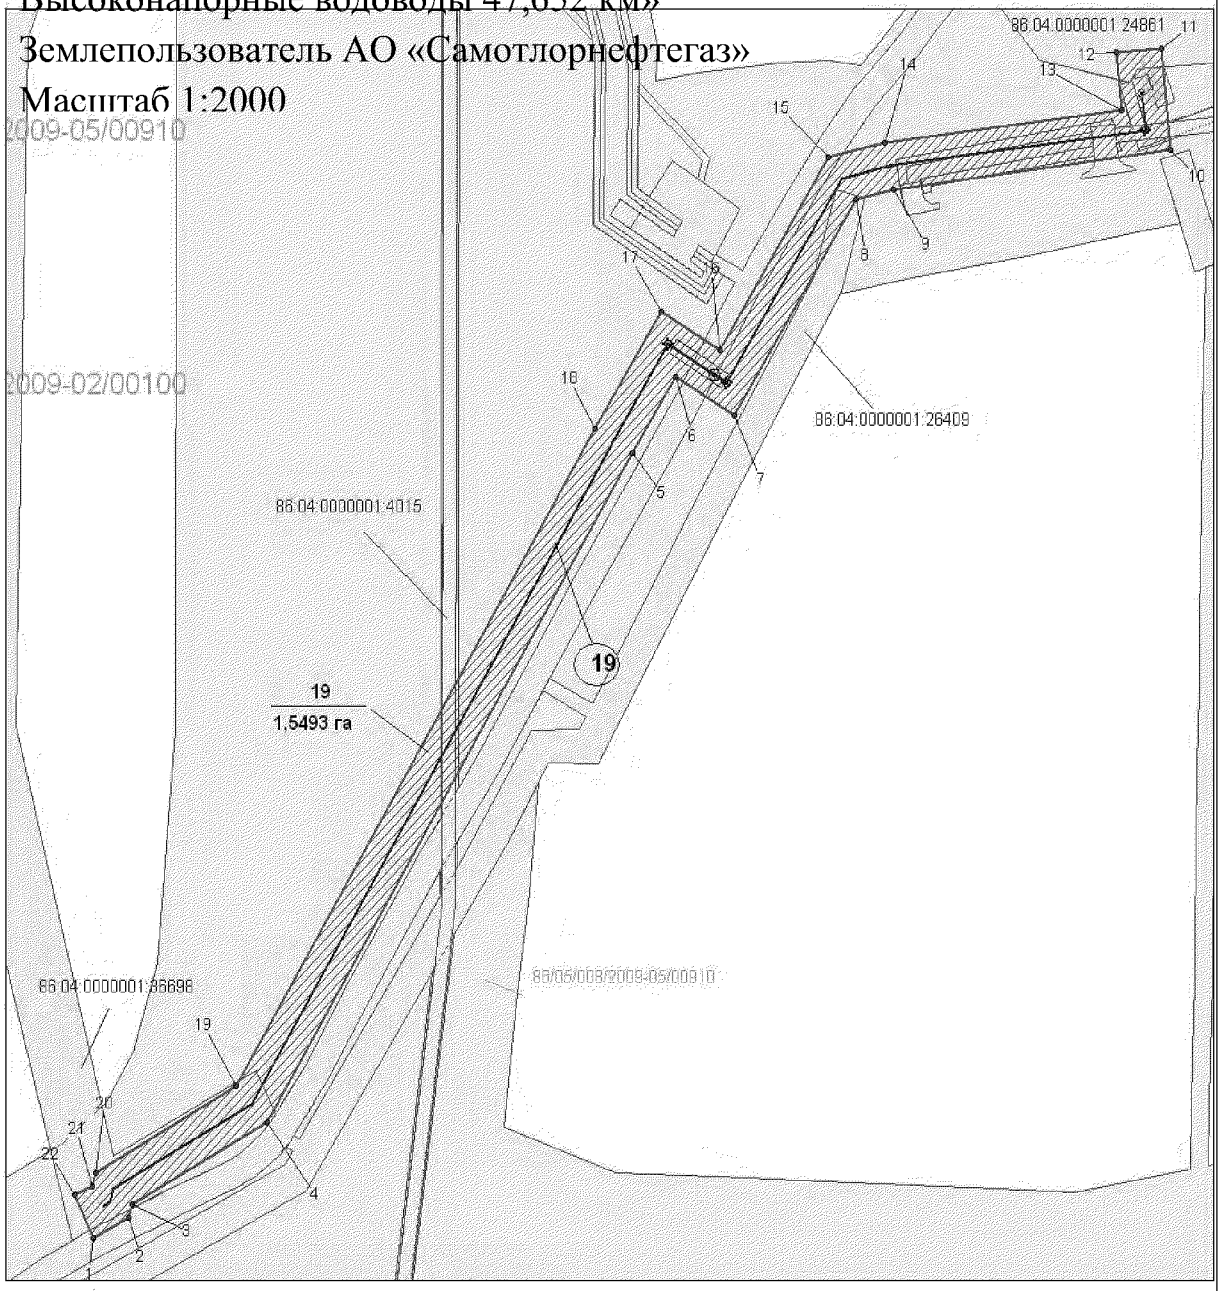

Экспликация проектируемых линейных объектов


№	Наименование
19	Высоконапорный водовод от точки врезки в водовод кустовой насосной станции №23 до куста скважин №844 с подключением водовода куста скважин №1827

Условные обозначения

- Земельные участки по Проекту лесного участка
- Граница зоны размещения линейных объектов (красные линии)
- Зона планируемого размещения линейных объектов
- Земельные участки, согласно сведениям государственного кадастра недвижимости
- Земельные участки, согласно сведениям государственного лесного реестра
- Ось проектируемого высоконапорного водовода
- 1 — номер линейного объекта
- 1 — Точки поворота границы зоны планируемого размещения линейных объектов
- 19 / 1,5493 га — Номер зоны планируемого размещения объектов, площадь зоны размещения
- 86:04:0000001:8447 — кадастровый номер земельного участка
- 86:05:008:2009-00890 — номер в государственном лесном реестре

Лист 33 из 46

Основная часть проекта планировки территории для размещения линейного объекта регионального значения
Ханты-Мансийского автономного округа-Югры
«Самотлорское месторождение. Капитальное строительство. Высоконапорные водоводы 47,652 км»
Землепользователь АО «Самотлорнефтегаз»
Масштаб 1:2000

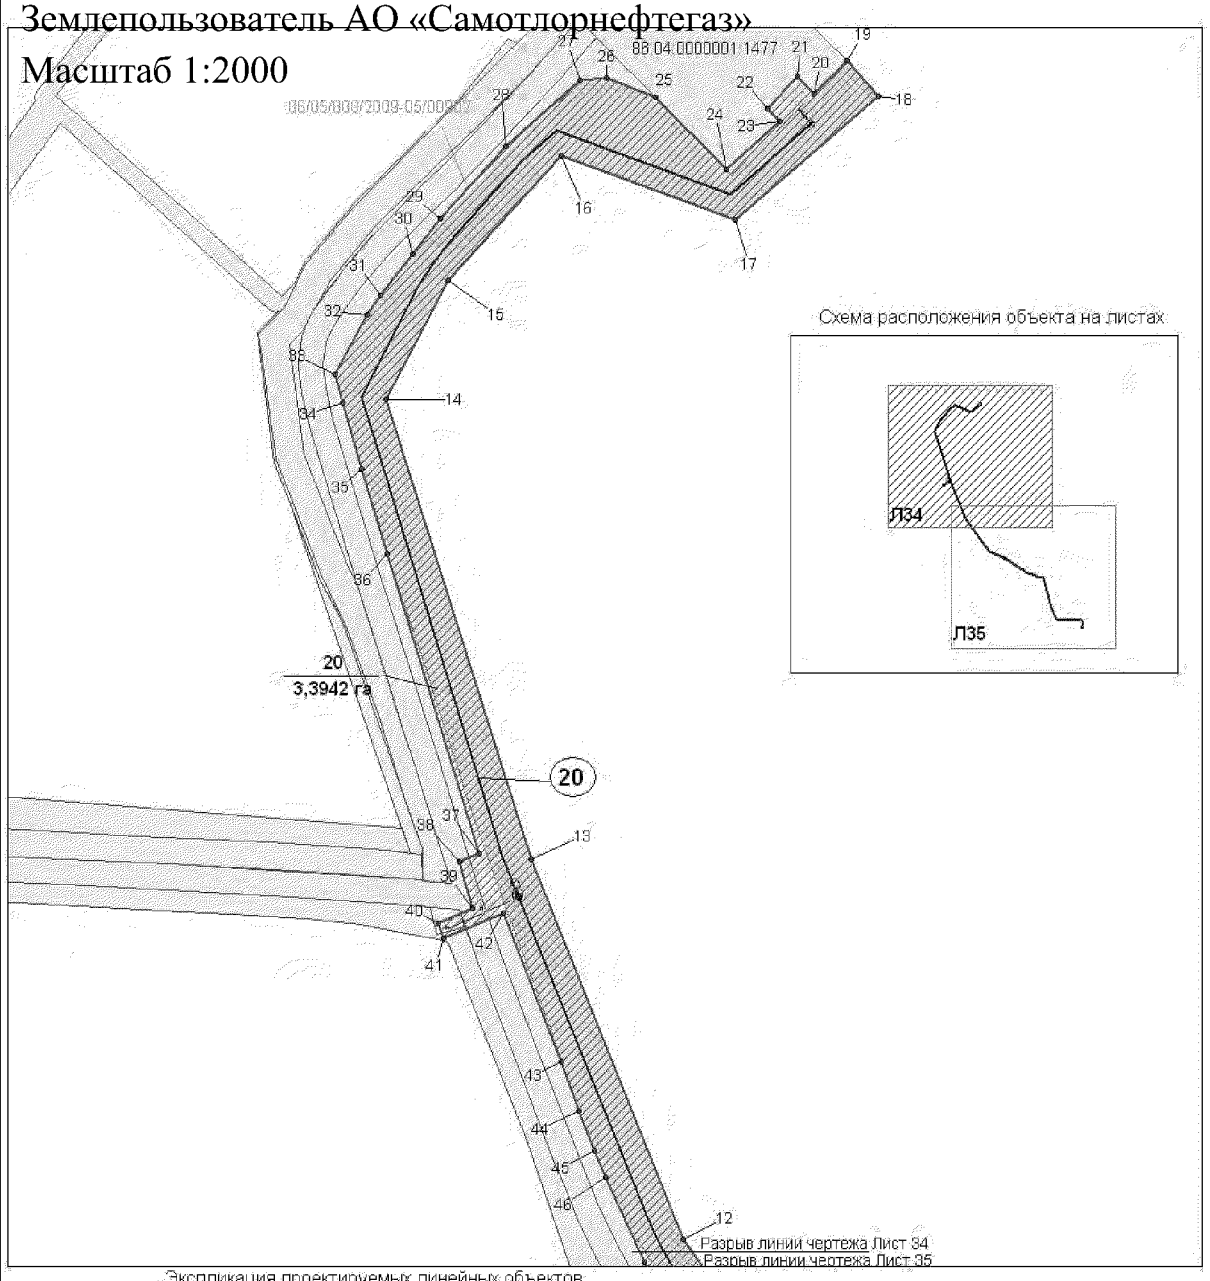

Экспликация проектируемых линейных объектов


№	Наименование
20	Высоконапорный водовод от точки врезки в водовод куста скважин №1862 до куста скважин №1863 с подключением водовода куста скважин №1845

Условные обозначения

- Земельные участки по Проекту лесного участка
- Граница зоны размещения линейных объектов (красные линии)
- Зона планируемого размещения линейных объектов
- Земельные участки, согласно сведениям государственного кадастра недвижимости
- Земельные участки, согласно сведениям государственного лесного реестра
- Ось проектируемого высоконапорного водовода
- 1 — номер линейного объекта
- 1 — Точки поворота границы зоны планируемого размещения линейных объектов
- 20 / 3,3942 га — Номер зоны планируемого размещения объектов, площадь зоны размещения
- 86:04:0000001:8447 — кадастровый номер земельного участка
- номер в государственном лесном реестре

Лист 34 из 46


Основная часть проекта планировки территории для размещения линейного объекта регионального значения Ханты-Мансийского автономного округа-Югры «Самотлорское месторождение. Капитальное строительство. Высоконапорные водоводы 47,652 км»
Землепользователь АО «Самотлорнефтегаз»
Масштаб 1:2000

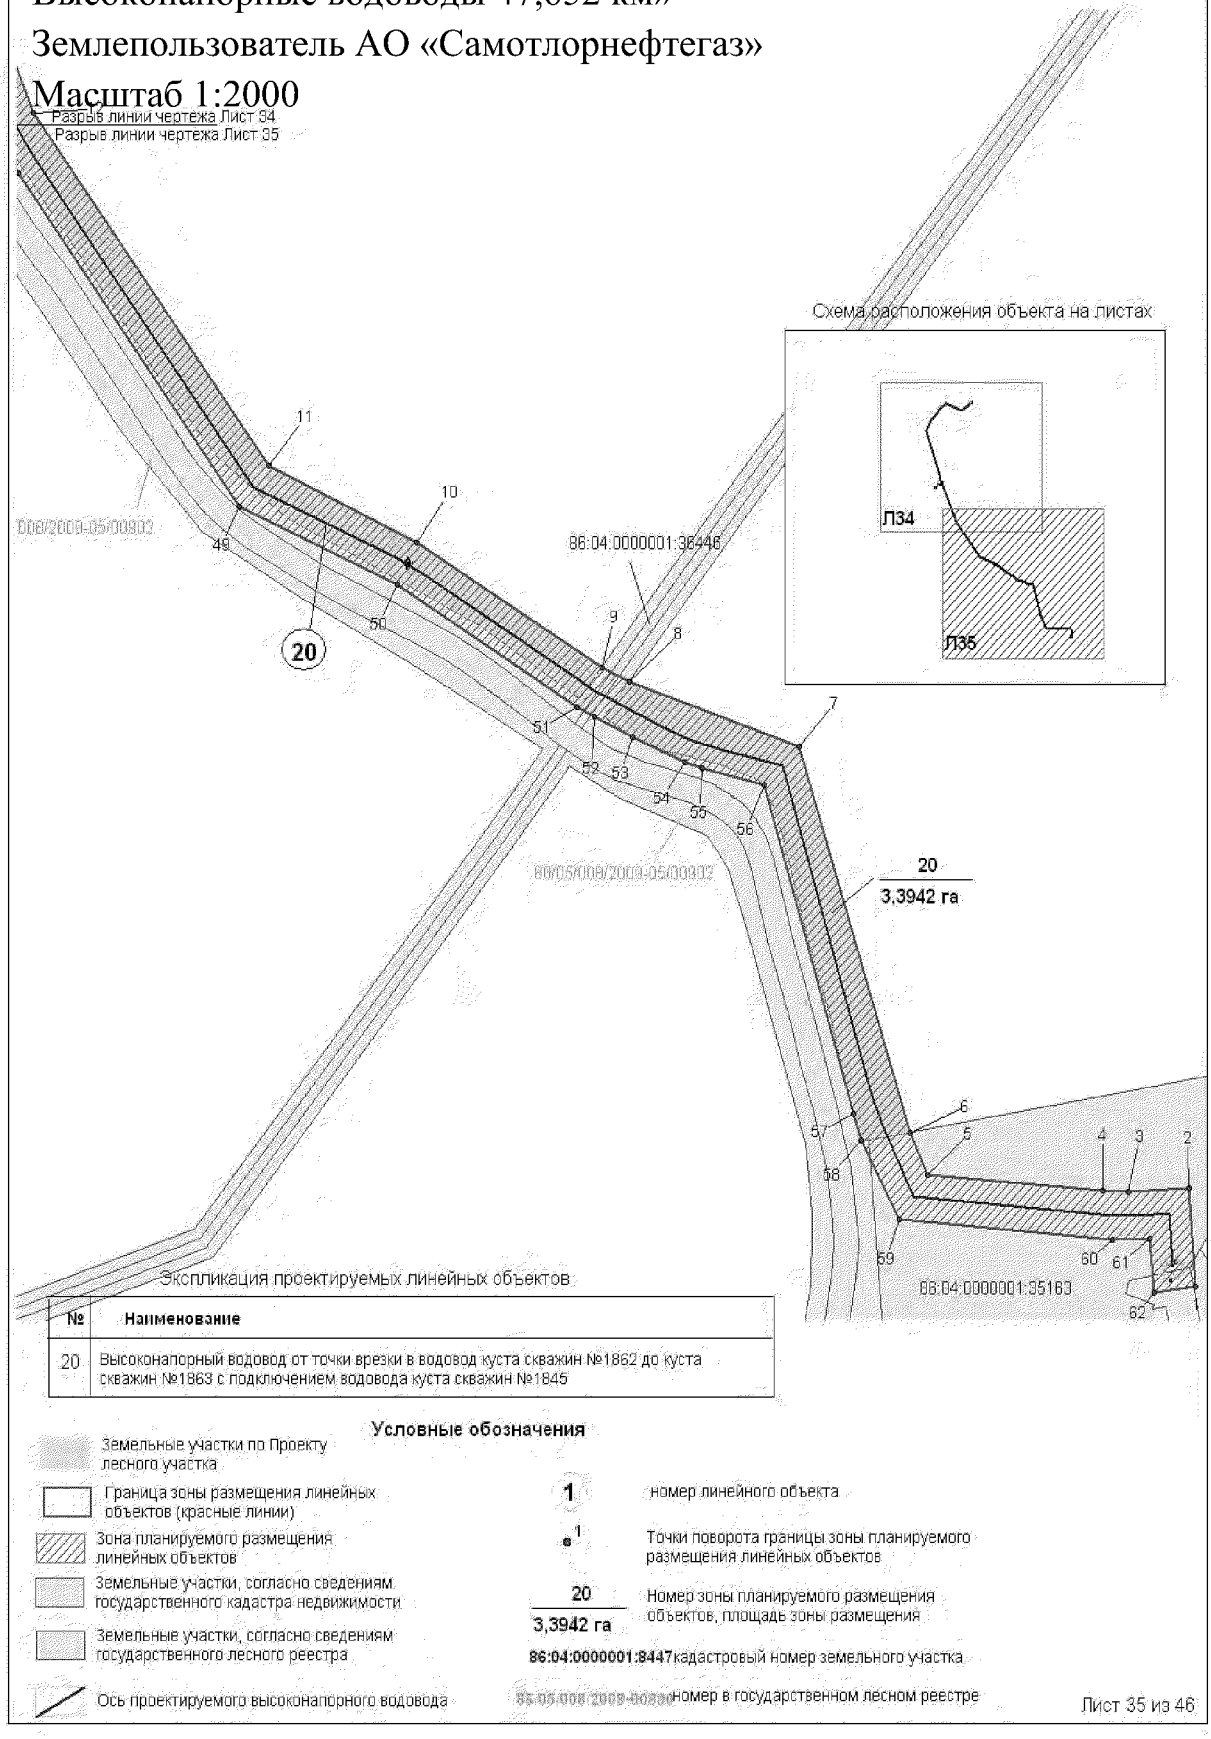

Основная часть проекта планировки территории для размещения линейного объекта регионального значения Ханты-Мансийского автономного округа-Югры «Самотлорское месторождение. Капитальное строительство. Высоконапорные водоводы 47,652 км»

Землепользователь АО «Самотлорнефтегаз»

Масштаб 1:2000

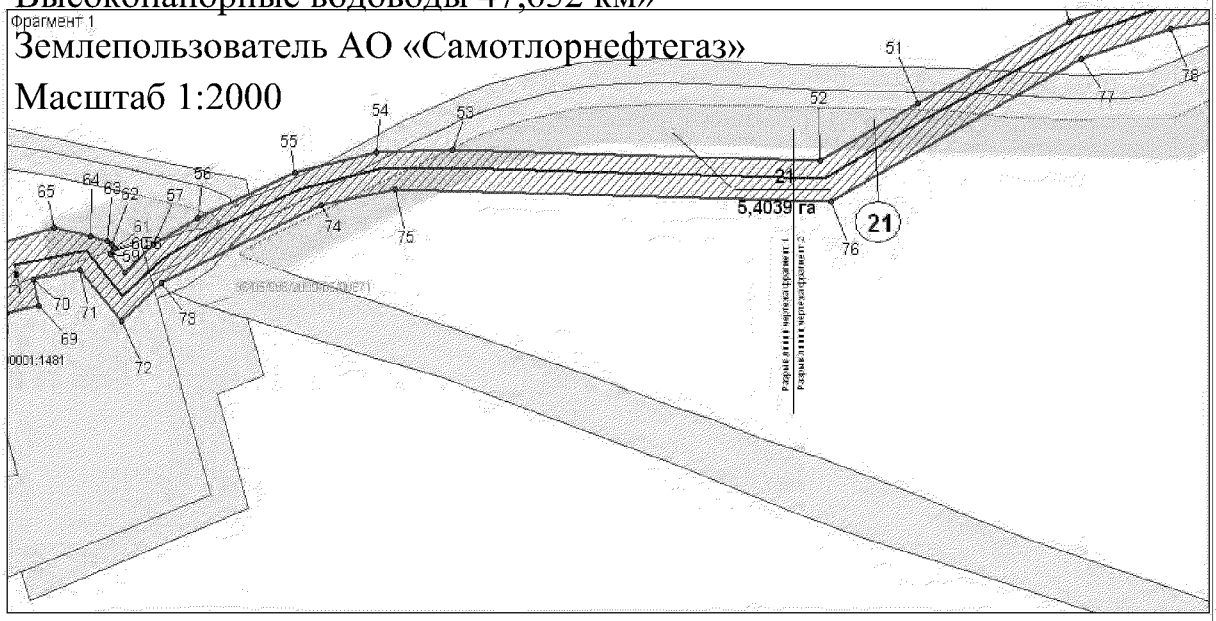


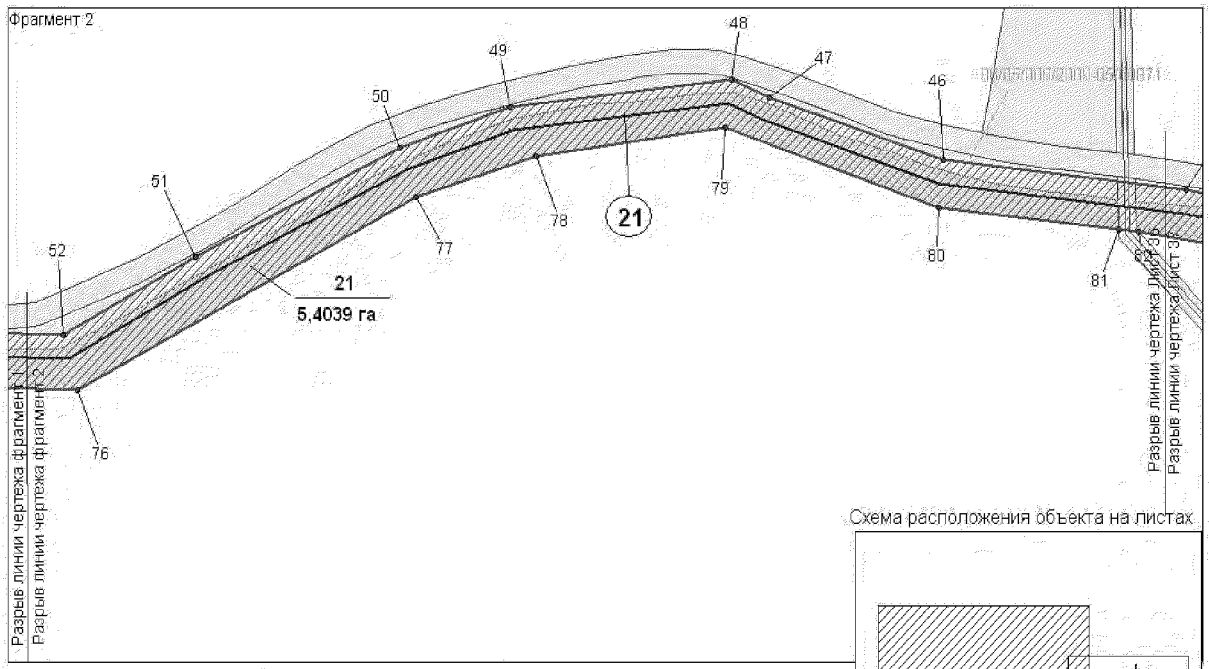


Схема расположения объекта на листах

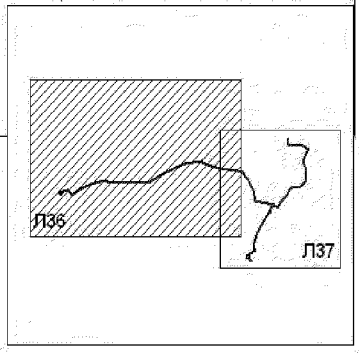

Экспликация проектируемых линейных объектов


№	Наименование
21	Высоконапорный водовод от точки врезки в водовод кустовой насосной станции №23 до куста скважин №833 с подключением куста скважин №837

Условные обозначения

- Земельные участки по Проекту лесного участка
- Граница зоны размещения линейных объектов (красные линии)
- Зона планируемого размещения линейных объектов
- Земельные участки, согласно сведениям государственного кадастра недвижимости
- Земельные участки, согласно сведениям государственного лесного реестра
- Ось проектируемого высоконапорного водовода
- 1 — номер линейного объекта
- $\bullet^{1}$ — Точки поворота границы зоны планируемого размещения линейных объектов
- 21 / 5,4039 га — Номер зоны планируемого размещения объектов, площадь зоны размещения
- 86:04:0000001:8447 кадастровый номер земельного участка
- номер в государственном лесном реестре

Лист 36 из 46

Основная часть проекта планировки территории для размещения линейного объекта регионального значения
Ханты-Мансийского автономного округа-Югры
«Самотлорское месторождение. Капитальное строительство. Высоконапорные водоводы 47,652 км»
Землепользователь АО «Самотлорнефтегаз»
Масштаб 1:2000

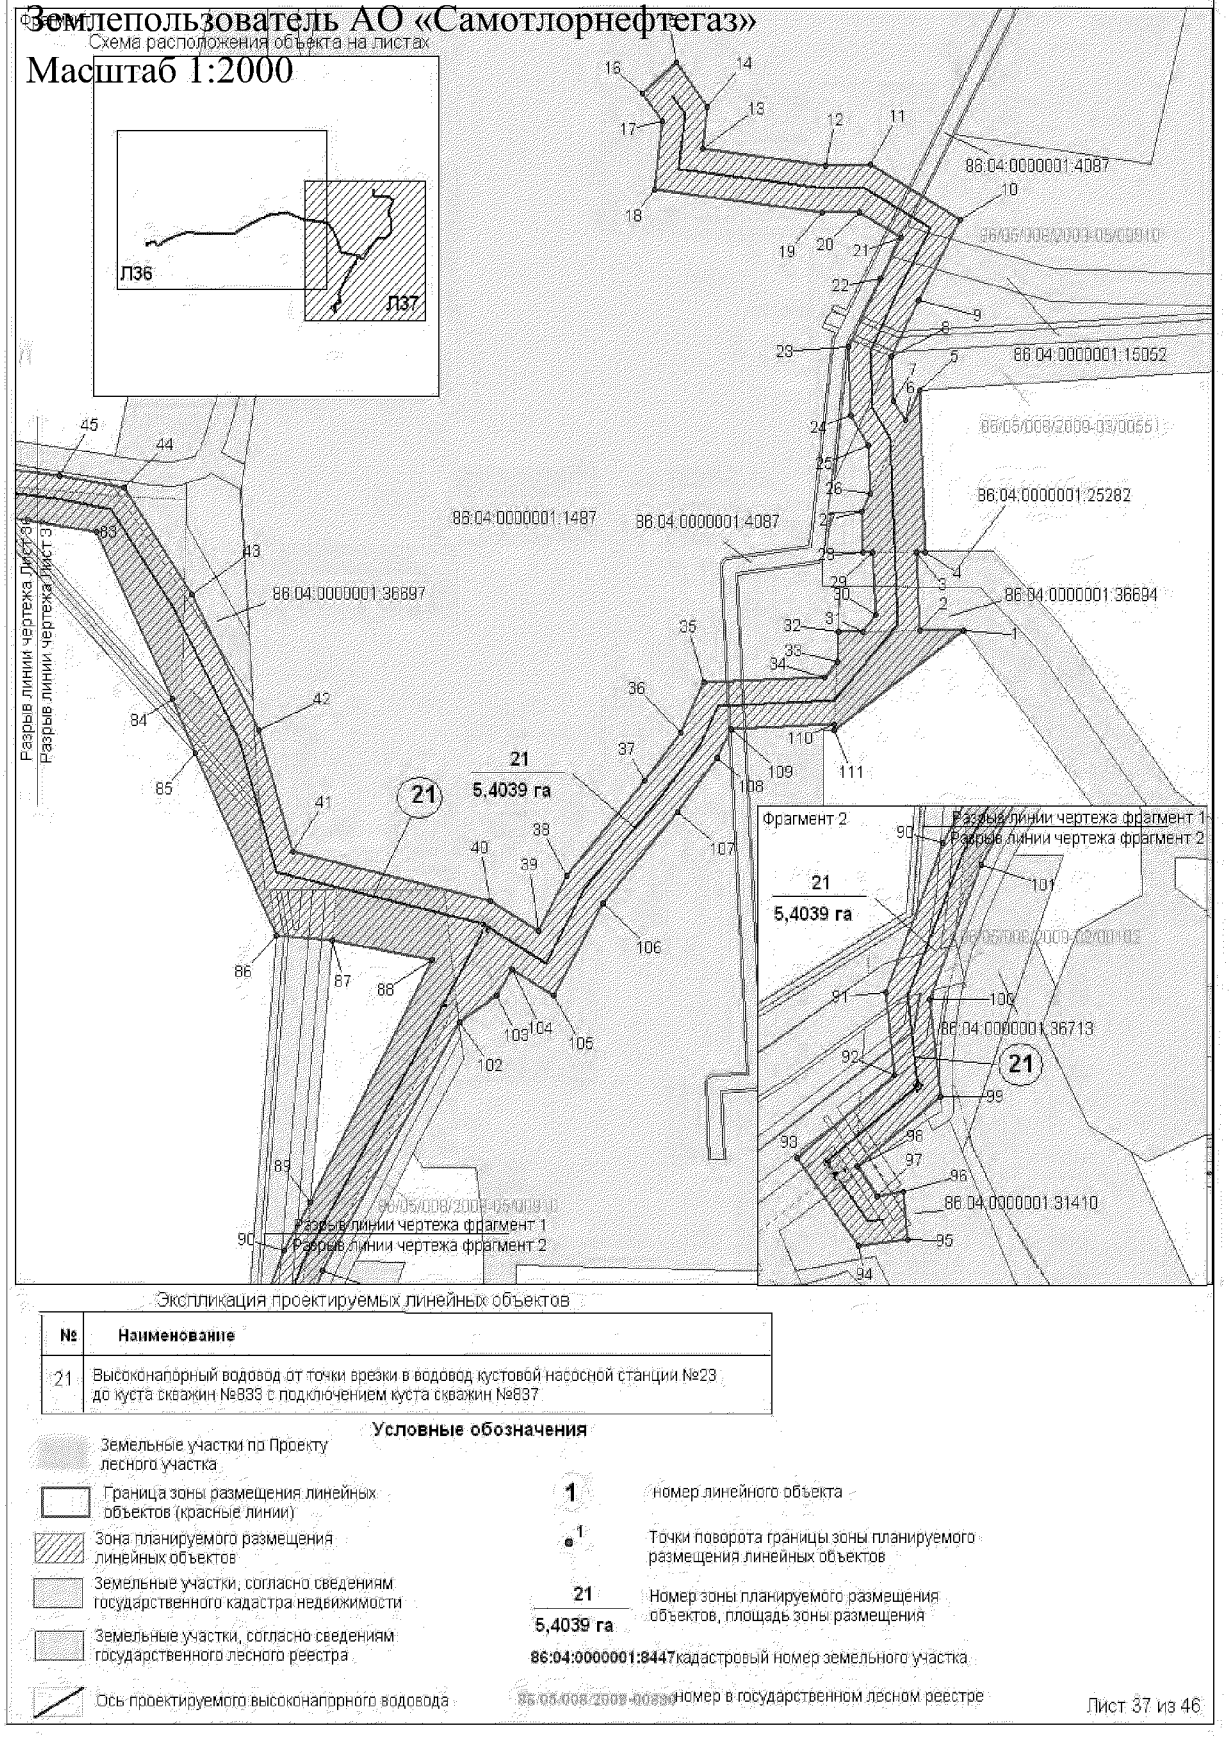

Экспликация проектируемых линейных объектов

№	Наименование
21	Высоконапорный водовод от точки врезки в водовод кустовой насосной станции №23 до куста скважин №833 с подключением куста скважин №837

Условные обозначения


- Земельные участки по Проекту лесного участка
- Граница зоны размещения линейных объектов (красные линии)
- Зона планируемого размещения линейных объектов
- Земельные участки, согласно сведениям государственного кадастра недвижимости
- Земельные участки, согласно сведениям государственного лесного реестра
- Ось проектируемого высоконапорного водовода
- 1 — номер линейного объекта
- 1 — Точки поворота границы зоны планируемого размещения линейных объектов
- 21 / 5,4039 га — Номер зоны планируемого размещения объектов, площадь зоны размещения
- 86:04:0000001:8447 — кадастровый номер земельного участка
- 86:05:008:2009-03030 — номер в государственном лесном реестре

Лист 37 из 46

Основная часть проекта планировки территории для размещения линейного объекта регионального значения Ханты-Мансийского автономного округа-Югры «Самотлорское месторождение. Капитальное строительство. Высоконапорные водоводы 47,652 км»

Землепользователь АО «Самотлорнефтегаз»

Масштаб 1:2000

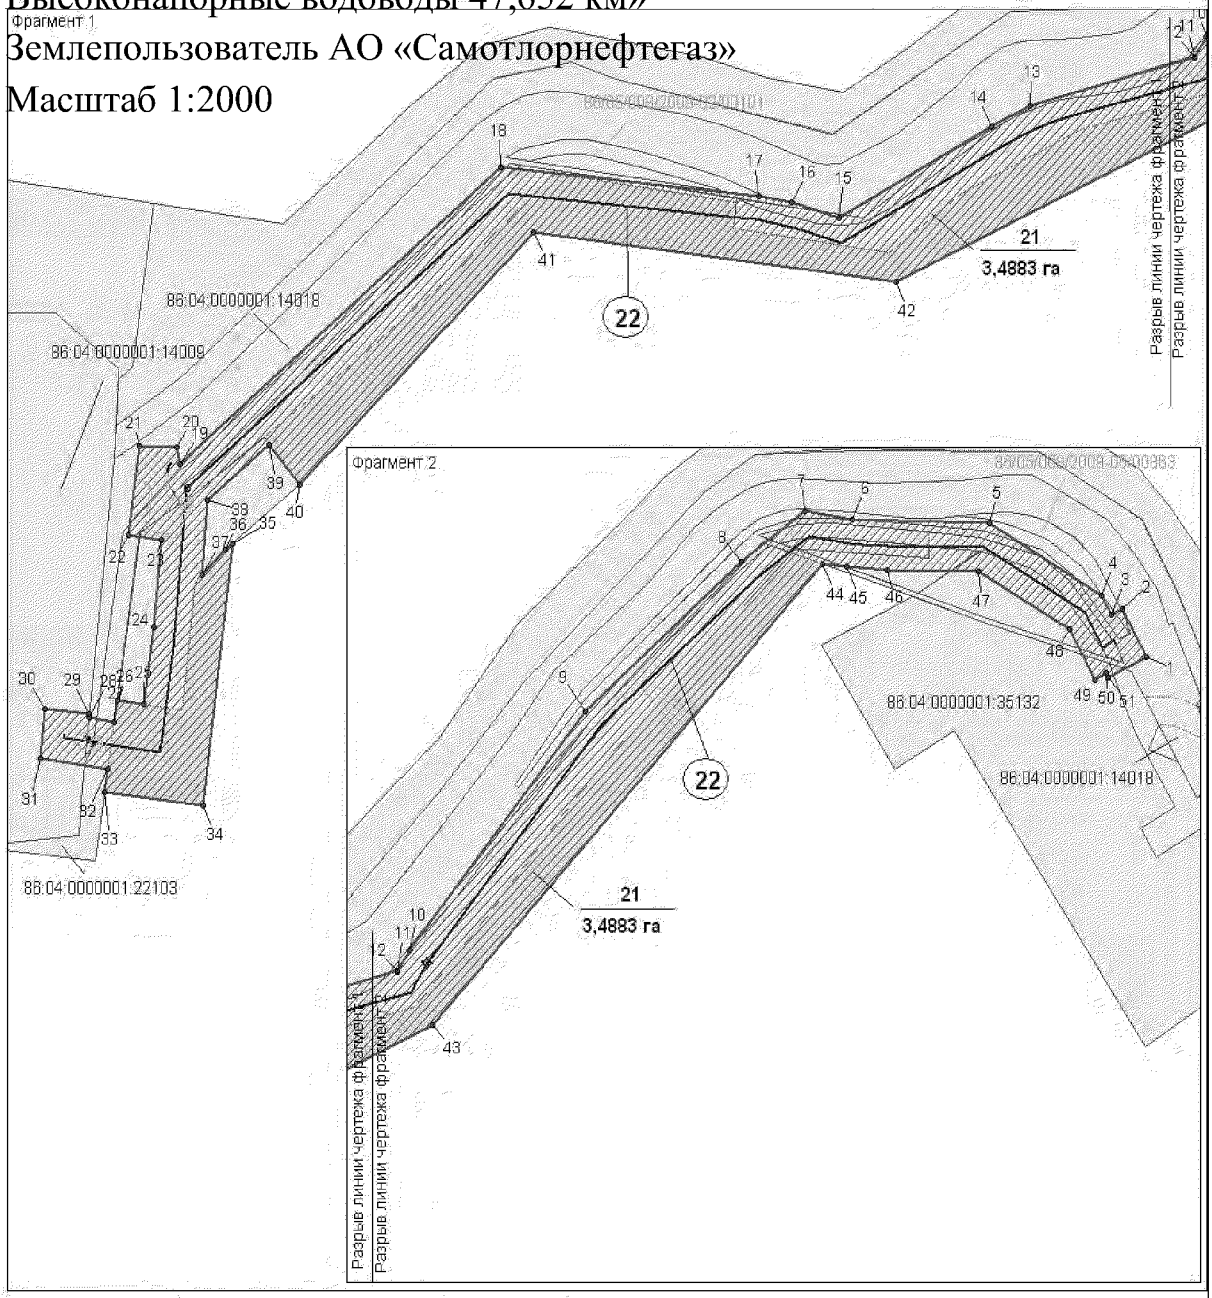


Экспликация проектируемых линейных объектов

№	Наименование
22	Высоконапорный водовод от точки врезки в водовод куста скважин №1860 до куста скважин №935

Условные обозначения

- Земельные участки по Проекту лесного участка
- Граница зоны размещения линейных объектов (красные линии)
- Зона планируемого размещения линейных объектов
- Земельные участки, согласно сведениям государственного кадастра недвижимости
- Земельные участки, согласно сведениям государственного лесного реестра
- Ось проектируемого высоконапорного водовода
- 1 — номер линейного объекта
- ● 1 — Точки поворота границы зоны планируемого размещения линейных объектов
- 21 / 3,4883 га — Номер зоны планируемого размещения объектов, площадь зоны размещения
- 86:04:0000001:8447 кадастровый номер земельного участка
- 86:05:008 2009-00830 номер в государственном лесном реестре

Основная часть проекта планировки территории для размещения линейного объекта регионального значения
~~Ханты-Мансийского автономного округа-Югры~~
«Самотлорское месторождение. Капитальное строительство. Высоконапорные водоводы 47,652 км»
Землепользователь АО «Самотлорнефтегаз»

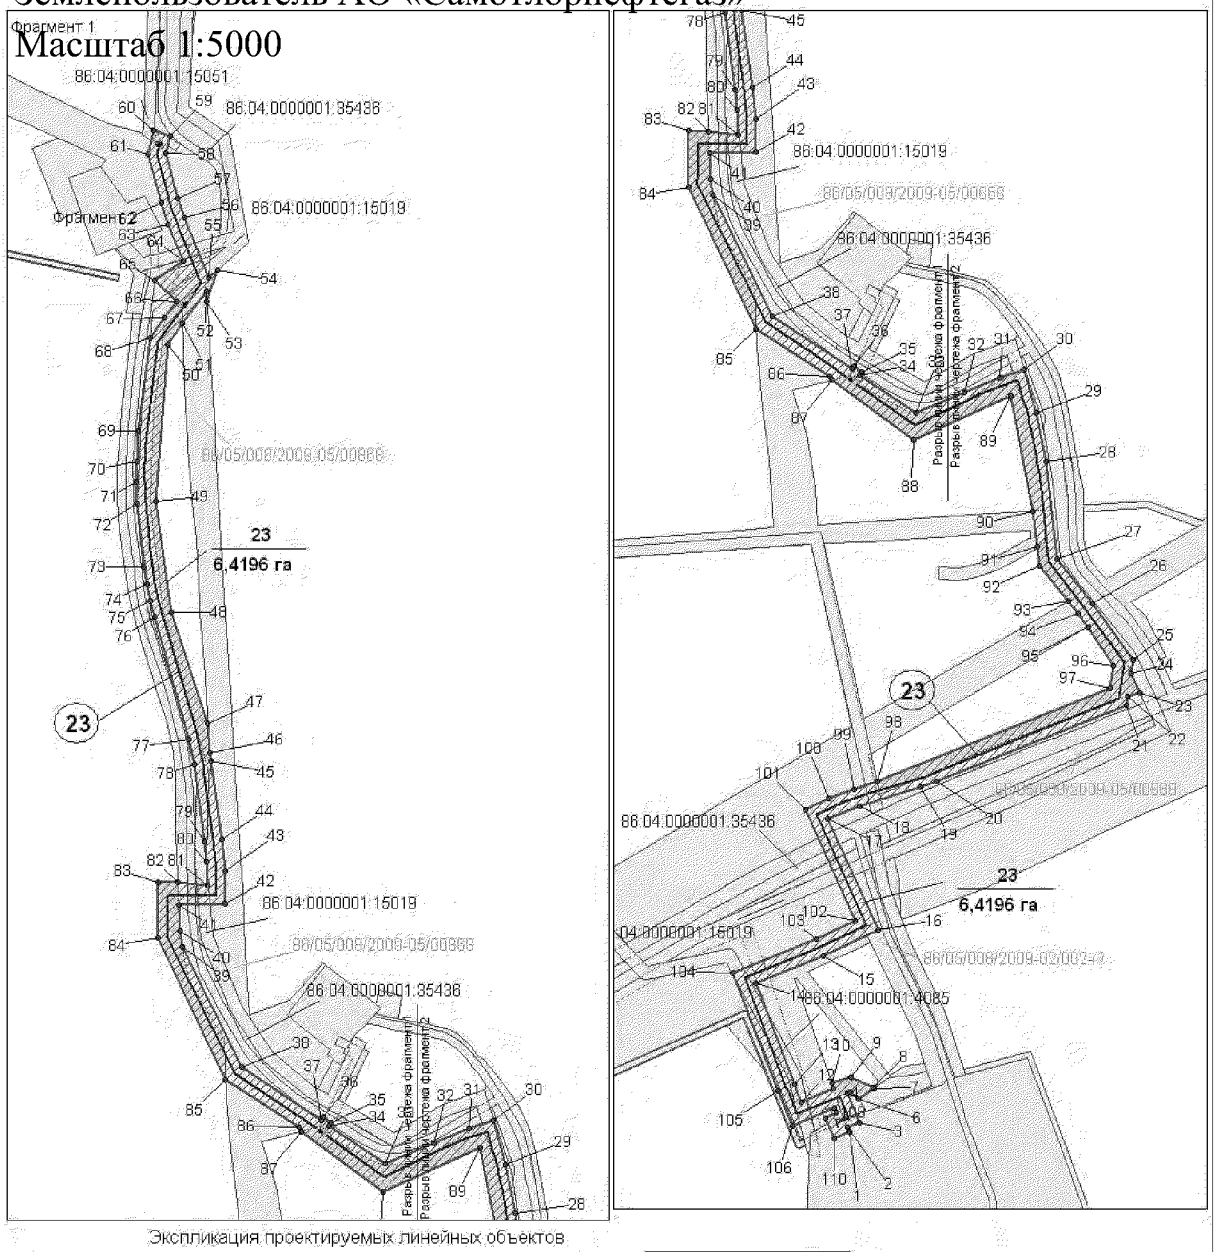

Экспликация проектируемых линейных объектов


№	Наименование
23	Высоконапорный водовод от кустовой насосной станции №36 до врезки в водовод куста №1820 с подключением водовода куста скважин №873, с подключением водовода куста скважин №875

Условные обозначения


- Земельные участки по Проекту лесного участка
- Граница зоны размещения линейных объектов (красные линии)
- Зона планируемого размещения линейных объектов
- Земельные участки, согласно сведениям государственного кадастра недвижимости
- Земельные участки, согласно сведениям государственного лесного реестра
- Ось проектируемого высоконапорного водовода
- 1 — номер линейного объекта
- 1 — Точки поворота границы зоны планируемого размещения линейных объектов
- 23 / 6,4196 га — Номер зоны планируемого размещения объектов, площадь зоны размещения
- 86:04:0000001:8447 — кадастровый номер земельного участка
- 86:05:008:2009-00330 — номер в государственном лесном реестре

Лист 39 из 46

Основная часть проекта планировки территории для размещения линейного объекта регионального значения
Ханты-Мансийского автономного округа-Югры
«Самотлорское месторождение. Капитальное строительство. Высоконапорные водоводы 47,652 км»
Землепользователь АО «Самотлорнефтегаз»
Масштаб 1:2000

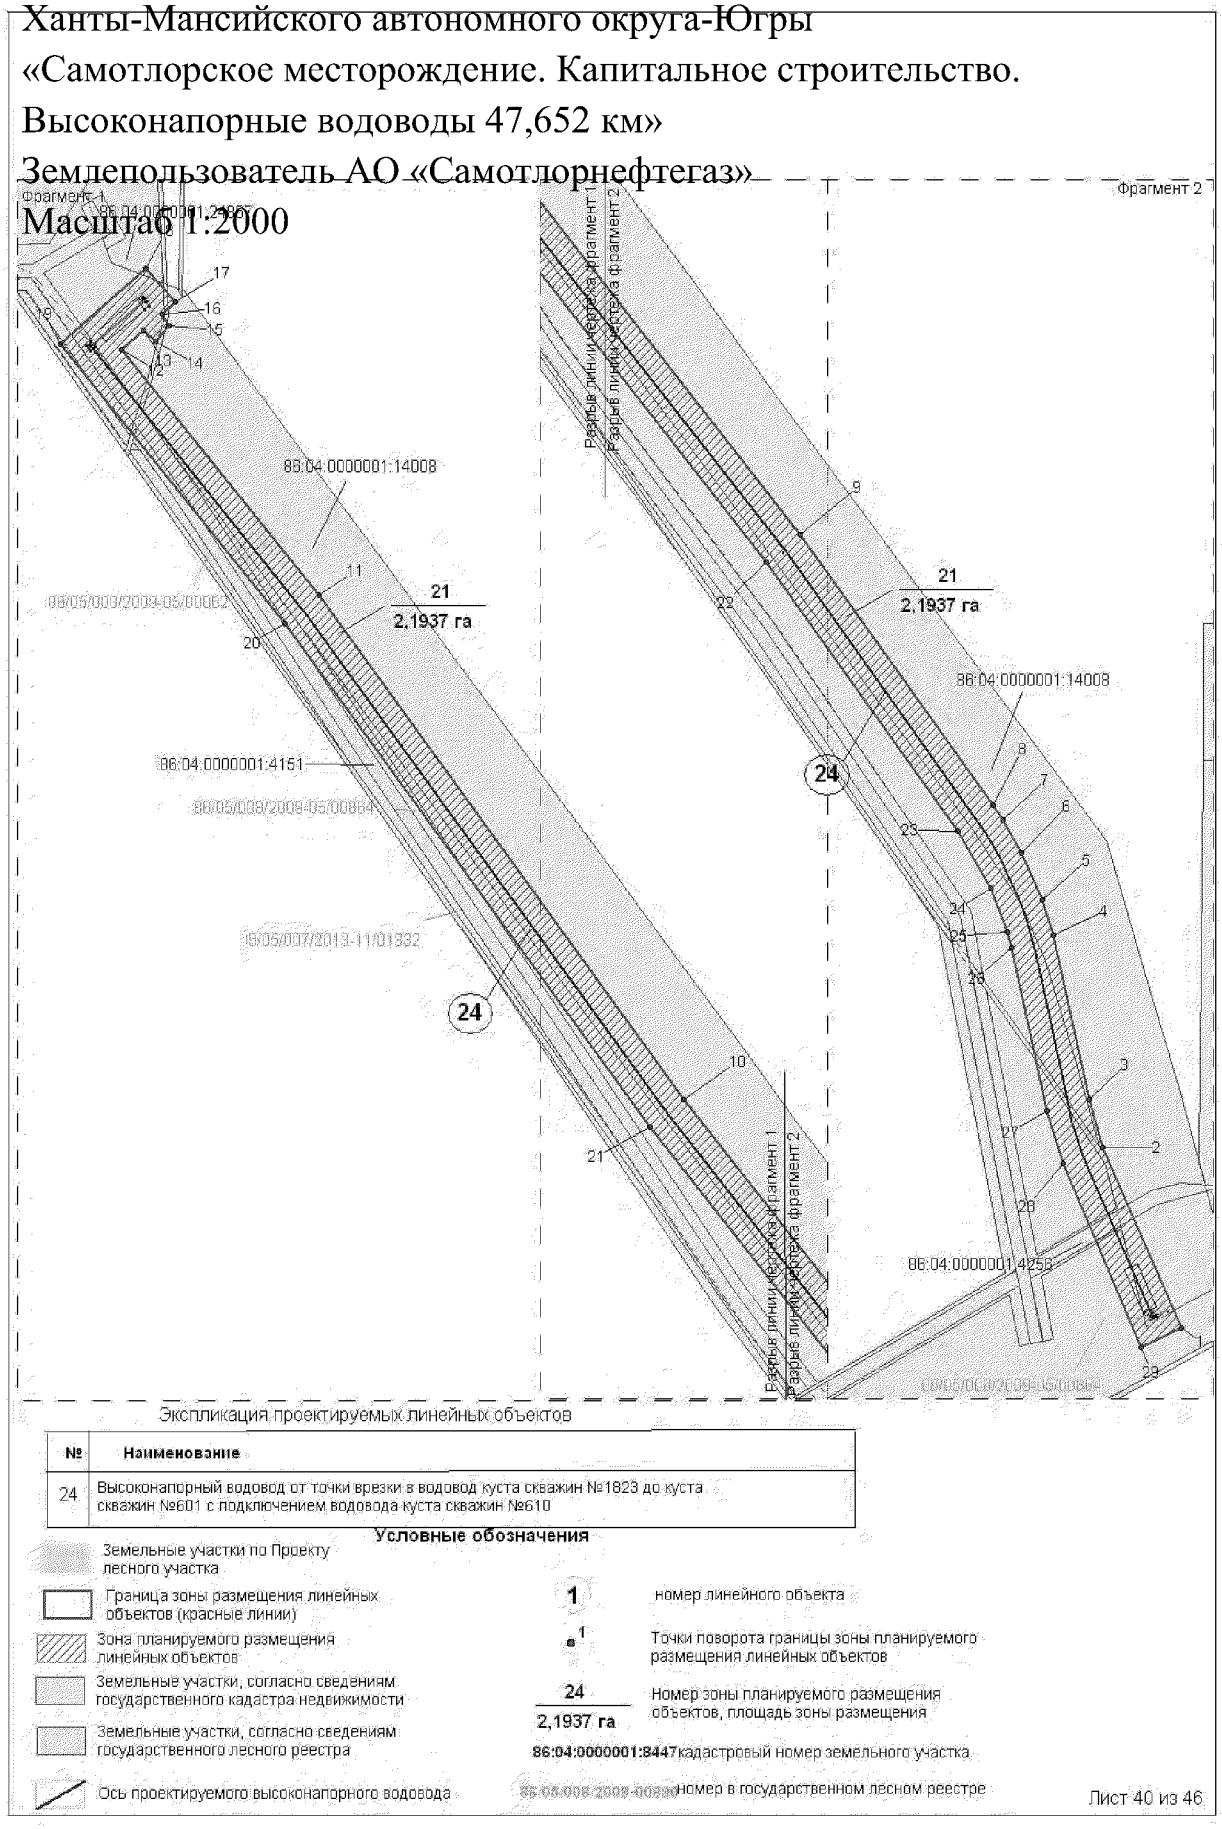

Основная часть проекта планировки территории для размещения линейного объекта регионального значения
Ханты-Мансийского автономного округа-Югры
«Самотлорское месторождение. Капитальное строительство. Высоконапорные водоводы 47,652 км»
Землепользователь АО «Самотлорнефтегаз»
Масштаб 1:5000

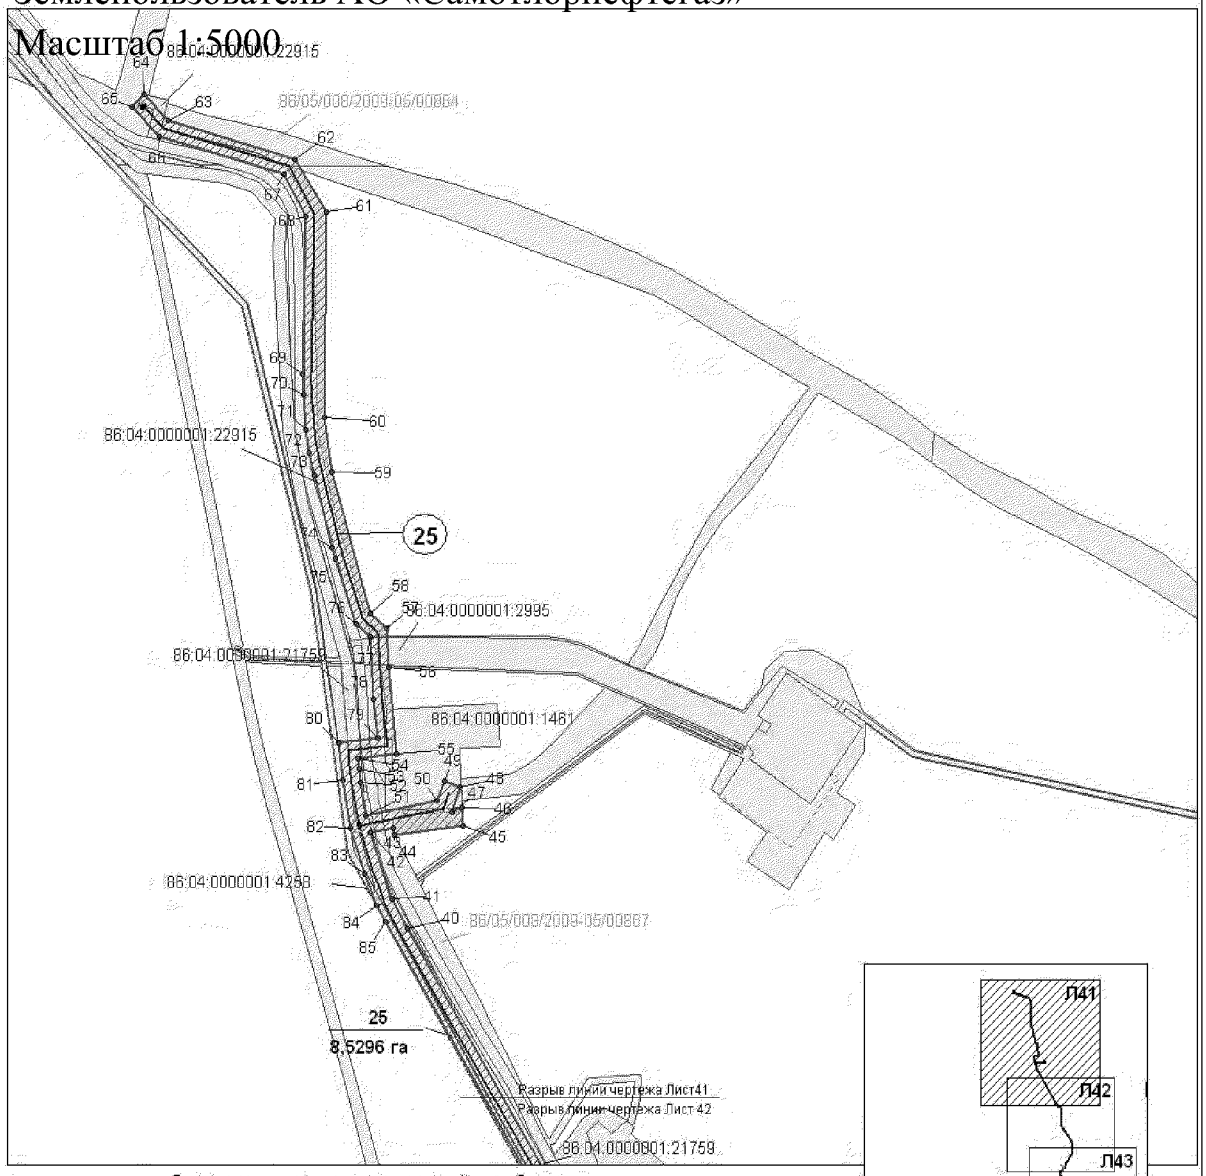

Экспликация проектируемых линейных объектов

№	Наименование
25	Высоконапорный водовод от точки врезки в водовод куста скважин №856 до куста скважин №1824 с подключением водовода куста скважин №868, с подключением водовода куста скважин №865, с подключением водовода куста скважин №929, с подключением водовода куста скважин №1821, с подключением водовода куста скважин №1822, с подключением водовода куста скважин №1823


Условные обозначения

- Земельные участки по Проекту лесного участка
- Граница зоны размещения линейных объектов (красные линии)
- Зона планируемого размещения линейных объектов
- Земельные участки, согласно сведениям государственного кадастра недвижимости
- Земельные участки, согласно сведениям государственного лесного реестра
- Ось проектируемого высоконапорного водовода
- 1 — номер линейного объекта
- 1 — Точки поворота границы зоны планируемого размещения линейных объектов
- 25 / 8,5296 га — Номер зоны планируемого размещения объектов, площадь зоны размещения
- 86:04:0000001:8447 — кадастровый номер земельного участка
- 86:05:008:2008-00850 — номер в государственном лесном реестре

Лист 41 из 46

Основная часть проекта планировки территории для размещения линейного объекта регионального значения
Ханты-Мансийского автономного округа-Югры
«Самотлорское месторождение. Капитальное строительство. Высоконапорные водоводы 47,652 км»
Землепользователь АО «Самотлорнефтегаз»

Масштаб 1:5000

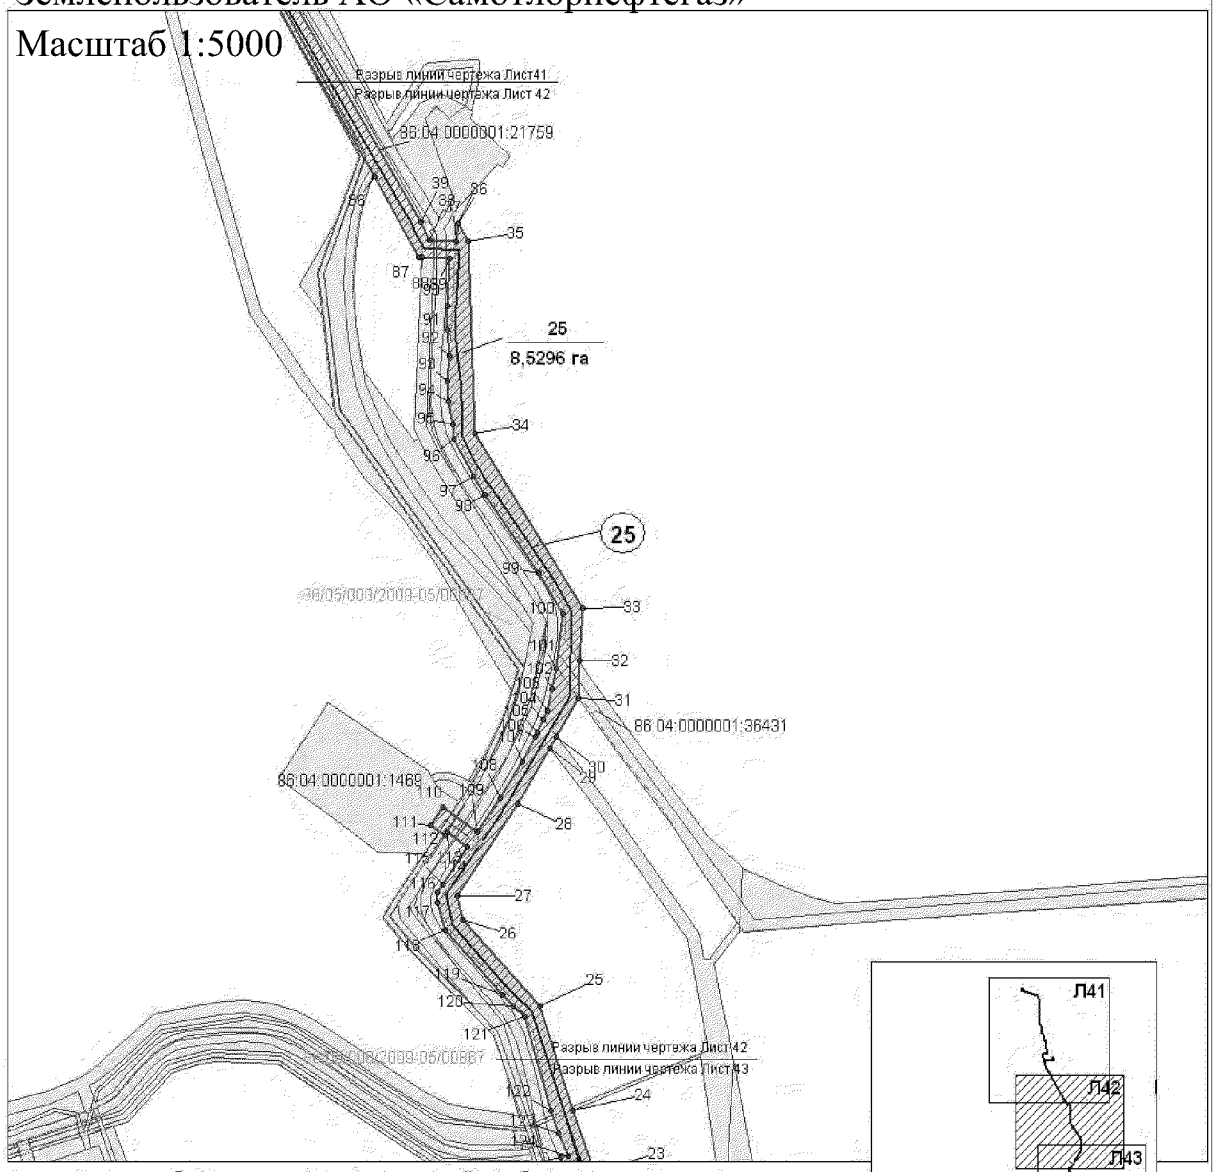

Экспликация проектируемых линейных объектов

№	Наименование
25	Высоконапорный водовод от точки врезки в водовод куста скважин №856 до куста скважин №1824 с подключением водовода куста скважин №868, с подключением водовода куста скважин №865, с подключением водовода куста скважин №929, с подключением водовода куста скважин №1821, с подключением водовода куста скважин №1822, с подключением водовода куста скважин №1823

Условные обозначения


- Земельные участки по Проекту лесного участка
- Граница зоны размещения линейных объектов (красные линии)
- Зона планируемого размещения линейных объектов
- Земельные участки, согласно сведениям государственного кадастра недвижимости
- Земельные участки, согласно сведениям государственного лесного реестра
- Ось проектируемого высоконапорного водовода
- 1 — номер линейного объекта
- 1 — Точки поворота границы зоны планируемого размещения линейных объектов
- 25 / 8,5296 га — Номер зоны планируемого размещения объектов, площадь зоны размещения
- 86:04:0000001:3447 кадастровый номер земельного участка
- 86:05:008:2009-00830 номер в государственном лесном реестре

Лист 42 из 46

Основная часть проекта планировки территории для размещения линейного объекта регионального значения Ханты-Мансийского автономного округа-Югры «Самотлорское месторождение. Капитальное строительство. Высоконапорные водоводы 47,652 км»

Землепользователь АО «Самотлорнефтегаз»

Масштаб 1:5000

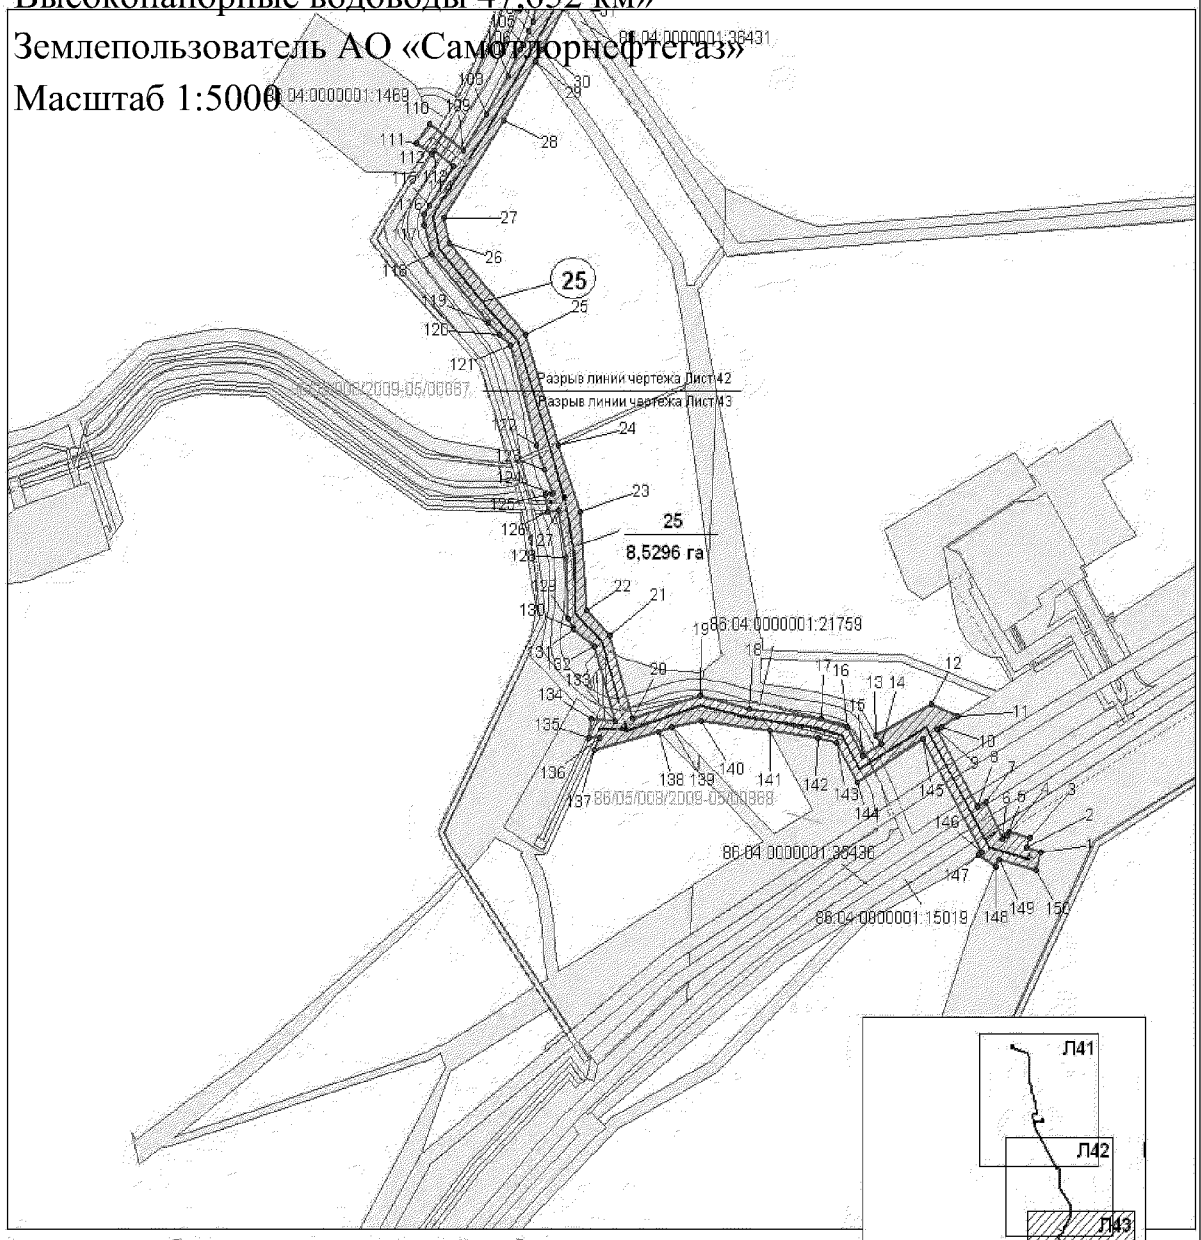

Экспликация проектируемых линейных объектов

№	Наименование
25	Высоконапорный водовод от точки врезки в водовод куста скважин №856 до куста скважин №1624 с подключением водовода куста скважин №868, с подключением водовода куста скважин №865, с подключением водовода куста скважин №929, с подключением водовода куста скважин №1821, с подключением водовода куста скважин №1822, с подключением водовода куста скважин №1823

Условные обозначения

- Земельные участки по Проекту лесного участка
- Граница зоны размещения линейных объектов (красные линии)
- Зона планируемого размещения линейных объектов
- Земельные участки, согласно сведениям государственного кадастра недвижимости
- Земельные участки, согласно сведениям государственного лесного реестра
- Ось проектируемого высоконапорного водовода
- 1 — номер линейного объекта
- в1 — Точки поворота границы зоны планируемого размещения линейных объектов
- 25 / 8,5296 га — Номер зоны планируемого размещения объектов, площадь зоны размещения
- 86:04:0000001:8447 — кадастровый номер земельного участка
- 86:05:008/2009-00890 — номер в государственном лесном реестре

Лист 43 из 46

Основная часть проекта планировки территории для размещения линейного объекта регионального значения
Ханты-Мансийского автономного округа-Югры
«Самотлорское месторождение. Капитальное строительство. Высоконапорные водоводы 47,652 км»
Землепользователь АО «Самотлорнефтегаз»
Масштаб 1:2000

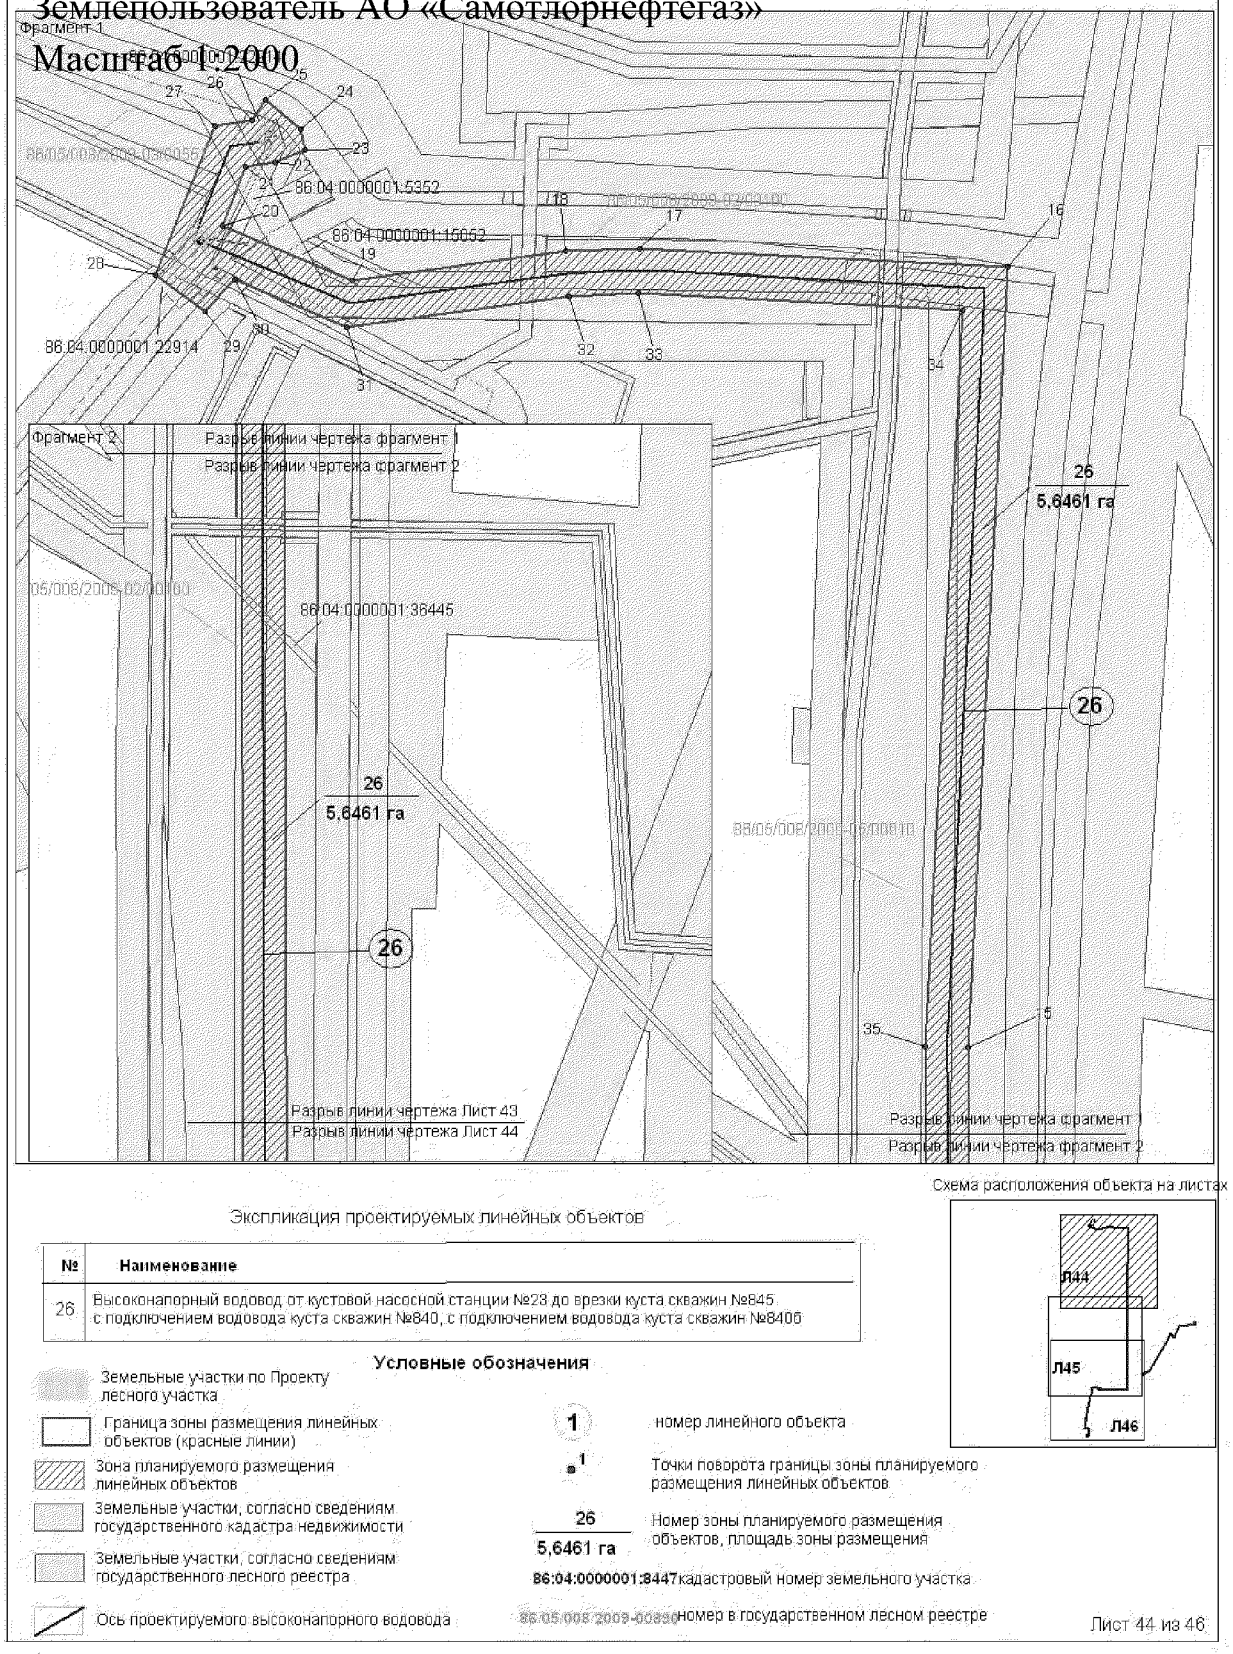


Схема расположения объекта на листах

Экспликация проектируемых линейных объектов


№	Наименование
26	Высоконапорный водовод от кустовой насосной станции №23 до врезки куста скважин №845 с подключением водовода куста скважин №840, с подключением водовода куста скважин №840б

Условные обозначения

- Земельные участки по Проекту лесного участка
- Граница зоны размещения линейных объектов (красные линии)
- Зона планируемого размещения линейных объектов
- Земельные участки, согласно сведениям государственного кадастра недвижимости
- Земельные участки, согласно сведениям государственного лесного реестра
- Ось проектируемого высоконапорного водовода
- 1 — номер линейного объекта
- 1 — Точки поворота границы зоны планируемого размещения линейных объектов
- 26 / 5,6461 га — Номер зоны планируемого размещения объектов, площадь зоны размещения
- 86:04:0000001:8447 кадастровый номер земельного участка
- 86:05:008:2009-00880 номер в государственном лесном реестре

Лист 44 из 46

Основная часть проекта планировки территории для размещения линейного объекта регионального значения Ханты-Мансийского автономного округа-Югры «Самотлорское месторождение. Капитальное строительство. Высоконапорные водоводы 47,652 км»
Землепользователь АО «Самотлорнефтегаз»
Масштаб 1:2000

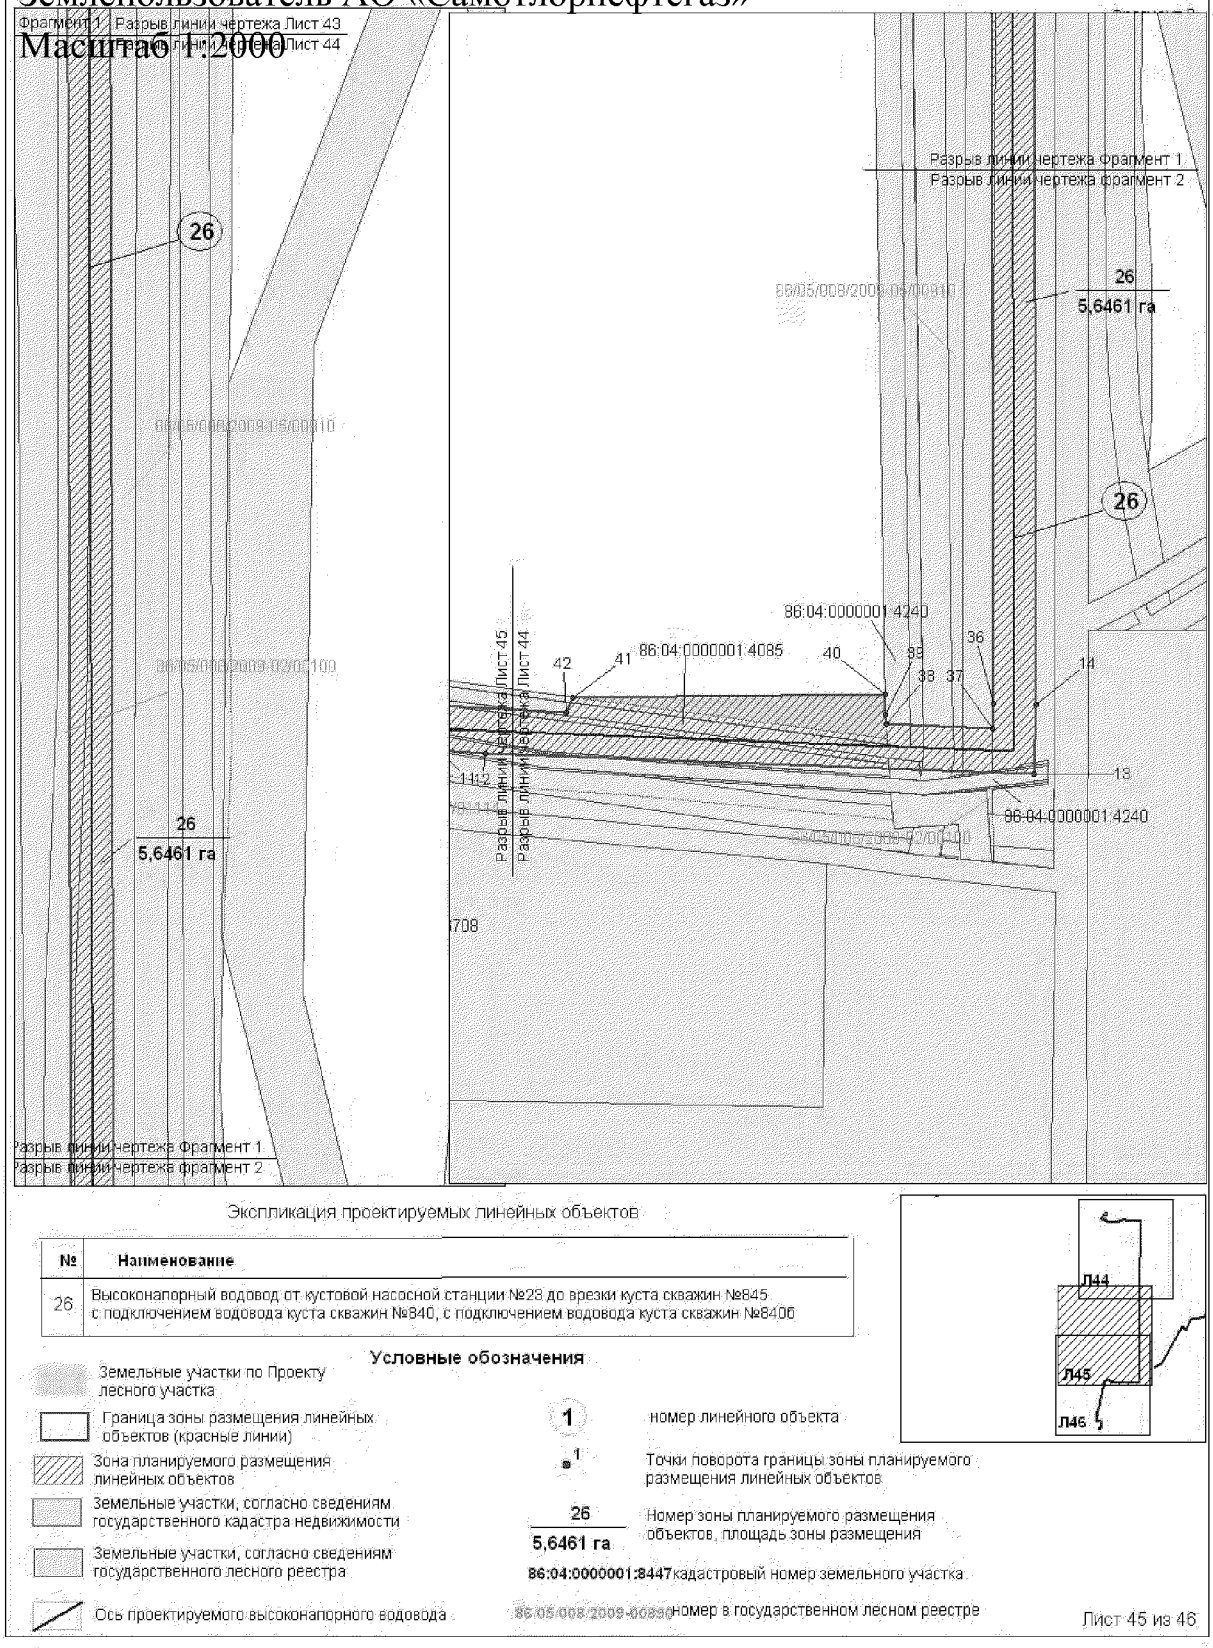


Экспликация проектируемых линейных объектов

№	Наименование
26	Высоконапорный водовод от кустовой насосной станции №28 до врезки куста скважин №845 с подключением водовода куста скважин №840, с подключением водовода куста скважин №840б

Условные обозначения

- Земельные участки по Проекту лесного участка
- Граница зоны размещения линейных объектов (красные линии)
- Зона планируемого размещения линейных объектов
- Земельные участки, согласно сведениям государственного кадастра недвижимости
- Земельные участки, согласно сведениям государственного лесного реестра
- Ось проектируемого высоконапорного водовода
- 1 — номер линейного объекта
- 1 — Точки поворота границы зоны планируемого размещения линейных объектов
- 26 / 5,6461 га — Номер зоны планируемого размещения объектов, площадь зоны размещения
- 86:04:0000001:8447 — кадастровый номер земельного участка
- 86:05:008:2009:00890 — номер в государственном лесном реестре

Основная часть проекта планировки территории для размещения линейного объекта регионального значения
Ханты-Мансийского автономного округа-Югры
«Самотлорское месторождение. Капитальное строительство. Высоконапорные водоводы 47,652 км»
Землепользователь АО «Самотлорнефтегаз»
Масштаб 1:2000

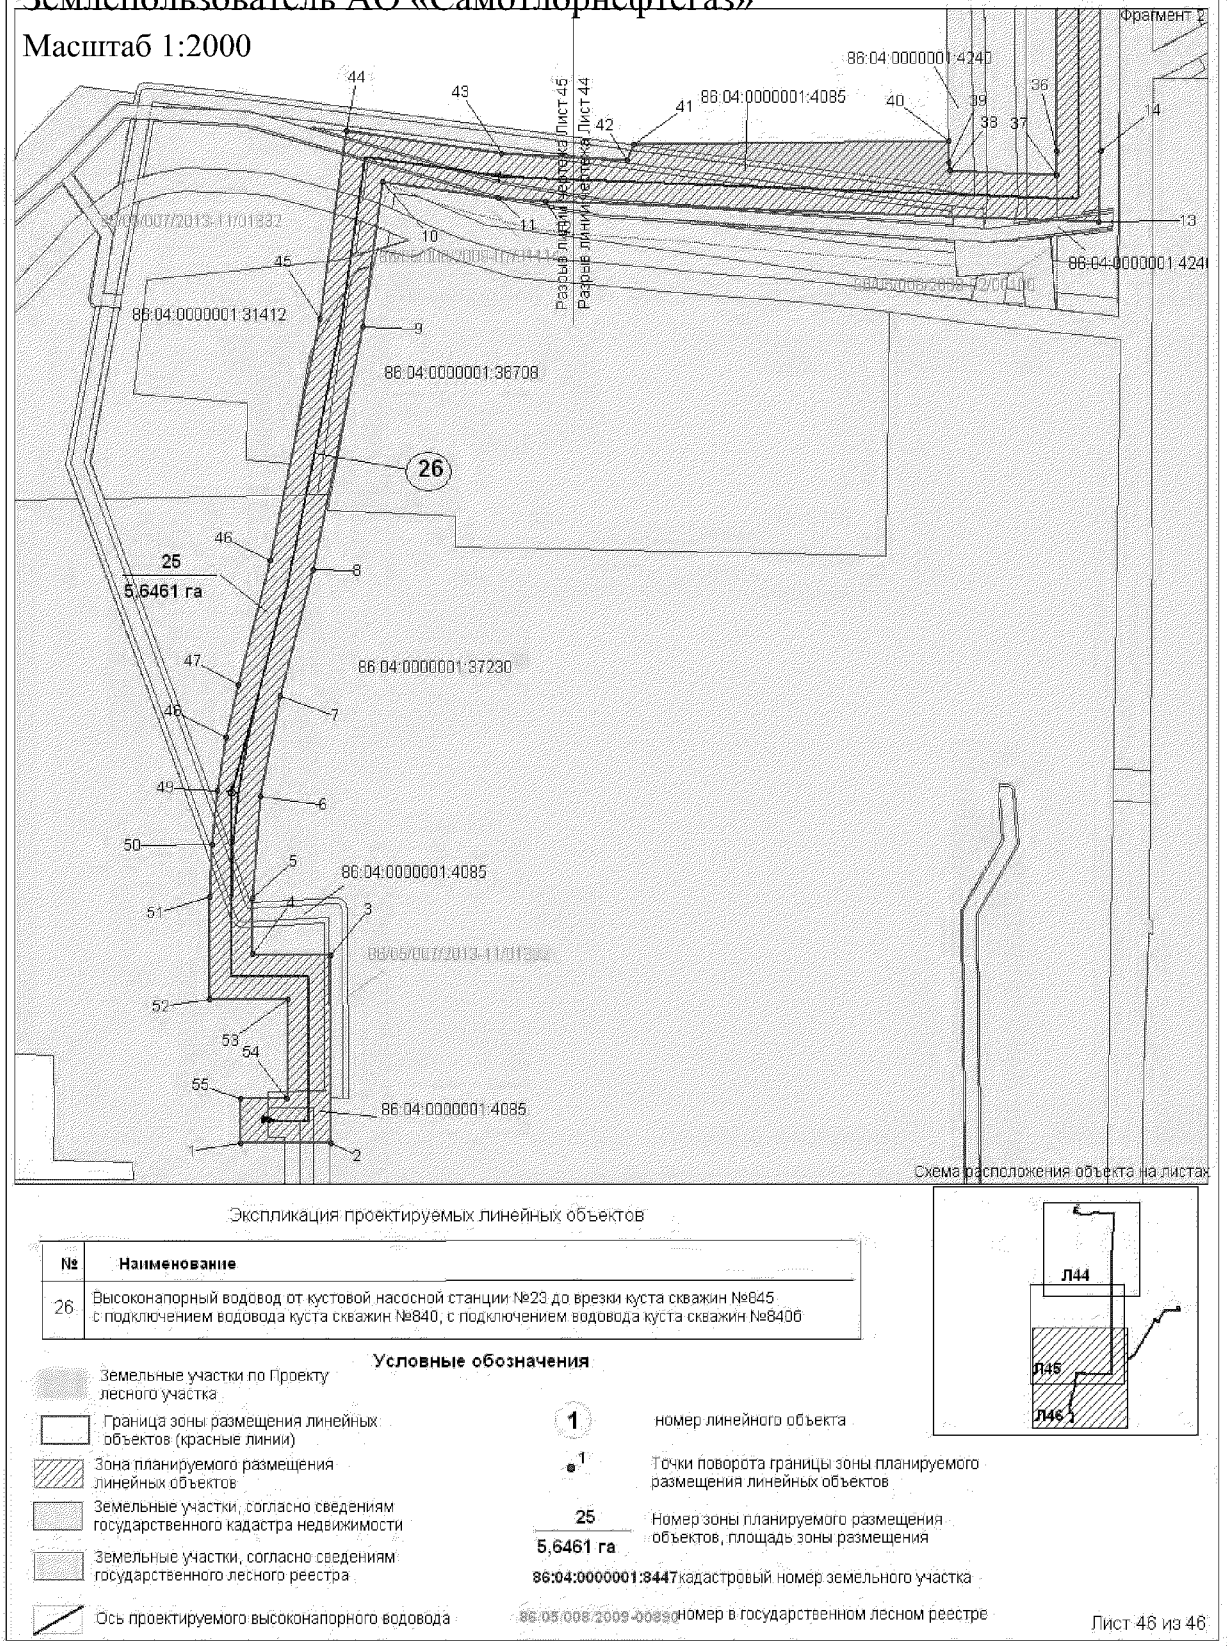

Основная часть проекта планировки территории для размещения линейного объекта регионального значения
Ханты-Мансийского автономного округа-Югры
«Самотлорское месторождение. Капитальное строительство. Высоконапорные водоводы 47,652 км»
Землепользователь АО «Самотлорнефтегаз»

1 этап. Высоконапорный водовод от точки врезки в водовод куста скважин № 170 до куста скважин № 167

1	982160.15	4428215.35
2	982141.58	4428183.60
3	982098.49	4428136.28
4	982064.44	4428112.03
5	981768.40	4427982.34
6	981735.80	4427969.74
7	981718.84	4427963.20
8	981613.76	4427922.36
9	981579.54	4427926.23
10	981576.89	4427946.39
11	981626.20	4427951.20
12	981648.68	4427957.49
13	981764.05	4428002.09
14	982037.06	4428121.68
15	982035.84	4428123.04
16	982036.80	4428123.46
17	982038.00	4428122.11
18	982054.43	4428129.30
19	982085.12	4428151.32
20	982125.38	4428195.51
21	982143.09	4428225.58

2 этап. Высоконапорный водовод от точки врезки в водовод куста скважин № 449 до куста скважин № 871

1	980357.31	4425090.53
2	980363.82	4425084.01
3	980384.80	4425102.87
4	980377.22	4425111.38
5	980380.74	4425108.50
6	980380.76	4425108.52
7	980385.43	4425103.44
8	980739.53	4425421.78
9	980822.82	4425394.63
10	980911.07	4425380.42
11	980918.30	4425381.79
12	980933.48	4425383.52
13	981304.07	4425390.15
14	981303.75	4425408.12
15	981280.14	4425408.12
16	981301.50	4425439.34
17	981377.28	4425476.76
18	981389.26	4425455.80
19	981378.54	4425445.81
20	981393.05	4425421.69
21	981376.65	4425411.11
22	981360.34	4425437.24
23	981352.10	4425432.36
24	981323.55	4425417.23
25	981324.24	4425378.68
26	981331.10	4425378.02
27	981354.82	4425376.78
28	981365.00	4425353.70
29	981289.82	4425368.02
30	981186.74	4425368.10
31	981050.46	4425365.73
32	981052.88	4425360.22
33	981009.64	4425359.88
34	981010.86	4425365.05
35	980934.80	4425363.56
36	980922.62	4425362.20
37	980882.84	4425354.04
38	980744.32	4425399.19
39	980381.17	4425072.71
40	980370.72	4425045.39
41	980340.78	4425079.57

3 этап. Высоконапорный водовод от точки врезки в водовод кустовой насосной станции № 2 до куста скважин куста № 1221б

1	962294.77	4428825.16
2	962316.58	4428824.07
3	962316.92	4428808.87
4	962327.71	4428796.24
5	962305.64	4428733.96
6	962295.00	4428711.84
7	962223.04	4428583.06
8	962113.65	4428390.21
9	962188.99	4428348.96

10	962248.68	4428306.25
11	962274.92	4428318.16
12	962267.35	4428335.27
13	962285.19	4428343.66
14	962294.66	4428322.95
15	962318.22	4428332.58
16	962323.24	4428314.56
17	962180.86	4428240.46
18	962170.48	4428250.46
19	962233.39	4428292.62

20	962216.65	4428304.59
21	962175.48	4428278.84
22	962153.34	4428267.30
23	962194.66	4428309.90
24	962152.90	4428343.74
25	962153.96	4428345.35
26	962096.83	4428376.45
27	962088.14	4428359.83
28	962079.10	4428364.11
29	962087.84	4428381.54

30	962070.92	4428390.73
31	962080.01	4428408.11
32	962096.21	4428399.76
33	962129.56	4428460.67
34	962204.08	4428590.32
35	962287.33	4428742.16
36	962305.83	4428794.07
37	962292.76	4428795.53

4 этап. Высоконапорный водовод от точки врезки в водовод куста скважин № 1138 до куста скважин № 1284

1	960469.27	4428843.42
2	960448.43	4428851.99
3	960446.42	4428846.48
4	960441.49	4428817.33
5	960441.16	4428815.42
6	960432.47	4428851.54
7	960462.10	4428940.12
8	960446.71	4428974.24
9	960379.71	4429100.24

10	960369.44	4429122.70
11	960293.09	4429271.92
12	960307.83	4429258.98
13	960300.53	4429275.14
14	960307.13	4429288.34
15	960278.04	4429310.92
16	960285.88	4429315.50
17	960312.14	4429294.20
18	960315.63	4429298.38

19	960332.36	4429284.97
20	960323.51	4429272.86
21	960395.98	4429112.62
22	960464.65	4428983.05
23	960486.57	4428934.47
24	960461.73	4428869.38
25	960475.57	4428864.06

5 этап строительства. Высоконапорный водовод от точки врезки в водовод куста скважин №536 до кустовой площадки куста №563 с подключением водовода куста скважин №1174, с подключением водовода куста скважин №553, с подключением водовода куста скважин №564

1	964376.00	4420601.79
2	964391.10	4420588.96
3	964343.07	4420529.21
4	964209.39	4420385.61
5	964202.92	4420378.29
6	964196.81	4420370.64
7	964115.41	4420263.34
8	964101.70	4420247.98
9	964059.05	4420204.91
10	964060.84	4420202.16
11	964082.23	4420214.88
12	963948.34	4420058.70
13	963926.98	4420035.22
14	963909.99	4420018.75
15	963892.99	4420004.31

16	963829.46	4419959.27
17	963815.64	4419910.72
18	963817.80	4419910.00
19	963820.42	4419710.60
20	963795.63	4419816.76
21	963795.88	4419780.02
22	963798.75	4419760.20
23	963811.22	4419697.57
24	963813.07	4419686.85
25	963815.07	4419664.97
26	963815.06	4419642.96
27	963814.64	4419632.12
28	963813.64	4419621.15
29	963809.95	4419599.60
30	963775.98	4419448.65

31	963762.48	4419349.19
32	963669.63	4419068.90
33	963448.11	4418599.76
34	963422.46	4418491.05
35	963321.91	4418240.61
36	963271.04	4418153.34
37	963278.88	4418149.48
38	963273.68	4418138.54
39	963249.80	4418134.24
40	963255.98	4418147.94
41	963256.99	4418149.80
42	963170.80	4418200.02
43	963110.61	4418230.04
44	963103.88	4418231.31
45	963114.18	4418206.62

46	963070.06	4418230.66
47	963130.33	4418417.43
48	963130.86	4418417.04
49	963131.28	4418418.44
50	963136.12	4418416.84
51	963137.92	4418416.38
52	963139.70	4418415.82
53	963142.34	4418413.52
54	963132.06	4418380.50
55	963126.44	4418354.32
56	963141.38	4418348.36
57	963127.16	4418312.30
58	963133.48	4418309.52
59	963121.52	4418283.34
60	963116.62	4418285.38
61	963106.49	4418253.01
62	963119.68	4418247.74
63	963182.88	4418222.34
64	963241.85	4418208.62
65	963249.90	4418206.76
66	963248.20	4418198.86
67	963254.60	4418197.38

68	963265.56	4418196.28
69	963271.19	4418192.73
70	963303.89	4418249.42
71	963403.34	4418497.11
72	963429.13	4418606.39
73	963651.02	4419076.34
74	963742.89	4419353.70
75	963756.30	4419452.18
76	963790.38	4419603.76
77	963793.77	4419623.49
78	963795.21	4419654.08
79	963794.41	4419674.11
80	963793.26	4419684.00
81	963791.55	4419693.92
82	963777.24	4419767.27
83	963775.23	4419789.13
84	963776.73	4419838.62
85	963780.44	4419860.18
86	963798.88	4419929.12
87	963788.94	4419931.57
88	963792.09	4419941.83
89	963800.66	4419939.78

90	963813.54	4419972.50
91	963886.16	4420024.41
92	963905.36	4420041.92
93	963919.17	4420056.39
94	963931.39	4420072.27
95	963972.12	4420131.33
96	963927.26	4420152.37
97	963952.34	4420196.45
98	963988.32	4420155.40
99	963999.01	4420169.96
100	964004.74	4420177.19
101	964010.77	4420184.16
102	964017.03	4420190.77
103	964095.88	4420271.14
104	964174.59	4420374.49
105	964168.56	4420380.93
106	964162.09	4420399.52
107	964166.99	4420404.27
108	964181.38	4420383.68
109	964187.60	4420391.16
110	964194.69	4420399.15
111	964327.93	4420542.28

6 этап строительства. Высоконапорный водовод от кустовой насосной станции №1 до точки врезки в водовод куста скважин №1098 с подключением водовода куста скважин №1191, с подключением водовода куста скважин №1475, с подключением водовода куста скважин №1202, с подключением водовода куста скважин №1202б, с подключением водовода куста скважин №1200, с подключением водовода куста скважин №1200б

1	966553.83	4424709.08
2	966571.62	4424690.11
3	966566.72	4424685.49
4	966604.38	4424645.60
5	966673.60	4424576.36
6	966690.23	4424558.86
7	966706.00	4424540.40
8	966720.78	4424521.11
9	966734.44	4424501.18
10	966830.39	4424353.07
11	966716.63	4424279.37
12	966724.65	4424264.97
13	966713.96	4424258.09
14	966705.26	4424272.01

15	966326.39	4424026.62
16	966350.81	4423988.93
17	966362.51	4423982.90
18	966361.90	4423992.92
19	966366.08	4423994.92
20	966366.88	4423980.68
21	966381.31	4423973.27
22	966380.54	4423986.96
23	966385.84	4423990.24
24	966514.70	4423716.90
25	966505.60	4423706.82
26	966504.58	4423703.38
27	966507.45	4423697.07
28	966595.04	4423634.57

29	966611.53	4423657.50
30	966593.88	4423670.11
31	966607.22	4423688.52
32	966636.10	4423666.68
33	966650.36	4423683.76
34	966642.28	4423689.28
35	966652.54	4423682.54
36	966602.00	4423605.12
37	966538.12	4423648.04
38	966491.47	4423683.90
39	966398.73	4423887.73
40	966397.80	4423889.84
41	966397.80	4423889.85
42	966388.54	4423911.92

43	966379.75	4423936.66
44	966373.91	4423954.66
45	966368.17	4423957.57
46	966368.72	4423947.64
47	966364.06	4423957.64
48	966363.93	4423959.76
49	966336.95	4423973.55
50	966309.61	4424015.75
51	966309.60	4424015.74
52	966280.93	4424059.84
53	966249.00	4424104.70
54	966198.14	4424068.38
55	966138.45	4424151.78
56	966112.00	4424184.35
57	966097.37	4424199.28
58	965966.69	4424311.02
59	965915.43	4424250.82
60	965879.20	4424222.80
61	965858.68	4424208.64
62	965658.25	4424085.46
63	965591.86	4423963.01
64	965552.31	4423972.57
65	965539.94	4423957.78
66	965440.85	4423992.70
67	965443.30	4423996.94
68	965444.76	4423998.56
69	965415.56	4424005.61
70	965408.78	4424007.20
71	965400.34	4423992.64
72	965385.62	4423963.50
73	965374.10	4423964.00
74	965344.82	4423969.90
75	965340.10	4423971.54
76	965337.06	4423972.30
77	965335.06	4423972.66
78	965326.68	4423976.18
79	965271.93	4423994.28
80	965179.03	4424026.48
81	965161.05	4424027.69
82	965128.51	4424011.72
83	965085.65	4424026.20
84	964955.61	4424063.52
85	964939.98	4424037.59
86	964959.28	4424034.26
87	964905.10	4423920.88
88	964936.48	4424031.95

89	964922.76	4424009.35
90	964906.47	4424000.53
91	964863.44	4423852.80
92	964813.56	4423867.32
93	964794.76	4423790.82
94	964615.97	4423843.05
95	964583.45	4423858.51
96	964569.84	4423865.75
97	964543.43	4423881.55
98	964439.44	4423948.69
99	964425.60	4423958.33
100	964332.46	4424028.44
101	964364.18	4424070.52
102	964367.33	4424095.95
103	964357.12	4424117.08
104	964376.24	4424149.12
105	964405.45	4424219.96
106	964399.20	4424274.57
107	964342.69	4424319.47
108	964313.65	4424282.92
109	964342.94	4424272.32
110	964296.52	4424258.28
111	964287.28	4424254.74
112	964271.51	4424249.92
113	964142.56	4424209.00
114	964142.40	4424210.64
115	964228.82	4424257.36
116	964222.21	4424260.24
117	964103.10	4424213.26
118	963996.34	4424259.54
119	964003.69	4424278.31
120	964024.80	4424269.12
121	964029.54	4424280.17
122	964078.75	4424258.55
123	964077.25	4424246.30
124	964103.46	4424234.90
125	964222.57	4424281.88
126	964249.80	4424270.06
127	964279.32	4424293.35
128	964282.07	4424280.00
129	964290.66	4424283.38
130	964288.66	4424291.96
131	964293.80	4424290.10
132	964339.47	4424347.57
133	964418.13	4424285.07
134	964422.85	4424243.43

135	964439.26	4424237.50
136	964395.20	4424074.22
137	964360.46	4424032.37
138	964443.90	4423969.85
139	964554.14	4423898.45
140	964579.52	4423883.25
141	964592.55	4423876.33
142	964622.91	4423861.82
143	964777.98	4423816.64
144	964799.96	4423892.12
145	964849.84	4423877.60
146	964889.61	4424014.14
147	964908.48	4424024.36
148	964936.45	4424070.49
149	964923.63	4424078.57
150	964930.35	4424091.55
151	964944.15	4424083.19
152	964946.43	4424086.95
153	965091.63	4424045.28
154	965127.13	4424033.31
155	965157.04	4424048.00
156	965178.64	4424046.70
157	965351.56	4424041.45
158	965357.37	4424103.88
159	965363.38	4424103.51
160	965363.59	4424034.07
161	965375.02	4424032.98
162	965390.17	4424030.99
163	965405.21	4424028.36
164	965420.04	4424025.10
165	965460.39	4424015.93
166	965463.66	4424019.56
167	965469.94	4424017.44
168	965490.44	4424009.10
169	965494.19	4424020.01
170	965499.85	4424018.43
171	965517.04	4424069.74
172	965522.11	4424067.94
173	965502.71	4424005.13
174	965581.62	4423986.06
175	965643.23	4424099.70
176	965857.67	4424232.06
177	965901.66	4424265.34
178	965964.39	4424339.21
179	966094.92	4424228.44
180	966111.23	4424213.72

181	966126.72	4424197.90
182	966141.21	4424181.15
183	966154.54	4424163.66
184	966202.78	4424096.27
185	966253.66	4424132.61
186	966297.47	4424071.08
187	966315.52	4424043.41
188	966802.73	4424358.97

189	966717.80	4424490.09
190	966704.58	4424509.36
191	966690.45	4424527.81
192	966675.37	4424545.46
193	966659.28	4424562.40
194	966597.37	4424624.24
195	966548.11	4424572.11
196	966523.13	4424595.68

197	966537.18	4424609.61
198	966547.29	4424600.37
199	966583.42	4424638.60
200	966538.45	4424686.31
201	966543.39	4424690.97
202	966539.89	4424694.85

7 этап строительства. Высоконапорный водовод от точки врезки в водовод куста скважин №46е до куста скважин №7е

1	959660.73	4414688.19
2	959655.48	4414700.79
3	959582.98	4414676.93
4	959564.22	4414669.62
5	959555.21	4414665.26
6	959524.20	4414647.13
7	959516.05	4414641.43
8	959508.18	4414635.32
9	959458.33	4414590.21
10	959450.11	4414583.12
11	959441.42	4414576.38
12	959432.39	4414570.10
13	959423.16	4414564.38
14	959410.71	4414557.08
15	959391.28	4414547.02
16	959381.16	4414542.76
17	959370.95	4414539.07
18	959349.12	4414531.83
19	959338.73	4414528.70
20	959328.04	4414526.04
21	959317.24	4414523.99
22	959306.48	4414522.50
23	959273.01	4414518.86
24	959267.22	4414518.46
25	959255.64	4414518.14
26	959210.91	4414518.14
27	959180.25	4414516.17

28	959152.25	4414511.57
29	959130.35	4414505.16
30	959114.99	4414499.15
31	959086.19	4414484.80
32	958976.85	4414417.04
33	958928.20	4414380.90
34	958923.87	4414377.99
35	958872.97	4414346.27
36	958849.56	4414327.16
37	958821.87	4414299.25
38	958815.68	4414291.54
39	958784.95	4414246.59
40	958780.17	4414238.27
41	958753.14	4414176.29
42	958691.26	4414168.41
43	958661.37	4414207.71
44	958646.42	4414189.68
45	958646.30	4414278.64
46	958686.78	4414280.70
47	958684.08	4414277.50
48	958680.02	4414278.54
49	958647.54	4414275.76
50	958665.93	4414233.10
51	958680.70	4414244.35
52	958696.24	4414246.05
53	958697.52	4414225.83
54	958688.54	4414225.17

55	958678.83	4414217.79
56	958700.18	4414189.71
57	958739.15	4414194.67
58	958753.47	4414228.85
59	958762.59	4414247.81
60	958773.58	4414265.80
61	958793.42	4414294.88
62	958799.76	4414303.67
63	958806.61	4414312.19
64	958813.92	4414320.36
65	958823.88	4414330.26
66	958798.66	4414331.10
67	958858.48	4414365.44
68	958864.40	4414364.18
69	958864.82	4414364.50
70	958865.42	4414365.30
71	958951.52	4414432.18
72	959061.58	4414507.02
73	959117.98	4414534.78
74	959191.74	4414548.24
75	959323.62	4414554.74
76	959392.00	4414569.58
77	959518.42	4414677.08
78	959654.92	4414725.72
79	959686.15	4414719.09
80	959689.30	4414705.69

8 этап строительства. Высоконапорный водовод от точки врезки в водовод куста скважин №244 до куста скважин №243 с подключением водовода куста скважин №1700

1	967242.98	4441169.19
2	967249.44	4441129.50
3	967266.54	4441123.26
4	967286.13	4441118.07
5	967323.03	4441112.78
6	967351.97	4441111.56
7	967374.40	4441112.77
8	967426.51	4441118.65
9	967438.90	4441119.67
10	967468.57	4441156.61
11	967476.73	4441152.54
12	967457.03	4441119.89
13	967606.91	4441118.89
14	967607.01	4441092.32
15	967630.07	4440848.49
16	967706.21	4440420.90
17	968151.64	4440209.82
18	968164.30	4440203.77
19	968178.67	4440183.15
20	968162.47	4440171.54
21	968150.91	4440188.11
22	967706.55	4440394.46
23	967702.62	4440372.89
24	967679.67	4440357.05
25	967653.42	4440337.07
26	967661.16	4440332.78
27	967494.56	4440240.30
28	967431.00	4440195.14
29	967333.78	4440097.36
30	967300.72	4440073.20
31	967264.07	4440050.28
32	967200.00	4439977.94
33	967108.68	4440036.65
34	967115.98	4440047.63
35	967103.09	4440055.40
36	967117.93	4440077.40
37	967129.92	4440069.88
38	967135.52	4440078.79
39	967152.60	4440068.01
40	967138.53	4440046.20
41	967194.06	4440011.06
42	967204.61	4440026.05
43	967215.47	4440038.37
44	967232.04	4440054.66
45	967241.49	4440062.30
46	967255.59	4440072.58
47	967262.94	4440077.19
48	967296.39	4440096.94
49	967308.13	4440104.70
50	967350.40	4440141.98
51	967396.22	4440190.97
52	967407.15	4440201.63
53	967419.04	4440211.18
54	967477.27	4440253.05
55	967544.69	4440290.84
56	967585.12	4440311.52
57	967594.40	4440317.49
58	967667.93	4440373.24
59	967684.45	4440384.67
60	967688.09	4440404.26
61	967683.84	4440406.98
62	967681.88	4440417.14
63	967686.40	4440417.44
64	967610.25	4440845.80
65	967587.75	4441080.88
66	967587.02	4441091.41
67	967586.80	4441099.02
68	967458.09	4441099.88
69	967442.40	4441073.18
70	967432.52	4441071.56
71	967212.02	4441106.22
72	967214.24	4441120.88
73	967230.97	4441118.36
74	967223.16	4441167.09

9 этап строительства. Высоконапорный водовод от кустовой насосной станции №4Р до куста скважин №1412

1	970591.98	4421371.31
2	970529.35	4421361.05
3	970525.14	4421386.47
4	970545.06	4421439.44
5	970525.96	4421555.08
6	970503.76	4421551.22
7	970483.79	4421546.44
8	970463.94	4421540.40
9	970442.06	4421543.10
10	970412.19	4421525.85
11	970094.83	4421512.08
12	970082.64	4421519.04
13	970058.30	4421569.37
14	970027.79	4421609.92
15	970025.44	4421589.78
16	970005.49	4421591.93
17	970007.87	4421612.08
18	969996.96	4421613.71
19	970001.58	4421621.48
20	970005.66	4421628.48
21	970010.80	4421636.76
22	970037.42	4421632.82
23	970062.66	4421600.06
24	970105.49	4421532.55
25	970405.98	4421545.60
26	970436.38	4421568.40
27	970495.03	4421596.80
28	970485.62	4421588.62
29	970458.26	4421562.41
30	970463.06	4421561.09
31	970478.45	4421565.72
32	970499.80	4421570.82
33	970542.45	4421578.08
34	970565.66	4421437.41
35	970545.82	4421384.03

10 этап строительства. Высоконапорный водовод от точки врезки в водовод куста скважин №296 до куста скважин №2201

1	977909.61	4439551.72
2	977906.45	4439569.91
3	977942.66	4439600.06
4	977972.19	4439617.50
5	978049.82	4439670.60
6	978046.60	4439682.62
7	978046.95	4439684.14
8	978041.76	4439729.52
9	978039.99	4439737.58

10	978037.34	4439755.68
11	978026.42	4439801.05
12	978008.80	4439796.26
13	978002.55	4439819.51
14	978021.96	4439824.06
15	978022.80	4439820.79
16	978026.20	4439821.71
17	978024.86	4439840.38
18	978041.12	4439843.88

19	978059.16	4439757.94
20	978077.26	4439661.66
21	978057.14	4439643.42
22	978055.34	4439650.11
23	977982.94	4439600.62
24	977954.22	4439583.66
25	977928.07	4439561.89
26	977929.08	4439555.34

11 этап строительства. Высоконапорный водовод от кустовой насосной станции №7 до куста скважин №1964

1	978376.46	4432079.48
2	978404.21	4432053.87
3	978483.90	4432035.84
4	978548.68	4431976.02
5	978550.91	4431928.73
6	978562.23	4431834.16
7	978564.42	4431806.70
8	978583.70	4431759.08
9	978592.61	4431740.77
10	978602.44	4431722.95
11	978640.19	4431664.82
12	978662.38	4431639.22
13	978752.32	4431554.90
14	978813.38	4431509.92
15	978892.98	4431472.58
16	978908.94	4431472.70
17	978913.62	4431468.82
18	978913.18	4431464.86
19	978932.79	4431456.08
20	978951.94	4431446.33
21	978970.47	4431435.59
22	978981.54	4431428.61
23	979017.45	4431403.86
24	979053.54	4431327.18
25	979120.56	4431280.63
26	979126.15	4431247.48
27	979128.16	4431229.91
28	979129.96	4431178.11
29	979155.74	4431163.40

30	979144.90	4431144.19
31	979127.40	4431153.92
32	979128.43	4431155.96
33	979111.80	4431165.40
34	979102.49	4431142.14
35	979098.98	4431215.74
36	979108.27	4431227.80
37	979106.33	4431244.80
38	979102.36	4431268.93
39	979037.74	4431313.82
40	979001.64	4431390.49
41	978955.69	4431421.13
42	978953.64	4431415.14
43	978934.93	4431405.82
44	978930.68	4431406.88
45	978942.38	4431428.75
46	978924.17	4431438.04
47	978889.41	4431452.58
48	978869.37	4431439.22
49	978862.38	4431435.62
50	978858.24	4431447.26
51	978852.94	4431460.18
52	978848.30	4431466.26
53	978847.46	4431467.38
54	978843.80	4431470.74
55	978821.58	4431482.09
56	978803.10	4431492.79
57	978767.81	4431515.10
58	978734.19	4431540.86

59	978718.52	4431554.95
60	978680.53	4431590.84
61	978659.40	4431612.38
62	978629.33	4431646.46
63	978613.49	4431636.23
64	978594.09	4431658.37
65	978611.52	4431671.94
66	978596.47	4431694.74
67	978585.19	4431712.82
68	978574.84	4431731.56
69	978565.50	4431750.80
70	978554.52	4431777.21
71	978539.28	4431772.14
72	978532.91	4431797.46
73	978544.70	4431802.18
74	978542.33	4431832.16
75	978530.98	4431927.08
76	978529.01	4431966.95
77	978474.26	4432017.51
78	978394.56	4432035.54
79	978371.38	4432056.96
80	978320.60	4432041.15
81	978318.78	4432036.59
82	978299.72	4432034.02
83	978291.52	4432032.92
84	978260.31	4432025.86
85	978237.28	4432021.43
86	978214.05	4432018.28
87	978102.90	4432006.16

88	978074.43	4432002.96
89	978024.04	4431998.50
90	977975.22	4432000.86
91	977941.64	4432022.48
92	977915.02	4431981.13
93	977869.88	4431926.62
94	977838.22	4431952.86
95	977802.10	4431903.00
96	977785.24	4431893.34
97	977727.42	4431855.47
98	977682.08	4431821.36
99	977660.44	4431793.68
100	977622.54	4431736.21
101	977609.00	4431697.05
102	977620.46	4431707.96
103	977603.69	4431681.83
104	977599.14	4431668.64
105	977540.25	4431639.98
106	977483.03	4431607.08
107	977490.64	4431593.85
108	977474.60	4431566.13
109	977474.54	4431517.93
110	977412.80	4431482.42
111	977380.65	4431470.50
112	977371.13	4431442.56

113	977327.64	4431403.76
114	977320.37	4431397.86
115	977282.34	4431351.88
116	977258.84	4431349.58
117	977174.76	4431366.82
118	977131.48	4431365.94
119	977062.18	4431321.70
120	976957.38	4431329.81
121	976959.32	4431339.63
122	976815.03	4431334.09
123	976819.47	4431217.06
124	976874.81	4431188.35
125	976864.88	4431170.83
126	976800.02	4431204.62
127	976794.30	4431353.31
128	976959.00	4431359.63
129	976958.79	4431361.14
130	976955.24	4431387.34
131	976987.83	4431360.61
132	977061.18	4431347.94
133	977086.57	4431365.84
134	977125.83	4431389.49
135	977175.09	4431390.41
136	977268.78	4431374.30
137	977289.86	4431397.08

138	977302.49	4431407.45
139	977368.66	4431487.39
140	977404.28	4431500.58
141	977454.55	4431529.51
142	977454.61	4431571.51
143	977467.56	4431593.88
144	977455.72	4431614.44
145	977504.32	4431642.40
146	977501.52	4431653.52
147	977528.48	4431656.58
148	977581.73	4431682.15
149	977638.16	4431845.46
150	977784.92	4431919.08
151	977813.82	4431954.70
152	977835.58	4431981.02
153	977867.24	4431954.78
154	977898.86	4431992.96
155	977934.77	4432048.56
156	977981.91	4432020.98
157	978099.17	4432026.27
158	978104.56	4432026.52
159	978201.28	4432036.76
160	978277.52	4432054.66
161	978278.37	4432050.40
162	978309.81	4432058.75

12 этап строительства. Высоконапорный водовод от точки врезки в водовод куста скважин №184 до куста скважин №2114б

1	975931.55	4435748.68
2	976057.53	4436034.02
3	976129.63	4436002.21
4	976213.52	4435951.73
5	976253.99	4435935.96
6	976313.86	4435924.04

7	976328.82	4435941.07
8	976327.21	4435942.48
9	976341.35	4435956.83
10	976357.03	4435942.89
11	976321.26	4435902.16
12	976248.37	4435916.69

13	976204.68	4435933.71
14	976120.41	4435984.43
15	976067.76	4436007.66
16	975966.75	4435779.45
17	975964.58	4435769.53
18	975952.71	4435740.41

13 этап строительства. Высоконапорный водовод от точки врезки в водовод куста скважин №273 до куста скважин №257

1	978287.82	4433903.07
2	978284.47	4433893.27
3	978295.54	4433880.92
4	978282.52	4433841.13
5	978277.57	4433823.02

6	978274.43	4433804.51
7	978257.36	4433662.38
8	978204.36	4433639.71
9	978192.71	4433635.12
10	978156.61	4433621.98

11	978138.02	4433613.22
12	978140.48	4433609.20
13	978123.13	4433598.89
14	978110.69	4433620.46
15	978140.24	4433636.65

16	978149.03	4433640.49
17	978162.50	4433645.55
18	978161.08	4433656.14
19	978200.96	4433666.80

20	978201.84	4433660.38
21	978238.88	4433676.22
22	978254.60	4433807.13
23	978258.02	4433827.34

24	978263.44	4433847.11
25	978272.94	4433876.17
26	978261.89	4433888.48
27	978268.49	4433909.97

14 этап строительства. Высоконапорный водовод от точки врезки в водовод куста скважин №273 до куста скважин №2202

1	977402.08	4434690.57
2	977348.09	4434631.08
3	977353.50	4434625.56
4	977351.92	4434621.92
5	977346.64	4434612.46
6	977326.87	4434587.07
7	977317.22	4434566.89
8	977344.50	4434541.82
9	977370.76	4434513.12
10	977384.48	4434495.92
11	977406.20	4434461.14
12	977419.95	4434434.00
13	977428.40	4434423.50
14	977446.62	4434408.68
15	977496.18	4434396.10
16	977453.32	4434399.54

17	977466.73	4434384.36
18	977419.55	4434368.32
19	977416.15	4434376.87
20	977392.63	4434367.51
21	977367.52	4434338.84
22	977363.54	4434335.60
23	977355.56	4434328.29
24	977340.75	4434315.41
25	977345.56	4434302.72
26	977327.63	4434295.03
27	977317.88	4434318.79
28	977326.95	4434329.22
29	977381.38	4434384.70
30	977414.54	4434397.75
31	977410.58	4434404.22
32	977404.60	4434405.14

33	977404.10	4434406.22
34	977399.36	4434417.42
35	977392.38	4434431.44
36	977385.26	4434442.70
37	977380.44	4434449.56
38	977363.66	4434470.82
39	977325.97	4434520.28
40	977331.45	4434526.65
41	977310.06	4434546.36
42	977288.77	4434524.83
43	977266.72	4434521.76
44	977267.34	4434547.00
45	977325.08	4434631.79
46	977330.64	4434641.02
47	977388.52	4434705.20

15 этап строительства. Высоконапорный водовод от точки врезки в водовод куста скважин №2103 до куста скважин №188б

1	977539.43	4435892.75
2	977538.57	4435898.50
3	977532.71	4435897.79
4	977301.24	4435885.41
5	977285.51	4435886.12
6	977176.96	4435901.56

7	977173.88	4435897.18
8	977155.81	4435908.84
9	977158.74	4435913.24
10	977145.16	4435911.92
11	977153.14	4435927.96
12	977233.61	4435913.62

13	977294.27	4435905.55
14	977308.12	4435905.63
15	977526.74	4435917.33
16	977554.99	4435921.50
17	977559.14	4435896.71

16 этап строительства. Высоконапорный водовод от точки врезки в водовод куста скважин №1859 до точки врезки водовод куста скважин №803 с подключением водовода куста скважин №890, с подключением водовода куста скважин №810, с подключением куста скважин №813, с подключением водовода куста скважин №819

1	982598.78	4413588.16
2	982611.25	4413564.33

3	982691.49	4413553.17
4	982689.58	4413542.72

5	982706.25	4413538.50
6	982815.79	4413518.10

7	982810.57	4413497.10
8	982690.58	4413521.82
9	982679.70	4413521.12
10	982602.74	4413539.36
11	982563.68	4413522.66
12	982498.32	4413457.62
13	982183.90	4413071.32
14	982150.06	4413024.80
15	982147.94	4412881.10
16	982150.58	4412826.42
17	982115.06	4412745.78
18	982105.62	4412715.28
19	982118.62	4412664.30
20	982258.66	4412399.70
21	982263.34	4412392.86
22	982297.24	4412353.70
23	982331.20	4412320.01
24	982346.38	4412337.62
25	982347.20	4412314.10
26	982294.36	4412251.30
27	982348.72	4412165.23
28	982357.46	4412153.46
29	982416.07	4412083.09
30	982443.76	4412057.98
31	982509.66	4412001.46
32	982541.42	4411962.38
33	982551.18	4411941.77
34	982555.42	4411936.26
35	982712.66	4411794.82
36	982940.19	4411658.10
37	982918.91	4411623.56
38	982906.04	4411600.14
39	982881.64	4411564.62
40	982863.76	4411500.40
41	982754.45	4410902.34
42	982747.99	4410830.86
43	982739.67	4410658.05
44	982771.50	4410596.22
45	982813.87	4410558.00
46	982820.12	4410552.82
47	982820.24	4410503.42
48	982812.62	4410358.34
49	982819.86	4410119.60
50	982820.66	4409921.24
51	982820.68	4409920.92
52	982840.46	4409850.42

53	982869.36	4409786.08
54	982933.32	4409680.74
55	983013.86	4409583.32
56	983036.30	4409573.14
57	983071.80	4409514.74
58	983165.11	4409463.88
59	983188.11	4409448.88
60	983211.42	4409433.28
61	983216.95	4409419.46
62	983211.53	4409406.11
63	983179.07	4409430.26
64	983168.99	4409436.36
65	983130.65	4409457.00
66	983116.51	4409463.70
67	983116.21	4409463.84
68	983101.84	4409471.26
69	983080.67	4409484.56
70	983069.42	4409492.48
71	983057.48	4409499.80
72	983037.25	4409521.57
73	983027.82	4409531.86
74	983025.48	4409534.46
75	983021.93	4409532.48
76	983016.70	4409540.28
77	983028.23	4409547.91
78	983023.43	4409555.90
79	983013.41	4409555.74
80	983009.33	4409554.32
81	983004.78	4409560.80
82	982999.46	4409568.78
83	982999.10	4409569.14
84	982992.75	4409576.51
85	982970.09	4409602.21
86	982966.05	4409606.81
87	982946.60	4409629.68
88	982913.10	4409670.82
89	982905.22	4409682.86
90	982872.25	4409735.12
91	982866.26	4409745.14
92	982862.62	4409751.96
93	982858.14	4409761.80
94	982854.61	4409770.51
95	982821.86	4409842.08
96	982814.96	4409853.84
97	982811.06	4409862.34
98	982807.60	4409871.10

99	982805.16	4409879.54
100	982803.48	4409884.70
101	982801.37	4409893.72
102	982800.11	4409903.42
103	982797.88	4409928.60
104	982797.38	4409939.32
105	982796.64	4409959.43
106	982795.20	4409981.32
107	982799.19	4409981.70
108	982798.40	4410025.01
109	982799.59	4410114.10
110	982792.64	4410358.49
111	982799.12	4410498.84
112	982719.43	4410653.67
113	982721.96	4410745.54
114	982711.52	4410753.52
115	982711.88	4410755.68
116	982722.60	4410833.42
117	982724.74	4410848.44
118	982726.56	4410861.14
119	982731.48	4410891.40
120	982735.52	4410921.10
121	982741.02	4410951.16
122	982744.84	4410971.18
123	982790.31	4411225.03
124	982742.84	4411238.09
125	982724.62	4411223.26
126	982674.94	4411212.88
127	982571.85	4411175.23
128	982509.38	4411163.79
129	982475.52	4411164.14
130	982437.33	4411171.88
131	982284.69	4411221.58
132	982216.31	4411239.62
133	982150.59	4411250.82
134	982047.47	4411253.24
135	982046.78	4411235.94
136	982026.71	4411236.10
137	982027.87	4411265.08
138	982014.52	4411277.42
139	982161.93	4411271.31
140	982163.82	4411284.46
141	982183.79	4411268.30
142	982211.40	4411263.94
143	982265.83	4411253.48
144	982453.55	4411190.98

145	982514.69	4411189.32
146	982569.73	4411196.98
147	982740.98	4411258.70
148	982794.66	4411249.40
149	982813.90	4411357.02
150	982819.48	4411387.34
151	982827.88	4411425.80
152	982833.80	4411455.98
153	982838.90	4411479.74
154	982843.04	4411500.74
155	982845.26	4411514.50
156	982848.83	4411545.84
157	982850.98	4411557.14
158	982854.68	4411574.40
159	982857.92	4411586.90
160	982860.58	4411596.80
161	982864.74	4411608.88
162	982870.15	4411621.64
163	982885.84	4411612.25
164	982899.06	4411635.61
165	982875.88	4411649.06
166	982824.44	4411681.44
167	982799.99	4411697.10
168	982748.84	4411731.06
169	982700.32	4411766.64
170	982666.36	4411792.48
171	982640.40	4411813.92
172	982620.78	4411831.30
173	982569.60	4411880.46
174	982539.24	4411909.02
175	982505.66	4411942.68
176	982509.40	4411946.48

177	982525.58	4411942.89
178	982497.51	4411981.25
179	982384.29	4412082.66
180	982353.33	4412124.69
181	982311.74	4412089.77
182	982300.20	4412102.45
183	982282.76	4412085.26
184	982281.80	4412084.10
185	982273.84	4412089.86
186	982304.68	4412127.08
187	982308.32	4412122.50
188	982313.92	4412115.98
189	982341.44	4412140.84
190	982290.77	4412209.66
191	982280.60	4412227.16
192	982270.78	4412249.94
193	982272.90	4412269.45
194	982313.03	4412309.87
195	982283.81	4412338.88
196	982270.56	4412324.24
197	982254.90	4412343.54
198	982239.47	4412364.78
199	982235.54	4412372.14
200	982225.64	4412391.02
201	982171.96	4412520.80
202	982153.03	4412557.24
203	982120.91	4412602.38
204	982112.98	4412620.14
205	982096.86	4412654.76
206	982088.00	4412679.36
207	982083.30	4412697.72
208	982082.68	4412704.64

209	982084.44	4412723.02
210	982088.33	4412737.00
211	982104.20	4412780.98
212	982118.24	4412816.62
213	982128.72	4412852.24
214	982126.96	4412896.64
215	982124.04	4412917.90
216	982122.60	4412936.68
217	982121.72	4412957.56
218	982121.76	4412961.02
219	982127.46	4412966.70
220	982128.67	4412993.74
221	982103.28	4412994.87
222	982055.64	4412967.48
223	982039.36	4412963.02
224	982033.38	4412983.96
225	982026.62	4413004.38
226	982044.28	4413012.88
227	982055.29	4412992.50
228	982098.82	4413015.10
229	982129.56	4413013.72
230	982130.34	4413031.07
231	982148.59	4413059.63
232	982513.42	4413507.83
233	982553.31	4413539.95
234	982567.76	4413546.07
235	982569.65	4413554.86
236	982546.95	4413563.85
237	982566.89	4413584.17
238	982585.30	4413572.76

17 этап строительства. Высоконапорный водовод от точки врезки в водовод куста скважин №894 до куста скважин №824

1	986315.59	4411532.07
2	986282.03	4411525.15
3	986210.86	4411500.88
4	986175.30	4411495.52
5	986142.44	4411484.40
6	986142.78	4411488.15
7	986008.53	4411442.45
8	985998.74	4411435.28
9	985981.77	4411429.78

10	985815.68	4411370.86
11	985758.25	4411350.45
12	985735.35	4411416.17
13	985711.94	4411459.40
14	985661.41	4411527.04
15	985635.80	4411575.41
16	985565.10	4411746.48
17	985552.57	4411768.55
18	985558.58	4411799.10

19	985573.54	4411844.18
20	985530.83	4411855.97
21	985527.44	4411843.44
22	985521.22	4411858.10
23	985540.30	4411927.94
24	985643.62	4412236.32
25	985675.34	4412276.36
26	985746.92	4412308.26
27	985789.12	4412332.52

28	985797.70	4412347.58
29	985795.41	4412387.42
30	985756.62	4412423.80
31	985722.76	4412507.66
32	985844.70	4412577.16
33	985851.38	4412581.70
34	985861.70	4412589.94
35	985862.60	4412576.36
36	985864.36	4412567.90
37	985880.18	4412541.93
38	985894.40	4412506.89
39	985870.89	4412497.44
40	985862.10	4412515.25
41	985868.33	4412517.94
42	985862.18	4412533.11

43	985852.72	4412549.41
44	985850.74	4412548.28
45	985848.66	4412548.86
46	985766.61	4412502.06
47	985753.41	4412497.75
48	985775.34	4412434.40
49	985816.22	4412397.25
50	985819.19	4412343.21
51	985806.75	4412318.68
52	985760.90	4412288.73
53	985687.71	4412259.75
54	985662.67	4412228.11
55	985660.49	4412213.30
56	985563.45	4411927.45
57	985548.09	4411871.96

58	985579.95	4411863.50
59	985586.46	4411883.12
60	985598.01	4411858.21
61	985576.28	4411772.20
62	985657.06	4411577.98
63	985724.32	4411478.48
64	985744.02	4411442.18
65	985748.23	4411434.24
66	985758.04	4411411.60
67	985768.28	4411381.58
68	986136.52	4411507.14
69	986144.76	4411509.76
70	986151.24	4411511.48
71	986285.26	4411547.18
72	986312.26	4411551.10

18 этап строительства. Высоконапорный водовод от точки врезки в водовод куста скважин №799 до точки врезки в водовод куста скважин №892

1	979337.86	4411411.16
2	979341.50	4411418.26
3	979354.74	4411450.60
4	979359.52	4411453.50
5	979361.36	4411457.10
6	979350.12	4411412.08
7	979346.72	4411324.12
8	979268.58	4411251.75
9	979221.89	4411192.41
10	979192.50	4411139.80
11	979196.03	4411042.62
12	979208.56	4410943.12
13	979214.83	4410911.83
14	979226.15	4410904.29
15	979226.40	4410907.86
16	979247.80	4410901.72
17	979231.54	4410666.26
18	979237.94	4410487.06

19	979237.42	4410470.72
20	979236.36	4410430.24
21	979185.26	4410168.22
22	979004.48	4409884.86
23	978977.64	4409882.10
24	978988.12	4409896.97
25	978971.80	4409909.15
26	978966.87	4409904.30
27	978954.36	4409914.08
28	978969.37	4409934.77
29	978999.55	4409915.40
30	979157.69	4410162.33
31	979166.56	4410213.62
32	979215.29	4410431.92
33	979215.34	4410474.26
34	979213.02	4410535.06
35	979209.42	4410647.78
36	979209.64	4410664.21

37	979223.83	4410881.82
38	979196.85	4410899.77
39	979179.02	4410988.68
40	979175.42	4411012.19
41	979173.98	4411035.92
42	979172.42	4411144.88
43	979204.63	4411202.51
44	979215.17	4411219.77
45	979227.16	4411236.30
46	979240.40	4411251.85
47	979254.70	4411266.16
48	979272.96	4411284.76
49	979281.64	4411291.01
50	979327.05	4411333.18
51	979329.32	4411392.90
52	979318.85	4411395.26
53	979323.10	4411427.78
54	979338.04	4411418.69

19 этап строительства. Высоконапорный водовод от точки врезки в водовод кустовой насосной станции №23 до куста скважин №844 с подключением водовода куста скважин №1827

1	985777.97	4416341.16
2	985786.39	4416357.64
3	985792.13	4416359.26
4	985826.99	4416421.39
5	986108.87	4416588.88
6	986141.13	4416608.64
7	986124.57	4416635.68
8	986215.81	4416691.58

9	986219.95	4416708.84
10	986236.32	4416835.92
11	986279.05	4416832.34
12	986277.99	4416811.12
13	986253.60	4416813.55
14	986239.65	4416705.21
15	986233.31	4416678.86
16	986152.07	4416629.08

17	986168.64	4416602.04
18	986119.21	4416571.76
19	985841.82	4416406.94
20	985805.54	4416342.25
21	985799.82	4416340.65
22	985796.40	4416332.74

20 этап строительства. Высоконапорный водовод от точки врезки в водовод куста скважин №1862 до куста скважин №1863 с подключением водовода куста скважин №1845

1	988400.40	4410044.74
2	988442.26	4410041.58
3	988440.44	4410012.92
4	988440.97	4410001.20
5	988447.97	4409919.54
6	988465.78	4409911.64
7	988629.54	4409859.80
8	988656.60	4409780.08
9	988663.00	4409767.32
10	988715.69	4409681.27
11	988748.20	4409611.82
12	988898.08	4409502.28
13	989067.12	4409432.86
14	989271.85	4409365.99
15	989324.60	4409394.80
16	989379.90	4409446.42
17	989351.25	4409526.26
18	989406.54	4409592.08
19	989421.92	4409577.84
20	989407.40	4409562.66
21	989414.90	4409555.00

22	989400.95	4409541.05
23	989395.12	4409546.90
24	989373.92	4409522.11
25	989406.08	4409489.76
26	989414.68	4409467.20
27	989413.68	4409455.22
28	989383.99	4409420.94
29	989352.18	4409391.37
30	989335.98	4409378.39
31	989317.72	4409363.92
32	989309.10	4409357.74
33	989282.98	4409343.08
34	989270.08	4409346.22
35	989240.62	4409355.22
36	989202.74	4409366.84
37	989069.80	4409408.74
38	989066.09	4409399.66
39	989045.41	4409406.04
40	989038.50	4409390.08
41	989032.09	4409392.61
42	989043.06	4409420.13

43	988977.15	4409446.80
44	988955.48	4409454.56
45	988937.30	4409461.94
46	988925.80	4409466.98
47	988888.22	4409484.86
48	988872.42	4409495.00
49	988731.06	4409598.12
50	988697.99	4409671.93
51	988646.32	4409755.94
52	988642.07	4409763.72
53	988633.22	4409781.64
54	988622.69	4409806.22
55	988620.11	4409814.21
56	988612.92	4409843.03
57	988473.66	4409885.02
58	988462.43	4409888.48
59	988429.03	4409906.33
60	988420.59	4410006.21
61	988420.74	4410023.25
62	988397.81	4410025.41

21 этап строительства. Высоконапорный водовод от точки врезки в водовод кустовой насосной станции №23 до куста скважин №833 с подключением куста скважин №837

1	987744.24	4414670.46
2	987744.11	4414650.10
3	987777.44	4414648.62
4	987777.48	4414652.64
5	987845.76	4414650.04
6	987833.02	4414643.44
7	987841.31	4414638.13
8	987860.04	4414637.28
9	987883.97	4414649.66
10	987918.18	4414668.94
11	987941.47	4414627.59
12	987941.24	4414606.36
13	987948.18	4414549.66
14	987965.78	4414551.81
15	987984.95	4414537.33
16	987971.59	4414521.60
17	987959.98	4414530.95
18	987930.75	4414527.39
19	987921.24	4414605.24
20	987921.41	4414622.44
21	987910.58	4414641.70
22	987893.47	4414632.05
23	987864.48	4414617.05
24	987835.05	4414618.39
25	987822.29	4414626.55
26	987802.19	4414627.47
27	987794.56	4414623.52
28	987777.18	4414623.70
29	987777.23	4414628.61
30	987750.66	4414629.82
31	987743.95	4414623.71
32	987743.88	4414612.46
33	987731.07	4414611.93
34	987724.63	4414606.04
35	987722.10	4414550.32
36	987701.13	4414539.44
37	987680.41	4414522.45
38	987640.66	4414486.76
39	987616.89	4414473.08
40	987629.56	4414451.07
41	987650.65	4414359.37
42	987702.02	4414343.61
43	987759.26	4414312.66
44	987804.63	4414280.81
45	987809.89	4414250.90
46	987822.62	4414138.01
47	987849.61	4414057.11
48	987857.15	4414039.71
49	987845.29	4413936.57
50	987828.04	4413885.20
51	987781.24	4413790.30
52	987747.98	4413729.06
53	987754.04	4413498.30
54	987753.18	4413450.87
55	987741.28	4413399.49
56	987714.97	4413338.61
57	987699.54	4413311.00
58	987683.88	4413293.00
59	987694.20	4413284.01
60	987695.90	4413285.46
61	987697.64	4413287.04
62	987699.92	4413285.12
63	987701.44	4413282.28
64	987704.60	4413271.62
65	987709.48	4413248.84
66	987697.86	4413204.98
67	987676.80	4413209.32
68	987660.37	4413218.98
69	987664.40	4413238.97
70	987679.76	4413235.98
71	987685.46	4413265.11
72	987655.67	4413291.03
73	987677.28	4413316.10
74	987722.56	4413416.34
75	987731.54	4413462.52
76	987724.22	4413735.62
77	987806.97	4413892.78
78	987824.24	4413948.58
79	987836.64	4414036.68
80	987802.14	4414136.00
81	987793.30	4414219.36
82	987792.26	4414228.66
83	987786.16	4414268.36
84	987715.27	4414303.20
85	987692.10	4414314.30
86	987614.88	4414351.96
87	987613.22	4414377.80
88	987604.72	4414424.08
89	987502.08	4414367.44
90	987482.04	4414355.44
91	987418.73	4414328.83
92	987383.63	4414333.26
93	987348.89	4414287.53
94	987311.28	4414316.09
95	987313.96	4414339.20
96	987334.20	4414336.86
97	987332.56	4414325.03
98	987345.07	4414315.55
99	987374.69	4414354.54
100	987415.91	4414349.33
101	987472.97	4414373.32
102	987578.62	4414436.60
103	987589.65	4414453.86
104	987600.78	4414460.98
105	987589.59	4414480.44
106	987628.86	4414503.04
107	987667.39	4414537.63
108	987690.07	4414556.24
109	987702.63	4414562.76
110	987704.78	4414610.83
111	987702.12	4414610.72

22 этап строительства. Высоконапорный водовод от точки врезки в водовод куста скважин №1860 до куста скважин №935

1	994166.47	4410886.76
2	994187.24	4410875.52
3	994184.41	4410870.52
4	994192.70	4410865.81
5	994222.97	4410814.44
6	994224.43	4410750.80
7	994227.99	4410728.67
8	994206.86	4410699.46
9	994143.73	4410627.07
10	994043.37	4410546.10
11	994034.15	4410540.16
12	994034.39	4410540.30
13	994013.85	4410464.25
14	994005.41	4410446.10
15	993966.78	4410375.38
16	993972.92	4410353.82
17	993975.84	4410338.53
18	993988.12	4410219.15
19	993862.79	4410070.49
20	993869.73	4410069.12
21	993870.51	4410051.93
22	993832.94	4410046.61
23	993831.05	4410061.84
24	993794.37	4410058.47
25	993761.67	4410053.93
26	993763.34	4410041.48
27	993754.21	4410040.12
28	993755.86	4410028.18
29	993757.54	4410028.30
30	993759.78	4410008.13
31	993738.75	4410005.82
32	993734.40	4410037.18
33	993724.38	4410035.70
34	993718.88	4410081.48
35	993829.44	4410094.96
36	993826.58	4410091.36
37	993816.21	4410080.55
38	993847.51	4410083.44
39	993871.21	4410111.91
40	993854.22	4410125.94
41	993960.32	4410234.38
42	993939.74	4410402.24
43	994011.92	4410556.52
44	994205.98	4410736.74
45	994204.58	4410748.33
46	994203.34	4410766.87
47	994203.00	4410808.92
48	994178.18	4410851.06
49	994157.16	4410863.00
50	994159.99	4410868.00
51	994158.03	4410868.85

23 этап строительства. Высоконапорный водовод от кустовой насосной станции №36 до врезки в водовод куста №1820 с подключением водовода куста скважин №873, с подключением водовода куста скважин №875

1	990556.00	4419401.21
2	990561.30	4419399.16
3	990566.75	4419412.40
4	990600.15	4419398.61
5	990601.12	4419401.74
6	990593.14	4419410.98
7	990604.90	4419428.84
8	990606.34	4419427.78
9	990617.04	4419401.94
10	990610.84	4419380.46
11	990604.62	4419382.58
12	990589.46	4419345.85
13	990610.27	4419337.28
14	990723.48	4419292.88
15	990754.33	4419371.05
16	990783.51	4419434.23
17	990907.97	4419376.33
18	990922.16	4419413.20
19	990942.72	4419483.15
20	990949.06	4419501.83
21	991035.42	4419720.84
22	991044.61	4419722.21
23	991049.42	4419735.82
24	991070.28	4419726.03
25	991085.42	4419728.28
26	991149.73	4419680.50
27	991199.41	4419640.46
28	991307.94	4419627.85
29	991362.38	4419616.51
30	991411.66	4419601.96
31	991402.95	4419574.45
32	991386.11	4419533.24
33	991363.58	4419477.81
34	991405.34	4419412.29
35	991409.12	4419414.75
36	991415.48	4419406.84
37	991412.33	4419403.85
38	991471.21	4419312.21
39	991606.83	4419242.93
40	991624.70	4419240.62
41	991654.23	4419239.28
42	991655.31	4419293.66
43	991691.81	4419292.75
44	991727.91	4419289.33
45	991814.92	4419276.93
46	991824.47	4419275.12
47	991856.86	4419273.22
48	991982.62	4419230.42
49	992106.86	4419213.32
50	992282.36	4419227.42
51	992306.12	4419243.56
52	992342.20	4419271.13
53	992331.02	4419271.92
54	992366.02	4419284.34
55	992357.01	4419273.92
56	992424.26	4419246.11
57	992446.79	4419238.30
58	992496.79	4419224.15
59	992516.12	4419229.08
60	992522.35	4419210.20

61	992496.57	4419203.44
62	992440.81	4419219.22
63	992417.14	4419227.42
64	992375.85	4419244.63
65	992355.09	4419212.25
66	992330.68	4419237.17
67	992312.86	4419222.74
68	992290.18	4419206.21
69	992185.26	4419192.77
70	992150.72	4419190.74
71	992128.15	4419190.56
72	992104.25	4419191.59
73	992032.34	4419199.08
74	992013.74	4419202.28
75	991995.33	4419206.31
76	991977.22	4419211.17
77	991839.28	4419251.25

78	991811.44	4419257.23
79	991725.29	4419269.50
80	991702.30	4419272.03
81	991674.89	4419273.27
82	991679.00	4419238.16
83	991679.16	4419216.02
84	991616.24	4419215.82
85	991457.39	4419293.54
86	991404.03	4419378.81
87	991399.34	4419380.52
88	991332.32	4419474.82
89	991381.66	4419586.76
90	991252.74	4419612.10
91	991213.20	4419617.28
92	991190.90	4419619.94
93	991151.78	4419653.26
94	991137.47	4419664.69

95	991122.86	4419675.64
96	991078.84	4419705.20
97	991053.26	4419700.86
98	990949.18	4419432.92
99	990941.17	4419406.93
100	990930.00	4419377.06
101	990917.63	4419349.79
102	990793.21	4419407.66
103	990772.71	4419363.15
104	990734.80	4419266.96
105	990602.81	4419318.72
106	990563.33	4419334.99
107	990583.52	4419383.85
108	990577.64	4419386.28
109	990572.19	4419373.04
110	990548.61	4419382.85

24 этап строительства. Высоконапорный водовод от точки врезки в водовод куста скважин №1823 до куста скважин №601 с подключением водовода куста скважин №610

1	995469.91	4418413.30
2	995550.45	4418376.96
3	995571.33	4418370.60
4	995644.72	4418354.08
5	995660.56	4418348.77
6	995681.57	4418339.19
7	995696.00	4418330.70
8	995702.74	4418325.98
9	995823.51	4418236.59
10	995992.06	4418099.07

11	996216.43	4417929.58
12	996325.86	4417838.13
13	996334.39	4417848.30
14	996329.45	4417854.13
15	996336.71	4417860.30
16	996341.78	4417857.11
17	996346.96	4417863.28
18	996361.69	4417849.72
19	996328.38	4417809.95
20	996203.97	4417913.94

21	995979.78	4418083.28
22	995811.21	4418220.81
23	995691.06	4418309.74
24	995665.63	4418324.74
25	995646.36	4418332.66
26	995639.40	4418334.79
27	995566.71	4418351.13
28	995543.15	4418358.33
29	995461.02	4418394.74

25 этап строительства. Высоконапорный водовод от точки врезки водовода куста скважин №856 до куста скважин №1824 с подключением водовода куста скважин №868, с подключением водовода куста скважин №865, с подключением водовода куста скважин №929, с подключением водовода куста скважин №1821, с подключением водовода куста скважин №1822, с подключением водовода куста скважин №1823

1	990525.55	4418902.22
2	990529.65	4418886.43
3	990540.55	4418889.29

4	990546.98	4418866.25
5	990543.36	4418862.88
6	990539.60	4418857.70

7	990578.84	4418839.44
8	990573.78	4418829.32
9	990654.79	4418782.32

10	990657.38	4418787.30
11	990668.24	4418806.14
12	990681.46	4418774.86
13	990649.02	4418710.80
14	990639.42	4418717.58
15	990626.75	4418695.67
16	990657.39	4418677.94
17	990665.67	4418646.93
18	990677.02	4418563.50
19	990690.41	4418506.26
20	990666.44	4418427.33
21	990753.56	4418400.88
22	990780.52	4418373.98
23	990884.66	4418365.74
24	990954.42	4418340.70
25	991071.14	4418302.20
26	991167.68	4418213.46
27	991194.92	4418207.60
28	991298.14	4418276.84
29	991360.12	4418314.30
30	991372.90	4418322.00
31	991415.80	4418347.06
32	991457.33	4418347.88
33	991516.68	4418352.28
34	991711.46	4418226.92
35	991926.47	4418219.82
36	991947.64	4418208.12
37	991927.13	4418205.68
38	991928.57	4418174.84
39	991948.06	4418164.72
40	992292.68	4417960.91
41	992325.61	4417943.73
42	992398.91	4417917.81
43	992404.16	4417944.65
44	992396.78	4417945.26
45	992406.42	4418025.26
46	992426.70	4418024.38
47	992422.43	4418012.62
48	992450.26	4418022.12
49	992456.30	4418003.49
50	992434.48	4417995.58
51	992418.29	4417912.72
52	992455.38	4417906.57
53	992470.21	4417904.45
54	992482.26	4417903.13
55	992487.09	4417948.55
56	992582.92	4417939.62
57	992626.85	4417936.86
58	992643.48	4417918.00
59	992800.94	4417873.20
60	992861.25	4417863.98
61	993090.90	4417866.68
62	993149.50	4417829.75
63	993192.03	4417682.51
64	993221.32	4417654.65
65	993207.96	4417640.37
66	993174.30	4417671.81
67	993132.26	4417817.37
68	993085.97	4417842.91
69	992909.90	4417839.52
70	992887.74	4417839.77
71	992847.87	4417843.26
72	992822.12	4417846.89
73	992796.70	4417852.41
74	992716.82	4417872.79
75	992703.75	4417876.65
76	992631.99	4417900.76
77	992617.31	4417917.42
78	992548.23	4417921.94
79	992504.87	4417926.54
80	992500.05	4417881.14
81	992457.36	4417886.01
82	992404.11	4417894.79
83	992353.75	4417911.32
84	992317.35	4417925.51
85	992299.60	4417935.40
86	991999.14	4418111.56
87	991909.12	4418162.36
88	991909.44	4418167.08
89	991907.42	4418198.85
90	991854.70	4418196.25
91	991827.72	4418195.93
92	991798.28	4418197.88
93	991770.00	4418196.06
94	991747.56	4418196.56
95	991721.88	4418201.66
96	991705.33	4418202.96
97	991663.18	4418226.08
98	991643.53	4418239.07
99	991556.19	4418301.03
100	991510.09	4418328.95
101	991449.46	4418321.92
102	991425.90	4418316.02
103	991402.50	4418311.00
104	991391.42	4418306.42
105	991378.08	4418300.22
106	991372.64	4418296.94
107	991345.40	4418281.95
108	991304.12	4418256.95
109	991265.85	4418230.64
110	991293.69	4418190.64
111	991273.09	4418176.23
112	991261.73	4418192.86
113	991265.86	4418195.60
114	991249.41	4418219.25
115	991207.54	4418190.25
116	991198.46	4418184.39
117	991186.78	4418184.96
118	991156.87	4418193.38
119	991083.83	4418259.74
120	991071.00	4418272.63
121	991059.81	4418284.89
122	990954.44	4418315.66
123	990929.10	4418324.74
124	990903.28	4418335.05
125	990902.25	4418326.12
126	990885.15	4418328.42
127	990886.64	4418340.76
128	990836.96	4418349.68
129	990772.09	4418351.85
130	990761.02	4418358.16
131	990760.18	4418358.86
132	990742.65	4418383.28
133	990664.21	4418407.10
134	990665.97	4418379.10
135	990645.93	4418376.67
136	990645.60	4418389.22
137	990632.86	4418382.70
138	990652.50	4418457.84
139	990657.38	4418473.14
140	990663.74	4418507.50
141	990653.62	4418587.08
142	990646.02	4418642.99
143	990640.21	4418664.77
144	990599.42	4418688.37
145	990644.02	4418765.43
146	990524.99	4418834.29
147	990522.09	4418829.56

148	990510.42	4418850.00
149	990517.24	4418853.82
150	990505.75	4418897.22


26 этап строительства. Высоконапорный водовод от кустовой насосной станции №23 до врезки куста скважин №845 с подключением водовода куста скважин №840, с подключением водовода куста скважин №840б

1	979337.86	4411411.16
2	979341.50	4411418.26
3	979354.74	4411450.60
4	979359.52	4411453.50
5	979361.36	4411457.10
6	979350.12	4411412.08
7	979346.72	4411324.12
8	979268.58	4411251.75
9	979221.89	4411192.41
10	979192.50	4411139.80
11	979196.03	4411042.62
12	979208.56	4410943.12
13	979214.83	4410911.83
14	979226.15	4410904.29
15	979226.40	4410907.86
16	979247.80	4410901.72
17	979231.54	4410666.26
18	979237.94	4410487.06
19	979237.42	4410470.72
20	979236.36	4410430.24
21	979185.26	4410168.22
22	979004.48	4409884.86
23	978977.64	4409882.10
24	978988.12	4409896.97
25	978971.80	4409909.15
26	978966.87	4409904.30
27	978954.36	4409914.08
28	978969.37	4409934.77
29	978999.55	4409915.40
30	979157.69	4410162.33
31	979166.56	4410213.62
32	979215.29	4410431.92
33	979215.34	4410474.26
34	979213.02	4410535.06
35	979209.42	4410647.78
36	979209.64	4410664.21
37	979223.83	4410881.82
38	979196.85	4410899.77
39	979179.02	4410988.68
40	979175.42	4411012.19
41	979173.98	4411035.92
42	979172.42	4411144.88
43	979204.63	4411202.51
44	979215.17	4411219.77
45	979227.16	4411236.30
46	979240.40	4411251.85
47	979254.70	4411266.16
48	979272.96	4411284.76
49	979281.64	4411291.01
50	979327.05	4411333.18
51	979329.32	4411392.90
52	979318.85	4411395.26
53	979323.10	4411427.78
54	979338.04	4411418.69

Ханты-Мансийский автономный округ – Югра
Губернатор

Приложение 72
к постановлению
Правительства
Ханты-Мансийского
автономного округа – Югры
от 6 ноября 2015 года № 372-п

Проект межевания территории для размещения линейного объекта регионального значения Ханты-Мансийского автономного округа-Югры «Самотлорское месторождение. Капитальное строительство. Высоконапорные водоводы 47,652 км» Землепользователь АО «Самотлорнефтегаз» Масштаб 1:5000

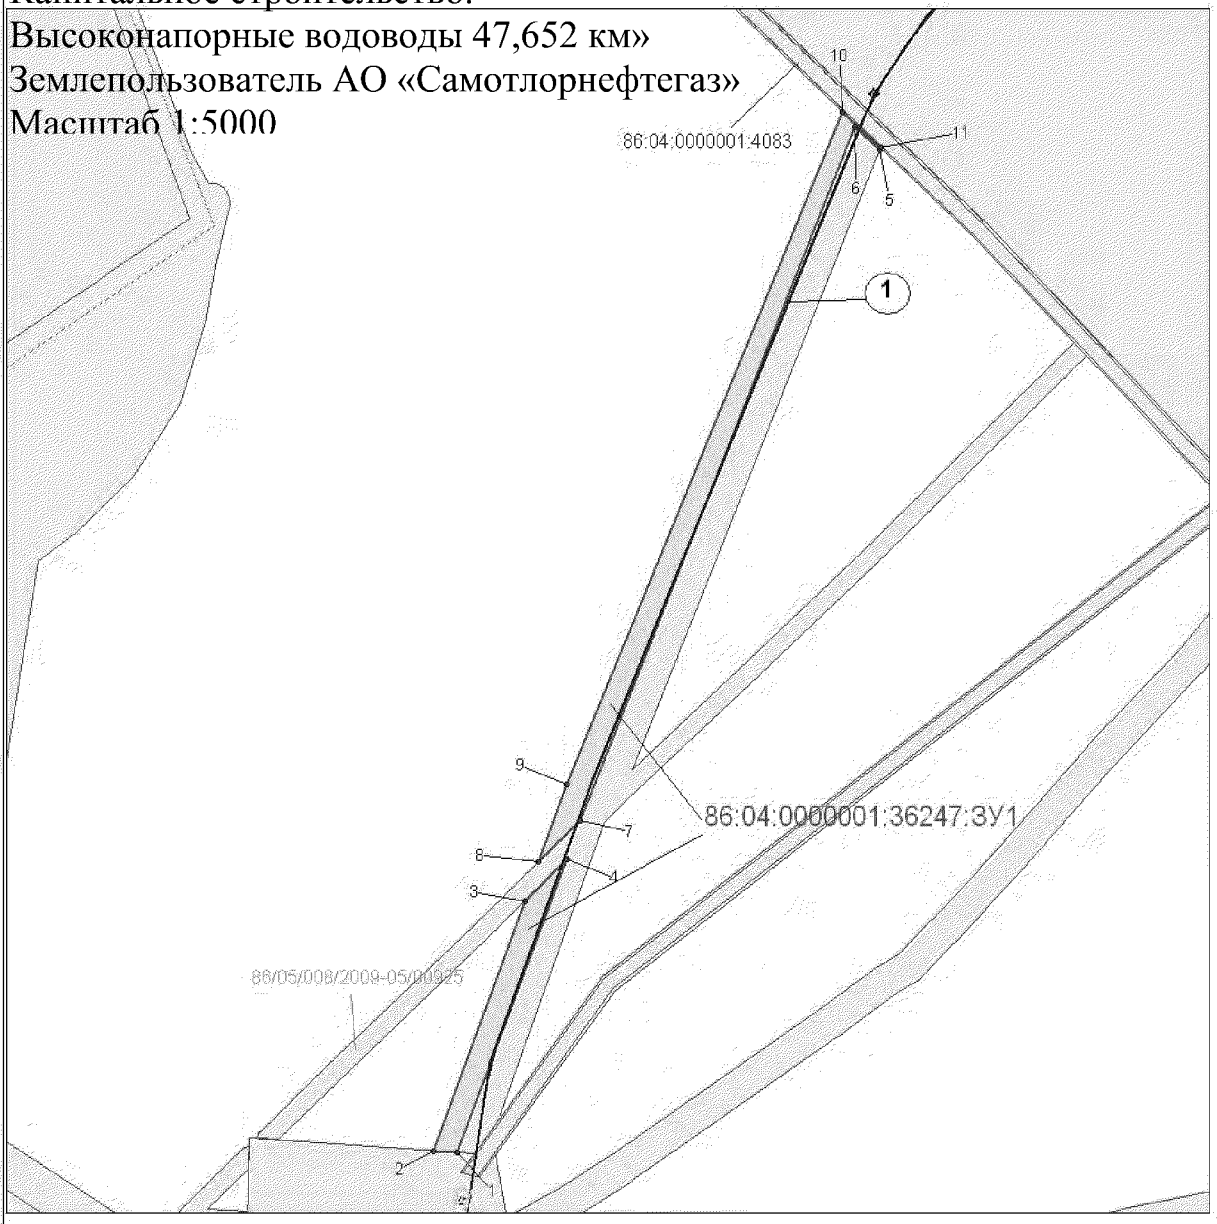

Экспликация проектируемых линейных объектов

№	Наименование
1	Высоконапорный водовод от точки врезки в водовод куста скважин №170 до куста скважин №167

Условные обозначения

- Земельные участки по Проекту лесного участка
- Граница зоны размещения линейных объектов (красные линии)
- Земельные участки, согласно сведениям государственного кадастра недвижимости
- Земельные участки, согласно сведениям государственного лесного реестра
- Ось проектируемого высоконапорного водовода

:ЗУ1 — номер формируемого земельного участка

1 — номер линейного объекта

1 — Точки поворота границы зоны планируемого размещения линейных объектов

86:04:0000001:8447 — кадастровый номер земельного участка


86/05/008/2009-00890 — номер в государственном лесном реестре

Лист 1 из 27

Проект межевания территории для размещения
линейного объекта регионального значения
Ханты-Мансийского автономного округа-Югры
«Самотлорское месторождение. Капитальное строительство.
Высоконапорные водоводы 47,652 км»

Землепользователь АО «Самотлорнефтегаз»

Масштаб 1:5000

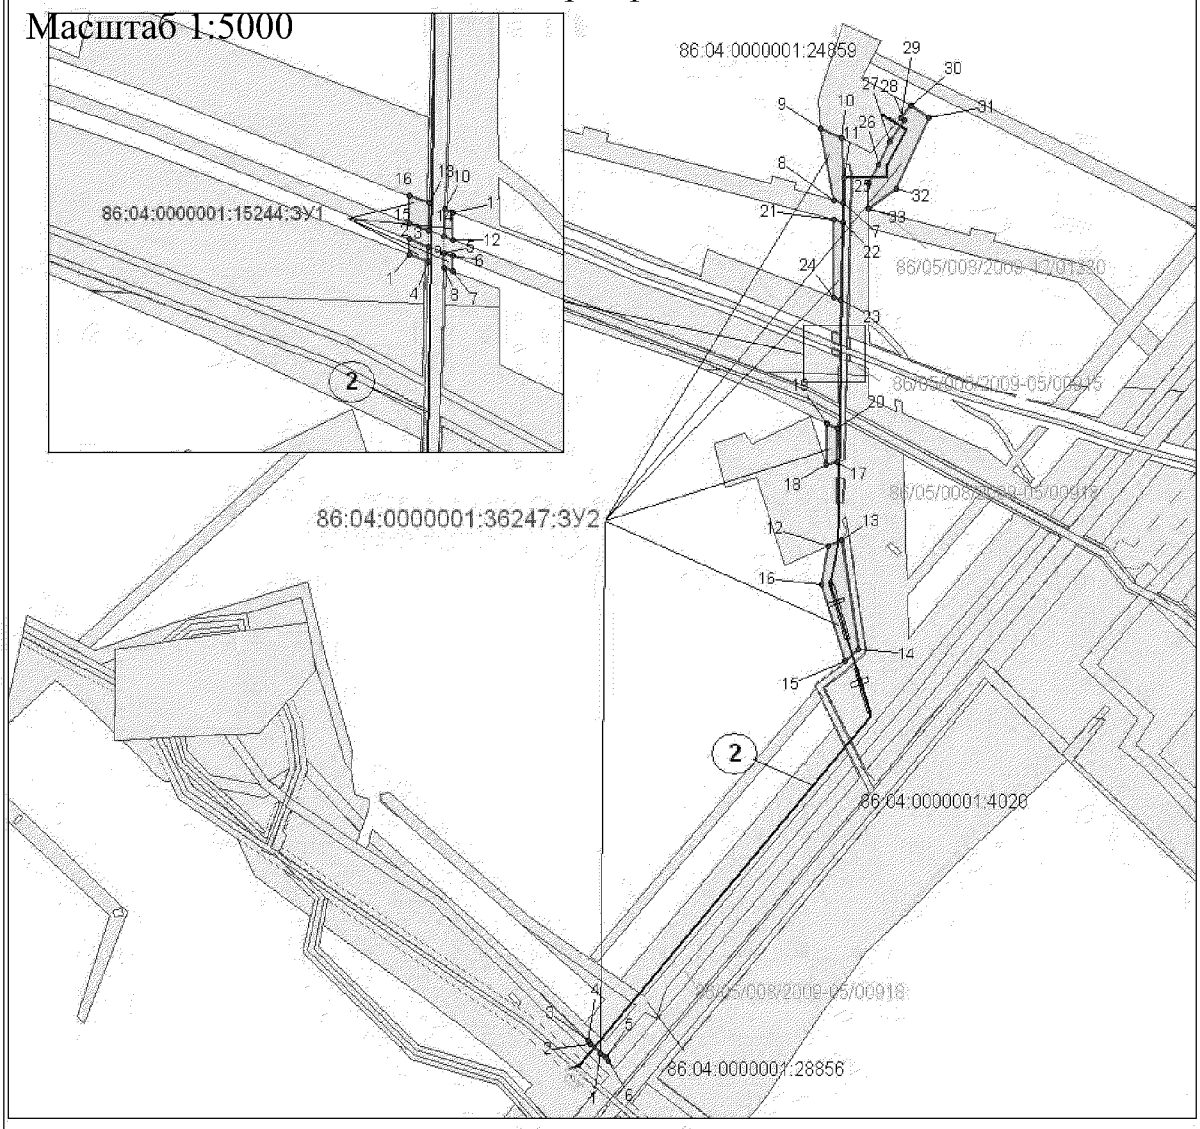

Экспликация проектируемых линейных объектов

№	Наименование
2	Высоконапорный водовод от точки врезки в водовод куста скважин №449 до куста скважин №871

Условные обозначения

Земельные участки по Проекту лесного участка

Граница зоны размещения линейных объектов (красные линии)

Земельные участки, согласно сведениям государственного кадастра недвижимости

Земельные участки, согласно сведениям государственного лесного реестра

Ось проектируемого высоконапорного водовода

:ЗУ1 номер формируемого земельного участка

1 номер линейного объекта


1 Точки поворота границы зоны планируемого размещения линейных объектов

86:04:0000001:8447 кадастровый номер земельного участка

86:05:008:2009-00890 номер в государственном лесном реестре

Лист 2 из 27

Проект межевания территории для размещения
линейного объекта регионального значения
Ханты-Мансийского автономного округа-Югры
«Самотлорское месторождение. Капитальное строительство.
Высоконапорные водоводы 47,652 км»
Землепользователь АО «Самотлорнефтегаз»
Масштаб 1:2000

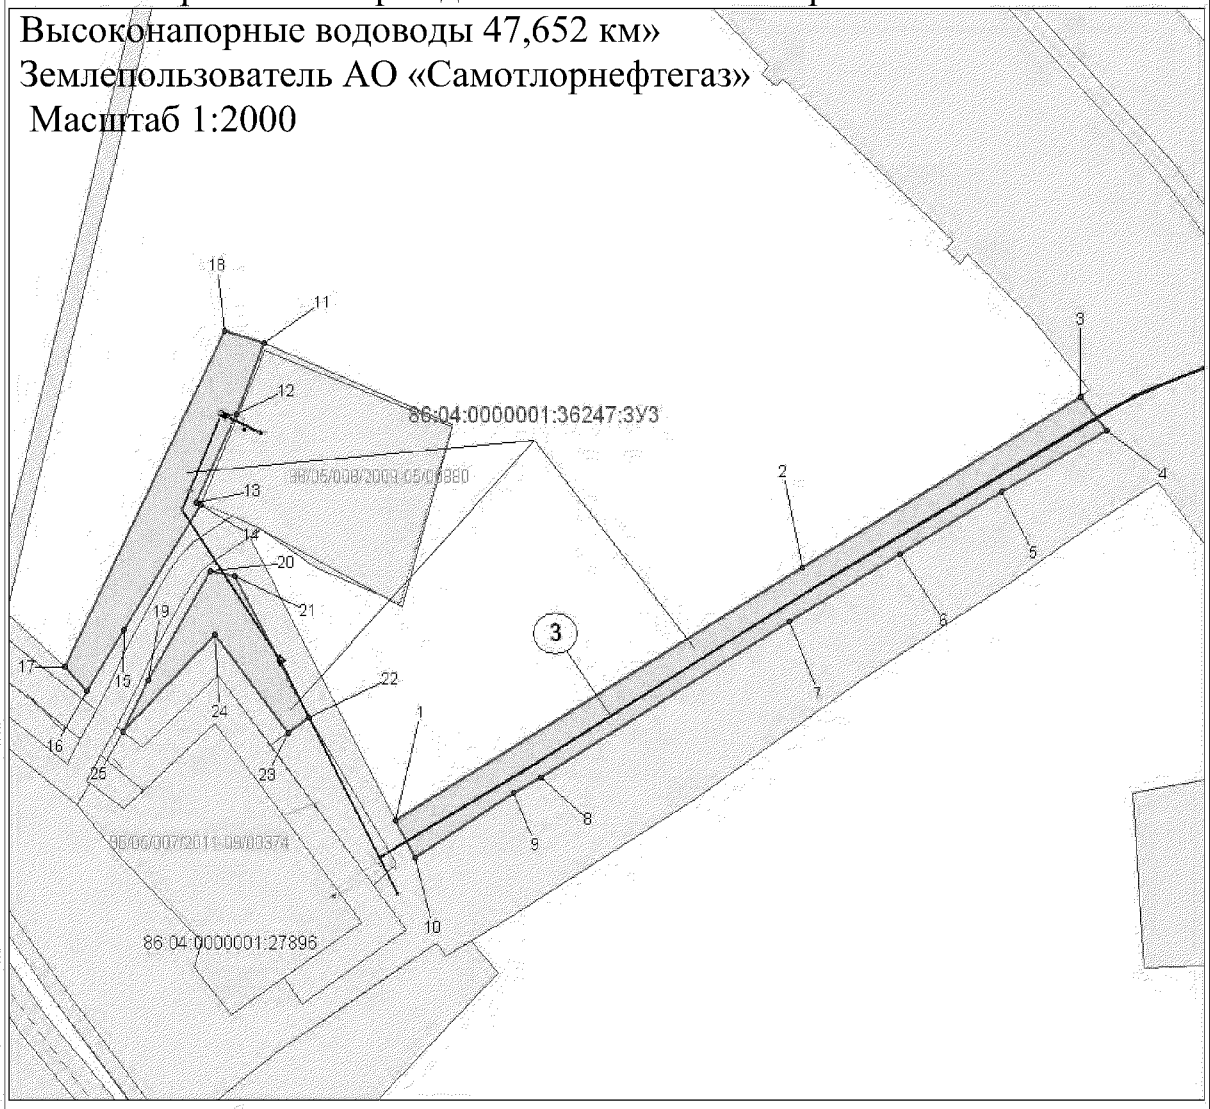

Экспликация проектируемых линейных объектов

№	Наименование
3	Высоконапорный водовод от точки врезки в водовод кустовой насосной станции №2 до куста скважин куста №1221б

Условные обозначения

- Земельные участки по Проекту лесного участка
- Граница зоны размещения линейных объектов (красные линии)
- Земельные участки, согласно сведениям государственного кадастра недвижимости
- Земельные участки, согласно сведениям государственного лесного реестра
- Ось проектируемого высоконапорного водовода

:ЗУ1 — номер формируемого земельного участка

1 — номер линейного объекта


1 — Точки поворота границы зоны планируемого размещения линейных объектов

86:04:0000001:3447 — кадастровый номер земельного участка

86:05:008:2005-00330 — номер в государственном лесном реестре

Лист 3 из 27

Проект межевания территории для размещения
линейного объекта регионального значения
Ханты-Мансийского автономного округа-Югры
«Самотлорское месторождение. Капитальное строительство.
Высоконапорные водоводы 47,652 км»
Землепользователь АО «Самотлорнефтегаз»
Масштаб 1:2000

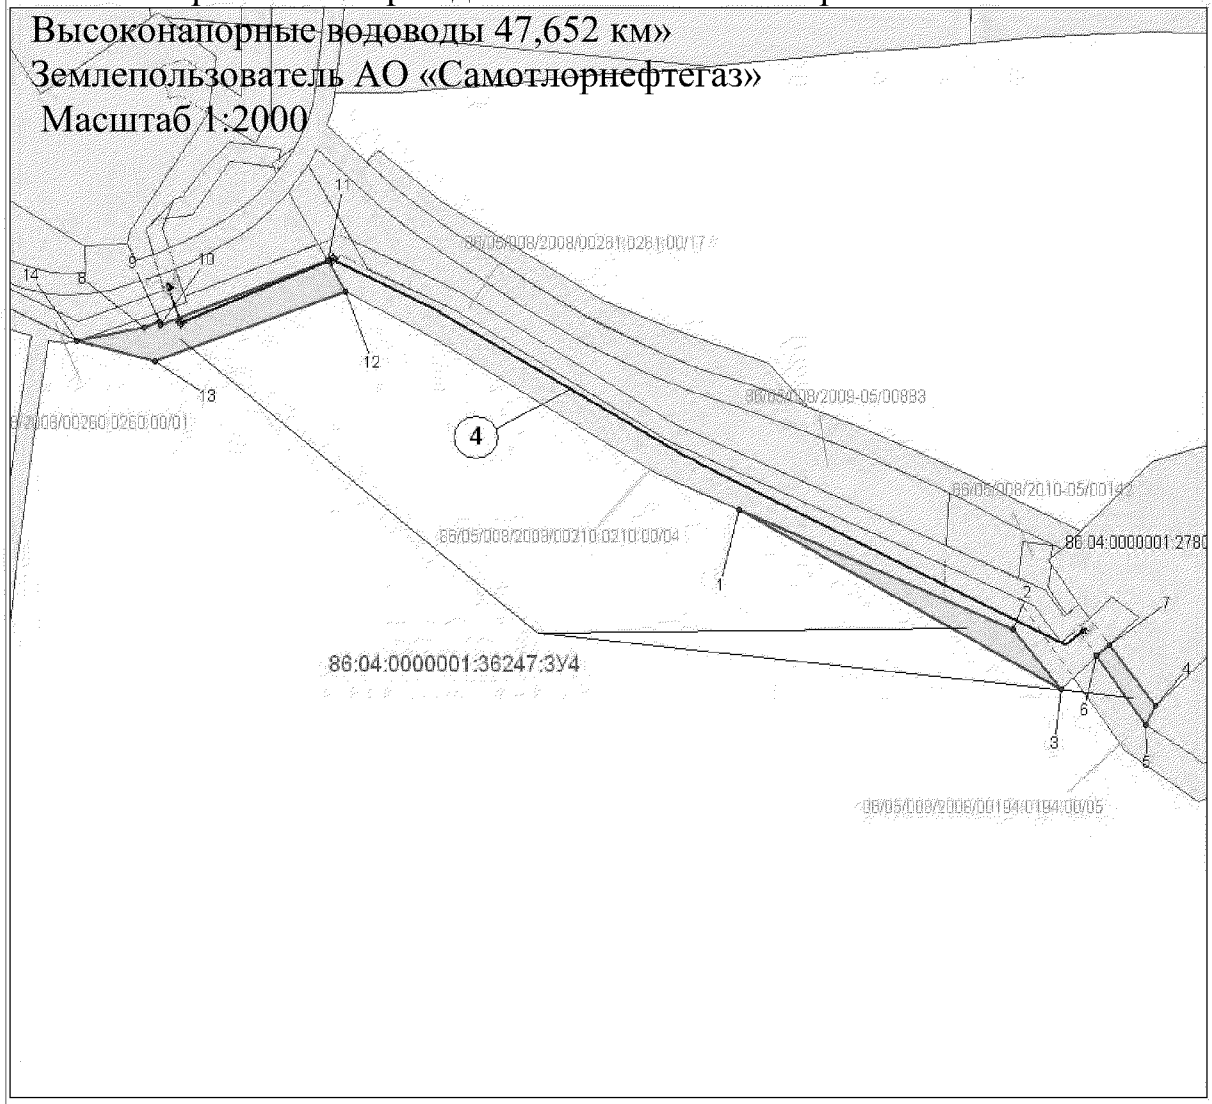

Экспликация проектируемых линейных объектов

№	Наименование
4	Высоконапорный водовод от точки врезки в водовод куста скважин №1138 о куста скважин№1284

Условные обозначения

- Земельные участки по Проекту лесного участка
- Граница зоны размещения линейных объектов (красные линии)
- Земельные участки, согласно сведениям государственного кадастра недвижимости
- Земельные участки, согласно сведениям государственного лесного реестра
- Ось проектируемого высоконапорного водовода

:ЗУ1 — номер формируемого земельного участка


1 — номер линейного объекта


1 — Точки поворота границы зоны планируемого размещения линейных объектов

86:04:0000001:8447 — кадастровый номер земельного участка

86:05:008/2009-00990 — номер в государственном лесном реестре

Проект межевания территории для размещения
линейного объекта регионального значения
Ханты-Мансийского автономного округа-Югры
«Самотлорское месторождение. Капитальное строительство.
Высоконапорные водоводы 47,652 км»
Землепользователь АО «Самотлорнефтегаз».
Масштаб 1:2000

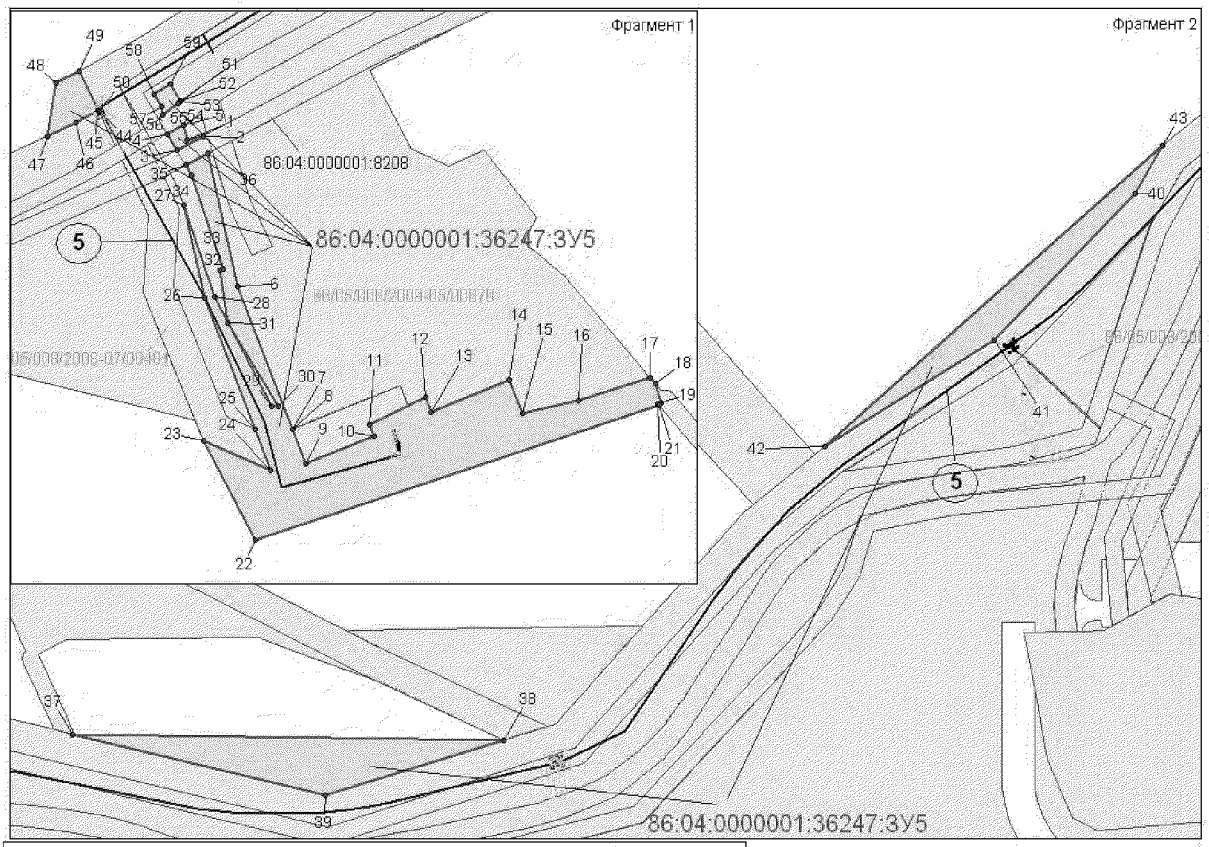

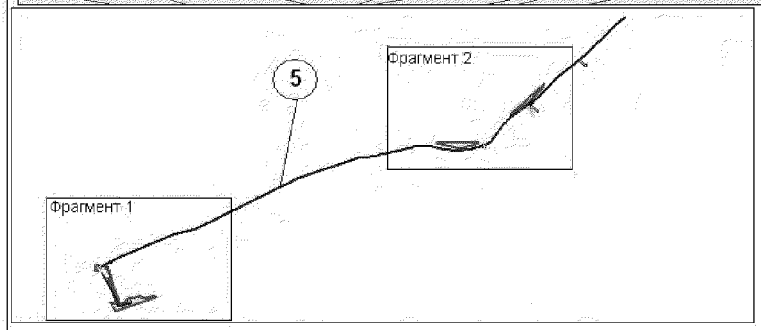

Экспликация проектируемых линейных объектов

№	Наименование
5	Высоконапорный водовод от точки врезки в водовод куста скважин №536 до кустовой площадки куста №563 с подключением водовода куста скважин №1174, с подключением водовода куста скважин №553, с подключением водовода куста скважин №564

Условные обозначения

- Земельные участки по Проекту лесного участка
- Граница зоны размещения линейных объектов (красные линии)
- Земельные участки, согласно сведениям государственного кадастра недвижимости
- Земельные участки, согласно сведениям государственного лесного реестра
- Ось проектируемого высоконапорного водовода

:ЗУ1 — номер формируемого земельного участка

1 — номер линейного объекта


1 — Точки поворота границы зоны планируемого размещения линейных объектов

86:04:0000001:8447 — кадастровый номер земельного участка

86:05:008/2009-00890 — номер в государственном лесном реестре

Проект межевания территории для размещения
линейного объекта регионального значения
Ханты-Мансийского автономного округа-Югры
«Самотлорское месторождение. Капитальное строительство.
Высоконапорные водоводы 47,652 км»
Землепользователь АО «Самотлорнефтегаз».

Масштаб 1:5000

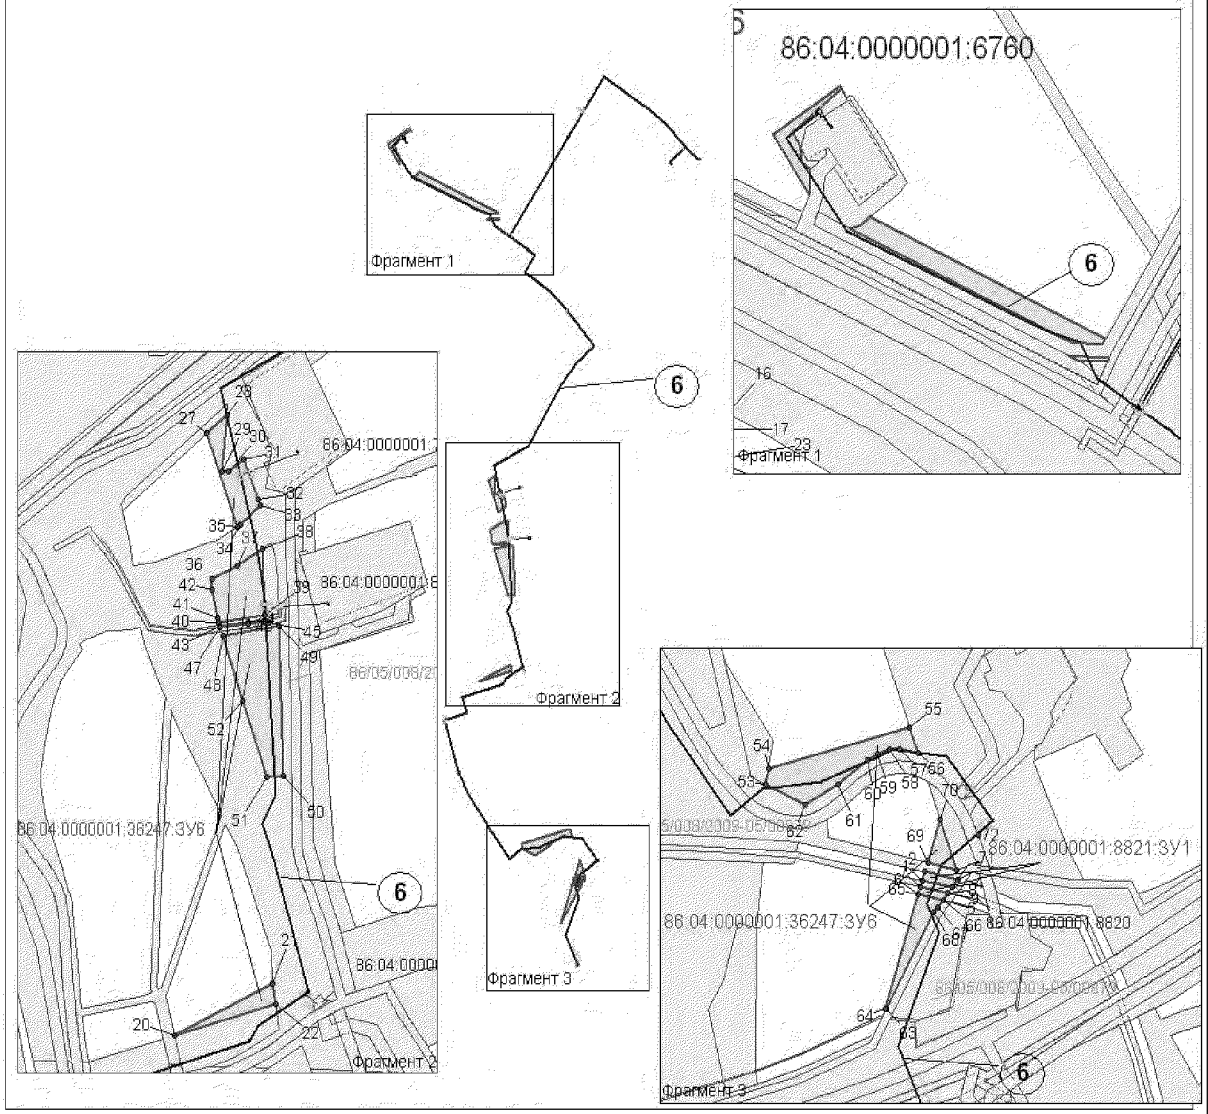


Экспликация проектируемых линейных объектов

№	Наименование
6	Высоконапорный водовод от кустовой насосной станции №1 до точки врезки в водовод куста скважин №1096 с подключением водовода куста скважин №1191, с подключением водовода куста скважин №1475, с подключением водовода куста скважин №5, с подключением водовода куста скважин №1202, с подключением водовода куста скважин №1202б, с подключением водовода куста скважин №1200, с подключением водовода куста скважин №1200б

Условные обозначения

- Земельные участки по Проекту лесного участка
- Граница зоны размещения линейных объектов (красные линии)
- Земельные участки, согласно сведениям государственного кадастра недвижимости
- Земельные участки, согласно сведениям государственного лесного реестра
- Ось проектируемого высоконапорного водовода
- :ЗУ1 — номер формируемого земельного участка
- 1 — номер линейного объекта
- Точки поворота границы зоны планируемого размещения линейных объектов
- 86:04:0000001:8447 — кадастровый номер земельного участка
- 86:05:008:2009-00890 — номер в государственном лесном реестре

Проект межевания территории для размещения
линейного объекта регионального значения
Ханты-Мансийского автономного округа-Югры
«Самотлорское месторождение. Капитальное строительство.
Высоконапорные водоводы 47,652 км»
Землепользователь АО «Самотлорнефтегаз».
Масштаб 1:5000

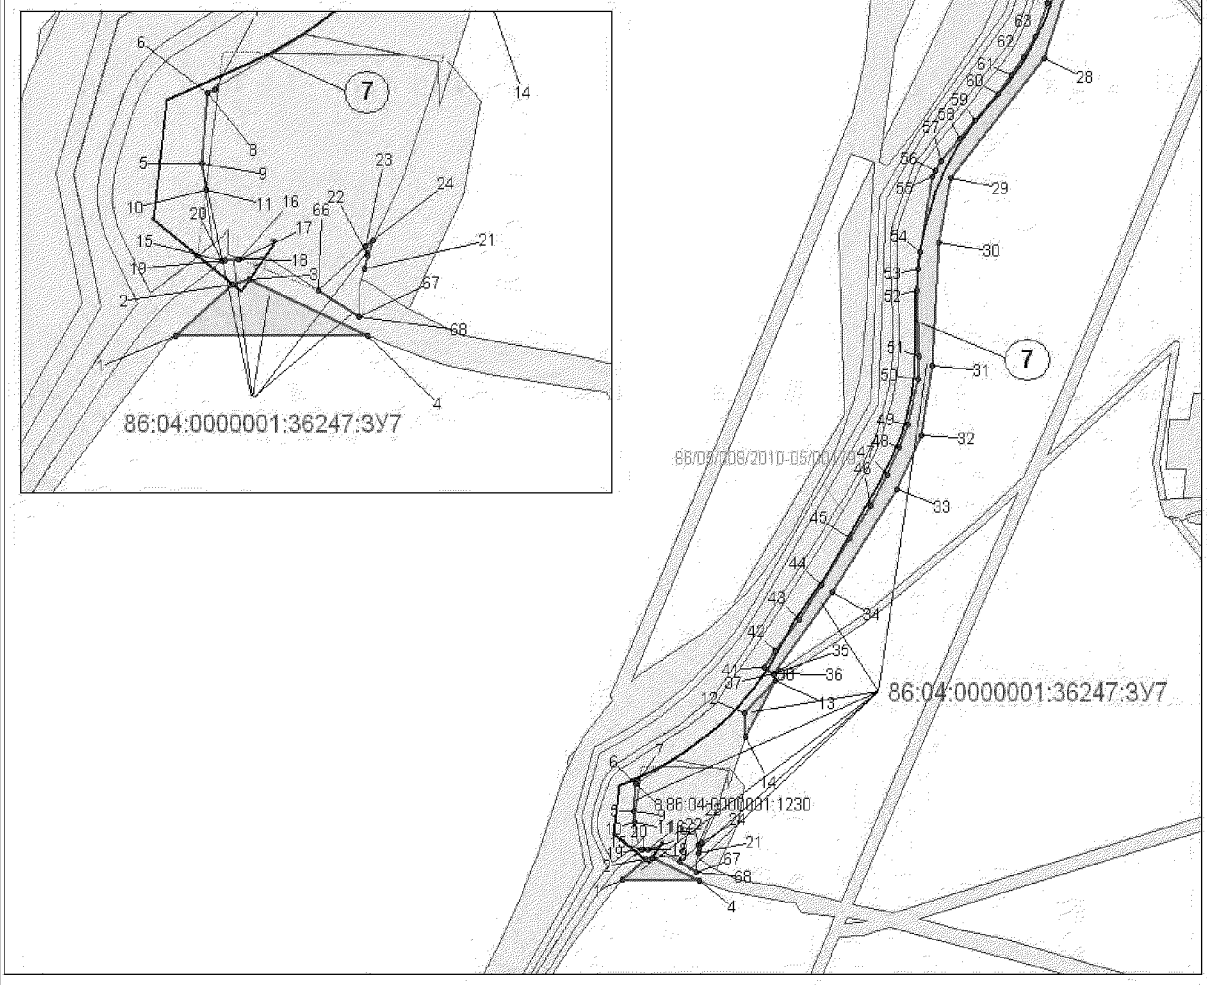

Экспликация проектируемых линейных объектов

№	Наименование
7	Высоконапорный водовод от точки врезки в водовод куста скважин №46е до куста скважин №7е

Условные обозначения

- Земельные участки по Проекту лесного участка
- Граница зоны размещения линейных объектов (красные линии)
- Земельные участки, согласно сведениям государственного кадастра недвижимости
- Земельные участки, согласно сведениям государственного лесного реестра
- Ось проектируемого высоконапорного водовода

:ЗУ1 — номер формируемого земельного участка

1 — номер линейного объекта

Точки поворота границы зоны планируемого размещения линейных объектов


86:04:0000001:8447 — кадастровый номер земельного участка

86:05:008/2009-00890 — номер в государственном лесном реестре

Лист 7 из 27

Проект межевания территории для размещения
линейного объекта регионального значения
Ханты-Мансийского автономного округа-Югры
«Самотлорское месторождение. Капитальное строительство.
Высоконапорные водоводы 47,652 км»
Землепользователь АО «Самотлорнефтегаз».

Масштаб 1:5000

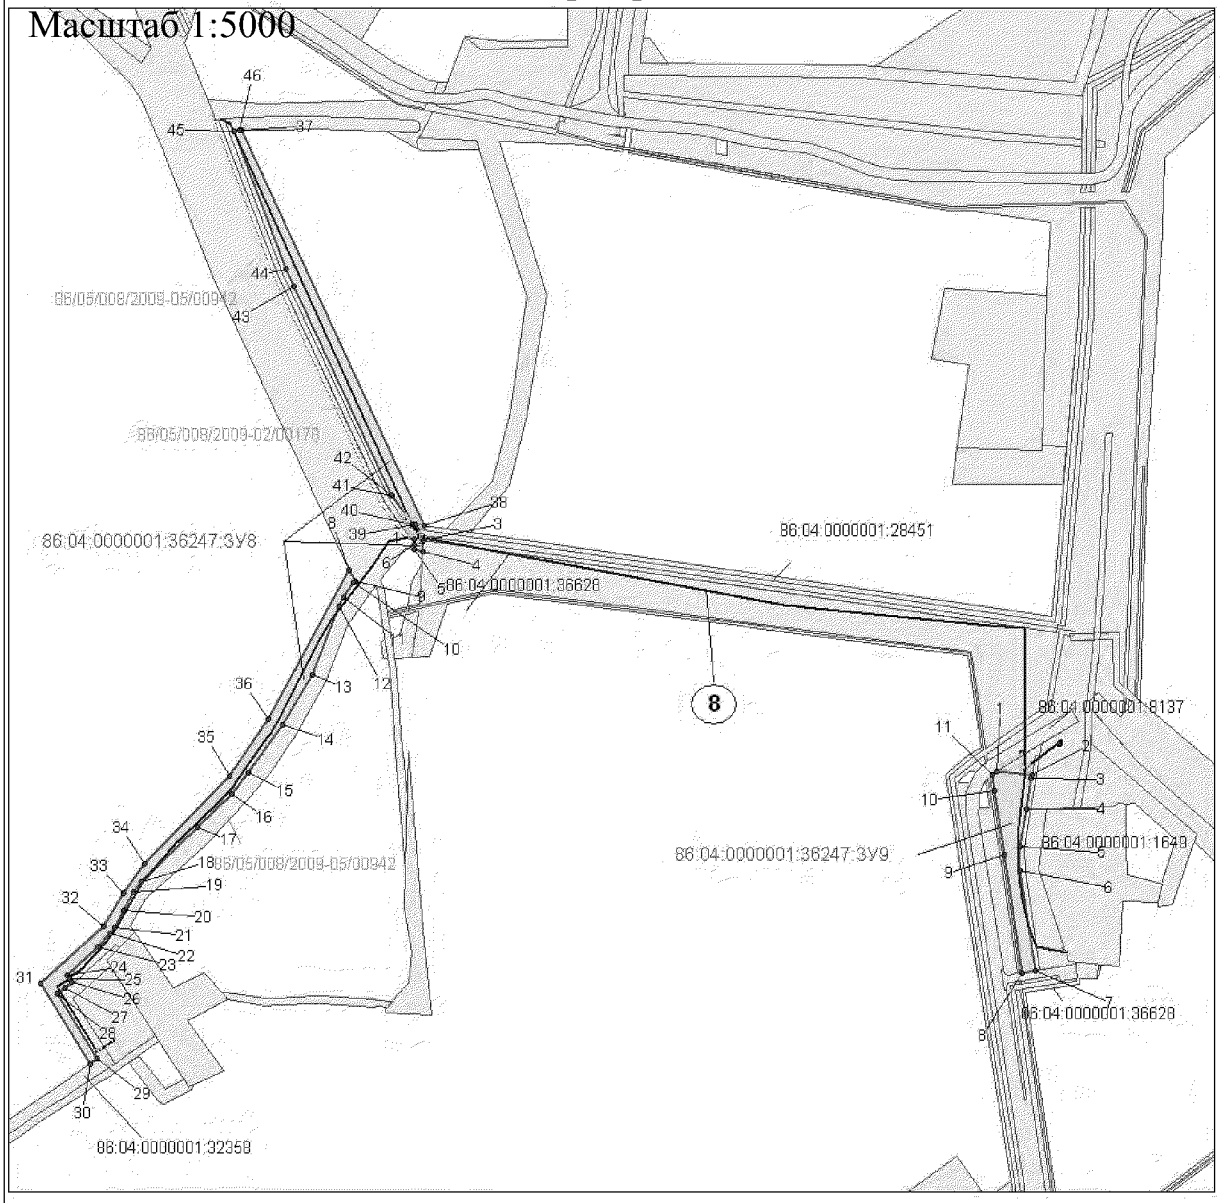

Экспликация проектируемых линейных объектов

№	Наименование
8	Высоконапорный водовод от точки врезки в водовод куста скважин №244 до куста скважин №243 с подключением водовода куста скважин №1700

Условные обозначения

- Земельные участки по Проекту лесного участка
- Граница зоны размещения линейных объектов (красные линии)
- Земельные участки, согласно сведениям государственного кадастра недвижимости
- Земельные участки, согласно сведениям государственного лесного реестра
- Ось проектируемого высоконапорного водовода

:ЗУ1 — номер формируемого земельного участка

1 — номер линейного объекта

1 — Точки поворота границы зоны планируемого размещения линейных объектов


86:04:0000001:8447 — кадастровый номер земельного участка

86:05:008/2009-00890 — номер в государственном лесном реестре

Лист 8 из 27

Проект межевания территории для размещения
линейного объекта регионального значения
Ханты-Мансийского автономного округа-Югры
«Самотлорское месторождение. Капитальное строительство.
Высоконапорные водоводы 47,652 км»

Землепользователь АО «Самотлорнефтегаз».
Масштаб 1:2000

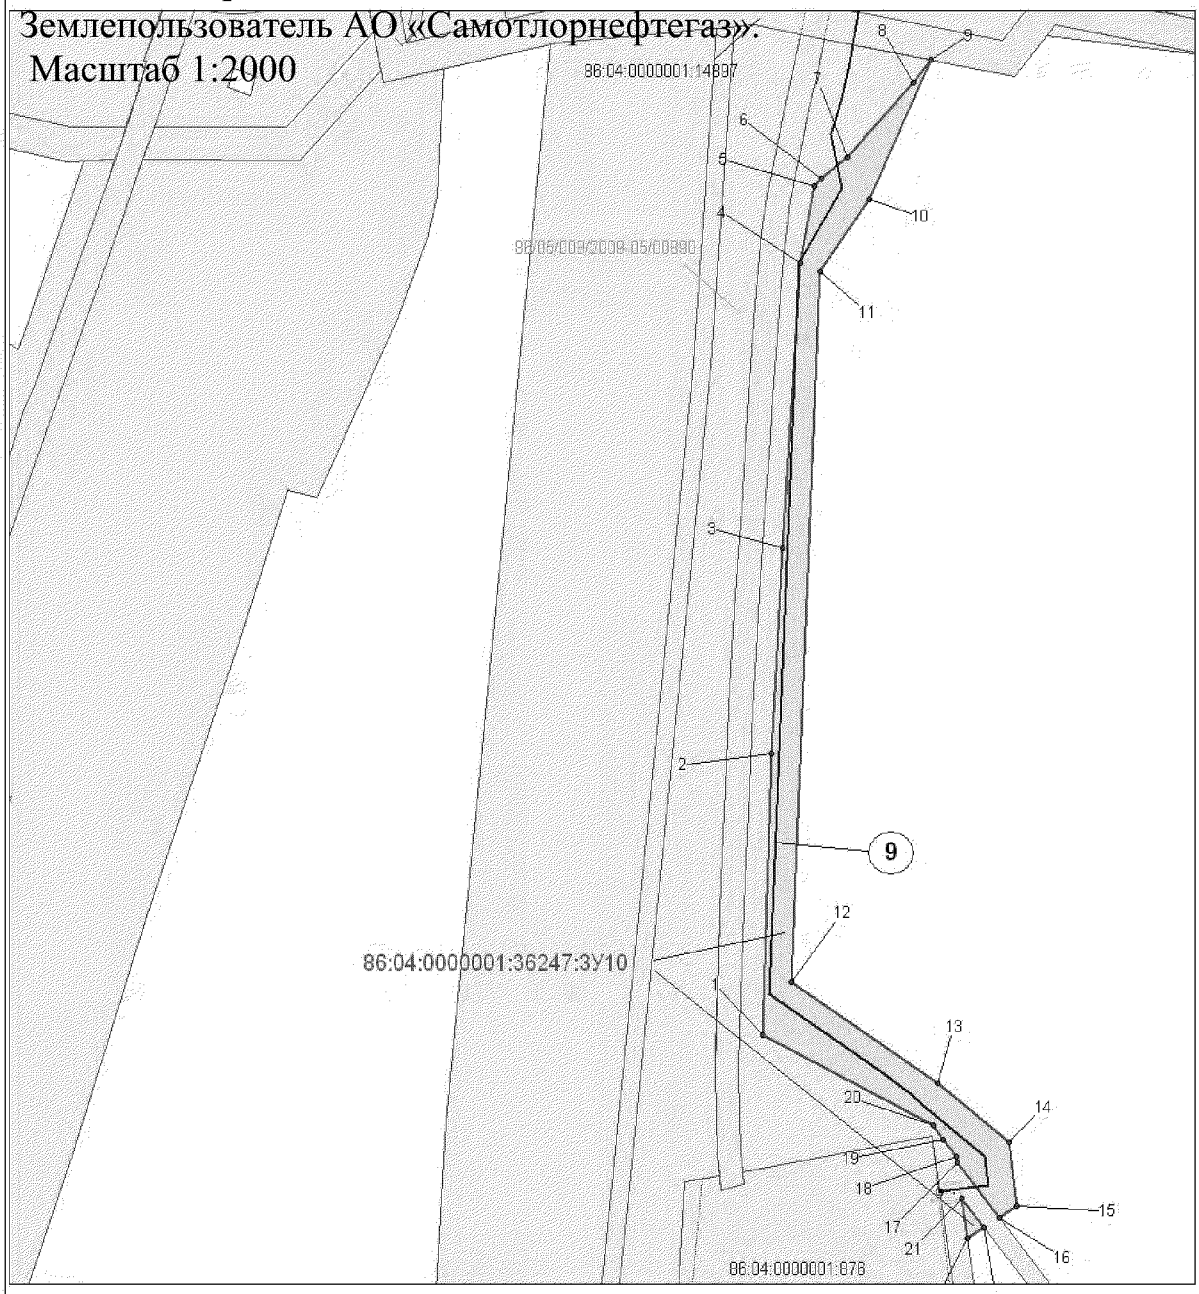

Экспликация проектируемых линейных объектов

№	Наименование
9	Высоконапорный водовод от кустовой насосной станции №4Р до куста скважин №1412

Условные обозначения

Земельные участки по Проекту лесного участка

Граница зоны размещения линейных объектов (красные линии)

Земельные участки, согласно сведениям государственного кадастра недвижимости

Земельные участки, согласно сведениям государственного лесного реестра

Ось проектируемого высоконапорного водовода

:ЗУ1 — номер формируемого земельного участка


1 — номер линейного объекта

1 — Точки поворота границы зоны планируемого размещения линейных объектов

86:04:0000001:8447 — кадастровый номер земельного участка

86:05:008/2009-00890 — номер в государственном лесном реестре

Проект межевания территории для размещения
линейного объекта регионального значения
Ханты-Мансийского автономного округа-Югры
«Самотлорское месторождение. Капитальное строительство.
Высоконапорные водоводы 47,652 км»
Землепользователь АО «Самотлорнефтегаз».
Масштаб 1:2000

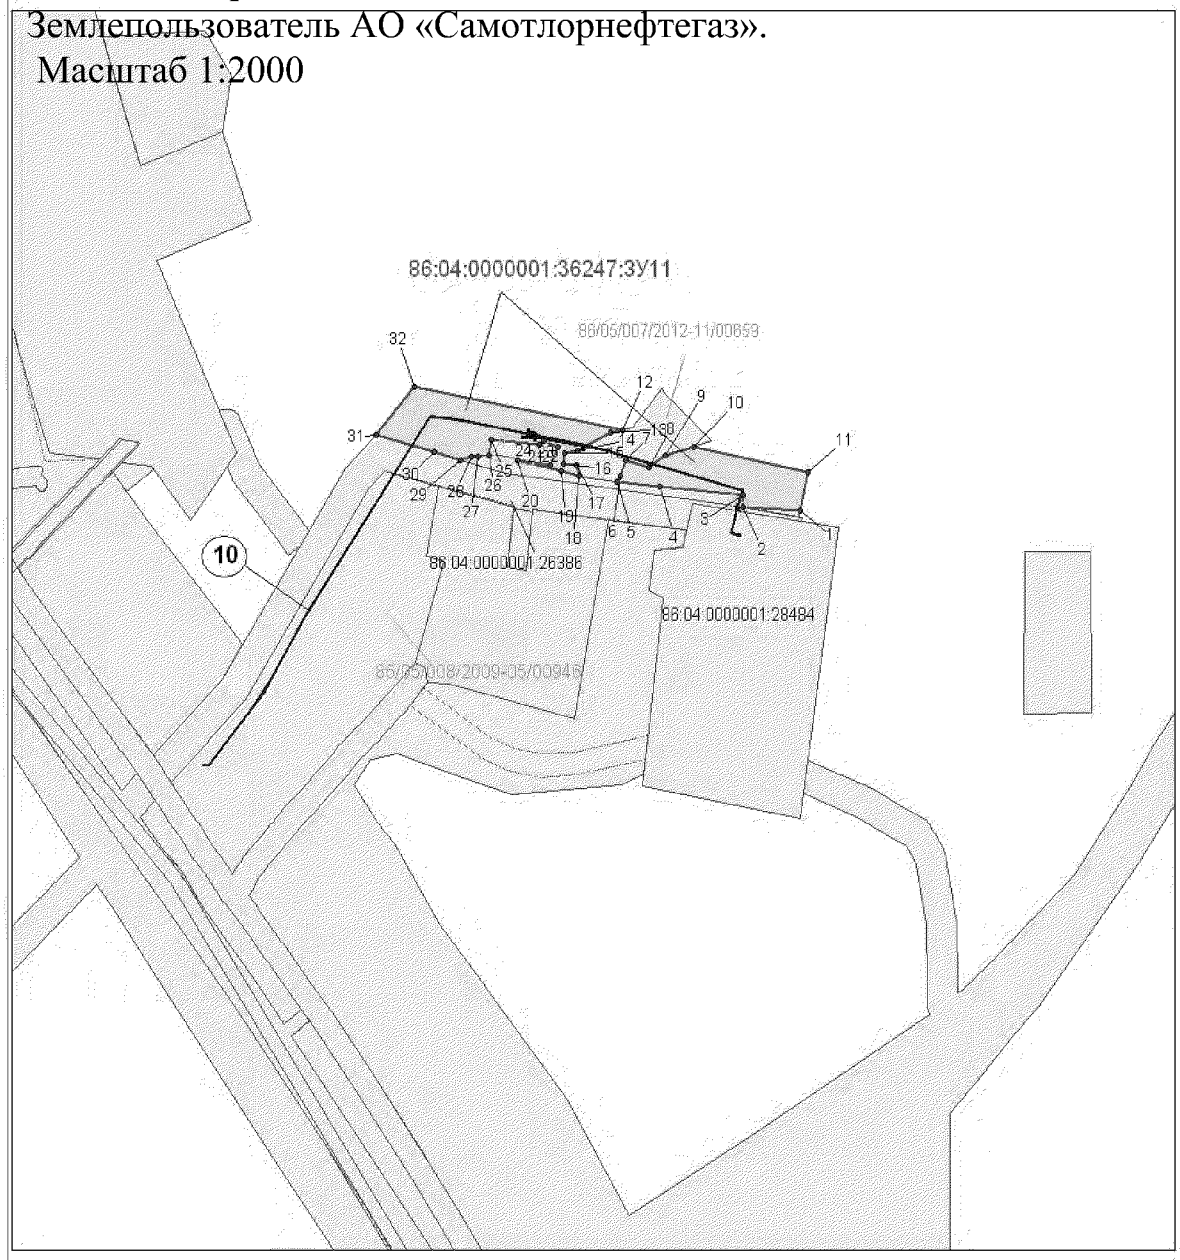

Экспликация проектируемых линейных объектов

№	Наименование
10	Высоконапорный водовод от точки врезки в водовод куста скважин №296 до куста скважин №2201

Условные обозначения

- Земельные участки по Проекту лесного участка
- Граница зоны размещения линейных объектов (красные линии)
- Земельные участки, согласно сведениям государственного кадастра недвижимости
- Земельные участки, согласно сведениям государственного лесного реестра
- Ось проектируемого высоконапорного водовода

:ЗУ1 — номер формируемого земельного участка

1 — номер линейного объекта


Точки поворота границы зоны планируемого размещения линейных объектов

86:04:0000001:8447 — кадастровый номер земельного участка

86:05:008/2005-00890 — номер в государственном лесном реестре

Проект межевания территории для размещения
линейного объекта регионального значения
Ханты-Мансийского автономного округа-Югры
«Самотлорское месторождение. Капитальное строительство.
Высоконапорные водоводы 47,652 км»

Землепользователь АО «Самотлорнефтегаз».
Масштаб 1:5000

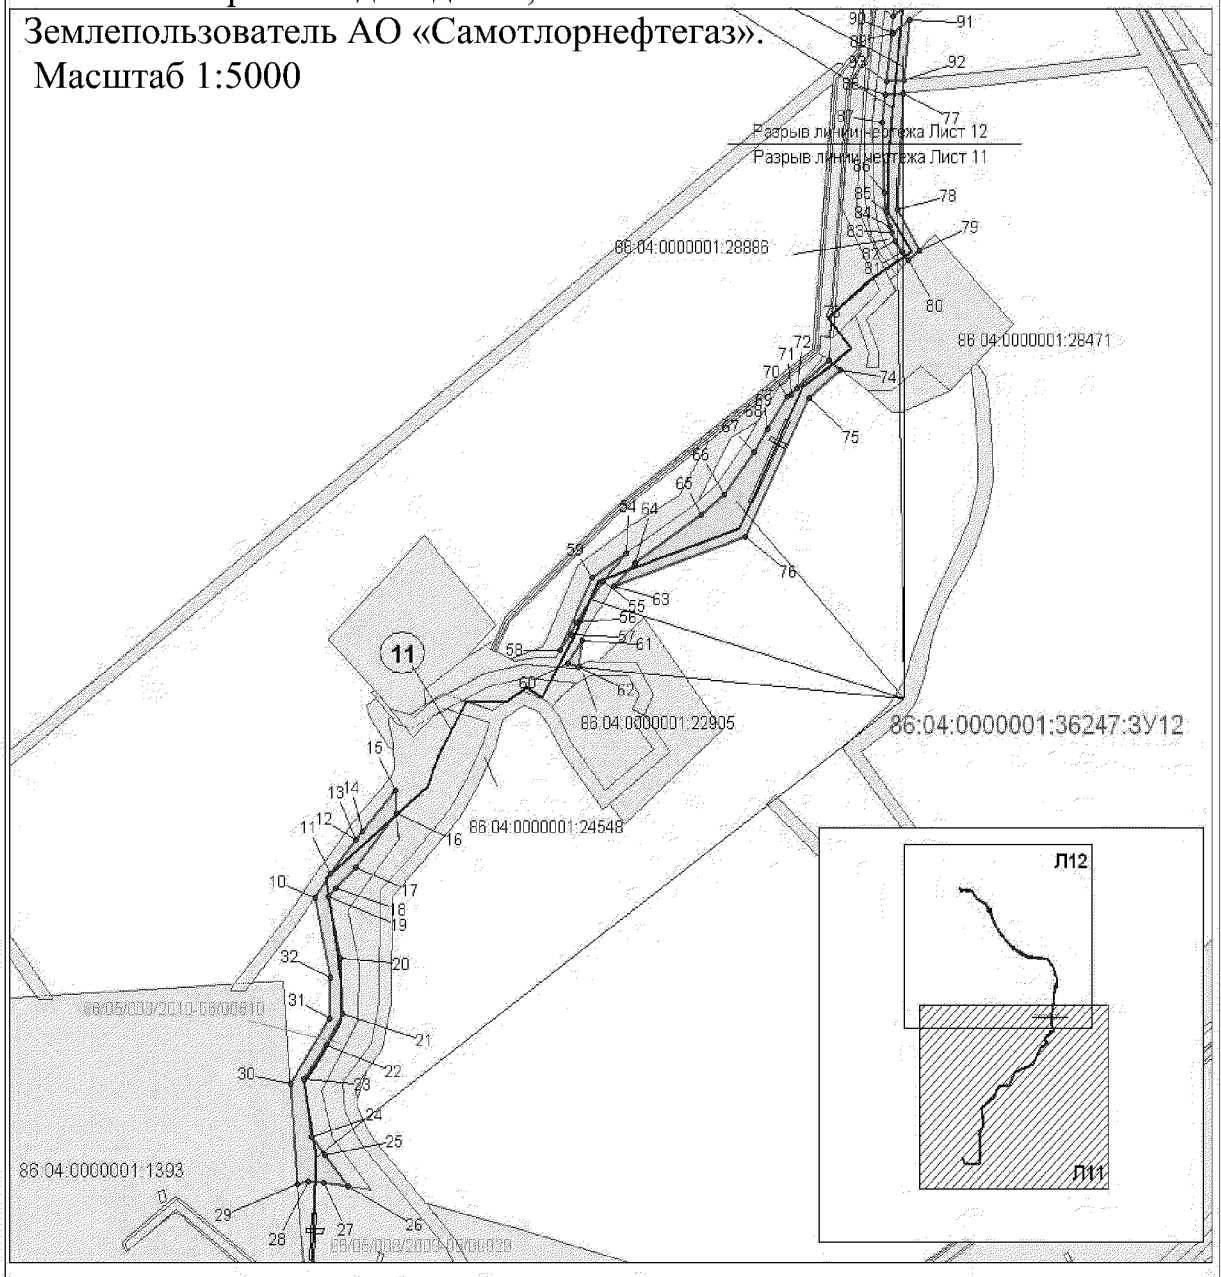

Экспликация проектируемых линейных объектов

№	Наименование
11	Высоконапорный вродовод от кустовой насосной станции №7 до куста скважин №1964

Условные обозначения

- Земельные участки по Проекту лесного участка
- Граница зоны размещения линейных объектов (красные линии)
- Земельные участки, согласно сведениям государственного кадастра недвижимости
- Земельные участки, согласно сведениям государственного лесного реестра
- Ось проектируемого высоконапорного водовода

:ЗУ1 — номер формируемого земельного участка


1 — номер линейного объекта

Точки поворота границы зоны планируемого размещения линейных объектов

86:04:0000001:8447 — кадастровый номер земельного участка

86:05:008/2009-00890 — номер в государственном лесном реестре

Проект межевания территории для размещения
линейного объекта регионального значения
Ханты-Мансийского автономного округа-Югры
«Самотлорское месторождение. Капитальное строительство.
Высоконапорные водоводы 47,652 км»
Землепользователь АО «Самотлорнефтегаз».
Масштаб 1:5000

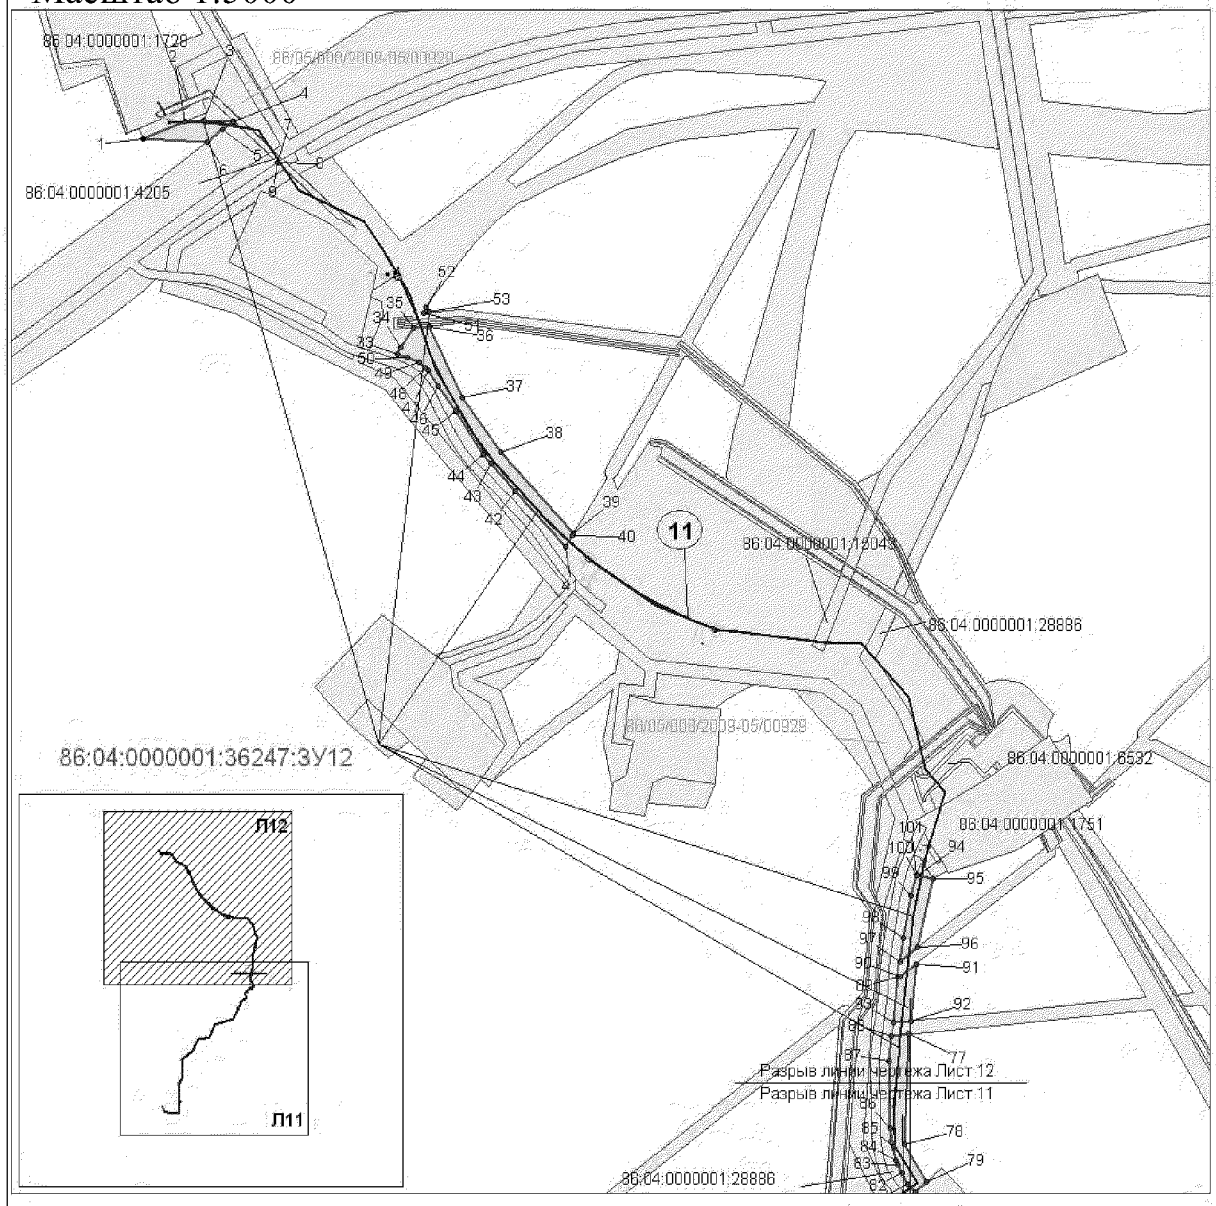

Экспликация проектируемых линейных объектов

№	Наименование
11	Высоконапорный вродовод от кустовой насосной станции №7 до куста скважин №1964

Условные обозначения

Земельные участки по Проекту лесного участка

Граница зоны размещения линейных объектов (красные линии)

Земельные участки, согласно сведениям государственного кадастра недвижимости

Земельные участки, согласно сведениям государственного лесного реестра

Ось проектируемого высоконапорного водовода

:ЗУ1 — номер формируемого земельного участка


1 — номер линейного объекта

1 — Точки поворота границы зоны планируемого размещения линейных объектов

86:04:0000001:8447 — кадастровый номер земельного участка

86:05:008/2009-00890 — номер в государственном лесном реестре

Проект межевания территории для размещения
линейного объекта регионального значения
Ханты-Мансийского автономного округа-Югры
«Самотлорское месторождение. Капитальное строительство.
Высоконапорные водоводы 47,652 км»
Землепользователь АО «Самотлорнефтегаз».
Масштаб 1:2000

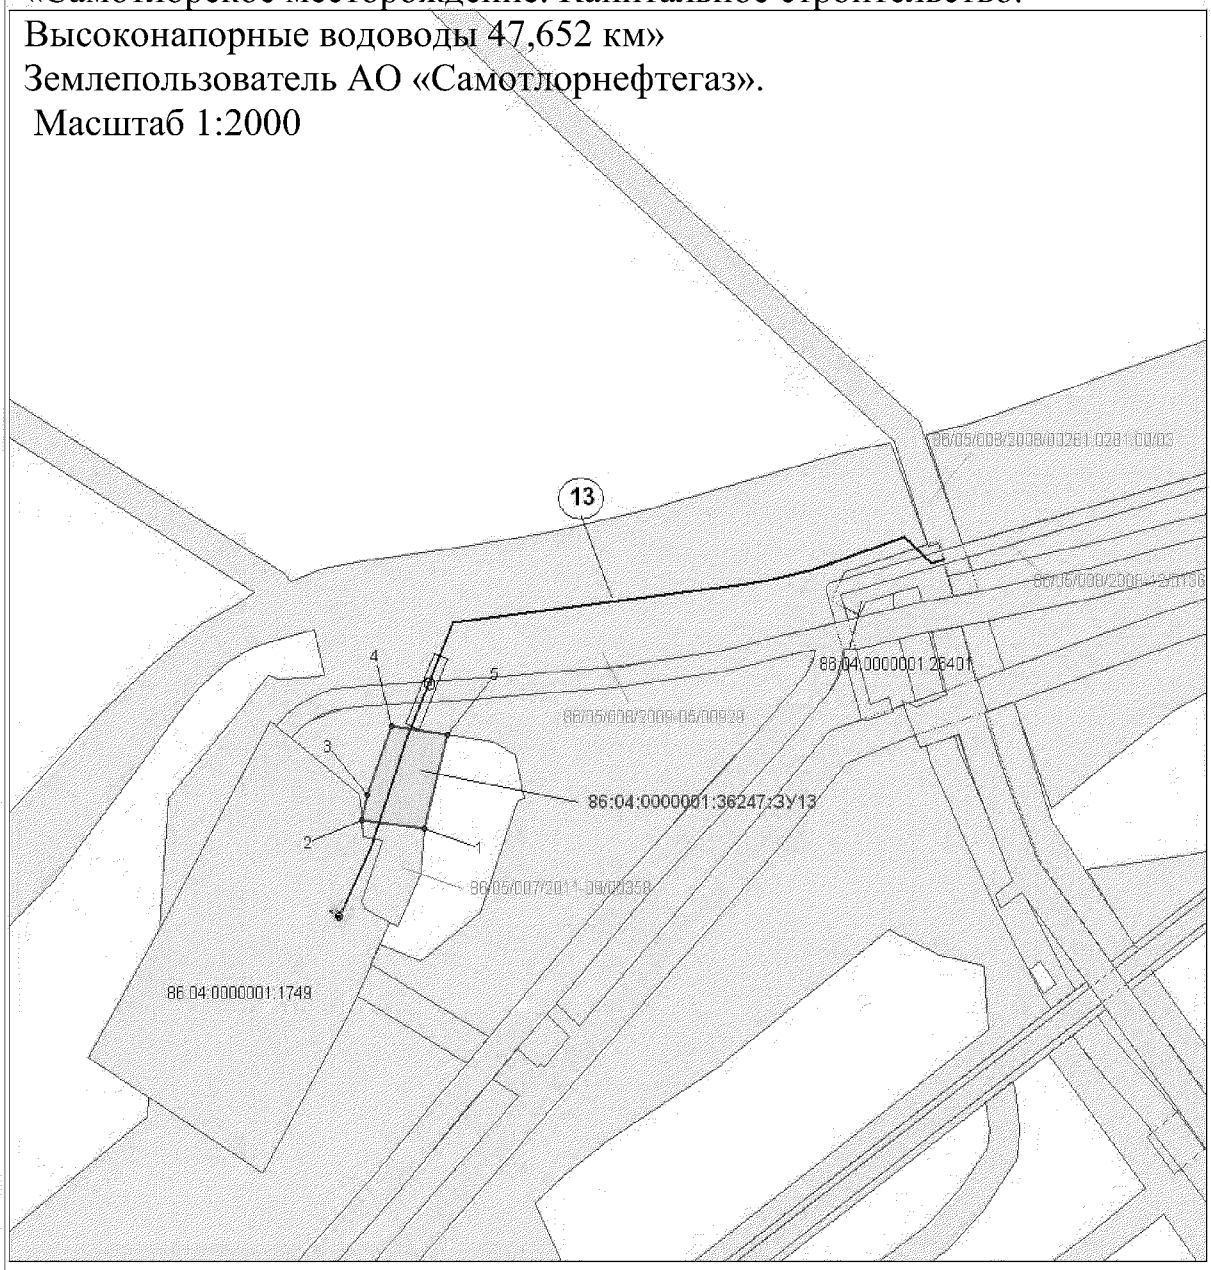


Экспликация проектируемых линейных объектов

№	Наименование
12	Высоконапорный водовод от точки врезки в водовод куста скважин №273 до куста скважин №257

Условные обозначения

- Земельные участки по Проекту лесного участка
- Граница зоны размещения линейных объектов (красные линии)
- Земельные участки, согласно сведениям государственного кадастра недвижимости
- Земельные участки, согласно сведениям государственного лесного реестра
- Ось проектируемого высоконапорного водовода
- :ЗУ1 — номер формируемого земельного участка
- 1 — номер линейного объекта
- 1 — Точки поворота границы зоны планируемого размещения линейных объектов
- 86:04:0000001:8447 — кадастровый номер земельного участка
- 86:05:008:2009-00890 — номер в государственном лесном реестре

Проект межевания территории для размещения
линейного объекта регионального значения
Ханты-Мансийского автономного округа-Югры
«Самотлорское месторождение. Капитальное строительство.
Высоконапорные водоводы 47,652 км»
Землепользователь АО «Самотлорнефтегаз».
Масштаб 1:2000

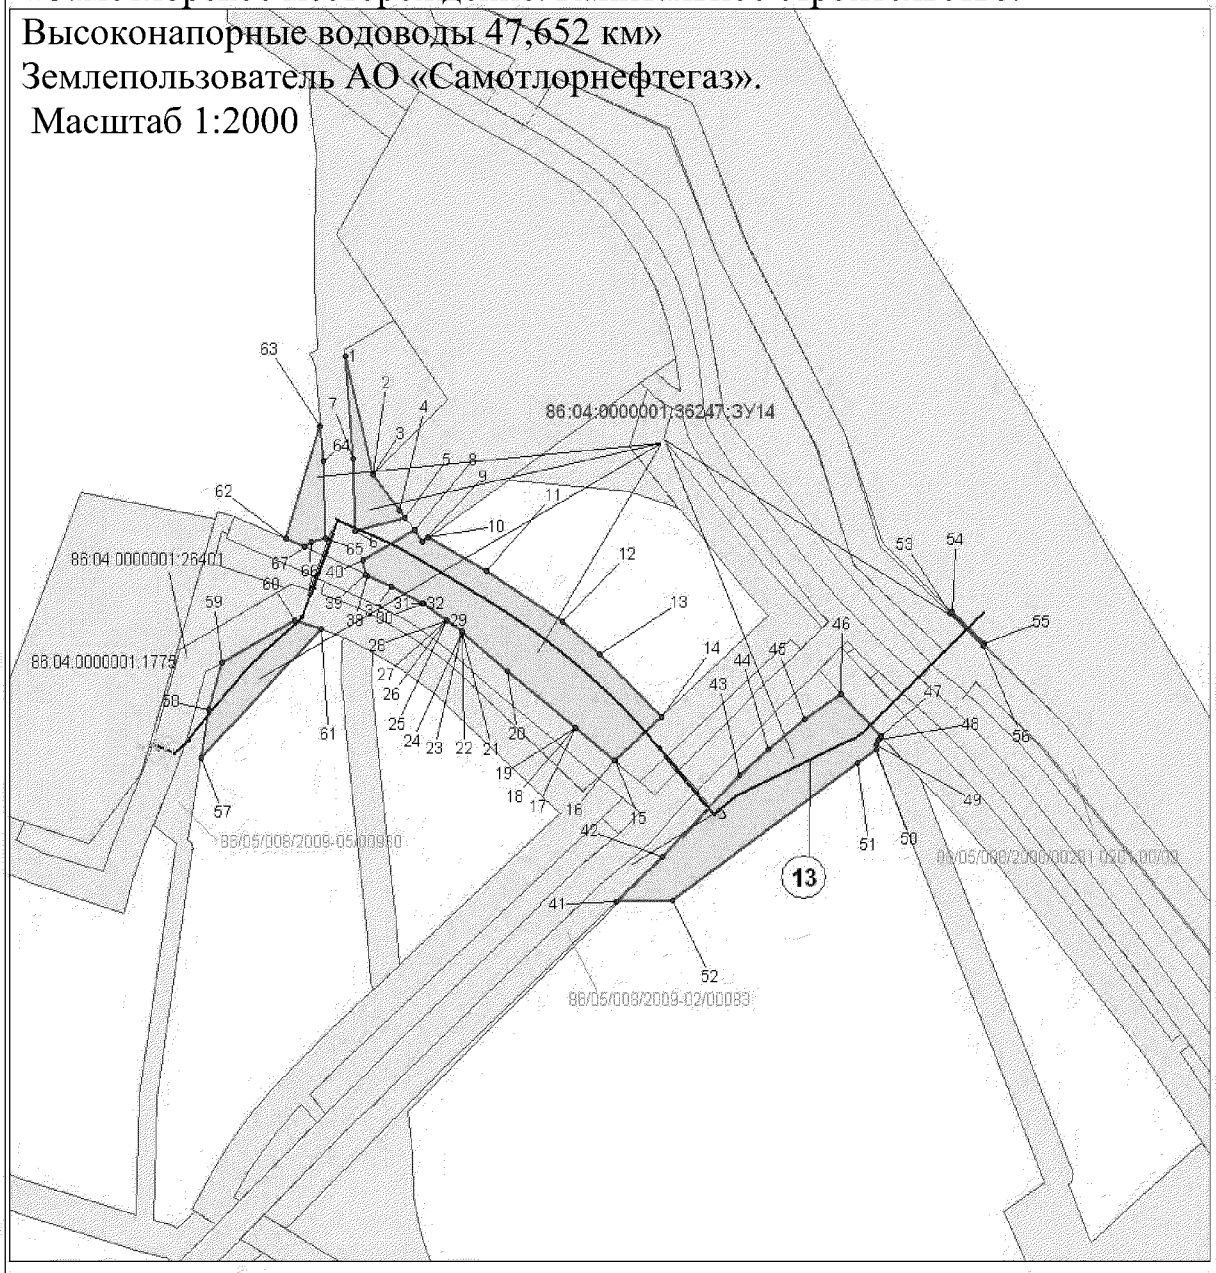

Экспликация проектируемых линейных объектов

№	Наименование
13	Высоконапорный водовод от точки врезки в водовод куста скважин №273 до куста скважин №2202

Условные обозначения

- Земельные участки по Проекту лесного участка
- Граница зоны размещения линейных объектов (красные линии)
- Земельные участки, согласно сведениям государственного кадастра недвижимости
- Земельные участки, согласно сведениям государственного лесного реестра
- Ось проектируемого высоконапорного водовода

:ЗУ1 — номер формируемого земельного участка


1 — номер линейного объекта

1 — Точки поворота границы зоны планируемого размещения линейных объектов

86:04:0000001:8447 — кадастровый номер земельного участка

86:05:008/2009-00990 — номер в государственном лесном реестре

Проект межевания территории для размещения
линейного объекта регионального значения
Ханты-Мансийского автономного округа-Югры
«Самотлорское месторождение. Капитальное строительство.
Высоконапорные водоводы 47,652 км»
Землепользователь АО «Самотлорнефтегаз».
Масштаб 1:2000

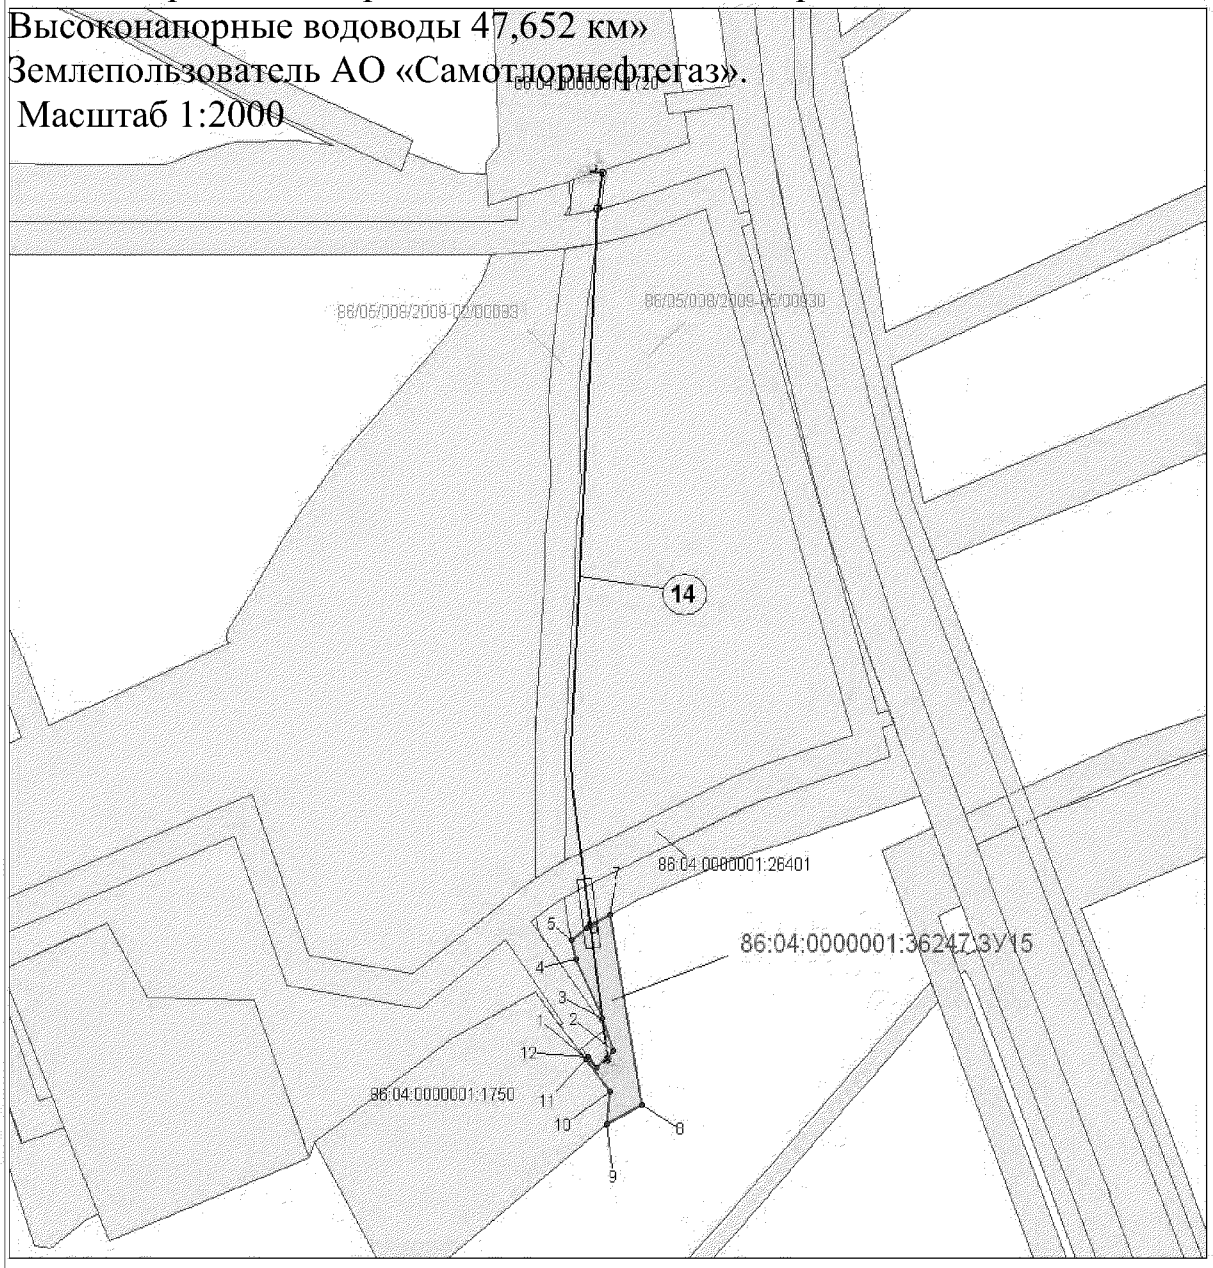

Экспликация проектируемых линейных объектов

№	Наименование
14	Высоконапорный водовод от точки врезки в водовод куста скважин №2103 до куста скважин №188б

Условные обозначения

Земельные участки по Проекту лесного участка

Граница зоны размещения линейных объектов (красные линии)

Земельные участки, согласно сведениям государственного кадастра недвижимости

Земельные участки, согласно сведениям государственного лесного реестра

Ось проектируемого высоконапорного водовода

:ЗУ1 — номер формируемого земельного участка

1 — номер линейного объекта

1 — Точки поворота границы зоны планируемого размещения линейных объектов

86:04:0000001:8447 — кадастровый номер земельного участка

86:05:008:2009-00890 — номер в государственном лесном реестре

Лист 15 из 27

Проект межевания территории для размещения
линейного объекта регионального значения
Ханты-Мансийского автономного округа-Югры
«Самотлорское месторождение. Капитальное строительство.
Высоконапорные водоводы 47,652 км»
Землепользователь АО «Самотлорнефтегаз».
Масштаб 1:5000

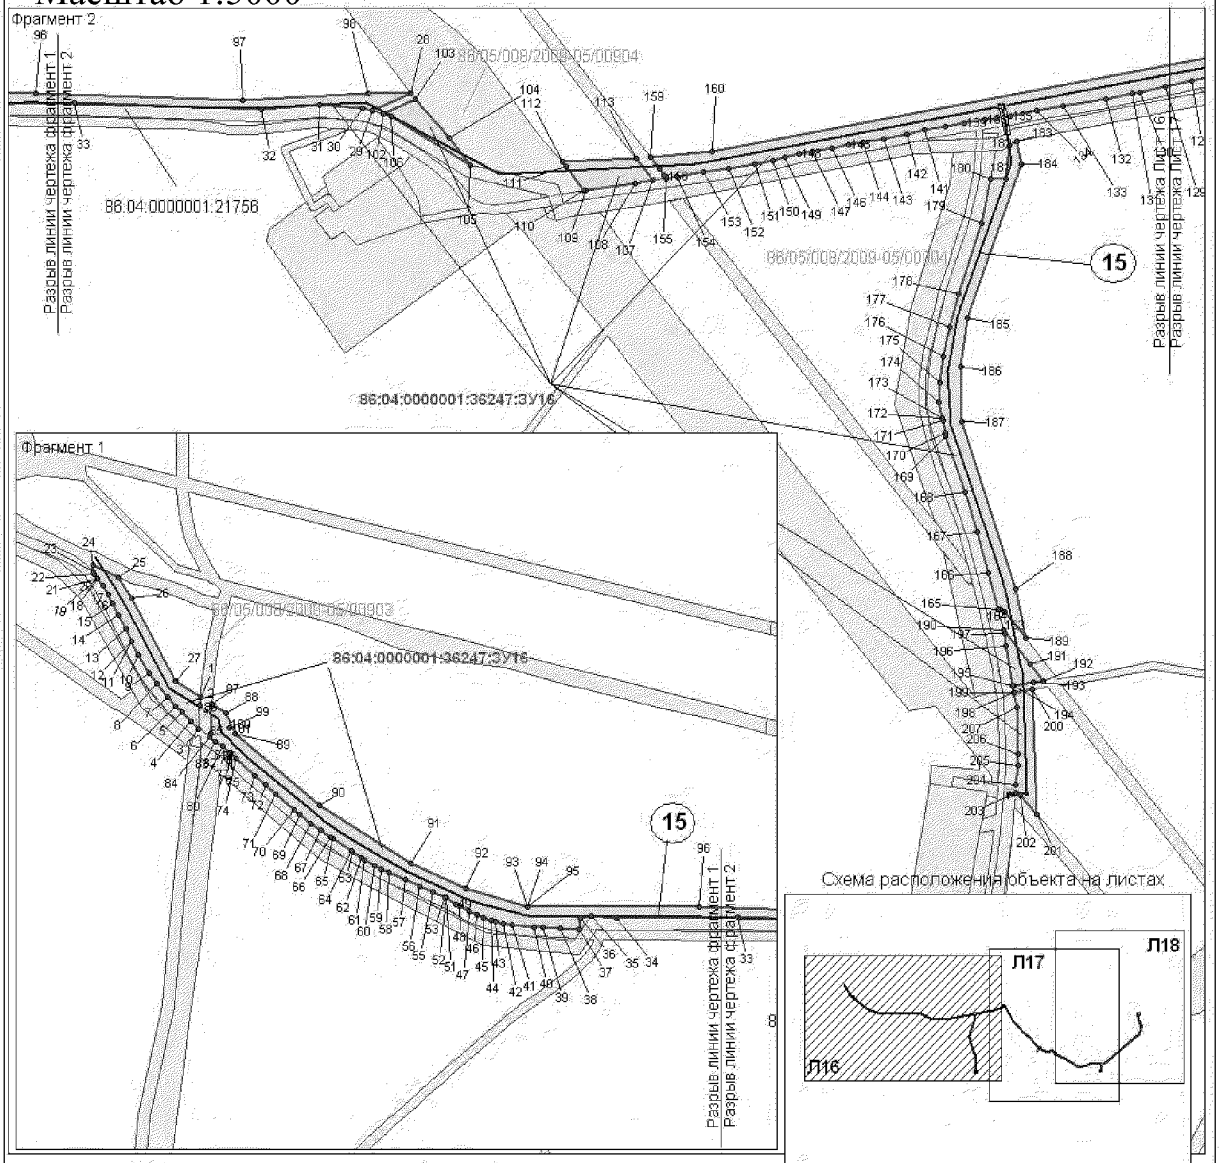


Схема расположения объекта на листах

Экспликация проектируемых линейных объектов

№	Наименование
15	Высоконапорный водовод от точки врезки в водовод куста скважин №1859 до точки врезки в водовод куста скважин №803 с подключением водовода куста скважин №890, с подключением водовода куста скважин №802, с подключением водовода куста скважин №810, с подключением куста скважин №813 , с подключением водовода куста скважин №819

Условные обозначения

- Земельные участки по Проекту лесного участка
- Граница зоны размещения линейных объектов (красные линии)
- Земельные участки, согласно сведениям государственного кадастра недвижимости
- Земельные участки, согласно сведениям государственного лесного реестра
- Ось проектируемого высоконапорного водовода
- :ЗУ1 — номер формируемого земельного участка
- 1 — номер линейного объекта
- 1 — Точки поворота границы зоны планируемого размещения линейных объектов
- 86:04:0000001:8447 — кадастровый номер земельного участка
- 86:05:0003:2009-00890 — номер в государственном лесном реестре

Проект межевания территории для размещения
линейного объекта регионального значения
Ханты-Мансийского автономного округа-Югры
«Самотлорское месторождение. Капитальное строительство.
Высоконапорные водоводы 47,652 км»
Землепользователь АО «Самотлорнефтегаз».
Масштаб 1:5000

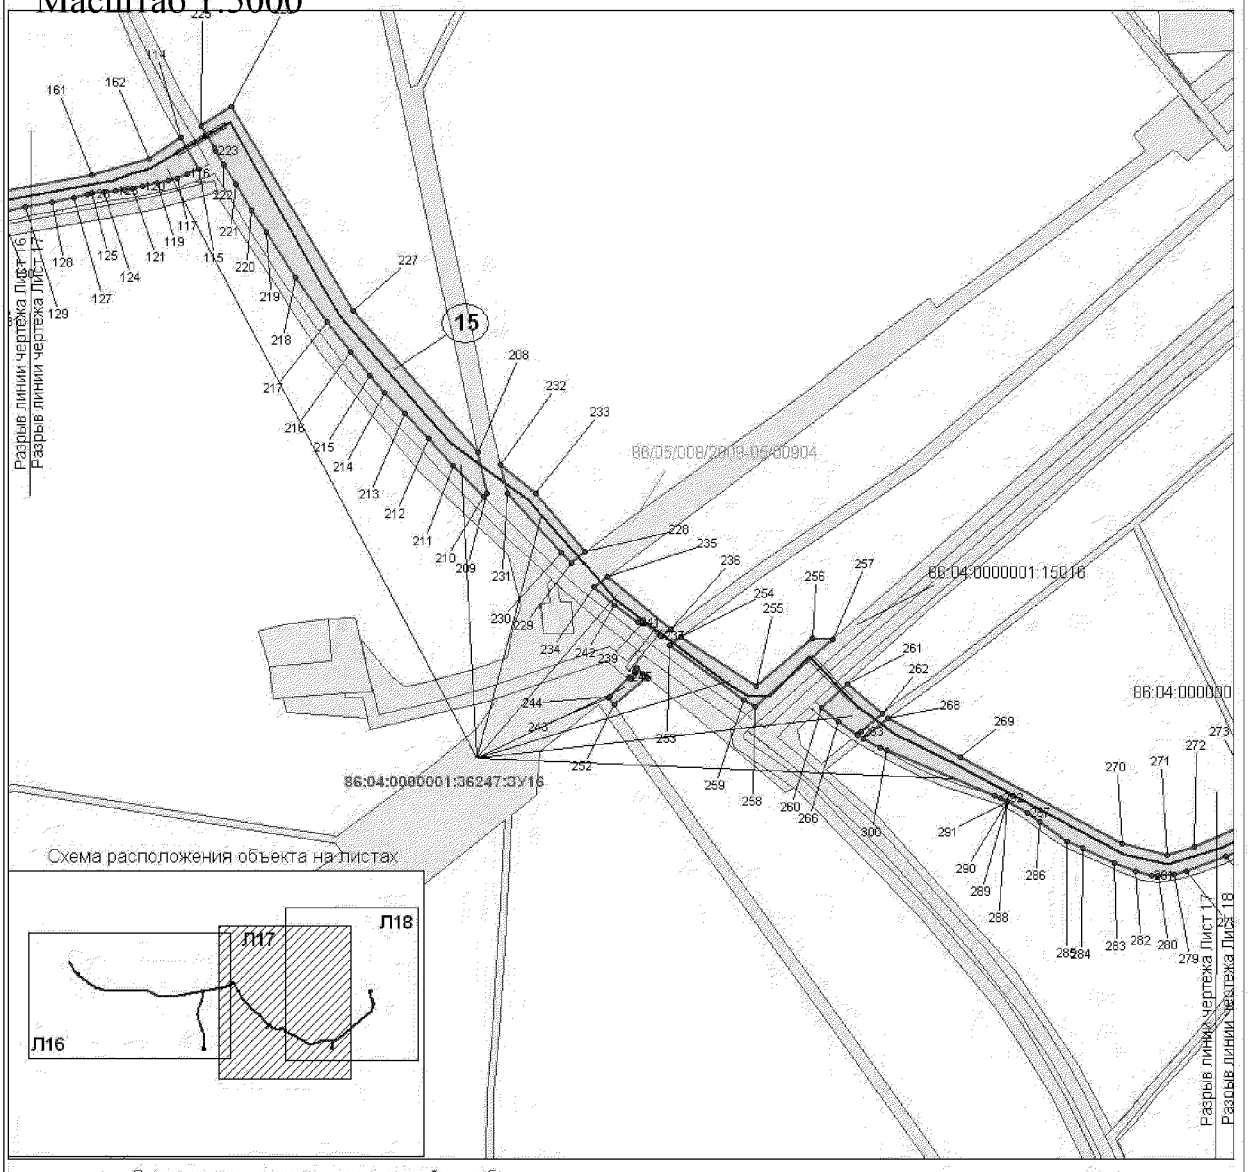


Схема расположения объекта на листах

Экспликация проектируемых линейных объектов

№	Наименование
15	Высоконапорный водовод от точки врезки в водовод куста скважин №1859 до точки врезки в водовод куста скважин №803 с подключением водовода куста скважин №890, с подключением водовода куста скважин №802, с подключением водовода куста скважин №810, с подключением куста скважин №813 , с подключением водовода куста скважин №819

Условные обозначения

- Земельные участки по Проекту лесного участка
- Граница зоны размещения линейных объектов (красные линии)
- Земельные участки, согласно сведениям государственного кадастра недвижимости
- Земельные участки, согласно сведениям государственного лесного реестра
- Ось проектируемого высоконапорного водовода

:ЗУ1 — номер формируемого земельного участка

1 — номер линейного объекта


Точки поворота границы зоны планируемого размещения линейных объектов

86:04:0000001:8447 — кадастровый номер земельного участка

86:05:008/2009-00890 — номер в государственном лесном реестре

Лист 17 из 27

Проект межевания территории для размещения
линейного объекта регионального значения
Ханты-Мансийского автономного округа-Югры
«Самотлорское месторождение. Капитальное строительство.
Высоконапорные водоводы 47,652 км»
Землепользователь АО «Самотлорнефтегаз».

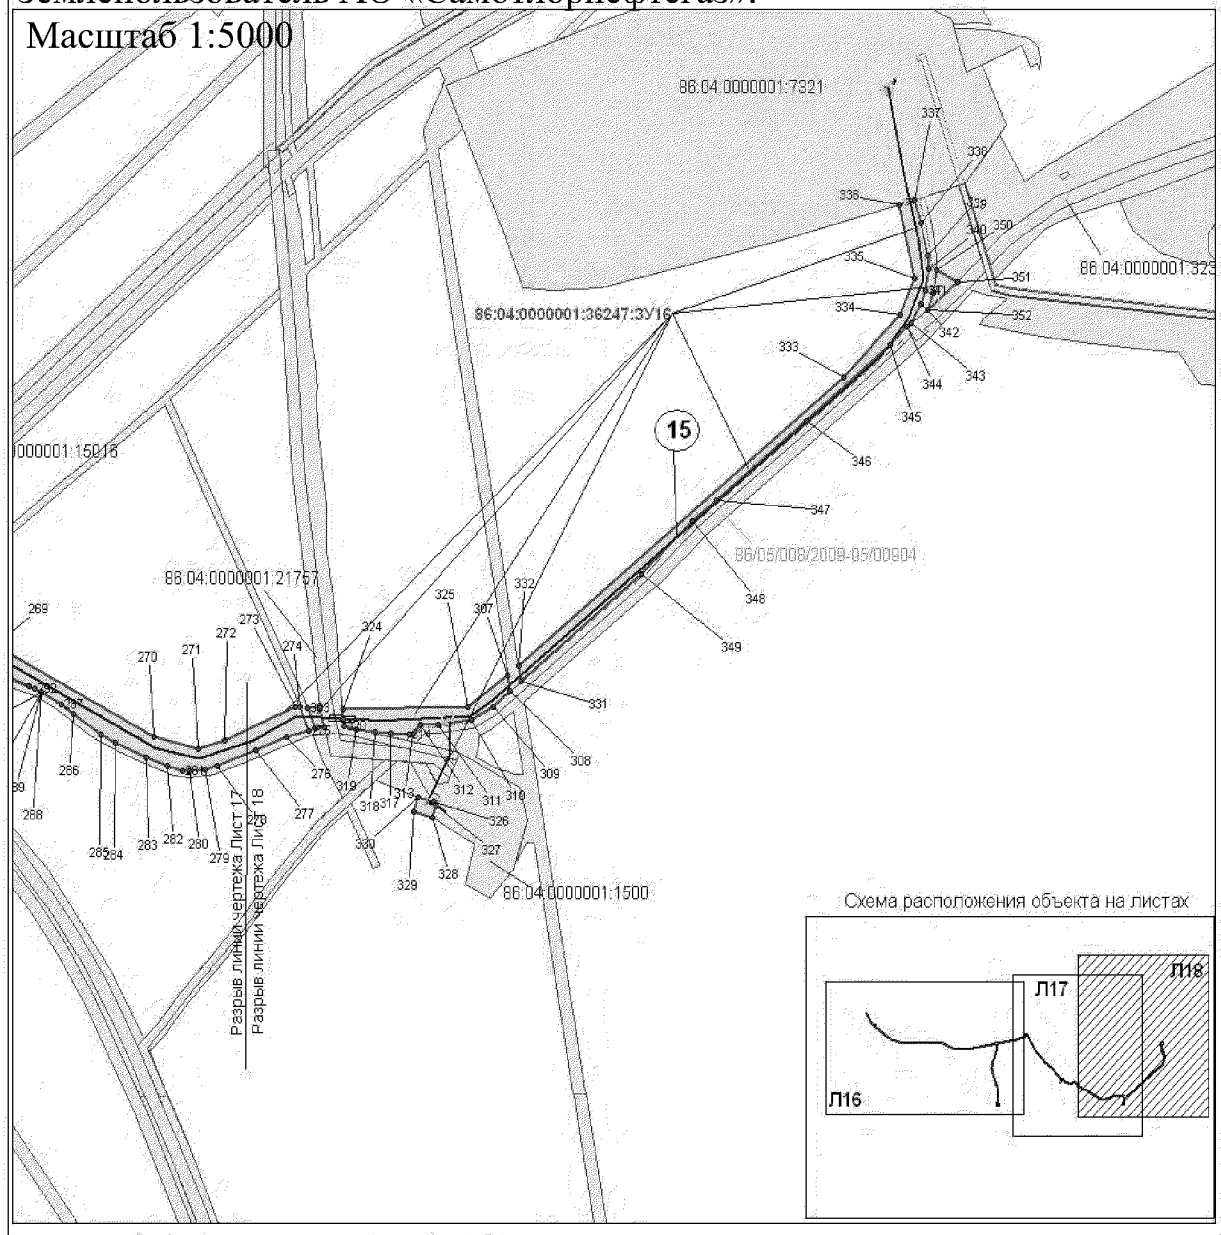

Экспликация проектируемых линейных объектов


№	Наименование
15	Высоконапорный водовод от точки врезки в водовод куста скважин №1659 до точки врезки в водовод куста скважин №803 с подключением водовода куста скважин №890, с подключением водовода куста скважин №802, с подключением водовода куста скважин №810, с подключением куста скважин №813 , с подключением водовода куста скважин №819

Условные обозначения

- Земельные участки по Проекту лесного участка
- Граница зоны размещения линейных объектов (красные линии)
- Земельные участки, согласно сведениям государственного кадастра недвижимости
- Земельные участки, согласно сведениям государственного лесного реестра
- Ось проектируемого высоконапорного водовода
- :ЗУ1 — номер формируемого земельного участка
- 1 — номер линейного объекта
- Точки поворота границы зоны планируемого размещения линейных объектов
- 86:04:0000001:8447 — кадастровый номер земельного участка
- 86:05:008/2009-00890 — номер в государственном лесном реестре

Проект межевания территории для размещения
линейного объекта регионального значения
Ханты-Мансийского автономного округа-Югры
«Самотлорское месторождение. Капитальное строительство.
Высоконапорные водоводы 47,652 км»

Землепользователь АО «Самотлорнефтегаз».
Масштаб 1:5000

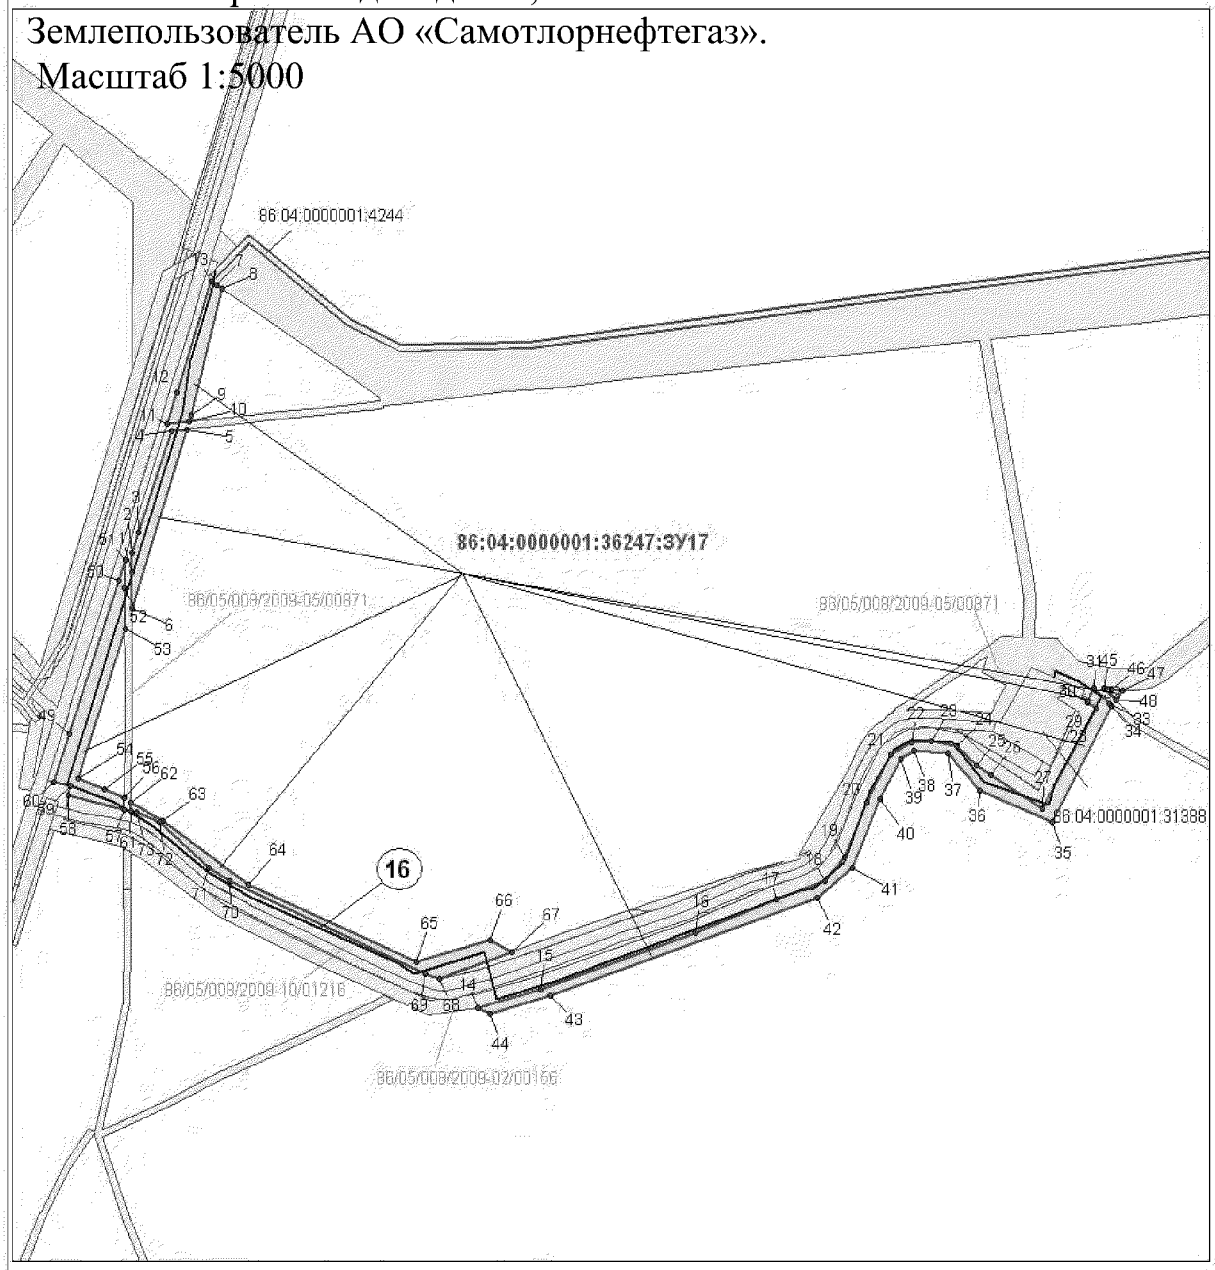

Экспликация проектируемых линейных объектов

№	Наименование
16	Высоконапорный водовод от точки врезки в водовод куста скважин №894 до куста скважин №824

Условные обозначения

- Земельные участки по Проекту лесного участка
- Граница зоны размещения линейных объектов (красные линии)
- Земельные участки, согласно сведениям государственного кадастра недвижимости
- Земельные участки, согласно сведениям государственного лесного реестра
- Ось проектируемого высоконапорного водовода

:ЗУ1 — номер формируемого земельного участка


1 — номер линейного объекта


Точки поворота границы зоны планируемого размещения линейных объектов

86:04:0000001:8447 — кадастровый номер земельного участка

86:05:008/2009-00890 — номер в государственном лесном реестре

Проект межевания территории для размещения
линейного объекта регионального значения
Ханты-Мансийского автономного округа-Югры
«Самотлорское месторождение. Капитальное строительство.
Высоконапорные водоводы 47,652 км»
Землепользователь АО «Самотлорнефтегаз».
Масштаб 1:5000

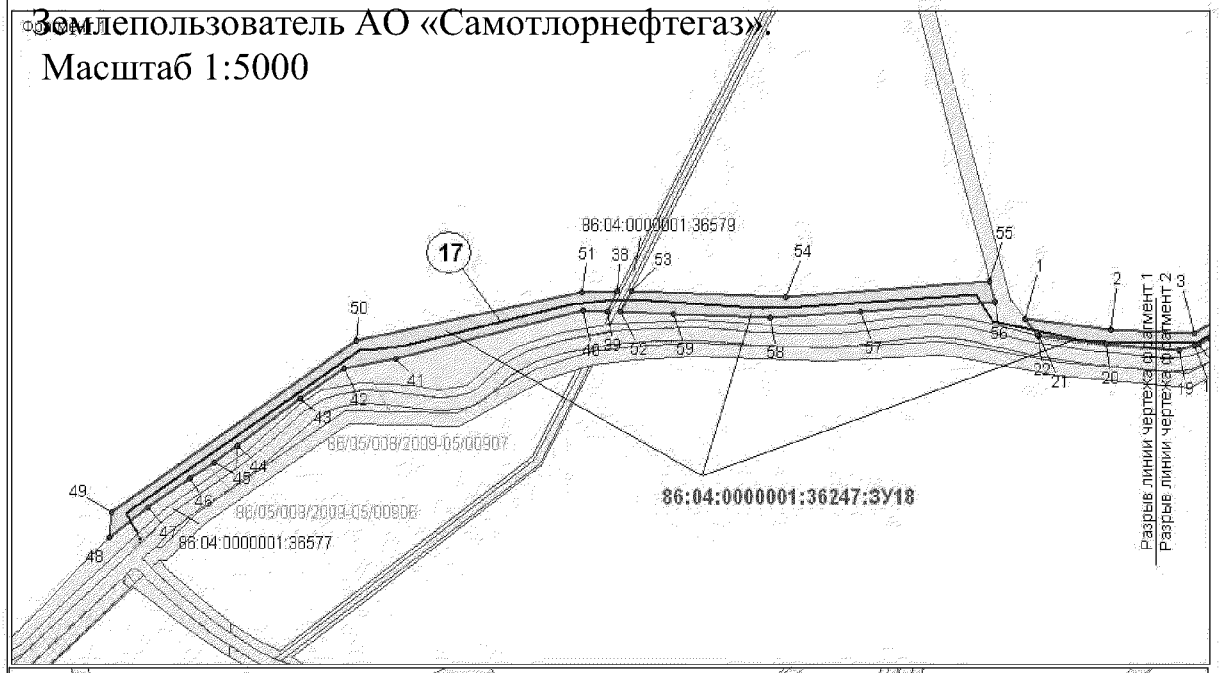

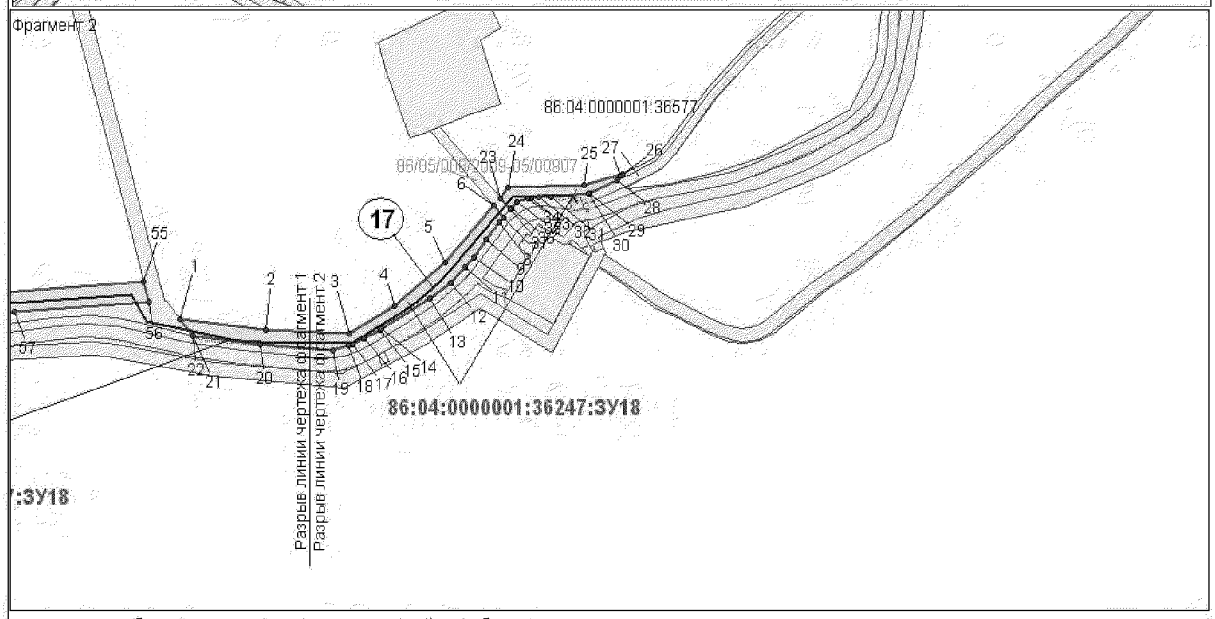

Экспликация проектируемых линейных объектов

№	Наименование
17	Высоконапорный водовод от точки врезки в водовод куста скважин №799 до точки врезки в водовод куста скважин №892

Условные обозначения

- Земельные участки по Проекту лесного участка
- Граница зоны размещения линейных объектов (красные линии)
- Земельные участки, согласно сведениям государственного кадастра недвижимости
- Земельные участки, согласно сведениям государственного лесного реестра
- Ось проектируемого высоконапорного водовода

:ЗУ1 — номер формируемого земельного участка

1 — номер линейного объекта

1 — Точки поворота границы зоны планируемого размещения линейных объектов


86:04:0000001:8447 — кадастровый номер земельного участка

86:05:008:2009-00890 — номер в государственном лесном реестре

Лист 20 из 27

Проект межевания территории для размещения
линейного объекта регионального значения
Ханты-Мансийского автономного округа-Югры
«Самотлорское месторождение. Капитальное строительство.
Высоконапорные водоводы 47,652 км»
Землепользователь АО «Самотлорнефтегаз».

Масштаб 1:5000

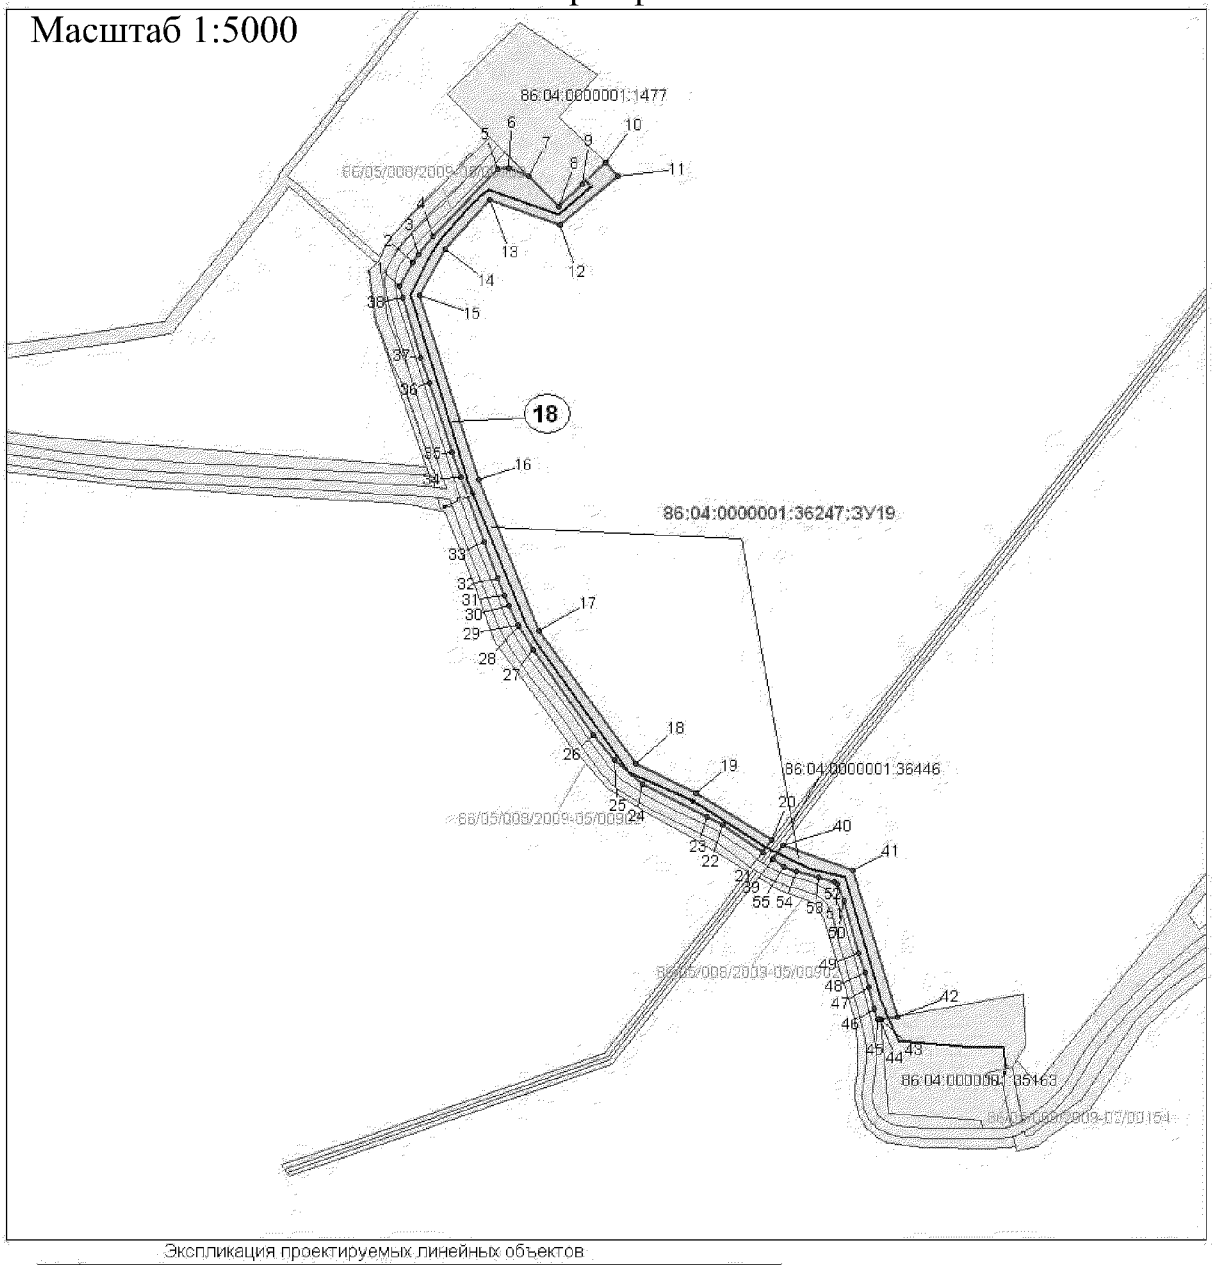

Экспликация проектируемых линейных объектов


№	Наименование
18	Высоконапорный водовод от точки врезки в водовод куста скважин №1862 до куста скважин №1863 с подключением водовода куста скважин №1845

Условные обозначения

- Земельные участки по Проекту лесного участка
- Граница зоны размещения линейных объектов (красные линии)
- Земельные участки, согласно сведениям государственного кадастра недвижимости
- Земельные участки, согласно сведениям государственного лесного реестра
- Ось проектируемого высоконапорного водовода
- :ЗУ1 — номер формируемого земельного участка
- 1 — номер линейного объекта
- 1 — Точки поворота границы зоны планируемого размещения линейных объектов
- 86:04:0000001:8447 — кадастровый номер земельного участка
- 86:05:008/2009-00990 — номер в государственном лесном реестре

Лист 21 из 27

Проект межевания территории для размещения
линейного объекта регионального значения
Ханты-Мансийского автономного округа-Югры
«Самотлорское месторождение. Капитальное строительство.
Высоконапорные водоводы 47,652 км»
Землепользователь АО «Самотлорнефтегаз».
Масштаб 1:5000

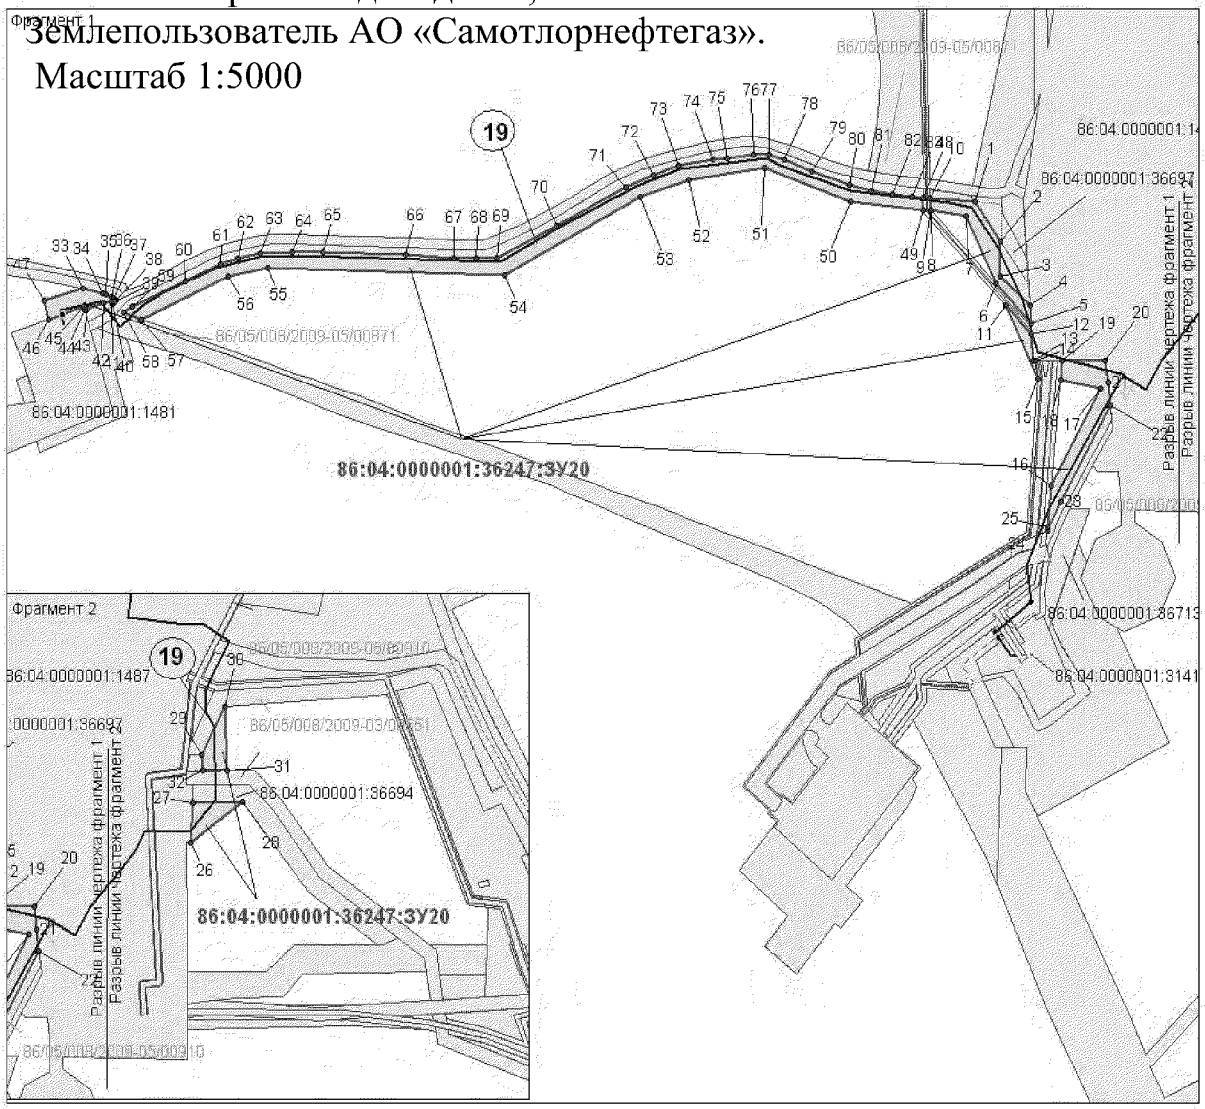

Экспликация проектируемых линейных объектов

№	Наименование
19	Высоконапорный водовод от точки врезки в водовод кустовой насосной станции №23 до куста скважин №833 с подключением куста скважин №837

Условные обозначения

- Земельные участки по Проекту лесного участка
- Граница зоны размещения линейных объектов (красные линии)
- Земельные участки, согласно сведениям государственного кадастра недвижимости
- Земельные участки, согласно сведениям государственного лесного реестра
- Ось проектируемого высоконапорного водовода

:ЗУ1 — номер формируемого земельного участка

1 — номер линейного объекта


1 — Точки поворота границы зоны планируемого размещения линейных объектов

86:04:0000001:8447 — кадастровый номер земельного участка

86:05:008/2009-00880 — номер в государственном лесном реестре

Проект межевания территории для размещения
линейного объекта регионального значения
Ханты-Мансийского автономного округа-Югры
«Самотлорское месторождение. Капитальное строительство.
Высоконапорные водоводы 47,652 км»

Землепользователь АО «Самотлорнефтегаз».
Масштаб 1:5000

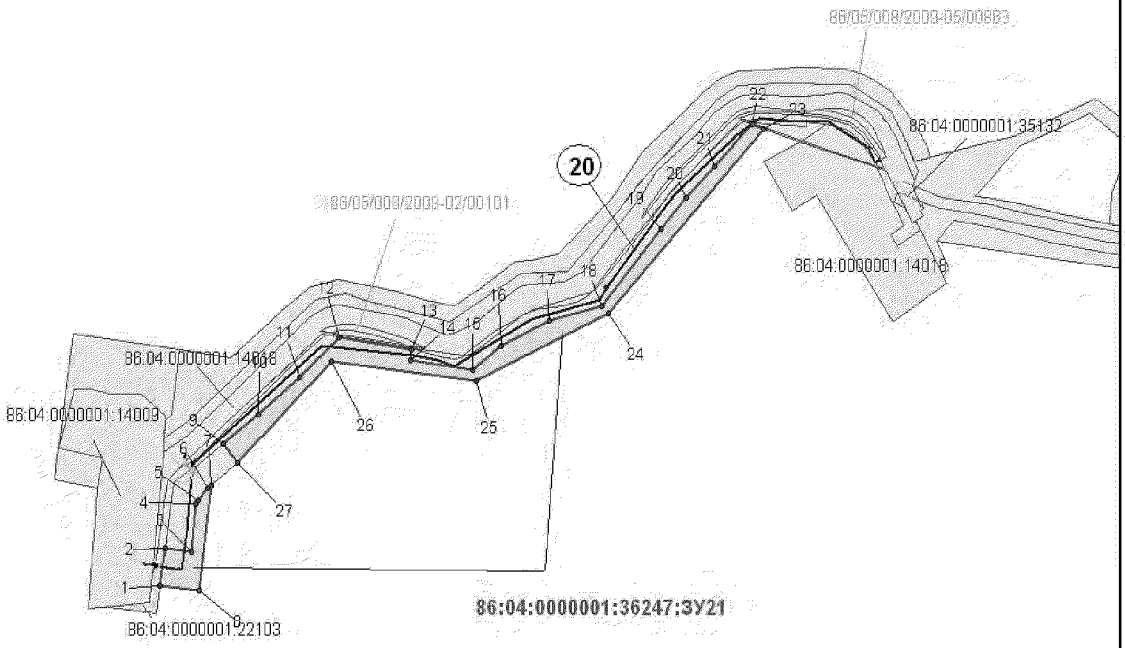

Экспликация проектируемых линейных объектов

№	Наименование
20	Высоконапорный водовод от точки врезки в водовод куста скважин №1860 до куста скважин №935

Условные обозначения

- Земельные участки по Проекту лесного участка
- Граница зоны размещения линейных объектов (красные линии)
- Земельные участки, согласно сведениям государственного кадастра недвижимости
- Земельные участки, согласно сведениям государственного лесного реестра
- Ось проектируемого высоконапорного водовода

:ЗУ1 — номер формируемого земельного участка

1 — номер линейного объекта


1 — Точки поворота границы зоны планируемого размещения линейных объектов


86:04:0000001:3447 — кадастровый номер земельного участка

86:05:008/2009-00880 — номер в государственном лесном реестре

Проект межевания территории для размещения
линейного объекта регионального значения
Ханты-Мансийского автономного округа-Югры
«Самотлорское месторождение. Капитальное строительство.
Высоконапорные водоводы 47,652 км»
Землепользователь АО «Самотлорнефтегаз».

Масштаб 1:5000

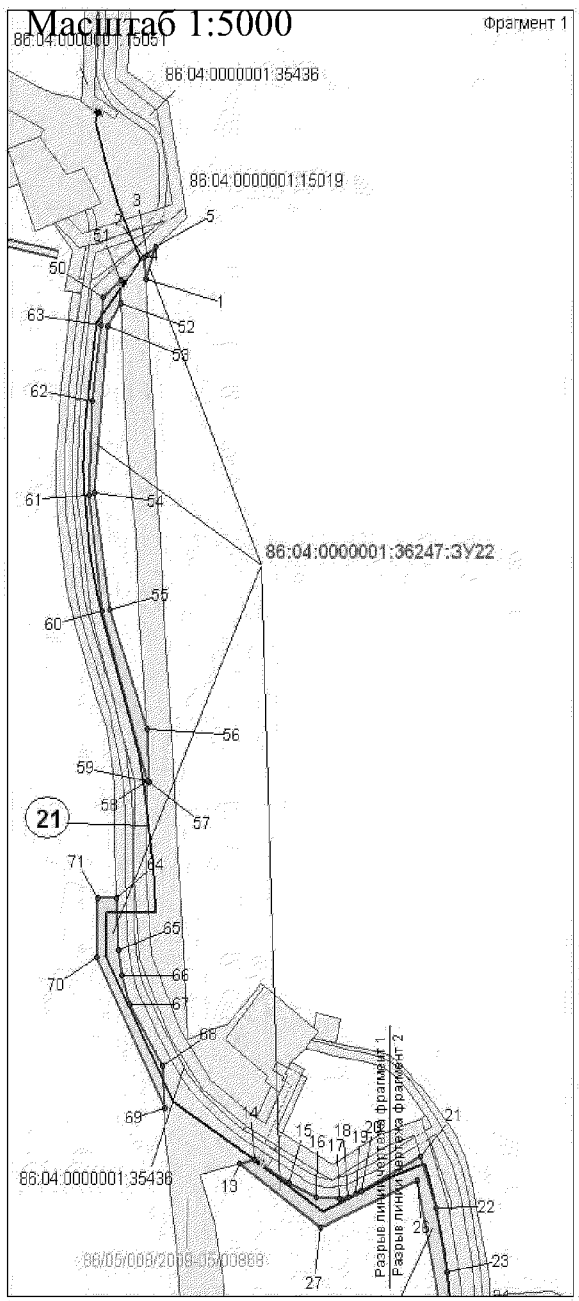

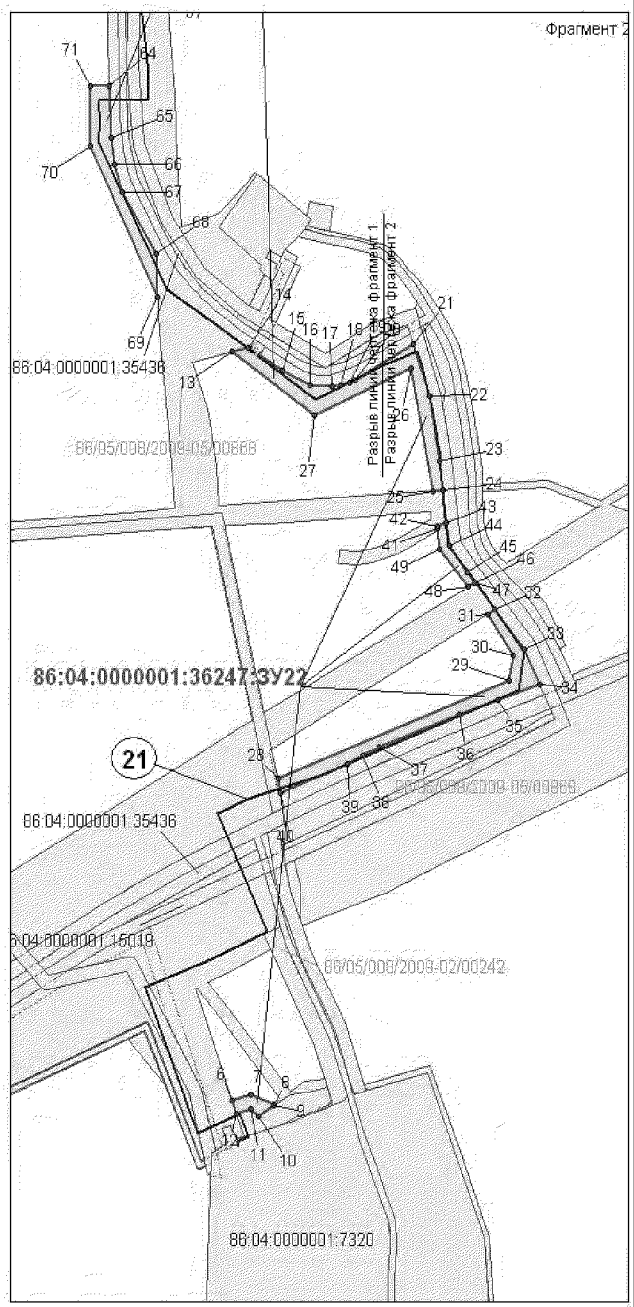

Экспликация проектируемых линейных объектов

№	Наименование
21	Высоконапорный водовод от кустовой насосной станции №36 до врезки в водовод куста №1820 с подключением водовода куста скважин №873, с подключением водовода куста скважин №875

Условные обозначения

- Земельные участки по Проекту лесного участка
- Граница зоны размещения линейных объектов (красные линии)
- Земельные участки, согласно сведениям государственного кадастра недвижимости
- Земельные участки, согласно сведениям государственного лесного реестра
- Ось проектируемого высоконапорного водовода

:ЗУ1 — номер формируемого земельного участка

1 — номер линейного объекта


1 — Точки поворота границы зоны планируемого размещения линейных объектов

86:04:0000001:8447 — кадастровый номер земельного участка

86:05:008:2009-00890 — номер в государственном лесном реестре

Проект межевания территории для размещения
линейного объекта регионального значения
Ханты-Мансийского автономного округа-Югры
«Самотлорское месторождение. Капитальное строительство.
Высоконапорные водоводы 47,652 км»
Землепользователь АО «Самотлорнефтегаз».


Масштаб 1:5000

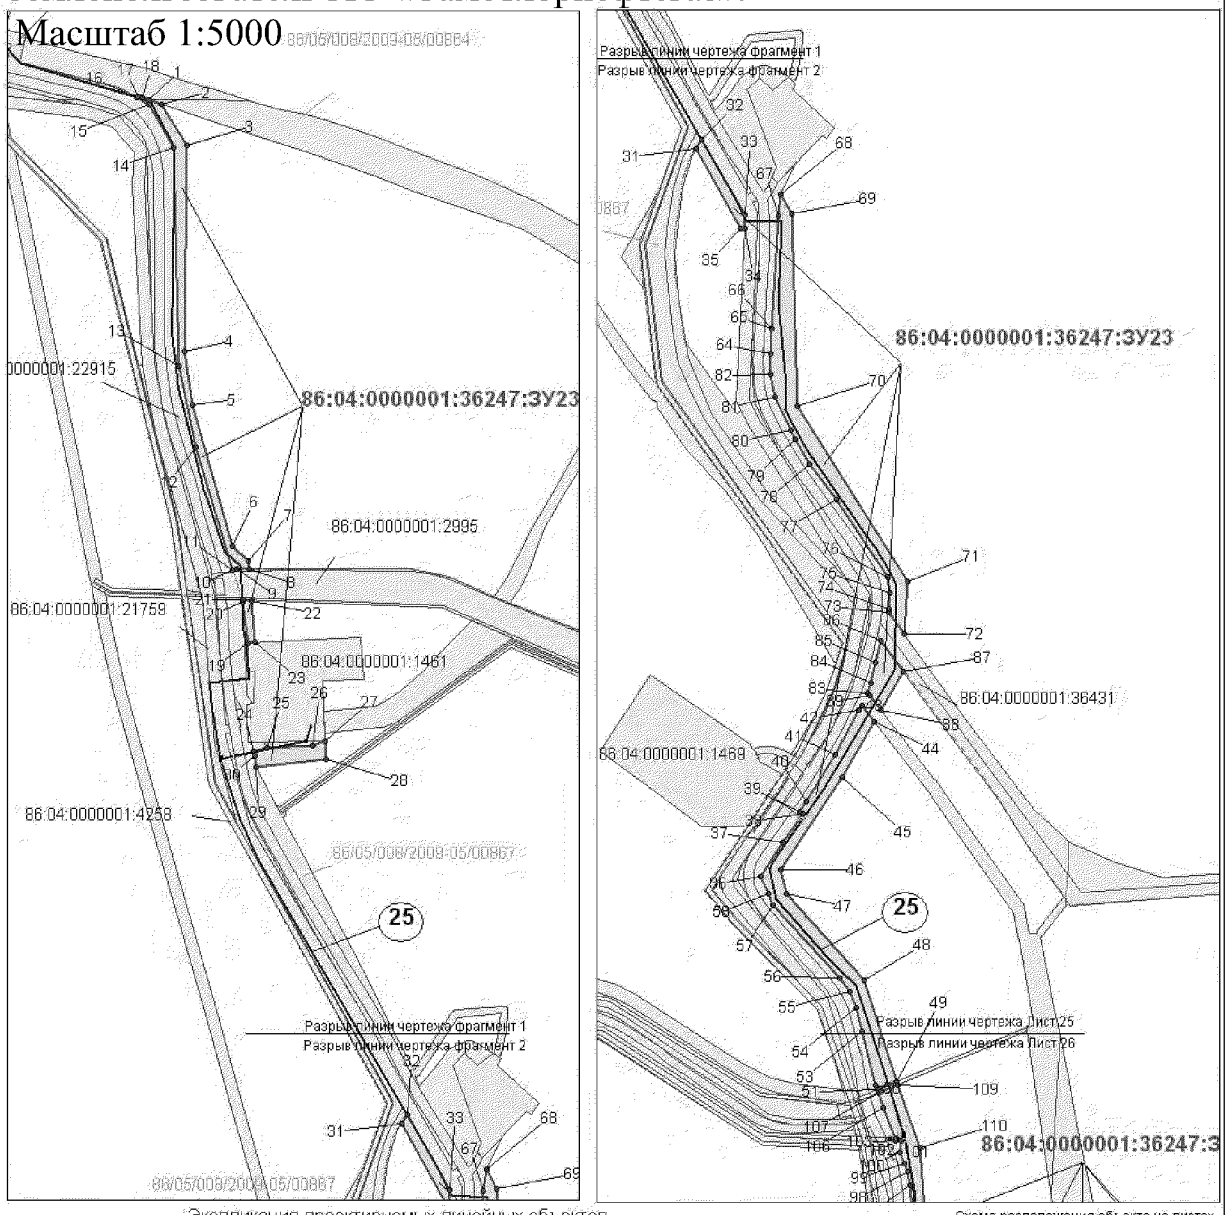

Экспликация проектируемых линейных объектов

№	Наименование
25	Высоконапорный водовод от точки врезки в водовод куста скважин №856 до куста скважин №1824 с подключением водовода куста скважин №868, с подключением водовода куста скважин №865, с подключением водовода куста скважин №929, с подключением водовода куста скважин №1821, с подключением водовода куста скважин №1822, с подключением водовода куста скважин №1823

Схема расположения объекта на листах

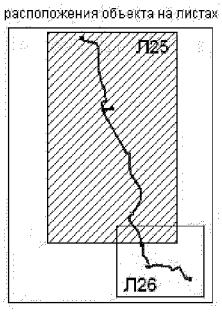

Условные обозначения

Земельные участки по Проекту лесного участка

Граница зоны размещения линейных объектов (красные линии)

Земельные участки, согласно сведениям государственного кадастра недвижимости

Земельные участки, согласно сведениям государственного лесного реестра

Ось проектируемого высоконапорного водовода

:ЗУ1 — номер формируемого земельного участка

1 — номер линейного объекта

Точки поворота границы зоны планируемого размещения линейных объектов

86:04:0000001:8447 — кадастровый номер земельного участка

86:05:008/2009-00990 — номер в государственном лесном реестре

Лист 25 из 27

Проект межевания территории для размещения
линейного объекта регионального значения
Ханты-Мансийского автономного округа-Югры
«Самотлорское месторождение. Капитальное строительство.
Высоконапорные водоводы 47,652 км»
Землепользователь АО «Самотлорнефтегаз».

Масштаб 1:5000


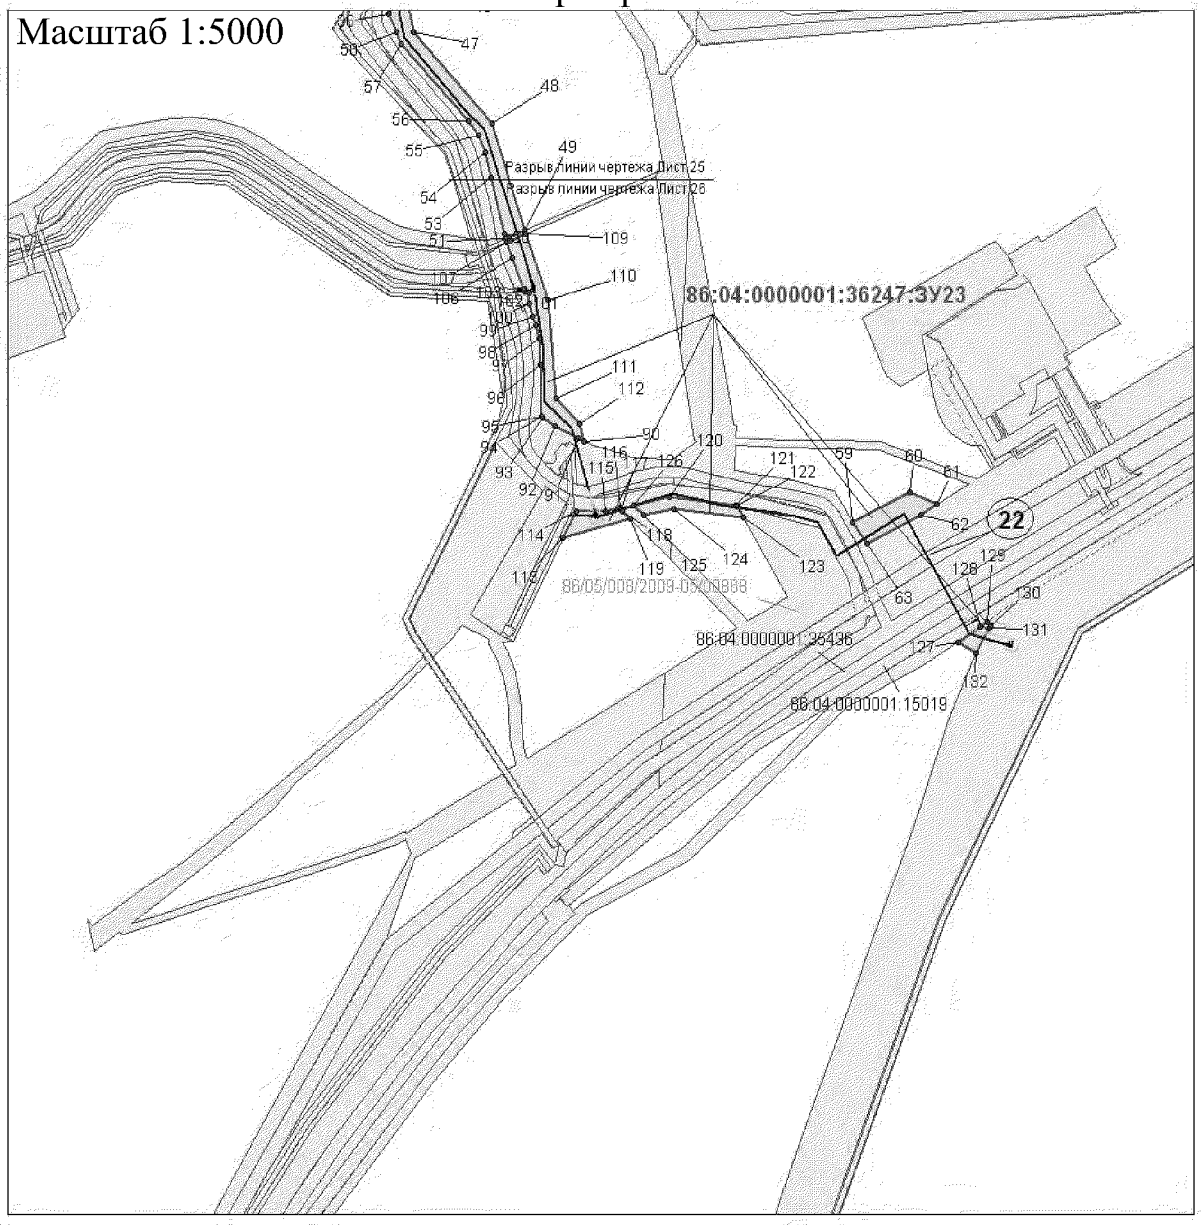


Схема расположения объекта на листах

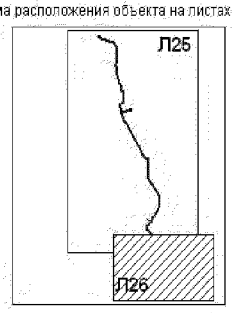

Экспликация проектируемых линейных объектов

№	Наименование
22	Высоконапорный водовод от точки врезки в водовод куста скважин №856 до куста скважин №1824 с подключением водовода куста скважин №868, с подключением водовода куста скважин №865, с подключением водовода куста скважин №929, с подключением водовода куста скважин №1821, с подключением водовода куста скважин №1822, с подключением водовода куста скважин №1823

Условные обозначения

- Земельные участки по Проекту лесного участка
- Граница зоны размещения линейных объектов (красные линии)
- Земельные участки, согласно сведениям государственного кадастра недвижимости
- Земельные участки, согласно сведениям государственного лесного реестра
- Ось проектируемого высоконапорного водовода

:ЗУ1 — номер формируемого земельного участка


1 — номер линейного объекта

1 — Точки поворота границы зоны планируемого размещения линейных объектов

86:04:0000001:8447 — кадастровый номер земельного участка

86:05:008/2009-00930 — номер в государственном лесном реестре

Проект межевания территории для размещения
линейного объекта регионального значения
Ханты-Мансийского автономного округа-Югры
«Самотлорское месторождение. Капитальное строительство.
Высоконапорные водоводы 47,652 км»
Землепользователь АО «Самотлорнефтегаз».
Масштаб 1:2000

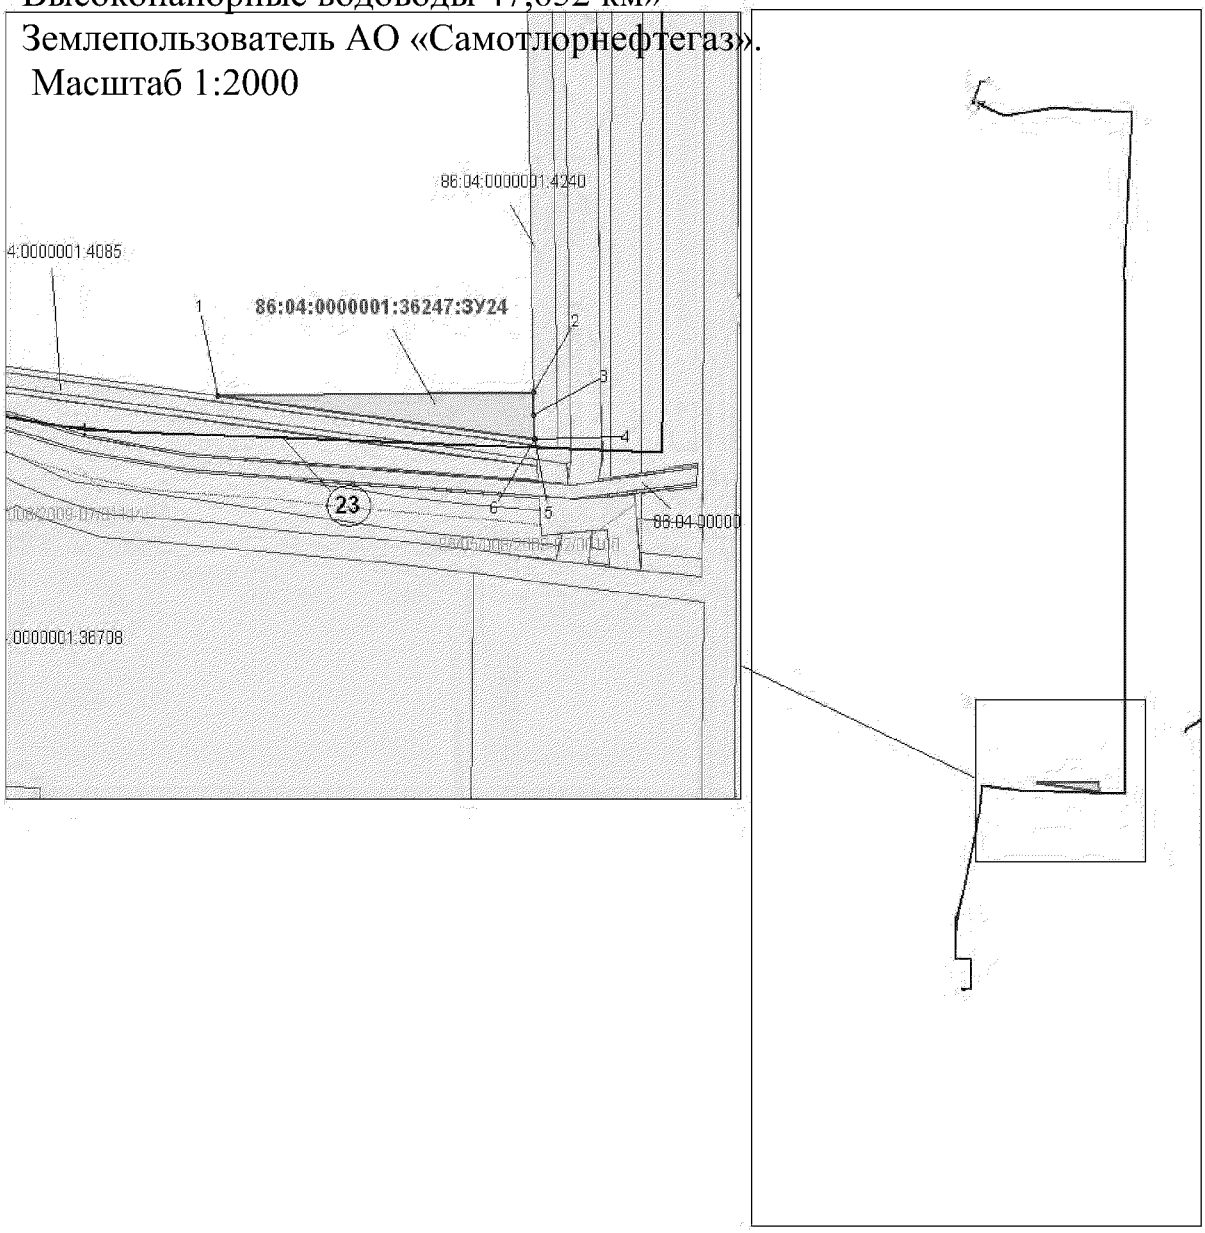

Экспликация проектируемых линейных объектов

№	Наименование
23	Высоконапорный водовод от кустовой насосной станции №23 до врезки куста скважин №845 с подключением водовода куста скважин №840, с подключением водовода куста скважин №840б

Условные обозначения

- Земельные участки по Проекту лесного участка
- Граница зоны размещения линейных объектов (красные линии)
- Земельные участки, согласно сведениям государственного кадастра недвижимости
- Земельные участки, согласно сведениям государственного лесного реестра
- Ось проектируемого высоконапорного водовода

:ЗУ1 — номер формируемого земельного участка

1 — номер линейного объекта

1 — Точки поворота границы зоны планируемого размещения линейных объектов

86:04:0000001:8447 — кадастровый номер земельного участка

86:05:008/2009-00890 — номер в государственном лесном реестре

Лист 27 из 27

Проект межевания территории для размещения линейного объекта регионального значения
Ханты-Мансийского автономного округа-Югры
«Самотлорское месторождение. Капитальное строительство. Высоконапорные водоводы 47,652 км»
Землепользователь АО «Самотлорнефтегаз».

86:04:0000001:36247:ЗУ1

1	981613.08	4427932.74
2	981613.76	4427922.36
3	981718.84	4427963.20
4	981736.54	4427982.30

5	982035.84	4428123.04
6	982045.82	4428112.02
7	981753.02	4427988.36
8	981735.80	4427969.74

9	981768.40	4427982.34
10	982051.95	4428106.54
11	982036.80	4428123.46

86:04:0000001:36247:ЗУ2

1	980384.80	4425102.86
2	980395.02	4425091.60
3	980398.36	4425088.16
4	980398.98	4425088.70
5	980380.74	4425108.54
6	980377.22	4425111.38
7	981287.18	4425378.96
8	981289.82	4425368.02
9	981365.00	4425353.70
10	981354.82	4425376.78
11	981313.84	4425379.68

12	980922.62	4425362.20
13	980928.87	4425377.56
14	980813.62	4425396.12
15	980800.52	4425380.86
16	980882.85	4425354.04
17	981012.42	4425371.76
18	981009.64	4425359.88
19	981053.00	4425360.22
20	981047.42	4425372.64
21	981269.24	4425368.04
22	981266.72	4425378.44

23	981183.88	4425376.24
24	981186.74	4425368.10
25	981307.26	4425408.12
26	981327.16	4425419.26
27	981352.10	4425432.36
28	981374.22	4425448.72
29	981376.72	4425444.14
30	981389.26	4425455.80
31	981377.28	4425476.76
32	981301.50	4425439.34
33	981280.14	4425408.12

86:04:0000001:15244:ЗУ1

1	981125.88	4425367.04
2	981132.18	4425367.16
3	981128.96	4425375.96
4	981122.70	4425375.80
5	981126.46	4425383.10
6	981125.06	4425387.02

7	981118.68	4425386.92
8	981120.12	4425382.94
9	981133.28	4425383.28
10	981144.84	4425383.64
11	981143.48	4425387.36
12	981131.88	4425387.14

13	981147.42	4425376.46
14	981135.84	4425376.16
15	981139.02	4425367.26
16	981150.62	4425367.46

86:04:0000001:36247:ЗУ3

1	962115.72	4428393.86
2	962223.04	4428583.06
3	962295.00	4428711.84
4	962281.10	4428724.38

5	962255.20	4428675.50
6	962228.90	4428628.12
7	962200.30	4428576.58
8	962133.90	4428461.26

9	962127.68	4428448.78
10	962099.96	4428402.76
11	962318.22	4428332.58
12	962287.94	4428320.20

13	962250.42	4428301.18
14	962249.66	4428303.54
15	962196.64	4428267.94
16	962170.48	4428250.46
17	962180.86	4428240.46

18	962323.24	4428314.56
19	962175.48	4428278.82
20	962221.66	4428307.72
21	962219.76	4428318.92
22	962159.54	4428353.78

23	962152.90	4428343.74
24	962194.66	4428309.90
25	962153.34	4428267.30

86:04:0000001:36247:ЗУ4

1	960369.44	4429122.70
2	960318.64	4429249.48
3	960293.09	4429271.92
4	960285.88	4429315.50
5	960278.04	4429310.92

6	960307.14	4429288.28
7	960312.14	4429294.20
8	960446.42	4428846.48
9	960449.06	4428853.74
10	960447.62	4428854.26

11	960474.94	4428931.98
12	960462.10	4428940.12
13	960432.47	4428851.54
14	960441.16	4428815.42

86:04:0000001:36247:ЗУ5

1	963248.20	4418198.86
2	963249.90	4418206.76
3	963243.60	4418194.48
4	963250.96	4418189.98
5	963254.60	4418197.38
6	963182.88	4418222.34
7	963119.68	4418247.74
8	963119.68	4418247.74
9	963104.32	4418253.88
10	963116.62	4418285.38
11	963121.52	4418283.32
12	963133.48	4418309.52
13	963127.18	4418312.30
14	963141.38	4418348.36
15	963126.44	4418354.32
16	963132.06	4418380.50
17	963142.34	4418413.52
18	963139.70	4418415.82
19	963131.28	4418418.44
20	963130.86	4418417.04

21	963130.34	4418417.44
22	963070.06	4418230.66
23	963114.18	4418206.62
24	963101.13	4418237.90
25	963119.38	4418230.50
26	963178.10	4418207.04
27	963219.14	4418197.42
28	963178.26	4418211.90
29	963129.78	4418238.20
30	963129.70	4418241.36
31	963166.94	4418218.18
32	963190.10	4418214.16
33	963190.86	4418215.92
34	963232.50	4418201.22
35	963236.74	4418198.64
36	963241.85	4418208.62
37	963820.42	4419710.60
38	963817.80	4419910.00
39	963793.02	4419827.92
40	964060.84	4420202.16

41	963995.58	4420137.24
42	963948.34	4420058.70
43	964082.23	4420214.88
44	963261.50	4418158.04
45	963261.50	4418158.04
46	963255.98	4418147.94
47	963249.80	4418134.24
48	963273.68	4418138.54
49	963278.88	4418149.48
50	963261.10	4418158.24
51	963265.56	4418196.28
52	963265.56	4418196.28
53	963265.54	4418196.28
54	963265.08	4418195.72
55	963264.56	4418194.88
56	963259.50	4418188.06
57	963262.82	4418187.30
58	963268.50	4418183.64
59	963273.34	4418191.38

86:04:0000001:36247:ЗУ6

1	966642.28	4423689.28
2	966650.36	4423683.76
3	966604.30	4423628.56
4	966588.44	4423637.68
5	966586.28	4423637.00

6	966584.28	4423638.26
7	966580.98	4423636.82
8	966572.12	4423638.60
9	966563.99	4423649.02
10	966538.12	4423648.04

11	966602.00	4423605.12
12	966652.54	4423682.54
13	966502.00	4423694.76
14	966505.60	4423706.82
15	966514.70	4423716.90

16	966385.84	4423990.24
17	966380.54	4423986.96
18	966382.56	4423950.84
19	966453.40	4423798.16
20	964905.10	4423920.88
21	964959.28	4424034.26
22	964938.16	4424037.90
23	966366.08	4423994.92
24	966361.90	4423992.92
25	966364.06	4423957.64
26	966368.72	4423947.64
27	965539.94	4423957.78
28	965559.32	4423980.96
29	965499.34	4423975.70
30	965498.82	4423982.58
31	965512.12	4424000.28
32	965469.94	4424017.44
33	965463.66	4424019.56
34	965443.30	4423996.94
35	965440.85	4423992.70

36	965385.62	4423963.50
37	965400.34	4423992.64
38	965417.32	4424021.94
39	965347.77	4424025.30
40	965340.10	4423971.54
41	965344.82	4423969.90
42	965374.10	4423964.00
43	965337.06	4423972.30
44	965340.48	4424005.80
45	965341.46	4424023.04
46	965338.48	4424006.06
47	965335.06	4423972.66
48	965326.68	4423976.18
49	965335.98	4424041.90
50	965178.64	4424046.70
51	965176.86	4424027.24
52	965257.66	4423999.04
53	964379.20	4424071.36
54	964395.20	4424074.22
55	964439.26	4424237.50

56	964412.09	4424247.32
57	964415.94	4424225.26
58	964415.78	4424214.50
59	964410.89	4424200.22
60	964404.02	4424188.54
61	964379.66	4424154.84
62	964357.12	4424117.08
63	964142.40	4424210.64
64	964142.56	4424209.00
65	964263.68	4424247.44
66	964257.70	4424276.30
67	964249.82	4424270.08
68	964244.22	4424265.68
69	964296.52	4424258.28
70	964342.94	4424272.32
71	964288.66	4424291.96
72	964326.04	4424316.68
73	964326.04	4424316.68
74	964326.04	4424316.68
75	964326.12	4424316.64

86:04:0000001:8821:ЗУ1

1	964278.02	4424251.80
2	964287.28	4424254.74
3	964279.32	4424293.36

4	964270.91	4424286.72
5	964257.70	4424276.30
6	964263.68	4424247.44

7	964271.51	4424249.92
8	964264.92	4424281.98
9	964264.92	4424281.98

86:04:0000001: 36247:ЗУ7

1	958646.42	4414189.66
2	958668.24	4414216.00
3	958669.98	4414223.68
4	958646.30	4414278.64
5	958719.24	4414201.84
6	958749.17	4414204.22
7	958751.06	4414207.60
8	958749.17	4414204.22
9	958719.24	4414201.88
10	958708.42	4414203.42
11	958708.34	4414203.42
12	958823.86	4414330.26
13	958858.48	4414365.44
14	958798.66	4414331.10
15	958678.36	4414210.96

16	958678.80	4414219.10
17	958678.80	4414219.12
18	958678.76	4414218.38
19	958678.42	4414212.26
20	958678.34	4414210.94
21	958674.48	4414276.86
22	958680.02	4414278.54
23	958684.08	4414277.50
24	958686.78	4414280.70
25	959653.16	4414708.54
26	959650.42	4414716.84
27	959654.92	4414725.72
28	959518.42	4414677.08
29	959392.00	4414569.60
30	959323.62	4414554.74

31	959191.74	4414548.24
32	959117.98	4414534.78
33	959061.58	4414507.02
34	958951.52	4414432.18
35	958865.42	4414365.30
36	958865.26	4414365.04
37	958865.04	4414364.78
38	958864.82	4414364.50
39	958864.58	4414364.32
40	958864.40	4414364.18
41	958871.84	4414353.24
42	958889.87	4414365.90
43	958922.64	4414393.58
44	958959.56	4414419.14
45	959008.88	4414452.72

46	959043.28	4414477.04
47	959077.13	4414496.12
48	959105.78	4414510.10
49	959129.76	4414520.30
50	959178.12	4414530.72
51	959202.36	4414532.04
52	959272.62	4414530.32
53	959295.20	4414530.84

54	959312.92	4414533.14
55	959392.56	4414548.08
56	959398.84	4414551.38
57	959410.10	4414558.04
58	959434.22	4414579.92
59	959453.02	4414597.94
60	959481.34	4414623.80
61	959500.74	4414638.68

62	959520.10	4414653.40
63	959541.86	4414667.58
64	959576.92	4414680.84
65	959627.60	4414697.90
66	958665.44	4414255.44
67	958654.31	4414274.28
68	958654.29	4414274.28

86:04:0000001:36247:ЗУ8

1	967695.88	4440407.88
2	967695.88	4440407.88
3	967694.46	4440417.96
4	967681.88	4440417.14
5	967683.84	4440406.98
6	967689.16	4440407.34
7	967695.88	4440407.86
8	967661.16	4440332.78
9	967649.04	4440339.50
10	967647.14	4440337.94
11	967630.48	4440326.32
12	967620.30	4440321.10
13	967544.69	4440290.84
14	967488.86	4440255.74
15	967434.90	4440217.52
16	967411.54	4440198.06

17	967374.12	4440157.96
18	967313.50	4440094.22
19	967301.38	4440085.22
20	967281.36	4440073.98
21	967262.18	4440063.24
22	967255.96	4440058.20
23	967240.54	4440043.78
24	967209.18	4440008.02
25	967205.36	4440011.00
26	967201.92	4440013.92
27	967194.92	4440006.68
28	967188.38	4439996.60
29	967116.26	4440043.32
30	967110.72	4440035.34
31	967200.00	4439977.94
32	967264.07	4440050.28

33	967300.72	4440073.20
34	967333.78	4440097.36
35	967431.00	4440195.14
36	967494.56	4440240.30
37	968151.64	4440209.82
38	967710.54	4440418.86
39	967711.92	4440409.02
40	967712.42	4440404.42
41	967743.92	4440382.04
42	967745.80	4440381.08
43	967977.32	4440269.14
44	967997.38	4440259.76
45	968150.62	4440199.80
46	968151.42	4440207.10

86:04:0000001:36247:ЗУ9

1	967437.00	4441076.98
2	967432.56	4441117.48
3	967428.66	4441116.82
4	967394.96	4441110.70

5	967352.74	4441103.56
6	967325.54	4441104.12
7	967214.24	4441120.88
8	967212.02	4441106.22

9	967343.90	4441085.56
10	967415.30	4441074.28
11	967432.52	4441071.56

86:04:0000001:36247:ЗУ10

1	970082.64	4421519.02
2	970201.98	4421523.36
3	970288.64	4421528.36
4	970409.16	4421536.68
5	970442.06	4421543.10
6	970444.84	4421546.08
7	970454.20	4421558.50

8	970485.62	4421588.62
9	970495.03	4421596.80
10	970436.38	4421568.40
11	970405.98	4421545.60
12	970105.48	4421532.56
13	970062.66	4421600.06
14	970037.42	4421632.82

15	970010.80	4421636.76
16	970005.66	4421628.48
17	970028.96	4421608.94
18	970031.36	4421608.56
19	970038.82	4421602.42
20	970044.60	4421597.72
21	970013.82	4421611.20

22	970001.58	4421621.48

23	969996.96	4421613.70

86:04:0000001:36247:ЗУ11

1	978024.86	4439840.38
2	978026.75	4439814.04
3	978031.62	4439814.12
4	978035.00	4439775.60
5	978037.34	4439755.68
6	978039.64	4439756.92
7	978046.30	4439759.44
8	978043.12	4439770.30
9	978048.64	4439778.14
10	978052.18	4439791.16
11	978041.12	4439843.88
12	978059.16	4439757.94

13	978057.96	4439752.24
14	978050.34	4439737.00
15	978049.32	4439731.24
16	978044.94	4439730.84
17	978044.10	4439736.48
18	978040.00	4439737.58
19	978041.76	4439729.52
20	978046.54	4439709.26
21	978044.36	4439724.40
22	978051.92	4439727.82
23	978054.72	4439721.28
24	978052.74	4439719.32

25	978054.80	4439697.26
26	978048.60	4439696.10
27	978048.12	4439690.92
28	978047.82	4439687.94
29	978046.60	4439682.62
30	978049.82	4439670.60
31	978057.14	4439643.42
32	978077.26	4439661.66

86:04:0000001:36247:ЗУ12

1	979102.49	4431142.14
2	979121.84	4431190.52
3	979122.26	4431211.14
4	979120.96	4431245.54
5	979112.08	4431232.74
6	979098.98	4431215.74
7	979075.06	4431296.72
8	979075.08	4431296.68
9	979075.08	4431296.68
10	977258.84	4431349.58
11	977283.14	4431367.60
12	977319.06	4431396.78
13	977319.06	4431396.80
14	977327.64	4431403.76
15	977371.13	4431442.56
16	977347.04	4431444.06
17	977289.86	4431397.08
18	977268.78	4431374.30
19	977259.72	4431364.50
20	977195.06	4431379.18
21	977136.84	4431380.74
22	977102.72	4431362.50
23	977067.14	4431336.26
24	977006.18	4431345.56
25	976987.94	4431360.52

26	976955.24	4431387.34
27	976959.02	4431359.42
28	976959.70	4431341.56
29	976957.38	4431329.80
30	977062.18	4431321.70
31	977131.48	4431365.94
32	977174.76	4431366.82
33	978862.38	4431435.62
34	978869.37	4431439.22
35	978891.42	4431453.92
36	978892.98	4431472.58
37	978813.38	4431509.92
38	978752.32	4431554.90
39	978662.38	4431639.22
40	978660.18	4431637.86
41	978647.66	4431629.16
42	978709.12	4431571.18
43	978739.68	4431543.50
44	978750.18	4431534.80
45	978798.30	4431502.72
46	978825.98	4431482.72
47	978843.80	4431470.74
48	978847.46	4431467.38
49	978852.94	4431460.18
50	978858.24	4431447.28

51	978908.40	4431465.32
52	978913.62	4431468.82
53	978908.94	4431472.70
54	977620.46	4431707.96
55	977591.72	4431680.62
56	977548.40	4431650.60
57	977535.72	4431644.62
58	977518.20	4431632.16
59	977594.86	4431668.06
60	977504.94	4431639.94
61	977528.48	4431656.58
62	977501.52	4431653.52
63	977586.00	4431694.50
64	977610.22	4431717.54
65	977660.44	4431793.68
66	977682.08	4431821.36
67	977727.26	4431855.36
68	977751.02	4431870.96
69	977751.04	4431870.96
70	977785.24	4431893.34
71	977787.64	4431898.84
72	977794.95	4431905.14
73	977823.30	4431941.12
74	977813.82	4431954.70
75	977784.92	4431919.08

76	977638.16	4431845.46
77	978104.56	4432026.52
78	977981.91	4432020.98
79	977939.32	4432045.90
80	977928.58	4432033.62
81	977937.52	4432025.06
82	977949.92	4432018.08
83	977958.22	4432013.90
84	977964.38	4432011.42

85	977979.33	4432007.90
86	978000.00	4432004.94
87	978074.43	4432002.96
88	978102.90	4432006.16
89	978167.91	4432013.44
90	978168.27	4432015.68
91	978182.22	4432034.74
92	978118.76	4432028.04
93	978116.94	4432007.72

94	978281.26	4432035.84
95	978277.52	4432054.66
96	978201.28	4432036.76
97	978185.52	4432015.92
98	978211.50	4432019.68
99	978258.70	4432028.72
100	978281.66	4432035.28
101	978281.66	4432035.30

86:04:0000001: 36247:ЗУ13

1	978161.08	4433656.14
2	978164.88	4433627.54
3	978175.46	4433629.98
4	978204.48	4433641.00
5	978200.98	4433666.80

86:04:0000001:36247:ЗУ14

1	977496.18	4434396.10
2	977446.62	4434408.68
3	977446.62	4434408.68
4	977431.58	4434420.92
5	977428.40	4434423.50
6	977422.96	4434400.30
7	977453.18	4434399.54
8	977423.16	4434427.72
9	977418.37	4434431.60
10	977419.95	4434434.00
11	977406.20	4434461.14
12	977384.48	4434495.92
13	977370.76	4434513.12
14	977344.50	4434541.82
15	977325.95	4434520.26
16	977326.19	4434519.94
17	977339.78	4434502.16
18	977339.78	4434502.10
19	977339.90	4434501.98
20	977363.66	4434470.82
21	977380.22	4434449.82
22	977380.32	4434449.66
23	977380.44	4434449.62

24	977380.44	4434449.56
25	977385.26	4434442.70
26	977385.26	4434442.66
27	977385.26	4434442.60
28	977385.26	4434442.56
29	977385.36	4434442.56
30	977392.14	4434431.92
31	977392.26	4434431.80
32	977392.26	4434431.76
33	977392.38	4434431.64
34	977392.38	4434431.60
35	977392.38	4434431.50
36	977392.38	4434431.44
37	977399.44	4434417.26
38	977404.10	4434406.22
39	977404.60	4434405.14
40	977410.58	4434404.20
41	977266.70	4434520.66
42	977285.72	4434542.16
43	977320.04	4434578.04
44	977330.72	4434590.96
45	977343.64	4434607.72
46	977354.30	4434624.74

47	977336.44	4434642.96
48	977334.92	4434641.84
49	977332.76	4434641.04
50	977330.64	4434641.02
51	977325.17	4434631.96
52	977267.34	4434547.00
53	977388.06	4434674.98
54	977388.80	4434675.70
55	977375.28	4434690.56
56	977374.70	4434690.12
57	977326.95	4434329.22
58	977347.56	4434332.84
59	977367.52	4434338.84
60	977385.34	4434372.54
61	977381.38	4434384.70
62	977419.55	4434368.32
63	977466.73	4434384.36
64	977452.36	4434385.56
65	977419.71	4434386.50
66	977418.33	4434380.26
67	977416.02	4434377.20

86:04:0000001:36247:3У15

1	977169.22	4435907.30
2	977176.02	4435914.98
3	977189.78	4435909.70
4	977214.72	4435897.72

5	977223.12	4435895.58
6	977228.06	4435902.70
7	977233.61	4435913.62
8	977153.14	4435927.96

9	977145.16	4435911.92
10	977158.74	4435913.24
11	977172.54	4435902.00
12	977173.70	4435903.32

86:04:0000001:36247:3У16

1	983054.46	4409543.28
2	983045.54	4409542.28
3	983018.92	4409541.78
4	983027.82	4409531.86
5	983037.24	4409521.58
6	983044.32	4409514.78
7	983054.02	4409505.62
8	983069.42	4409492.48
9	983080.67	4409484.56
10	983101.84	4409471.26
11	983116.20	4409463.84
12	983116.66	4409463.62
13	983130.64	4409457.00
14	983145.58	4409449.00
15	983158.36	4409442.04
16	983168.98	4409436.36
17	983179.06	4409430.26
18	983186.88	4409424.84
19	983187.00	4409424.78
20	983187.12	4409424.68
21	983187.22	4409424.62
22	983191.66	4409421.04
23	983193.86	4409419.24
24	983202.44	4409419.80
25	983188.10	4409448.88
26	983165.10	4409463.88
27	983071.80	4409514.74
28	982820.12	4410552.82
29	982800.53	4410509.00
30	982803.60	4410497.76
31	982807.58	4410447.54
32	982801.49	4410380.18
33	982809.46	4410164.18
34	982807.24	4410024.24
35	982810.02	4409994.66
36	982807.42	4409982.46

37	982795.20	4409981.32
38	982796.64	4409959.44
39	982797.38	4409939.32
40	982797.88	4409928.60
41	982800.11	4409903.42
42	982801.37	4409893.72
43	982803.48	4409884.70
44	982805.16	4409879.54
45	982807.60	4409871.10
46	982811.06	4409862.34
47	982814.96	4409853.84
48	982821.86	4409842.08
49	982823.44	4409839.14
50	982823.48	4409839.08
51	982830.04	4409826.88
52	982830.04	4409826.76
53	982830.16	4409826.66
54	982830.16	4409826.56
55	982836.90	4409811.70
56	982843.50	4409797.26
57	982850.52	4409780.56
58	982858.14	4409761.80
59	982862.62	4409751.96
60	982866.26	4409745.14
61	982873.12	4409733.66
62	982875.68	4409729.54
63	982881.84	4409719.86
64	982882.66	4409718.60
65	982896.72	4409696.46
66	982898.24	4409694.02
67	982905.22	4409682.86
68	982913.10	4409670.82
69	982923.02	4409658.62
70	982928.62	4409652.06
71	982946.60	4409629.68
72	982956.36	4409618.26

73	982966.34	4409606.46
74	982985.50	4409584.72
75	982992.20	4409577.62
76	982992.32	4409577.52
77	982992.32	4409577.46
78	982992.44	4409577.36
79	982999.10	4409569.14
80	982999.22	4409569.06
81	982999.34	4409568.94
82	982999.46	4409568.78
83	983004.78	4409560.80
84	983009.32	4409554.32
85	983013.40	4409555.74
86	983044.72	4409556.24
87	983046.46	4409556.44
88	983036.30	4409573.14
89	983013.86	4409583.32
90	982933.32	4409680.74
91	982869.36	4409786.08
92	982840.46	4409850.42
93	982820.70	4409920.86
94	982820.68	4409920.92
95	982820.66	4409921.24
96	982819.86	4410119.60
97	982812.62	4410358.34
98	982820.24	4410503.42
99	983020.20	4409577.06
100	983020.50	4409576.78
101	983020.20	4409577.06
102	982797.16	4410521.12
103	982813.86	4410558.00
104	982769.96	4410597.60
105	982740.12	4410622.40
106	982794.38	4410531.06
107	982722.60	4410833.42
108	982719.74	4410812.78

109	982711.88	4410755.68
110	982711.52	4410753.50
111	982738.30	4410733.16
112	982743.06	4410728.78
113	982747.14	4410813.50
114	982906.04	4411600.14
115	982870.14	4411621.64
116	982864.74	4411608.88
117	982860.58	4411596.80
118	982857.92	4411586.90
119	982854.68	4411574.40
120	982850.98	4411557.14
121	982848.83	4411545.84
122	982847.83	4411536.86
123	982846.63	4411526.78
124	982845.26	4411514.50
125	982843.04	4411500.74
126	982841.84	4411494.86
127	982838.90	4411479.74
128	982833.80	4411455.98
129	982827.88	4411425.80
130	982821.58	4411396.90
131	982819.48	4411387.34
132	982813.90	4411357.02
133	982805.56	4411308.12
134	982800.41	4411277.48
135	982794.74	4411245.98
136	982791.96	4411229.56
137	982791.96	4411229.54
138	982789.98	4411217.92
139	982786.46	4411193.66
140	982783.02	4411171.18
141	982778.96	4411147.16
142	982774.46	4411126.60
143	982768.90	4411100.02
144	982764.72	4411076.18
145	982762.00	4411060.04
146	982758.70	4411041.10
147	982754.39	4411017.42
148	982751.86	4411002.08
149	982748.26	4410985.68
150	982744.84	4410971.20
151	982741.02	4410951.16
152	982735.52	4410921.10
153	982731.48	4410891.40
154	982726.56	4410861.14

155	982724.74	4410848.42
156	982726.66	4410847.84
157	982728.72	4410846.48
158	982735.26	4410841.16
159	982747.98	4410830.86
160	982754.45	4410902.34
161	982863.76	4411500.40
162	982881.64	4411564.62
163	982241.58	4411239.56
164	982244.00	4411235.72
165	982243.96	4411232.34
166	982284.69	4411221.58
167	982330.58	4411208.30
168	982374.66	4411193.76
169	982436.74	4411172.12
170	982440.56	4411171.22
171	982454.40	4411168.42
172	982457.12	4411167.94
173	982457.50	4411167.80
174	982475.52	4411164.14
175	982496.36	4411165.04
176	982526.24	4411168.98
177	982558.70	4411176.12
178	982596.36	4411186.64
179	982674.94	4411212.88
180	982724.62	4411223.26
181	982724.10	4411241.60
182	982760.84	4411244.74
183	982766.72	4411254.24
184	982740.98	4411258.70
185	982569.72	4411196.98
186	982514.68	4411189.32
187	982453.54	4411190.98
188	982265.82	4411253.48
189	982211.40	4411263.94
190	982220.58	4411238.50
191	982181.94	4411269.80
192	982163.80	4411284.48
193	982162.16	4411272.66
194	982158.46	4411250.92
195	982157.98	4411249.56
196	982202.20	4411242.02
197	982216.32	4411239.62
198	982150.58	4411250.82
199	982150.56	4411252.24
200	982153.88	4411271.64

201	982014.52	4411277.42
202	982035.94	4411257.62
203	982038.20	4411252.54
204	982047.46	4411253.24
205	982069.88	4411254.96
206	982081.80	4411255.88
207	982134.02	4411253.64
208	982555.42	4411936.26
209	982509.40	4411946.48
210	982505.66	4411942.68
211	982539.24	4411909.02
212	982569.60	4411880.46
213	982597.60	4411853.28
214	982620.78	4411831.30
215	982640.40	4411813.92
216	982666.36	4411792.48
217	982700.32	4411766.64
218	982748.82	4411731.06
219	982799.97	4411697.10
220	982824.44	4411681.44
221	982853.32	4411663.22
222	982875.88	4411649.06
223	982891.26	4411640.16
224	982894.55	4411638.30
225	982918.90	4411623.54
226	982940.19	4411658.10
227	982712.66	4411794.82
228	982443.76	4412057.98
229	982431.54	4412041.52
230	982443.44	4412030.74
231	982509.58	4411970.20
232	982541.42	4411962.38
233	982509.66	4412001.46
234	982404.82	4412067.86
235	982416.08	4412083.08
236	982357.46	4412153.46
237	982350.28	4412143.58
238	982349.60	4412142.84
239	982365.02	4412123.32
240	982365.80	4412120.38
241	982364.72	4412117.56
242	982384.24	4412090.58
243	982281.80	4412084.10
244	982282.76	4412085.26
245	982304.34	4412106.54
246	982302.12	4412109.04

247	982308.76	4412114.90
248	982310.80	4412112.92
249	982313.92	4412115.98
250	982308.32	4412122.50
251	982304.68	4412127.08
252	982273.84	4412089.86
253	982339.42	4412152.50
254	982348.72	4412165.22
255	982294.36	4412251.30
256	982347.20	4412314.10
257	982346.38	4412337.62
258	982270.78	4412249.94
259	982278.50	4412236.60
260	982270.56	4412324.24
261	982297.24	4412353.70
262	982263.34	4412392.86
263	982242.88	4412368.52
264	982240.68	4412365.78
265	982239.47	4412364.78
266	982254.88	4412343.56
267	982235.54	4412372.14
268	982258.66	4412399.70
269	982215.44	4412481.40
270	982118.62	4412664.30
271	982105.62	4412715.28
272	982115.06	4412745.78
273	982150.58	4412826.42
274	982150.32	4412831.98
275	982125.72	4412841.90
276	982118.24	4412816.62
277	982104.20	4412780.98
278	982088.34	4412737.02
279	982084.44	4412723.02
280	982082.68	4412704.64
281	982083.30	4412697.72
282	982088.00	4412679.36

283	982096.84	4412654.76
284	982112.98	4412620.14
285	982120.88	4412602.38
286	982143.30	4412571.62
287	982153.02	4412557.24
288	982165.84	4412534.68
289	982165.92	4412534.48
290	982165.92	4412534.48
291	982165.94	4412534.40
292	982169.70	4412526.28
293	982169.72	4412526.28
294	982169.72	4412526.28
295	982169.74	4412526.20
296	982169.76	4412526.20
297	982169.76	4412526.18
298	982169.76	4412526.12
299	982171.94	4412520.80
300	982222.84	4412397.78
301	982225.64	4412391.02
302	982127.94	4412849.56
303	982149.88	4412840.76
304	982149.18	4412855.28
305	982129.52	4412860.08
306	982128.72	4412852.24
307	982183.90	4413071.32
308	982167.04	4413074.22
309	982150.82	4413054.36
310	982136.16	4413029.18
311	982131.98	4412990.88
312	982131.48	4412970.70
313	982121.76	4412961.02
314	982121.74	4412958.22
315	982121.72	4412957.72
316	982121.72	4412957.56
317	982122.60	4412936.68
318	982124.04	4412917.90

319	982126.96	4412896.64
320	982129.88	4412882.68
321	982136.56	4412882.04
322	982136.56	4412882.02
323	982137.54	4412881.96
324	982147.94	4412881.10
325	982150.06	4413024.80
326	982050.67	4412985.52
327	982045.98	4412988.58
328	982033.38	4412983.96
329	982039.36	4412963.02
330	982055.64	4412967.48
331	982177.26	4413086.68
332	982194.06	4413083.80
333	982498.32	4413457.62
334	982563.68	4413522.66
335	982602.74	4413539.36
336	982679.70	4413521.12
337	982684.84	4413539.70
338	982660.37	4413547.16
339	982626.28	4413554.22
340	982612.11	4413555.20
341	982589.22	4413551.70
342	982574.98	4413546.68
343	982555.18	4413535.22
344	982551.42	4413530.02
345	982531.80	4413511.38
346	982451.58	4413414.60
347	982367.74	4413310.82
348	982346.36	4413283.60
349	982290.50	4413225.16
350	982611.26	4413564.32
351	982598.78	4413588.16
352	982569.64	4413554.86
353	982587.22	4413560.78

86:04:0000001:36247:ЗУ17

1	985986.22	4411443.02
2	986006.96	4411443.54
3	986027.95	4411450.74
4	986134.84	4411488.62
5	986136.52	4411507.14
6	985948.38	4411442.98

7	986288.74	4411541.74
8	986285.26	4411547.18
9	986151.24	4411511.48
10	986144.76	4411509.76
11	986142.44	4411484.40
12	986175.30	4411495.52

13	986292.24	4411535.14
14	985527.44	4411843.44
15	985547.14	4411916.22
16	985605.84	4412095.68
17	985641.86	4412189.06
18	985661.32	4412244.94

19	985686.68	4412268.30
20	985743.14	4412293.26
21	985793.85	4412321.20
22	985807.38	4412346.12
23	985808.06	4412368.30
24	985802.62	4412397.90
25	985783.44	4412420.28
26	985773.26	4412437.22
27	985737.40	4412496.90
28	985842.43	4412559.20
29	985848.66	4412548.86
30	985850.74	4412548.28
31	985864.52	4412556.12
32	985847.66	4412573.96
33	985847.66	4412573.98
34	985844.70	4412577.16
35	985722.76	4412507.66
36	985756.62	4412423.80
37	985795.41	4412387.42

38	985797.70	4412347.58
39	985789.12	4412332.52
40	985746.92	4412308.26
41	985675.34	4412276.36
42	985643.62	4412236.32
43	985540.30	4411927.94
44	985521.22	4411858.10
45	985864.36	4412567.90
46	985862.60	4412576.36
47	985861.70	4412589.94
48	985851.38	4412581.70
49	985815.68	4411370.86
50	985977.56	4411428.36
51	985998.74	4411435.28
52	985969.36	4411434.56
53	985925.80	4411435.30
54	985768.28	4411381.58
55	985758.04	4411411.60
56	985748.23	4411434.24

57	985736.28	4411434.04
58	985751.28	4411370.38
59	985760.74	4411372.40
60	985764.84	4411352.78
61	985734.42	4411442.00
62	985744.02	4411442.18
63	985724.32	4411478.48
64	985657.06	4411577.98
65	985576.28	4411772.20
66	985598.02	4411858.20
67	985586.46	4411883.12
68	985558.58	4411799.10
69	985562.57	4411782.36
70	985660.48	4411556.68
71	985675.26	4411532.76
72	985723.20	4411475.56
73	985732.88	4411448.52

86:04:0000001:36247:ЗУ18

1	979208.56	4410943.12
2	979196.03	4411042.62
3	979192.50	4411139.80
4	979221.88	4411192.40
5	979268.58	4411251.76
6	979328.26	4411307.02
7	979315.76	4411318.78
8	979309.98	4411313.50
9	979291.81	4411298.36
10	979272.96	4411284.76
11	979262.90	4411274.40
12	979246.02	4411257.02
13	979229.34	4411233.38
14	979197.61	4411177.38
15	979196.73	4411175.60
16	979187.52	4411157.02
17	979181.24	4411143.66
18	979179.68	4411138.92
19	979174.86	4411121.50
20	979181.02	4411036.86

21	979190.12	4410959.22
22	979190.32	4410958.32
23	979336.33	4411314.50
24	979346.72	4411324.12
25	979350.12	4411412.08
26	979361.36	4411457.10
27	979359.52	4411453.50
28	979354.74	4411450.60
29	979341.50	4411418.26
30	979341.36	4411416.92
31	979336.51	4411373.40
32	979337.11	4411359.16
33	979336.02	4411351.20
34	979335.50	4411346.72
35	979331.36	4411334.14
36	979325.28	4411327.60
37	979323.82	4411326.22
38	979237.42	4410470.72
39	979215.72	4410458.46
40	979216.40	4410431.18

41	979166.56	4410213.62
42	979156.28	4410154.14
43	979123.32	4410103.26
44	979074.20	4410030.52
45	979056.59	4410003.36
46	979039.70	4409975.58
47	979009.41	4409927.12
48	978977.64	4409882.10
49	979004.48	4409884.86
50	979185.26	4410168.22
51	979236.36	4410430.24
52	979215.34	4410474.26
53	979237.94	4410487.06
54	979231.54	4410666.26
55	979247.80	4410901.72
56	979226.40	4410907.86
57	979215.32	4410752.12
58	979209.42	4410647.78
59	979213.02	4410535.06

86:04:0000001: 36247:3У19

1	989282.98	4409343.08
2	989309.10	4409357.74
3	989317.80	4409364.00
4	989338.50	4409381.20
5	989413.68	4409455.22
6	989414.68	4409467.20
7	989406.08	4409489.76
8	989371.22	4409524.84
9	989396.72	4409551.50
10	989421.92	4409577.84
11	989406.54	4409592.08
12	989351.25	4409526.26
13	989379.90	4409446.42
14	989324.60	4409394.80
15	989271.94	4409365.98
16	989067.12	4409432.86
17	988898.08	4409502.28
18	988748.20	4409611.82
19	988715.70	4409681.26
20	988663.00	4409767.32
21	988649.73	4409756.98
22	988680.42	4409710.94
23	988689.36	4409693.36
24	988726.34	4409620.20
25	988752.06	4409587.76
26	988781.06	4409564.56
27	988876.40	4409495.52
28	988902.04	4409479.04
29	988903.46	4409478.12
30	988925.80	4409466.98
31	988937.32	4409461.92
32	988955.48	4409454.56
33	988996.32	4409439.86
34	989069.20	4409412.60
35	989097.10	4409402.44
36	989174.04	4409376.72
37	989202.74	4409366.84
38	989270.08	4409346.22
39	988641.92	4409768.60
40	988656.60	4409780.08
41	988629.54	4409859.80
42	988465.78	4409911.64
43	988462.43	4409892.00
44	988462.39	4409890.72
45	988462.43	4409888.48
46	988473.66	4409885.02
47	988498.20	4409878.36
48	988514.72	4409874.12
49	988536.54	4409867.12
50	988595.26	4409850.70
51	988613.64	4409842.72
52	988616.02	4409838.62
53	988622.02	4409821.00
54	988627.96	4409795.80
55	988633.22	4409781.64

86:04:0000001:36247:3У20

1	987801.28	4414279.06
2	987759.37	4414308.92
3	987722.74	4414307.82
4	987692.86	4414342.28
5	987673.36	4414343.74
6	987715.27	4414303.20
7	987786.16	4414268.36
8	987792.26	4414228.66
9	987793.18	4414227.78
10	987805.02	4414227.42
11	987692.10	4414314.30
12	987661.22	4414344.42
13	987634.22	4414346.26
14	987634.28	4414348.74
15	987614.88	4414351.96
16	987502.08	4414367.44
17	987604.72	4414424.08
18	987613.22	4414377.80
19	987634.28	4414379.78
20	987634.30	4414429.36
21	987610.68	4414432.42
22	987586.90	4414435.48
23	987485.20	4414378.00
24	987455.02	4414362.78
25	987458.40	4414363.34
26	987702.12	4414610.72
27	987743.88	4414612.46
28	987744.24	4414670.46
29	987794.56	4414623.52
30	987845.76	4414650.04
31	987777.48	4414652.64
32	987777.18	4414623.70
33	987709.48	4413248.84
34	987704.60	4413271.62
35	987703.26	4413276.14
36	987701.44	4413282.28
37	987699.92	4413285.12
38	987697.64	4413287.06
39	987695.90	4413285.46
40	987693.34	4413283.28
41	987695.74	4413281.76
42	987694.52	4413273.02
43	987687.86	4413254.14
44	987687.10	4413251.54
45	987690.52	4413250.52
46	987676.80	4413209.32
47	987697.86	4413204.98
48	987805.64	4414219.18
49	987793.30	4414219.36
50	987802.14	4414136.00
51	987836.64	4414036.68
52	987824.24	4413948.58
53	987806.97	4413892.78
54	987724.22	4413735.62
55	987731.54	4413462.52
56	987722.56	4413416.34
57	987677.28	4413316.10
58	987684.20	4413295.60
59	987690.72	4413306.90
60	987717.60	4413367.54
61	987735.44	4413407.82
62	987741.50	4413428.70
63	987746.70	4413453.78

64	987748.14	4413490.32
65	987747.66	4413526.72
66	987745.40	4413622.10
67	987741.68	4413677.98
68	987741.86	4413702.84
69	987741.68	4413726.70
70	987775.80	4413795.28

71	987817.04	4413875.98
72	987829.98	4413907.30
73	987840.30	4413937.48
74	987846.72	4413976.32
75	987847.52	4413992.54
76	987851.28	4414023.46
77	987851.42	4414041.62

78	987845.70	4414059.28
79	987833.26	4414090.30
80	987819.08	4414133.90
81	987813.02	4414159.80
82	987809.64	4414183.66
83	987807.31	4414206.86

86:04:0000001:36247:ЗУ21

1	993724.38	4410035.70
2	993763.34	4410041.48
3	993759.30	4410071.68
4	993810.78	4410077.08
5	993814.86	4410079.14
6	993826.58	4410091.36
7	993829.44	4410094.96
8	993718.88	4410081.48
9	993874.06	4410109.56

10	993904.34	4410150.02
11	993943.88	4410198.32
12	993985.41	4410244.08
13	993973.20	4410328.02
14	993961.90	4410326.54
15	993951.90	4410398.96
16	993976.90	4410432.24
17	994003.80	4410487.58
18	994019.50	4410548.42

19	994100.72	4410616.88
20	994133.62	4410646.60
21	994166.12	4410679.30
22	994210.36	4410722.76
23	994205.98	4410736.74
24	994011.92	4410556.52
25	993939.74	4410402.24
26	993960.32	4410234.38
27	993854.22	4410125.94

86:04:0000001:36247:ЗУ22

1	992331.02	4419271.92
2	992353.88	4419270.30
3	992356.44	4419273.24
4	992356.48	4419273.30
5	992366.02	4419284.34
6	990610.84	4419380.46
7	990617.04	4419401.94
8	990606.34	4419427.78
9	990604.90	4419428.84
10	990593.14	4419410.98
11	990601.12	4419401.74
12	990596.08	4419385.48
13	991399.34	4419380.52
14	991403.74	4419398.44
15	991378.90	4419438.00
16	991364.11	4419469.74
17	991362.41	4419495.66
18	991364.05	4419506.08
19	991367.12	4419515.80
20	991369.82	4419522.28
21	991407.60	4419589.90
22	991352.18	4419608.48

23	991284.48	4419620.86
24	991253.44	4419624.38
25	991252.74	4419612.10
26	991381.66	4419586.76
27	991332.32	4419474.82
28	990949.18	4419432.92
29	991053.26	4419700.86
30	991078.84	4419705.20
31	991122.86	4419675.64
32	991127.70	4419684.16
33	991086.14	4419718.58
34	991049.42	4419735.82
35	991032.50	4419688.00
36	991017.04	4419642.54
37	990982.24	4419550.80
38	990973.28	4419531.52
39	990964.76	4419513.42
40	990935.02	4419436.12
41	991213.20	4419617.28
42	991214.96	4419617.62
43	991218.62	4419628.32
44	991194.50	4419631.06

45	991167.26	4419651.48
46	991155.90	4419660.86
47	991155.74	4419660.58
48	991151.78	4419653.26
49	991190.90	4419619.94
50	992312.86	4419222.74
51	992330.14	4419242.78
52	992306.12	4419243.56
53	992282.36	4419227.42
54	992106.86	4419213.32
55	991982.62	4419230.42
56	991856.86	4419273.22
57	991801.60	4419276.46
58	991803.00	4419274.08
59	991803.00	4419274.06
60	991982.24	4419222.06
61	992103.90	4419205.90
62	992203.22	4419210.08
63	992283.60	4419220.40
64	991679.00	4419238.16
65	991624.70	4419240.62
66	991597.19	4419244.18

67	991567.74	4419252.84
68	991503.03	4419291.68
69	991457.39	4419293.54
70	991616.24	4419215.82
71	991679.16	4419216.02

86:04:0000001:36247:ЗУ23

1	993141.67	4417823.68
2	993136.98	4417837.62
3	993090.90	4417866.68
4	992861.25	4417863.98
5	992800.94	4417873.20
6	992643.48	4417918.00
7	992626.85	4417936.86
8	992617.90	4417937.42
9	992617.80	4417923.50
10	992617.34	4417919.12
11	992617.34	4417919.12
12	992754.02	4417876.80
13	992844.66	4417857.30
14	993088.46	4417851.40
15	993137.18	4417822.98
16	993144.50	4417809.44
17	993145.92	4417810.18
18	993144.26	4417816.00
19	992535.90	4417936.82
20	992581.33	4417930.28
21	992583.32	4417929.66
22	992582.92	4417939.62
23	992536.26	4417943.96
24	992414.84	4417943.28
25	992418.88	4417958.50
26	992421.46	4418009.96
27	992426.70	4418024.38
28	992406.42	4418025.26
29	992396.78	4417945.26
30	992410.14	4417944.16
31	991999.14	4418111.56
32	992008.80	4418117.80
33	991924.97	4418167.08
34	991909.44	4418167.08
35	991909.12	4418162.36
36	991186.78	4418184.96
37	991225.52	4418209.76
38	991257.64	4418232.92
39	991259.84	4418229.52
40	991270.55	4418237.12
41	991322.96	4418269.62
42	991372.66	4418296.94
43	991378.08	4418300.22
44	991360.12	4418314.30
45	991298.14	4418276.84
46	991194.92	4418207.60
47	991167.68	4418213.46
48	991071.14	4418302.20
49	990958.24	4418339.44
50	990950.52	4418320.66
51	990949.26	4418317.54
52	990954.44	4418315.66
53	991014.72	4418300.72
54	991041.10	4418294.44
55	991058.70	4418286.72
56	991073.94	4418274.80
57	991155.78	4418199.14
58	991167.62	4418193.54
59	990649.02	4418710.80
60	990681.46	4418774.86
61	990668.24	4418806.14
62	990657.38	4418787.30
63	990626.06	4418727.02
64	991770.00	4418196.06
65	991798.28	4418197.88
66	991798.28	4418197.88
67	991923.58	4418205.26
68	991947.64	4418208.12
69	991926.47	4418219.82
70	991711.46	4418226.92
71	991516.68	4418352.28
72	991457.33	4418347.88
73	991481.82	4418330.26
74	991485.20	4418331.20
75	991502.95	4418331.58
76	991521.26	4418329.42
77	991607.06	4418271.12
78	991647.18	4418240.70
79	991674.66	4418224.48
80	991685.28	4418218.86
81	991721.88	4418201.66
82	991747.56	4418196.56
83	991391.42	4418306.42
84	991402.50	4418311.00
85	991425.90	4418316.02
86	991449.46	4418321.92
87	991415.80	4418347.06
88	991372.90	4418322.00
89	991389.30	4418309.16
90	990734.70	4418406.62
91	990737.68	4418400.36
92	990750.56	4418373.18
93	990760.18	4418358.86
94	990761.02	4418358.16
95	990761.36	4418357.98
96	990815.24	4418357.16
97	990843.46	4418355.24
98	990858.30	4418351.86
99	990866.64	4418348.16
100	990880.04	4418343.54
101	990880.08	4418344.00
102	990892.44	4418344.44
103	990893.12	4418338.92
104	990895.37	4418339.08
105	990895.41	4418338.18
106	990929.10	4418324.74
107	990945.48	4418318.90
108	990946.80	4418322.14
109	990954.42	4418340.70
110	990884.66	4418365.74
111	990780.52	4418373.98
112	990753.56	4418400.88
113	990632.86	4418382.70
114	990660.59	4418396.90
115	990660.35	4418430.60
116	990663.82	4418447.46
117	990661.45	4418448.44
118	990660.10	4418449.62
119	990652.50	4418457.84
120	990675.38	4418503.36

121	990667.16	4418577.82
122	990666.82	4418579.20
123	990653.62	4418587.08
124	990663.74	4418507.50

125	990657.38	4418473.14
126	990666.98	4418462.76
127	990522.09	4418829.56
128	990538.06	4418855.58

129	990543.36	4418862.88
130	990539.94	4418867.00
131	990536.88	4418864.82
132	990510.42	4418850.00

86:04:0000001:36247:ЗУ24

1	985685.34	4416003.26
2	985686.84	4416148.90
3	985677.40	4416149.06
4	985666.82	4416149.82
5	985666.80	4416149.82
6	985666.78	4416149.82

Ханты-Мансийский автономный округ — Югра
Губернатор

Приложение 73
к постановлению Правительства
Ханты-Мансийского
автономного округа – Югры
от 6 ноября 2015 года № 372-п

**Положение о размещении линейного объекта регионального значения Ханты-Мансийского автономного округа – Югры «Самотлорское месторождение.
Капитальное строительство. Высоконапорные водоводы 47,652 км»**

I. Размещение объекта

В административном отношении линейный объект регионального значения Ханты-Мансийского автономного округа – Югры «Самотлорское месторождение. Капитальное строительство. Высоконапорные водоводы 47,652 км» (далее – проектируемый объект) расположен на землях межселенной территории Самотлорского месторождения нефти в Нижневартовском районе Ханты-Мансийского автономного округа – Югры.

В географическом отношении территория проектируемого объекта находится в 45 километрах от города Нижневартовска.

II. Функциональное зонирование территории

Проектируемый объект располагается на землях лесного фонда, находящихся в ведении территориального отдела, – Нижневартовского лесничества, Нижневартовского участкового лесничества и частично на землях промышленности.

III. Решения по планировочной организации земельных участков для размещения проектируемого объекта

Расчет полосы отвода земельных участков для выполнения работ по строительству проектируемых трубопроводов производится с учетом действующих норм отвода земель.

Таблица 1

Площади земельных участков, необходимых для строительства и эксплуатации проектируемого объекта

Наименование объекта (кадастровый номер)	Площадь вновь испрашиваемых земельных участков, га	Площадь по земельным участкам, стоящих на кадастровом учете и ранее предоставленных в аренду, га	Зона застройки, га
Самотлорское месторождение. Капитальное строительство. Высоконапорные водоводы 47,652 км	**47,0104**	**63,6591**	**110,6695**

Таблица 2

Площади испрашиваемых земельных участков
под проектируемый объект

№ земельного участка	Испрашиваемая площадь земельного участка, га	Категория земель
86:04:0000001: 36247:ЗУ1	**0.4500**	Земли лесного фонда
86:04:0000001:36247:ЗУ2	**0.8278**	Земли лесного фонда
86:04:0000001:15244:ЗУ1	**0.0230**	Земли лесного фонда
86:04:0000001:36247:ЗУ3	**1.1397**	Земли лесного фонда
86:04:0000001:36247:ЗУ4	**0.2871**	Земли лесного фонда
86:04:0000001:36247:ЗУ5	**1.1858**	Земли лесного фонда
86:04:0000001:36247:ЗУ6	**2.9628**	Земли лесного фонда
86:04:0000001:8821:ЗУ1	**0.0616**	Земли лесного фонда
86:04:0000001: 36247:ЗУ7	**1.6831**	Земли лесного фонда
86:04:0000001:36247:ЗУ8	**1.8195**	Земли лесного фонда
86:04:0000001:36247:ЗУ9	**0.4901**	Земли лесного фонда
86:04:0000001:36247:ЗУ10	**0.8029**	Земли лесного фонда
86:04:0000001:36247:ЗУ11	**0.3197**	Земли лесного фонда
86:04:0000001:36247:ЗУ12	**3.1925**	Земли лесного фонда
86:04:0000001: 36247:ЗУ13	**0.1148**	Земли лесного фонда
86:04:0000001:36247:ЗУ14	**0.9296**	Земли лесного фонда
86:04:0000001:36247:ЗУ15	**0.1226**	Земли лесного фонда
86:04:0000001:36247:ЗУ16	**11.4242**	Земли лесного фонда
86:04:0000001:36247:ЗУ17	**2.7957**	Земли лесного фонда
86:04:0000001:36247:ЗУ18	**3.1336**	Земли лесного фонда
86:04:0000001: 36247:ЗУ19	**2.6928**	Земли лесного фонда
86:04:0000001:36247:ЗУ20	**2.6706**	Земли лесного фонда

86:04:0000001:36247:ЗУ21	**1.5511**	Земли лесного фонда
86:04:0000001:36247:ЗУ22	**2.2500**	Земли лесного фонда
86:04:0000001:36247:ЗУ23	**3.9339**	Земли лесного фонда
86:04:0000001:36247:ЗУ24	**0.1459**	Земли лесного фонда

Границы и координаты земельных участков, необходимых для размещения проектируемого объекта, в географических материалах определены в местной системе координат Ханты-Мансийского автономного округа – Югры МСК-86.

IV. Особо охраняемые природные территории и зоны с особыми условиями использования территории

Проектируемый объект технологически привязан к объектам сложившейся инфраструктуры и проходит вдоль существующих коридоров коммуникаций на свободной от застройки территории.

Проектируемый объект расположен за пределами водоохранных зон и прибрежных полос водных объектов.


В границах участка работ отсутствуют объекты историко-культурного наследия, особо охраняемые природные территории федерального, регионального и местного назначения.

Проектируемый объект не попадает в границы территории традиционного природопользования коренных малочисленных народов Севера регионального назначения.



Основная часть проекта планировки территории для размещения линейного объекта регионального значения Ханты-Мансийского автономного округа – Югры "Трубопроводы Правдинского региона строительства 2015г."
Землепользователь ОАО "НК "Роснефть"
Масштаб 1:5 000

Приложение 74
к постановлению Правительства
Ханты-Мансийского
автономного округа – Югры
от 6 ноября 2015 года № 372-п

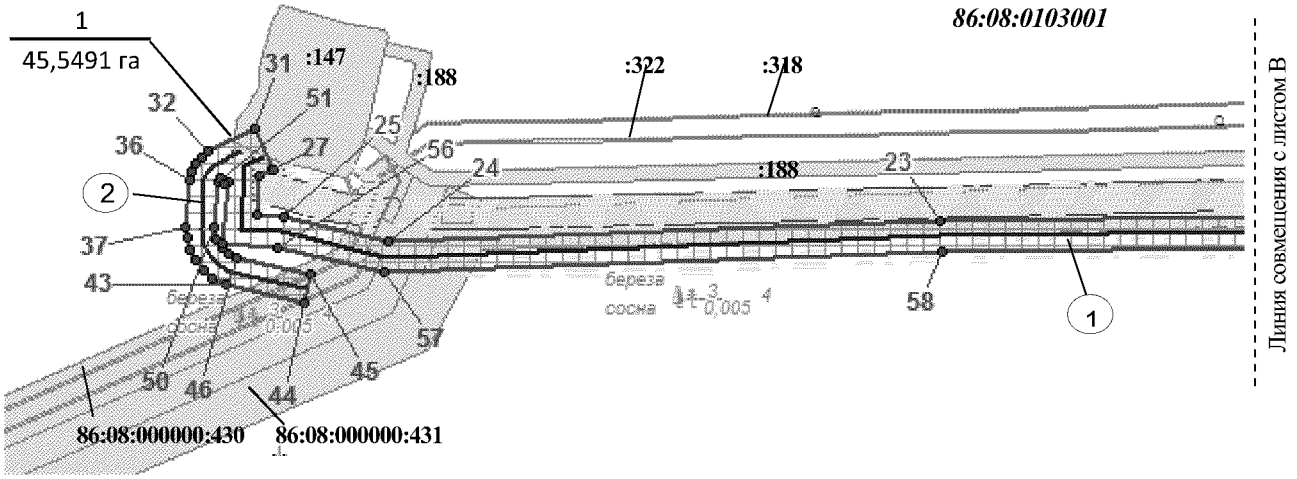


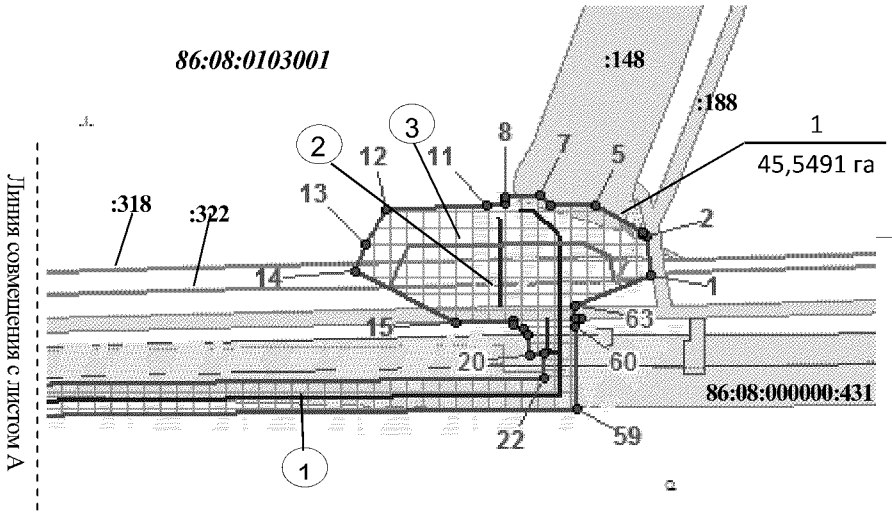


Схема расположения объекта на листах

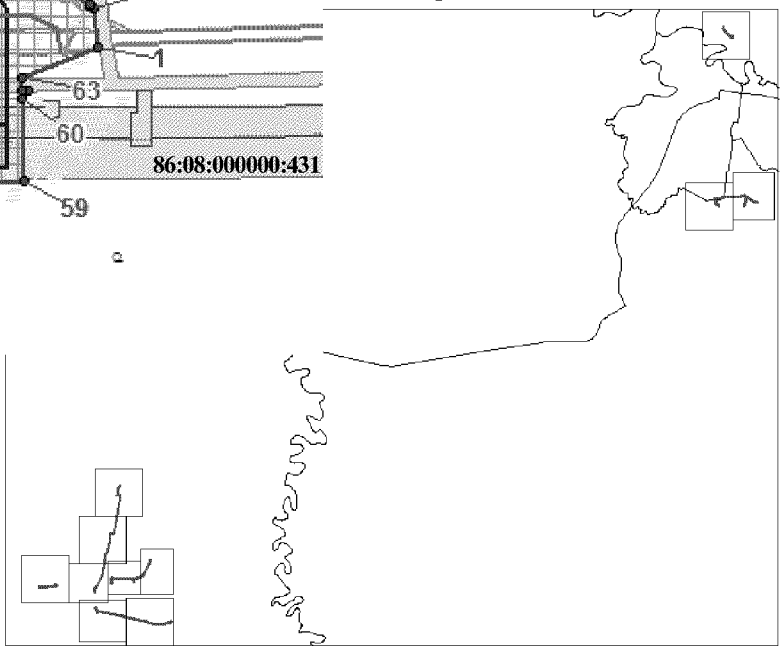

Экспликация проектируемых линейных объектов

Номер	Наименование
1	Высоконапорный водовод к.29-т.13-к.28 Салымское (Лемпинская площадь) месторождение
2	Подъездная автодорога кУЗА
3	Переустройство ВЛ-6кВ (временная КЛ-6кВ)


Экспликация зон планируемого размещения линейных объектов

Номер	Наименование
1	Трубопроводы Правдинского региона строительства 2015г.

УСЛОВНЫЕ ОБОЗНАЧЕНИЯ

- граница зоны размещения линейных объектов (красные линии)
- 15 — точки поворота границы зоны планируемого размещения линейных объектов
- зона планируемого размещения линейных объектов
- земельные участки, согласно сведениям государственного кадастра недвижимости
- земельные участки лесного фонда
- 1 / 45,5491 га — номер зоны планируемого размещения объектов / площадь зоны размещения
- ось проектируемых подъездных дорог
- ось проектируемой нефтегазосборной сети
- ось проектируемых напорных нефтепроводов
- ось проектируемых высоконапорных водоводов
- временная кабельная линия 6кВ
- 86:08:0208001 — номер кадастрового квартала
- :3527 — кадастровый номер земельного участка
- (1) — номер линейного объекта

Основная часть проекта планировки территории для размещения линейного объекта регионального значения Ханты-Мансийского автономного округа – Югры "Трубопроводы Правдинского региона строительства 2015г."
Землепользователь ОАО "НК "Роснефть"
Масштаб 1:5 000

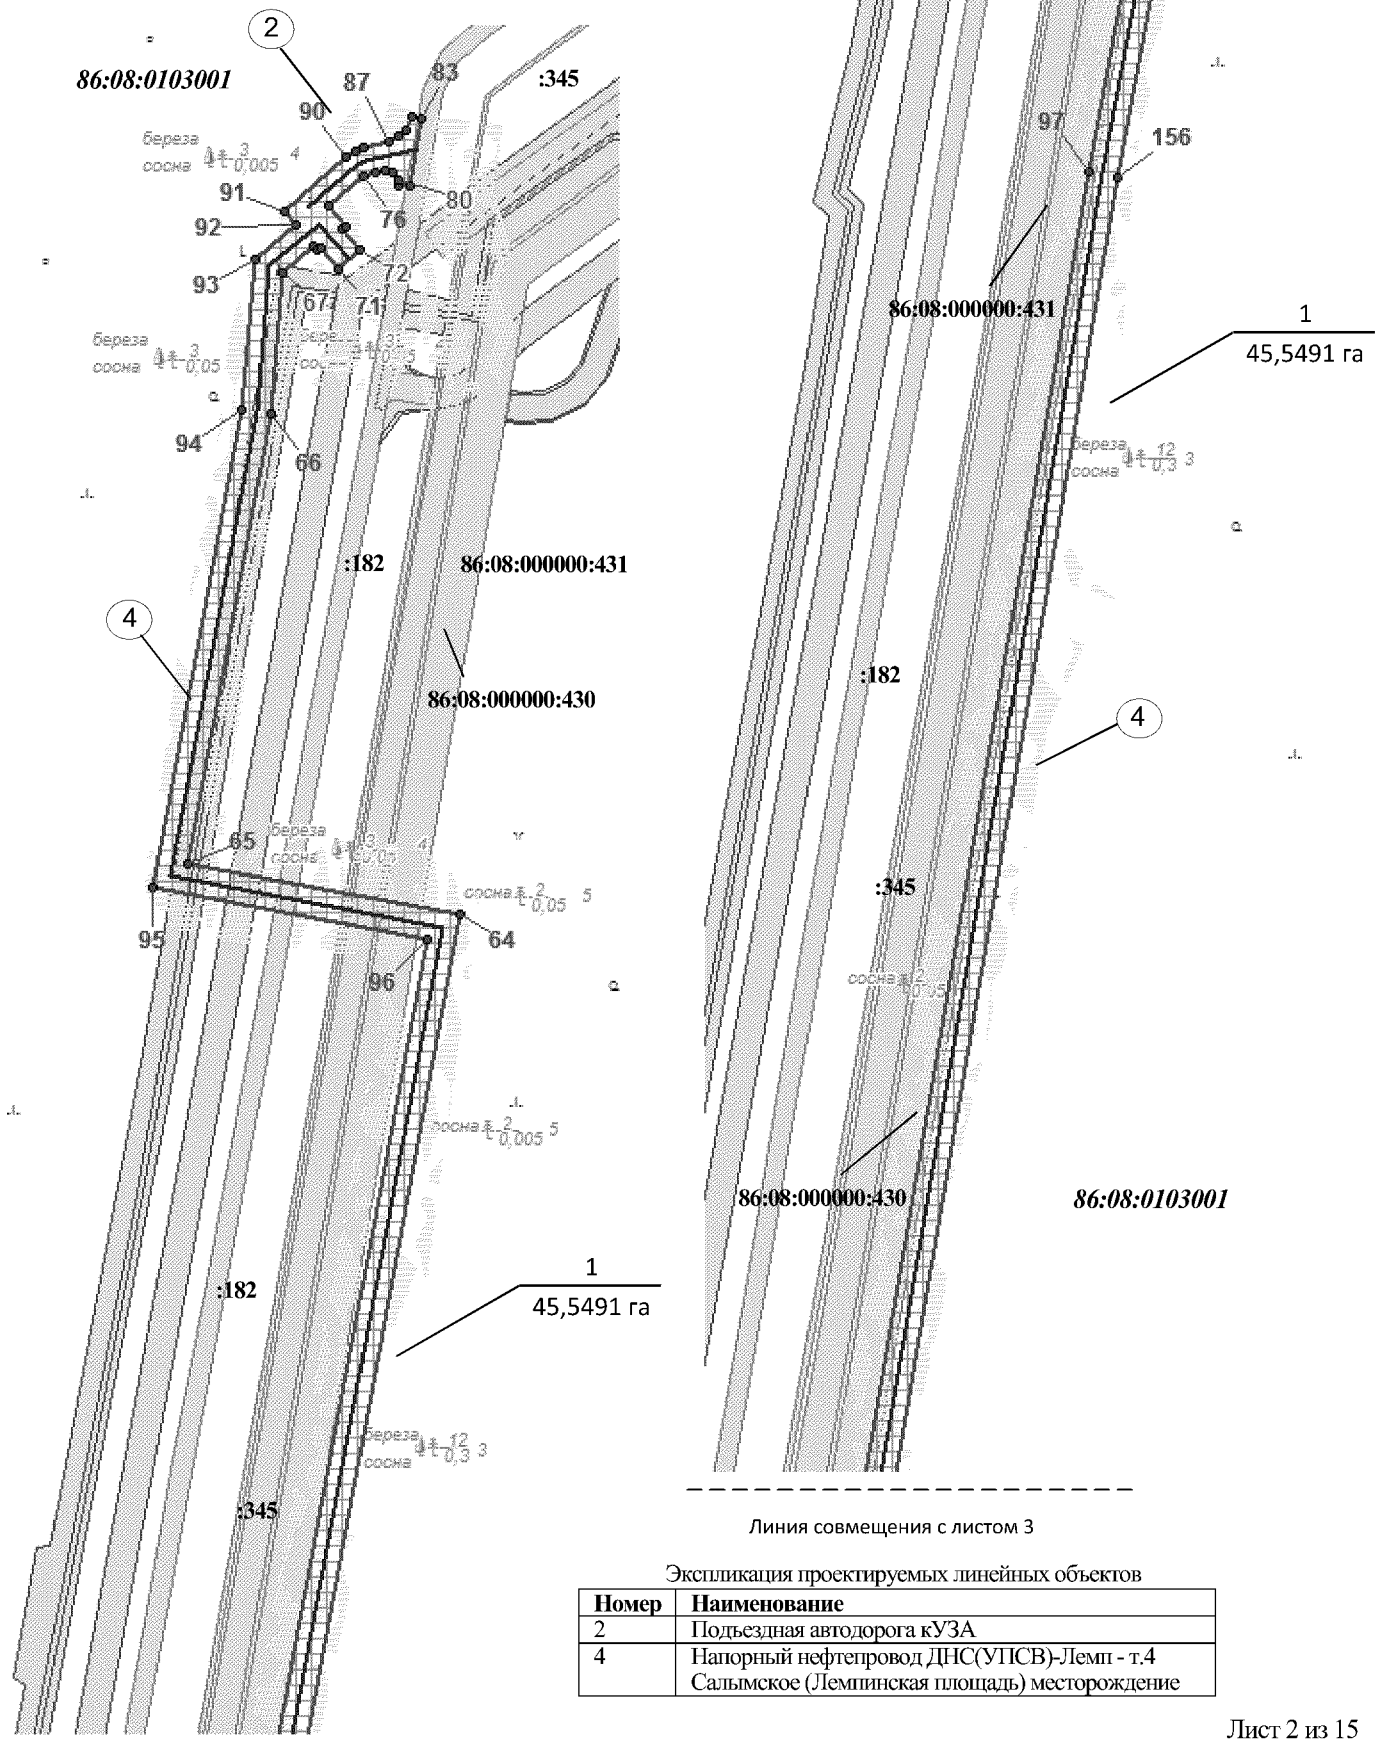


Экспликация проектируемых линейных объектов

Номер	Наименование
2	Подъездная автодорога кУЗА
4	Напорный нефтепровод ДНС(УПСВ)-Лемп - т.4 Салымское (Лемпинская площадь) месторождение

Основная часть проекта планировки территории для размещения линейного объекта регионального значения Ханты-Мансийского автономного округа – Югры "Трубопроводы Правдинского региона строительства 2015г."

Землепользователь ОАО "НК "Роснефть"

Масштаб 1:5 000

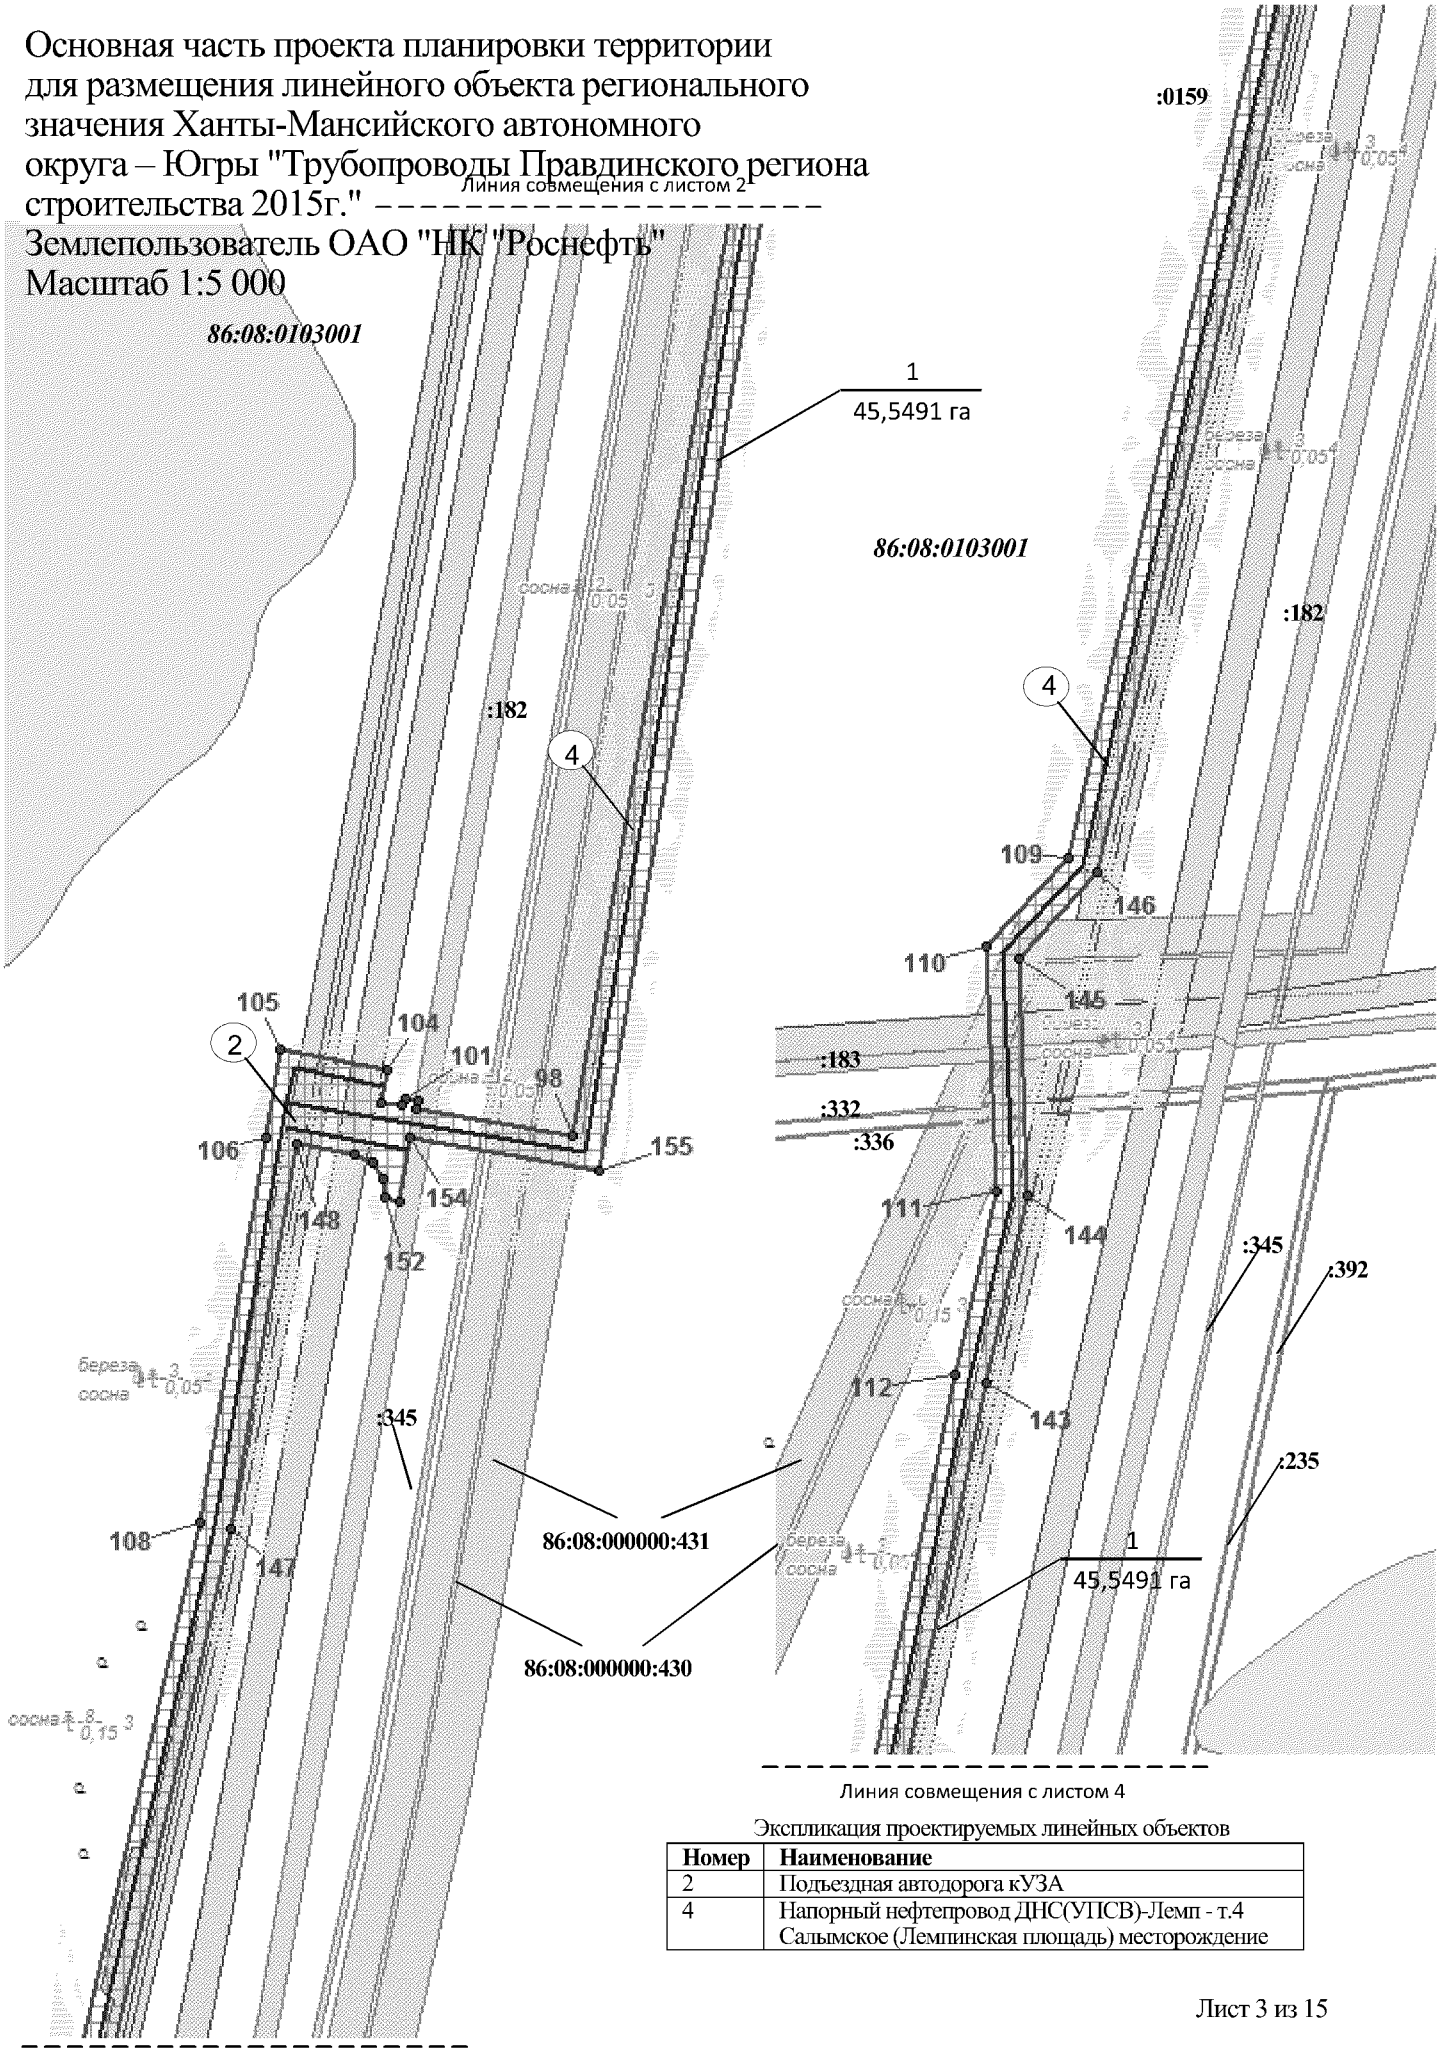


Экспликация проектируемых линейных объектов

Номер	Наименование
2	Подъездная автодорога кУЗА
4	Напорный нефтепровод ДНС(УПСВ)-Лемп - т.4 Салымское (Лемпинская площадь) месторождение


Основная часть проекта планировки территории для размещения линейного объекта регионального значения Ханты-Мансийского автономного округа – Югры "Трубопроводы Правдинского региона строительства 2015г."
Землепользователь ОАО "НК "Роснефть"
Масштаб 1:5 000

Экспликация проектируемых линейных объектов

Номер	Наименование
2	Подъездная автодорога кУЗА
4	Напорный нефтепровод ДНС(УПСВ)-Лемп - т.4 Салымское (Лемпинская площадь) месторождение

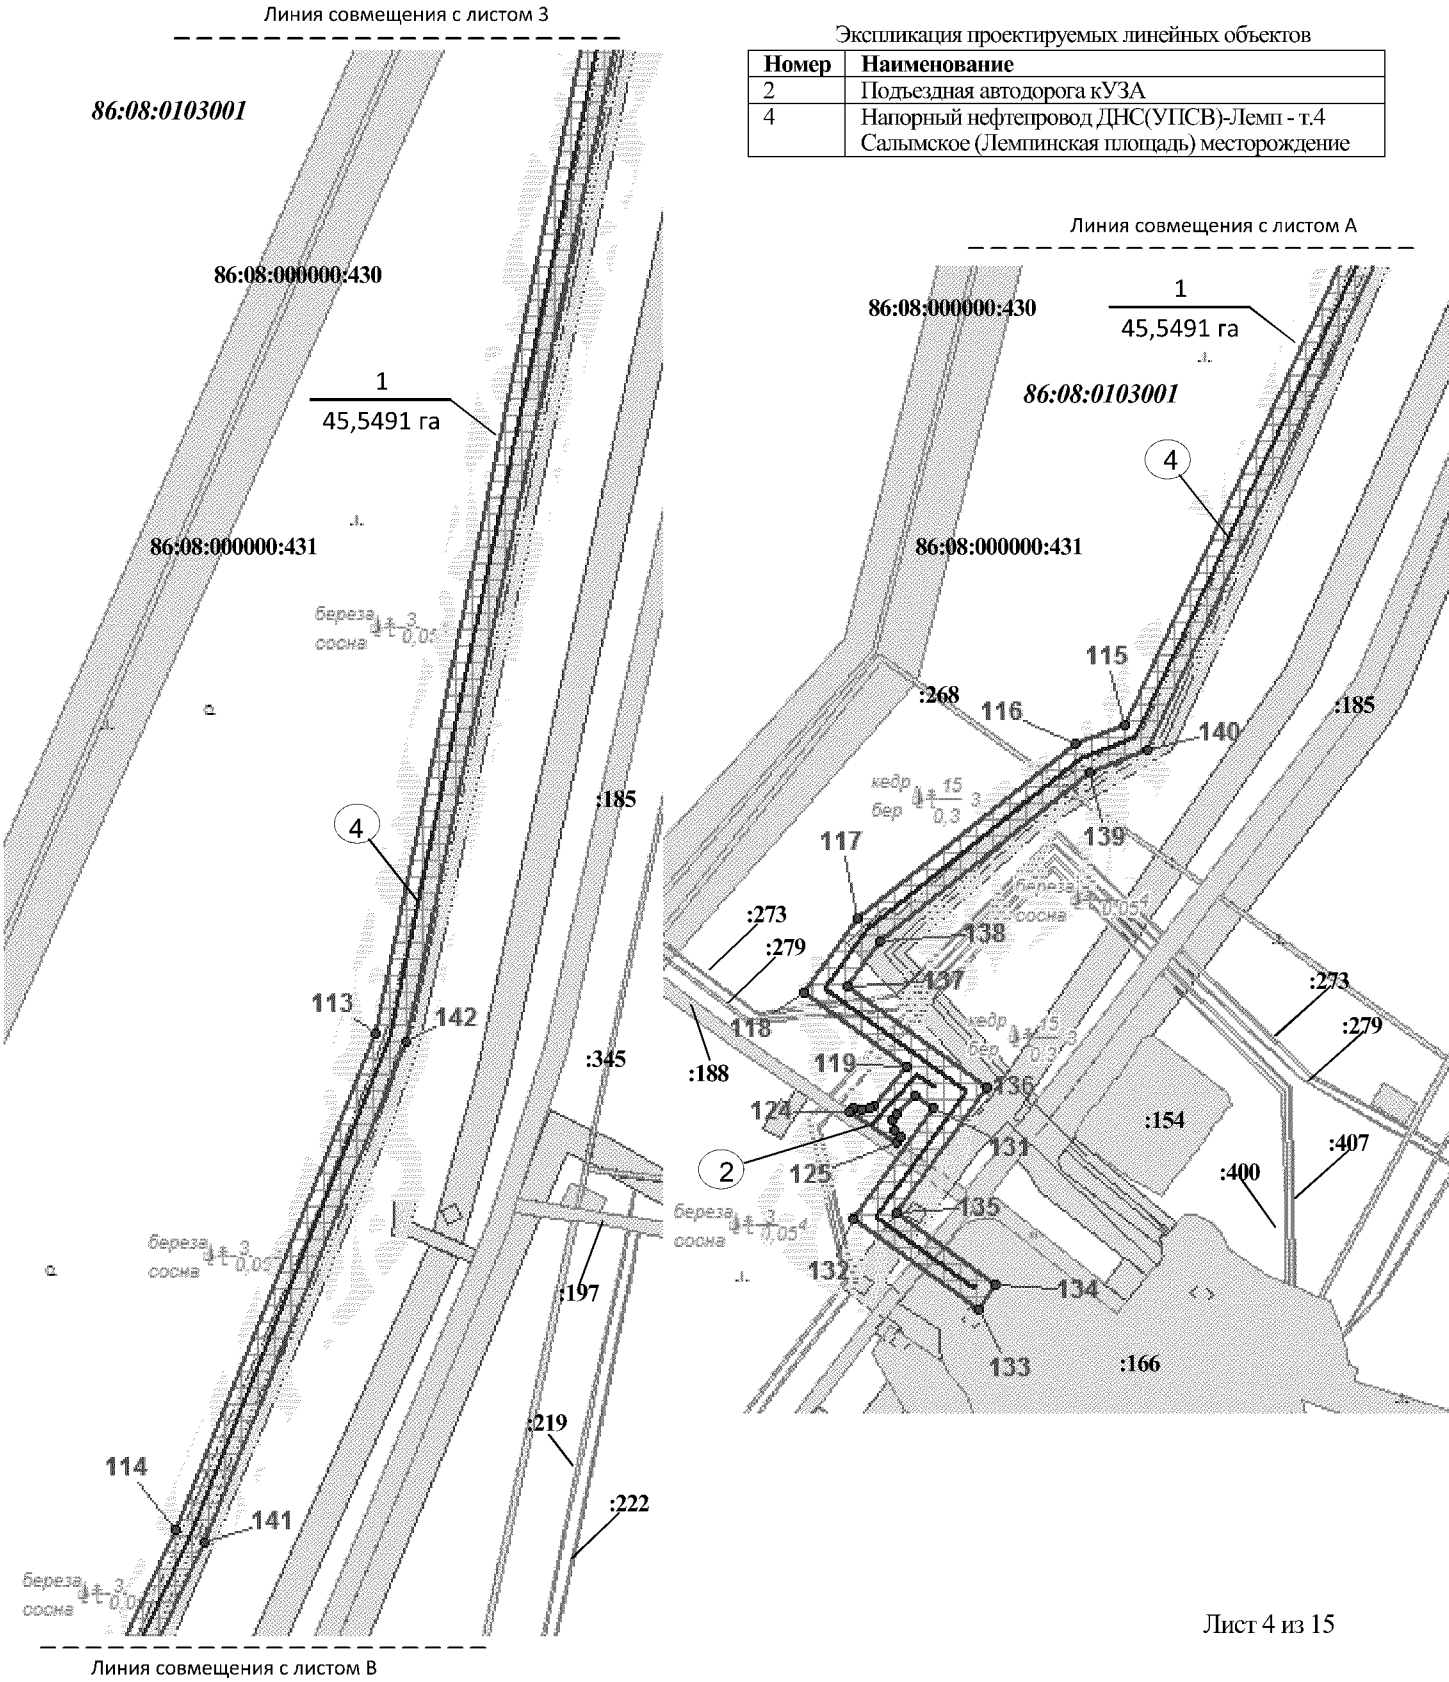


Основная часть проекта планировки территории для размещения линейного объекта регионального значения Ханты-Мансийского автономного округа – Югры "Трубопроводы Правдинского региона строительства 2015г."
Землепользователь ОАО "НК "Роснефть"
Масштаб 1:5 000

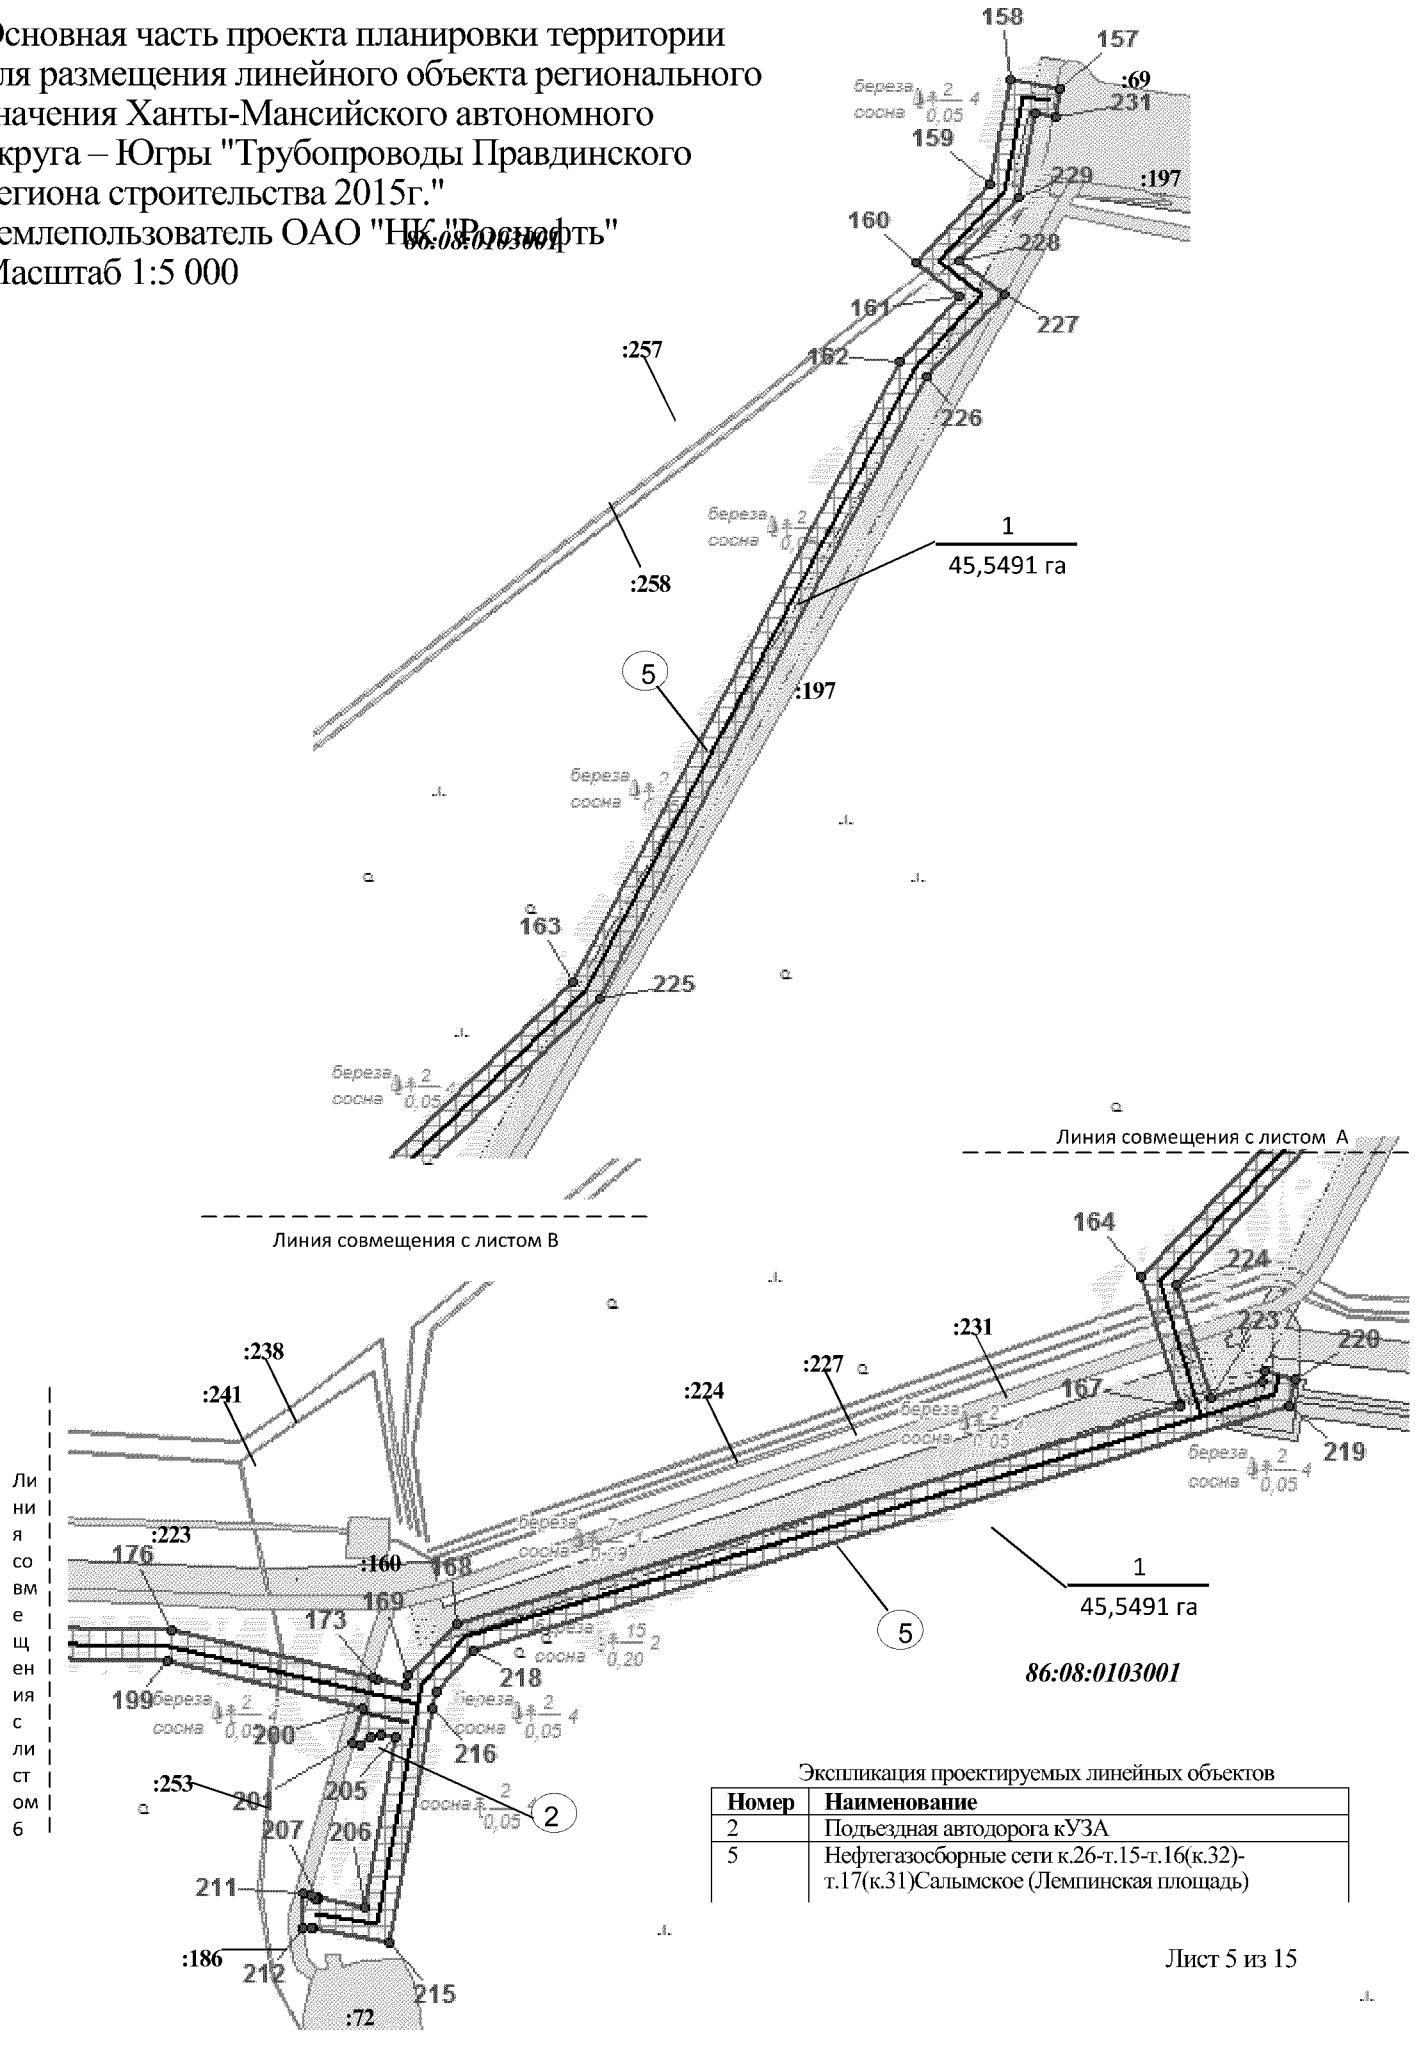

Экспликация проектируемых линейных объектов

Номер	Наименование
2	Подъездная автодорога кУЗА
5	Нефтегазосборные сети к.26-т.15-т.16(к.32)-т.17(к.31)Салымское (Лемпинская площадь)

Основная часть проекта планировки территории для размещения линейного объекта регионального значения Ханты-Мансийского автономного округа – Югры "Трубопроводы Правдинского региона строительства 2015г."
Землепользователь ОАО "НК "Роснефть"
Масштаб 1:5 000

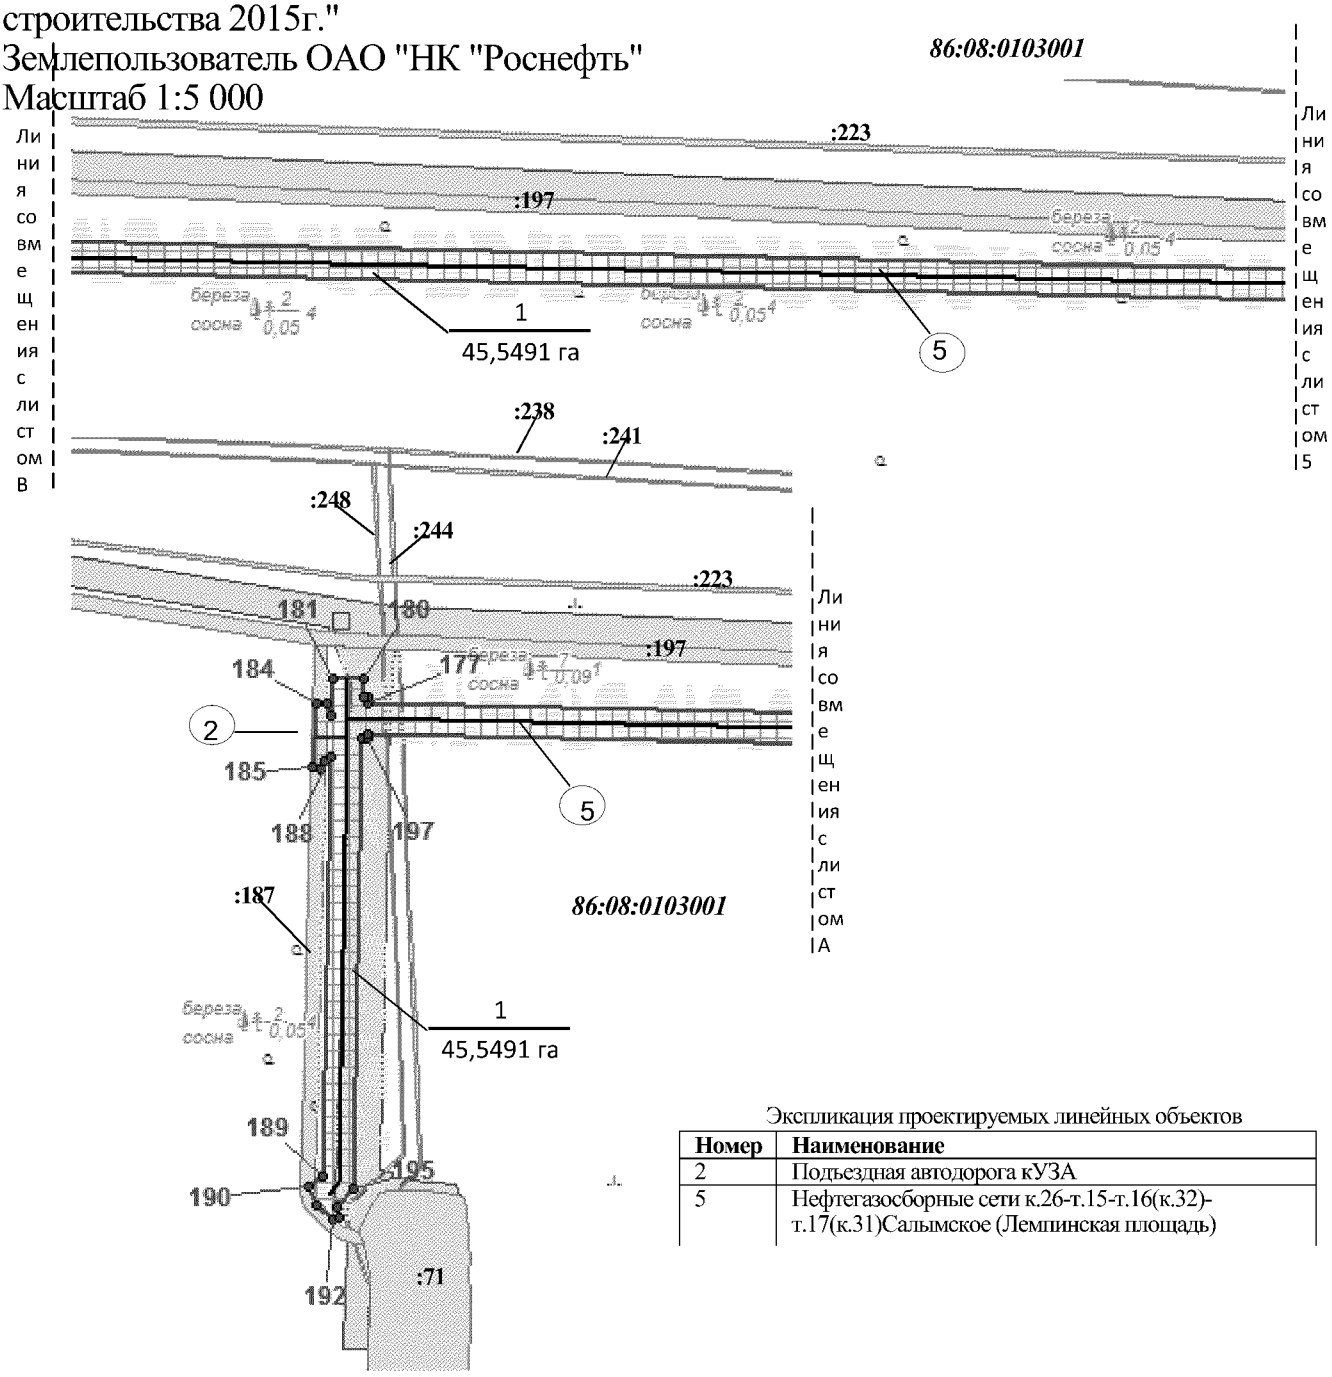


Экспликация проектируемых линейных объектов

Номер	Наименование
2	Подъездная автодорога кУЗА
5	Нефтегазосборные сети к.26-т.15-т.16(к.32)-т.17(к.31)Салымское (Лемпинская площадь)


Основная часть проекта планировки территории для размещения линейного объекта регионального значения Ханты-Мансийского автономного округа – Югры "Трубопроводы Правдинского региона строительства 2015г."
Землепользователь ОАО "НК "Роснефть"
Масштаб 1:5 000

Экспликация проектируемых линейных объектов

Номер	Наименование
2	Подъездная автодорога кУЗА
6	Нефтегазосборные сети т.8-т.9-т.10(к.38) Салымское (Лемпинская площадь) месторождение

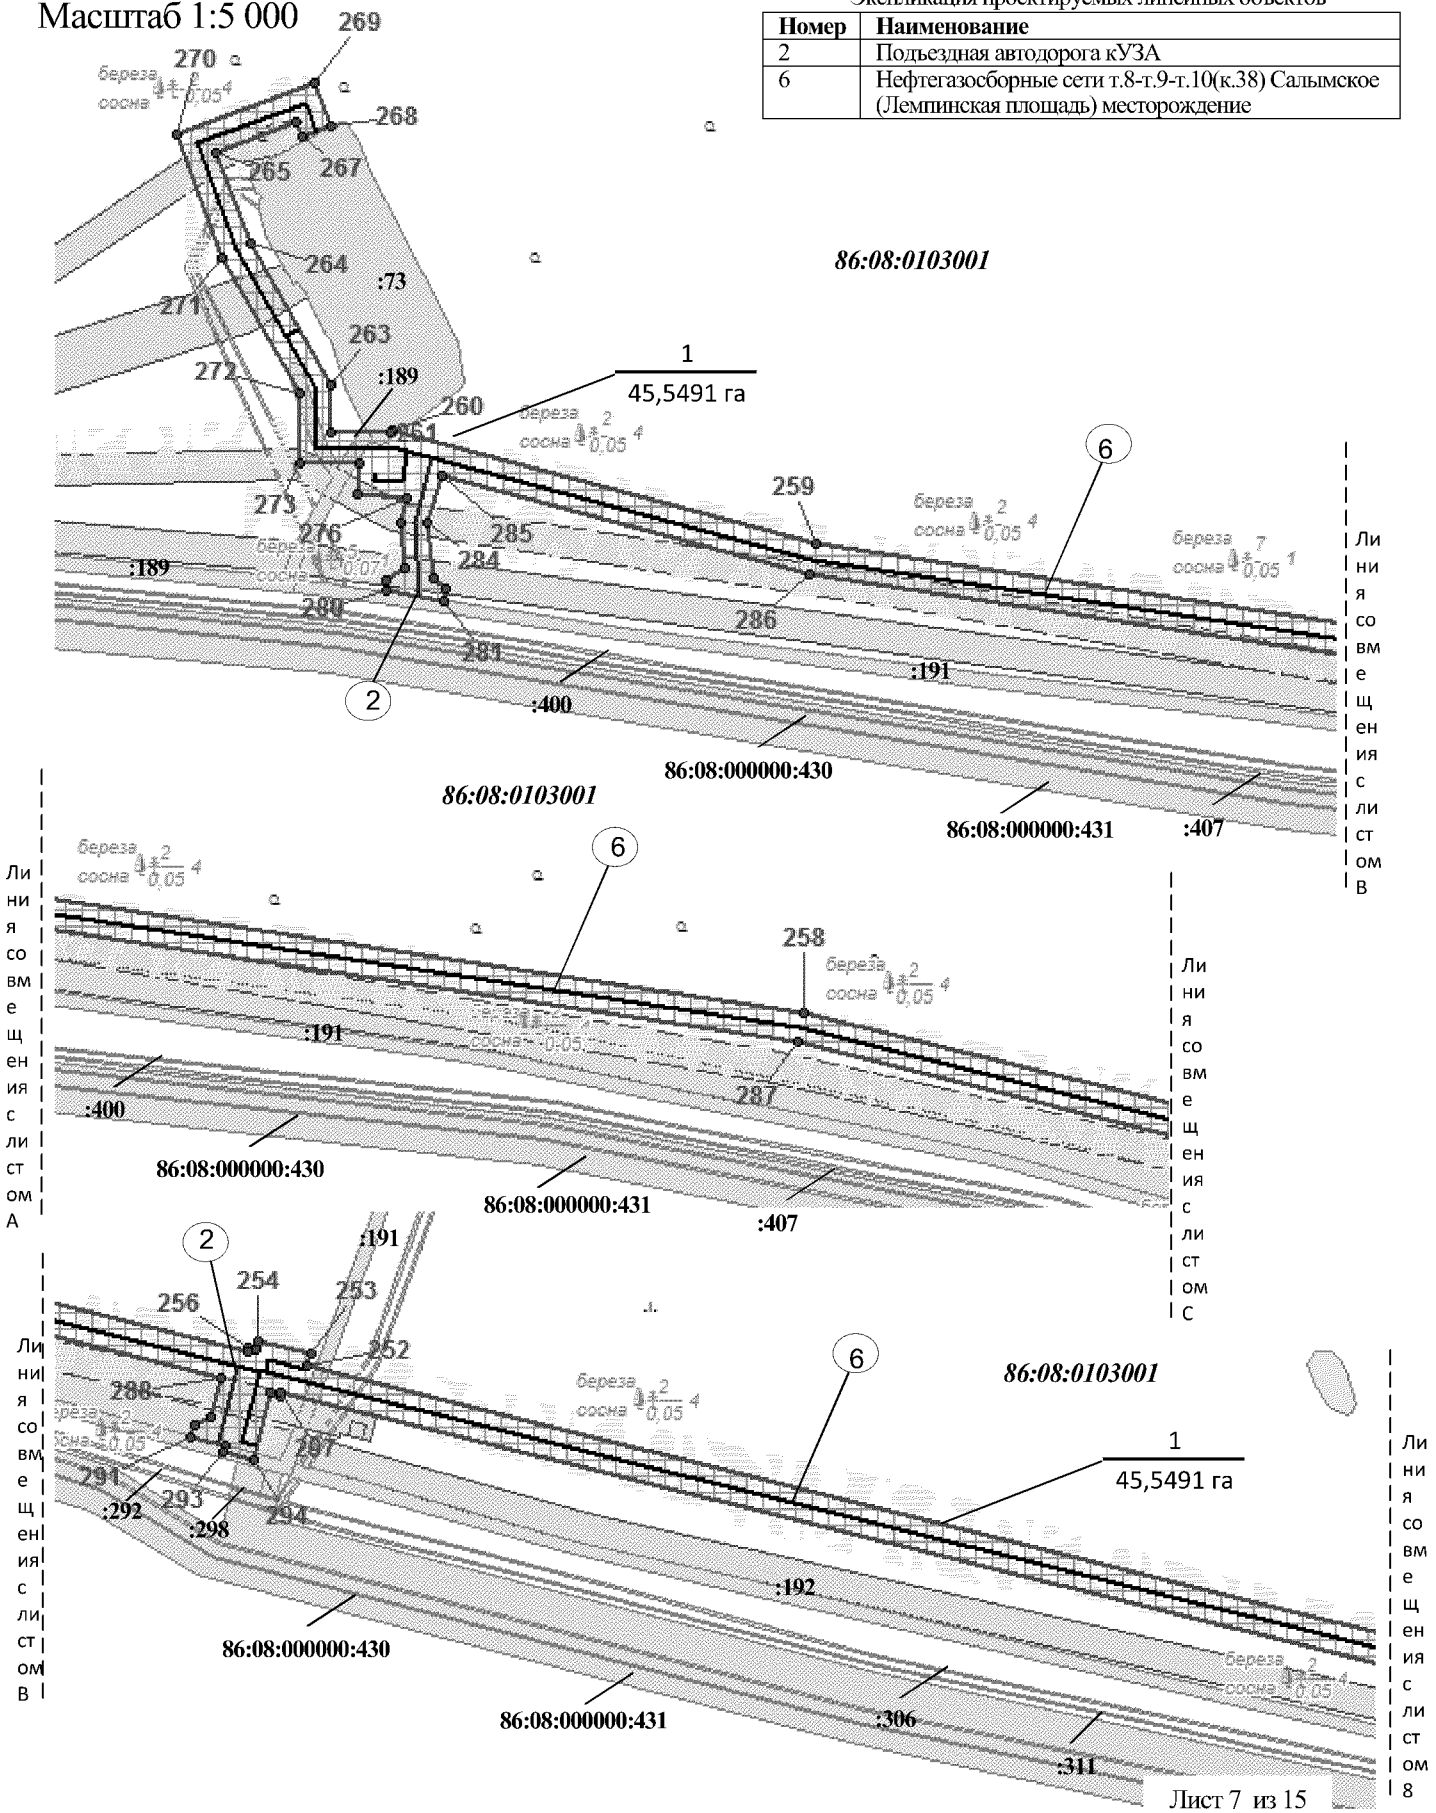


Основная часть проекта планировки территории для размещения линейного объекта регионального значения Ханты-Мансийского автономного округа – Югры "Трубопроводы Правдинского региона строительства 2015г."
Землепользователь ОАО "НК "Роснефть"
Масштаб 1:5 000

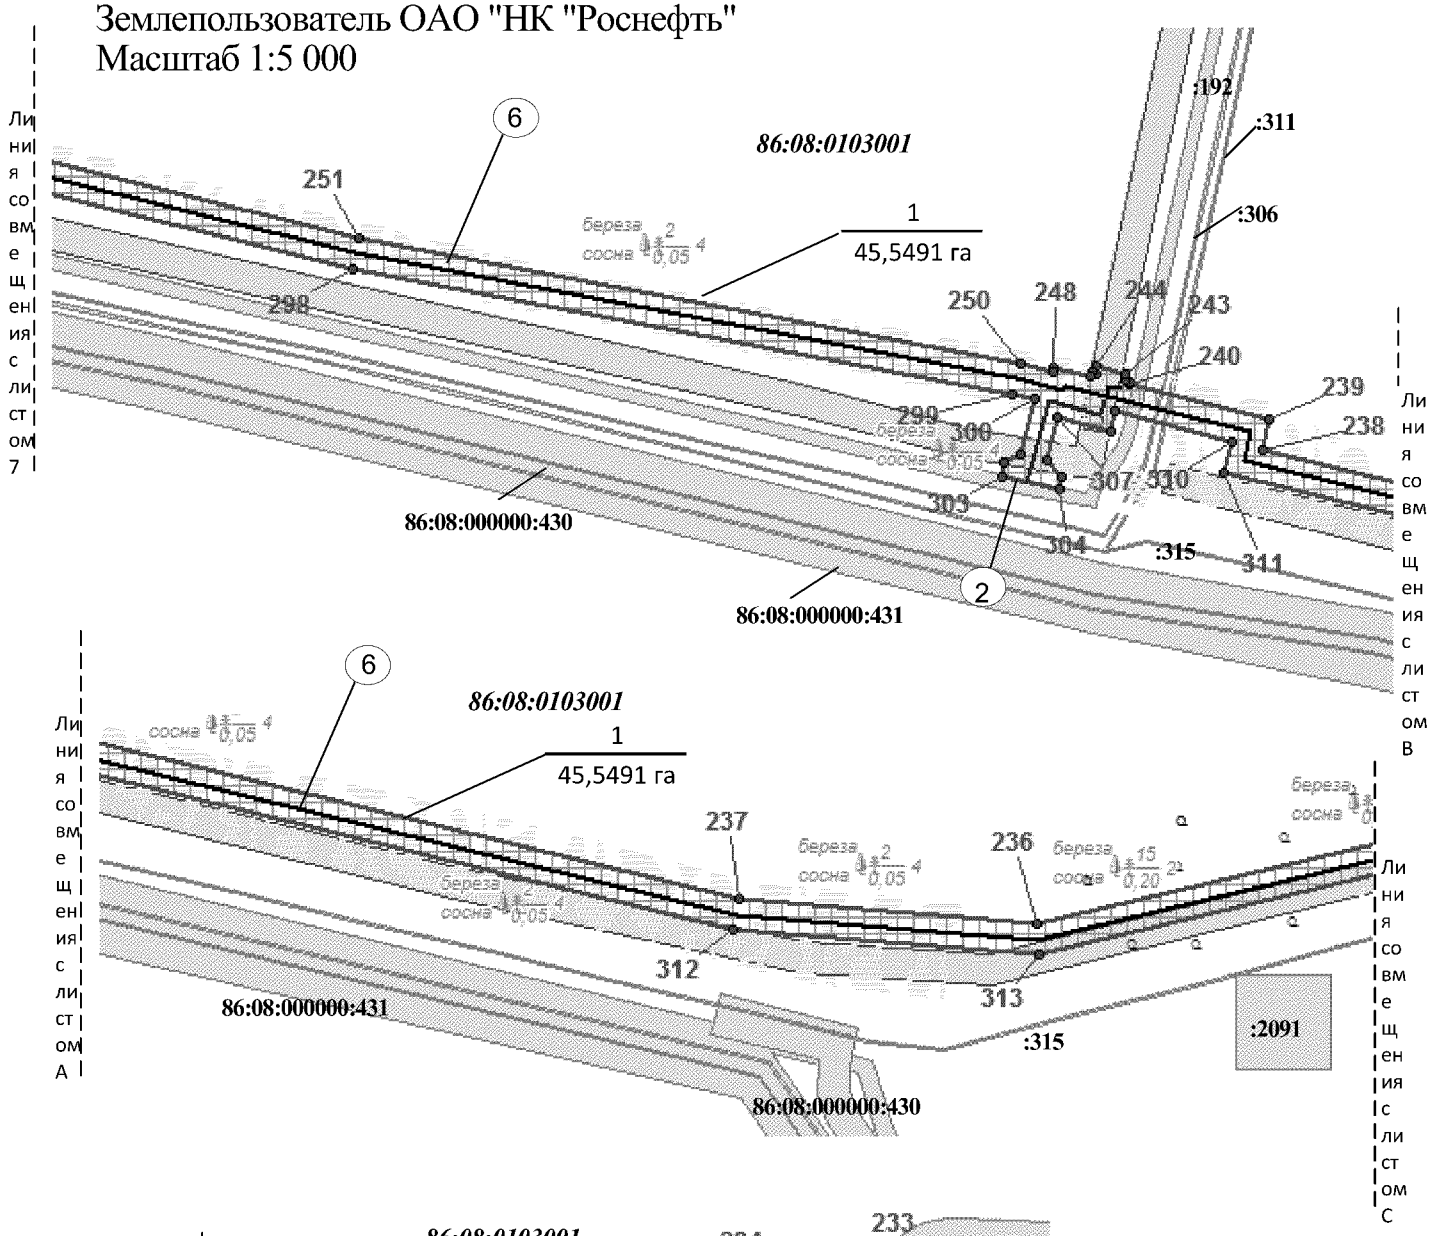

Экспликация проектируемых линейных объектов

Номер	Наименование
2	Подъездная автодорога кУЗА
6	Нефтегазосборные сети т.8-т.9-т.10(к.38) Салымское (Лемпинская площадь) месторождение


Основная часть проекта планировки территории для размещения линейного объекта регионального значения Ханты-Мансийского автономного округа – Югры "Трубопроводы Правдинского региона строительства 2015г."
Землепользователь ОАО "НК "Роснефть"
Масштаб 1:5 000

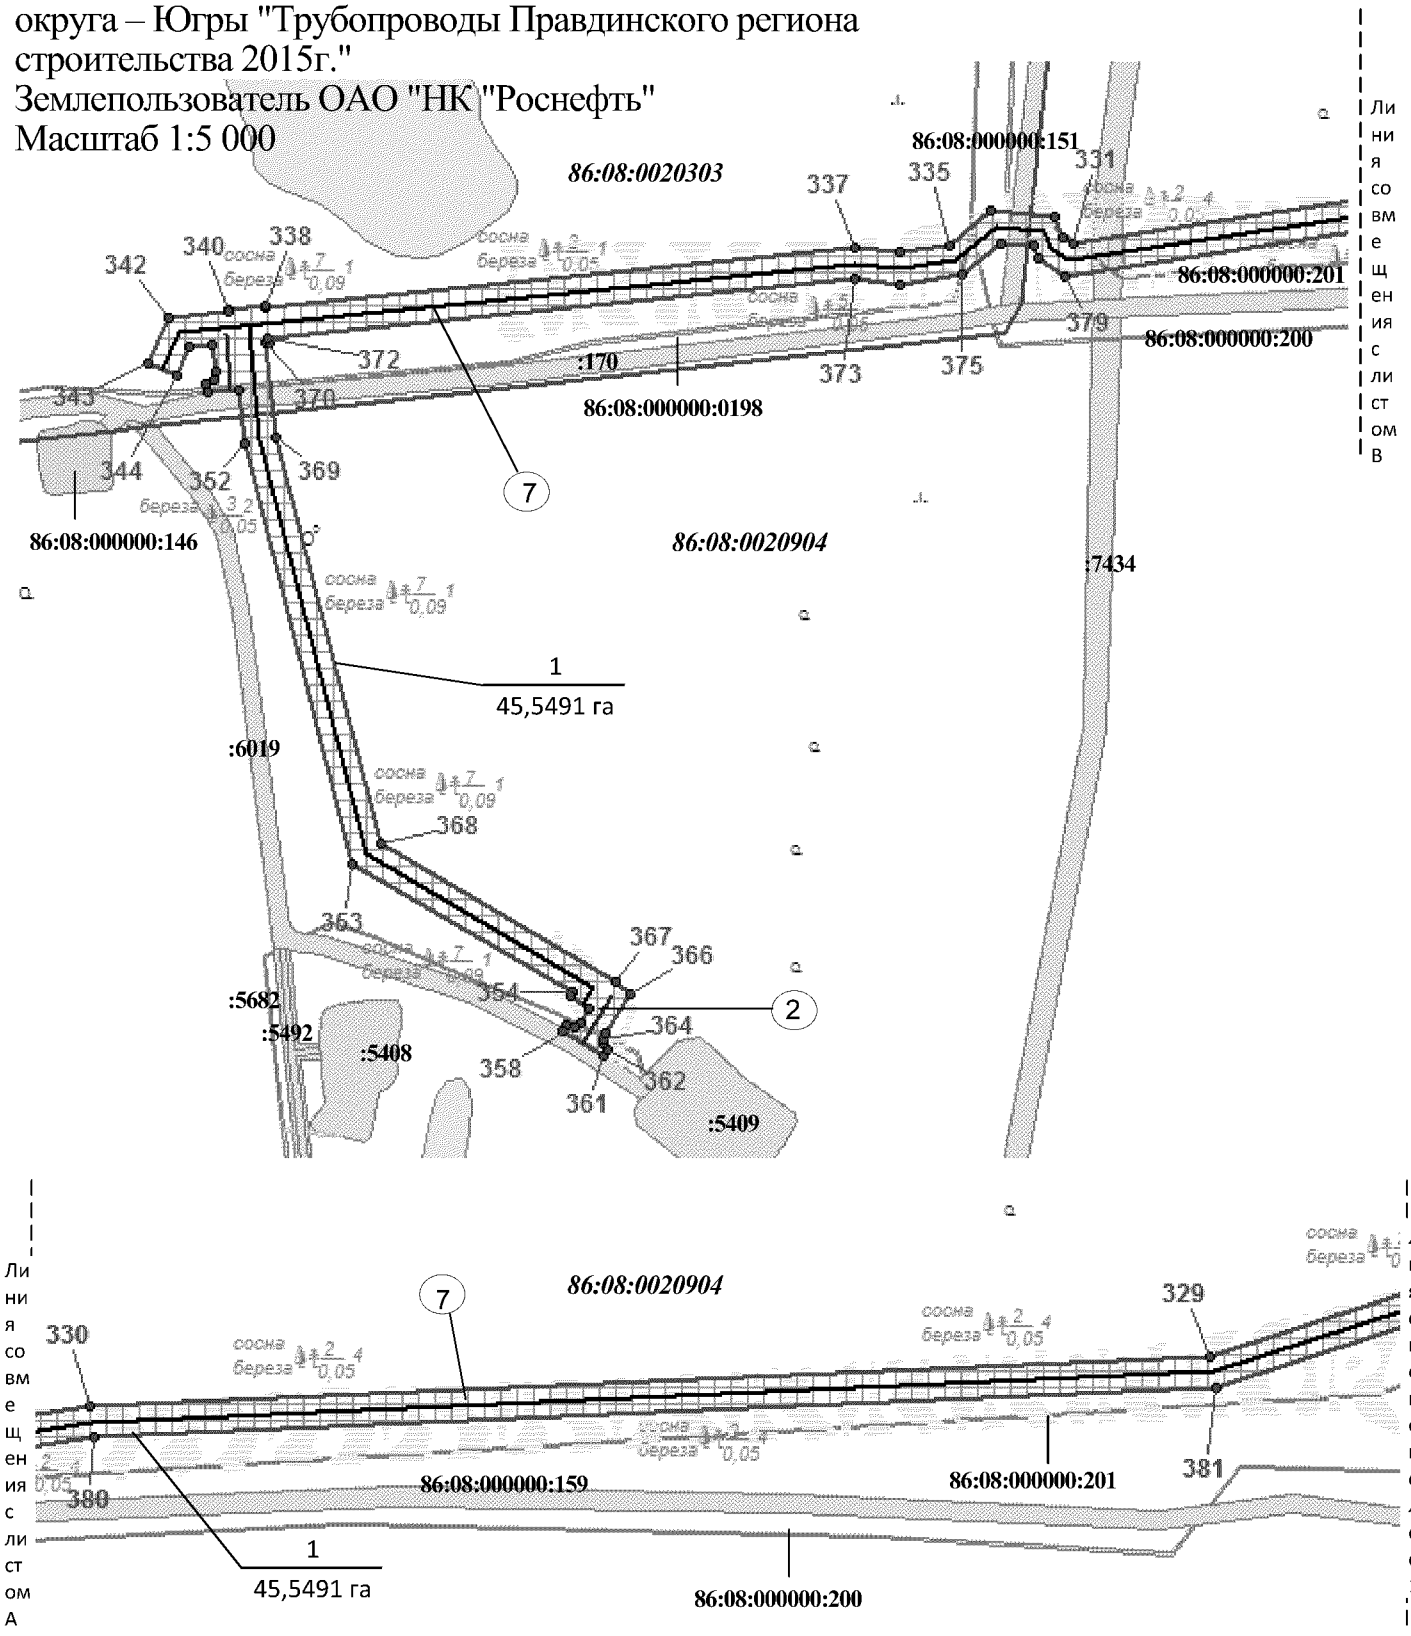


Экспликация проектируемых линейных объектов

Номер	Наименование
2	Подъездная автодорога кУЗА
7	Нефтегазосборные сети к.83-т.67-т.65 Правдинское месторождение

Основная часть проекта планировки территории для размещения линейного объекта регионального значения Ханты-Мансийского автономного округа – Югры "Трубопроводы Правдинского региона строительства 2015г."
Землепользователь ОАО "НК "Роснефть"
Масштаб 1:5 000

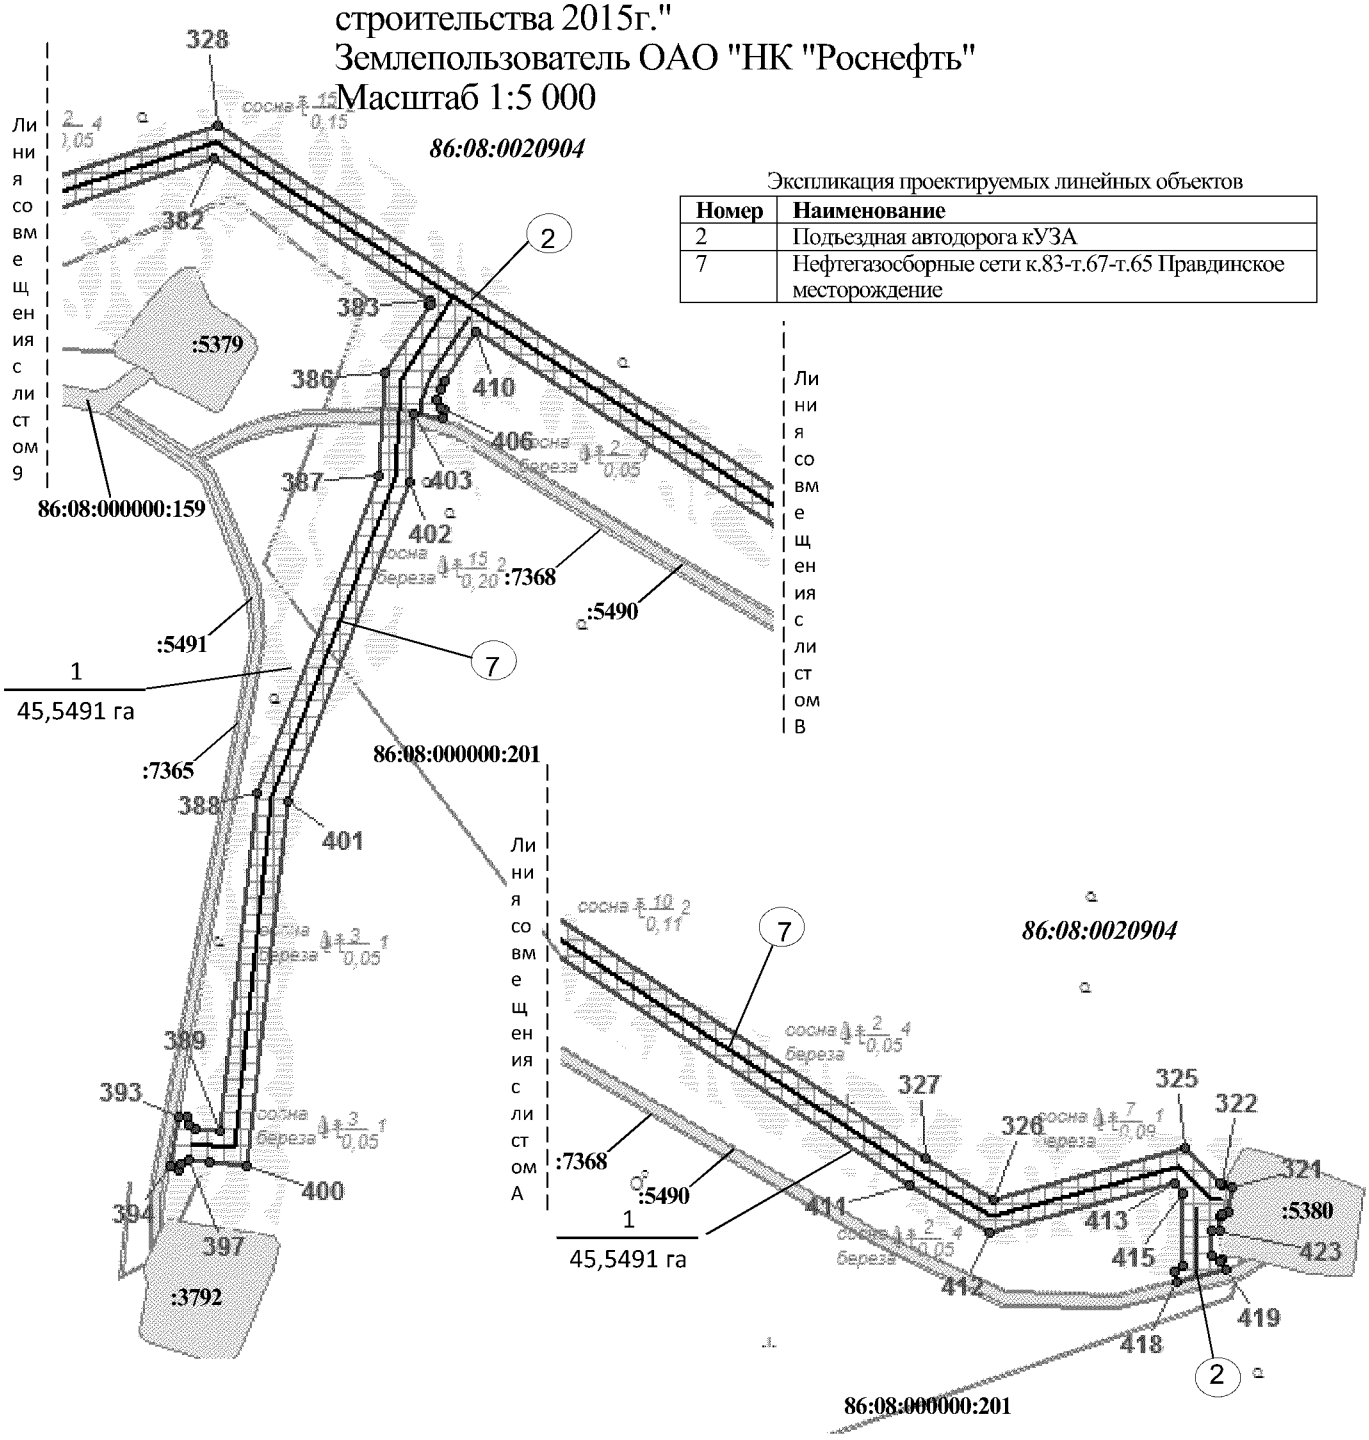

Основная часть проекта планировки территории для размещения линейного объекта регионального значения Ханты-Мансийского автономного округа – Югры "Трубопроводы Правдинского региона строительства 2015г."
Землепользователь ОАО "НК "Роснефть"
Масштаб 1:5 000

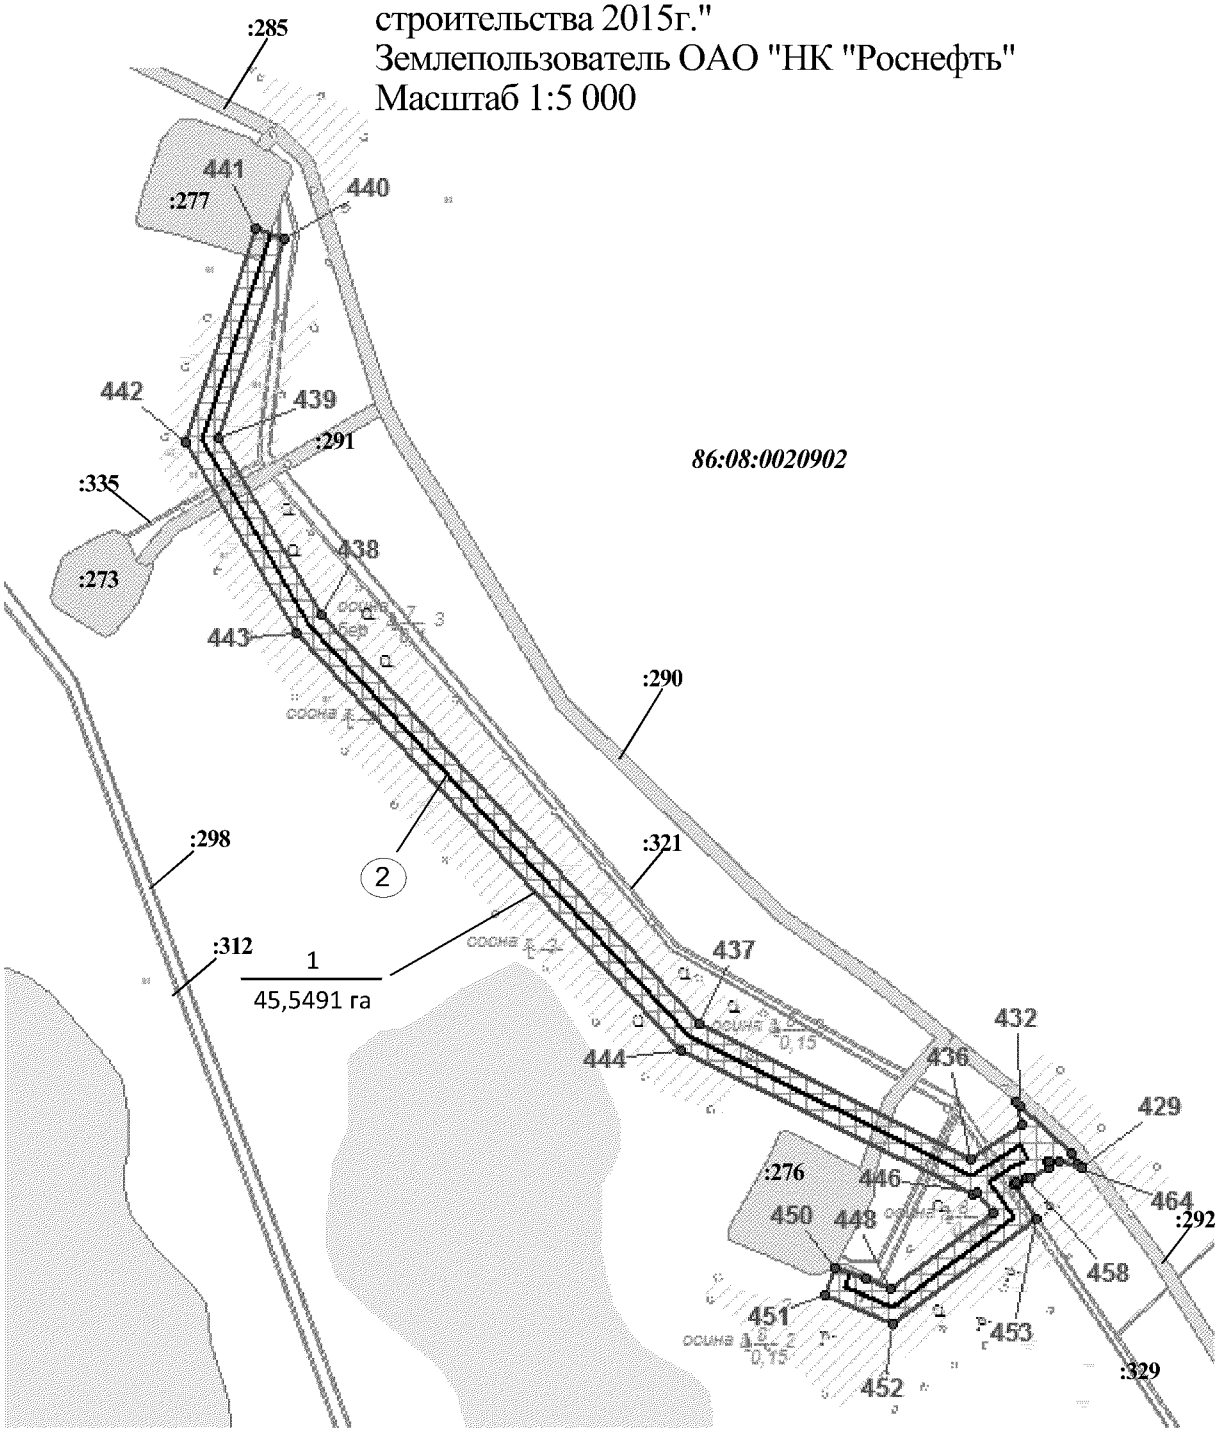

Экспликация проектируемых линейных объектов

Номер	Наименование
8	Нефтегазосборные сети к.199Б-т.вр.82-к.199Правдинское месторождение

Каталог координат границ зоны планируемого размещения линейных объектов

№№ точек	X	У
1	926051,12	3452517,09
2	926076,05	3452514,29
3	926077,61	3452511,92
4	926079,32	3452511,35
5	926096,59	3452480,92
6	926096,25	3452452,04
7	926102,43	3452445,7
8	926101,93	3452422,62
9	926096,93	3452422,69
10	926096,78	3452410,67
11	926095,59	3452410,69
12	926093,67	3452345,35
13	926071,31	3452332,8
14	926054,35	3452325,91
15	926021,21	3452391,27
16	926021,55	3452428,63
17	926020,03	3452428,43
18	926017,27	3452434,05
19	926013,1	3452437,37
20	926000,18	3452438,12
21	926000,31	3452447,93
22	925984,93	3452448,13
23	925978,12	3451918,29
24	925964,85	3451561,86
25	925980,66	3451494,12
26	925981,92	3451476,87
27	926006,87	3451478,67
28	926010,48	3451486,12
29	926010,48	3451486,12
30	926011,56	3451488,34
31	926037,67	3451475,7
32	926023,24	3451446,06
33	926019,71	3451441,26
34	926015,1	3451437,48
35	926009,72	3451434,93
36	926004,64	3451433,86
37	925974,17	3451431,69
38	925966,97	3451432,28
39	925959,99	3451434,18
40	925953,49	3451437,32
41	925945,92	3451443,26
42	925941,31	3451448,84
43	925936,9	3451457,4
44	925924,97	3451507,2
45	925942,98	3451511,41
46	925954,27	3451463,78
47	925956,6	3451459,26
48	925960,94	3451454,61
49	925966,47	3451451,5
50	925973,97	3451450,19
51	926003,27	3451452,33
52	926006,18	3451453,89
53	926001,67	3451456,46
54	926002,56	3451458,3
55	925963,42	3451455,47
56	925960,84	3451491,1
57	925944,77	3451559,93
58	925958,12	3451918,78
59	925965,18	3452468,39
60	926018,75	3452467,7
61	926023,86	3452471,22
62	926023,78	3452467,63
63	926030,76	3452467,48
64	931287,34	3456183,19
65	931322,15	3455996,28
66	931631,08	3456053,8
67	931726,97	3456061,44
68	931745,34	3456082,97
69	931742,53	3456085,37
70	931744,02	3456087,12
71	931729,65	3456099,37
72	931742,64	3456114,58
73	931757	3456102,33
74	931759,34	3456105,07
75	931773,01	3456093,38
76	931793,39	3456117,44
77	931796,32	3456124,79
78	931797,7	3456131,09
79	931795,96	3456137,17
80	931791,3	3456140,56
81	931787,24	3456140,92
82	931786,29	3456148,39
83	931832,75	3456157,04
84	931834,41	3456149,75
85	931825,71	3456145,71
86	931820,49	3456140,52
87	931817,18	3456134,39
88	931812,92	3456117,48
89	931810,57	3456111,47
90	931806,61	3456105,19
91	931769,85	3456062,07
92	931760,56	3456069,99
93	931736,81	3456042,15
94	931633,72	3456033,95
95	931306,14	3455972,95
96	931271,33	3456159,86
97	930528,76	3456021,58
98	929054,95	3455769,88
99	929072,13	3455669,09
100	929077,32	3455669,99
101	929078,83	3455662,31
102	929073,61	3455660,42
103	929076,02	3455646,29
104	929096,41	3455650,36
105	929109,63	3455581,74
106	929052,61	3455572,2
107	929052,61	3455572,21
108	928805,28	3455530,09
109	927942,75	3455336,29
110	927885,29	3455283,33
111	927728,02	3455289,76
112	927610,18	3455263,07
113	926731,1	3455079,44
114	926412,77	3454950,86
115	926046,81	3454780,25
116	926035	3454748,41
117	925922,87	3454608,31
118	925875,28	3454573,74
119	925827,32	3454640,24
120	925803,08	3454619,08
121	925800,81	3454616,19
122	925799,75	3454610,82
123	925801,73	3454605,72
124	925797,97	3454602,91
125	925778,49	3454633,28
126	925782,46	3454635,77
127	925786,68	3454632,04
128	925792,88	3454631,29
129	925797,41	3454633,51
130	925809,3	3454646,02
131	925800,94	3454657,62
132	925729,4	3454606,02
133	925671,25	3454686,52
134	925687,61	3454697,71
135	925733,9	3454633,93

Основная часть проекта планировки территории для размещения линейного объекта регионального значения Ханты-Мансийского автономного округа – Югры "Трубопроводы Правдинского региона строительства 2015г."Землепользователь ОАО "НК "Роснефть"

Каталог координат границ зоны планируемого размещения линейных объектов

№№ точек	X	У
136	925814,57	3454692,11
137	925879,76	3454601,72
138	925908,95	3454622,91
139	926017,37	3454758,39
140	926030,9	3454794,9
141	926404,78	3454969,21
142	926725,26	3455098,66
143	927605,92	3455282,62
144	927726,18	3455309,86
145	927877,83	3455303,66
146	927933,13	3455354,64
147	928801,4	3455549,72
148	929049,24	3455591,91
149	929042,82	3455629,56
150	929037,26	3455641,01
151	929026,15	3455648,55
152	929014,13	3455649,39
153	929012,22	3455658,58
154	929052,42	3455665,63
155	929031,87	3455786,23
156	930525,24	3456041,26
157	927542,26	3457920,42
158	927548,08	3457888,09
159	927473,89	3457874,66
160	927418,18	3457827,49
161	927394,34	3457855,65
162	927348,74	3457817,03
163	926908,68	3457606,78
164	926710,2	3457418,17
165	926629,39	3457442,48
166	926628,72	3457440,22
167	926625,83	3457441,07
168	926486,41	3456977,58
169	926452,63	3456945,74
170	926448,71	3456944,82
171	926449,28	3456942,28
172	926447,14	3456941,8
173	926451	3456925,44
174	926452,14	3456923,13
175	926451,58	3456922,94
176	926482,15	3456793,24
177	926507,01	3455673,52
178	926510	3455673,57
179	926509,98	3455670,34
180	926522	3455670,6
181	926522,44	3455650,61
182	926498,28	3455650,07
183	926506,19	3455646,81
184	926506,92	3455640,94
185	926464,9	3455637,42
186	926464,35	3455642,67
187	926469,73	3455646,08
188	926471,54	3455649,64
189	926202,69	3455644,56
190	926195,15	3455635,66
191	926184,1	3455640,35
192	926174,13	3455651,45
193	926176,14	3455654,45
194	926182,6	3455654,36
195	926194,03	3455664,4
196	926483,52	3455669,87
197	926483,45	3455673,05
198	926486,78	3455673,12
199	926462,21	3456790,7
200	926432,49	3456916,82
201	926409,35	3456909,39
202	926407,72	3456915,64
203	926413,82	3456921,03
204	926415,16	3456928,54
205	926412,81	3456937,66
206	926304,1	3456918
207	926309,61	3456887,51
208	926308,6	3456887,32
209	926308,87	3456885,72
210	926312,19	3456883,92
211	926312,7	3456878,04
212	926290,19	3456877,75
213	926290,91	3456884,12
214	926289,93	3456883,94
215	926280,86	3456934,12
216	926432,51	3456961,56
217	926442,82	3456963,98
218	926468,81	3456988,47
219	926626,04	3457512,4
220	926644,1	3457516,76
221	926648,8	3457497,33
222	926641,97	3457495,67
223	926632,21	3457462,52
224	926704,84	3457440,68
225	926897,2	3457623,46
226	927337,77	3457833,96
227	927396,68	3457883,83
228	927420,52	3457855,67
229	927465,05	3457893,39
230	927524,83	3457904,21
231	927522,33	3457917,21
232	923956,03	3459110,59
233	923995,82	3459096,64
234	923980,29	3459052,32
235	923889,8	3458743,13
236	923821,95	3458456,51
237	923837,7	3458264,48
238	923958,2	3457769,63
239	923977,79	3457774,41
240	923999,88	3457683,65
241	924002,23	3457684,23
242	924003	3457681,05
243	924007,26	3457681,76
244	924011,7	3457663,46
245	924007,6	3457662,45
246	924008,29	3457659,66
247	924005,87	3457659,07
248	924011,55	3457635,72
249	924008,77	3457635,05
250	924014,05	3457613,36
251	924094,3	3457188,04
252	924313,98	3456301,63
253	924322,07	3456303,65
254	924330,74	3456269,02
255	924325	3456267,58
256	924326,14	3456262,98
257	924323,72	3456262,38
258	924410,57	3455911,96
259	924533,02	3455099,56
260	924606,34	3454826,7
261	924604,95	3454826,32
262	924604,99	3454787,99
263	924635,71	3454787,99
264	924726,64	3454735,83
265	924785,25	3454713,81
266	924804,22	3454765,2
267	924795,19	3454768,54
268	924802,11	3454787,3
269	924829,91	3454777,05
270	924797,05	3454688,01

Основная часть проекта планировки территории для размещения линейного объекта регионального значения Ханты-Мансийского автономного округа – Югры "Трубопроводы Правдинского региона строительства 2015г."Землепользователь ОАО "НК "Роснефть"

Каталог координат границ зоны планируемого размещения линейных объектов

№№ точек	X	У
271	924718,09	3454717,68
272	924630,39	3454767,99
273	924585,01	3454767,99
274	924584,9	3454806,62
275	924565,95	3454804,87
276	924562,64	3454836,4
277	924546,96	3454832,36
278	924517,65	3454834,54
279	924510,26	3454823,8
280	924502,82	3454822,6
281	924497,23	3454860,43
282	924504,57	3454860,9
283	924510,83	3454853,06
284	924546,54	3454850,26
285	924577,25	3454858,32
286	924513,42	3455095,45
287	924390,92	3455908,05
288	924307,21	3456245,9
289	924281,38	3456239,5
290	924275,71	3456227,89
291	924268,23	3456226,31
292	924262,59	3456248,48
293	924258,43	3456247,42
294	924253,59	3456266,73
295	924296,91	3456277,81
296	924295,38	3456283,99
297	924297,61	3456284,54
298	924074,76	3457183,79
299	923994,49	3457609,14
300	923991,1	3457623,09
301	923955,11	3457614,19
302	923949,72	3457603,91
303	923940,74	3457602,38
304	923933,1	3457638,92
305	923941,4	3457639,98
306	923950,85	3457631,31
307	923978,51	3457638,33
308	923969,41	3457676,14
309	923980,4	3457679,15
310	923963,08	3457750,24
311	923943,5	3457745,46
312	923817,89	3458261,28
313	923801,77	3458458,03
314	923870,45	3458748,25
315	923961,24	3459058,44
316	923970,33	3459084,38
317	923942,86	3459094,06
318	923946,62	3459104,79
319	923952,39	3459104,75
320	923953,92	3459104,58
321	948280,53	3493067,16
322	948281,31	3493061,09
323	948282,13	3493061,09
324	948282,13	3493059,31
325	948304,74	3493036,83
326	948272,56	3492914,74
327	948298,33	3492870,37
328	948683,4	3492280,91
329	948613,04	3492062,12
330	948580,49	3491341,73
331	948547,21	3491127,33
332	948551,84	3491121,01
333	948564,51	3491115,42
334	948568,87	3491075,01
335	948546,89	3491047,68
336	948541,95	3491015,85
337	948544,98	3490987,36
338	948506,37	3490608,9
339	948508,11	3490608,73
340	948505,65	3490585,05
341	948503,96	3490585,23
342	948500,03	3490546,7
343	948470,83	3490533,59
344	948462,65	3490551,84
345	948481,3	3490560,22
346	948482,84	3490575,32
347	948466,35	3490577
348	948460,49	3490576,33
349	948457,63	3490571,34
350	948452,17	3490571,96
351	948454,33	3490591,96
352	948420,08	3490595,25
353	948150,01	3490665,21
354	948067,19	3490805,96
355	948064,91	3490804,62
356	948057,66	3490817,01
357	948048,63	3490811,41
358	948045,87	3490806,91
359	948046,77	3490802,59
360	948042,15	3490799,78
361	948026,38	3490825,45
362	948031,06	3490828,72
363	948034,56	3490825,91
364	948037,65	3490825,62
365	948041,18	3490827,15
366	948067,13	3490843,17
367	948074,32	3490833,28
368	948163,05	3490682,5
369	948423,56	3490615,02
370	948484,23	3490609,18
371	948484,43	3490611,15
372	948486,47	3490610,94
373	948524,87	3490987,31
374	948521,78	3491016,33
375	948527,94	3491056,05
376	948548,11	3491081,1
377	948545,87	3491101,78
378	948538,85	3491104,87
379	948526,18	3491122,21
380	948560,57	3491343,72
381	948593,18	3492065,7
382	948661,43	3492277,95
383	948570,21	3492417,62
384	948568,19	3492416,3
385	948567,7	3492417,04
386	948523,96	3492388,47
387	948458,57	3492384,87
388	948254,45	3492305,9
389	948037,96	3492282,55
390	948039,57	3492266,89
391	948042,44	3492262,24
392	948047,37	3492261,72
393	948047,51	3492256,47
394	948015,06	3492250,83
395	948012,33	3492256,14
396	948016,9	3492257,82
397	948019,15	3492262,4
398	948017,82	3492275,31
399	948018,58	3492275,39
400	948016,03	3492300,3
401	948249,69	3492325,5
402	948454,31	3492404,67
403	948498,49	3492407,11
404	948495,13	3492424,9
405	948500,07	3492426,24

Основная часть проекта планировки территории для размещения линейного объекта регионального значения Ханты-Мансийского автономного округа – Югры "Трубопроводы Правдинского региона строительства 2015г."
Землепользователь ОАО "НК "Роснефть"

Каталог координат границ зоны планируемого размещения линейных объектов


№№ точек	X	У
406	948502,52	3492423,32
407	948507,08	3492421,5
408	948513,54	3492423,36
409	948519,57	3492426,1
410	948551,18	3492446,75
411	948281,31	3492859,88
412	948251,11	3492911,84
413	948282,46	3493030,78
414	948276,63	3493036,58
415	948276,63	3493035,66
416	948229,45	3493035,66
417	948225,64	3493031,13
418	948219,82	3493032,61
419	948227,16	3493063,17
420	948233,4	3493061,63
421	948232,94	3493059,26
422	948237,12	3493054,13
423	948252,62	3493054,16
424	948252,62	3493059,66
425	948262,14	3493059,66
426	948262,13	3493061,03
427	948262,79	3493061,03
428	948263,99	3493065,16
429	957869,1	3491625,45
430	957871,41	3491623,7
431	957877,7	3491618,9
432	957908,59	3491586
433	957910,82	3491583,61
434	957896,3	3491587,16

№№ точек	X	У
435	957896,3	3491587,16
436	957874,55	3491554,53
437	957960,96	3491379,78
438	958224,14	3491136,74
439	958337,7	3491070,9
440	958466,32	3491112,98
441	958472,54	3491093,98
442	958335,42	3491049,1
443	958212,2	3491120,56
444	957944,68	3491367,61
445	957851,51	3491556,02
446	957853,12	3491558,44
447	957839,18	3491568,66
448	957790,63	3491502,5
449	957797,48	3491486,86
450	957804,27	3491468
451	957787,14	3491460,61
452	957767,69	3491505,04
453	957835,23	3491597,22
454	957858,11	3491581,83
455	957858,97	3491583,06
456	957859,85	3491584,27
457	957858,31	3491585,12
458	957861,73	3491589,96
459	957862,63	3491592,67
460	957868,62	3491604,6
461	957872,59	3491602,97
462	957872,59	3491602,97
463	957873,35	3491604,96
464	957872,6	3491611,55

Ханты-Мансийский автономный округ – Югра
Губернатор

Проект межевания территории для размещения линейного объекта регионального значения Ханты-Мансийского автономного округа – Югры "Трубопроводы Правдинского региона строительства 2015г."
Землепользователь ОАО "НК "Роснефть"
Масштаб 1:5 000

Приложение 75
к постановлению Правительства
Ханты-Мансийского
автономного округа – Югры
от 6 ноября 2015 года № 372-п

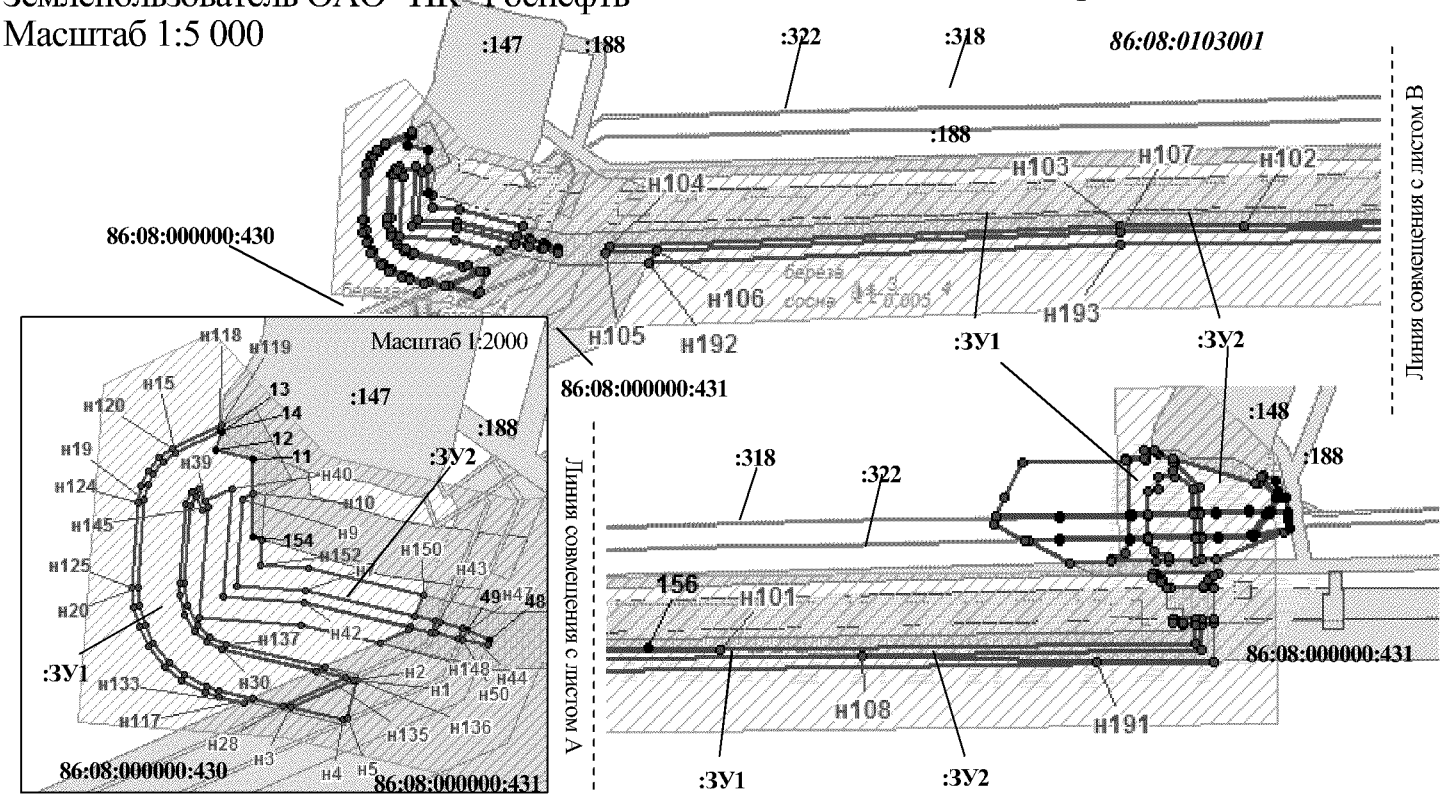


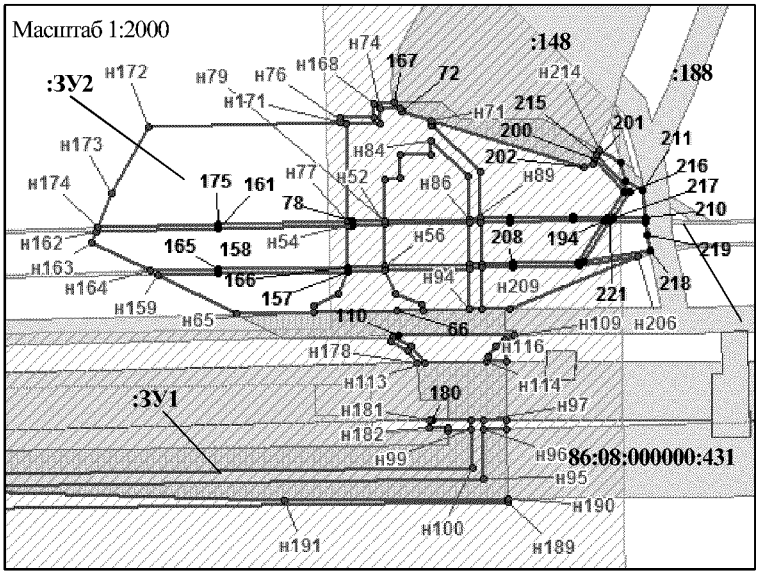


Схема расположения объекта на листах

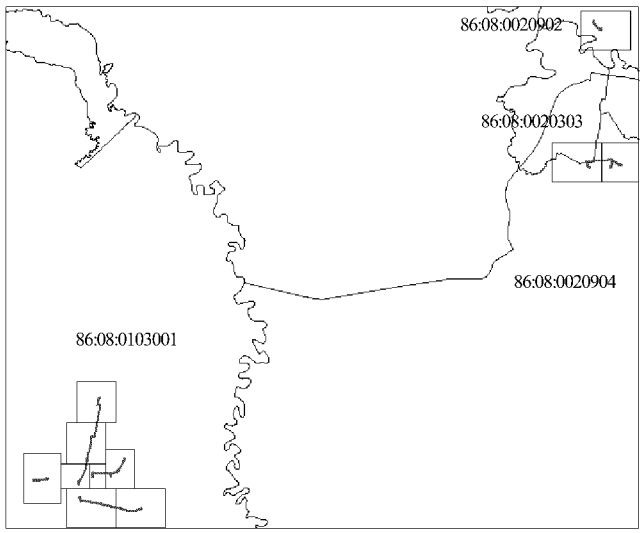

УСЛОВНЫЕ ОБОЗНАЧЕНИЯ

граница земельного участка на землях запаса

граница земельного участка на землях лесного фонда

земельные участки, согласно сведениям государственного кадастра недвижимости

земельный участок на ранее сформированных участках

н15 точка поворота границы земельного участка при проведении кадастровых работ

1 точка поворота границы земельного участка ранее установленная при проведении кадастровых работ

граница водоохранных зон

охранная зона проектируемых объектов

малоперспективная зона историко-культурного наследия

перспективная зона историко-культурного наследия


:ЗУ1 номер формируемого земельного участка

:33527 номер существующего земельного участка


86:08:0209003 номер кадастрового квартала

граница кадастрового квартала


Проект межевания территории для размещения линейного объекта регионального значения Ханты-Мансийского автономного округа – Югры "Трубопроводы Правдинского региона строительства 2015г."
Землепользователь ОАО "НК "Роснефть"
Масштаб 1:5 000

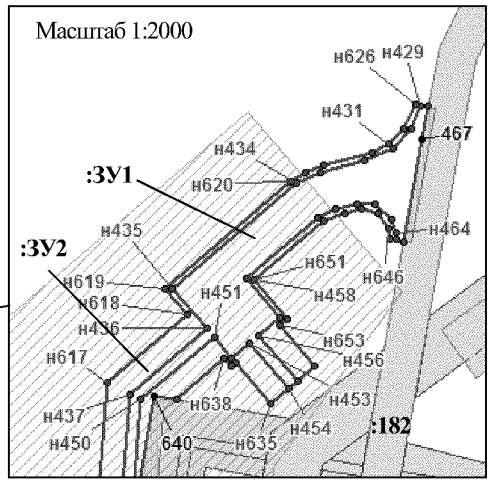

Линия совмещения с листом А

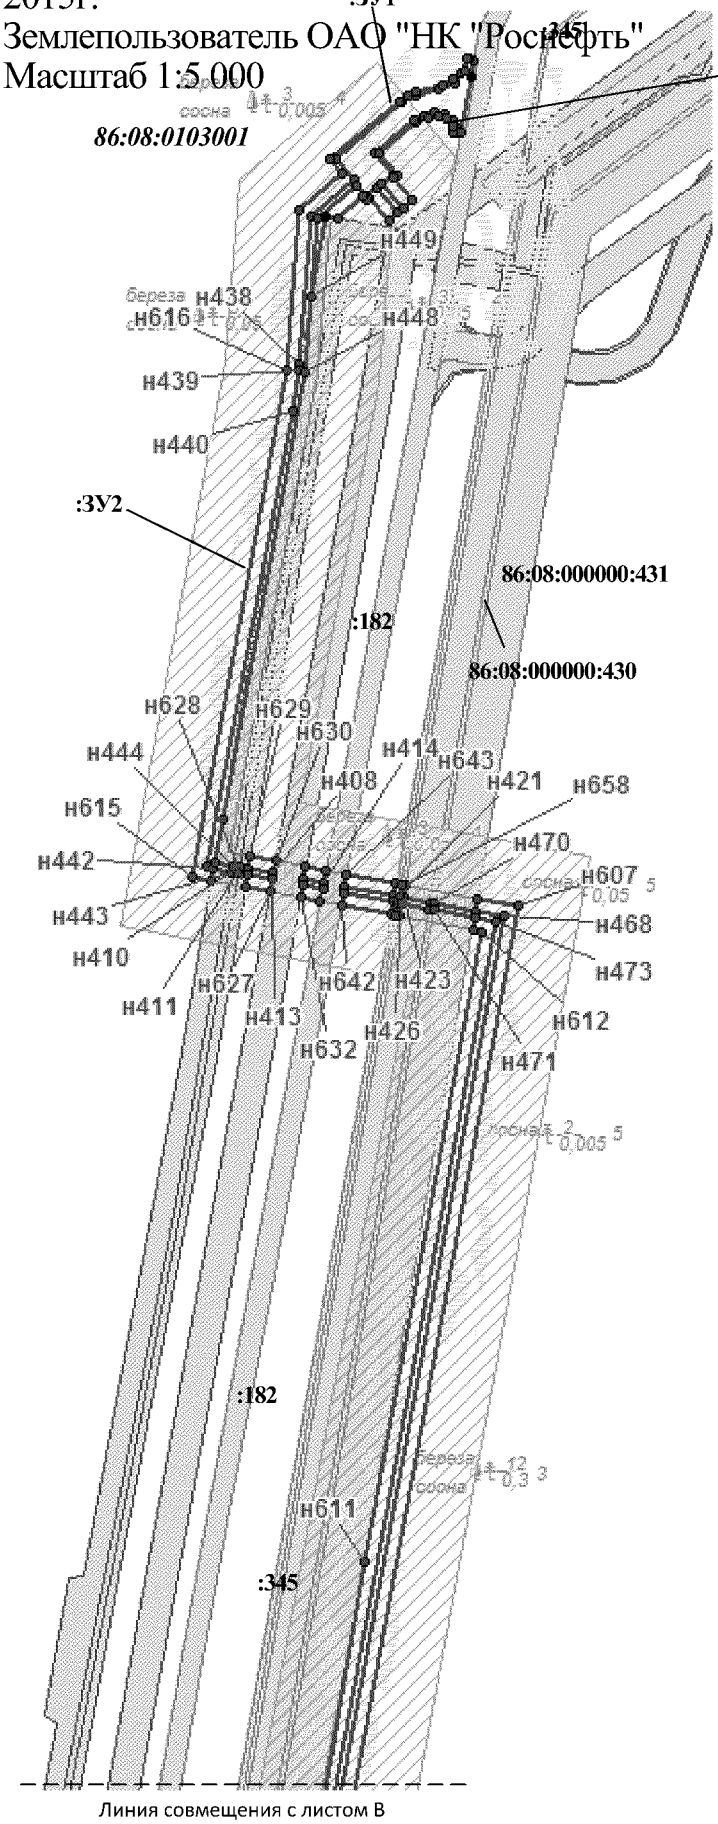


Линия совмещения с листом В

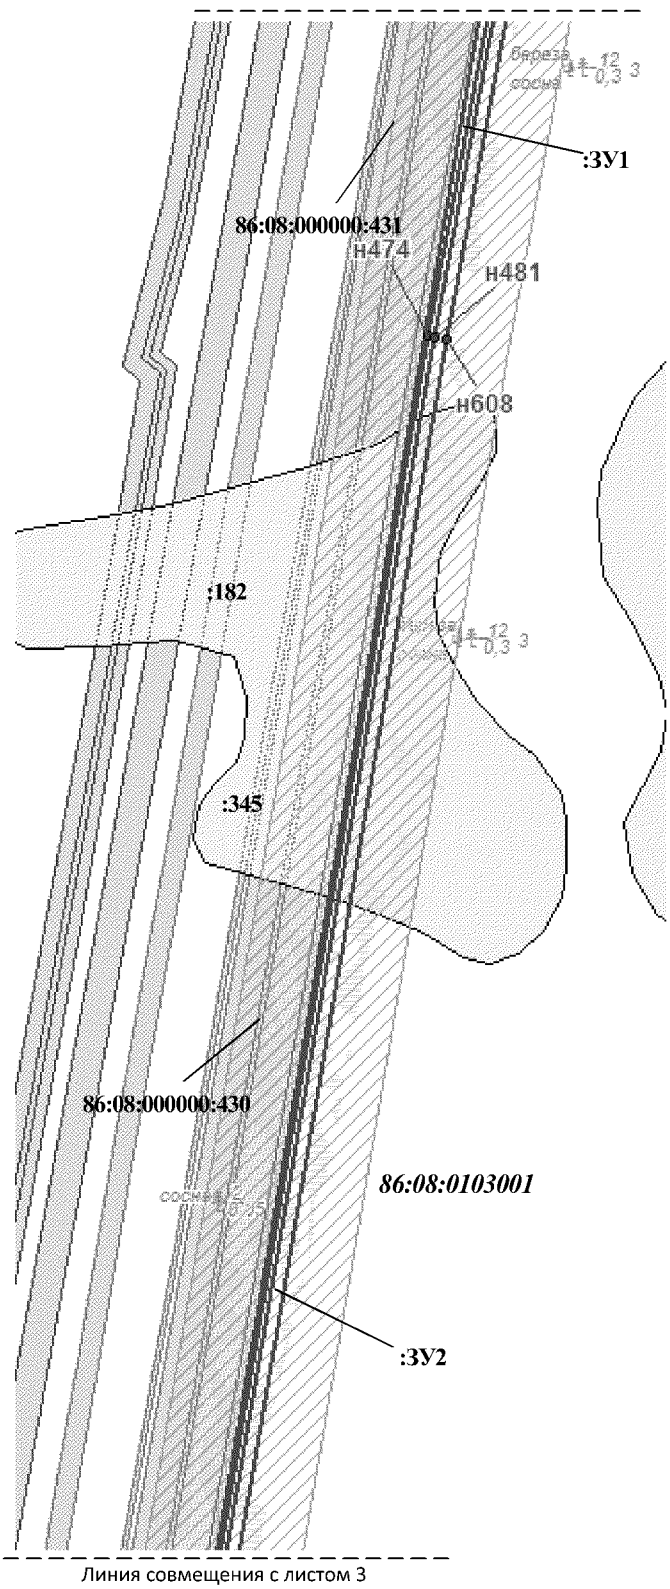


Линия совмещения с листом 3


Проект межевания территории для размещения линейного объекта регионального значения Ханты-Мансийского автономного округа – Югры "Трубопроводы Правдинского региона строительства 2015г."Землепользователь ОАО "НК "Роснефть"
Масштаб 1:5 000

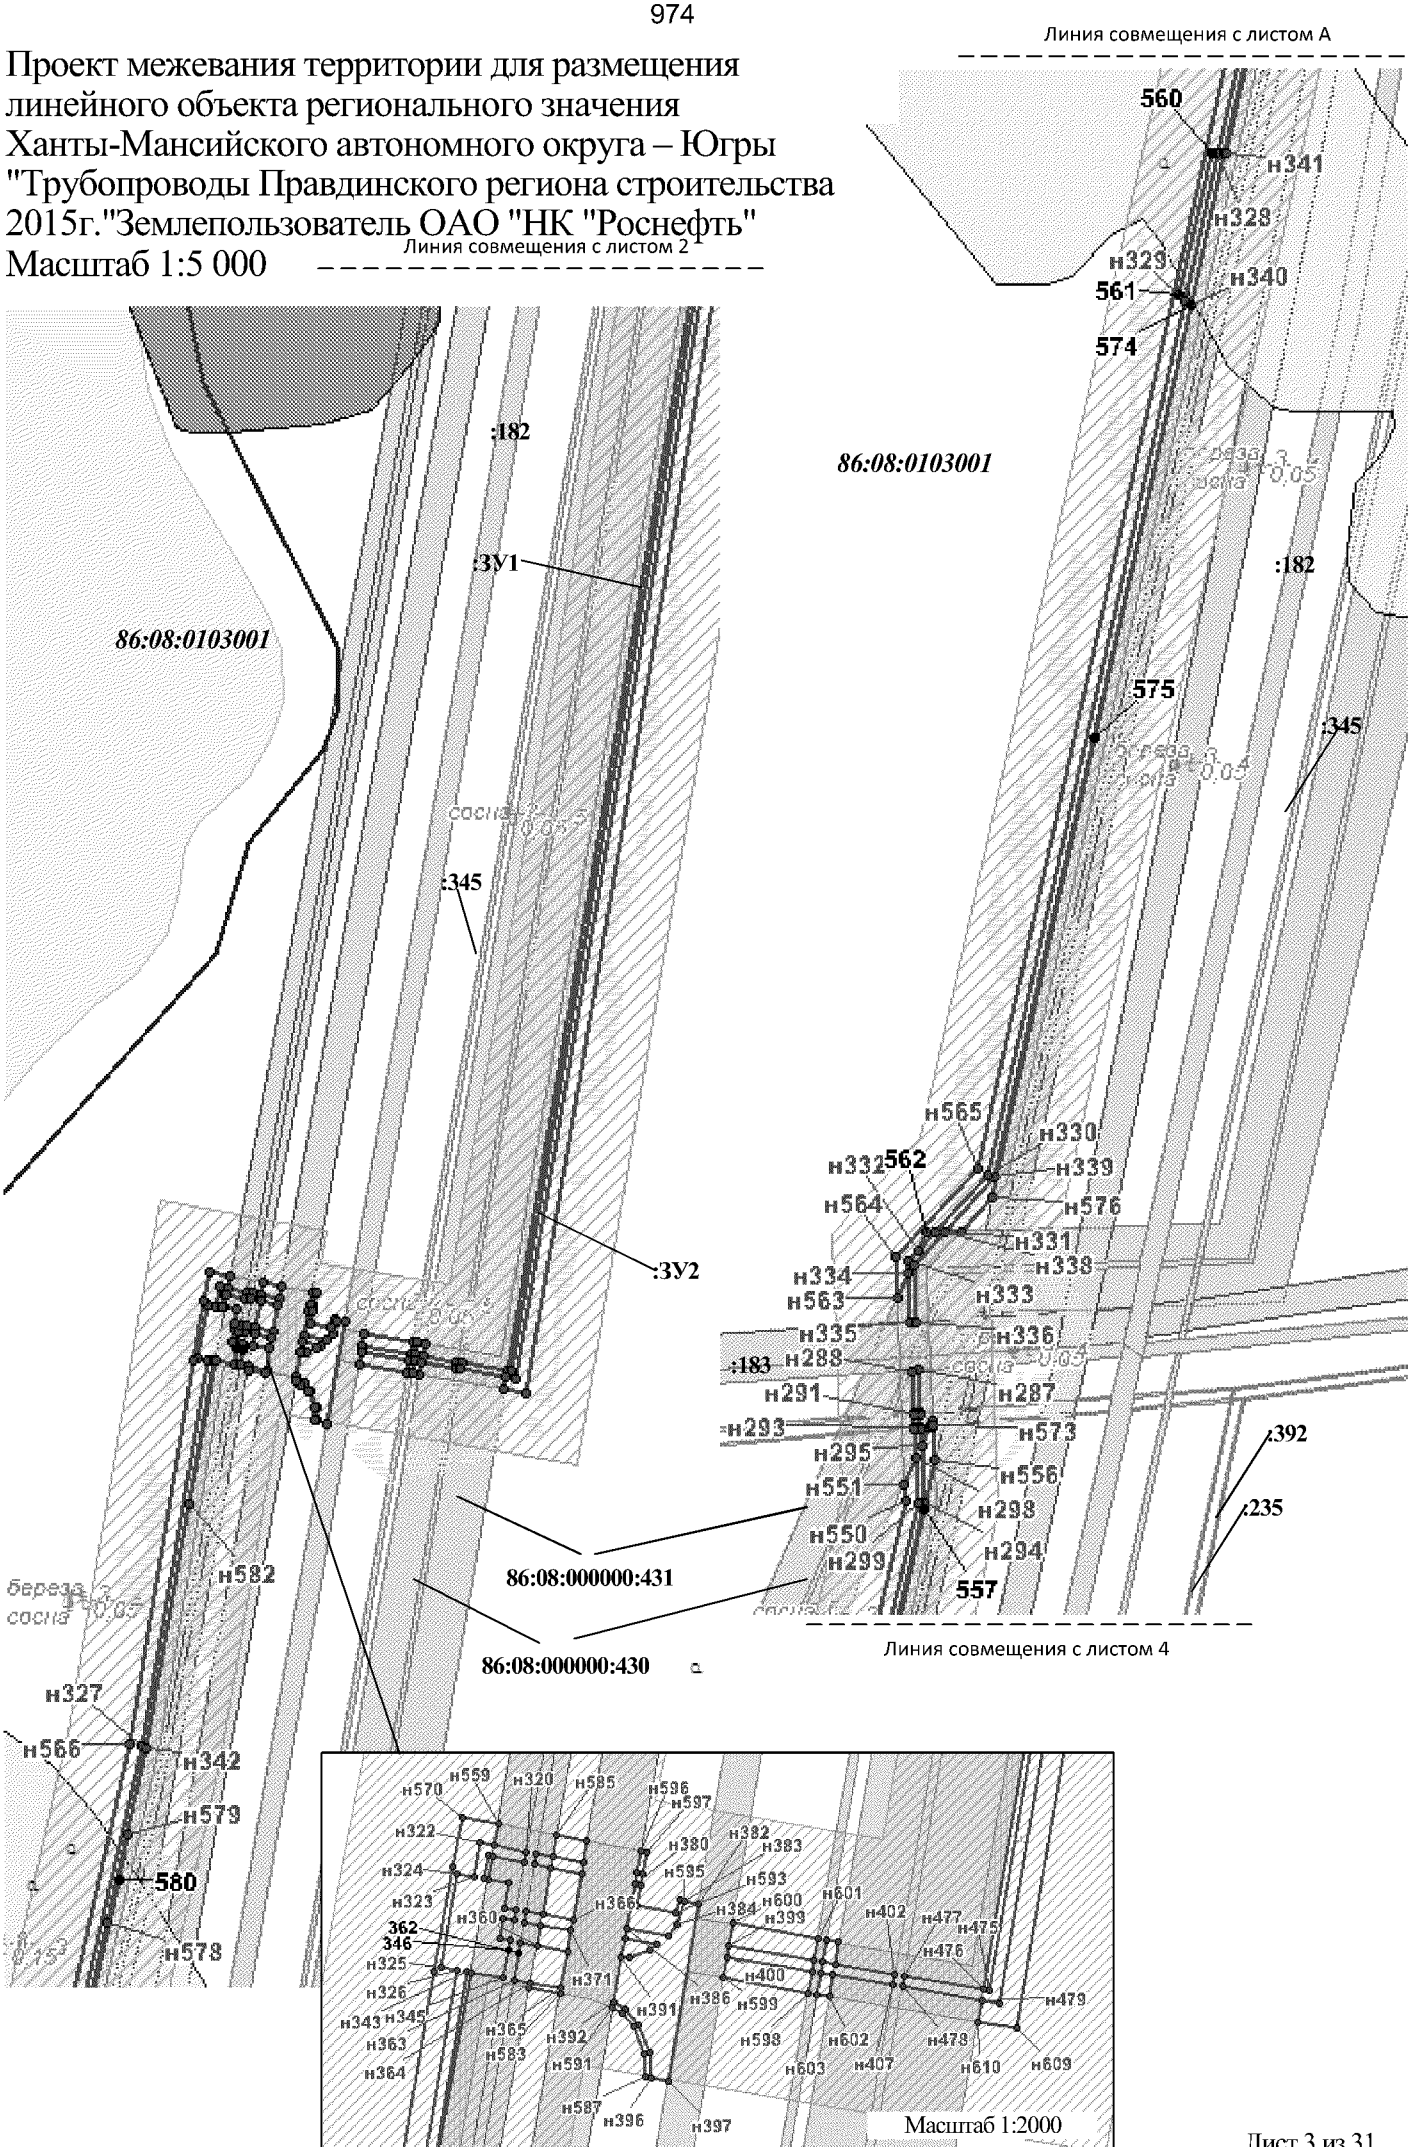



Проект межевания территории для размещения линейного объекта регионального значения Ханты-Мансийского автономного округа – Югры "Трубопроводы Правдинского региона строительства 2015г."Землепользователь ОАО "НК "Роснефть"
Масштаб 1:5 000

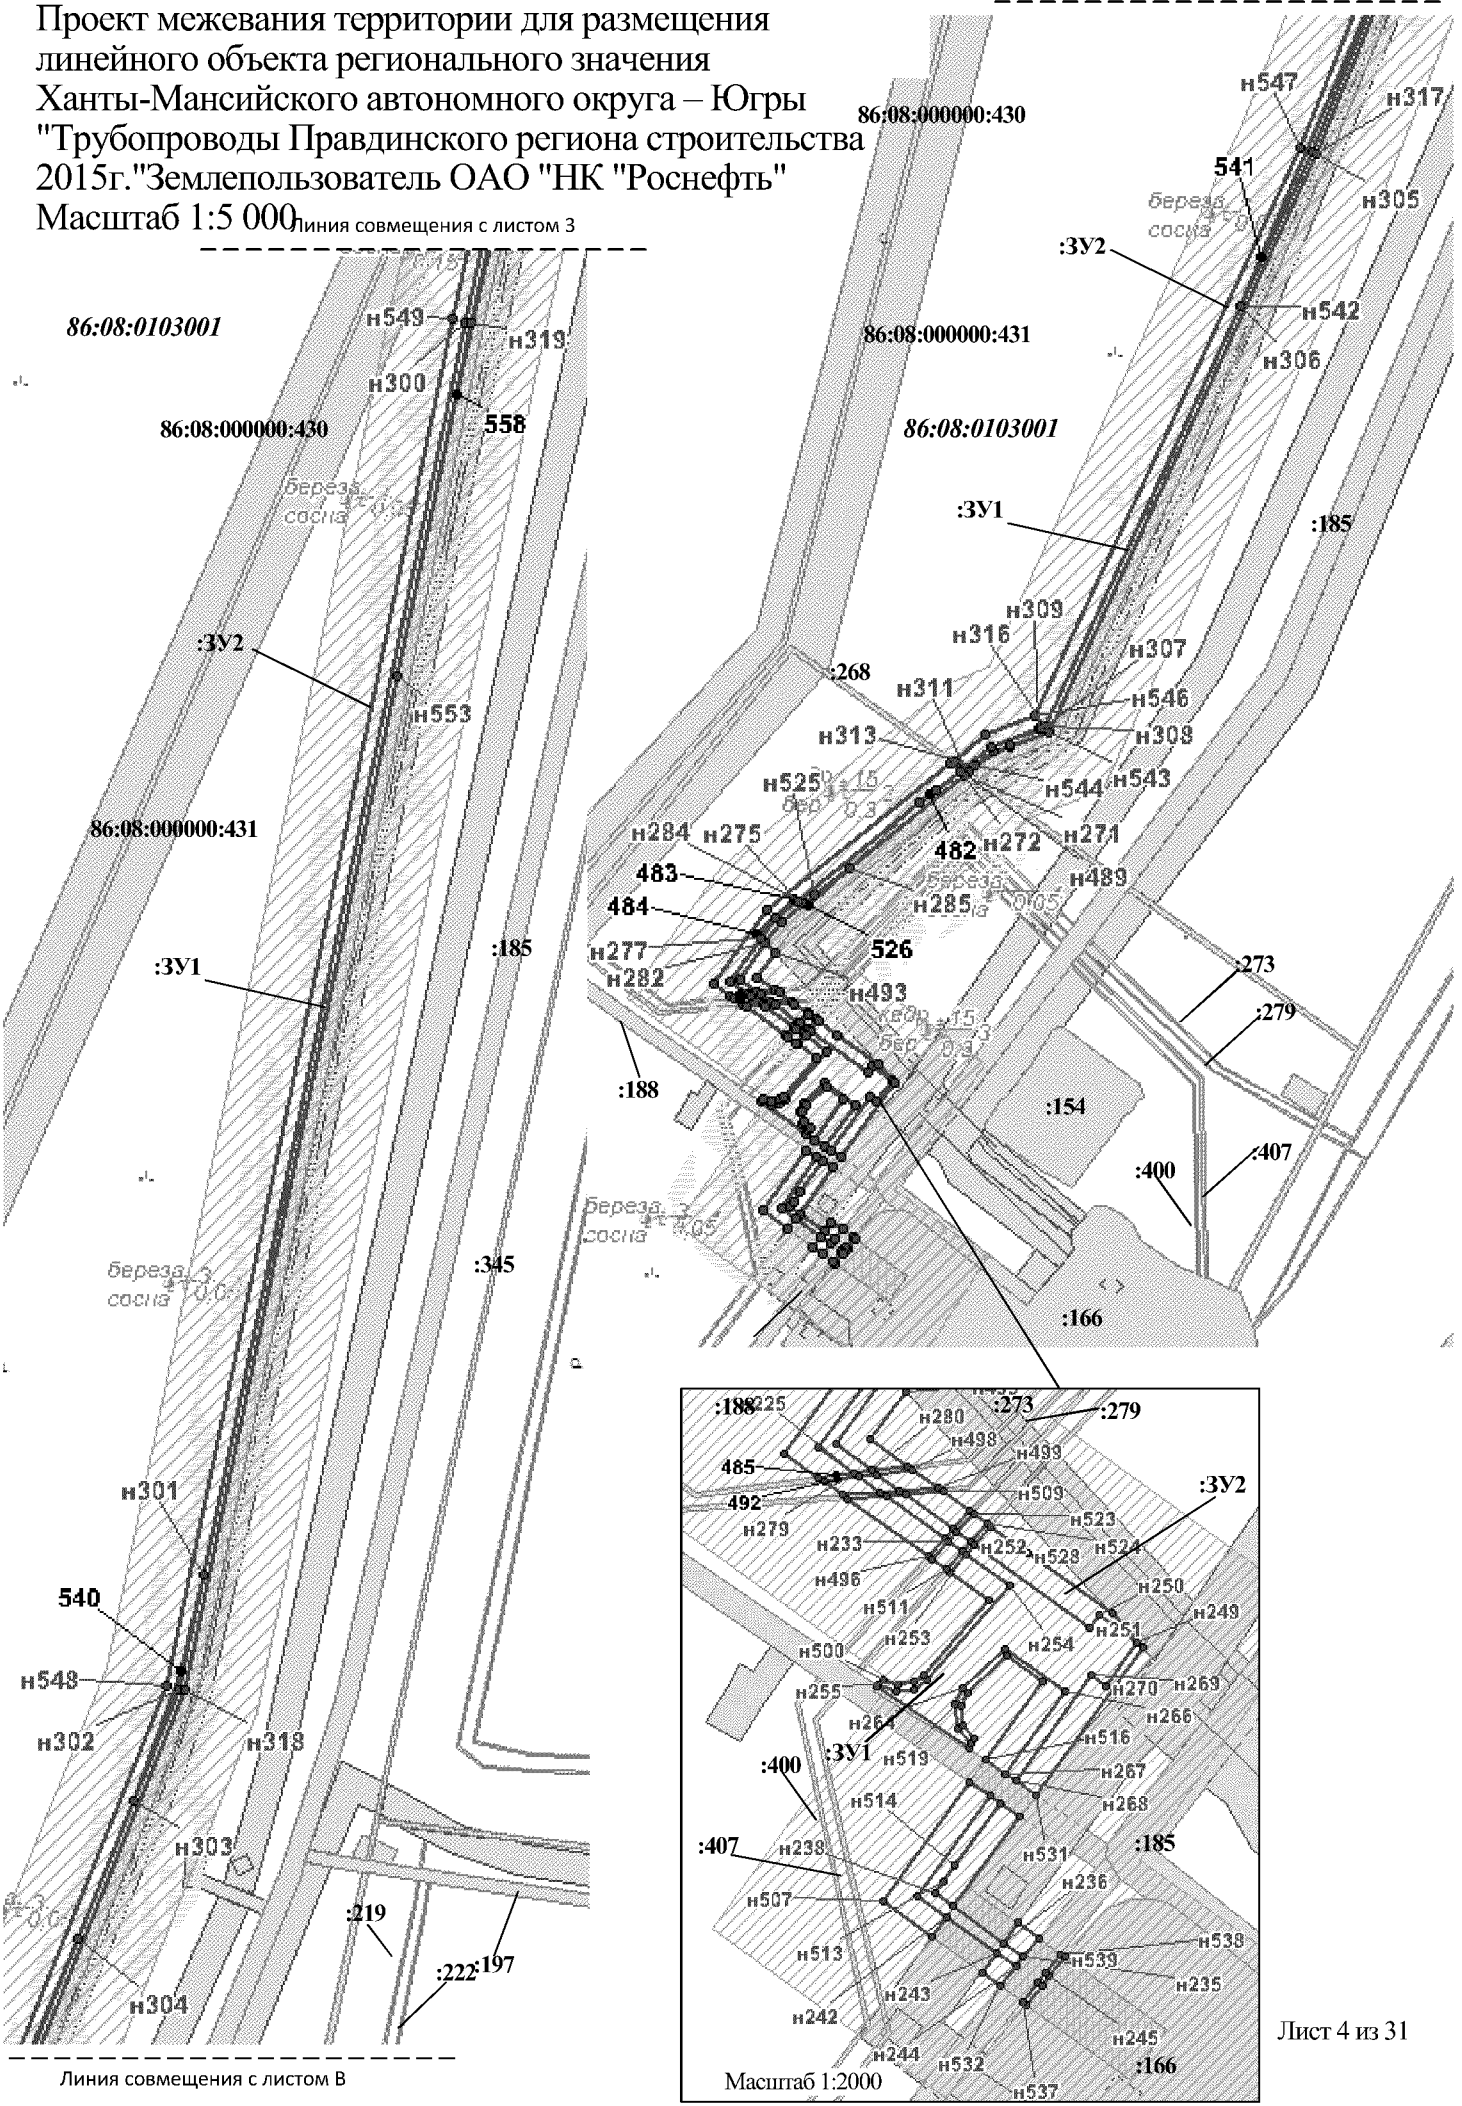


Проект межевания территории для размещения линейного объекта регионального значения Ханты-Мансийского автономного округа – Югры "Трубопроводы Правдинского региона строительства 2015г."Землепользователь ОАО "НК "Роснефть"
Масштаб 1:5 000

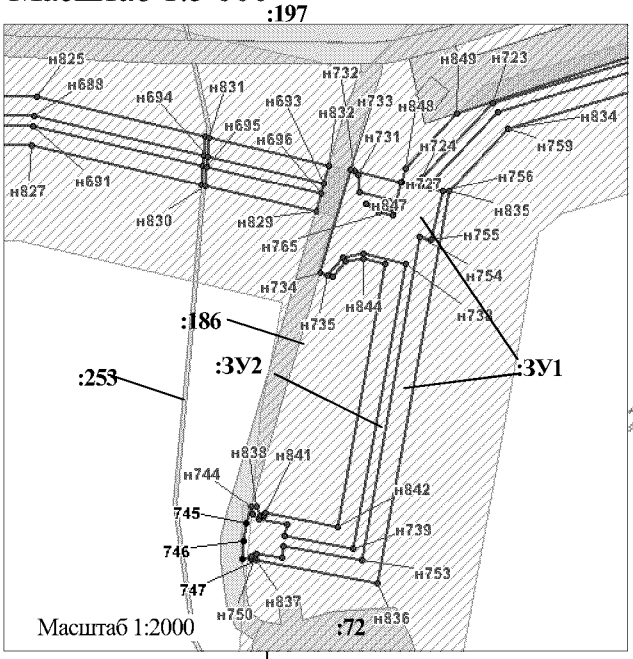

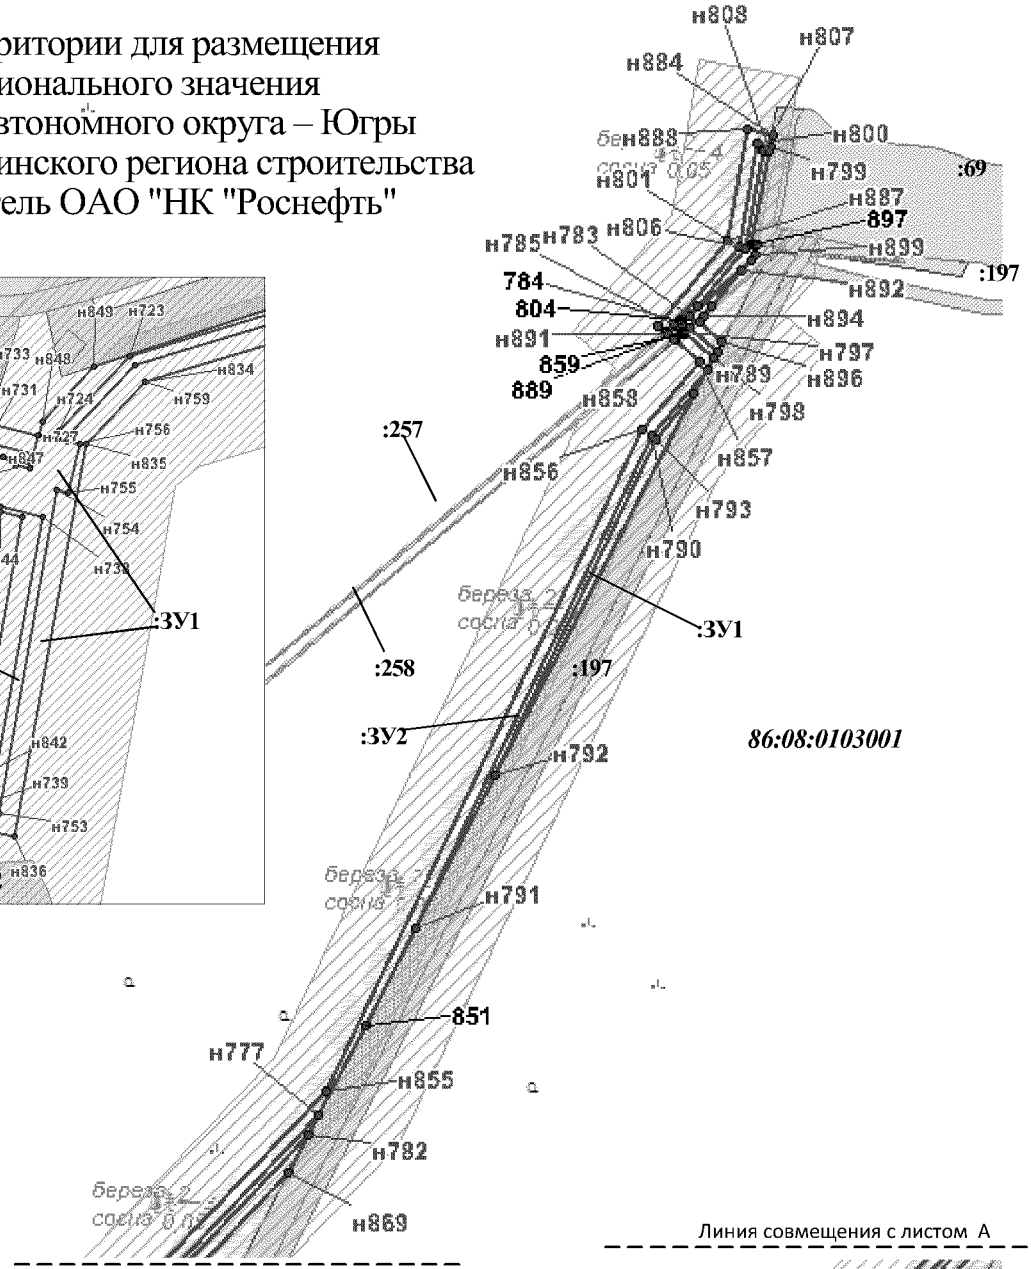


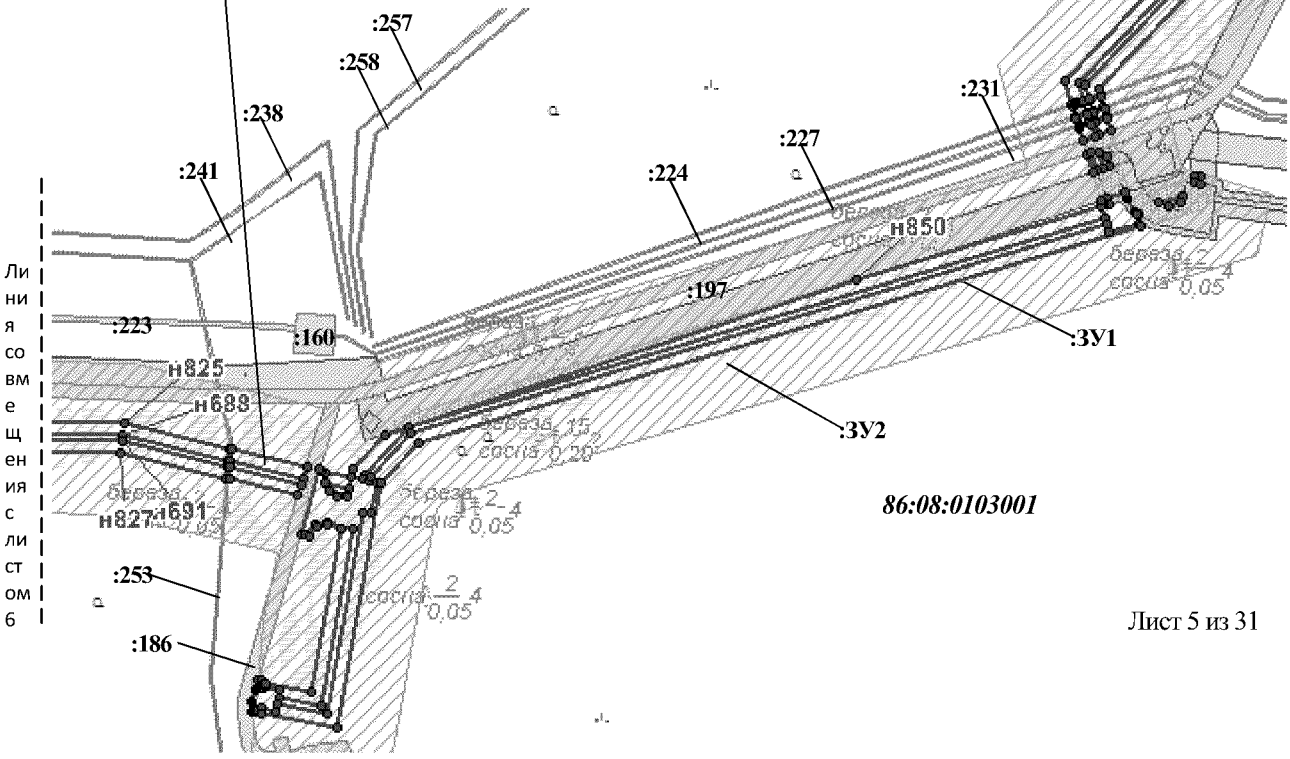


Проект межевания территории для размещениялинейного объекта регионального значенияХанты-Мансийского автономного округа – Югры "Трубопроводы Правдинского региона строительства 2015г."Землепользователь ОАО "НК "Роснефть"Масштаб 1:5 000

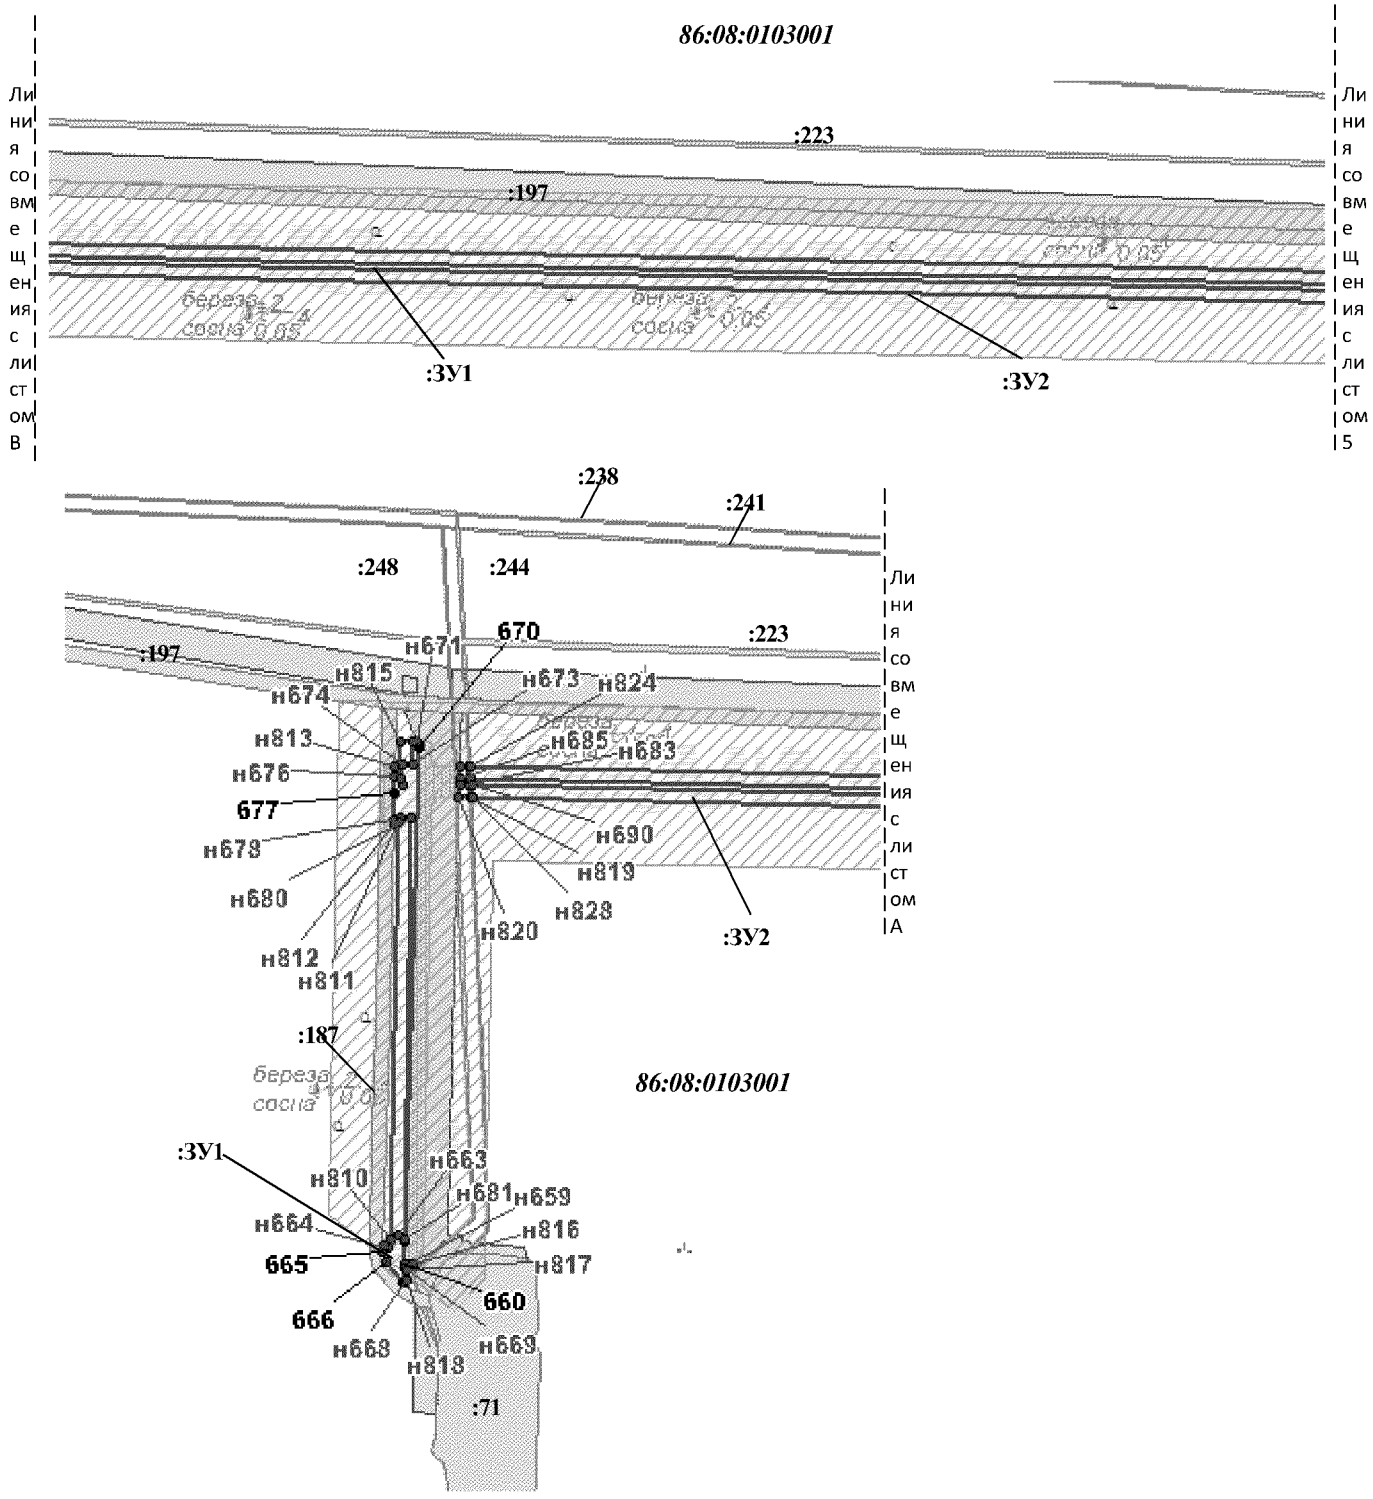


Проект межевания территории для размещения линейного объекта регионального значения Ханты-Мансийского автономного округа – Югры "Трубопроводы Правдинского региона строительства 2015г."Землепользователь ОАО "НК "Роснефть"
Масштаб 1:5 000

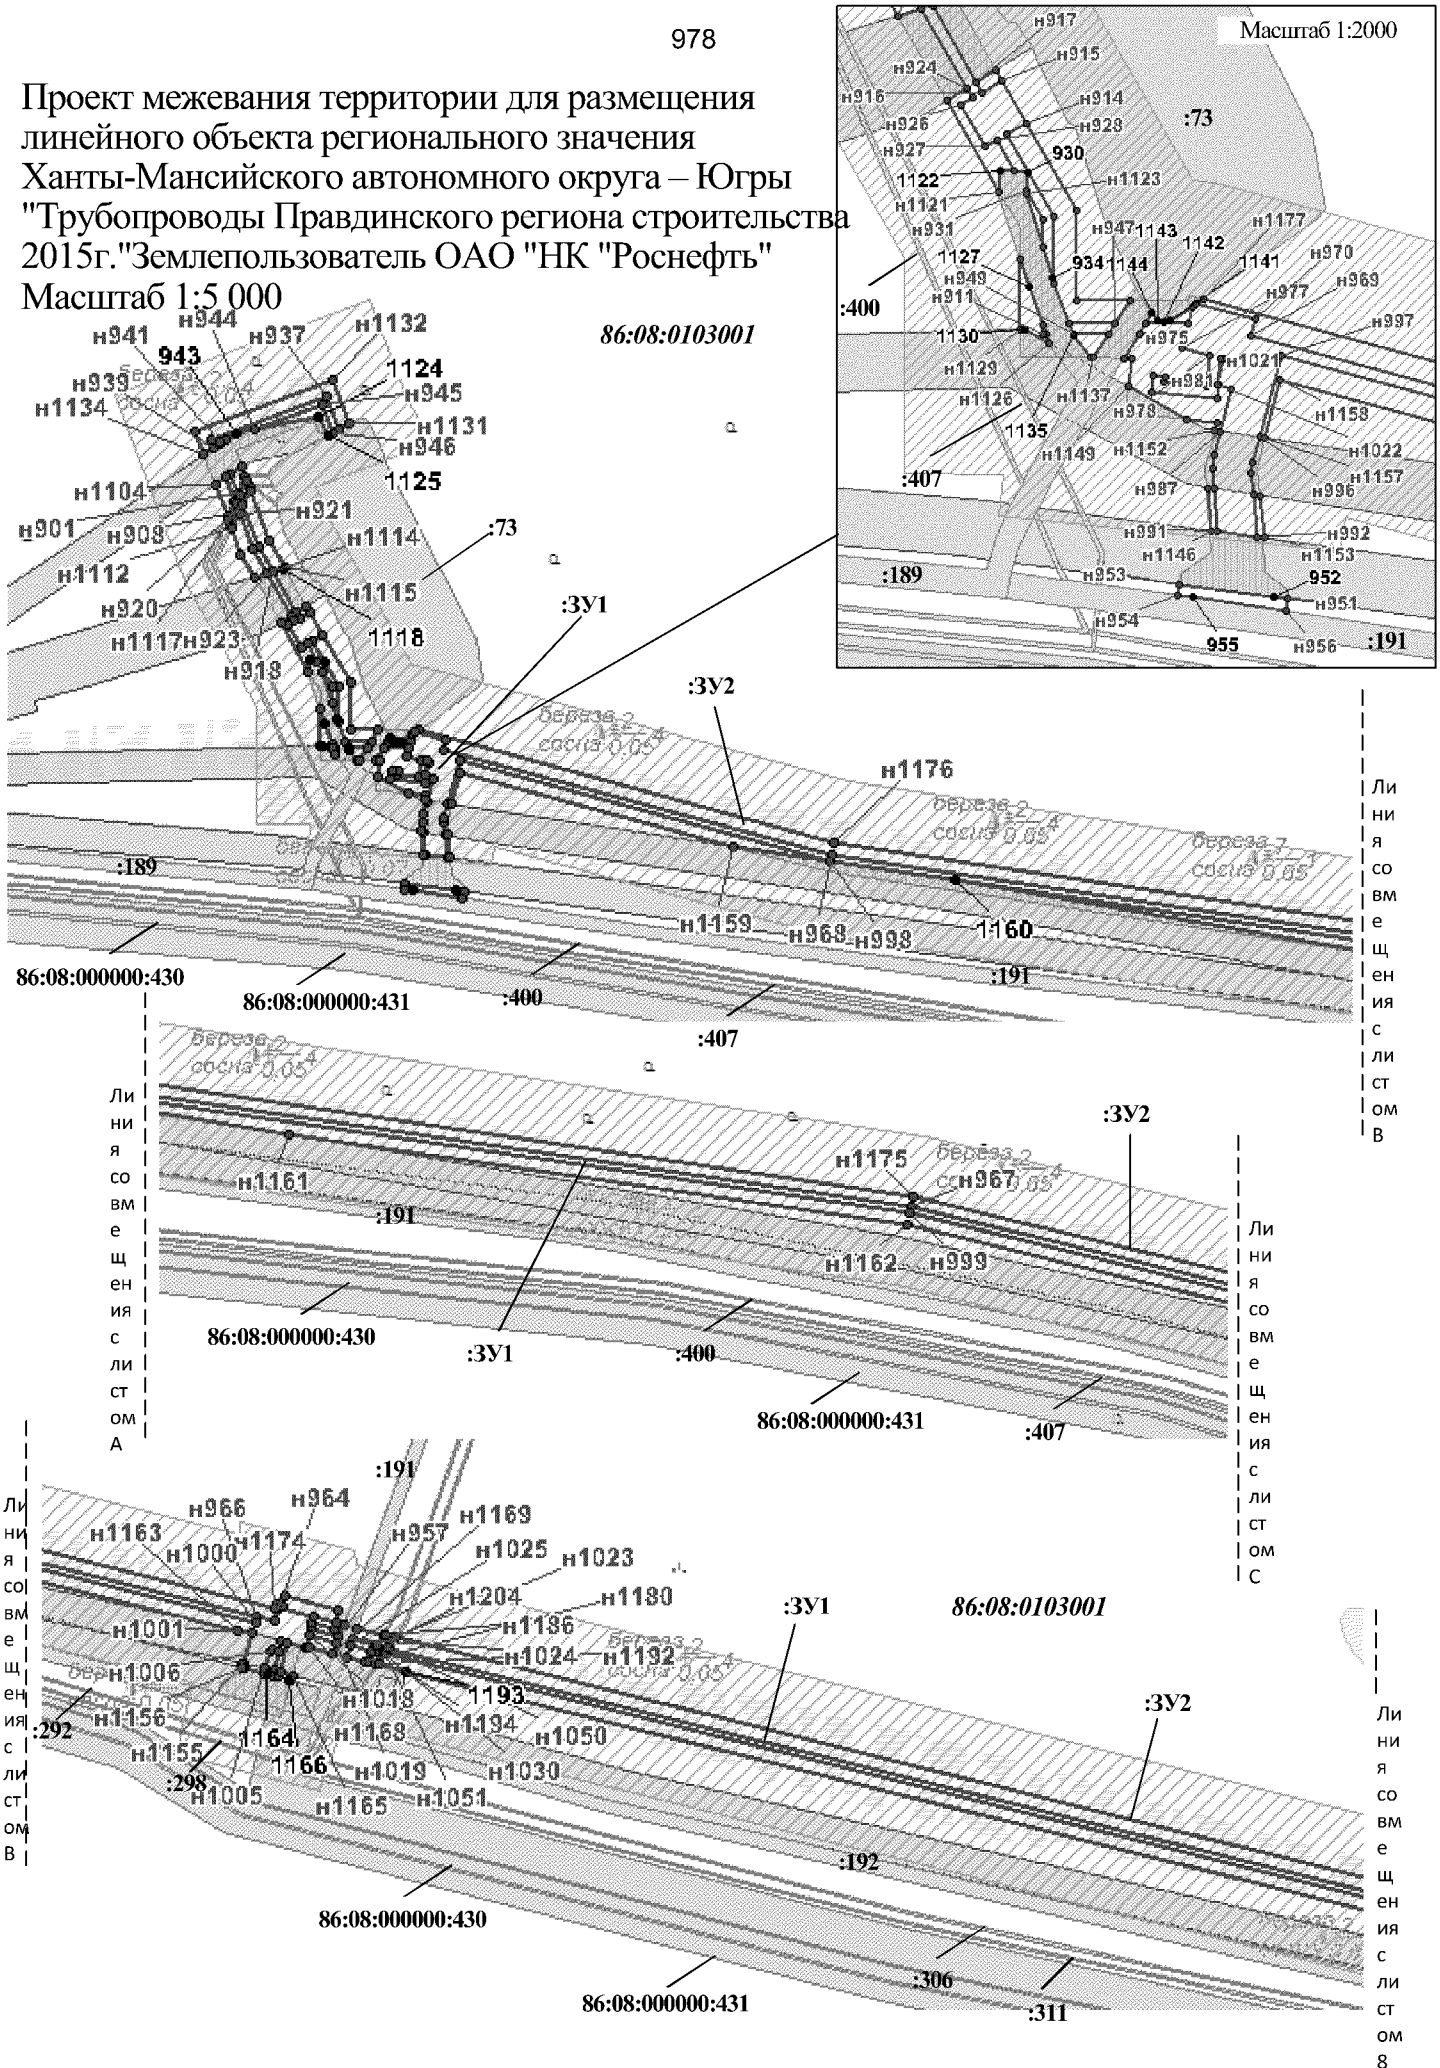


Проект межевания территории для размещения
линейного объекта регионального значения
Ханты-Мансийского автономного округа – Югры
"Трубопроводы Правдинского региона строительства
2015г."Землепользователь ОАО "НК "Роснефть"
Масштаб 1:5 000

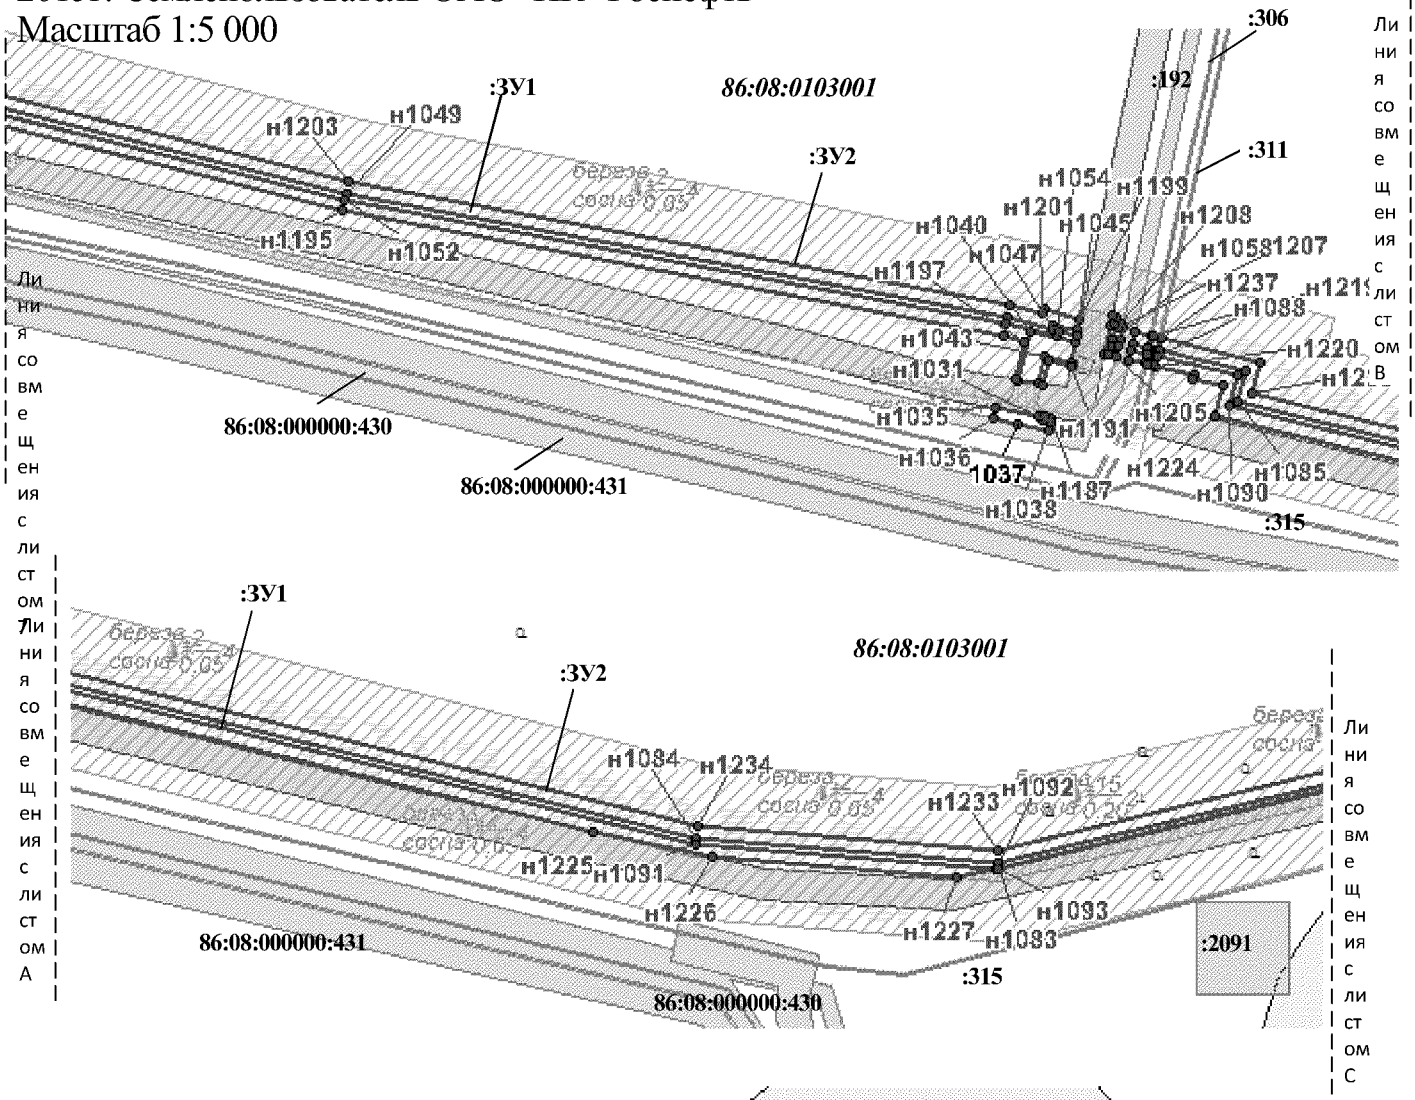


Проект межевания территории для размещения
линейного объекта регионального значения
Ханты-Мансийского автономного округа – Югры
"Трубопроводы Правдинского региона строительства
2015г."Землепользователь ОАО "НК "Роснефть"
Масштаб 1:5 000

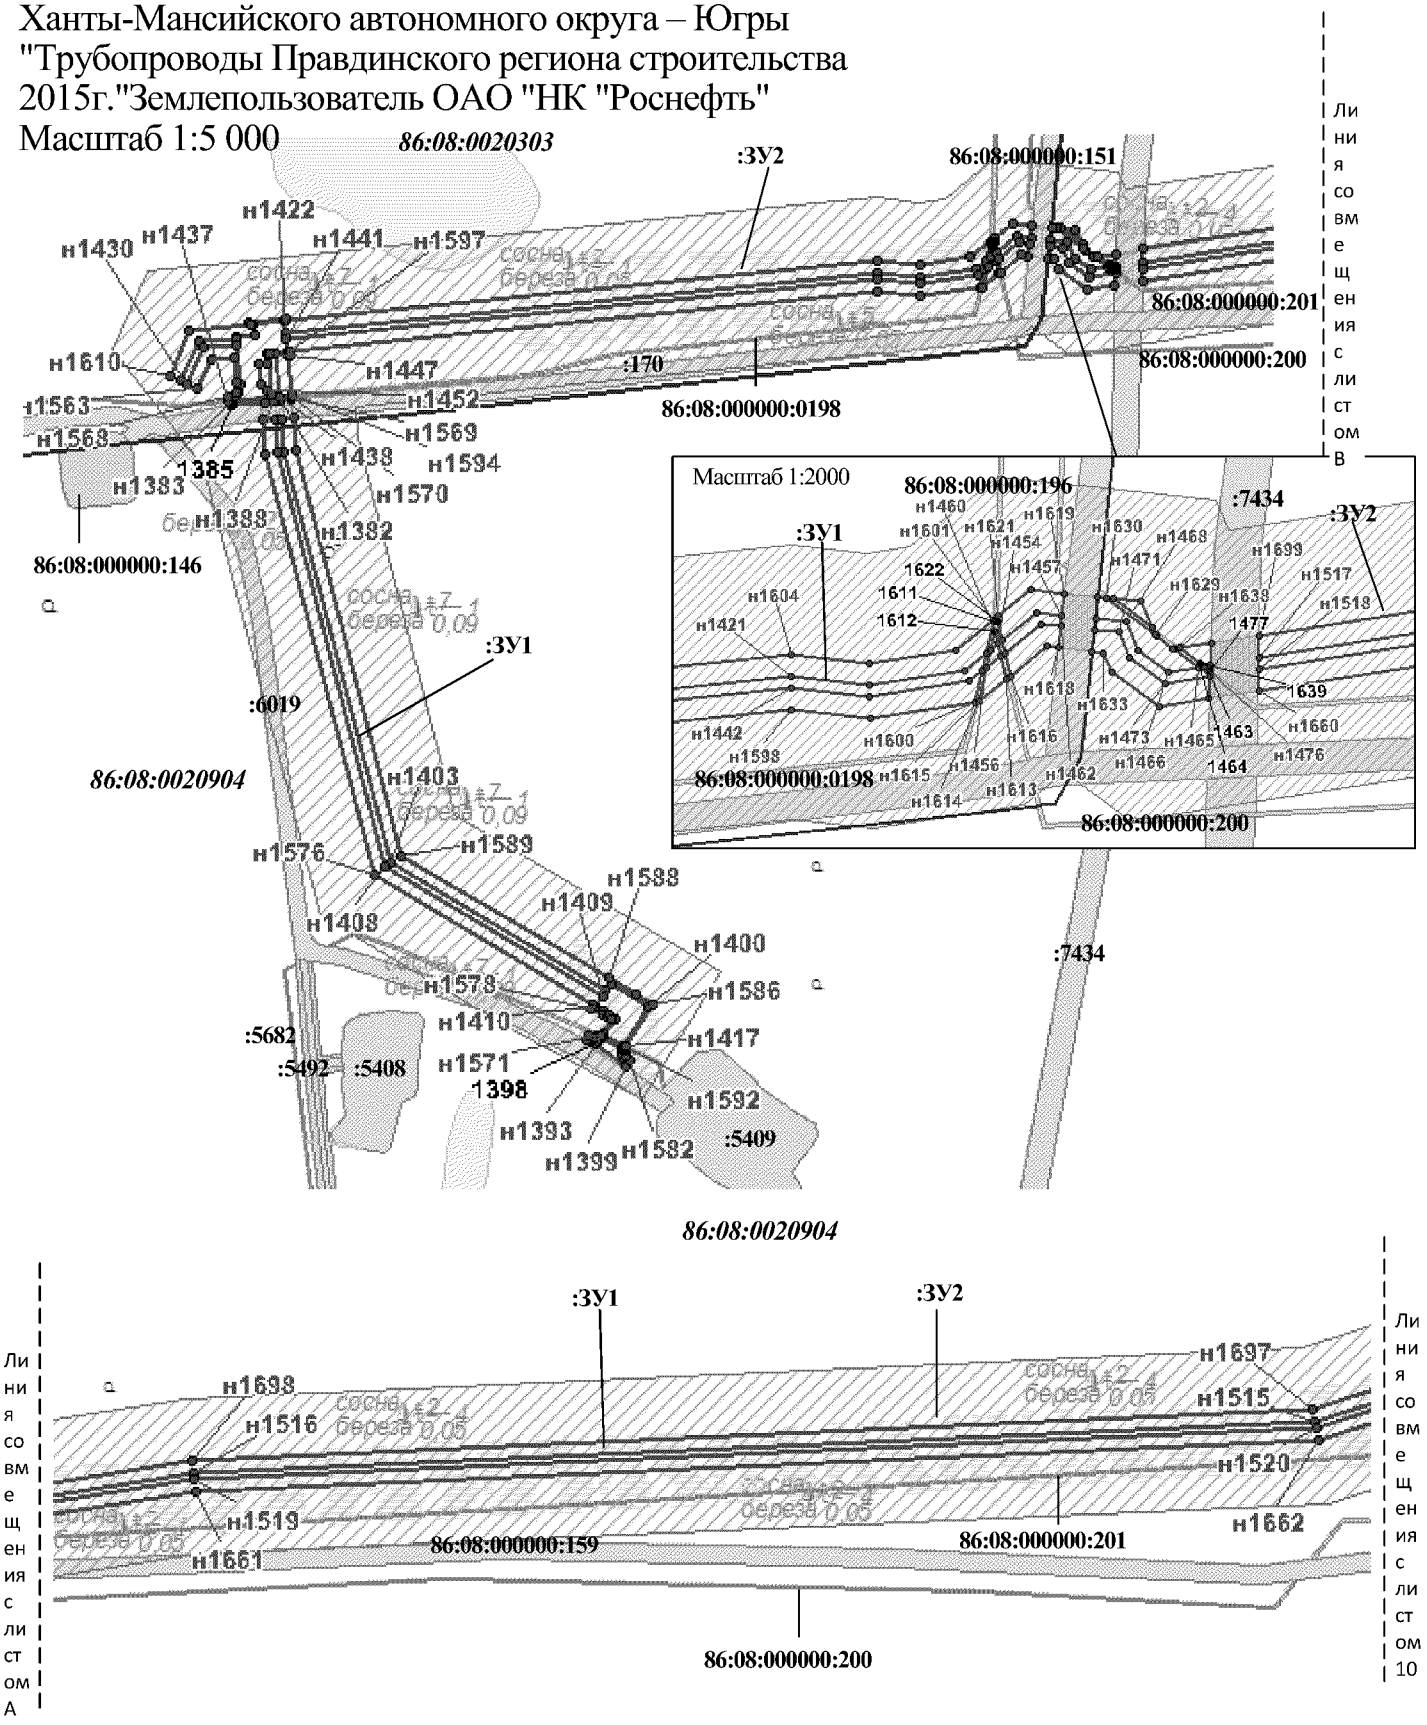

Проект межевания территории для размещения линейного объекта регионального значения Ханты-Мансийского автономного округа – Югры "Трубопроводы Правдинского региона строительства 2015г."
Землепользователь ОАО "НК "Роснефть"
Масштаб 1:5 000

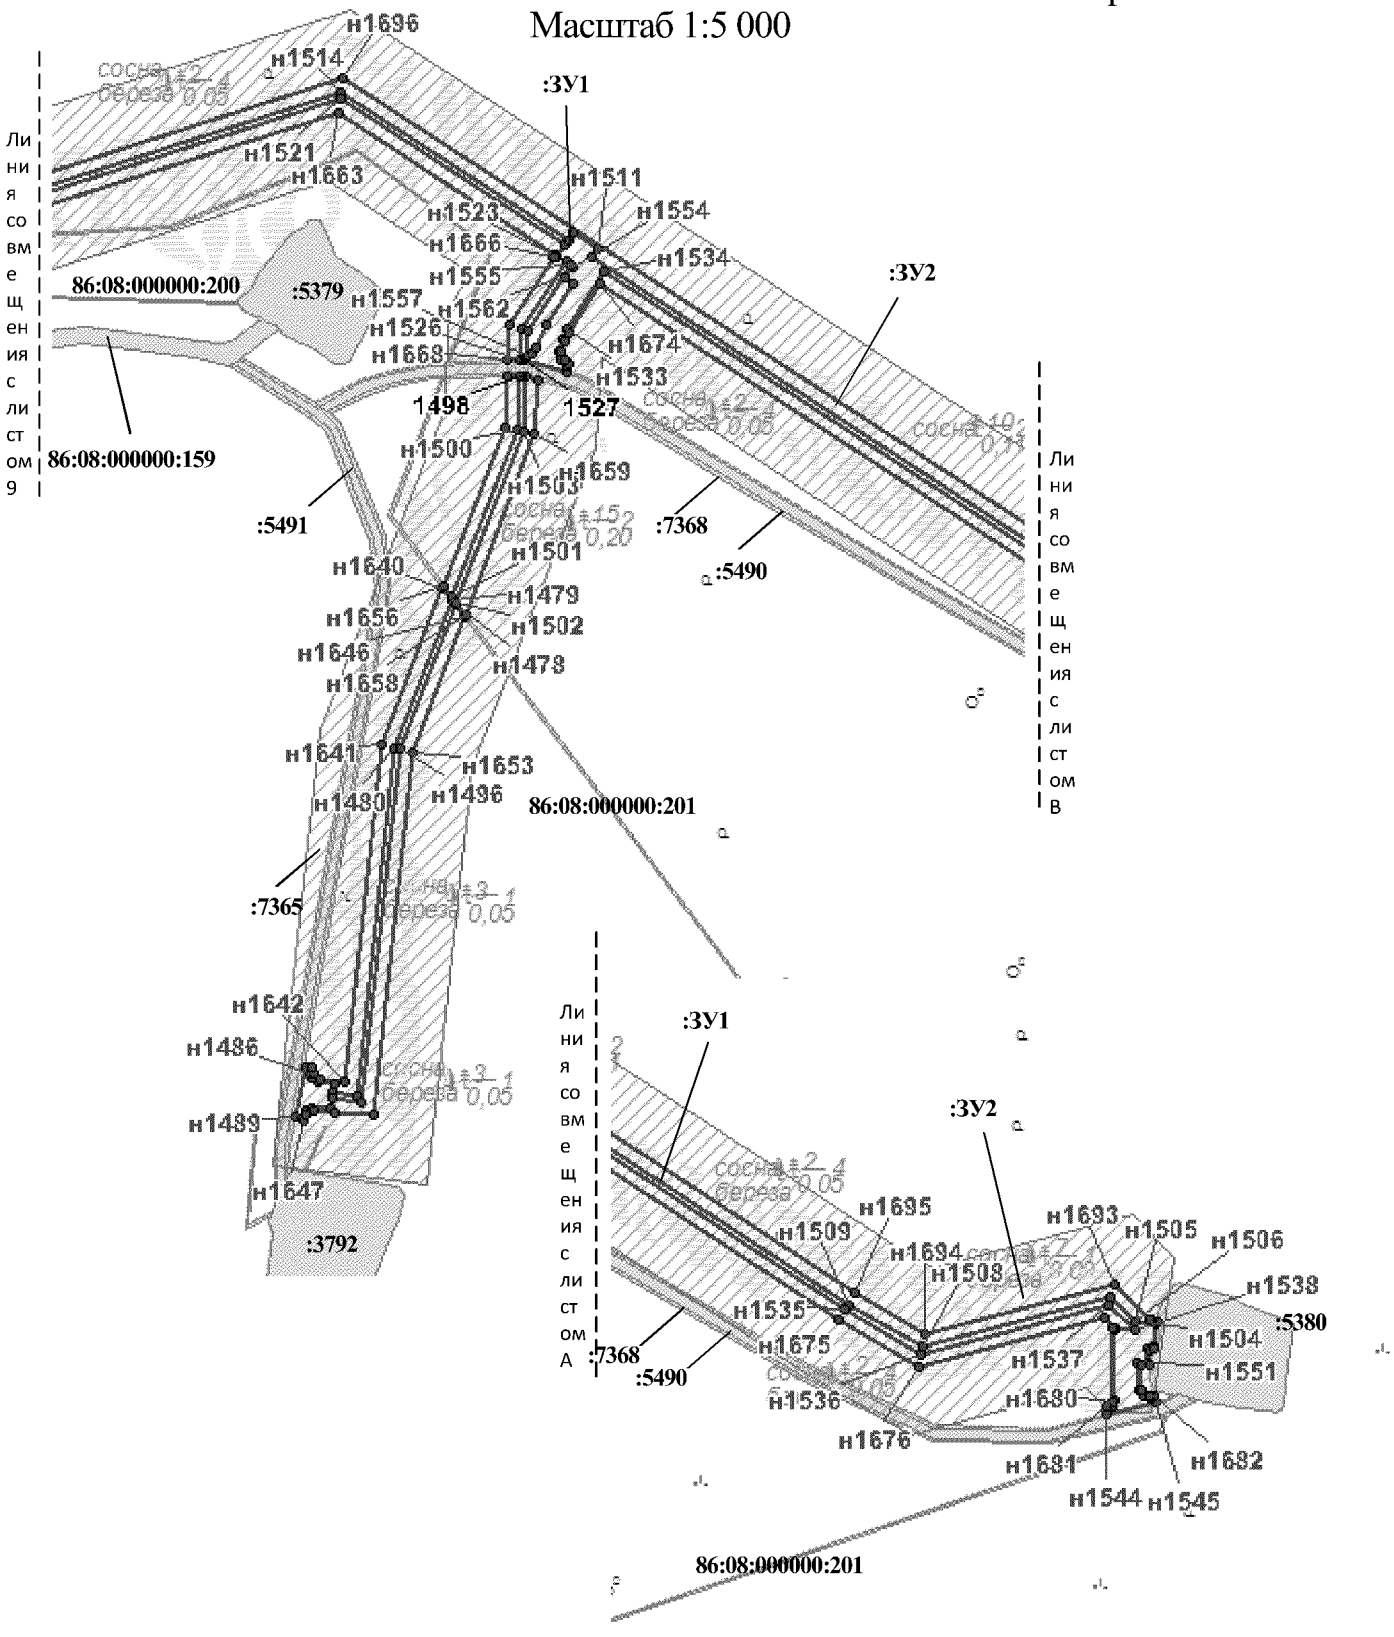

Проект межевания территории для размещения линейного объекта регионального значения Ханты-Мансийского автономного округа – Югры "Трубопроводы Правдинского региона строительства 2015г."Землепользователь ОАО "НК "Роснефть"
Масштаб 1:5 000

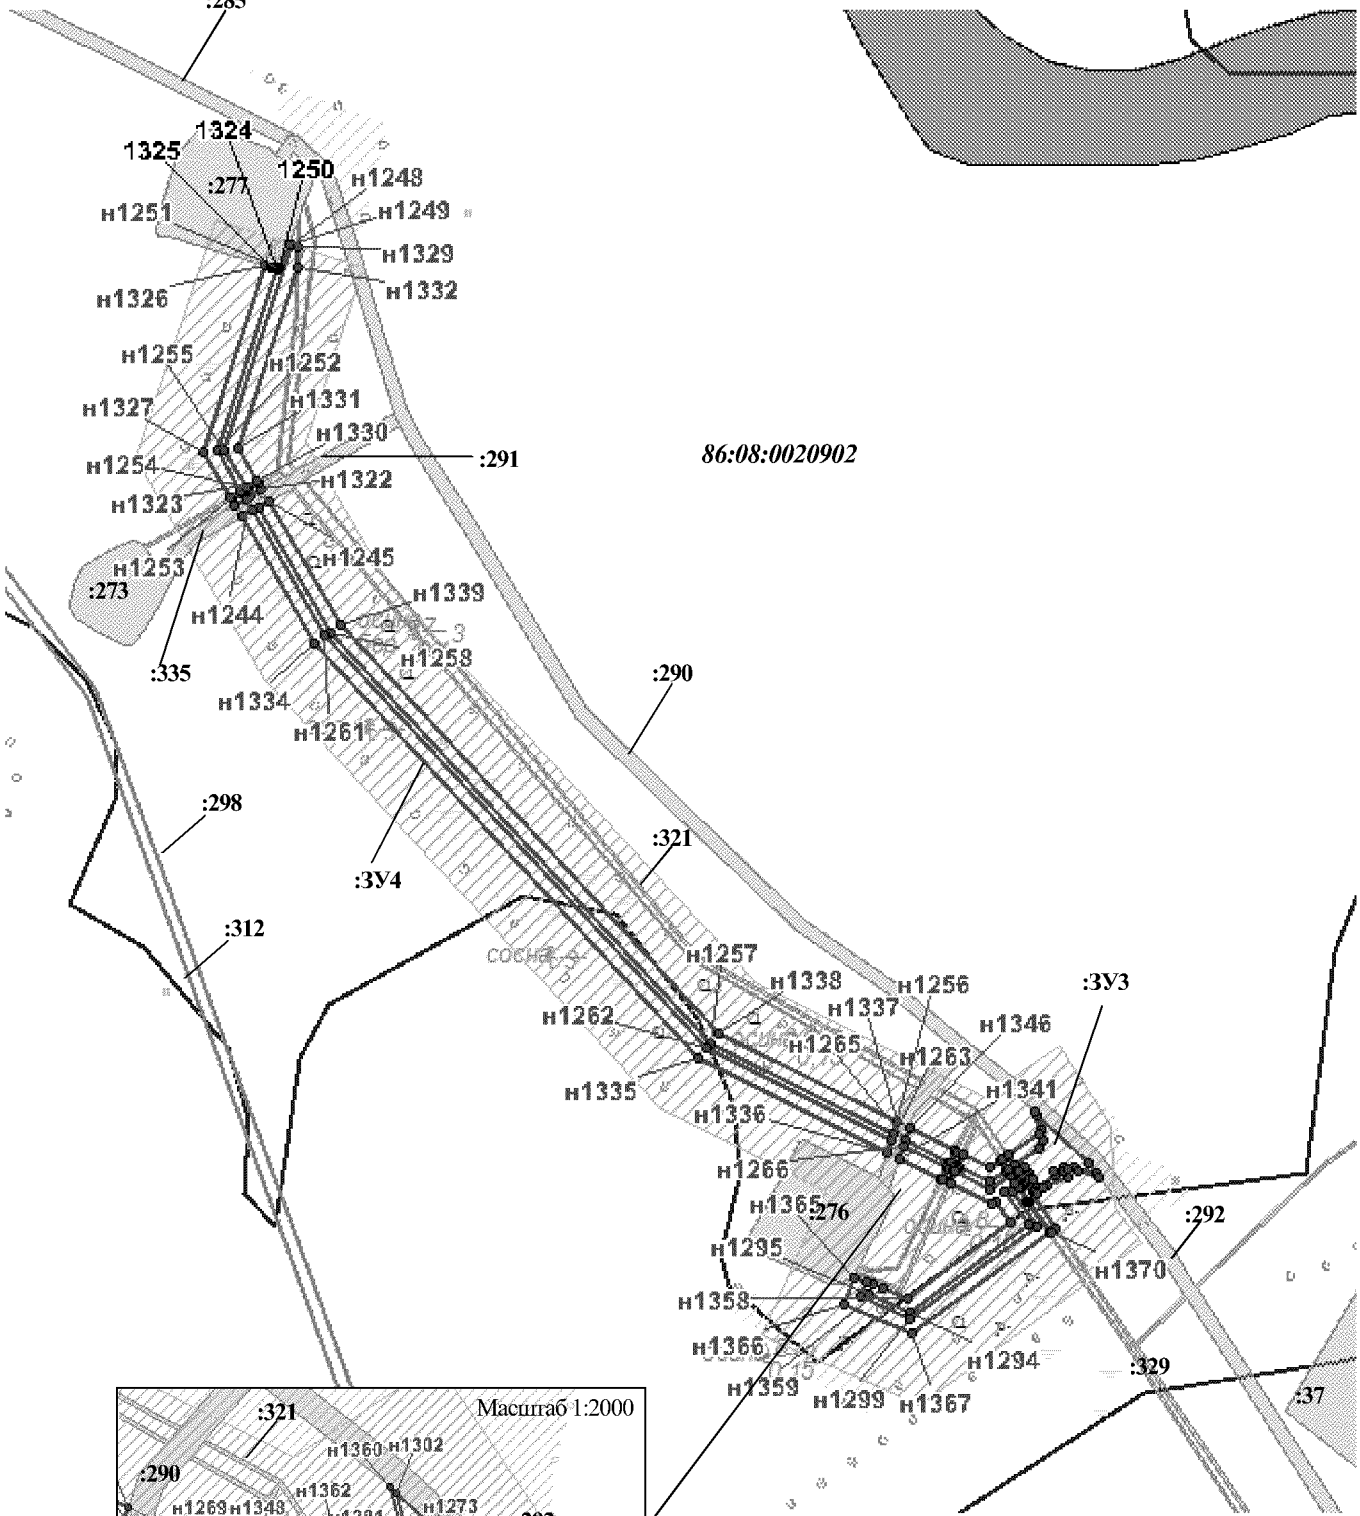

Проект межевания территории для размещениялинейного объекта регионального значенияХанты-Мансийского автономного округа – Югры"Трубопроводы Правдинского региона строительства 2015г."Землепользователь ОАО "НК "Роснефть"

Каталог координат границ земельного участка:ЗУ1

№№ точек	X	У
н1	925941,04	3451510,95
н2	925941,36	3451509,62
н3	925931,63	3451487,48
н4	925927,27	3451506,14
н5	925928,06	3451507,92
н6	925962,02	3451538,81
н7	925972,73	3451492,91
н8	925974,52	3451468,31
н9	926005,15	3451470,52
н10	926006,99	3451474,33
11	926019,54	3451474,13
12	926022,62	3451461,33
13	926028,99	3451463,44
14	926029,31	3451463,05
н15	926021,5	3451447,04
н16	926018,25	3451442,64
н17	926014,03	3451439,17
н18	926010,38	3451437,3
н19	926005,09	3451435,9
н20	925974,15	3451433,69
н21	925967,31	3451434,24
н22	925960,7	3451436,05
н23	925954,52	3451439,04
н24	925947,33	3451444,67
н25	925942,97	3451449,96
н26	925938,79	3451458,08
н27	925937,47	3451462,47
н28	925932,2	3451485,03
н29	925941,93	3451507,19
н30	925952,39	3451463,09
н31	925954,95	3451458,13
н32	925958,63	3451453,94
н33	925964,48	3451450,16
н34	925971,2	3451448,33
н35	925975,39	3451448,25
н36	926003,63	3451450,35
н37	926007,75	3451452,63
н38	926008,65	3451455,25
н39	926004,34	3451457,39
н40	926008,89	3451466,79
н41	925970,82	3451464,03
н42	925968,77	3451492,3
н43	925958,29	3451537,2
н44	925959,71	3451548,72
н45	925961,67	3451540,3

№№ точек	X	У
н46	925957,94	3451538,69
н47	925955,98	3451547,1
48	925955,43	3451558,02
49	925958,86	3451549,98
н50	925955,63	3451548,59
н51	925953,61	3451557,23
н52	926060,22	3452426,11
53	926059,96	3452414,87
н54	926059,93	3452413,43
н55	926045,66	3452413,73
н56	926045,96	3452426,01
н57	926031,03	3452439,33
н58	926033,05	3452438,82
н59	926036,55	3452429,96
н60	926044,38	3452426
н61	926044,61	3452426
н62	926044,3	3452413,59
н63	926036,46	3452410,46
н64	926032,21	3452401,83
н65	926030,22	3452401,6
66	926030,95	3452430,67
н67	926062,36	3452459,13
н68	926078,36	3452458,93
н69	926094,39	3452442,49
н70	926094,38	3452441,87
н71	926096,1	3452441,83
72	926099,03	3452432,17
н73	926100,04	3452431,23
н74	926099,96	3452424,65
н75	926094,96	3452424,72
н76	926094,8	3452412,71
н77	926061,28	3452413,4
78	926061,31	3452414,84
н79	926061,58	3452426,12
н80	926076,04	3452426,22
н81	926076,3	3452431,7
н82	926084,31	3452431,59
н83	926084,44	3452442,1
н84	926089,3	3452441,98
н85	926076,65	3452454,95
н86	926062,27	3452455,14
н87	926046,78	3452459,33
н88	926061	3452459,15
н89	926060,91	3452455,16
н90	926046,68	3452455,34

№№ точек	X	У
н91	926031,23	3452459,53
н92	926045,43	3452459,35
н93	926045,33	3452455,36
н94	926031,19	3452455,54
н95	925973,08	3452460,29
н96	925990,07	3452460,07
н97	925993,17	3452460,03
н98	925993,15	3452456,02
н99	925989,96	3452456,07
н100	925977,02	3452456,23
н101	925973,1	3452150,78
н102	925971,14	3451998,31
н103	925970,12	3451918,49
н104	925957,9	3451590,22
н105	925953,83	3451588,49
н106	925955,03	3451620,66
н107	925966,12	3451918,58
н108	925970,27	3452241,47
н109	926022,54	3452470,79
110	926022,15	3452430,82
н111	926022,09	3452428,65
н112	926018,82	3452435,31
н113	926013,11	3452439,79
н114	926013,16	3452460,92
н115	926014,81	3452461,41
н116	926018,89	3452464,44
н223	925863	3454611,29
н224	925868,27	3454603,98
н225	925867,51	3454598,19
н226	925862,53	3454605,1
н227	925850,45	3454628,7
н228	925861,72	3454613,06
н229	925861,25	3454606,88
н230	925847,48	3454625,97
н231	925846,36	3454634,36
н232	925849,56	3454629,92
н233	925846,6	3454627,19
н234	925843,36	3454631,67
н235	925711,27	3454651,6
н236	925715,96	3454645,11
н237	925727,67	3454628,9
н238	925732,1	3454622,76
н239	925761,51	3454643,97
н240	925763,76	3454640,67
н241	925731,2	3454617,19

Проект межевания территории для размещениялинейного объекта регионального значенияХанты-Мансийского автономного округа – Югры"Трубопроводы Правдинского региона строительства 2015г."Землепользователь ОАО "НК "Роснефть"

Каталог координат границ земельного участка:ЗУ1

№№ точек	X	У
н242	925724,46	3454626,53
н243	925712,75	3454642,74
н244	925708,17	3454649,07
н245	925705,17	3454660,06
н246	925706,11	3454658,75
н247	925703	3454656,22
н248	925702,06	3454657,53
н249	925813,66	3454688,66
н250	925822,72	3454676,1
н251	925818,46	3454673,04
н252	925845,48	3454635,58
н253	925842,48	3454632,89
н254	925832,18	3454647,17
н255	925801,26	3454620,12
н256	925798,46	3454616
н257	925797,72	3454610,37
н258	925800,13	3454604,53
н259	925799,43	3454604
н260	925779,15	3454633,69
н261	925780,76	3454634,71
н262	925785,64	3454630,31
н263	925793,57	3454629,4
н264	925798,79	3454632,06
н265	925811,8	3454645,7
н266	925797,88	3454665,27
н267	925770,88	3454645,8
н268	925768,63	3454649,1
н269	925802,84	3454673,79
н270	925799,49	3454678,44
н271	926009,52	3454735,78
н272	926011,92	3454732,39
н273	925999,61	3454717
н274	925991,45	3454706,8
н275	925928,56	3454628,23
н276	925917,3	3454614,15
н277	925904,28	3454604,69
н278	925877,07	3454584,93
н279	925868,8	3454596,41
н280	925869,55	3454602,2
н281	925877,97	3454590,53
н282	925901,31	3454607,48
н283	925914,52	3454617,07
н284	925926,89	3454632,53
н285	925949,8	3454661,16
н286	927785,36	3455299,44

№№ точек	X	У
н287	927812,33	3455298,33
н288	927812,07	3455294,34
н289	927785,05	3455295,44
н290	927776,3	3455299,8
н291	927783,83	3455299,49
н292	927783,51	3455295,5
н293	927775,95	3455295,81
н294	927726,92	3455301,82
н295	927763,76	3455300,32
н296	927774,76	3455299,87
н297	927774,42	3455295,87
н298	927755,44	3455296,65
н299	927727,28	3455297,8
н300	927608,48	3455270,89
н301	926802,5	3455102,53
н302	926728,76	3455087,12
н303	926656,19	3455057,81
н304	926567,64	3455022,05
н305	926409,58	3454958,21
н306	926310,73	3454912,12
н307	926041,26	3454786,49
н308	926040,45	3454786,11
н309	926039,5	3454783,56
н310	926027,94	3454752,4
н311	926013,98	3454734,95
н312	926011,58	3454738,35
н313	926014,88	3454742,48
н314	926024,42	3454754,4
н315	926028	3454764,17
н316	926037,27	3454789,05
н317	926407,98	3454961,87
н318	926727,6	3455090,97
н319	927607,62	3455274,8
н320	929096,77	3455605,84
н321	929099,01	3455594,1
н322	929100,01	3455588,88
н323	929087,66	3455586,52
н324	929088,71	3455580,37
н325	929054,2	3455574,5
н326	929053,2	3455580,42
н327	928803,73	3455537,94
н328	928596,75	3455491,44
н329	928502,64	3455470,3
н330	927938,9	3455343,64
н331	927901,44	3455309,1

№№ точек	X	У
н332	927889,3	3455297,91
н333	927882,31	3455291,47
н334	927875,32	3455291,76
н335	927843,22	3455293,07
н336	927843,48	3455297,05
н337	927880,81	3455295,53
н338	927901,62	3455314,71
н339	927936,98	3455347,3
н340	928499,79	3455473,75
н341	928596,62	3455495,51
н342	928802,95	3455541,87
н343	929052,54	3455584,37
н344	929052,32	3455585,65
н345	929050,32	3455597,52
346	929060,51	3455599,36
н347	929064,02	3455599,99
н348	929064,69	3455596,25
н349	929072,15	3455597,46
н350	929071,49	3455601,33
н351	929075,45	3455602,03
н352	929076,12	3455598,1
н353	929085,43	3455599,6
н354	929086,75	3455591,89
н355	929086,99	3455590,47
н356	929095,33	3455592,06
н357	929095,08	3455593,39
н358	929092,83	3455605,14
н359	929060,24	3455621,07
н360	929062,25	3455609,84
н361	929063,31	3455603,93
362	929059,73	3455603,28
н363	929049,66	3455601,45
н364	929048,66	3455607,38
н365	929046,76	3455618,65
н366	929071,84	3455623,15
н367	929073,77	3455611,91
н368	929074,78	3455605,97
н369	929070,82	3455605,26
н370	929069,81	3455611,2
н371	929067,9	3455622,44
н372	929092,75	3455626,89
н373	929094,89	3455615,71
н374	929096,02	3455609,77
н375	929092,08	3455609,07
н376	929090,95	3455615

Проект межевания территории для размещениялинейного объекта регионального значенияХанты-Мансийского автономного округа – Югры"Трубопроводы Правдинского региона строительства 2015г."Землепользователь ОАО "НК "Роснефть"

Каталог координат границ земельного участка:ЗУ1

№№ точек	X	У
н377	929088,81	3455626,19
н378	929088,55	3455648,86
н379	929088,99	3455646,53
н380	929085,07	3455645,83
н381	929084,63	3455648,12
н382	929077,46	3455669,19
н383	929078,46	3455664,28
н384	929070,31	3455661,24
н385	929065,9	3455658,01
н386	929068,48	3455642,85
н387	929064,54	3455642,15
н388	929062,52	3455654,01
н389	929060,65	3455651,47
н390	929057,86	3455643,92
н391	929057,71	3455640,92
н392	929041,56	3455638,03
н393	929038,85	3455642,56
н394	929033,11	3455647,33
н395	929022,76	3455651,51
н396	929013,72	3455651,61
н397	929012,35	3455657,98
н398	929056,75	3455711,71
н399	929062,09	3455680,35
н400	929058,15	3455679,66
н401	929052,8	3455711,03
н402	929051,68	3455741,47
н403	929055,44	3455719,36
н404	929056,18	3455715,03
н405	929052,24	3455714,33
н406	929051,5	3455718,67
н407	929047,73	3455740,79
н408	931308,66	3456025,01
н409	931311,63	3456009,02
н410	931312,74	3456003,08
н411	931308,79	3456002,41
н412	931307,68	3456008,35
н413	931304,71	3456024,29
н414	931302,58	3456057,63
н415	931304,99	3456044,67
н416	931301,05	3456043,96
н417	931298,64	3456056,91
н418	931294,15	3456102,92
н419	931300,09	3456071
н420	931296,16	3456070,28
н421	931290,21	3456102,23

№№ точек	X	У
н422	931289,83	3456126,11
н423	931293,12	3456108,44
н424	931293,53	3456106,25
н425	931289,59	3456105,56
н426	931289,18	3456107,75
н427	931285,89	3456125,43
н428	931833,63	3456154,28
н429	931833,94	3456151,69
н430	931825,95	3456148,33
н431	931818,95	3456141,88
н432	931814,42	3456132,16
н433	931810,56	3456116,58
н434	931806,47	3456108,3
н435	931769,62	3456064,89
н436	931755,77	3456076,71
н437	931732,87	3456049,87
н438	931637,16	3456042,24
н439	931632,66	3456041,89
н440	931606,41	3456037
н441	931312,54	3455982,28
н442	931311,72	3455986,69
н443	931309,52	3455998,47
н444	931313,47	3455999,15
н445	931315,66	3455987,36
н446	931315,74	3455986,95
н447	931343,24	3455992,07
н448	931632,14	3456045,86
н449	931681,26	3456049,77
н450	931730,91	3456053,73
н451	931752,72	3456079,3
н452	931745,35	3456085,59
н453	931750,74	3456091,91
н454	931734,84	3456105,46
н455	931737,44	3456108,49
н456	931753,33	3456094,95
н457	931759,56	3456102,26
н458	931773,25	3456090,58
н459	931794,32	3456115,32
н460	931797,71	3456122,1
н461	931799,49	3456129,5
н462	931799,05	3456135,56
н463	931794,11	3456141,47
н464	931789,18	3456142,98
н465	931786,97	3456142,9
н466	931786,2	3456145,61

№№ точек	X	У
467	931822,3	3456152,09
н468	931280,94	3456173,86
н469	931284,32	3456155,7
н470	931289,19	3456129,55
н471	931285,25	3456128,88
н472	931280,38	3456155,02
н473	931277,74	3456169,19
н474	930527,35	3456029,45
н475	929045,72	3455776,43
н476	929046,14	3455773,98
н477	929051,09	3455744,91
н478	929047,14	3455744,23
н479	929042,19	3455773,3
н480	929041,1	3455779,69
н481	930526,65	3456033,39
н659	926186,57	3455655,33
660	926186,66	3455652,91
н661	926201,39	3455653,34
н662	926205,01	3455649,45
н663	926197,38	3455642,36
н664	926197,21	3455639,32
665	926194,24	3455639,22
666	926187,59	3455641,06
н667	926174,79	3455652,47
н668	926175,09	3455652,92
н669	926183,78	3455652,74
670	926518,87	3455662,64
н671	926522,21	3455661,28
н672	926522,26	3455658,61
н673	926507,88	3455658,29
н674	926507,84	3455652,46
н675	926495,09	3455651,78
н676	926499,55	3455646,69
677	926490	3455646,51
н678	926471,94	3455646,12
н679	926473,9	3455650,69
н680	926473,75	3455657,69
н681	926202,13	3455652,56
н682	926201,4	3455653,34
н683	926494,31	3455694,61
н684	926498,32	3455694,43
н685	926498,45	3455688,36
н686	926494,45	3455688,26
н687	926457,65	3456862,39
н688	926474,17	3456792,23

Проект межевания территории для размещениялинейного объекта регионального значенияХанты-Мансийского автономного округа – Югры"Трубопроводы Правдинского региона строительства 2015г."Землепользователь ОАО "НК "Роснефть"

Каталог координат границ земельного участка:ЗУ1

№№ точек	X	У
н689	926498,28	3455696
н690	926494,27	3455696,17
н691	926470,19	3456791,72
н692	926453,62	3456862,04
н693	926445,94	3456912,08
н694	926457,27	3456863,97
н695	926453,25	3456863,62
н696	926442,09	3456910,94
н697	926690,16	3457436,74
н698	926697	3457434,68
н699	926695,69	3457430,89
н700	926688,87	3457432,95
н701	926683,88	3457438,62
н702	926688,91	3457437,11
н703	926687,62	3457433,32
н704	926682,61	3457434,83
н705	926673,79	3457441,66
н706	926682,57	3457439,02
н707	926681,29	3457435,23
н708	926672,51	3457437,86
н709	926653,19	3457447,85
н710	926659,22	3457446,04
н711	926662,67	3457440,83
н712	926651,95	3457444,05
н713	926621,36	3457468,12
714	926623,23	3457465,29
715	926631,71	3457459,16
н716	926635,42	3457457,88
н717	926631,65	3457446,31
н718	926628,68	3457447,19
н719	926627,46	3457443,06
н720	926627,36	3457442,71
н721	926626,4	3457442,99
н722	926618,73	3457445,24
н723	926479,37	3456981,94
н724	926448,7	3456953,04
н725	926445,03	3456952,17
н726	926446,77	3456944,37
н727	926446,9	3456943,8
н728	926446,69	3456943,75
н729	926438,89	3456942
н730	926442,4	3456927,09
н731	926450,12	3456926,39
н732	926451,19	3456924,66
н733	926452,14	3456923,13

№№ точек	X	У
н734	926409,09	3456910,46
н735	926408,16	3456913,64
н736	926415,52	3456919,97
н737	926417,19	3456928,45
н738	926412,77	3456945,94
н739	926294,8	3456924,45
н740	926299,97	3456895,87
н741	926304,96	3456896,73
н742	926306,93	3456885,18
н743	926309,14	3456882,54
н744	926312,24	3456881,95
745	926305,7	3456880,03
746	926298,08	3456878,52
747	926290,61	3456878,42
н748	926290,54	3456881,83
н749	926291,92	3456882,02
н750	926292,97	3456884,2
н751	926291,22	3456894,37
н752	926296,03	3456895,19
н753	926290,16	3456927,67
н754	926423,74	3456951,84
н755	926422,64	3456956,74
н756	926442,99	3456961,3
н757	926444,16	3456956,07
н758	926446,74	3456956,68
н759	926475,85	3456984,11
н760	926614,89	3457446,37
н761	926609,25	3457448,03
н762	926615,03	3457467,69
н763	926615,14	3457468,07
н764	926620,85	3457466,39
н765	926434,98	3456941,13
н766	926437,72	3456929,51
н767	926433,93	3456935,04
н768	926433,16	3456940,72
н769	926633,71	3457496,04
н770	926629,08	3457480,42
н771	926626,87	3457486,88
н772	926629,16	3457494,67
н773	926645,98	3457508,99
н774	926646,92	3457505,1
н775	926641,98	3457503,9
н776	926641,47	3457507,9
н777	926892,61	3457602,54
н778	926708,06	3457427,17

№№ точек	X	У
н779	926696,93	3457430,52
н780	926698,24	3457434,31
н781	926706,98	3457431,68
н782	926879,73	3457595,82
н783	927424,71	3457848,75
784	927420,68	3457843,91
н785	927417,75	3457840,38
н786	927414,11	3457844,68
н787	927416,73	3457847,77
н788	927419,58	3457844,41
н789	927388,28	3457860,99
н790	927344,36	3457823,81
н791	927016,74	3457667,27
н792	927118,41	3457720,29
н793	927342,16	3457827,19
н794	927372,13	3457852,57
н795	927400,25	3457867,23
н796	927415,82	3457848,84
н797	927413,22	3457845,73
н798	927396,62	3457865,33
н799	927537,27	3457902,88
н800	927538,78	3457894,55
н801	927470,35	3457882,15
н802	927419,12	3457838,76
н803	927418,74	3457839,22
804	927421,84	3457842,95
н805	927431,34	3457854,36
н806	927468,59	3457885,9
н807	927534,14	3457897,76
н808	927533,35	3457902,12
н901	924757,68	3454715,63
н902	924769,83	3454711,06
н903	924767,52	3454707,65
н904	924752,59	3454713,26
н905	924750,92	3454718,16
н906	924755,37	3454716,49
н907	924750,27	3454714,13
н908	924746,01	3454715,73
н909	924593	3454777,3
н910	924596,49	3454775,99
н911	924593	3454775,99
н912	924633,58	3454779,99
н913	924662,28	3454763,52
н914	924666,3	3454770,44
н915	924680,9	3454762,07

Проект межевания территории для размещениялинейного объекта регионального значенияХанты-Мансийского автономного округа – Югры"Трубопроводы Правдинского региона строительства 2015г."Землепользователь ОАО "НК "Роснефть"

Каталог координат границ земельного участка:ЗУ1

№№ точек	X	У
н916	924676,88	3454755,15
н917	924680,5	3454753,07
н918	924706,97	3454737,89
н919	924723,22	3454728,57
н920	924748,99	3454718,89
н921	924744,08	3454716,46
н922	924721,52	3454724,94
н923	924705,77	3454733,97
н924	924678,36	3454749,7
н925	924674,87	3454751,7
н926	924672,48	3454747,61
н927	924657,95	3454756,07
н928	924660,27	3454760,07
н929	924649,47	3454766,27
930	924649,15	3454770,67
н931	924642,56	3454770,23
н932	924632,52	3454775,99
н933	924623,01	3454775,99
934	924612,43	3454779,28
н935	924610,56	3454779,99
н936	924797,99	3454780,23
н937	924819,64	3454772,32
н938	924792,33	3454698,33
н939	924786,76	3454700,42
н940	924789,06	3454703,84
н941	924789,97	3454703,49
н942	924791,36	3454707,25
943	924796,22	3454714,49
н944	924798,6	3454726,87
н945	924814,49	3454769,94
н946	924796,04	3454776,59
н947	924596,98	3454801,2
н948	924596,99	3454785,13
н949	924592,99	3454786,64
н950	924592,98	3454798,68
н951	924501,44	3454860,56
952	924502,08	3454855,75
н953	924506,39	3454823,18
н954	924502,82	3454822,6
955	924502,08	3454828,2
н956	924497,23	3454860,43
н957	924305,23	3456303,74
н958	924309,75	3456285,49
н959	924313,98	3456286,54
н960	924310,43	3456300,73

№№ точек	X	У
н961	924313,98	3456301,63
н962	924314,31	3456301,71
н963	924318	3456287,54
н964	924323,72	3456264,44
н965	924315,35	3456262,36
н966	924318,37	3456250,75
н967	924402,71	3455910,39
н968	924525,18	3455097,91
н969	924592,46	3454847,85
н970	924598,26	3454849,38
н971	924603,61	3454829,16
н972	924602,7	3454827,8
н973	924596,95	3454826,27
н974	924596,97	3454811,69
н975	924592,97	3454809,24
н976	924592,95	3454825,21
н977	924588,43	3454824,01
н978	924585,85	3454833,74
н979	924575,1	3454832,62
н980	924576,63	3454818,07
н981	924578,23	3454818,23
н982	924578,65	3454814,26
н983	924573,07	3454813,66
н984	924570,7	3454836,18
н985	924575,68	3454836,7
н986	924573,86	3454841,12
н987	924559,48	3454837,66
н988	924551,28	3454835,38
н989	924546,44	3454834,69
н990	924539,62	3454835,27
н991	924524,82	3454836,35
н992	924523	3454850,1
н993	924537,54	3454849,03
н994	924545,24	3454848,25
н995	924548,69	3454848,6
н996	924557,47	3454850,99
н997	924585,52	3454858,42
н998	924521,26	3455097,09
н999	924398,79	3455909,62
н1000	924314,49	3456249,73
н1001	924307,01	3456247,76
н1002	924287,65	3456242,68
н1003	924285,11	3456242,01
н1004	924281,72	3456255,38
н1005	924284,52	3456256,08

№№ точек	X	У
н1006	924295,95	3456259,05
н1007	924296,44	3456260,26
н1008	924295,45	3456264,44
н1009	924301,9	3456266,03
н1010	924301,74	3456266,69
н1011	924283,1	3456261,93
н1012	924280,24	3456261,2
н1013	924279,26	3456265,08
н1014	924282,15	3456265,82
н1015	924300,77	3456270,59
н1016	924297,8	3456282,53
н1017	924298,59	3456282,73
н1018	924305,87	3456284,53
н1019	924301,46	3456302,34
н1020	924584,59	3454838,52
н1021	924584,82	3454837,65
н1022	924575,88	3454836,21
н1023	924299,41	3456327,2
н1024	924303,09	3456312,36
н1025	924299,31	3456310,96
н1026	924295,86	3456324,9
н1027	924297,64	3456334,33
н1028	924299	3456328,84
н1029	924295,45	3456326,55
н1030	924294,12	3456331,92
н1031	923939,41	3457639,79
н1032	923941,01	3457634,92
н1033	923943,35	3457632,12
н1034	923943,75	3457631,91
н1035	923948,28	3457603,68
н1036	923941,7	3457602,42
1037	923937,82	3457619,09
н1038	923933,91	3457638,98
н1039	923990,26	3457655,74
н1040	923997,53	3457626,74
н1041	923966,07	3457618,99
н1042	923963,94	3457632,27
н1043	923980,95	3457636,47
н1044	923977,16	3457653,06
н1045	923998,05	3457657,33
н1046	924001,89	3457641,61
н1047	923999,11	3457640,93
н1048	924006,23	3457611,67
н1049	924086,48	3457186,34
н1050	924297,24	3456335,95

Каталог координат границ земельного участка:ЗУ1

№№ точек	X	У
н1051	924293,72	3456333,53
н1052	924082,58	3457185,49
н1053	924002,31	3457610,83
н1054	923994,27	3457643,87
н1055	923997,05	3457644,54
н1056	923994,17	3457656,54
н1057	923991,53	3457684,14
н1058	923992,59	3457679,78
н1059	924000,77	3457681,8
н1060	924001,6	3457678,46
н1061	923982,78	3457674,61
н1062	923982,19	3457677,23
н1063	923988,71	3457678,83
н1064	923987,62	3457683,3
н1065	923987,12	3457702,25
н1066	923989,45	3457692,69
н1067	923985,54	3457691,85
н1068	923983,22	3457701,39
н1069	923985,69	3457708,13
н1070	923986,8	3457703,59
н1071	923982,89	3457702,73
н1072	923981,79	3457707,27
н1073	923952,39	3459104,75
н1074	923953,92	3459104,58
н1075	923960,11	3459103,91
н1076	923963,62	3459103,54
н1077	923966,86	3459102,33
н1078	923965,6	3459098,75
н1079	923979,84	3459093,77
н1080	923985,63	3459091,74
н1081	923972,67	3459054,77
н1082	923882,06	3458745,18
н1083	923813,88	3458457,12
н1084	923829,77	3458263,21
н1085	923952,32	3457759,97
н1086	923971,9	3457764,74
н1087	923985,34	3457709,59
н1088	923981,43	3457708,72
н1089	923968,96	3457759,91
н1090	923949,38	3457755,13
н1091	923825,81	3458262,56
н1092	923809,97	3458455,84
н1093	923809,84	3458457,42
н1094	923878,19	3458746,2
н1095	923968,86	3459055,99

№№ точек	X	У
н1096	923979,64	3459086,76
н1097	923980,53	3459089,28
н1098	923979,72	3459089,56
н1099	923964,29	3459094,99
н1100	923962,31	3459089,35
н1101	923959,72	3459090,26
н1102	923945,4	3459095,29
н1103	923948,71	3459104,72
н1381	948454,79	3490603,97
н1382	948456,18	3490603,84
н1383	948453,31	3490571,9
н1384	948451,74	3490572,09
1385	948452,15	3490574,22
н1386	948453,97	3490594,67
н1387	948454,99	3490599,93
н1388	948454,44	3490599,98
н1389	948029,36	3490827,68
н1390	948032,62	3490824,58
н1391	948036,05	3490823,57
н1392	948039,47	3490824,25
н1393	948045,71	3490811,08
н1394	948044	3490807,78
н1395	948044,13	3490803,69
н1396	948045,08	3490801,53
н1397	948044,2	3490801,01
1398	948041,57	3490806,27
н1399	948027,63	3490826,62
н1400	948066,39	3490840,51
н1401	948081,06	3490816,76
н1402	948076,45	3490813,88
н1403	948157,83	3490675,59
н1404	948422,17	3490607,11
н1405	948443,44	3490605,07
н1406	948443,08	3490601,07
н1407	948421,47	3490603,15
н1408	948155,23	3490672,12
н1409	948073,06	3490811,77
н1410	948065,95	3490807,33
н1411	948062,66	3490812,58
н1412	948060,88	3490811,54
н1413	948058,86	3490814,99
н1414	948060,54	3490815,97
н1415	948058,24	3490819,65
н1416	948046,8	3490812,3
н1417	948040,92	3490824,69

№№ точек	X	У
н1418	948545,38	3491058,57
н1419	948539,31	3491051,03
н1420	948533,88	3491016,04
н1421	948536,93	3490987,35
н1422	948498,21	3490607,73
н1423	948505,92	3490606,94
н1424	948503,83	3490587,25
н1425	948496,93	3490587,96
н1426	948495,49	3490576,04
н1427	948494,99	3490576,09
н1428	948492,54	3490552,11
н1429	948467,56	3490540,9
н1430	948465,92	3490544,54
н1431	948488,79	3490554,81
н1432	948491	3490576,5
н1433	948465,31	3490579,12
н1434	948460,43	3490578,28
н1435	948457,29	3490575,66
н1436	948455,65	3490571,6
н1437	948454,8	3490571,71
н1438	948457,68	3490603,7
н1439	948485,41	3490601,02
н1440	948486,22	3490608,95
н1441	948494,23	3490608,14
н1442	948532,91	3490987,33
н1443	948529,84	3491016,14
н1444	948535,52	3491052,7
н1445	948539,07	3491057,09
н1446	948459,22	3490599,53
н1447	948485,01	3490597,05
н1448	948484,9	3490596,02
н1449	948478,68	3490596,65
н1450	948478,09	3490591,29
н1451	948466,02	3490592,42
н1452	948460,82	3490595,7
н1453	948544,81	3491064,25
н1454	948549,1	3491063,21
н1455	948546,9	3491060,47
н1456	948540,58	3491058,98
н1457	948559,58	3491086,58
н1458	948560,57	3491077,45
н1459	948550,14	3491064,49
н1460	948545,85	3491065,53
н1461	948556,41	3491078,67
н1462	948555,61	3491086,1

Проект межевания территории для размещениялинейного объекта регионального значенияХанты-Мансийского автономного округа – Югры"Трубопроводы Правдинского региона строительства 2015г."Землепользователь ОАО "НК "Роснефть"

Каталог координат границ земельного участка:ЗУ1

№№ точек	X	У
1463	948537,47	3491140,74
1464	948540,08	3491137,25
н1465	948540,56	3491136,61
н1466	948538,79	3491125,28
н1467	948546,65	3491114,56
н1468	948557,05	3491109,96
н1469	948558,25	3491098,86
н1470	948554,28	3491098,43
н1471	948553,33	3491107,24
н1472	948544,05	3491111,32
н1473	948534,59	3491124,26
н1474	948537,15	3491140,73
н1475	948541,22	3491140,86
н1476	948540,87	3491138,63
1477	948539,27	3491140,79
н1478	948344,19	3492353,49
н1479	948347,94	3492350,65
н1480	948252,55	3492313,73
н1481	948029,19	3492289,65
н1482	948030,72	3492274,69
н1483	948036,34	3492275,29
н1484	948037,53	3492265,49
н1485	948040,33	3492261,51
н1486	948043,01	3492260,03
н1487	948047,48	3492259,75
н1488	948047,51	3492256,6
н1489	948015,07	3492250,75
н1490	948013,36	3492254,11
н1491	948019,27	3492257,27
н1492	948021,16	3492261,77
н1493	948020,03	3492273,53
н1494	948026,75	3492274,26
н1495	948024,81	3492293,2
н1496	948251,59	3492317,66
н1497	948491,09	3492398,69
1498	948491,83	3492395,85
н1499	948491,79	3492394,72
н1500	948456,87	3492392,79
н1501	948349,59	3492351,28
н1502	948345,84	3492354,13
н1503	948456,01	3492396,75
н1504	948278,88	3493064,09
н1505	948280,76	3493049,66
н1506	948280,49	3493049,66
н1507	948295,83	3493034,41

№№ точек	X	У
н1508	948263,98	3492913,58
н1509	948291,52	3492866,17
н1510	948568,88	3492441,59
н1511	948573,39	3492444,53
н1512	948583,67	3492428,8
н1513	948579,15	3492425,85
н1514	948674,61	3492279,73
н1515	948605,1	3492063,56
н1516	948572,52	3491342,53
н1517	948544	3491158,78
н1518	948539,95	3491158,71
н1519	948568,54	3491342,92
н1520	948601,12	3492064,27
н1521	948670,21	3492279,13
н1522	948575,81	3492423,66
н1523	948568,77	3492419,07
н1524	948565	3492424,84
н1525	948521,38	3492396,34
н1526	948502,11	3492395,28
1527	948502,17	3492397,07
н1528	948494,74	3492424,84
н1529	948497,79	3492425,63
н1530	948502,26	3492420,97
н1531	948507,54	3492419,55
н1532	948515,29	3492422,01
н1533	948522,33	3492425,53
н1534	948558,96	3492449,45
н1535	948288,12	3492864,07
н1536	948259,7	3492913
н1537	948291,37	3493033,2
н1538	948274,82	3493049,66
н1539	948274,63	3493049,66
н1540	948274,63	3493037,66
н1541	948230,13	3493037,66
н1542	948226,84	3493036,2
н1543	948223,64	3493031,65
н1544	948221,14	3493032,28
н1545	948228,25	3493062,89
н1546	948231,74	3493061,99
н1547	948231,26	3493059,29
н1548	948232,69	3493055,52
н1549	948236,78	3493052,54
н1550	948254,53	3493052,14
н1551	948254,62	3493057,66
н1552	948263,88	3493057,66

№№ точек	X	У
н1553	948265,22	3493062,19
н1554	948562,21	3492429,11
н1555	948562,82	3492428,18
н1556	948520,1	3492400,28
н1557	948504,56	3492399,43
н1558	948505,49	3492402,58
н1559	948509,52	3492405,62
н1560	948524,96	3492411,52
н1561	948551,4	3492428,5
н1562	948554,49	3492424,07

Проект межевания территории для размещениялинейного объекта регионального значенияХанты-Мансийского автономного округа – Югры"Трубопроводы Правдинского региона строительства 2015г."Землепользователь ОАО "НК "Роснефть"

Каталог координат границ земельного участка:ЗУ2

№№ точек	X	У
н117	925934,71	3451474,29
н27	925937,47	3451462,47
н26	925938,79	3451458,08
н25	925942,97	3451449,96
н24	925947,33	3451444,67
н23	925954,52	3451439,04
н22	925960,7	3451436,05
н21	925967,31	3451434,24
н20	925974,15	3451433,69
н19	926005,09	3451435,9
н18	926010,38	3451437,3
н17	926014,03	3451439,17
н16	926018,25	3451442,64
н15	926021,5	3451447,04
14	926029,31	3451463,05
н118	926029,36	3451462,99
н119	926031,57	3451463,23
н120	926023,24	3451446,06
н121	926019,71	3451441,26
н122	926015,1	3451437,48
н123	926009,72	3451434,93
н124	926003,87	3451433,77
н125	925974,17	3451431,69
н126	925966,97	3451432,28
н127	925959,99	3451434,18
н128	925953,49	3451437,32
н129	925945,92	3451443,26
н130	925941,31	3451448,84
н131	925936,9	3451457,4
н132	925935,52	3451462,02
н133	925933,37	3451471,24
н134	925959,95	3451530,09
н42	925968,77	3451492,3
н41	925970,82	3451464,03
н40	926008,89	3451466,79
н39	926004,34	3451457,39
н38	926008,65	3451455,25
н37	926007,75	3451452,63
н36	926003,63	3451450,35
н35	925975,39	3451448,25
н34	925971,2	3451448,33
н33	925964,48	3451450,16
н32	925958,63	3451453,94
н31	925954,95	3451458,13
н30	925952,39	3451463,09

№№ точек	X	У
н135	925944,44	3451496,6
н136	925945,75	3451499,59
н137	925953,87	3451464,99
н138	925956,6	3451459,26
н139	925960,94	3451454,61
н140	925967,68	3451451,1
н141	925975,24	3451450,24
н142	926003,27	3451452,33
н143	926006,43	3451454,16
н144	926001,67	3451456,46
н145	926002,56	3451458,3
н146	925963,42	3451455,47
н147	925960,84	3451491,1
н148	925954,29	3451519,15
н149	925958,87	3451529,64
н150	925971,17	3451534,79
н151	925980,66	3451494,12
н152	925981,92	3451476,87
н153	925990,8	3451477,51
154	925991,67	3451474,57
н10	926006,99	3451474,33
н9	926005,15	3451470,52
н8	925974,52	3451468,31
н7	925972,73	3451492,91
н155	925963,69	3451531,65
н101	925973,1	3452150,78
156	925974,56	3452104,15
н102	925971,14	3451998,31
н62	926044,3	3452413,59
157	926044,3	3452413,4
158	926043,53	3452368,9
н159	926043,12	3452348,23
н160	926029,56	3452375,17
н65	926030,22	3452401,6
н64	926032,21	3452401,83
н63	926036,46	3452410,46
н55	926045,66	3452413,73
н54	926059,93	3452413,43
161	926058,87	3452368,9
н162	926057,92	3452327,36
н163	926054,35	3452325,91
н164	926044,43	3452345,64
165	926044,89	3452368,88
166	926045,65	3452413,38
н73	926100,04	3452431,23

№№ точек	X	У
167	926102,02	3452429,4
н168	926101,93	3452422,62
н169	926096,93	3452422,69
н170	926096,78	3452410,67
н171	926095,59	3452410,69
н172	926093,67	3452345,35
н173	926071,31	3452332,8
н174	926059,28	3452327,91
175	926060,24	3452368,87
н77	926061,28	3452413,4
н76	926094,8	3452412,71
н75	926094,96	3452424,72
н74	926099,96	3452424,65
н113	926013,11	3452439,79
н112	926018,82	3452435,31
н111	926022,09	3452428,65
н176	926020,03	3452428,43
н177	926017,27	3452434,05
н178	926013,1	3452437,37
н86	926062,27	3452455,14
н85	926076,65	3452454,95
н84	926089,3	3452441,98
н83	926084,44	3452442,1
н82	926084,31	3452431,59
н81	926076,3	3452431,7
н80	926076,04	3452426,22
н79	926061,58	3452426,12
н90	926046,68	3452455,34
н89	926060,91	3452455,16
н52	926060,22	3452426,11
н56	926045,96	3452426,01
н94	926031,19	3452455,54
н93	926045,33	3452455,36
н61	926044,61	3452426
н60	926044,38	3452426
н59	926036,55	3452429,96
н179	926033,06	3452438,8
н58	926033,05	3452438,82
н57	926031,03	3452439,33
н99	925989,96	3452456,07
н98	925993,15	3452456,02
180	925993,12	3452442,64
н181	925993,12	3452441,28
н182	925990,47	3452441,31
н183	925990,56	3452448,06

Проект межевания территории для размещениялинейного объекта регионального значенияХанты-Мансийского автономного округа – Югры"Трубопроводы Правдинского региона строительства 2015г."Землепользователь ОАО "НК "Роснефть"

Каталог координат границ земельного участка:ЗУ2

№№ точек	X	У
н184	925989,75	3452448,06
н185	926013,18	3452467,77
н186	926020,75	3452467,67
н116	926018,89	3452464,44
н115	926014,81	3452461,41
н114	926013,16	3452460,92
н187	925990,28	3452468,07
н188	925993,19	3452468,03
н97	925993,17	3452460,03
н96	925990,07	3452460,07
н189	925965,18	3452468,39
н190	925966,22	3452468,37
н191	925965,56	3452391,98
н108	925970,27	3452241,47
н107	925966,12	3451918,58
н106	925955,03	3451620,66
н192	925946,86	3451616,14
н193	925958,12	3451918,78
194	926061,54	3452501,47
195	926061,94	3452490,8
196	926061,24	3452469,24
н88	926061	3452459,15
н87	926046,78	3452459,33
197	926047,04	3452470
198	926047,45	3452492,21
199	926071,7	3452508,23
200	926082,8	3452498,24
201	926080,88	3452497,46
202	926080,22	3452494,23
н71	926096,1	3452441,83
н70	926094,38	3452441,87
н69	926094,39	3452442,49
н68	926078,36	3452458,93
н67	926062,36	3452459,13
203	926062,6	3452469,21
204	926063,3	3452490,8
205	926062,86	3452502,39
н206	926049,39	3452512,88
207	926046,11	3452492,77
208	926045,69	3452470,03
н92	926045,43	3452459,35
н91	926031,23	3452459,53
н209	926031,33	3452468,83
210	926062,37	3452515,51
211	926071,92	3452514,72

№№ точек	X	У
212	926075,42	3452508,98
213	926081,57	3452507,36
н214	926086,02	3452499,52
215	926084,23	3452498,81
216	926071,85	3452510,26
217	926062,8	3452504,27
218	926051,47	3452517,12
219	926056,85	3452515,97
220	926061,02	3452515,63
221	926061,46	3452503,47
222	926047,77	3452494,51
н272	926011,92	3454732,39
н273	925999,61	3454717
482	925997,42	3454713,34
н274	925991,45	3454706,8
н275	925928,56	3454628,23
483	925929,56	3454625,67
484	925907,1	3454602,05
н277	925904,28	3454604,69
н278	925877,07	3454584,93
н279	925868,8	3454596,41
485	925868,05	3454590,69
н486	925867,3	3454584,81
н487	925875,28	3454573,74
н488	925922,87	3454608,31
н489	926016,74	3454725,6
н225	925867,51	3454598,19
н226	925862,53	3454605,1
н490	925861,59	3454592,72
н491	925866,01	3454586,6
492	925866,56	3454590,89
н280	925869,55	3454602,2
н281	925877,97	3454590,53
н282	925901,31	3454607,48
н493	925895,36	3454613,05
н494	925879,76	3454601,72
н495	925871,06	3454613,79
н229	925861,25	3454606,88
н230	925847,48	3454625,97
н496	925841,54	3454620,53
н497	925860,32	3454594,49
н223	925863	3454611,29
н224	925868,27	3454603,98
н498	925869,77	3454615,57
н499	925863,93	3454623,67

№№ точек	X	У
н258	925800,13	3454604,53
н500	925801,73	3454605,72
н501	925799,75	3454610,82
н502	925800,81	3454616,19
н503	925803,08	3454619,08
н504	925827,3	3454640,28
н505	925836,5	3454627,52
н253	925842,48	3454632,89
н254	925832,18	3454647,17
н255	925801,26	3454620,12
н256	925798,46	3454616
н257	925797,72	3454610,37
н240	925763,76	3454640,67
н241	925731,2	3454617,19
н242	925724,46	3454626,53
н506	925718,03	3454621,76
н507	925729,4	3454606,02
н508	925768,28	3454634,07
н227	925850,45	3454628,7
н228	925861,72	3454613,06
н509	925862,65	3454625,45
н510	925856,38	3454634,14
н233	925846,6	3454627,19
н234	925843,36	3454631,67
н511	925837,38	3454626,3
н512	925840,65	3454621,75
н238	925732,1	3454622,76
н513	925735,69	3454625,35
н514	925741,2	3454629,33
н239	925761,51	3454643,97
н515	925756,99	3454650,58
н237	925727,67	3454628,9
н266	925797,88	3454665,27
н267	925770,88	3454645,8
н516	925775,39	3454639,2
н517	925800,94	3454657,62
н518	925809,3	3454646,02
н519	925797,41	3454633,51
н520	925792,88	3454631,29
н521	925786,68	3454632,04
н522	925782,46	3454635,77
н261	925780,76	3454634,71
н262	925785,64	3454630,31
н263	925793,57	3454629,4
н264	925798,79	3454632,06

Проект межевания территории для размещениялинейного объекта регионального значенияХанты-Мансийского автономного округа – Югры"Трубопроводы Правдинского региона строительства 2015г."Землепользователь ОАО "НК "Роснефть"

Каталог координат границ земельного участка:ЗУ2

№№ точек	X	У
н265	925811,8	3454645,7
н231	925846,36	3454634,36
н232	925849,56	3454629,92
н523	925855,5	3454635,36
н524	925852,34	3454639,74
н284	925926,89	3454632,53
н525	925932,33	3454639,33
н285	925949,8	3454661,16
526	925925,93	3454635,01
н252	925845,48	3454635,58
н527	925851,46	3454640,97
н528	925842,62	3454653,21
н529	925823,12	3454680,25
н530	925812,14	3454690,35
н531	925764,11	3454655,72
н268	925768,63	3454649,1
н269	925802,84	3454673,79
н270	925799,49	3454678,44
н249	925813,66	3454688,66
н250	925822,72	3454676,1
н251	925818,46	3454673,04
н243	925712,75	3454642,74
н244	925708,17	3454649,07
н532	925701,95	3454644,01
н533	925706,32	3454637,97
н235	925711,27	3454651,6
н236	925715,96	3454645,11
н534	925722,39	3454649,88
н535	925717,49	3454656,67
н247	925703	3454656,22
н248	925702,06	3454657,53
н536	925695,86	3454652,45
н537	925696,79	3454651,15
н245	925705,17	3454660,06
н246	925706,11	3454658,75
н538	925712,32	3454663,82
н539	925711,37	3454665,14
н298	927755,44	3455296,65
н299	927727,28	3455297,8
н300	927608,48	3455270,89
н301	926802,5	3455102,53
540	926739,42	3455088,44
н303	926656,19	3455057,81
н304	926567,64	3455022,05
541	926342,09	3454925,94

№№ точек	X	У
н542	926310,79	3454912,15
н307	926041,26	3454786,49
н543	926039,51	3454783,58
н310	926027,94	3454752,4
н311	926013,98	3454734,95
н544	926018,8	3454728,17
н545	926035	3454748,41
н546	926046,81	3454780,25
н547	926412,77	3454950,86
н548	926731,1	3455079,44
н549	927610,18	3455263,07
н550	927728,02	3455289,76
н551	927738,87	3455289,31
н313	926014,88	3454742,48
н314	926024,42	3454754,4
н315	926028	3454764,17
н552	926028,2	3454764,69
н553	927380,82	3455227,43
н319	927607,62	3455274,8
н294	927726,92	3455301,82
н295	927763,76	3455300,32
н554	927775,24	3455305,39
н555	927775,45	3455307,84
н556	927754,65	3455308,69
557	927722,31	3455301,5
558	927561,29	3455266,08
н559	929106,89	3455595,53
н321	929099,01	3455594,1
н322	929100,01	3455588,88
н323	929087,66	3455586,52
н324	929088,71	3455580,37
н325	929054,2	3455574,5
н326	929053,2	3455580,42
н327	928803,73	3455537,94
н328	928596,75	3455491,44
560	928596,89	3455487,01
561	928505,8	3455466,47
н329	928502,64	3455470,3
н330	927938,9	3455343,64
н331	927901,44	3455309,1
562	927901,25	3455303,18
н332	927889,3	3455297,91
н333	927882,31	3455291,47
н334	927875,31	3455291,76
н563	927858,7	3455284,42

№№ точек	X	У
н564	927885,29	3455283,33
н565	927942,75	3455336,29
н566	928805,28	3455530,09
н567	929052,61	3455572,21
н568	929052,61	3455572,2
н569	929091,06	3455578,75
н570	929109,37	3455582,53
н571	927776,85	3455306,11
н572	927780,33	3455307,64
н573	927777	3455307,78
н338	927901,62	3455314,71
н339	927936,98	3455347,3
н340	928499,79	3455473,75
574	928499,37	3455474,26
575	928219,84	3455412,11
н576	927924,17	3455346,38
н577	927901,98	3455325,93
н341	928596,62	3455495,51
н578	928689,62	3455516,4
н579	928747,46	3455529,4
580	928718,59	3455524,07
н581	928596,6	3455496,17
н582	928959,84	3455568,59
н343	929052,54	3455584,37
н344	929052,32	3455585,65
н355	929086,99	3455590,47
н356	929095,33	3455592,06
н357	929095,08	3455593,39
н354	929086,75	3455591,89
н364	929048,66	3455607,38
н365	929046,76	3455618,65
н583	929044,75	3455618,29
н584	929046,67	3455607,03
н360	929062,25	3455609,84
н370	929069,81	3455611,2
н371	929067,9	3455622,44
н359	929060,24	3455621,07
н367	929073,77	3455611,91
н376	929090,95	3455615
н377	929088,81	3455626,19
н366	929071,84	3455623,15
н372	929092,75	3455626,89
н373	929094,89	3455615,71
н585	929102,76	3455617,13
н586	929100,62	3455628,3

Проект межевания территории для размещениялинейного объекта регионального значенияХанты-Мансийского автономного округа – Югры"Трубопроводы Правдинского региона строительства 2015г."Землепользователь ОАО "НК "Роснефть"

Каталог координат границ земельного участка:ЗУ2

№№ точек	X	У
н392	929041,56	3455638,03
н393	929038,85	3455642,56
н394	929033,11	3455647,33
н395	929022,76	3455651,51
н396	929013,72	3455651,61
н587	929014,02	3455649,64
н588	929022,65	3455649,4
н589	929032,29	3455645,47
н590	929037,26	3455641,01
н591	929039,46	3455637,65
н391	929057,71	3455640,92
н387	929064,54	3455642,15
н388	929062,52	3455654,01
н389	929060,65	3455651,47
н390	929057,86	3455643,92
н386	929068,48	3455642,85
н380	929085,07	3455645,83
н381	929084,63	3455648,12
н592	929076,77	3455646,62
н593	929074,29	3455660,66
н594	929078,83	3455662,31
н595	929078,44	3455664,27
н384	929070,31	3455661,24
н385	929065,9	3455658,01
н378	929088,55	3455648,86
н379	929088,99	3455646,53
н596	929096,87	3455647,94
н597	929096,41	3455650,36
н400	929058,15	3455679,66
н401	929052,8	3455711,03
н598	929044,93	3455709,65
н599	929050,27	3455678,31
н398	929056,75	3455711,71
н399	929062,09	3455680,35
н600	929070,54	3455681,8
н601	929064,99	3455713,15
н405	929052,24	3455714,33
н406	929051,5	3455718,67
н602	929043,62	3455717,3
н603	929044,36	3455712,96
н403	929055,44	3455719,36
н404	929056,18	3455715,03
н604	929064,41	3455716,46
н605	929063,64	3455720,79
н479	929042,19	3455773,3

№№ точек	X	У
н480	929041,1	3455779,69
н481	930526,65	3456033,39
н468	931280,94	3456173,86
н469	931284,32	3456155,7
н606	931292,21	3456157,04
н607	931287,34	3456183,19
н608	930525,24	3456041,26
н609	929031,87	3455786,23
н610	929034,3	3455771,96
н476	929046,14	3455773,98
н611	930864,15	3456084,03
н612	931271,33	3456159,86
н613	931272,49	3456153,67
н472	931280,38	3456155,02
н473	931277,74	3456169,19
н474	930527,35	3456029,45
н475	929045,72	3455776,43
н429	931833,94	3456151,69
н430	931825,95	3456148,33
н431	931818,95	3456141,88
н432	931814,42	3456132,16
н433	931810,56	3456116,58
н434	931806,47	3456108,3
н435	931769,62	3456064,89
н436	931755,77	3456076,71
н437	931732,87	3456049,87
н438	931637,16	3456042,24
н440	931606,41	3456037
н441	931312,54	3455982,28
н442	931311,72	3455986,69
н614	931303,83	3455985,35
н615	931306,14	3455972,95
н616	931633,72	3456033,95
н617	931736,81	3456042,15
н618	931760,56	3456069,99
н619	931769,85	3456062,07
н620	931807,18	3456105,99
н621	931810,57	3456111,47
н622	931812,92	3456117,48
н623	931817,18	3456134,39
н624	931820,49	3456140,52
н625	931825,71	3456145,71
н626	931834,41	3456149,75
н446	931315,74	3455986,95
н447	931343,24	3455992,07

№№ точек	X	У
н445	931315,66	3455987,36
н412	931307,68	3456008,35
н413	931304,71	3456024,29
н627	931296,85	3456022,87
н628	931299,8	3456007
н408	931308,66	3456025,01
н409	931311,63	3456009,02
н629	931319,53	3456010,37
н630	931316,53	3456026,43
н416	931301,05	3456043,96
н417	931298,64	3456056,91
н631	931290,78	3456055,48
н632	931293,19	3456042,53
н414	931302,58	3456057,63
н415	931304,99	3456044,67
н633	931312,87	3456046,09
н634	931310,45	3456059,06
н450	931730,91	3456053,73
н451	931752,72	3456079,3
н452	931745,35	3456085,59
н453	931750,74	3456091,91
н454	931734,84	3456105,46
н635	931729,65	3456099,37
н636	931744,02	3456087,12
н637	931742,53	3456085,37
н638	931745,34	3456082,97
н639	931731,02	3456066,18
640	931732,29	3456058,49
н449	931681,26	3456049,77
н420	931296,16	3456070,28
н421	931290,21	3456102,23
н641	931282,33	3456100,85
н642	931288,29	3456068,84
н418	931294,15	3456102,92
н419	931300,09	3456071
н643	931307,96	3456072,44
н644	931302,03	3456104,29
н455	931737,44	3456108,49
н456	931753,33	3456094,95
н457	931759,56	3456102,26
н458	931773,25	3456090,58
н459	931794,32	3456115,32
н460	931797,71	3456122,1
н461	931799,49	3456129,5
н462	931799,05	3456135,56

Проект межевания территории для размещениялинейного объекта регионального значенияХанты-Мансийского автономного округа – Югры"Трубопроводы Правдинского региона строительства 2015г."Землепользователь ОАО "НК "Роснефть"

Каталог координат границ земельного участка:ЗУ2

№№ точек	X	У
н463	931794,11	3456141,47
н464	931789,18	3456142,98
н465	931786,97	3456142,9
н645	931787,24	3456140,92
н646	931791,01	3456140,64
н647	931796,18	3456136,85
н648	931797,7	3456131,05
н649	931796,32	3456124,79
н650	931793,39	3456117,44
н651	931773,03	3456093,4
н652	931759,34	3456105,07
н653	931757	3456102,33
н654	931742,64	3456114,58
н425	931289,59	3456105,56
н426	931289,18	3456107,75
н655	931281,3	3456106,38
н656	931281,71	3456104,19
н423	931293,12	3456108,44
н424	931293,53	3456106,25
н657	931301,41	3456107,63
н658	931301	3456109,8
н678	926471,94	3455646,12
н679	926473,9	3455650,69
н680	926473,75	3455657,69
н681	926202,13	3455652,56
н662	926205,01	3455649,45
н663	926197,38	3455642,36
н664	926197,21	3455639,32
н809	926198,24	3455639,35
н810	926202,69	3455644,56
н811	926471,54	3455649,64
н812	926469,73	3455646,08
н676	926499,55	3455646,69
н813	926506,19	3455646,81
н814	926498,28	3455650,07
н815	926522,44	3455650,61
н672	926522,26	3455658,61
н673	926507,88	3455658,29
н674	926507,84	3455652,46
н675	926495,09	3455651,78
н669	926183,78	3455652,74
н659	926186,57	3455655,33
н816	926186,47	3455657,96
н817	926182,6	3455654,36
н818	926176,14	3455654,45

№№ точек	X	У
н668	926175,09	3455652,92
н686	926494,45	3455688,26
н683	926494,31	3455694,61
н819	926486,3	3455694,96
н820	926486,45	3455688,05
н684	926498,32	3455694,43
н685	926498,45	3455688,36
н821	926506,46	3455688,56
н822	926506,34	3455694,08
н823	926465,7	3456863,08
н687	926457,65	3456862,39
н688	926474,17	3456792,23
н689	926498,28	3455696
н824	926506,3	3455695,66
н825	926482,15	3456793,24
н690	926494,27	3455696,17
н691	926470,19	3456791,72
н692	926453,62	3456862,04
н826	926445,55	3456861,35
н827	926462,21	3456790,7
н828	926486,26	3455696,52
н695	926453,25	3456863,62
н696	926442,09	3456910,94
н829	926434,41	3456908,67
н830	926445,18	3456862,94
н694	926457,27	3456863,97
н831	926465,33	3456864,66
н832	926453,63	3456914,35
н693	926445,94	3456912,08
н748	926290,54	3456881,83
н749	926291,92	3456882,02
н750	926292,97	3456884,2
н751	926291,22	3456894,37
н752	926296,03	3456895,19
н753	926290,16	3456927,67
н754	926423,74	3456951,84
н755	926422,64	3456956,74
н756	926442,99	3456961,3
н757	926444,16	3456956,07
н758	926446,74	3456956,68
н759	926475,85	3456984,11
н760	926614,89	3457446,37
н761	926609,25	3457448,03
н762	926615,03	3457467,69
н833	926613,13	3457468,26

№№ точек	X	У
н834	926468,81	3456988,47
н835	926442,82	3456963,98
н836	926280,86	3456934,12
н837	926289,93	3456883,94
н744	926312,24	3456881,95
н838	926312,19	3456883,92
н839	926308,87	3456885,72
н840	926308,6	3456887,32
н841	926309,61	3456887,51
н842	926304,1	3456918
н843	926412,82	3456937,67
н844	926415,16	3456928,54
н845	926413,75	3456920,92
н846	926407,72	3456915,64
н735	926408,16	3456913,64
н736	926415,52	3456919,97
н737	926417,19	3456928,45
н738	926412,77	3456945,94
н739	926294,8	3456924,45
н740	926299,97	3456895,87
н741	926304,96	3456896,73
н742	926306,93	3456885,18
н743	926309,14	3456882,54
н728	926446,69	3456943,75
н729	926438,89	3456942
н730	926442,4	3456927,09
н731	926450,12	3456926,39
н732	926451,19	3456924,66
н847	926437,71	3456929,53
н765	926434,98	3456941,13
н768	926433,16	3456940,72
н767	926433,93	3456935,04
н726	926446,77	3456944,37
н848	926452,63	3456945,74
н849	926475,26	3456967,07
н850	926577,4	3457280,07
н721	926626,4	3457442,99
н722	926618,73	3457445,24
н723	926479,37	3456981,94
н724	926448,7	3456953,04
н725	926445,03	3456952,17
н797	927413,22	3457845,73
н798	927396,62	3457865,33
н789	927388,28	3457860,99
н790	927344,36	3457823,81

Проект межевания территории для размещениялинейного объекта регионального значенияХанты-Мансийского автономного округа – Югры"Трубопроводы Правдинского региона строительства 2015г."Землепользователь ОАО "НК "Роснефть"

Каталог координат границ земельного участка:ЗУ2

№№ точек	X	У
н791	927016,74	3457667,27
851	926952,35	3457633,7
н777	926892,61	3457602,54
н778	926708,06	3457427,17
н779	926696,93	3457430,52
852	926695,06	3457425,09
н853	926694,32	3457422,95
н854	926710,2	3457418,17
н855	926908,68	3457606,78
н856	927348,74	3457817,03
н857	927394,34	3457855,65
н858	927408,01	3457839,51
859	927412,9	3457845,35
н699	926695,69	3457430,89
н700	926688,87	3457432,95
н860	926686,3	3457425,37
н861	926693,08	3457423,32
862	926693,83	3457425,5
н703	926687,62	3457433,32
н704	926682,61	3457434,83
863	926680,29	3457427,94
н864	926680,05	3457427,24
н865	926685,05	3457425,74
н707	926681,29	3457435,23
н708	926672,51	3457437,86
н866	926669,94	3457430,28
н867	926678,74	3457427,64
868	926678,99	3457428,39
н781	926706,98	3457431,68
н782	926879,72	3457595,81
н869	926853,98	3457582,38
н870	926704,84	3457440,68
н871	926700,85	3457441,88
н780	926698,24	3457434,31
н872	926650,6	3457439,9
н873	926649,47	3457436,45
н874	926661,37	3457432,87
875	926662,36	3457435,8
н698	926697	3457434,68
н876	926699,61	3457442,25
н877	926692,72	3457444,32
н697	926690,16	3457436,74
н702	926688,91	3457437,11
н878	926691,47	3457444,7
н879	926686,45	3457446,21

№№ точек	X	У
н701	926683,88	3457438,62
н706	926682,57	3457439,02
н880	926685,12	3457446,61
н881	926676,36	3457449,24
н705	926673,79	3457441,66
н717	926631,65	3457446,31
н718	926628,68	3457447,19
н719	926627,46	3457443,06
н882	926630,31	3457442,2
н883	927118,51	3457720,34
н793	927342,16	3457827,19
н794	927372,13	3457852,57
н884	927545,13	3457904,4
н799	927537,27	3457902,88
н800	927538,78	3457894,55
н801	927470,35	3457882,15
н802	927419,12	3457838,76
н803	927418,74	3457839,22
н885	927413,54	3457832,97
н886	927418,18	3457827,49
н887	927473,89	3457874,66
н888	927548,08	3457888,09
н785	927417,75	3457840,38
н786	927414,11	3457844,68
889	927413,94	3457844,48
н890	927408,9	3457838,46
н891	927412,56	3457834,14
н788	927419,58	3457844,41
н783	927424,71	3457848,75
н892	927454,33	3457884,31
н893	927430,77	3457864,36
н787	927416,73	3457847,77
н796	927415,82	3457848,84
н894	927423,88	3457858,52
н895	927420,52	3457855,67
н896	927407,52	3457871,03
н795	927400,25	3457867,23
н808	927533,35	3457902,12
897	927472,3	3457890,25
н898	927471,61	3457894,58
н899	927465,05	3457893,39
н900	927460,96	3457889,93
н805	927431,34	3457854,36
н806	927468,59	3457885,9
н807	927534,14	3457897,76

№№ точек	X	У
н942	924791,36	3454707,25
н941	924789,97	3454703,49
н940	924789,06	3454703,84
н904	924752,59	3454713,26
н903	924767,52	3454707,65
н1104	924762,94	3454700,83
н1105	924742,41	3454708,55
н908	924746,01	3454715,73
н907	924750,27	3454714,13
н1106	924740,08	3454709,42
н1107	924736,19	3454710,88
н1108	924767,87	3454720,35
н1109	924774,42	3454717,89
н902	924769,83	3454711,06
н901	924757,68	3454715,63
н1110	924760,74	3454723,02
н1111	924765,56	3454721,21
н906	924755,37	3454716,49
н905	924750,92	3454718,16
н923	924705,77	3454733,97
н922	924721,52	3454724,94
н921	924744,08	3454716,46
н1112	924734,26	3454711,61
н1113	924718,09	3454717,68
н1114	924703,36	3454726,13
н1115	924709,36	3454745,74
н1116	924726,64	3454735,83
н1117	924758,82	3454723,74
н920	924748,99	3454718,89
н919	924723,22	3454728,57
н918	924706,97	3454737,89
1118	924709,02	3454744,59
н915	924680,9	3454762,07
н1119	924684,79	3454759,84
н917	924680,5	3454753,07
н916	924676,88	3454755,15
н929	924649,47	3454766,27
н928	924660,27	3454760,07
н927	924657,95	3454756,07
н926	924672,48	3454747,61
н925	924674,87	3454751,7
н924	924678,36	3454749,7
н1120	924674,06	3454742,93
н1121	924642,49	3454761,05
1122	924649,82	3454761,38

Проект межевания территории для размещениялинейного объекта регионального значенияХанты-Мансийского автономного округа – Югры"Трубопроводы Правдинского региона строительства 2015г."Землепользователь ОАО "НК "Роснефть"

Каталог координат границ земельного участка:ЗУ2

№№ точек	X	У
н932	924632,52	3454775,99
н931	924642,56	3454770,23
н1123	924641,75	3454770,18
н933	924623,01	3454775,99
н946	924796,04	3454776,59
н945	924814,49	3454769,94
н944	924798,6	3454726,87
1124	924806,42	3454767,64
1125	924794,52	3454773,75
н1126	924589,89	3454778,47
н909	924593	3454777,3
н911	924593	3454775,99
н910	924596,49	3454775,99
1127	924609,41	3454771,15
н1128	924619,05	3454767,99
н1129	924594,73	3454767,99
1130	924594,77	3454769,59
н1131	924801,84	3454787,38
н1132	924829,91	3454777,05
н1133	924797,05	3454688,01
н1134	924782,18	3454693,6
н939	924786,76	3454700,42
н938	924792,33	3454698,33
н937	924819,64	3454772,32
н936	924797,99	3454780,23
н950	924592,98	3454798,68
н949	924592,99	3454786,64
1135	924592,45	3454786,85
н1136	924584,94	3454792,31
н1137	924584,94	3454793,63
н1138	924604,97	3454806,22
н1139	924604,99	3454787,99
н1140	924635,71	3454787,99
н914	924666,3	3454770,44
н913	924662,28	3454763,52
н912	924633,58	3454779,99
н935	924610,56	3454779,99
н948	924596,99	3454785,13
н947	924596,98	3454801,2
н972	924602,7	3454827,8
1141	924597,64	3454820,26
1142	924597,13	3454817,81
1143	924597,83	3454815,9
1144	924600,52	3454813,87
н974	924596,96	3454811,69

№№ точек	X	У
н973	924596,95	3454826,27
н991	924524,82	3454836,35
н990	924539,62	3454835,27
н1145	924539,96	3454833,02
н1146	924525,08	3454834,32
н1020	924584,59	3454838,52
н1021	924584,82	3454837,65
н1022	924575,88	3454836,21
н986	924573,86	3454841,12
н985	924575,68	3454836,7
н984	924570,7	3454836,18
н983	924573,07	3454813,66
н982	924578,65	3454814,26
н981	924578,23	3454818,23
н980	924576,63	3454818,07
н979	924575,1	3454832,62
н978	924585,85	3454833,74
н977	924588,43	3454824,01
н976	924592,95	3454825,21
н975	924592,97	3454809,24
н1147	924584,91	3454804,3
н1148	924584,9	3454806,62
н1149	924574,89	3454805,7
н1150	924563,73	3454825,99
н1151	924562,64	3454836,35
н1152	924559,79	3454835,6
н987	924559,48	3454837,66
н1153	924522,67	3454852,56
н1154	924537,21	3454851,24
н993	924537,54	3454849,03
н992	924523	3454850,1
н1002	924287,65	3456242,68
н1155	924287,99	3456241,14
н1156	924285,49	3456240,52
н1003	924285,11	3456242,01
н1000	924314,49	3456249,73
н999	924398,79	3455909,62
н998	924521,26	3455097,09
н997	924585,52	3454858,42
н996	924557,47	3454850,99
н1157	924557,17	3454852,99
н1158	924577,25	3454858,31
н1159	924529,73	3455034,85
1160	924508,32	3455176,79
н1161	924451,13	3455508,7

№№ точек	X	У
н1162	924390,92	3455908,05
н1163	924309,12	3456238,17
н1001	924307,01	3456247,76
н1011	924283,1	3456261,93
н1005	924284,52	3456256,08
н1004	924281,72	3456255,38
1164	924281,21	3456257,38
н1012	924280,24	3456261,2
н1165	924280,25	3456273,59
н1014	924282,15	3456265,82
н1013	924279,26	3456265,08
н1166	924277,61	3456271,57
н1167	924277,27	3456272,84
н1019	924301,46	3456302,34
н1018	924305,87	3456284,53
н1017	924298,59	3456282,73
н1168	924298,12	3456284,66
н1169	924294,44	3456299,75
н1170	924322,07	3456303,65
н1171	924330,74	3456269,02
н1172	924325	3456267,58
н1173	924326,14	3456262,98
н1174	924323,72	3456262,38
н1175	924410,57	3455911,96
н1176	924533,02	3455099,56
н1177	924605,25	3454831,6
н971	924603,61	3454829,16
н970	924598,26	3454849,38
н969	924592,46	3454847,85
н968	924525,18	3455097,91
н967	924402,71	3455910,39
н966	924318,37	3456250,75
н965	924315,35	3456262,36
н964	924323,72	3456264,44
н963	924318	3456287,54
н962	924314,31	3456301,71
н1178	924312,77	3456306,53
н961	924313,98	3456301,63
н960	924310,43	3456300,73
н959	924313,98	3456286,54
н958	924309,75	3456285,49
н957	924305,23	3456303,74
н1026	924295,86	3456324,9
н1025	924299,31	3456310,96
н1179	924292,34	3456308,38

Проект межевания территории для размещениялинейного объекта регионального значенияХанты-Мансийского автономного округа – Югры"Трубопроводы Правдинского региона строительства 2015г."Землепользователь ОАО "НК "Роснефть"

Каталог координат границ земельного участка:ЗУ2

№№ точек	X	У
н1180	924289,33	3456320,7
н1181	924306,51	3456331,78
н1182	924310,63	3456315,15
н1024	924303,09	3456312,36
н1023	924299,41	3456327,2
н1030	924294,12	3456331,92
н1029	924295,45	3456326,55
н1183	924288,93	3456322,33
н1184	924287,68	3456327,48
н1185	924304,68	3456339,17
н1186	924306,1	3456333,43
н1028	924299	3456328,84
н1027	924297,64	3456334,33
н1187	923941,4	3457639,98
н1188	923943,05	3457636,27
н1034	923943,75	3457631,91
н1033	923943,35	3457632,12
н1032	923941,01	3457634,92
н1031	923939,41	3457639,79
н1044	923977,16	3457653,06
н1043	923980,95	3457636,47
н1042	923963,94	3457632,27
н1189	923963,63	3457634,2
н1190	923978,95	3457638,06
н1191	923975,26	3457652,67
н1056	923994,17	3457656,54
н1055	923997,05	3457644,54
н1054	923994,27	3457643,87
н1053	924002,31	3457610,83
н1052	924082,58	3457185,49
н1051	924293,72	3456333,53
н1192	924287,29	3456329,08
1193	924283,03	3456346,53
н1194	924282,3	3456346,34
н1195	924074,76	3457183,79
н1196	923994,49	3457609,14
н1197	923991,09	3457623,09
н1198	923966,39	3457617,01
н1041	923966,07	3457618,99
н1040	923997,53	3457626,74
н1039	923990,26	3457655,74
н1199	924005,88	3457658,93
н1200	924011,55	3457635,72
н1201	924008,77	3457635,05
н1202	924014,05	3457613,36

№№ точек	X	У
н1203	924094,3	3457188,04
н1204	924304,27	3456340,8
н1050	924297,23	3456335,95
н1049	924086,48	3457186,34
н1048	924006,23	3457611,67
н1047	923999,11	3457640,93
н1046	924001,89	3457641,61
н1045	923998,05	3457657,33
н1064	923987,62	3457683,3
н1063	923988,71	3457678,83
н1062	923982,19	3457677,23
н1205	923981,14	3457681,9
н1206	923999,35	3457685,81
н1207	923999,88	3457683,65
н1208	924002,23	3457684,23
н1209	924003,02	3457681,03
н1210	924007,26	3457681,76
н1211	924007,75	3457679,72
н1060	924001,6	3457678,46
н1059	924000,77	3457681,8
н1058	923992,59	3457679,78
н1057	923991,54	3457684,14
н1068	923983,21	3457701,39
н1067	923985,53	3457691,85
н1212	923979,22	3457690,5
н1213	923977,08	3457700,04
н1214	923994,94	3457703,95
н1215	923997,27	3457694,37
н1066	923989,45	3457692,69
н1065	923987,13	3457702,25
н1072	923981,78	3457707,26
н1071	923982,88	3457702,73
н1216	923976,78	3457701,4
н1217	923975,76	3457705,93
н1218	923993,5	3457709,85
н1219	923994,61	3457705,3
н1070	923986,8	3457703,59
н1069	923985,69	3457708,13
н1092	923809,97	3458455,84
н1091	923825,81	3458262,56
н1090	923949,38	3457755,13
н1089	923968,96	3457759,91
н1088	923981,43	3457708,72
н1220	923975,43	3457707,4
н1221	923969,88	3457732,14

№№ точек	X	У
н1222	923967,61	3457731,63
н1223	923963,08	3457750,24
н1224	923943,5	3457745,46
н1225	923833,47	3458197,34
н1226	923816,9	3458273,34
н1227	923803,98	3458431,03
н1098	923979,72	3459089,56
н1097	923980,53	3459089,28
н1228	923979,64	3459086,77
н1229	923980,07	3459102,16
н1230	923995,82	3459096,64
н1231	923980,29	3459052,32
н1232	923889,8	3458743,13
н1233	923821,95	3458456,51
н1234	923837,7	3458264,48
н1235	923958,2	3457769,63
н1236	923977,79	3457774,41
н1237	923993,15	3457711,31
н1087	923985,34	3457709,59
н1086	923971,9	3457764,74
н1085	923952,32	3457759,97
н1084	923829,77	3458263,21
н1083	923813,88	3458457,12
н1082	923882,06	3458745,18
н1081	923972,67	3459054,77
н1080	923985,63	3459091,74
н1079	923979,84	3459093,77
н1238	923946,62	3459104,79
н1103	923948,71	3459104,72
н1102	923945,4	3459095,29
н1101	923959,72	3459090,26
1239	923959,67	3459088,42
н1240	923959,6	3459088,18
н1241	923942,86	3459094,06
1242	923960,19	3459106,58
н1075	923960,11	3459103,91
н1074	923953,92	3459104,58
н1243	923954,58	3459106,47
н1433	948465,31	3490579,12
н1432	948491	3490576,5
н1431	948488,79	3490554,81
н1430	948465,92	3490544,54
н1563	948462,65	3490551,84
н1564	948481,3	3490560,22
н1565	948482,84	3490575,32

Проект межевания территории для размещениялинейного объекта регионального значенияХанты-Мансийского автономного округа – Югры"Трубопроводы Правдинского региона строительства 2015г."Землепользователь ОАО "НК "Роснефть"

Каталог координат границ земельного участка:ЗУ2

№№ точек	X	У
н1566	948466,35	3490577
н1567	948460,49	3490576,33
н1568	948457,63	3490571,34
н1436	948455,65	3490571,6
н1435	948457,29	3490575,66
н1434	948460,43	3490578,28
н1446	948459,22	3490599,53
н1447	948485,01	3490597,05
н1448	948484,9	3490596,02
н1449	948478,68	3490596,65
н1450	948478,09	3490591,29
н1451	948466,02	3490592,42
н1452	948460,82	3490595,7
н1388	948454,44	3490599,98
н1387	948454,99	3490599,93
н1386	948453,97	3490594,67
н1569	948455,5	3490611,95
н1570	948456,9	3490611,81
н1382	948456,18	3490603,84
н1381	948454,79	3490603,97
н1393	948045,71	3490811,08
н1571	948046,89	3490808,58
н1572	948045,87	3490806,91
н1573	948046,77	3490802,59
н1396	948045,08	3490801,53
н1395	948044,13	3490803,69
н1394	948044	3490807,78
н1411	948062,66	3490812,58
н1410	948065,95	3490807,33
н1409	948073,06	3490811,77
н1408	948155,23	3490672,12
н1407	948421,47	3490603,15
н1406	948443,08	3490601,07
н1574	948442,38	3490593,11
н1575	948420,08	3490595,25
н1576	948150,01	3490665,21
н1577	948067,17	3490805,99
н1578	948064,91	3490804,62
н1412	948060,88	3490811,54
н1415	948058,24	3490819,65
н1414	948060,54	3490815,97
н1413	948058,86	3490814,99
н1579	948057,66	3490817,01
н1580	948048,63	3490811,41
н1581	948047,83	3490810,11

№№ точек	X	У
н1416	948046,8	3490812,3
н1582	948031,06	3490828,72
н1583	948034,56	3490825,91
н1584	948037,65	3490825,62
н1585	948038,62	3490826,04
н1392	948039,47	3490824,25
н1391	948036,05	3490823,57
н1390	948032,62	3490824,58
н1389	948029,36	3490827,68
н1586	948067,13	3490843,17
н1587	948074,32	3490833,28
н1588	948084,28	3490816,35
н1589	948163,05	3490682,5
н1590	948423,56	3490615,02
н1591	948444,14	3490613,04
н1405	948443,44	3490605,07
н1404	948422,17	3490607,11
н1403	948157,83	3490675,59
н1402	948076,45	3490813,88
н1401	948081,06	3490816,76
н1400	948066,39	3490840,51
н1417	948040,92	3490824,69
н1592	948040	3490826,64
н1593	948041,18	3490827,15
н1445	948539,07	3491057,09
н1444	948535,52	3491052,7
н1443	948529,84	3491016,14
н1442	948532,91	3490987,33
н1441	948494,23	3490608,14
н1440	948486,22	3490608,95
н1439	948485,41	3490601,02
н1438	948457,68	3490603,7
н1594	948458,39	3490611,67
н1595	948484,23	3490609,18
н1596	948484,43	3490611,15
н1597	948486,47	3490610,94
н1598	948524,87	3490987,31
н1599	948521,78	3491016,33
н1600	948527,69	3491054,43
н1601	948557,88	3491061,35
н1602	948546,89	3491047,68
н1603	948541,95	3491015,85
н1604	948544,98	3490987,36
н1605	948506,37	3490608,91
н1606	948508,11	3490608,73

№№ точек	X	У
н1607	948505,65	3490585,05
н1608	948503,96	3490585,23
н1609	948500,03	3490546,7
н1610	948470,83	3490533,59
н1429	948467,56	3490540,9
н1428	948492,54	3490552,11
н1427	948494,99	3490576,09
н1426	948495,49	3490576,04
н1425	948496,93	3490587,96
н1424	948503,83	3490587,25
н1423	948505,92	3490606,94
н1422	948498,21	3490607,73
н1421	948536,93	3490987,35
н1420	948533,88	3491016,04
н1419	948539,31	3491051,03
н1418	948545,38	3491058,57
1611	948557,12	3491061,33
н1454	948549,1	3491063,21
1612	948553,78	3491062,08
н1455	948546,9	3491060,47
н1613	948536,21	3491066,32
н1453	948544,81	3491064,25
н1456	948540,58	3491058,98
н1614	948527,94	3491056,02
н1615	948527,94	3491056,05
н1462	948555,61	3491086,1
н1461	948556,41	3491078,67
н1460	948545,85	3491065,53
н1616	948537,24	3491067,61
н1617	948548,11	3491081,1
н1618	948547,67	3491085,13
н1619	948567,52	3491087,54
н1620	948568,87	3491075,01
н1621	948559,12	3491062,89
1622	948557,09	3491062,82
н1459	948550,14	3491064,49
н1458	948560,57	3491077,45
н1457	948559,58	3491086,58
н1623	948554,94	3491119,64
н1624	948564,51	3491115,42
н1625	948565,61	3491105,25
н1465	948540,56	3491136,61
н1626	948547,25	3491127,61
н1627	948547,21	3491127,33
н1628	948551,84	3491121,01

Проект межевания территории для размещениялинейного объекта регионального значенияХанты-Мансийского автономного округа – Югры"Трубопроводы Правдинского региона строительства 2015г."Землепользователь ОАО "НК"Роснефть"

Каталог координат границ земельного участка:ЗУ2

№№ точек	X	У
н1629	948552,31	3491120,8
н1630	948565,9	3491102,52
н1631	948566,21	3491099,71
н1469	948558,25	3491098,86
н1468	948557,05	3491109,96
н1467	948546,65	3491114,56
н1466	948538,79	3491125,28
н1474	948537,15	3491140,73
н1473	948534,59	3491124,26
н1472	948544,05	3491111,32
н1471	948553,33	3491107,24
н1470	948554,28	3491098,43
н1632	948546,32	3491097,58
н1633	948545,87	3491101,78
н1634	948538,85	3491104,87
н1635	948526,18	3491122,21
н1636	948529,02	3491140,54
н1637	948549,36	3491141,15
н1638	948547,56	3491129,6
1639	948541,84	3491137,32
н1476	948540,87	3491138,63
н1475	948541,22	3491140,86
н1479	948347,94	3492350,65
н1640	948355,45	3492344,97
н1641	948254,45	3492305,9
н1642	948037,96	3492282,55
н1643	948039,57	3492266,89
н1644	948042,44	3492262,24
н1645	948047,37	3492261,72
н1487	948047,48	3492259,75
н1486	948043,01	3492260,03
н1485	948040,33	3492261,51
н1484	948037,53	3492265,49
н1483	948036,34	3492275,29
н1482	948030,72	3492274,69
н1481	948029,19	3492289,65
н1480	948252,55	3492313,73
н1646	948336,69	3492359,16
н1478	948344,19	3492353,49
н1496	948251,59	3492317,66
н1495	948024,81	3492293,2
н1494	948026,75	3492274,26
н1493	948020,03	3492273,53
н1492	948021,16	3492261,77
н1491	948019,27	3492257,27

№№ точек	X	У
н1490	948013,36	3492254,11
н1647	948012,33	3492256,14
н1648	948016,9	3492257,82
н1649	948019,15	3492262,4
н1650	948017,82	3492275,31
н1651	948018,58	3492275,39
н1652	948016,03	3492300,3
н1653	948249,69	3492325,5
н1499	948491,79	3492394,72
н1654	948491,51	3492386,69
н1655	948458,57	3492384,87
н1656	948357,1	3492345,61
н1501	948349,59	3492351,28
н1500	948456,87	3492392,79
н1657	948489,03	3492406,59
н1497	948491,09	3492398,69
н1503	948456,01	3492396,75
н1502	948345,84	3492354,13
н1658	948338,34	3492359,8
н1659	948454,31	3492404,67
н1524	948565	3492424,84
н1523	948568,77	3492419,07
н1522	948575,81	3492423,66
н1521	948670,21	3492279,13
н1520	948601,12	3492064,27
н1519	948568,54	3491342,92
н1518	948539,95	3491158,71
н1660	948531,82	3491158,57
н1661	948560,57	3491343,72
н1662	948593,18	3492065,7
н1663	948661,43	3492277,95
н1664	948570,21	3492417,61
н1665	948568,19	3492416,3
н1666	948567,7	3492417,04
н1667	948523,96	3492388,47
н1668	948501,82	3492387,25
н1526	948502,11	3492395,28
н1525	948521,38	3492396,34
н1554	948562,21	3492429,11
н1555	948562,82	3492428,18
н1556	948520,1	3492400,28
н1557	948504,56	3492399,43
н1558	948505,49	3492402,58
н1559	948509,52	3492405,62
н1560	948524,96	3492411,52

№№ точек	X	У
н1561	948551,4	3492428,5
н1562	948554,49	3492424,07
н1538	948274,82	3493049,66
н1537	948291,37	3493033,2
н1536	948259,7	3492913
н1535	948288,12	3492864,07
н1534	948558,96	3492449,45
н1533	948522,33	3492425,53
н1532	948515,29	3492422,01
н1531	948507,54	3492419,55
н1530	948502,26	3492420,97
н1529	948497,79	3492425,63
н1669	948500,07	3492426,24
н1670	948502,52	3492423,32
н1671	948507,08	3492421,5
н1672	948513,54	3492423,36
н1673	948519,57	3492426,1
н1674	948551,18	3492446,75
н1675	948281,31	3492859,88
н1676	948251,11	3492911,84
н1677	948282,46	3493030,78
н1678	948276,63	3493036,58
н1679	948276,63	3493035,66
н1680	948229,45	3493035,66
н1681	948225,64	3493031,13
н1543	948223,64	3493031,65
н1542	948226,84	3493036,2
н1541	948230,13	3493037,66
н1540	948274,63	3493037,66
н1539	948274,63	3493049,66
н1553	948265,22	3493062,19
н1552	948263,88	3493057,66
н1551	948254,62	3493057,66
н1550	948254,53	3493052,14
н1549	948236,78	3493052,54
н1548	948232,69	3493055,52
н1547	948231,26	3493059,29
н1546	948231,74	3493061,99
н1682	948233,4	3493061,63
н1683	948232,94	3493059,26
н1684	948237,12	3493054,13
н1685	948252,62	3493054,16
н1686	948252,62	3493059,66
н1687	948262,39	3493059,66
н1688	948263,04	3493061,88

Каталог координат границ земельного участка:ЗУ2

№№ точек	X	У
н1689	948280,89	3493064,37
н1690	948281,31	3493061,09
н1691	948282,13	3493061,09
н1692	948282,13	3493059,31
н1693	948304,74	3493036,83
н1694	948272,56	3492914,74
н1695	948298,33	3492870,37
н1696	948683,4	3492280,91
н1697	948613,04	3492062,12
н1698	948580,49	3491341,73
н1699	948552,11	3491158,93
н1517	948544	3491158,78
н1516	948572,52	3491342,53
н1515	948605,1	3492063,56
н1514	948674,61	3492279,73
н1513	948579,15	3492425,85
н1512	948583,67	3492428,8
н1511	948573,39	3492444,53
н1510	948568,88	3492441,59
н1509	948291,52	3492866,17
н1508	948263,98	3492913,58
н1507	948295,83	3493034,41
н1506	948280,49	3493049,66
н1505	948280,76	3493049,66
н1504	948278,88	3493064,09

Проект межевания территории для размещениялинейного объекта регионального значенияХанты-Мансийского автономного округа – Югры"Трубопроводы Правдинского региона строительства 2015г."Землепользователь ОАО "НК "Роснефть"

Каталог координат границ земельного участка:ЗУ3

№№ точек	X	У
н1244	958307,46	3491079,19
н1245	958310,91	3491077,18
н1246	958308,94	3491073,71
н1247	958305,48	3491075,7
н1248	958468,81	3491105,38
н1249	958469,42	3491103,5
1250	958454,89	3491098,05
н1251	958453,84	3491096,28
н1252	958336,33	3491057,82
н1253	958310,24	3491072,95
н1254	958312,22	3491076,42
н1255	958336,79	3491062,18
н1256	957896,14	3491492,82
н1257	957954,45	3491374,91
н1258	958219,36	3491130,27
н1259	958299,67	3491083,7
н1260	958297,69	3491080,23
н1261	958216,98	3491127,03
н1262	957951,19	3491372,47
н1263	957892,3	3491491,57
н1264	957878,35	3491528,8
н1265	957892,08	3491501,04
н1266	957888,23	3491499,8
н1267	957874,76	3491527,04
н1268	957876,18	3491533,18
н1269	957877,68	3491530,14
н1270	957874,1	3491528,38
н1271	957872,55	3491531,52
н1272	957874,78	3491532,54
н1273	957869,2	3491568,13
н1274	957872,55	3491565,96
н1275	957865,33	3491555,13
н1276	957875,51	3491534,54
н1277	957874,02	3491533,86
н1278	957871,87	3491532,88
н1279	957860,73	3491555,42
н1280	957872,07	3491572,43
н1281	957875,38	3491570,21
н1282	957873,37	3491567,18

№№ точек	X	У
н1283	957870,02	3491569,36
н1284	957864,74	3491577,37
н1285	957868,05	3491575,14
н1286	957865,82	3491572,1
н1287	957862,47	3491574,28
н1288	957836,6	3491585,43
н1289	957858,74	3491569,19
н1290	957861,59	3491573,08
н1291	957864,94	3491570,89
н1292	957859,6	3491563,6
н1293	957837,46	3491579,83
н1294	957781,45	3491503,51
н1295	957793,34	3491476,36
н1296	957799,5	3491479,02
н1297	957801,08	3491475,34
н1298	957791,28	3491471,11
н1299	957776,87	3491504,02
н1300	957871,41	3491623,7
н1301	957877,7	3491618,9
н1302	957908,59	3491586
н1303	957898,59	3491588,42
н1304	957892,24	3491589,45
н1305	957886,92	3491587,31
н1306	957876,22	3491571,45
н1307	957872,9	3491573,69
н1308	957875,63	3491577,78
н1309	957871,17	3491580,26
н1310	957870,45	3491578,42
н1311	957868,94	3491576,35
н1312	957865,62	3491578,58
н1313	957866,93	3491580,36
н1314	957867,6	3491582,25
н1315	957861,27	3491585,77
н1316	957869,81	3491597,93
н1317	957871,8	3491596,62
н1318	957874,99	3491602,95
н1319	957875,24	3491609,59

Проект межевания территории для размещения линейного объекта регионального значения Ханты-Мансийского автономного округа – Югры "Трубопроводы Правдинского региона строительства 2015г."Землепользователь ОАО "НК "Роснефть"

Каталог координат границ земельного участка:ЗУ4

№№ точек	X	У
н1247	958305,48	3491075,7
н1246	958308,94	3491073,71
н1320	958304,99	3491066,75
н1321	958301,52	3491068,76
н1322	958311,41	3491086,14
н1323	958314,86	3491084,14
н1245	958310,91	3491077,18
н1244	958307,46	3491079,19
н1251	958453,84	3491096,28
1324	958453,37	3491095,49
1325	958454	3491091,97
н1326	958455,15	3491088,28
н1327	958335,42	3491049,1
н1328	958306,29	3491066
н1253	958310,24	3491072,95
н1252	958336,33	3491057,82
н1329	958467,54	3491109,26
н1248	958468,81	3491105,38
н1255	958336,79	3491062,18
н1254	958312,22	3491076,42
н1330	958316,17	3491083,38
н1331	958337,7	3491070,9
н1332	958453,68	3491108,85
н1263	957892,3	3491491,57
н1262	957951,19	3491372,47
н1261	958216,98	3491127,03
н1260	958297,69	3491080,23
н1333	958293,73	3491073,27
н1334	958212,2	3491120,56
н1335	957944,68	3491367,61
н1336	957884,62	3491489,04
н1337	957903,82	3491495,34
н1338	957960,96	3491379,78
н1339	958224,14	3491136,74
н1340	958303,62	3491090,65
н1259	958299,67	3491083,7
н1258	958219,36	3491130,27
н1257	957954,45	3491374,91
н1256	957896,14	3491492,82
н1267	957874,76	3491527,04
н1266	957888,23	3491499,8
н1341	957880,53	3491497,31
н1342	957867,58	3491523,5
н1271	957872,55	3491531,52
н1270	957874,1	3491528,38

№№ точек	X	У
н1343	957866,92	3491524,84
н1344	957865,26	3491528,2
н1345	957885,52	3491532,34
н1346	957899,77	3491503,53
н1265	957892,08	3491501,04
н1264	957878,35	3491528,8
н1347	957883,46	3491536,5
н1348	957884,86	3491533,67
н1269	957877,68	3491530,14
н1268	957876,18	3491533,18
н1274	957872,55	3491565,96
н1349	957879,26	3491561,6
н1350	957874,55	3491554,53
н1351	957882,79	3491537,86
н1276	957875,51	3491534,54
н1275	957865,33	3491555,13
н1281	957875,38	3491570,21
н1352	957882,02	3491565,74
н1353	957880,07	3491562,81
н1282	957873,37	3491567,18
н1285	957868,05	3491575,14
н1280	957872,07	3491572,43
н1283	957870,02	3491569,36
н1286	957865,82	3491572,1
н1293	957837,46	3491579,83
н1292	957859,6	3491563,6
н1291	957864,94	3491570,89
н1273	957869,2	3491568,13
н1279	957860,73	3491555,42
н1278	957871,87	3491532,88
н1354	957864,59	3491529,56
н1355	957851,51	3491556,02
н1356	957853,12	3491558,44
н1357	957839,18	3491568,66
н1358	957790,63	3491502,5
н1359	957797,48	3491486,86
н1296	957799,5	3491479,02
н1295	957793,34	3491476,36
н1294	957781,45	3491503,51
н1309	957871,17	3491580,26
н1308	957875,63	3491577,78
н1307	957872,9	3491573,69
н1311	957868,94	3491576,35
н1310	957870,45	3491578,42
н1304	957892,24	3491589,45

№№ точек	X	У
н1303	957898,59	3491588,42
н1302	957908,59	3491586
н1360	957910,82	3491583,61
н1361	957896,3	3491587,16
н1362	957882,85	3491566,99
н1306	957876,22	3491571,45
н1305	957886,92	3491587,31
н1363	957832,13	3491592,86
1364	957852,08	3491579,25
н1290	957861,59	3491573,08
н1289	957858,74	3491569,19
н1288	957836,6	3491585,43
н1299	957776,87	3491504,02
н1298	957791,28	3491471,11
н1297	957801,08	3491475,34
н1365	957804,21	3491468,06
н1366	957787,14	3491460,61
н1367	957767,69	3491505,04
н1368	957835,23	3491597,22
н1284	957864,74	3491577,37
н1287	957862,47	3491574,28
1369	957852,92	3491580,5
н1370	957833,02	3491594,07
н1371	957869,1	3491625,45
н1300	957871,41	3491623,7
н1319	957875,24	3491609,59
н1318	957874,99	3491602,95
н1317	957871,8	3491596,62
н1316	957869,81	3491597,93
н1315	957861,27	3491585,77
н1314	957867,6	3491582,25
н1313	957866,93	3491580,36
н1312	957865,62	3491578,58
н1372	957858,97	3491583,06
н1373	957859,85	3491584,27
н1374	957858,31	3491585,12
н1375	957861,73	3491589,96
н1376	957862,63	3491592,67
н1377	957868,62	3491604,6
н1378	957872,39	3491602,97
н1379	957873,35	3491604,96
н1380	957872,6	3491611,55

Губернатор

Приложение 76
к постановлению Правительства
Ханты-Мансийского
автономного округа – Югры
от 6 ноября 2015 года № 372-п

Положение о размещении линейного объекта регионального значения Ханты-Мансийского автономного округа – Югры «Трубопроводы Правдинского региона строительства 2015г.»

I. Размещение объекта

В административном отношении линейный объект регионального значения Ханты-Мансийского автономного округа – Югры «Трубопроводы Правдинского региона строительства 2015г.» (далее – проектируемый объект) расположен на землях межселенной территории в границах Правдинского и Салымского (Лемпинская площадь) месторождениях нефти в Нефтеюганском районе.

В географическом отношении территория проектируемого объекта находится в 20 километрах от города Пыть-ях и в 25 километрах от города Нефтеюганска.

II. Функциональное зонирование территории

Проектируемый объект располагается на землях лесного фонда, находящегося в ведении территориального отдела, – Нефтеюганского лесничества (Лемпинского участкового лесничества) и землях запаса муниципального образования Нефтеюганский район.

III. Решения по планировочной организации земельных участков для размещения проектируемого объекта

Расчет полосы отвода земельных участков для выполнения работ по строительству проектируемого объекта производится с учетом действующих норм отвода земель.

Таблица 1

Площади земельных участков, необходимых для строительства и эксплуатации проектируемого объекта

Наименование объекта (кадастровый номер)	Площадь территории планируемого размещения объектов, га	Площадь территории в границе проекта планировки, га

Трубопроводы Правдинского региона строительства 2015г.	36,7911	45,5491

Таблица 2

Площади испрашиваемых земельных участков
под проектируемый объект

№ земельного участка	Площадь земельного участка, га	Категория земель	Аренда
ЗУ1	9,5876	Земли лесного фонда	долгосрочная аренда
ЗУ2	25,0955	Земли лесного фонда	краткосрочная аренда сроком на 5 лет
ЗУ3	0,4878	Земли запаса	долгосрочная аренда
ЗУ4	1,6202	Земли запаса	краткосрочная аренда сроком на 5 лет

Границы и координаты земельных участков, необходимых для размещения проектируемого объекта, в графических материалах определены в местной системе координат Ханты-Мансийского автономного округа – Югры МСК-86.

IV. Особо охраняемые природные территории и зоны с особыми условиями использования территории

Проектируемый объект технологически привязан к объектам сложившейся инфраструктуры и проходит вдоль существующих коридоров коммуникаций на свободной от застройки территории.

Проектируемый объект Нефтегазосборные сети к.199Б-т.вр.82-к.199 пересекает водоохранные зоны и прибрежные защитные полосы водного объекта.

Для уменьшения воздействия на водоток предусмотрены следующие мероприятия:

выполнение строительно-монтажных работ с применением гусеничной техники в зимний период для уменьшения воздействия строительной техникина растительный береговой покров; в остальные сезоны года строительно-монтажные работы, движение транспорта и строительной техники должны осуществляться только по существующим автомобильным дорогам, зимниками и временными вдольтрассовым проездам;

все отходы защитных материалов, остатки горюче-смазочных материалов тщательно должны собираться в передвижное оборудование (мусоросборники, емкости для сбора отработанных горюче-смазочных материалов) и вывозиться в места, согласованные с соответствующими

муниципальными органами и органами государственной власти Российской Федерации;

после завершения строительства выполняются рекультивационные работы.

Организованный сброс стоков или загрязняющих веществ на поверхности земли и водотоки не производится. Попадание загрязняющих веществ в водные объекты в результате размыва и выноса ливневыми и талыми водами возможно лишь при неправильно хранении строительных материалов и аварийных утечек дизтоплива работающих механизмов в период строительства.

На всех этапах работ осуществляется входной, операционный и приемочный контроль качества строительства, а также проводится своевременный профилактический осмотр, ремонт и диагностика оборудования, трубопроводов и арматуры.

Ущерб окружающей среде может быть нанесен лишь в аварийных случаях, но для предотвращения аварий предусмотрены все возможные мероприятия в соответствии с требованиями законодательства Российской Федерации.

В границах участка работ отсутствуют объекты культурного наследия, особо охраняемые природные территории федерального, регионального и местного значения.

Проектируемый объект попадает в границы территории традиционного природопользования коренных малочисленных народов Севера регионального значения.

В соответствии с пунктом 1 статьи 12 Закона Ханты-Мансийского автономного округа – Югры от 28 декабря 2006 года № 145-оз «О территориях традиционного природопользования коренных малочисленных народов Севера регионального значения в Ханты-Мансийском автономном округе – Югре» проведено согласование размещения проектируемого объекта с субъектом традиционного природопользования.




Основная часть проекта планировки территории для размещения линейного объекта регионального значения Ханты-Мансийского автономного округа – Югры "Трубопроводы Правдинского региона строительства 2016-2017г.г., вторая очередь"

Землепользователь ОАО "НК "Роснефть"

Масштаб 1:5 000

Приложение 77
к постановлению Правительства
Ханты-Мансийского
автономного округа – Югры
от 6 ноября 2015 года № 372-п

Схема расположения объекта на листах

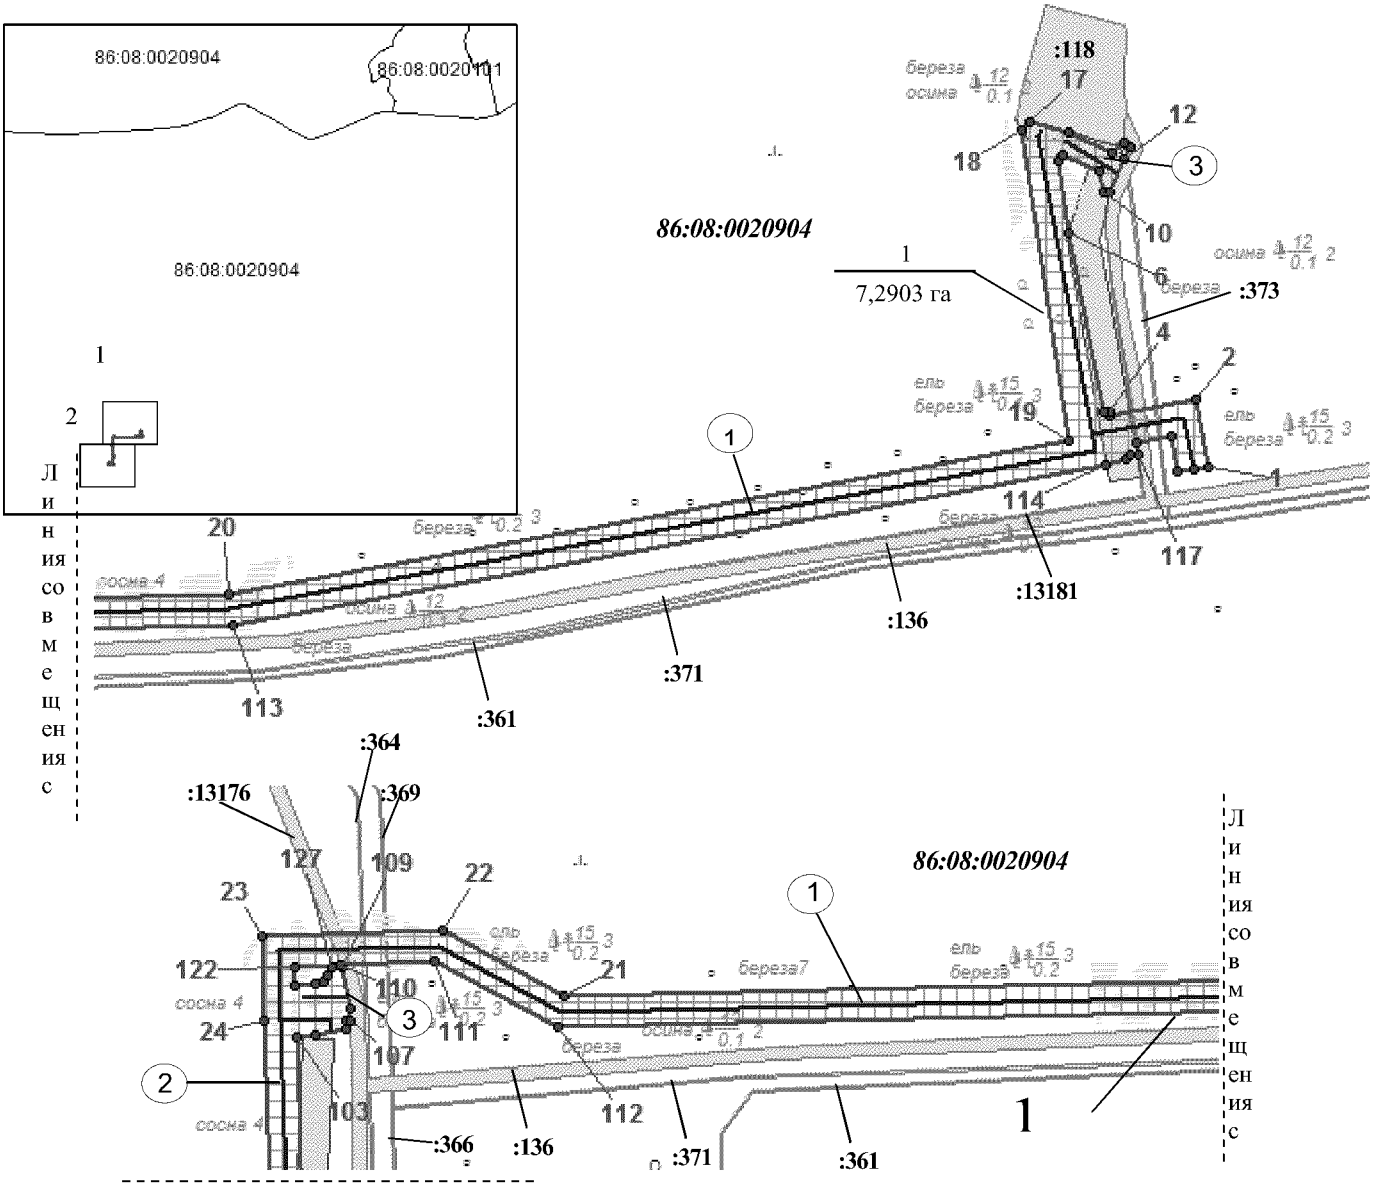

Линия совмещения с листом 2

Экспликация проектируемых линейных объектов

Номер	Наименование
1	Высоконапорный водовод т.1-т.2-к.2ВП
2	Высоконапорный водовод к.4ВП-т.4-т.3-т.1
3	Подъездная автодорога кУЗА

Экспликация зон планируемого размещения линейных объектов


Номер	Наименование
1	Трубопроводы Правдинского региона строительства 2016-2017г.г., вторая очередь

УСЛОВНЫЕ ОБОЗНАЧЕНИЯ

- граница зоны размещения линейных объектов (красные линии)
- 15 — точки поворота границы зоны планируемого размещения линейных объектов
- зона планируемого размещения линейных объектов
- земельные участки, согласно сведениям государственного кадастра недвижимости
- земельные участки лесного фонда
- 1 / 45,5491 га — номер зоны планируемого размещения объектов площадь зоны размещения
- ось проектируемых высоконапорных водоводов
- ось проектируемых подъездных дорог
- 86:08:0208001 :3527 — номер кадастрового квартала кадастровый номер земельного участка
- (1) — номер линейного объекта

Основная часть проекта планировки территории для размещения линейного объекта регионального значения Ханты-Мансийского автономного округа – Югры "Трубопроводы Правдинского региона строительства 2016-2017г.г., вторая очередь"
Землепользователь ОАО "НК "Роснефть"
Масштаб 1:5 000

Линия совмещения с листом 2

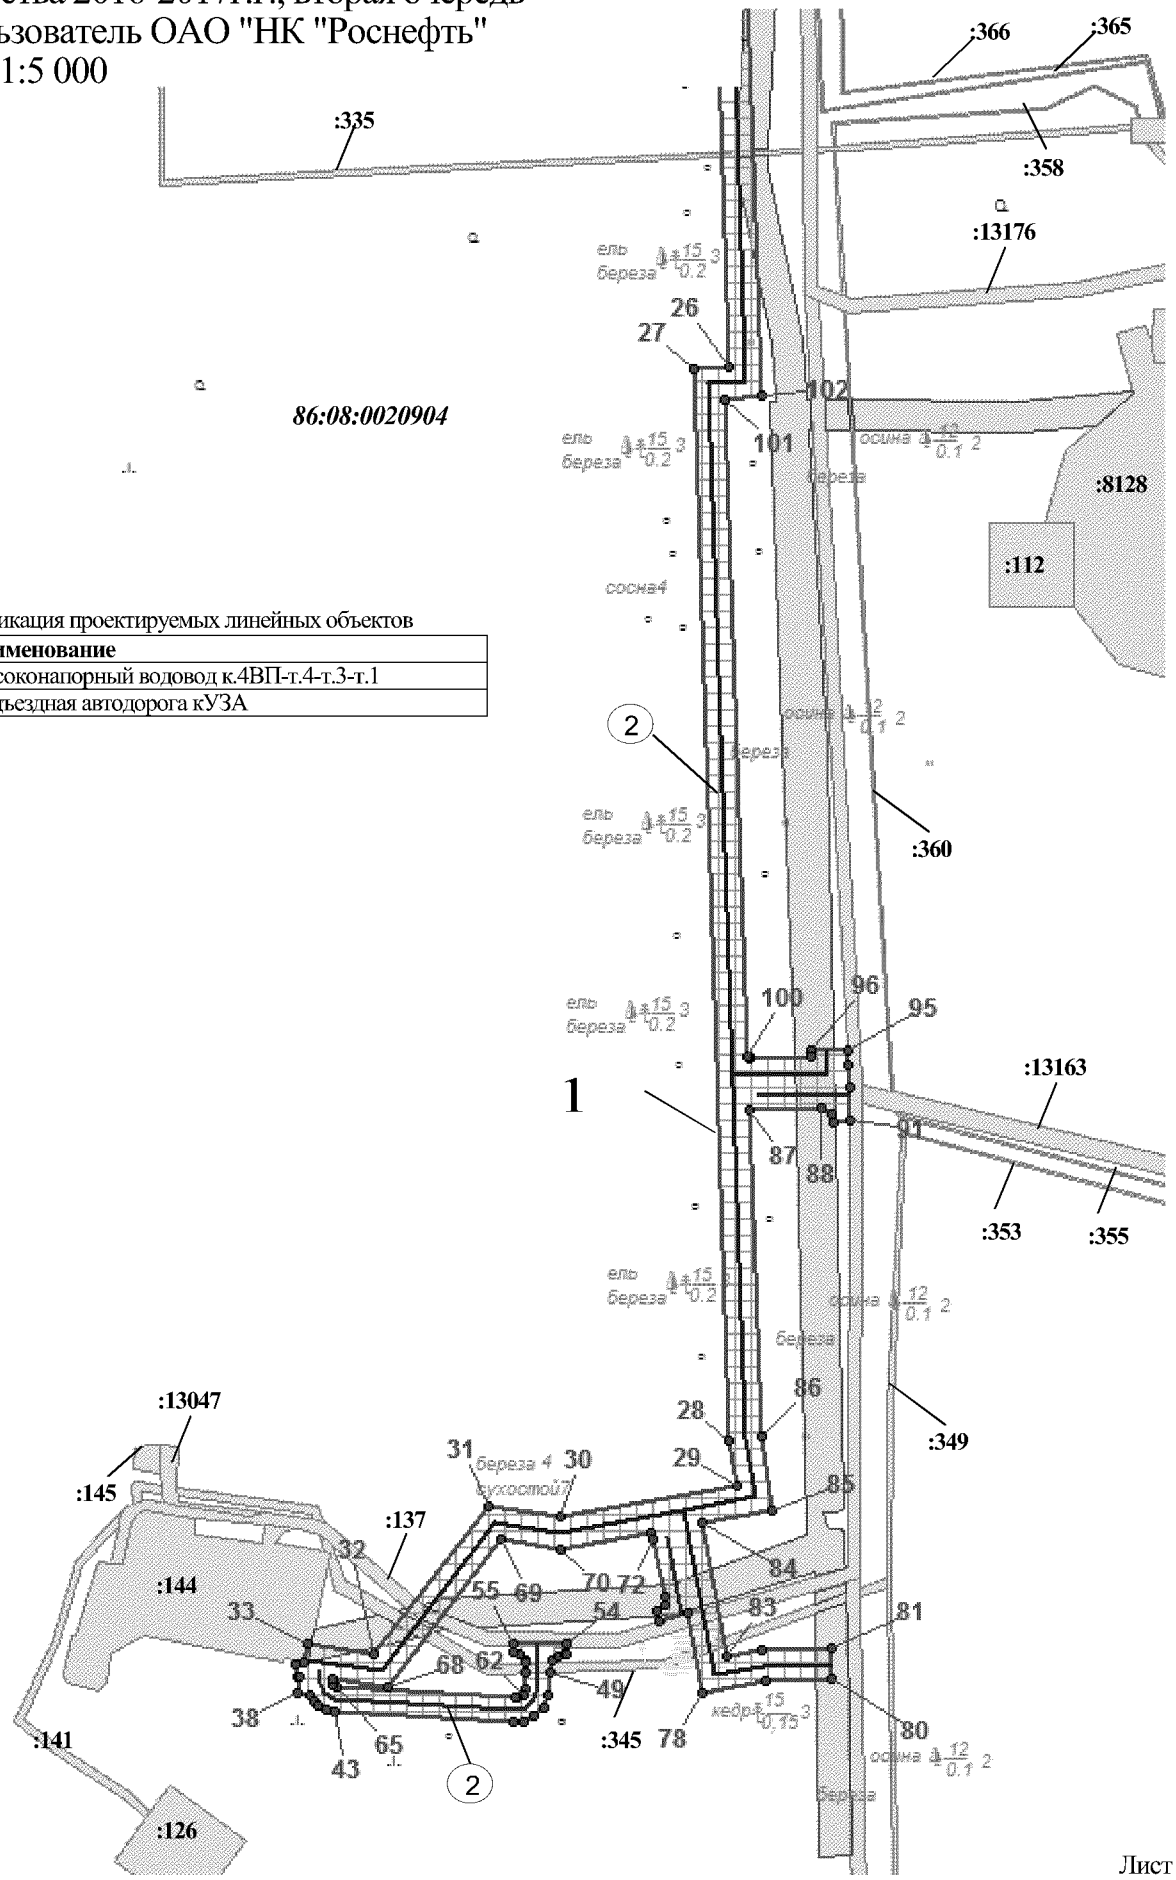

Экспликация проектируемых линейных объектов

Номер	Наименование
2	Высоконапорный водовод к.4ВП-т.4-т.3-т.1
3	Подъездная автодорога кУЗА

Основная часть проекта планировки территории для размещения линейного объекта регионального значения Ханты-Мансийского автономного округа – Югры "Трубопроводы Правдинского региона строительства 2016-2017г.г., вторая очередь"Землепользователь ОАО "НК "Роснефть"

Каталог координат границ зоны планируемого размещения линейных объектов

№№ точек	X	У
1	936064,06	3508994,78
2	936107,6	3508986,82
3	936097,36	3508930,8
4	936099,62	3508930,7
5	936099,36	3508927,76
6	936215,32	3508904,92
7	936261,79	3508898,08
8	936264,93	3508900,34
9	936255,2	3508924,72
10	936242,17	3508927,17
11	936241,24	3508931,51
12	936262,89	3508940,84
13	936271,1	3508944,74
14	936273,1	3508940,36
15	936266,55	3508931,99
16	936280,24	3508904,46
17	936286,55	3508879,03
18	936281,18	3508874,9
19	936080,82	3508904,7
20	935982,27	3508364,22
21	935970,66	3507854,98
22	936013,03	3507776,45
23	936009,09	3507660,09
24	935954,2	3507661,96
25	935954,2	3507661,96
26	935625,47	3507672,72
27	935624,68	3507649,41
28	934933,32	3507672,89
29	934904,58	3507678,27
30	934884,19	3507563,66
31	934890,74	3507517,31
32	934796,15	3507444,18
33	934801,98	3507401,18
34	934789,98	3507399,21
35	934788,85	3507393,91
36	934781,67	3507394,76
37	934781,7	3507395,59
38	934771,18	3507394,74
39	934769,94	3507402,98
40	934766,09	3507405,84
41	934763,41	3507408,61
42	934760,74	3507412,99
43	934759,27	3507417,9
44	934752,39	3507533,27
45	934752,71	3507540
46	934755,87	3507546,81
47	934761,67	3507553
48	934769,34	3507556,62
49	934783,97	3507557,27
50	934791,55	3507558,68
51	934795,02	3507562,09
52	934796,38	3507566,13
53	934796,4	3507567,97
54	934801,9	3507568,2
55	934803,13	3507533,82
56	934797,29	3507533,43
57	934795,63	3507537,57
58	934791,82	3507540,95
59	934790	3507541,49
60	934783,45	3507541,97
61	934773,15	3507541,81
62	934769,93	3507540,02
63	934767,85	3507536,45
64	934767,64	3507534,61
65	934775,27	3507419,59
66	934776,55	3507417,8
67	934779,58	3507417,46
68	934774,78	3507452,94
69	934869,33	3507526,04
70	934863,94	3507564,01
71	934874,4	3507622,54
72	934869,76	3507623,3
73	934832,61	3507632,07
74	934827,42	3507631,67
75	934823,18	3507626,72
76	934816,84	3507627,47
77	934822,1	3507645,9
78	934770,96	3507655,25
79	934778,72	3507696,01
80	934779,79	3507739,29
81	934799,78	3507738,68
82	934798,41	3507693,66
83	934794,27	3507671,3
84	934880,22	3507655,54
85	934888,25	3507700,67
86	934935,66	3507693,37
87	935146,01	3507685,71
88	935148,34	3507732,37
89	935144,15	3507738,7
90	935139,07	3507740,32
91	935139,29	3507749,99
92	935160,98	3507750,1
93	935175,08	3507749,33
94	935175,08	3507749,33
95	935184,34	3507748,81
96	935184,65	3507725,88
97	935180,49	3507726,03
98	935179,11	3507685,55
99	935180,35	3507685,45
100	935180,33	3507684,51
101	935604,55	3507670,15
102	935606,22	3507693,42
103	935944,77	3507682,29
104	935945,31	3507694,97
105	935949	3507714,85
106	935954,55	3507714,66
107	935954,81	3507717,38
108	935963,01	3507717,02
109	935989,58	3507711,02
110	935990,79	3507710,53
111	935992,86	3507771,71
112	935950,53	3507850,15
113	935962,36	3508366,18
114	936065,46	3508928,93
115	936069,43	3508941,67
116	936072,66	3508945,03
117	936072,55	3508949,7
118	936080,31	3508948,74
119	936084,33	3508970,73
120	936060,98	3508975
121	936062,42	3508985,79
122	935989,78	3507680,77
123	935977,79	3507681,17
124	935978,27	3507694,7
125	935980,24	3507699,45
126	935984,06	3507702,89
127	935989,73	3507704,39

Ханты-Мансийский автономный округ – Югра
Губернатор


Проект межевания территории для размещения линейного объекта регионального значения Ханты-Мансийского автономного округа – Югры "Трубопроводы Правдинского региона строительства 2016-2017г.г., вторая очередь "


Землепользователь ОАО "НК "Роснефть"

Масштаб 1:5 000

Приложение 78
к постановлению Правительства
Ханты-Мансийского
автономного округа – Югры
от 6 ноября 2015 года № 372-п

Схема расположения объекта на листах

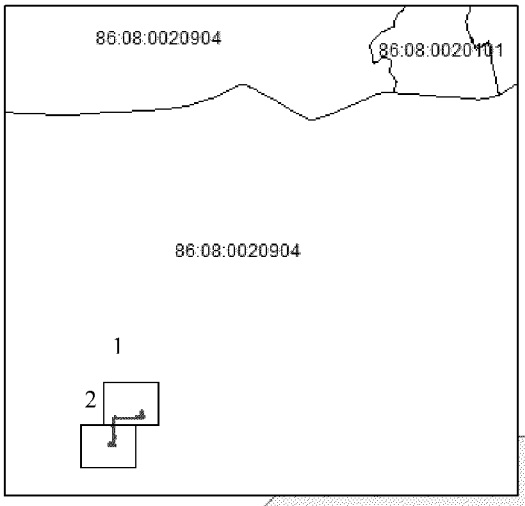


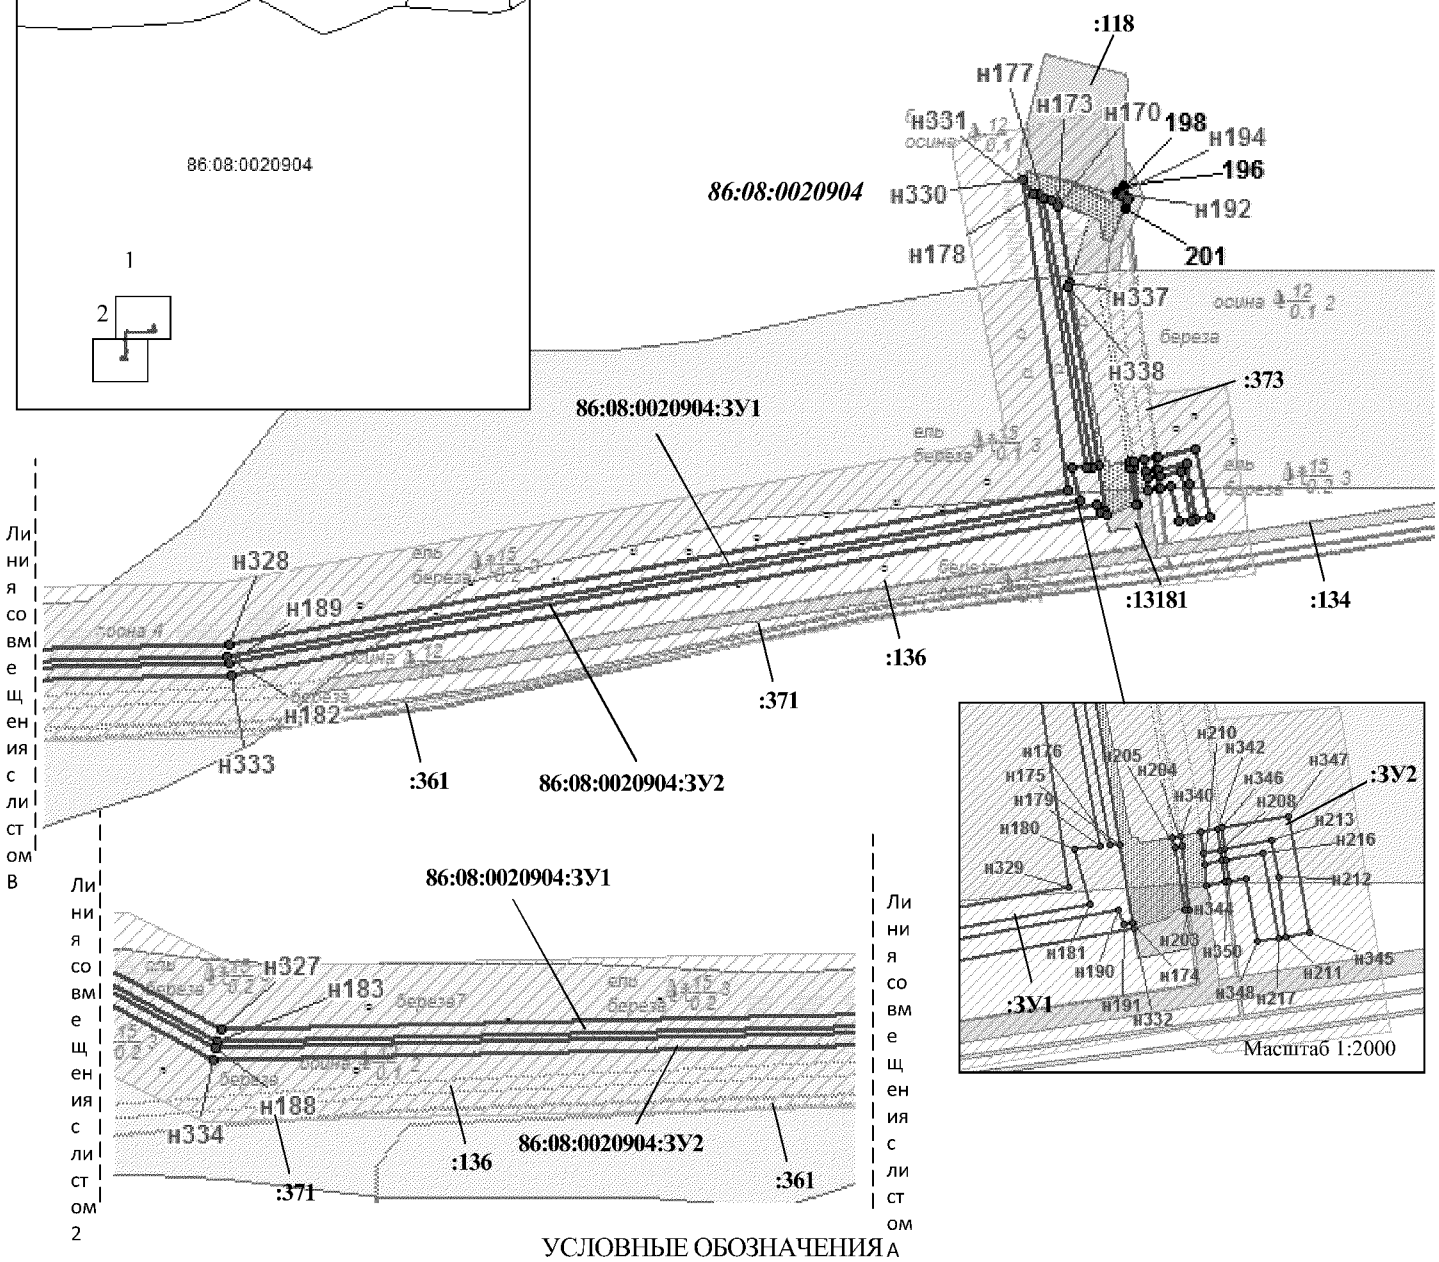



УСЛОВНЫЕ ОБОЗНАЧЕНИЯ


- граница проектируемого земельного участка на землях лесного фонда
- земельный участок на ранее сформированных участках
- ● н15 — точка поворота границы земельного участка при проведении кадастровых работ
- ● 1 — точка поворота границы земельного участка ранее установленная при проведении кадастровых работ
- земельные участки, согласно сведениям государственного кадастра недвижимости
- земельные участки лесного фонда
- граница кадастрового квартала
- охранная зона проектируемого высоконапорного водовода
- малоперспективная зона историко-культурного наследия
- перспективная зона историко-культурного наследия
- :ЗУ1 — номер формируемого земельного участка
- :33527 — номер существующего земельного участка
- 86:08:0209003 — номер кадастрового квартала
- граница водоохранных зон


Проект межевания территории для размещения линейного объекта регионального значения Ханты-Мансийского автономного округа – Югры "Трубопроводы Правдинского региона строительства 2016-2017г.г., вторая очередь "
Землепользователь ОАО "НК "Роснефть"
Масштаб 1:5 000

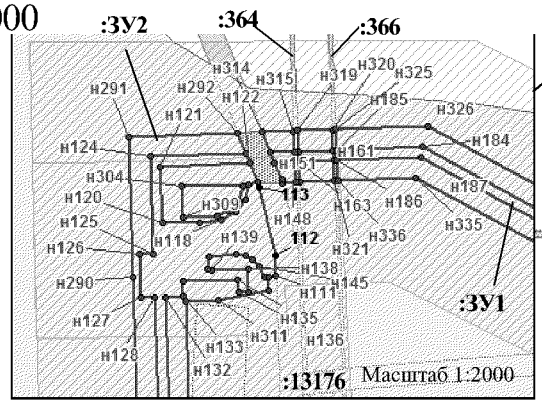


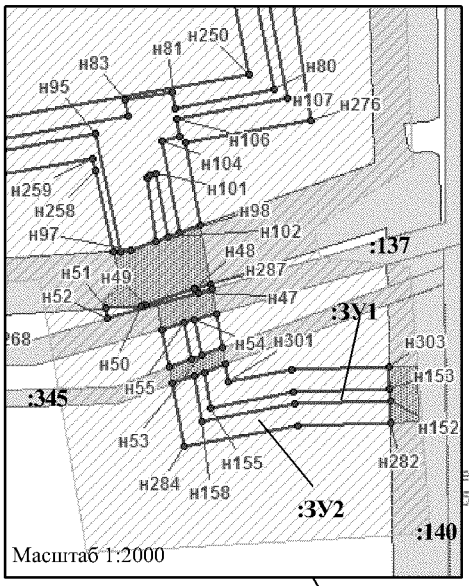

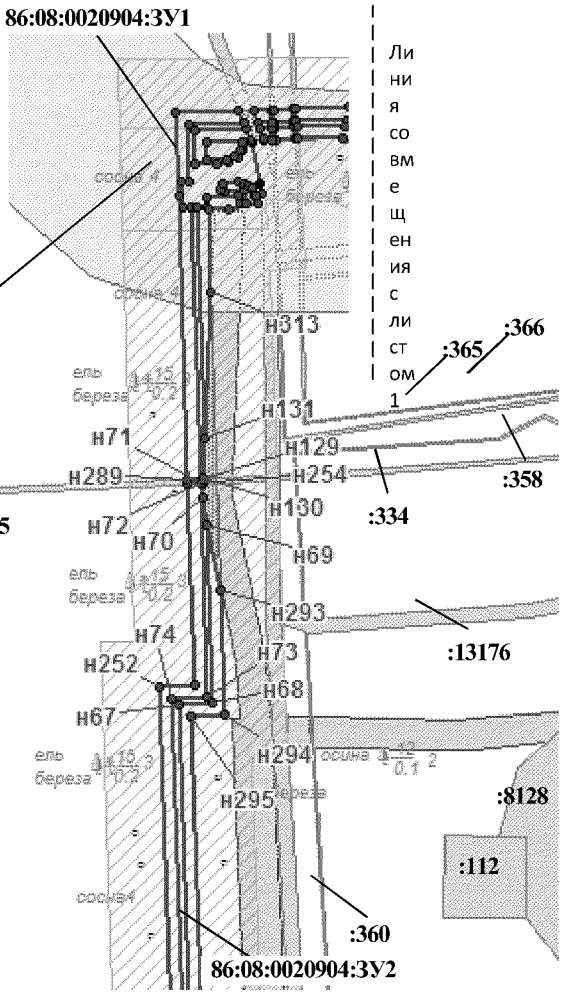

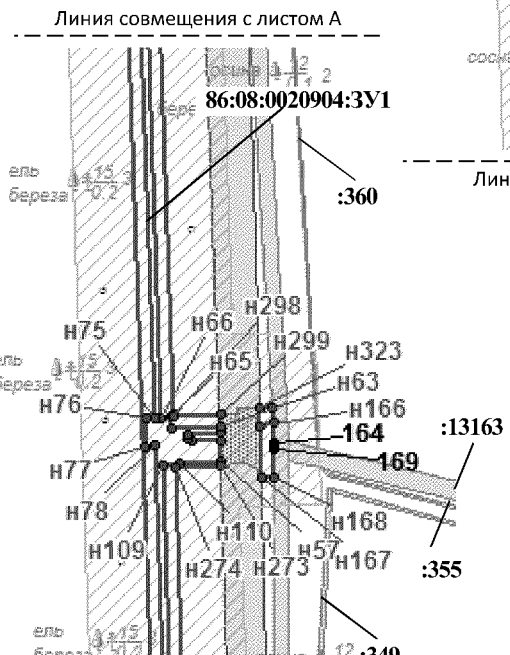

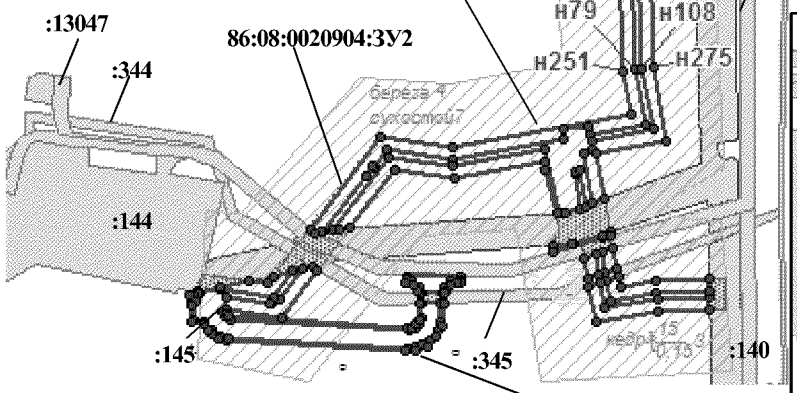

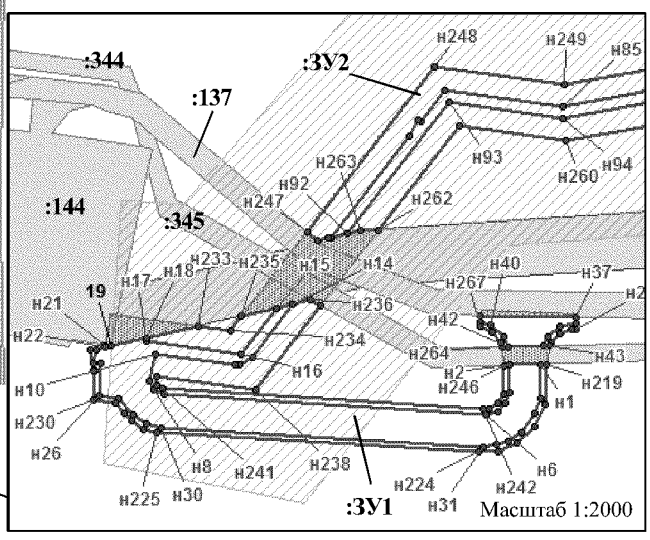

Проект межевания территории для размещениялинейного объекта регионального значенияХанты-Мансийского автономного округа – Югры "Трубопроводы Правдинского региона строительства 2016-2017г.г., вторая очередь " Землепользователь ОАО "НК "Роснефть"

Каталог координат границ земельного участка 86:08:0020904:ЗУ1

№№ точек	X	Y
н1	934783,9	3507555,42
н2	934783,52	3507543,87
н3	934773,81	3507543,97
н4	934769,95	3507542,57
н5	934767,07	3507539,65
н6	934765,7	3507535,78
н7	934773,17	3507420,06
н8	934774,83	3507416,62
н9	934777,74	3507415,27
н10	934787,69	3507417,28
н11	934783,87	3507445,48
н12	934783,94	3507447,2
н13	934786,67	3507452,01
н14	934805,36	3507466,47
н15	934803,97	3507460,34
н16	934787,61	3507447,68
н17	934792,19	3507413,88
н18	934793,46	3507413,97
н19	934790,54	3507401,08
н20	934790,53	3507401,08
н21	934790,81	3507399,34
н22	934789,98	3507399,21
н23	934789,29	3507396,01
н24	934784,55	3507395,08
н25	934784,19	3507397,79
н26	934772,9	3507396,88
н27	934771,82	3507403,68
н28	934765,71	3507408,98
н29	934762,57	3507413,79
н30	934761,1	3507419,34
н31	934754,34	3507534,68
н32	934755,01	3507539,36
н33	934756,31	3507543,47
н34	934759,6	3507548,46
н35	934766,19	3507553,36
н36	934771,73	3507555,25
н37	934800,61	3507568,15
н38	934801,22	3507533,71
н39	934799,29	3507533,59
н40	934798,11	3507537,29
н41	934794,05	3507541,95
н42	934790,06	3507543,68
н43	934790,4	3507556,33
н44	934793,75	3507557,74
н45	934797,39	3507562,31
н46	934798,39	3507568,06
н47	934826,2	3507660,27
н48	934827,63	3507659,11
н49	934822,05	3507641,38
н50	934821,58	3507640,06
н51	934820,74	3507627,42
н52	934816,84	3507627,47
н53	934803,69	3507661,45
н54	934816,41	3507659,11
н55	934815,31	3507655,24
н56	934802,3	3507657,63
н57	935150	3507715,74
н58	935163,11	3507715,39
н59	935162,41	3507696,23
н60	935164,39	3507694,23
н61	935167,4	3507694,09
н62	935168,12	3507715,25
н63	935172,12	3507715,13
н64	935171,07	3507684,21
н65	935178,32	3507683,61
н66	935178,18	3507676,58
н67	935613,09	3507661,82
н68	935613,89	3507685,53
н69	935733,3	3507681,48
н70	935751,58	3507677,66
н71	935760,76	3507678,09
н72	935760,69	3507676,53
н73	935617,75	3507681,38
н74	935616,95	3507657,68
н75	935178,1	3507672,57
н76	935177,98	3507667,12
н77	935159,06	3507666,63
н78	935159,81	3507673,19
н79	934934,2	3507680,86
н80	934898,93	3507687,51
н81	934892,43	3507651,89
н82	934897,83	3507651,01
н83	934895,4	3507633,98
н84	934889,34	3507634,91
н85	934876,26	3507563,2
н86	934882,18	3507520,8
н87	934871,27	3507512,37
н88	934871,43	3507511,28
н89	934865,82	3507508,17
н90	934865,83	3507508,17
н91	934829,51	3507480,08
н92	934830,79	3507486,12
н93	934877,9	3507522,55
н94	934872,21	3507563,28
н95	934883,15	3507623,31
н96	934841,12	3507632,3
н97	934841,38	3507636,14
н98	934844,62	3507645,13
н99	934867,12	3507641,99
н100	934868,67	3507642,87
н101	934869,16	3507645,37
н102	934846,22	3507649,58
н103	934847,6	3507653,39
н104	934880,46	3507647,36
н105	934882,39	3507653,5
н106	934888,48	3507652,52
н107	934895,71	3507692,17
н108	934934,64	3507684,85
н109	935147,22	3507677,64
н110	935148,35	3507689,16
н111	935954,81	3507717,38
112	935962,62	3507717,11
113	935989,58	3507711,02
н114	935991,52	3507710,24
н115	935990,33	3507706,4
н116	935984,55	3507705,37
н117	935979,69	3507701,97
н118	935976,5	3507695,99
н119	935975,77	3507687,56
н120	935975,47	3507673,25
н121	935997,5	3507672,5
н122	935998,69	3507707,37
н123	936002,64	3507705,79
н124	936001,37	3507668,36
н125	935963,58	3507669,65
н126	935963,25	3507664,15
н127	935946,37	3507664,69
н128	935946,49	3507670,22
н129	935764,19	3507676,41
н130	935764,28	3507678,26
н131	935791,1	3507679,51
н132	935946,58	3507674,23
н133	935946,74	3507681,33
н134	935952,85	3507681,14
н135	935953,58	3507702,68

Проект межевания территории для размещениялинейного объекта регионального значенияХанты-Мансийского автономного округа – Югры "Трубопроводы Правдинского региона строительства 2016-2017г.г., вторая очередь " Землепользователь ОАО "НК "Роснефть"

Каталог координат границ земельного участка 86:08:0020904:ЗУ1

№№ точек	X	Y
н136	935948,58	3507702,87
н137	935948,72	3507706,86
н138	935957,72	3507706,54
н139	935957,24	3507692,48
н140	935957,81	3507690,76
н141	935962,37	3507691,3
н142	935963,62	3507701,69
н143	935962,67	3507705,43
н144	935961,06	3507708,34
н145	935958,78	3507710,76
н146	935954,42	3507713,16
н147	935954,56	3507714,65
н148	935999,27	3507724,67
н149	936003,27	3507724,51
н150	936002,96	3507715,36
н151	935999,01	3507716,95
н152	934787,49	3507729,07
н153	934791,49	3507729
н154	934790,43	3507694,52
н155	934784,95	3507664,89
н156	934797,72	3507662,54
н157	934796,33	3507658,72
н158	934780,28	3507661,67
н159	934786,45	3507694,95
н160	935999,78	3507739,74
н161	936003,78	3507739,58
н162	936003,33	3507726,14
н163	935999,33	3507726,3
164	935161,48	3507750,1
н165	935175,08	3507749,33
н166	935172,37	3507740,47
н167	935139,09	3507741,18
н168	935139,29	3507749,99
169	935157,58	3507750,08
н170	936264,47	3508897,6
н171	936266,04	3508897,37
н172	936267,79	3508892,99
н173	936264,42	3508897,56
н174	936067,94	3508928,52
н175	936096,97	3508923,6
н176	936096,66	3508920,12

№№ точек	X	Y
н177	936269,57	3508888,53
н178	936271,32	3508884,13
н179	936096,3	3508916,12
н180	936095,46	3508906,85
н181	936074,68	3508912,6
н182	935974,33	3508363,58
н183	935962,61	3507853,05
н184	936004,97	3507774,55
н185	936003,84	3507741,08
н186	935999,84	3507741,24
н187	936000,93	3507773,61
н188	935958,59	3507852,08
н189	935970,33	3508363,99
н190	936072,53	3508923,14
н191	936067,01	3508925,08
н192	936271,73	3508936,37
193	936272,68	3508936,06
н194	936272,25	3508935,42
195	936269,34	3508943,63
196	936277,64	3508940,09
197	936275,16	3508939,76
198	936273,55	3508937,35
н199	936270,66	3508938,31
н200	936268,31	3508942,56
201	936262,89	3508940,84
н203	936072,55	3508949,7
н204	936096,46	3508946,74
н205	936096,04	3508944,04
н206	936072,64	3508947,99
н207	936090,82	3508961,8
н208	936094,82	3508961,34
н209	936093,6	3508954,69
н210	936089,61	3508955,19
н211	936062,42	3508985,79
н212	936084,85	3508982,84
н213	936098,3	3508980,38
н214	936095,09	3508962,8
н215	936091,09	3508963,27
н216	936093,64	3508977,17
н217	936062,04	3508982,93

Проект межевания территории для размещениялинейного объекта регионального значенияХанты-Мансийского автономного округа – Югры
"Трубопроводы Правдинского региона строительства 2016-2017г.г., вторая очередь "
Землепользователь ОАО "НК "Роснефть"

Каталог координат границ земельного участка 86:08:0020904:ЗУ2

№№ точек	X	Y
н218	934788,85	3507393,91
н23	934789,29	3507396,01
н24	934784,55	3507395,08
н25	934784,19	3507397,79
н26	934772,9	3507396,88
н27	934771,82	3507403,68
н28	934765,71	3507408,98
н29	934762,57	3507413,79
н30	934761,1	3507419,34
н31	934754,34	3507534,68
н32	934755,01	3507539,36
н33	934756,31	3507543,47
н34	934759,6	3507548,46
н35	934766,19	3507553,36
н36	934771,73	3507555,25
н1	934783,9	3507555,42
н219	934783,97	3507557,27
н220	934769,34	3507556,62
н221	934761,67	3507553
н222	934755,87	3507546,81
н223	934752,71	3507540
н224	934752,39	3507533,27
н225	934759,27	3507417,9
н226	934760,74	3507412,99
н227	934763,41	3507408,61
н228	934766,09	3507405,84
н229	934769,94	3507402,98
н230	934771,18	3507394,74
н231	934781,7	3507395,59
н232	934781,67	3507394,76
н17	934792,19	3507413,88
н18	934793,46	3507413,97
н233	934797,71	3507432,7
н234	934796,15	3507444,18
н235	934801,19	3507448,08
н15	934803,97	3507460,34
н16	934787,61	3507447,68
н9	934777,74	3507415,27
н10	934787,69	3507417,28
н11	934783,87	3507445,48
н12	934783,94	3507447,2
н13	934786,67	3507452,01
н14	934805,36	3507466,47
н236	934806,82	3507472,9
н237	934804,94	3507476,25

№№ точек	X	Y
н238	934774,78	3507452,94
н239	934779,58	3507417,46
н240	934776,55	3507417,8
н241	934775,27	3507419,59
н242	934767,64	3507534,61
н243	934767,85	3507536,45
н244	934769,93	3507540,02
н245	934773,15	3507541,81
н246	934783,45	3507541,97
н2	934783,52	3507543,87
н3	934773,81	3507543,97
н4	934769,95	3507542,57
н5	934767,07	3507539,65
н6	934765,7	3507535,78
н7	934773,17	3507420,06
н8	934774,83	3507416,62
н247	934831,4	3507471,43
н248	934890,74	3507517,31
н249	934884,19	3507563,66
н250	934904,58	3507678,27
н251	934933,32	3507672,89
н252	935624,68	3507649,41
н253	935625,47	3507672,72
н254	935760,31	3507668,31
н72	935760,69	3507676,53
н73	935617,75	3507681,38
н74	935616,95	3507657,68
н75	935178,1	3507672,57
н76	935177,98	3507667,12
н77	935159,06	3507666,63
н78	935159,81	3507673,19
н79	934934,2	3507680,86
н80	934898,93	3507687,51
н81	934892,43	3507651,89
н82	934897,83	3507651,01
н83	934895,4	3507633,98
н84	934889,34	3507634,91
н85	934876,26	3507563,2
н86	934882,18	3507520,8
н87	934871,27	3507512,37
н88	934871,43	3507511,28
н89	934865,82	3507508,17
н91	934829,51	3507480,08
н255	934829,27	3507478,94
н256	934828,22	3507475,19

№№ точек	X	Y
н96	934841,12	3507632,3
н257	934840,98	3507630,1
н258	934869,76	3507623,3
н259	934874,4	3507622,54
н260	934863,94	3507564,01
н261	934869,33	3507526,04
н262	934832,16	3507497,29
н263	934831,7	3507490,42
н92	934830,79	3507486,12
н93	934877,9	3507522,55
н94	934872,21	3507563,28
н95	934883,15	3507623,31
н39	934799,29	3507533,59
н40	934798,11	3507537,29
н41	934794,05	3507541,95
н42	934790,06	3507543,68
н264	934790	3507541,49
н265	934791,82	3507540,95
н266	934795,63	3507537,57
н267	934797,29	3507533,43
н46	934798,39	3507568,06
н268	934796,4	3507567,97
н269	934796,38	3507566,13
н270	934795,02	3507562,09
н271	934791,55	3507558,68
н272	934790,46	3507558,47
н43	934790,4	3507556,33
н44	934793,75	3507557,74
н45	934797,39	3507562,31
н99	934867,12	3507641,99
н100	934868,67	3507642,87
н101	934869,16	3507645,37
н102	934846,22	3507649,58
н98	934844,62	3507645,13
н104	934880,46	3507647,36
н105	934882,39	3507653,5
н106	934888,48	3507652,52
н107	934895,71	3507692,17
н108	934934,64	3507684,85
н109	935147,22	3507677,64
н110	935148,35	3507689,16
н57	935150	3507715,74
н273	935147,58	3507715,82
н274	935146,01	3507685,71
н275	934935,66	3507693,37

Проект межевания территории для размещениялинейного объекта регионального значенияХанты-Мансийского автономного округа – Югры
"Трубопроводы Правдинского региона строительства 2016-2017г.г., вторая очередь "
Землепользователь ОАО "НК "Роснефть"

Каталог координат границ земельного участка 86:08:0020904:ЗУ2

№№ точек	X	Y
н276	934888,25	3507700,67
н277	934880,22	3507655,54
н278	934850,35	3507661,02
н103	934847,6	3507653,39
н279	934813,11	3507647,55
н55	934815,31	3507655,24
н56	934802,3	3507657,63
н280	934799,52	3507650,03
н281	934793,55	3507651,13
н157	934796,33	3507658,72
н158	934780,28	3507661,67
н159	934786,45	3507694,95
н152	934787,49	3507729,07
н282	934779,54	3507729,21
н283	934778,72	3507696,01
н284	934770,96	3507655,25
н53	934803,69	3507661,45
н54	934816,41	3507659,11
н285	934818,62	3507666,84
н286	934806,47	3507669,07
н47	934826,2	3507660,27
н48	934827,63	3507659,11
н287	934829,45	3507664,85
н288	934827,6	3507665,19
н123	936002,64	3507705,79
н124	936001,37	3507668,36
н125	935963,58	3507669,65
н126	935963,25	3507664,15
н127	935946,37	3507664,69
н128	935946,49	3507670,22
н129	935764,19	3507676,41
н289	935763,81	3507668,19
н290	935954,2	3507661,96
н291	936009,09	3507660,09
н292	936010,53	3507702,62
н67	935613,09	3507661,82
н68	935613,89	3507685,53
н69	935733,3	3507681,48
н293	935688,99	3507690,7
н294	935606,22	3507693,42
н295	935604,55	3507670,15
н296	935180,33	3507684,51
н297	935180,35	3507685,45
н298	935179,11	3507685,55
н299	935180,11	3507714,91

№№ точек	X	Y
н63	935172,12	3507715,13
н64	935171,07	3507684,21
н65	935178,32	3507683,61
н66	935178,18	3507676,58
н156	934797,72	3507662,54
н300	934800,5	3507670,16
н301	934794,27	3507671,3
н302	934798,41	3507693,66
н303	934799,48	3507728,85
н153	934791,49	3507729
н154	934790,43	3507694,52
н155	934784,95	3507664,89
н121	935997,5	3507672,5
н122	935998,69	3507707,37
н114	935991,52	3507710,24
н115	935990,33	3507706,4
н116	935984,55	3507705,37
н117	935979,69	3507701,97
н118	935976,5	3507695,99
н119	935975,77	3507687,56
н120	935975,47	3507673,25
н304	935989,78	3507680,77
н305	935989,73	3507704,39
н306	935984,06	3507702,89
н307	935980,24	3507699,45
н308	935978,27	3507694,7
н309	935977,79	3507681,17
н132	935946,58	3507674,23
н133	935946,74	3507681,33
н134	935952,85	3507681,14
н135	935953,58	3507702,68
н136	935948,58	3507702,87
н137	935948,72	3507706,86
н138	935957,72	3507706,54
н139	935957,24	3507692,48
н140	935957,81	3507690,76
н141	935962,37	3507691,3
н142	935963,62	3507701,69
н143	935962,67	3507705,43
н144	935961,06	3507708,34
н145	935958,78	3507710,76
н146	935954,42	3507713,16
н147	935954,56	3507714,65
н310	935949	3507714,85
н311	935945,31	3507694,97

№№ точек	X	Y
н312	935944,77	3507682,29
н313	935889,55	3507684,11
н131	935791,1	3507679,51
н61	935167,4	3507694,09
н62	935168,12	3507715,25
н58	935163,11	3507715,39
н59	935162,41	3507696,23
н60	935164,39	3507694,23
н314	936010,85	3507712,2
н315	936011,26	3507724,2
н149	936003,27	3507724,51
н150	936002,96	3507715,36
н151	935999,01	3507716,95
н148	935999,27	3507724,67
н316	935991,28	3507724,99
н317	935991,11	3507719,92
н318	935992,27	3507719,65
н319	936011,32	3507725,82
н320	936011,77	3507739,27
н161	936003,78	3507739,58
н162	936003,33	3507726,14
н163	935999,33	3507726,3
н160	935999,78	3507739,74
н321	935991,79	3507740,06
н322	935991,33	3507726,62
н165	935175,08	3507749,33
н166	935172,37	3507740,47
н323	935184,46	3507740,2
н324	935184,34	3507748,81
н178	936271,32	3508884,13
н179	936096,3	3508916,12
н180	936095,46	3508906,85
н181	936074,68	3508912,6
н182	935974,33	3508363,58
н183	935962,61	3507853,05
н184	936004,97	3507774,55
н185	936003,84	3507741,08
н325	936011,82	3507740,77
н326	936013,03	3507776,45
н327	935970,66	3507854,98
н328	935982,27	3508364,22
н329	936080,82	3508904,7
н330	936281,17	3508874,9
н331	936272,42	3508881,38
н186	935999,84	3507741,24

Проект межевания территории для размещениялинейного объекта регионального значенияХанты-Мансийского автономного округа – Югры
"Трубопроводы Правдинского региона строительства 2016-2017г.г., вторая очередь "
Землепользователь ОАО "НК "Роснефть"

Каталог координат границ земельного участка 86:08:0020904:ЗУ2

№№ точек	X	Y
н187	936000,93	3507773,61
н188	935958,59	3507852,08
н189	935970,33	3508363,99
н190	936072,53	3508923,14
н191	936067,01	3508925,08
н174	936067,94	3508928,52
н332	936065,49	3508928,93
н333	935962,35	3508366,22
н334	935950,61	3507850,52
н335	935992,86	3507771,71
н336	935991,84	3507741,55
н177	936269,57	3508888,53
н172	936267,79	3508893
н172	936267,79	3508892,99
н173	936264,42	3508897,56
н170	936264,47	3508897,6
н337	936215,32	3508904,92
н338	936212,54	3508904,04
н175	936096,97	3508923,6
н176	936096,66	3508920,12
н204	936096,46	3508946,74
н205	936096,04	3508944,04
н339	936099,67	3508943,42

№№ точек	X	Y
н340	936100,19	3508946,28
н341	936101,54	3508953,68
н342	936102,78	3508960,43
н208	936094,82	3508961,34
н209	936093,6	3508954,69
н210	936089,61	3508955,19
н207	936090,82	3508961,8
н343	936082,87	3508962,73
н344	936081,66	3508956,14
н345	936064,06	3508994,78
н211	936062,42	3508985,79
н212	936084,85	3508982,84
н213	936098,3	3508980,38
н214	936095,09	3508962,8
н346	936103,04	3508961,89
н347	936107,6	3508986,82
н215	936091,09	3508963,27
н216	936093,64	3508977,17
н217	936062,04	3508982,93
н348	936061,06	3508974,98
н349	936084,33	3508970,73
н350	936083,13	3508964,19

Ханты-Мансийский автономный округ — Югра
Губернатор

Приложение 79
к постановлению Правительства
Ханты-Мансийского
автономного округа – Югры
от 6 ноября 2015 года № 372-п

Положение о размещении линейного объекта регионального значения Ханты-Мансийского автономного округа – Югры «Трубопроводы Правдинского региона строительства 2016-2017г.г., вторая очередь»

I. Размещение объекта

В административном отношении линейный объект регионального значения Ханты-Мансийского автономного округа – Югры «Трубопроводы Правдинского региона строительства 2016-2017г.г., вторая очередь» (далее – проектируемый объект) расположен на межселенной территории в границах Восточно-Правдинского месторождения нефти Нефтеюганского района.

В географическом отношении территория проектируемого объекта находится в 17 километрах от населенного пункта Пойковский.

II. Функциональное зонирование территории

Проектируемый объект располагается на землях лесного фонда, находящихся в ведении территориального отдела, - Нефтеюганского лесничества (Лемпинского участкового лесничества, Лемпинского урочища).

III. Решения по планировочной организации земельных участков для размещения проектируемого объекта

Расчет полосы отвода земельных участков для выполнения работ по строительству проектируемого объекта производится с учетом действующих норм отвода земель.

Таблица 1

Площади земельных участков, необходимых для строительства и эксплуатации проектируемого объекта

Наименование объекта (кадастровый номер)	Площадь территории планируемого размещения объектов, га	Площадь территории в границе проекта планировки, га

Трубопроводы Правдинского региона строительства 2016-2017г.г., вторая очередь	6,6183	7,2903

Таблица 2

Площади испрашиваемых земельных участков под проектируемый объект

Номер земельного участка	Площадь вновь испрашиваемых земельных участков, га	Категория земель	Аренда
86:08:0020904:ЗУ1	1,8259	земли лесного фонда	долгосрочная
86:08:0020904:ЗУ2	4,7924	земли лесного фонда	краткосрочная

Границы и координаты земельных участков, необходимых для размещения проектируемого объекта, в графических материалах определены в местной системе координат Ханты-Мансийского автономного округа – Югры МСК-86.

IV. Особо охраняемые природные территории и зоны с особыми условиями использования территории

Проектируемый объект технологически привязан к объектам сложившейся инфраструктуры и проходит вдоль существующих коридоров коммуникаций на свободной от застройки территории.

Проектируемый объект расположен за пределами водоохранных зон и прибрежных полос водных объектов.

В границах участка работ отсутствуют объекты культурного наследия, особо охраняемые природные территории федерального, регионального и местного значения.

Проектируемый объект не попадает в границы территории традиционного природопользования коренных малочисленных народов Севера регионального значения.

Ханты-Мансийский автономный округ – Югра
Губернатор

Основная часть проекта планировки территории для размещения линейного объекта регионального значения Ханты-Мансийского автономного округа – Югры "Обустройство кустов скважин №№ 4, 6 Встречного месторождения"

Землепользователь ОАО "НК "Роснефть"

Масштаб 1:5 000

Приложение 80
к постановлению Правительства
Ханты-Мансийского
автономного округа – Югры
от 6 ноября 2015 года № 372-п


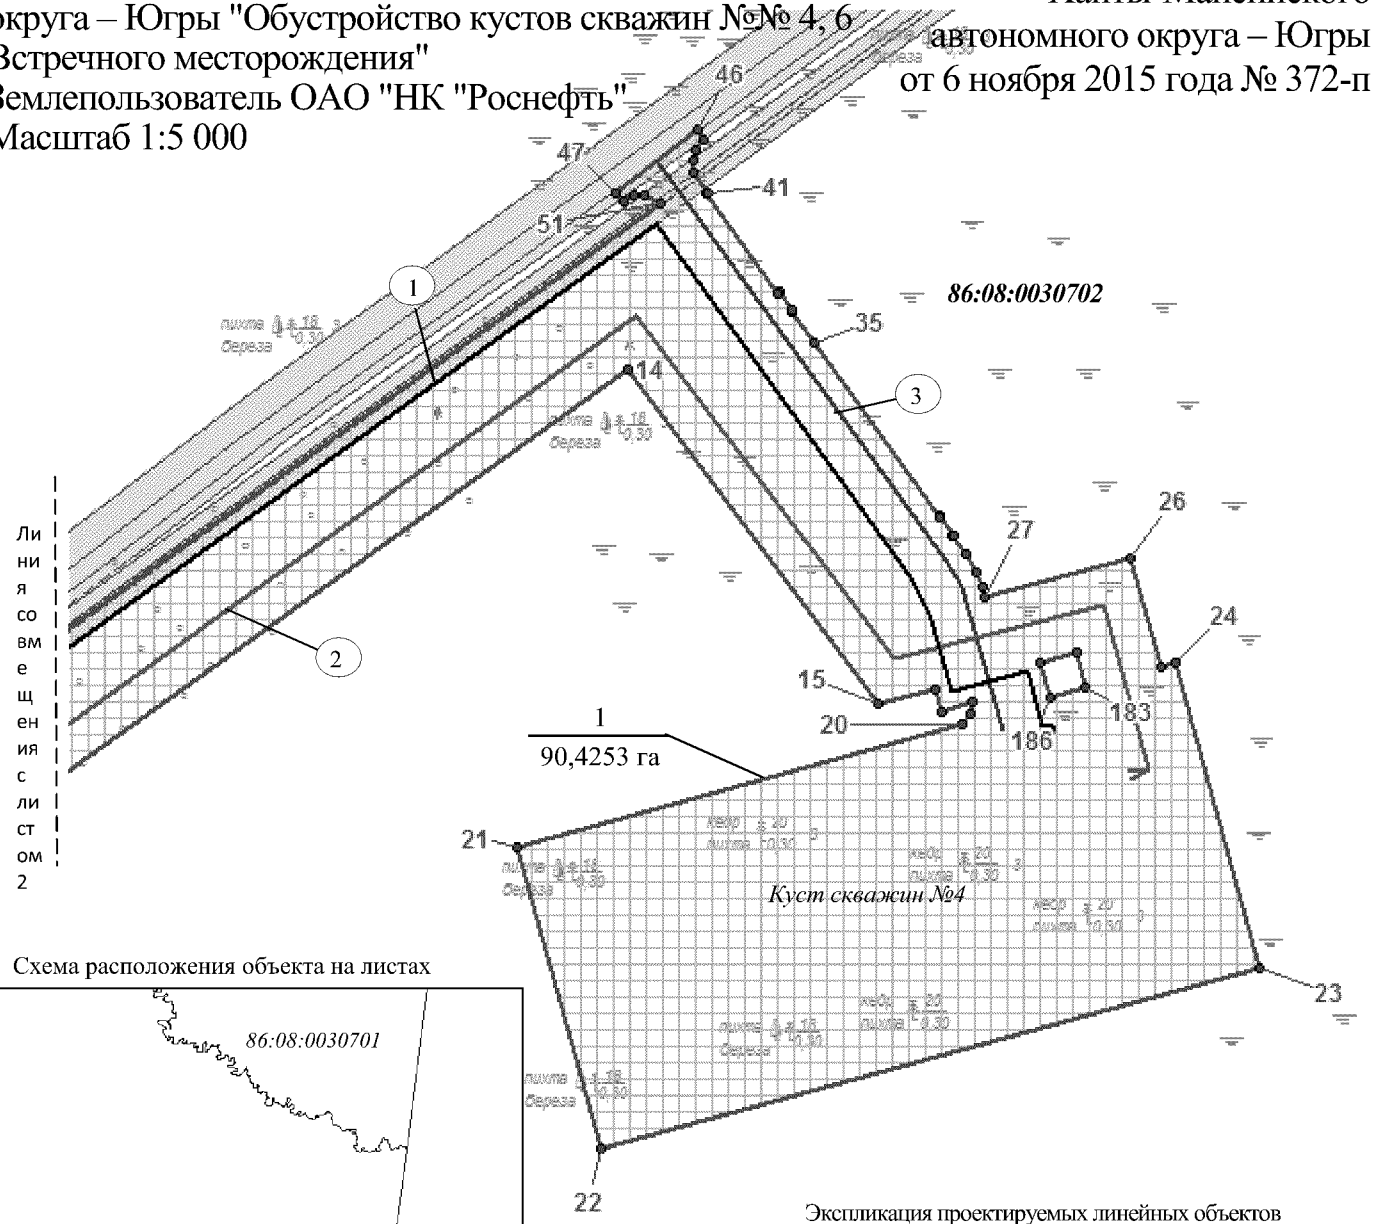


Схема расположения объекта на листах

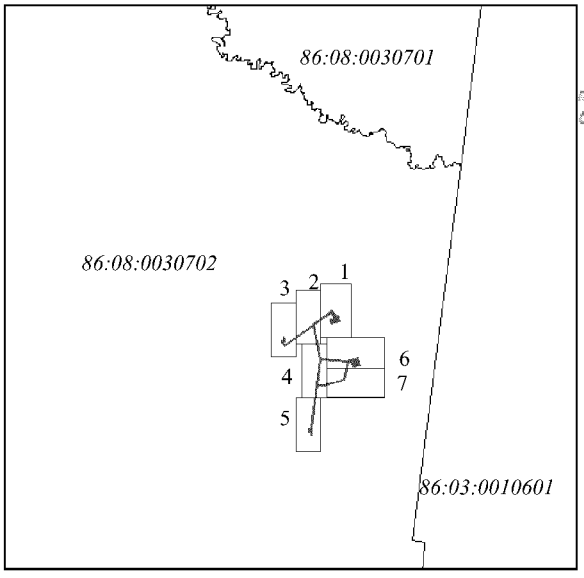

Экспликация проектируемых линейных объектов

Номер	Наименование
1	Нефтегазосборные сети куст №4-т.вр. куст № 4
2	ПроектируемаяВЛ-6кВ на куст №4
3	Подъездная автодорога к кусту скважин №4

Экспликация зон планируемого размещения линейных объектов

Номер	Наименование
1	Обустройство кустов скважин №№ 4, 6 Встречного месторождения

УСЛОВНЫЕ ОБОЗНАЧЕНИЯ

- граница зоны размещения линейных объектов (красные линии)
- ● 15 — точки поворота границы зоны планируемого размещения линейных объектов
- зона планируемого размещения линейных объектов
- земельные участки лесного фонда
- 1 / 57,3482 га — номер зоны планируемого размещения объектов / площадь зоны размещения
- ось проектируемых дорог
- ось проектируемой нефтегазосборной сети
- ось проектируемой ВЛ-6 кВ, временной кабельной линии 6кВ
- 86:08:0208001 — номер кадастрового квартала
- (1) — номер линейного объекта
- ось проектируемой ВЛ-35 кВ

Основная часть проекта планировки территории для размещения линейного объекта регионального значения Ханты-Мансийского автономного округа – Югры "Обустройство кустов скважин №№ 4, 6 Встречного месторождения"


Землепользователь ОАО "НК "Роснефть"

Масштаб 1:5 000

Экспликация проектируемых линейных объектов

Номер	Наименование
1	Нефтегазосборные сети куст №4-т.вр. куст №4
2	Проектируемая ВЛ-6кВ на куст №4
4	Проектируемая ВЛ-35кВ на ПС - 35/6кВ


86:08:0030702

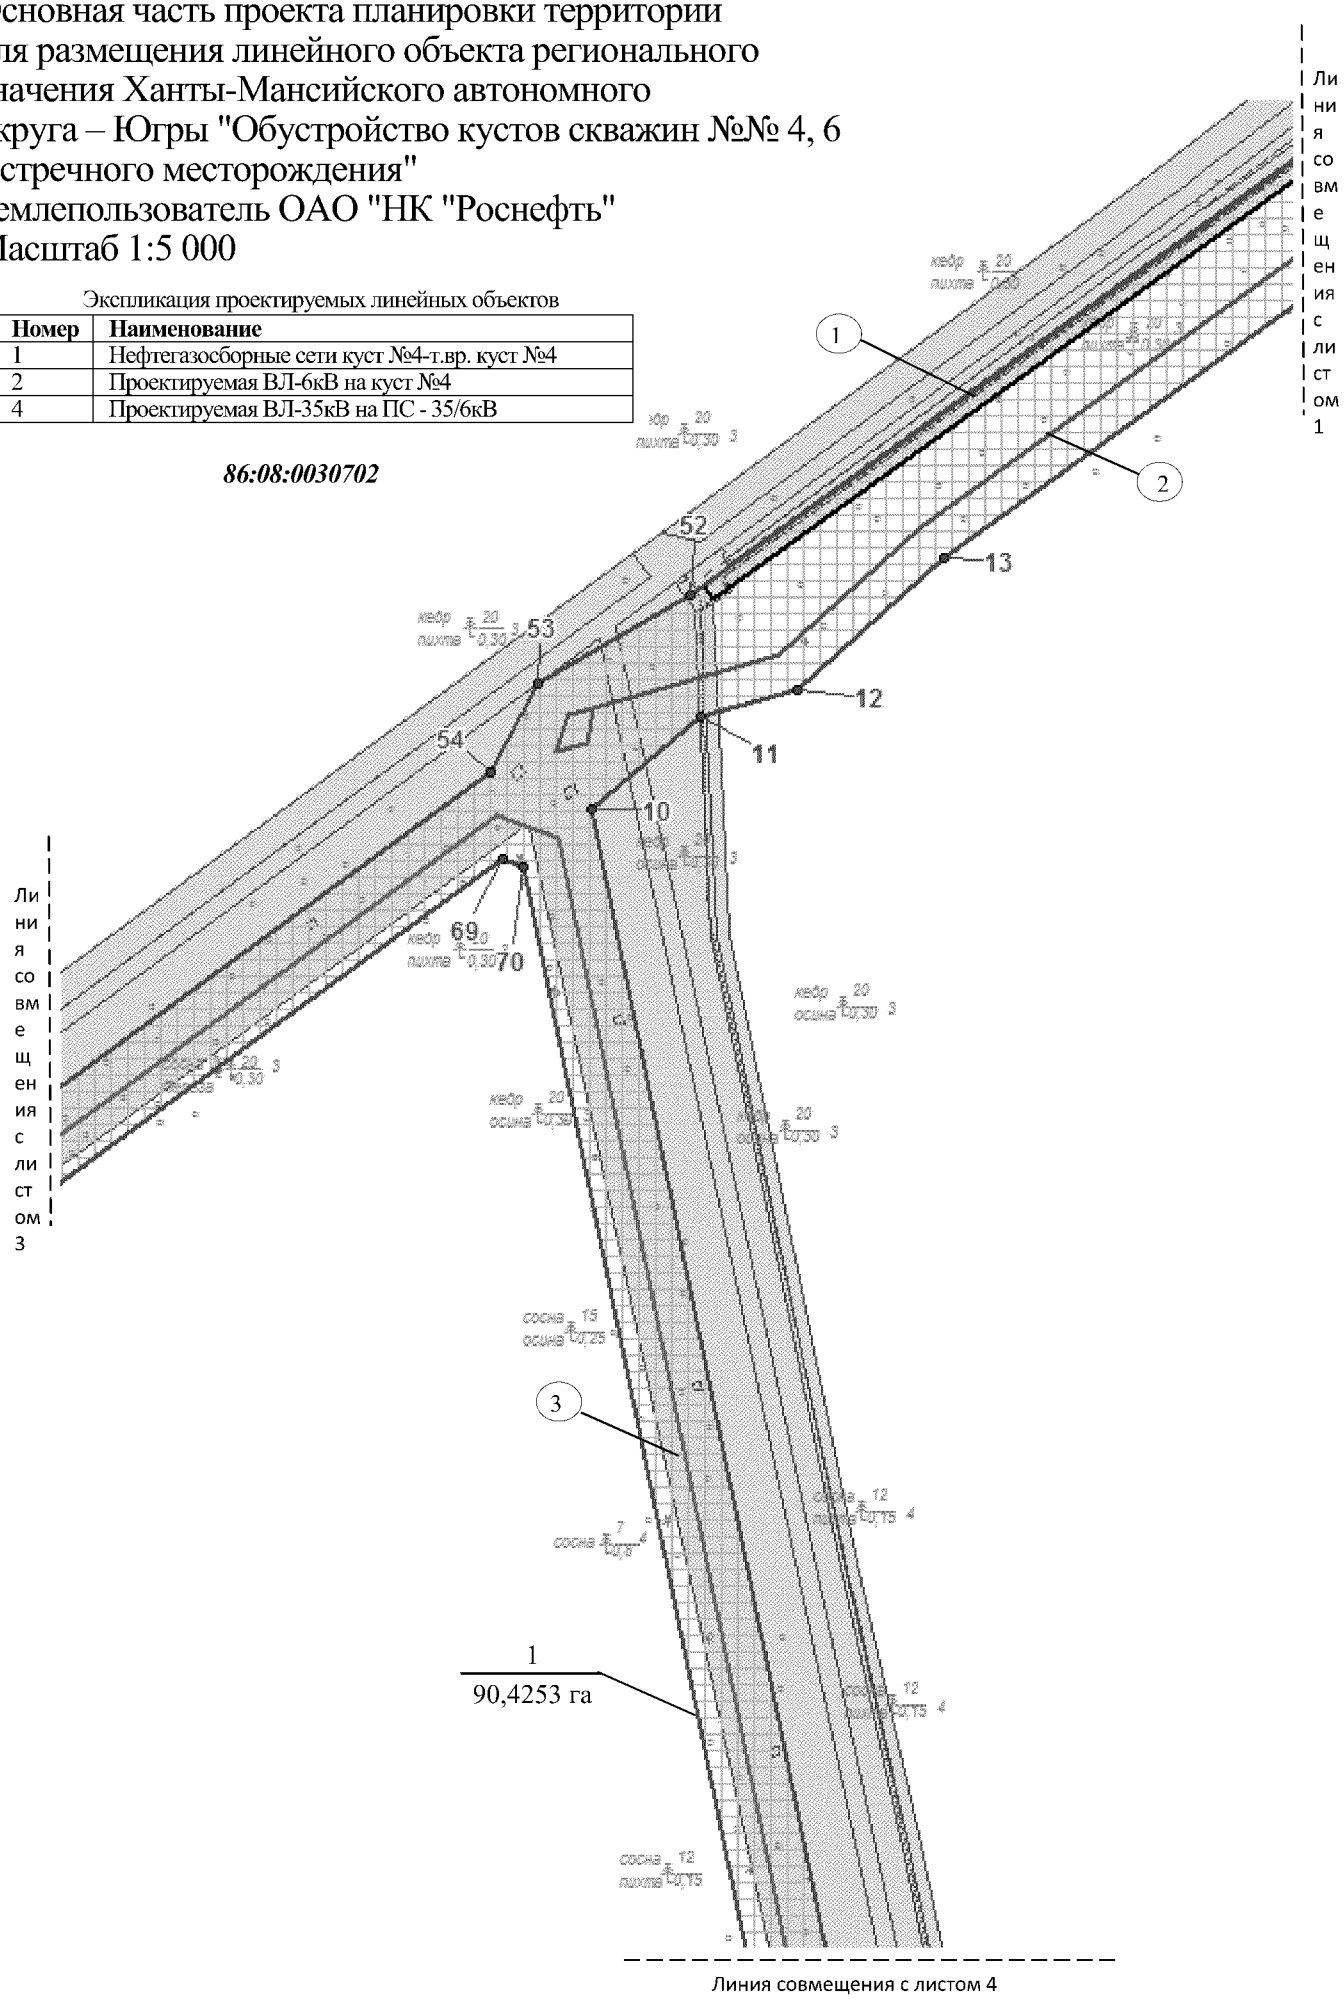

Основная часть проекта планировки территории для размещения линейного объекта регионального значения Ханты-Мансийского автономного округа – Югры "Обустройство кустов скважин №№ 4, 6 Встречного месторождения"
Землепользователь ОАО "НК "Роснефть"
Масштаб 1:5 000


Экспликация проектируемых линейных объектов

Номер	Наименование
4	Проектируемая ВЛ-35кВ на ПС - 35/6кВ
5	Временный вынос одной цепиВЛ

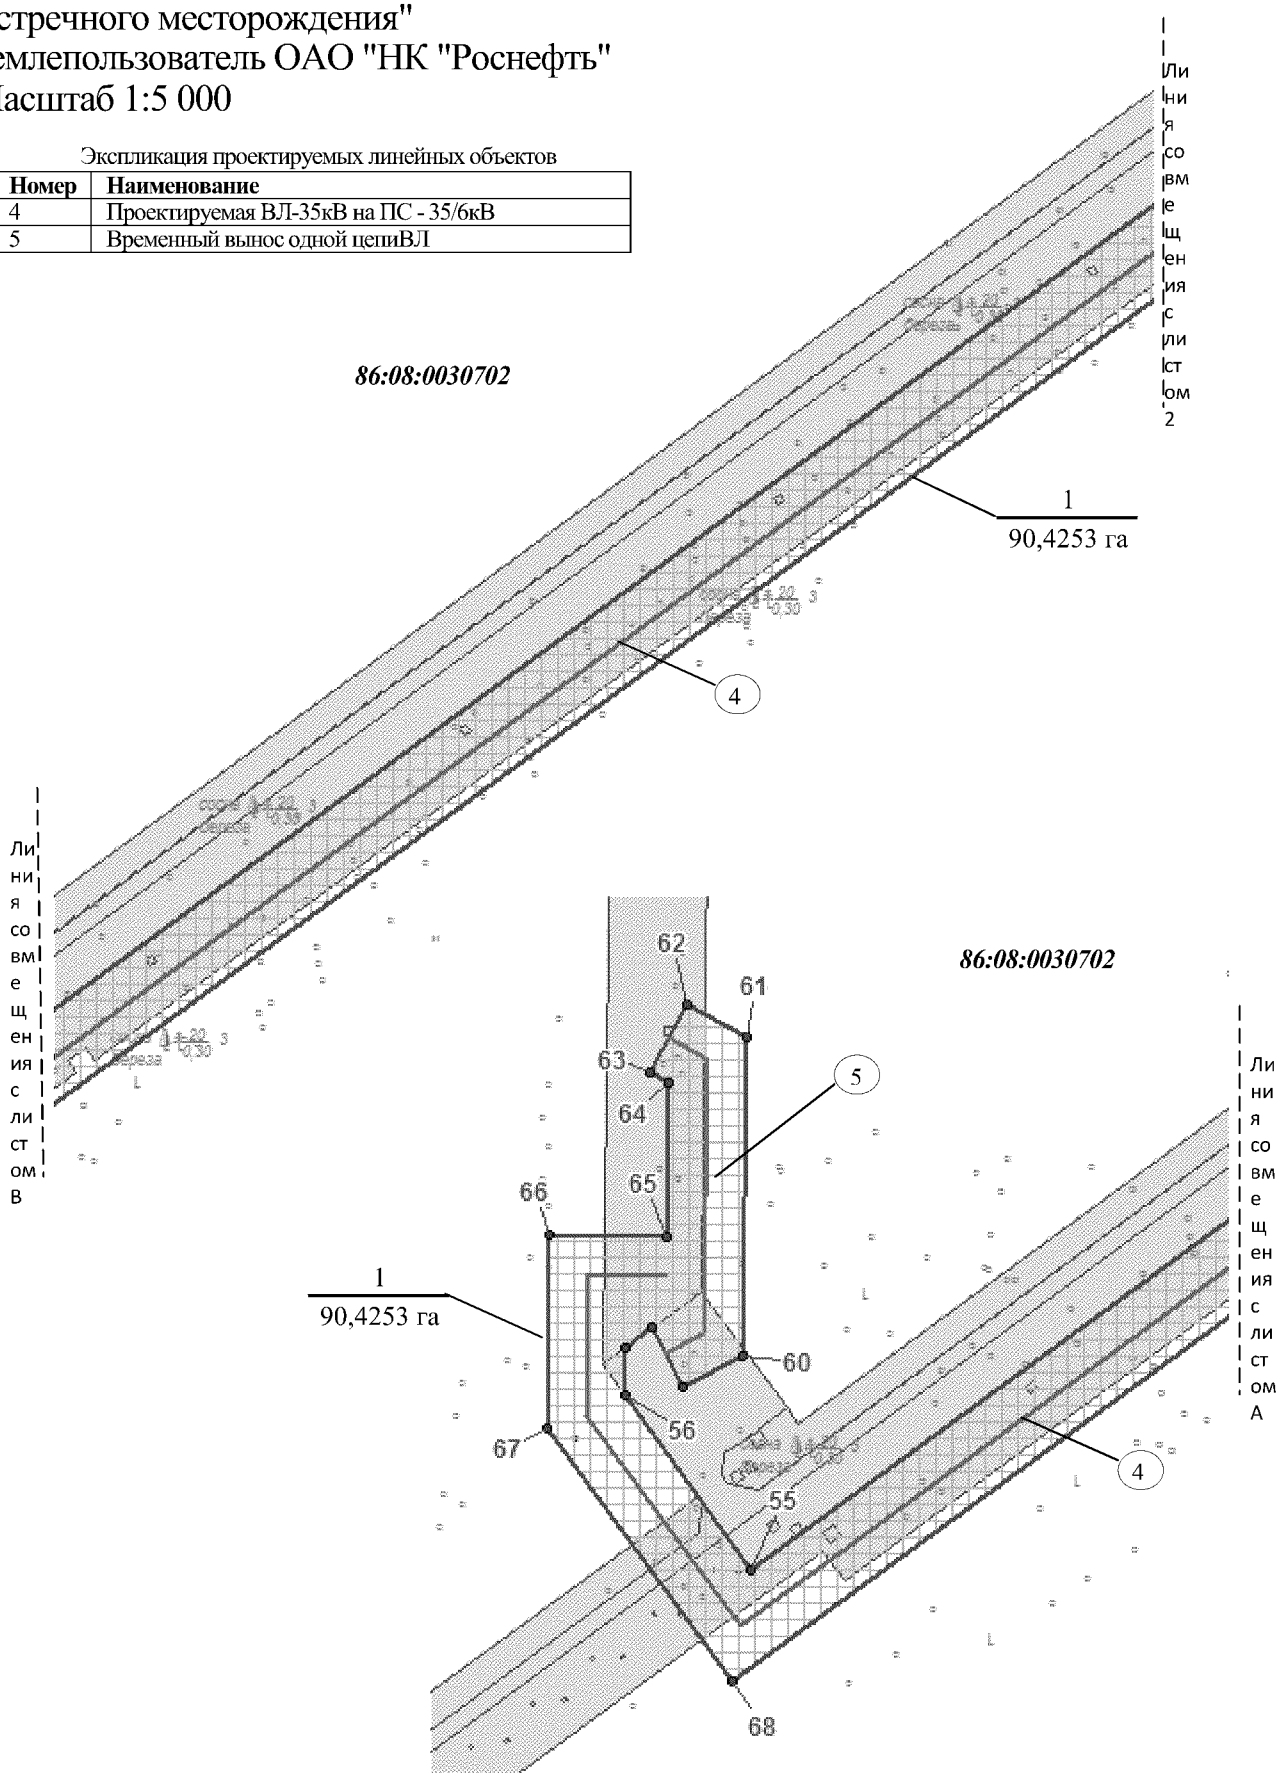

Основная часть проекта планировки территории для размещения линейного объекта регионального значения Ханты-Мансийского автономного округа – Югры "Обустройство кустов скважин №№ 4, 6 Встречного месторождения"
Землепользователь ОАО "НК "Роснефть"
Масштаб 1:5 000


1021

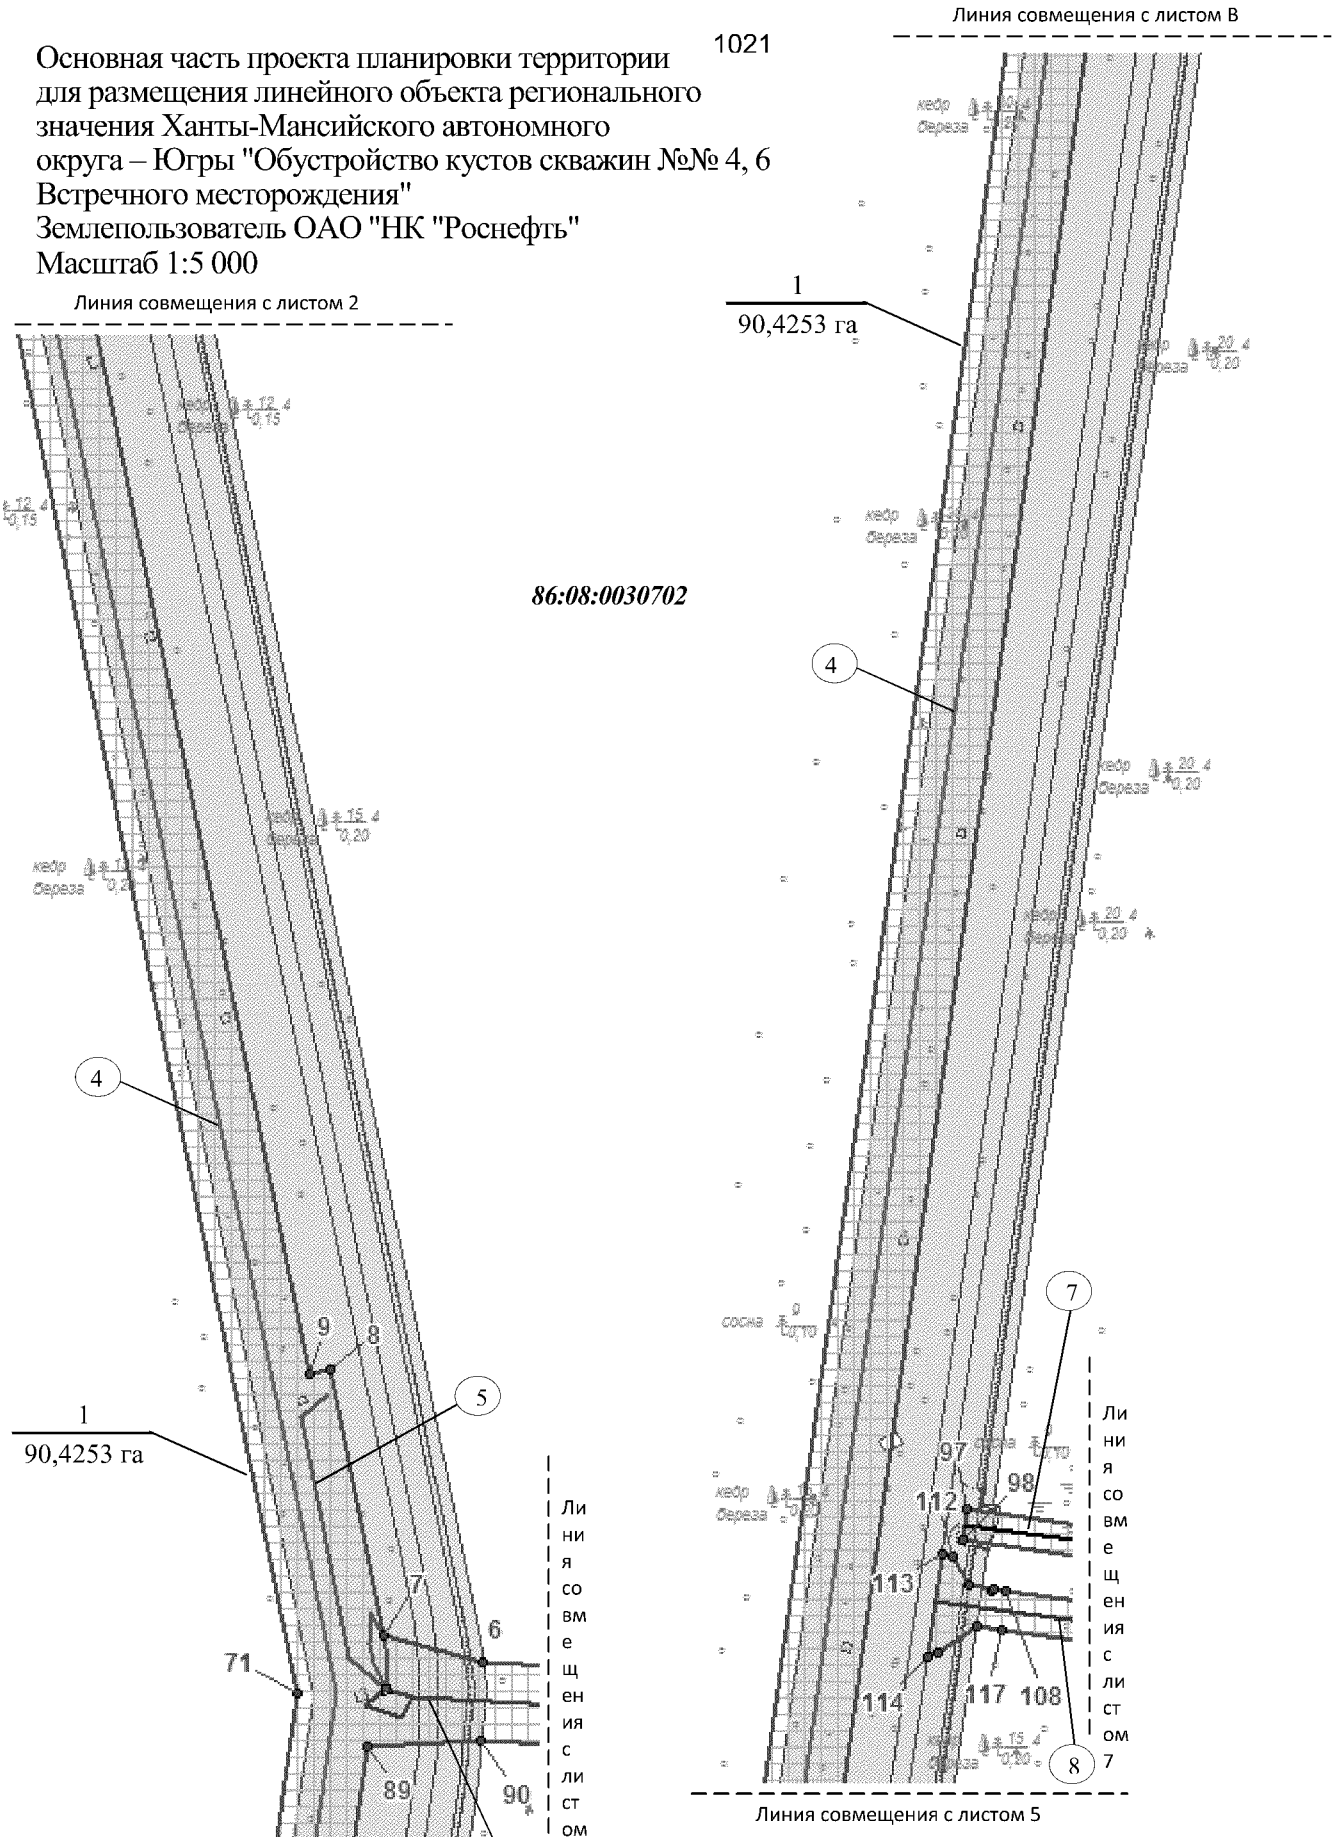

Экспликация проектируемых линейных объектов

Номер	Наименование
4	Проектируемая ВЛ-35кВ на ПС - 35/6кВ
5	Временный вынос ВЛ-6кВ
6	ПроектируемаяВЛ-6кВ на куст 6
7	Нефтегазосборные сети куст №6вст-т.вр. куст №6
8	Подъездная автомобильная дорога к кусту скважин №6


Основная часть проекта планировки территории для размещения линейного объекта регионального значения Ханты-Мансийского автономного округа – Югры "Обустройство кустов скважин №№ 4, 6 Встречного месторождения"
Землепользователь ОАО "НК "Роснефть"
Масштаб 1:5 000

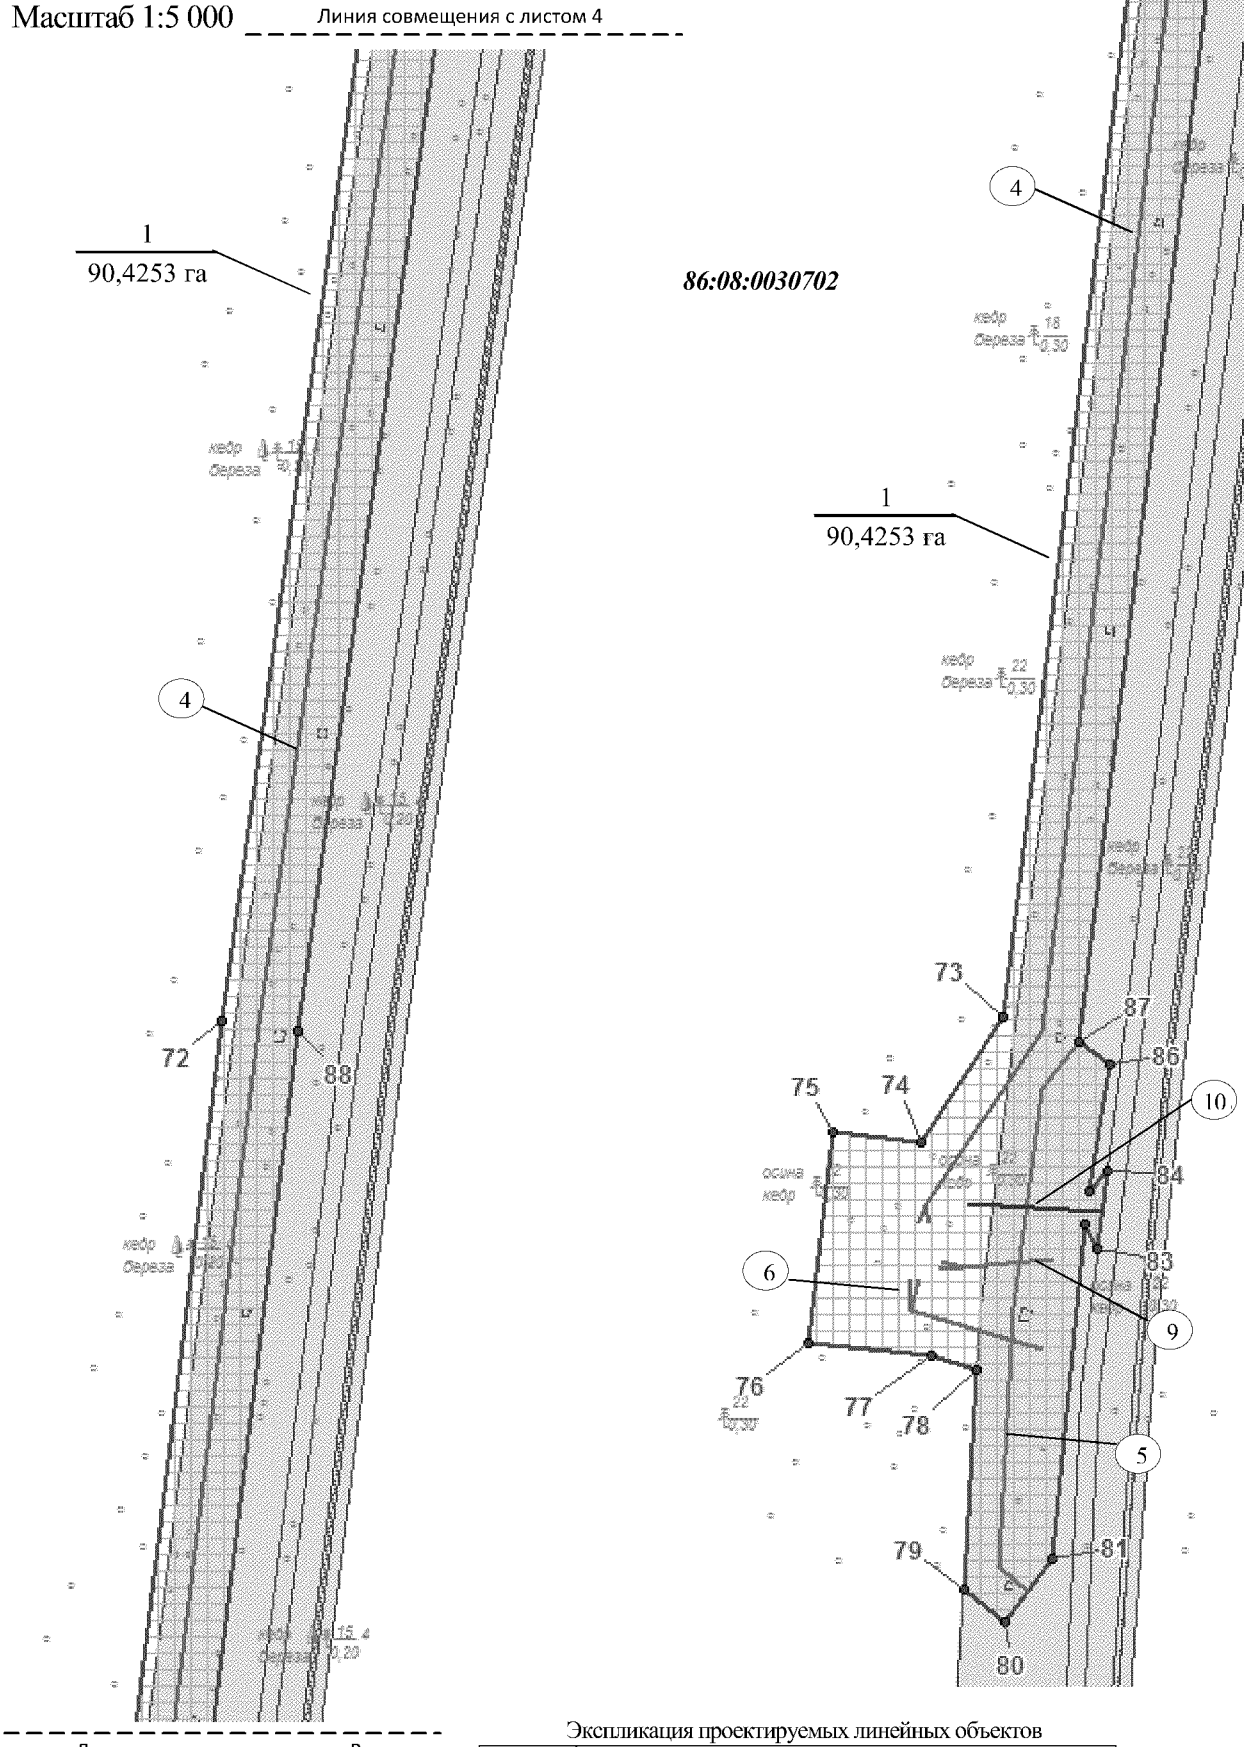

Экспликация проектируемых линейных объектов

Номер	Наименование
4	Проектируемая ВЛ-35кВ на ПС - 35/6кВ
5	Временный вынос ВЛ-6кВ
6	ПроектируемаяВЛ-6кВ на куст №6
9	Проектируемая ВЛ-6кВ на куст №1
10	Подъездная автомобильная дорога к ПС 35/6 кВ


Основная часть проекта планировки территории для размещения линейного объекта регионального значения Ханты-Мансийского автономного округа – Югры "Обустройство кустов скважин №№ 4, 6 Встречного месторождения"
Землепользователь ОАО "НК "Роснефть"
Масштаб 1:5 000

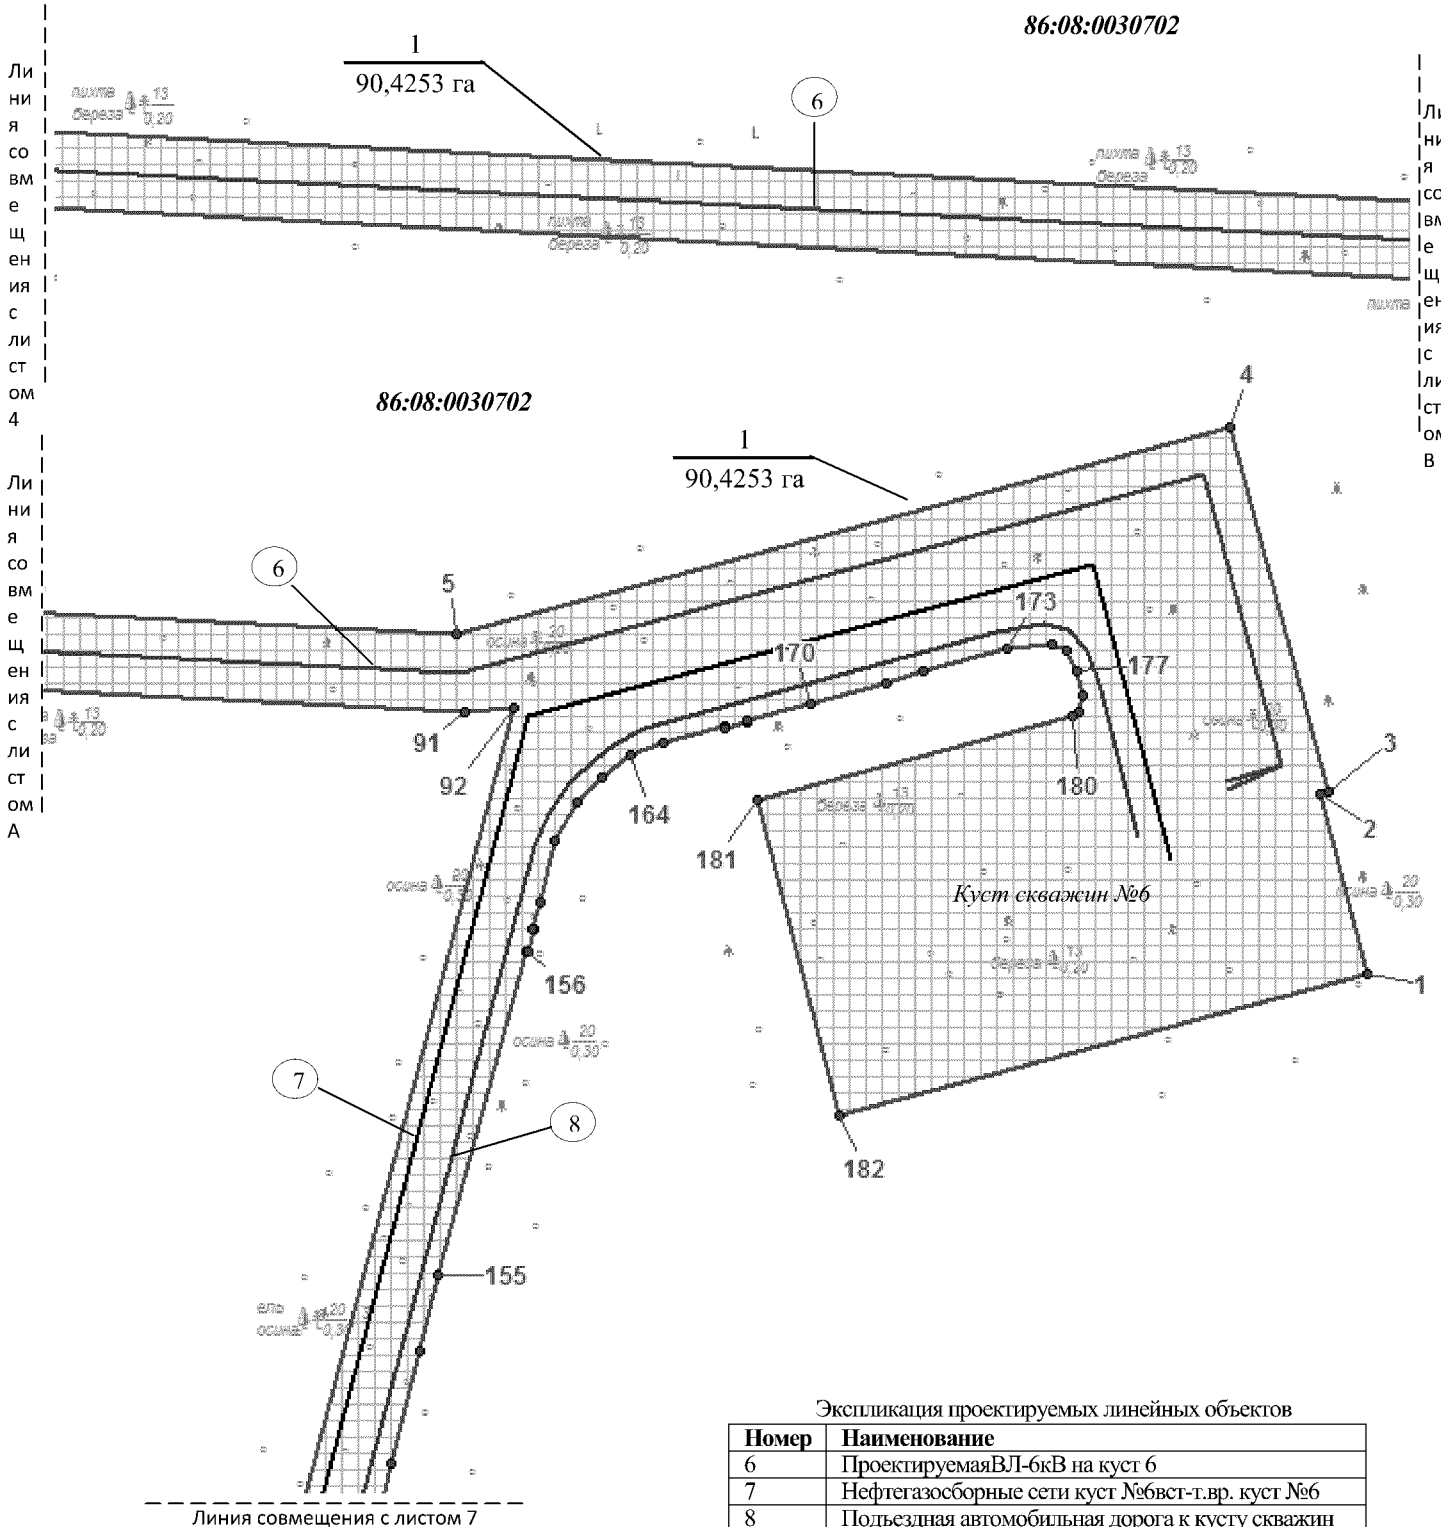

Экспликация проектируемых линейных объектов

Номер	Наименование
6	ПроектируемаяВЛ-6кВ на куст 6
7	Нефтегазосборные сети куст №6вст-т.вр. куст №6
8	Подъездная автомобильная дорога к кусту скважин №6

Основная часть проекта планировки территории для размещения линейного объекта регионального значения Ханты-Мансийского автономного округа – Югры "Обустройство кустов скважин №№ 4, 6 Встречного месторождения"
Землепользователь ОАО "НК "Роснефть"
Масштаб 1:5 000

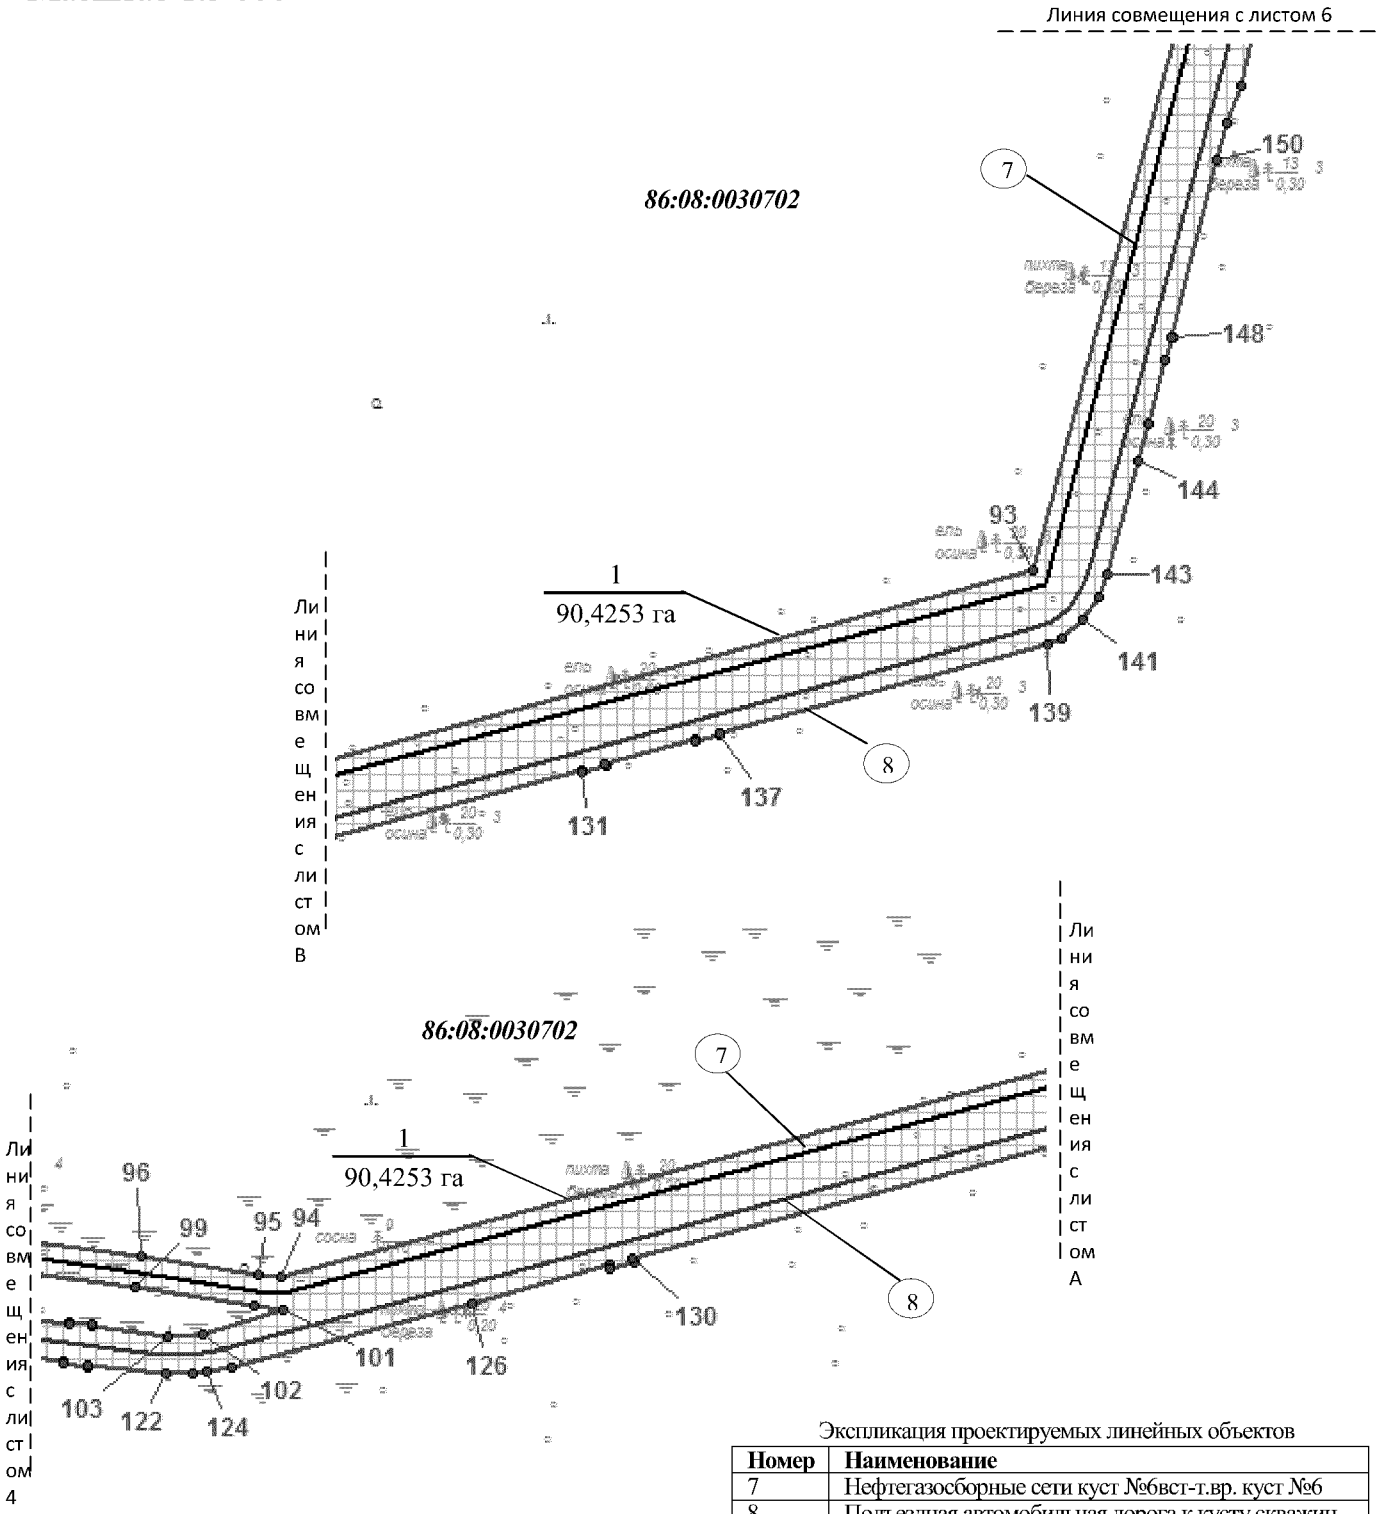

Экспликация проектируемых линейных объектов

Номер	Наименование
7	Нефтегазосборные сети куст №6вст-т.вр. куст №6
8	Подъездная автомобильная дорога к кусту скважин №6

Основная часть проекта планировки территории для размещения линейного объекта регионального значения Ханты-Мансийского автономного округа – Югры "Обустройство кустов скважин №№ 4, 6 Встречного месторождения"
Землепользователь ОАО "НК "Роснефть"

Каталог координат границ зоны планируемого размещения линейных объектов

№№ точек	X	У
1	889179,12	3564371,76
2	889295,36	3564340,77
3	889297,02	3564346,63
4	889532,71	3564282,7
5	889398,46	3563782,58
6	889458,63	3562613,99
7	889475,37	3562550,18
8	889646,56	3562515,89
9	889644,19	3562503,05
10	891047,3	3562215,12
11	891107,65	3562285,6
12	891124,95	3562347,38
13	891209,78	3562441,76
14	891622,06	3563014,42
15	891406,34	3563176,19
16	891415,6	3563212,49
17	891401,16	3563216,51
18	891406,95	3563237,39
19	891400,07	3563235,5
20	891393,49	3563230,26
21	891312,88	3562943,68
22	891119,02	3562997,02
23	891235,96	3563422,01
24	891432,14	3563367,67
25	891429,53	3563358,38
26	891499,5	3563339,14
27	891475,58	3563245,37
28	891480,98	3563243,65
29	891490,38	3563239,78
30	891502,11	3563233,57
31	891514,6	3563224,24
32	891515,17	3563225,06
33	891527,78	3563215,96
34	891527,17	3563215,12
35	891638,93	3563134,55
36	891658,7	3563119,98
37	891659,49	3563121,08
38	891672,06	3563112
39	891671,24	3563110,87
40	891735,23	3563065,02
41	891735,83	3563065,86
42	891748,53	3563057,21
43	891757,16	3563056,67
44	891763,24	3563058,43
45	891769,98	3563064,08
46	891777,02	3563059,04
47	891735,49	3563006,99
48	891730,1	3563011,93
49	891734,12	3563019,19
50	891734,79	3563025,61
51	891729,41	3563035,21
52	891184,95	3562279,16
53	891129,09	3562180,72
54	891071,92	3562149,77
55	890117,92	3560846,69
56	890230,9	3560765,35
57	890260,74	3560765,75
58	890273,45	3560782,9
59	890235,09	3560802,39
60	890255,17	3560841,43
61	890460,99	3560843,82
62	890481,98	3560805,26
63	890438,07	3560781,35
64	890431,47	3560793,47
65	890332,31	3560791,8
66	890333,15	3560716,81
67	890209,36	3560715,41
68	890046,99	3560834,41
69	891015,59	3562157,46
70	891010,23	3562171,68
71	889439,17	3562494,07
72	887483,07	3562221,42
73	886255,95	3562072,19
74	886175	3562018,68
75	886181,52	3561961,81
76	886045,69	3561946,24
77	886036,98	3562024,78
78	886027,86	3562054,23
79	885887,22	3562046,14
80	885865,92	3562073
81	885905,77	3562103,19
82	886122,52	3562124,42
83	886106,47	3562132,69
84	886156,05	3562138,83
85	886143,79	3562126,91
86	886225,87	3562140,44
87	886239,73	3562120,58
88	887476,61	3562271
89	889404,39	3562539,72
90	889408,63	3562612,9
91	889348,13	3563787,91
92	889351,34	3563819,99
93	888502,22	3563595,3
94	888250,3	3562659,27
95	888251,83	3562644,59
96	888263,73	3562568,8
97	888281,73	3562438,49
98	888261,92	3562435,75
99	888243,95	3562565,88
100	888231,99	3562642
101	888230,02	3562660,89
102	888213,71	3562608,48
103	888212,4	3562586,77
104	888219,09	3562538,08
105	888219,84	3562538,17
106	888221,72	3562522,77
107	888221,07	3562522,7
108	888229,03	3562462,72
109	888229,03	3562454,31
110	888230,62	3562454,54
111	888232,71	3562439,17
112	888251,29	3562428,77
113	888253,08	3562421,74
114	888187,1	3562412,36
115	888189,15	3562419,58
116	888206,73	3562444,24
117	888204,01	3562459,74
118	888196,16	3562519,56
119	888195,12	3562519,44
120	888193,27	3562534,83
121	888193,88	3562534,9
122	888188,63	3562585,68
123	888188,5	3562601,93
124	888189,49	3562612,1
125	888192,51	3562628,08
126	888233,26	3562782,77
127	888258,24	3562871,19
128	888256,86	3562871,55
129	888260,8	3562886,57
130	888262,27	3562886,18
131	888374,84	3563305,82
132	888373,55	3563306,16
133	888377,49	3563321,18
134	888378,95	3563320,78
135	888393,96	3563378,89

Основная часть проекта планировки территории для размещения линейного объекта регионального значения Ханты-Мансийского автономного округа – Югры "Обустройство кустов скважин №№ 4, 6 Встречного месторождения" Землепользователь ОАО "НК "Роснефть"

Каталог координат границ зоны планируемого размещения линейных объектов

№№ точек	X	У
136	888393,14	3563379,11
137	888397,07	3563394,15
138	888397,9	3563393,93
139	888454,79	3563605,24
140	888459,44	3563613,81
141	888471,11	3563627,6
142	888485,74	3563638,42
143	888500,26	3563643,73
144	888573,1	3563662,31
145	888597,12	3563669,26
146	888637,39	3563679,84
147	888637,15	3563680,73
148	888652,14	3563684,81
149	888652,45	3563683,65
150	888766,48	3563713,63
151	888790,21	3563720,45
152	888814,24	3563729,3
153	888863,11	3563739,9
154	888935,39	3563759,11
155	888983,99	3563771,16
156	889193,52	3563827,75
157	889193,27	3563828,61
158	889208,31	3563832,91
159	889208,54	3563832,05
160	889225,17	3563837,2

№№ точек	X	У
161	889265,35	3563846,52
162	889290,56	3563860,97
163	889306,7	3563877,08
164	889320,18	3563895,28
165	889329,04	3563916,14
166	889339,18	3563955,73
167	889338,51	3563955,9
168	889342,45	3563970,93
169	889343,44	3563970,66
170	889354,35	3564011,93
171	889367,15	3564060,62
172	889375,26	3564084,28
173	889390,07	3564138,06
174	889390,07	3564138,06
175	889392,36	3564167
176	889387,6	3564176,3
177	889374,91	3564183,13
178	889359,49	3564187,5
179	889348,7	3564184,93
180	889345,96	3564181,27
181	889291,24	3563977,05
182	889087,97	3564030,3
183	891416,66	3563310,07
184	891438,92	3563303,95
185	891432,99	3563280,72
186	891410,46	3563287,01

Ханты-Мансийский автономный округ — Югра
Губернатор

Проект межевания территории для размещения линейного объекта регионального значения Ханты-Мансийского автономного округа – Югры "Обустройство кустов скважин №№ 4, 6 Встречного месторождения"
Землепользователь ОАО "НК "Роснефть"
Масштаб 1:5 000

Приложение 81
к постановлению Правительства
Ханты-Мансийского
автономного округа – Югры
от 6 ноября 2015 года № 372-п


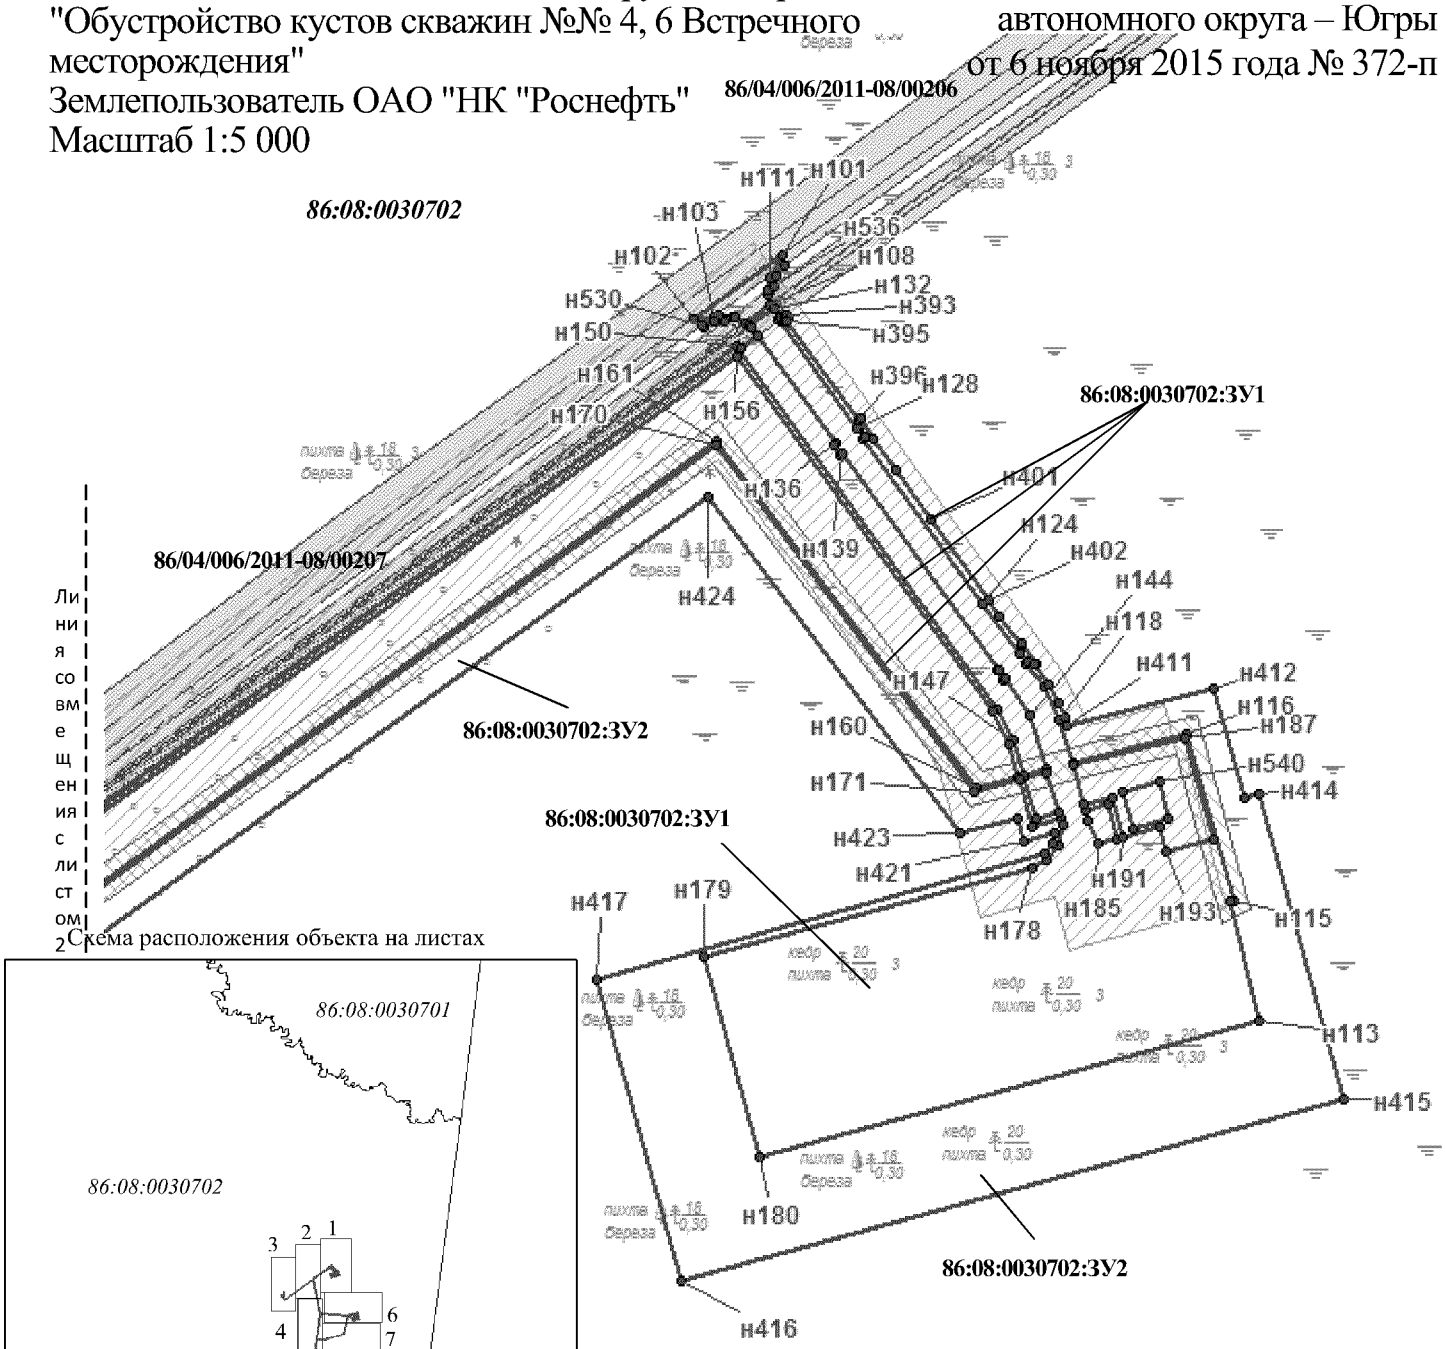



Схема расположения объекта на листах

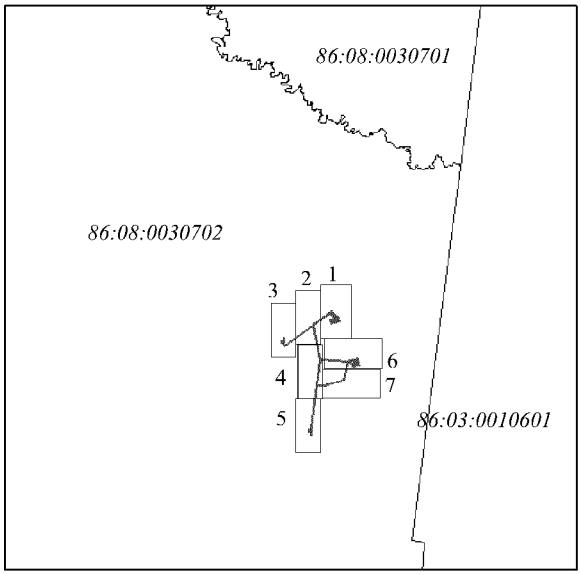


УСЛОВНЫЕ ОБОЗНАЧЕНИЯ

	граница проектируемого земельного участка на землях лесного фонда
	земельный участок на ранее сформированных участках
● н15	точка поворота границы земельного участка при проведении кадастровых работ
	земельные участки, согласно сведениям государственного кадастра недвижимости
	земельные участки лесного фонда
	охранная зона проектируемой ВЛ
	граница кадастрового квартала
	охранная зона проектируемогонефтегазо-сбора
	малоперспективная зона историко-культурного наследия
	перспективная зона историко-культурного наследия
:ЗУ1	номер формируемого земельного участка
86/04/006/2011-08/00206	номер земельного участка по сведениям лесного реестра
86:08:0209003	номер кадастрового квартала
	граница водоохранных зон


Проект межевания территории для размещения линейного объекта регионального значения Ханты-Мансийского автономного округа – Югры "Обустройство кустов скважин №№ 4, 6 Встречного месторождения"
Землепользователь ОАО "НК "Роснефть"
Масштаб 1:5 000

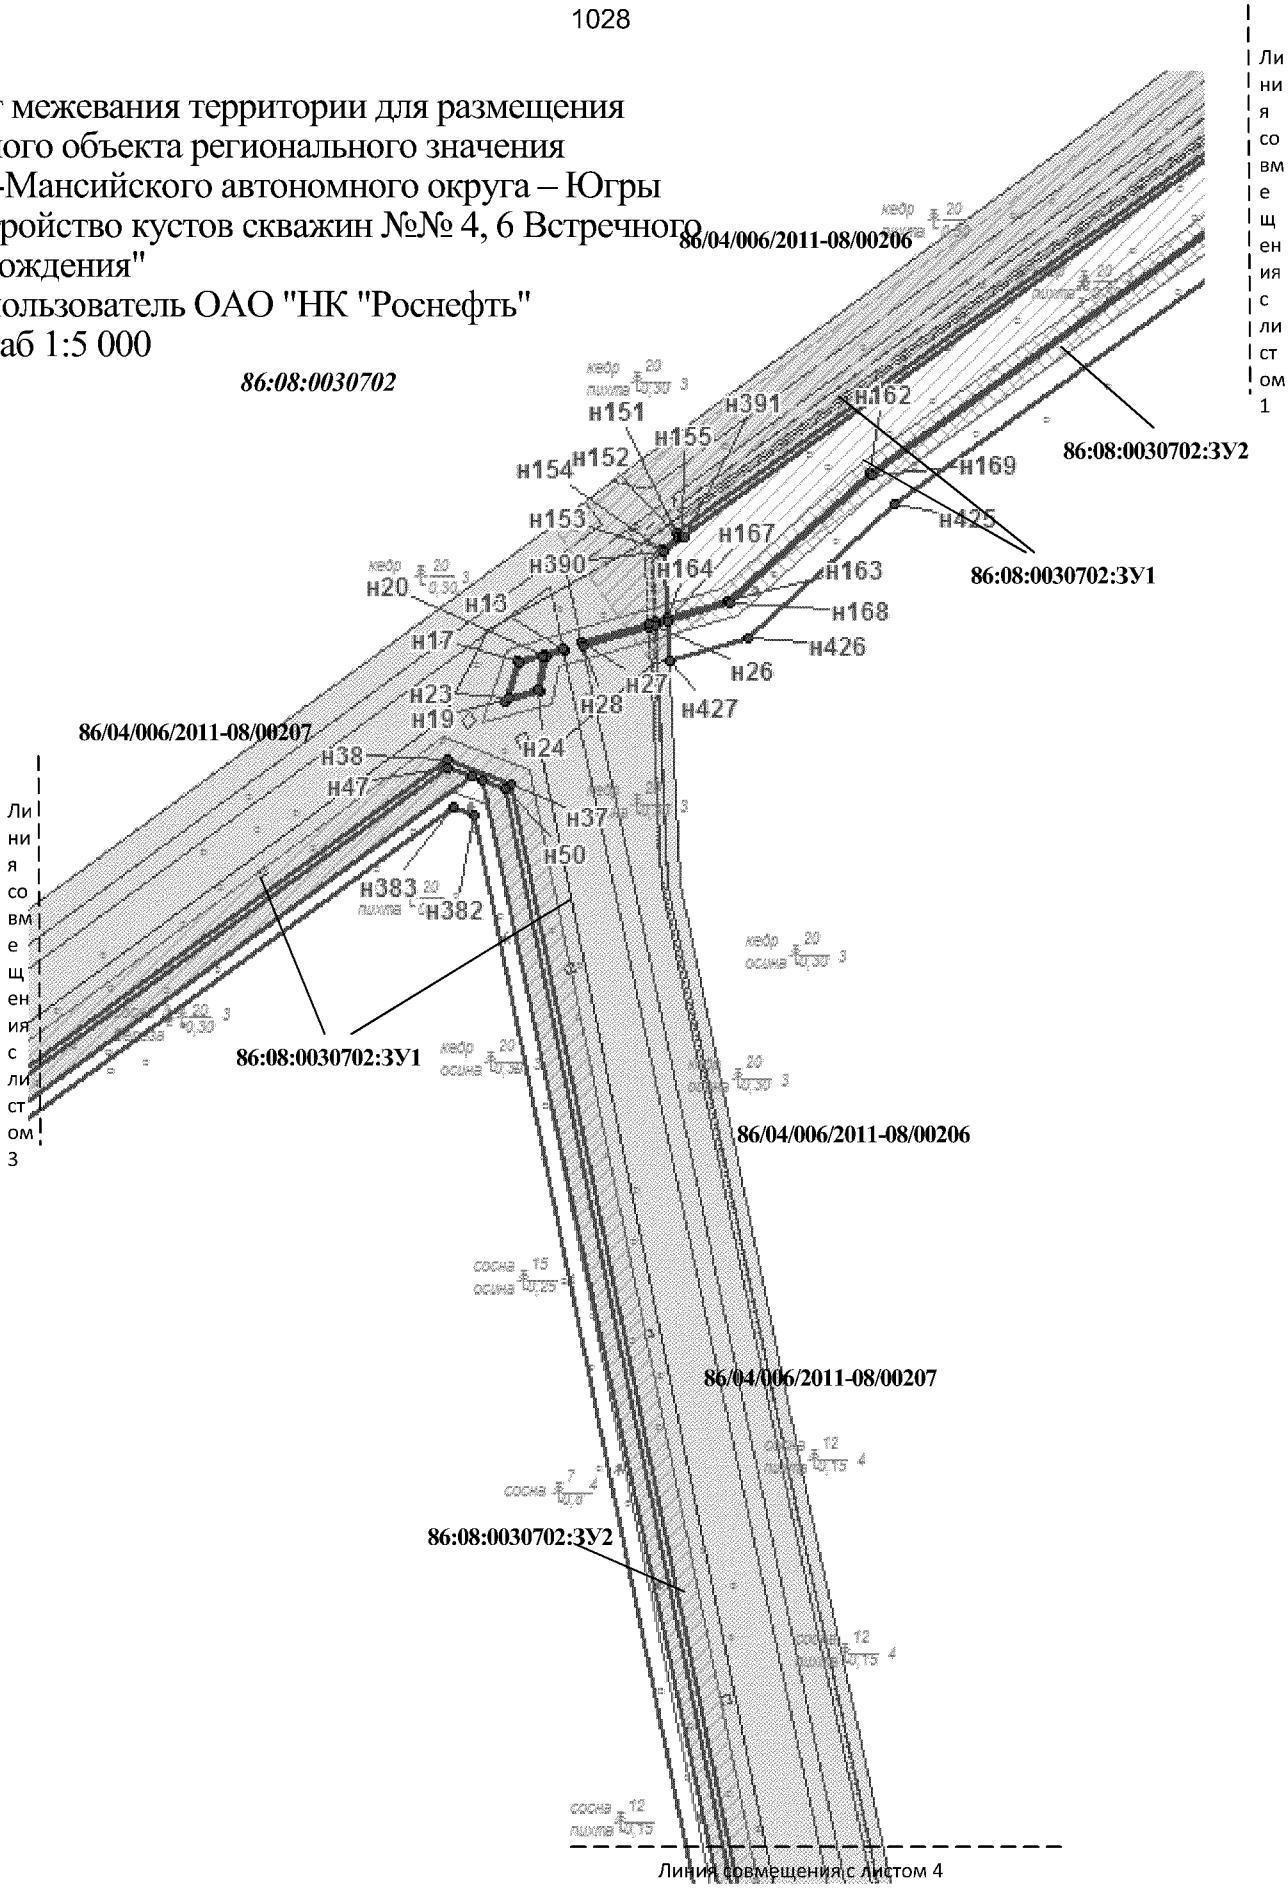


Проект межевания территории для размещения линейного объекта регионального значения Ханты-Мансийского автономного округа – Югры "Обустройство кустов скважин №№ 4, 6 Встречного месторождения"
Землепользователь ОАО "НК "Роснефть"
Масштаб 1:5 000

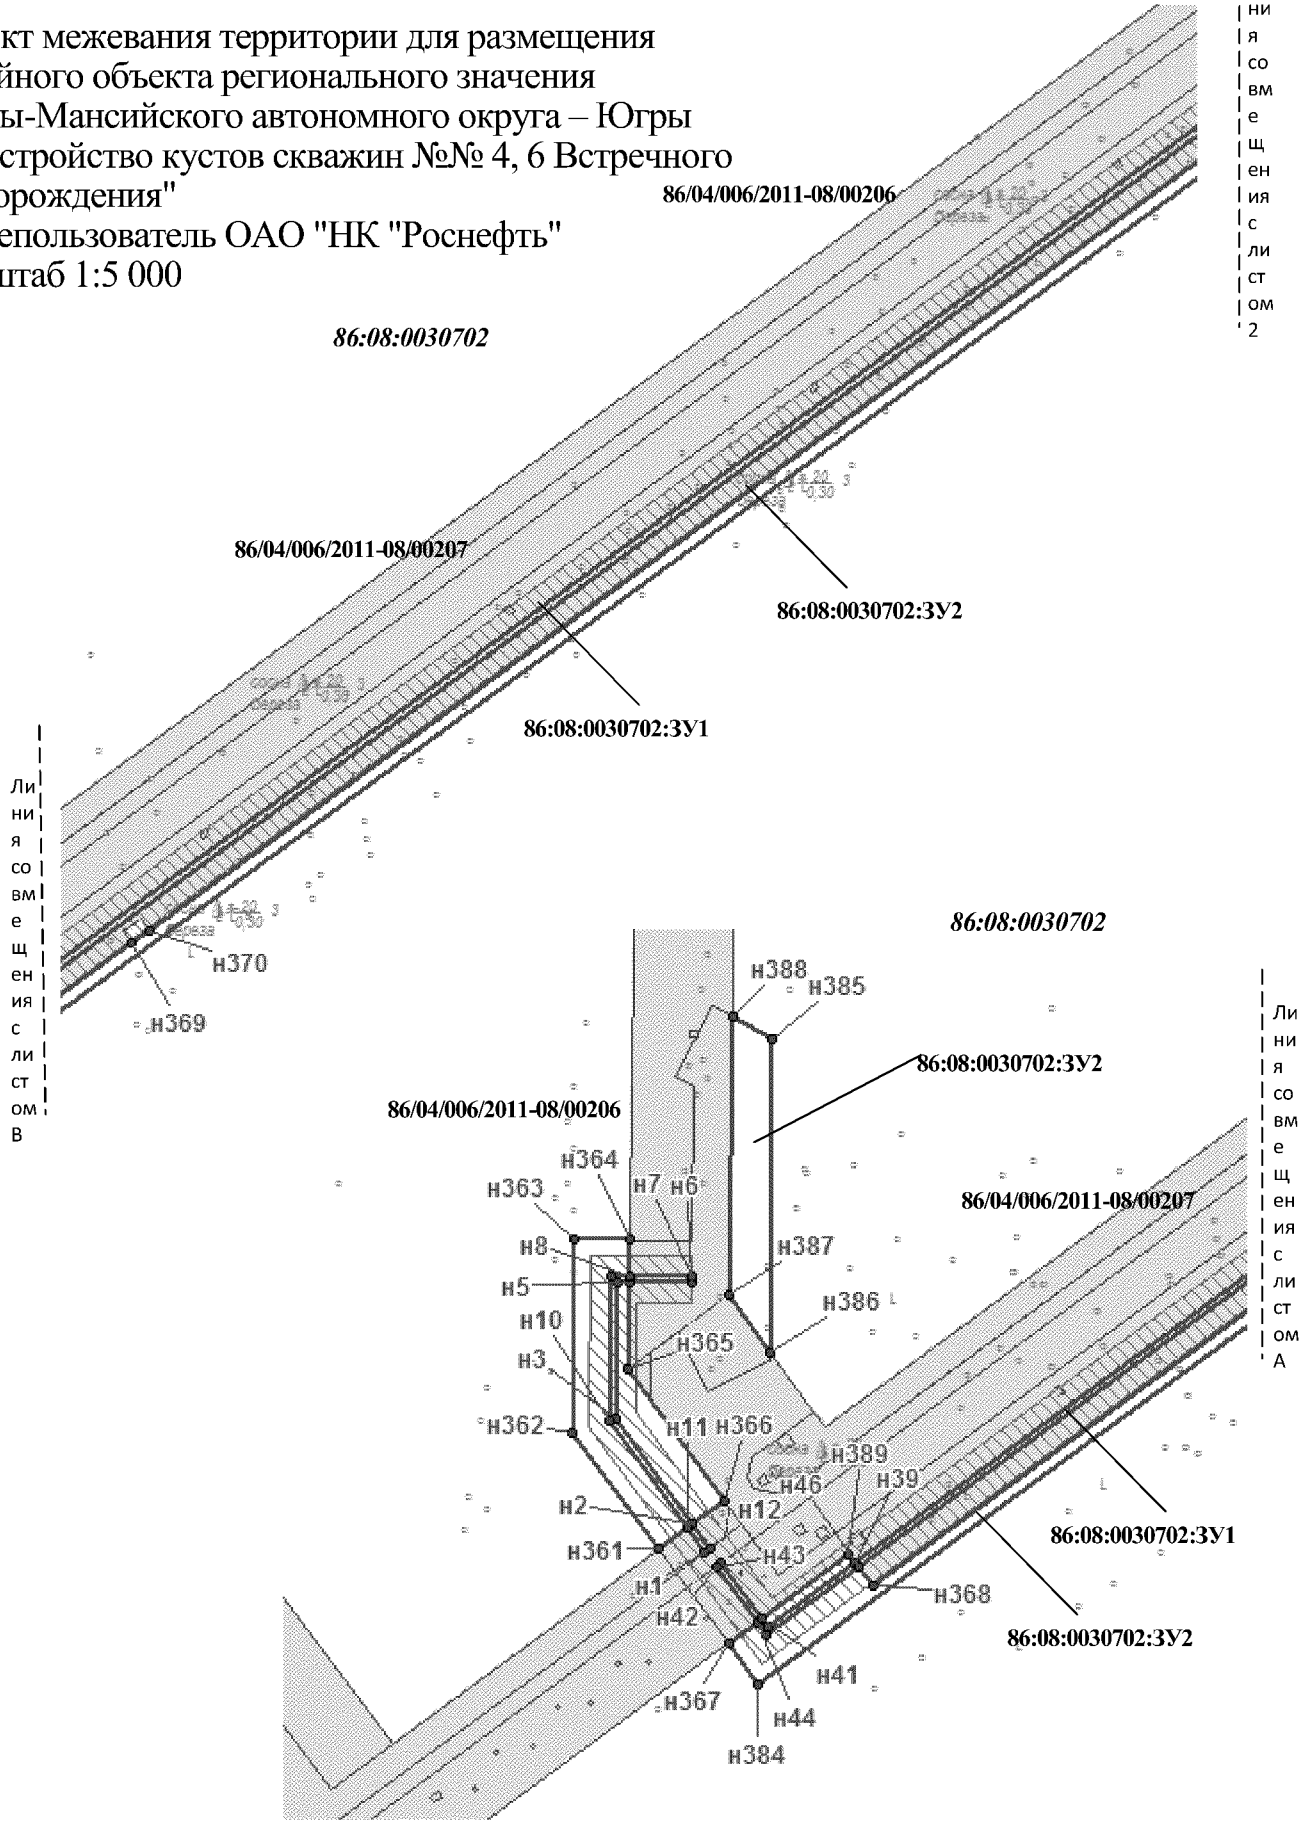


Проект межевания территории для размещениялинейного объекта регионального значенияХанты-Мансийского автономного округа – Югры "Обустройство кустов скважин №№ 4, 6 Встречного месторождения"
Землепользователь ОАО "НК "Роснефть"
Масштаб 1:5 000

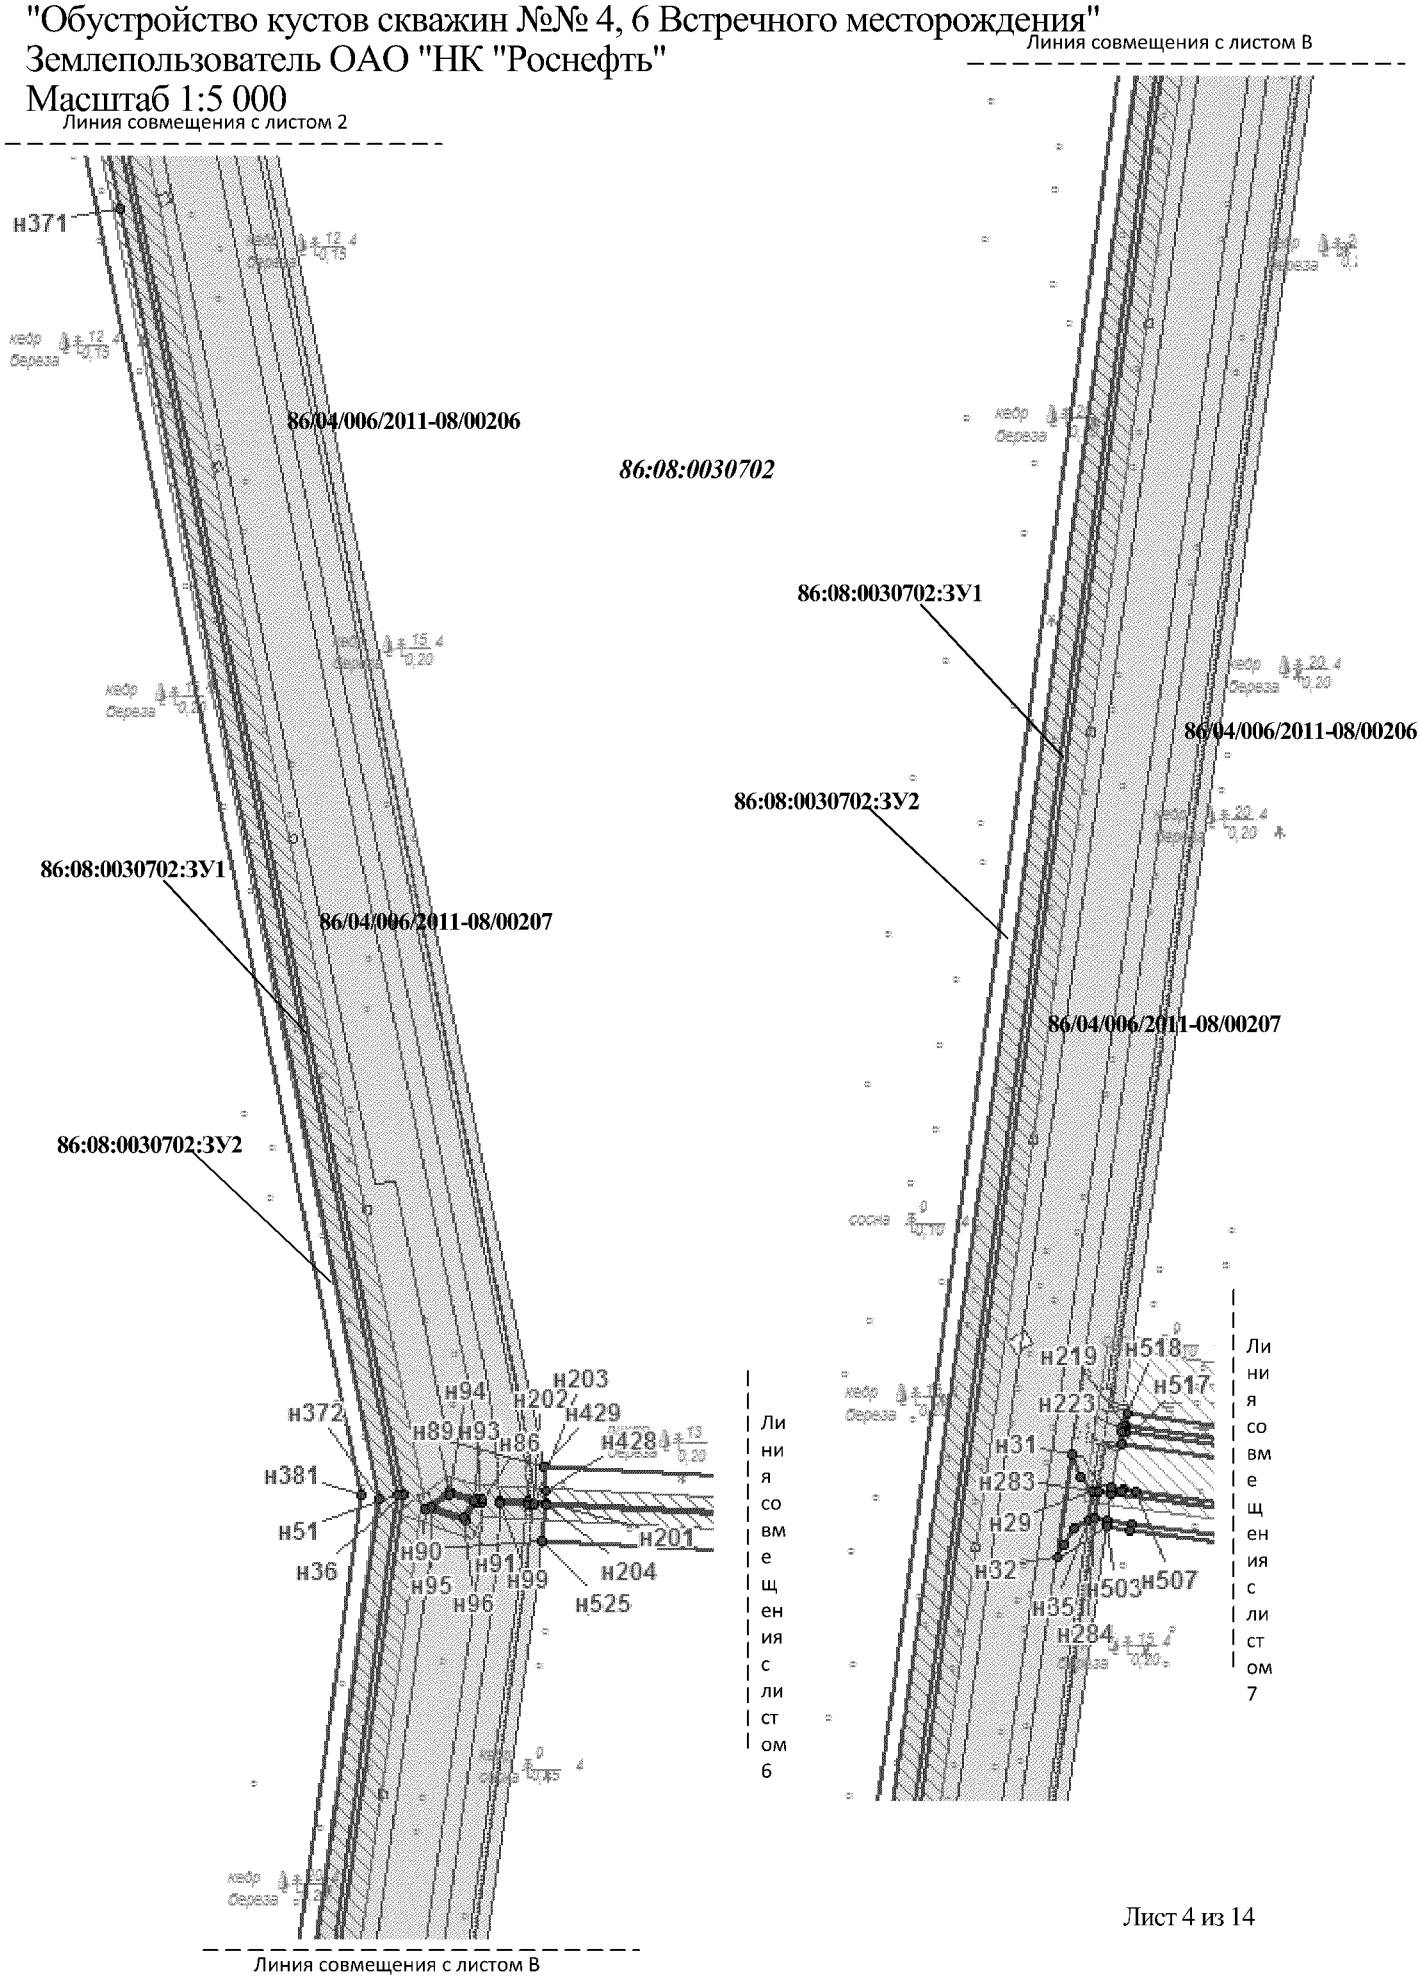


Проект межевания территории для размещениялинейного объекта регионального значенияХанты-Мансийского автономного округа – Югры "Обустройство кустов скважин №№ 4, 6 Встречного месторождения"
Землепользователь ОАО "НК "Роснефть"
Масштаб 1:5 000

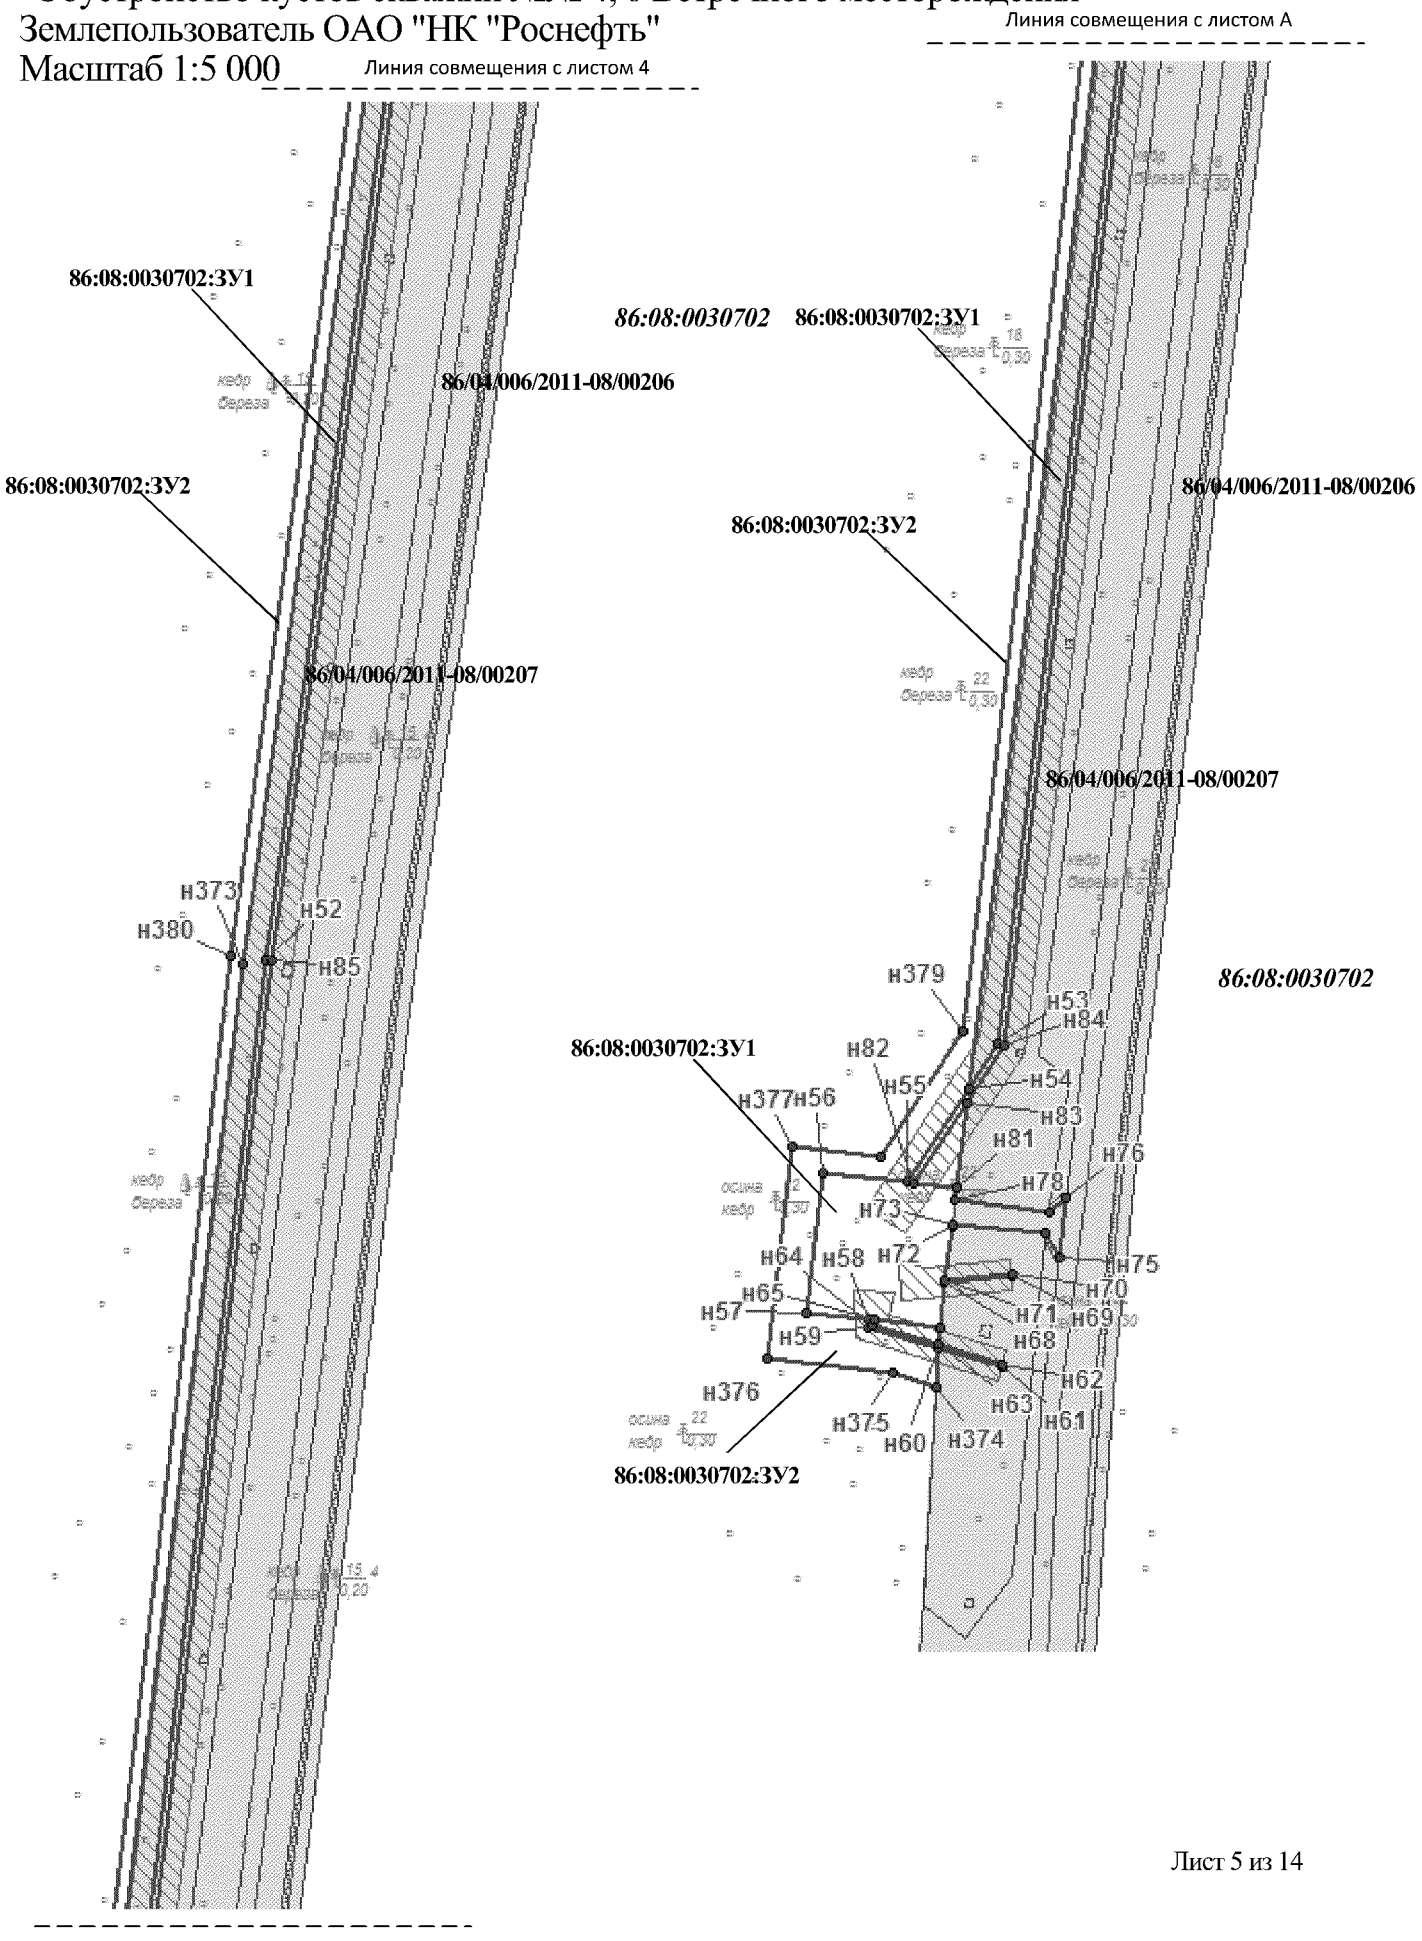

Проект межевания территории для размещениялинейного объекта регионального значенияХанты-Мансийского автономного округа – Югры
"Обустройство кустов скважин №№ 4, 6 Встречного месторождения"
Землепользователь ОАО "НК "Роснефть"
Масштаб 1:5 000

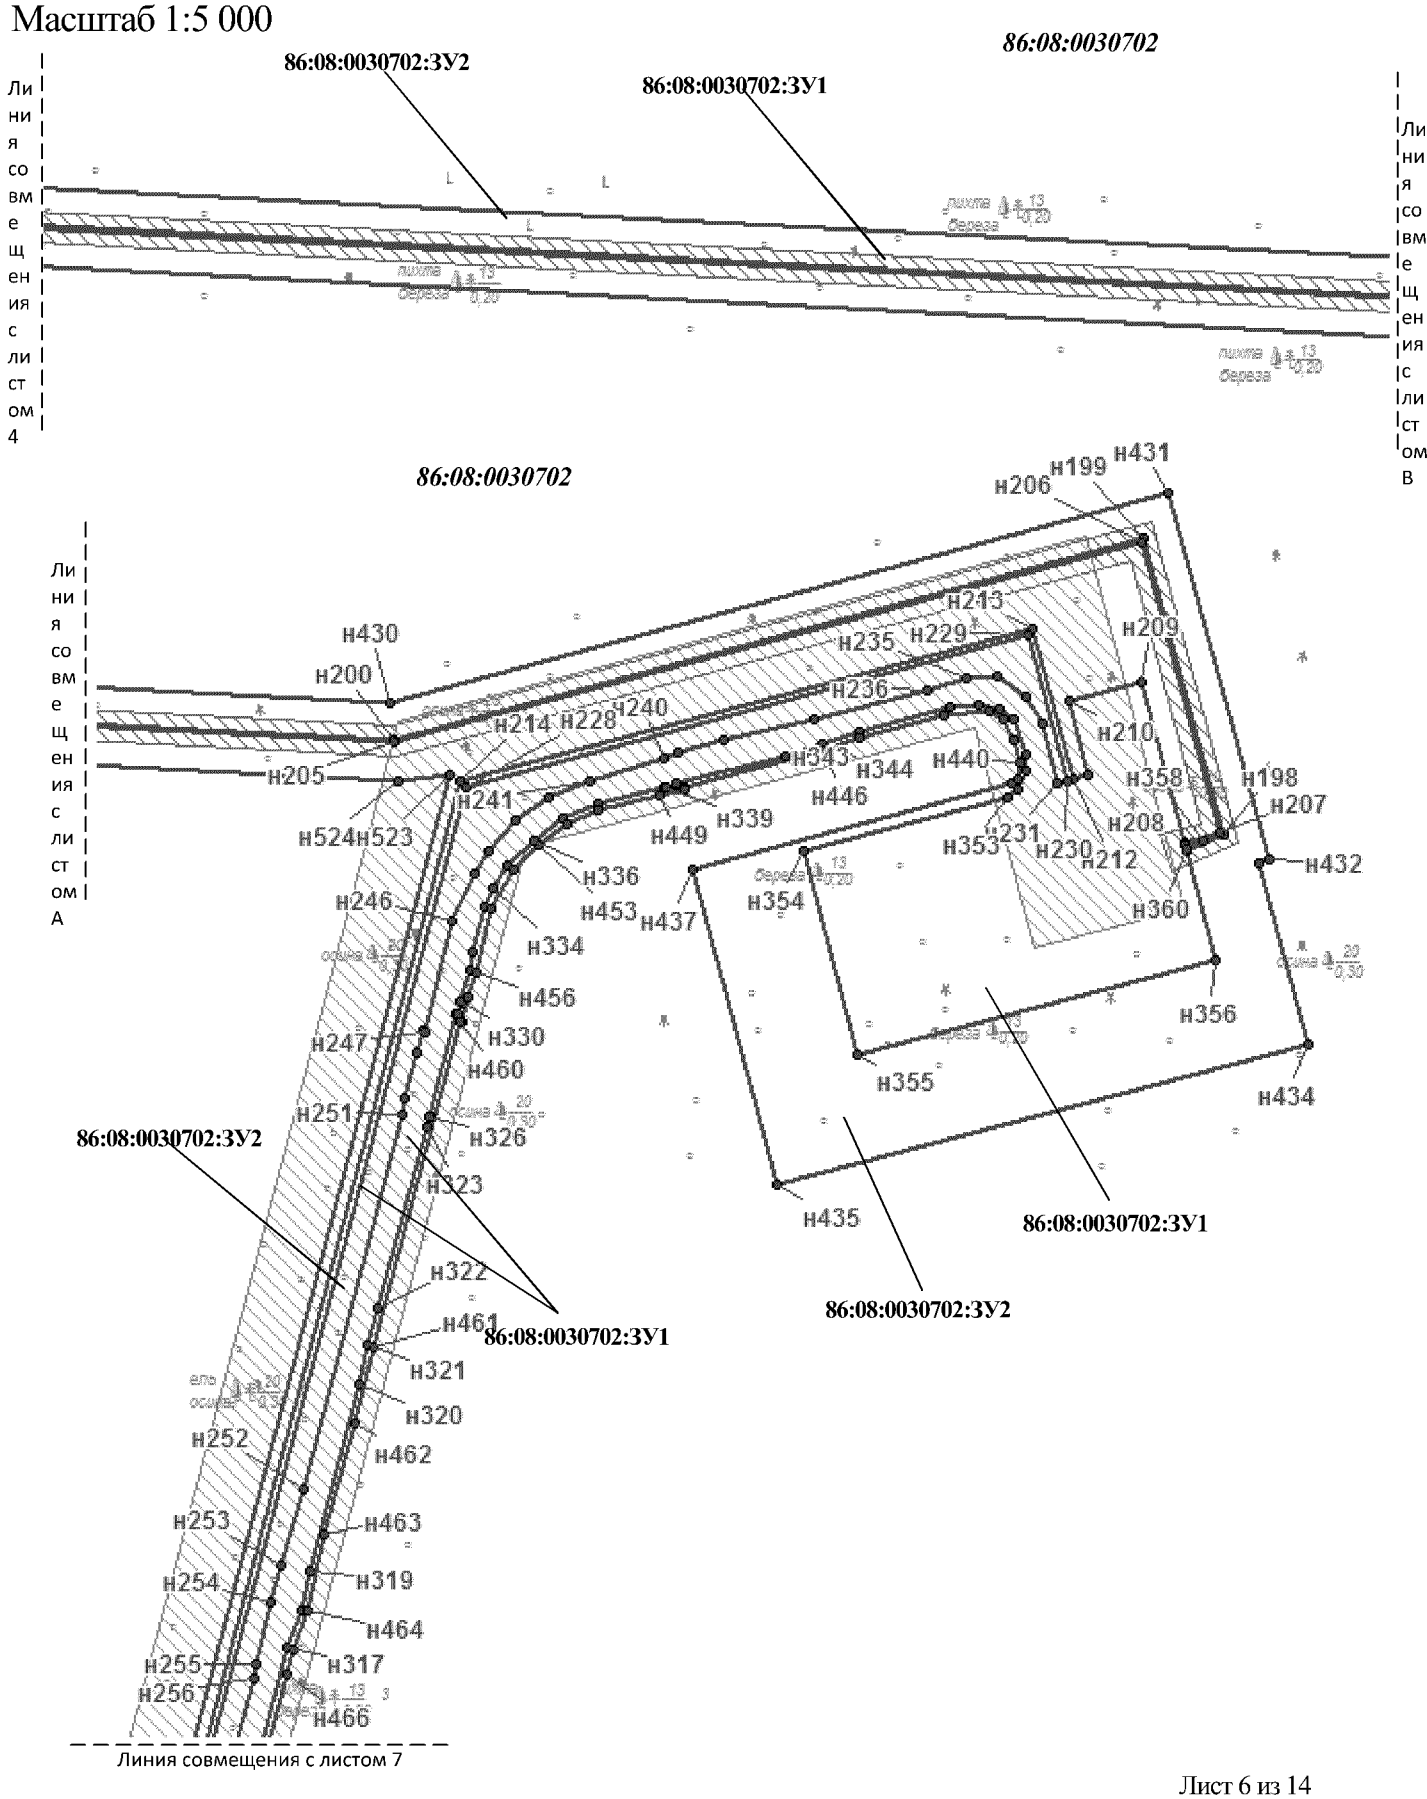

Проект межевания территории для размещения линейного объекта регионального значения Ханты-Мансийского автономного округа – Югры "Обустройство кустов скважин №№ 4, 6 Встречного месторождения"
Землепользователь ОАО "НК "Роснефть"
Масштаб 1:5 000

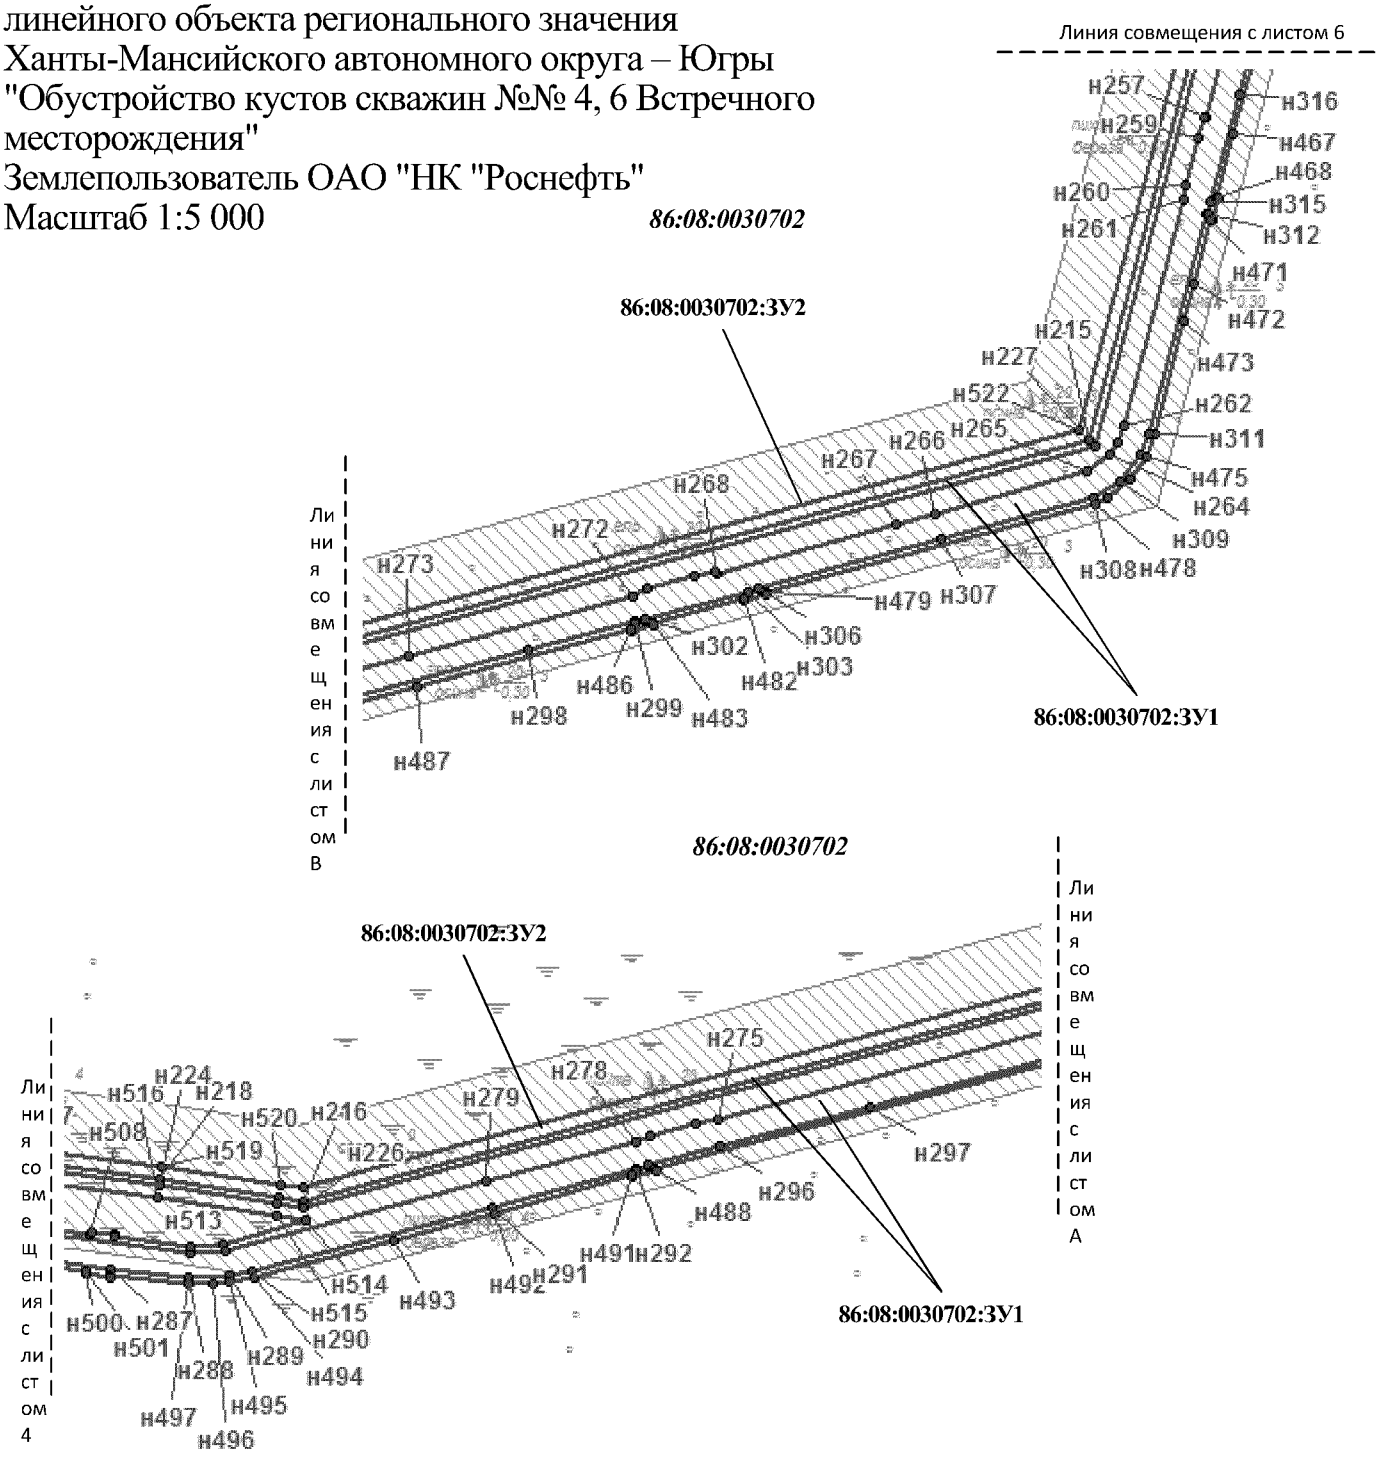

Проект межевания территории для размещениялинейного объекта регионального значенияХанты-Мансийского автономного округа – Югры "Обустройство кустов скважин №№ 4, 6 Встречного месторождения" Землепользователь ОАО "НК "Роснефть"

Каталог координат границ земельного участка 86:08:0030702:ЗУ1

№№ точек	X	Y
н1	890134,88	3560803,45
н2	890150,12	3560792,29
н3	890218,05	3560742,5
н4	890305,85	3560743,5
н5	890305,76	3560751,75
н6	890305,31	3560791,5
н7	890309,31	3560791,55
н8	890309,75	3560751,81
н9	890309,89	3560739,54
н10	890216,77	3560738,49
н11	890147,76	3560789,07
н12	890132,52	3560800,23
н13	891115,87	3562228,99
н14	891117,82	3562228,56
н15	891114,28	3562216,24
н16	891114,28	3562216,25
н17	891109,46	3562199,38
н18	891083,51	3562190,49
н19	891089,43	3562213,91
н20	891112,54	3562217,41
н21	891111,93	3562215,3
н22	891107,82	3562200,93
н23	891086,35	3562193,58
н24	891091,05	3562212,13
н25	891131,58	3562283,62
н26	891133,64	3562283,52
н27	891121,18	3562240,21
н28	891119,22	3562240,63
н29	888229,28	3562435,31
н30	888238,3	3562427,3
н31	888253,08	3562421,74
н32	888187,1	3562412,36
н33	888193,86	3562416,35
н34	888205,22	3562423,28
н35	888209,74	3562432,54
н36	889440,04	3562521,46
н37	891030,25	3562195,14
н38	891046,01	3562153,31
н39	890125,61	3560896,11
н40	890084,7	3560840,23
н41	890089,56	3560836,67
н42	890125,21	3560810,54
н43	890122,85	3560807,32
н44	890087,2	3560833,45
н45	890079,12	3560839,38

№№ точек	X	Y
н46	890122,44	3560898,55
н47	891041,51	3562153,92
н48	891035,55	3562169,74
н49	891032,95	3562176,63
н50	891027,28	3562191,66
н51	889439,92	3562517,4
н52	887480,1	3562244,23
н53	886247,79	3562094,36
н54	886218,83	3562075,22
н55	886159,06	3562035,73
н56	886165,31	3561981,27
н57	886075,55	3561970,99
н58	886070,96	3562011,07
н59	886066,27	3562011,24
н60	886052,63	3562055,71
н61	886040,06	3562096,71
н62	886041,98	3562097,3
н63	886054,7	3562055,83
н64	886067,7	3562013,44
н65	886070,59	3562014,22
н66	886065,74	3562056,49
н67	886066,09	3562056,51
н68	886094,7	3562060,01
н69	886098,33	3562102,84
н70	886100,33	3562102,68
н71	886096,74	3562060,26
н72	886130,7	3562064,43
н73	886131,36	3562065,21
н74	886126,48	3562125,1
н75	886110,33	3562133,11
н76	886149,33	3562137,85
н77	886139,84	3562127,6
н80	886152,65	3562067,08
н81	886155,43	3562067,43
н82	886158,55	3562040,18
н83	886209,92	3562074,13
н84	886246,37	3562098,22
н85	887479,58	3562248,19
н86	889434,7	3562573,04
н87	889436,71	3562572,97
н88	889436,89	3562569,4
н89	889442,2	3562551,7
н90	889431,01	3562535,94
н91	889422,09	3562562,24
н92	889434,87	3562569,78

№№ точек	X	Y
н93	889435,31	3562567,72
н94	889440	3562552,07
н95	889431,65	3562540,29
н96	889424,51	3562561,35
н97	889435,15	3562603,2
н98	889436,09	3562585
н99	889434,08	3562585,06
н100	889433,16	3562603,02
н101	891777,58	3563062,35
н102	891736,35	3563005,07
н103	891737,68	3563018,9
н104	891738,59	3563020,79
н105	891737,86	3563029,89
н106	891737,68	3563032,21
н107	891733,86	3563038
н108	891745,66	3563054,39
н109	891752,33	3563052,34
н110	891754,22	3563052,6
н111	891762,56	3563053,76
н112	891763,01	3563054,1
н113	891286,19	3563367,98
н114	891362,35	3563349,9
н115	891362,89	3563351,83
н116	891470,42	3563322,24
н117	891451,62	3563248,54
н118	891479,56	3563239,91
н119	891499,94	3563230,19
н120	891515,53	3563218,63
н121	891516,11	3563219,45
н122	891522,2	3563215,05
н123	891521,61	3563214,24
н124	891553,27	3563191,21
н125	891659,6	3563114,39
н126	891660,39	3563115,49
н127	891666,47	3563111,1
н128	891665,66	3563109,97
н129	891735,13	3563060,31
н130	891736,19	3563059,55
н131	891736,8	3563060,36
н132	891742,32	3563056,6
н133	891731,49	3563041,57
н134	891730,99	3563042,33
н135	891725,2	3563046,54
н136	891656,04	3563096,8
н137	891655,13	3563095,54

Проект межевания территории для размещениялинейного объекта регионального значенияХанты-Мансийского автономного округа – Югры "Обустройство кустов скважин №№ 4, 6 Встречного месторождения" Землепользователь ОАО "НК "Роснефть"

Каталог координат границ земельного участка 86:08:0030702:ЗУ1

№№ точек	X	Y
н138	891649,04	3563099,92
н139	891649,92	3563101,14
н140	891511,63	3563200,56
н141	891510,87	3563199,49
н142	891504,76	3563203,83
н143	891505,51	3563204,9
н144	891481,37	3563220,93
н145	891447,15	3563231,05
н146	891443,6	3563217,12
н147	891465,49	3563211,01
н148	891486,35	3563200,33
н149	891716,6	3563034,58
н150	891718,24	3563033,39
н151	891191,19	3562301,27
н152	891189,14	3562302,74
н153	891181,21	3562291,72
н154	891180,01	3562292,59
н155	891189,11	3562305,23
н156	891712,66	3563032,48
н157	891484,25	3563196,91
н158	891464,03	3563207,27
н159	891442,61	3563213,25
н160	891435,81	3563186,58
н161	891658,06	3563019,92
н162	891230,06	3562425,42
н163	891148,28	3562334,44
н164	891137,05	3562295,37
н165	891134,78	3562287,47
н166	891132,72	3562287,56
н167	891134,99	3562295,47
н168	891146,48	3562335,43
н169	891228,5	3562426,68
н170	891655,3	3563019,5
н171	891433,55	3563185,78
н172	891440,69	3563213,78
н173	891411,01	3563222,07
н174	891416,08	3563240,37
н175	891412,16	3563241,55
н176	891398,32	3563239,1
н177	891389,72	3563232,26
н178	891383,95	3563222,85
н179	891327,21	3563012,38
н180	891198,14	3563047,88
н181	891402,89	3563276,66
н182	891424,46	3563270,64

№№ точек	X	Y
н183	891420,67	3563256,97
н184	891414,84	3563258,56
н185	891399,47	3563264,22
н186	891402,5	3563338,85
н187	891468	3563320,84
н188	891449,69	3563249,07
н189	891424,53	3563255,92
н190	891429,38	3563273,42
н191	891403,96	3563280,51
н192	891410,35	3563303,75
н193	891394,07	3563308,23
н194	891419,91	3563239,22
н195	891445,24	3563231,62
н196	891441,68	3563217,66
н197	891415,93	3563224,84
н198	889312,88	3564317,32
н199	889503,32	3564265,8
н200	889374,3	3563785,14
н201	889434,53	3562615,2
н202	889434,94	3562607,2
н203	889432,95	3562607,02
н204	889432,54	3562615,02
н205	889372,28	3563785,35
н206	889500,88	3564264,39
н207	889314,22	3564314,97
н208	889308,45	3564292,76
н209	889411,32	3564265,33
н210	889398,86	3564218,58
н211	889351,65	3564231,16
н212	889348,95	3564220,91
н213	889446,02	3564195,04
н214	889347,28	3563827,19
н215	888495,7	3563601,85
н216	888242,19	3562659,92
н217	888243,89	3562643,55
н218	888255,82	3562567,62
н219	888271,14	3562456,71
н220	888271,41	3562454,73
н221	888269,36	3562454,45
н222	888267,48	3562453,92
н223	888267,21	3562455,91
н224	888251,86	3562567,05
н225	888239,93	3562643,04
н226	888238,13	3562660,25
н227	888492,44	3563605,11

№№ точек	X	Y
н228	889344,01	3563830,46
н229	889441,12	3564192,21
н230	889347,93	3564217,04
н231	889346,42	3564211,34
н232	889384,99	3564201,27
н233	889402,48	3564191,36
н234	889415,32	3564172,56
н235	889414,13	3564152,5
н236	889405,35	3564127,79
н237	889387,83	3564054,91
н238	889373,96	3563997,08
н239	889365,91	3563966,96
н240	889361,81	3563958,33
н241	889347,79	3563909,79
н242	889337,23	3563884,47
н243	889322,7	3563863,08
н244	889302,6	3563845,41
н245	889287,77	3563836,18
н246	889257,86	3563821,23
н247	889186,85	3563804,57
н248	889187,14	3563803,48
н249	889173,69	3563799,26
н250	889143,58	3563791,25
н251	889133,12	3563790,6
н252	888892,32	3563726,7
н253	888844,51	3563712,01
н254	888820,38	3563705,3
н255	888780,68	3563696,35
н256	888771,58	3563694,24
н257	888703,54	3563676,38
н258	888703,92	3563674,95
н259	888690,41	3563670,94
н260	888660,35	3563662,95
н261	888651,57	3563662,39
н262	888506,11	3563623,33
н263	888495,02	3563619,31
н264	888486,7	3563614,13
н265	888475,96	3563600,65
н266	888448,22	3563501,88
н267	888442,45	3563477,53
н268	888410,91	3563361,4
н269	888411,87	3563361,14
н270	888408,78	3563347,36
н271	888400,71	3563317,29
н272	888396,23	3563308,29

Проект межевания территории для размещениялинейного объекта регионального значенияХанты-Мансийского автономного округа – Югры "Обустройство кустов скважин №№ 4, 6 Встречного месторождения" Землепользователь ОАО "НК "Роснефть"

Каталог координат границ земельного участка 86:08:0030702:ЗУ1

№№ точек	X	Y
н273	888357,69	3563163,76
н274	888294,23	3562926,79
н275	888295,18	3562926,53
н276	888292,15	3562912,75
н277	888284,07	3562882,66
н278	888279,42	3562873,32
н279	888254,2	3562777,37
н280	888209,76	3562609,16
н281	888208,39	3562586,63
н282	888227,58	3562447,18
н283	888228,68	3562439,26
н284	888210,99	3562436,76
н285	888210,67	3562444,79
н286	888207,96	3562460,35
н287	888197,93	3562534,69
н288	888192,62	3562585,85
н289	888193,45	3562611,54
н290	888196,42	3562627,2
н291	888237,14	3562781,79
н292	888263,16	3562874,04
н293	888261,74	3562874,41
н294	888263,64	3562881,67
н295	888265,1	3562881,28
н296	888277,02	3562927,85
н297	888302,87	3563025,12
н298	888360,85	3563240,57
н299	888379,79	3563308,66
н300	888378,43	3563309,01
н301	888380,34	3563316,27
н302	888381,78	3563315,88
н303	888398,85	3563381,77
н304	888398,02	3563381,99
н305	888399,92	3563389,24
н306	888400,75	3563389,03
н307	888432,8	3563506,01
н308	888458,53	3563603,76
н309	888470,35	3563621,18
н310	888487,4	3563634,77
н311	888499,62	3563639,37
н312	888642,31	3563677
н313	888642,06	3563677,92
н314	888649,31	3563679,89
н315	888649,58	3563678,84
н316	888718,98	3563697,49
н317	888791,45	3563716,65

№№ точек	X	Y
н318	888815,36	3563725,45
н319	888839,56	3563730,7
н320	888960,61	3563761,75
н321	888985	3563767,28
н322	889008,97	3563774,38
н323	889125,53	3563805,68
н324	889125,29	3563806,57
н325	889132,53	3563808,52
н326	889132,76	3563807,66
н327	889198,49	3563824,92
н328	889198,22	3563825,87
н329	889205,49	3563827,94
н330	889205,74	3563826,99
н331	889226,14	3563833,31
н332	889238,52	3563835,68
н333	889266,56	3563842,69
н334	889278,46	3563848,07
н335	889293,11	3563857,87
н336	889309,73	3563874,47
н337	889323,68	3563893,28
н338	889333,11	3563915,67
н339	889344,09	3563958,58
н340	889343,39	3563958,76
н341	889345,31	3563966,02
н342	889346,15	3563965,8
н343	889364,31	3564036,34
н344	889370,97	3564059,42
н345	889379,09	3564083,12
н346	889395,34	3564142,08
н347	889397,28	3564160,27
н348	889394,16	3564173,92
н349	889386,96	3564182,26
н350	889365,19	3564190,37
н351	889354,31	3564191,23
н352	889342,31	3564184,91
н353	889337,79	3564178,63
н354	889303,24	3564047,69
н355	889171,79	3564082,41
н356	889232,65	3564312,96
н357	889302,81	3564294,26
н358	889309,35	3564304,19
н359	889306,51	3564293,28
н360	889304,78	3564293,74

Проект межевания территории для размещениялинейного объекта регионального значенияХанты-Мансийского автономного округа – Югры "Обустройство кустов скважин №№ 4, 6 Встречного месторождения" Землепользователь ОАО "НК "Роснефть"

Каталог координат границ земельного участка 86:08:0030702:ЗУ2

№№ точек	X	Y
н8	890309,75	3560751,81
н9	890309,89	3560739,54
н10	890216,77	3560738,49
н11	890147,76	3560789,07
н361	890134,17	3560770,51
н362	890209,36	3560715,41
н363	890333,15	3560716,81
н364	890332,75	3560752,15
н5	890305,76	3560751,75
н365	890249,78	3560750,94
н366	890165,17	3560812,85
н2	890150,12	3560792,29
н3	890218,05	3560742,5
н4	890305,85	3560743,5
н367	890073,6	3560814,9
н44	890087,2	3560833,45
н45	890079,12	3560839,38
н46	890122,44	3560898,55
н368	890110,74	3560907,52
н369	890310,79	3561180,04
н370	890319,4	3561192,32
н48	891035,55	3562169,74
н49	891032,95	3562176,63
н371	890287,61	3562335,39
н372	889436,46	3562505,35
н373	887476,84	3562229,38
н54	886218,83	3562075,22
н55	886159,06	3562035,73
н56	886165,31	3561981,27
н57	886075,55	3561970,99
н58	886070,96	3562011,07
н59	886066,27	3562011,24
н60	886052,63	3562055,71
н374	886027,86	3562054,23
н375	886036,53	3562026,2
н376	886045,69	3561946,24
н377	886181,52	3561961,81
н378	886175	3562018,68
н379	886255,95	3562072,19
н380	887483,07	3562221,42
н381	889439,17	3562494,07
н382	891010,23	3562171,68
н383	891015,59	3562157,46
н384	890046,99	3560834,41
н385	890460,99	3560843,82

№№ точек	X	Y
н386	890260,84	3560841,5
н387	890296,79	3560815,2
н388	890475,28	3560817,57
н41	890089,56	3560836,67
н389	890130,44	3560892,41
н39	890125,61	3560896,11
н40	890084,7	3560840,23
н64	886067,7	3562013,44
н65	886070,59	3562014,22
н66	886065,74	3562056,49
н63	886054,7	3562055,83
н82	886158,55	3562040,18
н83	886209,92	3562074,13
н81	886155,43	3562067,43
н155	891189,11	3562305,23
н156	891712,66	3563032,48
н157	891484,25	3563196,91
н158	891464,03	3563207,27
н159	891442,61	3563213,25
н160	891435,81	3563186,58
н161	891658,06	3563019,92
н162	891230,06	3562425,42
н163	891148,28	3562334,44
н164	891137,05	3562295,37
н390	891179,96	3562293,39
н391	891188,69	3562305,53
н167	891134,99	3562295,47
н168	891146,48	3562335,43
н169	891228,5	3562426,68
н170	891655,3	3563019,5
н171	891433,55	3563185,78
н172	891440,69	3563213,78
н173	891411,01	3563222,07
н174	891416,08	3563240,37
н175	891412,16	3563241,55
н176	891398,32	3563239,1
н177	891389,72	3563232,26
н178	891383,95	3563222,85
н179	891327,21	3563012,38
н180	891198,14	3563047,88
н113	891286,19	3563367,98
н114	891362,35	3563349,9
н115	891362,89	3563351,83
н116	891470,42	3563322,24
н117	891451,62	3563248,54

№№ точек	X	Y
н118	891479,56	3563239,91
н119	891499,94	3563230,19
н120	891515,53	3563218,63
н121	891516,11	3563219,45
н122	891522,2	3563215,05
н123	891521,61	3563214,24
н124	891553,27	3563191,21
н125	891659,6	3563114,39
н126	891660,39	3563115,49
н127	891666,47	3563111,1
н128	891665,66	3563109,97
н129	891735,13	3563060,31
н392	891737,69	3563063,85
н393	891738,05	3563064,35
н394	891735,83	3563065,86
н395	891735,23	3563065,02
н396	891671,24	3563110,87
н397	891672,06	3563112
н398	891659,49	3563121,08
н399	891658,7	3563119,98
н400	891638,93	3563134,55
н401	891607,03	3563157,29
н402	891555,61	3563194,45
н403	891545,9	3563201,01
н404	891527,17	3563215,12
н405	891527,78	3563215,96
н406	891515,17	3563225,06
н407	891514,6	3563224,24
н408	891502,11	3563233,57
н409	891490,38	3563239,78
н410	891480,98	3563243,65
н411	891475,58	3563245,37
н412	891499,5	3563339,14
н413	891429,53	3563358,38
н414	891432,14	3563367,67
н415	891235,97	3563422,01
н416	891119,02	3562997,02
н417	891312,88	3562943,68
н418	891393,49	3563230,26
н419	891400,07	3563235,5
н420	891406,95	3563237,39
н421	891401,16	3563216,51
н422	891415,59	3563212,49
н423	891406,34	3563176,19
н424	891622,06	3563014,42

Проект межевания территории для размещениялинейного объекта регионального значенияХанты-Мансийского автономного округа – Югры "Обустройство кустов скважин №№ 4, 6 Встречного месторождения" Землепользователь ОАО "НК "Роснефть"

Каталог координат границ земельного участка 86:08:0030702:ЗУ2

№№ точек	X	Y
н425	891209,78	3562441,76
н426	891124,95	3562347,38
н427	891110,34	3562296,61
н285	888210,67	3562444,79
н286	888207,96	3562460,35
н287	888197,93	3562534,69
н288	888192,62	3562585,85
н289	888193,45	3562611,54
н290	888196,42	3562627,2
н291	888237,14	3562781,79
н292	888263,16	3562874,04
н293	888261,74	3562874,41
н294	888263,64	3562881,67
н295	888265,1	3562881,28
н296	888277,02	3562927,85
н297	888302,87	3563025,12
н298	888360,85	3563240,57
н299	888379,79	3563308,66
н300	888378,43	3563309,01
н301	888380,34	3563316,27
н302	888381,78	3563315,88
н303	888398,85	3563381,77
н304	888398,02	3563381,99
н305	888399,92	3563389,24
н306	888400,75	3563389,03
н307	888432,8	3563506,01
н308	888458,53	3563603,76
н309	888470,35	3563621,18
н310	888487,4	3563634,77
н311	888499,62	3563639,37
н312	888642,31	3563677
н313	888642,06	3563677,92
н314	888649,31	3563679,89
н315	888649,58	3563678,84
н316	888718,98	3563697,49
н317	888791,45	3563716,65
н318	888815,36	3563725,45
н319	888839,56	3563730,7
н320	888960,61	3563761,75
н321	888985	3563767,28
н322	889008,97	3563774,38
н323	889125,53	3563805,68
н324	889125,29	3563806,57
н325	889132,53	3563808,52
н326	889132,76	3563807,66

№№ точек	X	Y
н327	889198,49	3563824,92
н328	889198,22	3563825,87
н329	889205,49	3563827,94
н330	889205,74	3563826,99
н331	889226,14	3563833,31
н332	889238,52	3563835,68
н333	889266,56	3563842,69
н334	889278,46	3563848,07
н335	889293,11	3563857,87
н336	889309,73	3563874,47
н337	889323,68	3563893,28
н338	889333,11	3563915,67
н339	889344,09	3563958,58
н340	889343,39	3563958,76
н341	889345,31	3563966,02
н342	889346,15	3563965,8
н343	889364,31	3564036,34
н344	889370,97	3564059,42
н345	889379,09	3564083,12
н346	889395,34	3564142,08
н347	889397,28	3564160,27
н348	889394,16	3564173,92
н349	889386,96	3564182,26
н350	889365,19	3564190,37
н351	889354,31	3564191,23
н352	889342,31	3564184,91
н353	889337,79	3564178,63
н354	889303,24	3564047,69
н355	889171,79	3564082,41
н356	889232,65	3564312,96
н357	889302,81	3564294,26
н198	889312,88	3564317,32
н199	889503,32	3564265,8
н200	889374,3	3563785,14
н201	889434,53	3562615,2
н428	889442,79	3562615,92
н429	889458,63	3562613,99
н430	889398,46	3563782,58
н431	889532,71	3564282,7
н432	889297,02	3564346,63
н433	889295,36	3564340,77
н434	889179,12	3564371,76
н435	889087,97	3564030,3
н436	889290,97	3563977,11
н437	889291,24	3563977,05

№№ точек	X	Y
н438	889345,96	3564181,27
н439	889348,7	3564184,93
н440	889359,49	3564187,5
н441	889374,91	3564183,13
н442	889387,6	3564176,3
н443	889392,36	3564167
н444	889390,07	3564138,06
н445	889375,26	3564084,28
н446	889367,15	3564060,62
н447	889343,44	3563970,66
н448	889342,45	3563970,93
н449	889338,51	3563955,9
н450	889339,18	3563955,73
н451	889329,04	3563916,14
н452	889320,18	3563895,28
н453	889306,7	3563877,08
н454	889290,56	3563860,97
н455	889265,35	3563846,52
н456	889225,17	3563837,2
н457	889208,54	3563832,05
н458	889208,31	3563832,91
н459	889193,27	3563828,61
н460	889193,52	3563827,75
н461	888983,99	3563771,16
н462	888935,39	3563759,11
н463	888863,11	3563739,9
н464	888814,24	3563729,3
н465	888790,21	3563720,45
н466	888774,18	3563715,84
н467	888693,89	3563694,35
н468	888652,45	3563683,65
н469	888652,14	3563684,81
н470	888637,15	3563680,73
н471	888637,39	3563679,84
н472	888597,12	3563669,26
н473	888573,1	3563662,31
н474	888500,26	3563643,73
н475	888485,74	3563638,42
н476	888471,11	3563627,6
н477	888459,44	3563613,81
н478	888454,79	3563605,24
н479	888397,9	3563393,93
н480	888397,07	3563394,15
н481	888393,14	3563379,11
н482	888393,96	3563378,89

Проект межевания территории для размещениялинейного объекта регионального значенияХанты-Мансийского автономного округа – Югры "Обустройство кустов скважин №№ 4, 6 Встречного месторождения" Землепользователь ОАО "НК "Роснефть"

Каталог координат границ земельного участка 86:08:0030702:ЗУ2

№№ точек	X	Y
н483	888378,95	3563320,78
н484	888377,49	3563321,18
н485	888373,55	3563306,16
н486	888374,84	3563305,82
н487	888337,73	3563169,07
н488	888262,27	3562886,18
н489	888260,8	3562886,57
н490	888256,86	3562871,55
н491	888258,24	3562871,19
н492	888233,26	3562782,77
н493	888216,41	3562717,18
н494	888192,51	3562628,08
н495	888189,49	3562612,1
н496	888188,5	3562601,93
н497	888188,63	3562585,68
н498	888193,88	3562534,9
н499	888193,27	3562534,83
н500	888195,12	3562519,44
н501	888196,16	3562519,56
н502	888204,01	3562459,74
н503	888206,73	3562444,24
н282	888227,58	3562447,18
н504	888231,54	3562447,75
н505	888230,62	3562454,54
н506	888229,03	3562454,31
н507	888229,03	3562462,72
н508	888221,07	3562522,7
н509	888221,72	3562522,77
н510	888219,84	3562538,17
н511	888219,09	3562538,08
н512	888212,4	3562586,77
н513	888213,71	3562608,48
н514	888230,02	3562660,89
н515	888231,99	3562642
н516	888243,95	3562565,88
н517	888259,44	3562453,72
н223	888267,2	3562455,92
н223	888267,2	3562455,91
н223	888267,21	3562455,91
н224	888251,86	3562567,05
н225	888239,93	3562643,04
н226	888238,13	3562660,25
н227	888492,44	3563605,11
н228	889344,01	3563830,46
н229	889441,12	3564192,21

№№ точек	X	Y
н230	889347,93	3564217,04
н231	889346,42	3564211,34
н232	889384,99	3564201,27
н233	889402,48	3564191,36
н234	889415,32	3564172,56
н235	889414,13	3564152,5
н236	889405,35	3564127,79
н237	889387,83	3564054,91
н238	889373,96	3563997,08
н239	889365,91	3563966,96
н240	889361,81	3563958,33
н241	889347,79	3563909,79
н242	889337,23	3563884,47
н243	889322,7	3563863,08
н244	889302,6	3563845,41
н245	889287,77	3563836,18
н246	889257,86	3563821,23
н247	889186,85	3563804,57
н248	889187,14	3563803,48
н249	889173,69	3563799,26
н250	889143,58	3563791,25
н251	889133,12	3563790,6
н252	888892,32	3563726,7
н253	888844,51	3563712,01
н254	888820,38	3563705,3
н255	888780,68	3563696,35
н256	888771,58	3563694,24
н257	888703,54	3563676,38
н258	888703,92	3563674,95
н259	888690,41	3563670,94
н260	888660,35	3563662,95
н261	888651,57	3563662,39
н262	888506,11	3563623,33
н263	888495,02	3563619,31
н264	888486,7	3563614,13
н265	888475,96	3563600,65
н266	888448,22	3563501,88
н267	888442,45	3563477,53
н268	888410,91	3563361,4
н269	888411,87	3563361,14
н270	888408,78	3563347,36
н271	888400,71	3563317,29
н272	888396,23	3563308,29
н273	888357,69	3563163,76
н274	888294,23	3562926,79

№№ точек	X	Y
н275	888295,18	3562926,53
н276	888292,15	3562912,75
н277	888284,07	3562882,66
н278	888279,42	3562873,32
н279	888254,2	3562777,37
н280	888209,76	3562609,16
н281	888208,39	3562586,63
н219	888271,14	3562456,71
н219	888271,15	3562456,71
н518	888279,07	3562457,81
н519	888263,73	3562568,8
н520	888251,83	3562644,59
н521	888250,3	3562659,27
н522	888502,22	3563595,3
н523	889351,34	3563819,99
н524	889348,13	3563787,91
н525	889408,63	3562612,9
н204	889432,54	3562615,02
н205	889372,28	3563785,35
н206	889500,88	3564264,39
н207	889314,22	3564314,97
н208	889308,45	3564292,76
н209	889411,32	3564265,33
н210	889398,86	3564218,58
н211	889351,65	3564231,16
н212	889348,95	3564220,91
н213	889446,02	3564195,04
н214	889347,28	3563827,19
н215	888495,7	3563601,85
н216	888242,19	3562659,92
н217	888243,89	3562643,55
н218	888255,82	3562567,62
н103	891737,68	3563018,9
н104	891738,59	3563020,79
н105	891737,86	3563029,87
н526	891735,33	3563026,37
н527	891734,79	3563025,61
н528	891734,12	3563019,19
н529	891730,1	3563011,93
н530	891731,64	3563010,5
н149	891716,6	3563034,58
н531	891717,36	3563035,63
н135	891725,2	3563046,54
н136	891656,04	3563096,8
н137	891655,13	3563095,54

Проект межевания территории для размещениялинейного объекта регионального значенияХанты-Мансийского автономного округа – Югры
"Обустройство кустов скважин №№ 4, 6 Встречного месторождения"
Землепользователь ОАО "НК "Роснефть"

Каталог координат границ земельного участка 86:08:0030702:ЗУ2

№№ точек	X	Y
н138	891649,04	3563099,92
н139	891649,92	3563101,14
н140	891511,63	3563200,56
н141	891510,87	3563199,49
н142	891504,76	3563203,83
н143	891505,51	3563204,9
н144	891481,37	3563220,93
н145	891447,15	3563231,05
н146	891443,6	3563217,12
н147	891465,49	3563211,01
н148	891486,35	3563200,33
н532	891754,46	3563052,93
н110	891754,22	3563052,6
н111	891762,56	3563053,76
н112	891763,01	3563054,1
н533	891770,12	3563063,98
н534	891769,98	3563064,08
н535	891763,24	3563058,43
н536	891757,16	3563056,67
н194	891419,91	3563239,22
н197	891415,93	3563224,84
н196	891441,68	3563217,66

№№ точек	X	Y
н195	891445,24	3563231,62
н193	891394,07	3563308,23
н192	891410,35	3563303,75
н191	891403,96	3563280,51
н190	891429,38	3563273,42
н189	891424,53	3563255,92
н188	891449,69	3563249,07
н187	891468	3563320,84
н186	891402,5	3563338,85
н537	891415,99	3563310,26
н538	891409,53	3563287,27
н539	891432,99	3563280,72
н540	891438,92	3563303,95
н181	891402,89	3563276,66
н185	891399,47	3563264,22
н184	891414,84	3563258,56
н183	891420,67	3563256,97
н182	891424,46	3563270,64
н359	889306,51	3564293,28
н358	889309,35	3564304,19
н360	889304,78	3564293,74

Ханты-Мансийский автономный округ – Югра
Губернатор

Приложение 82
к постановлению Правительства
Ханты-Мансийского
автономного округа – Югры
от 6 ноября 2015 года № 372-п

Градостроительный план земельного участка

№																	

Градостроительный план земельного участка подготовлен на основании
Приказ Департамента строительства Ханты-Мансийского автономного округа – Югры «О подготовке документации по планировке территории, на которой предусматривается размещение объектов регионального значения».
(реквизиты решения уполномоченного федерального органа исполнительной власти, или органа исполнительной власти субъекта Российской Федерации, или органа местного самоуправления о подготовке документации по планировке территории, либо реквизиты обращения и ф.и.о. заявителя – физического лица, либо реквизиты обращения и наименование заявителя – юридического лица о выдаче градостроительного плана земельного участка)

Местонахождение земельного участка
Ханты-Мансийский автономный округ - Югра
(субъект Российской Федерации)
Нефтеюганский район
(муниципальный район или городской округ)
межселенная территория
(поселение)

Кадастровый номер земельного участка ***отсутствует***

Описание местоположения границ земельного участка ***Юнг-Яхское участковое лесничество, Территориальный отдел - Нефтеюганское лесничество, в кварталах №150 (выделы 30,35), №178 (выдел 41), №179 (выдел 10).***

Площадь земельного участка ***8,6767 га***

Описание местоположения проектируемого объекта на земельном участке (объекта капитального строительства) ***в границах земельного участка***

План подготовлен ***Трофимовой Е.И., инженером 1 кат. АО фирма «Фрикон»***
(ф.и.о., должность уполномоченного лица, наименование органа или организации)

М.П. ***14.08.2015*** (дата) _____ / ***Строков В.Г.*** /
(подпись) (расшифровка подписи)

Представлен в _____
(наименование уполномоченного федерального органа исполнительной власти, или органа исполнительной власти субъекта Российской Федерации, или органа местного самоуправления)

_____
(дата)


Утвержден

_____

_____

_____
(реквизиты акта Правительства Российской Федерации, или высшего исполнительного органа государственной власти субъекта Российской Федерации, или главы местной администрации об утверждении)

Чертеж градостроительного плана земельного участка и линий градостроительного регулирования

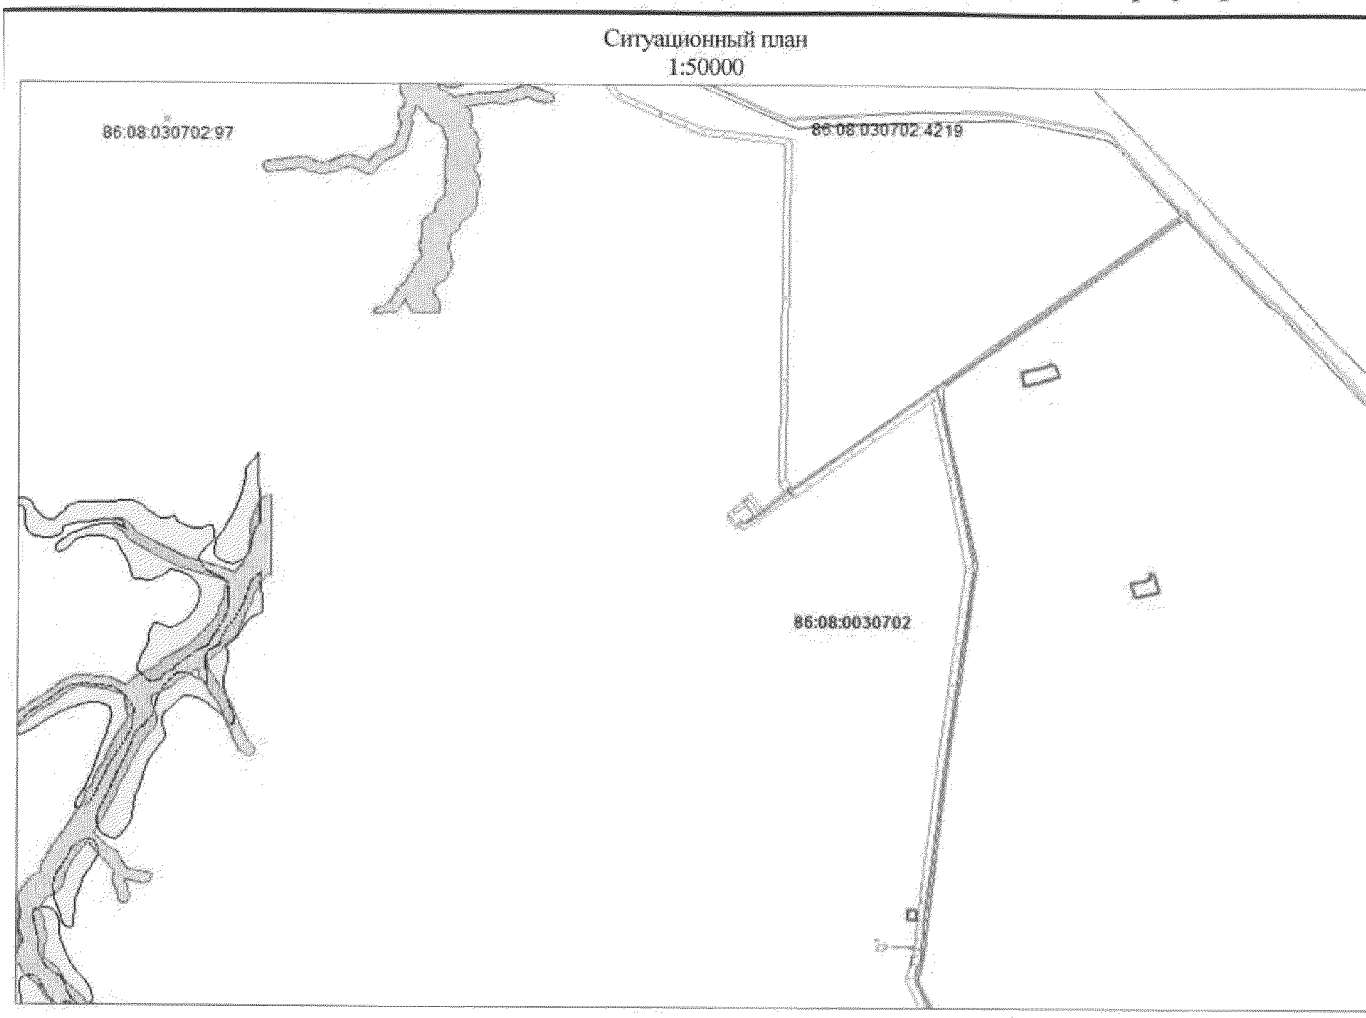


УСЛОВНЫЕ ОБОЗНАЧЕНИЯ

- граница земельного участка
- земельные участки, согласно сведениям государственного кадастра недвижимости
- водоохранные зоны
- зоны историко-культурного наследия
- перспективная
- малоперспективная
- 86:08:0020903:2708 кадастровый номер земельного участка

Изм.	Кол.уч.	Лист	№ док.	Подпись	Дата				
Составил		Трофимова			08.15	Проект планировки и межевания территории	Стадия	Лист	Листов
Проверил		Абышева			08.15		П	1	2
						Чертеж градостроительного плана земельного участка и линий градостроительного регулирования	АО Фирма «Фрикон»		
ГИП		Строков			08.15				

Градостроительный план земельного участка для размещения объекта регионального значения Ханты-Мансийского автономного округа – Югры "Обустройства кустов скважин №№ 4, 6 Встречного месторождения" Землепользователь ОАО "НК "Роснефть"
Масштаб 1:5000

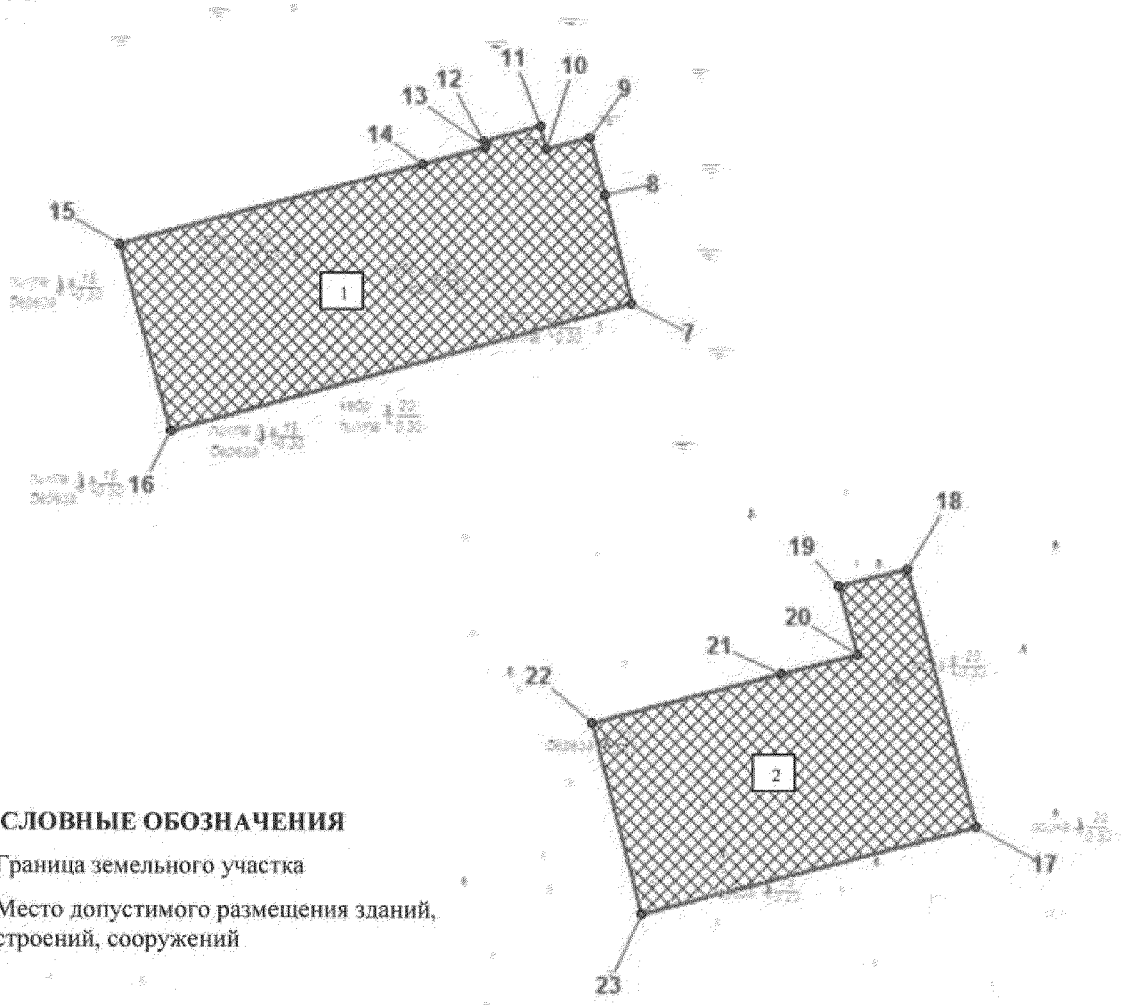

Экспликация объектов, зданий и сооружений расположенных на участке	
номер	**наименование**
1	Куст скважин №4
2	Куст скважин №6
3	ПС-35/6 кВ в районе куста 6

Чертеж градостроительного плана земельного участка разработан на топографической основе в масштабе (1:5000), выполненной 08.2015 г. АО Фирма «Фрикон»
Площадь земельного участка – 8,6767 га

Изм.	Кол.уч.	Лист	№ док.	Подпись	Дата				
Составил		Трофимова			08.15	Проект планировки и межевания территории	Стадия	Лист	Листов
Проверил		Абышева			08.15		П	2	2
ГИП		Строков			08.15	Чертеж градостроительного плана земельного участка и линий градостроительного регулирования	АО Фирма «Фрикон»		

Градостроительный план земельного участка для размещения объекта регионального значения Ханты-Мансийского автономного округа – Югры "Обустройства кустов скважин №№ 4, 6 Встречного месторождения" Землепользователь ОАО "НК "Роснефть"

Каталог координат поворотных точек границ земельного участка

№№ точек	X	У
1	886155,43	3562067,43
2	886165,31	3561981,27
3	886075,55	3561970,99
4	886065,74	3562056,48
5	886066,09	3562056,51
6	886152,65	3562067,12
7	891286,19	3563367,98
8	891362,35	3563349,9
9	891402,5	3563338,86
10	891394,07	3563308,23
11	891410,35	3563303,75
12	891399,47	3563264,22
13	891395,4	3563265,4
14	891383,95	3563222,85
15	891327,21	3563012,38
16	891198,14	3563047,88
17	889232,65	3564312,96
18	889411,32	3564265,33
19	889398,86	3564218,58
20	889351,65	3564231,16
21	889337,79	3564178,63
22	889303,24	3564047,69
23	889171,79	3564082,41

2. Информация о разрешенном использовании земельного участка, требованиях к назначению, параметрам и размещению объекта капитального строительства[1,2,3,4]

Градостроительный регламент не установлен

(наименование представительного органа местного самоуправления, реквизиты акта об утверждении правил землепользования и застройки, информация обо всех предусмотренных градостроительным регламентом видах разрешенного использования земельного участка (за исключением случаев предоставления земельного участка для государственных или муниципальных нужд))

2.1. Информация о разрешенном использовании земельного участка[2,3,4]

основные виды разрешенного использования земельного участка:
Градостроительным регламентом не установлены
условно разрешенные виды использования земельного участка:
Градостроительным регламентом не установлены

вспомогательные виды использования земельного участка:
Градостроительным регламентом не установлены

2.2. Требования к назначению, параметрам и размещению объекта капитального строительства на указанном земельном участке.

Назначение объекта капитального строительства

№ ***Не имеется*** , _____

(согласно чертежу) (назначение объекта капитального строительства)

2.2.1. Предельные (минимальные и (или) максимальные) размеры земельных участков и объектов капитального строительства, в том числе площадь:

Кадастровый номер земельного участка согласно чертежу градостр. плана	1. Длина (метров)	2. Ширина (метров)	3. Полоса отчуждения	4. Охранные зоны	5. Площадь земельного участка (га)	6. Номер объекта кап.стр-ва согласно чертежу градостр. плана	7. Размер (м)		8. Площадь объекта кап.стр-ва (га)
							макс.	мин.	

2.2.2. Предельное количество этажей _____ или предельная высота зданий, строений, сооружений _____ м.

2.2.3. Максимальный процент застройки в границах земельного участка _____% .

2.2.4. Иные показатели:

2.2.5. Требования к назначению, параметрам и размещению объекта капитального строительства на указанном земельном участке.

Назначение объекта капитального строительства

№ **1** ***Куст скважин №4***

(согласно чертежу градостроительного плана) (назначение объекта капитального строительства)

№ **2** ***Куст скважин №6***

(согласно чертежу градостроительного плана) (назначение объекта капитального строительства)

№ **3** ***ПС-35/6 кВ в районе куста 6***

(согласно чертежу градостроительного плана) (назначение объекта капитального строительства)

Предельные (минимальные и (или) максимальные) размеры земельных участков:

Номер участка согласно чертежу градостроительного плана	Длина (м)	Ширина (м)	Площадь (га)	Полоса отчуждения	Охранные зоны
1	*(сложная конфигурация)*		***8,6767***	-	-

3. Информация о расположенных в границах земельного участка объектах капитального строительства и объектах культурного наследия

3.1. Объекты капитального строительства

№ ***Не имеются*** , _____
(согласно чертежу градостроительного плана) (назначение объекта капитального строительства)

инвентаризационный или кадастровый номер _____

технический или кадастровый паспорт объекта подготовлен _____
(дата)

_____
(наименование организации (органа) государственного кадастрового учета объектов недвижимости или государственного технического учета и технической инвентаризации объектов капитального строительства)

3.2. Объекты, включенные в единый государственный реестр объектов культурного наследия (памятников истории и культуры) народов Российской Федерации

№ ***Не имеются*** , _____
(согласно чертежу градостроительного плана) (назначение объекта культурного наследия)

_____
(наименование органа государственной власти, принявшего решение о включении выявленного объекта культурного наследия в реестр, реквизиты этого решения)

регистрационный номер в реестре _____ от _____
(дата)

4. Информация о разделении земельного участка[2,3,4]

Пункт 4 статьи 41 Градостроительного кодекса РФ
(наименование и реквизиты документа, определяющего возможность или невозможность разделения)

Данный земельный участок возможно разделить

Градостроительный план земельного участка

№																		

Градостроительный план земельного участка подготовлен на основании
Приказ Департамента строительства Ханты-Мансийского автономного округа – Югры «О подготовке документации по планировке территории, на которой предусматривается размещение объектов регионального значения».
(реквизиты решения уполномоченного федерального органа исполнительной власти, или органа исполнительной власти субъекта Российской Федерации, или органа местного самоуправления о подготовке документации по планировке территории, либо реквизиты обращения и ф.и.о. заявителя – физического лица, либо реквизиты обращения и наименование заявителя – юридического лица о выдаче градостроительного плана земельного участка)

Местонахождение земельного участка
Ханты-Мансийский автономный округ - Югра
(субъект Российской Федерации)
Нефтеюганский район
(муниципальный район или городской округ)
межселенная территория
(поселение)

Кадастровый номер земельного участка ***отсутствует***

Описание местоположения границ земельного участка ***Юнг-Яхское участковое лесничество, Территориальный отдел - Нефтеюганское лесничество, в кварталах №150 (выделы 30,35,39,40), №178 (выдел 40,41), №179 (выдел 10,11).***

Площадь земельного участка ***9,4472 га***

Описание местоположения проектируемого объекта на земельном участке (объекта капитального строительства) ***в границах земельного участка***

План подготовлен ***Трофимовой Е.И., инженером 1 кат. АО фирма «Фрикон»***
(ф.и.о., должность уполномоченного лица, наименование органа или организации)

М.П. ***14.08.2015*** / ***Строков В.Г.*** /
(дата) (подпись) (расшифровка подписи)


Представлен в _____
(наименование уполномоченного федерального органа исполнительной власти, или органа исполнительной власти субъекта Российской Федерации, или органа местного самоуправления)

_____
(дата)

Утвержден
_____
_____
_____
(реквизиты акта Правительства Российской Федерации, или высшего исполнительного органа государственной власти субъекта Российской Федерации, или главы местной администрации об утверждении)

Чертеж градостроительного плана земельного участка и линий градостроительного регулирования

Ситуационный план
1:50000

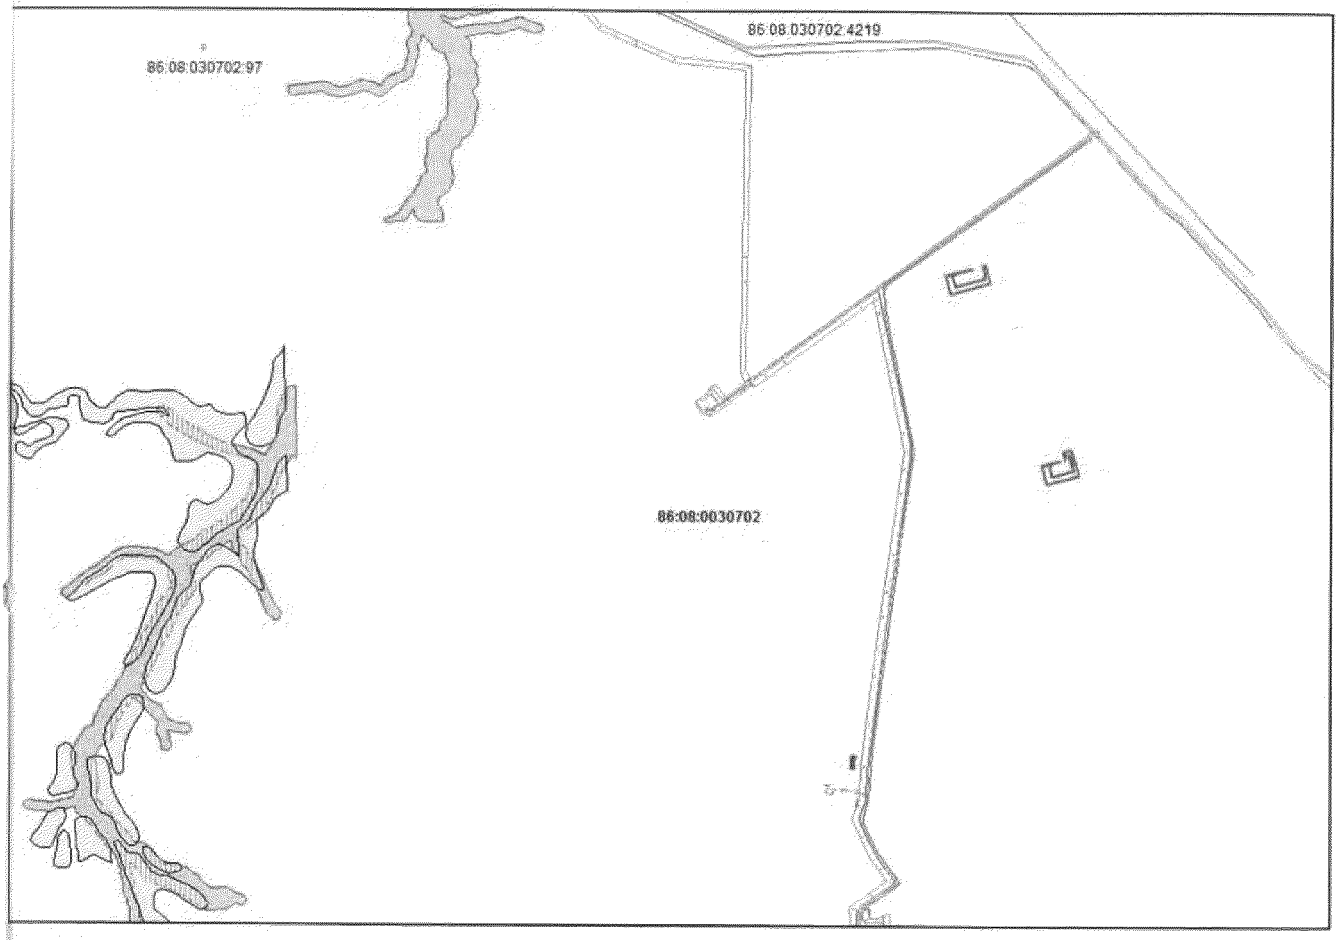

УСЛОВНЫЕ ОБОЗНАЧЕНИЯ

- граница земельного участка
- земельные участки, согласно сведениям государственного кадастра недвижимости
- водоохранные зоны


зоны историко-культурного наследия

- перспективная
- малоперспективная

86:08:0020903:2708 кадастровый номер земельного участка

Изм.	Кол.уч.	Лист	№ док.	Подпись	Дата				
Составил		Трофимова			08.15	Проект планировки и межевания территории	Стадия	Лист	Листов
Проверил		Абышева			08.15		П	1	2
						Чертеж градостроительного плана земельного участка и линий градостроительного регулирования	АО Фирма «Фрикон»		
ГИП		Строков			08.15				

Градостроительный план земельного участка для размещения объекта регионального значения Ханты-Мансийского автономного округа – Югры "Обустройства кустов скважин №№ 4, 6 Встречного месторождения" Землепользователь ОАО "НК "Роснефть"
Масштаб 1:5000

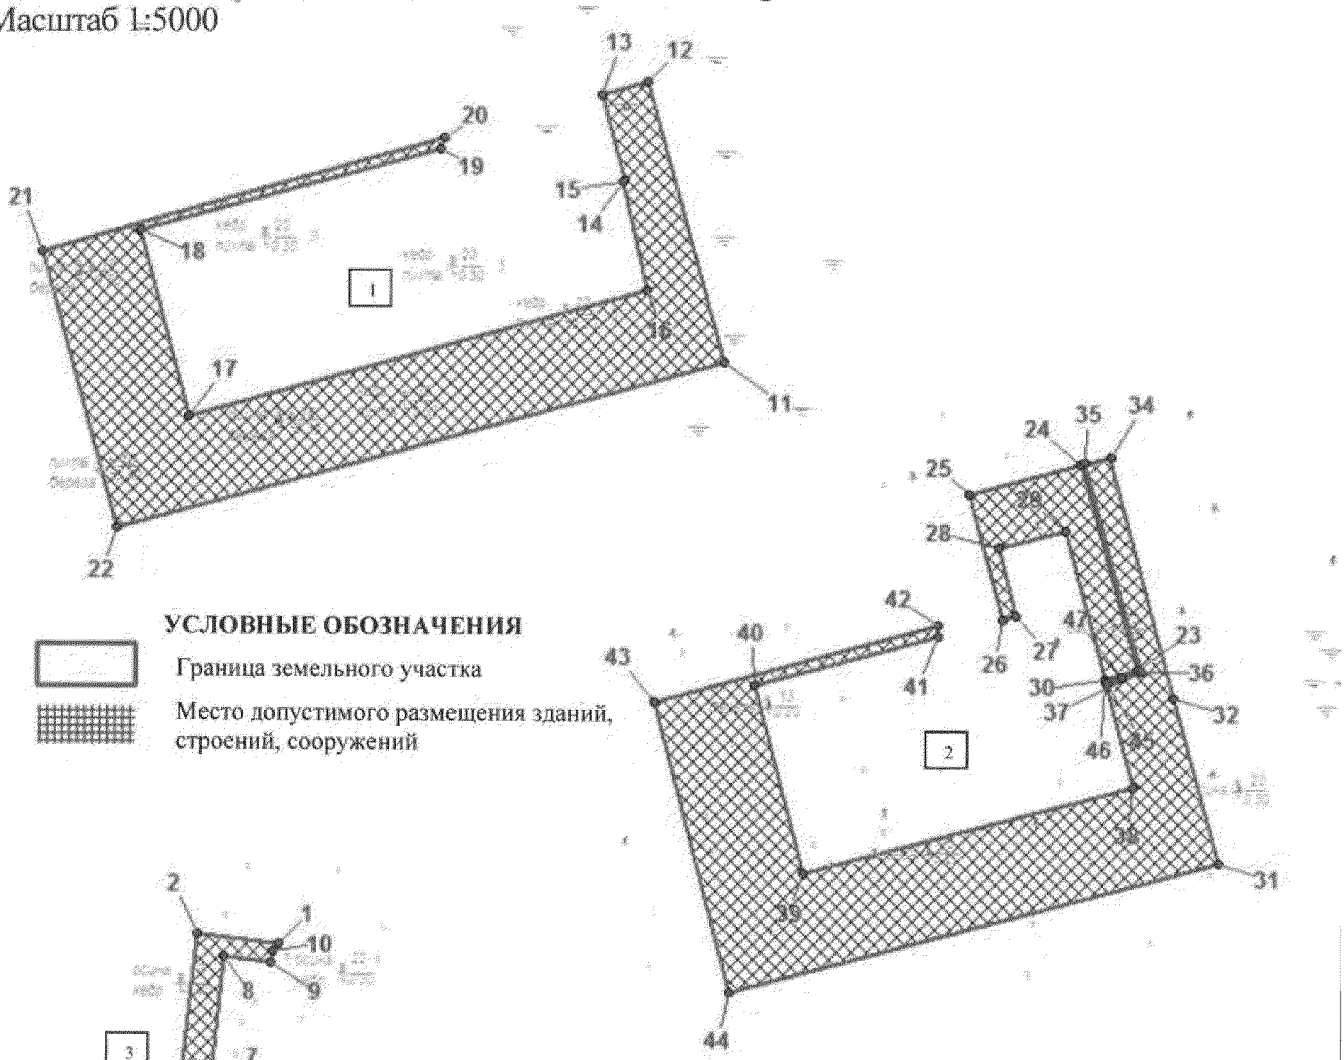

Экспликация объектов, зданий и сооружений расположенных на участке	
номер	**наименование**
1	Куст скважин №4
2	Куст скважин №6
3	ПС-35/6 кВ в районе куста 6

Чертеж градостроительного плана земельного участка разработан на топографической основе в масштабе (1:5000), выполненной 08.2015 г. АО Фирма «Фрикон»
Площадь земельного участка – 9,4472 га

Изм.	Кол.уч.	Лист	№ док.	Подпись	Дата				
Составил		Трофимова			08.15	Проект планировки и межевания территории	Стадия	Лист	Листов
Проверил		Абышева			08.15		П	2	2
						Чертеж градостроительного плана земельного участка и линий градостроительного регулирования	АО Фирма «Фрикон»		
ГИП		Строков			08.15				

Градостроительный план земельного участка для размещения объекта регионального значенияХанты-Мансийского автономного округа – Югры
"Обустройства кустов скважин №№ 4, 6 Встречного месторождения"
Землепользователь ОАО "НК "Роснефть"

Каталог координат поворотных точек границ земельного участка

№№ точек	X	У
1	886175	3562018,68
2	886181,52	3561961,81
3	886045,69	3561946,24
4	886041,3	3561983,86
5	886062,11	3561986,71
6	886073,65	3561988,47
7	886075,55	3561970,99
8	886165,31	3561981,27
9	886161,63	3562013,3
10	886169,73	3562015,19
11	891235,97	3563422,01
12	891432,14	3563367,67
13	891423,03	3563335,28
14	891362,89	3563351,83
15	891362,35	3563349,9
16	891286,19	3563367,98
17	891198,14	3563047,88
18	891327,21	3563012,38
19	891383,95	3563222,85
20	891392,14	3563226,01
21	891312,88	3562943,68
22	891119,02	3562997,02
23	889314,22	3564314,97

№№ точек	X	У
24	889457,85	3564276,05
25	889436,89	3564197,48
26	889348,95	3564220,91
27	889351,65	3564231,16
28	889398,86	3564218,58
29	889411,32	3564265,33
30	889308,45	3564292,76
31	889179,12	3564371,76
32	889295,36	3564340,77
34	889463,19	3564296,09
35	889458,36	3564277,96
36	889312,88	3564317,32
37	889302,81	3564294,26
38	889232,65	3564312,96
39	889171,79	3564082,41
40	889303,24	3564047,69
41	889337,3	3564176,75
42	889344,57	3564175,73
43	889291,24	3563977,05
44	889087,97	3564030,3
45	889304,78	3564293,74
46	889306,51	3564293,28
47	889309,35	3564304,19

2. Информация о разрешенном использовании земельного участка, требованиях к назначению, параметрам и размещению объекта капитального строительства[1,2,3,4]

Градостроительный регламент не установлен

(наименование представительного органа местного самоуправления, реквизиты акта об утверждении правил землепользования и застройки, информация обо всех предусмотренных градостроительным регламентом видах разрешенного использования земельного участка (за исключением случаев предоставления земельного участка для государственных или муниципальных нужд))

2.1. Информация о разрешенном использовании земельного участка[2,3,4]

основные виды разрешенного использования земельного участка:
Градостроительным регламентом не установлены
условно разрешенные виды использования земельного участка:
Градостроительным регламентом не установлены

вспомогательные виды использования земельного участка:
Градостроительным регламентом не установлены

2.2. Требования к назначению, параметрам и размещению объекта капитального строительства на указанном земельном участке.

Назначение объекта капитального строительства

№ ***Не имеется*** , _____

(согласно чертежу) (назначение объекта капитального строительства)

2.2.1. Предельные (минимальные и (или) максимальные) размеры земельных участков и объектов капитального строительства, в том числе площадь:

Кадастровый номер земельного участка согласно чертежу градостр. плана	1. Длина (метров)	2. Ширина (метров)	3. Полоса отчуждения	4. Охранные зоны	5. Площадь земельного участка (га)	6. Номер объекта кап.стр-ва согласно чертежу градостр. плана	7. Размер (м)		8. Площадь объекта кап.стр-ва (га)
							макс.	мин.	

2.2.2. Предельное количество этажей _____ или предельная высота зданий, строений, сооружений _____ м.

2.2.3. Максимальный процент застройки в границах земельного участка _____ % .

2.2.4. Иные показатели:

2.2.5. Требования к назначению, параметрам и размещению объекта капитального строительства на указанном земельном участке.

Назначение объекта капитального строительства

№ **1** ***Куст скважин №4***

(согласно чертежу градостроительного плана) (назначение объекта капитального строительства)

№ **2** ***Куст скважин №6***

(согласно чертежу градостроительного плана) (назначение объекта капитального строительства)

№ **3** ***ПС-35/6 кВ в районе куста 6***

(согласно чертежу градостроительного плана) (назначение объекта капитального строительства)

Предельные (минимальные и (или) максимальные) размеры земельных участков:

Номер участка согласно чертежу градостроительного	Длина (м)	Ширина (м)	Площадь (га)	Полоса отчуждения	Охранные зоны

плана					
1	*(сложная конфигурация)*		*9,4472*	-	-

3. Информация о расположенных в границах земельного участка объектах капитального строительства и объектах культурного наследия

3.1. Объекты капитального строительства

№ ***Не имеются***, _____
(согласно чертежу градостроительного плана) (назначение объекта капитального строительства)

инвентаризационный или кадастровый номер _____

технический или кадастровый паспорт объекта подготовлен _____
(дата)

_____
(наименование организации (органа) государственного кадастрового учета объектов недвижимости или государственного технического учета и технической инвентаризации объектов капитального строительства)

3.2. Объекты, включенные в единый государственный реестр объектов культурного наследия (памятников истории и культуры) народов Российской Федерации

№ ***Не имеются***, _____
(согласно чертежу градостроительного плана) (назначение объекта культурного наследия)

_____
(наименование органа государственной власти, принявшего решение о включении выявленного объекта культурного наследия в реестр, реквизиты этого решения)

регистрационный номер в реестре _____ от _____
(дата)

4. Информация о разделении земельного участка[2,3,4]

Пункт 4 статьи 41 Градостроительного кодекса РФ
(наименование и реквизиты документа, определяющего возможность или невозможность разделения)

Данный земельный участок возможно разделить

Ханты-Мансийский автономный округ — Югра
Губернатор

Приложение 83
к постановлению Правительства
Ханты-Мансийского
автономного округа – Югры
от 6 ноября 2015 года № 372-п

Положение о размещении линейного объекта регионального значения Ханты-Мансийского автономного округа – Югры «Обустройство кустов скважин №№ 4, 6 Встречного месторождения»

I. Размещение объекта

В административном отношении линейный объект регионального значения Ханты-Мансийского автономного округа – Югры «Обустройство кустов скважин №№ 4, 6 Встречного месторождения» (далее – проектируемый объект) расположен в восточной части Нефтеюганского района.

Ближайшим к району работ населенным пунктом является город Пыть-Ях, который расположен в 32 км на северо-запад от испрашиваемой территории.

II. Функциональное зонирование территории

Проектируемый объект расположен на землях лесного фонда, находящихся в ведении территориального отдела, – Нефтеюганского лесничества (Юнг-Яхского участкового лесничества).

III. Решения по планировочной организации земельных участков для размещения проектируемого объекта

Расчет полосы отвода земельных участков для выполнения работ по строительству проектируемого объекта производится с учетом действующих норм отвода земель.

Таблица 1

Площади земельных участков, необходимых для строительства и эксплуатации проектируемого объекта

Наименование объекта (кадастровый номер)	Площадь территории планируемого размещения объектов, га	Площадь территории в границе проекта планировки, га
Обустройства кустов скважин №№ 4, 6 Встречного месторождения	61,1530	90,4253

Таблица 2

Площади испрашиваемых земельных участков
под проектируемый объект

№ земельного участка	Площадь земельного участка, га	Категория земель	Аренда
86:08:0030702:ЗУ1	18,9424	Земли лесного фонда	долгосрочная аренда
86:08:0030702:ЗУ2	42,2106	Земли лесного фонда	краткосрочная аренда сроком на 5 лет

Границы и координаты земельных участков, необходимых для размещения проектируемого объекта, в графических материалах определены в местной системе координат Ханты-Мансийского автономного округа – Югры МСК-86.

IV. Особо охраняемые природные территории и зоны с особыми условиями использования территории

Проектируемый объект технологически привязан к объектам сложившейся инфраструктуры и проходит вдоль существующих коридоров коммуникаций на свободной от застройки территории.

Проектируемый объект расположен за пределами водоохранных зон и прибрежных полос водных объектов.


В границах участка работ отсутствуют объекты культурного наследия, особо охраняемые природные территории федерального, регионального и местного значения.

Проектируемый объект не попадает в границы территории традиционного природопользования коренных малочисленных народов Севера регионального значения.



Основная часть проекта планировки территории для размещения линейного объекта регионального значения Ханты-Мансийского автономного округа-Югры «Реконструкция нефтегазопроводов ивысоконапорных водоводов Ватинского месторождения нефти (I очередь)» Землепользователь ОАО «Славнефть-Мегионнефтегаз»

Приложение 84
к постановлению Правительства
Ханты-Мансийского
автономного округа – Югры
от 6 ноября 2015 года № 372-п

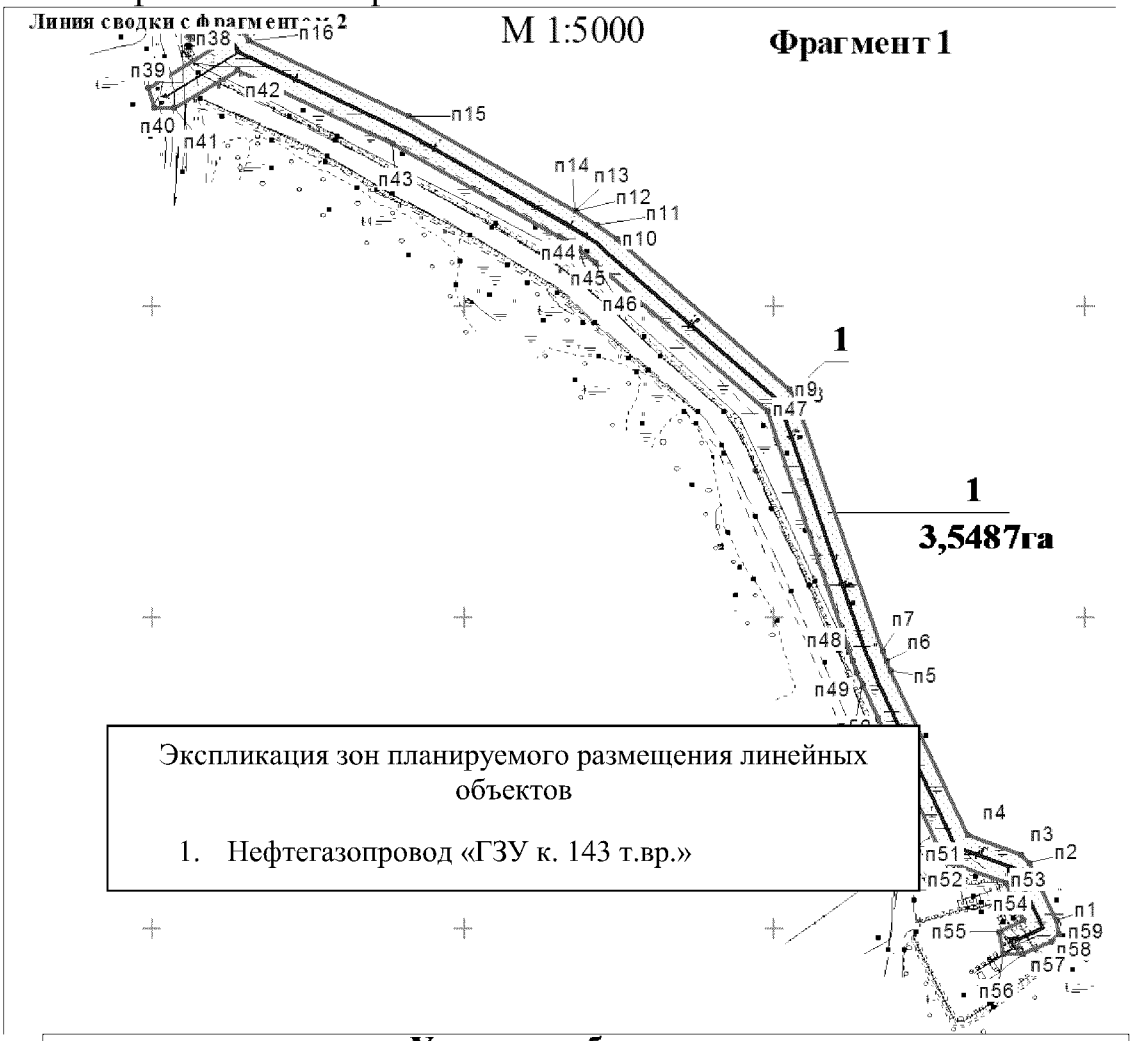


Экспликация зон планируемого размещения линейных объектов


1. Нефтегазопровод «ГЗУ к. 143 т.вр.»

Условные обозначения:

- **п 38** - точка поворота границ зоны планируемого размещения линейных объектов
- **границы зоны размещения планируемых линейных объектов (красных линий)**
- **существующие линейные объекты регионального значения**
- **8 / 0,3520** - номер зоны планируемого размещения линейного объекта и занимаемая площадь
- **ось планируемого нефтегазопровода**
- **ось планируемого водовода**
- **3** - номер линейного объекта на экспликации чертежа размещения

Основная часть проекта планировки территории
для размещения линейного объекта регионального значения
Ханты-Мансийского автономного округа-Югры
«Реконструкция нефтегазопроводов и высоконапорных водоводов
Ватинского месторождения нефти (Iочередь)»
Землепользователь ОАО «Славнефть-Мегионнефтегаз»

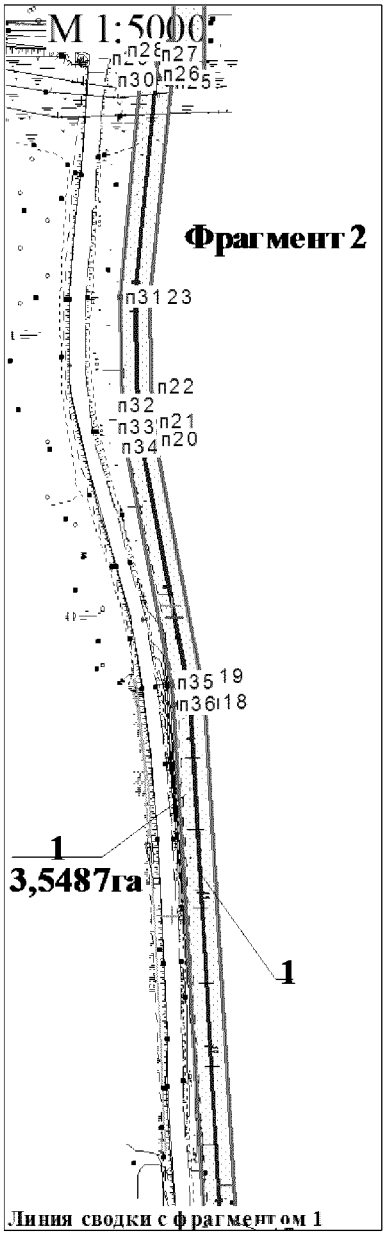


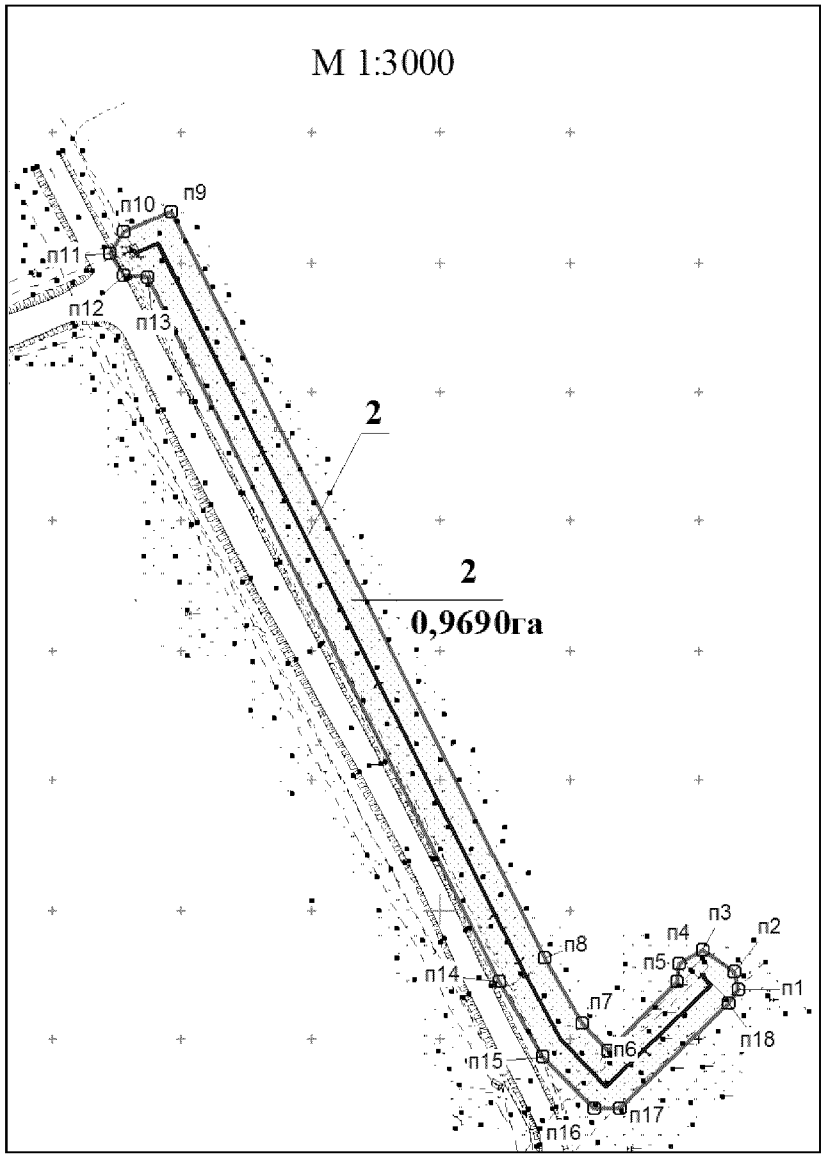



Экспликация зон планируемого размещения линейных объектов

№	Наименование
1	Нефтегазопровод «ГЗУ к. 143 т.вр.»
2	Нефтегазопровод «т.вр.к.110, 24 т.вр.уз.3»

Основная часть проекта планировки территории
для размещения линейного объекта регионального значения
Ханты-Мансийского автономного округа-Югры
«Реконструкция нефтегазопроводов и высоконапорных водоводов
Ватинского месторождения нефти (Iочередь)»
Землепользователь ОАО «Славнефть-Мегионнефтегаз»

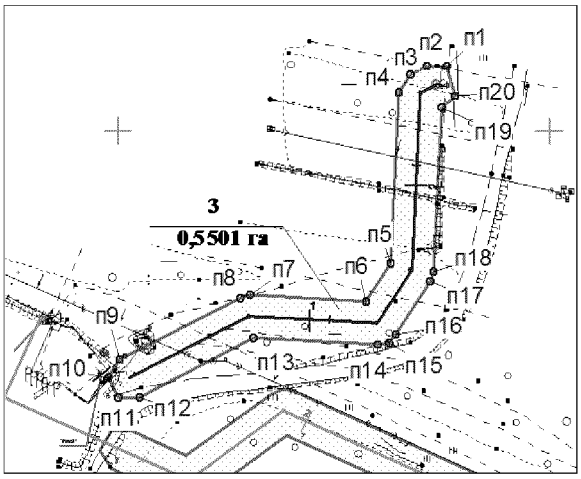

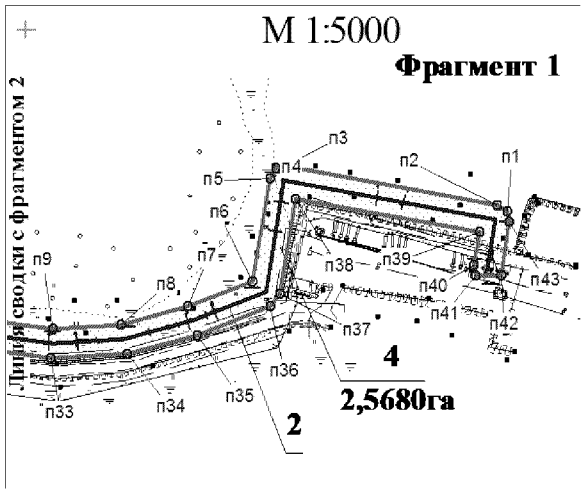


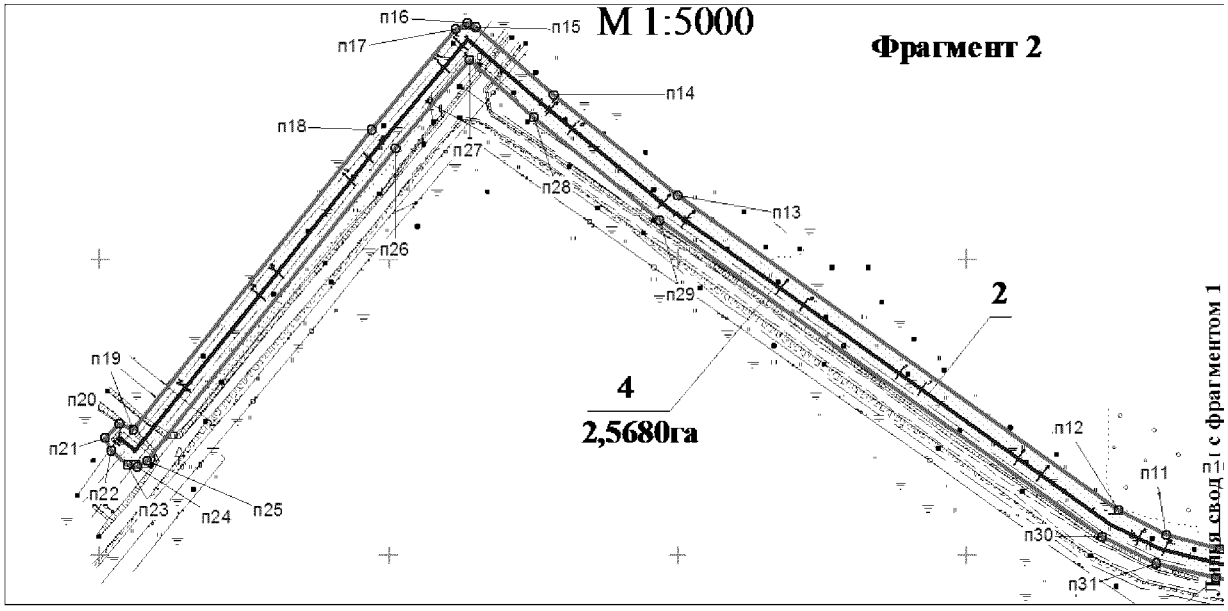


Экспликация зон планируемого размещения линейных объектов

№	Наименование
1	Нефтегазопровод «ГЗУ к. 18т.вр.»
2	Нефтегазопровод «ГЗУ.к.214, 24 т.вр.»


Основная часть проекта планировки территории
для размещения линейного объекта регионального значения
Ханты-Мансийского автономного округа-Югры
«Реконструкция нефтегазопроводов и высоконапорных водоводов
Ватинского месторождения нефти (Iочередь)»
Землепользователь ОАО «Славнефть-Мегионнефтегаз»

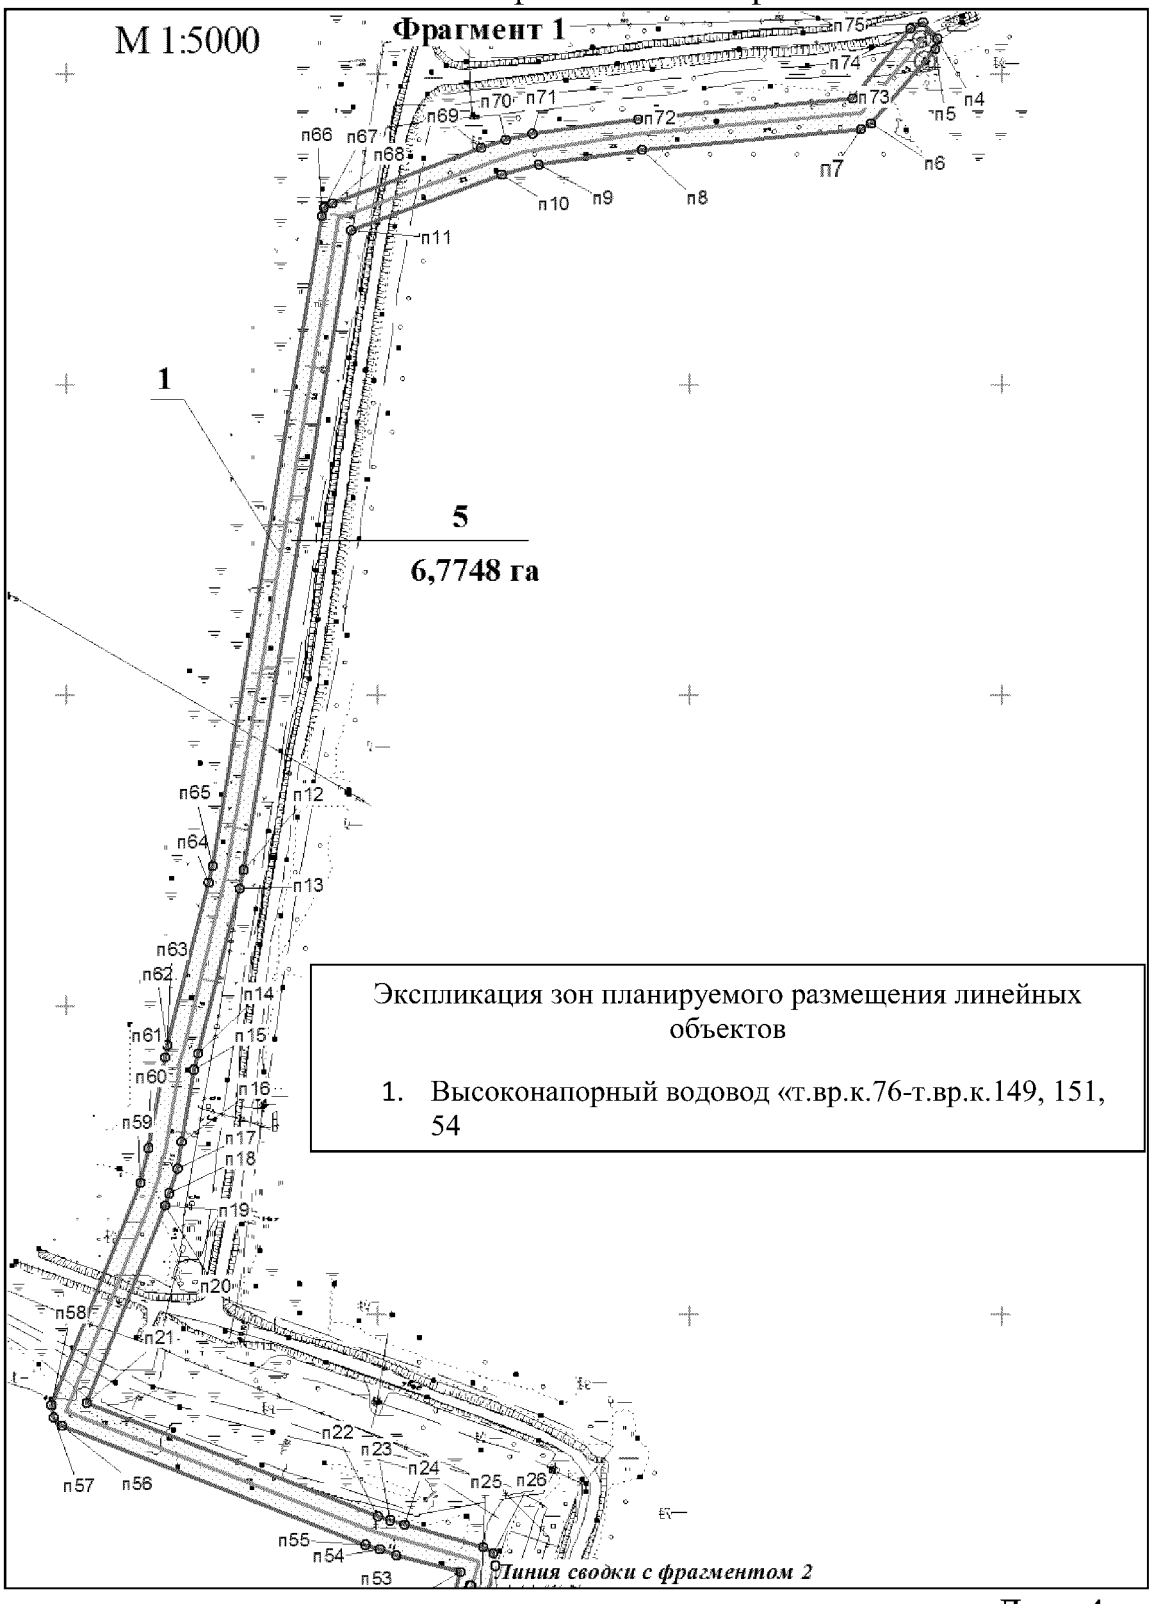

Основная часть проекта планировки территории
для размещения линейного объекта регионального значения
Ханты-Мансийского автономного округа-Югры
«Реконструкция нефтегазопроводов и высоконапорных водоводов
Ватинского месторождения нефти (Iочередь)»
Землепользователь ОАО «Славнефть-Мегионнефтегаз»

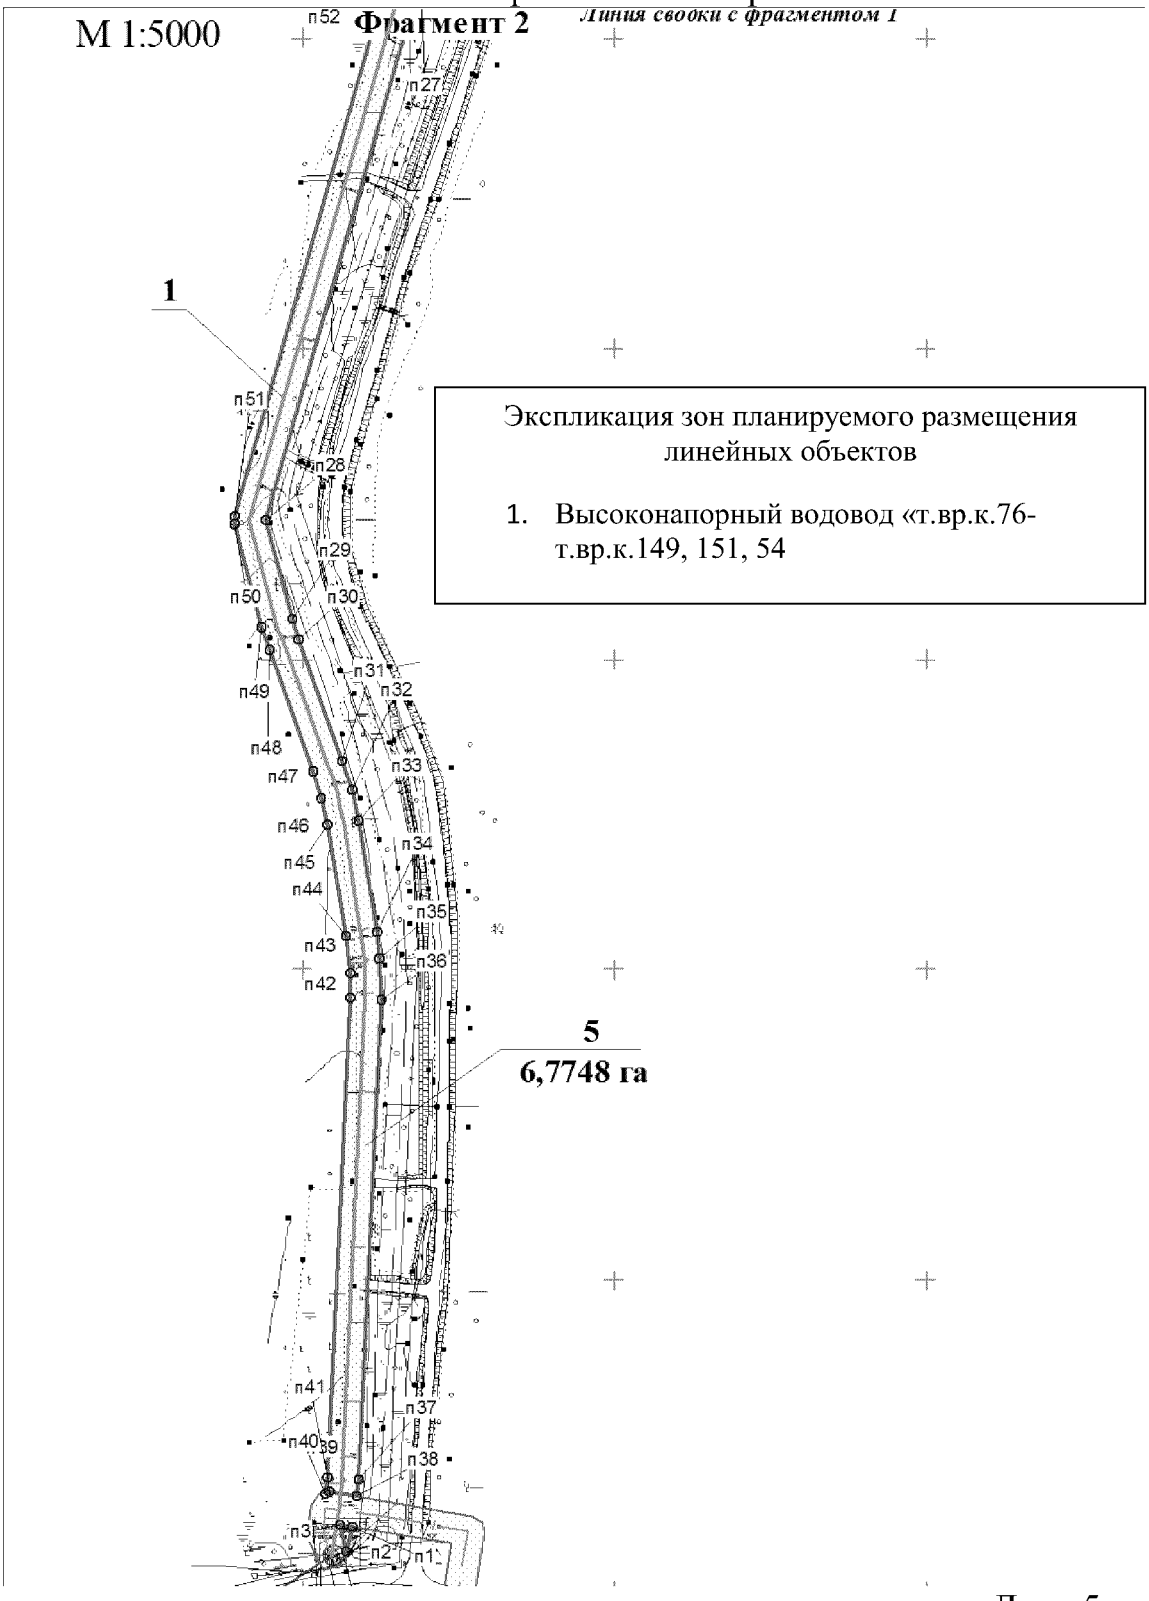


Основная часть проекта планировки территории
для размещения линейного объекта регионального значения
Ханты-Мансийского автономного округа-Югры
«Реконструкция нефтегазопроводов и высоконапорных водоводов
Ватинского месторождения нефти (Iочередь)»
Землепользователь ОАО «Славнефть-Мегионнефтегаз»

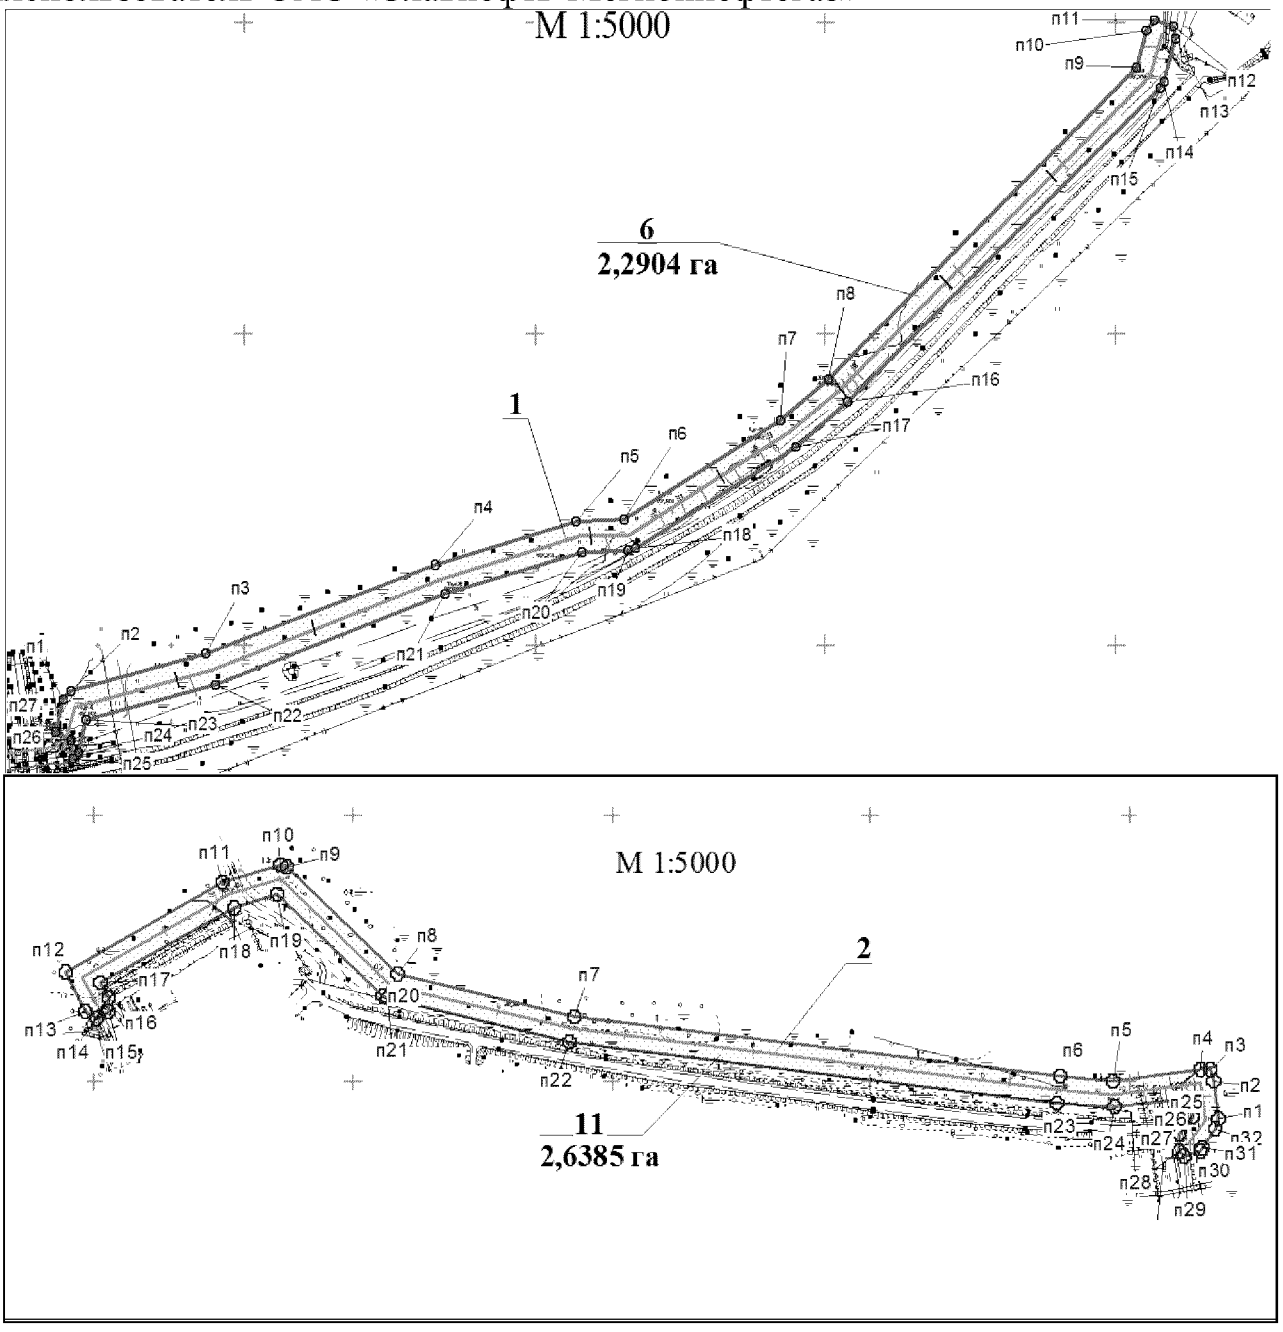

Экспликация зон планируемого размещения линейных объектов

№	Наименование
1	Высоконапорный водовод «т.вр.-к.69»
2	Высоконапорный водовод «т.вр.-к.996»


Основная часть проекта планировки территории
для размещения линейного объекта регионального значения
Ханты-Мансийского автономного округа-Югры
«Реконструкция нефтегазопроводов и высоконапорных водоводов
Ватинского месторождения нефти (Iочередь)»
Землепользователь ОАО «Славнефть-Мегионнефтегаз»

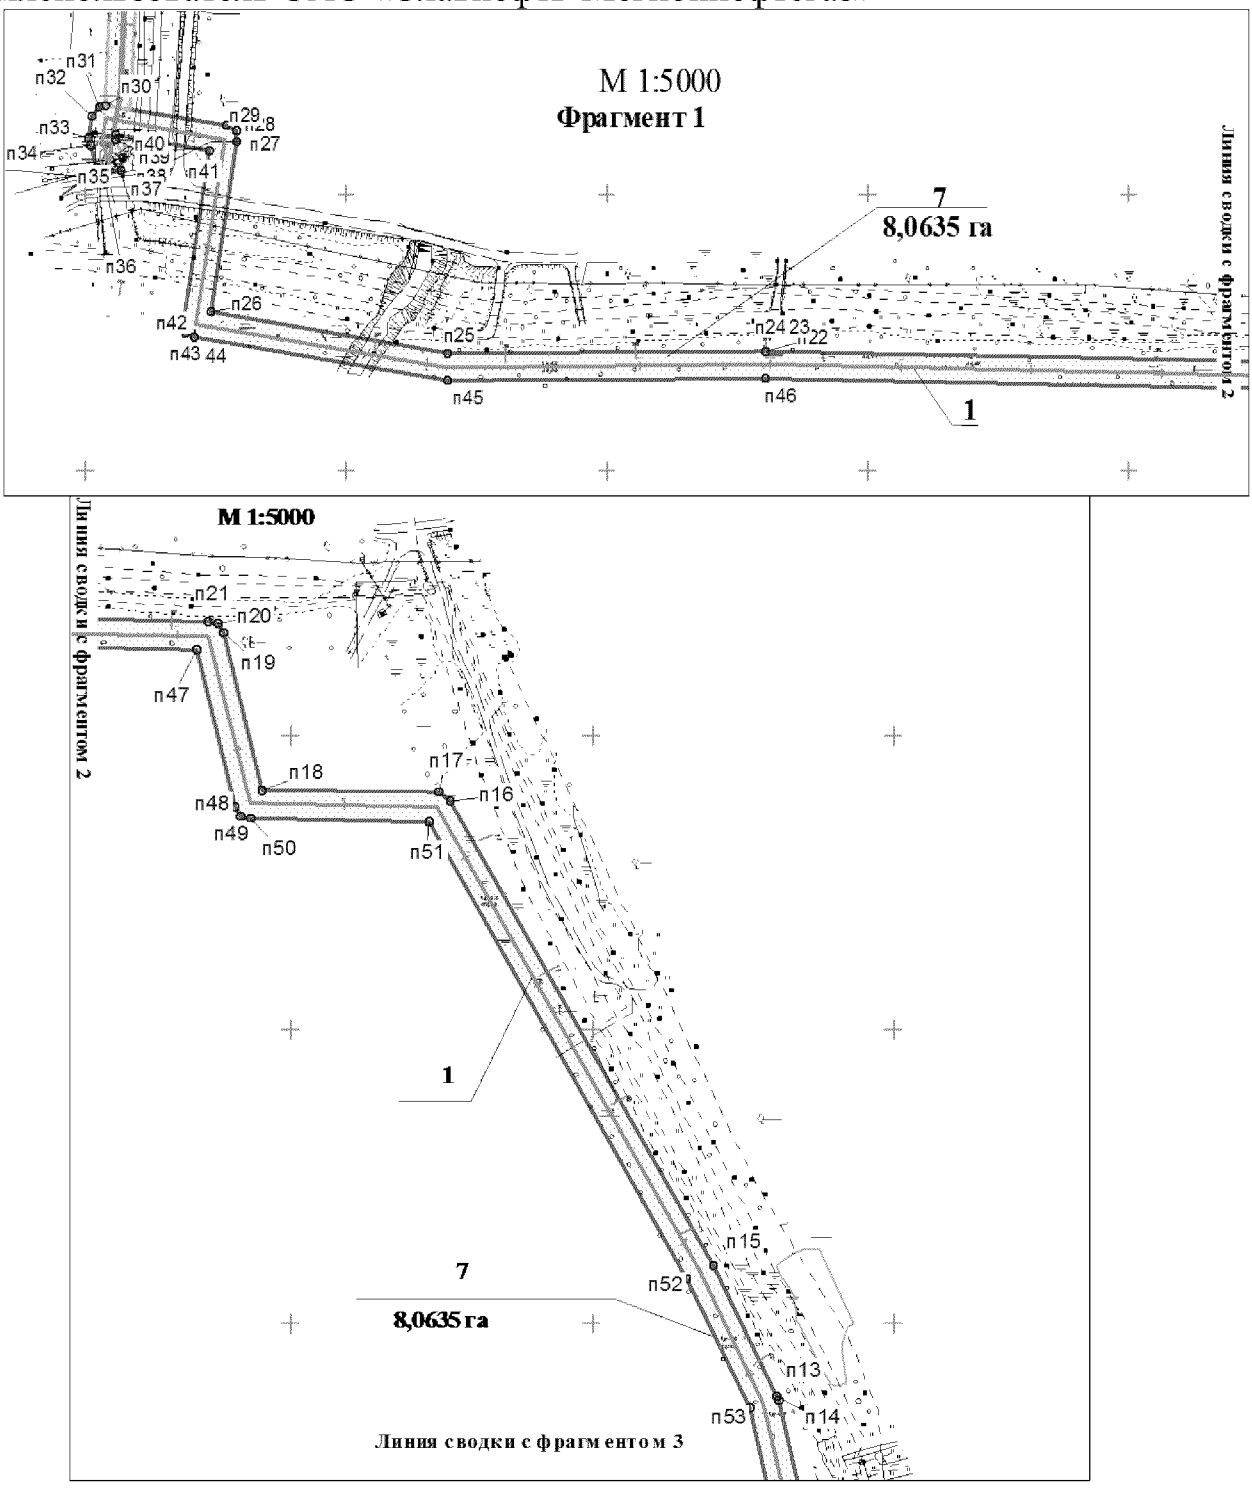



Экспликация зон планируемого размещения линейных объектов

№	Наименование
1	Высоконапорный водовод «КНС-6б-т.вр.к.76»

Основная часть проекта планировки территории
для размещения линейного объекта регионального значения
Ханты-Мансийского автономного округа-Югры
«Реконструкция нефтегазопроводов и высоконапорных водоводов
Ватинского месторождения нефти (Iочередь)»
Землепользователь ОАО «Славнефть-Мегионнефтегаз»

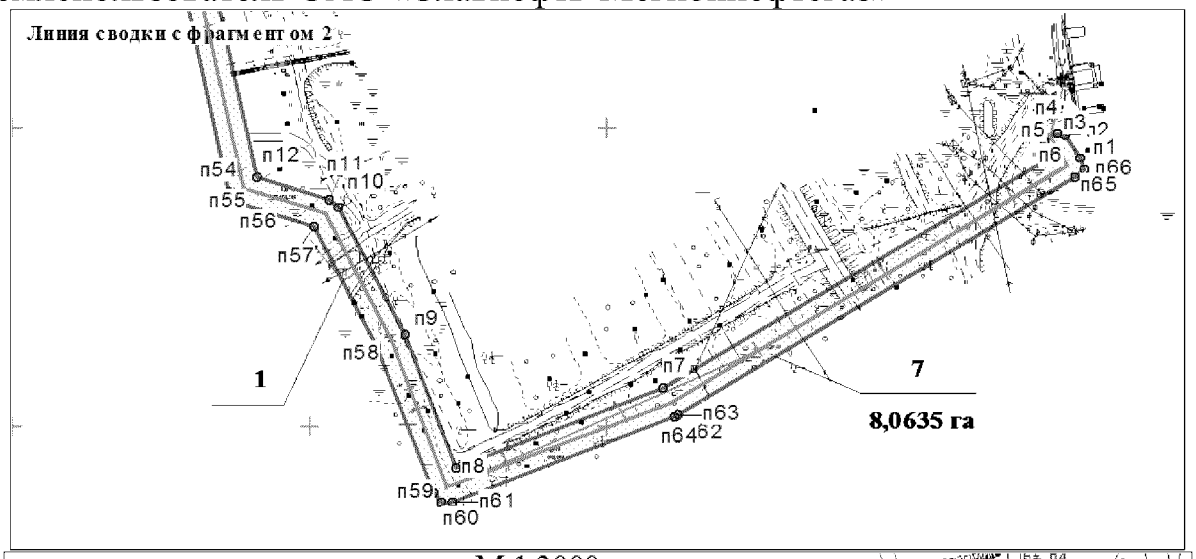

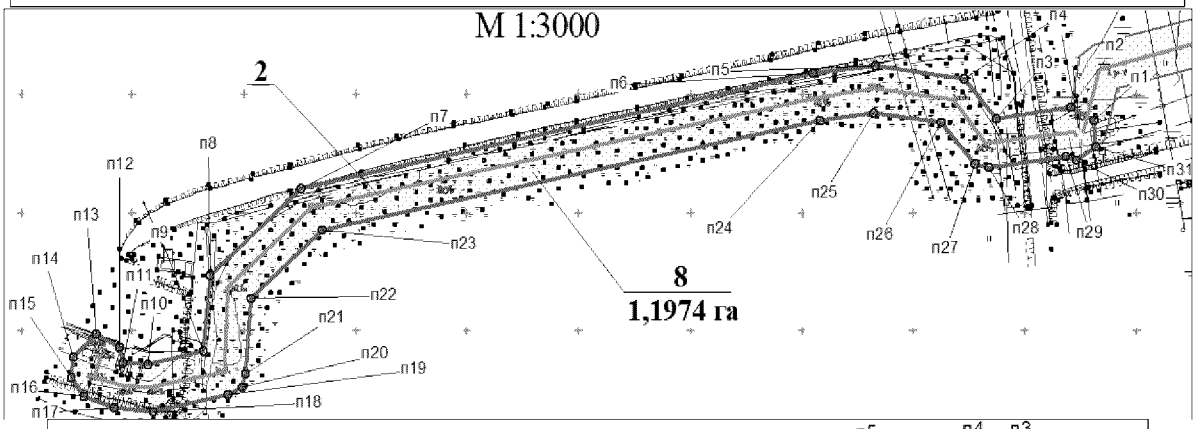


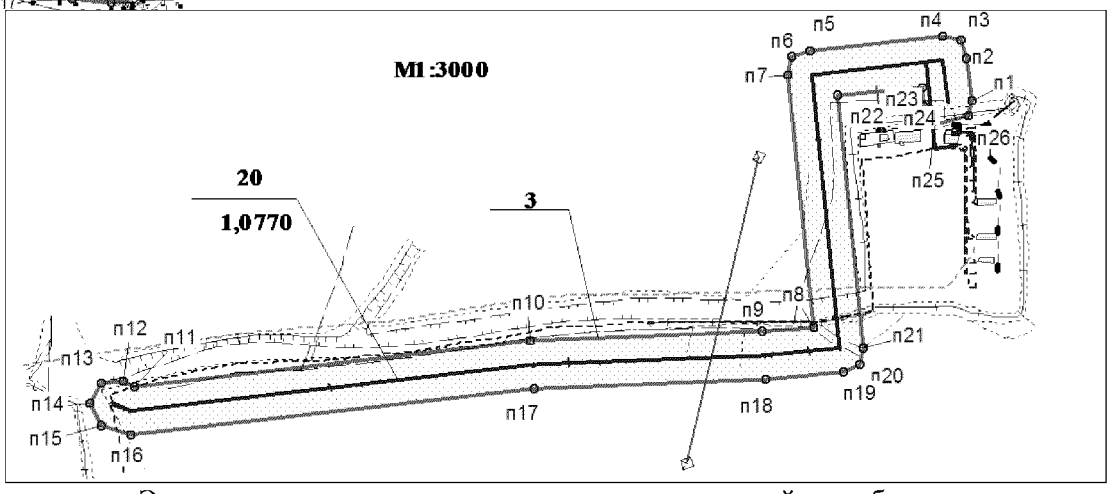

Экспликация зон планируемого размещения линейных объектов

№	Наименование
1	Высоконапорный водовод «КНС-6б-т.вр.к.76»
2	Высоконапорный водовод «т.вр.-к.122»
3	Нефтегазопровод «к. 114 т.вр.к.64»


Основная часть проекта планировки территории
для размещения линейного объекта регионального значения
Ханты-Мансийского автономного округа-Югры
«Реконструкция нефтегазопроводов и высоконапорных водоводов
Ватинского месторождения нефти (Iочередь)»
Землепользователь ОАО «Славнефть-Мегионнефтегаз»

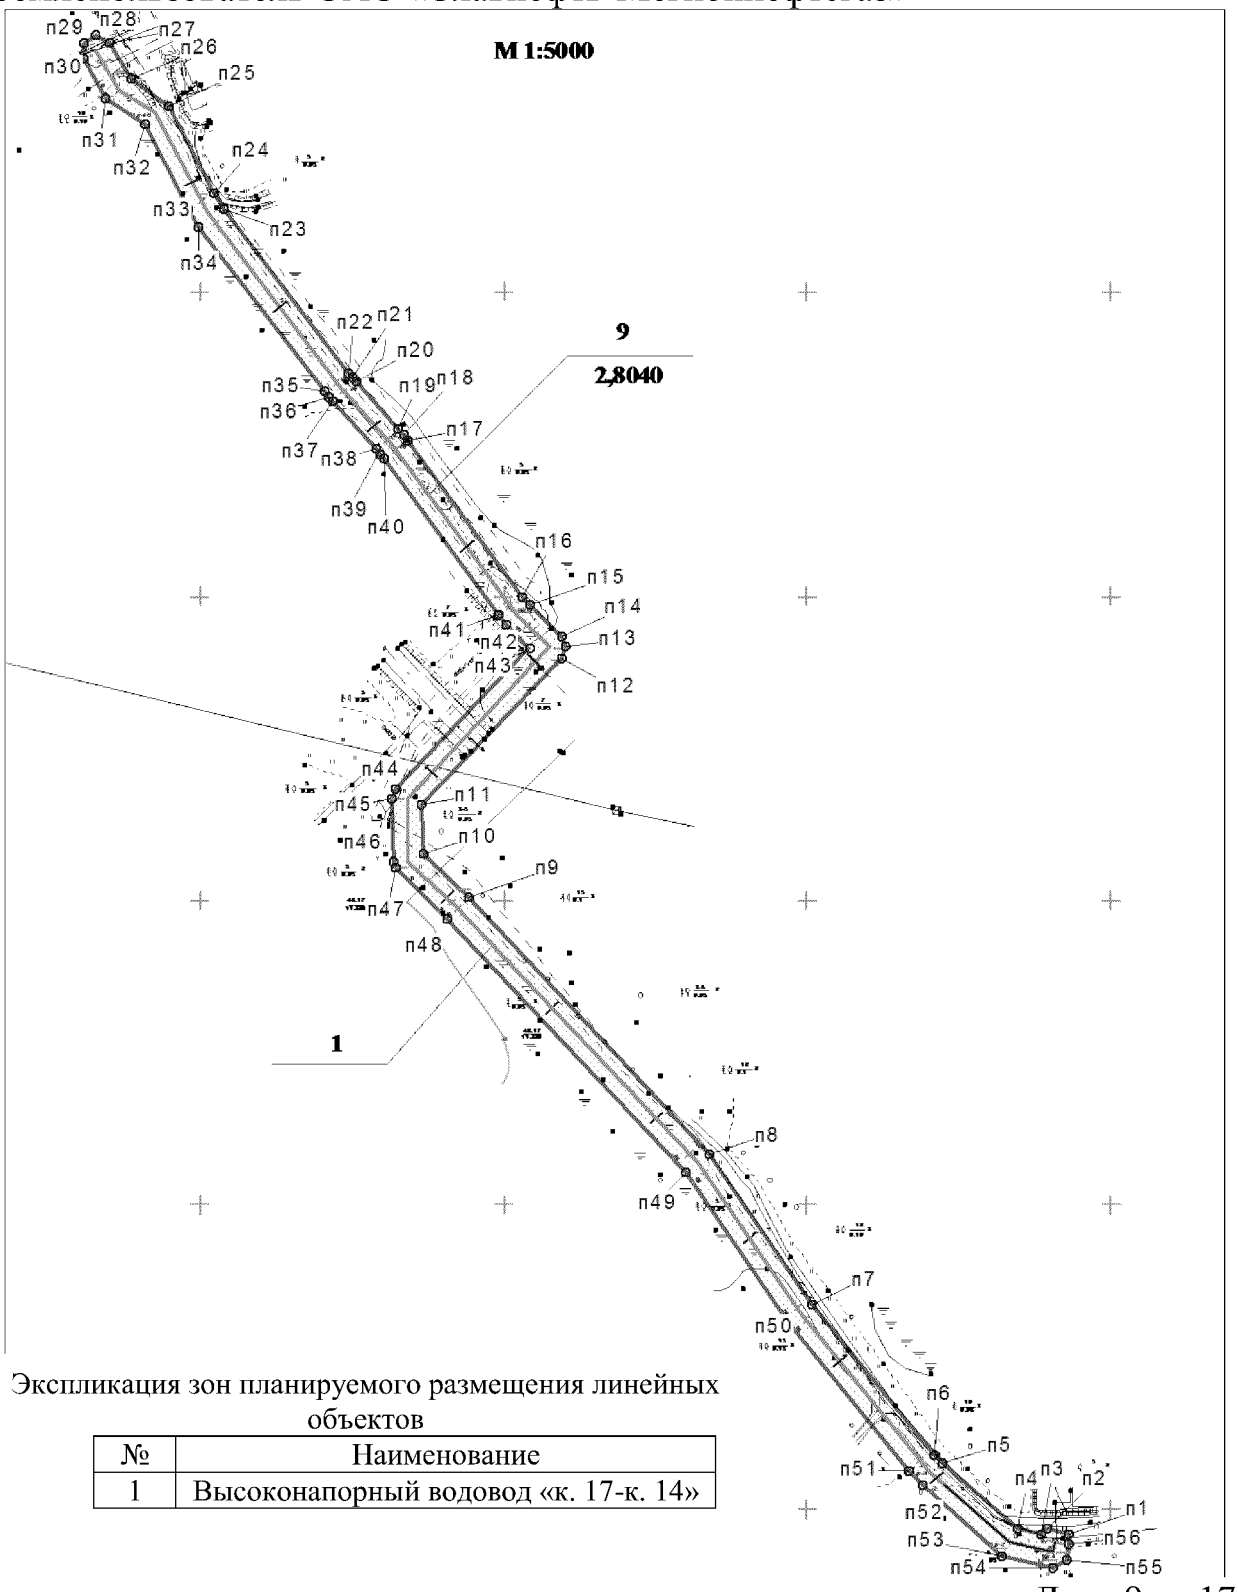

Экспликация зон планируемого размещения линейных объектов

№	Наименование
1	Высоконапорный водовод «к. 17-к. 14»


Основная часть проекта планировки территории
для размещения линейного объекта регионального значения
Ханты-Мансийского автономного округа-Югры
«Реконструкция нефтегазопроводов и высоконапорных водоводов
Ватинского месторождения нефти (Iочередь)»
Землепользователь ОАО «Славнефть-Мегионнефтегаз»

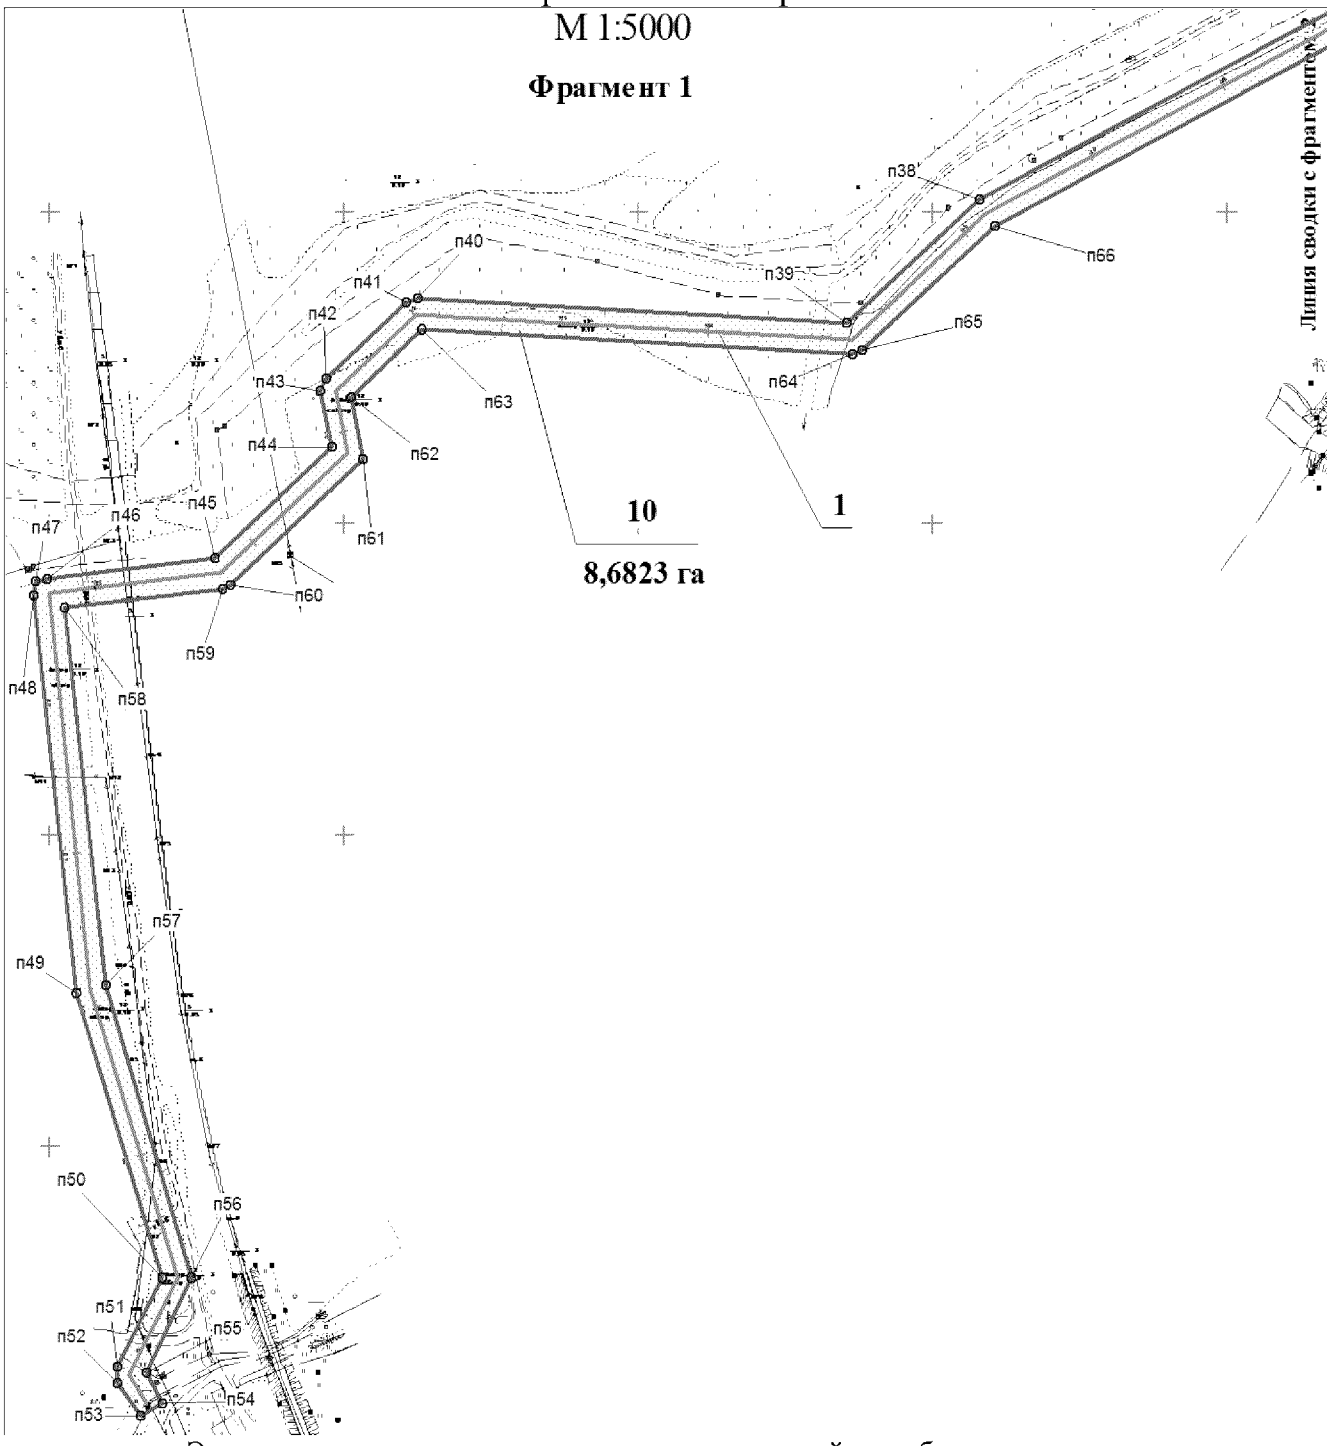

Экспликация зон планируемого размещения линейных объектов

№	Наименование
1	Высоконапорный водовод «КНС-5 т.вр.к.22»


Основная часть проекта планировки территории
для размещения линейного объекта регионального значения
Ханты-Мансийского автономного округа-Югры
«Реконструкция нефтегазопроводов и высоконапорных водоводов
Ватинского месторождения нефти (Iочередь)»
Землепользователь ОАО «Славнефть-Мегионнефтегаз»

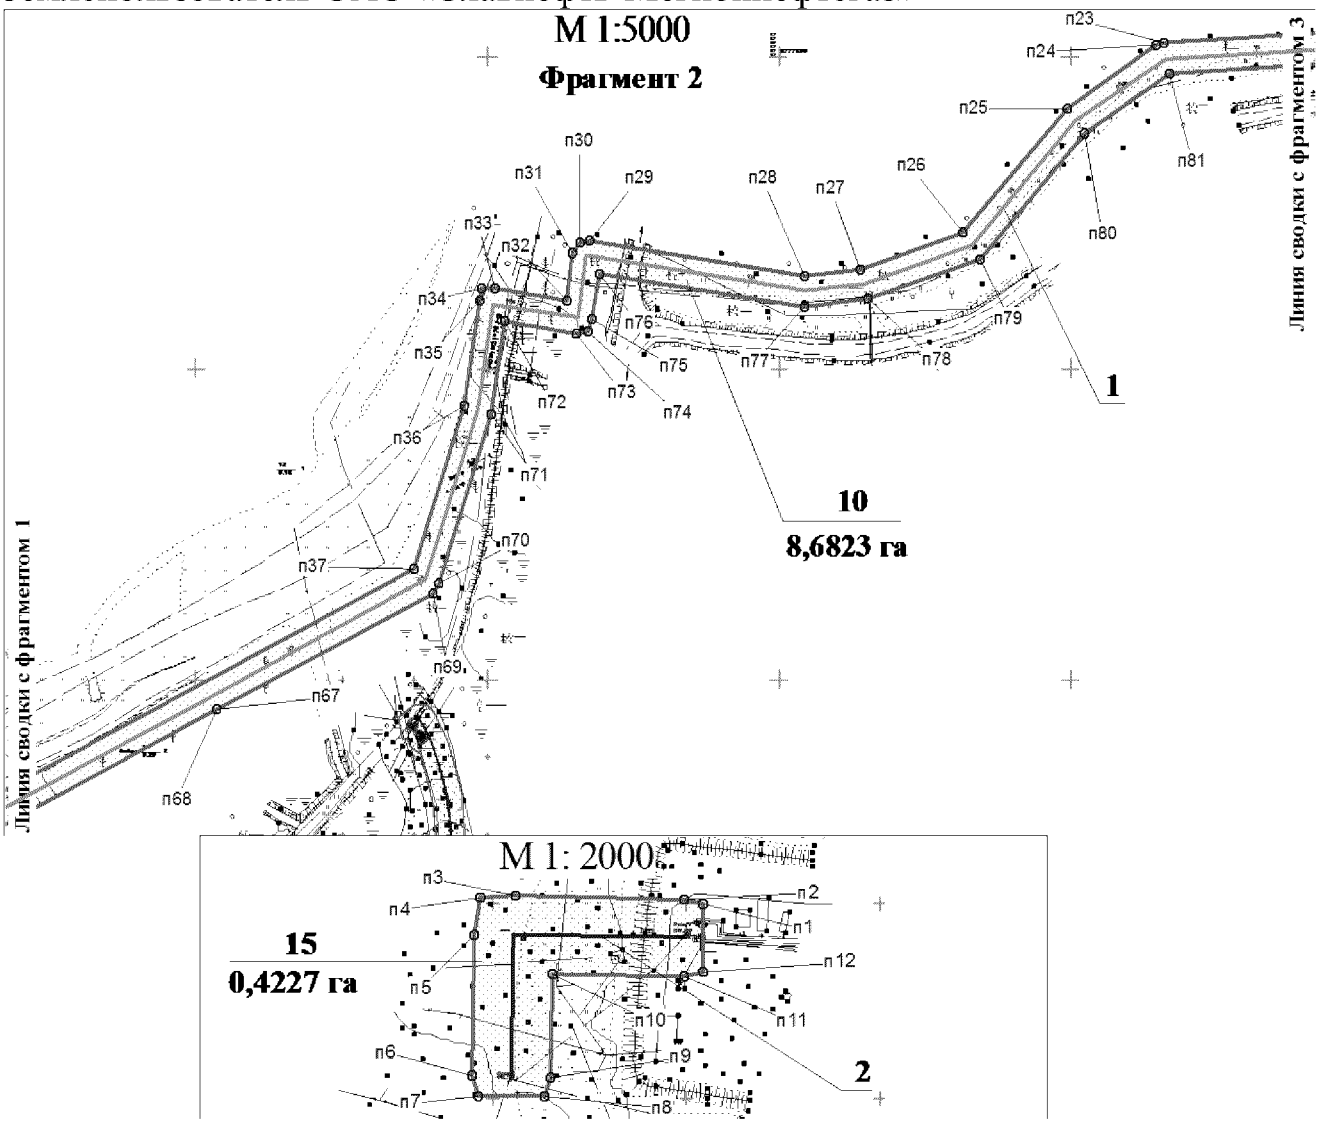

Экспликация зон планируемого размещения линейных объектов

№	Наименование
1	Высоконапорный водовод «КНС-5 т.вр.к.22»
2	Нефтегазопровод «ГЗУ к. 12 (б) т.вр.»


Основная часть проекта планировки территории
для размещения линейного объекта регионального значения
Ханты-Мансийского автономного округа-Югры
«Реконструкция нефтегазопроводов и высоконапорных водоводов
Ватинского месторождения нефти (Iочередь)»
Землепользователь ОАО «Славнефть-Мегионнефтегаз»

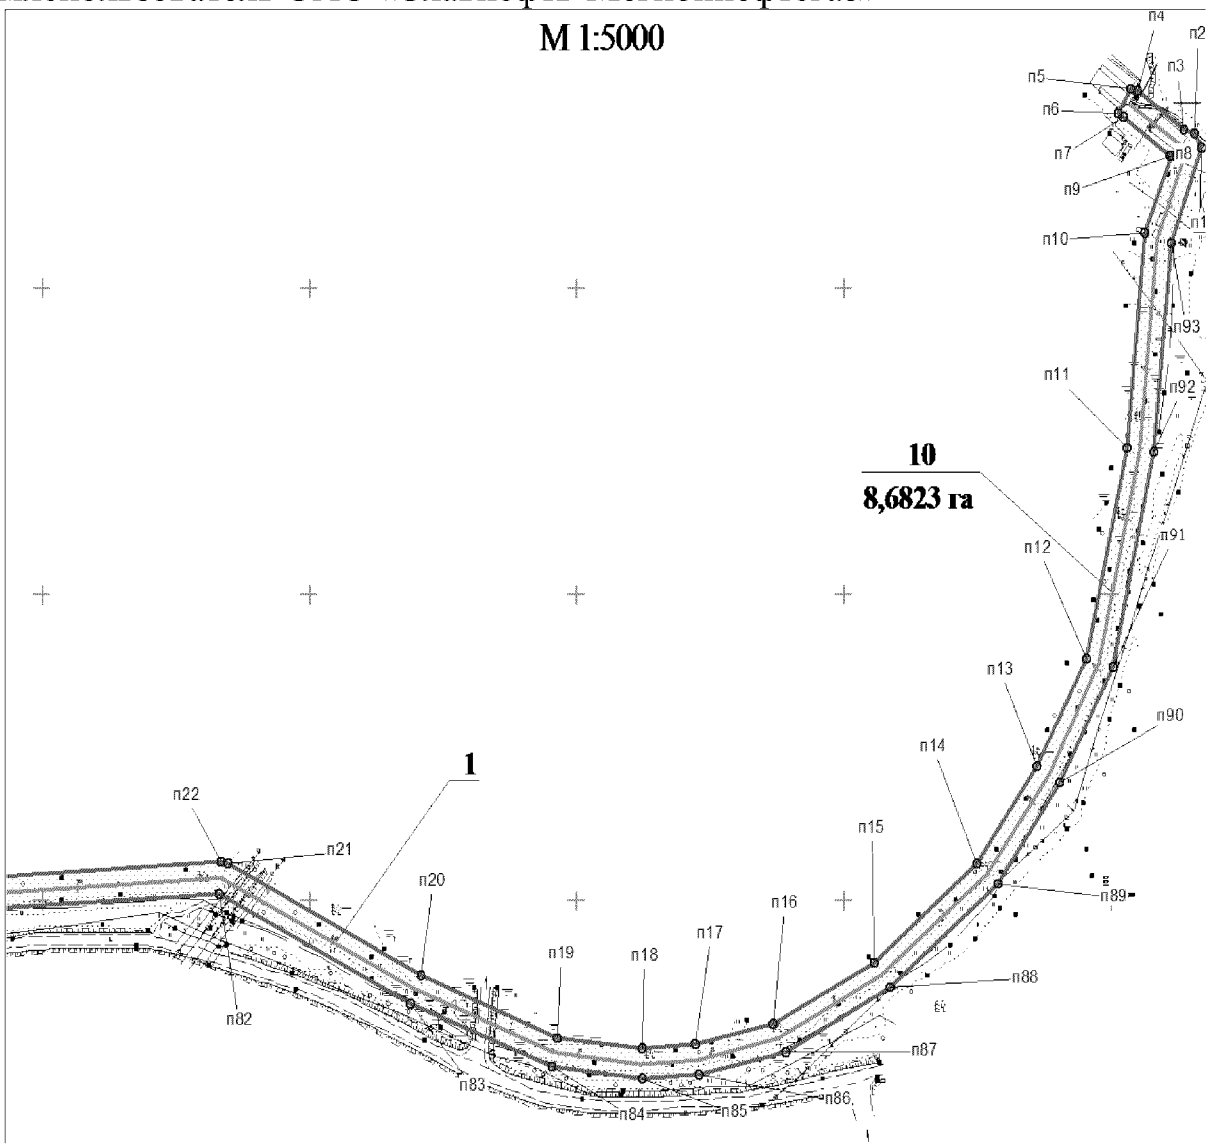

Экспликация зон планируемого размещения линейных объектов

№	Наименование
1	Высоконапорный водовод «КНС-5 т.вр.к.22»


Основная часть проекта планировки территории
для размещения линейного объекта регионального значения
Ханты-Мансийского автономного округа-Югры
«Реконструкция нефтегазопроводов и высоконапорных водоводов
Ватинского месторождения нефти (Iочередь)»
Землепользователь ОАО «Славнефть-Мегионнефтегаз»

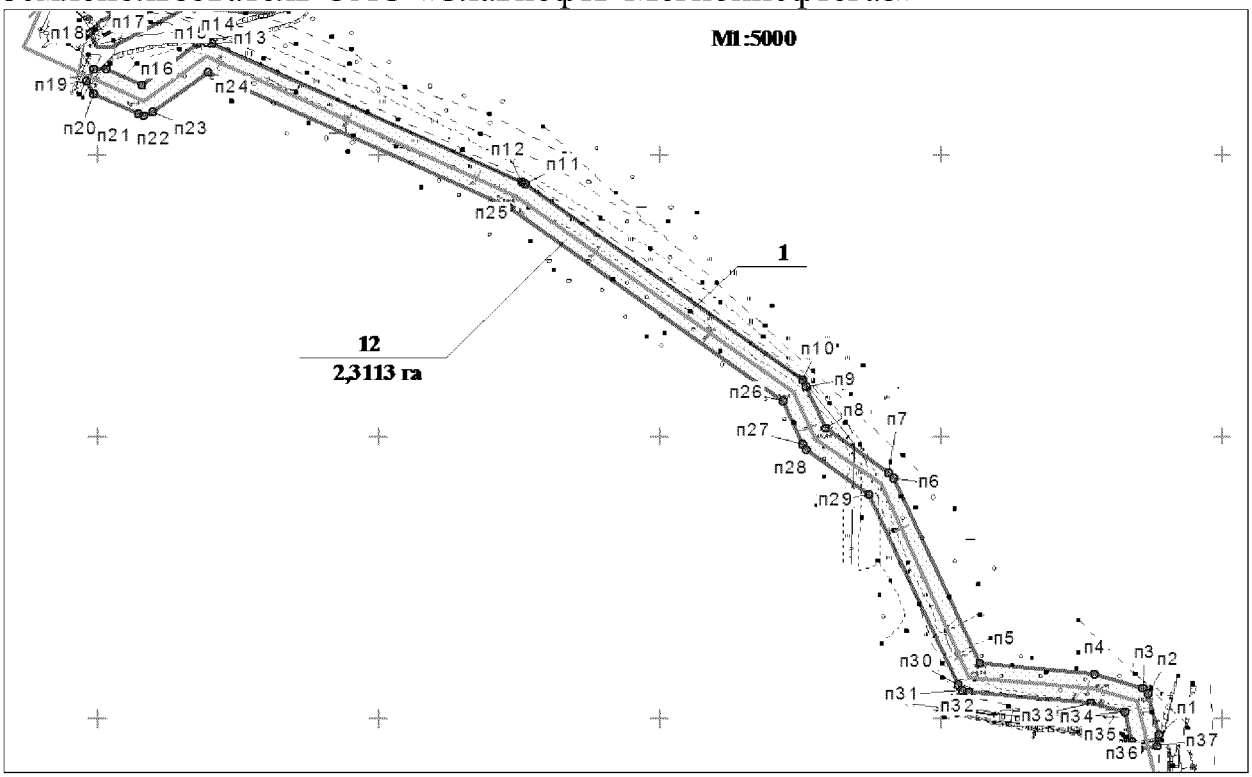

Экспликация зон планируемого размещения линейных объектов

№	Наименование
1	Высоконапорный водовод «т.вр.к. 18 к. 131»


Основная часть проекта планировки территории
для размещения линейного объекта регионального значения
Ханты-Мансийского автономного округа-Югры
«Реконструкция нефтегазопроводов и высоконапорных водоводов
Ватинского месторождения нефти (Iочередь)»
Землепользователь ОАО «Славнефть-Мегионнефтегаз»

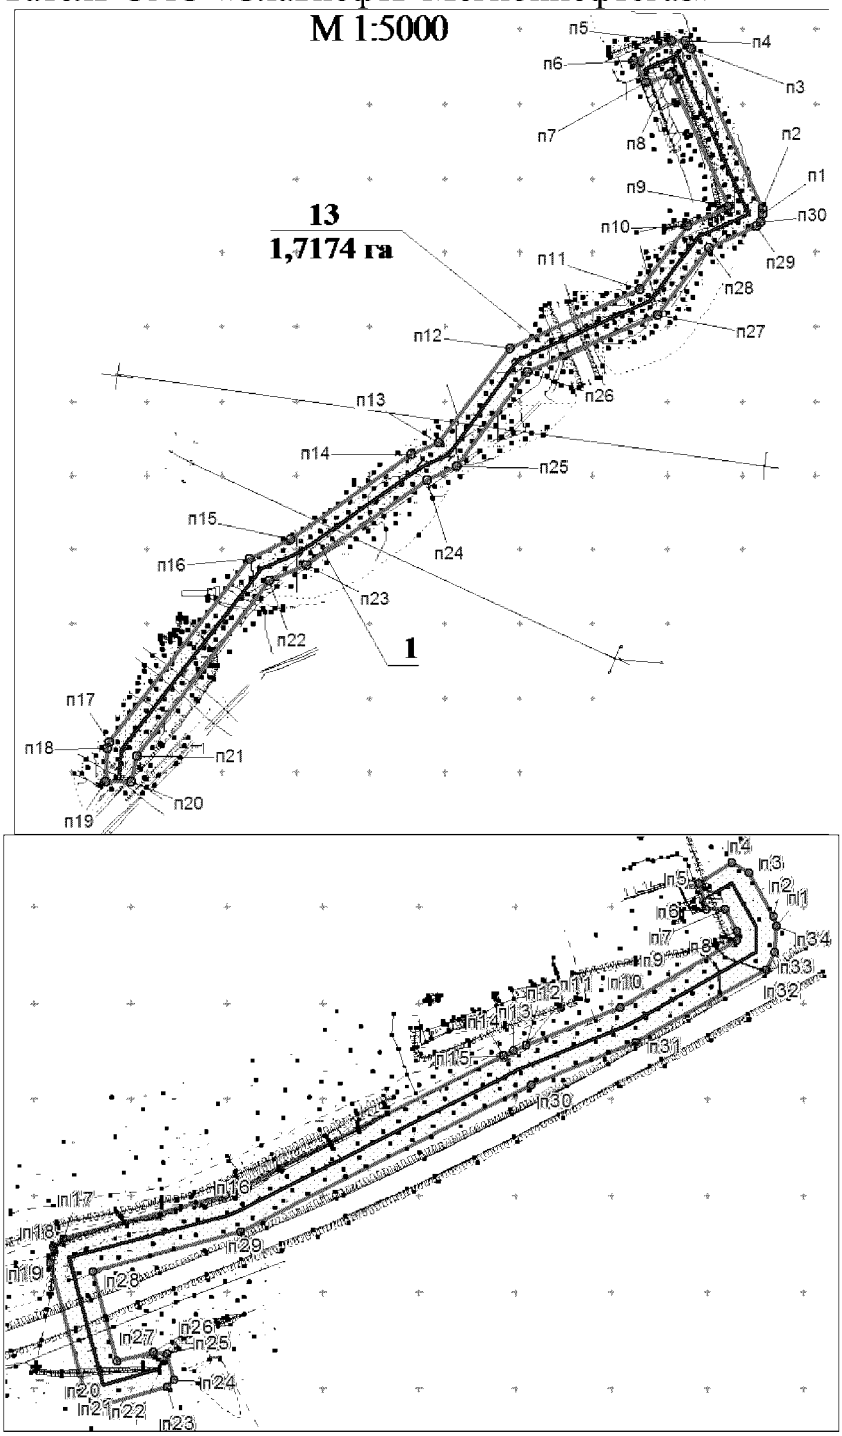

Экспликация зон планируемого размещения линейных объектов

№	Наименование
1	Нефтегазопровод «к. 194 – т.вр.к.59, 11»
2	Нефтегазопровод «к. 170 (б) ДНС-1»


Основная часть проекта планировки территории
для размещения линейного объекта регионального значения
Ханты-Мансийского автономного округа-Югры
«Реконструкция нефтегазопроводов и высоконапорных водоводов
Ватинского месторождения нефти (Iочередь)»
Землепользователь ОАО «Славнефть-Мегионнефтегаз»

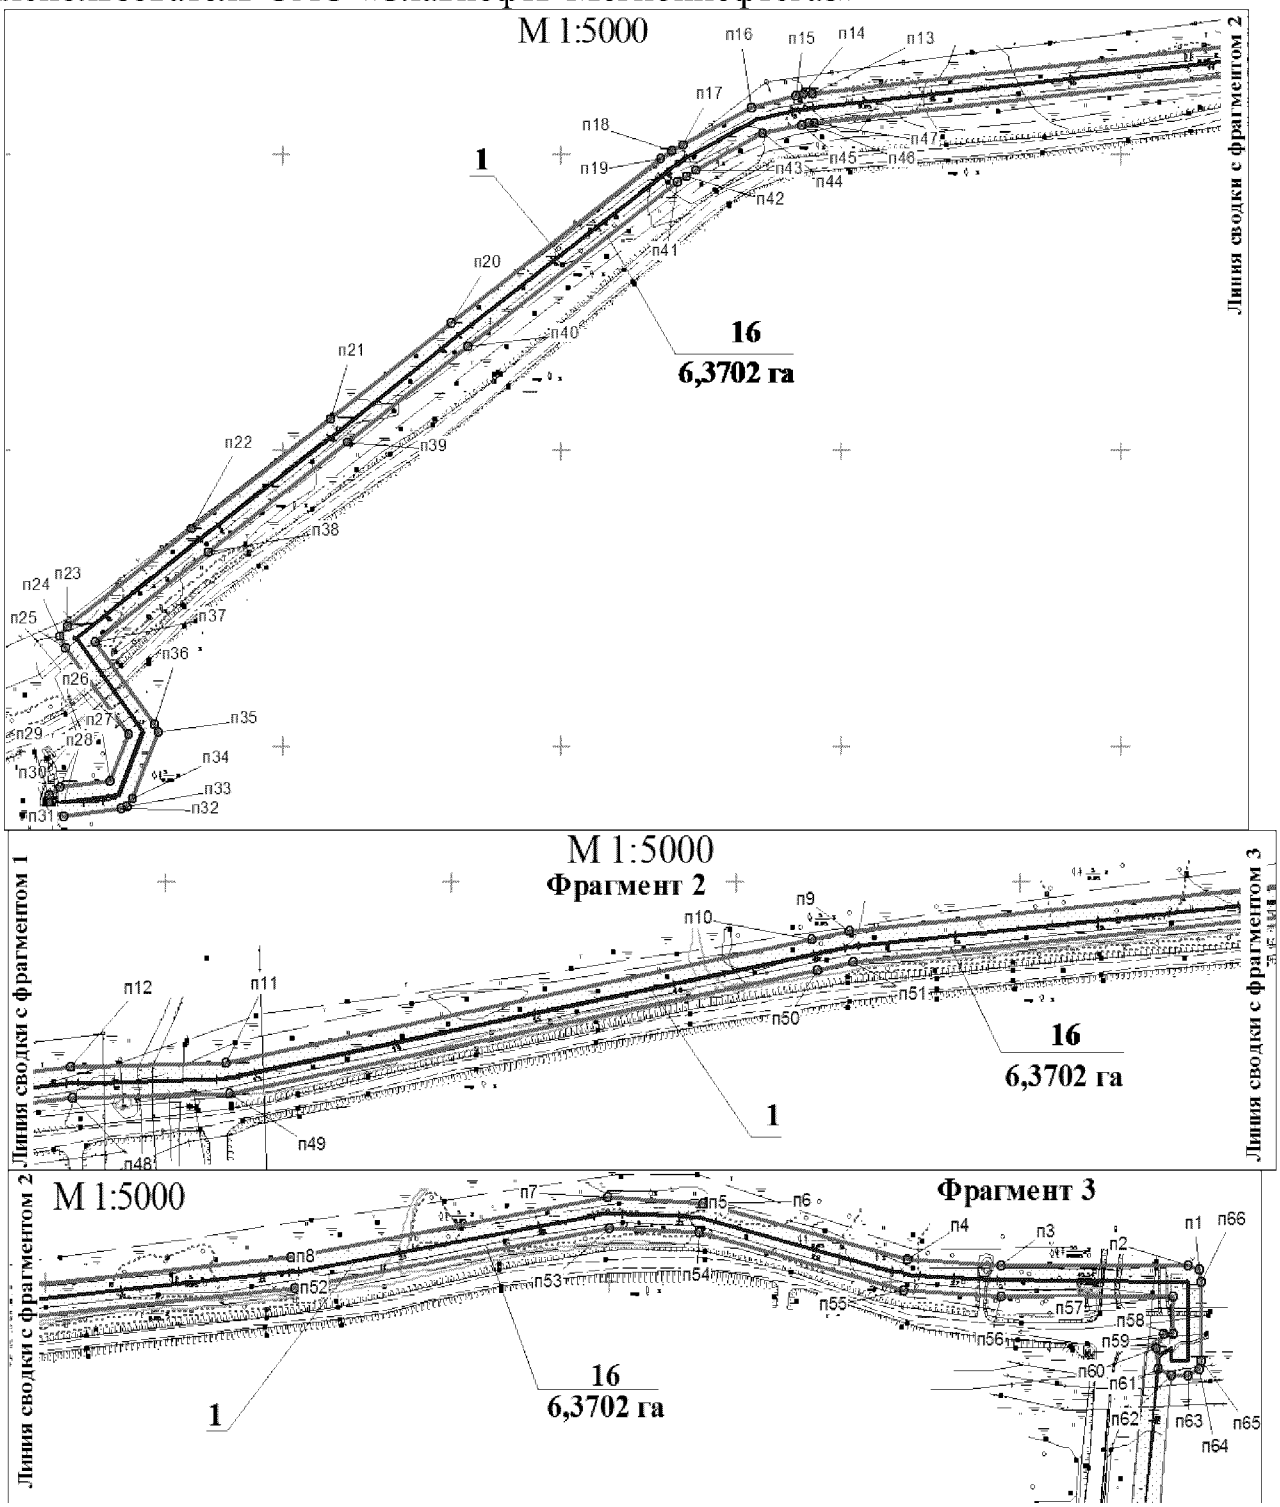

Экспликация зон планируемого размещения линейных объектов

№	Наименование
1	Нефтегазопровод «ГЗУ к.79 т.вр.к.77»


Основная часть проекта планировки территории
для размещения линейного объекта регионального значения
Ханты-Мансийского автономного округа-Югры
«Реконструкция нефтегазопроводов и высоконапорных водоводов
Ватинского месторождения нефти (Iочередь)»
Землепользователь ОАО «Славнефть-Мегионнефтегаз»

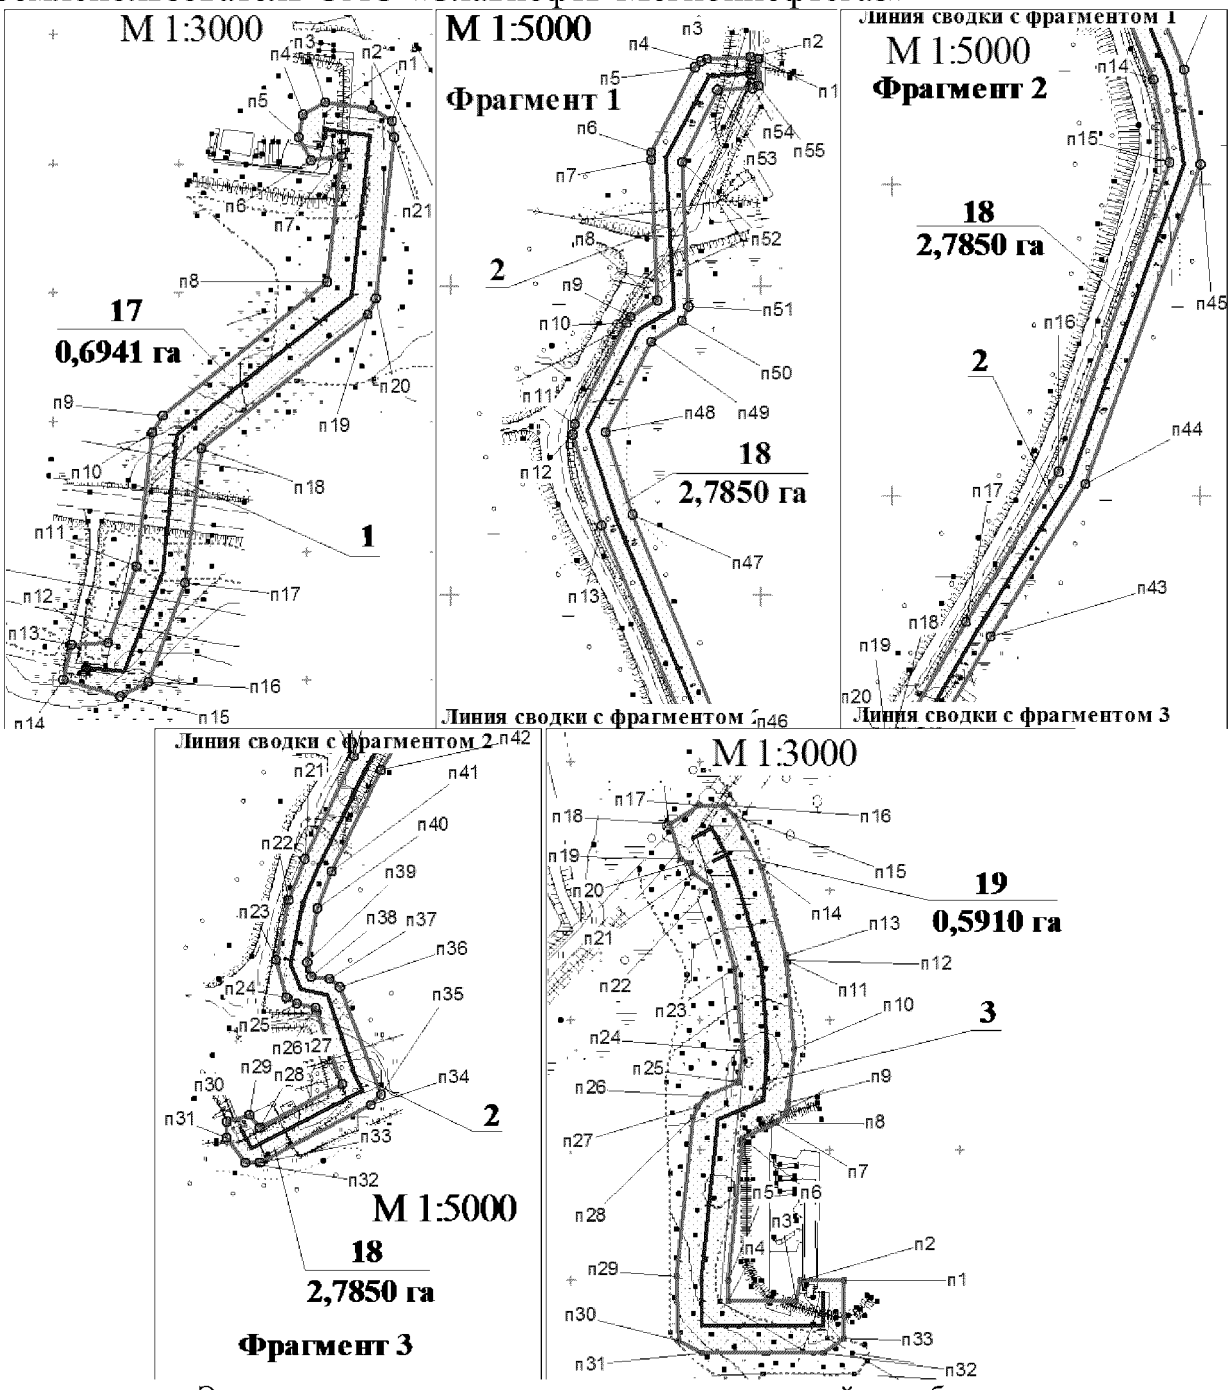

Экспликация зон планируемого размещения линейных объектов

№	Наименование
1	Нефтегазопровод «ГЗУ к. 146 т.вр.»
2	Нефтегазопровод «ГЗУ к,73 Т.вр.к.31»
3	Нефтегазопровод «ГЗУ к. 100 т.врезки»

Основная часть проекта планировки территории
для размещения линейного объекта регионального значения
Ханты-Мансийского автономного округа-Югры
«Реконструкция нефтегазопроводов и высоконапорных водоводов
Ватинского месторождения нефти (Iочередь)»
Землепользователь ОАО «Славнефть-Мегионнефтегаз»

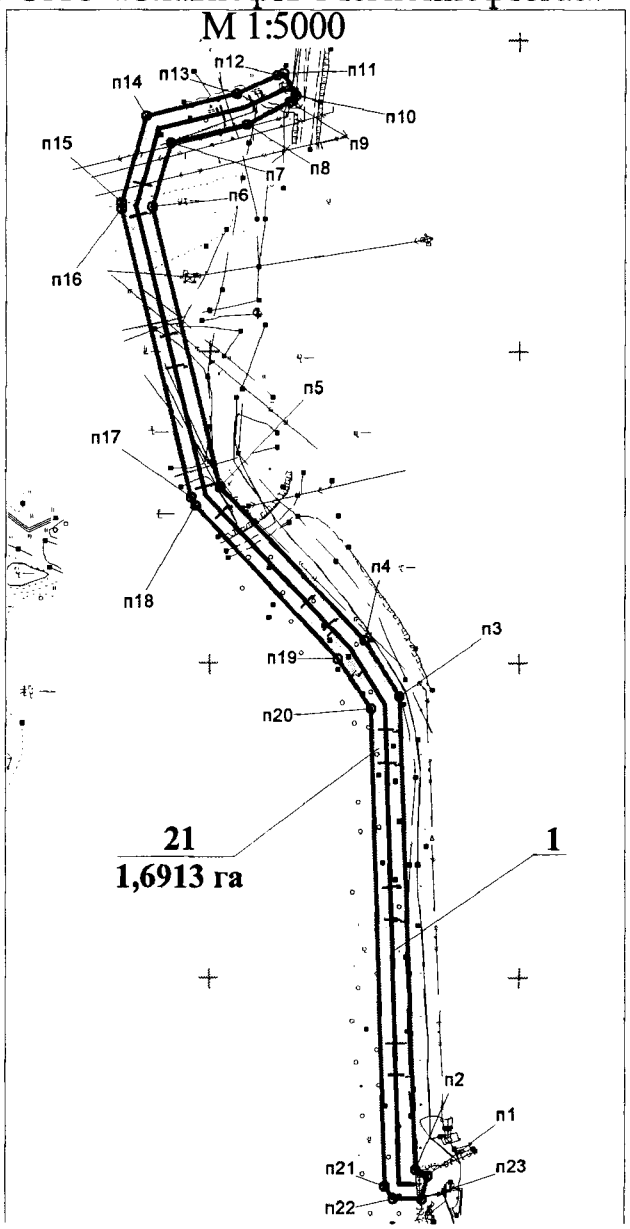

Экспликация зон планируемого размещения линейных объектов

№	Наименование
1	Нефтегазопровод «ГЗУ к.27 т.врезки»


Ханты-Мансийский автономный округ — Югра
Губернатор

Проект межевания территории для размещения линейного объекта регионального значения Ханты-Мансийского автономного округа-Югры«Реконструкция нефтегазопроводов и высоконапорных водоводов Ватинского месторождения нефти (Iочередь)»

Приложение 85
к постановлению Правительства
Ханты-Мансийского
автономного округа – Югры
от 6 ноября 2015 года № 372-п

Землепользователь
ОАО «Славнефть-Мегионнефтегаз»

Чертеж межевания границ участка 86:04:0000001:ЗУ1 на землях лесного фонда

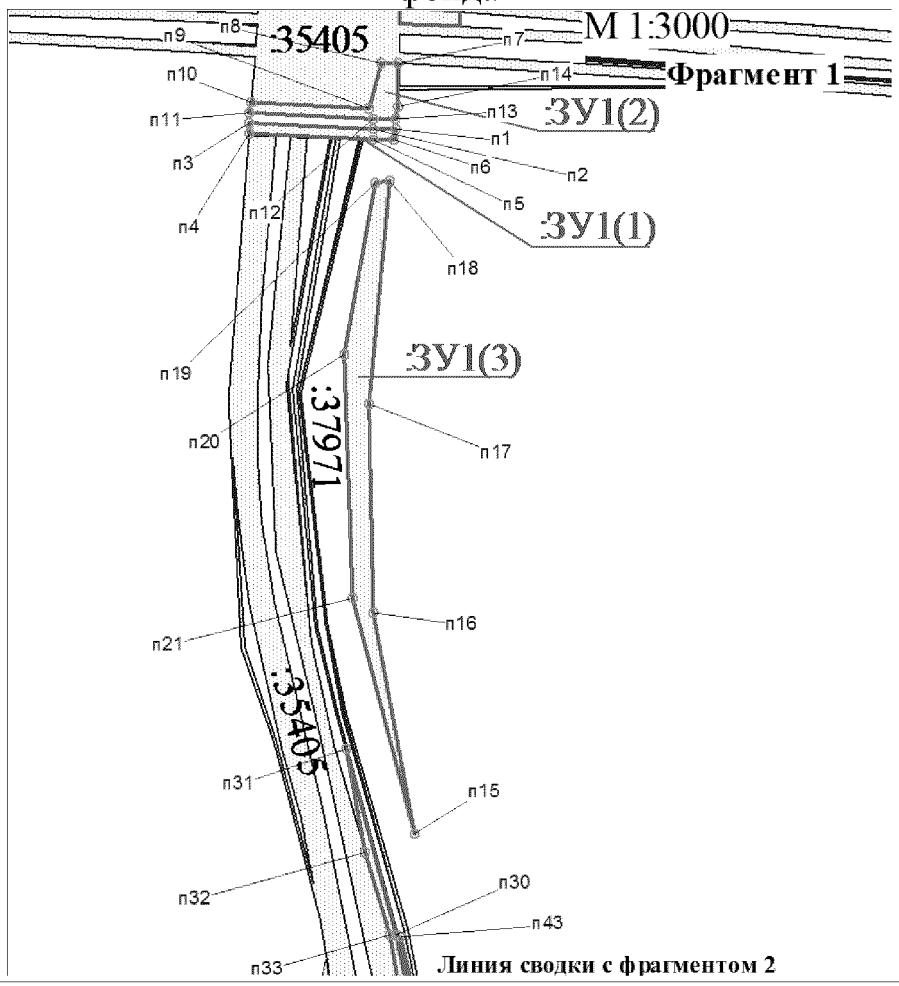

Условные обозначения:

п 14 - точка поворота границы земельного участка, установленная при проведении межевания


- границы земельных участков, предоставляемые в аренду расположенные на землях лесного фонда

- границы земельных участков ранее предоставленные в аренду, стоящие на государственном кадастровом учете


:3104 - кадастровый номер существующего земельного участка

:ЗУ2(4)- номер контура сформированного многоконтурного земельного участка


Проект межевания территории для размещения
линейного объекта регионального значения
Ханты-Мансийского автономного округа-Югры
«Реконструкция нефтегазопроводов и
высоконапорныхводоводов Ватинского месторождения нефти (Iочередь)»
Землепользователь ОАО «Славнефть-Мегионнефтегаз»

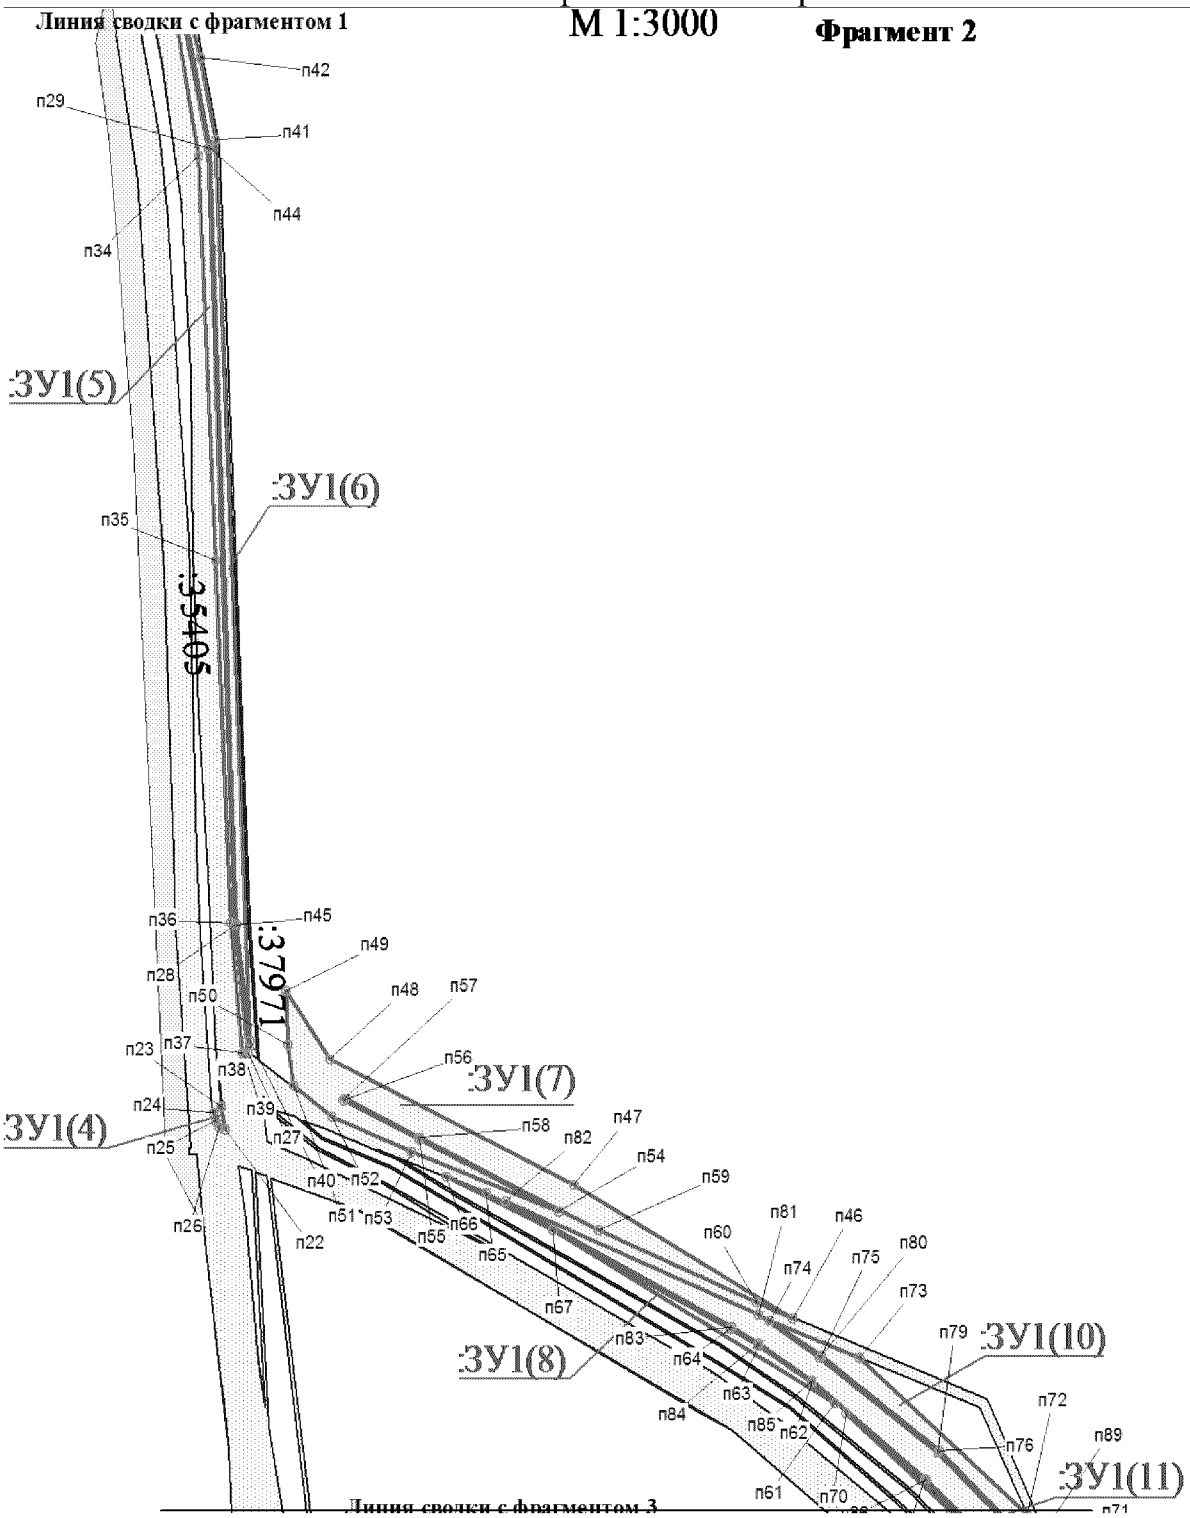

Проект межевания территории для размещения
линейного объекта регионального значения
Ханты-Мансийского автономного округа-Югры
«Реконструкция нефтегазопроводов и
высоконапорныхводоводов Ватинского месторождения нефти (Iочередь)»
Землепользователь ОАО «Славнефть-Мегионнефтегаз»

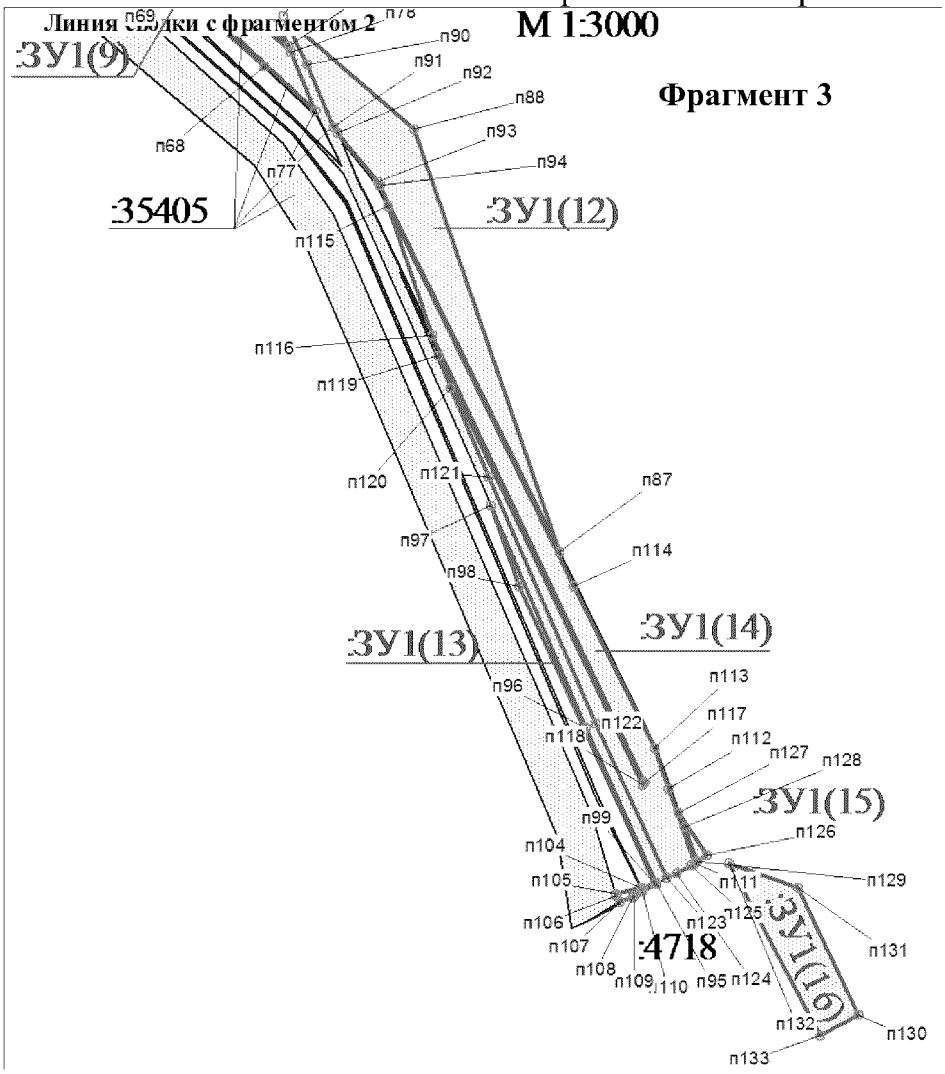


Чертеж межевания границ участка 86:04:0000001:ЗУ3 на землях лесного фонда

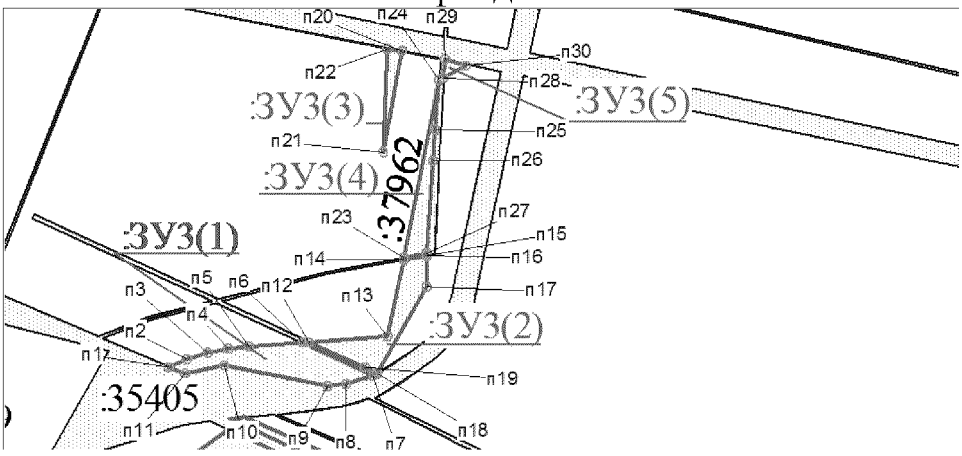


Проект межевания территории для размещения
линейного объекта регионального значения
Ханты-Мансийского автономного округа-Югры
«Реконструкция нефтегазопроводов и
высоконапорныхводоводов Ватинского месторождения нефти
(Iочередь)»
Землепользователь ОАО «Славнефть-Мегионнефтегаз»

Чертеж межевания границ участка 86:04:0000001:ЗУ2 на землях лесного фонда

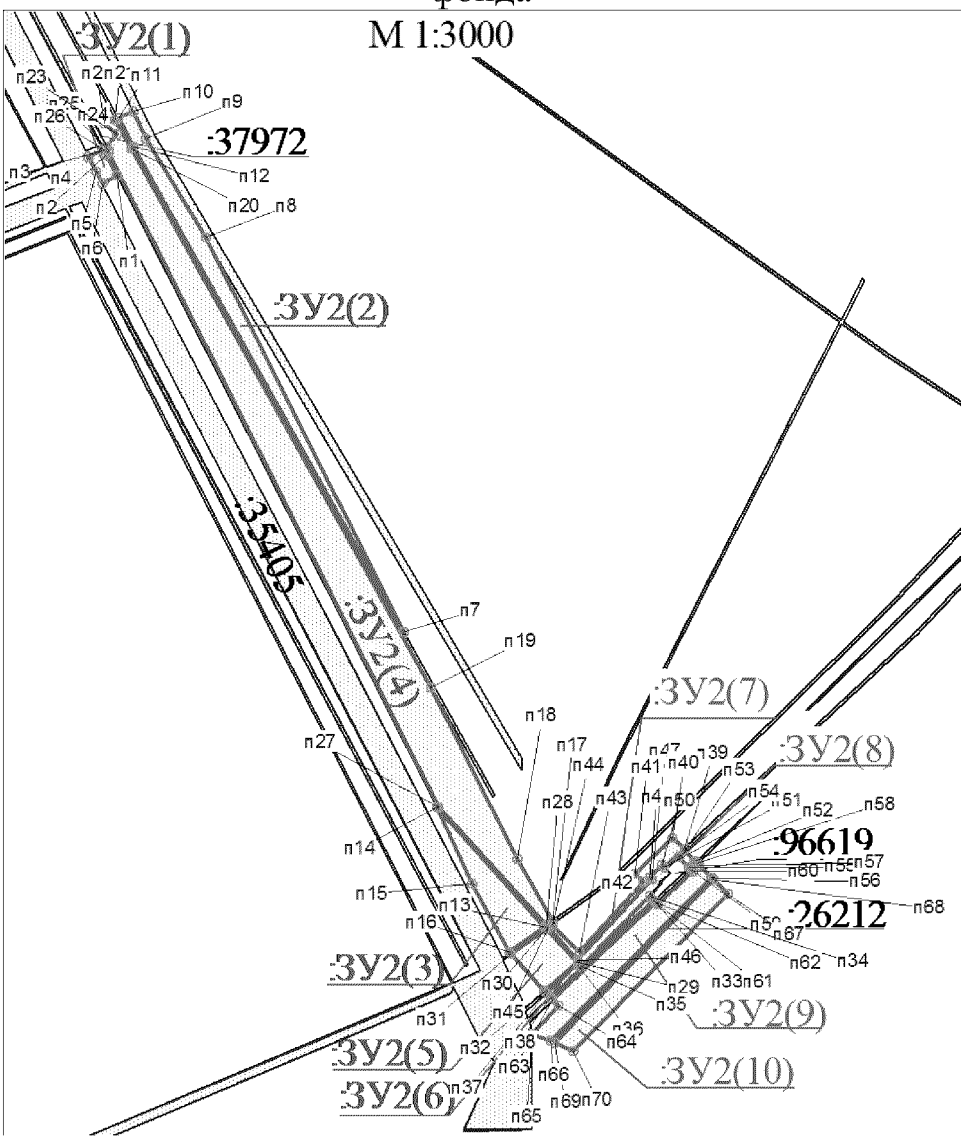


Проект межевания территории для размещения
линейного объекта регионального значения
Ханты-Мансийского автономного округа-Югры
«Реконструкция нефтегазопроводов и
высоконапорныхводоводов Ватинского месторождения нефти (Iочередь)»
Землепользователь ОАО «Славнефть-Мегионнефтегаз»

Чертеж межевания границ участка 86:04:0000001:ЗУ4 на землях лесного фонда

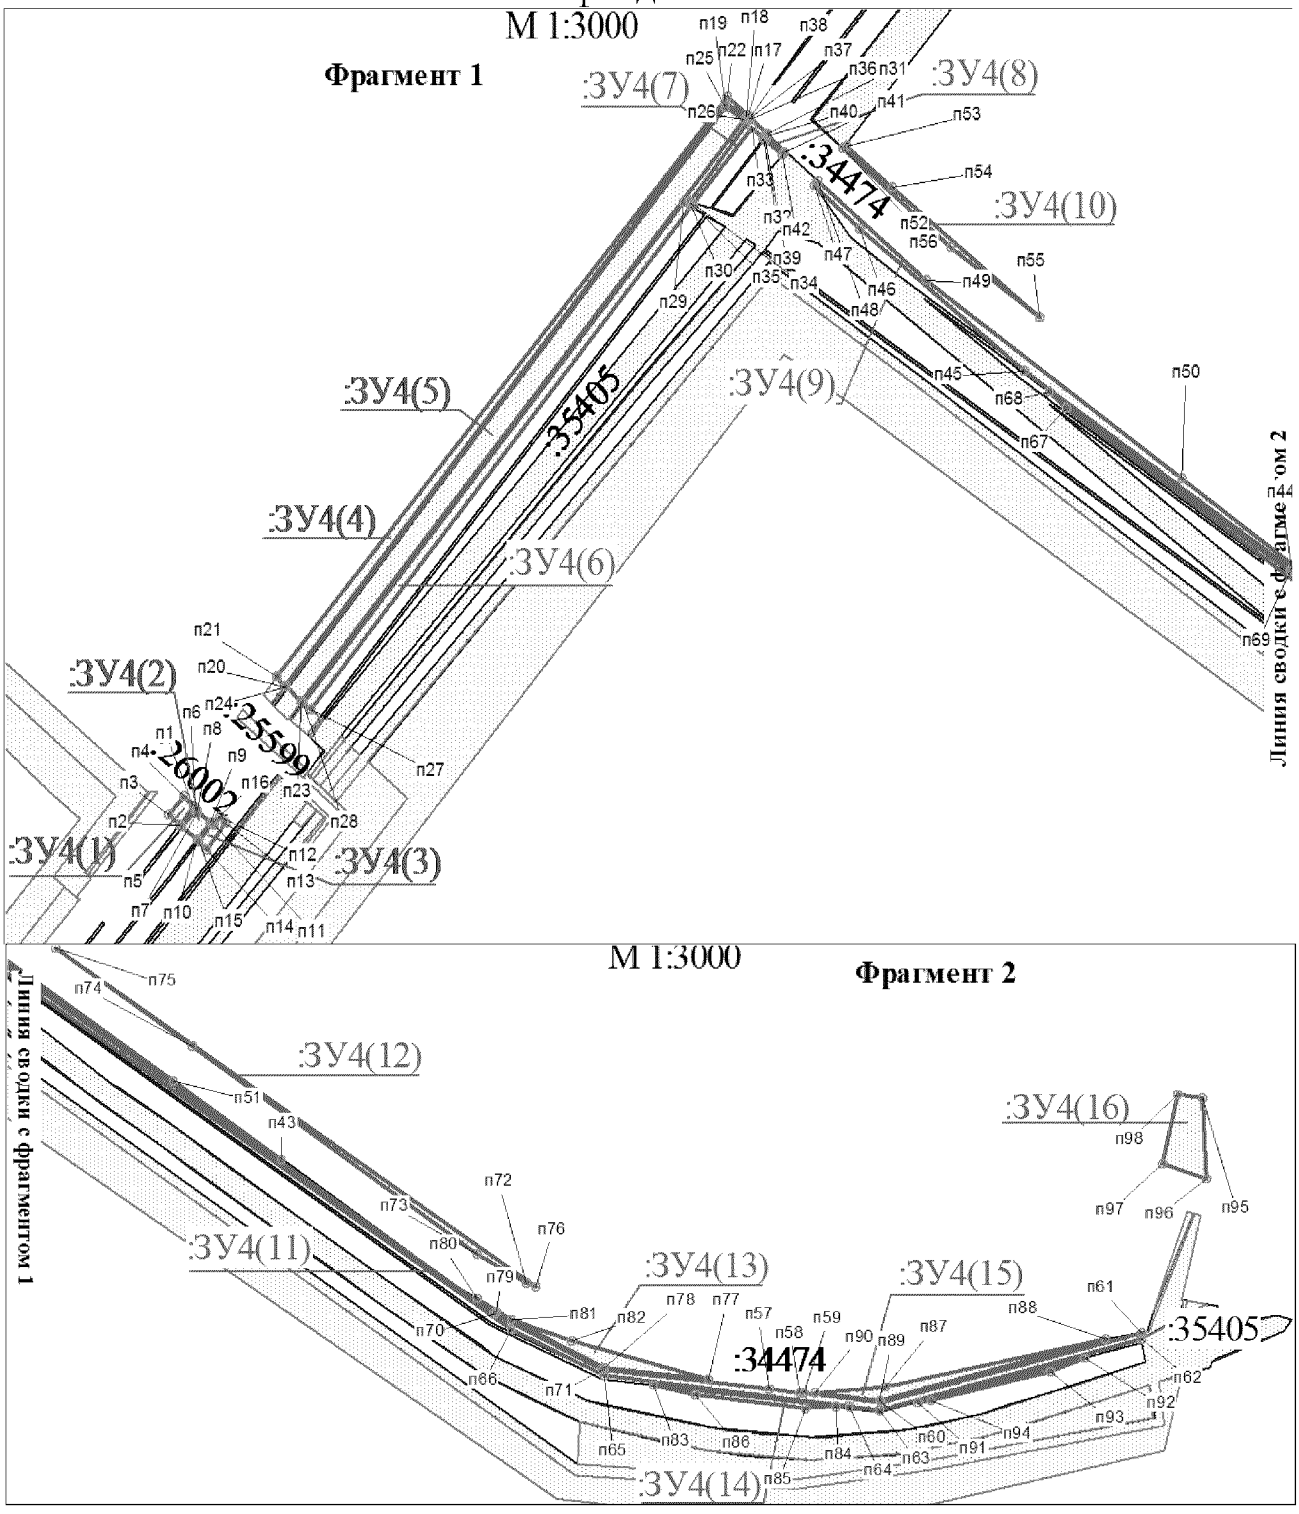


Проект межевания территории для размещения
линейного объекта регионального значения
Ханты-Мансийского автономного округа-Югры
«Реконструкция нефтегазопроводов и
высоконапорныхводоводов Ватинского месторождения нефти (Iочередь)»
Землепользователь ОАО «Славнефть-Мегионнефтегаз»

Чертеж межевания границ участка 86:04:0000001:ЗУ5 на землях лесного фонда

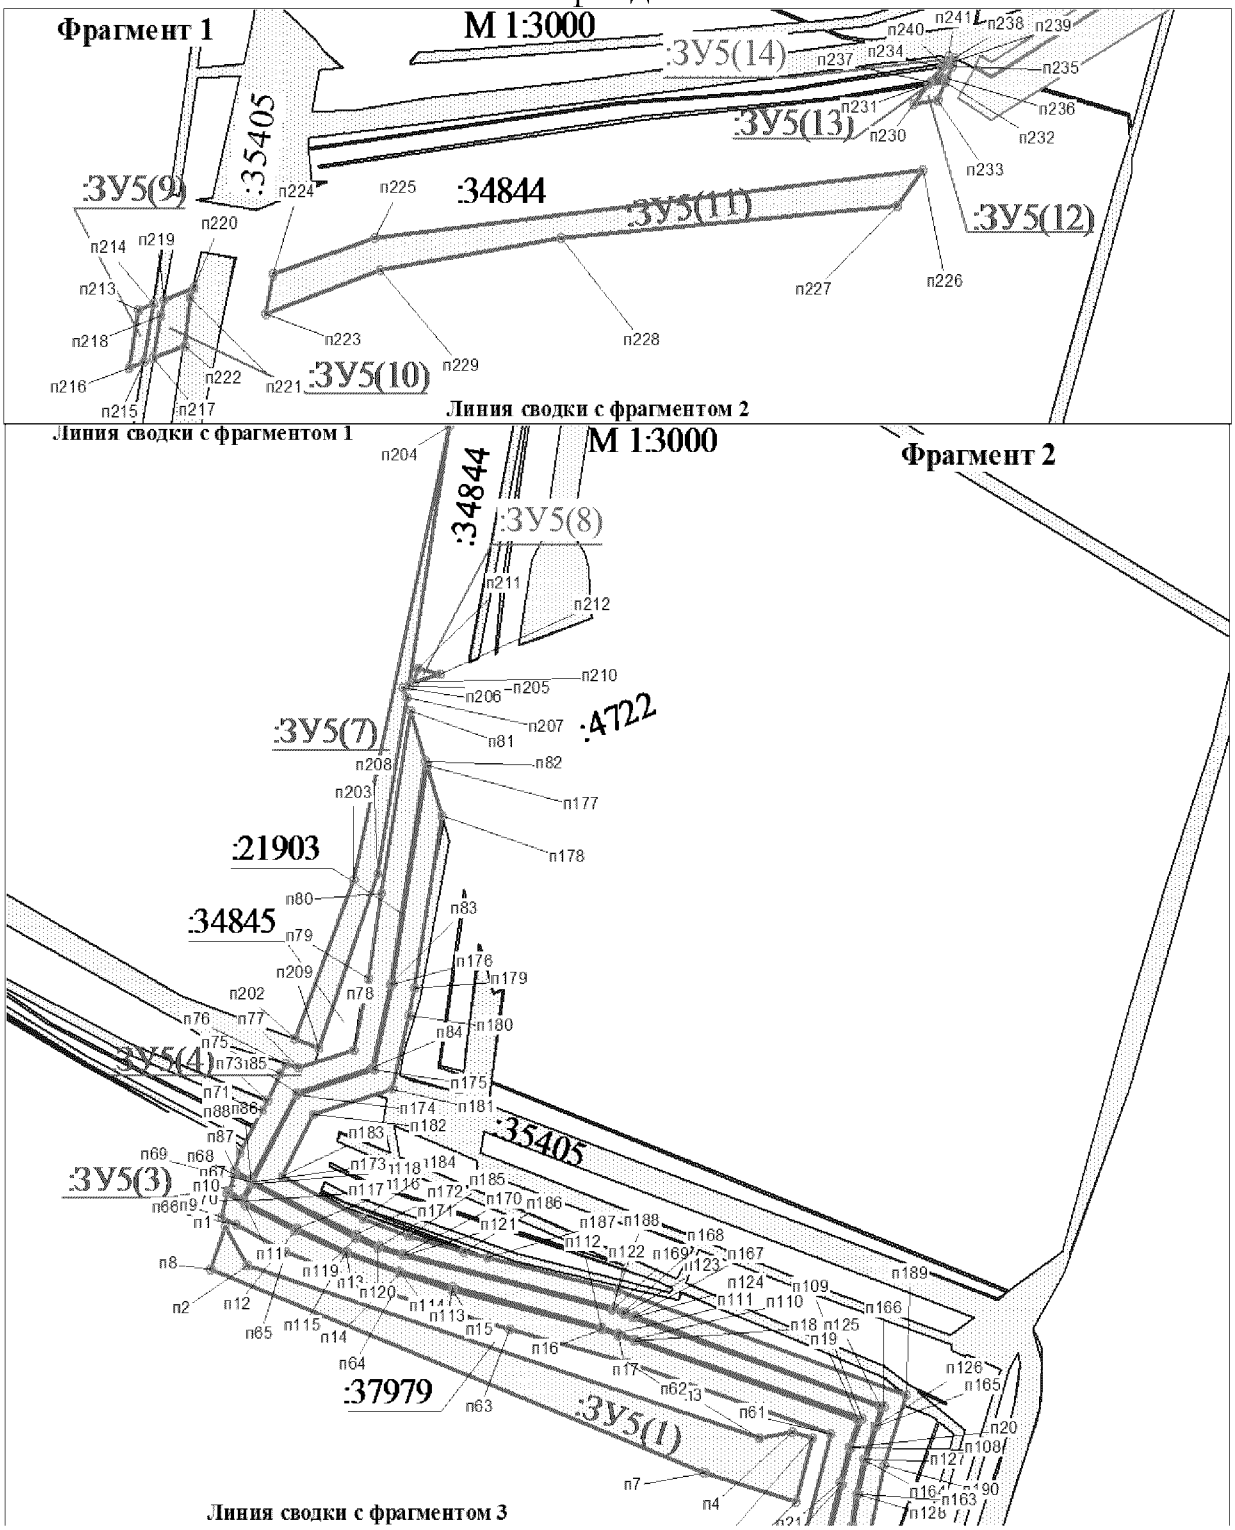



Проект межевания территории для размещения
линейного объекта регионального значения
Ханты-Мансийского автономного округа-Югры
«Реконструкция нефтегазопроводов и
высоконапорныхводоводов Ватинского месторождения нефти (Iочередь)»
Землепользователь ОАО «Славнефть-Мегионнефтегаз»

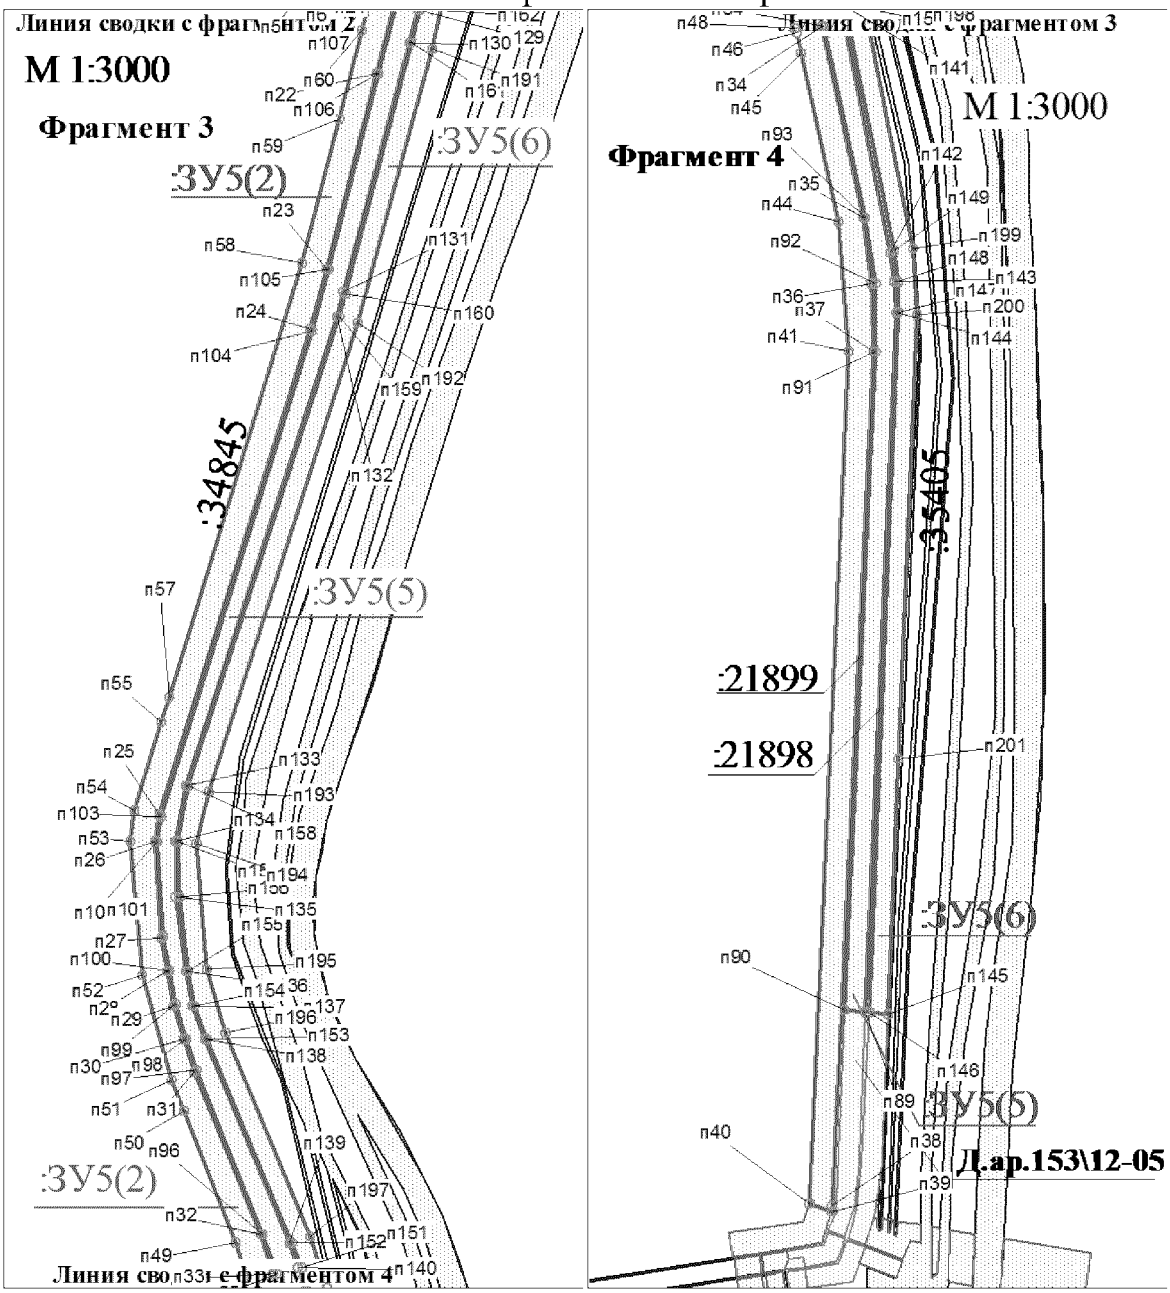

Проект межевания территории для размещения
линейного объекта регионального значения
Ханты-Мансийского автономного округа-Югры
«Реконструкция нефтегазопроводов и
высоконапорныхводоводов Ватинского месторождения нефти (Iочередь)»
Землепользователь ОАО «Славнефть-Мегионнефтегаз»


Чертеж межевания границ участка 86:04:0000001:ЗУ6 на землях лесного фонда

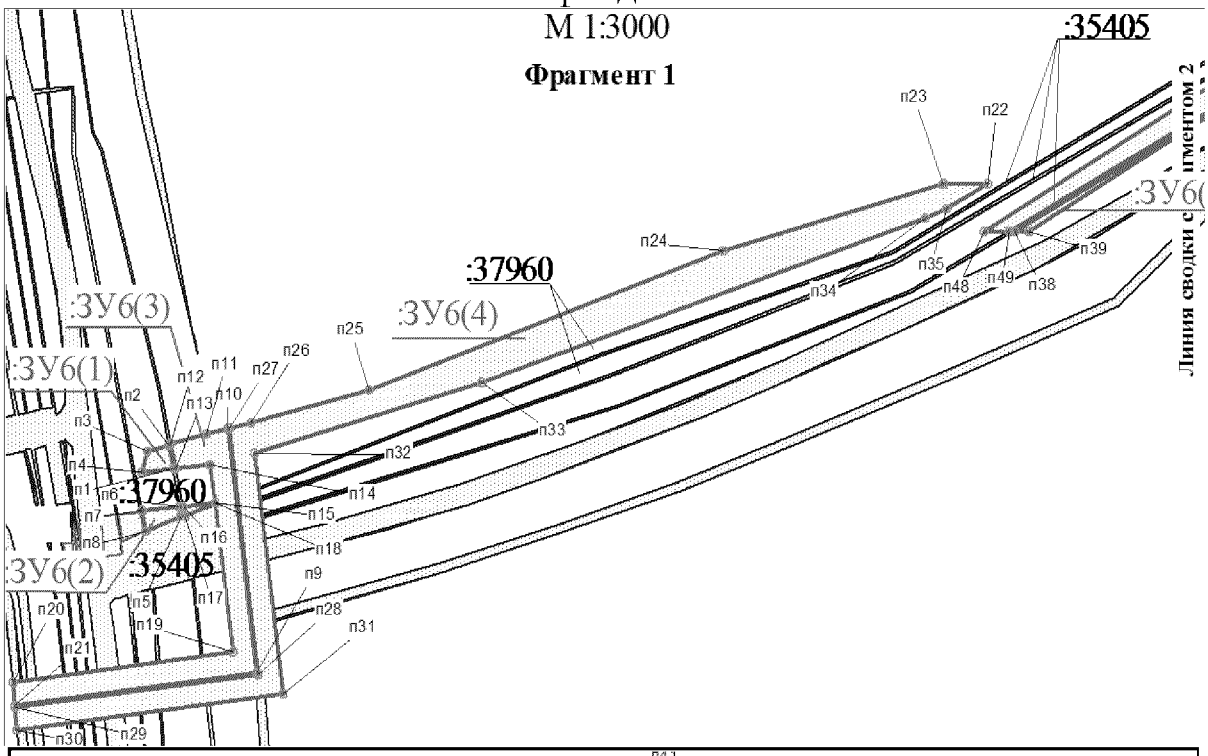

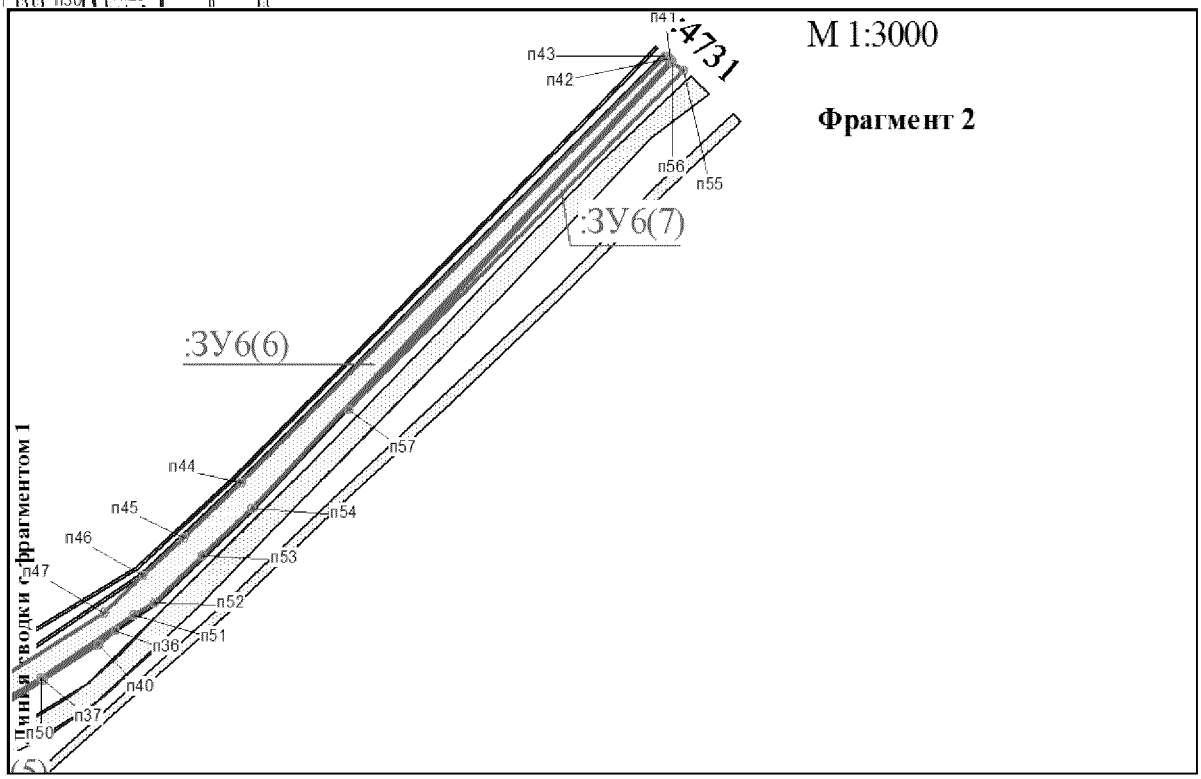

Проект межевания территории для размещения
линейного объекта регионального значения
Ханты-Мансийского автономного округа-Югры
«Реконструкция нефтегазопроводов и
высоконапорныхводоводов Ватинского месторождения нефти (Iочередь)»
Землепользователь ОАО «Славнефть-Мегионнефтегаз»


Чертеж межевания границ участка 86:04:0000001:ЗУ7 на землях лесного фонда

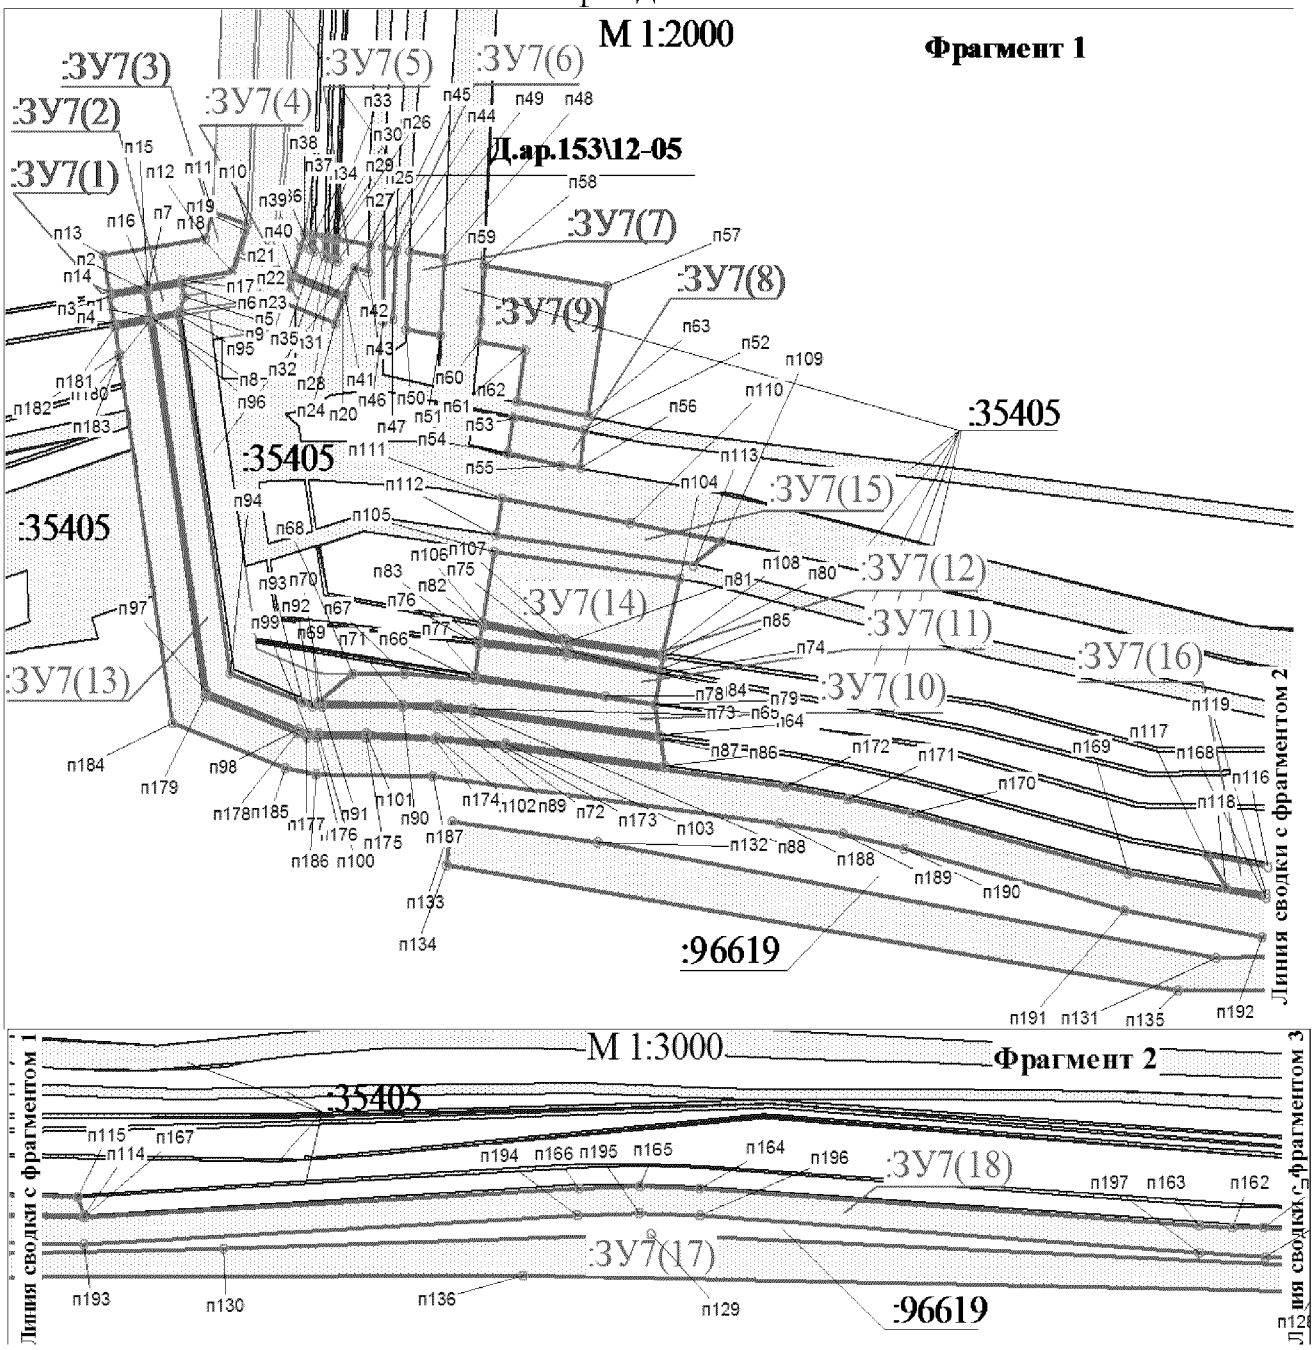


Проект межевания территории для размещения
линейного объекта регионального значения
Ханты-Мансийского автономного округа-Югры
«Реконструкция нефтегазопроводов и
высоконапорныхводоводов Ватинского месторождения нефти (Iочередь)»
Землепользователь ОАО «Славнефть-Мегионнефтегаз»




Проект межевания территории для размещения
линейного объекта регионального значения
Ханты-Мансийского автономного округа-Югры
«Реконструкция нефтегазопроводов и
высоконапорныхводоводов Ватинского месторождения нефти
(Iочередь)»
Землепользователь ОАО «Славнефть-Мегионнефтегаз»

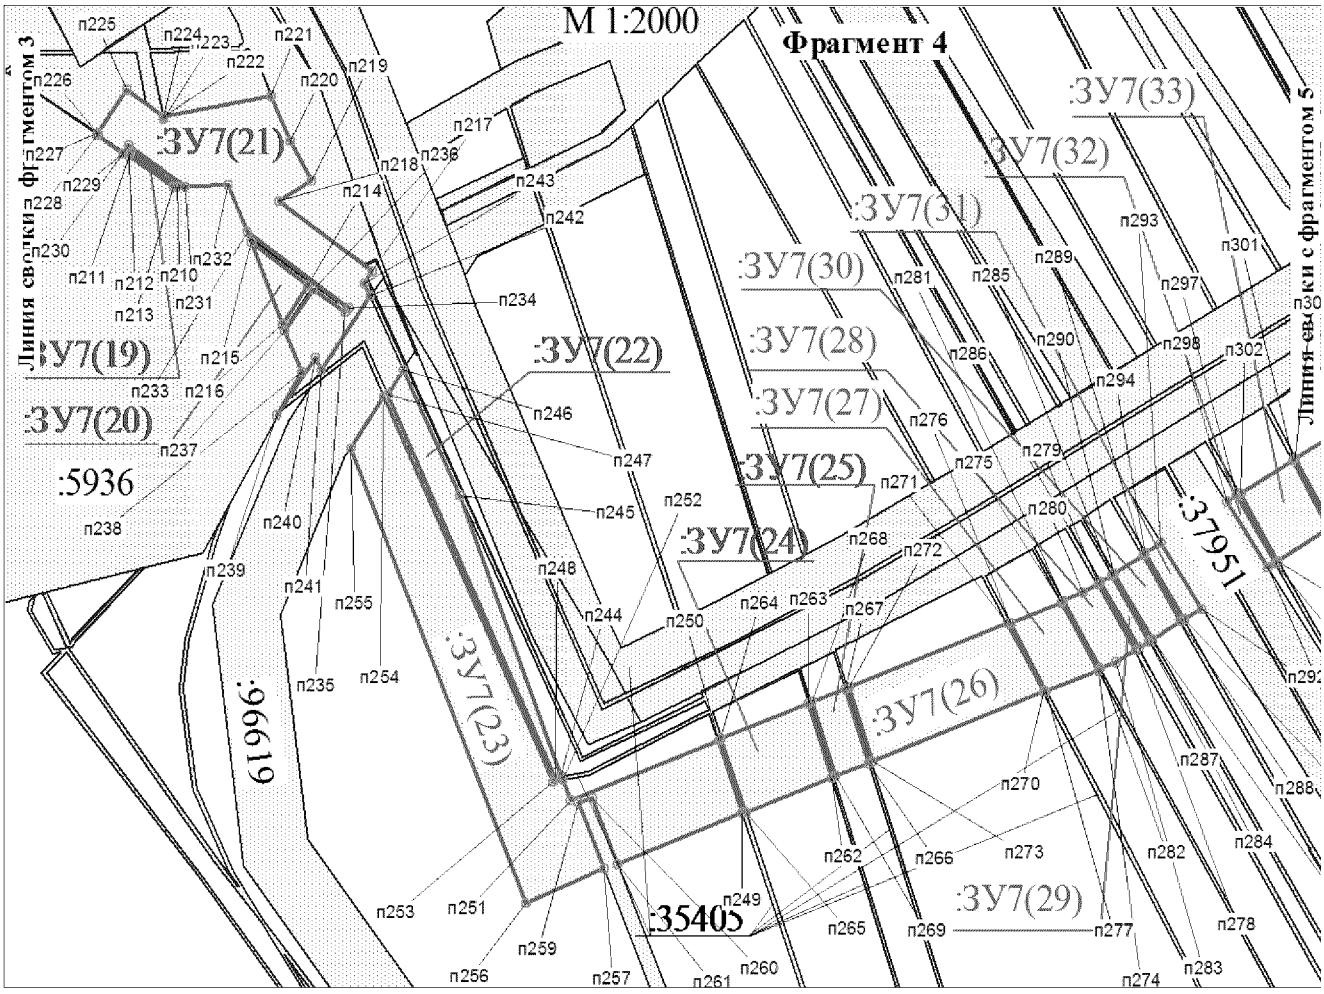


Проект межевания территории для размещения
линейного объекта регионального значения
Ханты-Мансийского автономного округа-Югры
«Реконструкция нефтегазопроводов и
высоконапорныхводоводов Ватинского месторождения нефти (Iочередь)»
Землепользователь ОАО «Славнефть-Мегионнефтегаз»

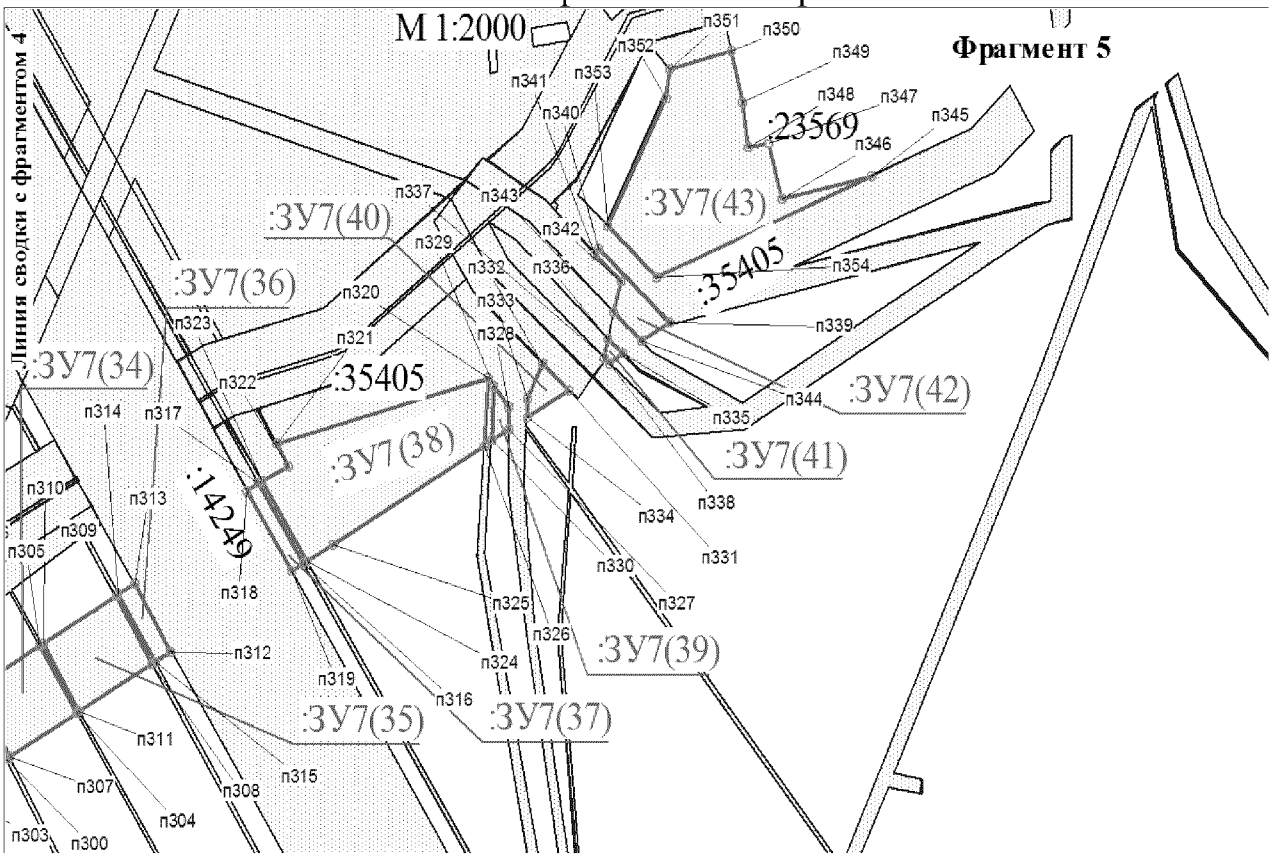


Чертеж межевания границ участка 86:04:0000001:ЗУ8 на землях лесного фонда

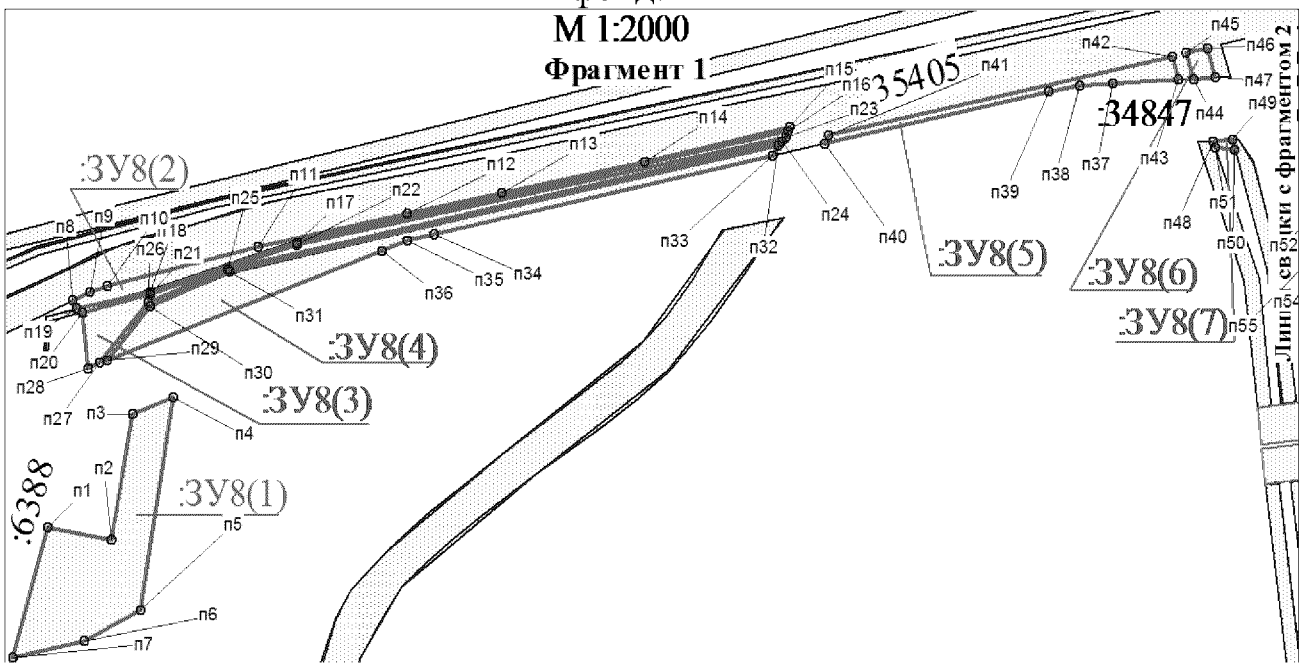


Проект межевания территории для размещения
линейного объекта регионального значения
Ханты-Мансийского автономного округа-Югры
«Реконструкция нефтегазопроводов и
высоконапорныхводоводов Ватинского месторождения нефти (Iочередь)»
Землепользователь ОАО «Славнефть-Мегионнефтегаз»

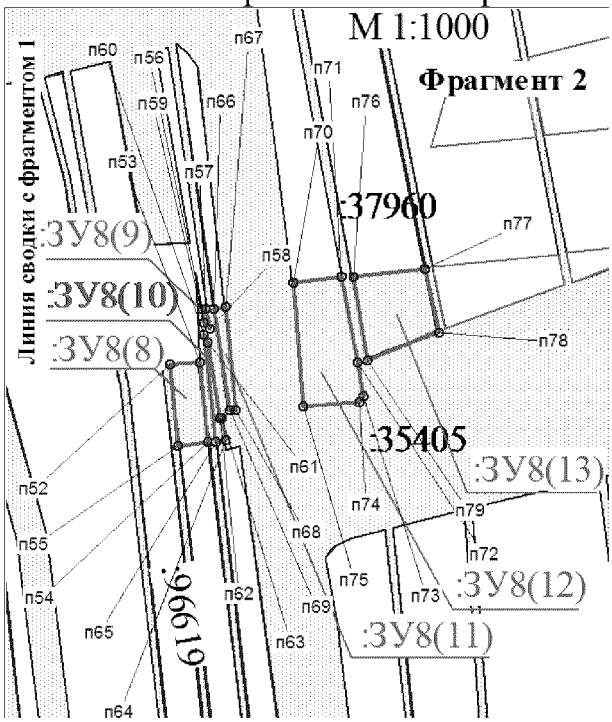

Чертеж межевания границ участка 86:04:0000001:ЗУ9 на землях лесного фонда

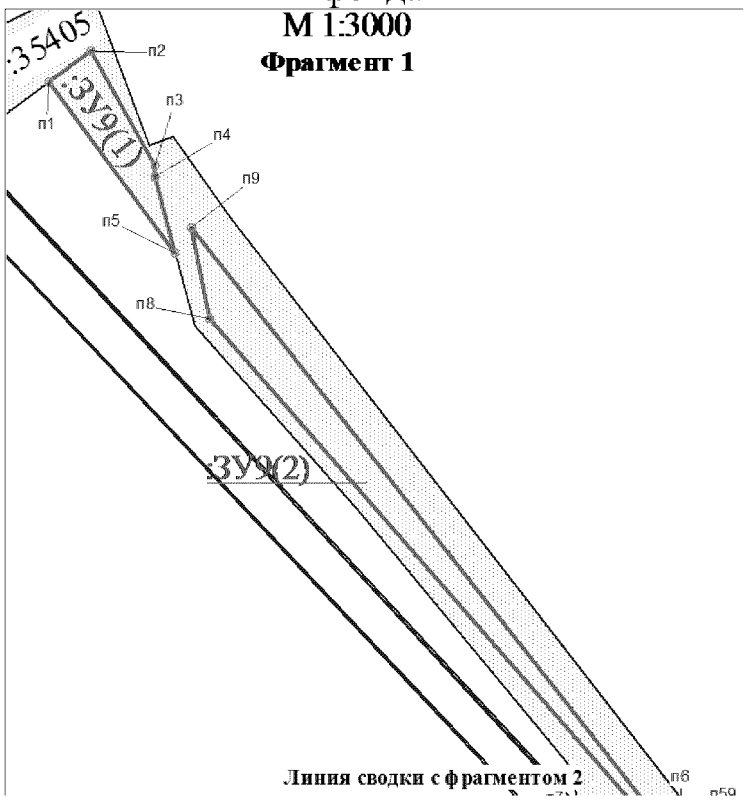


Проект межевания территории для размещения
линейного объекта регионального значения
Ханты-Мансийского автономного округа-Югры
«Реконструкция нефтегазопроводов и
высоконапорныхводоводов Ватинского месторождения нефти (Iочередь)»
Землепользователь ОАО «Славнефть-Мегионнефтегаз»

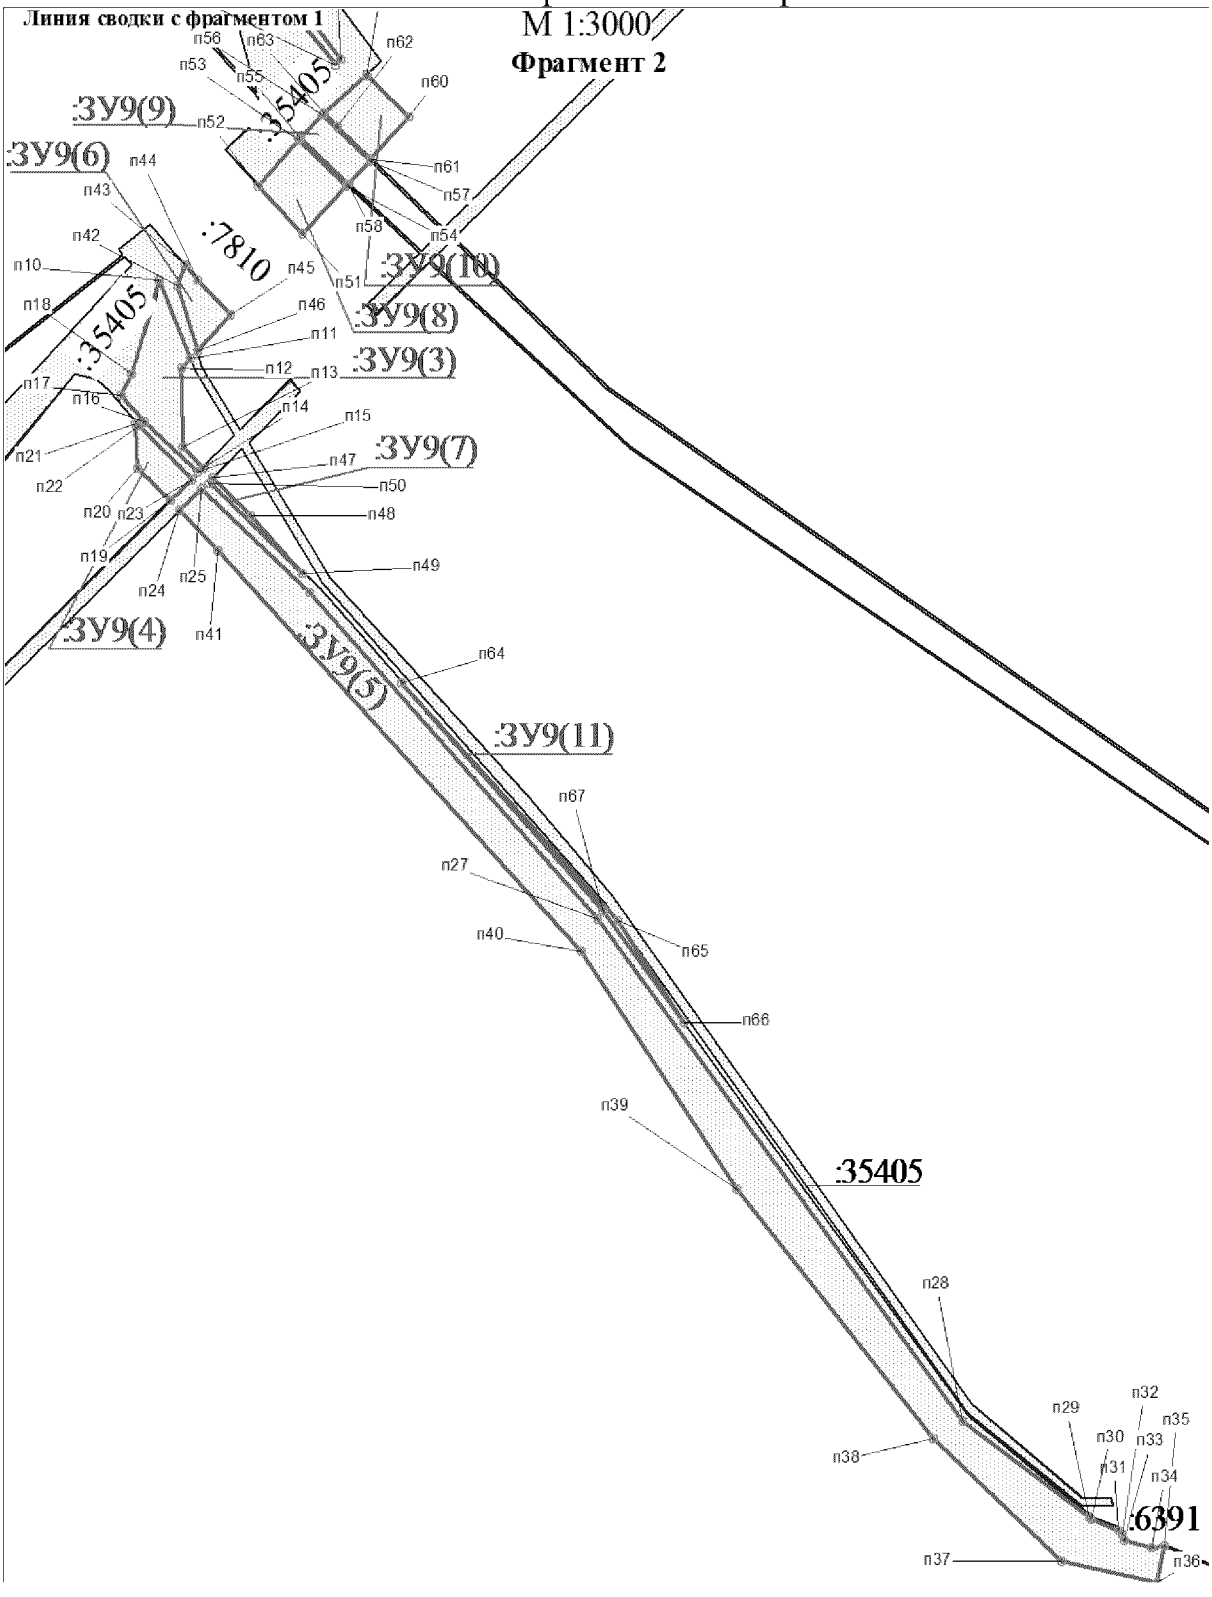


Проект межевания территории для размещения
линейного объекта регионального значения
Ханты-Мансийского автономного округа-Югры
«Реконструкция нефтегазопроводов и
высоконапорныхводоводов Ватинского месторождения нефти (Iочередь)»
Землепользователь ОАО «Славнефть-Мегионнефтегаз»


Чертеж межевания границ участка 86:04:0000001:ЗУ10 на землях лесного фонда

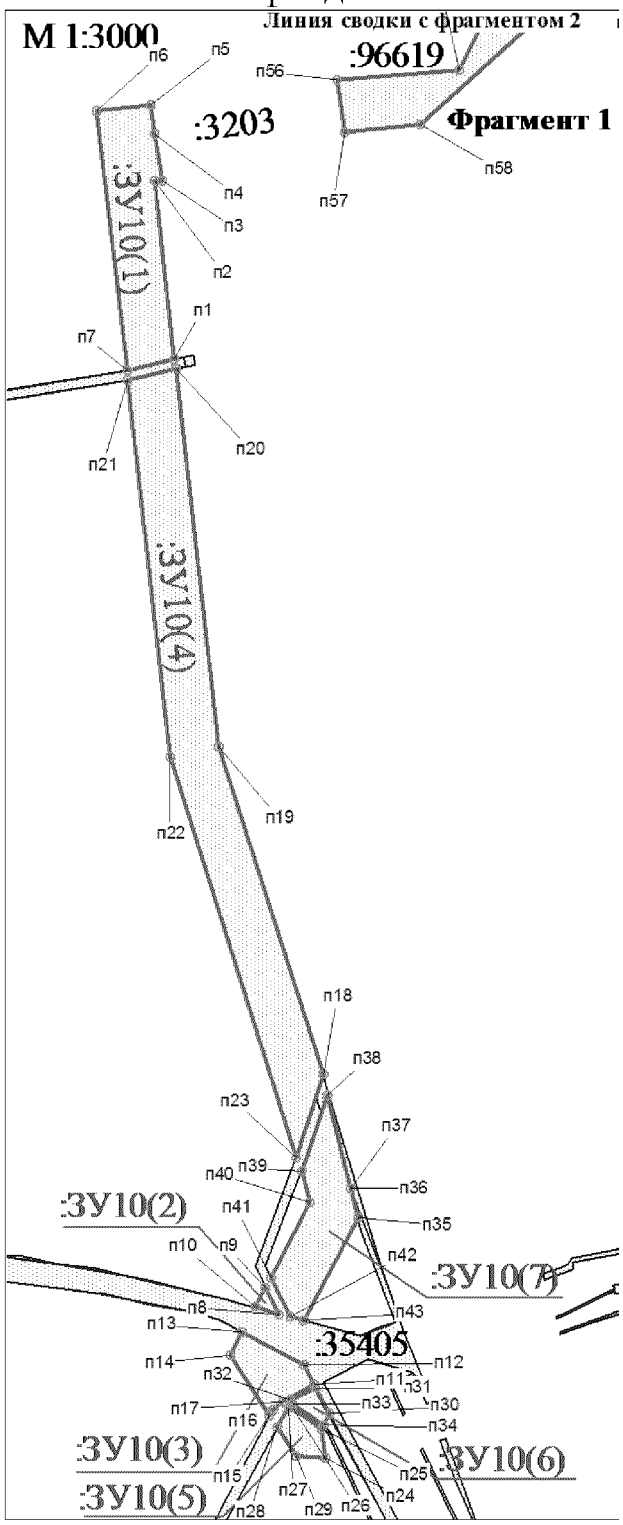


Проект межевания территории для размещения
линейного объекта регионального значения
Ханты-Мансийского автономного округа-Югры
«Реконструкция нефтегазопроводов и
высоконапорныхводоводов Ватинского месторождения нефти (Iочередь)»
Землепользователь ОАО «Славнефть-Мегионнефтегаз»

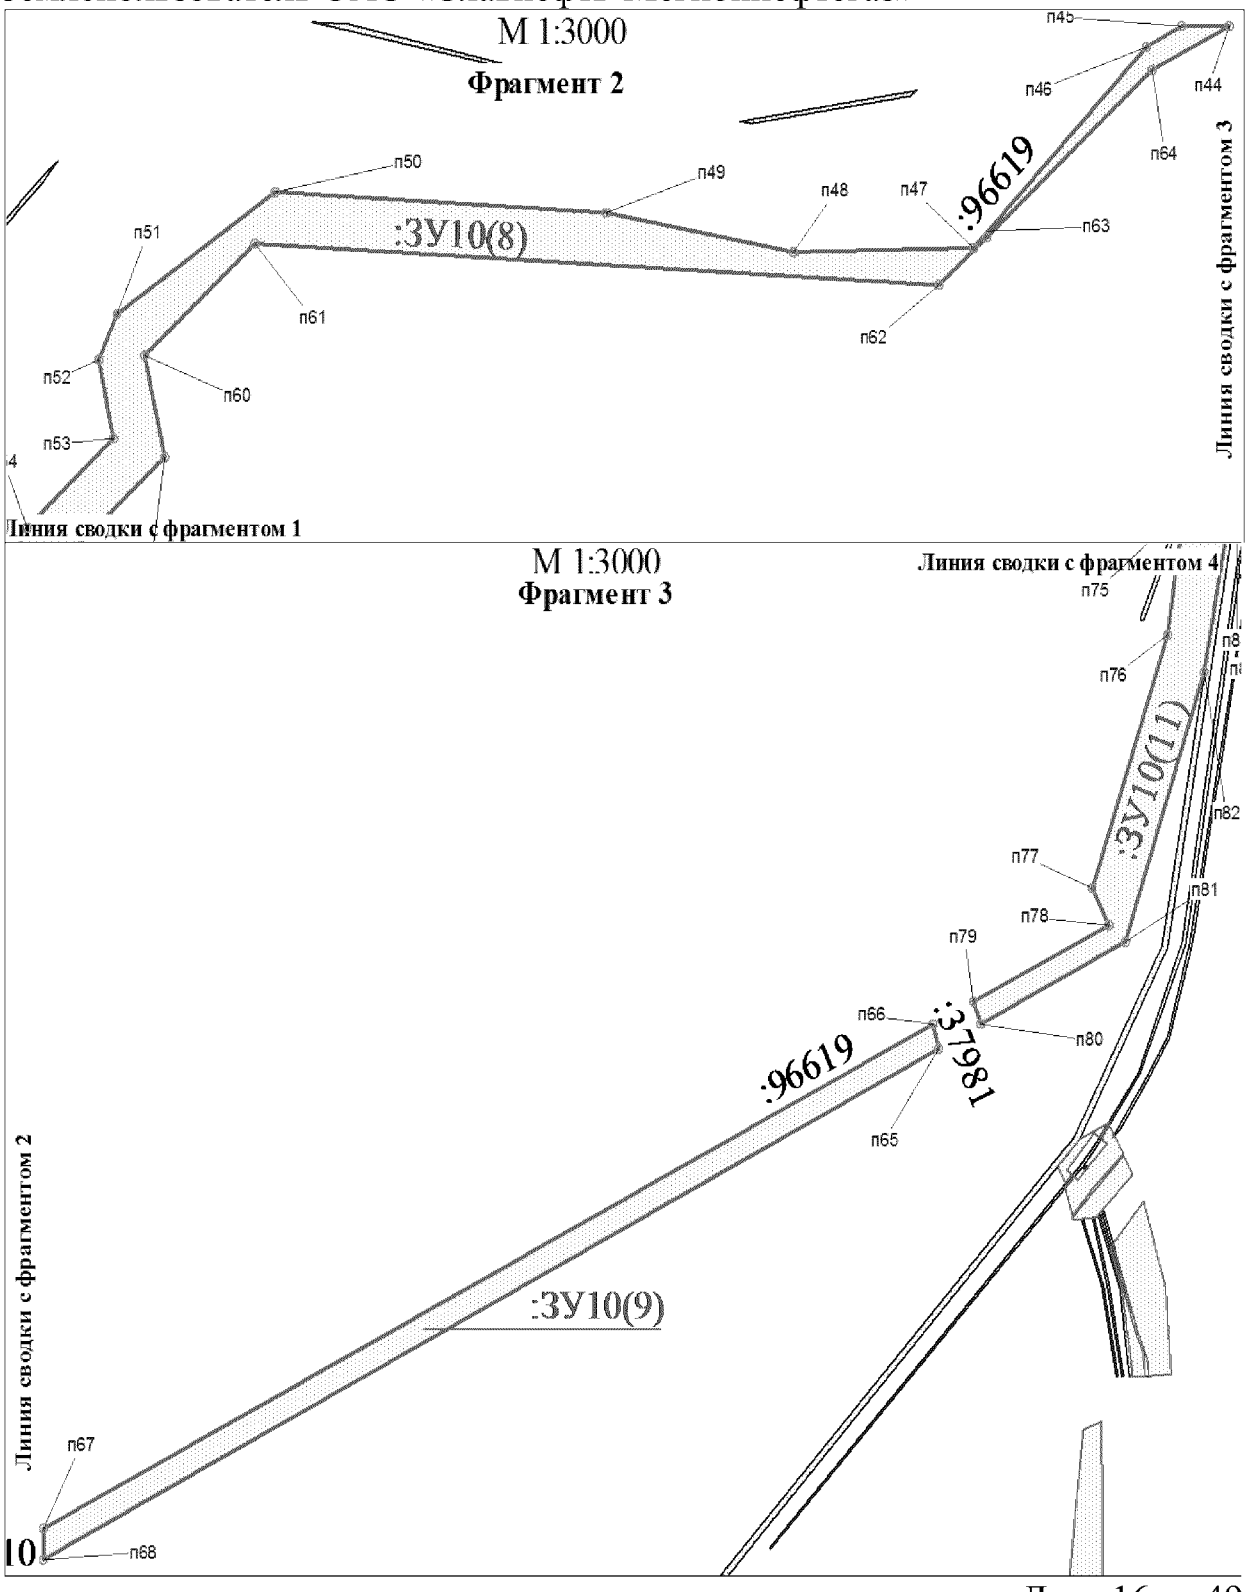

Проект межевания территории для размещения
линейного объекта регионального значения
Ханты-Мансийского автономного округа-Югры
«Реконструкция нефтегазопроводов и
высоконапорныхводоводов Ватинского месторождения нефти (Iочередь)»
Землепользователь ОАО «Славнефть-Мегионнефтегаз»

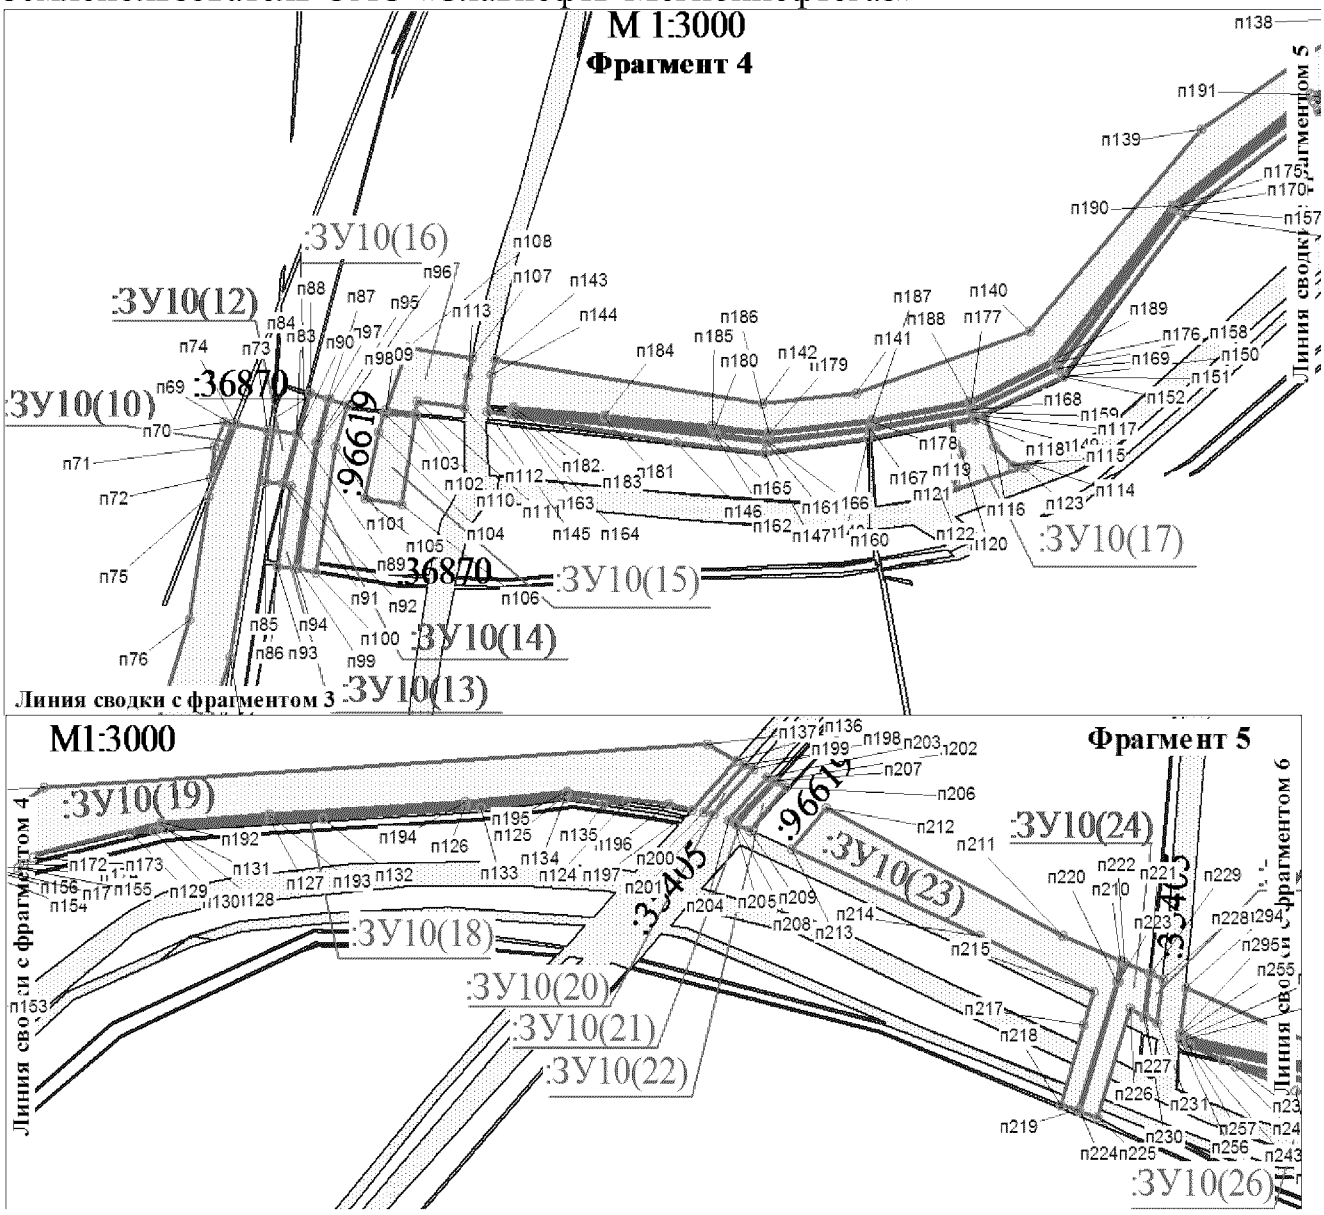


Проект межевания территории для размещения
линейного объекта регионального значения
Ханты-Мансийского автономного округа-Югры
«Реконструкция нефтегазопроводов и
высоконапорныхводоводов Ватинского месторождения нефти (Iочередь)»
Землепользователь ОАО «Славнефть-Мегионнефтегаз»

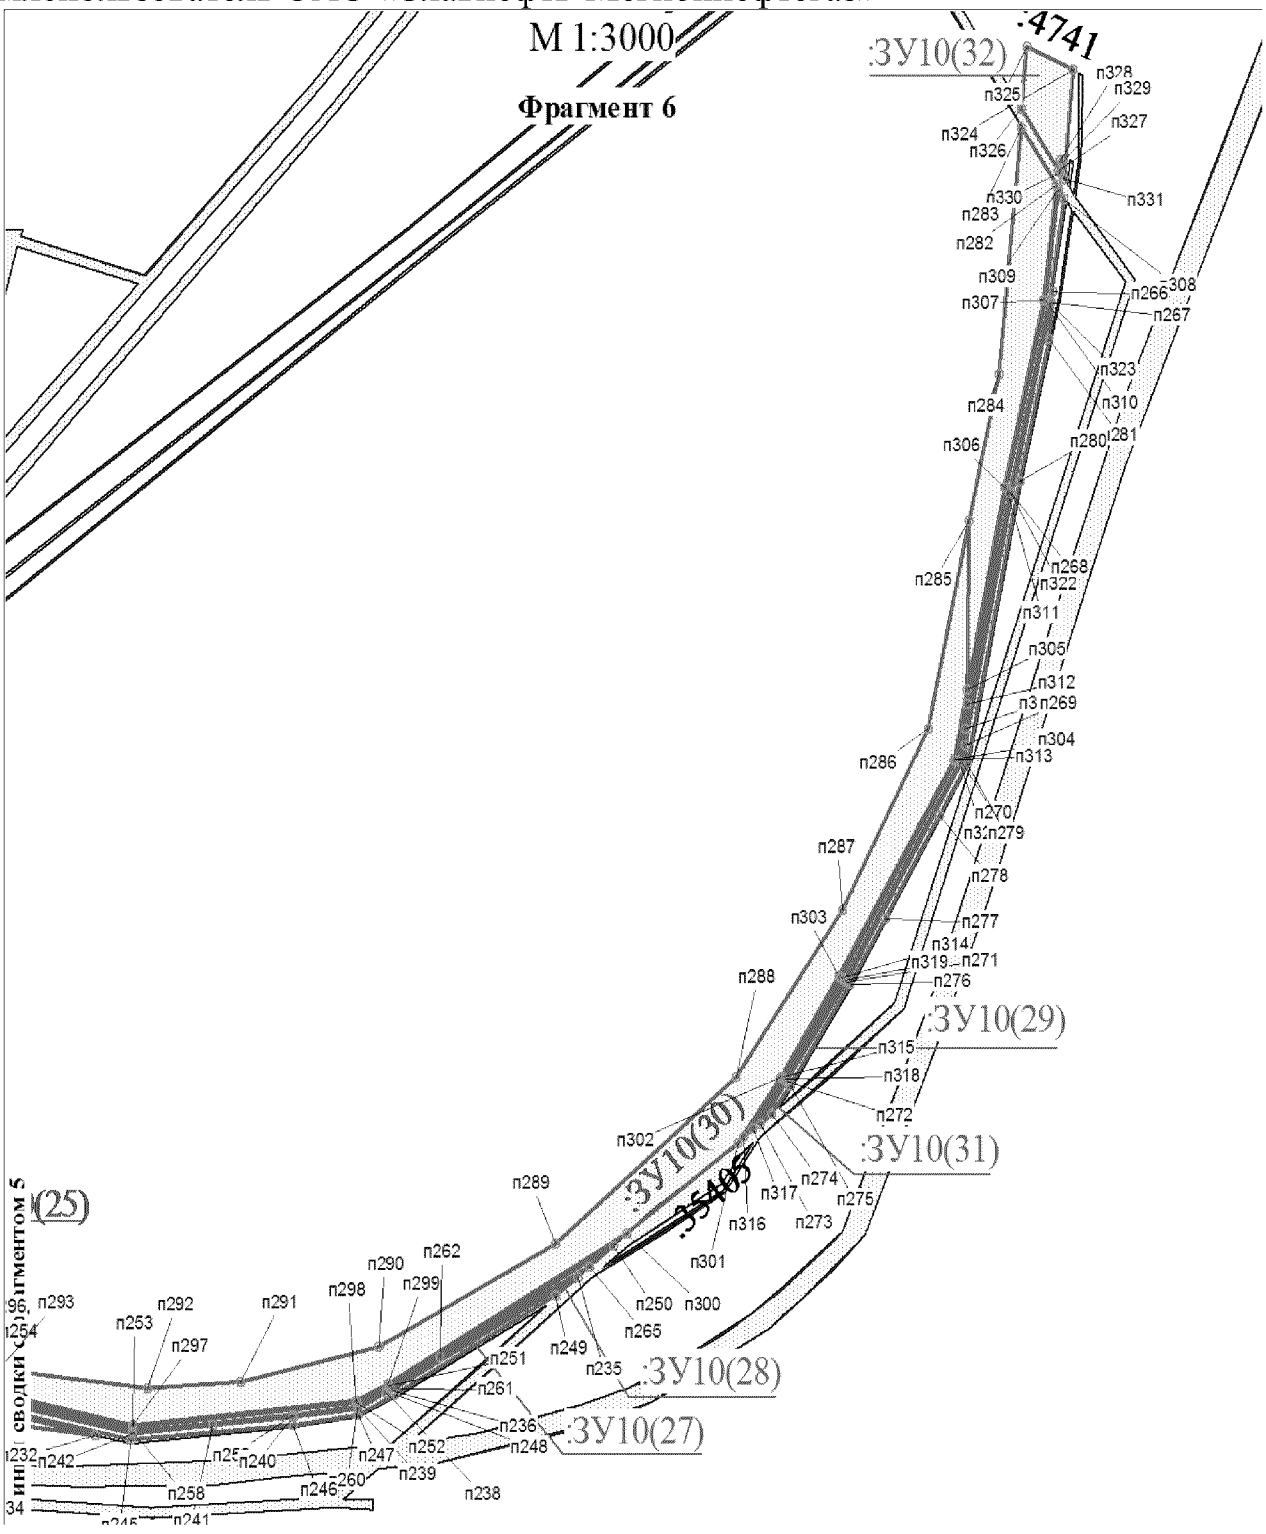


Проект межевания территории для размещения
линейного объекта регионального значения
Ханты-Мансийского автономного округа-Югры
«Реконструкция нефтегазопроводов и
высоконапорныхводоводов Ватинского месторождения нефти (Iочередь)»
Землепользователь ОАО «Славнефть-Мегионнефтегаз»


Чертеж межевания границ участка 86:04:0000001:ЗУ11 на землях лесного фонда

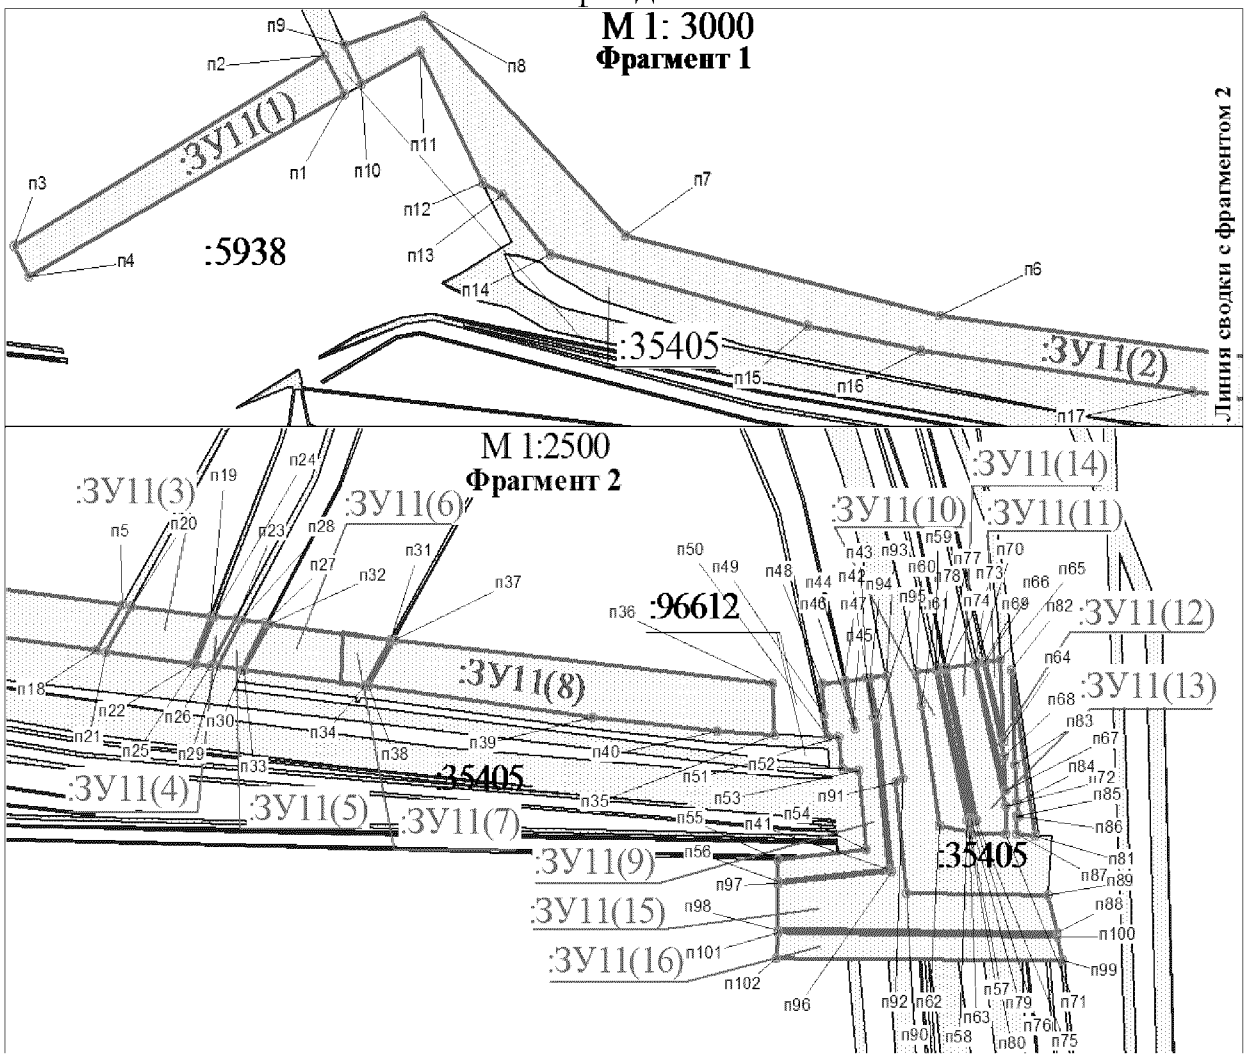


Чертеж межевания границ участка 86:04:0000001:ЗУ12 на землях лесного фонд

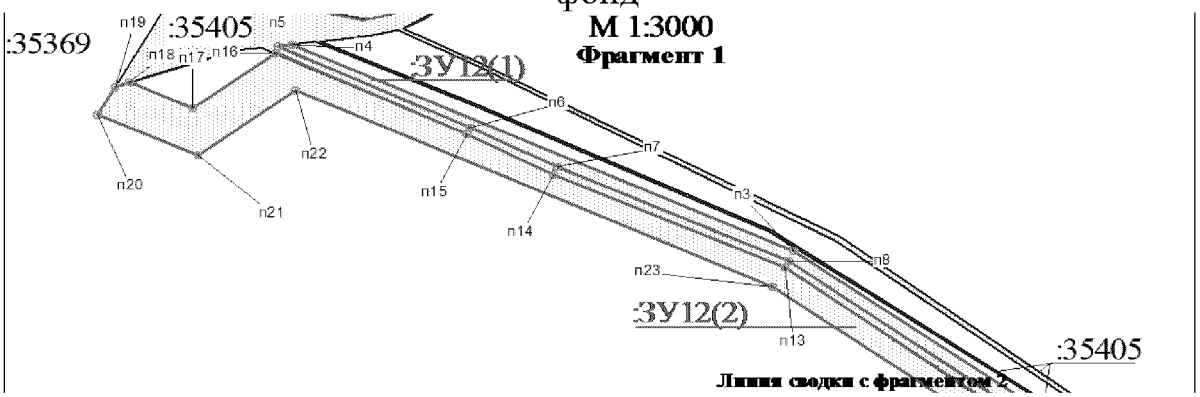

Проект межевания территории для размещения
линейного объекта регионального значения
Ханты-Мансийского автономного округа-Югры
«Реконструкция нефтегазопроводов и
высоконапорныхводоводов Ватинского месторождения нефти (Iочередь)»
Землепользователь ОАО «Славнефть-Мегионнефтегаз»

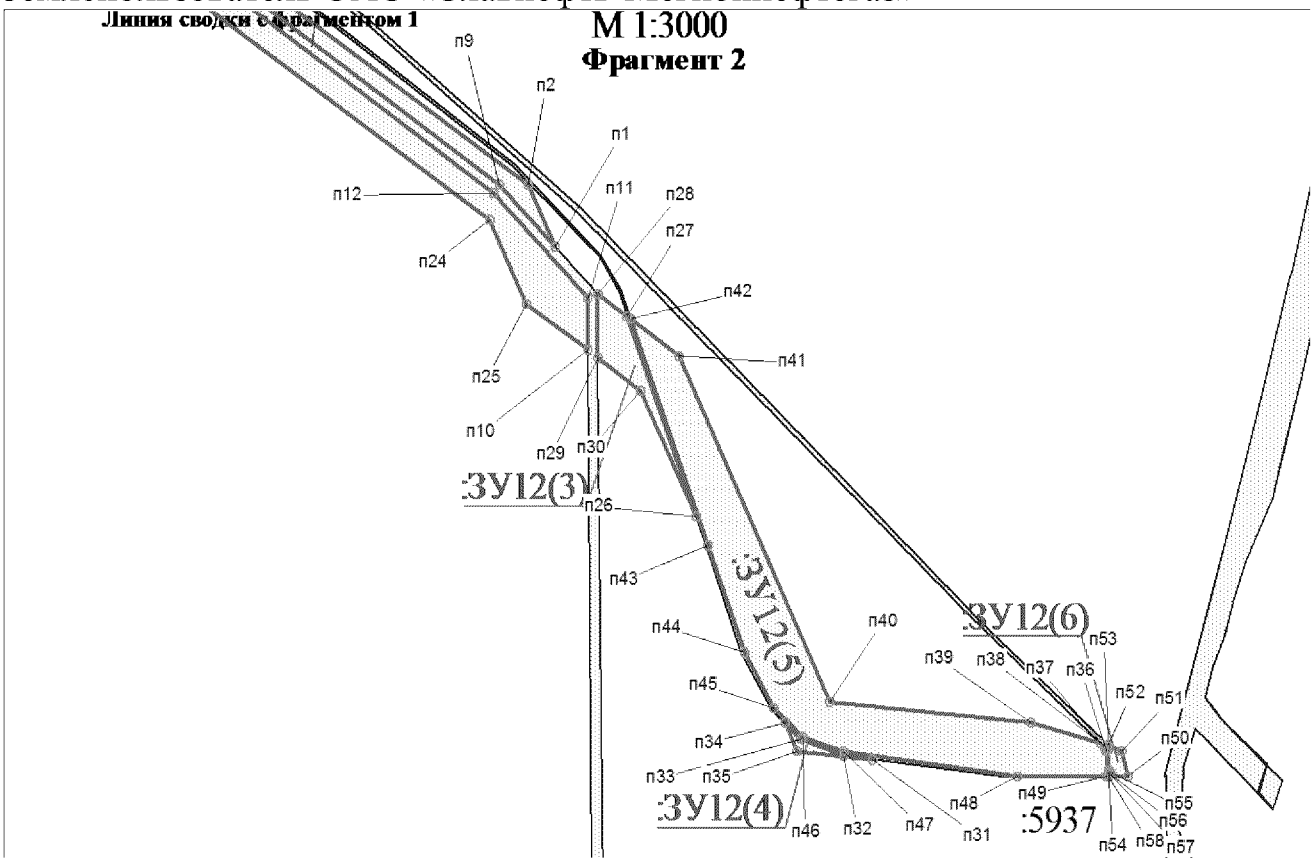


Чертеж межевания границ участка 86:04:0000001:ЗУ14 на землях лесного фонда

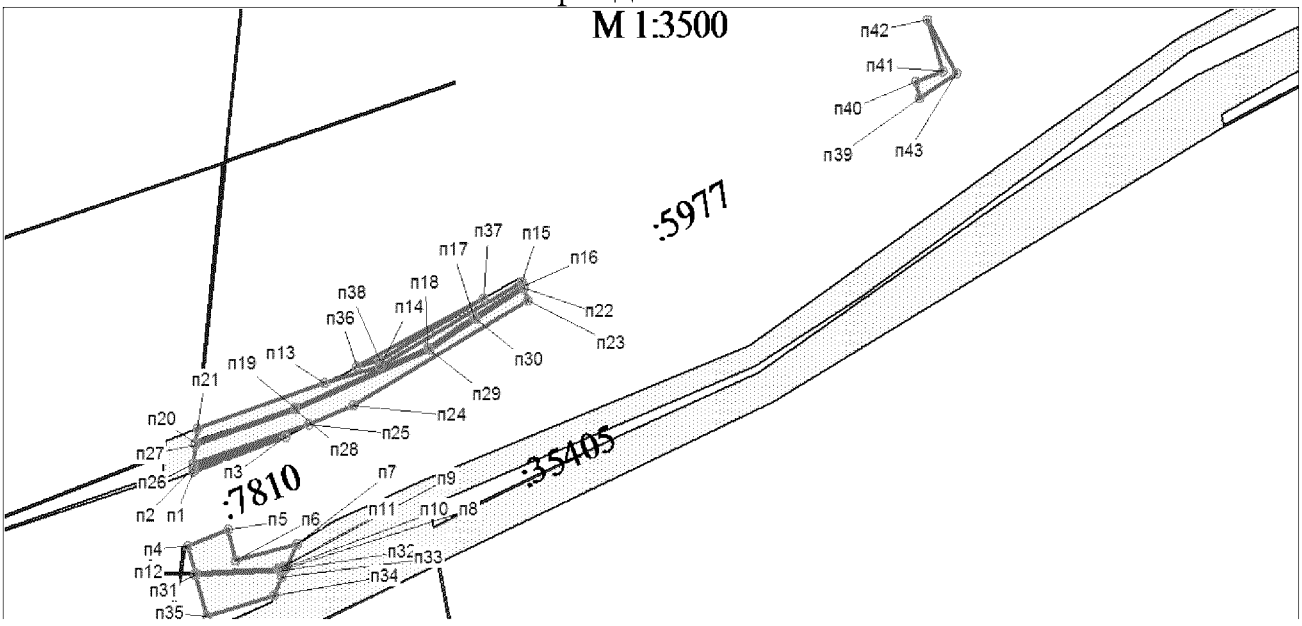


Проект межевания территории для размещения
линейного объекта регионального значения
Ханты-Мансийского автономного округа-Югры
«Реконструкция нефтегазопроводов и
высоконапорныхводоводов Ватинского месторождения нефти (Iочередь)»
Землепользователь ОАО «Славнефть-Мегионнефтегаз»

Чертеж межевания границ участка 86:04:0000001:ЗУ13 на землях лесного фонда

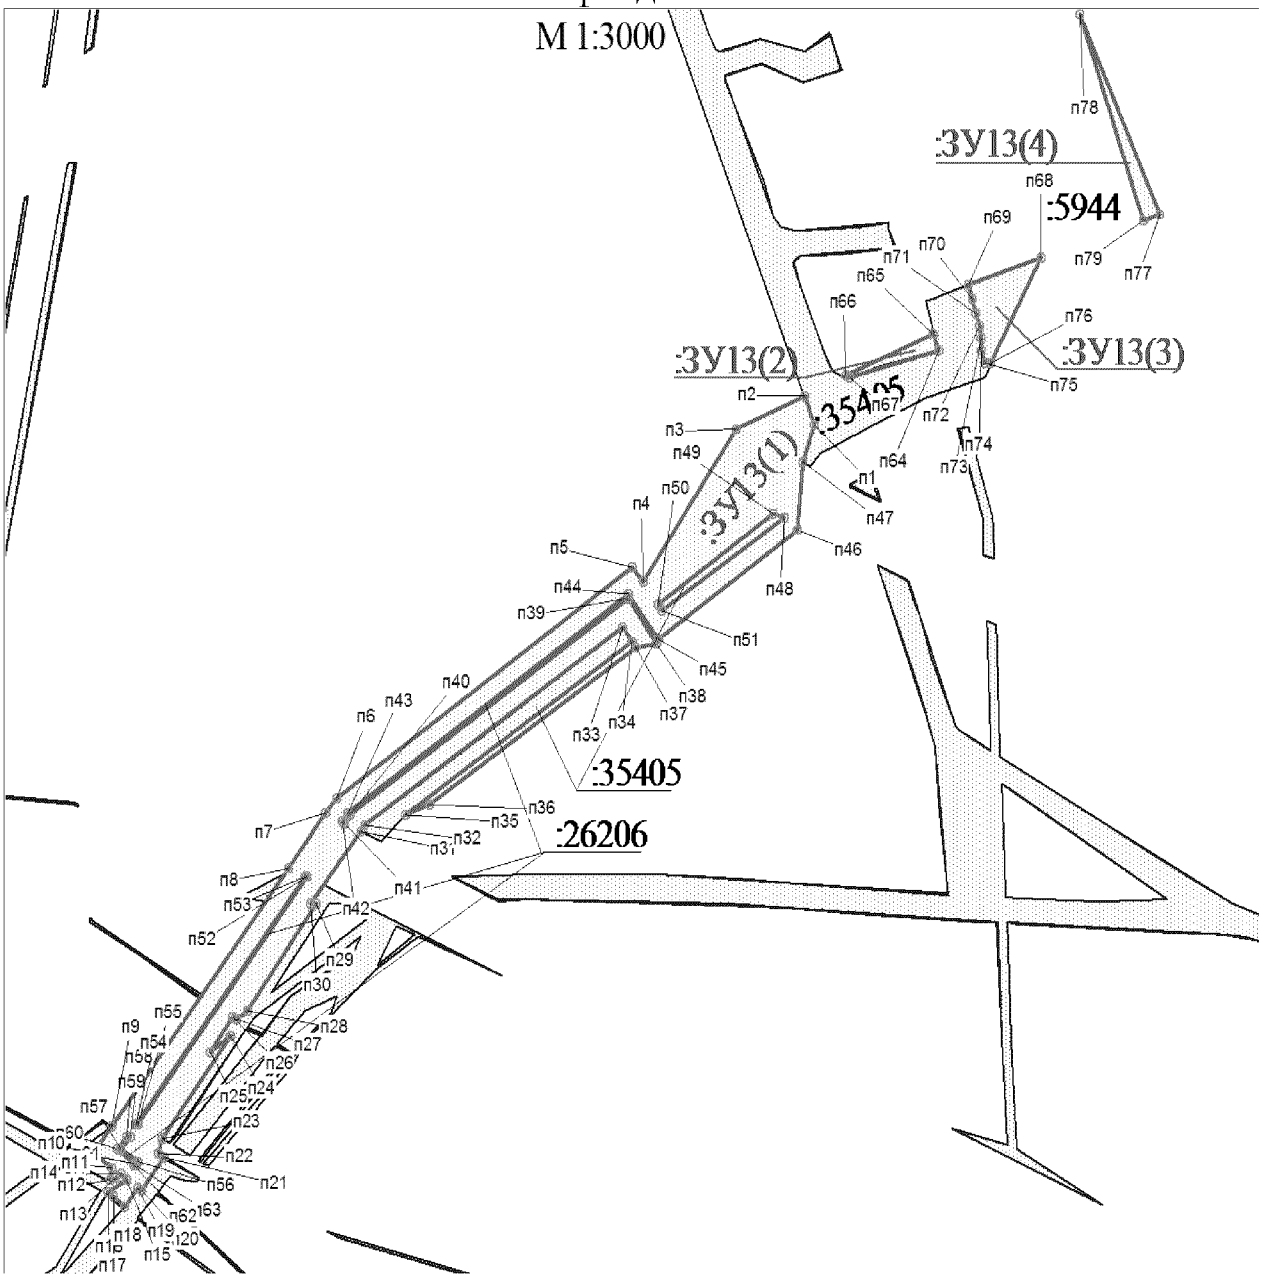


Проект межевания территории для размещения
линейного объекта регионального значения
Ханты-Мансийского автономного округа-Югры
«Реконструкция нефтегазопроводов и
высоконапорныхводоводов Ватинского месторождения нефти (Iочередь)»
Землепользователь ОАО «Славнефть-Мегионнефтегаз»


Чертеж межевания границ участка 86:04:0000001:ЗУ15 на землях лесного фонда

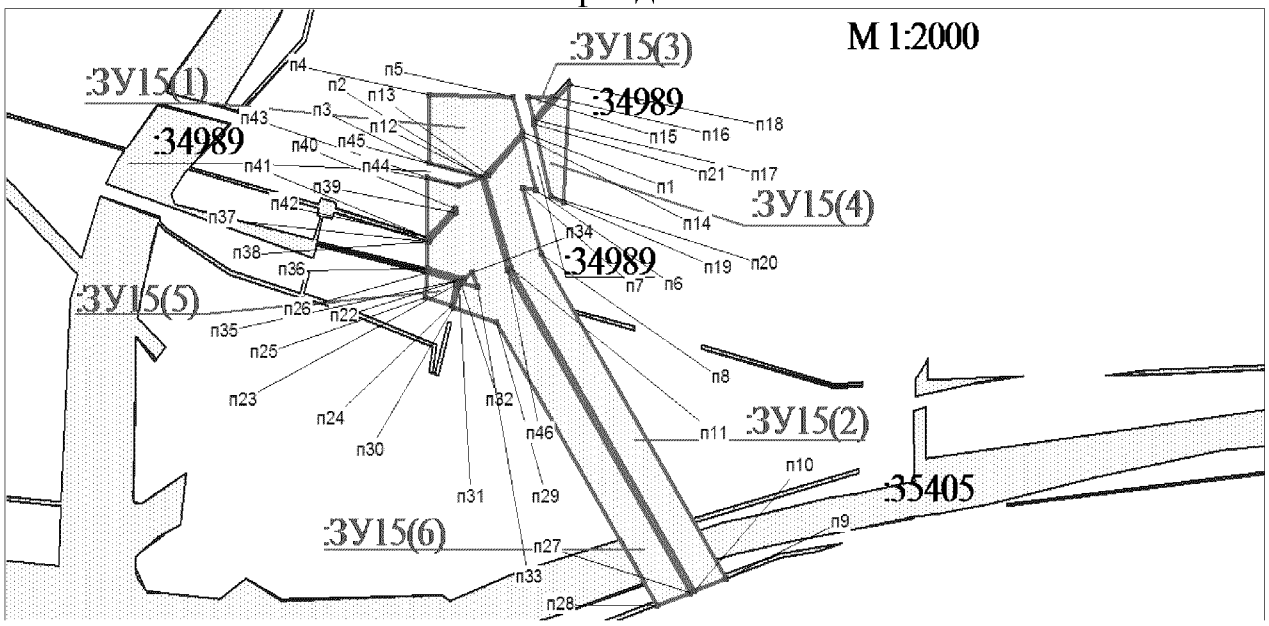


Чертеж межевания границ участка 86:04:0000001:ЗУ16 на землях лесного фонда

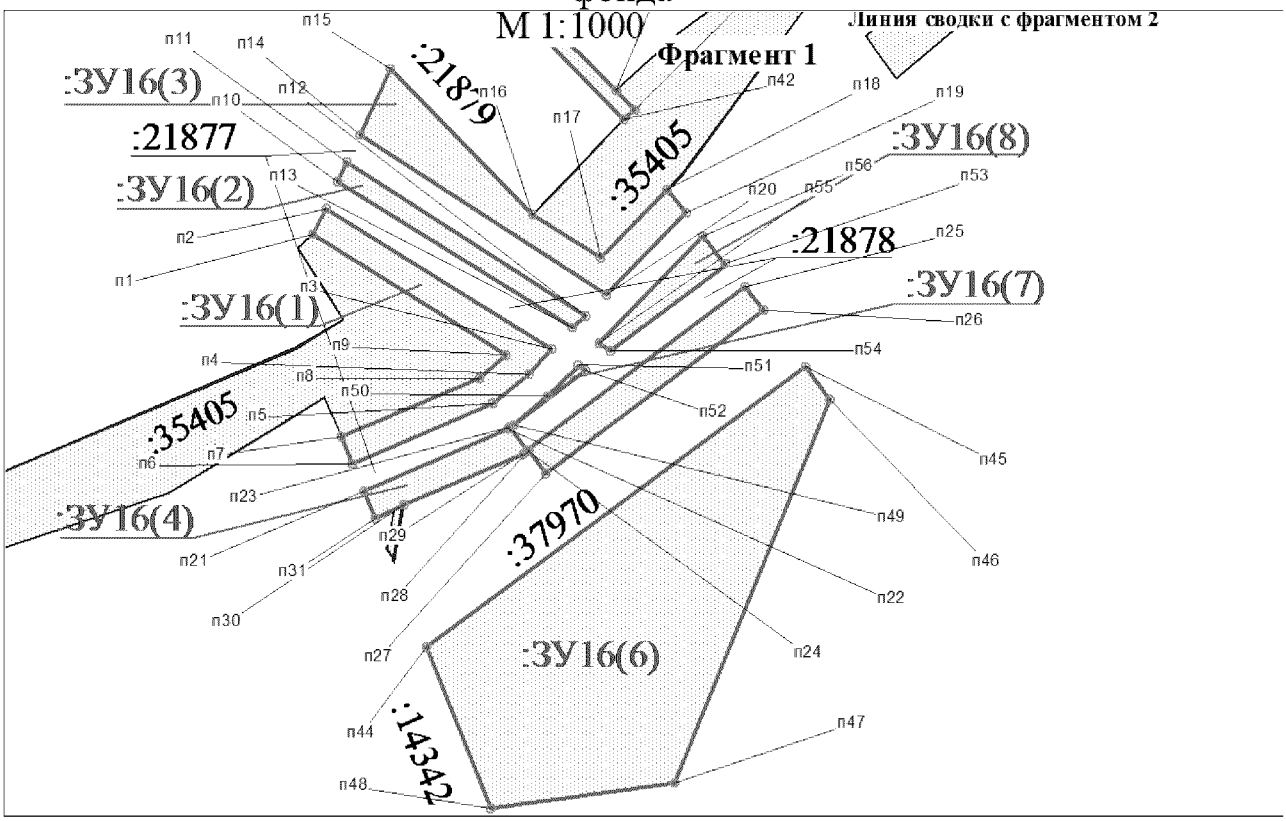

Проект межевания территории для размещения
линейного объекта регионального значения
Ханты-Мансийского автономного округа-Югры
«Реконструкция нефтегазопроводов и
высоконапорныхводоводов Ватинского месторождения нефти (Iочередь)»
Землепользователь ОАО «Славнефть-Мегионнефтегаз»

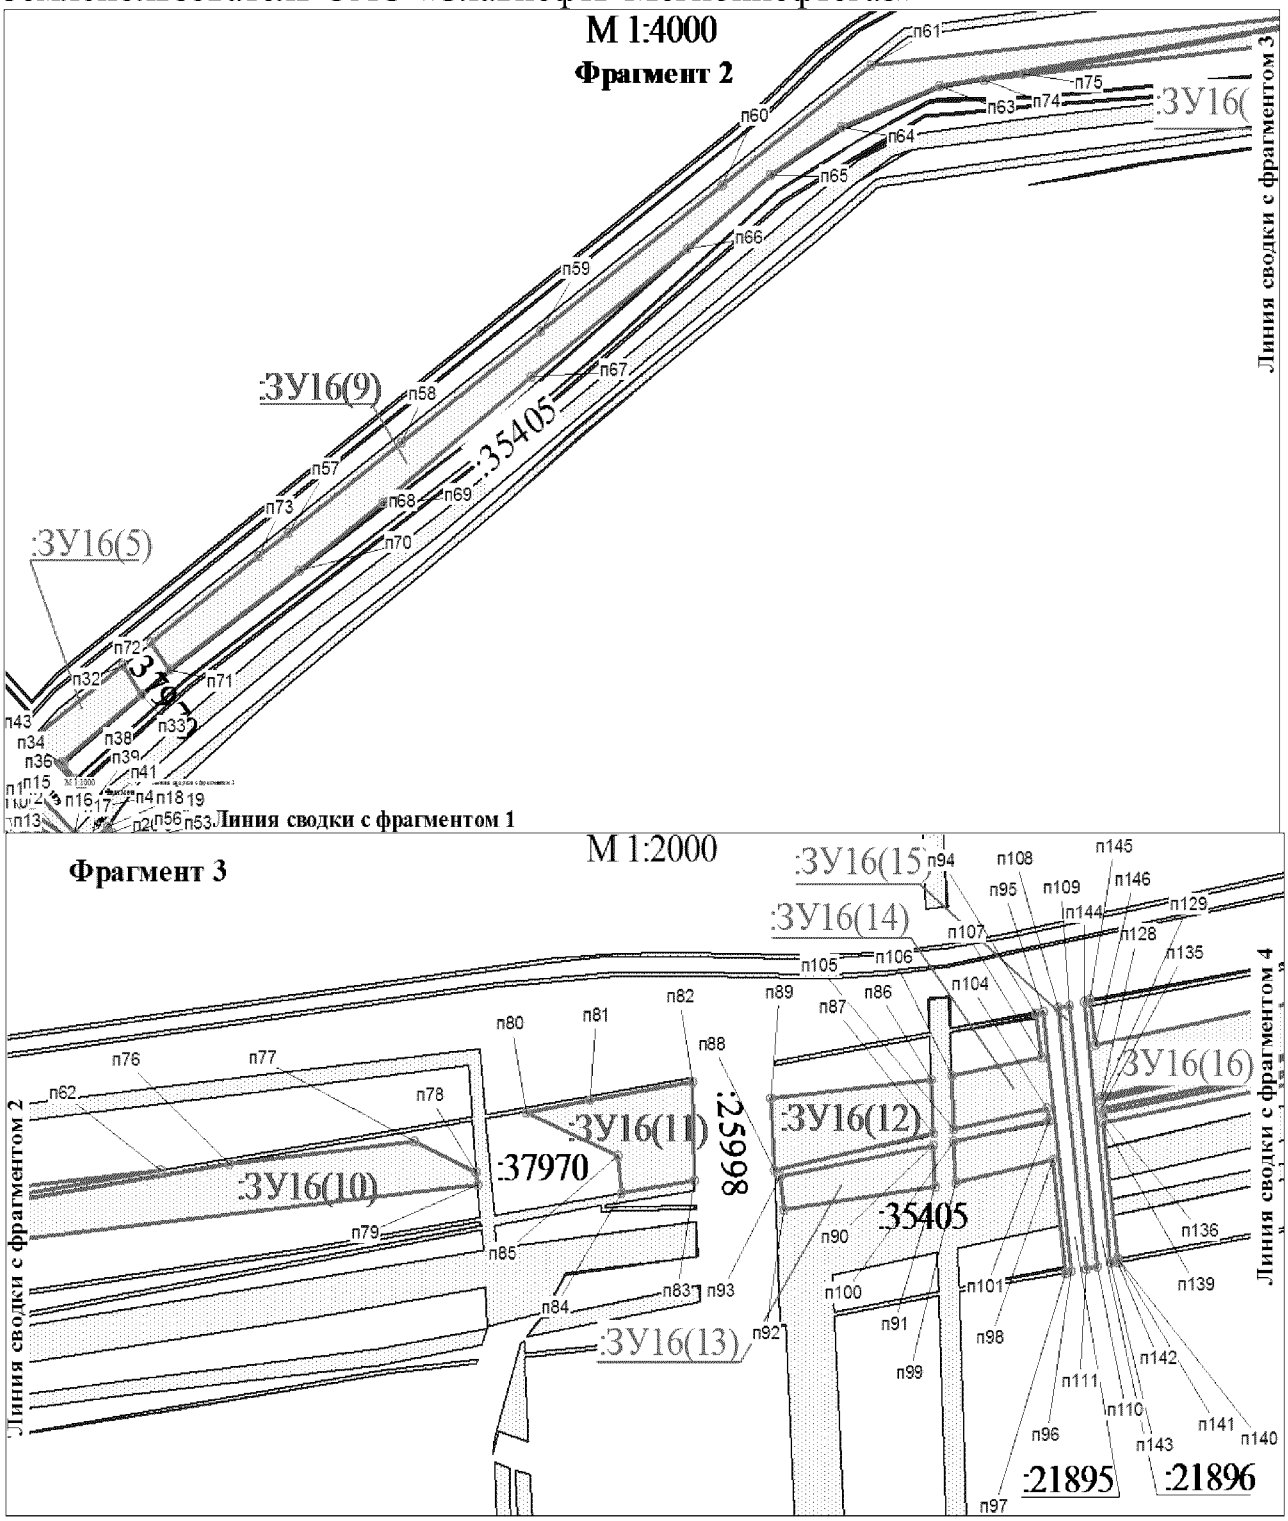


Проект межевания территории для размещения
линейного объекта регионального значения
Ханты-Мансийского автономного округа-Югры
«Реконструкция нефтегазопроводов и
высоконапорныхводоводов Ватинского месторождения нефти (Iочередь)»
Землепользователь ОАО «Славнефть-Мегионнефтегаз»

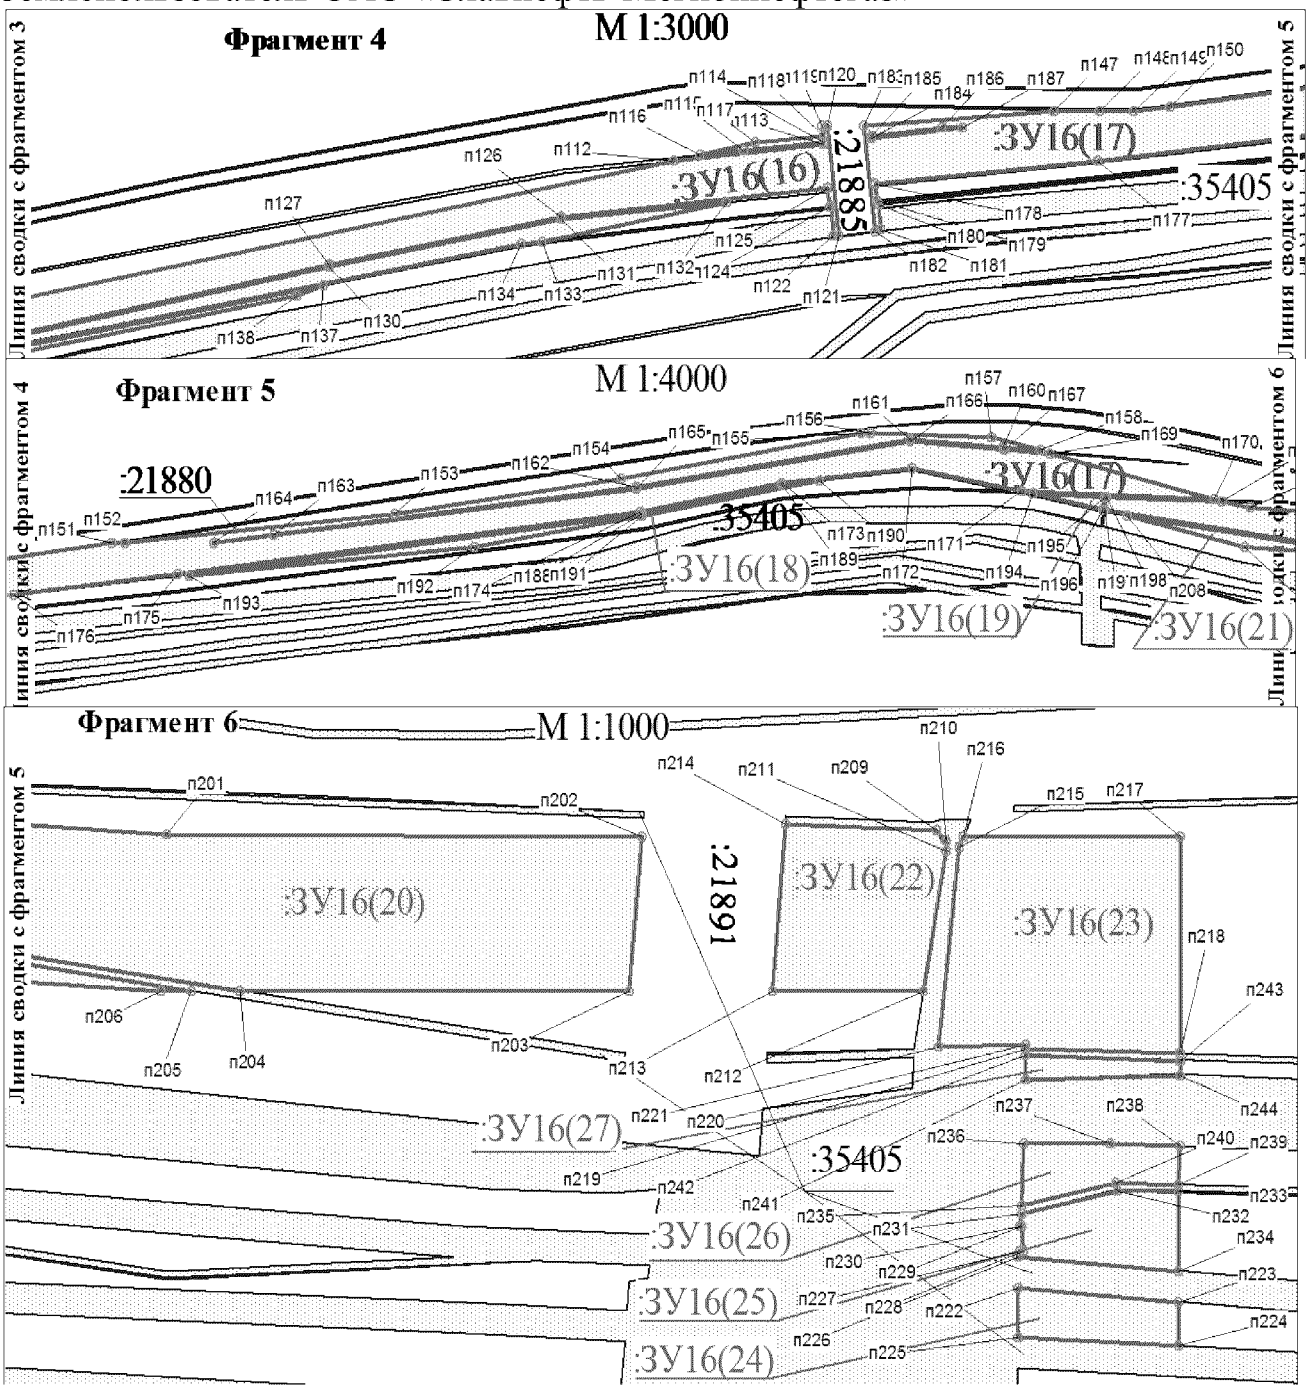


Проект межевания территории для размещения
линейного объекта регионального значения
Ханты-Мансийского автономного округа-Югры
«Реконструкция нефтегазопроводов и
высоконапорныхводоводов Ватинского месторождения нефти (Iочередь)»
Землепользователь ОАО «Славнефть-Мегионнефтегаз»

Чертеж межевания границ участка 86:04:0000001:ЗУ17 на землях лесного фонда

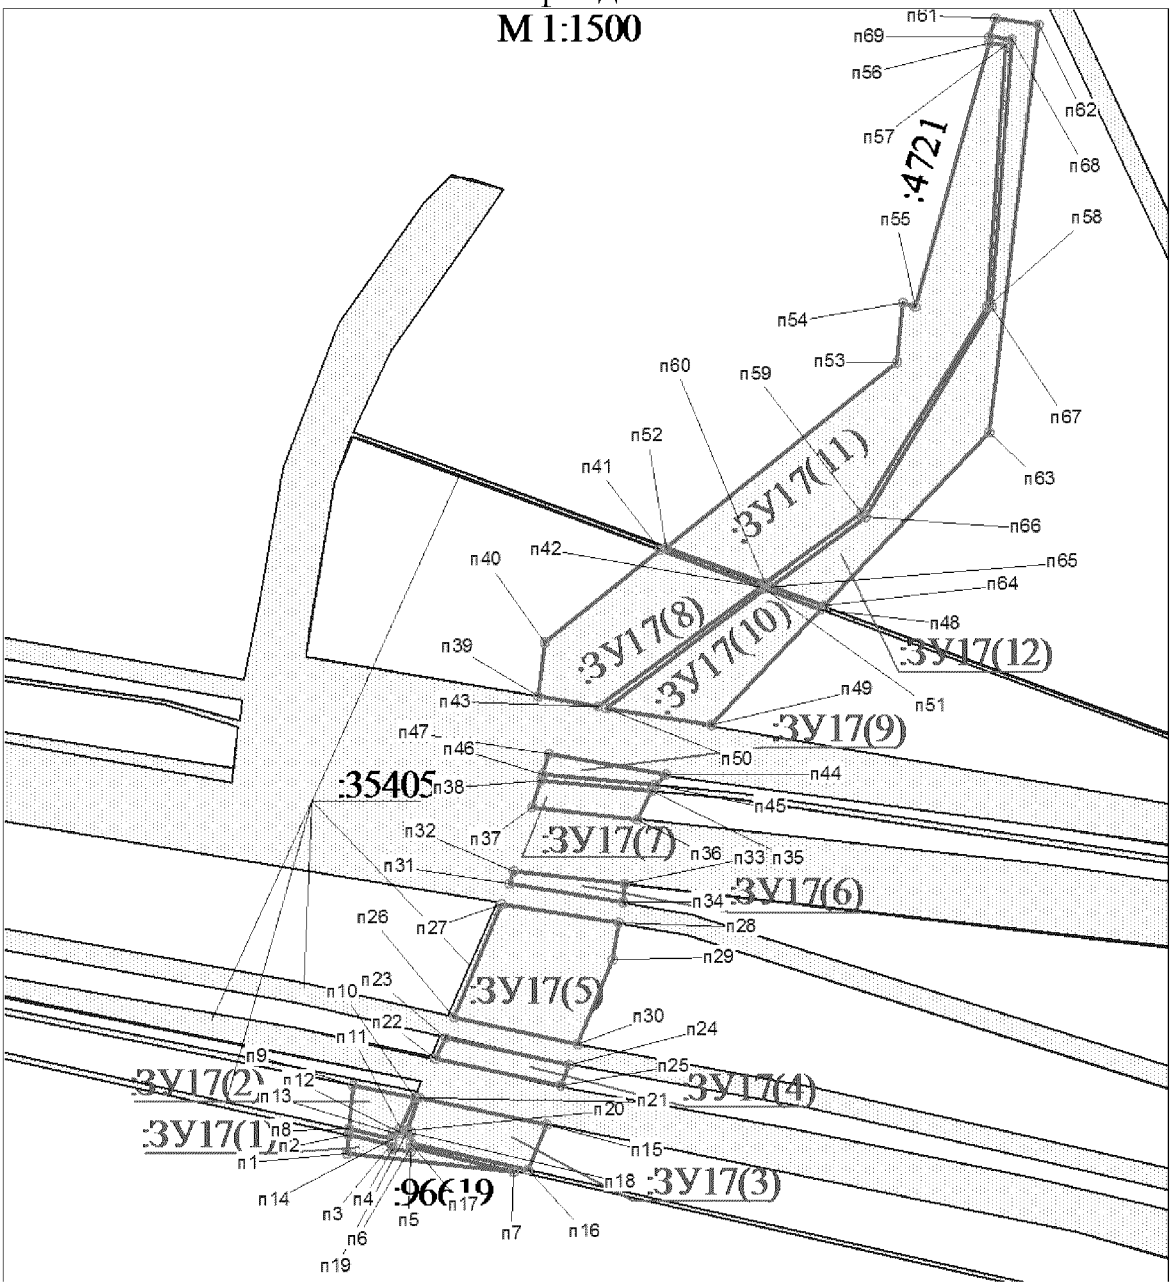


Проект межевания территории для размещения
линейного объекта регионального значения
Ханты-Мансийского автономного округа-Югры
«Реконструкция нефтегазопроводов и
высоконапорныхводоводов Ватинского месторождения нефти (Iочередь)»
Землепользователь ОАО «Славнефть-Мегионнефтегаз»


Чертеж межевания границ участка 86:04:0000001:ЗУ18 на землях лесного фонда

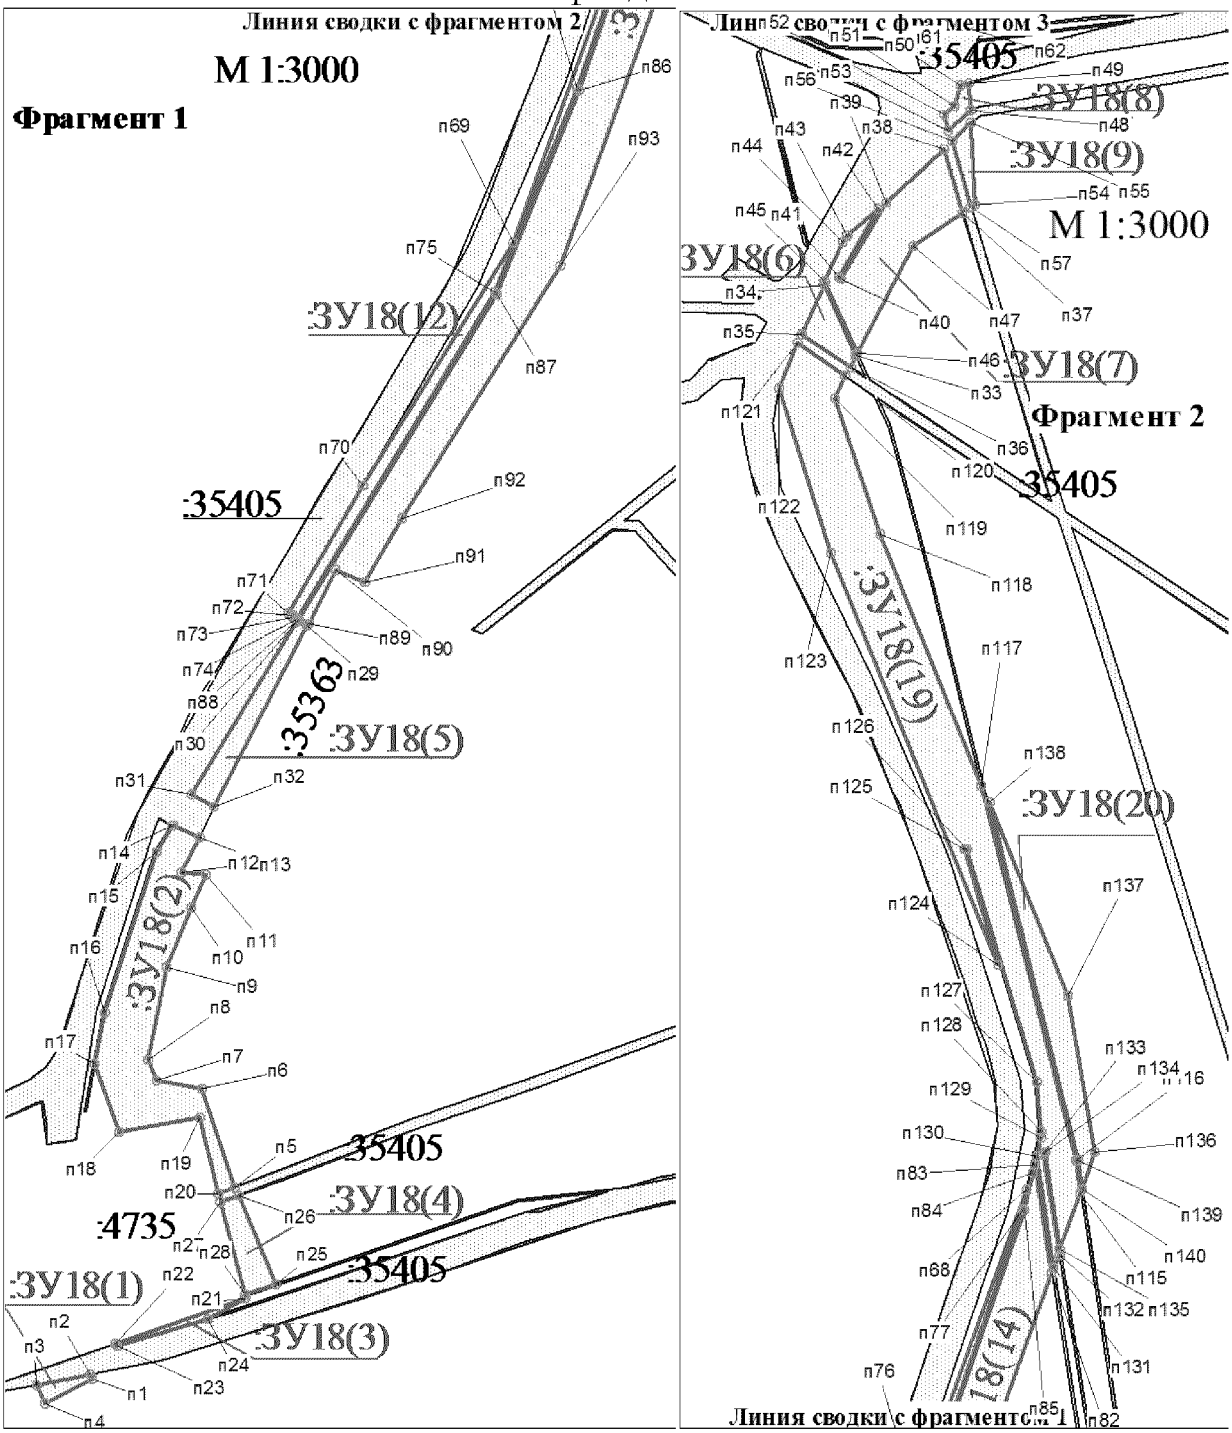

Проект межевания территории для размещения
линейного объекта регионального значения
Ханты-Мансийского автономного округа-Югры
«Реконструкция нефтегазопроводов и
высоконапорныхводоводов Ватинского месторождения нефти
(Iочередь)»Землепользователь ОАО «Славнефть-Мегионнефтегаз»

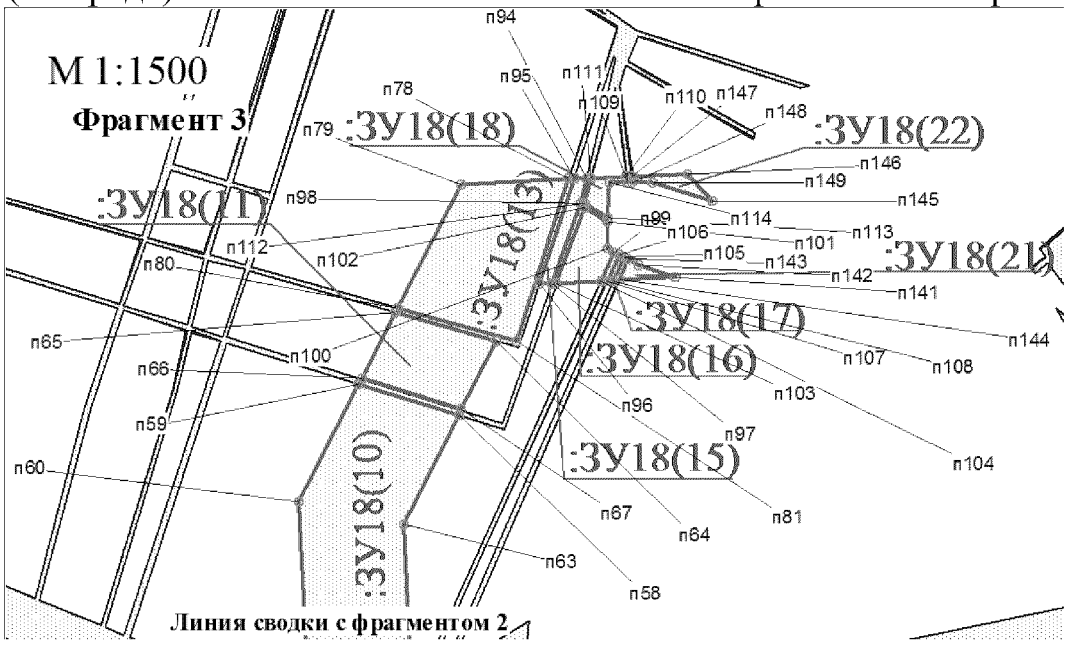


Чертеж межевания границ участка 86:04:0000001:ЗУ19 на землях лесного фонда

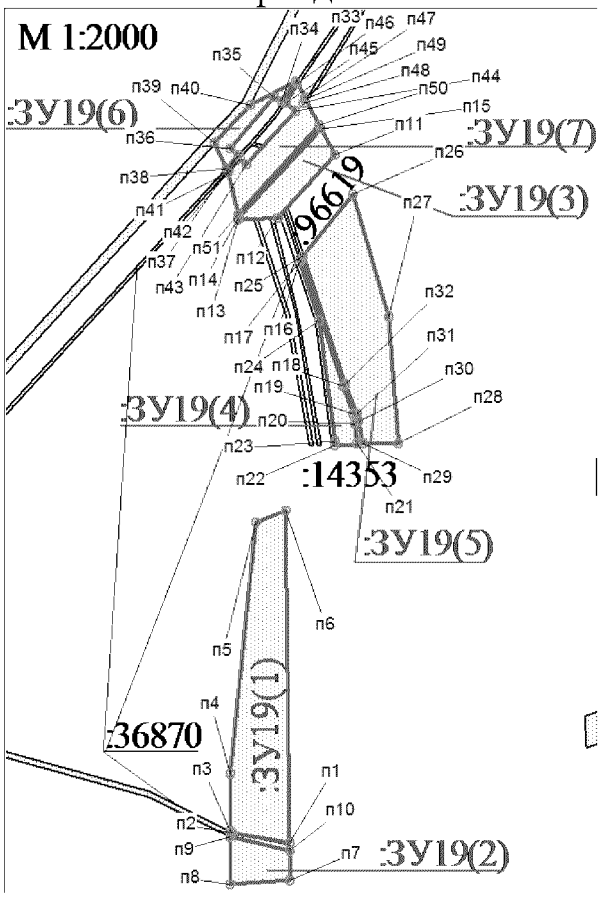


Проект межевания территории для размещения
линейного объекта регионального значения
Ханты-Мансийского автономного округа-Югры
«Реконструкция нефтегазопроводов и
высоконапорныхводоводов Ватинского месторождения нефти (Iочередь)»
Землепользователь ОАО «Славнефть-Мегионнефтегаз»


Чертеж межевания границ участка 86:04:0000001:ЗУ20 на землях лесного фонда

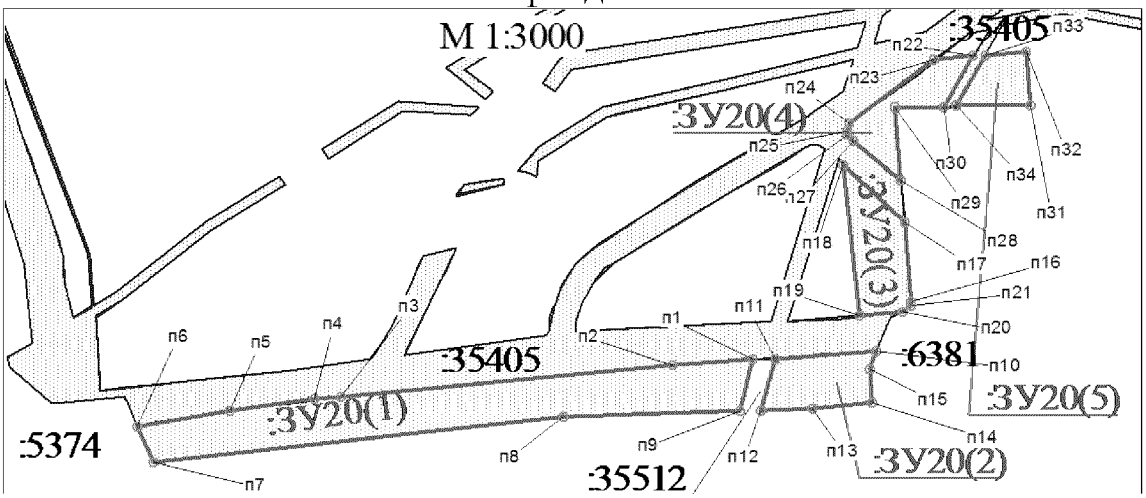

Чертеж межевания границ участка 86:04:0000001:ЗУ21 на землях лесного фонда

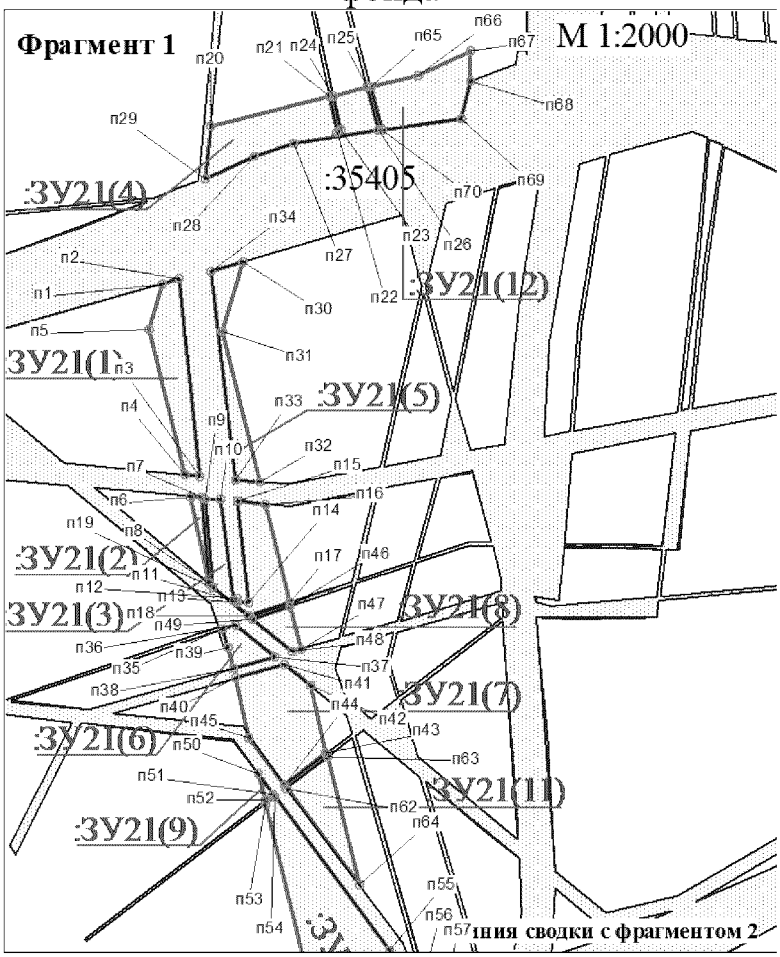

Проект межевания территории для размещения
линейного объекта регионального значения
Ханты-Мансийского автономного округа-Югры
«Реконструкция нефтегазопроводов и
высоконапорныхводоводов Ватинского месторождения нефти (Iочередь)»
Землепользователь ОАО «Славнефть-Мегионнефтегаз»

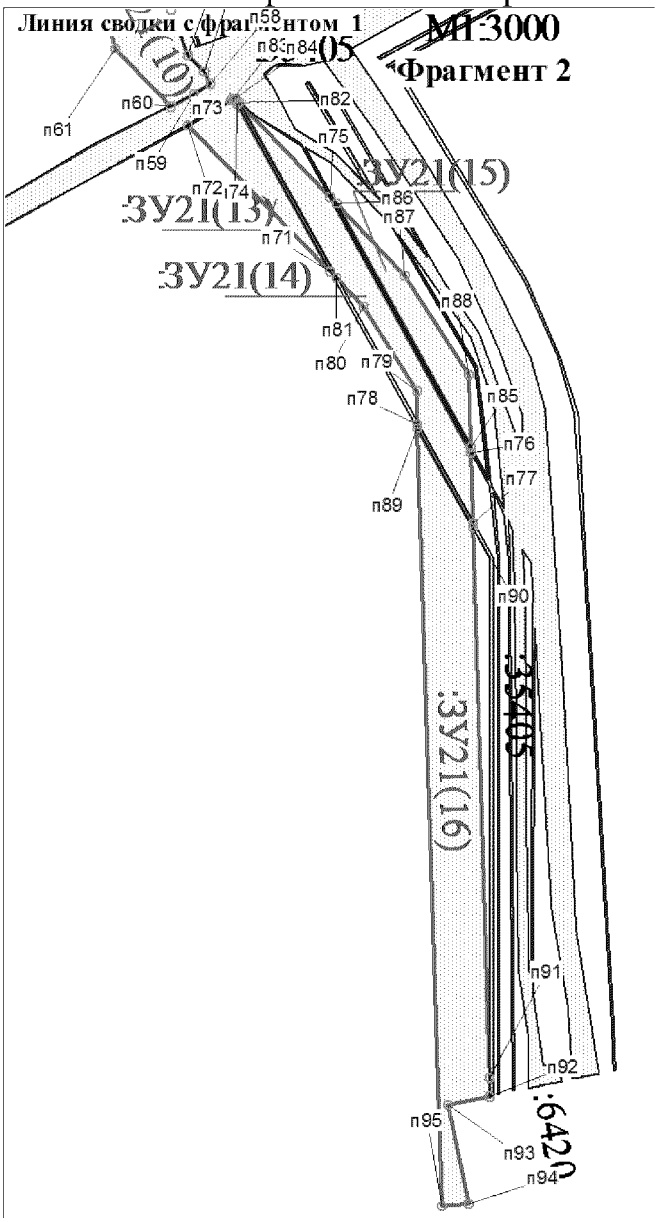

Каталог координат границ земельных участков

п1	978691,12	4385793,56
п2	978746,32	4385809,53
п3	978745,95	4385813,93
п4	978746,13	4385821,64
п5	978644,43	4385807,11
п6	978564,1	4385804,93
п7	978386,72	4385830,38
п8	978043,56	4385834,74
п9	978012,63	4385854,06
п10	977959,71	4385953,61
п11	977903,66	4386042,65
п12	977910,38	4386027,45
п13	977941,69	4385963,18
п14	977980,54	4385890,12
п15	977997,35	4385859,35
п16	977996,48	4385858,84
п17	977979,65	4385889,66
п18	977949,36	4385946,58
п19	977975,61	4385886,57
п20	977990,85	4385853,59
п21	978013,19	4385824,88
п22	978021,94	4385824,67
п23	978067,86	4385823,48
п24	978202,67	4385823,94
п25	978366,6	4385824,05
п26	978441,56	4385812,7
п27	978526,06	4385792,9
п28	978560,25	4385787,56
п29	978590,01	4385785,63
п30	978646,12	4385787,15
п31	977587,66	4386247,16
п32	977522,32	4386275,63
п33	977506,76	4386280,34
п34	977476,71	4386289,44
п35	977475,77	4386287,53
п36	977473,26	4386282,38
п37	977471,17	4386277,9
п38	977533,53	4386253,28
п39	977631,98	4386215,72
п40	977667,88	4386201,88
п41	977681,1	4386197,99
п42	977508,75	4386270,72
п43	977509,29	4386271,49
п44	977688,54	4386195,82
п45	977740,71	4386180,47
п46	977601,13	4386242,37
п47	977748,2	4386178,28
п48	977750,08	4386177,46
п49	977769,75	4386162,06
п50	977772,76	4386160,91
п51	977797,31	4386151,49
п52	977817,26	4386143,21
п53	977770,1	4386192,7
п54	977779,37	4386154,03
п55	977839,5	4386095,22
п56	977879,12	4386049,47
п57	977894,88	4386027,8
п58	977902,03	4386016,72
п59	977954,85	4385924,92
п60	977905,68	4386028,21
п61	977888,15	4386053,04
п62	977848,92	4386100,53
п63	977802,3	4386145,35
п64	978559,61	4385783,28
п65	978579,44	4385785,33
п66	978560,17	4385786,59
п67	978525,87	4385791,87
п68	978441,37	4385811,74
п69	978366,52	4385823,01
п70	978202,71	4385822,92
п71	978067,91	4385822,47
п72	978014,01	4385823,89
п73	978015,98	4385821,26
п74	978066,27	4385817,89
п75	978365,92	4385820,74
п76	978440,12	4385809,26
п77	978525,13	4385790,32
п78	978439,92	4385808,24
п79	978365,85	4385819,71
п80	978066,2	4385816,86
п81	978016,68	4385820,22
п82	978016,3	4385818,27
п83	978016,86	4385818,11
п84	978016,77	4385817,41
п85	978066,68	4385815,48
п86	978207,42	4385815,43
п87	978363,1	4385815,37
п88	978440,12	4385805,45
п89	978471,77	4385797,97
п90	978512,04	4385792,19
п91	977406,68	4386335,86
п92	977475,69	4386302,92
п93	977465,35	4386329,37
п94	977413,9	4386350,95
п95	977903,51	4386032,97
п96	977887,39	4386069,4
п97	977823,66	4386136,5
п98	977804,67	4386144,46
п99	977849,68	4386101,25
п100	977888,9	4386053,66
п101	977958,23	4385917,16
п102	977901,16	4386016,21
п103	977894	4386027,23
п104	977878,35	4386048,85
п105	977870,21	4386058,24
п106	977942,41	4385943,58
п107	977965,26	4385900,54
п108	977532,08	4386249,52
п109	977469,43	4386274,28
п110	977466,75	4386268,64
п111	977466,92	4386268,56
п112	977468,17	4386268,05
п113	977469,55	4386273,49
п114	977588,3	4386225,27
п115	977620,87	4386215,7
п116	978698,14	4385794,57
п117	978747,16	4385800,68
п118	978746,47	4385808,51
п119	978758,1	4385813
п120	978775,69	4385818,07
п121	978775,04	4385824,61
п122	978758,18	4385823,63
п123	978757,98	4385814,32
п124	977866,33	4386062,71
п125	977838,75	4386094,54
п126	977797,26	4386135,18
п127	977996,1	4385825,63
п128	977988,21	4385834,74
п129	977983,62	4385826,26

п130	977479,15	4386294,66
п131	977477,15	4386290,42
п132	977490,87	4386286,24
п133	977496,71	4386284,47
п134	977462,39	4386259,7
п135	977465,24	4386258,13
п136	977465,92	4386257,96
п137	977468,16	4386268,01
п138	977467,99	4386268,08
п139	977466,75	4386268,64
п140	977465,02	4386265,01

п141	977464,49	4386264,14
п142	977990,88	4385838,79
п143	977990,59	4385839,14
п144	977988,73	4385835,68
п145	977997,56	4385825,56
п146	977999,56	4385825,46
п147	977994,29	4385830,36
п148	977994,57	4385804,44
п149	977996,61	4385808,21
п150	977988,08	4385808,84
п151	977988,92	4385806,66

п152	977991,32	4385804,96
п153	978790,49	4385826,36
п154	978796,72	4385826,68
п155	978796,72	4385826,69
п156	978790,55	4385826,37
п157	978800,73	4385826,85
п158	978801,33	4385826,92
159	978800,71	4385826,89

п1	968999,49	4396462,24
п2	969002,76	4396469,93
п3	968991,18	4396475,57
п4	968778,47	4396581,25
п5	968711	4396611,21
п6	968686,05	4396623,55
п7	968684,75	4396621,56
п8	968732,41	4396581,96
п9	968990,22	4396466,53
п10	968990,66	4396466,83
п11	968992,25	4396465,68
п12	969003,15	4396470,87
п13	969005,77	4396477,05
п14	968995,13	4396481,56
п15	968955,38	4396502,67
п16	968800,62	4396571,4
п17	968991,6	4396476,5
п18	968684,22	4396620,74
п19	968674,99	4396606,7
п20	968702,51	4396593,09
п21	968975,99	4396471,55
п22	968980,64	4396469,5

п23	968977,84	4396463,61
п24	968988,66	4396458,66
п25	968990,62	4396464,12
п26	968989,34	4396465,81
п27	968731,87	4396581,08
п28	968674,08	4396607,16
п29	968683,42	4396621,36
п30	968670,39	4396632,2
п31	968659,72	4396619,58
п32	968658,95	4396620,26
п33	968669,58	4396632,82
п34	968668,21	4396634,02
п35	968699,15	4396666,55
п36	968699,49	4396666,18
п37	968702,83	4396669,94
п38	968704,43	4396668,53
п39	968710,96	4396676,2
п40	968706,62	4396680,01
п41	968657,05	4396621,95
п42	968656,3	4396622,59
п43	968705,87	4396680,67
п44	968705,61	4396680,89

п45	968653,76	4396624,82
п46	968702,89	4396656,47
п47	968716,39	4396671,43
п48	968711,75	4396675,5
п49	968705,24	4396667,85
п50	968706,04	4396667,18
п51	968701,5	4396662,03
п52	968700,82	4396662,66
п53	968698,57	4396660,41
п54	968685,11	4396624,01
п55	968674,07	4396633,62
п56	968690,42	4396652,23
п57	968671,15	4396632,92
п58	968683,95	4396622,25
п59	968996,48	4396455,13
п60	968999,07	4396461,25
п61	968992,06	4396464,59
п62	968991,45	4396462,53
п63	968992,35	4396462,23
п64	968990,81	4396457,71

п1	967482,37	4387123,01
п2	967488,53	4387142,97
п3	967493,54	4387167,63
п4	967462,76	4387226,83
п5	967460,19	4387216,71
п6	967459,42	4387209,39
п7	967469,27	4387169,98
п8	967467,03	4387154,55
п9	967466,97	4387154,15
п10	967506,29	4387230,09
п11	967588,43	4387238,58

п12	967583,38	4387259,12
п13	967575,19	4387257,92
п14	967556,09	4387255,14
п15	967544,2	4387253,82
п16	967509,19	4387249,89
п17	967490,71	4387176,29
п18	967486,62	4387217,7
п19	967505,22	4387229,99
п20	967508,09	4387249,82
п21	967507,64	4387249,74
п22	967496,09	4387249,15
п23	967463,38	4387228,58

п24	967465,92	4387223,72
п25	967575,83	4387259,43
п26	967583,13	4387260,14
п27	967580,91	4387268,68
п28	967579,95	4387269,1
п29	967594,51	4387252,01
п30	967598,51	4387260,86
п31	967597,79	4387261,18
п32	967592,39	4387260,38
п33	967596,05	4387261,94
п34	967591,46	4387264
п35	967592,13	4387261,4

п1	976752,27	4401892
п2	976757,66	4401872,75
п3	976759,61	4401865,76
п4	976793,57	4401744,59
п5	976774,31	4401739,42
п6	976781,65	4401720,48
п7	976810,1	4401728,53
п8	976773,83	4401896,74
п9	976855,71	4400821,36
п10	976861,32	4400815,28
п11	977076,41	4401009,66
п12	977071,18	4401017,32
п13	976695,96	4401551,28
п14	976693,5	4401563,81
п15	976693,56	4401565,54
п16	976688,19	4401597,84
п17	976711,68	4401708,39
п18	976709,28	4401708,51
п19	976707,02	4401697,97
п20	976685,41	4401597,5
п21	976687,51	4401584,94
п22	976702,41	4401495,29
п23	976704,31	4401482,72
п24	976726,05	4401444,57
п25	976953,88	4401147,71
п26	976960,06	4401140,69
п27	976886,58	4401238,26
п28	976732,36	4401437,85
п29	976707,47	4401482,3
п30	977072,81	4401018,82
п31	977071,83	4401018,03
п32	977077,74	4401009,55
п33	976862,01	4400814,54
п34	976865,41	4400810,84
п35	976969,03	4400907,19
п36	977080,28	4401010,79
п37	976852,29	4400825,12
п38	976855,03	4400822,12
п39	977040,81	4400990,95
п40	977039,2	4400992,91
п41	977038,83	4400993,51
п42	977010,25	4400966,73
п43	976800,58	4401351,32
п44	976887,45	4401238,88
п45	976969,02	4401130,5
п46	977027,16	4401064,39
п47	977044,45	4401045,93
п48	977046,14	4401047,56
п49	977005,67	4401091,25
п50	976924,39	4401194,33
п51	976834,79	4401307,95
п52	976742,43	4401456,31
п53	976744,23	4401452,06
п54	976757,85	4401431,3
п55	976848,83	4401315,93
п56	976892,06	4401261,11
п57	976742,87	4401455,49
п58	976694,93	4401600,09
п59	976709,87	4401693,72
п60	976689,2	4401597,82
п61	976693,74	4401570,66
п62	976701,14	4401526,26
п63	976708,36	4401482,59
п64	976733,23	4401438,35
п65	976738,9	4401431,08
п66	976730,06	4401444,55
п67	976719,43	4401469,72
п68	977057,79	4401058,58
п69	977058,98	4401059,68
п70	977041,96	4401077,85
п71	976989,47	4401137,54
п72	977017,75	4401101,65
п73	976700,03	4401503,38
п74	976687,46	4401579,14
п75	976687,36	4401566,66
п76	976694,9	4401520,75
п77	977065,56	4401026,68
п78	977063,89	4401025,17
п79	977067,99	4401020,78
п80	977039,8	4400994,4
п81	977040,18	4400993,2
п82	977070,77	4401019,89
п83	977071,36	4401018,88
п84	977072,11	4401019,6
п85	976687,73	4401613,26
п86	976702,77	4401684,62
п87	976697,91	4401669,39
п88	976687,78	4401619,26
п89	976809,98	4400768,57
п90	976816,03	4400774,3
п91	976815	4400775,08
п92	976815,53	4400775,85
п93	976811,04	4400780,78
п94	976804,36	4400774,73
п95	976810,38	4400781,5
п96	976809,55	4400782,41
п97	976812,49	4400785,02
п98	976810,26	4400787,43
п99	976800,64	4400778,82
п100	976803,68	4400775,48
п101	976810,35	4400781,52
п102	976817,27	4400774,18
п103	976817,16	4400774,02
п104	976810,63	4400767,87
п105	976814,41	4400763,71
п106	976821,18	4400769,99
п107	977085,86	4401030,98
п108	977084,54	4401029,76
п109	977094,94	4401018,59
п110	977096,27	4401019,86
п111	977083,83	4401030,58
п112	977085,11	4401031,76
п113	977078,46	4401038,87
п114	977077,19	4401037,68
п115	977076,48	4401038,45
п116	977077,75	4401039,63
п117	977070,96	4401046,87
п118	977069,74	4401045,71
п119	977063,1	4401025,99
п120	977064	4401026,8
п121	977057,68	4401033,73
п122	977056,74	4401032,82
п123	976811,04	4400780,78
п124	976811,05	4400780,78
п125	976810,38	4400781,5

п1	979267,38	4388645,91
п2	979276,43	4388649,25
п3	979272,02	4388656,63
п4	979260,25	4388677,7
п5	979249,81	4388699,41
п6	979240,7	4388721,71
п7	979232,94	4388744,54
п8	979213,4	4388808,31
п9	979211,06	4388815,37
п10	979208,48	4388822,39
п11	979171,17	4388917,83
п12	979160,41	4388913,63
п13	979145,85	4388908,58
п14	979103,22	4388895,57
п15	979028,79	4388872,91
п16	979005,71	4388865,11
п17	978820,46	4388798,22
п18	978810,15	4388796,31
п19	978773,27	4388797,34
п20	978759,91	4388798,62
п21	978746,68	4388800,79
п22	978733,6	4388803,84
п23	978720,77	4388807,76
п24	978656,64	4388829,73
п25	978641,05	4388834,35
п26	978625,12	4388837,71
п27	978550,41	4388850,29
п28	978524,64	4388852,92
п29	978498,77	4388852,22
п30	978169,38	4388821,12
п31	978166,97	4388820,83
п32	978170,36	4388811,67
п33	978499,33	4388842,73
п34	978499,33	4388842,73
п35	978499,3	4388842,74
п36	978549,2	4388840,87
п37	978615,18	4388829,75
п38	978623,38	4388828,37
п39	978623,4	4388828,37
п40	978625,16	4388827,92
п41	978653,74	4388820,68
п42	978705,4	4388802,97
п43	978717,89	4388798,69

п44	978758,67	4388789,22
п45	978810,8	4388786,78
п46	978823,08	4388789,06
п47	978856,34	4388800,99
п48	978856,32	4388800,98
п49	978865,68	4388804,35
п50	979031,6	4388863,84
п51	979086,49	4388880,57
п52	979120,06	4388891
п53	979165,78	4388905,52
п54	979199,63	4388819
п55	979215,36	4388768,87
п56	979231,8	4388718,45
п57	979251,83	4388673,38
п58	979263,76	4388651,95
п59	978242,42	4388845,72
п60	978243,26	4388838,27
п61	978512,92	4388862,35
п62	978525,04	4388862,71
п63	978537,01	4388861,61
п64	978633,49	4388846,97
п65	978643,29	4388844,97
п66	978652,82	4388842,04
п67	978733,24	4388812,73
п68	978746,19	4388808,99
п69	978759,52	4388806,99
п70	978788,79	4388804,73
п71	978810,32	4388805,34
п72	978831,2	4388810,61
п73	979009,84	4388876,74
п74	979019,12	4388879,91
п75	979114,28	4388909,93
п76	979127,4	4388913,57
п77	979140,8	4388916,83
п78	979154,55	4388920,68
п79	979167,99	4388925,52
п80	979176,46	4388928,91
п81	979218,92	4388822,77
п82	979220,54	4388818,46
п83	979221,97	4388814,02
п84	979248,64	4388724,13
п85	979252,35	4388713,74
п86	979257,21	4388703,8

п87	979281,4	4388660,62
п88	979316,01	4388681,32
п89	979324,41	4388714,7
п90	979359,17	4388724,43
п91	979448,19	4388743,46
п92	979427,2	4388749,03
п93	979356,88	4388733,64
п94	979346,31	4388730,68
п95	979316,54	4388722,33
п96	979307,77	4388687,46
п97	979283,2	4388672,78
п98	979263,86	4388707,3
п99	979255,76	4388726,46
п100	979248,53	4388750,67
п101	979245,65	4388760,43
п102	979229,13	4388816,25
п103	979180,57	4388938,63
п104	979152,26	4388927,84
п105	979112,13	4388917,11
п106	979007,28	4388883,77
п107	978828,98	4388817,78
п108	978809,29	4388812,83
п109	978760,37	4388814,47
п110	978735,59	4388819,86
п111	978655,22	4388849,15
п112	978634,81	4388854,36
п113	978537,9	4388869,06
п114	978512,47	4388869,84
п115	978340,68	4388854,5
п116	978243,37	4388837,29
п117	978244,21	4388829,19
п118	978498,69	4388853,21
п119	978524,69	4388853,95
п120	978550,54	4388851,29
п121	978625,3	4388838,68
п122	978641,28	4388835,32
п123	978656,93	4388830,69
п124	978721,1	4388808,72
п125	978733,85	4388804,82
п126	978746,87	4388801,76

п127	978760,05	4388799,61
п128	978773,31	4388798,33
п129	978810,09	4388797,31
п130	978820,2	4388799,17
п131	979005,36	4388866,06
п132	979028,51	4388873,89
п133	979102,93	4388896,54
п134	979145,55	4388909,55
п135	979160,05	4388914,56
п136	979171,73	4388919,13
п137	979209,39	4388822,76
п138	979211,98	4388815,7
п139	979214,35	4388808,59
п140	979233,89	4388744,87
п141	979241,62	4388722,08
п142	979250,73	4388699,81
п143	979261,16	4388678,13
п144	979273,58	4388655,95
п145	979280,54	4388660,12
п146	979256,33	4388703,37
п147	979251,43	4388713,34
п148	979247,68	4388723,82
п149	979221,01	4388813,73
п150	979219,61	4388818,13
п151	979217,99	4388822,44
п152	979175,9	4388927,61
п153	979168,33	4388924,57
п154	979154,84	4388919,74
п155	979141,05	4388915,86
п156	979127,64	4388912,62
п157	979114,54	4388908,98
п158	979019,42	4388878,94
п159	979010,18	4388875,8
п160	978831,52	4388809,64
п161	978810,47	4388804,35
п162	978788,78	4388803,72
п163	978759,43	4388806,04
п164	978746	4388807,99
п165	978732,94	4388811,77

п166	978652,5	4388841,08
п167	978643,04	4388844,01
п168	978633,32	4388845,98
п169	978536,87	4388860,62
п170	978525	4388861,71
п171	978512,99	4388861,35
п172	979263,61	4388647,84
п173	979247,21	4388656,18
п174	979166,04	4388874,64
п175	979168,04	4388888,93
п176	979164,71	4388897,41
п177	979139,39	4388889,49
п178	979152,66	4388850,48
п179	979246,51	4388640,18
п180	980022	4388931,43
п181	980037,56	4388935,49
п182	980050,04	4388979,75
п183	980065,9	4389217,71
п184	980052,2	4389205,72
п185	980046,08	4389059,87
п186	980037,18	4388981,28
п187	979310,43	4388665,75
п188	979310,42	4388665,76
п189	979313,93	4388667,86
п190	979313,95	4388667,84
п191	979325,13	4388674,51
п192	979328,94	4388677,08
п193	979327,17	4388682,54
п194	979333,11	4388706,21
п195	979361,74	4388714,25
п196	979397,07	4388721,8
п197	979470,78	4388737,57
п198	979450,34	4388742,9
п199	979359,42	4388723,45
п200	979325,25	4388713,87
п201	979316,88	4388680,68
п202	979281,9	4388659,76
п203	979285,83	4388652,73
п204	979293,16	4388655,45

п205	979338,8	4388681,48
п206	979403,07	4388709,53
п207	979586,71	4388760,06
п208	979481,61	4388737,14
п209	979480,96	4388734,9
п210	979476,69	4388736,01
п211	979405,05	4388720,38
п212	979334,45	4388691,82
п213	980006,51	4388882,04
п214	980023,34	4388885,77
п215	980029,2	4388887,33
п216	980033,35	4388900,3
п217	980029,72	4388899,21
п218	980010,75	4388895,29
п219	980025,63	4388876,21
п220	980027,73	4388882,75
п221	980005,12	4388877,68
п222	980003,07	4388871,29
п223	980092,71	4389214,85
п224	980099,86	4389221,36
п225	980100,6	4389228,91
п226	980093,36	4389225,31
п227	979277,37	4388649,6
п228	979284,86	4388652,37
п229	979281,02	4388659,24
п230	979274,09	4388655,1
п231	979482,46	4388740,06
п232	979487,91	4388741,21
п233	979485,74	4388751,34
п234	980106,54	4389227,46
п235	980106,97	4389232,09
п236	980101,8	4389229,51
п237	980101,1	4389222,49
п238	980109,81	4389233,51
п239	980108,17	4389232,69
п240	980107,77	4389228,59
п241	980110,37	4389230,97

п1	972768,13	4397610,69
п2	972768,92	4397590,76
п3	972745,81	4397491,55
п4	972694,73	4397331,51
п5	972683,76	4397277,97
п6	972681,83	4397268,6
п7	972578,73	4397276,8
п8	972570,05	4397167,63
п9	972560,62	4397168,18
п10	972570,06	4397286,99
п11	972671,19	4397279,01
п12	972695,89	4397381,38
п13	972755,02	4397582,19
п14	972758,21	4397591,36
п15	973033,44	4398000
п16	973034,5	4397998,81
п17	973035,41	4397997,83
п18	972872,03	4397807,15
п19	972851,14	4397781,44

п20	972836,52	4397763,46
п21	972822,57	4397745,82
п22	972748,24	4397607,53
п23	972747,8	4397619,3
п24	972797,47	4397718,13
п25	972820,74	4397759,19
п26	972825,56	4397767,7
п27	972843,44	4397789,34
п28	972861,76	4397811,53
п29	972579,66	4397275,7
п30	972681,62	4397267,57
п31	972679,71	4397258,22
п32	972676,43	4397242,18
п33	972665,9	4397243,74
п34	972666,8	4397259,24
п35	972650,94	4397260,5
п36	972650,08	4397246,04
п37	972646,19	4397246,6
п38	972650,68	4397260,53

п39	972588,43	4397265,5
п40	972580,48	4397167,04
п41	972571,05	4397167,57
п42	973029,04	4398004,94
п43	973032,75	4398000,79
п44	972899,6	4397854,57
п45	972814,71	4397750,64
п46	972796,56	4397718,63
п47	972747,73	4397621,38
п48	972747,41	4397627,46
п49	972809,34	4397742,99
п50	972665,85	4397242,73
п51	972676,23	4397241,21
п52	972674,28	4397231,72
п53	972665,02	4397228,64
п54	972645,88	4397245,67
п55	972650,02	4397245,06
п56	972649,01	4397228,14
п57	972640,78	4397229,36

п1	977339,71	4390101,97
п2	977346,56	4390100,51
п3	977346,19	4390098,44
п4	977481,15	4390042,76
п5	977683,77	4389942,85
п6	977803,2	4389891,13
п7	977818,09	4389758,69
п8	977928,07	4389747,92
п9	977934,26	4389644,21
п10	977960,8	4389365,97
п11	977963	4389190,38
п12	977965,62	4389080,3
п13	978003,44	4388910,55
п14	978010,42	4388870,5
п15	977999,47	4388868,17
п16	977957,52	4389069,4
п17	977946,96	4389312,65
п18	977919,37	4389729,63
п19	977803,87	4389752,42
п20	977795,42	4389878,13
п21	977387,15	4390071,65
п22	977327,34	4390082,18
п23	977330,3	4390085,31
п24	977332,25	4390087,76

п25	977334,03	4390090,29
п26	977335,67	4390092,92
п27	977337,13	4390095,67
п28	977338,42	4390098,47
п29	977367,19	4390108,55
п30	977593,46	4390012,01
п31	977600,13	4390009,26
п32	977606,43	4390005,71
п33	977714,97	4389947,04
п34	977730,13	4389939,84
п35	977756,29	4389930,13
п36	977782,71	4389921,6
п37	977799,27	4389915,57
п38	977815,35	4389908,4
п39	977824,18	4389904,05
п40	977832,95	4389773,64
п41	977939,38	4389781,11
п42	977950,92	4389617,71
п43	977951,99	4389604,34
п44	977953,39	4389591,01
п45	977977,01	4389386,51
п46	977979,12	4389361,7
п47	977979,64	4389336,8
п48	977977,69	4389132,72

п49	977980,27	4389094,51
п50	977988,62	4389057,14
п51	978006,76	4388997,76
п52	978011,49	4388980,45
п53	978015,18	4388962,89
п54	978028,93	4388886,05
п55	978031,72	4388866,93
п56	978033,25	4388847,7
п57	978033,9	4388834,16
п58	978034,29	4388831,35
п59	978035,21	4388828,69
п60	978046,31	4388803,42
п61	978143,33	4388792,75
п62	978142,27	4388783,12
п63	978134,85	4388784,13
п64	978134,8	4388784,13
п65	978039,81	4388794,57
п66	978026,32	4388825,27
п67	978024,42	4388833,26
п68	978022,25	4388865,88
п69	978005,84	4388961,08
п70	978002,27	4388978,21

п71	977997,65	4388995,13
п72	977978,9	4389055,14
п73	977970,23	4389093,22
п74	977967,61	4389132,49
п75	977969,34	4389335,49
п76	977968,79	4389361,46
п77	977966,88	4389385,8
п78	977942,42	4389590,19
п79	977939,97	4389617,42
п80	977930,06	4389770,95
п81	977907,08	4389769,24
п82	977824,9	4389764,37
п83	977815,38	4389897,87
п84	977795,22	4389908,58
п85	977778,58	4389914,65
п86	977726,41	4389932,3
п87	977711,17	4389939,56
п88	977601,36	4389998,53
п89	977589,58	4390004,44
п90	977366,17	4390100,32
п91	977001,67	4390295,08
п92	977020,82	4390289,32
п93	977007,34	4390248,28
п94	977012,52	4390246,57
п95	977012,15	4390243,83
п96	977113,21	4390202,67
п97	977100,85	4390193,1
п98	976981,28	4390235,17
п99	976989,05	4390256,75
п100	977006,47	4390250,65
п101	977006,48	4390250,65
п102	977007,69	4390254,46
п103	976990,31	4390260,55
п104	977206,05	4390709,68
п105	977201,04	4390684,07
п106	977215,62	4390681,23
п107	977214,92	4390675,14
п108	977226,87	4390674,38
п109	977239,99	4390671,88
п110	977236,32	4390653,84
п111	977228,55	4390652,63
п112	977196,68	4390634,58
п113	977182,65	4390647,77
п114	977145,96	4390200,92
п115	977164,93	4390176,22
п116	977169,74	4390185,39
п117	977180,06	4390180,06
п118	977192,41	4390175,47
п119	977187,99	4390146,18
п120	977187,98	4390146,18
п121	977187,99	4390146,17
п122	977195,61	4390136,26
п123	977184,63	4390127,6
п124	977184,63	4390127,58
п125	977184,61	4390127,57
п126	977179,47	4390134,68
п127	977181,52	4390136,37
п128	977169,92	4390151,02
п129	977169,77	4390162,75
п130	977157,6	4390167,15
п131	977136,69	4390194,06
п132	977135,37	4390193,1
п133	977141,89	4390184,75
п134	977131,65	4390176,51
п135	977121,05	4390180,38
п136	977109,81	4390173,32
п137	977124,11	4390184,37
п138	977120,92	4390185,86
п139	977139,36	4390200,09
п140	977142,87	4390198,62
п141	978022,11	4388929,79
п142	978029,3	4388929,08
п143	978038,46	4388877,4
п144	978039,68	4388867,82
п145	978040,62	4388858,21
п146	978041,82	4388836,01
п147	978042,22	4388833,23
п148	978043,12	4388830,54
п149	978051,77	4388810,88
п150	978144,19	4388800,73
п151	978143,44	4388793,74
п152	978046,99	4388804,35
п153	978036,12	4388829,06
п154	978035,28	4388831,58
п155	978034,9	4388834,25
п156	978034,26	4388847,75
п157	978032,69	4388867,04
п158	978029,91	4388886,2
п159	977159,08	4390599,02
п160	977144,92	4390538,08
п161	977139,03	4390541,03
п162	977135,25	4390533,37
п163	977114,03	4390545,13
п164	977118,04	4390552,63
п165	977141,78	4390597,04
п166	978069,97	4388936,62
п167	978079,59	4388885,21
п168	978061,27	4388881,38
п169	978056,15	4388903,98
п170	978051,05	4388931,01
п171	977029,02	4390378,32
п172	977047,11	4390369,28
п173	977032,67	4390325,39
п174	977013,42	4390330,83
п175	978146,16	4388919,79
п176	978153,33	4388886,05
п177	978139,01	4388884,65
п178	978133,37	4388883,75
п179	978130,75	4388896,06
п180	978117,69	4388893,3
п181	978113,15	4388912,77
п182	978030,34	4388928,99
п183	978038,08	4388928,25
п184	978046,86	4388878,7
п185	978049,09	4388858,87
п186	978049,88	4388844,49
п187	978042,99	4388835,01
п188	978042,84	4388836,1
п189	978041,61	4388858,3
п190	978040,68	4388867,93
п191	978039,45	4388877,55
п192	977013,5	4390246,25
п193	977087,16	4390222,03
п194	977120,27	4390208,11
п195	977114,15	4390203,37
п196	977013,24	4390244,46
п197	978079,11	4388948,78
п198	978085,28	4388923,48
п199	978092,93	4388888,02
п200	978083,54	4388886,04

п201	978073,38	4388940,16
п202	977009,75	4390319,71
п203	977029,05	4390314,38
п204	977021,12	4390290,23
п205	977001,96	4390296
п206	977089,93	4390500,04
п207	977107,56	4390490,57
п208	977096,28	4390469,45
п209	977078,74	4390479,07
п210	977078,26	4390478,17
п211	977095,8	4390468,56
п212	977085,77	4390449,79
п213	977067,84	4390458,67
п214	978046,14	4388929,84
п215	978051,76	4388904,45
п216	978055,75	4388880,13
п217	978047,93	4388878,47
п218	978040,74	4388914,37
п219	978038,18	4388928,25
п220	978166,97	4388820,83
п221	978170,36	4388811,67
п222	978163,64	4388809,28
п223	978160,6	4388780,65
п224	978151,19	4388781,92
п225	978152,37	4388792,76
п226	978152,31	4388792,76
п227	978153,35	4388802,21
п228	978154,78	4388815,94
п229	978165,06	4388820,13
п230	977978,69	4389132,76
п231	977985,87	4389131,44
п232	977988,25	4389095,69
п233	977992,06	4389078,66
п234	977983,65	4389083,97
п235	977981,25	4389094,65
п236	977067,37	4390457,77
п237	977085,28	4390448,9
п238	977077,5	4390434,32
п239	977059,92	4390443,82
п240	977033,99	4390393,45
п241	977052,01	4390384,2
п242	977047,43	4390370,29
п243	977029,35	4390379,31
п244	977038,56	4390403,89
п245	977056,19	4390394,44
п246	977054,07	4390390,47
п247	977052,31	4390385,14
п248	977034,31	4390394,39
п249	977035,61	4390398,35
п250	978160,05	4388854,4
п251	978161,87	4388845,78
п252	978156,28	4388845,28
п253	978156,74	4388844,22
п254	978162,1	4388844,71
п255	978162,42	4388843,22
п256	978157,36	4388842,79
п257	978157,8	4388841,77
п258	978162,64	4388842,19
п259	978163,22	4388839,45
п260	978158,97	4388839,08
п261	978159,44	4388838,02
п262	978163,45	4388838,36
п263	978163,82	4388836,65
п264	978160,51	4388835,51
п265	978153,4	4388833,04
п266	978147,34	4388847,06
п267	978154,16	4388850,06
п268	978153,04	4388854
п269	978155,61	4388875,28
п270	978157,68	4388865,54
п271	978137,59	4388863,85
п272	978135,62	4388873,15
п273	977013,1	4390329,86
п274	977032,36	4390324,42
п275	977029,37	4390315,32
п276	977010,07	4390320,64
п277	978109,29	4388911,97
п278	978113,82	4388892,47
п279	978104,47	4388890,48
п280	978101,02	4388904,99
п281	978099,99	4388909,99
п282	977045,34	4390416,56
п283	977062,92	4390407,03
п284	977058,78	4390399,29
п285	977041,2	4390408,83
п286	977170,66	4390651,1
п287	977191,18	4390631,45
п288	977189,55	4390630,6
п289	977182,07	4390637,69
п290	977174,22	4390635,4
п291	977166,3	4390642,95
п292	978050,12	4388930,88
п293	978055,23	4388903,81
п294	978060,38	4388881,11
п295	978056,76	4388880,35
п296	978052,76	4388904,64
п297	978047,14	4388930,02
п298	977142,95	4390183,38
п299	977154,9	4390168,1
п300	977133,35	4390175,85
п301	977048,56	4390422,58
п302	977065,74	4390412,33
п303	977063,38	4390407,89
п304	977045,79	4390417,4
п305	977092,97	4390505,69
п306	977110,51	4390496,1
п307	977108,04	4390491,48
п308	977090,43	4390500,93
п309	978146,41	4388846,68
п310	978152,45	4388832,72
п311	978150,2	4388831,96
п312	978146,09	4388830,16
п313	978140,13	4388844,01
п314	977113,56	4390544,23
п315	977134,84	4390532,44
п316	977133,28	4390529,18
п317	977111,77	4390540,89
п318	977154,89	4390621,58
п319	977162	4390614,54
п320	977153,27	4390609,93
п321	977148,36	4390609,35
п322	977040,74	4390407,96
п323	977058,32	4390398,44
п324	977056,65	4390395,31
п325	977039,04	4390404,78
п326	978144,31	4388792,66
п327	978151,27	4388791,88
п328	978150,19	4388782,05
п329	978143,25	4388782,99
п330	978148,98	4388802,7
п331	978152,37	4388802,32
п332	978151,39	4388792,86

п333	978144,42	4388793,64
п334	978145,29	4388801,66
п335	978158,49	4388861,74
п336	978159,18	4388858,49
п337	978139,89	4388857,41
п338	978140,58	4388860,1
п339	977059,46	4390442,96
п340	977077,04	4390433,46

п341	977075,64	4390430,85
п342	977058,46	4390441,11
п343	977145,61	4390604,22
п344	977151,42	4390604,48
п345	977156,91	4390600,52
п346	977142,81	4390598,98
п347	977163,37	4390637,48
п348	977167,59	4390633,47

п349	977162,73	4390632,09
п350	977161,27	4390633,54
п351	977169,98	4390148,71
п352	977179,51	4390136,51
п353	977178,64	4390135,87
п354	977170,01	4390147,84

п1	972565,04	4396833,49
п2	972561,07	4396851,17
п3	972593,31	4396858,33
п4	972596,93	4396869,94
п5	972542,92	4396857,88
п6	972535,48	4396842,43
п7	972532,3	4396822,48
п8	972607,62	4396852,16
п9	972620,79	4396864,36
п10	972628,5	4396886,4
п11	972653,81	4397038,89
п12	972651,41	4397036,92
п13	972635,63	4396943,19
п14	972634,19	4396935,98
п15	972632,15	4396928,87
п16	972620,08	4396845,55
п17	972623,79	4396864,66
п18	972634,61	4396905,71
п19	972656,32	4397040,68
п20	972655,01	4397039,83
п21	972629,4	4396886,16
п22	972621,69	4396863,85
п23	972606,98	4396850,2
п24	972605,78	4396846,45
п25	972623,25	4396843,47
п26	972625,16	4396848,16
п27	972626,69	4396852,77

п28	972634,7	4396894,94
п29	972641,55	4396936,09
п30	972645,35	4396962,06
п31	972651,32	4397002,17
п32	972658,62	4397041,99
п33	972657,41	4397041,31
п34	972635,52	4396905,52
п35	972624,68	4396864,41
п36	972620,88	4396844,2
п37	972665,82	4397131,22
п38	972665,42	4397122,31
п39	972664,23	4397113,44
п40	972653,79	4397051,28
п41	972655,98	4397052,37
п42	972671,92	4397147,77
п43	972665,81	4397149,2
п44	972647,86	4397209,42
п45	972648,26	4397215,98
п46	972636,99	4397217,5
п47	972632,17	4397218,17
п48	972631,42	4397217,44
п49	972631,41	4397210,12
п50	972648,35	4397217,41
п51	972648,95	4397227,13
п52	972640,46	4397228,45
п53	972637,17	4397218,97
п54	972665,85	4397153,36

п55	972672,54	4397151,69
п56	972673,51	4397157,63
п57	972665,8	4397159,5
п58	972637,72	4397192,47
п59	972637,71	4397196,46
п60	972627,09	4397197,21
п61	972626,73	4397193,23
п62	972644,99	4397198,75
п63	972645,09	4397200,23
п64	972631,35	4397201,12
п65	972631,25	4397200,09
п66	972649,78	4397158,05
п67	972649,74	4397163,14
п68	972646,89	4397163,8
п69	972647,79	4397158,67
п70	972641,59	4397197,16
п71	972640,47	4397197,67
п72	972630,29	4397198,83
п73	972630,28	4397199,15
п74	972627,31	4397199,45
п75	972627,19	4397198,2
п76	972644,91	4397197,16
п77	972644,95	4397197,73
п78	972642,25	4397197,99
п79	972643,15	4397197,42

п1	967544,31	4392056,98
п2	967553,22	4392067,27
п3	967507,93	4392111,54
п4	967367,17	4392229,91
п5	967151,66	4392378,55

п6	967109,17	4392431,12
п7	967108,33	4392432,17
п8	967103,28	4392444,17
п9	967101,58	4392445,09
п10	967099,21	4392446

п11	967095,71	4392458,23
п12	967095,99	4392463,09
п13	967081,32	4392459,33
п14	967091,66	4392418,9
п15	967144,67	4392365,21

п16	967252,27	4392285,15
п17	967353,95	4392222,62
п18	967527,5	4392073,02
п19	967727,96	4392135,59
п20	967726,15	4392132,84
п21	967970,69	4391939,2
п22	968010,34	4391933,22
п23	968076,7	4391874,28
п24	968089,62	4391893,31
п25	968038,43	4391918,99
п26	968033,33	4391918,19
п27	967999,38	4391925,68
п28	967639,96	4392052,86
п29	967607,31	4392064,42
п30	967603,26	4392060,19
п31	967570,61	4392059,52
п32	967561,8	4392067,93
п33	967559,84	4392065,67

п34	967581,92	4392043,7
п35	967593,48	4392034,11
п36	967601,7	4392038,86
п37	967656,39	4392115,55
п38	967677,4	4392097,24
п39	967695,12	4392115,96
п40	967675,79	4392135,75
п41	967720,89	4392146,06
п42	967702,51	4392163,59
п43	967686,36	4392146,76
п44	967700,55	4392132,65
п45	967706,03	4392127,21
п46	967695,87	4392116,7
п47	967705,37	4392126,43
п48	967685,67	4392146,03
п49	967676,5	4392136,5
п50	967637,48	4392060,45
п51	967645,85	4392064,44

п52	967639,94	4392069,52
п53	967624,84	4392082,68
п54	967610,58	4392067,83
п55	967548,62	4392052,86
п56	967562,77	4392039,34
п57	967581,52	4392039,74
п58	967580,22	4392040,78
п59	967557,47	4392063,08
п60	967468,68	4392150,12
п61	967365,8	4392238,83
п62	967322,12	4392265,65
п63	967370,08	4392232,8
п64	967557,45	4392072,07
п65	967540,94	4392087,83
п66	967516,26	4392109,11
п67	967555,59	4392069,93

п1	967735,28	4396874,02
п2	967741,73	4396862,52
п3	967738,33	4396587,19
п4	967698,43	4396520,02
п5	967623,33	4396446,76
п6	967603,11	4396374,81
п7	967600,62	4396336,58
п8	967622,28	4396228,08
п9	967617,05	4396226,65
п10	967602,67	4396224,17
п11	967587,42	4396300,54
п12	967581,73	4396336,41
п13	967585,39	4396378,67
п14	967591,02	4396422,76
п15	967605,32	4396459,67
п16	967605,33	4396459,65
п17	967605,33	4396459,65
п18	967664,9	4396511,2
п19	967703,3	4396568,03
п20	967707,76	4396574,9
п21	967706,31	4396566,71
п22	967667,52	4396509,13
п23	967608,28	4396457,8

п24	967593,6	4396421,75
п25	967588,25	4396380
п26	967585,38	4396337,28
п27	967588,54	4396316,67
п28	967601,26	4396233,66
п29	967602,14	4396233,89
п30	967589,56	4396316,42
п31	967586,38	4396337,31
п32	967589,25	4396379,86
п33	967594,62	4396421,46
п34	967609,07	4396457,18
п35	967668,33	4396508,46
п36	967707,22	4396566,3
п37	967709,17	4396577,27
п38	967711,43	4396581,07
п39	967708,78	4396566,19
п40	967668,8	4396507,34
п41	967610,87	4396456,54
п42	967596,52	4396421,3
п43	967591,25	4396380,4
п44	967588,36	4396338,28
п45	967591,57	4396315,94
п46	967597,91	4396271,81

п47	967603,02	4396234,08
п48	967604,02	4396234,32
п49	967598,9	4396272
п50	967592,63	4396315,69
п51	967589,36	4396338,36
п52	967592,26	4396380,28
п53	967597,54	4396421,06
п54	967611,67	4396455,96
п55	967669,6	4396506,65
п56	967709,8	4396565,79
п57	967722,13	4396635,32
п58	967722,95	4396679,92
п59	967724,02	4396761,43
п60	967726,69	4396803,39
п61	967719,21	4396845,64
п62	967716,94	4396854,9
п63	968051,42	4397578,23
п64	968075,09	4397563,93
п65	967980,12	4397550,28
п66	967923,77	4397535
п67	967844,87	4397513,57
п68	967776,16	4397473,64
п69	967714,11	4397425,5

п70	967653,36	4397345,43
п71	967617,23	4397268,66
п72	967606,47	4397208,8
п73	967605,77	4397168,78
п74	967616,01	4397106,14
п75	967638,54	4397056,23
п76	967621,17	4397053,26
п77	967619,86	4397055,86
п78	967592,03	4397162,01
п79	967597,59	4397257,9
п80	967603,22	4397271,4
п81	967655,82	4397375,62
п82	967689,05	4397425,2
п83	967713,8	4397444,32
п84	967751,04	4397471,3
п85	967832,45	4397524,01
п86	967858,74	4397530,77
п87	967936,05	4397550,65
п88	968007,39	4397570,25
п89	967184,5	4395573,71
п90	967185,48	4395552,81
п91	967178,03	4395537,08
п92	967104,33	4395459,22
п93	967106,12	4395381,09
п94	967125,14	4395300,74
п95	967139,71	4395157,36
п96	967096,39	4395087,16
п97	967079,38	4395078
п98	967048,25	4395083,19
п99	967016,09	4395043,9
п100	966981,98	4395025,52
п101	966980,54	4394975,2
п102	966959,15	4394976,93
п103	966961,24	4395008,49
п104	967040,12	4395104,82
п105	967079,85	4395098,19
п106	967120,57	4395147,75
п107	967090,55	4395443,22
п108	967108,4	4395465,1
п109	967169,14	4395539,57
п110	966572,61	4394950,46
п111	966709,76	4394913,62
п112	966865,04	4394903,39
п113	966861,64	4394883,53
п114	966706,52	4394893,8
п115	966539,59	4394937,89
п116	967372,83	4395992,57
п117	967382,05	4395990,26
п118	967205,75	4395595,48
п119	967194,04	4395594,94
п120	967600,07	4396134,27
п121	967602,68	4396121,18
п122	967575,57	4396108,59
п123	967528,07	4396099,09
п124	967431,85	4396062,56
п125	967417,22	4396069,09
п126	967390,34	4396008,81
п127	967381,16	4396011,11
п128	967410,22	4396075,74
п129	967512,74	4396114,67
п130	967650,26	4397030,25
п131	967661,09	4397006,25
п132	967714,67	4396910,76
п133	967699,97	4396895,55
п134	967662,67	4396972,19
п135	967638,97	4397018,49
п136	967626,69	4397013,92
п137	967626,69	4397013,92
п138	967596,01	4397002,46
п139	967593,46	4397009,51
п140	967642,33	4397027,76
п141	966869,09	4394903,11
п142	966943,1	4394898,14
п143	966942,82	4394902,01
п144	966962,07	4394899,52
п145	966973,98	4394898,34
п146	966972,51	4394876,19
п147	966865,6	4394883,27
п148	966513,49	4394961,78
п149	966525,44	4394959,39
п150	966525,47	4394959,41
п151	966564,46	4394951,68
п152	966533,31	4394939,54
п153	966520,76	4394942,86
п154	966490,56	4394925,28
п155	966473,73	4394932,57
п156	966472,09	4394937,67
п157	967640,72	4397354,77
п158	967600,38	4397272,93
п159	967599,43	4397270,7
п160	967599,44	4397270,71
п161	967594,22	4397258,35
п162	967592,15	4397230,39
п163	967590,47	4397196,02
п164	967588,79	4397161,66
п165	967616,27	4397056,95
п166	967610,07	4397070,69
п167	967586,24	4397161,24
п168	967589,25	4397230,1
п169	967591,88	4397258,28
п170	967598,77	4397274,56
п171	967633,41	4397344,7
п172	968010,96	4397574,92
п173	968006,49	4397573,95
п174	967933,95	4397553,74
п175	967837,92	4397529,42
п176	967831,12	4397527,7
п177	967748,83	4397474,09
п178	967711,6	4397447,07
п179	967695,68	4397434,79
п180	967699,42	4397440,22
п181	967710,11	4397448,59
п182	967747,47	4397475,73
п183	967772,6	4397492,07
п184	967811,28	4397517,19
п185	967830,51	4397529,68
п186	967937,87	4397556,97
п187	967992,07	4397572,21
п188	968046,08	4397581,42
п189	968050,17	4397579,01
п190	968007,23	4397571,29
п191	967935,79	4397551,62
п192	967853,27	4397530,41
п193	967832,1	4397524,97
п194	967750,46	4397472,15
п195	967713,11	4397445,17
п196	967690,98	4397427,96
п197	967693,76	4397432,03
п198	967712,19	4397446,28
п199	967749,42	4397473,31
п200	967831,59	4397526,73
п201	967843,64	4397529,78
п202	967934,2	4397552,77
п203	968006,75	4397573
п204	968095,72	4397587,09
п205	968105,91	4397568,35

п206	968081,58	4397564,85
п207	968057,41	4397579,32
п208	968060,96	4397579,91
п209	968060,82	4397580,94
п210	968056,16	4397580,1
п211	968054,36	4397581,15
п212	967624,15	4396218,73
п213	967629,27	4396193,08
п214	967605,29	4396182,67
п215	967603,57	4396194,58
п216	967608,39	4396195,55
п217	967604,57	4396214,69
п218	967617,04	4396216,45
п219	966445,5	4394940,55
п220	966454,18	4394936,75
п221	966468,57	4394912,48
п222	966459,31	4394907,1
п223	966433,73	4394921,87
п224	966436,21	4394923,32
п225	966439,21	4394927,23
п226	967645,16	4397041,55
п227	967649,85	4397031,17
п228	967642,07	4397028,73
п229	967593,11	4397010,47
п230	967590,43	4397017,45
п231	967631,68	4397032,87
п232	967628,62	4397038,75
п233	967610,96	4396159,04
п234	967613,42	4396152,01
п235	967597,56	4396146,76
п236	967597,62	4396146,47
п237	967578,48	4396140,23
п238	967578,07	4396142,3
п239	967547,54	4396135,54
п240	967545,93	4396142,82
п241	967594,13	4396153,47
п242	967608,11	4396167,09
п243	967610,61	4396160,03
п244	967593,89	4396154,49
п245	967545,72	4396143,84
п246	967544,11	4396151,16
п247	967591,89	4396161,71
п248	967602,57	4396194,38
п249	967604,3	4396182,21
п250	967597,25	4396179,17
п251	967571,98	4396172,78
п252	967569	4396187,68
п253	967651,84	4397370,11
п254	967602,31	4397271,8
п255	967596,57	4397258,15
п256	967591,02	4397161,94
п257	967618,87	4397055,48
п258	967620,16	4397053,13
п259	967619,05	4397052,93
п260	967617,76	4397055,49
п261	967589,79	4397161,74
п262	967593,04	4397230,37
п263	967595,14	4397258,1
п264	967601,29	4397272,52
п265	967612,16	4397294,57
п266	967644,25	4397359,58
п267	967644,2	4397359,51
п268	967644,26	4397359,66
п269	967572,46	4396444,57
п270	967572,48	4396437,41
п271	967579,8	4396430,13
п272	967591,63	4396426,9
п273	967590,11	4396423
п274	967588,89	4396413,57
п275	967577,57	4396416,71
п276	967567,11	4396413,87
п277	967562,02	4396407,33
п278	967571,39	4396441,88
п279	967721,29	4396828,05
п280	967725,69	4396803,29
п281	967723,02	4396761,46
п282	967722,06	4396679,89
п283	967721,12	4396635,45
п284	967718,76	4396622,19
п285	967718,88	4396631,79
п286	967719,75	4396636,71
п287	967720,57	4396702,01
п288	967721,39	4396767,29
п289	967723,8	4396803,09
п290	967721,18	4396818,43
п291	966415,55	4394943,93
п292	966427,67	4394943,1
п293	966436,97	4394931,27
п294	966436,46	4394929,48
п295	966428,76	4394924,74
п296	966416,76	4394932,33
п297	967597,83	4396145,45
п298	967599,61	4396136,55
п299	967580,09	4396132,17
п300	967578,68	4396139,18
п301	967589,2	4397146,09
п302	967607,69	4397075,94
п303	967596,7	4397100,31
п304	966433,47	4394946,29
п305	966444,6	4394940,95
п306	966439,78	4394930,77
п307	966438,07	4394931,69
п308	966428,64	4394943,55
п309	967723,69	4396894,68
п310	967726,14	4396890,3
п311	967710,59	4396873,6
п312	967707,99	4396878,87
п313	967731,32	4396881,09
п314	967733,24	4396877,68
п315	967715,8	4396859,51
п316	967714,67	4396863,9
п317	967642,67	4397047,1
п318	967644,74	4397042,5
п319	967628,14	4397039,71
п320	967625,68	4397044,4
п321	967726,62	4396889,45
п322	967727,97	4396887,04
п323	967712,15	4396869,97
п324	967710,95	4396872,64
п325	967603,02	4396119,48
п326	967603,61	4396116,54
п327	967594,42	4396112,34
п328	967582,74	4396110,01
п329	966475,44	4394927,51
п330	966486,28	4394922,8
п331	966478,53	4394918,28

п1	969115,67	4397534,49
п2	969144,49	4397362,99
п3	969182,64	4397227,89
п4	969271,7	4397143,96
п5	969261,91	4397109,42
п6	969246,72	4397116,34
п7	969258,45	4397141,72
п8	969205,76	4397166,72
п9	969200,83	4397175,31
п10	969176,83	4397195,22
п11	969143,86	4397305,43
п12	969131,28	4397354,2
п13	969109,82	4397471,37
п14	969100,7	4397524,5
п15	969061,25	4397767,52
п16	969078,23	4397767,82
п17	969099,36	4397631,52
п18	969084,16	4397621,44
п19	969069,88	4397702,36
п20	969063,01	4397747,05
п21	969242,95	4397108,2
п22	969258,13	4397100,38
п23	969191,02	4396962,28
п24	969178,22	4396968,23
п25	968989,97	4397866,53
п26	969002,76	4397864,07
п27	969005,92	4397812,59
п28	969043,11	4397810,6
п29	969044,5	4397813,06
п30	969078,97	4397808,65
п31	969078,49	4397802,55
п32	969065,12	4397804,87
п33	969013,2	4397807,69
п34	969011,51	4397766,3
п35	968995,63	4397765,46

п36	969014,12	4397806,63
п37	969065,04	4397803,84
п38	969078,4	4397801,49
п39	969077,81	4397794,16
п40	969064,25	4397796,43
п41	969061,36	4397796,57
п42	969077,74	4397793,31
п43	969077,14	4397785,79
п44	969066,81	4397785,62
п45	969059,62	4397786,96
п46	969059,29	4397790,57
п47	969048,58	4397791,18
п48	969047,62	4397797,31
п49	969021,26	4397798,74
п50	969019,42	4397766,71
п51	969012,18	4397766,33
п52	968980,38	4397868,36
п53	968988,87	4397866,73
п54	968994,45	4397765,39
п55	968985,93	4397764,95
п56	969099,54	4397630,45
п57	969106,87	4397586,81
п58	969091,58	4397577,15
п59	969084,3	4397620,37
п60	969023,79	4397849,75
п61	969033,27	4397849,79
п62	969081,55	4397840,64
п63	969080,75	4397830,71
п64	969029,34	4397839,27
п65	969029,15	4397838,25
п66	969080,67	4397829,65
п67	969080,49	4397827,54
п68	969029,62	4397836,86
п69	969024,72	4397837,19
п70	969110,43	4397565,64

п71	969115,2	4397537,29
п72	969100,16	4397527,46
п73	969094,81	4397558,26
п74	969025,53	4397836,15
п75	969029,44	4397835,88
п76	969080,41	4397826,54
п77	969079,84	4397819,44
п78	969068,33	4397821,14
п79	969027,72	4397825,54
п80	969025,53	4397836,13
п81	969023,05	4397860,12
п82	969078,51	4397854,19
п83	969047,16	4397853,92
п84	969034,61	4397853,83
п85	969029,67	4397854,71
п86	969029,58	4397853,8
п87	969023,57	4397853,73
п88	969107,05	4397585,71
п89	969108,49	4397577,23
п90	969093,31	4397567,5
п91	969091,83	4397576,08
п92	969108,88	4397574,89
п93	969110,17	4397567,2
п94	969094,64	4397559,77
п95	969093,72	4397565,08
п96	969038,4	4397849,83
п97	969049,88	4397849,96
п98	969081,82	4397843,99
п99	969081,63	4397841,65
п100	969055,12	4397850
п101	969082,32	4397850,24
п102	969081,89	4397844,98

п1	967121,63	4387613,55
п2	967142,19	4387614,46
п3	967184,29	4387577,47
п4	967328,86	4387393,97
п5	967379,74	4387292,01
п6	967401,01	4387253,73
п7	967444,55	4387169,79

п8	967419,22	4387131,04
п9	967433,57	4387102,7
п10	967431,91	4387096,57
п11	967418,58	4387088
п12	967396,16	4387132,32
п13	967425,94	4387177,88
п14	967319,73	4387387,87

п15	967173,81	4387575,79
п16	967140,37	4387589,42
п17	966957,26	4387819,42
п18	966958,5	4387819,04
п19	966960	4387817,53
п20	966969,83	4387789,02
п21	966981,48	4387706,96

п22	967117,76	4387651,11
п23	967133,03	4387631,46
п24	967044,3	4387659,46
п25	967002,53	4387672,31
п26	966980,19	4387683,75
п27	966968,46	4387694,97
п28	966961,8	4387711,56
п29	966949,13	4387782,56
п30	966947,67	4387818,69
п31	967162,33	4387602,05
п32	967186,31	4387592,28
п33	967336,71	4387398,63
п34	967448,75	4387177,09

п35	967448,38	4387170,98
п36	967404,53	4387255,62
п37	967383,23	4387293,91
п38	967332,25	4387396,08
п39	967187,22	4387580,26
п40	967055,3	4387654,97
п41	967134,11	4387630,08
п42	967143,07	4387618,53
п43	967118,58	4387617,46
п44	967105,26	4387634,61
п45	966958,73	4387722,99
п46	966960,81	4387711,25
п47	966967,59	4387694,4

п48	966974,36	4387687,95
п49	966962,9	4387692,62
п50	966947,3	4387828,08
п51	966957,02	4387826,15
п52	966959,47	4387820,19
п53	966957,56	4387820,46
п54	966950	4387819,89
п55	966949,29	4387820,95
п56	966948,52	4387820,77
п57	966949,1	4387819,82
п58	966947,63	4387819,76

п1	968101,28	4390456,47
п2	968112,22	4390452,77
п3	968101,2	4390423,24
п4	968043,9	4390380,56
п5	968050,24	4390376,32
п6	967967,24	4390245,37
п7	967961,52	4390240,3
п8	967941,25	4390223,78
п9	967844,95	4390143,61
п10	967835,4	4390135,66
п11	967829,34	4390143,13
п12	967824,58	4390142,28
п13	967824,97	4390144,54
п14	967826,36	4390146,81
п15	967824,49	4390149,13
п16	967819,85	4390140,57
п17	967818,44	4390142,89
п18	967814,16	4390148,05
п19	967820,44	4390154,02
п20	967819,74	4390154,96
п21	967831,91	4390165,12
п22	967833,66	4390162,9
п23	967839,66	4390164,62
п24	967877,79	4390196,01
п25	967872,08	4390187,02
п26	967884,74	4390197,61
п27	967884,05	4390198,47

п28	967887,24	4390203,75
п29	967926,53	4390235,08
п30	967926,6	4390232,59
п31	967953,8	4390255,39
п32	967955,71	4390257,2
п33	968026,87	4390371,34
п34	968021,41	4390374,82
п35	967959,29	4390274,79
п36	967962,76	4390285,12
п37	968019,08	4390376,39
п38	968020,09	4390385,42
п39	968038,06	4390373,9
п40	967960,36	4390251,15
п41	967957,36	4390248,42
п42	967957,93	4390247,33
п43	967961,28	4390250,41
п44	968039,72	4390374,27
п45	968021,52	4390385,73
п46	968060,64	4390447,66
п47	968086,87	4390451,08
п48	968065,81	4390442,06
п49	968068,18	4390437,46
п50	968035,32	4390386,32
п51	968032,37	4390388,28
п52	967937,22	4390231,53
п53	967937,69	4390230,56
п54	967845,75	4390153,99

п55	967845,28	4390154,9
п56	967830,8	4390154,46
п57	967836,26	4390147,44
п58	967840,59	4390151,07
п59	967841,08	4390150,13
п60	967836,18	4390146,03
п61	967830,63	4390152,97
п62	967829,87	4390152,31
п63	967829,17	4390153,05
п64	968160,93	4390556,8
п65	968151,88	4390524,91
п66	968146,82	4390526,52
п67	968141,1	4390527,54
п68	968135,84	4390528,62
п69	968131,02	4390529,22
п70	968126,23	4390528,97
п71	968121,73	4390530,55
п72	968121,3	4390533,29
п73	968175,51	4390607,67
п74	968254,18	4390577,2
п75	968173,5	4390600,91
п76	968127,36	4390510,76
п77	968134,02	4390509,22
п78	968119,21	4390470,87
п79	968118,97	4390472,24

п1	967803,57	4389352,02
п2	967797,89	4389353,78
п3	967754,85	4389266,86
п4	967747,04	4389245,35
п5	967731,99	4389188,85
п6	967740,98	4389190,26
п7	967753,82	4389239,25
п8	967778,3	4389304,94
п9	967791,06	4389328,27
п10	967765,87	4389253,16
п11	967771,92	4389280,67
п12	967806,72	4389351,03
п13	967804,48	4389351,74
п14	967791,97	4389327,75
п15	967779,2	4389304,53

п16	967754,83	4389238,94
п17	967742,08	4389190,48
п18	967747,74	4389191,45
п19	967682,59	4389187,38
п20	967681,81	4389227,87
п21	967679,75	4389229,46
п22	967671,28	4389225,3
п23	967663	4389191,58
п24	967695,69	4389184,6
п25	967701,77	4389203,77
п26	967687,69	4389206,77
п27	967693,45	4389237,19
п28	967682,6	4389231,02
п29	967683,51	4389230,35
п30	967682,87	4389229,36

п31	967682,9	4389227,64
п32	967683,61	4389187,17
п33	967880,39	4389547
п34	967887,95	4389545,44
п35	967891,76	4389559,11
п36	967915,21	4389552,66
п37	967890,3	4389565,23
п38	967771,92	4389269,77
п39	967800,29	4389332,72
п40	967774,48	4389280,64
п41	967728,43	4389188,36
п42	967730,87	4389188,65
п43	967742,85	4389233,72

п1	968949,77	4389192,85
п2	968946,99	4389183,47
п3	969021,8	4389141,22
п4	969025,88	4389129,21
п5	969031,16	4389130,78
п6	969032,37	4389131,28
п7	969030,9	4389136,02
п8	969034,82	4389134,94
п9	969033,12	4389132,51
п10	969036,16	4389121,76
п11	969043,34	4389122,25
п12	969043,13	4389122,85
п13	969050,46	4389130,89
п14	969051,57	4389130,66
п15	969044,26	4389122,61
п16	969044,35	4389122,31

п17	969059,64	4389123,35
п18	969057,12	4389131,92
п19	969058,8	4389138,61
п20	969034,74	4389144,82
п21	969054,87	4389153,64
п22	969055,87	4389150,22
п23	969038,77	4389154,64
п24	968952,8	4389203,11
п25	968950,04	4389193,75
п26	969035,15	4389145,74
п27	969058,99	4389139,58
п28	969059,2	4389140,36
п29	969068,89	4389150,79
п30	969070,02	4389150,55
п31	969059,17	4389138,94
п32	969063,62	4389123,61

п33	969080,98	4389124,78
п34	969079,38	4389148,66
п35	969081,5	4389164,56
п36	969051,28	4389161,4
п37	969053,29	4389158,02
п38	969072,03	4389154,2
п39	969032,74	4389130,34
п40	969031,52	4389129,87
п41	969026,24	4389128,25
п42	969028,85	4389121,27
п43	969035,19	4389121,7
п44	969079,11	4389152,76
п45	969078,64	4389159,72
п46	969073,25	4389153,95

п1	978870,77	4384834,1
п2	978869,48	4384853,15
п3	978869,05	4384868,03
п4	978869,73	4384882,85
п5	978879,68	4385001,91
п6	978880,1	4385008,86
п7	978887,44	4385161,49
п8	978900,04	4385290,28
п9	978916,55	4385426,21
п10	978916,79	4385431,97
п11	978911,53	4385499,17
п12	978903,14	4385526,83
п13	978905,76	4385505,6

п14	978905,75	4385505,61
п15	978912,1	4385454,11
п16	978894,77	4385298,39
п17	978880,65	4385092,67
п18	978877,39	4385059,32
п19	978893,77	4385298,48
п20	978911,09	4385454,15
п21	978904,59	4385506,9
п22	978904,59	4385506,9
п23	978901,45	4385532,38
п24	978873,68	4385623,09
п25	978882,67	4385515,63
п26	978897,83	4385454,53

п27	978893,32	4385380,28
п28	978882,22	4385300,41
п29	978862,02	4385038
п30	978856,44	4384944,92
п31	978850,84	4384851,6
п32	978846,32	4384758,36
п33	978839,51	4384758,82
п34	978838,5	4384758,9
п35	978828,33	4384759,58
п36	978828,12	4384757,11
п37	978868,62	4384754,35
п38	978863,74	4384757,2
п39	978864,75	4384757,12

п40	978866,44	4384787,26
п41	978865,82	4384795,95
п42	978546,44	4383407
п43	978590,29	4383474
п44	978644,09	4383556,22
п45	978714,24	4383663,58
п46	978771,62	4383751,3
п47	978789,88	4384069,72
п48	978759,46	4383789,74
п49	978740,94	4383733,01
п50	978717,68	4383690,86
п51	978681,82	4383641,24
п52	978620,37	4383550,2
п53	978560,46	4383461,48
п54	978560,45	4383461,48
п55	978527,54	4383412,73
п56	978479,52	4383335,69
п57	978493,71	4383326,37
п58	978535,33	4383389,99
п59	978859,18	4384673,77
п60	978862,51	4384737,19
п61	978863,62	4384737,11
п62	978861,83	4384703,51
п63	978860,84	4384684,94
п64	978864,96	4384708,38
п65	978865,9	4384736,98
п66	978869,8	4384736,72
п67	978869,62	4384739,23
п68	978827,12	4384742,12
п69	978826,97	4384739,64
п70	978838,37	4384738,89
п71	978838,37	4384738,87
п72	978845,3	4384738,39
п73	978839,76	4384625,5
п74	978826,26	4384527,36
п75	978796,58	4384337,86
п76	978795,79	4384337,93
п77	978825,24	4384527,48
п78	978838,74	4384625,58
п79	978842,19	4384695,54
п80	978830,74	4384617,58
п81	978830,15	4384608,88
п82	978793,56	4384338,07
п83	978792,66	4384338,15
п84	978817,62	4384525,18
п85	978814,47	4384513,32
п86	978789,83	4384338,32
п87	978754,66	4384340,73
п88	978754,65	4384340,72
п89	978753,7	4384340,79
п90	978753,41	4384338,83
п91	978821,16	4384334,18
п92	978821,5	4384336,15
п93	978809,83	4384336,95
п94	978871,24	4385561,91
п95	978877,67	4385563,03
п96	978872,16	4385628,07
п97	978867,93	4385643,2
п98	978860,58	4385709,58
п99	978857,31	4385776,49
п100	978837,42	4385773,81
п101	978840,09	4385719,16
п102	978761,17	4383815,01
п103	978763,61	4383837,43
п104	978791	4384089,47
п105	978794,02	4384142,3
п106	978785,32	4384159,59
п107	978782,12	4384159,73
п108	978340,06	4383260,36
п109	978375,88	4383314,89
п110	978371,19	4383318,15
п111	978319,99	4383294,11
п112	978317,8	4383268,11
п113	978482,76	4383309,63
п114	978467,91	4383319,37
п115	978434,49	4383272,2
п116	978433,57	4383272,97
п117	978433,58	4383272,98
п118	978426,44	4383279,53
п119	978426,43	4383279,52
п120	978414,83	4383290,18
п121	978414,83	4383290,17
п122	978411,95	4383292,79
п123	978410,55	4383291,26
п124	978448,2	4383256,74
п125	978853,78	4385820,94
п126	978855,1	4385821,68
п127	978853,62	4385852,01
п128	978825,93	4385850,67
п129	978827,54	4385829,18
п130	978828,1	4385829,19
п131	978828,16	4385816,98
п132	978881,21	4385300,53
п133	978892,31	4385380,36
п134	978893,59	4385401,9
п135	978879,66	4385300,43
п136	978868,95	4385205,63
п137	978861,47	4385043,99
п138	978818,88	4384320,7
п139	978819,22	4384322,68
п140	978752,05	4384327,68
п141	978751,81	4384325,69
п142	978781,11	4384323,52
п143	978776,34	4384295,64
п144	978786,93	4384295,78
п145	978790,82	4384322,75
п146	978794,17	4384322,54
п147	978794,17	4384322,53
п148	978794,18	4384322,53
п149	978790,05	4384295,82
п150	978803,84	4384295,99
п151	978807,57	4384321,54
п152	978800,23	4384174,44
п153	978802,23	4384192,81
п154	978805,96	4384221,83
п155	978780,35	4384221,58
п156	978778,04	4384200,58
п157	978787,49	4384199,75
п158	978802,96	4384289,95
п159	978789,13	4384289,82
п160	978781,82	4384244,23
п161	978800,4	4384244,23
п162	978840,43	4385712,21
п163	978840,63	4385708,01
п164	978848,1	4385639,43
п165	978867,71	4385574,45
п166	978856,1	4385817,85
п167	978854,82	4385819,3
п168	978853,5	4385819,2
п169	978835,41	4385815,07
п170	978836,45	4385793,84
п171	978857,91	4385796,76
п172	978786,11	4384289,78
п173	978775,53	4384289,65
п174	978771,59	4384246,73

п175	978780,21	4384245,73
п176	978410,16	4383254,11
п177	978419,01	4383258,87
п178	978398,27	4383277,9
п179	978391,95	4383287,19
п180	978400,86	4383296,89
п181	978397,59	4383299,28
п182	978386,88	4383287,54
п183	978396,97	4383247,01
п184	978400,52	4383248,91
п185	978379,74	4383279,73
п186	978376,57	4383276,25
п187	978372,81	4383271,13
п188	978365,61	4383251,02
п189	978369,35	4383249,65
п190	978376,38	4383269,24
п191	978379,26	4383273,21
п192	978361,86	4383252,43
п193	978369,24	4383273,02
п194	978369,57	4383273,43
п195	978366,23	4383275,64
п196	978387,01	4383307,03
п197	978383,74	4383309,43
п198	978362,9	4383277,92

п199	978366,2	4383275,72
п200	978365,67	4383275,01
п201	978359,58	4383257,92
п202	978358,05	4383253,85
п203	978819,89	4384326,64
п204	978820,49	4384330,21
п205	978752,92	4384334,85
п206	978752,53	4384331,65
п207	978800,73	4385826,85
п208	978801,39	4385826,93
п209	978801,49	4385827,45
п210	978804,61	4385827,57
п211	978804,62	4385827,25
п212	978806,28	4385827,46
п213	978808,63	4385841,2
п214	978808,01	4385849,8
п215	978797,91	4385849,3
п216	978796,72	4385826,66
п217	978793,91	4385849,07
п218	978788,34	4385848,76
п219	978790,49	4385826,35
п220	978807,28	4385827,5
п221	978815,29	4385828,22
п222	978814,77	4385840,53

п223	978813,99	4385850,09
п224	978809	4385849,85
п225	978809,63	4385841,07
п226	978881,13	4385521,77
п227	978877,8	4385562,06
п228	978871,49	4385560,95
п229	978404,06	4383250,83
п230	978406,62	4383252,21
п231	978384,12	4383284,5
п232	978382,53	4383282,78
п233	978390,25	4383304,66
п234	978379,13	4383287,85
п235	978380,23	4383286,21
п236	978394,35	4383301,67
п237	978823,41	4385828,82
п238	978826,53	4385829,09
п239	978824,93	4385850,61
п240	978823,12	4385850,53
п241	978369,9	4383273,91
п242	978373,48	4383278,8
п243	978377,45	4383283,13
п244	978376,71	4383284,23

п1	978217,15	4387866,63
п2	978250,47	4387912,87
п3	978262,12	4387914,74
п4	978261,3	4387917,18
п5	978311,4	4387933,58
п6	978310,96	4387937
п7	978260,65	4387930,87
п8	978222	4387904,89
п9	978209,11	4387885,6
п10	978316,07	4387935,09
п11	978314,43	4387943,52
п12	978236,31	4387930
п13	978204,31	4387896,78
п14	978208,62	4387886,65
п15	978221,19	4387905,62
п16	978260,29	4387931,83
п17	978311,82	4387938,11

п18	978312,4	4387933,9
п19	978189,45	4387840,71
п20	978199,66	4387842,37
п21	978216,42	4387865,61
п22	978208,36	4387884,54
п23	978186,87	4387852,39
п24	978128,32	4387821,62
п25	978149,73	4387831,82
п26	978144,98	4387854,25
п27	978138,07	4387852,62
п28	978121,84	4387845,3
п29	978203,6	4387896,03
п30	978182,21	4387873,98
п31	978186,6	4387853,73
п32	978208	4387885,67
п33	978106,92	4387838,6
п34	978098,28	4387834,72

п35	978104,52	4387812,15
п36	978106,3	4387812,15
п37	978106,44	4387811,38
п38	978107	4387811,45
п39	978113,04	4387814,28
п40	978170,27	4387861,66
п41	978164,93	4387858,97
п42	978168,13	4387838,7
п43	978173,2	4387840,48
п44	978120,51	4387817,87
п45	978124,57	4387819,88
п46	978118,11	4387843,64
п47	978114,02	4387841,8
п48	978107,62	4387800,55
п49	978116,23	4387801,61
п50	978113,28	4387813,33
п51	978107,25	4387810,46

п52	978106,47	4387810,37
п53	978106,63	4387808,76
п54	978105,41	4387808,72
п55	978173,09	4387864,56
п56	978171,18	4387862,6
п57	978174,2	4387840,85

п58	978178,17	4387842,2
п59	978153,46	4387833,61
п60	978155,88	4387834,44
п61	978152,37	4387856
п62	978148,88	4387855,18
п63	978102,86	4387799,95

п64	978106,65	4387800,42
п65	978104,41	4387808,69
п66	978103,52	4387808,65
п67	978102,96	4387812,09
п68	978103,52	4387812,1
п69	978097,99	4387831,94

п1	975630,4	4390280,18
п2	975643,57	4390278,81
п3	975790,09	4390249,24
п4	975888,6	4390214,34
п5	975942,48	4390199,64
п6	975950,51	4390204,22
п7	975964,13	4390185,93
п8	975947,1	4390178,07
п9	975882,62	4390195,24
п10	975720,59	4390252,61
п11	975765,26	4390241,37
п12	975765,57	4390242,34
п13	975674,43	4390265,29
п14	975655,11	4390266,3
п15	975652,33	4390265,6
п16	975645,26	4390263,78
п17	975602,25	4390268,52
п18	975607,34	4390270,63
п19	975646,52	4390266,19
п20	975646,71	4390267,22
п21	975609,32	4390271,44
п22	975600,3	4390267,71
п23	975642,49	4390263,06
п24	975639,47	4390262,27
п25	975624,8	4390258,57
п26	975510,6	4390212,84
п27	975433,18	4390177,9
п28	975310,77	4390095,09
п29	975309,21	4390098,91
п30	975329,26	4390110,31
п31	975323,8	4390121,48
п32	975347,92	4390137,12
п33	975442,69	4390202,43
п34	975092,72	4390060,46
п35	975130,91	4390049,48
п36	975135,28	4390031,91
п37	975143,67	4390029,5
п38	975178,83	4390038,23
п39	975201,74	4390048,62

п40	975213,65	4390055,16
п41	975215,43	4390045,25
п42	975228,69	4390052,83
п43	975233,54	4390043,26
п44	975223,41	4390036,39
п45	975162,51	4390013,57
п46	975142,92	4390008,91
п47	975116,25	4390016,86
п48	975120,11	4390048,14
п49	975090,62	4390054,09
п50	976011,42	4390252,41
п51	976036,64	4390246,12
п52	976017,18	4390222,84
п53	975988,21	4390204,22
п54	975988,67	4390203,37
п55	976014,82	4390220,02
п56	976004,72	4390207,53
п57	976002,22	4390205,73
п58	975987,29	4390198
п59	975959,25	4390209,21
п60	975999,7	4390232,31
п61	976134,49	4390268,72
п62	976141,41	4390249,64
п63	976119,35	4390237,03
п64	976081,37	4390237,21
п65	976082,68	4390257,2
п66	976114,08	4390257,06
п67	975645,93	4390286,61
п68	975707,38	4390278,53
п69	975783,15	4390251,69
п70	975643,65	4390279,79
п71	975632,31	4390280,98
п72	975633,03	4390259,63
п73	975452,31	4390184,75
п74	975361,72	4390122,33
п75	975313,79	4390091,35
п76	975312,73	4390093,09
п77	975311,73	4390092,59
п78	975311,13	4390094,13

п79	975433,65	4390177
п80	975510,96	4390211,95
п81	975625,17	4390257,61
п82	976179,08	4390291,91
п83	976179,07	4390271,14
п84	976155,86	4390257,89
п85	976148,4	4390280,4
п86	975308,32	4390098,39
п87	975309,89	4390094,47
п88	975245,02	4390050,97
п89	975240,07	4390059,37
п90	975054,62	4390074,9
п91	975089,07	4390061,54
п92	975086,9	4390054,86
п93	975050,77	4390062,19
п94	976148,56	4390276,77
п95	976154,96	4390257,37
п96	976142,35	4390250,18
п97	976135,45	4390269,26
п98	975958,15	4390208,59
п99	975986,2	4390197,37
п100	975967,76	4390187,81
п101	975954,01	4390206,22
п102	976014,42	4390257,51
п103	976045,96	4390257,37
п104	976039,43	4390249,55
п105	976013,53	4390256
п106	975020,98	4390002,05
п107	975022,78	4390001,53
п108	975019,72	4389980,05
п109	975012,36	4389983,58
п110	976164,52	4390300,23
п111	976165,46	4390298,69
п112	976170,35	4390299,12
п113	976173,5	4390294,69
п114	976159,13	4390288,82

п115	976159,14	4390297,47
п116	976051,11	4390257,34
п117	976061,53	4390257,3
п118	976060,82	4390253,81
п119	976053,09	4390250,99
п120	976050,1	4390246,91
п121	976043,81	4390248,49
п122	975048,98	4390062,56
п123	975034,29	4390011,8
п124	975033,49	4390012,04
п125	975042,3	4390047,72
п126	976179,09	4390295,46

п127	976179,08	4390293,05
п128	976159,13	4390285,51
п129	976159,13	4390287,76
п130	976174,41	4390294,03
п131	976173,39	4390319,78
п132	976179,1	4390315,09
п133	976179,08	4390304,3
п134	976177,88	4390304,41
п135	976177,76	4390308,12
п136	976177,91	4390303,39
п137	976179,09	4390303,29
п138	976179,09	4390296,5

п139	976174,38	4390295,05
п140	976171,46	4390299,21
п141	976178,02	4390299,78
п142	976159,15	4390311,94
п143	976161,7	4390304,83
п144	976162,99	4390302,71
п145	976159,14	4390300,82
п146	976163,53	4390301,85
п147	976164,03	4390301,05
п148	976159,14	4390298,55
п149	976159,14	4390299,7

п1	967136,3	4396053,25
п2	967140,06	4396038,04
п3	967140,34	4396037,55
п4	967155,55	4396038,2
п5	967222,6	4396048,62
п6	967225,68	4396056,55
п7	967293,71	4396064,74
п8	967309,73	4396078,64
п9	967276,31	4396086,46
п10	967242,18	4396087,74
п11	967242,45	4396077,86
п12	967248,51	4396077,24
п13	967250,87	4396076,85
п14	967258,86	4396074,28
п15	967317,09	4396045,19
п16	967320,74	4396048,83
п17	967319,14	4396050,46

п18	967332,66	4396064,11
п19	967334,67	4396061,48
п20	967339,75	4396065,31
п21	967336	4396067,08
п22	967334,76	4396066,22
п23	967335,7	4396067,21
п24	967328,54	4396070,59
п25	967305,68	4396047,51
п26	967320,36	4396074,43
п27	967304,05	4396058,03
п28	967304,23	4396047,73
п29	967304,63	4396047,69
п30	967327,68	4396070,99
п31	967126,48	4396052,89
п32	967126,17	4396036,94
п33	967138,55	4396037,48
п34	967134,22	4396053,18

п35	967292,19	4396063,42
п36	967292,69	4396063,85
п37	967258,54	4396073,3
п38	967250,55	4396075,88
п39	967248,3	4396076,29
п40	967242,47	4396076,76
п41	967242,64	4396070,43
п42	967243,57	4396070,56
п43	967276,22	4396067,78
п44	967340,73	4396064,85
п45	967335,24	4396060,72
п46	967336,85	4396058,61
п47	967323,27	4396046,09
п48	967321,42	4396048,13
п49	967318,1	4396044,8
п50	967324,92	4396042,12
п51	967334,76	4396051,89

п1	968021,37	4384423,84
п2	968020,39	4384392,13
п3	968014,11	4384263,6
п4	968013,59	4384253,31
п5	968010,55	4384220,07
п6	968006,03	4384184,3
п7	967990,81	4384190,11
п8	968001,65	4384349,16
п9	968001,05	4384417,47
п10	968042,31	4384485,89
п11	968074,25	4384484,82
п12	968098,21	4384462,23

п13	968037,62	4384465,59
п14	968038,41	4384482,36
п15	968040,3	4384485,46
п16	968022,72	4384471,37
п17	968021,53	4384432,42
п18	968000,97	4384426,03
п19	968000,8	4384445,71
п20	968002,06	4384468,54
п21	968015,66	4384468,99
п22	968139,21	4384514,54
п23	968138,33	4384498,81
п24	968114,79	4384465,49

п25	968111,6	4384464,36
п26	968110,12	4384464,69
п27	968107,51	4384466,7
п28	968090,98	4384484,3
п29	968120,57	4384483,32
п30	968119,73	4384502,58
п31	968118,2	4384536,05
п32	968140,33	4384534,86
п33	968139,47	4384519,4
п34	968119,56	4384507,14

1	968027,76	4397845,22
2	967988,7	4397864,63
3	967776,43	4397861,43
4	967769,34	4397861,1
5	967766,85	4397844,45
6	967727,75	4397850,76
7	967727,72	4397840,43
8	968119,02	4397815,65
9	968017,75	4397865,07
10	967990,79	4397864,66
11	968029,88	4397845,24
12	968042,39	4397845,43
13	968075,87	4397826,77
14	968087,44	4397816,65
15	968156,89	4397782,16
16	968158,27	4397780,55
17	968158,59	4397781,08
18	968236,86	4397724,6
19	968238,86	4397727,45
20	968193,82	4397757,6
21	968175,7	4397763,67
22	968169,62	4397769,85
23	968164,77	4397771,92
24	968161,06	4397765,07
25	968156,9	4397756
26	968180,06	4397735,77
27	968019,97	4397865,11
28	968116,23	4397818,09
29	968087,44	4397843,22
30	968047,44	4397865,51
31	968090,42	4397814,06
32	968149,37	4397762,58
33	968157,86	4397779,6
34	968156,24	4397781,33
35	968272,72	4397717,54
36	968275,98	4397731,5
37	968269,53	4397738,57
38	968250,35	4397742,34
39	968241,89	4397730,18
40	968255,81	4397720,86
41	968428,54	4397717,98
42	968435,2	4397751,78
43	968425,18	4397753,41
44	968425,39	4397754,45
45	968435,4	4397752,8
46	968437,33	4397762,59
47	968424,85	4397765,38
48	968422,75	4397741,1
49	968419,3	4397729,72
50	968413,68	4397715,81
51	968323,72	4397711,4
52	968323,14	4397715,93
53	968294,76	4397718,35
54	968294,86	4397719,37
55	968294,18	4397719,41
56	968293,97	4397722,64
57	968322,45	4397720,61
58	968321,4	4397728,34
59	968293,23	4397733,89
60	968289,84	4397722,2
61	968298,5	4397712,68
62	968437,52	4397763,59
63	968440,17	4397777,06
64	968446,28	4397791,94
65	968437,57	4397791,71
66	968427,06	4397788,7
67	968424,93	4397766,42
68	968384,59	4397702,43
69	968385,72	4397707,22
70	968330	4397710,09
71	968330,54	4397706,15
72	968371,74	4397698,04
73	968390,04	4397725,44
74	968370,35	4397718,72
75	968327,62	4397727,13
76	968328,6	4397720,19
77	968387,81	4397716,03
78	968241,1	4397730,76
79	968249,31	4397742,54
80	968212,78	4397749,72
81	968286,61	4397714,54
82	968287,73	4397718,57
83	968278,17	4397729,04
84	968275,33	4397717,02
85	968281,11	4397715,9
86	968292,23	4397734,09
87	968280	4397736,5
88	968279,37	4397733,76
89	968289,04	4397723,1
90	968324,39	4397707,37
91	968323,98	4397710,4
92	968299,52	4397711,63
93	968245,61	4397722,88
94	968239,65	4397726,89
95	968237,92	4397724,4

Ханты-Мансийский автономный округ — Югра
Губернатор

Приложение 86
к постановлению Правительства
Ханты-Мансийского
автономного округа – Югры
от 6 ноября 2015 года № 372-п

Положение о размещении линейного объекта регионального значения Ханты-Мансийского автономного округа – Югры «Реконструкция нефтегазопроводов и высоконапорных водоводов Ватинского месторождения нефти (I очередь)»

I. Размещение объекта

В административном отношении линейный объект регионального значения Ханты-Мансийского автономного округа – Югры «Реконструкция нефтегазопроводов и высоконапорных водоводов Ватинского месторождения нефти (I очередь)» (далее – проектируемый объект) расположен на землях межселенной территории Ватинского лицензионного участка в Нижневартовского районе Ханты-Мансийского автономного округа – Югры.

В географическом отношении территория проектируемого объекта находится в 20 километрах на север от города Мегиона.

II. Функциональное зонирование территории

Проектируемый объект располагается на землях лесного фонда, находящихся в ведении территориальных отделов, – Мегионского лесничества, Октябрьского участкового лесничества, Нижневартовского лесничества, Нижневартовского участкового лесничества.

III. Решения по планировочной организации земельных участков для размещения проектируемого объекта

Расчет полосы отвода земельных участков для выполнения работ по реконструкции проектируемого объекта производится с учетом норм отвода земель.

Таблица 1

Площади земельных участков, необходимых для строительства и эксплуатации проектируемого объекта

№	Наименование объекта	Длина (м)	Ширина (м)	Площадь,га		
				На вновь	На ранее	Зона

				отведённых земельных участках	отведенных земельных участках	застройки, га
1	Высоконапорный водовод "КНС-6б-т.вр.к.76" Ватинского м/р нефти, инв.N130000017716	-	-	2,4900	1,3279	3,8179
2	Нефтегазопровод "ГЗУ к.73-т.вр.к.31" Ватинского м/р нефти, инв.N130000002617	-	-	1,39	0,6024	1,9924
3	Нефтегазопровод "к.114-т.вр.к.64" Ватинского м/р нефти, инв.N130000000769	-	-	0,23	0,2345	0,4645
4	Нефтегазопровод "ГЗУ к.18-т.вр "Ватинского м/р нефти, инв.N130000017520	-	-	0,1600	0,3901	0,5501
5	Высоконапорный водовод "т.вр.к.18-к.131" Ватинского м/р нефти, инв.N130000017453	-	-	0,44	0,2925	0,7325
Итого по защитным лесам				4,71	2,8474	7,5574
6	Высоконапорный водовод "т.вр.к.76-т.вр.к.149,151,54"Ватинского м/р нефти, инв.N130000017729	-	-	4,4500	2,3248	6,7748
7	Нефтегазопровод "ГЗУ к.146-т.вр."Ватинского м/р нефти, инв.N130000002936	-	-	0,4600	0,2341	0,6941
8	Нефтегазопровод "ГЗУ к.143-т.вр."Ватинского м/р нефти, инв.N130000017685	-	-	1,8200	1,7287	3,5487
9	Нефтегазопровод "ГЗУ к.79-т.вр.к.77"Ватинского м/р нефти, инв.N130000002923	-	-	4,9800	1,3902	6,3702
10	Высоконапорный водовод "т.вр.к.18-к.131" Ватинского м/р нефти, инв.N130000017453	-	-	1,23	0,3488	1,5788
11	Нефтегазопровод "к.114-т.вр.к.64" Ватинского м/р нефти, инв.N130000000769	-	-	0,4900	0,1225	0,6125
12	Нефтегазопровод "ГЗУ к.73-т.вр.к.31" Ватинского м/р нефти, инв.N130000002617	-	-	0,74	0,0526	0,7926
13	Нефтегазопровод "ГЗУ к.214, 24-т.вр." Ватинского м/р	-	-	0,83	1,7380	2,5680

14	Высоконапорный водовод "т.вр.-к.122" Ватинского м/р нефти, инв.N130000017457	-	-	0,3300	0,8674	1,1974
15	Высоконапорный водовод "т.вр.-к.69" Ватинского м/р нефти, инв.N130000017458	-	-	1,3500	0,9404	2,2904
16	Высоконапорный водовод "КНС-6б-т.вр.к.76" Ватинского м/р нефти, инв.N130000017716	-	-	3,22	1,0256	4,2456
Итого по эксплуатационным лесам				19,90	10,7731	30,6731
17	Нефтегазопровод "к.170(б)-ДНС-1"Ватинского м/р нефти, инв.N130000000477	-	-	0,3300	0,8217	1,1517
18	Нефтегазопровод "к.194-т.вр.к.59,11"Ватинского м/р нефти, инв.N130000000488	-	-	0,02	0,3204	0,3404
19	Высоконапорный водовод "к.17-к.14" Ватинского м/р нефти, инв.N130000017705	-	-	1,8900	0,9140	2,8040
20	Высоконапорный водовод "КНС-5-т.вр.к.22" Ватинского м/р нефти, инв.N130000017455	-	-	4,44	1,7150	6,1550
21	Нефтегазопровод "ГЗУ к.100 т.врезки"Ватинского м/р нефти, инв.N130000000488	-	-	0,28	0,3110	0,5910
Итого по защитным лесам				6,96	4,0821	11,0421
22	Нефтегазопровод "к.194-т.вр.к.59,11"Ватинского м/р нефти, инв.N130000000488	-	-	0,9600	0,4170	1,3770
23	Нефтегазопровод "ГЗУ к.12(б)-т.вр."Ватинского м/р нефти, инв.N130000004126	-	-	0,3400	0,0827	0,4227
24	Нефтегазопровод "т.вр. к.110,24-т.вр.уз.3"Ватинского м/р нефти, инв.N130000017532	-	-	0,8300	0,1390	0,9690
25	Высоконапорный водовод "т.вр.-к.99б" Ватинского м/р нефти, инв.N130000017465	-	-	1,1700	0,3509	1,5209
26	Высоконапорный водовод "КНС-5-т.вр.к.22" Ватинского м/р нефти, инв.N130000017455	-	-	1,5100	0,2741	1,7841
Итого по эксплуатационным лесам				4,81	1,2637	6,0737
Итого по ТО-Мегионскому				36,38	18,9663	55,3463

лесничеству						
27	Высоконапорный водовод "т.вр.-к.99б" Ватинского м/р нефти, инв.N130000017465	-	-	0,79	0,3276	1,1176
28	Нефтегазопровод "ГЗУ к.214-т.вр." Ватинского м/р нефти, инв.N130000017685	-	-	0,28	0,1241	0,4041
Итого по эксплуатационным лесам				1,07	0,4517	1,5217
29	Высоконапорный водовод "КНС-5-т.вр.к.22" Ватинского м/р нефти, инв.N130000017455	-	-	0,3800	0,3632	0,7432
30	Нефтегазопровод "ГЗУ к.27-т.врезки Ватинского м/р нефти, инв.N130000001003	-	-	1,2900	0,4013	1,6913
Итого по эксплуатационным лесам				1,6700	0,7645	2,4345
Итого по ТО-Нижневартовскому лесничеству				2,74	1,2163	3,9563
Всего по лесничествам		-	-	39,12	20,1826	59,3026

Таблица 2

Площади испрашиваемых земельных участков под проектируемый объект

№ земельного участка	Испрашиваемая площадь земельного участка, га	Категория земель
86:04:0000001: ЗУ1	1,8200	Земли Лесного Фонда
86:04:0000001: ЗУ2	0,8300	Земли Лесного Фонда
86:04:0000001: ЗУ3	0,1600	Земли Лесного Фонда
86:04:0000001: ЗУ4	0,8300	Земли Лесного Фонда
86:04:0000001: ЗУ5	4,4500	Земли Лесного Фонда
86:04:0000001: ЗУ6	1,3500	Земли Лесного Фонда
86:04:0000001: ЗУ7	5,7100	Земли Лесного Фонда
86:04:0000001: ЗУ8	0,3300	Земли Лесного Фонда
86:04:0000001: ЗУ9	1,8900	Земли Лесного Фонда
86:04:0000001: ЗУ10	6,3300	Земли Лесного Фонда
86:04:0000001: ЗУ11	1,9600	Земли Лесного Фонда
86:04:0000001: ЗУ12	1,6700	Земли Лесного Фонда
86:04:0000001: ЗУ13	0,9800	Земли Лесного Фонда
86:04:0000001: ЗУ14	0,3300	Земли Лесного Фонда
86:04:0000001: ЗУ15	0,3400	Земли Лесного Фонда
86:04:0000001: ЗУ16	4,9800	Земли Лесного Фонда
86:04:0000001: ЗУ17	0,4600	Земли Лесного Фонда
86:04:0000001: ЗУ18	2,1300	Земли Лесного Фонда

86:04:0000001: ЗУ19	0,2800	Земли Лесного Фонда
86:04:0000001: ЗУ20	0,7200	Земли Лесного Фонда
86:04:0000001: ЗУ21	1,2900	Земли Лесного Фонда

Границы и координаты земельных участков, необходимых для размещения проектируемого объекта, в графических материалах определены в местной системе координат Ханты-Мансийского автономного округа – Югры МСК-86.

IV. Особо охраняемые природные территории и зоны с особыми условиями использования территории

Проектируемый объект расположен параллельно существующему техническому коридору коммуникаций. Строительство будет носить локальный характер и затрагивать территории, которые уже подвергались мощному длительному техногенному воздействию.

Проектируемый объект пересекает водоохранные зоны и прибрежные полосы водных объектов: рек Ватинский Еган, Малый Еган озеро Соленое, ручьи и озера без названия.

Для уменьшения воздействия на водоток предусмотрены следующие мероприятия:

выполнение строительно-монтажных работ с применением гусеничной техники должно осуществляться в зимний период для уменьшения воздействия строительной техники на растительный береговой покров; в остальные сезоны года строительно-монтажные работы, движение транспорта и строительной техники должны осуществляться только по существующим автомобильным дорогам, зимникам и временным вдольтрассовым проездам;

все отходы защитных материалов, остатки горюче-смазочных материалов тщательно должны собираться в передвижное оборудование (мусоросборники, емкости для сбора отработанных горюче-смазочных материалов) и вывозиться в места, согласованные с соответствующими муниципальными органами и органами государственной власти Российской Федерации;

после завершения строительства выполняются рекультивационные работы.

Организованный сброс стоков или загрязняющих веществ на поверхность земли и в водотоки не производится. Попадание загрязняющих веществ в водные объекты в результате размыва и выноса ливневыми и талыми водами возможно лишь при неправильном хранении строительных материалов и аварийных утечек дизтоплива работающих механизмов в период строительства.

В границах участка работ отсутствуют объекты историко-культурного наследия, особо охраняемые природные территории федерального, регионального и местного значения.


Проектируемый объект не попадает в границы территории традиционного природопользования коренных малочисленных народов Севера регионального значения.

Ханты-Мансийский автономный округ – Югра
Губернатор

Основная часть проекта планировки территории для размещения линейного объекта регионального значения Ханты-Мансийского автономного округа-Югры «Реконструкция участков нефтесборных сетей и высоконапорных водоводов Ватьеганского месторождения»
Землепользователь ТПП Повхнефтегаз

Приложение 87
к постановлению Правительства
Ханты-Мансийского
автономного округа – Югры
от 6 ноября 2015 года № 372-п

М 1:3000

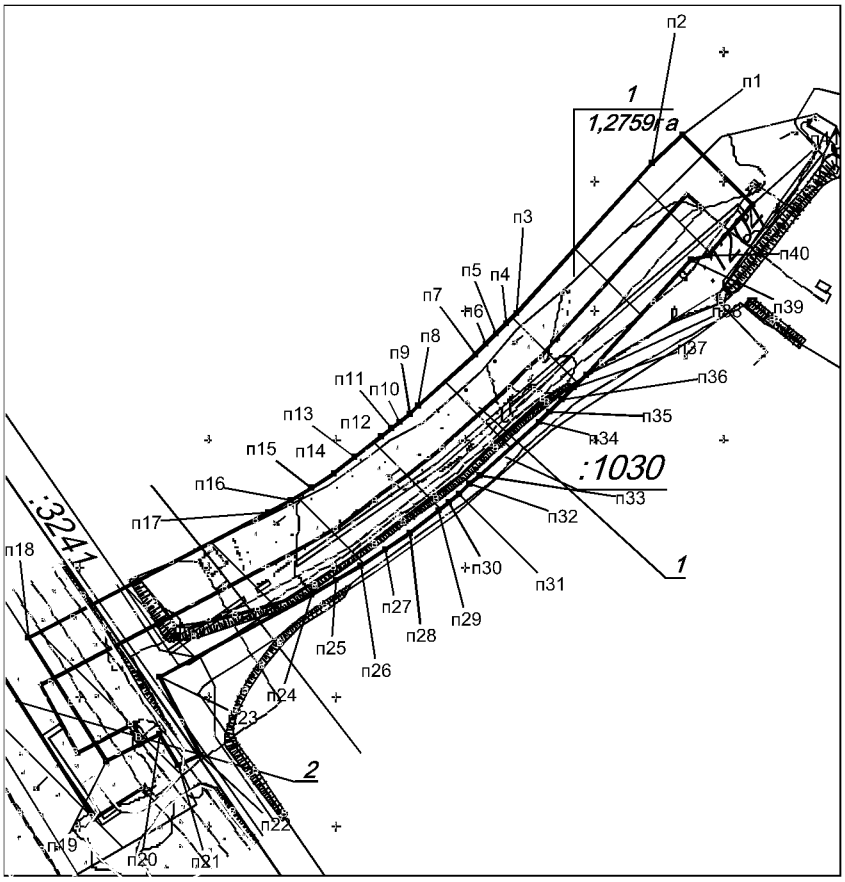

Экспликация зон планируемого размещения линейных объектов


№	Наименование
1	Высоконапорный водовод т.вр. 251 – К 251
2	Нефтепровод т.вр. 264 – т. вр. 251

Условные обозначения:

- п 38 - точки поворота границ зоны планируемого размещения линейных объектов
- - границы зоны размещения планируемых линейных объектов (красные линии)
- - земельные участки ранее предоставленные в аренду ТПП "Повхнефтегаз"
- 8 / 4,8502га - номер зоны планируемого размещения линейных объектов и площадь зоны размещения
- - ось планируемого нефтепровода
- - ось планируемого водовода
- 3 - номер линейного объекта на экспликации

Основная часть проекта планировки территории для размещения линейного объекта регионального значения Ханты-Мансийского автономного округа-Югры «Реконструкция участков нефтесборных сетей и высоконапорных водоводов Ватьеганского месторождения» Землепользователь ТПП Повхнефтегаз


М 1:5000

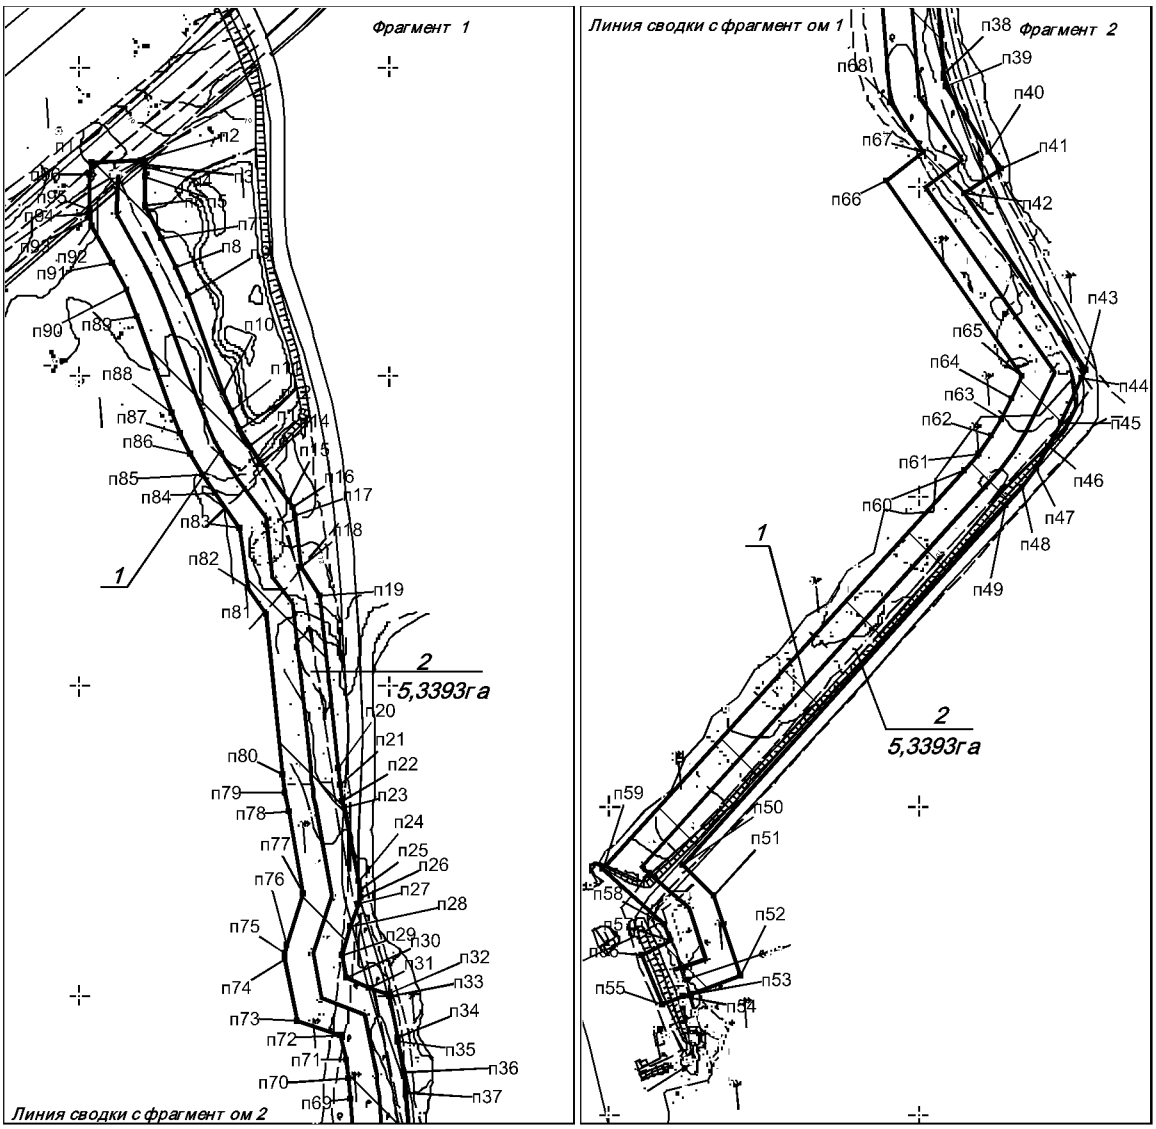

Экспликация зон планируемого размещения линейных объектов

№	Наименование
1	Высоконапорный водовод т.вр. 10 – К 276


Основная часть проекта планировки территории для размещения линейного объекта регионального значения Ханты-Мансийского автономного округа-Югры «Реконструкция участков нефтесборных сетей и высоконапорных водоводов Ватьеганского месторождения»
Землепользователь ТПП Повхнефтегаз

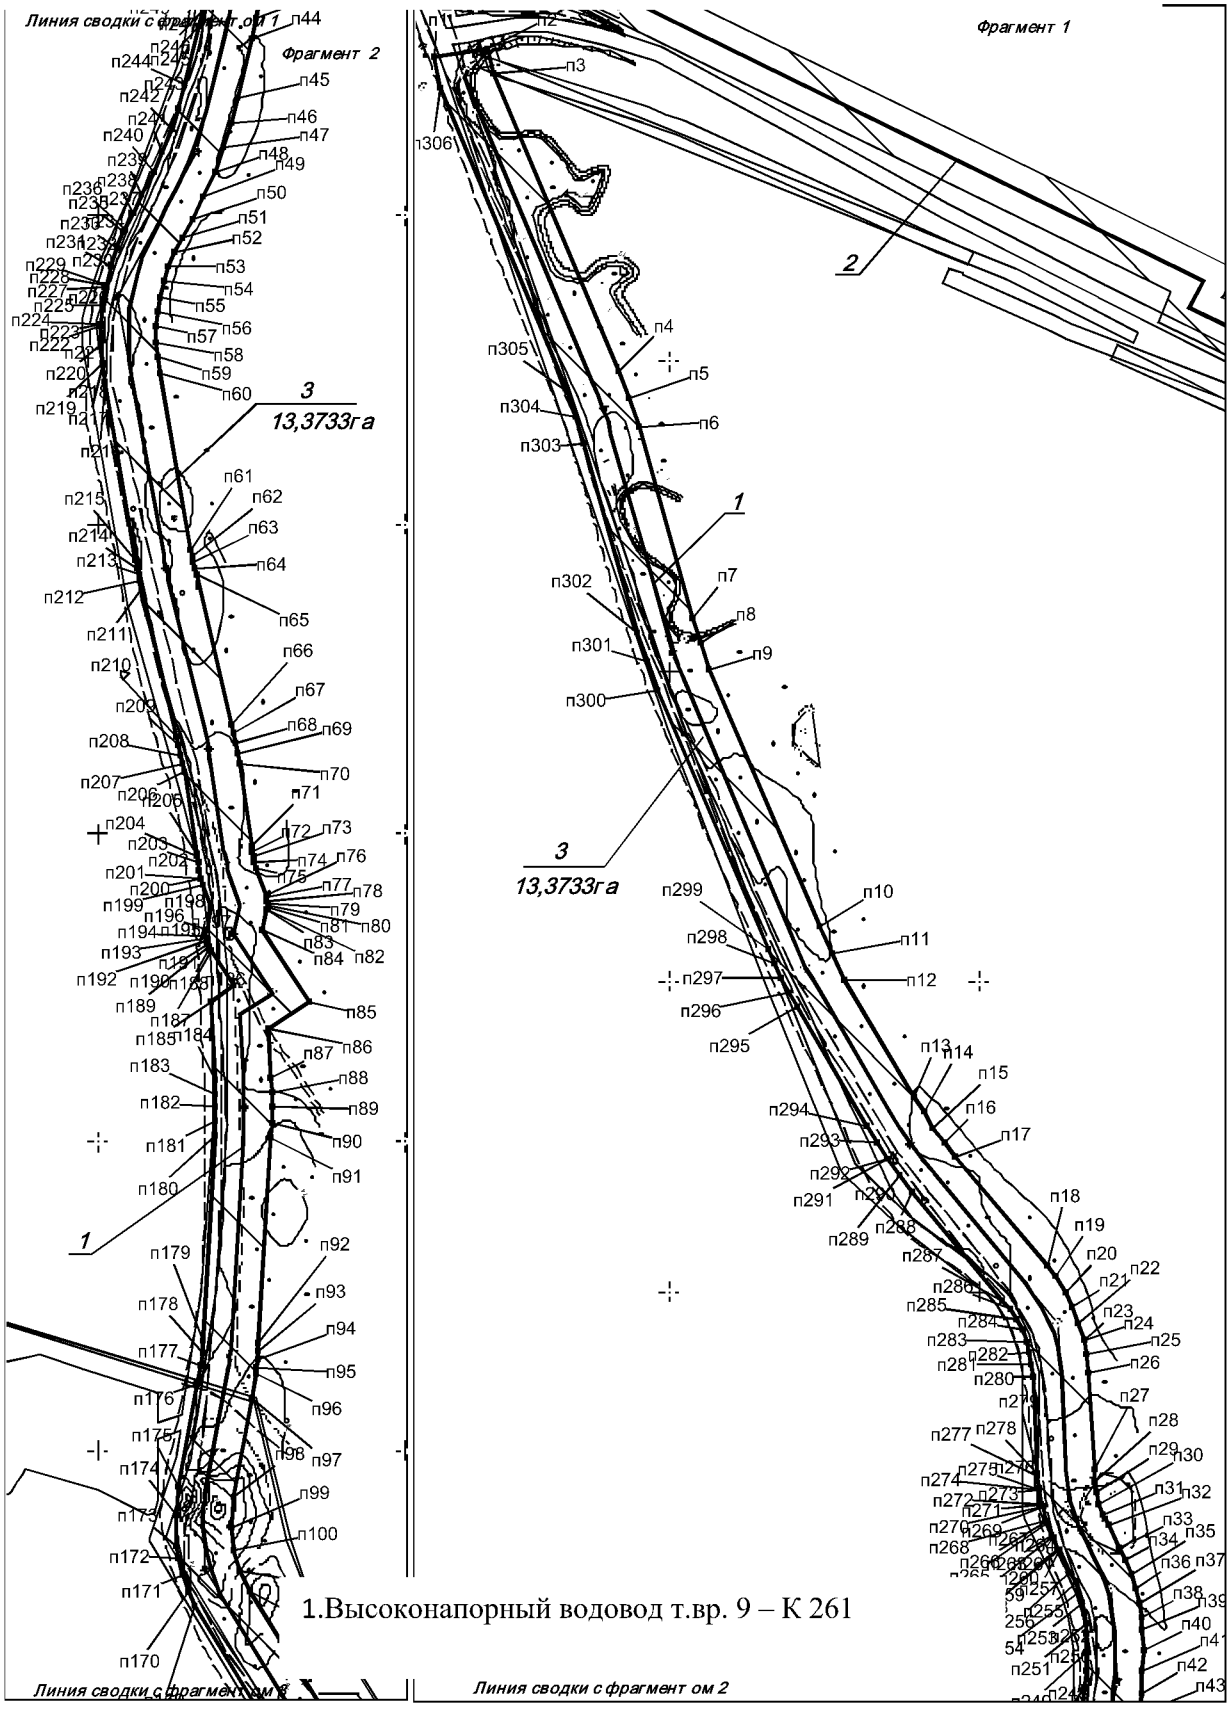

1.Высоконапорный водовод т.вр. 9 – К 261

Основная часть проекта планировки территории
для размещения линейного объекта регионального
значения Ханты-Мансийского автономного
округа-Югры «Реконструкция участков нефтесборных сетей и
высоконапорных водоводов Ватьеганского месторождения»
Землепользователь ТПП Повхнефтегаз


М 1:5000

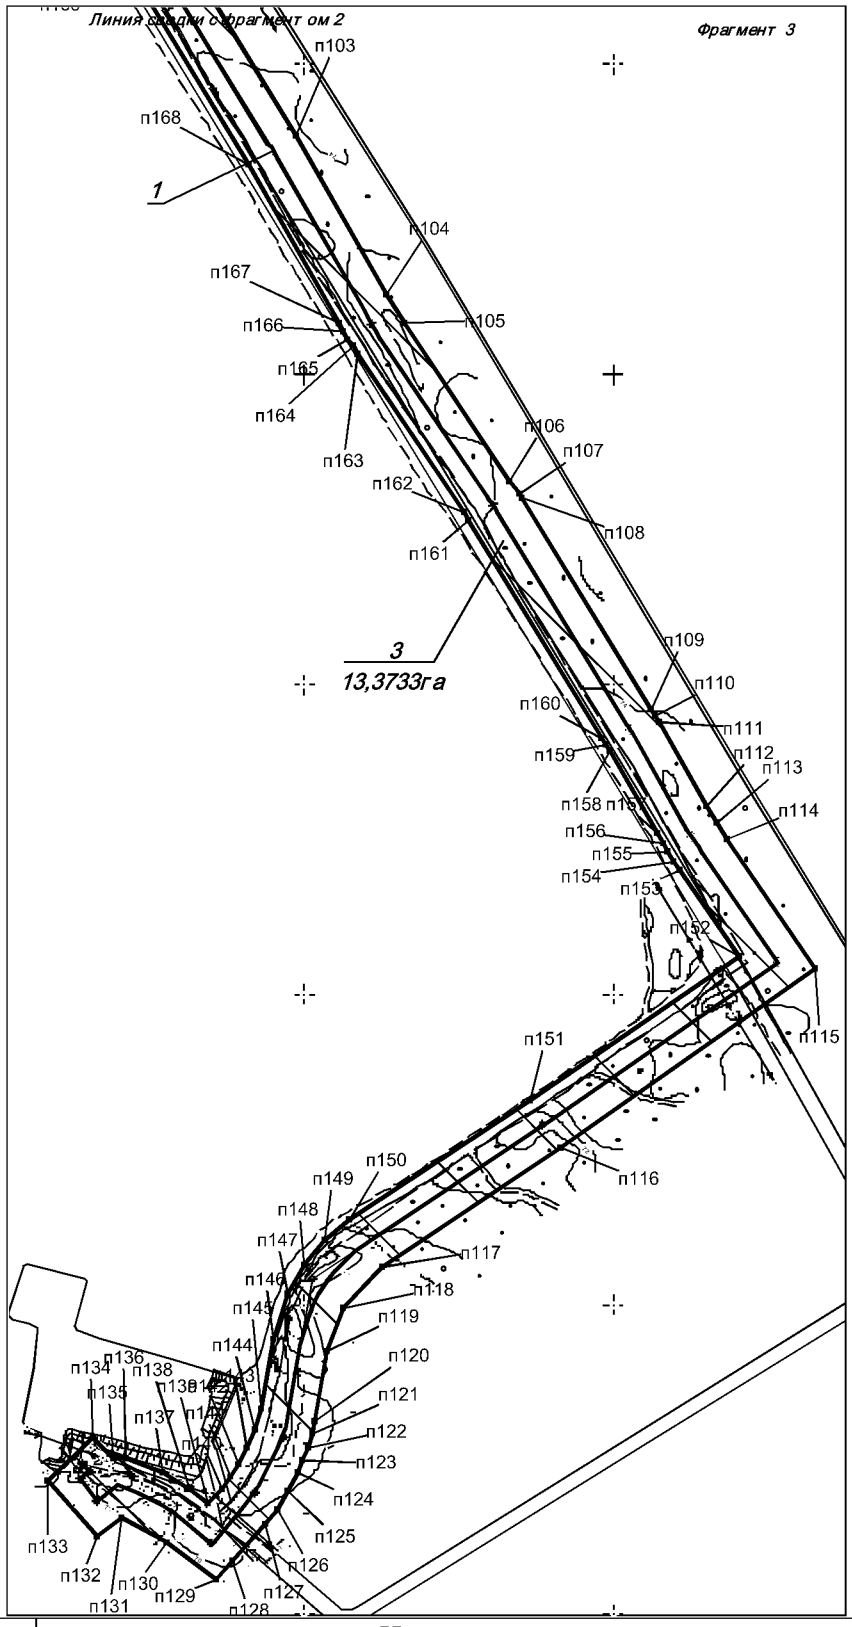

№	Наименование
1	Высоконапорный водовод т.вр. 9 – К 261

Основная часть проекта планировки территории
для размещения линейного объекта регионального
значения Ханты-Мансийского автономного
округа-Югры «Реконструкция участков нефтесборных сетей и
высоконапорных водоводов Ватьеганского месторождения»
Землепользователь ТПП Повхнефтегаз

М 1:5000

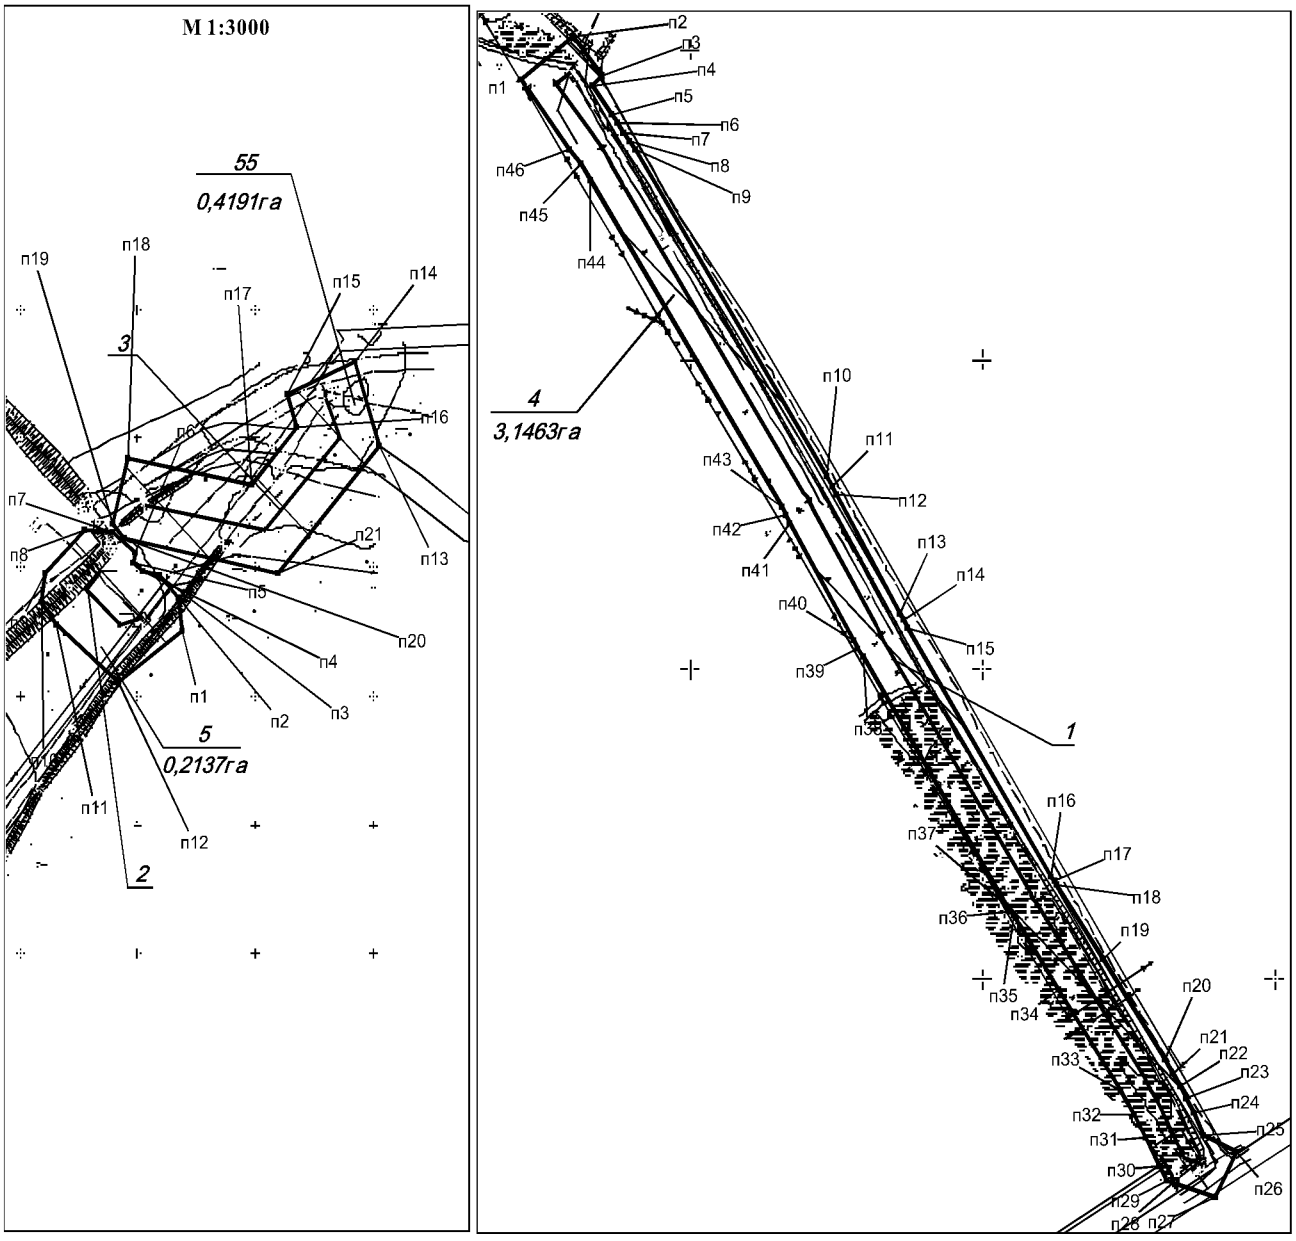


Экспликация зон планируемого размещения линейных объектов

№	Наименование
1	Водовод высоконапорный т.вр. 8.2 – К 238
2	Водовод высоконапорный т.вр. 1 – К 291
3	Нефтесборный трубопровод К 291 –вр. 19


Основная часть проекта планировки территории для размещения линейного объекта регионального значения Ханты-Мансийского автономного округа-Югры «Реконструкция участков нефтесборных сетей и высоконапорных водоводов Ватьеганского месторождения»
Землепользователь ТПП Повхнефтегаз

М 1:5000

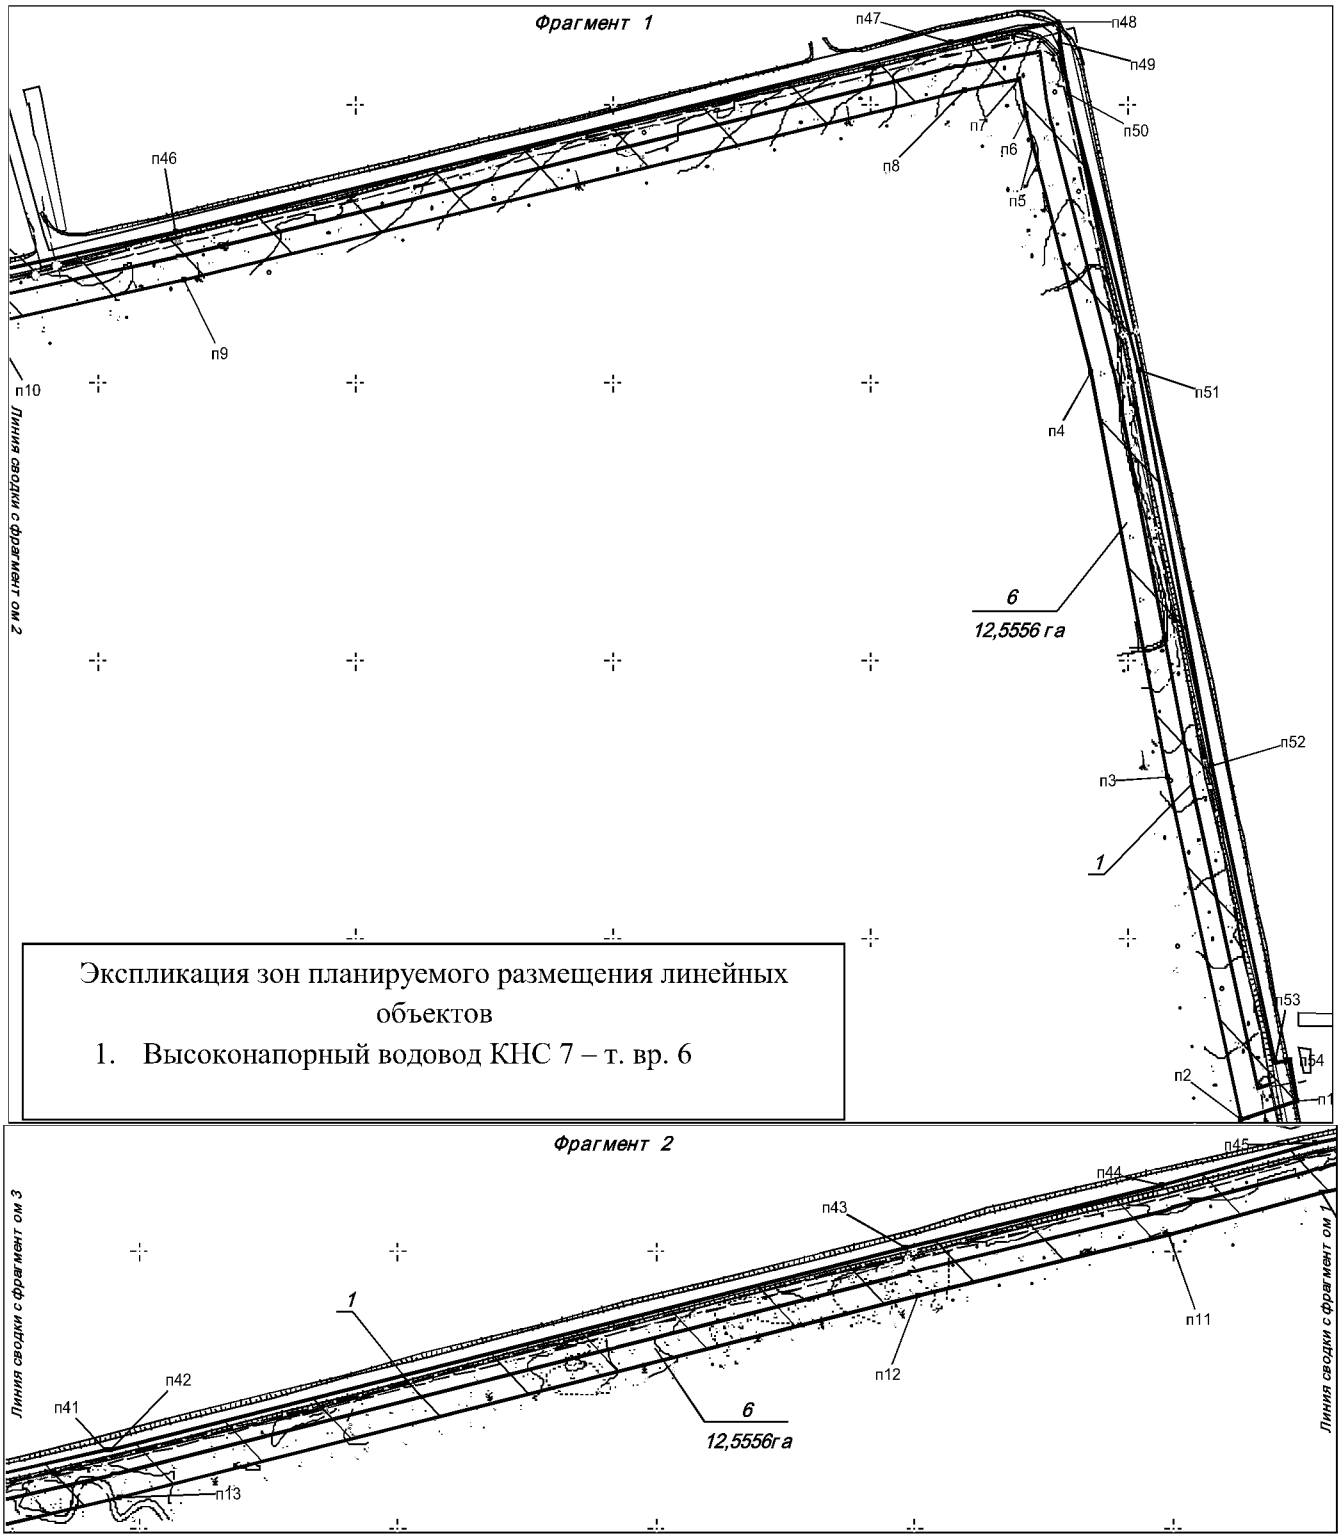


Основная часть проекта планировки территории для размещения линейного объекта регионального значения Ханты-Мансийского автономного округа-Югры «Реконструкция участков нефтесборных сетей и высоконапорных водоводов Ватьеганского месторождения» Землепользователь ТПП Повхнефтегаз

М 1:4000

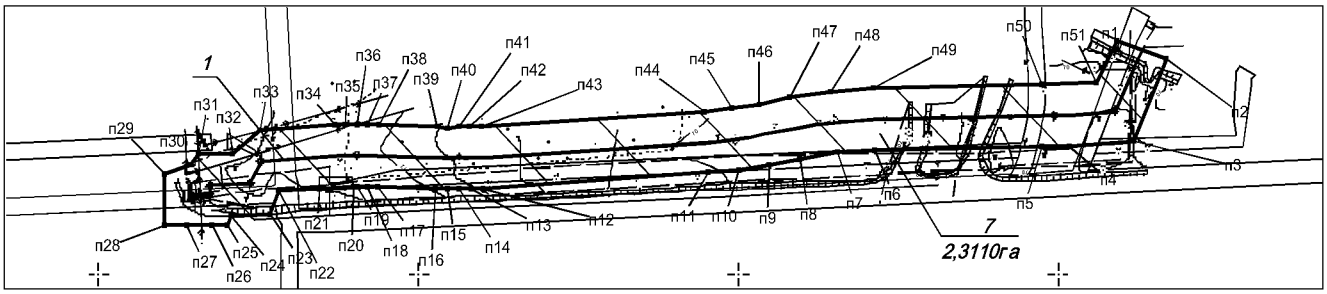


М 1:5000

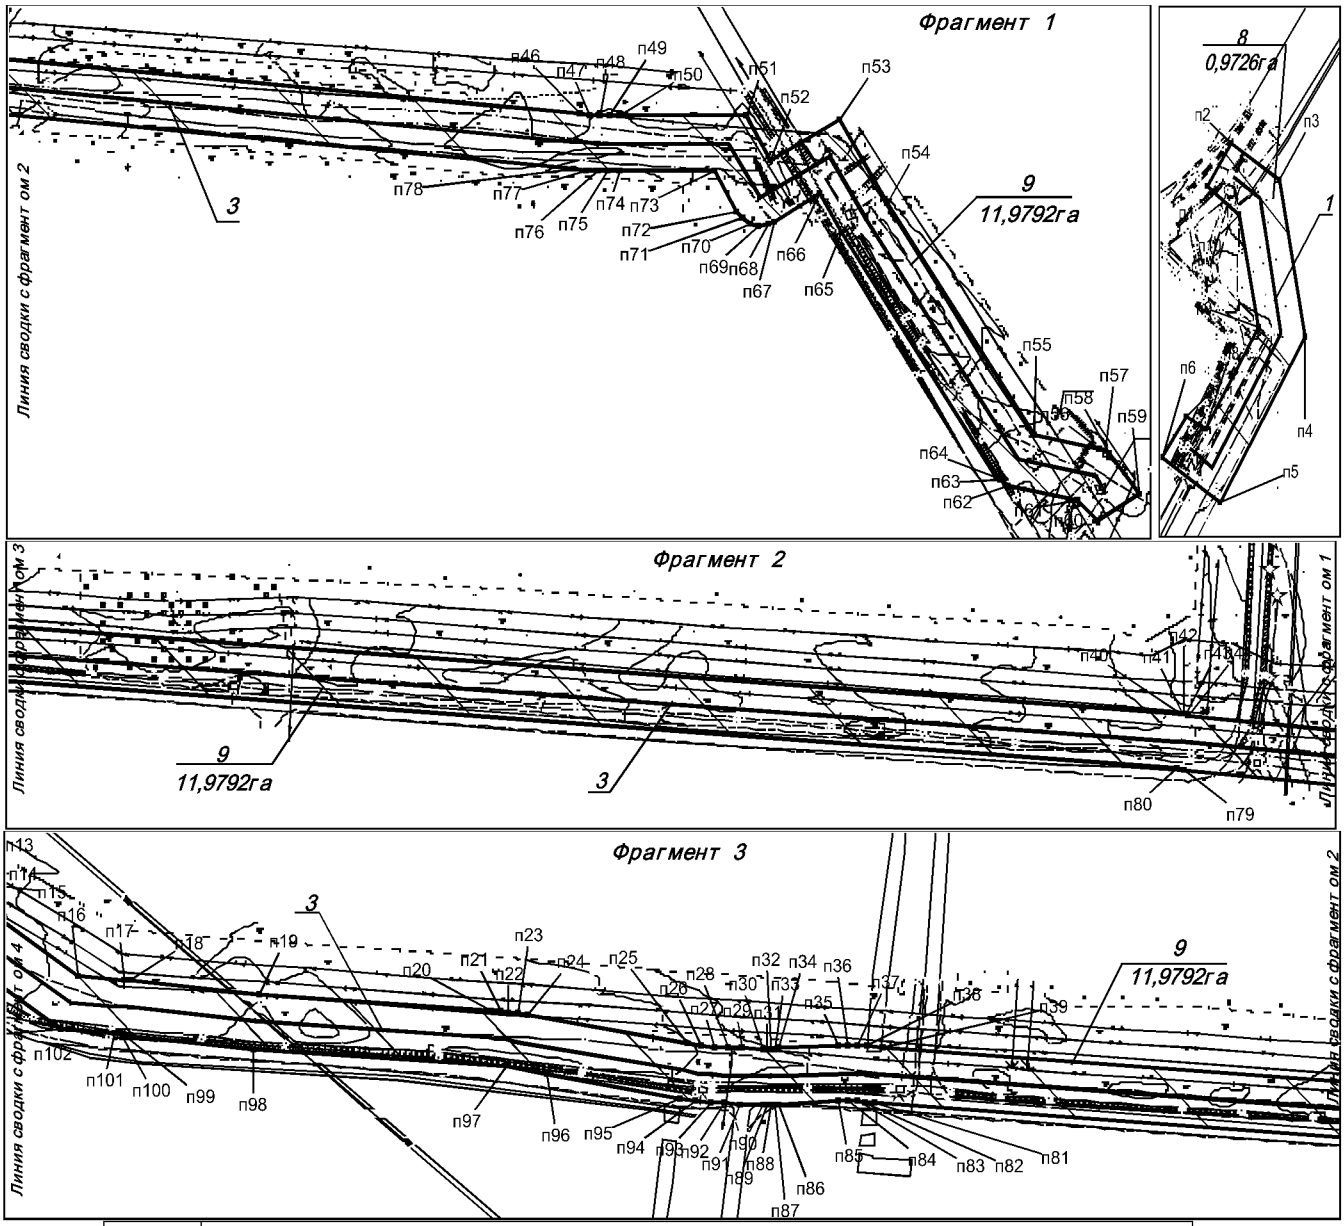

№	Наименование
1	Водовод высоконапорный т.вр. 228 – куст 228
2	Водовод высоконапорный т.вр. 11 – куст 11
3	Водовод высоконапорный КНС 4 – т.вр. 7

Основная часть проекта планировки территории для размещения линейного объекта регионального значения Ханты-Мансийского автономного округа-Югры «Реконструкция участков нефтесборных сетей и высоконапорных водоводов Ватьеганского месторождения» Землепользователь ТПП Повхнефтегаз


М 1:5000

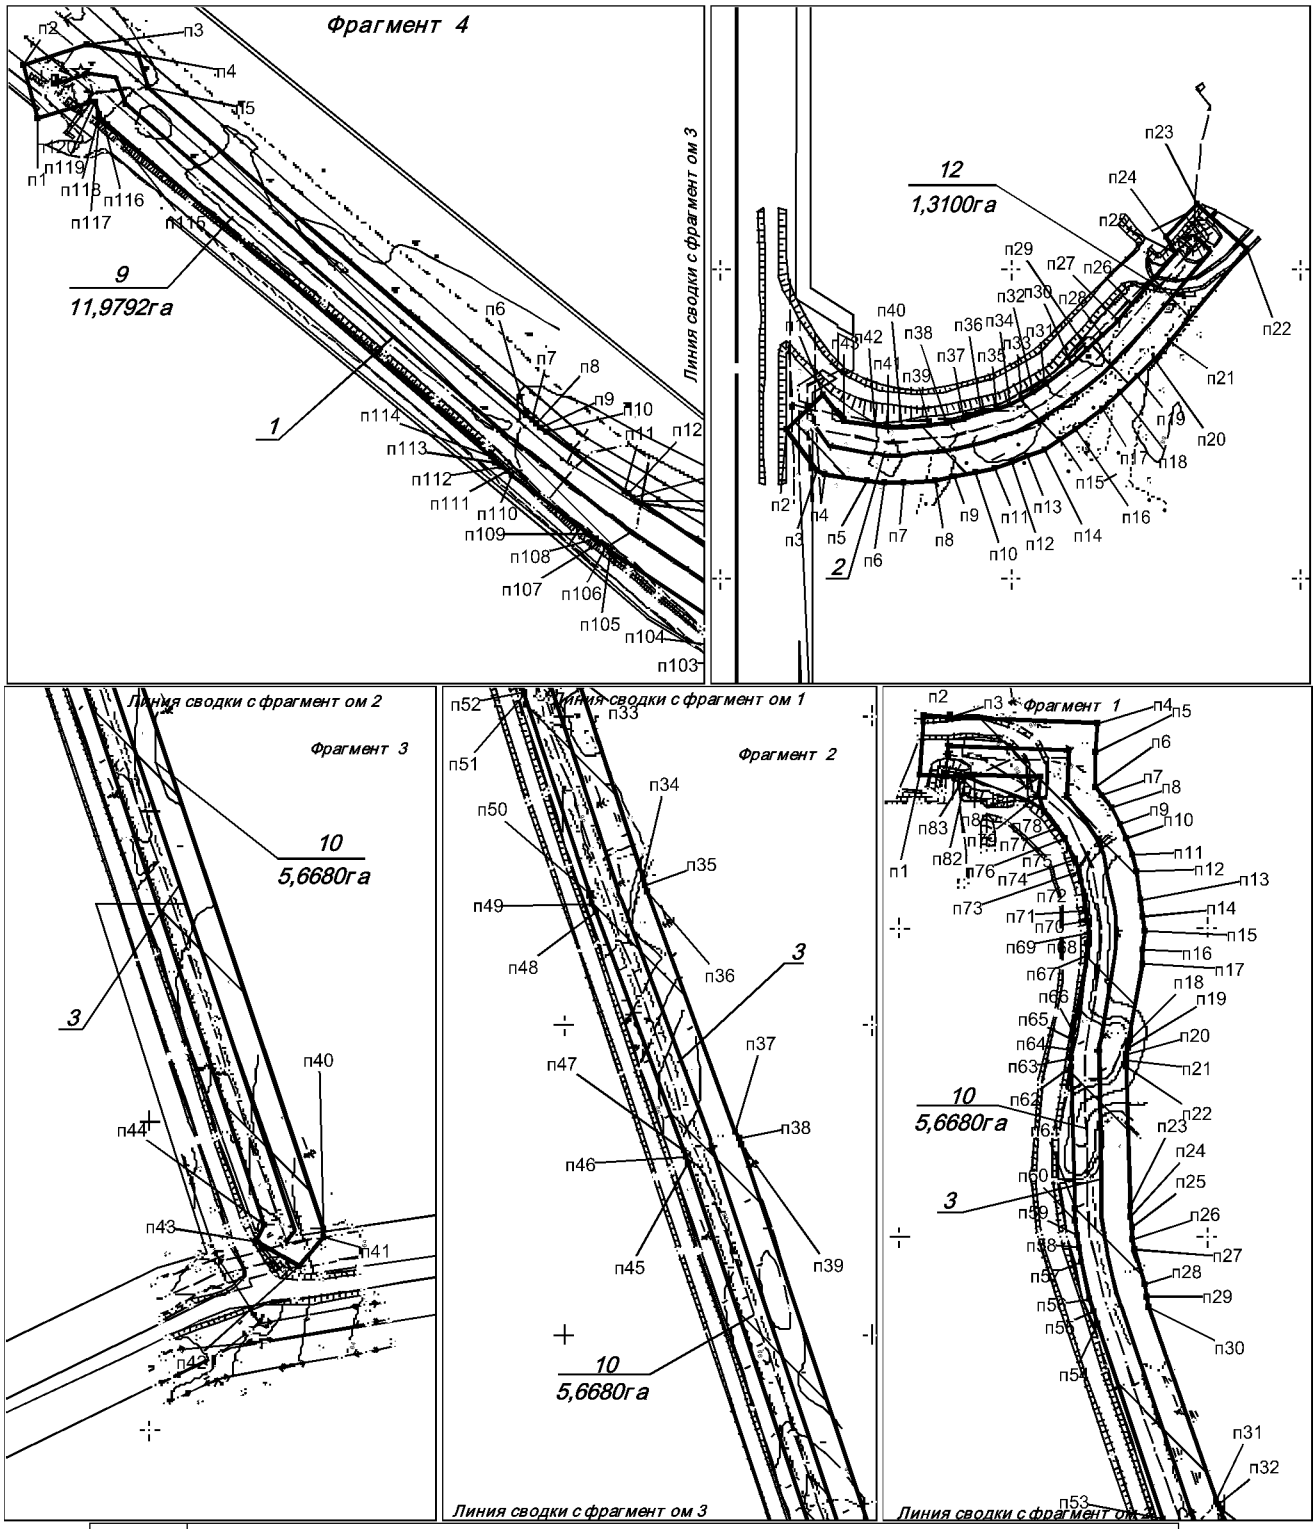



№	Наименование
1	Водовод высоконапорный КНС 4 – т.вр. 7
2	Водовод высоконапорный т.вр. 569 – куст 569
3	Водовод высоконапорный т.вр. 15 – куст 15ВП

Основная часть проекта планировки территории
для размещения линейного объекта регионального
значения Ханты-Мансийского автономного округа-Югры «Реконструкция
участков нефтесборных сетей и высоконапорных водоводов Ватьеганского
месторождения» Землепользователь ТПП Повхнефтегаз

М 1:5000

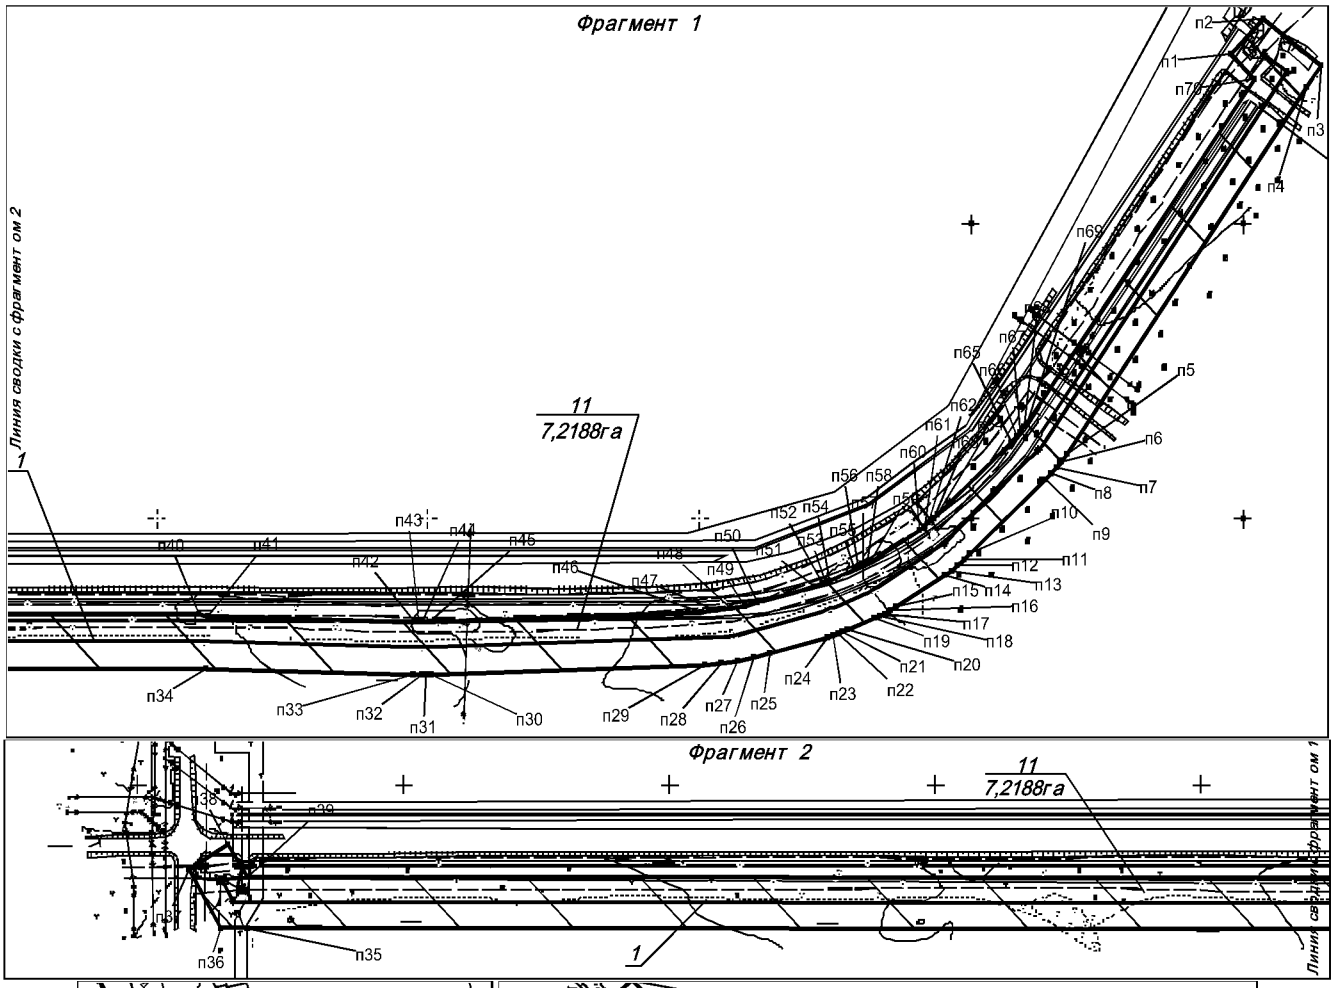


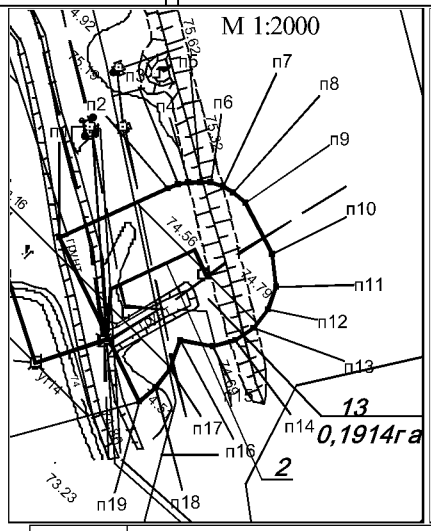

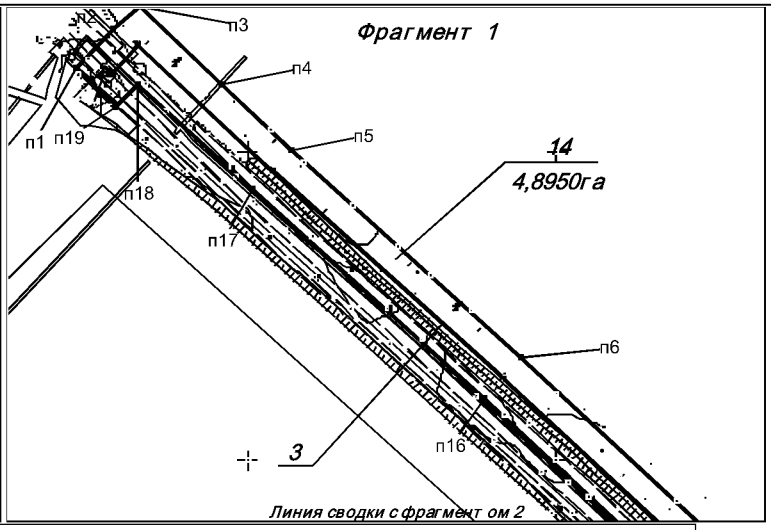

№	Наименование
1	Водовод высоконапорный т. вр. 570 – куст 570
2	Водовод высоконапорный т.вр. 6 – куст 15
3	Водовод высоконапорный т.вр. 4 – т.вр. 10


Основная часть проекта планировки территории для размещения линейного объекта регионального значения Ханты-Мансийского автономного округа-Югры «Реконструкция участков нефтесборных сетей и высоконапорных водоводов Ватьеганского месторождения» Землепользователь ТПП Повхнефтегаз

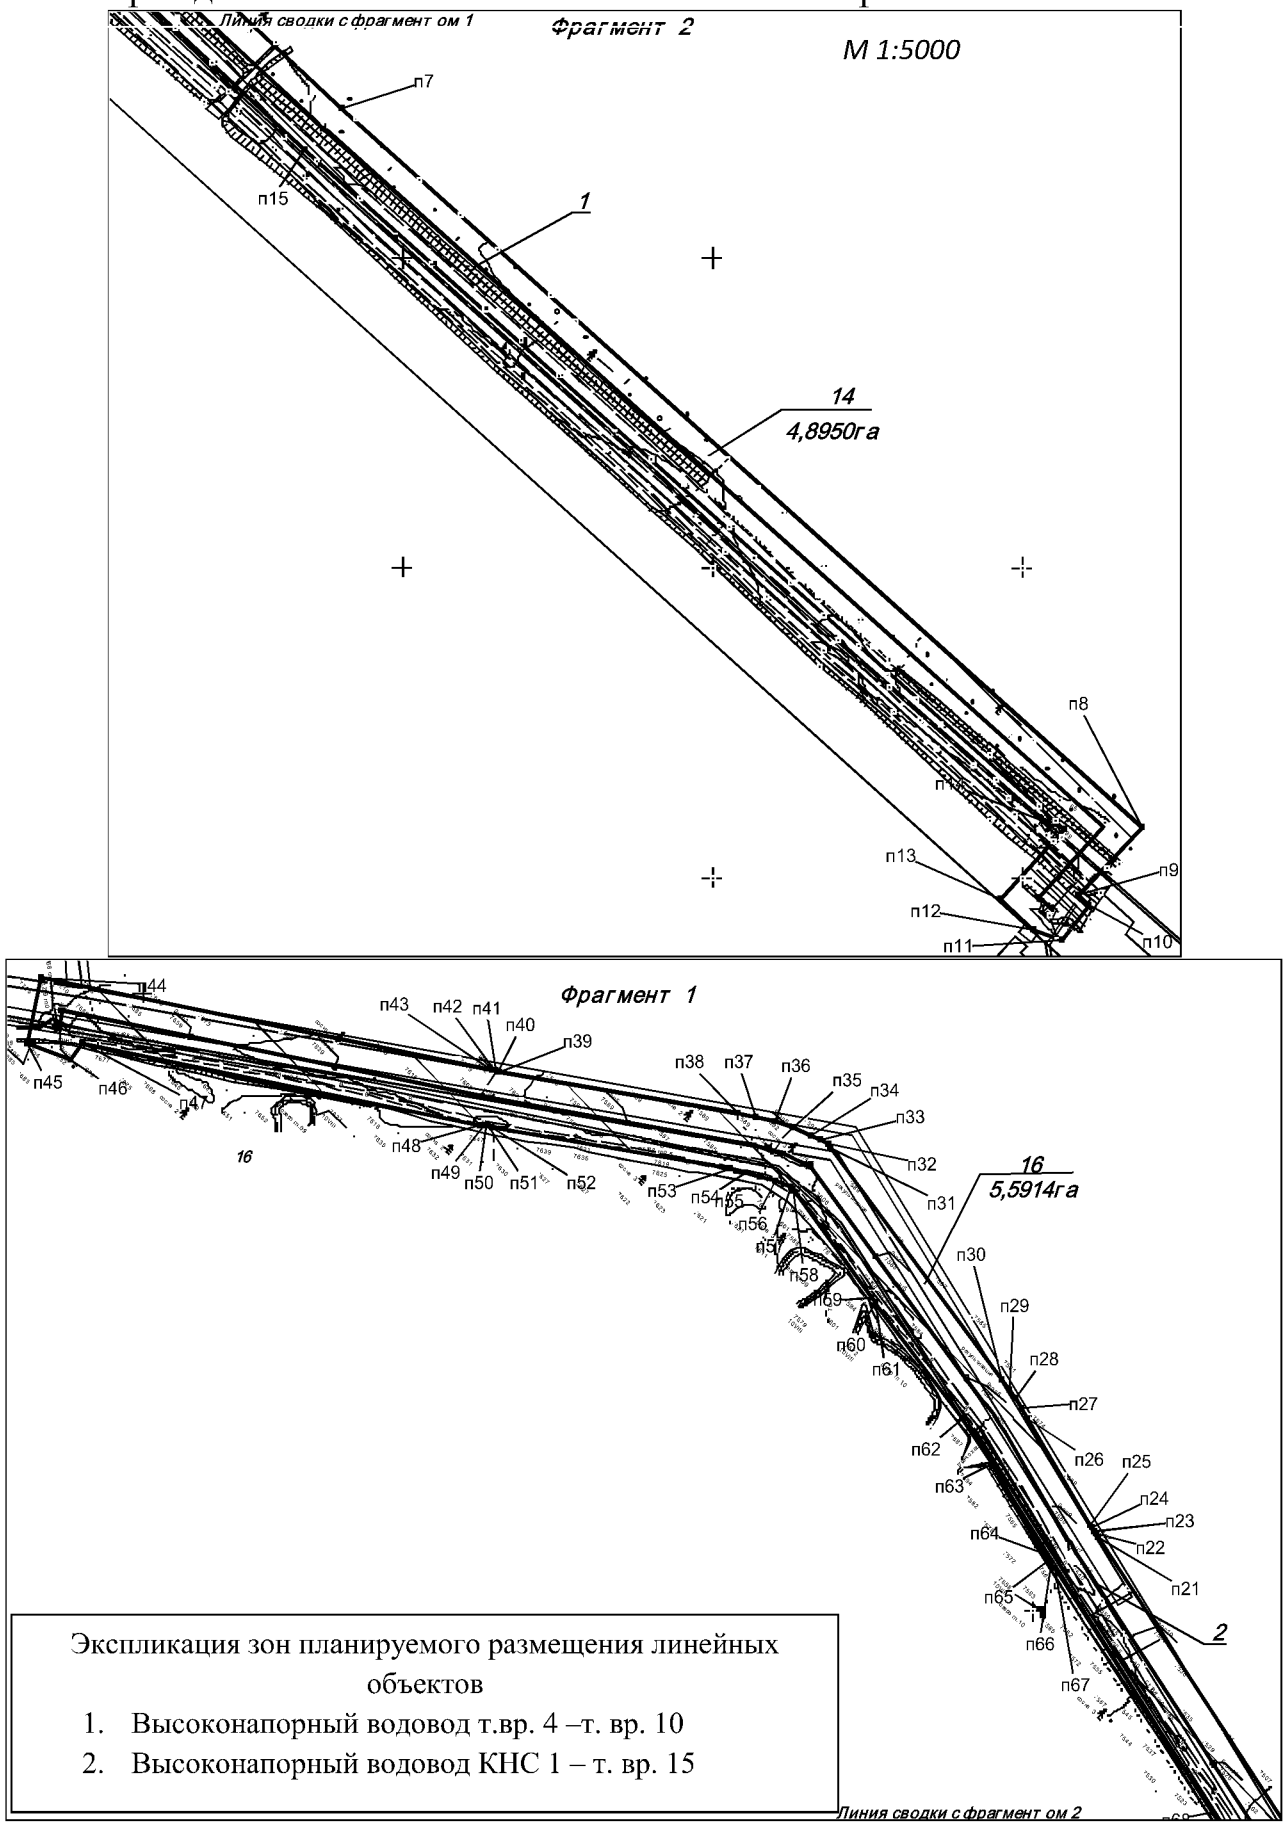

Экспликация зон планируемого размещения линейных объектов

1. Высоконапорный водовод т.вр. 4 –т. вр. 10
2. Высоконапорный водовод КНС 1 – т. вр. 15

Основная часть проекта планировки территории для размещения линейного объекта регионального значения Ханты-Мансийского автономного округа-Югры «Реконструкция участков нефтесборных сетей и высоконапорных водоводов Ватьеганского месторождения» Землепользователь ТПП Повхнефтегаз

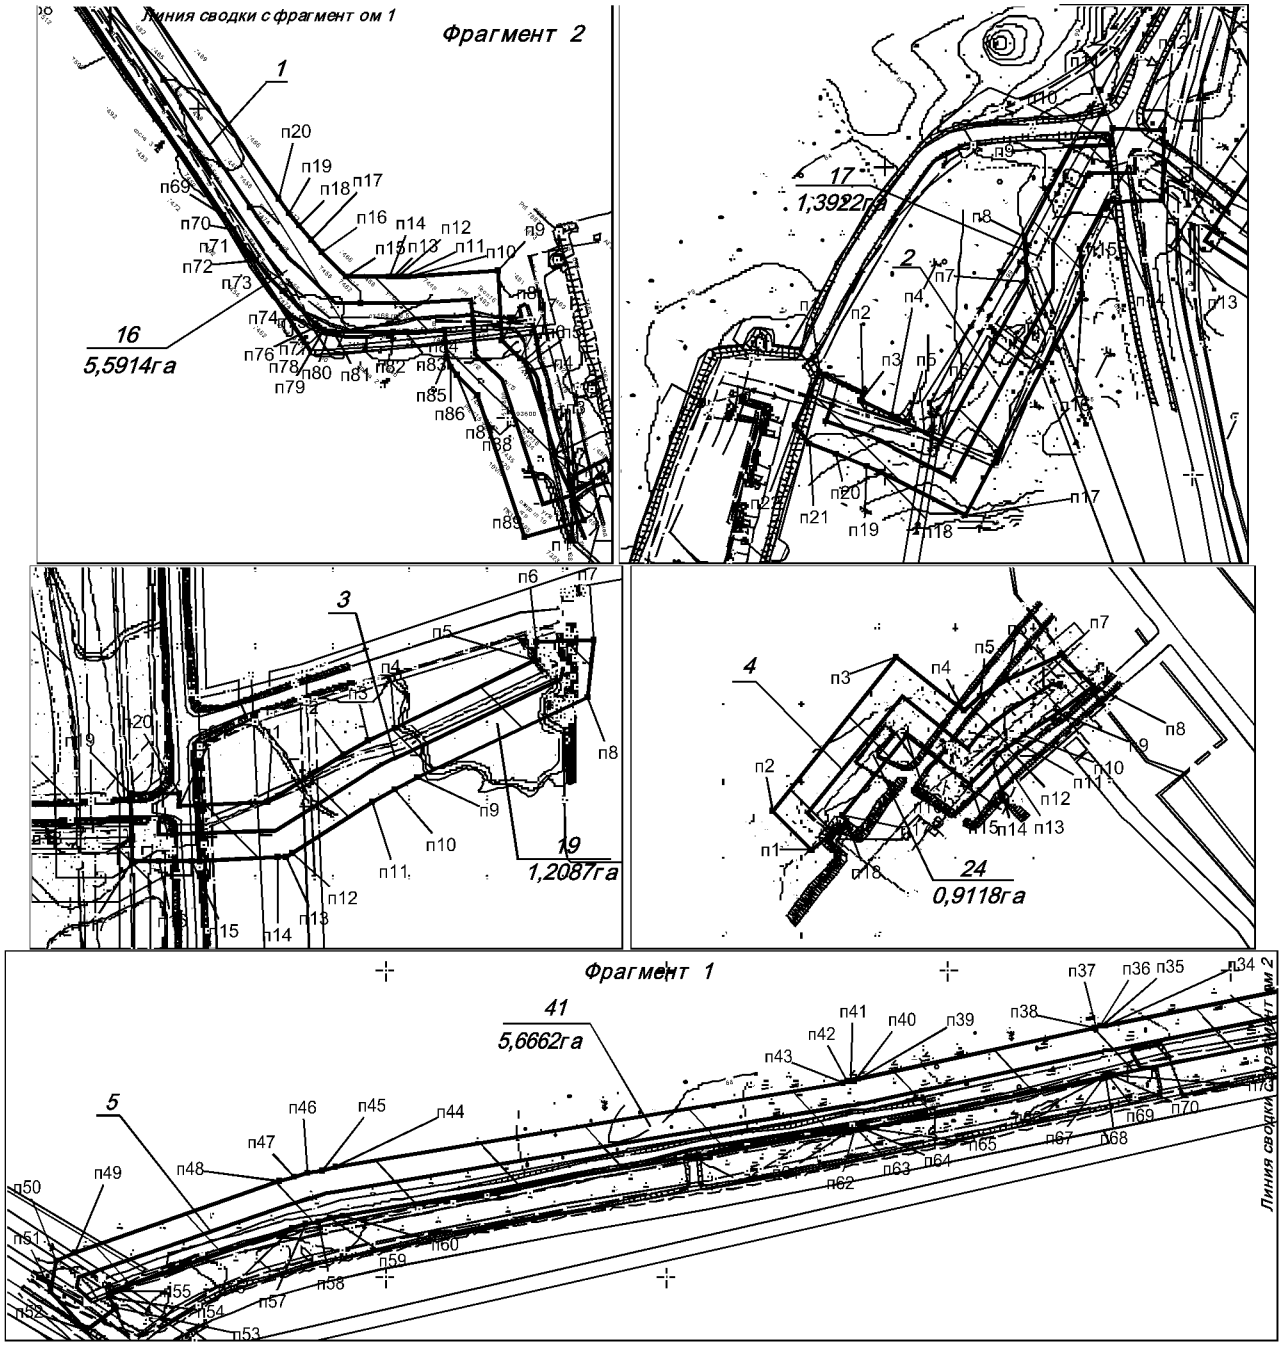


Экспликация зон планируемого размещения линейных объектов

№	Наименование
1	Высоконапорный водовод КНС 1 – т. вр. 15
2	Водовод высоконапорный т.вр. 147 – куст 147
3	Водовод высоконапорный т.вр. 134 – куст 134
4	Водовод высоконапорный т.вр. 1.1 – куст 96
5	Нефтесборный трубопровод куст 204 – т.вр. 203

Основная часть проекта планировки территории для размещения линейного объекта регионального значения Ханты-Мансийского автономного округа-Югры «Реконструкция участков нефтесборных сетейи высоконапорныхводоводов Ватьеганского месторождения» Землепользователь ТПП Повхнефтегаз

М 1:5000

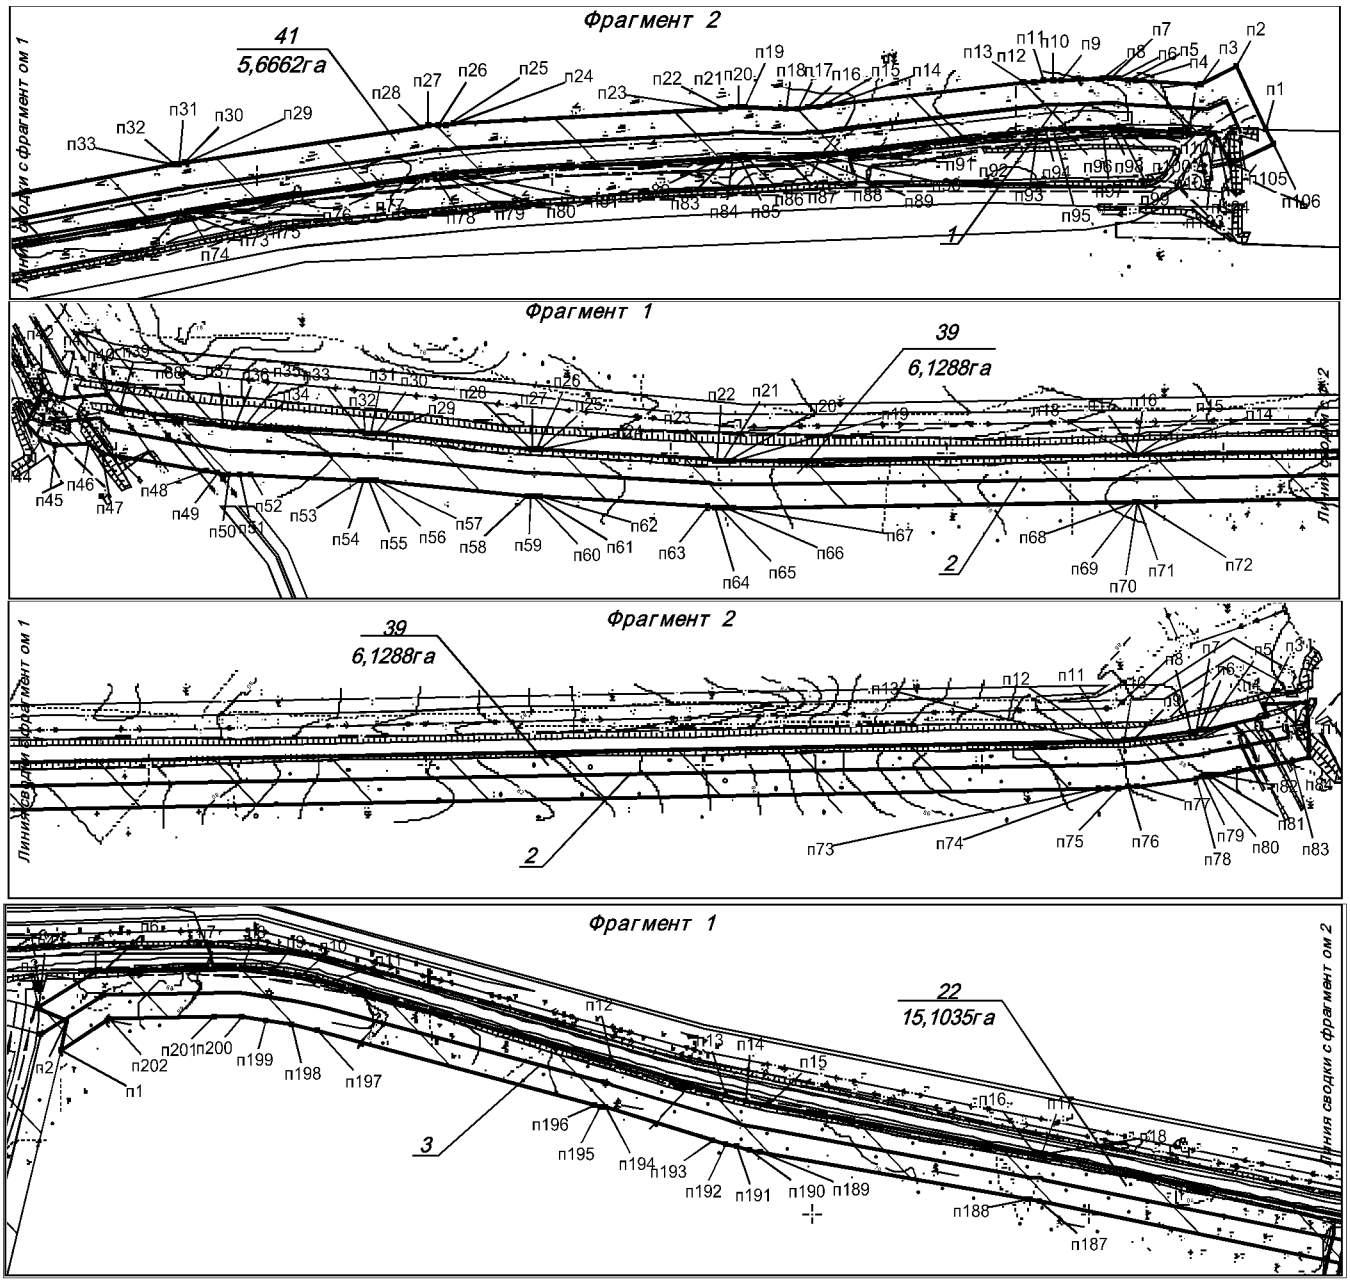


Экспликация зон планируемого размещения линейных объектов

№	Наименование
1	Нефтесборный трубопровод куст 204 – т.вр. 203
2	Нефтесборный трубопровод куст 88 – т. вр. 87
3	Нефтесборный трубопровод куст 140 – т. вр. 31

Основная часть проекта планировки территории для размещения линейного объекта регионального значения Ханты-Мансийского автономного округа-Югры «Реконструкция участков нефтесборных сетейи высоконапорныхводоводов Ватьеганского месторождения» Землепользователь ТПП Повхнефтегаз

М 1:5000

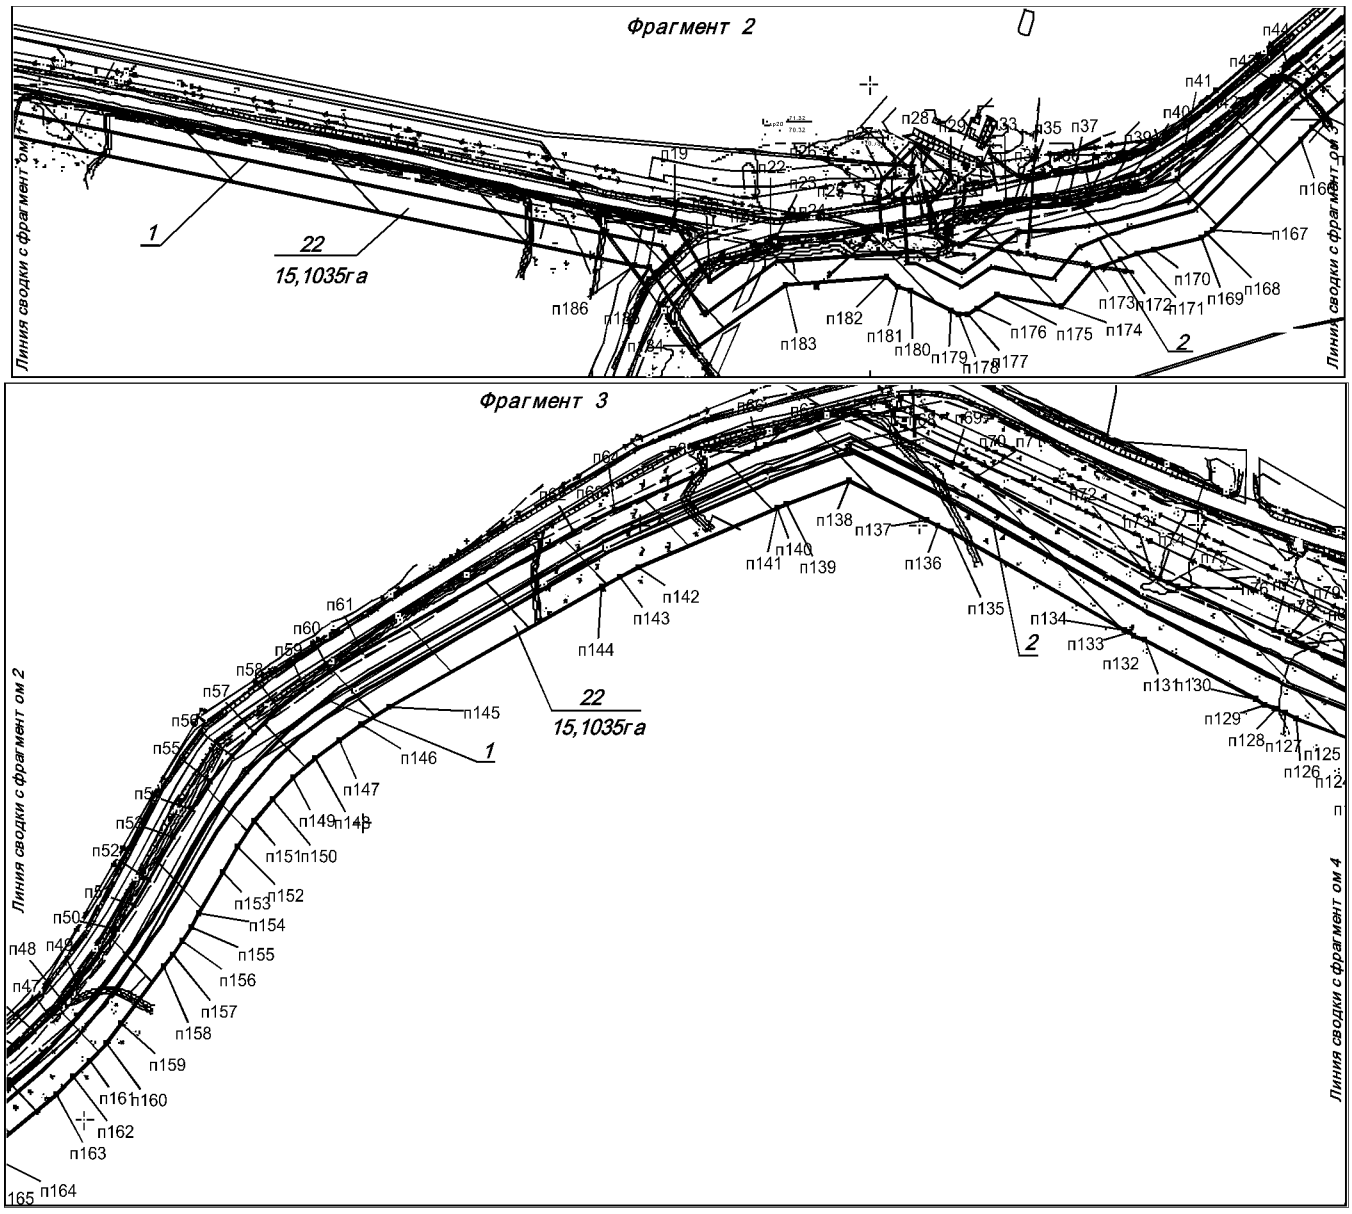


Экспликация зон планируемого размещения линейных объектов

№	Наименование
1	Нефтсборнный трубопровод куст 140 – т. вр. 31
2	Водовод высоконапорный т.вр. 1.1 – куст 141

Основная часть проекта планировки территории для размещения линейного объекта регионального значения Ханты-Мансийского автономного округа-Югры «Реконструкция участков нефтесборных сетей и высоконапорных водоводов Ватьеганского месторождения» Землепользователь ТПП Повхнефтегаз


М 1:5000

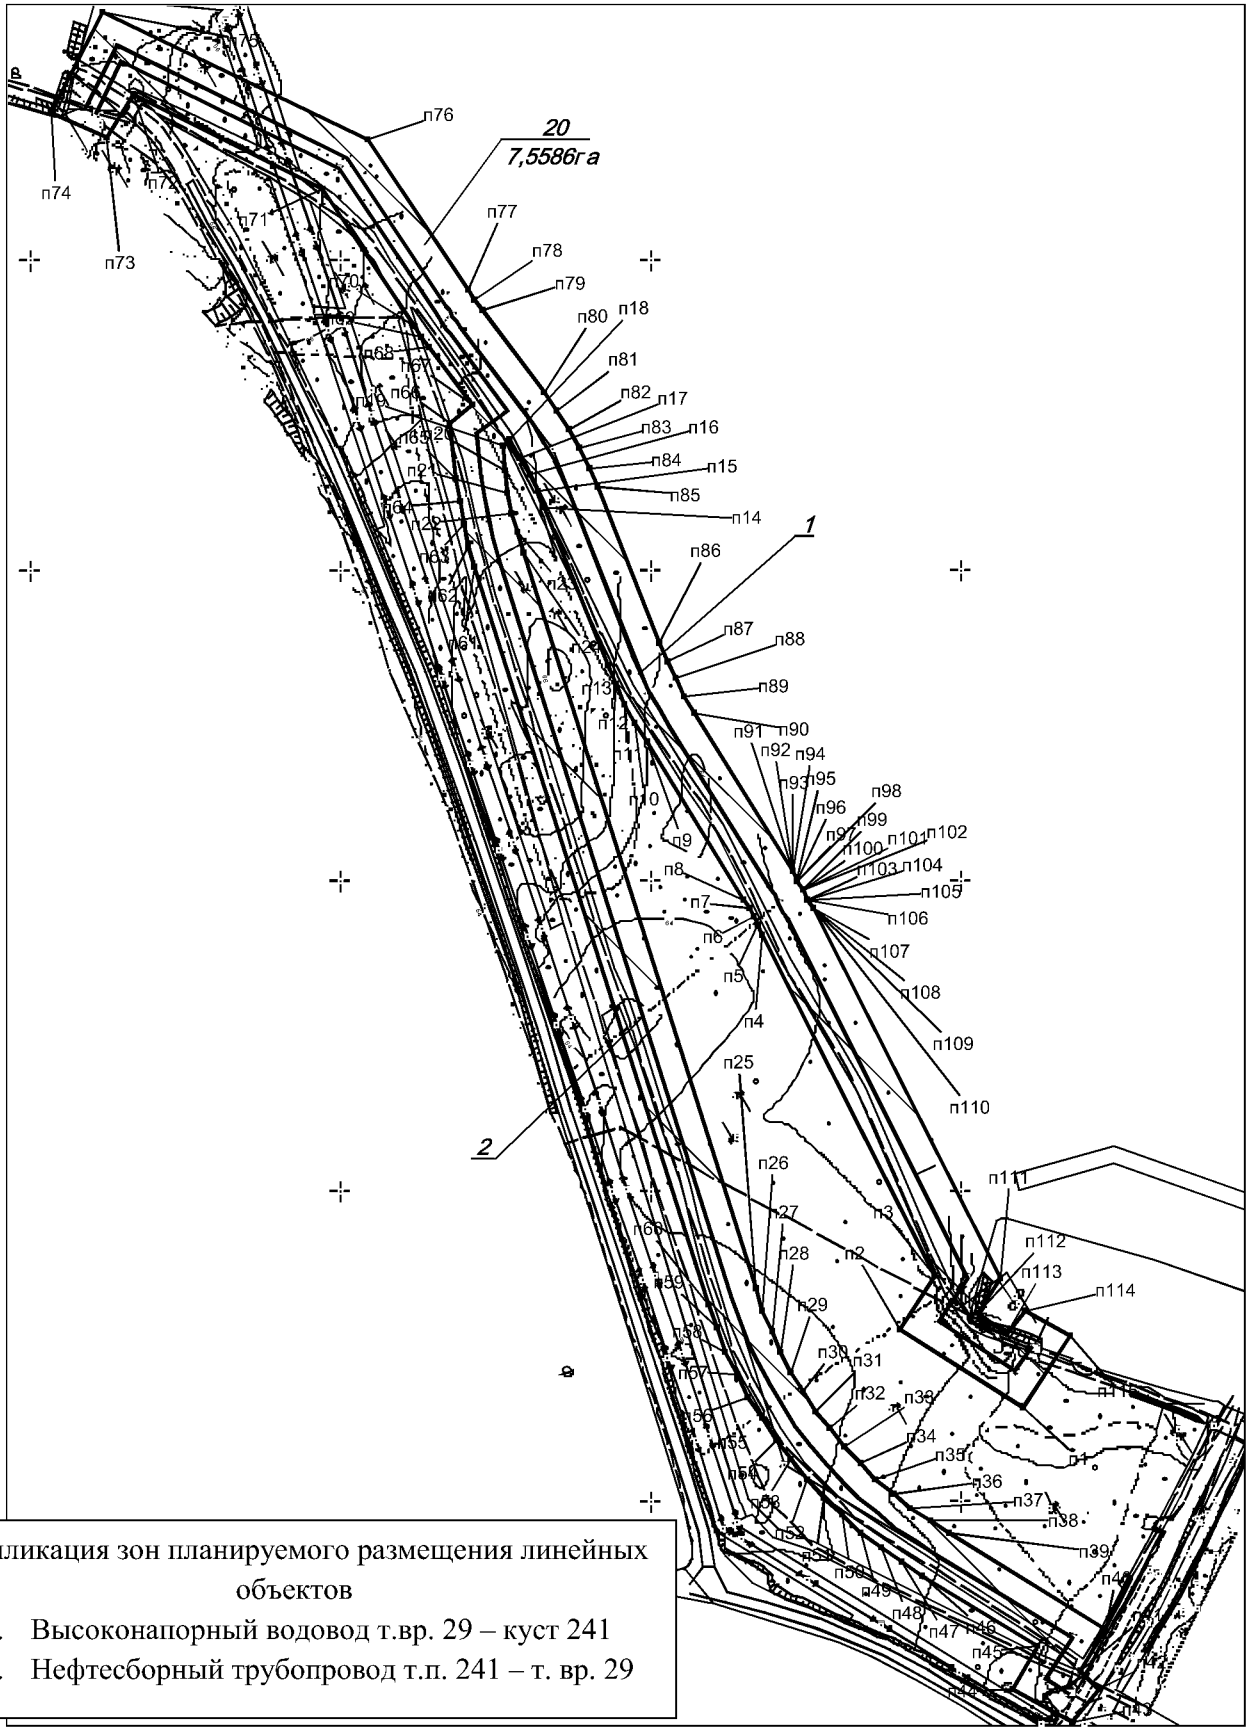

Экспликация зон планируемого размещения линейных объектов

1. Высоконапорный водовод т.вр. 29 – куст 241
2. Нефтесборный трубопровод т.п. 241 – т. вр. 29

Основная часть проекта планировки территории для размещения линейного объекта регионального значения
Ханты-Мансийского автономного округа-Югры «Реконструкция участков нефтесборных сетей и высоконапорных водоводов Ватьеганского месторождения» Землепользователь ТПП Повхнефтегаз

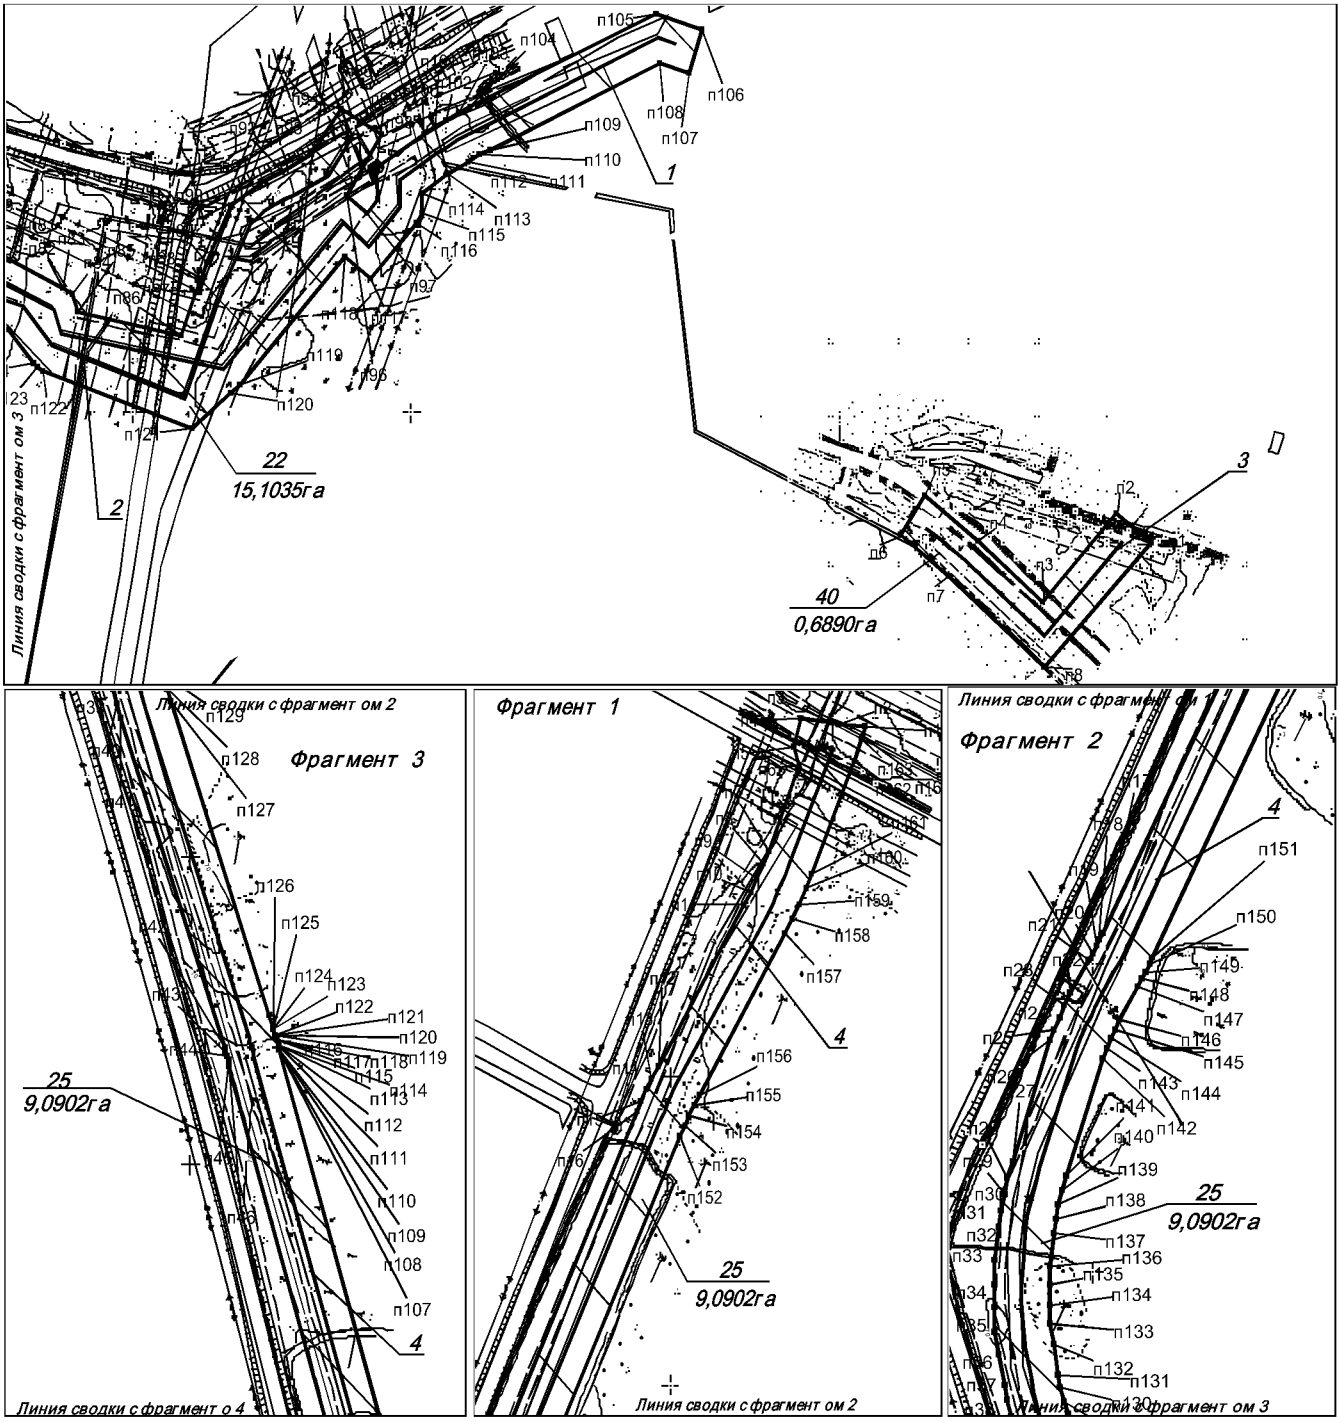


Экспликация зон планируемого размещения линейных объектов

№	Наименование
1	Нефтсборнный трубопровод куст 140 – т. вр. 31
2	Водовод высоконапорный т.вр. 1.1 – куст 141
3	Нефтесборный трубопровод т. вр. 142\1 – т. вр. 142
4	Водовод высоконапорный т.вр. 171 – куст 171

Основная часть проекта планировки территории для размещения линейного объекта регионального значения Ханты-Мансийского автономного округа-Югры «Реконструкция участков нефтесборных сетейи высоконапорныхводоводов Ватьеганского месторождения» Землепользователь ТПП Повхнефтегаз

М 1:5000

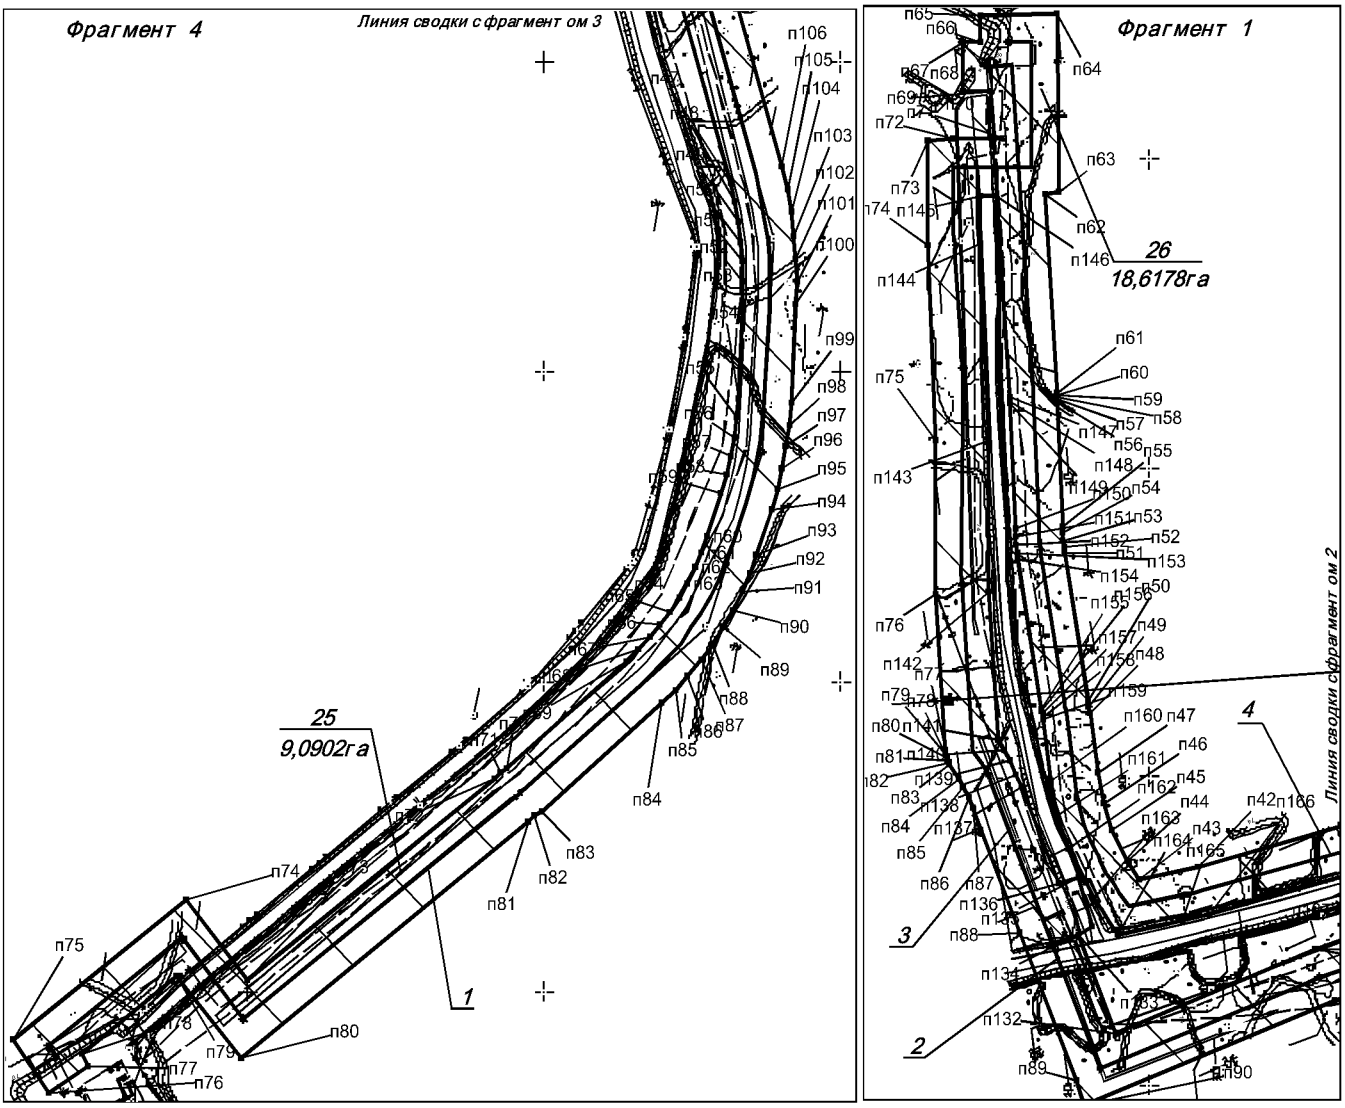


Экспликация зон планируемого размещения линейных объектов

№	Наименование
1	Водовод высоконапорный т.вр. 171 – куст 171
2	Водовод высоконапорный т.вр. 232\1 – куст 232
3	Водовод высоконапорный т.вр. 4 – куст 232
4	Нефтесборный трубопровод т. вр. 142\1 – т. вр. 142


Основная часть проекта планировки территории для размещения линейного объекта регионального значения Ханты-Мансийского автономного округа-Югры «Реконструкция участков нефтесборных сетей и высоконапорных водоводов Ватьеганского месторождения» Землепользователь ТПП Повхнефтегаз

М 1:5000

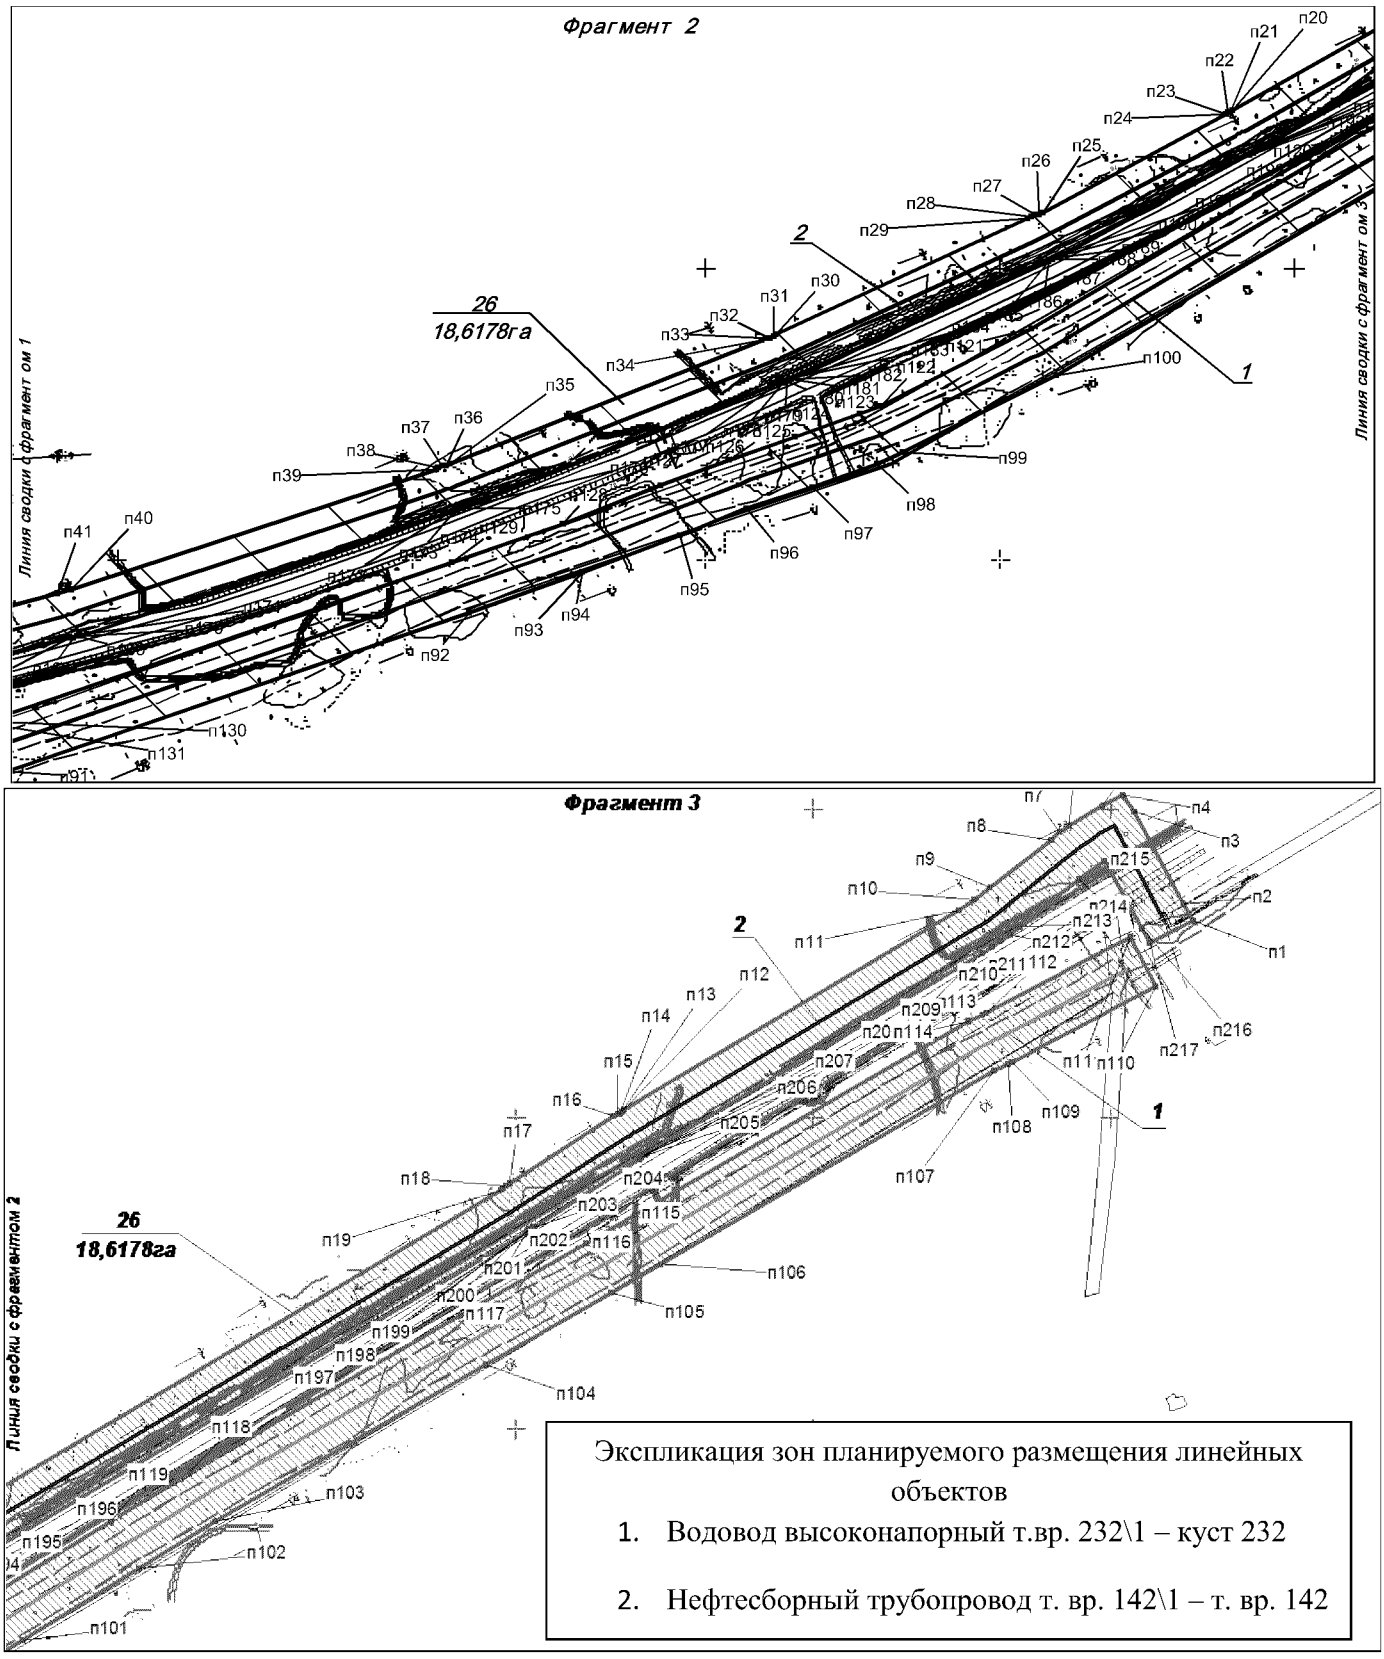

Основная часть проекта планировки территории для размещения линейного объекта регионального значения Ханты-Мансийского автономного округа-Югры «Реконструкция участков нефтесборных сетей и высоконапорных водоводов Ватьеганского месторождения» Землепользователь ТПП Повхнефтегаз

М 1:5000

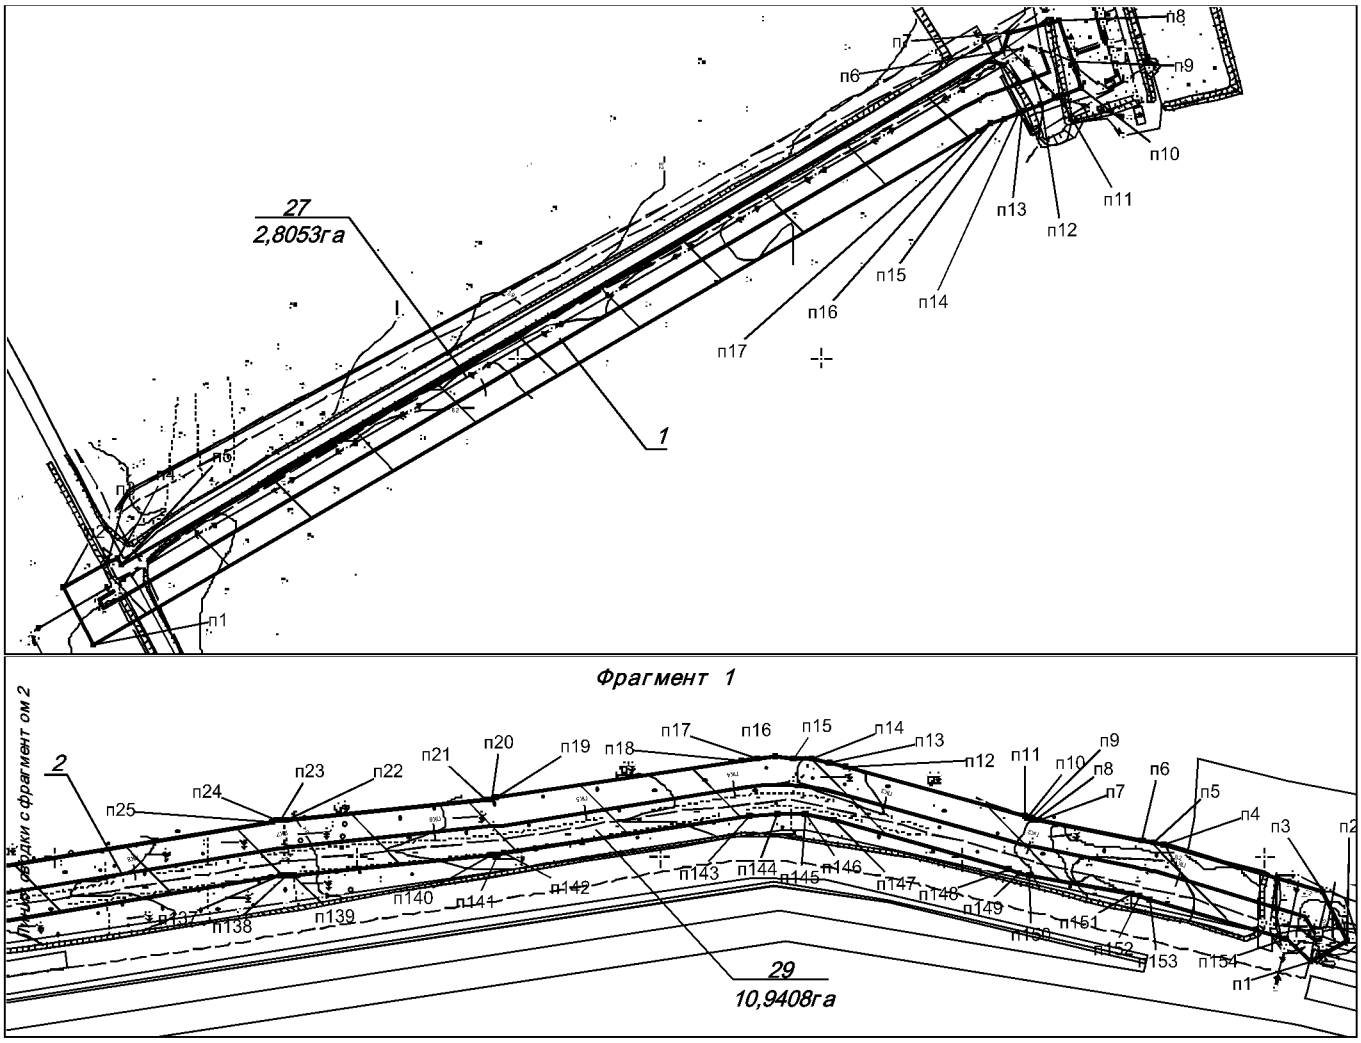


Экспликация зон планируемого размещения линейных объектов

№	Наименование
1	Водовод высоконапорный т.вр. 8 – куст 272
2	Водовод высоконапорный т.вр. 5.4 – куст 30

Основная часть проекта планировки территории для размещения линейного объекта регионального значения Ханты-Мансийского автономного округа-Югры «Реконструкция участков нефтесборных сетей и высоконапорных водоводов Ватьеганского месторождения» Землепользователь ТПП Повхнефтегаз

М 1:5000

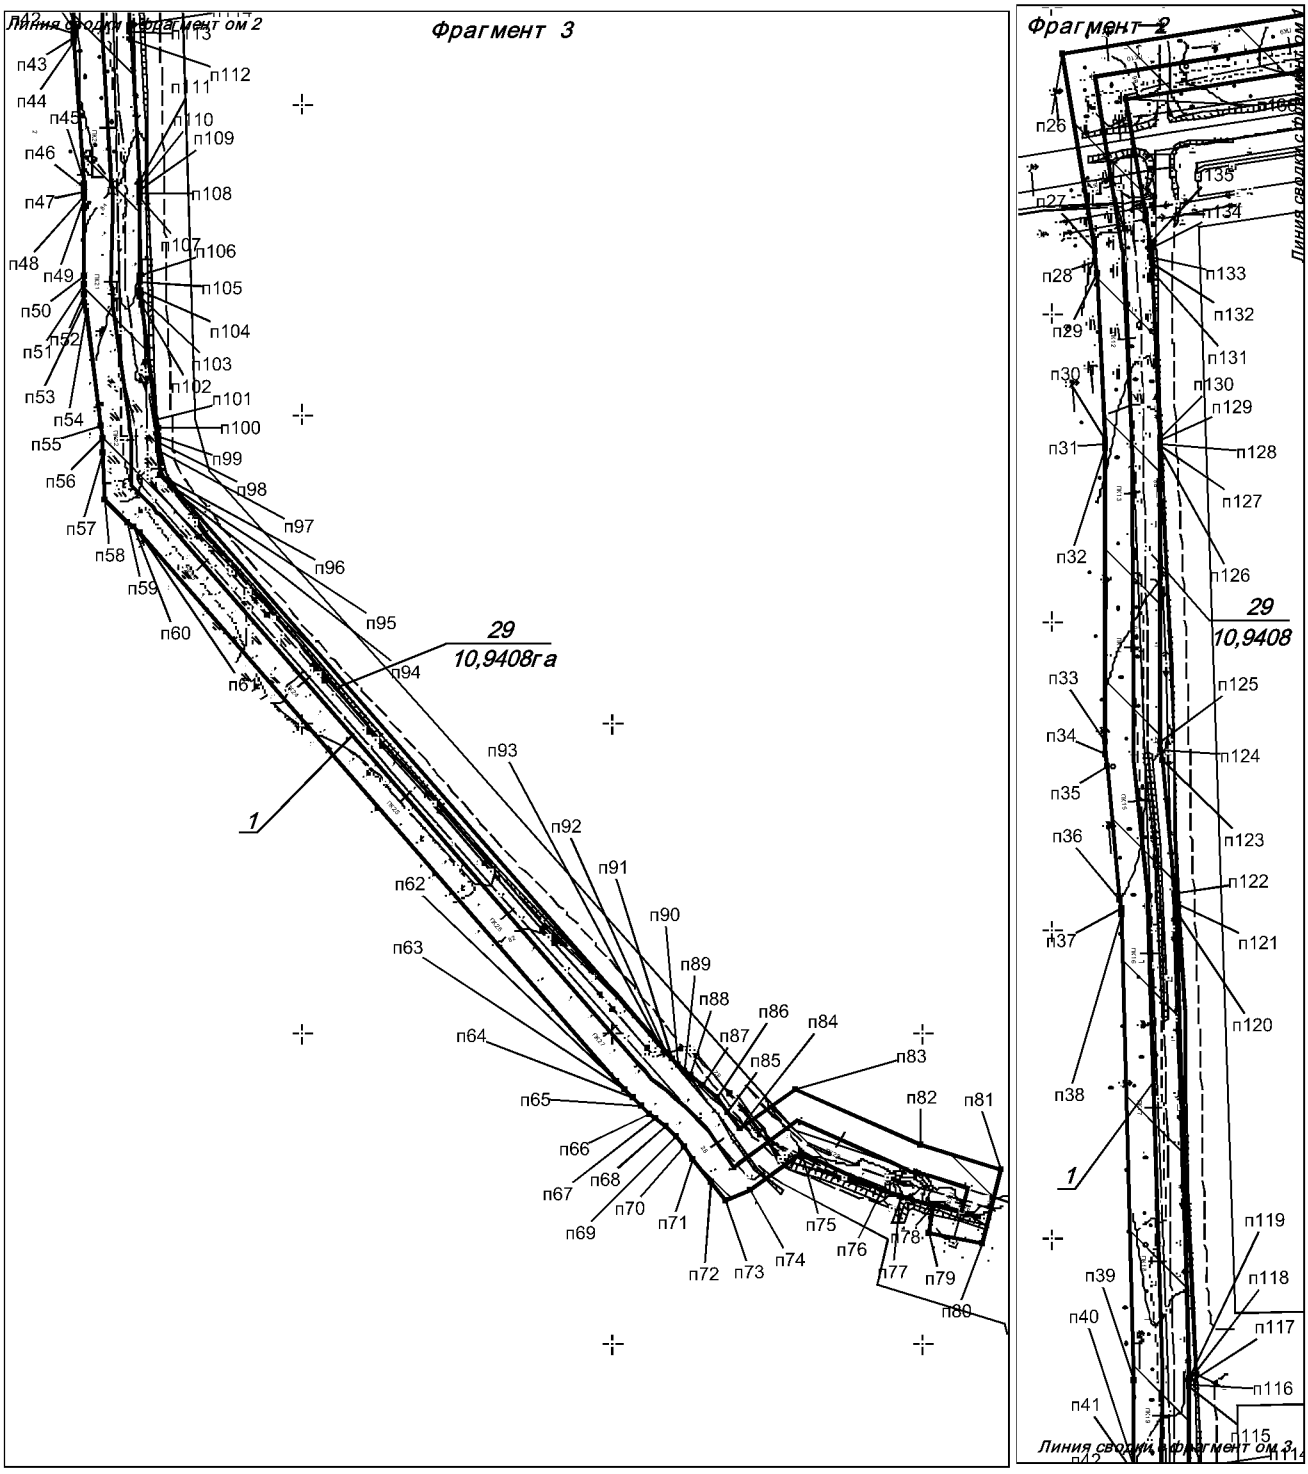


Экспликация зон планируемого размещения линейных объектов

№	Наименование
1	Водовод высоконапорный т.вр. 5.4 – куст 30

Основная часть проекта планировки территории для размещения линейного объекта регионального значения Ханты-Мансийского автономного округа-Югры «Реконструкция участков нефтесборных сетей и высоконапорных водоводов Ватьеганского месторождения» Землепользователь ТПП Повхнефтегаз

М 1:5000

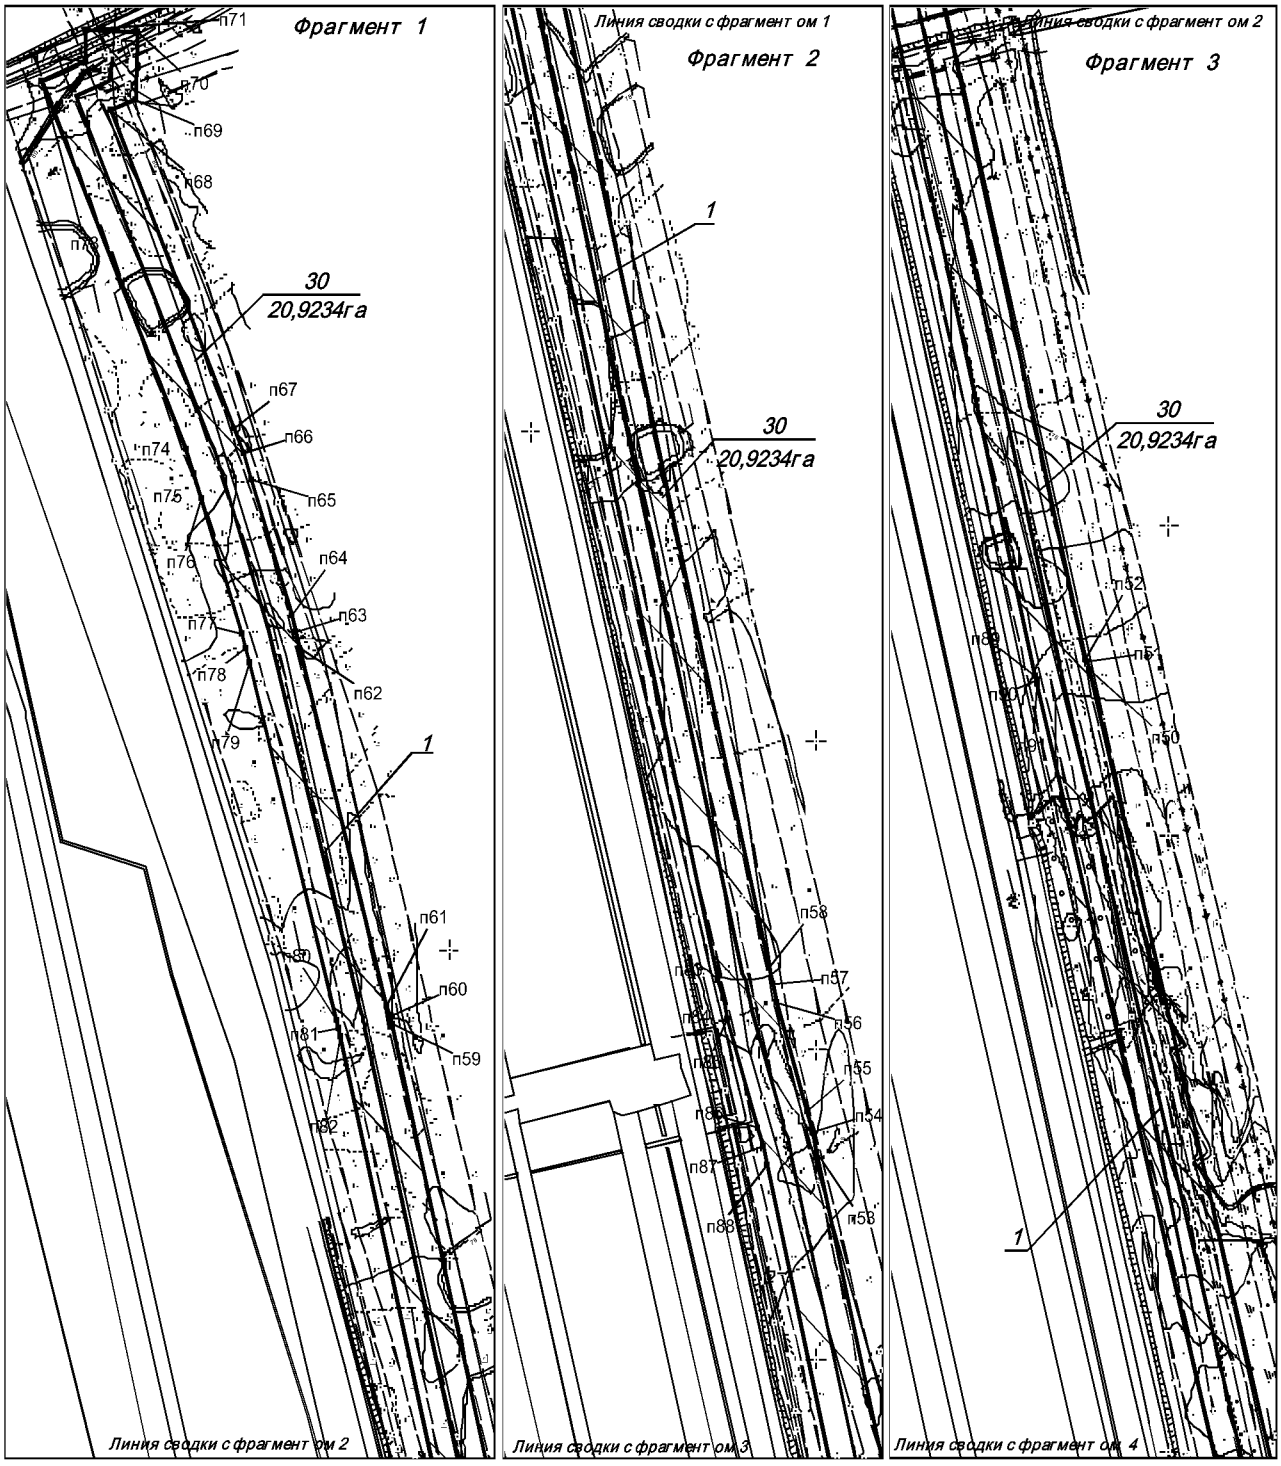


Экспликация зон планируемого размещения линейных объектов

№	Наименование
1	Водовод высоконапорный т.вр. 0 – т. вр. 18

Основная часть проекта планировки территории для размещения линейного объекта регионального значения Ханты-Мансийского автономного округа-Югры «Реконструкция участков нефтесборных сетейи высоконапорныхводоводов Ватьеганского месторождения» Землепользователь ТПП Повхнефтегаз

М 1:5000

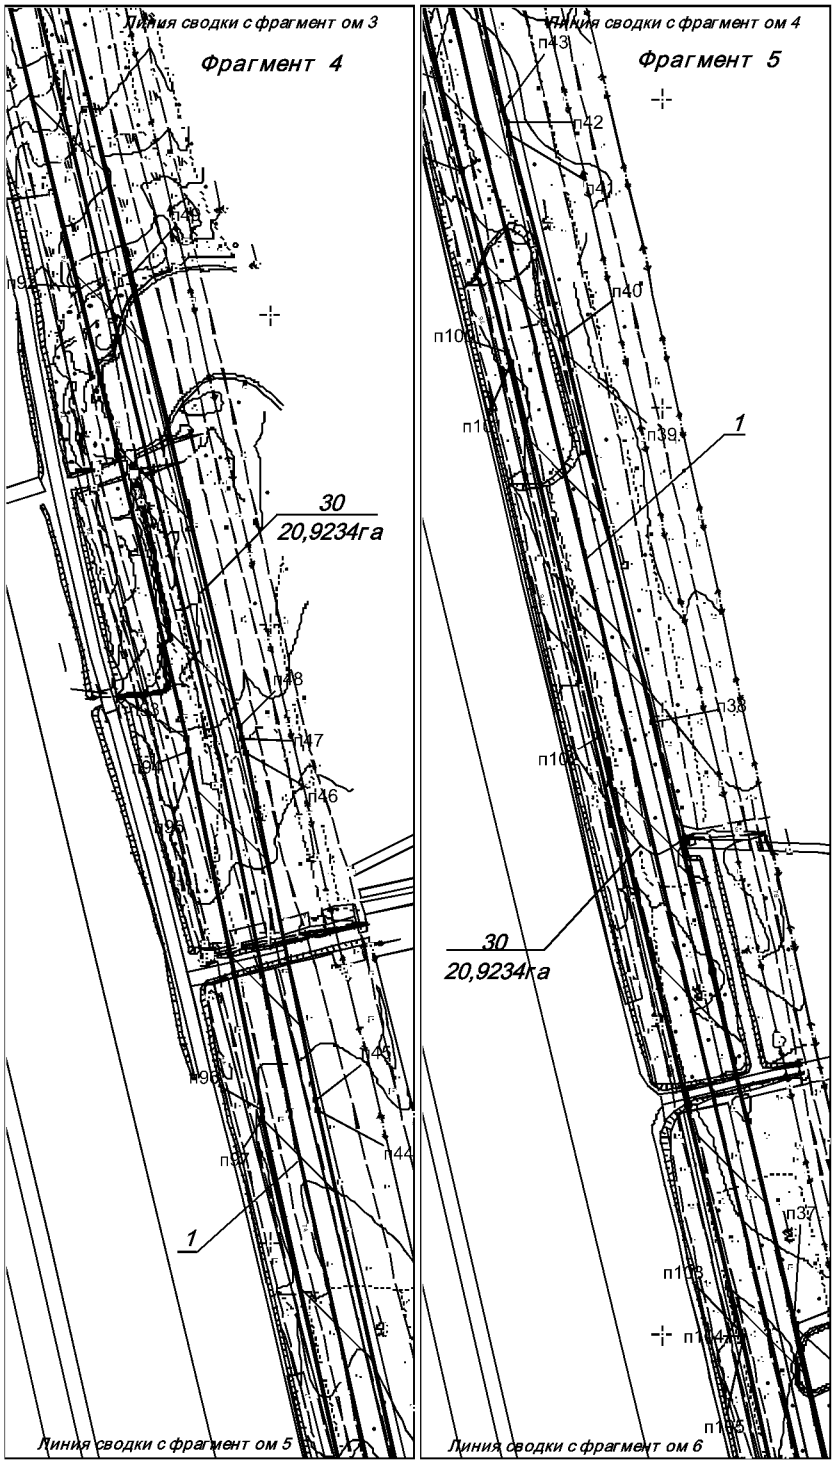


Экспликация зон планируемого размещения линейных объектов

№	Наименование
1	Водовод высоконапорный т.вр. 0 – т. вр. 18

Основная часть проекта планировки территории для размещения линейного объекта регионального значения Ханты-Мансийского автономного округа-Югры «Реконструкция участков нефтесборных сетей и высоконапорных водоводов Ватьеганского месторождения» Землепользователь ТПП Повхнефтегаз

М 1:5000

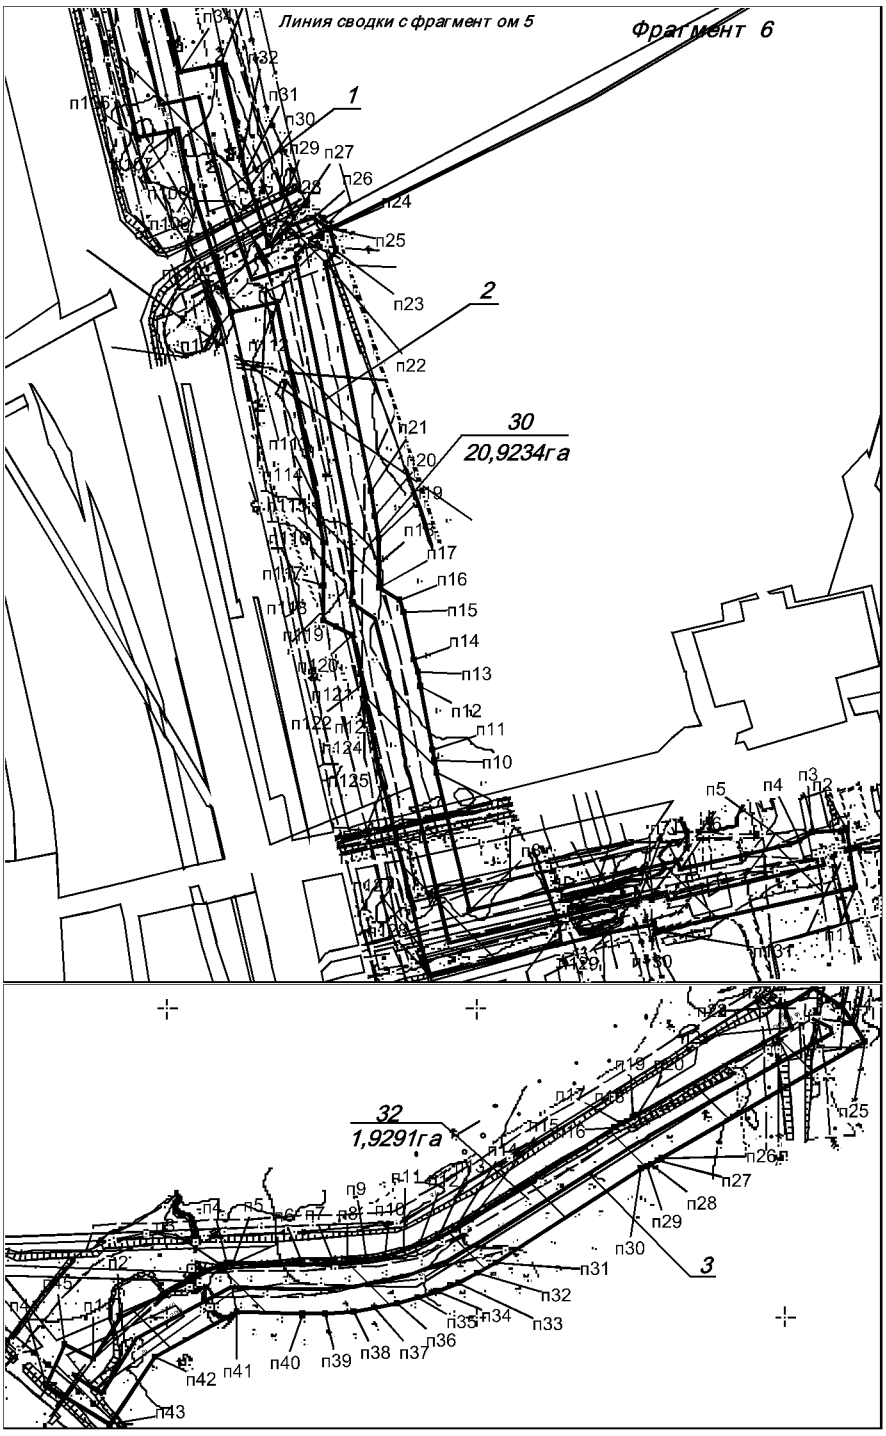


Экспликация зон планируемого размещения линейных объектов

№	Наименование
1	Водовод высоконапорный т.вр. 0 – т. вр. 18
2	Водовод высоконапорный КНС 1 – т. вр. 0
3	Нефтесборный трубопровод куст 31 – т. вр. 24

Основная часть проекта планировки территории для размещения линейного объекта регионального значения Ханты-Мансийского автономного округа-Югры «Реконструкция участков нефтесборных сетей и высоконапорных водоводов Ватьеганского месторождения» Землепользователь ТПП Повхнефтегаз

М 1:5000

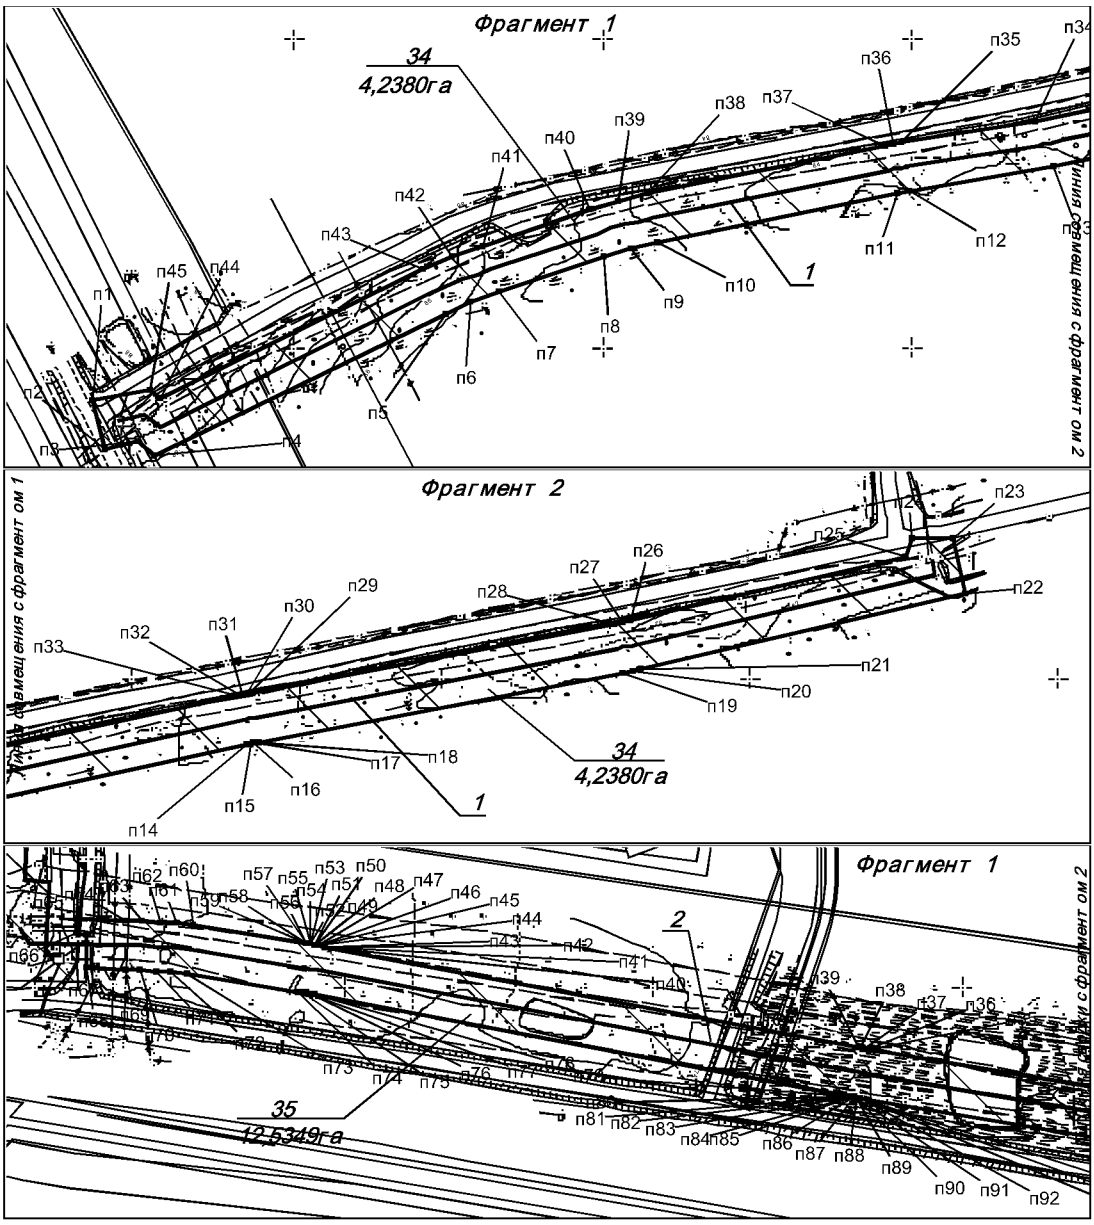


Экспликация зон планируемого размещения линейных объектов

№	Наименование
1	Нефтесборный трубопровод т. вр. 249 – т. вр. 3
2	Нефтесборный трубопровод т. п. 144 – т. п. 23

Основная часть проекта планировки территории для размещения линейного объекта регионального значения Ханты-Мансийского автономного округа-Югры «Реконструкция участков нефтесборных сетей и высоконапорных водоводов Ватьеганского месторождения» Землепользователь ТПП Повхнефтегаз

М 1:5000

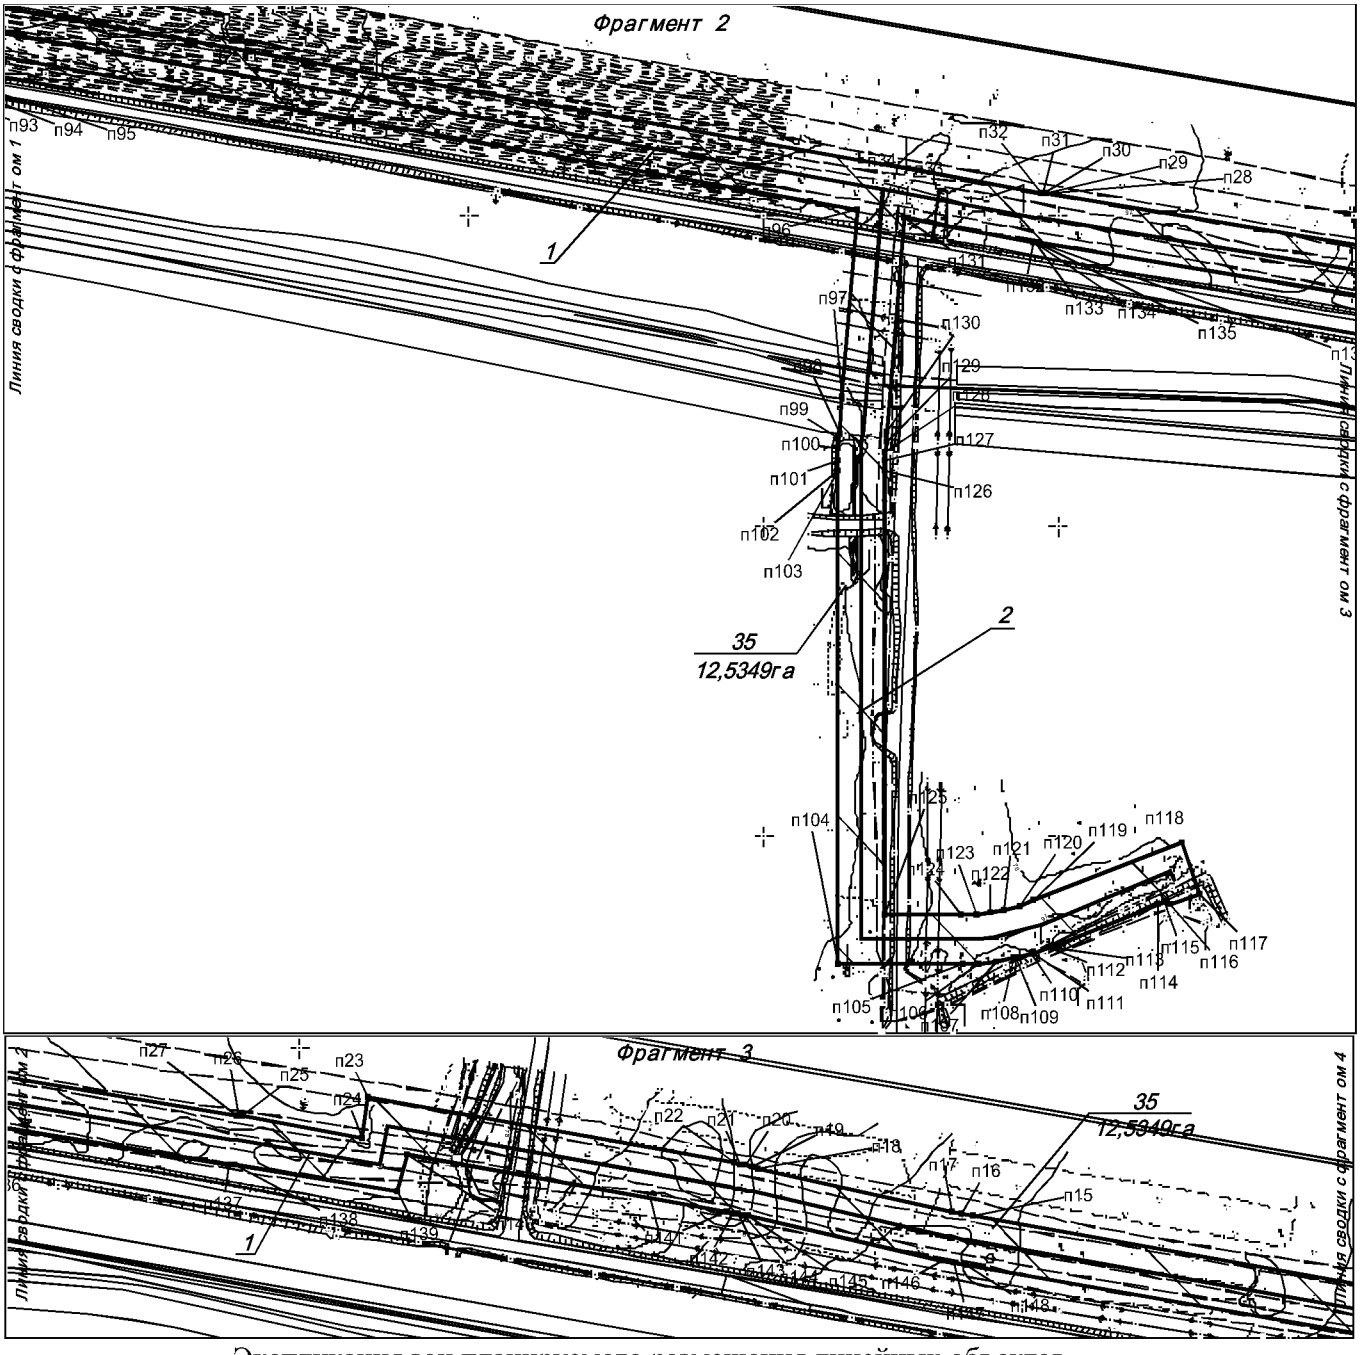


Экспликация зон планируемого размещения линейных объектов

№	Наименование
1	Нефтесборный трубопровод т. п. 144 – т. п. 23
2	Нефтесборный трубопровод куст 143 – т. вр. 143

Основная часть проекта планировки территории для размещения линейного объекта регионального значения Ханты-Мансийского автономного округа-Югры «Реконструкция участков нефтесборных сетейи высоконапорныхводоводов Ватьеганского месторождения» Землепользователь ТПП Повхнефтегаз

М 1:5000

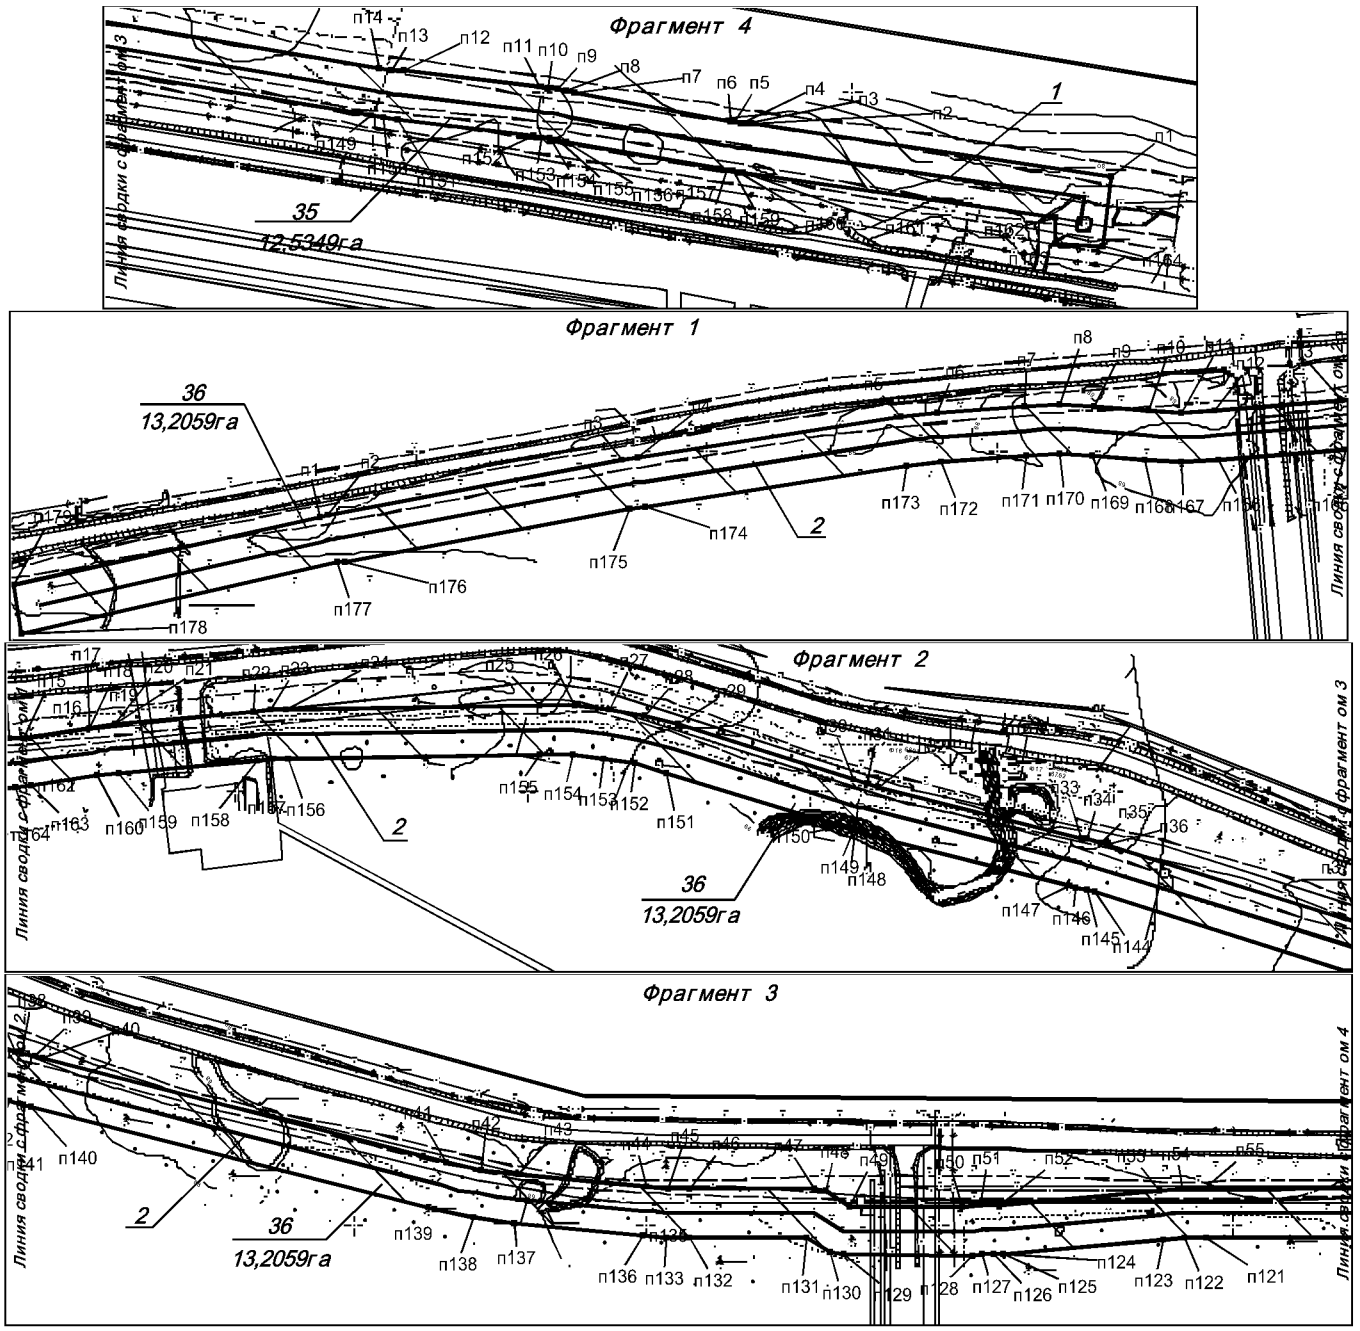


Экспликация зон планируемого размещения линейных объектов

№	Наименование
1	Нефтесборный трубопровод т. п. 144 – т. п. 23
2	Нефтесборный трубопровод куст 528 – т. вр. 528

Основная часть проекта планировки территории для размещения линейного объекта регионального значения Ханты-Мансийского автономного округа-Югры «Реконструкция участков нефтесборных сетей и высоконапорных водоводов Ватьеганского месторождения» Землепользователь ТПП Повхнефтегаз

М 1:5000

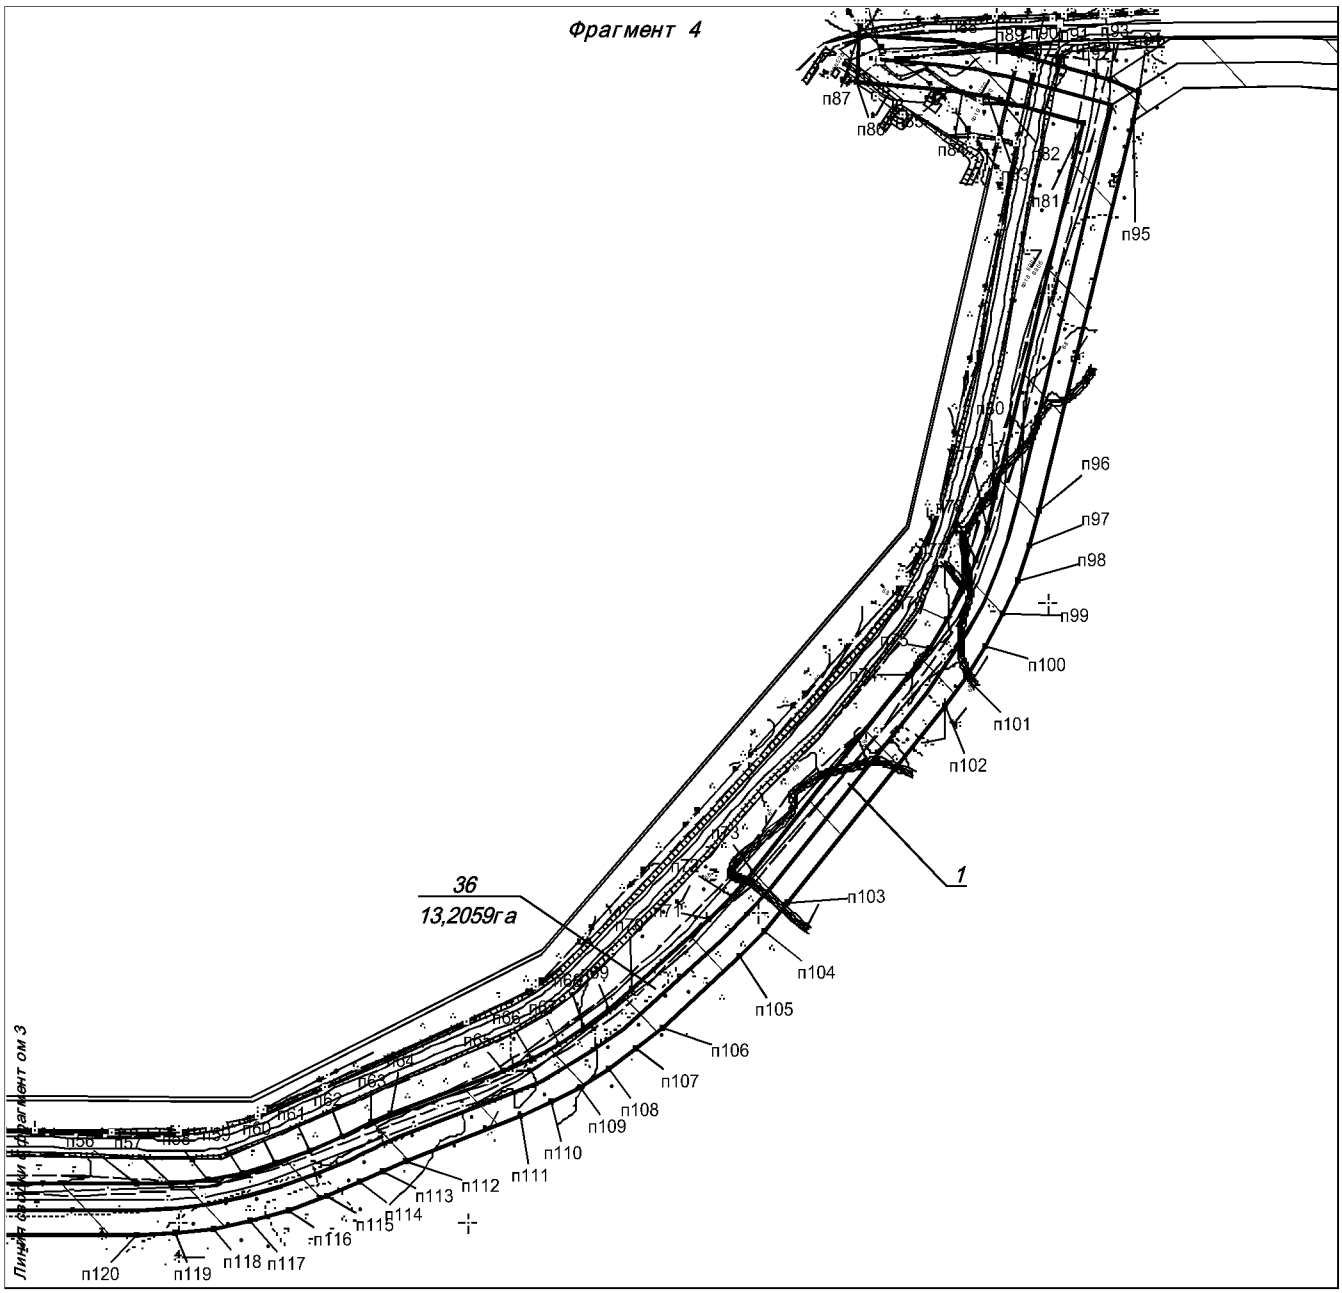


Экспликация зон планируемого размещения линейных объектов

№	Наименование
1	Нефтесборный трубопровод куст 528 – т. вр. 528

Основная часть проекта планировки территории для размещения линейного объекта регионального значения Ханты-Мансийского автономного округа-Югры «Реконструкция участков нефтесборных сетейи высоконапорныхводоводов Ватьеганского месторождения» Землепользователь ТПП Повхнефтегаз

М 1:5000

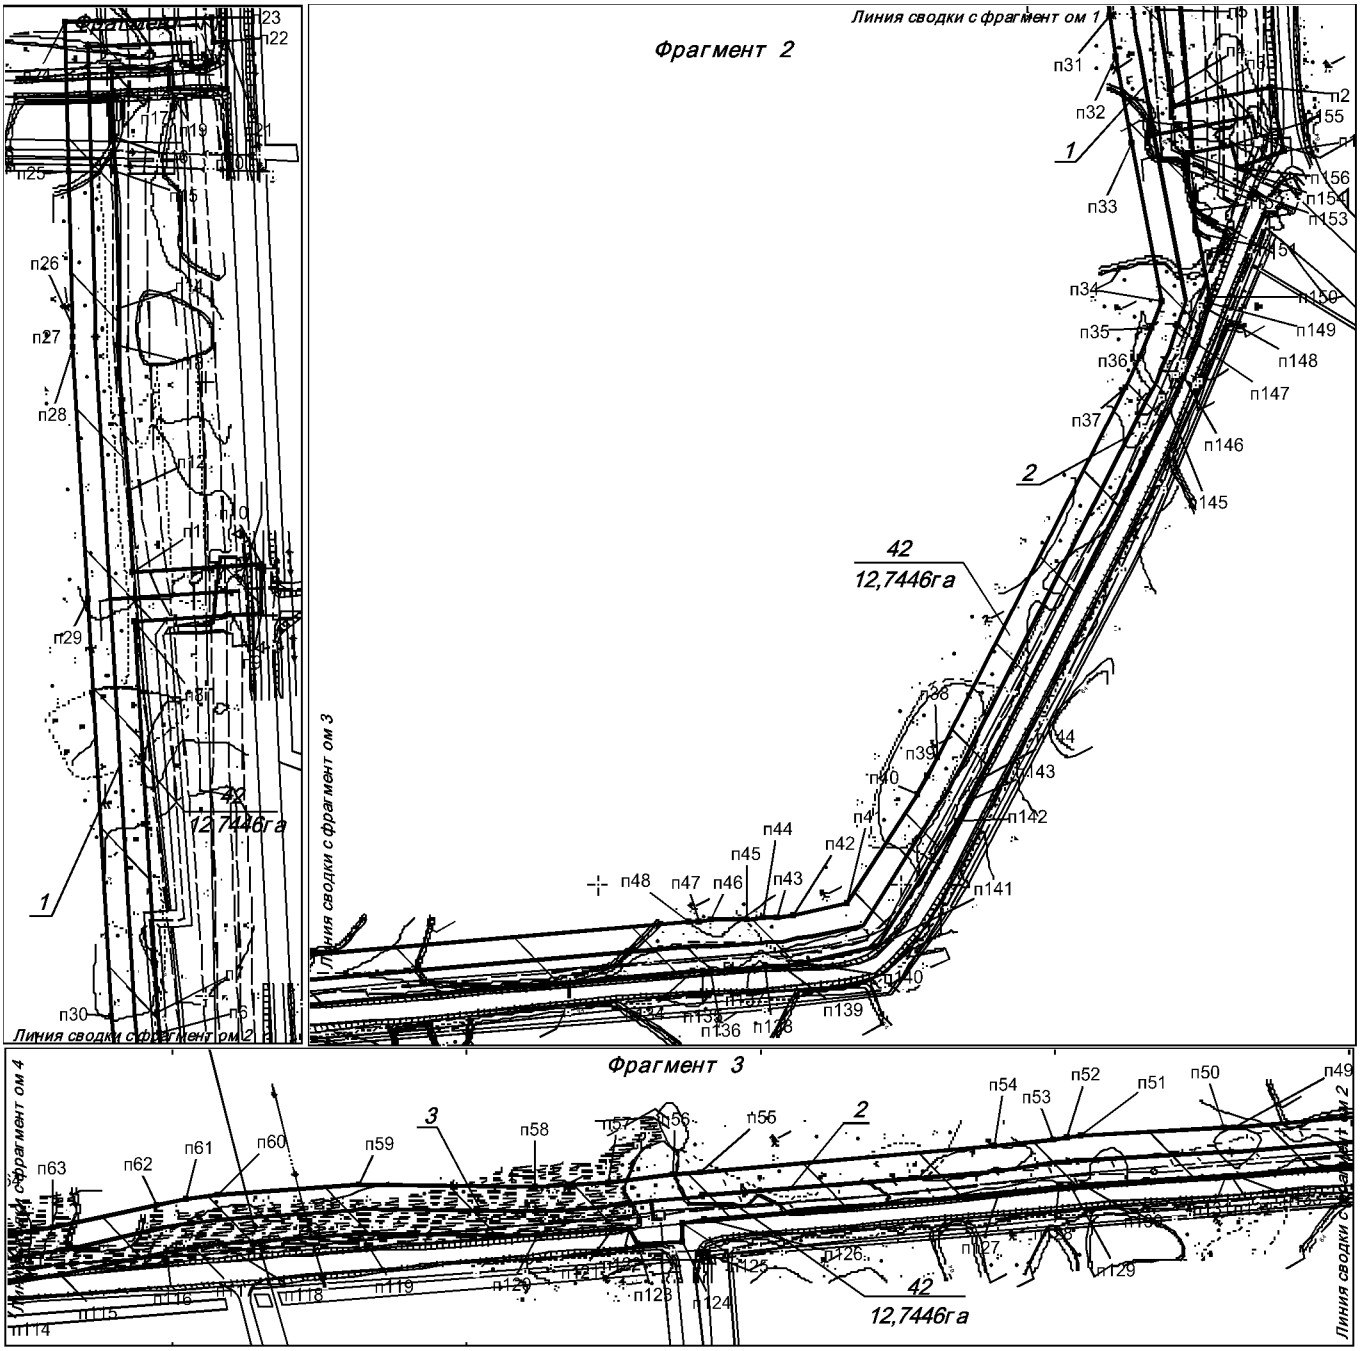


Экспликация зон планируемого размещения линейных объектов

№	Наименование
1	Нефтесборный трубопровод т. вр. 104 – т. вр. 150
2	Нефтесборный трубопровод куст 104 – т. вр. 104 (т.в.105 – т.в.104)
3	Нефтесборный трубопровод куст 104 – т. вр. 104 (т.в.571 – т.в.105)

Основная часть проекта планировки территории для размещения линейного объекта регионального значения Ханты-Мансийского автономного округа-Югры «Реконструкция участков нефтесборных сетейи высоконапорныхводоводов Ватьеганского месторождения» Землепользователь ТПП Повхнефтегаз

М 1:5000

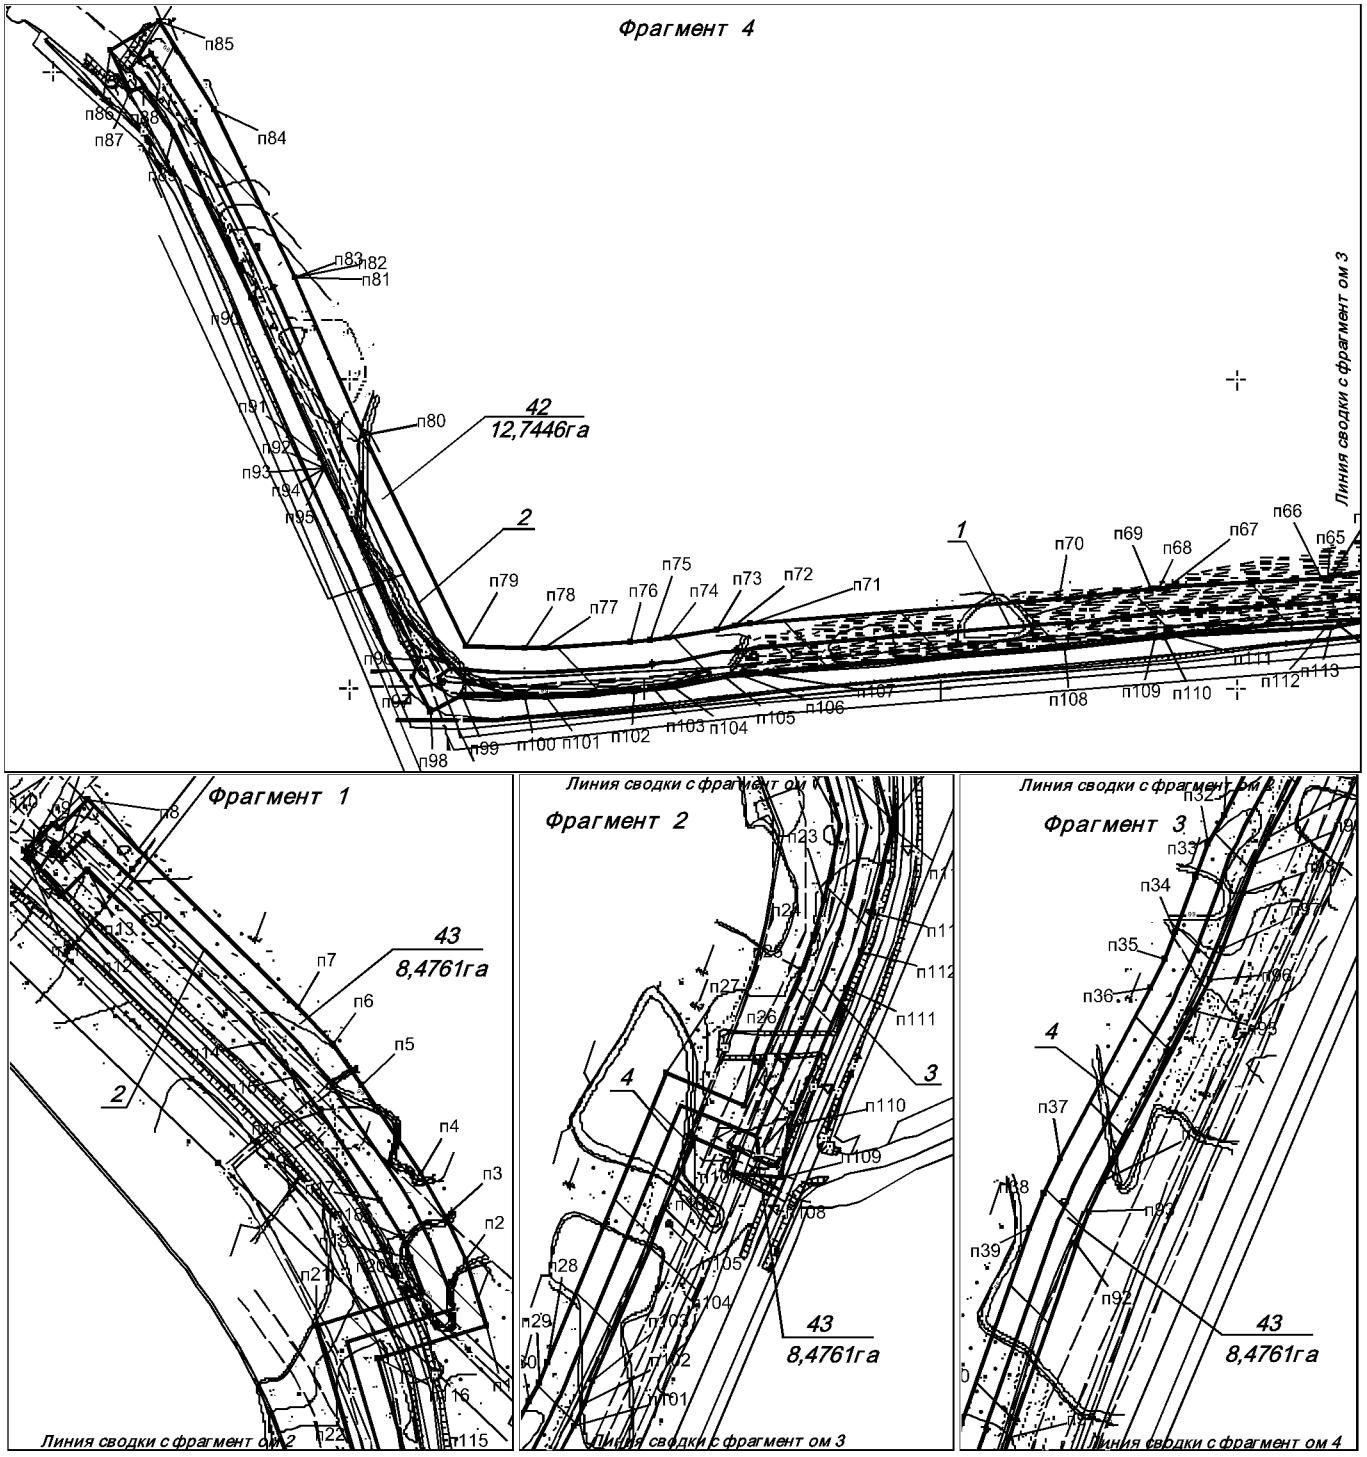


Экспликация зон планируемого размещения линейных объектов

№	Наименование
1	Нефтесборный трубопровод т. вр. 104 – т. вр. 150
2	Нефтесборный трубопровод куст 104 – т. вр. 104 (т.в.105 – т.в.104)
3	Нефтесборный трубопровод куст 104 – т. вр. 104 (т.в.571 – т.в.105)

Основная часть проекта планировки территории для размещения линейного объекта регионального значения Ханты-Мансийского автономного округа-Югры «Реконструкция участков нефтесборных сетей и высоконапорных водоводов Ватьеганского месторождения» Землепользователь ТПП Повхнефтегаз

М 1:5000

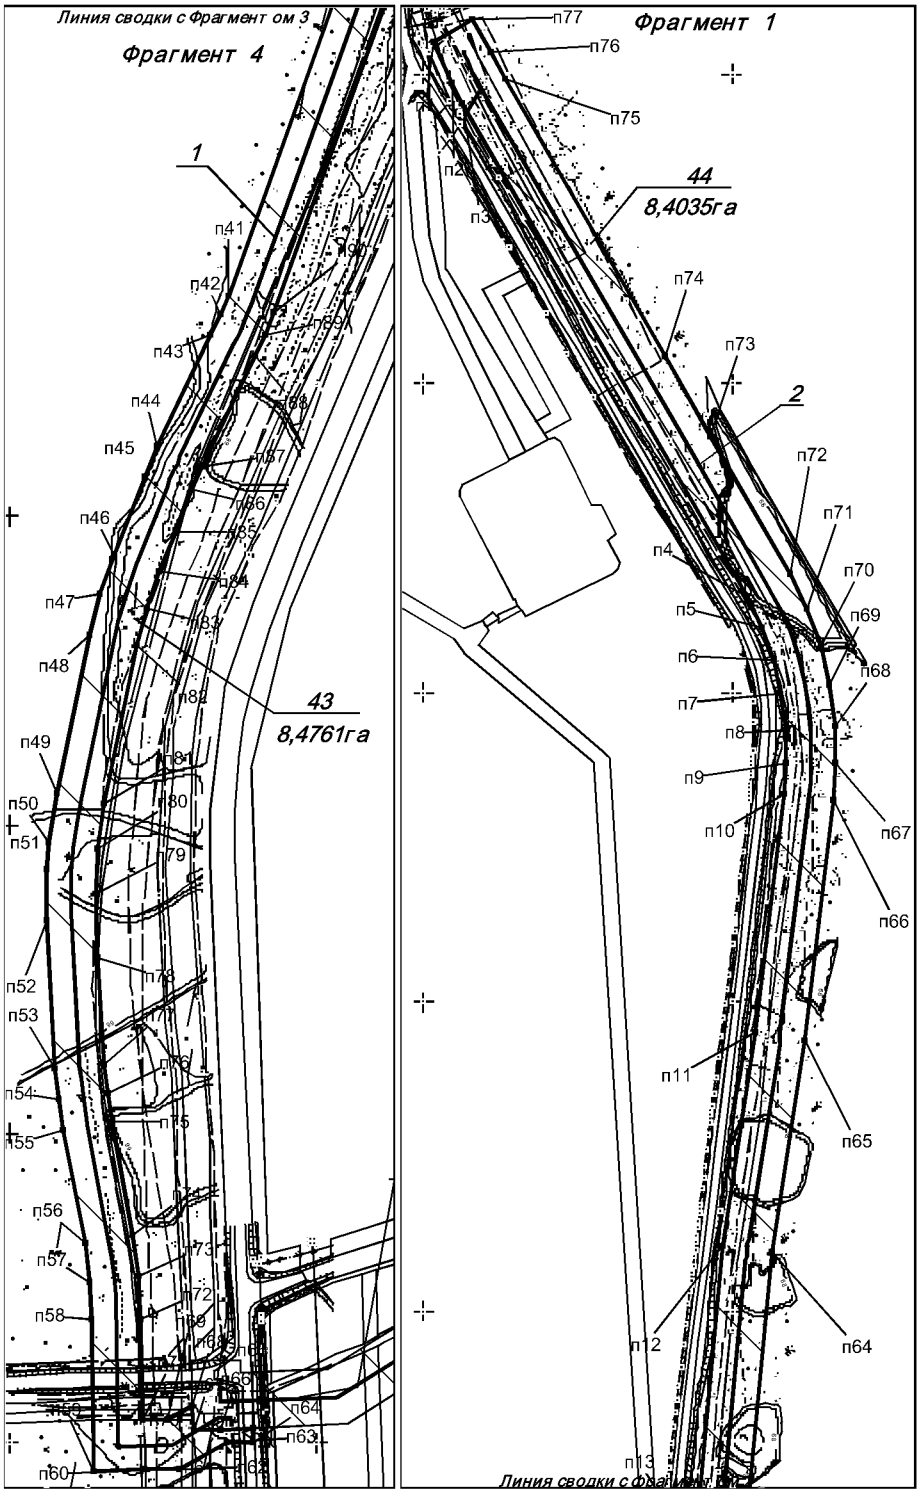


Экспликация зон планируемого размещения линейных объектов

№	Наименование
1	Нефтесборный трубопровод куст 104 – т. вр. 104 (т.в.571 – т.в.105)
2	Нефтесборный трубопровод куст 165 – т. вр. 165

Основная часть проекта планировки территории для размещения линейного объекта регионального значения Ханты-Мансийского автономного округа-Югры «Реконструкция участков нефтесборных сетей и высоконапорных водоводов Ватьеганского месторождения» Землепользователь ТПП Повхнефтегаз

М 1:5000

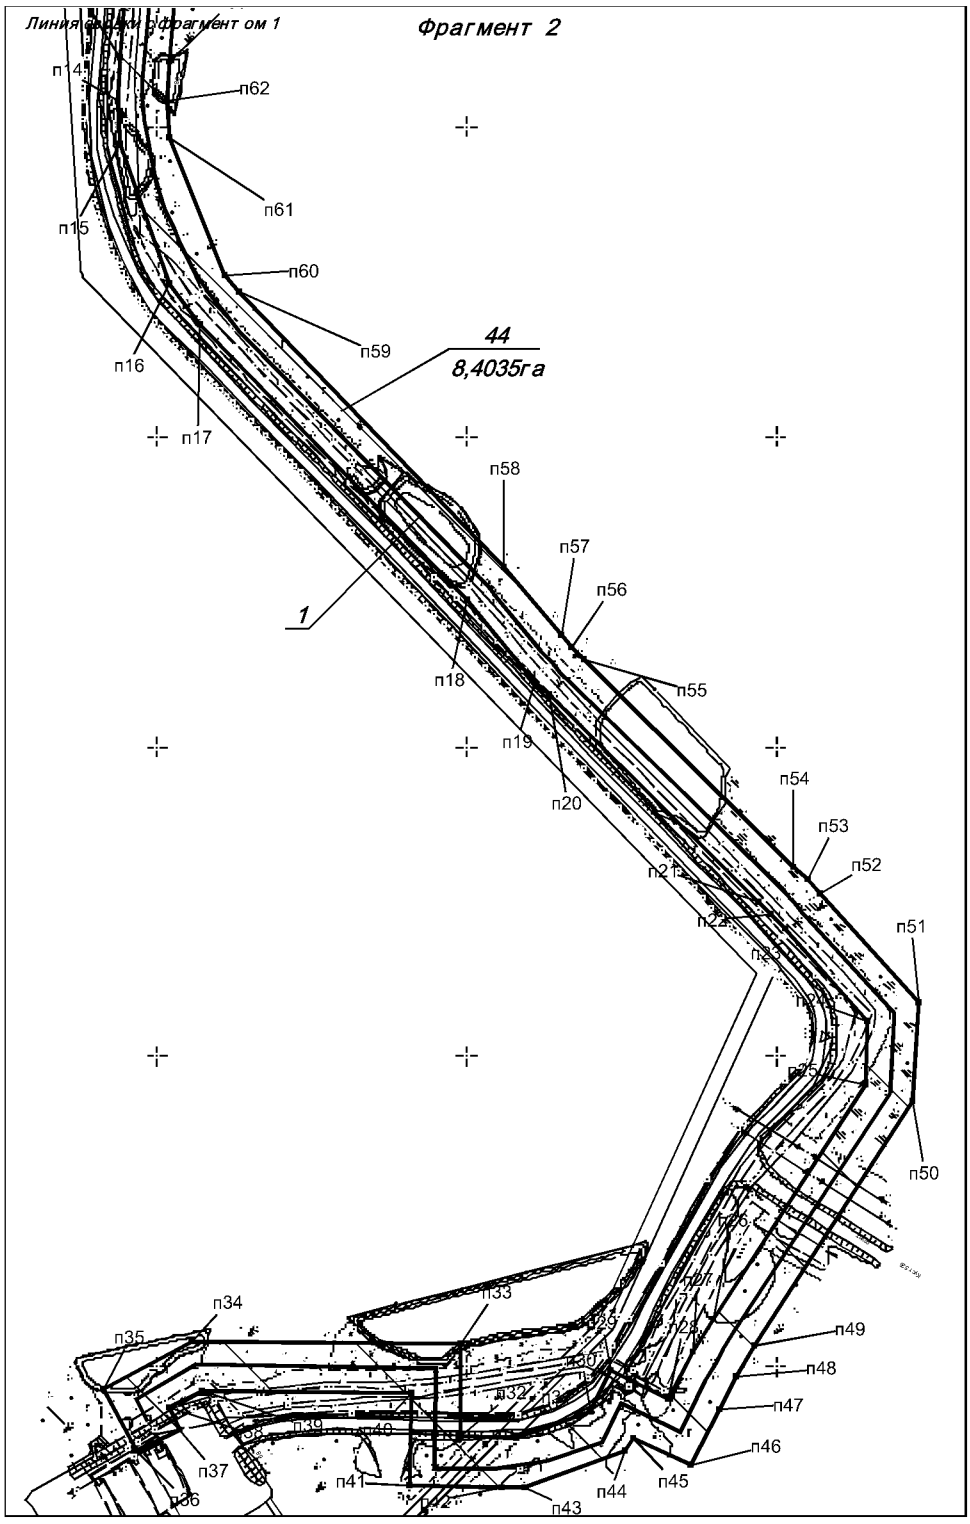


Экспликация зон планируемого размещения линейных объектов

№	Наименование
1	Нефтесборный трубопровод куст 165 – т. вр. 165

Основная часть проекта планировки территории для размещения линейного объекта регионального значения Ханты-Мансийского автономного округа-Югры «Реконструкция участков нефтесборных сетей и высоконапорных водоводов Ватьеганского месторождения» Землепользователь ТПП Повхнефтегаз

М 1:5000

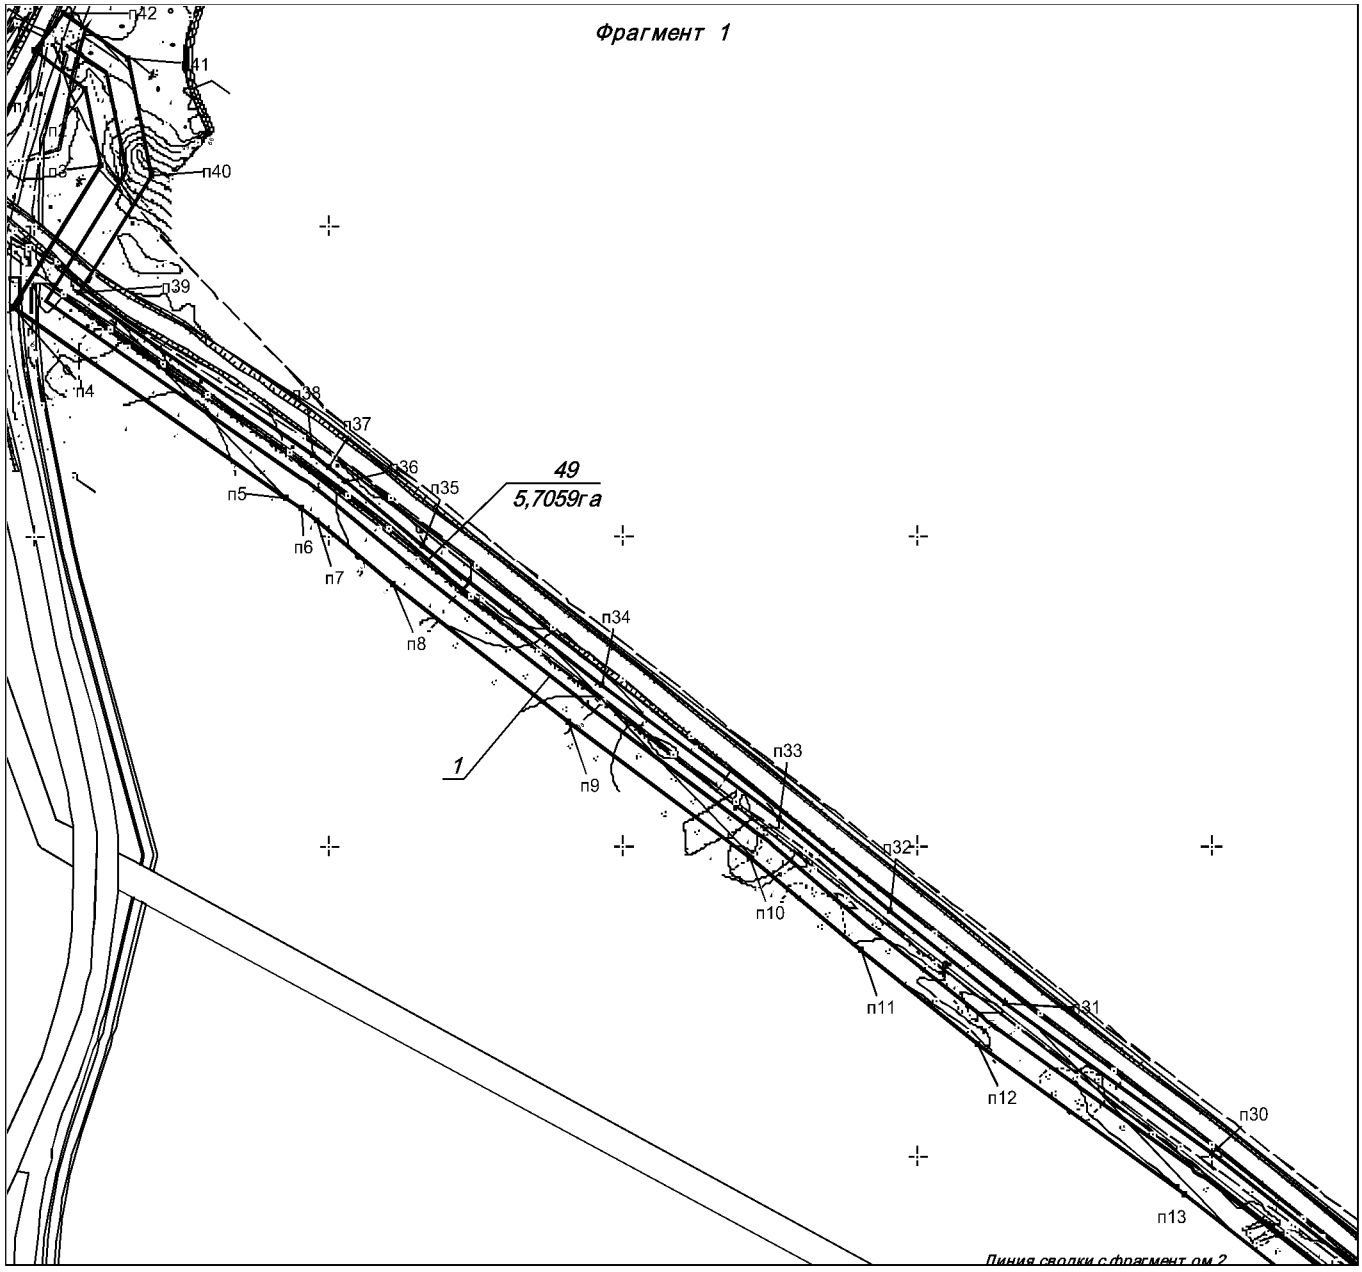


Экспликация зон планируемого размещения линейных объектов

№	Наименование
1	Нефтесборный трубопровод куст 131 – т. вр. 131

Основная часть проекта планировки территории для размещения линейного объекта регионального значения Ханты-Мансийского автономного округа-Югры «Реконструкция участков нефтесборных сетей и высоконапорных водоводов Ватьеганского месторождения» Землепользователь ТПП Повхнефтегаз


М 1:5000

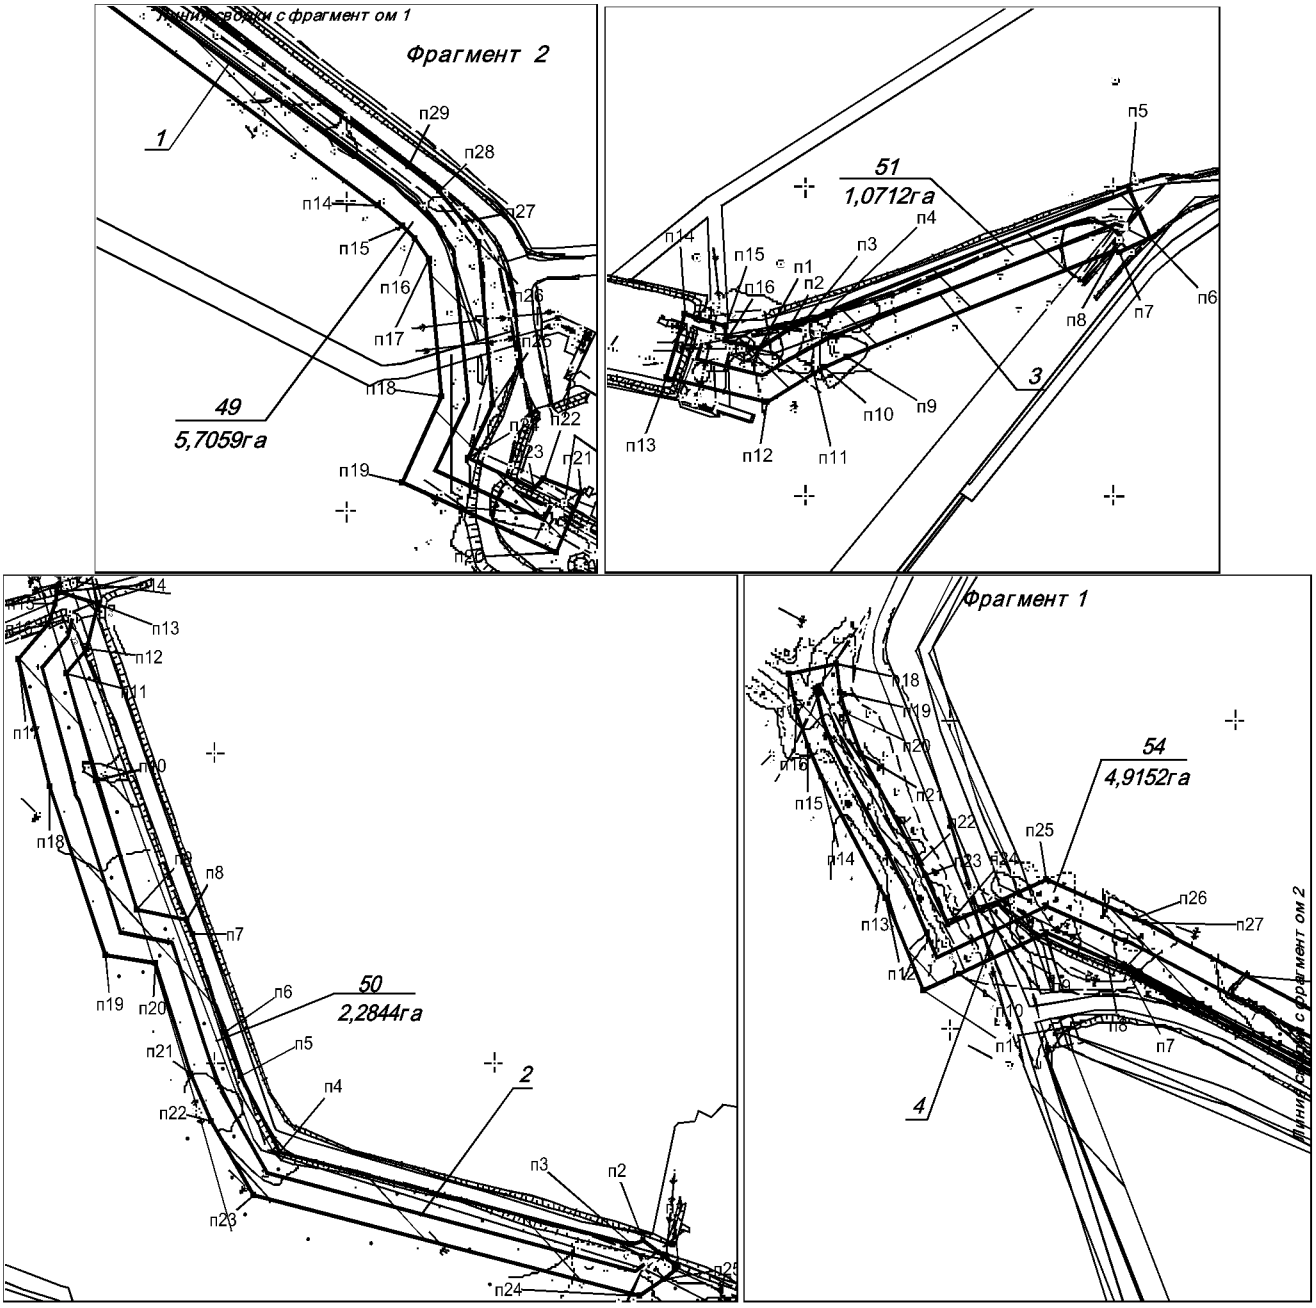


Экспликация зон планируемого размещения линейных объектов

№	Наименование
1	Нефтесборный трубопровод куст 131 – т. вр. 131
2	Нефтесборный трубопровод т. вр. 10\1 – т. вр. 10
3	Нефтесборный трубопровод куст 16 – т. вр. 16
4	Нефтесборный трубопровод т. п. 25 – т. 42

Основная часть проекта планировки территории для размещения линейного объекта регионального значения Ханты-Мансийского автономного округа-Югры «Реконструкция участков нефтесборных сетей и высоконапорных водоводов Ватьеганского месторождения» Землепользователь ТПП Повхнефтегаз

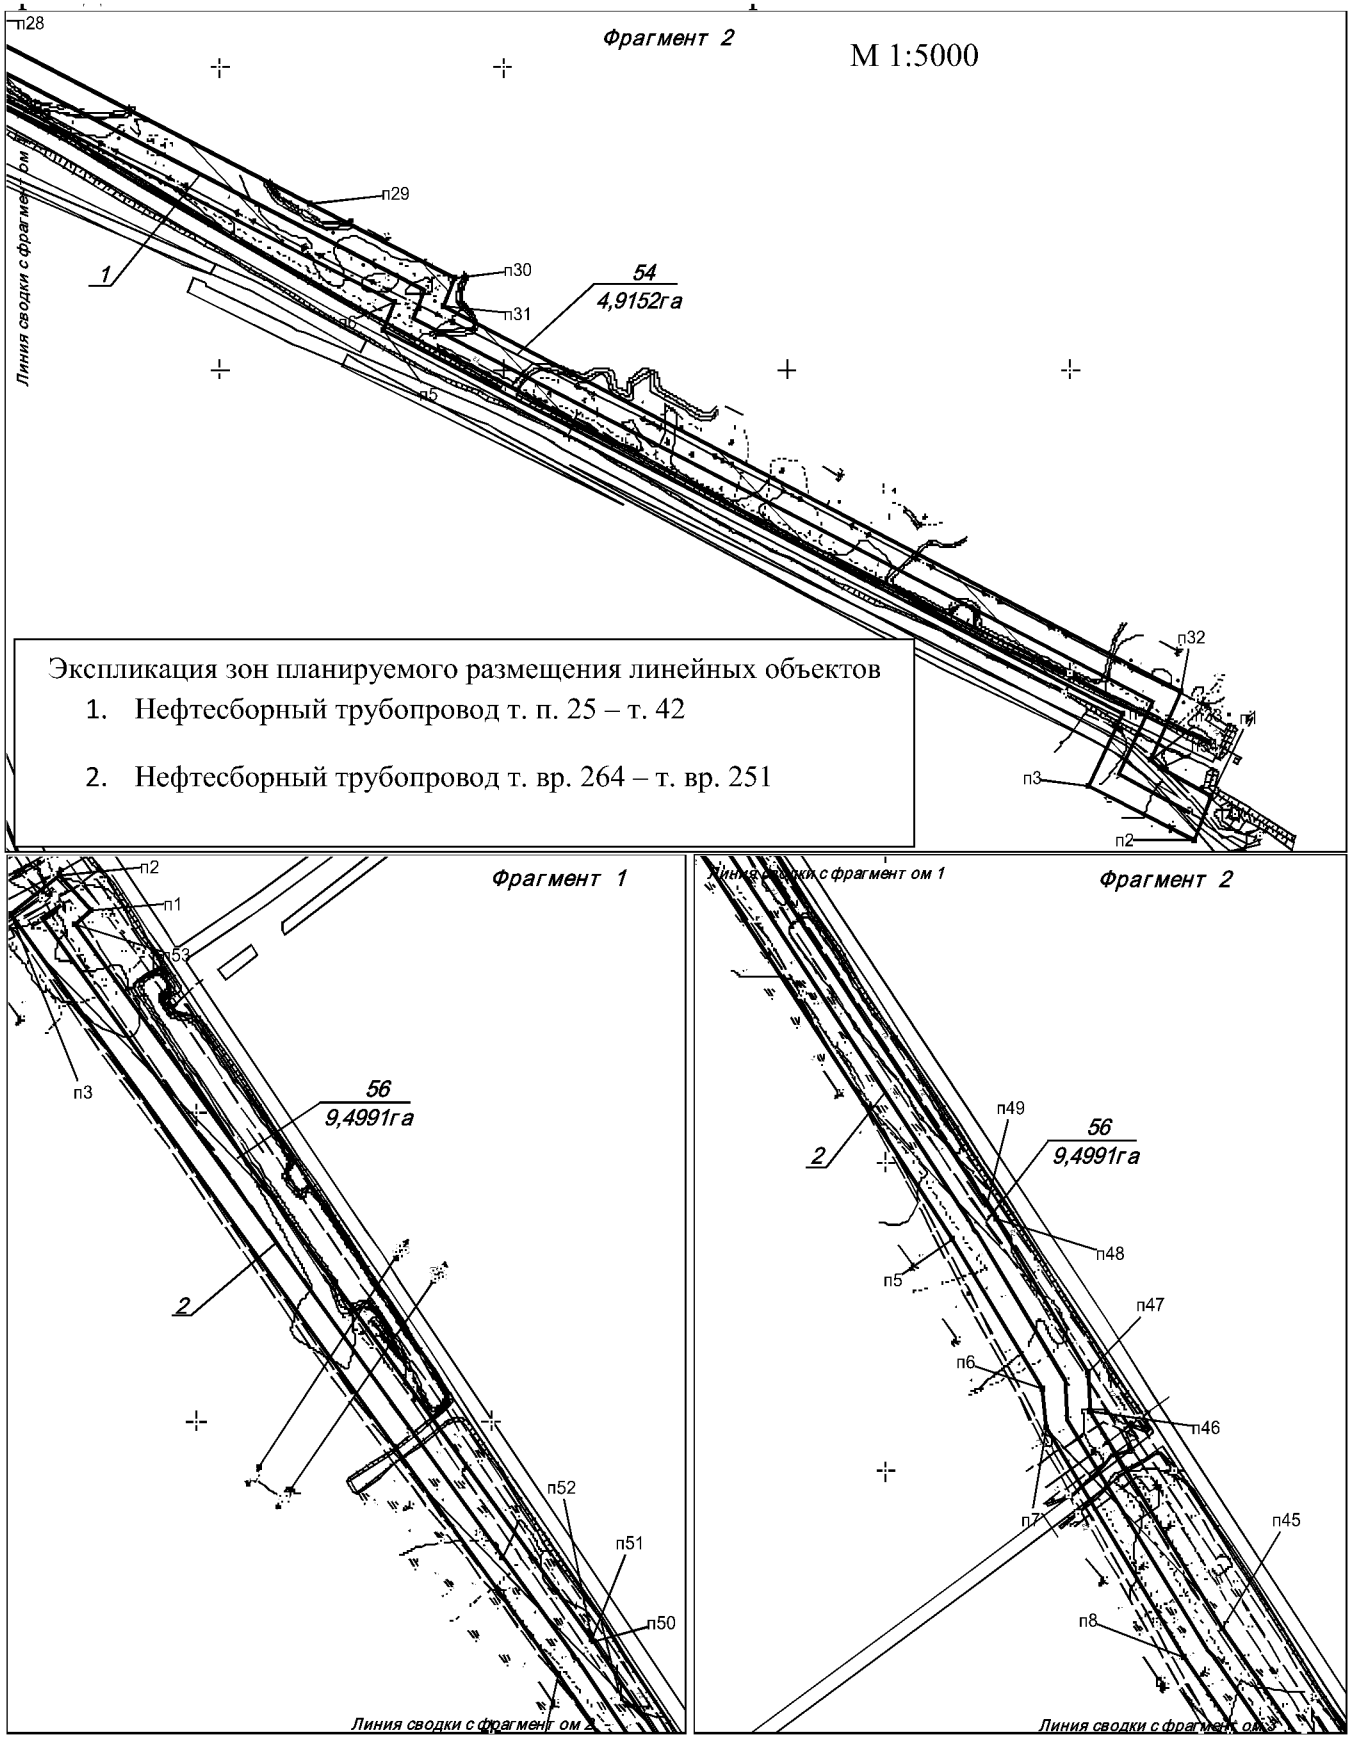

Основная часть проекта планировки территории для размещения линейного объекта регионального значения Ханты-Мансийского автономного округа-Югры «Реконструкция участков нефтесборных сетей и высоконапорных водоводов Ватьеганского месторождения» Землепользователь ТПП Повхнефтегаз

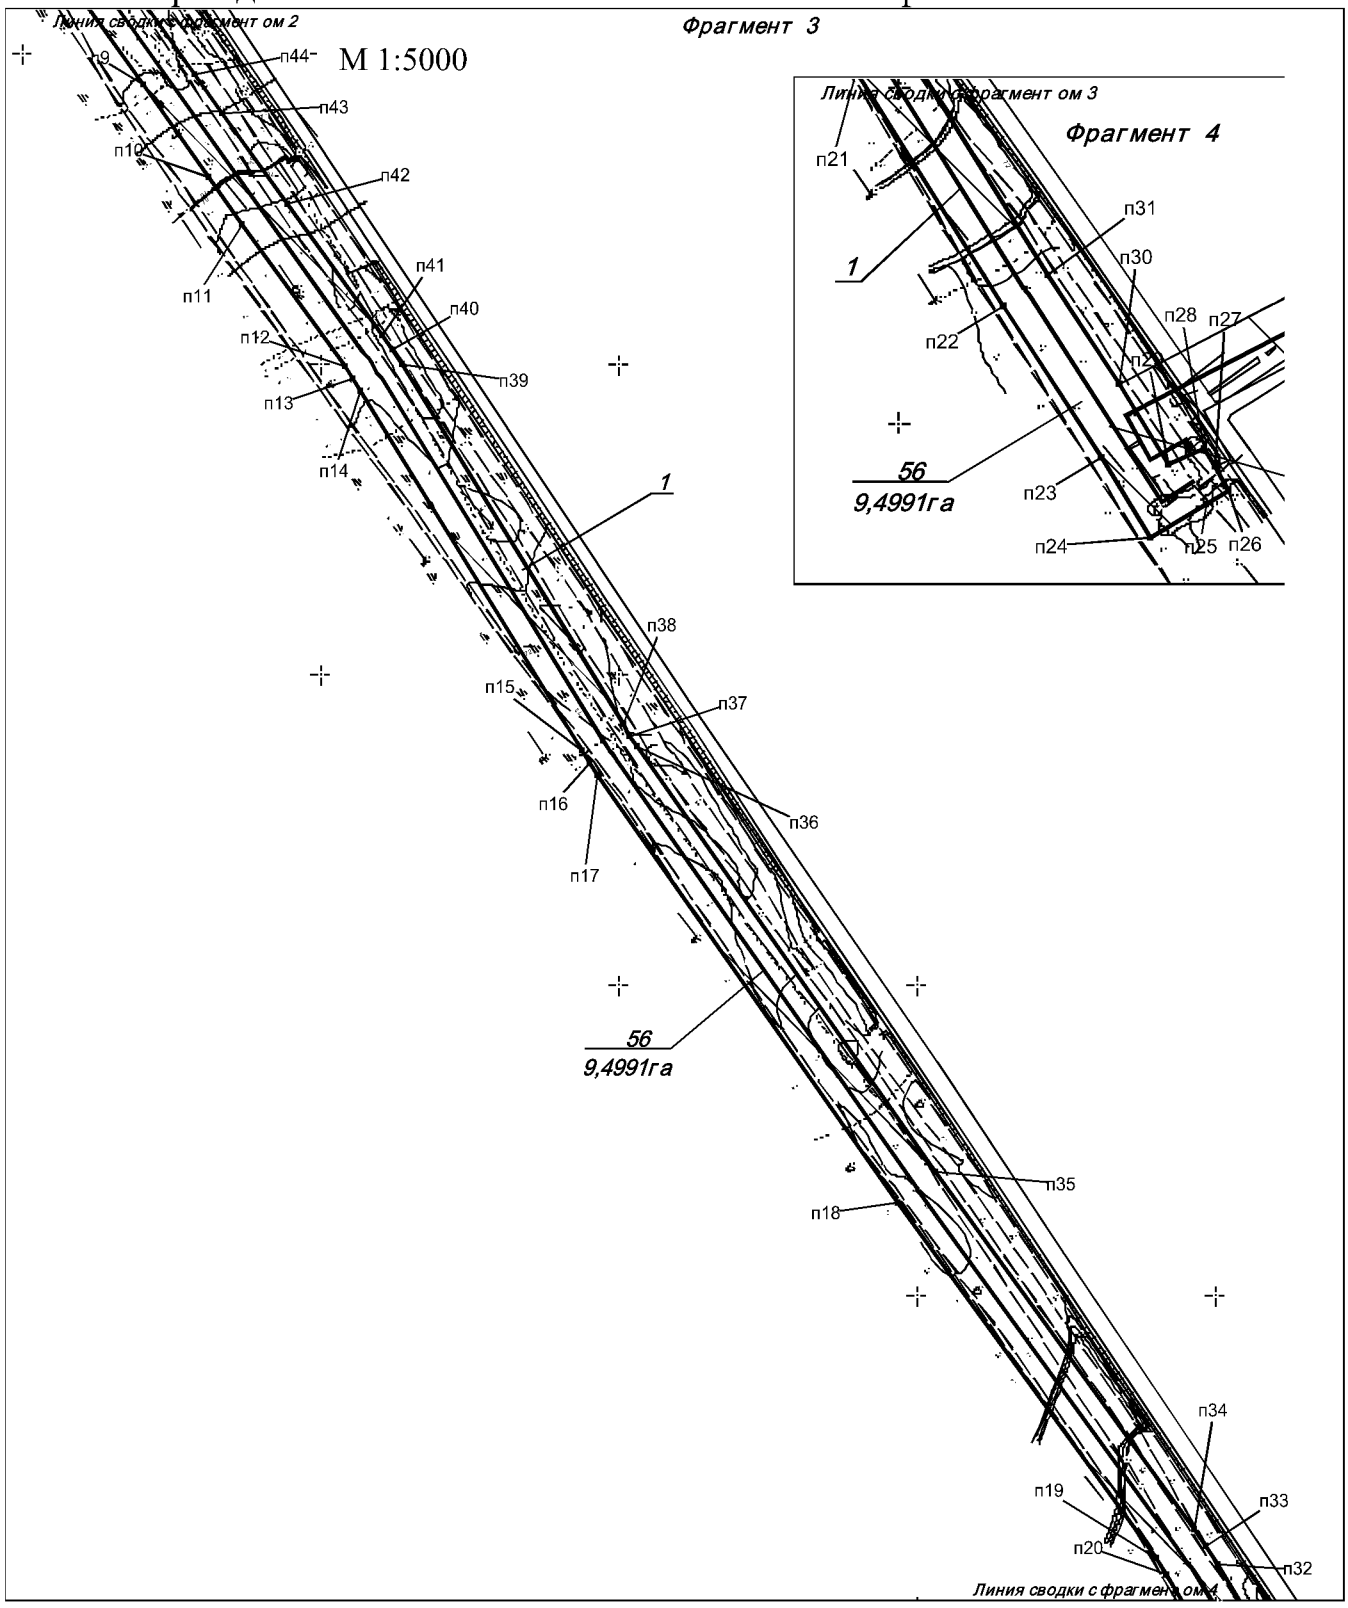


Экспликация зон планируемого размещения линейных объектов

№	Наименование
1	1. Нефтесборный трубопровод т. вр. 264 – т. вр. 251

Основная часть проекта планировки территории для размещения линейного объекта регионального значения Ханты-Мансийского автономного округа-Югры «Реконструкция участков нефтесборных сетей и высоконапорных водоводов Ватьеганского месторождения» Землепользователь ТПП Повхнефтегаз

М 1:5000

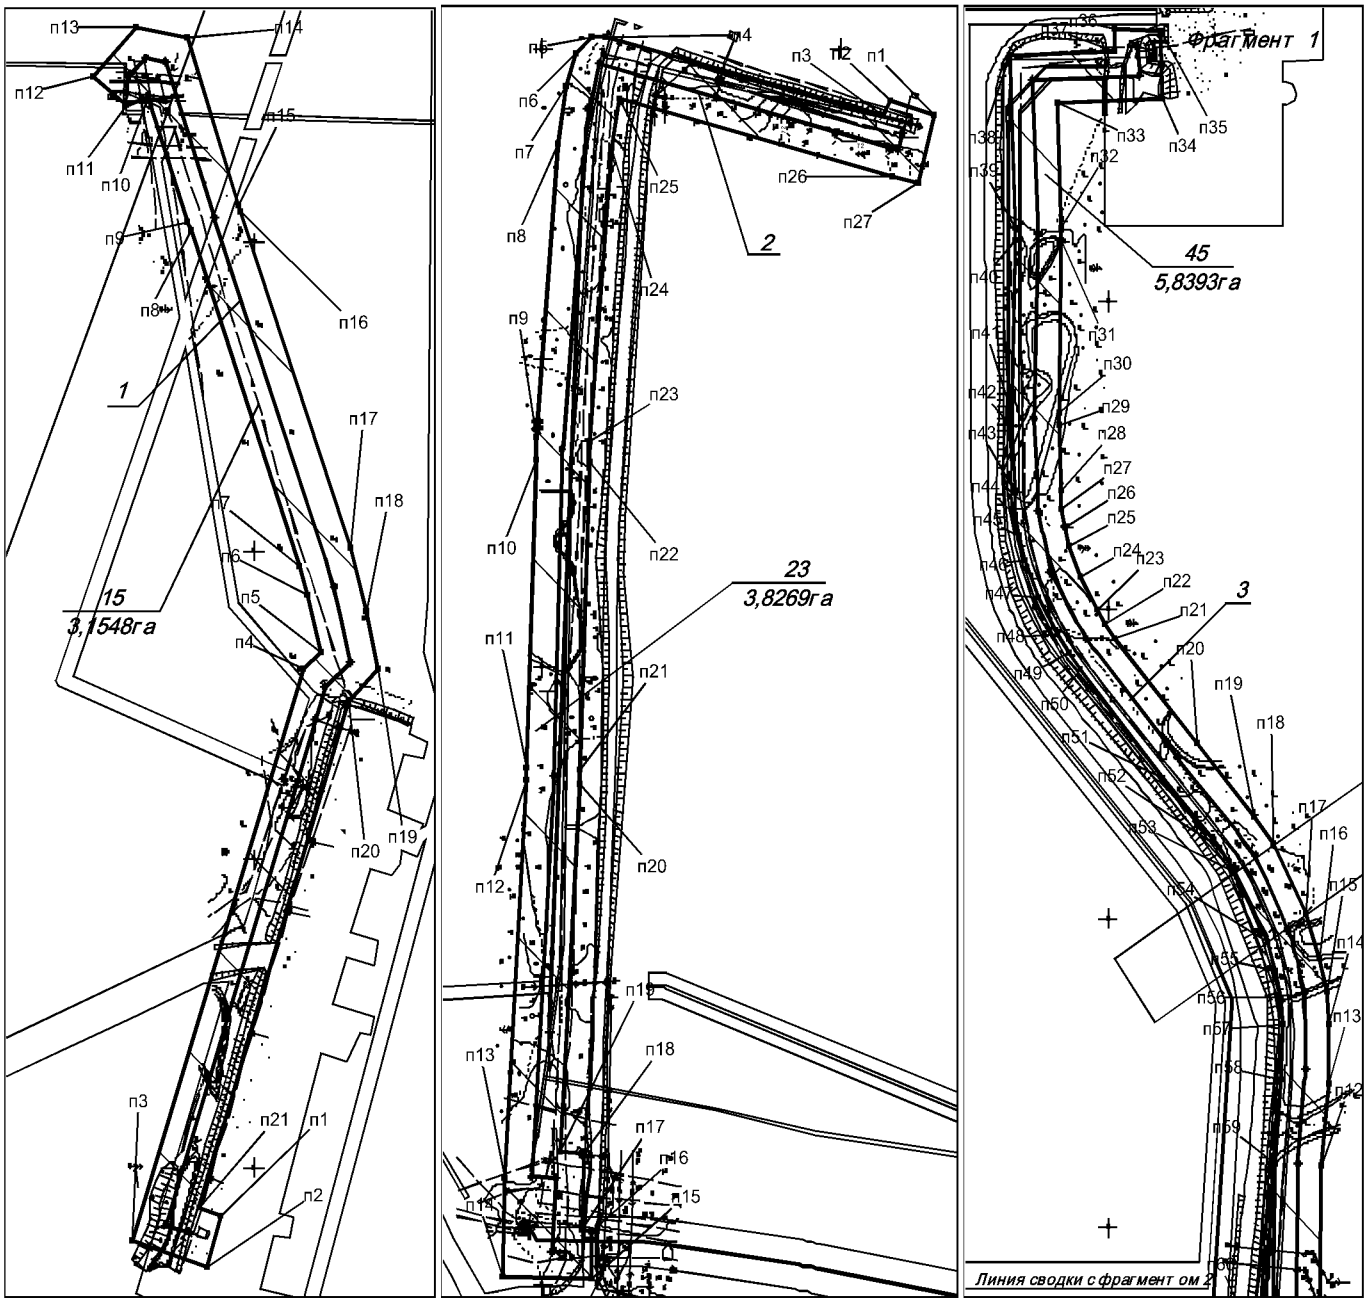


Экспликация зон планируемого размещения линейных объектов

№	Наименование
1	Водовод высоконапорный т.вр. 1 – куст 33
2	Водовод высоконапорный т.вр. 1 – куст 159
3	Нефтесборный трубопровод т. вр. 563\1 – т. вр. 563

Основная часть проекта планировки территории для размещения линейного объекта регионального значения Ханты-Мансийского автономного округа-Югры «Реконструкция участков нефтесборных сетей и высоконапорных водоводов Ватьеганского месторождения» Землепользователь ТПП Повхнефтегаз

М 1:5000

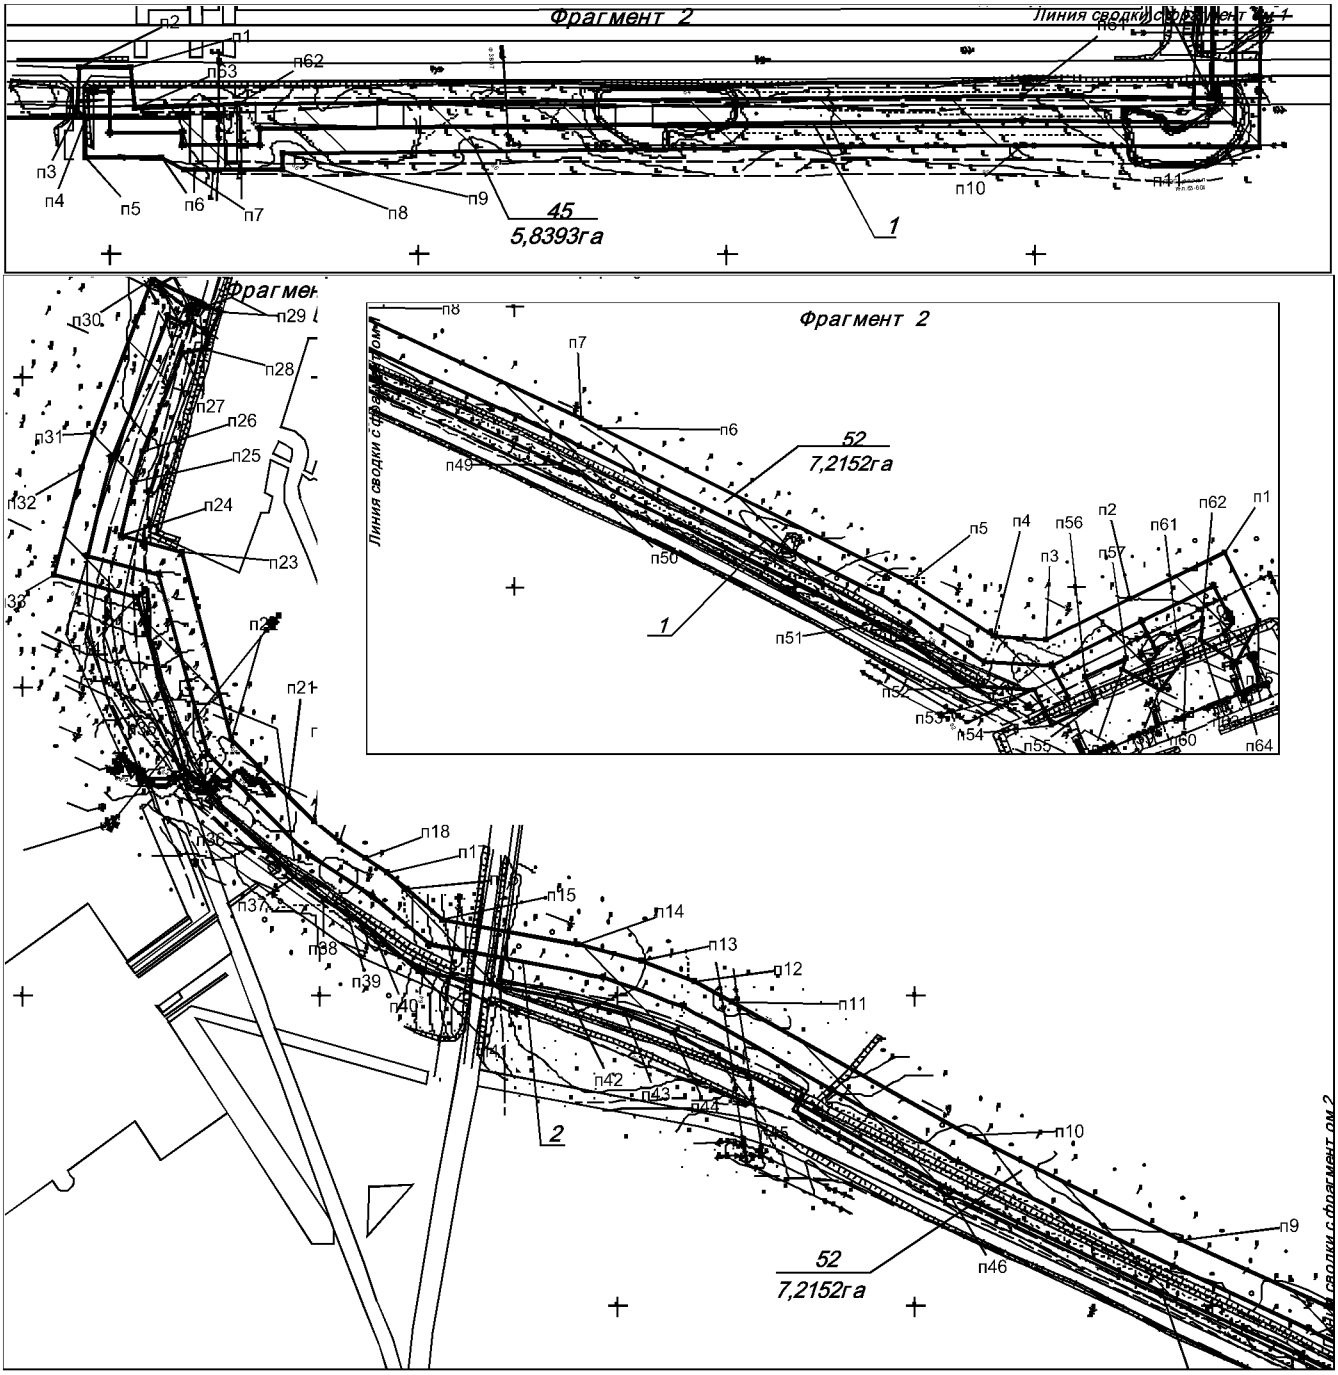



Экспликация зон планируемого размещения линейных объектов

№	Наименование
1	Нефтесборный трубопровод т. вр. 563\1 – т. вр. 563
2	Нефтесборный трубопровод куст 115 – т. вр. 12

Основная часть проекта планировки территории для размещения линейного объекта регионального значения Ханты-Мансийского автономного округа-Югры «Реконструкция участков нефтесборных сетей и высоконапорных водоводов Ватьеганского месторождения» Землепользователь ТПП Повхнефтегаз

М 1:5000

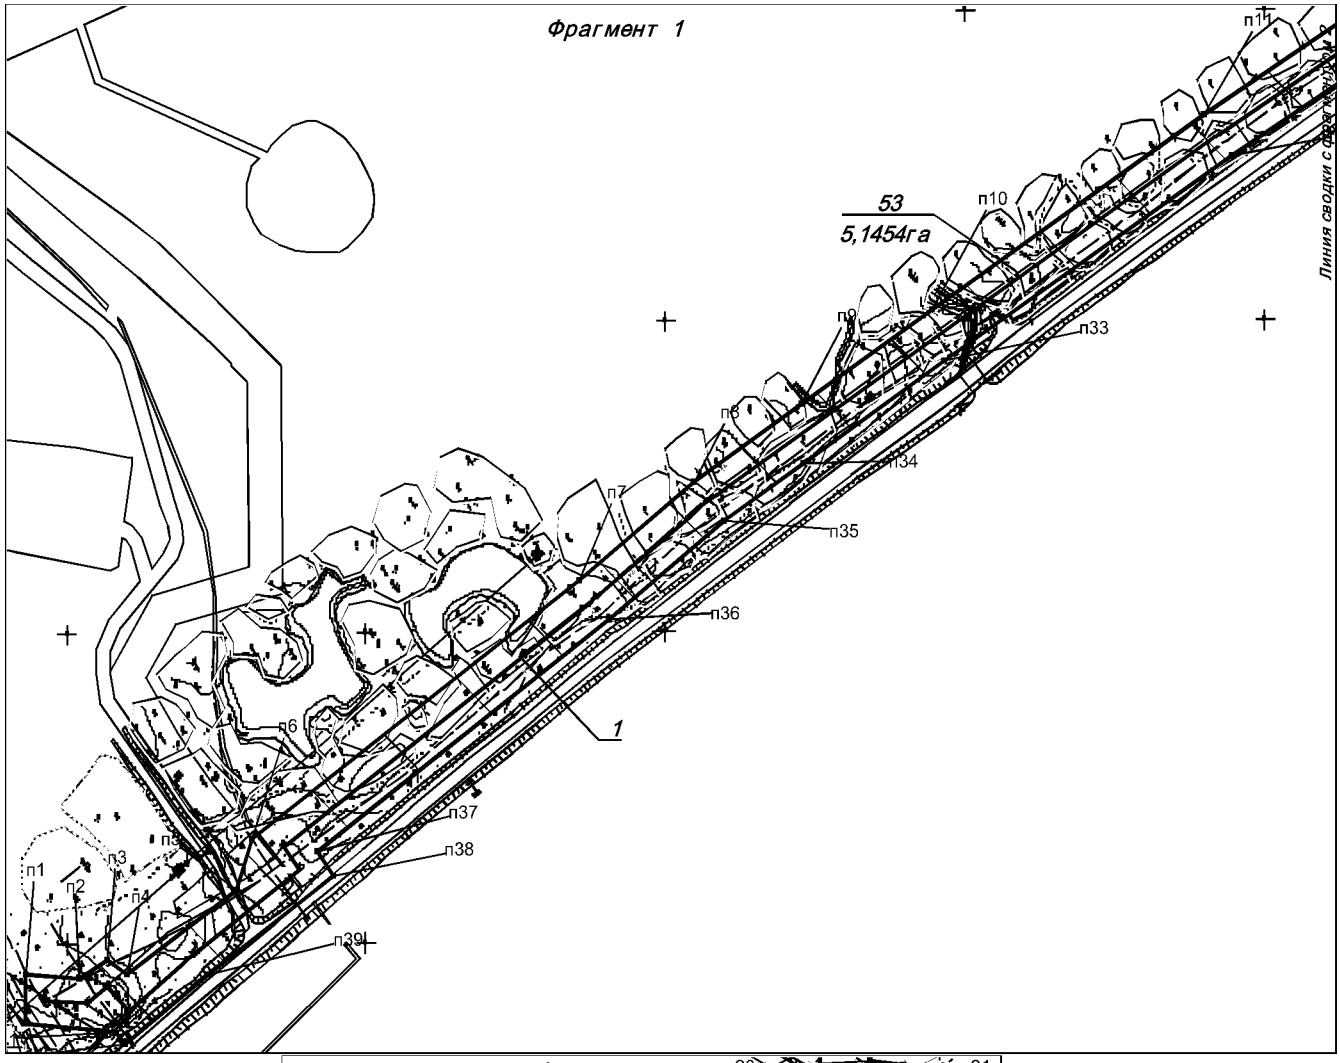

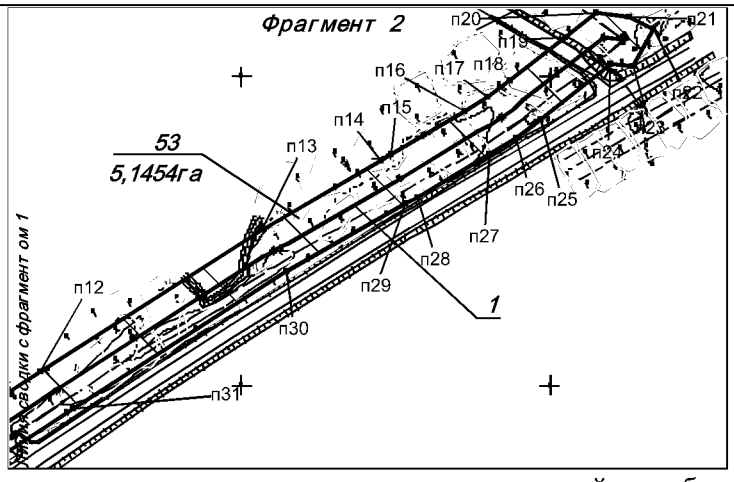


Экспликация зон планируемого размещения линейных объектов

№	Наименование
1	1. Нефтесборный трубопровод т. вр. 30 – т. вр. 299

Основная часть проекта планировки территории для размещения линейного объекта регионального значения Ханты-Мансийского автономного округа-Югры «Реконструкция участков нефтесборных сетей и высоконапорных водоводов Ватьеганского месторождения» Землепользователь ТПП Повхнефтегаз

М 1:5000

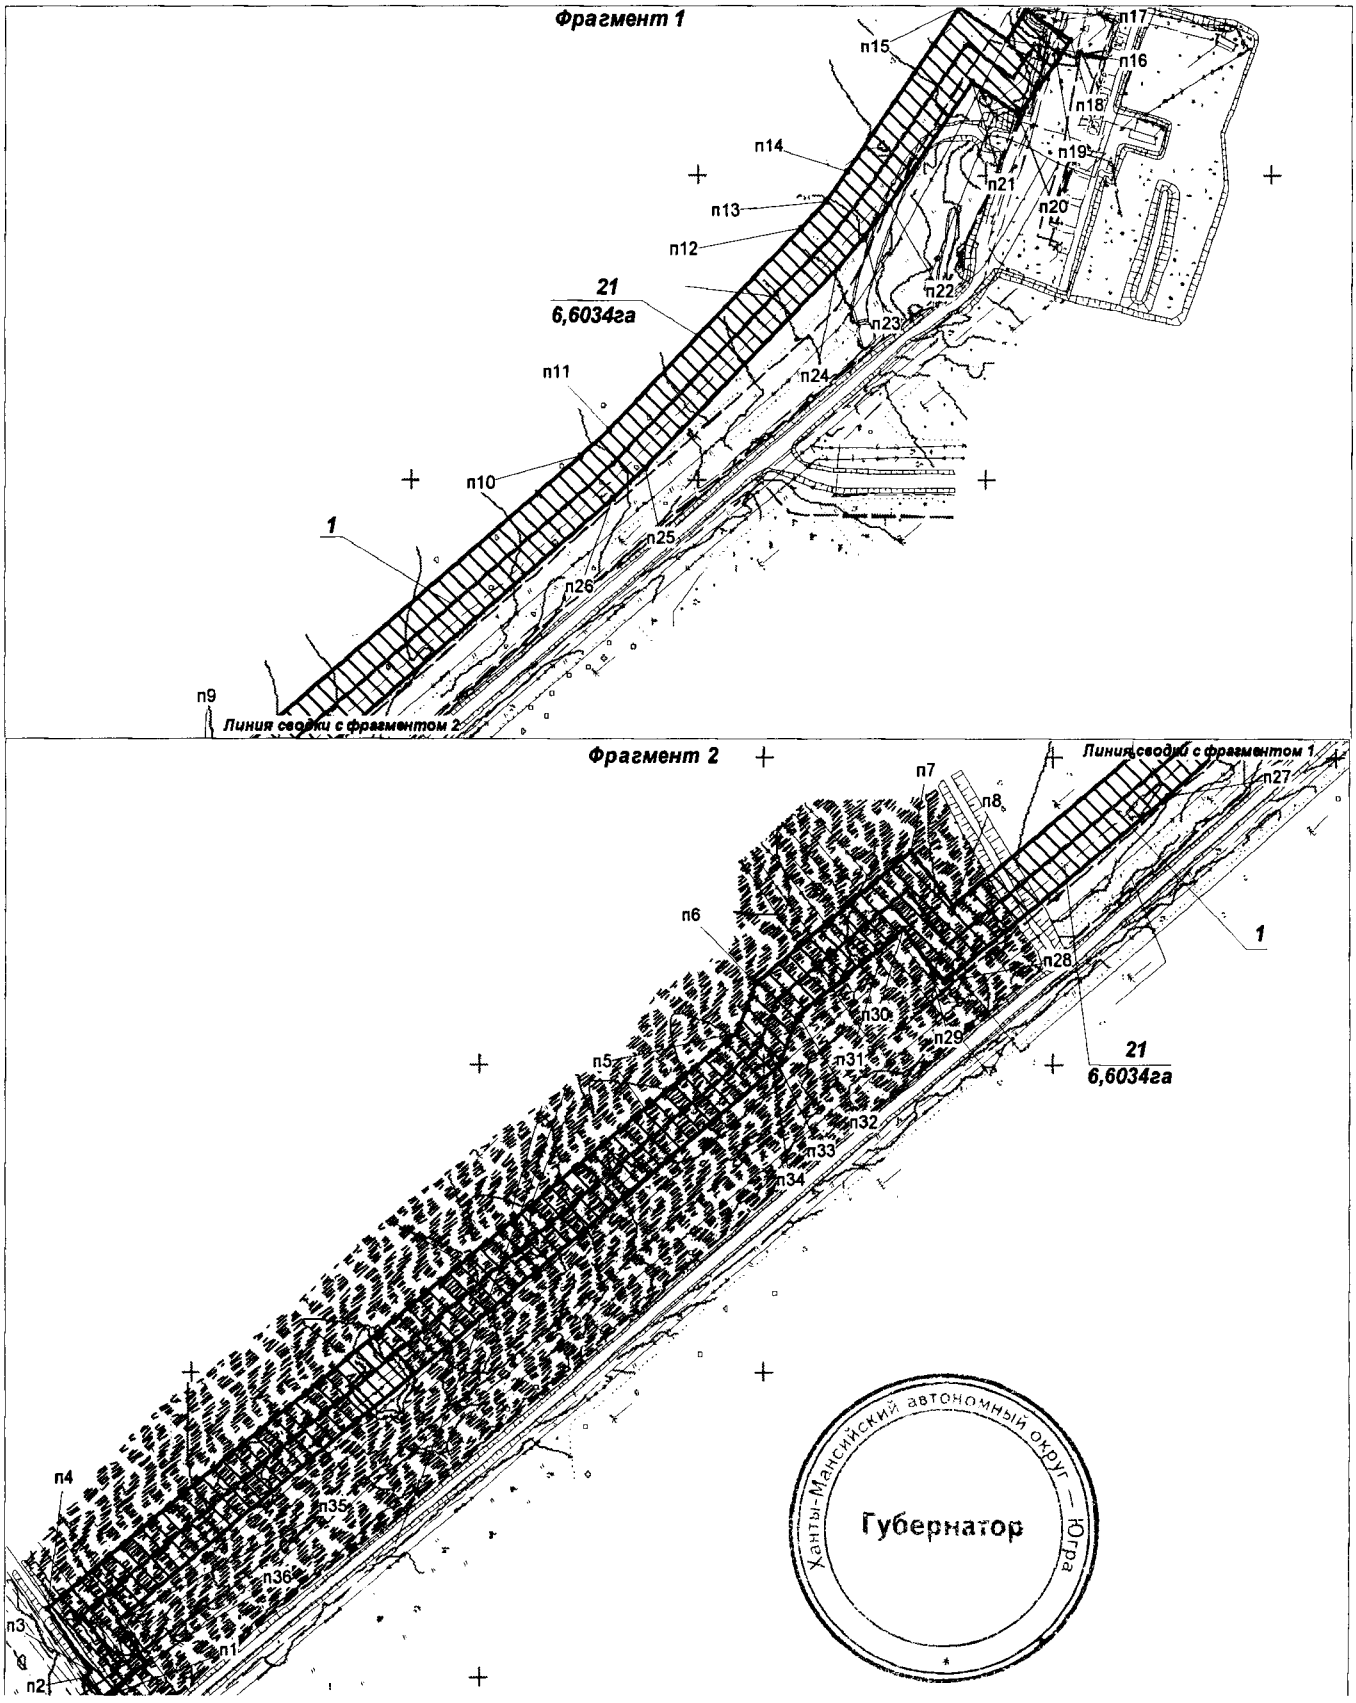


1. Высоконапорный водовод Т. вр. 87 – куст 97

Проект межевания территории для размещения линейного объекта регионального значения Ханты-Мансийского автономного округа-Югры «Реконструкция участков нефтесборных сетей и высоконапорных водоводов Ватьеганского месторождения» Землепользователь ТПП Повхнефтегаз

Приложение 88
к постановлению Правительства
Ханты-Мансийского
автономного округа – Югры
от 6 ноября 2015 года № 372-п

Чертеж межевания границ участка 86:03:0090203:ЗУ1 на землях лесного фонда
М 1:3000

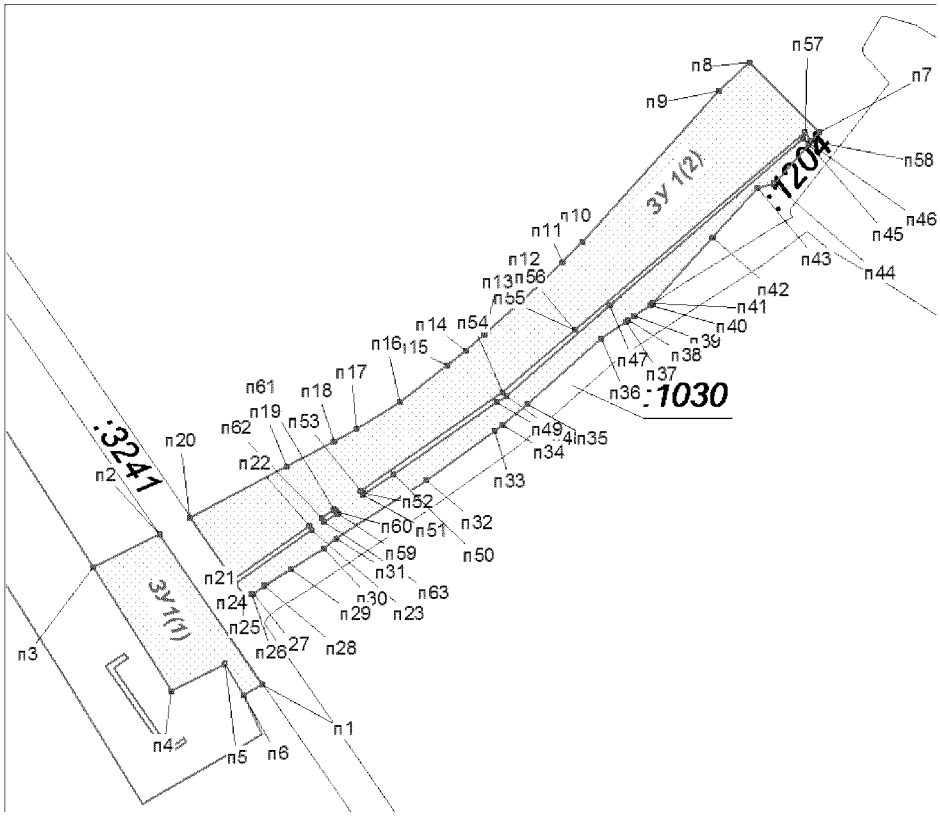


Условные обозначения:

- п 38 - точка поворота границы земельного участка установленная при проведении межевания
- *Д.ар.0162\09-16* земельные участки ранее предоставленные в аренду не стоящие на кадастровом учете
- границы земельных участков предоставляемые в аренду
- *:ЗУ7(3)* - номер контура сформированного многоконтурного земельного участка
- земельные участки ранее предоставленные в аренду ТПП "Повхнефтегаз"
- *:1745* - кадастровый номер существующего земельного участка


Проект межевания территории для размещения линейного объекта регионального значения Ханты-Мансийского автономного округа-Югры «Реконструкция участков нефтесборных сетей и высоконапорных водоводов Ватьеганского месторождения» Землепользователь ТПП Повхнефтегаз

Чертеж межевания границ участка 86:03:0090203:ЗУ2 на землях лесного фонда

М 1:5000

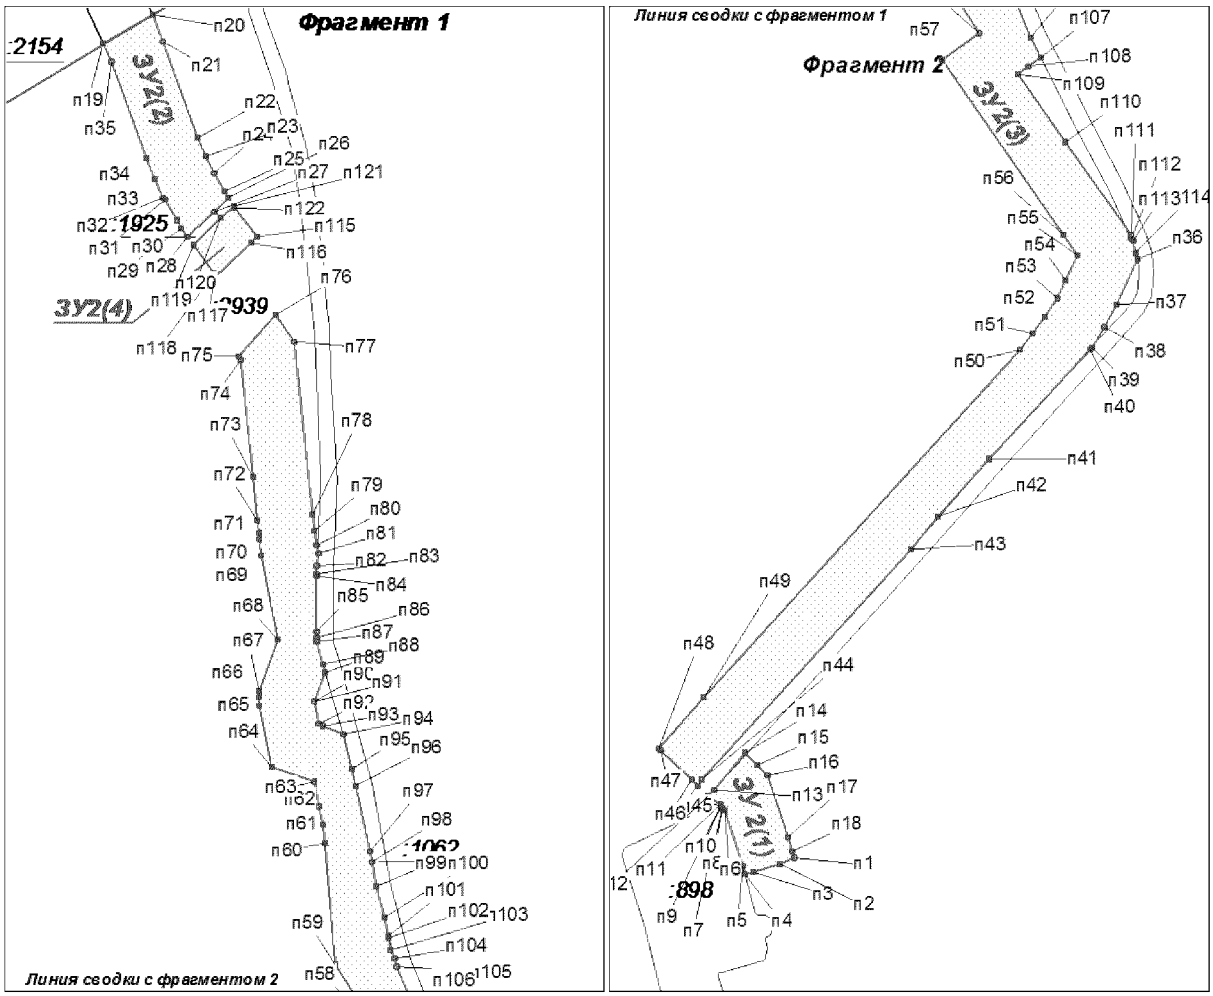


Чертеж межевания границ участка 86:03:0090203:ЗУ3 на землях лесного фонда

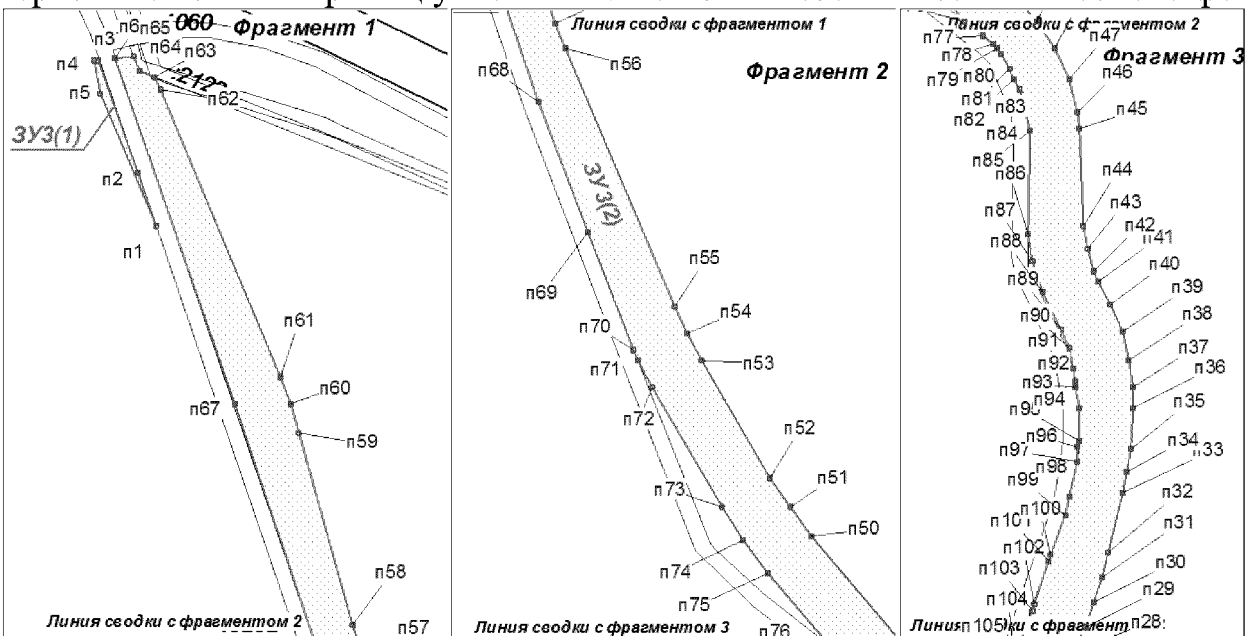


Проект межевания территории для размещения линейного объекта регионального значения Ханты-Мансийского автономного округа-Югры «Реконструкция участков нефтесборных сетей и высоконапорных водоводов Ватьеганского месторождения» Землепользователь ТПП Повхнефтегаз

М 1:5000

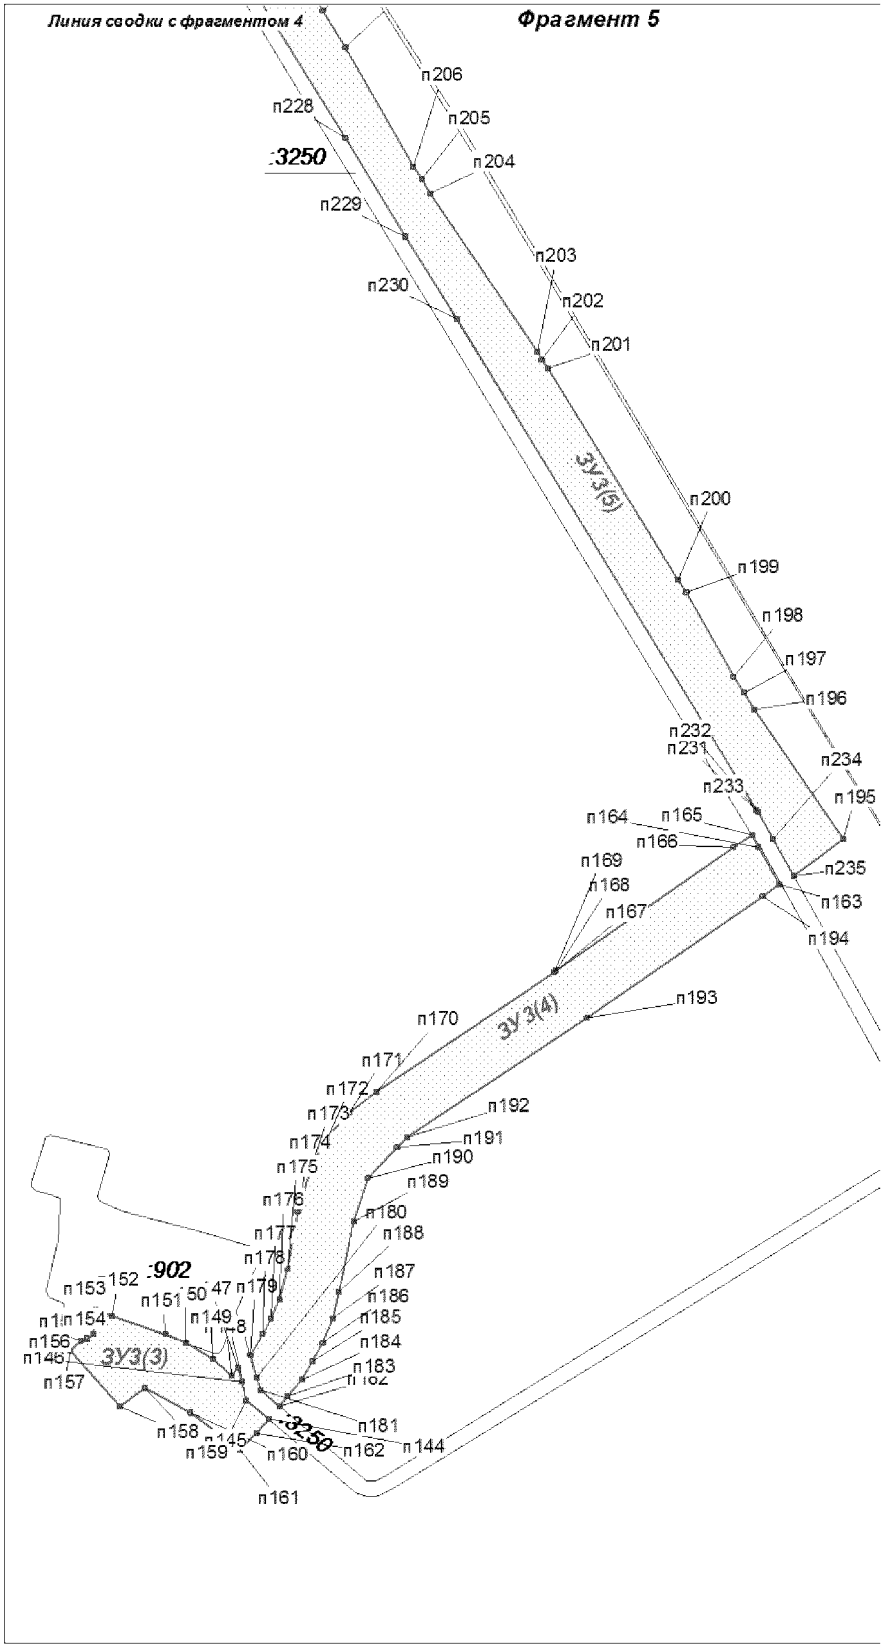

Проект межевания территории для размещения линейного объекта регионального значения Ханты-Мансийского автономного округа-Югры «Реконструкция участков нефтесборных сетей и высоконапорных водоводов Ватьеганского месторождения»Землепользователь ТПП Повхнефтегаз


Чертеж межевания границ участка 86:03:0090203:ЗУ4 на землях лесного фонда
М 1:5000

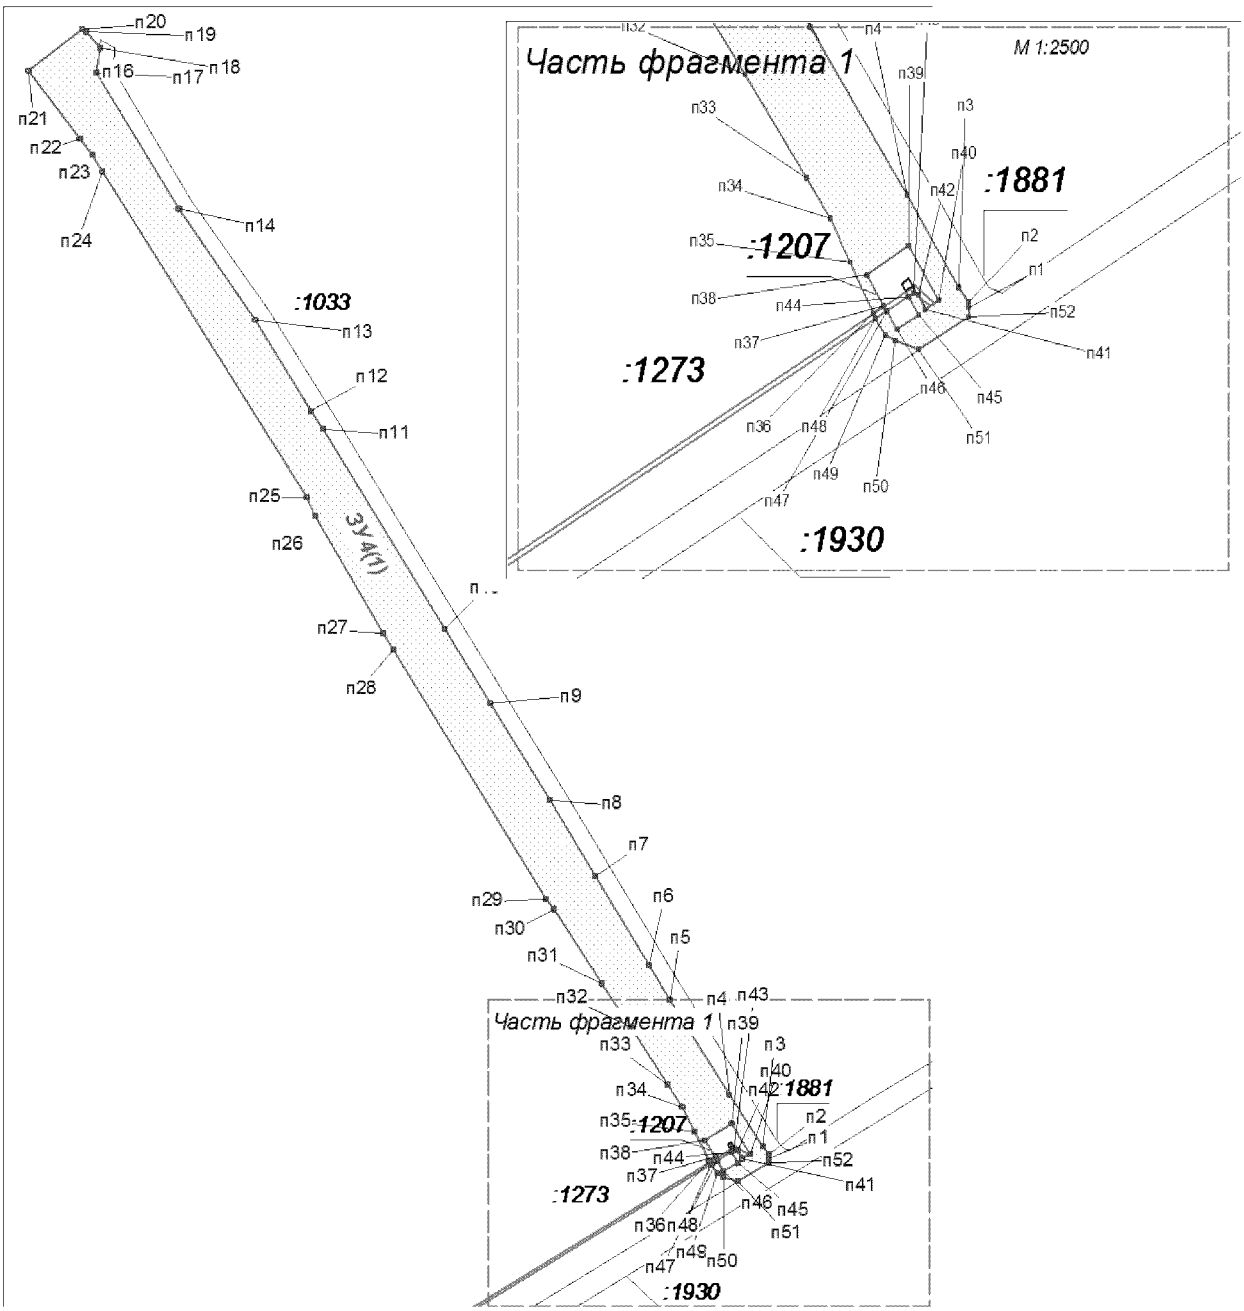


Проект межевания территории для размещения линейного объекта регионального значения Ханты-Мансийского автономного округа-Югры «Реконструкция участков нефтесборных сетей и высоконапорных водоводов Ватьеганского месторождения» Землепользователь ТПП Повхнефтегаз

Чертеж межевания границ участка 86:03:0090203:ЗУ5 на землях лесного фонда

М 1:5000

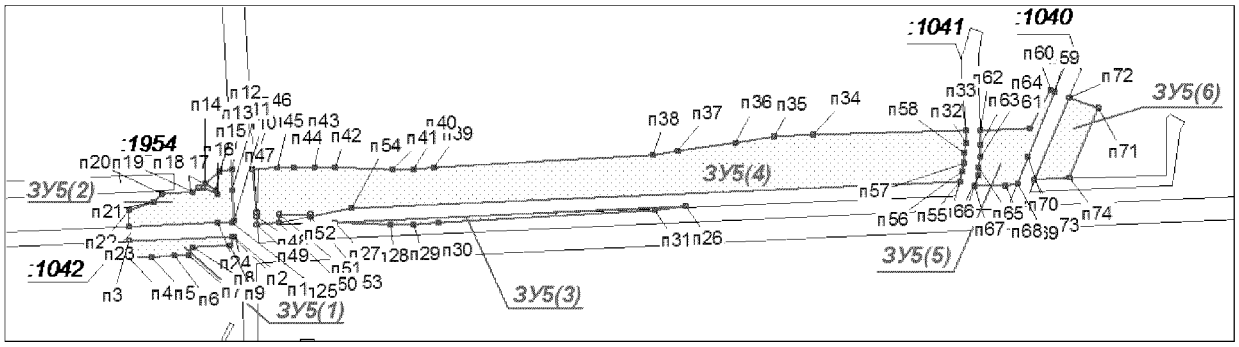


Чертеж межевания границ участка 86:03:0090203:ЗУ6 и 7 на землях лесного фонда

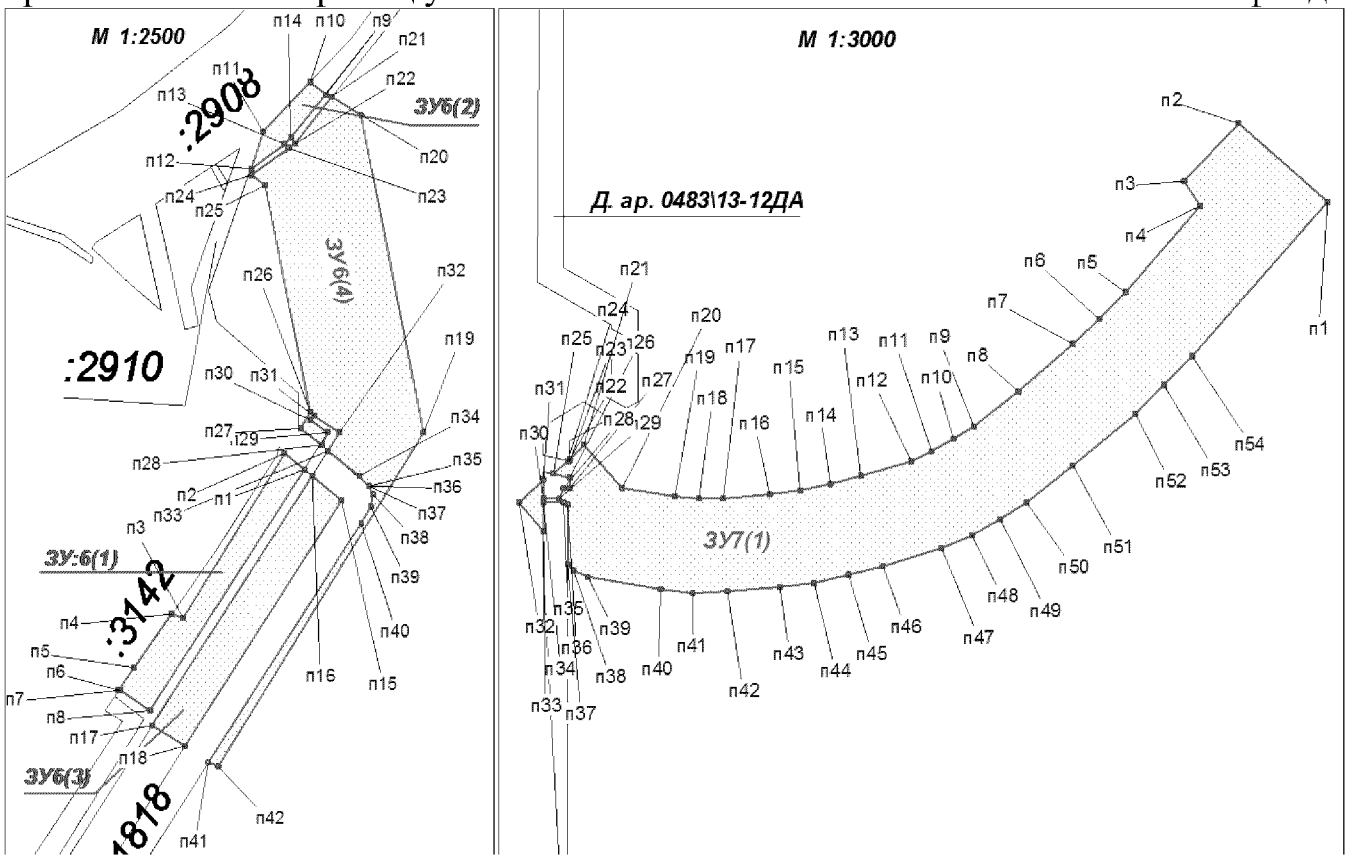


Чертеж межевания границ участка 86:03:0090203:ЗУ8 на землях лесного фонда

М 1:5000

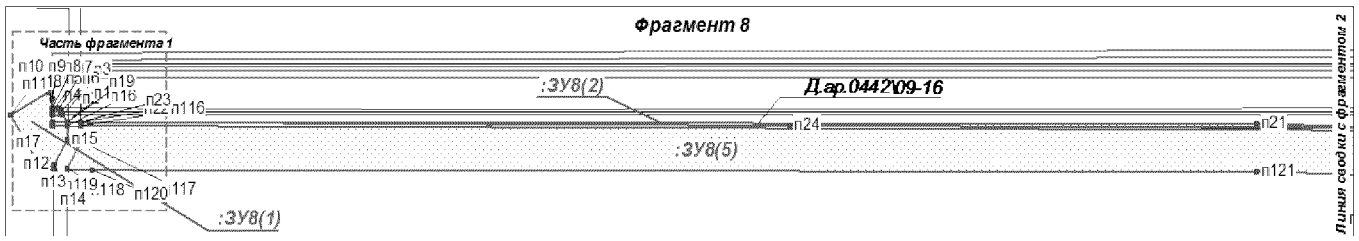


Проект межевания территории для размещения линейного объекта регионального значения Ханты-Мансийского автономного округа-Югры «Реконструкция участков нефтесборных сетей и высоконапорных водоводов Ватьеганского месторождения» Землепользователь ТПП Повхнефтегаз

М 1:5000

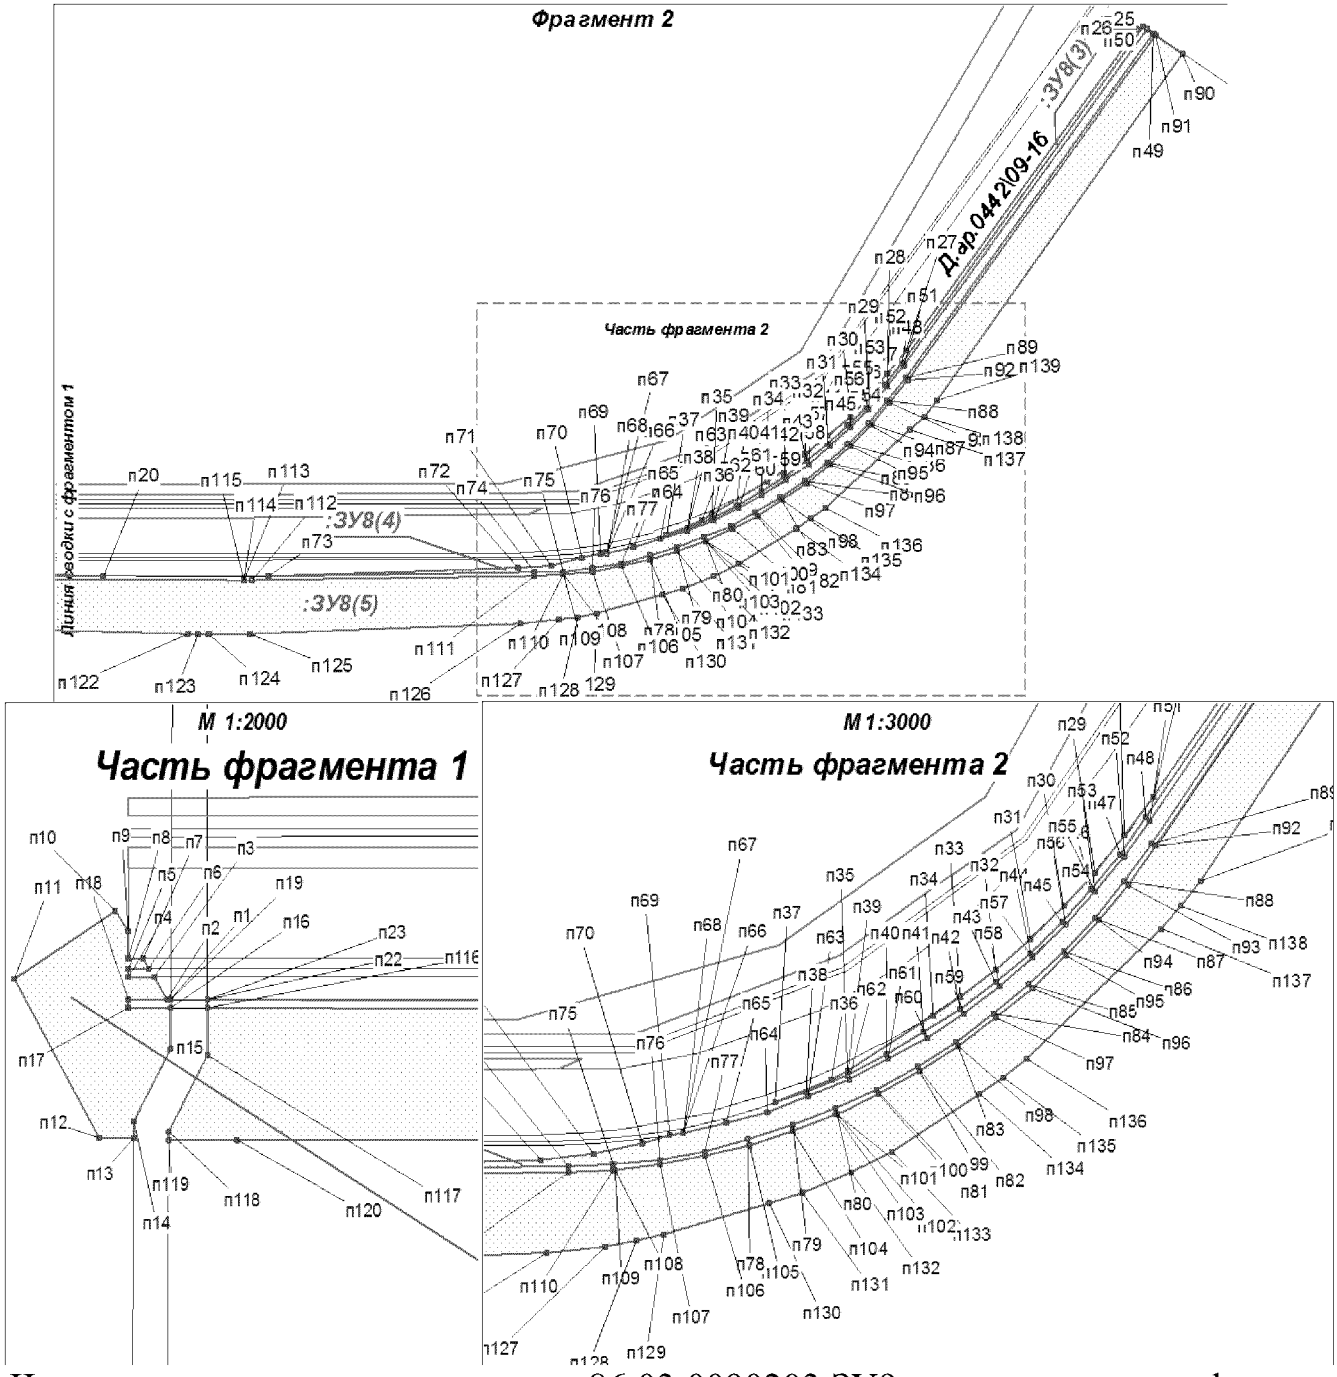


Чертеж межевания границ участка 86:03:0090203:ЗУ9на землях лесного фонда

М 1:5000

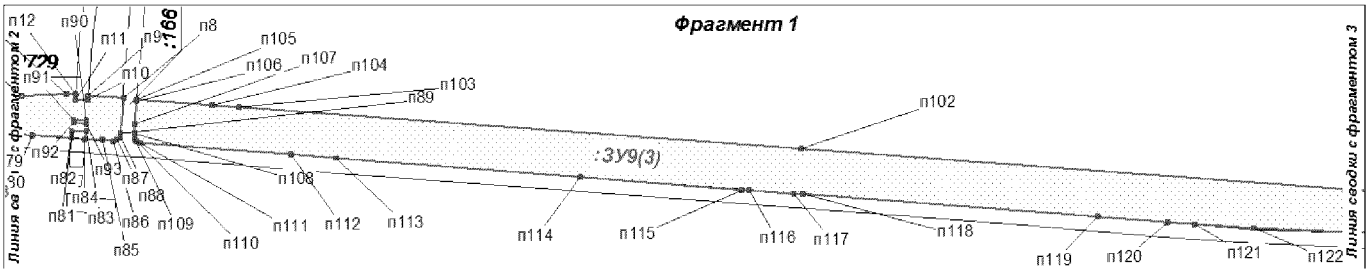


Проект межевания территории для размещения линейного объекта регионального значения Ханты-Мансийского автономного округа-Югры «Реконструкция участков нефтесборных сетей и высоконапорных водоводов Ватьеганского месторождения» Землепользователь ТПП Повхнефтегаз

М 1:5000

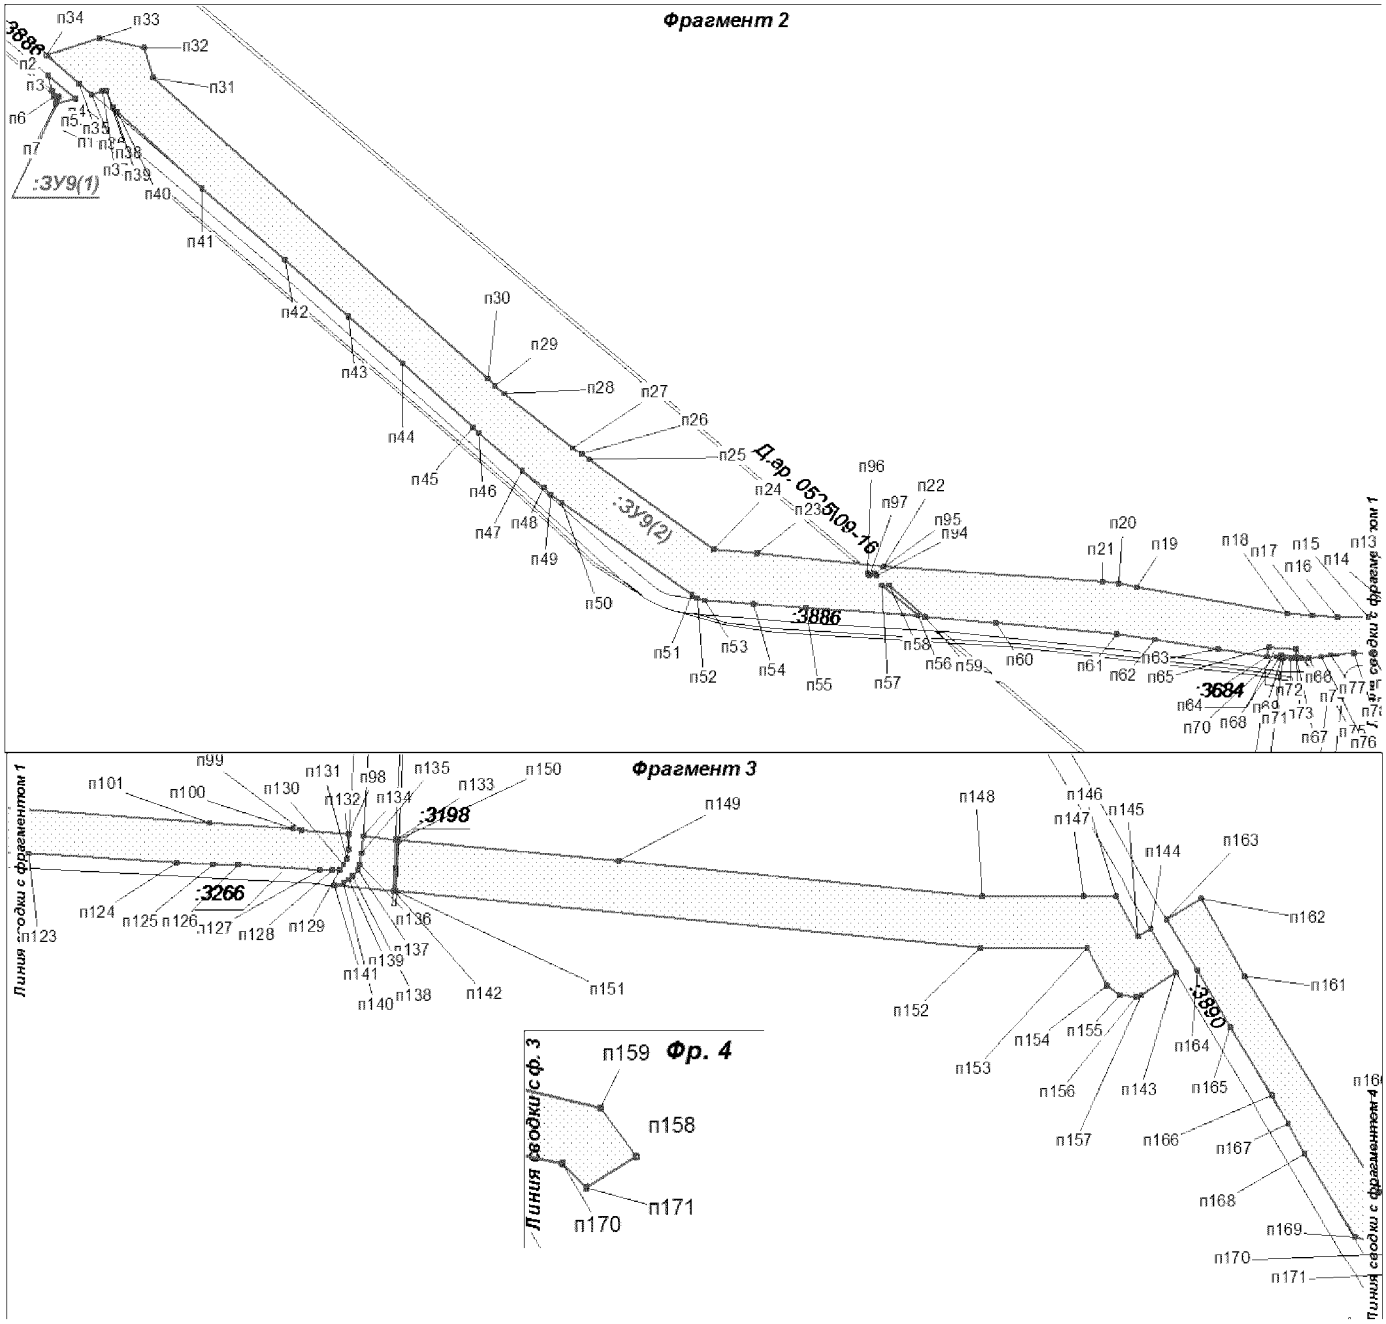


Проект межевания территории для размещения
линейного объекта регионального значения
Ханты-Мансийского автономного округа-Югры
«Реконструкция участков нефтесборных сетей и
Высоконапорных водоводов Ватьеганского
месторождения»Землепользователь ТПП Повхнефтегаз

Чертеж межевания границ участка 86:03:0090203:ЗУ10 на землях лесного фонда
М 1:5000

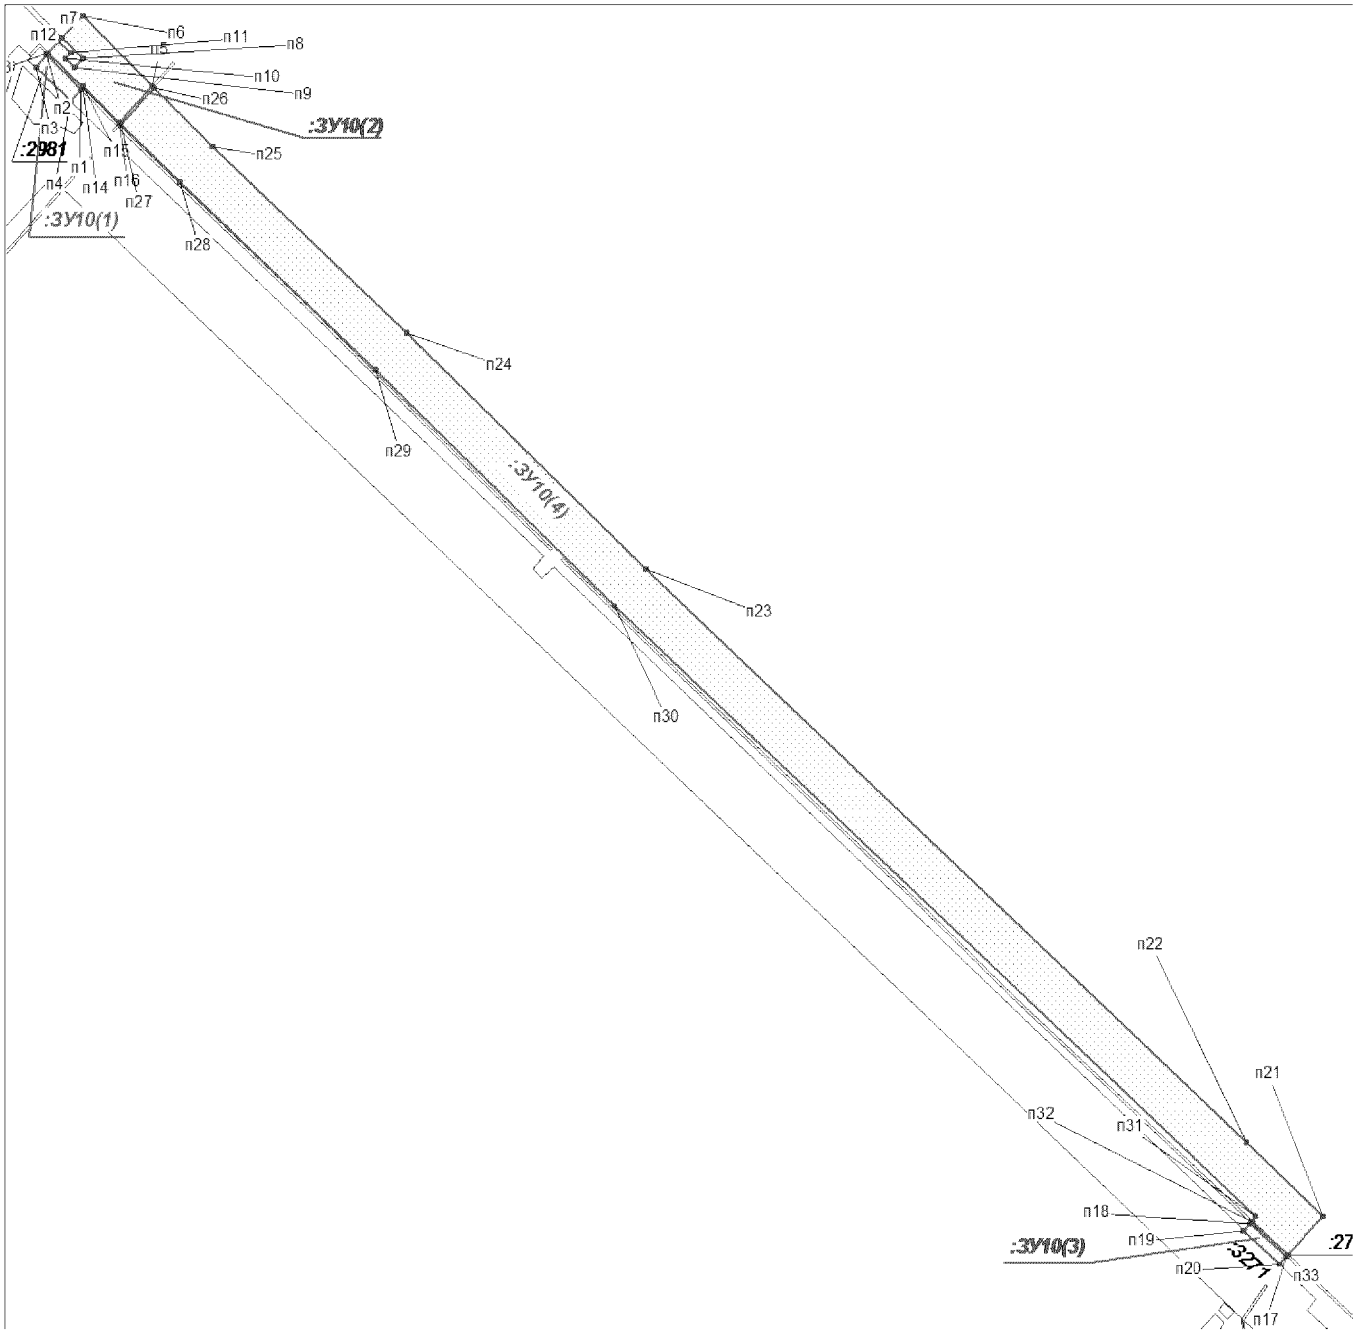


Проект межевания территории для размещения линейного объекта регионального значения Ханты-Мансийского автономного округа-Югры «Реконструкция участков нефтесборных сетей и Высоконапорных водоводов Ватьеганского месторождения»Землепользователь ТПП Повхнефтегаз

Чертеж межевания границ участка 86:03:0090203:ЗУ11 на землях лесного фонда
М 1:5000

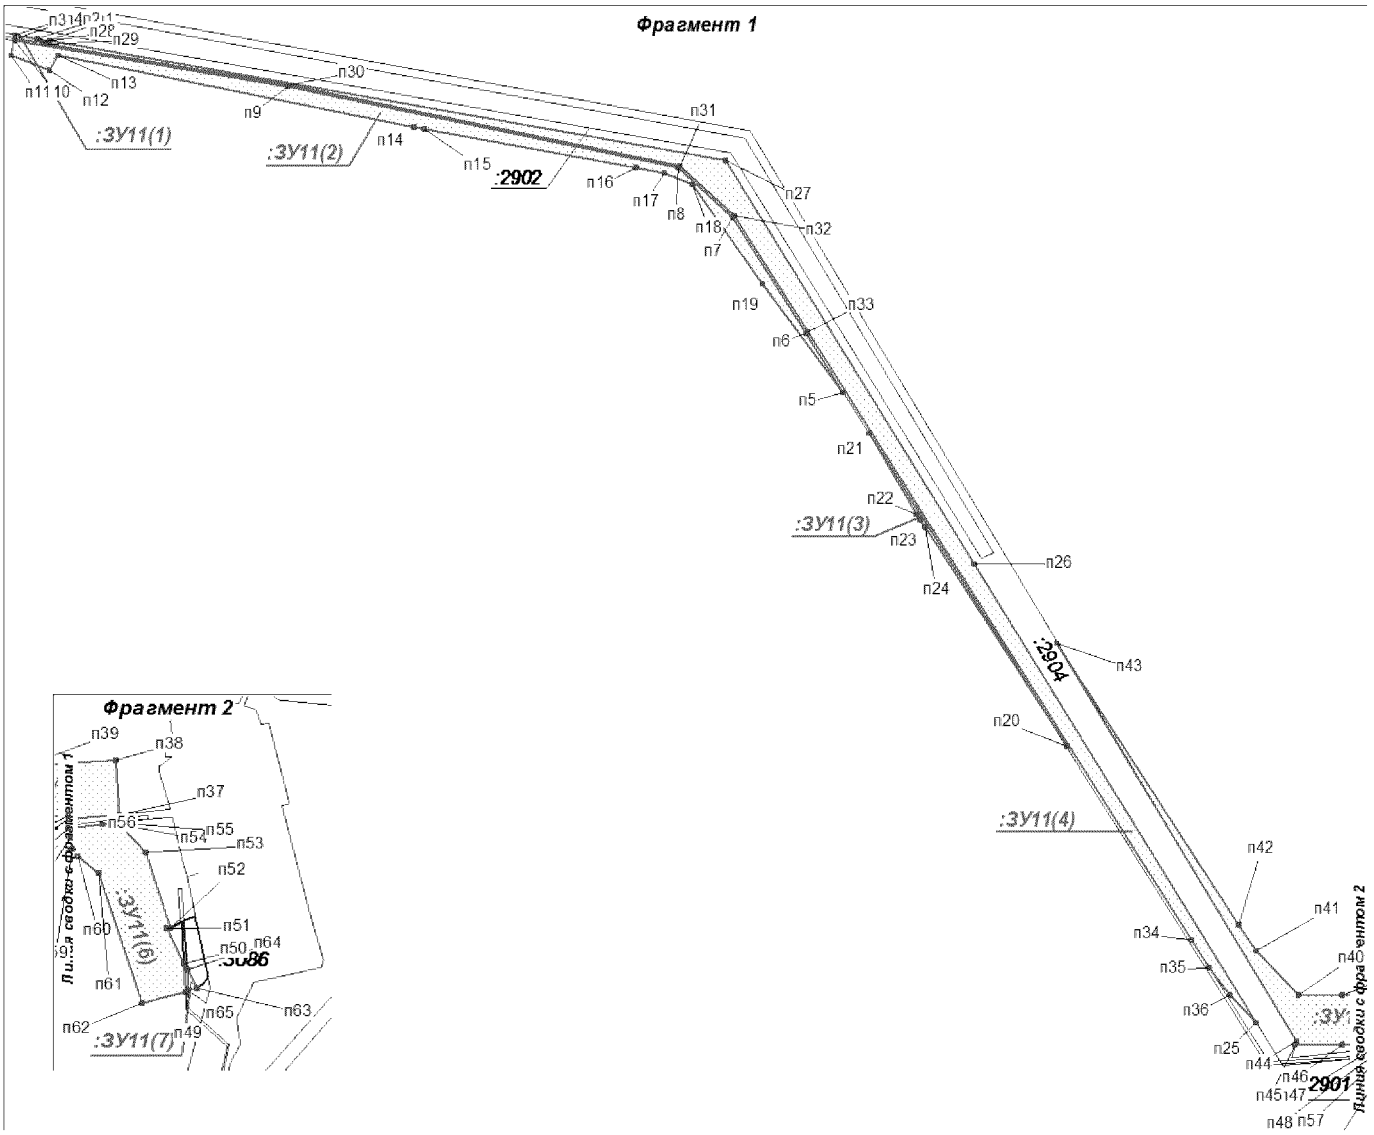


Чертеж межевания границ участка 86:03:0090203:ЗУ40, 41 на землях лесного фонда
М 1:5000

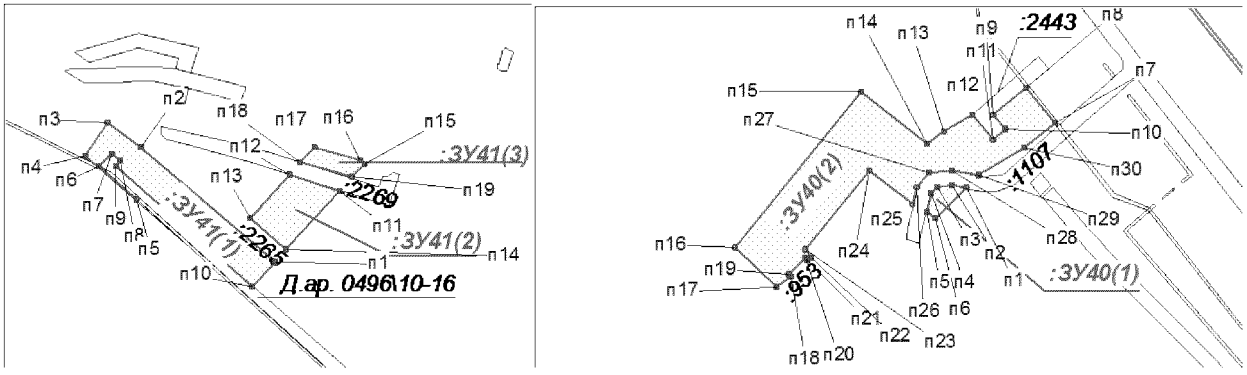

Проект межевания территории для размещения линейного объекта регионального значения Ханты-Мансийского автономного округа-Югры «Реконструкция участков нефтесборных сетей и Высоконапорных водоводов Ватьеганского месторождения»Землепользователь ТПП Повхнефтегаз


Чертеж межевания границ участка 86:03:0090203:ЗУ12 и 13 на землях лесного фонда

М 1:5000

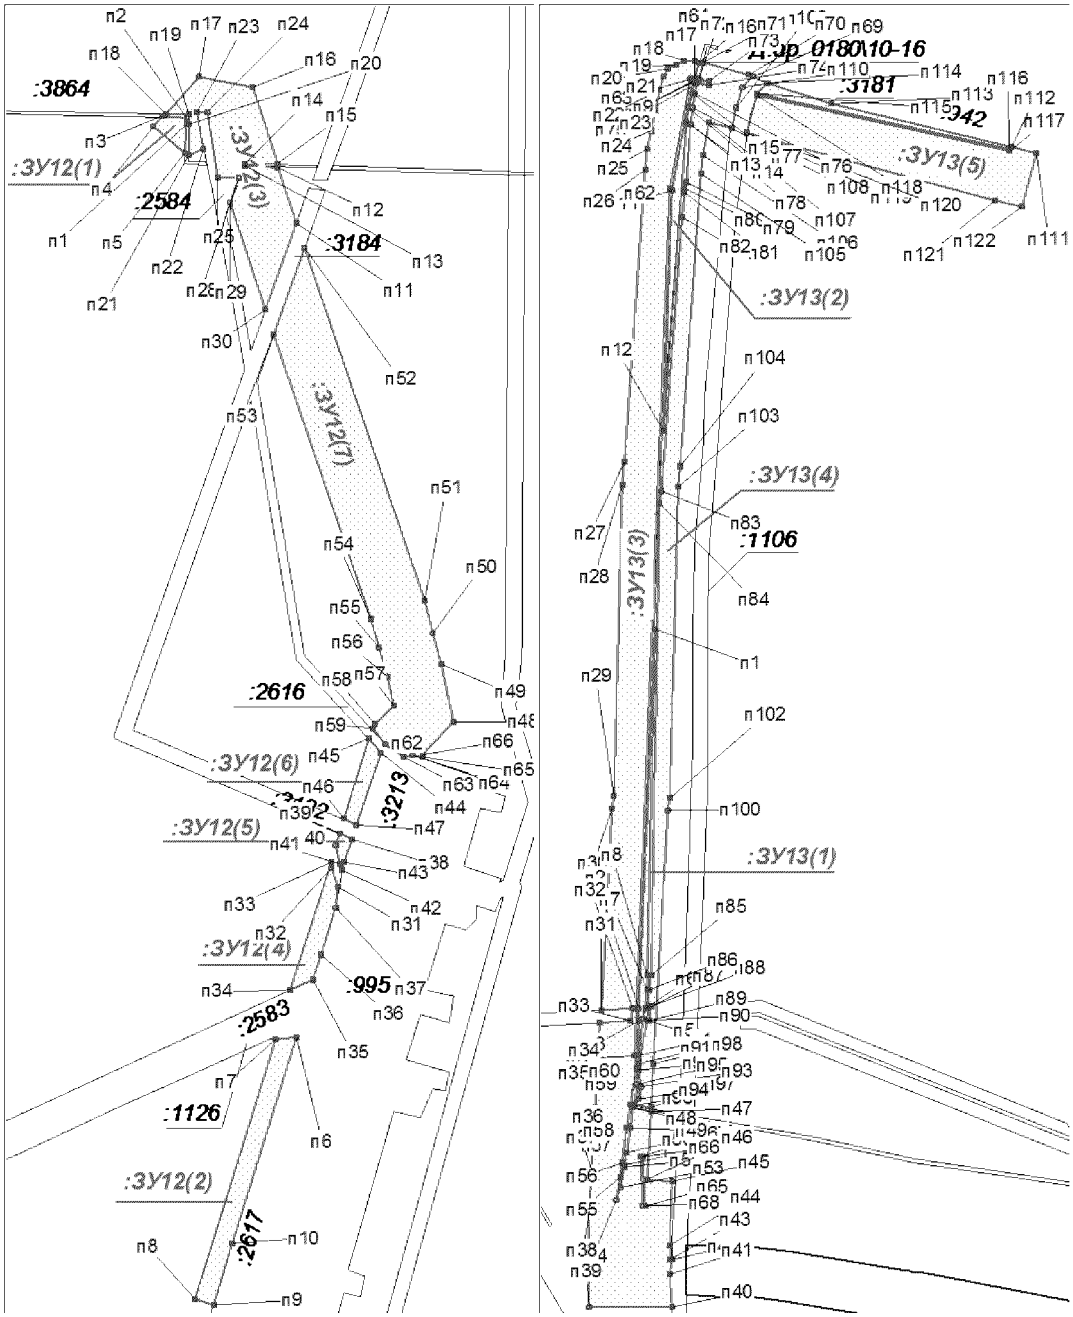


Проект межевания территории для размещения линейного объекта регионального значения Ханты-Мансийского автономного округа-Югры «Реконструкция участков нефтесборных сетей и Высоконапорных водоводов Ватьеганского месторождения»Землепользователь ТПП Повхнефтегаз

Чертеж межевания границ участка 86:03:0090203:ЗУ14, 15 и 42 на землях лесного фонда М 1:5000

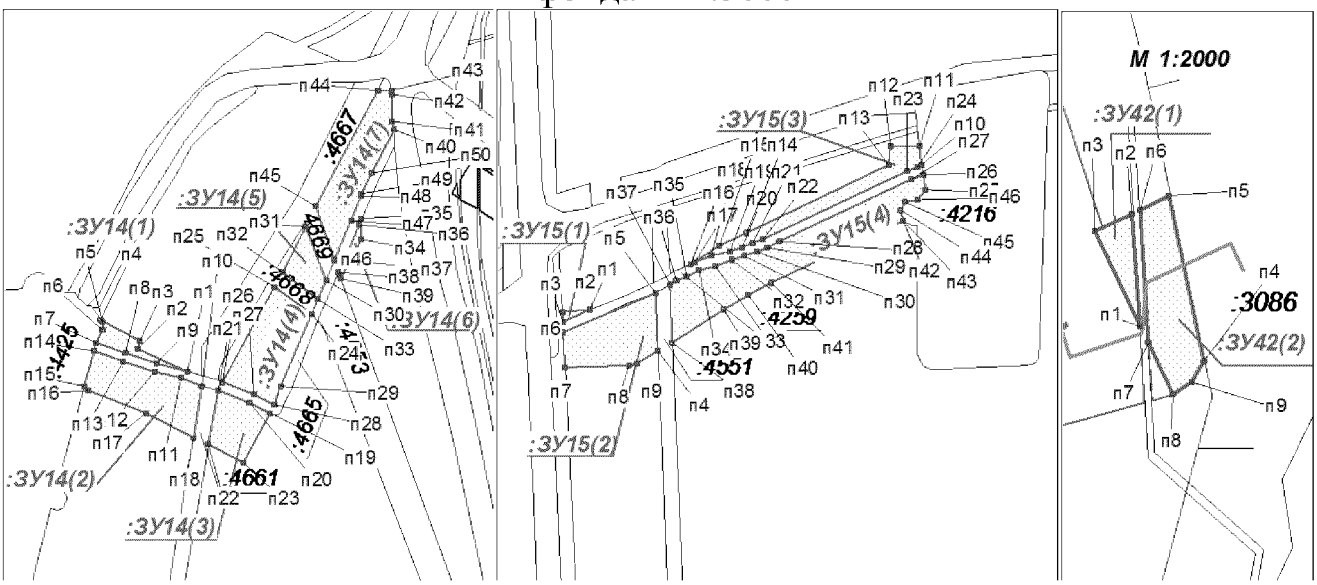


Чертеж межевания границ участка 86:03:0090203:ЗУ16 и 17 на землях лесного фонда М 1:5000

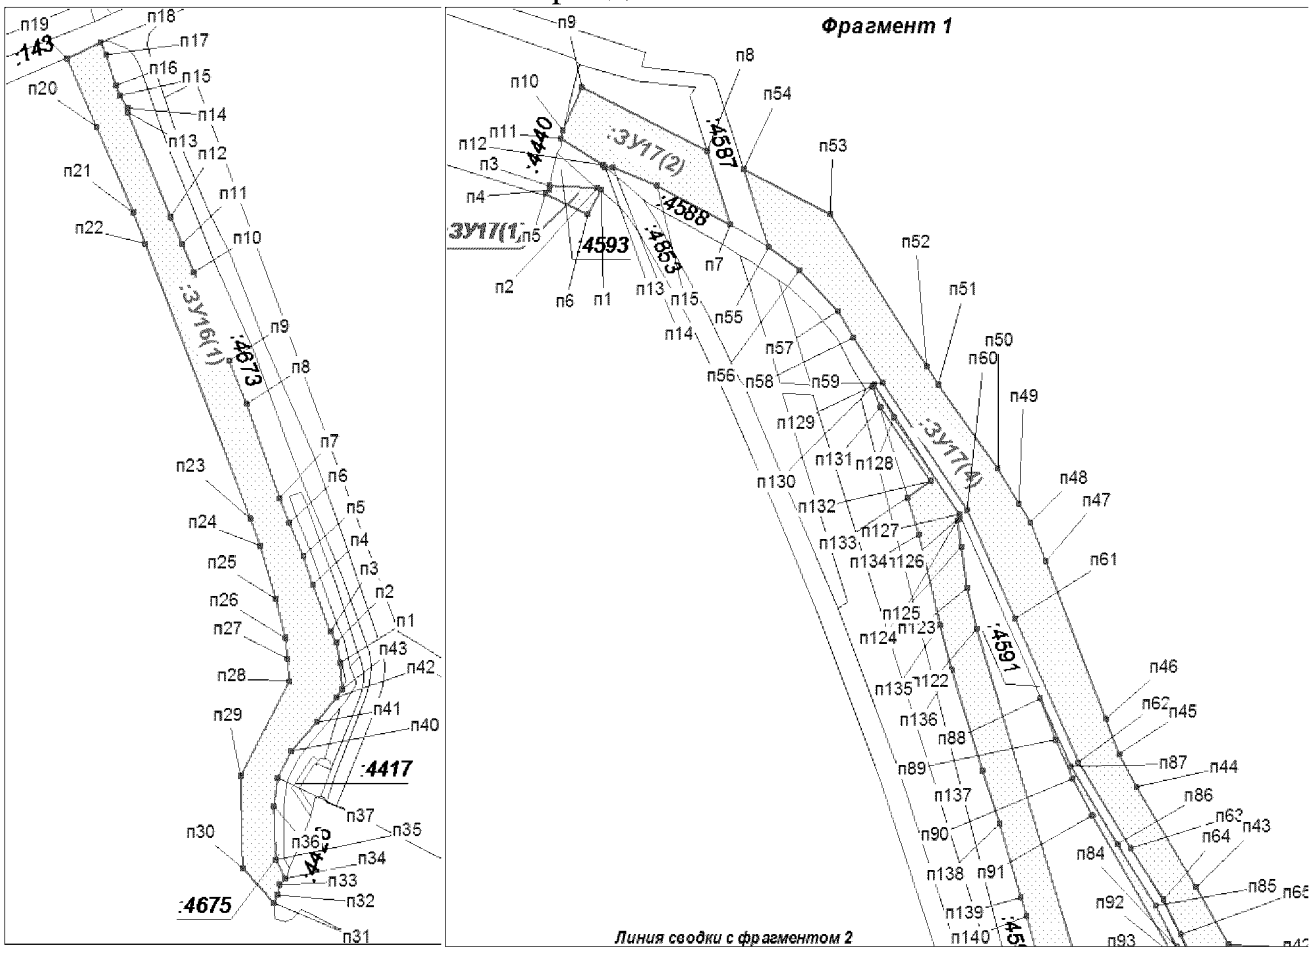


Проект межевания территории для размещения линейного объекта регионального значения Ханты-Мансийского автономного округа-Югры «Реконструкция участков нефтесборных сетей и высоконапорных водоводов Ватьеганского месторождения» Землепользователь ТПП Повхнефтегаз

М 1:5000

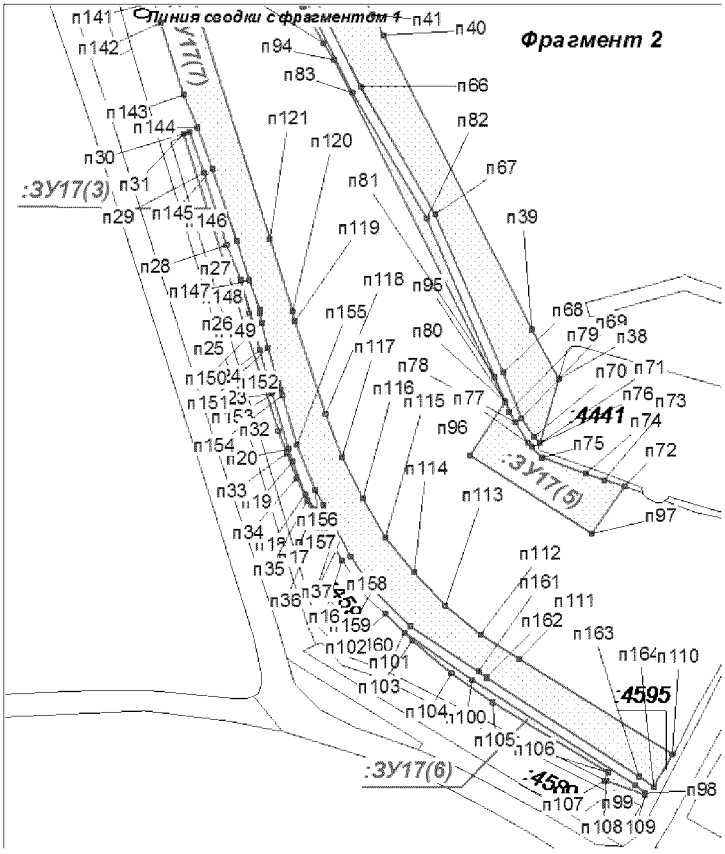


Чертеж межевания границ участка 86:03:0090203:ЗУ18 на землях лесного фонда

М 1:5000

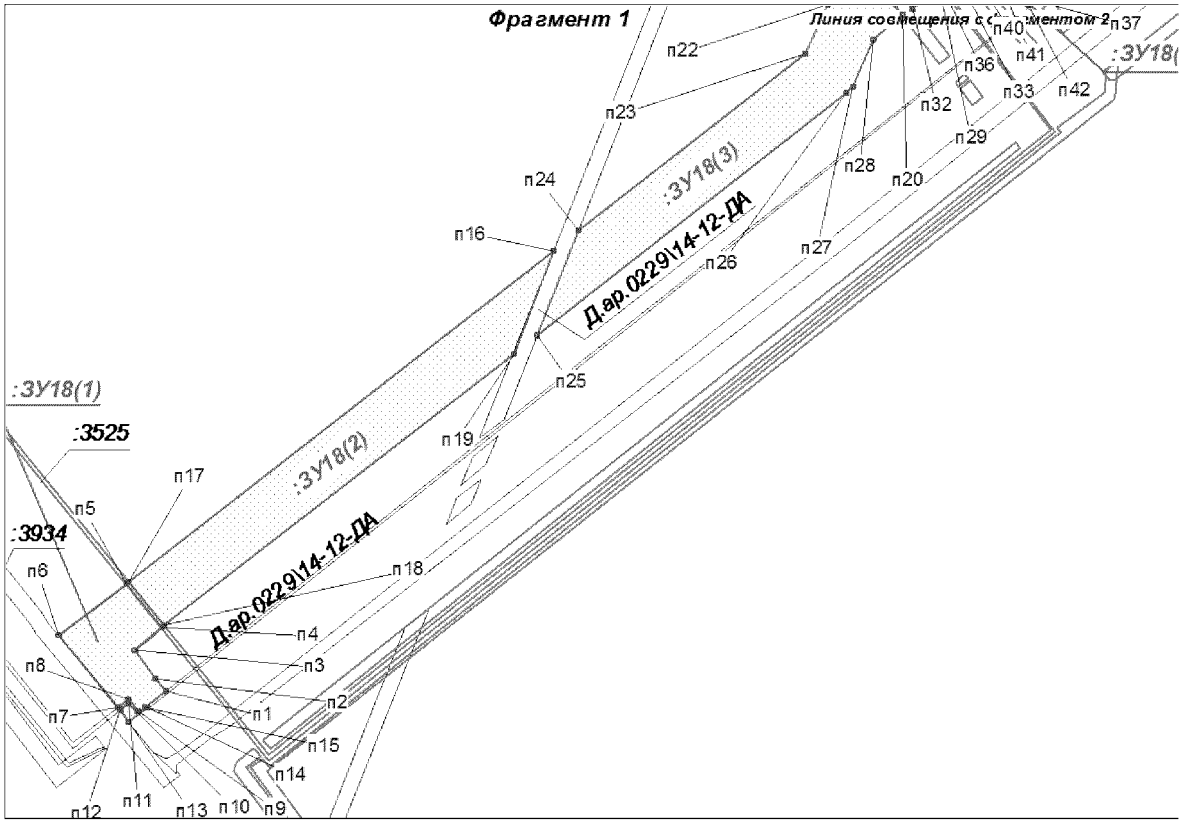


Проект межевания территории для размещения линейного объекта регионального значения Ханты-Мансийского автономного округа-Югры «Реконструкция участков нефтесборных сетей и высоконапорных водоводов Ватьеганского месторождения» Землепользователь ТПП Повхнефтегаз

М 1:5000

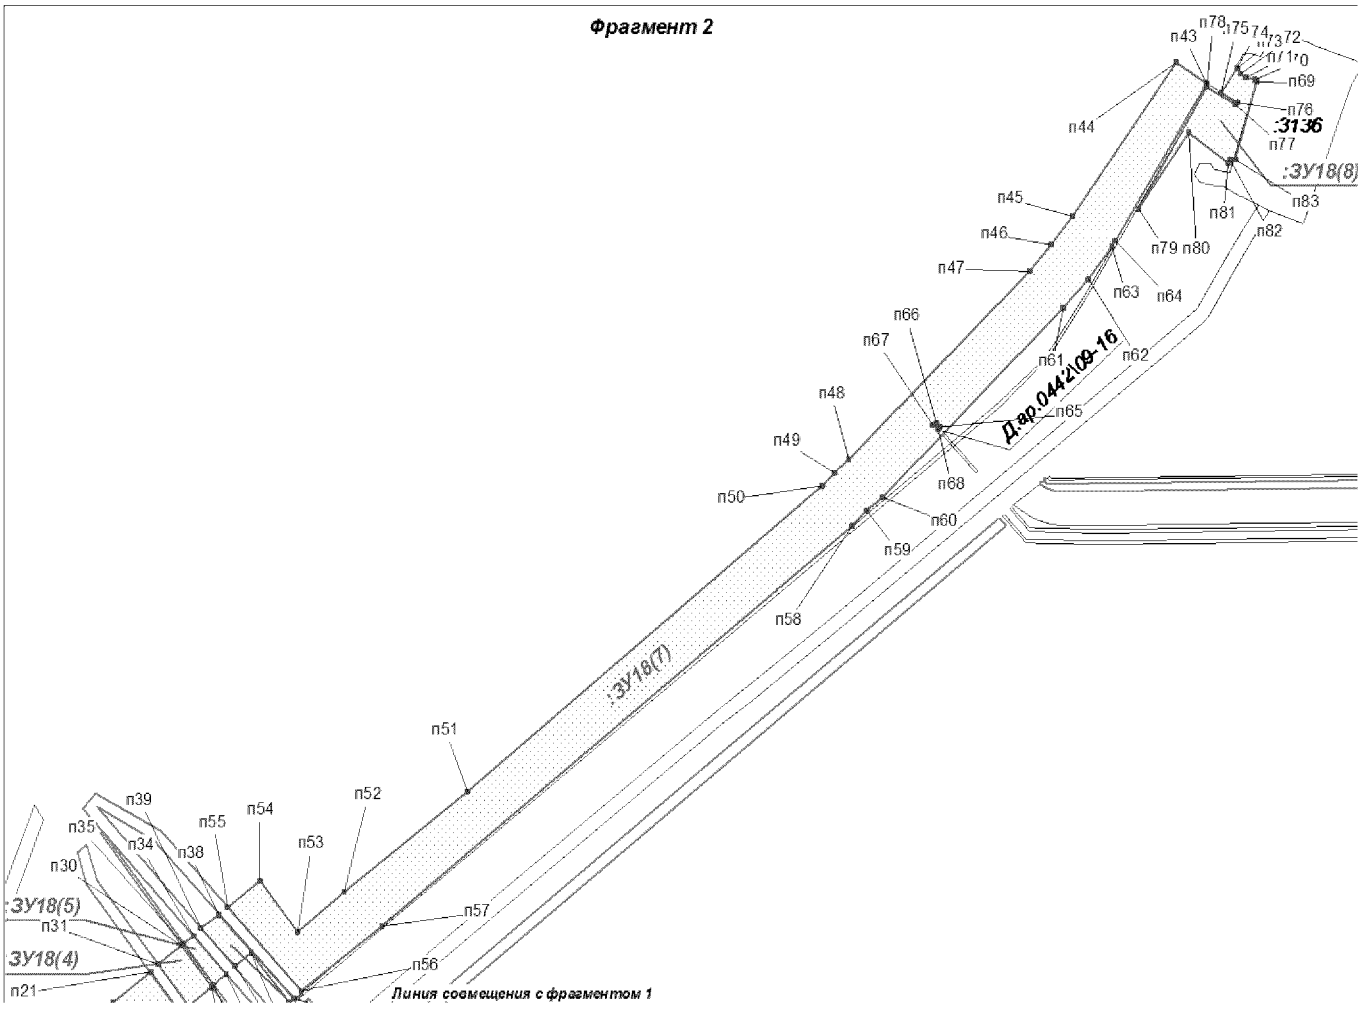


Чертеж межевания границ участка 86:03:0090203:ЗУ19 на землях лесного фонда

М 1:5000

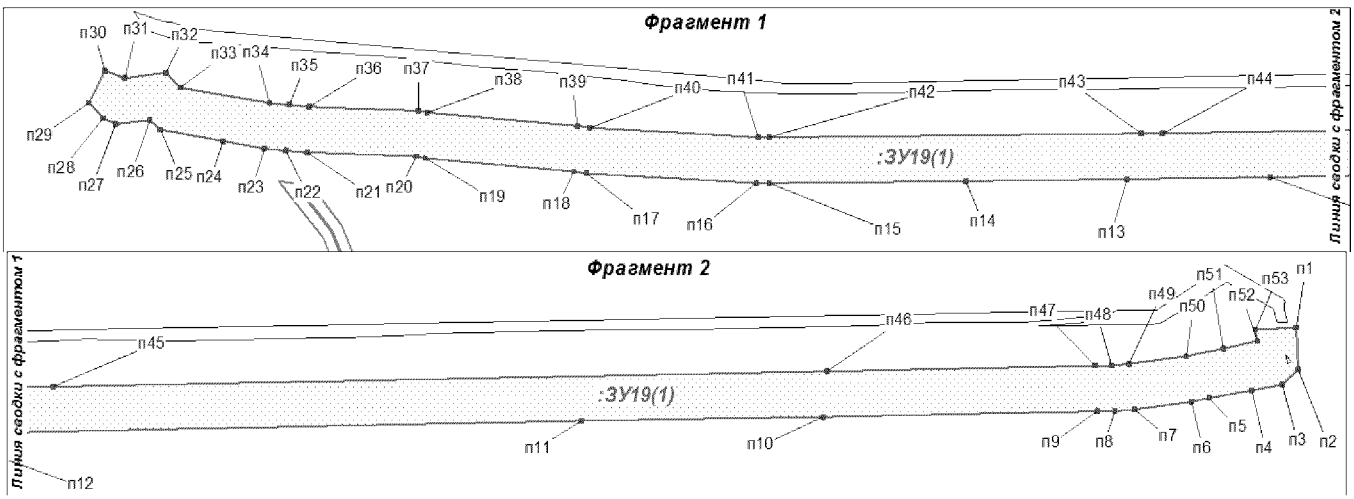


Проект межевания территории для размещения линейного объекта регионального значения Ханты-Мансийского автономного округа-Югры «Реконструкция участков нефтесборных сетей и высоконапорных водоводов Ватьеганского месторождения» Землепользователь ТПП Повхнефтегаз

Чертеж межевания границ участка 86:03:0090203:ЗУ20 на землях лесного фонда
М 1:5000

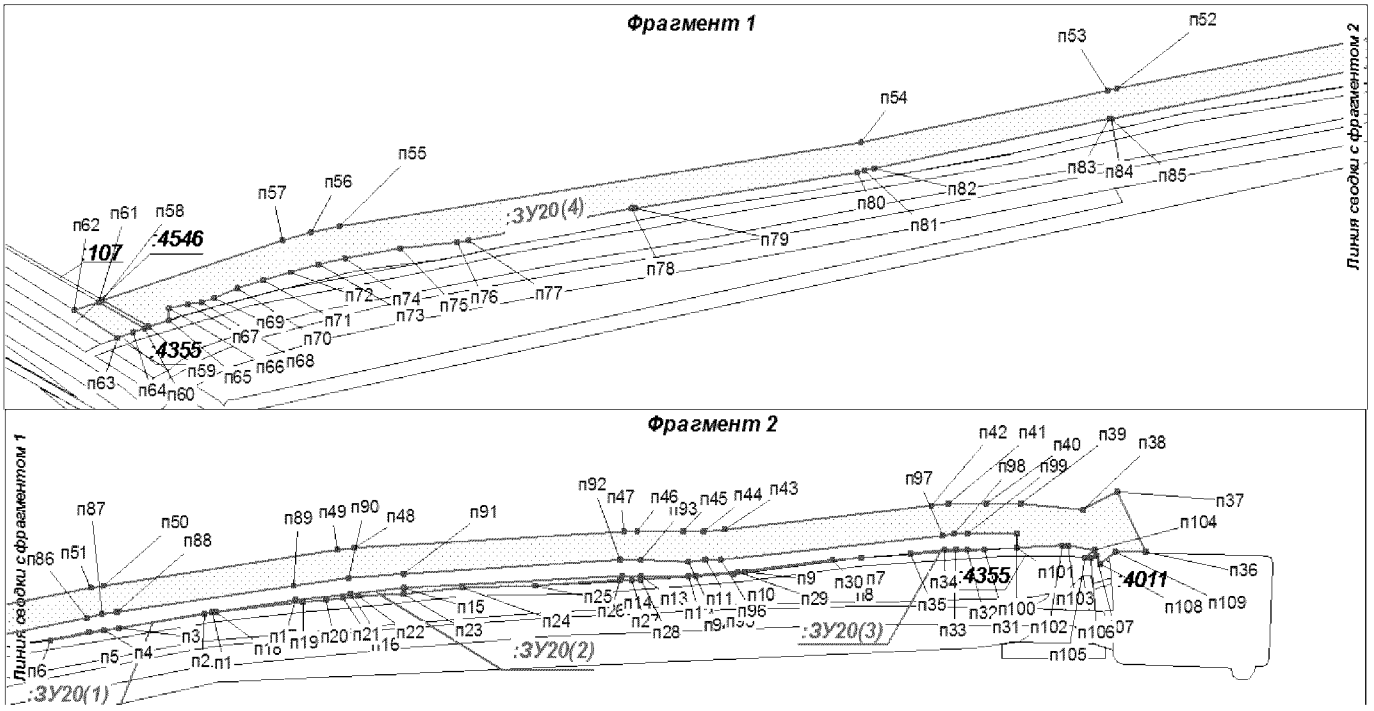



Чертеж межевания границ участка 86:03:0090203:ЗУ21 на землях лесного фонда
М 1:5000

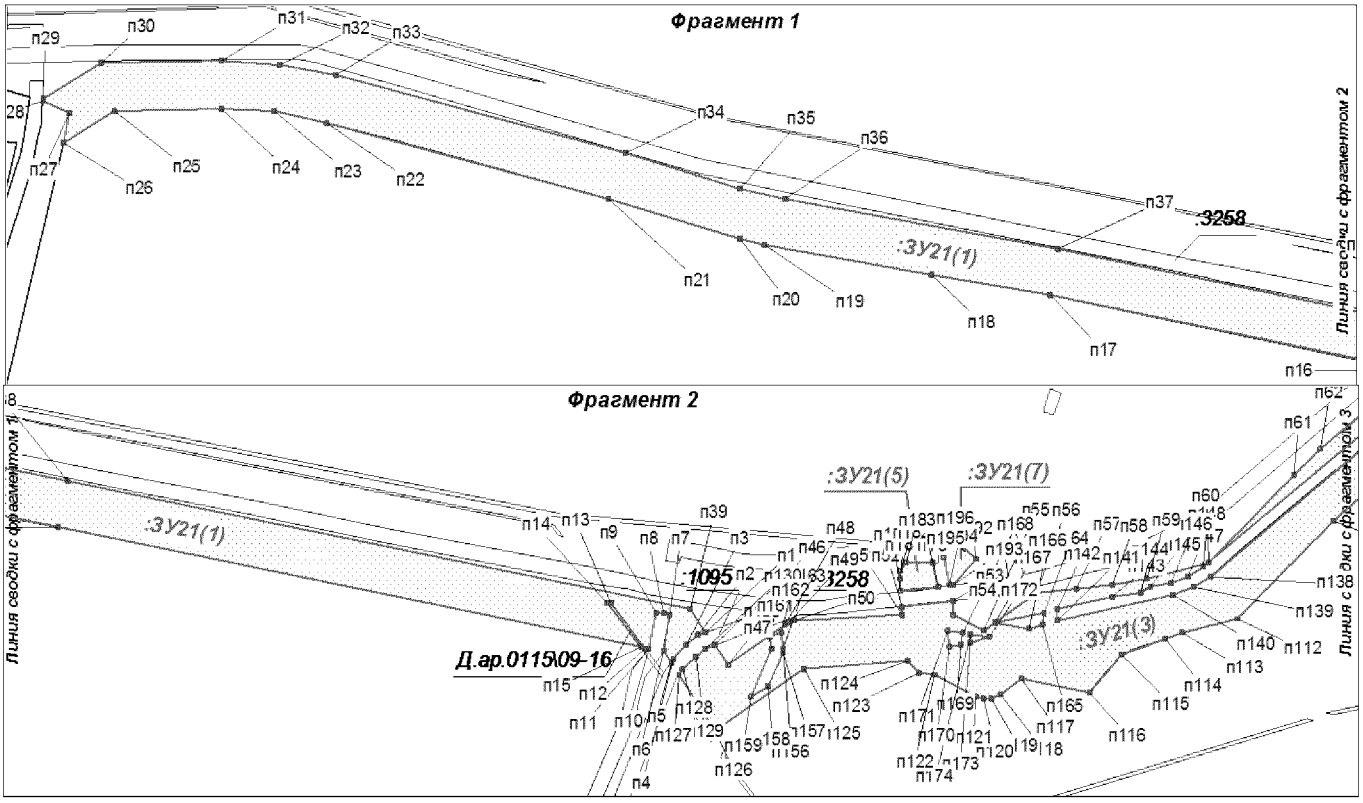

Проект межевания территории для размещения линейного объекта регионального значения Ханты-Мансийского автономного округа-Югры «Реконструкция участков нефтесборных сетей и высоконапорных водоводов Ватьеганского месторождения» Землепользователь ТПП Повхнефтегаз

М 1:5000

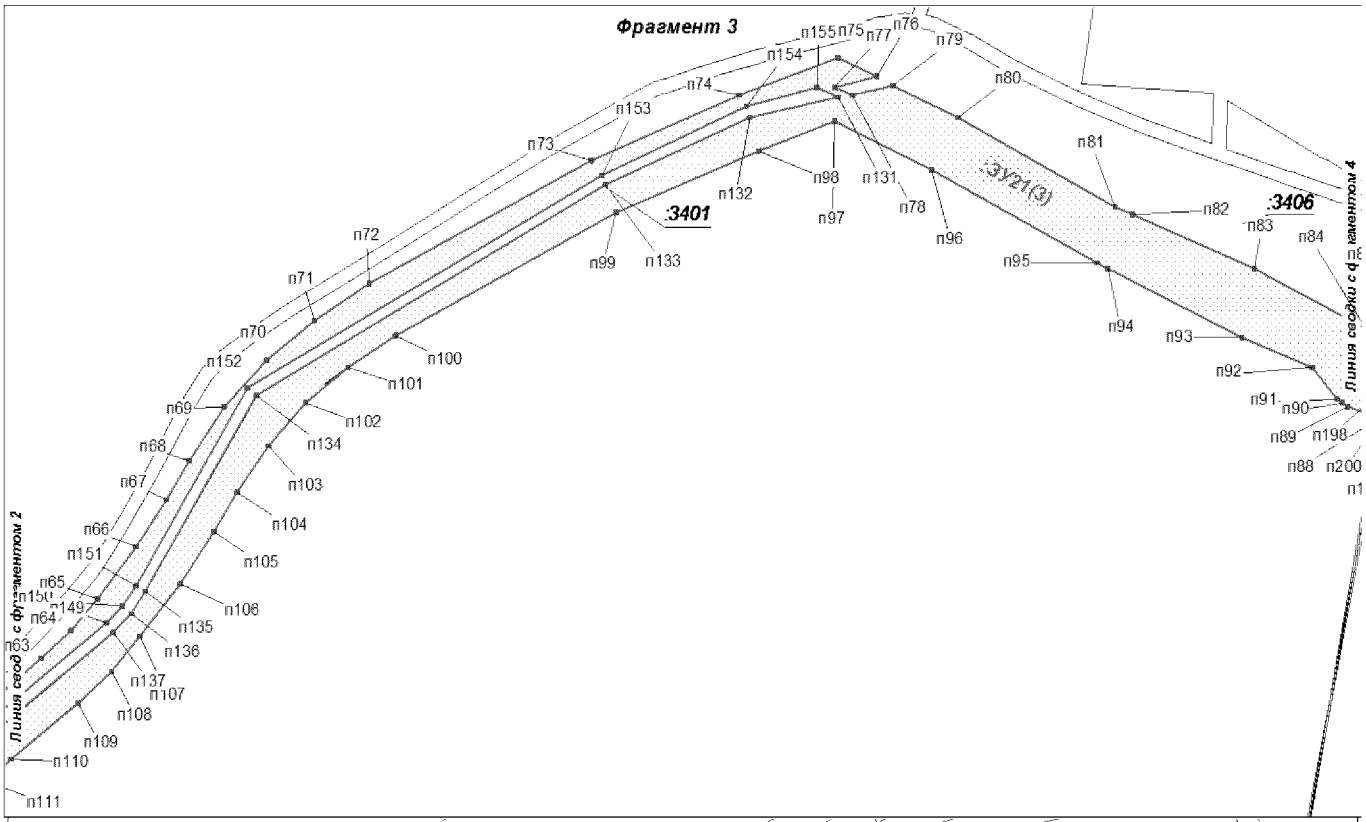


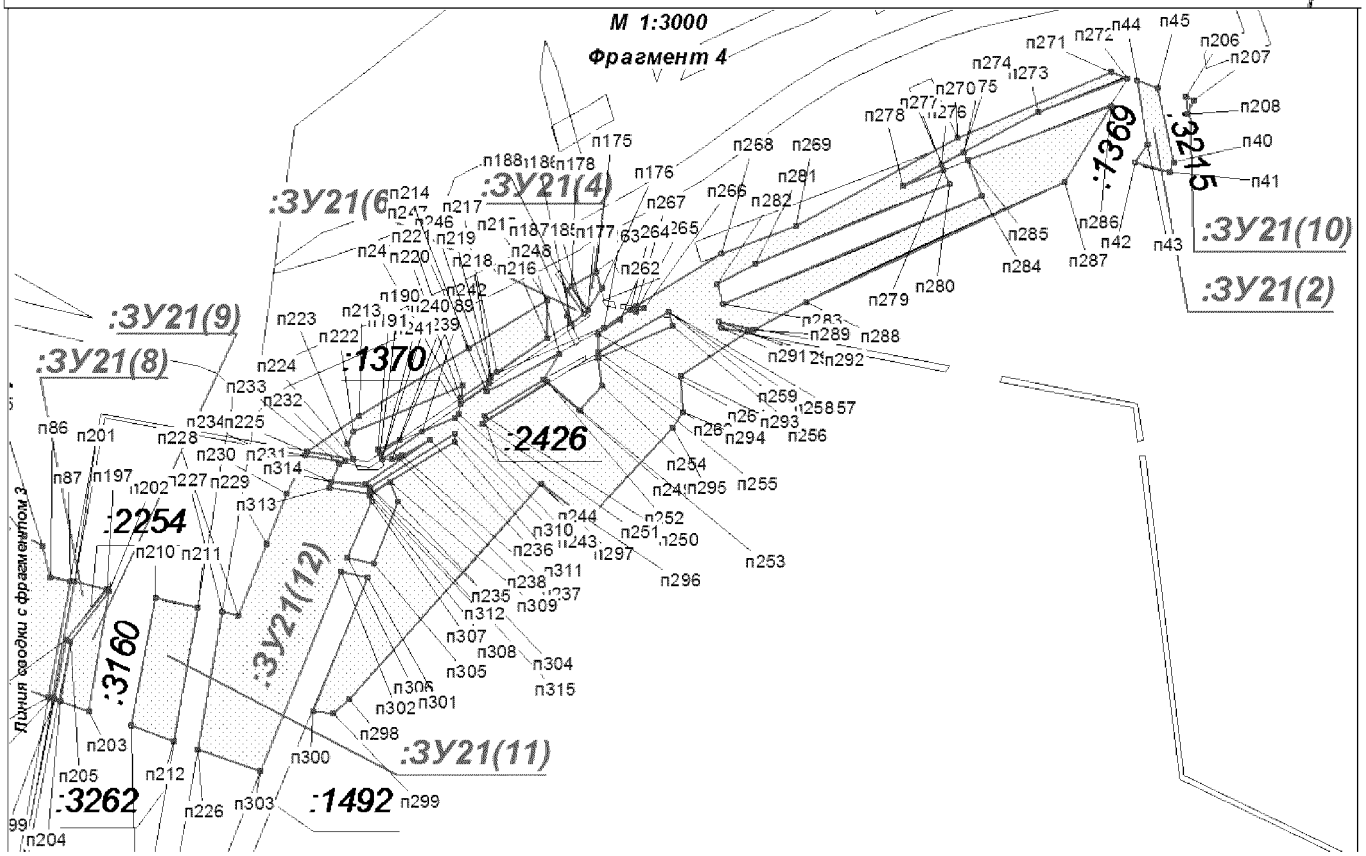

Проект межевания территории для размещения линейного объекта регионального значения Ханты-Мансийского автономного округа-Югры «Реконструкция участков нефтесборных сетей и высоконапорных водоводов Ватьеганского месторождения» Землепользователь ТПП Повхнефтегаз


Чертеж межевания границ участка 86:03:0090203:ЗУ22 на землях лесного фонда

М 1:5000

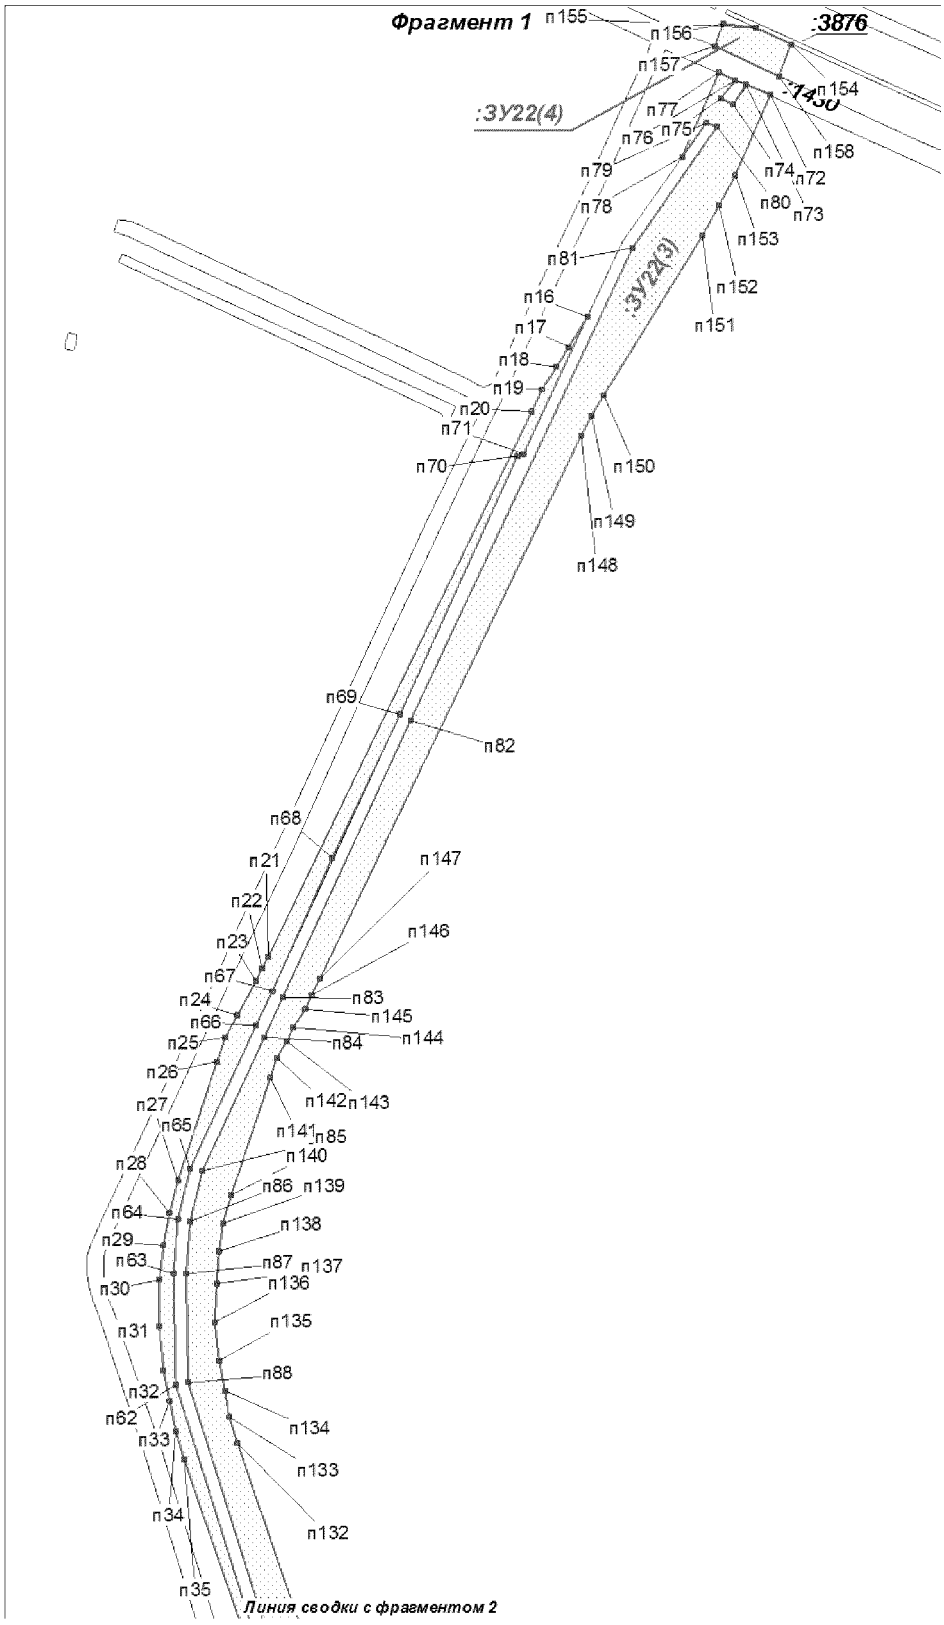

Проект межевания территории для размещения линейного объекта регионального значения Ханты-Мансийского автономного округа-Югры «Реконструкция участков нефтесборных сетей и высоконапорных водоводов Ватьеганского месторождения» Землепользователь ТПП Повхнефтегаз


М 1:5000

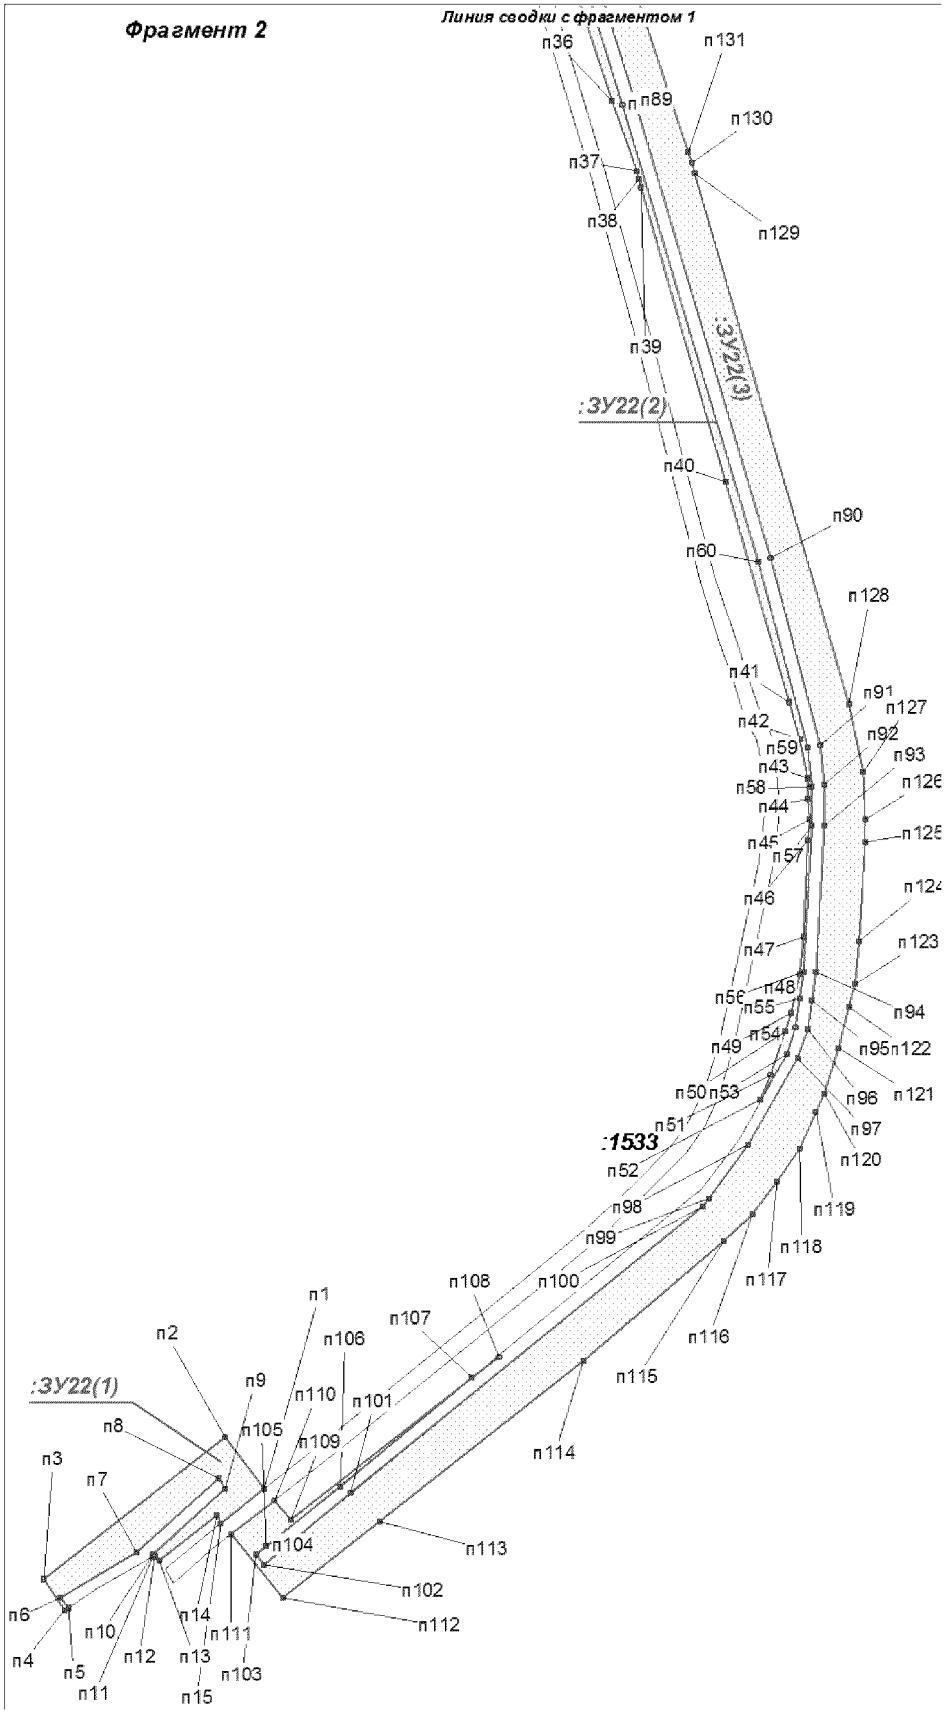

Проект межевания территории для размещения линейного объекта регионального значения Ханты-Мансийского автономного округа-Югры «Реконструкция участков нефтесборных сетей и высоконапорных водоводов Ватьеганского месторождения»Землепользователь ТПП Повхнефтегаз

Чертеж межевания границ участка 86:03:0090203:ЗУ23 на землях лесного фонда


М 1:5000

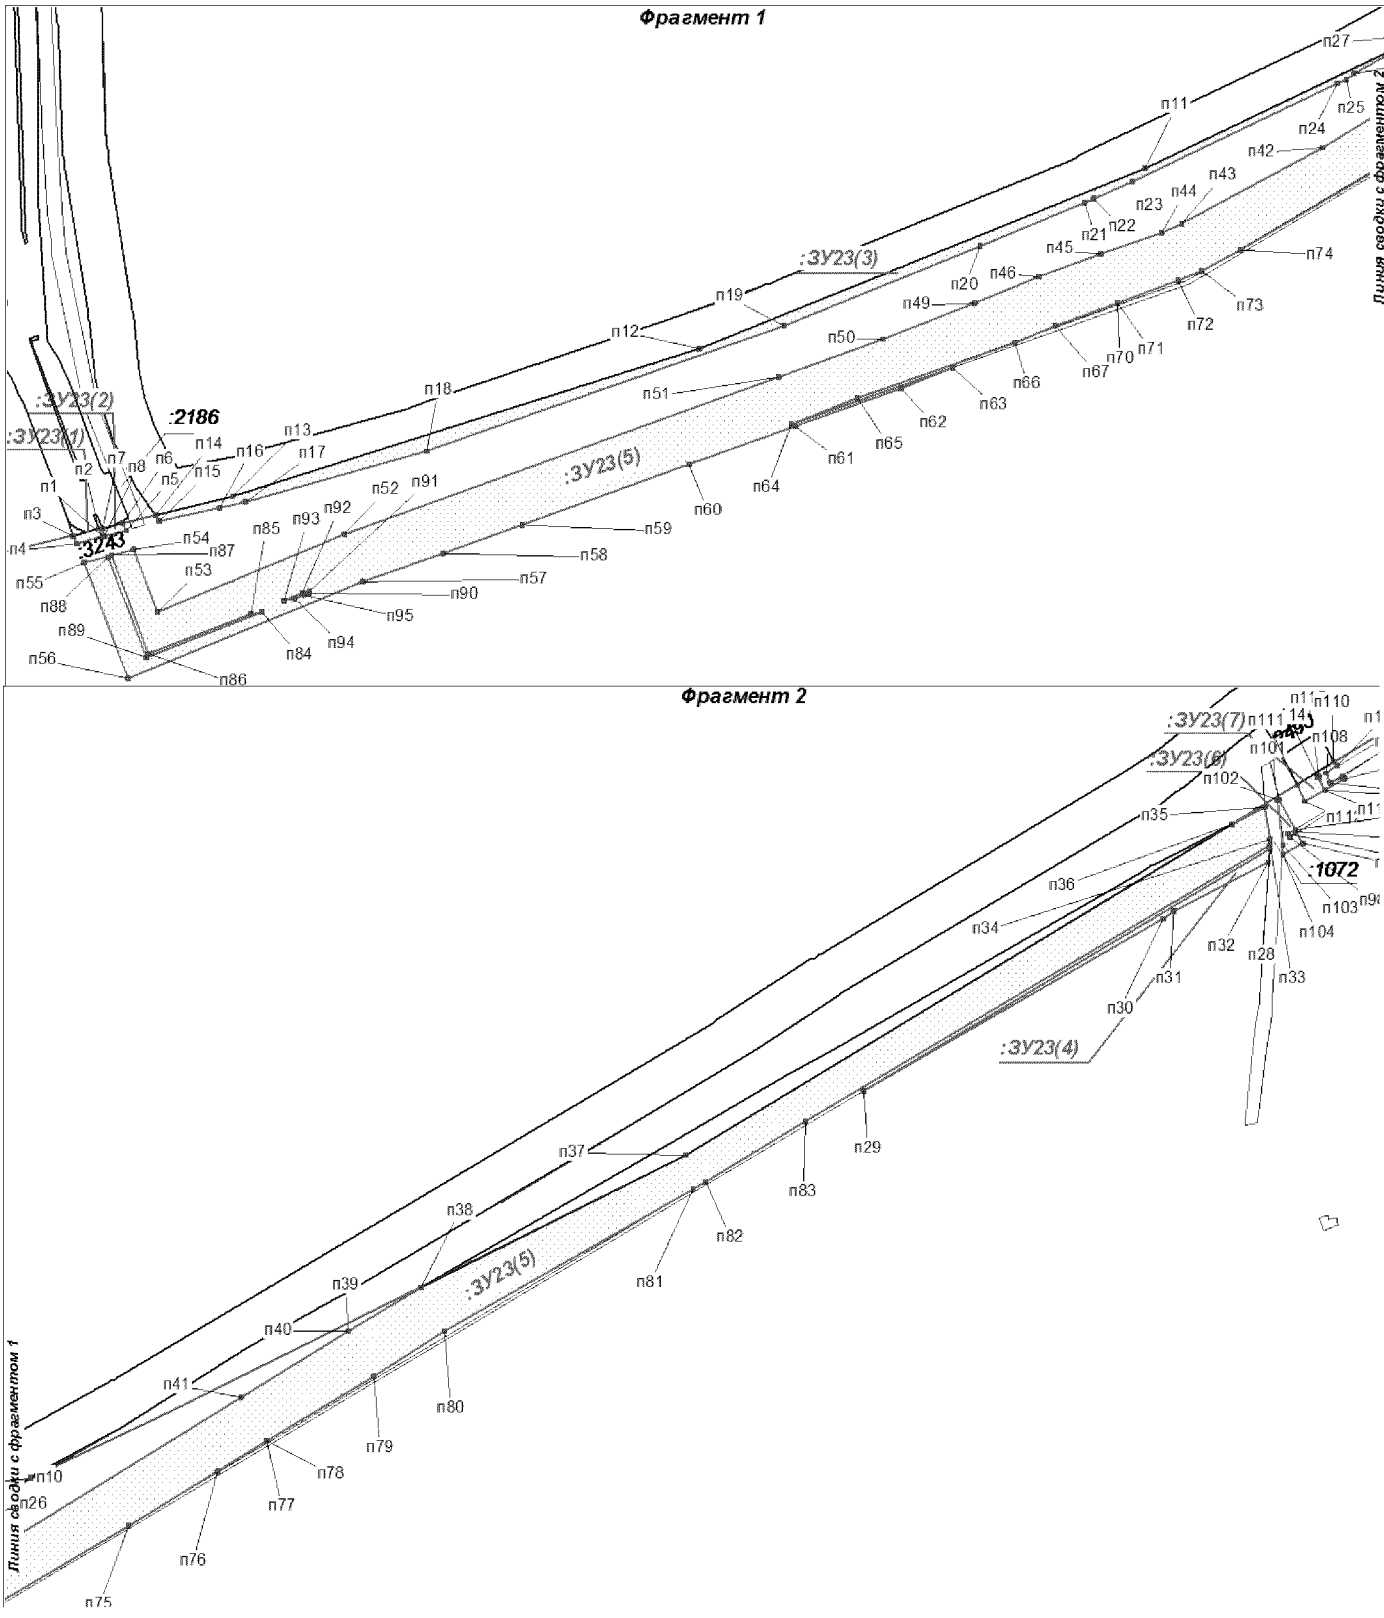

Проект межевания территории для размещения линейного объекта регионального значения Ханты-Мансийского автономного округа-Югры «Реконструкция участков нефтесборных сетей и высоконапорных водоводов Ватьеганского месторождения»Землепользователь ТПП Повхнефтегаз


Чертеж межевания границ участка 86:03:0090203:ЗУ24 на землях лесного фонда

М 1:5000

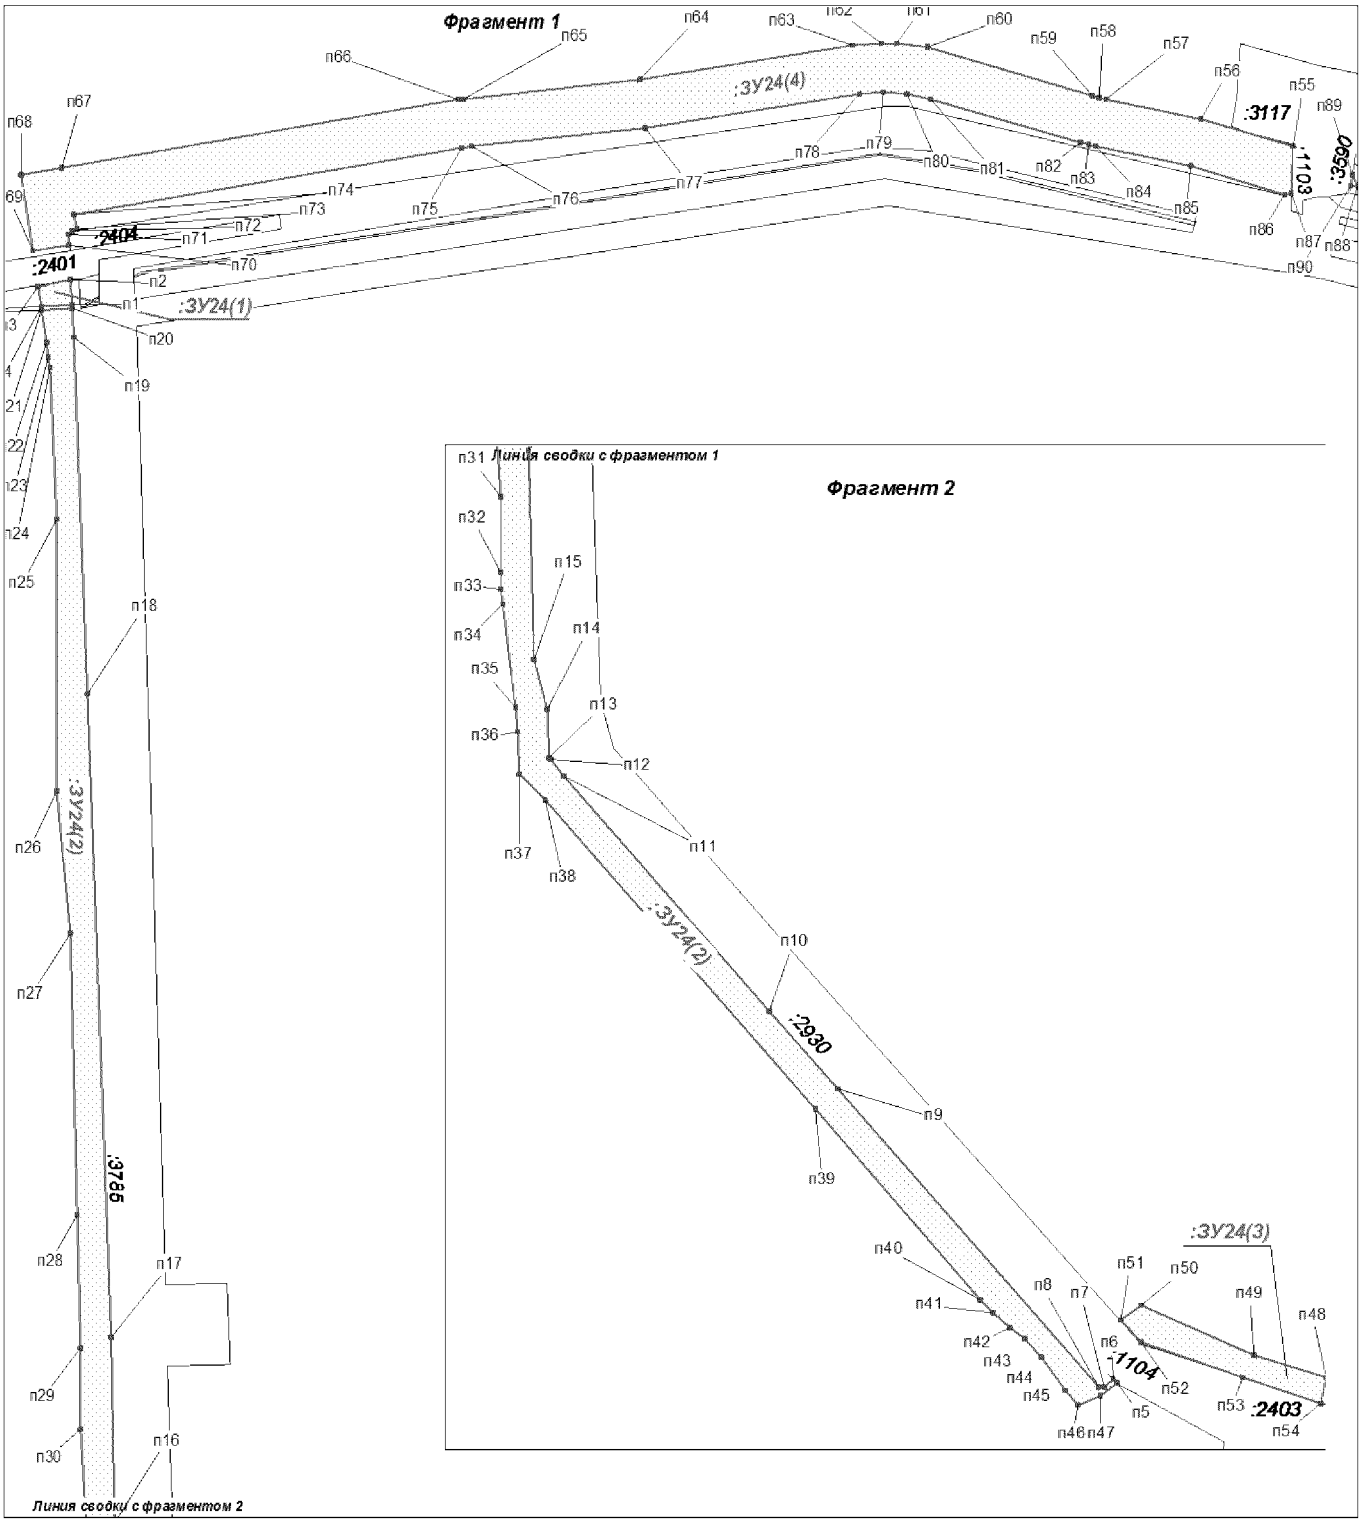


Проект межевания территории для размещения линейного объекта регионального значения Ханты-Мансийского автономного округа-Югры «Реконструкция участков нефтесборных сетей и высоконапорных водоводов Ватьеганского месторождения»Землепользователь ТПП Повхнефтегаз

Чертеж межевания границ участка 86:03:0090203:ЗУ25 на землях лесного фонда
М 1:5000

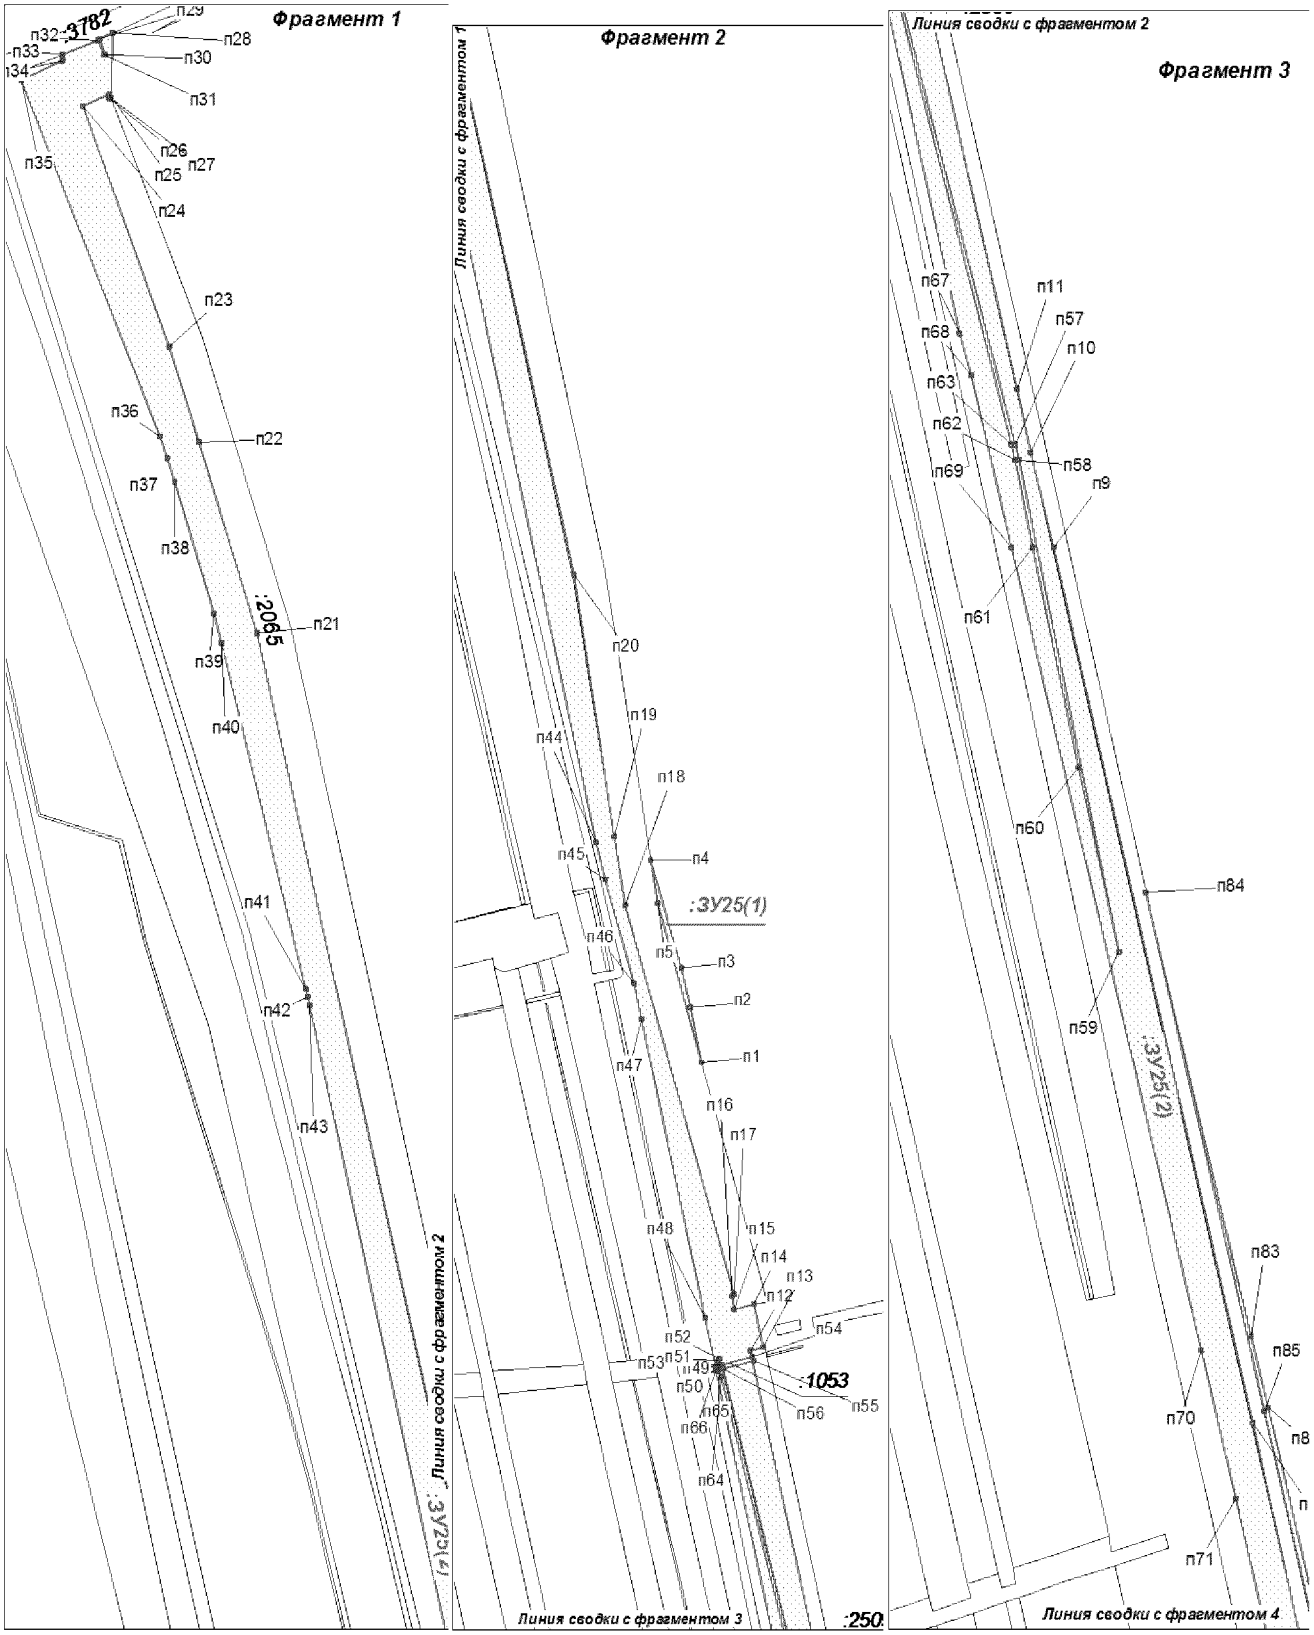


Проект межевания территории для размещения линейного объекта регионального значения Ханты-Мансийского автономного округа-Югры «Реконструкция участков нефтесборных сетей и высоконапорных водоводов Ватьеганского месторождения»Землепользователь ТПП Повхнефтегаз

М 1:5000

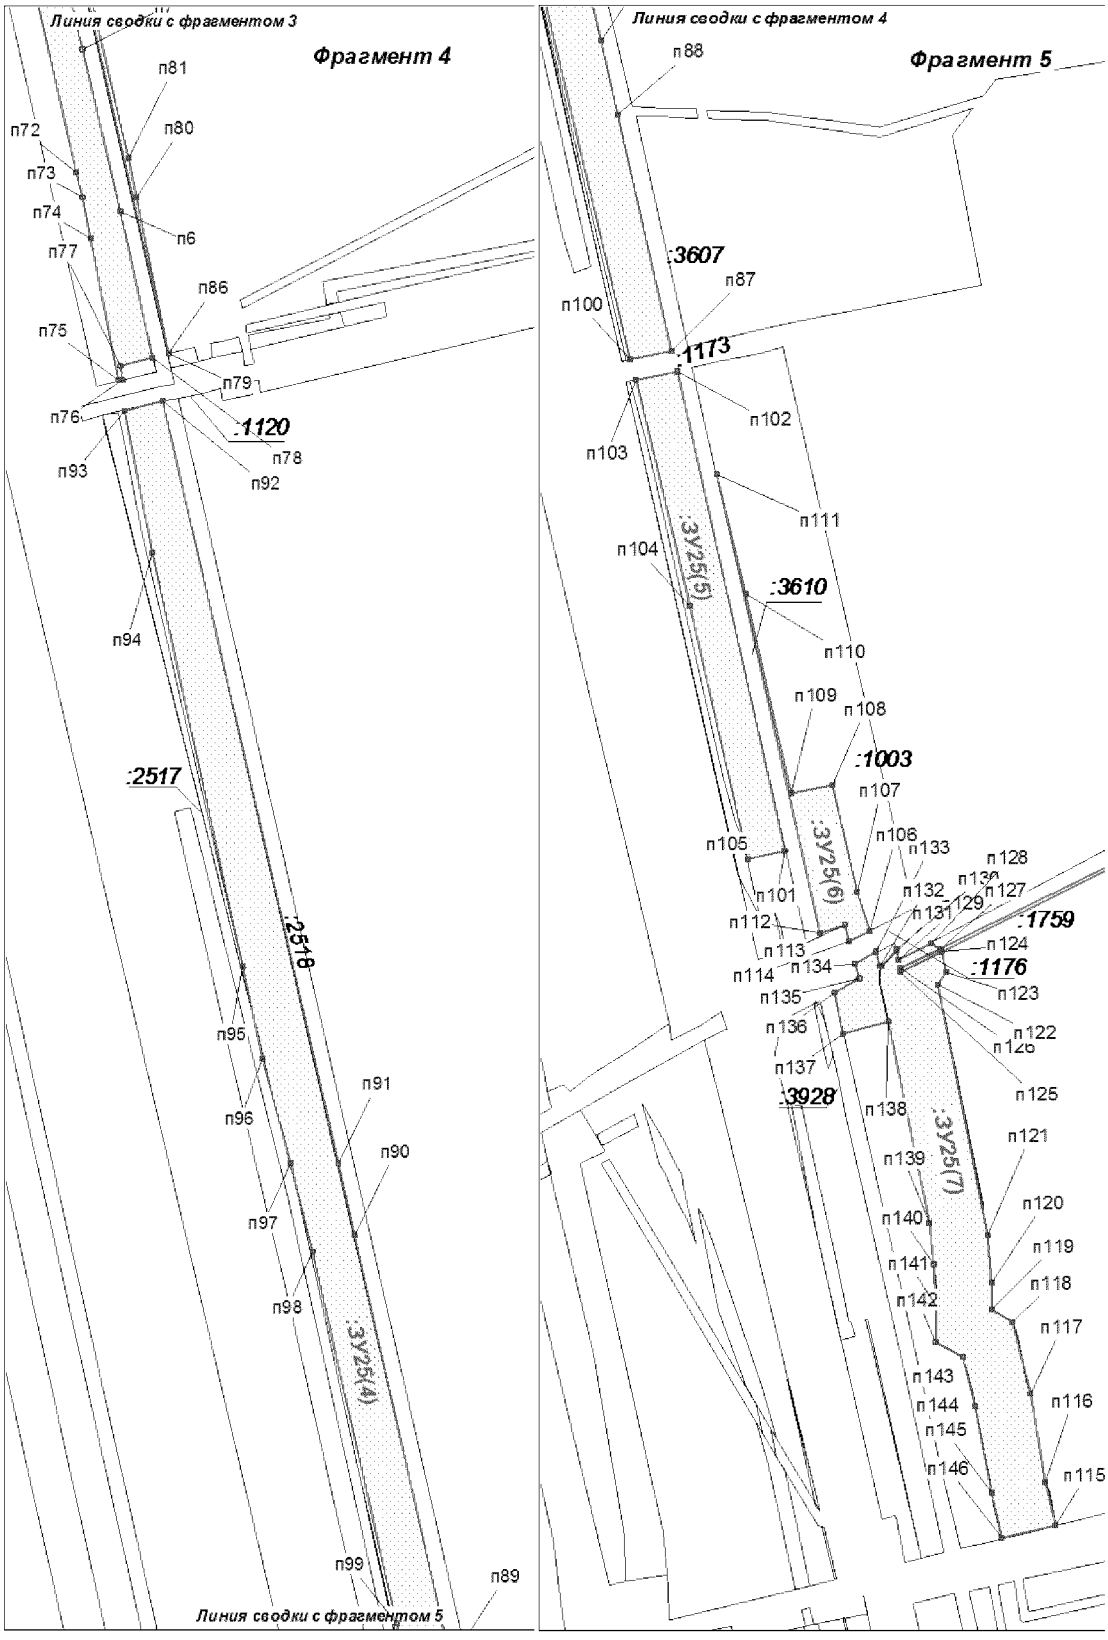


Проект межевания территории для размещения линейного объекта регионального значения Ханты-Мансийского автономного округа-Югры «Реконструкция участков нефтесборных сетей и высоконапорных водоводов Ватьеганского месторождения»Землепользователь ТПП Повхнефтегаз


Чертеж межевания границ участка 86:03:0090203:ЗУ26 на землях лесного фонда
М 1:5000

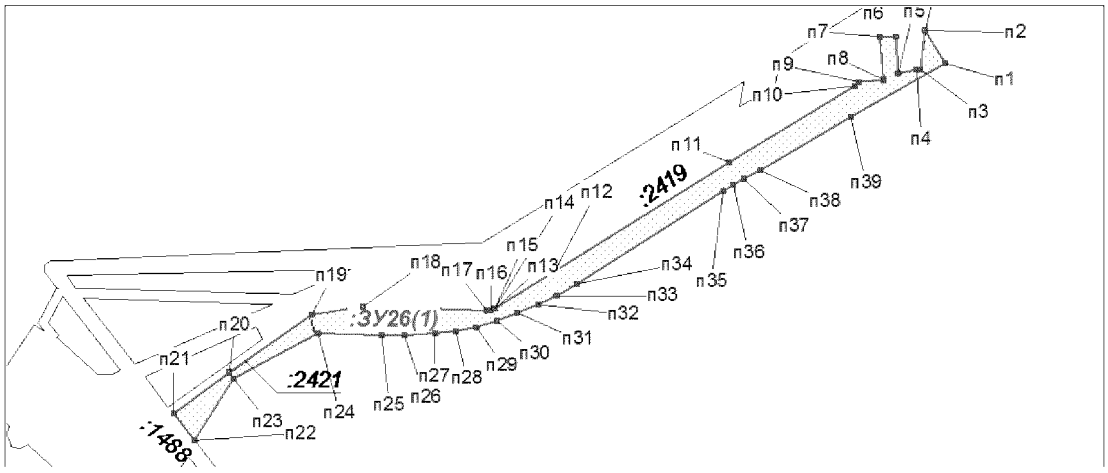

Чертеж межевания границ участка 86:03:0090203:ЗУ27 на землях лесного фонда
М 1:5000

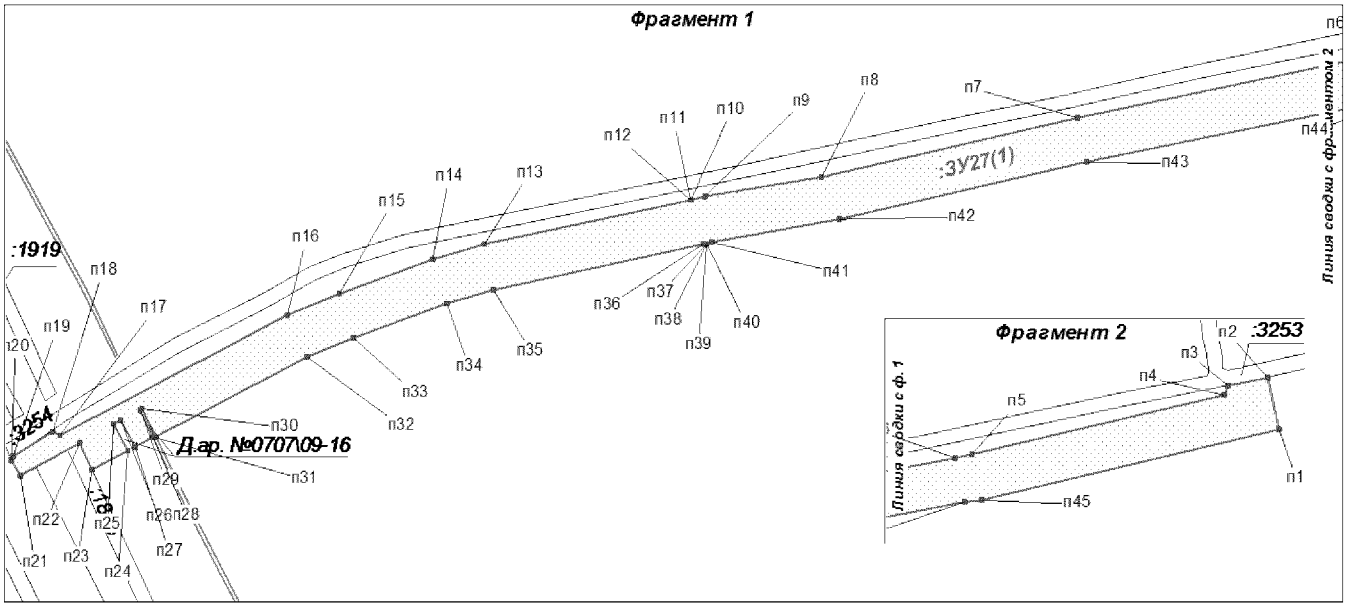


Чертеж межевания границ участка 86:03:0090203:ЗУ28 на землях лесного фонда
М 1:2500

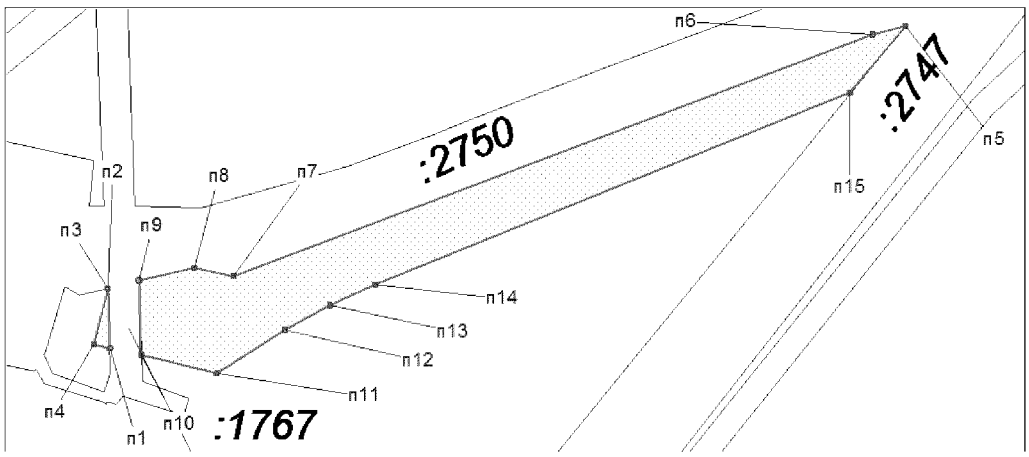


Проект межевания территории для размещения
линейного объекта регионального значения
Ханты-Мансийского автономного округа-Югры
«Реконструкция участков нефтесборных сетей и
высоконапорных водоводов Ватьеганского
месторождения»Землепользователь ТПП Повхнефтегаз

Чертеж межевания границ участка 86:03:0090203:ЗУ29 на землях лесного фонда


М 1:5000

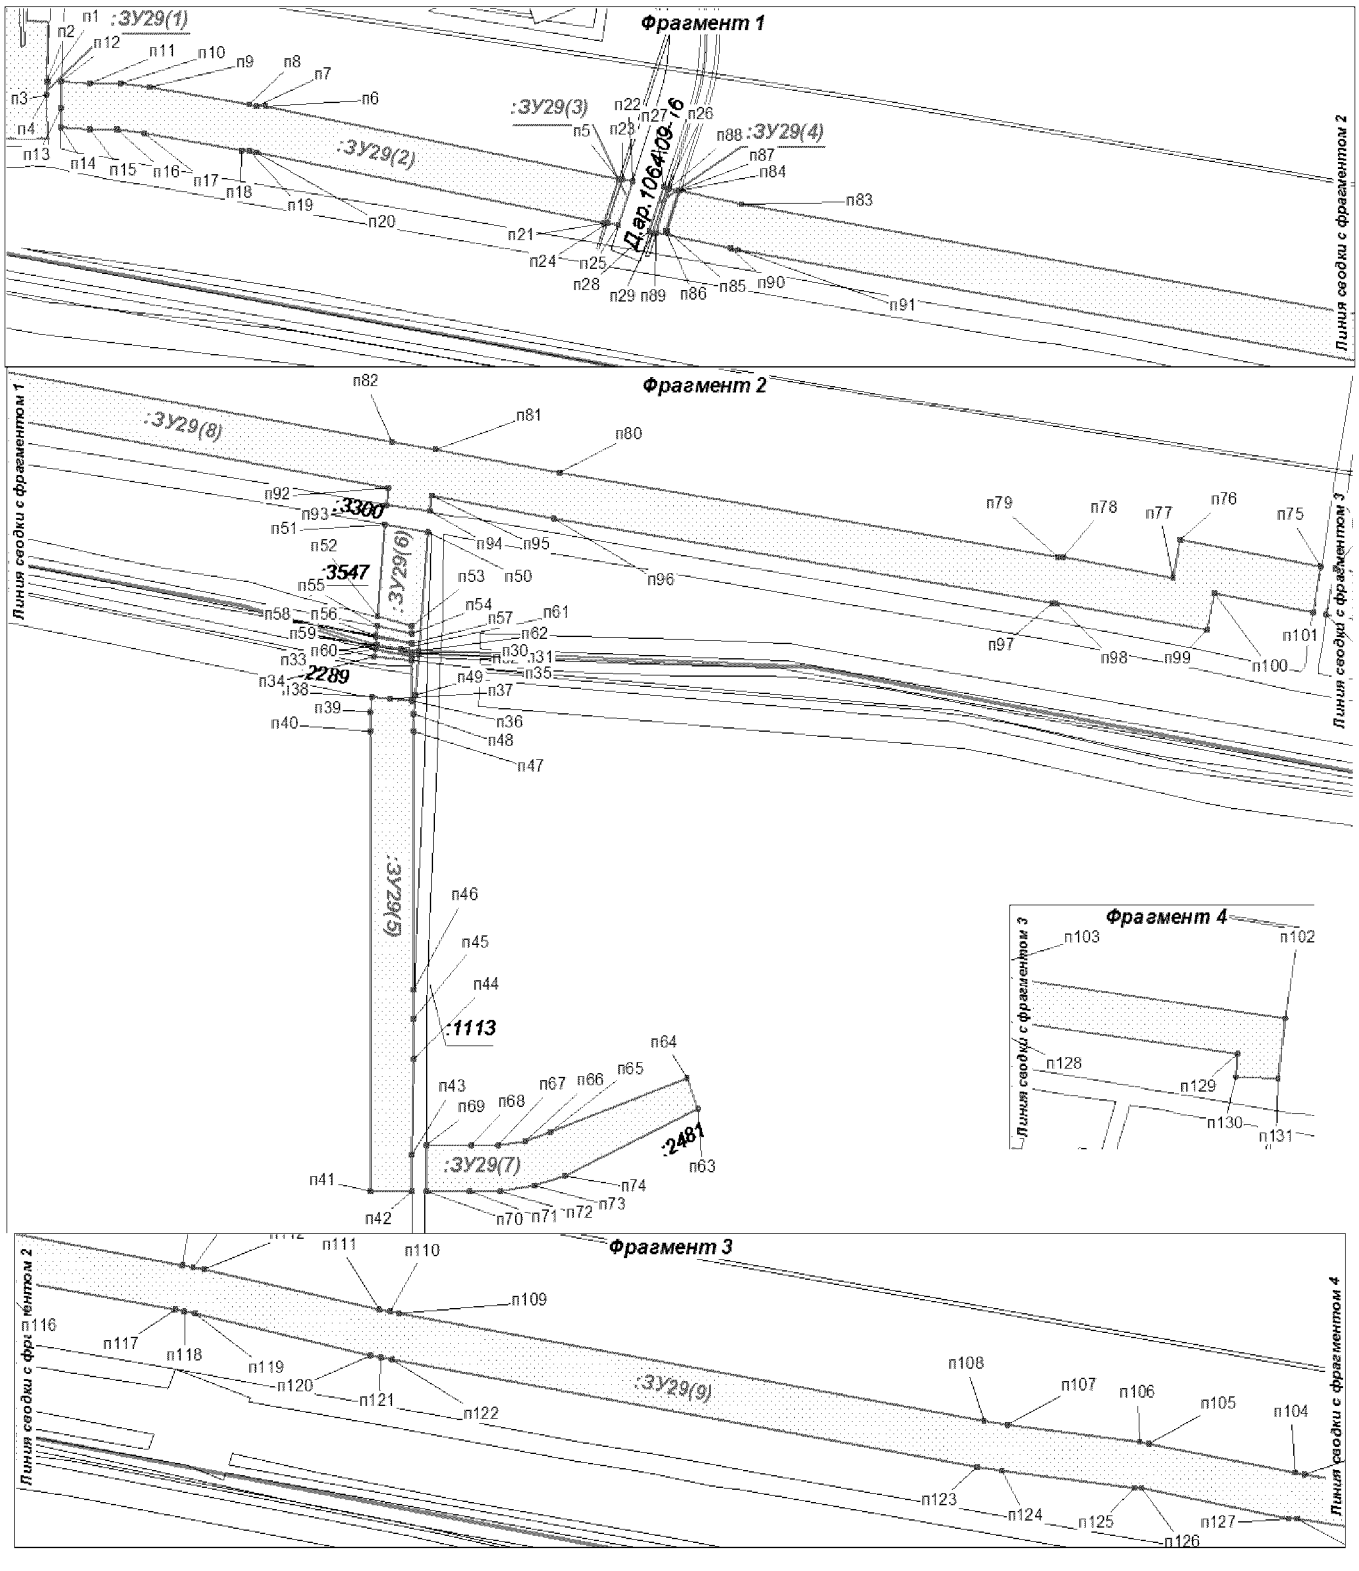


Проект межевания территории для размещения
линейного объекта регионального значения
Ханты-Мансийского автономного округа-Югры
«Реконструкция участков нефтесборных сетей и
высоконапорных водоводов Ватьеганского
месторождения»Землепользователь ТПП Повхнефтегаз
Чертеж межевания границ участка 86:03:0090203:ЗУ30 на землях лесного фонда
М 1:5000

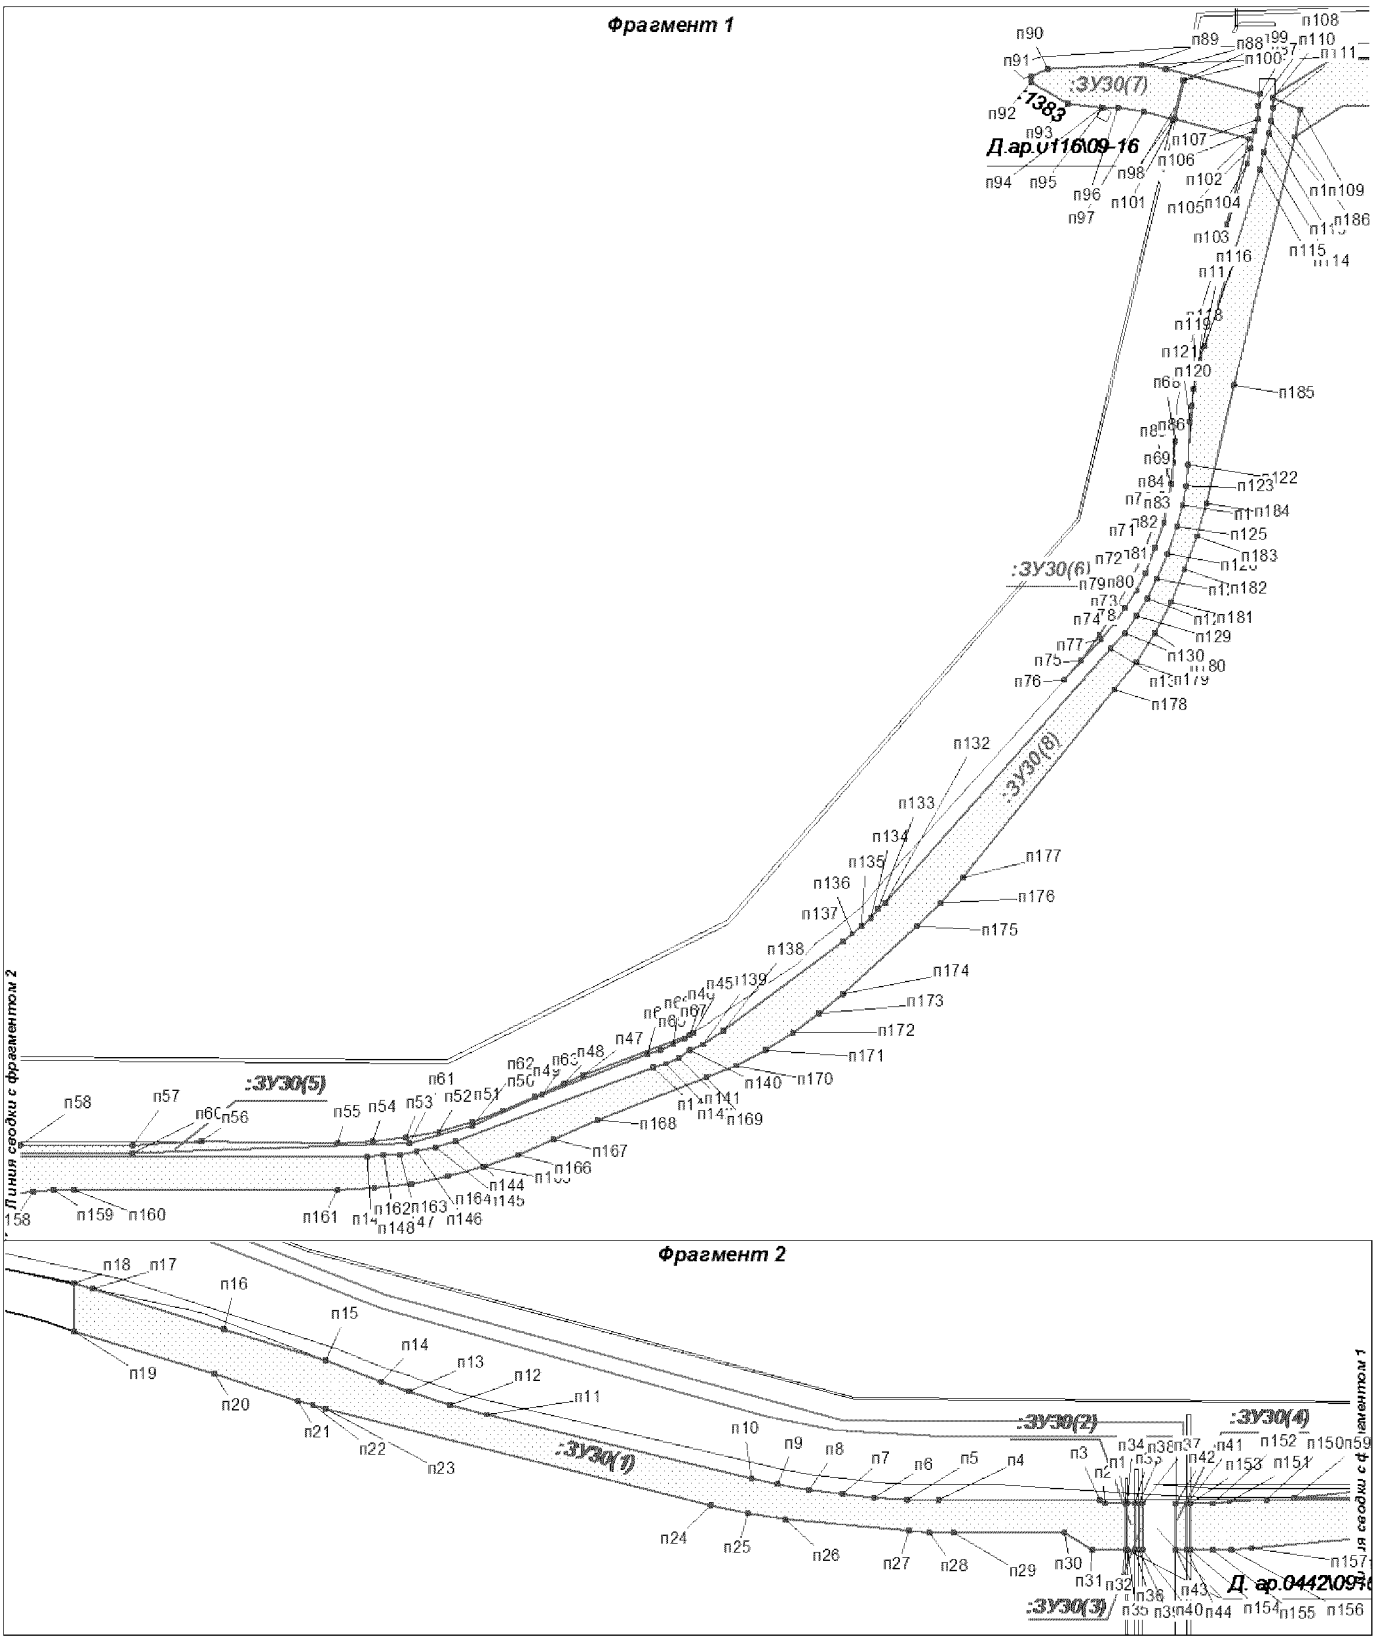


Проект межевания территории для размещения линейного объекта регионального значения Ханты-Мансийского автономного округа-Югры«Реконструкция участков нефтесборных сетей и высоконапорных водоводов Ватьеганского месторождения»Землепользователь ТПП Повхнефтегаз
Чертеж межевания границ участка 86:03:0090203:ЗУ31 на землях лесного фонда
М 1:5000

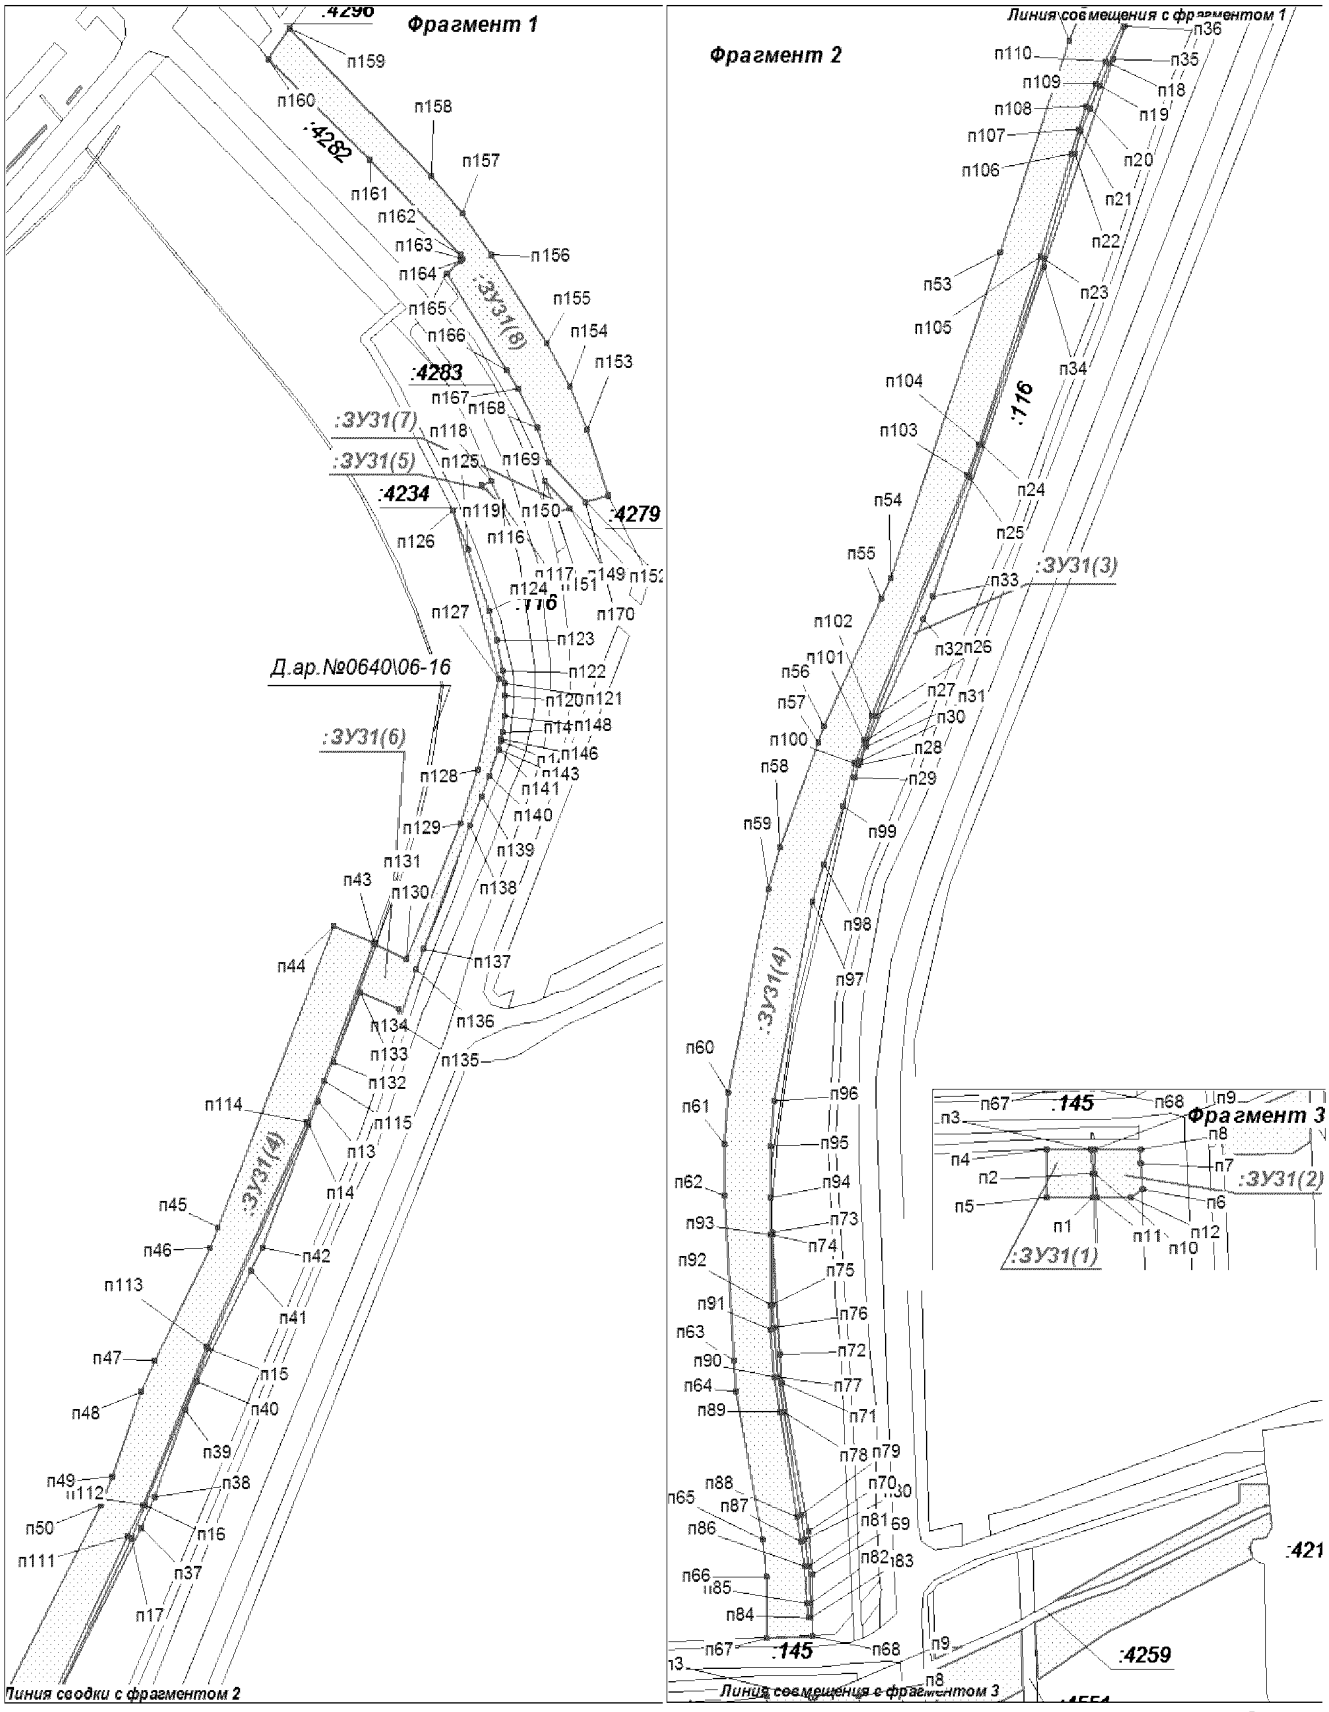

Проект межевания территории для размещения
линейного объекта регионального значения
Ханты-Мансийского автономного округа-Югры
«Реконструкция участков нефтесборных сетей и
высоконапорных водоводов Ватьеганского
месторождения» Землепользователь ТПП Повхнефтегаз
Чертеж межевания границ участка 86:03:0090203:ЗУ32 на землях лесного фонда
М 1:5000

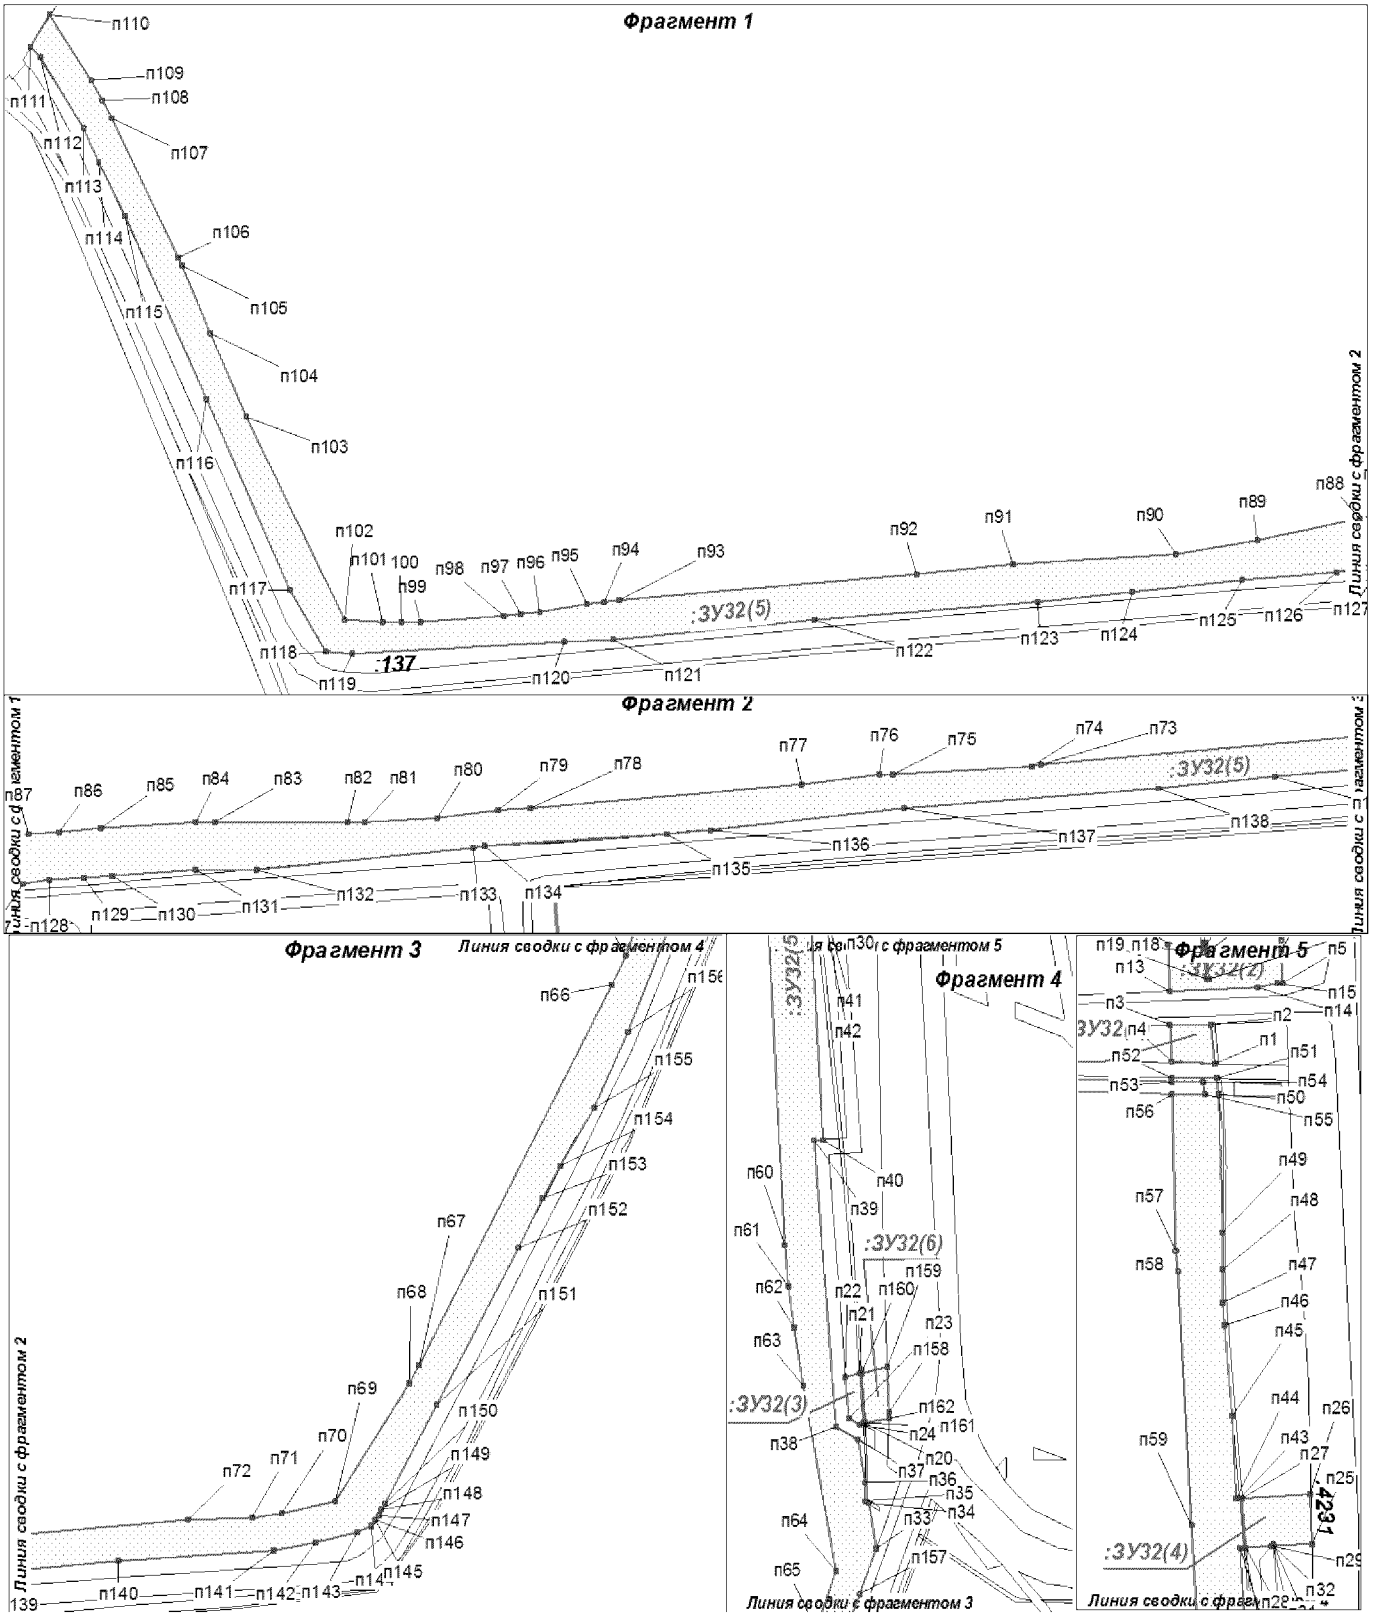


Проект межевания территории для размещения линейного объекта регионального значения Ханты-Мансийского автономного округа-Югры «Реконструкция участков нефтесборных сетей и высоконапорных водоводов Ватьеганского месторождения»Землепользователь ТПП Повхнефтегаз
Чертеж межевания границ участка 86:03:0090203:ЗУ33 на землях лесного фонда
М 1:5000

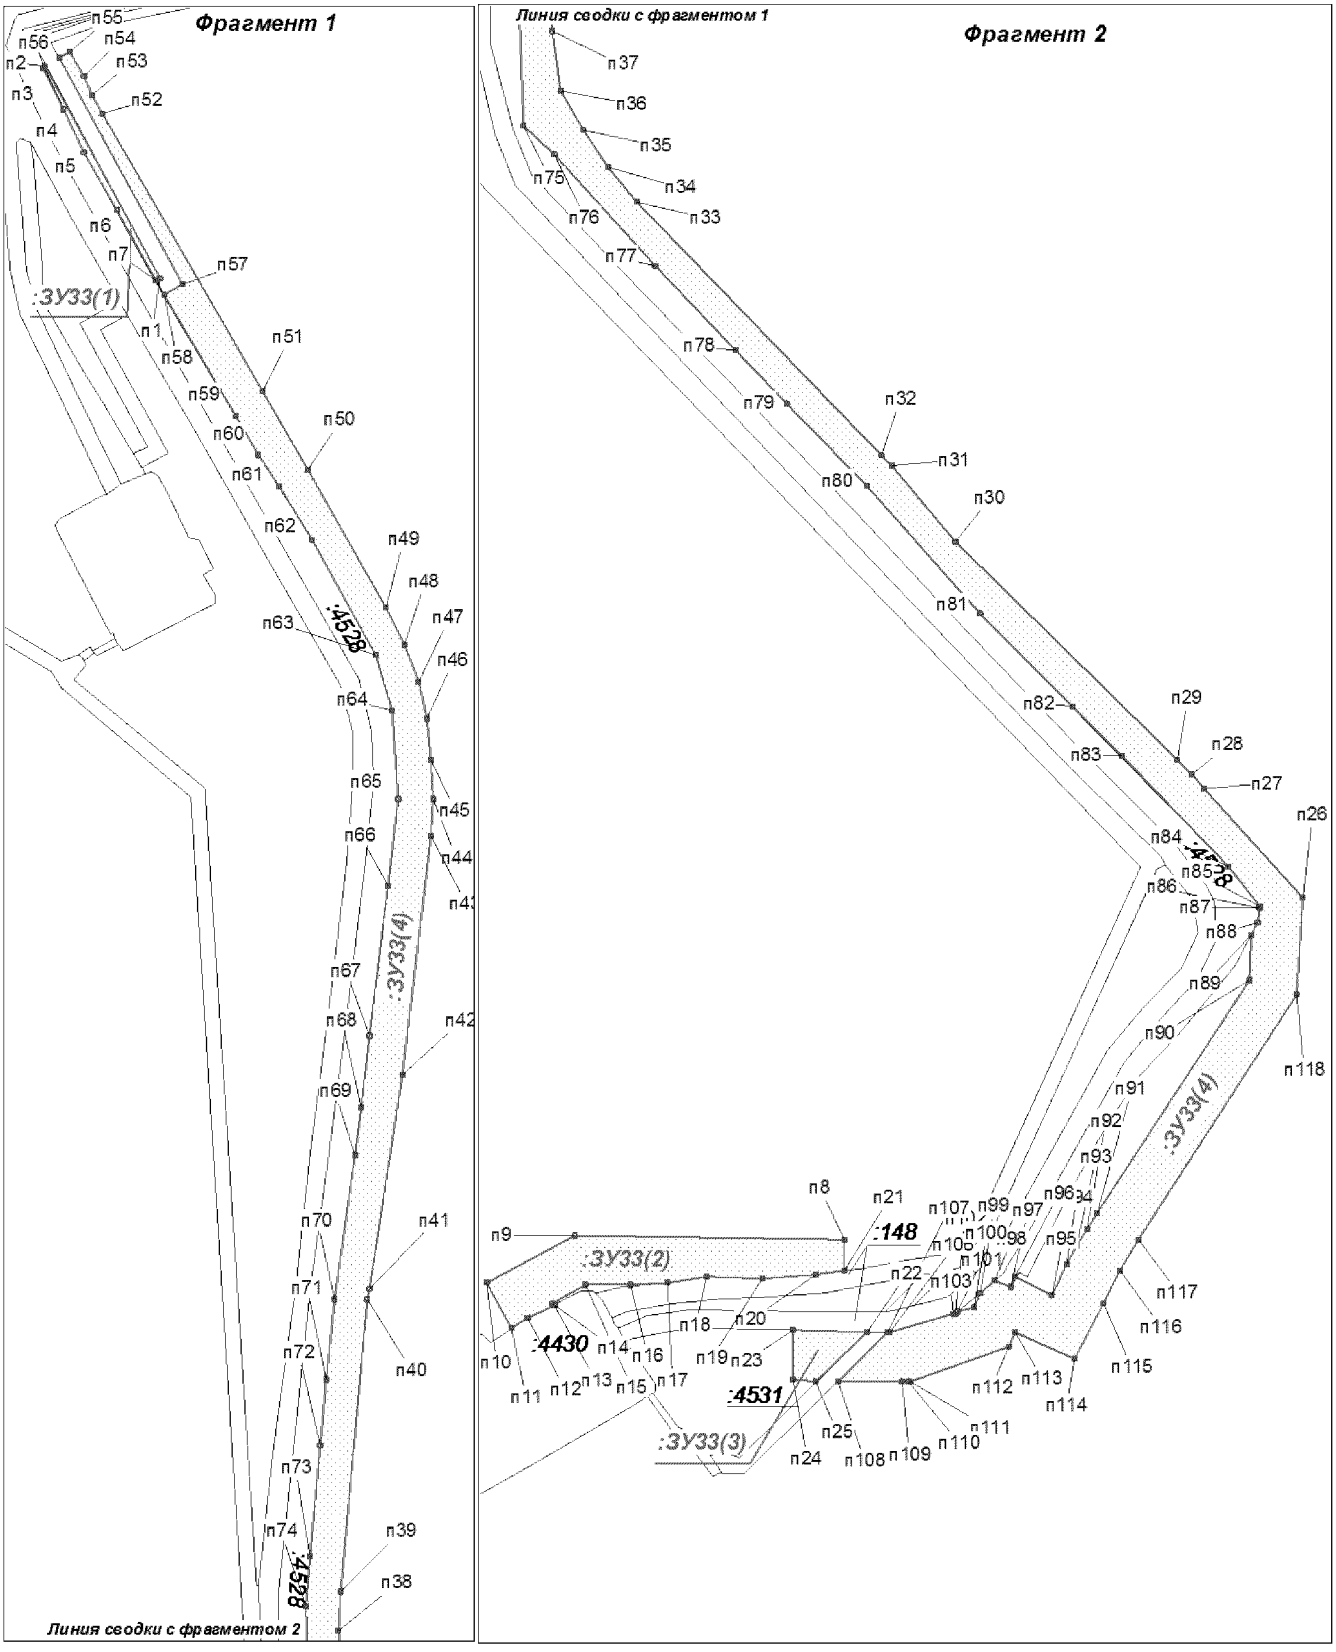

Проект межевания территории для размещения
линейного объекта регионального значения
Ханты-Мансийского автономного округа-Югры
«Реконструкция участков нефтесборных сетей и
Высоконапорных водоводов Ватьеганского
месторождения»Землепользователь ТПП Повхнефтегаз

Чертеж межевания границ участка 86:03:0090203:ЗУ34 на землях лесного фонда


М 1:5000

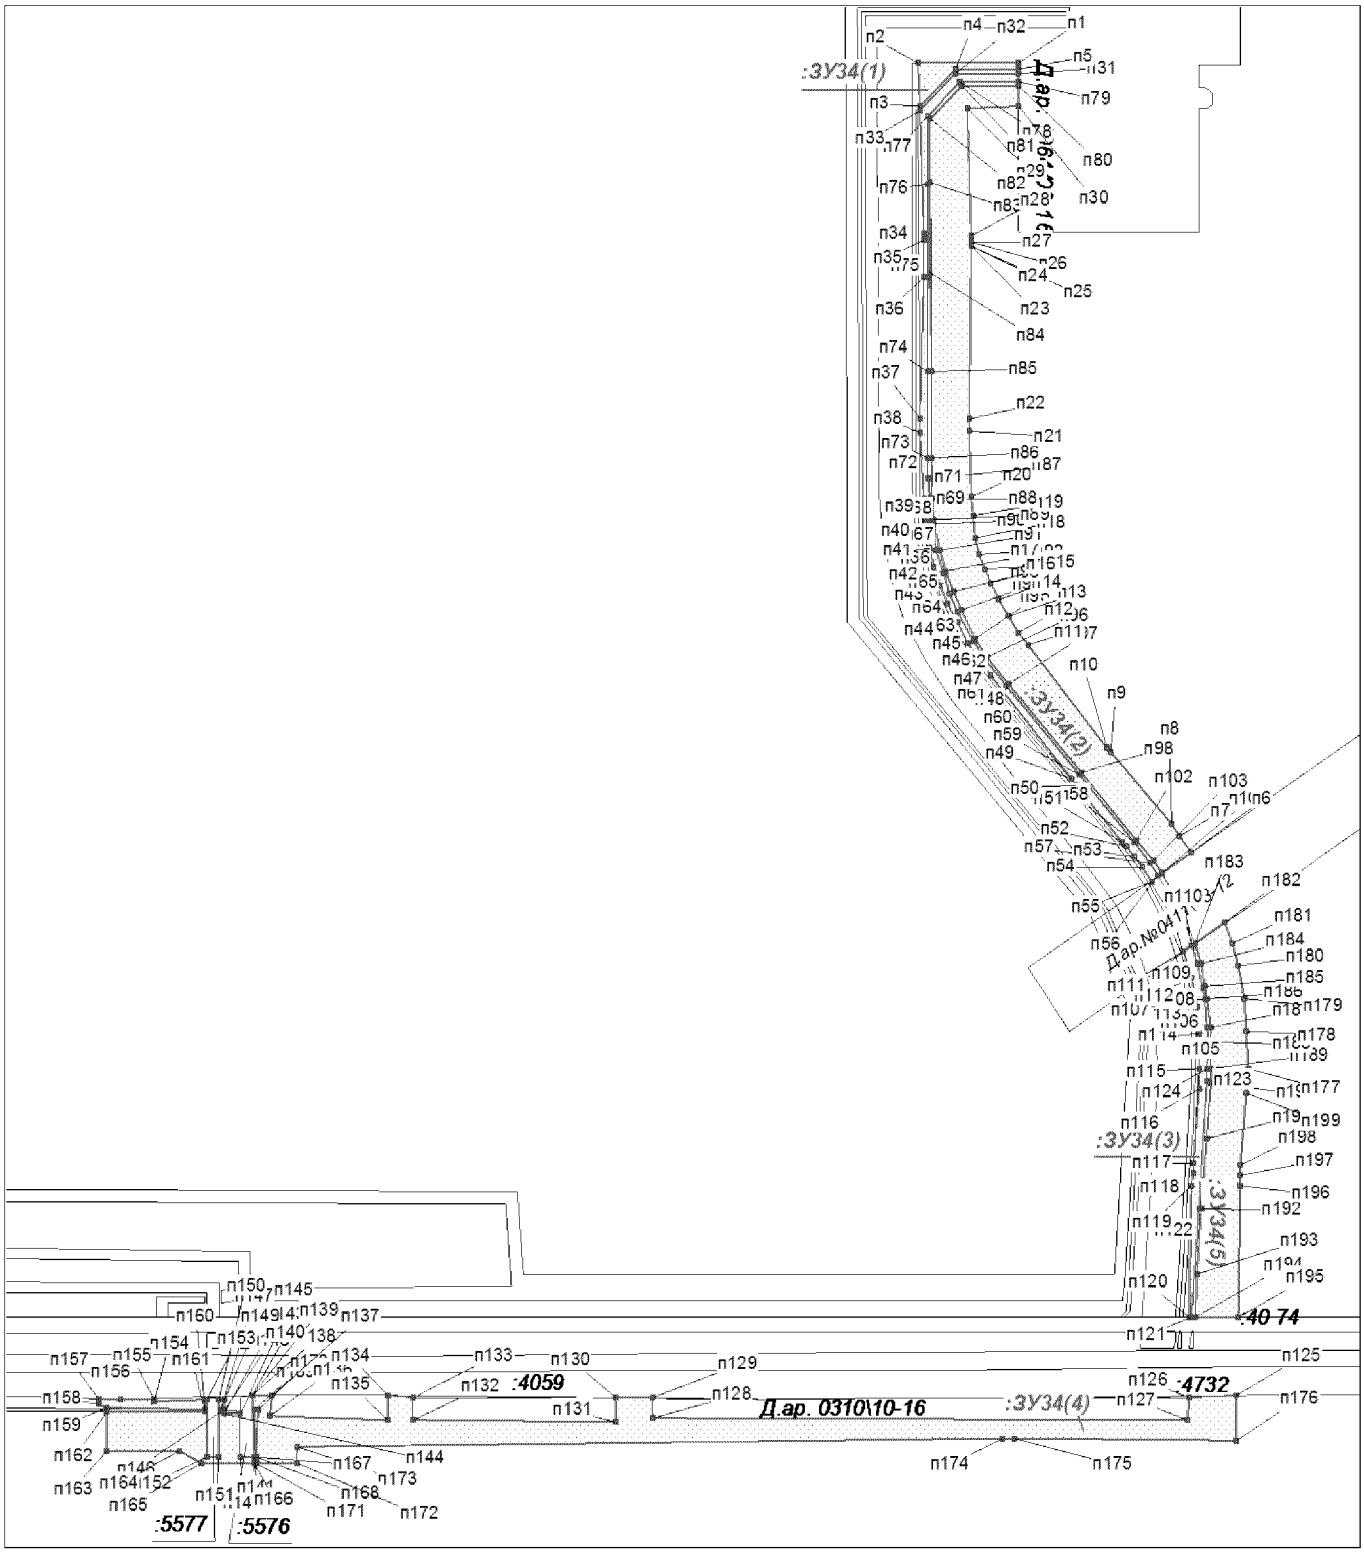

Проект межевания территории для размещения линейного объекта регионального значения Ханты-Мансийского автономного округа-Югры «Реконструкция участков нефтесборных сетей и высоконапорных водоводов Ватьеганского месторождения»Землепользователь ТПП Повхнефтегаз


Чертеж межевания границ участка 86:03:0090203:ЗУ35 на землях лесного фонда

М 1:5000

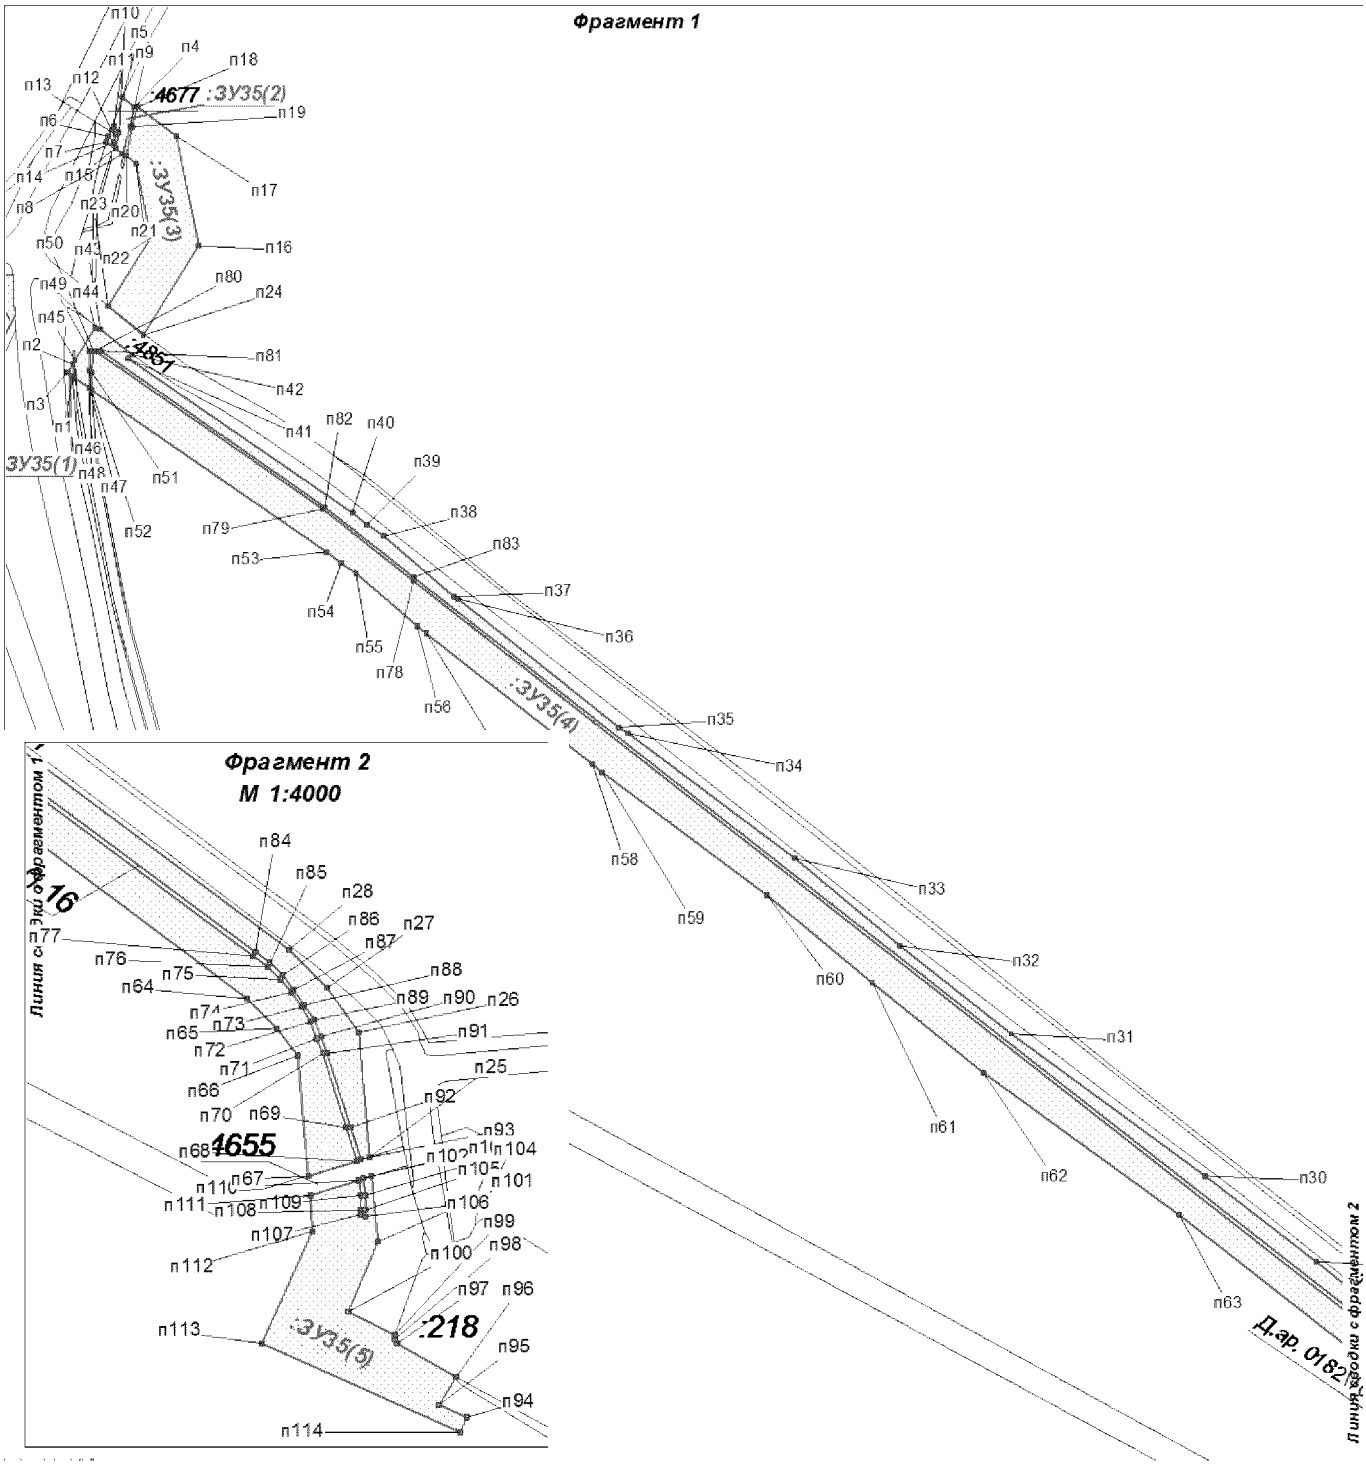


Проект межевания территории для размещения линейного объекта регионального значения Ханты-Мансийского автономного округа-Югры «Реконструкция участков нефтесборных сетей и высоконапорных водоводов Ватьеганского месторождения»Землепользователь ТПП Повхнефтегаз

Чертеж межевания границ участка 86:03:0090203:ЗУ36 на землях лесного фонда М 1:5000

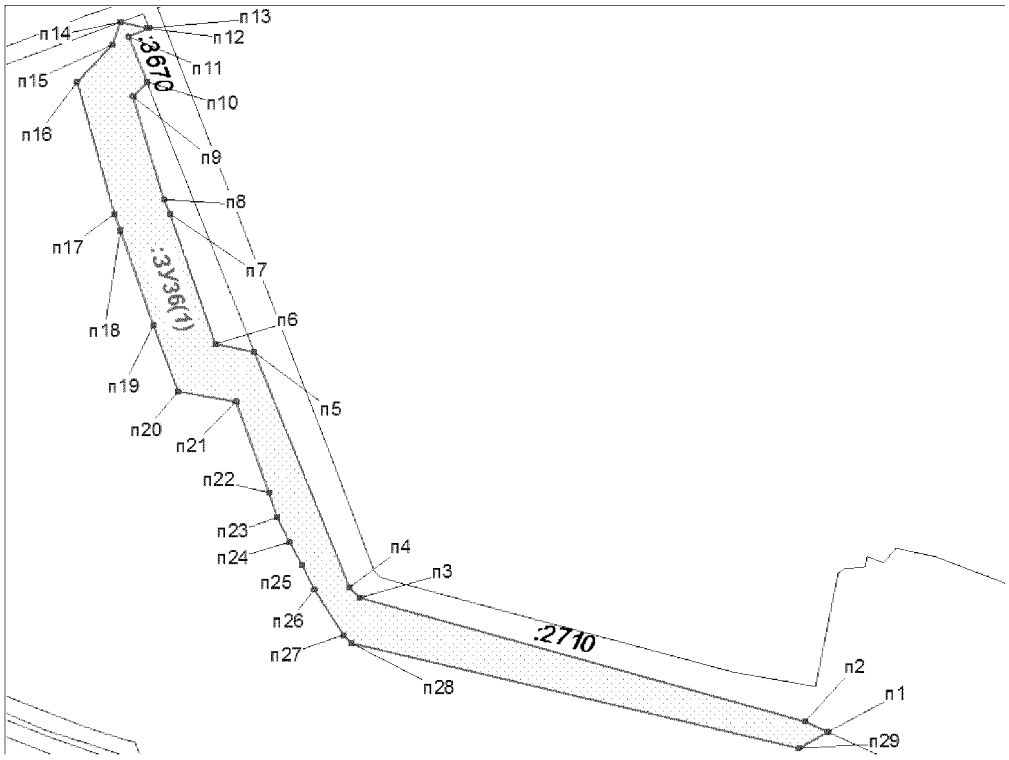


Чертеж межевания границ участка 86:03:0090203:ЗУ37 на землях лесного фонда М 1:5000

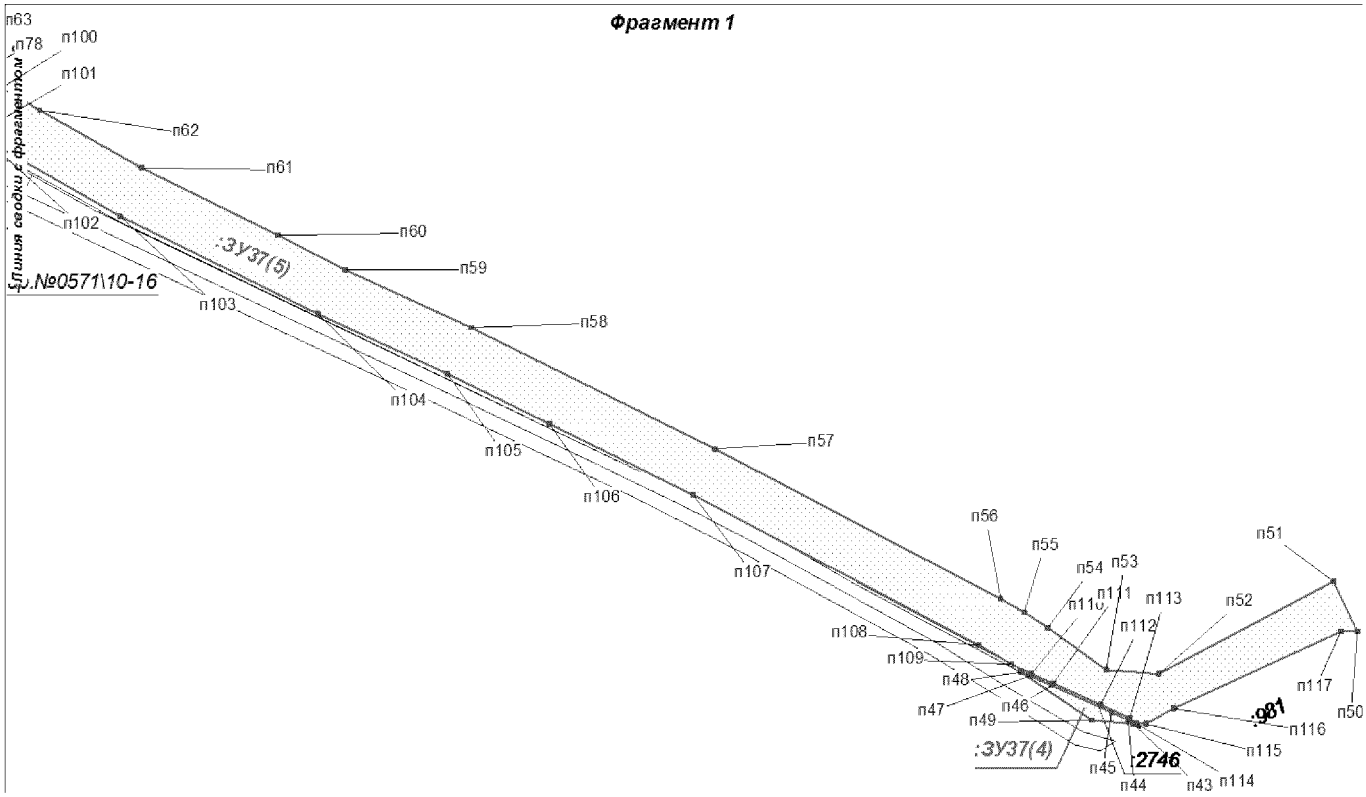


Проект межевания территории для размещения линейного объекта регионального значения Ханты-Мансийского автономного округа-Югры «Реконструкция участков нефтесборных сетей и высоконапорныхводоводов Ватьеганского месторождения»Землепользователь ТПП Повхнефтегаз


М 1:5000

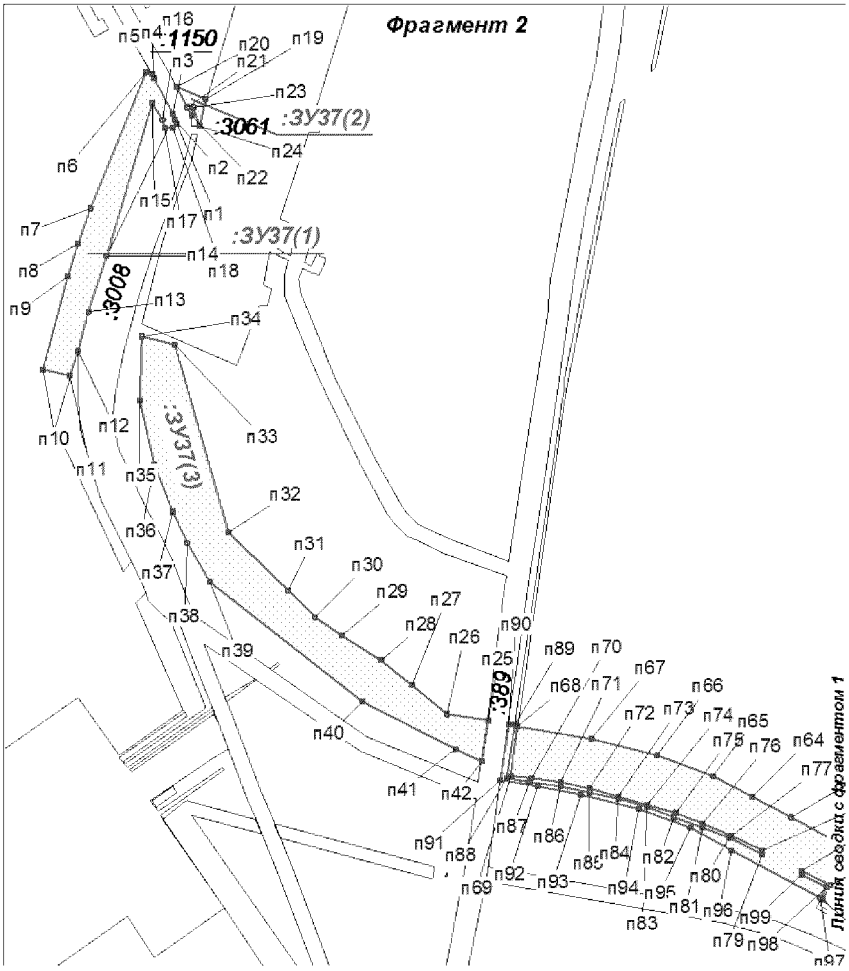

Чертеж межевания границ участка 86:03:0090203:ЗУ38 на землях лесного фонда

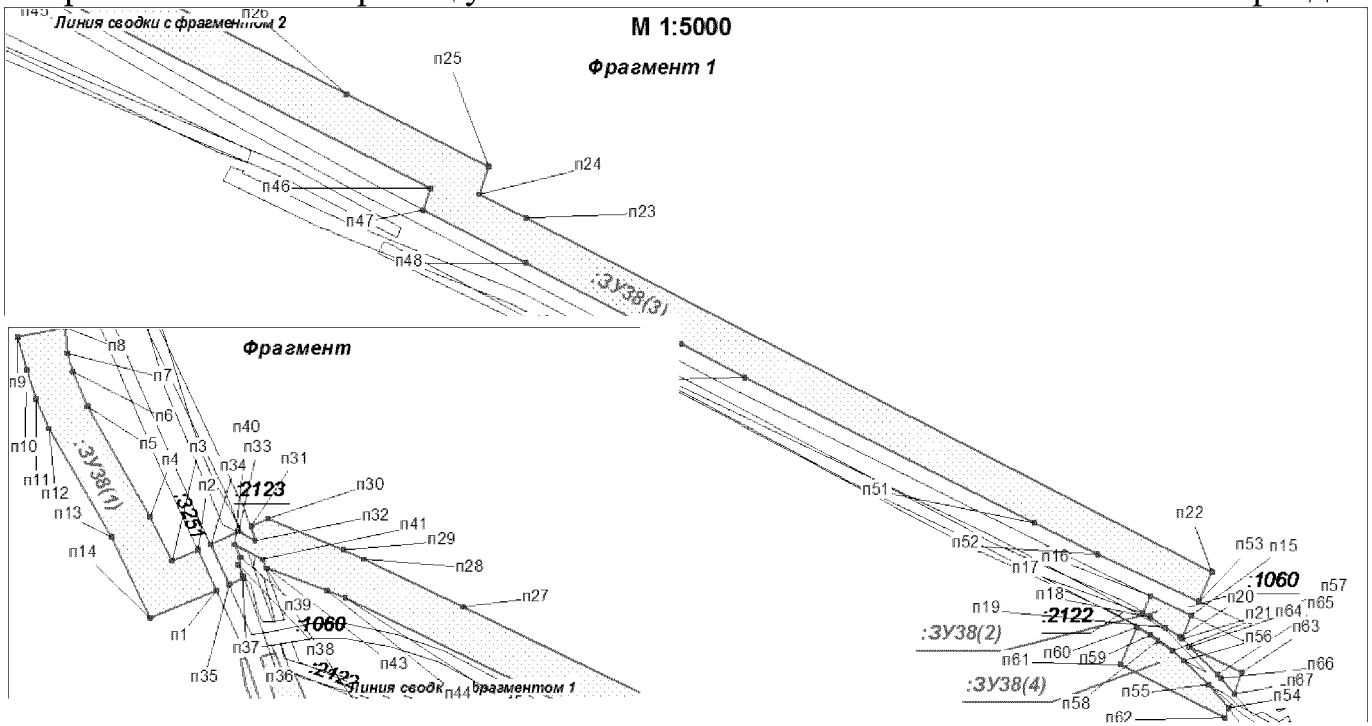


Проект межевания территории для размещения
линейного объекта регионального значения
Ханты-Мансийского автономного округа-Югры
«Реконструкция участков нефтесборных сетей и высоконапорных водоводов
Ватьеганского месторождения» Землепользователь ТПП Повхнефтегаз
Чертеж межевания границ участка 86:03:0090203:ЗУ39 на землях лесного фонда
М 1:5000

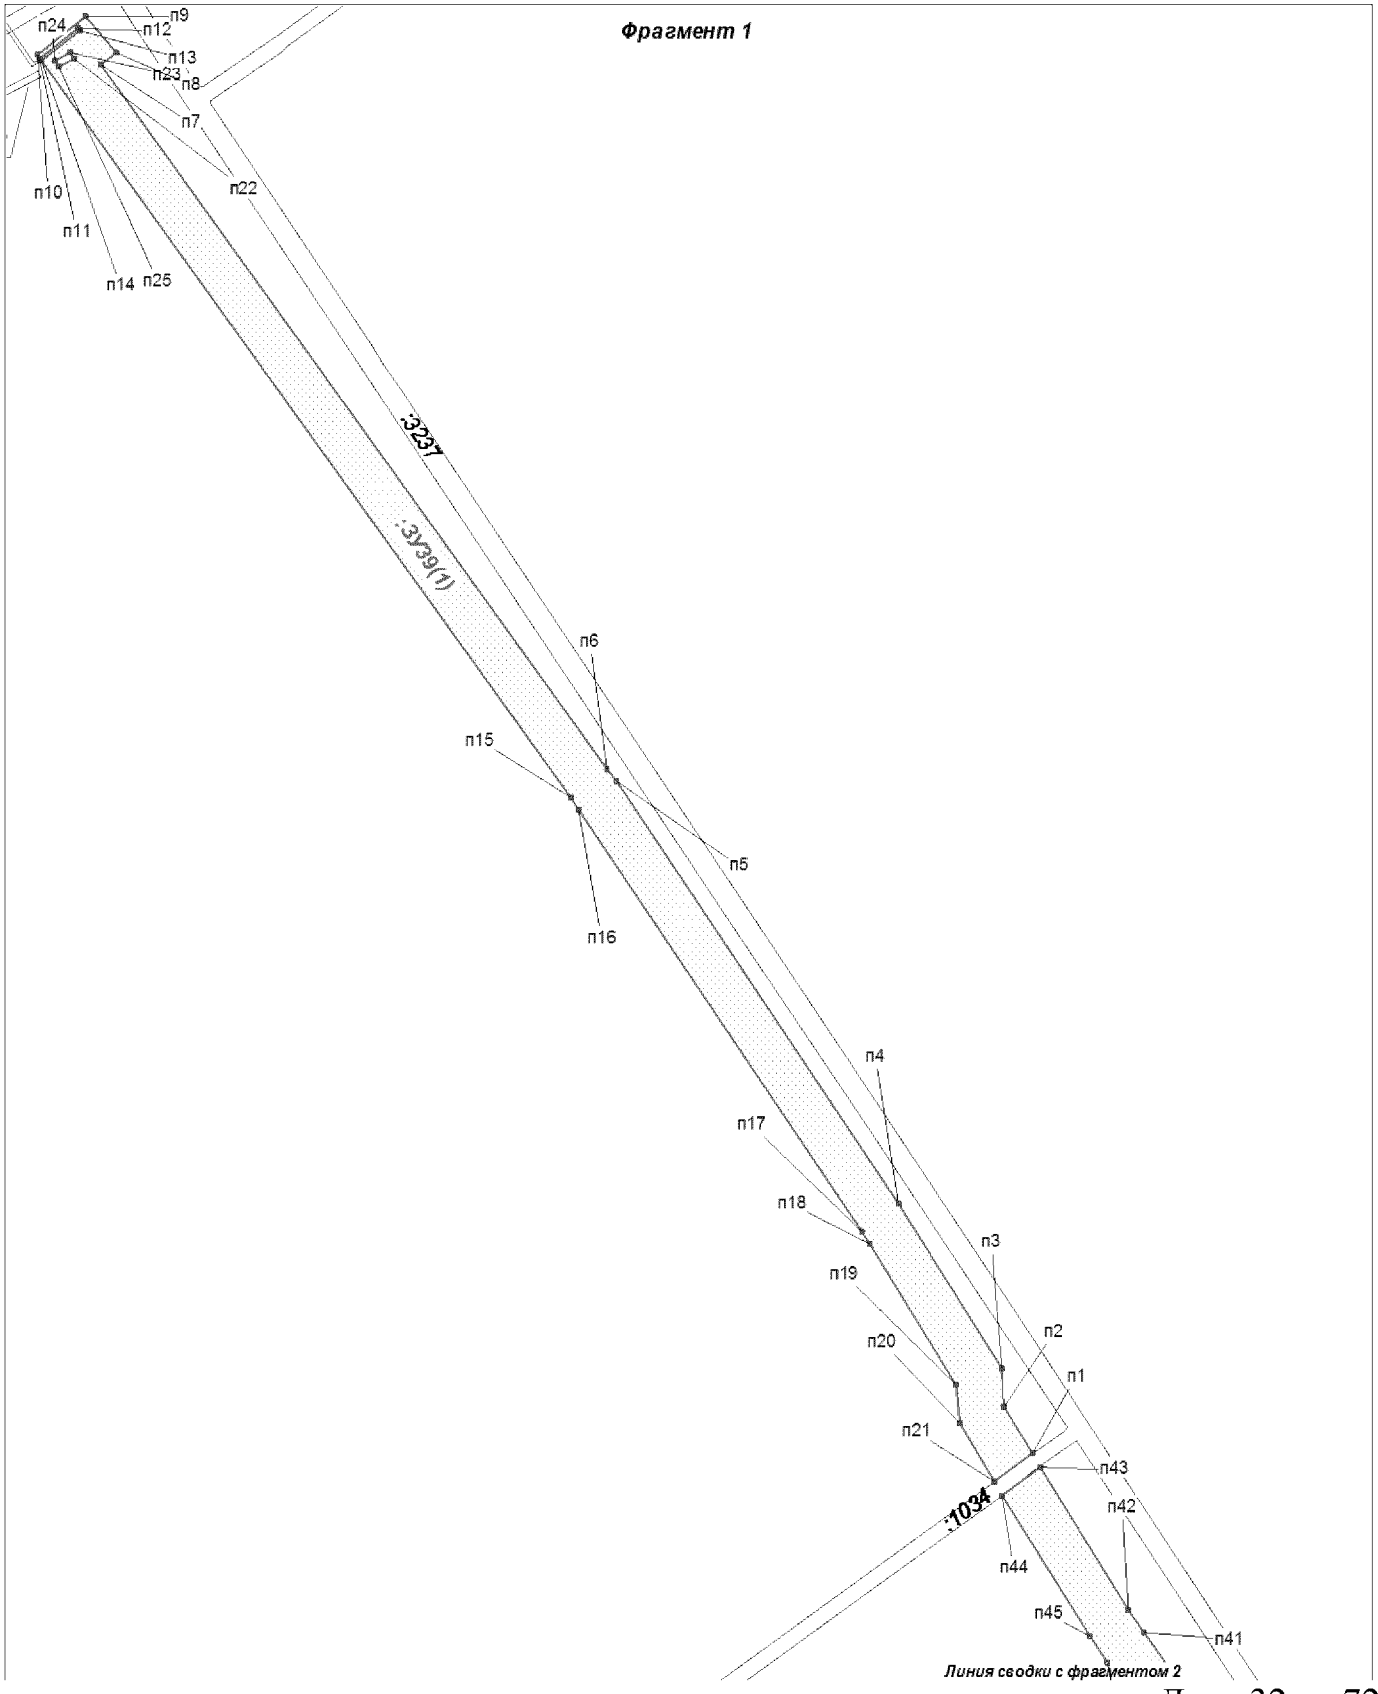

Проект межевания территории для размещения
линейного объекта регионального значения
Ханты-Мансийского автономного округа-Югры
«Реконструкция участков нефтесборных сетей и высоконапорных водоводов
Ватьеганского месторождения»Землепользователь ТПП Повхнефтегаз


М 1:5000

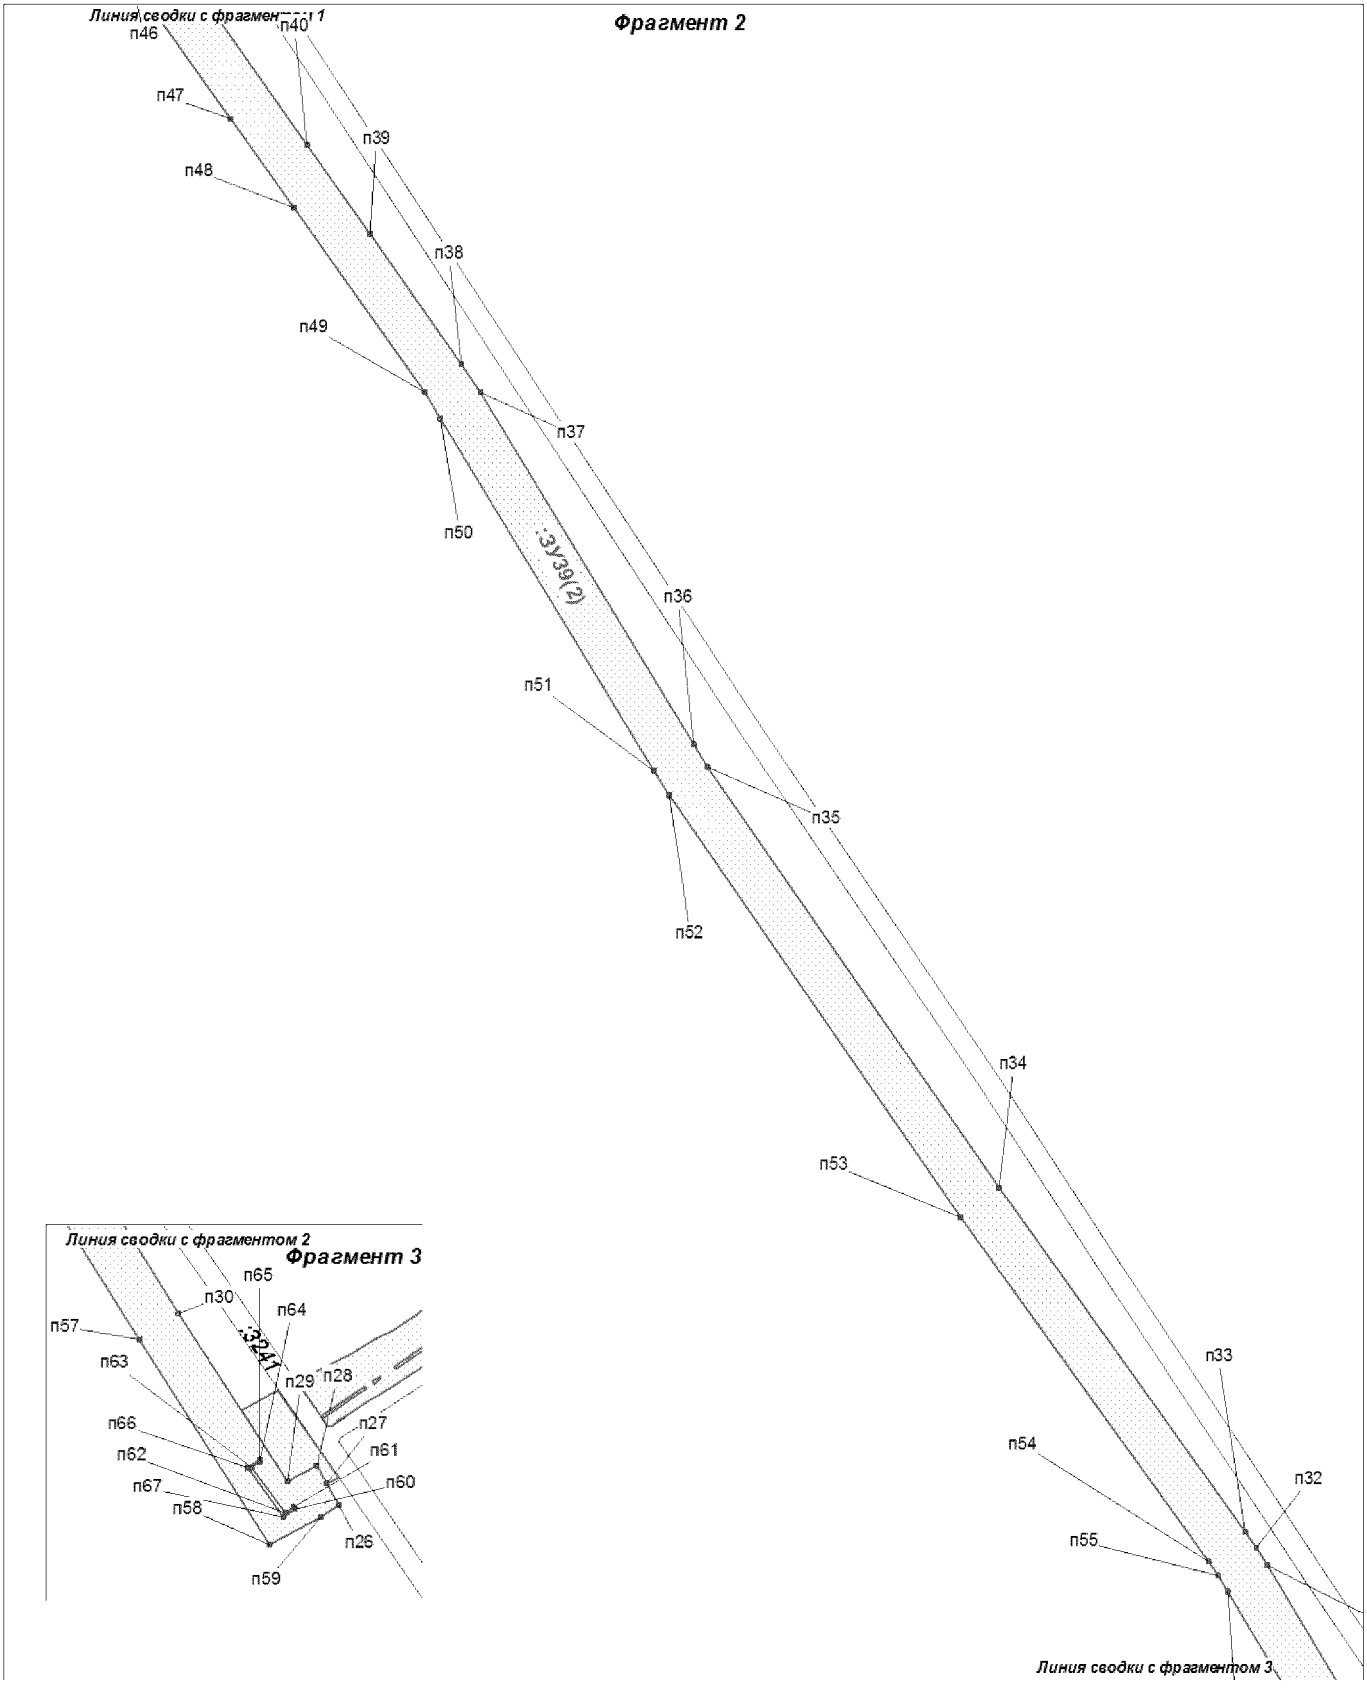

Проект межевания территории для размещения линейного объекта регионального значения Ханты-Мансийского автономного округа-Югры «Реконструкция участков нефтесборных сетей и высоконапорных водоводов Ватьеганского месторождения»Землепользователь ТПП Повхнефтегаз


Чертеж межевания границ участка 86:03:0090201:ЗУ1, 2 и 3 на землях лесного фонда

М 1:3000

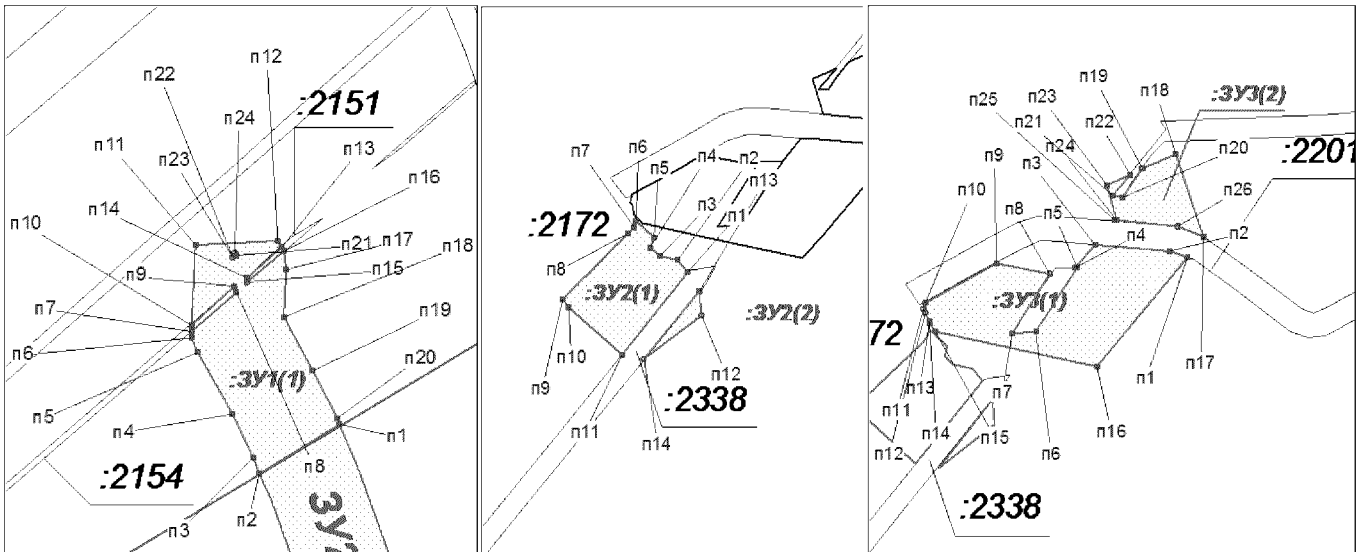


Чертеж межевания границ участка 86:03:0090201:ЗУ4на землях лесного фонда

М 1:5000

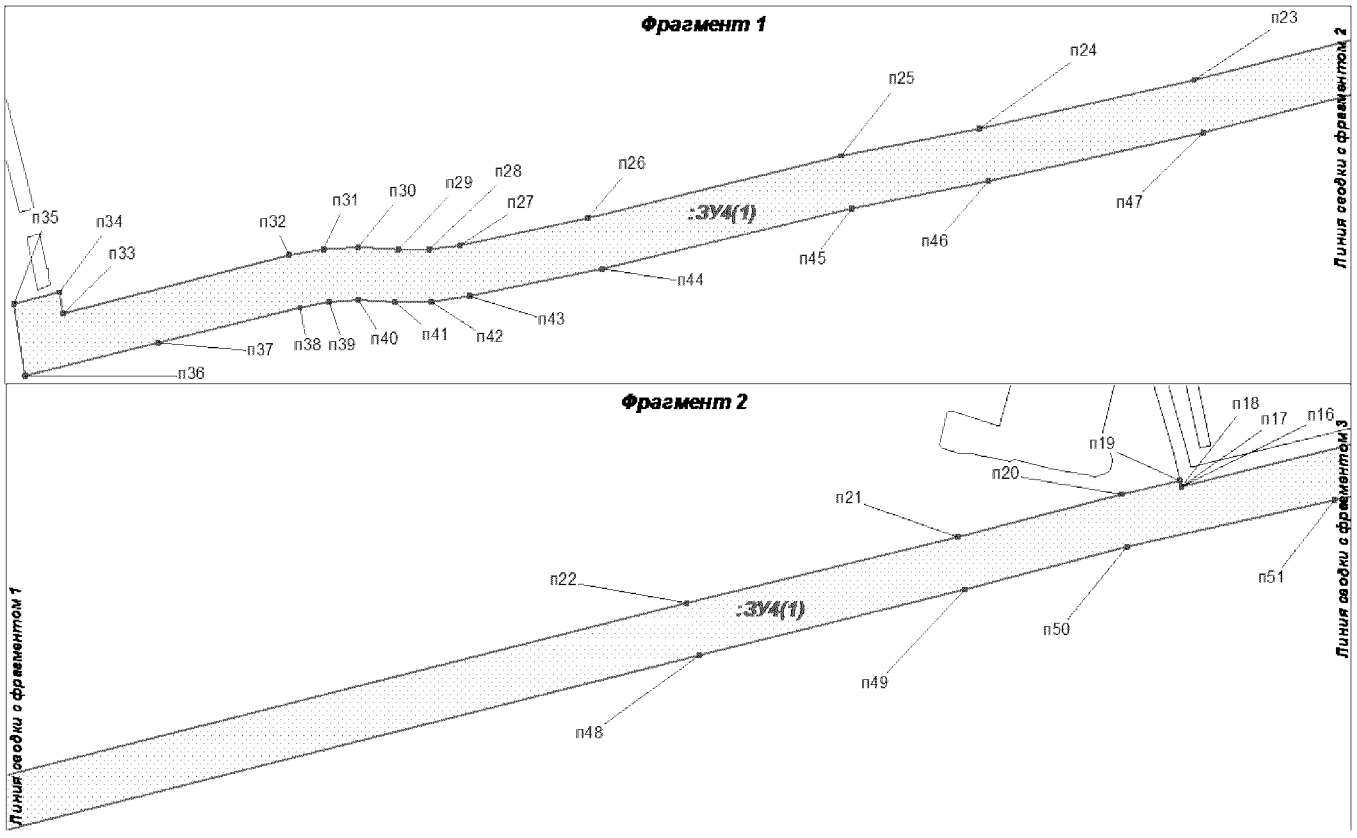


Проект межевания территории для размещения линейного объекта регионального значения Ханты-Мансийского автономного округа-Югры «Реконструкция участков нефтесборных сетей и высоконапорных водоводов Ватьеганского месторождения»Землепользователь ТПП Повхнефтегаз

М 1:5000

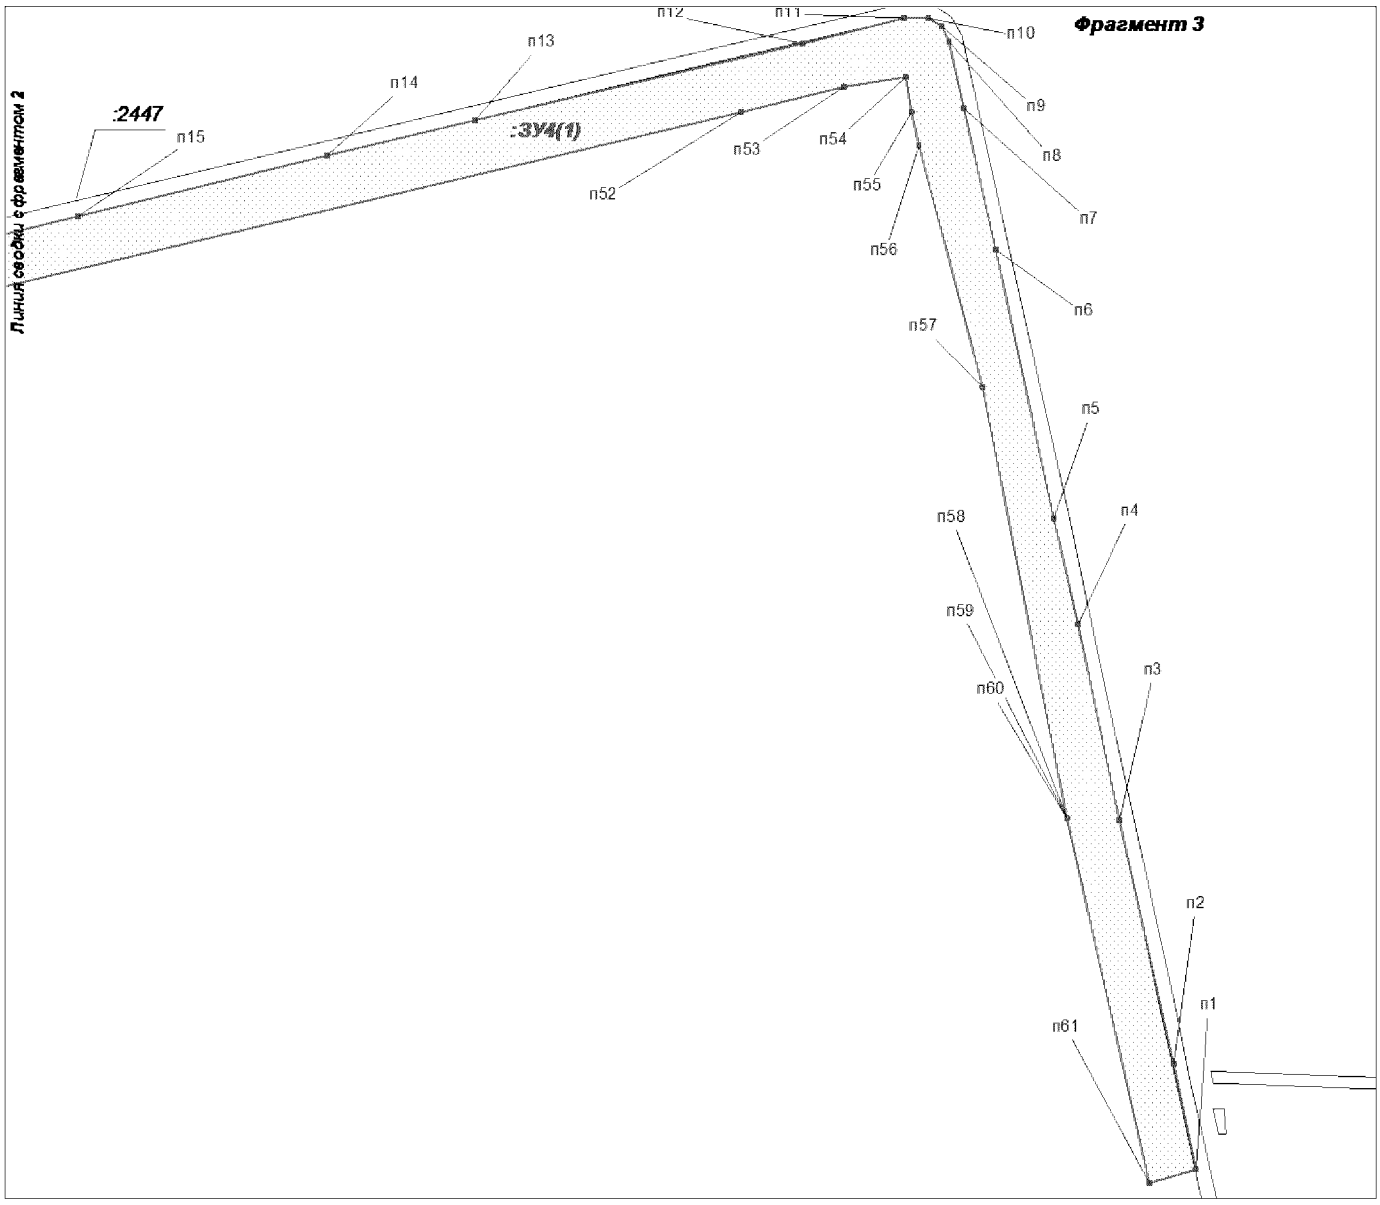

Чертеж межевания границ участка 86:03:0090201:ЗУ5 на землях лесного фонда


М 1:5000

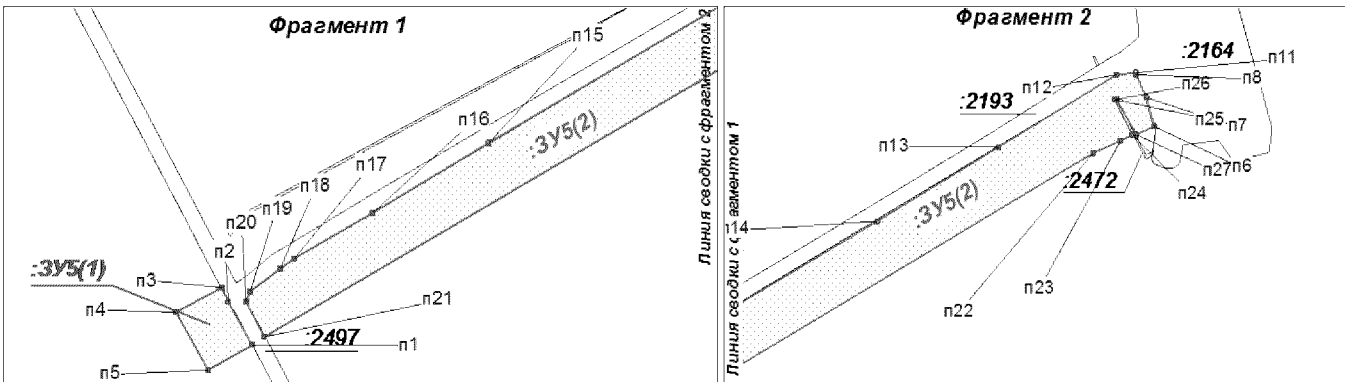

Проект межевания территории для размещения линейного объекта регионального значения Ханты-Мансийского автономного округа-Югры «Реконструкция участков нефтесборных сетей и высоконапорных водоводов Ватьеганского месторождения»Землепользователь ТПП Повхнефтегаз


Чертеж межевания границ участка 86:03:0090201:ЗУ6на землях лесного фонда

М 1:5000

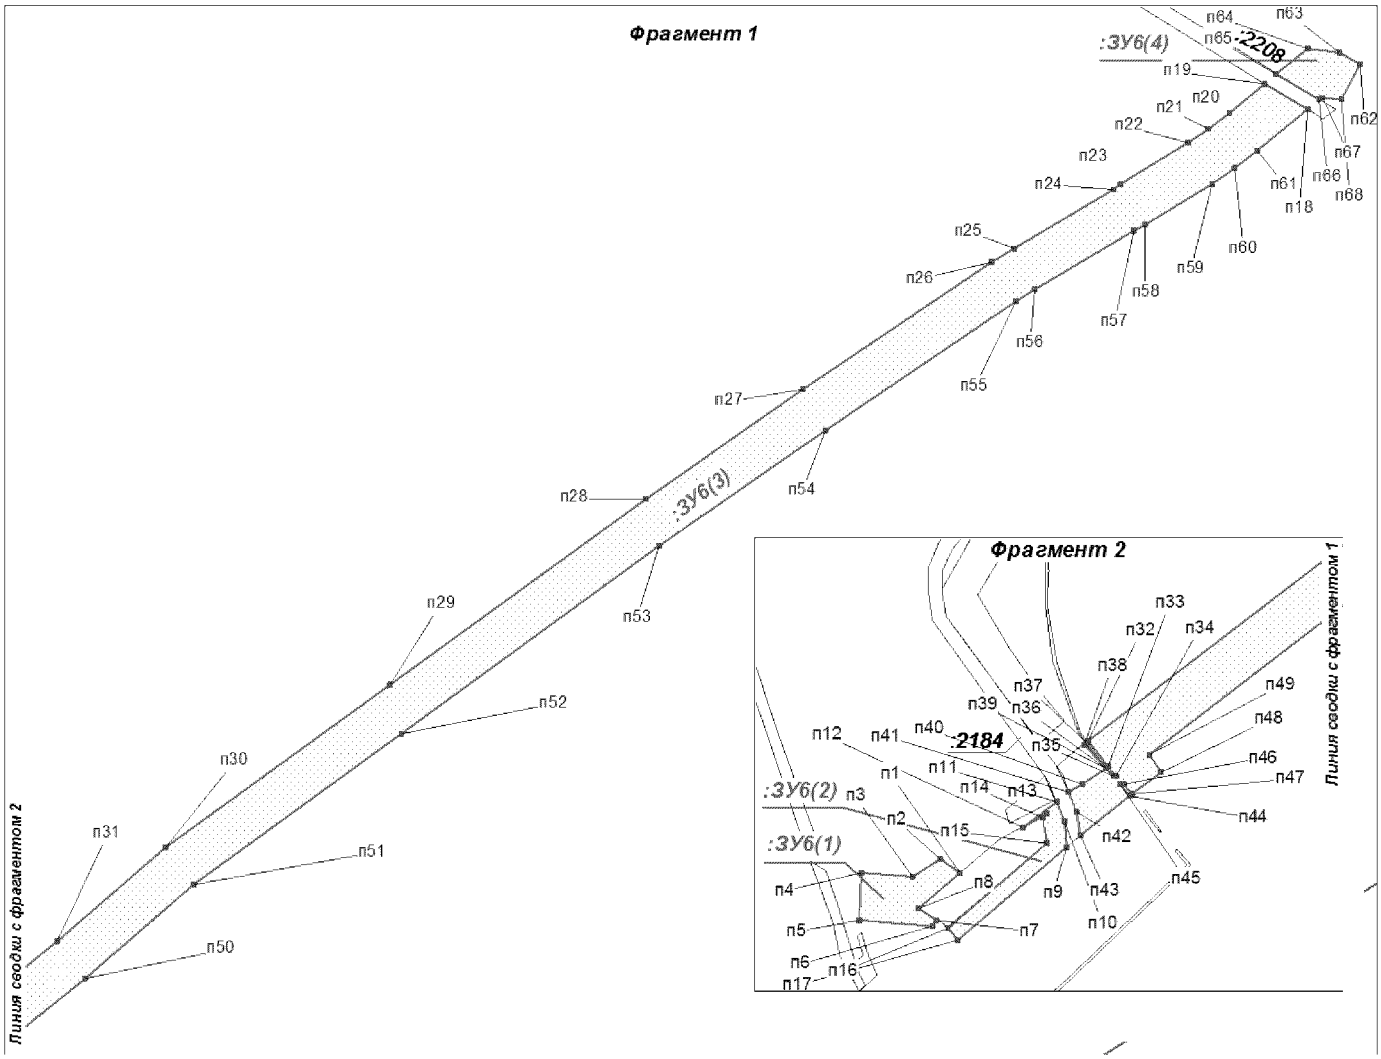


Чертеж межевания границ участка 86:03:0090201:ЗУ7на землях лесного фонда

М 1:5000

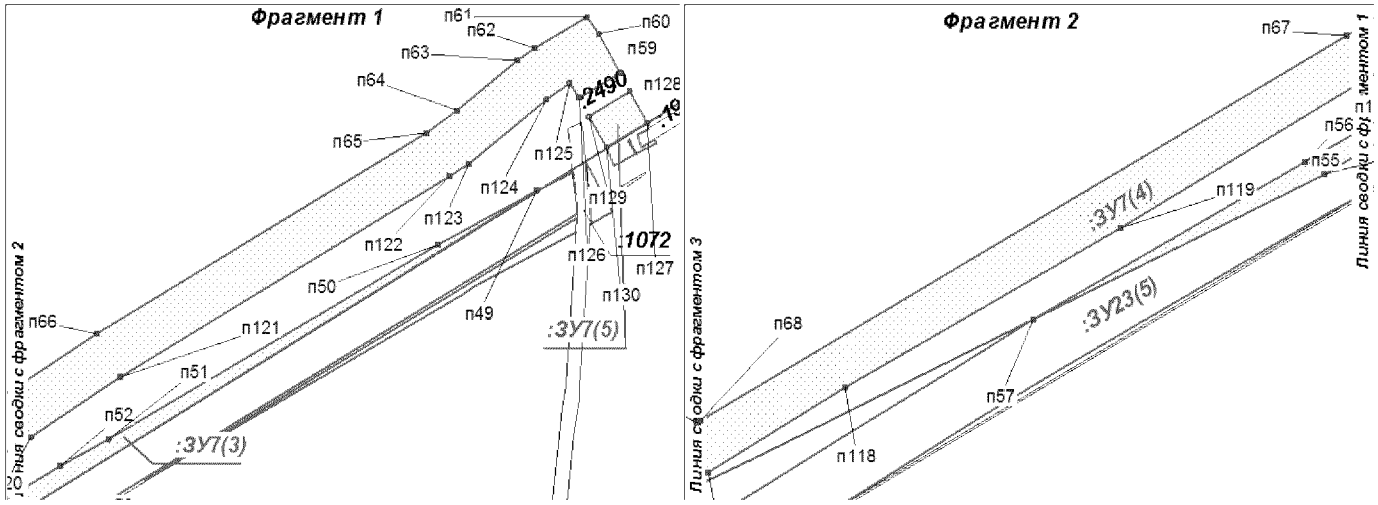


Проект межевания территории для размещения
линейного объекта регионального значения
Ханты-Мансийского автономного округа-Югры
«Реконструкция участков нефтесборных сетей и высоконапорных водоводов
Ватьеганского месторождения»Землепользователь ТПП Повхнефтегаз

М 1:5000

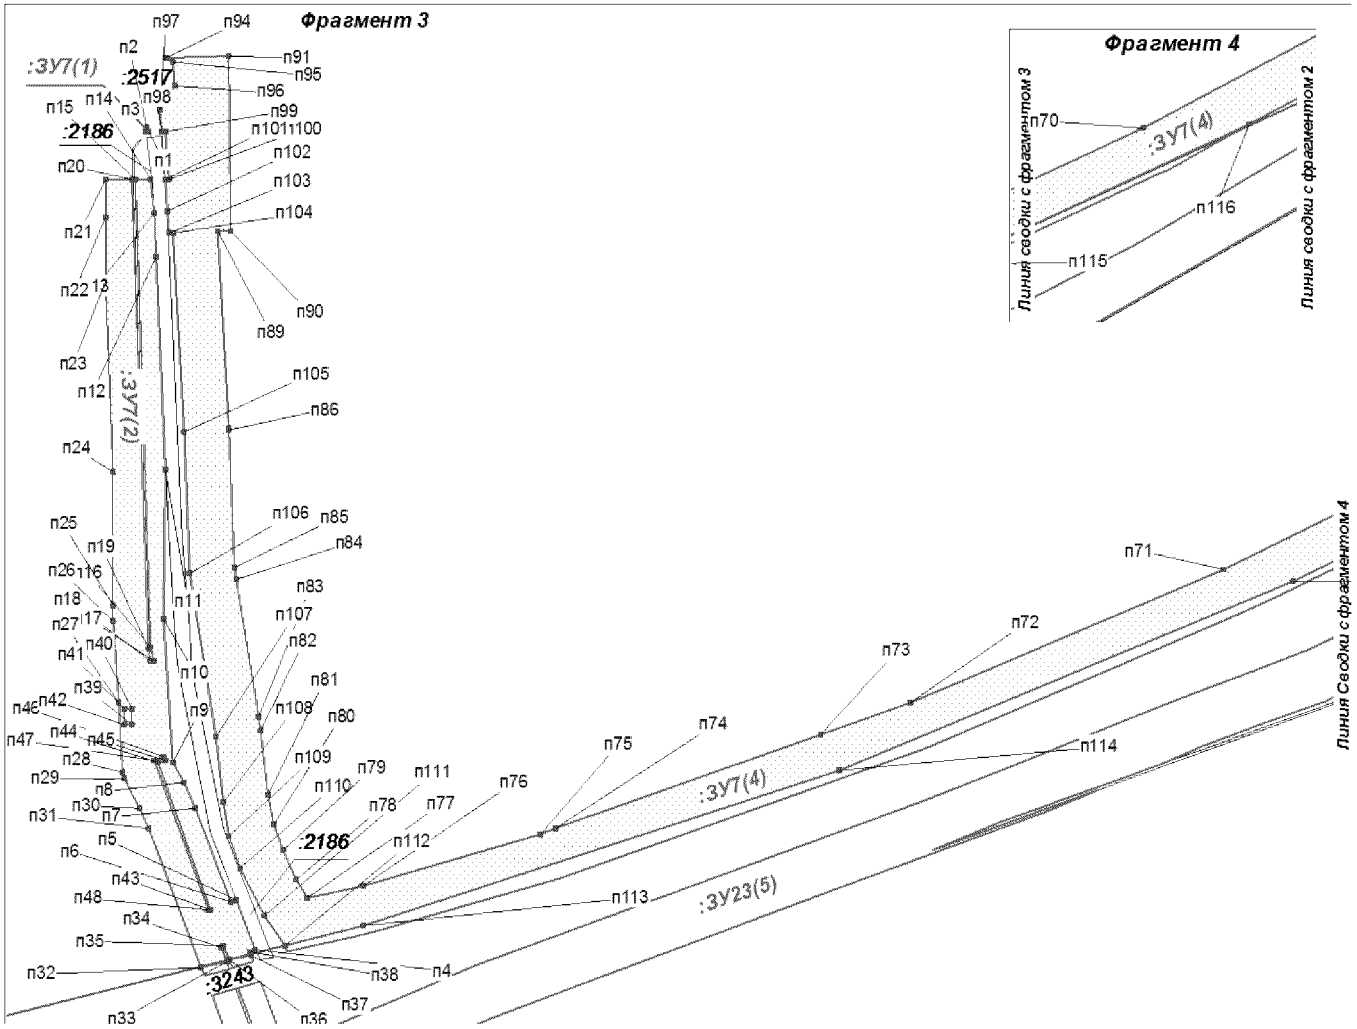


Чертеж межевания границ участка 86:03:0020401:ЗУ1на землях лесного фонда

М 1:500

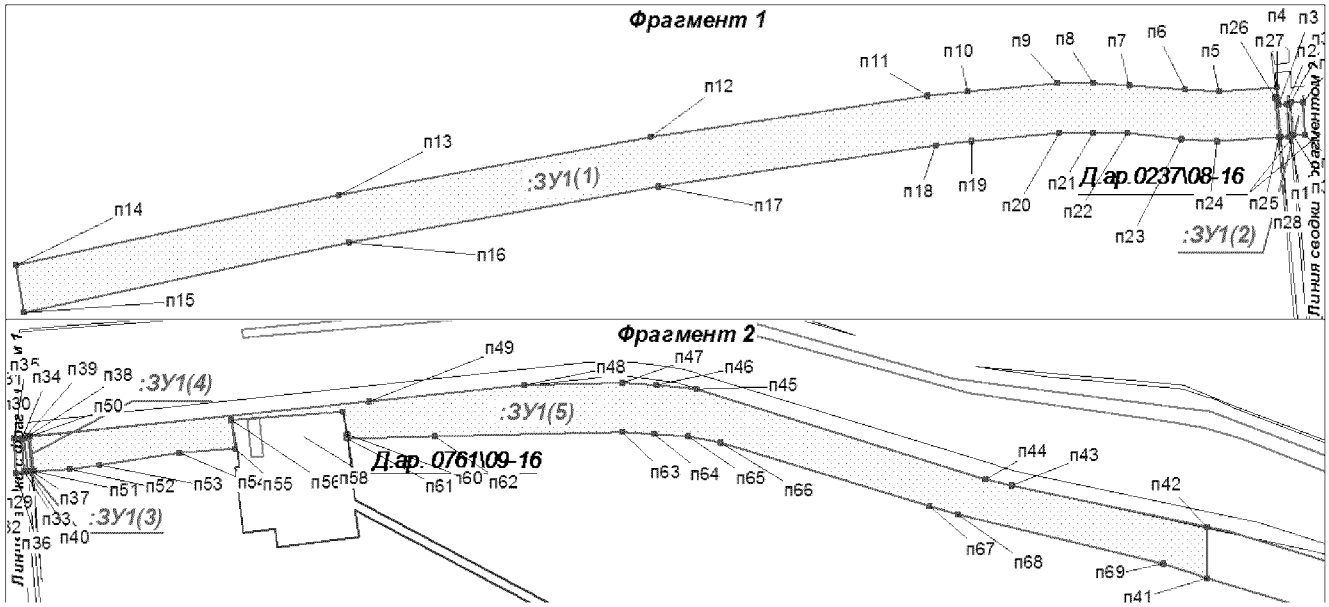


Проект межевания территории для размещения линейного объекта регионального значения Ханты-Мансийского автономного округа-Югры «Реконструкция участков нефтесборных сетей и высоконапорных водоводов Ватьеганского месторождения»Землепользователь ТПП Повхнефтегаз

Чертеж межевания границ участка 86:03:0020401:ЗУ2на землях лесного фонда М 1:5000

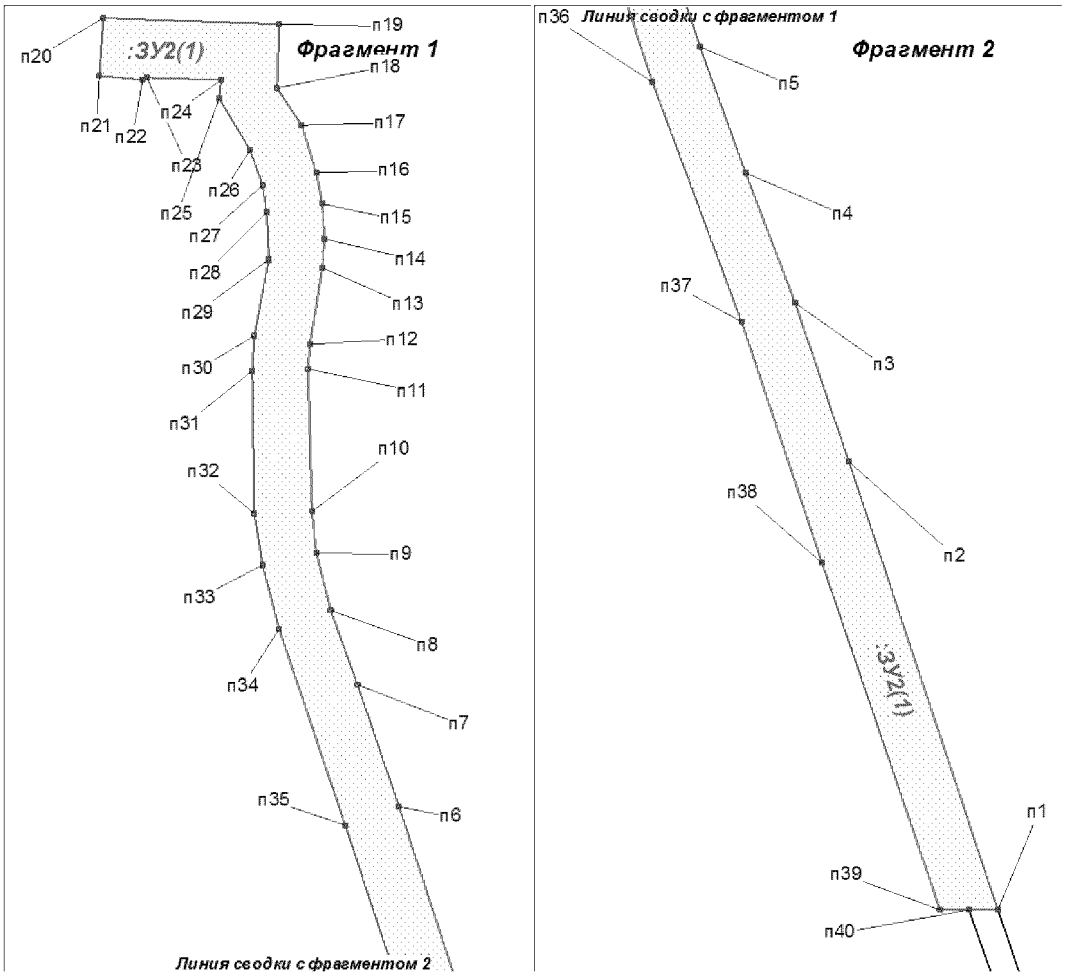

Чертеж межевания границ участка 86:04:0000001:ЗУ1на землях лесного фонда М 1:5000

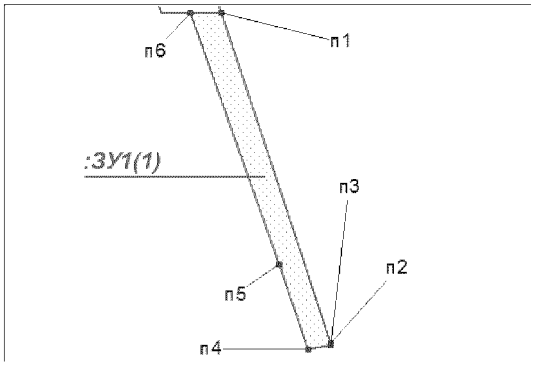

1	1098758,77	4356623,16
2	1098787,03	4356597,44
3	1098776,2	4356585,47
4	1098721,06	4356530,3
5	1098713,16	4356522
6	1098705,7	4356513,35
7	1098686,83	4356490,39
8	1098680,97	4356482,93
9	1098675,39	4356475,24
10	1098662,34	4356456,03
11	1098652,55	4356439,06
12	1098648,14	4356430,11
13	1098639,36	4356411,34
14	1098621,63	4356373,45
15	1098597,05	4356388,78
16	1098615,76	4356418,73
17	1098614,06	4356419,78
18	1098595,34	4356389,84
19	1098590,68	4356392,75
20	1098590,74	4356395,99

21	1098590,77	4356396,37
22	1098593,46	4356400,92
23	1098599,97	4356411,53
24	1098607,29	4356423,89
25	1098610,35	4356429,04
26	1098631,49	4356465,18
27	1098648,82	4356492,03
28	1098651,21	4356495,68
29	1098658,92	4356505,46
30	1098682,83	4356535,7
31	1098688,83	4356545,04
32	1098689,46	4356546,02
33	1098690,99	4356548,59
34	1098695	4356555,31
35	1098695,3	4356555,64
36	1098719,73	4356580,06
37	1098737,9	4356598,24
38	1098739,61	4356604,77
39	1098754,36	4356618,92
40	1098756,26	4356617,36

41	1098695,25	4356539,36
42	1098662,72	4356497,73
43	1098660,36	4356493,95
44	1098634,58	4356452,65
45	1098626,96	4356440,43
46	1098627,36	4356440,2
47	1098628,65	4356439,39
48	1098664,36	4356496,57
49	1098686,45	4356524,83
50	1098686,81	4356525,29
51	1098759,04	4356617,67
52	1098755,81	4356620,31
1	1098555,36	4356398,24
2	1098615,64	4356360,66
3	1098603,65	4356335,07
4	1098554,57	4356363,21
5	1098563,99	4356383,99
6	1098551,8	4356390,58

1	1098536,89	4356397,12
2	1098551,8	4356390,58
3	1098563,99	4356383,99
4	1098554,57	4356363,21
5	1098670,74	4356296,6
6	1098813,91	4356215,78
7	1098825,66	4356208,81
8	1098836,89	4356201,45
9	1099071,67	4356040,73
10	1099358,19	4355851,81
11	1099373,09	4355842,64
12	1099611,69	4355705,46
13	1099630,77	4355693,56
14	1099719,32	4355633,86
15	1099779,34	4355593,37
16	1099912,22	4355503,77
17	1099928,06	4355493,83
18	1100025	4355437,31
19	1100007,54	4355410,31

20	1099911,86	4355466,1
21	1099894,46	4355477,02
22	1099799,99	4355540,73
23	1099739,24	4355581,69
24	1099612,92	4355666,87
25	1099595,55	4355677,68
26	1099357,06	4355814,78
27	1099340,61	4355824,92
28	1099053,6	4356014,19
29	1098818,91	4356174,87
30	1098808,57	4356181,62
31	1098797,94	4356187,92
32	1098654,94	4356268,63
33	1098511,8	4356349,95
34	1098529,9	4356384,68
1	1100033,55	4355432,34
2	1100065,07	4355413,95
3	1100090,32	4355413,27
4	1100202,74	4355347,92

5	1100489,36	4355166,04
6	1100498,28	4355160,15
7	1100977,6	4354832,56
8	1100985,65	4354842,47
9	1101009,93	4354823,42
10	1100986,02	4354788,66
11	1100984,23	4354789,89
12	1101001,98	4354817,54
13	1101000,32	4354818,64
14	1100982,57	4354791,01
15	1100480,23	4355133,6
16	1100472,08	4355138,95
17	1100185,65	4355320,73
18	1100176,41	4355326,36
19	1100081,36	4355381,73
20	1100056,29	4355382,45
21	1100016,24	4355405,22

1	1104295	4355535,33
2	1104277,79	4355503,27
3	1104284,16	4355501,01
4	1104301,09	4355493,43
5	1104325,92	4355481,08
6	1104331,58	4355479,36
7	1104333,93	4355479,22
8	1104348,04	4355497,25

9	1104350,18	4355496,77
10	1104336,58	4355479,38
11	1104367,18	4355482,15
12	1104367,45	4355514,6
13	1104365,13	4355515,81
14	1104353,89	4355501,49
15	1104351,78	4355502
16	1104363,18	4355516,54

17	1104356,09	4355517,36
18	1104337,35	4355515,62
19	1104316,72	4355525,85
20	1104297,66	4355534,38

1	1103491,73	4355739,36
2	1103463,21	4355724,35
3	1103449,42	4355716,36
4	1103435,7	4355706,98
5	1103434,99	4355706,41
6	1103367,99	4355638,52
7	1103331,78	4355603,42
8	1103312,16	4355584,37
9	1103169,92	4355442,77
10	1103165,85	4355439,77
11	1103169,56	4355436,04
12	1103188,99	4355416,53
13	1103190,12	4355415,4
14	1103221,9	4355446,99
15	1103436,82	4355660,6
16	1103446,98	4355669,98
17	1103457,56	4355678,37
18	1103468,74	4355685,96
19	1103480,71	4355692,86
20	1103496,09	4355700,99
21	1103509,43	4355692,6
22	1103625,9	4355619,44
23	1103642,45	4355644,31
24	1103676,46	4355624,69
25	1103755,15	4355621,58
26	1103767,44	4355620,79
27	1103779,63	4355619,36
28	1103795,83	4355617,03
29	1103806,09	4355589,3
30	1103846,97	4355583,41
31	1103851,41	4355583,08
32	1103856,23	4355584,51
33	1103888,89	4355597,58
34	1103942,67	4355589,83
35	1103954,16	4355588,42
36	1103958,28	4355588,11
37	1103965,76	4355587,52
38	1103993,96	4355585,94
39	1104070,01	4355581,68
40	1104072,04	4355580,42
41	1104097,83	4355606,37
42	1104080,26	4355616,84
43	1103968,01	4355623,46
44	1103957,8	4355624,26
45	1103947,66	4355625,49
46	1103943,14	4355626,13
47	1103935,2	4355625,36
48	1103929,48	4355624,8
49	1103928,72	4355624,76
50	1103892,72	4355622,84
51	1103888,89	4355623
52	1103885,21	4355623,11
53	1103870,55	4355626,13
54	1103866	4355627,21
55	1103847,78	4355619,92
56	1103847,33	4355619,74
57	1103832,68	4355621,84
58	1103831,87	4355623,62
59	1103825,89	4355636,68
60	1103802,97	4355641,52
61	1103791,5	4355643,93
62	1103748,33	4355650,51
63	1103742,75	4355651,23
64	1103726,2	4355653,33
65	1103705,99	4355657,34
66	1103694,12	4355659,66
67	1103692,83	4355659,99
68	1103684,64	4355660,32
69	1103679,77	4355663,28
70	1103674,16	4355664,69
71	1103638,07	4355677,24
72	1103624,42	4355683,37
73	1103619,59	4355675,65
74	1103615,16	4355668,57
75	1103570,07	4355696,7
76	1103507,57	4355735,7
77	1103505,23	4355736,66
78	1103503,3	4355737,16
79	1103495,91	4355739,03
1	1103116,19	4355500,47
2	1103113,15	4355490,01
3	1103108,26	4355473,12
4	1103106,67	4355467,69
5	1103113,04	4355466,33
6	1103148,3	4355455,8
7	1103149,73	4355455,05
8	1103150,13	4355454,66
9	1103150,65	4355454,18
10	1103151,04	4355453,52
11	1103152,56	4355453,13
12	1103159,16	4355446,49
13	1103162,85	4355449,79
14	1103184,67	4355471,52
15	1103177,05	4355478,66
16	1103169,88	4355485,39
17	1103130,19	4355496,54
18	1103120,73	4355499,19
1	1104277,79	4355503,27
2	1104295	4355535,33
3	1104277,8	4355541,49
4	1104214,71	4355561,14
5	1104202,51	4355565,42
6	1104190,92	4355570,4
7	1104179,72	4355576,17
8	1104174,41	4355579,39
9	1104166,22	4355569,48
10	1104151,09	4355551,43
11	1104156,76	4355547,99
12	1104162,32	4355544,64
13	1104175,74	4355537,73
14	1104177,41	4355537,02
15	1104189,64	4355531,78
16	1104203,32	4355526,98
17	1104266,65	4355507,23
1	1104148,86	4355595,83
2	1104145,31	4355592,24
3	1104124,32	4355567,67
4	1104126,37	4355567,51
5	1104146,01	4355554,66
6	1104161,43	4355573,37
7	1104169,13	4355582,58
8	1104168,65	4355582,87

1	1105932,02	4357580,07
2	1105950,73	4357551,25
3	1105932,32	4357525,36
4	1105922,42	4357510,47
5	1105913,44	4357494,95
6	1105887,23	4357446,24
7	1105883,82	4357439,66
8	1105847,47	4357367,65
9	1105838,88	4357351,78
10	1105759,21	4357214,09
11	1105690,83	4357099,95
12	1105573,39	4356911,81
13	1105470,7	4356747,99
14	1105410,35	4356668,02
15	1105254,56	4356444,16
16	1105237,59	4356456,96
17	1105230,83	4356462,06
18	1105229,99	4356460,14
19	1105236,45	4356455,28
20	1105253,42	4356442,53
21	1105253,07	4356442,02
22	1105236,24	4356454,89
23	1105225,43	4356439,21
24	1105221,18	4356429,83
25	1105208,12	4356434,66
26	1105191,25	4356436,56
27	1105216,2	4356470,56
28	1105224,55	4356464,23
29	1105224,56	4356466,76
30	1105217,38	4356472,18
31	1105231,9	4356492,07
32	1105243,98	4356484,66
33	1105384,44	4356686,86
34	1105444,44	4356766,3
35	1105539,97	4356918,72
36	1105657,74	4357107,38
37	1105730,51	4357228,4
38	1105811,14	4357367,75
39	1105818,92	4357382,12
40	1105855,23	4357454,08
41	1105859,04	4357461,41
42	1105885,31	4357510,22
43	1105895,08	4357527,13
44	1105906,18	4357543,82
1	1105170,52	4356354,34
2	1105179,66	4356341,31
3	1105169,3	4356322,06
4	1105172,88	4356286,96
5	1105141,49	4356284,56
6	1105135,63	4356333,31
7	1105139,61	4356336,65
8	1105147,58	4356324,7
1	1105183,92	4356426,5
2	1105201,46	4356425,53
3	1105215,51	4356420,83
4	1105199,29	4356397,49
5	1105206,99	4356413,68
6	1105205,08	4356411,19
7	1105187,25	4356413,62
8	1105133,43	4356344
9	1105124,71	4356350,97
1	1105960,45	4357619,25
2	1105969,66	4357604,68
3	1105973,2	4357582,86
4	1105956,74	4357559,71
5	1105938,05	4357588,55
6	1105939,74	4357590,94
7	1105937,57	4357605,27

1	1105406,26	4353442,43
2	1105478,23	4353429,57
3	1105644,02	4353400
4	1105777,93	4353376,02
5	1105850,89	4353362,84
6	1106033,79	4353330,22
7	1106129,98	4353312,08
8	1106176,41	4353303,3
9	1106186,57	4353298,78
10	1106192,49	4353290,04
11	1106192,7	4353272,12
12	1106180,04	4353200,03
13	1106138,54	4352965,71
14	1106119,55	4352860,21
15	1106087,13	4352682,54
16	1106054,67	4352504,9
17	1106054,71	4352504,89
18	1106054,7	4352504,87
19	1106058,7	4352504,07
20	1106051,68	4352459,91
21	1106027,13	4352340,24
22	1105991,16	4352139,37
23	1105874,62	4351518,31
24	1105848,31	4351360,31
25	1105834,76	4351258,47
26	1105800,38	4351071,59
27	1105787,02	4350978,61
28	1105785,18	4350955,4
29	1105786,3	4350932,12
30	1105789,05	4350903,7
31	1105788,78	4350877,8
32	1105785,56	4350852,67
33	1105754,22	4350685,97
34	1105768,09	4350683,96
35	1105761,88	4350650,18
36	1105712,38	4350656,79
37	1105730,57	4350754,49
38	1105750,04	4350859,1
39	1105752,8	4350880,79
40	1105752,96	4350902,37
41	1105750,39	4350928,4
42	1105749,08	4350955,38
43	1105751,18	4350982,87
44	1105765,29	4351080,55
45	1105799,13	4351264,24
46	1105812,64	4351365,86
47	1105838,81	4351523,1
48	1105955,88	4352147,11
49	1105990,93	4352342,98
50	1106015,58	4352463,21
51	1106039,9	4352615,88
52	1106135,2	4353154,57
53	1106148,32	4353228,63
54	1106153,74	4353272,32
55	1106129,18	4353275,47
56	1106106,01	4353279,79
57	1105941,25	4353317,05
58	1105647,59	4353362,64
59	1105647,58	4353362,63
60	1105647,56	4353362,63
61	1105398,31	4353408,47

1	1101849,96	4356894,94
2	1101856,37	4356891,29
3	1101898,32	4356867,42
4	1101910,48	4356870,44
5	1101919,8	4356870,27
6	1101938,12	4356865,03
7	1101945,28	4356863,31
8	1101952,54	4356862,24
9	1102006,17	4356856,59
10	1102018,86	4356855
11	1102031,72	4356852,84
12	1102129,17	4356834,49
13	1102137,17	4356833,1
14	1102145,25	4356831,93
15	1102260,78	4356816,95
16	1102281,01	4356815,86
17	1102290,94	4356816,45
18	1102300,81	4356817,8
19	1102310,55	4356819,87
20	1102329,41	4356826,2
21	1102347,41	4356835,46
22	1102358,76	4356842,42
23	1102373,13	4356850,72
24	1102388,33	4356858,47
25	1102403,95	4356865,39
26	1102419,89	4356871,47
27	1102436,16	4356876,66
28	1102474,47	4356887,77
29	1102487,37	4356891,08
30	1102500,98	4356893,67
31	1102527,84	4356896,24
32	1102540,79	4356896,28
33	1102558,88	4356895,35
34	1102578,04	4356891,57
35	1102595,89	4356884,86
36	1102610,43	4356877,97
37	1102617,43	4356875,01
38	1102631,33	4356871,24
39	1102646,06	4356869,92
40	1102709,23	4356869,74
41	1102719,58	4356869,23
42	1102741,54	4356865,05
43	1102761,32	4356857,33
44	1102779,62	4356845,99
45	1102852,9	4356790,29
46	1102872,07	4356776,9
47	1102892,27	4356765,18
48	1102969,68	4356724,31
49	1102986,71	4356716,03
50	1103004,27	4356708,9
51	1103174,34	4356646,37
52	1103191,06	4356640,8
53	1103208,11	4356636,28
54	1103332,06	4356607,48
55	1103350,81	4356602,5
56	1103368,93	4356596,5
57	1103556,69	4356527,93
58	1103564,83	4356524,96
59	1103569,59	4356515,29
60	1103579,71	4356511,63
61	1103578,71	4356500,63
62	1103353,06	4356566,13
63	1103140,08	4356627,37
64	1103055,55	4356655,3
65	1102978,07	4356680,94
66	1102971,72	4356683,16
67	1102953,25	4356692,12
68	1102875,18	4356733,33
69	1102852,79	4356746,34
70	1102831,43	4356761,24
71	1102782,45	4356798,48
72	1102772,54	4356810,04
73	1102765,75	4356817,33
74	1102762,96	4356819,37
75	1102759,07	4356822,29
76	1102749,65	4356826,75
77	1102743,35	4356829,21
78	1102735,68	4356832,31
79	1102725,2	4356834,98
80	1102709,99	4356837,65
81	1102642,96	4356833,88
82	1102625,2	4356835,6
83	1102605,21	4356841,01
84	1102581,01	4356851,92
85	1102567,99	4356856,84
86	1102554,67	4356859,44
87	1102547,52	4356859,92
88	1102542,53	4356860,19
89	1102529,32	4356861,22
90	1102508,64	4356860,36
91	1102504,59	4356859,75
92	1102495,54	4356858,45
93	1102472,32	4356852,36
94	1102461,67	4356849,07
95	1102436,5	4356838,85
96	1102432,22	4356837,48
97	1102404,22	4356826,01
98	1102401,41	4356824,59
99	1102371,18	4356812,3
100	1102335,7	4356792,65
101	1102311,27	4356783,09
102	1102281,12	4356779,69
103	1102268,45	4356779,95
104	1102256,4	4356781,08
105	1102248,92	4356782,03
106	1102140,36	4356796,11
107	1102131,44	4356797,41
108	1102122,55	4356798,96
109	1102077,83	4356807,39
110	1101981,37	4356829,56
111	1101935,29	4356839,01
112	1101935,23	4356839,02
113	1101933,62	4356839,16
114	1101924,3	4356839,89
115	1101914,35	4356840,58
116	1101908,97	4356840,99
117	1101908,88	4356840,99
118	1101904,42	4356841,2
119	1101899,91	4356841,44
120	1101877,32	4356842,48
121	1101870,1	4356842,74
122	1101778,98	4356838,73
123	1101774,05	4356838,52
124	1101684,61	4356827,9
125	1101668,45	4356825,98
126	1101663,14	4356825,36
127	1101606,99	4356814,06
128	1101600,18	4356833,04
129	1101595,75	4356845,39
130	1101610,4	4356848,77
131	1101620,12	4356850,7
132	1101630,26	4356852,1
133	1101685,01	4356857,86
134	1101763,42	4356866,09
135	1101782,59	4356867,52
136	1101792,32	4356867,79
137	1101801,95	4356867,76
138	1101833,36	4356867,21

1	1100757,99	4357237,64
2	1100844,92	4357183,93
3	1100855,56	4357177,57
4	1100866,51	4357171,71
5	1100921,74	4357143,57
6	1100930,78	4357138,8
7	1101070,29	4357062,03
8	1101076,05	4357058,73
9	1101081,77	4357055,38
10	1101186,65	4356991,74
11	1101195,86	4356986,4
12	1101205,26	4356981,38
13	1101283,76	4356941,48
14	1101308,11	4356929,1
15	1101313,17	4356926,42
16	1101355,84	4356902,74
17	1101470,79	4356839,01
18	1101484,21	4356833,03
19	1101498,07	4356829,57
20	1101512,73	4356828,55
21	1101532,25	4356830,74
22	1101593,79	4356844,94
23	1101598,21	4356832,58
24	1101605,01	4356813,66
25	1101584,8	4356809,6
26	1101575,61	4356807,74
27	1101557,21	4356804,04
28	1101531,35	4356794,16
29	1101521,68	4356792,7
30	1101502,4	4356792,7
31	1101490,61	4356794,26
32	1101357,05	4356867,11
33	1101318,43	4356888,18

34	1101224,98	4356939,18
35	1101160,26	4356974,47
36	1101104,91	4357004,66
37	1100779,48	4357182,19
38	1100779,46	4357182,2
39	1100777,92	4357183,05
40	1100760,46	4357191,77
41	1100736,64	4357203,69
1	1100731,3	4357195,19
2	1100755,25	4357183,18
3	1100763,23	4357179,13
4	1100755,75	4357167,14
5	1100682,11	4357049,2
6	1100682,09	4357049,17
7	1100681,44	4357048,14
8	1100610,19	4356929,55
9	1100597,63	4356912,6
10	1100582,68	4356898,45
11	1100565,02	4356886,89
12	1100535,69	4356875,91
13	1100498,37	4356867,37
14	1100478,97	4356861,94
15	1100467,35	4356856,22
16	1100456,6	4356849,89
17	1100443,88	4356840,66
18	1100429,47	4356844,11
19	1100420,4	4356846,5
20	1100409,59	4356858,02
21	1100416,18	4356864,3
22	1100426,52	4356873,15
23	1100437,61	4356880,62
24	1100449,35	4356887,55
25	1100464,98	4356895,28

26	1100482,31	4356900,77
27	1100527,25	4356911,06
28	1100554,49	4356922,6
29	1100573,07	4356942,06
30	1100579,9	4356949,21
31	1100650,72	4357067,12
32	1100724,25	4357183,98
1	1100402,33	4356851,12
2	1100415,3	4356837,36
3	1100426,81	4356835,2
4	1100436,12	4356833,41
5	1100431,68	4356829,21
6	1100441,87	4356817,72
7	1100453,12	4356800,49
8	1100459,23	4356787,09
9	1100473	4356753,61
10	1100477,01	4356743,82
11	1100461,65	4356740,51
12	1100459,49	4356737,72
13	1100458,52	4356733,66
14	1100451,81	4356725,95
15	1100414,98	4356755,84
16	1100426,17	4356772,97
17	1100408,22	4356801,49
18	1100383,31	4356831,28
19	1100393,75	4356842,97
1	1103469,2	4356521,42
2	1103505,05	4356511,02
3	1103577,73	4356489,93
4	1103577,45	4356486,8
5	1103557,03	4356489,35

1	1103119,62	4357496,98
2	1103380,43	4357021,05
3	1103398,26	4356988,52
4	1103416,43	4356997,24
5	1103470,91	4356897,67
6	1103607,38	4356648,28
7	1103645,29	4356578,99
8	1103652,3	4356564,96
9	1103676,95	4356511,07
10	1103672,15	4356498,26
11	1103662,41	4356501,26

12	1103668,81	4356489,37
13	1103661,14	4356468,91
14	1103631,49	4356480,91
15	1103635,72	4356492,29
16	1103637,01	4356491,18
17	1103644,73	4356488,4
18	1103649,97	4356490,23
19	1103659,5	4356485,62
20	1103648,83	4356505,43
21	1103641,46	4356507,7
22	1103642,24	4356509,81

23	1103623,2	4356551,66
24	1103617,09	4356563,84
25	1103403,35	4356954,83
26	1103390,16	4356948,76
27	1103350,47	4357019,92
28	1103290,13	4357127,45
29	1103265,56	4357171,35
30	1103158,32	4357372,59
31	1103134,7	4357416,89
32	1103100,01	4357486,36

1	1103627,94	4356471,37
2	1103657,57	4356459,43
3	1103650,35	4356440,21
4	1103683,12	4356426,75
5	1103764,59	4356385,36
6	1103791,06	4356375,16
7	1103804,1	4356372,53
8	1103822,82	4356370,84
9	1103818,05	4356337,22
10	1103793,71	4356341,69
11	1103771,47	4356347,7
12	1103750,6	4356356,56

13	1103669,69	4356397,69
14	1103609,58	4356422,04
1	1103026,65	4357503,91
2	1103043,26	4357490,25
3	1103060,71	4357474,13
4	1103067,3	4357466,79
5	1103075,2	4357456,5
6	1103079,43	4357450,83
7	1103085	4357441,91
8	1103060,41	4357428,55
9	1103021,03	4357501,48
1	1103090,52	4357481,22

2	1103105,07	4357452,8
3	1103094,16	4357446,89
4	1103091,17	4357451,79
5	1103083,88	4357462,23
6	1103076,3	4357471,73
7	1103075,22	4357472,93
1	1103050,56	4357514,18
2	1103069,59	4357479,08
3	1103049,87	4357497,56
4	1103047,72	4357499,57
5	1103037,02	4357508,37

1	1099318,24	4350369,07
2	1099355,15	4350362,73
3	1099350,61	4350334,56
4	1099344,04	4350332,05
5	1099310,96	4350151,92
6	1099309,15	4350140,86
7	1099273,82	4349894,89
8	1099241,75	4349704,32
9	1099231,43	4349617,71
10	1099229,95	4349606,78
11	1099229,95	4349606,77
12	1099229,95	4349606,75
13	1099205,99	4349451,92
14	1099197,64	4349413,77
15	1099177,53	4349343,31

16	1099163,78	4349304,86
17	1099088,85	4349131,48
18	1099092,33	4349126,84
19	1099075,53	4349097,35
20	1099072,88	4349095,67
21	1099061,9	4349100,83
22	1099082,88	4349146,59
23	1099064,03	4349154,83
24	1099075,55	4349181,53
25	1099094,59	4349172,18
26	1099096,93	4349177,49
27	1099077,9	4349186,96
28	1099083,94	4349200,93
29	1099103,5	4349192,15
30	1099104,33	4349193,95

31	1099084,74	4349202,76
32	1099134,29	4349317,51
33	1099146,79	4349352,54
34	1099166,75	4349422,47
35	1099174,33	4349457,19
36	1099198,62	4349614,11
37	1099198,94	4349616,55
38	1099198,94	4349616,58
39	1099198,95	4349616,6
40	1099198,96	4349616,61
41	1099199,58	4349621,52
42	1099210,92	4349715,88
43	1099242,17	4349900,25
44	1099277,4	4350145,46
45	1099279,41	4350157,67

1	1097327,53	4354901,75
2	1097329,37	4354901,42
3	1097335,27	4354898,27
4	1097369,61	4354879,07
5	1097432,6	4354843,72
6	1097455,32	4354831,47
7	1097513,93	4354799,83
8	1097563,74	4354772,92
9	1097628,56	4354737,24
10	1097677,53	4354710,27
11	1097809,6	4354638,2
12	1097822,47	4354631,11
13	1097881,46	4354598,06
14	1097956,25	4354551,88
15	1098045,54	4354503,13
16	1098045,56	4354503,13
17	1098045,59	4354503,12
18	1098061,47	4354506

19	1098072,39	4354497,89
20	1098074,46	4354495,42
21	1098049,6	4354459,23
22	1098003,29	4354490,61
23	1097992,87	4354497,37
24	1097982,17	4354503,68
25	1097765,79	4354624,8
26	1097754,86	4354630,6
27	1097676,69	4354670,01
28	1097665,68	4354675,83
29	1097500,98	4354767,14
30	1097493,95	4354771,15
31	1097445,48	4354799,69
32	1097416,32	4354816,85
33	1097377,8	4354839,54
34	1097362,42	4354847,97
35	1097346,56	4354855,42
36	1097327,33	4354863,75

37	1097329,74	4354868,14
38	1097341,33	4354861,59
39	1097351,08	4354878,82
40	1097330,69	4354890,07
41	1097327,75	4354884,66
42	1097332,87	4354881,77
43	1097334,13	4354880,26
44	1097332,83	4354877,89
45	1097326,09	4354881,7
46	1097321,23	4354872,96
47	1097328	4354869,13
48	1097325,47	4354864,55
49	1097318,9	4354867,77
50	1097316,85	4354871,95
51	1097313,52	4354881,29
52	1097324,56	4354901,31

1	1093129,34	4350913,52
2	1093234,83	4350893,96
3	1093399,72	4350863,35
4	1093993,5	4350753,04
5	1094058,14	4350741,01
6	1094100,87	4350733,09
7	1094544,33	4350650,72
8	1094546,29	4350658,91
9	1094575,57	4350653,6
10	1094573	4350640
11	1094581,94	4350639,18
12	1094583,7	4350640,31
13	1094850,19	4350572,53
14	1094897,17	4350566,86
15	1095074,69	4350545,43
16	1096049,66	4350363,65
17	1096179,19	4350327,58
18	1096243,98	4350309,54
19	1096407,18	4350256,51
20	1096414,33	4350275,19
21	1096412,45	4350275,83
22	1096412,69	4350276,46
23	1096455,92	4350280,45
24	1096452,15	4350270,38
25	1096441,93	4350274,06
26	1096441,24	4350272,17
27	1096451,44	4350268,5
28	1096443,07	4350243,57
29	1096439	4350243,33
30	1096427,52	4350213,08
31	1096185,42	4350300,13
32	1096169,64	4350305,44
33	1096153,65	4350310,02
34	1096064,66	4350333,6
35	1096045,07	4350338,23
36	1095811,34	4350387,2
37	1095806,15	4350388,26
38	1095800,88	4350389,24
39	1094893,84	4350553,15
40	1094868,22	4350558,61
41	1094796,51	4350576,28
42	1094772,85	4350581,34
43	1094569,01	4350618,19
44	1094534,76	4350624,39
45	1094535,25	4350626,96
46	1094539,49	4350626,11
47	1094539,84	4350627,88
48	1094535,57	4350628,8
49	1094539,77	4350651,57
50	1094537,81	4350651,92
51	1094533,62	4350629,21
52	1094064,01	4350730,12
53	1094053,39	4350732,1
54	1093720,2	4350785,52
55	1093845,43	4350763,43
56	1093994,13	4350739,58
57	1094052,95	4350730,17
58	1094063,47	4350728,19
59	1094527,65	4350628,46
60	1094533,26	4350627,35
61	1094532,79	4350624,73
62	1094140,29	4350695,71
63	1094110,98	4350701,43
64	1093994,76	4350724,1
65	1093451,41	4350830,1
66	1093350,18	4350849,34
67	1093156,55	4350886,16
68	1093140,14	4350889
69	1093113,66	4350893,1
70	1093020,02	4350907,58
71	1093020,54	4350910,42
72	1093030,28	4350908,66
73	1093034,31	4350931,21
1	1091981,58	4351125,38
2	1092135,46	4351098,17
3	1092183,31	4351089,28
4	1092461,47	4351037,6
5	1092507,85	4351029
6	1093005,35	4350936,55
7	1093000,69	4350910,58
8	1092908,59	4350924,83
9	1092638	4350971,74
10	1092577,68	4350983,01
11	1092509,24	4350997,27
12	1092451,82	4351009,2
13	1092208,61	4351054,72
14	1091977,08	4351098,7
1	1091212,11	4351336,51
2	1091240,54	4351331,23
3	1091297,58	4351323,31
4	1091345,01	4351314,57
5	1091353,78	4351301,38
6	1091370,24	4351302,19
7	1091400,62	4351301
8	1091564,85	4351276,31
9	1091572,25	4351282,91
10	1091585,1	4351279,78
11	1091573,56	4351253,62
12	1091575,62	4351253,32
13	1091586,88	4351278,84
14	1091591,36	4351273,62
15	1091581,3	4351252,47
16	1091587,87	4351251,34
17	1091578,31	4351241,69
18	1091577,93	4351240,29
19	1091586,95	4351237,84
20	1091580,55	4351224,18
21	1091571,22	4351226,85
22	1091562,34	4351209,57
23	1091535,24	4351214,37
24	1091541,46	4351243,45
25	1091410,36	4351263,51
26	1091383,91	4351266,04
27	1091357,33	4351265,54
28	1091334,22	4351264,34
29	1091323,49	4351281,89
30	1091291,72	4351287,79
31	1091234,74	4351295,69
32	1091205,17	4351301,18
1	1091654,91	4351183,15
2	1091967,78	4351127,83
3	1091963,49	4351101,28
4	1091815,8	4351129,3
5	1091651,09	4351158,78
1	1091600,78	4351234,06
2	1091625,98	4351227,42
3	1091696,61	4351214,85
4	1091692,32	4351188,06
5	1091822,4	4351164,71
6	1091899,64	4351150,06
7	1091600,81	4351202,98
8	1091605,97	4351218,74
9	1091594,48	4351220,73

1	1093036,13	4350941,52
2	1093138,7	4350925,66
3	1093163,24	4350921,54
4	1093410,34	4350874,56
5	1093458,21	4350865,46

6	1093759,64	4350806,65
7	1093407,99	4350871,98
8	1093036,05	4350941,08
1	1094741,85	4350623,54
2	1094779,38	4350616,76

3	1094805,02	4350611,28
4	1094879,16	4350593,05
5	1094850,65	4350596,56

1	1090360,54	4346103,47
2	1090362,96	4346100,62
3	1090357,77	4346093,18
4	1090358,76	4346089,78
5	1090580,34	4345913,39
6	1090638,82	4345866,79
7	1090814,04	4345727,34
8	1090825,48	4345718,16
9	1090827,69	4345717,67
10	1090861,94	4345717,98
11	1090898,35	4345710,18
12	1091047,58	4345713,6
13	1091183,84	4345716,67
14	1091656,94	4345720,56
15	1091919,6	4345722,68
16	1091941,79	4345722,61
17	1091941,62	4345698,78
18	1091916,85	4345701,61
19	1091905,91	4345702,63
20	1091898,28	4345702,83
21	1091787,27	4345702,65
22	1091586,91	4345694,11
23	1091482,08	4345699,06
24	1091275,36	4345695,13
25	1091177,82	4345693,26
26	1091117,36	4345690,12
27	1091015,52	4345691,57
28	1090961,36	4345688,73
29	1090949,66	4345688,54
30	1090938,38	4345689,11

31	1090863,38	4345695,57
32	1090846,91	4345695,96
33	1090816,63	4345695,78
34	1090797,34	4345712,99
35	1090566,09	4345896,2
36	1090424,84	4346008,02
37	1090414,22	4346017,22
38	1090404,01	4346027,7
39	1090394,62	4346037,79
40	1090381,07	4346049,41
41	1090357,27	4346065,16
42	1090345,18	4346074,47
43	1090351,93	4346090,14
1	1092015,58	4346677,69
2	1092039,18	4346608,08
3	1092057,45	4346533,63
4	1092058,75	4346528,66
5	1092060,28	4346523,71
6	1092101,32	4346396,42
7	1092105,32	4346373,32
8	1092106,12	4346361,63
9	1092105,31	4346338,8
10	1092088,07	4346171,98
11	1092080,99	4346034,44
12	1092080,57	4346029,34
13	1092045,13	4345719,26
14	1092041,49	4345687,36
15	1091984,82	4345693,85
16	1091988,21	4345721,99
17	1091996,19	4345722,42

18	1091998,23	4345724,98
19	1091998,59	4345728,78
20	1092010,28	4345727,47
21	1092044,43	4346030,94
22	1092045,12	4346039,1
23	1092052,08	4346174,65
24	1092069,39	4346342,23
25	1092070,03	4346360,92
26	1092068,09	4346379,26
27	1092063,55	4346397,4
28	1092025,94	4346512,55
29	1092024,05	4346518,79
30	1092022,4	4346525
31	1092004,56	4346597,82
32	1091980,22	4346669,33
33	1091980,85	4346675,38
1	1090357,39	4346253,24
2	1090375,37	4346201,53
3	1090415,09	4346122,3
4	1090405,73	4346107,44
5	1090387,94	4346121,79
6	1090360,33	4346193,94
7	1090339,23	4346247,8
1	1091943,79	4345722,6
2	1091962,03	4345722,55
3	1091958,94	4345696,8
4	1091943,62	4345698,55
1	1091983,39	4346726,82
2	1091991,54	4346723,37
3	1091984,86	4346721,73

1	1102737,68	4348132,7
2	1102756,43	4348128,51
3	1102771,33	4348121,52
4	1102773,18	4348121,68
5	1102772,64	4348109,04
6	1102730,12	4348026,89
7	1102686,22	4347942,14
8	1102554,73	4347685,22
9	1102513,94	4347605,65
10	1102486,29	4347552,49

11	1102480,92	4347543,21
12	1102466,1	4347523,26
13	1102460,72	4347519,33
14	1102437,16	4347530,95
15	1102721,94	4348090,25
16	1102729,7	4348108,82
17	1102732,78	4348118,04
18	1102755,78	4348106,84
19	1102756,69	4348108,63
20	1102733,42	4348119,95

1	1102432,59	4347521,95
2	1102460,75	4347508,17
3	1102470,06	4347503,66
4	1102455,5	4347473,48
5	1102417,43	4347492,18

1	1095370,13	4358636,63
2	1095378,09	4358636,95
3	1095380,76	4358539,38
4	1095380,39	4358513,45
5	1095377,96	4358487,98
6	1095373,42	4358451,01
7	1095372,65	4358434,03
8	1095370,38	4358293,7
9	1095370,51	4358279,83
10	1095371,3	4358266,01
11	1095374,24	4358229,77
12	1095375,05	4358215,93
13	1095375,28	4358202,37
14	1095375,21	4358192,09
15	1095375,12	4358176,78
16	1095347,02	4358177,14
17	1095344,29	4358177,14
18	1095339,12	4358177,3
19	1095339,21	4358191,54
20	1095344,82	4358191,62
21	1095344,64	4358212,25
22	1095343,18	4358212,24
23	1095347,19	4358238,62
24	1095344,94	4358631,39
25	1095351,88	4358633,86

26	1095357,48	4358635,06
27	1095363,93	4358635,88
1	1095342,86	4358163,21
2	1095362,12	4358162,64
3	1095375,03	4358162,5
4	1095374,99	4358155,31
5	1095367,5	4358145,14
6	1095363,45	4358152,15
7	1095359,73	4358152,28
8	1095364,28	4358143,77
9	1095364,27	4358140,74
10	1095361,89	4358137,5
11	1095362,27	4358116,56
12	1095356,97	4358110,72
13	1095351,62	4358094,6
14	1095341,79	4358094,29
15	1095341,62	4358152,08
16	1095341,59	4358160,74
1	1095401,28	4358695,21
2	1095402,1	4358693,26
3	1095378,31	4358679,07
4	1095377,9	4358647,25
5	1095368,93	4358646,81
6	1095360,39	4358645,51
7	1095354,21	4358644,49

8	1095349,17	4358643,48
9	1095341,98	4358640,9
10	1095341,86	4358660,5
11	1095342,06	4358668,48
12	1095359,04	4358676,19
1	1095389,21	4358723,8
2	1095397,35	4358704,51
3	1095344,71	4358680,11
4	1095344,22	4358702,09
1	1095331,4	4358162,11
2	1095331,79	4358161,24
3	1095331,97	4358093,99
4	1095322,06	4358093,67
5	1095321,37	4358107,7
6	1095320,9	4358123,16
7	1095320,61	4358132,53
8	1095325,75	4358135,32
9	1095325,97	4358159,39
1	1095337,53	4358453,8
2	1095338,28	4358227,78
3	1095335,38	4358263,34
4	1095334,52	4358278,46
5	1095334,37	4358293,93
6	1095336,66	4358434,74

1	1090093,33	4352081,81
2	1090131,1	4352075,78
3	1090151,66	4352071,57
4	1090172,03	4352066,29
5	1090403,06	4352000,42
6	1090348,8	4351978,23
7	1090162,4	4352031,47
8	1090143,58	4352036,34
9	1090124,58	4352040,25
10	1090105,61	4352043,63
11	1090095,07	4352030,81
12	1090091,34	4352029,45
13	1090081,27	4352037,76
14	1090081,26	4352037,78
15	1090081,33	4352037,81
16	1090072,36	4352049,51
17	1090073,56	4352054,07
18	1090071,23	4352060,26
19	1090072,91	4352060,87
1	1090418,73	4351996,18

2	1090455,75	4351986,18
3	1090457,47	4351964,32
4	1090459,39	4351965,16
5	1090457,79	4351985,62
6	1090507,69	4351972,14
7	1090516,58	4351938,61
8	1090493,52	4351915,55
9	1090492,51	4351930,63
10	1090485,99	4351930,47
11	1090466,05	4351928,9
12	1090469,91	4351939,16
13	1090493,37	4351936,16
14	1090493,1	4351942,04
15	1090451,38	4351947,63
16	1090449,91	4351960,96
17	1090449,85	4351960,93
18	1090449,85	4351960,94
19	1090434,24	4351954,09
20	1090364,1	4351973,84
1	1089894,49	4351971,43

2	1089894,5	4351958,1
3	1089730,01	4351898,45
4	1089725,59	4351909,99
5	1089764,05	4351923,82
1	1089990,33	4352003,18
2	1090002,33	4351999,34
3	1090006,39	4351998,64
4	1089926	4351969,51
5	1089931,77	4351983,78
6	1089947,84	4351989,44
7	1089978,01	4352000,08
1	1090075,18	4352035
2	1090084,82	4352027,08
3	1090033,98	4352008,66
4	1090030,23	4352016,55
1	1090486,02	4351928,47
2	1090490,65	4351928,48
3	1090491,64	4351913,67
4	1090485,61	4351907,61
5	1090467,76	4351927,04

1	1090021,06	4352012,93
2	1090024,69	4352005,27

3	1090017,79	4352002,77
4	1090005,67	4352004,8

5	1090000,84	4352005,87
6	1090006,46	4352007,25

1	1090509,64	4348664,15
2	1090531,21	4348651,67
3	1090505,93	4348647,81
4	1090505,74	4348644,78
5	1090504,42	4348632,84
6	1090528,49	4348632,14
7	1090528,4	4348622,28
8	1090500,9	4348623,07
9	1090499,51	4348606,68
10	1090498,08	4348604,08
11	1090451,82	4348520,93
12	1090386,89	4348405,21
13	1090364,63	4348365,57

14	1090364,62	4348365,55
15	1090364,62	4348365,54
16	1090363,95	4348362,95
17	1090363,86	4348359,85
18	1090370,43	4348280,75
19	1090366,9	4348247,54
20	1090331,37	4348192,7
21	1090307,01	4348155,12
22	1090289,33	4348167,77
23	1090327,32	4348194,67
24	1090353,85	4348250,05
25	1090350,63	4348291,78
26	1090350	4348306,39

27	1090350,64	4348325,37
28	1090351,88	4348338,81
29	1090354,13	4348353,08
30	1090357,26	4348366,8
31	1090361,26	4348380,29
32	1090366,14	4348393,5
33	1090371,72	4348406,03
34	1090378,34	4348418,68
35	1090433,71	4348515,97
36	1090437,36	4348522,61
37	1090440,89	4348529,4
38	1090446,39	4348540,23
39	1090477,35	4348600,88

1	1092441,55	4364008,36
2	1092482,93	4363989,39
3	1092472,4	4363966
4	1092477,53	4363921,49
5	1092479,15	4363898,37
6	1092479,91	4363870,97
7	1092479,94	4363858,45
8	1092470,42	4363713,77
9	1092469,87	4363698,66
10	1092470,3	4363683,58
11	1092472,16	4363651,86
12	1092472,4	4363642,56
13	1092470,58	4363452,94
14	1092469,96	4363441,24
15	1092454,21	4363276,68
16	1092453,02	4363266,41
17	1092421,33	4363032,99
18	1092420,24	4363025,34
19	1092393,99	4362851,22
20	1092355,07	4362483,66
21	1092352,12	4362463,38
22	1092347,61	4362443,3
23	1092313,32	4362315,15
24	1092294,48	4362345,99
25	1092293,85	4362343,2

26	1092312,61	4362312,5
27	1092308,03	4362295,38
28	1092288,01	4362325,41
29	1092291,61	4362336,1
30	1092297,65	4362361,21
31	1092305,41	4362362,07
32	1092307,43	4362375,19
33	1092309,24	4362384,83
34	1092311,7	4362394,31
35	1092316,47	4362410,47
36	1092321,64	4362429,3
37	1092326,17	4362448,34
38	1092330,01	4362467,42
39	1092333,2	4362486,75
40	1092337,49	4362525,67
41	1092340,48	4362565,48
42	1092341,32	4362573,51
43	1092356,46	4362689,15
44	1092356,77	4362691,63
45	1092373,77	4362847,81
46	1092374,47	4362853,82
47	1092375,32	4362859,83
48	1092400,47	4363026,93
49	1092400,68	4363028,38
50	1092400,68	4363028,38

51	1092433,4	4363262,85
52	1092434,8	4363273,78
53	1092435,96	4363284,69
54	1092447,88	4363409,62
55	1092450,72	4363448,09
56	1092451,92	4363486,72
57	1092453,4	4363639,71
58	1092453,05	4363653,99
59	1092451,04	4363687,28
60	1092450,67	4363698,7
61	1092450,98	4363710,14
62	1092459,81	4363866,02
63	1092460,04	4363874,41
64	1092459,83	4363882,96
65	1092458,03	4363917,97
66	1092449,27	4363917,52
67	1092448,39	4363949,91
68	1092448,32	4363953,02
69	1092445,04	4363971,89
70	1092440,23	4363964,81
71	1092439,77	4363968,77
72	1092440,64	4363973,4
73	1092435,77	4363975,82
74	1092443,02	4363986,85

1	1092432,39	4363351,78
2	1092431,73	4363345,81
3	1092425,99	4363285,66

4	1092424,85	4363274,91
5	1092423,48	4363264,2
6	1092419,64	4363236,81
1	1092449,14	4363895,24

2	1092449,82	4363882,47
3	1092450,03	4363874,48
4	1092449,8	4363866,5
5	1092448,45	4363842,66

1	1092448,01	4363808,87
2	1092446,49	4363788,6
3	1092441,85	4363726,02
4	1092441,46	4363719,15
5	1092440,87	4363691,73
6	1092441,03	4363686,77
7	1092443,04	4363653,46
8	1092443,37	4363639,76

9	1092441,9	4363486,85
10	1092440,71	4363448,64
11	1092437,9	4363410,52
12	1092432,57	4363354,6
13	1092436,37	4363416,15
14	1092436,86	4363431,47
15	1092437,98	4363443,68
16	1092438,52	4363453,77

17	1092438,89	4363486,8
18	1092440,7	4363528,5
19	1092439,77	4363579,0
20	1092440,33	4363638,2
21	1092440,27	4363646,
22	1092440,02	4363652,5
23	1092441,52	4363721,
24	1092446,5	4363788,

1	1081312,92	4345411,14
2	1081284,27	4345411
3	1081274,13	4345398,09
4	1081271,23	4345375,76
5	1081266,92	4345342,59
6	1081265,51	4345329,06
7	1081262,19	4345286,09
8	1081261,47	4345271,96
9	1081261,51	4345258,22
10	1081267,44	4345053,04
11	1081272,67	4344871,42
12	1081286,61	4344388,04
13	1081289,87	4344281,69
14	1081294,22	4344160,72
15	1081299,53	4344014,4
16	1081300,19	4344005,14
17	1081313,35	4343879,17
18	1081314,47	4343869,96

19	1081329,98	4343759,09
20	1081330,71	4343752,59
21	1081337,55	4343671,66
22	1081339,43	4343655,5
23	1081342,23	4343639,71
24	1081348,58	4343609,87
25	1081358,29	4343564,03
26	1081365,26	4343555,88
27	1081364,72	4343530,73
28	1081369,23	4343521,14
29	1081380,53	4343510,96
30	1081402,15	4343523,69
31	1081396,41	4343538,5
32	1081398,1	4343569,62
33	1081387,56	4343579,66
34	1081373,66	4343646,18
35	1081371,14	4343660,4
36	1081369,49	4343674,7

37	1081362,65	4343755,7
38	1081361,83	4343762,94
39	1081346,24	4343874,4
40	1081345,24	4343882,58
41	1081332,14	4344007,97
42	1081331,57	4344015,98
43	1081321,56	4344292,94
44	1081320,96	4344309,85
45	1081316,13	4344476,97
46	1081299,4	4345056,96
47	1081293,58	4345258,85
48	1081293,54	4345271,39
49	1081294,19	4345283,91
50	1081297,48	4345326,42
51	1081301,46	4345355,84
52	1081305,06	4345380,5
53	1081313,81	4345380,5

1	1087949,83	4357381,6
2	1088004,85	4357325,85
3	1088438,04	4356887,11
4	1088616,68	4356712,12
5	1088757,15	4356569,68
6	1088801,15	4356526,57
7	1088776,04	4356500,78
8	1088732,66	4356543,25
9	1088591,21	4356686,66
10	1088412,54	4356861,69
11	1087951,22	4357330,92

12	1087948,25	4357327,98
13	1087923,14	4357353,82
1	1088802,55	4356525,2
2	1088854,83	4356475,31
3	1088840,69	4356458,01
4	1088824,73	4356473,25
5	1088818,57	4356466,98
6	1088825,7	4356459,96
7	1088829,74	4356464,08
8	1088838,39	4356455,65
9	1088830,27	4356447,37

10	1088804,04	4356472,05
11	1088804,69	4356472,71
12	1088777,45	4356499,38
1	1088802,64	4356470,61
2	1088828,88	4356445,94
3	1088820,42	4356437,21
4	1088795,28	4356462,49
1	1087921,71	4357352,41
2	1087946,81	4357326,58
3	1087941,54	4357321,27
4	1087916,09	4357346,87

1	1087711,52	4366301,06
2	1087722,13	4366127,62
3	1087693,91	4366069,21
4	1087663,85	4366083,55
5	1087670,62	4366095,48

6	1087678,14	4366112,07
7	1087679,35	4366111,62
8	1087689,95	4366132,99
9	1087688,04	4366162,51
10	1087689,21	4366186,31

11	1087691,22	4366211,73
12	1087689,04	4366247,27
13	1087689,92	4366281,86
14	1087691,6	4366299,93

1	1087917,44	4366606,94
2	1087990,6	4366547,19
3	1088000,3	4366539
4	1088009,83	4366530,45
5	1088157,48	4366393,98
6	1088208,08	4366354,9
7	1088215,35	4366348,93
8	1088385,28	4366198,86
9	1088408,2	4366181
10	1088433,19	4366166,08
11	1088458,91	4366152,78
12	1088497,95	4366149,96
13	1088522,94	4366149,48
14	1088547,82	4366151,65
15	1088735,21	4366177,98
16	1088742,32	4366179,1
17	1088878,68	4366206,73
18	1089032,32	4366233,02
19	1089056,29	4366235,75
20	1089080,85	4366235,76
21	1089107,27	4366233,82
22	1089132,07	4366229,34
23	1089156,77	4366221,78
24	1089180,27	4366211,4
25	1089271,63	4366164,18
26	1089324,02	4366137,09
27	1089507,88	4366042,06
28	1089519,6	4366036,5
29	1089531,7	4366031,79
30	1089548,24	4366023,58
31	1089544,44	4366016,1

32	1089395,11	4366088,77
33	1089389,11	4366076,47
34	1089308,45	4366119,39
35	1089282,76	4366133,38
36	1089261,81	4366144,94
37	1089226,57	4366164,43
38	1089150,48	4366202,39
39	1089113,9	4366211,48
40	1089056,54	4366213,28
41	1089001,3	4366204,22
42	1088905,47	4366187,24
43	1088858,23	4366179,44
44	1088829,05	4366174,65
45	1088736,44	4366156,79
46	1088685,26	4366149,18
47	1088642,9	4366142,93
48	1088570,8	4366133,29
49	1088539,8	4366129,17
50	1088437,53	4366128,34
51	1088418,41	4366147,95
52	1088343,39	4366208,4
53	1088287,66	4366257,49
54	1088251,26	4366289,26
55	1088195,02	4366338,4
56	1088110,44	4366407,92
57	1088048,01	4366464,22
58	1088013,75	4366494,77
59	1087939,13	4366560,36
60	1087913,85	4366578,5
61	1087912,64	4366579,03
62	1087911,47	4366579,01

63	1087902,6	4366577,26
64	1087894,58	4366572,44
65	1087866,65	4366569,64
66	1087720,65	4366464,76
67	1087710,43	4366457,64
68	1087699,75	4366450,69
69	1087688,85	4366444,06
70	1087669,83	4366433,42
71	1087682,18	4366410,49
72	1087675,67	4366406,68
73	1087680,83	4366397,21
74	1087672,94	4366387,13
75	1087664,29	4366382,24
76	1087661,38	4366372,36
77	1087660,33	4366371,02
78	1087659,73	4366369,43
79	1087650,48	4366328,3
80	1087650,48	4366328,3
81	1087650,47	4366328,26
82	1087650,57	4366326,17
83	1087620,51	4366292,93
84	1087617,88	4366334,53
85	1087617,97	4366337,49
86	1087618,49	4366340,08
87	1087637,94	4366403,92
88	1087646,52	4366409,14
89	1087627,42	4366445,75
90	1087662,2	4366465,85
91	1087682,61	4366477,85
92	1087702,25	4366491,08
93	1087855,11	4366600,48

1	1087651,68	4366312,57
2	1087655,08	4366265,96
3	1087622,31	4366264,19
4	1087621,39	4366279,05

1	1089399,74	4366075,39
2	1089539,9	4366007,18
3	1089539,36	4366006,11
4	1089511,7	4366017,92

5	1089483,43	4366030,03
6	1089445,09	4366048,83
7	1089398,09	4366071,98

1	1087735,91	4358970,07
2	1087741,74	4358963,17
3	1087814,71	4358862,03
4	1087846,69	4358820,04
5	1087858,89	4358808,14
6	1087840,81	4358824,39

7	1087818,69	4358848,44
8	1087799,08	4358874,72
9	1087750,94	4358946,93
10	1087745,78	4358943,56
11	1087745,16	4358944,66
12	1087734,26	4358969,2

1	1088764,83	4358402,37
2	1088766,77	4358400,08
3	1088769,33	4358367,72
4	1088766,52	4358366,92
5	1088764,56	4358364,4
6	1088750,02	4358392,35

1	1088004,55	4358926,22
2	1088037,81	4358911,32
3	1088232,46	4358824,23
4	1088244,85	4358818,37
5	1088256,92	4358812,02
6	1088296,03	4358790,32
7	1088362,46	4358753,47
8	1088384,67	4358742,38
9	1088407,7	4358733,3
10	1088510,61	4358697,82
11	1088536,3	4358687,41
12	1088548,86	4358681,16
13	1088572,8	4358666,78
14	1088628,62	4358629,12
15	1088641,12	4358621,13
16	1088741,66	4358560,27
17	1088773,45	4358501,54
18	1088723,04	4358515,62
19	1088707,03	4358536,69
20	1088679,78	4358561,95
21	1088661,84	4358571,31
22	1088632,42	4358589,86
23	1088546,84	4358644,04
24	1088475,03	4358674,34
25	1088380,74	4358714,18
26	1088322,35	4358747,61
27	1088288,16	4358768,19
28	1088265,86	4358778,26
29	1088198,85	4358808,35
30	1088114,59	4358852,04
31	1088011,22	4358890,92
32	1087981,64	4358902,35
33	1087968,88	4358909,65
34	1087965,07	4358912,29
1	1087761,01	4358988,72
2	1087825,5	4358892,95
3	1087843,12	4358869,25
4	1087862,98	4358847,62
5	1087884,95	4358828,16
6	1087908,82	4358811,1
7	1087934,32	4358796,56
8	1087961,18	4358784,75
9	1087989,35	4358775,7
10	1088050,71	4358759,43
11	1088057,64	4358757,58
12	1088103,75	4358745,36
13	1088470,31	4358648,13
14	1088496,68	4358642,44
15	1088523,49	4358639,28
16	1088540,62	4358638,08
17	1088541,71	4358639,71
18	1088544,06	4358638,71
19	1088609,28	4358597,42
20	1088630,07	4358584,27
21	1088629,81	4358583,79
22	1088615,31	4358587,57
23	1088567,04	4358619,85
24	1088556,74	4358604,29
25	1088532,35	4358611,14
26	1088473,96	4358622,95
27	1088443,61	4358629,22
28	1088377,99	4358647,15
29	1088342,84	4358657,52
30	1088295,08	4358670,18
31	1088282,89	4358673,13
32	1088260,34	4358678,57
33	1088246,04	4358682,3
34	1088199,62	4358694,42
35	1088177,38	4358702
36	1088150,37	4358711,03
37	1088103,12	4358723,52
38	1088077,59	4358731,24
39	1088058,85	4358736,16
40	1088056,84	4358736,69
41	1088049,93	4358738,04
42	1088034,09	4358741,2
43	1088011,52	4358746,16
44	1088006,55	4358747,26
45	1088002,41	4358748,34
46	1087970,37	4358756,73
47	1087941,48	4358766,48
48	1087931,28	4358771,13
49	1087897,42	4358787,46
50	1087875,22	4358800,56
51	1087851,2	4358824,01
52	1087819,53	4358865,6
53	1087815,44	4358871,28
54	1087746,49	4358966,87
55	1087739,47	4358975,55
1	1087933,98	4358965,47
2	1087938,99	4358952,74
3	1087943,96	4358940,66
4	1087955,06	4358913,81
5	1087961,79	4358907,09
6	1087965,6	4358904,57
7	1087978,96	4358896,94
8	1087985,42	4358894,41
9	1087991,6	4358892,05
10	1088009,13	4358885,28
11	1088112,04	4358846,52
12	1088196,21	4358802,91
13	1088257,95	4358775,16
14	1088285,3	4358762,87
15	1088326,46	4358738,33
16	1088377,97	4358708,77
17	1088422,68	4358689,91
18	1088395,56	4358699,27
19	1088369,87	4358709,41
20	1088345,15	4358721,76
21	1088252,7	4358773,03
22	1088228,72	4358786,04
23	1088217,48	4358791,34
24	1087992,41	4358891,68
25	1087958,39	4358866,8
26	1087904,37	4358943,85
1	1088738,95	4358490,43
2	1088786,69	4358477,11
3	1088832,16	4358393,12
4	1088804,86	4358377,93
5	1088799,91	4358376,29
6	1088780,85	4358405,26
7	1088779,58	4358406,72
8	1088779,72	4358411,54
9	1088765,98	4358441,54
1	1087895,39	4358781,7
2	1087928,7	4358765,68
3	1087939,22	4358760,87
4	1087960,23	4358753,76
5	1087968,6	4358750,92
6	1088005,13	4358741,42
7	1088032,75	4358735,29
8	1088049,53	4358732,01
9	1088057,1	4358730,41

10	1088077,79	4358725
11	1088101,46	4358717,74
12	1088148,64	4358705,24
13	1088175,44	4358696,31

14	1088173,9	4358693,53
15	1087980,67	4358744,77
16	1087965,12	4358749,35
17	1087949,71	4358754,75

18	1087934,59	4358760,95
19	1087919,8	4358767,9
20	1087905,42	4358775,63

1	1086835,83	4360588,49
2	1086849,11	4360585,62
3	1086856,16	4360582,53
4	1086887,47	4360572,33
5	1086907,02	4360565,92
6	1086928,55	4360557,63
7	1086944,08	4360552,21
8	1087006,45	4360531,95
9	1087034,66	4360521,97
10	1087093,18	4360499,79
11	1087112,25	4360493,23
12	1087129,97	4360486,26
13	1087198,52	4360460,71
14	1087200,91	4360459,81

15	1087209,64	4360455,22
16	1087215,97	4360452,62
17	1087236,08	4360446,79
18	1087244,3	4360444,33
19	1087235,64	4360420,04
20	1087190,28	4360438,08
21	1087133,2	4360460,79
22	1087113,84	4360467,8
23	1086931,97	4360531,71
24	1086913,99	4360537,21
25	1086878,73	4360546,49
26	1086853,48	4360551,31
27	1086840,83	4360552,36
28	1086826,05	4360552,5

29	1086766,3	4360517,06
30	1086706,22	4360515,22
31	1086682,76	4360535,44
32	1086687,63	4360537,92
33	1086694,85	4360539,87
34	1086698,99	4360544,09
35	1086710,32	4360538,03
36	1086744,87	4360538,97
37	1086764,23	4360542,37
38	1086780,02	4360552,75
39	1086798,95	4360570,9
40	1086813,62	4360584,35
41	1086818,95	4360588,38

1	1085761,25	4353660,9
2	1086100,71	4353463,15
3	1086399,72	4353288,9
4	1086509,33	4352782,31
5	1086507,35	4352780,43
6	1086469,57	4352961,27
7	1086397,29	4353254,42
8	1086359,28	4353294
9	1086273,48	4353345,91
10	1085822,39	4353614,69
11	1085802,07	4353627,46
12	1085781,76	4353642,67
1	1085740,15	4353791,53
2	1085777,78	4353791,05
3	1085777,79	4353726,34
4	1085779,26	4353693,32
5	1085813,04	4353663,98
6	1085831,33	4353651,58
7	1086040,84	4353523,35
8	1085746,15	4353690,73
9	1085743,3	4353689,55
10	1085741,71	4353725,55

11	1085741,77	4353755,43
12	1085738,24	4353755,45
1	1086228,59	4353370,32
2	1086272,44	4353344,18
3	1086357,92	4353292,52
4	1086395,47	4353253,42
5	1086467,6	4352960,85
6	1086510,6	4352755,16
7	1086500,55	4352752,45
8	1086488,24	4352780,88
9	1086499,08	4352788,64
10	1086433,81	4353054,87
11	1086432,23	4353061,71
12	1086397,56	4353220,86
13	1086391,79	4353241,52
14	1086383,01	4353262,7
15	1086309,54	4353312,97
1	1085612,66	4353832,04
2	1085632,59	4353831,7
3	1085657,55	4353821,02
4	1085658,28	4353823,03
5	1085712,78	4353808,11

6	1085732,47	4353791,63
7	1085734,47	4353791,61
8	1085733,82	4353779,34
9	1085732,36	4353755,49
10	1085724,81	4353755,52
11	1085716,92	4353757,4
12	1085712,09	4353760,88
13	1085698,61	4353774,51
14	1085605,53	4353800,66
1	1085965,85	4353526,88
2	1086198,01	4353388,55
3	1086138,81	4353421,32
4	1086133,84	4353424,14
5	1086128,74	4353427,19
1	1086508,26	4352776,12
2	1086511,39	4352772,84
3	1086514,96	4352756,33
4	1086512,53	4352755,68
1	1085614,35	4353839,49
2	1085628,19	4353833,57
3	1085613,05	4353833,79

1	1085984,18	4364353,12
2	1085996,14	4364326,81
3	1085806,38	4364238,18
4	1085793,98	4364231,58
5	1085723,11	4364189,69
6	1085703,41	4364179,75
7	1085649,24	4364156,57
8	1085631,55	4364147,65
9	1085504,31	4364072,31
10	1085482,06	4364061,31
11	1085347,46	4364007,2
12	1085142,15	4363920,83
13	1085129,49	4363914,77
14	1085048,28	4363870,93
15	1085038,39	4363866
16	1084972,15	4363836,15
17	1084946,14	4363826,99
18	1084815,73	4363793,51
19	1084783,02	4363788,67
20	1084750,24	4363787,27
21	1084643,82	4363788,45
22	1084623,2	4363790
23	1084527,34	4363803,12
24	1084502,59	4363804,44
25	1084463,67	4363803,31
26	1084463,51	4363835,39
27	1084502,77	4363836,45
28	1084530,32	4363834,99
29	1084626,73	4363821,83
30	1084645,26	4363820,42
31	1084724,68	4363819,5
32	1084722,92	4363819,4
33	1084677,73	4363817,8
34	1084662,67	4363817,56
35	1084631,74	4363818,83
36	1084608,87	4363821,33
37	1084541,25	4363830,7
38	1084525,04	4363832,62
39	1084508,76	4363833,88
40	1084484,28	4363834,5
41	1084474,65	4363834,46
42	1084474,63	4363832,44
43	1084484,28	4363832,5
44	1084508,65	4363831,87
45	1084524,83	4363830,63
46	1084540,97	4363828,72
47	1084608,58	4363819,35
48	1084631,57	4363816,84
49	1084662,36	4363815,56
50	1084677,78	4363815,8
51	1084723	4363817,39
52	1084747,26	4363819
53	1084780,11	4363820,55
54	1084809,53	4363824,94
55	1084936,92	4363857,64
56	1084960,3	4363865,88
57	1084996,54	4363882,07
58	1085023,23	4363891,2
59	1085038,74	4363897,5
60	1085053,97	4363904,42
61	1085205,67	4363977,27
62	1085225,58	4363986,18
63	1085343,5	4364035,09
64	1085409,13	4364059,12
65	1085424,19	4364064,98
66	1085438,99	4364071,45
67	1085453,52	4364078,5
68	1085467,77	4364086,15
69	1085610,3	4364166,27
70	1085630,84	4364177,03
71	1085730,25	4364225,57
72	1085871,17	4364301,5
73	1085897,9	4364314,62

1	1086139,69	4364451,61
2	1086147,59	4364451,58
3	1086155,81	4364450,95
4	1086175,12	4364447,57
5	1086193,75	4364443,14
6	1086234,51	4364430,14
7	1086260,85	4364420,4
8	1086150,14	4364447,48
9	1086091,95	4364430,41
10	1086059,28	4364417,18
11	1085973,4	4364376,11
12	1085983,34	4364354,93
13	1085909,33	4364321,93
14	1085953,69	4364342,74
15	1085941,62	4364368,53
16	1085931,75	4364368,1
17	1085965,8	4364381,92
18	1085978,38	4364387,83
19	1086056,67	4364423,87
20	1086074,94	4364431,63
21	1086088,83	4364438,59
22	1086105,27	4364445,87
23	1086105,29	4364445,88
24	1086105,63	4364445,98
25	1086109,74	4364447,29
26	1086111,04	4364447,56
27	1086111,05	4364447,57
28	1086115,74	4364448,55
29	1086126,52	4364450,48
1	1085884,46	4364310,26
2	1085870,24	4364303,26
3	1085729,37	4364227,36
4	1085629,95	4364178,85
5	1085609,34	4364168,02
6	1085466,81	4364087,88
7	1085452,62	4364080,28
8	1085438,16	4364073,26
9	1085423,43	4364066,84
10	1085408,45	4364061,01
11	1085342,79	4364036,97
12	1085224,82	4363988,03
13	1085204,81	4363979,1
14	1085053,13	4363906,22
15	1085037,95	4363899,32
16	1085022,53	4363893,07
17	1085015,02	4363890,47
18	1085024,69	4363894,92
19	1085033,55	4363899,34
20	1085114,87	4363943,24
21	1085128,96	4363950,01
22	1085336,46	4364037,3
23	1085469,13	4364090,6
24	1085489,11	4364100,48
25	1085616,05	4364175,65
26	1085635,73	4364185,6
27	1085690,07	4364208,85
28	1085707,78	4364217,78
29	1085778,21	4364259,45
30	1085792,02	4364266,78

1	1086264,84	4364528,2
2	1086307,26	4364516,38
3	1086336,75	4364505,23
4	1086364,87	4364490,55
5	1086423,82	4364455,11
6	1086450,67	4364437
7	1086475,63	4364416,15

8	1086575,58	4364323,59
9	1086557,12	4364307,66
10	1086487,81	4364373,98
11	1086424,61	4364434,29
12	1086422,3	4364435,12
13	1086420,13	4364433,91
14	1086412,96	4364424,09

15	1086348,84	4364462,84
16	1086336,41	4364469,81
17	1086310,86	4364481,29
18	1086287,23	4364488,75
19	1086261,09	4364513,35

1	1084391,42	4363831,91
2	1084408,29	4363832,14
3	1084424	4363832,22
4	1084425,53	4363801,94
5	1084392,76	4363800,75
1	1084395,3	4363865,08
2	1084412,62	4363865,36

3	1084422,9	4363865,02
4	1084423,9	4363834,16
5	1084408,27	4363834,14
6	1084391,35	4363833,92
7	1084391,16	4363857,03
1	1086258,28	4364502,23
2	1086275,57	4364485,93

3	1086255,68	4364491,91
1	1086261,91	4364455,31
2	1086264	4364454,54
3	1086277,57	4364448,96
4	1086275,86	4364442,21

1	1084518,19	4364156,62
2	1084527,24	4364155,95
3	1084525,19	4364148,46
4	1084489,34	4364061,4
5	1084486,02	4364053,38
6	1084483,53	4364046,75
7	1084480,8	4364038,72
8	1084478,79	4364030,21
9	1084475,9	4364019,26
10	1084472,81	4364008,63
11	1084469,96	4364000,81
12	1084466,65	4363993,3
13	1084464,98	4363989,81
14	1084428,09	4363989,57
15	1084447,69	4364024,14
16	1084455,68	4364039,24

17	1084462,71	4364054,82
18	1084499,15	4364142,18
19	1084499,43	4364141,8
20	1084505,65	4364140,52
21	1084511,32	4364143,39
22	1084511,73	4364151,81
1	1084422,34	4363979,46
2	1084460,41	4363979,68
3	1084437,99	4363919,55
4	1084415,19	4363919,55
5	1084414,86	4363961,34
6	1084415,35	4363966,25
1	1084533,48	4364155,55
2	1084546,54	4364154,63
3	1084547,11	4364135,69
4	1084534,79	4364134,02

5	1084495,8	4364040,59
6	1084487,9	4364023,18
7	1084477,52	4364003,76
8	1084478,6	4364006,77
9	1084481,74	4364017,63
10	1084484,68	4364028,78
11	1084486,59	4364037,09
12	1084489,18	4364044,68
13	1084491,73	4364051,25
14	1084530,91	4364146,42
15	1084532,33	4364151,94
1	1084451,17	4363937,72
2	1084451,4	4363919,56
3	1084444,41	4363919,56

1	1086009,4	4359363,38
2	1086015,31	4359362,96
3	1086031,53	4359363,42
4	1086035,05	4359363,15
5	1086035,24	4359354
6	1085962,34	4359310,62
7	1085927,26	4359321,64
8	1085952,44	4359333,16
9	1085967,33	4359340,54
10	1085968,97	4359340,58
11	1085981,7	4359347,65
1	1085893,49	4359304,85
2	1085912,21	4359282,18

3	1085852,21	4359246,48
4	1085843,4	4359265,58
5	1085837,01	4359278,17
6	1085848,32	4359283,8
1	1085850,91	4359233,24
2	1085855,91	4359219,39
3	1085861,34	4359202,85
4	1085869,07	4359182,73
5	1085876,71	4359164,59
6	1085854,25	4359157,24
7	1085851,2	4359159,35
8	1085835,12	4359195,5
9	1085818,03	4359225,99

1	1085831,55	4359275,59
2	1085837,98	4359262,98
3	1085847,4	4359242,78
4	1085812,86	4359235,19
5	1085800,52	4359257,17
1	1085913,94	4359315,11
2	1085949,47	4359304,19
3	1085920,9	4359287,35
4	1085902,79	4359309,39

1	1085080,3	4360464,02
2	1085142,44	4360461,46
3	1085166,04	4360446,25
4	1085185,68	4360428,87
5	1085321,72	4360263,55
6	1085383,84	4360187,64
7	1085486,51	4360052,3
8	1085549,92	4359975,75
9	1085613,42	4359903,73
10	1085703,72	4359788,45
11	1085708,4	4359782,61
12	1085800,05	4359671,53
13	1085802,46	4359668,68
14	1085845,11	4359619,62
15	1085853,94	4359609
16	1085862,18	4359598,16
17	1085974,42	4359443,73
18	1085977,3	4359445,8
19	1085995,35	4359424,19
20	1085997,45	4359420,84
21	1085975,38	4359404,83
22	1085962,87	4359404,65
23	1085956,04	4359414,09
24	1085967,27	4359414,71
25	1085981,43	4359415,81
26	1085981,38	4359417,81
27	1085967,12	4359416,7
28	1085954,64	4359416,01
29	1085836,29	4359579,19
30	1085828,73	4359589,13
31	1085820,74	4359598,71
32	1085783,34	4359641,72
33	1085778,12	4359647,75
34	1085683,64	4359762,19
35	1085678,5	4359768,6
36	1085588,68	4359883,27
37	1085525,62	4359954,77

38	1085461,44	4360032,26
39	1085358,56	4360167,84
40	1085162,68	4360406,45
41	1085146,89	4360420,47
42	1085133,11	4360429,8
43	1085072,35	4360432,54
44	1085078,57	4360457,17
45	1085095,16	4360453,13
46	1085132,7	4360443,29
47	1085141,17	4360440,65
48	1085149,19	4360437,36
49	1085157,34	4360433,09
50	1085164,62	4360428,4
51	1085171,58	4360423,01
52	1085178,13	4360416,92
53	1085184,06	4360410,29
54	1085814,02	4359640,45
55	1085865,93	4359577,03
56	1085981,33	4359419,91
57	1085981,25	4359423,41
58	1085867,1	4359578,82
59	1085816,75	4359640,35
60	1085185,94	4360411,2
61	1085179,53	4360418,35
62	1085173,06	4360424,38
63	1085165,72	4360430,08
64	1085158,28	4360434,85
65	1085149,99	4360439,2
66	1085141,92	4360442,51
67	1085133	4360445,3
68	1085095,31	4360455,17
69	1085079,06	4360459,13
1	1084947,12	4360506,51
2	1084954,54	4360493,07
3	1084968,05	4360502,08
4	1084985,59	4360473,51
5	1084987,73	4360472,29

6	1084990,67	4360472,93
7	1085003,44	4360449,15
8	1085036,86	4360465,81
9	1085070,09	4360464,44
10	1085069,08	4360460,42
11	1085061,31	4360460,75
12	1085053,27	4360460,48
13	1085050,9	4360460,19
14	1085051,95	4360458,31
15	1085053,25	4360458,48
16	1085061,46	4360458,76
17	1085068,58	4360458,44
18	1085062,16	4360433
19	1085043,67	4360433,83
20	1084989,53	4360405,23
21	1084940	4360503,1
1	1086048,61	4359496,78
2	1086123,79	4359485,16
3	1086144,33	4359457,43
4	1086131,77	4359453,53
5	1086111,94	4359447,92
6	1086106,27	4359455,23
7	1086055,83	4359463,21
8	1086010,84	4359430,57
9	1085990,35	4359455,13
1	1086145,61	4359455,73
2	1086151,8	4359447,36
3	1086125,72	4359435,67
4	1086122,5	4359434,34
5	1086113,26	4359446,22
6	1086132,33	4359451,61
1	1085964,32	4359402,67
2	1085972,52	4359402,76
3	1085967,11	4359398,82

1	1085542,57	4356187,95
2	1085540,35	4356176,83
3	1085472,52	4355966,68
4	1085475,99	4355954,63
5	1085472,4	4355936,19

6	1085448,55	4355936,06
7	1085441,81	4355960,11
8	1085454,45	4355982,94
9	1085461,7	4355997,45
10	1085467,67	4356012,53

11	1085521,86	4356169,23
1	1085451,41	4355925,89
2	1085470,44	4355926,11
3	1085470,43	4355926,07
4	1085452,79	4355920,97

1	1083843,67	4358635,27
2	1083878,82	4358620,15
3	1083821,36	4358490,24
4	1083825,65	4358452,16
5	1083856,22	4358410,78
6	1083867,53	4358394,38
7	1083877,78	4358377,37
8	1083991,84	4358173,44
9	1084082,72	4357999,94
10	1084127,77	4357910,29
11	1084152,96	4357862,13
12	1084203,69	4357765,47
13	1084247,43	4357693,37
14	1084283,43	4357634,06
15	1084297,93	4357610,2
16	1084312,42	4357584,63
17	1084327,2	4357550,33
18	1084340,2	4357508,52
19	1084350,78	4357461,1
20	1084319,31	4357454,97
21	1084316,75	4357468,12
22	1084312,72	4357486,91
23	1084307,98	4357505,54
24	1084302,53	4357523,96
25	1084296,36	4357542,18
26	1084289,5	4357560,15
27	1084281,95	4357577,82
28	1084273,74	4357595,21
29	1084263,34	4357614,93
30	1084260,84	4357615,26
31	1084271,94	4357594,31
32	1084280,12	4357577
33	1084287,64	4357559,4
34	1084294,46	4357541,5
35	1084300,61	4357523,36
36	1084306,04	4357505
37	1084310,77	4357486,46
38	1084314,8	4357467,72
39	1084317,73	4357452,64
40	1084351,21	4357459,15

41	1084351,99	4357455,67
42	1084316,82	4357448,85
43	1084311,52	4357472,02
44	1084305,02	4357500,47
45	1084293,56	4357537,27
46	1084280,1	4357568,52
47	1084264,94	4357594,96
48	1084231,25	4357650,46
49	1084237,86	4357654,4
50	1084246,92	4357639,18
51	1084249,47	4357638,82
52	1084238,56	4357657,13
53	1084230,21	4357652,17
54	1084172,28	4357747,63
55	1084097,58	4357889,99
56	1084051,72	4357981,32
57	1084013,47	4358054,37
58	1083960,08	4358156,29
59	1083846,41	4358359,5
60	1083833,21	4358382,32
61	1083825,27	4358397,08
62	1083817,83	4358412,11
63	1083801,63	4358446,27
64	1083791,55	4358467,54
65	1083787,11	4358472,76
66	1083786,34	4358478,88
67	1083795,94	4358499,69
68	1083844,07	4358623,72
1	1084355,06	4357441,91
2	1084360,66	4357416,79
3	1084380,55	4357395,12
4	1084396,89	4357375,06
5	1084413,6	4357350,68
6	1084427,35	4357334,41
7	1084444,78	4357317,68
8	1084483,6	4357281,4
9	1084605,87	4357253,14
10	1084612,46	4357231,53
11	1084571,09	4357228,23
12	1084530,19	4357235,81

13	1084499,04	4357246,56
14	1084477,76	4357253,98
15	1084452,19	4357267,59
16	1084371,62	4357362,23
17	1084338	4357421,13
18	1084328,75	4357436,81
1	1084747,35	4357259,96
2	1084750,86	4357259,73
3	1084754,93	4357258,49
4	1084777,14	4357247,74
5	1084779,93	4357246,31
6	1084781,86	4357242,61
7	1084695,88	4357202,18
8	1084674,32	4357192,93
9	1084652,52	4357185,4
10	1084594,38	4357167,59
11	1084589,22	4357184,4
12	1084605,02	4357190,01
13	1084629,99	4357197,32
14	1084664,76	4357211,65
15	1084761,4	4357245,6
16	1084750,32	4357251,3
17	1084744,7	4357252,57
18	1084744,48	4357257,72
1	1083787,58	4358469,14
2	1083789,86	4358466,44
3	1083795,79	4358453,94
4	1083816,03	4358411,26
5	1083823,48	4358396,18
6	1083826,81	4358389,85
7	1083791,39	4358438,93
1	1084762,29	4357280,05
2	1084772,09	4357261,33
3	1084758,31	4357267,91
4	1084752,52	4357269,53
5	1084757,29	4357271,95
6	1084745,45	4357275,04

1	1084444,89	4355369,09
2	1084450,69	4355362,51
3	1084398,84	4355325,12
4	1084400,78	4355321,57
5	1084384,12	4355308,29

6	1084376,79	4355302,47
7	1084376,65	4355302,75
8	1084369,67	4355312,68
1	1084565,48	4355381,98
2	1084569,31	4355376,43

3	1084554,16	4355360,01
4	1084542,76	4355355,24
5	1084549,84	4355367,33
6	1084551,64	4355369,34

1	1084454,76	4355409,84
2	1084557,86	4355393,1
3	1084564,35	4355383,63
4	1084550,13	4355370,6
5	1084548,34	4355368,66
6	1084540,4	4355355,16
7	1084536,8	4355359,74
8	1084463,33	4355371,63
9	1084458,51	4355368,15
10	1084452,58	4355374,86

11	1084456,22	4355377,59
12	1084460,62	4355371,73
13	1084462,17	4355373
14	1084456,18	4355381,16
15	1084450,65	4355377,05
16	1084441,72	4355387,17
17	1084438,81	4355390,49
18	1084438,78	4355390,51
19	1084438,78	4355390,52
20	1084435,48	4355391,8

21	1084431,62	4355390,68
22	1084426,51	4355386,94
23	1084352,37	4355332,05
24	1084350,47	4355334,87
1	1084434,6	4355380,79
2	1084442,94	4355371,34
3	1084364,84	4355313,36
4	1084357,8	4355323,89

1	1083948,76	4353632,35
2	1083955,47	4353619,39
3	1084044,97	4353347,91
4	1084051,85	4353342,71
5	1084199	4353291,33
6	1084204,45	4353267,19
7	1084286,05	4353242,31
8	1084295,74	4353239,63
9	1084359,12	4353223,81
10	1084367,53	4353232,44

11	1084396,81	4353222,18
12	1084400,8	4353235,15
13	1084401,47	4353234,92
14	1084404,91	4353217,46
15	1084392,16	4353211,81
16	1084369,85	4353189,07
17	1084287,51	4353208,58
18	1084277,13	4353211,44
19	1084217,97	4353230
20	1084177,2	4353242,85

21	1084169,03	4353277,92
22	1084112,14	4353295,29
23	1084096,57	4353300,3
24	1084080,91	4353306,68
25	1084066,37	4353313,3
26	1084051,67	4353320,94
27	1084022,26	4353337,2
28	1084016,89	4353342,06
29	1083939,08	4353613,84

1	1082417,59	4357419,94
2	1082422,56	4357384,71
3	1082423,36	4357378,66
4	1082430,5	4357318,06
5	1082496,69	4356756,53
6	1082545,63	4356341,43
7	1082547,95	4356321,73
8	1082554,47	4356266,34
9	1082552,31	4356266,07
10	1082536,51	4356263,83
11	1082530,13	4356262,95
12	1082526,78	4356262,79
13	1082524,65	4356264,57
14	1082523,87	4356267,02
15	1082509,98	4356378,51
16	1082505,77	4356412,38
17	1082484,18	4356591,67
18	1082469,77	4356711,25
19	1082469,2	4356716,97
20	1082465,09	4356749,94
21	1082464,29	4356757,3
22	1082438,28	4356973,77

23	1082431,57	4357025,65
24	1082429,12	4357046,43
25	1082424,11	4357089,65
26	1082415,66	4357183,89
27	1082404,56	4357292,01
28	1082402,03	4357318,83
29	1082400,41	4357337,58
30	1082394,05	4357396,35
31	1082393,01	4357405,95
32	1082393,75	4357411,27
33	1082396,87	4357414,82
34	1082400,29	4357416,68
35	1082407,3	4357418,82

1	1082292,23	4358021,13
2	1082323,66	4358003,74
3	1082318,8	4357994,18
4	1082348,13	4357980,02
5	1082349,21	4357955,51
6	1082352,77	4357881,72
7	1082389,86	4357616,53

8	1082412,57	4357455,6
9	1082376,7	4357452,09
10	1082316,92	4357878,33
11	1082313,15	4357956,52
12	1082286,19	4357970,57
13	1082278,13	4357979,04
14	1082276,98	4357990,67
15	1082278,54	4357994,85
1	1082090,18	4358231,67
2	1082118,47	4358211,92
3	1082132,3	4358162,63
4	1082287,06	4358071,75
5	1082342,95	4358041,56
6	1082330,06	4358016,25
7	1082293,03	4358036,7
8	1082252,27	4358059,29
9	1082202,77	4358086,61
10	1082182,87	4358097,57
11	1082161,4	4358109,41
12	1082100,45	4358143,35
13	1082087,92	4358190,24
14	1082074,79	4358202,09

1	1082555,68	4356256,17
2	1082558,71	4356230,43
3	1082556	4356230,09
4	1082557,02	4356220,1
5	1082559,77	4356220,47
6	1082560,27	4356214,11
7	1082561,06	4356180,79
8	1082561,38	4356156,01
9	1082562,5	4356133,59
10	1082564,25	4356115,43
11	1082567,38	4356097,43
12	1082591,04	4355987,47
13	1082593,44	4355974,84
14	1082595,21	4355962,27
15	1082613,71	4355802,98
16	1082627,65	4355711,04
17	1082631,69	4355679,57
18	1082699,28	4355590,68
19	1082703,87	4355584,81
20	1082708,62	4355579,06
21	1082749,52	4355530,76
22	1082754,97	4355524,52
23	1082760,59	4355518,45
24	1082983,42	4355284,45
25	1083005,55	4355278,51
26	1083013,53	4355245,81
27	1083002,76	4355207,08
28	1082982,26	4355229,6

29	1082974,54	4355238,09
30	1082976,61	4355246,33
31	1082975,94	4355249,12
32	1082964,12	4355253,31
33	1082960,68	4355256,13
34	1082903,72	4355315,94
35	1082850,46	4355374,58
36	1082808,21	4355419,68
37	1082773,3	4355457,07
38	1082726,75	4355506,41
39	1082722,56	4355510,85
40	1082693,88	4355540,76
41	1082681,07	4355555,88
42	1082675,85	4355562,22
43	1082670,72	4355568,76
44	1082600,1	4355661,61
45	1082597,67	4355665,93
46	1082596,57	4355670,24
47	1082591,99	4355706,11
48	1082587,08	4355744,8
49	1082577,87	4355826,23
50	1082600,84	4355800,59
51	1082600,02	4355805,97
52	1082577,28	4355831,38
53	1082570,53	4355883,9
54	1082558,27	4355971,65
55	1082552,65	4355999,63
56	1082544,41	4356044,91

57	1082537,74	4356081,24
58	1082543,87	4356082,21
59	1082541,22	4356102,68
60	1082536,61	4356101,93
61	1082538,24	4356091,57
62	1082535,93	4356091,22
63	1082536,59	4356087,57
64	1082535,66	4356092,69
65	1082535,18	4356098,52
66	1082534,93	4356101,53
67	1082534,88	4356105,69
68	1082534,82	4356111,73
69	1082534,74	4356120,54
70	1082535,63	4356127,09
71	1082537,33	4356144,51
72	1082536,77	4356158,3
73	1082533,22	4356186,97
74	1082529,62	4356216,61
75	1082533,99	4356217,17
76	1082533,37	4356227,19
77	1082528,41	4356226,55
78	1082526,83	4356239,53
79	1082525,74	4356247,81
80	1082526,42	4356250,54
81	1082528,23	4356252,18
82	1082530,61	4356252,93

1	1082412,84	4357453,62
2	1082416,19	4357429,86
3	1082404,89	4357428,65
4	1082395,92	4357426,25
5	1082392,39	4357424,43
6	1082388,8	4357421,12

7	1082386,14	4357418,02
8	1082384,19	4357413,84
9	1082383,14	4357406,52
10	1082376,98	4357450,11
1	1082971,53	4355226,03
2	1082988,27	4355207,33

3	1082977,61	4355209,5
4	1082973,77	4355213,7
5	1082972,28	4355212,4
6	1082974,28	4355210,2
7	1082967,9	4355211,5

1	1106000,29	4354846,75
2	1106003,08	4354840,14
3	1106006,78	4354809,58
4	1105998,44	4354801,59
5	1105998,41	4354802,09
6	1105974,71	4354784,8
7	1105974,18	4354774,49
8	1105996,96	4354791,25
9	1106002,18	4354769,7

10	1105988,32	4354740,55
11	1105985,38	4354739,62
12	1105984,37	4354740,32
13	1105980,7	4354741,54
14	1105979,85	4354741,6
15	1105977,02	4354743,84
16	1105960,16	4354808,23
1	1106007,98	4354854,08
2	1106040,94	4354844,58

3	1106035,33	4354830,06
4	1106025,21	4354821,63
5	1106025,55	4354817,87
6	1106033,47	4354825,25
7	1106029,81	4354815,8
8	1106016,32	4354818,73
9	1106015,96	4354818,39
10	1106012,64	4354843,6

1	1082197,05	4363844,13
2	1082226,42	4363839,9
3	1082227,98	4363837,56
4	1082240,19	4363837,92
5	1082267,6	4363833,96
6	1082276,1	4363818,01
7	1082461,73	4363811,7
8	1082461,94	4363817,8
9	1082651,35	4363815,2
10	1082651,39	4363817,63
11	1082683,38	4363816,28
12	1082683,36	4363814,76
13	1082737,12	4363814,02
14	1082794,69	4363811,6
15	1082809,56	4363811,26
16	1082831,89	4363811,77
17	1082855,87	4363812,99
18	1082945,16	4363814,67
19	1082954,59	4363814,02
20	1082956,72	4363783,19
21	1082954,46	4363783,14
22	1082952,87	4363804,82
23	1082944,81	4363805,26
24	1082946,43	4363782,96
25	1082844,87	4363780,76
26	1082831,17	4363780,73
27	1082667,08	4363782,98
28	1082395,59	4363786,69
29	1082369,2	4363787,91
30	1082342,53	4363790,85
31	1082303,89	4363796,34
32	1082183,96	4363813,68
33	1082147,63	4363798,32
34	1082128,92	4363788,3
35	1081890,24	4363648,76
36	1081878,93	4363641,41
37	1081805,12	4363588,4
38	1081799,43	4363552,11
39	1081797,92	4363531,76
40	1081798,14	4363489,94
41	1081784,56	4363143,78
42	1081784,37	4363136,25
43	1081783,64	4363038,82
44	1081783,42	4363029,75
45	1081779,54	4362974,78
46	1081772,99	4362783,46
47	1081771,72	4362760,56
48	1081769,11	4362717,23
49	1081767,97	4362667,59
50	1081768,43	4362655,15
51	1081774,01	4362561,1
52	1081774,5	4362547,73
53	1081773,08	4362480,95
54	1081772,33	4362451,48
55	1081771,13	4362431
56	1081768,64	4362410,9
57	1081757,42	4362338,77
58	1081750,81	4362280,33
59	1081749,33	4362166,83
60	1081745,31	4362098,78
61	1081738,81	4361890,1
62	1081738,19	4361878,53
63	1081737,1	4361867,25
64	1081733,05	4361833,06
65	1081731,92	4361820,74
66	1081731,43	4361808,4
67	1081730,64	4361749,47
68	1081730,83	4361736,42
69	1081731,75	4361723,42
70	1081734,35	4361696,71
71	1081873,18	4361633,74
72	1081929,59	4361611,58
73	1081975,27	4361593,69
74	1081980,87	4361591,35
75	1082075,25	4361549,49
76	1082088,79	4361543,01
77	1082101,77	4361535,9
78	1082147,18	4361509,7
79	1082125,83	4361494,69
80	1082118,71	4361501,23
81	1082070,74	4361528,91
82	1082047,43	4361539,22
83	1082009,93	4361555,29
84	1081886,55	4361606,45
85	1081755,51	4361658,86
86	1081714,24	4361682,65
87	1081711,66	4361701,05
88	1081712,1	4361849,95
89	1081712,27	4361884,02
90	1081718,39	4362026,1
91	1081723,84	4362182,67
92	1081727,44	4362249,21
93	1081731,6	4362326,46
94	1081733,53	4362393,52
95	1081738,29	4362424,97
96	1081739,96	4362443,34
97	1081740,71	4362467,5
98	1081741,25	4362488,36
99	1081742,5	4362547,38
100	1081740,26	4362589,51
101	1081747,04	4362742,29
102	1081747,91	4362749,53
103	1081749,98	4362878,5
104	1081751,67	4362908,67
105	1081759,5	4363045,39
106	1081765,34	4363225,61
107	1081768,81	4363307,38
108	1081773,37	4363442,27
109	1081776,01	4363545,64
110	1081779,37	4363574,23
111	1081784,94	4363602,84
112	1081788,35	4363612
113	1081791,92	4363614,88
114	1081791,93	4363614,88
115	1081795,15	4363617,43
116	1081798,44	4363618,95
117	1081798,56	4363619,01
118	1081803,1	4363621,08
119	1081864,33	4363658,44
120	1081962,84	4363718,15
121	1081993,52	4363736,15
122	1082014,05	4363748,15
123	1082051,06	4363773,38
124	1082098	4363797,21
125	1082168,12	4363830,75
1	1083014,77	4363861,99
2	1083036,23	4363861,22
3	1083041,72	4363861,49
4	1083043,14	4363809,91
5	1083040,67	4363810,08
6	1083040,67	4363808,09
7	1083043,19	4363807,91
8	1083043,82	4363785,07
9	1083012,7	4363784,39
10	1083012,9	4363844,4
11	1083014,55	4363858,2

1	1082652,06	4363864,69
2	1082683,92	4363865,46
3	1082683,4	4363818,29
4	1082651,41	4363819,63
5	1082651,66	4363837,1
6	1082652,48	4363837,86
7	1082652,05	4363838,31
8	1082651,68	4363838,33

1	1082964,65	4363813,33
2	1082990,69	4363811,53
3	1082991,21	4363783,94
4	1082966,71	4363783,4
1	1082284,53	4363857,06
2	1082313,22	4363857,78
3	1082310,55	4363838,89
4	1082278,46	4363840,11

5	1082280,85	4363856,83
1	1082278,17	4363838,13
2	1082310,28	4363836,91
3	1082308,85	4363826,9
4	1082282,21	4363827,81
5	1082277,86	4363835,96

1	1081051,72	4368108,94
2	1081062,35	4368102,28
3	1081070,73	4368096,21
4	1081119,6	4368058,27
5	1081122,57	4368056
6	1081190,41	4368005,2
7	1081199,72	4367998,81
8	1081209,52	4367993,23
9	1081221,32	4367987,12
10	1081231,13	4367982,53
11	1081240,99	4367978,84
12	1081251,1	4367975,92
13	1081261,73	4367973,74
14	1081276,09	4367971,91
15	1081287,94	4367971,54
16	1081330,69	4367972,05
17	1081337,81	4367972,33
18	1081449,71	4367979,52
20	1081449,81	4367979,53
22	1081451,87	4367979,64
23	1081456,11	4367979,82
24	1081538,41	4367980,8
25	1081538,19	4368014,89
26	1081559,3	4368015,93
27	1081561,34	4367974,6
28	1081538,12	4367948,67
29	1081458,79	4367947,74
30	1081455,27	4367947,65
31	1081431,07	4367946,13
32	1081339,75	4367940,25
33	1081331,11	4367939,92

34	1081287,94	4367939,4
35	1081273,56	4367939,88
36	1081255,8	4367942,17
37	1081244,05	4367944,57
38	1081231,51	4367948,13
39	1081219,3	4367952,67
40	1081207,09	4367958,33
41	1081194,56	4367964,8
42	1081182,6	4367971,63
43	1081171,64	4367979,17
44	1081103,37	4368030,28
45	1081099,02	4368033,59
46	1081061,38	4368062,81
47	1081058,07	4368065,39
48	1081051,28	4368070,66
49	1081043,97	4368075,96
50	1081035,13	4368081,4
51	1081038,25	4368086,56
52	1081046,3	4368081,58
53	1081060,94	4368070,6
54	1081105,98	4368035,53
55	1081164,64	4367989,49
56	1081183,13	4367976,15
57	1081195,37	4367968,55
58	1081214,14	4367959,51
59	1081226,81	4367954,53
60	1081240,33	4367950,34
61	1081254,64	4367946,9
62	1081271,75	4367944,43
63	1081274,43	4367944,36
64	1081287,84	4367943,27

67	1081301	4367943,44
68	1081314,72	4367944,09
69	1081370,11	4367946,5
70	1081431,56	4367949,25
71	1081490,51	4367951,89
72	1081534,37	4367953,84
73	1081555,07	4367976,64
74	1081553,61	4368015,64
75	1081551,6	4368015,55
76	1081553,15	4367977,5
77	1081533,42	4367955,84
78	1081491,22	4367953,95
79	1081433,81	4367951,37
80	1081370,01	4367948,51
81	1081314,62	4367946,08
82	1081300,93	4367945,43
83	1081287,9	4367945,27
84	1081274,57	4367946,36
85	1081271,85	4367946,42
86	1081254,95	4367948,88
87	1081240,87	4367952,27
88	1081227,48	4367956,41
89	1081214,98	4367961,33
90	1081196,35	4367970,3
91	1081184,21	4367977,84
92	1081165,85	4367991,09
93	1081107,2	4368037,12
97	1081062,14	4368072,19
98	1081047,45	4368083,22
99	1081039,27	4368088,26

1	1080700,51	4368123,13
2	1080701,61	4368090,8
3	1080686,48	4368088,82
4	1080704,47	4367728,99
5	1080718	4367729,63

6	1080719,28	4367705,3
7	1080704,07	4367704,58
8	1080711,53	4367567,35
9	1080726,57	4367568,06
10	1080727,43	4367551,39

11	1080712,74	4367550,71
12	1080718,53	4367471,85
13	1080731,38	4367472,68
15	1080731,79	4367459,81
16	1080731,77	4367460,21

17	1080693,17	4367459,07
18	1080693,58	4367450,39
19	1080721,09	4367451,37
20	1080721,39	4367440,54
21	1080722,33	4367440,6
22	1080722,47	4367438,09
23	1080724,48	4367438,16
24	1080724,35	4367440,7
25	1080730,22	4367441
26	1080730,36	4367437,39
27	1080694,27	4367435,92
28	1080694,63	4367427,93
29	1080730,67	4367429,41
30	1080732,11	4367393,9
31	1080733,09	4367393,93
32	1080733,53	4367371,23
33	1080734,88	4367356,39
34	1080732,55	4367356,13
35	1080728,48	4367361,13
36	1080725	4367428,17
37	1080722,98	4367428,1
38	1080726,44	4367361,52
39	1080701,39	4367360,45
40	1080698,86	4367409,5
41	1080689,92	4367423,31
42	1080688,53	4367459,13
43	1080693,15	4367459,45
44	1080693,1	4367460,72

45	1080723,27	4367461,55
46	1080723,17	4367463,36
47	1080688,45	4367461
48	1080687,37	4367488,39
49	1080698,33	4367488,85
50	1080681,06	4367964,49
51	1080680,68	4367972,02
52	1080671,54	4368121,31
1	1080911,07	4368140,49
2	1080934,63	4368141,37
3	1080956,17	4368140,76
4	1080977,44	4368137,35
5	1080992,73	4368133,69
6	1081005,72	4368129,51
7	1080993,2	4368108,73
8	1080980,21	4368112,16
9	1080964,96	4368115,01
10	1080957,55	4368115,84
11	1080939,39	4368117,08
12	1080929,85	4368117
13	1080912,47	4368115,82
14	1080903,73	4368114,95
15	1080866,88	4368110,58
16	1080822,91	4368105,53
17	1080780,31	4368100,88
18	1080753,22	4368097,65
19	1080751,88	4368126,35
20	1080835,69	4368131,62

21	1080842,2	4368132,16
22	1080848,61	4368132,89
23	1080895,49	4368139,15
1	1080929,91	4368114,99
2	1080939,29	4368115,09
3	1080957,4	4368113,85
4	1080964,71	4368113,03
5	1080979,76	4368110,21
6	1080992,15	4368106,97
7	1080988,77	4368101,35
8	1080970,59	4368105,96
9	1080953,02	4368108,78
10	1080935,23	4368109,26
11	1080912,44	4368108,39
12	1080899,62	4368107,29
13	1080852,68	4368101,03
14	1080845,13	4368100,17
15	1080837,78	4368099,56
16	1080753,38	4368094,26
17	1080753,32	4368095,56
18	1080823,14	4368103,52
19	1080903,97	4368112,97
20	1080912,61	4368113,83
1	1081565,13	4368016,21
2	1081568,31	4367949,19
3	1081540,72	4367948,7
4	1081563,35	4367973,87
5	1081561,32	4368016,02

1	1081083,05	4353939,14
2	1081114,61	4353905,88
3	1081093,52	4353883,53
4	1081083,6	4353889,43
5	1081051,6	4353857,97
6	1081041,6	4353847,63
7	1081032,28	4353836,99
8	1081015,18	4353814,15
9	1081002,93	4353796
10	1080997,86	4353787,66
11	1080993,75	4353779,28
12	1080990,42	4353770,56
13	1080985,37	4353750,62
14	1080982,9	4353738,48
15	1080981,13	4353726,48
16	1080979,97	4353714,37
17	1080979,33	4353696,15
18	1080979,7	4353686,63

19	1080981,16	4353677,21
20	1080985,54	4353656,58
21	1081002,57	4353642,74
22	1080997,66	4353636,43
23	1080996,72	4353636,39
24	1080996,97	4353635,53
25	1080992,42	4353629,69
26	1080990,56	4353636,09
27	1080985,91	4353635,88
28	1080986,64	4353633,76
29	1080982,46	4353632,32
30	1080982,78	4353625,71
31	1080989,58	4353626,03
32	1080981,81	4353616,03
33	1080969,67	4353624,81
34	1080980,89	4353625,34
35	1080980,52	4353633,1
36	1080979,75	4353635,33

37	1080956,65	4353634,24
38	1080953,98	4353636,18
39	1080951,8	4353641,72
40	1080945,74	4353670,25
41	1080943,78	4353682,99
42	1080943,23	4353696,2
43	1080943,95	4353716,74
44	1080945,27	4353730,71
45	1080947,32	4353744,59
46	1080950,08	4353758,23
47	1080956,04	4353781,63
48	1080960,52	4353793,47
49	1080966,08	4353804,85
50	1080972,51	4353815,44
51	1080985,39	4353834,59
52	1081004,24	4353859,75
53	1081014,74	4353871,8
54	1081025,95	4353883,4

1	1080068,93	4355360,26
2	1080082,15	4355343,15
3	1079867,68	4355173,53
4	1079853,32	4355161,47
5	1079839,79	4355148,57
6	1079827,1	4355134,83
7	1079815,24	4355120,3
8	1079804,3	4355105,02
9	1079794,31	4355089,17
10	1079785,37	4355072,69
11	1079777,55	4355055,75
14	1079770,61	4355038,24
15	1079764,93	4355020,4
16	1079760,35	4355002,26
17	1079756,8	4354983,88
18	1079754,47	4354965,26
21	1079753,33	4354946,53
22	1079753,35	4354927,6
23	1079759,38	4354745,55
26	1079759,53	4354741,05
27	1079816,94	4353610,64
28	1079804,44	4353610,06
29	1079785,7	4353597,95
30	1079783,7	4353597,84
31	1079782,75	4353617,72
32	1079737,79	4354545,64
33	1079726,17	4354702,67
34	1079725,77	4354709,21
35	1079725,59	4354715,83
36	1079725,24	4354742,81
37	1079722,88	4354917,39
38	1079723,95	4354941,93
39	1079725,55	4354954,19
40	1079727,77	4354966,02
41	1079737,15	4355009,39
42	1079740,97	4355022,97
43	1079748,04	4355043,24
44	1079755,35	4355059,86
45	1079775,38	4355097,16
46	1079781,36	4355107,05
47	1079788,36	4355116,44
48	1079836,01	4355173,77
49	1079843,99	4355182,43
50	1079853,46	4355190,78

1	1080083,4	4355341,56
2	1080086,41	4355337,66
3	1079877,57	4355171,6
4	1079863,89	4355160,08
6	1079850,99	4355147,85
7	1079850,92	4355147,83
8	1079838,76	4355134,89
9	1079827,38	4355121,14
10	1079816,9	4355106,82
11	1079807,24	4355091,95
12	1079798,38	4355076,42
13	1079790,58	4355060,44
14	1079783,61	4355044,03
15	1079777,73	4355027,31
16	1079772,8	4355010,14
17	1079768,92	4354992,78
20	1079766,05	4354975,22
21	1079765,52	4354970,22
22	1079763,05	4354958,81
23	1079759,78	4354938,17
24	1079758,89	4354917,3
25	1079761,06	4354756,38
26	1079755,45	4354927,6
27	1079755,35	4354946,51
28	1079756,52	4354965,09
29	1079758,85	4354983,55
30	1079762,26	4355001,84
31	1079766,84	4355019,88
32	1079772,53	4355037,59
33	1079779,34	4355054,94
34	1079787,15	4355071,82
35	1079796,1	4355088,17
36	1079805,95	4355103,94
37	1079816,82	4355119,06
38	1079828,61	4355133,48
39	1079841,16	4355147,15
40	1079854,69	4355160
41	1079868,58	4355171,7
1	1079819,63	4353600,36
2	1079819,68	4353599,27
3	1079825,78	4353595,76
4	1079826,13	4353588,32
5	1079828,16	4353588,4
6	1079827,86	4353594,56

7	1079830,39	4353593,11
8	1079830,61	4353588,51
9	1079837,8	4353588,82
10	1079843,2	4353585,71
11	1079826,89	4353555,23
12	1079784,98	4353578,02
13	1079784,18	4353587,82
14	1079788,89	4353588,06
15	1079806,9	4353599,7
16	1079817,46	4353600,25
17	1079818,08	4353587,96
18	1079820,11	4353588,06
1	1079766,14	4354650,83
2	1079773,77	4354547,46
3	1079819,13	4353610,75
4	1079818,97	4353610,74
5	1079790,3	4354174,97
1	1080086,8	4355335,39
2	1080086,1	4355331,76
3	1079886,83	4355173,18
4	1079871,84	4355160,62
5	1079858,59	4355147,99
6	1079846,09	4355134,73
7	1079834,22	4355120,39
8	1079823,33	4355105,59
9	1079813,66	4355090,74
10	1079806,93	4355079,81
11	1079787,24	4355043,09
12	1079784,33	4355037,14
13	1079775,9	4355013,75
14	1079779,64	4355026,67
15	1079785,52	4355043,34
16	1079792,36	4355059,64
17	1079800,17	4355075,51
18	1079808,88	4355090,88
19	1079818,54	4355105,71
20	1079828,96	4355119,96
21	1079840,27	4355133,54
22	1079852,36	4355146,44
23	1079865,27	4355158,6
24	1079878,58	4355169,87

1	1105957,12	4354762,05
2	1105961,7	4354757,87
3	1105963,84	4354750,76
4	1105967,08	4354747,31
5	1105971,02	4354748,55

6	1105977,63	4354741,6
7	1105975,24	4354740,6
8	1105972,92	4354738,77
9	1105949,35	4354710,87
10	1105945,35	4354713,51

11	1105926,5	4354733,7
1	1105939,94	4354766,3
2	1105949,53	4354765,9
3	1105924,37	4354742,6

1	1098127,46	3655868,43
2	1098151,56	3655853,11
3	1098162,18	3655844,71
4	1098140,92	3655809,85
5	1098131,73	3655798,24
6	1098098,58	3655759,28
7	1098083,19	3655738,41
8	1097943,23	3655517,87
9	1097889,65	3655439,27
10	1097622,63	3655016,95
11	1097621,43	3655015,03
12	1097545,63	3654887,72
13	1097453,75	3654711,07
14	1097355,29	3654493,06
15	1097331,25	3654430,97
16	1097259,53	3654245,16
17	1097255,93	3654234,97
18	1097216,15	3654110,85
19	1097206,42	3654071,16
20	1097217,97	3654062,63
21	1097236,55	3654051,96
22	1097254,19	3654044,78
23	1097272,97	3654040,14
24	1097316,04	3654032,57
25	1097325,01	3654030,7
26	1097414,87	3654011,52
27	1097423,04	3654010,03
28	1097514,85	3654001,63
29	1097646,77	3653987,79
30	1097647,33	3653996,76
31	1097762,93	3653990,63
32	1097760,34	3653945,02
33	1097757,73	3653950,99
34	1097741,99	3653952,7
35	1097725,94	3653942,82
36	1097711,32	3653944,71
37	1097711,55	3653947,58
38	1097679,97	3653951,07
39	1097679,87	3653948,78
40	1097657,63	3653951,65
41	1097643,92	3653952,93
42	1097644,02	3653955,05
43	1097511,69	3653969,66
44	1097418,48	3653978,23
45	1097309,94	3654001,03
46	1097266,81	3654008,6
47	1097244,81	3654014,05
48	1097222,9	3654022,87
49	1097192,54	3654041,24
50	1097172,65	3654056,21
51	1097188,42	3654111,87
52	1097307,46	3654444,2
53	1097448,24	3654760,5
54	1097551,09	3654959,72
55	1097589,19	3655023,63
56	1097648,71	3655112,9
57	1097758,9	3655292,54
58	1097875,74	3655475,99
59	1097916,39	3655535,48
60	1098056,19	3655755,75
61	1098064,54	3655767,96
62	1098107,11	3655818,83
63	1098119,64	3655835,37
64	1098109,94	3655841,55
1	1097170,09	3654035,79
2	1097201,94	3654021,09
3	1097200,48	3654017,07
4	1097262,28	3653989,13
5	1097279,14	3653980,29
6	1097291,5	3653971,92
7	1097386,57	3653961,36
8	1097485,66	3653956,95
9	1097627,81	3653944,54
10	1097656,18	3653941,9
11	1097679,33	3653938,36
12	1097678,76	3653927,01
13	1097367,31	3653952,55
14	1097359,06	3653955,15
15	1097358,29	3653953,3
16	1097366,85	3653950,59
17	1097678,66	3653925,04
18	1097677,67	3653905,75
19	1097651,92	3653907,11
20	1097609,22	3653909,36
21	1097483,35	3653920,88
22	1097393,97	3653924,86
23	1097383,57	3653925,33
24	1097329,59	3653931,33
25	1097283,5	3653936,45
26	1097279,77	3653937,15
27	1097260,28	3653949,45
28	1097246,73	3653956,5
29	1097156,04	3653997,63
30	1097161,14	3654015,58
31	1097170,37	3654011,55
32	1097170,75	3654013,55
33	1097161,69	3654017,53
34	1097166,05	3654032,93
35	1097167,75	3654032,16
1	1098048,95	3655815,75
2	1098011,46	3655749,14
3	1097876,74	3655529,73
4	1097857,05	3655497,55
6	1097806,42	3655415
7	1097697,79	3655238,05
8	1097799,01	3655427,82
1	1098095,85	3655888,52
2	1098115,87	3655875,79
3	1098098,29	3655848,92
4	1098078,45	3655861,52
1	1097710,52	3653934,83
2	1097713,42	3653934,49
3	1097710,33	3653932,39

1	1098035,38	3655843,91
2	1098038,8	3655843,41
3	1098062,21	3655839,51
4	1098048,95	3655815,75
5	1097799,01	3655427,82
6	1097697,79	3655238,05
7	1097663,9	3655186,38
8	1097663,89	3655186,37
9	1097614,44	3655111,21
10	1097468,31	3654888,85
11	1097410,74	3654788,9
12	1097403,67	3654774,31
13	1097386,56	3654732,24
14	1097368,57	3654687,45
15	1097348,71	3654642,16
16	1097348,7	3654642,14
17	1097348,69	3654642,12
18	1097320,05	3654577,31
19	1097289,8	3654502,29
20	1097165,92	3654192,92
21	1097105,87	3654060,02
22	1097148,44	3654040,85
23	1097137,27	3654006,16
24	1097058,64	3654041,36
25	1097132,87	3654207,47
26	1097156,02	3654265,3
27	1097178,7	3654321,94
28	1097226	3654440,06
29	1097256,31	3654515,75
30	1097286,76	3654591,31
31	1097303,04	3654628,16
32	1097257,98	3654513,21
33	1097278,43	3654559,96
34	1097322,27	3654671,74
35	1097335,19	3654701,2

36	1097353,1	3654745,76
37	1097353,11	3654745,8
39	1097353,14	3654745,83
40	1097370,46	3654788,46
41	1097378,54	3654805,24
42	1097394,21	3654832,46
43	1097520,95	3655032,41
44	1097561,56	3655096,47
45	1097584,32	3655131,08
46	1097584,31	3655131,09
47	1097633,75	3655206,24
48	1097667,33	3655257,43
49	1097775,68	3655433,93
50	1097781,44	3655443,32
51	1097826,13	3655513,8
1	1097551,11	3654959,74
2	1097551,08	3654959,68
3	1097448,24	3654760,5
4	1097307,46	3654444,2
5	1097188,42	3654111,87
6	1097172,65	3654056,21
7	1097169,32	3654058,71
8	1097180,62	3654102,47
9	1097185,54	3654120,46
10	1097227,34	3654250,63
11	1097325,63	3654505,31
12	1097388,04	3654643,7
13	1097421,94	3654718,76
14	1097424,81	3654724,28
15	1097438,89	3654752,22
16	1097514,62	3654897,85
17	1097517,55	3654903,28
18	1097520,71	3654908,77
19	1097551,09	3654959,72
1	1098032,99	3655843,87

2	1097850,28	3655555,65
3	1097980,6	3655767,91
4	1097985,45	3655776,06
5	1098023,81	3655843,62
1	1098083,8	3655896,02
2	1098086,08	3655894,59
3	1098080,78	3655886,34
4	1098087,89	3655882,48
5	1098092,95	3655890,34
6	1098095,85	3655888,52
7	1098078,45	3655861,52
8	1098067,37	3655868,39
9	1098075,68	3655882,38
10	1098084,21	3655876,81
11	1098084,71	3655877,59
12	1098075,72	3655882,45
1	1098037,44	3655867,63
2	1098045,12	3655862,85
3	1098041,93	3655857,97
4	1098043,62	3655856,9
5	1098046,83	3655861,79
6	1098067,48	3655848,94
7	1098067,22	3655848,5
8	1098035,44	3655853,93
9	1098029,57	3655853,77
1	1097155,95	3654017,86
2	1097161,14	3654015,58
3	1097156,04	3653997,63
4	1097150,54	3654000,13
1	1097161,23	3654035,1
2	1097166,05	3654032,93
3	1097161,69	3654017,53
4	1097156,52	3654019,77

1	1072578,45	3649635,38
2	1072860,95	3649525,93
3	1072962,64	3649486,4
4	1073044,32	3649451,93
5	1073124,41	3649418,32
6	1073256,49	3649368,25
7	1073333,15	3649337,66
8	1073379,89	3649319,02
9	1073416,52	3649307,92
10	1073443,86	3649303,19
11	1073534,56	3649297,03

12	1073550,69	3649297,48
13	1073600,84	3649303,73
14	1073619,32	3649303,71
15	1073641,83	3649301,57
16	1073660,87	3649297,11
17	1073691,24	3649285,2
18	1073714,42	3649268,26
19	1073755,26	3649267,87
20	1073754,81	3649155,56
21	1073717,09	3649154,17
22	1073715,97	3649182,85

23	1073717,72	3649184,66
24	1073718,75	3649232,1
25	1073706,8	3649232,15
26	1073673,42	3649253,76
27	1073651,68	3649262,14
28	1073634,27	3649266,22
29	1073604,64	3649267,78
30	1073554,63	3649261,55
31	1073532,44	3649260,96
32	1073440,86	3649267,18
33	1073407,11	3649273,04

34	1073366,74	3649285,36
35	1073243,27	3649334,61
36	1073100,62	3649388,93

37	1072948,69	3649453,06
38	1072795,3	3649512,61
39	1072576,32	3649597,44

40	1072577,35	3649615,7

1	1083105,54	3657528,12
2	1083119,59	3657505,75
3	1083008	3657433,36
4	1082988,09	3657419,22
5	1082969,06	3657403,08
6	1082831,23	3657275,2
7	1082821,64	3657265,88
8	1082812,49	3657256,09
9	1082587,37	3657003,77
10	1082512,48	3656916,63
11	1082483,66	3656883,09
12	1082518,26	3656852,84
13	1082498,31	3656830,07
14	1082442,02	3656887,95
15	1082489,74	3656944,31
16	1082785,65	3657280,26
17	1082795,73	3657291,04
18	1082806,49	3657301,51
19	1082944,66	3657429,72
20	1082965,64	3657447,56
21	1082988,55	3657463,8
22	1082993,21	3657466,79
1	1082261,27	3656581,28
2	1082035,13	3656317,71
3	1082007,72	3656341,98
4	1082193,54	3656558,15
1	1082422,94	3656798,18

2	1082450,18	3656775,05
3	1082427,59	3656749,23
4	1082395,13	3656737,3
5	1082274,28	3656596,44
6	1082206,53	3656573,24
7	1082370,92	3656764,53
8	1082375,13	3656768,26
9	1082407,13	3656779,77
1	1081965,52	3656344,27
2	1081974,17	3656337,92
3	1081991,46	3656323,05
4	1082006,41	3656340,43
5	1082033,8	3656316,17
6	1081998,04	3656274,49
7	1081954,08	3656314,17
8	1081960,06	3656320,98
9	1081952,54	3656327,6
10	1081951,2	3656326,13
11	1081957,24	3656320,8
12	1081952,59	3656315,51
13	1081945,3	3656322,07
14	1081954,39	3656332,98
15	1081955,11	3656332,36
1	1083108,74	3657565,29
2	1083110,66	3657563,83
3	1083111,14	3657558,11
4	1083114,06	3657553,57

5	1083117,18	3657551,11
6	1083117,93	3657551,07
7	1083100,11	3657539,53
8	1083093,67	3657551,31
9	1083091,62	3657550,84
10	1083103,41	3657529,23
11	1083016,32	3657481,7
12	1083070,27	3657516,47
13	1083051,57	3657547,12
14	1083053,68	3657548,61
15	1083054,2	3657551,74
1	1082442,35	3656820,77
2	1082469,87	3656797,54
3	1082455,42	3656781,04
4	1082428,14	3656804,21
1	1082436,84	3656881,81
2	1082493,04	3656824,04
3	1082482,22	3656811,64
4	1082456,6	3656837,35
5	1082467,16	3656849,63
6	1082434,23	3656878,76
1	1082451,38	3656831,27
2	1082476,92	3656805,62
3	1082471,18	3656799,04
4	1082443,64	3656822,26

1	1082873,87	3655419,39
2	1082896,18	3655399,94
3	1082877,31	3655379,56
4	1082868,99	3655387,26
5	1082862,44	3655379,63
6	1082877,74	3655365,47
7	1082865,58	3655348,56
8	1082856,83	3655338,05
9	1082888,56	3655293,29
10	1082785,79	3655217,32

11	1082761,12	3655244,87
12	1082768,88	3655253,3
13	1082770,02	3655251,94
14	1082780,29	3655261,88
15	1082779,02	3655264,31
16	1082780,58	3655265,97
17	1082785,38	3655262,74
18	1082838,87	3655301,44
19	1082818,78	3655330,72
20	1082829,47	3655332,52

21	1082838,42	3655339,94
22	1082840,73	3655354,32
23	1082838,31	3655372,25
24	1082857,82	3655399,99
1	1082830,08	3655363,79
2	1082831,26	3655354,46
3	1082830,36	3655345,49
4	1082825,83	3655341,7
5	1082812,93	3655339,26
6	1082809,2	3655344,69

1	1087163,71	3655211,48
2	1087232,51	3655121,22
3	1087248,14	3655099,33
4	1087225,54	3655085,69

5	1087198,86	3655120,54
6	1087218,75	3655095,58
7	1087228,34	3655103,23
8	1087223,36	3655109,49

9	1087220	3655106,82
10	1087147,4	3655197,92

1	1087211	3655250,81
2	1087219,73	3655218,2
3	1087190,01	3655193,97

4	1087171,43	3655217,9
1	1087228,66	3655265,5
2	1087230,62	3655262,79

3	1087238,01	3655233,12
4	1087228,25	3655225,16
5	1087219,49	3655257,87

1	1091812,21	3653251,54
2	1091818,34	3653236,49
3	1091805,23	3653228,37
4	1091808,3	3653220,87
5	1091821,35	3653228,95
6	1091825,65	3653217,99
7	1091769,54	3653196,87
8	1091792,81	3653211,28
9	1091789,72	3653218,76
10	1091708,28	3653168,34
11	1091391,51	3653038,82
12	1091206,78	3652965,35
13	1091179,41	3652954,47
14	1091089,35	3652918,64
15	1091055,96	3652912,3
16	1091021,67	3652910,63
17	1090949,78	3652915,86
18	1090734,57	3652993,14
19	1090444,78	3653094,04
20	1090325,77	3653131,26
21	1090299,78	3653135,9
22	1090273,46	3653137,15
23	1090178,95	3653135,57
24	1090160,4	3653134,41
25	1090141,91	3653131,52
26	1090123,54	3653126,91
27	1090065,86	3653097,7
28	1090031,02	3653073,85

29	1090025,44	3653069,34
30	1089830,41	3652851,53
31	1089782,34	3652797,84
32	1089788,63	3652792,84
33	1089793,98	3652798,82
34	1089793,97	3652798,83
35	1089834,84	3652844,48
36	1089908,48	3652926,72
37	1089922,59	3652942,47
38	1089811,63	3652813,44
39	1089823,73	3652802,89
40	1089800,42	3652775,87
41	1089761,16	3652810,64
42	1089812,92	3652870,61
43	1089922,5	3652997,59
44	1090003,06	3653083,78
45	1090021,67	3653101,39
46	1090042,67	3653116,99
47	1090065,34	3653129,94
48	1090089,4	3653140,12
49	1090101,88	3653144,1
50	1090130,88	3653152,37
51	1090158,39	3653158,64
52	1090172,6	3653160,72
53	1090201,25	3653162,58
54	1090264,23	3653163,18
55	1090278,73	3653162,93
56	1090308,9	3653159,86

57	1090352,39	3653149,14
58	1090690,33	3653034,77
59	1090696,59	3653032,58
60	1090702,91	3653030,21
61	1090912,79	3652949,16
62	1090929,23	3652943,5
63	1090946,04	3652939,07
64	1090965,39	3652934,75
65	1090990,82	3652930,88
66	1091016,51	3652930,63
67	1091037,39	3652931,85
68	1091056,06	3652933,92
69	1091074,4	3652937,87
70	1091152,4	3652958,86
71	1091166,16	3652963,39
72	1091177,47	3652968,38
73	1091187,01	3652973,14
74	1091199,5	3652979,38
75	1091209	3652983,92
76	1091218,82	3652988,23
77	1091583,72	3653140,72
78	1091597,38	3653146,85
79	1091610,71	3653153,71
80	1091718,67	3653212,86
81	1091738,24	3653222,72
82	1091758,7	3653231,3

1	1091662,25	3653140,86
2	1091641,71	3653129,62
3	1091627,9	3653122,07
4	1091612,78	3653114,29
5	1091597,71	3653107,53
6	1091232,91	3652955,09
7	1091224,17	3652951,27
8	1091215,51	3652947,13
9	1091192,95	3652935,86
10	1091177,54	3652929,15
11	1091161,96	3652924,14
12	1091083,12	3652902,92
13	1091061,35	3652898,29
14	1091039,74	3652895,91
15	1091017,72	3652894,63

16	1090987,29	3652895,04
17	1090957,83	3652899,53
18	1090937,68	3652904,05
19	1090918,45	3652909,14
20	1090899,98	3652915,51
21	1090734,65	3652979,35
22	1090689,98	3652996,61
23	1090684,38	3652998,71
24	1090678,71	3653000,68
25	1090492,66	3653063,65
26	1090352,44	3653111,13
27	1090328,75	3653118,74
28	1090303,38	3653124,27
29	1090290,52	3653125,96
30	1090277,56	3653126,92

31	1090264,32	3653127,16
32	1090202,3	3653126,58
33	1090177,25	3653125,01
34	1090152,8	3653120,82
35	1090140,52	3653117,68
36	1090112,51	3653109,68
37	1090096,44	3653104,25
38	1090126,39	3653119,38
39	1090143,46	3653123,68
40	1090161,32	3653126,46

41	1090179,25	3653127,58
42	1090273,33	3653129,17
43	1090298,86	3653127,94
44	1090323,9	3653123,47
45	1090442,18	3653086,49
46	1090731,47	3652985,76
47	1090948,1	3652907,96
48	1091021,56	3652902,62
49	1091056,89	3652904,34
50	1091091,45	3652910,84
51	1091187,36	3652949
52	1091209,74	3652957,9

53	1091298,68	3652993,29
54	1091394,64	3653031,46
55	1091567,65	3653100,28
56	1091570,01	3653103,16
1	1089831,26	3652796,34
2	1089862,26	3652769,31
3	1089766,14	3652656,59
4	1089747,25	3652671,37
5	1089748,47	3652673,07
6	1089754,72	3652667,8
7	1089786,19	3652714,94
8	1089835,51	3652765,95

9	1089829,22	3652770,9
10	1089785,62	3652725,82
11	1089784,29	3652726,93
12	1089783,87	3652727,35
13	1089781,25	3652729,95
14	1089812,02	3652765,6
15	1089807,72	3652769,4
1	1091847,03	3653264,07
2	1091856,61	3653240,53
3	1091858,01	3653218,96
4	1091842,61	3653214,45
5	1091825,25	3653256,47

1	1086420,48	3648936,27
2	1086441,68	3648933,32
3	1086440,86	3648927,74
4	1086451,49	3648926,17
5	1086447,66	3648887,41
6	1086447,61	3648864,76
7	1086448,96	3648827,95
8	1086448,89	3648803,36
9	1086446,94	3648779,17
10	1086439,88	3648719,91
11	1086435,85	3648694,03
12	1086400,24	3648509,73
13	1086354,34	3648304,16
14	1086298,54	3648090,86
15	1086267,99	3648097,45
16	1086323,24	3648311,77
17	1086368,93	3648516,28
18	1086404,41	3648700,01
19	1086408,13	3648723,93
20	1086415,14	3648782,8
21	1086416,92	3648804,97
22	1086416,96	3648827,22
23	1086415,6	3648863,95

24	1086415,67	3648888,44
25	1086419,52	3648928,46
26	1086445,02	3648924,96
27	1086445,2	3648926,3
28	1086419,7	3648929,89
1	1086392,58	3649763,79
2	1086424,87	3649761,75
3	1086446,18	3649630,24
4	1086449,84	3649612,63
5	1086499,37	3649417,15
6	1086500,89	3649390,73
7	1086500,32	3649367,22
8	1086496,32	3649302,91
9	1086480,92	3649198,81
10	1086447,76	3648974,34
11	1086425,48	3648977,22
12	1086428,36	3649000,88
13	1086431,61	3649021,74
14	1086441,56	3649074,34
15	1086446,78	3649111,8
16	1086464,38	3649108,03
17	1086473,43	3649181,8
18	1086459,43	3649184,97

19	1086456,7	3649185,44
20	1086460,61	3649244,39
21	1086468,37	3649368,9
22	1086468,88	3649390,88
23	1086467,74	3649412,55
24	1086464,98	3649434,05
25	1086430,5	3649576,28
26	1086426,39	3649594,96
27	1086399,48	3649734,09
1	1086421,76	3648946,79
2	1086443,23	3648943,81
3	1086442,03	3648935,71
4	1086420,77	3648938,65
1	1086424,73	3648971,19
2	1086446,81	3648968,02
3	1086446,03	3648962,75
4	1086424,09	3648965,93
1	1086425,35	3648976,15
2	1086447,56	3648972,96
3	1086447,11	3648969,98
4	1086425	3648973,19

1	1088914,63	3655102,16
2	1088915,39	3655098,47
3	1088915,24	3655092,55
4	1088913,16	3655087
5	1088909,41	3655082,41
6	1088904,36	3655079,3
7	1088895,8	3655077,1
8	1088882,83	3655074,51
9	1088869,99	3655072,59

10	1088857,09	3655071,29
11	1088844,58	3655070,62
12	1088654,8	3655065
13	1088640,28	3655064,9
14	1088439,97	3655068,14
15	1088432,06	3655068,15
16	1088301,32	3655066,66
17	1088303,46	3655086,37
18	1088295,43	3655086,43

19	1088293,26	3655066,59
20	1088266,69	3655066,28
21	1088238,79	3655065,96
22	1088198,96	3655065,51
23	1088171,87	3655065,32
24	1088110,27	3655067,31
25	1088111,9	3655120,55
26	1088133,92	3655118,9
27	1088143,1	3655118,82

28	1088143,13	3655118,21
29	1088151,96	3655117,94
30	1088193,26	3655117,67
31	1088193,75	3655101,41
32	1088237,83	3655101,92
33	1088239,38	3655090,25
34	1088226,15	3655088,94
35	1088210,89	3655087,44
36	1088203,05	3655086,17
37	1088201,47	3655085,92
38	1088188,19	3655083,76
39	1088179,47	3655082,34
40	1088194,36	3655083,81
41	1088203,23	3655084,69
42	1088203,86	3655084,25
43	1088226,75	3655086,78
44	1088241,61	3655088,47
45	1088264,73	3655090,75
46	1088273,07	3655089,84
47	1088832,26	3655086,52
48	1088904,29	3655097,11
49	1088903,89	3655099,68
1	1088906,45	3655136,86
2	1088907,63	3655133,19
3	1088914,18	3655104,1
4	1088903,57	3655101,66
5	1088902,43	3655108,82
6	1088900,47	3655108,44
7	1088901,83	3655101,33
8	1088894,41	3655099,82

9	1088884,78	3655098,56
10	1088875,05	3655097,92
11	1088837,77	3655096,65
12	1088833,49	3655095,86
13	1088831,17	3655095,73
14	1088815,05	3655095,87
15	1088637,5	3655089,84
16	1088628,88	3655089,81
17	1088325,88	3655097,61
18	1088316,2	3655097,54
19	1088304,6	3655096,69
20	1088304,76	3655098,29
21	1088296,71	3655098,33
22	1088296,45	3655095,87
23	1088267,91	3655093,06
24	1088264,34	3655092,7
25	1088252,88	3655094,26
26	1088244,69	3655092,94
27	1088255,09	3655091,8
28	1088241,35	3655090,44
29	1088239,84	3655101,95
30	1088268,33	3655102,28
33	1088431,67	3655104,16
34	1088440,42	3655104,15
35	1088640,77	3655100,9
36	1088653,8	3655100,99
37	1088843,29	3655106,6
38	1088854,72	3655107,23
39	1088875,95	3655109,89
40	1088872,69	3655124,18

41	1088887,08	3655126,83
42	1088899,63	3655129,87
1	1088865,97	3655320,38
2	1088868,8	3655303,8
3	1088891,74	3655187,3
4	1088902,88	3655145,62
5	1088896,97	3655139,96
6	1088868,16	3655303,68
7	1088866,29	3655302,9
8	1088895,11	3655139,02
9	1088870,49	3655133,98
10	1088867,39	3655147,6
11	1088833,92	3655295,18
12	1088831,21	3655312,73
1	1088902,21	3655099,34
2	1088902,34	3655098,65
3	1088832,11	3655088,27
4	1088676,02	3655089,17
5	1088875,32	3655095,93
6	1088884,99	3655096,57
7	1088894,68	3655097,84
1	1088548,43	3655089,88
2	1088304	3655091,27
3	1088295,95	3655091,32
4	1088272,92	3655091,56
5	1088296,66	3655093,89
6	1088304,36	3655094,66
7	1088316,43	3655095,55
8	1088325,64	3655095,62

1	1087548,92	3656613,17
2	1087569,84	3656603,63
3	1087528,28	3656505,08
4	1087521,55	3656486,18
5	1087517,77	3656466,78
6	1087516,46	3656446,8
7	1087514,95	3656413,56
8	1087483,03	3656414,84
9	1087484,44	3656447,65
10	1087485,84	3656470,02
11	1087490,77	3656495,25
12	1087498,34	3656516,58
1	1087938,95	3656396,52

2	1087942,45	3656364,5
3	1087878,8	3656361,88
4	1087873,84	3656387,62
5	1087868,1	3656387,76
6	1087871,81	3656361,6
7	1087865,5	3656361,35
8	1087861,72	3656387,92
9	1087864,97	3656361,33
10	1087859,05	3656361,08
11	1087858,83	3656362,06
12	1087856,63	3656379,86
13	1087856,74	3656393,15
1	1088102,59	3655551,25

2	1088103,74	3655543,2
3	1088072,73	3655533,98
4	1088071,55	3655542,25
1	1088098,9	3655576,99
2	1088099,28	3655574,24
3	1088068,24	3655565,22
4	1088067,84	3655568,04
1	1088152	3655118,74
2	1088151,96	3655117,94
3	1088143,13	3655118,21
4	1088143,1	3655118,82

1	1072578,45	3649635,38
2	1072370,86	3649715,82

3	1072368,81	3649715,54
4	1072365,81	3649701,21

5	1072419,83	3649679,39
6	1072577,35	3649615,74

1	1087945,67	3657054,67
2	1087958,74	3656950,3
3	1087932,67	3656946,58
4	1087942,71	3656865,08
5	1087943,16	3656861,1
6	1087984,58	3656491,35
7	1087996,02	3656398,85
8	1087999,98	3656366,84
9	1088091,08	3655631,47
10	1088097,49	3655586,73
11	1088068,98	3655578,44
12	1088069,56	3655576,53
13	1088097,79	3655584,73
14	1088098,62	3655578,98
15	1088067,55	3655570,04
16	1088059,57	3655625,58
17	1088058,9	3655630,75
18	1087967,89	3656365,54
19	1087956,65	3656365,07
20	1087953,02	3656397,09
21	1087963,92	3656397,53
22	1087952,77	3656487,72
23	1087911,36	3656857,54
24	1087910,95	3656861,19
25	1087898,13	3656973,27
26	1087922,61	3656977,61
27	1087913,63	3657050,41
1	1087796,89	3658280,46
2	1087820,31	3658042
3	1087821,09	3658035,23
4	1087836,28	3657924,91
5	1087836,93	3657919,13

6	1087844,52	3657819,29
7	1087846,15	3657802,9
8	1087900,34	3657364,61
9	1087901,33	3657357,18
10	1087902,5	3657349,75
11	1087924,93	3657217,25
12	1087926,21	3657209,13
13	1087927,3	3657201,02
14	1087944,42	3657064,61
15	1087912,39	3657060,38
16	1087895,54	3657197,06
17	1087894,53	3657204,56
18	1087893,34	3657212,06
19	1087870,94	3657344,45
20	1087869,67	3657352,46
21	1087868,57	3657360,61
22	1087814,37	3657799,04
23	1087812,63	3657816,83
24	1087805,1	3657915,88
25	1087804,5	3657921,14
26	1087789,34	3658031,12
27	1087788,47	3658038,59
28	1087768,41	3658245,81
29	1087750,39	3658245,62
30	1087751,24	3658277,01
1	1088104,02	3655541,21
2	1088141,67	3655279,21
3	1088142,48	3655273,32
4	1088143,19	3655267,28
5	1088151,22	3655194,18
6	1088152,83	3655172,52
7	1088152,95	3655150,38

8	1088152,3	3655128,85
9	1088134,22	3655129,04
10	1088120,57	3655130,02
11	1088120,94	3655151,21
12	1088120,85	3655171,18
13	1088119,35	3655191,09
14	1088111,38	3655263,71
15	1088110,72	3655269,22
16	1088109,97	3655274,78
17	1088073,02	3655531,98
1	1087855,05	3656393,09
2	1087855,01	3656388,06
3	1087851,93	3656388,14
4	1087855,81	3656360,95
5	1087851,41	3656360,77
6	1087849,09	3656388,21
7	1087822,18	3656388,81
8	1087822,71	3656373,89
9	1087823,59	3656359,7
10	1087812,93	3656359,51
11	1087799,33	3656359,87
12	1087481,26	3656374,44
13	1087482,58	3656404,86
14	1087507,89	3656403,76
15	1087574,34	3656401,43
16	1087601,72	3656400,43
17	1087622,46	3656400,22
18	1087800,72	3656391,95
19	1087813,2	3656391,64
20	1087825,68	3656391,88

1	1087076,47	3651598,67
2	1087083,42	3651579,08
3	1087076,61	3651578,78
4	1087067,57	3651577,99
5	1087058,56	3651576,8
6	1087045,19	3651574,27
7	1087034,19	3651571,5
8	1086912	3651536,97
9	1086902,08	3651534,43
10	1086892,07	3651532,44
11	1086881,94	3651530,97
12	1086870,05	3651529,92
13	1086858,65	3651529,56

14	1086830,53	3651528,93
15	1086816,04	3651528,1
16	1086801,6	3651526,24
17	1086787,35	3651523,36
18	1086768,71	3651517,94
19	1086750,68	3651510,8
20	1086737,65	3651504,37
21	1086725,09	3651497
22	1086713,1	3651488,77
23	1086701,74	3651479,73
24	1086521,57	3651325,47
25	1086516,25	3651320,76
26	1086510,1	3651314,87

27	1086504,21	3651308,72
28	1086498,55	3651302,34
29	1086493,16	3651295,73
30	1086428,76	3651213,07
31	1086418,55	3651198,71
32	1086413,4	3651190,37
33	1086408,66	3651181,77
34	1086404,35	3651172,95
35	1086400,45	3651163,97
36	1086343,98	3651024,21
37	1086339,38	3651010,61
38	1086335,74	3650996,69
39	1086333,46	3650984,93

40	1086331,87	3650973,06
41	1086330,97	3650961,12
42	1086315,62	3650624,04
43	1086312,45	3650597,99
44	1086311,61	3650585,52
45	1086310,88	3650569,19
46	1086278,93	3650570,61
47	1086279,63	3650587,05
48	1086280,55	3650600,67
49	1086282,04	3650614,34
50	1086296,45	3650722,82
51	1086298,06	3650737,4
52	1086299,03	3650752,03
53	1086307,52	3650941,76
54	1086309,63	3650967,71
55	1086313,66	3650994,03
56	1086319,59	3651019,98
57	1086327,4	3651045,42
58	1086337,05	3651070,23
59	1086348,46	3651094,29
60	1086363,47	3651125,35
61	1086395,81	3651202,76
62	1086405,45	3651223,59
63	1086416,58	3651243,66
64	1086429,14	3651262,87
65	1086443,05	3651281,1
66	1086457,84	3651297,88
67	1086506,08	3651348,76
68	1086523,23	3651365,51
69	1086541,34	3651380,7
70	1086673,7	3651483,56
71	1086693,49	3651497,69
72	1086714,09	3651510,17
73	1086735,62	3651521,05
74	1086757,88	3651530,25
75	1086780,81	3651537,73
76	1086803,61	3651543,34
77	1086885,34	3651560,16
78	1087057,11	3651595,5
1	1086308,82	3650523,22
2	1086308,14	3650508,06
3	1086310,16	3650504,27
4	1086304,92	3650389,41
5	1086304,31	3650366,04
6	1086304,6	3650342,66
7	1086305,79	3650319,3
8	1086307,89	3650296,02

9	1086310,88	3650272,83
10	1086313,92	3650254,39
11	1086348,56	3650062,52
12	1086354,08	3650035,47
13	1086361,58	3650006
14	1086367,96	3649984,83
15	1086380,74	3649945,06
16	1086399,02	3649870,68
17	1086422,63	3649775,6
18	1086424,86	3649761,8
19	1086392,57	3649763,82
20	1086367,4	3649865,24
21	1086352,1	3649926,86
22	1086349,77	3649936,84
23	1086347,66	3649946,89
24	1086293,05	3650225,13
25	1086288,79	3650252,14
26	1086286,56	3650279,73
27	1086282,79	3650368,18
28	1086282,43	3650383,97
29	1086282,81	3650400,07
30	1086286,39	3650480,5
31	1086275,99	3650501,02
32	1086276,98	3650524,62
1	1087085,63	3651569,16
2	1087099,57	3651500,41
3	1087101,77	3651483,45
4	1087095,46	3651416,66
5	1087090,27	3651404,43
6	1087085,72	3651404,45
7	1087072,55	3651432,07
8	1087071,43	3651456,4
9	1087071,41	3651456,47
10	1087070,91	3651467,53
11	1087069,34	3651486
12	1087065,66	3651507,41
13	1087092,44	3651512,85
14	1087092,57	3651514,89
15	1087065,26	3651509,34
16	1087054,38	3651562,26
17	1086995,29	3651550,09
18	1087036,89	3651561,86
19	1087047,37	3651564,51
20	1087060,09	3651566,92
21	1087068,66	3651568,05
22	1087077,25	3651568,81
1	1086425,94	3651191,62

2	1086425,01	3651189,64
3	1086393,6	3651114,46
4	1086387,44	3651100,42
5	1086377,24	3651080,26
6	1086366,65	3651058,06
7	1086357,82	3651035,43
8	1086350,64	3651012,21
9	1086345,19	3650988,54
10	1086341,47	3650964,54
11	1086339,5	3650940,04
12	1086335,08	3650841,24
13	1086331,03	3650792,91
14	1086327,41	3650712,84
15	1086318,31	3650644,31
16	1086325,04	3650793,34
17	1086341,62	3650991,97
18	1086355,8	3651036,26
19	1086379,25	3651084,89
20	1086409,71	3651160,2
21	1086413,43	3651168,77
22	1086417,56	3651177,15
23	1086422,04	3651185,33
1	1086845,42	3651519,26
2	1086810,36	3651512,05
3	1086789,04	3651506,81
4	1086768,45	3651500,04
5	1086748,46	3651491,73
6	1086729,14	3651481,91
7	1086710,65	3651470,66
8	1086692,79	3651457,86
9	1086679,72	3651447,69
10	1086708,2	3651472,08
11	1086719,05	3651480,75
12	1086730,48	3651488,57
13	1086742,4	3651495,56
14	1086754,81	3651501,71
15	1086771,95	3651508,49
16	1086789,67	3651513,62
17	1086803,24	3651516,37
18	1086816,98	3651518,14
19	1086830,82	3651518,94
1	1086310,8	3650567,19
2	1086310,41	3650558,71
3	1086278,49	3650560,13
4	1086278,85	3650568,59

1	1086309,14	3650530,1
2	1086308,91	3650525,21
3	1086277,09	3650526,62

4	1086277,28	3650531,55
1	1086309,38	3650535,71
2	1086309,22	3650532,11

3	1086277,36	3650533,55
4	1086277,51	3650537,14

1	1086891,35	3653022,64
2	1086878,13	3653032,41
3	1086906,89	3653071,24
4	1086908,47	3653074,39
5	1086909,2	3653077,85
6	1086917,96	3653153,51
7	1086922,73	3653152,95
8	1086928,54	3653188,53
9	1086918,92	3653189,64
10	1086909,51	3653211,37
11	1086935,77	3653247,55
12	1086939,59	3653275,23
13	1086943,52	3653299,86
14	1086949,61	3653324,08
15	1086962,27	3653366,53
16	1087022,63	3653423,63
17	1087041,12	3653442,64
18	1087083,37	3653490,02
19	1087104,61	3653511,44
20	1087128	3653530,51
21	1087165,88	3653558,19
22	1087199,65	3653579,42
23	1087229,25	3653595,3
24	1087267,81	3653619,66
25	1087303,13	3653650,03
26	1087332,81	3653684,16
27	1087360,47	3653724,16
28	1087456,59	3653887,42
29	1087507,06	3653995,88

30	1087537,16	3654069,29
31	1087524,71	3654099,49
32	1087516,49	3654067,57
33	1087511,59	3654080,67
34	1087519,59	3654111,83
35	1087498,87	3654160,66
36	1087441,11	3654282,58
37	1087435,48	3654295,22
38	1087401,21	3654388,8
39	1087363,55	3654474,59
40	1087359,92	3654481,65
41	1087347,52	3654485,84
42	1087346,33	3654493,45
43	1087299,94	3654487,12
44	1087307,39	3654462,86
45	1087309,26	3654458,83
46	1087312,44	3654455,04
47	1087334,07	3654435,43
48	1087351,7	3654381,96
49	1087396,67	3654278,39
50	1087399,91	3654271,37
51	1087460,76	3654142,96
52	1087492,04	3654069,07
53	1087468,8	3654013,21
54	1087419,45	3653907,09
55	1087324,6	3653746,04
56	1087300,49	3653711,05
57	1087273,44	3653679,97
58	1087242,4	3653653,35

59	1087207,6	3653631,34
60	1087179,03	3653616,04
61	1087141,75	3653592,59
62	1087102,11	3653563,61
63	1087076,47	3653542,7
64	1087052,82	3653518,89
65	1087010,19	3653471,09
66	1086993,39	3653453,8
67	1086925,91	3653389,2
68	1086913,72	3653350,74
69	1086909,92	3653338,92
70	1086898,08	3653308,26
71	1086872,1	3653286,77
72	1086878,01	3653239,36
73	1086867,53	3653225,27
74	1086864,43	3653218,55
75	1086864,08	3653212,64
76	1086865,46	3653207,38
77	1086878,43	3653177,42
78	1086879,46	3653167,49
79	1086886,37	3653159,08
80	1086877,9	3653085,79
81	1086833,79	3653025,79
82	1086869,85	3652998,79
83	1086873,86	3653001,57
84	1086883,26	3653009,93
85	1086888,4	3653016,22

1	1086899,66	3653016,47
2	1086897,08	3653011,26
3	1086890,71	3653003,24
4	1086880,3	3652993,9
5	1086878,27	3652992,48
6	1086885,11	3652986,89
7	1086910,4	3652990,46
8	1086910,56	3652986,29
9	1086911,4	3652980,46
10	1086887,27	3652977,06
11	1086886,63	3652976,56
12	1086887,03	3652973,85
13	1086915,89	3652949,18
1	1087281,63	3654546,72

14	1086916,32	3652946,19
15	1086887,47	3652970,83
16	1086948,36	3652558,56
17	1086986,85	3652297,45
18	1086997,19	3652213,08
19	1087011,81	3652094,14
20	1087014,96	3652076,59
21	1087037,44	3651981,45
22	1087078,82	3651780,15
23	1087083,95	3651743,08
24	1087084,19	3651705,67
25	1087079,71	3651629,82
26	1087057,11	3651595,5
2	1087336,99	3654553,78

27	1087076,47	3651598,67
28	1087083,42	3651579,08
29	1087084,64	3651579,13
30	1087110,92	3651619,18
31	1087116,17	3651704,06
32	1087115,91	3651744,86
33	1087110,33	3651785,81
34	1087067,73	3651992,77
35	1087048,06	3652075,28
36	1087042,35	3652107,04
37	1087018,6	3652301,33
38	1086980,03	3652563,24
39	1086915,02	3653005,12
3	1087335,95	3654560,31

4	1087364,68	3654569,54
5	1087385,41	3654577,02
6	1087400,83	3654583,44
7	1087398,56	3654599,57
8	1087398,23	3654596,95
9	1087390,84	3654594,09
10	1087390,46	3654607,85
11	1087408,97	3654632,8
12	1087402,15	3654621,96
13	1087401,29	3654619,81
14	1087400,87	3654617,81
15	1087400,33	3654613,5
16	1087400,67	3654613,33
17	1087412,58	3654628,91
18	1087418,5	3654641,38
19	1087419,79	3654643,01
20	1087423,67	3654643,47
21	1087432,16	3654654,58
22	1087429,03	3654654,21
23	1087445,82	3654681,84
24	1087435,27	3654676,03
25	1087419,35	3654653,12
26	1087416,7	3654652,81
27	1087433,98	3654677,68
28	1087423,82	3654690,94
29	1087433,47	3654698,69
30	1087445,14	3654697,27
31	1087458,59	3654725,48
32	1087464,5	3654723,89
33	1087464,48	3654723,88
34	1087464,49	3654723,87
35	1087446,96	3654697,04
36	1087454,51	3654696,13
37	1087459,89	3654704,98
38	1087456,92	3654698,74
39	1087464,19	3654709,06
40	1087463,84	3654711,46
41	1087465,45	3654714,13
42	1087465,86	3654711,41
43	1087488,15	3654743,51
44	1087500,75	3654772,16
45	1087538,56	3654834,36
46	1087567,95	3654893,62
47	1087565,91	3654900,43
48	1087550,7	3654865,85
50	1087533,15	3654836,94
52	1087527,92	3654828,34
53	1087518,98	3654813,63
54	1087525,89	3654829,32
55	1087520,41	3654831,93
56	1087484,98	3654757,58
57	1087475,97	3654742,78
58	1087468,16	3654745,54
59	1087515,69	3654845,27
60	1087529,93	3654838,48
61	1087554,52	3654894,42
62	1087523,35	3654877,16
63	1087470,99	3654777,61
64	1087459,07	3654757,47
65	1087460,98	3654744,4
66	1087458,85	3654745,2
67	1087457,41	3654754,95
68	1087439,51	3654730,22
69	1087425,04	3654730,92
70	1087418,55	3654727,78
71	1087380,34	3654695,53
72	1087393,87	3654677,11
73	1087304,68	3654605,33
74	1087298,75	3654598,99
75	1087299,25	3654590,97
76	1087353,35	3654610,14
77	1087355,13	3654600,16
78	1087274,05	3654571,43
1	1087417,64	3654604,41
2	1087446,48	3654646,15
3	1087466,55	3654676,23
4	1087451,81	3654677,1
5	1087437,25	3654657,46
6	1087436,08	3654655,02
7	1087434,59	3654654,85
8	1087426,15	3654643,75
9	1087430,98	3654644,32
10	1087410,69	3654601,74
11	1087405,77	3654599,82
12	1087400,01	3654602,57
13	1087402,53	3654584,14
1	1087289,73	3654520,34
2	1087341,07	3654527,42
3	1087338,52	3654543,86
4	1087284,62	3654536,95
1	1086937,06	3653177,51
2	1086932,83	3653151,79
3	1086940,67	3653150,87
4	1086946,59	3653151,18
5	1086952,56	3653154,01
6	1086953,43	3653173,18
1	1087342,64	3654509,14
2	1087295,04	3654503,13
3	1087298,65	3654491,31
4	1087322,56	3654494,93
1	1086956,28	3653203,3
2	1086939,08	3653188,89
3	1086938,45	3653185,41
4	1086957,54	3653180,36
5	1086970,23	3653185,4
1	1087532,95	3654919,73
2	1087528,63	3654918,52
3	1087532,03	3654904,81
4	1087539,88	3654909,17
5	1087564,75	3654904,35
6	1087562,47	3654912,05
1	1087344,12	3654507,76
2	1087323,33	3654493,04
3	1087299,24	3654489,39
4	1087299,5	3654488,55
5	1087346,11	3654494,95
1	1087479,29	3654694,33
2	1087472,3	3654696,95
3	1087463,36	3654691,83
4	1087472,59	3654685,11
1	1087461,94	3654690,87
2	1087458,15	3654685,87
3	1087461,01	3654684,57
4	1087471,01	3654683,99
1	1087559,16	3654923,19
2	1087558,09	3654926,79
3	1087552,04	3654925,09
1	1087408,65	3654620,68
2	1087402,42	3654612,49
3	1087404,32	3654611,59

Ханты-Мансийский автономный округ — Югра
Губернатор

Приложение 89
к постановлению Правительства
Ханты-Мансийского
автономного округа – Югры
от 6 ноября 2015 года № 372-п

Положение о размещении линейного объекта регионального значения Ханты-Мансийского автономного округа – Югры «Реконструкция участков нефтесборных сетей и высоконапорных водоводов Ватьеганского месторождения»

I.Размещение объекта

В административном отношении линейный объект регионального значения Ханты-Мансийского автономного округа – Югры «Реконструкция участков нефтесборных сетей и высоконапорных водоводов Ватьеганского месторождения» (далее – проектируемый объект) расположен на землях межселенной территории Ватьеганского месторождения нефти, Сургутского и Нижневартовского района Ханты-Мансийского автономного округа – Югры.

В географическом отношении территория проектируемого объекта находится в 27 километрах восточнее города Когалыма.

II. Функциональное зонирование территории

Проектируемый объект располагается на землях лесного фонда, находящихся в ведении территориальных отделов, – Сургутского лесничества, Когалымского участкового лесничества в кварталах и Ульт-Ягунского участкового лесничества, Мегионского лесничества, Покачевского участкового лесничества.

III. Решения по планировочной организации земельных участков для размещения проектируемого объекта

Расчет полосы отвода земельных участков для выполнения работ по реконструкции проектируемого объекта производится с учетом норм отвода земель.

Таблица 1

Площадь земельных участков, необходимая для строительства и эксплуатации проектируемого объекта

№ п/	Наименование объекта	Общая площадь	Ранее отведен	Вновь отводим

п		застройки (га)	ные земельные участки (га)	ые лесные участки (на 49 лет)
Когалымское участковое лесничество Новоаганское урочище				
1	Нефтесборный трубопровод куст 528-т.вр.528 (участок т.вр.528/1-т.вр.528)	7,3554	1,0834	6,272
2	Высоконапорный водовод т.вр. 8 -к.272 (участок т.вр. 8 - т.вр.272)	2,8053	0,2949	2,5104
3	Высоконапорный водовод т.вр. 1 -к 291 (участок т.вр. 1-т.вр. 291)	0,2137	0,0788	0,1349
4	Высоконапорный водовод КНС 7 - т.вр. 6 (т.вр. 3-т.вр. 6)	12,5556	0,2715	12,2841
5	Высоконапорный водовод т.вр.10-куст 276 (участок т.вр.10-т.вр.276)	5,3393	0,6021	4,7372
6	Нефтесборный трубопровод т.п.25-т.п.42	4,9152	0,4750	4,4402
7	Высоконапорный водовод т.вр.171-куст 171 т (участок т.вр.1.1-т.вр.171/1)	9,0902	2,0750	7,0152
8	Нефтесборный трубопровод к.291-.вр. 19.	0,4191	0,0872	0,3319
9	Нефтесборный трубопровод Куст 88 -т.вр. 87 (участок т.вр. 88/1 - т.вр. 87)	6,1288	0,0067	6,1221
10	Высоконапорный водовод т.вр. 569-куст 569 (уч-к т.вр. 569-т.вр.569/1)	1,3100	0,0252	1,2848
11	Высоконапорный водовод т.вр.228-куст 228 (участок т.вр.228-т.вр.228)	2,3110	0,4876	1,8234
12	Нефтесборный трубопровод т.вр. 264 -т.вр. 251	9,4991	0,053	9,4461
13	Высоконапорный водовод т.вр. 8.2 -к.238 (участок т.вр. 8.2 -к.238)	3,1463	0,3497	2,7966
14	Высоконапорный водовод т.вр.232/1 - куст 232 Инв. № КГЛМ_	7,6561	0,2134	7,4427
15	Коридор коммуникаций:Нефтесборный трубопровод куст 140-т.вр.31 (участок т.вр.528-т.вр.31),Высоконапорный водовод т.вр.1.1-куст 141 т (участок т.вр.1.1-т.вр.14)	15,1035	1,6252	13,4783
16	Высоконапорный водовод т.вр. 1 -куст 159 (участок т.вр. 1 -т.вр.159/1)	3,8269	0,4246	3,4023
17	Нефтесборный трубопровод куст 143 - т.в.143 (участок т.вр. 143/1-т.вр.143)	2,2971	0,1946	2,1025
18	Нефтесборный трубопровод т.вр. 142/1-т.вр.142	0,6890	0,2301	0,4589

19	Высоконапорынй водовод т.вр. 9 -к 261 (участок т.вр. 9 -т.вр. 261)	13,3733	1,2429	12,1304
20	Высоконапорный водовод т.вр. 251 - куст 251 (участок т.вр.251- т.вр. 251.1)	1,2759	0,1823	1,0936
21	Нефтесборный трубопровод куст 232-т.вр.233 (участок т.вр.232/1-т.вр.233)	8,4482	0,2134	8,2348
22	Нефтесборный трубопровод т.п. 144 - т.п.23	10,2378	0,1947	10,0431
23	Высоконапорный водовод т.вр.4-к.232 (участок т.вр.232/1-т.вр.232/2)	2,5135	0,2135	2,3
24	Нефтесборный трубопровод куст 31 -т.вр. 24 (участок т.вр. 31А -т.вр.24)	1,9291	1,1644	0,7647
25	Нефтесборный трубопровод т.вр. 30 - т.вр. 299	5,1454	0,3606	4,7848
26	Нефтесборный трубопровод куст 204-т.вр. 203 (участок т.вр. 204А- т.вр.203)	5,6662	2,0604	3,6058
27	Нефтегазосборный трубопровод т.вр.104-т.вр.150 (т.вр.151-т.вр.150)	2,1834	0,9922	1,1912
28	Нефтесборный трубопровод т.вр.104-т.вр150(участок т.вр.133/3-т.вр.151)	6,2927	0,9923	5,3004
29	Высоконапорный водовод т.вр.134-куст 134 (Участок т.вр.134-т.вр.134А)	1,2087	0,4508	0,7579
30	Нефтесборный трубопровод куст 165-т.вр.165 (участок т.вр. 165А-т.вр.526;т.вр. 526 - т.вр. 177; т.вр. 177 - т.вр. 165)	8,4035	2,3003	6,1032
31	Нефтесборный трубопровод т.вр.104-т.вр.150(участок т.вр.104-т.вр.118)	3,1862	0,7850	2,4012
32	Нефтесборный трубопровод Куст 104-т.вр. 104 (участок т.вр.105-т.вр.104)	4,2335	0,7851	3,4484
33	Нефтесборный нефтепровод куст 104-т.вр.104 (участок т.вр.571-т.вр.105)	3,5171	0,7851	2,732
34	Нефтесборный нефтепровод куст 104-т.вр.104 (участок т.вр.104/1-т.вр.571)	1,8028	0,785	1,0178
35	Нефтесборный трубопровод т.вр.563/1-т.вр.563	5,8393	1,9477	3,8916
36	Высоконапорный водовод т.вр.570-куст 570 (уч-к т.вр.570-т.вр.570/1)	7,2188	0,8469	6,3719
37	Нефтесборный трубопровод т.вр. 10/1 - т.вр.10	2,2844	0,4417	1,8427
38	Высоконапорный водовод т.вр. 11 -куст 11(участок т.вр.11- т.вр.11/1)	0,9726	0,3089	0,6637
39	Нефтесборный трубопровод куст 16-т.вр.16 (уч-к т.вр. 16/1-т.вр.16)	1,0712	0,5787	0,4925

40	Высоконапорный водовод т.вр.6-куст 15(уч-к т.вр.15-т.вр.15/1)	0,1914	0,1251	0,0663
41	Высконапорный водовод КНС- 1 - т.вр.15 (участок т.вр. 19 - т.вр.15)	5,5914	2,8624	2,729
42	Высоконапорный водовод т.вр.4-т.вр.10 (уч-к т.вр.8-т.вр.10)	4,8950	0,2628	4,6322
43	Коридор коммуникаций:высоконапорный водовод т.вр. 29 -куст 241 (участок т.вр.29-т.вр. 241),Нефтесборный трубопровод т.п. 241-т.вр. 29 (участок т.вр. 241 -т.вр. 29)	7,5586	1,6374	5,9212
44	Высоконапорный водовод т.вр. 148-куст 148(участок т.вр. 148-т.вр.148А)	2,3966	0,9278	1,4688
45	Высоконапорный водовод т.вр.147- куст 147 (участок т.вр.147 - т.вр. 147А)	1,3922	0,5332	0,859
46	Нефтесборный трубопровод Куст 131-т.вр.131 (участок т.вр.131/1- т.вр.131)	5,7059	0,497	5,2089
47	Нефтесборный трубопровод куст 115-т.вр.12 (участок т.вр. 115/1-т.вр.12)	7,2152	1,266	5,9492
48	Высоконапорный водовод т.вр. 87-куст 97 (участок т.вр.87 -т.вр.97)	6,6034	0,3678	6,2356
49	Высоконапорный водовод т.вр. 1.1-к.96 (участок т.вр. 1.1 -к.96)	0,9118	0,0795	0,8323
50	Высоконапорный водовод КНС-1-т.вр.0 ЦДНГ-1 Ватьеганского месторождения	2,2032	0,8	1,4032
51	Высоконапорный водовод т.вр.5. 4- т.вр. 30 (участок т.вр. 5 - т.вр. 30/1)	10,9408	3,1522	7,7886
52	Высоконапорный водовод т.вр. 1 -куст 33(уч-к т.вр. 1 - т.вр. 33)	3,1548	1,1487	2,0061
53	Высоконапорный водовод т.вр.0-т.вр.18 ЦДНГ-1 Ватьеганского месторождения	18,7202	5,9152	12,805
54	Нефтесборный трубопровод т.вр.249-т.вр.3	4,2380	0,1562	4,0818
55	Высоконапорый водовод КНС4-т.вр.7(уч-к т.вр.3-т.вр.7)	11,9792	1,135	10,8442
	ВСЕГО			237,7889
Ульт-Ягунское участковое лесничество				
56	Нефтесборный трубопровод куст 528-т.вр.528 (участок т.вр.528/1-т.вр.528)	5,8504	1,0834	4,767
57	Высоконапорный водовод т.вр. 15- куст 15ВП (уч-к т.вр.15- т.вр. 15ВП/1)	5,1852	0,3856	4,7996
	ВСЕГО			9,5666
Мегионское лесничество Покачевское участковое лесничество				
58	Высоконапорный водовод т.вр. 15- куст 15ВП (уч-к т.вр.15- т.вр. 15ВП/1)	0,4828	0,0972	0,3856

	ВСЕГО по Мегионскому лесничеству			0,3856

Таблица 2

Площади испрашиваемых земельных участков
под проектируемый объект

№ земельного участка	Испрашиваемая площадь земельного участка, га	Категория земель
86:03:0090203:ЗУ1	1,0936	Земли Лесного Фонда
86:03:0090203:ЗУ2	4,4378	Земли Лесного Фонда
86:03:0090203:ЗУ3	12,1304	Земли Лесного Фонда
86:03:0090203:ЗУ4	2,7966	Земли Лесного Фонда
86:03:0090203:ЗУ5	1,8234	Земли Лесного Фонда
86:03:0090203:ЗУ6	0,6637	Земли Лесного Фонда
86:03:0090203: ЗУ7	1,2848	Земли Лесного Фонда
86:03:0090203: ЗУ8	6,3719	Земли Лесного Фонда
86:03:0090203: ЗУ9	10,8442	Земли Лесного Фонда
86:03:0090203: ЗУ10	4,6322	Земли Лесного Фонда
86:03:0090203: ЗУ11	2,729	Земли Лесного Фонда
86:03:0090203: ЗУ12	2,0061	Земли Лесного Фонда
86:03:0090203: ЗУ13	3,4023	Земли Лесного Фонда
86:03:0090203: ЗУ14	0,859	Земли Лесного Фонда
86:03:0090203: ЗУ15	0,7579	Земли Лесного Фонда
86:03:0090203: ЗУ16	1,4688	Земли Лесного Фонда
86:03:0090203: ЗУ17	5,9212	Земли Лесного Фонда
86:03:0090203: ЗУ18	6,2356	Земли Лесного Фонда
86:03:0090203: ЗУ19	6,1221	Земли Лесного Фонда
86:03:0090203: ЗУ20	3,6058	Земли Лесного Фонда
86:03:0090203: ЗУ21	13,4783	Земли Лесного Фонда
86:03:0090203: ЗУ22	7,0152	Земли Лесного Фонда
86:03:0090203: ЗУ23	7,6061	Земли Лесного Фонда
86:03:0090203: ЗУ24	7,7886	Земли Лесного Фонда
86:03:0090203: ЗУ25	14,2082	Земли Лесного Фонда
86:03:0090203: ЗУ26	0,7647	Земли Лесного Фонда
86:03:0090203: ЗУ27	4,0818	Земли Лесного Фонда
86:03:0090203: ЗУ28	0,4925	Земли Лесного Фонда
86:03:0090203: ЗУ29	12,1456	Земли Лесного Фонда
86:03:0090203: ЗУ30	6,272	Земли Лесного Фонда
86:03:0090203: ЗУ31	6,4916	Земли Лесного Фонда
86:03:0090203: ЗУ32	9,5994	Земли Лесного Фонда
86:03:0090203: ЗУ33	6,1032	Земли Лесного Фонда

86:03:0090203: ЗУ34	3,8916	Земли Лесного Фонда
86:03:0090203: ЗУ35	5,2089	Земли Лесного Фонда
86:03:0090203: ЗУ36	1,8427	Земли Лесного Фонда
86:03:0090203: ЗУ37	5,9492	Земли Лесного Фонда
86:03:0090203: ЗУ38	4,4402	Земли Лесного Фонда
86:03:0090203: ЗУ39	9,4461	Земли Лесного Фонда
86:03:0090203: ЗУ40	0,8323	Земли Лесного Фонда
86:03:0090203: ЗУ41	0,4589	Земли Лесного Фонда
86:03:0090203: ЗУ42	0,0663	Земли Лесного Фонда
86:03:0090201: ЗУ1	0,2994	Земли Лесного Фонда
86:03:0090201: ЗУ2	0,1349	Земли Лесного Фонда
86:03:0090201: ЗУ3	0,3319	Земли Лесного Фонда
86:03:0090201: ЗУ4	12,2841	Земли Лесного Фонда
86:03:0090201: ЗУ5	2,5104	Земли Лесного Фонда
86:03:0090201: ЗУ6	4,7848	Земли Лесного Фонда
86:03:0090201: ЗУ7	10,3714	Земли Лесного Фонда
86:03:0020401: ЗУ1	4,767	Земли Лесного Фонда
86:03:0020401: ЗУ2	4,7996	Земли Лесного Фонда
86:04:0000001:ЗУ1	0,3856	Земли Лесного Фонда

Границы и координаты земельных участков, необходимых для размещения проектируемого объекта, в графических материалах определены в местной системе координат Ханты-Мансийского автономного округа – Югры МСК-86.

IV. Особо охраняемые природные территории и зоны с особыми условиями использования территории

Проектируемый объект в основном расположен параллельно существующему техническому коридору коммуникаций. Строительство будет носить локальный характер и затрагивать территорию, которые уже подвергались длительному техногенному воздействию.

Проектируемый объект пересекает водоохранные зоны и прибрежные полосы водных объектов: реки Нонгъеган, озера Ай-Еганлор, ручья и озера без названия.

Для уменьшения воздействия на водоток предусмотрены следующие мероприятия:

выполнение строительно-монтажных работ с применением гусеничной техники должно осуществляться в зимний период для уменьшения воздействия строительной техники на растительный береговой покров; в остальные сезоны года строительно-монтажные работы, движение транспорта и строительной техники должны

осуществляться только по существующим автомобильным дорогам, зимникам и временным вдольтрассовым проездам;

все отходы защитных материалов, остатки горюче-смазочных материалов тщательно должны собираться в передвижное оборудование (мусоросборники, емкости для сбора отработанных горюче-смазочных материалов) и вывозиться в места, согласованные с соответствующими муниципальными органами и органами государственной власти Российской Федерации;

после завершения строительства выполняются рекультивационные работы.

Организованный сброс стоков или загрязняющих веществ на поверхность земли и в водотоки не производится. Попадание загрязняющих веществ в водные объекты в результате размыва и выноса ливневыми и талыми водами возможно лишь при неправильном хранении строительных материалов и аварийных утечек дизтоплива работающих механизмов в период строительства.

На всех этапах работ осуществляется входной, операционный и приемочный контроль качества строительства, а также проводится своевременный профилактический осмотр, ремонт и диагностика оборудования, трубопроводов и арматуры.

Ущерб окружающей среде может быть нанесен лишь в аварийных случаях, но для предотвращения аварий предусмотрены все возможные мероприятия в соответствии с требованиями законодательства Российской Федерации.

В границах участка работ отсутствуют объекты историко-культурного наследия, особо охраняемые природные территории федерального, регионального и местного значения.

Проектируемый объект попадает в границы территории традиционного природопользования коренных малочисленных народов Севера регионального значения.

В соответствии с пунктом 1 статьи 12 Закона Ханты-Мансийского автономного округа – Югры от 28 декабря 2006 года № 145-оз «О территориях традиционного природопользования коренных малочисленных народов Севера регионального значения в Ханты-Мансийском автономном округе – Югре» проведено согласование размещения проектируемого объекта с субъектом традиционного природопользования.

Ханты-Мансийский автономный округ – Югра
Губернатор