# ПРАВИТЕЛЬСТВО
# ХАНТЫ-МАНСИЙСКОГО АВТОНОМНОГО ОКРУГА - ЮГРЫ

# ПОСТАНОВЛЕНИЕ

от 11 декабря 2015 года № 450-п

Ханты-Мансийск

**Об утверждении документации по планировке территории для размещения линейных объектов регионального значения Ханты-Мансийского автономного округа – Югры**

В соответствии с Градостроительным кодексом Российской Федерации, Законом Ханты-Мансийского автономного округа – Югры от 18 апреля 2007 года № 39-оз «О градостроительной деятельности на территории Ханты-Мансийского автономного округа – Югры» Правительство Ханты-Мансийского автономного округа – Югры **п о с т а н о в л я е т:**

Утвердить основные части проектов планировки территории и проекты межевания территорий для размещения линейных объектов регионального значения Ханты-Мансийского автономного округа – Югры:

«Обустройство Восточно-Охтеурского месторождения нефти. Кусты скважин №№ 5, 6, 7» (приложения 1 - 4);

«Обустройство кустов скважин №№ 56, 57 Угутского месторождения» (приложения 5 - 8);

«Реконструкция трубопроводов Покамасовского месторождения. Программа реконструкции 2016-2017 годов» (приложения 9 - 11);

«Обустройство Тайлаковского месторождения нефти. Куст скважин № 122» (приложения 12 - 15);

«Обустройство на полное развитие Верхне-Шапшинского месторождения. Нефтесборный коллектор от КП № 15 до т.вр.» (приложения 16 - 18);

«Реконструкция, строительство трубопроводов Поточного нефтяного месторождения. Программа 2017 года» (приложения 19 - 21);

«Обустройство Лугового месторождения. Куст скважин № 5» (приложения 22 - 25);

«Обустройство Кондинского месторождения. Автомобильная дорога «Причал Цингалы – ОБП Кондинское» (приложения 26 - 28);

«Обустройство Кетовского месторождения нефти. Куст скважин № 8» (приложения 29 - 32);

«Обустройство Тайлаковского месторождения нефти. Куст скважин № 63» (приложения 33 - 35);

«Обустройство Аганского месторождения нефти. Куст скважин № 126» (приложения 36 - 39);

«Обустройство Кетовского месторождения нефти. Куст скважин № 44» (приложения 40 - 43);

«Обустройство куста скважин № 17 Западно-Угутского месторождения» (приложения 44 - 47);

«Реконструкция нефтесборных трубопроводов Восточно-Придорожного месторождения» (приложения 48 - 50);

«Реконструкция трубопроводов Урьевского месторождения. Программа реконструкции 2016-2017 годов» (приложения 51 - 53);

«Реконструкция высоконапорного водовода Кочевского месторождения» (приложения 54 - 56);

«Красноленинское НГКМ. Каменный (западная часть) ЛУ. Низконапорный водовод «т.вр.Уз.1-КНС-1» (приложения 57 - 59);

«Трубопроводы Правдинского региона строительства 2016-2017 г.г.» (приложения 60 - 62);

«Обустройство куста скважин № 24 Средне-Балыкского лицензионного участка (южная часть)» (приложения 63 - 66);

«Водоводы Юганского региона строительства 2015-2016 г.г.» (приложения 67 - 69);

«Нефтегазосборные трубопроводы Юганского региона строительства 2015-2016 г.г.» (приложение 70 - 72);

«Реконструкция трубопроводов Тальникового месторождения» (приложения 73 - 75);

«Реконструкция трубопроводов Даниловского месторождения» (приложения 76 - 78);

«Обустройство Западно-Асомкинского месторождения нефти. Кусты скважин № 11, 12, 29» (приложения 79 - 82);

«Обустройство Западно-Асомкинского месторождения нефти. Куст скважин № 18» (приложения 83 - 86);

«Обустройство Холмогорского и Пограничного месторождений. Трубопроводы нефтесборные. Водоводы высоконапорные» (приложения 87 - 89);

«Нефтегазосборные трубопроводы Майского региона строительства 2015 г.» (приложения 90 - 92);

«Обустройство кустов скважин №№ 1вст, 2вст Встречного месторождения нефти» (приложения 93 - 96);

«Обустройства куста скважин № 15 Усть-Балыкского месторождения» (приложения 97 - 100);

«Трубопроводы Майского региона строительства 2015 г.» (приложения 101 - 103).


Губернатор
Ханты-Мансийского
автономного округа – Югры

Ханты-Мансийский автономный округ – Югра
Губернатор

Н.В.Комарова

Основная часть проекта планировки территории для размещения линейного объекта регионального значения Ханты-Мансийского автономного округа – Югры «Обустройство Восточно-Охтеурского месторождения нефти. Кусты скважин №№ 5, 6, 7»
Землепользователь ОАО «Славнефть-Мегионнефтегаз»
Масштаб 1:5000

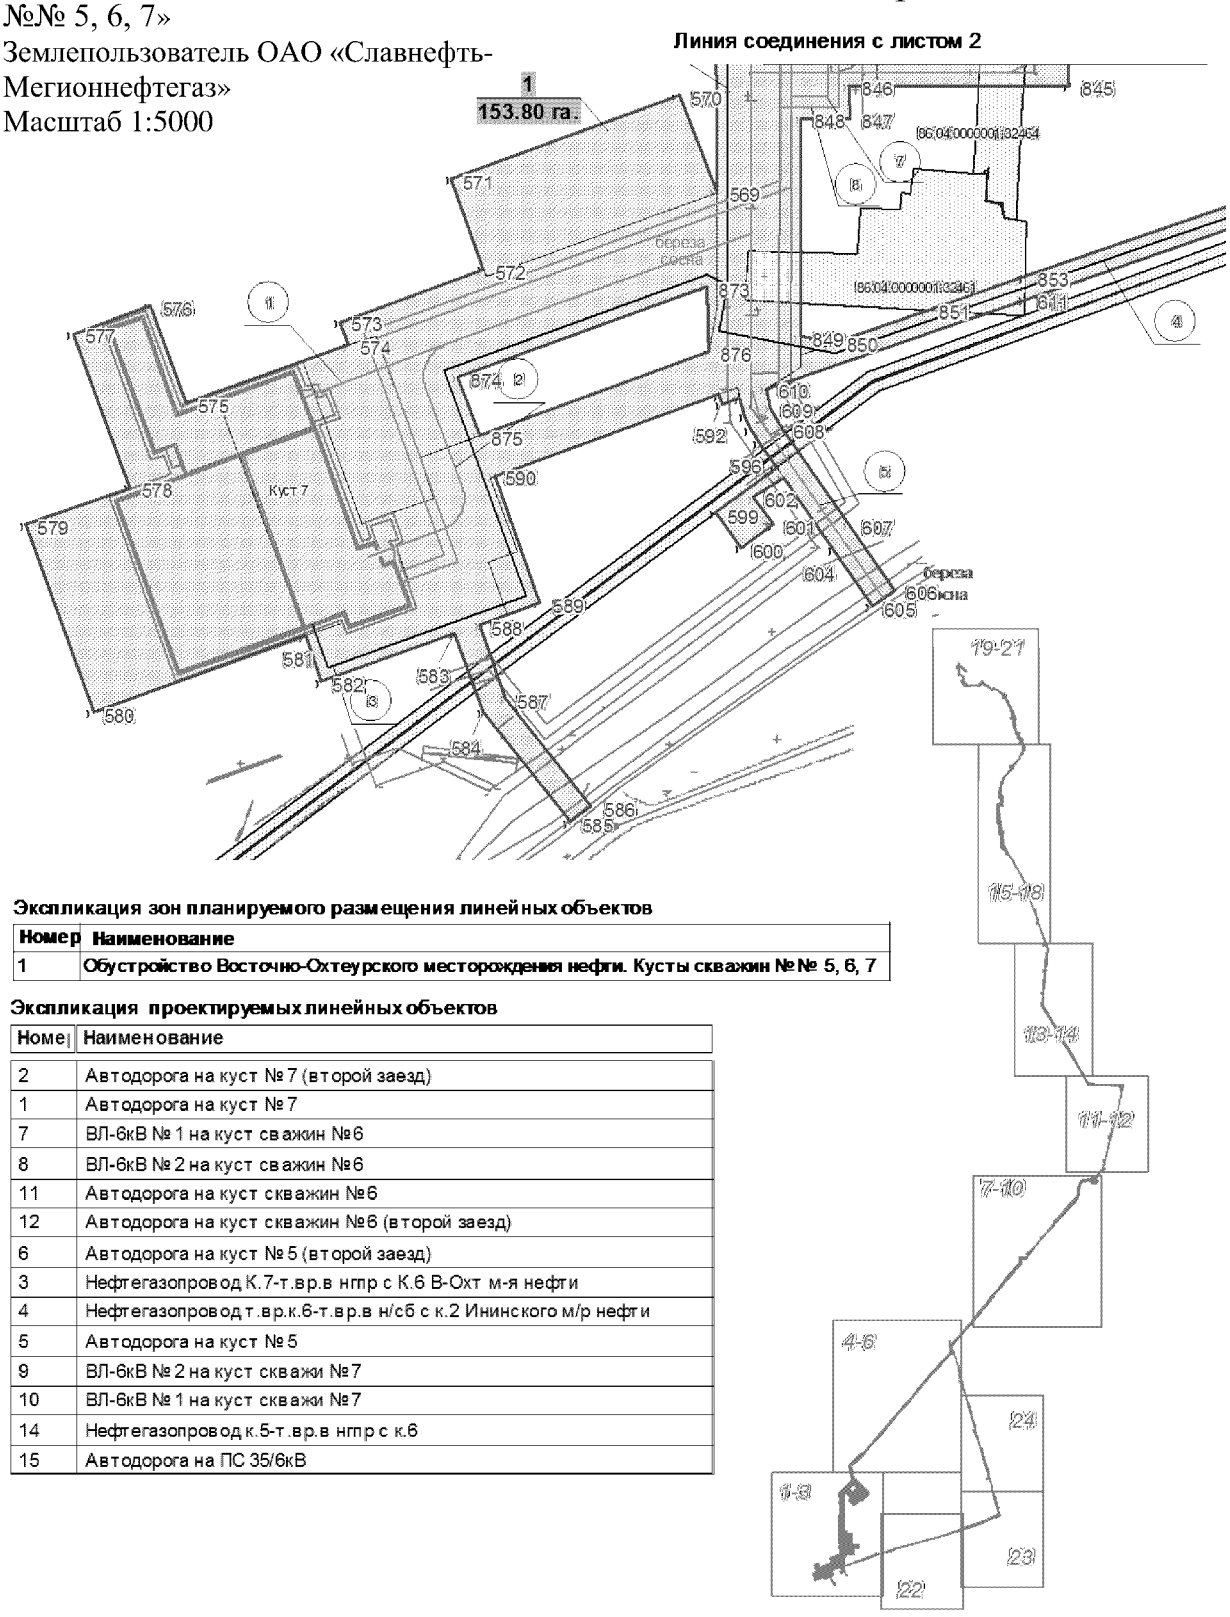Приложение 1
к постановлению Правительства
Ханты-Мансийского
автономного округа – Югры
от 11 декабря 2015 года № 450-п





**Экспликация зон планируемого размещения линейных объектов**

| Номер | Наименование |
|---|---|
| 1 | Обустройство Восточно-Охтеурского месторождения нефти. Кусты скважин №№ 5, 6, 7 |


**Экспликация проектируемых линейных объектов**

| Номер | Наименование |
|---|---|
| 2 | Автодорога на куст № 7 (второй заезд) |
| 1 | Автодорога на куст № 7 |
| 7 | ВЛ-6кВ № 1 на куст скважин №6 |
| 8 | ВЛ-6кВ № 2 на куст скважин №6 |
| 11 | Автодорога на куст скважин №6 |
| 12 | Автодорога на куст скважин №6 (второй заезд) |
| 6 | Автодорога на куст № 5 (второй заезд) |
| 3 | Нефтегазопровод К.7-т.вр.в нгпр с К.6 В-Охт м-я нефти |
| 4 | Нефтегазопровод т.вр.к.6-т.вр.в н/сб с к.2 Ининского м/р нефти |
| 5 | Автодорога на куст № 5 |
| 9 | ВЛ-6кВ № 2 на куст скважи №7 |
| 10 | ВЛ-6кВ № 1 на куст скважи №7 |
| 14 | Нефтегазопровод к.5-т.вр.в нгпр с к.6 |
| 15 | Автодорога на ПС 35/6кВ |

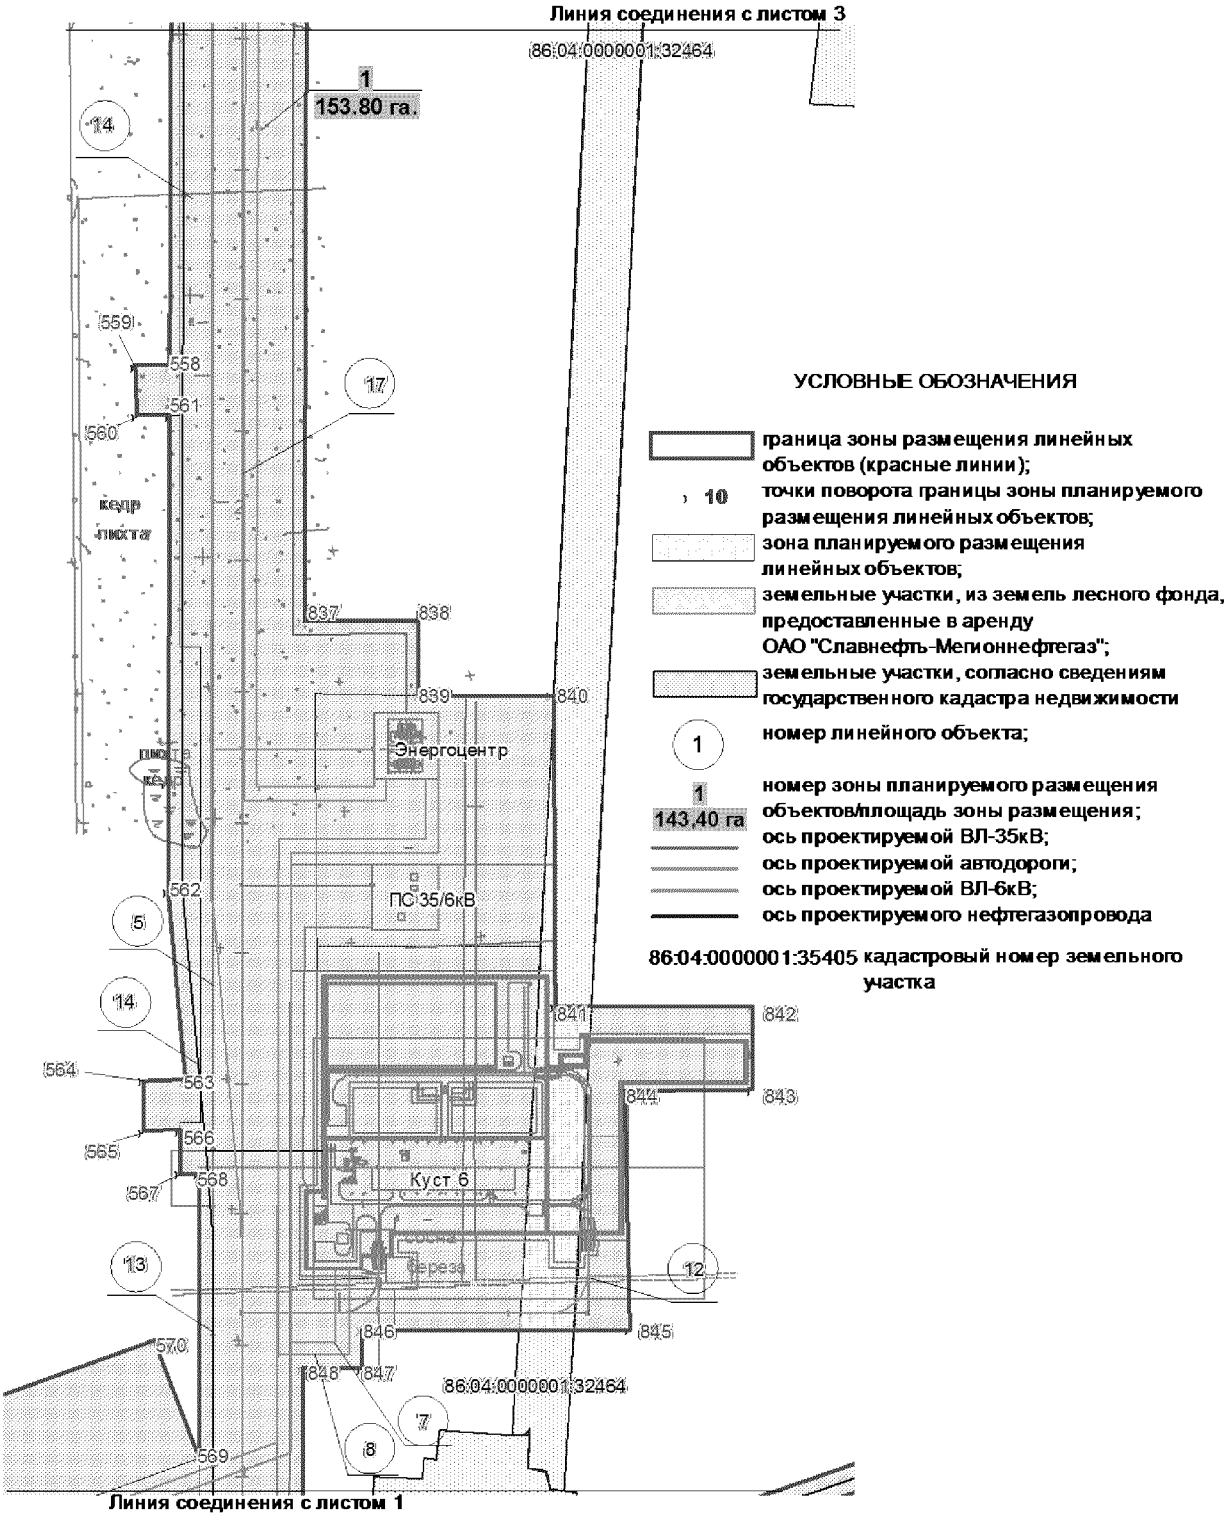
Основная часть проекта планировки территории для размещения линейного объекта регионального значения Ханты-Мансийского автономного округа – Югры «Обустройство Восточно-Охтеурского месторождения нефти. Кусты скважин №№ 5, 6, 7»
Землепользователь ОАО «Славнефть-Мегионнефтегаз»
Масштаб 1:5000



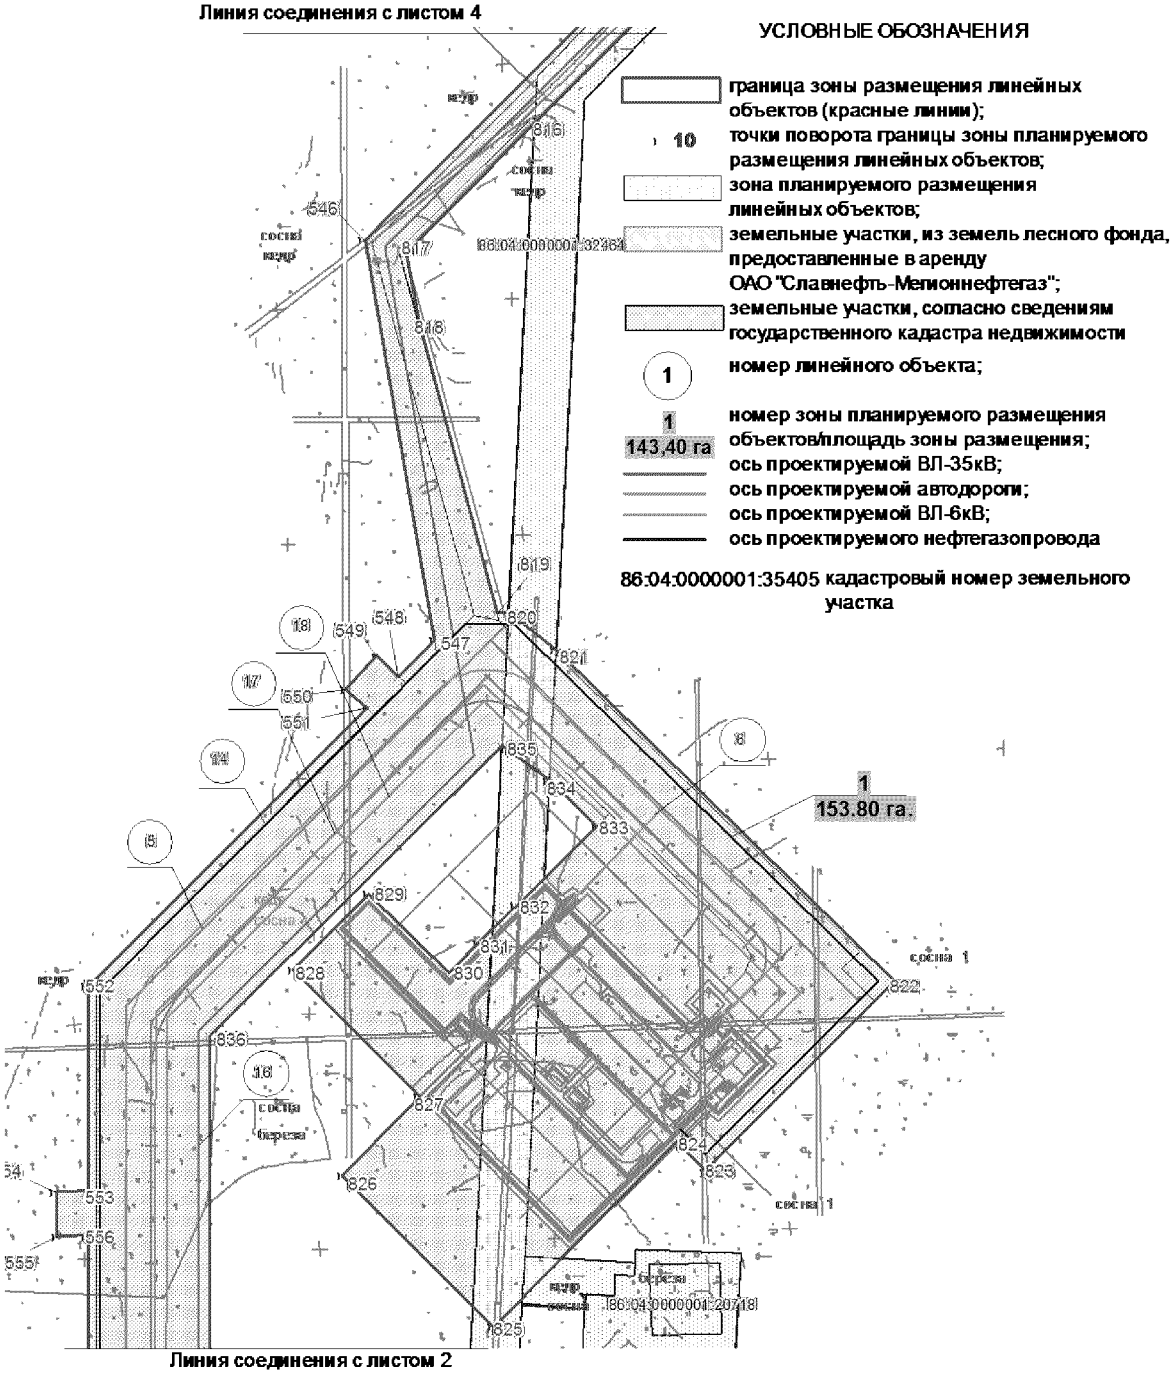
Основная часть проекта планировки территории для размещения линейного объекта регионального значения Ханты-Мансийского автономного округа – Югры «Обустройство Восточно-Охтеурского месторождения нефти. Кусты скважин №№ 5, 6, 7»
Землепользователь ОАО «Славнефть-Мегионнефтегаз»
Масштаб 1:5000



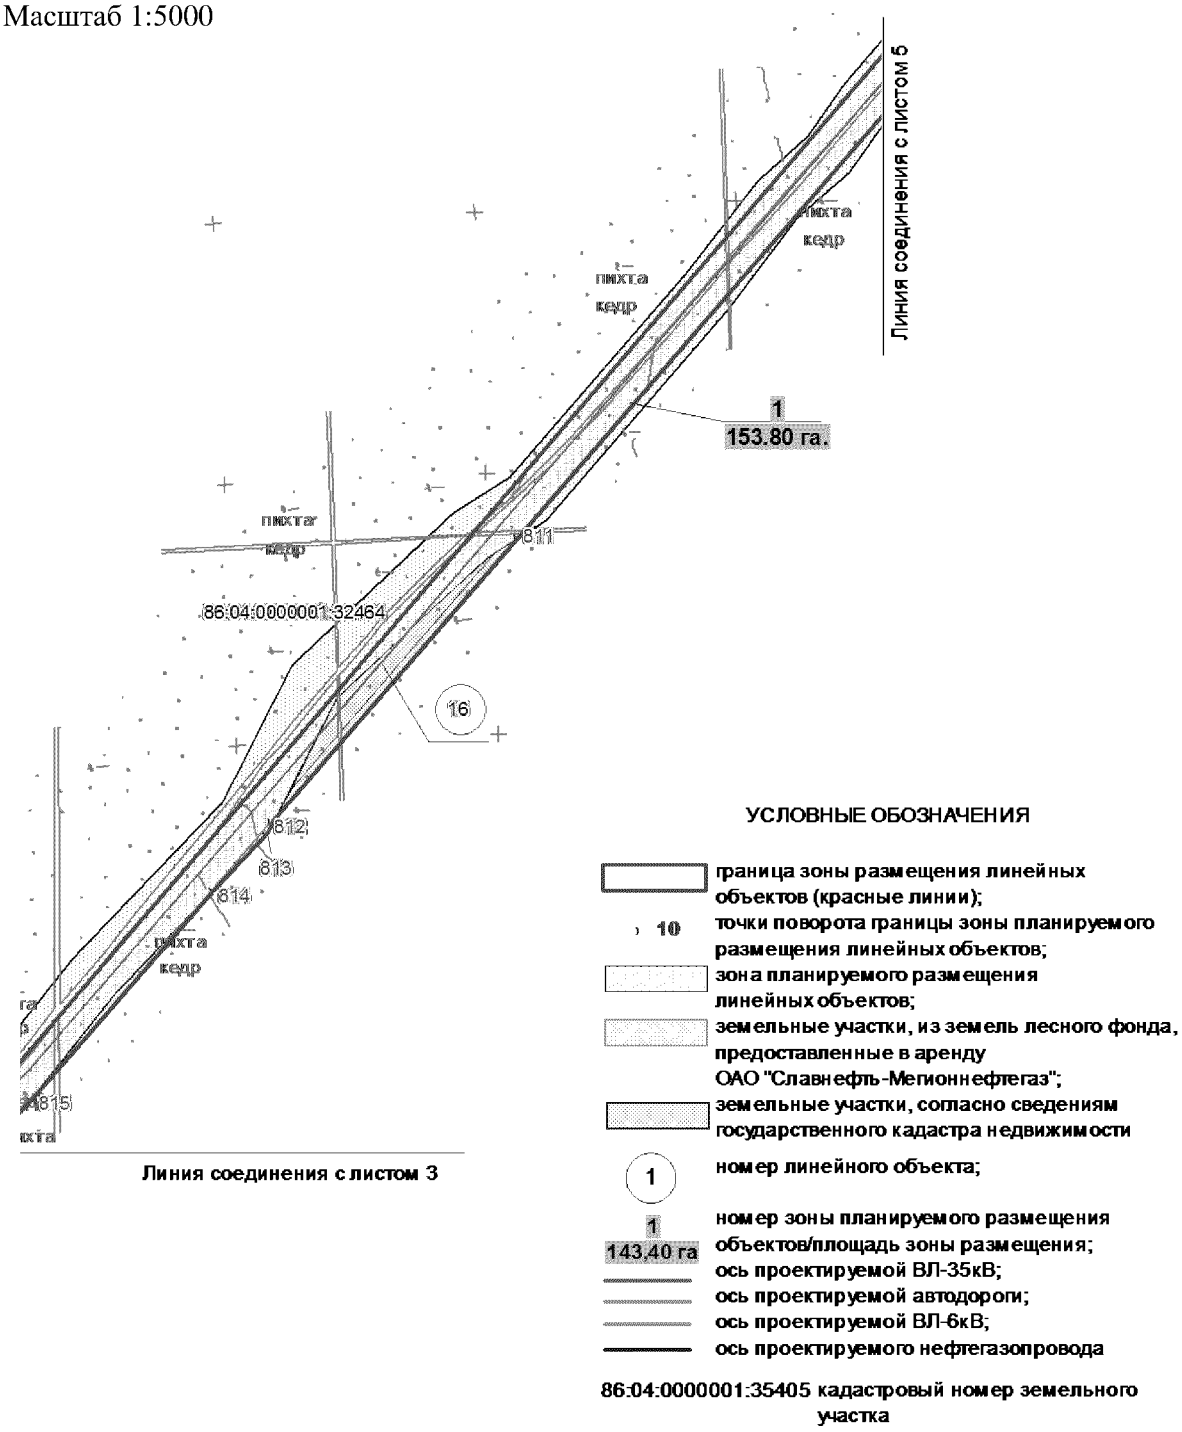Основная часть проекта планировки территории для размещения линейного объекта регионального значения Ханты-Мансийского автономного округа – Югры «Обустройство Восточно-Охтеурского месторождения нефти. Кусты скважин №№ 5, 6, 7»
Землепользователь ОАО «Славнефть-Мегионнефтегаз»
Масштаб 1:5000




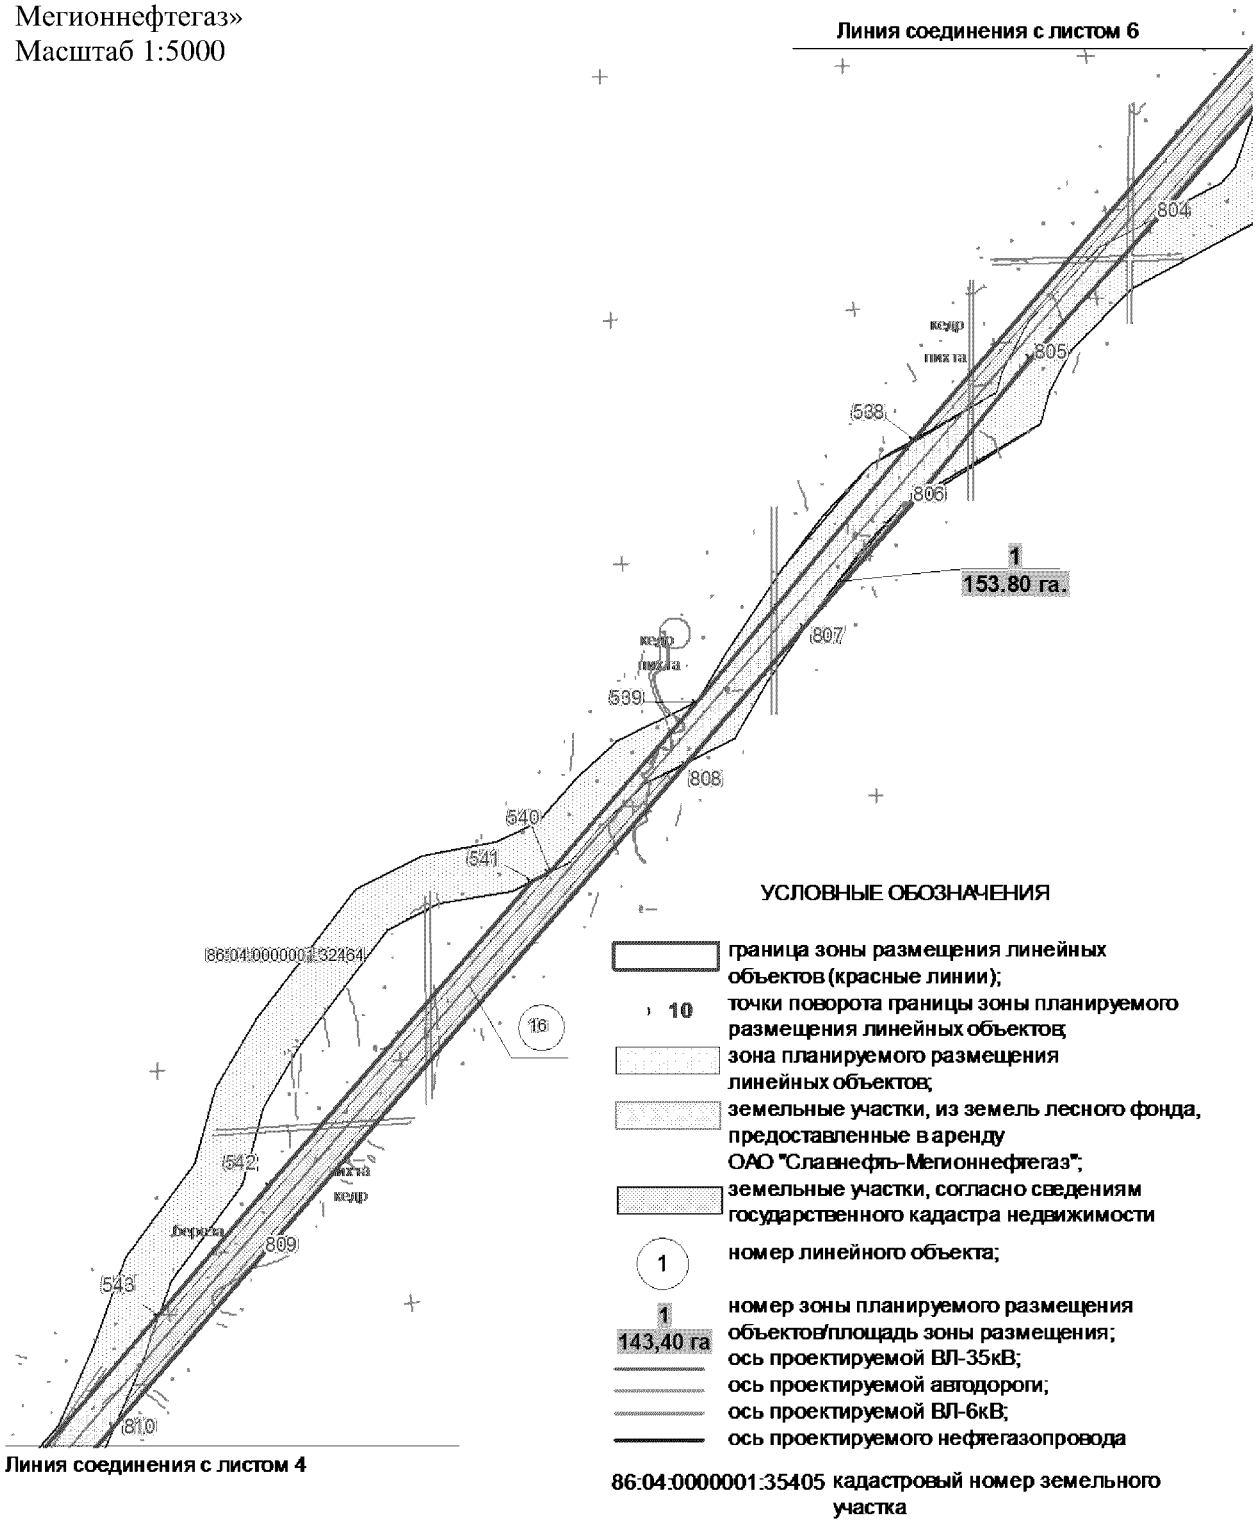Основная часть проекта планировки территории для размещения линейного объекта регионального значения Ханты-Мансийского автономного округа – Югры «Обустройство Восточно-Охтеурского месторождения нефти. Кусты скважин №№ 5, 6, 7»
Землепользователь ОАО «Славнефть-Мегионнефтегаз»
Масштаб 1:5000




Основная часть проекта планировки территории
для размещения линейного объекта
регионального значения Ханты-Мансийского
автономного округа – Югры «Обустройство
Восточно-Охтеурского месторождения
нефти. Кусты скважин №№ 5, 6, 7»
Землепользователь ОАО «Славнефть-
Мегионнефтегаз»
Масштаб 1:5000

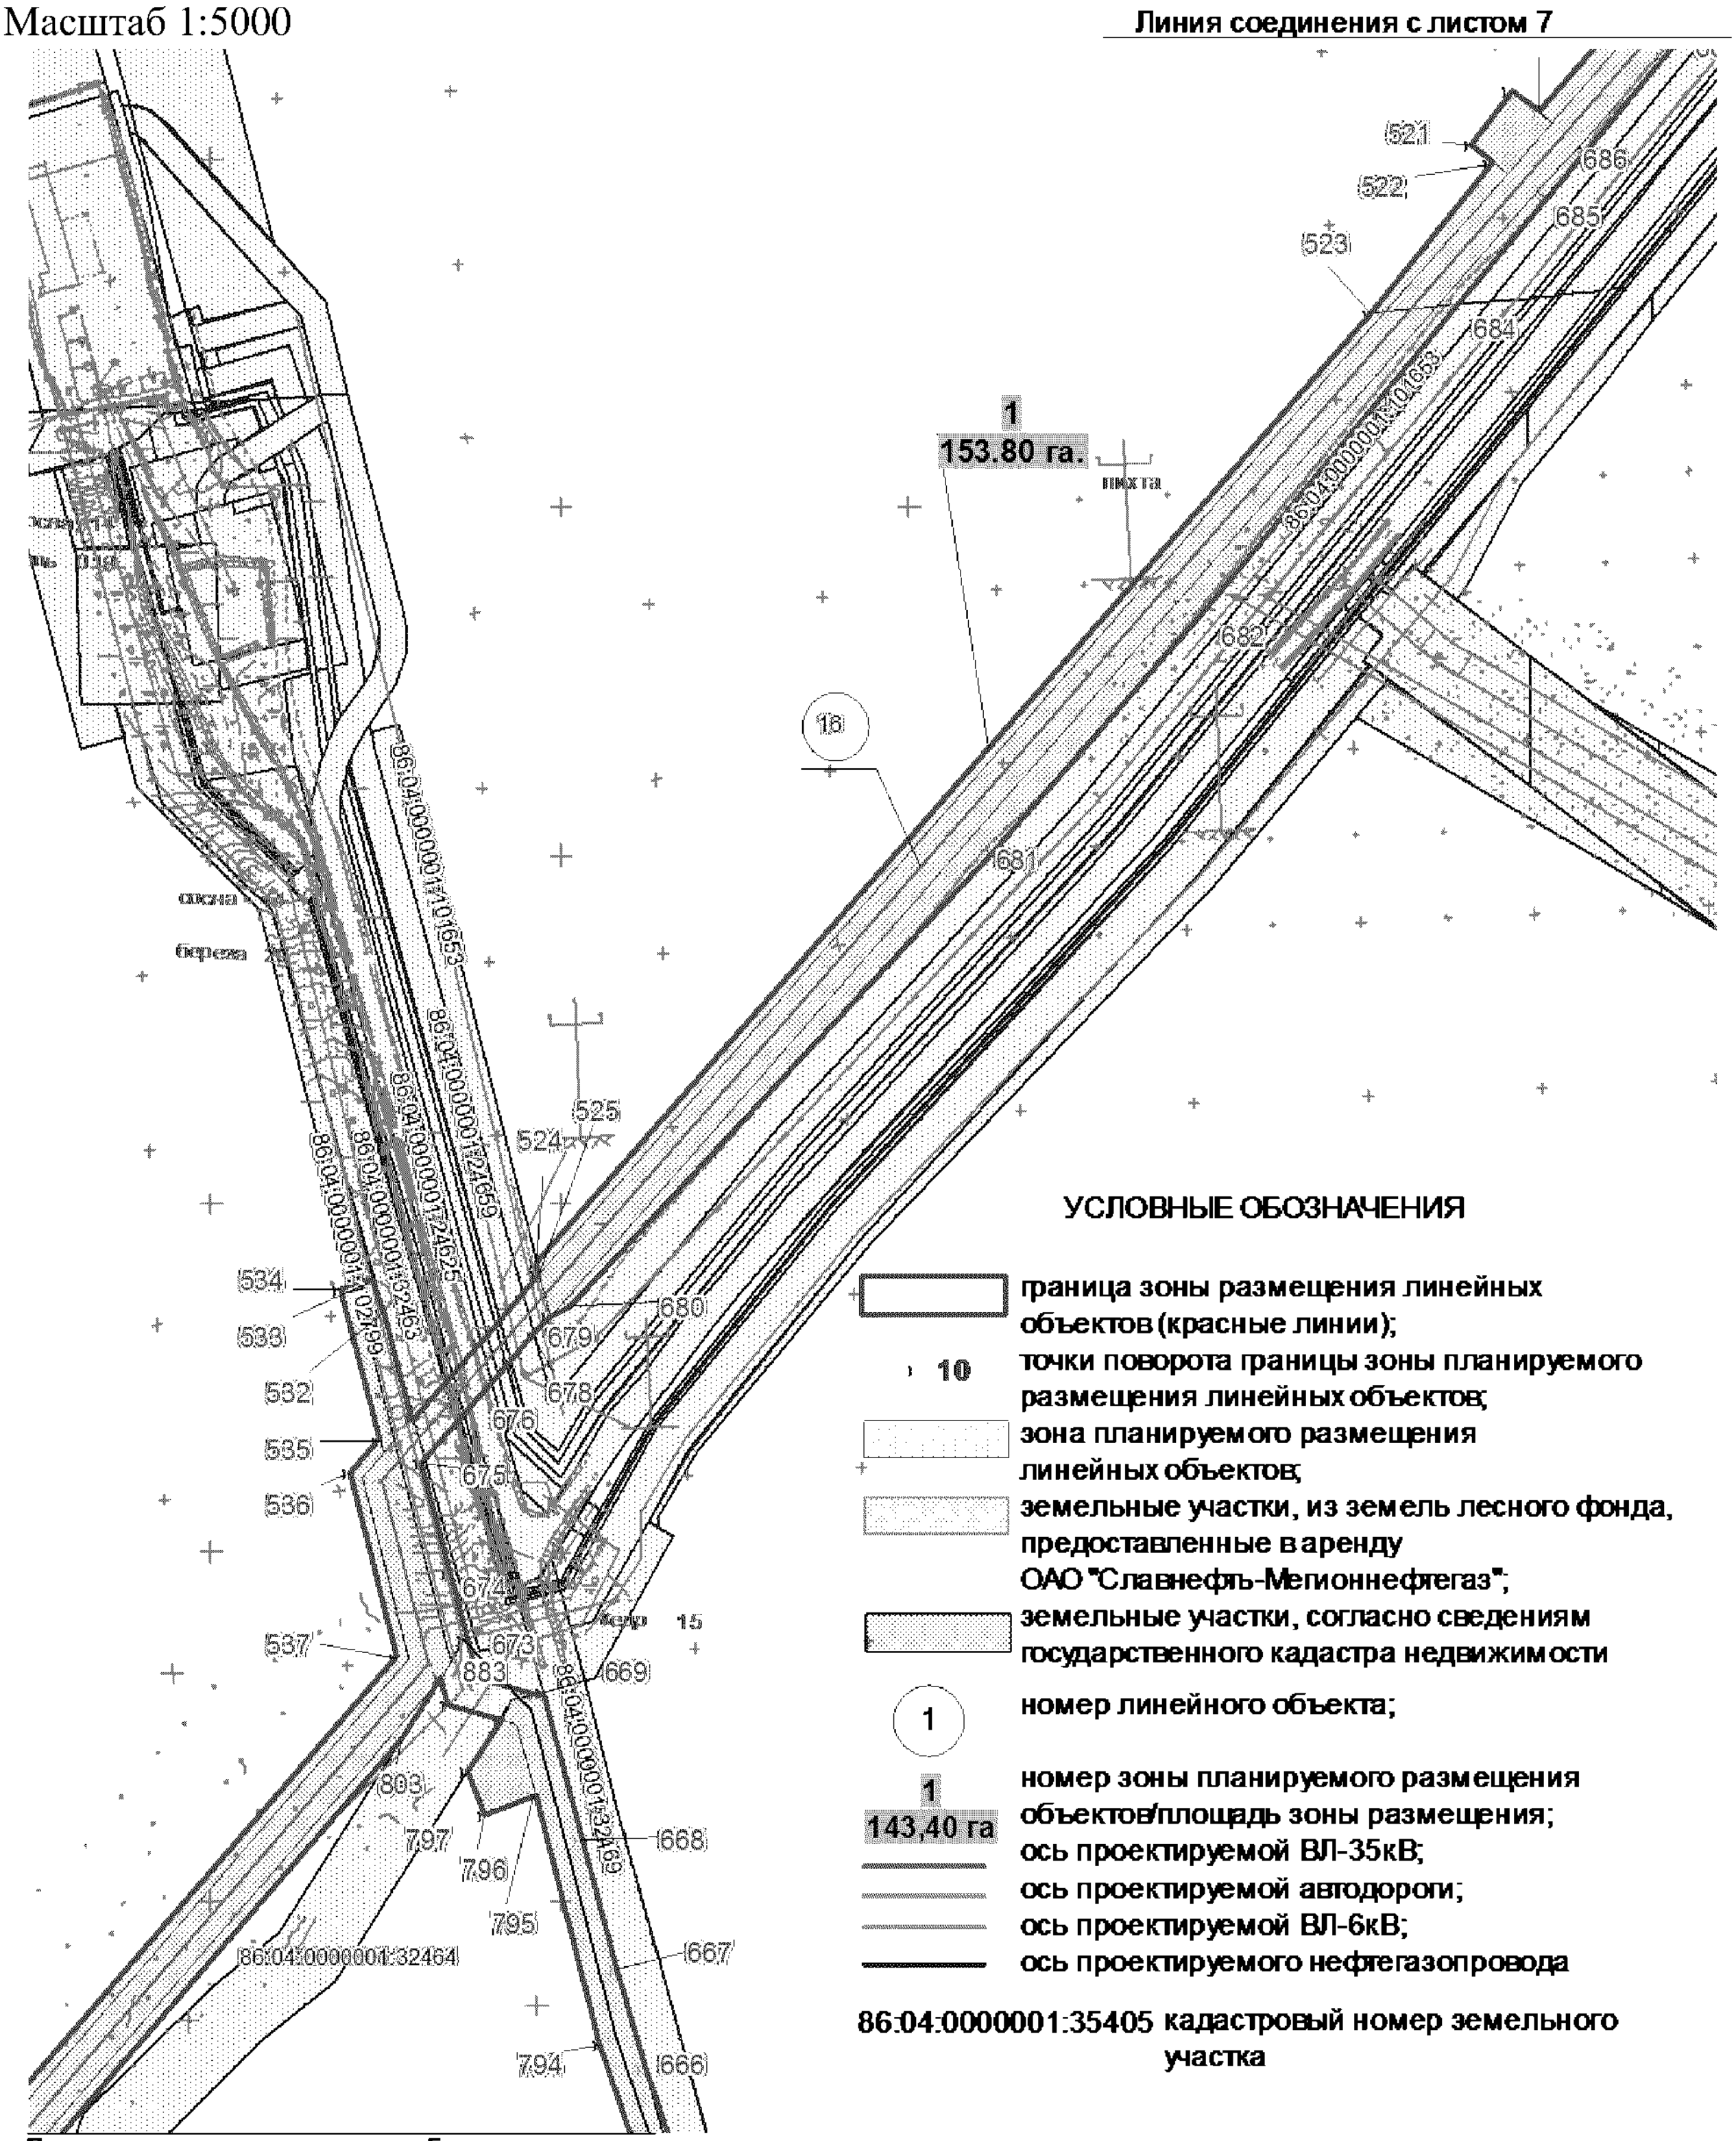Линия соединения с листом 7




Линия соединения с листом 5

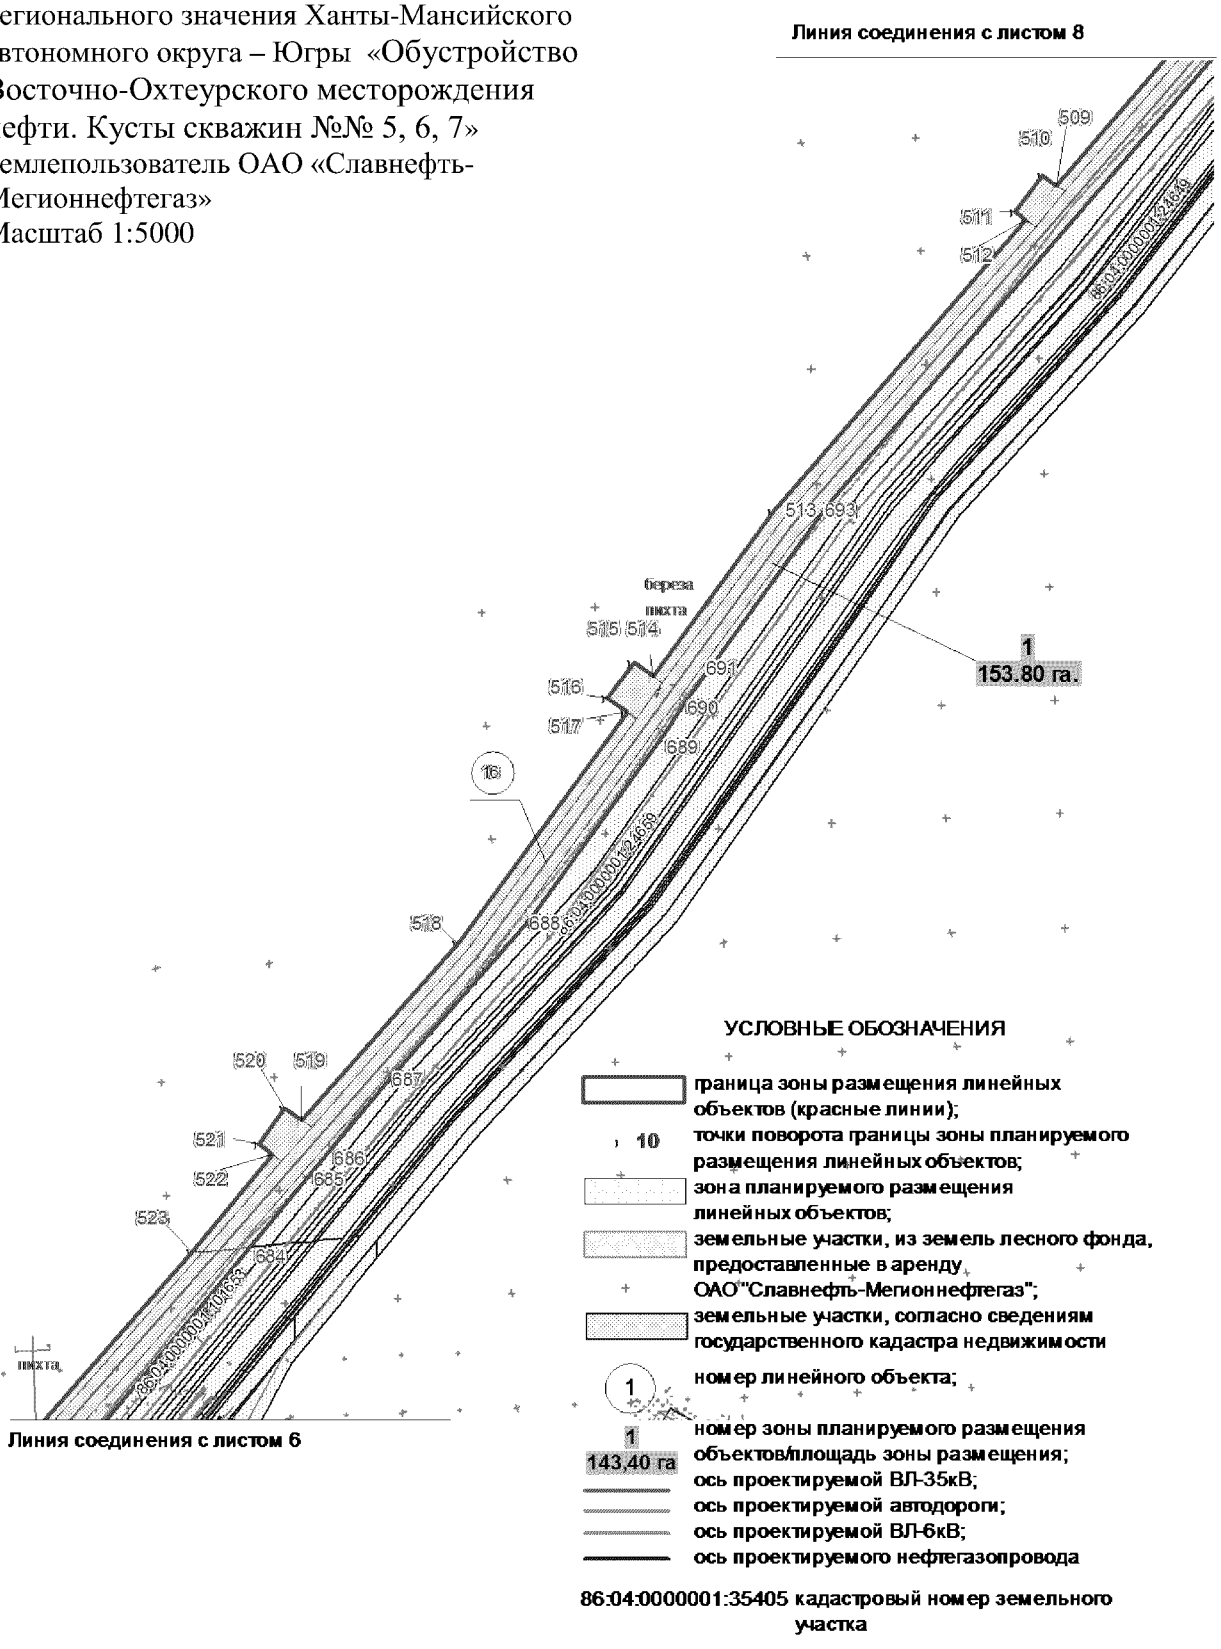Основная часть проекта планировки территории для размещения линейного объекта регионального значения Ханты-Мансийского автономного округа – Югры «Обустройство Восточно-Охтеурского месторождения нефти. Кусты скважин №№ 5, 6, 7»
Землепользователь ОАО «Славнефть-Мегионнефтегаз»
Масштаб 1:5000



Основная часть проекта планировки территории для размещения линейного объекта регионального значения Ханты-Мансийского автономного округа – Югры «Обустройство Восточно-Охтеурского месторождения нефти. Кусты скважин №№ 5, 6, 7»
Землепользователь ОАО «Славнефть-Мегионнефтегаз»
Масштаб 1:5000

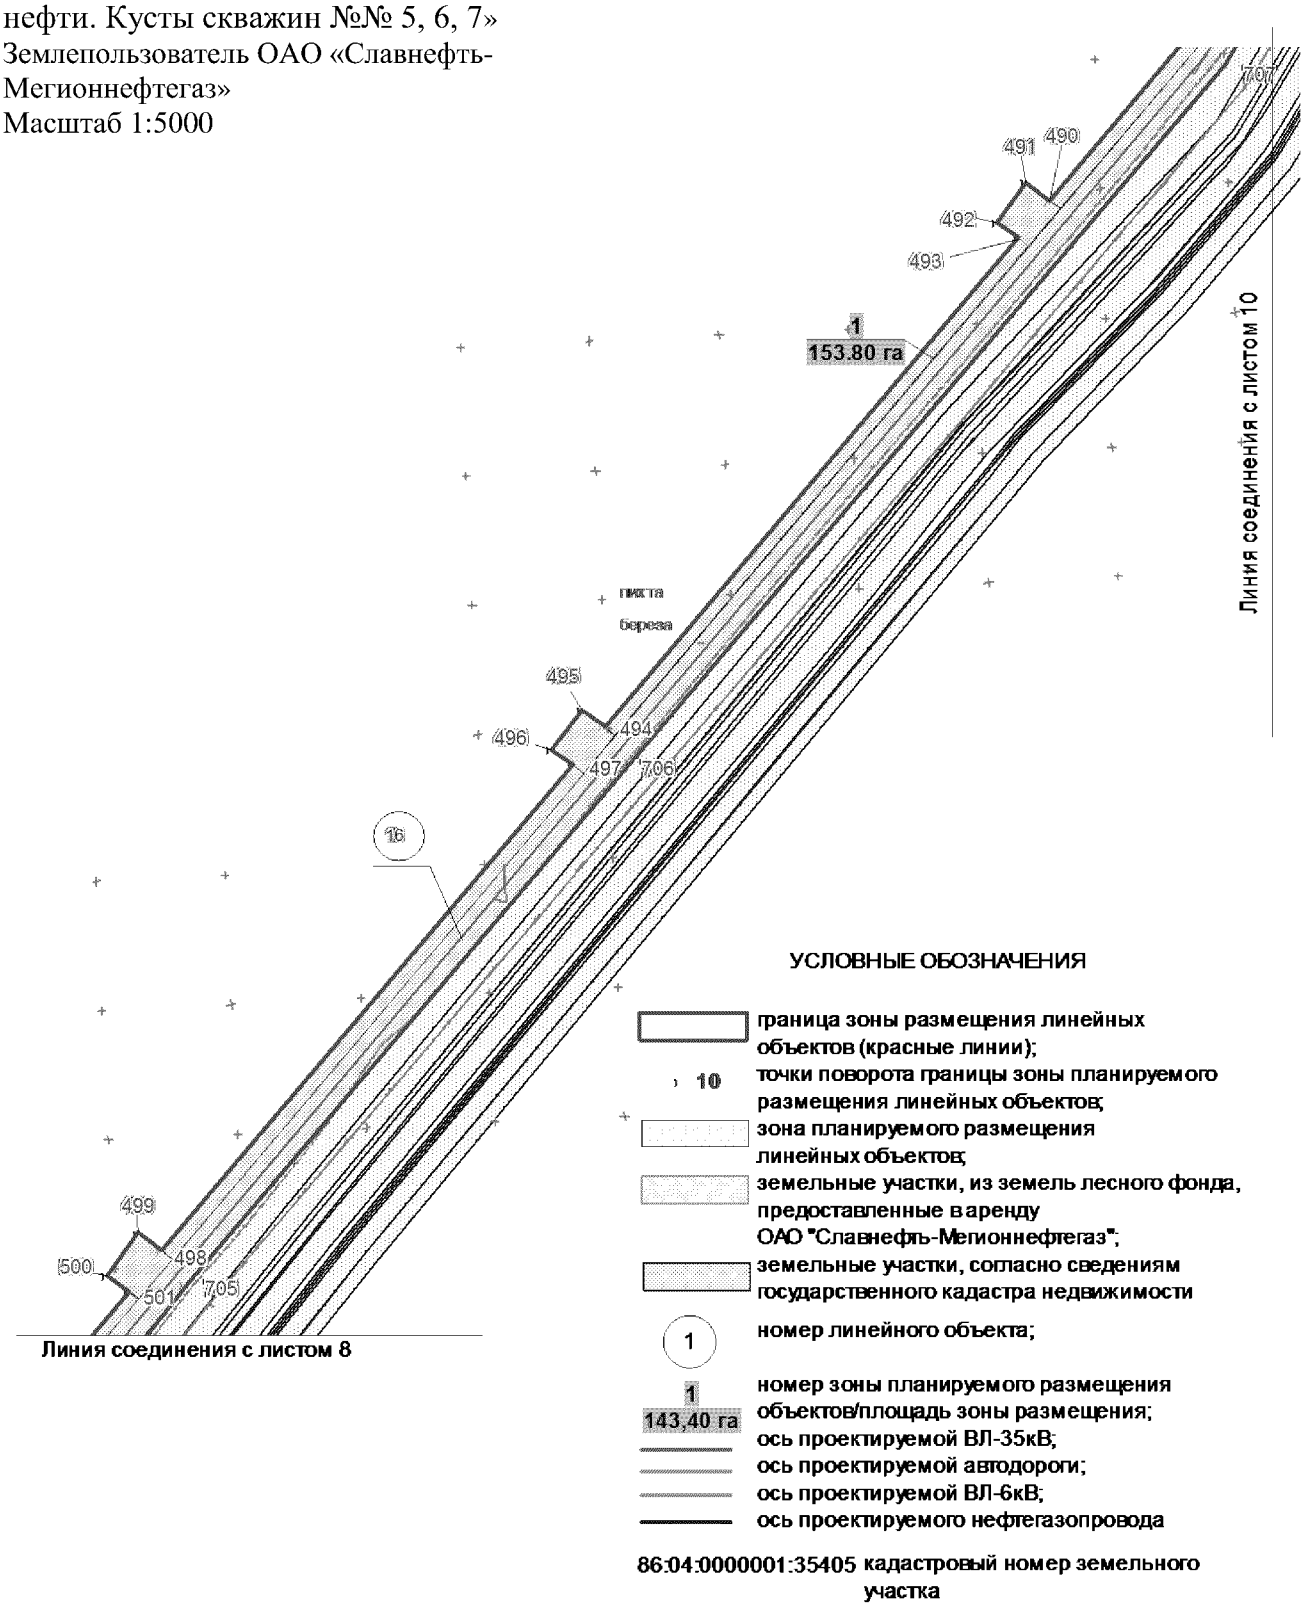



УСЛОВНЫЕ ОБОЗНАЧЕНИЯ


- граница зоны размещения линейных объектов (красные линии);
- 10 точки поворота границы зоны планируемого размещения линейных объектов;
- зона планируемого размещения линейных объектов;
- земельные участки, из земель лесного фонда, предоставленные в аренду ОАО "Славнефть-Мегионнефтегаз";
- земельные участки, согласно сведениям государственного кадастра недвижимости
- 1 номер линейного объекта;
- 1 / 143,40 га номер зоны планируемого размещения объектов/площадь зоны размещения;
- ось проектируемой ВЛ-35кВ;
- ось проектируемой автодороги;
- ось проектируемой ВЛ-6кВ;
- ось проектируемого нефтегазопровода

86:04:0000001:35405 кадастровый номер земельного участка

Основная часть проекта планировки территории для размещения линейного объекта регионального значения Ханты-Мансийского автономного округа – Югры «Обустройство Восточно-Охтеурского месторождения нефти. Кусты скважин №№ 5, 6, 7»
Землепользователь ОАО «Славнефть-Мегионнефтегаз»
Масштаб 1:5000



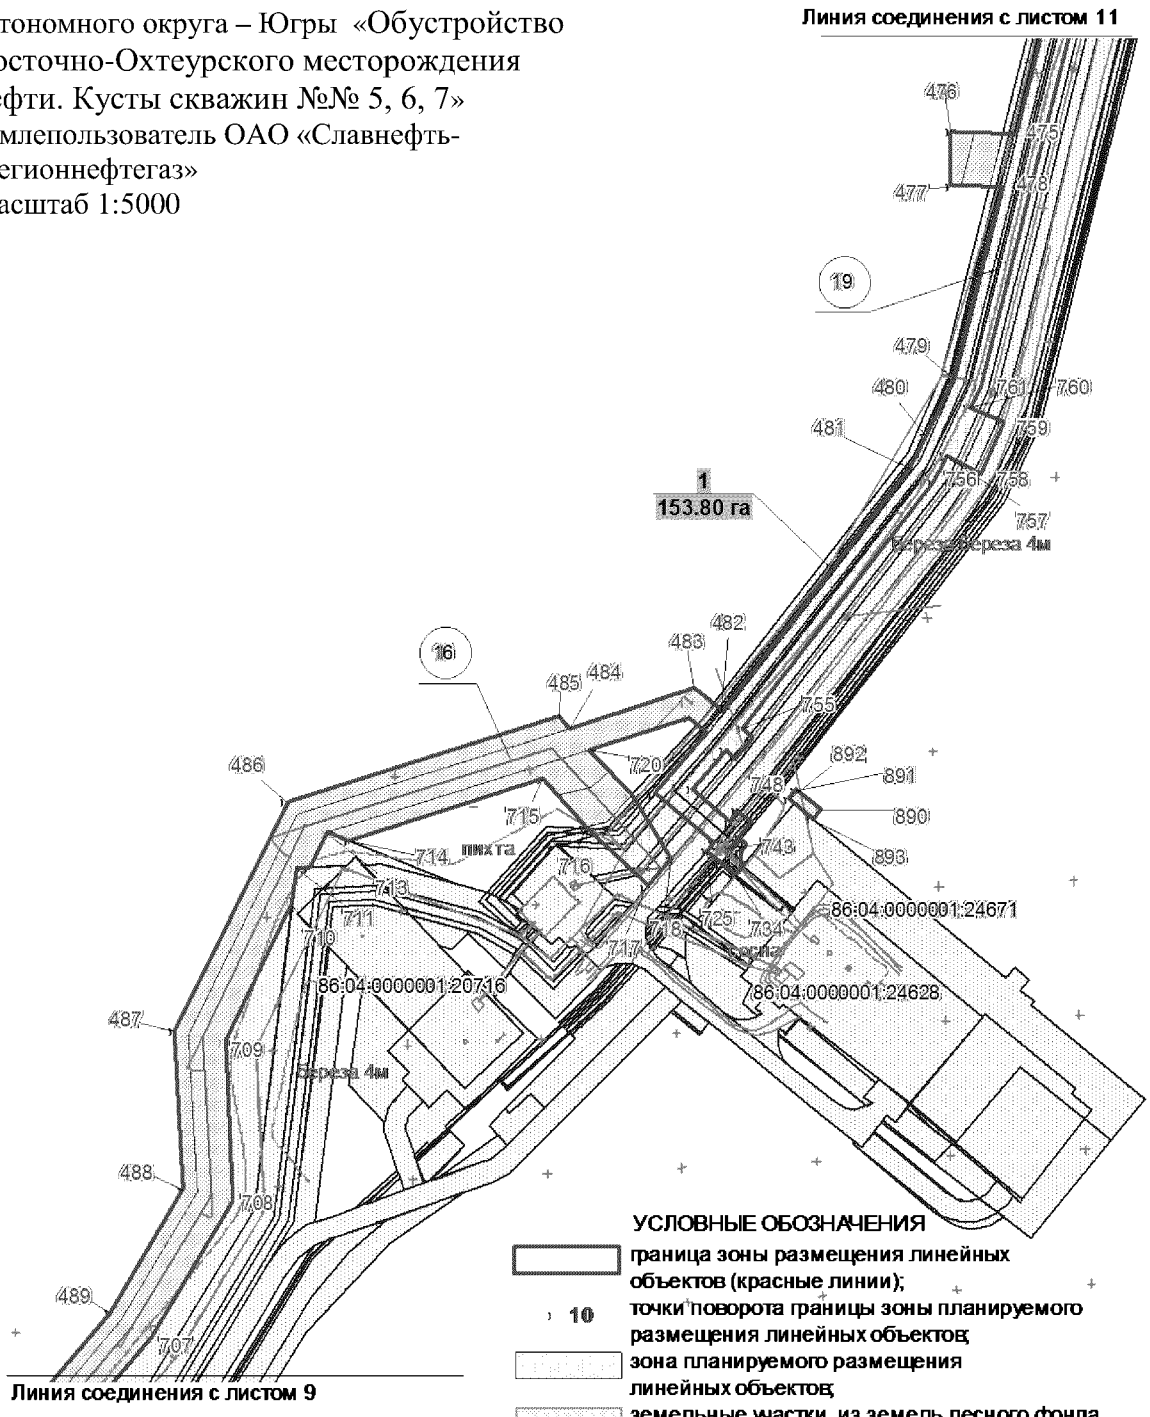Основная часть проекта планировки территории для размещения линейного объекта регионального значения Ханты-Мансийского автономного округа – Югры «Обустройство Восточно-Охтеурского месторождения нефти. Кусты скважин №№ 5, 6, 7»
Землепользователь ОАО «Славнефть-Мегионнефтегаз»
Масштаб 1:5000





УСЛОВНЫЕ ОБОЗНАЧЕНИЯ


- граница зоны размещения линейных объектов (красные линии);
- 10 точки поворота границы зоны планируемого размещения линейных объектов;
- зона планируемого размещения линейных объектов;
- земельные участки, из земель лесного фонда, предоставленные в аренду ОАО "Славнефть-Мегионнефтегаз";
- земельные участки, согласно сведениям государственного кадастра недвижимости
- 1 номер линейного объекта;
- 1 143,40 га номер зоны планируемого размещения объектов/площадь зоны размещения;
- ось проектируемой ВЛ-35кВ;
- ось проектируемой автодороги;
- ось проектируемой ВЛ-6кВ;
- ось проектируемого нефтегазопровода

86:04:0000001:35405 кадастровый номер земельного участка

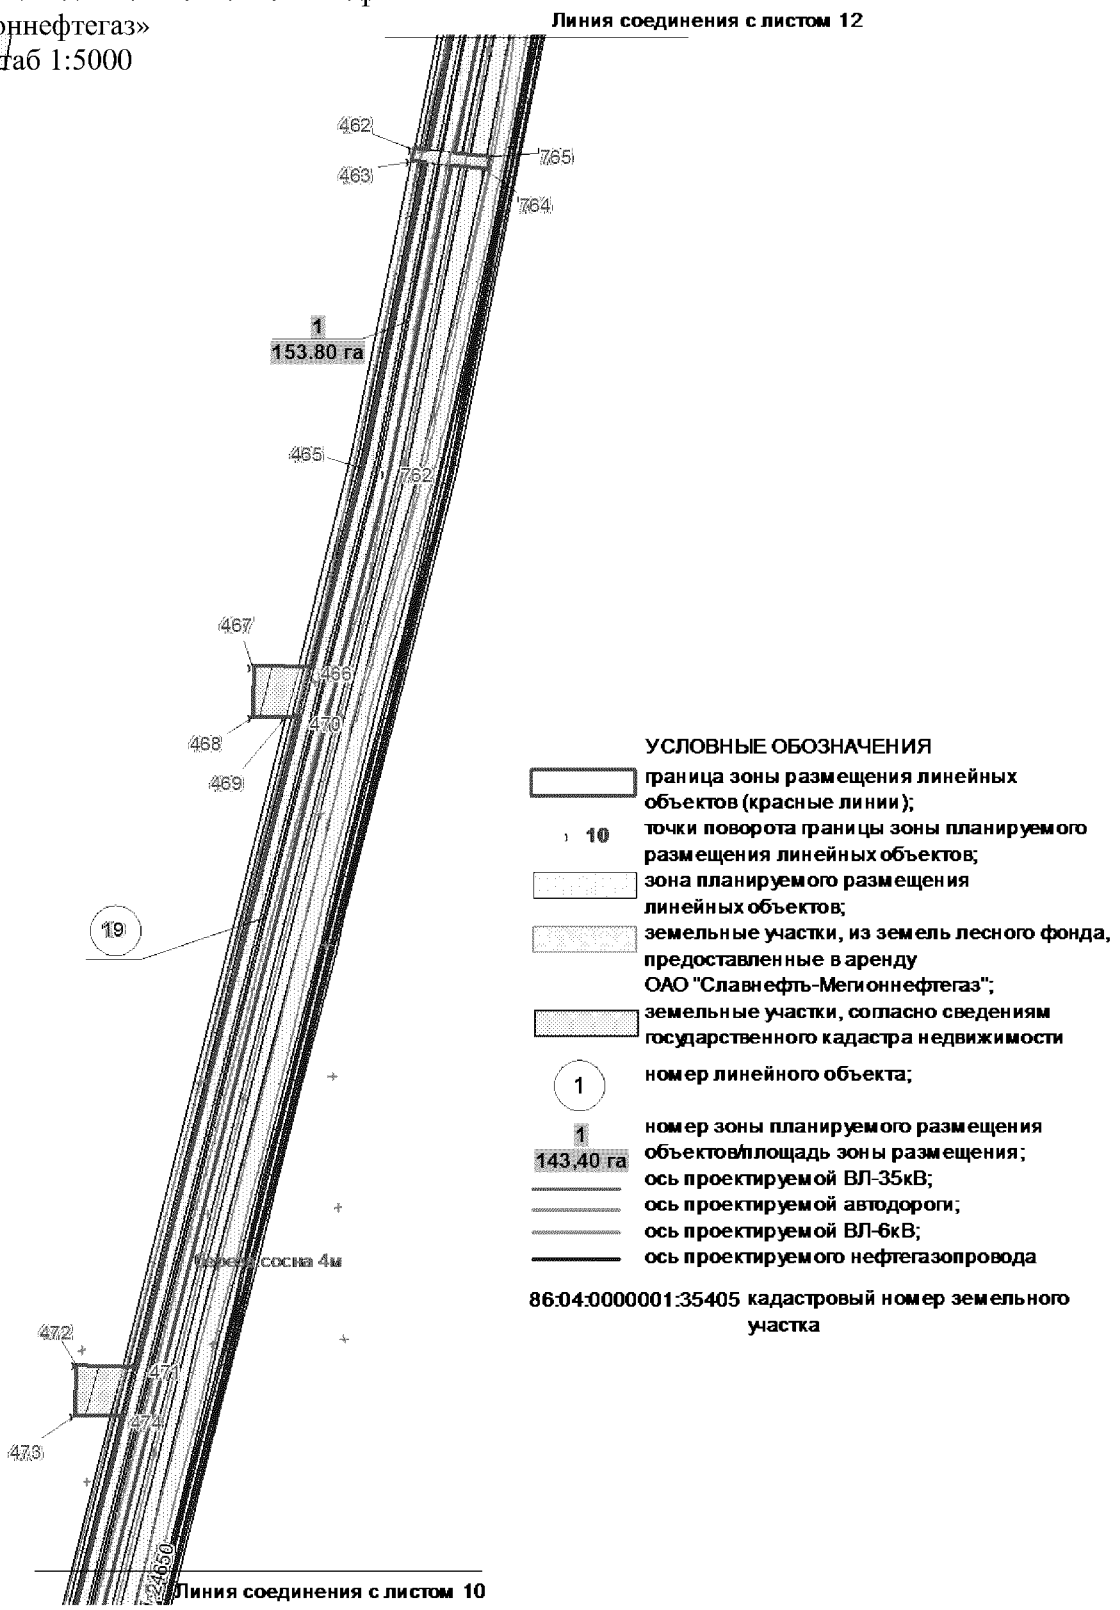Основная часть проекта планировки территории для размещения линейного объекта регионального значения Ханты-Мансийского автономного округа – Югры «Обустройство Восточно-Охтеурского месторождения нефти. Кусты скважин №№ 5, 6, 7»
Землепользователь ОАО «Славнефть-Мегионнефтегаз»
Масштаб 1:5000



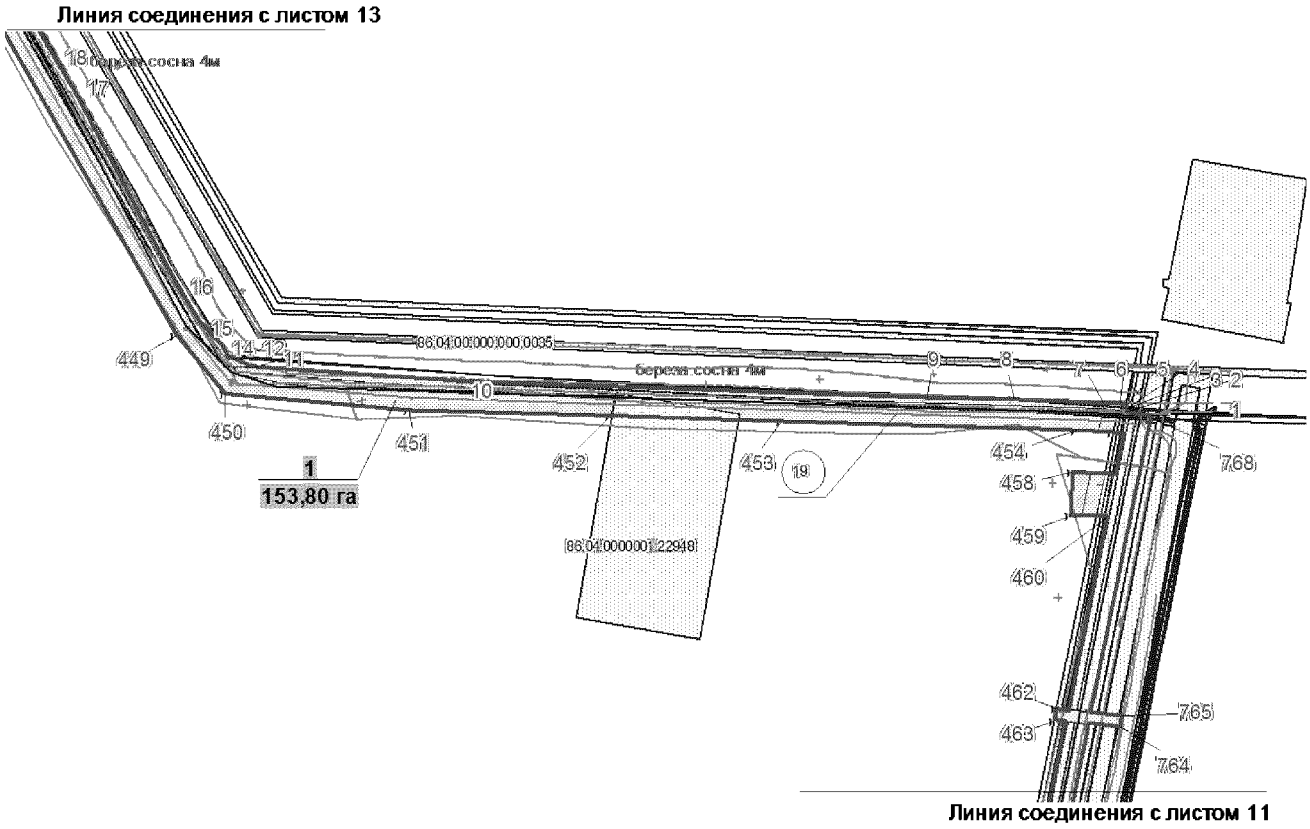Основная часть проекта планировки территории
для размещения линейного объекта
регионального значения Ханты-Мансийского
автономного округа – Югры «Обустройство
Восточно-Охтеурского месторождения
нефти. Кусты скважин №№ 5, 6, 7»
Землепользователь ОАО «Славнефть-
Мегионнефтегаз»
Масштаб 1:5000




УСЛОВНЫЕ ОБОЗНАЧЕНИЯ

граница зоны размещения линейных объектов (красные линии);

10 точки поворота границы зоны планируемого размещения линейных объектов;

зона планируемого размещения линейных объектов;

земельные участки, из земель лесного фонда, предоставленные в аренду ОАО "Славнефть-Мегионнефтегаз";

земельные участки, согласно сведениям государственного кадастра недвижимости

1 номер линейного объекта;

1
143,40 га номер зоны планируемого размещения объектов/площадь зоны размещения;

ось проектируемой ВЛ-35кВ;

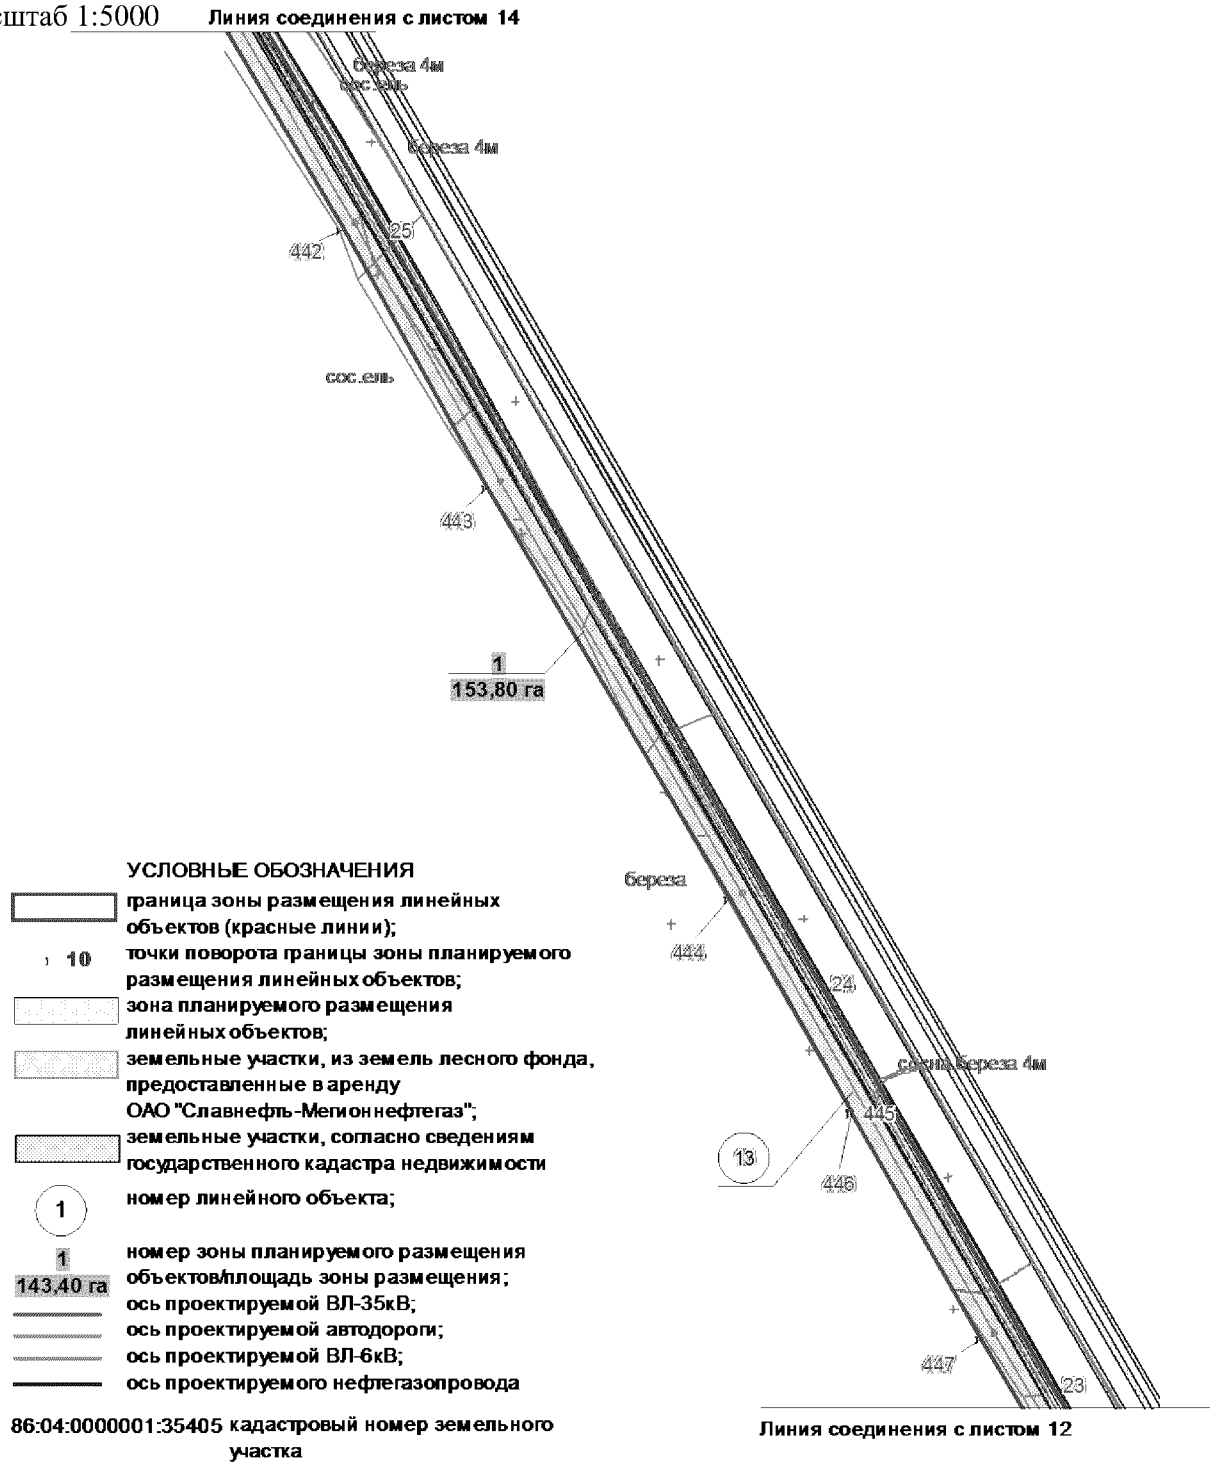
ось проектируемой автодороги;

ось проектируемой ВЛ-6кВ;


ось проектируемого нефтегазопровода

86:04:0000001:35405 кадастровый номер земельного участка


Основная часть проекта планировки территории для размещения линейного объекта регионального значения Ханты-Мансийского автономного округа – Югры «Обустройство Восточно-Охтеурского месторождения нефти. Кусты скважин №№ 5, 6, 7»
Землепользователь ОАО «Славнефть-Мегионнефтегаз»
Масштаб 1:5000



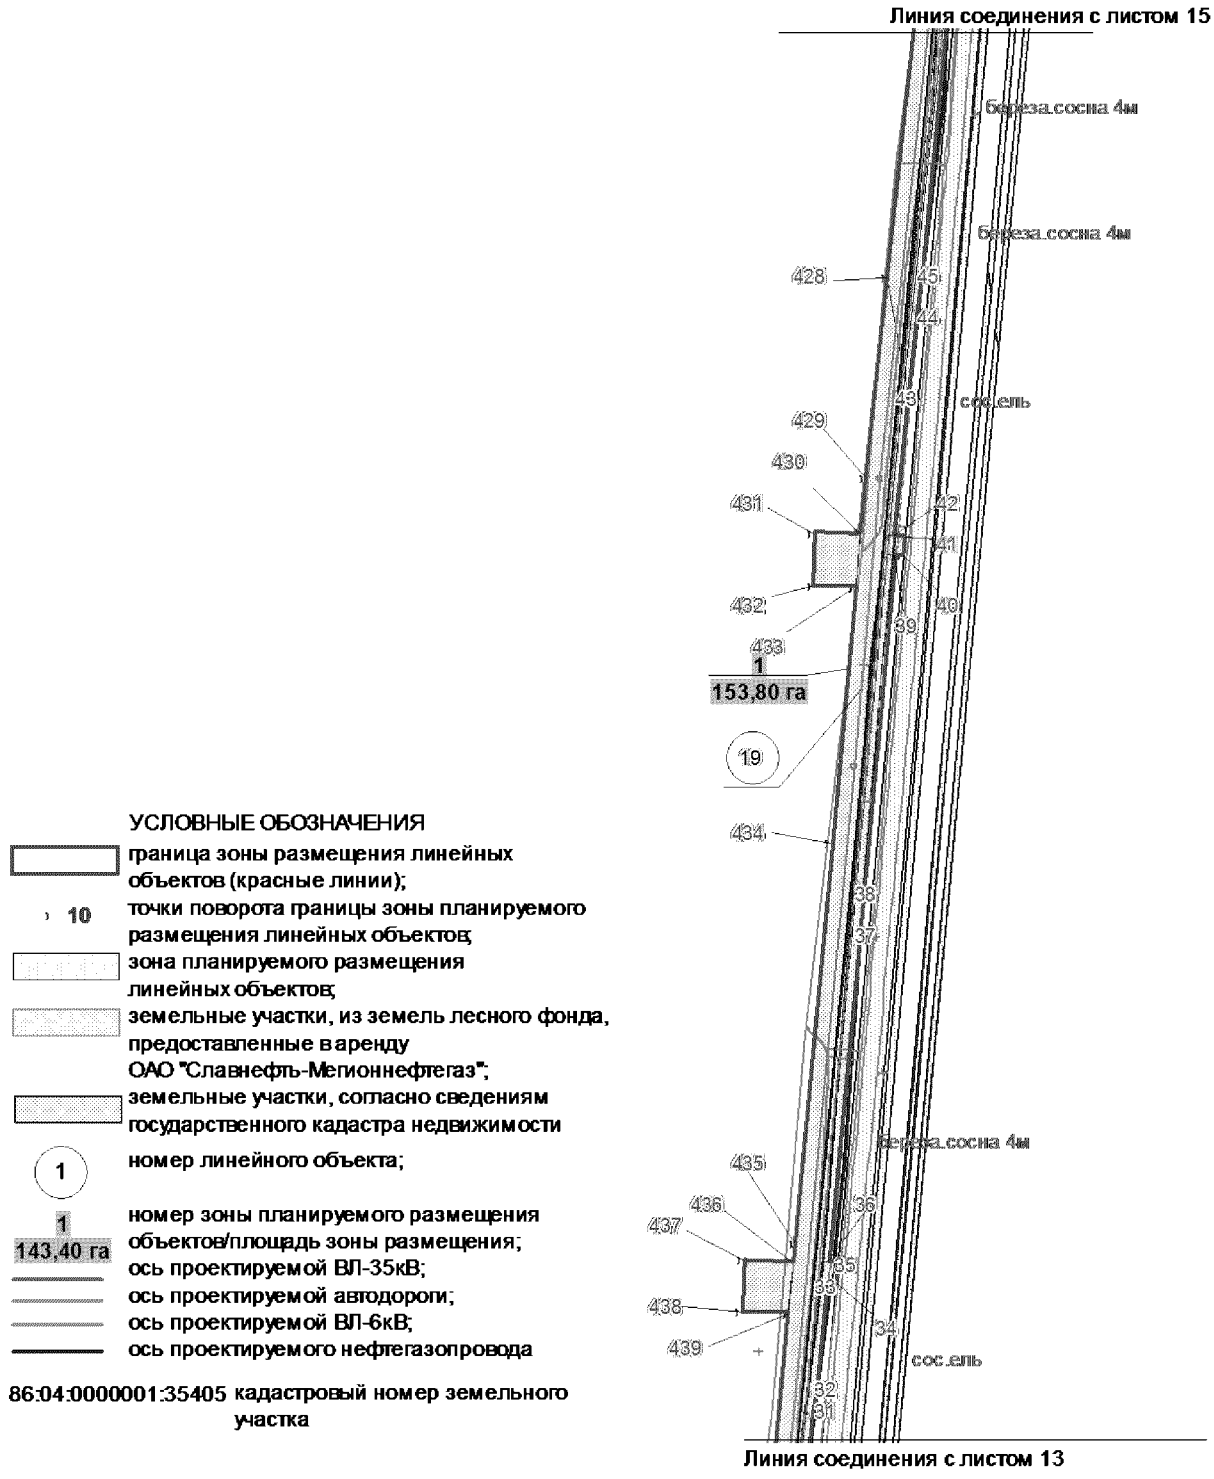
Основная часть проекта планировки территории для размещения линейного объекта регионального значения Ханты-Мансийского автономного округа – Югры «Обустройство Восточно-Охтеурского месторождения нефти. Кусты скважин №№ 5, 6, 7»
Землепользователь ОАО «Славнефть-Мегионнефтегаз»
Масштаб 1:5000



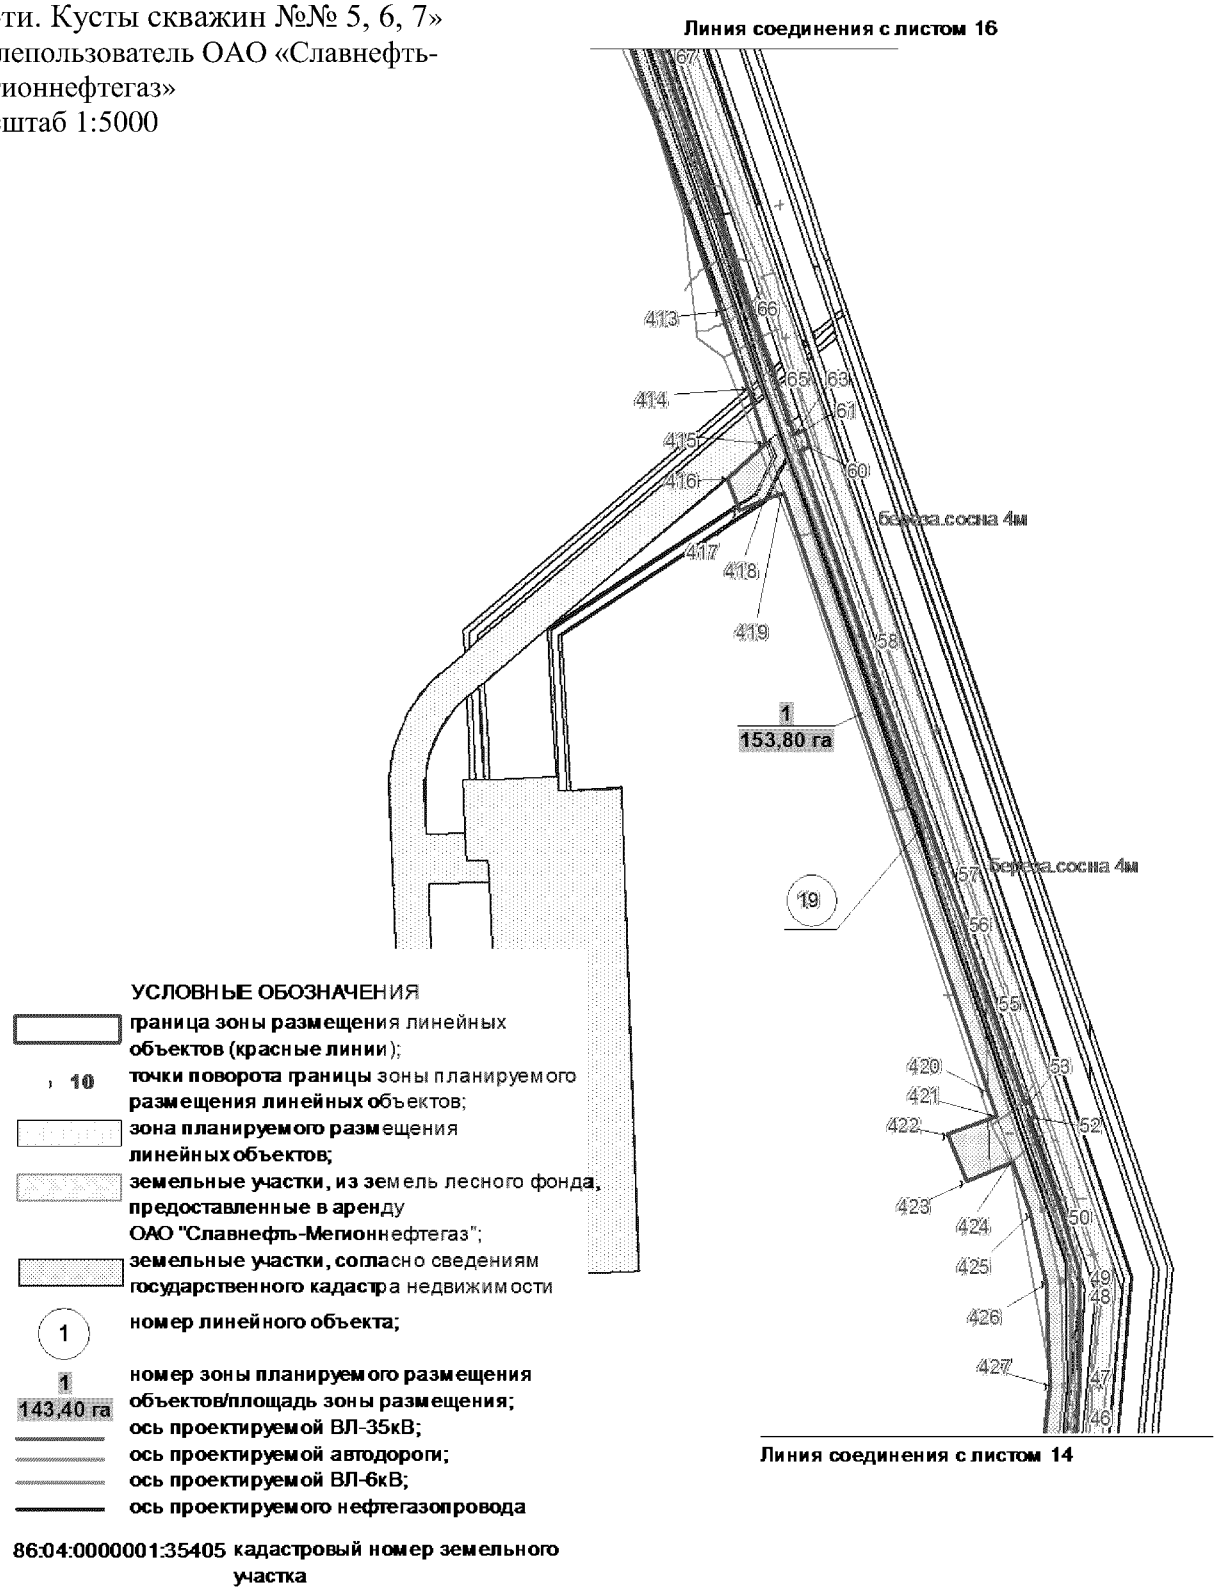
Основная часть проекта планировки территории для размещения линейного объекта регионального значения Ханты-Мансийского автономного округа – Югры «Обустройство Восточно-Охтеурского месторождения нефти. Кусты скважин №№ 5, 6, 7»
Землепользователь ОАО «Славнефть-Мегионнефтегаз»
Масштаб 1:5000



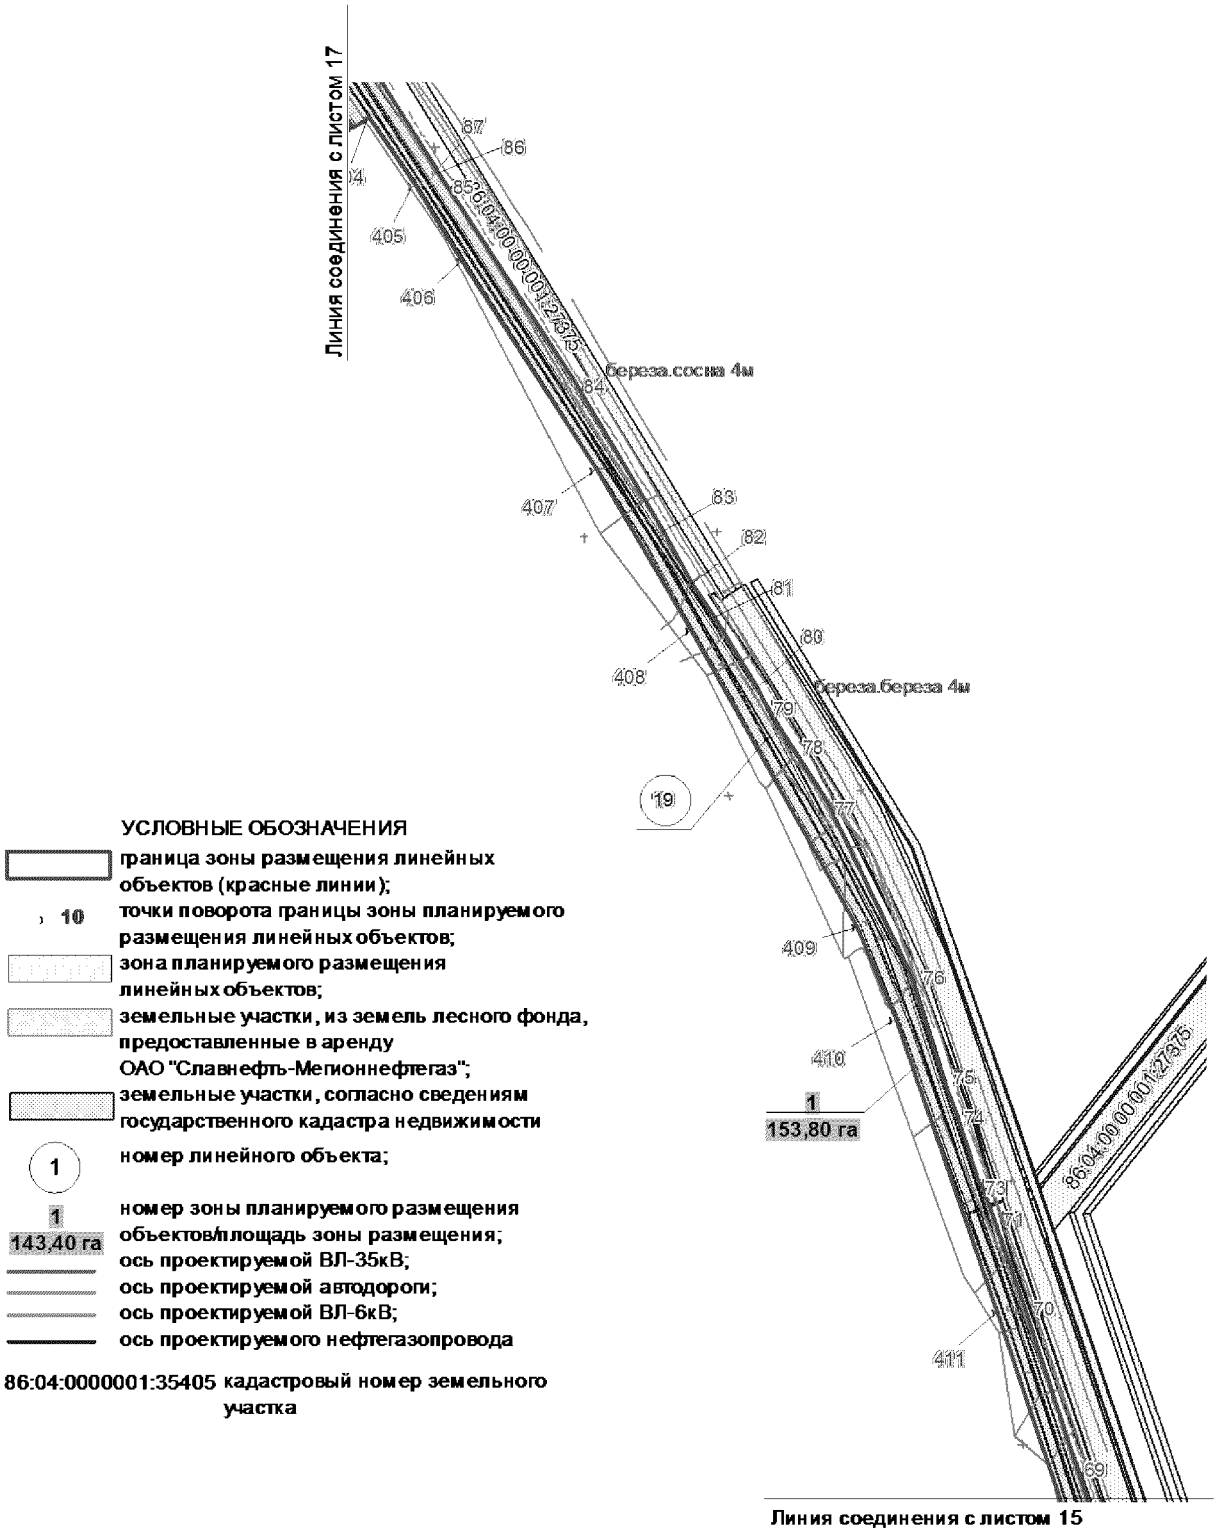
Основная часть проекта планировки территории для размещения линейного объекта регионального значения Ханты-Мансийского автономного округа – Югры «Обустройство Восточно-Охтеурского месторождения нефти. Кусты скважин №№ 5, 6, 7»
Землепользователь ОАО «Славнефть-Мегионнефтегаз»
Масштаб 1:5000



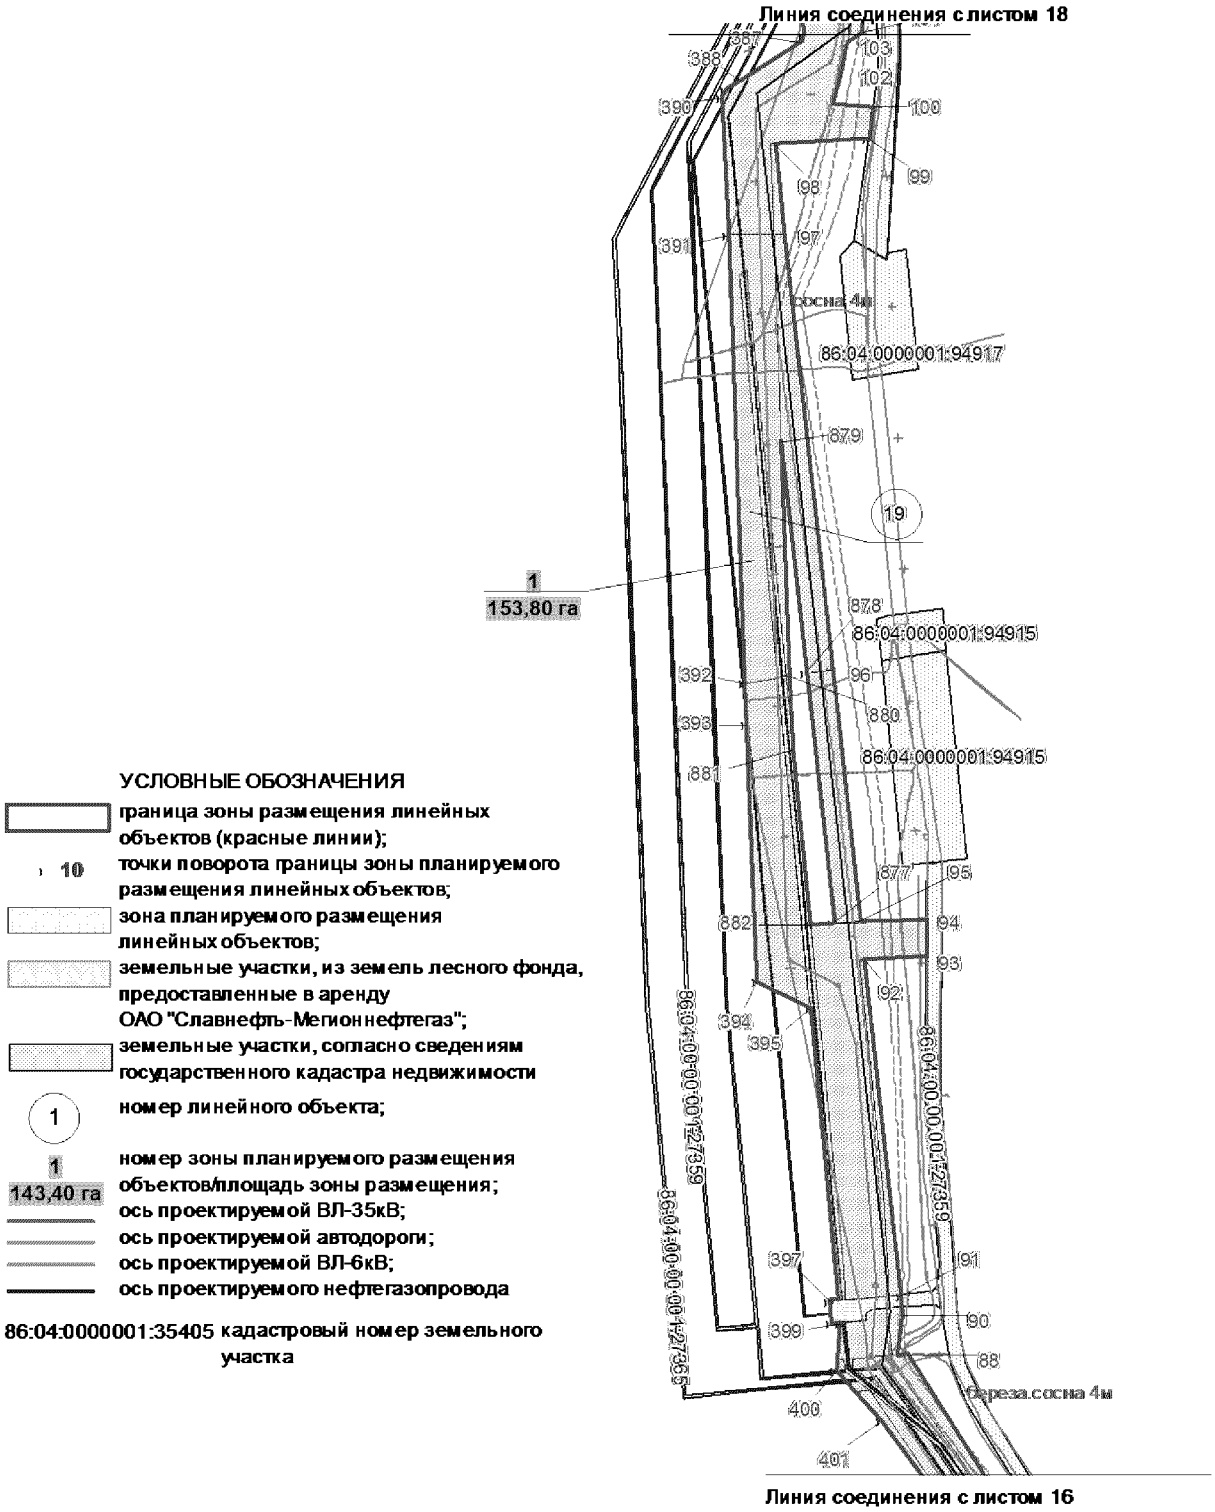
Основная часть проекта планировки территории для размещения линейного объекта регионального значения Ханты-Мансийского автономного округа – Югры «Обустройство Восточно-Охтеурского месторождения нефти. Кусты скважин №№ 5, 6, 7»
Землепользователь ОАО «Славнефть-Мегионнефтегаз»
Масштаб 1:5000



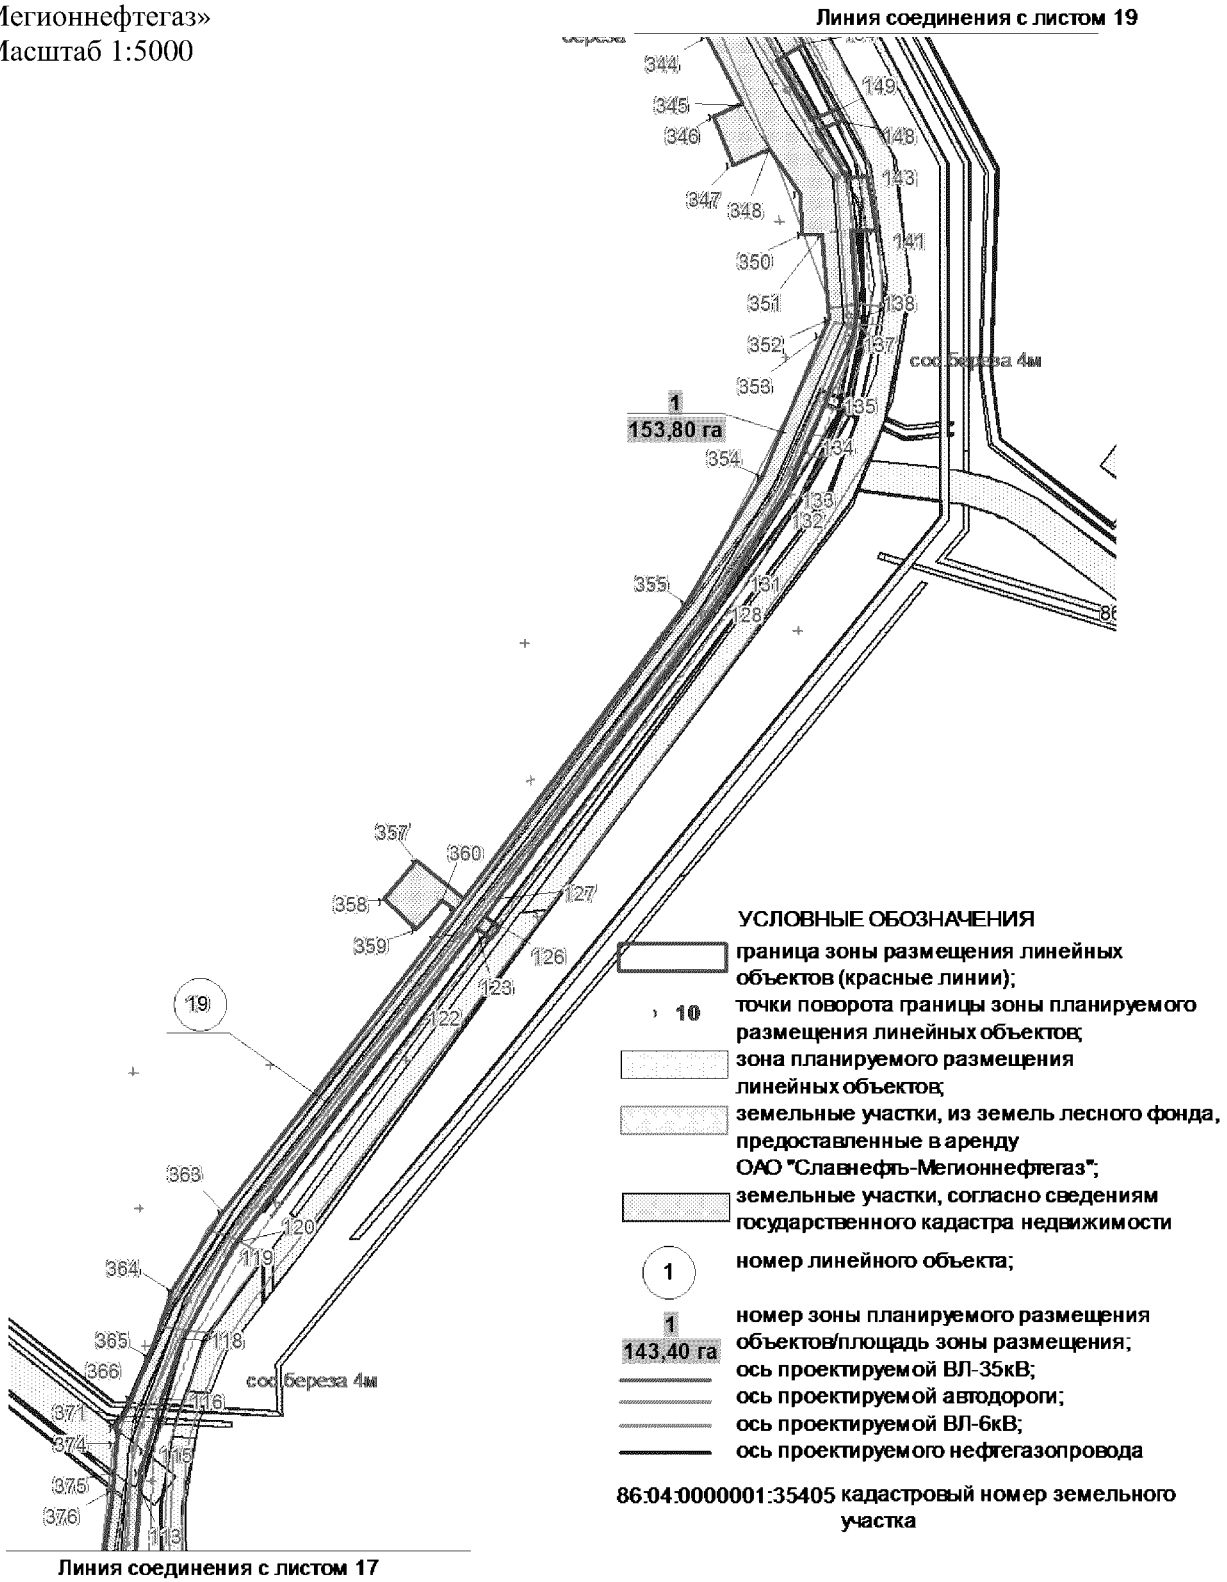
Основная часть проекта планировки территории для размещения линейного объекта регионального значения Ханты-Мансийского автономного округа – Югры «Обустройство Восточно-Охтеурского месторождения нефти. Кусты скважин №№ 5, 6, 7»
Землепользователь ОАО «Славнефть-Мегионнефтегаз»
Масштаб 1:5000



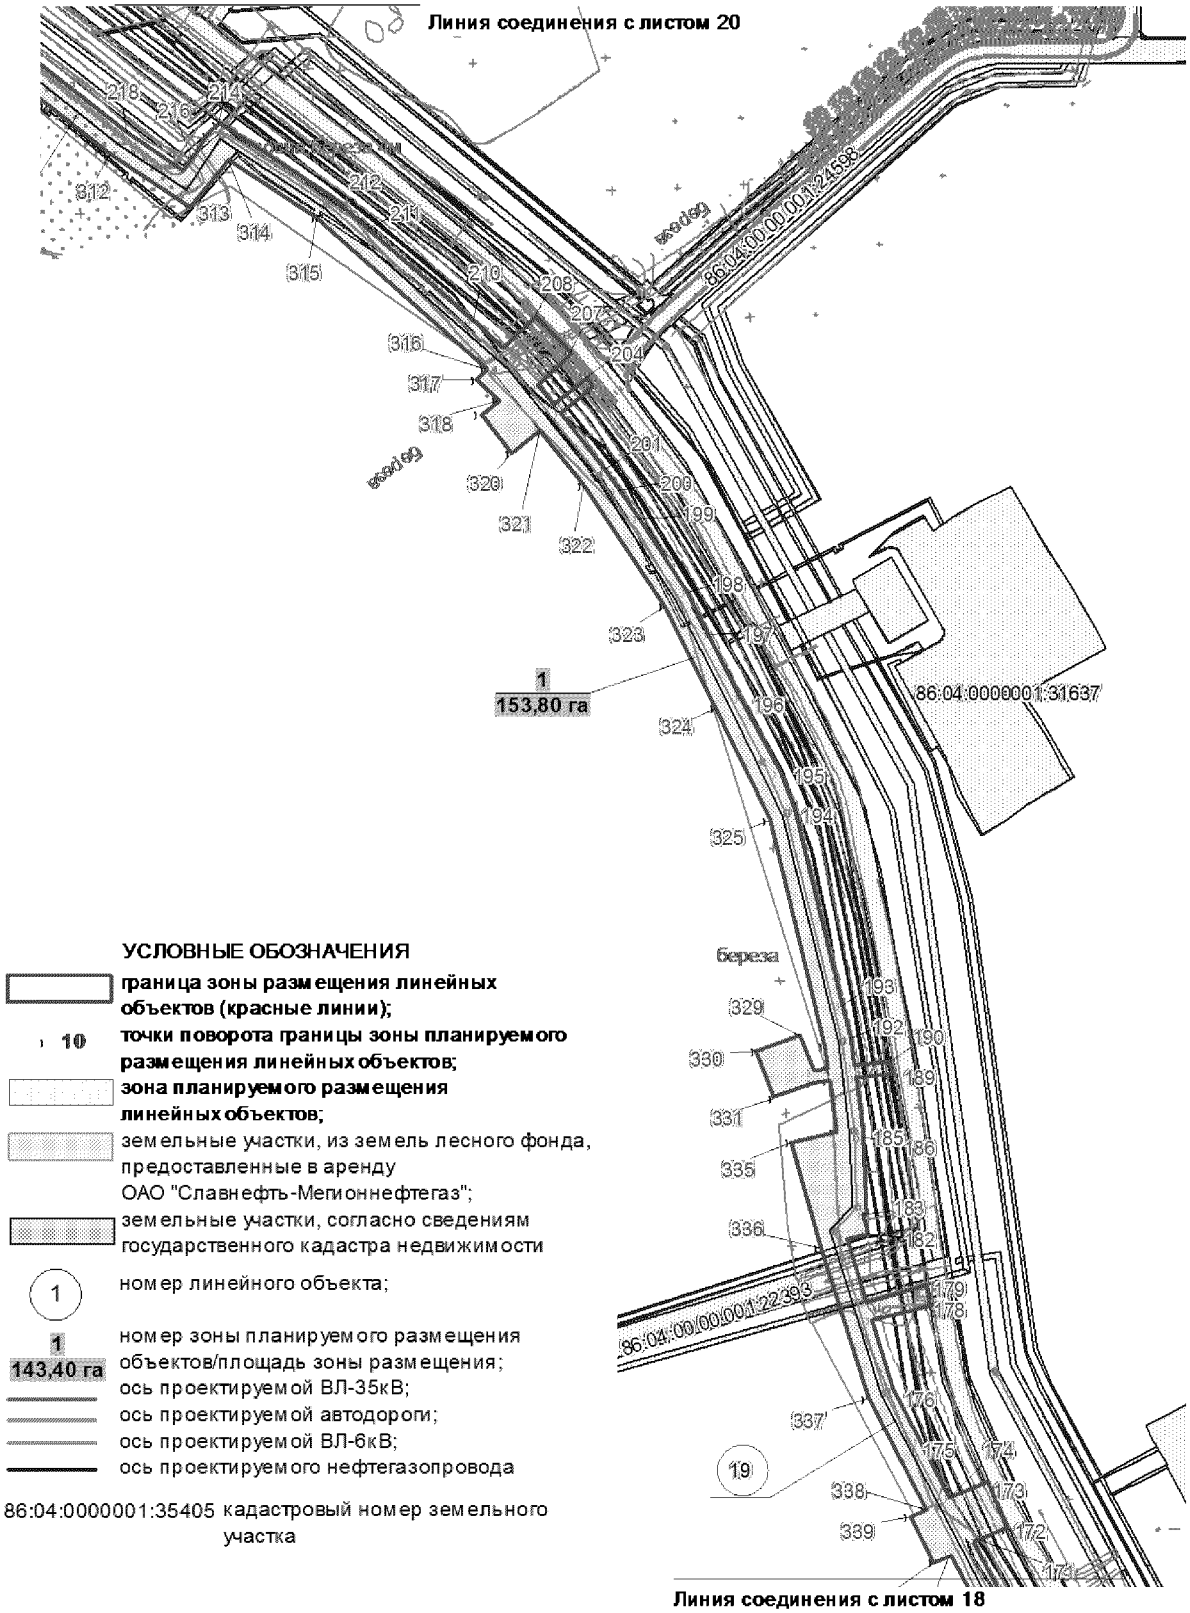Основная часть проекта планировки территории для размещения линейного объекта регионального значения Ханты-Мансийского автономного округа – Югры «Обустройство Восточно-Охтеурского месторождения нефти. Кусты скважин №№ 5, 6, 7»
Землепользователь ОАО «Славнефть-Мегионнефтегаз»
Масштаб 1:5000



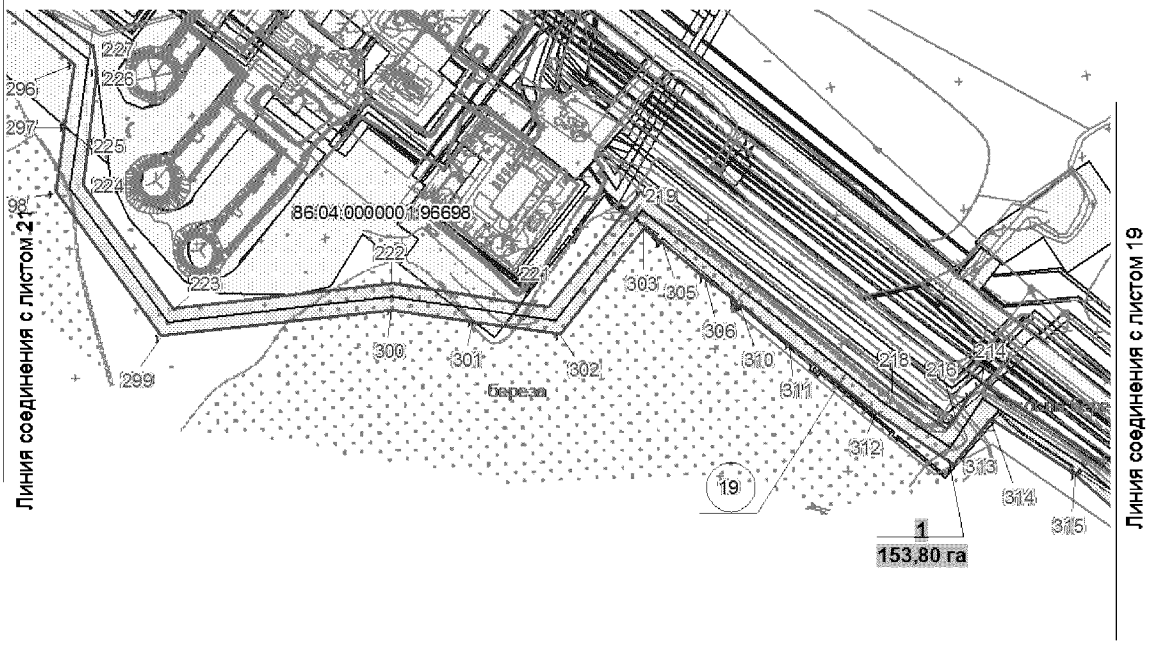Основная часть проекта планировки территории для размещения линейного объекта регионального значения Ханты-Мансийского автономного округа – Югры «Обустройство Восточно-Охтеурского месторождения нефти. Кусты скважин №№ 5, 6, 7»
Землепользователь ОАО «Славнефть-Мегионнефтегаз»
Масштаб 1:5000





**УСЛОВНЫЕ ОБОЗНАЧЕНИЯ**

- граница зоны размещения линейных объектов (красные линии);
- 10 точки поворота границы зоны планируемого размещения линейных объектов;
- зона планируемого размещения линейных объектов;
- земельные участки, из земель лесного фонда, предоставленные в аренду ОАО "Славнефть-Мегионнефтегаз";
- земельные участки, согласно сведениям государственного кадастра недвижимости
- 1 номер линейного объекта;
- 1 143,40 га номер зоны планируемого размещения объектов/площадь зоны размещения;
- ось проектируемой ВЛ-35кВ;
- ось проектируемой автодороги;
- ось проектируемой ВЛ-6кВ;
- ось проектируемого нефтегазопровода

86:04:0000001:35405 кадастровый номер земельного участка

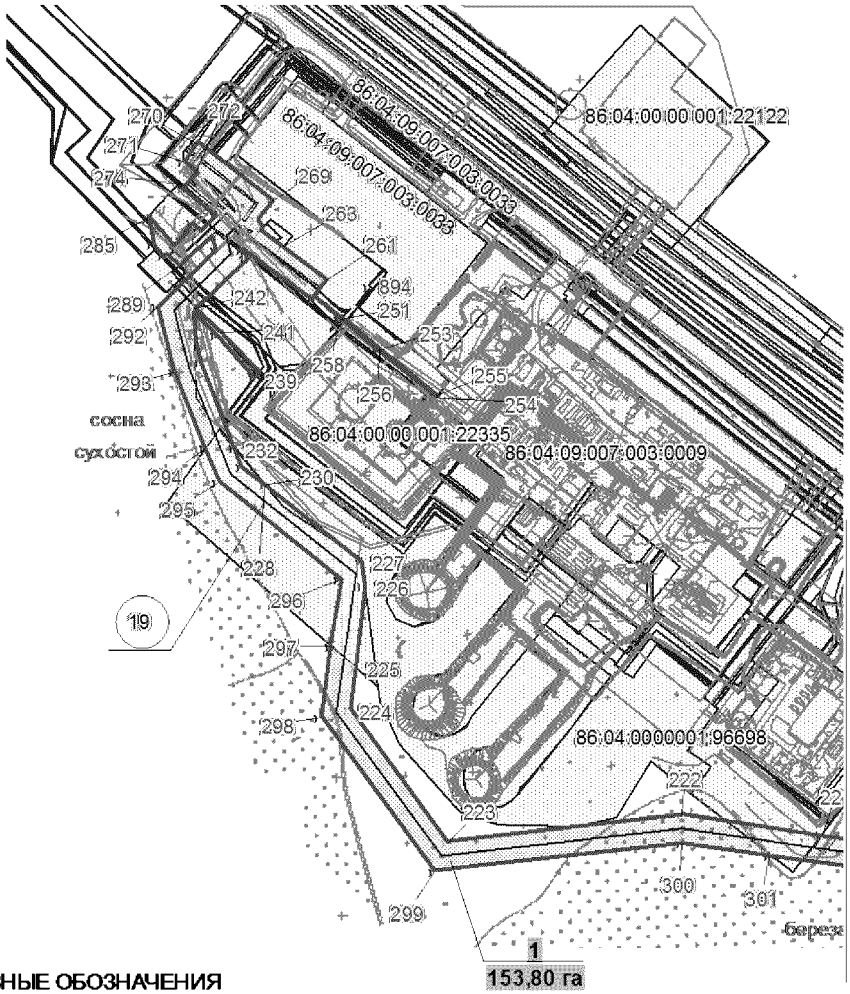Основная часть проекта планировки территории для размещения линейного объекта регионального значения Ханты-Мансийского автономного округа – Югры «Обустройство Восточно-Охтеурского месторождения нефти. Кусты скважин №№ 5, 6, 7»
Землепользователь ОАО «Славнефть-Мегионнефтегаз»
Масштаб 1:5000





УСЛОВНЫЕ ОБОЗНАЧЕНИЯ

- граница зоны размещения линейных объектов (красные линии);
- 10 точки поворота границы зоны планируемого размещения линейных объектов;
- зона планируемого размещения линейных объектов;
- земельные участки, из земель лесного фонда, предоставленные в аренду ОАО "Славнефть-Мегионнефтегаз";
- земельные участки, согласно сведениям государственного кадастра недвижимости
- 1 номер линейного объекта;
- 1 / 143,40 га номер зоны планируемого размещения объектов/площадь зоны размещения;
- ось проектируемой ВЛ-35кВ;
- ось проектируемой автодороги;
- ось проектируемой ВЛ-6кВ;
- ось проектируемого нефтегазопровода

86:04:0000001:35405 кадастровый номер земельного участка

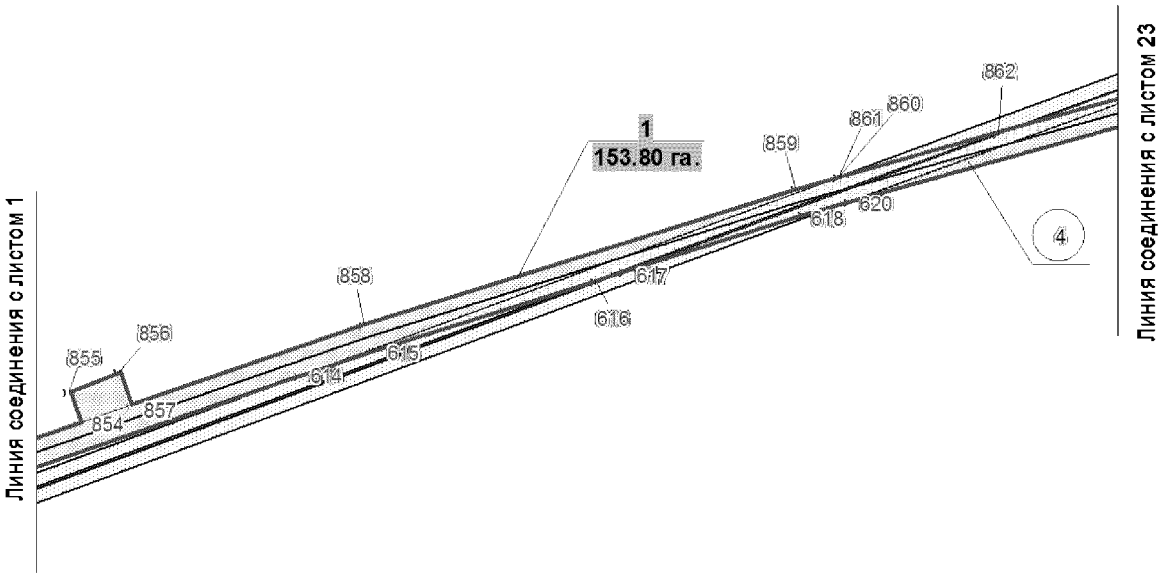Основная часть проекта планировки территории для размещения линейного объекта регионального значения Ханты-Мансийского автономного округа – Югры «Обустройство Восточно-Охтеурского месторождения нефти. Кусты скважин №№ 5, 6, 7»
Землепользователь ОАО «Славнефть-Мегионнефтегаз»
Масштаб 1:5000





УСЛОВНЫЕ ОБОЗНАЧЕНИЯ


- граница зоны размещения линейных объектов (красные линии);
- 10 — точки поворота границы зоны планируемого размещения линейных объектов;
- зона планируемого размещения линейных объектов;
- земельные участки, из земель лесного фонда, предоставленные в аренду ОАО "Славнефть-Мегионнефтегаз";
- земельные участки, согласно сведениям государственного кадастра недвижимости
- 1 — номер линейного объекта;
- 1 / 143,40 га — номер зоны планируемого размещения объектов/площадь зоны размещения;
- ось проектируемой ВЛ-35кВ;
- ось проектируемой автодороги;
- ось проектируемой ВЛ-6кВ;
- ось проектируемого нефтегазопровода

86:04:0000001:35405 кадастровый номер земельного участка

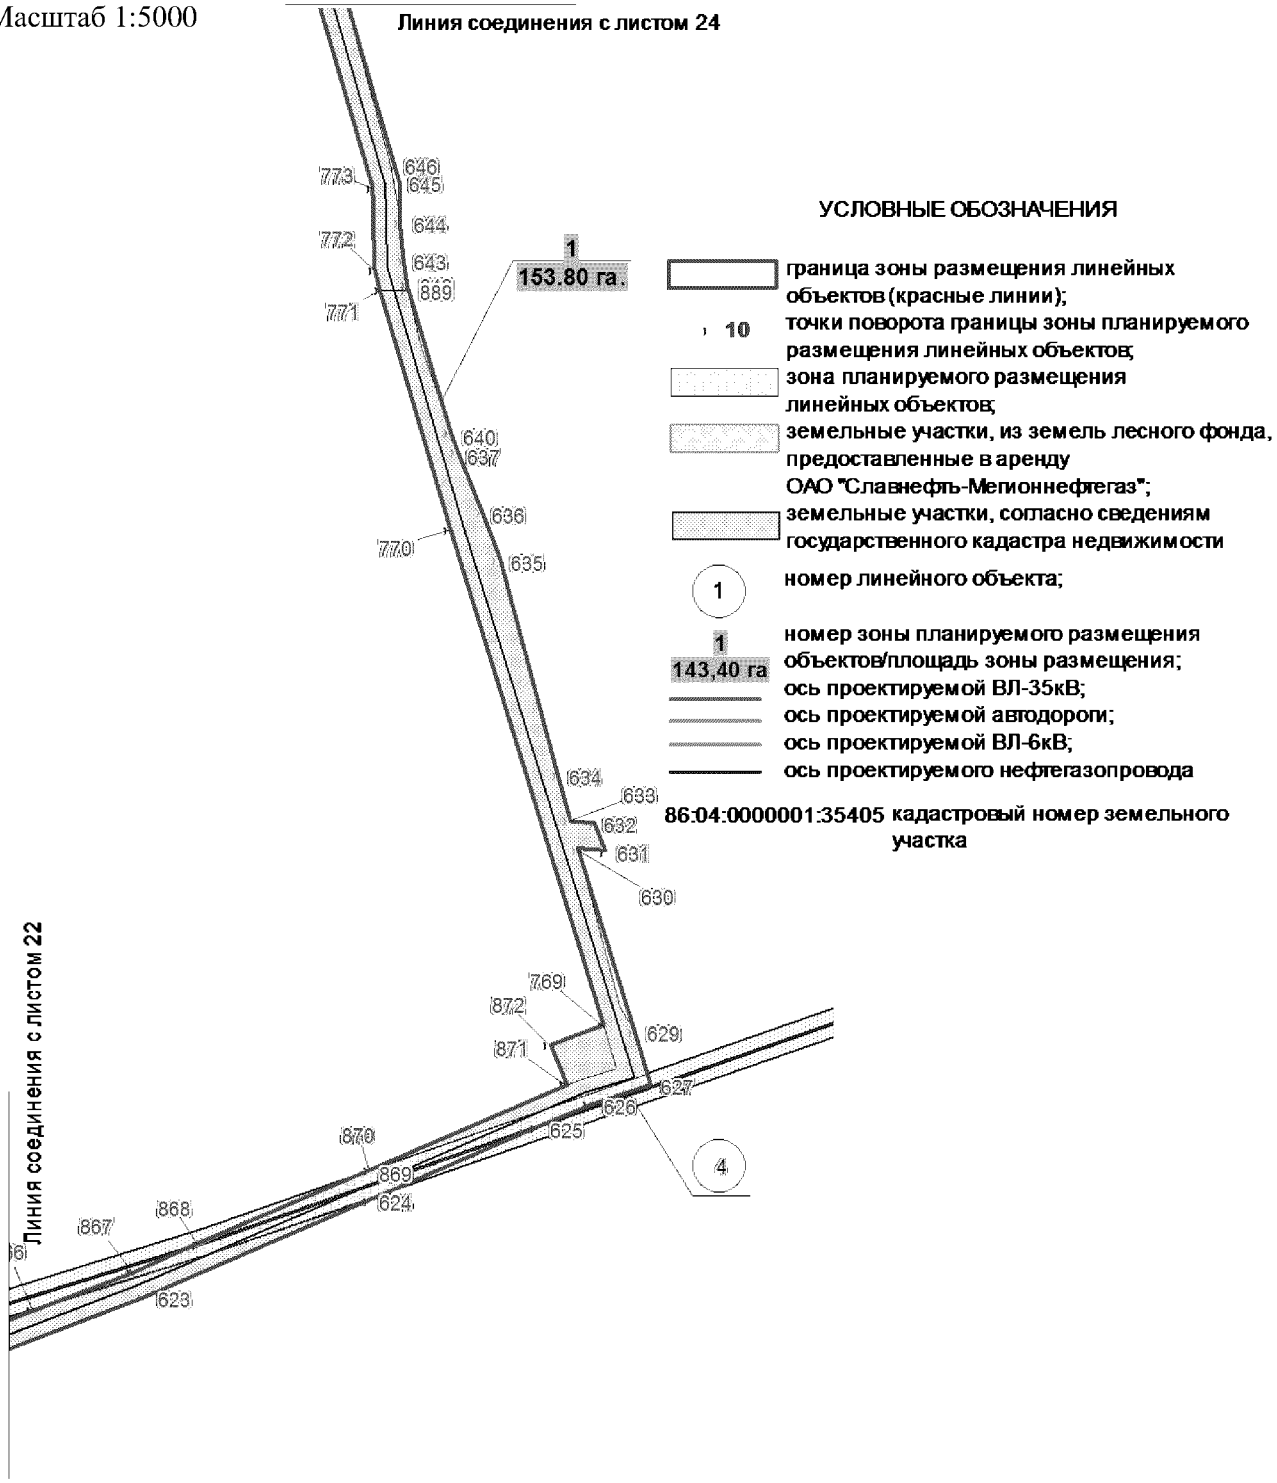Основная часть проекта планировки территории для размещения линейного объекта регионального значения Ханты-Мансийского автономного округа – Югры «Обустройство Восточно-Охтеурского месторождения нефти. Кусты скважин №№ 5, 6, 7»
Землепользователь ОАО «Славнефть-Мегионнефтегаз»
Масштаб 1:5000



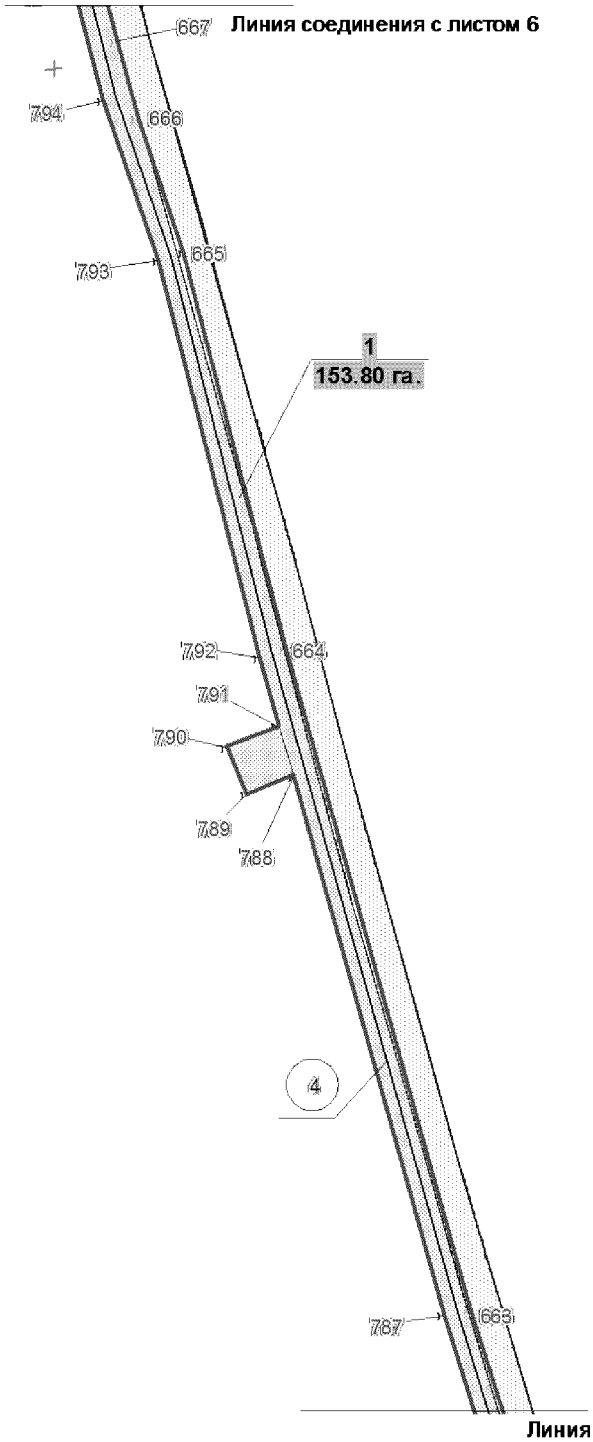Основная часть проекта планировки территории для размещения линейного объекта регионального значения Ханты-Мансийского автономного округа – Югры «Обустройство Восточно-Охтеурского месторождения нефти. Кусты скважин №№ 5, 6, 7»
Землепользователь ОАО «Славнефть-Мегионнефтегаз»
Масштаб 1:5000




УСЛОВНЫЕ ОБОЗНАЧЕНИЯ

граница зоны размещения линейных объектов (красные линии);

10 точки поворота границы зоны планируемого размещения линейных объектов;

зона планируемого размещения линейных объектов;

земельные участки, из земель лесного фонда, предоставленные в аренду ОАО "Славнефть-Мегионнефтегаз";

земельные участки, согласно сведениям государственного кадастра недвижимости

1 номер линейного объекта;

1
143,40 га номер зоны планируемого размещения объектов/площадь зоны размещения;

ось проектируемой ВЛ-35кВ;

ось проектируемой автодороги;

ось проектируемой ВЛ-6кВ;

ось проектируемого нефтегазопровода

86:04:0000001:35405 кадастровый номер земельного участка

Основная часть проекта планировки территории для размещения линейного объекта регионального значения Ханты-Мансийского автономного округа – Югры «Обустройство Восточно-Охтеурского месторождения нефти. Кусты скважин №№ 5, 6, 7» Землепользователь ОАО «Славнефть-Мегионнефтегаз»

Каталог координат угловых точек границ земельного участка

| Номер | X | Y |
|---|---|---|
| 1 | 948076,01 | 4539493,4 |
| 2 | 948080,33 | 4539471,57 |
| 3 | 948083,59 | 4539472,2 |
| 4 | 948083,65 | 4539472,2 |
| 5 | 948086,03 | 4539472,69 |
| 6 | 948087,39 | 4539465,8 |
| 7 | 948087,96 | 4539452,3 |
| 8 | 948090,53 | 4539374,62 |
| 9 | 948093,06 | 4539297,9 |
| 10 | 948106,41 | 4538893,69 |
| 11 | 948118,78 | 4538707,81 |
| 12 | 948126,96 | 4538690,83 |
| 13 | 948127,2 | 4538687,38 |
| 14 | 948137,66 | 4538680,85 |
| 15 | 948158,9 | 4538661,02 |
| 16 | 948190,0 | 4538643,08 |
| 17 | 948360,49 | 4538552,37 |
| 18 | 948393,1 | 4538533,74 |
| 19 | 948494,15 | 4538474,84 |
| 20 | 948517,84 | 4538460,7 |
| 21 | 948627,02 | 4538396,01 |
| 22 | 948648,31 | 4538382,84 |
| 23 | 948714,1 | 4538343,77 |
| 24 | 949019,34 | 4538167,31 |
| 25 | 949587,2 | 4537839,71 |
| 26 | 949907,52 | 4537650,03 |
| 27 | 949919,7 | 4537642,82 |
| 28 | 949946,62 | 4537637,4 |
| 29 | 949960,41 | 4537638,7 |
| 30 | 949967,11 | 4537637,36 |
| 31 | 950092,27 | 4537650,63 |
| 32 | 950107,16 | 4537652,61 |
| 33 | 950188,82 | 4537660,35 |
| 34 | 950188,54 | 4537667,8 |
| 35 | 950204,31 | 4537669,26 |
| 36 | 950204,48 | 4537661,84 |
| 37 | 950440,95 | 4537684,25 |
| 38 | 950482,45 | 4537688,19 |
| 39 | 950722,27 | 4537710,91 |
| 40 | 950722,22 | 4537716,99 |
| 41 | 950736,67 | 4537718,32 |
| 42 | 950737,0 | 4537710,26 |
| 43 | 950840,7 | 4537721,09 |

| Номер | X | Y |
|---|---|---|
| 44 | 950903,05 | 4537727,43 |
| 45 | 950932,38 | 4537730,83 |
| 46 | 951125,97 | 4537749,18 |
| 47 | 951158,66 | 4537750,96 |
| 48 | 951214,08 | 4537750,59 |
| 49 | 951232,69 | 4537750,47 |
| 50 | 951279,88 | 4537735,94 |
| 51 | 951347,74 | 4537712,86 |
| 52 | 951349,43 | 4537717,71 |
| 53 | 951360,25 | 4537714,07 |
| 54 | 951358,38 | 4537709,23 |
| 55 | 951441,74 | 4537680,88 |
| 56 | 951499,57 | 4537661,2 |
| 57 | 951535,45 | 4537649,0 |
| 58 | 951711,8 | 4537588,0 |
| 59 | 951851,06 | 4537539,55 |
| 60 | 951854,11 | 4537547,39 |
| 61 | 951866,24 | 4537543,28 |
| 62 | 951863,45 | 4537536,29 |
| 63 | 951863,4 | 4537536,19 |
| 64 | 951863,07 | 4537535,38 |
| 65 | 951912,79 | 4537518,47 |
| 66 | 951964,34 | 4537500,65 |
| 67 | 952153,9 | 4537435,08 |
| 68 | 952163,51 | 4537430,98 |
| 69 | 952407,21 | 4537348,85 |
| 70 | 952532,42 | 4537307,36 |
| 71 | 952598,17 | 4537284,69 |
| 72 | 952622,6 | 4537275,88 |
| 73 | 952622,37 | 4537274,96 |
| 74 | 952675,82 | 4537257,29 |
| 75 | 952704,15 | 4537247,4 |
| 76 | 952780,54 | 4537223,28 |
| 77 | 952914,58 | 4537157,78 |
| 78 | 952955,54 | 4537131,49 |
| 79 | 952988,62 | 4537111,34 |
| 80 | 952998,39 | 4537105,99 |
| 81 | 953052,39 | 4537073,83 |
| 82 | 953077,19 | 4537057,69 |
| 83 | 953117,79 | 4537034,88 |
| 84 | 953231,77 | 4536967,26 |
| 85 | 953388,22 | 4536865,22 |
| 86 | 953388,36 | 4536865,14 |

Основная часть проекта планировки территории для размещения линейного объекта регионального значения Ханты-Мансийского автономного округа – Югры «Обустройство Восточно-Охтеурского месторождения нефти. Кусты скважин №№ 5, 6, 7»
Землепользователь ОАО «Славнефть-Мегионнефтегаз»

## Каталог координат угловых точек границ земельного участка

| Номер | X | Y |
|---|---|---|
| 87 | 953390,11 | 4536864,04 |
| 88 | 953603,36 | 4536729,17 |
| 89 | 953602,88 | 4536721,15 |
| 90 | 953633,69 | 4536725,86 |
| 91 | 953648,28 | 4536724,6 |
| 92 | 953904,45 | 4536696,57 |
| 93 | 953906,57 | 4536743,89 |
| 94 | 953935,32 | 4536743,73 |
| 95 | 953933,0 | 4536693,44 |
| 96 | 954125,81 | 4536672,35 |
| 97 | 954457,34 | 4536636,07 |
| 98 | 954526,6 | 4536628,49 |
| 99 | 954530,21 | 4536699,89 |
| 100 | 954554,2 | 4536703,31 |
| 101 | 954556,11 | 4536672,76 |
| 102 | 954581,82 | 4536679,61 |
| 103 | 954602,34 | 4536683,9 |
| 104 | 954611,29 | 4536695,81 |
| 105 | 954767,08 | 4536687,59 |
| 106 | 954767,68 | 4536702,83 |
| 107 | 954775,94 | 4536702,63 |
| 108 | 954775,37 | 4536687,15 |
| 109 | 954851,13 | 4536683,05 |
| 110 | 954850,8 | 4536673,89 |
| 111 | 954886,53 | 4536672,99 |
| 112 | 954921,9 | 4536677,19 |
| 113 | 954996,06 | 4536682,1 |
| 114 | 955008,28 | 4536682,57 |
| 115 | 955023,38 | 4536686,88 |
| 116 | 955062,04 | 4536697,88 |
| 117 | 955098,9 | 4536711,62 |
| 118 | 955106,04 | 4536713,67 |
| 119 | 955169,24 | 4536747,6 |
| 120 | 955175,67 | 4536752,46 |
| 121 | 955175,69 | 4536752,49 |
| 122 | 955347,62 | 4536882,72 |
| 123 | 955406,39 | 4536928,57 |
| 124 | 955398,18 | 4536939,24 |
| 125 | 955405,8 | 4536945,01 |
| 126 | 955414,25 | 4536934,45 |
| 127 | 955427,38 | 4536944,35 |
| 128 | 955638,02 | 4537101,89 |
| 129 | 955646,77 | 4537107,18 |
| 130 | 955647,38 | 4537107,57 |
| 131 | 955659,33 | 4537114,8 |
| 132 | 955706,83 | 4537143,61 |

| Номер | X | Y |
|---|---|---|
| 132 | 955706,83 | 4537143,61 |
| 133 | 955726,12 | 4537155,32 |
| 134 | 955761,21 | 4537170,05 |
| 135 | 955789,93 | 4537182,98 |
| 136 | 955798,08 | 4537185,53 |
| 137 | 955838,12 | 4537203,06 |
| 138 | 955850,07 | 4537206,45 |
| 139 | 955853,74 | 4537206,17 |
| 140 | 955914,41 | 4537201,5 |
| 141 | 955915,56 | 4537219,88 |
| 142 | 955955,2 | 4537214,28 |
| 143 | 955955,2 | 4537214,38 |
| 144 | 955955,2 | 4537214,28 |
| 145 | 955954,0 | 4537201,17 |
| 146 | 955958,41 | 4537195,4 |
| 147 | 955988,02 | 4537177,2 |
| 148 | 955995,27 | 4537196,28 |
| 149 | 956003,53 | 4537191,88 |
| 150 | 955995,87 | 4537172,74 |
| 151 | 956039,8 | 4537147,75 |
| 152 | 956049,3 | 4537164,04 |
| 153 | 956049,34 | 4537164,09 |
| 154 | 956051,61 | 4537167,98 |
| 155 | 956086,02 | 4537149,31 |
| 156 | 956080,55 | 4537139,34 |
| 157 | 956080,55 | 4537139,34 |
| 158 | 956074,34 | 4537128,04 |
| 159 | 956100,22 | 4537111,86 |
| 160 | 956126,59 | 4537097,26 |
| 161 | 956126,79 | 4537097,17 |
| 162 | 956126,84 | 4537097,13 |
| 163 | 956126,85 | 4537097,13 |
| 164 | 956126,82 | 4537097,14 |
| 165 | 956189,44 | 4537064,24 |
| 166 | 956190,91 | 4537067,54 |
| 167 | 956190,91 | 4537067,54 |
| 168 | 956190,91 | 4537067,55 |
| 169 | 956190,91 | 4537067,55 |
| 170 | 956191,32 | 4537068,44 |
| 171 | 956191,32 | 4537068,44 |
| 172 | 956200,75 | 4537089,51 |
| 173 | 956235,86 | 4537075,27 |
| 174 | 956223,38 | 4537046,39 |
| 175 | 956266,91 | 4537023,52 |
| 176 | 956304,98 | 4537003,51 |
| 177 | 956357,51 | 4536987,14 |

Основная часть проекта планировки территории для размещения линейного объекта регионального значения Ханты-Мансийского автономного округа – Югры «Обустройство Восточно-Охтеурского месторождения нефти. Кусты скважин №№ 5, 6, 7» Землепользователь ОАО «Славнефть-Мегионнефтегаз»

## Каталог координат угловых точек границ земельного участка

| Номер | X | Y |
|---|---|---|
| 178 | 956367,14 | 4537031,56 |
| 179 | 956383,76 | 4537028,84 |
| 180 | 956370,8 | 4536983,0 |
| 181 | 956417,52 | 4536968,43 |
| 182 | 956422,29 | 4536984,6 |
| 183 | 956436,32 | 4536981,57 |
| 184 | 956438,21 | 4536983,48 |
| 185 | 956494,51 | 4536980,73 |
| 186 | 956494,55 | 4536980,73 |
| 187 | 956499,44 | 4536980,5 |
| 188 | 956539,46 | 4536975,31 |
| 189 | 956542,39 | 4537002,82 |
| 190 | 956551,39 | 4537001,35 |
| 191 | 956548,28 | 4536974,16 |
| 192 | 956568,07 | 4536971,61 |
| 193 | 956594,62 | 4536965,14 |
| 194 | 956741,27 | 4536929,43 |
| 195 | 956769,38 | 4536918,24 |
| 196 | 956825,76 | 4536888,3 |
| 197 | 956873,37 | 4536864,32 |
| 198 | 956904,85 | 4536848,15 |
| 199 | 956960,88 | 4536811,02 |
| 200 | 956982,63 | 4536796,6 |
| 201 | 956997,4 | 4536786,83 |
| 202 | 957039,45 | 4536752,85 |
| 203 | 957059,82 | 4536777,71 |
| 204 | 957066,48 | 4536772,72 |
| 205 | 957045,8 | 4536747,72 |
| 206 | 957060,22 | 4536736,06 |
| 207 | 957084,39 | 4536760,97 |
| 208 | 957112,6 | 4536734,32 |
| 209 | 957088,7 | 4536709,95 |
| 210 | 957108,01 | 4536687,95 |
| 211 | 957178,26 | 4536608,02 |
| 212 | 957192,58 | 4536591,7 |
| 213 | 957201,93 | 4536581,31 |
| 214 | 957257,87 | 4536496,6 |
| 215 | 957249,75 | 4536487,11 |
| 216 | 957232,98 | 4536476,75 |
| 217 | 957221,76 | 4536469,24 |
| 218 | 957250,6 | 4536426,01 |
| 219 | 957406,66 | 4536229,44 |
| 220 | 957317,32 | 4536158,53 |
| 221 | 957320,56 | 4536137,02 |
| 222 | 957335,55 | 4536035,85 |
| 223 | 957315,92 | 4535864,99 |

| Номер | X | Y |
|---|---|---|
| 224 | 957411,99 | 4535793,77 |
| 225 | 957442,6 | 4535798,33 |
| 226 | 957501,28 | 4535804,65 |
| 227 | 957519,28 | 4535802,29 |
| 228 | 957575,33 | 4535732,33 |
| 229 | 957575,34 | 4535732,32 |
| 230 | 957575,34 | 4535732,32 |
| 231 | 957589,12 | 4535715,15 |
| 232 | 957602,43 | 4535709,89 |
| 233 | 957602,45 | 4535709,88 |
| 234 | 957602,44 | 4535709,89 |
| 235 | 957664,45 | 4535685,39 |
| 236 | 957680,13 | 4535681,34 |
| 237 | 957700,92 | 4535680,93 |
| 238 | 957684,29 | 4535697,55 |
| 239 | 957653,16 | 4535724,36 |
| 240 | 957657,96 | 4535728,05 |
| 241 | 957686,3 | 4535699,73 |
| 242 | 957704,16 | 4535681,85 |
| 243 | 957739,84 | 4535718,54 |
| 244 | 957743,63 | 4535718,64 |
| 245 | 957746,24 | 4535715,36 |
| 246 | 957746,28 | 4535715,38 |
| 247 | 957747,08 | 4535716,06 |
| 248 | 957738,18 | 4535728,46 |
| 249 | 957710,92 | 4535766,49 |
| 250 | 957712,5 | 4535767,61 |
| 251 | 957696,1 | 4535787,62 |
| 252 | 957693,79 | 4535790,35 |
| 253 | 957673,87 | 4535814,65 |
| 254 | 957639,88 | 4535856,97 |
| 255 | 957640,65 | 4535857,61 |
| 256 | 957674,65 | 4535815,29 |
| 257 | 957694,57 | 4535791,08 |
| 258 | 957696,9 | 4535788,18 |
| 259 | 957713,29 | 4535768,26 |
| 260 | 957716,99 | 4535770,96 |
| 261 | 957724,97 | 4535776,83 |
| 262 | 957748,17 | 4535745,94 |
| 263 | 957748,18 | 4535745,94 |
| 264 | 957760,69 | 4535729,16 |
| 265 | 957763,18 | 4535731,4 |
| 266 | 957768,56 | 4535726,98 |
| 267 | 957782,3 | 4535737,74 |
| 268 | 957782,31 | 4535737,71 |
| 269 | 957782,46 | 4535737,51 |

Основная часть проекта планировки территории для размещения линейного объекта регионального значения Ханты-Мансийского автономного округа – Югры «Обустройство Восточно-Охтеурского месторождения нефти. Кусты скважин №№ 5, 6, 7» Землепользователь ОАО «Славнефть-Мегионнефтегаз»

Каталог координат угловых точек границ земельного участка

| Номер | X | Y |
|---|---|---|
| 270 | 957824,9 | 4535682,74 |
| 271 | 957811,18 | 4535673,73 |
| 272 | 957803,47 | 4535682,8 |
| 273 | 957794,37 | 4535675,2 |
| 274 | 957794,37 | 4535675,2 |
| 275 | 957791,33 | 4535672,68 |
| 276 | 957771,14 | 4535696,78 |
| 277 | 957760,83 | 4535685,25 |
| 278 | 957766,35 | 4535679,64 |
| 279 | 957766,34 | 4535679,63 |
| 280 | 957761,83 | 4535675,24 |
| 281 | 957761,83 | 4535675,24 |
| 282 | 957761,82 | 4535675,24 |
| 283 | 957760,51 | 4535676,55 |
| 284 | 957750,47 | 4535666,48 |
| 285 | 957770,87 | 4535647,57 |
| 286 | 957750,43 | 4535650,91 |
| 287 | 957742,05 | 4535658,69 |
| 288 | 957743,85 | 4535660,45 |
| 289 | 957734,78 | 4535669,45 |
| 290 | 957756,79 | 4535693,15 |
| 291 | 957746,18 | 4535696,04 |
| 292 | 957705,1 | 4535654,48 |
| 293 | 957658,26 | 4535666,59 |
| 294 | 957602,33 | 4535688,7 |
| 295 | 957577,58 | 4535698,41 |
| 296 | 957506,31 | 4535787,31 |
| 297 | 957458,29 | 4535780,27 |
| 298 | 957406,74 | 4535772,78 |
| 299 | 957294,73 | 4535855,8 |
| 300 | 957315,37 | 4536035,5 |
| 301 | 957305,8 | 4536099,9 |
| 302 | 957295,84 | 4536167,03 |
| 303 | 957378,56 | 4536232,68 |
| 304 | 957367,37 | 4536246,49 |
| 305 | 957368,24 | 4536247,24 |
| 306 | 957340,4 | 4536280,45 |
| 307 | 957321,35 | 4536304,48 |
| 308 | 957320,0 | 4536303,32 |
| 309 | 957317,41 | 4536306,38 |
| 310 | 957318,86 | 4536307,6 |
| 311 | 957288,19 | 4536346,23 |
| 312 | 957234,43 | 4536414,23 |
| 313 | 957194,22 | 4536474,46 |
| 314 | 957229,53 | 4536503,67 |
| 315 | 957186,03 | 4536569,11 |

| Номер | X | Y |
|---|---|---|
| 316 | 957073,21 | 4536697,32 |
| 317 | 957065,07 | 4536690,26 |
| 318 | 957049,18 | 4536706,61 |
| 319 | 957038,07 | 4536693,46 |
| 320 | 957009,69 | 4536716,49 |
| 321 | 957026,78 | 4536737,38 |
| 322 | 956985,2 | 4536770,99 |
| 323 | 956894,29 | 4536831,14 |
| 324 | 956817,44 | 4536870,11 |
| 325 | 956733,48 | 4536910,96 |
| 326 | 956563,9 | 4536952,03 |
| 327 | 956546,02 | 4536954,35 |
| 328 | 956544,78 | 4536943,46 |
| 329 | 956571,77 | 4536933,71 |
| 330 | 956559,76 | 4536900,71 |
| 331 | 956524,53 | 4536913,8 |
| 332 | 956536,13 | 4536943,99 |
| 333 | 956537,35 | 4536955,47 |
| 334 | 956498,15 | 4536960,53 |
| 335 | 956490,09 | 4536927,37 |
| 336 | 956411,25 | 4536948,69 |
| 337 | 956298,16 | 4536984,71 |
| 338 | 956214,67 | 4537028,49 |
| 339 | 956209,07 | 4537016,33 |
| 340 | 956174,52 | 4537034,05 |
| 341 | 956180,24 | 4537046,57 |
| 342 | 956117,0 | 4537079,7 |
| 343 | 956064,15 | 4537108,96 |
| 344 | 956057,42 | 4537096,32 |
| 345 | 956007,75 | 4537122,88 |
| 346 | 955998,57 | 4537101,04 |
| 347 | 955963,24 | 4537115,27 |
| 348 | 955974,78 | 4537142,37 |
| 349 | 955941,62 | 4537164,23 |
| 350 | 955912,44 | 4537166,73 |
| 351 | 955912,8 | 4537181,05 |
| 352 | 955850,13 | 4537186,39 |
| 353 | 955838,39 | 4537180,77 |
| 354 | 955735,28 | 4537137,51 |
| 355 | 955643,14 | 4537081,66 |
| 356 | 955426,82 | 4536918,79 |
| 357 | 955454,38 | 4536884,41 |
| 358 | 955426,28 | 4536860,08 |
| 359 | 955404,23 | 4536884,81 |
| 360 | 955425,95 | 4536903,17 |
| 361 | 955418,39 | 4536912,45 |

Основная часть проекта планировки территории для размещения линейного объекта регионального значения Ханты-Мансийского автономного округа – Югры «Обустройство Восточно-Охтеурского месторождения нефти. Кусты скважин №№ 5, 6, 7»
Землепользователь ОАО «Славнефть-Мегионнефтегаз»

## Каталог координат угловых точек границ земельного участка

| Номер | X | Y |
|---|---|---|
| 362 | 955398,8 | 4536897,55 |
| 363 | 955198,3 | 4536743,31 |
| 364 | 955140,86 | 4536706,2 |
| 365 | 955092,76 | 4536688,16 |
| 366 | 955062,48 | 4536676,8 |
| 367 | 955058,77 | 4536675,1 |
| 368 | 955058,76 | 4536675,13 |
| 369 | 955049,02 | 4536670,16 |
| 370 | 955049,02 | 4536670,2 |
| 371 | 955048,99 | 4536670,18 |
| 372 | 955040,82 | 4536663,73 |
| 373 | 955037,8 | 4536667,54 |
| 374 | 955029,17 | 4536664,3 |
| 375 | 955007,46 | 4536663,24 |
| 376 | 954994,86 | 4536661,81 |
| 377 | 954878,62 | 4536645,12 |
| 378 | 954866,69 | 4536638,61 |
| 379 | 954773,7 | 4536641,77 |
| 380 | 954773,01 | 4536622,69 |
| 381 | 954735,16 | 4536624,81 |
| 382 | 954736,2 | 4536643,12 |
| 383 | 954718,06 | 4536643,72 |
| 384 | 954716,39 | 4536645,07 |
| 385 | 954702,15 | 4536645,73 |
| 386 | 954608,74 | 4536650,02 |
| 387 | 954603,64 | 4536648,9 |
| 388 | 954573,92 | 4536601,43 |
| 389 | 954567,79 | 4536591,64 |
| 390 | 954561,89 | 4536588,53 |
| 391 | 954456,95 | 4536592,72 |
| 392 | 954115,13 | 4536605,58 |
| 393 | 954083,25 | 4536606,78 |
| 394 | 953887,43 | 4536614,17 |
| 395 | 953867,32 | 4536655,15 |
| 396 | 953645,15 | 4536676,49 |
| 397 | 953644,75 | 4536670,26 |
| 398 | 953626,83 | 4536672,03 |
| 399 | 953627,4 | 4536678,14 |
| 400 | 953591,24 | 4536675,52 |
| 401 | 953552,51 | 4536710,36 |
| 402 | 953475,47 | 4536766,99 |
| 403 | 953422,39 | 4536801,52 |
| 404 | 953429,31 | 4536812,51 |
| 405 | 953379,69 | 4536846,92 |
| 406 | 953321,01 | 4536883,05 |
| 407 | 953163,63 | 4536984,31 |

| Номер | X | Y |
|---|---|---|
| 408 | 953042,2 | 4537056,75 |
| 409 | 952817,3 | 4537182,54 |
| 410 | 952748,12 | 4537210,92 |
| 411 | 952526,05 | 4537288,4 |
| 412 | 952286,0 | 4537367,97 |
| 413 | 951956,42 | 4537480,65 |
| 414 | 951897,45 | 4537500,82 |
| 415 | 951856,28 | 4537514,89 |
| 416 | 951829,64 | 4537485,18 |
| 417 | 951805,8 | 4537494,59 |
| 418 | 951814,15 | 4537513,08 |
| 419 | 951819,37 | 4537527,52 |
| 420 | 951368,69 | 4537681,64 |
| 421 | 951350,1 | 4537687,99 |
| 422 | 951335,87 | 4537651,4 |
| 423 | 951300,83 | 4537665,34 |
| 424 | 951315,07 | 4537699,98 |
| 425 | 951276,71 | 4537713,1 |
| 426 | 951224,03 | 4537726,08 |
| 427 | 951147,45 | 4537728,79 |
| 428 | 950926,29 | 4537704,91 |
| 429 | 950779,79 | 4537689,09 |
| 430 | 950738,03 | 4537685,35 |
| 431 | 950739,42 | 4537651,63 |
| 432 | 950700,73 | 4537650,68 |
| 433 | 950699,7 | 4537681,93 |
| 434 | 950511,33 | 4537664,78 |
| 435 | 950217,46 | 4537637,02 |
| 436 | 950204,34 | 4537635,78 |
| 437 | 950205,38 | 4537599,86 |
| 438 | 950167,38 | 4537598,88 |
| 439 | 950166,42 | 4537632,2 |
| 440 | 949964,09 | 4537613,07 |
| 441 | 949918,07 | 4537613,72 |
| 442 | 949582,37 | 4537811,09 |
| 443 | 949387,37 | 4537920,78 |
| 444 | 949076,28 | 4538103,65 |
| 445 | 948916,04 | 4538195,35 |
| 446 | 948915,12 | 4538195,89 |
| 447 | 948744,23 | 4538293,7 |
| 448 | 948509,44 | 4538434,15 |
| 449 | 948147,35 | 4538641,24 |
| 450 | 948095,96 | 4538684,34 |
| 451 | 948081,68 | 4538845,25 |
| 452 | 948076,04 | 4539021,59 |
| 453 | 948071,29 | 4539170,52 |

Основная часть проекта планировки территории для размещения линейного объекта регионального значения Ханты-Мансийского автономного округа – Югры «Обустройство Восточно-Охтеурского месторождения нефти. Кусты скважин №№ 5, 6, 7» Землепользователь ОАО «Славнефть-Мегионнефтегаз»

## Каталог координат угловых точек границ земельного участка

| Номер | X | Y |
|---|---|---|
| 454 | 948063,07 | 4539428,01 |
| 455 | 948062,07 | 4539459,56 |
| 456 | 948060,35 | 4539469,61 |
| 457 | 948026,03 | 4539462,64 |
| 458 | 948027,23 | 4539424,09 |
| 459 | 947989,09 | 4539423,11 |
| 460 | 947988,57 | 4539455,01 |
| 461 | 947819,6 | 4539420,67 |
| 462 | 947820,79 | 4539410,1 |
| 463 | 947810,96 | 4539408,05 |
| 464 | 947809,8 | 4539418,66 |
| 465 | 947577,9 | 4539371,52 |
| 466 | 947425,35 | 4539333,14 |
| 467 | 947426,43 | 4539288,06 |
| 468 | 947387,72 | 4539287,1 |
| 469 | 947387,56 | 4539313,11 |
| 470 | 947388,26 | 4539323,81 |
| 471 | 946892,81 | 4539199,18 |
| 472 | 946894,05 | 4539153,49 |
| 473 | 946855,48 | 4539152,38 |
| 474 | 946855,45 | 4539189,78 |
| 475 | 946356,07 | 4539064,16 |
| 476 | 946357,42 | 4539015,98 |
| 477 | 946317,88 | 4539015,2 |
| 478 | 946316,77 | 4539054,28 |
| 479 | 946174,51 | 4539018,48 |
| 480 | 946131,89 | 4538997,6 |
| 481 | 946107,02 | 4538985,41 |
| 482 | 945927,15 | 4538845,94 |
| 483 | 945944,28 | 4538825,73 |
| 484 | 945914,88 | 4538732,65 |
| 485 | 945923,23 | 4538724,06 |
| 486 | 945860,08 | 4538522,84 |
| 487 | 945689,39 | 4538439,33 |
| 488 | 945572,51 | 4538445,78 |
| 489 | 945481,1 | 4538391,09 |
| 490 | 945357,58 | 4538286,76 |
| 491 | 945371,21 | 4538268,75 |
| 492 | 945340,75 | 4538245,96 |
| 493 | 945328,49 | 4538262,17 |
| 494 | 944950,11 | 4537942,54 |
| 495 | 944963,7 | 4537924,39 |
| 496 | 944932,82 | 4537901,32 |
| 497 | 944920,72 | 4537917,69 |
| 498 | 944544,82 | 4537600,13 |
| 499 | 944558,84 | 4537581,75 |

| Номер | X | Y |
|---|---|---|
| 500 | 944526,48 | 4537557,62 |
| 501 | 944513,91 | 4537574,03 |
| 502 | 944193,93 | 4537303,72 |
| 503 | 944206,84 | 4537286,32 |
| 504 | 944175,2 | 4537262,46 |
| 505 | 944163,59 | 4537278,08 |
| 506 | 944120,15 | 4537241,37 |
| 507 | 944109,66 | 4537109,72 |
| 508 | 943972,14 | 4537101,89 |
| 509 | 943649,94 | 4536823,23 |
| 510 | 943658,18 | 4536812,07 |
| 511 | 943626,69 | 4536788,2 |
| 512 | 943619,73 | 4536797,11 |
| 513 | 943363,03 | 4536575,1 |
| 514 | 943217,7 | 4536469,18 |
| 515 | 943230,36 | 4536452,21 |
| 516 | 943199,04 | 4536429,03 |
| 517 | 943186,18 | 4536446,23 |
| 518 | 942983,84 | 4536298,87 |
| 519 | 942826,87 | 4536161,03 |
| 520 | 942838,22 | 4536145,74 |
| 521 | 942807,03 | 4536122,4 |
| 522 | 942797,17 | 4536134,96 |
| 523 | 942711,16 | 4536064,1 |
| 524 | 942166,77 | 4535586,11 |
| 525 | 942159,11 | 4535588,02 |
| 526 | 942124,75 | 4535557,86 |
| 527 | 942121,15 | 4535554,69 |
| 528 | 942121,15 | 4535554,69 |
| 529 | 942077,18 | 4535516,08 |
| 530 | 942077,17 | 4535516,07 |
| 531 | 942076,01 | 4535515,06 |
| 532 | 942137,03 | 4535498,51 |
| 533 | 942155,89 | 4535491,6 |
| 534 | 942151,41 | 4535474,15 |
| 535 | 942064,71 | 4535496,48 |
| 536 | 942045,39 | 4535479,47 |
| 537 | 941939,92 | 4535506,34 |
| 538 | 941406,76 | 4535046,09 |
| 539 | 941191,2 | 4534868,05 |
| 540 | 941050,74 | 4534747,36 |
| 541 | 941043,11 | 4534732,19 |
| 542 | 940793,94 | 4534517,1 |
| 543 | 940686,89 | 4534425,34 |
| 544 | 939610,53 | 4533504,11 |
| 545 | 939547,97 | 4533432,82 |

Основная часть проекта планировки территории для размещения линейного объекта регионального значения Ханты-Мансийского автономного округа – Югры «Обустройство Восточно-Охтеурского месторождения нефти. Кусты скважин №№ 5, 6, 7»
Землепользователь ОАО «Славнефть-Мегионнефтегаз»

## Каталог координат угловых точек границ земельного участка

| Номер | X | Y |
|---|---|---|
| 546 | 939285,38 | 4533171,87 |
| 547 | 938945,26 | 4533231,09 |
| 548 | 938914,71 | 4533200,4 |
| 549 | 938931,87 | 4533182,43 |
| 550 | 938903,1 | 4533155,86 |
| 551 | 938887,33 | 4533173,03 |
| 552 | 938650,88 | 4532936,31 |
| 553 | 938476,69 | 4532936,65 |
| 554 | 938476,14 | 4532909,51 |
| 555 | 938437,68 | 4532910,53 |
| 556 | 938438,68 | 4532936,66 |
| 557 | 938330,39 | 4532936,65 |
| 558 | 937964,63 | 4532935,72 |
| 559 | 937964,47 | 4532909,3 |
| 560 | 937926,29 | 4532910,16 |
| 561 | 937926,75 | 4532935,62 |
| 562 | 937562,42 | 4532934,45 |
| 563 | 937418,24 | 4532947,92 |
| 564 | 937417,84 | 4532915,22 |
| 565 | 937378,85 | 4532916,26 |
| 566 | 937379,91 | 4532943,93 |
| 567 | 937346,48 | 4532944,07 |
| 568 | 937346,45 | 4532958,27 |
| 569 | 937129,52 | 4532958,48 |
| 570 | 937218,98 | 4532923,93 |
| 571 | 937141,99 | 4532711,04 |
| 572 | 937057,87 | 4532741,69 |
| 573 | 937008,53 | 4532608,05 |
| 574 | 936986,9 | 4532615,59 |
| 575 | 936932,92 | 4532465,19 |
| 576 | 937023,88 | 4532431,18 |
| 577 | 936997,51 | 4532359,56 |
| 578 | 936854,3 | 4532412,35 |
| 579 | 936819,79 | 4532315,33 |
| 580 | 936645,96 | 4532378,59 |
| 581 | 936716,29 | 4532575,37 |
| 582 | 936673,74 | 4532590,97 |
| 583 | 936718,37 | 4532714,34 |
| 584 | 936645,9 | 4532741,23 |
| 585 | 936543,98 | 4532821,94 |
| 586 | 936558,47 | 4532842,26 |
| 587 | 936658,8 | 4532762,82 |
| 588 | 936726,98 | 4532738,13 |
| 589 | 936747,5 | 4532794,28 |
| 590 | 936865,12 | 4532751,83 |
| 591 | 936940,73 | 4532960,64 |

| Номер | X | Y |
|---|---|---|
| 592 | 936931,89 | 4532963,71 |
| 593 | 936937,73 | 4532980,57 |
| 594 | 936920,74 | 4532985,29 |
| 595 | 936908,24 | 4532990,86 |
| 596 | 936895,85 | 4532998,35 |
| 597 | 936872,88 | 4533014,39 |
| 598 | 936872,85 | 4533014,35 |
| 599 | 936830,77 | 4532957,98 |
| 600 | 936798,86 | 4532981,3 |
| 601 | 936819,81 | 4533011,07 |
| 602 | 936845,4 | 4532992,28 |
| 603 | 936863,79 | 4533020,74 |
| 604 | 936796,22 | 4533067,92 |
| 605 | 936744,86 | 4533103,77 |
| 606 | 936759,17 | 4533124,27 |
| 607 | 936819,68 | 4533082,01 |
| 608 | 936909,84 | 4533019,05 |
| 609 | 936928,97 | 4533008,89 |
| 610 | 936946,04 | 4533004,59 |
| 611 | 937029,41 | 4533245,79 |
| 612 | 937126,95 | 4533527,92 |
| 613 | 937257,58 | 4533905,83 |
| 614 | 937257,63 | 4533905,92 |
| 615 | 937276,37 | 4533960,16 |
| 616 | 937328,08 | 4534124,7 |
| 617 | 937334,31 | 4534144,53 |
| 618 | 937376,15 | 4534277,66 |
| 619 | 937385,58 | 4534311,52 |
| 620 | 937385,56 | 4534311,49 |
| 621 | 937665,67 | 4535317,74 |
| 622 | 937873,59 | 4535954,44 |
| 623 | 937999,75 | 4536282,89 |
| 624 | 938070,92 | 4536447,71 |
| 625 | 938123,25 | 4536568,93 |
| 626 | 938140,09 | 4536607,96 |
| 627 | 938153,59 | 4536651,55 |
| 628 | 938193,58 | 4536639,18 |
| 629 | 938193,58 | 4536639,18 |
| 630 | 938325,72 | 4536598,7 |
| 631 | 938324,25 | 4536618,72 |
| 632 | 938344,86 | 4536610,44 |
| 633 | 938346,26 | 4536592,7 |
| 634 | 938379,39 | 4536584,1 |
| 635 | 938537,64 | 4536541,87 |
| 636 | 938571,93 | 4536529,07 |
| 637 | 938614,09 | 4536510,81 |

Основная часть проекта планировки территории для размещения линейного объекта регионального значения Ханты-Мансийского автономного округа – Югры «Обустройство Восточно-Охтеурского месторождения нефти. Кусты скважин №№ 5, 6, 7» Землепользователь ОАО «Славнефть-Мегионнефтегаз»

## Каталог координат угловых точек границ земельного участка

| Номер | X | Y |
|---|---|---|
| 638 | 938629,33 | 4536505,68 |
| 639 | 938629,34 | 4536505,68 |
| 640 | 938629,37 | 4536505,66 |
| 641 | 938736,74 | 4536474,39 |
| 642 | 938736,75 | 4536474,39 |
| 643 | 938754,23 | 4536471,99 |
| 644 | 938781,37 | 4536469,6 |
| 645 | 938810,58 | 4536468,98 |
| 646 | 938824,02 | 4536465,07 |
| 647 | 939047,68 | 4536399,95 |
| 648 | 939144,8 | 4536373,3 |
| 649 | 939306,28 | 4536330,42 |
| 650 | 939370,39 | 4536312,41 |
| 651 | 939500,29 | 4536274,09 |
| 652 | 939534,04 | 4536263,73 |
| 653 | 939676,87 | 4536217,08 |
| 654 | 939715,29 | 4536205,63 |
| 655 | 939841,64 | 4536170,44 |
| 656 | 939933,36 | 4536145,61 |
| 657 | 939994,68 | 4536128,59 |
| 658 | 940135,81 | 4536088,43 |
| 659 | 940253,03 | 4536055,11 |
| 660 | 940295,58 | 4536043,0 |
| 661 | 940448,59 | 4536001,09 |
| 662 | 940674,2 | 4535940,71 |
| 663 | 940828,87 | 4535892,73 |
| 664 | 941313,14 | 4535756,89 |
| 665 | 941604,86 | 4535682,37 |
| 666 | 941703,64 | 4535648,59 |
| 667 | 941761,2 | 4535632,53 |
| 668 | 941835,32 | 4535612,51 |
| 669 | 941919,58 | 4535590,44 |
| 670 | 941918,57 | 4535586,88 |
| 671 | 941928,23 | 4535552,21 |
| 672 | 941950,74 | 4535546,43 |
| 673 | 941950,74 | 4535546,43 |
| 674 | 941988,75 | 4535536,68 |
| 675 | 942051,86 | 4535520,42 |
| 676 | 942109,4 | 4535570,95 |
| 677 | 942124,97 | 4535584,62 |
| 678 | 942124,97 | 4535584,62 |
| 679 | 942135,58 | 4535593,93 |
| 680 | 942141,49 | 4535606,12 |
| 681 | 942402,07 | 4535848,47 |
| 682 | 942537,73 | 4535967,3 |
| 683 | 942715,96 | 4536115,22 |

| Номер | X | Y |
|---|---|---|
| 684 | 942715,96 | 4536115,22 |
| 685 | 942776,19 | 4536165,24 |
| 686 | 942803,22 | 4536187,66 |
| 687 | 942867,42 | 4536240,94 |
| 688 | 943005,64 | 4536362,07 |
| 689 | 943168,58 | 4536479,43 |
| 690 | 943193,31 | 4536497,23 |
| 691 | 943228,9 | 4536522,88 |
| 692 | 943369,42 | 4536623,71 |
| 693 | 943369,43 | 4536623,74 |
| 694 | 943878,76 | 4537062,43 |
| 695 | 943878,76 | 4537062,43 |
| 696 | 943961,94 | 4537141,14 |
| 697 | 944072,37 | 4537147,45 |
| 698 | 944081,37 | 4537254,15 |
| 699 | 944146,44 | 4537315,69 |
| 700 | 944146,44 | 4537315,71 |
| 701 | 944166,5 | 4537334,68 |
| 702 | 944214,3 | 4537379,91 |
| 703 | 944320,69 | 4537463,14 |
| 704 | 944519,37 | 4537618,58 |
| 705 | 944519,38 | 4537618,58 |
| 706 | 944922,94 | 4537962,38 |
| 707 | 945462,54 | 4538422,04 |
| 708 | 945564,25 | 4538482,81 |
| 709 | 945682,88 | 4538476,52 |
| 710 | 945784,71 | 4538526,2 |
| 711 | 945811,16 | 4538529,47 |
| 712 | 945811,58 | 4538539,27 |
| 713 | 945837,95 | 4538552,15 |
| 714 | 945831,47 | 4538568,17 |
| 715 | 945877,36 | 4538713,09 |
| 716 | 945841,93 | 4538745,04 |
| 717 | 945797,68 | 4538790,73 |
| 718 | 945817,52 | 4538808,56 |
| 719 | 945864,94 | 4538778,14 |
| 720 | 945899,02 | 4538747,42 |
| 721 | 945922,06 | 4538821,13 |
| 722 | 945911,37 | 4538833,72 |
| 723 | 945866,92 | 4538795,36 |
| 724 | 945829,74 | 4538839,48 |
| 725 | 945823,38 | 4538834,01 |
| 726 | 945814,62 | 4538844,89 |
| 727 | 945814,64 | 4538844,91 |
| 728 | 945814,63 | 4538844,93 |
| 729 | 945814,61 | 4538844,91 |

Основная часть проекта планировки территории для размещения линейного объекта регионального значения Ханты-Мансийского автономного округа – Югры «Обустройство Восточно-Охтеурского месторождения нефти. Кусты скважин №№ 5, 6, 7»
Землепользователь ОАО «Славнефть-Мегионнефтегаз»

## Каталог координат угловых точек границ земельного участка

| Номер | X | Y |
|---|---|---|
| 730 | 945813,82 | 4538845,89 |
| 731 | 945813,83 | 4538845,91 |
| 732 | 945806,15 | 4538855,49 |
| 733 | 945806,16 | 4538855,5 |
| 734 | 945806,13 | 4538855,53 |
| 735 | 945814,32 | 4538862,1 |
| 736 | 945816,0 | 4538860,04 |
| 737 | 945822,36 | 4538859,16 |
| 738 | 945828,26 | 4538863,98 |
| 739 | 945832,16 | 4538859,29 |
| 740 | 945824,68 | 4538853,02 |
| 741 | 945824,68 | 4538853,01 |
| 742 | 945824,72 | 4538853,04 |
| 743 | 945826,35 | 4538851,01 |
| 744 | 945826,36 | 4538851,01 |
| 745 | 945845,16 | 4538867,36 |
| 746 | 945852,31 | 4538858,36 |
| 747 | 945852,32 | 4538858,35 |
| 748 | 945853,02 | 4538857,47 |
| 749 | 945845,18 | 4538851,58 |
| 750 | 945869,15 | 4538824,15 |
| 751 | 945891,77 | 4538843,8 |
| 752 | 945898,39 | 4538848,94 |
| 753 | 945892,51 | 4538855,89 |
| 754 | 945907,73 | 4538868,83 |
| 755 | 945914,19 | 4538861,21 |
| 756 | 946097,09 | 4539002,82 |
| 757 | 946117,14 | 4539012,58 |
| 758 | 946104,1 | 4539037,66 |
| 759 | 946142,41 | 4539054,77 |
| 760 | 946152,46 | 4539029,77 |
| 761 | 946168,62 | 4539037,63 |
| 762 | 947573,25 | 4539390,95 |
| 763 | 947807,5 | 4539438,69 |
| 764 | 947804,36 | 4539465,86 |
| 765 | 947814,07 | 4539468,13 |
| 766 | 947817,2 | 4539440,9 |
| 767 | 948074,98 | 4539493,2 |
| 768 | 948075,04 | 4539493,22 |
| 769 | 938197,36 | 4536617,08 |
| 770 | 938558,08 | 4536505,59 |
| 771 | 938732,41 | 4536454,82 |
| 772 | 938747,91 | 4536450,32 |
| 773 | 938807,52 | 4536449,04 |
| 774 | 938997,24 | 4536393,8 |
| 775 | 938983,86 | 4536361,91 |

| Номер | X | Y |
|---|---|---|
| 776 | 939019,18 | 4536347,27 |
| 777 | 939033,04 | 4536383,37 |
| 778 | 939403,47 | 4536275,51 |
| 779 | 939704,95 | 4536187,75 |
| 780 | 940053,32 | 4536090,72 |
| 781 | 940085,23 | 4536081,57 |
| 782 | 940071,7 | 4536048,65 |
| 783 | 940106,63 | 4536034,46 |
| 784 | 940120,86 | 4536071,34 |
| 785 | 940291,78 | 4536022,35 |
| 786 | 940668,66 | 4535921,5 |
| 787 | 940823,19 | 4535873,54 |
| 788 | 941220,75 | 4535762,03 |
| 789 | 941206,81 | 4535728,22 |
| 790 | 941241,93 | 4535714,03 |
| 791 | 941256,71 | 4535751,95 |
| 792 | 941307,97 | 4535737,57 |
| 793 | 941599,14 | 4535663,2 |
| 794 | 941717,74 | 4535622,65 |
| 795 | 941860,97 | 4535585,81 |
| 796 | 941849,08 | 4535557,08 |
| 797 | 941874,14 | 4535547,15 |
| 798 | 941903,69 | 4535565,81 |
| 799 | 941903,69 | 4535565,8 |
| 800 | 941912,07 | 4535535,72 |
| 801 | 941928,19 | 4535531,58 |
| 802 | 941928,2 | 4535531,58 |
| 803 | 941892,71 | 4535509,18 |
| 804 | 941590,89 | 4535248,64 |
| 805 | 941475,04 | 4535142,17 |
| 806 | 941360,02 | 4535049,76 |
| 807 | 941253,84 | 4534957,69 |
| 808 | 941139,99 | 4534859,42 |
| 809 | 940745,49 | 4534518,19 |
| 810 | 940595,29 | 4534388,57 |
| 811 | 940011,64 | 4533885,38 |
| 812 | 939795,56 | 4533698,85 |
| 813 | 939784,96 | 4533693,37 |
| 814 | 939742,49 | 4533653,27 |
| 815 | 939581,58 | 4533513,25 |
| 816 | 939383,02 | 4533315,51 |
| 817 | 939274,09 | 4533207,34 |
| 818 | 939214,09 | 4533217,79 |
| 819 | 938968,39 | 4533284,4 |
| 820 | 938968,39 | 4533293,95 |
| 821 | 938937,03 | 4533334,37 |

Основная часть проекта планировки территории для
размещения линейного объекта регионального значения
Ханты-Мансийского автономного округа – Югры
«Обустройство Восточно-Охтеурского месторожден
нефти. Кусты скважин №№ 5, 6, 7»
Землепользователь ОАО «Славнефть-Мегионнефтегаз»

Каталог координат угловых точек границ земельного участка


| Номер | X | Y |
|---|---|---|
| 822 | 938654,95 | 4533621,98 |
| 823 | 938493,85 | 4533461,26 |
| 824 | 938518,45 | 4533436,62 |
| 825 | 938361,24 | 4533280,96 |
| 826 | 938489,91 | 4533152,28 |
| 827 | 938557,12 | 4533217,94 |
| 828 | 938664,58 | 4533110,73 |
| 829 | 938729,44 | 4533175,34 |
| 830 | 938661,57 | 4533243,22 |
| 831 | 938687,34 | 4533267,9 |
| 832 | 938719,1 | 4533300,56 |
| 833 | 938787,03 | 4533368,27 |
| 834 | 938825,78 | 4533328,58 |
| 835 | 938855,52 | 4533288,08 |
| 836 | 938608,4 | 4533040,84 |
| 837 | 937769,49 | 4533038,85 |
| 838 | 937769,5 | 4533125,81 |
| 839 | 937712,99 | 4533126,11 |
| 840 | 937712,83 | 4533228,66 |
| 841 | 937474,17 | 4533230,89 |
| 842 | 937474,2 | 4533381,28 |
| 843 | 937410,41 | 4533381,48 |
| 844 | 937409,72 | 4533283,49 |
| 845 | 937227,38 | 4533287,14 |
| 846 | 937227,43 | 4533082,17 |
| 847 | 937197,76 | 4533082,46 |
| 848 | 937197,89 | 4533037,68 |
| 849 | 936994,99 | 4533036,89 |
| 850 | 936989,03 | 4533067,72 |
| 851 | 937019,13 | 4533154,81 |
| 852 | 937050,63 | 4533245,93 |
| 853 | 937050,63 | 4533245,96 |
| 854 | 937222,66 | 4533743,56 |
| 855 | 937245,97 | 4533735,35 |
| 856 | 937260,39 | 4533772,88 |
| 857 | 937235,75 | 4533781,46 |
| 858 | 937295,36 | 4533953,89 |
| 859 | 937395,33 | 4534271,97 |
| 860 | 937404,26 | 4534304,08 |
| 861 | 937404,26 | 4534304,08 |
| 862 | 937436,88 | 4534421,27 |
| 863 | 937474,1 | 4534554,98 |
| 864 | 937684,81 | 4535311,96 |
| 865 | 937892,44 | 4535947,75 |
| 866 | 937990,42 | 4536202,85 |
| 867 | 938018,27 | 4536275,33 |

| Номер | X | Y |
|---|---|---|
| 868 | 938038,5 | 4536322,19 |
| 869 | 938092,0 | 4536446,11 |
| 870 | 938092,0 | 4536446,11 |
| 871 | 938154,24 | 4536590,29 |
| 872 | 938183,5 | 4536578,67 |
| 873 | 937041,23 | 4532948,86 |
| 874 | 936957,21 | 4532718,26 |
| 875 | 936903,19 | 4532737,95 |
| 876 | 936980,71 | 4532951,14 |
| 877 | 953932,08 | 4536673,43 |
| 878 | 954122,66 | 4536652,58 |
| 879 | 954299,91 | 4536633,18 |
| 880 | 954120,67 | 4536640,08 |
| 881 | 954064,12 | 4536642,25 |
| 882 | 953931,23 | 4536655,03 |
| 883 | 941929,52 | 4535532,42 |
| 884 | 941929,48 | 4535532,38 |
| 885 | 941929,45 | 4535532,37 |
| 886 | 941929,51 | 4535532,42 |
| 887 | 938732,87 | 4536474,92 |
| 888 | 938734,1 | 4536474,75 |
| 889 | 938733,83 | 4536474,79 |
| 890 | 945854,74 | 4538919,19 |
| 891 | 945868,99 | 4538900,61 |
| 892 | 945862,32 | 4538895,39 |
| 893 | 945847,26 | 4538913,31 |
| 894 | 957720,2 | 4535807,95 |
| 895 | 957720,21 | 4535807,94 |
| 896 | 957720,26 | 4535807,85 |
| 897 | 957720,29 | 4535807,88 |
| 898 | 957720,3 | 4535807,88 |
| 899 | 957720,26 | 4535807,85 |

Ханты-Мансийский автономный округ — Югра
Губернатор

Проект межевания территории для размещения линейного объекта регионального значения Ханты-Мансийского автономного округа – Югры
«Обустройство Восточно-Охтеурского месторождения нефти. Кусты скважин №№ 5, 6, 7»
Землепользователь ОАО «Славнефть-Мегионнефтегаз»
Масштаб 1:5000

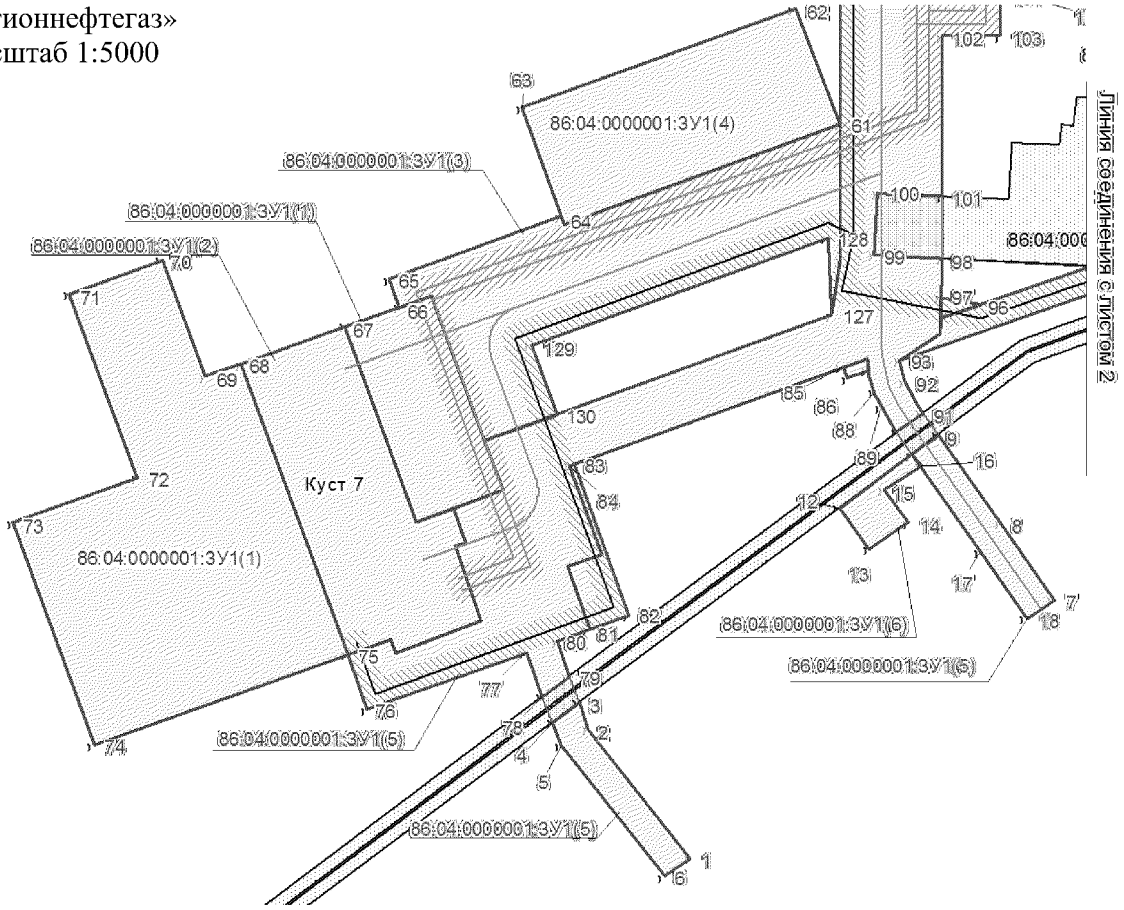Приложение 2
к постановлению Правительства
Ханты-Мансийского
автономного округа – Югры
от 11 декабря 2015 года № 450-п




УСЛОВНЫЕ ОБОЗНАЧЕНИЯ

граница земельного участка

земельный участок на ранее сформированных участках

10 точки поворота границы земельного участка, устанавливаемые при проведении кадастровых работ

земельные участки, согласно сведениям государственного кадастра недвижимости

охранная зона проектируемых трубопроводов

охранная зона проектируемых ВЛ

ось проектируемой ВЛ-6кВ

ось проектируемой автодороги


ось проектируемого нефтесбора

86:04:0000001:35405 номер существующего земельного участка

Проект межевания территории для размещения линейного объекта регионального значения Ханты-Мансийского автономного округа – Югры «Обустройство Восточно-Охтеурского месторождения нефти. Кусты скважин №№ 5, 6, 7»

Землепользователь ОАО «Славнефть-Мегионнефтегаз»

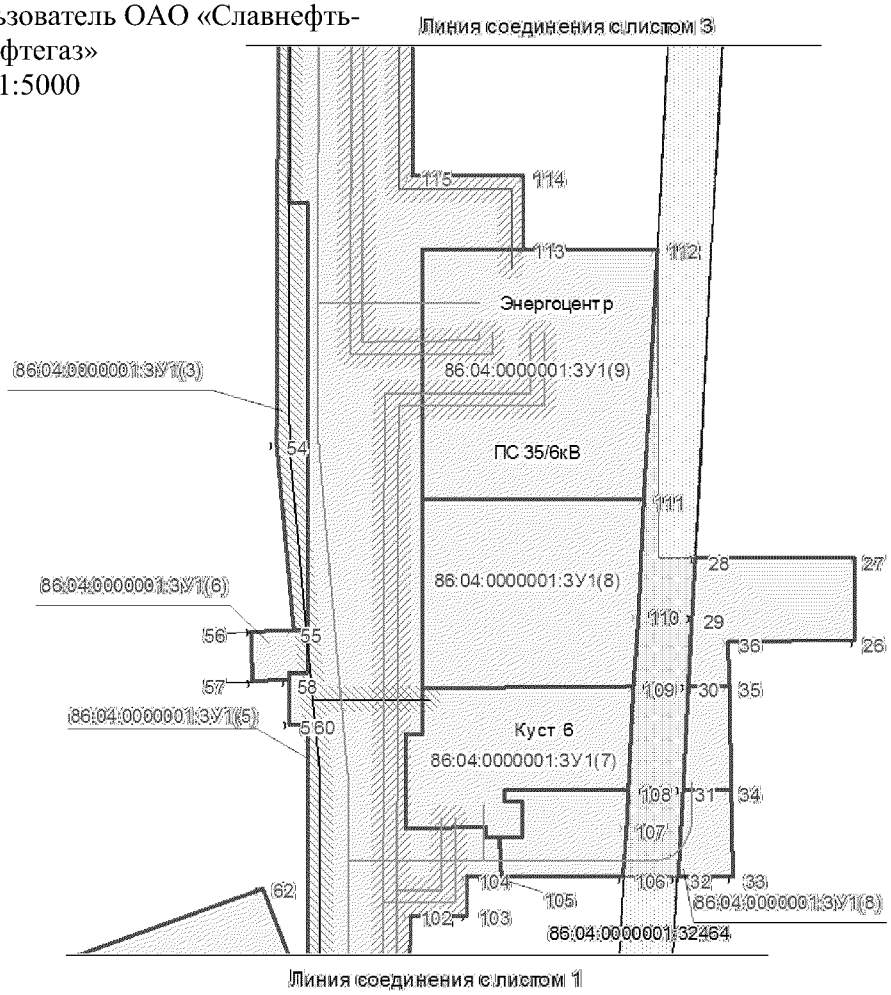Масштаб 1:5000





**УСЛОВНЫЕ ОБОЗНАЧЕНИЯ**

- граница земельного участка
- земельный участок на ранее сформированных участках
- 10 точки поворота границы земельного участка, устанавливаемые при проведении кадастровых работ
- земельные участки, согласно сведениям государственного кадастра недвижимости
- охранная зона проектируемых трубопроводов
- охранная зона проектируемых ВЛ
- ось проектируемой ВЛ-6кВ
- ось проектируемой автодороги
- ось проектируемого нефтесбора
- 86:04:0000001:35405 номер существующего земельного участка

Проект межевания территории для размещения линейного объекта регионального значения Ханты-Мансийского автономного округа – Югры «Обустройство Восточно-Охтеурского месторождения нефти. Кусты скважин №№ 5, 6, 7»

Землепользователь ОАО «Славнефть-Мегионнефтегаз»

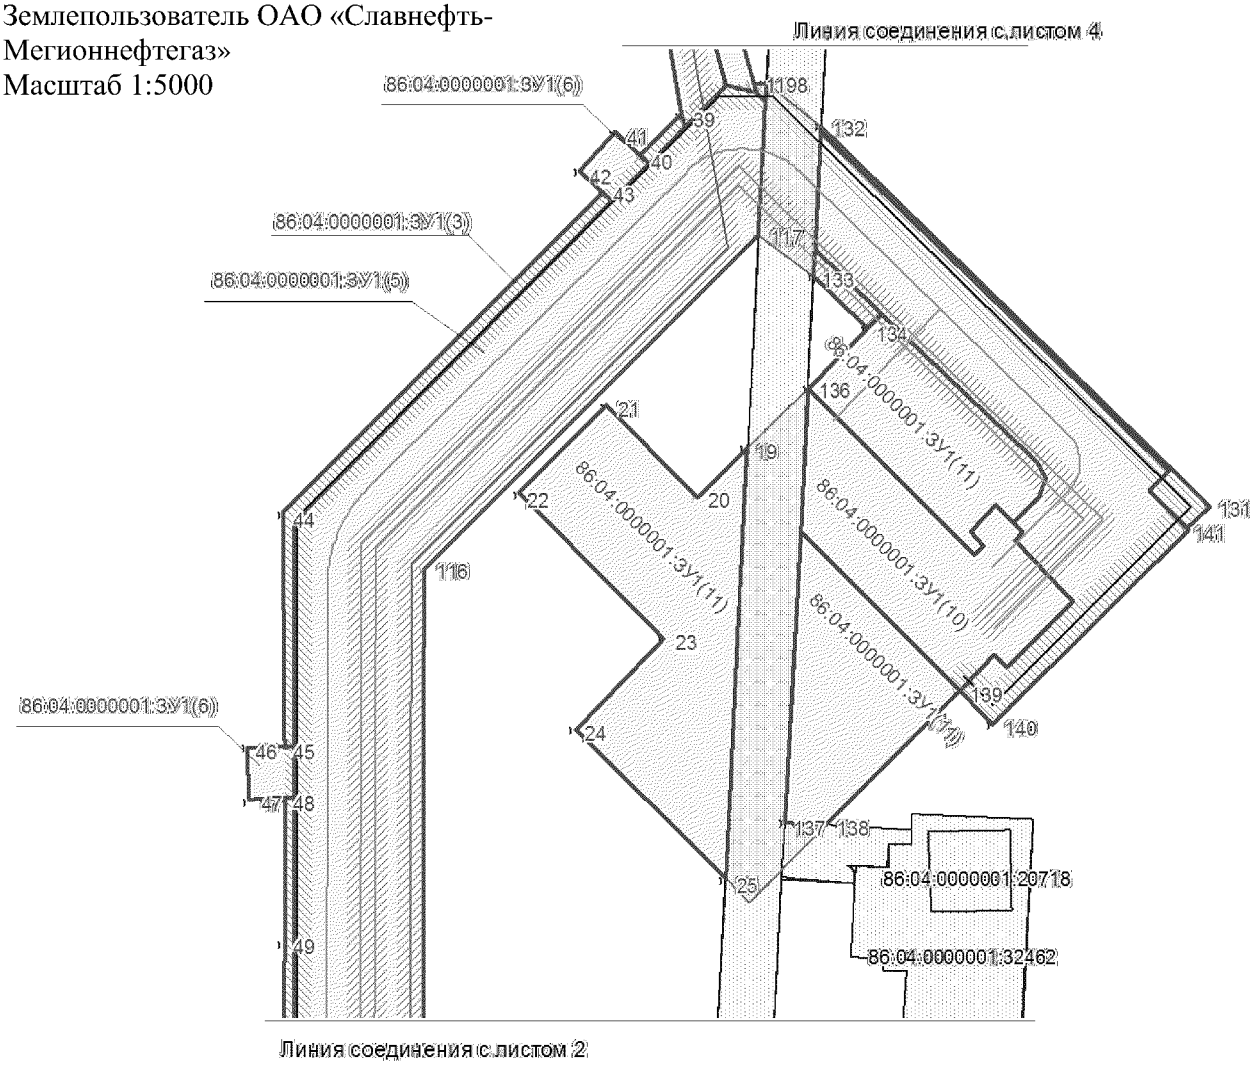Масштаб 1:5000




УСЛОВНЫЕ ОБОЗНАЧЕНИЯ

- граница земельного участка
- земельный участок на ранее сформированных участках
- 10 точки поворота границы земельного участка, устанавливаемые при проведении кадастровых работ
- земельные участки, согласно сведениям государственного кадастра недвижимости
- охранная зона проектируемых трубопроводов
- охранная зона проектируемых ВЛ
- ось проектируемой ВЛ-6кВ
- ось проектируемой автодороги
- ось проектируемого нефтесбора
- 86:04:0000001:35405 номер существующего земельного участка

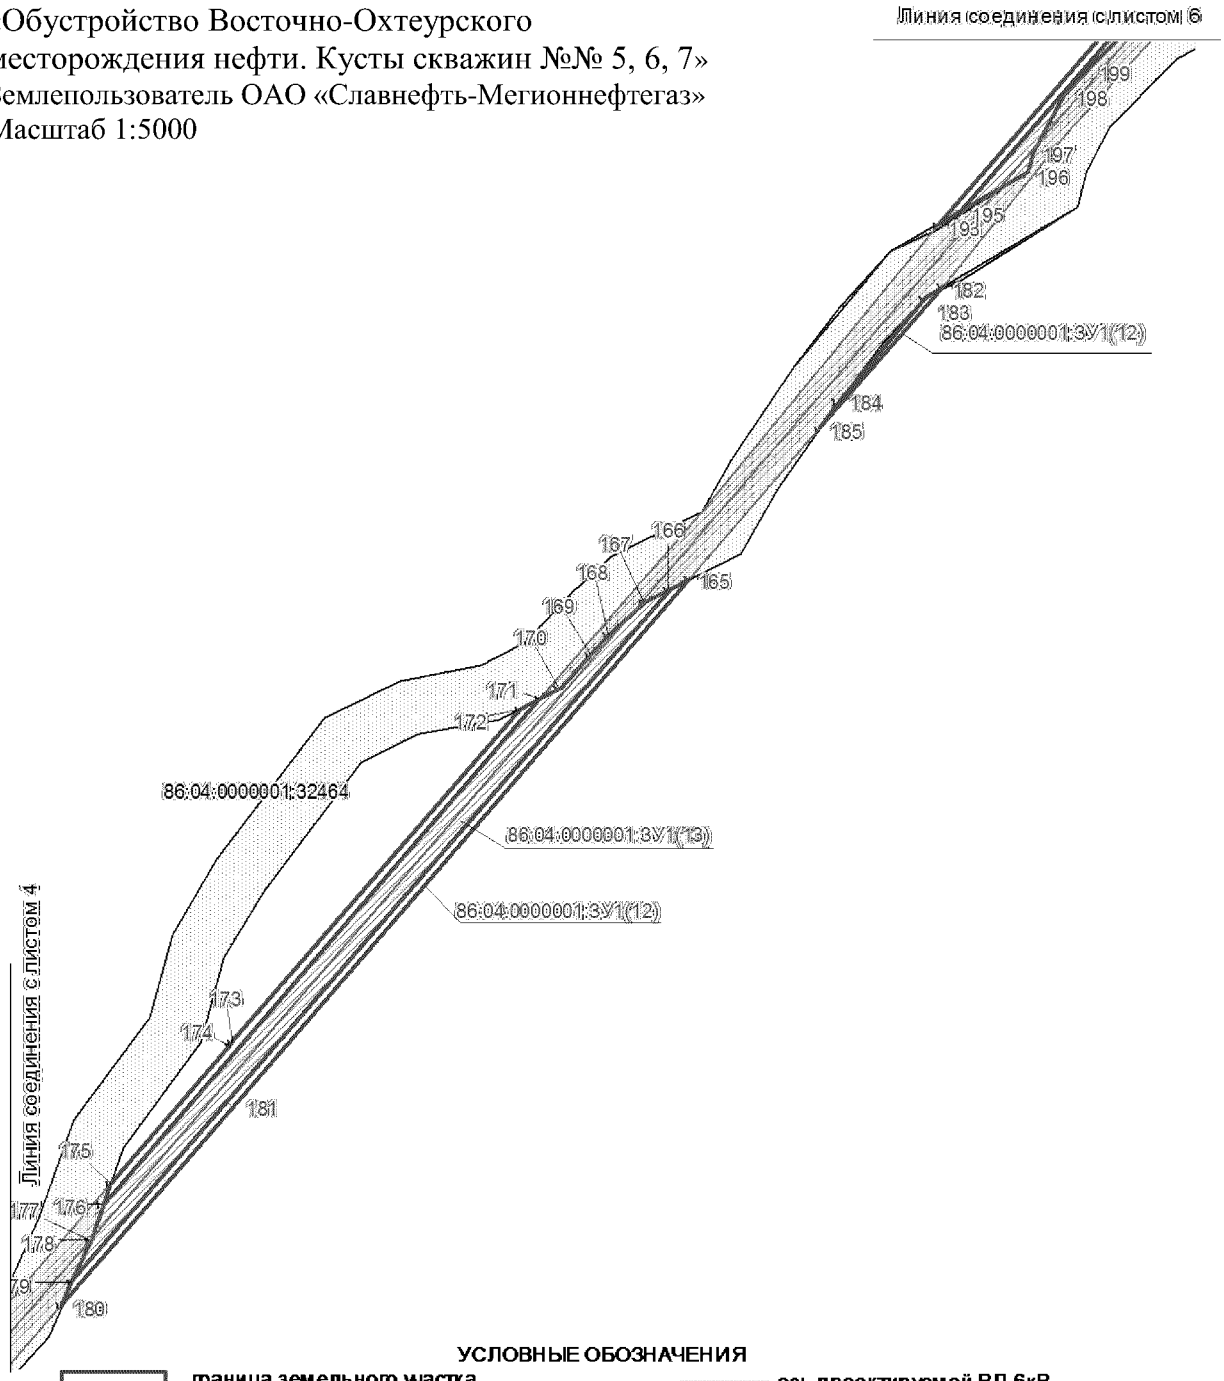
Проект межевания территории для размещения линейного объекта регионального значения Ханты-Мансийского автономного округа – Югры «Обустройство Восточно-Охтеурского месторождения нефти. Кусты скважин №№ 5, 6, 7»
Землепользователь ОАО «Славнефть-Мегионнефтегаз»
Масштаб 1:5000




УСЛОВНЫЕ ОБОЗНАЧЕНИЯ

- граница земельного участка
- земельный участок на ранее сформированных участках
- 10 точки поворота границы земельного участка, устанавливаемые при проведении кадастровых работ
- земельные участки, согласно сведениям государственного кадастра недвижимости
- охранная зона проектируемых трубопроводов
- охранная зона проектируемых ВЛ
- ось проектируемой ВЛ-6кВ
- ось проектируемой автодороги
- ось проектируемого нефтесбора
- 86:04:0000001:35405 номер существующего земельного участка


Проект межевания территории для размещения линейного объекта регионального значения Ханты-Мансийского автономного округа – Югры «Обустройство Восточно-Охтеурского месторождения нефти. Кусты скважин №№ 5, 6, 7»
Землепользователь ОАО «Славнефть-Мегионнефтегаз»
Масштаб 1:5000




УСЛОВНЫЕ ОБОЗНАЧЕНИЯ

- граница земельного участка
- земельный участок на ранее сформированных участках
- 10 точки поворота границы земельного участка, устанавливаемые при проведении кадастровых работ
- земельные участки, согласно сведениям государственного кадастра недвижимости
- охранная зона проектируемых трубопроводов
- охранная зона проектируемых ВЛ
- ось проектируемой ВЛ-6кВ
- ось проектируемой автодороги
- ось проектируемого нефтесбора
- 86:04:0000001:35405 номер существующего земельного участка

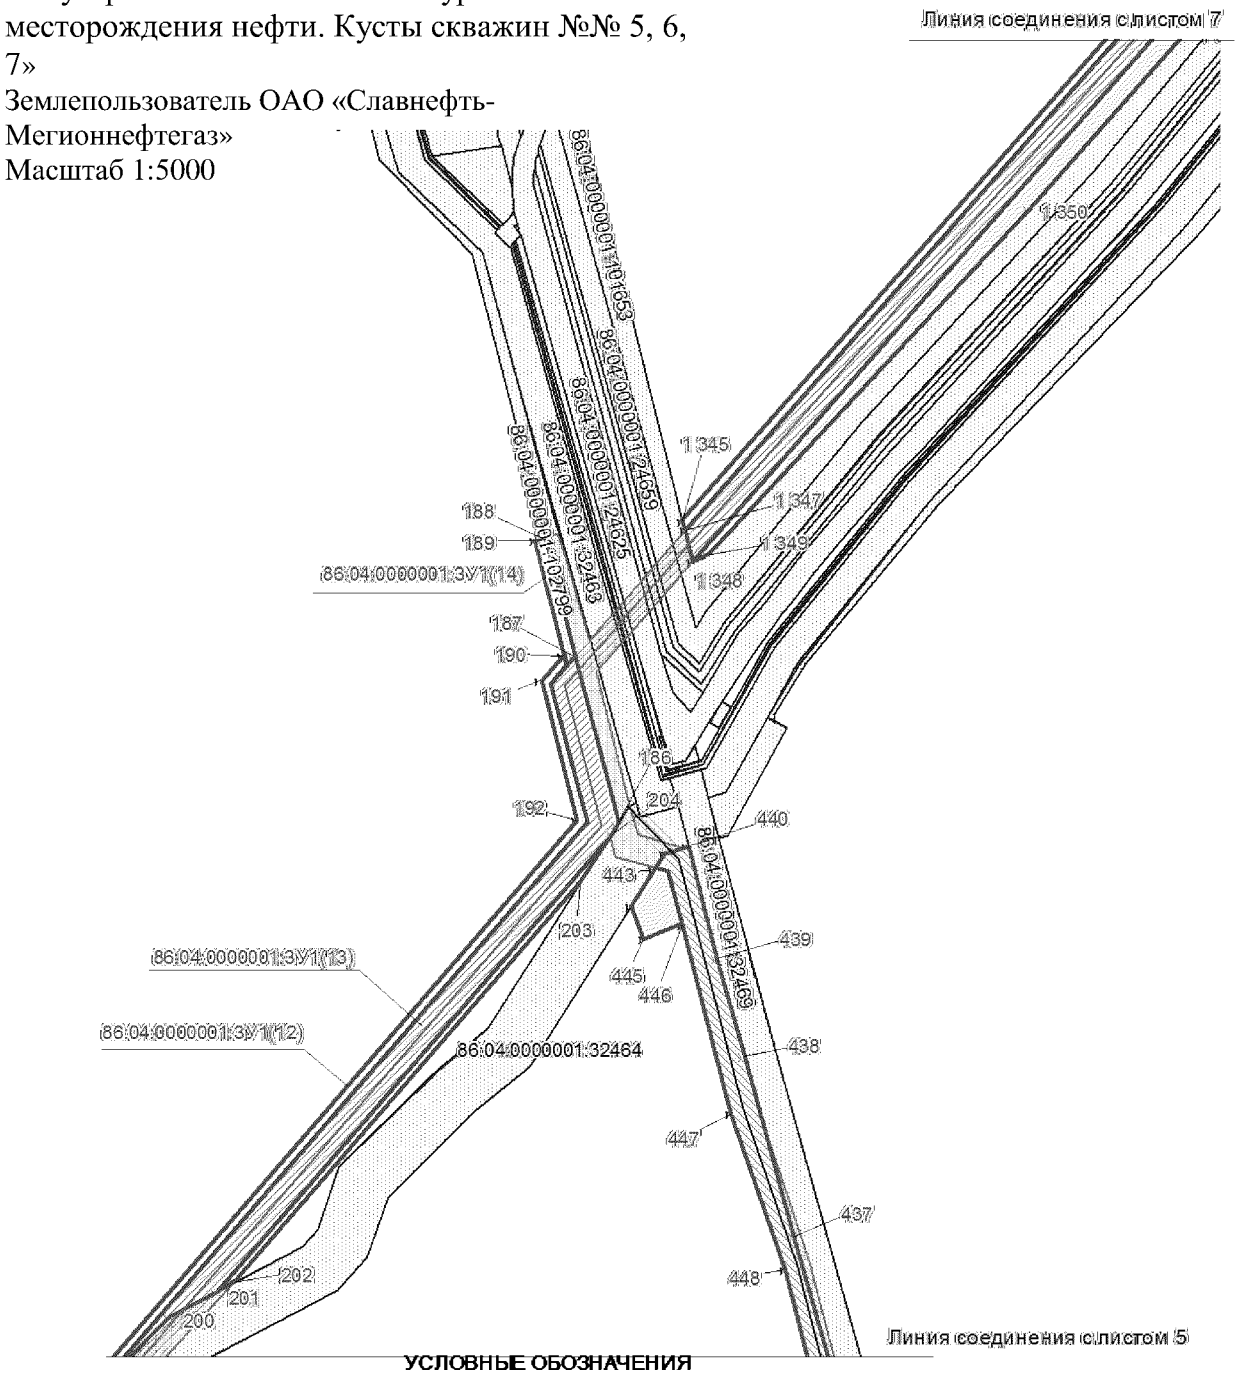Проект межевания территории для размещения линейного объекта регионального значения Ханты-Мансийского автономного округа – Югры «Обустройство Восточно-Охтеурского месторождения нефти. Кусты скважин №№ 5, 6, 7»
Землепользователь ОАО «Славнефть-Мегионнефтегаз»
Масштаб 1:5000




УСЛОВНЫЕ ОБОЗНАЧЕНИЯ

граница земельного участка

земельный участок на ранее сформированных участках

10 точки поворота границы земельного участка, устанавливаемые при проведении кадастровых работ

земельные участки, согласно сведениям государственного кадастра недвижимости

охранная зона проектируемых трубопроводов

охранная зона проектируемых ВЛ

ось проектируемой ВЛ-6кВ

ось проектируемой автодороги

ось проектируемого нефтесбора

86:04:0000001:35405 номер существующего земельного участка

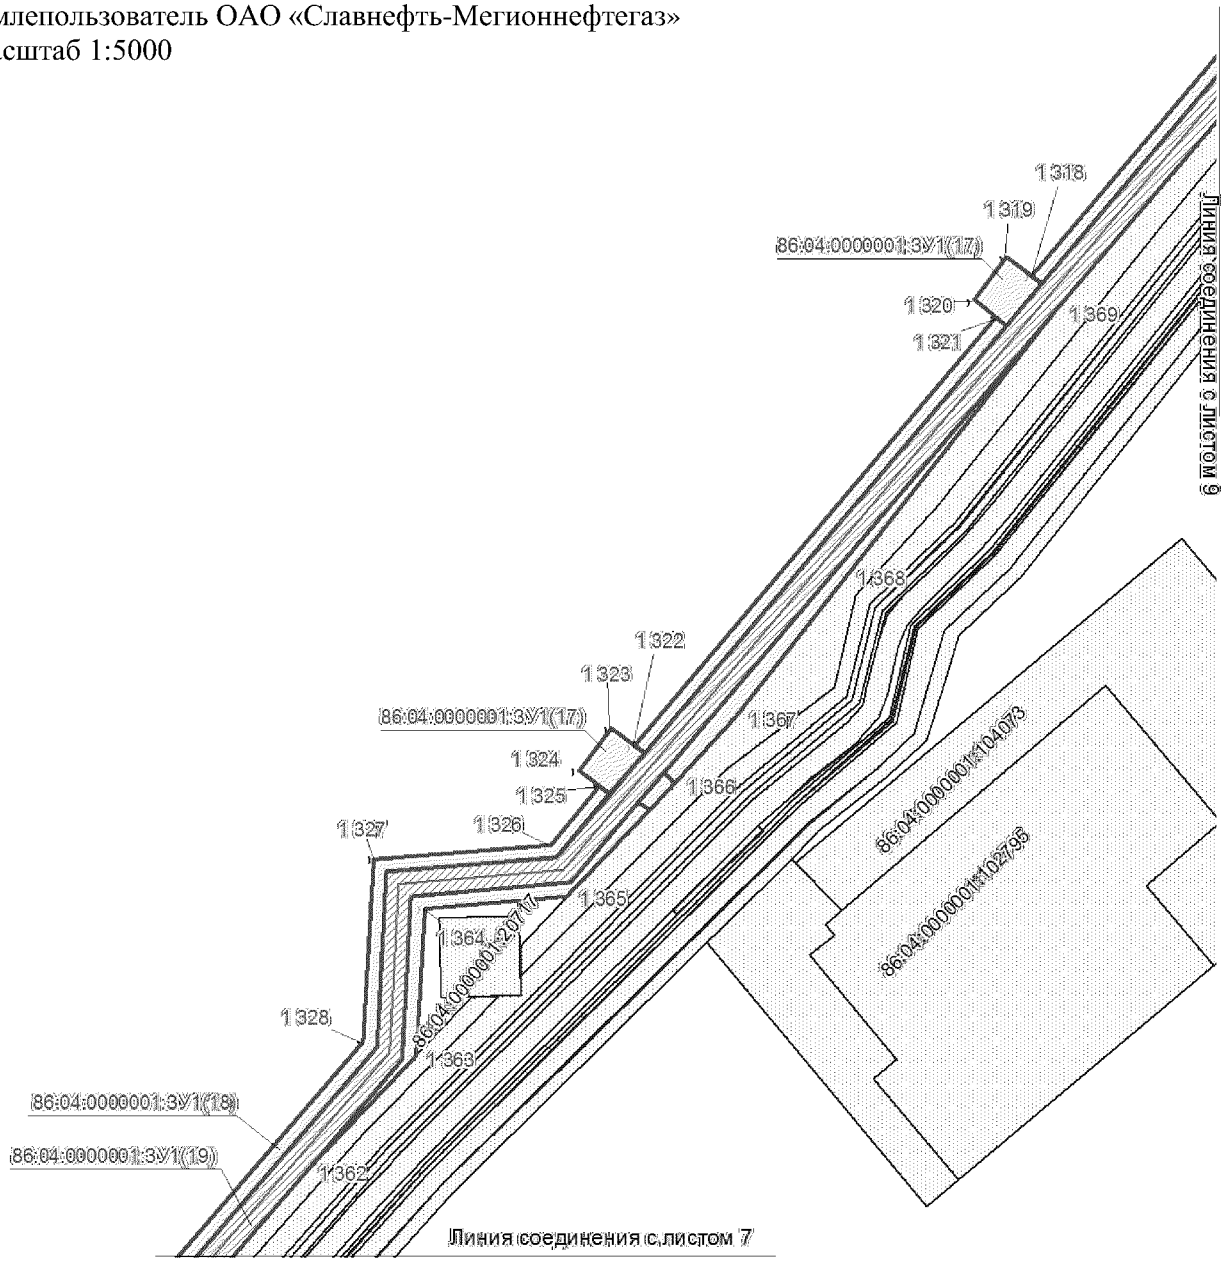
Проект межевания территории для размещения линейного объекта регионального значения Ханты-Мансийского автономного округа – Югры «Обустройство Восточно-Охтеурского месторождения нефти. Кусты скважин №№ 5, 6, 7»
Землепользователь ОАО «Славнефть-Мегионнефтегаз»
Масштаб 1:5000




УСЛОВНЫЕ ОБОЗНАЧЕНИЯ

- граница земельного участка
- земельный участок на ранее сформированных участках
- 10 точки поворота границы земельного участка, устанавливаемые при проведении кадастровых работ
- земельные участки, согласно сведениям государственного кадастра недвижимости
- охранная зона проектируемых трубопроводов
- охранная зона проектируемых ВЛ
- ось проектируемой ВЛ-6кВ
- ось проектируемой автодороги
- ось проектируемого нефтесбора
- 86:04:0000001:35405 номер существующего земельного участка

Проект межевания территории для размещения линейного объекта регионального значения Ханты-Мансийского автономного округа – Югры «Обустройство Восточно-Охтеурского месторождения нефти. Кусты скважин №№ 5, 6, 7»
Землепользователь ОАО «Славнефть-Мегионнефтегаз»
Масштаб 1:5000




УСЛОВНЫЕ ОБОЗНАЧЕНИЯ

граница земельного участка

земельный участок на ранее сформированных участках

10 точки поворота границы земельного участка, устанавливаемые при проведении кадастровых работ

земельные участки, согласно сведениям государственного кадастра недвижимости

охранная зона проектируемых трубопроводов

охранная зона проектируемых ВЛ

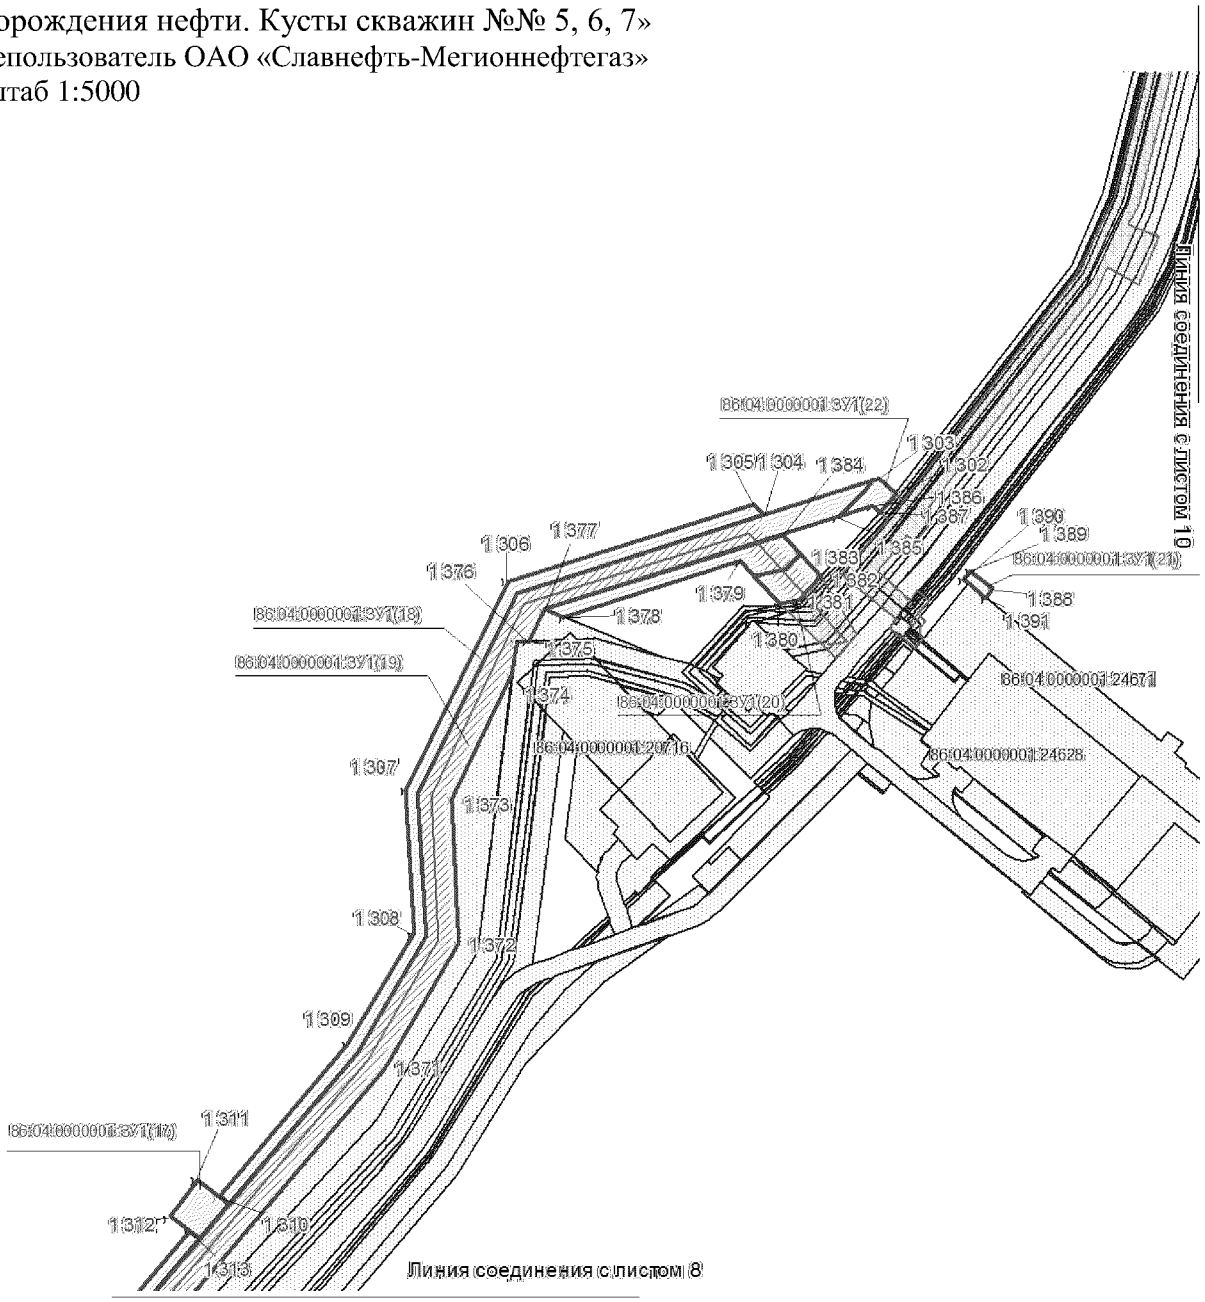
ось проектируемой ВЛ-6кВ

ось проектируемой автодороги

ось проектируемого нефтесбора

86:04:0000001:35405 номер существующего земельного участка


Проект межевания территории для размещения линейного объекта регионального значения Ханты-Мансийского автономного округа – Югры
«Обустройство Восточно-Охтеурского месторождения нефти. Кусты скважин №№ 5, 6, 7»
Землепользователь ОАО «Славнефть-Мегионнефтегаз»
Масштаб 1:5000




УСЛОВНЫЕ ОБОЗНАЧЕНИЯ

- граница земельного участка
- земельный участок на ранее сформированных участках
- 10 точки поворота границы земельного участка, устанавливаемые при проведении кадастровых работ
- земельные участки, согласно сведениям государственного кадастра недвижимости
- охранная зона проектируемых трубопроводов
- охранная зона проектируемых ВЛ
- ось проектируемой ВЛ-6кВ
- ось проектируемой автодороги
- ось проектируемого нефтесбора
- 86:04:0000001:35405 номер существующего земельного участка

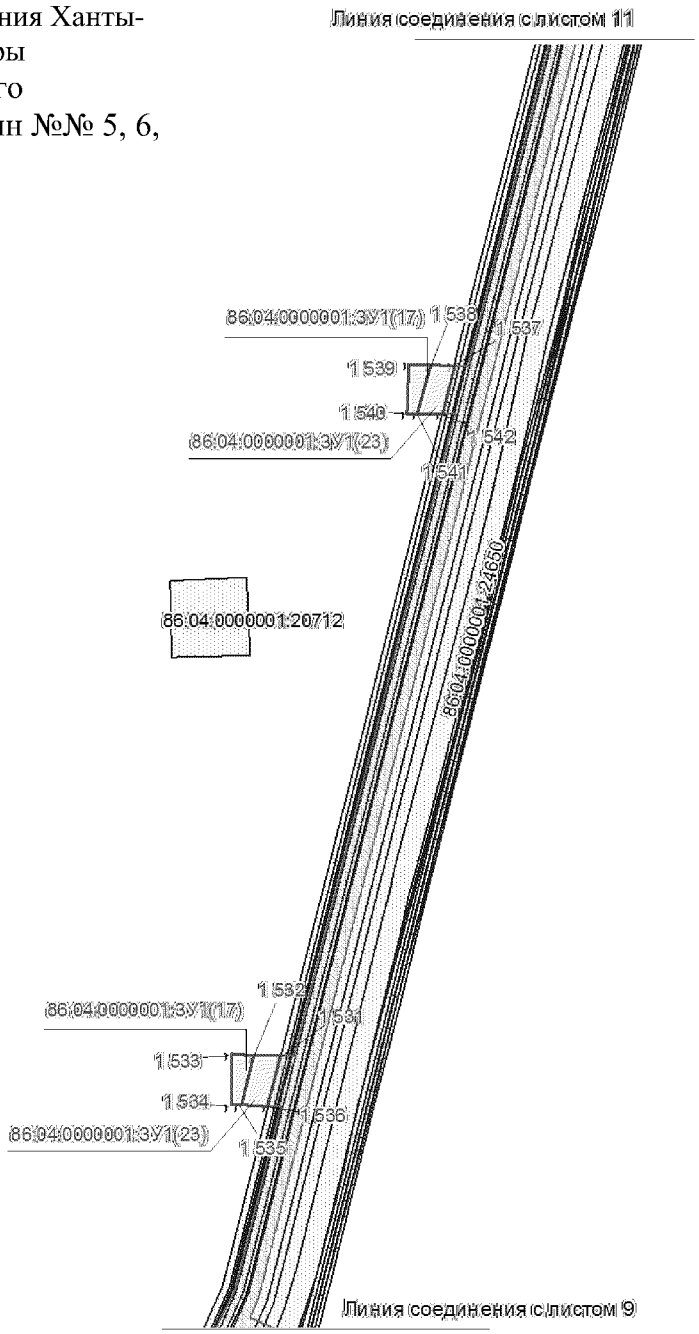Проект межевания территории для размещения линейного объекта регионального значения Ханты-Мансийского автономного округа – Югры «Обустройство Восточно-Охтеурского месторождения нефти. Кусты скважин №№ 5, 6, 7»
Землепользователь ОАО «Славнефть-Мегионнефтегаз»
Масштаб 1:5000




УСЛОВНЫЕ ОБОЗНАЧЕНИЯ

граница земельного участка

земельный участок на ранее сформированных участках

10 точки поворота границы земельного участка, устанавливаемые при проведении кадастровых работ

земельные участки, согласно сведениям государственного кадастра недвижимости

охранная зона проектируемых трубопроводов

охранная зона проектируемых ВЛ

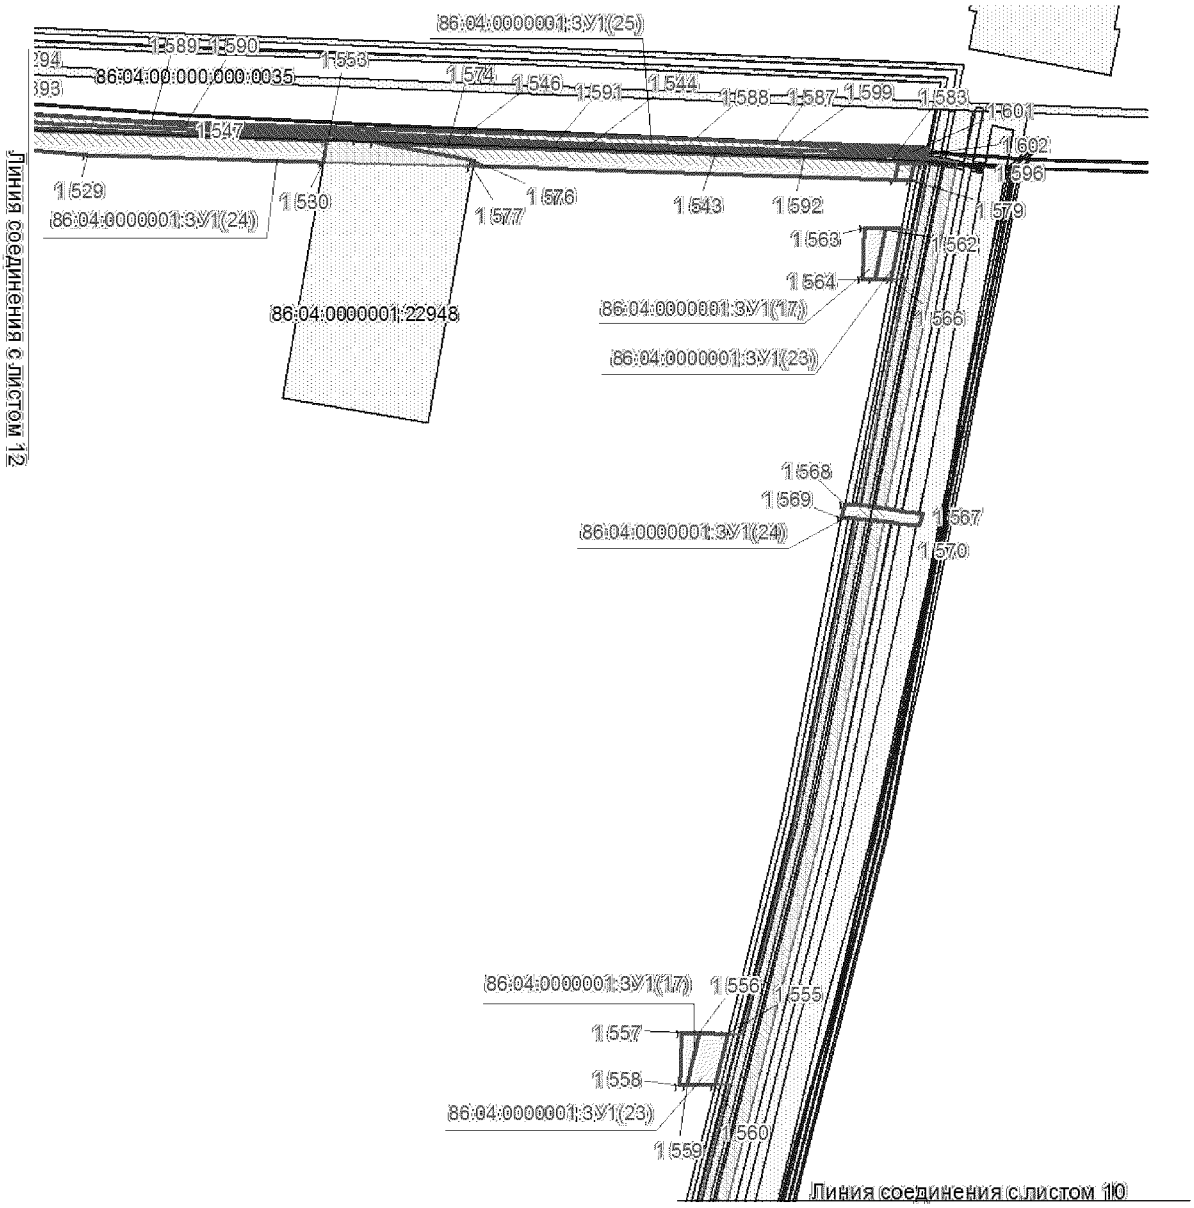
ось проектируемой ВЛ-6кВ

ось проектируемой автодороги

ось проектируемого нефтесбора

86:04:0000001:35405 номер существующего земельного участка


Проект межевания территории для размещения линейного объекта регионального значения Ханты-Мансийского автономного округа – Югры «Обустройство Восточно-Охтеурского месторождения нефти. Кусты скважин №№ 5, 6, 7»
Землепользователь ОАО «Славнефть-Мегионнефтегаз»
Масштаб 1:5000




УСЛОВНЫЕ ОБОЗНАЧЕНИЯ

- граница земельного участка
- земельный участок на ранее сформированных участках
- 10 точки поворота границы земельного участка, устанавливаемые при проведении кадастровых работ
- земельные участки, согласно сведениям государственного кадастра недвижимости
- охранная зона проектируемых трубопроводов
- охранная зона проектируемых ВЛ
- ось проектируемой ВЛ-6кВ
- ось проектируемой автодороги
- ось проектируемого нефтесбора
- 86:04:0000001:35405 номер существующего земельного участка

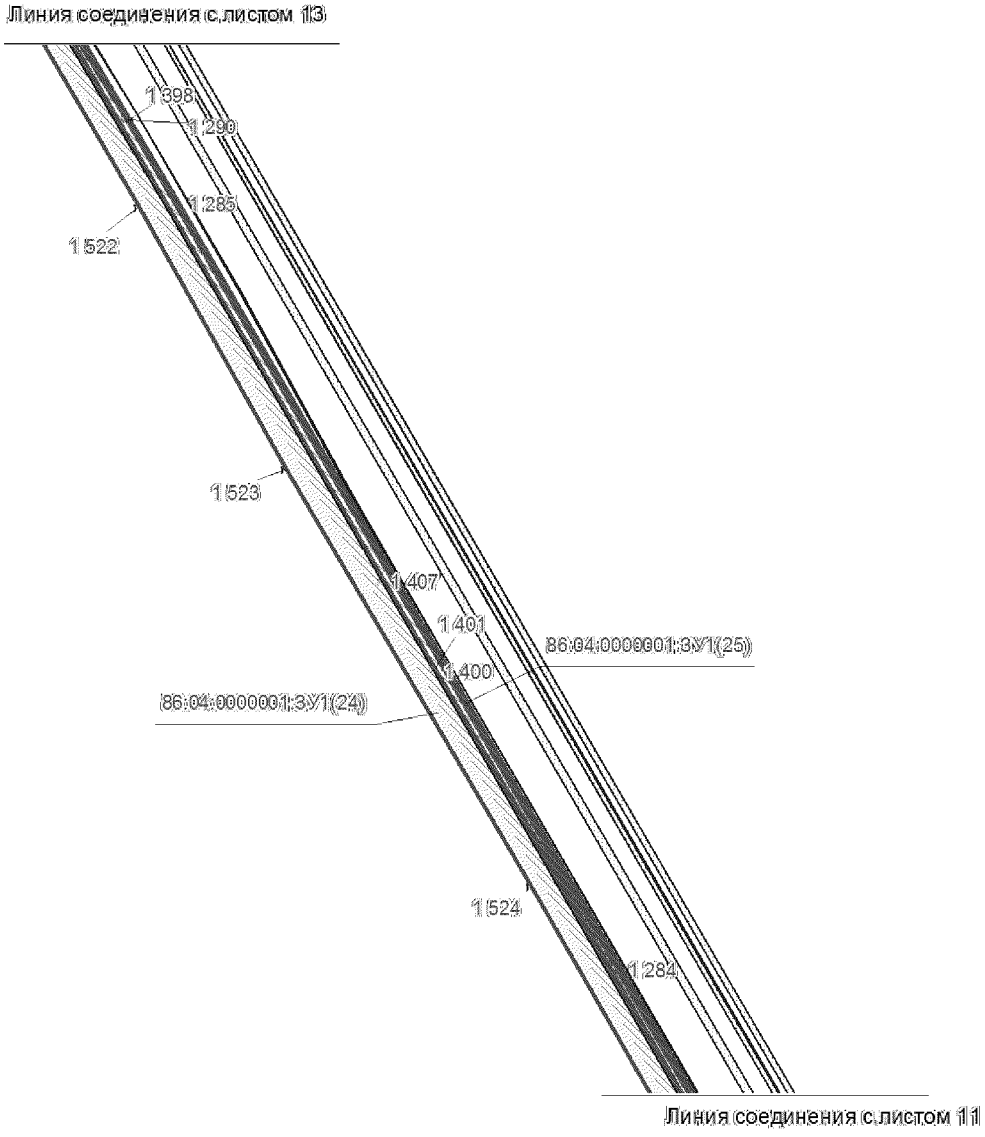Проект межевания территории для размещения линейного объекта регионального значения Ханты-Мансийского автономного округа – Югры «Обустройство Восточно-Охтеурского месторождения нефти. Кусты скважин №№ 5, 6, 7»
Землепользователь ОАО «Славнефть-Мегионнефтегаз»
Масштаб 1:5000




УСЛОВНЫЕ ОБОЗНАЧЕНИЯ

граница земельного участка

земельный участок на ранее сформированных участках

10 точки поворота границы земельного участка, устанавливаемые при проведении кадастровых работ

земельные участки, согласно сведениям государственного кадастра недвижимости

охранная зона проектируемых трубопроводов

охранная зона проектируемых ВЛ

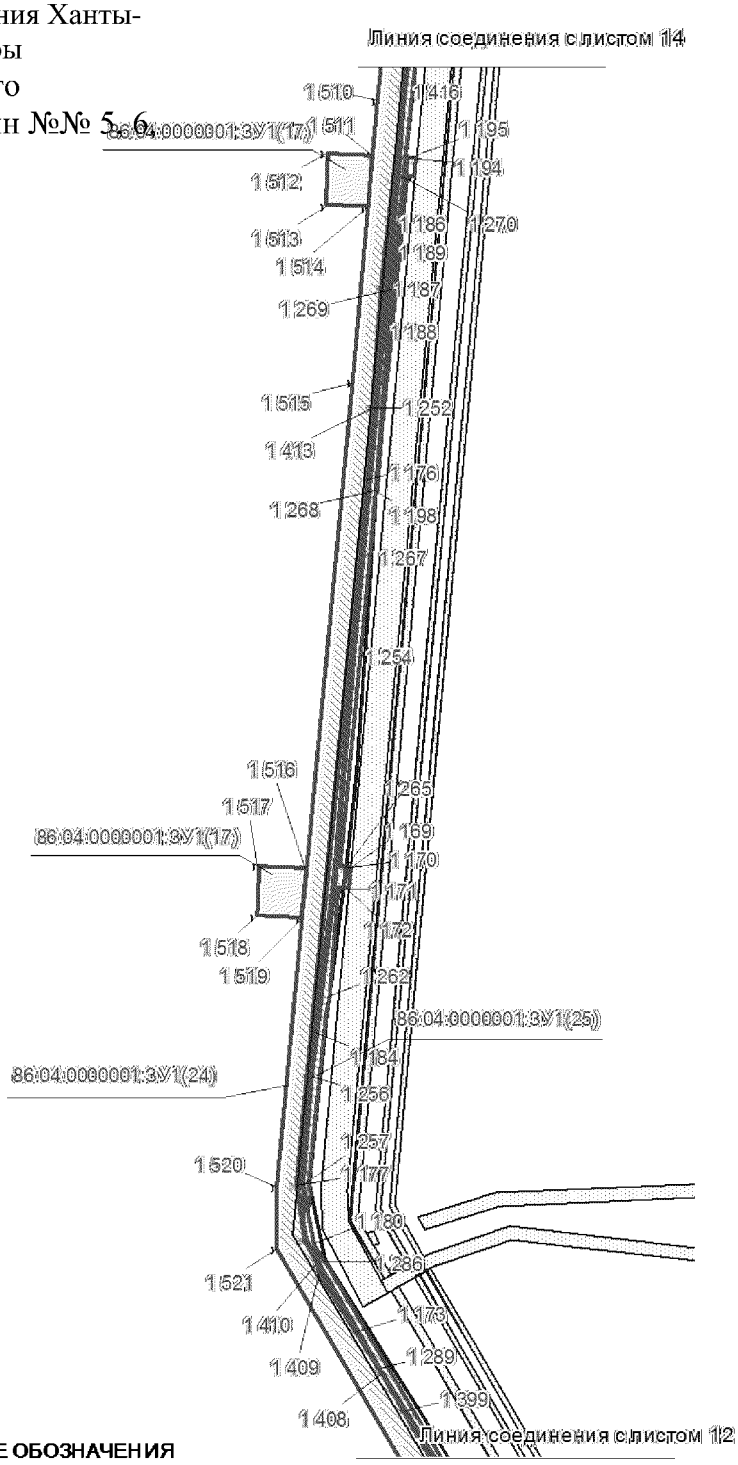
ось проектируемой ВЛ-6кВ

ось проектируемой автодороги

ось проектируемого нефтесбора

86:04:0000001:35405 номер существующего земельного участка

Проект межевания территории для размещения линейного объекта регионального значения Ханты-Мансийского автономного округа – Югры «Обустройство Восточно-Охтеурского месторождения нефти. Кусты скважин №№ 5, 6, 7»
Землепользователь ОАО «Славнефть-Мегионнефтегаз»
Масштаб 1:5000




УСЛОВНЫЕ ОБОЗНАЧЕНИЯ

граница земельного участка

земельный участок на ранее сформированных участках

10 точки поворота границы земельного участка, устанавливаемые при проведении кадастровых работ

земельные участки, согласно сведениям государственного кадастра недвижимости

охранная зона проектируемых трубопроводов

охранная зона проектируемых ВЛ

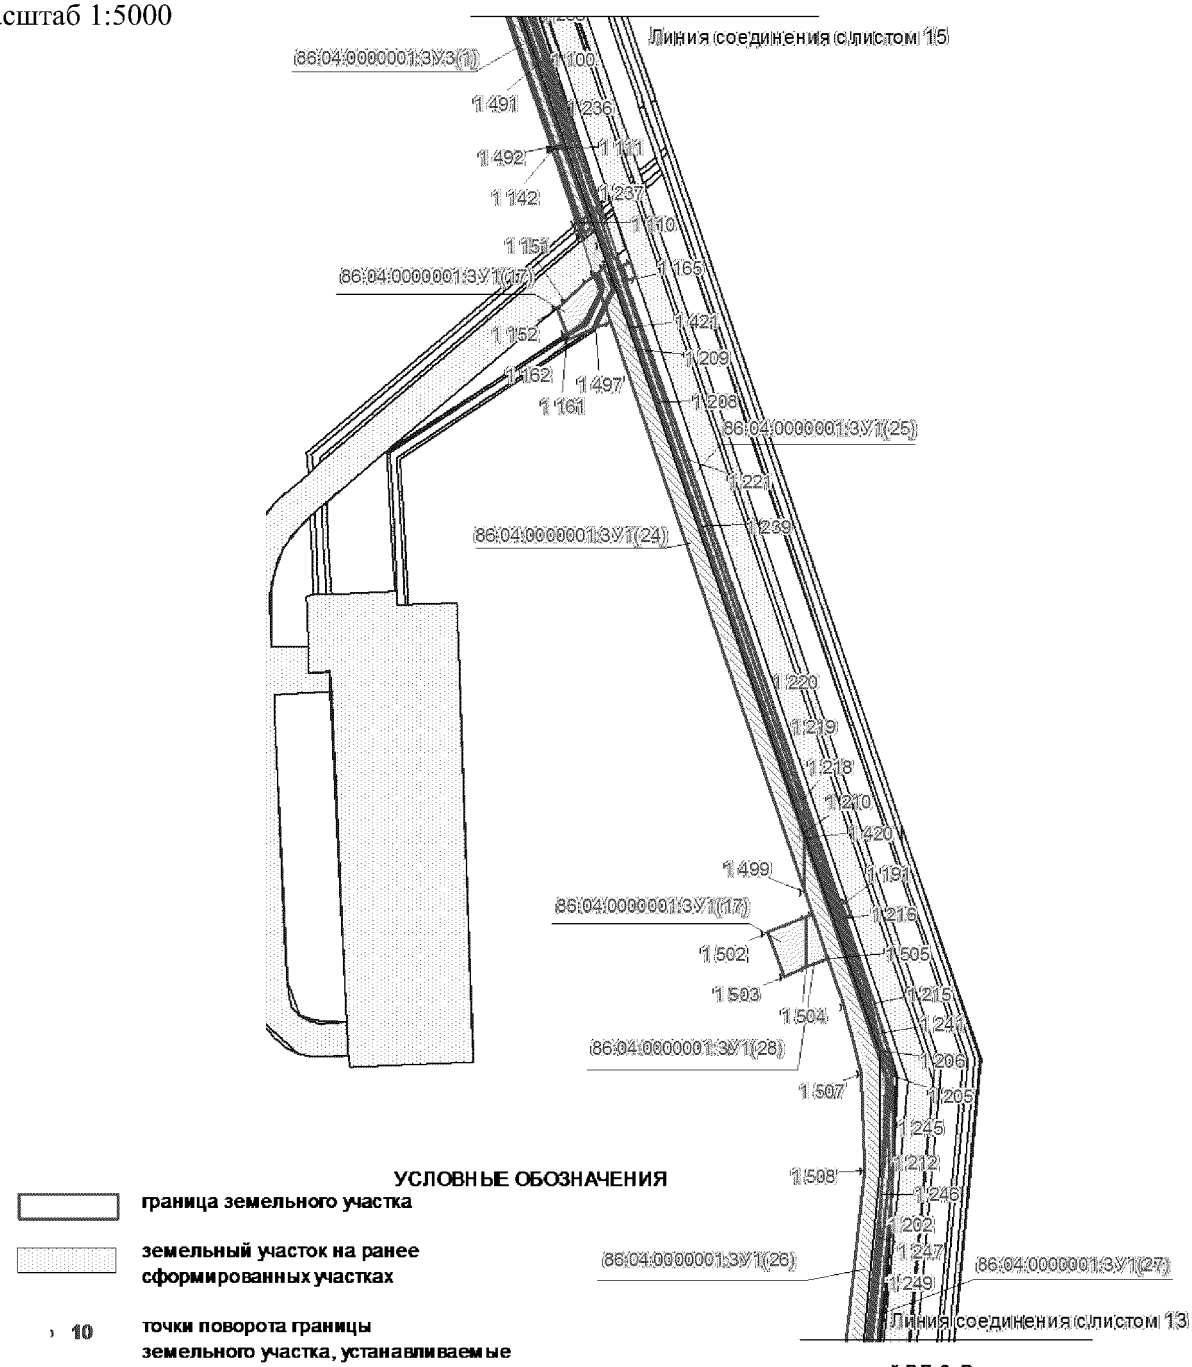
ось проектируемой ВЛ-6кВ

ось проектируемой автодороги

ось проектируемого нефтесбора

86:04:0000001:35405 номер существующего земельного участка


Проект межевания территории для размещения линейного объекта регионального значения Ханты-Мансийского автономного округа – Югры «Обустройство Восточно-Охтеурского месторождения нефти. Кусты скважин №№ 5, 6, 7»
Землепользователь ОАО «Славнефть-Мегионнефтегаз»
Масштаб 1:5000




УСЛОВНЫЕ ОБОЗНАЧЕНИЯ

- граница земельного участка
- земельный участок на ранее сформированных участках
- 10 точки поворота границы земельного участка, устанавливаемые при проведении кадастровых работ
- земельные участки, согласно сведениям государственного кадастра недвижимости
- охранная зона проектируемых трубопроводов
- охранная зона проектируемых ВЛ
- ось проектируемой ВЛ-6кВ
- ось проектируемой автодороги
- ось проектируемого нефтесбора
- 86:04:0000001:35405 номер существующего земельного участка

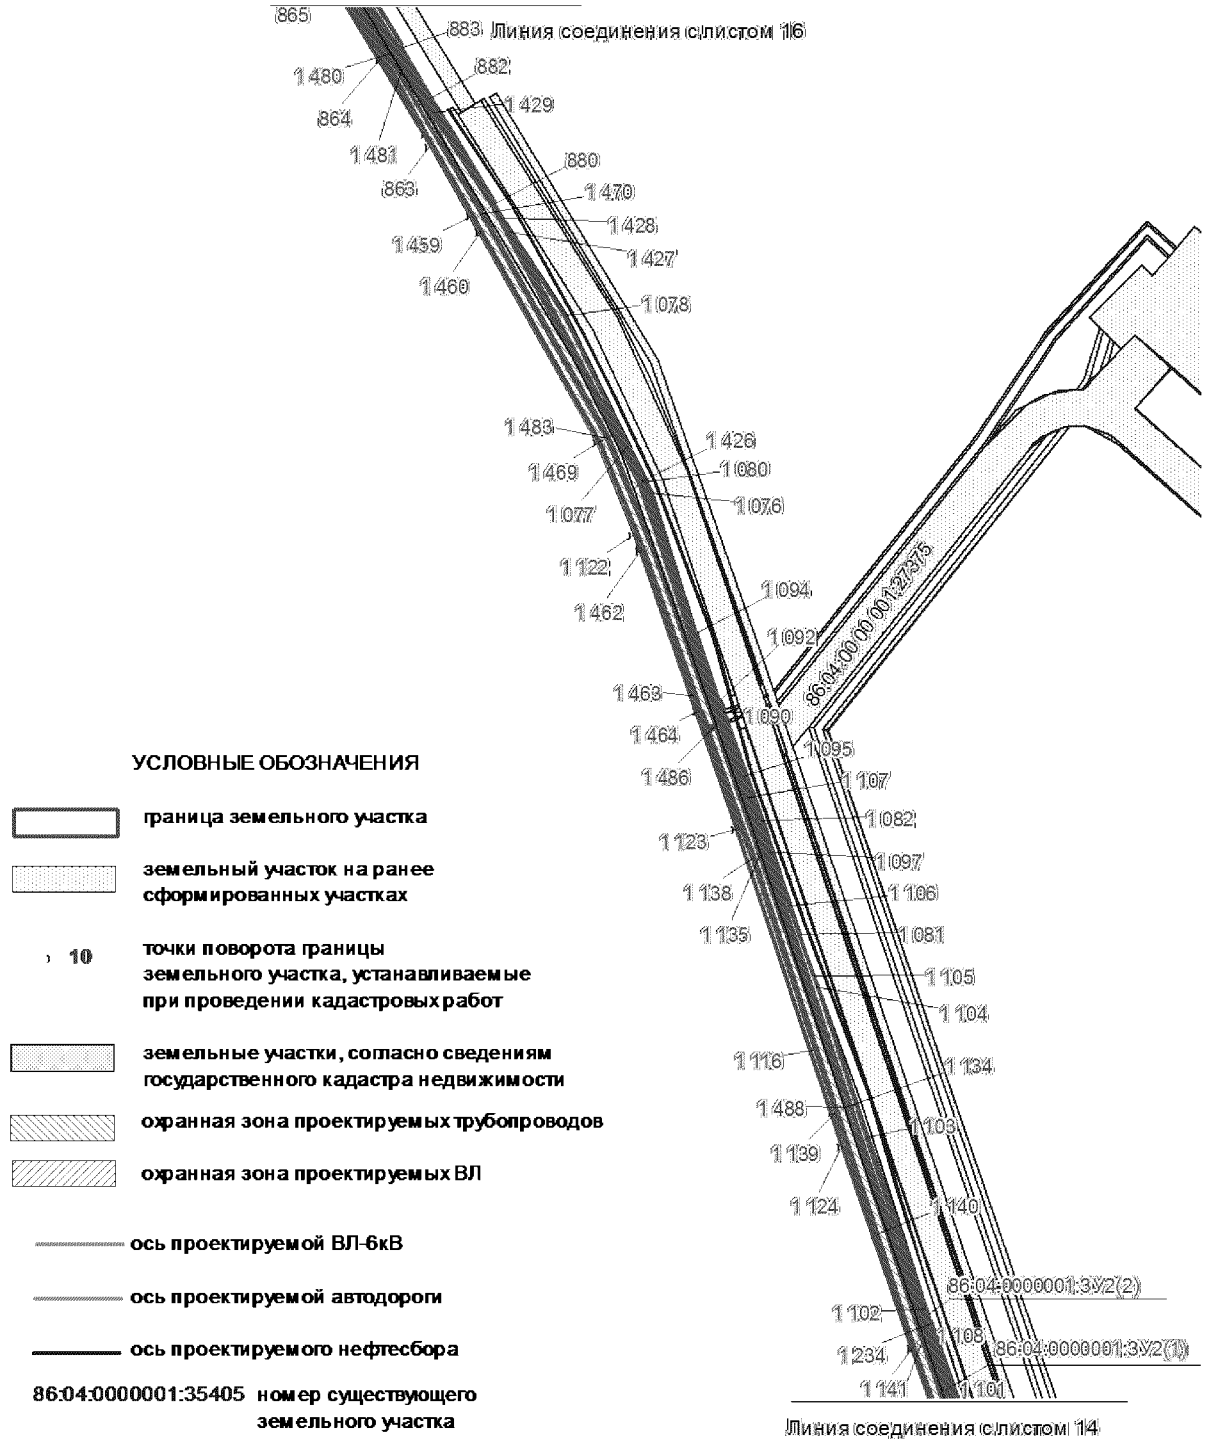Проект межевания территории для размещения линейного объекта регионального значения Ханты-Мансийского автономного округа – Югры «Обустройство Восточно-Охтеурского месторождения нефти. Кусты скважин №№ 5, 6, 7»
Землепользователь ОАО «Славнефть-Мегионнефтегаз»
Масштаб 1:5000




УСЛОВНЫЕ ОБОЗНАЧЕНИЯ

граница земельного участка

земельный участок на ранее сформированных участках

10 точки поворота границы земельного участка, устанавливаемые при проведении кадастровых работ

земельные участки, согласно сведениям государственного кадастра недвижимости

охранная зона проектируемых трубопроводов

охранная зона проектируемых ВЛ

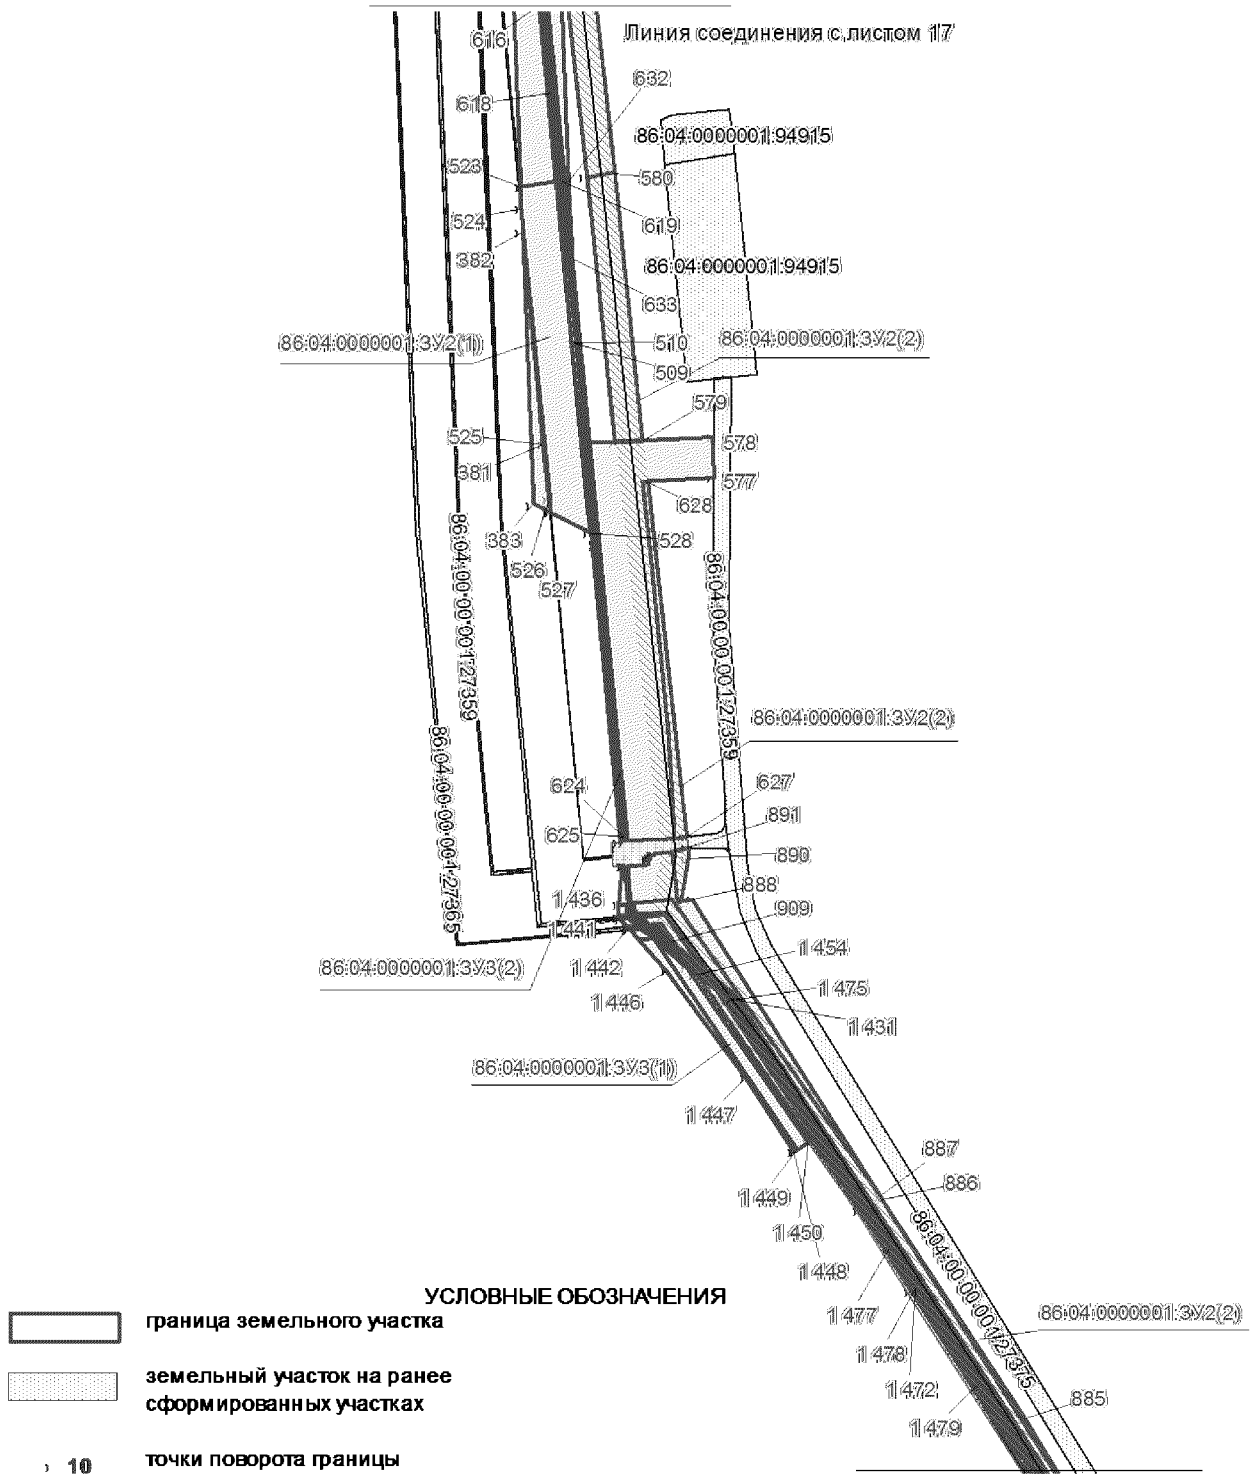
ось проектируемой ВЛ-6кВ

ось проектируемой автодороги


ось проектируемого нефтесбора

86:04:0000001:35405 номер существующего земельного участка

Проект межевания территории для размещения линейного объекта регионального значения Ханты-Мансийского автономного округа – Югры «Обустройство Восточно-Охтеурского месторождения нефти. Кусты скважин №№ 5, 6, 7»
Землепользователь ОАО «Славнефть-Мегионнефтегаз»
Масштаб 1:5000



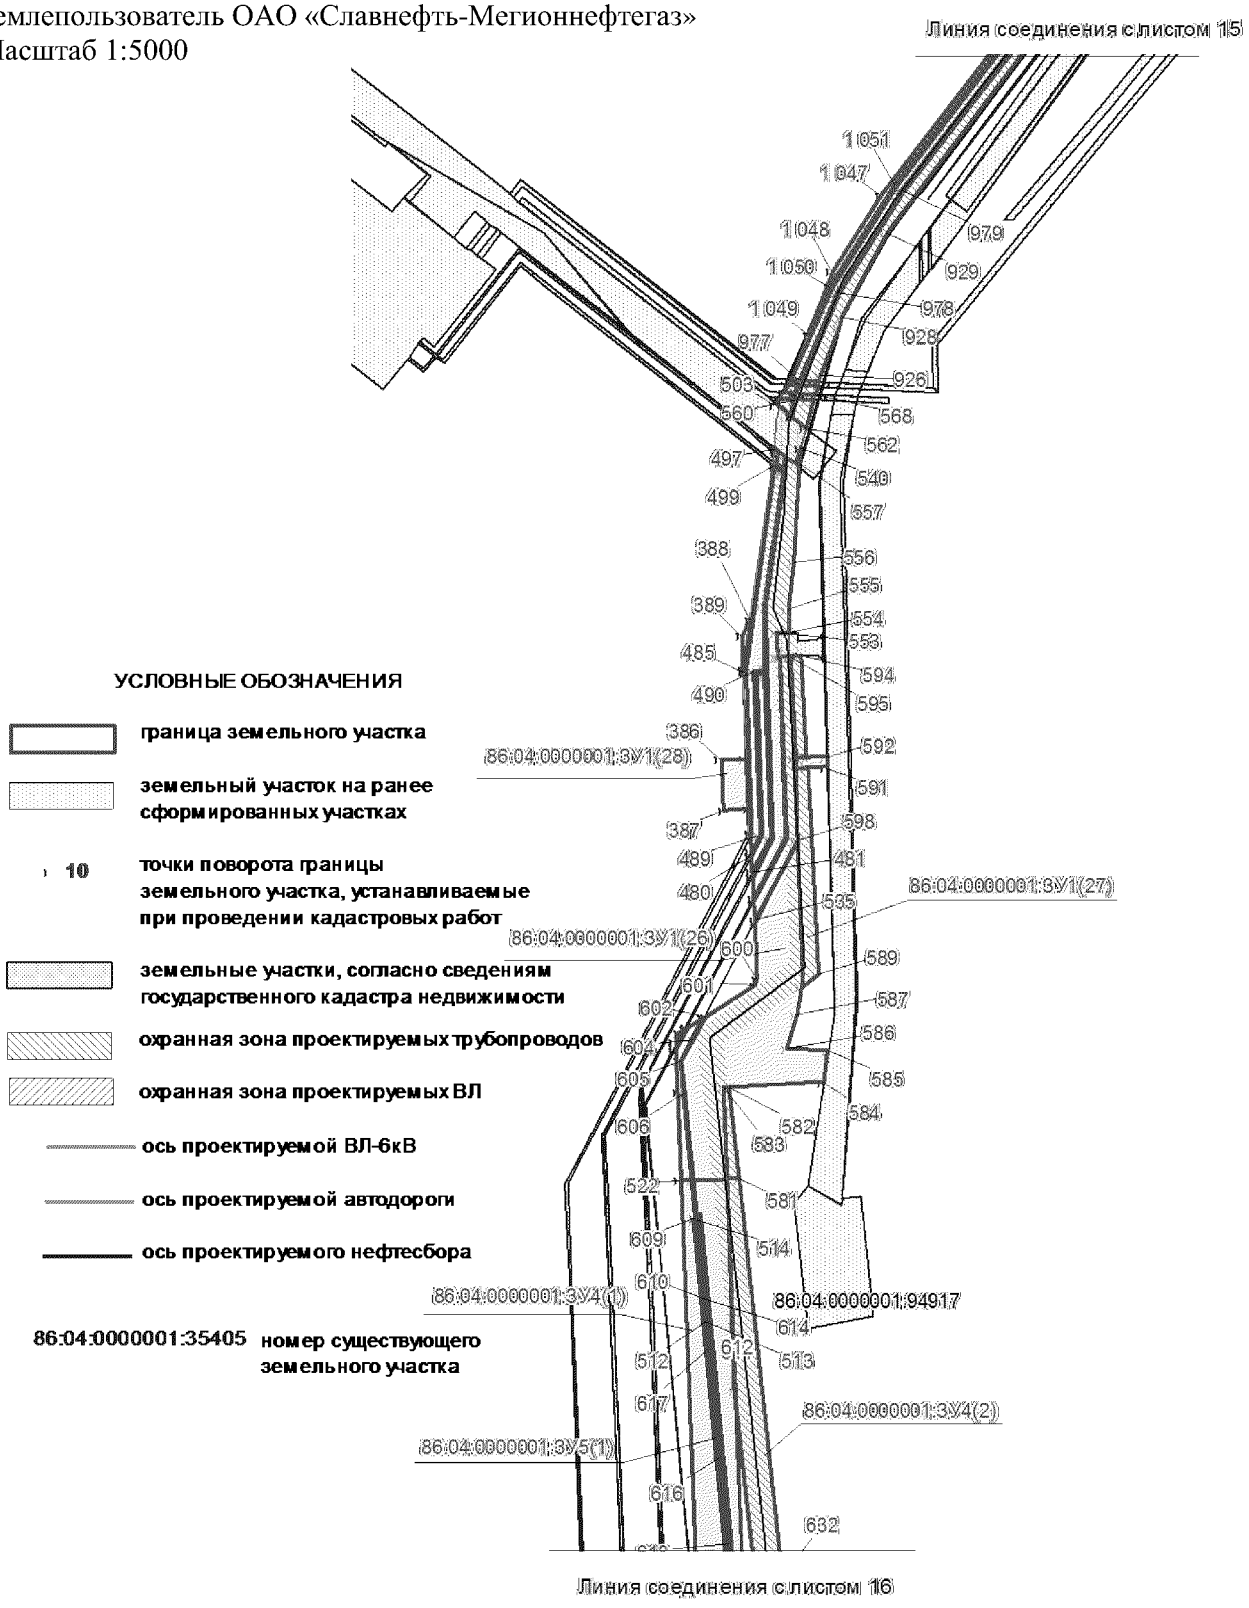
Проект межевания территории для размещения линейного объекта регионального значения Ханты-Мансийского автономного округа – Югры «Обустройство Восточно-Охтеурского месторождения нефти. Кусты скважин №№ 5, 6, 7»
Землепользователь ОАО «Славнефть-Мегионнефтегаз»
Масштаб 1:5000



Проект межевания территории для размещения линейного объекта регионального значения Ханты-Мансийского автономного округа – Югры «Обустройство Восточно-Охтеурского месторождения нефти. Кусты скважин №№ 5, 6, 7»

Землепользователь ОАО «Славнефть-Мегионнефтегаз»

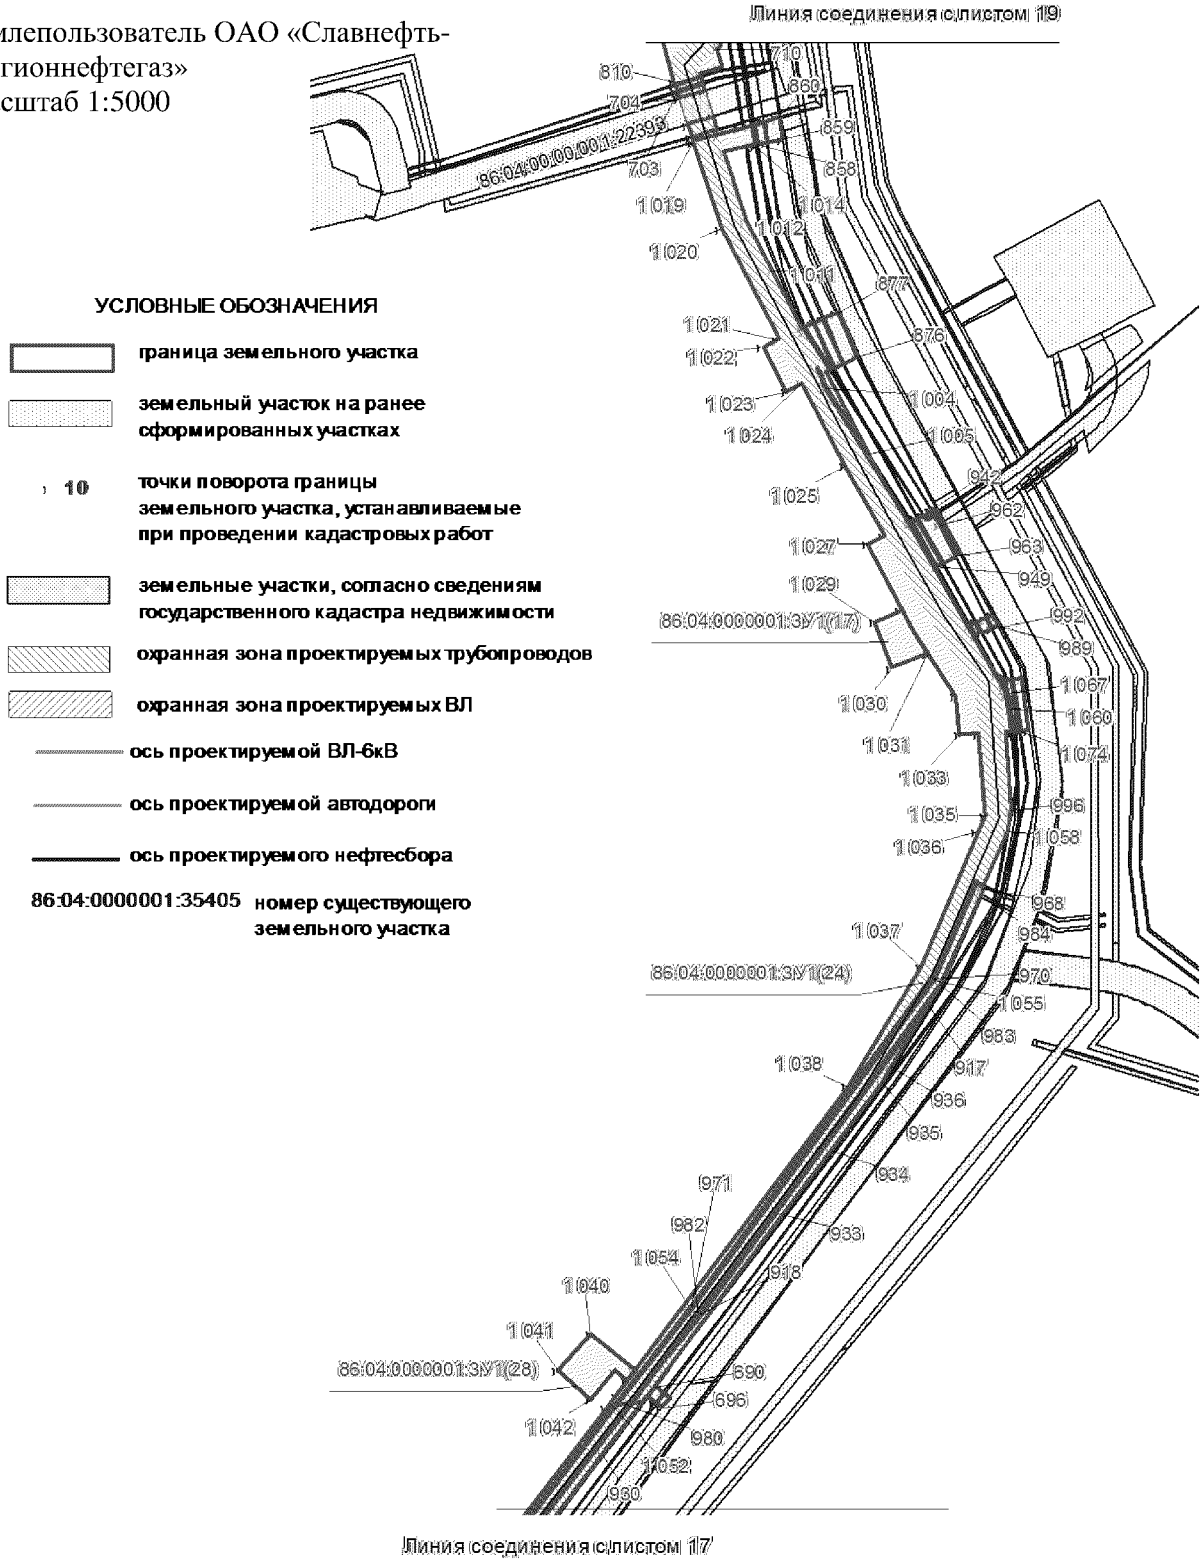Масштаб 1:5000




УСЛОВНЫЕ ОБОЗНАЧЕНИЯ

граница земельного участка

земельный участок на ранее сформированных участках

10 точки поворота границы земельного участка, устанавливаемые при проведении кадастровых работ

земельные участки, согласно сведениям государственного кадастра недвижимости

охранная зона проектируемых трубопроводов

охранная зона проектируемых ВЛ

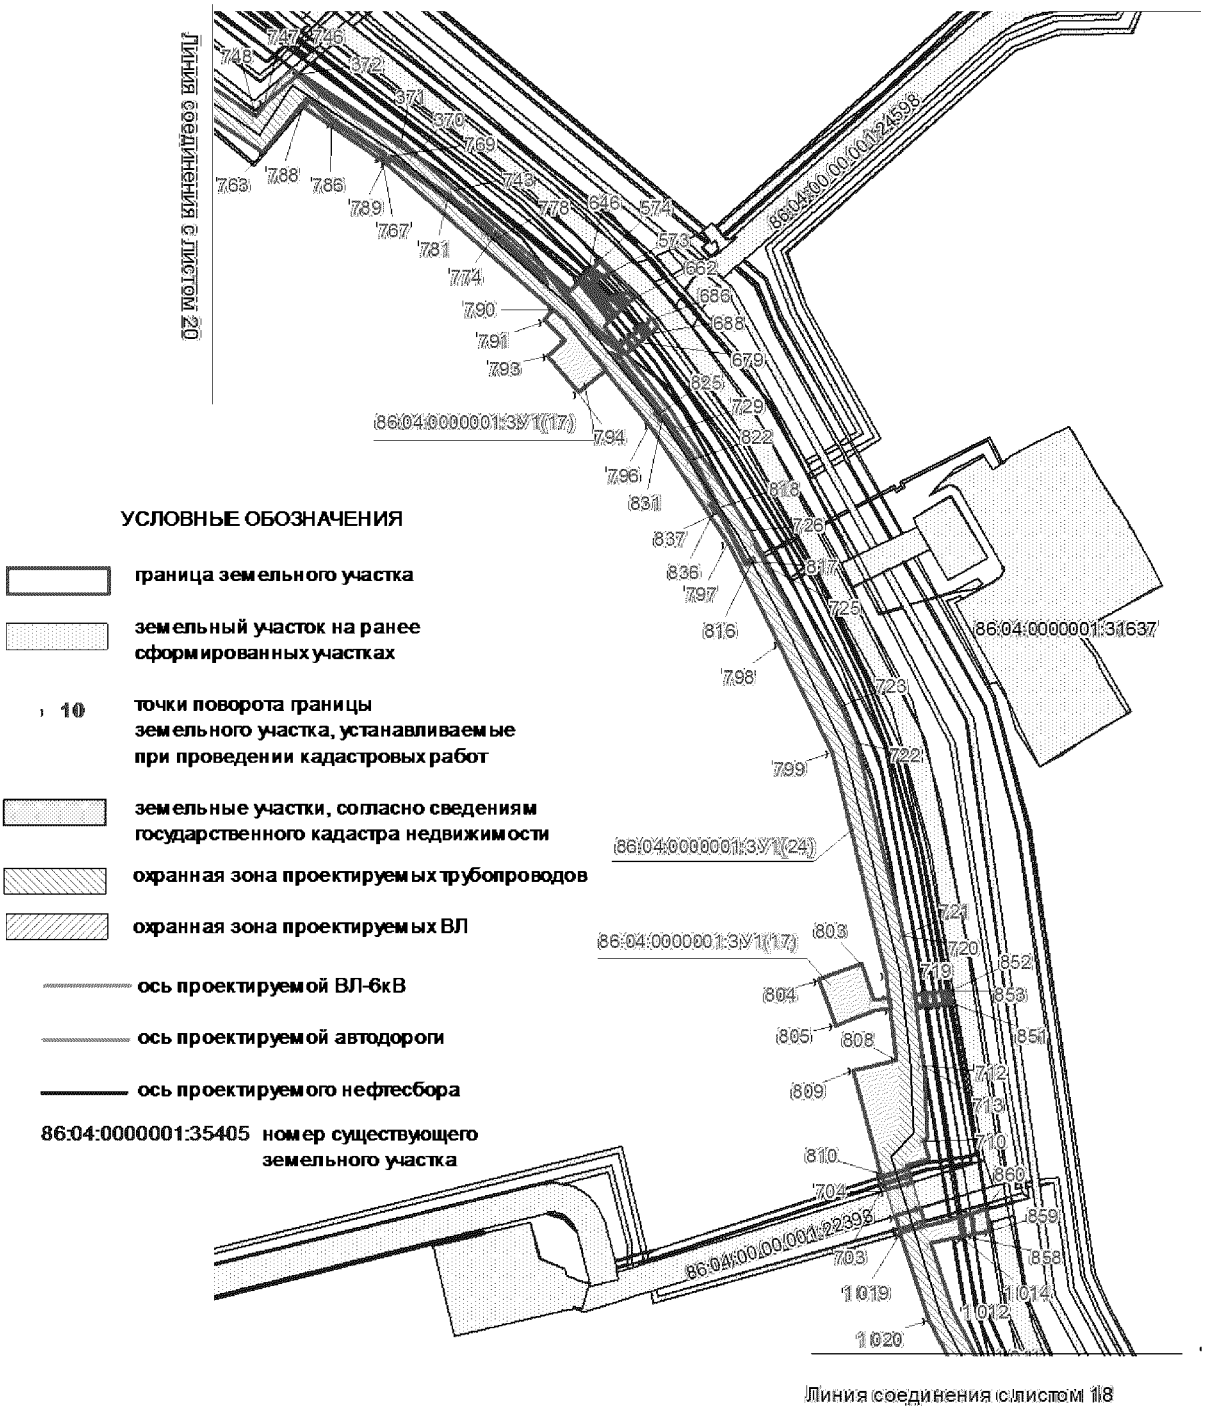
ось проектируемой ВЛ-6кВ

ось проектируемой автодороги


ось проектируемого нефтесбора

86:04:0000001:35405 номер существующего земельного участка

Проект межевания территории для размещения линейного объекта регионального значения Ханты-Мансийского автономного округа – Югры «Обустройство Восточно-Охтеурского месторождения нефти. Кусты скважин №№ 5, 6, 7»
Землепользователь ОАО «Славнефть-Мегионнефтегаз»
Масштаб 1:5000



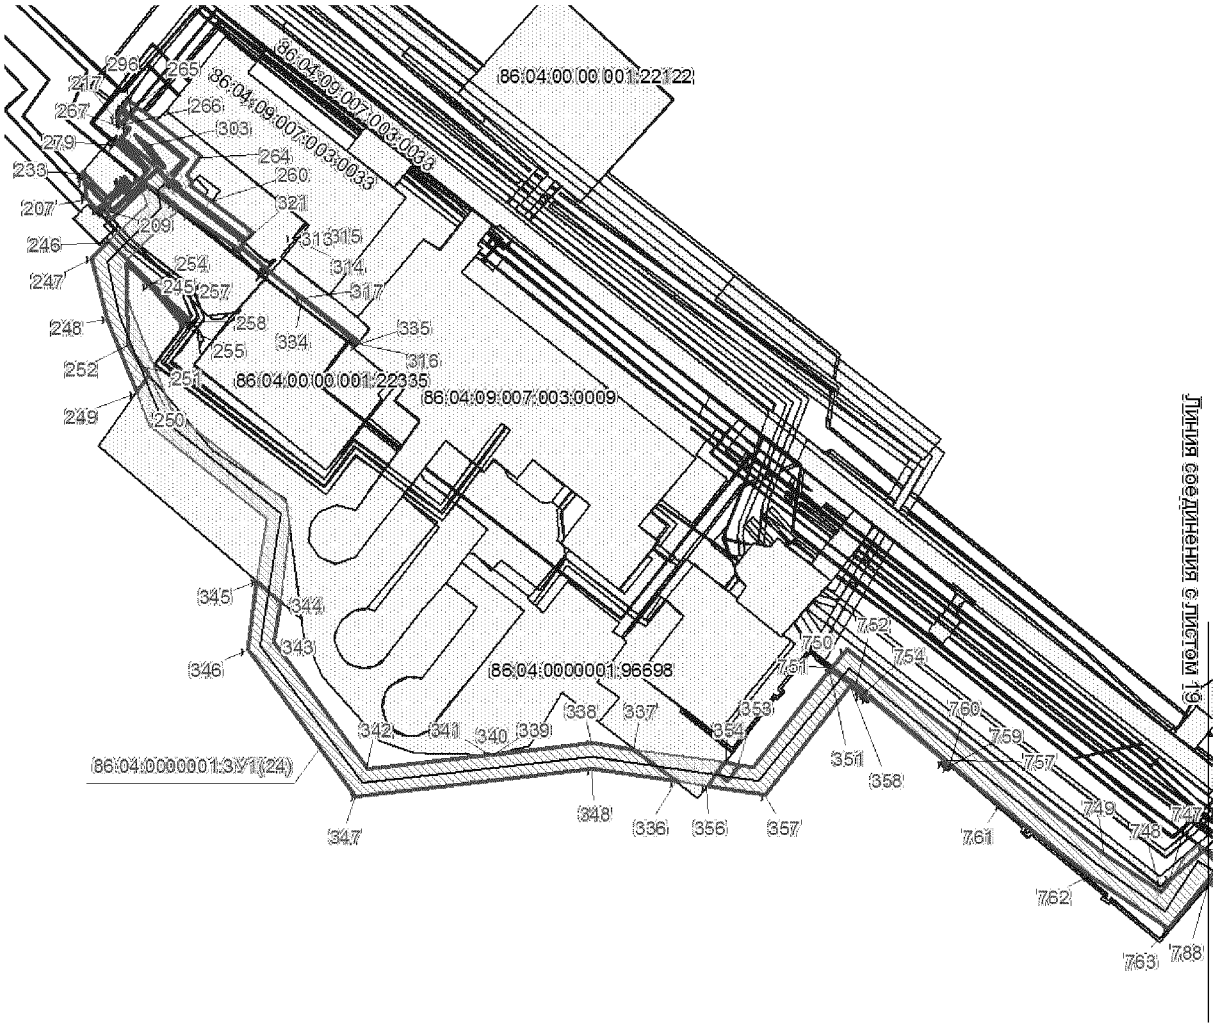
Проект межевания территории для размещения линейного объекта регионального значения Ханты-Мансийского автономного округа – Югры
«Обустройство Восточно-Охтеурского месторождения нефти. Кусты скважин №№ 5, 6, 7»
Землепользователь ОАО «Славнефть-Мегионнефтегаз»
Масштаб 1:5000




УСЛОВНЫЕ ОБОЗНАЧЕНИЯ

- граница земельного участка
- земельный участок на ранее сформированных участках
- 10 точки поворота границы земельного участка, устанавливаемые при проведении кадастровых работ
- земельные участки, согласно сведениям государственного кадастра недвижимости
- охранная зона проектируемых трубопроводов
- охранная зона проектируемых ВЛ
- ось проектируемой ВЛ-6кВ
- ось проектируемой автодороги
- ось проектируемого нефтесбора
- 86:04:0000001:35405 номер существующего земельного участка

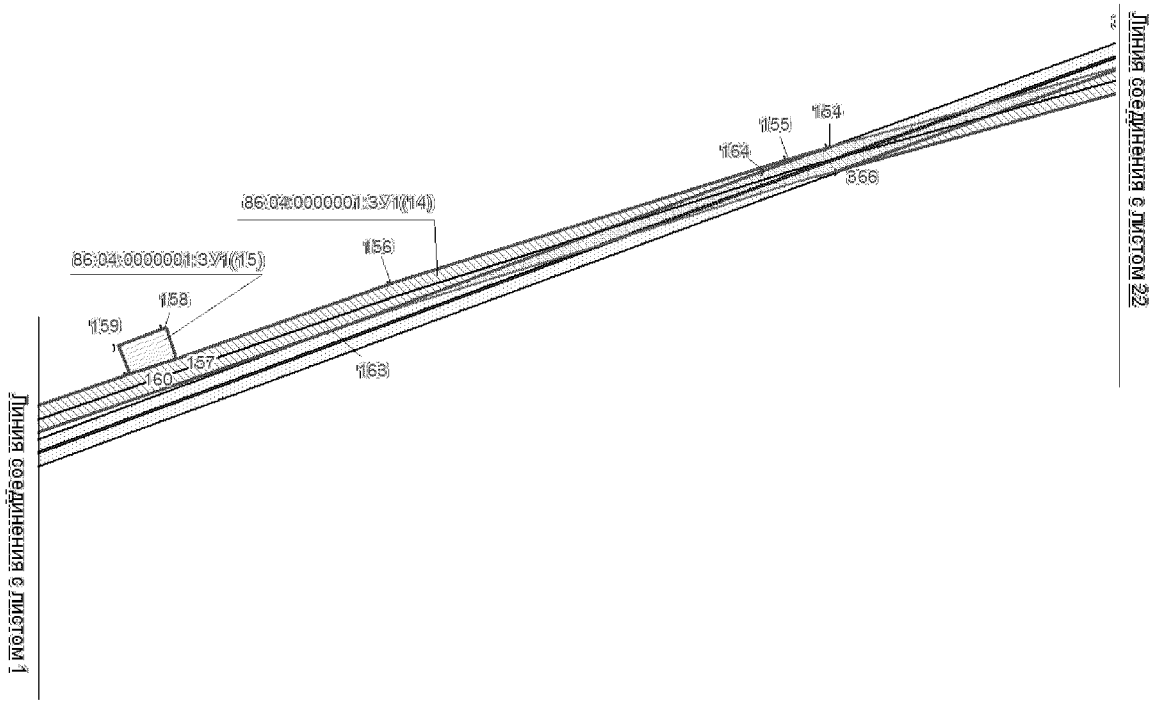
Проект межевания территории для размещения линейного объекта регионального значения Ханты-Мансийского автономного округа – Югры «Обустройство Восточно-Охтеурского месторождения нефти. Кусты скважин №№ 5, 6, 7»
Землепользователь ОАО «Славнефть-Мегионнефтегаз»
Масштаб 1:5000




УСЛОВНЫЕ ОБОЗНАЧЕНИЯ

- граница земельного участка
- земельный участок на ранее сформированных участках
- 10 точки поворота границы земельного участка, устанавливаемые при проведении кадастровых работ
- земельные участки, согласно сведениям государственного кадастра недвижимости
- охранная зона проектируемых трубопроводов
- охранная зона проектируемых ВЛ
- ось проектируемой ВЛ-6кВ
- ось проектируемой автодороги
- ось проектируемого нефтесбора
- 86:04:0000001:35405 номер существующего земельного участка

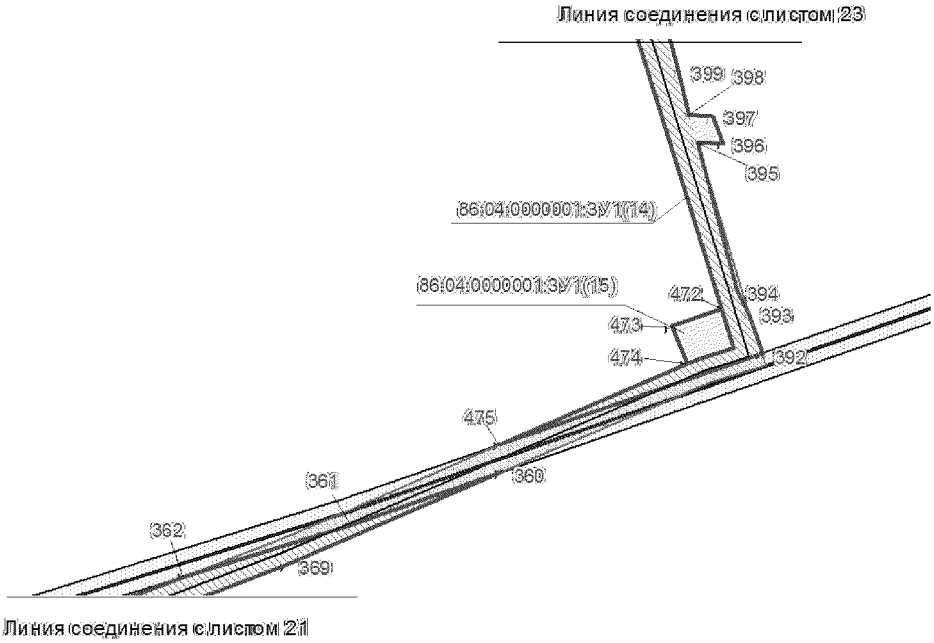Проект межевания территории для размещения линейного объекта регионального значения Ханты-Мансийского автономного округа – Югры «Обустройство Восточно-Охтеурского месторождения нефти. Кусты скважин №№ 5, 6, 7»
Землепользователь ОАО «Славнефть-Мегионнефтегаз»
Масштаб 1:5000




УСЛОВНЫЕ ОБОЗНАЧЕНИЯ

граница земельного участка

земельный участок на ранее сформированных участках

10 точки поворота границы земельного участка, устанавливаемые при проведении кадастровых работ

земельные участки, согласно сведениям государственного кадастра недвижимости

охранная зона проектируемых трубопроводов

охранная зона проектируемых ВЛ

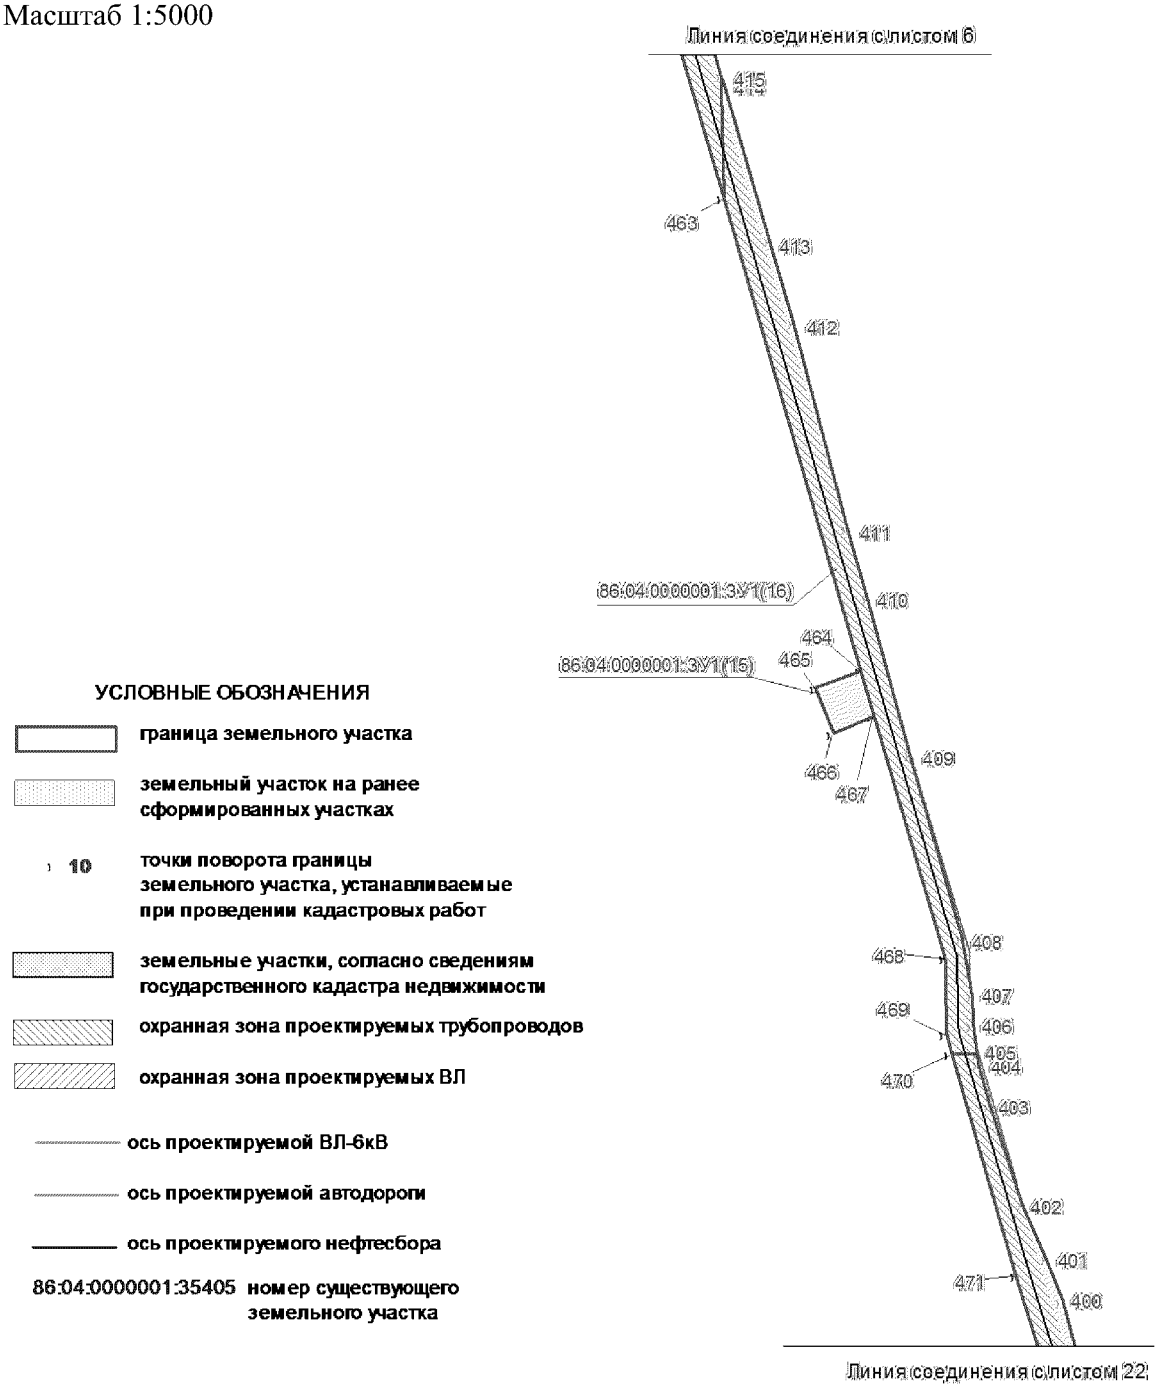
ось проектируемой ВЛ-6кВ

ось проектируемой автодороги

ось проектируемого нефтесбора

86:04:0000001:35405 номер существующего земельного участка

Проект межевания территории для размещения линейного объекта регионального значения Ханты-Мансийского автономного округа – Югры «Обустройство Восточно-Охтеурского месторождения нефти. Кусты скважин №№ 5, 6, 7»
Землепользователь ОАО «Славнефть-Мегионнефтегаз»
Масштаб 1:5000



Проект межевания территории для размещения линейного объекта регионального значения Ханты-Мансийского автономного округа – Югры «Обустройство Восточно-Охтеурского месторождения нефти. Кусты скважин №№ 5, 6, 7»
Землепользователь ОАО «Славнефть-Мегионнефтегаз»

Каталог координат угловых точек границ земельного участка

| Номер | X | Y |
|---|---|---|
| 1 | 936558,48 | 4532842,26 |
| 2 | 936658,8 | 4532762,82 |
| 3 | 936679,7 | 4532755,26 |
| 4 | 936664,1 | 4532734,5 |
| 5 | 936645,9 | 4532741,24 |
| 6 | 936543,98 | 4532821,94 |
| 7 | 936759,16 | 4533124,28 |
| 8 | 936819,68 | 4533082,02 |
| 9 | 936887,82 | 4533034,42 |
| 10 | 936872,88 | 4533014,4 |
| 11 | 936872,86 | 4533014,36 |
| 12 | 936830,78 | 4532957,98 |
| 13 | 936798,86 | 4532981,3 |
| 14 | 936819,8 | 4533011,06 |
| 15 | 936845,4 | 4532992,28 |
| 16 | 936863,78 | 4533020,72 |
| 17 | 936796,22 | 4533067,92 |
| 18 | 936744,86 | 4533103,78 |
| 19 | 938698,8 | 4533279,68 |
| 20 | 938661,58 | 4533243,22 |
| 21 | 938729,44 | 4533175,34 |
| 22 | 938664,58 | 4533110,72 |
| 23 | 938557,12 | 4533217,94 |
| 24 | 938489,9 | 4533152,28 |
| 25 | 938378,9 | 4533263,3 |
| 26 | 937410,4 | 4533381,48 |
| 27 | 937474,2 | 4533381,28 |
| 28 | 937474,16 | 4533258,3 |
| 29 | 937428,08 | 4533255,9 |
| 30 | 937375,38 | 4533252,92 |
| 31 | 937295,44 | 4533248,4 |
| 32 | 937227,38 | 4533244,56 |
| 33 | 937227,38 | 4533287,14 |
| 34 | 937295,42 | 4533285,44 |
| 35 | 937375,54 | 4533284,54 |
| 36 | 937409,72 | 4533283,5 |
| 37 | 939547,98 | 4533432,82 |
| 38 | 939285,38 | 4533171,88 |
| 39 | 938945,26 | 4533231,1 |
| 40 | 938914,7 | 4533200,4 |
| 41 | 938931,88 | 4533182,42 |
| 42 | 938903,1 | 4533155,86 |
| 43 | 938887,32 | 4533173,02 |
| 44 | 938650,88 | 4532936,32 |
| 45 | 938476,7 | 4532936,66 |

| Номер | X | Y |
|---|---|---|
| 46 | 938476,14 | 4532909,52 |
| 47 | 938437,68 | 4532910,54 |
| 48 | 938438,68 | 4532936,66 |
| 49 | 938330,4 | 4532936,66 |
| 50 | 937964,64 | 4532935,72 |
| 51 | 937964,48 | 4532909,3 |
| 52 | 937926,28 | 4532910,16 |
| 53 | 937926,74 | 4532935,62 |
| 54 | 937562,42 | 4532934,44 |
| 55 | 937418,24 | 4532947,92 |
| 56 | 937417,84 | 4532915,22 |
| 57 | 937378,84 | 4532916,26 |
| 58 | 937379,9 | 4532943,92 |
| 59 | 937346,48 | 4532944,06 |
| 60 | 937346,46 | 4532958,28 |
| 61 | 937129,52 | 4532958,48 |
| 62 | 937218,98 | 4532923,94 |
| 63 | 937141,98 | 4532711,04 |
| 64 | 937057,86 | 4532741,68 |
| 65 | 937008,52 | 4532608,04 |
| 66 | 936986,92 | 4532615,58 |
| 67 | 936972,4 | 4532573,56 |
| 68 | 936942,62 | 4532492,44 |
| 69 | 936932,92 | 4532465,18 |
| 70 | 937023,88 | 4532431,18 |
| 71 | 936997,5 | 4532359,56 |
| 72 | 936854,3 | 4532412,36 |
| 73 | 936819,78 | 4532315,34 |
| 74 | 936645,96 | 4532378,58 |
| 75 | 936716,28 | 4532575,38 |
| 76 | 936673,74 | 4532590,98 |
| 77 | 936718,36 | 4532714,34 |
| 78 | 936684,08 | 4532727,06 |
| 79 | 936699,8 | 4532747,96 |
| 80 | 936726,98 | 4532738,14 |
| 81 | 936736,9 | 4532763,8 |
| 82 | 936747,5 | 4532794,28 |
| 83 | 936865,12 | 4532751,84 |
| 84 | 936863,86 | 4532748,36 |
| 85 | 936940,74 | 4532960,64 |
| 86 | 936931,9 | 4532963,7 |
| 87 | 936937,74 | 4532980,56 |
| 88 | 936920,74 | 4532985,28 |
| 89 | 936908,24 | 4532990,86 |
| 90 | 936890,0 | 4533002,44 |

Проект межевания территории для размещения линейного объекта регионального значения Ханты-Мансийского автономного округа – Югры «Обустройство Восточно-Охтеурского месторождения нефти. Кусты скважин №№ 5, 6, 7»
Землепользователь ОАО «Славнефть-Мегионнефтегаз»

Каталог координат угловых точек границ земельного участка

| Номер | X | Y |
|---|---|---|
| 91 | 936904,96 | 4533022,46 |
| 92 | 936928,98 | 4533008,88 |
| 93 | 936946,04 | 4533004,6 |
| 94 | 937016,34 | 4533207,98 |
| 95 | 937019,1 | 4533154,76 |
| 96 | 936989,02 | 4533067,72 |
| 97 | 936994,98 | 4533036,88 |
| 98 | 937025,26 | 4533037,0 |
| 99 | 937027,96 | 4532985,1 |
| 100 | 937075,0 | 4532987,74 |
| 101 | 937073,1 | 4533037,2 |
| 102 | 937197,88 | 4533037,68 |
| 103 | 937197,76 | 4533082,46 |
| 104 | 937227,42 | 4533082,16 |
| 105 | 937227,4 | 4533107,82 |
| 106 | 937227,38 | 4533202,52 |
| 107 | 937266,52 | 4533204,72 |
| 108 | 937295,46 | 4533206,36 |
| 109 | 937375,18 | 4533210,88 |
| 110 | 937430,34 | 4533213,96 |
| 111 | 937520,06 | 4533218,66 |
| 112 | 937712,82 | 4533228,66 |
| 113 | 937712,98 | 4533126,12 |
| 114 | 937769,5 | 4533125,8 |
| 115 | 937769,5 | 4533038,86 |
| 116 | 938608,4 | 4533040,84 |
| 117 | 938855,52 | 4533288,08 |
| 118 | 938968,38 | 4533293,96 |
| 119 | 938968,38 | 4533284,4 |
| 120 | 939214,1 | 4533217,78 |
| 121 | 939274,1 | 4533207,34 |
| 122 | 939383,02 | 4533315,5 |
| 123 | 939392,7 | 4533316,0 |
| 124 | 939392,72 | 4533316,02 |
| 125 | 939424,4 | 4533317,66 |
| 126 | 939515,08 | 4533406,88 |
| 127 | 936980,72 | 4532951,14 |
| 128 | 937041,22 | 4532948,86 |
| 129 | 936957,2 | 4532718,26 |
| 130 | 936903,2 | 4532737,96 |
| 131 | 938654,96 | 4533621,98 |
| 132 | 938937,04 | 4533334,38 |
| 133 | 938825,78 | 4533328,58 |
| 134 | 938786,96 | 4533368,32 |
| 135 | 938742,52 | 4533324,64 |
| 136 | 938742,12 | 4533324,22 |

| Номер | X | Y |
|---|---|---|
| 137 | 938420,72 | 4533307,52 |
| 138 | 938418,98 | 4533338,12 |
| 139 | 938518,46 | 4533436,62 |
| 140 | 938493,84 | 4533461,26 |
| 141 | 938638,16 | 4533605,52 |
| 142 | 939742,5 | 4533653,28 |
| 143 | 939660,8 | 4533576,08 |
| 144 | 939581,58 | 4533513,26 |
| 145 | 940011,64 | 4533885,38 |
| 146 | 939999,52 | 4533866,32 |
| 147 | 939996,26 | 4533861,18 |
| 148 | 939955,88 | 4533818,34 |
| 149 | 939888,08 | 4533746,4 |
| 150 | 939850,9 | 4533727,28 |
| 151 | 939820,2 | 4533711,52 |
| 152 | 939820,22 | 4533711,54 |
| 153 | 939795,56 | 4533698,86 |
| 154 | 937404,26 | 4534304,08 |
| 155 | 937395,34 | 4534271,98 |
| 156 | 937295,36 | 4533953,88 |
| 157 | 937235,74 | 4533781,46 |
| 158 | 937260,4 | 4533772,88 |
| 159 | 937245,98 | 4533735,34 |
| 160 | 937222,66 | 4533743,56 |
| 161 | 937050,62 | 4533245,96 |
| 162 | 937029,44 | 4533245,84 |
| 163 | 937257,58 | 4533905,84 |
| 164 | 937385,4 | 4534252,58 |
| 165 | 941140,0 | 4534859,42 |
| 166 | 941132,56 | 4534844,46 |
| 167 | 941123,26 | 4534825,72 |
| 168 | 941098,48 | 4534798,92 |
| 169 | 941083,5 | 4534785,24 |
| 170 | 941058,12 | 4534762,08 |
| 171 | 941050,7 | 4534747,32 |
| 172 | 941043,12 | 4534732,18 |
| 173 | 940793,94 | 4534517,1 |
| 174 | 940790,74 | 4534515,0 |
| 175 | 940686,88 | 4534425,34 |
| 176 | 940671,08 | 4534419,64 |
| 177 | 940644,94 | 4534410,16 |
| 178 | 940644,92 | 4534410,16 |
| 179 | 940613,9 | 4534396,7 |
| 180 | 940595,28 | 4534388,58 |
| 181 | 940745,48 | 4534518,18 |
| 182 | 941360,02 | 4535049,76 |

Проект межевания территории для размещения линейного объекта регионального значения Ханты-Мансийского автономного округа – Югры «Обустройство Восточно-Охтеурского месторождения нефти. Кусты скважин №№ 5, 6, 7»
Землепользователь ОАО «Славнефть-Мегионнефтегаз»

Каталог координат угловых точек границ земельного участка

| Номер | X | Y |
|---|---|---|
| 183 | 941351,88 | 4535035,9 |
| 184 | 941274,46 | 4534971,92 |
| 185 | 941253,84 | 4534957,7 |
| 186 | 941937,48 | 4535537,46 |
| 187 | 942064,34 | 4535504,8 |
| 188 | 942153,4 | 4535481,92 |
| 189 | 942151,4 | 4535474,14 |
| 190 | 942064,7 | 4535496,48 |
| 191 | 942045,38 | 4535479,46 |
| 192 | 941939,92 | 4535506,34 |
| 193 | 941406,76 | 4535046,1 |
| 194 | 941416,66 | 4535063,2 |
| 195 | 941416,64 | 4535063,2 |
| 196 | 941445,68 | 4535113,52 |
| 197 | 941461,1 | 4535117,34 |
| 198 | 941503,34 | 4535140,28 |
| 199 | 941521,5 | 4535157,48 |
| 200 | 941564,34 | 4535198,08 |
| 201 | 941582,68 | 4535233,02 |
| 202 | 941590,88 | 4535248,64 |
| 203 | 941892,72 | 4535509,18 |
| 204 | 941929,52 | 4535532,42 |
| 205 | 957745,44 | 4535665,06 |
| 206 | 957762,84 | 4535648,88 |
| 207 | 957750,44 | 4535650,92 |
| 208 | 957742,06 | 4535658,7 |
| 209 | 957743,86 | 4535660,44 |
| 210 | 957742,3 | 4535661,92 |
| 211 | 957820,9 | 4535688,08 |
| 212 | 957824,9 | 4535682,74 |
| 213 | 957818,68 | 4535678,66 |
| 214 | 957816,5 | 4535681,24 |
| 215 | 957814,82 | 4535679,86 |
| 216 | 957816,68 | 4535677,34 |
| 217 | 957811,18 | 4535673,72 |
| 218 | 957808,0 | 4535677,38 |
| 219 | 957762,76 | 4535693,04 |
| 220 | 957764,98 | 4535690,26 |
| 221 | 957754,42 | 4535678,88 |
| 222 | 957760,84 | 4535685,26 |
| 223 | 957766,34 | 4535679,64 |
| 224 | 957764,3 | 4535677,72 |
| 225 | 957760,56 | 4535681,54 |
| 226 | 957745,48 | 4535666,42 |
| 227 | 957746,16 | 4535665,78 |
| 228 | 957760,54 | 4535679,9 |

| Номер | X | Y |
|---|---|---|
| 229 | 957763,64 | 4535677,02 |
| 230 | 957761,82 | 4535675,24 |
| 231 | 957760,5 | 4535676,56 |
| 232 | 957750,48 | 4535666,48 |
| 233 | 957770,86 | 4535647,58 |
| 234 | 957764,66 | 4535648,58 |
| 235 | 957741,5 | 4535670,1 |
| 236 | 957759,92 | 4535696,52 |
| 237 | 957762,18 | 4535693,76 |
| 238 | 957740,04 | 4535670,06 |
| 239 | 957744,78 | 4535665,66 |
| 240 | 957741,64 | 4535662,58 |
| 241 | 957739,88 | 4535664,38 |
| 242 | 957734,78 | 4535669,44 |
| 243 | 957735,12 | 4535669,84 |
| 244 | 957655,2 | 4535725,94 |
| 245 | 957685,96 | 4535699,36 |
| 246 | 957717,88 | 4535667,48 |
| 247 | 957705,1 | 4535654,48 |
| 248 | 957658,26 | 4535666,6 |
| 249 | 957602,34 | 4535688,7 |
| 250 | 957616,14 | 4535698,54 |
| 251 | 957623,2 | 4535692,7 |
| 252 | 957639,12 | 4535682,16 |
| 253 | 957700,92 | 4535680,94 |
| 254 | 957684,28 | 4535697,56 |
| 255 | 957653,18 | 4535724,36 |
| 256 | 957657,96 | 4535728,06 |
| 257 | 957686,3 | 4535699,74 |
| 258 | 957656,02 | 4535726,54 |
| 259 | 957724,96 | 4535776,82 |
| 260 | 957748,18 | 4535745,94 |
| 261 | 957760,7 | 4535729,16 |
| 262 | 957763,18 | 4535731,4 |
| 263 | 957768,56 | 4535726,98 |
| 264 | 957782,3 | 4535737,74 |
| 265 | 957820,3 | 4535688,88 |
| 266 | 957807,34 | 4535678,14 |
| 267 | 957803,48 | 4535682,8 |
| 268 | 957797,1 | 4535677,44 |
| 269 | 957776,36 | 4535702,46 |
| 270 | 957775,96 | 4535702,02 |
| 271 | 957775,7 | 4535701,76 |
| 272 | 957775,7 | 4535701,74 |
| 273 | 957796,4 | 4535676,78 |
| 274 | 957794,38 | 4535675,2 |

Проект межевания территории для размещения линейного объекта регионального значения Ханты-Мансийского автономного округа – Югры «Обустройство Восточно-Охтеурского месторождения нефти. Кусты скважин №№ 5, 6, 7»
Землепользователь ОАО «Славнефть-Мегионнефтегаз»

Каталог координат угловых точек границ земельного участка

| Номер | X | Y |
|---|---|---|
| 275 | 957780,68 | 4535691,78 |
| 276 | 957772,22 | 4535697,98 |
| 277 | 957771,82 | 4535697,52 |
| 278 | 957792,16 | 4535673,34 |
| 279 | 957791,34 | 4535672,68 |
| 280 | 957771,14 | 4535696,78 |
| 281 | 957765,66 | 4535691,0 |
| 282 | 957763,46 | 4535693,72 |
| 283 | 957773,4 | 4535704,44 |
| 284 | 957762,78 | 4535714,3 |
| 285 | 957762,42 | 4535713,92 |
| 286 | 957759,58 | 4535717,32 |
| 287 | 957719,0 | 4535772,44 |
| 288 | 957759,96 | 4535722,24 |
| 289 | 957762,52 | 4535719,14 |
| 290 | 957764,7 | 4535716,48 |
| 291 | 957764,02 | 4535715,72 |
| 292 | 957759,84 | 4535720,84 |
| 293 | 957758,7 | 4535719,88 |
| 294 | 957758,06 | 4535720,66 |
| 295 | 957780,3 | 4535727,3 |
| 296 | 957812,86 | 4535685,92 |
| 297 | 957811,18 | 4535684,6 |
| 298 | 957780,04 | 4535724,2 |
| 299 | 957769,14 | 4535715,62 |
| 300 | 957768,92 | 4535715,44 |
| 301 | 957767,48 | 4535717,16 |
| 302 | 957775,32 | 4535710,3 |
| 303 | 957790,48 | 4535697,94 |
| 304 | 957799,16 | 4535686,82 |
| 305 | 957780,14 | 4535701,86 |
| 306 | 957778,06 | 4535704,34 |
| 307 | 957778,4 | 4535704,58 |
| 308 | 957776,08 | 4535706,72 |
| 309 | 957773,98 | 4535709,3 |
| 310 | 957720,3 | 4535807,88 |
| 311 | 957720,26 | 4535807,84 |
| 312 | 957720,28 | 4535807,88 |
| 313 | 957720,2 | 4535807,96 |
| 314 | 957720,26 | 4535807,84 |
| 315 | 957720,2 | 4535807,94 |
| 316 | 957640,64 | 4535857,62 |
| 317 | 957674,64 | 4535815,28 |
| 318 | 957694,58 | 4535791,08 |
| 319 | 957696,9 | 4535788,18 |
| 320 | 957713,3 | 4535768,26 |

| Номер | X | Y |
|---|---|---|
| 321 | 957717,0 | 4535770,96 |
| 322 | 957760,98 | 4535712,4 |
| 323 | 957762,1 | 4535713,58 |
| 324 | 957772,04 | 4535704,4 |
| 325 | 957762,82 | 4535694,54 |
| 326 | 957760,46 | 4535697,48 |
| 327 | 957747,1 | 4535716,06 |
| 328 | 957744,44 | 4535719,76 |
| 329 | 957738,18 | 4535728,46 |
| 330 | 957710,92 | 4535766,5 |
| 331 | 957712,5 | 4535767,6 |
| 332 | 957696,1 | 4535787,62 |
| 333 | 957693,78 | 4535790,34 |
| 334 | 957673,86 | 4535814,66 |
| 335 | 957639,88 | 4535856,98 |
| 336 | 957305,8 | 4536099,9 |
| 337 | 957330,88 | 4536067,28 |
| 338 | 957335,56 | 4536035,84 |
| 339 | 957326,84 | 4535960,02 |
| 340 | 957326,54 | 4535958,68 |
| 341 | 957326,56 | 4535957,58 |
| 342 | 957315,92 | 4535864,98 |
| 343 | 957411,98 | 4535793,78 |
| 344 | 957442,6 | 4535798,32 |
| 345 | 957458,12 | 4535780,4 |
| 346 | 957406,74 | 4535772,78 |
| 347 | 957294,74 | 4535855,8 |
| 348 | 957315,36 | 4536035,5 |
| 349 | 957373,42 | 4536241,08 |
| 350 | 957378,58 | 4536234,86 |
| 351 | 957390,82 | 4536216,88 |
| 352 | 957317,32 | 4536158,54 |
| 353 | 957318,82 | 4536147,86 |
| 354 | 957320,56 | 4536137,02 |
| 355 | 957312,72 | 4536131,1 |
| 356 | 957302,34 | 4536123,3 |
| 357 | 957295,84 | 4536167,02 |
| 358 | 957378,56 | 4536232,68 |
| 359 | 957372,5 | 4536240,3 |
| 360 | 938070,92 | 4536447,7 |
| 361 | 938030,56 | 4536331,94 |
| 362 | 937990,42 | 4536202,84 |
| 363 | 937892,44 | 4535947,76 |
| 364 | 937684,82 | 4535311,96 |
| 365 | 937474,1 | 4534554,98 |
| 366 | 937385,56 | 4534311,5 |

Проект межевания территории для размещения линейного объекта регионального значения Ханты-Мансийского автономного округа – Югры «Обустройство Восточно-Охтеурского месторождения нефти. Кусты скважин №№ 5, 6, 7»
Землепользователь ОАО «Славнефть-Мегионнефтегаз»

Каталог координат угловых точек границ земельного участка

| Номер | X | Y |
|---|---|---|
| 367 | 937665,66 | 4535317,74 |
| 368 | 937873,6 | 4535954,44 |
| 369 | 937999,76 | 4536282,88 |
| 370 | 957192,58 | 4536591,7 |
| 371 | 957201,94 | 4536581,3 |
| 372 | 957254,76 | 4536502,2 |
| 373 | 957254,58 | 4536502,0 |
| 374 | 957239,78 | 4536521,04 |
| 375 | 954570,38 | 4536595,78 |
| 376 | 954567,8 | 4536591,64 |
| 377 | 954561,9 | 4536588,54 |
| 378 | 954557,04 | 4536588,74 |
| 379 | 953881,54 | 4536626,16 |
| 380 | 953891,78 | 4536625,18 |
| 381 | 953930,62 | 4536621,44 |
| 382 | 954083,24 | 4536606,78 |
| 383 | 953887,42 | 4536614,18 |
| 384 | 954736,2 | 4536643,12 |
| 385 | 954773,7 | 4536641,76 |
| 386 | 954773,0 | 4536622,7 |
| 387 | 954735,16 | 4536624,82 |
| 388 | 954878,66 | 4536645,14 |
| 389 | 954866,68 | 4536638,6 |
| 390 | 954839,04 | 4536639,44 |
| 391 | 954841,28 | 4536639,82 |
| 392 | 938162,6 | 4536648,76 |
| 393 | 938193,58 | 4536639,18 |
| 394 | 938211,8 | 4536628,82 |
| 395 | 938325,72 | 4536598,7 |
| 396 | 938324,26 | 4536618,72 |
| 397 | 938344,86 | 4536610,44 |
| 398 | 938346,26 | 4536592,7 |
| 399 | 938379,4 | 4536584,1 |
| 400 | 938537,64 | 4536541,86 |
| 401 | 938571,94 | 4536529,08 |
| 402 | 938614,1 | 4536510,8 |
| 403 | 938690,6 | 4536484,98 |
| 404 | 938723,06 | 4536476,26 |
| 405 | 938732,86 | 4536474,92 |
| 406 | 938754,24 | 4536471,98 |
| 407 | 938778,82 | 4536470,04 |
| 408 | 938823,66 | 4536462,26 |
| 409 | 938967,54 | 4536422,22 |
| 410 | 939089,44 | 4536388,34 |
| 411 | 939144,8 | 4536373,3 |
| 412 | 939306,28 | 4536330,42 |

| Номер | X | Y |
|---|---|---|
| 413 | 939370,4 | 4536312,42 |
| 414 | 939493,5 | 4536276,16 |
| 415 | 939500,3 | 4536274,08 |
| 416 | 939534,04 | 4536263,72 |
| 417 | 939676,86 | 4536217,08 |
| 418 | 939750,1 | 4536195,24 |
| 419 | 939816,1 | 4536177,34 |
| 420 | 939933,36 | 4536145,62 |
| 421 | 939994,68 | 4536128,58 |
| 422 | 940135,8 | 4536088,42 |
| 423 | 940253,04 | 4536055,12 |
| 424 | 940295,58 | 4536043,0 |
| 425 | 940436,28 | 4536004,46 |
| 426 | 940561,74 | 4535970,04 |
| 427 | 940616,84 | 4535953,76 |
| 428 | 940738,4 | 4535917,48 |
| 429 | 940847,94 | 4535884,84 |
| 430 | 940923,84 | 4535862,82 |
| 431 | 941018,5 | 4535836,16 |
| 432 | 941127,64 | 4535805,54 |
| 433 | 941205,64 | 4535784,2 |
| 434 | 941366,14 | 4535741,9 |
| 435 | 941404,7 | 4535731,6 |
| 436 | 941480,38 | 4535710,84 |
| 437 | 941624,62 | 4535670,64 |
| 438 | 941761,2 | 4535632,54 |
| 439 | 941835,32 | 4535612,52 |
| 440 | 941919,58 | 4535590,44 |
| 441 | 941914,48 | 4535572,62 |
| 442 | 941903,68 | 4535565,8 |
| 443 | 941903,68 | 4535565,82 |
| 444 | 941874,14 | 4535547,16 |
| 445 | 941849,08 | 4535557,08 |
| 446 | 941860,96 | 4535585,8 |
| 447 | 941717,74 | 4535622,64 |
| 448 | 941599,14 | 4535663,2 |
| 449 | 941307,96 | 4535737,58 |
| 450 | 941256,72 | 4535751,94 |
| 451 | 941241,94 | 4535714,02 |
| 452 | 941206,8 | 4535728,22 |
| 453 | 941220,74 | 4535762,02 |
| 454 | 940823,2 | 4535873,54 |
| 455 | 940668,66 | 4535921,5 |
| 456 | 940291,78 | 4536022,36 |
| 457 | 940120,86 | 4536071,34 |
| 458 | 940106,64 | 4536034,46 |

Проект межевания территории для размещения линейного объекта регионального значения Ханты-Мансийского автономного округа – Югры «Обустройство Восточно-Охтеурского месторождения нефти. Кусты скважин №№ 5, 6, 7»
Землепользователь ОАО «Славнефть-Мегионнефтегаз»

Каталог координат угловых точек границ земельного участка

| Номер | X | Y |
|---|---|---|
| 459 | 940071,7 | 4536048,66 |
| 460 | 940085,22 | 4536081,58 |
| 461 | 940053,32 | 4536090,72 |
| 462 | 939704,94 | 4536187,76 |
| 463 | 939403,48 | 4536275,5 |
| 464 | 939033,04 | 4536383,38 |
| 465 | 939019,18 | 4536347,26 |
| 466 | 938983,86 | 4536361,9 |
| 467 | 938997,24 | 4536393,8 |
| 468 | 938807,52 | 4536449,04 |
| 469 | 938747,92 | 4536450,32 |
| 470 | 938732,4 | 4536454,82 |
| 471 | 938558,08 | 4536505,58 |
| 472 | 938197,36 | 4536617,08 |
| 473 | 938183,5 | 4536578,66 |
| 474 | 938154,24 | 4536590,3 |
| 475 | 938092,0 | 4536446,1 |
| 476 | 954714,46 | 4536659,9 |
| 477 | 954837,86 | 4536655,54 |
| 478 | 954837,7 | 4536649,54 |
| 479 | 954715,84 | 4536653,8 |
| 480 | 954700,54 | 4536645,8 |
| 481 | 954688,6 | 4536646,36 |
| 482 | 954989,14 | 4536669,08 |
| 483 | 954993,42 | 4536663,62 |
| 484 | 954841,42 | 4536641,8 |
| 485 | 954838,96 | 4536641,46 |
| 486 | 954717,64 | 4536645,74 |
| 487 | 954716,4 | 4536645,08 |
| 488 | 954704,44 | 4536645,62 |
| 489 | 954716,26 | 4536651,82 |
| 490 | 954839,7 | 4536647,46 |
| 491 | 954839,9 | 4536655,46 |
| 492 | 954842,02 | 4536655,44 |
| 493 | 954888,8 | 4536654,68 |
| 494 | 955001,4 | 4536670,78 |
| 495 | 955005,48 | 4536665,74 |
| 496 | 955007,46 | 4536663,24 |
| 497 | 955006,52 | 4536663,18 |
| 498 | 955004,92 | 4536665,22 |
| 499 | 954995,76 | 4536663,92 |
| 500 | 954991,48 | 4536669,36 |
| 501 | 955044,6 | 4536677,0 |
| 502 | 955045,16 | 4536667,18 |
| 503 | 955040,82 | 4536663,74 |
| 504 | 955031,88 | 4536675,12 |

| Номер | X | Y |
|---|---|---|
| 505 | 953645,28 | 4536679,0 |
| 506 | 953858,88 | 4536658,48 |
| 507 | 953858,86 | 4536658,48 |
| 508 | 953931,06 | 4536651,54 |
| 509 | 954003,12 | 4536644,62 |
| 510 | 954003,2 | 4536644,62 |
| 511 | 954119,6 | 4536633,42 |
| 512 | 954350,56 | 4536611,22 |
| 513 | 954350,52 | 4536611,22 |
| 514 | 954427,58 | 4536603,82 |
| 515 | 954456,86 | 4536601,0 |
| 516 | 954523,72 | 4536594,62 |
| 517 | 954546,82 | 4536592,42 |
| 518 | 954578,88 | 4536609,32 |
| 519 | 954571,48 | 4536597,5 |
| 520 | 954555,04 | 4536588,82 |
| 521 | 954523,62 | 4536590,2 |
| 522 | 954456,94 | 4536592,72 |
| 523 | 954115,12 | 4536605,58 |
| 524 | 954100,5 | 4536606,14 |
| 525 | 953930,66 | 4536622,44 |
| 526 | 953891,82 | 4536626,18 |
| 527 | 953881,02 | 4536627,2 |
| 528 | 953867,32 | 4536655,14 |
| 529 | 953645,14 | 4536676,48 |
| 530 | 954712,2 | 4536679,72 |
| 531 | 954850,82 | 4536674,38 |
| 532 | 954850,6 | 4536667,36 |
| 533 | 954713,8 | 4536672,68 |
| 534 | 954665,94 | 4536647,4 |
| 535 | 954652,16 | 4536648,02 |
| 536 | 955054,54 | 4536679,82 |
| 537 | 955054,86 | 4536673,42 |
| 538 | 955049,02 | 4536670,16 |
| 539 | 955048,62 | 4536677,54 |
| 540 | 955008,28 | 4536682,56 |
| 541 | 954996,48 | 4536679,22 |
| 542 | 954999,98 | 4536672,7 |
| 543 | 954991,16 | 4536671,38 |
| 544 | 954888,5 | 4536656,64 |
| 545 | 954842,14 | 4536657,32 |
| 546 | 954836,64 | 4536657,52 |
| 547 | 954714,04 | 4536661,9 |
| 548 | 954684,68 | 4536646,54 |
| 549 | 954668,0 | 4536647,3 |
| 550 | 954714,12 | 4536671,64 |

Проект межевания территории для размещения линейного объекта регионального значения Ханты-Мансийского автономного округа – Югры «Обустройство Восточно-Охтеурского месторождения нефти. Кусты скважин №№ 5, 6, 7»
Землепользователь ОАО «Славнефть-Мегионнефтегаз»

Каталог координат угловых точек границ земельного участка

| Номер | X | Y |
|---|---|---|
| 550 | 954714,12 | 4536671,64 |
| 551 | 954850,48 | 4536666,4 |
| 552 | 954850,46 | 4536665,64 |
| 553 | 954868,4 | 4536664,96 |
| 554 | 954868,7 | 4536673,66 |
| 555 | 954886,5 | 4536672,98 |
| 556 | 954921,9 | 4536677,18 |
| 557 | 954996,06 | 4536682,1 |
| 558 | 955043,98 | 4536692,74 |
| 559 | 955044,04 | 4536687,0 |
| 560 | 955044,5 | 4536678,98 |
| 561 | 955030,46 | 4536676,92 |
| 562 | 955022,74 | 4536686,68 |
| 563 | 955053,82 | 4536695,56 |
| 564 | 955053,88 | 4536690,42 |
| 565 | 955054,34 | 4536681,94 |
| 566 | 955048,52 | 4536679,6 |
| 567 | 955048,04 | 4536687,88 |
| 568 | 955047,78 | 4536693,84 |
| 569 | 957098,26 | 4536733,7 |
| 570 | 957105,1 | 4536726,68 |
| 571 | 957103,14 | 4536724,66 |
| 572 | 957097,16 | 4536730,86 |
| 573 | 957101,2 | 4536741,16 |
| 574 | 957110,82 | 4536732,5 |
| 575 | 957105,8 | 4536727,4 |
| 576 | 957098,68 | 4536734,72 |
| 577 | 953906,58 | 4536743,9 |
| 578 | 953935,32 | 4536743,72 |
| 579 | 953933,0 | 4536693,44 |
| 580 | 954125,8 | 4536672,34 |
| 581 | 954457,34 | 4536636,08 |
| 582 | 954526,6 | 4536628,5 |
| 583 | 954526,4 | 4536624,44 |
| 584 | 954530,22 | 4536699,9 |
| 585 | 954554,2 | 4536703,32 |
| 586 | 954556,1 | 4536672,76 |
| 587 | 954581,82 | 4536679,62 |
| 588 | 954602,34 | 4536683,9 |
| 589 | 954611,3 | 4536695,8 |
| 590 | 954767,08 | 4536687,6 |
| 591 | 954767,68 | 4536702,82 |
| 592 | 954775,94 | 4536702,62 |
| 593 | 954775,36 | 4536687,16 |
| 594 | 954851,14 | 4536683,06 |
| 595 | 954850,9 | 4536675,36 |

| Номер | X | Y |
|---|---|---|
| 596 | 954775,04 | 4536678,32 |
| 597 | 954775,04 | 4536678,3 |
| 598 | 954712,0 | 4536680,76 |
| 599 | 954650,16 | 4536648,12 |
| 600 | 954608,74 | 4536650,02 |
| 601 | 954603,64 | 4536648,9 |
| 602 | 954579,94 | 4536611,06 |
| 603 | 954562,92 | 4536602,08 |
| 604 | 954562,92 | 4536602,06 |
| 605 | 954546,6 | 4536593,44 |
| 606 | 954523,74 | 4536595,64 |
| 607 | 954456,86 | 4536602,08 |
| 608 | 954428,5 | 4536604,8 |
| 609 | 954428,48 | 4536604,8 |
| 610 | 954368,88 | 4536610,52 |
| 611 | 954330,8 | 4536614,18 |
| 612 | 954332,22 | 4536614,04 |
| 613 | 954368,88 | 4536610,52 |
| 614 | 954368,84 | 4536610,52 |
| 615 | 954332,22 | 4536614,04 |
| 616 | 954248,84 | 4536622,04 |
| 617 | 954330,8 | 4536614,18 |
| 618 | 954183,14 | 4536628,36 |
| 619 | 954119,74 | 4536634,44 |
| 620 | 953931,12 | 4536652,54 |
| 621 | 953882,96 | 4536657,18 |
| 622 | 953859,06 | 4536659,46 |
| 623 | 953857,6 | 4536659,62 |
| 624 | 953648,34 | 4536679,72 |
| 625 | 953648,32 | 4536679,72 |
| 626 | 953645,4 | 4536680,0 |
| 627 | 953648,28 | 4536724,6 |
| 628 | 953904,46 | 4536696,56 |
| 629 | 953932,08 | 4536673,42 |
| 630 | 954122,66 | 4536652,58 |
| 631 | 954299,92 | 4536633,18 |
| 632 | 954120,66 | 4536640,08 |
| 633 | 954064,16 | 4536642,26 |
| 634 | 953931,22 | 4536655,02 |
| 635 | 957068,52 | 4536744,6 |
| 636 | 957098,04 | 4536719,46 |
| 637 | 957095,96 | 4536717,36 |
| 638 | 957065,62 | 4536741,62 |
| 639 | 957073,04 | 4536749,28 |
| 640 | 957081,86 | 4536741,18 |
| 641 | 957081,0 | 4536739,0 |

Проект межевания территории для размещения линейного объекта регионального значения Ханты-Мансийского автономного округа – Югры «Обустройство Восточно-Охтеурского месторождения нефти. Кусты скважин №№ 5, 6, 7»
Землепользователь ОАО «Славнефть-Мегионнефтегаз»

Каталог координат угловых точек границ земельного участка

| Номер | X | Y |
|---|---|---|
| 642 | 957095,36 | 4536727,6 |
| 643 | 957095,38 | 4536727,58 |
| 644 | 957095,76 | 4536727,28 |
| 645 | 957096,14 | 4536728,32 |
| 646 | 957101,8 | 4536723,32 |
| 647 | 957098,74 | 4536720,2 |
| 648 | 957069,22 | 4536745,32 |
| 649 | 957070,88 | 4536747,04 |
| 650 | 957075,3 | 4536751,62 |
| 651 | 957082,98 | 4536744,08 |
| 652 | 957082,28 | 4536742,28 |
| 653 | 957073,74 | 4536750,0 |
| 654 | 957077,86 | 4536754,24 |
| 655 | 957084,46 | 4536747,82 |
| 656 | 957083,4 | 4536745,12 |
| 657 | 957076,0 | 4536752,34 |
| 658 | 957043,58 | 4536757,86 |
| 659 | 957049,98 | 4536752,76 |
| 660 | 957045,8 | 4536747,72 |
| 661 | 957039,46 | 4536752,86 |
| 662 | 957082,06 | 4536758,58 |
| 663 | 957086,94 | 4536754,1 |
| 664 | 957085,88 | 4536751,44 |
| 665 | 957084,88 | 4536748,86 |
| 666 | 957078,56 | 4536754,96 |
| 667 | 957080,32 | 4536756,8 |
| 668 | 957047,42 | 4536762,56 |
| 669 | 957053,68 | 4536757,24 |
| 670 | 957050,62 | 4536753,54 |
| 671 | 957044,2 | 4536758,64 |
| 672 | 957054,82 | 4536767,06 |
| 673 | 957059,12 | 4536763,82 |
| 674 | 957058,82 | 4536763,46 |
| 675 | 957052,02 | 4536768,18 |
| 676 | 957052,5 | 4536767,84 |
| 677 | 957058,18 | 4536762,68 |
| 678 | 957054,32 | 4536758,0 |
| 679 | 957048,06 | 4536763,34 |
| 680 | 957055,02 | 4536771,88 |
| 681 | 957061,58 | 4536766,8 |
| 682 | 957059,8 | 4536764,64 |
| 683 | 957053,2 | 4536769,62 |
| 684 | 957059,82 | 4536777,7 |
| 685 | 957065,56 | 4536773,54 |
| 686 | 957066,48 | 4536772,72 |
| 687 | 957062,22 | 4536767,58 |

| Номер | X | Y |
|---|---|---|
| 688 | 957055,66 | 4536772,64 |
| 689 | 955409,5 | 4536940,38 |
| 690 | 955414,26 | 4536934,46 |
| 691 | 955406,4 | 4536928,56 |
| 692 | 955401,8 | 4536934,54 |
| 693 | 955405,8 | 4536945,0 |
| 694 | 955408,88 | 4536941,18 |
| 695 | 955401,18 | 4536935,32 |
| 696 | 955398,18 | 4536939,24 |
| 697 | 956410,46 | 4536970,64 |
| 698 | 956414,16 | 4536969,5 |
| 699 | 956407,9 | 4536949,76 |
| 700 | 956404,12 | 4536950,98 |
| 701 | 956404,82 | 4536972,38 |
| 702 | 956409,5 | 4536970,92 |
| 703 | 956403,16 | 4536951,28 |
| 704 | 956398,76 | 4536952,68 |
| 705 | 956374,6 | 4536981,8 |
| 706 | 956384,8 | 4536978,64 |
| 707 | 956378,76 | 4536959,04 |
| 708 | 956369,06 | 4536962,14 |
| 709 | 956422,28 | 4536984,6 |
| 710 | 956436,32 | 4536981,58 |
| 711 | 956438,22 | 4536983,48 |
| 712 | 956494,52 | 4536980,72 |
| 713 | 956494,56 | 4536980,72 |
| 714 | 956499,44 | 4536980,5 |
| 715 | 956539,46 | 4536975,32 |
| 716 | 956540,1 | 4536981,24 |
| 717 | 956548,94 | 4536979,88 |
| 718 | 956548,28 | 4536974,18 |
| 719 | 956568,06 | 4536971,62 |
| 720 | 956594,62 | 4536965,14 |
| 721 | 956594,68 | 4536965,12 |
| 722 | 956741,26 | 4536929,42 |
| 723 | 956769,38 | 4536918,24 |
| 724 | 956894,18 | 4536851,88 |
| 725 | 956875,48 | 4536863,06 |
| 726 | 956904,86 | 4536848,14 |
| 727 | 956946,26 | 4536820,72 |
| 728 | 956960,88 | 4536811,02 |
| 729 | 956982,62 | 4536796,6 |
| 730 | 956997,4 | 4536786,82 |
| 731 | 957060,22 | 4536736,06 |
| 732 | 957064,9 | 4536740,88 |
| 733 | 957095,26 | 4536716,66 |

Проект межевания территории для размещения линейного объекта регионального значения Ханты-Мансийского автономного округа – Югры «Обустройство Восточно-Охтеурского месторождения нефти. Кусты скважин №№ 5, 6, 7»
Землепользователь ОАО «Славнефть-Мегионнефтегаз»

Каталог координат угловых точек границ земельного участка

| Номер | X | Y |
|---|---|---|
| 734 | 957088,7 | 4536709,94 |
| 735 | 957103,14 | 4536693,5 |
| 736 | 957058,84 | 4536729,9 |
| 737 | 957042,54 | 4536749,04 |
| 738 | 957040,56 | 4536750,64 |
| 739 | 957039,36 | 4536751,64 |
| 740 | 957056,26 | 4536727,06 |
| 741 | 957108,02 | 4536687,96 |
| 742 | 957117,72 | 4536676,9 |
| 743 | 957165,5 | 4536622,44 |
| 744 | 957187,42 | 4536597,68 |
| 745 | 957238,0 | 4536519,62 |
| 746 | 957253,84 | 4536501,1 |
| 747 | 957232,98 | 4536476,74 |
| 748 | 957221,76 | 4536469,24 |
| 749 | 957250,6 | 4536426,0 |
| 750 | 957406,66 | 4536229,44 |
| 751 | 957392,42 | 4536218,14 |
| 752 | 957380,16 | 4536236,1 |
| 753 | 957373,68 | 4536243,94 |
| 754 | 957371,32 | 4536241,98 |
| 755 | 957368,78 | 4536245,06 |
| 756 | 957371,14 | 4536247,12 |
| 757 | 957322,38 | 4536305,34 |
| 758 | 957320,0 | 4536303,32 |
| 759 | 957317,4 | 4536306,38 |
| 760 | 957319,84 | 4536308,4 |
| 761 | 957288,2 | 4536346,22 |
| 762 | 957234,44 | 4536414,22 |
| 763 | 957194,22 | 4536474,46 |
| 764 | 957236,32 | 4536509,28 |
| 765 | 957219,78 | 4536528,92 |
| 766 | 957193,24 | 4536568,78 |
| 767 | 957190,56 | 4536566,96 |
| 768 | 957188,36 | 4536570,32 |
| 769 | 957191,06 | 4536572,1 |
| 770 | 957160,98 | 4536617,72 |
| 771 | 957135,38 | 4536650,74 |
| 772 | 957132,9 | 4536648,46 |
| 773 | 957130,12 | 4536651,38 |
| 774 | 957132,6 | 4536653,58 |
| 775 | 957102,3 | 4536687,12 |
| 776 | 957093,06 | 4536693,34 |
| 777 | 957129,48 | 4536653,42 |
| 778 | 957127,32 | 4536651,5 |
| 779 | 957132,74 | 4536645,58 |

| Номер | X | Y |
|---|---|---|
| 779 | 957132,74 | 4536645,58 |
| 780 | 957135,02 | 4536647,62 |
| 781 | 957158,86 | 4536616,1 |
| 782 | 957188,06 | 4536572,52 |
| 783 | 957185,58 | 4536570,84 |
| 784 | 957190,08 | 4536564,2 |
| 785 | 957192,56 | 4536565,84 |
| 786 | 957217,98 | 4536527,58 |
| 787 | 957233,1 | 4536509,66 |
| 788 | 957228,36 | 4536505,7 |
| 789 | 957186,04 | 4536569,1 |
| 790 | 957073,2 | 4536697,32 |
| 791 | 957065,06 | 4536690,26 |
| 792 | 957049,18 | 4536706,62 |
| 793 | 957038,06 | 4536693,46 |
| 794 | 957009,7 | 4536716,48 |
| 795 | 957026,78 | 4536737,38 |
| 796 | 956985,2 | 4536771,0 |
| 797 | 956894,28 | 4536831,14 |
| 798 | 956817,44 | 4536870,1 |
| 799 | 956733,48 | 4536910,96 |
| 800 | 956563,9 | 4536952,02 |
| 801 | 956546,02 | 4536954,34 |
| 802 | 956544,78 | 4536943,46 |
| 803 | 956571,78 | 4536933,7 |
| 804 | 956559,76 | 4536900,72 |
| 805 | 956524,54 | 4536913,8 |
| 806 | 956536,14 | 4536943,98 |
| 807 | 956537,36 | 4536955,46 |
| 808 | 956498,16 | 4536960,52 |
| 809 | 956490,1 | 4536927,38 |
| 810 | 956411,24 | 4536948,68 |
| 811 | 956408,86 | 4536949,46 |
| 812 | 956415,12 | 4536969,18 |
| 813 | 956417,52 | 4536968,42 |
| 814 | 956421,92 | 4536982,28 |
| 815 | 956880,92 | 4536851,44 |
| 816 | 956882,92 | 4536850,52 |
| 817 | 956880,4 | 4536845,58 |
| 818 | 956921,76 | 4536824,24 |
| 819 | 956920,28 | 4536821,42 |
| 820 | 956923,82 | 4536819,56 |
| 821 | 956925,3 | 4536822,46 |
| 822 | 956958,88 | 4536804,92 |
| 823 | 956992,64 | 4536782,82 |
| 824 | 956990,62 | 4536780,3 |

Проект межевания территории для размещения линейного объекта регионального значения Ханты-Мансийского автономного округа – Югры «Обустройство Восточно-Охтеурского месторождения нефти. Кусты скважин №№ 5, 6, 7»
Землепользователь ОАО «Славнефть-Мегионнефтегаз»

Каталог координат угловых точек границ земельного участка

| Номер | X | Y |
|---|---|---|
| 825 | 956993,72 | 4536777,84 |
| 826 | 956995,62 | 4536780,26 |
| 827 | 957037,28 | 4536746,78 |
| 828 | 957040,68 | 4536740,36 |
| 829 | 956995,92 | 4536777,32 |
| 830 | 956994,0 | 4536775,02 |
| 831 | 956987,82 | 4536780,0 |
| 832 | 956989,62 | 4536782,38 |
| 833 | 956957,64 | 4536803,0 |
| 834 | 956926,06 | 4536819,54 |
| 835 | 956924,68 | 4536816,84 |
| 836 | 956917,6 | 4536820,54 |
| 837 | 956918,96 | 4536823,24 |
| 838 | 956877,5 | 4536844,64 |
| 839 | 956540,98 | 4536989,56 |
| 840 | 956549,88 | 4536988,08 |
| 841 | 956549,18 | 4536982,04 |
| 842 | 956540,34 | 4536983,5 |
| 843 | 956541,6 | 4536995,48 |
| 844 | 956550,54 | 4536993,9 |
| 845 | 956549,98 | 4536989,06 |
| 846 | 956541,08 | 4536990,56 |
| 847 | 956542,12 | 4537000,36 |
| 848 | 956551,08 | 4536998,7 |
| 849 | 956550,64 | 4536994,9 |
| 850 | 956541,72 | 4536996,5 |
| 851 | 956542,4 | 4537002,82 |
| 852 | 956551,38 | 4537001,36 |
| 853 | 956551,2 | 4536999,72 |
| 854 | 956542,24 | 4537001,34 |
| 855 | 956364,44 | 4537019,12 |
| 856 | 956380,28 | 4537016,62 |
| 857 | 956378,38 | 4537010,04 |
| 858 | 956363,02 | 4537012,58 |
| 859 | 956367,14 | 4537031,56 |
| 860 | 956383,76 | 4537028,84 |
| 861 | 956380,5 | 4537017,58 |
| 862 | 956364,64 | 4537020,08 |
| 863 | 953042,2 | 4537056,74 |
| 864 | 953107,88 | 4537020,26 |
| 865 | 953163,64 | 4536984,3 |
| 866 | 956192,0 | 4537070,0 |
| 867 | 956226,96 | 4537054,7 |
| 868 | 956224,22 | 4537048,36 |
| 869 | 956220,48 | 4537049,78 |
| 870 | 956191,32 | 4537068,46 |

| Номер | X | Y |
|---|---|---|
| 871 | 956195,28 | 4537077,32 |
| 872 | 956230,16 | 4537062,14 |
| 873 | 956227,36 | 4537055,62 |
| 874 | 956192,42 | 4537070,92 |
| 875 | 956194,4 | 4537075,34 |
| 876 | 956200,1 | 4537088,08 |
| 877 | 956234,94 | 4537073,18 |
| 878 | 956230,56 | 4537063,04 |
| 879 | 956195,7 | 4537078,24 |
| 880 | 952998,38 | 4537105,98 |
| 881 | 953052,38 | 4537073,84 |
| 882 | 953077,2 | 4537057,68 |
| 883 | 953116,0 | 4537035,94 |
| 884 | 953117,8 | 4537034,88 |
| 885 | 953231,76 | 4536967,26 |
| 886 | 953388,22 | 4536865,22 |
| 887 | 953390,88 | 4536863,5 |
| 888 | 953603,36 | 4536729,16 |
| 889 | 953602,88 | 4536721,14 |
| 890 | 953633,7 | 4536725,86 |
| 891 | 953640,12 | 4536725,5 |
| 892 | 953636,6 | 4536702,32 |
| 893 | 953636,38 | 4536701,4 |
| 894 | 953635,92 | 4536700,28 |
| 895 | 953635,14 | 4536699,26 |
| 896 | 953634,24 | 4536698,42 |
| 897 | 953633,1 | 4536697,78 |
| 898 | 953632,0 | 4536697,4 |
| 899 | 953630,76 | 4536697,24 |
| 900 | 953629,2 | 4536697,36 |
| 901 | 953627,82 | 4536682,36 |
| 902 | 953592,76 | 4536685,36 |
| 903 | 953533,44 | 4536757,52 |
| 904 | 953568,9 | 4536718,04 |
| 905 | 953586,16 | 4536705,84 |
| 906 | 953585,42 | 4536697,78 |
| 907 | 953583,56 | 4536699,94 |
| 908 | 953584,04 | 4536704,82 |
| 909 | 953573,62 | 4536712,26 |
| 910 | 953552,06 | 4536738,66 |
| 911 | 953594,58 | 4536709,7 |
| 912 | 953592,56 | 4536688,92 |
| 913 | 953590,8 | 4536691,18 |
| 914 | 953592,44 | 4536708,7 |
| 915 | 953556,46 | 4536733,26 |
| 916 | 953554,76 | 4536735,36 |

Проект межевания территории для размещения линейного объекта регионального значения Ханты-Мансийского автономного округа – Югры «Обустройство Восточно-Охтеурского месторождения нефти. Кусты скважин №№ 5, 6, 7»
Землепользователь ОАО «Славнефть-Мегионнефтегаз»

Каталог координат угловых точек границ земельного участка

| Номер | X | Y |
|---|---|---|
| 917 | 955706,82 | 4537143,62 |
| 918 | 955469,3 | 4536968,8 |
| 919 | 955426,28 | 4536935,4 |
| 920 | 955401,32 | 4536916,02 |
| 921 | 955200,24 | 4536759,96 |
| 922 | 955124,66 | 4536712,36 |
| 923 | 955058,26 | 4536683,6 |
| 924 | 955057,78 | 4536692,12 |
| 925 | 955057,62 | 4536696,6 |
| 926 | 955062,04 | 4536697,88 |
| 927 | 955098,9 | 4536711,62 |
| 928 | 955106,04 | 4536713,66 |
| 929 | 955169,24 | 4536747,6 |
| 930 | 955362,56 | 4536894,0 |
| 931 | 955402,44 | 4536924,22 |
| 932 | 955427,14 | 4536942,84 |
| 933 | 955545,74 | 4537031,52 |
| 934 | 955594,5 | 4537068,0 |
| 935 | 955647,38 | 4537107,56 |
| 936 | 955659,32 | 4537114,8 |
| 937 | 956080,3 | 4537146,54 |
| 938 | 956083,44 | 4537144,6 |
| 939 | 956080,54 | 4537139,34 |
| 940 | 956077,12 | 4537141,54 |
| 941 | 956082,48 | 4537149,92 |
| 942 | 956085,48 | 4537148,32 |
| 943 | 956083,92 | 4537145,48 |
| 944 | 956080,84 | 4537147,4 |
| 945 | 956042,9 | 4537153,06 |
| 946 | 956077,44 | 4537133,7 |
| 947 | 956075,42 | 4537130,0 |
| 948 | 956074,66 | 4537130,5 |
| 949 | 956040,76 | 4537149,44 |
| 950 | 956048,82 | 4537163,22 |
| 951 | 956072,36 | 4537151,44 |
| 952 | 956079,46 | 4537147,06 |
| 953 | 956079,4 | 4537146,98 |
| 954 | 956075,66 | 4537141,26 |
| 955 | 956080,06 | 4537138,44 |
| 956 | 956077,92 | 4537134,56 |
| 957 | 956043,42 | 4537153,96 |
| 958 | 956050,86 | 4537166,72 |
| 959 | 956074,9 | 4537153,94 |
| 960 | 956081,56 | 4537150,38 |
| 961 | 956079,98 | 4537147,9 |
| 962 | 956072,86 | 4537152,32 |

| Номер | X | Y |
|---|---|---|
| 963 | 956049,34 | 4537164,1 |
| 964 | 955990,18 | 4537182,7 |
| 965 | 955998,24 | 4537178,18 |
| 966 | 955996,64 | 4537174,06 |
| 967 | 955988,62 | 4537178,54 |
| 968 | 955795,78 | 4537184,56 |
| 969 | 955797,82 | 4537179,92 |
| 970 | 955725,26 | 4537147,24 |
| 971 | 955474,14 | 4536962,36 |
| 972 | 955424,94 | 4536924,24 |
| 973 | 955399,8 | 4536904,9 |
| 974 | 955204,18 | 4536754,5 |
| 975 | 955127,82 | 4536706,7 |
| 976 | 955058,76 | 4536675,1 |
| 977 | 955058,34 | 4536681,48 |
| 978 | 955125,64 | 4536710,56 |
| 979 | 955201,44 | 4536758,26 |
| 980 | 955400,92 | 4536913,16 |
| 981 | 955425,92 | 4536932,56 |
| 982 | 955470,52 | 4536967,16 |
| 983 | 955722,2 | 4537152,48 |
| 984 | 955789,94 | 4537182,98 |
| 985 | 955993,3 | 4537191,02 |
| 986 | 956001,58 | 4537186,88 |
| 987 | 955998,6 | 4537179,12 |
| 988 | 955990,54 | 4537183,64 |
| 989 | 955995,26 | 4537196,28 |
| 990 | 956003,52 | 4537191,88 |
| 991 | 956001,96 | 4537187,8 |
| 992 | 955993,66 | 4537191,96 |
| 993 | 955946,7 | 4537201,94 |
| 994 | 955953,98 | 4537201,08 |
| 995 | 955958,4 | 4537195,4 |
| 996 | 955854,66 | 4537206,34 |
| 997 | 955914,4 | 4537201,5 |
| 998 | 955914,68 | 4537205,86 |
| 999 | 955943,92 | 4537202,3 |
| 1000 | 956073,52 | 4537128,56 |
| 1001 | 956177,38 | 4537063,58 |
| 1002 | 956192,92 | 4537057,3 |
| 1003 | 956188,26 | 4537060,28 |
| 1004 | 956177,84 | 4537064,5 |
| 1005 | 956126,82 | 4537097,14 |
| 1006 | 956189,44 | 4537064,24 |
| 1007 | 956190,9 | 4537067,54 |
| 1008 | 956220,02 | 4537048,92 |

Проект межевания территории для размещения линейного объекта регионального значения Ханты-Мансийского автономного округа – Югры
«Обустройство Восточно-Охтеурского месторождения нефти. Кусты скважин №№ 5, 6, 7»
Землепользователь ОАО «Славнефть-Мегионнефтегаз»

Каталог координат угловых точек границ земельного участка

| Номер | X | Y |
|---|---|---|
| 1009 | 956223,84 | 4537047,48 |
| 1010 | 956223,38 | 4537046,4 |
| 1011 | 956266,92 | 4537023,52 |
| 1012 | 956304,98 | 4537003,52 |
| 1013 | 956357,52 | 4536987,14 |
| 1014 | 956362,56 | 4537010,46 |
| 1015 | 956377,6 | 4537007,18 |
| 1016 | 956375,54 | 4536999,96 |
| 1017 | 956370,76 | 4536983,02 |
| 1018 | 956370,8 | 4536983,0 |
| 1019 | 956365,26 | 4536963,34 |
| 1020 | 956298,16 | 4536984,72 |
| 1021 | 956214,68 | 4537028,5 |
| 1022 | 956209,08 | 4537016,34 |
| 1023 | 956174,52 | 4537034,06 |
| 1024 | 956180,24 | 4537046,56 |
| 1025 | 956117,0 | 4537079,7 |
| 1026 | 956064,16 | 4537108,96 |
| 1027 | 956057,42 | 4537096,32 |
| 1028 | 956007,74 | 4537122,88 |
| 1029 | 955998,56 | 4537101,04 |
| 1030 | 955963,24 | 4537115,26 |
| 1031 | 955974,78 | 4537142,36 |
| 1032 | 955941,62 | 4537164,22 |
| 1033 | 955912,44 | 4537166,74 |
| 1034 | 955912,8 | 4537181,04 |
| 1035 | 955850,12 | 4537186,4 |
| 1036 | 955838,4 | 4537180,78 |
| 1037 | 955735,28 | 4537137,5 |
| 1038 | 955643,14 | 4537081,66 |
| 1039 | 955426,82 | 4536918,8 |
| 1040 | 955454,38 | 4536884,42 |
| 1041 | 955426,28 | 4536860,08 |
| 1042 | 955404,24 | 4536884,8 |
| 1043 | 955425,94 | 4536903,16 |
| 1044 | 955418,64 | 4536912,64 |
| 1045 | 955407,64 | 4536904,36 |
| 1046 | 955398,8 | 4536897,56 |
| 1047 | 955198,3 | 4536743,3 |
| 1048 | 955140,86 | 4536706,2 |
| 1049 | 955092,76 | 4536688,16 |
| 1050 | 955128,8 | 4536704,3 |
| 1051 | 955205,08 | 4536753,1 |
| 1052 | 955399,44 | 4536902,14 |
| 1053 | 955424,58 | 4536921,44 |
| 1054 | 955475,36 | 4536960,78 |

| Номер | X | Y |
|---|---|---|
| 1055 | 955726,36 | 4537145,28 |
| 1056 | 955800,5 | 4537178,9 |
| 1057 | 955797,6 | 4537185,32 |
| 1058 | 955838,12 | 4537203,06 |
| 1059 | 955914,82 | 4537207,98 |
| 1060 | 955932,16 | 4537206,68 |
| 1061 | 955941,22 | 4537203,7 |
| 1062 | 955914,74 | 4537206,86 |
| 1063 | 955915,12 | 4537212,6 |
| 1064 | 955954,5 | 4537206,76 |
| 1065 | 955954,08 | 4537202,16 |
| 1066 | 955950,84 | 4537202,54 |
| 1067 | 955944,14 | 4537203,36 |
| 1068 | 955944,12 | 4537203,36 |
| 1069 | 955933,08 | 4537209,56 |
| 1070 | 955914,96 | 4537210,14 |
| 1071 | 955915,56 | 4537219,88 |
| 1072 | 955955,2 | 4537214,28 |
| 1073 | 955954,58 | 4537207,74 |
| 1074 | 955915,18 | 4537213,68 |
| 1075 | 952599,58 | 4537280,3 |
| 1076 | 952780,54 | 4537223,28 |
| 1077 | 952815,32 | 4537206,24 |
| 1078 | 952913,66 | 4537158,36 |
| 1079 | 952977,76 | 4537117,08 |
| 1080 | 952788,48 | 4537217,74 |
| 1081 | 952446,14 | 4537335,96 |
| 1082 | 952532,42 | 4537307,36 |
| 1083 | 952598,18 | 4537284,7 |
| 1084 | 952605,68 | 4537281,96 |
| 1085 | 952605,38 | 4537281,04 |
| 1086 | 952607,26 | 4537280,38 |
| 1087 | 952607,6 | 4537281,28 |
| 1088 | 952613,26 | 4537279,2 |
| 1089 | 952612,92 | 4537278,52 |
| 1090 | 952614,8 | 4537277,9 |
| 1091 | 952615,14 | 4537278,56 |
| 1092 | 952622,6 | 4537275,88 |
| 1093 | 952622,36 | 4537274,96 |
| 1094 | 952673,1 | 4537258,22 |
| 1095 | 952565,4 | 4537292,22 |
| 1096 | 952511,24 | 4537312,08 |
| 1097 | 952508,76 | 4537312,92 |
| 1098 | 951940,86 | 4537501,62 |
| 1099 | 952025,28 | 4537474,8 |
| 1100 | 952031,7 | 4537472,78 |

Проект межевания территории для размещения линейного объекта регионального значения Ханты-Мансийского автономного округа – Югры
«Обустройство Восточно-Охтеурского месторождения нефти. Кусты скважин №№ 5, 6, 7»
Землепользователь ОАО «Славнефть-Мегионнефтегаз»

Каталог координат угловых точек границ земельного участка

| Номер | X | Y |
|---|---|---|
| 1101 | 952104,56 | 4537449,74 |
| 1102 | 952163,5 | 4537430,98 |
| 1103 | 952292,44 | 4537386,9 |
| 1104 | 952407,22 | 4537348,86 |
| 1105 | 952414,1 | 4537346,56 |
| 1106 | 952467,0 | 4537327,16 |
| 1107 | 952549,84 | 4537296,78 |
| 1108 | 952143,82 | 4537431,3 |
| 1109 | 952024,44 | 4537472,66 |
| 1110 | 951898,52 | 4537502,06 |
| 1111 | 951956,78 | 4537481,84 |
| 1112 | 952134,8 | 4537420,16 |
| 1113 | 952134,82 | 4537420,18 |
| 1114 | 952299,88 | 4537366,22 |
| 1115 | 952313,14 | 4537361,88 |
| 1116 | 952359,94 | 4537346,58 |
| 1117 | 952503,62 | 4537299,6 |
| 1118 | 952503,6 | 4537299,6 |
| 1119 | 952537,6 | 4537287,34 |
| 1120 | 952616,22 | 4537259,02 |
| 1121 | 952736,44 | 4537215,72 |
| 1122 | 952748,12 | 4537210,92 |
| 1123 | 952526,04 | 4537288,4 |
| 1124 | 952286,0 | 4537367,96 |
| 1125 | 951956,42 | 4537480,66 |
| 1126 | 951897,46 | 4537500,82 |
| 1127 | 951888,28 | 4537505,58 |
| 1128 | 951894,42 | 4537503,44 |
| 1129 | 951893,38 | 4537502,22 |
| 1130 | 951887,22 | 4537504,32 |
| 1131 | 951904,04 | 4537508,56 |
| 1132 | 951959,56 | 4537489,28 |
| 1133 | 952137,42 | 4537427,78 |
| 1134 | 952315,22 | 4537369,64 |
| 1135 | 952506,0 | 4537305,78 |
| 1136 | 952602,06 | 4537272,62 |
| 1137 | 952599,88 | 4537267,06 |
| 1138 | 952504,3 | 4537301,5 |
| 1139 | 952313,82 | 4537363,76 |
| 1140 | 952220,5 | 4537394,28 |
| 1141 | 952135,48 | 4537422,08 |
| 1142 | 951957,48 | 4537483,72 |
| 1143 | 951899,86 | 4537503,66 |
| 1144 | 951893,82 | 4537512,08 |
| 1145 | 951900,04 | 4537509,94 |
| 1146 | 951895,88 | 4537505,06 |

| Номер | X | Y |
|---|---|---|
| 1147 | 951889,64 | 4537507,18 |
| 1148 | 951846,44 | 4537520,04 |
| 1149 | 951857,44 | 4537516,26 |
| 1150 | 951851,92 | 4537509,7 |
| 1151 | 951835,6 | 4537492,36 |
| 1152 | 951829,64 | 4537485,18 |
| 1153 | 951810,36 | 4537492,78 |
| 1154 | 951819,64 | 4537506,86 |
| 1155 | 951845,86 | 4537528,72 |
| 1156 | 951863,08 | 4537522,78 |
| 1157 | 951858,9 | 4537517,86 |
| 1158 | 951856,4 | 4537518,72 |
| 1159 | 951846,34 | 4537522,22 |
| 1160 | 951818,28 | 4537508,42 |
| 1161 | 951808,46 | 4537493,54 |
| 1162 | 951805,8 | 4537494,6 |
| 1163 | 951812,18 | 4537510,08 |
| 1164 | 951814,16 | 4537513,08 |
| 1165 | 951854,12 | 4537547,38 |
| 1166 | 951866,24 | 4537543,28 |
| 1167 | 951863,46 | 4537536,3 |
| 1168 | 951851,42 | 4537540,5 |
| 1169 | 950204,3 | 4537669,26 |
| 1170 | 950204,36 | 4537666,58 |
| 1171 | 950188,68 | 4537664,48 |
| 1172 | 950188,54 | 4537667,8 |
| 1173 | 949856,5 | 4537673,62 |
| 1174 | 949904,68 | 4537645,84 |
| 1175 | 949899,88 | 4537646,8 |
| 1176 | 950495,06 | 4537680,5 |
| 1177 | 949966,04 | 4537628,94 |
| 1178 | 949924,1 | 4537635,74 |
| 1179 | 949910,66 | 4537643,5 |
| 1180 | 949922,6 | 4537641,1 |
| 1181 | 949942,84 | 4537637,04 |
| 1182 | 949966,86 | 4537632,2 |
| 1183 | 950047,28 | 4537638,78 |
| 1184 | 950081,76 | 4537642,8 |
| 1185 | 950205,18 | 4537657,62 |
| 1186 | 950690,34 | 4537698,56 |
| 1187 | 950639,08 | 4537693,0 |
| 1188 | 950609,58 | 4537690,66 |
| 1189 | 950668,02 | 4537696,38 |
| 1190 | 951349,44 | 4537717,72 |
| 1191 | 951360,24 | 4537714,08 |
| 1192 | 951358,74 | 4537710,18 |

Проект межевания территории для размещения линейного объекта регионального значения Ханты-Мансийского автономного округа – Югры «Обустройство Восточно-Охтеурского месторождения нефти. Кусты скважин №№ 5, 6, 7»
Землепользователь ОАО «Славнефть-Мегионнефтегаз»

Каталог координат угловых точек границ земельного участка

| Номер | X | Y |
|---|---|---|
| 1193 | 951348,08 | 4537713,8 |
| 1194 | 950736,68 | 4537718,32 |
| 1195 | 950736,96 | 4537711,26 |
| 1196 | 950722,28 | 4537709,72 |
| 1197 | 950638,34 | 4537700,98 |
| 1198 | 950487,32 | 4537688,54 |
| 1199 | 950482,44 | 4537688,18 |
| 1200 | 950722,28 | 4537710,92 |
| 1201 | 950722,22 | 4537717,0 |
| 1202 | 951105,7 | 4537740,0 |
| 1203 | 950880,36 | 4537718,08 |
| 1204 | 951059,76 | 4537737,5 |
| 1205 | 951222,14 | 4537750,34 |
| 1206 | 951242,78 | 4537742,28 |
| 1207 | 951420,5 | 4537680,72 |
| 1208 | 951756,64 | 4537564,3 |
| 1209 | 951798,16 | 4537549,94 |
| 1210 | 951414,1 | 4537680,82 |
| 1211 | 951219,26 | 4537747,22 |
| 1212 | 951153,1 | 4537743,64 |
| 1213 | 951224,48 | 4537750,52 |
| 1214 | 951232,68 | 4537750,46 |
| 1215 | 951279,88 | 4537735,94 |
| 1216 | 951347,74 | 4537712,86 |
| 1217 | 951358,38 | 4537709,24 |
| 1218 | 951441,74 | 4537680,88 |
| 1219 | 951499,56 | 4537661,2 |
| 1220 | 951535,46 | 4537649,0 |
| 1221 | 951711,8 | 4537588,0 |
| 1222 | 951851,06 | 4537539,56 |
| 1223 | 951863,08 | 4537535,38 |
| 1224 | 951871,3 | 4537532,42 |
| 1225 | 951869,48 | 4537530,1 |
| 1226 | 951896,6 | 4537520,38 |
| 1227 | 951900,36 | 4537519,06 |
| 1228 | 951902,52 | 4537522,02 |
| 1229 | 951908,56 | 4537519,94 |
| 1230 | 951906,36 | 4537516,88 |
| 1231 | 951910,02 | 4537515,52 |
| 1232 | 951912,8 | 4537518,46 |
| 1233 | 951964,34 | 4537500,64 |
| 1234 | 952153,9 | 4537435,08 |
| 1235 | 952068,24 | 4537462,3 |
| 1236 | 951992,9 | 4537486,2 |
| 1237 | 951924,12 | 4537508,04 |
| 1238 | 951901,76 | 4537515,14 |

| Номер | X | Y |
|---|---|---|
| 1239 | 951658,7 | 4537599,3 |
| 1240 | 951423,8 | 4537680,66 |
| 1241 | 951255,94 | 4537738,8 |
| 1242 | 951242,9 | 4537743,3 |
| 1243 | 951158,66 | 4537750,96 |
| 1244 | 951214,08 | 4537750,6 |
| 1245 | 951184,72 | 4537747,74 |
| 1246 | 951129,26 | 4537742,34 |
| 1247 | 951094,74 | 4537740,48 |
| 1248 | 951084,86 | 4537739,94 |
| 1249 | 951059,7 | 4537738,58 |
| 1250 | 950859,84 | 4537716,86 |
| 1251 | 950788,98 | 4537709,14 |
| 1252 | 950549,48 | 4537685,84 |
| 1253 | 950364,94 | 4537671,26 |
| 1254 | 950365,16 | 4537671,3 |
| 1255 | 950205,06 | 4537658,62 |
| 1256 | 950047,16 | 4537639,84 |
| 1257 | 949966,94 | 4537633,32 |
| 1258 | 949946,62 | 4537637,4 |
| 1259 | 949960,4 | 4537638,7 |
| 1260 | 949967,1 | 4537637,36 |
| 1261 | 950092,26 | 4537650,62 |
| 1262 | 950107,16 | 4537652,6 |
| 1263 | 950188,82 | 4537660,34 |
| 1264 | 950188,7 | 4537663,48 |
| 1265 | 950204,4 | 4537665,58 |
| 1266 | 950204,48 | 4537661,84 |
| 1267 | 950440,94 | 4537684,26 |
| 1268 | 950487,38 | 4537687,52 |
| 1269 | 950638,42 | 4537699,98 |
| 1270 | 950722,3 | 4537708,72 |
| 1271 | 950737,0 | 4537710,26 |
| 1272 | 950840,7 | 4537721,1 |
| 1273 | 950903,04 | 4537727,42 |
| 1274 | 950932,38 | 4537730,82 |
| 1275 | 951125,96 | 4537749,18 |
| 1276 | 948190,0 | 4538643,08 |
| 1277 | 948360,48 | 4538552,38 |
| 1278 | 948393,1 | 4538533,74 |
| 1279 | 948494,16 | 4538474,84 |
| 1280 | 948517,84 | 4538460,7 |
| 1281 | 948627,02 | 4538396,0 |
| 1282 | 948648,3 | 4538382,84 |
| 1283 | 948714,1 | 4538343,76 |
| 1284 | 949019,34 | 4538167,32 |

Проект межевания территории для размещения линейного объекта регионального значения Ханты-Мансийского автономного округа – Югры «Обустройство Восточно-Охтеурского месторождения нефти. Кусты скважин №№ 5, 6, 7»
Землепользователь ОАО «Славнефть-Мегионнефтегаз»

Каталог координат угловых точек границ земельного участка

| Номер | X | Y |
|---|---|---|
| 1285 | 949587,2 | 4537839,72 |
| 1286 | 949909,12 | 4537649,02 |
| 1287 | 949919,7 | 4537642,82 |
| 1288 | 949907,64 | 4537645,24 |
| 1289 | 949828,76 | 4537690,78 |
| 1290 | 949647,4 | 4537802,92 |
| 1291 | 948120,18 | 4538686,82 |
| 1292 | 948126,78 | 4538679,54 |
| 1293 | 948120,44 | 4538683,2 |
| 1294 | 948118,78 | 4538707,8 |
| 1295 | 948126,96 | 4538690,82 |
| 1296 | 948127,2 | 4538687,38 |
| 1297 | 948137,66 | 4538680,84 |
| 1298 | 948158,9 | 4538661,02 |
| 1299 | 948145,2 | 4538668,92 |
| 1300 | 948129,64 | 4538677,88 |
| 1301 | 948120,08 | 4538688,46 |
| 1302 | 945932,62 | 4538839,48 |
| 1303 | 945944,28 | 4538825,74 |
| 1304 | 945914,88 | 4538732,66 |
| 1305 | 945923,24 | 4538724,06 |
| 1306 | 945860,08 | 4538522,84 |
| 1307 | 945689,4 | 4538439,34 |
| 1308 | 945572,5 | 4538445,78 |
| 1309 | 945481,1 | 4538391,1 |
| 1310 | 945357,58 | 4538286,76 |
| 1311 | 945371,2 | 4538268,74 |
| 1312 | 945340,76 | 4538245,96 |
| 1313 | 945328,48 | 4538262,18 |
| 1314 | 944950,1 | 4537942,54 |
| 1315 | 944963,7 | 4537924,38 |
| 1316 | 944932,82 | 4537901,32 |
| 1317 | 944920,72 | 4537917,7 |
| 1318 | 944544,82 | 4537600,12 |
| 1319 | 944558,84 | 4537581,74 |
| 1320 | 944526,48 | 4537557,62 |
| 1321 | 944513,92 | 4537574,04 |
| 1322 | 944193,94 | 4537303,72 |
| 1323 | 944206,84 | 4537286,32 |
| 1324 | 944175,2 | 4537262,46 |
| 1325 | 944163,58 | 4537278,08 |
| 1326 | 944120,14 | 4537241,38 |
| 1327 | 944109,66 | 4537109,72 |
| 1328 | 943972,14 | 4537101,88 |
| 1329 | 943649,9 | 4536823,2 |
| 1330 | 943658,18 | 4536812,08 |

| Номер | X | Y |
|---|---|---|
| 1331 | 943626,7 | 4536788,2 |
| 1332 | 943619,74 | 4536797,1 |
| 1333 | 943363,02 | 4536575,1 |
| 1334 | 943217,7 | 4536469,18 |
| 1335 | 943230,36 | 4536452,22 |
| 1336 | 943199,04 | 4536429,04 |
| 1337 | 943186,18 | 4536446,24 |
| 1338 | 942983,84 | 4536298,86 |
| 1339 | 942826,88 | 4536161,04 |
| 1340 | 942820,9 | 4536169,1 |
| 1341 | 942838,22 | 4536145,74 |
| 1342 | 942807,02 | 4536122,4 |
| 1343 | 942797,16 | 4536134,96 |
| 1344 | 942711,16 | 4536064,1 |
| 1345 | 942166,78 | 4535586,12 |
| 1346 | 942159,12 | 4535588,02 |
| 1347 | 942159,1 | 4535588,02 |
| 1348 | 942135,58 | 4535593,94 |
| 1349 | 942141,48 | 4535606,12 |
| 1350 | 942402,08 | 4535848,48 |
| 1351 | 942537,74 | 4535967,3 |
| 1352 | 942776,2 | 4536165,24 |
| 1353 | 942803,2 | 4536187,64 |
| 1354 | 942803,22 | 4536187,66 |
| 1355 | 942867,42 | 4536240,94 |
| 1356 | 943005,64 | 4536362,08 |
| 1357 | 943168,58 | 4536479,42 |
| 1358 | 943193,32 | 4536497,24 |
| 1359 | 943228,9 | 4536522,88 |
| 1360 | 943369,44 | 4536623,74 |
| 1361 | 943541,68 | 4536771,24 |
| 1362 | 943878,76 | 4537062,42 |
| 1363 | 943961,94 | 4537141,14 |
| 1364 | 944072,36 | 4537147,44 |
| 1365 | 944081,38 | 4537254,16 |
| 1366 | 944166,5 | 4537334,68 |
| 1367 | 944214,3 | 4537379,92 |
| 1368 | 944320,7 | 4537463,14 |
| 1369 | 944519,38 | 4537618,58 |
| 1370 | 944922,94 | 4537962,38 |
| 1371 | 945462,54 | 4538422,04 |
| 1372 | 945564,24 | 4538482,8 |
| 1373 | 945682,88 | 4538476,52 |
| 1374 | 945784,72 | 4538526,2 |
| 1375 | 945811,16 | 4538529,48 |
| 1376 | 945811,58 | 4538539,28 |

Проект межевания территории для размещения линейного объекта регионального значения Ханты-Мансийского автономного округа – Югры «Обустройство Восточно-Охтеурского месторождения нефти. Кусты скважин №№ 5, 6, 7»
Землепользователь ОАО «Славнефть-Мегионнефтегаз»

Каталог координат угловых точек границ земельного участка

| Номер | X | Y |
|---|---|---|
| 1377 | 945837,94 | 4538552,16 |
| 1378 | 945831,48 | 4538568,18 |
| 1379 | 945877,36 | 4538713,08 |
| 1380 | 945841,92 | 4538745,04 |
| 1381 | 945845,52 | 4538759,92 |
| 1382 | 945864,94 | 4538778,14 |
| 1383 | 945882,9 | 4538761,94 |
| 1384 | 945899,02 | 4538747,42 |
| 1385 | 945913,34 | 4538793,22 |
| 1386 | 945922,06 | 4538821,12 |
| 1387 | 945917,04 | 4538827,04 |
| 1388 | 945854,74 | 4538919,18 |
| 1389 | 945869,0 | 4538900,6 |
| 1390 | 945862,32 | 4538895,38 |
| 1391 | 945847,26 | 4538913,32 |
| 1392 | 948091,78 | 4539024,34 |
| 1393 | 948102,7 | 4538739,22 |
| 1394 | 948112,58 | 4538695,26 |
| 1395 | 948119,1 | 4538688,0 |
| 1396 | 948119,46 | 4538682,6 |
| 1397 | 948150,08 | 4538664,86 |
| 1398 | 949646,84 | 4537801,96 |
| 1399 | 949796,82 | 4537709,24 |
| 1400 | 949240,24 | 4538030,46 |
| 1401 | 949239,02 | 4538031,18 |
| 1402 | 948142,0 | 4538664,3 |
| 1403 | 948132,08 | 4538675,2 |
| 1404 | 948129,22 | 4538676,88 |
| 1405 | 948141,34 | 4538663,5 |
| 1406 | 948585,64 | 4538407,08 |
| 1407 | 949304,32 | 4537992,32 |
| 1408 | 949824,74 | 4537691,94 |
| 1409 | 949899,48 | 4537645,76 |
| 1410 | 949907,6 | 4537644,16 |
| 1411 | 949923,74 | 4537634,8 |
| 1412 | 949966,04 | 4537627,98 |
| 1413 | 950548,48 | 4537684,7 |
| 1414 | 950639,16 | 4537691,92 |
| 1415 | 950720,36 | 4537700,7 |
| 1416 | 950788,86 | 4537708,16 |
| 1417 | 950866,28 | 4537715,7 |
| 1418 | 951128,66 | 4537741,24 |
| 1419 | 951219,08 | 4537746,16 |
| 1420 | 951410,58 | 4537680,9 |
| 1421 | 951815,82 | 4537542,8 |
| 1422 | 951880,54 | 4537520,74 |

| Номер | X | Y |
|---|---|---|
| 1423 | 951905,64 | 4537512,74 |
| 1424 | 952024,08 | 4537471,72 |
| 1425 | 952143,48 | 4537430,38 |
| 1426 | 952788,14 | 4537216,74 |
| 1427 | 952977,42 | 4537116,22 |
| 1428 | 952987,5 | 4537110,82 |
| 1429 | 953066,54 | 4537059,96 |
| 1430 | 953066,66 | 4537060,4 |
| 1431 | 953532,76 | 4536756,8 |
| 1432 | 953557,96 | 4536725,74 |
| 1433 | 953591,84 | 4536683,96 |
| 1434 | 953627,58 | 4536679,96 |
| 1435 | 953627,44 | 4536678,14 |
| 1436 | 953599,38 | 4536676,0 |
| 1437 | 953591,24 | 4536675,52 |
| 1438 | 953591,82 | 4536681,56 |
| 1439 | 953590,72 | 4536681,7 |
| 1440 | 953589,94 | 4536682,66 |
| 1441 | 953589,42 | 4536677,16 |
| 1442 | 953583,88 | 4536682,14 |
| 1443 | 953584,54 | 4536689,28 |
| 1444 | 953582,78 | 4536691,48 |
| 1445 | 953582,04 | 4536683,8 |
| 1446 | 953552,52 | 4536710,36 |
| 1447 | 953475,46 | 4536767,0 |
| 1448 | 953422,38 | 4536801,52 |
| 1449 | 953423,86 | 4536803,88 |
| 1450 | 953429,3 | 4536812,5 |
| 1451 | 953555,26 | 4536725,16 |
| 1452 | 953550,58 | 4536730,94 |
| 1453 | 953550,56 | 4536730,94 |
| 1454 | 953550,54 | 4536731,0 |
| 1455 | 953380,58 | 4536848,76 |
| 1456 | 953322,02 | 4536885,52 |
| 1457 | 953108,74 | 4537021,68 |
| 1458 | 953050,82 | 4537054,1 |
| 1459 | 952988,04 | 4537089,24 |
| 1460 | 952977,7 | 4537095,06 |
| 1461 | 952818,22 | 4537184,4 |
| 1462 | 952737,2 | 4537217,6 |
| 1463 | 952626,56 | 4537257,42 |
| 1464 | 952616,92 | 4537260,9 |
| 1465 | 952609,28 | 4537263,66 |
| 1466 | 952601,76 | 4537266,36 |
| 1467 | 952603,94 | 4537271,96 |
| 1468 | 952739,26 | 4537223,16 |

Проект межевания территории для размещения линейного объекта регионального значения Ханты-Мансийского автономного округа – Югры «Обустройство Восточно-Охтеурского месторождения нефти. Кусты скважин №№ 5, 6, 7»
Землепользователь ОАО «Славнефть-Мегионнефтегаз»

Каталог координат угловых точек границ земельного участка

| Номер | X | Y |
|---|---|---|
| 1469 | 952820,82 | 4537189,78 |
| 1470 | 952990,68 | 4537094,64 |
| 1471 | 953110,64 | 4537025,36 |
| 1472 | 953323,38 | 4536888,1 |
| 1473 | 953381,84 | 4536850,46 |
| 1474 | 953539,0 | 4536745,18 |
| 1475 | 953531,06 | 4536754,84 |
| 1476 | 953382,52 | 4536851,56 |
| 1477 | 953353,36 | 4536870,56 |
| 1478 | 953324,18 | 4536889,56 |
| 1479 | 953256,02 | 4536933,98 |
| 1480 | 953112,24 | 4537027,66 |
| 1481 | 953099,14 | 4537036,2 |
| 1482 | 952991,7 | 4537096,36 |
| 1483 | 952821,74 | 4537191,56 |
| 1484 | 952740,08 | 4537225,04 |
| 1485 | 952604,62 | 4537273,84 |
| 1486 | 952605,08 | 4537274,76 |
| 1487 | 952506,36 | 4537307,48 |
| 1488 | 952315,9 | 4537370,6 |
| 1489 | 952142,66 | 4537428,0 |
| 1490 | 952024,52 | 4537468,94 |
| 1491 | 952023,16 | 4537469,4 |
| 1492 | 951960,36 | 4537491,16 |
| 1493 | 951905,74 | 4537510,72 |
| 1494 | 951892,08 | 4537515,54 |
| 1495 | 951865,1 | 4537525,2 |
| 1496 | 951846,22 | 4537531,92 |
| 1497 | 951814,38 | 4537515,4 |
| 1498 | 951819,38 | 4537527,52 |
| 1499 | 951368,68 | 4537681,64 |
| 1500 | 951350,1 | 4537687,98 |
| 1501 | 951347,78 | 4537682,0 |
| 1502 | 951335,88 | 4537651,4 |
| 1503 | 951300,84 | 4537665,34 |
| 1504 | 951307,96 | 4537682,7 |
| 1505 | 951315,06 | 4537699,98 |
| 1506 | 951276,7 | 4537713,1 |
| 1507 | 951224,02 | 4537726,08 |
| 1508 | 951147,46 | 4537728,8 |
| 1509 | 950926,3 | 4537704,9 |
| 1510 | 950779,8 | 4537689,08 |
| 1511 | 950738,04 | 4537685,34 |
| 1512 | 950739,42 | 4537651,62 |
| 1513 | 950700,72 | 4537650,68 |
| 1514 | 950699,96 | 4537681,94 |

| Номер | X | Y |
|---|---|---|
| 1515 | 950568,56 | 4537670,2 |
| 1516 | 950204,34 | 4537635,78 |
| 1517 | 950205,38 | 4537599,86 |
| 1518 | 950167,38 | 4537598,88 |
| 1519 | 950166,42 | 4537632,18 |
| 1520 | 949964,08 | 4537613,06 |
| 1521 | 949918,06 | 4537613,72 |
| 1522 | 949582,36 | 4537811,1 |
| 1523 | 949387,38 | 4537920,78 |
| 1524 | 949076,28 | 4538103,64 |
| 1525 | 948744,22 | 4538293,7 |
| 1526 | 948509,44 | 4538434,16 |
| 1527 | 948147,34 | 4538641,24 |
| 1528 | 948095,96 | 4538684,34 |
| 1529 | 948081,68 | 4538845,24 |
| 1530 | 948076,04 | 4539021,6 |
| 1531 | 946356,34 | 4539054,06 |
| 1532 | 946356,92 | 4539033,34 |
| 1533 | 946357,42 | 4539015,98 |
| 1534 | 946317,88 | 4539015,2 |
| 1535 | 946317,72 | 4539023,32 |
| 1536 | 946317,38 | 4539044,24 |
| 1537 | 946893,0 | 4539188,76 |
| 1538 | 946893,54 | 4539170,4 |
| 1539 | 946894,06 | 4539153,5 |
| 1540 | 946855,48 | 4539152,38 |
| 1541 | 946855,34 | 4539160,66 |
| 1542 | 946855,02 | 4539179,24 |
| 1543 | 948083,2 | 4539314,88 |
| 1544 | 948088,2 | 4539218,6 |
| 1545 | 948091,26 | 4539159,2 |
| 1546 | 948093,08 | 4539123,94 |
| 1547 | 948103,74 | 4538918,44 |
| 1548 | 948118,88 | 4538691,4 |
| 1549 | 948119,0 | 4538689,66 |
| 1550 | 948113,5 | 4538695,74 |
| 1551 | 948103,82 | 4538739,38 |
| 1552 | 948093,58 | 4539024,68 |
| 1553 | 948096,58 | 4539025,2 |
| 1554 | 948092,8 | 4539046,78 |
| 1555 | 947425,48 | 4539322,52 |
| 1556 | 947426,04 | 4539302,1 |
| 1557 | 947426,42 | 4539288,06 |
| 1558 | 947387,72 | 4539287,1 |
| 1559 | 947387,68 | 4539292,68 |
| 1560 | 947387,56 | 4539313,1 |

Проект межевания территории для размещения линейного объекта регионального значения Ханты-Мансийского автономного округа – Югры «Обустройство Восточно-Охтеурского месторождения нефти. Кусты скважин №№ 5, 6, 7»
Землепользователь ОАО «Славнефть-Мегионнефтегаз»

Каталог координат угловых точек границ земельного участка

| Номер | X | Y |
|---|---|---|
| 1561 | 948026,32 | 4539452,38 |
| 1562 | 948026,72 | 4539439,86 |
| 1563 | 948027,24 | 4539424,1 |
| 1564 | 947989,08 | 4539423,12 |
| 1565 | 947988,84 | 4539431,96 |
| 1566 | 947988,48 | 4539444,74 |
| 1567 | 947814,06 | 4539468,12 |
| 1568 | 947820,8 | 4539410,1 |
| 1569 | 947810,96 | 4539408,04 |
| 1570 | 947804,36 | 4539465,86 |
| 1571 | 948075,14 | 4539470,56 |
| 1572 | 948079,86 | 4539379,52 |
| 1573 | 948079,88 | 4539378,82 |
| 1574 | 948088,32 | 4539114,8 |
| 1575 | 948090,4 | 4539060,46 |
| 1576 | 948077,6 | 4539133,84 |
| 1577 | 948072,5 | 4539132,94 |
| 1578 | 948062,46 | 4539447,3 |
| 1579 | 948062,08 | 4539459,56 |
| 1580 | 948074,44 | 4539462,06 |
| 1581 | 948074,18 | 4539470,32 |
| 1582 | 948076,66 | 4539470,8 |
| 1583 | 948077,44 | 4539445,8 |
| 1584 | 948076,14 | 4539470,7 |
| 1585 | 948082,66 | 4539472,02 |
| 1586 | 948084,1 | 4539451,52 |
| 1587 | 948090,74 | 4539357,42 |
| 1588 | 948093,06 | 4539297,9 |
| 1589 | 948106,42 | 4538893,68 |
| 1590 | 948104,78 | 4538918,42 |
| 1591 | 948090,42 | 4539195,48 |
| 1592 | 948080,86 | 4539379,56 |
| 1593 | 948080,44 | 4539440,08 |
| 1594 | 948077,66 | 4539471,02 |
| 1595 | 948086,02 | 4539472,7 |
| 1596 | 948086,02 | 4539472,68 |
| 1597 | 948087,58 | 4539464,2 |
| 1598 | 948087,96 | 4539452,3 |
| 1599 | 948090,52 | 4539374,78 |
| 1600 | 948085,14 | 4539451,8 |
| 1601 | 948084,5 | 4539460,24 |
| 1602 | 948083,64 | 4539472,2 |

Ханты-Мансийский автономный округ – Югра
Губернатор

Приложение 3
к постановлению Правительства
Ханты-Мансийского
автономного округа – Югры
от 11 декабря 2015 года № 450-п

**Градостроительный план земельного участка**

| | | | | | | | | | | | | | | | |
|---|---|---|---|---|---|---|---|---|---|---|---|---|---|---|---|
| | | | | | | | | | | | | | | | |

Градостроительный план земельного участка подготовлен на основании:
Приказа Департамента строительства Ханты-Мансийского автономного округа – Югры от мая 2015 года № -п «О подготовке документации по планировке территории, на которой предусматривается размещение объектов регионального значения»
(реквизиты решения уполномоченного федерального органа исполнительной власти, или органа исполнительной власти субъекта Российской Федерации, или органа местного самоуправления о подготовке документации по планировке территории, либо реквизиты обращения и наименование заявителя - юридического лица о выдаче градостроительного плана земельного участка)

Местонахождение земельного участка:
Ханты-Мансийский автономный округ - Югра
(субъект Российской Федерации)
Нижневартовский район
(муниципальный район или городской округ)
Межселенная территория
(поселение)

Кадастровые номера земельных участков: отсутствует
Описание местоположения границ земельного участка: Нижневартовский район, Восточно-Охтеурское месторождение
Площадь земельного участка – 8,70 га.
Описание местоположения проектируемого объекта на земельном участке (объекта капитального строительства) ***в границах земельных участков, в местах допустимого размещения***

План подготовлен: Баяндина А.М., начальник отдела предпроектного производства ООО «Обьнефтепроект»

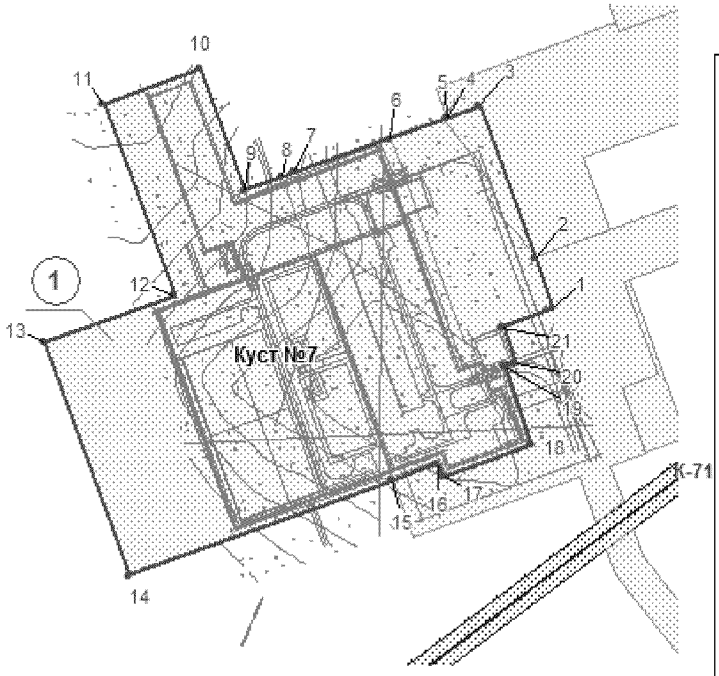
12.10.15 (дата) (подпись) /Баяндина А.М./

Предоставлен: Правительство Ханты-Мансийского автономного округа -Югры
(Наименование уполномоченного федерального органа исполнительной власти, или органа исполнительной власти субъекта Российской Федерации, или органа местного самоуправления)


(дата)

Утвержден:
(реквизиты акта Правительства Российской Федерации, или высшего исполнительного органа государственной власти субъекта Российской Федерации, или главы местной администрации об утверждении)

**1. Чертеж градостроительного плана и линий градостроительного регулирования**




Ситуационный план

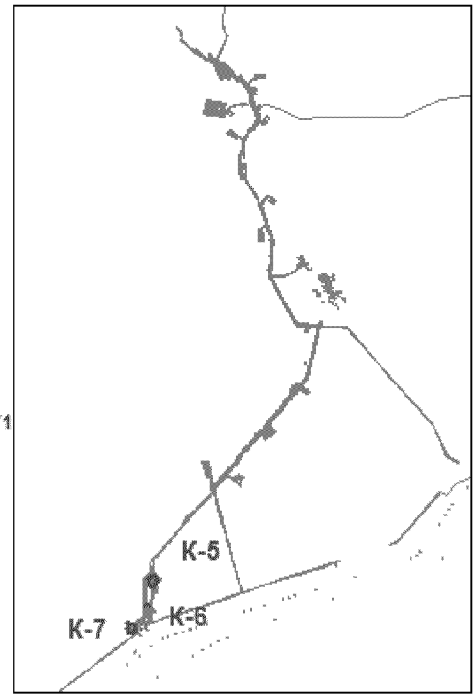


Каталог координат

| Номер | X | Y |
|---|---|---|
| 1 | 936844,79 | 4532695,63 |
| 2 | 936882,95 | 4532682,28 |
| 3 | 936995,56 | 4532640,62 |
| 4 | 936986,91 | 4532615,59 |
| 5 | 936986,90 | 4532615,59 |
| 6 | 936971,88 | 4532573,73 |
| 7 | 936946,28 | 4532502,39 |
| 8 | 936942,63 | 4532492,44 |
| 9 | 936932,92 | 4532465,19 |
| 10 | 937023,88 | 4532431,18 |
| 11 | 936997,51 | 4532359,56 |
| 12 | 936854,30 | 4532412,35 |
| 13 | 936819,79 | 4532315,33 |
| 14 | 936645,96 | 4532378,59 |
| 15 | 936716,29 | 4532575,37 |
| 16 | 936728,98 | 4532609,43 |
| 17 | 936718,44 | 4532613,43 |
| 18 | 936742,38 | 4532679,19 |
| 19 | 936801,78 | 4532659,71 |
| 20 | 936804,52 | 4532667,23 |
| 21 | 936830,66 | 4532657,70 |

ЭКСПЛИКАЦИЯ ОБЪЕКТОВ

| № | Наименование объекта |
|---|---|
| 1 | Обустройство Восточно-Охтеурского месторождения нефти. Кусты скважин №№ 5, 6, 7 |

**Условные обозначения:**

Граница земельного участка

Место допустимого размещения объектов капитального строительства

Участки, предоставленные в аренду

Участки, поставленные на ГКУ

1 • Точки координат границы

(1) Номер земельного участка

**Площадь земельного участка - 8,70 га.**
**Чертеж градостроительного плана земельного участка разработан на топографической основе в масштабе 1:500, выполненной в 2015г. ООО "Горизонт"**

**Чертеж градостроительного плана земельного участка разработан в октябре 2015г. ООО "Обьнефтепроект"**

## 2.Информация о разрешенном использовании земельного участка, требованиях к назначению, параметрам и размещению объекта капитального строительства

*Градостроительный регламент не установлен*

(наименование представительного органа местного самоуправления, реквизиты акта об утверждении правил землепользования и застройки, информация обо всех предусмотренных градостроительным регламентом видах разрешенного использования земельного участка (за исключением случаев предоставления земельного участка для государственных или муниципальных нужд)

**2.1.** Информация о всех предусмотренных градостроительным регламентом видах разрешенном использовании земельного участка

основные виды:

*Градостроительным регламентом не установлено*

условно разрешенные виды:

*Градостроительным регламентом не установлено*

вспомогательные виды:

*Градостроительным регламентом не установлено*

**2.2.** Требования к назначению, параметрам и размещению объекта капитального строительства на указанном земельном участке.

Назначение объекта капитального строительства

*Не имеется* -

(согласно чертежу градостроительного плана) (назначение объекта капитального строительства)

**2.2.1.** Предельные(минимальные и(или)максимальные) размеры земельных участков и объектов капитального строительства, в том числе площадь

| Кадастровый номер земельного участка согласно чертежу градостроительного плана | 1. Длина (метров) | 2.Ширина (метров) | 3.Полоса отчуждения | 4.Охранные зоны | 5.Площадь земельного участка (га) | 6.Номер объекта капитального строительства | 7.Размер (м) | | 8.Площадь объекта капитального строительства |
|---|---|---|---|---|---|---|---|---|---|
| | | | | | | | макс. | мин. | |
| | | | | | | | | | |

**2.2.2.** Предельное количество этажей *не нормируется* или предельная высота зданий, строений, сооружений _____м.

**2.2.3.** Максимальный процент застройки в границах земельного участка_____%.

**2.2.4.** Иные показатели:

*Рекультивация земель после завершения строительства объекта, вывоз всех отходов в места, согласованные с соответствующими муниципальными органами*

**2.2.5.** Требования к назначению, параметрам и размещению объекта капитального строительства на указанном земельном участке

*«Обустройство Восточно-Охтеурского месторождения нефти. Кусты скважин №№ 5, 6, 7»*

Назначение объекта капитального строительства

| 1 | *Куст скважин №7* |
|---|---|
| (согласно чертежу градостроительного плана) | (назначение объекта капитального строительства) |

Предельные (минимальные и (или) максимальные) размеры земельных участков:

| Номер участка согласно чертежу градостроительного плана | Длина (м) | Ширина (м) | Площадь (га) | Полоса отчуждения | Охранные зоны |
|---|---|---|---|---|---|
| *1* | *Сложная конфигурация* | | *8,70* | - | - |

## 3. Информация о расположенных в границах земельного участка объектах капитального строительства и объектах культурного наследия

**3.1** Объекты капитального строительства

*Не имеются* /

(согласно чертежу градостроительного плана) (назначение объекта капитального строительства)

инвентаризационный или кадастровый номер

технический паспорт объекта подготовлен

(дата)

(наименование организации (органа) государственного кадастрового учета объектов недвижимости или государственного технического учета и технической инвентаризации объектов капитального строительства)

**3.2** Объекты, включенные в единый государственный реестр объектов культурного наследия (памятников истории и культуры) народов Российской Федерации

№ / *Не имеется*

(согласно чертежу градостроительного плана) (назначение объекта культурного наследия)

Справка №14-738/хд от 24.12.2014г. службы государственной охраны объектов культурного наследия ХМАО – Югры

(наименование органа государственной власти, принявшего решение о включении выявленного объекта культурного наследия в реестр, реквизиты этого решения)

регистрационный номер в реестре

от

(дата)

**4. Информация о разделении земельного участка**

*Пункт 4 статьи 41 Градостроительного кодекса РФ*

# Градостроительный план земельного участка

| | | | | | | | | | | | | | | | |
|---|---|---|---|---|---|---|---|---|---|---|---|---|---|---|---|
| | | | | | | | | | | | | | | | |

Градостроительный план земельного участка подготовлен на основании:
Приказа Департамента строительства Ханты-Мансийского автономного округа – Югры от мая 2015 года № -п «О подготовке документации по планировке территории, на которой предусматривается размещение объектов регионального значения»

(реквизиты решения уполномоченного федерального органа исполнительной власти, или органа исполнительной власти субъекта Российской Федерации, или органа местного самоуправления о подготовке документации по планировке территории, либо реквизиты обращения и наименование заявителя - юридического лица о выдаче градостроительного плана земельного участка)

Местонахождение земельного участка:

Ханты-Мансийский автономный округ - Югра
(субъект Российской Федерации)

Нижневартовский район
(муниципальный район или городской округ)

Межселенная территория
(поселение)

Кадастровые номера земельных участков: отсутствует
Описание местоположения границ земельного участка: Нижневартовский район, Восточно-Охтеурское месторождение
Площадь земельного участка – 7,21 га.
Описание местоположения проектируемого объекта на земельном участке (объекта капитального строительства) ***в границах земельных участков, в местах допустимого размещения***

План подготовлен: Баяндина А.М., начальник отдела предпроектного производства ООО «Обьнефтепроект»

М.П.

12.10.15
(дата)

(подпись)

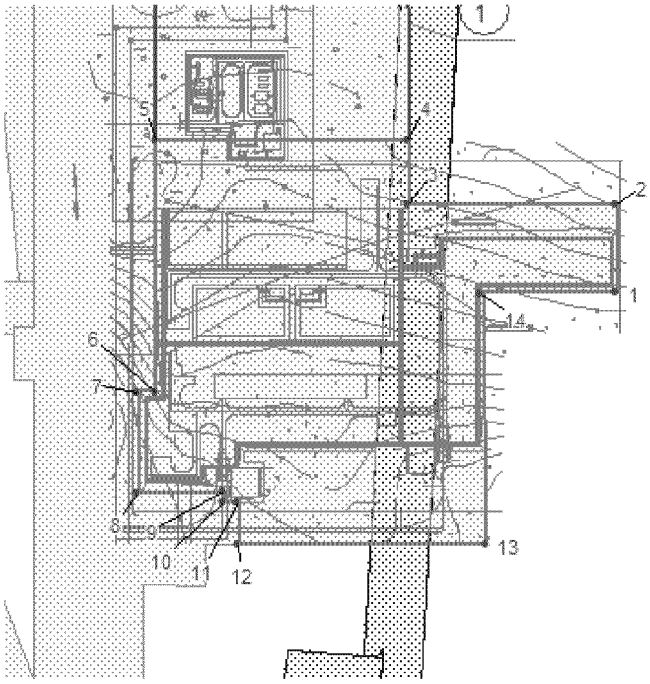
*/Баяндина А.М./*

Предоставлен: Правительство Ханты-Мансийского автономного округа -Югры
(Наименование уполномоченного федерального органа исполнительной власти, или органа исполнительной власти субъекта Российской Федерации, или органа местного самоуправления)


(дата)

Утвержден:
(реквизиты акта Правительства Российской Федерации, или высшего исполнительного органа государственной власти субъекта Российской Федерации, или главы местной администрации об утверждении)

**1. Чертеж градостроительного плана и линий градостроительного регулирования**




Ситуационный план

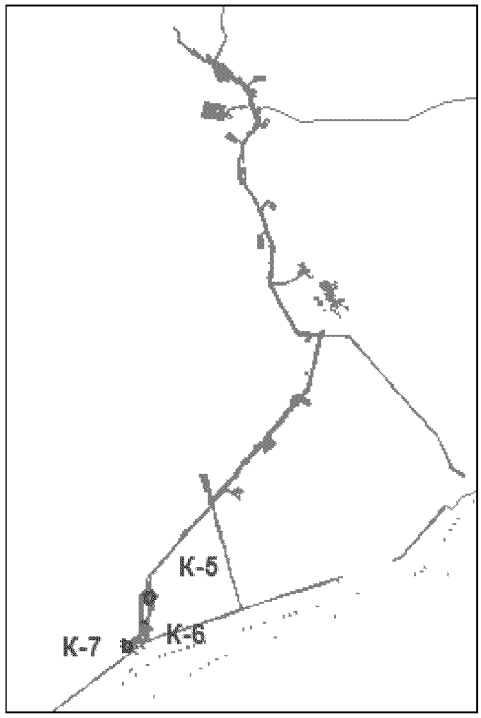


Каталог координат

| Номер | X | Y |
|---|---|---|
| 1 | 937410,41 | 4533381,48 |
| 2 | 937474,20 | 4533381,28 |
| 3 | 937474,17 | 4533230,89 |
| 4 | 937520,13 | 4533230,46 |
| 5 | 937520,16 | 4533047,50 |
| 6 | 937338,54 | 4533047,50 |
| 7 | 937338,53 | 4533034,51 |
| 8 | 937264,96 | 4533034,31 |
| 9 | 937266,52 | 4533096,96 |
| 10 | 937258,51 | 4533096,95 |
| 11 | 937258,50 | 4533107,41 |
| 12 | 937227,42 | 4533107,82 |
| 13 | 937227,38 | 4533287,14 |
| 14 | 937409,72 | 4533283,49 |

ЭКСПЛИКАЦИЯ ОБЪЕКТОВ

| № | Наименование объекта |
|---|---|
| 1 | Обустройство Восточно-Охтеурского месторождения нефти. Кусты скважин №№ 5, 6, 7 |

**Условные обозначения:**

Граница земельного участка

Место допустимого размещения объектов капитального строительства

Участки, предоставленные в аренду

Участки, поставленные на ГКУ

1 • Точки координат границы

(1) Номер земельного участка

**Площадь земельного участка - 7,21 га.**
**Чертеж градостроительного плана земельного участка разработан на топографической основе в масштабе 1:500, выполненной в 2015г. ООО "Горизонт"**

**Чертеж градостроительного плана земельного участка разработан в октябре 2015г. ООО "Обьнефтепроект"**

## 2.Информация о разрешенном использовании земельного участка, требованиях к назначению, параметрам и размещению объекта капитального строительства

*Градостроительный регламент не установлен*

(наименование представительного органа местного самоуправления, реквизиты акта об утверждении правил землепользования и застройки, информация обо всех предусмотренных градостроительным регламентом видах разрешенного использования земельного участка (за исключением случаев предоставления земельного участка для государственных или муниципальных нужд)

**2.1.** Информация о всех предусмотренных градостроительным регламентом видах разрешенном использовании земельного участка

основные виды:

*Градостроительным регламентом не установлено*

условно разрешенные виды:

*Градостроительным регламентом не установлено*

вспомогательные виды:

*Градостроительным регламентом не установлено*

**2.2.** Требования к назначению, параметрам и размещению объекта капитального строительства на указанном земельном участке. Назначение объекта капитального строительства

Назначение объекта капитального строительства

*Не имеется* / -

(согласно чертежу градостроительного плана) (назначение объекта капитального строительства)

**2.2.1.** Предельные(минимальные и(или)максимальные) размеры земельных участков и объектов капитального строительства, в том числе площадь

| Кадастровый номер земельного участка согласно чертежу градостроительного плана | 1.Длина (метров) | 2.Ширина (метров) | 3.Полоса отчуждения | 4.Охранные зоны | 5.Площадь земельного участка (га) | 6.Номер объекта капитального строительства | 7.Размер (м) | | 8.Площадь объекта капитального строительства |
|---|---|---|---|---|---|---|---|---|---|
| | | | | | | | макс. | мин. | |
| | | | | | | | | | |

**2.2.2.** Предельное количество этажей *не нормируется* или предельная высота зданий, строений, сооружений _____м.

**2.2.3.** Максимальный процент застройки в границах земельного участка_____%.

**2.2.4.** Иные показатели:

*Рекультивация земель после завершения строительства объекта, вывоз всех отходов в места, согласованные с соответствующими муниципальными органами*

**2.2.5.** Требования к назначению, параметрам и размещению объекта капитального строительства на указанном земельном участке

*«Обустройство Восточно-Охтеурского месторождения нефти. Кусты скважин №№ 5, 6, 7»*

Назначение объекта капитального строительства

| 1 | / | *Куст скважин №6* |
|---|---|---|
| (согласно чертежу градостроительного плана) | | (назначение объекта капитального строительства) |

Предельные (минимальные и (или) максимальные) размеры земельных участков:

| Номер участка согласно чертежу градостроительного плана | Длина (м) | Ширина (м) | Площадь (га) | Полоса отчуждения | Охранные зоны |
|---|---|---|---|---|---|
| *1* | *Сложная конфигурация* | | *7,21* | - | - |

## 3. Информация о расположенных в границах земельного участка объектах капитального строительства и объектах культурного наследия

**3.1** Объекты капитального строительства

| *Не имеются* | / | |
|---|---|---|
| (согласно чертежу градостроительного плана) | | (назначение объекта капитального строительства) |

инвентаризационный или кадастровый номер _____

технический паспорт объекта подготовлен _____

(дата)

(наименование организации (органа) государственного кадастрового учета объектов недвижимости или государственного технического учета и технической инвентаризации объектов капитального строительства)

**3.2** Объекты, включенные в единый государственный реестр объектов культурного наследия (памятников истории и культуры) народов Российской Федерации

| № | / | *Не имеется* |
|---|---|---|
| (согласно чертежу градостроительного плана) | | (назначение объекта культурного наследия) |

Справка №14-738/хд от 24.12.2014г. службы государственной охраны объектов культурного наследия ХМАО-Югры

(наименование органа государственной власти, принявшего решение о включении выявленного объекта культурного наследия в реестр, реквизиты этого решения)

регистрационный номер в реестре _____

от _____

(дата)

**4. Информация о разделении земельного участка**

*Пункт 4 статьи 41 Градостроительного кодекса РФ*

# Градостроительный план земельного участка

| | | | | | | | | | | | | | | | |
|---|---|---|---|---|---|---|---|---|---|---|---|---|---|---|---|
| | | | | | | | | | | | | | | | |

Градостроительный план земельного участка подготовлен на основании:
Приказа Департамента строительства Ханты-Мансийского автономного округа – Югры от мая 2015 года № -п «О подготовке документации по планировке территории, на которой предусматривается размещение объектов регионального значения»

(реквизиты решения уполномоченного федерального органа исполнительной власти, или органа исполнительной власти субъекта Российской Федерации, или органа местного самоуправления о подготовке документации по планировке территории, либо реквизиты обращения и наименование заявителя - юридического лица о выдаче градостроительного плана земельного участка)

Местонахождение земельного участка:

Ханты-Мансийский автономный округ - Югра
(субъект Российской Федерации)

Нижневартовский район
(муниципальный район или городской округ)

Межселенная территория
(поселение)

Кадастровые номера земельных участков: отсутствует
Описание местоположения границ земельного участка: Нижневартовский район, Восточно-Охтеурское месторождение
Площадь земельного участка – 9,20 га.
Описание местоположения проектируемого объекта на земельном участке (объекта капитального строительства) ***в границах земельных участков, в местах допустимого размещения***

План подготовлен: Баяндина А.М., начальник отдела предпроектного производства ООО «Обьнефтепроект»

12.10.2015 (дата) (подпись) /Баяндина А.М./

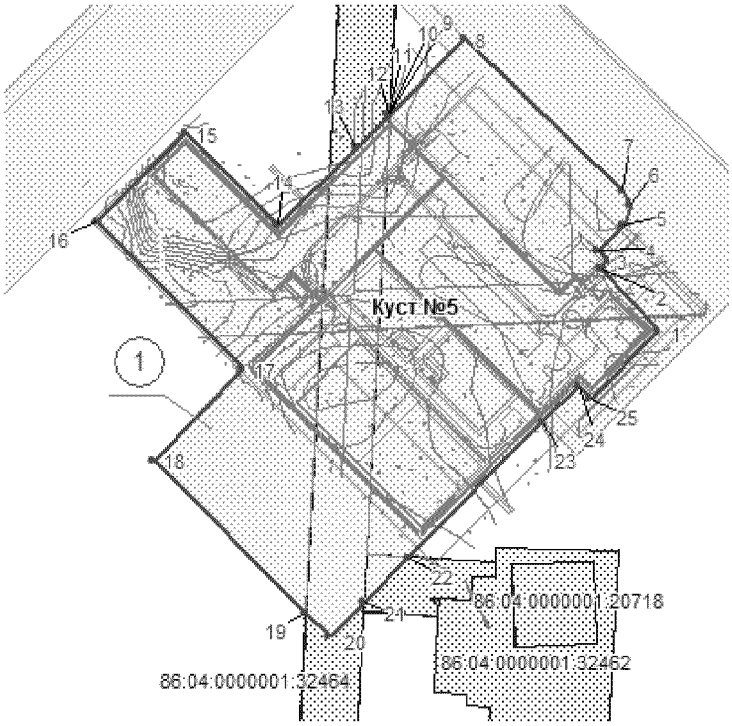
М.П.

Предоставлен: Правительство Ханты-Мансийского автономного округа -Югры
(Наименование уполномоченного федерального органа исполнительной власти, или органа исполнительной власти субъекта Российской Федерации, или органа местного самоуправления)


(дата)

Утвержден:
(реквизиты акта Правительства Российской Федерации, или высшего исполнительного органа государственной власти субъекта Российской Федерации, или главы местной администрации об утверждении)

**1. Чертеж градостроительного плана и линий градостроительного регулирования**




Ситуационный план

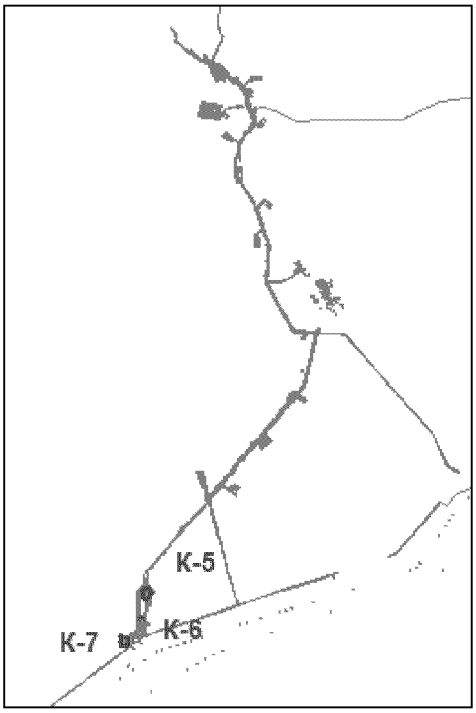


Каталог координат

| Номер | X | Y |
|---|---|---|
| 1 | 938584,56 | 4533521,10 |
| 2 | 938630,16 | 4533478,33 |
| 3 | 938635,82 | 4533483,99 |
| 4 | 938643,10 | 4533476,71 |
| 5 | 938661,32 | 4533494,95 |
| 6 | 938676,36 | 4533500,35 |
| 7 | 938687,32 | 4533494,66 |
| 8 | 938798,03 | 4533379,22 |
| 9 | 938742,53 | 4533324,63 |
| 10 | 938742,13 | 4533324,23 |
| 11 | 938742,14 | 4533324,23 |
| 12 | 938742,89 | 4533324,28 |
| 13 | 938719,10 | 4533300,56 |
| 14 | 938661,57 | 4533243,22 |
| 15 | 938729,44 | 4533175,34 |
| 16 | 938864,58 | 4533110,73 |
| 17 | 938557,12 | 4533217,94 |
| 18 | 938489,91 | 4533152,28 |
| 19 | 938378,89 | 4533263,31 |
| 20 | 938361,24 | 4533280,96 |
| 21 | 938386,23 | 4533305,71 |
| 22 | 938418,97 | 4533338,12 |
| 23 | 938518,45 | 4533436,62 |
| 24 | 938544,27 | 4533462,44 |
| 25 | 938535,07 | 4533471,62 |

ЭКСПЛИКАЦИЯ ОБЪЕКТОВ

| № | Наименование объекта |
|---|---|
| 1 | Обустройство Восточно-Охтеурского месторождения нефти. Кусты скважин №№ 5, 6, 7 |

**Условные обозначения:**

Граница земельного участка

Место допустимого размещения объектов капитального строительства

Участки, предоставленные в аренду

Участки, поставленные на ГКУ

1 — Точки координат границы

(1) — Номер земельного участка

**Площадь земельного участка - 9,20 га.**
**Чертеж градостроительного плана земельного участка разработан на топографической основе в масштабе 1:500, выполненной в 2015г. ООО "Горизонт"**

**Чертеж градостроительного плана земельного участка разработан в октябре 2015г. ООО "Обьнефтепроект"**

## 2.Информация о разрешенном использовании земельного участка, требованиях к назначению, параметрам и размещению объекта капитального строительства

*Градостроительный регламент не установлен*

(наименование представительного органа местного самоуправления, реквизиты акта об утверждении правил землепользования и застройки, информация обо всех предусмотренных градостроительным регламентом видах разрешенного использования земельного участка (за исключением случаев предоставления земельного участка для государственных или муниципальных нужд)

**2.1.** Информация о всех предусмотренных градостроительным регламентом видах разрешенном использовании земельного участка

основные виды:

*Градостроительным регламентом не установлено*

условно разрешенные виды:

*Градостроительным регламентом не установлено*

вспомогательные виды:

*Градостроительным регламентом не установлено*

**2.2.** Требования к назначению, параметрам и размещению объекта капитального строительства на указанном земельном участке. Назначение объекта капитального строительства

Назначение объекта капитального строительства

*Не имеется* / -

(согласно чертежу градостроительного плана) (назначение объекта капитального строительства)

**2.2.1.** Предельные(минимальные и(или)максимальные) размеры земельных участков и объектов капитального строительства, в том числе площадь

| Кадастровый номер земельного участка согласно чертежу градостроительного плана | 1.Длина (метров) | 2.Ширина (метров) | 3.Полоса отчуждения | 4.Охранные зоны | 5.Площадь земельного участка (га) | 6.Номер объекта капитального строительства | 7.Размер (м) | | 8.Площадь объекта капитального строительства |
|---|---|---|---|---|---|---|---|---|---|
| | | | | | | | макс. | мин. | |
| | | | | | | | | | |

**2.2.2.** Предельное количество этажей *не нормируется* или предельная высота зданий, строений, сооружений _____м.

**2.2.3.** Максимальный процент застройки в границах земельного участка_____%.

**2.2.4.** Иные показатели:

*Рекультивация земель после завершения строительства объекта, вывоз всех отходов в места, согласованные с соответствующими муниципальными органами*

**2.2.5.** Требования к назначению, параметрам и размещению объекта капитального строительства на указанном земельном участке

*«Обустройство Восточно-Охтеурского месторождения нефти. Кусты скважин №№ 5, 6, 7»*

Назначение объекта капитального строительства

| | | |
|---|---|---|
| 1 | / | *Куст скважин №5* |
| (согласно чертежу градостроительного плана) | | (назначение объекта капитального строительства) |

Предельные (минимальные и (или) максимальные) размеры земельных участков:

| Номер участка согласно чертежу градостроительного плана | Длина (м) | Ширина (м) | Площадь (га) | Полоса отчуждения | Охранные зоны |
|---|---|---|---|---|---|
| *1* | *Сложная конфигурация* | | *9,20* | - | - |

## 3. Информация о расположенных в границах земельного участка объектах капитального строительства и объектах культурного наследия

**3.1** Объекты капитального строительства

| | | |
|---|---|---|
| *Не имеются* | / | |
| (согласно чертежу градостроительного плана) | | (назначение объекта капитального строительства) |

инвентаризационный или кадастровый номер _____

технический паспорт объекта подготовлен _____

(дата)

(наименование организации (органа) государственного кадастрового учета объектов недвижимости или государственного технического учета и технической инвентаризации объектов капитального строительства)

**3.2** Объекты, включенные в единый государственный реестр объектов культурного наследия (памятников истории и культуры) народов Российской Федерации

| | | |
|---|---|---|
| № | / | *Не имеется* |
| (согласно чертежу градостроительного плана) | | (назначение объекта культурного наследия) |

Справка №14-738/хд от 24.12.2014г. службы государственной охраны объектов культурного наследия ХМАО – Югры

(наименование органа государственной власти, принявшего решение о включении выявленного объекта культурного наследия в реестр, реквизиты этого решения)

регистрационный номер в реестре _____

от _____

(дата)

**4. Информация о разделении земельного участка**

*Пункт 4 статьи 41 Градостроительного кодекса РФ*

# Градостроительный план земельного участка

| | | | | | | | | | | | | | | | |
|---|---|---|---|---|---|---|---|---|---|---|---|---|---|---|---|
| | | | | | | | | | | | | | | | |

Градостроительный план земельного участка подготовлен на основании:
Приказа Департамента строительства Ханты-Мансийского автономного округа – Югры от мая 2015 года № -п «О подготовке документации по планировке территории, на которой предусматривается размещение объектов регионального значения»

(реквизиты решения уполномоченного федерального органа исполнительной власти, или органа исполнительной власти субъекта Российской Федерации, или органа местного самоуправления о подготовке документации по планировке территории, либо реквизиты обращения и наименование заявителя - юридического лица о выдаче градостроительного плана земельного участка)

Местонахождение земельного участка:

Ханты-Мансийский автономный округ - Югра
(субъект Российской Федерации)

Нижневартовский район
(муниципальный район или городской округ)

Межселенная территория
(поселение)

Кадастровые номера земельных участков: отсутствует
Описание местоположения границ земельного участка: Нижневартовский район, Восточно-Охтеурское месторождение
Площадь земельного участка – 3,52 га.
Описание местоположения проектируемого объекта на земельном участке (объекта капитального строительства) ***в границах земельных участков, в местах допустимого размещения***

План подготовлен: Баяндина А.М., начальник отдела предпроектного производства ООО «Обьнефтепроект»

12.10.15 /Баяндина А.М./
(дата) (подпись)

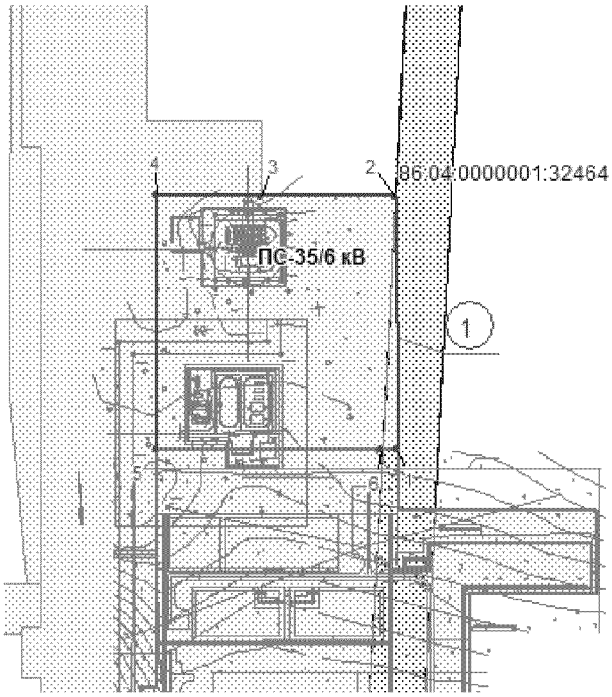
М.П.

Предоставлен: Правительство Ханты-Мансийского автономного округа -Югры
(Наименование уполномоченного федерального органа исполнительной власти, или органа исполнительной власти субъекта Российской Федерации, или органа местного самоуправления)


(дата)

Утвержден:
(реквизиты акта Правительства Российской Федерации, или высшего исполнительного органа государственной власти субъекта Российской Федерации, или главы местной администрации об утверждении)

**1. Чертеж градостроительного плана и линий градостроительного регулирования**




Ситуационный план

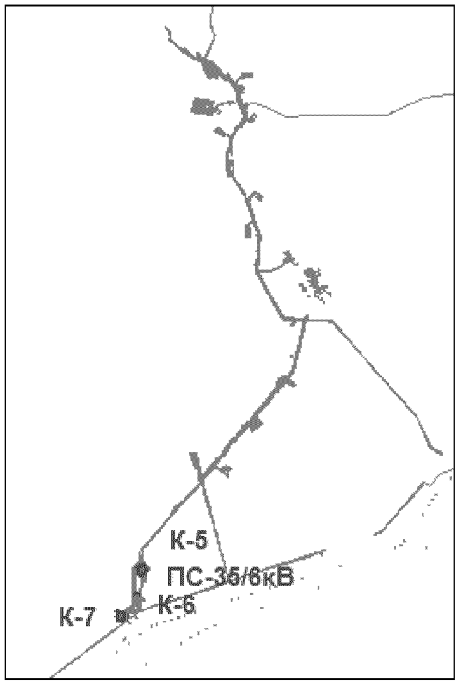


Каталог координат

| Номер | X | Y |
|---|---|---|
| 1 | 937520,13 | 4533230,46 |
| 2 | 937712,55 | 4533228,66 |
| 3 | 937712,99 | 4533126,11 |
| 4 | 937713,11 | 4533047,17 |
| 5 | 937520,16 | 4533047,50 |
| 6 | 937520,07 | 4533218,65 |

ЭКСПЛИКАЦИЯ ОБЪЕКТОВ

| № | Наименование объекта |
|---|---|
| 1 | Обустройство Восточно-Охтеурского месторождения нефти. Кусты скважин №№ 5, 6, 7 |

**Условные обозначения:**

Граница земельного участка

Место допустимого размещения объектов капитального строительства

Участки, предоставленные в аренду

Участки, поставленные на ГКУ

1 — Точки координат границы

1 — Номер земельного участка

**Площадь земельного участка - 3,52 га.**
**Чертеж градостроительного плана земельного участка разработан на топографической основе в масштабе 1:500, выполненной в 2015г. ООО "Горизонт"**

**Чертеж градостроительного плана земельного участка разработан в октябре 2015г. ООО "Обьнефтепроект"**

## 2.Информация о разрешенном использовании земельного участка, требованиях к назначению, параметрам и размещению объекта капитального строительства

*Градостроительный регламент не установлен*

(наименование представительного органа местного самоуправления, реквизиты акта об утверждении правил землепользования и застройки, информация обо всех предусмотренных градостроительным регламентом видах разрешенного использования земельного участка (за исключением случаев предоставления земельного участка для государственных или муниципальных нужд)

**2.1.** Информация о всех предусмотренных градостроительным регламентом видах разрешенном использовании земельного участка

основные виды:

*Градостроительным регламентом не установлено*

условно разрешенные виды:

*Градостроительным регламентом не установлено*

вспомогательные виды:

*Градостроительным регламентом не установлено*

**2.2.** Требования к назначению, параметрам и размещению объекта капитального строительства на указанном земельном участке. Назначение объекта капитального строительства

Назначение объекта капитального строительства

*Не имеется* / -

(согласно чертежу градостроительного плана) (назначение объекта капитального строительства)

**2.2.1.** Предельные(минимальные и(или)максимальные) размеры земельных участков и объектов капитального строительства, в том числе площадь

| Кадастровый номер земельного участка согласно чертежу градостроительного плана | 1.Длина (метров) | 2.Ширина (метров) | 3.Полоса отчуждения | 4.Охранные зоны | 5.Площадь земельного участка (га) | 6.Номер объекта капитального строительства | 7.Размер (м) | | 8.Площадь объекта капитального строительства |
|---|---|---|---|---|---|---|---|---|---|
| | | | | | | | макс. | мин. | |
| | | | | | | | | | |

**2.2.2.** Предельное количество этажей *не нормируется* или предельная высота зданий, строений, сооружений _____м.

**2.2.3.** Максимальный процент застройки в границах земельного участка_____%.

**2.2.4.** Иные показатели:

*Рекультивация земель после завершения строительства объекта, вывоз всех отходов в места, согласованные с соответствующими муниципальными органами*

**2.2.5.** Требования к назначению, параметрам и размещению объекта капитального строительства на указанном земельном участке

*«Обустройство Восточно-Охтеурского месторождения нефти. Кусты скважин №№ 5, 6, 7»*

Назначение объекта капитального строительства

| | |
|---|---|
| 1 | / *ПС-35/6 кВ* |
| (согласно чертежу градостроительного плана) | (назначение объекта капитального строительства) |

Предельные (минимальные и (или) максимальные) размеры земельных участков:

| Номер участка согласно чертежу градостроительного плана | Длина (м) | Ширина (м) | Площадь (га) | Полоса отчуждения | Охранные зоны |
|---|---|---|---|---|---|
| *1* | *Сложная конфигурация* | | *3,52* | - | - |

## 3. Информация о расположенных в границах земельного участка объектах капитального строительства и объектах культурного наследия

**3.1** Объекты капитального строительства

| | |
|---|---|
| *Не имеются* | / |
| (согласно чертежу градостроительного плана) | (назначение объекта капитального строительства) |

инвентаризационный или кадастровый номер _____

технический паспорт объекта подготовлен _____

(дата)

(наименование организации (органа) государственного кадастрового учета объектов недвижимости или государственного технического учета и технической инвентаризации объектов капитального строительства)

**3.2** Объекты, включенные в единый государственный реестр объектов культурного наследия (памятников истории и культуры) народов Российской Федерации

| | |
|---|---|
| № | / *Не имеется* |
| (согласно чертежу градостроительного плана) | (назначение объекта культурного наследия) |

Справка №14-738/хд от 24.12.2014г. службы государственной охраны объектов культурного наследия ХМАО-Югры

(наименование органа государственной власти, принявшего решение о включении выявленного объекта культурного наследия в реестр, реквизиты этого решения)

регистрационный номер в реестре _____

от _____

(дата)

**4. Информация о разделении земельного участка**

*Пункт 4 статьи 41 Градостроительного кодекса РФ*

Ханты-Мансийский автономный округ — Югра
Губернатор

Приложение 4
к постановлению Правительства
Ханты-Мансийского
автономного округа – Югры
от 11 декабря 2015 года № 450-п

**Положение о размещении линейного объекта регионального значения Ханты-Мансийского автономного округа – Югры «Обустройство Восточно-Охтеурского месторождения нефти. Кусты скважин №№ 5, 6, 7»**

## I. Размещение объекта

В административном отношении линейный объект регионального значения Ханты-Мансийского автономного округа – Югры «Обустройство Восточно-Охтеурского месторождения нефти. Кусты скважин №№ 5, 6, 7» (далее – проектируемый объект) расположен на землях поселения Ваховск, запаса и межселенной территории в границах Восточно-Охтеурского, Западно-Аригольского и Аригольского нефтяных месторождений Нижневартовского района Ханты-Мансийского автономного округа – Югры.

В географическом отношении территория проектируемого объекта находится в 1 километре от поселка Ваховск.

## II. Функциональное зонирование территории

Проектируемый объект располагается на землях поселения Ваховск, на землях запаса, промышленности и лесного фонда, находящихся в ведении территориального отдела - Нижневартовского лесничества (Охтеурское участковое лесничество).

## III. Решение по планировочной организации земельных участков для размещения проектируемого объекта

Расчет полосы отвода земельных участков для выполнения работ по строительству проектируемого объекта производится с учетом действующих норм отвода земель.

Таблица 1

Площади земельных участков, необходимые для
строительства и эксплуатации проектируемого объекта

| Наименование объекта | Площадь вновь испрашиваемых земельных участков, га | Площадь по земельным участкам, арендованным ранее, га | Зона застройки, га |
|---|---|---|---|
| Обустройство Восточно-Охтеурского месторождения нефти. Кусты скважин №№ 5, 6, 7 | 132,32 | 21,48 | 153,80 |
| Всего | 132,32 | 21,48 | 153,80 |

Таблица 2

Площади испрашиваемых земельных участков под проектируемый объект

| № земельного участка | Площадь земельного участка, га | Категория земель |
|---|---|---|
| 86:04:0000001:ЗУ1 | 124,55 | Земли лесного фонда |
| 86:04:0000001:ЗУ2 | 3,82 | Земли запаса Нижневартовского района |
| 86:04:0000001:ЗУ3 | 2,24 | Земли промышленности Нижневартовского района |
| 86:04:0000001:ЗУ4 | 1,56 | Земли запаса поселения Ваховск, |
| 86:04:0000001:ЗУ5 | 0,15 | Земли промышленности поселения Ваховск |

Координаты границ земельных участков, необходимых для размещения проектируемого объекта в графических материалах определены в местной системе координат Ханты-Мансийского автономного округа – Югры МСК-86.

## IV. Особо охраняемые природные территории и зоны с особыми условиями использования территории

Проектируемый объект расположен параллельно существующему техническому коридору коммуникаций. Строительство будет носить локальный характер и затрагивать территорию, которая уже подвергалась мощному длительному техногенному воздействию.

Проектируемый объект пересекает водоохранную зону и прибрежную полосу водных объектов реки Вах и речья без названия.

Для уменьшения воздействия на водотоки предусмотрены следующие мероприятия:

выполнение строительно-монтажных работ с применением гусеничной техники должно осуществляться в зимний период для уменьшения воздействия строительной техники на растительный береговой покров; в остальные сезоны года строительно-монтажные работы, движение транспорта и строительной техники должно осуществляться только по существующим автомобильным дорогам, зимникам и временным вдольтрассовым проездам;

все отходы защитных материалов, остатки горюче-смазочных материалов тщательно должны собираться в передвижное оборудование (мусоросборники, емкости для сбора отработанных горюче-смазочных материалов) и вывозиться в места, согласованные с соответствующими муниципальными органами и органами государственной власти Российской Федерации;

после завершения строительства выполняются рекультивационные работы.

Организационный сброс стоков или загрязняющих веществ на поверхность земли и в водотоки не производится. Попадание загрязняющих веществ в водные объекты в результате размыва и выноса ливневыми и талыми водами возможно лишь при неправильном хранении строительных материалов и аварийных утечек дизтоплива работающих механизмов в период строительства.

На всех этапах работ осуществляется входной, операционный и приемочный контроль качества строительства, а также проводится своевременный профилактический осмотр, ремонт и диагностика оборудования, трубопроводов и арматуры.

Ущерб окружающей среде может быть нанесен лишь в аварийных случаях, но для их предотвращения предусмотрены все возможные мероприятия в соответствии с требованиями законодательства Российской Федерации.

В границах участка работ отсутствуют объекты историко-культурного наследия, особо охраняемые природные территории федерального, регионального и местного значения.

Проектируемый объект попадает в границы территорий традиционного природопользования коренных малочисленных народов Севера регионального значения.

В соответствии с пунктом 1 статьи 12 Закона Ханты-Мансийского автономного округа – Югры от 28 декабря 2006 года № 145-оз «О территориях традиционного природопользования коренных малочисленных народов Севера регионального значения в Ханты-Мансийском автономном округе – Югре» проведено согласование размещения проектируемого объекта с субъектом традиционного природопользования.

Губернатор


Приложение 5
к постановлению Правительства
Ханты-Мансийского
автономного округа – Югры
от 11 декабря 2015 года № 450-п

Основная часть проекта планировки территории
для размещения линейного объекта регионального значения
Ханты-Мансийского автономного округа – Югры
«Обустройство кустов скважин №№ 56, 57 Угутского
месторождения»
Землепользователь ОАО «НК «Роснефть»
Масштаб 15000

| Номер | Наименование |
|---|---|
| 1 | Обустройство кустов скважин №№56, 57 Угутского месторождения |

Экспликация проектируемых линейных объектов

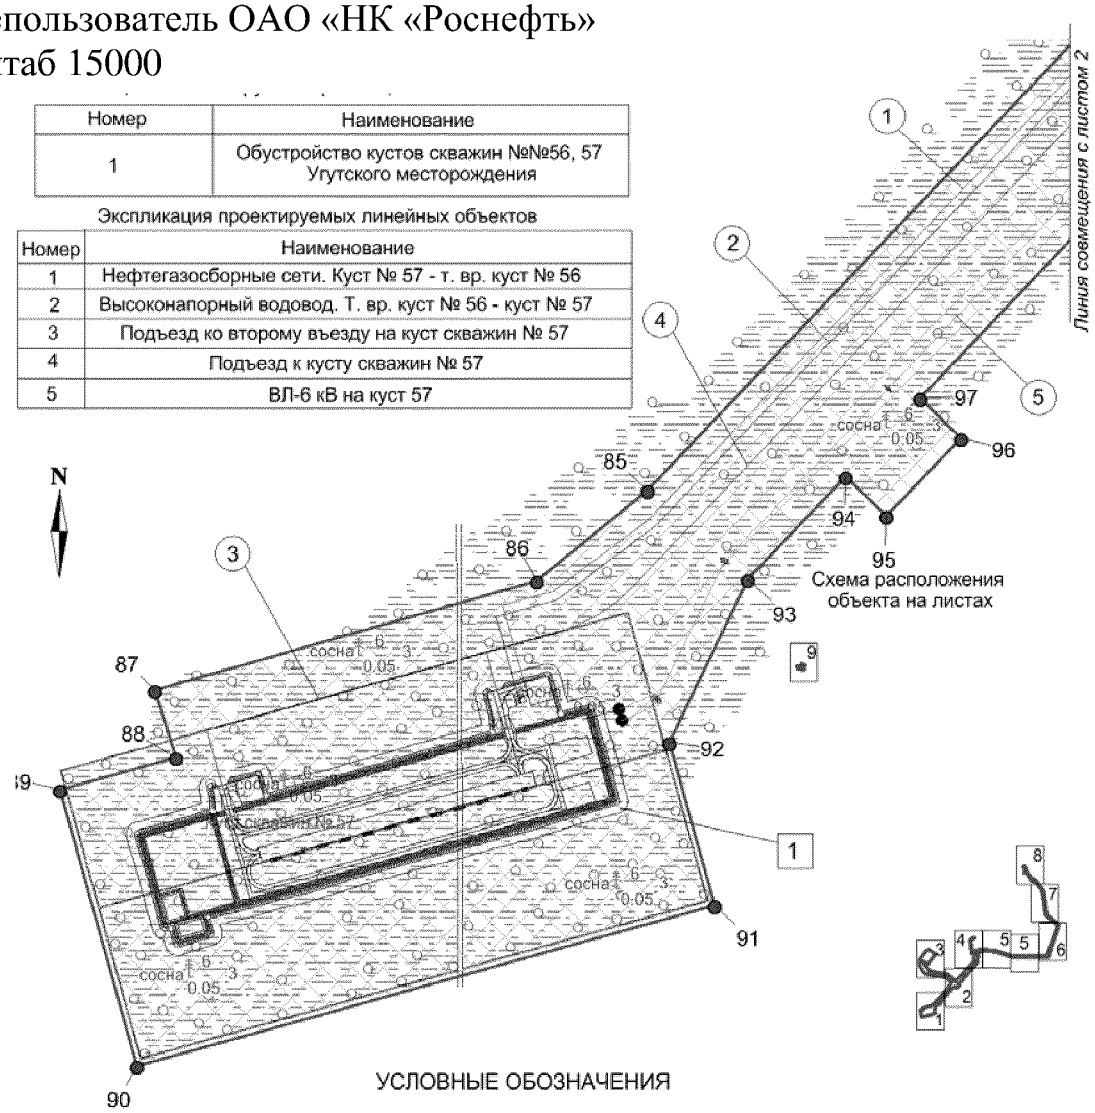
| Номер | Наименование |
|---|---|
| 1 | Нефтегазосборные сети. Куст № 57 - т. вр. куст № 56 |
| 2 | Высоконапорный водовод. Т. вр. куст № 56 - куст № 57 |
| 3 | Подъезд ко второму въезду на куст скважин № 57 |
| 4 | Подъезд к кусту скважин № 57 |
| 5 | ВЛ-6 кВ на куст 57 |




УСЛОВНЫЕ ОБОЗНАЧЕНИЯ

- граница зоны размещения линейных объектов (красные линии)
- 7 точки поворота границы зоны планируемого размещения линейных объектов
- 1 номер линейного объекта
- 1 номер зоны планируемого размещения объектов площадь зоны размещения
- земельные участки, согласно сведениям государственного кадастра недвижимости
- земельные участки, предоставленные в аренду ОАО "НК "Роснефть"
- зона планируемого размещения линейных объектов
- ось проектируемой автомобильной дороги
- ось проектируемых нефтегазосборных сетей
- ось проектируемого высоконапорного водовода
- ось проектируемой ВЛ

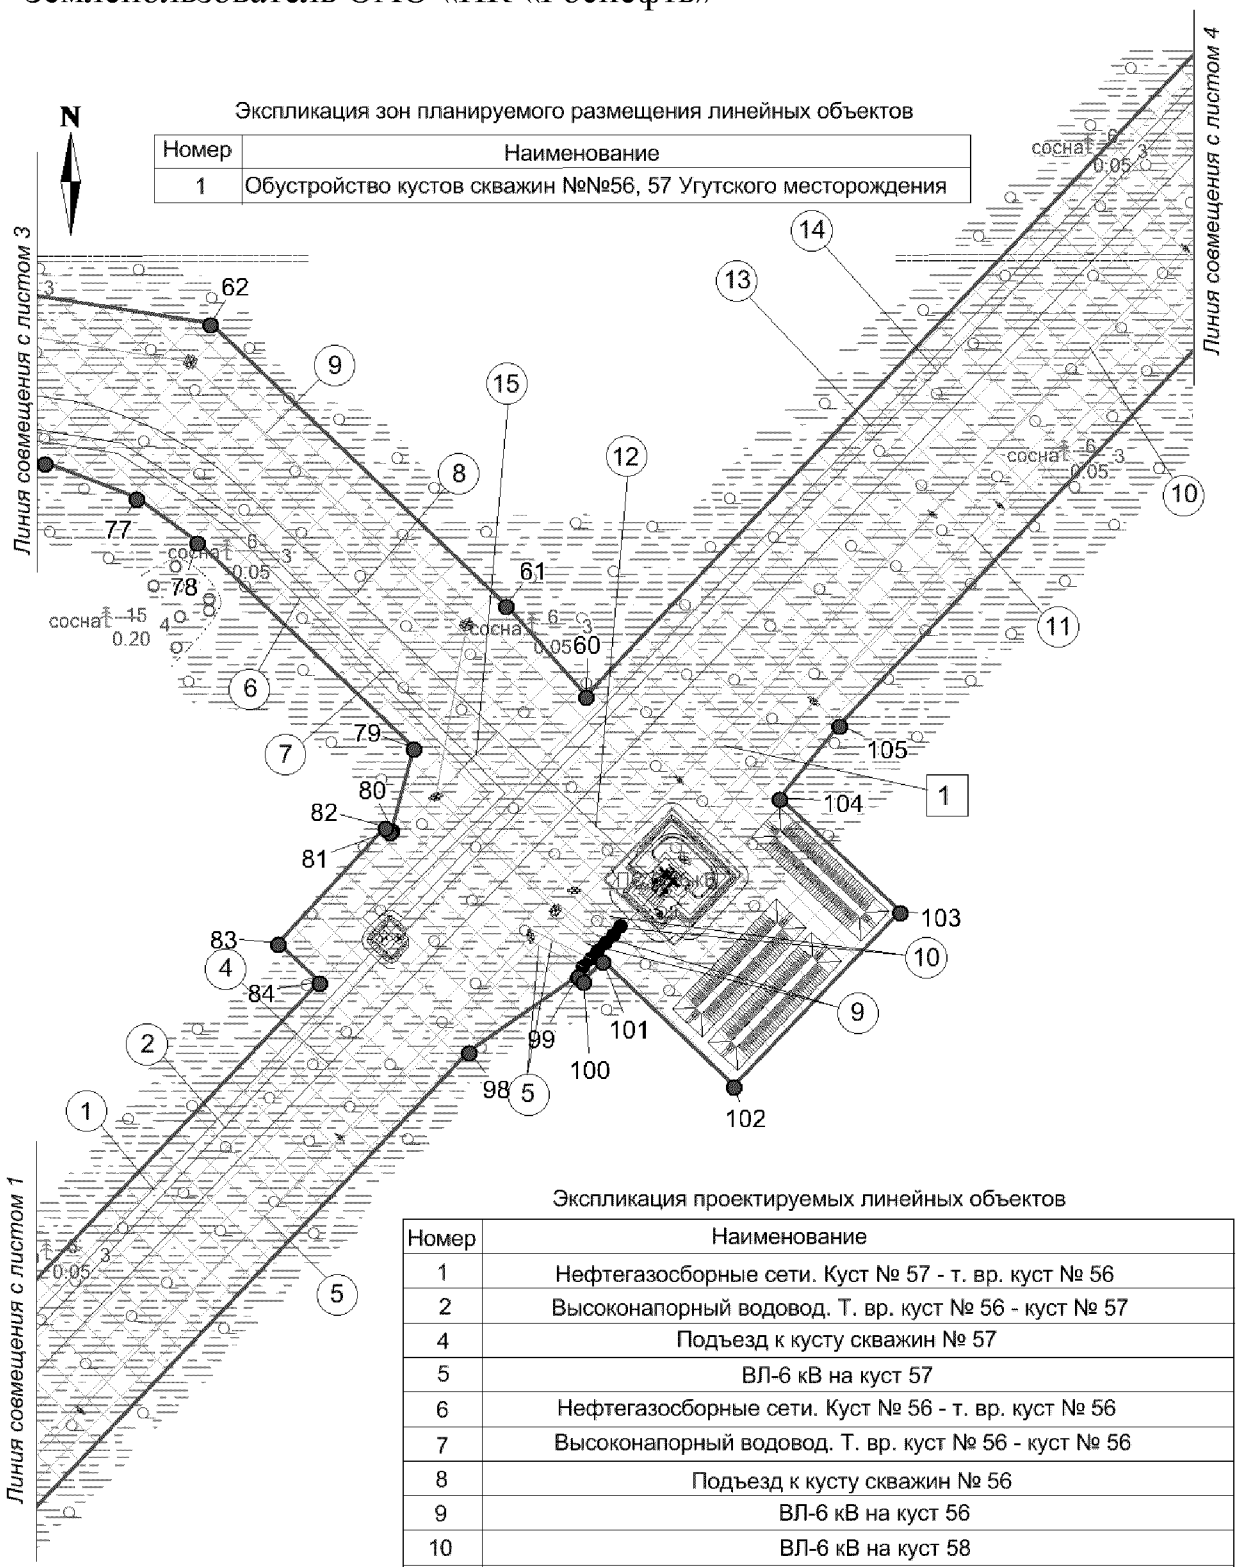Основная часть проекта планировки территории
для размещения линейного объекта регионального значения Ханты-Мансийского автономного округа – Югры «Обустройство кустов скважин №№ 56, 57 Угутского месторождения»
Землепользователь ОАО «НК «Роснефть»





Экспликация проектируемых линейных объектов

| Номер | Наименование |
|---|---|
| 1 | Нефтегазосборные сети. Куст № 57 - т. вр. куст № 56 |
| 2 | Высоконапорный водовод. Т. вр. куст № 56 - куст № 57 |
| 4 | Подъезд к кусту скважин № 57 |
| 5 | ВЛ-6 кВ на куст 57 |
| 6 | Нефтегазосборные сети. Куст № 56 - т. вр. куст № 56 |
| 7 | Высоконапорный водовод. Т. вр. куст № 56 - куст № 56 |
| 8 | Подъезд к кусту скважин № 56 |
| 9 | ВЛ-6 кВ на куст 56 |
| 10 | ВЛ-6 кВ на куст 58 |
| 11 | ВЛ-35 кВ на куст 57 |
| 12 | Подъезд к ПС 35/6 кВ в районе куста скважин № 57 |
| 13 | Нефтегазосборные сети. Т. вр. куст № 56 – т. вр. узел № 3 |
| 14 | Высоконапорный водовод. Т. вр. узел № 4 – т. вр. куст № 56 |
| 15 | Переезд через трубопроводы №2 |

Основная часть проекта планировки территории
для размещения линейного объекта регионального
значения Ханты-Мансийского автономного округа – Югры
"Обустройство кустов скважин №№ 56,57 Угутского месторождения"
Землепользователь ОАО "НК "Роснефть"
Масштаб 1:5000

Экспликация проектируемых линейных объектов


| Номер | Наименование |
|---|---|
| 6 | Нефтегазосборные сети. Куст № 56 - т. вр. куст № 56 |
| 7 | Высоконапорный водовод. Т. вр. куст № 56 - куст № 57 |
| 8 | Подъезд к кусту скважин № 56 |
| 9 | ВЛ-6 кВ на куст 56 |
| 16 | Въезд на куст скважин № 56 |
| 17 | Переезд через трубопроводы №3 |

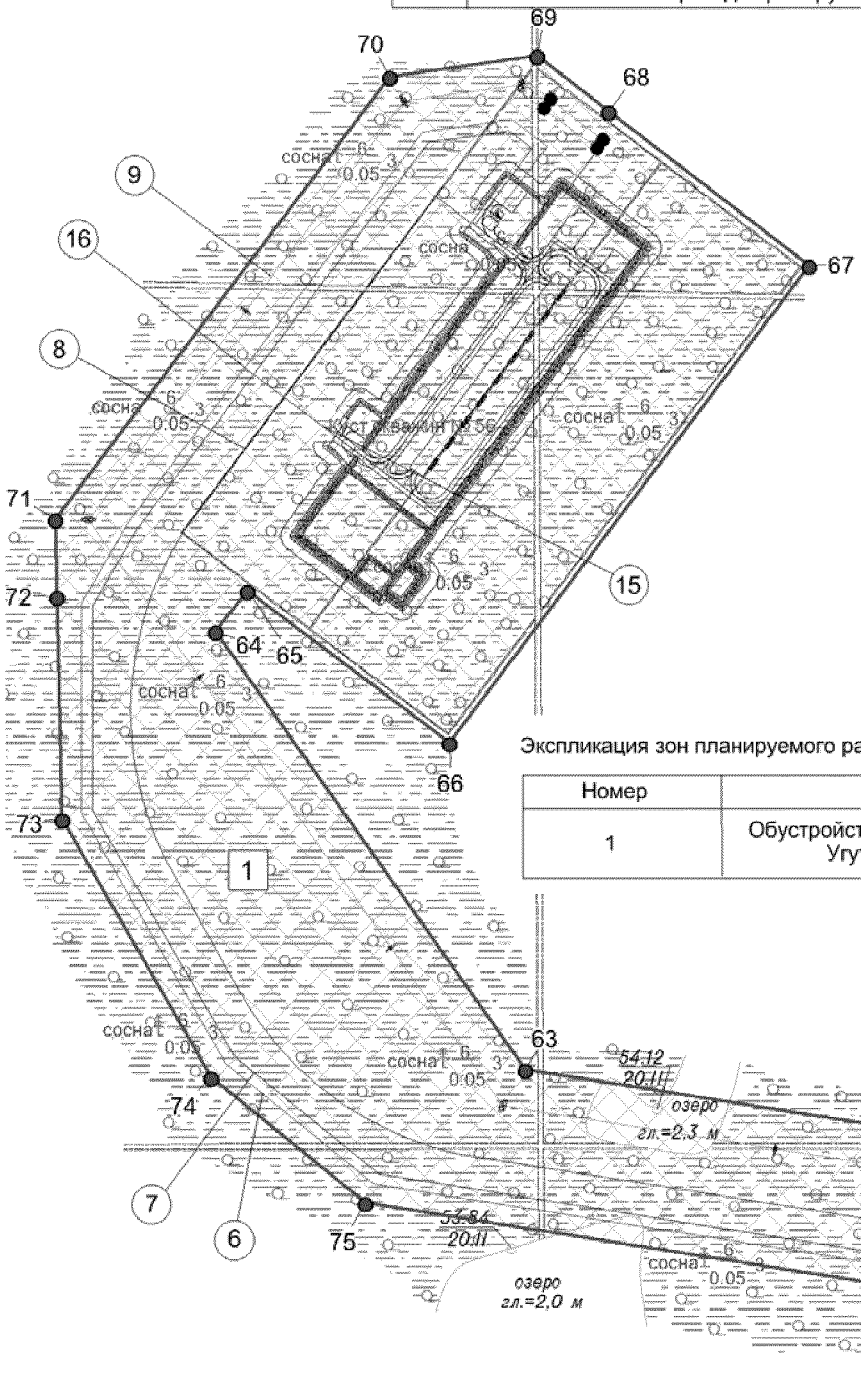


Экспликация зон планируемого размещения линейных объектов

| Номер | Наименование |
|---|---|
| 1 | Обустройство кустов скважин №№56, 57 Угутского месторождения |

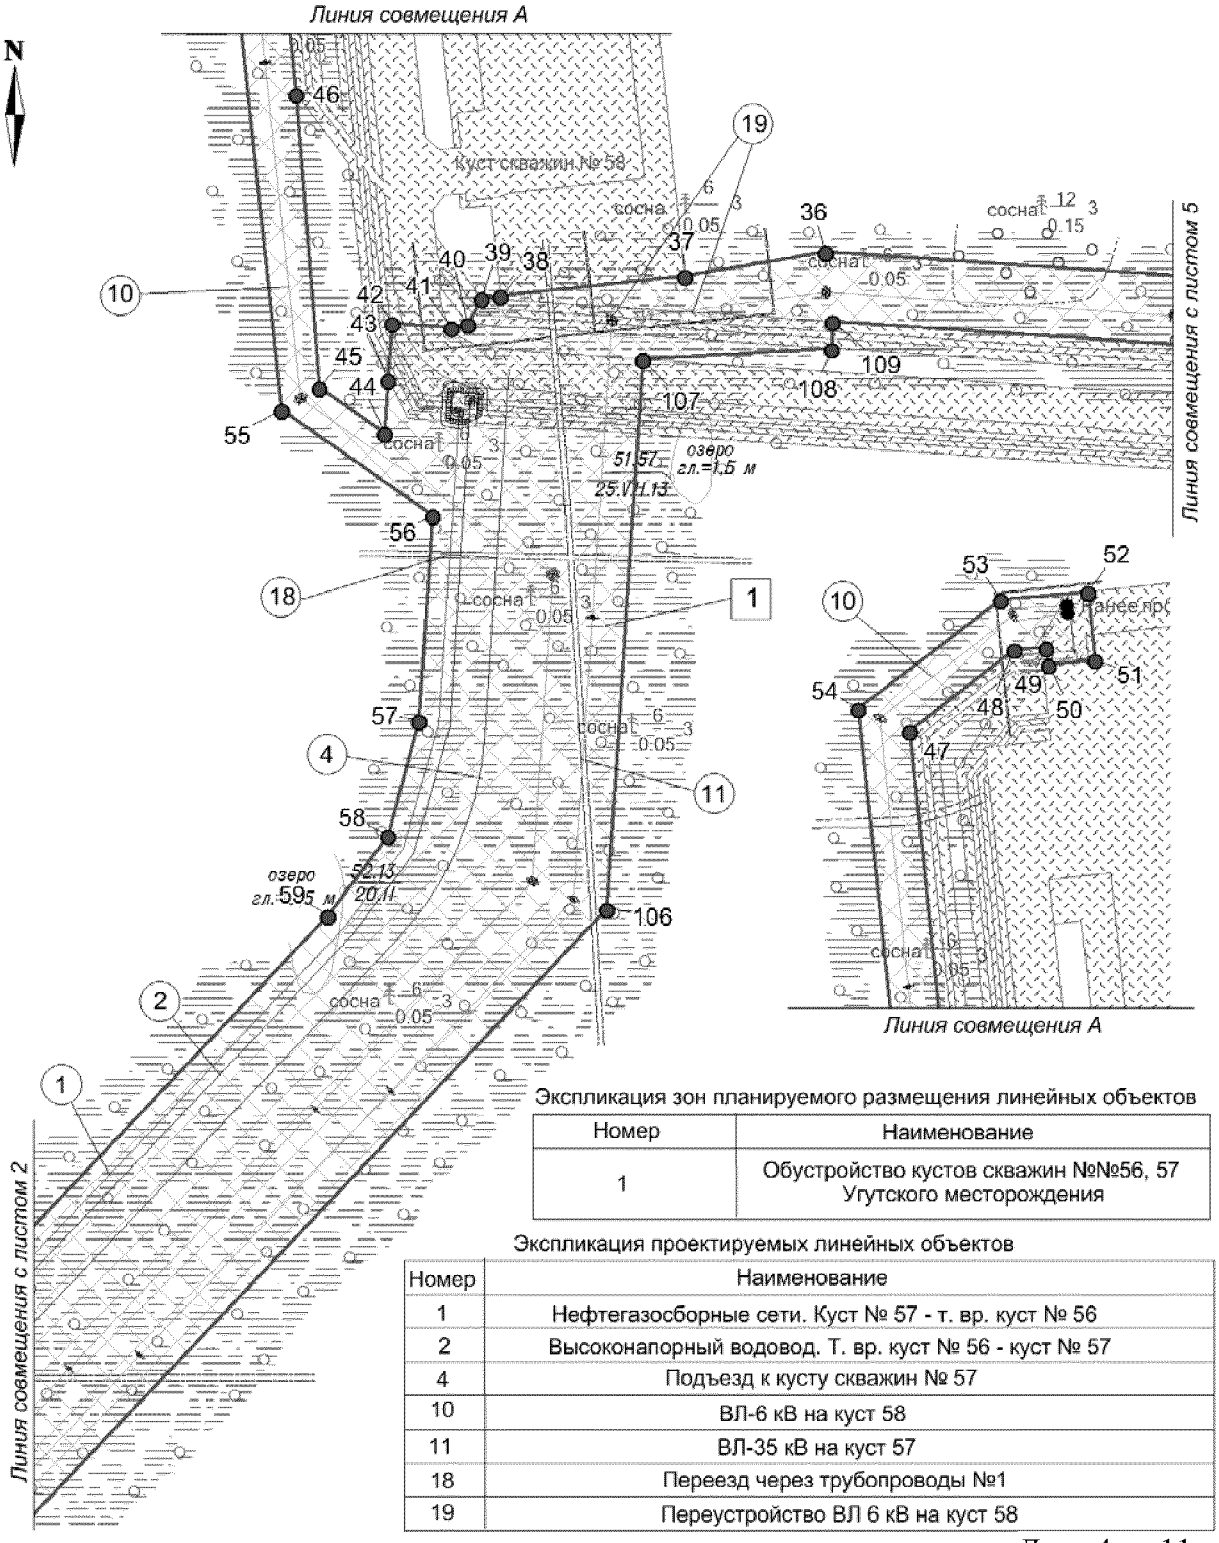Основная часть проекта планировки территории для размещения линейного объекта регионального значения Ханты-Мансийского автономного округа – Югры "Обустройство кустов скважин №№ 56,57 Угутского месторождения"
Землепользователь ОАО "НК "Роснефть"
Масштаб 1:5000





Экспликация зон планируемого размещения линейных объектов

| Номер | Наименование |
|---|---|
| 1 | Обустройство кустов скважин №№56, 57 Угутского месторождения |

Экспликация проектируемых линейных объектов

| Номер | Наименование |
|---|---|
| 1 | Нефтегазосборные сети. Куст № 57 - т. вр. куст № 56 |
| 2 | Высоконапорный водовод. Т. вр. куст № 56 - куст № 57 |
| 4 | Подъезд к кусту скважин № 57 |
| 10 | ВЛ-6 кВ на куст 58 |
| 11 | ВЛ-35 кВ на куст 57 |
| 18 | Переезд через трубопроводы №1 |
| 19 | Переустройство ВЛ 6 кВ на куст 58 |

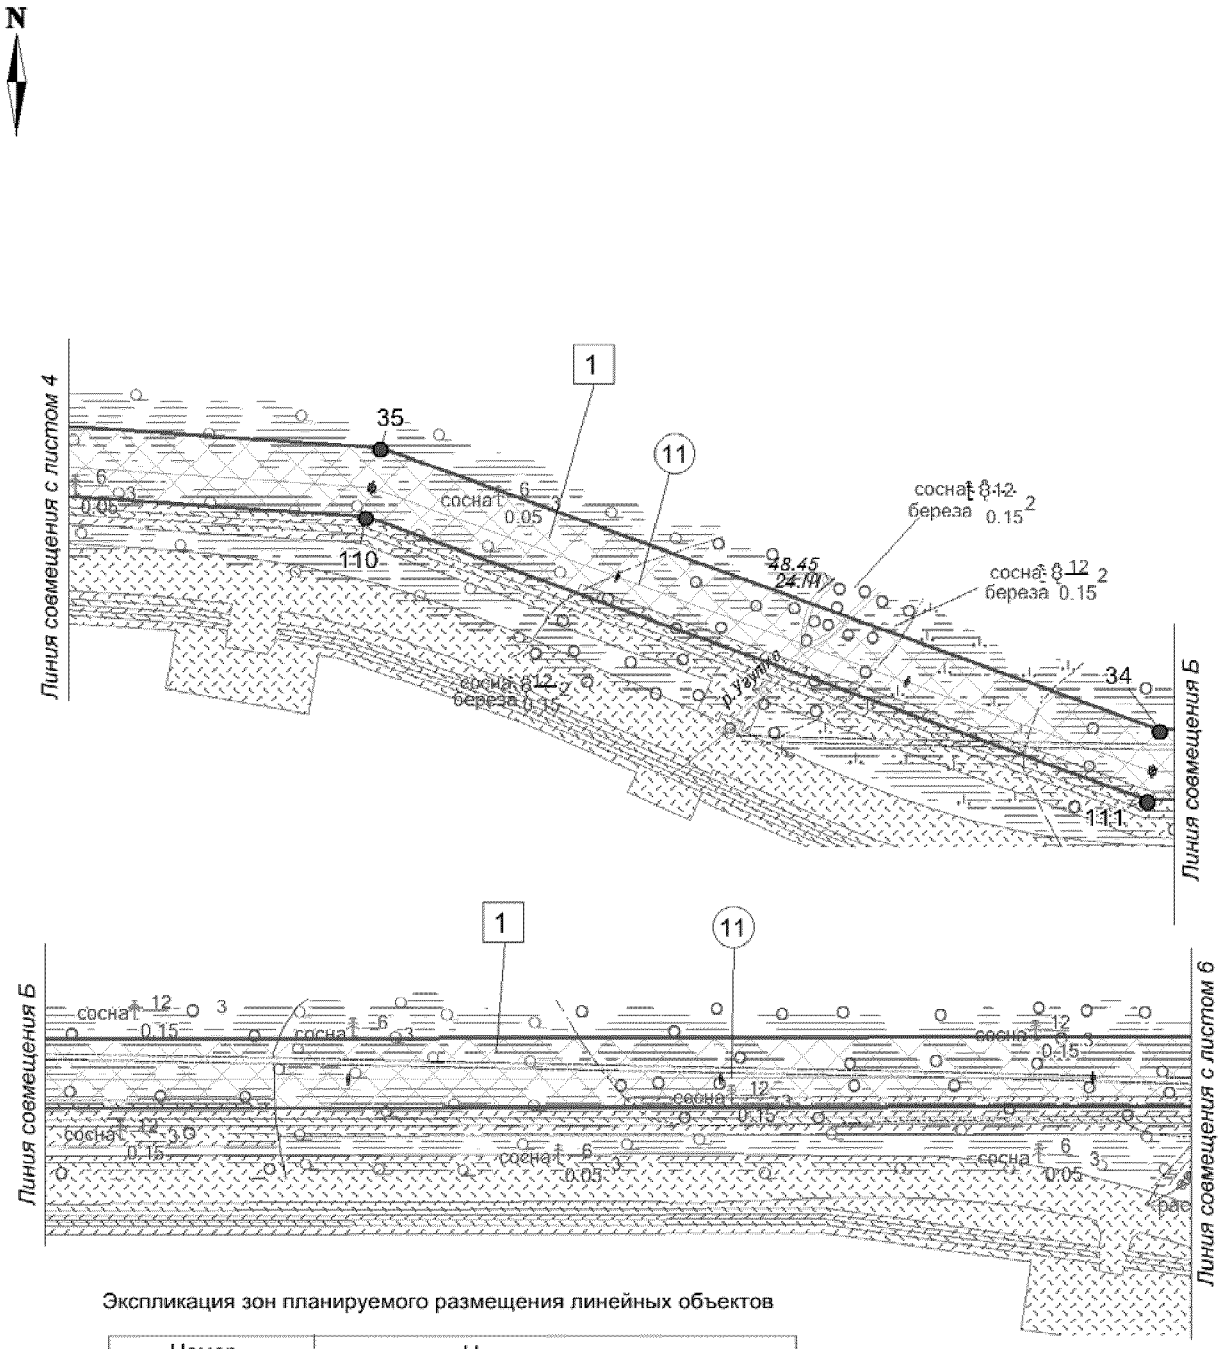Основная часть проекта планировки территории для размещения линейного объекта регионального значения Ханты-Мансийского автономного округа – Югры
"Обустройство кустов скважин №№ 56,57 Угутского месторождения"
Землепользователь ОАО "НК "Роснефть"
Масштаб 1:5000





Экспликация зон планируемого размещения линейных объектов

| Номер | Наименование |
|---|---|
| 1 | Обустройство кустов скважин №№56, 57 Угутского месторождения |

Экспликация проектируемых линейных объектов

| Номер | Наименование |
|---|---|
| 11 | ВЛ-35 кВ на куст 57 |

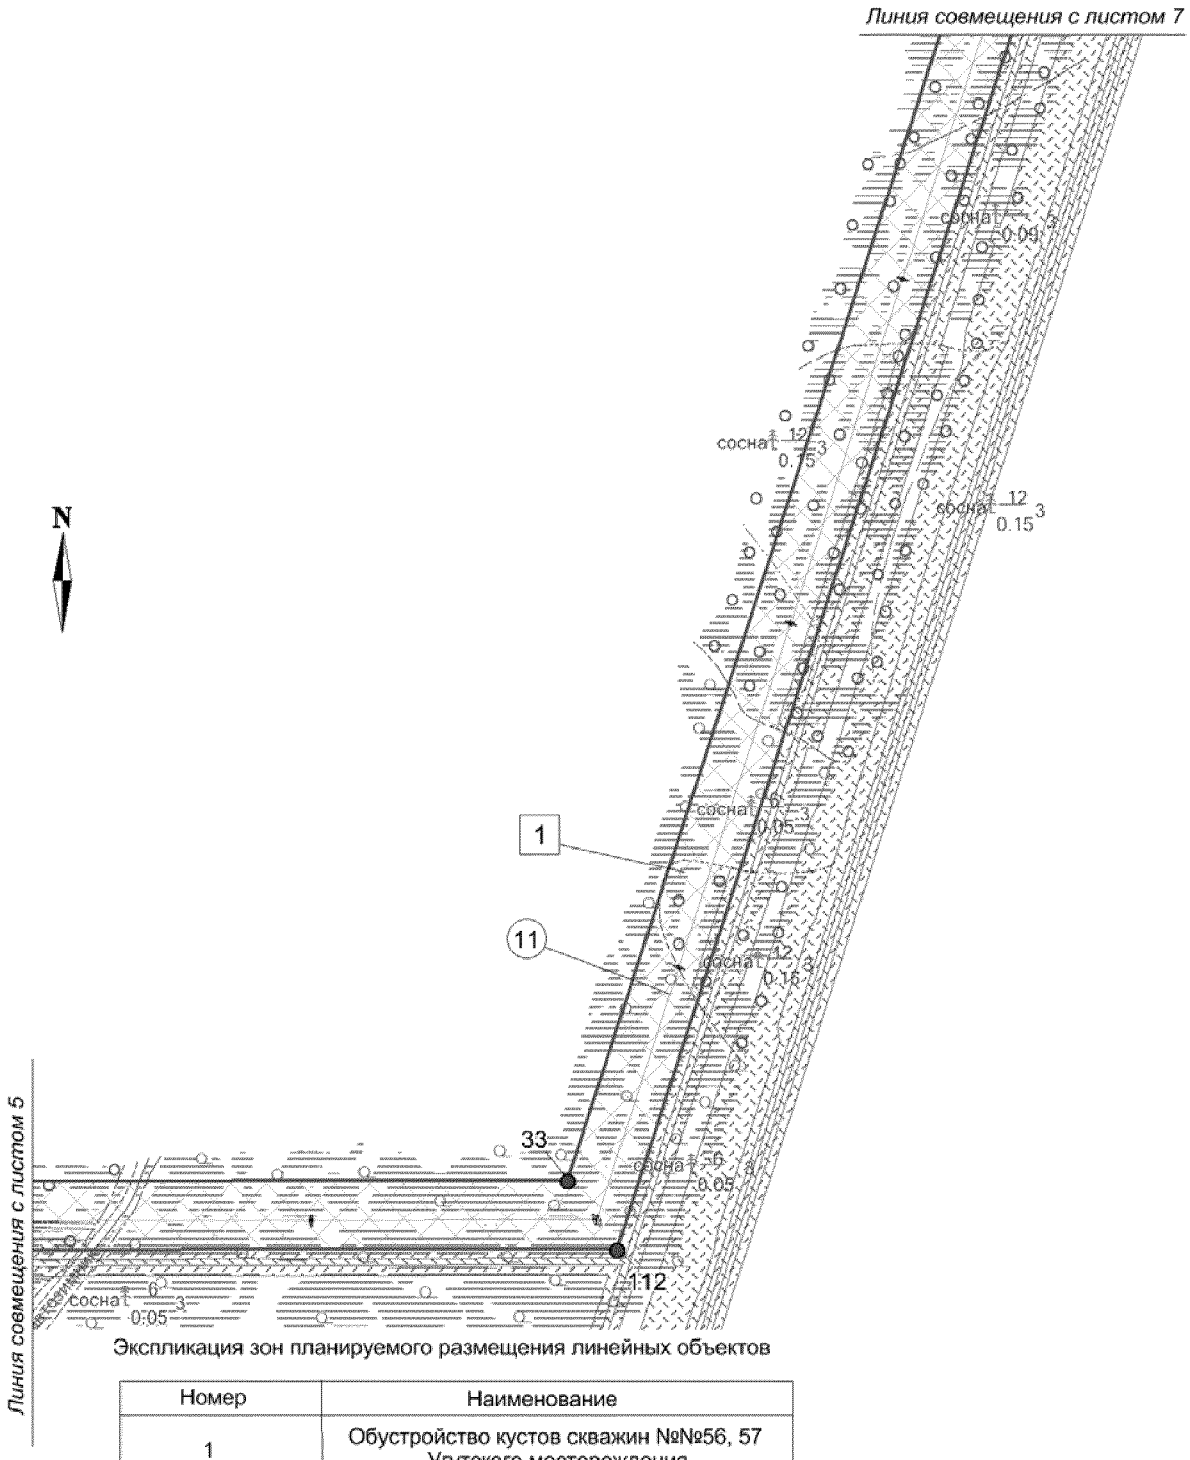Основная часть проекта планировки территории для размещения линейного объекта регионального значения Ханты-Мансийского автономного округа – Югры
"Обустройство кустов скважин №№ 56,57 Угутского месторождения"
Землепользователь ОАО "НК "Роснефть"
Масштаб 1:5000





Экспликация зон планируемого размещения линейных объектов

| Номер | Наименование |
|---|---|
| 1 | Обустройство кустов скважин №№56, 57 Угутского месторождения |

Экспликация проектируемых линейных объектов

| Номер | Наименование |
|---|---|
| 11 | ВЛ-35 кВ на куст 57 |

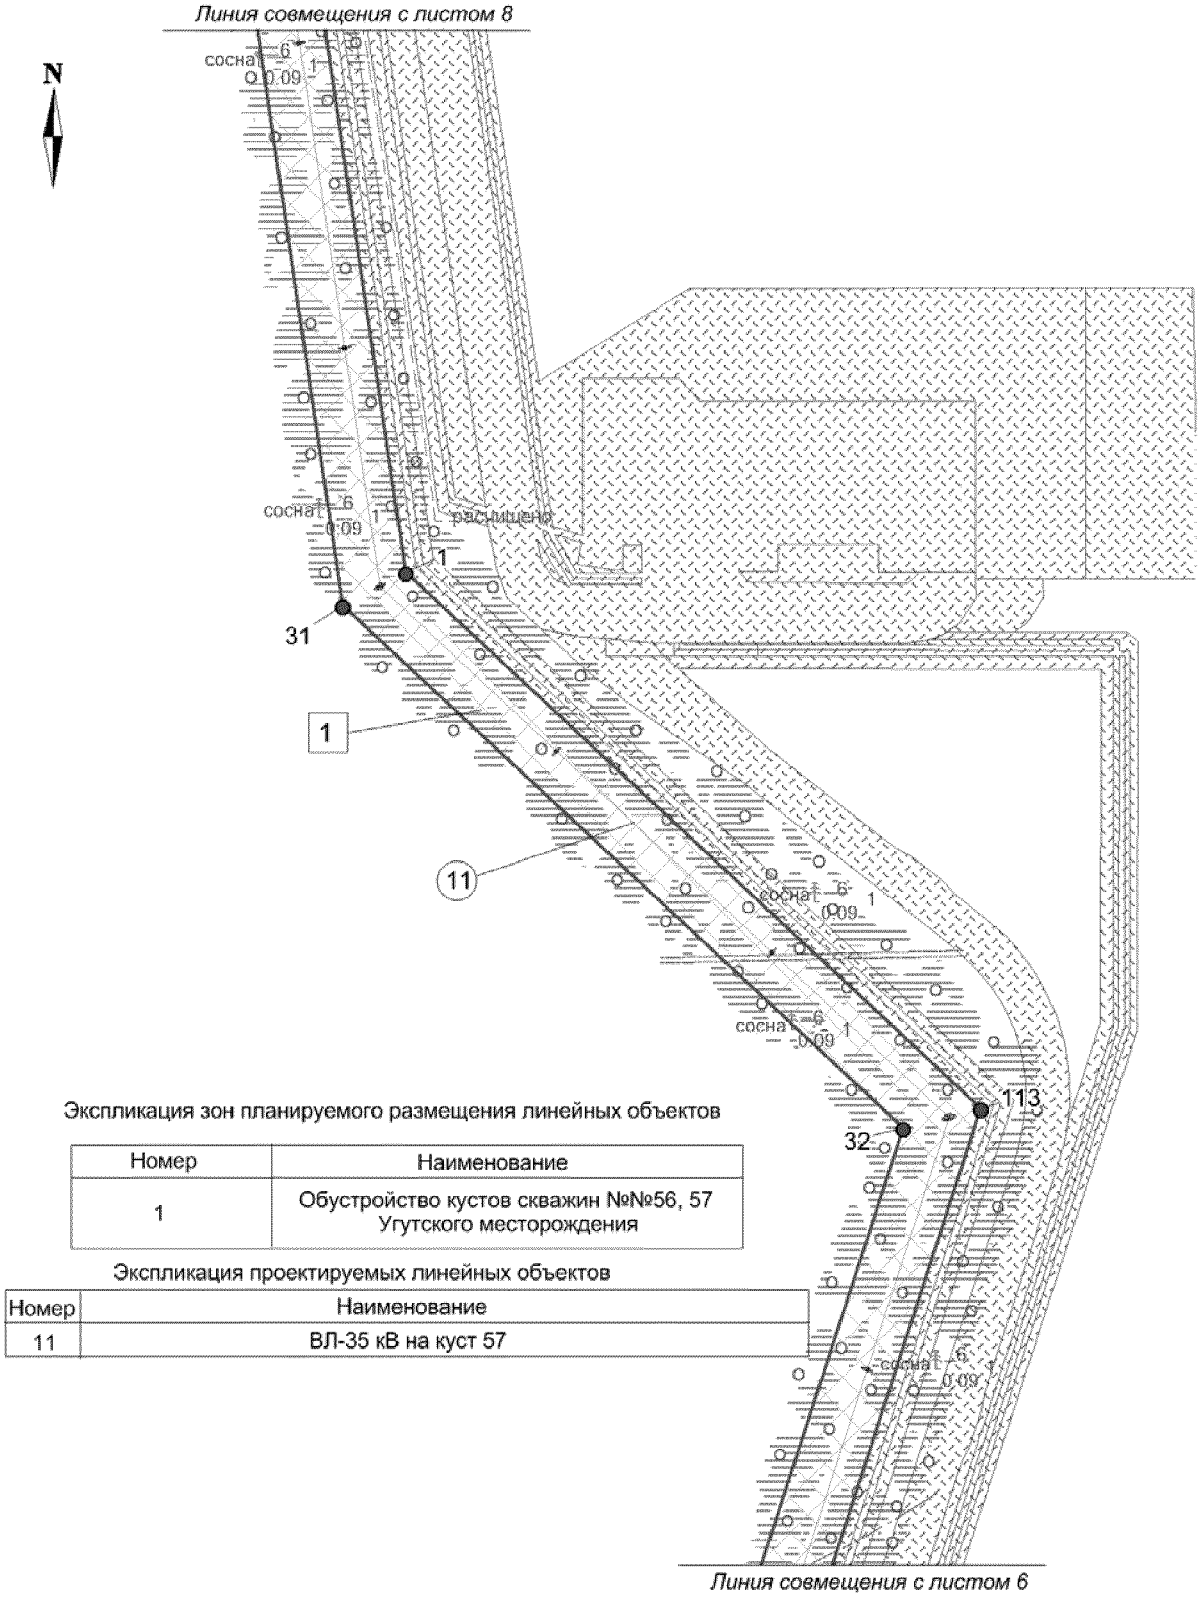Основная часть проекта планировки территории для размещения линейного объекта регионального значения Ханты-Мансийского автономного округа – Югры
"Обустройство кустов скважин №№ 56,57 Угутского месторождения"
Землепользователь ОАО "НК "Роснефть"
Масштаб 1:5000





Экспликация зон планируемого размещения линейных объектов

| Номер | Наименование |
|---|---|
| 1 | Обустройство кустов скважин №№56, 57 Угутского месторождения |

Экспликация проектируемых линейных объектов

| Номер | Наименование |
|---|---|
| 11 | ВЛ-35 кВ на куст 57 |

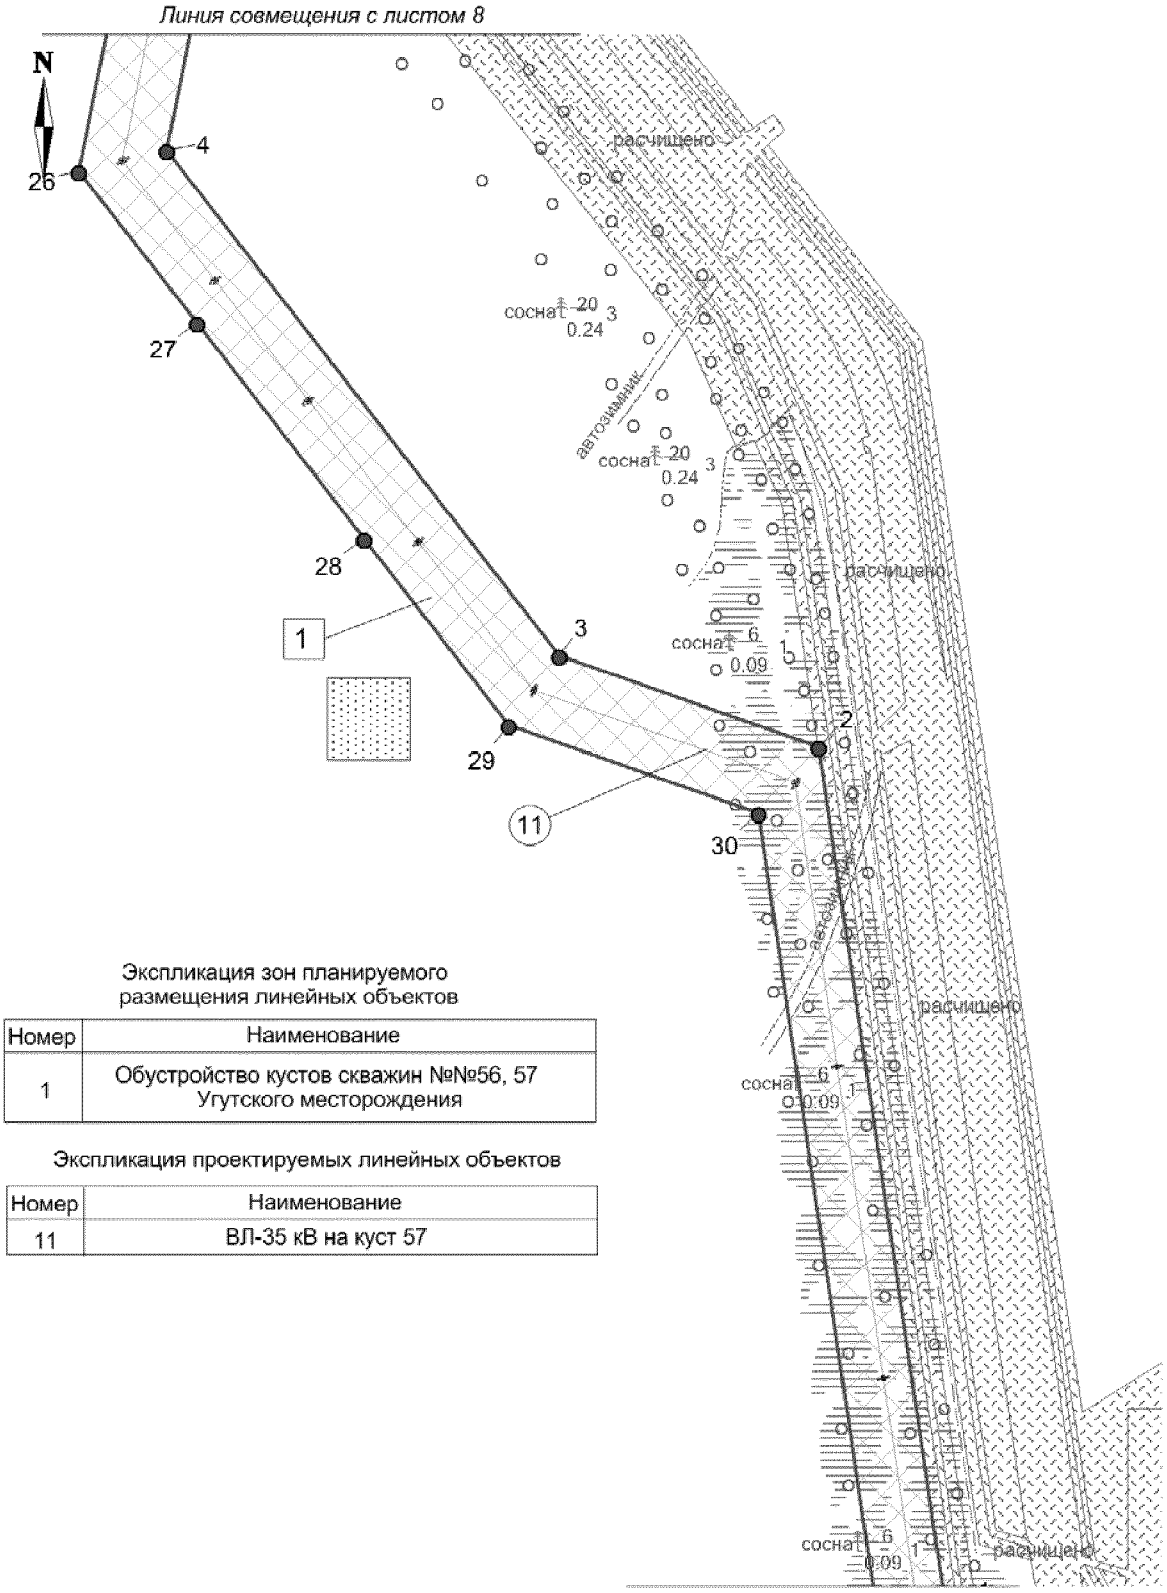Основная часть проекта планировки территории для размещения линейного объекта регионального значения Ханты-Мансийского автономного округа – Югры
"Обустройство кустов скважин №№ 56,57 Угутского месторождения"
Землепользователь ОАО "НК "Роснефть"
Масштаб 1:5000





Экспликация зон планируемого размещения линейных объектов

| Номер | Наименование |
|---|---|
| 1 | Обустройство кустов скважин №№56, 57 Угутского месторождения |

Экспликация проектируемых линейных объектов

| Номер | Наименование |
|---|---|
| 11 | ВЛ-35 кВ на куст 57 |

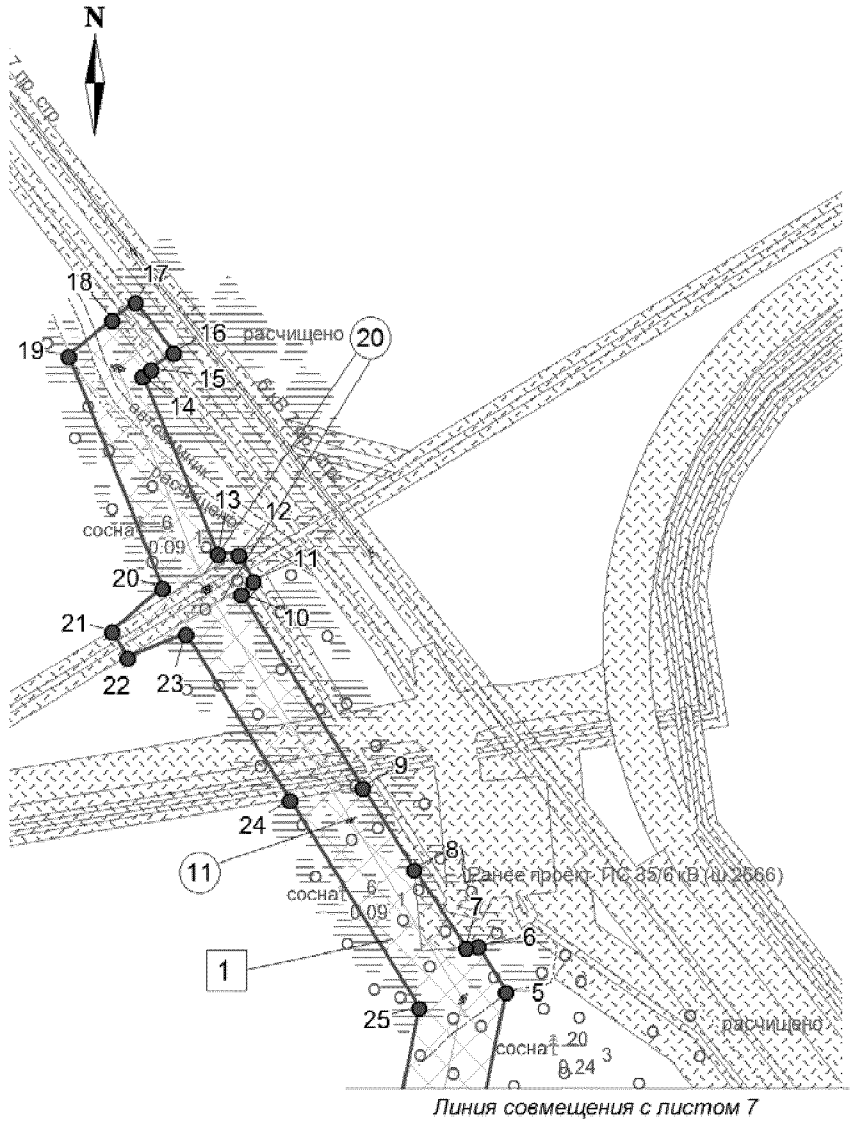Основная часть проекта планировки территории для размещения линейного объекта регионального значения Ханты-Мансийского автономного округа – Югры
"Обустройство кустов скважин №№ 56,57 Угутского месторождения"
Землепользователь ОАО "НК "Роснефть"
Масштаб 1:5000




*Линия совмещения с листом 7*

Экспликация зон планируемого размещения линейных объектов

| Номер | Наименование |
|---|---|
| 1 | Обустройство кустов скважин №№56, 57 Угутского месторождения |

Экспликация проектируемых линейных объектов

| Номер | Наименование |
|---|---|
| 11 | ВЛ-35 кВ на куст 57 |
| 20 | Переустройство ВЛ 6 кВ на куст 53 |


Основная часть проекта планировки территории для размещения линейного объекта регионального значения Ханты-Мансийского автономного округа – Югры
"Обустройство кустов скважин №№ 56,57 Угутского месторождения"
Землепользователь ОАО "НК "Роснефть"
Масштаб 1:5000

Каталог координат гранцы зоны №1 планируемого размещения линейных объектов

| Номер | X | Y |
|---|---|---|
| 1 | 3 622 696,40 | 893 500,40 |
| 2 | 3 622 603,30 | 894 128,60 |
| 3 | 3 622 413,80 | 894 195,20 |
| 4 | 3 622 127,10 | 894 564,30 |
| 5 | 3 622 166,00 | 894 755,00 |
| 6 | 3 622 145,20 | 894 787,80 |
| 7 | 3 622 136,20 | 894 786,90 |
| 8 | 3 622 098,40 | 894 843,10 |
| 9 | 3 622 060,60 | 894 902,70 |
| 10 | 3 621 971,80 | 895 042,60 |
| 11 | 3 621 980,50 | 895 051,90 |
| 12 | 3 621 970,10 | 895 071,00 |
| 13 | 3 621 955,00 | 895 071,30 |
| 14 | 3 621 899,70 | 895 199,80 |
| 15 | 3 621 905,80 | 895 204,70 |
| 16 | 3 621 922,30 | 895 217,10 |
| 17 | 3 621 894,30 | 895 253,50 |
| 18 | 3 621 877,40 | 895 240,30 |
| 19 | 3 621 845,20 | 895 214,50 |
| 20 | 3 621 914,10 | 895 047,00 |
| 21 | 3 621 877,20 | 895 015,80 |
| 22 | 3 621 888,40 | 894 996,80 |
| 23 | 3 621 931,30 | 895 013,50 |
| 24 | 3 622 007,20 | 894 893,80 |
| 25 | 3 622 102,40 | 894 743,50 |
| 26 | 3 622 062,80 | 894 549,30 |
| 27 | 3 622 149,20 | 894 438,20 |
| 28 | 3 622 271,30 | 894 280,90 |
| 29 | 3 622 377,20 | 894 144,50 |
| 30 | 3 622 559,90 | 894 080,40 |
| 31 | 3 622 649,50 | 893 475,70 |
| 32 | 3 623 067,90 | 893 086,10 |
| 33 | 3 622 707,10 | 891 977,20 |
| 34 | 3 621 452,90 | 891 974,30 |
| 35 | 3 620 884,20 | 892 180,50 |
| 36 | 3 620 365,30 | 892 215,30 |
| 37 | 3 620 261,00 | 892 197,90 |
| 38 | 3 620 124,10 | 892 183,20 |
| 39 | 3 620 110,20 | 892 181,30 |
| 40 | 3 620 099,70 | 892 162,00 |
| 41 | 3 620 087,90 | 892 159,70 |
| 42 | 3 620 043,80 | 892 162,60 |
| 43 | 3 620 041,10 | 892 120,90 |
| 44 | 3 620 038,50 | 892 081,40 |
| 45 | 3 619 990,30 | 892 115,20 |
| 46 | 3 619 973,10 | 892 332,80 |
| 47 | 3 619 950,50 | 892 544,90 |
| 48 | 3 620 028,40 | 892 605,00 |
| 49 | 3 620 052,00 | 892 606,30 |
| 50 | 3 620 053,40 | 892 594,00 |
| 51 | 3 620 088,10 | 892 597,60 |
| 52 | 3 620 082,70 | 892 647,90 |
| 53 | 3 620 018,00 | 892 642,40 |
| 54 | 3 619 912,60 | 892 561,10 |
| 55 | 3 619 961,90 | 892 098,40 |
| 56 | 3 620 073,70 | 892 020,70 |
| 57 | 3 620 063,60 | 891 868,20 |
| 58 | 3 620 040,60 | 891 783,50 |

| Номер | X | Y |
|---|---|---|
| 58 | 3 620 040,60 | 891 783,50 |
| 59 | 3 619 996,50 | 891 724,40 |
| 60 | 3 619 371,80 | 891 065,30 |
| 61 | 3 619 314,20 | 891 131,00 |
| 62 | 3 619 100,60 | 891 334,10 |
| 63 | 3 618 443,30 | 891 438,20 |
| 64 | 3 618 209,40 | 891 768,70 |
| 65 | 3 618 233,50 | 891 799,20 |
| 66 | 3 618 385,60 | 891 684,50 |
| 67 | 3 618 657,60 | 892 044,30 |
| 68 | 3 618 506,20 | 892 161,00 |
| 69 | 3 618 452,10 | 892 202,70 |
| 70 | 3 618 340,60 | 892 187,10 |
| 71 | 3 618 088,30 | 891 853,30 |
| 72 | 3 618 089,50 | 891 795,00 |
| 73 | 3 618 093,20 | 891 627,10 |
| 74 | 3 618 205,70 | 891 432,30 |
| 75 | 3 618 322,00 | 891 337,90 |
| 76 | 3 618 981,10 | 891 233,60 |
| 77 | 3 619 047,00 | 891 208,30 |
| 78 | 3 619 090,80 | 891 176,50 |
| 79 | 3 619 247,10 | 891 027,80 |
| 80 | 3 619 231,20 | 890 968,80 |
| 81 | 3 619 230,30 | 890 967,80 |
| 82 | 3 619 227,20 | 890 970,60 |
| 83 | 3 619 149,70 | 890 886,70 |
| 84 | 3 619 179,50 | 890 859,30 |
| 85 | 3 618 615,80 | 890 267,10 |
| 86 | 3 618 522,80 | 890 191,20 |
| 87 | 3 618 200,50 | 890 098,80 |
| 88 | 3 618 217,90 | 890 041,90 |
| 89 | 3 618 120,20 | 890 014,70 |
| 90 | 3 618 185,00 | 889 782,10 |
| 91 | 3 618 672,40 | 889 917,90 |
| 92 | 3 618 634,30 | 890 054,80 |
| 93 | 3 618 700,50 | 890 191,90 |
| 94 | 3 618 783,00 | 890 278,60 |
| 95 | 3 618 817,50 | 890 245,50 |
| 96 | 3 618 880,50 | 890 311,20 |
| 97 | 3 618 845,70 | 890 344,50 |
| 98 | 3 619 287,20 | 890 808,60 |
| 99 | 3 619 365,90 | 890 863,60 |
| 100 | 3 619 370,20 | 890 859,60 |
| 101 | 3 619 383,90 | 890 874,30 |
| 102 | 3 619 478,70 | 890 784,30 |
| 103 | 3 619 598,40 | 890 909,70 |
| 104 | 3 619 511,80 | 890 992,10 |
| 105 | 3 619 554,60 | 891 044,70 |
| 106 | 3 620 202,70 | 891 729,30 |
| 107 | 3 620 229,70 | 892 135,90 |
| 108 | 3 620 369,20 | 892 143,90 |
| 109 | 3 620 370,20 | 892 163,90 |
| 110 | 3 620 873,60 | 892 130,10 |
| 111 | 3 621 444,00 | 891 923,30 |
| 112 | 3 622 744,10 | 891 926,30 |
| 113 | 3 623 125,30 | 893 101,00 |
| 1 | 3 613 892,45 | 902 533,92 |

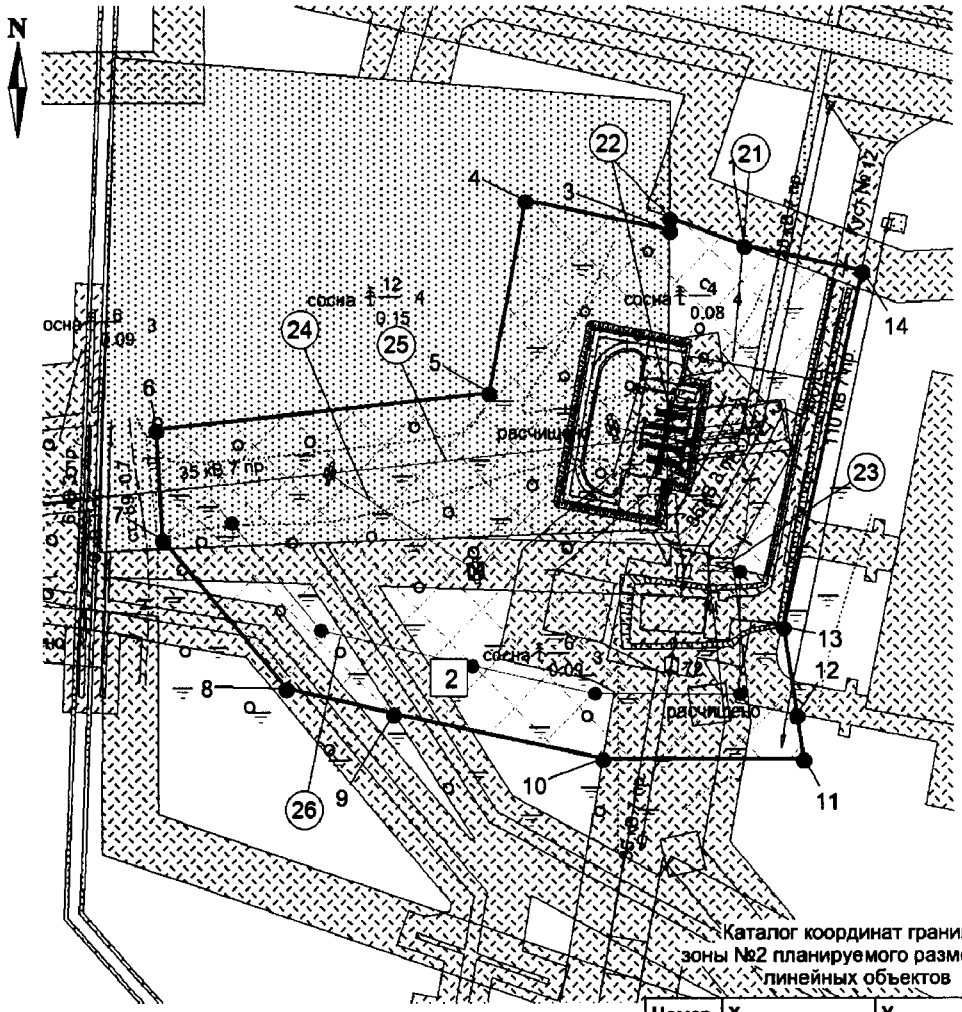Основная часть проекта планировки территории для размещения линейного объекта регионального значения Ханты-Мансийского автономного округа – Югры
"Обустройство кустов скважин №№ 56,57 Угутского месторождения"
Землепользователь ОАО "НК "Роснефть"
Масштаб 1:5000




Экспликация зон планируемого размещения линейных объектов

| Номер | Наименование |
|---|---|
| 2 | РП-35 кВ Угутский |

Экспликация проектируемых линейных объектов

| Номер | Наименование |
|---|---|
| 21 | Подъезд к РП-35 кВ Угутский |
| 22 | Перезавод ВЛ-35 кВ на РП-35 кВ Угутский (линия 1) |
| 23 | Перезавод ВЛ-35 кВ на РП-35 кВ Угутский (линия 2) |
| 24 | ВЛ-35 кВ на РП-35 кВ Угутский |
| 25 | Демонтируемая ВЛ |
| 26 | Временная ВЛ 35 кВ |


Каталог координат границы зоны №2 планируемого размещения линейных объектов

| Номер | X | Y |
|---|---|---|
| 1 | 3 613 892,45 | 902 533,92 |
| 2 | 3 613 863,30 | 902 544,80 |
| 3 | 3 613 863,24 | 902 539,97 |
| 4 | 3 613 806,13 | 902 551,78 |
| 5 | 3 613 791,83 | 902 476,24 |
| 6 | 3 613 659,90 | 902 461,90 |
| 7 | 3 613 662,17 | 902 418,61 |
| 8 | 3 613 710,89 | 902 360,04 |
| 9 | 3 613 753,60 | 902 350,30 |
| 10 | 3 613 836,50 | 902 332,70 |
| 11 | 3 613 915,80 | 902 332,50 |
| 12 | 3 613 913,20 | 902 349,70 |
| 13 | 3 613 907,94 | 902 383,99 |
| 14 | 3 613 938,86 | 902 524,32 |

Ханты-Мансийский автономный округ – Югра
Губернатор

Проект межевания территории для размещения линейного объекта регионального значения Ханты-Мансийского автономного округа – Югры
«Обустройство кустов скважин №№ 56, 57 Угутского месторождения"»
Землепользователь ОАО «НК «Роснефть»
Масштаб 1:5000

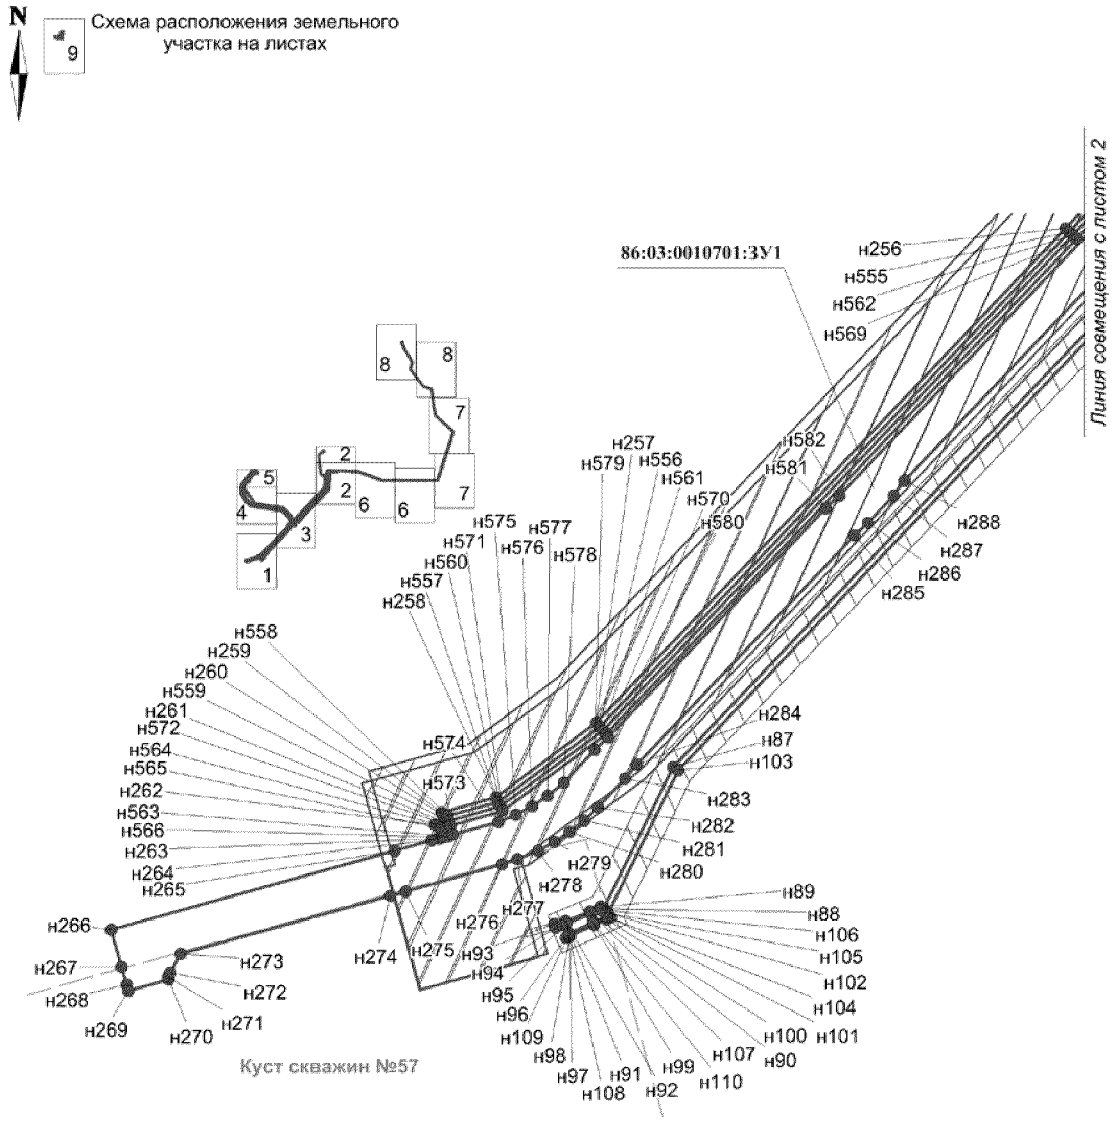Приложение 6
к постановлению Правительства
Ханты-Мансийского
автономного округа – Югры
от 11 декабря 2015 года № 450-п




УСЛОВНЫЕ ОБОЗНАЧЕНИЯ

граница земельного участка

н1 точка поворота границы земельного участка, устанавливаемой при проведении кадастровых работ

земельный участок на ранее сформированных участках

86:03:010701:0210 номер существующего земельного участка

86:03:010701:ЗУ1 номер формируемого земельного участка

земельные участки, согласно сведениям государственного кадастра недвижимости

земельные участки, предоставленные в аренду ОАО "НК "Роснефть"

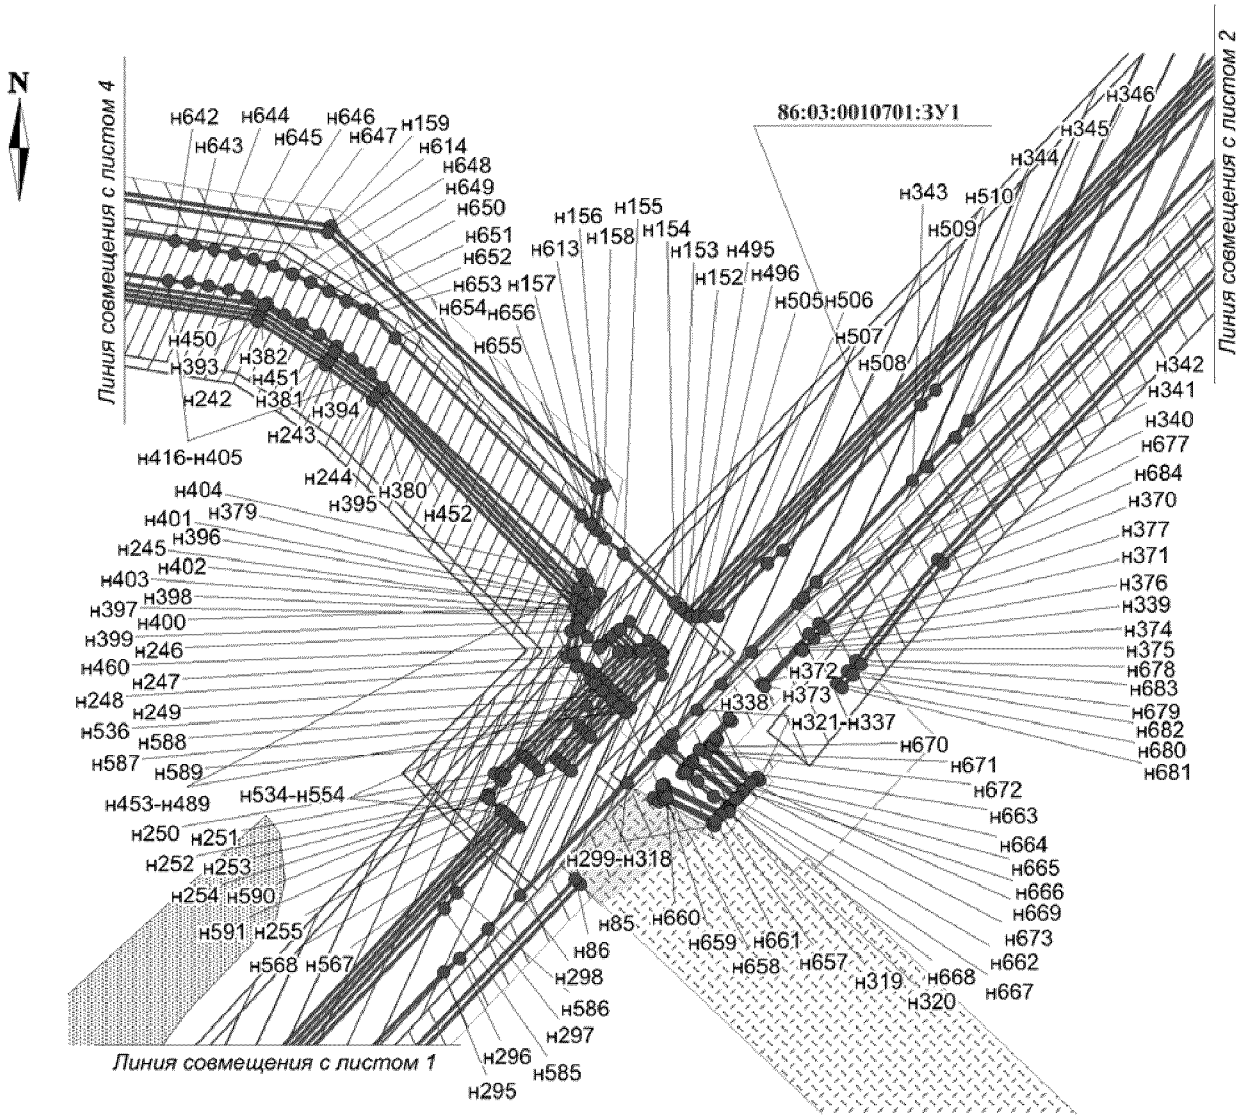
охранная зона проектируемой ВЛ

охранная зона проектируемых трубопроводов

малоперспективная зона историко-культурного наследия

перспективная зона историко-культурного наследия

Проект межевания территории для размещения линейного объекта регионального значения Ханты-Мансийского автономного округа – Югры «Обустройство кустов скважин №№ 56, 57 Угутского месторождения»
Землепользователь ОАО «НК «Роснефть»
Масштаб 1:5000





Каталог координат границ земельного участка 86:03:0010701:ЗУ1

| Номер | X | У |
|---|---|---|
| н1 | 902 377.41 | 3 613 735.95 |
| н2 | 902 383.43 | 3 613 732.04 |
| н3 | 902 384.79 | 3 613 726.08 |
| н4 | 902 401.25 | 3 613 712.39 |
| н5 | 902 401.47 | 3 613 705.7 |
| н6 | 902 380.29 | 3 613 723.32 |
| н7 | 902 420.13 | 3 613 803.19 |
| н8 | 902 419.86 | 3 613 795.97 |
| н9 | 902 418.55 | 3 613 794.7 |
| н10 | 902 418.33 | 3 613 801.45 |
| н11 | 902 360.12 | 3 613 870.65 |
| н12 | 902 360.21 | 3 613 833.88 |

| Номер | X | У |
|---|---|---|
| н13 | 902 376.42 | 3 613 762.82 |
| н14 | 902 370.4 | 3 613 766.73 |
| н15 | 902 355.21 | 3 613 833.32 |
| н16 | 902 355.12 | 3 613 870.57 |
| н17 | 902 360.04 | 3 613 869.97 |
| н18 | 902 431.21 | 3 613 883.9 |
| н19 | 902 440.87 | 3 613 879.43 |
| н20 | 902 441.27 | 3 613 875.47 |
| н21 | 902 449.95 | 3 613 877.17 |
| н22 | 902 448.39 | 3 613 862.16 |
| н23 | 902 436.28 | 3 613 862 |
| н24 | 902 436.42 | 3 613 865.52 |

| Номер | X | У |
|---|---|---|
| н25 | 902 421.43 | 3 613 866.1 |
| н26 | 902 421.04 | 3 613 856.01 |
| н27 | 902 419.72 | 3 613 862.4 |
| н28 | 902 418.49 | 3 613 860.92 |
| н29 | 902 416.37 | 3 613 860.91 |
| н30 | 902 416.27 | 3 613 864 |
| н31 | 902 416.2 | 3 613 865.98 |
| н32 | 902 418.52 | 3 613 868.75 |
| н33 | 902 418.08 | 3 613 871.07 |
| н34 | 902 420.91 | 3 613 871.61 |
| н35 | 902 431.83 | 3 613 876.85 |
| н36 | 902 434.93 | 3 613 874.26 |

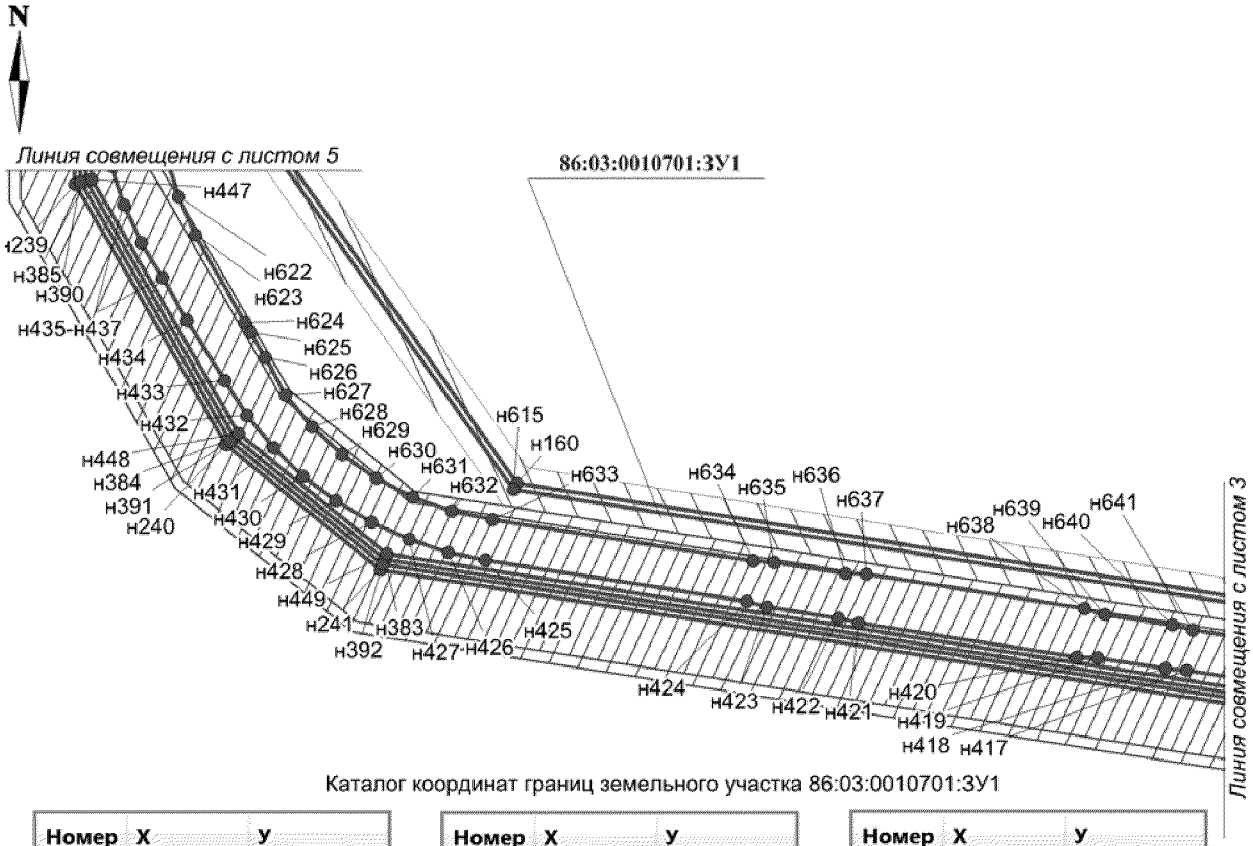Проект межевания территории для размещения линейного объекта регионального значения Ханты-Мансийского автономного округа – Югры "Обустройство кустов скважин №№ 56, 57 Угутского месторождения"
Землепользователь ОАО "НК "Роснефть"
Масштаб 1:5000





Каталог координат границ земельного участка 86:03:0010701:ЗУ1

| Номер | X | У |
|---|---|---|
| н37 | 902 428.67 | 3 613 873.07 |
| н38 | 902 368.35 | 3 613 891.67 |
| н39 | 902 369.07 | 3 613 888.16 |
| н40 | 902 360.08 | 3 613 888.2 |
| н41 | 902 360.09 | 3 613 885.08 |
| н42 | 902 355.08 | 3 613 885.69 |
| н43 | 902 355.07 | 3 613 889.02 |
| н44 | 902 441.98 | 3 613 897.51 |
| н45 | 902 451.88 | 3 613 893.7 |
| н46 | 902 451.19 | 3 613 888.69 |
| н47 | 902 441.34 | 3 613 892.39 |
| н48 | 902 419.35 | 3 613 889.84 |
| н49 | 902 412.82 | 3 613 878.61 |
| н50 | 902 412.49 | 3 613 878.6 |
| н51 | 902 412.36 | 3 613 879.31 |
| н52 | 902 408.33 | 3 613 878.63 |
| н53 | 902 405.48 | 3 613 893.05 |
| н54 | 902 408.05 | 3 613 893.04 |
| н55 | 902 408.25 | 3 613 880.7 |
| н56 | 902 416.29 | 3 613 894.53 |
| н57 | 902 496.55 | 3 613 898.9 |
| н58 | 902 496.19 | 3 613 894.1 |

| Номер | X | У |
|---|---|---|
| н59 | 902 498.43 | 3 613 882.25 |
| н60 | 902 484.86 | 3 613 884.31 |
| н61 | 902 482.6 | 3 613 869.48 |
| н62 | 902 497.43 | 3 613 867.23 |
| н63 | 902 499.15 | 3 613 878.49 |
| н64 | 902 502.07 | 3 613 862.75 |
| н65 | 902 468.53 | 3 613 862.38 |
| н66 | 902 471.04 | 3 613 886.45 |
| н67 | 902 474.79 | 3 613 885.03 |
| н68 | 902 473.47 | 3 613 881.56 |
| н69 | 902 478.05 | 3 613 882.43 |
| н70 | 902 472.99 | 3 613 893.8 |
| н71 | 902 510.07 | 3 613 925.07 |
| н72 | 902 510.18 | 3 613 924.64 |
| н73 | 902 511.21 | 3 613 920.46 |
| н74 | 902 497.24 | 3 613 908.01 |
| н75 | 902 496.84 | 3 613 902.76 |
| н76 | 902 472.17 | 3 613 897.42 |
| н77 | 902 473.34 | 3 613 908.61 |
| н78 | 902 453.44 | 3 613 910.68 |
| н79 | 902 453.1 | 3 613 907.48 |
| н80 | 902 452.63 | 3 613 907.61 |

| Номер | X | У |
|---|---|---|
| н81 | 902 451.77 | 3 613 912.01 |
| н82 | 902 466.03 | 3 613 915.2 |
| н83 | 902 466.46 | 3 613 915.3 |
| н84 | 902 469 | 3 613 915.87 |
| н85 | 890 823.96 | 3 619 270.74 |
| н86 | 890 827.34 | 3 619 267.05 |
| н87 | 890 208.92 | 3 618 678.71 |
| н88 | 890 093.79 | 3 618 622.31 |
| н89 | 890 095.52 | 3 618 619.86 |
| н90 | 890 091.93 | 3 618 611.37 |
| н91 | 890 083.61 | 3 618 591.42 |
| н92 | 890 084.08 | 3 618 591.28 |
| н93 | 890 081.58 | 3 618 582.32 |
| н94 | 890 078.7 | 3 618 583.13 |
| н95 | 890 080.39 | 3 618 589.2 |
| н96 | 890 070.76 | 3 618 591.89 |
| н97 | 890 071.56 | 3 618 594.77 |
| н98 | 890 072.02 | 3 618 594.64 |
| н99 | 890 080.67 | 3 618 614.51 |
| н100 | 890 085.21 | 3 618 624.93 |
| н101 | 890 086.56 | 3 618 628.03 |
| н102 | 890 090.32 | 3 618 626.18 |

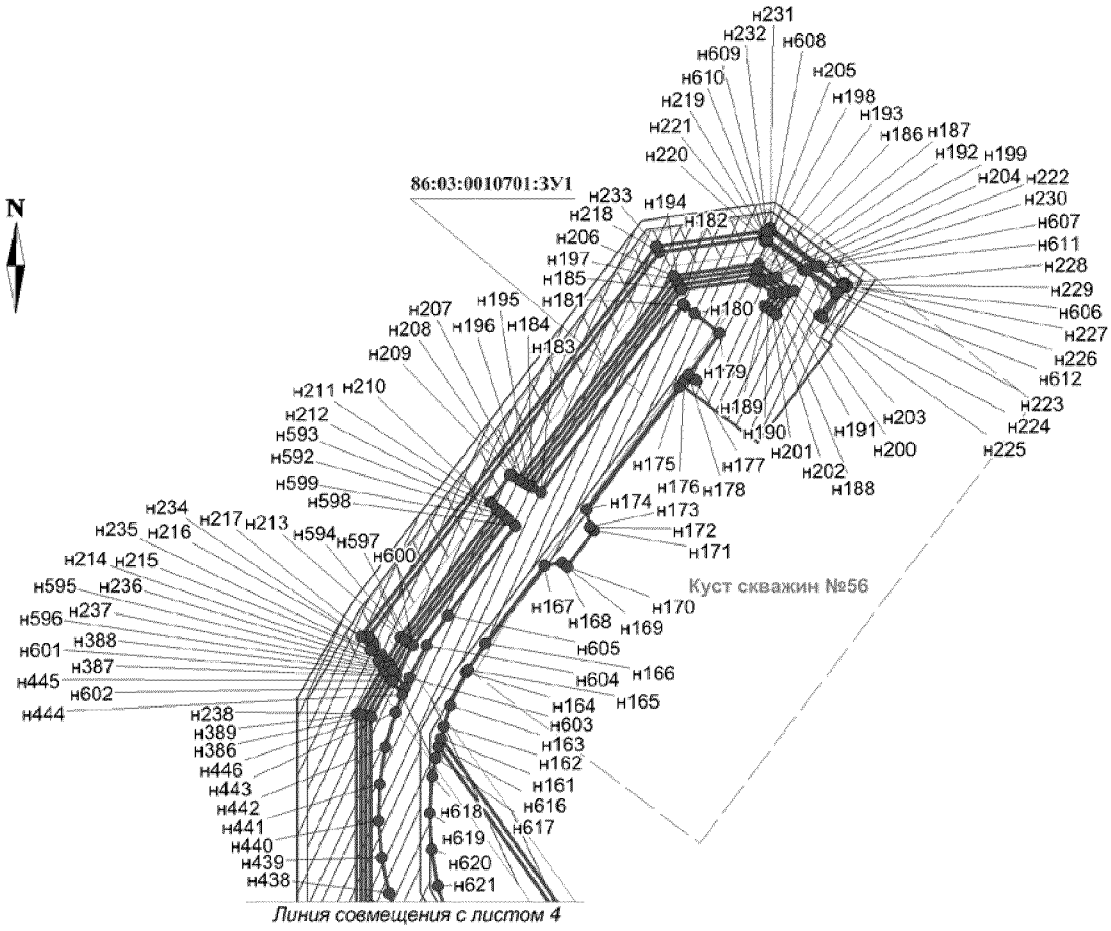Проект межевания территории для размещения линейного объекта регионального значения Ханты-Мансийского автономного округа – Югры "Обустройство кустов скважин №№ 56, 57 Угутского месторождения"
Землепользователь ОАО "НК "Роснефть"
Масштаб 1:5000




*Линия совмещения с листом 4*


Каталог координат границ земельного участка 86:03:0010701:3У1

| Номер | X | У |
|---|---|---|
| н103 | 890 206.04 | 3 618 682.87 |
| н104 | 890 087.57 | 3 618 625.19 |
| н105 | 890 090.72 | 3 618 623.19 |
| н106 | 890 093.21 | 3 618 619.64 |
| н107 | 890 089.99 | 3 618 611.91 |
| н108 | 890 081.67 | 3 618 591.95 |
| н109 | 890 073.98 | 3 618 594.1 |
| н110 | 890 082.66 | 3 618 613.95 |
| н111 | 891 978.13 | 3 620 165.58 |
| н112 | 891 997.48 | 3 620 137.73 |
| н113 | 892 006.21 | 3 620 138.3 |
| н114 | 892 040.46 | 3 620 140.56 |
| н115 | 892 086.32 | 3 620 143.57 |
| н116 | 892 088.31 | 3 620 113.64 |
| н117 | 892 090.76 | 3 620 076.83 |
| н118 | 892 082.52 | 3 620 076.29 |
| н119 | 892 081.96 | 3 620 084.77 |
| н120 | 892 081.57 | 3 620 090.76 |
| н121 | 892 046.22 | 3 620 088.4 |
| н122 | 892 032.41 | 3 620 087.49 |


| Номер | X | У |
|---|---|---|
| н123 | 892 036.4 | 3 620 081.74 |
| н124 | 892 041.1 | 3 620 075.04 |
| н125 | 892 108.22 | 3 619 978.41 |
| н126 | 892 553.22 | 3 619 930.98 |
| н127 | 892 627.87 | 3 620 027.73 |
| н128 | 892 625.17 | 3 620 029.4 |
| н129 | 892 629.36 | 3 620 057.92 |
| н130 | 892 631.6 | 3 620 059.34 |
| н131 | 892 627.34 | 3 620 030.37 |
| н132 | 892 631.18 | 3 620 027.75 |
| н133 | 892 634.6 | 3 620 027.35 |
| н134 | 892 636.56 | 3 620 062.51 |
| н135 | 892 638.65 | 3 620 063.84 |
| н136 | 892 636.49 | 3 620 025.21 |
| н137 | 892 632.52 | 3 620 025.58 |
| н138 | 892 555.48 | 3 619 925.72 |
| н139 | 892 105.42 | 3 619 973.67 |
| н140 | 892 035.23 | 3 620 074.64 |
| н141 | 892 030.57 | 3 620 081.35 |
| н142 | 892 026.58 | 3 620 087.1 |

| Номер | X | У |
|---|---|---|
| н143 | 892 003.42 | 3 620 085.56 |
| н144 | 892 003.11 | 3 620 079.53 |
| н145 | 892 003.01 | 3 620 077.51 |
| н146 | 891 981.12 | 3 620 076.07 |
| н147 | 891 980.76 | 3 620 078.04 |
| н148 | 891 979.69 | 3 620 083.98 |
| н149 | 891 866.03 | 3 620 076.43 |
| н150 | 891 775.24 | 3 620 050.72 |
| н151 | 891 715.99 | 3 620 006.38 |
| н152 | 891 023.28 | 3 619 348.47 |
| н153 | 891 027.4 | 3 619 344.11 |
| н154 | 891 031.45 | 3 619 339.85 |
| н155 | 891 066.96 | 3 619 302.45 |
| н156 | 891 078.42 | 3 619 288.92 |
| н157 | 891 084.61 | 3 619 282.41 |
| н158 | 891 117.57 | 3 619 288.35 |
| н159 | 891 308.67 | 3 619 087.05 |
| н160 | 891 412.82 | 3 618 427.49 |
| н161 | 891 770.06 | 3 618 174.67 |
| н162 | 891 779.64 | 3 618 177.08 |

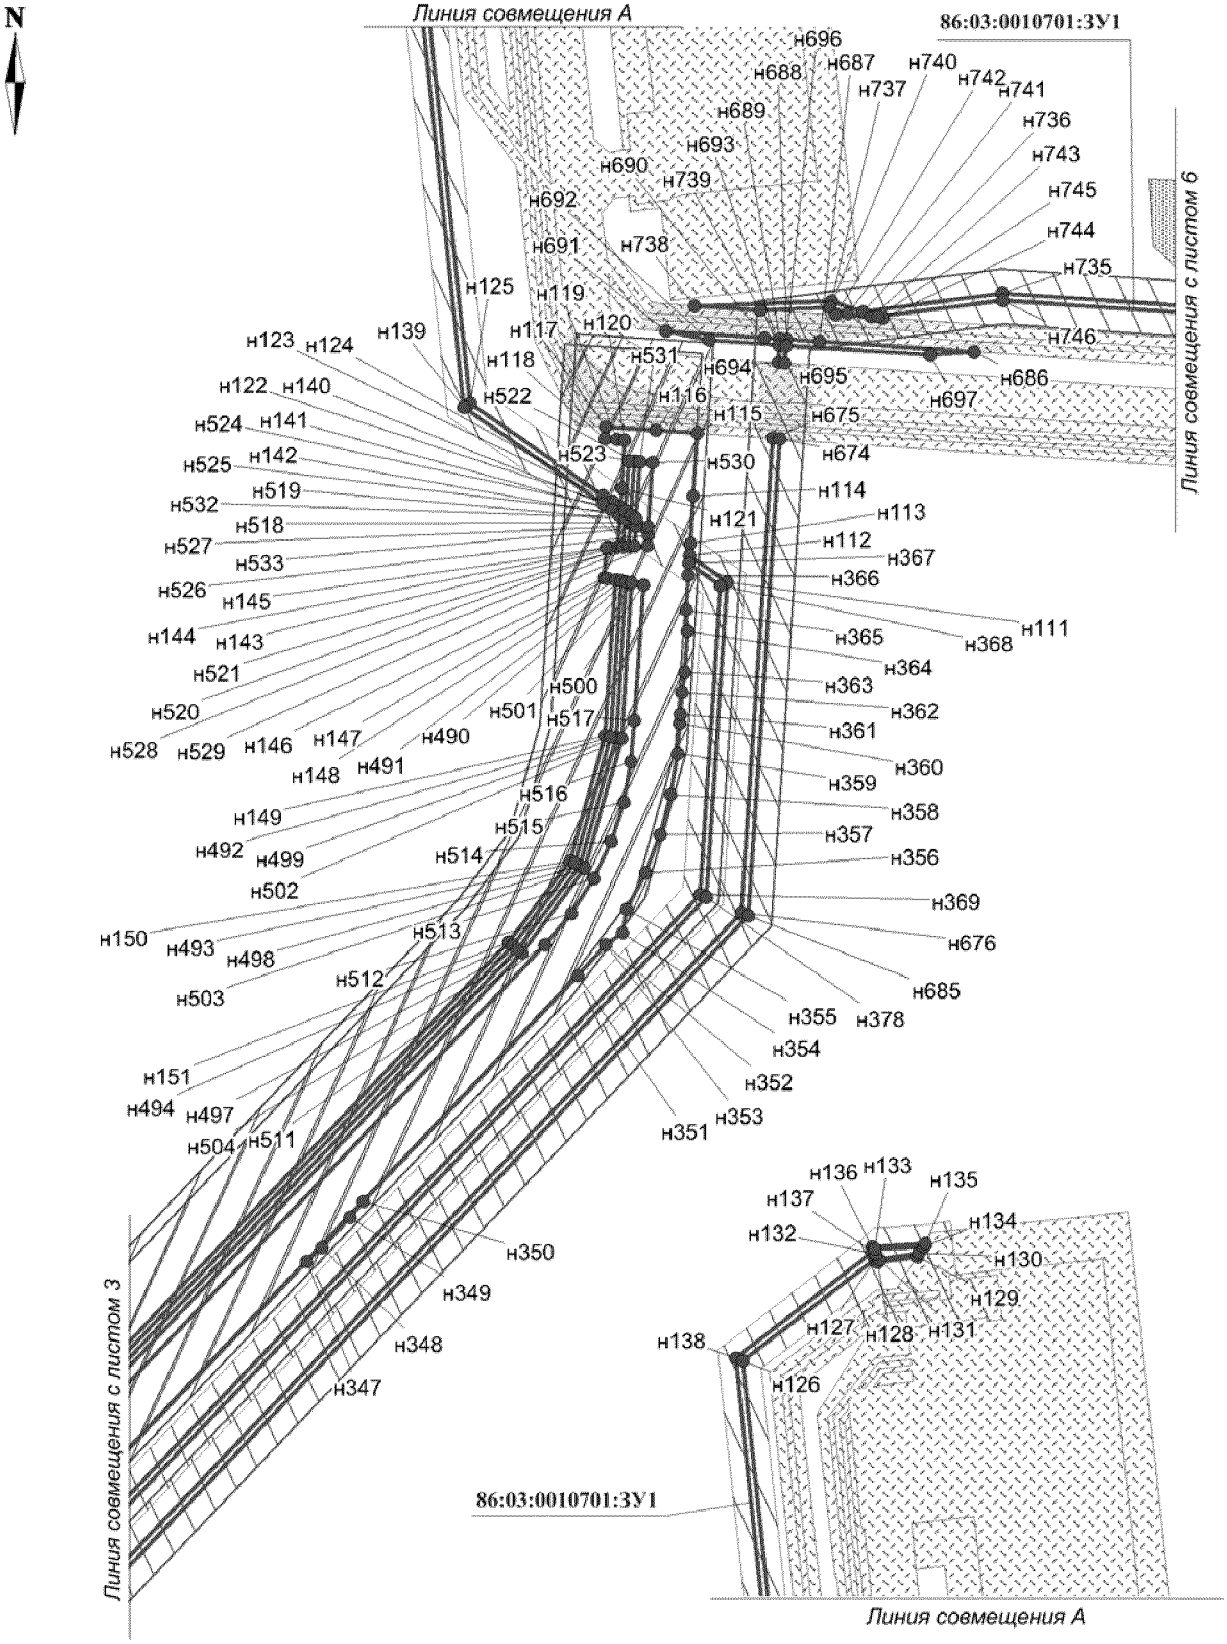
Проект межевания территории для размещения линейного объекта регионального значения Ханты-Мансийского автономного округа – Югры "Обустройство кустов скважин №№ 56, 57 Угутского месторождения"
Землепользователь ОАО "НК "Роснефть"
Масштаб 1:5000



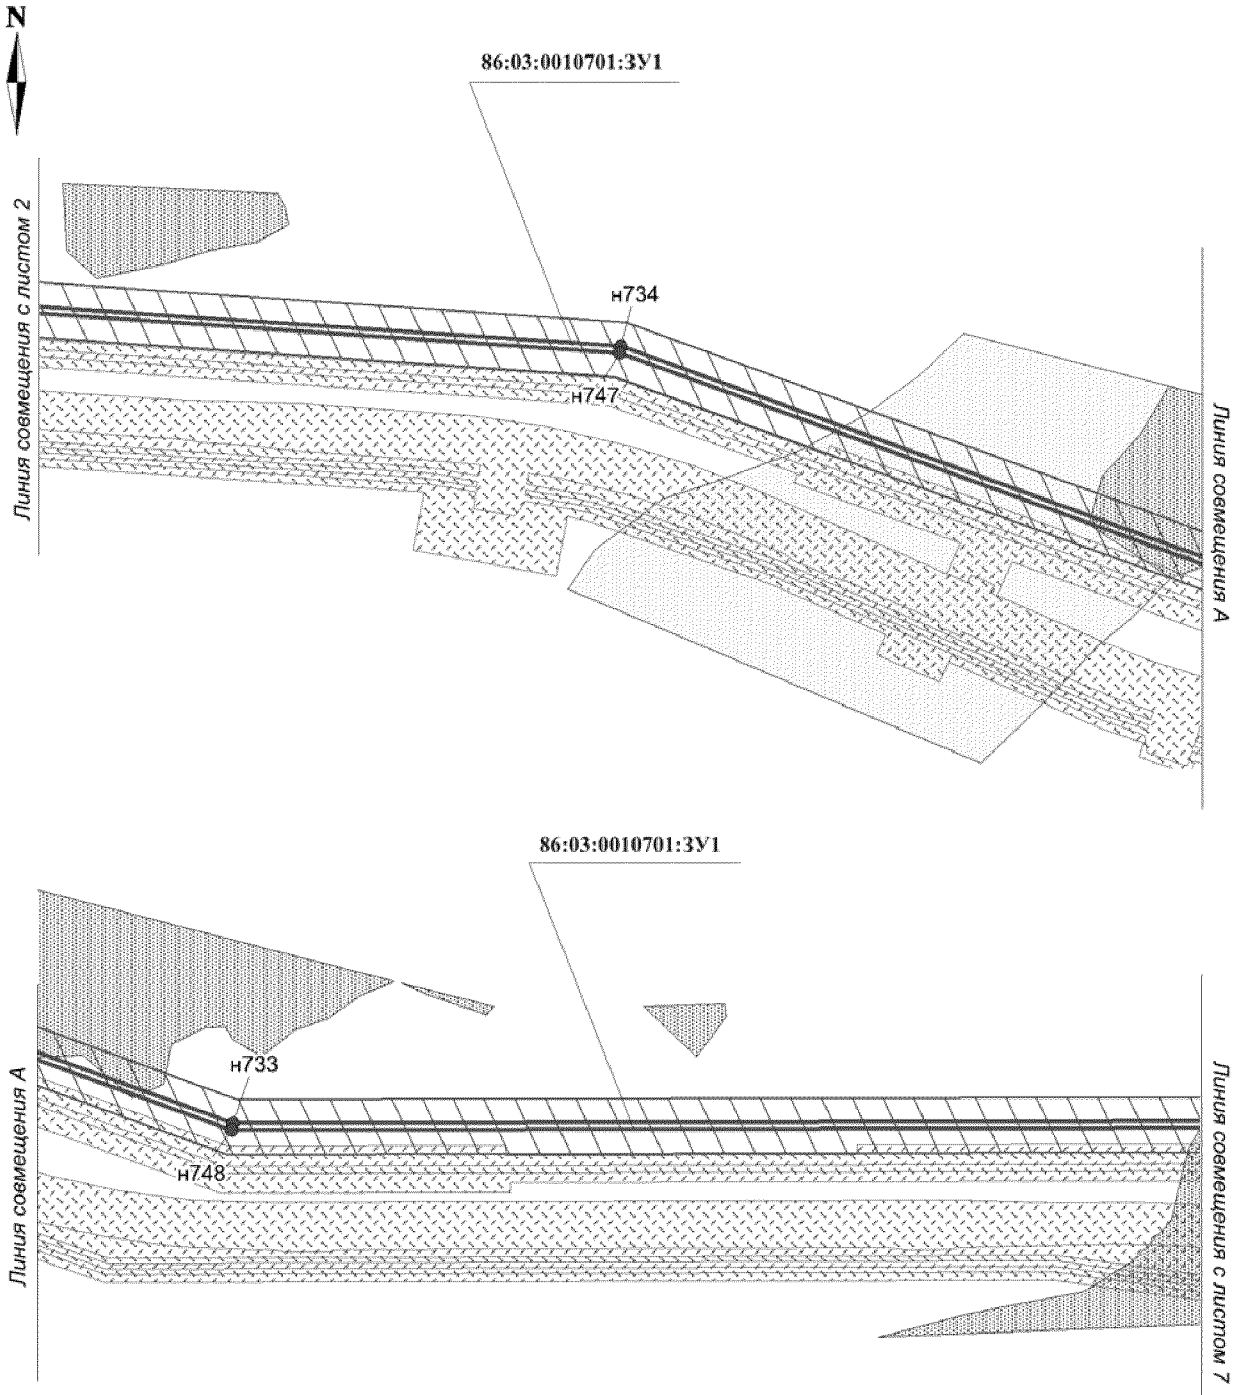
Проект межевания территории для размещения линейного объекта регионального значения Ханты-Мансийского автономного округа – Югры "Обустройство кустов скважин №№ 56, 57 Угутского месторождения"
Землепользователь ОАО "НК "Роснефть"
Масштаб 1:5000



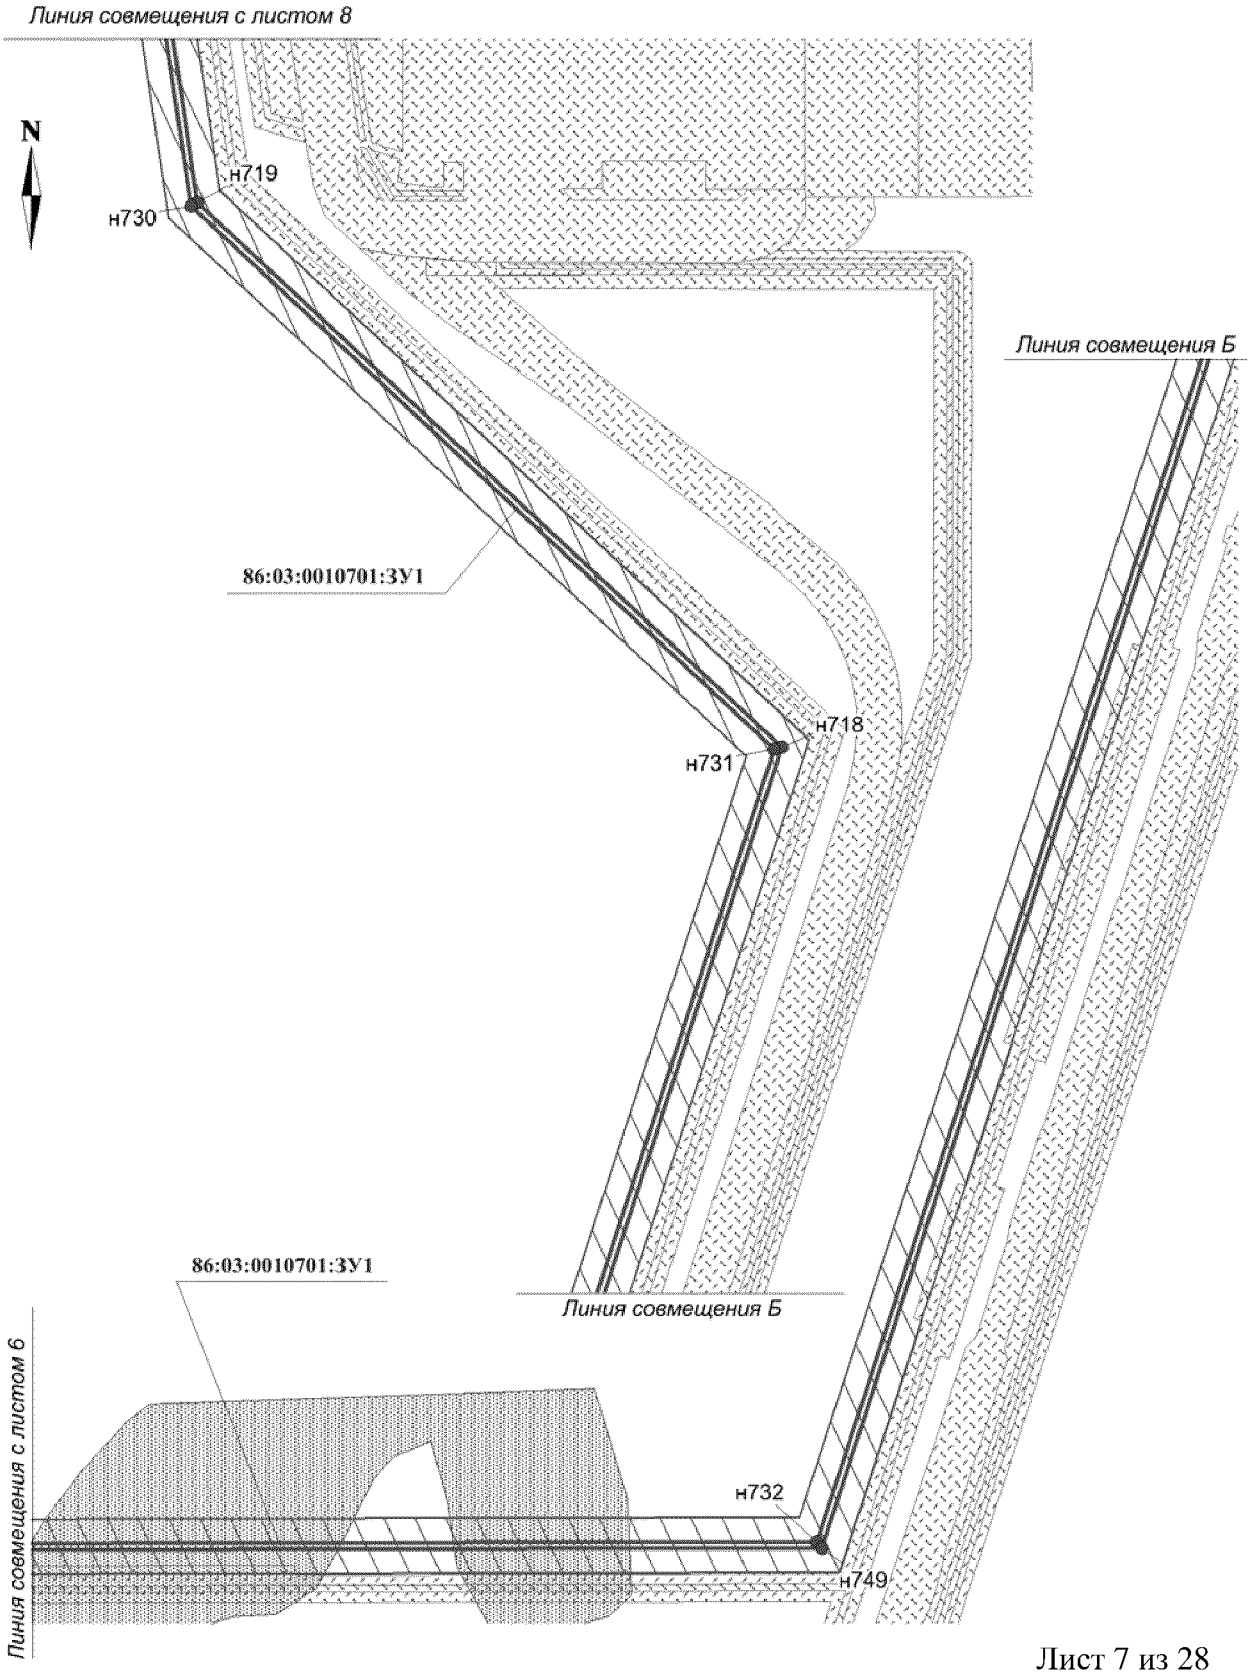
Проект межевания территории для размещения линейного объекта регионального значения Ханты-Мансийского автономного округа – Югры "Обустройство кустов скважин №№ 56, 57 Угутского месторождения"
Землепользователь ОАО "НК "Роснефть"
Масштаб 1:5000



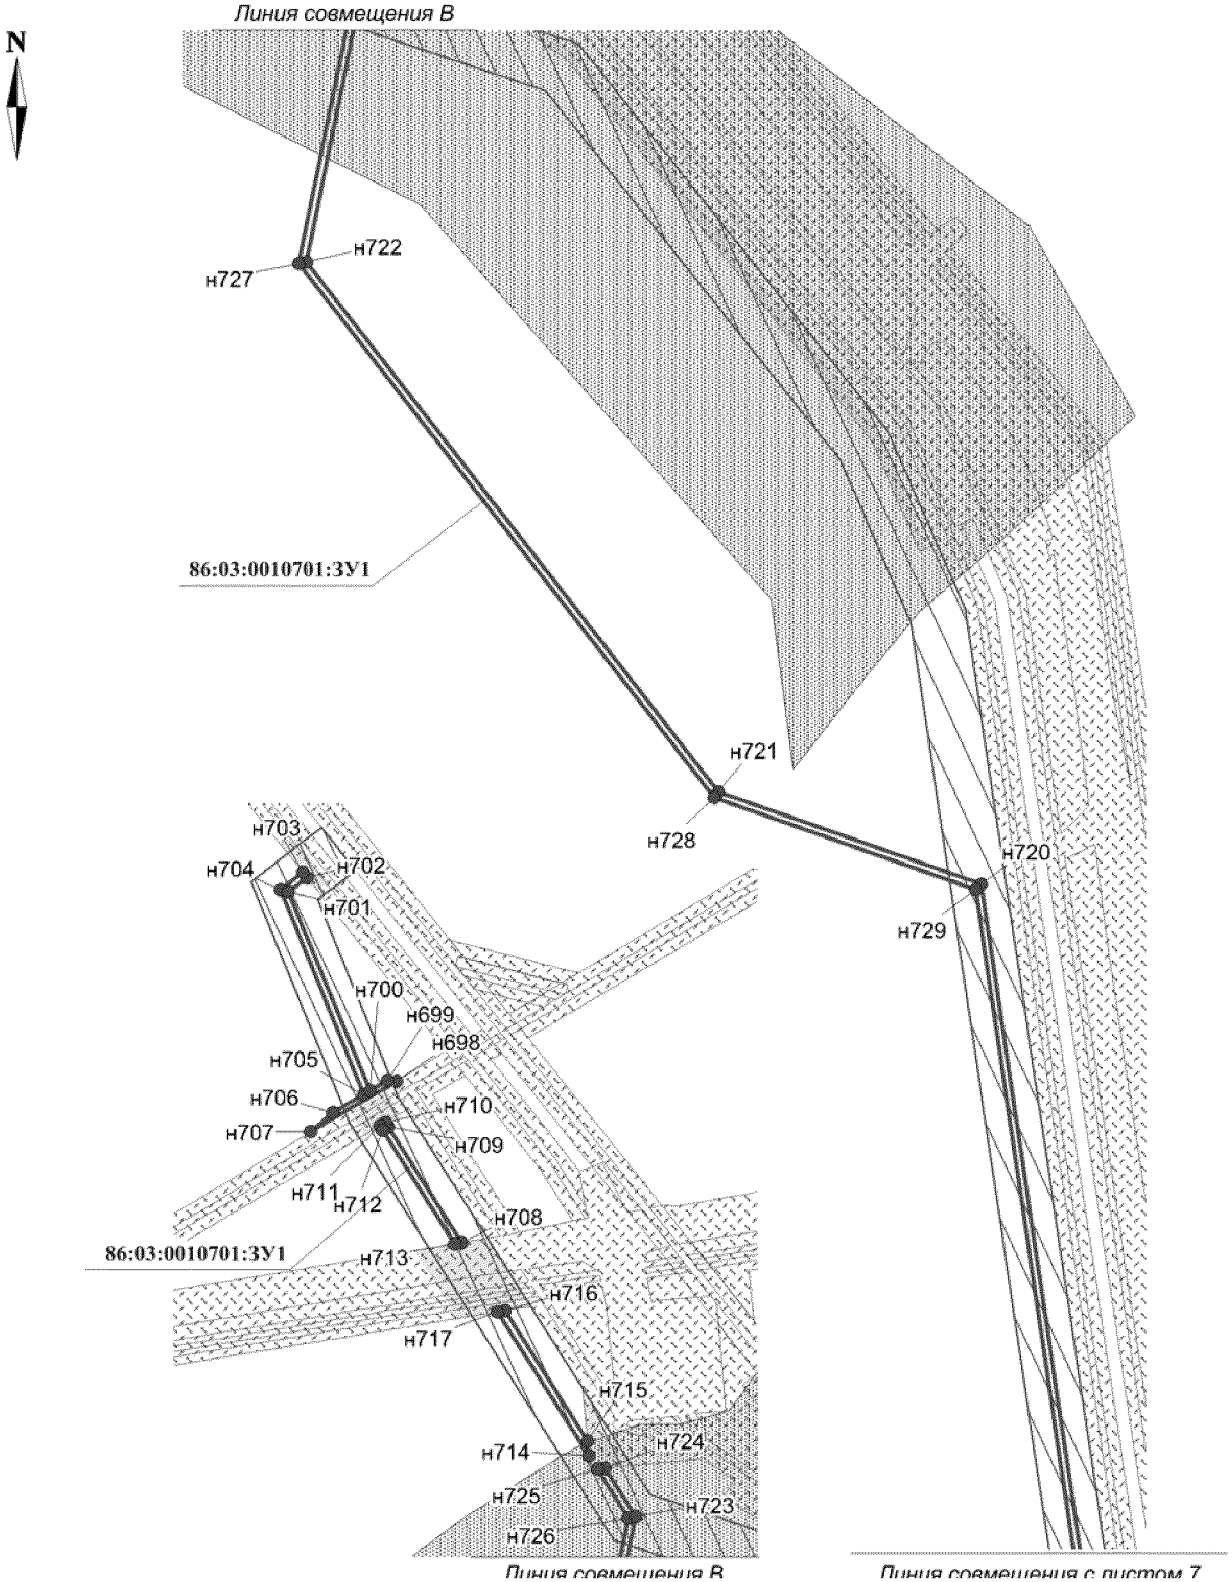Проект межевания территории для размещения линейного объекта регионального значения Ханты-Мансийского автономного округа – Югры "Обустройство кустов скважин №№ 56, 57 Угутского месторождения"
Землепользователь ОАО "НК "Роснефть"
Масштаб 1:5000



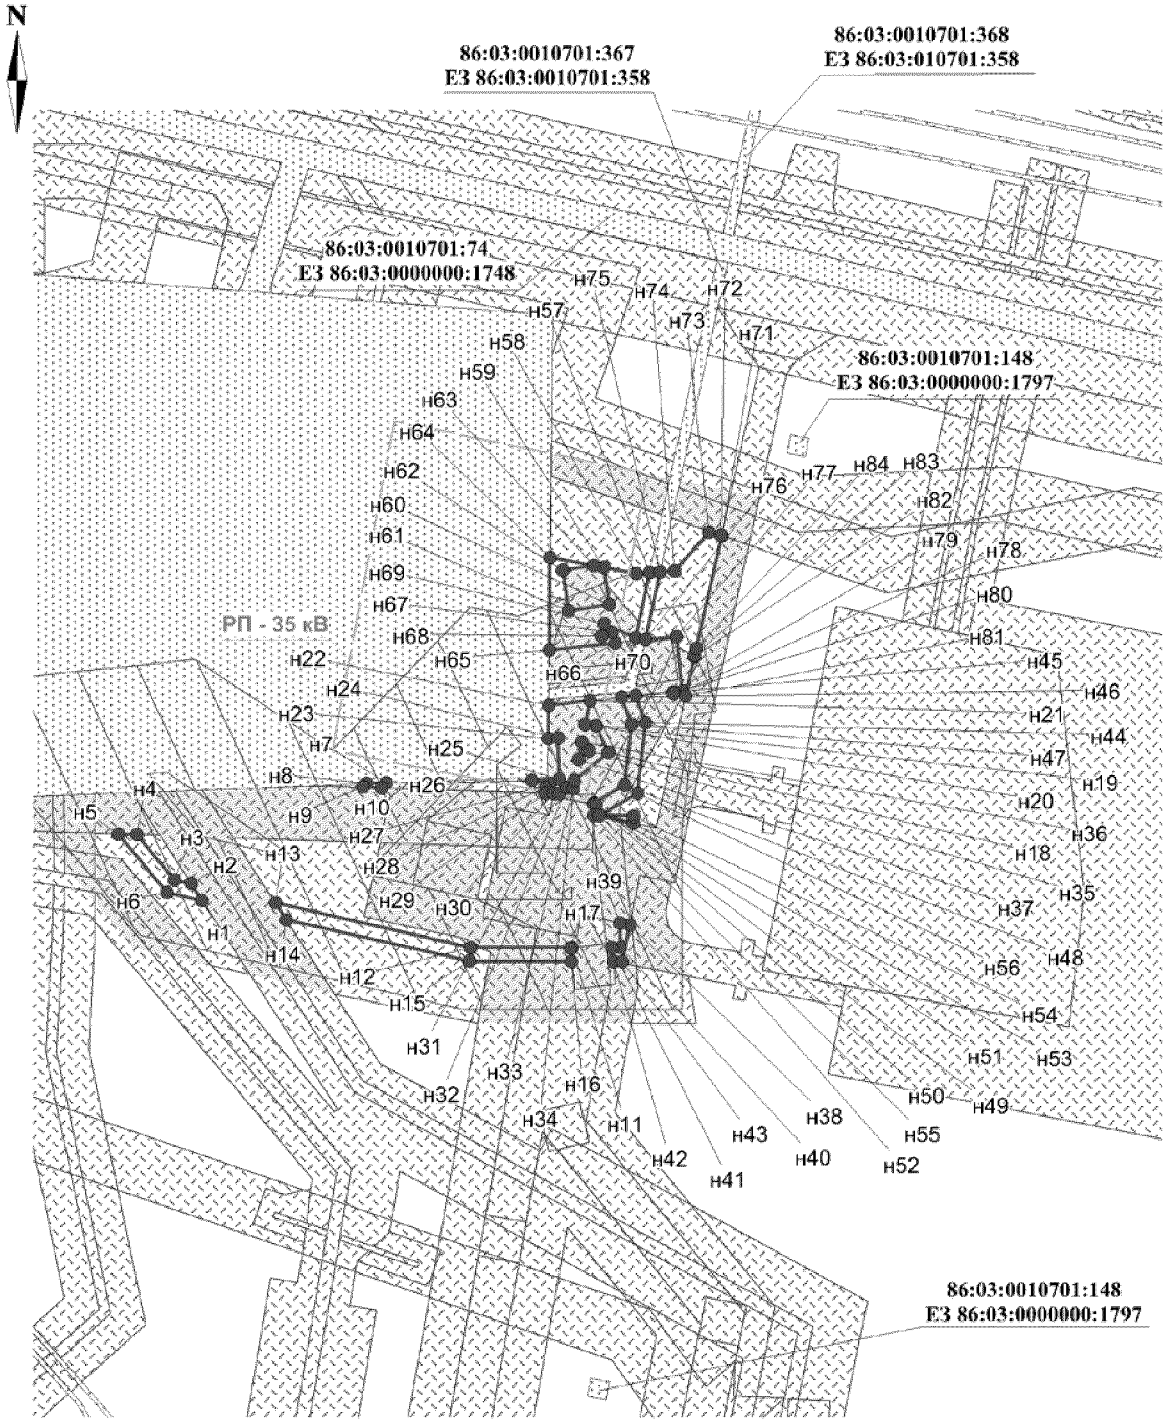Проект межевания территории для размещения линейного объекта регионального значения Ханты-Мансийского автономного округа – Югры "Обустройство кустов скважин №№ 56, 57 Угутского месторождения"
Землепользователь ОАО "НК "Роснефть"
Масштаб 1:5000



Проект межевания территории для размещения линейного объекта регионального значения Ханты-Мансийского автономного округа – Югры "Обустройство кустов скважин №№ 56, 57 Угутского месторождения"
Землепользователь ОАО "НК "Роснефть"
Масштаб 1:5000

Каталог координат границ земельного участка 86:03:0010701:ЗУ1

| Номер | X | У |
|---|---|---|
| н163 | 891 797 | 3 618 182.73 |
| н164 | 891 823.76 | 3 618 195.2 |
| н165 | 891 826.12 | 3 618 196.76 |
| н166 | 891 847.41 | 3 618 210.82 |
| н167 | 891 910.63 | 3 618 258.57 |
| н168 | 891 912.72 | 3 618 273.27 |
| н169 | 891 912.74 | 3 618 273.45 |
| н170 | 891 909.82 | 3 618 277.35 |
| н171 | 891 939.18 | 3 618 299.55 |
| н172 | 891 942.07 | 3 618 295.69 |
| н173 | 891 942.31 | 3 618 295.65 |
| н174 | 891 956.43 | 3 618 293.17 |
| н175 | 892 056.2 | 3 618 368.53 |
| н176 | 892 061.88 | 3 618 372.82 |
| н177 | 892 061.97 | 3 618 382.27 |
| н178 | 892 066.37 | 3 618 376.46 |
| н179 | 892 099.94 | 3 618 401.85 |
| н180 | 892 116.22 | 3 618 381.22 |
| н181 | 892 122.43 | 3 618 373.36 |
| н182 | 892 123.63 | 3 618 371.84 |
| н183 | 891 970.49 | 3 618 256.16 |
| н184 | 891 974.54 | 3 618 249.14 |
| н185 | 892 135.58 | 3 618 370.78 |
| н186 | 892 143.87 | 3 618 430.19 |
| н187 | 892 141.75 | 3 618 432.99 |
| н188 | 892 132.36 | 3 618 445.42 |
| н189 | 892 122.53 | 3 618 437.99 |
| н190 | 892 120.11 | 3 618 441.19 |
| н191 | 892 133.14 | 3 618 451.03 |
| н192 | 892 143.03 | 3 618 437.91 |
| н193 | 892 148.05 | 3 618 431.28 |
| н194 | 892 139.32 | 3 618 368.59 |
| н195 | 891 976.55 | 3 618 245.64 |
| н196 | 891 978.56 | 3 618 242.15 |
| н197 | 892 143.05 | 3 618 366.39 |
| н198 | 892 152.25 | 3 618 432.37 |
| н199 | 892 144.32 | 3 618 442.87 |
| н200 | 892 133.93 | 3 618 456.62 |
| н201 | 892 117.71 | 3 618 444.36 |
| н202 | 892 115.29 | 3 618 447.56 |
| н203 | 892 134.71 | 3 618 462.23 |
| н204 | 892 145.6 | 3 618 447.8 |
| н205 | 892 156.43 | 3 618 433.46 |
| н206 | 892 146.79 | 3 618 364.2 |
| н207 | 891 980.58 | 3 618 238.65 |
| н208 | 891 983.6 | 3 618 233.41 |
| н209 | 891 984.65 | 3 618 231.58 |
| н210 | 891 962.31 | 3 618 214.99 |

| Номер | X | У |
|---|---|---|
| н211 | 891 961.01 | 3 618 216.35 |
| н212 | 891 956.84 | 3 618 220.73 |
| н213 | 891 852.6 | 3 618 141.99 |
| н214 | 891 832.57 | 3 618 130.43 |
| н215 | 891 837.96 | 3 618 126.61 |
| н216 | 891 847.08 | 3 618 120.16 |
| н217 | 891 852.84 | 3 618 116.08 |
| н218 | 892 166.11 | 3 618 352.87 |
| н219 | 892 178.05 | 3 618 438.61 |
| н220 | 892 175.18 | 3 618 438.45 |
| н221 | 892 174.85 | 3 618 438.88 |
| н222 | 892 151.41 | 3 618 470.13 |
| н223 | 892 131.85 | 3 618 496.2 |
| н224 | 892 114.65 | 3 618 483.19 |
| н225 | 892 112.84 | 3 618 485.59 |
| н226 | 892 137.61 | 3 618 504.31 |
| н227 | 892 138.73 | 3 618 505.15 |
| н228 | 892 140.53 | 3 618 502.76 |
| н229 | 892 139.84 | 3 618 502.23 |
| н230 | 892 154.77 | 3 618 482.99 |
| н231 | 892 186.12 | 3 618 442.61 |
| н232 | 892 183.32 | 3 618 440.1 |
| н233 | 892 170.77 | 3 618 350.13 |
| н234 | 891 852.94 | 3 618 109.9 |
| н235 | 891 842.36 | 3 618 117.38 |
| н236 | 891 833.2 | 3 618 123.86 |
| н237 | 891 827.8 | 3 618 127.68 |
| н238 | 891 790.42 | 3 618 106.09 |
| н239 | 891 630.68 | 3 618 106.12 |
| н240 | 891 440.83 | 3 618 215.77 |
| н241 | 891 350.01 | 3 618 327.94 |
| н242 | 891 238.47 | 3 619 032.78 |
| н243 | 891 205.93 | 3 619 082.91 |
| н244 | 891 180.27 | 3 619 117.55 |
| н245 | 891 027.9 | 3 619 267.12 |
| н246 | 891 010.8 | 3 619 264.04 |
| н247 | 890 991.51 | 3 619 260.56 |
| н248 | 890 984.33 | 3 619 268.1 |
| н249 | 890 974.67 | 3 619 278.25 |
| н250 | 890 905.21 | 3 619 207.49 |
| н251 | 890 900.08 | 3 619 212.52 |
| н252 | 890 889.78 | 3 619 203.01 |
| н253 | 890 888.3 | 3 619 201.64 |
| н254 | 890 886.49 | 3 619 203.6 |
| н255 | 890 878.35 | 3 619 212.41 |
| н256 | 890 645.1 | 3 618 996.87 |
| н257 | 890 244.54 | 3 618 616.44 |
| н258 | 890 184.13 | 3 618 534.98 |

| Номер | X | У |
|---|---|---|
| н259 | 890 171.88 | 3 618 491 |
| н260 | 890 169.96 | 3 618 491.53 |
| н261 | 890 164.18 | 3 618 493.14 |
| н262 | 890 162.03 | 3 618 485.44 |
| н263 | 890 150.78 | 3 618 488.57 |
| н264 | 890 149.18 | 3 618 482.8 |
| н265 | 890 140.8 | 3 618 452.67 |
| н266 | 890 077.01 | 3 618 223.09 |
| н267 | 890 046.65 | 3 618 231.62 |
| н268 | 890 032.32 | 3 618 235.65 |
| н269 | 890 027.5 | 3 618 237 |
| н270 | 890 036.62 | 3 618 269.75 |
| н271 | 890 038.93 | 3 618 269.1 |
| н272 | 890 042.13 | 3 618 270.91 |
| н273 | 890 057.4 | 3 618 279.5 |
| н274 | 890 104.62 | 3 618 449.44 |
| н275 | 890 108.05 | 3 618 461.77 |
| н276 | 890 129.82 | 3 618 540.17 |
| н277 | 890 134.01 | 3 618 552.3 |
| н278 | 890 140.93 | 3 618 569.14 |
| н279 | 890 148.04 | 3 618 582.31 |
| н280 | 890 156.07 | 3 618 594.75 |
| н281 | 890 165.52 | 3 618 606.39 |
| н282 | 890 176 | 3 618 617.6 |
| н283 | 890 199.33 | 3 618 639.76 |
| н284 | 890 210.9 | 3 618 649.37 |
| н285 | 890 396.39 | 3 618 825.55 |
| н286 | 890 406.58 | 3 618 836.6 |
| н287 | 890 428.61 | 3 618 857.52 |
| н288 | 890 440.86 | 3 618 866.4 |
| н289 | 890 601.39 | 3 619 018.87 |
| н290 | 890 610.71 | 3 619 030.82 |
| н291 | 890 618.64 | 3 619 038.45 |
| н292 | 890 631.13 | 3 619 047.11 |
| н293 | 890 665.71 | 3 619 079.95 |
| н294 | 890 675.9 | 3 619 091.01 |
| н295 | 890 759.24 | 3 619 170.16 |
| н296 | 890 768.71 | 3 619 181.92 |
| н297 | 890 790.46 | 3 619 202.58 |
| н298 | 890 815.68 | 3 619 226.54 |
| н299 | 890 898.54 | 3 619 305.23 |
| н300 | 890 919.62 | 3 619 325.25 |
| н301 | 890 925.05 | 3 619 330.41 |
| н302 | 890 908.75 | 3 619 347.55 |
| н303 | 890 905.5 | 3 619 345.94 |
| н304 | 890 888.38 | 3 619 369.02 |
| н305 | 890 880.56 | 3 619 379.56 |
| н306 | 890 879.39 | 3 619 378.46 |

Проект межевания территории для размещения линейного объекта регионального значения Ханты-Мансийского автономного округа – Югры "Обустройство кустов скважин №№ 56, 57 Угутского месторождения"
Землепользователь ОАО "НК "Роснефть"
Масштаб 1:5000

Каталог координат границ земельного участка 86:03:0010701:ЗУ1

| Номер | X | У |
|---|---|---|
| н307 | 890 878.27 | 3 619 377.41 |
| н308 | 890 876.23 | 3 619 375.49 |
| н309 | 890 897.52 | 3 619 332.14 |
| н310 | 890 896.65 | 3 619 330.7 |
| н311 | 890 894.16 | 3 619 330.63 |
| н312 | 890 887.16 | 3 619 323.97 |
| н313 | 890 884.78 | 3 619 328.6 |
| н314 | 890 888.12 | 3 619 331.78 |
| н315 | 890 886.03 | 3 619 332.58 |
| н316 | 890 868.88 | 3 619 368.56 |
| н317 | 890 868.33 | 3 619 368.05 |
| н318 | 890 866.87 | 3 619 369.61 |
| н319 | 890 877.74 | 3 619 380.2 |
| н320 | 890 877.33 | 3 619 380.63 |
| н321 | 890 900.69 | 3 619 402.6 |
| н322 | 890 902.75 | 3 619 400.42 |
| н323 | 890 899.51 | 3 619 397.37 |
| н324 | 890 926.21 | 3 619 368.01 |
| н325 | 890 930.08 | 3 619 371.69 |
| н326 | 890 931.59 | 3 619 370.11 |
| н327 | 890 944.3 | 3 619 382.19 |
| н328 | 890 946.28 | 3 619 380.17 |
| н329 | 890 923.15 | 3 619 358.17 |
| н330 | 890 892.21 | 3 619 390.52 |
| н331 | 890 887.85 | 3 619 386.42 |
| н332 | 890 915 | 3 619 353.32 |
| н333 | 890 912.7 | 3 619 350.65 |
| н334 | 890 925.08 | 3 619 337.65 |
| н335 | 890 928.68 | 3 619 333.86 |
| н336 | 890 934.11 | 3 619 339.02 |
| н337 | 890 952.46 | 3 619 356.44 |
| н338 | 890 971.03 | 3 619 374.08 |
| н339 | 890 994.96 | 3 619 396.8 |
| н340 | 891 030.44 | 3 619 430.51 |
| н341 | 891 034.79 | 3 619 434.64 |
| н342 | 891 046.36 | 3 619 444.24 |
| н343 | 891 121.06 | 3 619 515.19 |
| н344 | 891 131.25 | 3 619 526.25 |
| н345 | 891 153 | 3 619 546.91 |
| н346 | 891 164.91 | 3 619 556.15 |
| н347 | 891 483.95 | 3 619 859.17 |
| н348 | 891 494.13 | 3 619 870.22 |
| н349 | 891 515.89 | 3 619 890.88 |
| н350 | 891 527.45 | 3 619 900.49 |
| н351 | 891 691.95 | 3 620 056.72 |
| н352 | 891 714.29 | 3 620 076.65 |
| н353 | 891 714.33 | 3 620 076.69 |
| н354 | 891 722.9 | 3 620 089 |

| Номер | X | У |
|---|---|---|
| н355 | 891 740.24 | 3 620 092.24 |
| н356 | 891 766.6 | 3 620 105.6 |
| н357 | 891 794.68 | 3 620 116.53 |
| н358 | 891 823.71 | 3 620 124.04 |
| н359 | 891 853.3 | 3 620 129.17 |
| н360 | 891 875.26 | 3 620 130.68 |
| н361 | 891 882.08 | 3 620 131.14 |
| н362 | 891 897.66 | 3 620 132.17 |
| н363 | 891 912.56 | 3 620 134.16 |
| н364 | 891 942.5 | 3 620 136.12 |
| н365 | 891 957.59 | 3 620 135.1 |
| н366 | 891 982.93 | 3 620 136.77 |
| н367 | 891 991.65 | 3 620 137.35 |
| н368 | 891 975.63 | 3 620 160.4 |
| н369 | 891 750.65 | 3 620 145.43 |
| н370 | 891 015.51 | 3 619 446.07 |
| н371 | 891 008.11 | 3 619 439.02 |
| н372 | 890 971.66 | 3 619 404.34 |
| н373 | 890 969.75 | 3 619 406.41 |
| н374 | 890 997.62 | 3 619 432.92 |
| н375 | 890 996.11 | 3 619 434.51 |
| н376 | 891 004.67 | 3 619 442.65 |
| н377 | 891 012.05 | 3 619 449.67 |
| н378 | 891 748.51 | 3 620 150.3 |
| н379 | 891 037.57 | 3 619 268.86 |
| н380 | 891 186.32 | 3 619 122.82 |
| н381 | 891 212.51 | 3 619 087.47 |
| н382 | 891 246.1 | 3 619 035.71 |
| н383 | 891 357.58 | 3 618 331.31 |
| н384 | 891 446.12 | 3 618 221.95 |
| н385 | 891 632.83 | 3 618 114.12 |
| н386 | 891 788.27 | 3 618 114.1 |
| н387 | 891 820.62 | 3 618 132.77 |
| н388 | 891 824.21 | 3 618 130.22 |
| н389 | 891 789.34 | 3 618 110.09 |
| н390 | 891 631.76 | 3 618 110.11 |
| н391 | 891 443.47 | 3 618 218.85 |
| н392 | 891 353.79 | 3 618 329.62 |
| н393 | 891 242.29 | 3 619 034.25 |
| н394 | 891 209.21 | 3 619 085.18 |
| н395 | 891 183.29 | 3 619 120.19 |
| н396 | 891 032.73 | 3 619 267.99 |
| н397 | 891 021.77 | 3 619 273.14 |
| н398 | 891 023.53 | 3 619 271.41 |
| н399 | 891 018.2 | 3 619 270.46 |
| н400 | 891 028.22 | 3 619 278.03 |
| н401 | 891 033.19 | 3 619 273.15 |
| н402 | 891 028.36 | 3 619 272.28 |

| Номер | X | У |
|---|---|---|
| н403 | 891 024.99 | 3 619 275.59 |
| н404 | 891 052.07 | 3 619 271.47 |
| н405 | 891 199.75 | 3 619 116.09 |
| н406 | 891 210.68 | 3 619 102.57 |
| н407 | 891 220.11 | 3 619 090.91 |
| н408 | 891 228.8 | 3 619 078.73 |
| н409 | 891 236.66 | 3 619 065.96 |
| н410 | 891 243.53 | 3 619 052.65 |
| н411 | 891 251.57 | 3 619 039.94 |
| н412 | 891 256.94 | 3 619 025.93 |
| н413 | 891 261.37 | 3 619 011.6 |
| н414 | 891 264.67 | 3 618 996.97 |
| н415 | 891 266.99 | 3 618 982.15 |
| н416 | 891 268.33 | 3 618 967.18 |
| н417 | 891 276.67 | 3 618 914.31 |
| н418 | 891 278.02 | 3 618 899.34 |
| н419 | 891 285.8 | 3 618 849.95 |
| н420 | 891 286.16 | 3 618 834.82 |
| н421 | 891 311.18 | 3 618 675.96 |
| н422 | 891 314.51 | 3 618 661.3 |
| н423 | 891 322.72 | 3 618 609.23 |
| н424 | 891 327.03 | 3 618 594.73 |
| н425 | 891 356.97 | 3 618 404.64 |
| н426 | 891 362.43 | 3 618 377.41 |
| н427 | 891 371.93 | 3 618 348.86 |
| н428 | 891 384.34 | 3 618 321.58 |
| н429 | 891 399.91 | 3 618 295.68 |
| н430 | 891 418.12 | 3 618 271.87 |
| н431 | 891 438.95 | 3 618 250.14 |
| н432 | 891 462.07 | 3 618 230.86 |
| н433 | 891 487.66 | 3 618 214.86 |
| н434 | 891 531.17 | 3 618 187.1 |
| н435 | 891 562.12 | 3 618 169.54 |
| н436 | 891 587.93 | 3 618 154.25 |
| н437 | 891 615.21 | 3 618 141.76 |
| н438 | 891 643.74 | 3 618 132.49 |
| н439 | 891 673.16 | 3 618 126.6 |
| н440 | 891 703.06 | 3 618 124.16 |
| н441 | 891 733.04 | 3 618 125.2 |
| н442 | 891 762.7 | 3 618 129.7 |
| н443 | 891 791.64 | 3 618 137.61 |
| н444 | 891 805.74 | 3 618 143.3 |
| н445 | 891 817.02 | 3 618 135.31 |
| н446 | 891 787.19 | 3 618 118.09 |
| н447 | 891 633.91 | 3 618 118.11 |
| н448 | 891 448.76 | 3 618 225.03 |
| н449 | 891 361.36 | 3 618 332.99 |
| н450 | 891 249.92 | 3 619 037.17 |

Проект межевания территории для размещения линейного объекта регионального значения Ханты-Мансийского автономного округа – Югры "Обустройство кустов скважин №№ 56, 57 Угутского месторождения"
Землепользователь ОАО "НК "Роснефть"
Масштаб 1:5000

Каталог координат границ земельного участка 86:03:0010701:ЗУ1

| Номер | X | У |
|---|---|---|
| н451 | 891 215.79 | 3 619 089.75 |
| н452 | 891 189.34 | 3 619 125.46 |
| н453 | 891 042.39 | 3 619 269.73 |
| н454 | 891 037.78 | 3 619 285.25 |
| н455 | 891 047.63 | 3 619 275.75 |
| н456 | 891 038.02 | 3 619 274.02 |
| н457 | 891 031.44 | 3 619 280.47 |
| н458 | 890 995.24 | 3 619 299.2 |
| н459 | 891 003.68 | 3 619 290.91 |
| н460 | 890 999.81 | 3 619 286.31 |
| н461 | 890 998.14 | 3 619 284.32 |
| н462 | 891 006.14 | 3 619 275.9 |
| н463 | 891 012.32 | 3 619 269.39 |
| н464 | 890 993.27 | 3 619 265.96 |
| н465 | 890 982.31 | 3 619 277.48 |
| н466 | 890 978.18 | 3 619 281.82 |
| н467 | 890 995.14 | 3 619 310.51 |
| н468 | 891 008.85 | 3 619 297.05 |
| н469 | 891 006.26 | 3 619 293.97 |
| н470 | 890 995.18 | 3 619 304.85 |
| н471 | 890 975.41 | 3 619 284.73 |
| н472 | 890 972.66 | 3 619 287.62 |
| н473 | 890 999.35 | 3 619 325.74 |
| н474 | 891 003.48 | 3 619 321.39 |
| н475 | 891 017.18 | 3 619 306.96 |
| н476 | 891 011.43 | 3 619 300.12 |
| н477 | 890 996.51 | 3 619 314.77 |
| н478 | 890 995.08 | 3 619 316.17 |
| н479 | 890 969.9 | 3 619 290.53 |
| н480 | 890 966.28 | 3 619 294.34 |
| н481 | 890 992.79 | 3 619 330.53 |
| н482 | 890 994.84 | 3 619 330.49 |
| н483 | 890 996.59 | 3 619 328.65 |
| н484 | 890 963.52 | 3 619 297.23 |
| н485 | 890 960.77 | 3 619 300.13 |
| н486 | 890 977.85 | 3 619 330.91 |
| н487 | 890 987.11 | 3 619 330.68 |
| н488 | 890 958.01 | 3 619 303.03 |
| н489 | 890 953.5 | 3 619 307.78 |
| н490 | 891 978.28 | 3 620 091.82 |
| н491 | 891 978.98 | 3 620 087.94 |
| н492 | 891 865.35 | 3 620 080.39 |
| н493 | 891 773.44 | 3 620 054.37 |
| н494 | 891 713.41 | 3 620 009.45 |
| н495 | 891 020.85 | 3 619 351.69 |
| н496 | 891 020.99 | 3 619 357.33 |
| н497 | 891 710.82 | 3 620 012.51 |
| н498 | 891 771.64 | 3 620 058.02 |

| Номер | X | У |
|---|---|---|
| н499 | 891 864.66 | 3 620 084.35 |
| н500 | 891 976.03 | 3 620 104.25 |
| н501 | 891 977.56 | 3 620 095.78 |
| н502 | 891 863.98 | 3 620 088.31 |
| н503 | 891 769.84 | 3 620 061.67 |
| н504 | 891 708.24 | 3 620 015.58 |
| н505 | 891 021.14 | 3 619 362.99 |
| н506 | 891 021.38 | 3 619 372.25 |
| н507 | 891 059.59 | 3 619 408.54 |
| н508 | 891 069.77 | 3 619 419.59 |
| н509 | 891 177.11 | 3 619 521.53 |
| н510 | 891 187.64 | 3 619 532.22 |
| н511 | 891 714.28 | 3 620 032.42 |
| н512 | 891 737.07 | 3 620 051.92 |
| н513 | 891 762.28 | 3 620 068.19 |
| н514 | 891 789.42 | 3 620 080.91 |
| н515 | 891 818.02 | 3 620 089.93 |
| н516 | 891 847.58 | 3 620 094.96 |
| н517 | 891 877.43 | 3 620 097.77 |
| н518 | 892 021.33 | 3 620 094.65 |
| н519 | 892 023.92 | 3 620 090.94 |
| н520 | 892 003.63 | 3 620 089.58 |
| н521 | 892 003.83 | 3 620 093.5 |
| н522 | 892 065.83 | 3 620 097.58 |
| н523 | 892 066.08 | 3 620 093.74 |
| н524 | 892 029.74 | 3 620 091.32 |
| н525 | 892 027.16 | 3 620 095.04 |
| н526 | 892 012.29 | 3 620 107.64 |
| н527 | 892 018.66 | 3 620 098.49 |
| н528 | 892 004.04 | 3 620 097.52 |
| н529 | 892 004.54 | 3 620 107.13 |
| н530 | 892 064.94 | 3 620 111.1 |
| н531 | 892 065.57 | 3 620 101.57 |
| н532 | 892 024.5 | 3 620 098.86 |
| н533 | 892 018.13 | 3 620 108.02 |
| н534 | 890 969.16 | 3 619 284.05 |
| н535 | 890 971.91 | 3 619 281.15 |
| н536 | 890 905.15 | 3 619 213.15 |
| н537 | 890 903.02 | 3 619 215.24 |
| н538 | 890 918.09 | 3 619 229.16 |
| н539 | 890 916.72 | 3 619 230.64 |
| н540 | 890 962.65 | 3 619 290.89 |
| н541 | 890 966.4 | 3 619 286.95 |
| н542 | 890 954.93 | 3 619 275.27 |
| н543 | 890 914 | 3 619 233.59 |
| н544 | 890 912.21 | 3 619 235.53 |
| н545 | 890 908.14 | 3 619 239.94 |
| н546 | 890 940.43 | 3 619 269.79 |

| Номер | X | У |
|---|---|---|
| н547 | 890 957.15 | 3 619 296.68 |
| н548 | 890 959.89 | 3 619 293.79 |
| н549 | 890 937.69 | 3 619 272.71 |
| н550 | 890 916.28 | 3 619 252.92 |
| н551 | 890 913.74 | 3 619 256.01 |
| н552 | 890 934.97 | 3 619 275.63 |
| н553 | 890 872.92 | 3 619 218.29 |
| н554 | 890 875.63 | 3 619 215.35 |
| н555 | 890 642.36 | 3 618 999.79 |
| н556 | 890 241.54 | 3 618 619.09 |
| н557 | 890 180.47 | 3 618 536.76 |
| н558 | 890 169.1 | 3 618 495.93 |
| н559 | 890 165.25 | 3 618 497 |
| н560 | 890 176.82 | 3 618 538.56 |
| н561 | 890 238.52 | 3 618 621.76 |
| н562 | 890 639.63 | 3 619 002.71 |
| н563 | 890 152.92 | 3 618 496.28 |
| н564 | 890 160.32 | 3 618 494.21 |
| н565 | 890 159.25 | 3 618 490.37 |
| н566 | 890 151.85 | 3 618 492.43 |
| н567 | 890 865.87 | 3 619 225.93 |
| н568 | 890 870.21 | 3 619 221.23 |
| н569 | 890 636.89 | 3 619 005.63 |
| н570 | 890 235.52 | 3 618 624.41 |
| н571 | 890 173.16 | 3 618 540.34 |
| н572 | 890 161.39 | 3 618 498.08 |
| н573 | 890 153.99 | 3 618 500.14 |
| н574 | 890 164.28 | 3 618 537.21 |
| н575 | 890 170.08 | 3 618 551.04 |
| н576 | 890 177.13 | 3 618 564.27 |
| н577 | 890 185.4 | 3 618 576.77 |
| н578 | 890 196.16 | 3 618 589.86 |
| н579 | 890 222.74 | 3 618 615.11 |
| н580 | 890 232.93 | 3 618 626.16 |
| н581 | 890 418.43 | 3 618 802.34 |
| н582 | 890 428.62 | 3 618 813.4 |
| н583 | 890 686.37 | 3 619 058.2 |
| н584 | 890 697.93 | 3 619 067.81 |
| н585 | 890 805.87 | 3 619 170.32 |
| н586 | 890 817.43 | 3 619 179.93 |
| н587 | 890 949.87 | 3 619 304.33 |
| н588 | 890 954.38 | 3 619 299.58 |
| н589 | 890 932.23 | 3 619 278.55 |
| н590 | 890 911.2 | 3 619 259.11 |
| н591 | 890 907.29 | 3 619 263.89 |
| н592 | 891 951.28 | 3 618 226.56 |
| н593 | 891 954.06 | 3 618 223.65 |
| н594 | 891 850.38 | 3 618 145.33 |

Проект межевания территории для размещения линейного объекта регионального значения Ханты-Мансийского автономного округа – Югры "Обустройство кустов скважин №№ 56, 57 Угутского месторождения"
Землепользователь ОАО "НК "Роснефть"
Масштаб 1:5000

Каталог координат границ земельного участка 86:03:0010701:ЗУ1

| Номер | X | У |
|---|---|---|
| н595 | 891 828.97 | 3 618 132.97 |
| н596 | 891 825.38 | 3 618 135.52 |
| н597 | 891 848.18 | 3 618 148.68 |
| н598 | 891 942.91 | 3 618 235.34 |
| н599 | 891 948.5 | 3 618 229.47 |
| н600 | 891 845.96 | 3 618 152.01 |
| н601 | 891 821.78 | 3 618 138.06 |
| н602 | 891 811.25 | 3 618 145.52 |
| н603 | 891 819.46 | 3 618 148.83 |
| н604 | 891 845.81 | 3 618 163.19 |
| н605 | 891 870.31 | 3 618 180.49 |
| н606 | 892 138.25 | 3 618 501.02 |
| н607 | 892 154.12 | 3 618 480.56 |
| н608 | 892 183.32 | 3 618 442.95 |
| н609 | 892 180.73 | 3 618 440.77 |
| н610 | 892 176.13 | 3 618 440.51 |
| н611 | 892 152.05 | 3 618 472.6 |
| н612 | 892 133.45 | 3 618 497.41 |
| н613 | 891 115.81 | 3 619 282.95 |
| н614 | 891 303.97 | 3 619 084.74 |
| н615 | 891 408.21 | 3 618 424.62 |
| н616 | 891 763.68 | 3 618 173.06 |
| н617 | 891 754.1 | 3 618 170.65 |
| н618 | 891 739.22 | 3 618 167.74 |
| н619 | 891 709.29 | 3 618 165.63 |
| н620 | 891 679.33 | 3 618 167.19 |
| н621 | 891 649.79 | 3 618 172.39 |
| н622 | 891 621.1 | 3 618 181.17 |
| н623 | 891 593.1 | 3 618 193.69 |
| н624 | 891 529.83 | 3 618 229.6 |
| н625 | 891 522.87 | 3 618 233.55 |
| н626 | 891 504.25 | 3 618 244.11 |
| н627 | 891 476.67 | 3 618 258.82 |
| н628 | 891 453.78 | 3 618 278.22 |
| н629 | 891 433.61 | 3 618 300.42 |
| н630 | 891 416.5 | 3 618 325.06 |
| н631 | 891 402.72 | 3 618 351.72 |
| н632 | 891 392.53 | 3 618 379.93 |
| н633 | 891 386.61 | 3 618 409.31 |
| н634 | 891 356.65 | 3 618 599.4 |
| н635 | 891 355.31 | 3 618 614.37 |
| н636 | 891 347.11 | 3 618 666.44 |
| н637 | 891 346.75 | 3 618 681.56 |
| н638 | 891 321.72 | 3 618 840.42 |
| н639 | 891 317.41 | 3 618 854.93 |
| н640 | 891 309.62 | 3 618 904.32 |
| н641 | 891 306.3 | 3 618 918.98 |
| н642 | 891 297.97 | 3 618 971.85 |

| Номер | X | У |
|---|---|---|
| н643 | 891 293.97 | 3 618 986.41 |
| н644 | 891 291.21 | 3 619 001.15 |
| н645 | 891 287.83 | 3 619 015.78 |
| н646 | 891 283.68 | 3 619 030.19 |
| н647 | 891 278.89 | 3 619 044.42 |
| н648 | 891 273.31 | 3 619 058.33 |
| н649 | 891 267.11 | 3 619 072 |
| н650 | 891 260.72 | 3 619 085.59 |
| н651 | 891 253.33 | 3 619 098.64 |
| н652 | 891 246.74 | 3 619 113.07 |
| н653 | 891 244.62 | 3 619 117.72 |
| н654 | 891 225.58 | 3 619 133.91 |
| н655 | 891 094.9 | 3 619 271.56 |
| н656 | 891 088.72 | 3 619 278.07 |
| н657 | 890 874.7 | 3 619 374.05 |
| н658 | 890 895.03 | 3 619 332.65 |
| н659 | 890 891.68 | 3 619 332.56 |
| н660 | 890 887.47 | 3 619 334.17 |
| н661 | 890 870.4 | 3 619 370 |
| н662 | 890 886.39 | 3 619 385.05 |
| н663 | 890 912.39 | 3 619 353.36 |
| н664 | 890 909.74 | 3 619 350.28 |
| н665 | 890 907.35 | 3 619 349.08 |
| н666 | 890 906.11 | 3 619 348.46 |
| н667 | 890 899.65 | 3 619 357.18 |
| н668 | 890 882.02 | 3 619 380.94 |
| н669 | 890 898.05 | 3 619 396 |
| н670 | 890 924.76 | 3 619 366.63 |
| н671 | 890 921.16 | 3 619 363.2 |
| н672 | 890 921.08 | 3 619 363.23 |
| н673 | 890 893.67 | 3 619 391.89 |
| н674 | 892 082.33 | 3 620 203.58 |
| н675 | 892 082.66 | 3 620 198.59 |
| н676 | 891 737.4 | 3 620 175.62 |
| н677 | 891 063.15 | 3 619 534.17 |
| н678 | 890 989.02 | 3 619 473.87 |
| н679 | 890 981.09 | 3 619 467.42 |
| н680 | 890 971.9 | 3 619 459.95 |
| н681 | 890 968.45 | 3 619 463.58 |
| н682 | 890 977.64 | 3 619 471.05 |
| н683 | 890 985.57 | 3 619 477.5 |
| н684 | 891 059.85 | 3 619 537.93 |
| н685 | 891 735.26 | 3 620 180.49 |
| н686 | 892 145.52 | 3 620 344.91 |
| н687 | 892 153.08 | 3 620 232.27 |
| н688 | 892 154.68 | 3 620 208.39 |
| н689 | 892 155.01 | 3 620 203.4 |
| н690 | 892 155.75 | 3 620 192.36 |


| Номер | X | У |
|---|---|---|
| н691 | 892 160.58 | 3 620 120.58 |
| н692 | 892 153.92 | 3 620 151.97 |
| н693 | 892 150.5 | 3 620 203.1 |
| н694 | 892 137.77 | 3 620 202.25 |
| н695 | 892 137.44 | 3 620 207.24 |
| н696 | 892 150.17 | 3 620 208.09 |
| н697 | 892 143.17 | 3 620 312.89 |
| н698 | 895 055.99 | 3 621 944.85 |
| н699 | 895 055.99 | 3 621 944.85 |
| н700 | 895 055.99 | 3 621 944.85 |
| н701 | 895 059.28 | 3 621 943.5 |
| н702 | 895 204.24 | 3 621 884.4 |
| н703 | 895 214.59 | 3 621 897.84 |
| н704 | 895 218.5 | 3 621 894.72 |
| н705 | 895 205.88 | 3 621 939.16 |
| н706 | 895 053.41 | 3 621 940.51 |
| н707 | 895 055.99 | 3 621 944.85 |
| н708 | 894 949.02 | 3 622 010.44 |
| н709 | 895 033.5 | 3 621 956.91 |
| н710 | 895 036.46 | 3 621 955.04 |
| н711 | 895 033.9 | 3 621 950.74 |
| н712 | 895 030.95 | 3 621 952.61 |
| н713 | 894 948.14 | 3 622 005.08 |
| н714 | 894 793.62 | 3 622 103.01 |
| н715 | 894 804.58 | 3 622 101.98 |
| н716 | 894 899.57 | 3 622 041.78 |
| н717 | 894 898.69 | 3 622 036.42 |
| н718 | 893 094.9 | 3 623 104.75 |
| н719 | 893 491.15 | 3 622 679.62 |
| н720 | 894 104.78 | 3 622 588.65 |
| н721 | 894 171.96 | 3 622 396.99 |
| н722 | 894 557.45 | 3 622 097.61 |
| н723 | 894 749.62 | 3 622 136.81 |
| н724 | 894 784.91 | 3 622 114.44 |
| н725 | 894 784.38 | 3 622 108.86 |
| н726 | 894 748.64 | 3 622 131.51 |
| н727 | 894 556.19 | 3 622 092.25 |
| н728 | 894 167.71 | 3 622 393.94 |
| н729 | 894 101.06 | 3 622 584.14 |
| н730 | 893 488.69 | 3 622 674.93 |
| н731 | 893 093.42 | 3 623 099.01 |
| н732 | 891 949.79 | 3 622 727.04 |
| н733 | 891 946.81 | 3 621 448.03 |
| н734 | 892 153.43 | 3 620 878.41 |
| н735 | 892 188.16 | 3 620 365.32 |
| н736 | 892 174.89 | 3 620 264.1 |
| н737 | 892 182.77 | 3 620 240.98 |
| н738 | 892 179.2 | 3 620 141.64 |

Проект межевания территории для размещения линейного объекта регионального значения Ханты-Мансийского автономного округа – Югры "Обустройство кустов скважин №№ 56, 57 Угутского месторождения"
Землепользователь ОАО "НК "Роснефть"
Масштаб 1:5000


Каталог координат границ земельного участка 86:03:0010701:ЗУ1

| Номер | X | У |
|---|---|---|
| н739 | 892 176.02 | 3 620 189.05 |
| н740 | 892 177.75 | 3 620 240.23 |
| н741 | 892 173.42 | 3 620 252.9 |
| н742 | 892 172.31 | 3 620 244.42 |
| н743 | 892 170.61 | 3 620 269.86 |
| н744 | 892 170.04 | 3 620 278.33 |
| н745 | 892 171.25 | 3 620 274.77 |
| н746 | 892 183.14 | 3 620 365.48 |
| н747 | 892 148.49 | 3 620 877.37 |
| н748 | 891 941.81 | 3 621 447.15 |
| н749 | 891 944.79 | 3 622 730.67 |

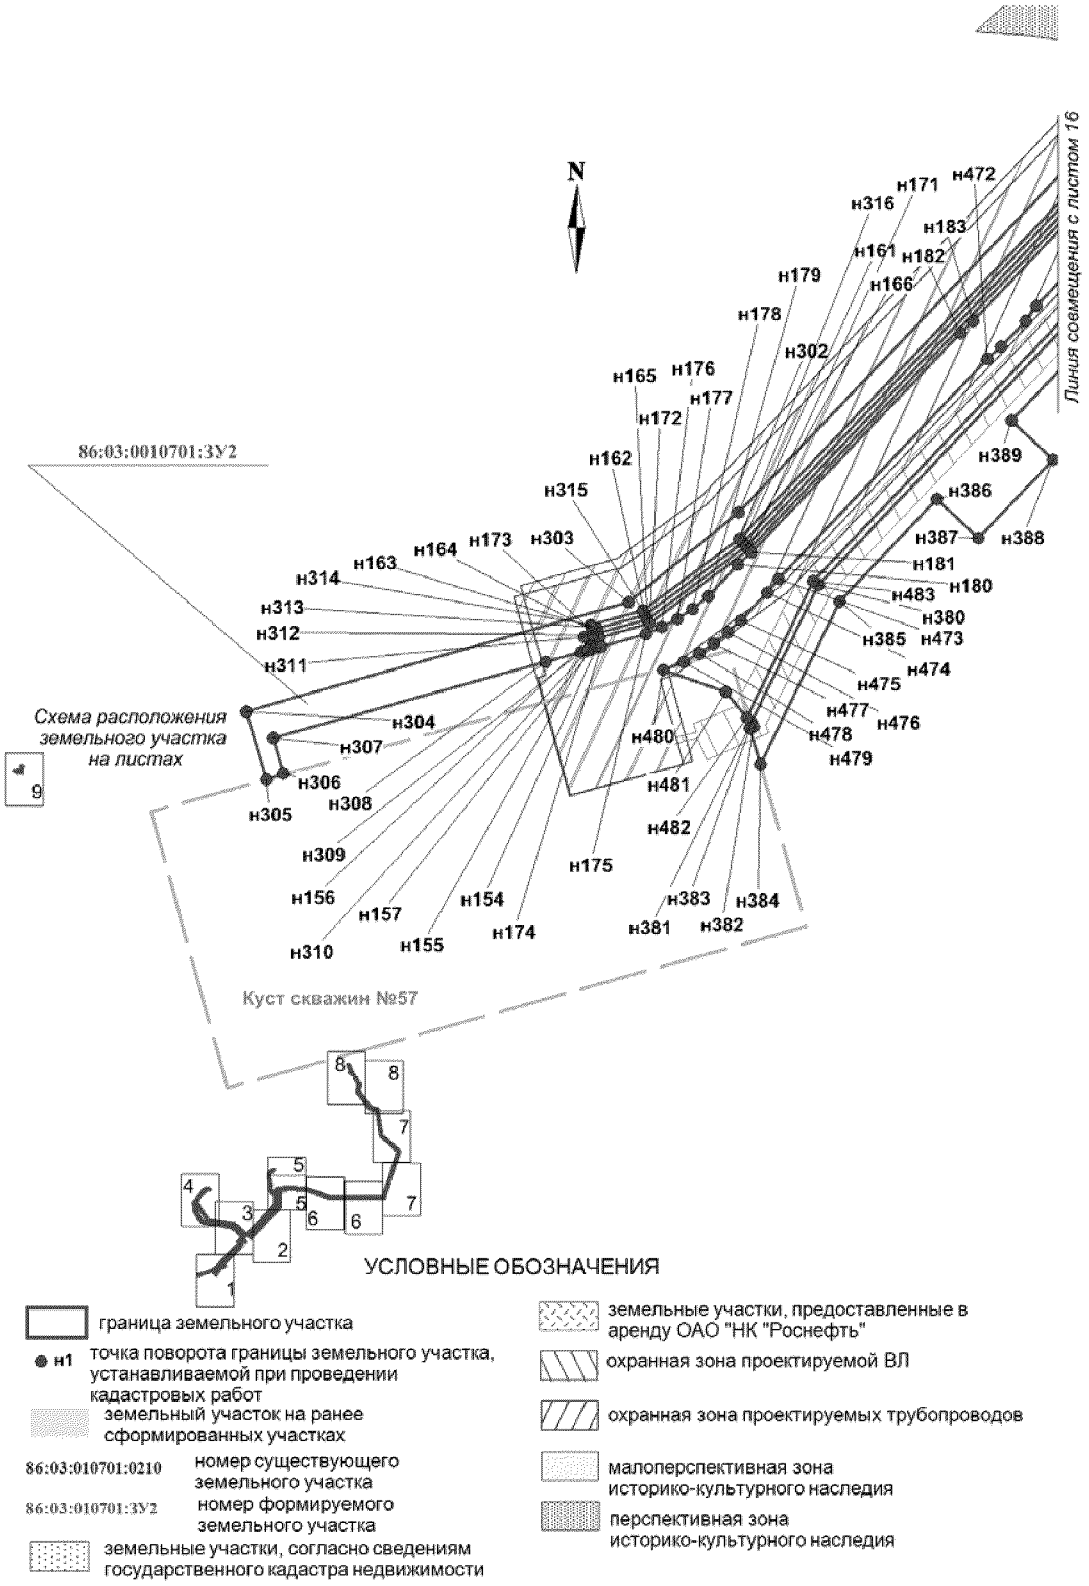
Проект межевания территории для размещения линейного объекта регионального значения Ханты-Мансийского автономного округа – Югры "Обустройство кустов скважин №№ 56, 57 Угутского месторождения"
Землепользователь ОАО "НК "Роснефть"
Масштаб 1:5000



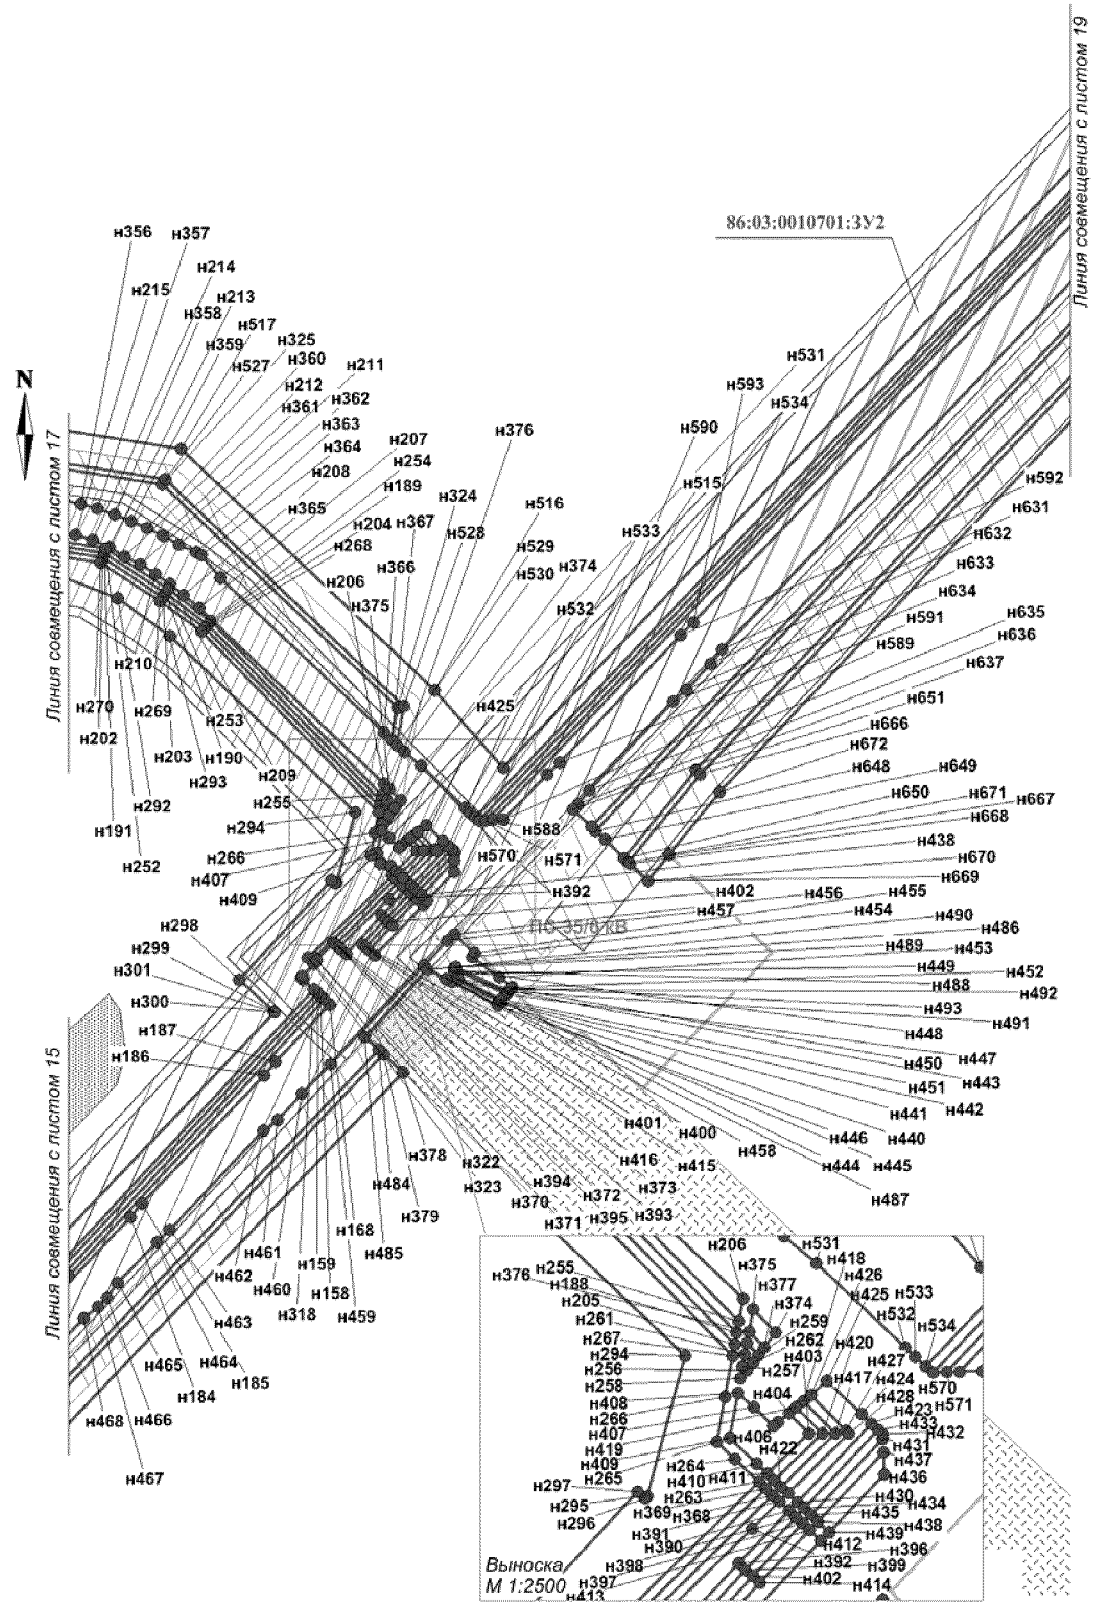Проект межевания территории для размещения линейного объекта регионального значения Ханты-Мансийского автономного округа – Югры "Обустройство кустов скважин №№ 56, 57 Угутского месторождения"
Землепользователь ОАО "НК "Роснефть"
Масштаб 1:5000



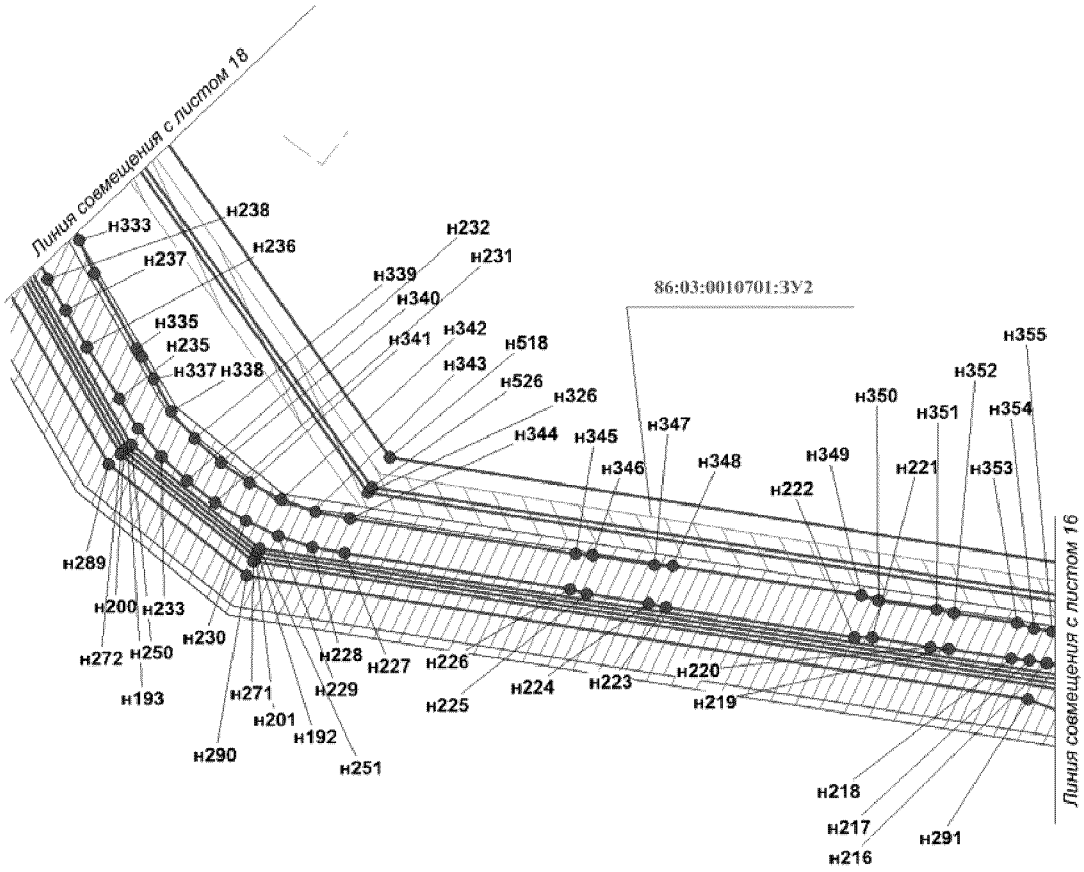
Проект межевания территории для размещения линейного объекта регионального значения Ханты-Мансийского автономного округа – Югры "Обустройство кустов скважин №№ 56, 57 Угутского месторождения"
Землепользователь ОАО "НК "Роснефть"
Масштаб 1:5000




Каталог координат границ земельного участка 86:03:0010701:ЗУ2

| Номер | X | У | Номер | X | У | Номер | X | У |
|---|---|---|---|---|---|---|---|---|
| н1 | 902 383,43 | 3 613 732,04 | н19 | 902 420,85 | 3 613 851,11 | н37 | 902 376,42 | 3 613 762,82 |
| н2 | 902 400,98 | 3 613 720,64 | н20 | 902 421,94 | 3 613 851,07 | н38 | 902 360,21 | 3 613 833,88 |
| н3 | 902 401,25 | 3 613 712,39 | н21 | 902 420,13 | 3 613 803,19 | н39 | 902 360,12 | 3 613 870,63 |
| н4 | 902 384,79 | 3 613 726,08 | н22 | 902 418,33 | 3 613 801,45 | н40 | 902 361,85 | 3 613 884,86 |
| н5 | 902 350,33 | 3 613 753,53 | н23 | 902 416,37 | 3 613 860,91 | н41 | 902 360,09 | 3 613 885,08 |
| н6 | 902 352,43 | 3 613 752,16 | н24 | 902 418,49 | 3 613 860,92 | н42 | 902 441,34 | 3 613 892,39 |
| н7 | 902 377,41 | 3 613 735,95 | н25 | 902 431,83 | 3 613 876,85 | н43 | 902 451,15 | 3 613 888,71 |
| н8 | 902 380,29 | 3 613 723,32 | н26 | 902 434,93 | 3 613 874,26 | н44 | 902 449,95 | 3 613 877,17 |
| н9 | 902 401,47 | 3 613 705,7 | н27 | 902 428,67 | 3 613 873,07 | н45 | 902 441,27 | 3 613 875,47 |
| н10 | 902 401,75 | 3 613 697,18 | н28 | 902 360,08 | 3 613 888,2 | н46 | 902 440,87 | 3 613 879,43 |
| н11 | 902 394,02 | 3 613 697,14 | н29 | 902 369,07 | 3 613 888,16 | н47 | 902 431,21 | 3 613 883,9 |
| н12 | 902 392,39 | 3 613 706,62 | н30 | 902 371,51 | 3 613 876,21 | н48 | 902 420,91 | 3 613 871,61 |
| н13 | 902 353,54 | 3 613 739,41 | н31 | 902 371,97 | 3 613 873,92 | н49 | 902 418,08 | 3 613 871,07 |
| н14 | 902 419,85 | 3 613 795,96 | н32 | 902 364,3 | 3 613 872,56 | н50 | 902 418,52 | 3 613 868,75 |
| н15 | 902 419,13 | 3 613 777,06 | н33 | 902 366,9 | 3 613 857,79 | н51 | 902 416,2 | 3 613 865,98 |
| н16 | 902 418,55 | 3 613 794,7 | н34 | 902 371,03 | 3 613 838,23 | н52 | 902 415,78 | 3 613 878,71 |
| н17 | 902 419,72 | 3 613 862,4 | н35 | 902 396,92 | 3 613 843,57 | н53 | 902 412,82 | 3 613 878,61 |
| н18 | 902 421,04 | 3 613 856,01 | н36 | 902 400,09 | 3 613 747,45 | н54 | 902 419,35 | 3 613 889,84 |

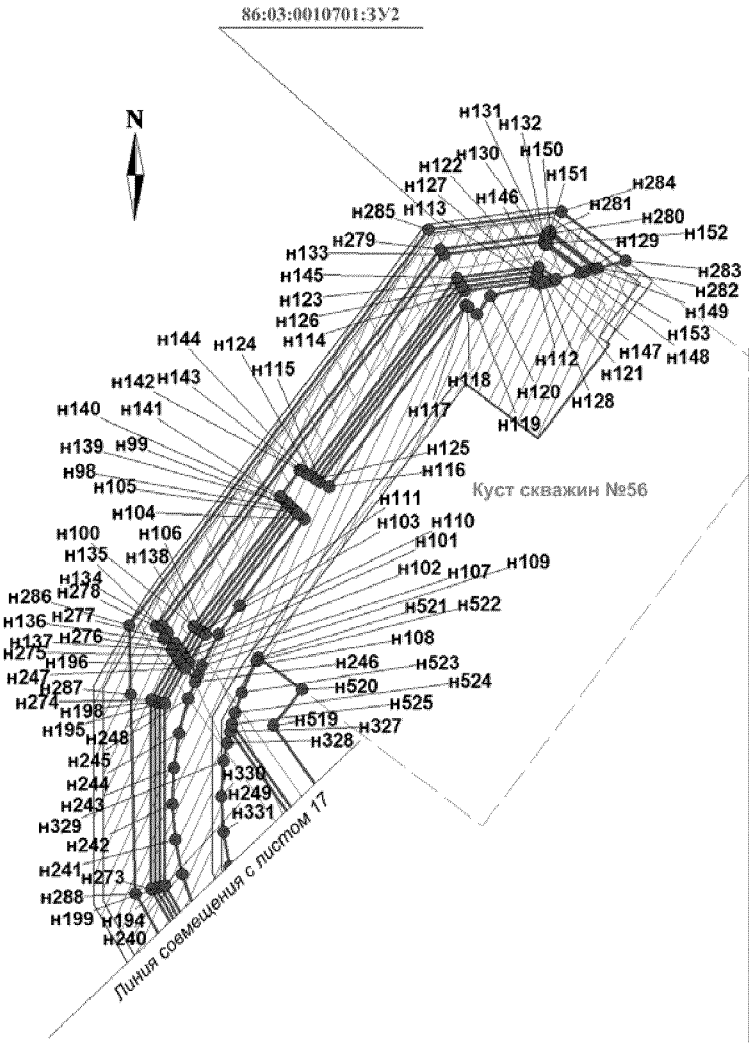
Проект межевания территории для размещения линейного объекта регионального значения Ханты-Мансийского автономного округа – Югры "Обустройство кустов скважин №№ 56, 57 Угутского месторождения"
Землепользователь ОАО "НК "Роснефть"
Масштаб 1:5000





Каталог координат границ земельного участка 86:03:0010701:ЗУ2

| Номер | X | У |
|---|---|---|
| н55 | 902 472,99 | 3 613 893,8 |
| н56 | 902 478,05 | 3 613 882,43 |
| н57 | 902 473,47 | 3 613 881,56 |
| н58 | 902 474,79 | 3 613 885,03 |
| н59 | 902 471,04 | 3 613 886,45 |
| н60 | 902 471,77 | 3 613 893,51 |
| н61 | 902 528,86 | 3 613 905,91 |
| н62 | 902 544,75 | 3 613 863,22 |
| н63 | 902 502,07 | 3 613 862,75 |
| н64 | 902 499,15 | 3 613 878,49 |
| н65 | 902 499,69 | 3 613 882,06 |
| н66 | 902 498,43 | 3 613 882,25 |
| н67 | 902 496,19 | 3 613 894,1 |
| н68 | 902 496,55 | 3 613 898,9 |
| н69 | 902 451,77 | 3 613 912,01 |
| н70 | 902 452,63 | 3 613 907,61 |
| н71 | 902 453,1 | 3 613 907,48 |
| н72 | 902 451,68 | 3 613 893,77 |
| н73 | 902 441,98 | 3 613 897,51 |
| н74 | 902 416,29 | 3 613 894,53 |
| н75 | 902 408,25 | 3 613 880,7 |
| н76 | 902 408,05 | 3 613 893,04 |
| н77 | 902 405,48 | 3 613 893,05 |
| н78 | 902 403,86 | 3 613 901,29 |
| н79 | 902 332,51 | 3 613 915,79 |
| н80 | 902 349,71 | 3 613 913,17 |
| н81 | 902 354,46 | 3 613 888,9 |
| н82 | 902 355,07 | 3 613 889,02 |
| н83 | 902 355,08 | 3 613 885,69 |
| н84 | 902 346,96 | 3 613 886,67 |
| н85 | 902 345,15 | 3 613 871,78 |
| н86 | 902 355,12 | 3 613 870,57 |
| н87 | 902 355,21 | 3 613 833,32 |
| н88 | 902 370,4 | 3 613 766,73 |
| н89 | 902 343,31 | 3 613 784,32 |
| н90 | 902 332,73 | 3 613 836,47 |
| н91 | 902 520,83 | 3 613 927,48 |
| н92 | 902 527,55 | 3 613 909,42 |

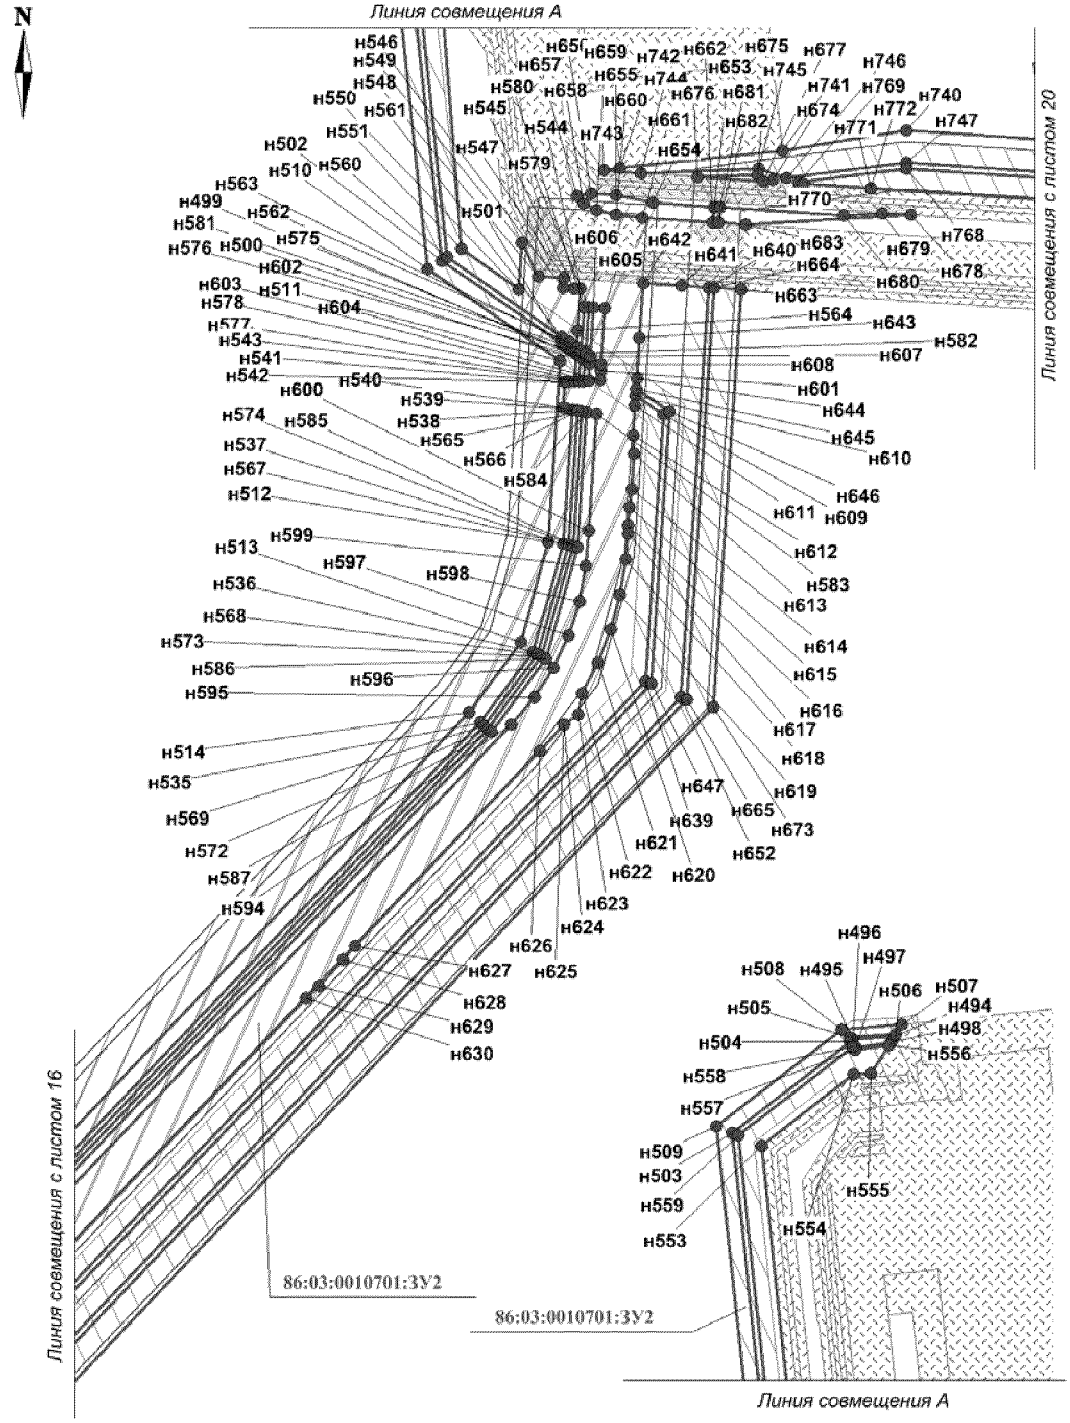
Проект межевания территории для размещения линейного объекта регионального значения Ханты-Мансийского автономного округа – Югры "Обустройство кустов скважин №№ 56, 57 Угутского месторождения"
Землепользователь ОАО "НК "Роснефть"
Масштаб 1:5000



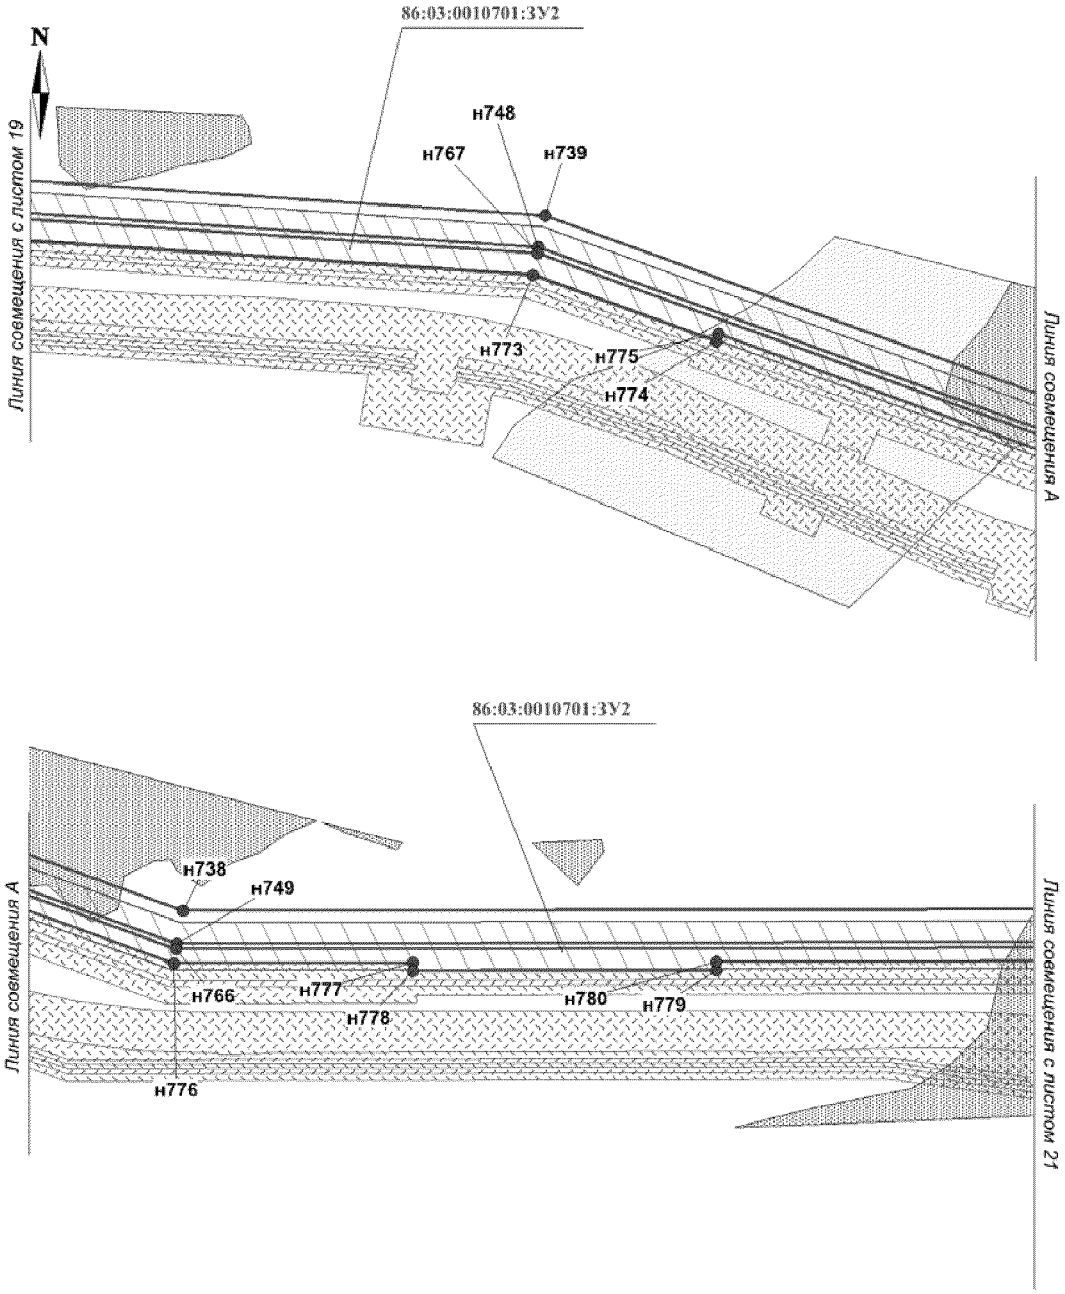
Проект межевания территории для размещения линейного объекта регионального значения Ханты-Мансийского автономного округа – Югры "Обустройство кустов скважин №№ 56, 57 Угутского месторождения"
Землепользователь ОАО "НК "Роснефть"
Масштаб 1:5000



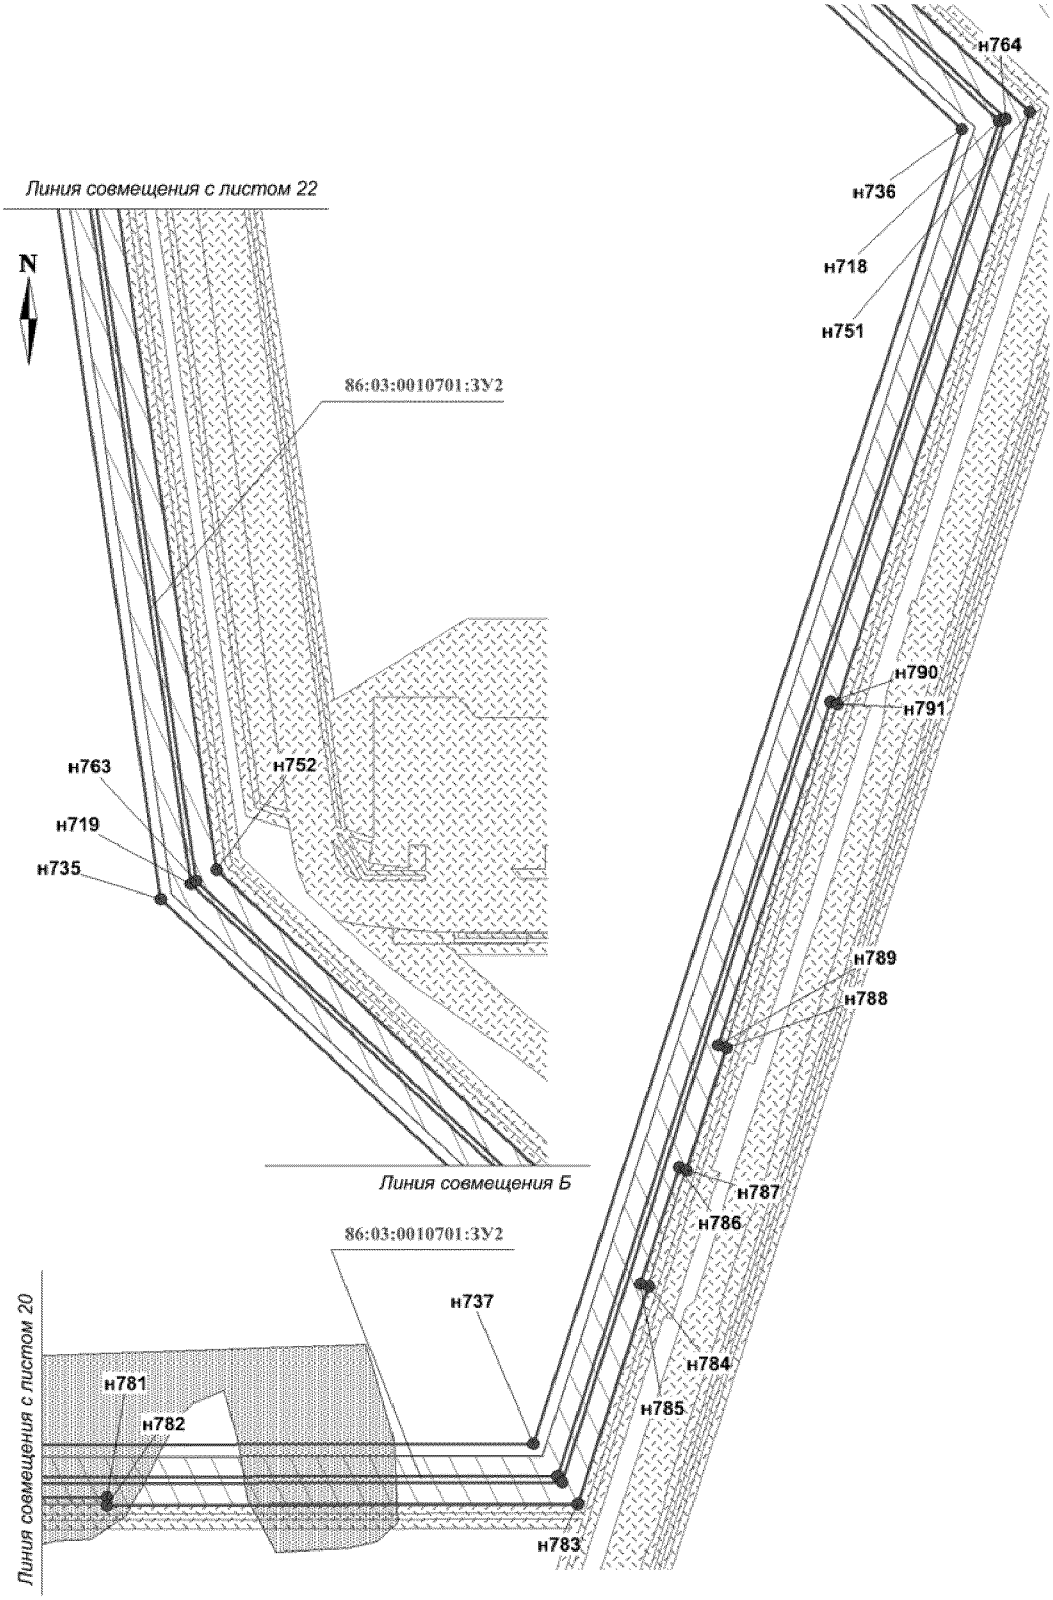
Проект межевания территории для размещения линейного объекта регионального значения Ханты-Мансийского автономного округа – Югры "Обустройство кустов скважин №№ 56, 57 Угутского месторождения"
Землепользователь ОАО "НК "Роснефть"
Масштаб 1:5000



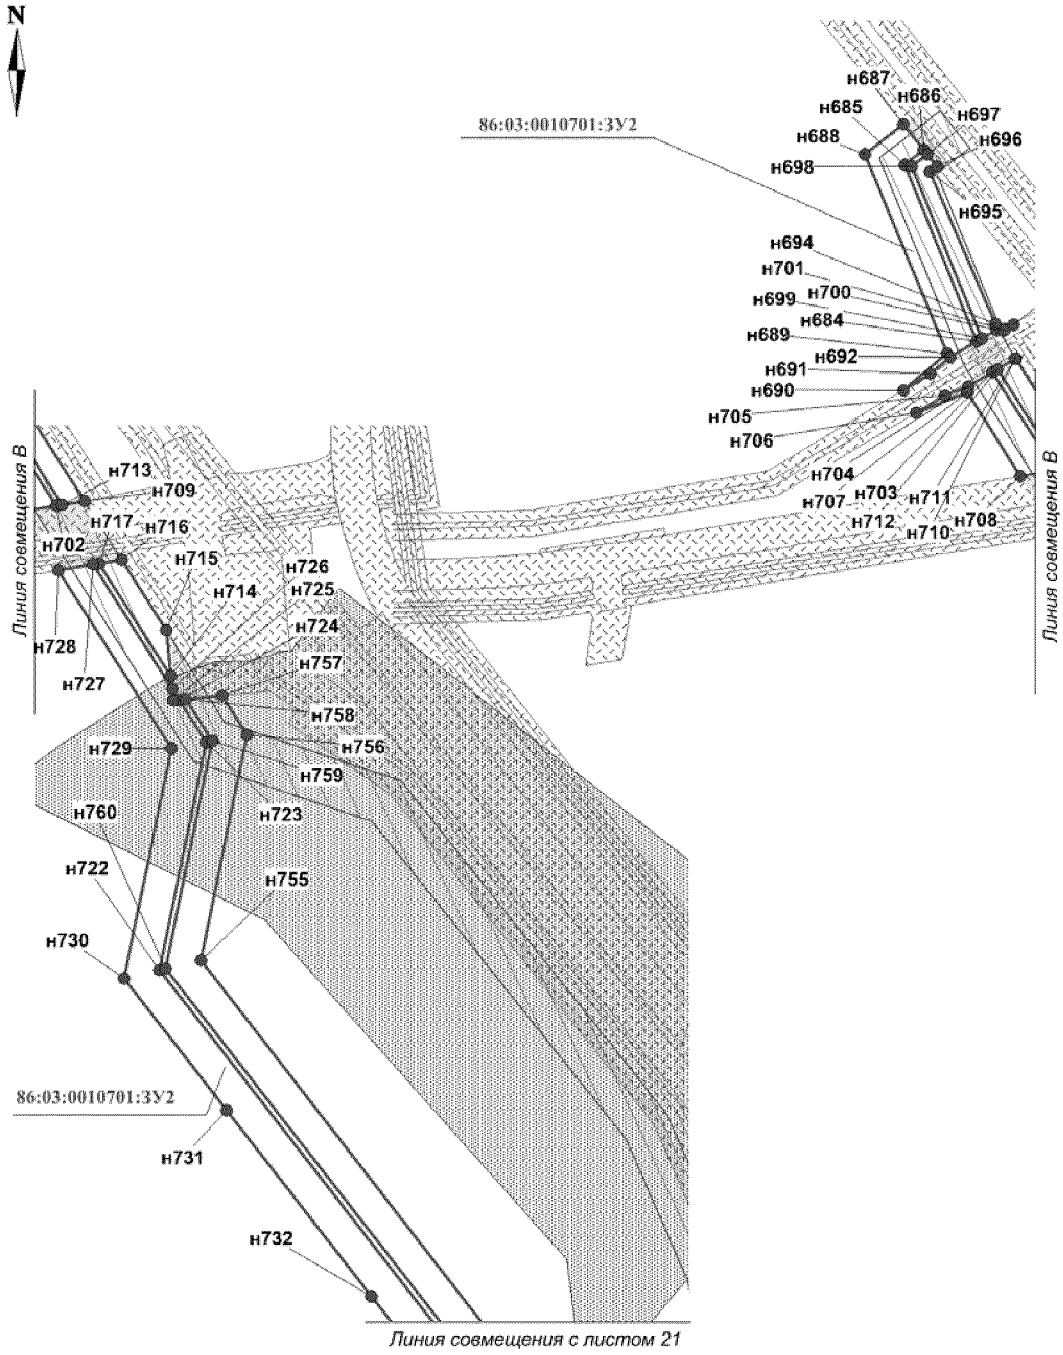Проект межевания территории для размещения линейного объекта регионального значения Ханты-Мансийского автономного округа – Югры "Обустройство кустов скважин №№ 56, 57 Угутского месторождения"
Землепользователь ОАО "НК "Роснефть"
Масштаб 1:5000



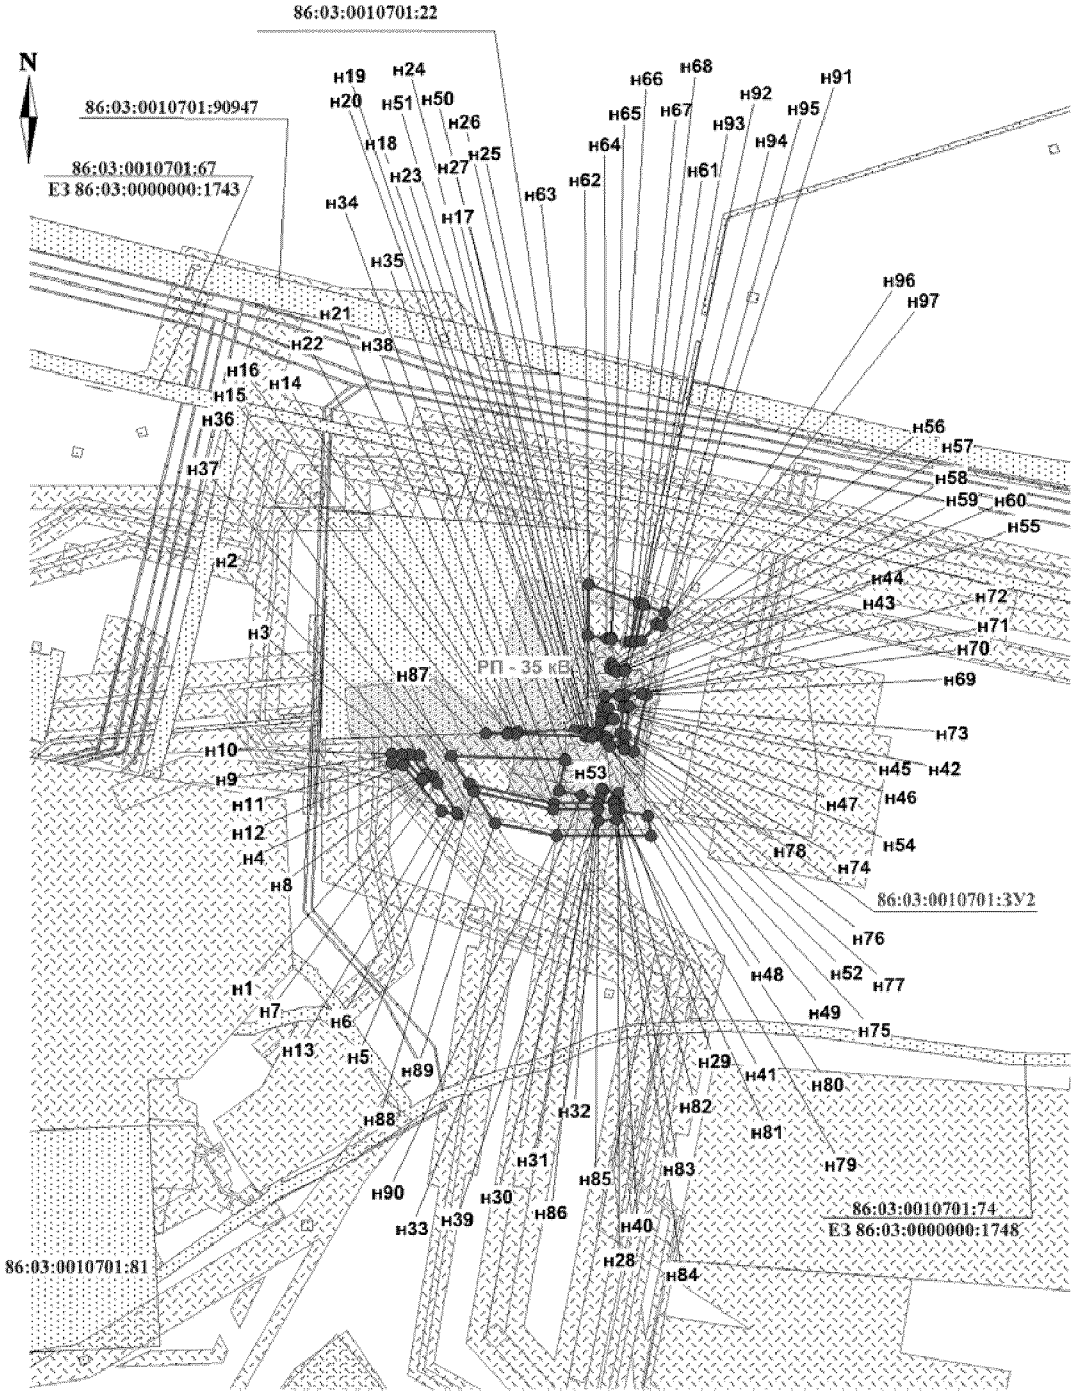Проект межевания территории для размещения линейного объекта регионального значения Ханты-Мансийского автономного округа – Югры "Обустройство кустов скважин №№ 56, 57 Угутского месторождения"
Землепользователь ОАО "НК "Роснефть"
Масштаб 1:5000



Проект межевания территории для размещения линейного объекта регионального значения Ханты-Мансийского автономного округа – Югры "Обустройство кустов скважин №№ 56, 57 Угутского месторождения"
Землепользователь ОАО "НК "Роснефть"
Масштаб 1:5000

Каталог координат границ земельного участка 86:03:0010701:ЗУ2

| Номер | X | У |
|---|---|---|
| н93 | 902 496,84 | 3 613 902,76 |
| н94 | 902 497,24 | 3 613 908,01 |
| н95 | 902 511,21 | 3 613 920,46 |
| н96 | 902 510,18 | 3 613 924,64 |
| н97 | 902 510,07 | 3 613 925,07 |
| н98 | 891 951,28 | 3 618 226,56 |
| н99 | 891 954,06 | 3 618 223,65 |
| н100 | 891 850,38 | 3 618 145,33 |
| н101 | 891 828,97 | 3 618 132,97 |
| н102 | 891 825,38 | 3 618 135,52 |
| н103 | 891 848,18 | 3 618 148,68 |
| н104 | 891 942,91 | 3 618 235,34 |
| н105 | 891 948,5 | 3 618 229,47 |
| н106 | 891 845,96 | 3 618 152,01 |
| н107 | 891 821,78 | 3 618 138,06 |
| н108 | 891 811,25 | 3 618 145,52 |
| н109 | 891 819,46 | 3 618 148,83 |
| н110 | 891 845,81 | 3 618 163,19 |
| н111 | 891 870,31 | 3 618 180,49 |
| н112 | 892 141,75 | 3 618 432,99 |
| н113 | 892 143,87 | 3 618 430,19 |
| н114 | 892 135,58 | 3 618 370,78 |
| н115 | 891 974,54 | 3 618 249,14 |
| н116 | 891 970,49 | 3 618 256,16 |
| н117 | 892 123,63 | 3 618 371,84 |
| н118 | 892 122,43 | 3 618 373,36 |
| н119 | 892 116,22 | 3 618 381,22 |
| н120 | 892 131,25 | 3 618 392,57 |
| н121 | 892 144,32 | 3 618 442,87 |
| н122 | 892 152,25 | 3 618 432,37 |
| н123 | 892 143,05 | 3 618 366,39 |
| н124 | 891 978,56 | 3 618 242,15 |
| н125 | 891 976,55 | 3 618 245,64 |
| н126 | 892 139,32 | 3 618 368,59 |
| н127 | 892 148,05 | 3 618 431,28 |
| н128 | 892 143,03 | 3 618 437,91 |
| н129 | 892 151,41 | 3 618 470,13 |
| н130 | 892 174,85 | 3 618 438,88 |
| н131 | 892 175,18 | 3 618 438,45 |
| н132 | 892 178,05 | 3 618 438,61 |
| н133 | 892 166,11 | 3 618 352,87 |
| н134 | 891 852,84 | 3 618 116,08 |
| н135 | 891 847,08 | 3 618 120,16 |
| н136 | 891 837,96 | 3 618 126,61 |
| н137 | 891 832,57 | 3 618 130,43 |
| н138 | 891 852,6 | 3 618 141,99 |
| н139 | 891 956,84 | 3 618 220,73 |
| н140 | 891 961,01 | 3 618 216,35 |
| н141 | 891 962,31 | 3 618 214,99 |
| н142 | 891 984,65 | 3 618 231,58 |
| н143 | 891 983,6 | 3 618 233,41 |
| н144 | 891 980,58 | 3 618 238,65 |
| н145 | 892 146,79 | 3 618 364,2 |
| н146 | 892 156,43 | 3 618 433,46 |
| н147 | 892 145,6 | 3 618 447,8 |
| н148 | 892 150,74 | 3 618 467,54 |
| н149 | 892 154,12 | 3 618 480,56 |
| н150 | 892 183,32 | 3 618 442,95 |
| н151 | 892 180,73 | 3 618 440,77 |
| н152 | 892 176,13 | 3 618 440,51 |
| н153 | 892 152,05 | 3 618 472,6 |
| н154 | 890 152,92 | 3 618 496,28 |
| н155 | 890 160,32 | 3 618 494,21 |
| н156 | 890 159,25 | 3 618 490,37 |
| н157 | 890 151,85 | 3 618 492,43 |
| н158 | 890 872,92 | 3 619 218,29 |
| н159 | 890 875,63 | 3 619 215,35 |
| н160 | 890 642,36 | 3 618 999,79 |
| н161 | 890 241,54 | 3 618 619,09 |
| н162 | 890 180,47 | 3 618 536,76 |
| н163 | 890 169,1 | 3 618 495,93 |
| н164 | 890 165,25 | 3 618 497 |
| н165 | 890 176,82 | 3 618 538,56 |
| н166 | 890 238,52 | 3 618 621,76 |
| н167 | 890 639,63 | 3 619 002,71 |
| н168 | 890 865,87 | 3 619 225,93 |
| н169 | 890 870,21 | 3 619 221,23 |
| н170 | 890 636,89 | 3 619 005,63 |
| н171 | 890 235,52 | 3 618 624,41 |
| н172 | 890 173,16 | 3 618 540,34 |
| н173 | 890 161,39 | 3 618 498,08 |
| н174 | 890 153,99 | 3 618 500,14 |
| н175 | 890 164,28 | 3 618 537,21 |
| н176 | 890 170,08 | 3 618 551,04 |
| н177 | 890 177,13 | 3 618 564,27 |
| н178 | 890 185,4 | 3 618 576,77 |
| н179 | 890 196,16 | 3 618 589,86 |
| н180 | 890 222,74 | 3 618 615,11 |
| н181 | 890 232,93 | 3 618 626,16 |
| н182 | 890 418,43 | 3 618 802,34 |
| н183 | 890 428,62 | 3 618 813,4 |
| н184 | 890 686,37 | 3 619 058,2 |
| н185 | 890 697,93 | 3 619 067,81 |
| н186 | 890 805,87 | 3 619 170,32 |
| н187 | 890 817,43 | 3 619 179,93 |
| н188 | 891 037,57 | 3 619 268,86 |
| н189 | 891 186,32 | 3 619 122,82 |
| н190 | 891 212,51 | 3 619 087,47 |
| н191 | 891 246,1 | 3 619 035,71 |
| н192 | 891 357,58 | 3 618 331,31 |
| н193 | 891 446,12 | 3 618 221,95 |
| н194 | 891 632,83 | 3 618 114,12 |
| н195 | 891 788,27 | 3 618 114,1 |
| н196 | 891 820,62 | 3 618 132,77 |
| н197 | 891 824,21 | 3 618 130,22 |
| н198 | 891 789,34 | 3 618 110,09 |
| н199 | 891 631,76 | 3 618 110,11 |
| н200 | 891 443,47 | 3 618 218,85 |
| н201 | 891 353,79 | 3 618 329,62 |
| н202 | 891 242,29 | 3 619 034,25 |
| н203 | 891 209,21 | 3 619 085,18 |
| н204 | 891 183,29 | 3 619 120,19 |
| н205 | 891 032,73 | 3 619 267,99 |
| н206 | 891 052,07 | 3 619 271,47 |
| н207 | 891 199,75 | 3 619 116,09 |
| н208 | 891 210,68 | 3 619 102,57 |
| н209 | 891 220,11 | 3 619 090,91 |
| н210 | 891 228,8 | 3 619 078,73 |
| н211 | 891 236,66 | 3 619 065,96 |
| н212 | 891 243,53 | 3 619 052,65 |
| н213 | 891 251,57 | 3 619 039,94 |
| н214 | 891 256,94 | 3 619 025,93 |
| н215 | 891 261,37 | 3 619 011,6 |
| н216 | 891 264,67 | 3 618 996,97 |
| н217 | 891 266,99 | 3 618 982,15 |
| н218 | 891 268,33 | 3 618 967,18 |
| н219 | 891 276,67 | 3 618 914,31 |
| н220 | 891 278,02 | 3 618 899,34 |
| н221 | 891 285,8 | 3 618 849,95 |
| н222 | 891 286,16 | 3 618 834,82 |
| н223 | 891 311,18 | 3 618 675,96 |
| н224 | 891 314,51 | 3 618 661,3 |
| н225 | 891 322,72 | 3 618 609,23 |
| н226 | 891 327,03 | 3 618 594,73 |
| н227 | 891 356,97 | 3 618 404,64 |
| н228 | 891 362,43 | 3 618 377,41 |
| н229 | 891 371,93 | 3 618 348,86 |
| н230 | 891 384,34 | 3 618 321,58 |
| н231 | 891 399,91 | 3 618 295,68 |
| н232 | 891 418,12 | 3 618 271,87 |
| н233 | 891 438,95 | 3 618 250,14 |
| н234 | 891 462,07 | 3 618 230,86 |
| н235 | 891 487,66 | 3 618 214,86 |
| н236 | 891 531,17 | 3 618 187,1 |
| н237 | 891 562,12 | 3 618 169,54 |
| н238 | 891 587,93 | 3 618 154,25 |
| н239 | 891 615,21 | 3 618 141,76 |
| н240 | 891 643,74 | 3 618 132,49 |
| н241 | 891 673,16 | 3 618 126,6 |
| н242 | 891 703,06 | 3 618 124,16 |
| н243 | 891 733,04 | 3 618 125,2 |
| н244 | 891 762,7 | 3 618 129,7 |
| н245 | 891 791,64 | 3 618 137,61 |
| н246 | 891 805,74 | 3 618 143,3 |
| н247 | 891 817,02 | 3 618 135,31 |
| н248 | 891 787,19 | 3 618 118,09 |
| н249 | 891 633,91 | 3 618 118,11 |
| н250 | 891 448,76 | 3 618 225,03 |
| н251 | 891 361,36 | 3 618 332,99 |
| н252 | 891 249,92 | 3 619 037,17 |
| н253 | 891 215,79 | 3 619 089,75 |
| н254 | 891 189,34 | 3 619 125,46 |
| н255 | 891 042,39 | 3 619 269,73 |
| н256 | 891 021,77 | 3 619 273,14 |
| н257 | 891 023,53 | 3 619 271,41 |

Проект межевания территории для размещения линейного объекта регионального значения Ханты-Мансийского автономного округа – Югры "Обустройство кустов скважин №№ 56, 57 Угутского месторождения"
Землепользователь ОАО "НК "Роснефть"
Масштаб 1:5000

Каталог координат границ земельного участка 86:03:0010701:ЗУ2

| Номер | X | У |
|---|---|---|
| н258 | 891 018,2 | 3 619 270,46 |
| н259 | 891 028,22 | 3 619 278,03 |
| н260 | 891 033,19 | 3 619 273,15 |
| н261 | 891 028,36 | 3 619 272,28 |
| н262 | 891 024,99 | 3 619 275,59 |
| н263 | 890 974,67 | 3 619 278,25 |
| н264 | 890 984,33 | 3 619 268,1 |
| н265 | 890 991,51 | 3 619 260,56 |
| н266 | 891 010,8 | 3 619 264,04 |
| н267 | 891 027,9 | 3 619 267,12 |
| н268 | 891 180,27 | 3 619 117,55 |
| н269 | 891 205,93 | 3 619 082,91 |
| н270 | 891 238,47 | 3 619 032,78 |
| н271 | 891 350,01 | 3 618 327,94 |
| н272 | 891 440,83 | 3 618 215,77 |
| н273 | 891 630,68 | 3 618 106,12 |
| н274 | 891 790,42 | 3 618 106,09 |
| н275 | 891 827,8 | 3 618 127,68 |
| н276 | 891 833,2 | 3 618 123,86 |
| н277 | 891 842,36 | 3 618 117,38 |
| н278 | 891 852,94 | 3 618 109,9 |
| н279 | 892 170,77 | 3 618 350,13 |
| н280 | 892 183,32 | 3 618 440,1 |
| н281 | 892 186,12 | 3 618 442,61 |
| н282 | 892 154,77 | 3 618 482,99 |
| н283 | 892 161,03 | 3 618 506,16 |
| н284 | 892 202,71 | 3 618 452,1 |
| н285 | 892 187,1 | 3 618 340,54 |
| н286 | 891 853,27 | 3 618 088,22 |
| н287 | 891 795,04 | 3 618 089,49 |
| н288 | 891 627,13 | 3 618 093,16 |
| н289 | 891 432,25 | 3 618 205,7 |
| н290 | 891 337,9 | 3 618 321,96 |
| н291 | 891 233,58 | 3 618 981,09 |
| н292 | 891 208,29 | 3 619 047 |
| н293 | 891 176,53 | 3 619 090,72 |
| н294 | 891 027,77 | 3 619 247,09 |
| н295 | 890 968,84 | 3 619 231,2 |
| н296 | 890 967,83 | 3 619 230,24 |
| н297 | 890 970,64 | 3 619 227,2 |
| н298 | 890 886,72 | 3 619 149,65 |
| н299 | 890 859,83 | 3 619 178,96 |
| н300 | 890 859,34 | 3 619 179,47 |
| н301 | 890 859,25 | 3 619 179,39 |
| н302 | 890 267,07 | 3 618 615,78 |
| н303 | 890 191,21 | 3 618 522,72 |
| н304 | 890 098,79 | 3 618 200,42 |
| н305 | 890 041,93 | 3 618 217,86 |
| н306 | 890 046,65 | 3 618 231,62 |
| н307 | 890 077,01 | 3 618 223,09 |
| н308 | 890 140,8 | 3 618 452,67 |
| н309 | 890 149,18 | 3 618 482,8 |
| н310 | 890 150,78 | 3 618 488,57 |
| н311 | 890 162,03 | 3 618 485,44 |
| н312 | 890 164,18 | 3 618 493,14 |
| н313 | 890 169,96 | 3 618 491,53 |
| н314 | 890 171,88 | 3 618 491 |
| н315 | 890 184,13 | 3 618 534,98 |
| н316 | 890 244,54 | 3 618 616,44 |
| н317 | 890 645,1 | 3 618 996,87 |
| н318 | 890 878,35 | 3 619 212,41 |
| н319 | 890 886,49 | 3 619 203,6 |
| н320 | 890 888,3 | 3 619 201,64 |
| н321 | 890 889,78 | 3 619 203,01 |
| н322 | 890 900,08 | 3 619 212,52 |
| н323 | 890 905,21 | 3 619 207,49 |
| н324 | 891 115,81 | 3 619 282,95 |
| н325 | 891 303,97 | 3 619 084,74 |
| н326 | 891 408,21 | 3 618 424,62 |
| н327 | 891 763,68 | 3 618 173,06 |
| н328 | 891 754,1 | 3 618 170,65 |
| н329 | 891 739,22 | 3 618 167,74 |
| н330 | 891 709,29 | 3 618 165,63 |
| н331 | 891 679,33 | 3 618 167,19 |
| н332 | 891 649,79 | 3 618 172,39 |
| н333 | 891 621,1 | 3 618 181,17 |
| н334 | 891 593,1 | 3 618 193,69 |
| н335 | 891 529,83 | 3 618 229,6 |
| н336 | 891 522,87 | 3 618 233,55 |
| н337 | 891 504,25 | 3 618 244,11 |
| н338 | 891 476,67 | 3 618 258,82 |
| н339 | 891 453,78 | 3 618 278,22 |
| н340 | 891 433,61 | 3 618 300,42 |
| н341 | 891 416,5 | 3 618 325,06 |
| н342 | 891 402,72 | 3 618 351,72 |
| н343 | 891 392,53 | 3 618 379,93 |
| н344 | 891 386,61 | 3 618 409,31 |
| н345 | 891 356,65 | 3 618 599,4 |
| н346 | 891 355,31 | 3 618 614,37 |
| н347 | 891 347,11 | 3 618 666,44 |
| н348 | 891 346,75 | 3 618 681,56 |
| н349 | 891 321,72 | 3 618 840,42 |
| н350 | 891 317,41 | 3 618 854,93 |
| н351 | 891 309,62 | 3 618 904,32 |
| н352 | 891 306,3 | 3 618 918,98 |
| н353 | 891 297,97 | 3 618 971,85 |
| н354 | 891 293,97 | 3 618 986,41 |
| н355 | 891 291,21 | 3 619 001,15 |
| н356 | 891 287,83 | 3 619 015,78 |
| н357 | 891 283,68 | 3 619 030,19 |
| н358 | 891 278,89 | 3 619 044,42 |
| н359 | 891 273,31 | 3 619 058,33 |
| н360 | 891 267,11 | 3 619 072 |
| н361 | 891 260,72 | 3 619 085,59 |
| н362 | 891 253,33 | 3 619 098,64 |
| н363 | 891 246,74 | 3 619 113,07 |
| н364 | 891 244,62 | 3 619 117,72 |
| н365 | 891 225,58 | 3 619 133,91 |
| н366 | 891 094,9 | 3 619 271,56 |
| н367 | 891 088,72 | 3 619 278,07 |
| н368 | 890 969,16 | 3 619 284,05 |
| н369 | 890 971,91 | 3 619 281,15 |
| н370 | 890 905,15 | 3 619 213,15 |
| н371 | 890 903,02 | 3 619 215,24 |
| н372 | 890 918,09 | 3 619 229,16 |
| н373 | 890 916,72 | 3 619 230,64 |
| н374 | 891 037,78 | 3 619 285,25 |
| н375 | 891 047,63 | 3 619 275,75 |
| н376 | 891 038,02 | 3 619 274,02 |
| н377 | 891 031,44 | 3 619 280,47 |
| н378 | 890 808,62 | 3 619 287,18 |
| н379 | 890 823,96 | 3 619 270,74 |
| н380 | 890 206,04 | 3 618 682,87 |
| н381 | 890 090,32 | 3 618 626,18 |
| н382 | 890 086,56 | 3 618 628,03 |
| н383 | 890 085,21 | 3 618 624,93 |
| н384 | 890 054,78 | 3 618 634,23 |
| н385 | 890 191,91 | 3 618 700,49 |
| н386 | 890 278,57 | 3 618 782,94 |
| н387 | 890 245,48 | 3 618 817,44 |
| н388 | 890 311,15 | 3 618 880,43 |
| н389 | 890 344,5 | 3 618 845,65 |
| н390 | 890 962,65 | 3 619 290,89 |
| н391 | 890 966,4 | 3 619 286,95 |
| н392 | 890 954,93 | 3 619 275,27 |
| н393 | 890 914 | 3 619 233,59 |
| н394 | 890 912,21 | 3 619 235,53 |
| н395 | 890 908,14 | 3 619 239,94 |
| н396 | 890 940,43 | 3 619 269,79 |
| н397 | 890 957,15 | 3 619 296,68 |
| н398 | 890 959,89 | 3 619 293,79 |
| н399 | 890 937,69 | 3 619 272,71 |
| н400 | 890 916,28 | 3 619 252,92 |
| н401 | 890 913,74 | 3 619 256,01 |
| н402 | 890 934,97 | 3 619 275,63 |
| н403 | 890 995,24 | 3 619 299,2 |
| н404 | 891 003,68 | 3 619 290,91 |
| н405 | 890 999,81 | 3 619 286,31 |
| н406 | 890 998,14 | 3 619 284,32 |
| н407 | 891 006,14 | 3 619 275,9 |
| н408 | 891 012,32 | 3 619 269,39 |
| н409 | 890 993,27 | 3 619 265,96 |
| н410 | 890 982,31 | 3 619 277,48 |
| н411 | 890 978,18 | 3 619 281,82 |
| н412 | 890 949,87 | 3 619 304,33 |
| н413 | 890 954,38 | 3 619 299,58 |
| н414 | 890 932,23 | 3 619 278,55 |
| н415 | 890 911,2 | 3 619 259,11 |
| н416 | 890 907,29 | 3 619 263,89 |
| н417 | 890 995,14 | 3 619 310,51 |
| н418 | 891 008,85 | 3 619 297,05 |
| н419 | 891 006,26 | 3 619 293,97 |
| н420 | 890 995,18 | 3 619 304,85 |
| н421 | 890 975,41 | 3 619 284,73 |
| н422 | 890 972,66 | 3 619 287,62 |

Проект межевания территории для размещения линейного объекта регионального значения Ханты-Мансийского автономного округа – Югры "Обустройство кустов скважин №№ 56, 57 Угутского месторождения"
Землепользователь ОАО "НК "Роснефть"
Масштаб 1:5000

Каталог координат границ земельного участка 86:03:0010701:ЗУ2

| Номер | X | У |
|---|---|---|
| н423 | 890 999,35 | 3 619 325,74 |
| н424 | 891 003,48 | 3 619 321,39 |
| н425 | 891 017,18 | 3 619 306,96 |
| н426 | 891 011,43 | 3 619 300,12 |
| н427 | 890 996,51 | 3 619 314,77 |
| н428 | 890 995,08 | 3 619 316,17 |
| н429 | 890 969,9 | 3 619 290,53 |
| н430 | 890 966,28 | 3 619 294,34 |
| н431 | 890 992,79 | 3 619 330,53 |
| н432 | 890 994,84 | 3 619 330,49 |
| н433 | 890 996,59 | 3 619 328,65 |
| н434 | 890 963,52 | 3 619 297,23 |
| н435 | 890 960,77 | 3 619 300,13 |
| н436 | 890 977,85 | 3 619 330,91 |
| н437 | 890 987,11 | 3 619 330,68 |
| н438 | 890 958,01 | 3 619 303,03 |
| н439 | 890 953,5 | 3 619 307,78 |
| н440 | 890 866,87 | 3 619 369,61 |
| н441 | 890 868,33 | 3 619 368,05 |
| н442 | 890 868,88 | 3 619 368,56 |
| н443 | 890 886,03 | 3 619 332,58 |
| н444 | 890 888,12 | 3 619 331,78 |
| н445 | 890 884,78 | 3 619 328,6 |
| н446 | 890 864,77 | 3 619 367,57 |
| н447 | 890 874,7 | 3 619 374,05 |
| н448 | 890 895,03 | 3 619 332,65 |
| н449 | 890 891,68 | 3 619 332,56 |
| н450 | 890 887,47 | 3 619 334,17 |
| н451 | 890 870,4 | 3 619 370 |
| н452 | 890 880,56 | 3 619 379,56 |
| н453 | 890 888,38 | 3 619 369,02 |
| н454 | 890 905,5 | 3 619 345,94 |
| н455 | 890 908,75 | 3 619 347,55 |
| н456 | 890 925,05 | 3 619 330,41 |
| н457 | 890 919,62 | 3 619 325,25 |
| н458 | 890 898,54 | 3 619 305,23 |
| н459 | 890 815,68 | 3 619 226,54 |
| н460 | 890 790,46 | 3 619 202,58 |
| н461 | 890 768,71 | 3 619 181,92 |
| н462 | 890 759,24 | 3 619 170,16 |
| н463 | 890 675,9 | 3 619 091,01 |
| н464 | 890 665,71 | 3 619 079,95 |
| н465 | 890 631,13 | 3 619 047,11 |
| н466 | 890 618,64 | 3 619 038,45 |
| н467 | 890 610,71 | 3 619 030,82 |
| н468 | 890 601,39 | 3 619 018,87 |
| н469 | 890 440,86 | 3 618 866,4 |
| н470 | 890 428,61 | 3 618 857,52 |
| н471 | 890 406,58 | 3 618 836,6 |
| н472 | 890 396,39 | 3 618 825,55 |
| н473 | 890 210,9 | 3 618 649,37 |
| н474 | 890 199,33 | 3 618 639,76 |
| н475 | 890 176 | 3 618 617,6 |
| н476 | 890 165,52 | 3 618 606,39 |
| н477 | 890 156,07 | 3 618 594,75 |
| н478 | 890 148,04 | 3 618 582,31 |
| н479 | 890 140,93 | 3 618 569,14 |
| н480 | 890 134,01 | 3 618 552,3 |
| н481 | 890 115,87 | 3 618 604,71 |
| н482 | 890 093,79 | 3 618 622,31 |
| н483 | 890 208,92 | 3 618 678,71 |
| н484 | 890 827,34 | 3 619 267,05 |
| н485 | 890 838,56 | 3 619 254,81 |
| н486 | 890 895,45 | 3 619 307,82 |
| н487 | 890 887,16 | 3 619 323,97 |
| н488 | 890 894,16 | 3 619 330,63 |
| н489 | 890 896,65 | 3 619 330,7 |
| н490 | 890 897,52 | 3 619 332,14 |
| н491 | 890 876,23 | 3 619 375,49 |
| н492 | 890 878,27 | 3 619 377,41 |
| н493 | 890 879,39 | 3 619 378,46 |
| н494 | 892 636,56 | 3 620 062,51 |
| н495 | 892 634,6 | 3 620 027,35 |
| н496 | 892 631,18 | 3 620 027,75 |
| н497 | 892 627,34 | 3 620 030,37 |
| н498 | 892 631,6 | 3 620 059,34 |
| н499 | 892 026,58 | 3 620 087,1 |
| н500 | 892 030,57 | 3 620 081,35 |
| н501 | 892 035,23 | 3 620 074,64 |
| н502 | 892 105,42 | 3 619 973,67 |
| н503 | 892 555,48 | 3 619 925,72 |
| н504 | 892 632,52 | 3 620 025,58 |
| н505 | 892 636,49 | 3 620 025,21 |
| н506 | 892 638,65 | 3 620 063,84 |
| н507 | 892 646,77 | 3 620 069,02 |
| н508 | 892 642,41 | 3 620 017,94 |
| н509 | 892 561,1 | 3 619 912,55 |
| н510 | 892 098,42 | 3 619 961,85 |
| н511 | 892 020,69 | 3 620 073,68 |
| н512 | 891 868,21 | 3 620 063,53 |
| н513 | 891 783,53 | 3 620 040,59 |
| н514 | 891 724,34 | 3 619 998,48 |
| н515 | 891 065,3 | 3 619 371,72 |
| н516 | 891 131 | 3 619 314,14 |
| н517 | 891 334,14 | 3 619 100,6 |
| н518 | 891 438,17 | 3 618 443,23 |
| н519 | 891 768,69 | 3 618 209,33 |
| н520 | 891 799,17 | 3 618 233,48 |
| н521 | 891 826,12 | 3 618 196,76 |
| н522 | 891 823,76 | 3 618 195,2 |
| н523 | 891 797 | 3 618 182,73 |
| н524 | 891 779,64 | 3 618 177,08 |
| н525 | 891 770,06 | 3 618 174,67 |
| н526 | 891 412,82 | 3 618 427,49 |
| н527 | 891 308,67 | 3 619 087,05 |
| н528 | 891 117,57 | 3 619 288,35 |
| н529 | 891 084,61 | 3 619 282,41 |
| н530 | 891 078,42 | 3 619 288,92 |
| н531 | 891 066,96 | 3 619 302,45 |
| н532 | 891 031,45 | 3 619 339,85 |
| н533 | 891 027,4 | 3 619 344,11 |
| н534 | 891 023,28 | 3 619 348,47 |
| н535 | 891 715,99 | 3 620 006,38 |
| н536 | 891 775,24 | 3 620 050,72 |
| н537 | 891 866,03 | 3 620 076,43 |
| н538 | 891 979,69 | 3 620 083,98 |
| н539 | 891 980,76 | 3 620 078,04 |
| н540 | 891 981,12 | 3 620 076,07 |
| н541 | 892 003,01 | 3 620 077,51 |
| н542 | 892 003,11 | 3 620 079,53 |
| н543 | 892 003,42 | 3 620 085,56 |
| н544 | 892 081,57 | 3 620 090,76 |
| н545 | 892 081,96 | 3 620 084,77 |
| н546 | 892 082,52 | 3 620 076,29 |
| н547 | 892 090,76 | 3 620 076,83 |
| н548 | 892 092,2 | 3 620 055,16 |
| н549 | 892 120,85 | 3 620 041,06 |
| н550 | 892 081,43 | 3 620 038,47 |
| н551 | 892 115,23 | 3 619 990,23 |
| н552 | 892 332,77 | 3 619 973,09 |
| н553 | 892 544,88 | 3 619 950,46 |
| н554 | 892 604,95 | 3 620 028,33 |
| н555 | 892 605,88 | 3 620 042,95 |
| н556 | 892 629,36 | 3 620 057,92 |
| н557 | 892 625,17 | 3 620 029,4 |
| н558 | 892 627,87 | 3 620 027,73 |
| н559 | 892 553,22 | 3 619 930,98 |
| н560 | 892 108,22 | 3 619 978,41 |
| н561 | 892 041,1 | 3 620 075,04 |
| н562 | 892 036,4 | 3 620 081,74 |
| н563 | 892 032,41 | 3 620 087,49 |
| н564 | 892 046,22 | 3 620 088,4 |
| н565 | 891 978,28 | 3 620 091,82 |
| н566 | 891 978,98 | 3 620 087,94 |
| н567 | 891 865,35 | 3 620 080,39 |
| н568 | 891 773,44 | 3 620 054,37 |
| н569 | 891 713,41 | 3 620 009,45 |
| н570 | 891 020,85 | 3 619 351,69 |
| н571 | 891 020,99 | 3 619 357,33 |
| н572 | 891 710,82 | 3 620 012,51 |
| н573 | 891 771,64 | 3 620 058,02 |
| н574 | 891 864,66 | 3 620 084,35 |
| н575 | 892 021,33 | 3 620 094,65 |
| н576 | 892 023,92 | 3 620 090,94 |
| н577 | 892 003,63 | 3 620 089,58 |
| н578 | 892 003,83 | 3 620 093,5 |
| н579 | 892 065,83 | 3 620 097,58 |
| н580 | 892 066,08 | 3 620 093,74 |
| н581 | 892 029,74 | 3 620 091,32 |
| н582 | 892 027,16 | 3 620 095,04 |
| н583 | 891 976,03 | 3 620 104,25 |
| н584 | 891 977,56 | 3 620 095,78 |
| н585 | 891 863,98 | 3 620 088,31 |
| н586 | 891 769,84 | 3 620 061,67 |
| н587 | 891 708,24 | 3 620 015,58 |

Проект межевания территории для размещения линейного объекта регионального значения Ханты-Мансийского автономного округа – Югры "Обустройство кустов скважин №№ 56, 57 Угутского месторождения"
Землепользователь ОАО "НК "Роснефть"
Масштаб 1:5000

Каталог координат границ земельного участка 86:03:0010701:ЗУ2

| Номер | X | У |
|---|---|---|
| н588 | 891 021,14 | 3 619 362,99 |
| н589 | 891 021,38 | 3 619 372,25 |
| н590 | 891 059,59 | 3 619 408,54 |
| н591 | 891 069,77 | 3 619 419,59 |
| н592 | 891 177,11 | 3 619 521,53 |
| н593 | 891 187,64 | 3 619 532,22 |
| н594 | 891 714,28 | 3 620 032,42 |
| н595 | 891 737,07 | 3 620 051,92 |
| н596 | 891 762,28 | 3 620 068,19 |
| н597 | 891 789,42 | 3 620 080,91 |
| н598 | 891 818,02 | 3 620 089,93 |
| н599 | 891 847,58 | 3 620 094,96 |
| н600 | 891 877,43 | 3 620 097,77 |
| н601 | 892 012,29 | 3 620 107,64 |
| н602 | 892 018,66 | 3 620 098,49 |
| н603 | 892 004,04 | 3 620 097,52 |
| н604 | 892 004,54 | 3 620 107,13 |
| н605 | 892 064,94 | 3 620 111,1 |
| н606 | 892 065,57 | 3 620 101,57 |
| н607 | 892 024,5 | 3 620 098,86 |
| н608 | 892 018,13 | 3 620 108,02 |
| н609 | 891 975,63 | 3 620 160,4 |
| н610 | 891 991,65 | 3 620 137,35 |
| н611 | 891 982,93 | 3 620 136,77 |
| н612 | 891 957,59 | 3 620 135,1 |
| н613 | 891 942,5 | 3 620 136,12 |
| н614 | 891 912,56 | 3 620 134,16 |
| н615 | 891 897,66 | 3 620 132,17 |
| н616 | 891 882,08 | 3 620 131,14 |
| н617 | 891 875,26 | 3 620 130,68 |
| н618 | 891 853,3 | 3 620 129,17 |
| н619 | 891 823,71 | 3 620 124,04 |
| н620 | 891 794,68 | 3 620 116,53 |
| н621 | 891 766,6 | 3 620 105,6 |
| н622 | 891 740,24 | 3 620 092,24 |
| н623 | 891 722,9 | 3 620 089 |
| н624 | 891 714,33 | 3 620 076,69 |
| н625 | 891 714,29 | 3 620 076,65 |
| н626 | 891 691,95 | 3 620 056,72 |
| н627 | 891 527,45 | 3 619 900,49 |
| н628 | 891 515,89 | 3 619 890,88 |
| н629 | 891 494,13 | 3 619 870,22 |
| н630 | 891 483,95 | 3 619 859,17 |
| н631 | 891 164,91 | 3 619 556,15 |
| н632 | 891 153 | 3 619 546,91 |
| н633 | 891 131,25 | 3 619 526,25 |
| н634 | 891 121,06 | 3 619 515,19 |
| н635 | 891 046,36 | 3 619 444,24 |
| н636 | 891 034,79 | 3 619 434,64 |
| н637 | 891 030,44 | 3 619 430,51 |
| н638 | 891 015,51 | 3 619 446,07 |
| н639 | 891 750,65 | 3 620 145,43 |
| н640 | 892 082,66 | 3 620 198,59 |
| н641 | 892 084,15 | 3 620 176,14 |
| н642 | 892 086,32 | 3 620 143,57 |

| Номер | X | У |
|---|---|---|
| н643 | 892 040,46 | 3 620 140,56 |
| н644 | 892 006,21 | 3 620 138,3 |
| н645 | 891 997,48 | 3 620 137,73 |
| н646 | 891 978,13 | 3 620 165,58 |
| н647 | 891 748,51 | 3 620 150,3 |
| н648 | 891 012,05 | 3 619 449,67 |
| н649 | 891 004,58 | 3 619 457,52 |
| н650 | 890 989,02 | 3 619 473,87 |
| н651 | 891 063,15 | 3 619 534,17 |
| н652 | 891 737,4 | 3 620 175,62 |
| н653 | 892 150,5 | 3 620 203,1 |
| н654 | 892 153,92 | 3 620 151,97 |
| н655 | 892 160,58 | 3 620 120,58 |
| н656 | 892 161,98 | 3 620 099,64 |
| н657 | 892 159,66 | 3 620 087,83 |
| н658 | 892 153,51 | 3 620 093,04 |
| н659 | 892 147,57 | 3 620 103,89 |
| н660 | 892 144,29 | 3 620 120,55 |
| н661 | 892 141,73 | 3 620 142,68 |
| н662 | 892 137,77 | 3 620 202,25 |
| н663 | 892 080,83 | 3 620 226,03 |
| н664 | 892 082,33 | 3 620 203,58 |
| н665 | 891 735,26 | 3 620 180,49 |
| н666 | 891 059,85 | 3 619 537,93 |
| н667 | 890 985,57 | 3 619 477,5 |
| н668 | 890 984,39 | 3 619 478,74 |
| н669 | 890 970,07 | 3 619 493,8 |
| н670 | 890 970,06 | 3 619 493,83 |
| н671 | 890 992,08 | 3 619 511,74 |
| н672 | 891 044,7 | 3 619 554,56 |
| н673 | 891 729,26 | 3 620 202,65 |
| н674 | 892 173,42 | 3 620 252,9 |
| н675 | 892 177,75 | 3 620 240,23 |
| н676 | 892 176,02 | 3 620 189,08 |
| н677 | 892 172,31 | 3 620 244,42 |
| н678 | 892 143,9 | 3 620 369,13 |
| н679 | 892 145,52 | 3 620 344,91 |
| н680 | 892 143,17 | 3 620 312,89 |
| н681 | 892 150,17 | 3 620 208,09 |
| н682 | 892 137,44 | 3 620 207,24 |
| н683 | 892 135,94 | 3 620 229,7 |
| н684 | 895 056,7 | 3 621 939,16 |
| н685 | 895 205,88 | 3 621 878,33 |
| н686 | 895 218,5 | 3 621 894,72 |
| н687 | 895 240,24 | 3 621 877,36 |
| н688 | 895 214,51 | 3 621 845,11 |
| н689 | 895 047 | 3 621 914,08 |
| н690 | 895 015,77 | 3 621 877,2 |
| н691 | 895 029,65 | 3 621 900,54 |
| н692 | 895 043,33 | 3 621 916,69 |
| н693 | 895 070,98 | 3 621 970,03 |
| н694 | 895 071,34 | 3 621 954,98 |
| н695 | 895 199,81 | 3 621 899,68 |
| н696 | 895 204,67 | 3 621 905,76 |
| н697 | 895 214,59 | 3 621 897,84 |

Проект межевания территории для размещения линейного объекта регионального значения Ханты-Мансийского автономного округа – Югры "Обустройство кустов скважин №№ 56, 57 Угутского месторождения"
Землепользователь ОАО "НК "Роснефть"
Масштаб 1:5000

Каталог координат границ земельного участка 86:03:0010701:ЗУ2

| Номер | X | У |
|---|---|---|
| н698 | 895 204,24 | 3 621 884,4 |
| н699 | 895 059,28 | 3 621 943,5 |
| н700 | 895 066,82 | 3 621 956,17 |
| н701 | 895 066,66 | 3 621 962,77 |
| н702 | 894 948,14 | 3 622 005,08 |
| н703 | 895 030,95 | 3 621 952,61 |
| н704 | 895 018,77 | 3 621 932,13 |
| н705 | 895 010,93 | 3 621 912,11 |
| н706 | 894 996,82 | 3 621 888,4 |
| н707 | 895 013,5 | 3 621 931,3 |
| н708 | 894 943,3 | 3 621 975,78 |
| н709 | 894 952,12 | 3 622 029,19 |
| н710 | 895 042,59 | 3 621 971,78 |
| н711 | 895 042,25 | 3 621 971,61 |
| н712 | 895 033,5 | 3 621 956,91 |
| н713 | 894 949,02 | 3 622 010,44 |
| н714 | 894 804,58 | 3 622 101,98 |
| н715 | 894 843,1 | 3 622 098,37 |
| н716 | 894 902,69 | 3 622 060,55 |
| н717 | 894 899,57 | 3 622 041,78 |
| н718 | 893 093,42 | 3 623 099,01 |
| н719 | 893 488,69 | 3 622 674,93 |
| н720 | 894 101,06 | 3 622 584,14 |
| н721 | 894 167,71 | 3 622 393,94 |
| н722 | 894 556,19 | 3 622 092,25 |
| н723 | 894 748,64 | 3 622 131,51 |
| н724 | 894 784,38 | 3 622 108,86 |
| н725 | 894 783,92 | 3 622 103,92 |
| н726 | 894 793,62 | 3 622 103,01 |
| н727 | 894 898,69 | 3 622 036,42 |
| н728 | 894 893,82 | 3 622 007,13 |
| н729 | 894 743,46 | 3 622 102,38 |
| н730 | 894 549,31 | 3 622 062,78 |
| н731 | 894 438,14 | 3 622 149,2 |
| н732 | 894 280,91 | 3 622 271,31 |
| н733 | 894 144,45 | 3 622 377,19 |
| н734 | 894 080,44 | 3 622 559,82 |
| н735 | 893 475,72 | 3 622 649,49 |
| н736 | 893 086,1 | 3 623 067,87 |
| н737 | 891 977,24 | 3 622 707,05 |
| н738 | 891 974,33 | 3 621 452,83 |

| Номер | X | У |
|---|---|---|
| н739 | 892 180,52 | 3 620 884,13 |
| н740 | 892 215,32 | 3 620 365,25 |
| н741 | 892 197,84 | 3 620 260,93 |
| н742 | 892 183,22 | 3 620 124,03 |
| н743 | 892 181,31 | 3 620 110,2 |
| н744 | 892 179,2 | 3 620 141,65 |
| н745 | 892 182,77 | 3 620 240,98 |
| н746 | 892 174,89 | 3 620 264,1 |
| н747 | 892 188,16 | 3 620 365,32 |
| н748 | 892 153,43 | 3 620 878,41 |
| н749 | 891 946,81 | 3 621 448,03 |
| н750 | 891 949,79 | 3 622 727,04 |
| н751 | 893 100,97 | 3 623 125,29 |
| н752 | 893 500,37 | 3 622 696,38 |
| н753 | 894 128,58 | 3 622 603,23 |
| н754 | 894 195,22 | 3 622 413,74 |
| н755 | 894 564,33 | 3 622 127,07 |
| н756 | 894 754,98 | 3 622 165,97 |
| н757 | 894 787,79 | 3 622 145,18 |
| н758 | 894 784,91 | 3 622 114,44 |
| н759 | 894 749,62 | 3 622 136,81 |
| н760 | 894 557,45 | 3 622 097,61 |
| н761 | 894 171,96 | 3 622 396,99 |
| н762 | 894 104,78 | 3 622 588,65 |
| н763 | 893 491,15 | 3 622 679,62 |
| н764 | 893 094,9 | 3 623 104,75 |
| н765 | 891 944,79 | 3 622 730,67 |
| н766 | 891 941,81 | 3 621 447,15 |
| н767 | 892 148,49 | 3 620 877,37 |
| н768 | 892 183,14 | 3 620 365,48 |
| н769 | 892 171,25 | 3 620 274,77 |
| н770 | 892 170,04 | 3 620 278,33 |
| н771 | 892 166,19 | 3 620 335,71 |
| н772 | 892 166,19 | 3 620 335,72 |
| н773 | 892 130,12 | 3 620 873,52 |
| н774 | 892 074,04 | 3 621 027,92 |
| н775 | 892 080,62 | 3 621 030,31 |
| н776 | 891 929,99 | 3 621 445 |
| н777 | 891 930,51 | 3 621 646,61 |
| н778 | 891 923,5 | 3 621 646,63 |
| н779 | 891 924,16 | 3 621 902,47 |
| н780 | 891 931,17 | 3 621 902,45 |
| н781 | 891 932,31 | 3 622 347,68 |
| н782 | 891 925,31 | 3 622 347,71 |
| н783 | 891 926,34 | 3 622 744,11 |
| н784 | 892 110,11 | 3 622 803,91 |
| н785 | 892 112,27 | 3 622 797,25 |
| н786 | 892 210,57 | 3 622 829,24 |
| н787 | 892 208,41 | 3 622 835,9 |
| н788 | 892 311,39 | 3 622 869,41 |
| н789 | 892 313,56 | 3 622 862,75 |
| н790 | 892 603,23 | 3 622 957,02 |
| н791 | 892 601,38 | 3 622 962,73 |

Ханты-Мансийский автономный округ – Югра
Губернатор

Приложение 7
к постановлению Правительства
Ханты-Мансийского
автономного округа – Югры
от 11 декабря 2015 года № 450-п

## Градостроительный план земельного участка

№

Градостроительный план земельного участка подготовлен на основании

*Приказа Департамента строительства Ханты-Мансийского автономного округа – Югры от 30.04.2015 г. № 130 - П «О подготовке документации по планировке территории, на которой предусматривается размещение объектов регионального значения»*

(реквизиты решения уполномоченного федерального органа исполнительной власти, или органа исполнительной власти субъекта Российской Федерации, или органа местного самоуправления о подготовке документации по планировке территории, либо реквизиты обращения и ф.и.о. заявителя – физического лица, либо реквизиты обращения и наименование заявителя – юридического лица о выдаче градостроительного плана земельного участка)

Местонахождение земельного участка

*Ханты-Мансийский автономный округ - Югра*

(субъект Российской Федерации)

*Сургутский район*

(муниципальный район или городской округ)

*Межселенная территория*

(поселение)

Кадастровый номер земельного участка *отсутствует*

Описание местоположения границ земельного участка: *Угутское участковое лесничество, Территориальный отдел – Юганское лесничество, квартал 450, выделы 1, 34*

Площадь земельного участка *11,9397 га.*

Описание местоположения проектируемого объекта на земельном участке (объекта капитального строительства):

План подготовлен *Ю. С. Григорьев, инженер 1 категории ОАО «ТомскНИПИнефть»*

(ф.и.о., должность уполномоченного лица, наименование органа или организации)

М.П. 23.10.2015 _____ / *Ю. С. Григорьев* /

(дата) (подпись) (расшифровка подписи)

Представлен в *Правительство Ханты-Мансийского автономного округа - Югры*

(наименование уполномоченного федерального органа исполнительной власти, или органа исполнительной власти субъекта Российской Федерации, или органа местного самоуправления)

_____

(дата)

Утвержден _____

(реквизиты акта Правительства Российской Федерации, или высшего исполнительного органа государственной власти субъекта Российской Федерации, или главы местной администрации об утверждении)

**Чертеж градостроительного плана земельного участка и линий градостроительного регулирования**

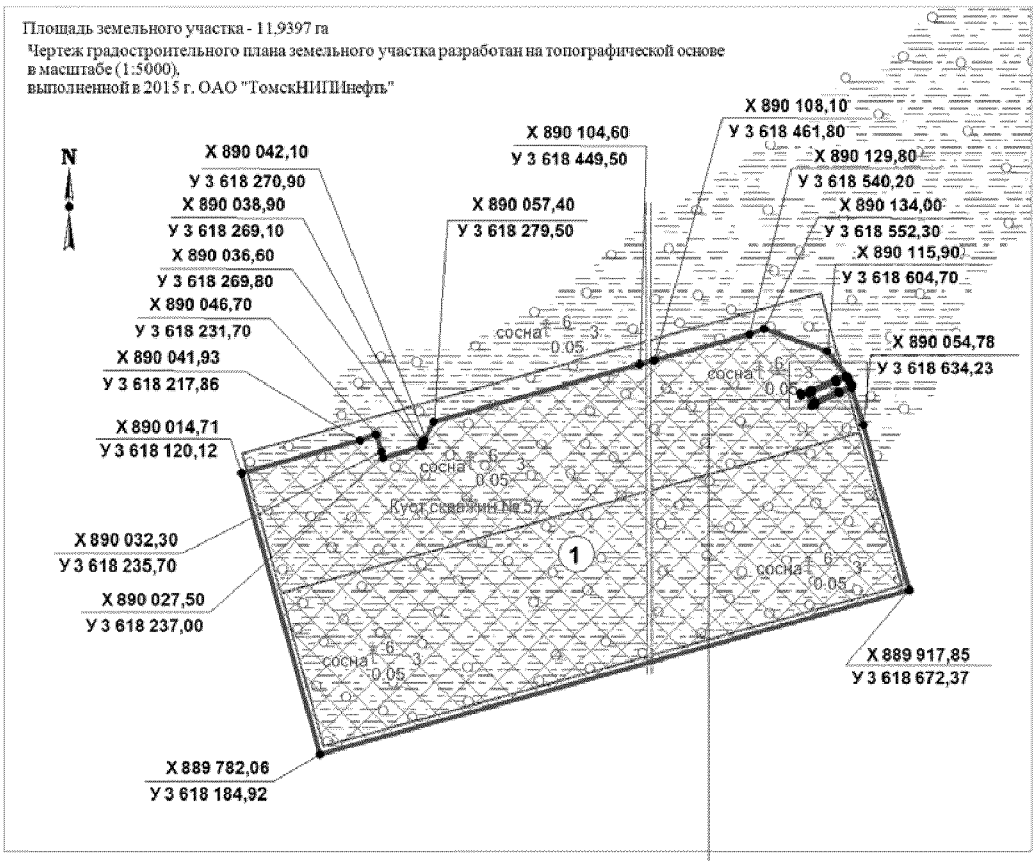
УСЛОВНЫЕ ОБОЗНАЧЕНИЯ

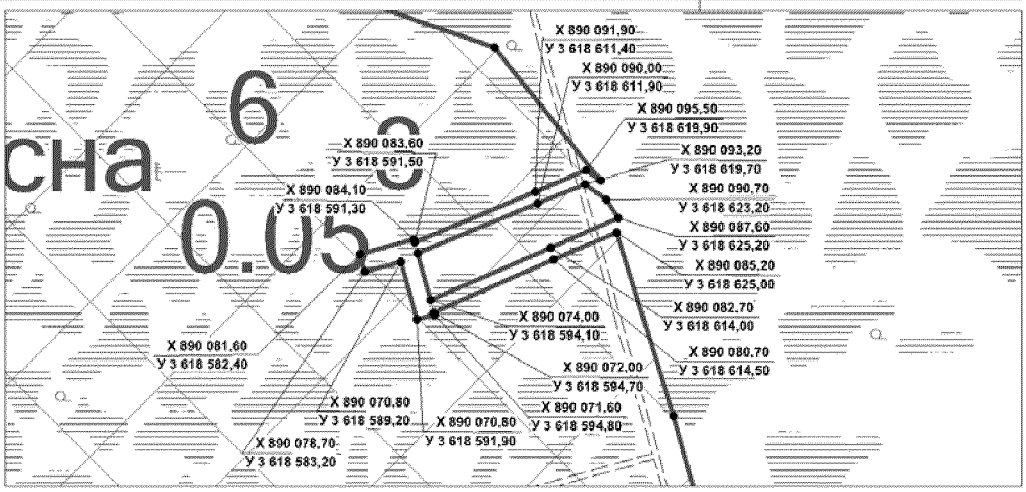
- граница земельного участка

- место допустимого размещения зданий, строений, сооружений

ЭКСПЛИКАЦИЯ ОБЪЕКТОВ

| № | Наименование объекта |
|---|---|
| 1 | Куст скважин №57 |





| | | | | | | | | |
|---|---|---|---|---|---|---|---|---|
| | | | | | | | | |
| | | | | | | | | |
| Изм. | Кол.уч | Лист | № док. | Подпись | Дата | | | |
| Составил | | Григорьев | | | 10.15 | Проект планировки и межевания территории | Стадия | Лист | Листов |
| Проверил | | Блюм | | | 10.15 | | П | | |
| | | | | | | Чертеж градостроительного плана земельного участка и линий градостроительного регулирования Масштаб 1:5000 | ОАО "ТомскНИПИнефть" | | |

## СИТУАЦИОННЫЙ ПЛАН

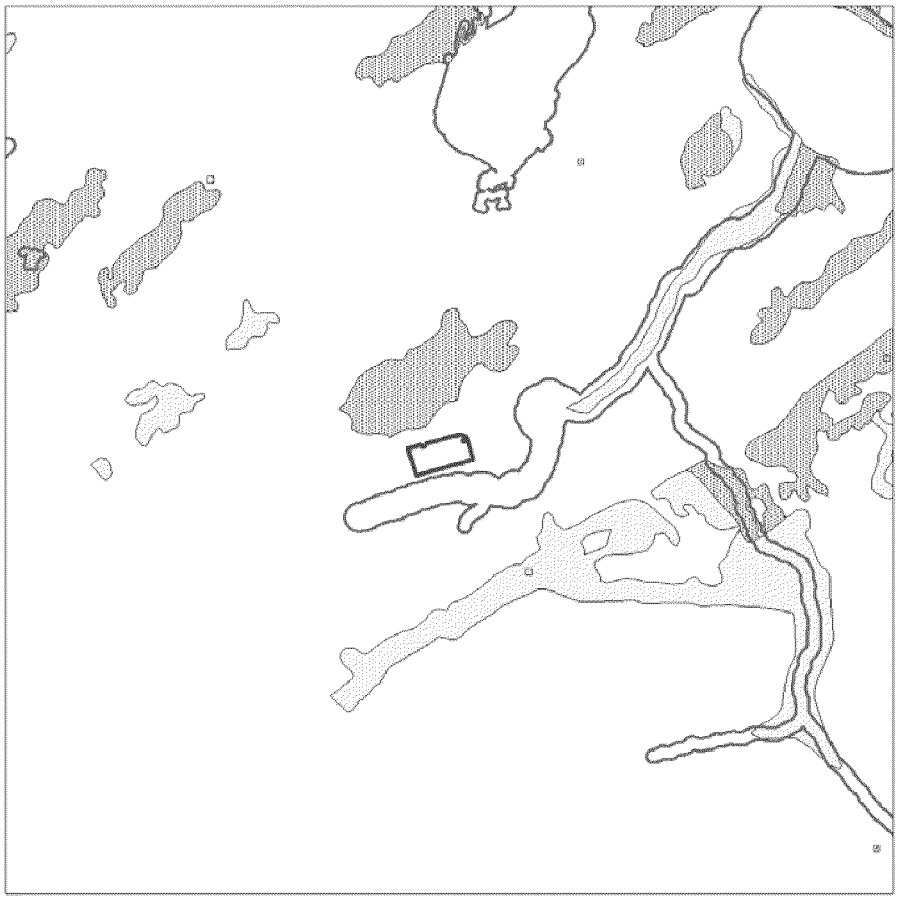Площадь земельного участка - 11,9397 га



## УСЛОВНЫЕ ОБОЗНАЧЕНИЯ

- граница земельного участка
- земельные участки, согласно сведениям государственного кадастра недвижимости
- водоохранные зоны

Зоны историко-культурного наследия:

- малоперспективная
- перспективная

| | | | | | | | | | |
|---|---|---|---|---|---|---|---|---|---|
| | | | | | | | | | |
| | | | | | | | | | |
| Изм. | Кол.уч | Лист | № док. | Подпись | Дата | | | | |
| Составил | | Григорьев | | | 10.15 | Проект планировки и межевания территории | Стадия | Лист | Листов |
| Проверил | | Блюм | | | 10.15 | | П | | |
| | | | | | | Чертеж градостроительного плана земельного участка и линий градостроительного регулирования Масштаб 1:5000 | ОАО "ТомскНИПИнефть" | | |
| | | | | | | | | | |
| | | | | | | | | | |

**2. Информация о разрешенном использовании земельного участка, требованиях к назначению, параметрам и размещению объекта капитального строительства[1, 2, 3, 4]**

*Градостроительный регламент не установлен*

*(наименование представительного органа местного самоуправления, реквизиты акта об утверждении правил землепользования и застройки, информация обо всех предусмотренных градостроительным регламентом видах разрешенного использования земельного участка (за исключением случаев предоставления земельного участка для государственных или муниципальных нужд)*

**2.1.** Информация о разрешенном использовании земельного участка[2, 3, 4]

основные виды разрешенного использования земельного участка:

*Градостроительным регламентом не установлено*

условно разрешенные виды использования земельного участка:

*Градостроительным регламентом не установлено*

вспомогательные виды использования земельного участка:

*Градостроительным регламентом не установлено*

**2.2.** Требования к назначению, параметрам и размещению объекта капитального строительства
на указанном земельном участке. Назначение объекта капитального строительства[2]

Назначение объекта капитального строительства

N *Не имеется* (согласно чертежу), - (назначение объекта капитального строительства).

**2.2.1.** Предельные (минимальные и (или) максимальные) размеры земельных участков и объектов капитального строительства, в том числе площадь[2]:

| Кадастровый номер земельного участка согласно чертежу градостр. плана | 1. Длина (метров) | 2. Ширина (метров) | 3. Полоса отчуж-дения | 4. Охранные зоны | 5. Площадь земельного участка (га) | 6. Номер объекта кап. стр-ва согласно чертежу градостр. плана | 7. Размер (м) | | 8. Площадь объекта кап. стр-ва (га) |
|---|---|---|---|---|---|---|---|---|---|
| | | | | | | | макс. | мин. | |
| | | | | | | | | | |

**2.2.2.** Предельное количество этажей ____ или предельная высота зданий, строений, сооружений ____ м.[2]

**2.2.3.** Максимальный процент застройки в границах земельного участка ____ %[2].

**2.2.4.** Иные показатели[2]:

*Рекультивация земель после завершения строительства объекта, вывоз всех отходов в места, согласованные с соответствующими муниципальными органами*

**2.2.5.** Требования к назначению, параметрам и размещению объекта капитального строительства
на указанном земельном участке[3, 4] Лист 4 из 22

Назначение объекта капитального строительства

N *1* (согласно чертежу), *Куст скважин № 57* (назначение объекта капитального строительства).

Предельные (минимальные и (или) максимальные) размеры земельных участков:

| Номер участка согласно чертежу градостроительного плана | Длина (м) | Ширина (м) | Площадь (га) | Полоса отчуждения | Охранные зоны |
|---|---|---|---|---|---|
| *1* | *(сложная конфигурация)* | | *11,9397* | - | - |

**3. Информация о расположенных в границах земельного участка объектах капитального строительства и объектах культурного наследия[1, 2, 3, 4]**

**3.1.** Объекты капитального строительства

N *Не имеются* (согласно чертежу градостроительного плана), - (назначение объекта капитального строительства),

инвентаризационный или кадастровый номер _____,

технический или кадастровый паспорт объекта подготовлен _____ (дата)

_____

*(наименование организации (органа) государственного кадастрового учета объектов недвижимости или государственного технического учета и технической инвентаризации объектов капитального строительства)*

**3.2.** Объекты, включенные в единый государственный реестр объектов культурного наследия (памятников истории и культуры) народов Российской Федерации

N *Не имеются* (согласно чертежу градостроительного плана), _____ (назначение объекта культурного наследия),

_____

*(наименование органа государственной власти, принявшего решение о включении выявленного объекта культурного наследия в реестр, реквизиты этого решения)*

регистрационный номер в реестре _____ от _____ (дата)

**4. Информация о разделении земельного участка[2, 3, 4]**

*Пункт 4 статьи 41 Градостроительного кодекса РФ*.

(наименование и реквизиты документа, определяющего возможность или невозможность разделения)

# Градостроительный план земельного участка

№

Градостроительный план земельного участка подготовлен на основании

*Приказа Департамента строительства Ханты-Мансийского автономного округа – Югры от 30.04.2015 г. № 130 - П «О подготовке документации по планировке территории, на которой предусматривается размещение объектов регионального значения»*

(реквизиты решения уполномоченного федерального органа исполнительной власти, или органа исполнительной власти субъекта Российской Федерации, или органа местного самоуправления о подготовке документации по планировке территории, либо реквизиты обращения и ф.и.о. заявителя – физического лица, либо реквизиты обращения и наименование заявителя – юридического лица о выдаче градостроительного плана земельного участка)

Местонахождение земельного участка

*Ханты-Мансийский автономный округ - Югра*

(субъект Российской Федерации)

*Сургутский район*

(муниципальный район или городской округ)

*Межселенная территория*

(поселение)

Кадастровый номер земельного участка *отсутствует*

Описание местоположения границ земельного участка: *Угутское участковое лесничество. Территориальный отдел – Юганское лесничество, квартал 450, выделы 1, 34*

Площадь земельного участка *3,2093 га.*

Описание местоположения проектируемого объекта на земельном участке (объекта капитального строительства):

План подготовлен *Ю. С. Григорьев, инженер 1 категории ОАО «ТомскНИПИнефть»*

(ф.и.о., должность уполномоченного лица, наименование органа или организации)

М.П. 23.10.2015 / *Ю. С. Григорьев* /

(дата) (подпись) (расшифровка подписи)

Представлен в *Правительство Ханты-Мансийского автономного округа - Югры*

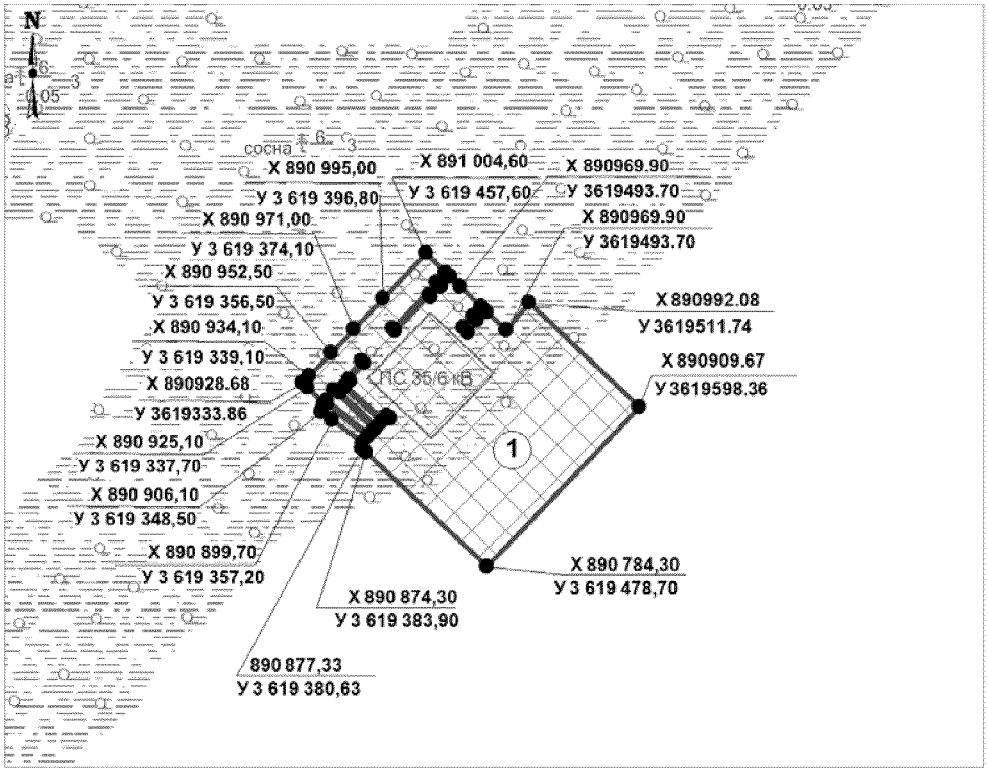
(наименование уполномоченного федерального органа исполнительной власти, или органа исполнительной власти субъекта Российской Федерации, или органа местного самоуправления)

(дата)

Утвержден

(реквизиты акта Правительства Российской Федерации, или высшего исполнительного органа государственной власти субъекта Российской Федерации, или главы местной администрации об утверждении)


**Чертеж градостроительного плана земельного участка и линий градостроительного регулирования**




Площадь земельного участка - 3,2093 га

Чертеж градостроительного плана земельного участка разработан на топографической основе в масштабе (1:5000), выполненной в 2015 г. ОАО "ТомскНИПИнефть"

## СИТУАЦИОННЫЙ ПЛАН

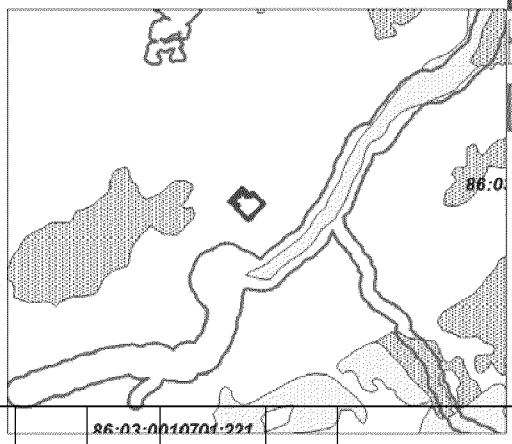

## УСЛОВНЫЕ ОБОЗНАЧЕНИЯ

- граница земельного участка
- место допустимого размещения зданий, строений, сооружений
- водоохранные зоны

Зоны историко-культурного наследия:

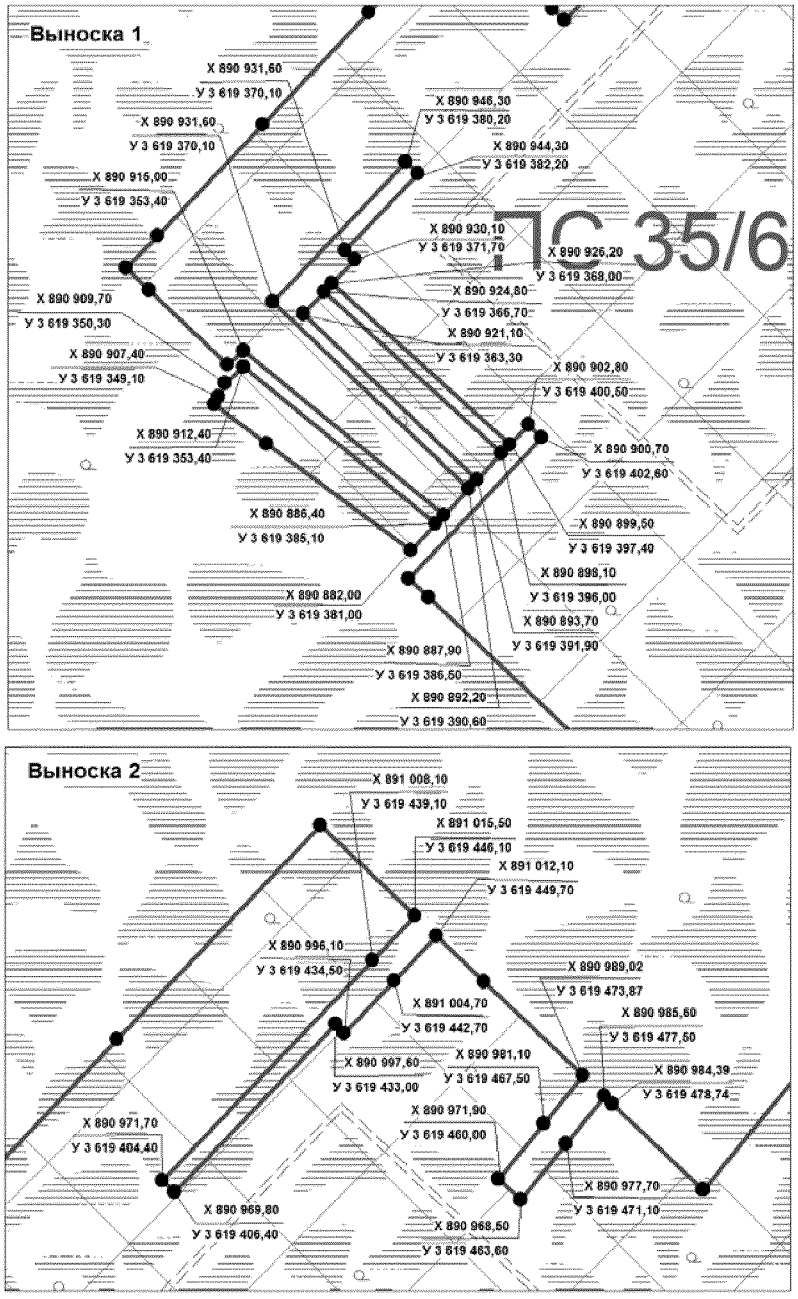
- малоперспективная
- перспективная

## ЭКСПЛИКАЦИЯ ОБЪЕКТОВ

| № | Наименование объекта |
|---|---|
| 1 | ПС 35/6 кВ в районе куста скважин 57 |

86:03:0010701:221

| Изм. | Кол.уч | Лист | № док. | Подпись | Дата | | | | |
|---|---|---|---|---|---|---|---|---|---|
| Составил | | Григорьев | | | 10.15 | Проект планировки и межевания территории | Стадия | Лист | Листов |
| Проверил | | Блюм | | | 10.15 | | П | | |
| | | | | | | Чертеж градостроительного плана земельного участка и линий градостроительного регулирования Масштаб 1:5000 | ОАО "ТомскНИПИнефть" | | |




УСЛОВНЫЕ ОБОЗНАЧЕНИЯ

- граница земельного участка

- место допустимого размещения зданий, строений, сооружений

Площадь земельного участка - 3,2093 га

| | | | | | | | | |
|---|---|---|---|---|---|---|---|---|
| | | | | | | | | |
| | | | | | | | | |
| Изм. | Кол.уч | Лист | № док. | Подпись | Дата | | | |
| Составил | | Григорьев | | | 10.15 | Проект планировки и межевания территории | Стадия | Лист | Листов |
| Проверил | | Блюм | | | 10.15 | | П | | |
| | | | | | | Чертеж градостроительного плана земельного участка и линий градостроительного регулирования | ОАО "ТомскНИПИнефть" | | |
| | | | | | | | | | |
| | | | | | | | | | |

**2. Информация о разрешенном использовании земельного участка, требованиях к назначению, параметрам и размещению объекта капитального строительства[1, 2, 3, 4]**

*Градостроительный регламент не установлен*

*(наименование представительного органа местного самоуправления, реквизиты акта об утверждении правил землепользования и застройки, информация обо всех предусмотренных градостроительным регламентом видах разрешенного использования земельного участка (за исключением случаев предоставления земельного участка для государственных или муниципальных нужд)*

**2.1.** Информация о разрешенном использовании земельного участка[2, 3, 4]

основные виды разрешенного использования земельного участка:

*Градостроительным регламентом не установлено*

условно разрешенные виды использования земельного участка:

*Градостроительным регламентом не установлено*

вспомогательные виды использования земельного участка:

*Градостроительным регламентом не установлено*

**2.2.** Требования к назначению, параметрам и размещению объекта капитального строительства
на указанном земельном участке. Назначение объекта капитального строительства[2]

Назначение объекта капитального строительства

N *Не имеется* , - .

*(согласно чертежу)* *(назначение объекта капитального строительства)*

**2.2.1.** Предельные (минимальные и (или) максимальные) размеры земельных участков и объектов капитального строительства, в том числе площадь[2]:

| Кадастровый номер земельного участка согласно чертежу градостр. плана | 1. Длина (метров) | 2. Ширина (метров) | 3. Полоса отчуж-дения | 4. Охранные зоны | 5. Площадь земельного участка (га) | 6. Номер объекта кап. стр-ва согласно чертежу градостр. плана | 7. Размер (м) | | 8. Площадь объекта кап. стр-ва (га) |
|---|---|---|---|---|---|---|---|---|---|
| | | | | | | | макс. | мин. | |
| | | | | | | | | | |

**2.2.2.** Предельное количество этажей ____ или предельная высота зданий, строений, сооружений ____ м.[2]

**2.2.3.** Максимальный процент застройки в границах земельного участка ____ %[2].

**2.2.4.** Иные показатели[2]:

*Рекультивация земель после завершения строительства объекта, вывоз всех отходов в*

*места, согласованные с соответствующими муниципальными органами*

**2.2.5.** Требования к назначению, параметрам и размещению объекта капитального строительства
на указанном земельном участке[3, 4]

Назначение объекта капитального строительства

N *1* (согласно чертежу), *ПС 35/6 кВ в районе куста скважин 57* (назначение объекта капитального строительства).

Предельные (минимальные и (или) максимальные) размеры земельных участков:

| Номер участка согласно чертежу градостроительного плана | Длина (м) | Ширина (м) | Площадь (га) | Полоса отчуждения | Охранные зоны |
|---|---|---|---|---|---|
| *1* | *(сложная конфигурация)* | | *3,2093* | - | - |

**3. Информация о расположенных в границах земельного участка объектах капитального строительства и объектах культурного наследия**[1, 2, 3, 4]

**3.1.** Объекты капитального строительства

N *Не имеются* (согласно чертежу градостроительного плана), - (назначение объекта капитального строительства),

инвентаризационный или кадастровый номер _____,

технический или кадастровый паспорт объекта подготовлен _____ (дата)

_____

*(наименование организации (органа) государственного кадастрового учета объектов недвижимости или государственного технического учета и технической инвентаризации объектов капитального строительства)*

**3.2.** Объекты, включенные в единый государственный реестр объектов культурного наследия (памятников истории и культуры) народов Российской Федерации

N *Не имеются* (согласно чертежу градостроительного плана), _____ (назначение объекта культурного наследия),

_____

*(наименование органа государственной власти, принявшего решение о включении выявленного объекта культурного наследия в реестр, реквизиты этого решения)*

регистрационный номер в реестре _____ от _____ (дата)

**4. Информация о разделении земельного участка**[2, 3, 4]

*Пункт 4 статьи 41 Градостроительного кодекса РФ*.

(наименование и реквизиты документа, определяющего возможность или невозможность разделения)

# Градостроительный план земельного участка

№

Градостроительный план земельного участка подготовлен на основании

*Приказа Департамента строительства Ханты-Мансийского автономного округа – Югры от 30.04.2015 г. № 130 - П «О подготовке документации по планировке территории, на которой предусматривается размещение объектов регионального значения»*

(реквизиты решения уполномоченного федерального органа исполнительной власти, или органа исполнительной власти субъекта Российской Федерации, или органа местного самоуправления о подготовке документации по планировке территории, либо реквизиты обращения и ф.и.о. заявителя – физического лица, либо реквизиты обращения и наименование заявителя – юридического лица о выдаче градостроительного плана земельного участка)

Местонахождение земельного участка

*Ханты-Мансийский автономный округ - Югра*

(субъект Российской Федерации)

*Сургутский район*

(муниципальный район или городской округ)

*Межселенная территория*

(поселение)

Кадастровый номер земельного участка *отсутствует*

Описание местоположения границ земельного участка: *Угутское участковое лесничество. Территориальный отдел – Юганское лесничество, квартал 450, выделы 1, 34*

Площадь земельного участка *10,5839 га.*

Описание местоположения проектируемого объекта на земельном участке (объекта капитального строительства):

План подготовлен *Ю. С. Григорьев, инженер 1 категории ОАО «ТомскНИПИнефть»*

(ф.и.о., должность уполномоченного лица, наименование органа или организации)

М.П. 23.10.2015 (дата) _____ (подпись) / *Ю. С. Григорьев* / (расшифровка подписи)

Представлен в *Правительство Ханты-Мансийского автономного округа - Югры*

(наименование уполномоченного федерального органа исполнительной власти, или органа исполнительной власти субъекта Российской Федерации, или органа местного самоуправления)

_____

(дата)

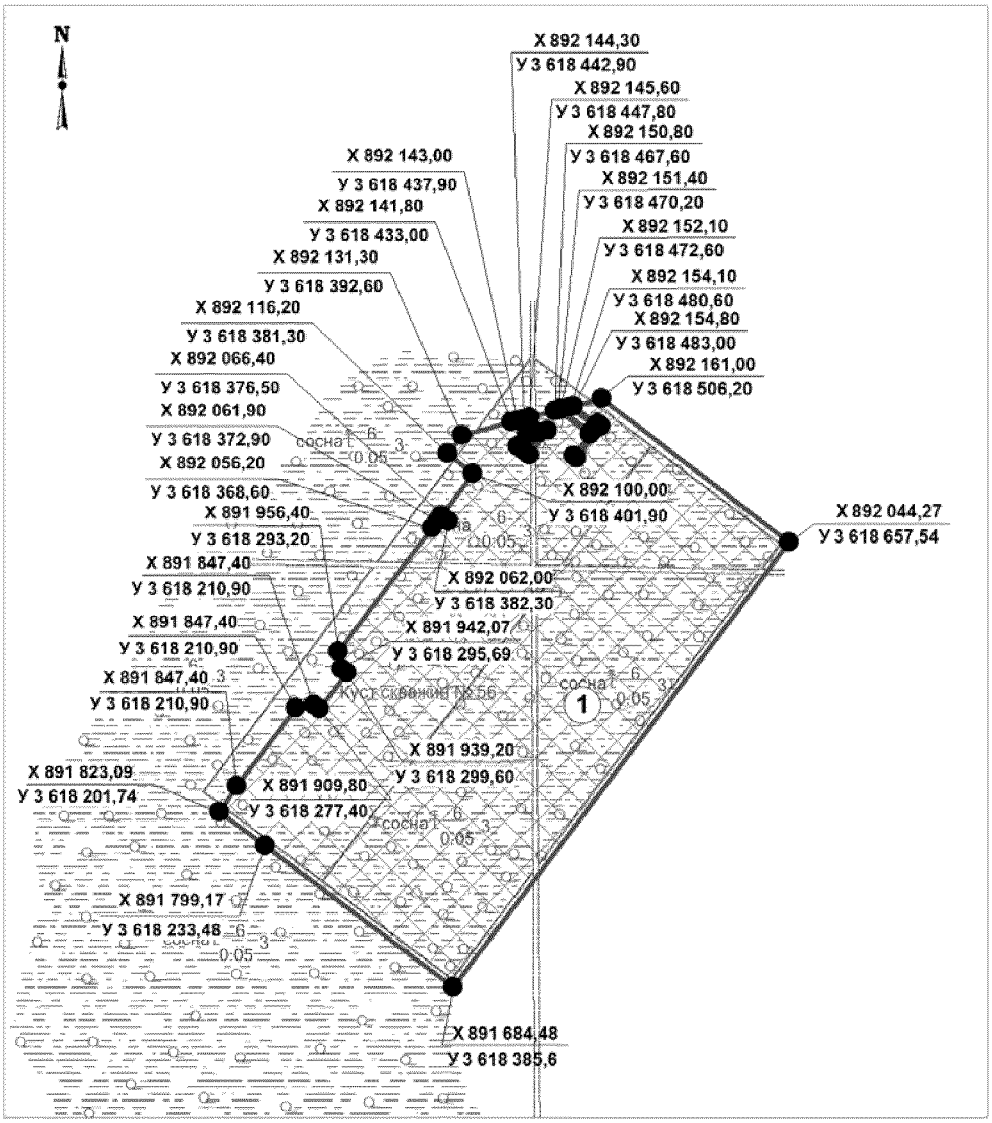
Утвержден _____

(реквизиты акта Правительства Российской Федерации, или высшего исполнительного органа государственной власти субъекта Российской Федерации, или главы местной администрации об утверждении)

Чертеж градостроительного плана земельного участка и линий градостроительного регулирования

Чертеж градостроительного плана земельного участка разработан на топографической основе в масштабе (1:5000), выполненной в 2015 г. ОАО "ТомскНИПИнефть"

Площадь земельного участка - 10,5839 га




## УСЛОВНЫЕ ОБОЗНАЧЕНИЯ

- граница земельного участка

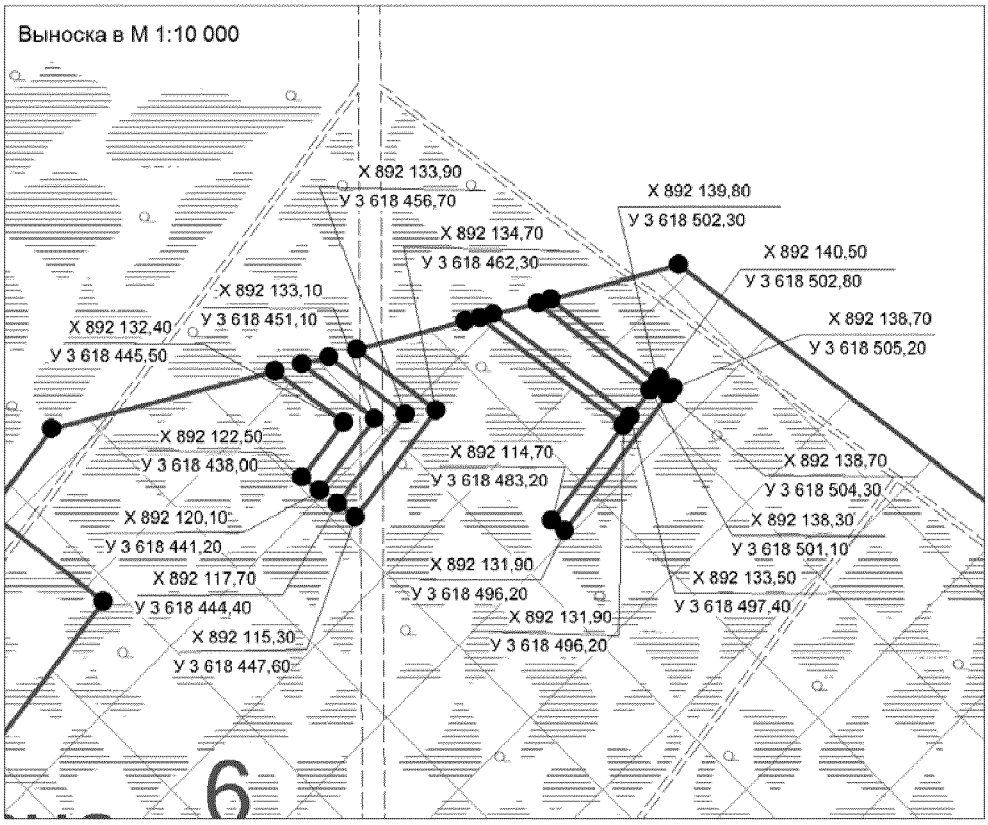
- место допустимого размещения зданий, строений, сооружений

## ЭКСПЛИКАЦИЯ ОБЪЕКТОВ


| № | Наименование объекта |
|---|---|
| 1 | Куст скважин №56 |

| | | | | | | | | | |
|---|---|---|---|---|---|---|---|---|---|
| | | | | | | | | | |
| | | | | | | | | | |
| Изм. | Кол.уч | Лист | № док. | Подпись | Дата | | | | |
| Составил | | Григорьев | | | 10.15 | Проект планировки и межевания территории | Стадия | Лист | Листов |
| Проверил | | Блюм | | | 10.15 | | П | | |
| | | | | | | Чертеж градостроительного плана земельного участка и линий градостроительного регулирования Масштаб 1:5000 | ОАО "ТомскНИПИнефть" | | |

Площадь земельного участка - 10.5839 га




СИТУАЦИОННЫЙ ПЛАН

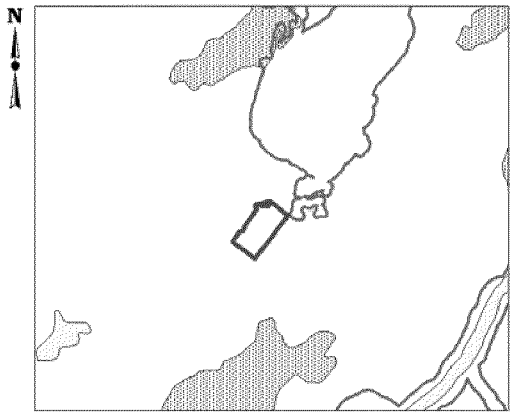


УСЛОВНЫЕ ОБОЗНАЧЕНИЯ

- граница земельного участка
- место допустимого размещения зданий, строений, сооружений
- водоохранные зоны

Зоны историко-культурного наследия:

- малоперспективная
- перспективная

| | | | | | | | | |
|---|---|---|---|---|---|---|---|---|
| Изм. | Кол.уч | Лист | № док. | Подпись | Дата | | | |
| Составил | | Григорьев | | | 10.15 | Проект планировки и межевания территории | Стадия | Лист | Листов |
| Проверил | | Блюм | | | 10.15 | | П | | |
| | | | | | | Чертеж градостроительного плана земельного участка и линий градостроительного регулирования | ОАО "ТомскНИПИнефть" | | |

Чертеж градостроительного плана земельного участка разработан на топографической основе в масштабе (1:5000), выполненной в 2015 г. ОАО "ТомскНИПИнефть"

**2. Информация о разрешенном использовании земельного участка, требованиях к назначению, параметрам и размещению объекта капитального строительства[1, 2, 3, 4]**

*Градостроительный регламент не установлен*

*(наименование представительного органа местного самоуправления, реквизиты акта об утверждении правил землепользования и застройки, информация обо всех предусмотренных градостроительным регламентом видах разрешенного использования земельного участка (за исключением случаев предоставления земельного участка для государственных или муниципальных нужд)*

**2.1.** Информация о разрешенном использовании земельного участка[2, 3, 4]

основные виды разрешенного использования земельного участка:

*Градостроительным регламентом не установлено*

условно разрешенные виды использования земельного участка:

*Градостроительным регламентом не установлено*

вспомогательные виды использования земельного участка:

*Градостроительным регламентом не установлено*

**2.2.** Требования к назначению, параметрам и размещению объекта капитального строительства
на указанном земельном участке. Назначение объекта капитального строительства[2]

Назначение объекта капитального строительства

N *Не имеется* (согласно чертежу), - (назначение объекта капитального строительства).

**2.2.1.** Предельные (минимальные и (или) максимальные) размеры земельных участков и объектов капитального строительства, в том числе площадь[2]:

| Кадастровый номер земельного участка согласно чертежу градостр. плана | 1. Длина (метров) | 2. Ширина (метров) | 3. Полоса отчуж-дения | 4. Охранные зоны | 5. Площадь земельного участка (га) | 6. Номер объекта кап. стр-ва согласно чертежу градостр. плана | 7. Размер (м) | | 8. Площадь объекта кап. стр-ва (га) |
|---|---|---|---|---|---|---|---|---|---|
| | | | | | | | макс. | мин. | |
| | | | | | | | | | |

**2.2.2.** Предельное количество этажей _____ или предельная высота зданий, строений, сооружений _____ м.[2]

**2.2.3.** Максимальный процент застройки в границах земельного участка _____ %[2].

**2.2.4.** Иные показатели[2]:

*Рекультивация земель после завершения строительства объекта, вывоз всех отходов в места, согласованные с соответствующими муниципальными органами*

**2.2.5.** Требования к назначению, параметрам и размещению объекта капитального строительства
на указанном земельном участке[3, 4]

Назначение объекта капитального строительства

N *1* (согласно чертежу), *Куст скважин № 56* (назначение объекта капитального строительства).

Предельные (минимальные и (или) максимальные) размеры земельных участков:

| Номер участка согласно чертежу градостроительного плана | Длина (м) | Ширина (м) | Площадь (га) | Полоса отчуждения | Охранные зоны |
|---|---|---|---|---|---|
| *1* | *(сложная конфигурация)* | | *10,5839* | - | - |

**3. Информация о расположенных в границах земельного участка объектах капитального строительства и объектах культурного наследия[1, 2, 3, 4]**

**3.1.** Объекты капитального строительства

N *Не имеются* (согласно чертежу градостроительного плана), - (назначение объекта капитального строительства),

инвентаризационный или кадастровый номер _____,

технический или кадастровый паспорт объекта подготовлен _____ (дата)

_____

*(наименование организации (органа) государственного кадастрового учета объектов недвижимости или государственного технического учета и технической инвентаризации объектов капитального строительства)*

**3.2.** Объекты, включенные в единый государственный реестр объектов культурного наследия (памятников истории и культуры) народов Российской Федерации

N *Не имеются* (согласно чертежу градостроительного плана), _____ (назначение объекта культурного наследия),

_____

*(наименование органа государственной власти, принявшего решение о включении выявленного объекта культурного наследия в реестр, реквизиты этого решения)*

регистрационный номер в реестре _____ от _____ (дата)

**4. Информация о разделении земельного участка[2], [3], [4]**

*Пункт 4 статьи 41 Градостроительного кодекса РФ*.

(наименование и реквизиты документа, определяющего возможность или невозможность разделения)

# Градостроительный план земельного участка

№

Градостроительный план земельного участка подготовлен на основании

*Приказа Департамента строительства Ханты-Мансийского автономного округа – Югры от 30.04.2015 г. № 130 - П «О подготовке документации по планировке территории, на которой предусматривается размещение объектов регионального значения»*

(реквизиты решения уполномоченного федерального органа исполнительной власти, или органа исполнительной власти субъекта Российской Федерации, или органа местного самоуправления о подготовке документации по планировке территории, либо реквизиты обращения и ф.и.о. заявителя – физического лица, либо реквизиты обращения и наименование заявителя – юридического лица о выдаче градостроительного плана земельного участка)

Местонахождение земельного участка

*Ханты-Мансийский автономный округ - Югра*

(субъект Российской Федерации)

*Сургутский район*

(муниципальный район или городской округ)

*Межселенная территория*

(поселение)

Кадастровый номер земельного участка *отсутствует*

Описание местоположения границ земельного участка: *Угутское участковое лесничество. Территориальный отдел – Юганское лесничество, квартал 328, выделы 49, 54, 71*

Площадь земельного участка *2,6984 га.*

Описание местоположения проектируемого объекта на земельном участке (объекта капитального строительства):

План подготовлен *Ю. С. Григорьев, инженер 1 категории ОАО «ТомскНИПИнефть»*

(ф.и.о., должность уполномоченного лица, наименование органа или организации)

М.П. 23.10.2015 _____ / *Ю. С. Григорьев* /

(дата) (подпись) (расшифровка подписи)

Представлен в *Правительство Ханты-Мансийского автономного округа - Югры*

(наименование уполномоченного федерального органа исполнительной власти, или органа исполнительной власти субъекта Российской Федерации, или органа местного самоуправления)

_____

(дата)

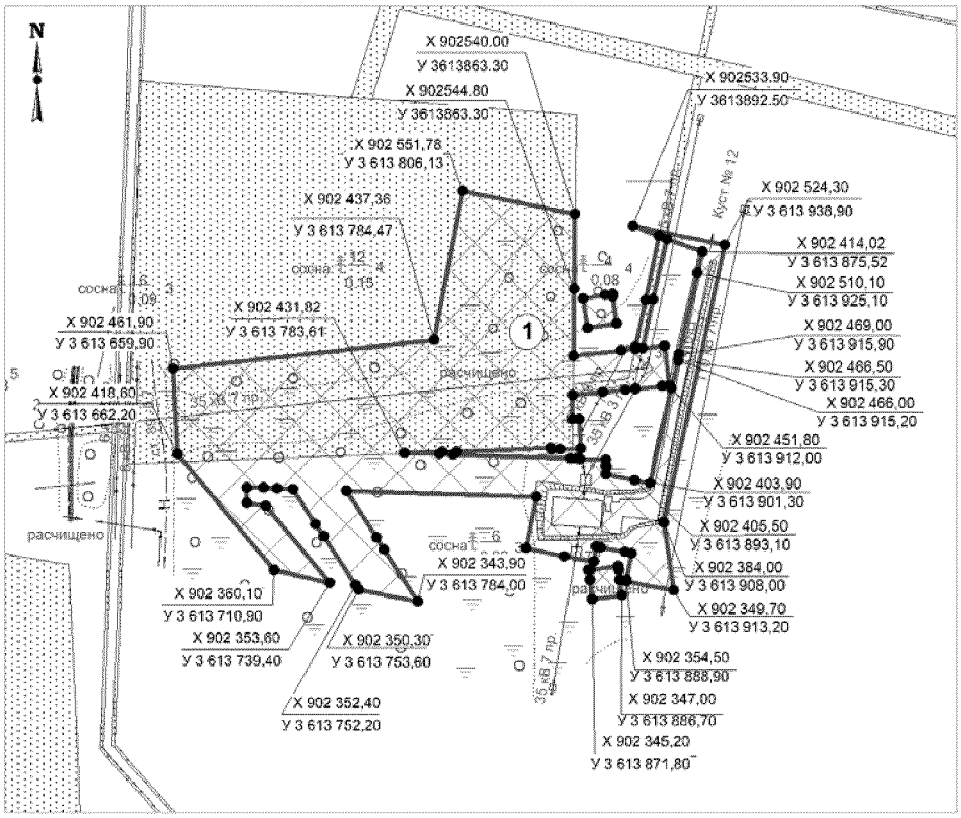
Утвержден _____

(реквизиты акта Правительства Российской Федерации, или высшего исполнительного органа государственной власти субъекта Российской Федерации, или главы местной администрации об утверждении)


Чертеж градостроительного плана земельного участка и линий градостроительного регулирования

Площадь земельного участка - 2,6984 га

Чертеж градостроительного плана земельного участка разработан на топографической основе в масштабе (1:5000), выполненной в 2015 г. ОАО "ТомскНИПИнефть"




## СИТУАЦИОННЫЙ ПЛАН

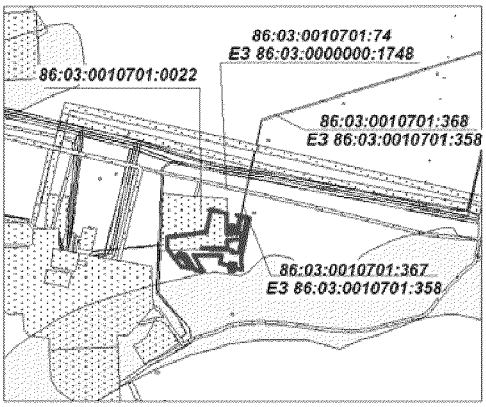


## УСЛОВНЫЕ ОБОЗНАЧЕНИЯ

- граница земельного участка
- место допустимого размещения зданий, строений, сооружений
- земельные участки, согласно сведениям государственного кадастра недвижимости

*86:03:0010701:0210* - кадастровый номер земельного участка

Зоны историко-культурного наследия:

- малоперспективная
- перспективная

## ЭКСПЛИКАЦИЯ ОБЪЕКТОВ

| № | Наименование объекта |
|---|---|
| 1 | РП-35 кВ Угутский |

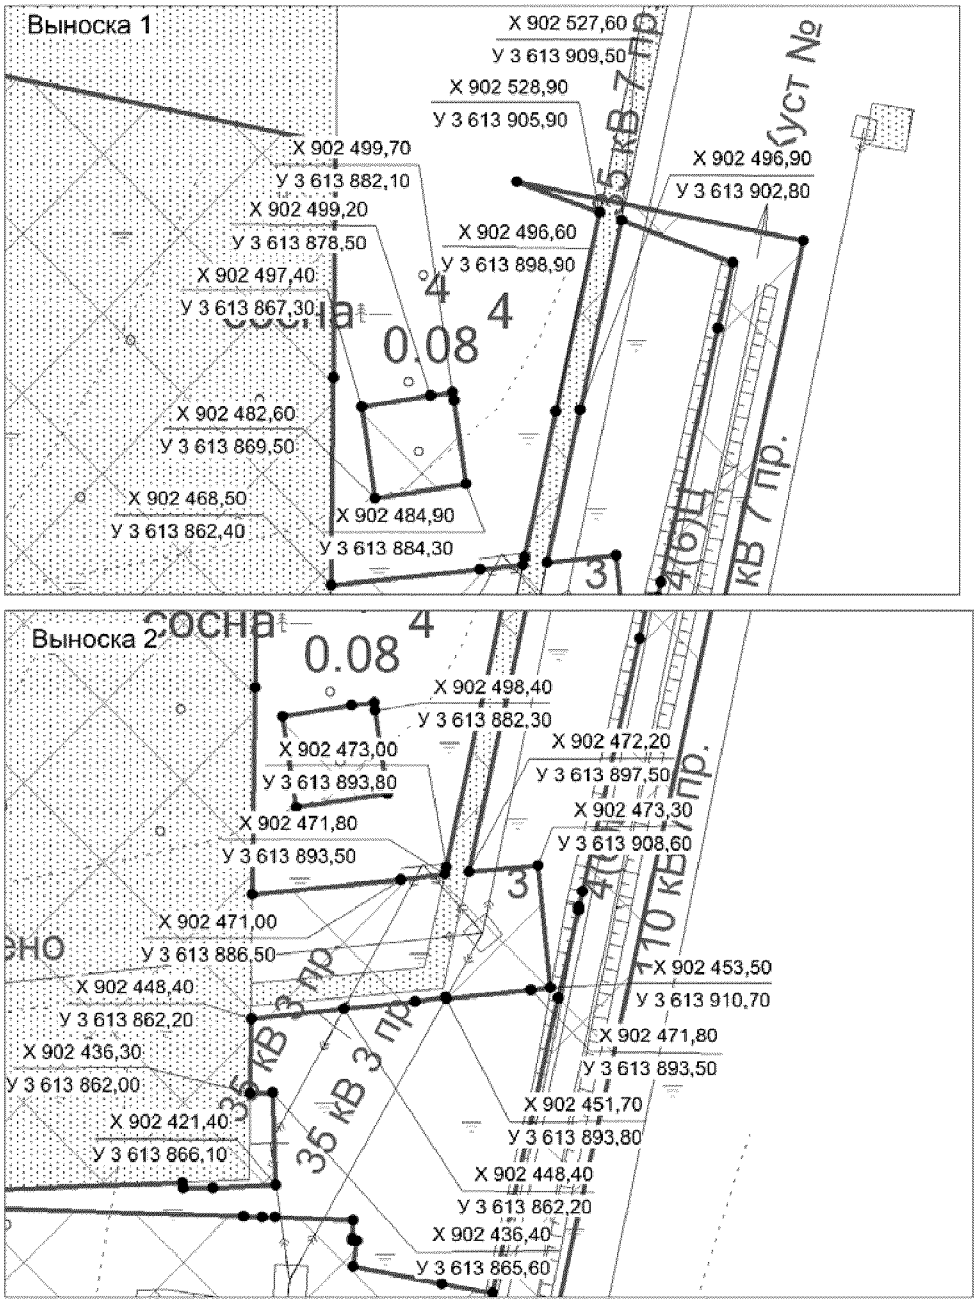
| | | | | | | | | | |
|---|---|---|---|---|---|---|---|---|---|
| | | | | | | | | | |
| | | | | | | | | | |
| Изм. | Кол.уч | Лист | № док. | Подпись | Дата | | | | |
| Составил | | Григорьев | | | 10.15 | Проект планировки и межевания территории | Стадия | Лист | Листов |
| Проверил | | Блюм | | | 10.15 | | П | | |
| | | | | | | Чертеж градостроительного плана земельного участка и линий градостроительного регулирования Масштаб 1:5000 | ОАО "ТомскНИПИнефть" | | |

Площадь земельного участка - 2,6984 га

УСЛОВНЫЕ ОБОЗНАЧЕНИЯ

- граница земельного участка

- место допустимого размещения зданий, строений, сооружений





| | | | | | | | | |
|---|---|---|---|---|---|---|---|---|
| | | | | | | | | |
| | | | | | | | | |
| Изм. | Кол.уч | Лист | № док. | Подпись | Дата | | | |
| Составил | | Григорьев | | | 10.15 | Проект планировки и межевания территории | Стадия | Лист | Листов |
| Проверил | | Блюм | | | 10.15 | | П | | |
| | | | | | | Чертеж градостроительного плана земельного участка и линий градостроительного регулирования | ОАО "ТомскНИПИнефть" | | |

Площадь земельного участка - 2,6984 га

## УСЛОВНЫЕ ОБОЗНАЧЕНИЯ

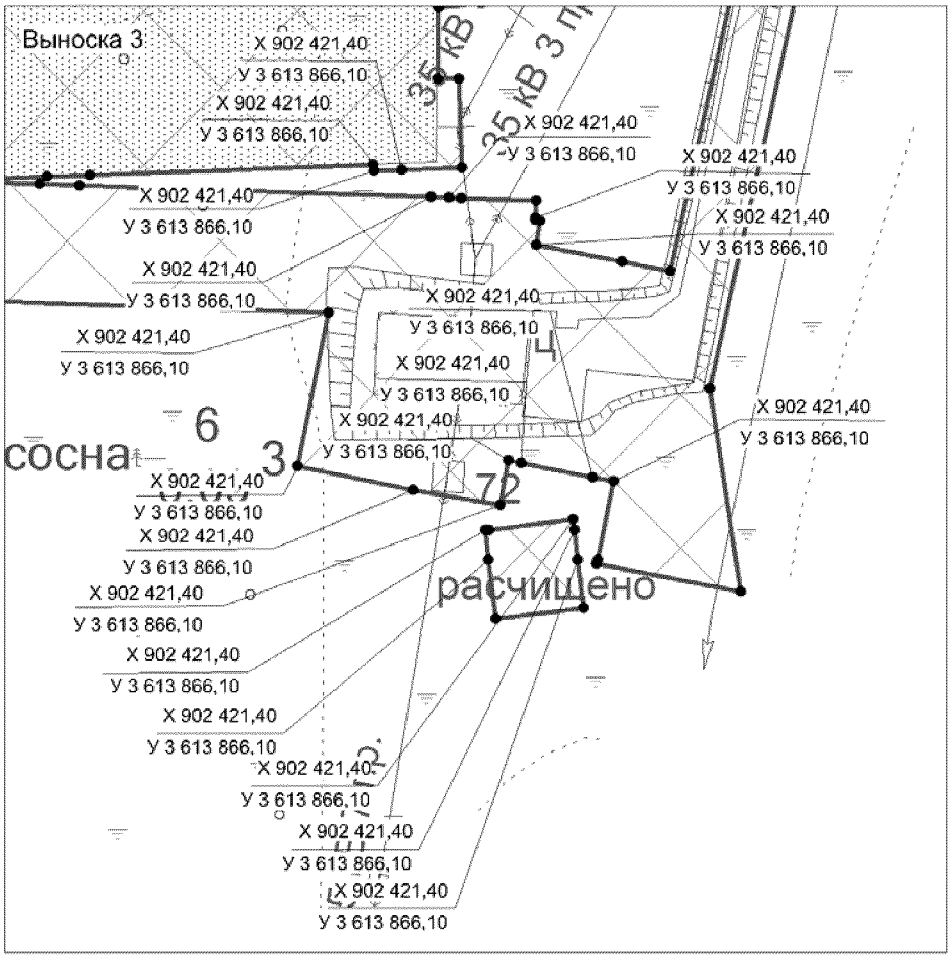- граница земельного участка

- место допустимого размещения зданий, строений, сооружений





| | | | | | | | | |
|---|---|---|---|---|---|---|---|---|
| Изм. | Кол.уч | Лист | № док. | Подпись | Дата | | | |
| Составил | | Григорьев | | | 10.15 | Проект планировки и межевания территории | Стадия | Лист | Листов |
| Проверил | | Блюм | | | 10.15 | | П | | |
| | | | | | | Чертеж градостроительного плана земельного участка и линий градостроительного регулирования Масштаб 1:2500 | ОАО "ТомскНИПИнефть" | | |

Площадь земельного участка - 2,6984

## УСЛОВНЫЕ ОБОЗНАЧЕНИЯ

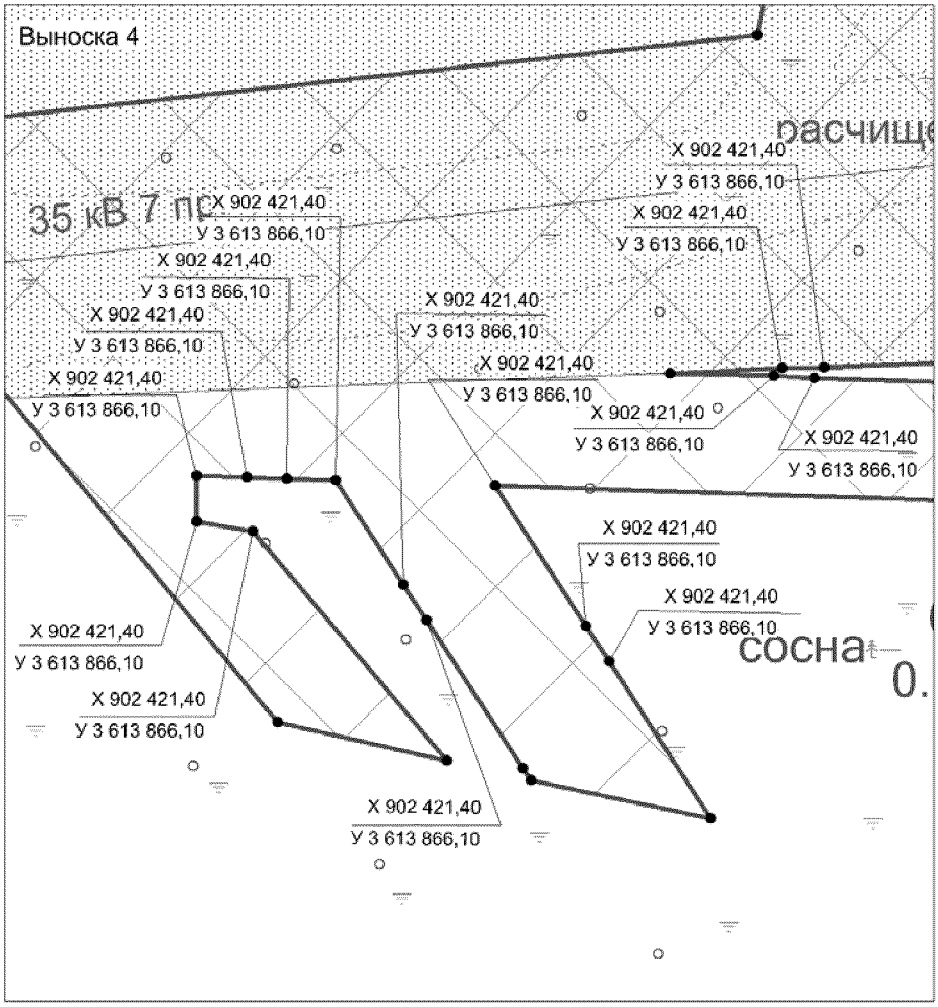- граница земельного участка

- место допустимого размещения зданий, строений, сооружений




| | | | | | | | | |
|---|---|---|---|---|---|---|---|---|
| | | | | | | | | |
| | | | | | | | | |
| Изм. | Кол.уч | Лист | № док. | Подпись | Дата | | | |
| Составил | | Григорьев | | | 10.15 | Проект планировки и межевания территории | Стадия | Лист | Листов |
| Проверил | | Блюм | | | 10.15 | | П | | |
| | | | | | | Чертеж градостроительного плана земельного участка и линий градостроительного регулирования Масштаб 1:2500 | ОАО "ТомскНИПИнефть" | | |

**2. Информация о разрешенном использовании земельного участка, требованиях к назначению, параметрам и размещению объекта капитального строительства[1, 2, 3, 4]**

*Градостроительный регламент не установлен*

*(наименование представительного органа местного самоуправления, реквизиты акта об утверждении правил землепользования и застройки, информация обо всех предусмотренных градостроительным регламентом видах разрешенного использования земельного участка (за исключением случаев предоставления земельного участка для государственных или муниципальных нужд)*

**2.1.** Информация о разрешенном использовании земельного участка[2, 3, 4]

основные виды разрешенного использования земельного участка:

*Градостроительным регламентом не установлено*

условно разрешенные виды использования земельного участка:

*Градостроительным регламентом не установлено*

вспомогательные виды использования земельного участка:

*Градостроительным регламентом не установлено*

**2.2.** Требования к назначению, параметрам и размещению объекта капитального строительства
на указанном земельном участке. Назначение объекта капитального строительства[2]

Назначение объекта капитального строительства

N *Не имеется* , -

*(согласно чертежу)* *(назначение объекта капитального строительства)*

**2.2.1.** Предельные (минимальные и (или) максимальные) размеры земельных участков и объектов капитального строительства, в том числе площадь[2]:

| Кадастровый номер земельного участка согласно чертежу градостр. плана | 1. Длина (метров) | 2. Ширина (метров) | 3. Полоса отчуж-дения | 4. Охранные зоны | 5. Площадь земельного участка (га) | 6. Номер объекта кап. стр-ва согласно чертежу градостр. плана | 7. Размер (м) | | 8. Площадь объекта кап. стр-ва (га) |
|---|---|---|---|---|---|---|---|---|---|
| | | | | | | | макс. | мин. | |
| | | | | | | | | | |

**2.2.2.** Предельное количество этажей _____ или предельная высота зданий, строений, сооружений _____ м.[2]

**2.2.3.** Максимальный процент застройки в границах земельного участка _____ %[2].

**2.2.4.** Иные показатели[2]:

*Рекультивация земель после завершения строительства объекта, вывоз всех отходов в места, согласованные с соответствующими муниципальными органами*

**2.2.5.** Требования к назначению, параметрам и размещению объекта капитального строительства
на указанном земельном участке[3, 4]

Назначение объекта капитального строительства

N *1* (согласно чертежу), *РП-35 кВ Угутский* (назначение объекта капитального строительства).

Предельные (минимальные и (или) максимальные) размеры земельных участков:

| Номер участка согласно чертежу градостроительного плана | Длина (м) | Ширина (м) | Площадь (га) | Полоса отчуждения | Охранные зоны |
|---|---|---|---|---|---|
| *1* | *(сложная конфигурация)* | | *2,6984* | - | - |

**3. Информация о расположенных в границах земельного участка объектах капитального строительства и объектах культурного наследия[1, 2, 3, 4]**

**3.1.** Объекты капитального строительства

N *Не имеются* (согласно чертежу градостроительного плана), - (назначение объекта капитального строительства),

инвентаризационный или кадастровый номер _____,

технический или кадастровый паспорт объекта подготовлен _____ (дата)

_____

*(наименование организации (органа) государственного кадастрового учета объектов недвижимости или государственного технического учета и технической инвентаризации объектов капитального строительства)*

**3.2.** Объекты, включенные в единый государственный реестр объектов культурного наследия (памятников истории и культуры) народов Российской Федерации

N *Не имеются* (согласно чертежу градостроительного плана), _____ (назначение объекта культурного наследия),

_____

*(наименование органа государственной власти, принявшего решение о включении выявленного объекта культурного наследия в реестр, реквизиты этого решения)*

регистрационный номер в реестре _____ от _____ (дата)

**4. Информация о разделении земельного участка[2, 3, 4]**

*Пункт 4 статьи 41 Градостроительного кодекса РФ*.

(наименование и реквизиты документа, определяющего возможность или невозможность разделения)

Губернатор Ханты-Мансийский автономный округ – Югра

Приложение 8
к постановлению Правительства
Ханты-Мансийского
автономного округа – Югры
от 11 декабря 2015 года № 450-п

**Положение о размещении линейного объекта регионального значения Ханты-Мансийского автономного округа – Югры «Обустройство куста скважин №№ 56, 57 Угутского месторождения»**

## I. Размещение объекта

В административном отношении линейный объект регионального значения Ханты-Мансийского автономного округа – Югры «Обустройство кустов скважин №№56, 57 Угутского месторождения» (далее проектируемый объект) расположен на межселенной территории в границах Угутского лицензионного участка Сургутского района Ханты-Мансийского автономного округа – Югры.

В географическом отношении территория проектируемого объекта находиться в 15 километрах на запад от сельского поселения Угут и в 115 километрах на северо-запад от города Сургута.

## II. Функциональное зонирование территории

Проектируемый объект располагается на землях лесного фонда, находящихся в ведении территориального отдела Юганского лесничества (Угутское участковое лесничество).

## III. Решения по планировочной организации земельных участков для размещения проектируемого объекта

Расчет полосы отвода земельных участков для выполнения работ по строительству проектируемого объекта производится с учетом действующих норм отвода земель.

Таблица 1

Площади земельных участков, необходимые для строительства и эксплуатации проектируемого объекта

| Наименование объекта (кадастровый номер) | Площадь вновь испрашиваемых земельных участков, га | Площадь по земельным участкам, арендованным ранее, га | Зона застройки, га |
|---|---|---|---|
| Обустройство куста скважин № 56, 57 Угутского месторождения | 124,1670 | 6,7699 | 130,9369 |

Таблица 2

Площади испрашиваемых земельных участков под проектируемый объект

| № земельного участка | Площадь земельного участка, га | Категория земель |
|---|---|---|
| 86:03:0030701:ЗУ1 | 27.6611 | Земли лесного фонда |
| 86:03:0030701:ЗУ2 | 70.8763 | Земли лесного фонда |

## IV. Особо охраняемые территории и зоны с особыми условиями использования

Проектируемый объект технологически привязан к объектам сложившейся инфраструктуры и проходит вдоль существующих коридоров коммуникаций на свободной от застройки территории.

Проектируемым объектом не пересекает водоохранную зону и прибрежную полосу водных объектов.

В границах участка работ отсутствуют объекты культурного наследия, особо охраняемые природные территории федерального, регионального и местного значения.

Проектируемый объект попадает в границы территорий традиционного природопользования коренных малочисленных народов Севера регионального значения.


В соответствии с пунктом 1 статьи 12 Закона Ханты-Мансийского автономного округа – Югры от 28 декабря 2006 года №145-оз «О территориях традиционного природопользования коренных малочисленных народов Севера регионального значения в Ханты-Мансийском автономном округе – Югре» проведено согласование

размещения проектируемого объекта с субъектом традиционного природопользования.



Основная часть проекта планировки территории для размещения линейного объекта регионального значения Ханты-Мансийского автономного округа-Югры: "Реконструкция трубопроводов Покамасовского месторождения. Программа реконструкции 2016-2017 годов"
Землепользователь ООО "Лукойл-Западная Сибирь"
ТПП "Лангепаснефтегаз"
Масштаб 1: 5000

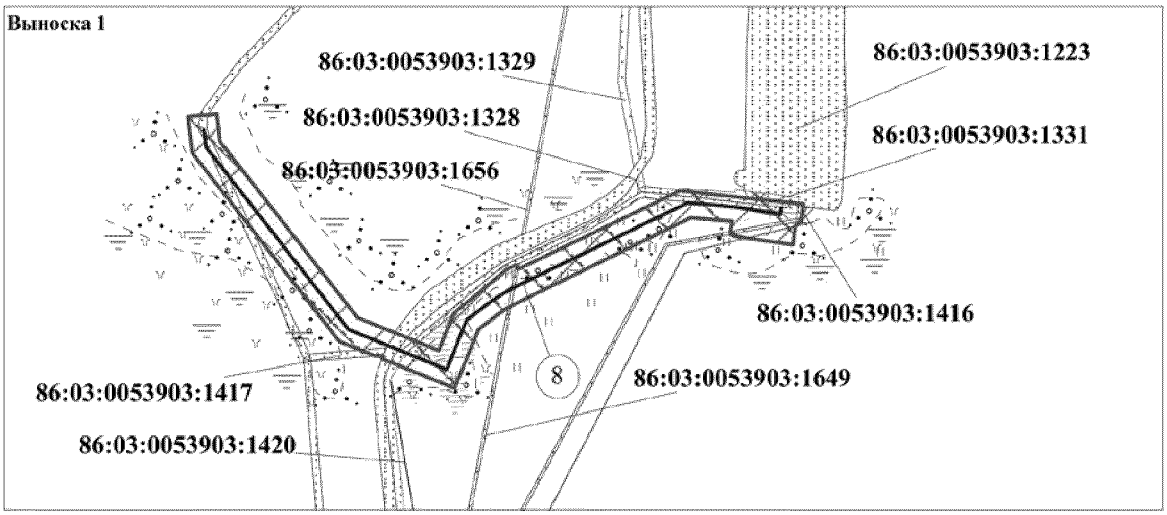
Приложение 9
к постановлению Правительства
Ханты-Мансийского
автономного округа – Югры
от 11 декабря 2015 года № 450-п




УСЛОВНЫЕ ОБОЗНАЧЕНИЯ

- граница зоны размещения линейных объектов
- зона планируемого размещения линейных объектов
- земельные участки, предоставленные в аренду ООО "Лукойл-Западная Сибирь" ТПП "Лангепаснефтегаз"
- земельные участки, согласно сведениям государственного кадастра недвижимости
- ось проектируемых высоконапорных водоводов
- ось проектируемых нефтегазосборных сетей
- 8 — номер линейного объекта
- 86:03:0053903:1416 — кадастровый номер земельного участка

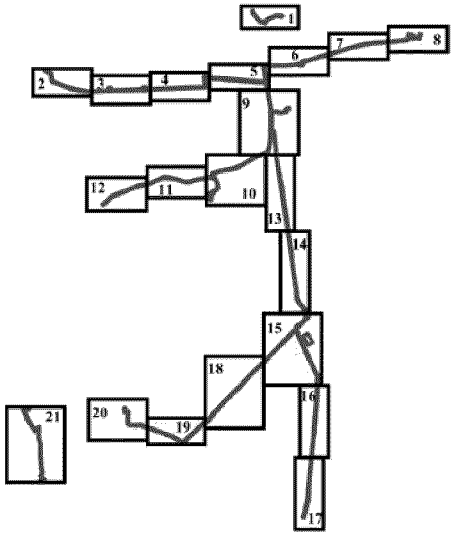СХЕМА РАСПОЛОЖЕНИЯ ОБЪЕКТА (выноски) М 1:100000





ЭКСПЛИКАЦИЯ ЗОН ПЛАНИРУЕМОГО РЕЗМЕЩЕНИЯ ЛИНЕЙНЫХ ОБЪЕКТОВ


| | | |
|---|---|---|
| 1 | Реконструкция трубопроводов Покамасовского месторождения. Программа реконструкции 2016-2017 годов | 51,1435 га |


ЭКСПЛИКАЦИЯ ПРОЕКТИРУЕМЫХ ЛИНЕЙНЫХ ОБЪЕКТОВ

| | |
|---|---|
| 8 | Высоконапорный водовод т.вр.ЗКЛN44 - К.65, Инв. №АИКЛНГ_40138/3 |

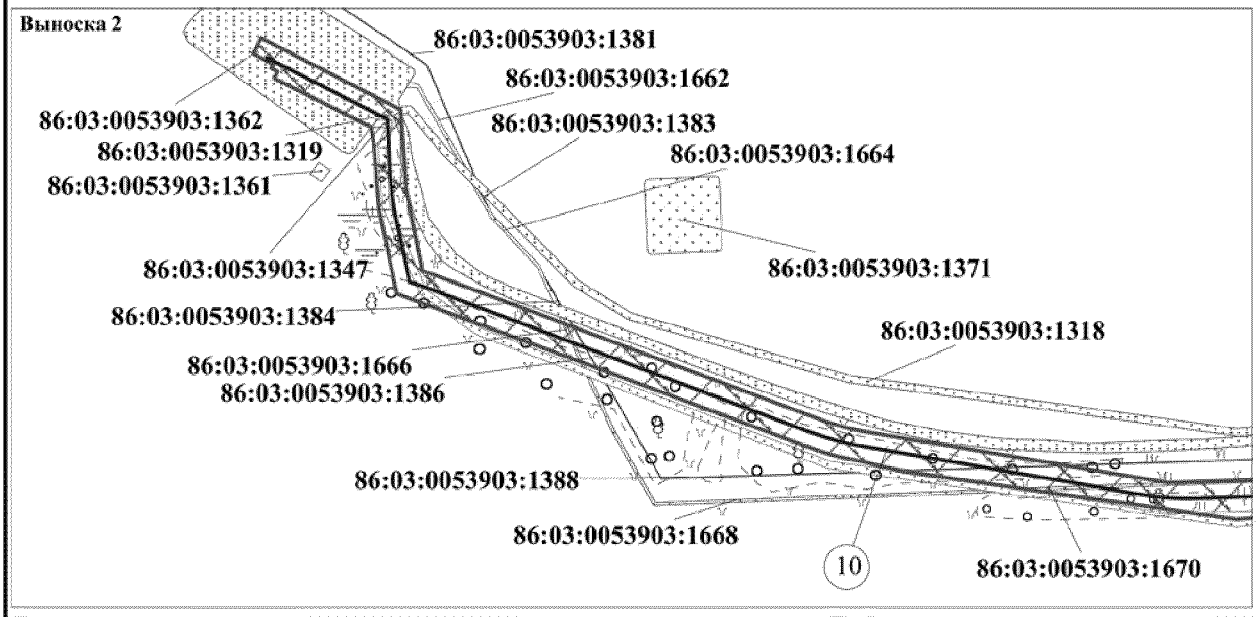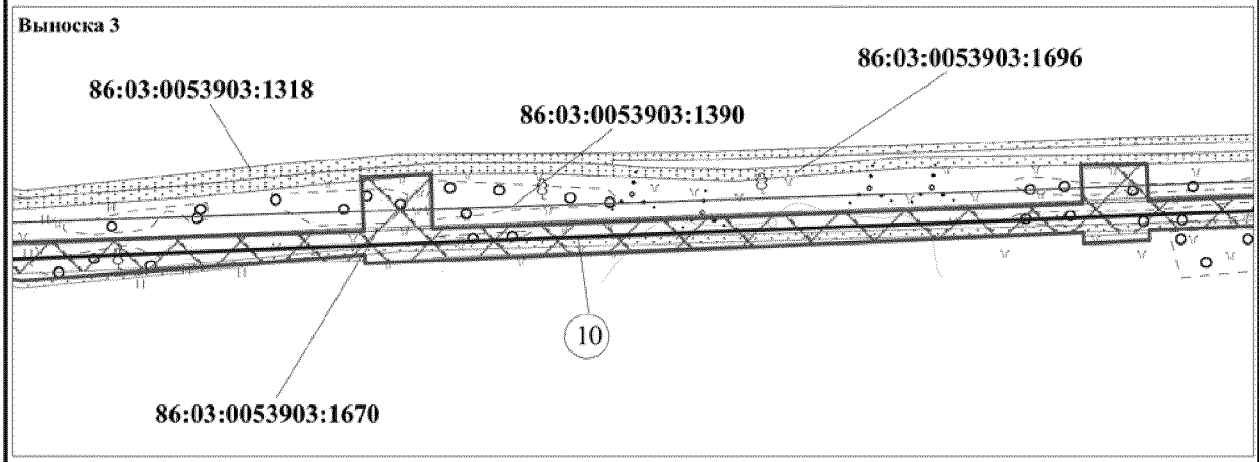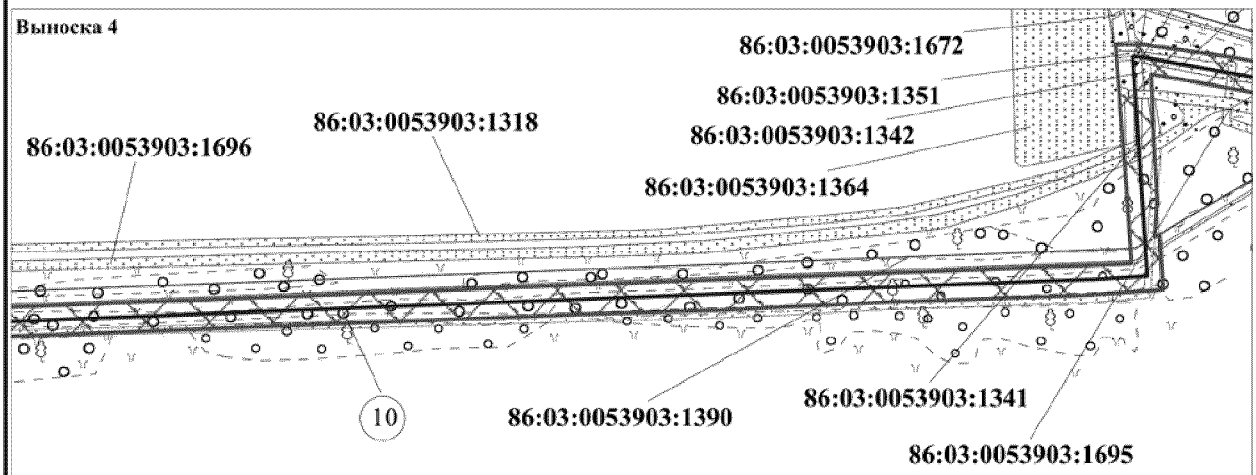Основная часть проекта планировки территории
для размещения линейного объекта регионального
значения Ханты-Мансийского автономного округа-Югры:
"Реконструкция трубопроводов Покамасовского
месторождения. Программа реконструкции 2016-2017 годов"
Землепользователь ООО "Лукойл-Западная Сибирь"
ТПП "Лангепаснефтегаз"
Масштаб 1: 5000








ЭКСПЛИКАЦИЯ ПРОЕКТИРУЕМЫХ ЛИНЕЙНЫХ ОБЪЕКТОВ


| | |
|---|---|
| 10 | Высоконапорный водовод (К.68) - т.вр.ЗКЛN49(К.67), Инв. №АИКЛНГ_40138/4 |

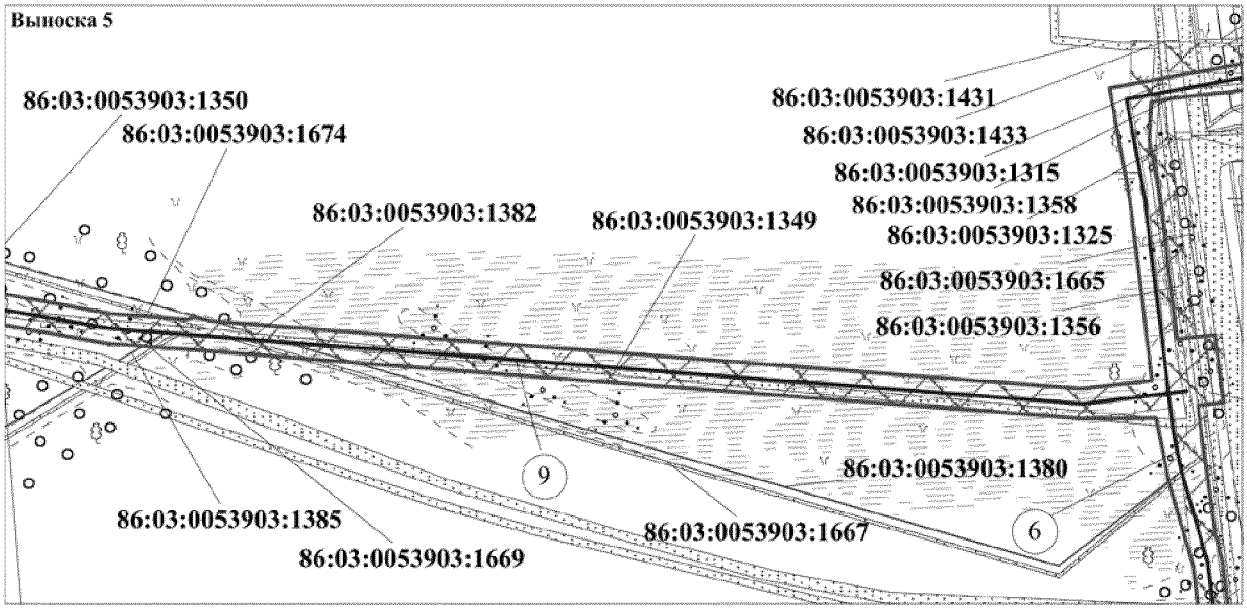Основная часть проекта планировки территории
для размещения линейного объекта регионального
значения Ханты-Мансийского автономного округа-Югры:
"Реконструкция трубопроводов Покамасовского
месторождения. Программа реконструкции 2016-2017 годов"
Землепользователь ООО "Лукойл-Западная Сибирь"
ТПП "Лангепаснефтегаз"
Масштаб 1: 5000

**Выноска 5**



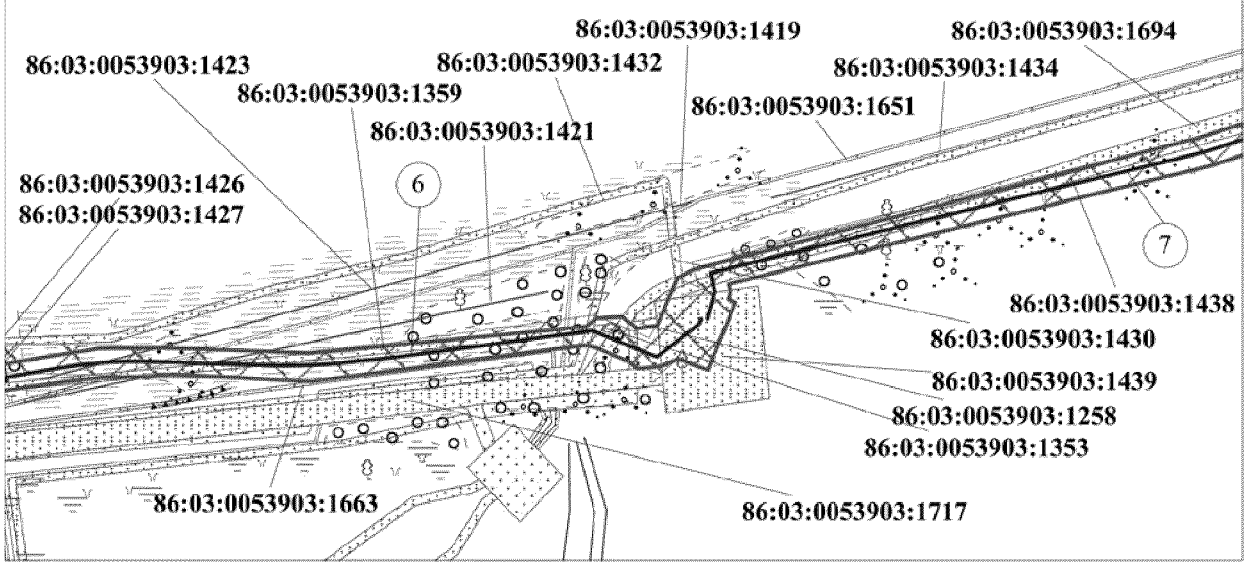
**Выноска 6**





ЭКСПЛИКАЦИЯ ПРОЕКТИРУЕМЫХ ЛИНЕЙНЫХ ОБЪЕКТОВ


| | |
|---|---|
| 6 | Высоконапорный водовод т.вр.3КЛN37 - т.вр.3КЛN38, Инв. №АИКЛНГ_40138/3 |
| 7 | Высоконапорный водовод т.вр.3КЛN39 - т.вр.3КЛN41(К.66), Инв. №АИКЛНГ_40138/3 |
| 9 | Высоконапорный водовод т.вр.3КЛN47 - т.вр.3КЛN48(К.68), Инв. №АИКЛНГ_40138/5 |

Основная часть проекта планировки территории
для размещения линейного объекта регионального
значения Ханты-Мансийского автономного округа-Югры:
"Реконструкция трубопроводов Покамасовского
месторождения. Программа реконструкции 2016-2017 годов"
Землепользователь ООО "Лукойл-Западная Сибирь"
ТПП "Лангепаснефтегаз"
Масштаб 1: 5000

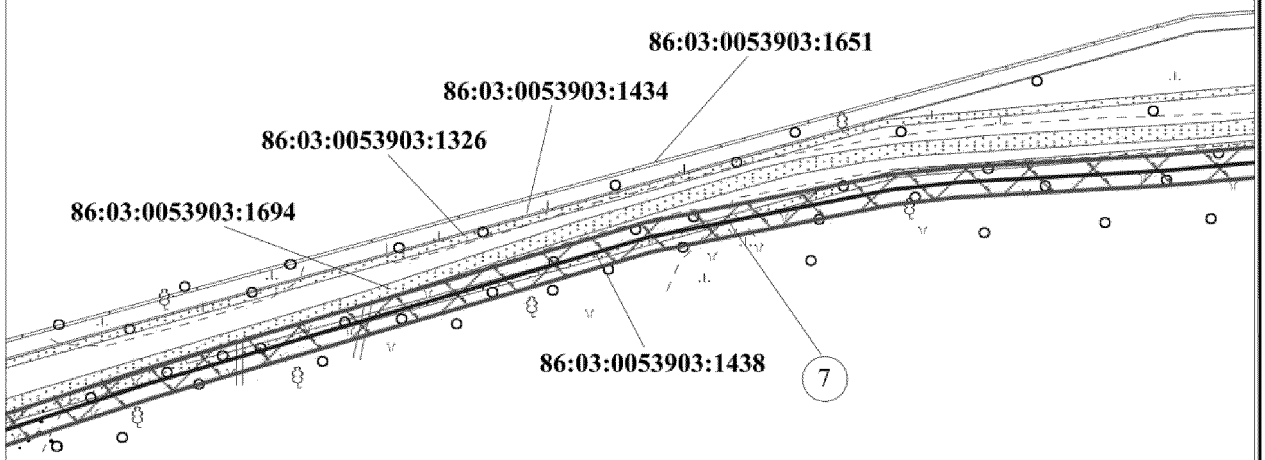**Выноска 7**





**Выноска 8**

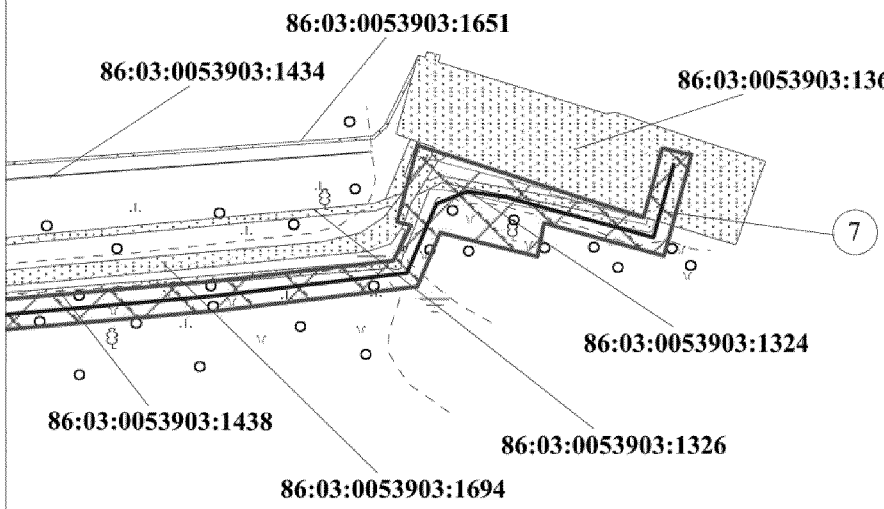


ЭКСПЛИКАЦИЯ ПРОЕКТИРУЕМЫХ ЛИНЕЙНЫХ ОБЪЕКТОВ

| | |
|---|---|
| 7 | Высоконапорный водовод т.вр.ЗКЛN39 - т.вр.ЗКЛN41(К.66), Инв. №АИКЛНГ_40138/3 |

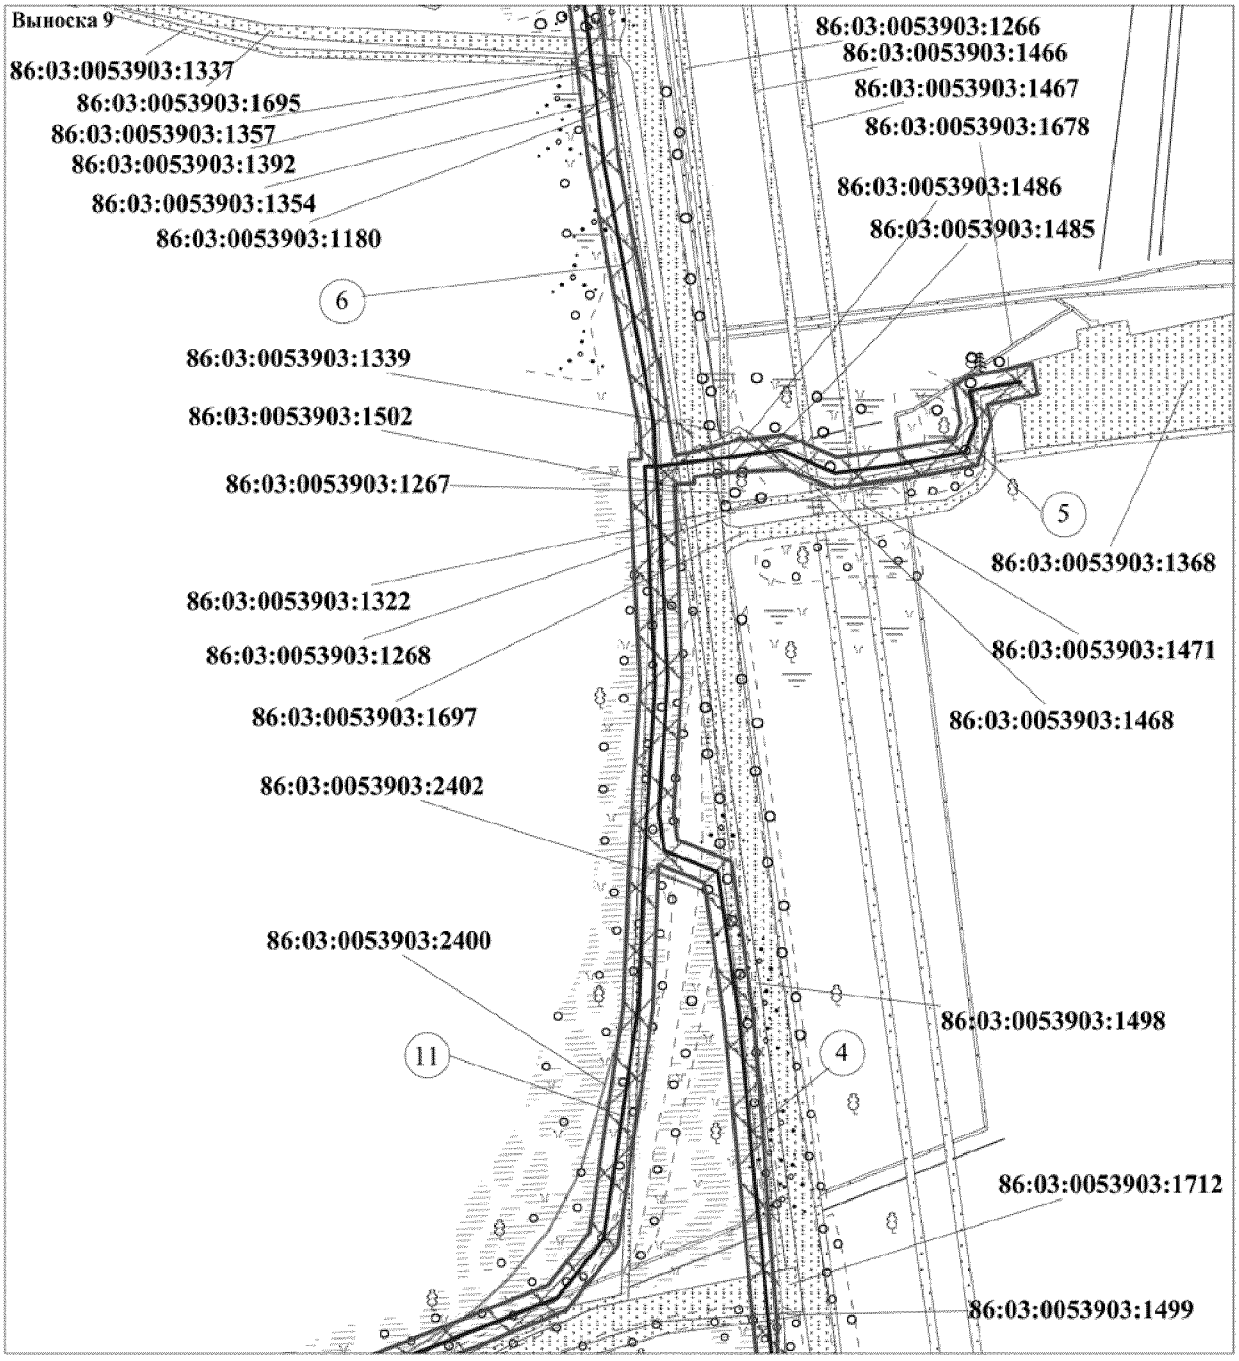Основная часть проекта планировки территории
для размещения линейного объекта регионального
значения Ханты-Мансийского автономного округа-Югры:
"Реконструкция трубопроводов Покамасовского
месторождения. Программа реконструкции 2016-2017 годов"
Землепользователь ООО "Лукойл-Западная Сибирь"
ТПП "Лангепаснефтегаз"
Масштаб 1: 5000





ЭКСПЛИКАЦИЯ ПРОЕКТИРУЕМЫХ ЛИНЕЙНЫХ ОБЪЕКТОВ

| | |
|---|---|
| 4 | Высоконапорный водовод т.вр.ЗКЛN31 - т.вр.ЗКЛN32(к.69), Инв. №АИКЛНГ_40138/6 |
| 5 | Высоконапорный водовод т.вр.ЗКЛN32 - к.69, Инв. №АИКЛНГ_40138/6 |
| 6 | Высоконапорный водовод т.вр.ЗКЛN37 - т.вр.ЗКЛN38, Инв. №АИКЛНГ_40138/3 |
| 11 | Высоконапорный водовод т.вр.ЗКЛN47 - К.72(ЗКЛN51), Инв. №АИКЛНГ_40365 |

Основная часть проекта планировки территории
для размещения линейного объекта регионального
значения Ханты-Мансийского автономного округа-Югры:
"Реконструкция трубопроводов Покамасовского
месторождения. Программа реконструкции 2016-2017 годов"
Землепользователь ООО "Лукойл-Западная Сибирь"
ТПП "Лангепаснефтегаз"
Масштаб 1: 5000

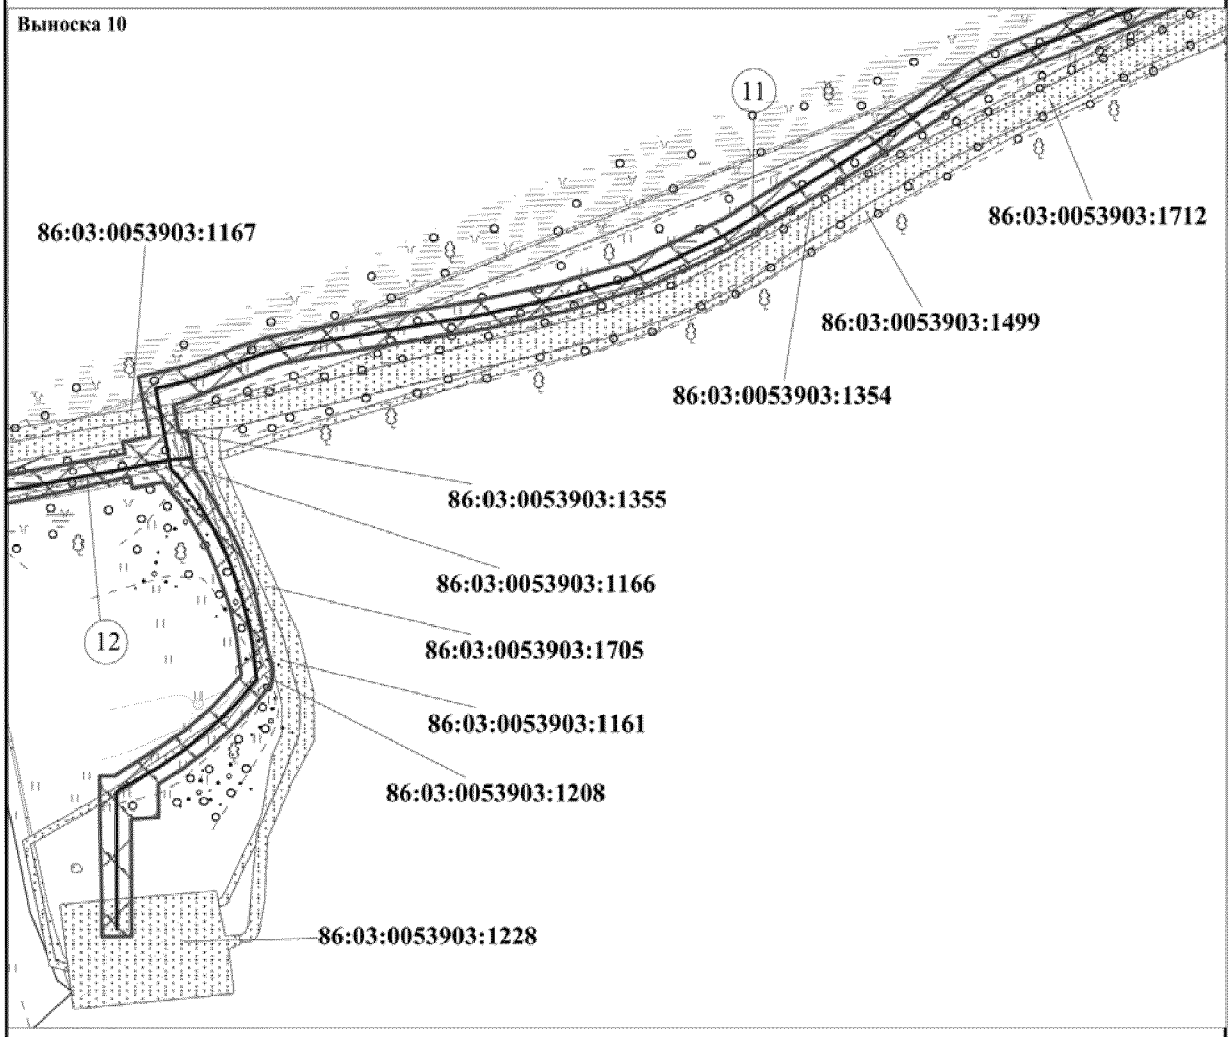
**Выноска 10**





ЭКСПЛИКАЦИЯ ПРОЕКТИРУЕМЫХ ЛИНЕЙНЫХ ОБЪЕКТОВ

| | |
|---|---|
| 11 | Высоконапорный водовод т.вр.ЗКЛN47 - К.72(ЗКЛN51), Инв. №АИКЛНГ_40365 |
| 12 | Высоконапорный водовод т.вр.ЗКЛN52 - К.71, Инв. №АИКЛНГ_40365/1 |

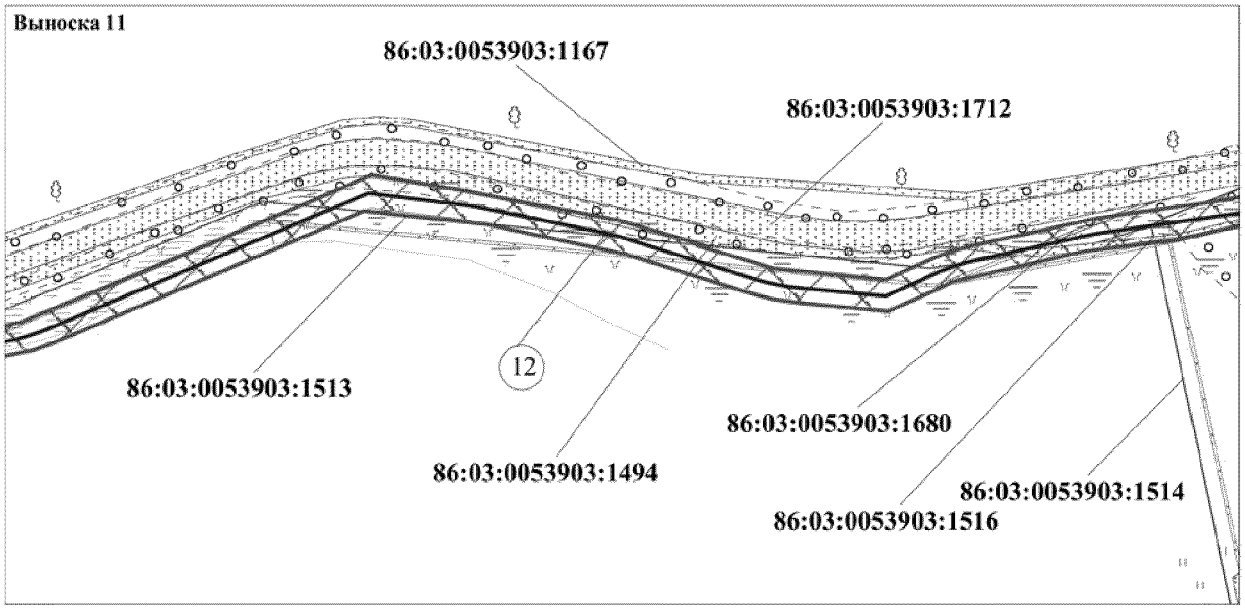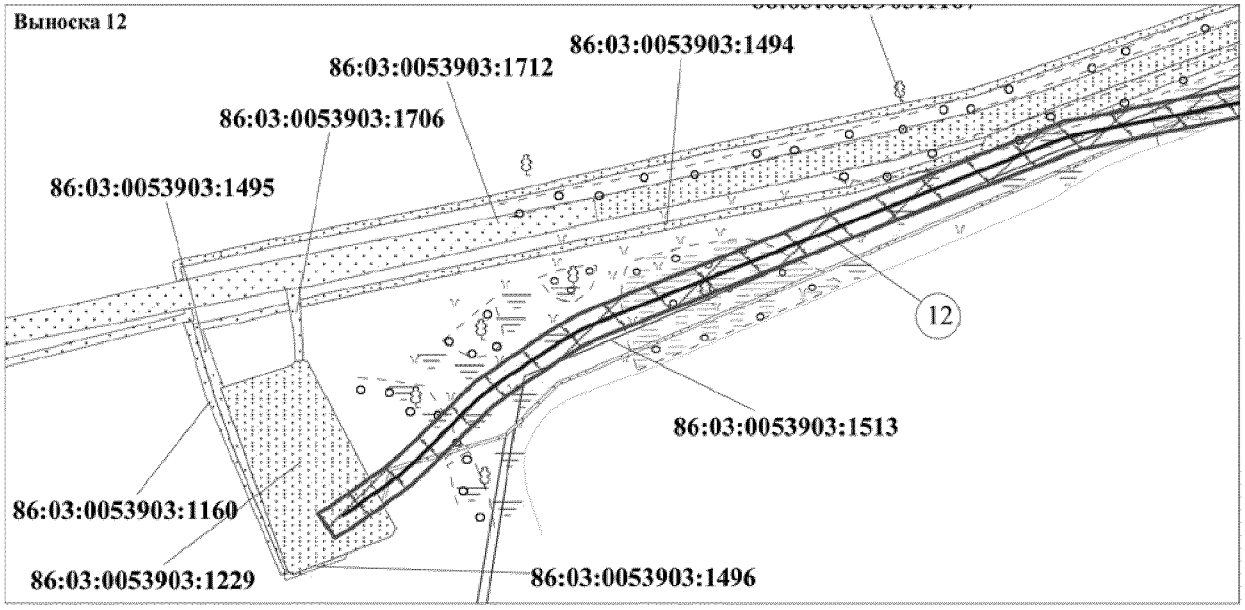Основная часть проекта планировки территории
для размещения линейного объекта регионального
значения Ханты-Мансийского автономного округа-Югры:
"Реконструкция трубопроводов Покамасовского
месторождения. Программа реконструкции 2016-2017 годов"
Землепользователь ООО "Лукойл-Западная Сибирь"
ТПП "Лангепаснефтегаз"
Масштаб 1: 5000









ЭКСПЛИКАЦИЯ ПРОЕКТИРУЕМЫХ ЛИНЕЙНЫХ ОБЪЕКТОВ

| | |
|---|---|
| 12 | Высоконапорный водовод т.вр.ЗКЛN52 - К.71, Инв. №АИКЛНГ_40365/1 |

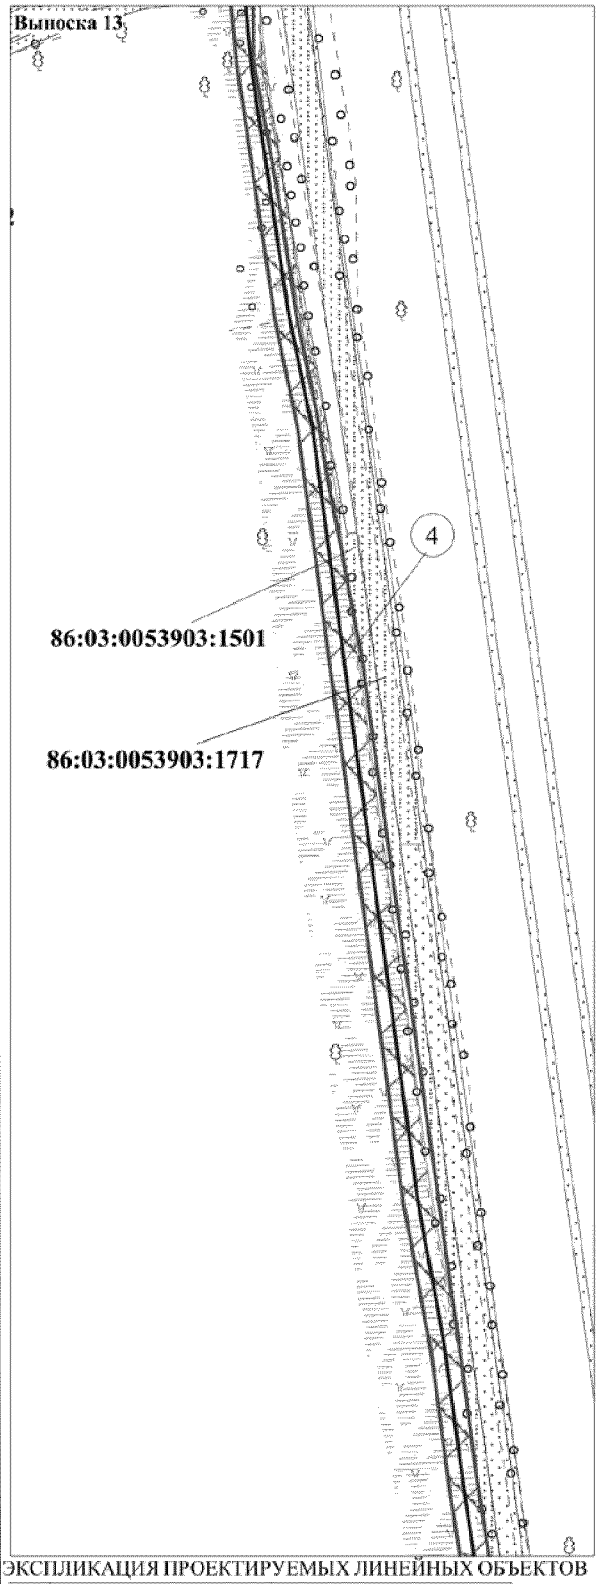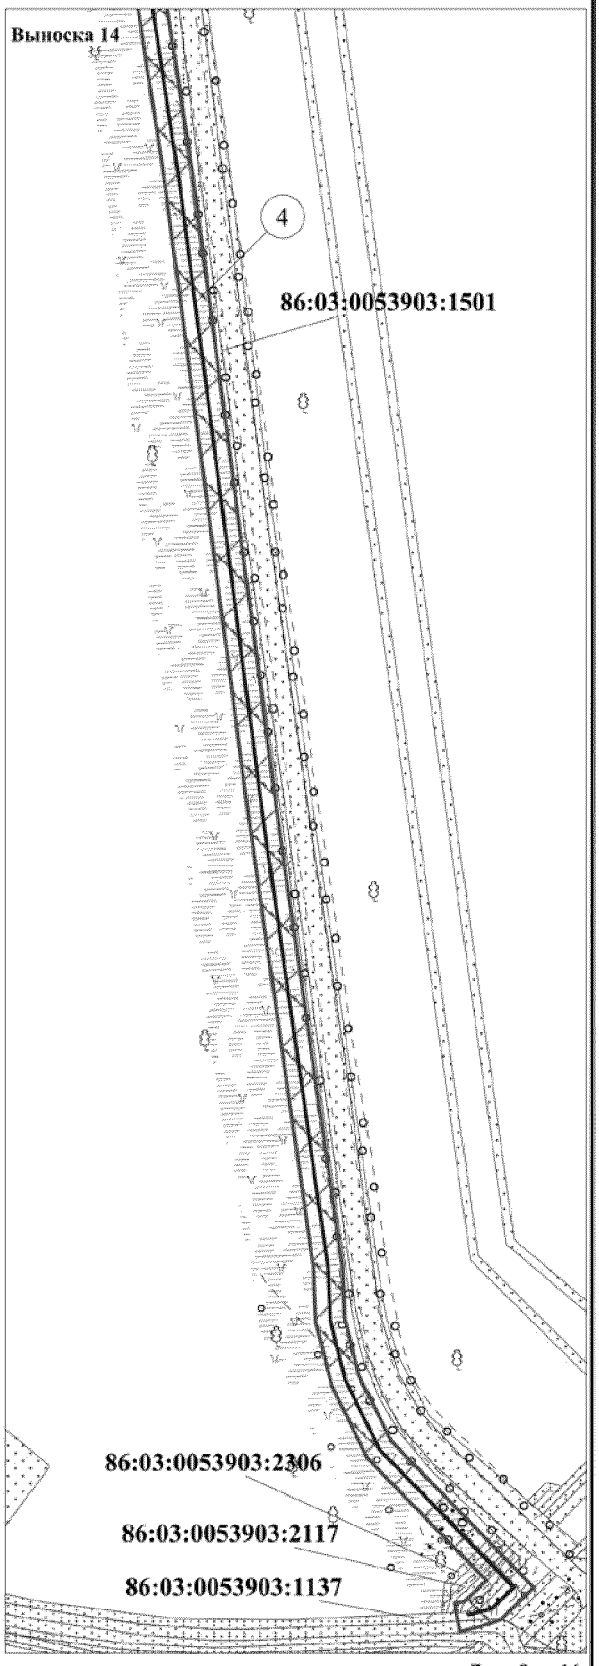Основная часть проекта планировки территории
для размещения линейного объекта регионального
значения Ханты-Мансийского автономного округа-Югры:
"Реконструкция трубопроводов Покамасовского
месторождения. Программа реконструкции 2016-2017 годов"
Землепользователь ООО "Лукойл-Западная Сибирь"
ТПП "Лангепаснефтегаз"
Масштаб 1: 5000








ЭКСПЛИКАЦИЯ ПРОЕКТИРУЕМЫХ ЛИНЕЙНЫХ ОБЪЕКТОВ

| | |
|---|---|
| 4 | Высоконапорный водовод т.вр.ЗКЛП31 - т.вр.ЗКЛП32(к.69), Инв. №АИКЛНГ_40138/6 |

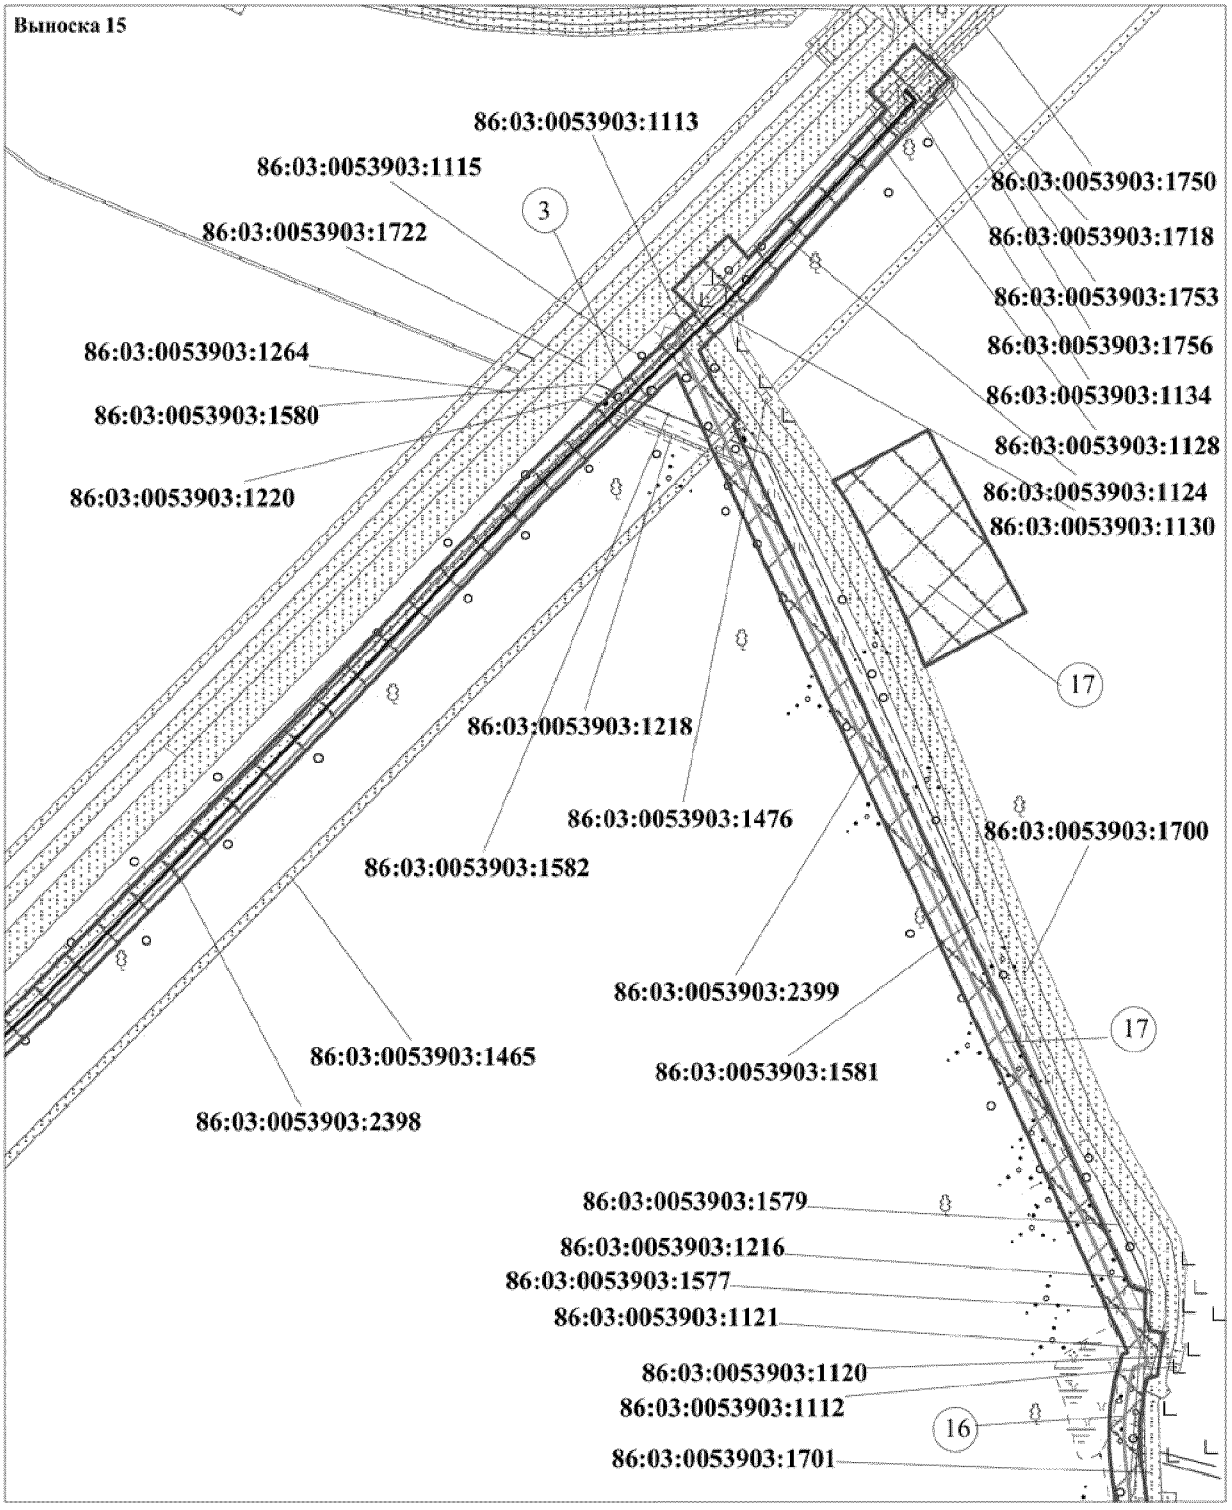Лист 8 из 16

Основная часть проекта планировки территории
для размещения линейного объекта регионального
значения Ханты-Мансийского автономного округа-Югры:
"Реконструкция трубопроводов Покамасовского
месторождения. Программа реконструкции 2016-2017 годов"
Землепользователь ООО "Лукойл-Западная Сибирь"
ТПП "Лангепаснефтегаз"
Масштаб 1: 5000





ЭКСПЛИКАЦИЯ ПРОЕКТИРУЕМЫХ ЛИНЕЙНЫХ ОБЪЕКТОВ

| | |
|---|---|
| 3 | Высоконапорный водовод БКНС-11 - т.вр.ЗКЛN26(К.4), Инв. №АИКЛНГ_40214 |
| 16 | Нефтесборная сеть к.78 - т.вр.ЗКЛN49, Инв. №ЛАНГ_40407 |
| 17 | Нефтесборная сеть т.вр.к.4Б - т.вр.ЗКЛ N47, Инв. №ЛАНГ_40407 |
| 18 | Площадка складирования |

Лист 9 из 16

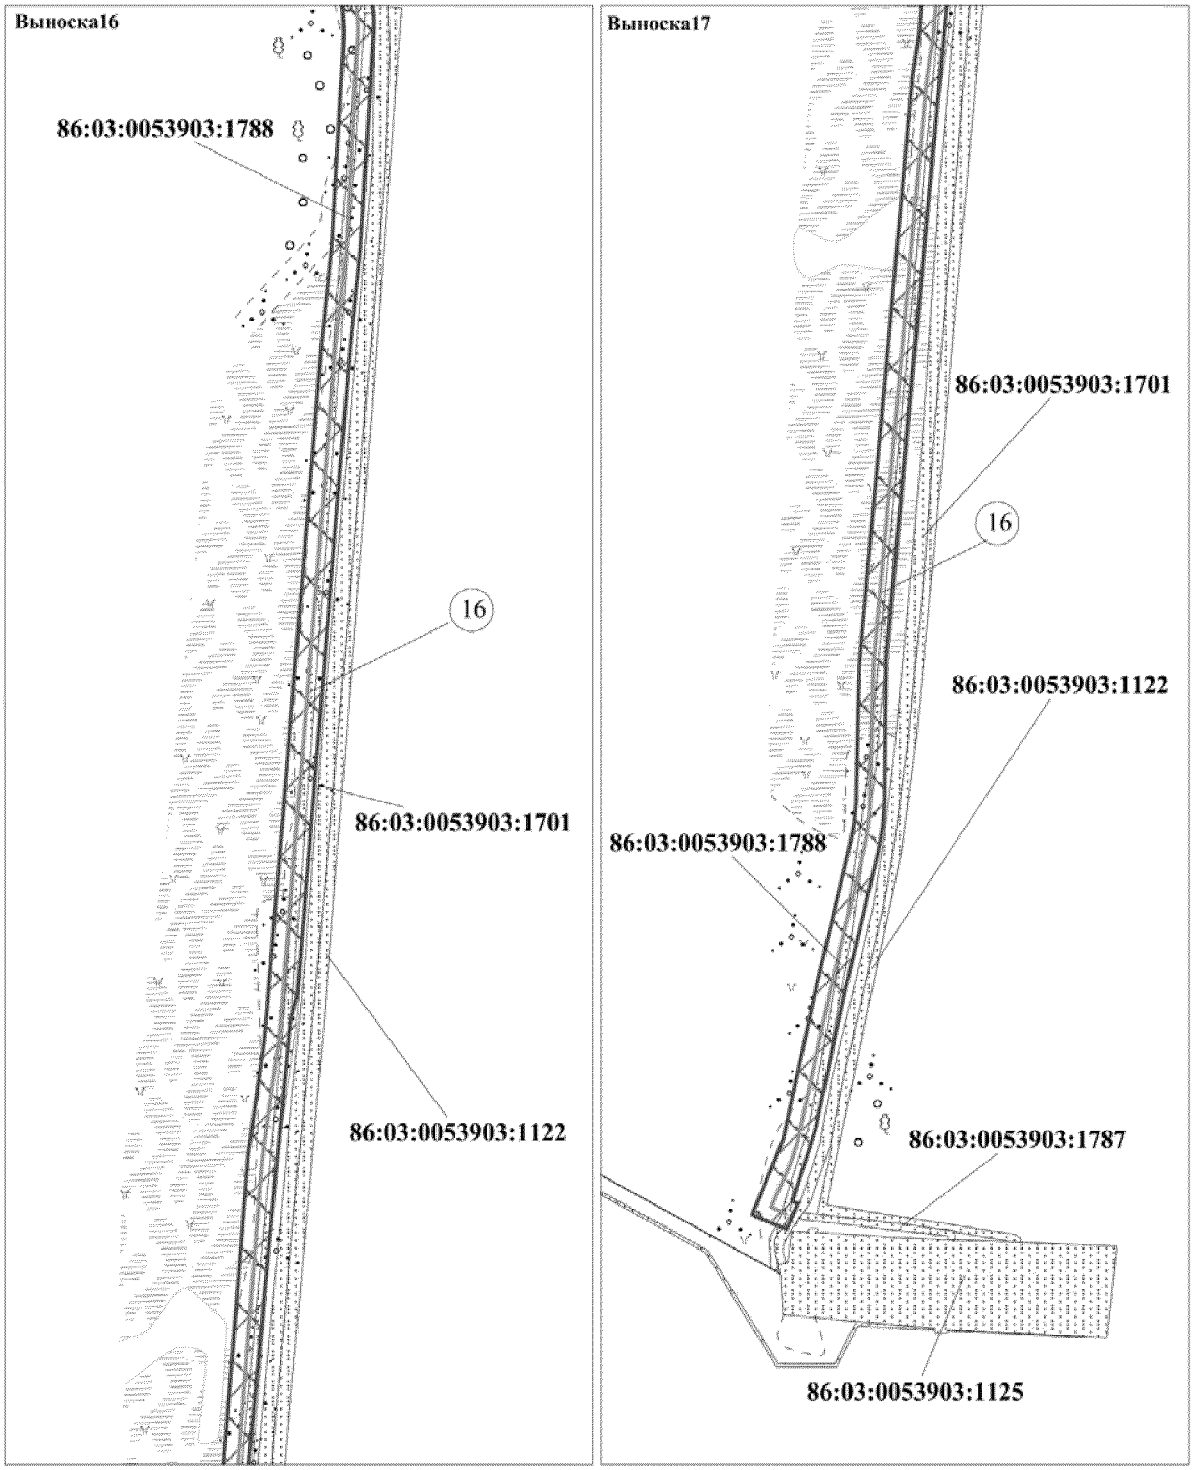
Основная часть проекта планировки территории
для размещения линейного объекта регионального
значения Ханты-Мансийского автономного округа-Югры:
"Реконструкция трубопроводов Покамасовского
месторождения. Программа реконструкции 2016-2017 годов"
Землепользователь ООО "Лукойл-Западная Сибирь"
ТПП "Лангепаснефтегаз"
Масштаб 1: 5000




ЭКСПЛИКАЦИЯ ПРОЕКТИРУЕМЫХ ЛИНЕЙНЫХ ОБЪЕКТОВ

| | |
|---|---|
| 16 | Нефтесборная сеть к.78 - т.вр.3КЛN49, Инв. №ЛАНГ_40407 |

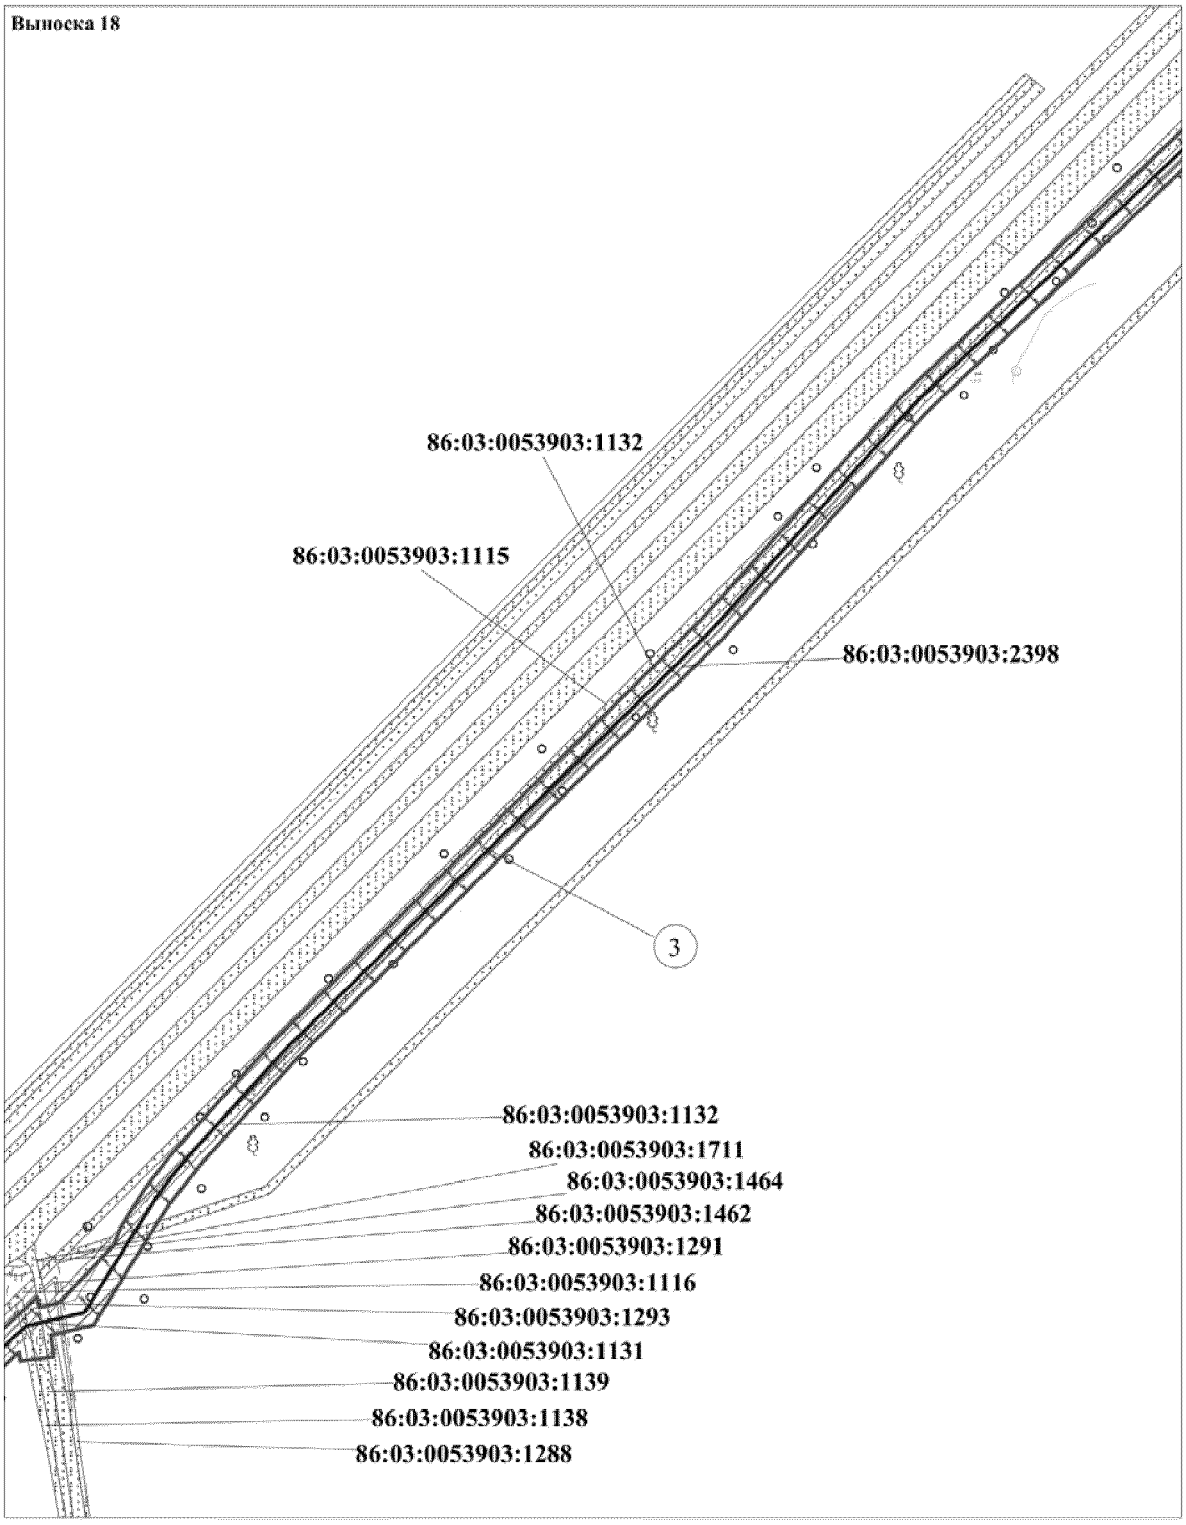Основная часть проекта планировки территории
для размещения линейного объекта регионального
значения Ханты-Мансийского автономного округа-Югры:
"Реконструкция трубопроводов Покамасовского
месторождения. Программа реконструкции 2016-2017 годов"
Землепользователь ООО "Лукойл-Западная Сибирь"
ТПП "Лангепаснефтегаз"
Масштаб 1: 5000






ЭКСПЛИКАЦИЯ ПРОЕКТИРУЕМЫХ ЛИНЕЙНЫХ ОБЪЕКТОВ

| | |
|---|---|
| 3 | Высоконапорный водовод БКНС-11 - т.вр.ЗКЛN26(К.4), Инв. №АИКЛНГ_40214 |

Лист 11 из 16

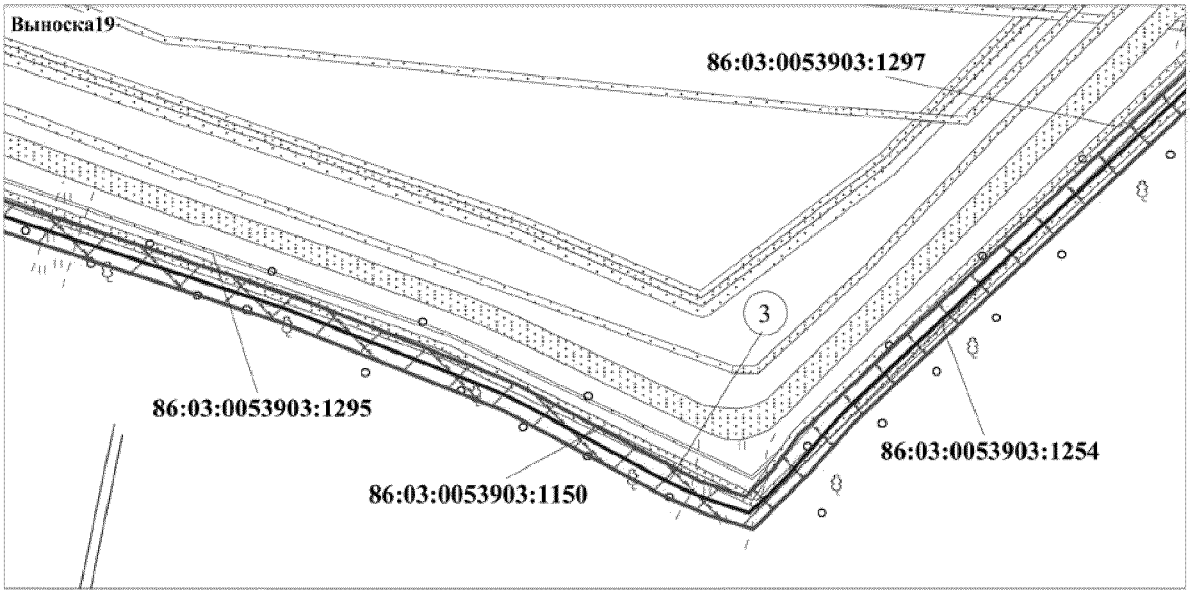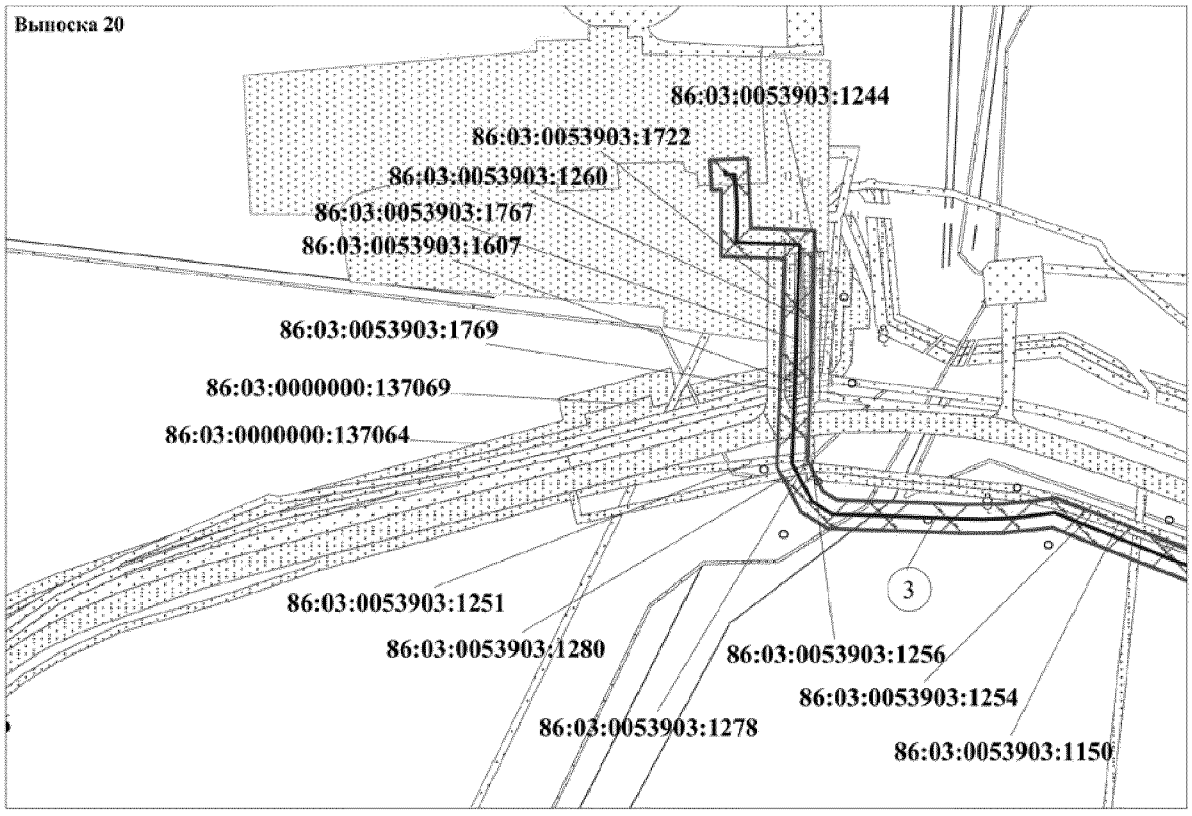Основная часть проекта планировки территории
для размещения линейного объекта регионального
значения Ханты-Мансийского автономного округа-Югры:
"Реконструкция трубопроводов Покамасовского
месторождения. Программа реконструкции 2016-2017 годов"
Землепользователь ООО "Лукойл-Западная Сибирь"
ТПП "Лангепаснефтегаз"
Масштаб 1: 5000





ЭКСПЛИКАЦИЯ ПРОЕКТИРУЕМЫХ ЛИНЕЙНЫХ ОБЪЕКТОВ

| | |
|---|---|
| 3 | Высоконапорный водовод БКНС-11 - т.вр.ЗКЛN26(К.4), Инв. №АИКЛНГ_40214 |

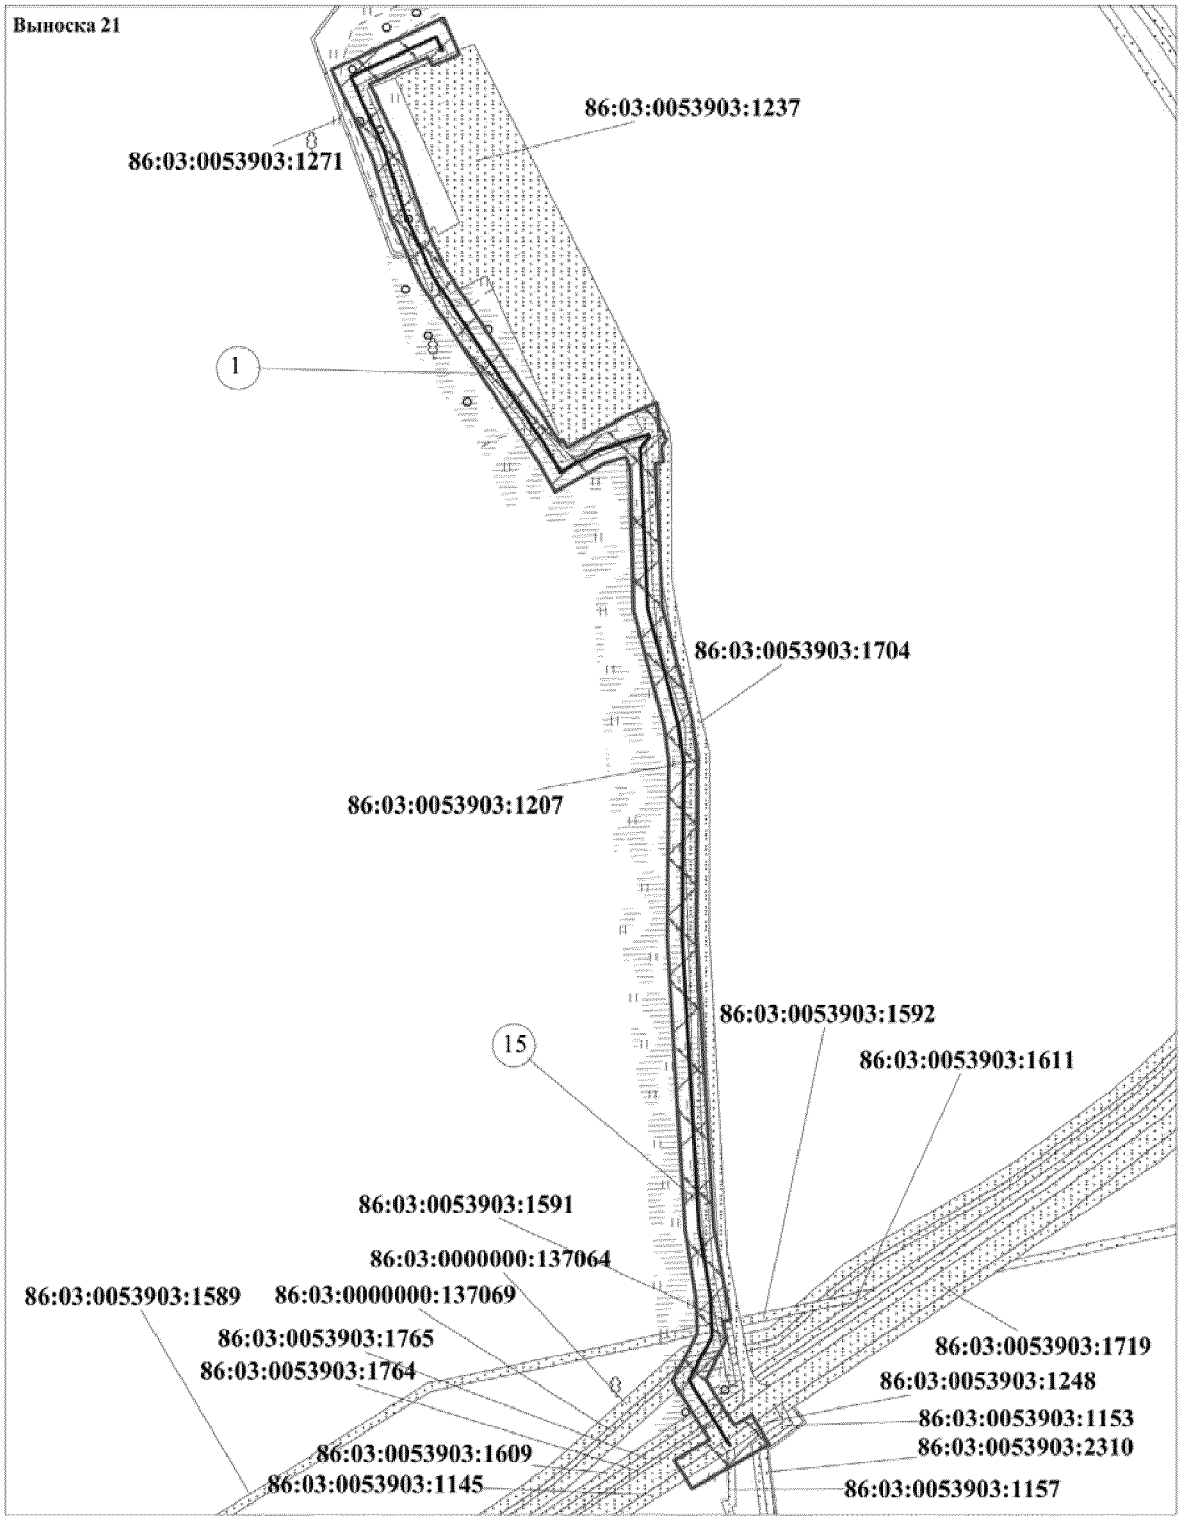
Основная часть проекта планировки территории
для размещения линейного объекта регионального
значения Ханты-Мансийского автономного округа-Югры:
"Реконструкция трубопроводов Покамасовского
месторождения. Программа реконструкции 2016-2017 годов"
Землепользователь ООО "Лукойл-Западная Сибирь"
ТПП "Лангепаснефтегаз"
Масштаб 1: 5000




ЭКСПЛИКАЦИЯ ПРОЕКТИРУЕМЫХ ЛИНЕЙНЫХ ОБЪЕКТОВ

| | |
|---|---|
| 1 | Высоконапорный водовод т.вр.ЗКЛN2(К.8А.) - т.вр.ЗКЛN3(К.8Б.), Инв. №АИКЛНГ_40214/3 |
| 15 | Высоконапорный водовод т.вр.к.14 - т.вр.к.8, Инв. №АИКЛНГ_40366 |

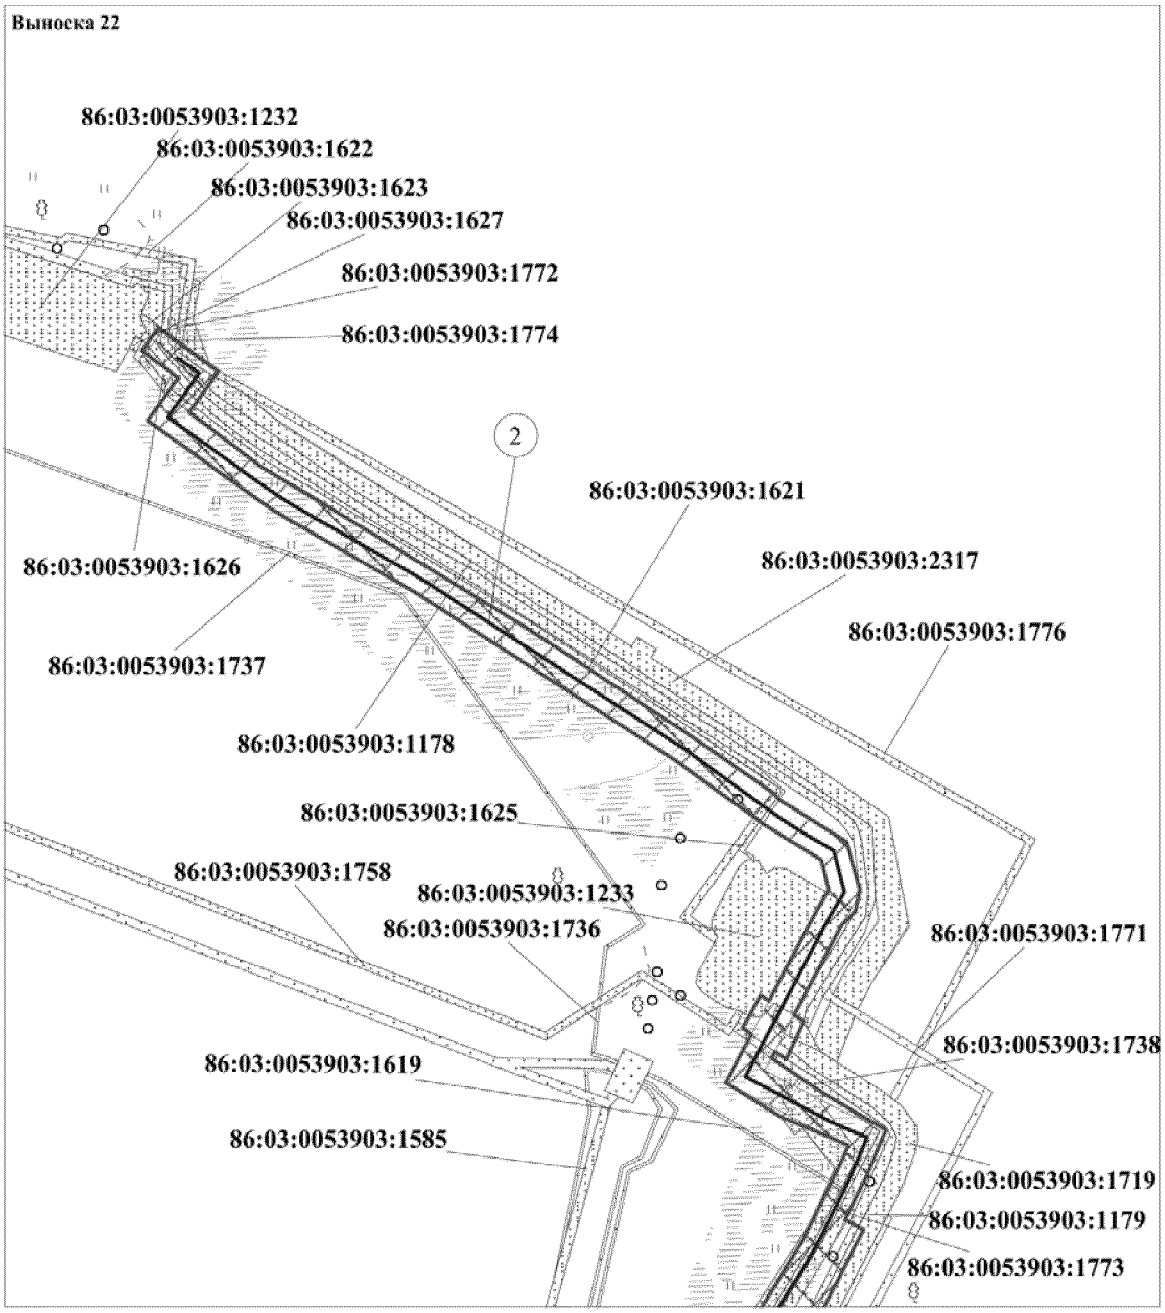
Основная часть проекта планировки территории
для размещения линейного объекта регионального
значения Ханты-Мансийского автономного округа-Югры:
"Реконструкция трубопроводов Покамасовского
месторождения. Программа реконструкции 2016-2017 годов"
Землепользователь ООО "Лукойл-Западная Сибирь"
ТПП "Лангепаснефтегаз"
Масштаб 1: 5000




ЭКСПЛИКАЦИЯ ПРОЕКТИРУЕМЫХ ЛИНЕЙНЫХ ОБЪЕКТОВ

| | |
|---|---|
| 2 | Высоконапорный водовод т.вр.3КЛN7 - т.вр.3КЛN8(К.7А,Б), Инв. №АИКЛНГ_40367/1 |

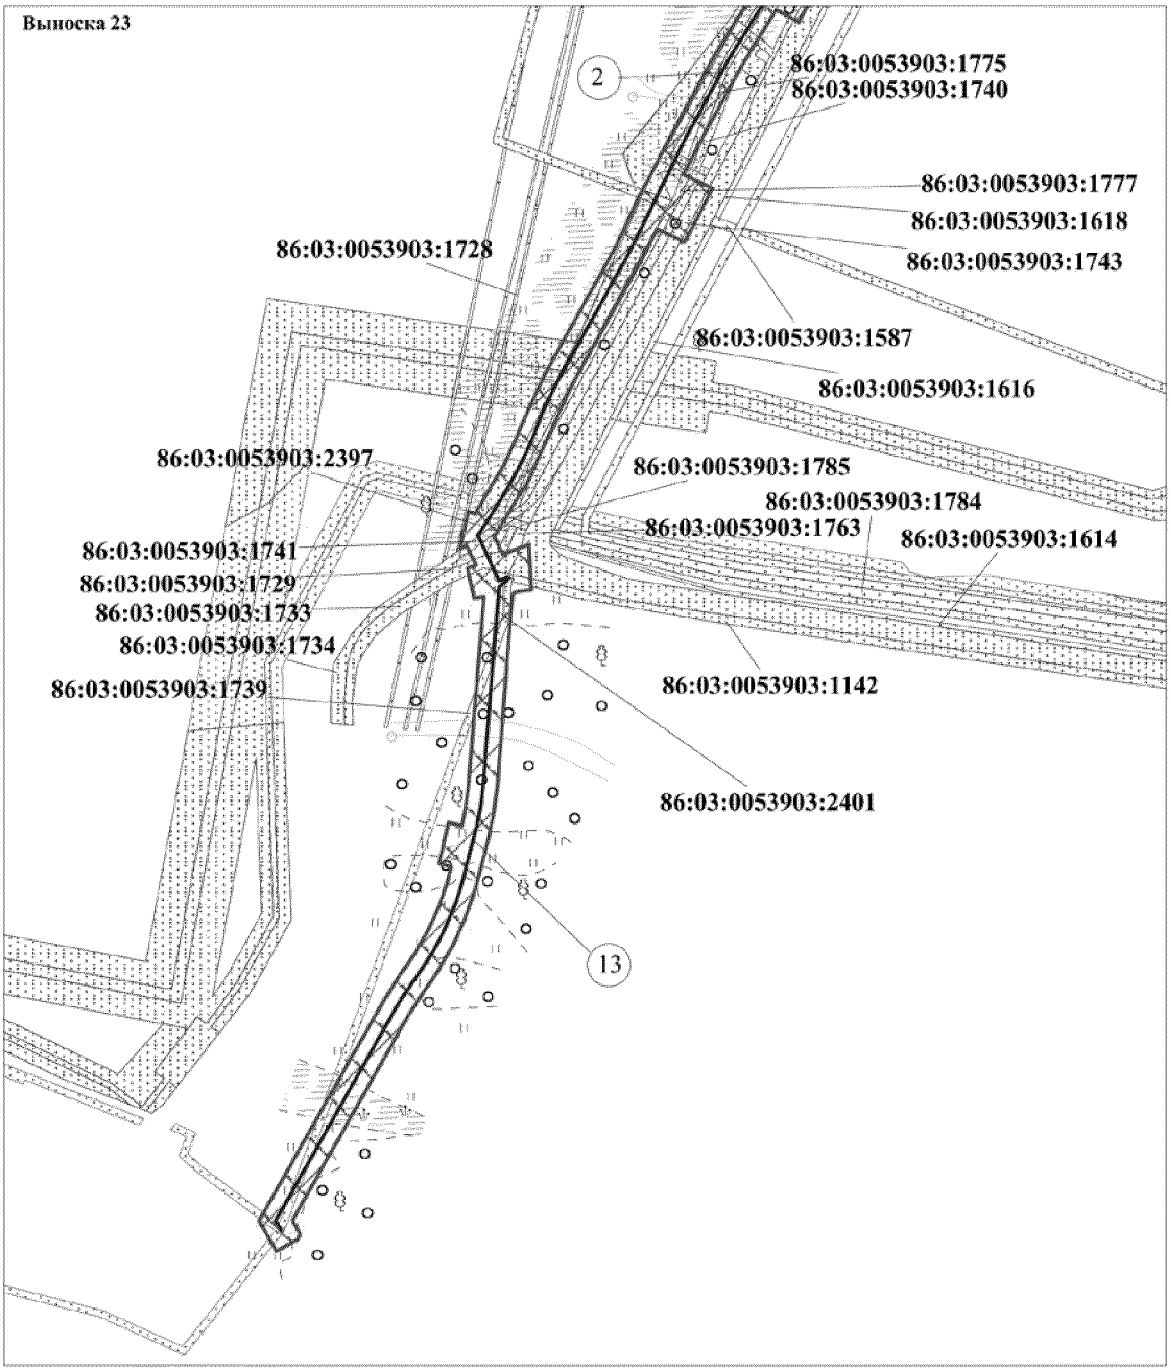Основная часть проекта планировки территории
для размещения линейного объекта регионального
значения Ханты-Мансийского автономного округа-Югры:
"Реконструкция трубопроводов Покамасовского
месторождения. Программа реконструкции 2016-2017 годов"
Землепользователь ООО "Лукойл-Западная Сибирь"
ТПП "Лангепаснефтегаз"
Масштаб 1: 5000





ЭКСПЛИКАЦИЯ ПРОЕКТИРУЕМЫХ ЛИНЕЙНЫХ ОБЪЕКТОВ


| | |
|---|---|
| 2 | Высоконапорный водовод т.вр.3КЛN7 - т.вр.3КЛN8(К.7А,Б), Инв. №АИКЛНГ_40367/1 |
| 13 | Высоконапорный водовод т.вр.к.7,14б(3КЛN6) - т.вр.к.13, Инв. №АИКЛНГ_40367/1 |

Основная часть проекта планировки территории
для размещения линейного объекта регионального
значения Ханты-Мансийского автономного округа-Югры:
"Реконструкция трубопроводов Покамасовского
месторождения. Программа реконструкции 2016-2017 годов"
Землепользователь ООО "Лукойл-Западная Сибирь"
ТПП "Лангепаснефтегаз"
Масштаб 1: 5000

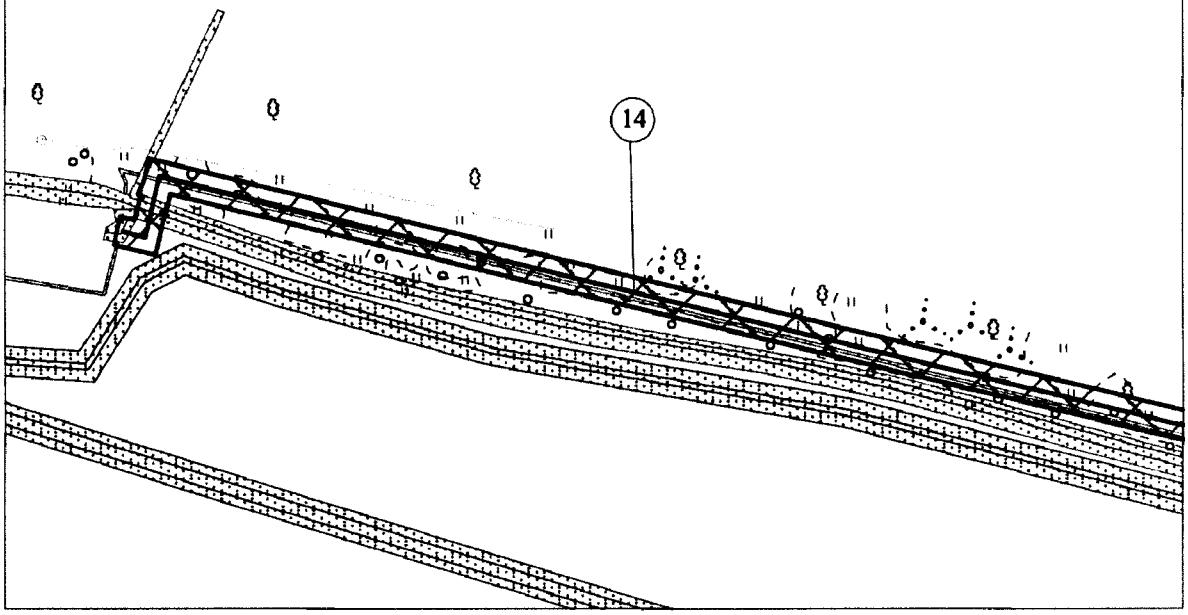**Выноска 24**




**Выноска 25**

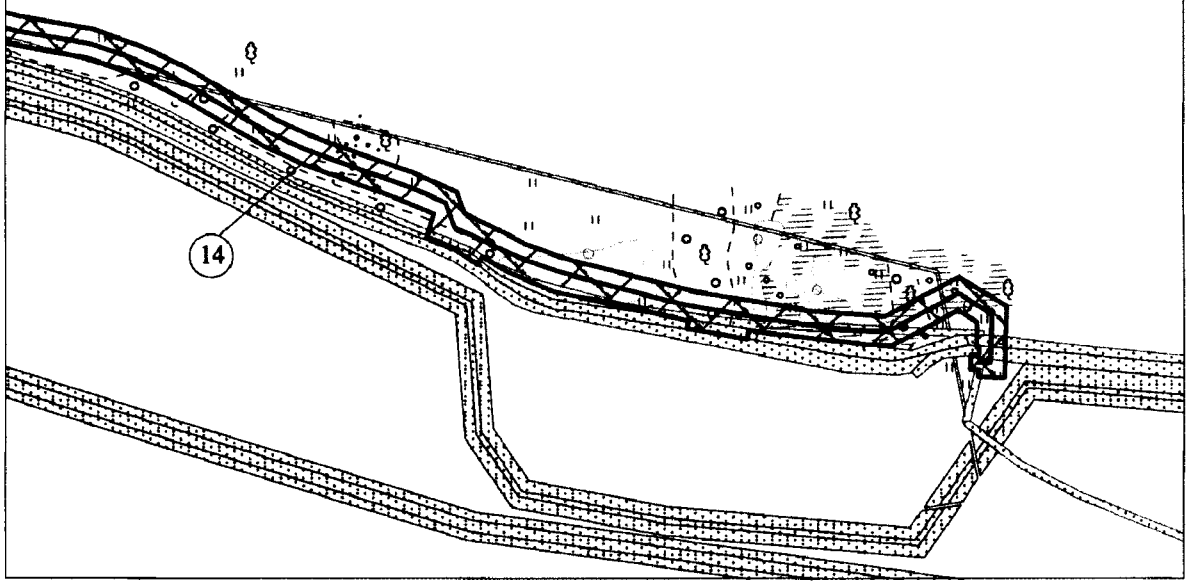


ЭКСПЛИКАЦИЯ ПРОЕКТИРУЕМЫХ ЛИНЕЙНЫХ ОБЪЕКТОВ

| | |
|---|---|
| 14 | Высоконапорный водовод т.вр.к.12 - т.вр.к.5, Инв. №АИКЛНГ_40367/2 |

Ханты-Мансийский автономный округ — Югра
Губернатор

Приложение 10
к постановлению Правительства
Ханты-Мансийского
автономного округа – Югры
от 11 декабря 2015 года № 450-п

Проект межевания территории для размещения
линейного объекта регионального значения
Ханты-Мансийского автономного округа-Югры:
"Реконструкция трубопроводов Покамасовского
месторождения. Программа реконструкции 2016-2017 годов"
Землепользователь ООО "Лукойл-Западная Сибирь"
ТПП "Лангепаснефтегаз"

УСЛОВНЫЕ ОБОЗНАЧЕНИЯ

границы земельных участков на землях запаса, предназначенных для размещения объектов капитального строительства регионального значения (в краткосрочную аренду)

границы земельных участков на землях запаса, предназначенных для размещения объектов капитального строительства регионального значения (в долгосрочную аренду)

границы земельных участков на землях лесного фонда, предназначенных для размещения объектов капитального строительства регионального значения (в краткосрочную аренду)

границы земельных участков на землях лесного фонда, предназначенных для размещения объектов капитального строительства регионального значения (в долгосрочную аренду)

земельные участки, согласно сведениям государственного кадастра недвижимости

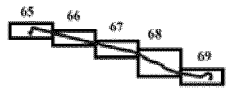
земельные участки, предоставленные в аренду ООО "Лукойл-Западная Сибирь" ТПП "Лангепаснефтегаз"

охранная зона проектируемых трубопроводов

ось проектируемых высоконапорных водоводов

ось проектируемых нефтегазосборных сетей

8 номер линейного объекта





86:03:0053903:1416 кадастровый номер земельного участка

:ЗУ1 номер вновь образуемого земельного участка


1 номер поворотной точки

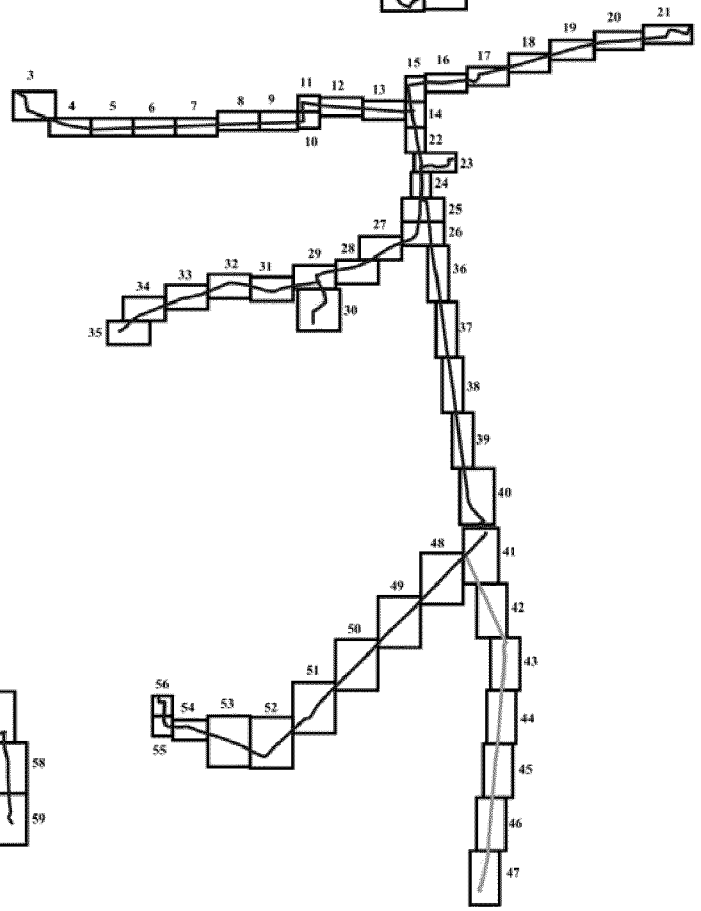
СХЕМА РАСПОЛОЖЕНИЯ ОБЪЕКТА
М 1:500000




Лист 1из 63

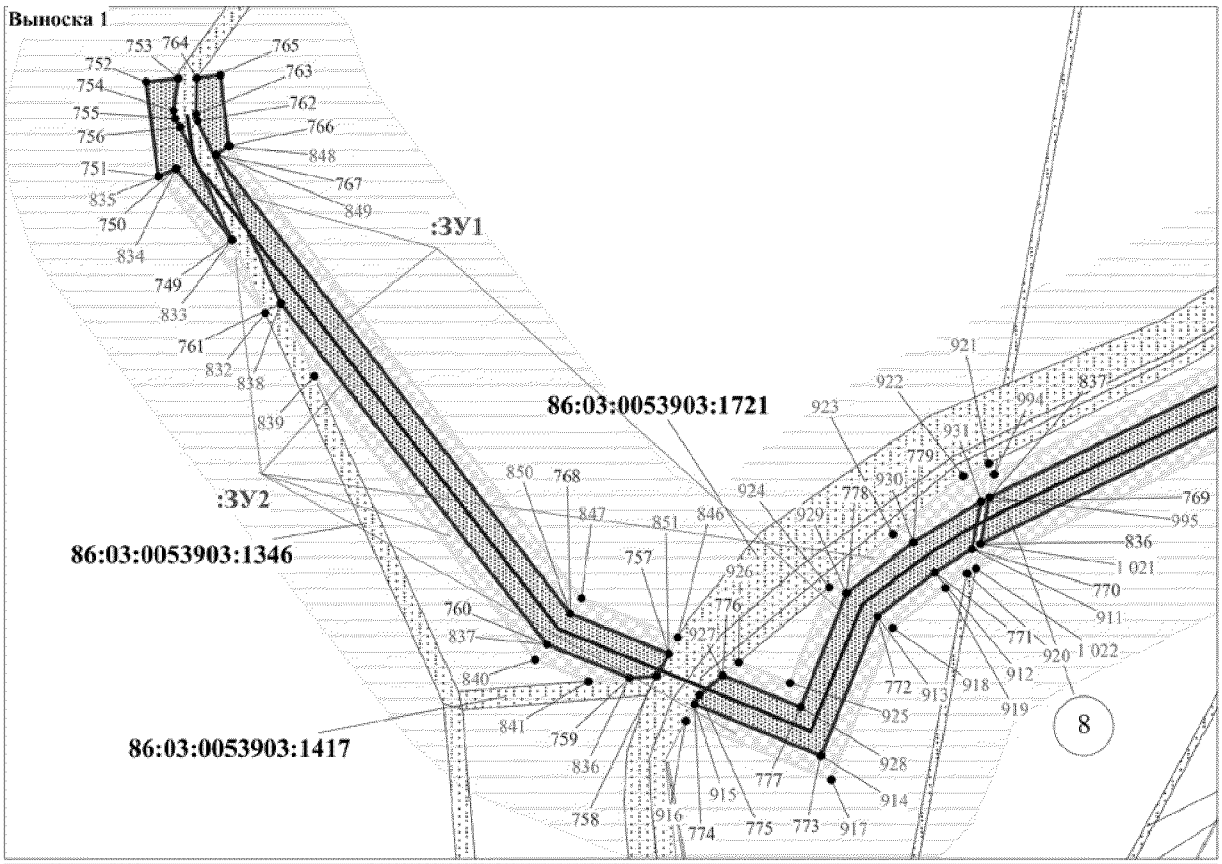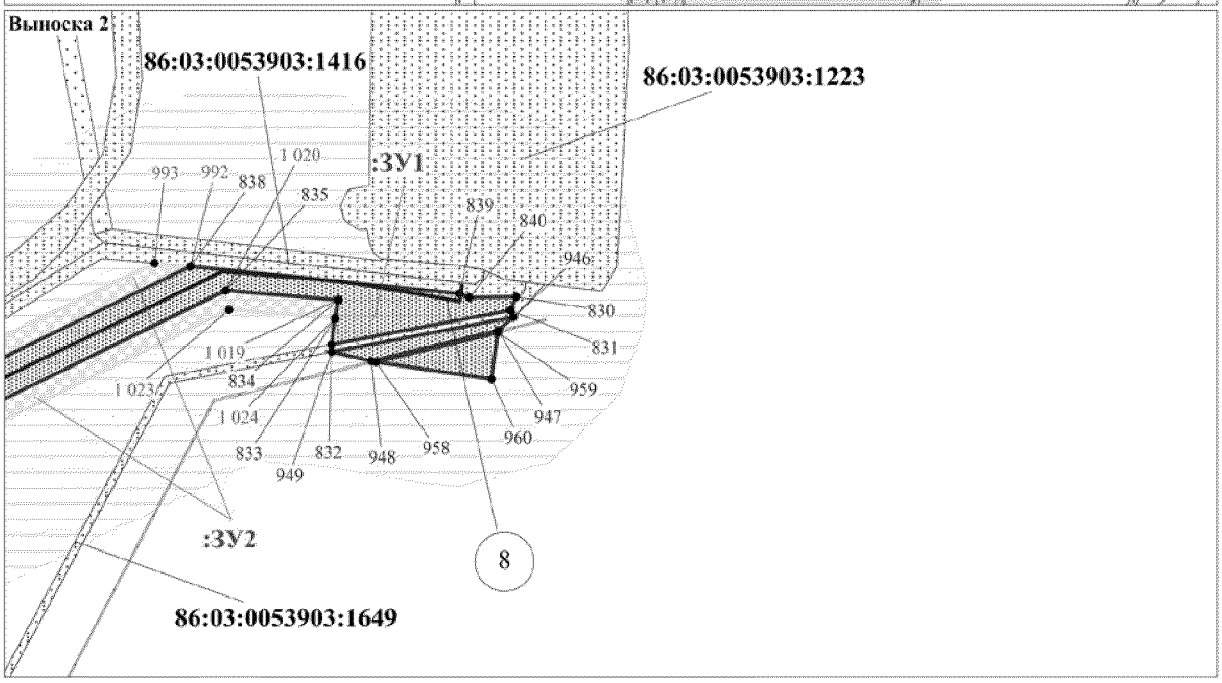Проект межевания территории для размещения
линейного объекта регионального значения
Ханты-Мансийского автономного округа-Югры:
"Реконструкция трубопроводов Покамасовского
месторождения. Программа реконструкции 2016-2017 годов"
Землепользователь ООО "Лукойл-Западная Сибирь"
ТПП "Лангепаснефтегаз"
Масштаб 1: 2000









ЭКСПЛИКАЦИЯ ПРОЕКТИРУЕМЫХ ЛИНЕЙНЫХ ОБЪЕКТОВ

| | |
|---|---|
| 8 | Высоконапорный водовод т.вр.ЗКЛN44 - К.65, Инв. №АИКЛНГ_40138/3 |

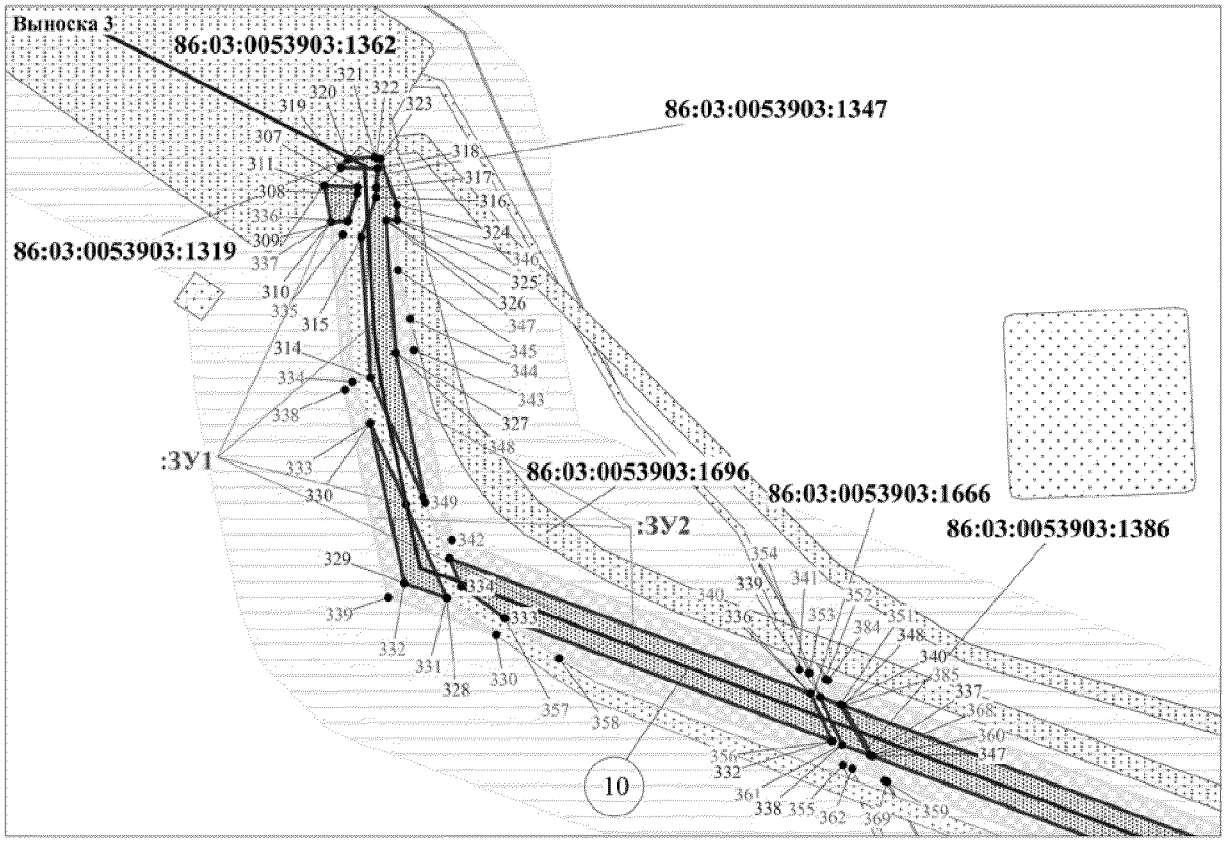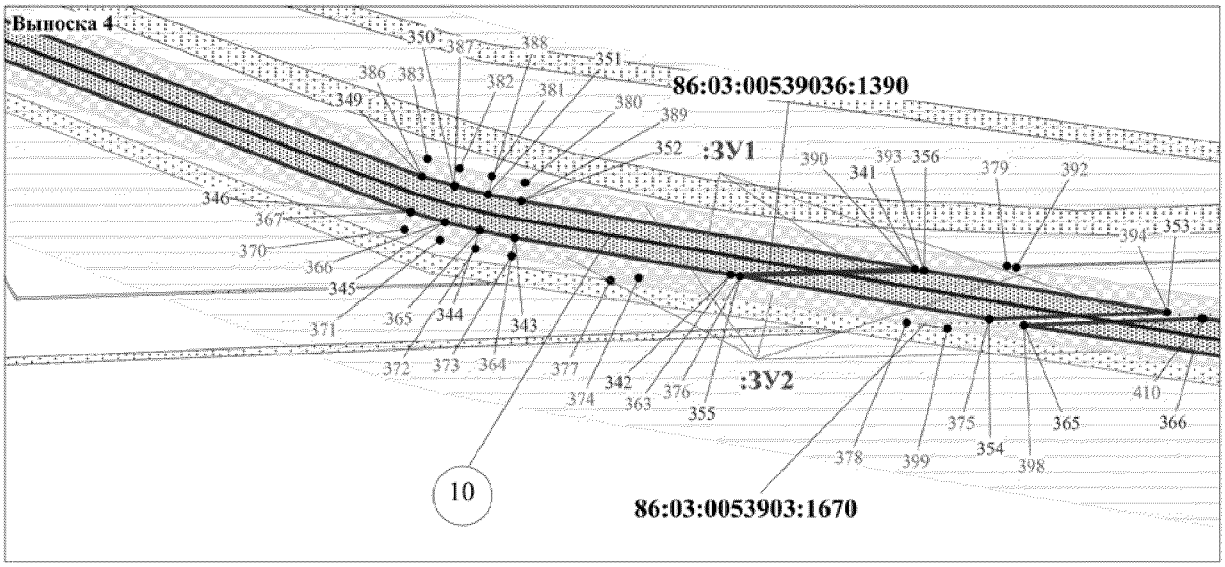Проект межевания территории для размещения
линейного объекта регионального значения
Ханты-Мансийского автономного округа-Югры:
"Реконструкция трубопроводов Покамасовского
месторождения. Программа реконструкции 2016-2017 годов"
Землепользователь ООО "Лукойл-Западная Сибирь"
ТПП "Лангепаснефтегаз"
Масштаб 1: 2000

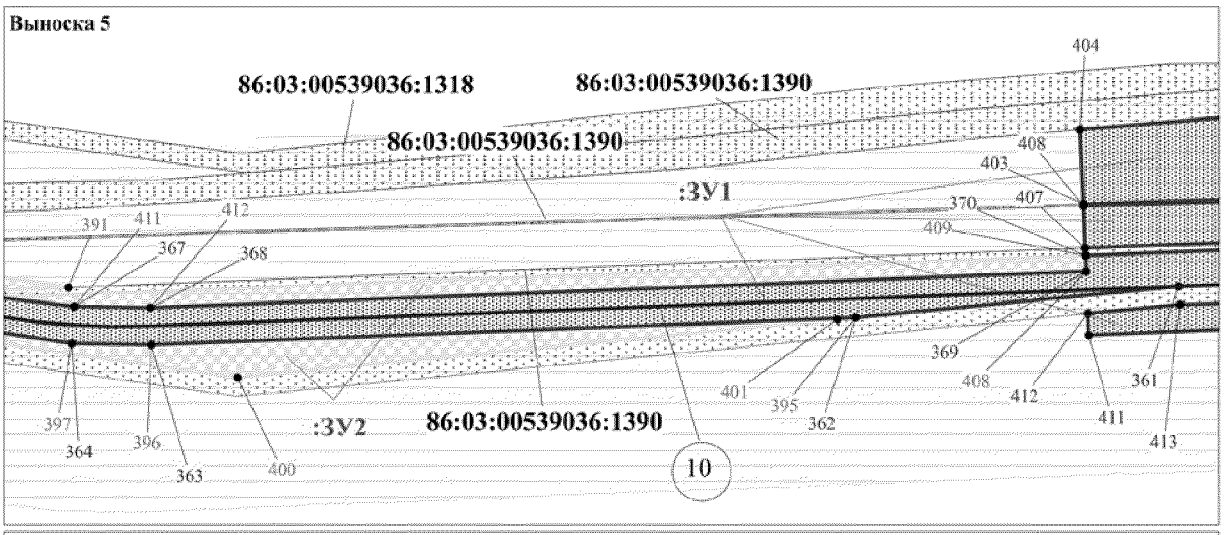


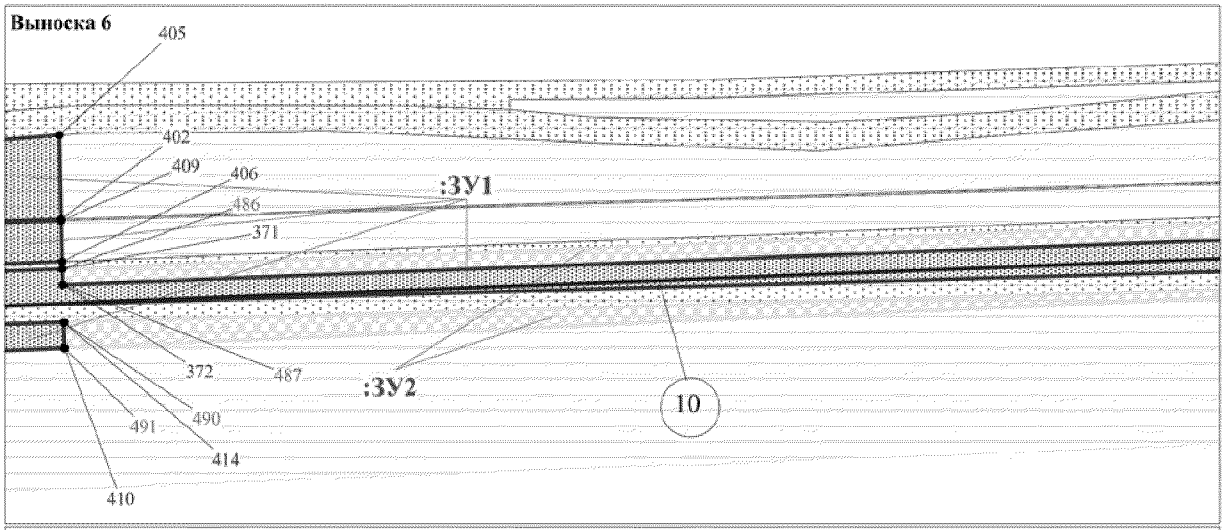



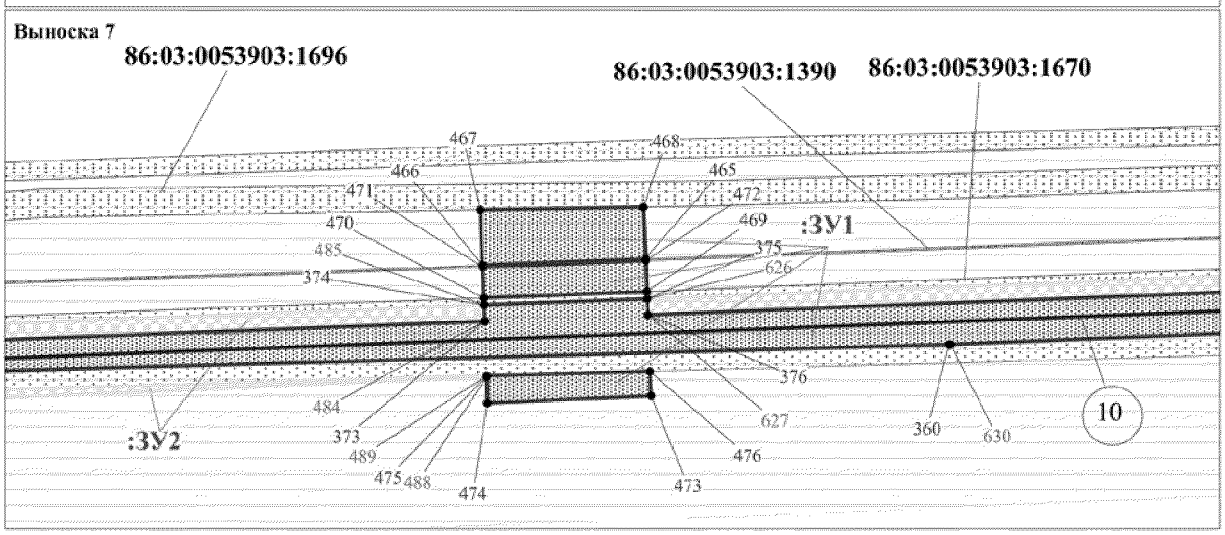

ЭКСПЛИКАЦИЯ ПРОЕКТИРУЕМЫХ ЛИНЕЙНЫХ ОБЪЕКТОВ

| | |
|---|---|
| 10 | Высоконапорный водовод (К.68) - т.вр.ЗКЛN49(К.67), Инв. №АИКЛНГ_40138/4 |

Проект межевания территории для размещения
линейного объекта регионального значения
Ханты-Мансийского автономного округа-Югры:
"Реконструкция трубопроводов Покамасовского
месторождения. Программа реконструкции 2016-2017 годов"
Землепользователь ООО "Лукойл-Западная Сибирь"
ТПП "Лангепаснефтегаз"
Масштаб 1: 2000



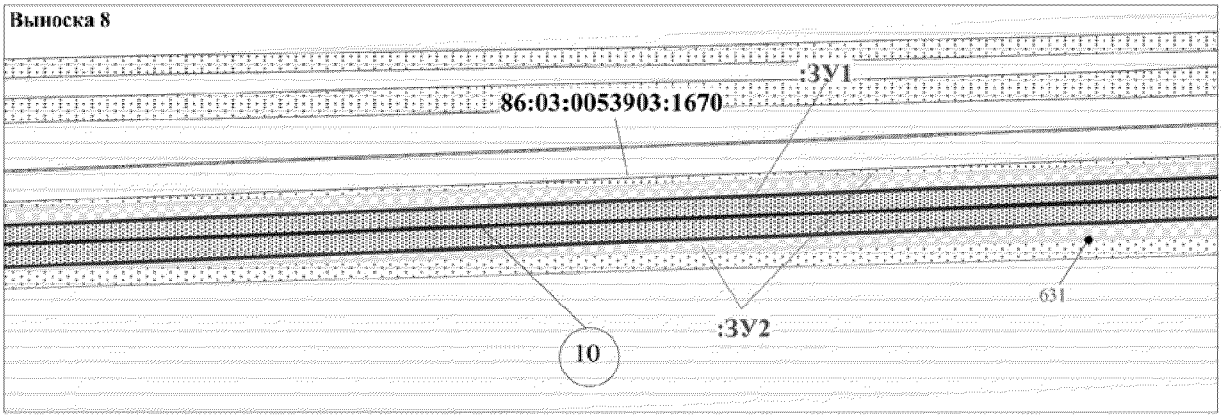



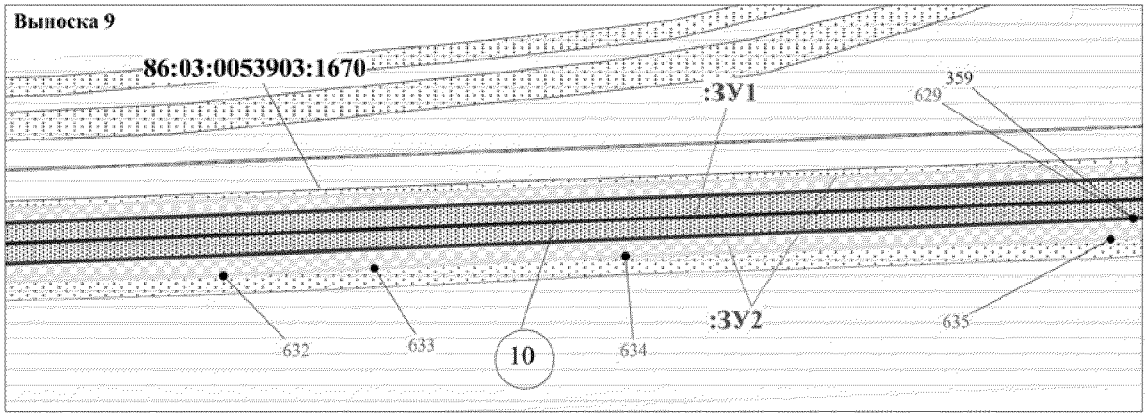



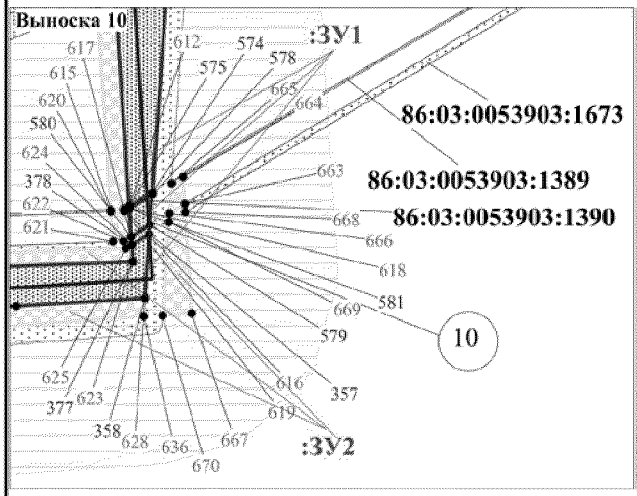

ЭКСПЛИКАЦИЯ ПРОЕКТИРУЕМЫХ ЛИНЕЙНЫХ ОБЪЕКТОВ


| | |
|---|---|
| 10 | Высоконапорный водовод (К.68) - т.вр.ЗКЛN49(К.67), Инв. №АИКЛНГ_40138/4 |

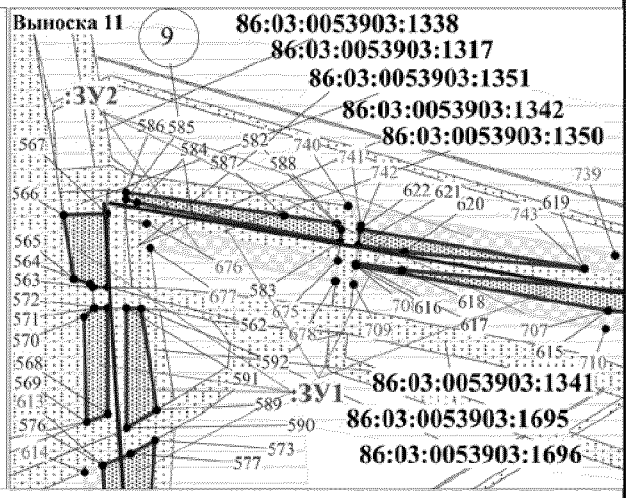Проект межевания территории для размещения
линейного объекта регионального значения
Ханты-Мансийского автономного округа-Югры:
"Реконструкция трубопроводов Покамасовского
месторождения. Программа реконструкции 2016-2017 годов"
Землепользователь ООО "Лукойл-Западная Сибирь"
ТПП "Лангепаснефтегаз"
Масштаб 1: 2000



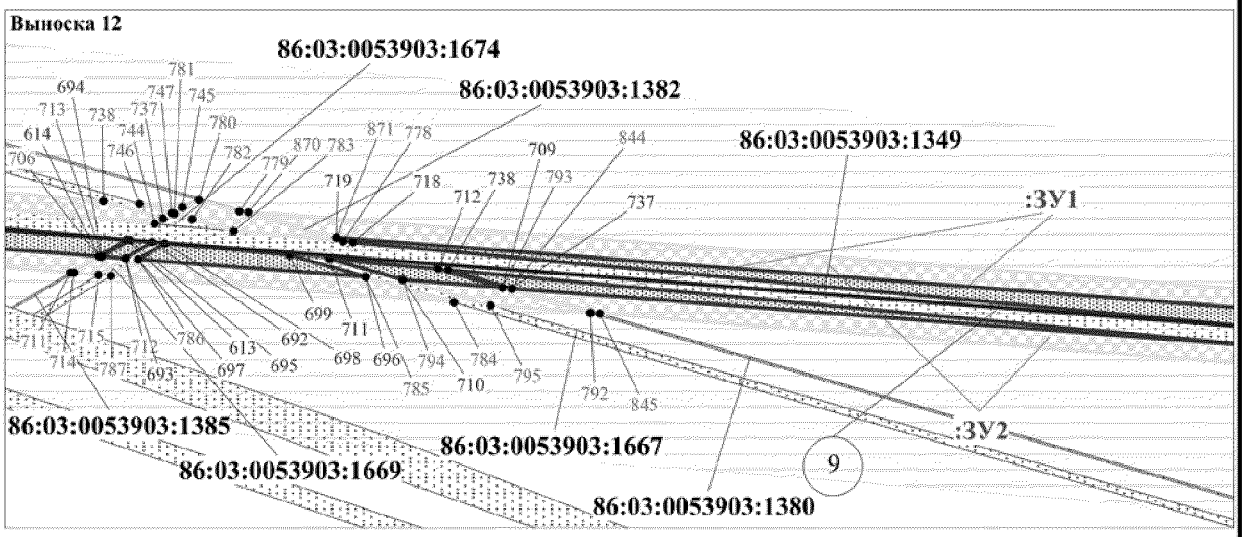



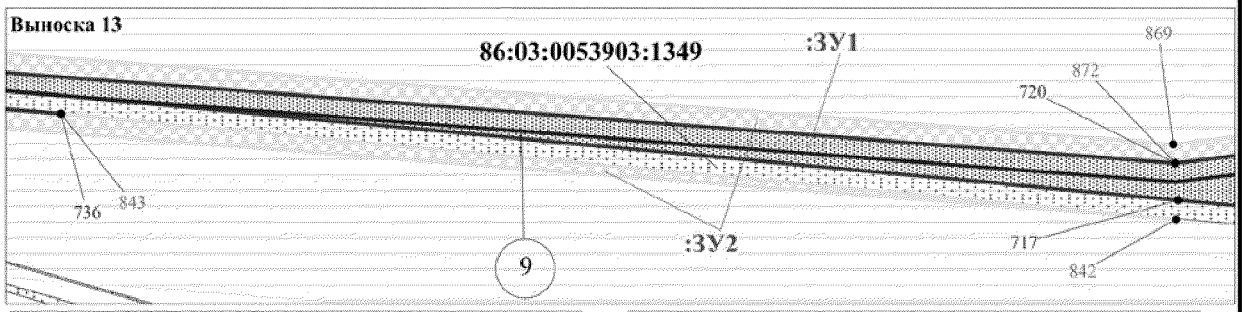



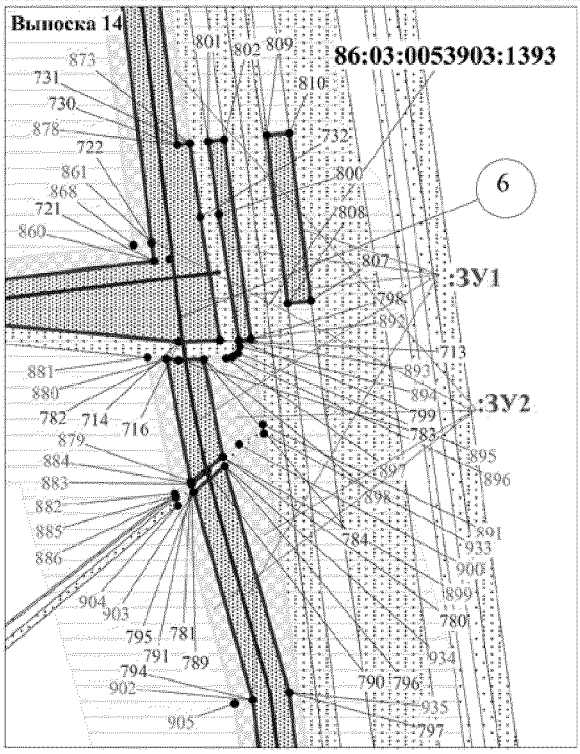

ЭКСПЛИКАЦИЯ ПРОЕКТИРУЕМЫХ ЛИНЕЙНЫХ ОБЪЕКТОВ


| | |
|---|---|
| 9 | Высоконапорный водовод т.вр.ЗКЛN47 - т.вр.ЗКЛN48(К.68), Инв. №АИКЛНГ_40138/5 |
| 10 | Высоконапорный водовод (К.68) - т.вр.ЗКЛN49(К.67), Инв. №АИКЛНГ_40138/4 |

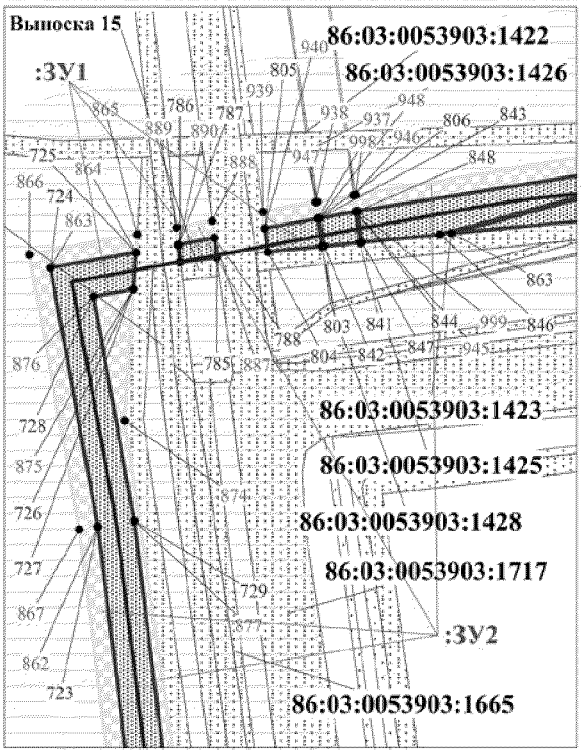Проект межевания территории для размещения
линейного объекта регионального значения
Ханты-Мансийского автономного округа-Югры:
"Реконструкция трубопроводов Покамасовского
месторождения. Программа реконструкции 2016-2017 годов"
Землепользователь ООО "Лукойл-Западная Сибирь"
ТПП "Лангепаснефтегаз"
Масштаб 1: 2000



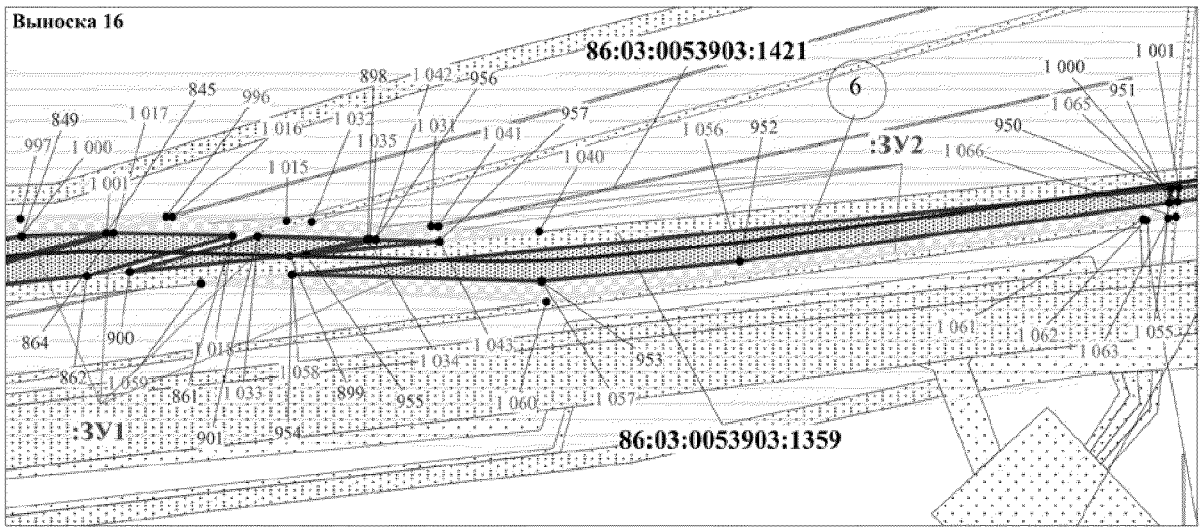



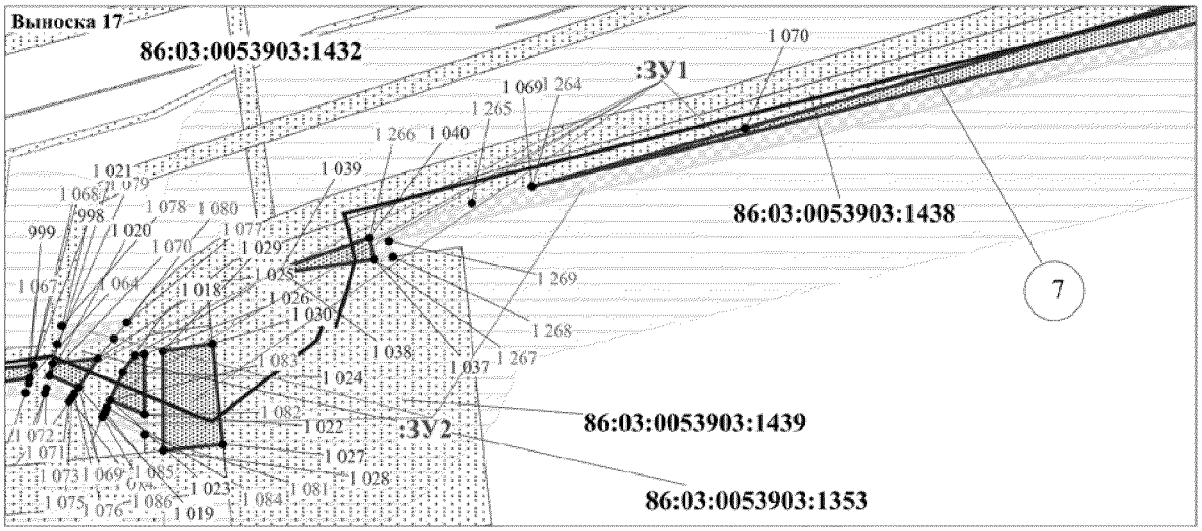



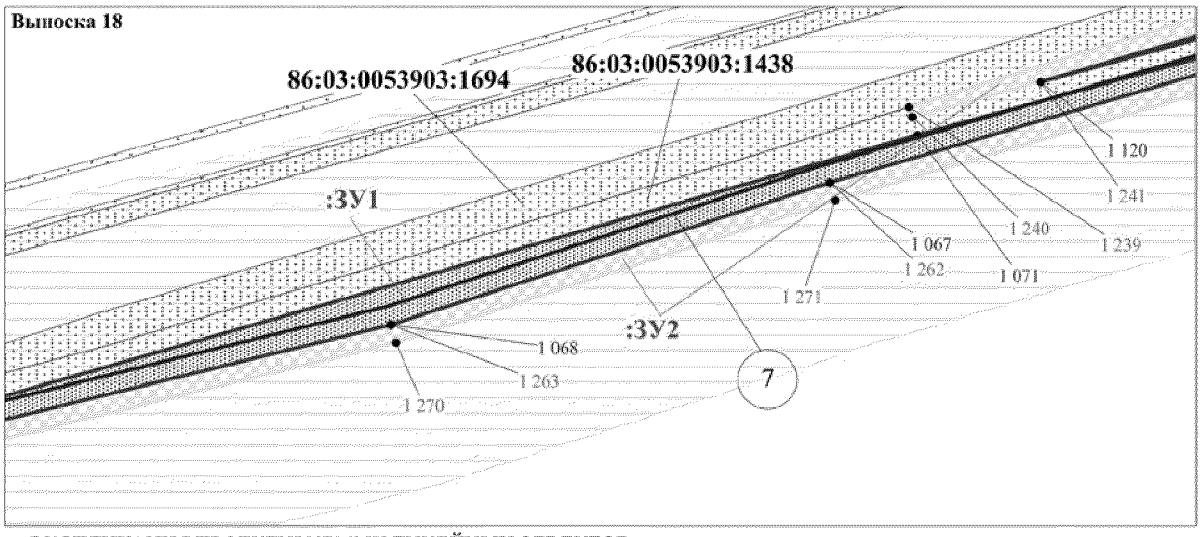

ЭКСПЛИКАЦИЯ ПРОЕКТИРУЕМЫХ ЛИНЕЙНЫХ ОБЪЕКТОВ

| | |
|---|---|
| 6 | Высоконапорный водовод т.вр.ЗКЛN37 - т.вр.ЗКЛN38, Инв. №АИКЛНГ_40138/3 |
| 9 | Высоконапорный водовод т.вр.ЗКЛN47 - т.вр.ЗКЛN48(К.68), Инв. №АИКЛНГ_40138/5 |

Проект межевания территории для размещения
линейного объекта регионального значения
Ханты-Мансийского автономного округа-Югры:
"Реконструкция трубопроводов Покамасовского
месторождения. Программа реконструкции 2016-2017 годов"
Землепользователь ООО "Лукойл-Западная Сибирь"
ТПП "Лангепаснефтегаз"
Масштаб 1: 2000



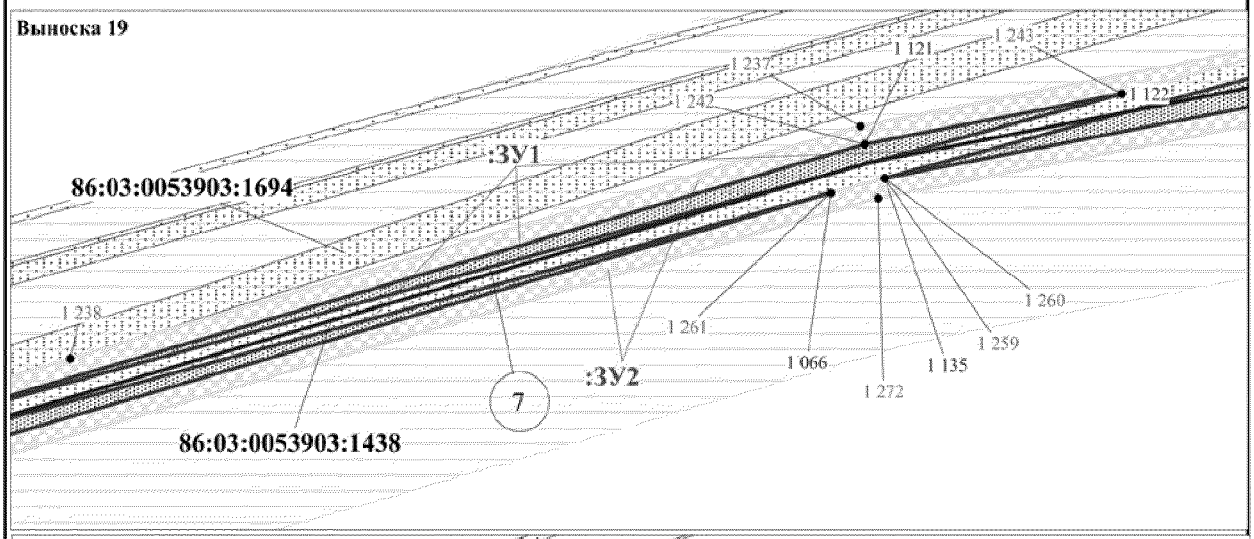



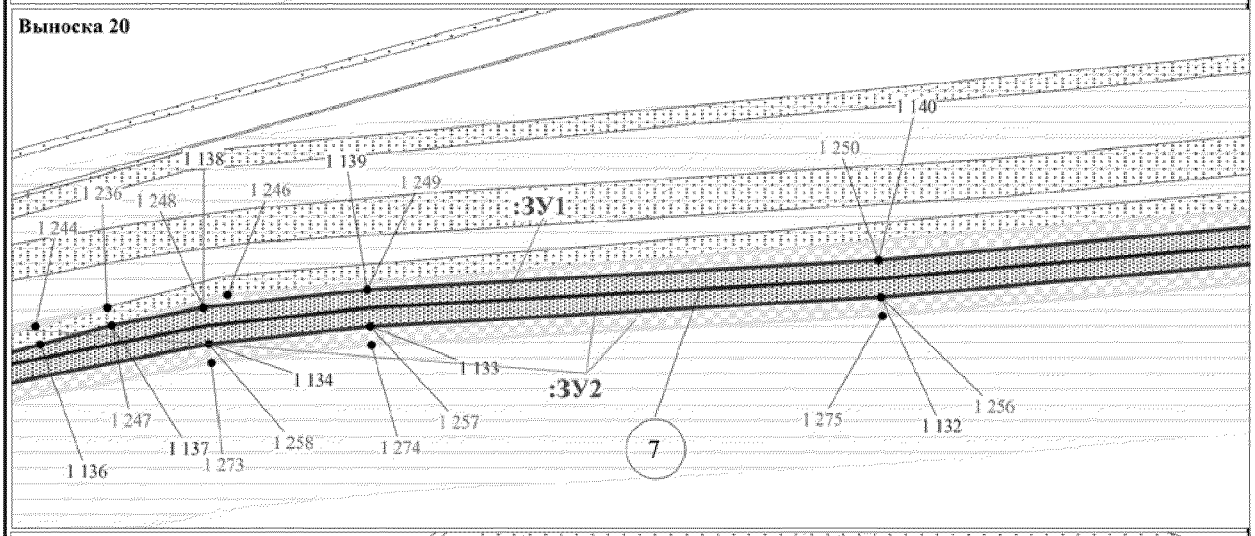



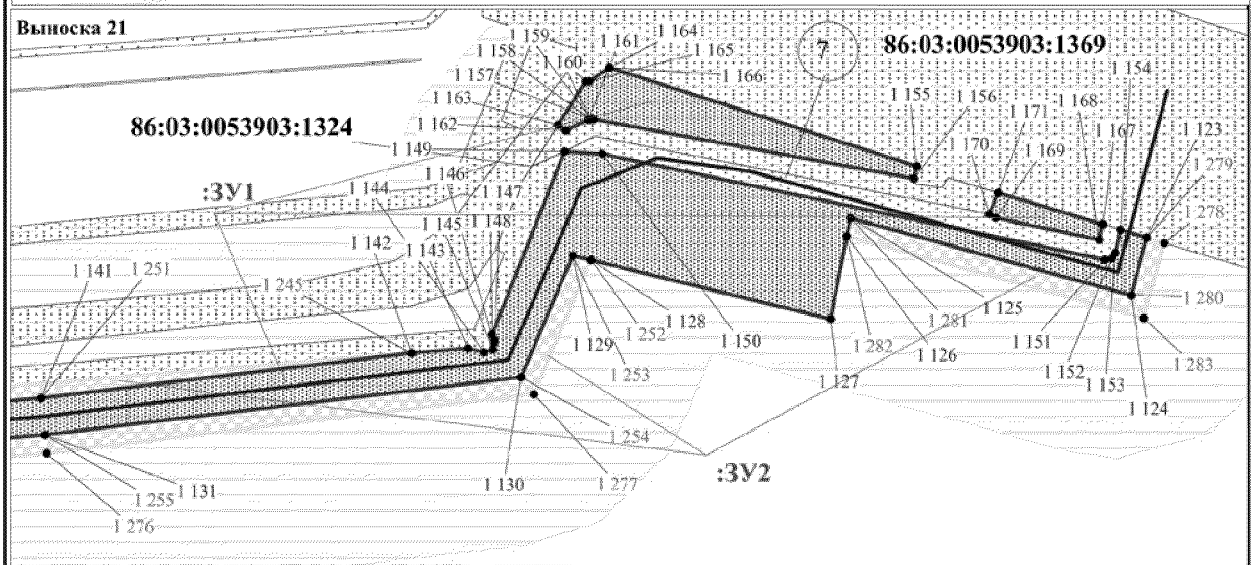

ЭКСПЛИКАЦИЯ ПРОЕКТИРУЕМЫХ ЛИНЕЙНЫХ ОБЪЕКТОВ

| | |
|---|---|
| 6 | Высоконапорный водовод т.вр.ЗКЛN37 - т.вр.ЗКЛN38, Инв. №АИКЛНГ_40138/3 |
| 7 | Высоконапорный водовод т.вр.ЗКЛN39 - т.вр.ЗКЛN41(К.66), Инв. №АИКЛНГ_40138/3 |

Проект межевания территории для размещения
линейного объекта регионального значения
Ханты-Мансийского автономного округа-Югры:
"Реконструкция трубопроводов Покамасовского
месторождения. Программа реконструкции 2016-2017 годов"
Землепользователь ООО "Лукойл-Западная Сибирь"
ТПП "Лангепаснефтегаз"
Масштаб 1: 2000



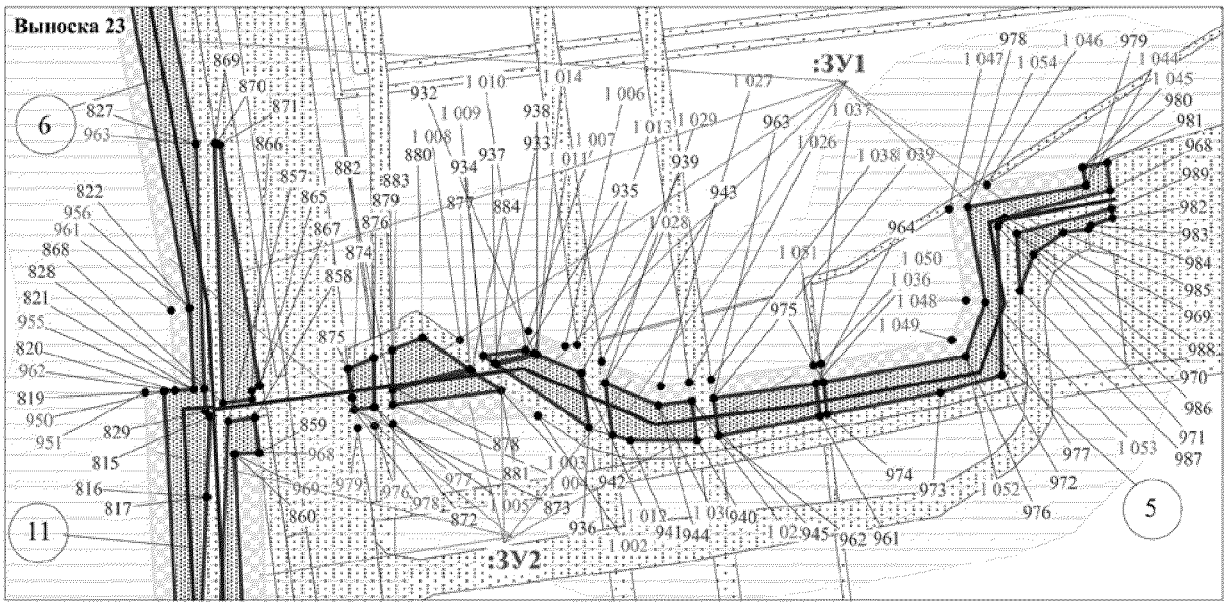



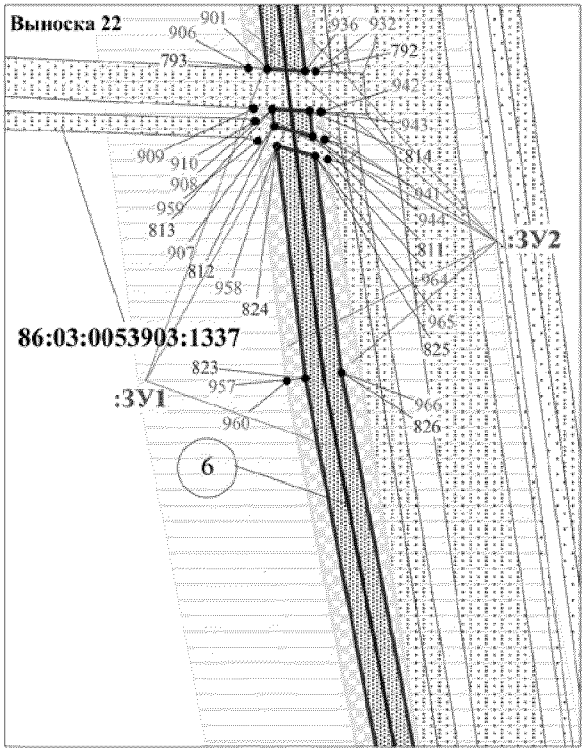

ЭКСПЛИКАЦИЯ ПРОЕКТИРУЕМЫХ ЛИНЕЙНЫХ ОБЪЕКТОВ


| | |
|---|---|
| 7 | Высоконапорный водовод т.вр.ЗКЛN39 - т.вр.ЗКЛN41(К.66), Инв. №АИКЛНГ_40138/3 |

**Лист 8 из 63**

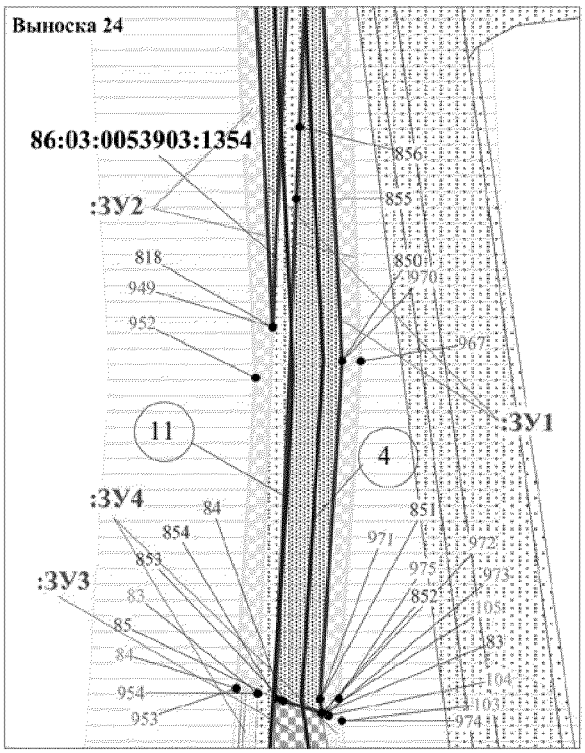Проект межевания территории для размещения
линейного объекта регионального значения
Ханты-Мансийского автономного округа-Югры:
"Реконструкция трубопроводов Покамасовского
месторождения. Программа реконструкции 2016-2017 годов"
Землепользователь ООО "Лукойл-Западная Сибирь"
ТПП "Лангепаснефтегаз"
Масштаб 1: 2000



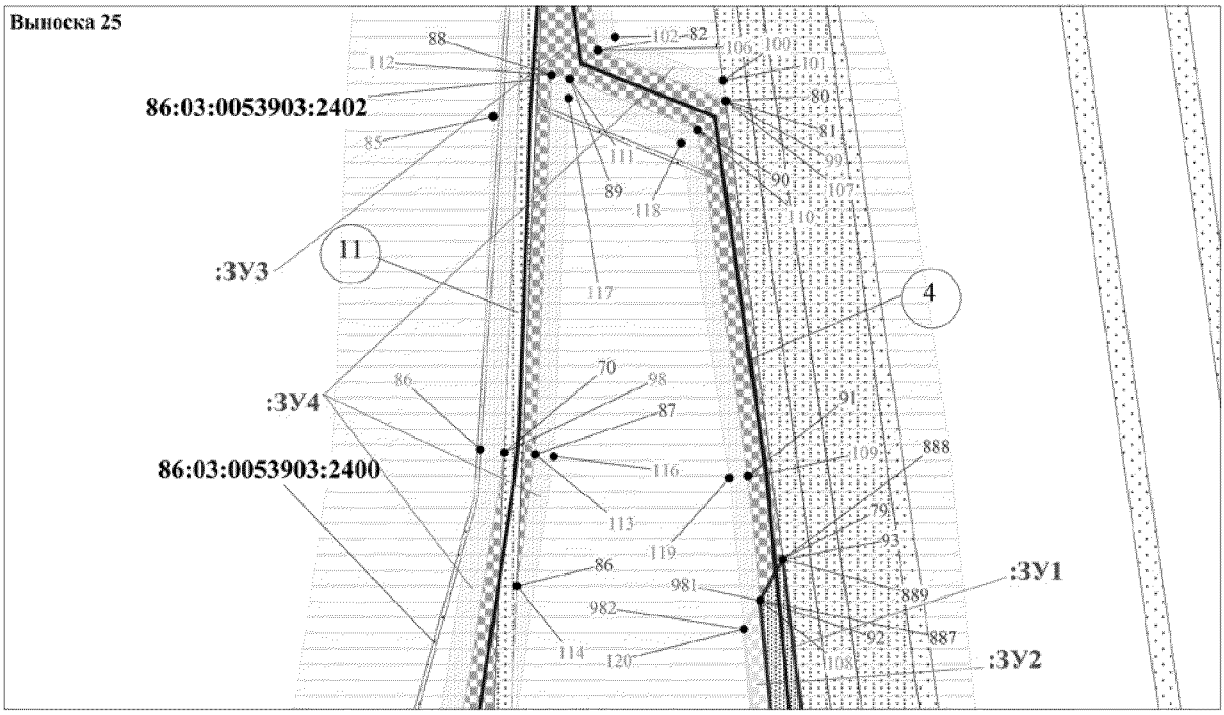



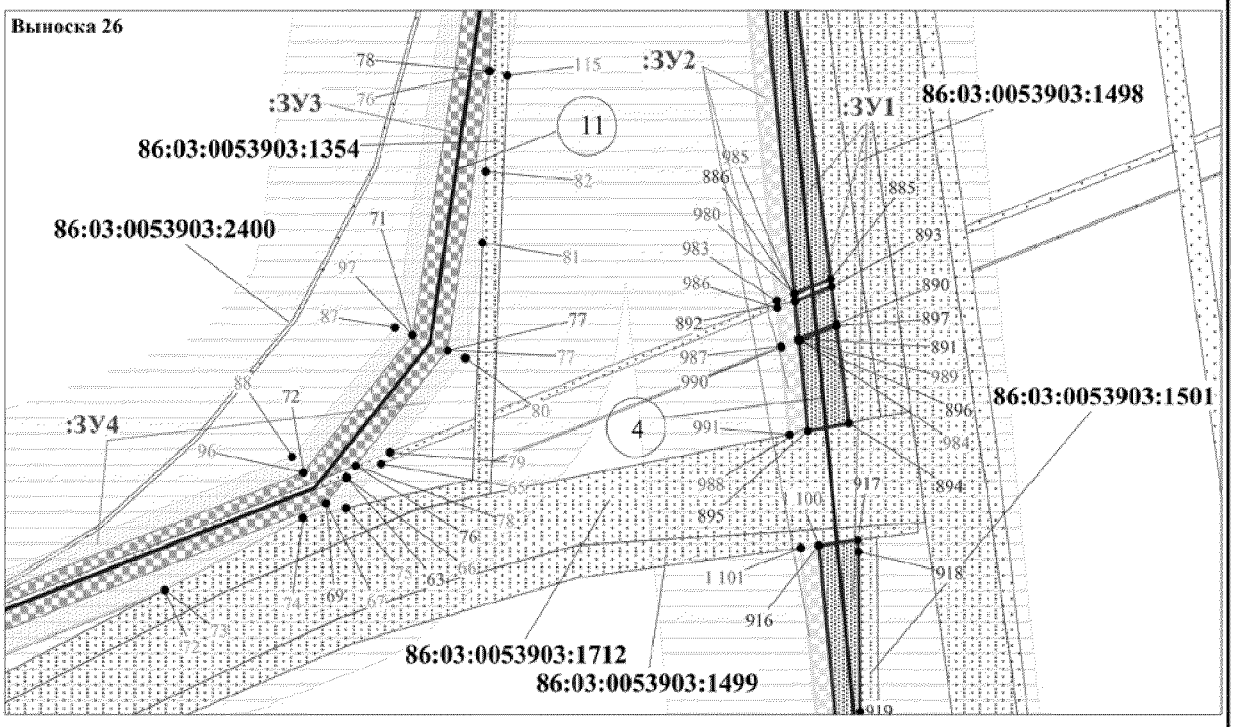




ЭКСПЛИКАЦИЯ ПРОЕКТИРУЕМЫХ ЛИНЕЙНЫХ ОБЪЕКТОВ

| | |
|---|---|
| 4 | Высоконапорный водовод т.вр.ЗКЛN31 - т.вр.ЗКЛN32(к.69), Инв. №АИКЛНГ_40138/6 |
| 5 | Высоконапорный водовод т.вр.ЗКЛN32 - к.69, Инв. №АИКЛНГ_40138/6 |
| 6 | Высоконапорный водовод т.вр.ЗКЛN37 - т.вр.ЗКЛN38, Инв. №АИКЛНГ_40138/3 |
| 11 | Высоконапорный водовод т.вр.ЗКЛN47 - К.72(ЗКЛN51), Инв. №АИКЛНГ_40365 |

Проект межевания территории для размещения
линейного объекта регионального значения
Ханты-Мансийского автономного округа-Югры:
"Реконструкция трубопроводов Покамасовского
месторождения. Программа реконструкции 2016-2017 годов"
Землепользователь ООО "Лукойл-Западная Сибирь"
ТПП "Лангепаснефтегаз"
Масштаб 1: 2000









ЭКСПЛИКАЦИЯ ПРОЕКТИРУЕМЫХ ЛИНЕЙНЫХ ОБЪЕКТОВ

| | |
|---|---|
| 4 | Высоконапорный водовод т.вр.ЗКЛN31 - т.вр.ЗКЛN32(к.69), Инв. №АИКЛНГ_40138/6 |
| 11 | Высоконапорный водовод т.вр.ЗКЛN47 - К.72(ЗКЛN51), Инв. №АИКЛНГ_40365 |

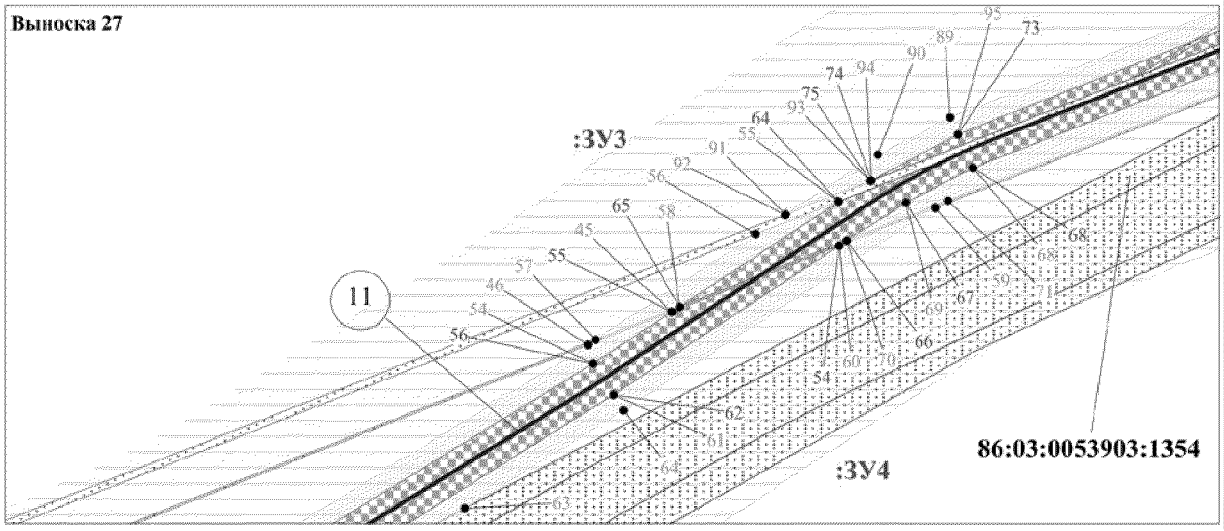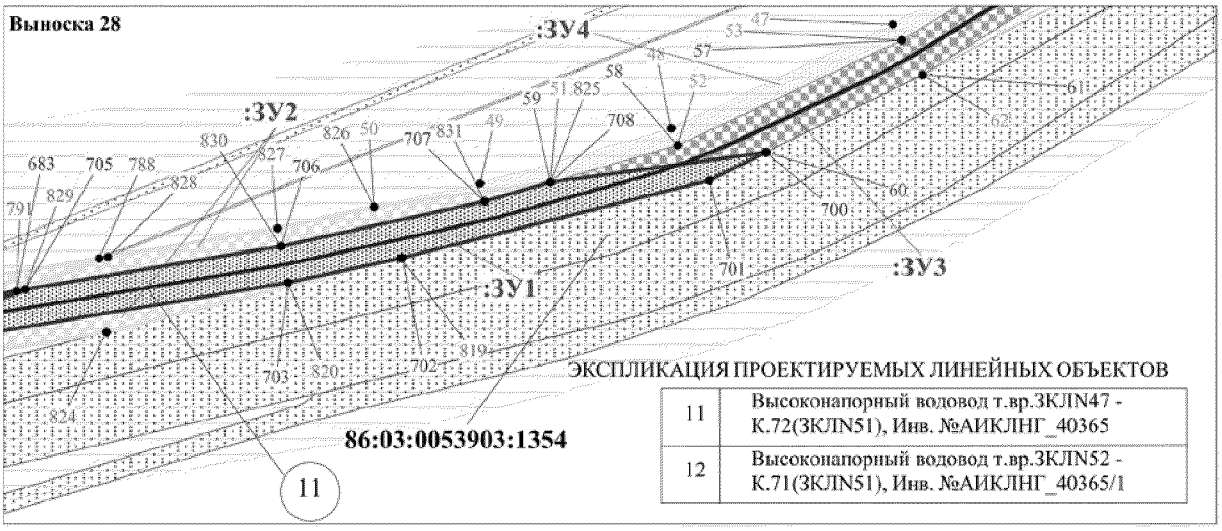
Проект межевания территории для размещения
линейного объекта регионального значения
Ханты-Мансийского автономного округа-Югры:
"Реконструкция трубопроводов Покамасовского
месторождения. Программа реконструкции 2016-2017 годов"
Землепользователь ООО "Лукойл-Западная Сибирь"
ТПП "Лангепаснефтегаз"
Масштаб 1: 2000








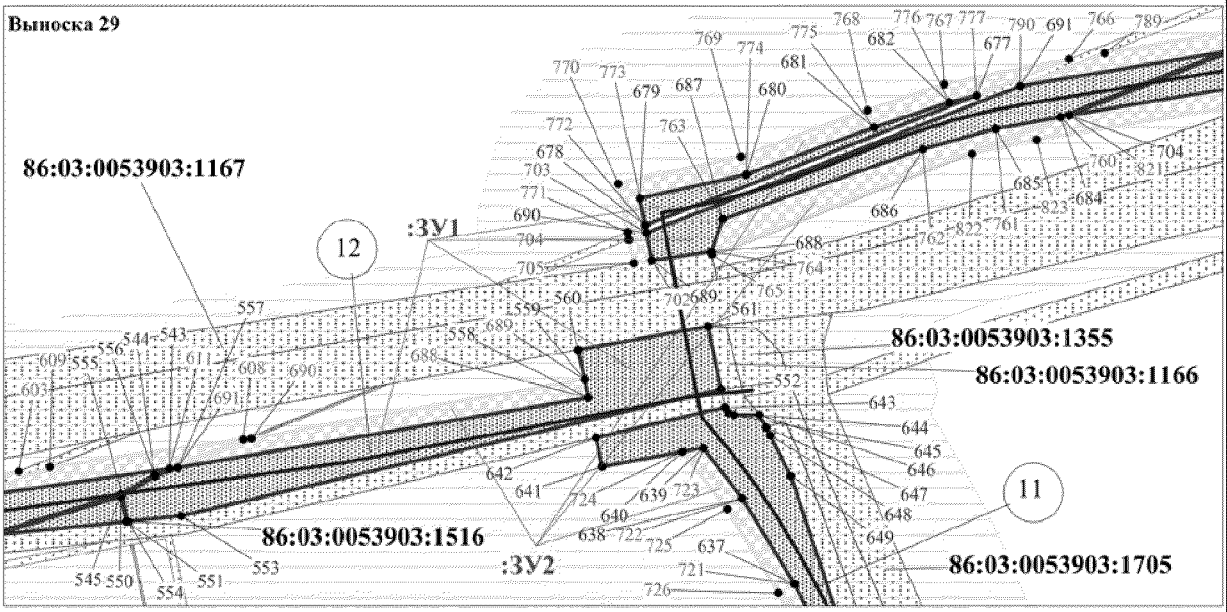ЭКСПЛИКАЦИЯ ПРОЕКТИРУЕМЫХ ЛИНЕЙНЫХ ОБЪЕКТОВ

| | |
|---|---|
| 11 | Высоконапорный водовод т.вр.3КЛN47 - К.72(3КЛN51), Инв. №АИКЛНГ_40365 |
| 12 | Высоконапорный водовод т.вр.3КЛN52 - К.71(3КЛN51), Инв. №АИКЛНГ_40365/1 |

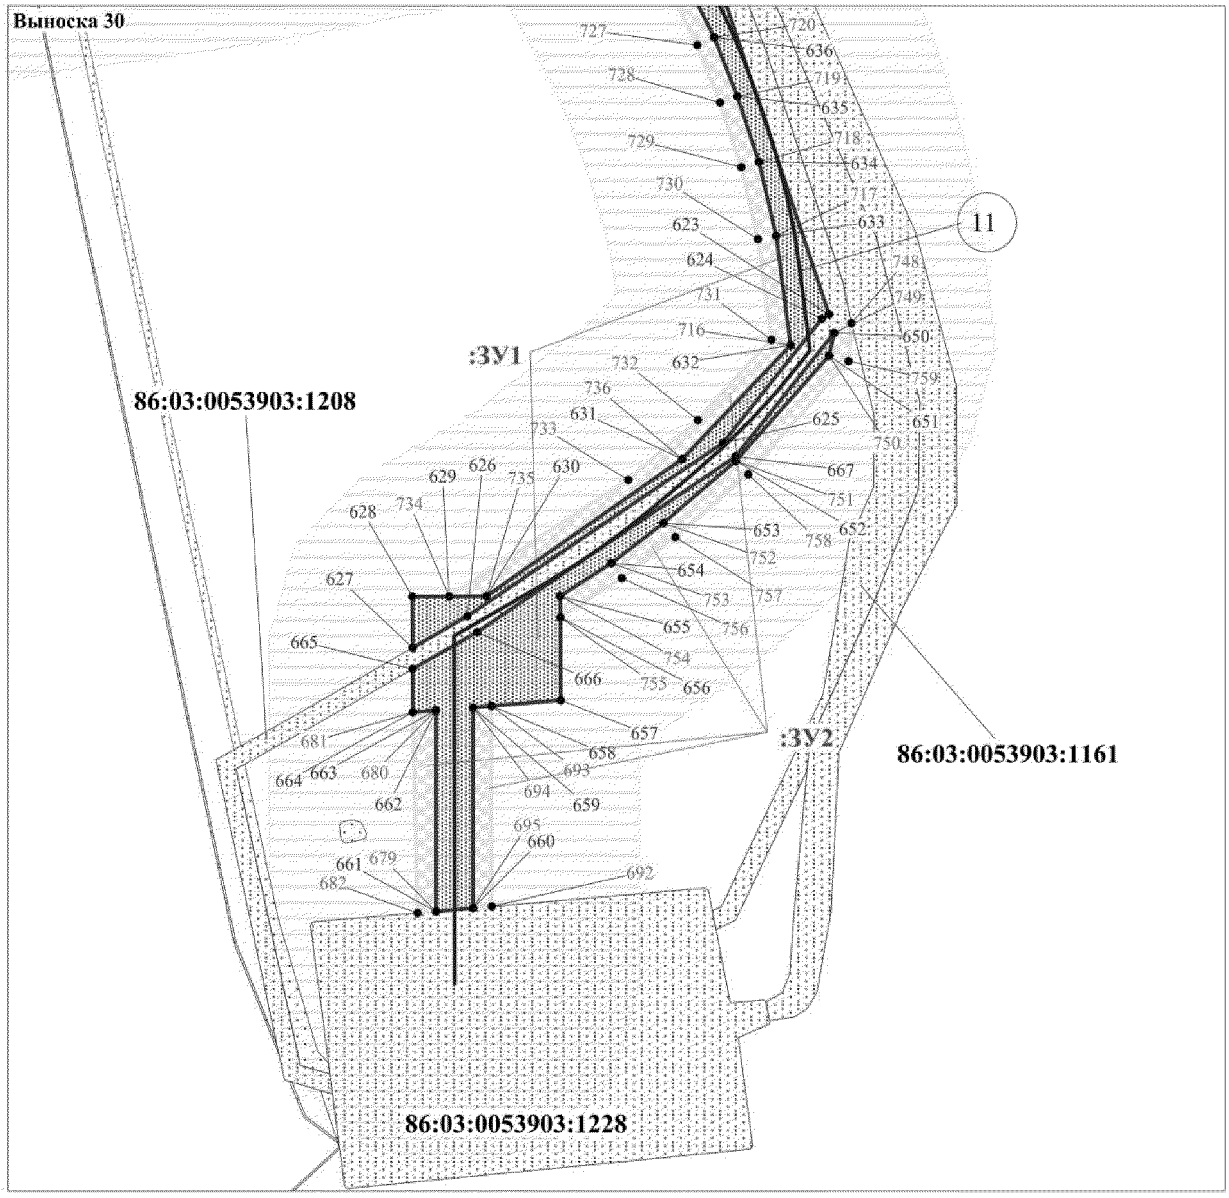


Проект межевания территории для размещения
линейного объекта регионального значения
Ханты-Мансийского автономного округа-Югры:
"Реконструкция трубопроводов Покамасовского
месторождения. Программа реконструкции 2016-2017 годов"
Землепользователь ООО "Лукойл-Западная Сибирь"
ТПП "Лангепаснефтегаз"
Масштаб 1: 2000






ЭКСПЛИКАЦИЯ ПРОЕКТИРУЕМЫХ ЛИНЕЙНЫХ ОБЪЕКТОВ

| | |
|---|---|
| 11 | Высоконапорный водовод т.вр.ЗКЛN47 - К.72(ЗКЛN51), Инв. №АИКЛНГ_40365 |

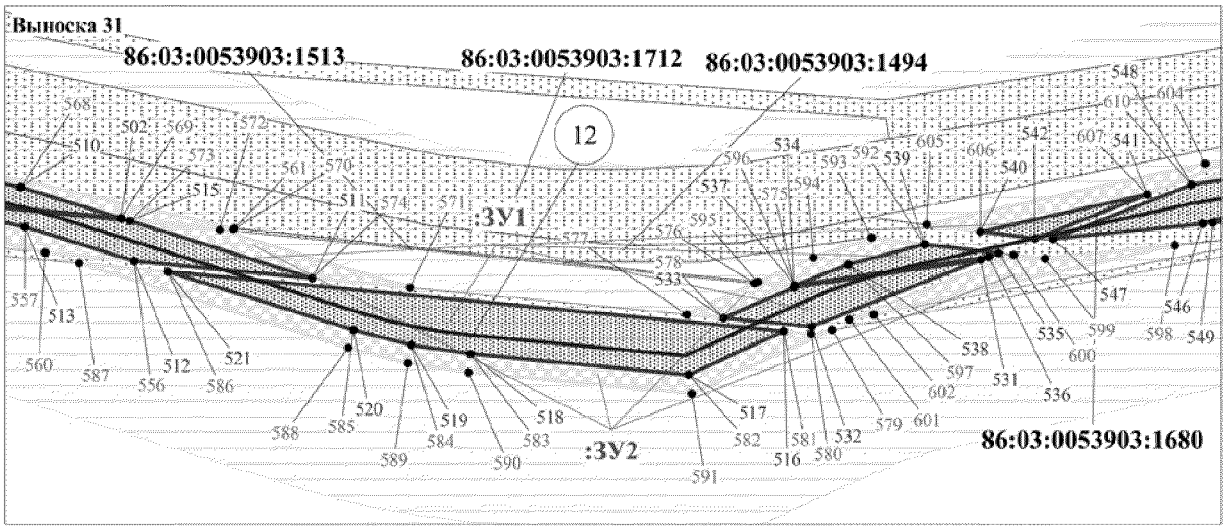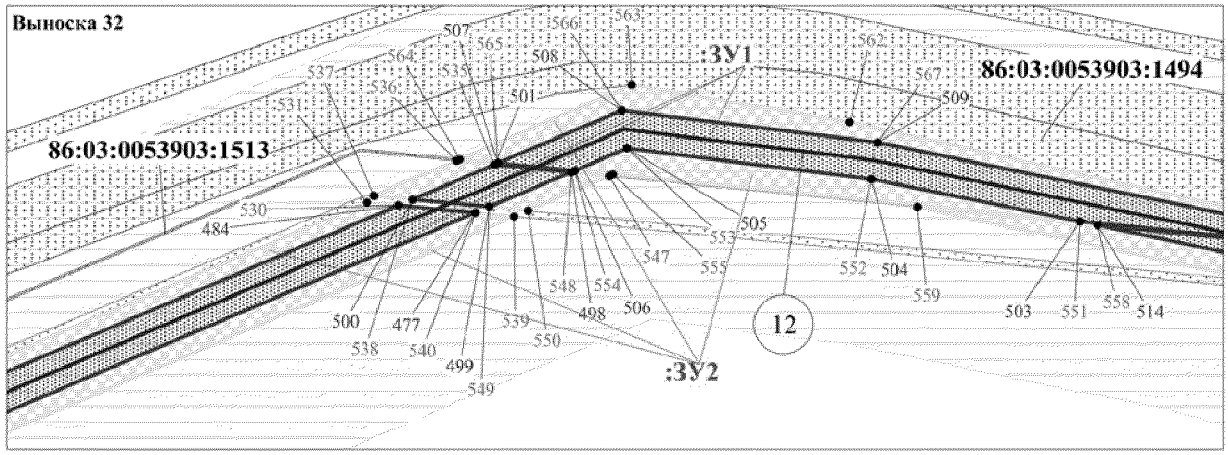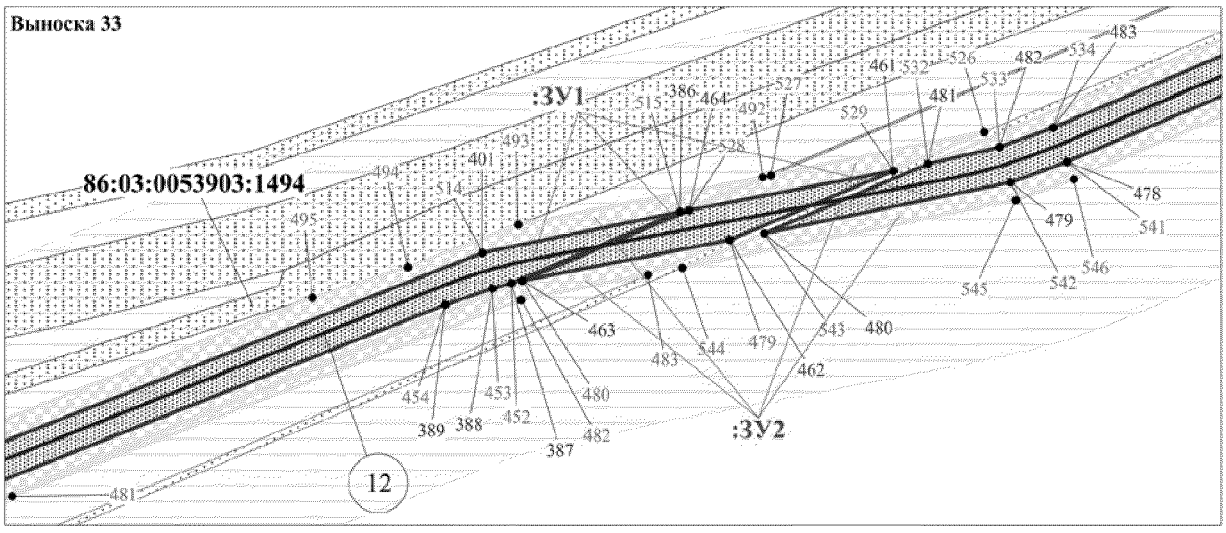Проект межевания территории для размещения
линейного объекта регионального значения
Ханты-Мансийского автономного округа-Югры:
"Реконструкция трубопроводов Покамасовского
месторождения. Программа реконструкции 2016-2017 годов"
Землепользователь ООО "Лукойл-Западная Сибирь"
ТПП "Лангепаснефтегаз"
Масштаб 1: 2000



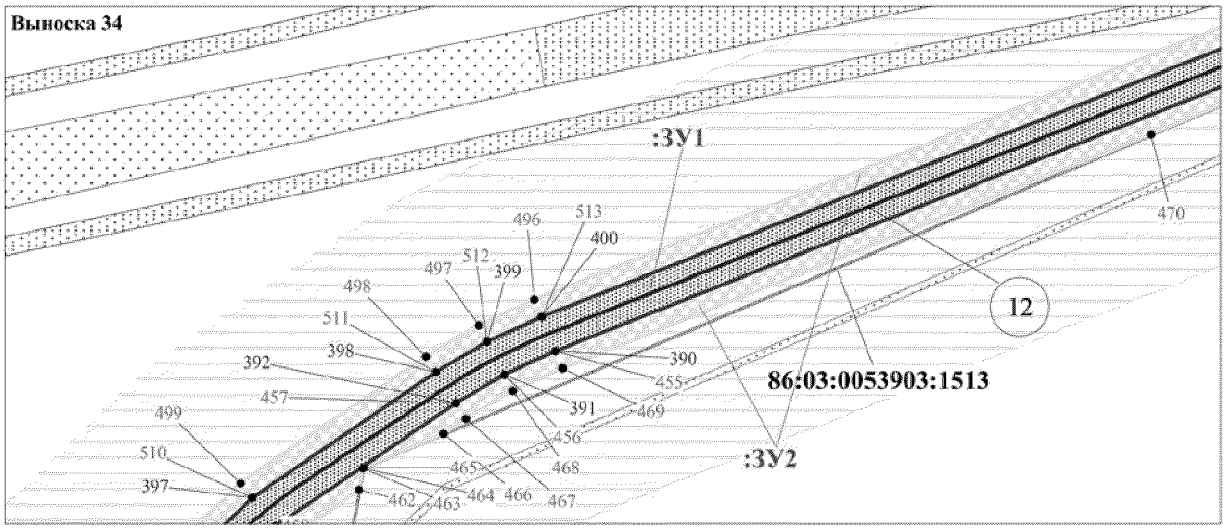



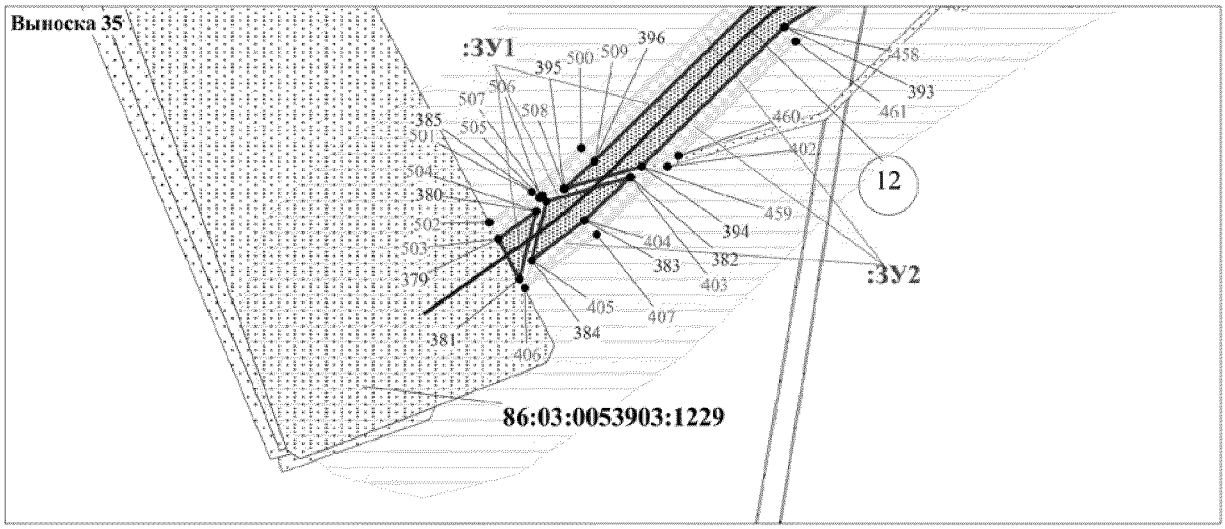




ЭКСПЛИКАЦИЯ ПРОЕКТИРУЕМЫХ ЛИНЕЙНЫХ ОБЪЕКТОВ

| | |
|---|---|
| 12 | Высоконапорный водовод т.вр.ЗКЛN52 - К.71(ЗКЛN51), Инв. №АИКЛНГ_40365/1 |

Проект межевания территории для размещения
линейного объекта регионального значения
Ханты-Мансийского автономного округа-Югры:
"Реконструкция трубопроводов Покамасовского
месторождения. Программа реконструкции 2016-2017 годов"
Землепользователь ООО "Лукойл-Западная Сибирь"
ТПП "Лангепаснефтегаз"
Масштаб 1: 2000





ЭКСПЛИКАЦИЯ ПРОЕКТИРУЕМЫХ ЛИНЕЙНЫХ ОБЪЕКТОВ

| | |
|---|---|
| 12 | Высоконапорный водовод т.вр.ЗКЛN52 - К.71(ЗКЛN51), Инв. №АИКЛНГ_40365/1 |

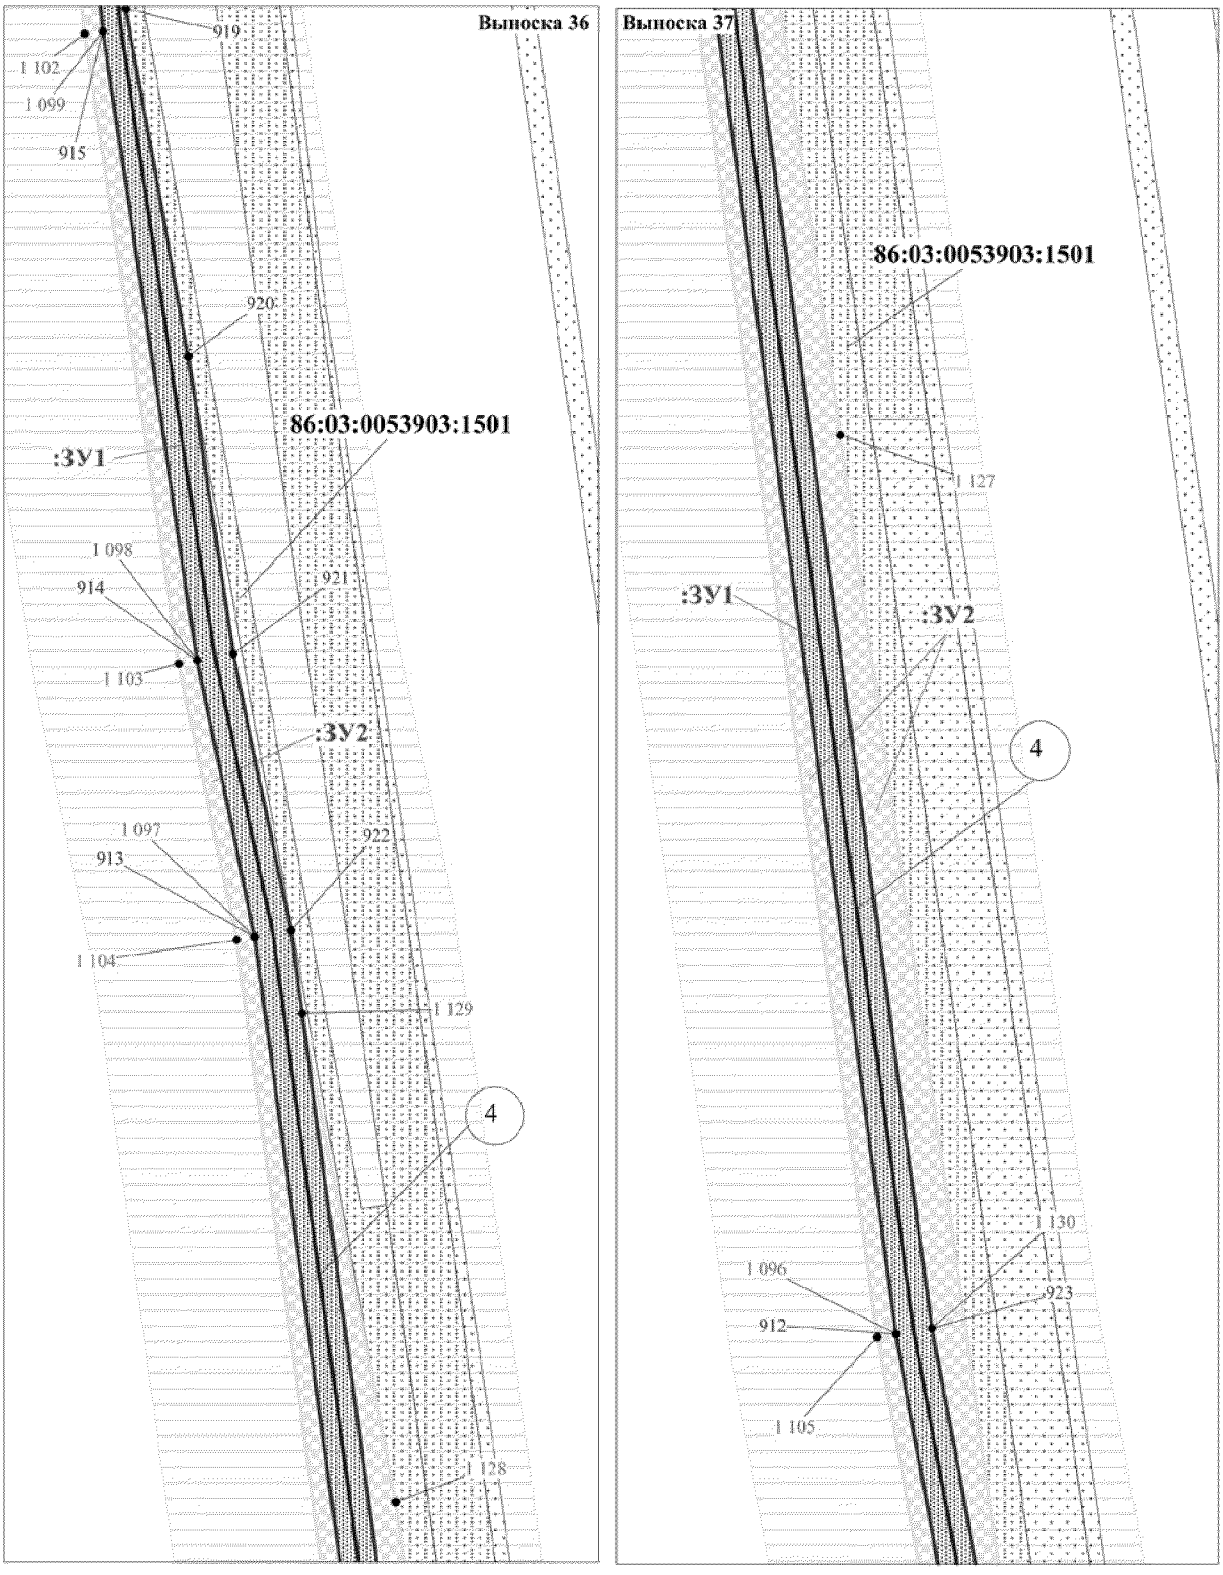
Проект межевания территории для размещения
линейного объекта регионального значения
Ханты-Мансийского автономного округа-Югры:
"Реконструкция трубопроводов Покамасовского
месторождения. Программа реконструкции 2016-2017 годов"
Землепользователь ООО "Лукойл-Западная Сибирь"
ТПП "Лангепаснефтегаз"
Масштаб 1: 2000




ЭКСПЛИКАЦИЯ ПРОЕКТИРУЕМЫХ ЛИНЕЙНЫХ ОБЪЕКТОВ

| | |
|---|---|
| 4 | Высоконапорный водовод т.вр.ЗКЛN31 - т.вр.ЗКЛN32(к.69), Инв. №АИКЛНГ_40138/6 |

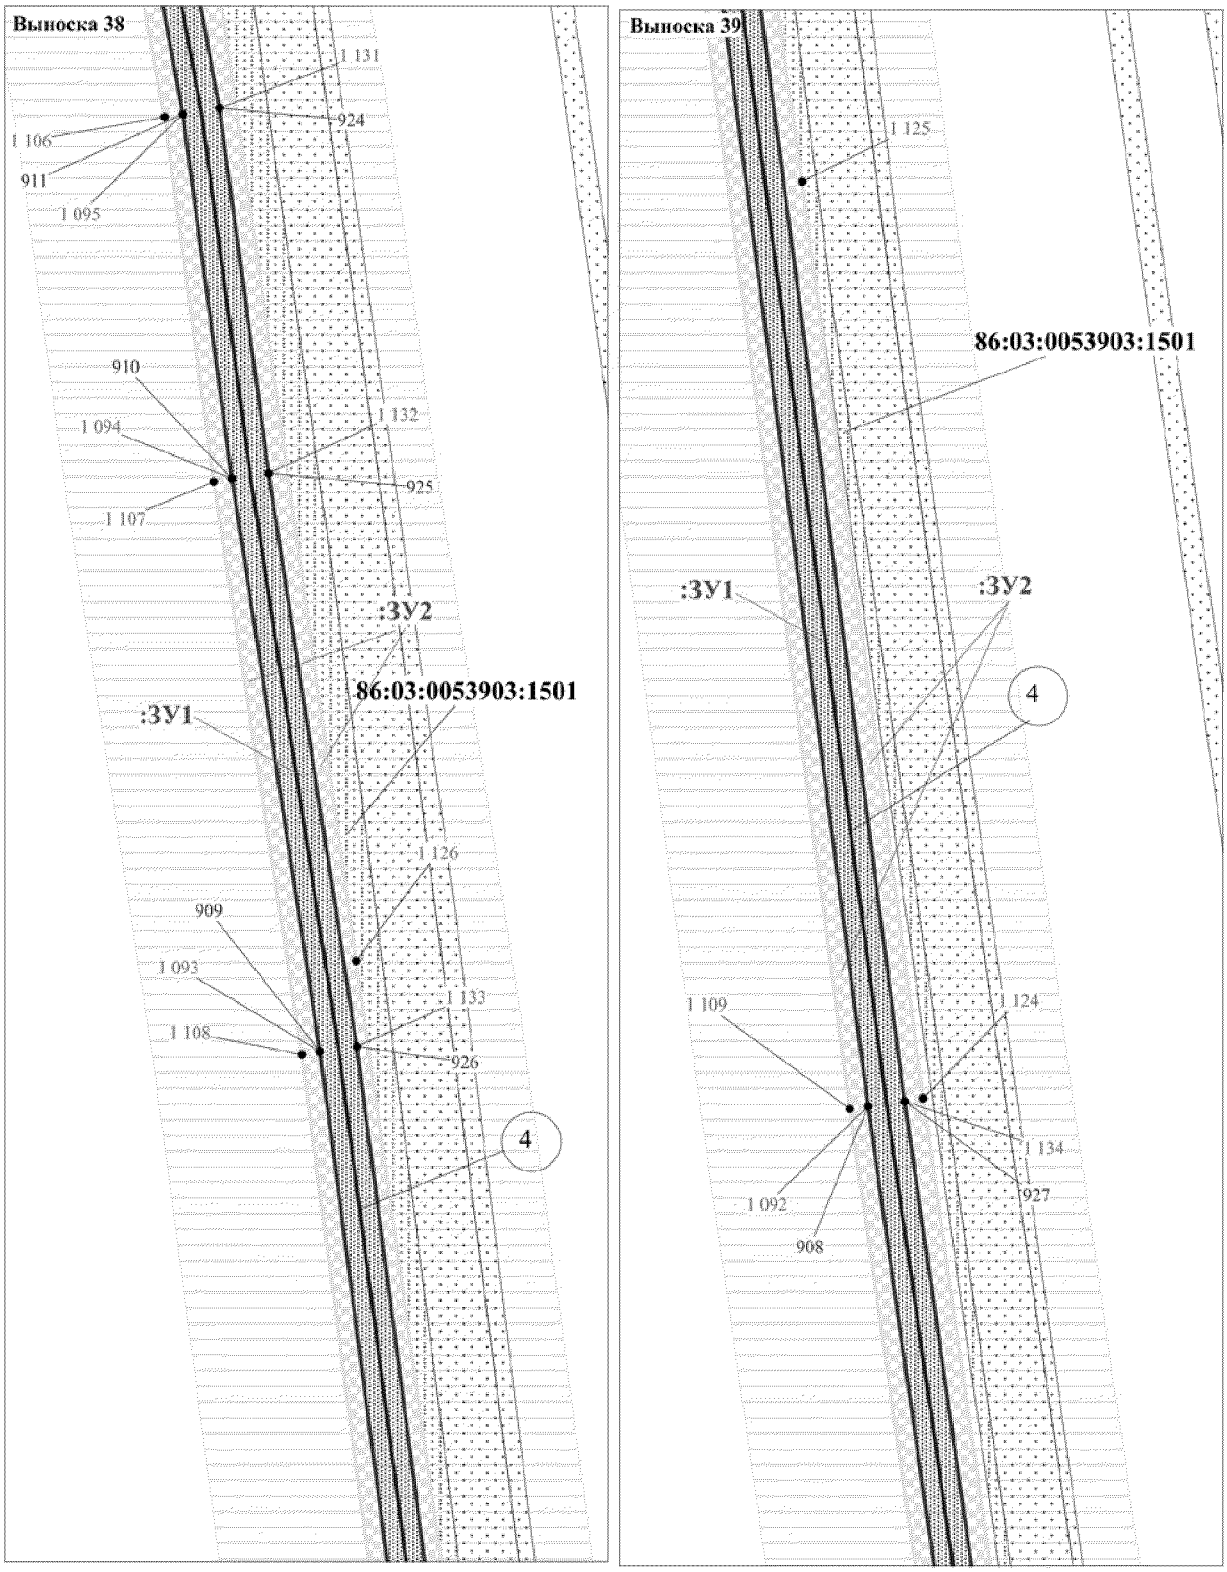
Проект межевания территории для размещения
линейного объекта регионального значения
Ханты-Мансийского автономного округа-Югры:
"Реконструкция трубопроводов Покамасовского
месторождения. Программа реконструкции 2016-2017 годов"
Землепользователь ООО "Лукойл-Западная Сибирь"
ТПП "Лангепаснефтегаз"
Масштаб 1: 2000





ЭКСПЛИКАЦИЯ ПРОЕКТИРУЕМЫХ ЛИНЕЙНЫХ ОБЪЕКТОВ

| | |
|---|---|
| 4 | Высоконапорный водовод т.вр.ЗКЛN31 - т.вр.ЗКЛN32(к.69), Инв. №АИКЛНГ_40138/6 |

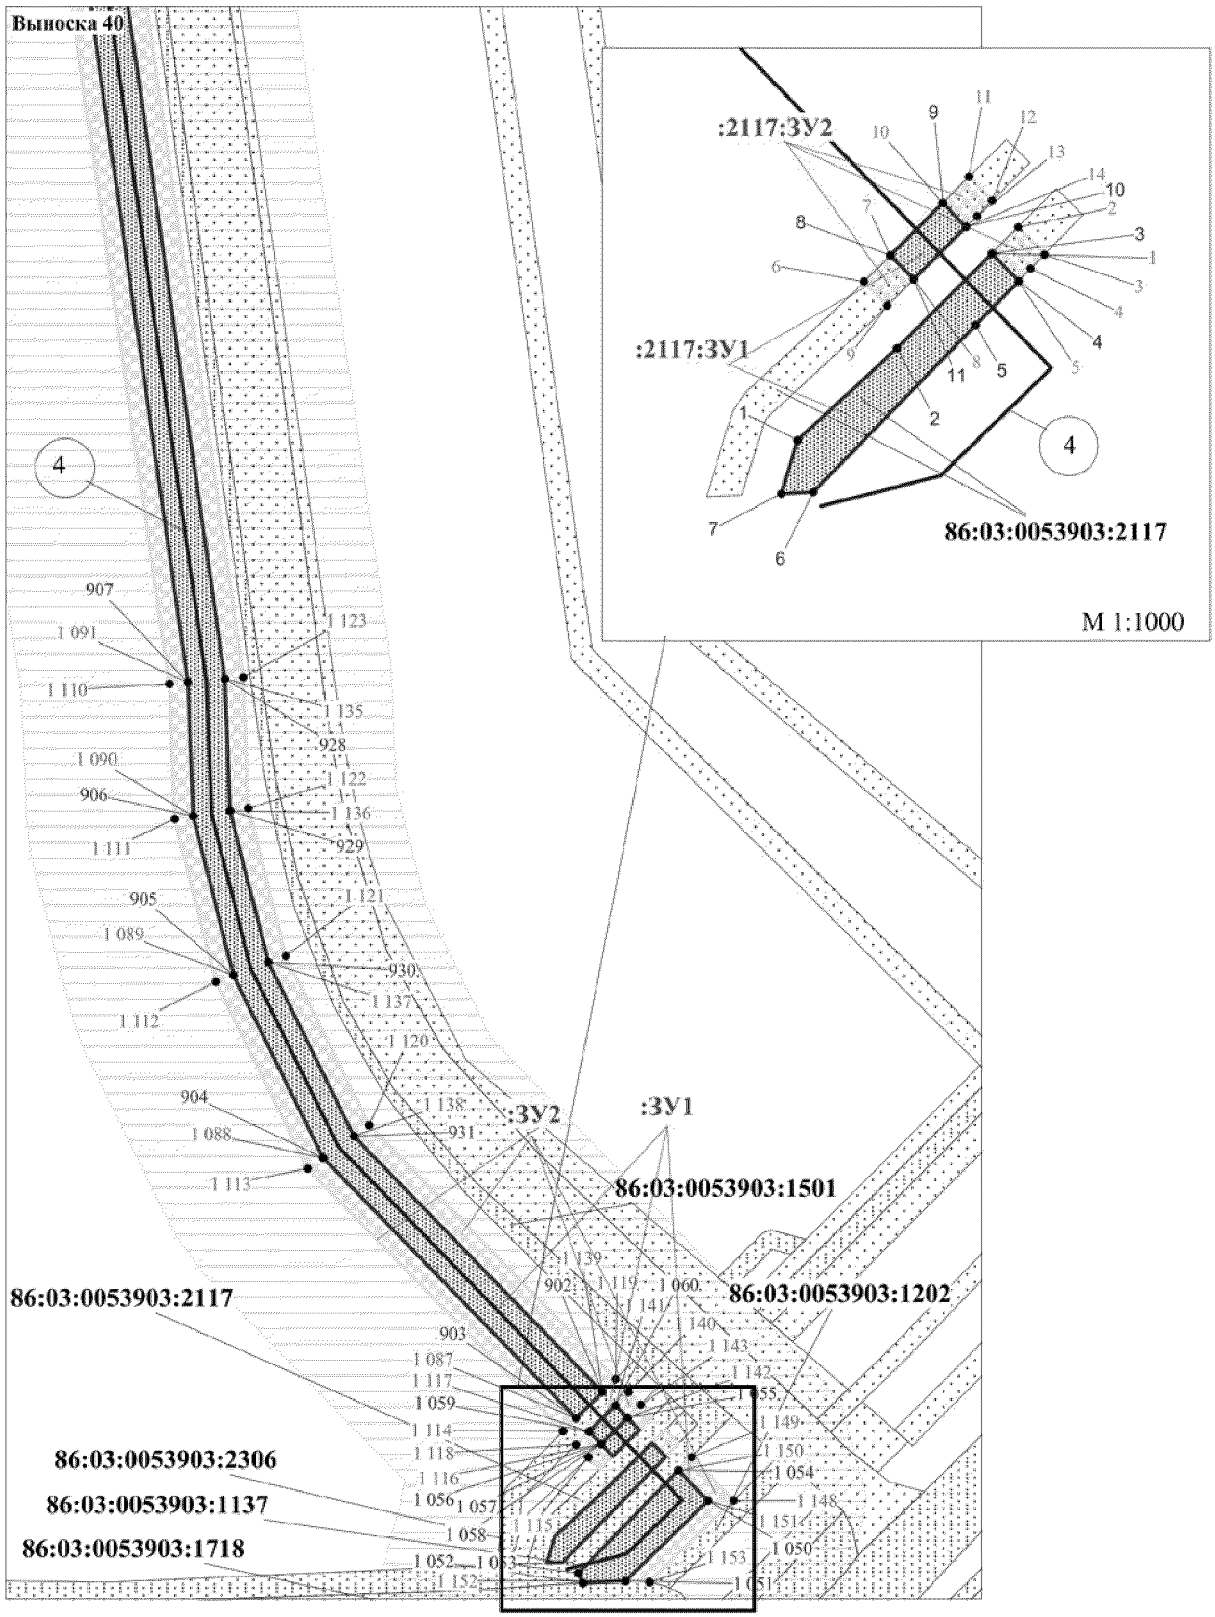Проект межевания территории для размещения
линейного объекта регионального значения
Ханты-Мансийского автономного округа-Югры:
"Реконструкция трубопроводов Покамасовского
месторождения. Программа реконструкции 2016-2017 годов"
Землепользователь ООО "Лукойл-Западная Сибирь"
ТПП "Лангепаснефтегаз"
Масштаб 1: 2000



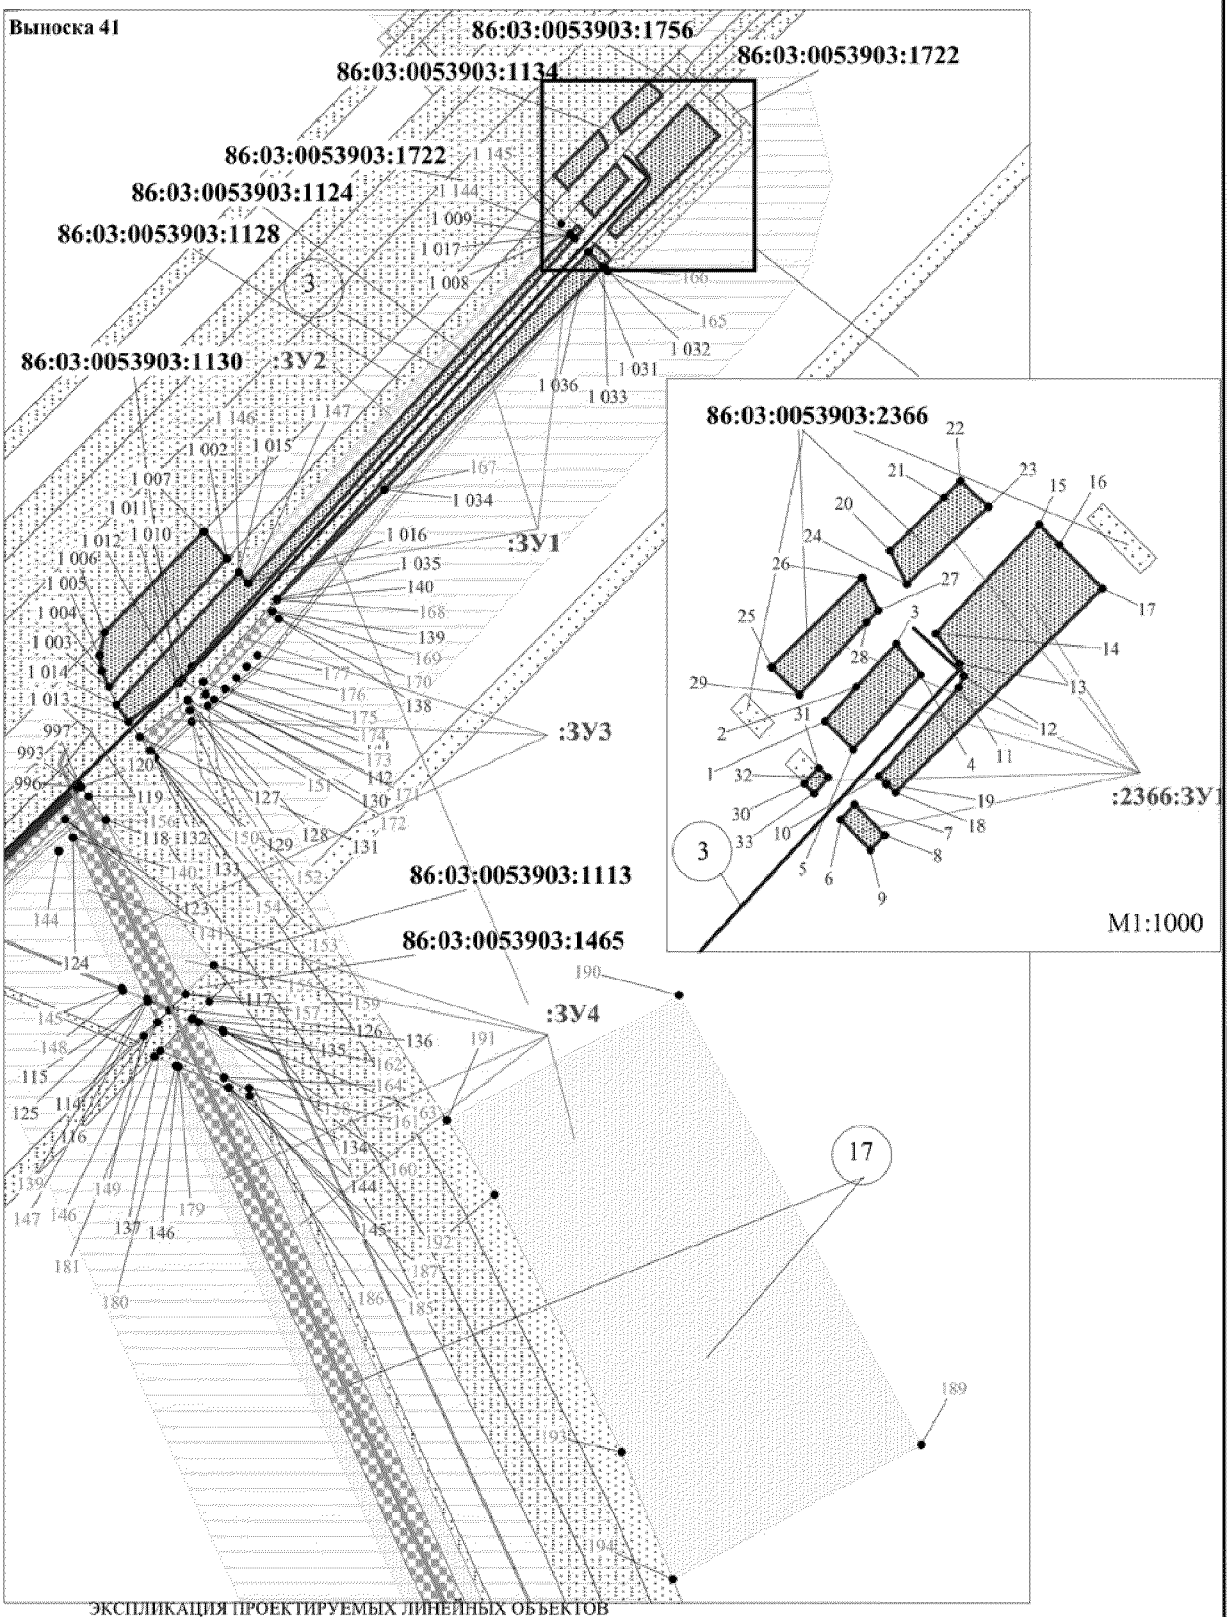
Проект межевания территории для размещения
линейного объекта регионального значения
Ханты-Мансийского автономного округа-Югры:
"Реконструкция трубопроводов Покамасовского
месторождения. Программа реконструкции 2016-2017 годов"
Землепользователь ООО "Лукойл-Западная Сибирь"
ТПП "Лангепаснефтегаз"
Масштаб 1: 2000




ЭКСПЛИКАЦИЯ ПРОЕКТИРУЕМЫХ ЛИНЕЙНЫХ ОБЪЕКТОВ

| | |
|---|---|
| 3 | Высоконапорный водовод БКНС-11 - т.вр.3КЛ№26 (К.4), Инв. № АИКЛНГ 40214 |
| 17 | Нефтесборная сеть т.вр.к.4Б - т.вр.3КЛ№47, Инв. №ЛАНГ_40407 |

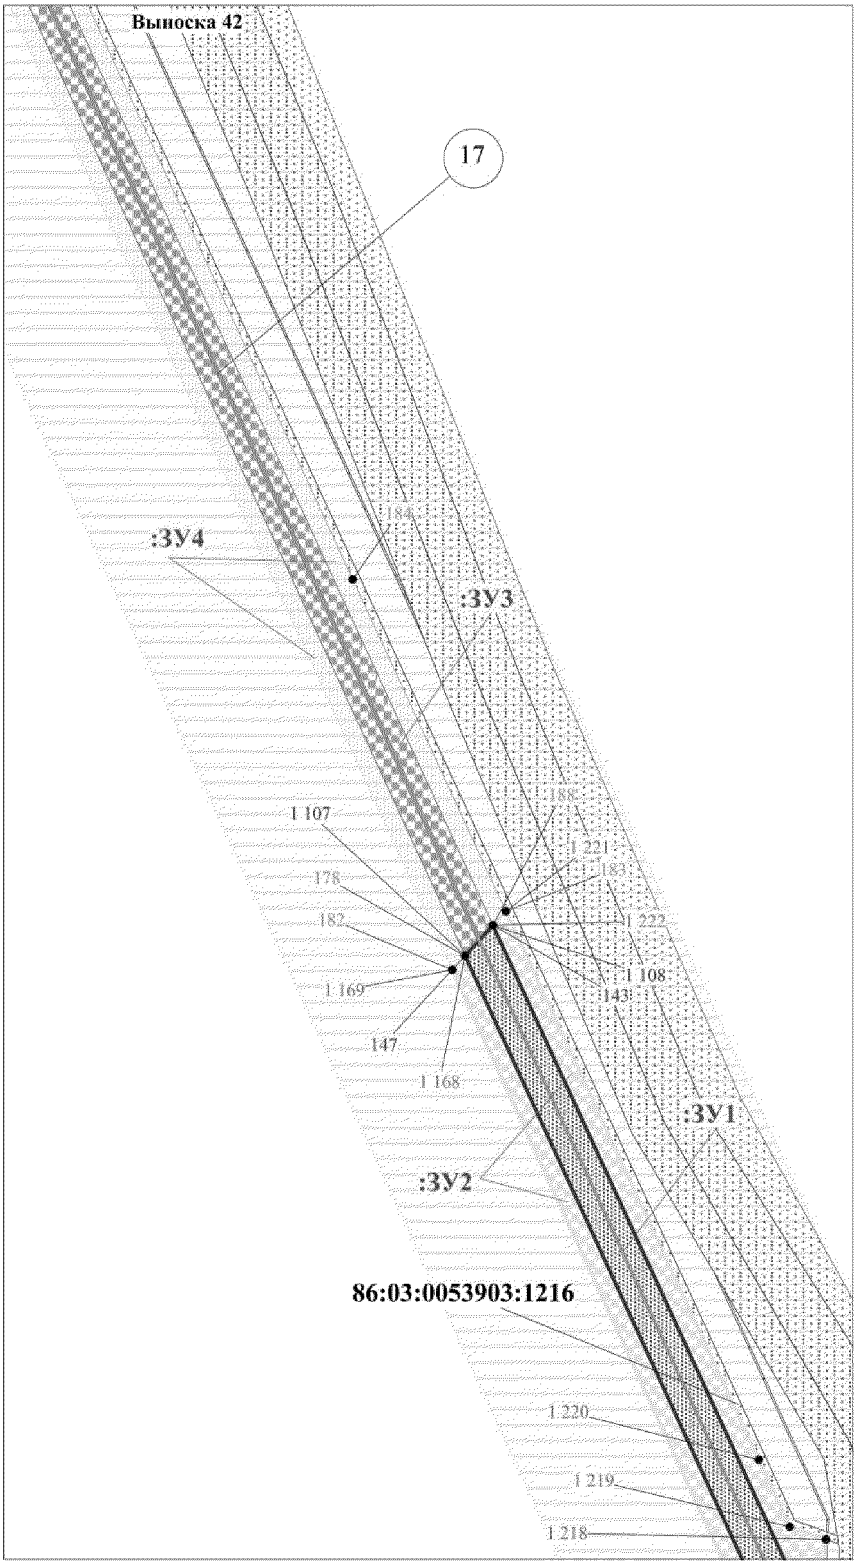
Проект межевания территории для размещения
линейного объекта регионального значения
Ханты-Мансийского автономного округа-Югры:
"Реконструкция трубопроводов Покамасовского
месторождения. Программа реконструкции 2016-2017 годов"
Землепользователь ООО "Лукойл-Западная Сибирь"
ТПП "Лангепаснефтегаз"
Масштаб 1: 2000




ЭКСПЛИКАЦИЯ ПРОЕКТИРУЕМЫХ ЛИНЕЙНЫХ ОБЪЕКТОВ

| | |
|---|---|
| 17 | Нефтесборная сеть т.вр.к.4Б - т.вр.3КЛ№47, Инв. №ЛАНГ_40407 |

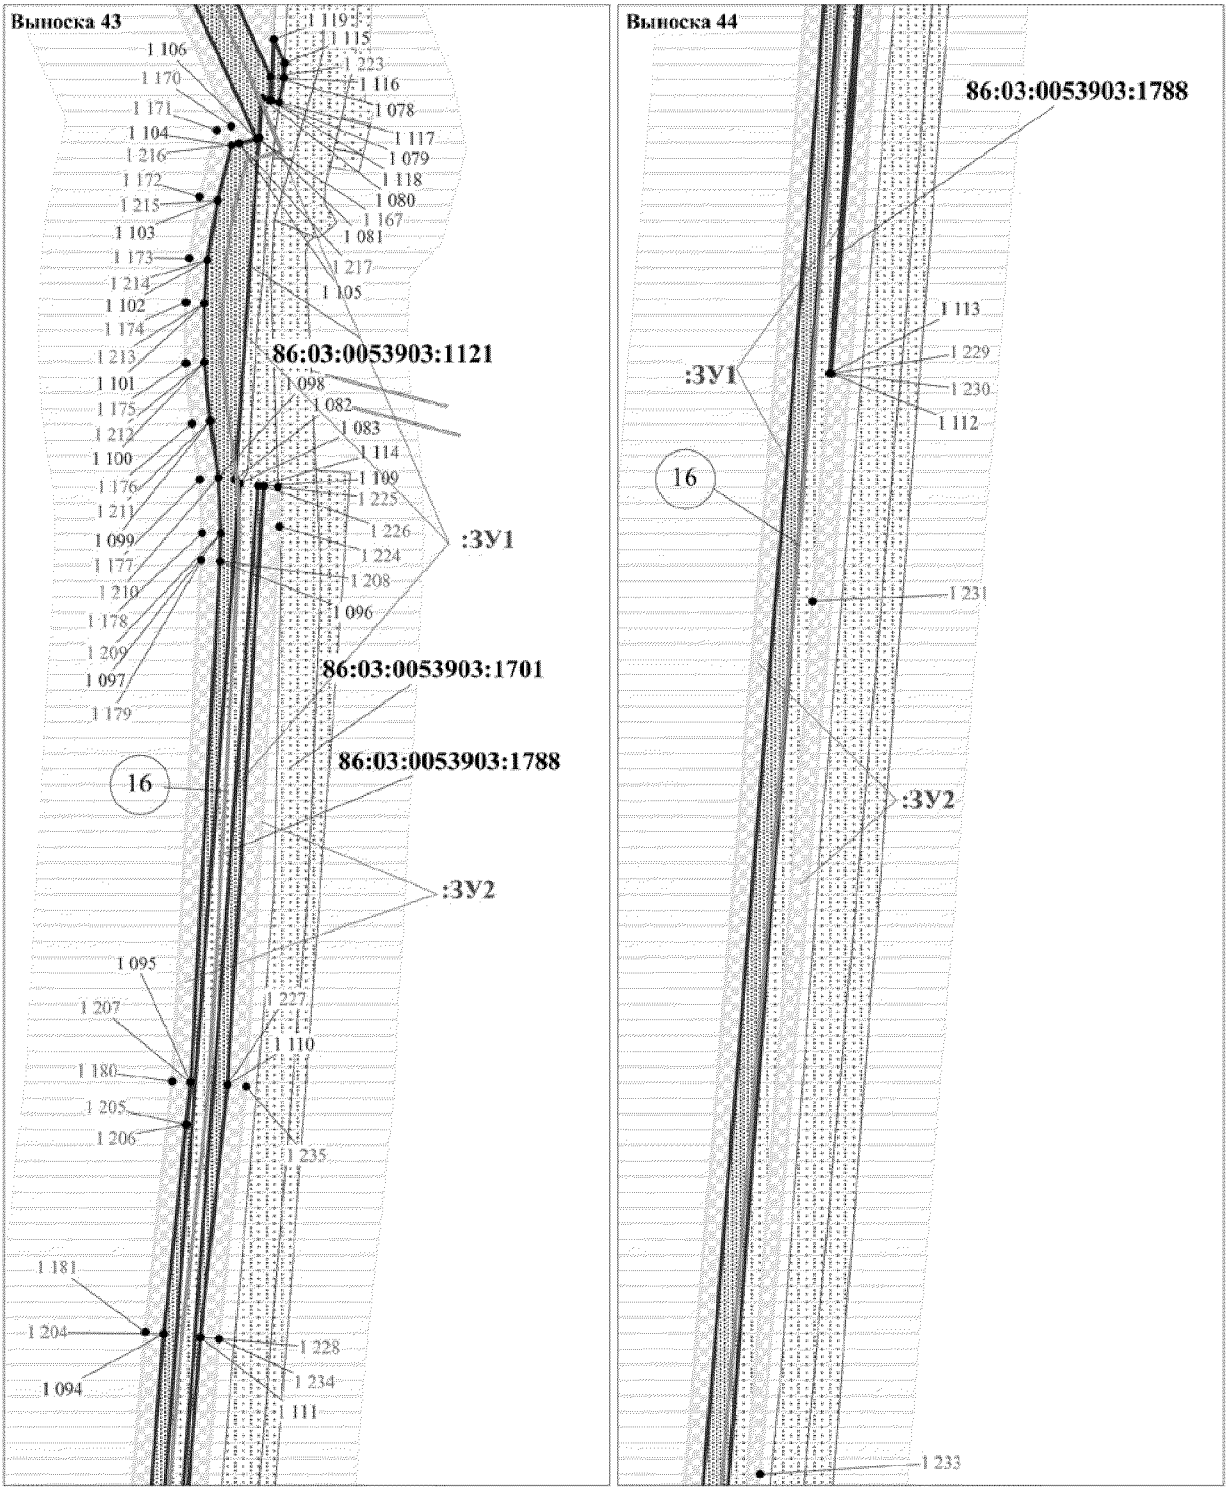
Проект межевания территории для размещения
линейного объекта регионального значения
Ханты-Мансийского автономного округа-Югры:
"Реконструкция трубопроводов Покамасовского
месторождения. Программа реконструкции 2016-2017 годов"
Землепользователь ООО "Лукойл-Западная Сибирь"
ТПП "Лангепаснефтегаз"
Масштаб 1: 2000





ЭКСПЛИКАЦИЯ ПРОЕКТИРУЕМЫХ ЛИНЕЙНЫХ ОБЪЕКТОВ

| | |
|---|---|
| 16 | Нефтесборная сеть к.78 - т.вр.ЗКЛ№49, Инв. №ЛАНГ_40407 |

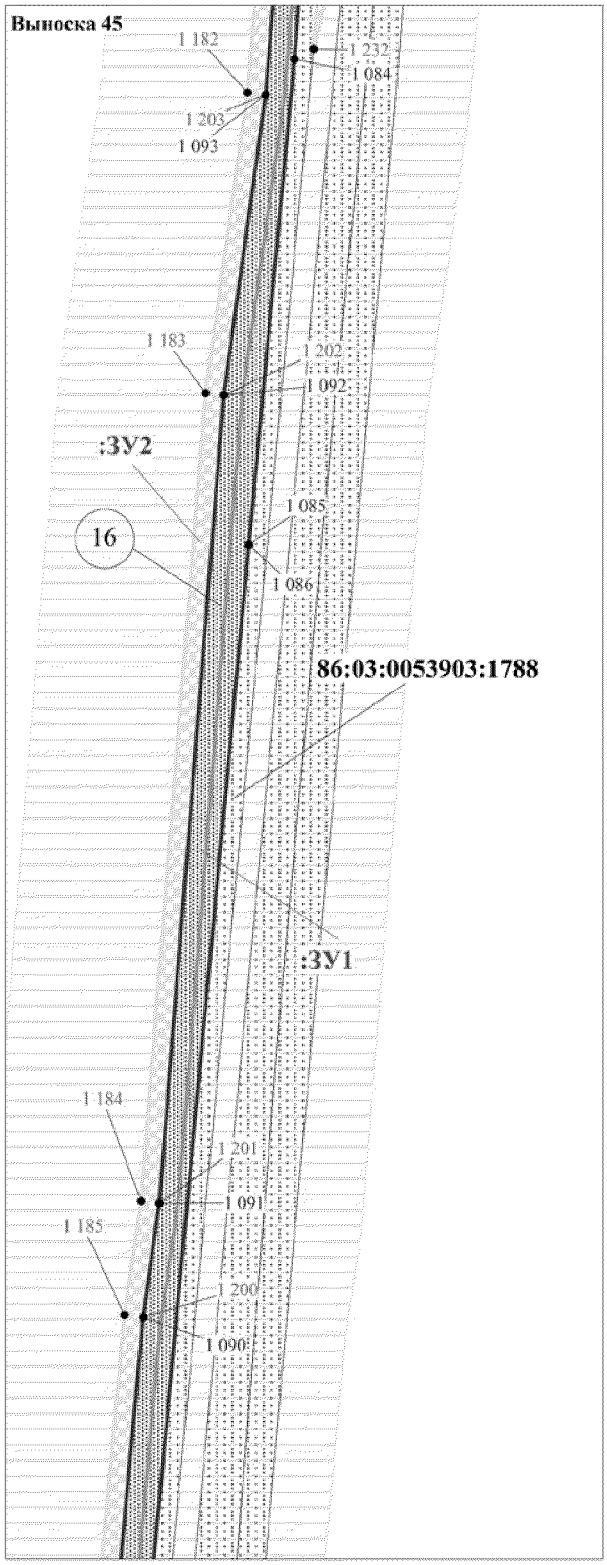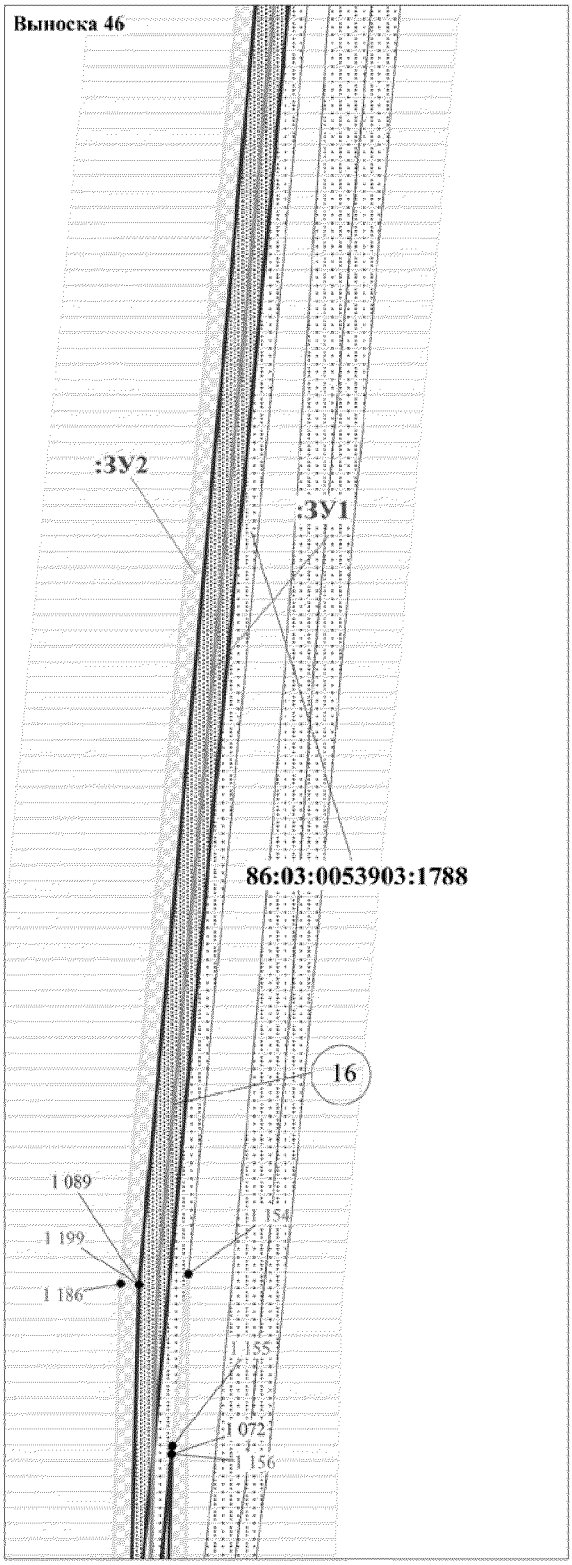Проект межевания территории для размещения
линейного объекта регионального значения
Ханты-Мансийского автономного округа-Югры:
"Реконструкция трубопроводов Покамасовского
месторождения. Программа реконструкции 2016-2017 годов"
Землепользователь ООО "Лукойл-Западная Сибирь"
ТПП "Лангепаснефтегаз"
Масштаб 1: 2000





ЭКСПЛИКАЦИЯ ПРОЕКТИРУЕМЫХ ЛИНЕЙНЫХ ОБЪЕКТОВ

| | |
|---|---|
| 16 | Нефтесборная сеть к.78 - т.вр.3КЛ№49, Инв. №ЛАНГ_40407 |

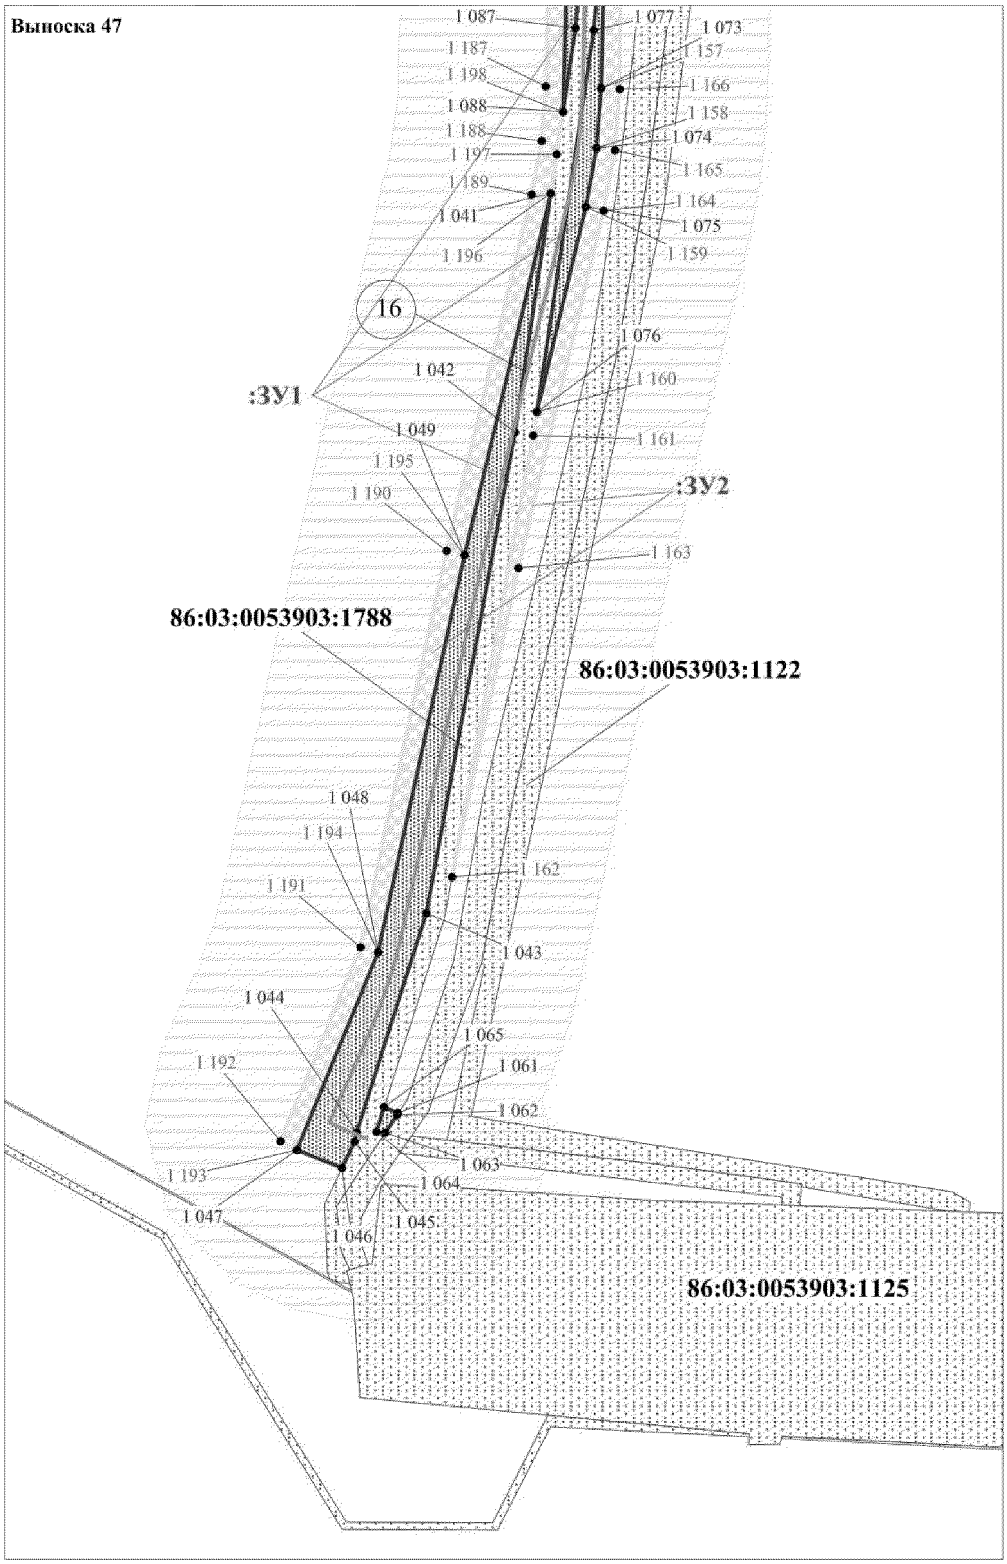
Проект межевания территории для размещения
линейного объекта регионального значения
Ханты-Мансийского автономного округа-Югры:
"Реконструкция трубопроводов Покамасовского
месторождения. Программа реконструкции 2016-2017 годов"
Землепользователь ООО "Лукойл-Западная Сибирь"
ТПП "Лангепаснефтегаз"
Масштаб 1: 2000




ЭКСПЛИКАЦИЯ ПРОЕКТИРУЕМЫХ ЛИНЕЙНЫХ ОБЪЕКТОВ

| | |
|---|---|
| 16 | Нефтесборная сеть к.78 - т.вр.3КЛ№49, Инв. №ЛАНГ_40407 |

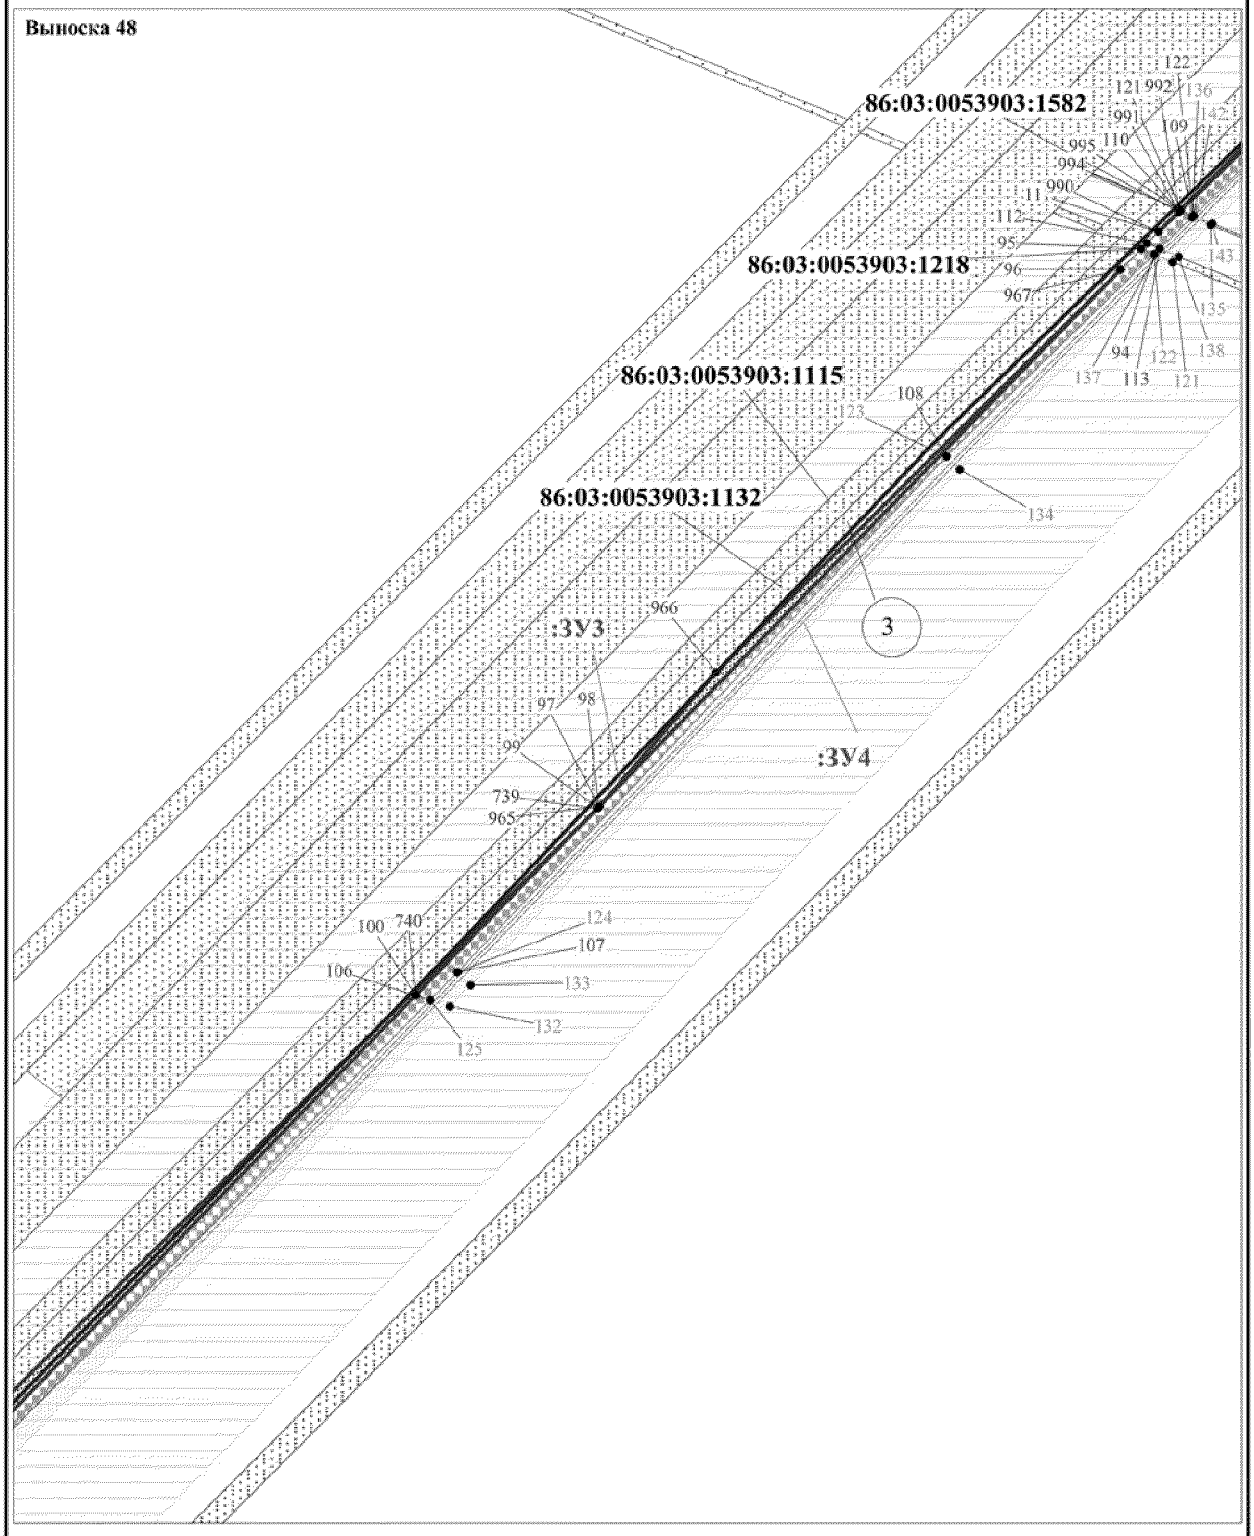
Проект межевания территории для размещения
линейного объекта регионального значения
Ханты-Мансийского автономного округа-Югры:
"Реконструкция трубопроводов Покамасовского
месторождения. Программа реконструкции 2016-2017 годов"
Землепользователь ООО "Лукойл-Западная Сибирь"
ТПП "Лангепаснефтегаз"
Масштаб 1: 2000




ЭКСПЛИКАЦИЯ ПРОЕКТИРУЕМЫХ ЛИНЕЙНЫХ ОБЪЕКТОВ

| | |
|---|---|
| 3 | Высоконапорный водовод БКНС-11 - т.вр.3КЛ№26 (К.4), Инв. №АИКЛНГ_40214 |

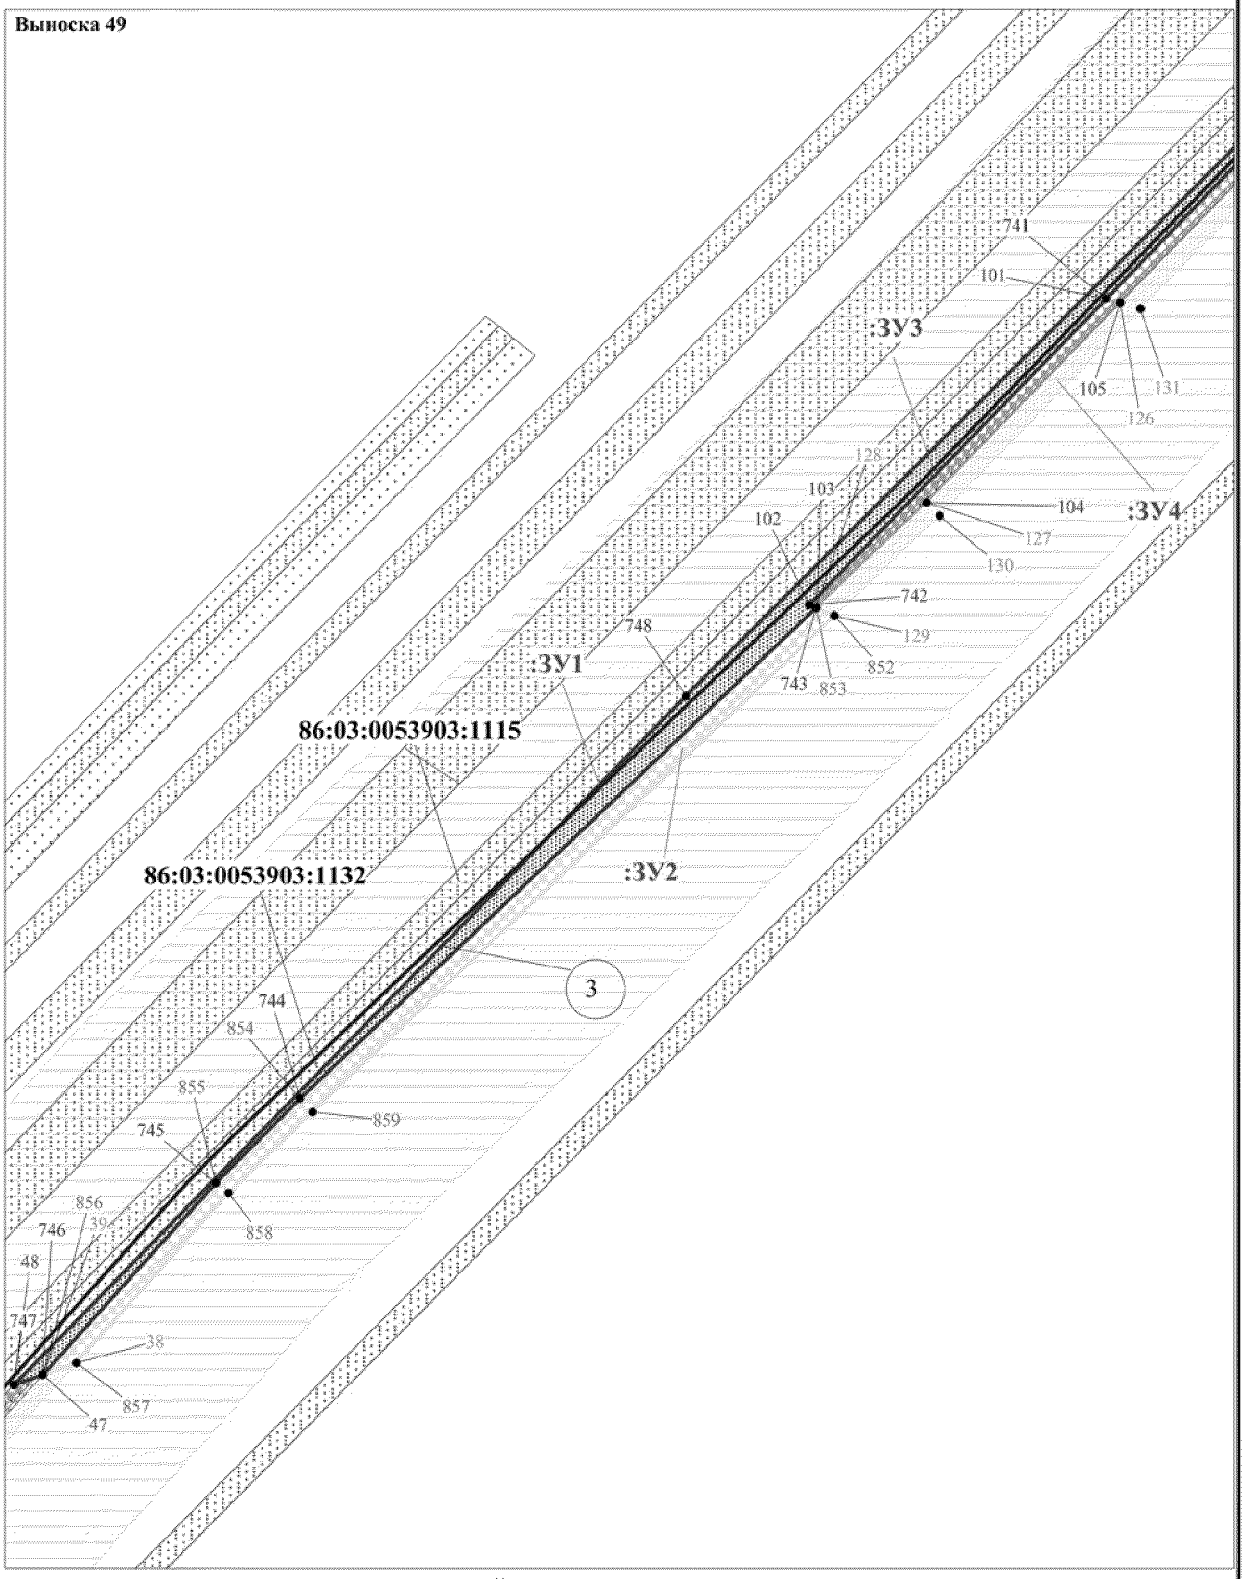Проект межевания территории для размещения
линейного объекта регионального значения
Ханты-Мансийского автономного округа-Югры:
"Реконструкция трубопроводов Покамасовского
месторождения. Программа реконструкции 2016-2017 годов"
Землепользователь ООО "Лукойл-Западная Сибирь"
ТПП "Лангепаснефтегаз"
Масштаб 1: 2000





ЭКСПЛИКАЦИЯ ПРОЕКТИРУЕМЫХ ЛИНЕЙНЫХ ОБЪЕКТОВ

| | |
|---|---|
| 3 | Высоконапорный водовод БКНС-11 - т.вр.3КЛ№26 (К.4), Инв. №АИКЛНГ_40214 |

**Лист 24 из 63**

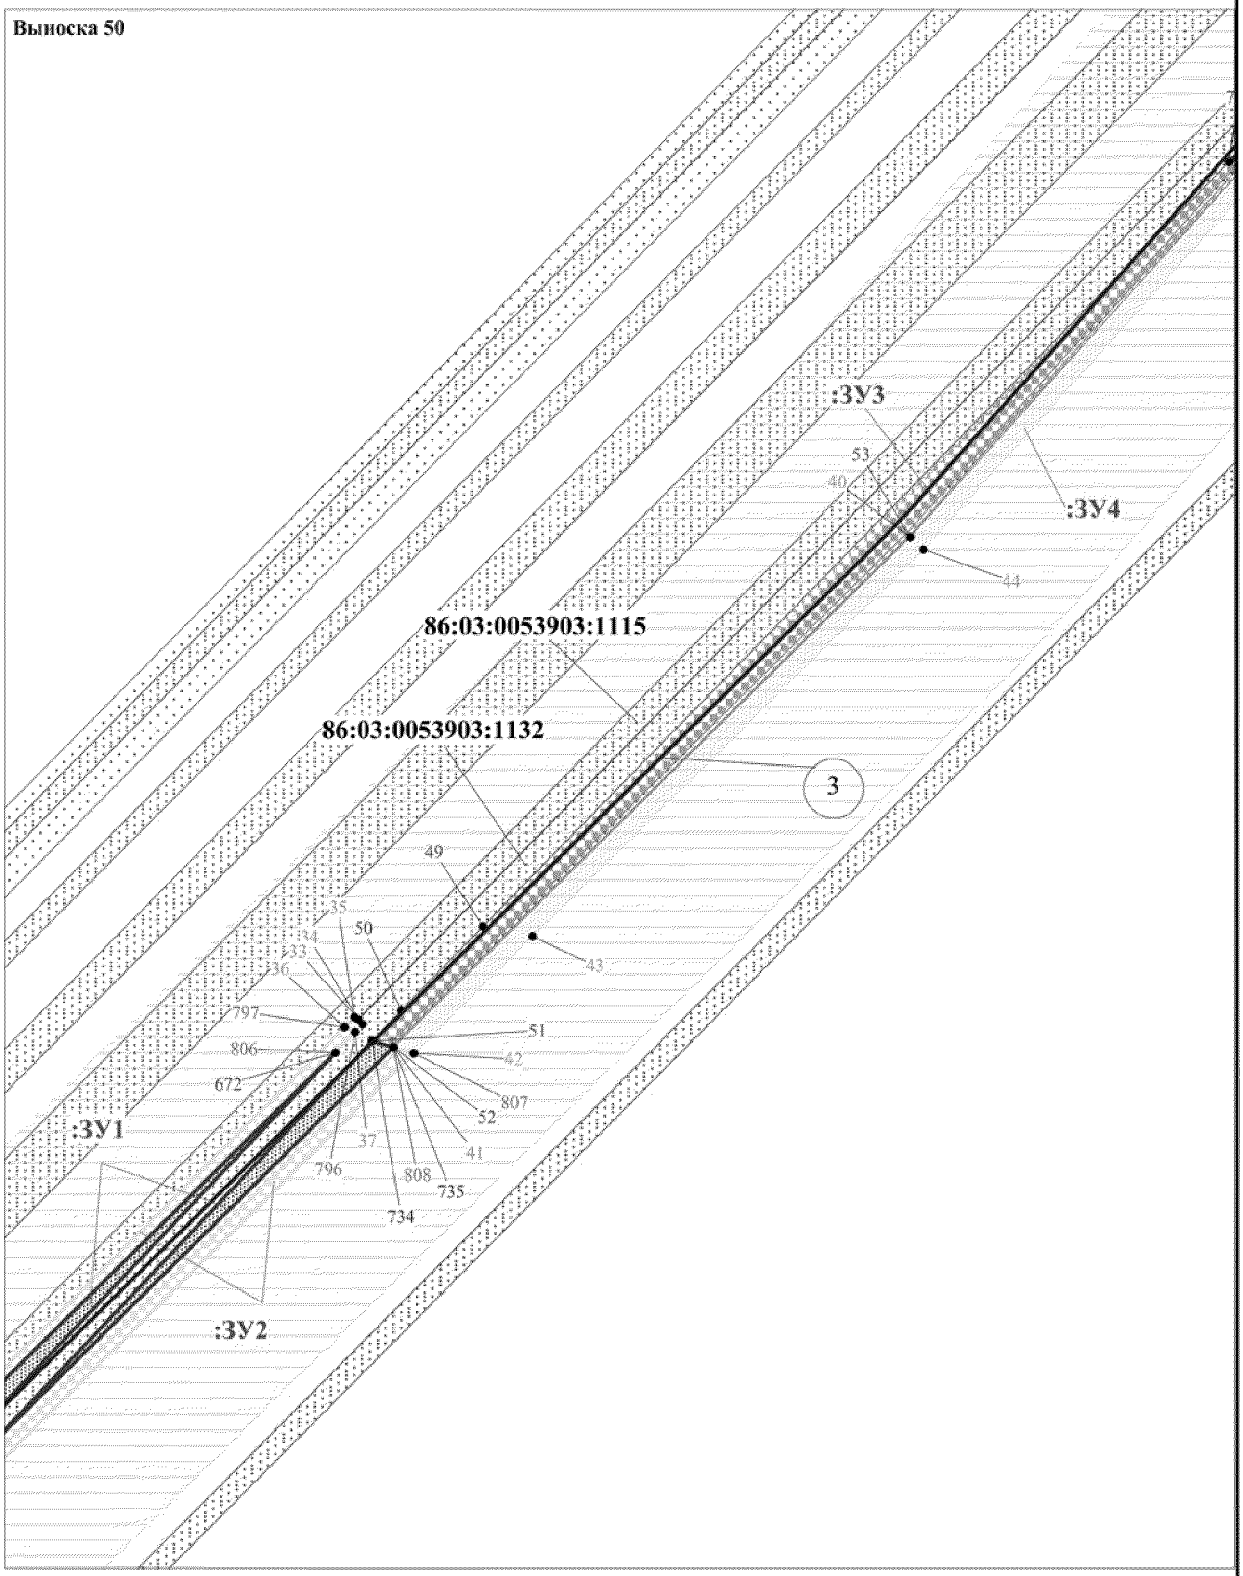
Проект межевания территории для размещения
линейного объекта регионального значения
Ханты-Мансийского автономного округа-Югры:
"Реконструкция трубопроводов Покамасовского
месторождения. Программа реконструкции 2016-2017 годов"
Землепользователь ООО "Лукойл-Западная Сибирь"
ТПП "Лангепаснефтегаз"
Масштаб 1: 2000




ЭКСПЛИКАЦИЯ ПРОЕКТИРУЕМЫХ ЛИНЕЙНЫХ ОБЪЕКТОВ

| | |
|---|---|
| 3 | Высоконапорный водовод БКНС-11 - т.вр.3КЛ№26 (К.4), Инв. №АИКЛНГ_40214 |

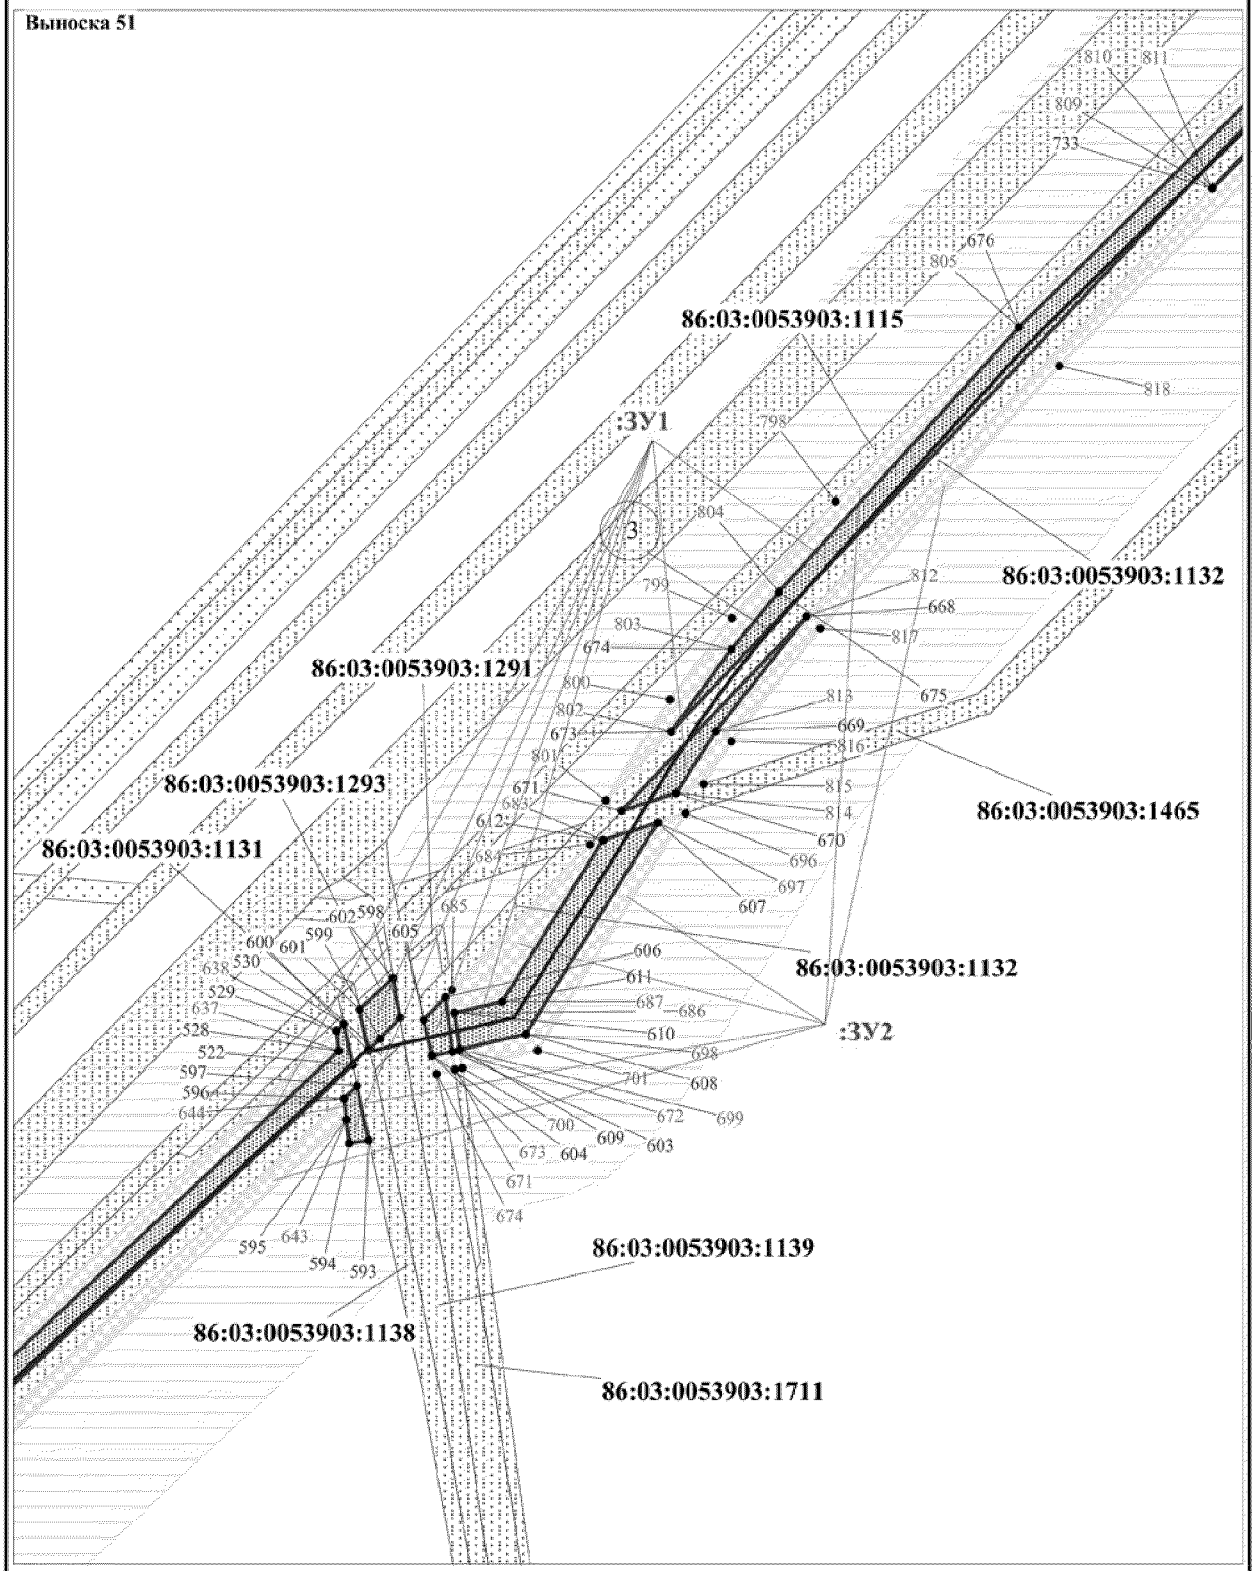Проект межевания территории для размещения
линейного объекта регионального значения
Ханты-Мансийского автономного округа-Югры:
"Реконструкция трубопроводов Покамасовского
месторождения. Программа реконструкции 2016-2017 годов"
Землепользователь ООО "Лукойл-Западная Сибирь"
ТПП "Лангепаснефтегаз"
Масштаб 1: 2000






ЭКСПЛИКАЦИЯ ПРОЕКТИРУЕМЫХ ЛИНЕЙНЫХ ОБЪЕКТОВ

| | |
|---|---|
| 3 | Высоконапорный водовод БКНС-11 - т.вр.3КЛ№26 (К.4), Инв. №АИКЛНГ_40214 |

Лист 26 из 63

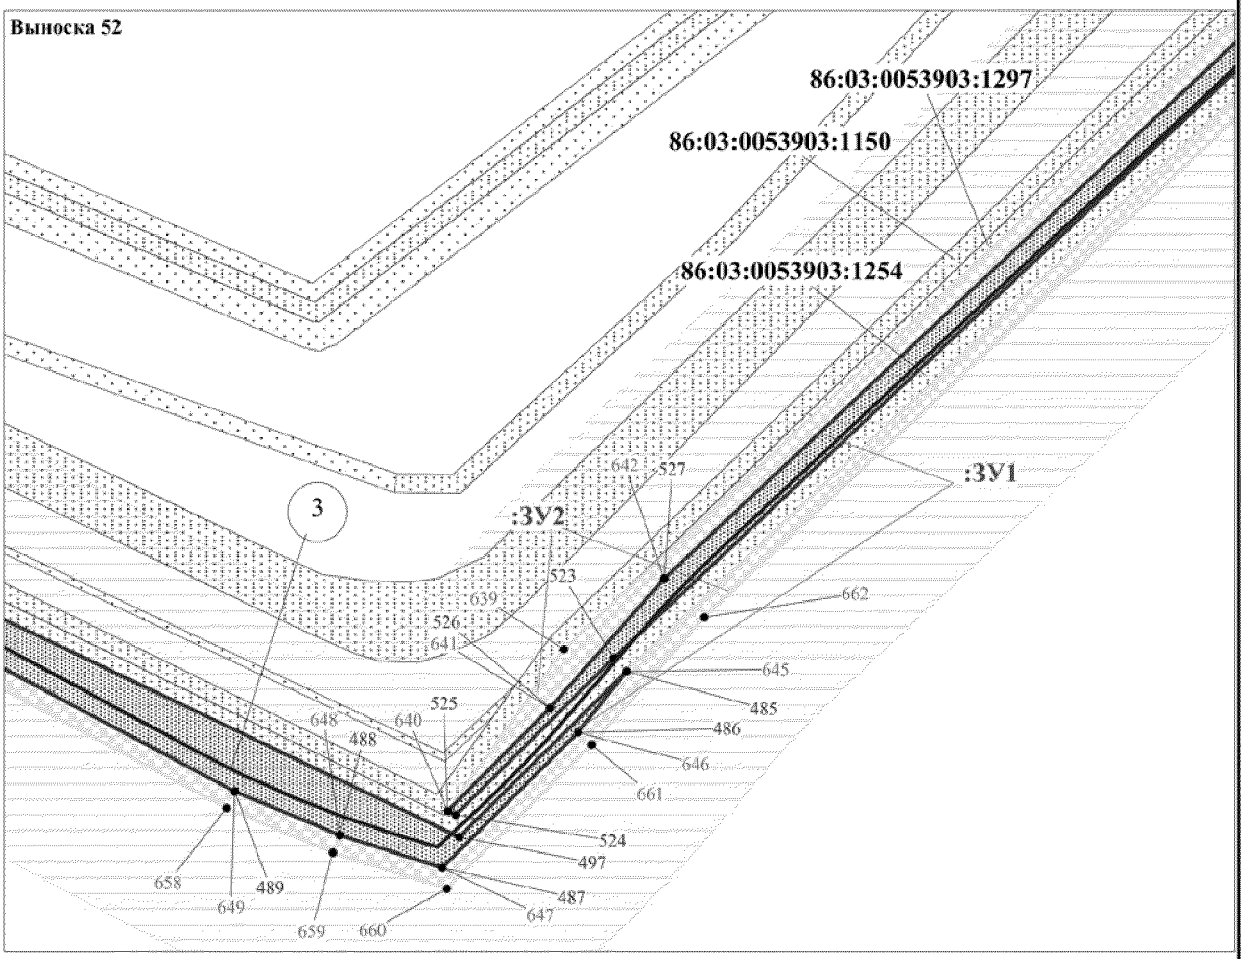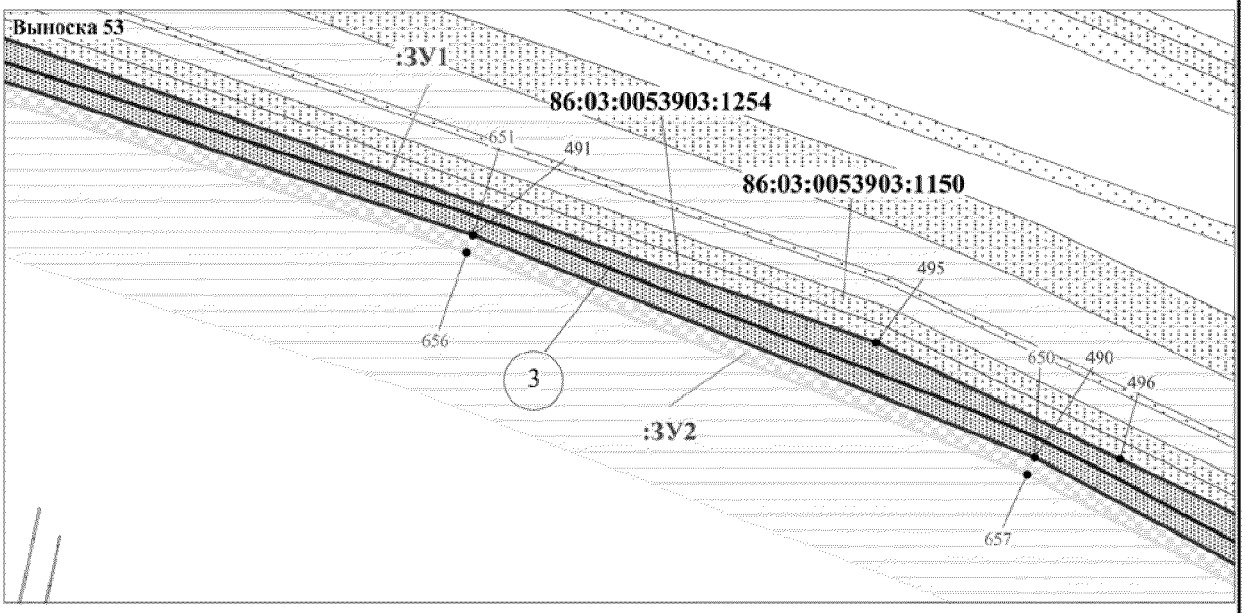Проект межевания территории для размещения
линейного объекта регионального значения
Ханты-Мансийского автономного округа-Югры:
"Реконструкция трубопроводов Покамасовского
месторождения. Программа реконструкции 2016-2017 годов"
Землепользователь ООО "Лукойл-Западная Сибирь"
ТПП "Лангепаснефтегаз"
Масштаб 1: 2000








ЭКСПЛИКАЦИЯ ПРОЕКТИРУЕМЫХ ЛИНЕЙНЫХ ОБЪЕКТОВ

| | |
|---|---|
| 3 | Высоконапорный водовод БКНС-11 - т.вр.3КЛ№26 (К.4), Инв. №АИКЛНГ_40214 |

**Лист 27 из 63**

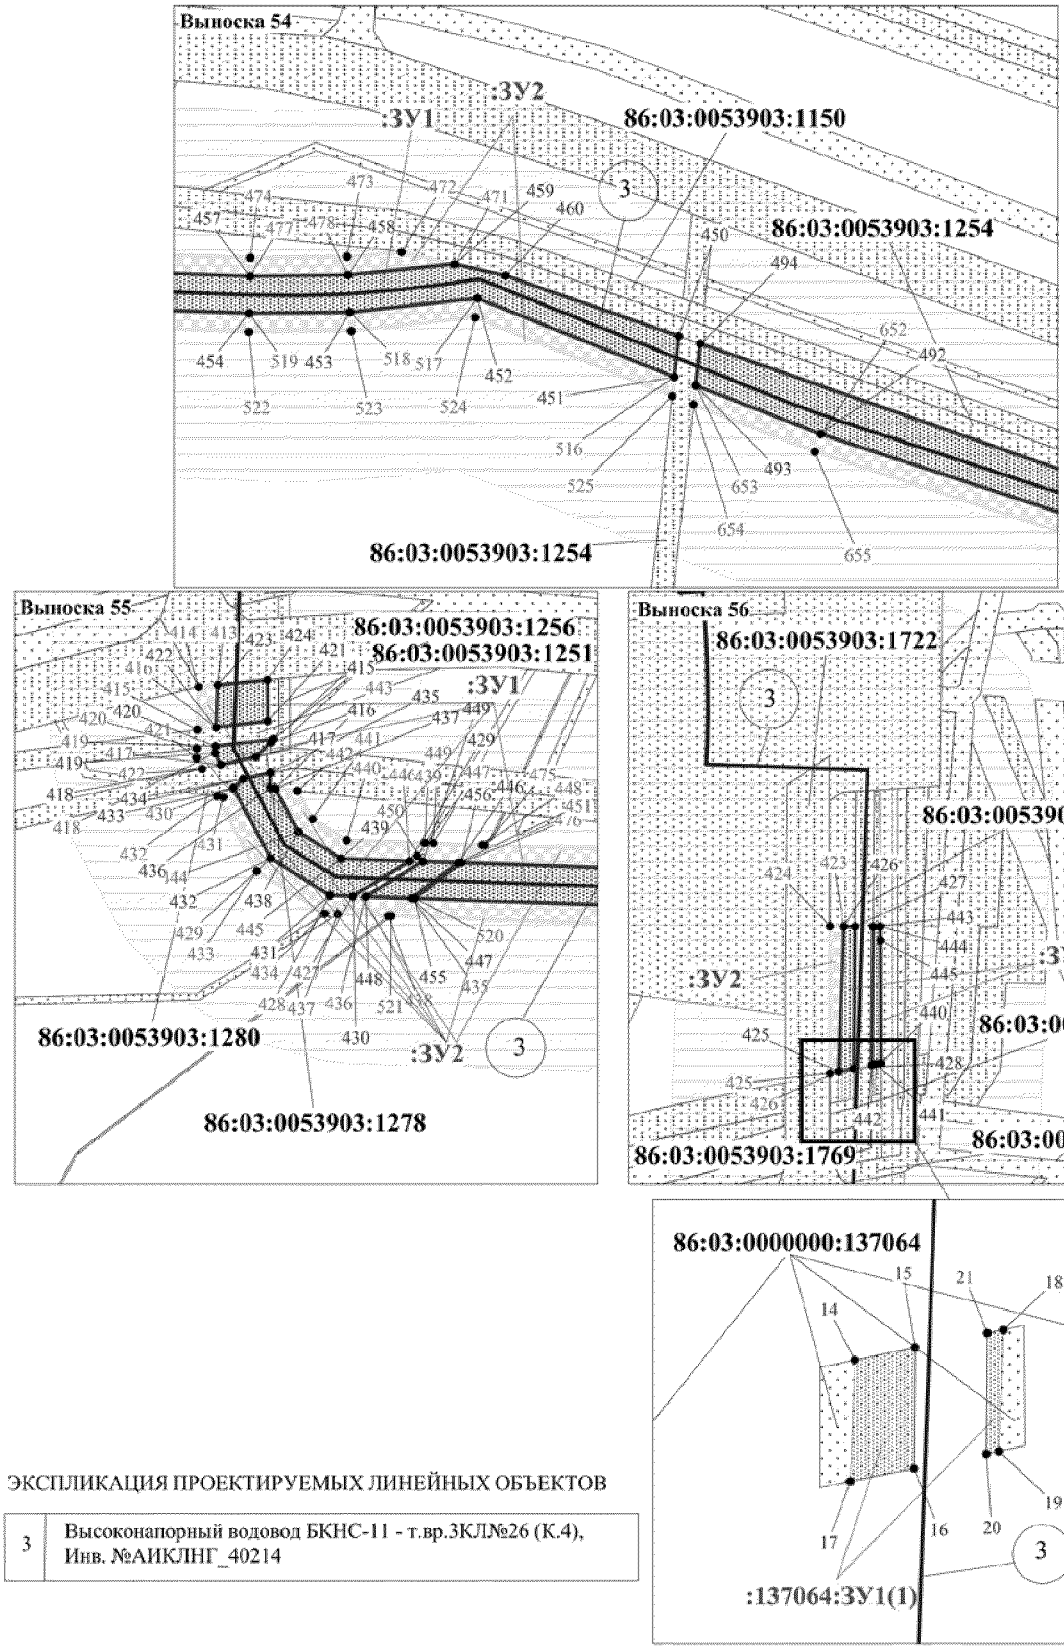
Проект межевания территории для размещения
линейного объекта регионального значения
Ханты-Мансийского автономного округа-Югры:
"Реконструкция трубопроводов Покамасовского
месторождения. Программа реконструкции 2016-2017 годов"
Землепользователь ООО "Лукойл-Западная Сибирь"
ТПП "Лангепаснефтегаз"
Масштаб 1: 2000




ЭКСПЛИКАЦИЯ ПРОЕКТИРУЕМЫХ ЛИНЕЙНЫХ ОБЪЕКТОВ

| | |
|---|---|
| 3 | Высоконапорный водовод БКНС-11 - т.вр.3КЛ№26 (К.4), Инв. №АИКЛНГ_40214 |

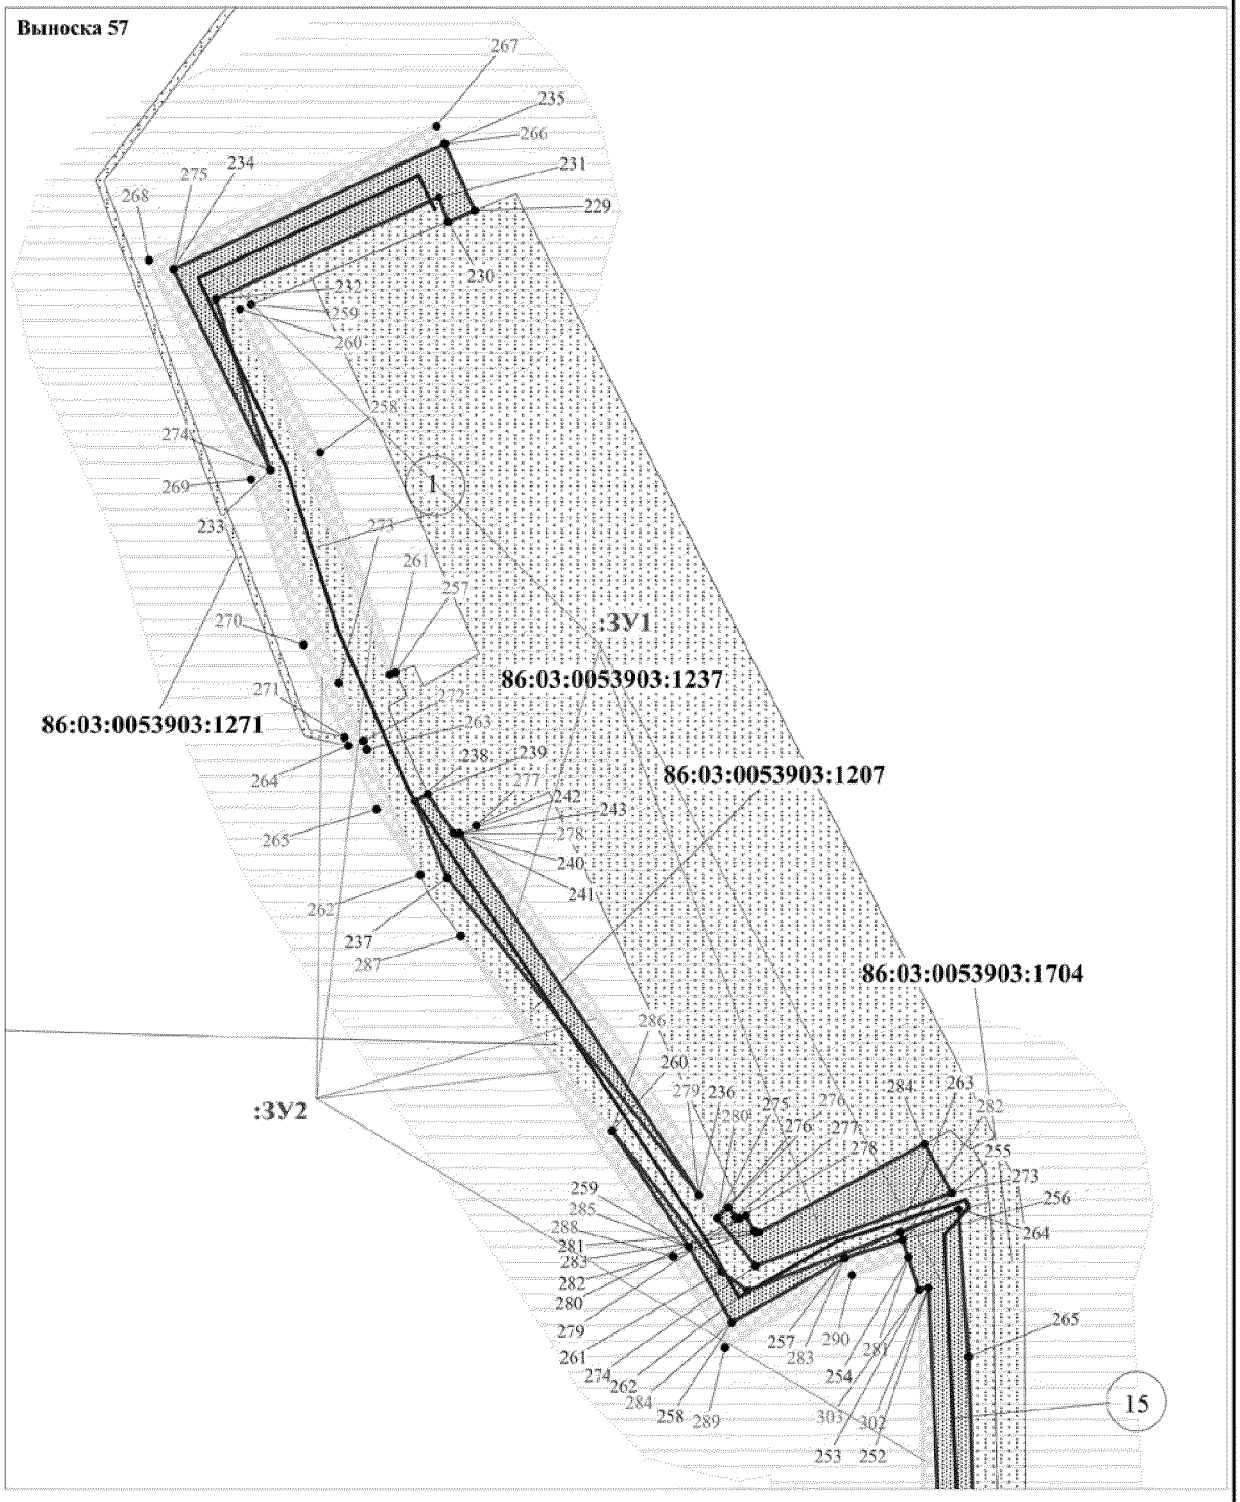
Проект межевания территории для размещения
линейного объекта регионального значения
Ханты-Мансийского автономного округа-Югры:
"Реконструкция трубопроводов Покамасовского
месторождения. Программа реконструкции 2016-2017 годов"
Землепользователь ООО "Лукойл-Западная Сибирь"
ТПП "Лангепаснефтегаз"
Масштаб 1: 2000




ЭКСПЛИКАЦИЯ ПРОЕКТИРУЕМЫХ ЛИНЕЙНЫХ ОБЪЕКТОВ

| | |
|---|---|
| 1 | Высоконапорный водовод т.вр.ЗКЛN2(К.8А.) - т.вр.ЗКЛN3(К.8Б.), Инв. №АИКЛНГ_40214/3 |
| 15 | Высоконапорный водовод т.вр.к.14 - т.вр.к.8, Инв. №АИКЛНГ_40366 |

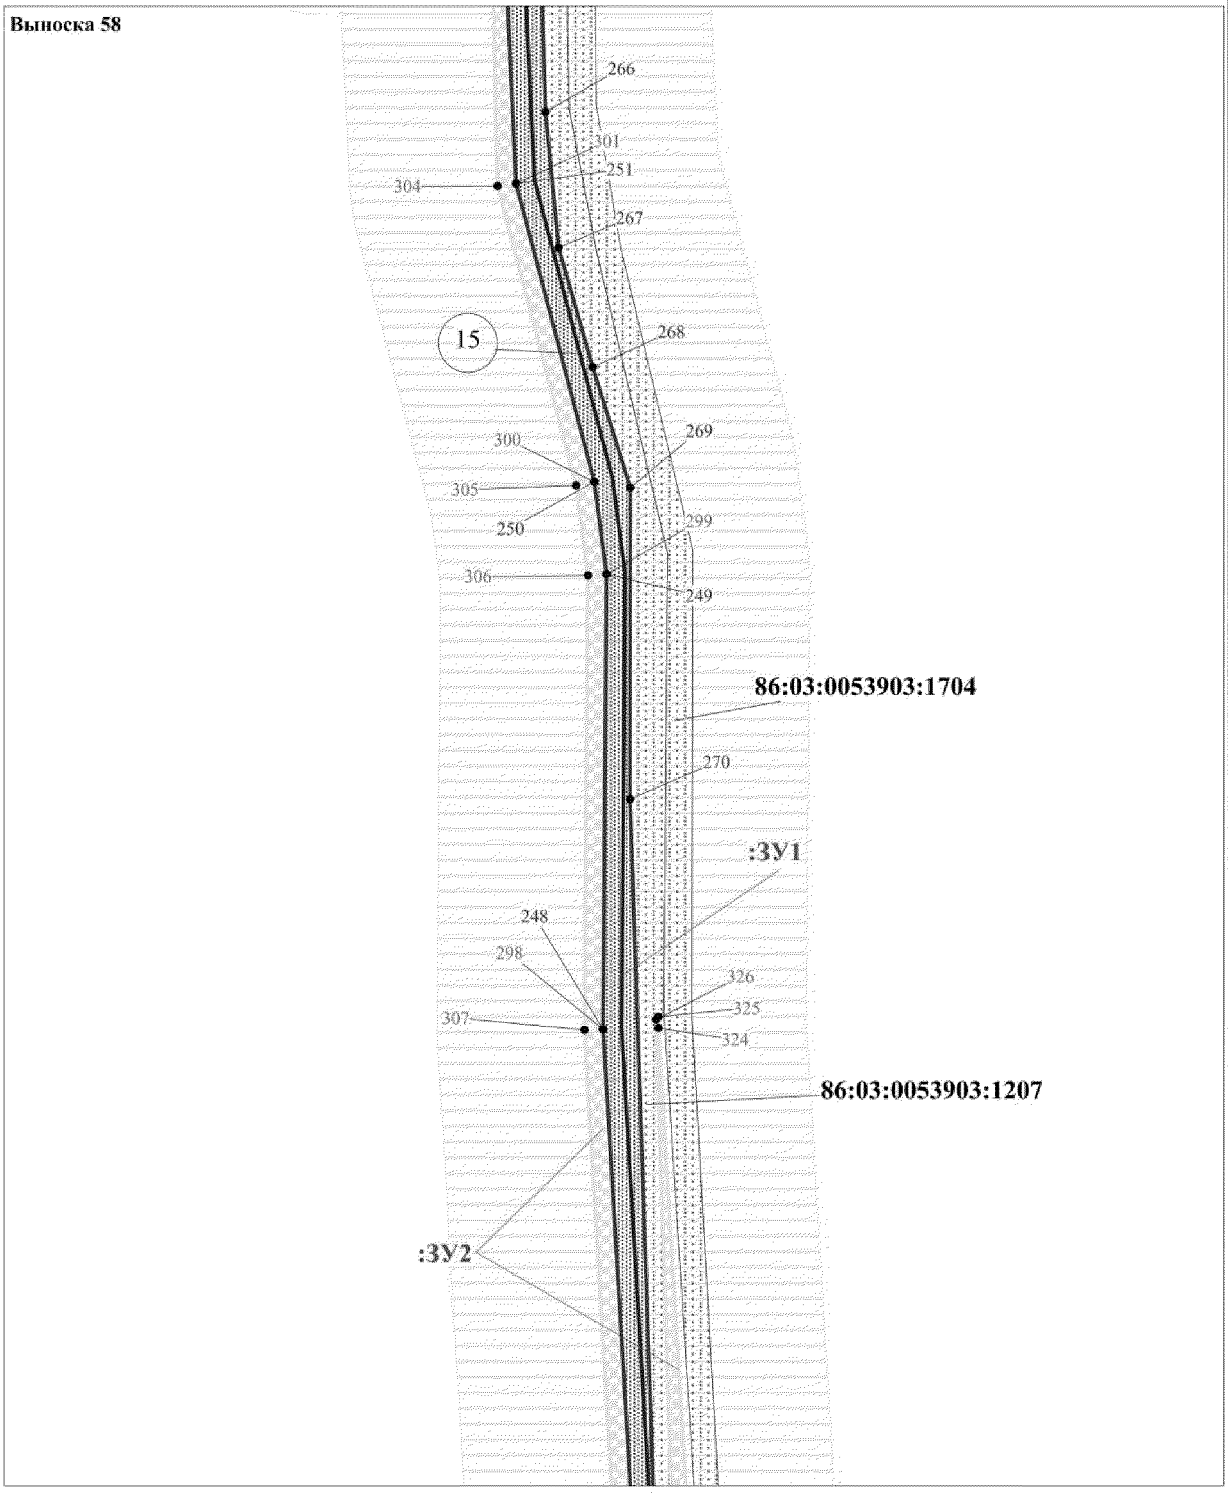
Проект межевания территории для размещения
линейного объекта регионального значения
Ханты-Мансийского автономного округа-Югры:
"Реконструкция трубопроводов Покамасовского
месторождения. Программа реконструкции 2016-2017 годов"
Землепользователь ООО "Лукойл-Западная Сибирь"
ТПП "Лангепаснефтегаз"
Масштаб 1: 2000




ЭКСПЛИКАЦИЯ ПРОЕКТИРУЕМЫХ ЛИНЕЙНЫХ ОБЪЕКТОВ

| | |
|---|---|
| 15 | Высоконапорный водовод т.вр.к.14 - т.вр.к.8, Инв. №АИКЛНГ_40366 |

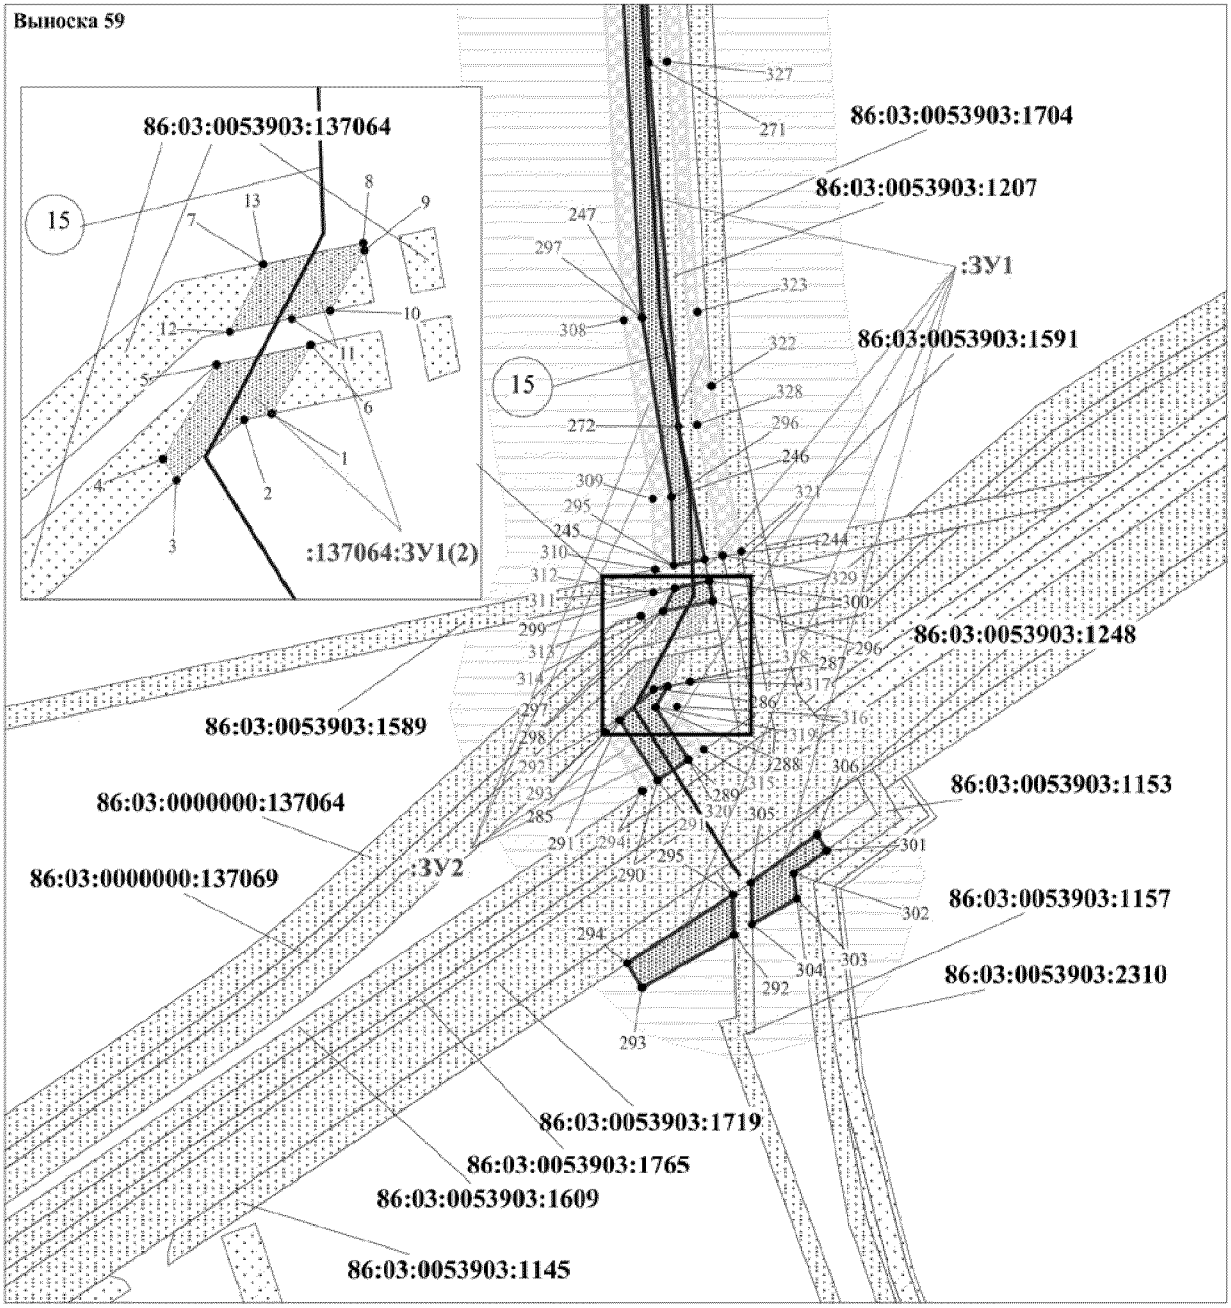
Проект межевания территории для размещения
линейного объекта регионального значения
Ханты-Мансийского автономного округа-Югры:
"Реконструкция трубопроводов Покамасовского
месторождения. Программа реконструкции 2016-2017 годов"
Землепользователь ООО "Лукойл-Западная Сибирь"
ТПП "Лангепаснефтегаз"
Масштаб 1: 2000




ЭКСПЛИКАЦИЯ ПРОЕКТИРУЕМЫХ ЛИНЕЙНЫХ ОБЪЕКТОВ

| | |
|---|---|
| 15 | Высоконапорный водовод т.вр.к.14 - т.вр.к.8, Инв. №АИКЛНГ_40366 |

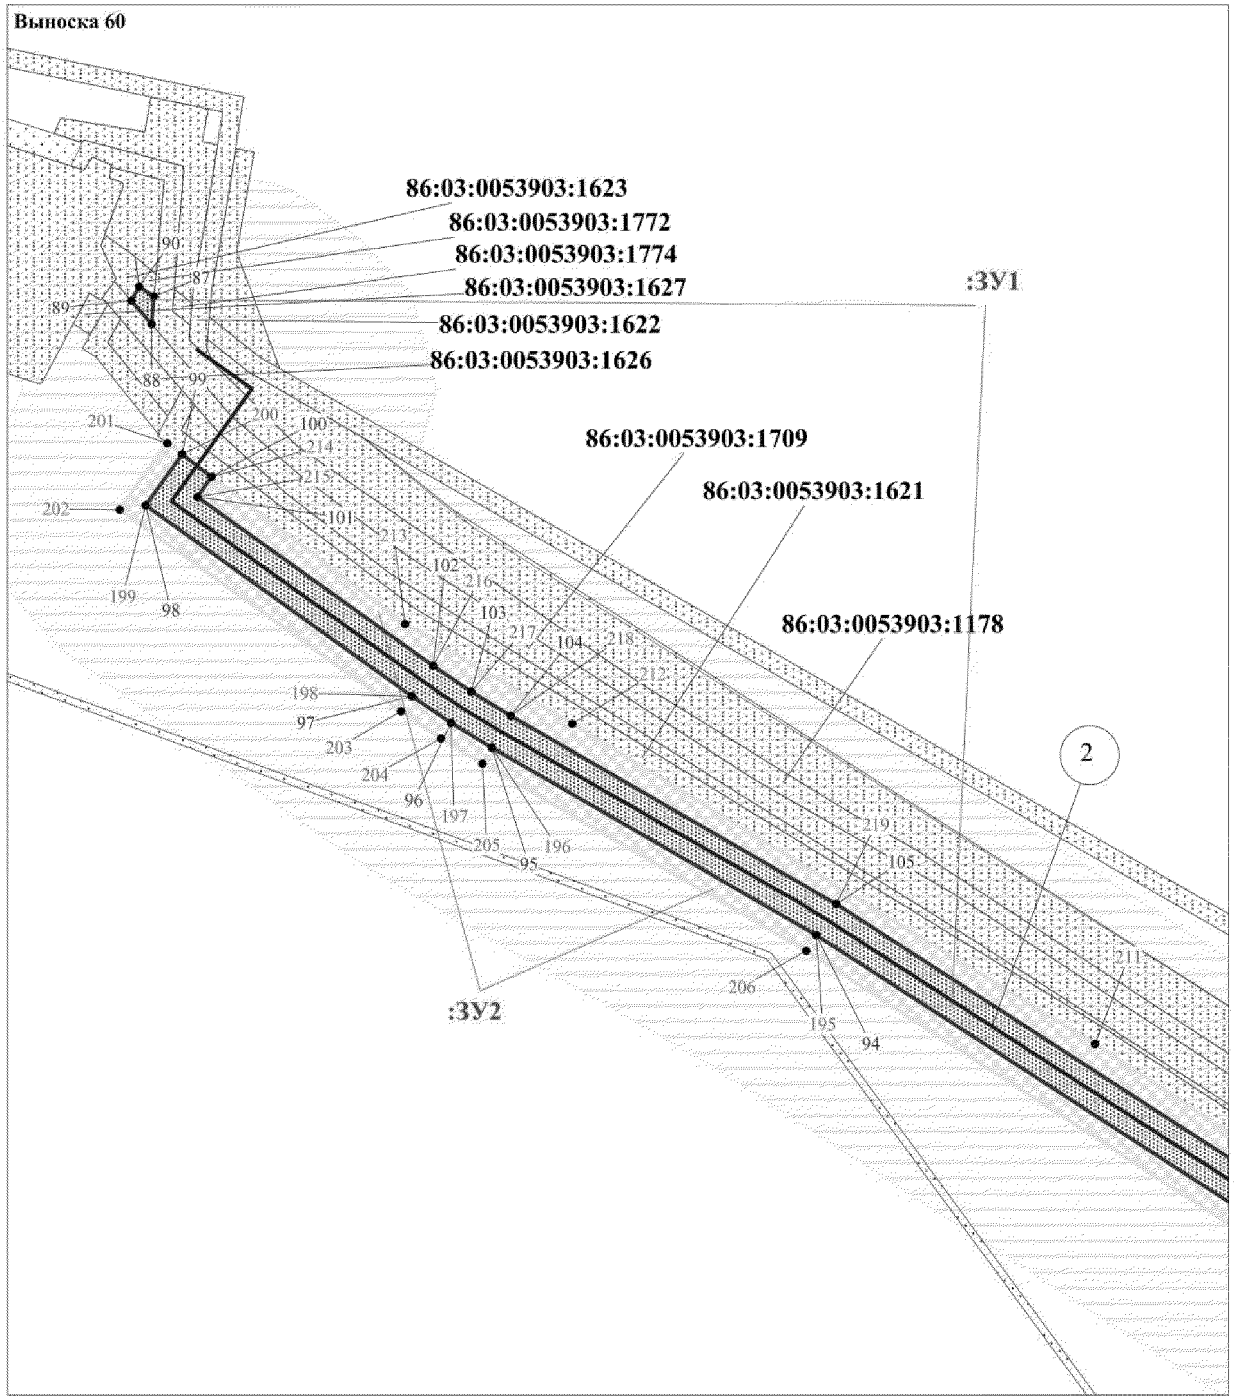
Проект межевания территории для размещения
линейного объекта регионального значения
Ханты-Мансийского автономного округа-Югры:
"Реконструкция трубопроводов Покамасовского
месторождения. Программа реконструкции 2016-2017 годов"
Землепользователь ООО "Лукойл-Западная Сибирь"
ТПП "Лангепаснефтегаз"
Масштаб 1: 2000




ЭКСПЛИКАЦИЯ ПРОЕКТИРУЕМЫХ ЛИНЕЙНЫХ ОБЪЕКТОВ

| | |
|---|---|
| 2 | Высоконапорный водовод т.вр.3КЛN7 - т.вр.3КЛN8(К.7А,Б), Инв. №АИКЛНГ_40367/1 |

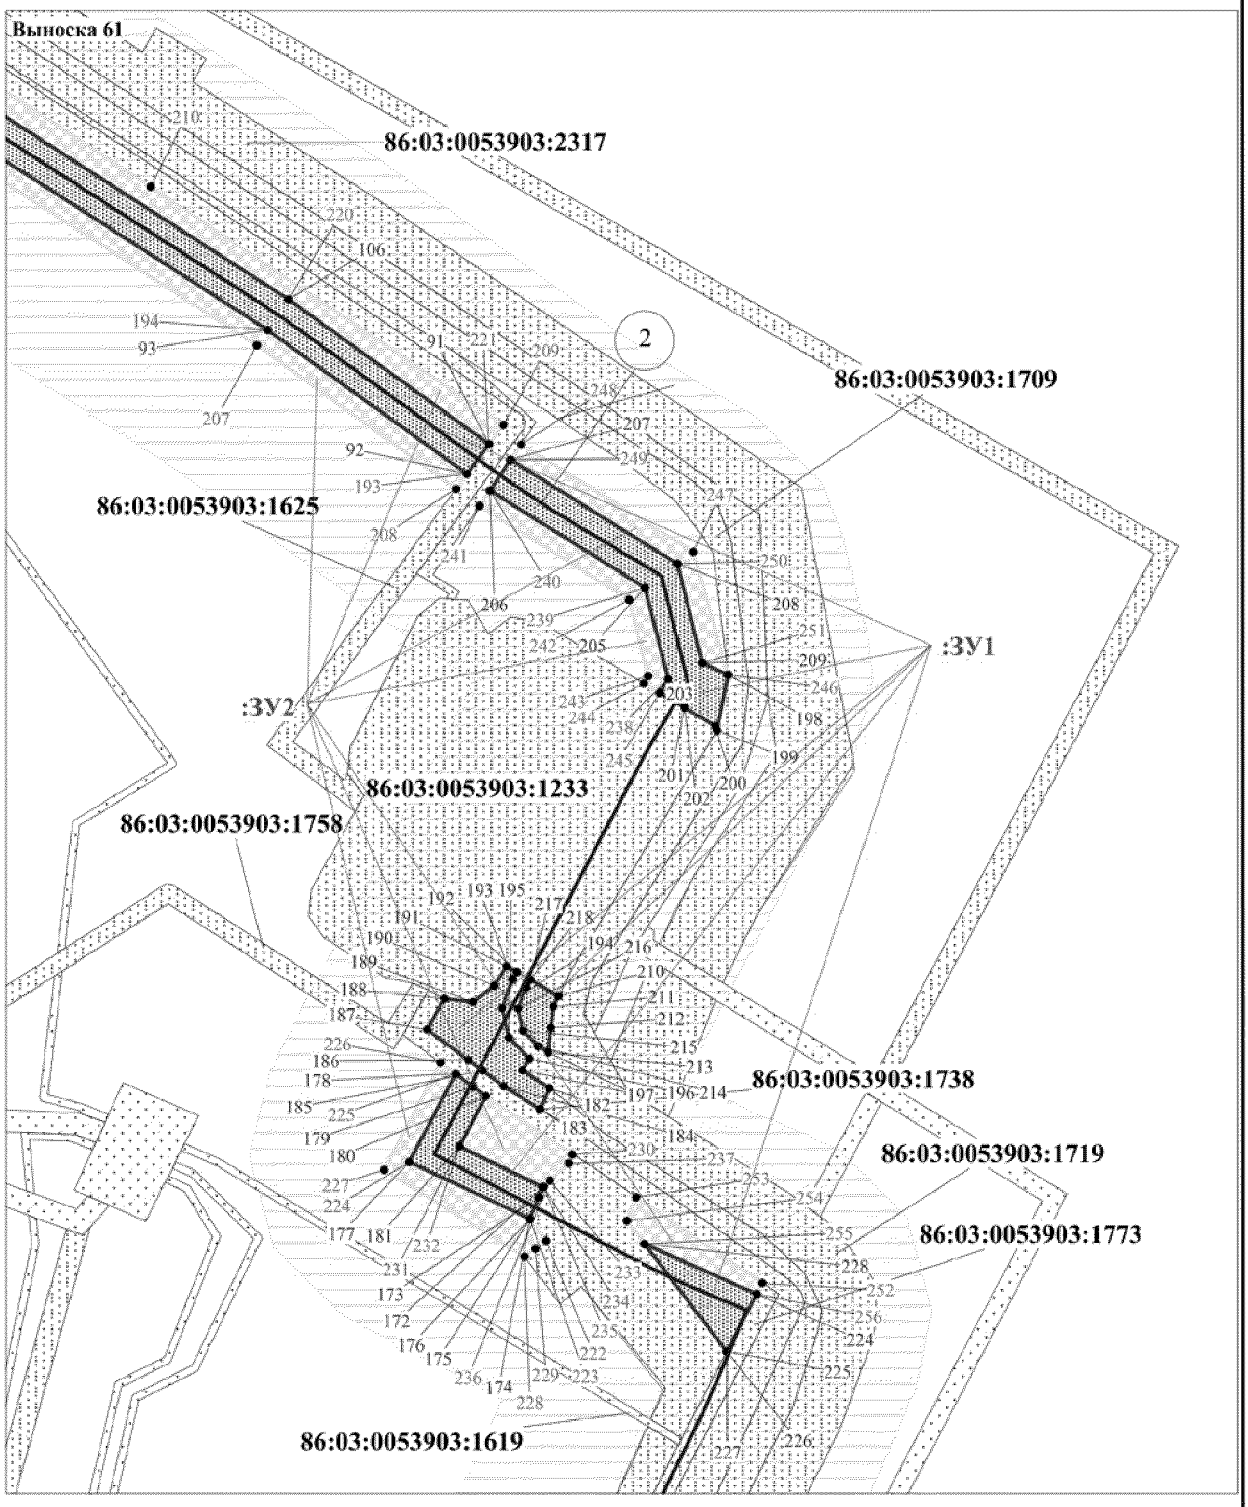
Проект межевания территории для размещения
линейного объекта регионального значения
Ханты-Мансийского автономного округа-Югры:
"Реконструкция трубопроводов Покамасовского
месторождения. Программа реконструкции 2016-2017 годов"
Землепользователь ООО "Лукойл-Западная Сибирь"
ТПП "Лангепаснефтегаз"
Масштаб 1: 2000




ЭКСПЛИКАЦИЯ ПРОЕКТИРУЕМЫХ ЛИНЕЙНЫХ ОБЪЕКТОВ

| | |
|---|---|
| 2 | Высоконапорный водовод т.вр.3КЛN7 - т.вр.3КЛN8(К.7А,Б), Инв. №АИКЛНГ_40367/1 |

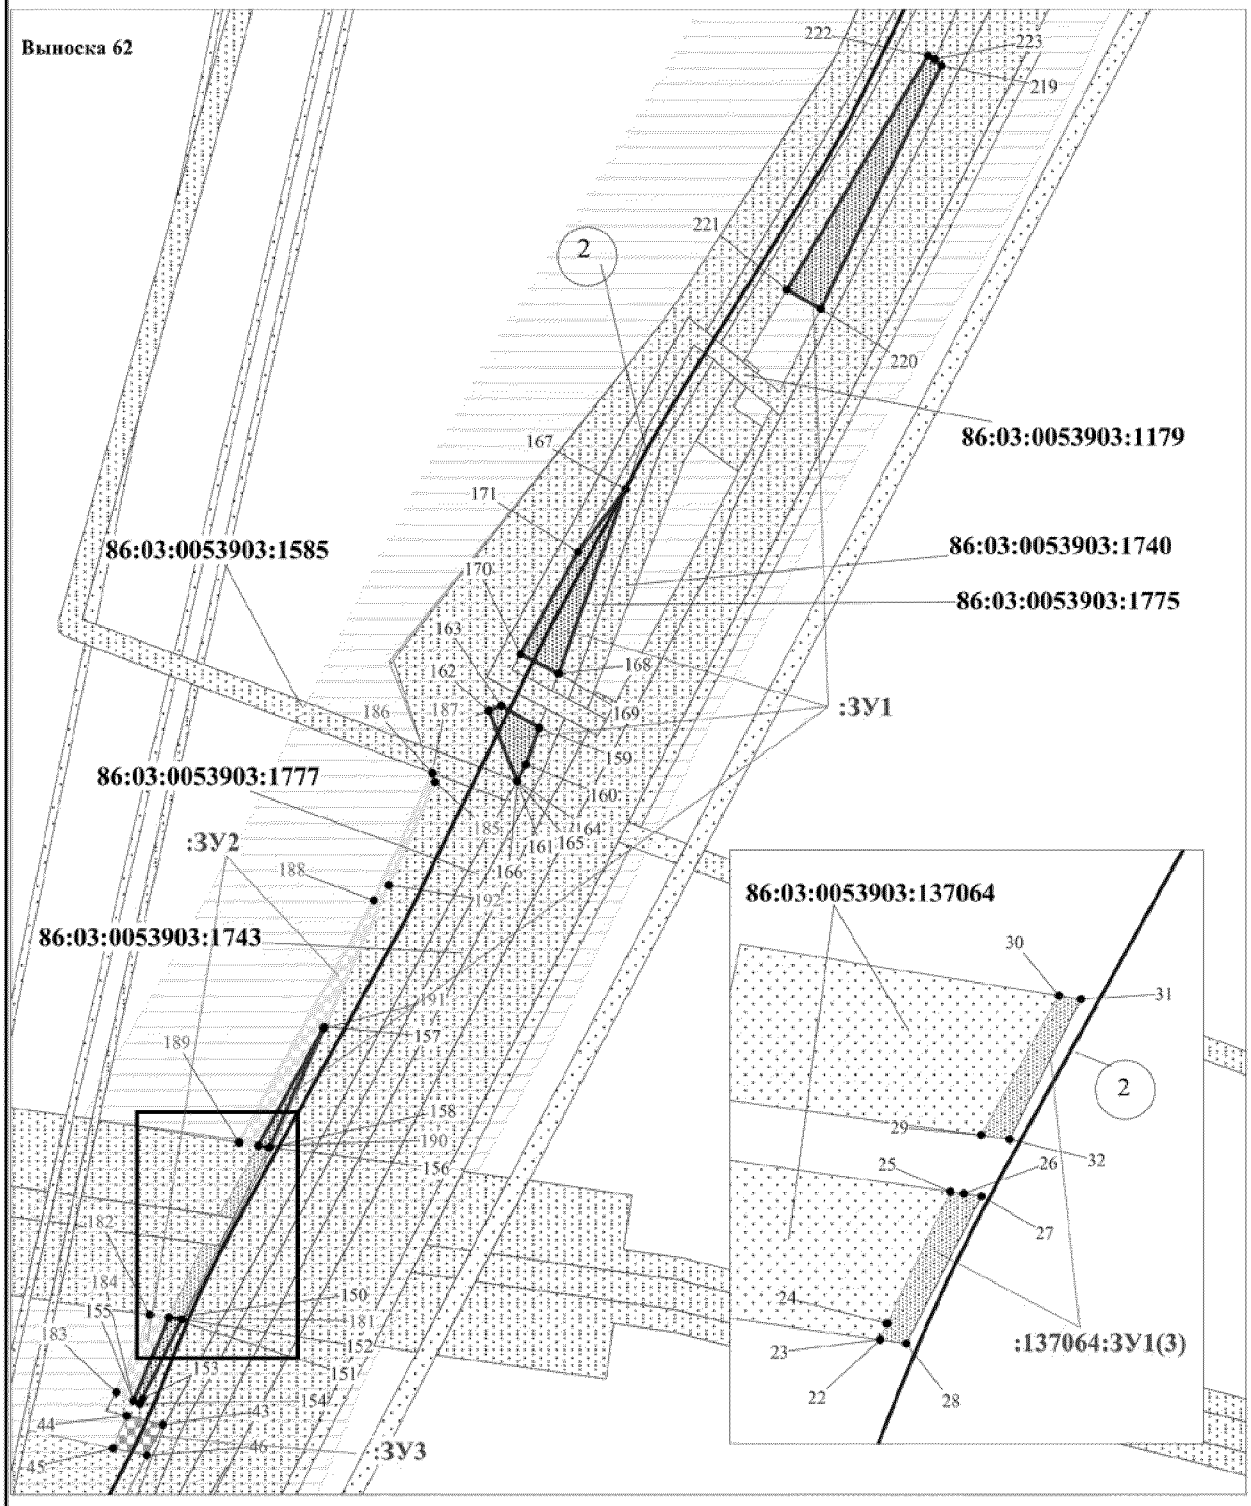
Проект межевания территории для размещения
линейного объекта регионального значения
Ханты-Мансийского автономного округа-Югры:
"Реконструкция трубопроводов Покамасовского
месторождения. Программа реконструкции 2016-2017 годов"
Землепользователь ООО "Лукойл-Западная Сибирь"
ТПП "Лангепаснефтегаз"
Масштаб 1: 2000




ЭКСПЛИКАЦИЯ ПРОЕКТИРУЕМЫХ ЛИНЕЙНЫХ ОБЪЕКТОВ

| | |
|---|---|
| 2 | Высоконапорный водовод т.вр.3КЛN7 - т.вр.3КЛN8(К.7А,Б), Инв. №АИКЛНГ_40367/1 |

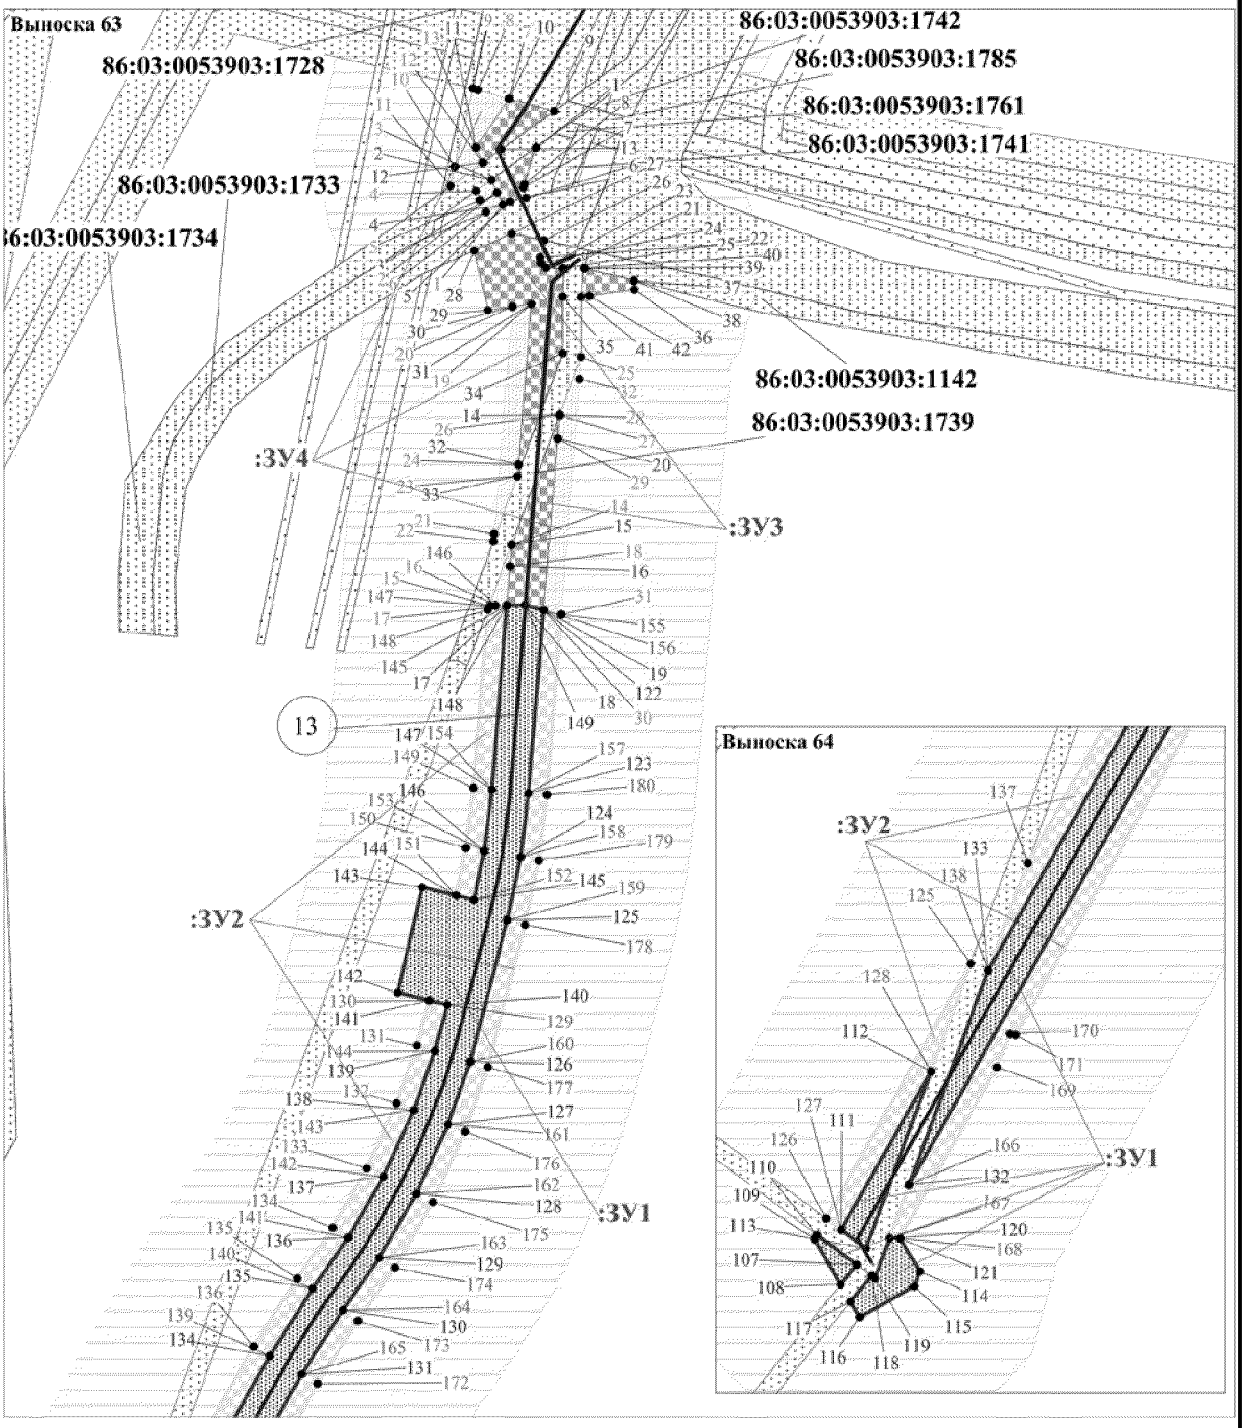
Проект межевания территории для размещения
линейного объекта регионального значения
Ханты-Мансийского автономного округа-Югры:
"Реконструкция трубопроводов Покамасовского
месторождения. Программа реконструкции 2016-2017 годов"
Землепользователь ООО "Лукойл-Западная Сибирь"
ТПП "Лангепаснефтегаз"
Масштаб 1: 2000






ЭКСПЛИКАЦИЯ ПРОЕКТИРУЕМЫХ ЛИНЕЙНЫХ ОБЪЕКТОВ

| | |
|---|---|
| 2 | Высоконапорный водовод т.вр.3КЛN7 - т.вр.3КЛN8(К.7А,Б), Инв. №АИКЛНГ_40367/1 |
| 13 | Высоконапорный водовод т.вр.к.7,14б(3КЛN6) - т.вр.к.13, Инв. №АИКЛНГ_40367/1 |

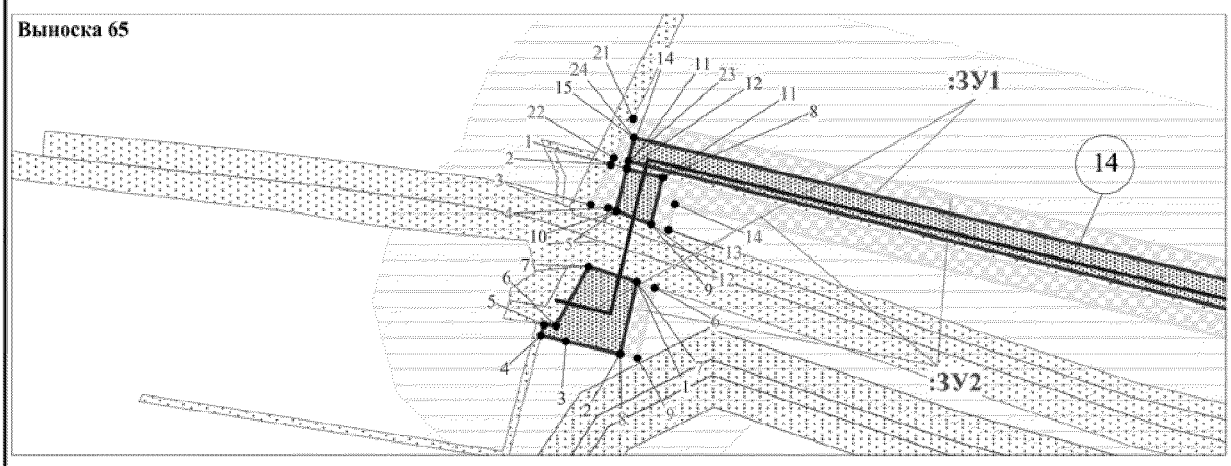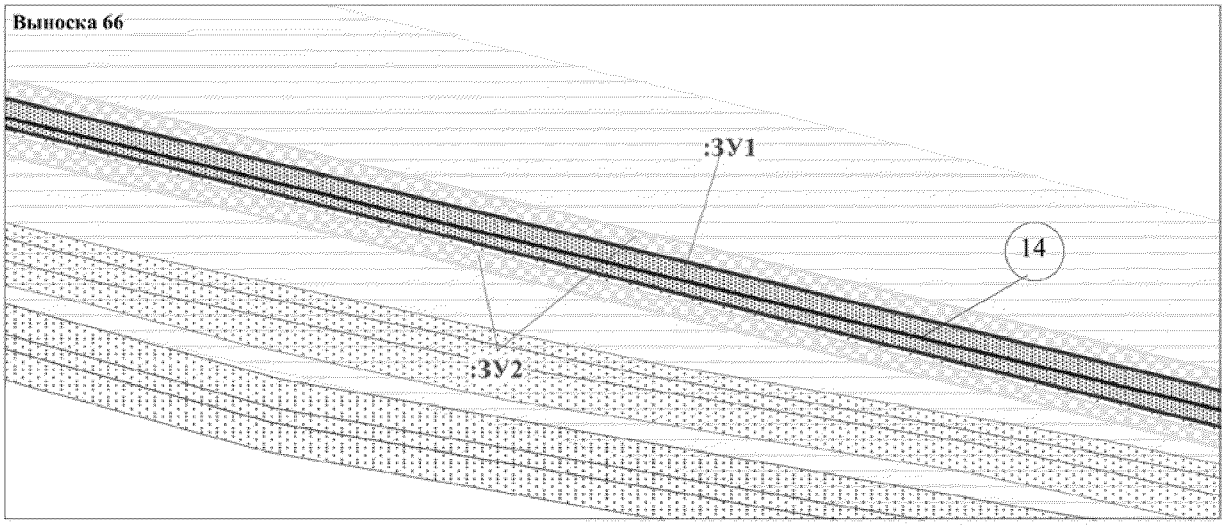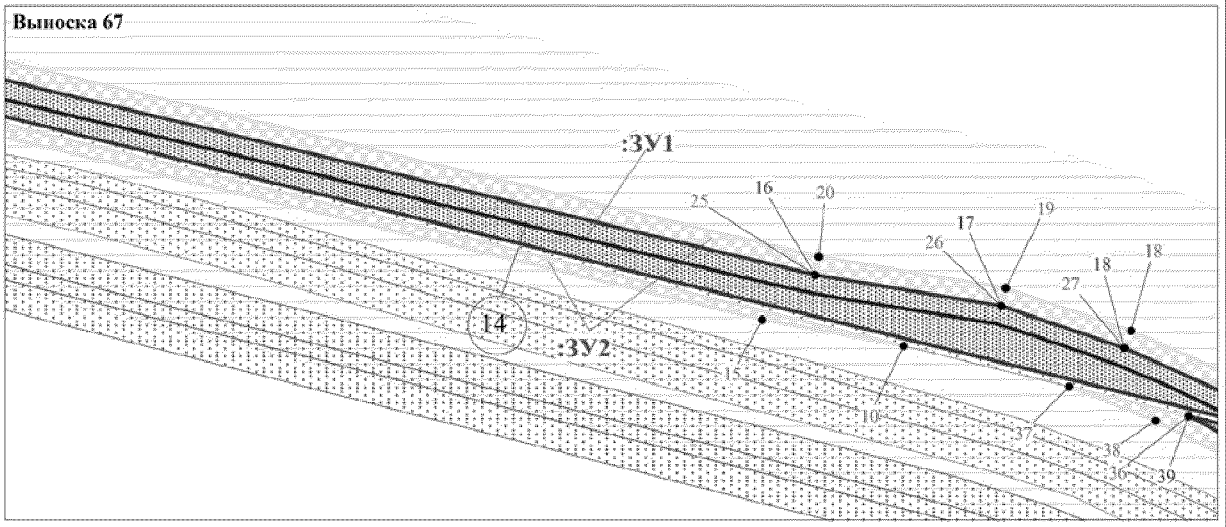Проект межевания территории для размещения
линейного объекта регионального значения
Ханты-Мансийского автономного округа-Югры:
"Реконструкция трубопроводов Покамасовского
месторождения. Программа реконструкции 2016-2017 годов"
Землепользователь ООО "Лукойл-Западная Сибирь"
ТПП "Лангепаснефтегаз"
Масштаб 1: 2000



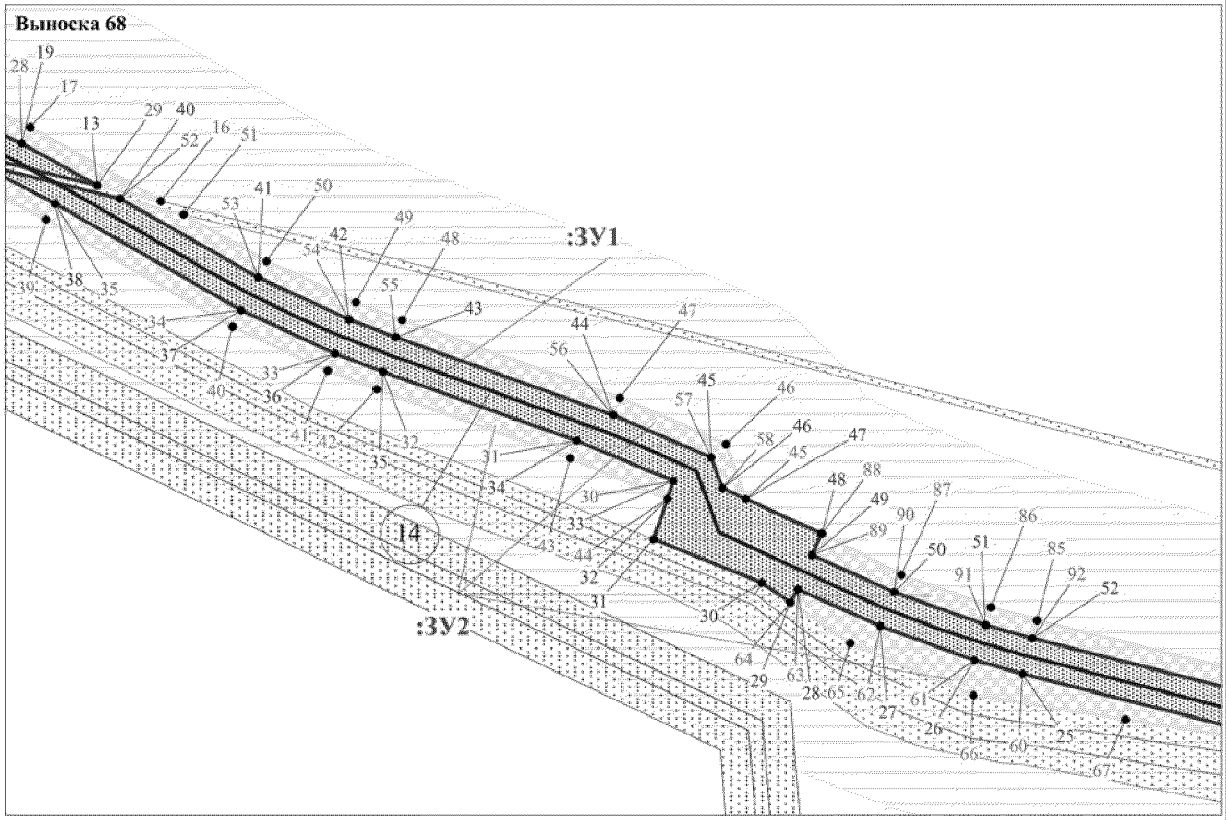



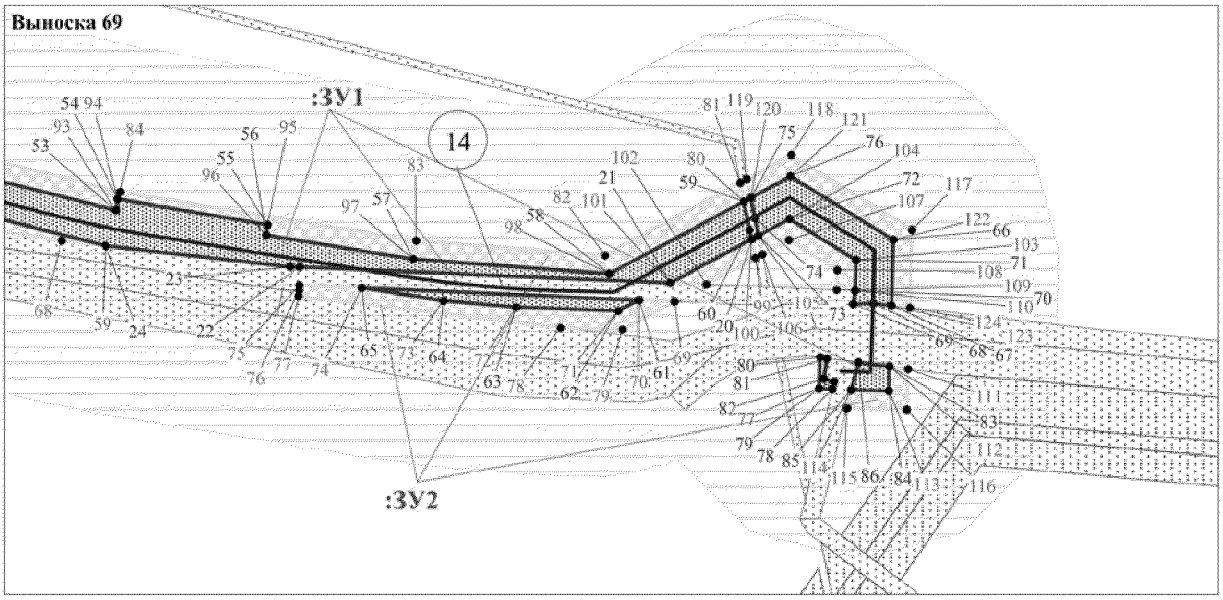




ЭКСПЛИКАЦИЯ ПРОЕКТИРУЕМЫХ ЛИНЕЙНЫХ ОБЪЕКТОВ

| | |
|---|---|
| 14 | Высоконапорный водовод т.вр.к.12 - т.вр.к.5, Инв. №АИКЛНГ_40367/2 |

Проект межевания территории для размещения
линейного объекта регионального значения
Ханты-Мансийского автономного округа-Югры:
"Реконструкция трубопроводов Покамасовского
месторождения. Программа реконструкции 2016-2017 годов"
Землепользователь ООО "Лукойл-Западная Сибирь"
ТПП "Лангепаснефтегаз"
Масштаб 1: 2000




ЭКСПЛИКАЦИЯ ПРОЕКТИРУЕМЫХ ЛИНЕЙНЫХ ОБЪЕКТОВ

| | |
|---|---|
| 14 | Высоконапорный водовод т.вр.к.12 - т.вр.к.5, Инв. №АИКЛНГ_40367/2 |

Каталог координат границ земельного участка :ЗУ1

| № | X | Y |
|---|---|---|
| 1 | 981020,58 | 3634764,17 |
| 2 | 981001,02 | 3634759,6 |
| 3 | 981004,47 | 3634744,85 |
| 4 | 981006,05 | 3634738,03 |
| 5 | 981008,99 | 3634738,86 |
| 6 | 981008,58 | 3634742,16 |
| 7 | 981024,82 | 3634751 |
| 8 | 981049,03 | 3634771,14 |
| 9 | 981036,32 | 3634767,94 |
| 10 | 981039,87 | 3634758,51 |
| 11 | 981051,44 | 3634761,31 |
| 12 | 981051,42 | 3634761,41 |
| 13 | 980845,06 | 3635605,5 |
| 14 | 981053,41 | 3634761,76 |
| 15 | 981059,85 | 3634763,33 |
| 16 | 980889,32 | 3635472,04 |
| 17 | 980880,83 | 3635522,69 |
| 18 | 980869,45 | 3635556,08 |
| 19 | 980856,44 | 3635585,07 |
| 20 | 980694,08 | 3636110,95 |
| 21 | 980682,22 | 3636088,92 |
| 22 | 980686,56 | 3635988,34 |
| 23 | 980686,51 | 3635985,74 |
| 24 | 980692,26 | 3635935,66 |
| 25 | 980712,36 | 3635856,69 |
| 26 | 980716,09 | 3635843,62 |
| 27 | 980725,27 | 3635818,04 |
| 28 | 980735,28 | 3635795,74 |
| 29 | 980731,71 | 3635793,7 |
| 30 | 980737,02 | 3635785,9 |
| 31 | 980748,9 | 3635756,55 |
| 32 | 980759,88 | 3635760,3 |
| 33 | 980764,78 | 3635761,97 |
| 34 | 980775,63 | 3635735,65 |
| 35 | 980794,35 | 3635683,09 |
| 36 | 980799,36 | 3635670,05 |
| 37 | 980811,14 | 3635644,59 |
| 38 | 980840,14 | 3635594,07 |
| 39 | 980850,85 | 3635573,59 |
| 40 | 980841,47 | 3635611,66 |
| 41 | 980820,03 | 3635649,22 |
| 42 | 980808,61 | 3635673,82 |
| 43 | 980803,75 | 3635686,58 |
| 44 | 980782,58 | 3635745,62 |
| 45 | 980771,08 | 3635772,17 |
| 46 | 980762,82 | 3635775,21 |
| 47 | 980759,87 | 3635781,62 |
| 48 | 980750,4 | 3635802,2 |
| 49 | 980744,56 | 3635799,54 |
| 50 | 980734,53 | 3635821,84 |
| 51 | 980725,62 | 3635846,6 |
| 52 | 980722,01 | 3635859,31 |
| 53 | 980701,93 | 3635938,38 |
| 54 | 980704,97 | 3635938,92 |
| 55 | 980698,02 | 3635979,6 |
| 56 | 980695,15 | 3635979,23 |
| 57 | 980688,69 | 3636019,2 |
| 58 | 980684,67 | 3636072,39 |
| 59 | 980704,34 | 3636108,86 |
| 60 | 980696,61 | 3636110,44 |
| 61 | 980677,57 | 3636080,35 |
| 62 | 980674,59 | 3636074,77 |
| 63 | 980675,58 | 3636047,1 |
| 64 | 980677,41 | 3636027,43 |
| 65 | 980680,83 | 3636005,16 |
| 66 | 980693,89 | 3636149,45 |
| 67 | 980676,07 | 3636148,91 |
| 68 | 980676,66 | 3636143,91 |
| 69 | 980676,5 | 3636138,47 |
| 70 | 980680,08 | 3636139,03 |
| 71 | 980688,43 | 3636139,27 |
| 72 | 980699,61 | 3636121,2 |
| 73 | 980695,07 | 3636112,8 |
| 74 | 980699,88 | 3636111,82 |
| 75 | 980705,33 | 3636110,7 |
| 76 | 980711,16 | 3636121,53 |
| 77 | 980655,4 | 3636133,36 |
| 78 | 980653,37 | 3636132,86 |
| 79 | 980653,53 | 3636129,31 |
| 80 | 980661,95 | 3636129,59 |
| 81 | 980661,69 | 3636131,42 |
| 82 | 980656,15 | 3636130,52 |
| 83 | 980659,5 | 3636148,44 |
| 84 | 980652,89 | 3636148,22 |
| 85 | 980653,18 | 3636138,02 |
| 86 | 980660,62 | 3636139,85 |
| 87 | 981353,27 | 3638281,63 |
| 88 | 981345,73 | 3638280,99 |
| 89 | 981352,09 | 3638275,48 |
| 90 | 981355,91 | 3638277,62 |
| 91 | 981033,59 | 3638700,45 |
| 92 | 981025,56 | 3638694,52 |
| 93 | 981064,4 | 3638640,7 |
| 94 | 981180,71 | 3638460,66 |
| 95 | 981231,36 | 3638372,96 |
| 96 | 981238,02 | 3638361,96 |
| 97 | 981245,25 | 3638351,33 |
| 98 | 981296,78 | 3638279,37 |
| 99 | 981310,56 | 3638289,23 |
| 100 | 981304,48 | 3638297,21 |
| 101 | 981299,08 | 3638293,33 |
| 102 | 981253,43 | 3638357,11 |
| 103 | 981246,46 | 3638367,37 |
| 104 | 981240 | 3638378 |
| 105 | 981189,13 | 3638466,07 |
| 106 | 981072,66 | 3638646,35 |
| 107 | 979832,64 | 3638370,33 |
| 108 | 979827,25 | 3638365,98 |
| 109 | 979839,56 | 3638358,96 |
| 110 | 979840,7 | 3638359,56 |
| 111 | 979842,03 | 3638366,11 |
| 112 | 979884,8 | 3638390,38 |
| 113 | 979837,05 | 3638372,77 |
| 114 | 979830,82 | 3638387,36 |
| 115 | 979826,74 | 3638385,88 |

| | | |
|---|---|---|
| 116 | 979818,5 | 3638371,11 |
| 117 | 979822,64 | 3638368,69 |
| 118 | 979829,65 | 3638374,32 |
| 119 | 979828,99 | 3638375,22 |
| 120 | 979839,72 | 3638379,17 |
| 121 | 979839,76 | 3638382,08 |
| 122 | 980190,4 | 3638523,43 |
| 123 | 980140,92 | 3638519,39 |
| 124 | 980123,63 | 3638517,23 |
| 125 | 980106,58 | 3638513,6 |
| 126 | 980068,42 | 3638503,57 |
| 127 | 980051,51 | 3638497,6 |
| 128 | 980032,78 | 3638489,05 |
| 129 | 980015,52 | 3638479,07 |
| 130 | 980001,38 | 3638469,23 |
| 131 | 979984,02 | 3638458,14 |
| 132 | 979854,19 | 3638384,51 |
| 133 | 979912 | 3638405,82 |
| 134 | 979989,01 | 3638449,49 |
| 135 | 980007,15 | 3638461,06 |
| 136 | 980020,94 | 3638470,66 |
| 137 | 980037,36 | 3638480,16 |
| 138 | 980055,26 | 3638488,32 |
| 139 | 980071,32 | 3638494 |
| 140 | 980083,77 | 3638497,39 |
| 141 | 980084,96 | 3638492,54 |
| 142 | 980087,07 | 3638484,04 |
| 143 | 980115,51 | 3638490,67 |
| 144 | 980113,3 | 3638499,76 |
| 145 | 980112,11 | 3638504,63 |
| 146 | 980125,28 | 3638507,36 |
| 147 | 980141,85 | 3638509,44 |
| 148 | 980191,57 | 3638513,48 |
| 149 | 980191,64 | 3638518,46 |
| 150 | 980402,23 | 3638551,55 |
| 151 | 980402,19 | 3638551,53 |
| 152 | 980401,69 | 3638555,06 |
| 153 | 980380,43 | 3638544,41 |
| 154 | 980379,01 | 3638543,66 |
| 155 | 980379,86 | 3638541,96 |
| 156 | 980448,55 | 3638575,59 |
| 157 | 980480,43 | 3638593,32 |
| 158 | 980448,07 | 3638578,55 |
| 159 | 980561,05 | 3638651,13 |
| 160 | 980551,16 | 3638647,63 |
| 161 | 980546,8 | 3638645,21 |
| 162 | 980565,64 | 3638637,6 |
| 163 | 980567,01 | 3638640,95 |
| 164 | 980546,79 | 3638645,19 |
| 165 | 980546,79 | 3638645,2 |
| 166 | 980546,77 | 3638645,2 |
| 167 | 980625,28 | 3638674,39 |
| 168 | 980575,72 | 3638656,37 |
| 169 | 980575,75 | 3638656,37 |
| 170 | 980580,86 | 3638646,11 |
| 171 | 980608,51 | 3638661,6 |
| 172 | 980833,11 | 3638715,02 |
| 173 | 980830,28 | 3638713,85 |
| 174 | 980824,56 | 3638711,47 |
| 175 | 980824,55 | 3638711,48 |
| 176 | 980824,54 | 3638711,48 |
| 177 | 980839,85 | 3638678,93 |
| 178 | 980863,65 | 3638691,44 |
| 179 | 980860,18 | 3638696,14 |
| 180 | 980857,64 | 3638699,57 |
| 181 | 980844,05 | 3638692,42 |
| 182 | 980859,82 | 3638716,66 |
| 183 | 980854,08 | 3638714,18 |
| 184 | 980860,31 | 3638704,36 |
| 185 | 980864,49 | 3638698,74 |
| 186 | 980867,4 | 3638694,81 |
| 187 | 980875,6 | 3638683,77 |
| 188 | 980883,94 | 3638688,36 |
| 189 | 980883,01 | 3638696,09 |
| 190 | 980887,41 | 3638701,9 |
| 191 | 980892,73 | 3638705,16 |
| 192 | 980891,12 | 3638707,92 |
| 193 | 980889,17 | 3638706,77 |
| 194 | 980881,46 | 3638703,98 |
| 195 | 980873,41 | 3638705,84 |
| 196 | 980867,75 | 3638711,34 |
| 197 | 980864,57 | 3638709,42 |
| 198 | 980971,34 | 3638764,89 |
| 199 | 980956,28 | 3638761,94 |
| 200 | 980957,63 | 3638761,38 |
| 201 | 980962,51 | 3638753,14 |
| 202 | 980962,53 | 3638753,13 |
| 203 | 980966,49 | 3638746,45 |
| 204 | 980970,2 | 3638748,68 |
| 205 | 980994,83 | 3638742,54 |
| 206 | 981021,1 | 3638700,65 |
| 207 | 981029,41 | 3638706,24 |
| 208 | 981001,28 | 3638751,22 |
| 209 | 980974,5 | 3638757,91 |
| 210 | 980884,69 | 3638719,18 |
| 211 | 980881,86 | 3638717,77 |
| 212 | 980876,08 | 3638717,08 |
| 213 | 980869,5 | 3638716,31 |
| 214 | 980871,06 | 3638713,63 |
| 215 | 980875,37 | 3638709,47 |
| 216 | 980881,25 | 3638708,18 |
| 217 | 980887,15 | 3638710,45 |
| 218 | 980889,02 | 3638711,64 |
| 219 | 980739,39 | 3638759,29 |
| 220 | 980673,91 | 3638726,93 |
| 221 | 980679,03 | 3638717,84 |
| 222 | 980742,1 | 3638755,8 |
| 223 | 980741,1 | 3638757,58 |
| 224 | 980804,16 | 3638772,56 |
| 225 | 980788,7 | 3638764,56 |
| 226 | 980788,71 | 3638764,56 |
| 227 | 980788,72 | 3638764,56 |
| 228 | 980817,77 | 3638742,36 |
| 229 | 981930,57 | 3640117,87 |
| 230 | 981927,58 | 3640110,71 |
| 231 | 981934,17 | 3640108,14 |

| 232 | 981906,69 | 3640047,93 |
|---|---|---|
| 233 | 981860,53 | 3640062,73 |
| 234 | 981914,79 | 3640036,54 |
| 235 | 981948,64 | 3640109,73 |
| 236 | 981664,87 | 3640178,42 |
| 237 | 981750,51 | 3640110,46 |
| 238 | 981771,23 | 3640101,67 |
| 239 | 981773,05 | 3640105,14 |
| 240 | 981762,69 | 3640112,14 |
| 241 | 981762,34 | 3640112,57 |
| 242 | 981762,32 | 3640113,39 |
| 243 | 981762,49 | 3640113,73 |
| 244 | 981045,79 | 3640297,6 |
| 245 | 981044,03 | 3640289,23 |
| 246 | 981062,49 | 3640288,53 |
| 247 | 981110,79 | 3640280,64 |
| 248 | 981313,14 | 3640268,56 |
| 249 | 981436,13 | 3640269,5 |
| 250 | 981461,08 | 3640266,18 |
| 251 | 981541,77 | 3640245 |
| 252 | 981639,83 | 3640240,37 |
| 253 | 981639,26 | 3640237,84 |
| 254 | 981648,07 | 3640234,96 |
| 255 | 981652,83 | 3640233,42 |
| 256 | 981652,84 | 3640233,42 |
| 257 | 981647,83 | 3640217,72 |
| 258 | 981630,49 | 3640187,32 |
| 259 | 981650,85 | 3640175,72 |
| 260 | 981682,18 | 3640154,96 |
| 261 | 981644,27 | 3640184,41 |
| 262 | 981639,09 | 3640191,54 |
| 263 | 981654,93 | 3640232,74 |
| 264 | 981661,02 | 3640248,59 |
| 265 | 981621,22 | 3640251,18 |
| 266 | 981561,01 | 3640253,01 |
| 267 | 981524,35 | 3640256,54 |
| 268 | 981492,11 | 3640265,79 |
| 269 | 981459,5 | 3640275,91 |
| 270 | 981375,29 | 3640275,82 |
| 271 | 981179,54 | 3640282,41 |
| 272 | 981081,59 | 3640290,52 |
| 273 | 981665,47 | 3640246,68 |
| 274 | 981645,67 | 3640193,69 |
| 275 | 981658,64 | 3640183,39 |
| 276 | 981661,58 | 3640186,34 |
| 277 | 981658,91 | 3640188,21 |
| 278 | 981658,5 | 3640188,76 |
| 279 | 981658,56 | 3640189,44 |
| 280 | 981659,31 | 3640191,12 |
| 281 | 981655,2 | 3640193,37 |
| 282 | 981654,71 | 3640193,97 |
| 283 | 981654,82 | 3640194,73 |
| 284 | 981678,67 | 3640239,29 |
| 285 | 981002,51 | 3640274,59 |
| 286 | 981010,71 | 3640283,76 |
| 287 | 981011,49 | 3640287,5 |
| 288 | 981005,84 | 3640284,31 |
| 289 | 980991,71 | 3640293,19 |
| 290 | 980986,12 | 3640284,88 |

| 291 | 981002,5 | 3640274,59 |
|---|---|---|
| 292 | 980944,48 | 3640305,49 |
| 293 | 980930,24 | 3640280,64 |
| 294 | 980936,84 | 3640276,6 |
| 295 | 980955,3 | 3640305,22 |
| 296 | 981034,51 | 3640299,84 |
| 297 | 981031,69 | 3640286,35 |
| 298 | 981031,68 | 3640286,34 |
| 299 | 981037,99 | 3640289,44 |
| 300 | 981039,95 | 3640298,77 |
| 301 | 980967,28 | 3640330,54 |
| 302 | 980960,96 | 3640321,63 |
| 303 | 980954,27 | 3640322,54 |
| 304 | 980947,36 | 3640310,43 |
| 305 | 980958,65 | 3640310,17 |
| 306 | 980971,54 | 3640327,94 |
| 307 | 986568,97 | 3640411,14 |
| 308 | 986567,13 | 3640411,03 |
| 309 | 986559,71 | 3640408,43 |
| 310 | 986559,57 | 3640403,92 |
| 311 | 986569,25 | 3640402,15 |
| 312 | 986483,78 | 3640429,3 |
| 313 | 986485,21 | 3640428,69 |
| 314 | 986517,5 | 3640414,55 |
| 315 | 986555,34 | 3640412,1 |
| 316 | 986566,14 | 3640415,97 |
| 317 | 986568,8 | 3640416,12 |
| 318 | 986573,82 | 3640416,47 |
| 319 | 986574,13 | 3640406,57 |
| 320 | 986576,45 | 3640408,69 |
| 321 | 986577,1 | 3640415,68 |
| 322 | 986576,67 | 3640416,25 |
| 323 | 986576,55 | 3640417,18 |
| 324 | 986564,08 | 3640421,65 |
| 325 | 986560,08 | 3640421,73 |
| 326 | 986560 | 3640418,83 |
| 327 | 986524,24 | 3640421,31 |
| 328 | 986457,99 | 3640435,11 |
| 329 | 986462,07 | 3640423,69 |
| 330 | 986505,17 | 3640414,5 |
| 331 | 986483,22 | 3640424,1 |
| 332 | 986419,39 | 3640538,93 |
| 333 | 986452,57 | 3640450,74 |
| 334 | 986461,16 | 3640439,09 |
| 335 | 986468,65 | 3640435,86 |
| 336 | 986432,28 | 3640533,08 |
| 337 | 986415,55 | 3640549,11 |
| 338 | 986418,38 | 3640541,59 |
| 339 | 986431,28 | 3640535,73 |
| 340 | 986429,23 | 3640541,19 |
| 341 | 986342,69 | 3640838,54 |
| 342 | 986341,09 | 3640788,91 |
| 343 | 986351,16 | 3640730,7 |
| 344 | 986353,03 | 3640721,24 |
| 345 | 986355,34 | 3640711,86 |
| 346 | 986358,1 | 3640702,6 |
| 347 | 986415,28 | 3640549,85 |
| 348 | 986428,94 | 3640541,93 |
| 349 | 986367,61 | 3640705,67 |

| 350 | 986365 | 3640714,49 |
|---|---|---|
| 351 | 986362,8 | 3640723,42 |
| 352 | 986361 | 3640732,5 |
| 353 | 986330,96 | 3640906,51 |
| 354 | 986329,1 | 3640858,49 |
| 355 | 986340,69 | 3640791,35 |
| 356 | 986342,27 | 3640840,98 |
| 357 | 986396,44 | 3642551,44 |
| 358 | 986379,13 | 3642550,23 |
| 359 | 986376,92 | 3642515,42 |
| 360 | 986348,69 | 3641815,73 |
| 361 | 986332,4 | 3641234,18 |
| 362 | 986323,93 | 3641147,05 |
| 363 | 986316,59 | 3640957,21 |
| 364 | 986316,88 | 3640935,79 |
| 365 | 986327,48 | 3640867,86 |
| 366 | 986329,31 | 3640916,08 |
| 367 | 986326,88 | 3640936,44 |
| 368 | 986326,59 | 3640956,97 |
| 369 | 986336,35 | 3641209,22 |
| 370 | 986340,7 | 3641209,02 |
| 371 | 986342,48 | 3641254,85 |
| 372 | 986338,13 | 3641254,97 |
| 373 | 986355 | 3641690,53 |
| 374 | 986359,39 | 3641690,38 |
| 375 | 986361,09 | 3641734,37 |
| 376 | 986356,71 | 3641734,53 |
| 377 | 986388,97 | 3642546,92 |
| 378 | 986393,52 | 3642546,64 |
| 379 | 984782,53 | 3641156,7 |
| 380 | 984789,94 | 3641167,07 |
| 381 | 984771,63 | 3641162,48 |
| 382 | 984799,17 | 3641192,56 |
| 383 | 984787,52 | 3641180,13 |
| 384 | 984776,72 | 3641165,83 |
| 385 | 984792,55 | 3641169,8 |
| 386 | 985030,76 | 3641672,69 |
| 387 | 985011,46 | 3641626,97 |
| 388 | 985010,12 | 3641621,93 |
| 389 | 985005,71 | 3641609,1 |
| 390 | 984887,15 | 3641309,84 |
| 391 | 984880,79 | 3641296 |
| 392 | 984873,03 | 3641282,86 |
| 393 | 984839,74 | 3641234,09 |
| 394 | 984802,11 | 3641195,49 |
| 395 | 984796,07 | 3641174,71 |
| 396 | 984803,53 | 3641182,79 |
| 397 | 984847,49 | 3641227,78 |
| 398 | 984881,44 | 3641277,43 |
| 399 | 984889,65 | 3641291,35 |
| 400 | 984896,38 | 3641306,04 |
| 401 | 985019,72 | 3641619,12 |
| 402 | 986355,94 | 3641254,55 |
| 403 | 986354,48 | 3641208,45 |
| 404 | 986374,66 | 3641207,57 |
| 405 | 986378,56 | 3641254,02 |
| 406 | 986344,45 | 3641254,82 |
| 407 | 986342,69 | 3641208,93 |
| 408 | 986353,98 | 3641208,46 |

| 409 | 986355,45 | 3641254,54 |
|---|---|---|
| 410 | 986321,08 | 3641255,38 |
| 411 | 986319,17 | 3641209,93 |
| 412 | 986325 | 3641209,68 |
| 413 | 986327,41 | 3641234,48 |
| 414 | 986327,99 | 3641255,22 |
| 415 | 981746,75 | 3641487,83 |
| 416 | 981745,82 | 3641487,2 |
| 417 | 981741,97 | 3641483,06 |
| 418 | 981739,87 | 3641473,66 |
| 419 | 981742,96 | 3641472,04 |
| 420 | 981744,82 | 3641472,09 |
| 421 | 981751,65 | 3641486,38 |
| 422 | 981749,92 | 3641472,3 |
| 423 | 981761,33 | 3641472,69 |
| 424 | 981762,72 | 3641486,3 |
| 425 | 981812,8 | 3641474,5 |
| 426 | 981852,1 | 3641475,89 |
| 427 | 981852,08 | 3641478,92 |
| 428 | 981813,65 | 3641478,59 |
| 429 | 981713,87 | 3641524,67 |
| 430 | 981704,38 | 3641509,35 |
| 431 | 981704,62 | 3641503,13 |
| 432 | 981714,63 | 3641487,07 |
| 433 | 981733,6 | 3641477,01 |
| 434 | 981736,06 | 3641479,64 |
| 435 | 981737,72 | 3641487,13 |
| 436 | 981733,57 | 3641486,95 |
| 437 | 981733,43 | 3641488,42 |
| 438 | 981721,69 | 3641494,65 |
| 439 | 981714,52 | 3641506,15 |
| 440 | 981815,13 | 3641485,97 |
| 441 | 981814,84 | 3641484,57 |
| 442 | 981814,63 | 3641483,49 |
| 443 | 981852,04 | 3641483,82 |
| 444 | 981852,03 | 3641485,72 |
| 445 | 981848,23 | 3641485,75 |
| 446 | 981713,4 | 3641537,92 |
| 447 | 981703,83 | 3641525,28 |
| 448 | 981704,27 | 3641512,89 |
| 449 | 981713,79 | 3641528,29 |
| 450 | 981695,14 | 3641711,11 |
| 451 | 981684,19 | 3641709,92 |
| 452 | 981705,42 | 3641656,6 |
| 453 | 981701,65 | 3641622,15 |
| 454 | 981701,37 | 3641594,85 |
| 455 | 981703,8 | 3641526,04 |
| 456 | 981713,38 | 3641538,69 |
| 457 | 981711,37 | 3641595,08 |
| 458 | 981711,65 | 3641621,62 |
| 459 | 981714,64 | 3641650,38 |
| 460 | 981711,5 | 3641664,22 |
| 461 | 985041,91 | 3641730,35 |
| 462 | 985023,15 | 3641686,05 |
| 463 | 985012,18 | 3641629,97 |
| 464 | 985031,21 | 3641675,03 |
| 465 | 986371,82 | 3641733,94 |
| 466 | 986370,12 | 3641689,96 |
| 467 | 986385,06 | 3641689,41 |

| | | |
|---|---|---|
| 468 | 986385,81 | 3641733,31 |
| 469 | 986363,06 | 3641734,28 |
| 470 | 986361,35 | 3641690,29 |
| 471 | 986369,63 | 3641689,97 |
| 472 | 986371,33 | 3641733,97 |
| 473 | 986334,9 | 3641735,4 |
| 474 | 986332,85 | 3641691,26 |
| 475 | 986340,19 | 3641691,14 |
| 476 | 986341,44 | 3641735,11 |
| 477 | 985116,24 | 3641946,95 |
| 478 | 985044,25 | 3641777,31 |
| 479 | 985038,7 | 3641762,02 |
| 480 | 985024,95 | 3641695,34 |
| 481 | 985043,69 | 3641739,63 |
| 482 | 985048,28 | 3641759,1 |
| 483 | 985053,51 | 3641773,51 |
| 484 | 985118,26 | 3641926,08 |
| 485 | 981519,65 | 3642308,1 |
| 486 | 981503,16 | 3642294,98 |
| 487 | 981466,63 | 3642258,32 |
| 488 | 981475,44 | 3642230,59 |
| 489 | 981487,22 | 3642202,34 |
| 490 | 981546,95 | 3642090,07 |
| 491 | 981606,95 | 3641938,25 |
| 492 | 981668,76 | 3641749,55 |
| 493 | 981681,88 | 3641715,7 |
| 494 | 981693,11 | 3641716,92 |
| 495 | 981577,89 | 3642047,22 |
| 496 | 981546,52 | 3642112,96 |
| 497 | 981474,96 | 3642262,9 |
| 498 | 985127,18 | 3641972,79 |
| 499 | 985117,86 | 3641950,72 |
| 500 | 985119,85 | 3641929,86 |
| 501 | 985129,26 | 3641952,05 |
| 502 | 985107,01 | 3642179,68 |
| 503 | 985113,93 | 3642110,46 |
| 504 | 985125,35 | 3642054 |
| 505 | 985133,62 | 3641987,93 |
| 506 | 985127,58 | 3641973,73 |
| 507 | 985129,65 | 3641953 |
| 508 | 985143,87 | 3641986,48 |
| 509 | 985135,22 | 3642055,61 |
| 510 | 985115,32 | 3642152,56 |
| 511 | 985090,75 | 3642231,38 |
| 512 | 985095,42 | 3642183,21 |
| 513 | 985104,66 | 3642153,65 |
| 514 | 985112,96 | 3642115,2 |
| 515 | 985106,29 | 3642181,99 |
| 516 | 985076,46 | 3642358,86 |
| 517 | 985064,72 | 3642333,22 |
| 518 | 985070,36 | 3642274,2 |
| 519 | 985072,73 | 3642258,22 |
| 520 | 985076,77 | 3642242,59 |
| 521 | 985092,54 | 3642192,38 |
| 522 | 981764,21 | 3642560,21 |
| 523 | 981523,26 | 3642304,62 |
| 524 | 981480,89 | 3642261,95 |
| 525 | 981482,02 | 3642259,88 |
| 526 | 981509,75 | 3642287,46 |

| | | |
|---|---|---|
| 527 | 981544,67 | 3642318,27 |
| 528 | 981768,06 | 3642556,47 |
| 529 | 981773,44 | 3642555,89 |
| 530 | 981775,25 | 3642557,86 |
| 531 | 985095,76 | 3642412,35 |
| 532 | 985077,73 | 3642366,52 |
| 533 | 985080,04 | 3642342,66 |
| 534 | 985088,3 | 3642361,81 |
| 535 | 985097,6 | 3642417,01 |
| 536 | 985096,55 | 3642414,38 |
| 537 | 985088,82 | 3642361,9 |
| 538 | 985094,54 | 3642376,41 |
| 539 | 985099,98 | 3642396,99 |
| 540 | 985103,36 | 3642412,13 |
| 541 | 985113,43 | 3642457,32 |
| 542 | 985101,44 | 3642426,87 |
| 543 | 985123,72 | 3642522,51 |
| 544 | 985122,1 | 3642518,4 |
| 545 | 985116,78 | 3642509,41 |
| 546 | 985105,5 | 3642472,32 |
| 547 | 985101,34 | 3642431,84 |
| 548 | 985116 | 3642469,25 |
| 549 | 985105,77 | 3642474,9 |
| 550 | 985116,26 | 3642509,35 |
| 551 | 985109,47 | 3642510,79 |
| 552 | 985145,21 | 3642671,37 |
| 553 | 985110,99 | 3642525,62 |
| 554 | 985109,51 | 3642511,29 |
| 555 | 985116,45 | 3642509,82 |
| 556 | 985121,63 | 3642518,61 |
| 557 | 985124,02 | 3642524,66 |
| 558 | 985142,93 | 3642635,53 |
| 559 | 985147,85 | 3642634,55 |
| 560 | 985155,79 | 3642632,78 |
| 561 | 985162,15 | 3642667,83 |
| 562 | 986508,19 | 3642543,58 |
| 563 | 986508,23 | 3642539,62 |
| 564 | 986509,19 | 3642538,89 |
| 565 | 986510,5 | 3642534,52 |
| 566 | 986527,77 | 3642531,7 |
| 567 | 986528,13 | 3642543,44 |
| 568 | 986474 | 3642543,72 |
| 569 | 986471,88 | 3642537,98 |
| 570 | 986500,28 | 3642537,21 |
| 571 | 986502,62 | 3642540,02 |
| 572 | 986502,63 | 3642543,59 |
| 573 | 986466,96 | 3642556,35 |
| 574 | 986407,63 | 3642552,22 |
| 575 | 986403,93 | 3642545,95 |
| 576 | 986460,22 | 3642542,27 |
| 577 | 986463,22 | 3642549,84 |
| 578 | 986407,02 | 3642552,19 |
| 579 | 986398,85 | 3642551,59 |
| 580 | 986395,73 | 3642546,5 |
| 581 | 986403,38 | 3642546 |
| 582 | 986523,75 | 3642606,64 |
| 583 | 986520,4 | 3642606,23 |
| 584 | 986530,96 | 3642551,64 |
| 585 | 986531,89 | 3642548,48 |

| | | |
|---|---|---|
| 586 | 986533,86 | 3642548,46 |
| 587 | 986527,62 | 3642591,15 |
| 588 | 986525,51 | 3642605,5 |
| 589 | 986475,13 | 3642556,92 |
| 590 | 986470,31 | 3642548,74 |
| 591 | 986502,62 | 3642548,59 |
| 592 | 986502,43 | 3642552,61 |
| 593 | 981743,77 | 3642564,57 |
| 594 | 981743,06 | 3642559,27 |
| 595 | 981749,44 | 3642558,55 |
| 596 | 981755,18 | 3642557,91 |
| 597 | 981758,5 | 3642561,43 |
| 598 | 981776,88 | 3642573,01 |
| 599 | 981771,24 | 3642567,65 |
| 600 | 981768,23 | 3642564,41 |
| 601 | 981779,17 | 3642562,05 |
| 602 | 981787,72 | 3642571,18 |
| 603 | 981767,87 | 3642587,22 |
| 604 | 981766,63 | 3642581,77 |
| 605 | 981776,36 | 3642579,46 |
| 606 | 981782,55 | 3642585,27 |
| 607 | 981829,82 | 3642642,73 |
| 608 | 981772,5 | 3642607,02 |
| 609 | 981768,33 | 3642589,2 |
| 610 | 981778,29 | 3642587,87 |
| 611 | 981781,29 | 3642600,73 |
| 612 | 981824,94 | 3642627,92 |
| 613 | 986504,07 | 3642716,7 |
| 614 | 986499,61 | 3642709,09 |
| 615 | 986501,95 | 3642678,61 |
| 616 | 986514,03 | 3642610,54 |
| 617 | 986514,62 | 3642610,61 |
| 618 | 986512,85 | 3642623,01 |
| 619 | 986513,23 | 3642672,33 |
| 620 | 986517,79 | 3642623,59 |
| 621 | 986519,58 | 3642611,19 |
| 622 | 986523,98 | 3642611,74 |
| 623 | 985002,57 | 3642729,88 |
| 624 | 985001,38 | 3642727,91 |
| 625 | 984967,84 | 3642701,15 |
| 626 | 984921,03 | 3642632,05 |
| 627 | 984912,5 | 3642617,23 |
| 628 | 984926,38 | 3642617,15 |
| 629 | 984926,43 | 3642627,12 |
| 630 | 984926,5 | 3642637,21 |
| 631 | 984963,54 | 3642690,13 |
| 632 | 984994,23 | 3642719,49 |
| 633 | 985023,74 | 3642715,55 |
| 634 | 985043,67 | 3642710,92 |
| 635 | 985061,43 | 3642705,09 |
| 636 | 985077,31 | 3642698,82 |
| 637 | 985092,59 | 3642691,16 |
| 638 | 985115,75 | 3642677,08 |
| 639 | 985129,35 | 3642666,56 |
| 640 | 985128,32 | 3642660,91 |
| 641 | 985124,25 | 3642639,29 |
| 642 | 985132,15 | 3642637,7 |
| 643 | 985140,3 | 3642672,4 |
| 644 | 985138,73 | 3642673,3 |
| 645 | 985138,19 | 3642674,9 |
| 646 | 985138,28 | 3642681,76 |
| 647 | 985134,89 | 3642683,49 |
| 648 | 985132,75 | 3642684,58 |
| 649 | 985121,76 | 3642690,22 |
| 650 | 984997,56 | 3642731,21 |
| 651 | 984991,34 | 3642729,92 |
| 652 | 984963,04 | 3642704,63 |
| 653 | 984946,26 | 3642685,12 |
| 654 | 984935,4 | 3642670,99 |
| 655 | 984926,52 | 3642657,14 |
| 656 | 984920,73 | 3642657,19 |
| 657 | 984898,37 | 3642657,31 |
| 658 | 984896,85 | 3642638,55 |
| 659 | 984896,44 | 3642633,54 |
| 660 | 984842,26 | 3642633,61 |
| 661 | 984841,4 | 3642623,6 |
| 662 | 984895,62 | 3642623,56 |
| 663 | 984895,62 | 3642623,54 |
| 664 | 984895,12 | 3642617,31 |
| 665 | 984906,82 | 3642617,23 |
| 666 | 984916,78 | 3642634,69 |
| 667 | 984964,15 | 3642704,56 |
| 668 | 981885,45 | 3642682,83 |
| 669 | 981854,44 | 3642658,4 |
| 670 | 981837,65 | 3642647,62 |
| 671 | 981832,83 | 3642632,93 |
| 672 | 982109,29 | 3642888,09 |
| 673 | 981854,3 | 3642646,35 |
| 674 | 981876,57 | 3642662,57 |
| 675 | 981892,05 | 3642675,38 |
| 676 | 981963,6 | 3642740,28 |
| 677 | 985224,5 | 3642740,38 |
| 678 | 985189,4 | 3642650,86 |
| 679 | 985196,7 | 3642649,42 |
| 680 | 985203,13 | 3642678,15 |
| 681 | 985215,84 | 3642712,66 |
| 682 | 985222,63 | 3642732,93 |
| 683 | 985236,31 | 3642807,66 |
| 684 | 985218,7 | 3642763,05 |
| 685 | 985215,47 | 3642745,53 |
| 686 | 985210,02 | 3642725,86 |
| 687 | 985191,1 | 3642671,9 |
| 688 | 985182,38 | 3642668,75 |
| 689 | 985179,9 | 3642652,7 |
| 690 | 985187,4 | 3642651,25 |
| 691 | 985226,96 | 3642752,12 |
| 692 | 986503,42 | 3642723,56 |
| 693 | 986499,05 | 3642716,35 |
| 694 | 986499,54 | 3642709,96 |
| 695 | 986503,99 | 3642717,55 |
| 696 | 986494 | 3642781,17 |
| 697 | 986498,79 | 3642719,78 |
| 698 | 986503,09 | 3642726,88 |
| 699 | 986499,94 | 3642760,66 |
| 700 | 985273,7 | 3643009,93 |
| 701 | 985266,13 | 3642994,61 |
| 702 | 985245,29 | 3642911,82 |
| 703 | 985238,53 | 3642880,96 |

| | | |
|---|---|---|
| 704 | 985219,09 | 3642765,39 |
| 705 | 985236,71 | 3642809,99 |
| 706 | 985248,35 | 3642879,05 |
| 707 | 985260,49 | 3642933,99 |
| 708 | 985265,64 | 3642951,78 |
| 709 | 986491,13 | 3642818,14 |
| 710 | 986493,24 | 3642791,12 |
| 711 | 986498,95 | 3642771,33 |
| 712 | 986496,17 | 3642800,77 |
| 713 | 986446,59 | 3643399,06 |
| 714 | 986446,14 | 3643388,06 |
| 715 | 986468,4 | 3643385,46 |
| 716 | 986446,12 | 3643388,06 |
| 717 | 986451,56 | 3643330,21 |
| 718 | 986503,38 | 3642777,72 |
| 719 | 986504,66 | 3642773,24 |
| 720 | 986461,53 | 3643329,34 |
| 721 | 986467,89 | 3643381,34 |
| 722 | 986472,85 | 3643380,74 |
| 723 | 986594,17 | 3643365,75 |
| 724 | 986663,99 | 3643353 |
| 725 | 986668,1 | 3643376,02 |
| 726 | 986658,27 | 3643375,38 |
| 727 | 986658,18 | 3643375,36 |
| 728 | 986656,19 | 3643364,63 |
| 729 | 986595,68 | 3643375,61 |
| 730 | 986499,34 | 3643387,56 |
| 731 | 986499,69 | 3643390,98 |
| 732 | 986479,79 | 3643393,85 |
| 733 | 982001,19 | 3642792,56 |
| 734 | 982112,44 | 3642898 |
| 735 | 982110,75 | 3642903,76 |
| 736 | 986474,81 | 3643028,69 |
| 737 | 986490,93 | 3642820,65 |
| 738 | 986495,93 | 3642803,44 |
| 739 | 982835,08 | 3643612,41 |
| 740 | 982784,54 | 3643563,29 |
| 741 | 982641,9 | 3643424,77 |
| 742 | 982559,41 | 3643344,49 |
| 743 | 982558,64 | 3643346,3 |
| 744 | 982426,46 | 3643206,81 |
| 745 | 982403,71 | 3643184,16 |
| 746 | 982352,02 | 3643137,33 |
| 747 | 982349,26 | 3643129,51 |
| 748 | 982534,88 | 3643311,16 |
| 749 | 987399,15 | 3643218,04 |
| 750 | 987418,38 | 3643203,02 |
| 751 | 987416,35 | 3643198,26 |
| 752 | 987441,78 | 3643194,91 |
| 753 | 987442,73 | 3643203,62 |
| 754 | 987434,05 | 3643202,38 |
| 755 | 987431,85 | 3643202,78 |
| 756 | 987429,58 | 3643204,1 |
| 757 | 987287,63 | 3643335,89 |
| 758 | 987281,66 | 3643332,59 |
| 759 | 987281,12 | 3643325,34 |
| 760 | 987290,19 | 3643302,96 |
| 761 | 987382,12 | 3643231,29 |
| 762 | 987431,2 | 3643208,86 |
| 763 | 987433 | 3643208,44 |
| 764 | 987442,79 | 3643208,62 |
| 765 | 987443,59 | 3643214,91 |
| 766 | 987424,45 | 3643217,34 |
| 767 | 987422,14 | 3643213,8 |
| 768 | 987298,46 | 3643309,18 |
| 769 | 987328,66 | 3643420,06 |
| 770 | 987315,9 | 3643417,55 |
| 771 | 987309,54 | 3643407,55 |
| 772 | 987297,74 | 3643392,06 |
| 773 | 987260,23 | 3643376,86 |
| 774 | 987274,04 | 3643342,78 |
| 775 | 987276,63 | 3643344,14 |
| 776 | 987281,79 | 3643350,36 |
| 777 | 987273,26 | 3643371,36 |
| 778 | 987303,96 | 3643383,78 |
| 779 | 987317,73 | 3643401,81 |
| 780 | 986415,07 | 3643399,85 |
| 781 | 986408,42 | 3643391,22 |
| 782 | 986441,45 | 3643384,68 |
| 783 | 986441,15 | 3643387,95 |
| 784 | 986441,41 | 3643394,79 |
| 785 | 986666,73 | 3643397,87 |
| 786 | 986665,5 | 3643388,07 |
| 787 | 986670,16 | 3643387,57 |
| 788 | 986672,05 | 3643397,18 |
| 789 | 986407,9 | 3643391,37 |
| 790 | 986411,19 | 3643395,64 |
| 791 | 986407,67 | 3643391,42 |
| 792 | 986320,69 | 3643421,59 |
| 793 | 986321,15 | 3643411,46 |
| 794 | 986349,45 | 3643407,99 |
| 795 | 986405,52 | 3643391,99 |
| 796 | 986412,62 | 3643400,47 |
| 797 | 986351,46 | 3643417,83 |
| 798 | 986446,89 | 3643407,51 |
| 799 | 986446,46 | 3643404,14 |
| 800 | 986480,53 | 3643398,8 |
| 801 | 986500,2 | 3643395,92 |
| 802 | 986500,67 | 3643400,29 |
| 803 | 986669,74 | 3643426,24 |
| 804 | 986668,32 | 3643411,62 |
| 805 | 986674,53 | 3643410,83 |
| 806 | 986677,27 | 3643425,16 |
| 807 | 986457,28 | 3643423,67 |
| 808 | 986456,48 | 3643417,36 |
| 809 | 986501,86 | 3643411,79 |
| 810 | 986502,48 | 3643417,84 |
| 811 | 986302,99 | 3643423,77 |
| 812 | 986305,7 | 3643413,35 |
| 813 | 986310,29 | 3643412,8 |
| 814 | 986309,81 | 3643422,92 |
| 815 | 986033,03 | 3643460,9 |
| 816 | 986011,27 | 3643460,01 |
| 817 | 986011,25 | 3643460,01 |
| 818 | 985903,55 | 3643455,57 |
| 819 | 986039,78 | 3643448,53 |
| 820 | 986039,94 | 3643451,52 |
| 821 | 986040,21 | 3643456,52 |

| 822 | 986062,22 | 3643455,43 |
|---|---|---|
| 823 | 986237,74 | 3643421,68 |
| 824 | 986300,38 | 3643414,01 |
| 825 | 986297,68 | 3643424,42 |
| 826 | 986239,3 | 3643431,56 |
| 827 | 986106,48 | 3643457,12 |
| 828 | 986040,36 | 3643459,47 |
| 829 | 986034,46 | 3643459,67 |
| 830 | 987375,11 | 3643620,17 |
| 831 | 987371,48 | 3643618,6 |
| 832 | 987362,25 | 3643570,31 |
| 833 | 987369,33 | 3643571,37 |
| 834 | 987374,28 | 3643572,15 |
| 835 | 987376,82 | 3643541,76 |
| 836 | 987317,26 | 3643419,91 |
| 837 | 987329,84 | 3643422,35 |
| 838 | 987383,37 | 3643532,31 |
| 839 | 987375,99 | 3643604,92 |
| 840 | 987374,94 | 3643607,58 |
| 841 | 986670,77 | 3643436,54 |
| 842 | 986669,8 | 3643426,74 |
| 843 | 986677,36 | 3643425,66 |
| 844 | 986679,11 | 3643435,39 |
| 845 | 986690,01 | 3643520,71 |
| 846 | 986672,88 | 3643458,18 |
| 847 | 986670,8 | 3643437,03 |
| 848 | 986679,23 | 3643435,89 |
| 849 | 986689,21 | 3643497,87 |
| 850 | 985894,44 | 3643474,32 |
| 851 | 985803,36 | 3643468,39 |
| 852 | 985799,51 | 3643468,95 |
| 853 | 985802,87 | 3643458,34 |
| 854 | 985803,49 | 3643456,4 |
| 855 | 985938,15 | 3643461,98 |
| 856 | 985957,61 | 3643462,79 |
| 857 | 986031,7 | 3643465,85 |
| 858 | 986032,67 | 3643473,01 |
| 859 | 986023,21 | 3643474,19 |
| 860 | 986022,85 | 3643467,46 |
| 861 | 986689,34 | 3643554,74 |
| 862 | 986678,48 | 3643515,46 |
| 863 | 986673,17 | 3643461,18 |
| 864 | 986690,01 | 3643522,64 |
| 865 | 986041,25 | 3643474,24 |
| 866 | 986039,89 | 3643472,25 |
| 867 | 986037,6 | 3643472,31 |
| 868 | 986036,59 | 3643464,43 |
| 869 | 986106,6 | 3643462,11 |
| 870 | 986106,54 | 3643462,69 |
| 871 | 986106,29 | 3643463,63 |
| 872 | 986035,49 | 3643505,38 |
| 873 | 986034,76 | 3643499,89 |
| 874 | 986038,01 | 3643499,27 |
| 875 | 986045,81 | 3643498,28 |
| 876 | 986048,75 | 3643505,19 |
| 877 | 986045,69 | 3643531,04 |
| 878 | 986040,72 | 3643510,31 |
| 879 | 986050,85 | 3643510,16 |
| 880 | 986054,28 | 3643518,3 |

| 881 | 986039,94 | 3643539,61 |
|---|---|---|
| 882 | 986036,14 | 3643510,38 |
| 883 | 986040,2 | 3643510,33 |
| 884 | 986045,32 | 3643531,6 |
| 885 | 985536,16 | 3643534,97 |
| 886 | 985532,3 | 3643525,14 |
| 887 | 985633,73 | 3643515,28 |
| 888 | 985644,77 | 3643521,36 |
| 889 | 985644,85 | 3643521,4 |
| 890 | 985524,05 | 3643536,47 |
| 891 | 985520,05 | 3643526,31 |
| 892 | 985530,23 | 3643525,31 |
| 893 | 985534,1 | 3643535,21 |
| 894 | 985497,33 | 3643539,83 |
| 895 | 985495,15 | 3643528,75 |
| 896 | 985519,51 | 3643526,38 |
| 897 | 985523,53 | 3643536,54 |
| 898 | 986688,34 | 3643591,28 |
| 899 | 986683,87 | 3643570,24 |
| 900 | 986679,62 | 3643527,09 |
| 901 | 986689,14 | 3643561,51 |
| 902 | 983327,23 | 3643922,92 |
| 903 | 983320,18 | 3643915,81 |
| 904 | 983390,49 | 3643847,42 |
| 905 | 983439,73 | 3643823,22 |
| 906 | 983482,72 | 3643812,35 |
| 907 | 983518,82 | 3643810,93 |
| 908 | 983829,66 | 3643766,14 |
| 909 | 984274,68 | 3643707,39 |
| 910 | 984429,29 | 3643683,59 |
| 911 | 984527,72 | 3643670,31 |
| 912 | 984629,2 | 3643651,55 |
| 913 | 985165,84 | 3643578,33 |
| 914 | 985241,39 | 3643562,54 |
| 915 | 985413,31 | 3643536,68 |
| 916 | 985464,29 | 3643531,75 |
| 917 | 985465,68 | 3643542,3 |
| 918 | 985462,69 | 3643542,51 |
| 919 | 985419,51 | 3643542,92 |
| 920 | 985324,54 | 3643560,14 |
| 921 | 985243,15 | 3643572,38 |
| 922 | 985167,54 | 3643588,22 |
| 923 | 984630,8 | 3643661,4 |
| 924 | 984529,3 | 3643680,19 |
| 925 | 984430,74 | 3643693,5 |
| 926 | 984276,09 | 3643717,32 |
| 927 | 983831,03 | 3643776,06 |
| 928 | 983519,72 | 3643820,91 |
| 929 | 983484,15 | 3643822,27 |
| 930 | 983443,2 | 3643832,66 |
| 931 | 983396,33 | 3643855,71 |
| 932 | 986049,91 | 3643548,56 |
| 933 | 986047,31 | 3643537,79 |
| 934 | 986049,38 | 3643534,76 |
| 935 | 986050,87 | 3643546,23 |
| 936 | 986030,02 | 3643563,31 |
| 937 | 986046,95 | 3643538,34 |
| 938 | 986049,59 | 3643549,32 |
| 939 | 986044,62 | 3643561,25 |

| | | |
|---|---|---|
| 940 | 986026,58 | 3643592,55 |
| 941 | 986026,57 | 3643574,46 |
| 942 | 986027,93 | 3643569,67 |
| 943 | 986041,95 | 3643567,69 |
| 944 | 986035,99 | 3643582 |
| 945 | 986037,17 | 3643591,09 |
| 946 | 987369,61 | 3643619,46 |
| 947 | 987366,05 | 3643615,37 |
| 948 | 987357,76 | 3643581,13 |
| 949 | 987360,23 | 3643570,41 |
| 950 | 986702,12 | 3643808,19 |
| 951 | 986698,22 | 3643807,82 |
| 952 | 986682,5 | 3643691,89 |
| 953 | 986677,04 | 3643638,23 |
| 954 | 986678,88 | 3643570,82 |
| 955 | 986684,29 | 3643574,68 |
| 956 | 986688,28 | 3643593,46 |
| 957 | 986687,81 | 3643610,65 |
| 958 | 987357,55 | 3643582,44 |
| 959 | 987365,52 | 3643615,3 |
| 960 | 987352,95 | 3643613,6 |
| 961 | 986033,09 | 3643625,72 |
| 962 | 986027,75 | 3643598,46 |
| 963 | 986037,95 | 3643597,03 |
| 964 | 986041,78 | 3643624,6 |
| 965 | 982835,6 | 3643612,9 |
| 966 | 982871,93 | 3643644,6 |
| 967 | 982980,67 | 3643753,85 |
| 968 | 986094 | 3643704,13 |
| 969 | 986086,62 | 3643675,73 |
| 970 | 986085,71 | 3643674,37 |
| 971 | 986084,14 | 3643673,87 |
| 972 | 986044,13 | 3643674,95 |
| 973 | 986039,48 | 3643658,27 |
| 974 | 986033,49 | 3643627,7 |
| 975 | 986042,16 | 3643626,62 |
| 976 | 986049,16 | 3643665,12 |
| 977 | 986063,78 | 3643670,34 |
| 978 | 986089,41 | 3643665,67 |
| 979 | 986095,23 | 3643697,62 |
| 980 | 986100,18 | 3643696,69 |
| 981 | 986101,46 | 3643703,36 |
| 982 | 986086,46 | 3643704,84 |
| 983 | 986084,47 | 3643698,95 |
| 984 | 986083,45 | 3643698,29 |
| 985 | 986082,58 | 3643691,48 |
| 986 | 986076,6 | 3643683,37 |
| 987 | 986066,88 | 3643679,86 |
| 988 | 986082,29 | 3643678,93 |
| 989 | 986088,96 | 3643704,6 |
| 990 | 982990,92 | 3643764,16 |
| 991 | 982996,34 | 3643769,57 |
| 992 | 982996,29 | 3643769,72 |
| 993 | 983031,44 | 3643806,41 |
| 994 | 982996,66 | 3643770,11 |
| 995 | 982996,73 | 3643769,96 |
| 996 | 983031,57 | 3643804,98 |
| 997 | 983032,22 | 3643805,8 |
| 998 | 986703,45 | 3643822,01 |
| 999 | 986700,02 | 3643821,14 |
| 1000 | 986698,49 | 3643809,87 |
| 1001 | 986702,31 | 3643810,23 |
| 1002 | 983093,07 | 3643845,88 |
| 1003 | 983058,42 | 3643813,89 |
| 1004 | 983062,77 | 3643812,01 |
| 1005 | 983066,93 | 3643811,42 |
| 1006 | 983073,17 | 3643812,73 |
| 1007 | 983100,42 | 3643839,56 |
| 1008 | 983180,81 | 3643938,65 |
| 1009 | 983179,48 | 3643939,96 |
| 1010 | 983063,84 | 3643836,29 |
| 1011 | 983060,79 | 3643833,85 |
| 1012 | 983059,44 | 3643832,74 |
| 1013 | 983049,01 | 3643819,28 |
| 1014 | 983053,6 | 3643815,98 |
| 1015 | 983089,37 | 3643849,07 |
| 1016 | 983086,46 | 3643851,57 |
| 1017 | 983180,8 | 3643938,64 |
| 1018 | 986705,16 | 3643839,47 |
| 1019 | 986697,49 | 3643834,24 |
| 1020 | 986700,68 | 3643826,45 |
| 1021 | 986703,97 | 3643827,26 |
| 1022 | 986690,17 | 3643852,1 |
| 1023 | 986693,98 | 3643842,77 |
| 1024 | 986701,57 | 3643846,21 |
| 1025 | 986706,13 | 3643849,4 |
| 1026 | 986706,41 | 3643852,05 |
| 1027 | 986682,16 | 3643873,23 |
| 1028 | 986680,47 | 3643857,13 |
| 1029 | 986707,2 | 3643857,04 |
| 1030 | 986709,22 | 3643870,43 |
| 1031 | 983175,91 | 3643943,55 |
| 1032 | 983171,85 | 3643947,57 |
| 1033 | 983171,82 | 3643947,54 |
| 1034 | 983111,66 | 3643888,45 |
| 1035 | 983082,01 | 3643859,31 |
| 1036 | 983175,88 | 3643943,52 |
| 1037 | 986732 | 3643914,12 |
| 1038 | 986728,41 | 3643889,37 |
| 1039 | 986729,64 | 3643889,2 |
| 1040 | 986737,7 | 3643912,74 |
| 1041 | 980692,7 | 3643967,85 |
| 1042 | 980628,01 | 3643958,17 |
| 1043 | 980498,05 | 3643934,23 |
| 1044 | 980438,85 | 3643915,35 |
| 1045 | 980436,31 | 3643914,83 |
| 1046 | 980429,21 | 3643911,41 |
| 1047 | 980434,09 | 3643899,18 |
| 1048 | 980487,53 | 3643921,19 |
| 1049 | 980594,83 | 3643944,56 |
| 1050 | 983297,9 | 3643951,41 |
| 1051 | 983276,29 | 3643929,14 |
| 1052 | 983275,72 | 3643917,65 |
| 1053 | 983278,36 | 3643916,36 |
| 1054 | 983306,08 | 3643943,45 |
| 1055 | 983320,26 | 3643929,67 |
| 1056 | 983313,18 | 3643922,61 |
| 1057 | 983313,19 | 3643922,6 |

| 1058 | 983313,18 | 3643922,59 |
|---|---|---|
| 1059 | 983316,58 | 3643919,3 |
| 1060 | 983323,63 | 3643926,39 |
| 1061 | 980444,02 | 3643926,5 |
| 1062 | 980443,58 | 3643926,29 |
| 1063 | 980438,71 | 3643923,08 |
| 1064 | 980439 | 3643920,69 |
| 1065 | 980445,64 | 3643922,79 |
| 1066 | 986952,73 | 3644676,02 |
| 1067 | 986858,94 | 3644356,33 |
| 1068 | 986820,59 | 3644237,82 |
| 1069 | 986751,6 | 3643956,69 |
| 1070 | 986767,32 | 3644014,25 |
| 1071 | 986871,78 | 3644379,97 |
| 1072 | 980771,33 | 3643982,7 |
| 1073 | 980721 | 3643981,43 |
| 1074 | 980704,9 | 3643980,21 |
| 1075 | 980688,99 | 3643977,28 |
| 1076 | 980633,51 | 3643964,05 |
| 1077 | 980736,69 | 3643979,45 |
| 1078 | 982372,15 | 3644112,27 |
| 1079 | 982365,79 | 3644112,03 |
| 1080 | 982366,31 | 3644110 |
| 1081 | 982355,64 | 3644109,25 |
| 1082 | 982263,3 | 3644102,66 |
| 1083 | 982262,26 | 3644103,98 |
| 1084 | 981561,72 | 3644051,77 |
| 1085 | 981430,53 | 3644039,45 |
| 1086 | 981430,47 | 3644039,44 |
| 1087 | 980737,29 | 3643974,5 |
| 1088 | 980714,66 | 3643971,11 |
| 1089 | 980817,24 | 3643973,9 |
| 1090 | 981221,71 | 3644010,78 |
| 1091 | 981252,5 | 3644015,26 |
| 1092 | 981470,98 | 3644032,69 |
| 1093 | 981552,14 | 3644044,05 |
| 1094 | 982032,36 | 3644083,35 |
| 1095 | 982100,35 | 3644090,67 |
| 1096 | 982241,19 | 3644098,57 |
| 1097 | 982248,76 | 3644098,8 |
| 1098 | 982263,78 | 3644098,08 |
| 1099 | 982279 | 3644095,97 |
| 1100 | 982294,93 | 3644094,37 |
| 1101 | 982310,91 | 3644094,42 |
| 1102 | 982322,48 | 3644095,27 |
| 1103 | 982338,63 | 3644097,91 |
| 1104 | 982353,56 | 3644101,79 |
| 1105 | 982354,08 | 3644103,7 |
| 1106 | 982355,37 | 3644108,56 |
| 1107 | 982557,32 | 3644015,78 |
| 1108 | 982565,55 | 3644023,3 |
| 1109 | 982261,5 | 3644110,36 |
| 1110 | 982099,65 | 3644100,66 |
| 1111 | 982031,42 | 3644093,32 |
| 1112 | 981880,34 | 3644080,97 |
| 1113 | 981880,41 | 3644080,52 |
| 1114 | 982261,6 | 3644108,94 |
| 1115 | 982375,85 | 3644116,08 |
| 1116 | 982371,81 | 3644115,87 |

| 1117 | 982365,06 | 3644114,74 |
|---|---|---|
| 1118 | 982365,65 | 3644112,51 |
| 1119 | 982382,19 | 3644113,15 |
| 1120 | 986886,07 | 3644413,28 |
| 1121 | 986965,86 | 3644685,27 |
| 1122 | 986979,44 | 3644754,72 |
| 1123 | 987070,63 | 3645520,72 |
| 1124 | 987055,12 | 3645516,48 |
| 1125 | 987075,86 | 3645440,72 |
| 1126 | 987070,93 | 3645439,73 |
| 1127 | 987048,7 | 3645435,31 |
| 1128 | 987064,57 | 3645370,6 |
| 1129 | 987065,78 | 3645365,68 |
| 1130 | 987033,02 | 3645351,69 |
| 1131 | 987017,48 | 3645223,07 |
| 1132 | 987000,46 | 3645031,39 |
| 1133 | 986992,53 | 3644893,06 |
| 1134 | 986987,76 | 3644849,41 |
| 1135 | 986956,73 | 3644690,69 |
| 1136 | 986987,67 | 3644803,8 |
| 1137 | 986992,82 | 3644823,16 |
| 1138 | 986997,65 | 3644847,92 |
| 1139 | 987002,51 | 3644892,22 |
| 1140 | 987010,44 | 3645030,64 |
| 1141 | 987027,43 | 3645222,01 |
| 1142 | 987039,52 | 3645322,14 |
| 1143 | 987040,78 | 3645337,35 |
| 1144 | 987039,68 | 3645341,63 |
| 1145 | 987040,48 | 3645344,16 |
| 1146 | 987042,22 | 3645344,41 |
| 1147 | 987043,1 | 3645344,54 |
| 1148 | 987044,54 | 3645343,92 |
| 1149 | 987093,86 | 3645363,47 |
| 1150 | 987093,18 | 3645373,64 |
| 1151 | 987064,67 | 3645509,37 |
| 1152 | 987064,99 | 3645511,22 |
| 1153 | 987066,55 | 3645512,31 |
| 1154 | 987072,74 | 3645513,73 |
| 1155 | 987089,82 | 3645458,6 |
| 1156 | 987086,5 | 3645457,81 |
| 1157 | 987102,44 | 3645371,35 |
| 1158 | 987102,46 | 3645370,66 |
| 1159 | 987102,47 | 3645370,66 |
| 1160 | 987102,47 | 3645370,57 |
| 1161 | 987102,26 | 3645369,86 |
| 1162 | 987099,48 | 3645363,78 |
| 1163 | 987101,03 | 3645361,75 |
| 1164 | 987112,71 | 3645369,18 |
| 1165 | 987112,69 | 3645370,27 |
| 1166 | 987116,47 | 3645375,61 |
| 1167 | 987074,2 | 3645508,9 |
| 1168 | 987070,05 | 3645507,96 |
| 1169 | 987075,94 | 3645480,01 |
| 1170 | 987076,96 | 3645478,27 |
| 1171 | 987082,75 | 3645480,58 |

Каталог координат границ земельного участка :ЗУ2

| № | X | Y |
|---|---|---|
| 1 | 981051,44 | 3634761,31 |
| 2 | 981052,51 | 3634757 |
| 3 | 981041,58 | 3634751,63 |
| 4 | 981040,7 | 3634756,34 |
| 5 | 981039,87 | 3634758,51 |
| 6 | 981019,05 | 3634768,93 |
| 7 | 981020,58 | 3634764,17 |
| 8 | 981001,02 | 3634759,6 |
| 9 | 980999,92 | 3634764,34 |
| 10 | 980870 | 3635496,17 |
| 11 | 981049,03 | 3634771,14 |
| 12 | 981036,32 | 3634767,94 |
| 13 | 981034,72 | 3634772,71 |
| 14 | 981041,76 | 3634774,4 |
| 15 | 980877,13 | 3635457,67 |
| 16 | 980840,79 | 3635622,82 |
| 17 | 980860,88 | 3635587,36 |
| 18 | 980874,11 | 3635557,89 |
| 19 | 980885,69 | 3635523,87 |
| 20 | 980894,21 | 3635473,03 |
| 21 | 981065,03 | 3634763,13 |
| 22 | 981054,35 | 3634757,9 |
| 23 | 981053,41 | 3634761,76 |
| 24 | 981059,85 | 3634763,33 |
| 25 | 980889,32 | 3635472,04 |
| 26 | 980880,83 | 3635522,69 |
| 27 | 980869,45 | 3635556,08 |
| 28 | 980856,44 | 3635585,07 |
| 29 | 980845,06 | 3635605,5 |
| 30 | 980764,78 | 3635761,97 |
| 31 | 980775,63 | 3635735,65 |
| 32 | 980794,35 | 3635683,09 |
| 33 | 980799,36 | 3635670,05 |
| 34 | 980811,14 | 3635644,59 |
| 35 | 980840,14 | 3635594,07 |
| 36 | 980850,87 | 3635573,58 |
| 37 | 980858,91 | 3635541,09 |
| 38 | 980849,63 | 3635564,58 |
| 39 | 980835,78 | 3635591,6 |
| 40 | 980806,7 | 3635642,28 |
| 41 | 980794,72 | 3635668,15 |
| 42 | 980789,68 | 3635681,38 |
| 43 | 980770,93 | 3635733,93 |
| 44 | 980759,88 | 3635760,3 |
| 45 | 980759,87 | 3635781,62 |
| 46 | 980774,73 | 3635776,16 |
| 47 | 980787,29 | 3635747,41 |
| 48 | 980808,42 | 3635688,3 |
| 49 | 980813,25 | 3635675,74 |
| 50 | 980824,44 | 3635651,53 |
| 51 | 980837,18 | 3635629,02 |
| 52 | 980841,47 | 3635611,66 |
| 53 | 980820,03 | 3635649,22 |
| 54 | 980808,61 | 3635673,82 |
| 55 | 980803,75 | 3635686,58 |
| 56 | 980782,58 | 3635745,62 |
| 57 | 980771,08 | 3635772,17 |
| 58 | 980762,82 | 3635775,21 |
| 59 | 980692,26 | 3635935,66 |
| 60 | 980712,36 | 3635856,69 |
| 61 | 980716,09 | 3635843,62 |
| 62 | 980725,27 | 3635818,04 |
| 63 | 980735,28 | 3635795,74 |
| 64 | 980731,71 | 3635793,7 |
| 65 | 980720,64 | 3635809,87 |
| 66 | 980706,5 | 3635843,29 |
| 67 | 980699,9 | 3635884,62 |
| 68 | 980693,63 | 3635923,79 |
| 69 | 980677,17 | 3636090,06 |
| 70 | 980677,57 | 3636080,35 |
| 71 | 980674,59 | 3636074,77 |
| 72 | 980675,58 | 3636047,1 |
| 73 | 980677,41 | 3636027,43 |
| 74 | 980680,83 | 3636005,16 |
| 75 | 980681,58 | 3635988,27 |
| 76 | 980680,15 | 3635988,23 |
| 77 | 980678,58 | 3635988,04 |
| 78 | 980670,07 | 3636059,19 |
| 79 | 980669,56 | 3636075,96 |
| 80 | 980704,34 | 3636108,86 |
| 81 | 980709,43 | 3636107,82 |
| 82 | 980689,69 | 3636071,19 |
| 83 | 980693,68 | 3636019,95 |
| 84 | 980706,92 | 3635939,61 |
| 85 | 980726,83 | 3635860,63 |
| 86 | 980730,41 | 3635848,09 |
| 87 | 980739,16 | 3635823,74 |
| 88 | 980750,4 | 3635802,2 |
| 89 | 980744,56 | 3635799,54 |
| 90 | 980734,53 | 3635821,84 |
| 91 | 980725,62 | 3635846,6 |
| 92 | 980722,01 | 3635859,31 |
| 93 | 980701,93 | 3635938,38 |
| 94 | 980704,97 | 3635938,92 |
| 95 | 980698,02 | 3635979,6 |
| 96 | 980695,15 | 3635979,23 |
| 97 | 980688,69 | 3636019,2 |
| 98 | 980684,67 | 3636072,39 |
| 99 | 980688,96 | 3636112 |
| 100 | 980694,08 | 3636110,95 |
| 101 | 980682,22 | 3636088,92 |
| 102 | 980681,8 | 3636098,68 |
| 103 | 980688,43 | 3636139,27 |
| 104 | 980699,61 | 3636121,2 |
| 105 | 980695,07 | 3636112,8 |
| 106 | 980689,97 | 3636113,85 |
| 107 | 980693,83 | 3636121,03 |
| 108 | 980685,7 | 3636134,18 |
| 109 | 980680,3 | 3636134,05 |
| 110 | 980680,1 | 3636138,97 |
| 111 | 980658,86 | 3636153,42 |
| 112 | 980659,5 | 3636148,44 |
| 113 | 980652,89 | 3636148,22 |
| 114 | 980653,18 | 3636138,02 |
| 115 | 980648,22 | 3636136,82 |

| | | |
|---|---|---|
| 116 | 980647,74 | 3636153,09 |
| 117 | 980696,64 | 3636154,54 |
| 118 | 980716,91 | 3636121,71 |
| 119 | 980710,43 | 3636109,66 |
| 120 | 980705,33 | 3636110,7 |
| 121 | 980711,16 | 3636121,53 |
| 122 | 980693,89 | 3636149,45 |
| 123 | 980676,07 | 3636148,91 |
| 124 | 980675,49 | 3636153,9 |
| 125 | 979913,82 | 3638401,07 |
| 126 | 979845,05 | 3638362,07 |
| 127 | 979842,03 | 3638366,11 |
| 128 | 979884,8 | 3638390,38 |
| 129 | 980083,77 | 3638497,39 |
| 130 | 980084,96 | 3638492,54 |
| 131 | 980072,79 | 3638489,21 |
| 132 | 980057,13 | 3638483,69 |
| 133 | 980039,65 | 3638475,69 |
| 134 | 980023,63 | 3638466,48 |
| 135 | 980010,02 | 3638456,98 |
| 136 | 979991,52 | 3638445,14 |
| 137 | 979940,96 | 3638416,47 |
| 138 | 979912 | 3638405,82 |
| 139 | 979989,01 | 3638449,49 |
| 140 | 980007,15 | 3638461,06 |
| 141 | 980020,94 | 3638470,66 |
| 142 | 980037,36 | 3638480,16 |
| 143 | 980055,26 | 3638488,32 |
| 144 | 980071,32 | 3638494 |
| 145 | 980191,57 | 3638513,48 |
| 146 | 980191,51 | 3638510,38 |
| 147 | 980191,5 | 3638508,76 |
| 148 | 980190,43 | 3638508,37 |
| 149 | 980142,29 | 3638504,46 |
| 150 | 980126,12 | 3638502,44 |
| 151 | 980113,3 | 3638499,76 |
| 152 | 980112,11 | 3638504,63 |
| 153 | 980125,28 | 3638507,36 |
| 154 | 980141,85 | 3638509,44 |
| 155 | 980189,22 | 3638528,16 |
| 156 | 980190,4 | 3638523,43 |
| 157 | 980140,92 | 3638519,39 |
| 158 | 980123,63 | 3638517,23 |
| 159 | 980106,58 | 3638513,6 |
| 160 | 980068,42 | 3638503,57 |
| 161 | 980051,51 | 3638497,6 |
| 162 | 980032,78 | 3638489,05 |
| 163 | 980015,52 | 3638479,07 |
| 164 | 980001,38 | 3638469,23 |
| 165 | 979984,02 | 3638458,14 |
| 166 | 979854,19 | 3638384,51 |
| 167 | 979839,72 | 3638379,19 |
| 168 | 979839,76 | 3638382,08 |
| 169 | 979885,84 | 3638408,21 |
| 170 | 979894,91 | 3638411,66 |
| 171 | 979894,66 | 3638413,23 |
| 172 | 979981,51 | 3638462,48 |
| 173 | 979998,49 | 3638473,31 |
| 174 | 980012,8 | 3638483,28 |
| 175 | 980030,48 | 3638493,48 |
| 176 | 980049,65 | 3638502,26 |
| 177 | 980066,98 | 3638508,37 |
| 178 | 980105,37 | 3638518,46 |
| 179 | 980122,81 | 3638522,17 |
| 180 | 980140,46 | 3638524,38 |
| 181 | 980402,23 | 3638551,55 |
| 182 | 980402,95 | 3638546,48 |
| 183 | 980382,12 | 3638537,44 |
| 184 | 980379,86 | 3638541,96 |
| 185 | 980546,48 | 3638623,08 |
| 186 | 980548,77 | 3638622,5 |
| 187 | 980548,85 | 3638622,47 |
| 188 | 980514,62 | 3638606,64 |
| 189 | 980449,4 | 3638570,43 |
| 190 | 980448,55 | 3638575,59 |
| 191 | 980480,16 | 3638593,19 |
| 192 | 980518,63 | 3638610,76 |
| 193 | 981025,56 | 3638694,52 |
| 194 | 981064,4 | 3638640,7 |
| 195 | 981180,71 | 3638460,66 |
| 196 | 981231,36 | 3638372,96 |
| 197 | 981238,02 | 3638361,96 |
| 198 | 981245,25 | 3638351,33 |
| 199 | 981296,78 | 3638279,37 |
| 200 | 981310,56 | 3638289,23 |
| 201 | 981313,58 | 3638285,25 |
| 202 | 981295,62 | 3638272,39 |
| 203 | 981241,16 | 3638348,43 |
| 204 | 981233,82 | 3638359,26 |
| 205 | 981227,03 | 3638370,43 |
| 206 | 981176,49 | 3638457,98 |
| 207 | 981060,27 | 3638637,87 |
| 208 | 981021,53 | 3638691,56 |
| 209 | 981038,77 | 3638704,28 |
| 210 | 981103,02 | 3638609,25 |
| 211 | 981151,25 | 3638535,98 |
| 212 | 981237,76 | 3638394,69 |
| 213 | 981264,67 | 3638349,49 |
| 214 | 981304,48 | 3638297,21 |
| 215 | 981299,08 | 3638293,33 |
| 216 | 981253,43 | 3638357,11 |
| 217 | 981246,46 | 3638367,37 |
| 218 | 981240 | 3638378 |
| 219 | 981189,13 | 3638466,07 |
| 220 | 981072,66 | 3638646,35 |
| 221 | 981033,59 | 3638700,45 |
| 222 | 980818,58 | 3638715,73 |
| 223 | 980824,54 | 3638711,48 |
| 224 | 980839,85 | 3638678,93 |
| 225 | 980863,65 | 3638691,44 |
| 226 | 980866,67 | 3638687,36 |
| 227 | 980837,75 | 3638672,15 |
| 228 | 980814,24 | 3638709,99 |
| 229 | 980816,46 | 3638712,94 |
| 230 | 980841,88 | 3638722,9 |
| 231 | 980857,64 | 3638699,57 |
| 232 | 980844,05 | 3638692,42 |
| 233 | 980833,11 | 3638715,02 |

| | | |
|---|---|---|
| 234 | 980833,12 | 3638715,03 |
| 235 | 980833,13 | 3638715,03 |
| 236 | 980834,84 | 3638716,87 |
| 237 | 980839,51 | 3638721,91 |
| 238 | 980970,2 | 3638748,68 |
| 239 | 980994,83 | 3638742,54 |
| 240 | 981021,1 | 3638700,65 |
| 241 | 981016,95 | 3638697,87 |
| 242 | 980991,6 | 3638738,18 |
| 243 | 980971 | 3638743,32 |
| 244 | 980969,03 | 3638742,15 |
| 245 | 980966,49 | 3638746,45 |
| 246 | 980971,34 | 3638764,89 |
| 247 | 981004,49 | 3638755,57 |
| 248 | 981033,56 | 3638709,03 |
| 249 | 981029,41 | 3638706,24 |
| 250 | 981001,28 | 3638751,22 |
| 251 | 980974,5 | 3638757,91 |
| 252 | 980807,19 | 3638774,14 |
| 253 | 980830,26 | 3638740,08 |
| 254 | 980824,03 | 3638737,58 |
| 255 | 980817,77 | 3638742,36 |
| 256 | 980804,16 | 3638772,56 |
| 257 | 981805,98 | 3640096,49 |
| 258 | 981865,31 | 3640076,15 |
| 259 | 981905,25 | 3640057,53 |
| 260 | 981904,02 | 3640054,46 |
| 261 | 981805,35 | 3640094,96 |
| 262 | 981751,28 | 3640103,17 |
| 263 | 981785,14 | 3640088,75 |
| 264 | 981786,19 | 3640083,78 |
| 265 | 981769,01 | 3640091,41 |
| 266 | 981948,64 | 3640109,73 |
| 267 | 981953,37 | 3640107,57 |
| 268 | 981917,21 | 3640029,9 |
| 269 | 981858 | 3640057,47 |
| 270 | 981813,41 | 3640071,68 |
| 271 | 981788,45 | 3640082,76 |
| 272 | 981787,39 | 3640087,81 |
| 273 | 981803,02 | 3640081,14 |
| 274 | 981860,53 | 3640062,73 |
| 275 | 981914,79 | 3640036,54 |
| 276 | 981661,58 | 3640186,34 |
| 277 | 981764,6 | 3640118,33 |
| 278 | 981762,49 | 3640113,73 |
| 279 | 981664,87 | 3640178,42 |
| 280 | 981658,64 | 3640183,39 |
| 281 | 981648,07 | 3640234,97 |
| 282 | 981652,83 | 3640233,42 |
| 283 | 981647,83 | 3640217,72 |
| 284 | 981630,49 | 3640187,32 |
| 285 | 981650,85 | 3640175,72 |
| 286 | 981682,24 | 3640154,92 |
| 287 | 981734,81 | 3640114,1 |
| 288 | 981648,24 | 3640171,45 |
| 289 | 981623,67 | 3640185,45 |
| 290 | 981643,22 | 3640219,74 |
| 291 | 980986,12 | 3640284,88 |
| 292 | 981002,5 | 3640274,59 |
| 293 | 980999,11 | 3640270,82 |
| 294 | 980983,31 | 3640280,74 |
| 295 | 981044,03 | 3640289,23 |
| 296 | 981062,49 | 3640288,53 |
| 297 | 981110,79 | 3640280,64 |
| 298 | 981313,14 | 3640268,56 |
| 299 | 981436,13 | 3640269,5 |
| 300 | 981461,08 | 3640266,18 |
| 301 | 981541,77 | 3640245 |
| 302 | 981639,83 | 3640240,37 |
| 303 | 981639,26 | 3640237,84 |
| 304 | 981541,02 | 3640240,02 |
| 305 | 981460,1 | 3640261,27 |
| 306 | 981435,81 | 3640264,51 |
| 307 | 981312,99 | 3640263,55 |
| 308 | 981110,21 | 3640275,67 |
| 309 | 981062 | 3640283,52 |
| 310 | 981042,98 | 3640284,26 |
| 311 | 981037,99 | 3640289,44 |
| 312 | 981036,76 | 3640283,69 |
| 313 | 981030,41 | 3640280,33 |
| 314 | 981031,68 | 3640286,34 |
| 315 | 980994,5 | 3640297,35 |
| 316 | 981006,05 | 3640290,09 |
| 317 | 981012,76 | 3640293,65 |
| 318 | 981011,49 | 3640287,5 |
| 319 | 981005,84 | 3640284,31 |
| 320 | 980991,71 | 3640293,19 |
| 321 | 981047,9 | 3640307,4 |
| 322 | 981092,4 | 3640299,42 |
| 323 | 981112,43 | 3640295,56 |
| 324 | 981313,53 | 3640283,57 |
| 325 | 981316,57 | 3640283,58 |
| 326 | 981315,81 | 3640282,84 |
| 327 | 981179,82 | 3640287,39 |
| 328 | 981082,05 | 3640295,51 |
| 329 | 981046,82 | 3640302,42 |
| 330 | 986448,08 | 3640448,42 |
| 331 | 986457,99 | 3640435,11 |
| 332 | 986462,07 | 3640423,69 |
| 333 | 986505,17 | 3640414,5 |
| 334 | 986516,33 | 3640409,66 |
| 335 | 986556,05 | 3640407,12 |
| 336 | 986559,71 | 3640408,43 |
| 337 | 986559,57 | 3640403,92 |
| 338 | 986514,12 | 3640407,67 |
| 339 | 986458,21 | 3640419,39 |
| 340 | 986432,28 | 3640533,08 |
| 341 | 986438,71 | 3640530,15 |
| 342 | 986473,67 | 3640436,54 |
| 343 | 986524,88 | 3640426,27 |
| 344 | 986533,36 | 3640425,36 |
| 345 | 986546,51 | 3640421,96 |
| 346 | 986560,08 | 3640421,73 |
| 347 | 986560 | 3640418,83 |
| 348 | 986524,24 | 3640421,31 |
| 349 | 986483,78 | 3640429,3 |
| 350 | 986468,65 | 3640435,86 |
| 351 | 986429,23 | 3640541,19 |

| 352 | 986436,07 | 3640537,22 |
|---|---|---|
| 353 | 986437,73 | 3640532,81 |
| 354 | 986431,28 | 3640535,73 |
| 355 | 986412,96 | 3640541,85 |
| 356 | 986419,39 | 3640538,93 |
| 357 | 986452,57 | 3640450,74 |
| 358 | 986441,71 | 3640465,41 |
| 359 | 986408,74 | 3640553,07 |
| 360 | 986415,55 | 3640549,11 |
| 361 | 986418,38 | 3640541,59 |
| 362 | 986411,98 | 3640544,5 |
| 363 | 986341,09 | 3640788,91 |
| 364 | 986351,16 | 3640730,7 |
| 365 | 986353,03 | 3640721,24 |
| 366 | 986355,34 | 3640711,86 |
| 367 | 986358,1 | 3640702,6 |
| 368 | 986415,28 | 3640549,85 |
| 369 | 986408,45 | 3640553,81 |
| 370 | 986353,33 | 3640701,04 |
| 371 | 986350,52 | 3640710,54 |
| 372 | 986348,13 | 3640720,17 |
| 373 | 986346,24 | 3640729,77 |
| 374 | 986340,31 | 3640764,09 |
| 375 | 986329,1 | 3640858,49 |
| 376 | 986340,69 | 3640791,35 |
| 377 | 986339,57 | 3640756,51 |
| 378 | 986328,21 | 3640836,26 |
| 379 | 986343,46 | 3640863,31 |
| 380 | 986365,93 | 3640733,41 |
| 381 | 986367,68 | 3640724,5 |
| 382 | 986369,83 | 3640715,8 |
| 383 | 986372,4 | 3640707,22 |
| 384 | 986435,78 | 3640537,96 |
| 385 | 986428,94 | 3640541,93 |
| 386 | 986367,61 | 3640705,67 |
| 387 | 986365 | 3640714,49 |
| 388 | 986362,8 | 3640723,42 |
| 389 | 986361 | 3640732,5 |
| 390 | 986342,69 | 3640838,54 |
| 391 | 986332,05 | 3640934,83 |
| 392 | 986343,04 | 3640865,78 |
| 393 | 986342,27 | 3640840,98 |
| 394 | 986330,96 | 3640906,51 |
| 395 | 986323,93 | 3641147,03 |
| 396 | 986316,59 | 3640957,21 |
| 397 | 986316,88 | 3640935,79 |
| 398 | 986327,48 | 3640867,86 |
| 399 | 986326,68 | 3640847,28 |
| 400 | 986307,72 | 3640980,46 |
| 401 | 986323,45 | 3641142,12 |
| 402 | 984802,07 | 3641202,55 |
| 403 | 984799,17 | 3641192,56 |
| 404 | 984787,52 | 3641180,13 |
| 405 | 984776,72 | 3641165,83 |
| 406 | 984769,27 | 3641163,96 |
| 407 | 984783,69 | 3641183,37 |
| 408 | 986336,35 | 3641209,22 |
| 409 | 986340,7 | 3641209,02 |
| 410 | 986329,33 | 3640915,89 |
| 411 | 986326,88 | 3640936,44 |

| 412 | 986326,59 | 3640956,97 |
|---|---|---|
| 413 | 981761,33 | 3641472,69 |
| 414 | 981760,84 | 3641467,66 |
| 415 | 981749,31 | 3641467,26 |
| 416 | 981749,92 | 3641472,3 |
| 417 | 981739,87 | 3641473,66 |
| 418 | 981742,96 | 3641472,04 |
| 419 | 981744,82 | 3641472,09 |
| 420 | 981744,21 | 3641467,09 |
| 421 | 981741,78 | 3641467 |
| 422 | 981738,76 | 3641468,6 |
| 423 | 981852,1 | 3641475,89 |
| 424 | 981852,12 | 3641472,11 |
| 425 | 981812,32 | 3641472,13 |
| 426 | 981812,8 | 3641474,5 |
| 427 | 981704,38 | 3641509,35 |
| 428 | 981704,62 | 3641503,13 |
| 429 | 981714,63 | 3641487,07 |
| 430 | 981733,6 | 3641477,01 |
| 431 | 981731,09 | 3641474,32 |
| 432 | 981731,35 | 3641472,53 |
| 433 | 981711,1 | 3641483,29 |
| 434 | 981699,65 | 3641501,71 |
| 435 | 981703,83 | 3641525,28 |
| 436 | 981704,27 | 3641512,89 |
| 437 | 981699,54 | 3641505,25 |
| 438 | 981699,04 | 3641518,95 |
| 439 | 981718,72 | 3641528,9 |
| 440 | 981719,46 | 3641507,68 |
| 441 | 981725,23 | 3641498,46 |
| 442 | 981732,8 | 3641494,43 |
| 443 | 981733,43 | 3641488,42 |
| 444 | 981721,69 | 3641494,65 |
| 445 | 981714,52 | 3641506,15 |
| 446 | 981713,87 | 3641524,67 |
| 447 | 981715,22 | 3641526,82 |
| 448 | 981718,18 | 3641544,23 |
| 449 | 981718,63 | 3641531,13 |
| 450 | 981713,79 | 3641528,29 |
| 451 | 981713,4 | 3641537,92 |
| 452 | 985011,46 | 3641626,97 |
| 453 | 985010,12 | 3641621,93 |
| 454 | 985005,71 | 3641609,1 |
| 455 | 984887,15 | 3641309,84 |
| 456 | 984880,79 | 3641296 |
| 457 | 984873,03 | 3641282,86 |
| 458 | 984839,74 | 3641234,09 |
| 459 | 984802,11 | 3641195,49 |
| 460 | 984804,99 | 3641205,47 |
| 461 | 984835,86 | 3641237,27 |
| 462 | 984849,59 | 3641256,62 |
| 463 | 984855,45 | 3641257,75 |
| 464 | 984855,56 | 3641257,8 |
| 465 | 984855,64 | 3641257,89 |
| 466 | 984864,77 | 3641279,47 |
| 467 | 984868,82 | 3641285,57 |
| 468 | 984876,35 | 3641298,31 |
| 469 | 984882,5 | 3641311,74 |

| 470 | 984945,61 | 3641470,99 |
|---|---|---|
| 471 | 981714,64 | 3641650,38 |
| 472 | 981717,87 | 3641636,08 |
| 473 | 981716,64 | 3641621,34 |
| 474 | 981716,38 | 3641595,2 |
| 475 | 981718,15 | 3641545 |
| 476 | 981713,38 | 3641538,69 |
| 477 | 981711,37 | 3641595,08 |
| 478 | 981711,65 | 3641621,62 |
| 479 | 985023,15 | 3641686,05 |
| 480 | 985012,18 | 3641629,97 |
| 481 | 984953,94 | 3641491,99 |
| 482 | 985007 | 3641629,65 |
| 483 | 985013,79 | 3641663,96 |
| 484 | 986355 | 3641690,53 |
| 485 | 986359,39 | 3641690,38 |
| 486 | 986342,48 | 3641254,85 |
| 487 | 986338,13 | 3641254,97 |
| 488 | 986340 | 3641691,15 |
| 489 | 986340,19 | 3641691,14 |
| 490 | 986327,99 | 3641255,22 |
| 491 | 986321,08 | 3641255,38 |
| 492 | 985040,13 | 3641694,9 |
| 493 | 985027,29 | 3641628,84 |
| 494 | 985015,75 | 3641598,98 |
| 495 | 985007,61 | 3641573,1 |
| 496 | 984901,01 | 3641304,12 |
| 497 | 984894,09 | 3641289,04 |
| 498 | 984885,64 | 3641274,71 |
| 499 | 984851,35 | 3641224,59 |
| 500 | 984807,1 | 3641179,28 |
| 501 | 984795,25 | 3641165,83 |
| 502 | 984786,97 | 3641154,36 |
| 503 | 984782,53 | 3641156,7 |
| 504 | 984789,94 | 3641167,07 |
| 505 | 984793,62 | 3641167,98 |
| 506 | 984794,05 | 3641168,25 |
| 507 | 984794,31 | 3641168,65 |
| 508 | 984796,07 | 3641174,71 |
| 509 | 984803,53 | 3641182,79 |
| 510 | 984847,49 | 3641227,78 |
| 511 | 984881,44 | 3641277,43 |
| 512 | 984889,65 | 3641291,35 |
| 513 | 984896,38 | 3641306,04 |
| 514 | 985019,72 | 3641619,12 |
| 515 | 985030,76 | 3641672,69 |
| 516 | 981684,19 | 3641709,92 |
| 517 | 981705,42 | 3641656,6 |
| 518 | 981701,65 | 3641622,15 |
| 519 | 981701,37 | 3641594,85 |
| 520 | 981703,8 | 3641526,04 |
| 521 | 981699,03 | 3641519,74 |
| 522 | 981696,38 | 3641594,74 |
| 523 | 981696,66 | 3641622,44 |
| 524 | 981700,28 | 3641655,99 |
| 525 | 981679,03 | 3641709,34 |
| 526 | 985052,32 | 3641754,92 |
| 527 | 985040,58 | 3641697,25 |
| 528 | 985031,21 | 3641675,03 |
| 529 | 985041,91 | 3641730,35 |

| 530 | 985118,26 | 3641926,08 |
|---|---|---|
| 531 | 985119,06 | 3641917,65 |
| 532 | 985043,69 | 3641739,63 |
| 533 | 985048,28 | 3641759,1 |
| 534 | 985053,51 | 3641773,51 |
| 535 | 985129,26 | 3641952,05 |
| 536 | 985130,29 | 3641941,72 |
| 537 | 985120,85 | 3641919,44 |
| 538 | 985119,85 | 3641929,86 |
| 539 | 985115,23 | 3641957,38 |
| 540 | 985116,24 | 3641946,95 |
| 541 | 985044,25 | 3641777,31 |
| 542 | 985038,7 | 3641762,02 |
| 543 | 985024,95 | 3641695,34 |
| 544 | 985015,6 | 3641673,26 |
| 545 | 985033,92 | 3641763,48 |
| 546 | 985039,61 | 3641779,17 |
| 547 | 985126,16 | 3641983,16 |
| 548 | 985127,18 | 3641972,79 |
| 549 | 985117,86 | 3641950,72 |
| 550 | 985116,84 | 3641961,14 |
| 551 | 985113,93 | 3642110,46 |
| 552 | 985125,35 | 3642054 |
| 553 | 985133,62 | 3641987,93 |
| 554 | 985127,58 | 3641973,73 |
| 555 | 985126,56 | 3641984,08 |
| 556 | 985095,42 | 3642183,21 |
| 557 | 985104,66 | 3642153,65 |
| 558 | 985112,96 | 3642115,2 |
| 559 | 985117,83 | 3642066,45 |
| 560 | 985097,75 | 3642159,14 |
| 561 | 985104,28 | 3642210,25 |
| 562 | 985140,74 | 3642048,13 |
| 563 | 985150,76 | 3641989,28 |
| 564 | 985130,68 | 3641942,65 |
| 565 | 985129,65 | 3641953 |
| 566 | 985143,87 | 3641986,48 |
| 567 | 985135,22 | 3642055,61 |
| 568 | 985115,32 | 3642152,56 |
| 569 | 985107,01 | 3642179,68 |
| 570 | 985103,98 | 3642210,07 |
| 571 | 985088,21 | 3642257,82 |
| 572 | 985103,84 | 3642206,45 |
| 573 | 985106,29 | 3642181,99 |
| 574 | 985090,75 | 3642231,38 |
| 575 | 985088,3 | 3642361,81 |
| 576 | 985089,39 | 3642351,07 |
| 577 | 985081 | 3642332,72 |
| 578 | 985080,04 | 3642342,66 |
| 579 | 985076,81 | 3642371,99 |
| 580 | 985075,74 | 3642366,32 |
| 581 | 985076,46 | 3642358,86 |
| 582 | 985064,72 | 3642333,22 |
| 583 | 985070,36 | 3642274,2 |
| 584 | 985072,73 | 3642258,22 |
| 585 | 985076,77 | 3642242,59 |
| 586 | 985092,54 | 3642192,38 |
| 587 | 985094,86 | 3642168,29 |

| | | |
|---|---|---|
| 588 | 985071,98 | 3642241,16 |
| 589 | 985067,83 | 3642257,24 |
| 590 | 985065,39 | 3642273,67 |
| 591 | 985059,63 | 3642334,07 |
| 592 | 985099,98 | 3642396,99 |
| 593 | 985101,68 | 3642382,67 |
| 594 | 985096,41 | 3642366,94 |
| 595 | 985089,8 | 3642351,96 |
| 596 | 985088,82 | 3642361,9 |
| 597 | 985094,54 | 3642376,41 |
| 598 | 985099,7 | 3642464,79 |
| 599 | 985096,09 | 3642429,57 |
| 600 | 985097,09 | 3642421,12 |
| 601 | 985079,7 | 3642376,68 |
| 602 | 985080,94 | 3642383,25 |
| 603 | 985123,03 | 3642481,73 |
| 604 | 985121,73 | 3642472,96 |
| 605 | 985105,24 | 3642397,59 |
| 606 | 985103,36 | 3642412,13 |
| 607 | 985113,43 | 3642457,32 |
| 608 | 985131,6 | 3642542,43 |
| 609 | 985124,21 | 3642490,19 |
| 610 | 985116 | 3642469,25 |
| 611 | 985123,72 | 3642522,51 |
| 612 | 986403,93 | 3642545,95 |
| 613 | 986460,22 | 3642542,27 |
| 614 | 986458,27 | 3642537,39 |
| 615 | 986402,96 | 3642540,99 |
| 616 | 986403,1 | 3642544,52 |
| 617 | 986395,73 | 3642546,5 |
| 618 | 986403,38 | 3642546 |
| 619 | 986402,59 | 3642544,65 |
| 620 | 986402,46 | 3642541,01 |
| 621 | 986394,36 | 3642541,56 |
| 622 | 986394,46 | 3642544,42 |
| 623 | 986388,97 | 3642546,92 |
| 624 | 986393,52 | 3642546,64 |
| 625 | 986392,54 | 3642545,01 |
| 626 | 986361,09 | 3641734,37 |
| 627 | 986356,71 | 3641734,53 |
| 628 | 986379,13 | 3642550,23 |
| 629 | 986376,92 | 3642515,42 |
| 630 | 986348,71 | 3641816,12 |
| 631 | 986358,86 | 3642178,25 |
| 632 | 986361,42 | 3642269,79 |
| 633 | 986363,4 | 3642310,53 |
| 634 | 986366,7 | 3642378,36 |
| 635 | 986371,31 | 3642509,32 |
| 636 | 986374,21 | 3642549,91 |
| 637 | 981768,06 | 3642556,47 |
| 638 | 981773,44 | 3642555,89 |
| 639 | 981525,62 | 3642291,3 |
| 640 | 981482,02 | 3642259,88 |
| 641 | 981509,75 | 3642287,46 |
| 642 | 981544,67 | 3642318,27 |
| 643 | 981749,44 | 3642558,55 |
| 644 | 981755,18 | 3642557,91 |
| 645 | 981519,65 | 3642308,1 |
| 646 | 981503,16 | 3642294,98 |
| 647 | 981466,63 | 3642258,32 |
| 648 | 981475,44 | 3642230,59 |
| 649 | 981487,22 | 3642202,34 |
| 650 | 981546,95 | 3642090,07 |
| 651 | 981606,95 | 3641938,25 |
| 652 | 981668,76 | 3641749,55 |
| 653 | 981681,88 | 3641715,7 |
| 654 | 981676,73 | 3641715,13 |
| 655 | 981664,02 | 3641747,92 |
| 656 | 981602,26 | 3641936,55 |
| 657 | 981542,39 | 3642087,95 |
| 658 | 981482,72 | 3642200,17 |
| 659 | 981470,72 | 3642228,88 |
| 660 | 981460,98 | 3642259,62 |
| 661 | 981499,86 | 3642298,74 |
| 662 | 981534,26 | 3642329,09 |
| 663 | 986404,54 | 3642560,95 |
| 664 | 986411,87 | 3642560,46 |
| 665 | 986410,09 | 3642557,42 |
| 666 | 986402,04 | 3642556,84 |
| 667 | 986374,98 | 3642562,87 |
| 668 | 986402,32 | 3642561,08 |
| 669 | 986399,63 | 3642556,67 |
| 670 | 986374,44 | 3642554,94 |
| 671 | 981762,9 | 3642587,9 |
| 672 | 981767,87 | 3642587,22 |
| 673 | 981766,63 | 3642581,77 |
| 674 | 981761,75 | 3642582,92 |
| 675 | 986515,41 | 3642605,68 |
| 676 | 986525,4 | 3642554,05 |
| 677 | 986518,78 | 3642555,1 |
| 678 | 986509,92 | 3642605,03 |
| 679 | 984841,4 | 3642623,6 |
| 680 | 984895,62 | 3642623,54 |
| 681 | 984895,12 | 3642617,31 |
| 682 | 984840,97 | 3642618,63 |
| 683 | 981824,94 | 3642627,92 |
| 684 | 981823,78 | 3642624,32 |
| 685 | 981784,43 | 3642587,03 |
| 686 | 981778,29 | 3642587,87 |
| 687 | 981781,29 | 3642600,73 |
| 688 | 985142,93 | 3642635,53 |
| 689 | 985147,85 | 3642634,55 |
| 690 | 985131,9 | 3642544,58 |
| 691 | 985124,02 | 3642524,66 |
| 692 | 984842,69 | 3642638,62 |
| 693 | 984896,85 | 3642638,55 |
| 694 | 984896,44 | 3642633,54 |
| 695 | 984842,26 | 3642633,61 |
| 696 | 981832,24 | 3642650,15 |
| 697 | 981829,82 | 3642642,73 |
| 698 | 981772,5 | 3642607,02 |
| 699 | 981768,33 | 3642589,2 |
| 700 | 981763,37 | 3642589,9 |
| 701 | 981768,07 | 3642610,17 |
| 702 | 985179,9 | 3642652,7 |
| 703 | 985187,4 | 3642651,25 |
| 704 | 985185,52 | 3642646,51 |
| 705 | 985179,16 | 3642647,75 |

| | | |
|---|---|---|
| 706 | 986499,61 | 3642709,09 |
| 707 | 986501,95 | 3642678,61 |
| 708 | 986514,03 | 3642610,54 |
| 709 | 986509,05 | 3642609,97 |
| 710 | 986497 | 3642678 |
| 711 | 986495,16 | 3642701,52 |
| 712 | 986499,05 | 3642716,35 |
| 713 | 986499,54 | 3642709,96 |
| 714 | 986495,09 | 3642702,42 |
| 715 | 986494,58 | 3642709,04 |
| 716 | 984994,23 | 3642719,49 |
| 717 | 985023,74 | 3642715,55 |
| 718 | 985043,67 | 3642710,92 |
| 719 | 985061,43 | 3642705,09 |
| 720 | 985077,31 | 3642698,82 |
| 721 | 985092,59 | 3642691,16 |
| 722 | 985115,75 | 3642677,08 |
| 723 | 985129,35 | 3642666,56 |
| 724 | 985128,32 | 3642660,91 |
| 725 | 985112,87 | 3642673 |
| 726 | 985090,22 | 3642686,78 |
| 727 | 985075,26 | 3642694,25 |
| 728 | 985059,74 | 3642700,38 |
| 729 | 985042,27 | 3642706,14 |
| 730 | 985022,88 | 3642710,63 |
| 731 | 984995,69 | 3642714,26 |
| 732 | 984973,99 | 3642694,4 |
| 733 | 984957,83 | 3642675,58 |
| 734 | 984926,43 | 3642627,12 |
| 735 | 984926,5 | 3642637,21 |
| 736 | 984963,54 | 3642690,13 |
| 737 | 986509,8 | 3642726,52 |
| 738 | 986514,55 | 3642710,4 |
| 739 | 986516,86 | 3642680,51 |
| 740 | 986530,14 | 3642608,55 |
| 741 | 986524,97 | 3642611,86 |
| 742 | 986523,98 | 3642611,74 |
| 743 | 986513,23 | 3642672,33 |
| 744 | 986508,46 | 3642724,19 |
| 745 | 986512,88 | 3642731,73 |
| 746 | 986513,79 | 3642720,11 |
| 747 | 986511,23 | 3642728,88 |
| 748 | 985000,22 | 3642735,94 |
| 749 | 984997,56 | 3642731,21 |
| 750 | 984991,34 | 3642729,92 |
| 751 | 984963,04 | 3642704,63 |
| 752 | 984946,26 | 3642685,12 |
| 753 | 984935,4 | 3642670,99 |
| 754 | 984926,52 | 3642657,14 |
| 755 | 984920,73 | 3642657,19 |
| 756 | 984931,29 | 3642673,86 |
| 757 | 984942,4 | 3642688,3 |
| 758 | 984959,38 | 3642708,06 |
| 759 | 984989,89 | 3642735,14 |
| 760 | 985218,7 | 3642763,05 |
| 761 | 985215,47 | 3642745,53 |
| 762 | 985210,02 | 3642725,86 |
| 763 | 985191,1 | 3642671,9 |
| 764 | 985182,38 | 3642668,75 |
| 765 | 985181,56 | 3642668,93 |
| 766 | 985234,3 | 3642765,32 |
| 767 | 985227,47 | 3642731,61 |
| 768 | 985220,52 | 3642710,88 |
| 769 | 985207,94 | 3642676,74 |
| 770 | 985200,63 | 3642643,57 |
| 771 | 985187,54 | 3642646,11 |
| 772 | 985189,4 | 3642650,86 |
| 773 | 985196,7 | 3642649,42 |
| 774 | 985203,13 | 3642678,15 |
| 775 | 985215,84 | 3642712,66 |
| 776 | 985222,63 | 3642732,93 |
| 777 | 985224,5 | 3642740,38 |
| 778 | 986503,61 | 3642775,06 |
| 779 | 986511,71 | 3642747,07 |
| 780 | 986514,86 | 3642736,11 |
| 781 | 986511,03 | 3642729,53 |
| 782 | 986509,6 | 3642734,37 |
| 783 | 986506,38 | 3642745,57 |
| 784 | 986487,14 | 3642804,97 |
| 785 | 986494 | 3642781,17 |
| 786 | 986498,79 | 3642719,78 |
| 787 | 986494,31 | 3642712,46 |
| 788 | 985245,12 | 3642829,98 |
| 789 | 985235,9 | 3642774,91 |
| 790 | 985226,96 | 3642752,12 |
| 791 | 985236,31 | 3642807,66 |
| 792 | 986484,27 | 3642841,86 |
| 793 | 986491,13 | 3642818,14 |
| 794 | 986493,24 | 3642791,12 |
| 795 | 986486,36 | 3642814,9 |
| 796 | 982114,79 | 3642893,3 |
| 797 | 982116,17 | 3642890,48 |
| 798 | 981916,49 | 3642690,75 |
| 799 | 981884,99 | 3642662,67 |
| 800 | 981862,92 | 3642646,02 |
| 801 | 981835,67 | 3642628,7 |
| 802 | 981854,3 | 3642646,35 |
| 803 | 981876,57 | 3642662,57 |
| 804 | 981892,05 | 3642675,38 |
| 805 | 981963,6 | 3642740,28 |
| 806 | 982109,29 | 3642888,09 |
| 807 | 982109,11 | 3642909,27 |
| 808 | 982110,75 | 3642903,76 |
| 809 | 982001,19 | 3642792,56 |
| 810 | 982001,36 | 3642792,7 |
| 811 | 982001,16 | 3642792,52 |
| 812 | 981885,45 | 3642682,83 |
| 813 | 981854,44 | 3642658,4 |
| 814 | 981837,65 | 3642647,62 |
| 815 | 981840,07 | 3642655,01 |
| 816 | 981851,6 | 3642662,53 |
| 817 | 981882,12 | 3642686,61 |
| 818 | 981953,22 | 3642751,11 |
| 819 | 985245,19 | 3642911,39 |
| 820 | 985238,53 | 3642880,96 |
| 821 | 985219,09 | 3642765,39 |
| 822 | 985208,73 | 3642739,16 |
| 823 | 985212,52 | 3642756,5 |

| | | |
|---|---|---|
| 824 | 985225,15 | 3642831,92 |
| 825 | 985265,64 | 3642951,74 |
| 826 | 985259 | 3642904,14 |
| 827 | 985253,25 | 3642878,1 |
| 828 | 985245,54 | 3642832,33 |
| 829 | 985236,71 | 3642809,99 |
| 830 | 985248,35 | 3642879,05 |
| 831 | 985260,49 | 3642933,99 |
| 832 | 987379,46 | 3643227 |
| 833 | 987399,15 | 3643218,04 |
| 834 | 987418,38 | 3643203,02 |
| 835 | 987416,35 | 3643198,26 |
| 836 | 987281,12 | 3643325,34 |
| 837 | 987290,19 | 3643302,96 |
| 838 | 987382,12 | 3643231,29 |
| 839 | 987362,45 | 3643240,29 |
| 840 | 987286,05 | 3643299,82 |
| 841 | 987280,23 | 3643314,17 |
| 842 | 986446,42 | 3643329,66 |
| 843 | 986474,81 | 3643028,69 |
| 844 | 986490,93 | 3642820,65 |
| 845 | 986484,09 | 3642844,36 |
| 846 | 987292,04 | 3643338,34 |
| 847 | 987302,59 | 3643312,3 |
| 848 | 987424,45 | 3643217,34 |
| 849 | 987422,14 | 3643213,8 |
| 850 | 987298,46 | 3643309,18 |
| 851 | 987287,63 | 3643335,89 |
| 852 | 982556,55 | 3643351,35 |
| 853 | 982558,64 | 3643346,3 |
| 854 | 982426,46 | 3643206,81 |
| 855 | 982403,71 | 3643184,16 |
| 856 | 982352,02 | 3643137,33 |
| 857 | 982355,2 | 3643146,33 |
| 858 | 982401,01 | 3643187,56 |
| 859 | 982422,82 | 3643210,25 |
| 860 | 986467,89 | 3643381,34 |
| 861 | 986472,85 | 3643380,74 |
| 862 | 986594,17 | 3643365,75 |
| 863 | 986663,99 | 3643353 |
| 864 | 986668,1 | 3643376,02 |
| 865 | 986672,87 | 3643376,33 |
| 866 | 986667,57 | 3643347,28 |
| 867 | 986593,41 | 3643360,79 |
| 868 | 986472,26 | 3643375,76 |
| 869 | 986466,68 | 3643328,87 |
| 870 | 986511,5 | 3642749,56 |
| 871 | 986504,66 | 3642773,24 |
| 872 | 986461,53 | 3643329,34 |
| 873 | 986499,69 | 3643390,98 |
| 874 | 986622,62 | 3643373,05 |
| 875 | 986658,18 | 3643375,36 |
| 876 | 986656,19 | 3643364,63 |
| 877 | 986595,68 | 3643375,61 |
| 878 | 986499,34 | 3643387,56 |
| 879 | 986408,42 | 3643391,22 |
| 880 | 986441,45 | 3643384,68 |
| 881 | 986441,94 | 3643379,55 |
| 882 | 986405,13 | 3643386,92 |
| 883 | 986407,67 | 3643391,42 |
| 884 | 986407,9 | 3643391,37 |
| 885 | 986404,59 | 3643387,07 |
| 886 | 986404,12 | 3643387,2 |
| 887 | 986672,05 | 3643397,18 |
| 888 | 986676,58 | 3643396,59 |
| 889 | 986674,82 | 3643387,03 |
| 890 | 986670,16 | 3643387,57 |
| 891 | 986423,75 | 3643410,61 |
| 892 | 986446,89 | 3643407,51 |
| 893 | 986446,46 | 3643404,14 |
| 894 | 986444,87 | 3643404,4 |
| 895 | 986443,07 | 3643403,98 |
| 896 | 986442,04 | 3643402,51 |
| 897 | 986441,65 | 3643400,78 |
| 898 | 986441,41 | 3643394,79 |
| 899 | 986415,07 | 3643399,85 |
| 900 | 986418,42 | 3643404,23 |
| 901 | 986321,15 | 3643411,46 |
| 902 | 986349,45 | 3643407,99 |
| 903 | 986405,52 | 3643391,99 |
| 904 | 986401,97 | 3643387,77 |
| 905 | 986348,44 | 3643403,08 |
| 906 | 986321,37 | 3643406,4 |
| 907 | 986305,7 | 3643413,35 |
| 908 | 986310,29 | 3643412,8 |
| 909 | 986310,53 | 3643407,7 |
| 910 | 986307,07 | 3643408,17 |
| 911 | 987315,9 | 3643417,55 |
| 912 | 987309,54 | 3643407,55 |
| 913 | 987297,74 | 3643392,06 |
| 914 | 987260,23 | 3643376,86 |
| 915 | 987274,04 | 3643342,78 |
| 916 | 987269,59 | 3643340,45 |
| 917 | 987253,72 | 3643379,62 |
| 918 | 987294,6 | 3643396,17 |
| 919 | 987305,44 | 3643410,42 |
| 920 | 987309,33 | 3643416,28 |
| 921 | 987338,99 | 3643422,08 |
| 922 | 987335,58 | 3643415,22 |
| 923 | 987319,89 | 3643396,32 |
| 924 | 987305,57 | 3643379,05 |
| 925 | 987279,77 | 3643368,59 |
| 926 | 987285,39 | 3643354,72 |
| 927 | 987281,79 | 3643350,36 |
| 928 | 987273,26 | 3643371,36 |
| 929 | 987303,96 | 3643383,78 |
| 930 | 987317,73 | 3643401,81 |
| 931 | 987328,66 | 3643420,06 |
| 932 | 986320,56 | 3643424,49 |
| 933 | 986421,41 | 3643410,95 |
| 934 | 986412,62 | 3643400,47 |
| 935 | 986351,46 | 3643417,83 |
| 936 | 986320,69 | 3643421,59 |
| 937 | 986677,27 | 3643425,16 |
| 938 | 986681,68 | 3643424,51 |
| 939 | 986679,09 | 3643410,27 |
| 940 | 986674,53 | 3643410,83 |
| 941 | 986302,15 | 3643426,98 |

| 942 | 986309,67 | 3643425,96 |
|---|---|---|
| 943 | 986309,81 | 3643422,92 |
| 944 | 986302,99 | 3643423,77 |
| 945 | 986679,11 | 3643435,39 |
| 946 | 986683,57 | 3643434,8 |
| 947 | 986681,76 | 3643425,02 |
| 948 | 986677,36 | 3643425,66 |
| 949 | 985903,71 | 3643455,56 |
| 950 | 986039,78 | 3643448,53 |
| 951 | 986039,54 | 3643443,39 |
| 952 | 985890,02 | 3643450,94 |
| 953 | 985806,23 | 3643445,74 |
| 954 | 985804,85 | 3643451,48 |
| 955 | 986040,19 | 3643456,52 |
| 956 | 986062,22 | 3643455,43 |
| 957 | 986237,74 | 3643421,68 |
| 958 | 986300,38 | 3643414,01 |
| 959 | 986301,75 | 3643408,79 |
| 960 | 986236,96 | 3643416,73 |
| 961 | 986061,62 | 3643450,37 |
| 962 | 986039,94 | 3643451,52 |
| 963 | 986106,48 | 3643457,12 |
| 964 | 986296,84 | 3643427,69 |
| 965 | 986297,68 | 3643424,42 |
| 966 | 986239,3 | 3643431,56 |
| 967 | 985894,43 | 3643479,33 |
| 968 | 986023,21 | 3643474,19 |
| 969 | 986022,85 | 3643467,46 |
| 970 | 985894,44 | 3643474,32 |
| 971 | 985803,36 | 3643468,39 |
| 972 | 985799,51 | 3643468,95 |
| 973 | 985798,95 | 3643470,65 |
| 974 | 985797,47 | 3643474,29 |
| 975 | 985803,55 | 3643473,39 |
| 976 | 986030,46 | 3643505,47 |
| 977 | 986035,49 | 3643505,38 |
| 978 | 986034,76 | 3643499,89 |
| 979 | 986029,85 | 3643500,77 |
| 980 | 985532,3 | 3643525,14 |
| 981 | 985633,73 | 3643515,28 |
| 982 | 985625,99 | 3643511,02 |
| 983 | 985530,4 | 3643520,29 |
| 984 | 985520,05 | 3643526,31 |
| 985 | 985530,23 | 3643525,31 |
| 986 | 985528,35 | 3643520,5 |
| 987 | 985518,13 | 3643521,49 |
| 988 | 985495,15 | 3643528,75 |
| 989 | 985519,51 | 3643526,38 |
| 990 | 985517,62 | 3643521,54 |
| 991 | 985494,19 | 3643523,82 |
| 992 | 987383,37 | 3643532,31 |
| 993 | 987384,21 | 3643522,61 |
| 994 | 987336,01 | 3643423,56 |
| 995 | 987329,84 | 3643422,35 |
| 996 | 986694,45 | 3643536,85 |
| 997 | 986693,95 | 3643497,51 |
| 998 | 986683,67 | 3643435,29 |
| 999 | 986679,23 | 3643435,89 |
| 1000 | 986689,21 | 3643497,87 |
| 1001 | 986690,01 | 3643520,71 |

| 1002 | 986033,22 | 3643549,59 |
|---|---|---|
| 1003 | 986039,94 | 3643539,61 |
| 1004 | 986036,14 | 3643510,38 |
| 1005 | 986031,1 | 3643510,46 |
| 1006 | 986051,9 | 3643556,82 |
| 1007 | 986056,02 | 3643546,91 |
| 1008 | 986053,62 | 3643528,52 |
| 1009 | 986049,38 | 3643534,76 |
| 1010 | 986050,87 | 3643546,23 |
| 1011 | 986049,91 | 3643548,56 |
| 1012 | 986044,62 | 3643561,25 |
| 1013 | 986052,22 | 3643560,2 |
| 1014 | 986049,59 | 3643549,32 |
| 1015 | 986693,41 | 3643569,44 |
| 1016 | 986694,39 | 3643538,59 |
| 1017 | 986690,01 | 3643522,64 |
| 1018 | 986689,34 | 3643554,74 |
| 1019 | 987374,28 | 3643572,15 |
| 1020 | 987376,82 | 3643541,76 |
| 1021 | 987317,26 | 3643419,91 |
| 1022 | 987310,69 | 3643418,61 |
| 1023 | 987371,72 | 3643542,71 |
| 1024 | 987369,33 | 3643571,37 |
| 1025 | 986037,17 | 3643591,09 |
| 1026 | 986042,13 | 3643590,4 |
| 1027 | 986041,14 | 3643582,68 |
| 1028 | 986047,71 | 3643566,87 |
| 1029 | 986041,95 | 3643567,69 |
| 1030 | 986035,99 | 3643582 |
| 1031 | 986691,98 | 3643608,44 |
| 1032 | 986693,18 | 3643576,15 |
| 1033 | 986689,14 | 3643561,51 |
| 1034 | 986688,34 | 3643591,28 |
| 1035 | 986688,45 | 3643591,75 |
| 1036 | 986041,78 | 3643624,6 |
| 1037 | 986046,75 | 3643624 |
| 1038 | 986042,92 | 3643596,34 |
| 1039 | 986037,95 | 3643597,03 |
| 1040 | 986690,45 | 3643637,57 |
| 1041 | 986691,86 | 3643610,32 |
| 1042 | 986688,28 | 3643593,5 |
| 1043 | 986687,81 | 3643610,65 |
| 1044 | 986095,23 | 3643697,62 |
| 1045 | 986100,15 | 3643696,72 |
| 1046 | 986095,42 | 3643670,81 |
| 1047 | 986088,89 | 3643660,67 |
| 1048 | 986064,22 | 3643665,19 |
| 1049 | 986053,58 | 3643661,39 |
| 1050 | 986047,13 | 3643625,96 |
| 1051 | 986042,16 | 3643626,62 |
| 1052 | 986049,16 | 3643665,12 |
| 1053 | 986063,78 | 3643670,34 |
| 1054 | 986089,41 | 3643665,67 |
| 1055 | 986698,22 | 3643807,82 |
| 1056 | 986682,5 | 3643691,89 |
| 1057 | 986677,04 | 3643638,23 |
| 1058 | 986678,88 | 3643570,87 |
| 1059 | 986676,48 | 3643546,24 |

| 1060 | 986671,6 | 3643639,49 |
|---|---|---|
| 1061 | 986693,81 | 3643800,73 |
| 1062 | 986693,57 | 3643801,48 |
| 1063 | 986694,08 | 3643807,42 |
| 1064 | 986700,02 | 3643821,14 |
| 1065 | 986698,49 | 3643809,87 |
| 1066 | 986694,44 | 3643809,49 |
| 1067 | 986696,06 | 3643819,91 |
| 1068 | 986698,66 | 3643820,81 |
| 1069 | 986697,49 | 3643834,24 |
| 1070 | 986700,68 | 3643826,45 |
| 1071 | 986697,25 | 3643825,6 |
| 1072 | 986695,86 | 3643825,13 |
| 1073 | 986693,68 | 3643831,64 |
| 1074 | 986694,4 | 3643832,14 |
| 1075 | 986694,98 | 3643832,52 |
| 1076 | 986695,7 | 3643833,01 |
| 1077 | 986715,03 | 3643847,19 |
| 1078 | 986714,05 | 3643829,72 |
| 1079 | 986709,12 | 3643828,51 |
| 1080 | 986710,61 | 3643843,72 |
| 1081 | 986684,76 | 3643852,11 |
| 1082 | 986690,17 | 3643852,1 |
| 1083 | 986693,98 | 3643842,77 |
| 1084 | 986692,07 | 3643841,93 |
| 1085 | 986690,76 | 3643841,33 |
| 1086 | 986689,44 | 3643840,73 |
| 1087 | 983320,18 | 3643915,81 |
| 1088 | 983390,49 | 3643847,42 |
| 1089 | 983439,73 | 3643823,22 |
| 1090 | 983482,72 | 3643812,35 |
| 1091 | 983518,82 | 3643810,93 |
| 1092 | 983829,66 | 3643766,14 |
| 1093 | 984274,68 | 3643707,39 |
| 1094 | 984429,29 | 3643683,59 |
| 1095 | 984527,72 | 3643670,31 |
| 1096 | 984629,2 | 3643651,55 |
| 1097 | 985165,84 | 3643578,33 |
| 1098 | 985241,39 | 3643562,54 |
| 1099 | 985413,31 | 3643536,68 |
| 1100 | 985464,29 | 3643531,75 |
| 1101 | 985463,62 | 3643526,79 |
| 1102 | 985412,71 | 3643531,72 |
| 1103 | 985240,51 | 3643557,6 |
| 1104 | 985164,98 | 3643573,39 |
| 1105 | 984628,4 | 3643646,59 |
| 1106 | 984526,93 | 3643665,37 |
| 1107 | 984428,59 | 3643678,66 |
| 1108 | 984273,98 | 3643702,43 |
| 1109 | 983828,99 | 3643761,19 |
| 1110 | 983518,35 | 3643805,92 |
| 1111 | 983481,99 | 3643807,36 |
| 1112 | 983437,99 | 3643818,49 |
| 1113 | 983387,58 | 3643843,28 |
| 1114 | 983316,68 | 3643912,25 |
| 1115 | 983309,66 | 3643919,08 |
| 1116 | 983313,19 | 3643922,6 |
| 1117 | 983316,6 | 3643919,3 |
| 1118 | 983313,08 | 3643915,75 |
| 1119 | 983330,76 | 3643926,44 |

| 1120 | 983399,26 | 3643859,85 |
|---|---|---|
| 1121 | 983444,93 | 3643837,38 |
| 1122 | 983484,87 | 3643827,27 |
| 1123 | 983520,19 | 3643825,89 |
| 1124 | 983831,73 | 3643781 |
| 1125 | 984079,2 | 3643748,36 |
| 1126 | 984299,23 | 3643717,09 |
| 1127 | 984871,97 | 3643636,57 |
| 1128 | 985011,27 | 3643617 |
| 1129 | 985144,84 | 3643591,31 |
| 1130 | 984630,8 | 3643661,4 |
| 1131 | 984529,3 | 3643680,19 |
| 1132 | 984430,74 | 3643693,5 |
| 1133 | 984276,09 | 3643717,32 |
| 1134 | 983831,03 | 3643776,06 |
| 1135 | 983519,72 | 3643820,91 |
| 1136 | 983484,15 | 3643822,27 |
| 1137 | 983443,2 | 3643832,66 |
| 1138 | 983396,33 | 3643855,71 |
| 1139 | 983327,24 | 3643922,91 |
| 1140 | 983327,19 | 3643929,92 |
| 1141 | 983323,63 | 3643926,39 |
| 1142 | 983320,26 | 3643929,67 |
| 1143 | 983323,8 | 3643933,21 |
| 1144 | 983180,8 | 3643938,64 |
| 1145 | 983183,39 | 3643936,08 |
| 1146 | 983089,37 | 3643849,07 |
| 1147 | 983086,46 | 3643851,57 |
| 1148 | 983297,99 | 3643958,33 |
| 1149 | 983309,67 | 3643946,94 |
| 1150 | 983306,08 | 3643943,45 |
| 1151 | 983297,9 | 3643951,41 |
| 1152 | 983276,29 | 3643929,14 |
| 1153 | 983275,94 | 3643935,6 |
| 1154 | 980820,14 | 3643987,27 |
| 1155 | 980773,62 | 3643982,91 |
| 1156 | 980771,33 | 3643982,7 |
| 1157 | 980721 | 3643981,43 |
| 1158 | 980704,9 | 3643980,21 |
| 1159 | 980688,99 | 3643977,28 |
| 1160 | 980633,51 | 3643964,05 |
| 1161 | 980627,2 | 3643963,1 |
| 1162 | 980507,87 | 3643941,13 |
| 1163 | 980591,38 | 3643959,14 |
| 1164 | 980687,9 | 3643982,17 |
| 1165 | 980704,24 | 3643985,18 |
| 1166 | 980720,81 | 3643986,44 |
| 1167 | 982355,37 | 3644108,58 |
| 1168 | 982557,35 | 3644015,78 |
| 1169 | 982553,51 | 3644012,27 |
| 1170 | 982358,72 | 3644101,71 |
| 1171 | 982357,67 | 3644097,72 |
| 1172 | 982339,67 | 3644093,04 |
| 1173 | 982323 | 3644090,32 |
| 1174 | 982311,14 | 3644089,43 |
| 1175 | 982294,71 | 3644089,36 |
| 1176 | 982278,32 | 3644090,99 |
| 1177 | 982263,29 | 3644093,12 |

| 1178 | 982248,8 | 3644093,8 |
|---|---|---|
| 1179 | 982241,42 | 3644093,58 |
| 1180 | 982100,63 | 3644085,69 |
| 1181 | 982032,85 | 3644078,38 |
| 1182 | 981552,7 | 3644039,08 |
| 1183 | 981471,55 | 3644027,73 |
| 1184 | 981253,08 | 3644010,28 |
| 1185 | 981222,32 | 3644005,82 |
| 1186 | 980817,53 | 3643968,93 |
| 1187 | 980721,58 | 3643966,45 |
| 1188 | 980706,83 | 3643965,34 |
| 1189 | 980692,29 | 3643962,63 |
| 1190 | 980595,98 | 3643939,68 |
| 1191 | 980488,83 | 3643916,36 |
| 1192 | 980436,47 | 3643894,82 |
| 1193 | 980434,09 | 3643899,18 |
| 1194 | 980487,53 | 3643921,19 |
| 1195 | 980594,83 | 3643944,56 |
| 1196 | 980692,7 | 3643967,85 |
| 1197 | 980703,17 | 3643969,4 |
| 1198 | 980714,66 | 3643971,11 |
| 1199 | 980817,24 | 3643973,9 |
| 1200 | 981221,71 | 3644010,78 |
| 1201 | 981252,5 | 3644015,26 |
| 1202 | 981470,98 | 3644032,69 |
| 1203 | 981552,14 | 3644044,05 |
| 1204 | 982032,36 | 3644083,35 |
| 1205 | 982088,93 | 3644089,48 |
| 1206 | 982088,96 | 3644089,48 |
| 1207 | 982100,35 | 3644090,67 |
| 1208 | 982241,19 | 3644098,57 |
| 1209 | 982248,76 | 3644098,8 |
| 1210 | 982263,78 | 3644098,08 |
| 1211 | 982279 | 3644095,97 |
| 1212 | 982294,93 | 3644094,37 |
| 1213 | 982310,91 | 3644094,42 |
| 1214 | 982322,48 | 3644095,27 |
| 1215 | 982338,63 | 3644097,91 |
| 1216 | 982353,56 | 3644101,79 |
| 1217 | 982354,08 | 3644103,7 |
| 1218 | 982399,7 | 3644113,34 |
| 1219 | 982403,03 | 3644103,56 |
| 1220 | 982421,19 | 3644095,2 |
| 1221 | 982569,36 | 3644026,81 |
| 1222 | 982565,55 | 3644023,3 |
| 1223 | 982372,15 | 3644112,27 |
| 1224 | 982250,63 | 3644114,72 |
| 1225 | 982261,26 | 3644114,36 |
| 1226 | 982261,5 | 3644110,36 |
| 1227 | 982099,65 | 3644100,66 |
| 1228 | 982031,42 | 3644093,32 |
| 1229 | 981880,34 | 3644080,97 |
| 1230 | 981880,41 | 3644080,52 |
| 1231 | 981818,86 | 3644075,94 |
| 1232 | 981564,5 | 3644056,96 |

| 1233 | 981582,92 | 3644061,67 |
|---|---|---|
| 1234 | 982030,95 | 3644098,29 |
| 1235 | 982099,21 | 3644105,64 |
| 1236 | 986997,67 | 3644821,9 |
| 1237 | 986970,74 | 3644684,07 |
| 1238 | 986908,09 | 3644470,6 |
| 1239 | 986879,32 | 3644377,73 |
| 1240 | 986876,59 | 3644378,63 |
| 1241 | 986886,07 | 3644413,28 |
| 1242 | 986965,86 | 3644685,27 |
| 1243 | 986979,44 | 3644754,72 |
| 1244 | 986992,51 | 3644802,49 |
| 1245 | 987039,52 | 3645322,14 |
| 1246 | 987001,15 | 3644854,46 |
| 1247 | 986992,82 | 3644823,14 |
| 1248 | 986997,65 | 3644847,92 |
| 1249 | 987002,51 | 3644892,22 |
| 1250 | 987010,44 | 3645030,64 |
| 1251 | 987027,43 | 3645222,01 |
| 1252 | 987064,57 | 3645370,6 |
| 1253 | 987065,78 | 3645365,68 |
| 1254 | 987033,02 | 3645351,69 |
| 1255 | 987017,48 | 3645223,07 |
| 1256 | 987000,46 | 3645031,39 |
| 1257 | 986992,53 | 3644893,06 |
| 1258 | 986987,76 | 3644849,41 |
| 1259 | 986956,73 | 3644690,69 |
| 1260 | 986956,72 | 3644690,6 |
| 1261 | 986952,73 | 3644676,02 |
| 1262 | 986858,94 | 3644356,33 |
| 1263 | 986820,59 | 3644237,82 |
| 1264 | 986751,6 | 3643956,69 |
| 1265 | 986747,17 | 3643940,39 |
| 1266 | 986737,7 | 3643912,74 |
| 1267 | 986732 | 3643914,12 |
| 1268 | 986732,74 | 3643919,11 |
| 1269 | 986736,98 | 3643918,07 |
| 1270 | 986815,79 | 3644239,18 |
| 1271 | 986854,15 | 3644357,83 |
| 1272 | 986951,27 | 3644688,82 |
| 1273 | 986982,83 | 3644850,17 |
| 1274 | 986987,55 | 3644893,47 |
| 1275 | 986995,46 | 3645031,73 |
| 1276 | 987012,5 | 3645223,58 |
| 1277 | 987028,4 | 3645355,15 |
| 1278 | 987069,19 | 3645525,5 |
| 1279 | 987070,63 | 3645520,72 |
| 1280 | 987055,12 | 3645516,48 |
| 1281 | 987075,86 | 3645440,72 |
| 1282 | 987070,93 | 3645439,73 |
| 1283 | 987048,97 | 3645519,97 |

Каталог координат границ земельного участка :ЗУ3

| № | X | Y |
|---|---|---|
| 1 | 980315,14 | 3638521,35 |
| 2 | 980306,38 | 3638509,26 |
| 3 | 980303 | 3638510,84 |
| 4 | 980299,72 | 3638512,42 |
| 5 | 980300,58 | 3638514,35 |
| 6 | 980301,56 | 3638518,75 |
| 7 | 980304,37 | 3638517,92 |
| 8 | 980305,3 | 3638518,22 |
| 9 | 980324,97 | 3638526,33 |
| 10 | 980328,35 | 3638514,08 |
| 11 | 980315,16 | 3638505,12 |
| 12 | 980311,06 | 3638507,03 |
| 13 | 980314,7 | 3638512,1 |
| 14 | 980242,93 | 3638527,73 |
| 15 | 980207,91 | 3638514,82 |
| 16 | 980202,1 | 3638514,35 |
| 17 | 980191,57 | 3638513,48 |
| 18 | 980191,64 | 3638518,46 |
| 19 | 980190,4 | 3638523,43 |
| 20 | 980236,59 | 3638527,2 |
| 21 | 980282,54 | 3638528,95 |
| 22 | 980282,56 | 3638528,58 |
| 23 | 980282,75 | 3638523,97 |
| 24 | 980284,02 | 3638522,67 |
| 25 | 980285,58 | 3638522,51 |
| 26 | 980290,02 | 3638523,51 |
| 27 | 980291,9 | 3638514,78 |
| 28 | 980287,35 | 3638504,67 |
| 29 | 980271,21 | 3638508,36 |
| 30 | 980272,17 | 3638515,06 |
| 31 | 980272,9 | 3638520,14 |
| 32 | 980229,6 | 3638516,61 |
| 33 | 980226,39 | 3638516,32 |
| 34 | 980259,55 | 3638528,57 |
| 35 | 980274,9 | 3638528,5 |
| 36 | 980276,85 | 3638547,9 |
| 37 | 980279,15 | 3638547,79 |
| 38 | 980279,27 | 3638547,78 |
| 39 | 980282,57 | 3638534,61 |
| 40 | 980282,65 | 3638534,28 |
| 41 | 980274,81 | 3638533,53 |
| 42 | 980275,13 | 3638535,75 |
| 43 | 980373,43 | 3638549,85 |
| 44 | 980375,74 | 3638540,22 |
| 45 | 980367,07 | 3638536,5 |
| 46 | 980365,18 | 3638545,63 |
| 47 | 982352,02 | 3643137,33 |
| 48 | 982349,26 | 3643129,51 |
| 49 | 982143,28 | 3642927,93 |
| 50 | 982120,63 | 3642905,75 |
| 51 | 982112,44 | 3642898 |
| 52 | 982110,75 | 3642903,76 |
| 53 | 982248,23 | 3643043,31 |
| 54 | 985393,25 | 3643206,5 |
| 55 | 985375,41 | 3643161,36 |
| 56 | 985361,38 | 3643140,13 |
| 57 | 985303,91 | 3643046,59 |
| 58 | 985275,54 | 3642986,11 |
| 59 | 985265,64 | 3642951,74 |
| 60 | 985273,7 | 3643009,9 |
| 61 | 985294,62 | 3643052,2 |
| 62 | 985353,03 | 3643145,61 |
| 63 | 985482,66 | 3643404,03 |
| 64 | 985405,09 | 3643206,3 |
| 65 | 985376,73 | 3643163,36 |
| 66 | 985394,57 | 3643208,52 |
| 67 | 985404,85 | 3643224,56 |
| 68 | 985414,23 | 3643242,69 |
| 69 | 985475,71 | 3643398,48 |
| 70 | 985673,58 | 3643446,06 |
| 71 | 985521,08 | 3643421,86 |
| 72 | 985484,04 | 3643392,32 |
| 73 | 985423,35 | 3643238,55 |
| 74 | 985410,73 | 3643215,13 |
| 75 | 985410,65 | 3643214,96 |
| 76 | 985485,78 | 3643406,52 |
| 77 | 985516,94 | 3643431,34 |
| 78 | 985592,41 | 3643442,72 |
| 79 | 985644,85 | 3643521,4 |
| 80 | 985768,51 | 3643505,98 |
| 81 | 985768,52 | 3643505,96 |
| 82 | 985782,27 | 3643471,44 |
| 83 | 985799,51 | 3643468,95 |
| 84 | 985802,87 | 3643458,34 |
| 85 | 985803,49 | 3643456,4 |
| 86 | 985637,64 | 3643449,53 |
| 87 | 985673,05 | 3643454,53 |
| 88 | 985775,56 | 3643458,89 |
| 89 | 985774,54 | 3643463,83 |
| 90 | 985760,73 | 3643498,44 |
| 91 | 985667,34 | 3643512,02 |
| 92 | 985633,73 | 3643515,28 |
| 93 | 985644,77 | 3643521,36 |
| 94 | 982984,79 | 3643762,94 |
| 95 | 982986,24 | 3643759,45 |
| 96 | 982980,7 | 3643753,87 |
| 97 | 982835,6 | 3643612,9 |
| 98 | 982835,52 | 3643612,81 |
| 99 | 982835,24 | 3643612,56 |
| 100 | 982784,54 | 3643563,29 |
| 101 | 982641,9 | 3643424,77 |
| 102 | 982559,41 | 3643344,49 |
| 103 | 982558,64 | 3643346,3 |
| 104 | 982586,99 | 3643376,19 |
| 105 | 982640,79 | 3643428,55 |
| 106 | 982783,25 | 3643567,18 |
| 107 | 982790,78 | 3643574,5 |
| 108 | 982930,15 | 3643706,84 |
| 109 | 982994,81 | 3643773,26 |
| 110 | 982996,29 | 3643769,72 |
| 111 | 982990,92 | 3643764,16 |
| 112 | 982987,77 | 3643760,98 |
| 113 | 982986,31 | 3643764,51 |

| | | |
|---|---|---|
| 114 | 982971,26 | 3643830,27 |
| 115 | 982973,62 | 3643824,53 |
| 116 | 982968,05 | 3643827,08 |
| 117 | 982975,62 | 3643834,63 |
| 118 | 983022,52 | 3643813,05 |
| 119 | 983028,88 | 3643808,31 |
| 120 | 983031,44 | 3643806,41 |
| 121 | 982996,66 | 3643770,11 |
| 122 | 982995,2 | 3643773,64 |
| 123 | 983022,71 | 3643801,96 |
| 124 | 983017,89 | 3643804,17 |
| 125 | 982974,3 | 3643824,23 |
| 126 | 982971,63 | 3643830,66 |
| 127 | 983052,12 | 3643835,75 |
| 128 | 983054,71 | 3643835,3 |
| 129 | 983055,07 | 3643835,24 |
| 130 | 983055,01 | 3643835,15 |

| | | |
|---|---|---|
| 131 | 983045,01 | 3643822,26 |
| 132 | 983041,16 | 3643825,09 |
| 133 | 983041,18 | 3643825,09 |
| 134 | 982953,06 | 3643845,02 |
| 135 | 982968,01 | 3643838,13 |
| 136 | 982968,79 | 3643836,26 |
| 137 | 982960,2 | 3643827,71 |
| 138 | 983076,78 | 3643859,85 |
| 139 | 983078,81 | 3643858,09 |
| 140 | 983081,97 | 3643859,27 |
| 141 | 983059,87 | 3643839,45 |
| 142 | 983056,53 | 3643840,04 |
| 143 | 982565,55 | 3644023,3 |
| 144 | 982950,31 | 3643846,29 |
| 145 | 982950,37 | 3643846,24 |
| 146 | 982956 | 3643832,64 |
| 147 | 982557,32 | 3644015,78 |

Каталог координат границ земельного участка :ЗУ4

| № | X | Y |
|---|---|---|
| 1 | 980299,72 | 3638512,42 |
| 2 | 980303 | 3638510,84 |
| 3 | 980306,38 | 3638509,26 |
| 4 | 980303,4 | 3638505,14 |
| 5 | 980300,98 | 3638506,27 |
| 6 | 980297,72 | 3638507,82 |
| 7 | 980328,35 | 3638514,08 |
| 8 | 980330,72 | 3638505,59 |
| 9 | 980331,08 | 3638504,31 |
| 10 | 980309,91 | 3638499,48 |
| 11 | 980304,74 | 3638498,28 |
| 12 | 980311,06 | 3638507,03 |
| 13 | 980315,16 | 3638505,12 |
| 14 | 980207,91 | 3638514,82 |
| 15 | 980191,5 | 3638508,76 |
| 16 | 980191,51 | 3638510,38 |
| 17 | 980191,57 | 3638513,48 |
| 18 | 980202,1 | 3638514,35 |
| 19 | 980272,9 | 3638520,14 |
| 20 | 980272,17 | 3638515,06 |
| 21 | 980210,88 | 3638510,06 |
| 22 | 980208,92 | 3638509,9 |
| 23 | 980226,39 | 3638516,32 |
| 24 | 980229,6 | 3638516,61 |
| 25 | 980258,66 | 3638533,53 |
| 26 | 980242,93 | 3638527,72 |
| 27 | 980242,91 | 3638527,72 |
| 28 | 980242,93 | 3638527,73 |
| 29 | 980236,59 | 3638527,2 |
| 30 | 980190,4 | 3638523,43 |
| 31 | 980189,22 | 3638528,16 |
| 32 | 980252,67 | 3638533,06 |
| 33 | 982117,04 | 3642895,43 |
| 34 | 982118,23 | 3642894,24 |
| 35 | 982118,84 | 3642893,16 |
| 36 | 982116,17 | 3642890,48 |
| 37 | 982114,79 | 3642893,3 |
| 38 | 982355,2 | 3643146,33 |
| 39 | 982352,02 | 3643137,33 |

| | | |
|---|---|---|
| 40 | 982248,23 | 3643043,31 |
| 41 | 982110,75 | 3642903,76 |
| 42 | 982109,11 | 3642909,27 |
| 43 | 982140,67 | 3642941,3 |
| 44 | 982244,77 | 3643046,93 |
| 45 | 985375,41 | 3643161,36 |
| 46 | 985366,5 | 3643138,78 |
| 47 | 985308,23 | 3643044,13 |
| 48 | 985280,25 | 3642984,37 |
| 49 | 985265,34 | 3642932,79 |
| 50 | 985259 | 3642904,14 |
| 51 | 985265,64 | 3642951,74 |
| 52 | 985275,54 | 3642986,11 |
| 53 | 985303,91 | 3643046,59 |
| 54 | 985361,38 | 3643140,13 |
| 55 | 985405,09 | 3643206,3 |
| 56 | 985396,34 | 3643183,94 |
| 57 | 985367,82 | 3643140,78 |
| 58 | 985376,73 | 3643163,36 |
| 59 | 985403,5 | 3643232,47 |
| 60 | 985393,25 | 3643206,5 |
| 61 | 985353,03 | 3643145,61 |
| 62 | 985294,62 | 3643052,2 |
| 63 | 985322,39 | 3643105,48 |
| 64 | 985348,82 | 3643148,35 |
| 65 | 985486,3 | 3643413,32 |
| 66 | 985482,66 | 3643404,03 |
| 67 | 985475,71 | 3643398,48 |
| 68 | 985414,23 | 3643242,69 |
| 69 | 985404,85 | 3643224,56 |
| 70 | 985394,57 | 3643208,52 |
| 71 | 985405,35 | 3643235,89 |
| 72 | 985452,28 | 3643354,71 |
| 73 | 985452,35 | 3643354,86 |
| 74 | 985471,79 | 3643392,15 |
| 75 | 985474,43 | 3643403,86 |
| 76 | 985592,32 | 3643442,71 |
| 77 | 985516,94 | 3643431,34 |

| 78 | 985485,78 | 3643406,52 |
|---|---|---|
| 79 | 985489,44 | 3643415,85 |
| 80 | 985514,88 | 3643436,12 |
| 81 | 985546,01 | 3643440,8 |
| 82 | 985565,22 | 3643441,59 |
| 83 | 985804,85 | 3643451,48 |
| 84 | 985806,23 | 3643445,74 |
| 85 | 985764,43 | 3643443,14 |
| 86 | 985674,41 | 3643439,59 |
| 87 | 985523,15 | 3643417,11 |
| 88 | 985488,21 | 3643389,26 |
| 89 | 985427,91 | 3643236,47 |
| 90 | 985417,8 | 3643216,98 |
| 91 | 985401,7 | 3643192,07 |
| 92 | 985401,64 | 3643191,99 |
| 93 | 985410,65 | 3643214,96 |
| 94 | 985410,73 | 3643215,13 |
| 95 | 985423,35 | 3643238,55 |
| 96 | 985484,04 | 3643392,32 |
| 97 | 985521,08 | 3643421,86 |
| 98 | 985673,59 | 3643446,06 |
| 99 | 985768,51 | 3643505,98 |
| 100 | 985774,16 | 3643505,28 |
| 101 | 985774,17 | 3643505,25 |
| 102 | 985785,84 | 3643475,98 |
| 103 | 985797,47 | 3643474,29 |
| 104 | 985798,95 | 3643470,65 |
| 105 | 985799,51 | 3643468,95 |
| 106 | 985782,27 | 3643471,44 |
| 107 | 985768,52 | 3643505,96 |
| 108 | 985633,73 | 3643515,28 |
| 109 | 985667,34 | 3643512,02 |
| 110 | 985760,73 | 3643498,44 |
| 111 | 985774,54 | 3643463,83 |
| 112 | 985775,56 | 3643458,89 |
| 113 | 985673,05 | 3643454,53 |
| 114 | 985637,6 | 3643449,51 |
| 115 | 985591,1 | 3643447,59 |
| 116 | 985672,58 | 3643459,5 |
| 117 | 985769,29 | 3643463,5 |
| 118 | 985757,16 | 3643493,92 |
| 119 | 985666,75 | 3643507,04 |
| 120 | 985625,98 | 3643511,02 |
| 121 | 982982,69 | 3643767,97 |
| 122 | 982984,79 | 3643762,94 |
| 123 | 982930,15 | 3643706,84 |
| 124 | 982790,78 | 3643574,5 |
| 125 | 982783,25 | 3643567,18 |
| 126 | 982640,79 | 3643428,55 |
| 127 | 982586,99 | 3643376,19 |
| 128 | 982558,64 | 3643346,3 |
| 129 | 982556,55 | 3643351,35 |
| 130 | 982583,41 | 3643379,71 |
| 131 | 982639,18 | 3643433,98 |
| 132 | 982781,49 | 3643572,46 |
| 133 | 982787,29 | 3643578,09 |
| 134 | 982926,63 | 3643710,37 |
| 135 | 982992,73 | 3643778,29 |
| 136 | 982994,81 | 3643773,26 |
| 137 | 982986,31 | 3643764,51 |
| 138 | 982984,21 | 3643769,54 |
| 139 | 982974,3 | 3643824,23 |
| 140 | 983017,89 | 3643804,17 |
| 141 | 983022,71 | 3643801,96 |
| 142 | 982995,2 | 3643773,64 |
| 143 | 982993,12 | 3643778,67 |
| 144 | 983014,19 | 3643800,36 |
| 145 | 982977,12 | 3643817,41 |
| 146 | 982968,05 | 3643827,08 |
| 147 | 982973,62 | 3643824,53 |
| 148 | 982976,44 | 3643817,72 |
| 149 | 982964,27 | 3643823,32 |
| 150 | 983049,14 | 3643836,29 |
| 151 | 983052,12 | 3643835,75 |
| 152 | 983041,16 | 3643825,09 |
| 153 | 983039,48 | 3643826,34 |
| 154 | 983039,48 | 3643826,36 |
| 155 | 982983,37 | 3643842,33 |
| 156 | 983022,52 | 3643813,07 |
| 157 | 982975,62 | 3643834,63 |
| 158 | 982965,88 | 3643844,63 |
| 159 | 982973,61 | 3643841,06 |
| 160 | 982969,17 | 3643836,65 |
| 161 | 982950,26 | 3643851,8 |
| 162 | 982965,21 | 3643844,93 |
| 163 | 982968,01 | 3643838,13 |
| 164 | 982953,06 | 3643845,02 |
| 165 | 983170,55 | 3643948,78 |
| 166 | 983171,82 | 3643947,54 |
| 167 | 983111,66 | 3643888,45 |
| 168 | 983082,01 | 3643859,31 |
| 169 | 983078,81 | 3643858,09 |
| 170 | 983076,78 | 3643859,85 |
| 171 | 983056,53 | 3643840,04 |
| 172 | 983053,34 | 3643840,61 |
| 173 | 983055,06 | 3643842,39 |
| 174 | 983057,97 | 3643845,35 |
| 175 | 983060,95 | 3643848,29 |
| 176 | 983063,98 | 3643851,2 |
| 177 | 983067,01 | 3643854,03 |
| 178 | 982557,35 | 3644015,78 |
| 179 | 982956 | 3643832,64 |
| 180 | 982956,23 | 3643832,11 |
| 181 | 982958,67 | 3643826,21 |
| 182 | 982553,51 | 3644012,27 |
| 183 | 982569,36 | 3644026,81 |
| 184 | 982659,03 | 3643985,42 |
| 185 | 982948,01 | 3643851,99 |
| 186 | 982950,37 | 3643846,24 |
| 187 | 982950,31 | 3643846,29 |
| 188 | 982565,55 | 3644023,3 |
| 189 | 982853,94 | 3644033,59 |
| 190 | 982975,38 | 3643968,02 |
| 191 | 982941,52 | 3643905,28 |
| 192 | 982921,44 | 3643918,12 |
| 193 | 982851,99 | 3643952,59 |
| 194 | 982817,65 | 3643966,4 |

Каталог координат границ земельного участка :2117:ЗУ1

| № | X | Y |
|---|---|---|
| 1 | 983288,28 | 3643910,09 |
| 2 | 983300,66 | 3643923,5 |
| 3 | 983313,45 | 3643936,31 |
| 4 | 983309,73 | 3643939,92 |
| 5 | 983303,8 | 3643934,14 |
| 6 | 983281,28 | 3643912,19 |
| 7 | 983281,08 | 3643907,87 |
| 8 | 983313,18 | 3643922,6 |
| 9 | 983320,26 | 3643929,67 |
| 10 | 983317,04 | 3643932,81 |
| 11 | 983309,95 | 3643925,73 |

Каталог координат границ земельного участка :2117:ЗУ2

| № | X | Y |
|---|---|---|
| 1 | 983313,45 | 3643936,31 |
| 2 | 983317 | 3643939,83 |
| 3 | 983313,31 | 3643943,4 |
| 4 | 983311,41 | 3643941,55 |
| 5 | 983309,73 | 3643939,92 |
| 6 | 983309,66 | 3643919,08 |
| 7 | 983313,19 | 3643922,6 |
| 8 | 983309,95 | 3643925,73 |
| 9 | 983306,43 | 3643922,21 |
| 10 | 983320,26 | 3643929,67 |
| 11 | 983323,8 | 3643933,21 |
| 12 | 983320,58 | 3643936,34 |
| 13 | 983318,5 | 3643934,28 |
| 14 | 983317,04 | 3643932,81 |

Каталог координат границ земельного участка :2366:ЗУ1

| № | X | Y |
|---|---|---|
| 1 | 983189,23 | 3643941,46 |
| 2 | 983193,82 | 3643945,7 |
| 3 | 983199,62 | 3643951,06 |
| 4 | 983195,47 | 3643954,35 |
| 5 | 983185,38 | 3643945,28 |
| 6 | 983175,91 | 3643943,55 |
| 7 | 983178,01 | 3643945,42 |
| 8 | 983173,85 | 3643949,5 |
| 9 | 983171,85 | 3643947,57 |
| 10 | 983181,76 | 3643948,78 |
| 11 | 983193,74 | 3643959,52 |
| 12 | 983195,32 | 3643960,16 |
| 13 | 983196,96 | 3643959,61 |
| 14 | 983201,02 | 3643956,4 |
| 15 | 983215,73 | 3643970,44 |
| 16 | 983213,01 | 3643973,14 |
| 17 | 983207,13 | 3643978,91 |
| 18 | 983179,59 | 3643950,99 |
| 19 | 983180,76 | 3643949,76 |
| 20 | 983212,22 | 3643950,2 |
| 21 | 983219,38 | 3643957,49 |
| 22 | 983221,61 | 3643959,75 |
| 23 | 983218,13 | 3643963,5 |
| 24 | 983207,73 | 3643952,49 |
| 25 | 983196,49 | 3643934,21 |
| 26 | 983208,54 | 3643946,45 |
| 27 | 983204,14 | 3643948,71 |
| 28 | 983202,58 | 3643947,05 |
| 29 | 983192,76 | 3643937,97 |
| 30 | 983180,81 | 3643938,65 |
| 31 | 983182,91 | 3643940,58 |
| 32 | 983181,6 | 3643941,9 |
| 33 | 983179,48 | 3643939,96 |

Каталог координат границ земельного участка :137064:ЗУ1

| № | X | Y |
|---|---|---|
| 1 | 981011,49 | 3640287,5 |
| 2 | 981010,71 | 3640283,76 |
| 3 | 981002,51 | 3640274,59 |
| 4 | 981005,4 | 3640272,76 |
| 5 | 981018,11 | 3640280,03 |
| 6 | 981020,76 | 3640292,79 |
| 7 | 981031,69 | 3640286,35 |
| 8 | 981034,51 | 3640299,84 |
| 9 | 981033,55 | 3640300,03 |
| 10 | 981025,41 | 3640295,41 |
| 11 | 981024,31 | 3640290,18 |
| 12 | 981022,57 | 3640281,85 |
| 13 | 981031,68 | 3640286,34 |
| 14 | 981812,8 | 3641474,5 |
| 15 | 981813,65 | 3641478,59 |
| 16 | 981805,48 | 3641478,53 |
| 17 | 981804,62 | 3641474,21 |
| 18 | 981814,84 | 3641484,57 |
| 19 | 981806,66 | 3641484,28 |
| 20 | 981806,49 | 3641483,42 |
| 21 | 981814,63 | 3641483,49 |
| 22 | 980402,19 | 3638551,53 |
| 23 | 980402,23 | 3638551,55 |
| 24 | 980404,4 | 3638552,47 |
| 25 | 980422,19 | 3638561 |
| 26 | 980421,94 | 3638562,76 |
| 27 | 980421,6 | 3638565,17 |
| 28 | 980401,69 | 3638555,06 |
| 29 | 980429,75 | 3638565,13 |
| 30 | 980448,55 | 3638575,59 |
| 31 | 980448,07 | 3638578,55 |
| 32 | 980429,22 | 3638568,95 |

Ханты-Мансийский автономный округ — Югра
Губернатор

Приложение 11
к постановлению Правительства
Ханты-Мансийского
автономного округа – Югры
от 11 декабря 2015 года № 450-п

**Положение о размещении линейного объекта регионального значения Ханты-Мансийского автономного округа – Югры «Реконструкция трубопроводов Покамасовского месторождения. Программа реконструкции 2016-2017 годов»**

## I. Размещение объекта

В административном отношении линейный объект регионального значения Ханты-Мансийского автономного округа – Югры «Реконструкция трубопроводов Покамасовского месторождения. Программа реконструкции 2016-2017 годов» (далее – проектируемый объект) расположен на межселенной территории в границах Покамасовского месторождения нефти Сургутского района Ханты-Мансийского автономного округа – Югры.

В географическом отношении территория проектируемого объекта находится в 10-12 километрах от населенного пункта Локосово.

## II. Функциональное зонирование территории

Проектируемый объект расположен на землях запаса и лесного фонда, находящихся в ведении территориального отдела - Юганского лесничества (Локосовское участковое лесничество, урочище Покамасовское).

## III. Решения по планировочной организации земельных участков для размещения проектируемого объекта

Расчет полосы отвода земельных участков для выполнения работ по строительству проектируемого объекта производится с учетом действующих норм отвода земель.

Таблица 1

Площади земельных участков, необходимые для строительства и эксплуатации проектируемого объекта

| Наименование объекта | Зона застройки, га | Площадь по земельным участкам, стоящих на кадастровом учете и ранее предоставленных в аренду, га | Площадь вновь испрашиваемых земельных участков, га | | |
|---|---|---|---|---|---|
| | | | Всего | на период эксплуатации | на период строительства |
| Реконструкция трубопроводов Покамасовского месторождения. Программа реконструкции 2016-2017 годов | 51,1435 | 12,2181 | 38,9254 | 20,5341 | 18,3913 |

Таблица 2

Площади испрашиваемых земельных участков под проектируемый объект

| № земельного участка | Испрашиваемая площадь земельного участка, га | Категория земель |
|---|---|---|
| 86:03:0053903:ЗУ1 | 18,5108 | Земли запаса |
| 86:03:0053903:ЗУ2 | 15,4299 | Земли запаса |
| 86:03:0053903:ЗУ3 | 1,8951 | Земли лесного фонда |
| 86:03:0053903:ЗУ4 | 2,9543 | Земли лесного фонда |
| 86:03:0053903:2117:ЗУ1 | 0,0275 | Земли запаса |
| 86:03:0053903:2117:ЗУ2 | 0,0071 | Земли запаса |
| 86:03:0053903:2366:ЗУ1 | 0,0560 | Земли запаса |
| 86:03:0053903:137064:ЗУ1 | 0,0447 | Земли запаса |

Координаты границ земельных участков, необходимых для размещения проектируемого объекта, в графических материалах определены в местной системе координат Ханты-Мансийского автономного округа – Югры МСК-86.

## IV. Особо охраняемые природные территории и зоны с особыми условиями использования территории

Проектируемый объект расположен параллельно существующему техническому коридору коммуникаций. Строительство будет носить

локальный характер и затрагивать территорию, которая уже подвергалась мощному длительному техногенному воздействию.

Проектируемый объект пересекает водоохранную зону и прибрежную полосу водных объектов протоки Малая Кунейка и пересыхающих ручьев.

Для уменьшения воздействия на водотоки предусмотрены следующие мероприятия:

выполнение строительно-монтажных работ с применением гусеничной техники должно осуществляться в зимний период для уменьшения воздействия строительной техники на растительный береговой покров; в остальные сезоны года строительно-монтажные работы, движение транспорта и строительной техники должно осуществляться только по существующим автомобильным дорогам, зимникам и временным вдольтрассовым проездам;

все отходы защитных материалов, остатки горюче-смазочных материалов тщательно должны собираться в передвижное оборудование (мусоросборники, емкости для сбора отработанных горюче-смазочных материалов) и вывозиться в места, согласованные с соответствующими муниципальными органами и органами государственной власти Российской Федерации;

после завершения строительства выполняются рекультивационные работы.

Организационный сброс стоков или загрязняющих веществ на поверхность земли и в водотоки не производится. Попадание загрязняющих веществ в водные объекты в результате размыва и выноса ливневыми и талыми водами возможно лишь при неправильном хранении строительных материалов и аварийных утечек дизтоплива работающих механизмов в период строительства.

На всех этапах работ осуществляется входной, операционный и приемочный контроль качества строительства, а также проводится своевременный профилактический осмотр, ремонт и диагностика оборудования, трубопроводов и арматуры.

Ущерб окружающей среде может быть нанесен лишь в аварийных случаях, но для их предотвращения предусмотрены все возможные мероприятия в соответствии с требованиями законодательства Российской Федерации.

В границах участка работ отсутствуют объекты историко-культурного наследия, особо охраняемые природные территории федерального, регионального и местного значения.

Проектируемый объект не попадает в границы территории традиционного природопользования коренных малочисленных народов Севера регионального значения.


Ханты-Мансийский автономный округ — Югра
Губернатор

Основная часть проекта планировки территории для размещения линейного объекта регионального значения Ханты-Мансийского автономного округа – Югры «Обустройство Тайлаковского месторождения нефти. Куст скважин №122»
Землепользователь: ОАО «Славнефть-Мегионнефтегаз»

Приложение 12
к постановлению Правительства
Ханты-Мансийского
автономного округа – Югры
от 11 декабря 2015 года № 450-п

Экспликация проектируемых объектов
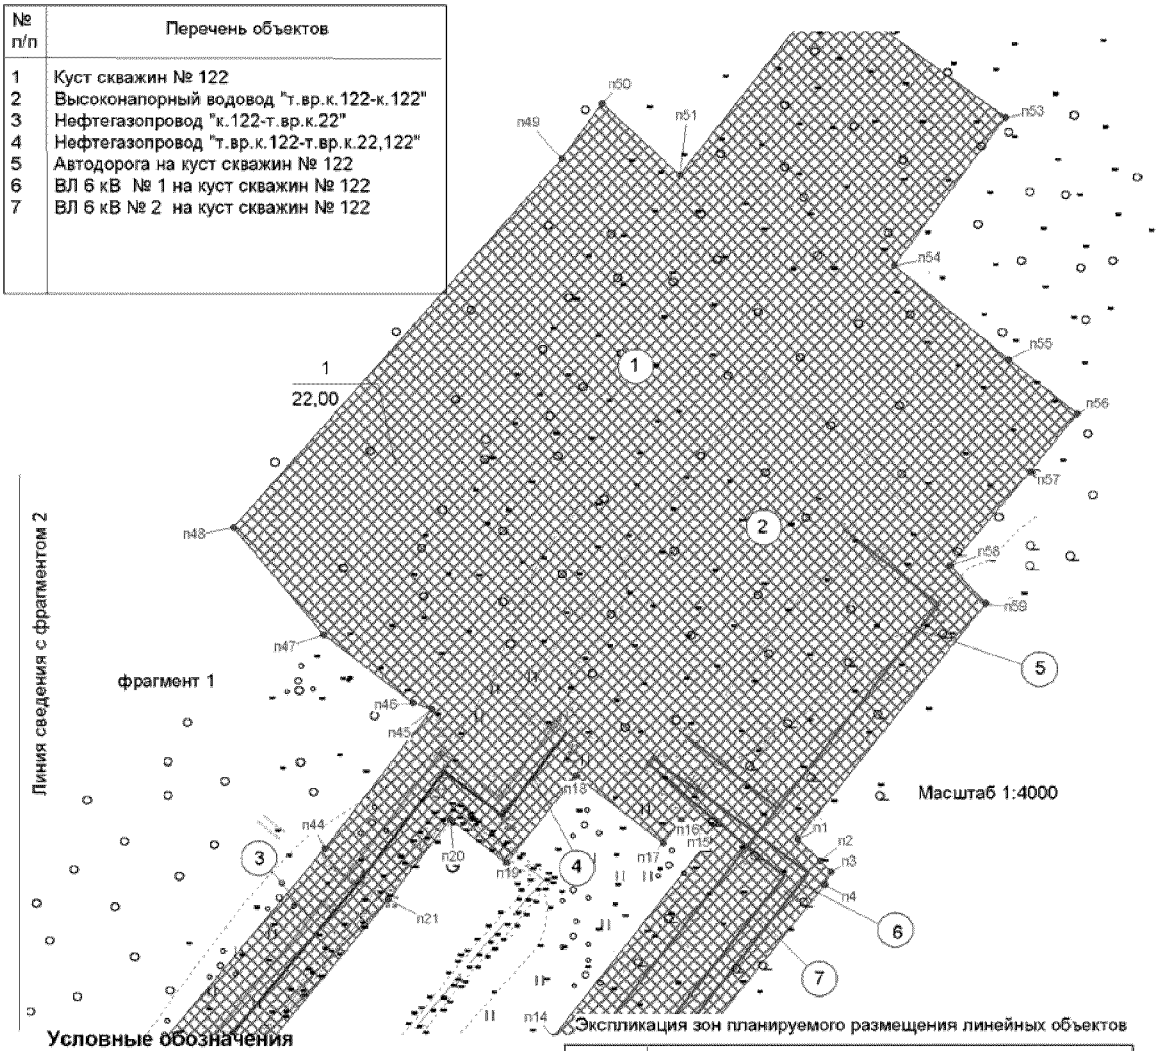
| № п/п | Перечень объектов |
|---|---|
| 1 | Куст скважин № 122 |
| 2 | Высоконапорный водовод "т.вр.к.122-к.122" |
| 3 | Нефтегазопровод "к.122-т.вр.к.22" |
| 4 | Нефтегазопровод "т.вр.к.122-т.вр.к.22,122" |
| 5 | Автодорога на куст скважин № 122 |
| 6 | ВЛ 6 кВ № 1 на куст скважин № 122 |
| 7 | ВЛ 6 кВ № 2 на куст скважин № 122 |





Условные обозначения

- Граница зоны планируемого размещения линейных объектов
- 1 - Номер линейного объекта
- 1 / 22.00 га - Номер зоны планируемого размещения объектов,площадь зоны размещения
- ось проектируемого водовода
- ось проектируемого нефтепровода
- ось проектируемой автодороги
- ось проектируемой ВЛ

Экспликация зон планируемого размещения линейных объектов

| Номер | Наименование |
|---|---|
| 1 | Обустройство Тайлаковского месторождения нефти Куст скважин № 122 |

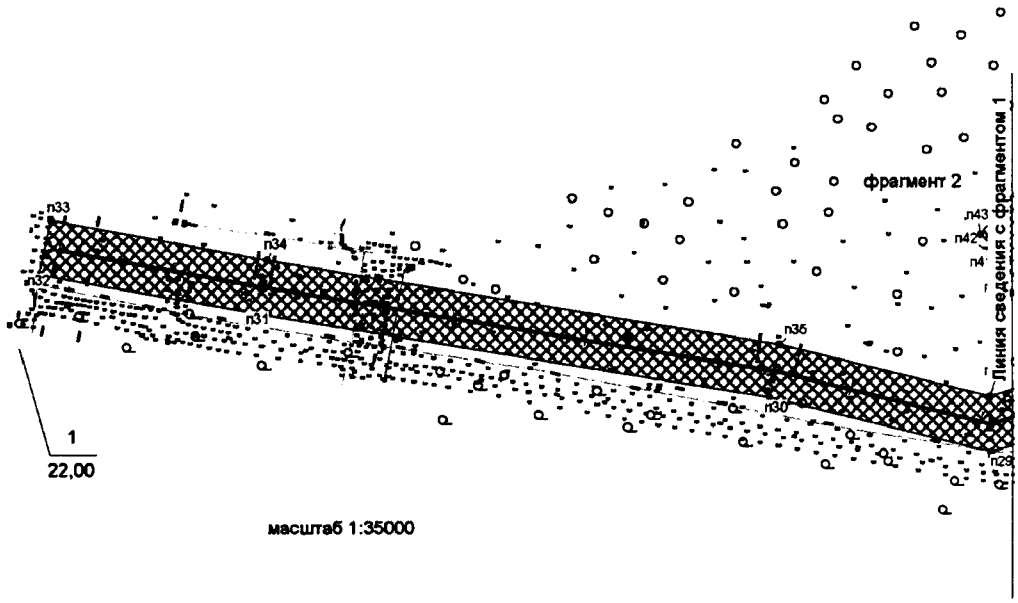Основная часть проекта планировки территории для размещения линейного объекта регионального значения Ханты-Мансийского автономного округа – Югры «Обустройство Тайлаковского месторождения нефти. Куст скважин №122»
Землепользователь: ОАО «Славнефть-Мегионнефтегаз»




масштаб 1:35000

Экспликация зон планируемого размещения линейных объектов

| Номер | Наименование |
|---|---|
| 1 | Обустройство Тайлаковского месторождения нефти Куст скважин № 122 |


**Условные обозначения**

- Граница зоны планируемого размещения линейных объектов
- (1) - Номер линейного объекта
- 1 / 22.00 га - Номер зоны планируемого размещения объектов,площадь зоны размещения
- ——— - ось проектируемого водовода
- ——— - ось проектируемого нефтепровода
- ——— - ось проектируемой автодороги
- ——— - ось проектируемой ВЛ

Ханты-Мансийский автономный округ — Югра
Губернатор

Проект межевания территории для размещения линейного объекта регионального значения Ханты-Мансийского автономного округа – Югры «Обустройство Тайлаковского месторождения нефти. Куст скважин № 122»
Землепользователь ОАО «Славнефть-Мегионнефтегаз»

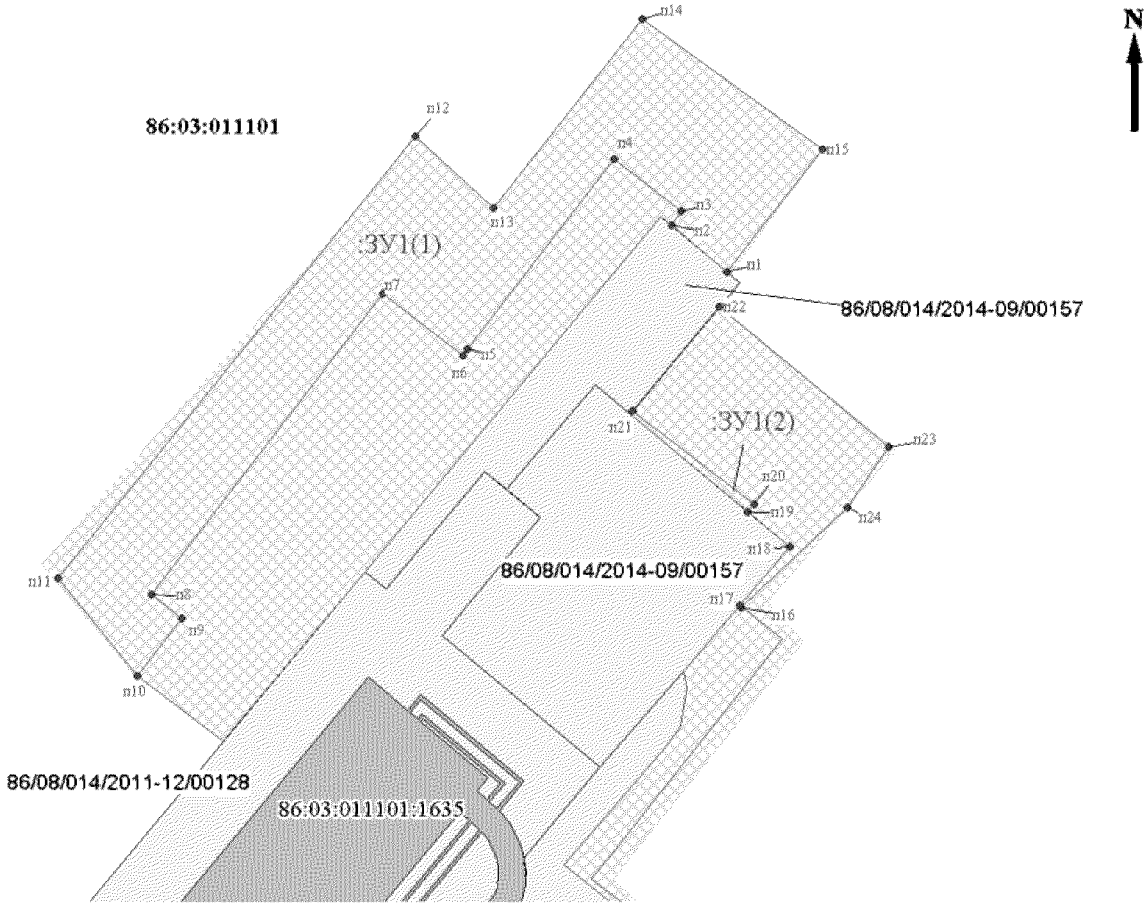Приложение 13
к постановлению Правительства
Ханты-Мансийского
автономного округа – Югры
от 11 декабря 2015 года № 450-п




Масштаб 1:3000

УСЛОВНЫЕ ОБОЗНАЧЕНИЯ

- граница проектируемого нового земельного участка

зона планируемого размещения объекта

-границы земельных участков по сведениям государственного кадастра недвижимости

-границы земельных участков по сведениям государственного лесного реестра

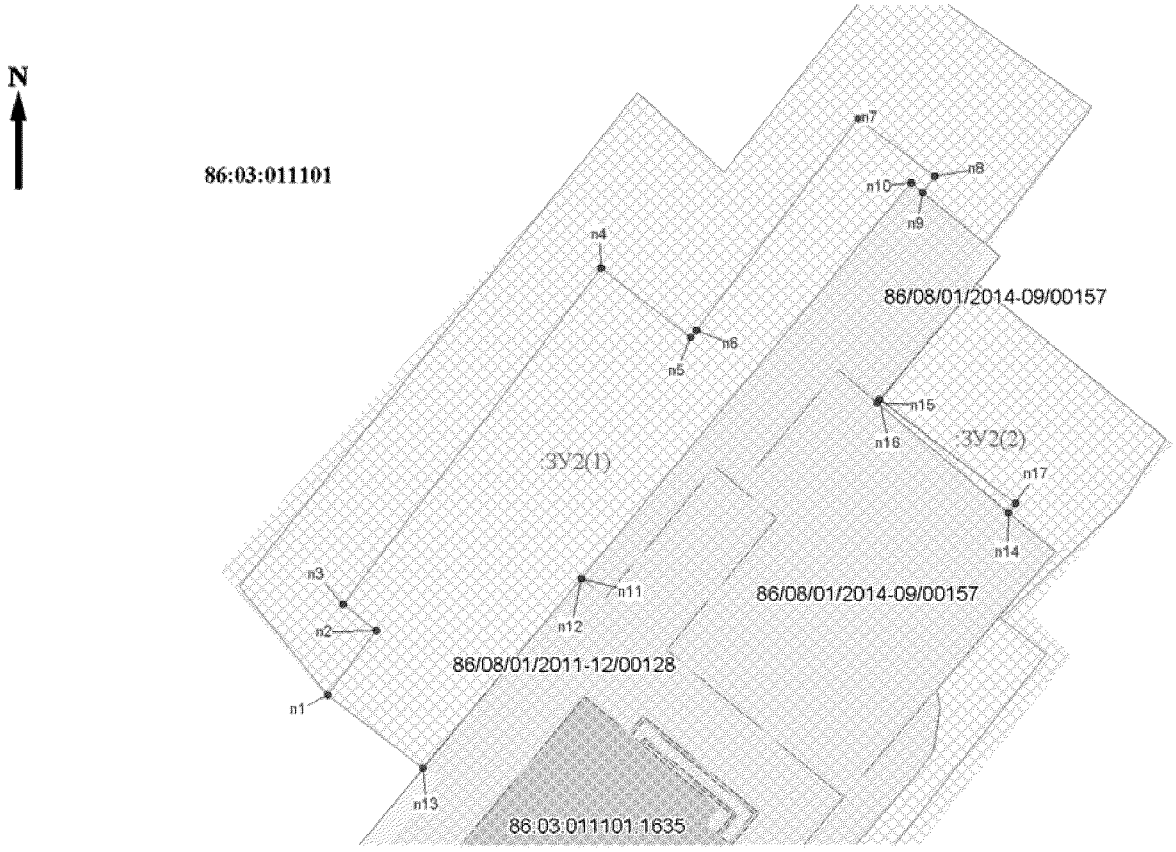
• n1 - точка поворота границы земельного участка , устанавленная при проведении кадастровых работ

:ЗУ1(1) - номер формируемого многоконтурного земельного участка

86:03:011101 - номер кадастрового квартала

86/08/014/2014-09/00157 - номер лесного реестра


Проект межевания территории для размещения
линейного объекта регионального значения Ханты-
Мансийского автономного округа – Югры
«Обустройство Тайлаковского месторождения нефти.
Куст скважин №122»
Землепользователь: ОАО «Славнефть-
Мегионнефтегаз»




УСЛОВНЫЕ ОБОЗНАЧЕНИЯ

- граница проектируемого нового земельного участка
- зона планируемого размещения объекта
-границы земельных участков по сведениям государственного кадастра недвижимости
-границы земельных участков по сведениям государственного лесного реестра
• n1 - точка поворота границы земельного участка , устанавленная при проведении кадастровых работ
:ЗУ1(1) - номер формируемого многоконтурного земельного участка
86:03:011101 - номер кадастрового квартала
86/08/01/2014-09/00157 - номер лесного реестра

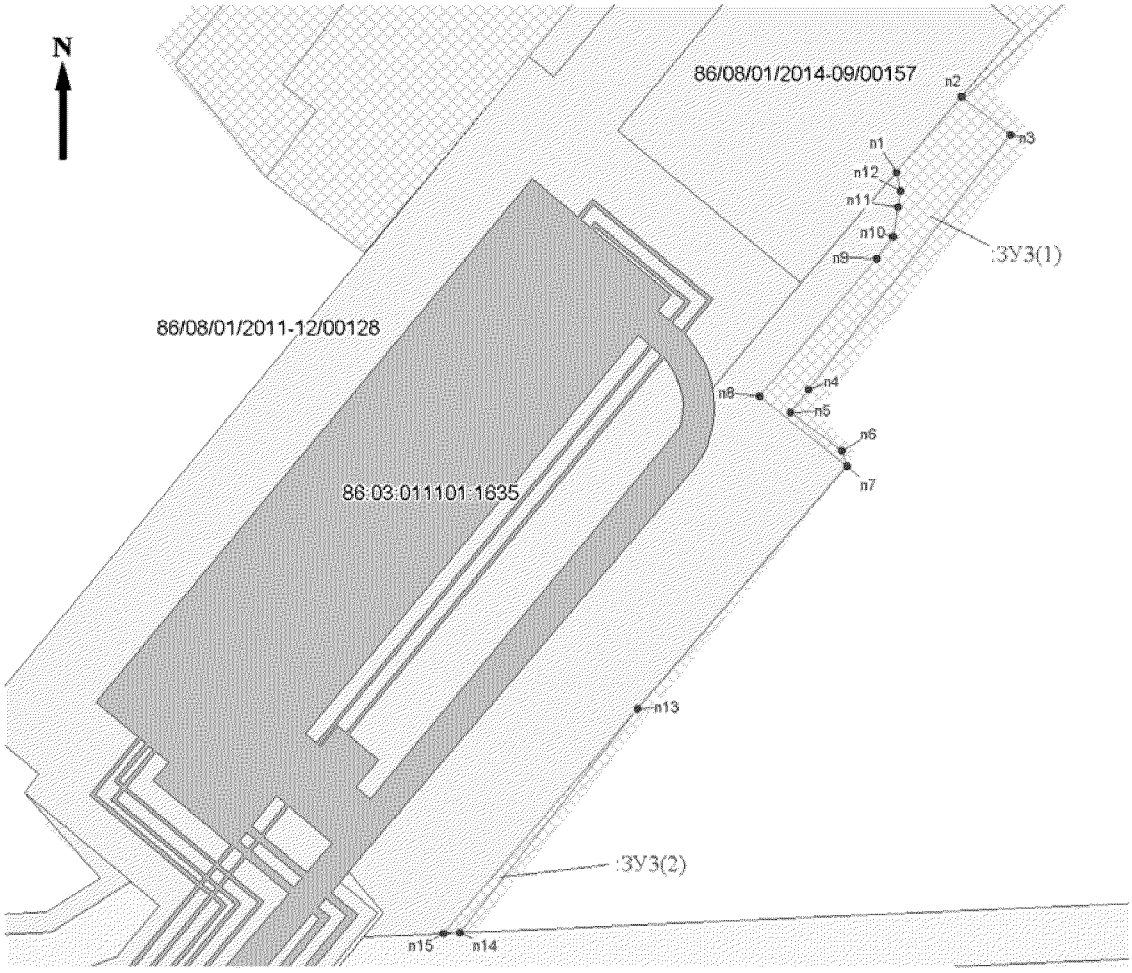Проект межевания территории для размещения линейного объекта регионального значения Ханты-Мансийского автономного округа – Югры «Обустройство Тайлаковского месторождения нефти. Куст скважин №122»
Землепользователь: ОАО «Славнефть-Мегионнефтегаз»




УСЛОВНЫЕ ОБОЗНАЧЕНИЯ

- граница проектируемого нового земельного участка
- зона планируемого размещения объекта
-границы земельных участков по сведениям государственного кадастра недвижимости
-границы земельных участков по сведениям государственного лесного реестра
• n1 - точка поворота границы земельного участка , устанавленная при проведении кадастровых работ
:ЗУ1(1) - номер формируемого многоконтурного земельного участка
86:03:011101 - номер кадастрового квартала
86/08/01/2014-09/00157 - номер лесного реестра

## Каталог координат земельных участков 86:03:011101

| :ЗУ1(2) | | |
|---|---|---|
| № п/п | X | Y |
| п1 | 737763.31 | 3612077.00 |
| п2 | 737790.57 | 3612044.22 |
| п3 | 737798.74 | 3612050.43 |
| п4 | 737829.25 | 3612010.62 |
| п5 | 737718.13 | 3611925.43 |
| п6 | 737714.56 | 3611922.70 |
| п7 | 737750.71 | 3611875.54 |
| п8 | 737574.38 | 3611740.62 |
| п9 | 737561.00 | 3611758.08 |
| п10 | 737527.35 | 3611732.29 |
| п11 | 737584.06 | 3611686.14 |
| п12 | 737842.73 | 3611894.90 |
| п13 | 737800.94 | 3611940.18 |
| п14 | 737910.84 | 3612027.04 |
| п15 | 737835.03 | 3612132.95 |
| п16 | 737567.27 | 3612085.35 |
| п17 | 737568.19 | 3612084.18 |
| п18 | 737602.38 | 3612113.58 |
| п19 | 737622.84 | 3612089.10 |
| п20 | 737627.65 | 3612092.79 |
| п21 | 737681.89 | 3612021.80 |
| п22 | 737742.80 | 3612072.58 |
| п23 | 737661.32 | 3612171.64 |
| п24 | 737625.71 | 3612147.39 |

| :ЗУ2(2) | | |
|---|---|---|
| № п/п | X | Y |
| п1 | 737527.35 | 3611732.28 |
| п2 | 737561.00 | 3611758.08 |
| п3 | 737574.38 | 3611740.62 |
| п4 | 737750.71 | 3611875.53 |
| п5 | 737714.56 | 3611922.69 |
| п6 | 737718.13 | 3611925.43 |
| п7 | 737829.25 | 3612010.60 |
| п8 | 737798.73 | 3612050.43 |
| п9 | 737790.57 | 3612044.21 |
| п10 | 737795.42 | 3612038.37 |
| п11 | 737588.22 | 3611865.27 |
| п12 | 737588.21 | 3611865.27 |
| п13 | 737488.81 | 3611782.42 |
| п14 | 737622.84 | 3612089.10 |
| п15 | 737680.25 | 3612020.45 |
| п16 | 737681.92 | 3612021.76 |
| п17 | 737627.65 | 3612092.79 |

| :ЗУ3(2) | | |
|---|---|---|
| № п/п | X | Y |
| п1 | 737529.92 | 3612051.25 |
| п2 | 737568.19 | 3612084.18 |
| п3 | 737548.60 | 3612108.88 |
| п4 | 737419.66 | 3612006.68 |
| п5 | 737408.36 | 3611997.70 |
| п6 | 737389.00 | 3612023.44 |
| п7 | 737381.21 | 3612026.09 |
| п8 | 737416.56 | 3611981.88 |
| п9 | 737485.95 | 3612041.16 |
| п10 | 737497.15 | 3612049.71 |
| п11 | 737512.18 | 3612051.94 |
| п12 | 737520.39 | 3612053.15 |
| п13 | 737258.29 | 3611920.14 |
| п14 | 737145.07 | 3611830.38 |
| п15 | 737144.69 | 3611822.20 |

Ханты-Мансийский автономный округ — Югра
Губернатор

Приложение 14
к постановлению Правительства
Ханты-Мансийского
автономного округа – Югры
от 11 декабря 2015 года № 450-п

**Градостроительный план земельного участка**

**Градостроительный план земельного участка**

| № | R | U | 8 | 6 | | | | | | | | | | | | | | | | | | | | | |
|---|---|---|---|---|---|---|---|---|---|---|---|---|---|---|---|---|---|---|---|---|---|---|---|---|---|

Градостроительный план земельного участка подготовлен на основании приказа Департамента строительства Ханты-Мансийского автономного округа- Югра от 17 июня 2015 года № 231-П «О подготовке документации по планировке территории, на которой предусматривается размещение объектов регионального значения»

(реквизиты решения уполномоченного федерального органа исполнительной власти, или органа исполнительной власти субъекта Российской Федерации, или органа местного самоуправления о подготовке документации по планировке территории, либо реквизиты обращения и ф.и.о. заявителя – физического лица, либо реквизиты обращения и наименования заявителя – юридического лица о выдаче градостроительного плана земельного участка)

Местонахождение земельного участка
**Сургутский район, Ханты – Мансийский автономный округ - ЮГРА**
(субъект Российской Федерации)
Межселенная территория
(муниципальный район или городской округ)

Кадастровый номер земельного участка : отсутствует

Описание местоположения границ земельного участка **ТО –Юганское лесничество, Тайлаковское участковое лесничество, квартал 2448**

Площадь земельного участка **13,23 га**

Описание местоположения проектируемого объекта на земельном участке
(объекта капитального строительства) в соответствии с чертежами

План подготовлен *Бикмухаметова Л.И. начальник отдела землеустройства ХМРО РАЕН*
(ф.и.о., должность уполномоченного лица, наименование органа или организации)

М.П. 05.08.2015г. / Л.И. Бикмухаметова /

Представлен
(наименование уполномоченного федерального органа исполнительной власти, или органа исполнительной власти субъекта Российской Федерации, или органа местного самоуправления)

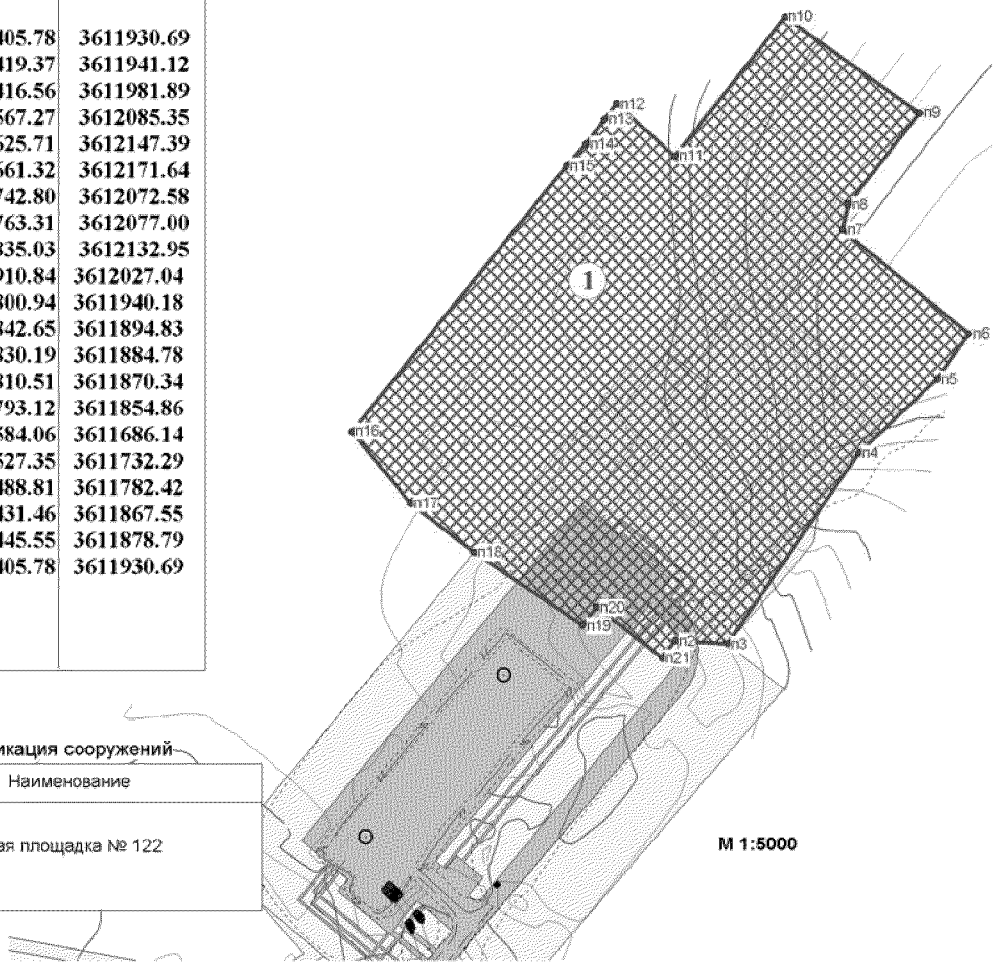
(дата)

Утвержден
(реквизиты акта Правительства Российской Федерации, или высшего исполнительного органа государственной власти субъекта Российской Федерации, или главы местной администрации об утверждении)

1.Чертеж градостроительного плана земельного участка и линий градостроительного регулирования объекта: " Обустройство Тайлаковского месторождения нефти. Куст скважин № 122"

Координаты угловых точек границ земельного участка

| № | X | У |
|---|---|---|
| п1 | 737405.78 | 3611930.69 |
| п2 | 737419.37 | 3611941.12 |
| п3 | 737416.56 | 3611981.89 |
| п4 | 737567.27 | 3612085.35 |
| п5 | 737625.71 | 3612147.39 |
| п6 | 737661.32 | 3612171.64 |
| п7 | 737742.80 | 3612072.58 |
| п8 | 737763.31 | 3612077.00 |
| п9 | 737835.03 | 3612132.95 |
| п10 | 737910.84 | 3612027.04 |
| п11 | 737800.94 | 3611940.18 |
| п12 | 737842.65 | 3611894.83 |
| п13 | 737830.19 | 3611884.78 |
| п14 | 737810.51 | 3611870.34 |
| п15 | 737793.12 | 3611854.86 |
| п16 | 737584.06 | 3611686.14 |
| п17 | 737527.35 | 3611732.29 |
| п18 | 737488.81 | 3611782.42 |
| п19 | 737431.46 | 3611867.55 |
| п20 | 737445.55 | 3611878.79 |
| п21 | 737405.78 | 3611930.69 |




Экспликация сооружений

| № | Наименование |
|---|---|
| 1 | Кустовая площадка № 122 |

Условные обозначения

- земельные участки по сведениям государственного лесного реестра
- граница нового проектируемого земельного участка
- п1 номер поворотной точки
- красная линия
- 1 номер проектируемого объекта капитального строительства
- границы зон планируемого размещения объектов капитального строительства
- водоохранная зона

Площадь земельного участка (объект №1) = 13,23 га

Чертеж градостроительного плана земельного участка разработан на топографической основе М1:500, выполненной ХМРО РАЕН 03.2015 г.

| Изм. | Кол.уч. | Лист | № док. | Подпись | Дата | Шифр 07/15 | | | |
|---|---|---|---|---|---|---|---|---|---|
| | | | | | | Проект планировки и межевания территории | | | |
| Разработал | | Биямухаметова В.И. | | | 08.15 | Кустовая площадка № 122 | Стадия | Лист | Листов |
| Проверил | | Шаяхметова А.Р. | | | 08.15 | | П | 1 | 1 |
| ГИП | | Шаяхметова А.Р. | | | 08.15 | | | | |
| Гл.специалист | | Малуков А.П. | | | 08.15 | Чертеж градостроительного плана земельного участка М 1:5000 | ХМРО РАЕН | | |

**2. Информация о разрешенном использовании земельного участка, требованиях к назначению, параметрам и размещению объекта капитального строительства**

*Регламентом не установлено*

(наименование представительного органа местного самоуправления, реквизиты акта об утверждении правил землепользования и застройки, информация обо всех предусмотренных градостроительным регламентом видах разрешенного использования земельного участка (за исключением случаев предоставления земельного участка для государственных или муниципальных нужд)

**2.1.** Информация о разрешенном использовании земельного участка:

основные виды разрешенного использования земельного участка:

**Градостроительным регламентом не установлены**

условно разрешенные виды использования земельного участка:

**Градостроительным регламентом не установлены**

вспомогательные виды использования земельного участка:

**Градостроительным регламентом не установлены**

**2.2.** Требования к назначению, параметрам и размещению объекта капитального строительства на указанном земельном участке. Назначение объекта капитального строительства

Назначение объекта капитального строительства

№ Не имеется (согласно чертежу), - (назначение объекта капитального строительства)

**2.2.1.** Предельные (минимальные и (или) максимальные) размеры земельных участков и объектов капитального строительства, в том числе площадь:

| Кадастровый номер земельного участка согласно чертежу градостр. плана | 1. Длина (метров) | 2. Ширина (метров) | 3. Полоса отчуждения | 4. Охранные зоны | 5. Площадь земельного участка (га) | 6. Номер объекта кап. стр-ва согласно чертежу градостр. плана | 7. Размер(м) | | 8. Площадь объекта кап. стр-ва (га) |
|---|---|---|---|---|---|---|---|---|---|
| | | | | | | | макс. | мин. | |
| - | - | - | - | - | - | - | - | - | - |
| | | | | | | | | | |

**2.2.2.** Предельное количество этажей - или предельная высота зданий, строений, сооружений - м.$^2$

**2.2.3.** Максимальный процент застройки в границах земельного участка - %.

**2.2.4.** Иные показатели:

-Рекультивация земель после завершения строительства объекта, вывоз всех отходов в места, согласованные с соответствующими муниципальными органами

**2.2.5. Требования к назначению, параметрам и размещению объекта капитального строительства на указанном земельном участке**

«Обустройство Тайлаковского месторождения нефти. Куст скважин № 122»

Проект лесного участка от 14.05.2015,

Проект лесного участка от 10.06.2015 г.

№ 1 (согласно чертежу градостроительного плана №1), Кустовая площадка № 122 (назначение объекта капитального строительства)

Предельные (минимальные и (или) максимальные) размеры земельных участков:

| Номер участка согласно чертежу градострои-тельного плана | Длина (м) | Ширина (м) | Площадь (га) | Полоса отчуждения | Охранные зоны |
|---|---|---|---|---|---|
| 1 | Сложная конфигурация | | 13,23 | - | - |

**3. Информация о расположенных в границах земельного участка объектах капитального строительства и объектах культурного наследия**

**3.1.** Объекты капитального строительства

Объекты капитального строительства

| № | *Не имеются*, | -, |
|---|---|---|
| | (согласно чертежу градостроительного плана №) | (назначение объекта капитального строительства) |

инвентаризационный или кадастровый номер отсутствует

технический или кадастровый паспорт объекта подготовлен
(дата)

-

(наименование организации (органа) государственного кадастрового учета объектов недвижимости или государственного технического учета и технической инвентаризации объектов капитального строительства)

**3.2.** Объекты, включенные в единый государственный реестр объектов культурного наследия (памятников истории и культуры) народов Российской Федерации

№ *Не имеются*, -,
(согласно чертежу градостроительного плана) (назначение объекта культурного наследия)

,
(наименование органа государственной власти, принявшего решение о включении выявленного объекта культурного наследия в реестр, реквизиты этого решения)

регистрационный номер в реестре _____ от _____
(дата)

**4. 4. Информация о разделении земельного участка,**

*Пункт 4 статьи 41 Градостроительного кодекса РФ*
(наименование и реквизиты документа, определяющего возможность или невозможность разделения)

Ханты-Мансийский автономный округ — Югра
Губернатор

Приложение 15
к постановлению Правительства
Ханты-Мансийского
автономного округа – Югры
от 11 декабря 2015 года № 450-п

**Положение о размещении линейного объекта регионального значения Ханты-Мансийского автономного округа – Югры «Обустройство Тайлаковского месторождения нефти. Куст скважин №122»**

## I. Размещение объекта

В административном отношении линейный объект регионального значения Ханты-Мансийского автономного округа – Югры «Обустройство Тайлаковского месторождения нефти. Куст скважин №122»(далее – проектируемый объект) расположен на землях межселенной территории в границах Тайлаковского лицензионного участкаСургутскогорайонаХанты-Мансийского автономного округа – Югры.

В географическим отношении территория проектируемого объекта находится в 24километрах на юг от сельского поселенияТайлаковкаи 250 километрах на северо-запад от города Сургута.

## II. Функциональное зонирование территории

Проектируемый объект располагается на землях лесного фонда, находящихся в ведении территориального отдела - Юганского лесничества (Тайлаковское участковое лесничество).

## III. Решения по планировочной организации земельных участков для размещения проектируемого объекта

Расчет полосы отвода земельных участков для выполнения работ по строительству проектируемого объекта производится с учетом действующих норм отвода земель.

Таблица 1

Площади земельных участков, необходимые для
строительства и эксплуатации проектируемого объекта

| Наименование объекта (кадастровый номер) | Площадь вновь испрашиваемых земельных участков, га | Площадь по земельным участкам, арендованным ранее, га | Зона застройки, га |
|---|---|---|---|
| «Обустройство Тайлаковского месторождения нефти. Куст скважин №122» | 7,8 | 14,2 | 22,0 |

Таблица 2

Площади испрашиваемых земельных участков под проектируемый объект

| № земельного участка | Площадь земельного участка, га | Категория земель |
|---|---|---|
| 86:03:0111101:ЗУ1(2) | 4,42 | Земли лесного фонда |
| 86:03:0111101:ЗУ2(2) | 2,93 | Земли лесного фонда |
| 86:03:0111101:ЗУ3(2) | 0,45 | Земли лесного фонда |

Координаты границ и земельных участков, необходимых для размещения проектируемого объекта, в графических материалах определены в местной системе координат Ханты-Мансийского автономного округа – Югры МСК-86.

## IV. Особо охраняемые природные территории и зоны с особыми условиями использования территории

Проектируемый объект расположен параллельно существующему техническому коридору коммуникаций. Строительство будет носить локальный характер и затрагивать территории, которая уже подвергалась мощному длительному техногенному воздействию.

Проектируемыйобъектне пересекает водоохранную зону и прибрежную полосу водных объектов.

В границах участка работ отсутствуют объекты историко-культурного наследия, особо охраняемые природные территории федерального, регионального и местного значения.

Проектируемый объект попадает в границы территорий традиционного природопользования коренных малочисленных народов Севера регионального значения.

В соответствии с пунктом 1 статьи 12 Закона Ханты-Мансийского автономного округа – Югры от 28 декабря 2006 года № 145-оз «О территориях традиционного природопользования коренных малочисленных народов Севера регионального значения в Ханты-Мансийском автономном округе – Югре» проведено согласование размещения проектируемого объекта с субъектом традиционного природопользования.



Основная часть проекта планировки территории для размещения линейного объекта регионального значения Ханты-Мансийского автономного округа – Югры «Обустройство на полное развитие Верхне-Шапшинского месторождения. Нефтесборный коллектор от КП №15 до т.вр.»
Землепользователь ОАО НАК «АКИ-ОТЫР»
Масштаб 1:4 000

Приложение 16
к постановлению Правительства
Ханты-Мансийского
автономного округа – Югры
от 11 декабря 2015 года № 450-п

Каталоги координат

1. Узел задвижек №1 на ПК6+21

| Id | X | Y |
|---|---|---|
| 1 | 942 113,07 | 2 727 285,15 |
| 2 | 942 135,07 | 2 727 302,85 |
| 3 | 942 113,88 | 2 727 329,74 |
| 4 | 942 092,38 | 2 727 313,62 |

2. Нефтегазопровод «Точка врезки Куста 15 - точка 13а»

| Id | X | Y |
|---|---|---|
| 1 | 942 096,54 | 2 727 316,74 |
| 2 | 942 109,35 | 2 727 326,33 |
| 3 | 941 684,15 | 2 727 861,53 |
| 4 | 941 312,37 | 2 728 334,58 |
| 5 | 941 206,67 | 2 728 460,41 |
| 6 | 941 194,89 | 2 728 476,42 |
| 7 | 941 200,23 | 2 728 480,33 |
| 8 | 941 193,66 | 2 728 489,22 |
| 9 | 941 192,47 | 2 728 490,86 |
| 10 | 941 174,49 | 2 728 477,13 |
| 11 | 941 194,08 | 2 728 450,5 |
| 12 | 941 299,94 | 2 728 324,48 |
| 13 | 941 671,58 | 2 727 851,62 |

3. Нефтегазопровод «Куст N15 - точка врезки Куста N15»

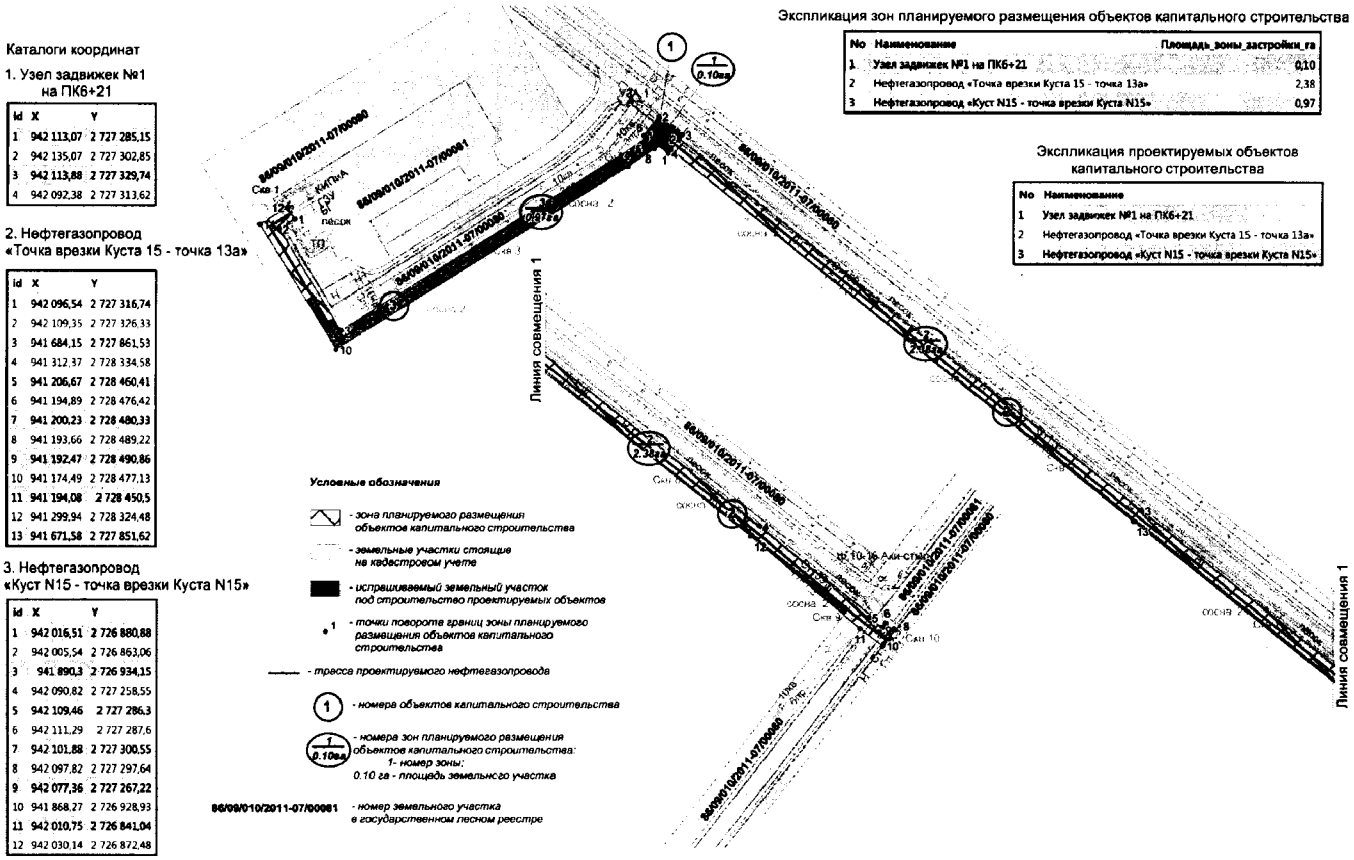
| Id | X | Y |
|---|---|---|
| 1 | 942 016,51 | 2 726 880,88 |
| 2 | 942 005,54 | 2 726 863,06 |
| 3 | 941 890,3 | 2 726 934,15 |
| 4 | 942 090,82 | 2 727 258,55 |
| 5 | 942 109,46 | 2 727 286,3 |
| 6 | 942 111,29 | 2 727 287,6 |
| 7 | 942 101,88 | 2 727 300,55 |
| 8 | 942 097,82 | 2 727 297,64 |
| 9 | 942 077,36 | 2 727 267,22 |
| 10 | 941 868,27 | 2 726 928,93 |
| 11 | 942 010,75 | 2 726 841,04 |
| 12 | 942 030,14 | 2 726 872,48 |

Экспликация зон планируемого размещения объектов капитального строительства

| No | Наименование | Площадь зоны застройки, га |
|---|---|---|
| 1 | Узел задвижек №1 на ПК6+21 | 0,10 |
| 2 | Нефтегазопровод «Точка врезки Куста 15 - точка 13а» | 2,38 |
| 3 | Нефтегазопровод «Куст N15 - точка врезки Куста N15» | 0,97 |

Экспликация проектируемых объектов капитального строительства

| No | Наименование |
|---|---|
| 1 | Узел задвижек №1 на ПК6+21 |
| 2 | Нефтегазопровод «Точка врезки Куста 15 - точка 13а» |
| 3 | Нефтегазопровод «Куст N15 - точка врезки Куста N15» |




Ханты-Мансийский автономный округ — Югра
Губернатор

Проект межевания территории для
размещения линейного объекта регионального значения
Ханты-Мансийского автономного округа – Югры
«Обустройство на полное развитие
Верхне-Шапшинского месторождения.
Нефтесборный коллектор от КП № 15 до т.вр.»
Землепользователь ОАО НАК «АКИ-ОТЫР»
Масштаб 1:4 000

Приложение 17
к постановлению Правительства
Ханты-Мансийского
автономного округа – Югры
от 11 декабря 2015 года № 450-п

Каталоги координат

1. Узел задвижек №1 на ПК6+21

| id | X | Y |
|---|---|---|
| 1 | 942 127,86 | 2 727 297,04 |
| 2 | 942 106,47 | 2 727 324,19 |
| 3 | 942 092,38 | 2 727 313,62 |
| 4 | 942 113,07 | 2 727 285,15 |
| 5 | 942 128,65 | 2 727 297,69 |
| 6 | 942 135,07 | 2 727 302,85 |
| 7 | 942 113,88 | 2 727 329,74 |
| 8 | 942 107,29 | 2 727 324,8 |

2. Нефтегазопровод «Точка врезки Куста 15 - точка 13а»

| id | X | Y |
|---|---|---|
| 1 | 941 215,22 | 2 728 436,42 |
| 2 | 942 097,28 | 2 727 317,28 |
| 3 | 942 096,55 | 2 727 316,75 |
| 4 | 941 671,59 | 2 727 851,59 |
| 5 | 941 299,95 | 2 728 324,48 |
| 6 | 941 209,62 | 2 728 432,01 |
| 7 | 941 197,17 | 2 728 460,64 |
| 8 | 941 200,77 | 2 728 455,75 |
| 9 | 941 306,54 | 2 728 329,83 |
| 10 | 941 678,26 | 2 727 856,88 |
| 11 | 942 103,33 | 2 727 321,83 |
| 12 | 942 102,56 | 2 727 321,25 |
| 13 | 941 677,47 | 2 727 856,27 |
| 14 | 941 305,78 | 2 728 329,22 |
| 15 | 941 199,98 | 2 728 455,14 |
| 16 | 941 196,39 | 2 728 460,02 |
| 17 | 941 186,89 | 2 728 484,23 |
| 18 | 941 188,96 | 2 728 481,58 |
| 19 | 941 189,59 | 2 728 482,07 |
| 20 | 941 189,71 | 2 728 481,91 |
| 21 | 941 184,4 | 2 728 478,02 |
| 22 | 941 185,9 | 2 728 475,97 |
| 23 | 941 185,13 | 2 728 475,35 |
| 24 | 941 183,01 | 2 728 478,25 |
| 25 | 941 188,31 | 2 728 482,13 |
| 26 | 941 186,81 | 2 728 484,17 |


3. Нефтегазопровод «Куст N15 - точка врезки Куста N15»

| id | X | Y |
|---|---|---|
| 1 | 942 101,87 | 2 727 300,56 |
| 2 | 942 106,29 | 2 727 294,48 |
| 3 | 942 106,87 | 2 727 293,68 |
| 4 | 942 111,29 | 2 727 287,6 |
| 5 | 942 109,46 | 2 727 286,3 |
| 6 | 942 090,82 | 2 727 258,55 |
| 7 | 942 084,49 | 2 727 248,31 |
| 8 | 942 083,94 | 2 727 247,88 |
| 9 | 941 911,23 | 2 726 971,52 |
| 10 | 941 912,82 | 2 726 970,55 |
| 11 | 941 890,31 | 2 726 934,15 |
| 12 | 941 904,12 | 2 726 925,63 |
| 13 | 941 900,4 | 2 726 919,61 |
| 14 | 941 928,9 | 2 726 902,03 |
| 15 | 941 928,67 | 2 726 901,66 |
| 16 | 942 007,98 | 2 726 852,76 |
| 17 | 942 018,45 | 2 726 869,71 |
| 18 | 942 019,29 | 2 726 869,2 |
| 19 | 942 008,3 | 2 726 851,37 |
| 20 | 941 928,15 | 2 726 900,81 |
| 21 | 941 924,21 | 2 726 894,43 |

| id | X | Y |
|---|---|---|
| 22 | 941 868,27 | 2 726 928,94 |
| 23 | 942 077,36 | 2 727 267,23 |
| 24 | 942 097,81 | 2 727 297,66 |

Экспликация зон планируемого размещения объектов капитального строительства

| No | Наименование | Площадь_зоны_застройки_га | Испрашиваемая_площадь_га |
|---|---|---|---|
| 1 | Узел задвижек №1 на ПК6+21 | 0,10 | 0,09 |
| 2 | Нефтегазопровод «Точка врезки Куста 15 - точка 13а» | 2,38 | 0,55 |
| 3 | Нефтегазопровод «Куст N15 - точка врезки Куста N15» | 0,97 | 0,73 |

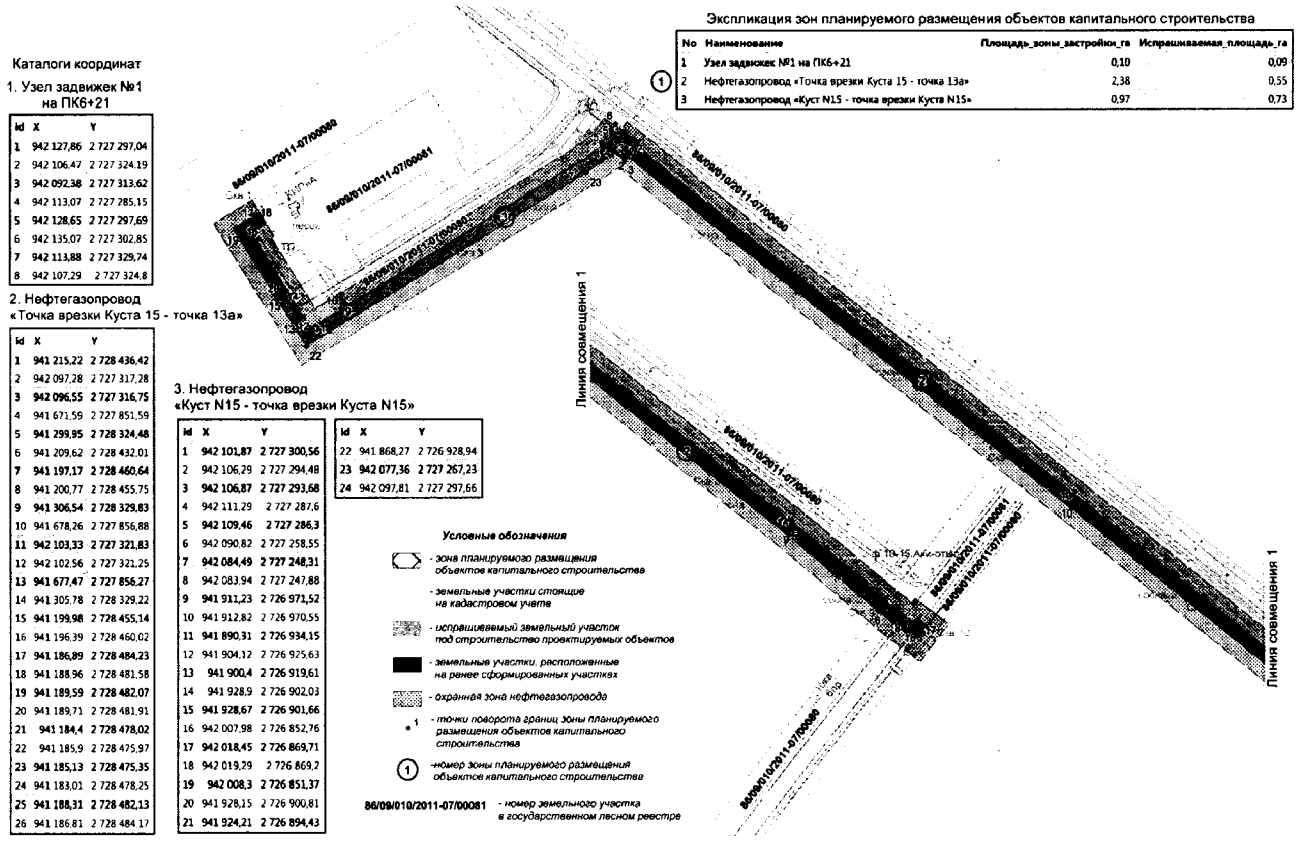


Ханты-Мансийский автономный округ — Югра
Губернатор

Приложение 18
к постановлению Правительства
Ханты-Мансийского
автономного округа – Югры
от 11 декабря 2015 года № 450-п

**Положение о размещении линейного объекта регионального значения Ханты-Мансийского автономного округа – Югры «Обустройство на полное развитие Верхне-Шапшинского месторождения. Нефтесборный коллектор от КП № 15 до т.вр.»**

## I. Размещение объекта

В административном отношении линейный объект регионального значения Ханты-Мансийского автономного округа – Югры «Обустройство на полное развитие Верхне-Шапшинского месторождения. Нефтесборный коллектор от КП № 15 до т.вр.» (далее – проектируемый объект) расположен на межселенной территории в границах Верхне-Шапшинского месторождения нефти Ханты-Мансийского района Ханты-Мансийского автономного округа – Югры.

В географическом отношении территория проектируемого объекта находится в 38 километрах на северо-запад от посёлка Сибирский и в 87 километрах от города Ханты-Мансийска.

## II. Функциональное зонирование территории

Проектируемый объект расположен на землях лесного фонда, находящихся в ведении территориального отдела Самаровского лесничества (Ханты-Мансийское участковое лесничество, Самаровское урочище).

## III. Решение по планировочной организации земельных участков для размещения проектируемых объектов

Расчет полосы отвода земельных участков для выполнения работ по строительству проектируемого объекта производится с учетом действующих норм отвода земель.

Таблица 1

Площади земельных участков необходимые для строительства проектируемого объекта

| Наименование объекта | Зона застройки по проекту, га | Испрашиваемая площадь земельного участка, га | Площади земельных участков, стоящих на государственном кадастровом учете, га |
|---|---|---|---|
| Узел задвижек №1 на ПК6+21 | 0,10 | 0,09 | 0,01 |
| Нефтегазопровод «Точка врезки Куста 15 - точка 13а» | 2,38 | 0,55 | 1,83 |
| Нефтегазопровод «Куст N15 - точка врезки Куста N15» | 0,97 | 0,73 | 0,24 |
| ИТОГО: | 3,45 | 1,37 | 2,08 |

Таблица 2

Расчет площадей земельных участков, стоящих на государственном кадастровом учете и попадающих в зону проектирования

| № п/п | Номер земельного участка в государственном лесном реестре | Площадь, га | Категория земель | Землепользователь |
|---|---|---|---|---|
| Узел задвижек №1 на ПК6+21 | | | | |
| 1 | 86/09/010/2011-07/00081 | 0,01 | земли лесного фонда | ОАО «НАК «АКИ-ОТЫР» |
| Нефтегазопровод «Точка врезки Куста 15 - точка 13а» | | | | |
| 1 | 86/09/010/2011-07/00080 | 1,65 | земли лесного фонда | ОАО «НАК «АКИ-ОТЫР» |
| 2 | 86/09/010/2011-07/00081 | 0,18 | земли лесного фонда | ОАО «НАК «АКИ-ОТЫР» |
| Нефтегазопровод «Куст N15 - точка врезки Куста N15» | | | | |
| 1 | 86/09/010/2011-07/00080 | 0,01 | земли лесного фонда | ОАО «НАК «АКИ-ОТЫР» |
| 2 | 86/09/010/2011-07/00081 | 0,23 | земли лесного фонда | ОАО «НАК «АКИ-ОТЫР» |

Координаты границ земельных участков, необходимых для размещения проектируемого объекта в графических материалах определены в местной системе координат Ханты-Мансийского автономного округа – Югры МСК-86.

## IV. Особо охраняемые природные территории и зоны с особыми условиями использования территории

Проектируемый объект расположен параллельно существующему техническому коридору коммуникаций. Строительство будет носить локальный характер и затрагивать территорию, которая уже подвергалась мощному длительному техногенному воздействию.

Проектируемый объект пересекает водоохранную зону и прибрежную полосу водных объектов озера и ручья без названия, реки Шапшинская.

Для уменьшения воздействия на водотоки предусмотрены следующие мероприятия:

выполнение строительно-монтажных работ с применением гусеничной техники должно осуществляться в зимний период для уменьшения воздействия строительной техники на растительный береговой покров; в остальные сезоны года строительно-монтажные работы, движение транспорта и строительной техники должно осуществляться только по существующим автомобильным дорогам, зимникам и временным вдольтрассовым проездам;

все отходы защитных материалов, остатки горюче-смазочных материалов тщательно должны собираться в передвижное оборудование (мусоросборники, емкости для сбора отработанных горюче-смазочных материалов) и вывозиться в места, согласованные с соответствующими муниципальными органами и органами государственной власти Российской Федерации;

после завершения строительства выполняются рекультивационные работы.

Организационный сброс стоков или загрязняющих веществ на поверхность земли и в водотоки не производится. Попадание загрязняющих веществ в водные объекты в результате размыва и выноса ливневыми и талыми водами возможно лишь при неправильном хранении строительных материалов и аварийных утечек дизтоплива работающих механизмов в период строительства.

На всех этапах работ осуществляется входной, операционный и приемочный контроль качества строительства, а также проводится своевременный профилактический осмотр, ремонт и диагностика оборудования, трубопроводов и арматуры.

Ущерб окружающей среде может быть нанесен лишь в аварийных случаях, но для их предотвращения предусмотрены все возможные мероприятия в соответствии с требованиями законодательства Российской Федерации.

В границах участка работ отсутствуют объекты историко-культурного наследия, особо охраняемые природные территории федерального, регионального и местного значения.

Проектируемый объект попадает в границы территорий традиционного природопользования коренных малочисленных народов Севера регионального значения.

В соответствии с пунктом 1 статьи 12 Закона Ханты-Мансийского автономного округа – Югры от 28 декабря 2006 года № 145-оз «О территориях традиционного природопользования коренных малочисленных народов Севера регионального значения в Ханты-Мансийском автономном округе – Югре» проведено согласование размещения проектируемого объекта с субъектом традиционного природопользования.

Ханты-Мансийский автономный округ – Югра
Губернатор

Приложение 19
к постановлению Правительства
Ханты-Мансийского
автономного округа – Югры
от 11 декабря 2015 года № 450-п

Основная часть проекта планировки территории
для размещения линейного объекта регионального
значения Ханты-Мансийского автономного
округа-Югры «Реконструкция, строительство
трубопроводов Поточного нефтяного месторождения.
Программа 2017года»
Землепользователь ООО «ЛУКОЙЛ-Западная Сибирь»
ТПП «Лангепаснефтегаз»
Масштаб 1:3000




Экспликация проектируемых линейных объектов:

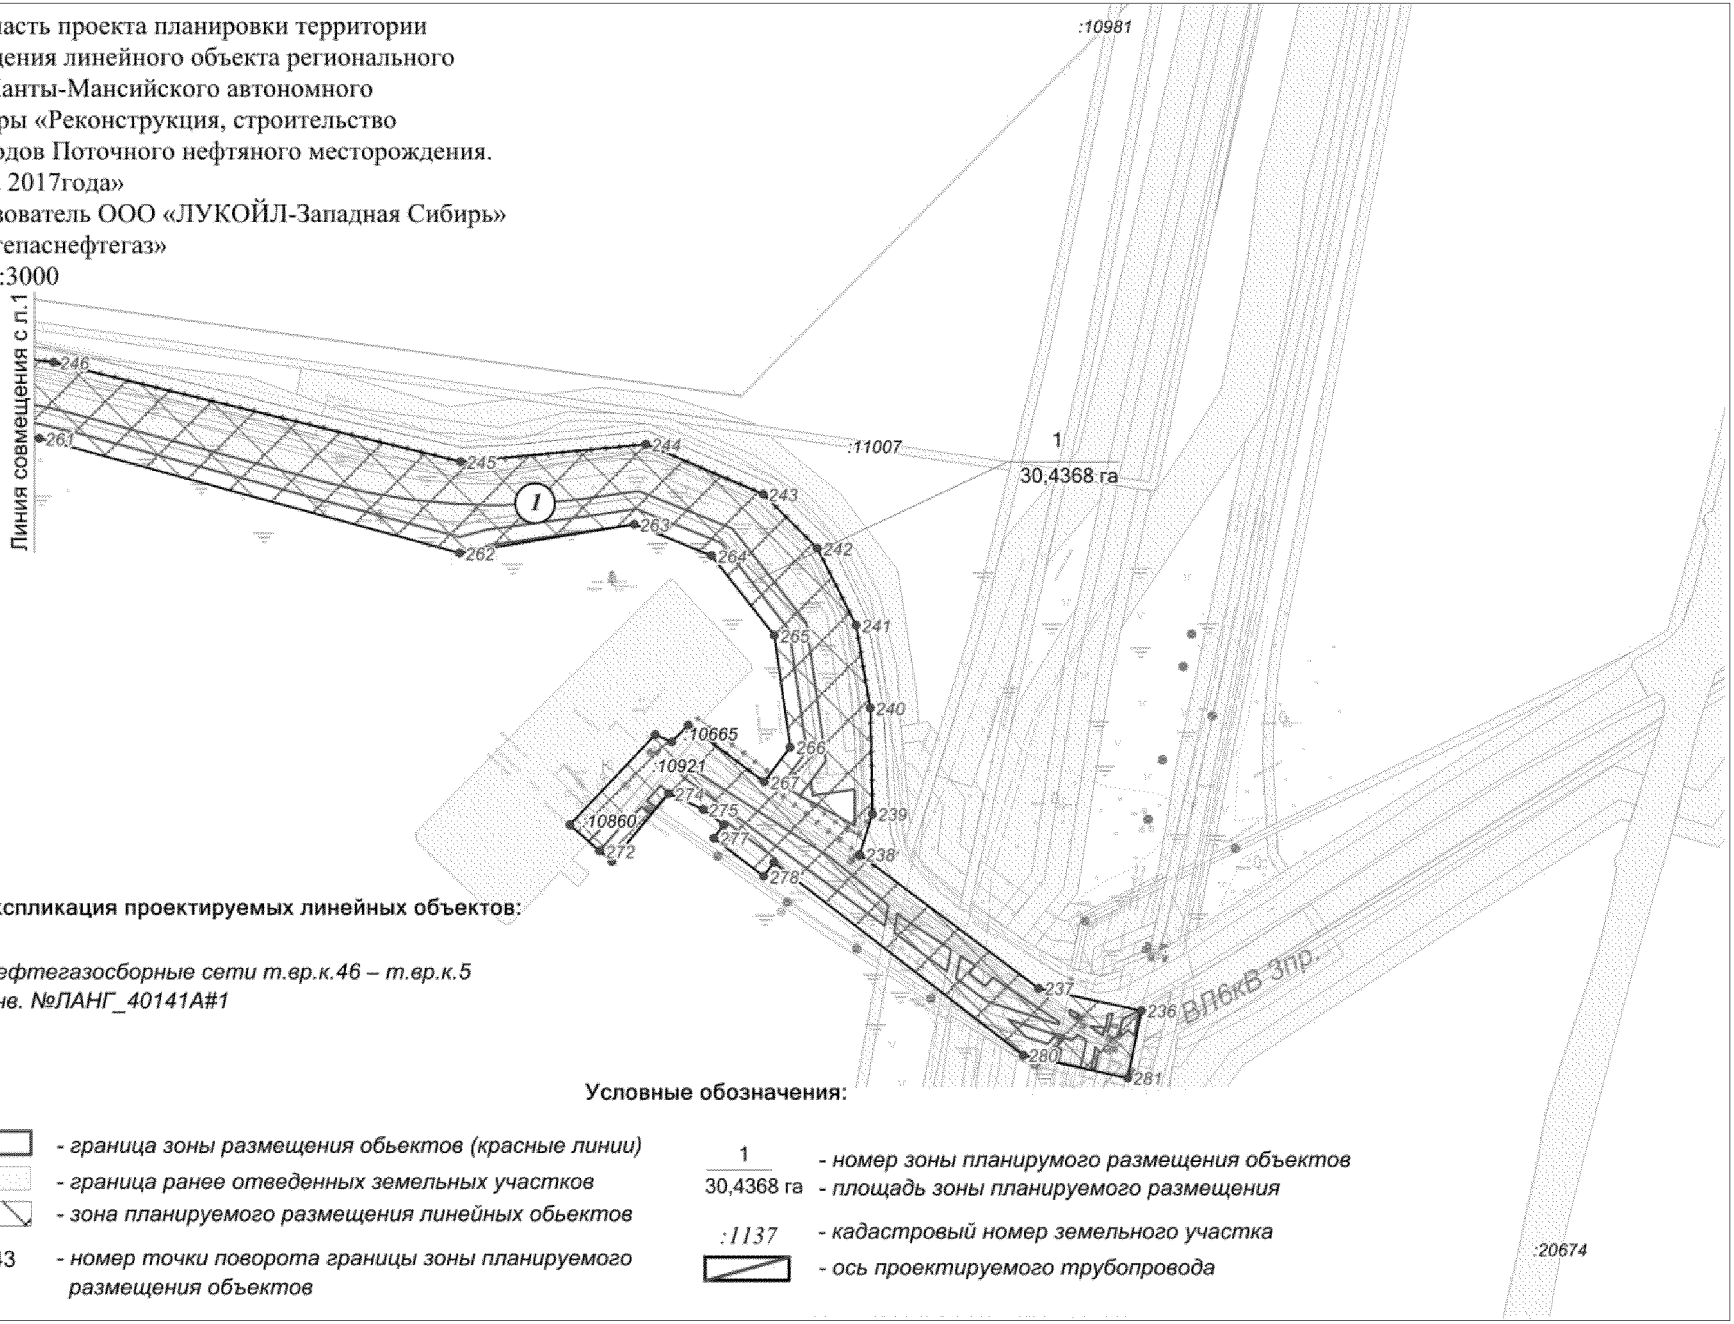
(1) - *Нефтегазосборные сети т.вр.к.46 – т.вр.к.5*
*Инв. №ПАНГ_40141А#1*

Условные обозначения:

- *граница зоны размещения объектов (красные линии)*
- *граница ранее отведенных земельных участков*
- *зона планируемого размещения линейных объектов*
- 43 - *номер точки поворота границы зоны планируемого размещения объектов*
- 1 / 30,4368 га - *номер зоны планирумого размещения объектов / площадь зоны планируемого размещения*
- :1137 - *кадастровый номер земельного участка*
- *ось проектируемого трубопровода*

Лист 1 из 23

Основная часть проекта планировки территории
для размещения линейного объекта регионального
значения Ханты-Мансийского автономного
округа-Югры «Реконструкция, строительство
трубопроводов Поточного нефтяного месторождения.
Программа 2017года»
Землепользователь ООО «ЛУКОЙЛ-Западная Сибирь»
ТПП «Лангепаснефтегаз»
Масштаб 1:3000




**Экспликация проектируемых линейных объектов:**

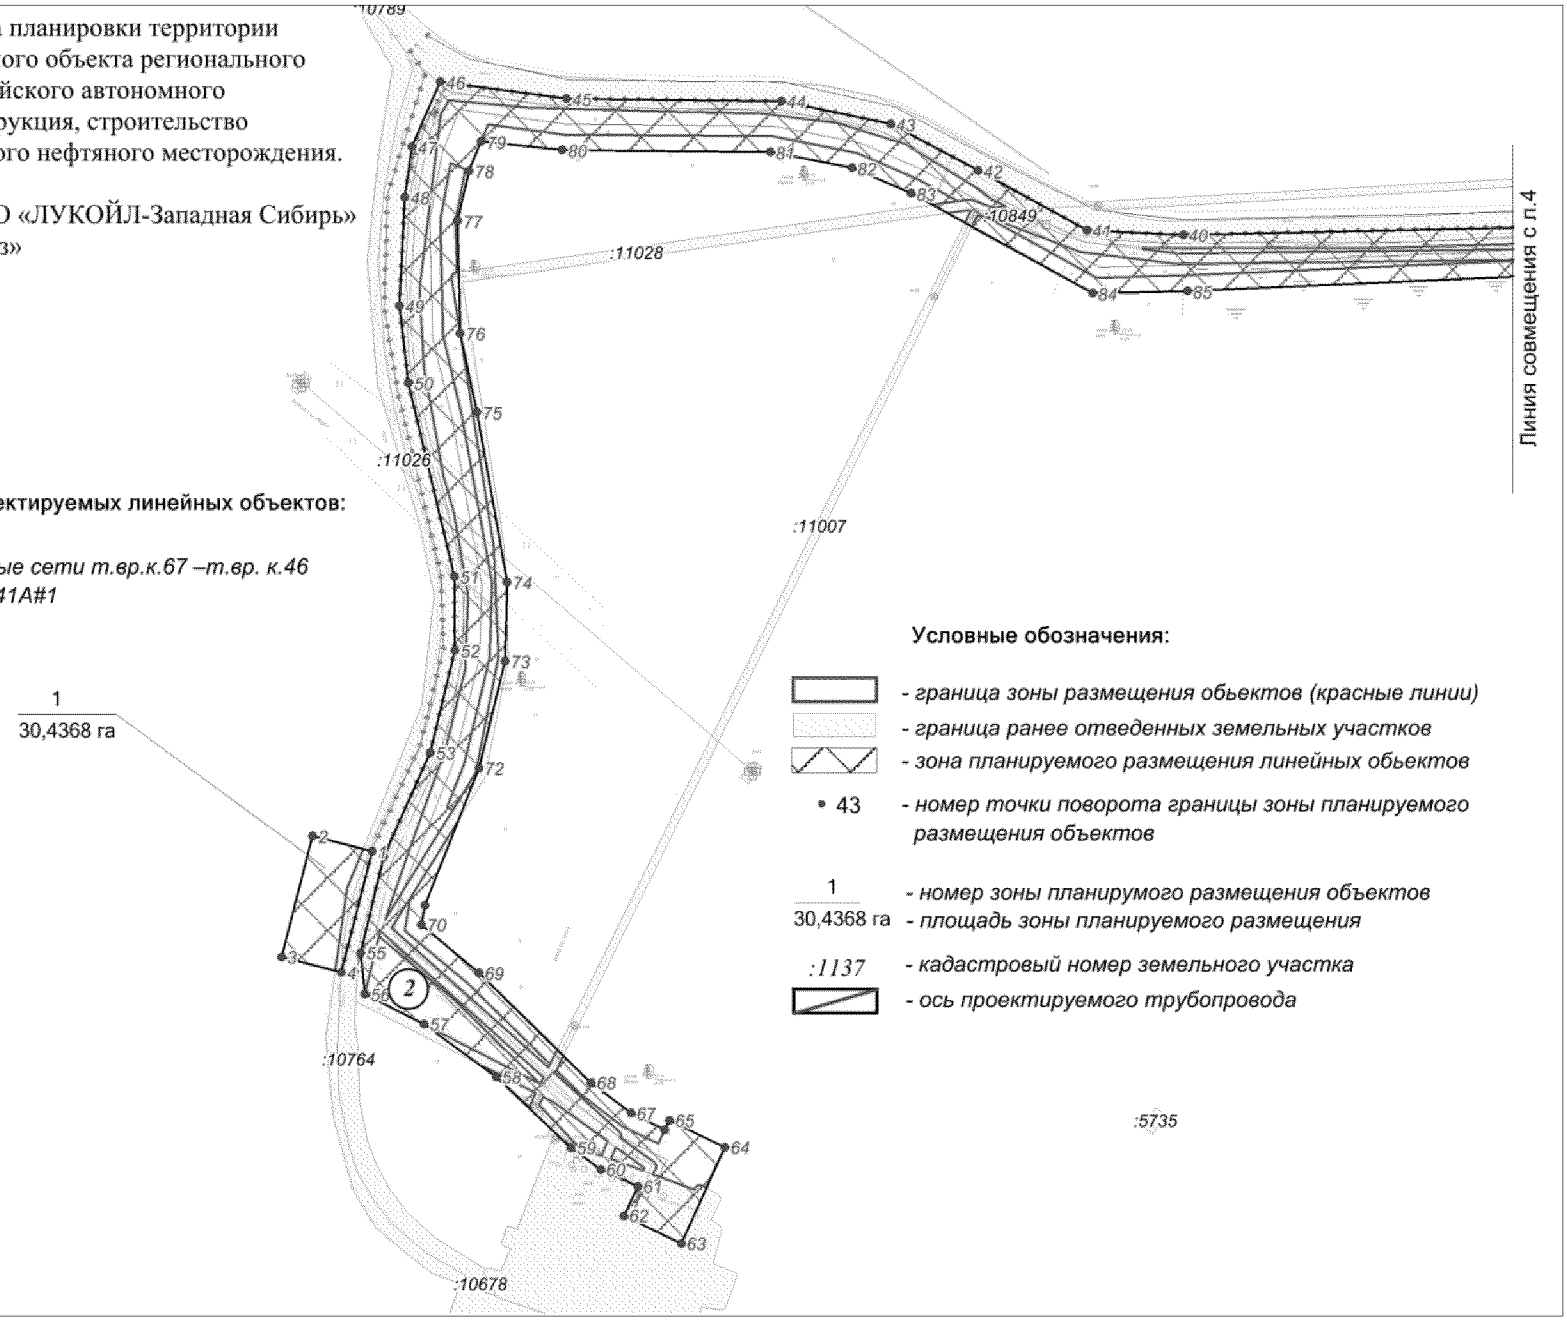
(1) - *Нефтегазосборные сети т.вр.к.46 – т.вр.к.5*
*Инв. №ЛАНГ_40141А#1*

**Условные обозначения:**

- *граница зоны размещения обьектов (красные линии)*
- *граница ранее отведенных земельных участков*
- *зона планируемого размещения линейных обьектов*
- • 43 - *номер точки поворота границы зоны планируемого размещения объектов*
- 1 / 30,4368 га - *номер зоны планирумого размещения объектов* / *площадь зоны планируемого размещения*
- :1137 - *кадастровый номер земельного участка*
- *ось проектируемого трубопровода*

Лист 2 из 23

Основная часть проекта планировки территории для размещения линейного объекта регионального значения Ханты-Мансийского автономного округа-Югры «Реконструкция, строительство трубопроводов Поточного нефтяного месторождения. Программа 2017года»
Землепользователь ООО «ЛУКОЙЛ-Западная Сибирь»
ТПП «Лангепаснефтегаз»
Масштаб 1:3000




**Экспликация проектируемых линейных объектов:**

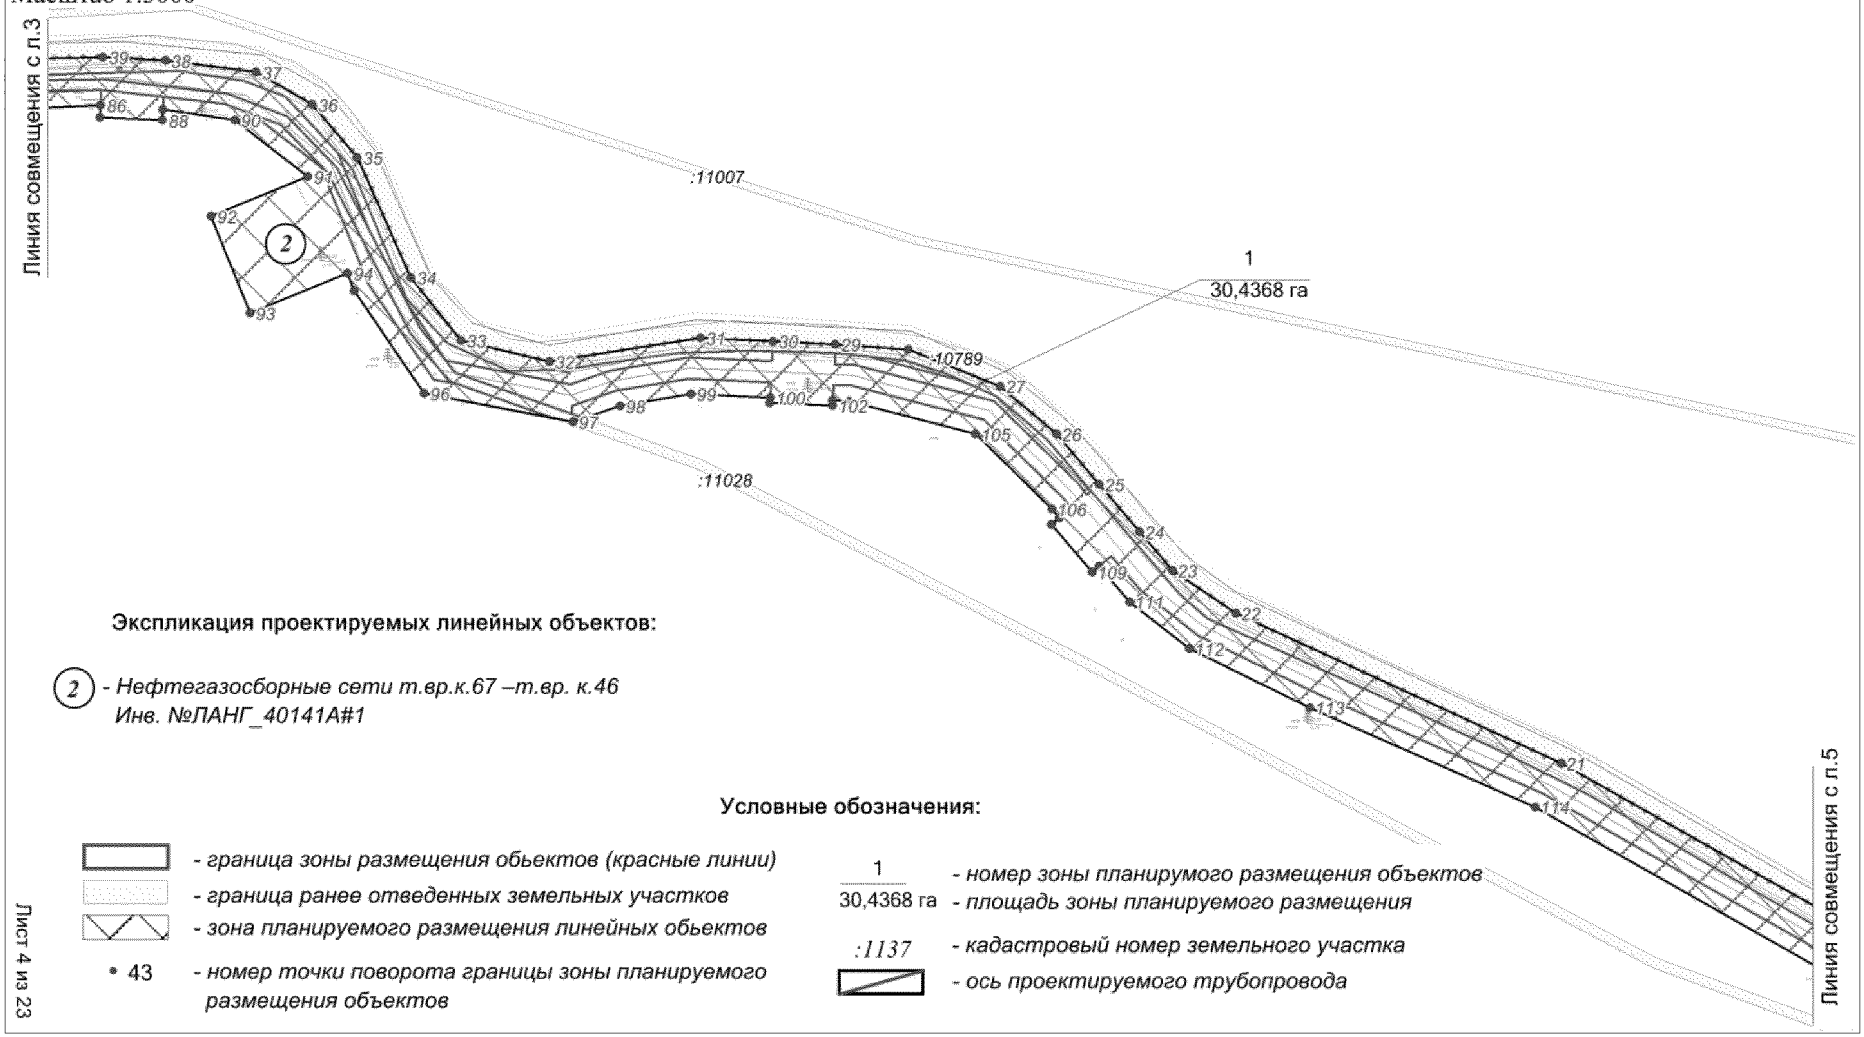
(2) - *Нефтегазосборные сети т.вр.к.67 –т.вр. к.46*
*Инв. №ЛАНГ_40141А#1*

**Условные обозначения:**

- *граница зоны размещения обьектов (красные линии)*
- *граница ранее отведенных земельных участков*
- *зона планируемого размещения линейных обьектов*
- • 43 - *номер точки поворота границы зоны планируемого размещения объектов*
- 1 / 30,4368 га - *номер зоны планирумого размещения объектов* / *площадь зоны планируемого размещения*
- :1137 - *кадастровый номер земельного участка*
- *ось проектируемого трубопровода*

Лист 3 из 23

Основная часть проекта планировки территории
для размещения линейного объекта регионального
значения Ханты-Мансийского автономного
округа-Югры «Реконструкция, строительство
трубопроводов Поточного нефтяного месторождения.
Программа 2017года»
Землепользователь ООО «ЛУКОЙЛ-Западная Сибирь»
ТПП «Лангепаснефтегаз»
Масштаб 1:3000




**Экспликация проектируемых линейных объектов:**

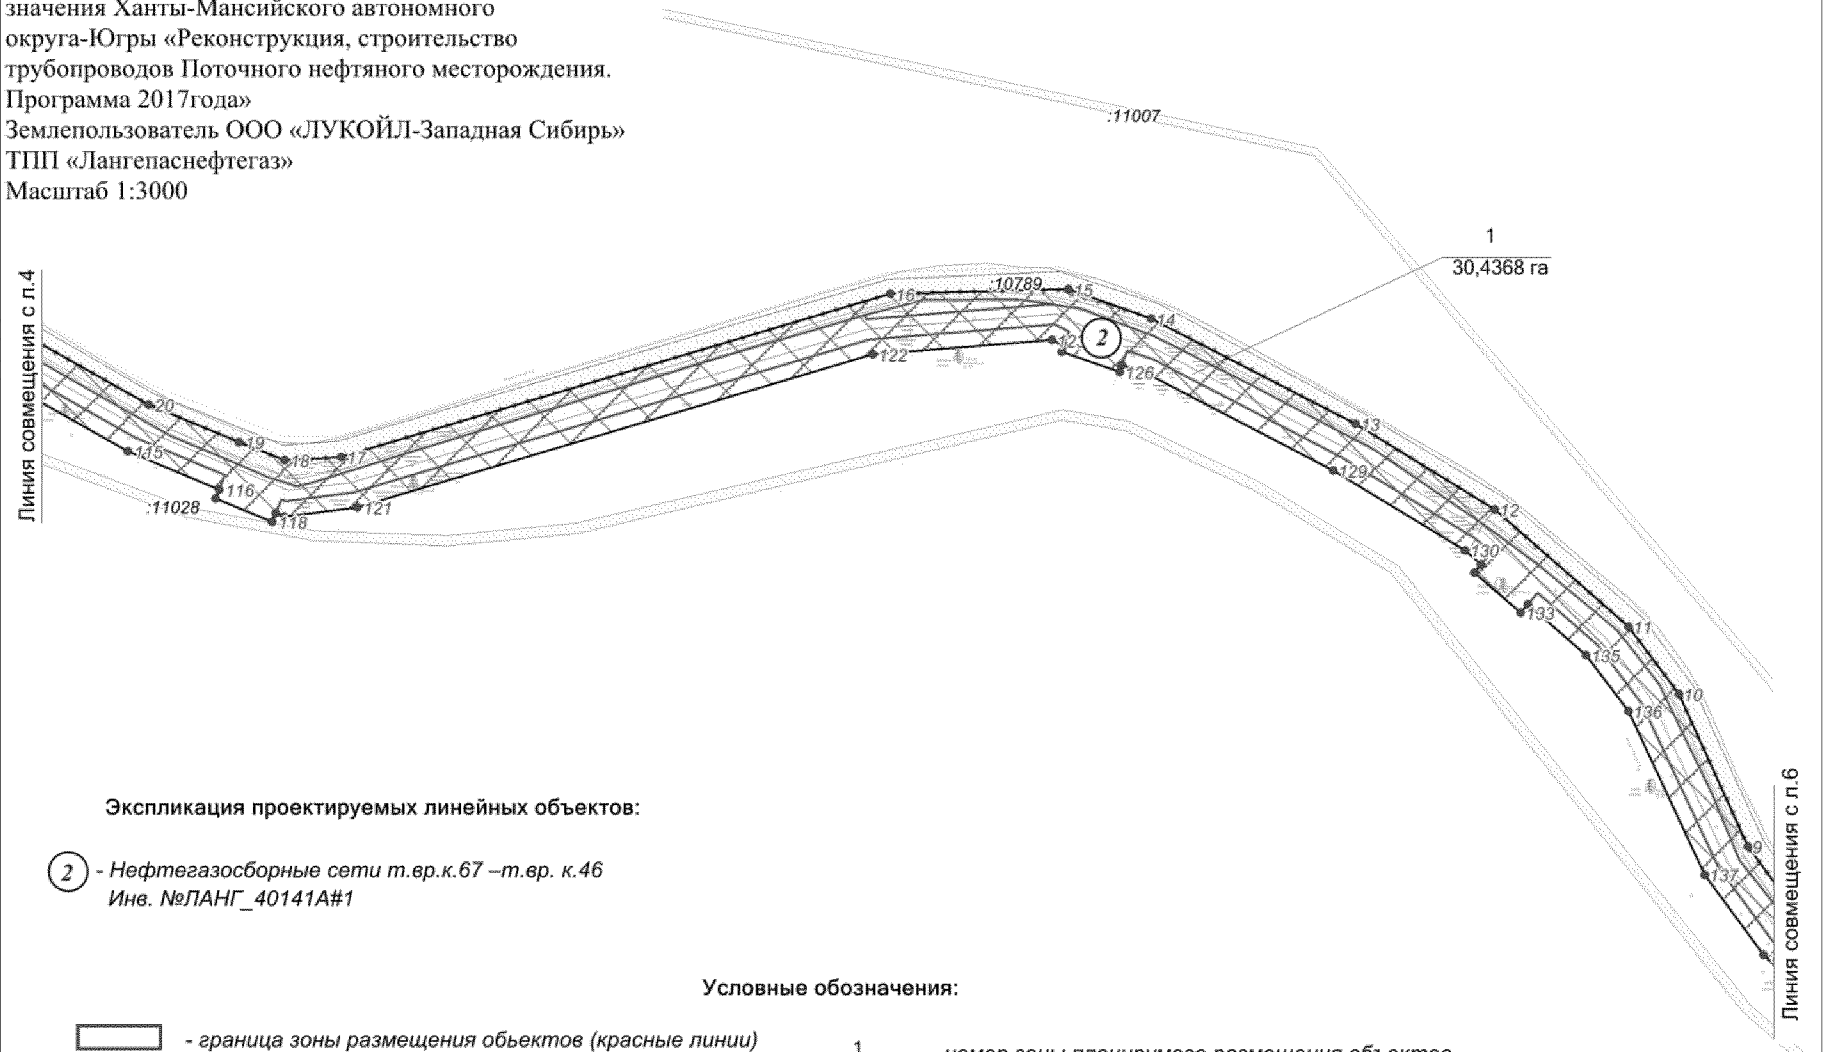
(2) - *Нефтегазосборные сети т.вр.к.67 –т.вр. к.46*
*Инв. №ЛАНГ_40141А#1*

**Условные обозначения:**

- *граница зоны размещения обьектов (красные линии)*
- *граница ранее отведенных земельных участков*
- *зона планируемого размещения линейных обьектов*
- • 43 - *номер точки поворота границы зоны планируемого размещения объектов*
- 1 / 30,4368 га - *номер зоны планирумого размещения объектов* / *площадь зоны планируемого размещения*
- :1137 - *кадастровый номер земельного участка*
- *ось проектируемого трубопровода*

Лист 4 из 23

Основная часть проекта планировки территории
для размещения линейного объекта регионального
значения Ханты-Мансийского автономного
округа-Югры «Реконструкция, строительство
трубопроводов Поточного нефтяного месторождения.
Программа 2017года»
Землепользователь ООО «ЛУКОЙЛ-Западная Сибирь»
ТПП «Лангепаснефтегаз»
Масштаб 1:3000




**Экспликация проектируемых линейных объектов:**

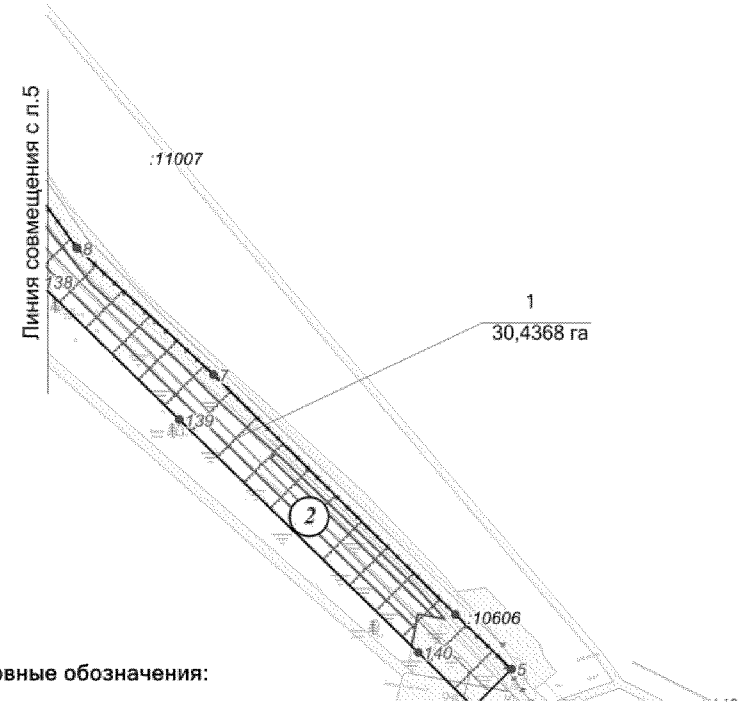
(2) - *Нефтегазосборные сети т.вр.к.67 –т.вр. к.46*
*Инв. №ЛАНГ_40141А#1*

**Условные обозначения:**

- *граница зоны размещения обьектов (красные линии)*
- *граница ранее отведенных земельных участков*
- *зона планируемого размещения линейных обьектов*
- • 43 - *номер точки поворота границы зоны планируемого размещения объектов*
- 1 / 30,4368 га - *номер зоны планирумого размещения объектов* / *площадь зоны планируемого размещения*
- :1137 - *кадастровый номер земельного участка*
- *ось проектируемого трубопровода*

Лист 5 из 23

Основная часть проекта планировки территории
для размещения линейного объекта регионального
значения Ханты-Мансийского автономного
округа-Югры «Реконструкция, строительство
трубопроводов Поточного нефтяного месторождения.
Программа 2017года»
Землепользователь ООО «ЛУКОЙЛ-Западная Сибирь»
ТПП «Лангепаснефтегаз»
Масштаб 1:3000




**Экспликация проектируемых линейных объектов:**

(2) - *Нефтегазосборные сети т.вр.к.67 –т.вр. к.46*
*Инв. №ЛАНГ_40141А#1*

**Условные обозначения:**

- *граница зоны размещения обьектов (красные линии)*
- *граница ранее отведенных земельных участков*
- *зона планируемого размещения линейных обьектов*
- • 43 - *номер точки поворота границы зоны планируемого размещения объектов*

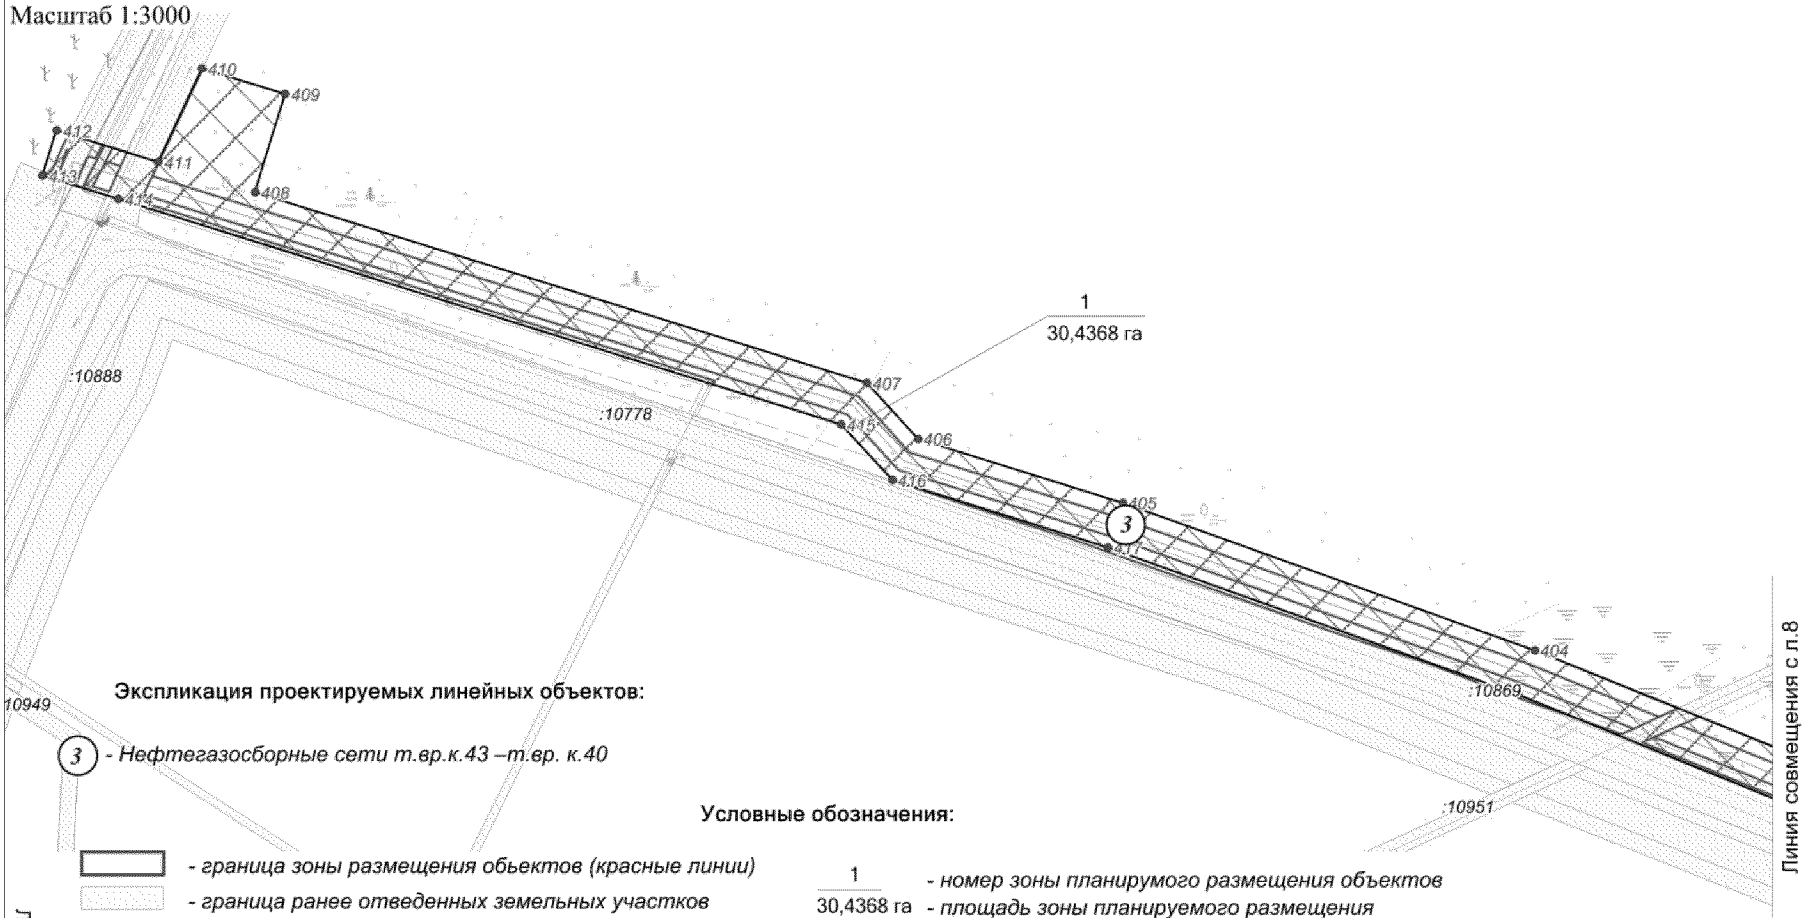
1 / 30,4368 га - *номер зоны планирумого размещения объектов* / *площадь зоны планируемого размещения*

:1137 - *кадастровый номер земельного участка*

- *ось проектируемого трубопровода*

Лист 6 из 23

Основная часть проекта планировки территории
для размещения линейного объекта регионального
значения Ханты-Мансийского автономного
округа-Югры «Реконструкция, строительство
трубопроводов Поточного нефтяного месторождения.
Программа 2017года»
Землепользователь ООО «ЛУКОЙЛ-Западная Сибирь»
ТПП «Лангепаснефтегаз»
Масштаб 1:3000




**Экспликация проектируемых линейных объектов:**

3 - *Нефтегазосборные сети т.вр.к.43 –т.вр. к.40*

**Условные обозначения:**

- *граница зоны размещения обьектов (красные линии)*
- *граница ранее отведенных земельных участков*
- *зона планируемого размещения линейных обьектов*
- • 43 - *номер точки поворота границы зоны планируемого размещения объектов*

1 / 30,4368 га - *номер зоны планирумого размещения объектов* / *площадь зоны планируемого размещения*

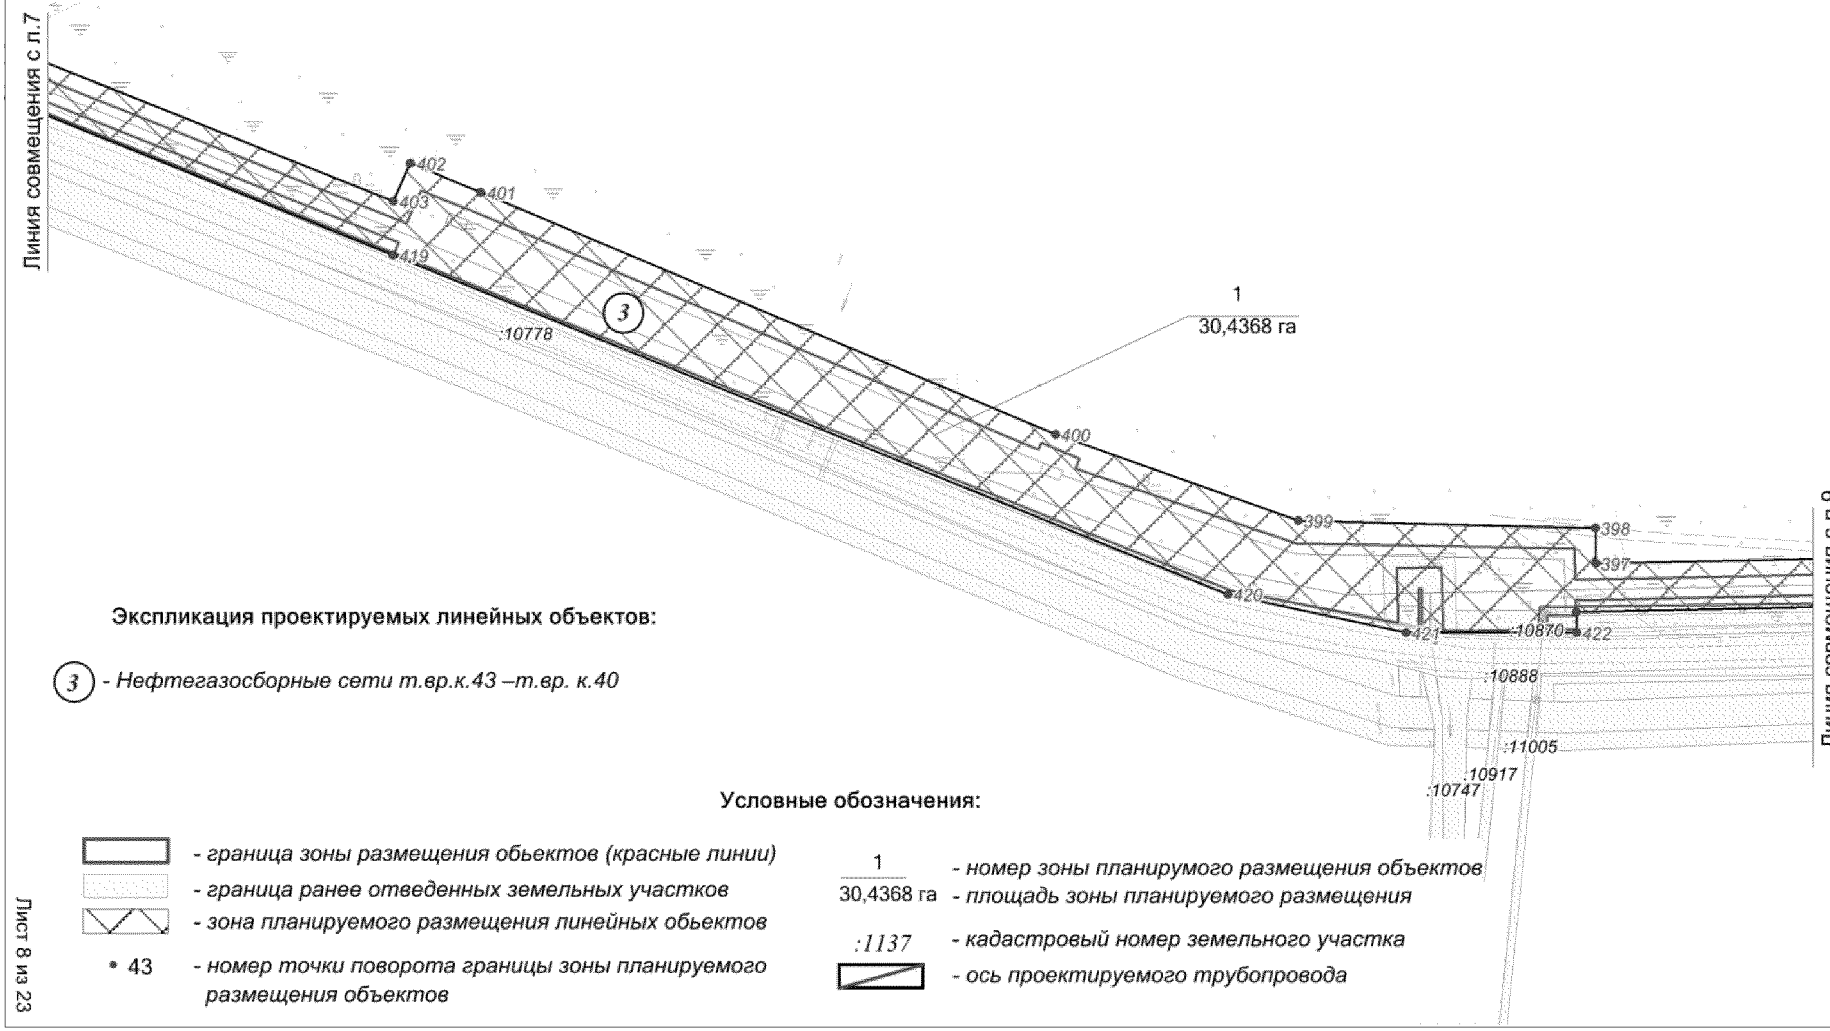
:1137 - *кадастровый номер земельного участка*

- *ось проектируемого трубопровода*

Лист 7 из 23

Линейные объекты с 8 п.п.

Основная часть проекта планировки территории
для размещения линейного объекта регионального
значения Ханты-Мансийского автономного
округа-Югры «Реконструкция, строительство
трубопроводов Поточного нефтяного месторождения.
Программа 2017года»
Землепользователь ООО «ЛУКОЙЛ-Западная Сибирь»
ТПП «Лангепаснефтегаз»
Масштаб 1:3000




**Экспликация проектируемых линейных объектов:**

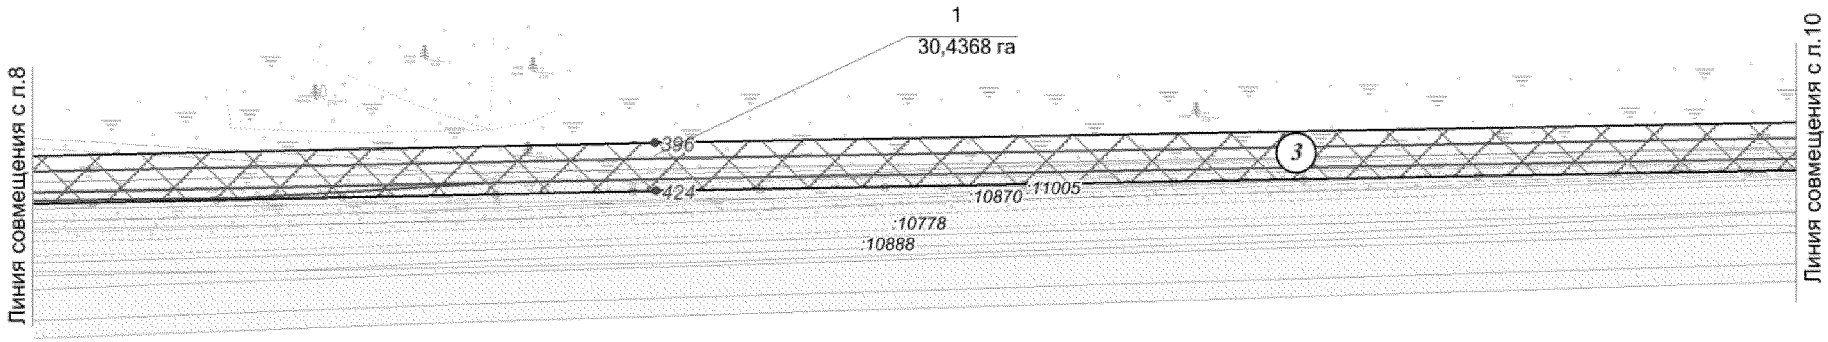
(3) - *Нефтегазосборные сети т.вр.к.43 –т.вр. к.40*

**Условные обозначения:**

- *граница зоны размещения обьектов (красные линии)*
- *граница ранее отведенных земельных участков*
- *зона планируемого размещения линейных обьектов*
- • 43 - *номер точки поворота границы зоны планируемого размещения объектов*
- 1 / 30,4368 га - *номер зоны планирумого размещения объектов* / *площадь зоны планируемого размещения*
- :1137 - *кадастровый номер земельного участка*
- *ось проектируемого трубопровода*

Лист 8 из 23

Основная часть проекта планировки территории
для размещения линейного объекта регионального
значения Ханты-Мансийского автономного
округа-Югры «Реконструкция, строительство
трубопроводов Поточного нефтяного месторождения.
Программа 2017года»
Землепользователь ООО «ЛУКОЙЛ-Западная Сибирь»
ТПП «Лангепаснефтегаз»
Масштаб 1:3000




**Экспликация проектируемых линейных объектов:**

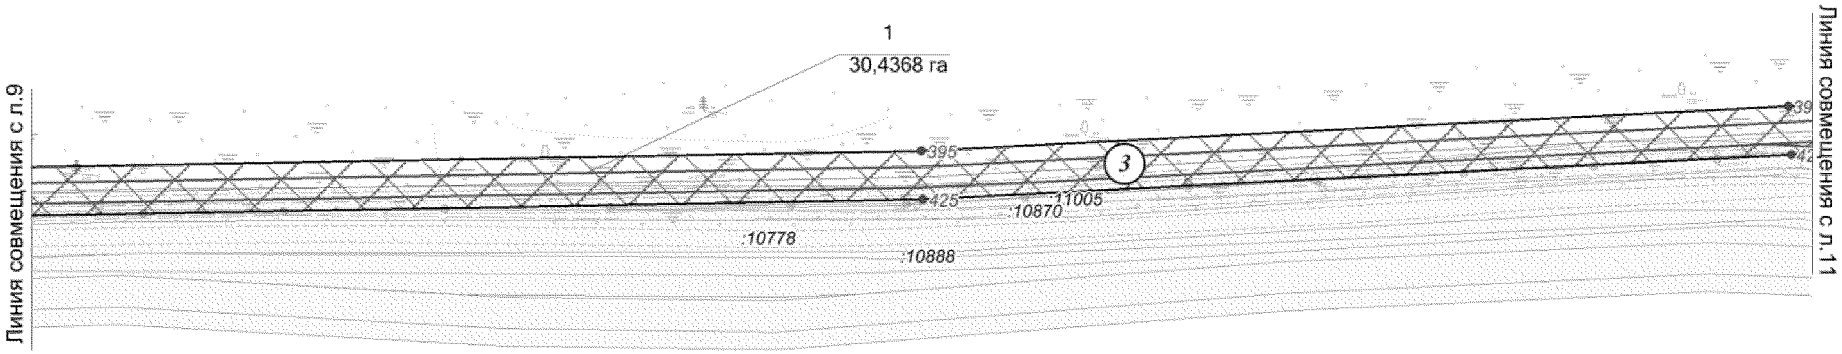
(3) - *Нефтегазосборные сети т.вр.к.43 –т.вр. к.40*

**Условные обозначения:**

- *граница зоны размещения обьектов (красные линии)*
- *граница ранее отведенных земельных участков*
- *зона планируемого размещения линейных обьектов*
- • 43 - *номер точки поворота границы зоны планируемого размещения объектов*
- 1 / 30,4368 га - *номер зоны планирумого размещения объектов* / *площадь зоны планируемого размещения*
- :1137 - *кадастровый номер земельного участка*
- *ось проектируемого трубопровода*

Лист 9 из 23

Основная часть проекта планировки территории
для размещения линейного объекта регионального
значения Ханты-Мансийского автономного
округа-Югры «Реконструкция, строительство
трубопроводов Поточного нефтяного месторождения.
Программа 2017года»
Землепользователь ООО «ЛУКОЙЛ-Западная Сибирь»
ТПП «Лангепаснефтегаз»
Масштаб 1:3000




**Экспликация проектируемых линейных объектов:**

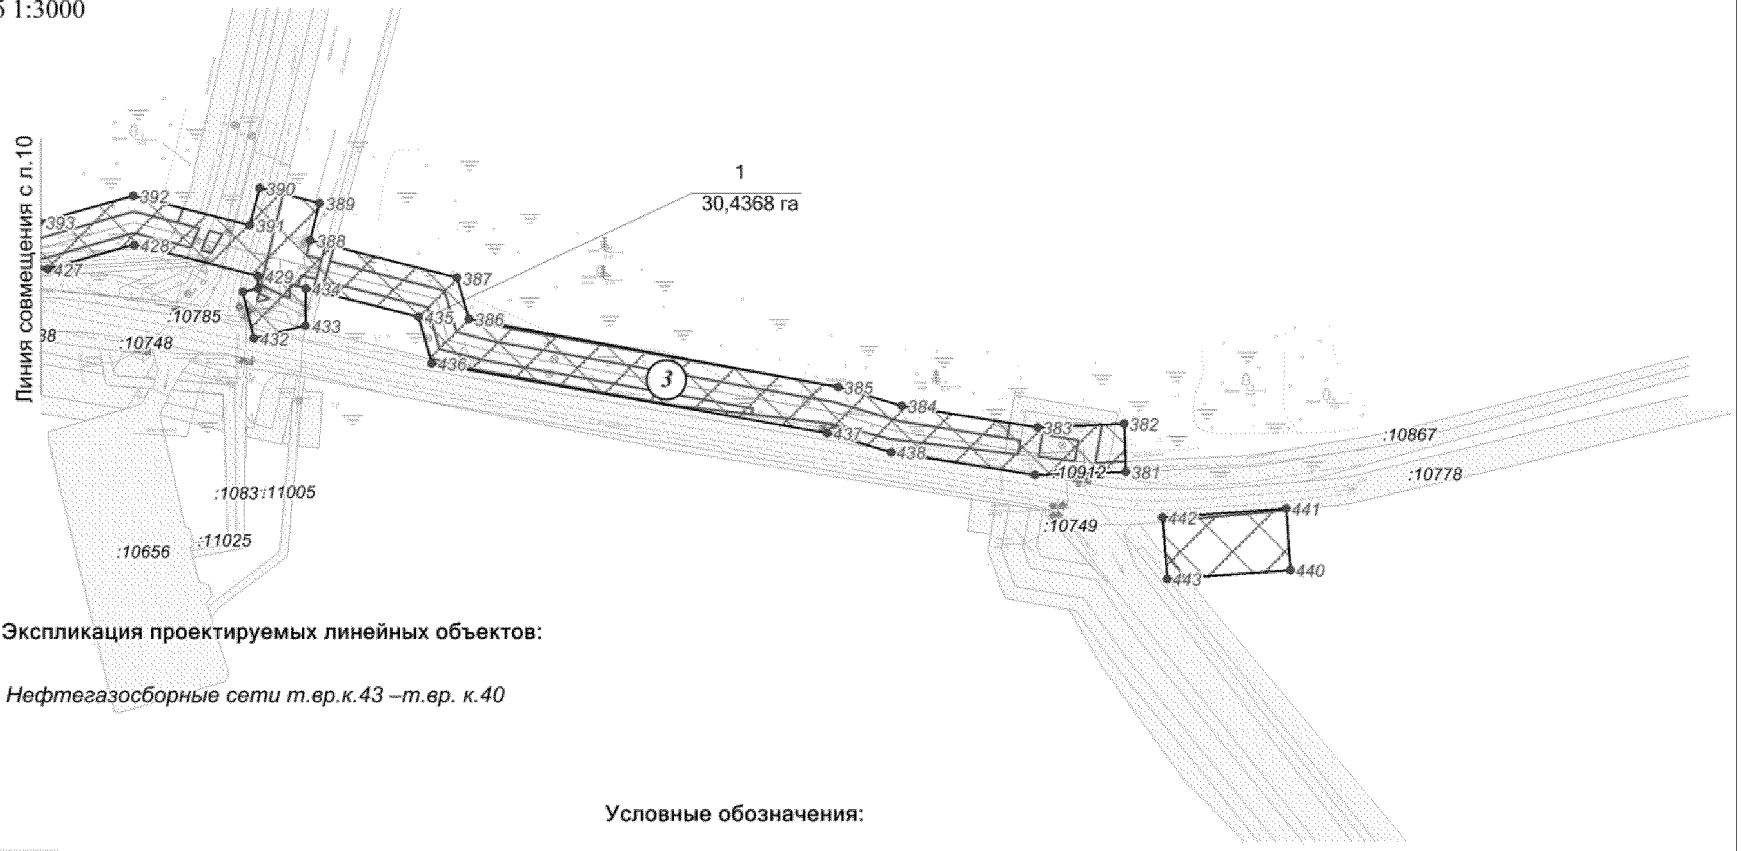
(3) - *Нефтегазосборные сети т.вр.к.43 –т.вр. к.40*

**Условные обозначения:**

- *граница зоны размещения обьектов (красные линии)*
- *граница ранее отведенных земельных участков*
- *зона планируемого размещения линейных обьектов*
- • 43 - *номер точки поворота границы зоны планируемого размещения объектов*
- 1 / 30,4368 га - *номер зоны планирумого размещения объектов* / *площадь зоны планируемого размещения*
- :1137 - *кадастровый номер земельного участка*
- *ось проектируемого трубопровода*

Лист 10 из 23

Основная часть проекта планировки территории
для размещения линейного объекта регионального
значения Ханты-Мансийского автономного
округа-Югры «Реконструкция, строительство
трубопроводов Поточного нефтяного месторождения.
Программа 2017года»
Землепользователь ООО «ЛУКОЙЛ-Западная Сибирь»
ТПП «Лангепаснефтегаз»
Масштаб 1:3000




**Экспликация проектируемых линейных объектов:**

(3) - *Нефтегазосборные сети т.вр.к.43 –т.вр. к.40*

**Условные обозначения:**

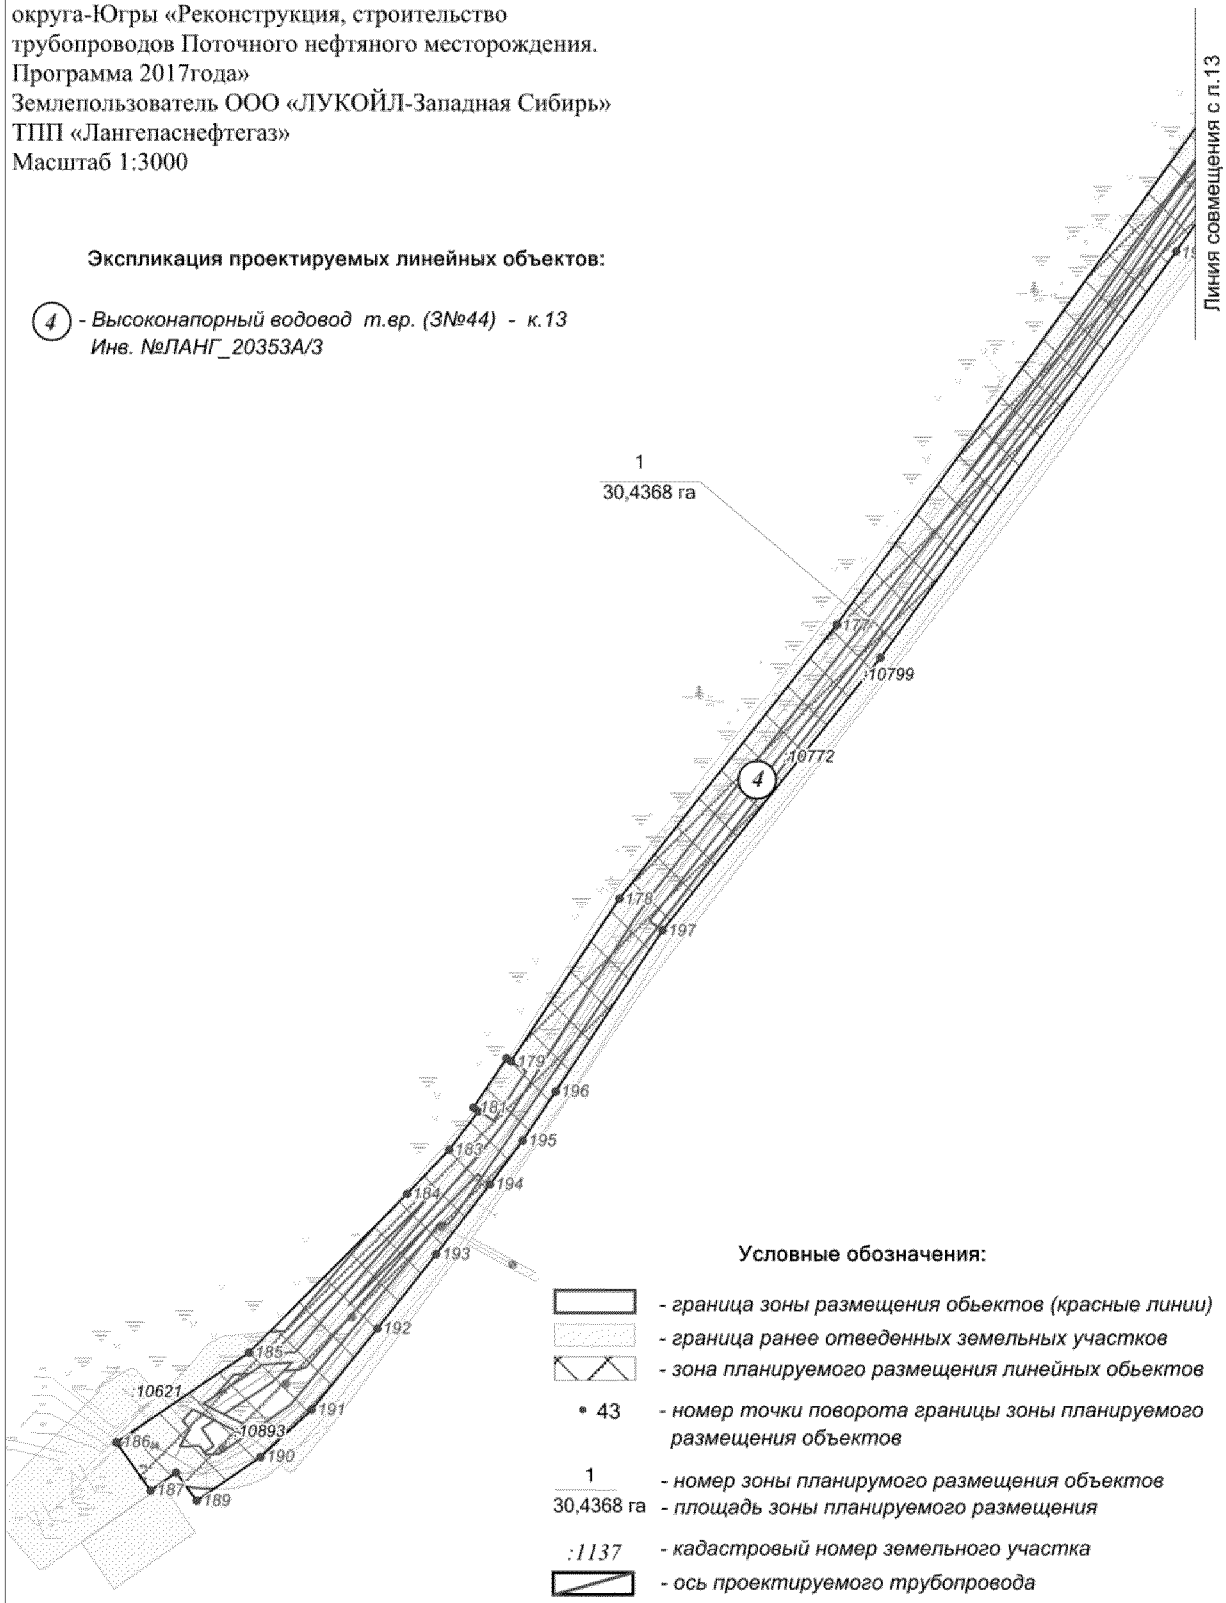
- *граница зоны размещения обьектов (красные линии)*
- *граница ранее отведенных земельных участков*
- *зона планируемого размещения линейных обьектов*
- • 43 - *номер точки поворота границы зоны планируемого размещения объектов*
- 1 / 30,4368 га - *номер зоны планирумого размещения объектов* / *площадь зоны планируемого размещения*
- :1137 - *кадастровый номер земельного участка*
- *ось проектируемого трубопровода*

Лист 11 из 23

Основная часть проекта планировки территории
для размещения линейного объекта регионального
значения Ханты-Мансийского автономного
округа-Югры «Реконструкция, строительство
трубопроводов Поточного нефтяного месторождения.
Программа 2017года»
Землепользователь ООО «ЛУКОЙЛ-Западная Сибирь»
ТПП «Лангепаснефтегаз»
Масштаб 1:3000

**Экспликация проектируемых линейных объектов:**

(4) - *Высоконапорный водовод т.вр. (ЗN°44) - к.13*
*Инв. №ЛАНГ_20353А/3*





**Условные обозначения:**

- *граница зоны размещения обьектов (красные линии)*
- *граница ранее отведенных земельных участков*
- *зона планируемого размещения линейных обьектов*
- 43 - *номер точки поворота границы зоны планируемого размещения объектов*
- 1 / 30,4368 га - *номер зоны планирумого размещения объектов* / *площадь зоны планируемого размещения*
- *:1137* - *кадастровый номер земельного участка*
- *ось проектируемого трубопровода*

Лист 12 из 23

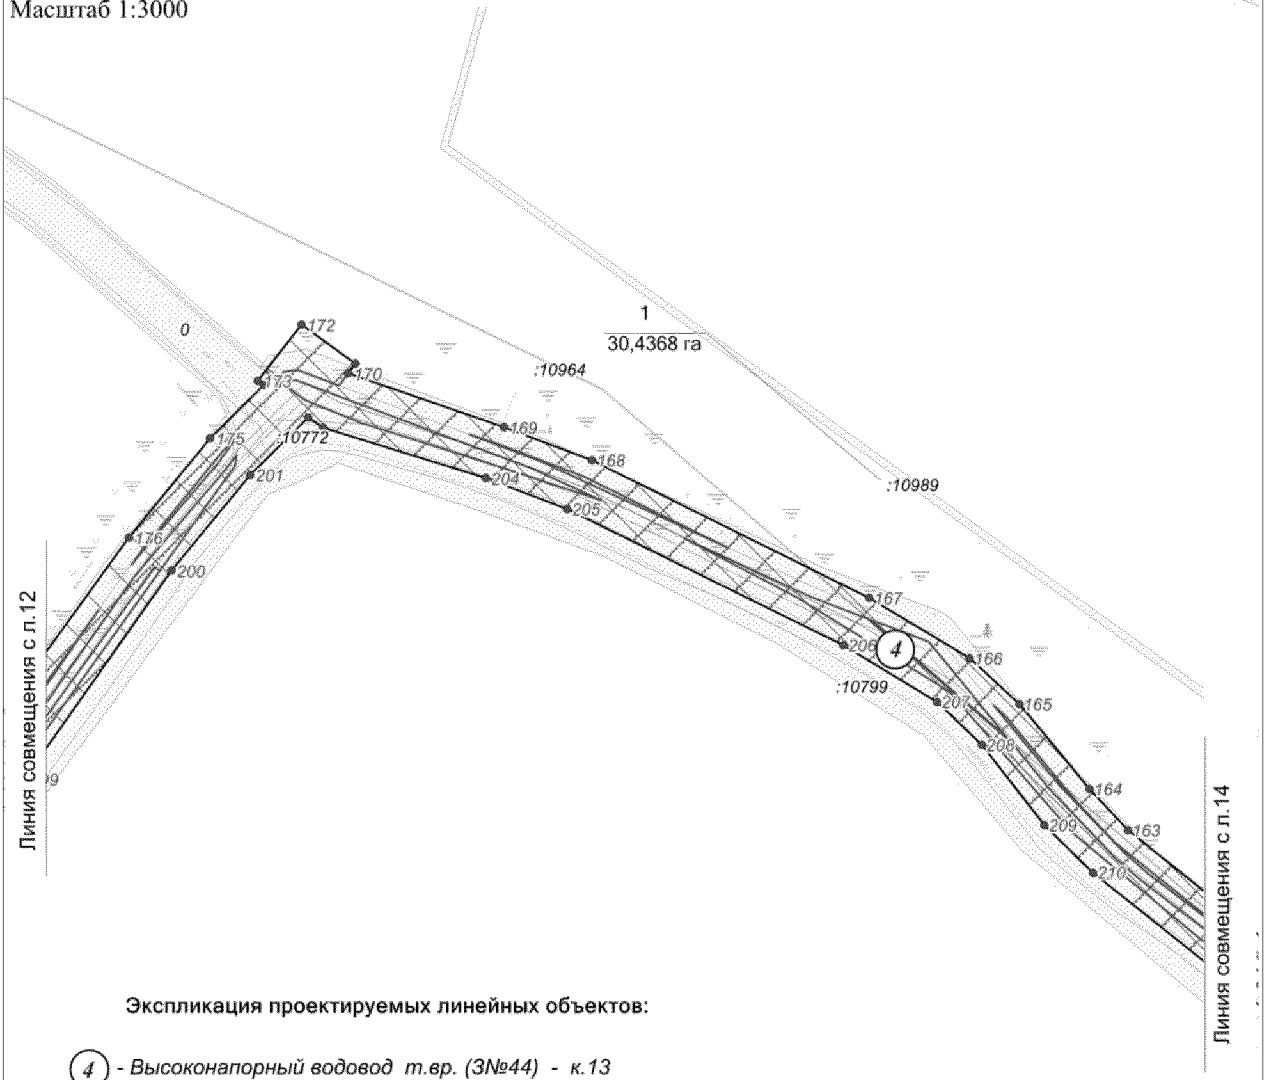Основная часть проекта планировки территории
для размещения линейного объекта регионального
значения Ханты-Мансийского автономного
округа-Югры «Реконструкция, строительство
трубопроводов Поточного нефтяного месторождения.
Программа 2017года»
Землепользователь ООО «ЛУКОЙЛ-Западная Сибирь»
ТПП «Лангепаснефтегаз»
Масштаб 1:3000




**Экспликация проектируемых линейных объектов:**

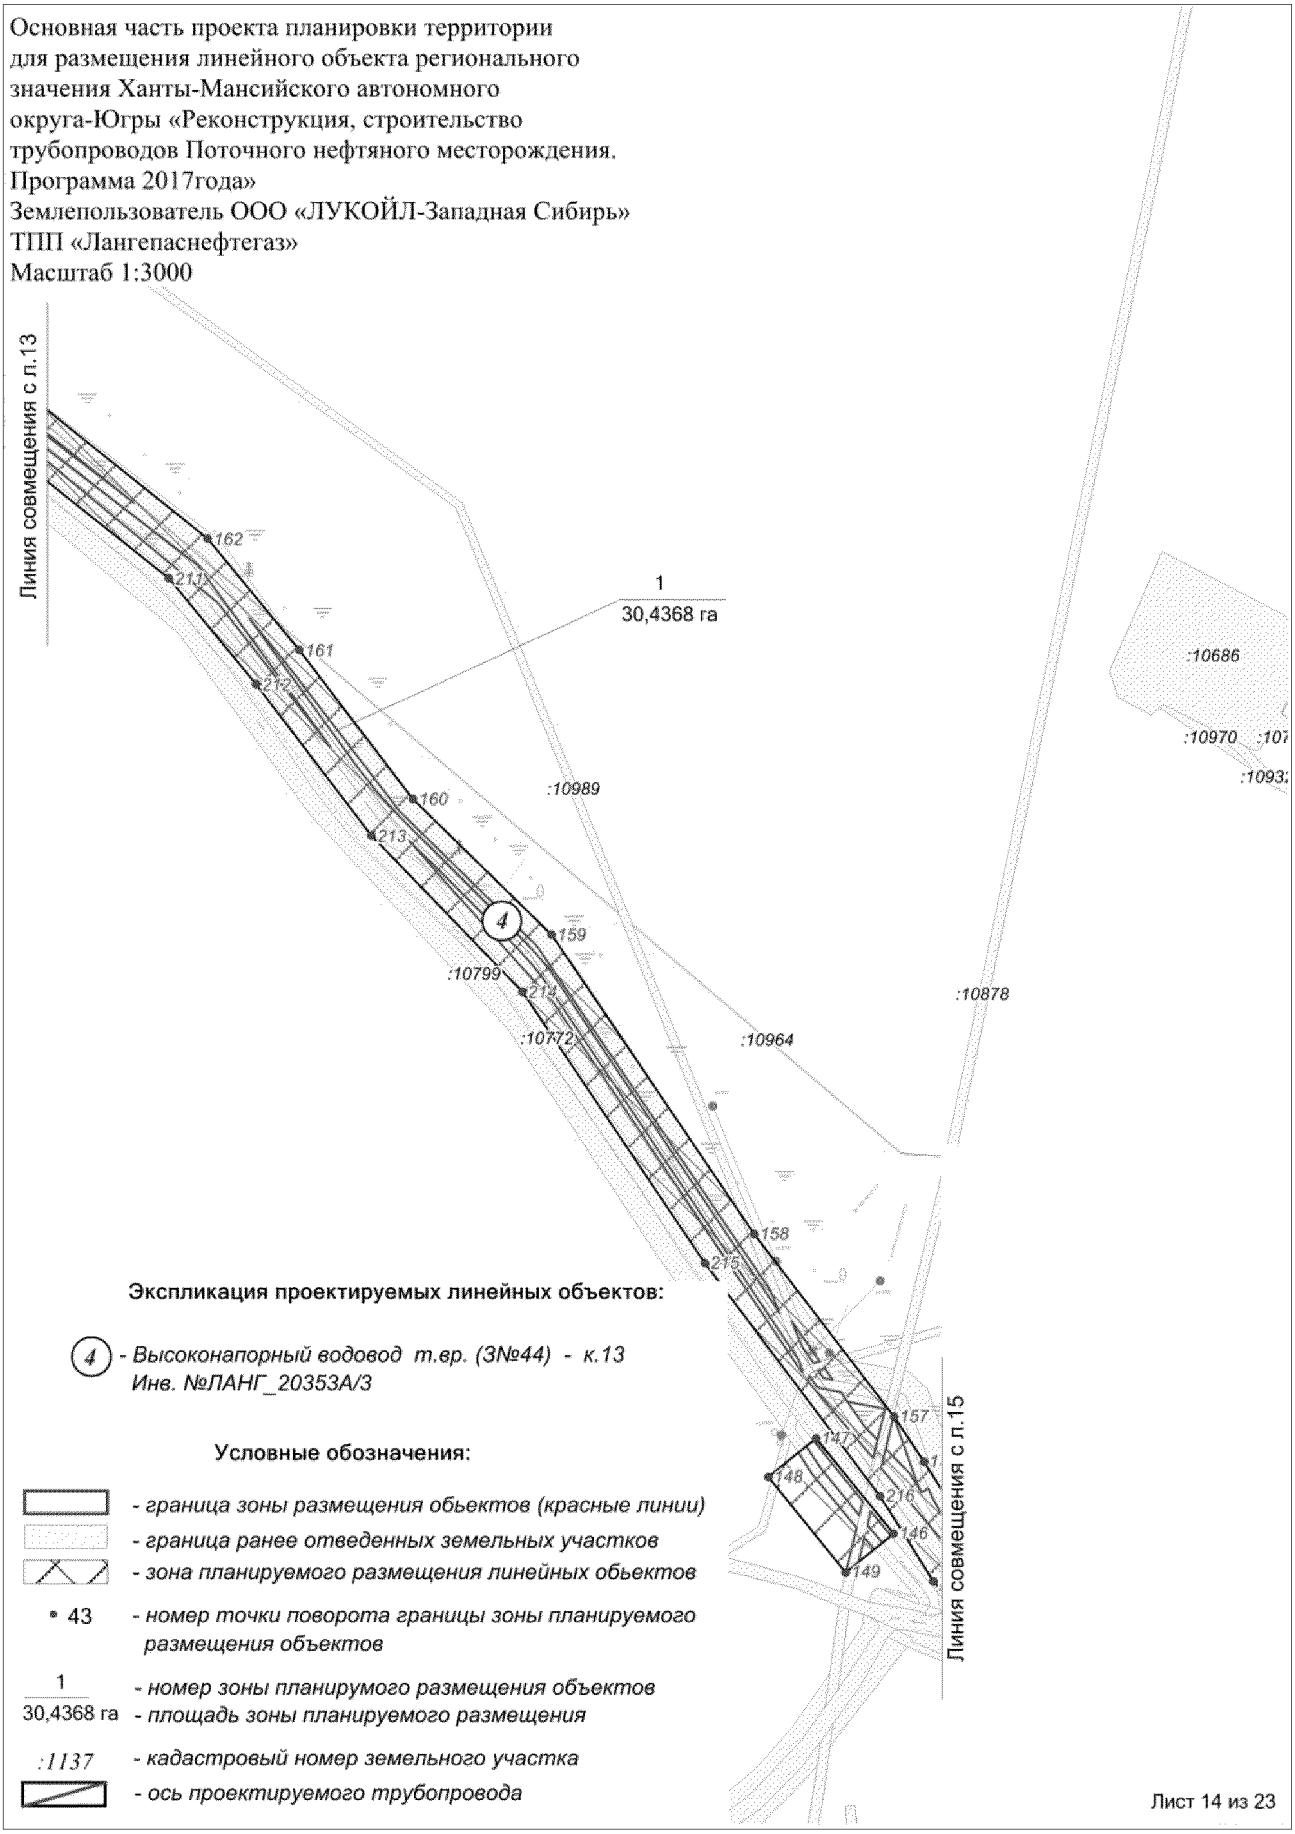
(4) - *Высоконапорный водовод т.вр. (ЗN°44) - к.13*
*Инв. №ЛАНГ_20353А/3*

**Условные обозначения:**

- *граница зоны размещения обьектов (красные линии)*
- *граница ранее отведенных земельных участков*
- *зона планируемого размещения линейных обьектов*
- • 43 - *номер точки поворота границы зоны планируемого размещения объектов*
- 1 / 30,4368 га - *номер зоны планирумого размещения объектов* / *площадь зоны планируемого размещения*
- :1137 - *кадастровый номер земельного участка*
- *ось проектируемого трубопровода*

Лист 13 из 23

Основная часть проекта планировки территории
для размещения линейного объекта регионального
значения Ханты-Мансийского автономного
округа-Югры «Реконструкция, строительство
трубопроводов Поточного нефтяного месторождения.
Программа 2017года»
Землепользователь ООО «ЛУКОЙЛ-Западная Сибирь»
ТПП «Лангепаснефтегаз»
Масштаб 1:3000




**Экспликация проектируемых линейных объектов:**

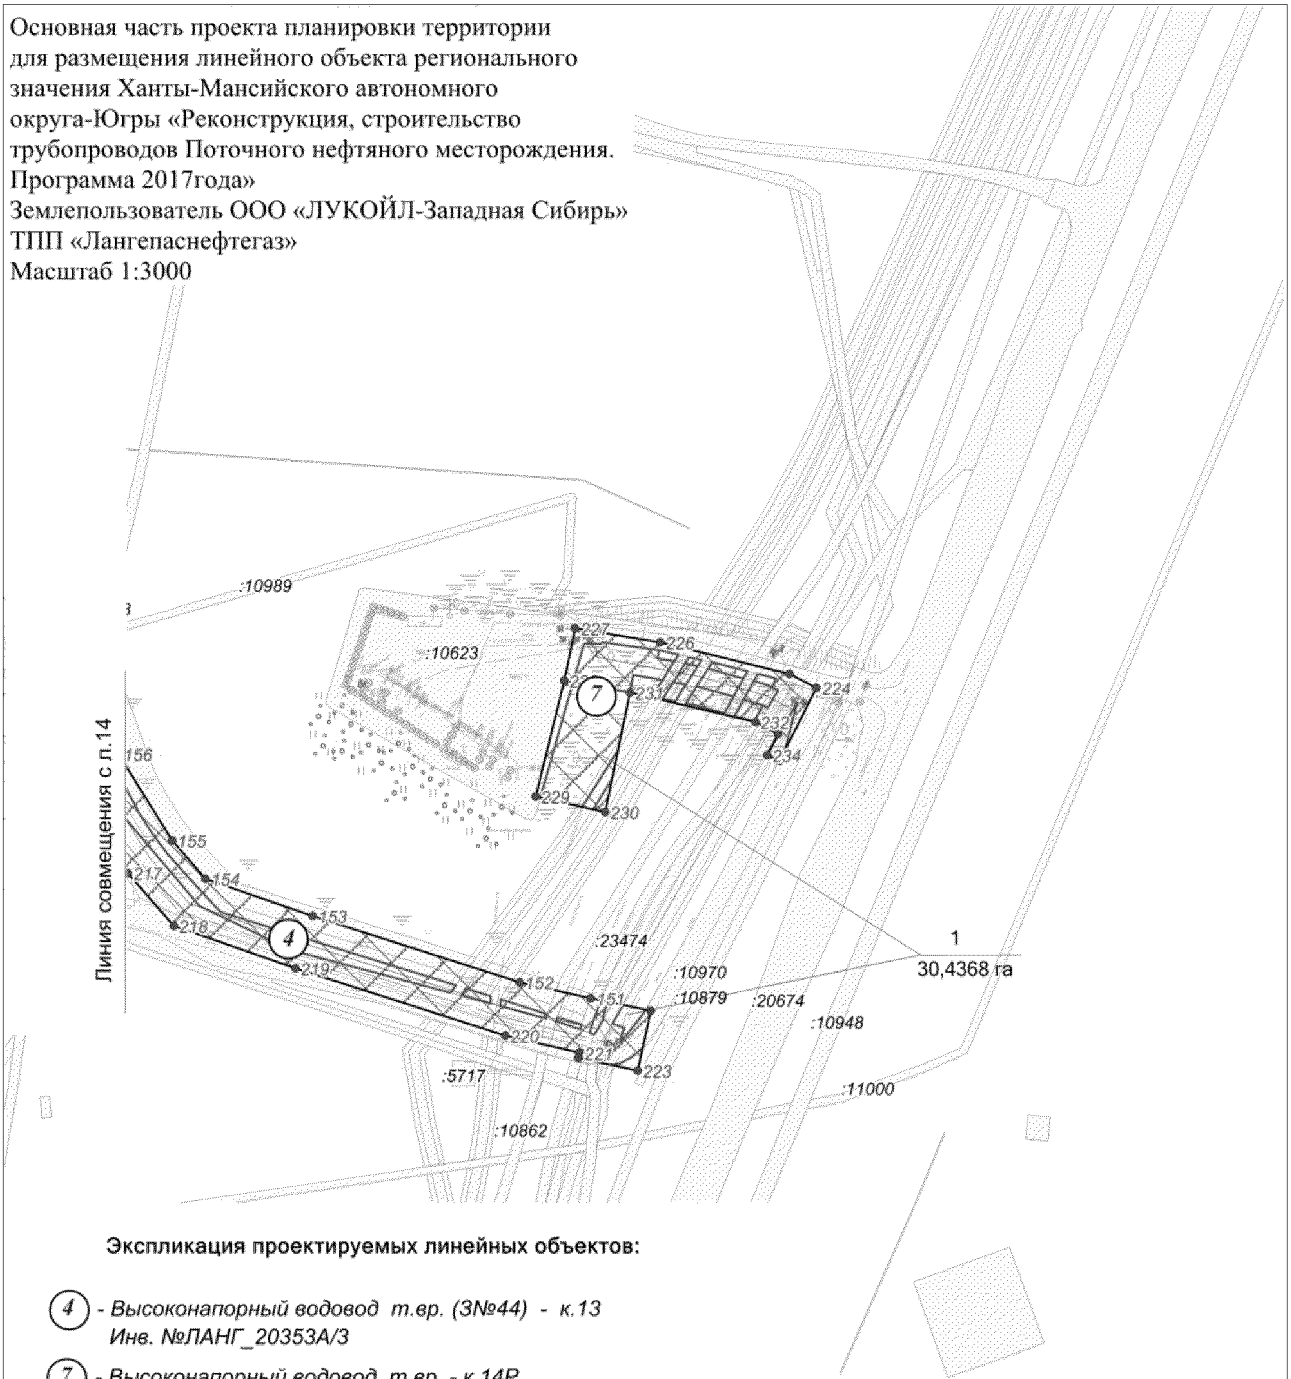
(4) - *Высоконапорный водовод т.вр. (ЗN°44) - к.13*
*Инв. №ЛАНГ_20353А/З*

**Условные обозначения:**

- *граница зоны размещения обьектов (красные линии)*
- *граница ранее отведенных земельных участков*
- *зона планируемого размещения линейных обьектов*
- 43 - *номер точки поворота границы зоны планируемого размещения объектов*
- 1 / 30,4368 га - *номер зоны планирумого размещения объектов* / *площадь зоны планируемого размещения*
- *:1137* - *кадастровый номер земельного участка*
- *ось проектируемого трубопровода*

Лист 14 из 23

Основная часть проекта планировки территории для размещения линейного объекта регионального значения Ханты-Мансийского автономного округа-Югры «Реконструкция, строительство трубопроводов Поточного нефтяного месторождения. Программа 2017года»
Землепользователь ООО «ЛУКОЙЛ-Западная Сибирь»
ТПП «Лангепаснефтегаз»
Масштаб 1:3000




**Экспликация проектируемых линейных объектов:**

(4) - *Высоконапорный водовод т.вр. (ЗN°44) - к.13 Инв. №ЛАНГ_20353А/3*

(7) - *Высоконапорный водовод т.вр. - к.14Р*

**Условные обозначения:**

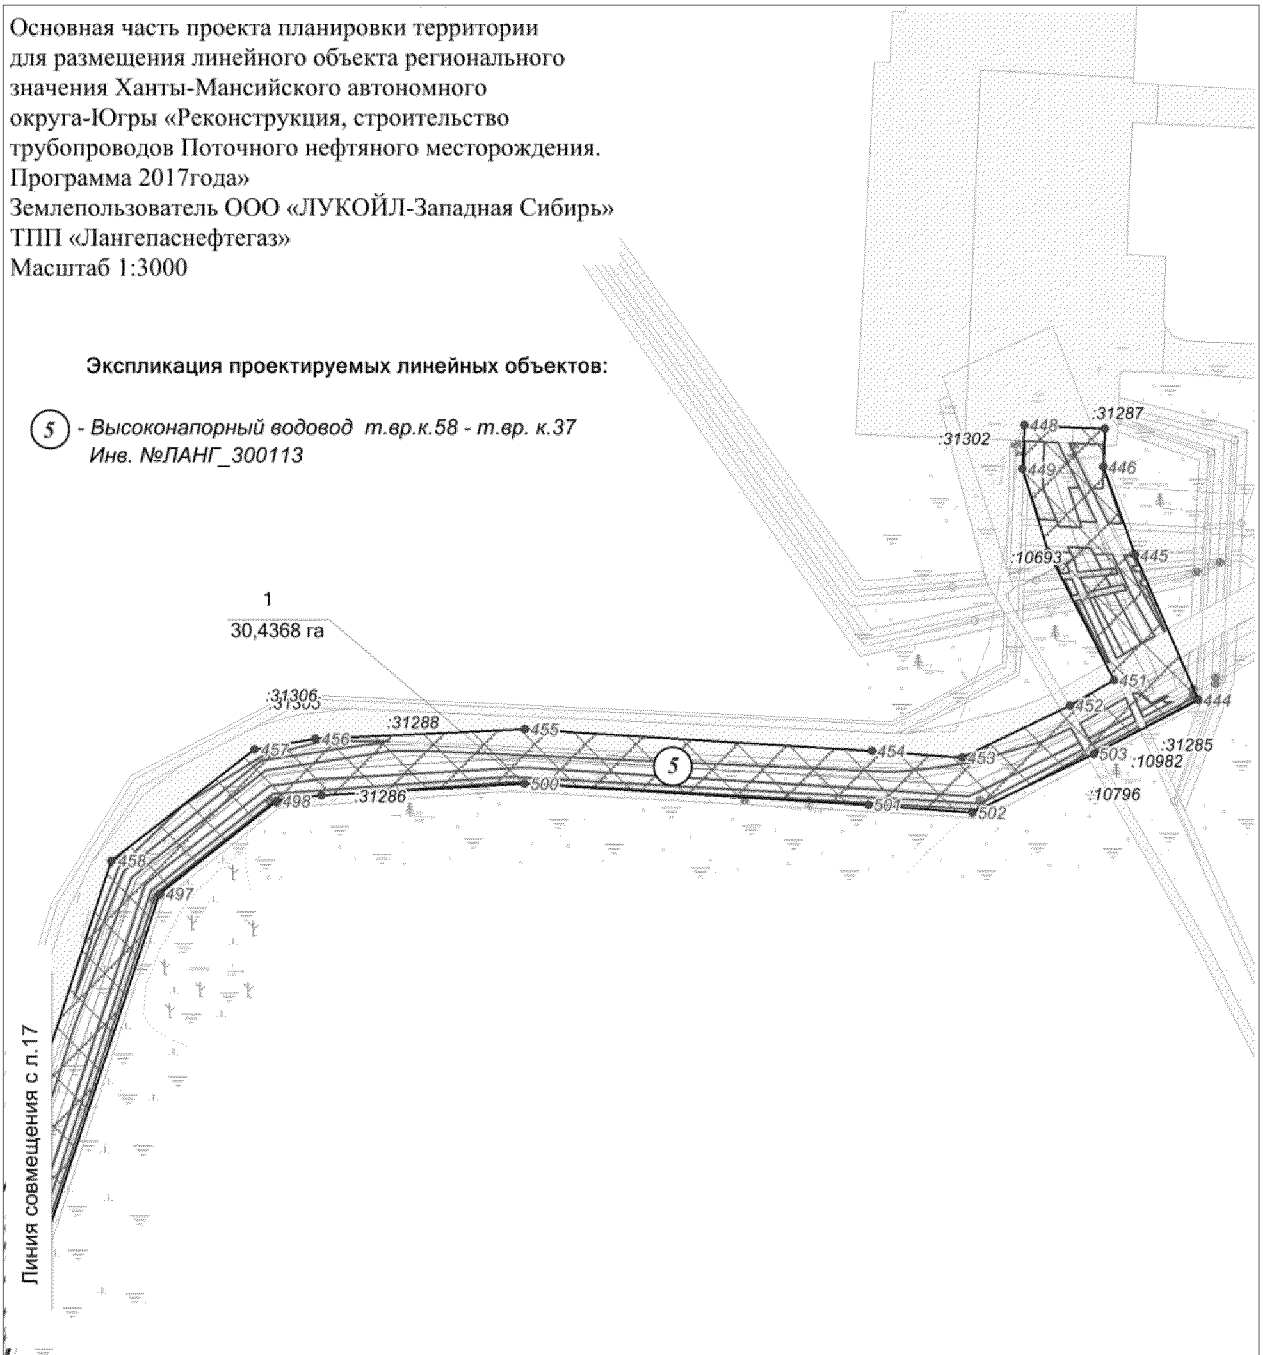
- *граница зоны размещения обьектов (красные линии)*
- *граница ранее отведенных земельных участков*
- *зона планируемого размещения линейных обьектов*
- • 43 - *номер точки поворота границы зоны планируемого размещения объектов*
- 1 / 30,4368 га - *номер зоны планирумого размещения объектов* / *площадь зоны планируемого размещения*
- :1137 - *кадастровый номер земельного участка*
- *ось проектируемого трубопровода*

Лист 15 из 23

Основная часть проекта планировки территории
для размещения линейного объекта регионального
значения Ханты-Мансийского автономного
округа-Югры «Реконструкция, строительство
трубопроводов Поточного нефтяного месторождения.
Программа 2017года»
Землепользователь ООО «ЛУКОЙЛ-Западная Сибирь»
ТПП «Лангепаснефтегаз»
Масштаб 1:3000

**Экспликация проектируемых линейных объектов:**

(5) - *Высоконапорный водовод т.вр.к.58 - т.вр. к.37*
*Инв. №ЛАНГ_300113*





**Условные обозначения:**

- *граница зоны размещения обьектов (красные линии)*
- *граница ранее отведенных земельных участков*
- *зона планируемого размещения линейных обьектов*
- • 43 - *номер точки поворота границы зоны планируемого размещения объектов*
- 1 / 30,4368 га - *номер зоны планирумого размещения объектов* / *площадь зоны планируемого размещения*
- :1137 - *кадастровый номер земельного участка*
- *ось проектируемого трубопровода*

Лист 16 из 23

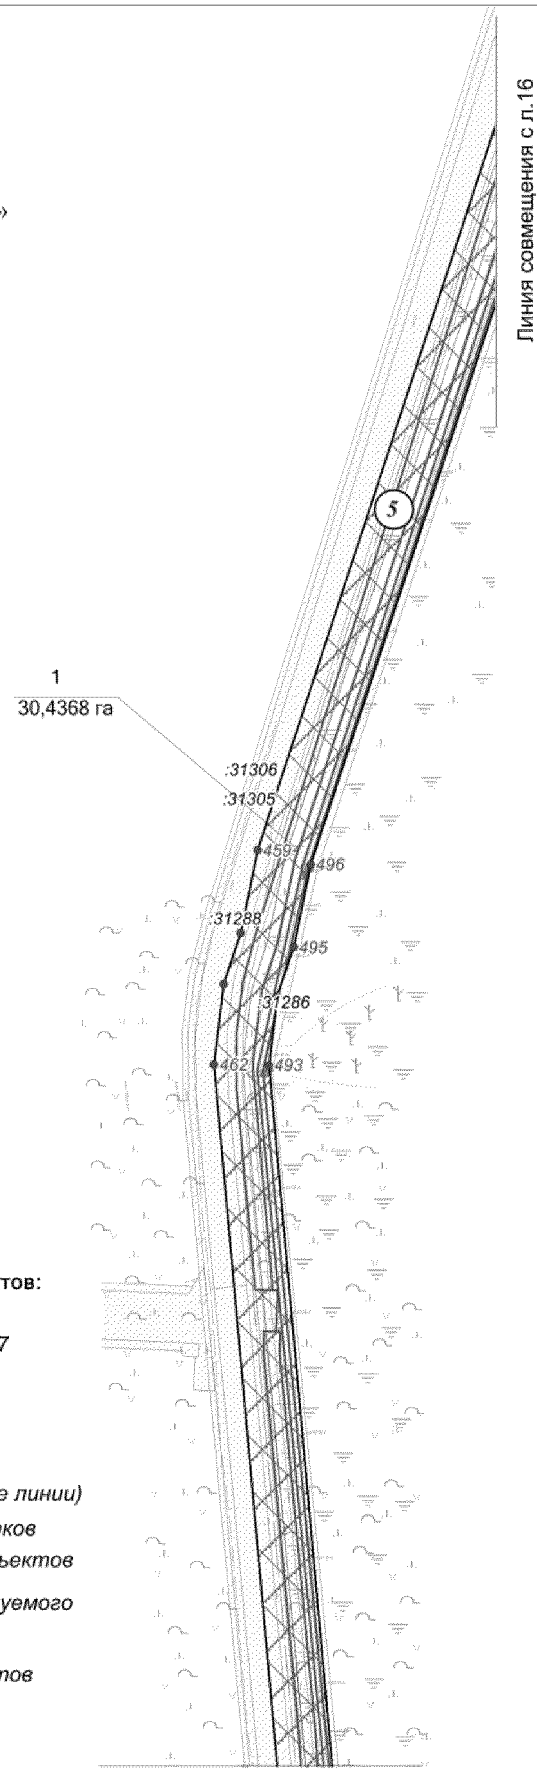Основная часть проекта планировки территории
для размещения линейного объекта регионального
значения Ханты-Мансийского автономного
округа-Югры «Реконструкция, строительство
трубопроводов Поточного нефтяного месторождения.
Программа 2017года»
Землепользователь ООО «ЛУКОЙЛ-Западная Сибирь»
ТПП «Лангепаснефтегаз»
Масштаб 1:3000





**Экспликация проектируемых линейных объектов:**

(5) - *Высоконапорный водовод т.вр.к.58 - т.вр. к.37*
*Инв. №ЛАНГ_300113*

**Условные обозначения:**

- *граница зоны размещения обьектов (красные линии)*
- *граница ранее отведенных земельных участков*
- *зона планируемого размещения линейных обьектов*
- • 43 - *номер точки поворота границы зоны планируемого размещения объектов*
- 1 / 30,4368 га - *номер зоны планирумого размещения объектов* / *площадь зоны планируемого размещения*
- :1137 - *кадастровый номер земельного участка*
- *ось проектируемого трубопровода*

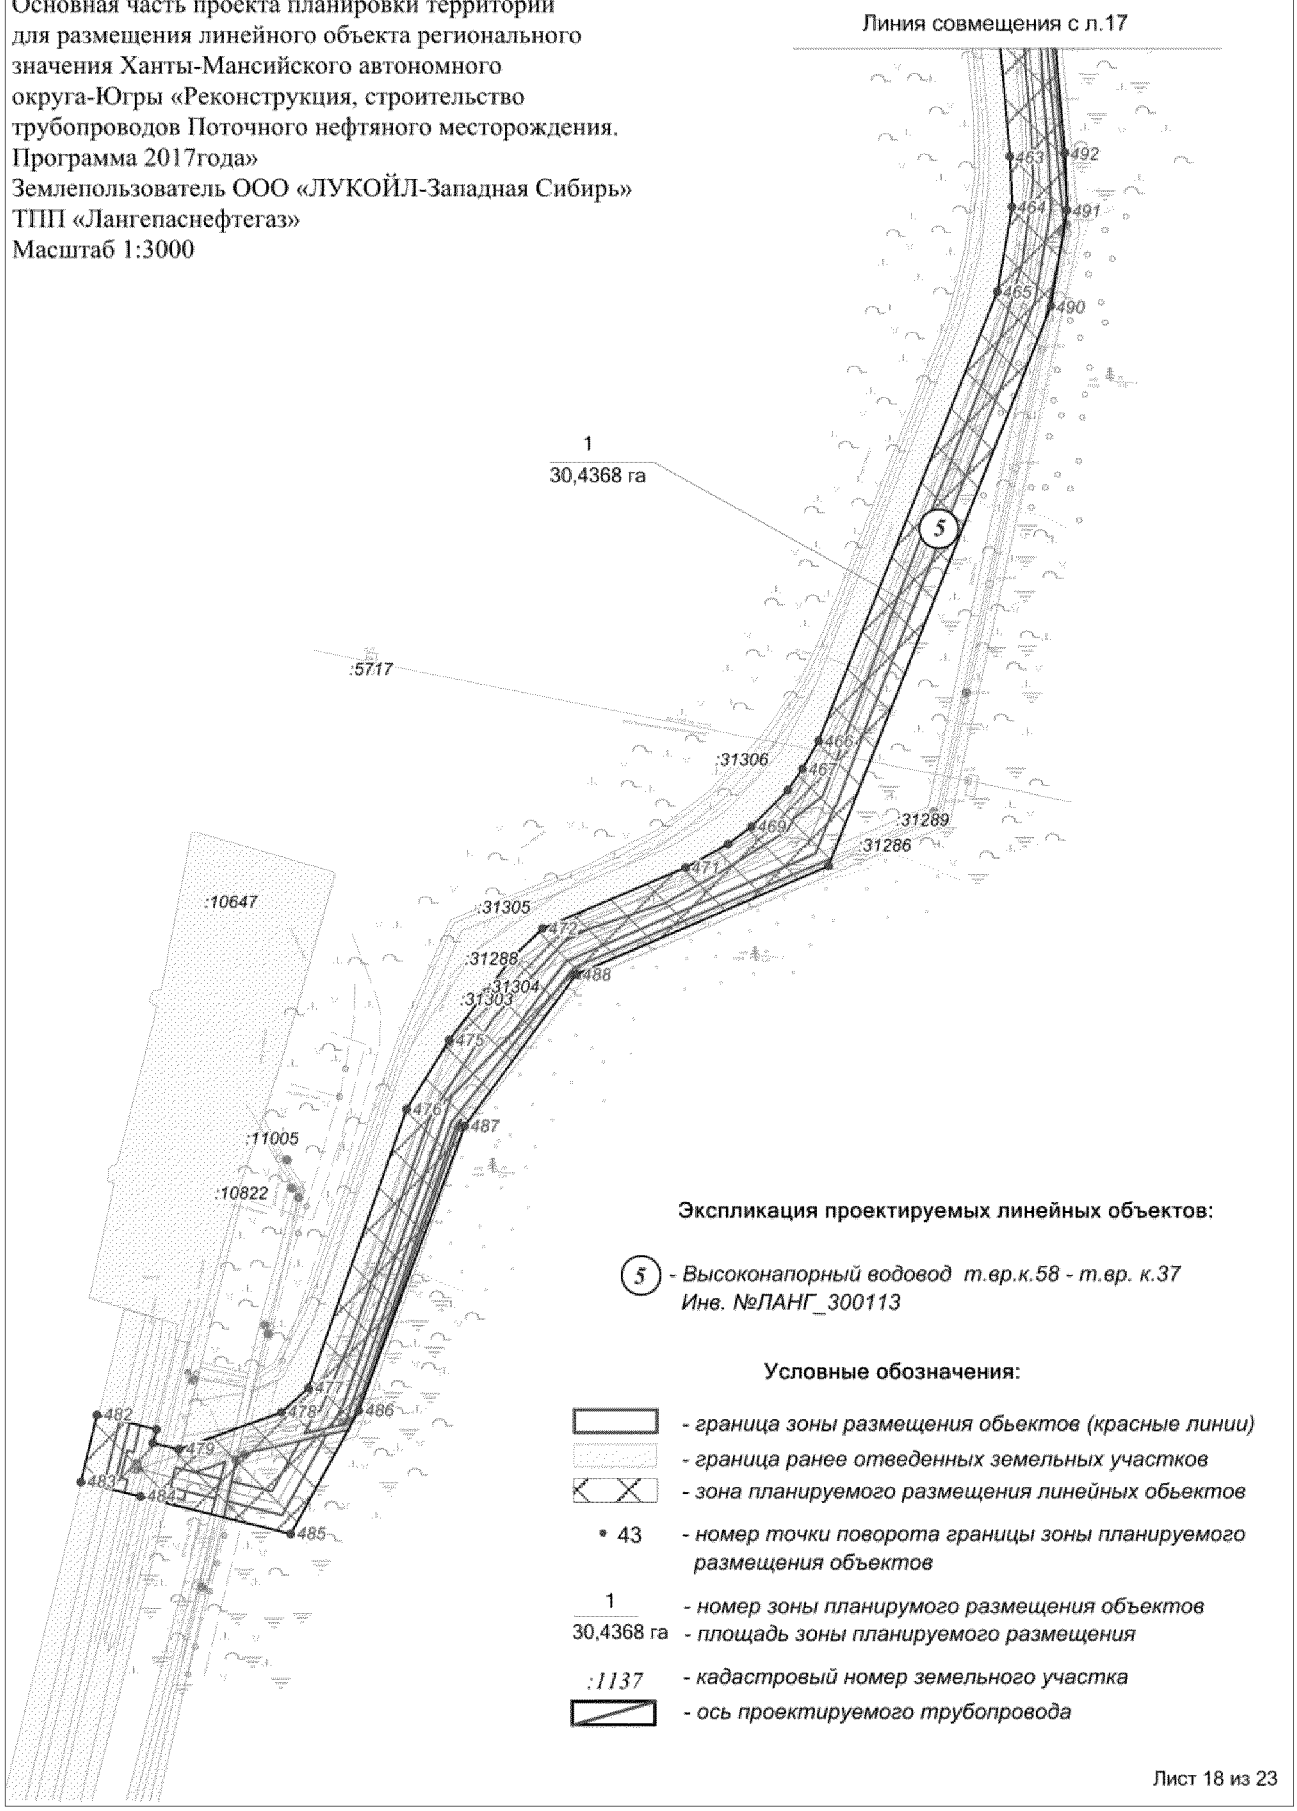Основная часть проекта планировки территории для размещения линейного объекта регионального значения Ханты-Мансийского автономного округа-Югры «Реконструкция, строительство трубопроводов Поточного нефтяного месторождения. Программа 2017года»
Землепользователь ООО «ЛУКОЙЛ-Западная Сибирь»
ТПП «Лангепаснефтегаз»
Масштаб 1:3000




**Экспликация проектируемых линейных объектов:**

(5) - *Высоконапорный водовод т.вр.к.58 - т.вр. к.37*
*Инв. №ЛАНГ_300113*

**Условные обозначения:**

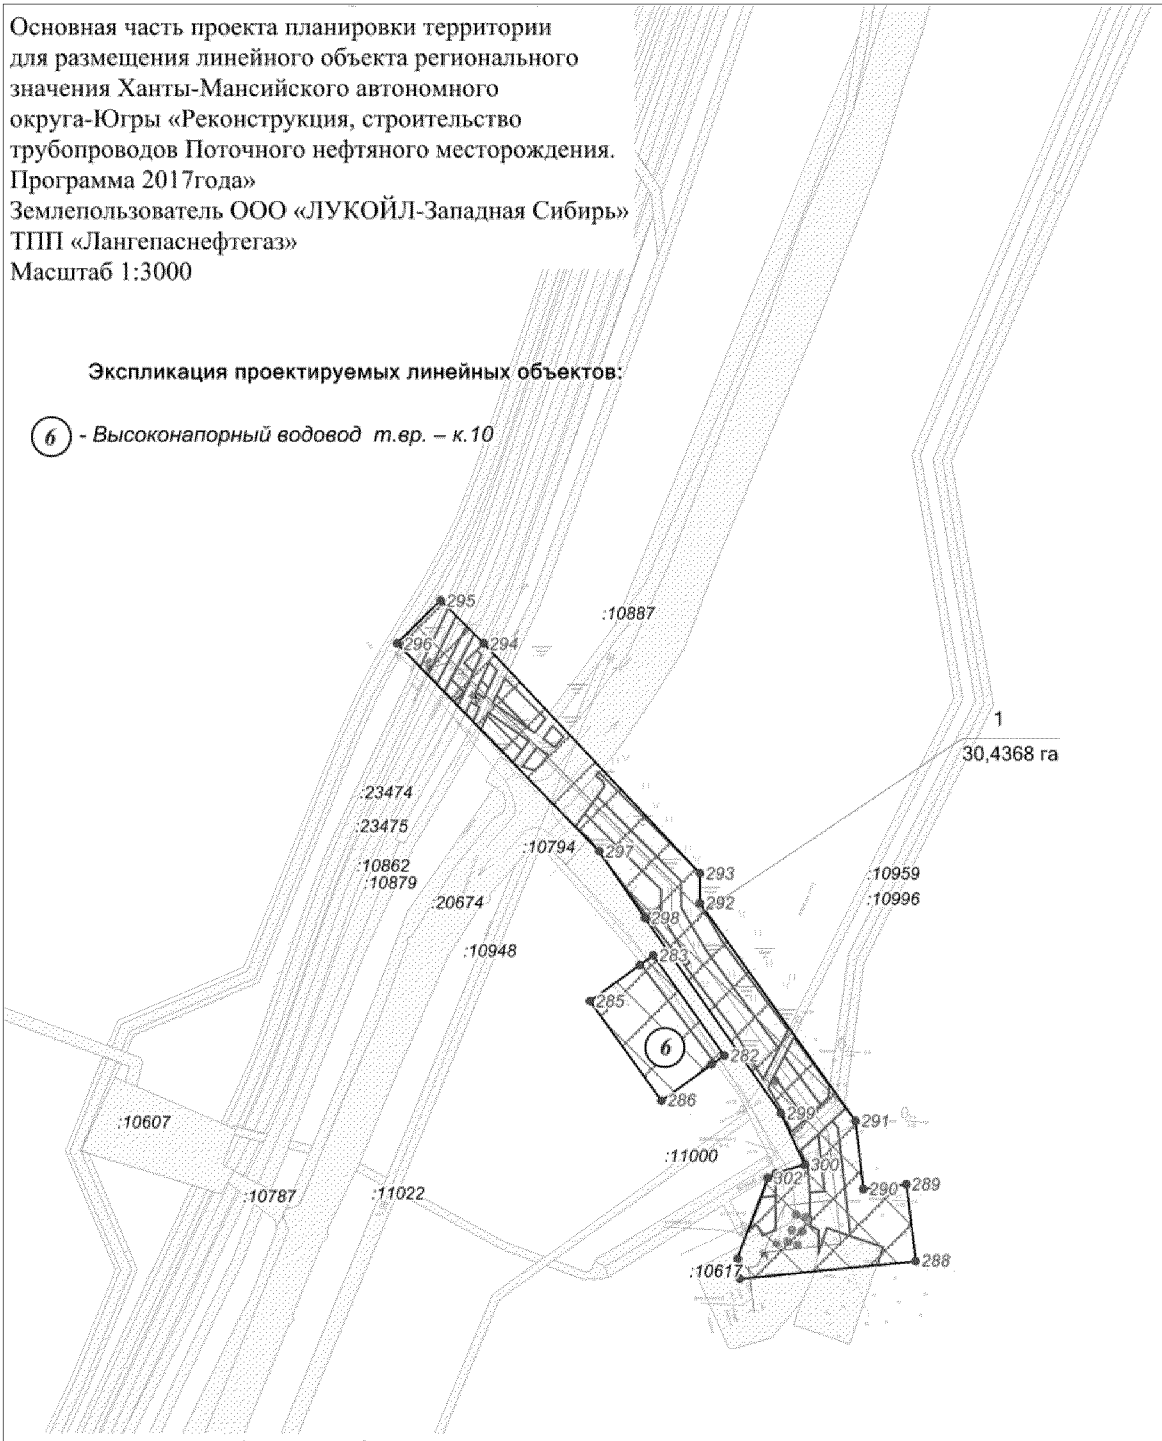
- *граница зоны размещения обьектов (красные линии)*
- *граница ранее отведенных земельных участков*
- *зона планируемого размещения линейных обьектов*
- • 43 - *номер точки поворота границы зоны планируемого размещения объектов*
- 1 / 30,4368 га - *номер зоны планирумого размещения объектов* / *площадь зоны планируемого размещения*
- :1137 - *кадастровый номер земельного участка*
- *ось проектируемого трубопровода*

Лист 18 из 23

Основная часть проекта планировки территории для размещения линейного объекта регионального значения Ханты-Мансийского автономного округа-Югры «Реконструкция, строительство трубопроводов Поточного нефтяного месторождения. Программа 2017года»
Землепользователь ООО «ЛУКОЙЛ-Западная Сибирь»
ТПП «Лангепаснефтегаз»
Масштаб 1:3000

**Экспликация проектируемых линейных объектов:**


(6) - *Высоконапорный водовод т.вр. – к.10*




**Условные обозначения:**

- *граница зоны размещения обьектов (красные линии)*
- *граница ранее отведенных земельных участков*
- *зона планируемого размещения линейных обьектов*
- • 43 - *номер точки поворота границы зоны планируемого размещения объектов*
- 1 — *номер зоны планирумого размещения объектов*
- 30,4368 га - *площадь зоны планируемого размещения*
- *:1137* - *кадастровый номер земельного участка*
- *ось проектируемого трубопровода*

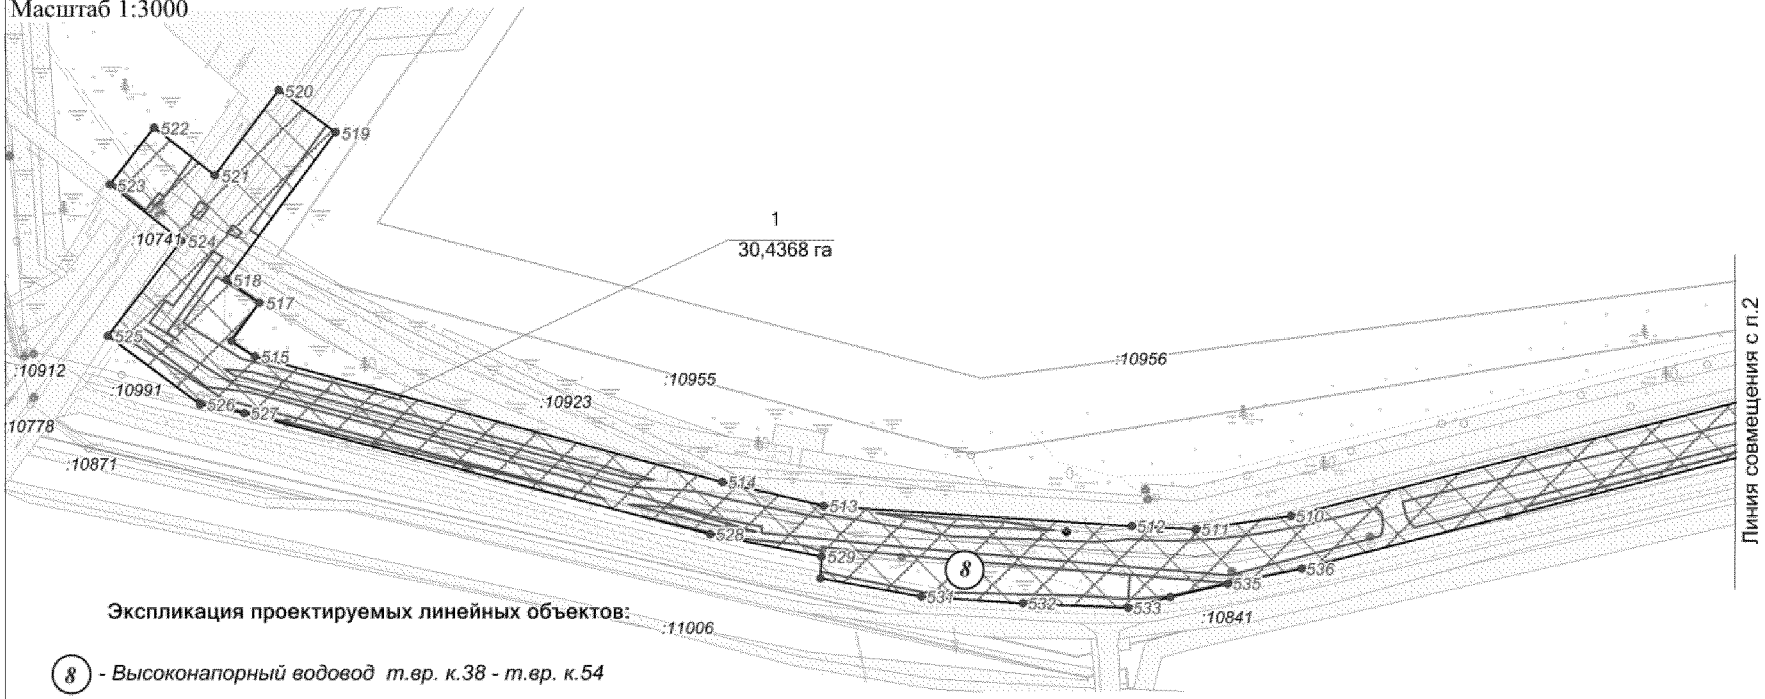Основная часть проекта планировки территории для размещения линейного объекта регионального значения Ханты-Мансийского автономного округа-Югры «Реконструкция, строительство трубопроводов Поточного нефтяного месторождения. Программа 2017года»
Землепользователь ООО «ЛУКОЙЛ-Западная Сибирь»
ТПП «Лангепаснефтегаз»
Масштаб 1:3000




**Экспликация проектируемых линейных объектов:**

(8) - *Высоконапорный водовод т.вр. к.38 - т.вр. к.54*

**Условные обозначения:**

- *граница зоны размещения обьектов (красные линии)*
- *граница ранее отведенных земельных участков*
- *зона планируемого размещения линейных обьектов*
- • 43 - *номер точки поворота границы зоны планируемого размещения объектов*

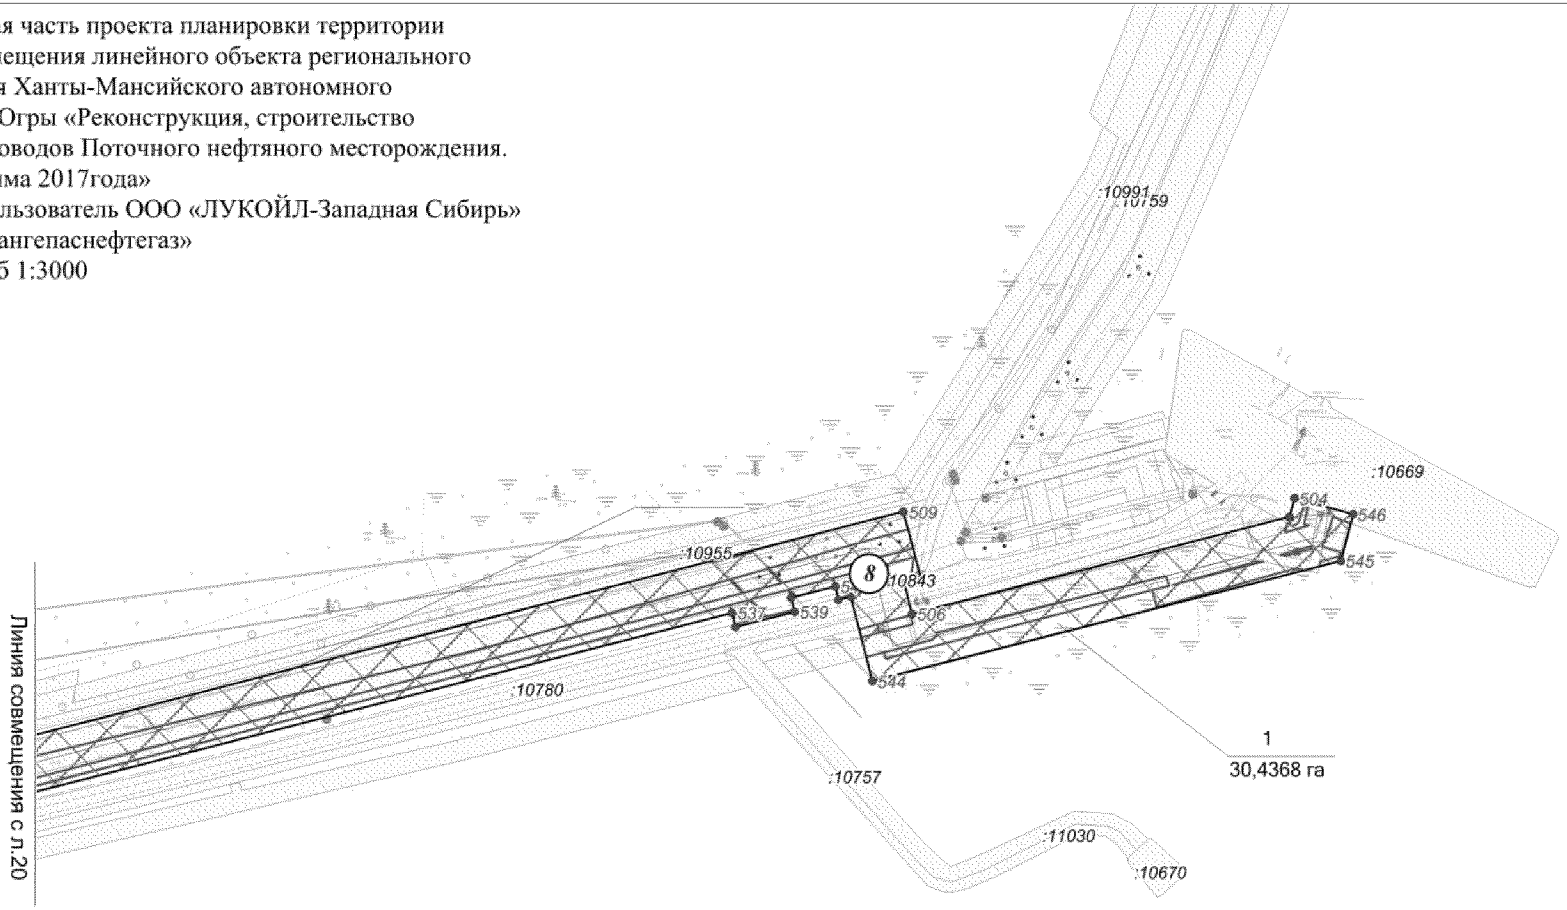
1 / 30,4368 га - *номер зоны планирумого размещения объектов* / *площадь зоны планируемого размещения*

:1137 - *кадастровый номер земельного участка*

- *ось проектируемого трубопровода*

Лист 20 из 23

Основная часть проекта планировки территории
для размещения линейного объекта регионального
значения Ханты-Мансийского автономного
округа-Югры «Реконструкция, строительство
трубопроводов Поточного нефтяного месторождения.
Программа 2017года»
Землепользователь ООО «ЛУКОЙЛ-Западная Сибирь»
ТПП «Лангепаснефтегаз»
Масштаб 1:3000





**Экспликация проектируемых линейных объектов:**

(8) - *Высоконапорный водовод т.вр. к.38 - т.вр. к.54*

**Условные обозначения:**

- *граница зоны размещения обьектов (красные линии)*
- *граница ранее отведенных земельных участков*
- *зона планируемого размещения линейных обьектов*
- • 43 - *номер точки поворота границы зоны планируемого размещения объектов*
- 1 / 30,4368 га - *номер зоны планирумого размещения объектов* / *площадь зоны планируемого размещения*
- :1137 - *кадастровый номер земельного участка*
- *ось проектируемого трубопровода*

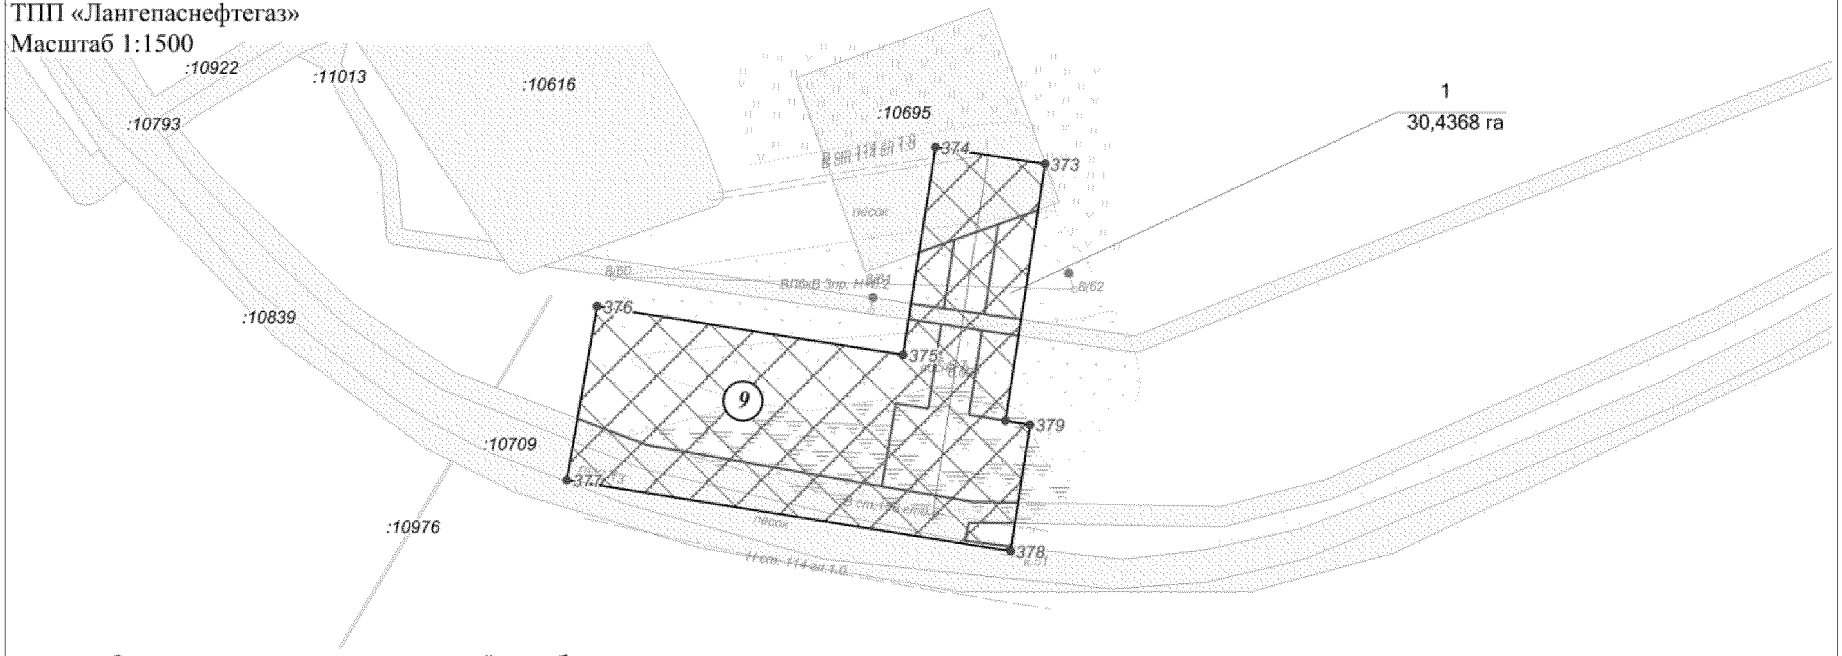Основная часть проекта планировки территории
для размещения линейного объекта регионального
значения Ханты-Мансийского автономного
округа-Югры «Реконструкция, строительство
трубопроводов Поточного нефтяного месторождения.
Программа 2017года»
Землепользователь ООО «ЛУКОЙЛ-Западная Сибирь»
ТПП «Лангепаснефтегаз»
Масштаб 1:1500




**Экспликация проектируемых линейных объектов:**

(9) - *Высоконапорный водовод т.вр.– к.205Р*

**Условные обозначения:**

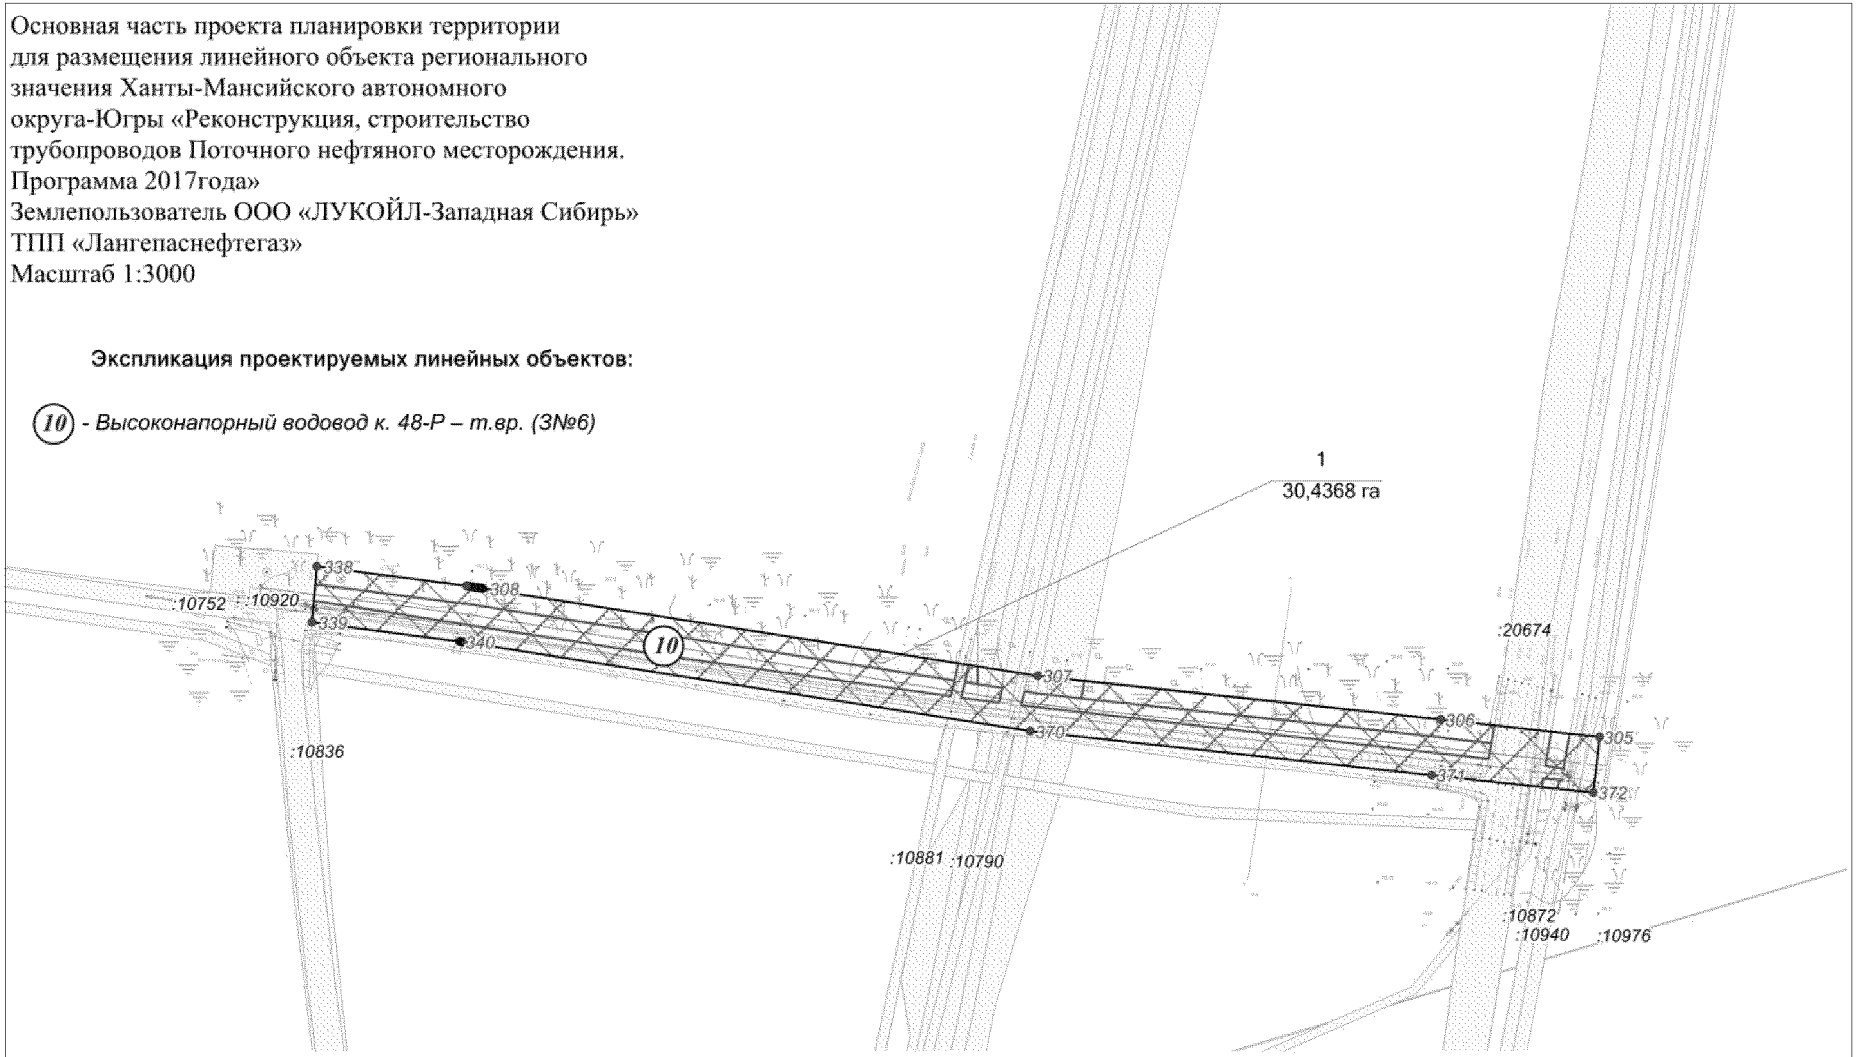
- *граница зоны размещения обьектов (красные линии)*
- *граница ранее отведенных земельных участков*
- *зона планируемого размещения линейных обьектов*
- • 43 - *номер точки поворота границы зоны планируемого размещения объектов*
- 1 / 30,4368 га - *номер зоны планирумого размещения объектов* / *площадь зоны планируемого размещения*
- :1137 - *кадастровый номер земельного участка*
- *ось проектируемого трубопровода*

Лист 22 из 23

Основная часть проекта планировки территории
для размещения линейного объекта регионального
значения Ханты-Мансийского автономного
округа-Югры «Реконструкция, строительство
трубопроводов Поточного нефтяного месторождения.
Программа 2017года»
Землепользователь ООО «ЛУКОЙЛ-Западная Сибирь»
ТПП «Лангепаснефтегаз»
Масштаб 1:3000

**Экспликация проектируемых линейных объектов:**

(10) - *Высоконапорный водовод к. 48-Р – т.вр. (ЗN№6)*




**Условные обозначения:**

- *граница зоны размещения обьектов (красные линии)*
- *граница ранее отведенных земельных участков*
- *зона планируемого размещения линейных обьектов*
- • 43 - *номер точки поворота границы зоны планируемого размещения объектов*
- 1 / 30,4368 га - *номер зоны планирумого размещения объектов* / *площадь зоны планируемого размещения*
- :1137 - *кадастровый номер земельного участка*
- *ось проектируемого трубопровода*

Лист 23 из 23

## СПИСОК КООРДИНАТ (МСК-86)

| № | X | Y | № | X | Y |
|---|---|---|---|---|---|
| 1 | 1014549.80 | 4358574.58 | 274 | 1013221.80 | 4362592.52 |
| 2 | 1014557.24 | 4358545.52 | 275 | 1013214.18 | 4362609.00 |
| 3 | 1014499.10 | 4358530.60 | 276 | 1013206.80 | 4362618.86 |
| 4 | 1014491.64 | 4358559.68 | 277 | 1013200.62 | 4362614.22 |
| 5 | 1013956.78 | 4361041.38 | 278 | 1013182.26 | 4362638.08 |
| 6 | 1013983.62 | 4361014.18 | 279 | 1013188.80 | 4362642.86 |
| 7 | 1014100.30 | 4360896.32 | 280 | 1013096.82 | 4362762.16 |
| 8 | 1014162.04 | 4360829.82 | 281 | 1013085.82 | 4362812.10 |
| 9 | 1014198.60 | 4360803.14 | 282 | 1010533.58 | 4362896.96 |
| 10 | 1014273.22 | 4360769.22 | 283 | 1010582.54 | 4362862.32 |
| 11 | 1014306.30 | 4360744.66 | 284 | 1010577.74 | 4362855.60 |
| 12 | 1014363.64 | 4360679.32 | 285 | 1010560.16 | 4362831.26 |
| 13 | 1014405.44 | 4360611.24 | 286 | 1010511.50 | 4362866.38 |
| 14 | 1014456.96 | 4360511.24 | 287 | 1010529.08 | 4362890.72 |
| 15 | 1014471.46 | 4360470.72 | 288 | 1010433.00 | 4362990.86 |
| 16 | 1014469.16 | 4360383.66 | 289 | 1010470.46 | 4362986.10 |
| 17 | 1014389.26 | 4360115.14 | 290 | 1010468.20 | 4362965.14 |
| 18 | 1014387.76 | 4360087.48 | 291 | 1010501.54 | 4362961.28 |
| 19 | 1014396.74 | 4360065.26 | 292 | 1010608.24 | 4362885.04 |
| 20 | 1014414.94 | 4360021.04 | 293 | 1010622.66 | 4362885.00 |
| 21 | 1014510.68 | 4359851.48 | 294 | 1010735.10 | 4362779.14 |
| 22 | 1014582.76 | 4359695.22 | 295 | 1010756.38 | 4362758.00 |
| 23 | 1014603.30 | 4359664.64 | 296 | 1010735.26 | 4362736.72 |
| 24 | 1014621.94 | 4359648.96 | 297 | 1010633.54 | 4362835.70 |
| 25 | 1014644.82 | 4359629.54 | 298 | 1010600.90 | 4362858.08 |
| 26 | 1014668.84 | 4359609.06 | 299 | 1010505.38 | 4362924.78 |
| 27 | 1014691.88 | 4359582.04 | 300 | 1010480.14 | 4362936.54 |
| 28 | 1014709.50 | 4359537.84 | 301 | 1010475.80 | 4362922.28 |
| 29 | 1014712.06 | 4359502.82 | 302 | 1010473.48 | 4362918.38 |
| 30 | 1014713.46 | 4359472.78 | 303 | 1010434.26 | 4362903.52 |
| 31 | 1014715.18 | 4359437.94 | 304 | 1010424.34 | 4362904.70 |
| 32 | 1014703.58 | 4359365.32 | 305 | 1015239.12 | 4363491.94 |
| 33 | 1014713.88 | 4359322.94 | 306 | 1015247.52 | 4363415.24 |
| 34 | 1014744.08 | 4359298.96 | 307 | 1015268.74 | 4363220.86 |
| 35 | 1014801.66 | 4359273.16 | 308 | 1015310.82 | 4362953.44 |
| 36 | 1014827.26 | 4359251.52 | 309 | 1015310.84 | 4362953.18 |
| 37 | 1014842.70 | 4359224.66 | 310 | 1015310.90 | 4362952.90 |
| 38 | 1014848.26 | 4359181.06 | 311 | 1015310.94 | 4362952.62 |
| 39 | 1014850.00 | 4359151.00 | 312 | 1015310.98 | 4362952.34 |
| 40 | 1014845.88 | 4358968.08 | 313 | 1015311.02 | 4362952.06 |
| 41 | 1014848.20 | 4358921.24 | 314 | 1015311.08 | 4362951.80 |
| 42 | 1014876.72 | 4358868.52 | 315 | 1015311.10 | 4362951.52 |
| 43 | 1014899.18 | 4358826.10 | 316 | 1015311.16 | 4362951.24 |
| 44 | 1014910.18 | 4358772.96 | 317 | 1015311.20 | 4362950.96 |
| 45 | 1014911.40 | 4358668.74 | 318 | 1015311.22 | 4362950.68 |
| 46 | 1014919.54 | 4358607.46 | 319 | 1015311.28 | 4362950.42 |
| 47 | 1014888.22 | 4358593.86 | 320 | 1015311.30 | 4362950.14 |
| 48 | 1014863.96 | 4358590.24 | 321 | 1015311.34 | 4362949.86 |
| 49 | 1014811.92 | 4358587.70 | 322 | 1015311.40 | 4362949.60 |
| 50 | 1014774.76 | 4358592.14 | 323 | 1015311.42 | 4362949.32 |
| 51 | 1014681.92 | 4358614.40 | 324 | 1015311.46 | 4362949.04 |
| 52 | 1014646.36 | 4358614.78 | 325 | 1015311.52 | 4362948.76 |
| 53 | 1014597.22 | 4358602.76 | 326 | 1015311.54 | 4362948.50 |
| 54 | 1014547.36 | 4358580.24 | 327 | 1015311.58 | 4362948.22 |
| 55 | 1014501.20 | 4358568.88 | 328 | 1015311.64 | 4362947.94 |
| 56 | 1014481.26 | 4358570.96 | 329 | 1015311.66 | 4362947.66 |
| 57 | 1014466.96 | 4358599.68 | 330 | 1015311.70 | 4362947.38 |
| 58 | 1014441.42 | 4358634.72 | 331 | 1015311.74 | 4362947.10 |
| 59 | 1014407.42 | 4358671.04 | 332 | 1015311.78 | 4362946.82 |
| 60 | 1014397.06 | 4358685.44 | 333 | 1015311.82 | 4362946.56 |
| 61 | 1014389.02 | 4358703.42 | 334 | 1015311.86 | 4362946.28 |
| 62 | 1014374.84 | 4358696.58 | 335 | 1015311.88 | 4362946.02 |

| 63 | 1014361.46 | 4358724.48 | 336 | 1015311.92 | 4362945.74 |
|---|---|---|---|---|---|
| 64 | 1014407.70 | 4358745.76 | 337 | 1015311.98 | 4362945.46 |
| 65 | 1014420.76 | 4358718.76 | 338 | 1015321.44 | 4362873.10 |
| 66 | 1014416.22 | 4358716.56 | 339 | 1015294.52 | 4362870.72 |
| 67 | 1014424.12 | 4358700.12 | 340 | 1015285.18 | 4362941.96 |
| 68 | 1014438.70 | 4358680.64 | 341 | 1015285.14 | 4362942.20 |
| 69 | 1014491.40 | 4358626.42 | 342 | 1015285.12 | 4362942.46 |
| 70 | 1014514.70 | 4358598.50 | 343 | 1015285.08 | 4362942.72 |
| 71 | 1014523.96 | 4358600.10 | 344 | 1015285.04 | 4362942.96 |
| 72 | 1014589.80 | 4358626.44 | 345 | 1015285.02 | 4362943.22 |
| 73 | 1014641.20 | 4358639.00 | 346 | 1015284.98 | 4362943.46 |
| 74 | 1014679.10 | 4358640.14 | 347 | 1015284.96 | 4362943.70 |
| 75 | 1014760.70 | 4358625.34 | 348 | 1015284.90 | 4362943.96 |
| 76 | 1014798.74 | 4358617.32 | 349 | 1015284.86 | 4362944.20 |
| 77 | 1014852.66 | 4358615.90 | 350 | 1015284.84 | 4362944.46 |
| 78 | 1014876.68 | 4358621.54 | 351 | 1015284.80 | 4362944.72 |
| 79 | 1014890.66 | 4358627.36 | 352 | 1015284.78 | 4362944.96 |
| 80 | 1014886.66 | 4358666.68 | 353 | 1015284.74 | 4362945.22 |
| 81 | 1014885.74 | 4358767.62 | 354 | 1015284.68 | 4362945.48 |
| 82 | 1014878.00 | 4358807.38 | 355 | 1015284.66 | 4362945.72 |
| 83 | 1014865.84 | 4358835.94 | 356 | 1015284.62 | 4362945.98 |
| 84 | 1014817.82 | 4358924.16 | 357 | 1015284.60 | 4362946.24 |
| 85 | 1014818.94 | 4358970.10 | 358 | 1015284.54 | 4362946.48 |
| 86 | 1014826.82 | 4359149.88 | 359 | 1015284.52 | 4362946.74 |
| 87 | 1014821.06 | 4359149.62 | 360 | 1015284.48 | 4362946.98 |
| 88 | 1014819.62 | 4359179.58 | 361 | 1015284.44 | 4362947.22 |
| 89 | 1014824.74 | 4359179.84 | 362 | 1015284.40 | 4362947.50 |
| 90 | 1014819.70 | 4359214.46 | 363 | 1015284.36 | 4362947.74 |
| 91 | 1014792.46 | 4359249.52 | 364 | 1015284.34 | 4362947.98 |
| 92 | 1014773.60 | 4359202.92 | 365 | 1015284.28 | 4362948.24 |
| 93 | 1014727.16 | 4359221.64 | 366 | 1015284.24 | 4362948.48 |
| 94 | 1014746.02 | 4359268.46 | 367 | 1015284.22 | 4362948.74 |
| 95 | 1014737.80 | 4359271.80 | 368 | 1015284.16 | 4362949.00 |
| 96 | 1014688.34 | 4359305.36 | 369 | 1015284.14 | 4362949.24 |
| 97 | 1014674.66 | 4359376.88 | 370 | 1015241.96 | 4363217.30 |
| 98 | 1014682.44 | 4359399.36 | 371 | 1015220.84 | 4363410.88 |
| 99 | 1014688.10 | 4359433.44 | 372 | 1015212.28 | 4363488.96 |
| 100 | 1014686.38 | 4359471.56 | 373 | 1016020.36 | 4364965.30 |
| 101 | 1014683.92 | 4359471.40 | 374 | 1016024.48 | 4364938.62 |
| 102 | 1014682.52 | 4359501.44 | 375 | 1015973.86 | 4364930.82 |
| 103 | 1014685.06 | 4359501.60 | 376 | 1015985.76 | 4364856.42 |
| 104 | 1014684.74 | 4359509.10 | 377 | 1015943.48 | 4364849.06 |
| 105 | 1014668.92 | 4359570.16 | 378 | 1015926.14 | 4364956.90 |
| 106 | 1014632.84 | 4359606.80 | 379 | 1015956.94 | 4364961.68 |
| 107 | 1014628.48 | 4359610.28 | 380 | 1015957.92 | 4364955.68 |
| 108 | 1014625.42 | 4359606.66 | 381 | 1007798.46 | 4370900.38 |
| 109 | 1014602.54 | 4359626.06 | 382 | 1007821.90 | 4370899.46 |
| 110 | 1014605.50 | 4359629.54 | 383 | 1007819.98 | 4370857.54 |
| 111 | 1014588.24 | 4359644.18 | 384 | 1007830.48 | 4370791.94 |
| 112 | 1014565.78 | 4359672.92 | 385 | 1007839.62 | 4370761.24 |
| 113 | 1014537.52 | 4359730.76 | 386 | 1007872.50 | 4370582.40 |
| 114 | 1014489.64 | 4359838.94 | 387 | 1007892.56 | 4370576.72 |
| 115 | 1014392.18 | 4360010.92 | 388 | 1007910.64 | 4370505.64 |
| 116 | 1014373.40 | 4360055.56 | 389 | 1007928.72 | 4370510.22 |
| 117 | 1014369.04 | 4360053.76 | 390 | 1007936.12 | 4370481.26 |
| 118 | 1014357.50 | 4360081.46 | 391 | 1007918.04 | 4370476.52 |
| 119 | 1014361.80 | 4360083.24 | 392 | 1007932.36 | 4370420.16 |
| 120 | 1014360.10 | 4360087.24 | 393 | 1007919.54 | 4370374.64 |
| 121 | 1014364.62 | 4360123.20 | 394 | 1007918.04 | 4370351.76 |
| 122 | 1014439.56 | 4360375.16 | 395 | 1007896.72 | 4369939.04 |
| 123 | 1014446.54 | 4360462.70 | 396 | 1007879.24 | 4368970.22 |
| 124 | 1014443.60 | 4360468.60 | 397 | 1007870.80 | 4368567.92 |
| 125 | 1014440.78 | 4360467.56 | 398 | 1007887.84 | 4368567.84 |
| 126 | 1014430.86 | 4360495.88 | 399 | 1007891.40 | 4368425.10 |
| 127 | 1014434.22 | 4360497.10 | 400 | 1007932.66 | 4368308.60 |
| 128 | 1014429.96 | 4360509.64 | 401 | 1008049.02 | 4368032.48 |

| 129 | 1014382.78 | 4360600.32 | 402 | 1008063.02 | 4367998.70 |
|---|---|---|---|---|---|
| 130 | 1014343.70 | 4360664.80 | 403 | 1008044.66 | 4367990.48 |
| 131 | 1014336.80 | 4360672.74 | 404 | 1008156.14 | 4367711.64 |
| 132 | 1014332.74 | 4360669.24 | 405 | 1008228.26 | 4367508.22 |
| 133 | 1014313.10 | 4360691.92 | 406 | 1008259.48 | 4367407.12 |
| 134 | 1014317.12 | 4360695.40 | 407 | 1008286.68 | 4367381.90 |
| 135 | 1014292.30 | 4360723.98 | 408 | 1008380.00 | 4367079.88 |
| 136 | 1014264.90 | 4360744.64 | 409 | 1008427.92 | 4367094.82 |
| 137 | 1014184.74 | 4360782.08 | 410 | 1008440.44 | 4367053.60 |
| 138 | 1014145.60 | 4360810.80 | 411 | 1008394.76 | 4367032.12 |
| 139 | 1014078.42 | 4360879.60 | 412 | 1008410.28 | 4366981.90 |
| 140 | 1013965.08 | 4360996.08 | 413 | 1008388.20 | 4366975.00 |
| 141 | 1013938.42 | 4361022.86 | 414 | 1008376.76 | 4367012.44 |
| 142 | 1013917.44 | 4361191.02 | 415 | 1008266.52 | 4367369.24 |
| 143 | 1013939.50 | 4361135.22 | 416 | 1008239.32 | 4367394.46 |
| 144 | 1013911.60 | 4361124.18 | 417 | 1008206.40 | 4367500.96 |
| 145 | 1013889.52 | 4361179.98 | 418 | 1008134.60 | 4367703.52 |
| 146 | 1009842.80 | 4362069.52 | 419 | 1008018.76 | 4367990.28 |
| 147 | 1009889.40 | 4362031.52 | 420 | 1007855.92 | 4368391.28 |
| 148 | 1009870.44 | 4362008.28 | 421 | 1007837.48 | 4368477.00 |
| 149 | 1009823.90 | 4362046.10 | 422 | 1007837.54 | 4368558.90 |
| 150 | 1009751.78 | 4362345.34 | 423 | 1007847.56 | 4368558.50 |
| 151 | 1009757.98 | 4362316.00 | 424 | 1007856.24 | 4368970.66 |
| 152 | 1009765.84 | 4362281.08 | 425 | 1007873.74 | 4369939.84 |
| 153 | 1009798.24 | 4362179.64 | 426 | 1007895.06 | 4370353.12 |
| 154 | 1009816.56 | 4362127.06 | 427 | 1007896.72 | 4370378.56 |
| 155 | 1009835.42 | 4362110.78 | 428 | 1007908.54 | 4370420.46 |
| 156 | 1009877.84 | 4362084.38 | 429 | 1007893.38 | 4370480.50 |
| 157 | 1009900.00 | 4362069.76 | 430 | 1007887.44 | 4370480.46 |
| 158 | 1009989.20 | 4362001.40 | 431 | 1007885.70 | 4370473.04 |
| 159 | 1010135.52 | 4361902.32 | 432 | 1007863.32 | 4370478.32 |
| 160 | 1010201.74 | 4361834.62 | 433 | 1007869.22 | 4370503.38 |
| 161 | 1010274.54 | 4361778.90 | 434 | 1007887.38 | 4370503.46 |
| 162 | 1010328.90 | 4361734.30 | 435 | 1007873.54 | 4370558.18 |
| 163 | 1010414.86 | 4361627.12 | 436 | 1007851.02 | 4370564.52 |
| 164 | 1010435.50 | 4361607.86 | 437 | 1007817.20 | 4370755.90 |
| 165 | 1010477.88 | 4361572.68 | 438 | 1007807.98 | 4370786.80 |
| 166 | 1010500.72 | 4361548.04 | 439 | 1007796.88 | 4370856.28 |
| 167 | 1010531.02 | 4361497.74 | 440 | 1007750.86 | 4370980.08 |
| 168 | 1010599.86 | 4361359.04 | 441 | 1007780.76 | 4370977.92 |
| 169 | 1010616.36 | 4361314.98 | 442 | 1007776.44 | 4370918.10 |
| 170 | 1010643.18 | 4361237.12 | 443 | 1007746.54 | 4370920.24 |
| 171 | 1010647.98 | 4361240.72 | 444 | 1010404.00 | 4371792.36 |
| 172 | 1010667.76 | 4361213.70 | 445 | 1010476.26 | 4371760.62 |
| 173 | 1010639.56 | 4361191.76 | 446 | 1010520.26 | 4371744.60 |
| 174 | 1010637.32 | 4361194.84 | 447 | 1010539.46 | 4371745.42 |
| 175 | 1010610.82 | 4361168.06 | 448 | 1010541.20 | 4371705.08 |
| 176 | 1010561.12 | 4361127.24 | 449 | 1010519.22 | 4371704.02 |
| 177 | 1010251.62 | 4360903.32 | 450 | 1010477.80 | 4371716.92 |
| 178 | 1010112.90 | 4360793.44 | 451 | 1010413.84 | 4371750.08 |
| 179 | 1010030.64 | 4360738.68 | 452 | 1010401.32 | 4371727.84 |
| 180 | 1010032.20 | 4360736.36 | 453 | 1010375.26 | 4371673.80 |
| 181 | 1010007.32 | 4360719.58 | 454 | 1010378.62 | 4371628.60 |
| 182 | 1010005.38 | 4360722.00 | 455 | 1010389.42 | 4371454.32 |
| 183 | 1009986.08 | 4360707.24 | 456 | 1010384.72 | 4371349.34 |
| 184 | 1009963.72 | 4360685.92 | 457 | 1010379.26 | 4371318.76 |
| 185 | 1009883.24 | 4360605.98 | 458 | 1010323.70 | 4371246.92 |
| 186 | 1009838.00 | 4360538.86 | 459 | 1009872.04 | 4371098.58 |
| 187 | 1009813.48 | 4360556.12 | 460 | 1009831.26 | 4371090.26 |
| 188 | 1009822.76 | 4360569.30 | 461 | 1009806.12 | 4371081.84 |
| 189 | 1009808.34 | 4360579.52 | 462 | 1009766.42 | 4371077.08 |
| 190 | 1009830.56 | 4360611.94 | 463 | 1009369.58 | 4371112.76 |
| 191 | 1009854.40 | 4360637.72 | 464 | 1009345.12 | 4371113.72 |
| 192 | 1009895.50 | 4360670.92 | 465 | 1009303.70 | 4371106.66 |
| 193 | 1009933.14 | 4360700.76 | 466 | 1009084.12 | 4371019.34 |
| 194 | 1009968.52 | 4360727.82 | 467 | 1009070.32 | 4371011.50 |


| 195 | 1009990.56 | 4360744.46 | 468 | 1009060.14 | 4371004.40 |
|---|---|---|---|---|---|
| 196 | 1010015.42 | 4360761.22 | 469 | 1009042.36 | 4370986.60 |
| 197 | 1010096.98 | 4360815.30 | 470 | 1009033.72 | 4370975.16 |
| 198 | 1010234.92 | 4360925.42 | 471 | 1009022.24 | 4370954.22 |
| 199 | 1010440.32 | 4361075.08 | 472 | 1008992.52 | 4370884.36 |
| 200 | 1010544.62 | 4361148.64 | 473 | 1008977.88 | 4370869.50 |
| 201 | 1010592.58 | 4361188.04 | 474 | 1008961.22 | 4370856.42 |
| 202 | 1010621.18 | 4361217.04 | 475 | 1008937.90 | 4370838.80 |
| 203 | 1010616.20 | 4361224.58 | 476 | 1008904.04 | 4370817.96 |
| 204 | 1010590.90 | 4361306.00 | 477 | 1008767.84 | 4370769.78 |
| 205 | 1010575.44 | 4361346.52 | 478 | 1008755.90 | 4370756.70 |
| 206 | 1010507.34 | 4361484.72 | 479 | 1008737.88 | 4370706.74 |
| 207 | 1010479.02 | 4361531.72 | 480 | 1008741.02 | 4370694.02 |
| 208 | 1010457.50 | 4361554.04 | 481 | 1008747.72 | 4370695.74 |
| 209 | 1010417.38 | 4361585.28 | 482 | 1008754.66 | 4370666.56 |
| 210 | 1010393.70 | 4361609.64 | 483 | 1008721.94 | 4370658.62 |
| 211 | 1010309.60 | 4361715.20 | 484 | 1008714.74 | 4370687.78 |
| 212 | 1010257.76 | 4361757.74 | 485 | 1008696.58 | 4370761.32 |
| 213 | 1010183.80 | 4361814.36 | 486 | 1008756.74 | 4370794.52 |
| 214 | 1010107.38 | 4361888.06 | 487 | 1008895.88 | 4370846.28 |
| 215 | 1009974.94 | 4361977.30 | 488 | 1008969.80 | 4370900.78 |
| 216 | 1009861.14 | 4362062.96 | 489 | 1009022.94 | 4371024.10 |
| 217 | 1009819.38 | 4362088.96 | 490 | 1009296.38 | 4371132.82 |
| 218 | 1009793.42 | 4362111.34 | 491 | 1009343.36 | 4371140.82 |
| 219 | 1009772.60 | 4362171.10 | 492 | 1009371.32 | 4371139.70 |
| 220 | 1009739.76 | 4362273.98 | 493 | 1009766.02 | 4371104.22 |
| 221 | 1009731.18 | 4362310.22 | 494 | 1009800.16 | 4371108.32 |
| 222 | 1009728.78 | 4362309.70 | 495 | 1009824.24 | 4371116.40 |
| 223 | 1009722.46 | 4362339.04 | 496 | 1009865.06 | 4371124.70 |
| 224 | 1009910.38 | 4362426.72 | 497 | 1010307.32 | 4371270.92 |
| 225 | 1009917.20 | 4362413.38 | 498 | 1010353.50 | 4371329.62 |
| 226 | 1009932.64 | 4362350.04 | 499 | 1010356.62 | 4371352.28 |
| 227 | 1009939.44 | 4362308.34 | 500 | 1010362.34 | 4371454.26 |
| 228 | 1009913.98 | 4362302.88 | 501 | 1010351.68 | 4371626.74 |
| 229 | 1009857.06 | 4362288.86 | 502 | 1010347.80 | 4371679.02 |
| 230 | 1009849.36 | 4362322.98 | 503 | 1010377.18 | 4371739.96 |
| 231 | 1009908.00 | 4362335.20 | 504 | 1008174.44 | 4374125.26 |
| 232 | 1009893.56 | 4362396.60 | 505 | 1008165.30 | 4374122.74 |
| 233 | 1009887.74 | 4362407.80 | 506 | 1008117.92 | 4373936.50 |
| 234 | 1009877.40 | 4362402.48 | 507 | 1008132.82 | 4373932.62 |
| 235 | 1009874.40 | 4362408.58 | 508 | 1008134.86 | 4373940.98 |
| 236 | 1013118.16 | 4362818.68 | 509 | 1008167.94 | 4373932.28 |
| 237 | 1013128.70 | 4362769.62 | 510 | 1008003.04 | 4373284.42 |
| 238 | 1013192.74 | 4362683.96 | 511 | 1007996.42 | 4373236.98 |
| 239 | 1013212.06 | 4362689.92 | 512 | 1007997.96 | 4373204.78 |
| 240 | 1013262.60 | 4362688.96 | 513 | 1008007.94 | 4373050.44 |
| 241 | 1013302.28 | 4362682.22 | 514 | 1008020.04 | 4372999.56 |
| 242 | 1013339.12 | 4362663.68 | 515 | 1008082.88 | 4372765.42 |
| 243 | 1013365.00 | 4362637.64 | 516 | 1008090.60 | 4372753.78 |
| 244 | 1013388.86 | 4362581.70 | 517 | 1008109.78 | 4372767.88 |
| 245 | 1013380.62 | 4362493.04 | 518 | 1008121.14 | 4372751.36 |
| 246 | 1013428.08 | 4362298.44 | 519 | 1008195.02 | 4372805.90 |
| 247 | 1013448.88 | 4362158.26 | 520 | 1008216.10 | 4372777.42 |
| 248 | 1013458.86 | 4362043.36 | 521 | 1008173.60 | 4372745.54 |
| 249 | 1013565.20 | 4361833.14 | 522 | 1008197.52 | 4372714.94 |
| 250 | 1013741.54 | 4361475.36 | 523 | 1008168.86 | 4372693.02 |
| 251 | 1013869.78 | 4361212.40 | 524 | 1008140.68 | 4372728.72 |
| 252 | 1013924.48 | 4361074.18 | 525 | 1008093.14 | 4372691.92 |
| 253 | 1013934.34 | 4361045.86 | 526 | 1008058.88 | 4372738.24 |
| 254 | 1013906.02 | 4361036.00 | 527 | 1008054.60 | 4372760.12 |
| 255 | 1013896.10 | 4361064.18 | 528 | 1007993.72 | 4372993.42 |
| 256 | 1013840.28 | 4361198.26 | 529 | 1007982.64 | 4373049.26 |
| 257 | 1013703.42 | 4361471.12 | 530 | 1007971.66 | 4373048.72 |
| 258 | 1013533.28 | 4361817.52 | 531 | 1007962.62 | 4373099.28 |
| 259 | 1013418.24 | 4362035.50 | 532 | 1007959.26 | 4373150.08 |
| 260 | 1013411.82 | 4362154.20 | 533 | 1007956.90 | 4373202.80 |

| | | | | | |
|---|---|---|---|---|---|
| 261 | 1013391.68 | 4362291.52 | 534 | 1007962.40 | 4373223.98 |
| 262 | 1013336.82 | 4362492.56 | 535 | 1007969.06 | 4373252.70 |
| 263 | 1013350.54 | 4362576.06 | 536 | 1007976.52 | 4373289.74 |
| 264 | 1013335.64 | 4362613.24 | 537 | 1008118.44 | 4373847.68 |
| 265 | 1013297.58 | 4362643.14 | 538 | 1008111.58 | 4373849.52 |
| 266 | 1013244.02 | 4362650.78 | 539 | 1008118.92 | 4373878.54 |
| 267 | 1013227.36 | 4362638.28 | 540 | 1008125.84 | 4373876.76 |
| 268 | 1013254.72 | 4362601.96 | 541 | 1008131.42 | 4373898.66 |
| 269 | 1013246.38 | 4362594.20 | 542 | 1008124.78 | 4373900.24 |
| 270 | 1013250.10 | 4362586.18 | 543 | 1008126.34 | 4373906.32 |
| 271 | 1013206.76 | 4362545.28 | 544 | 1008085.08 | 4373916.98 |
| 272 | 1013194.36 | 4362559.58 | 545 | 1008143.84 | 4374148.16 |
| 273 | 1013189.44 | 4362565.48 | 546 | 1008166.68 | 4374154.22 |


Ханты-Мансийский автономный округ — Югра

Губернатор

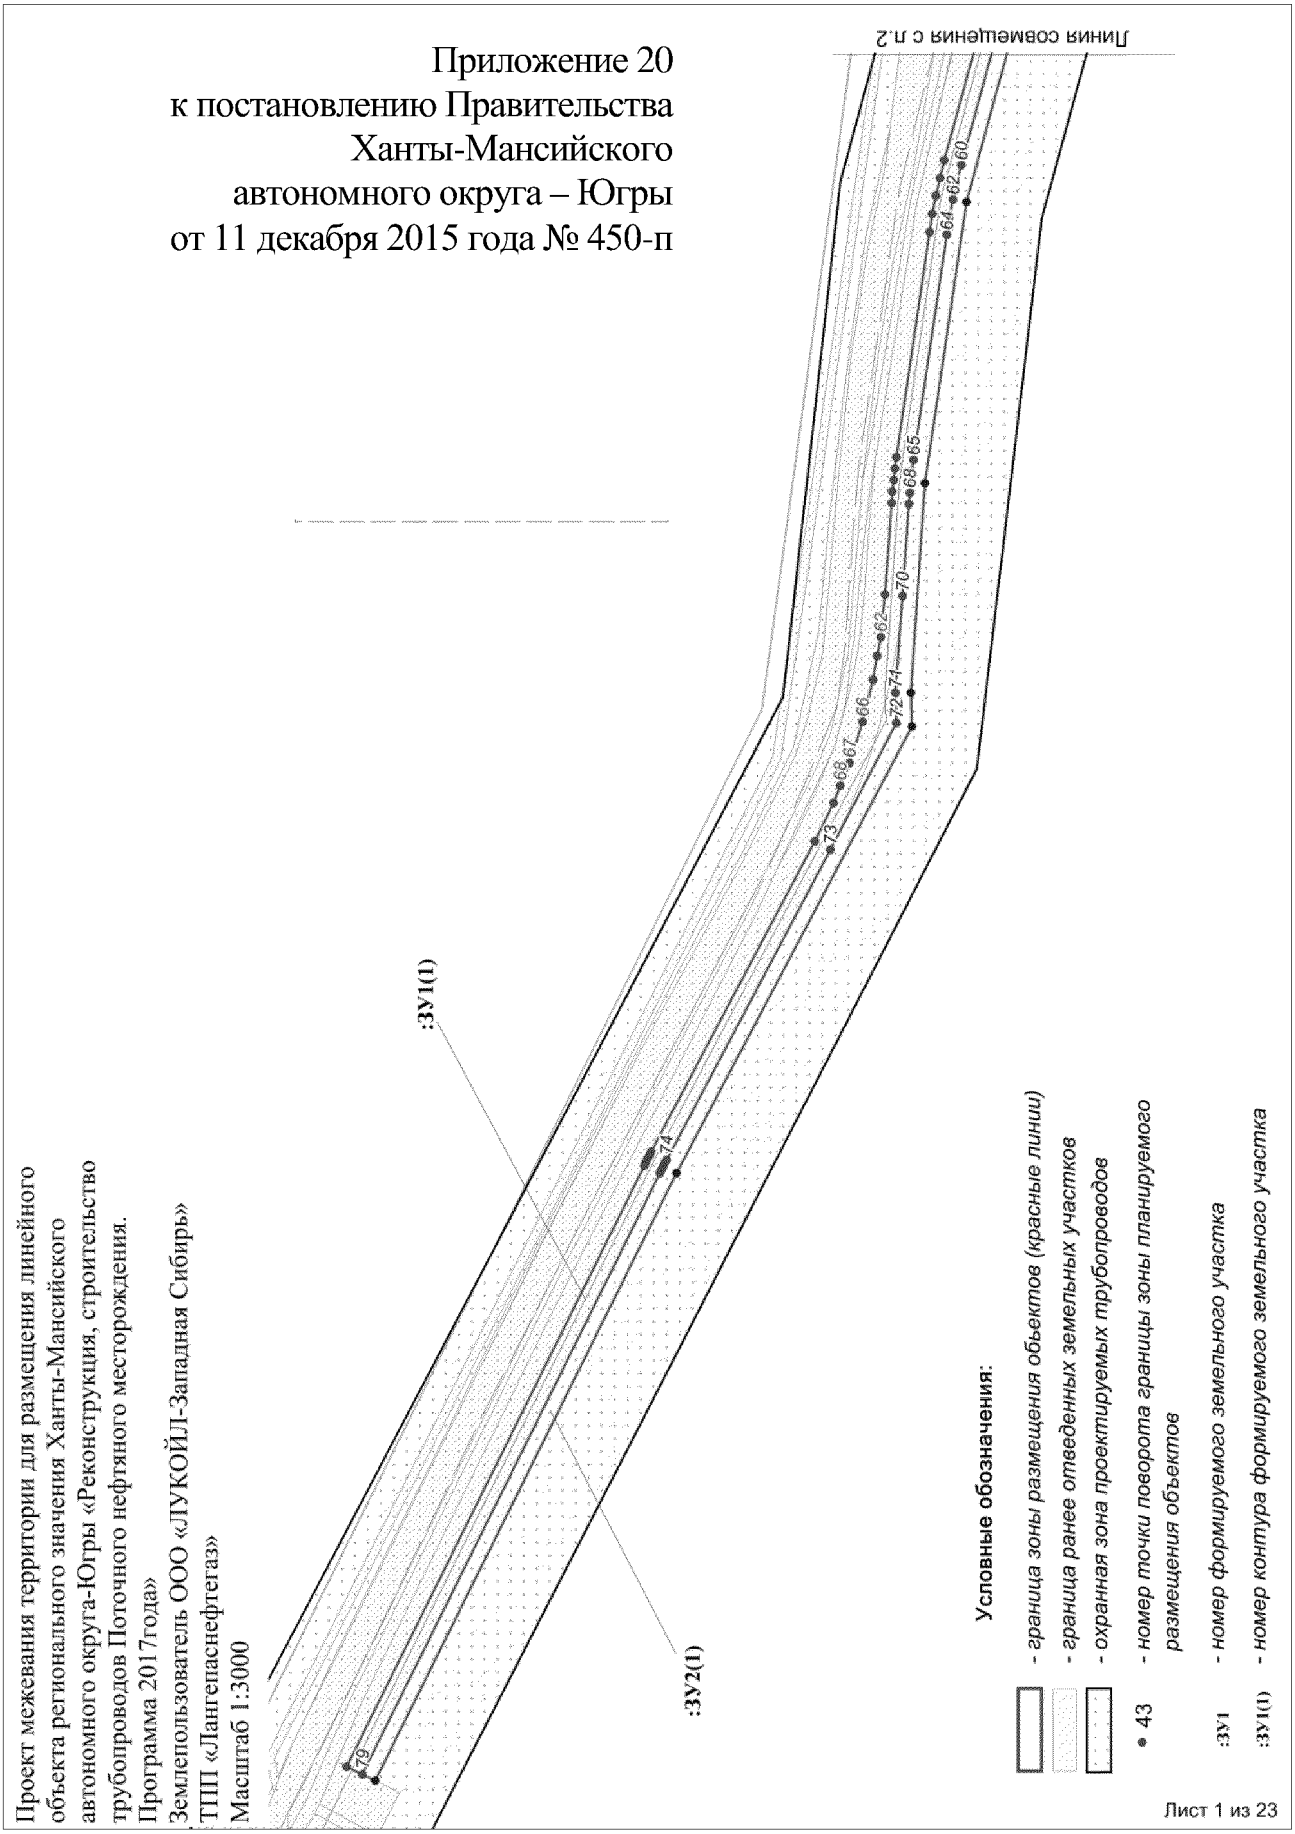Приложение 20
к постановлению Правительства
Ханты-Мансийского
автономного округа – Югры
от 11 декабря 2015 года № 450-п




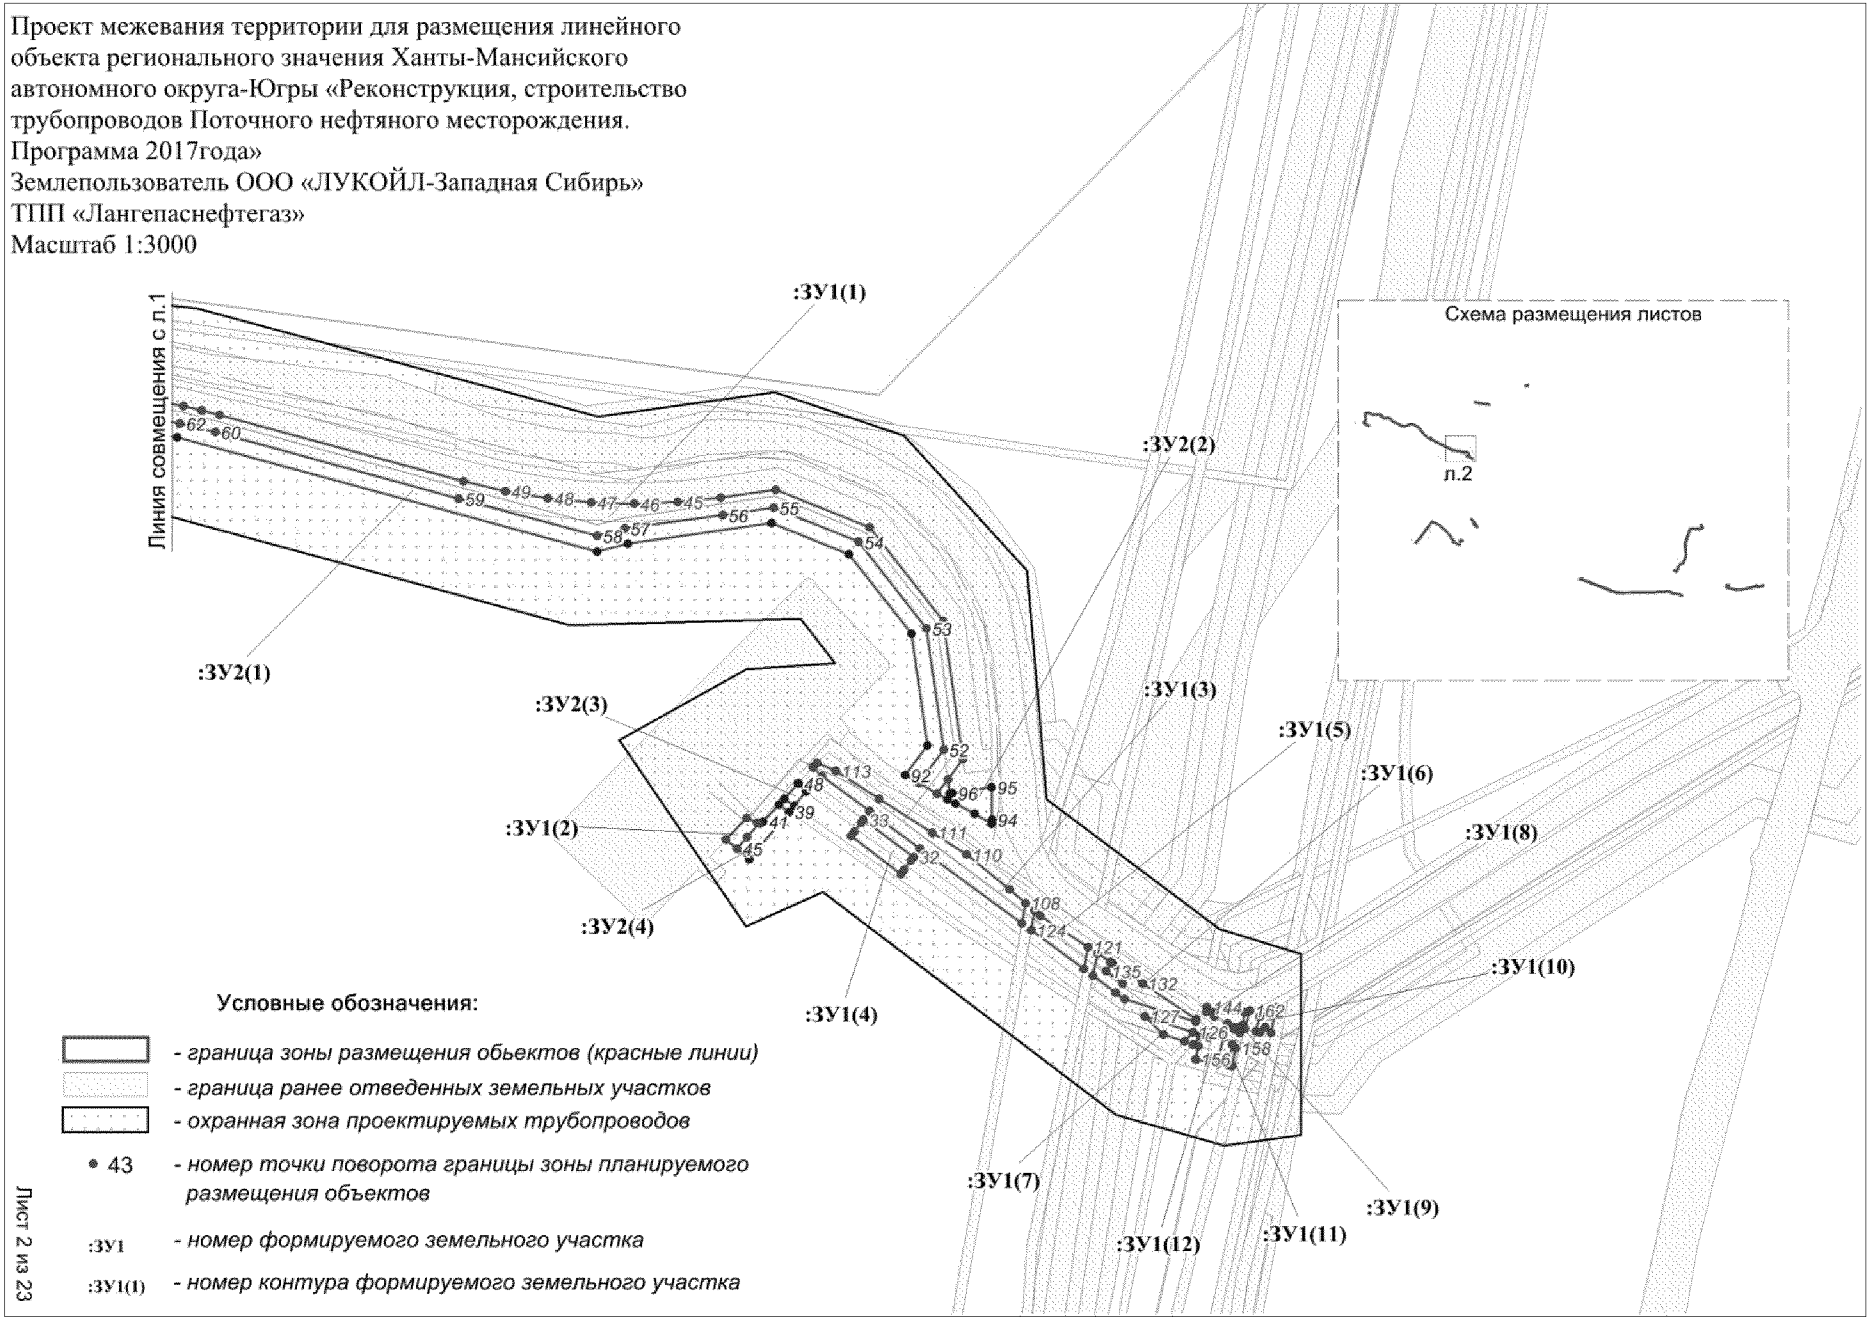Проект межевания территории для размещения линейного объекта регионального значения Ханты-Мансийского автономного округа-Югры «Реконструкция, строительство трубопроводов Поточного нефтяного месторождения. Программа 2017года»
Землепользователь ООО «ЛУКОЙЛ-Западная Сибирь»
ТПП «Лангепаснефтегаз»
Масштаб 1:3000





Лист 2 из 23

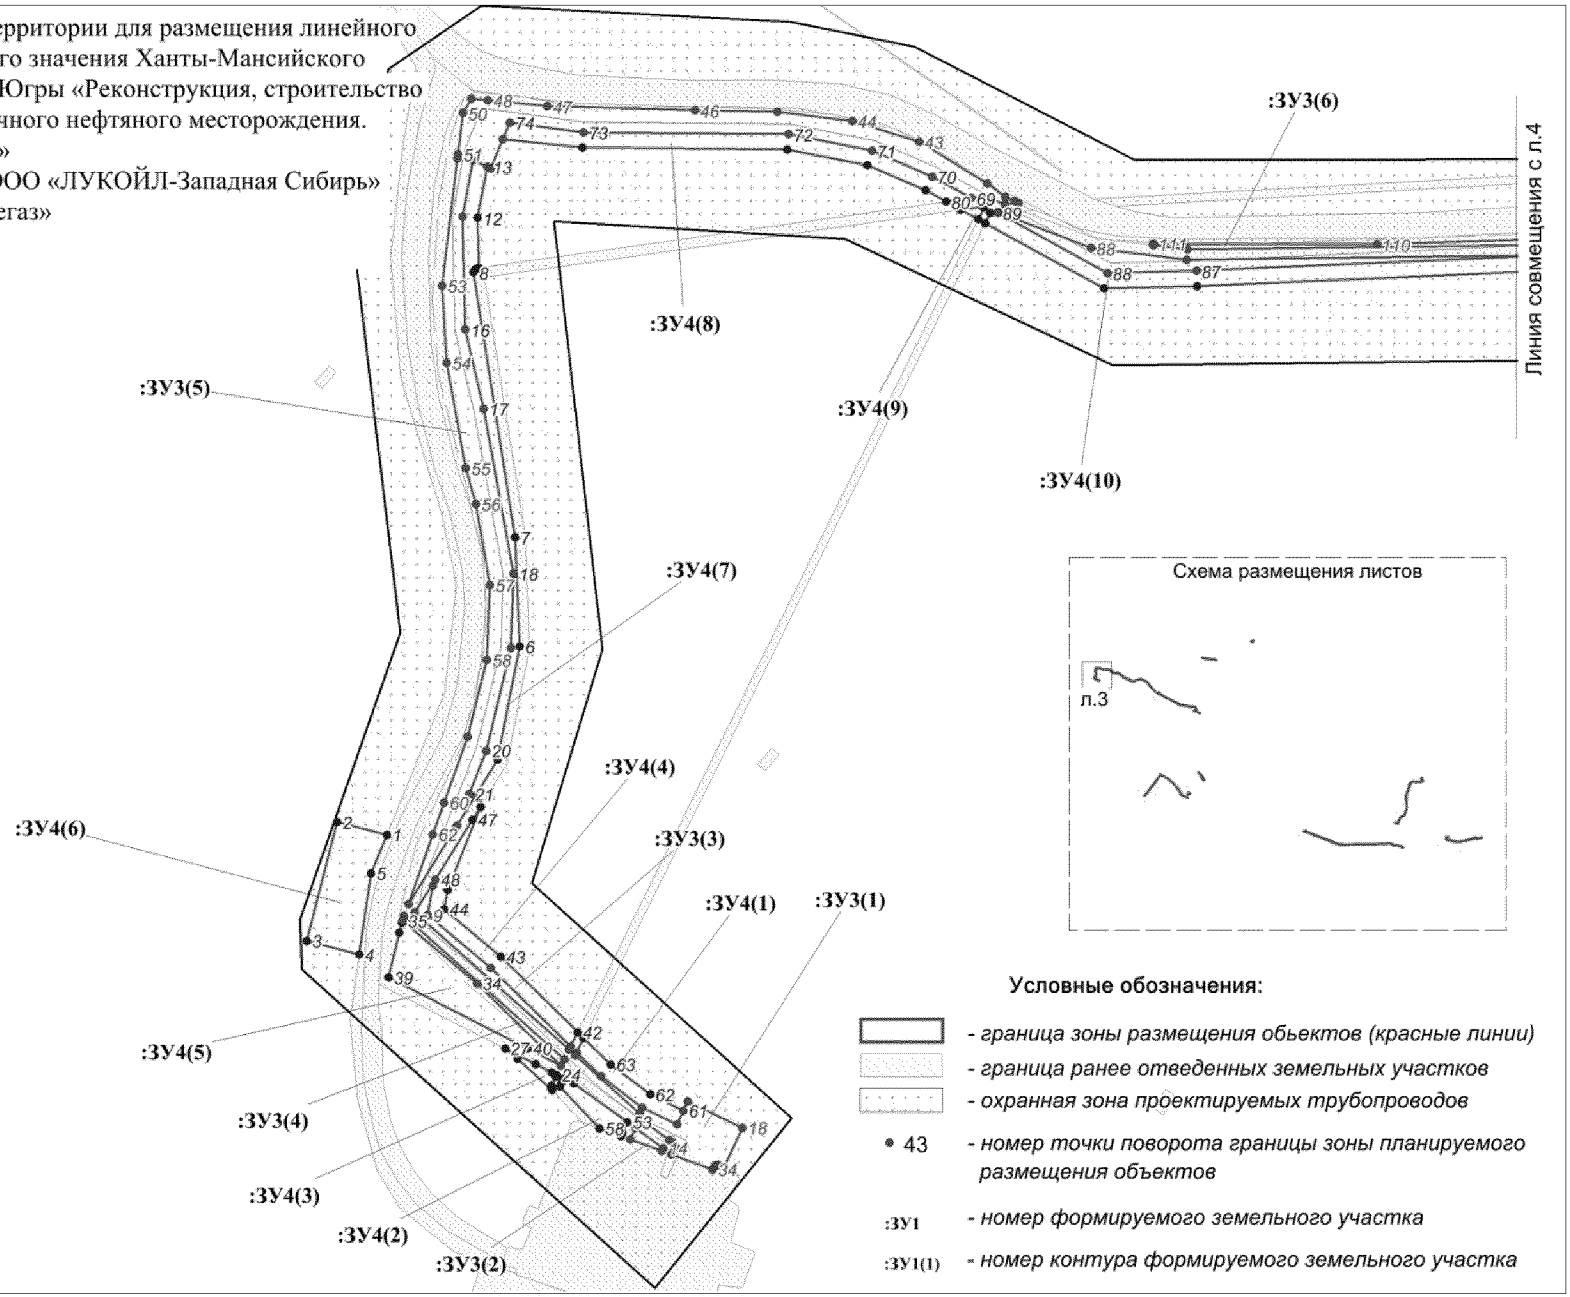Проект межевания территории для размещения линейного объекта регионального значения Ханты-Мансийского автономного округа-Югры «Реконструкция, строительство трубопроводов Поточного нефтяного месторождения. Программа 2017года»
Землепользователь ООО «ЛУКОЙЛ-Западная Сибирь»
ТПП «Лангепаснефтегаз»
Масштаб 1:3000




Лист 3 из 23

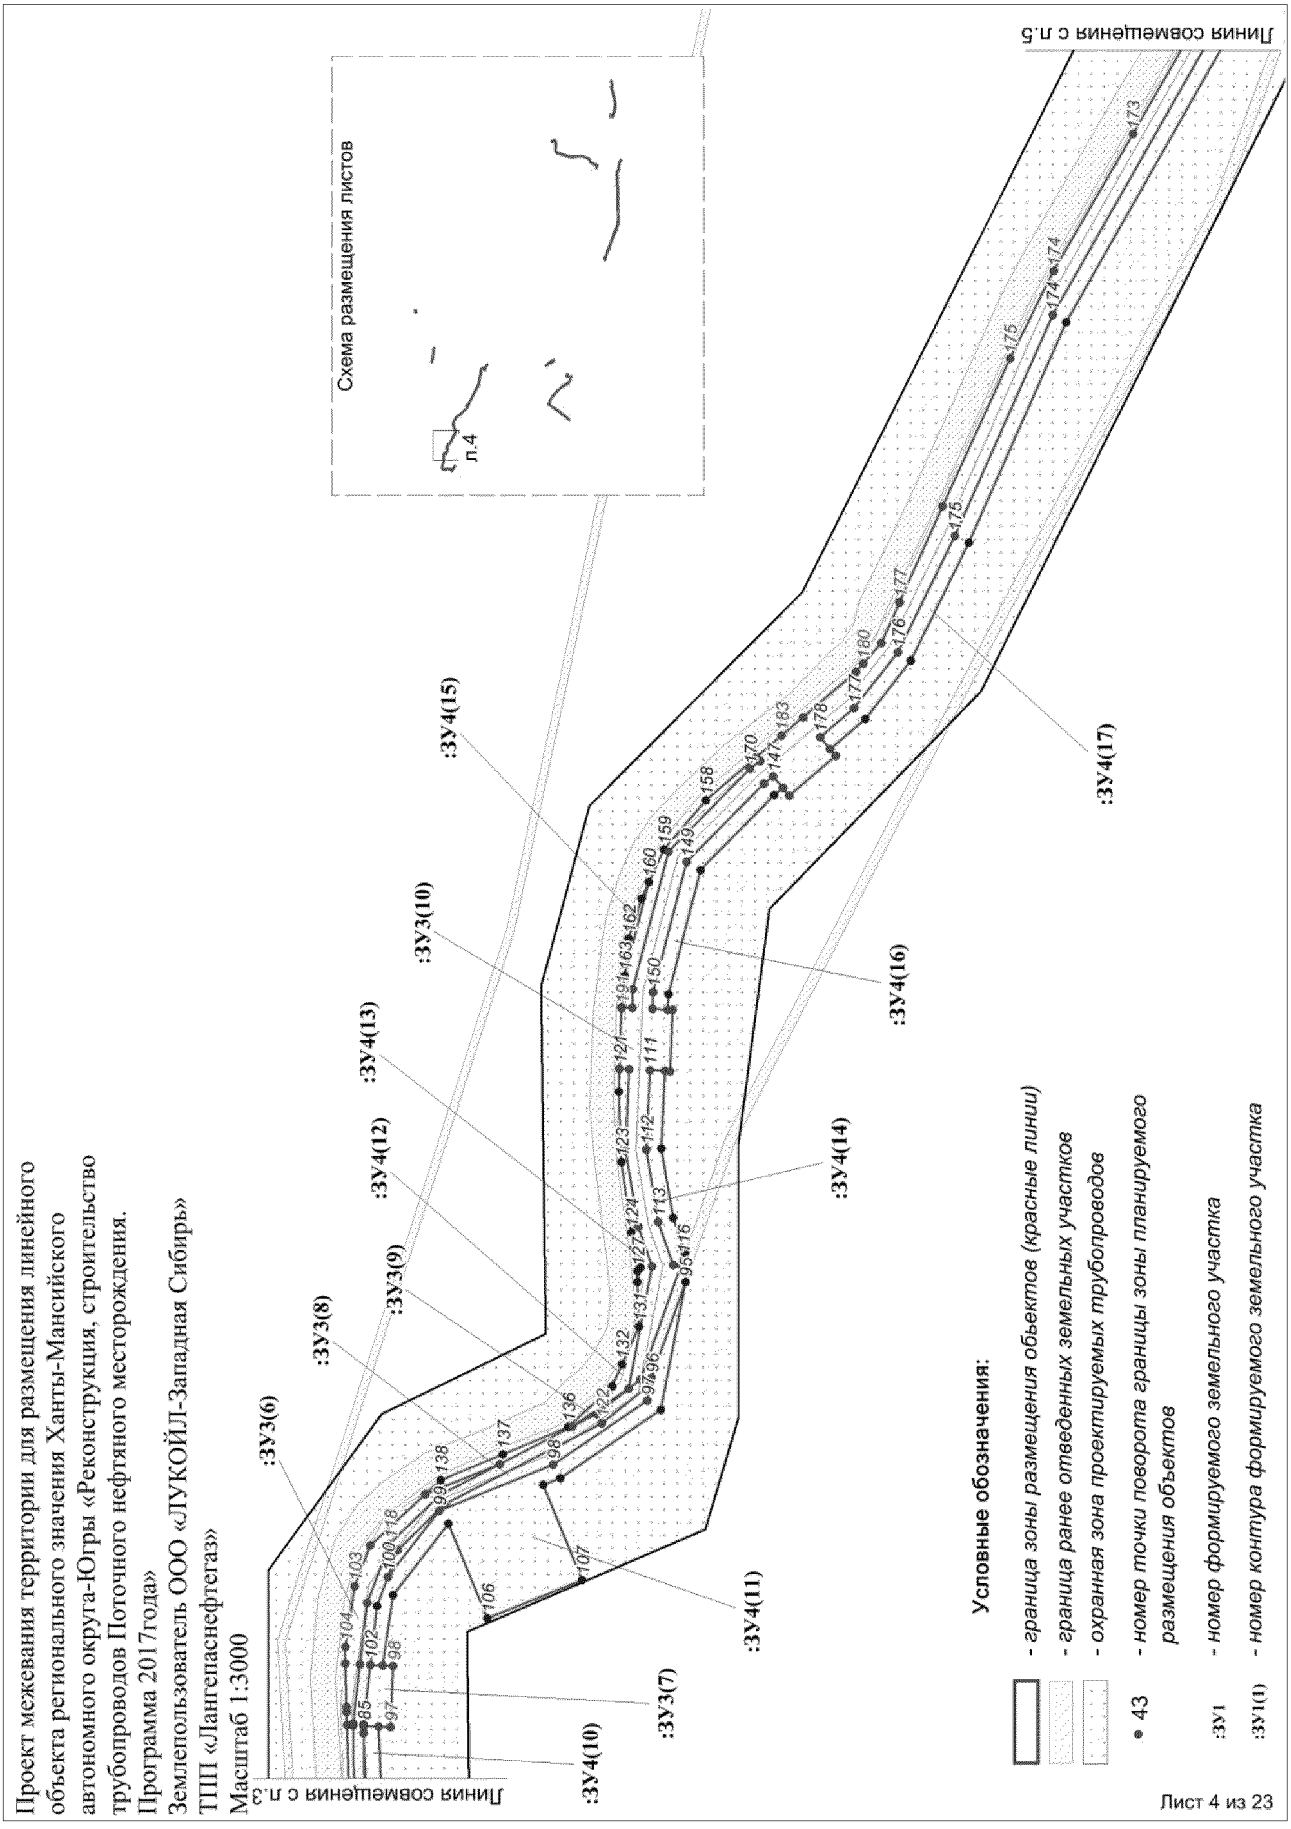
Проект межевания территории для размещения линейного объекта регионального значения Ханты-Мансийского автономного округа-Югры «Реконструкция, строительство трубопроводов Поточного нефтяного месторождения.
Программа 2017года»
Землепользователь ООО «ЛУКОЙЛ-Западная Сибирь»
ТПП «Лангепаснефтегаз»
Масштаб 1:3000
Линия совмещения с л.3
Линия совмещения с л.5
Схема размещения листов
л.4
:ЗУ3(6)
:ЗУ3(7)
:ЗУ3(8)
:ЗУ3(9)
:ЗУ3(10)
:ЗУ4(10)
:ЗУ4(11)
:ЗУ4(12)
:ЗУ4(13)
:ЗУ4(14)
:ЗУ4(15)
:ЗУ4(16)
:ЗУ4(17)
Условные обозначения:
- граница зоны размещения объектов (красные линии)
- граница ранее отведенных земельных участков
- охранная зона проектируемых трубопроводов
• 43 - номер точки поворота границы зоны планируемого размещения объектов
:ЗУ1 - номер формируемого земельного участка
:ЗУ1(1) - номер контура формируемого земельного участка
Лист 4 из 23

Проект межевания территории для размещения линейного объекта регионального значения Ханты-Мансийского автономного округа-Югры «Реконструкция, строительство трубопроводов Поточного нефтяного месторождения. Программа 2017года»
Землепользователь ООО «ЛУКОЙЛ-Западная Сибирь»
ТПП «Лангепаснефтегаз»
Масштаб 1:3000

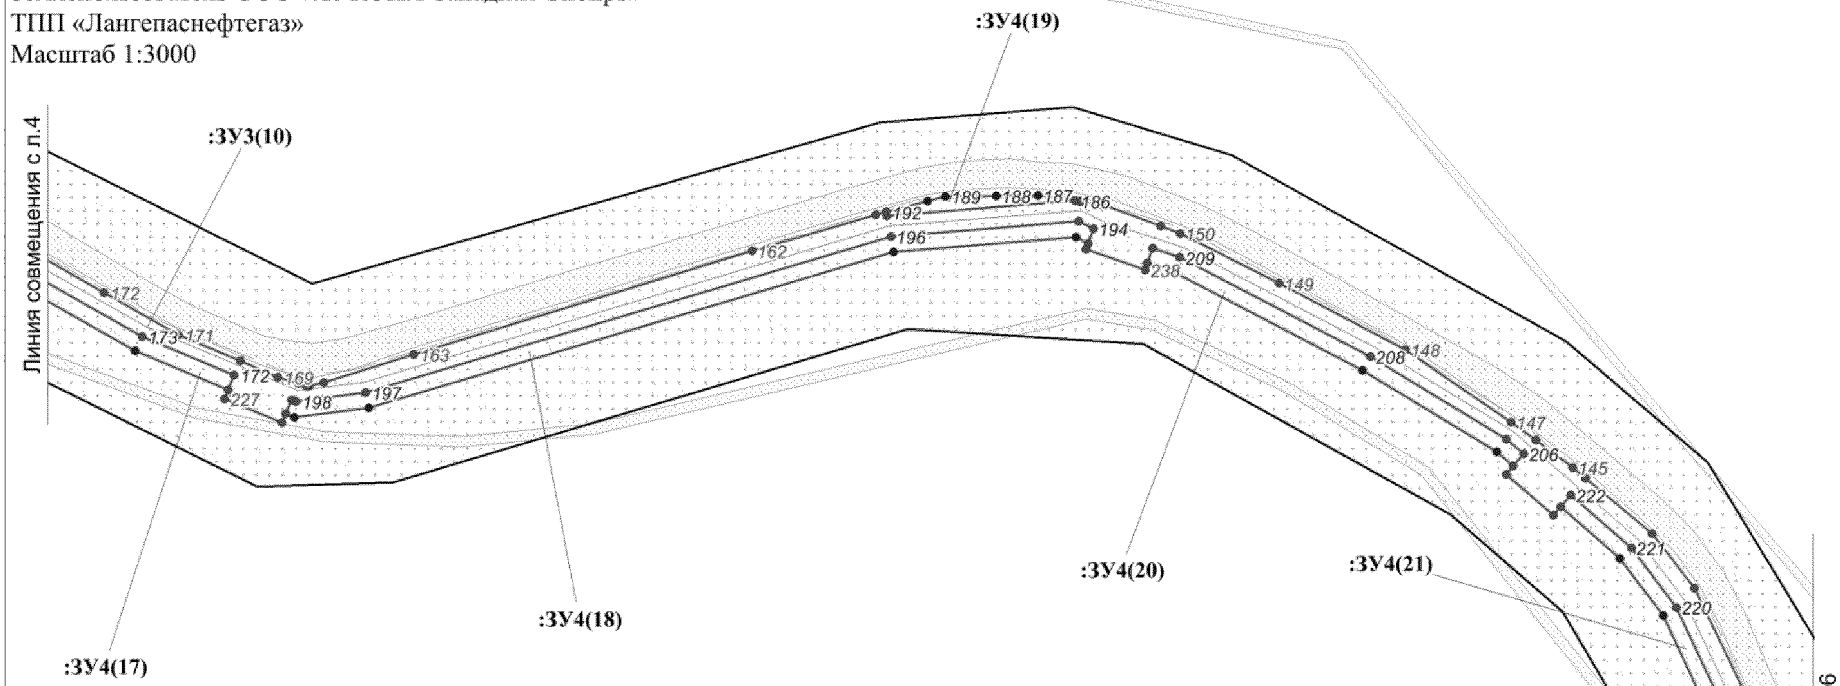



Схема размещения листов



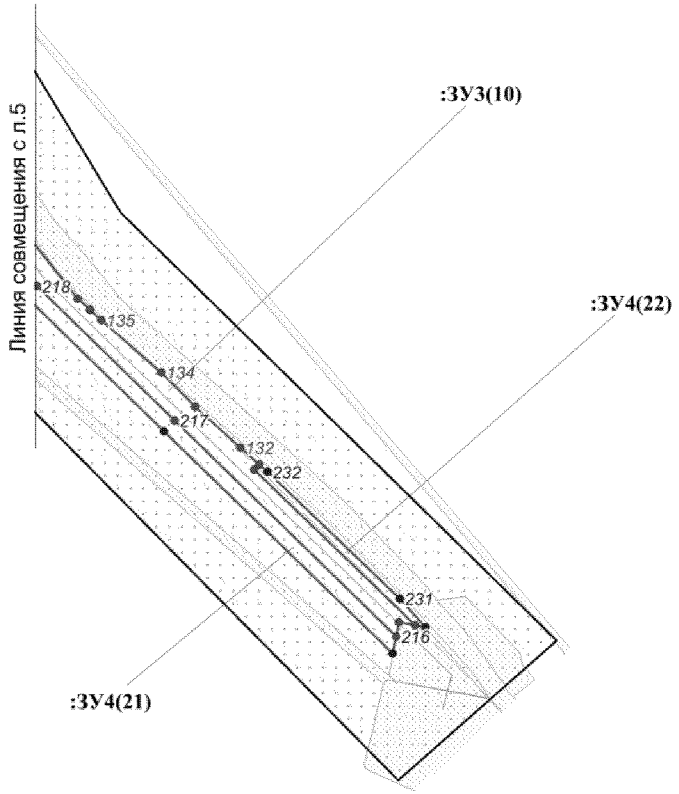

Условные обозначения:

- *граница зоны размещения обьектов (красные линии)*
- *граница ранее отведенных земельных участков*
- *охранная зона проектируемых трубопроводов*
- 43 - *номер точки поворота границы зоны планируемого размещения объектов*
- :ЗУ1 - *номер формируемого земельного участка*
- :ЗУ1(1) - *номер контура формируемого земельного участка*

Лист 5 из 23

Проект межевания территории для размещения линейного объекта регионального значения Ханты-Мансийского автономного округа-Югры «Реконструкция, строительство трубопроводов Поточного нефтяного месторождения. Программа 2017года»
Землепользователь ООО «ЛУКОЙЛ-Западная Сибирь»
ТПП «Лангепаснефтегаз»
Масштаб 1:3000









Условные обозначения:

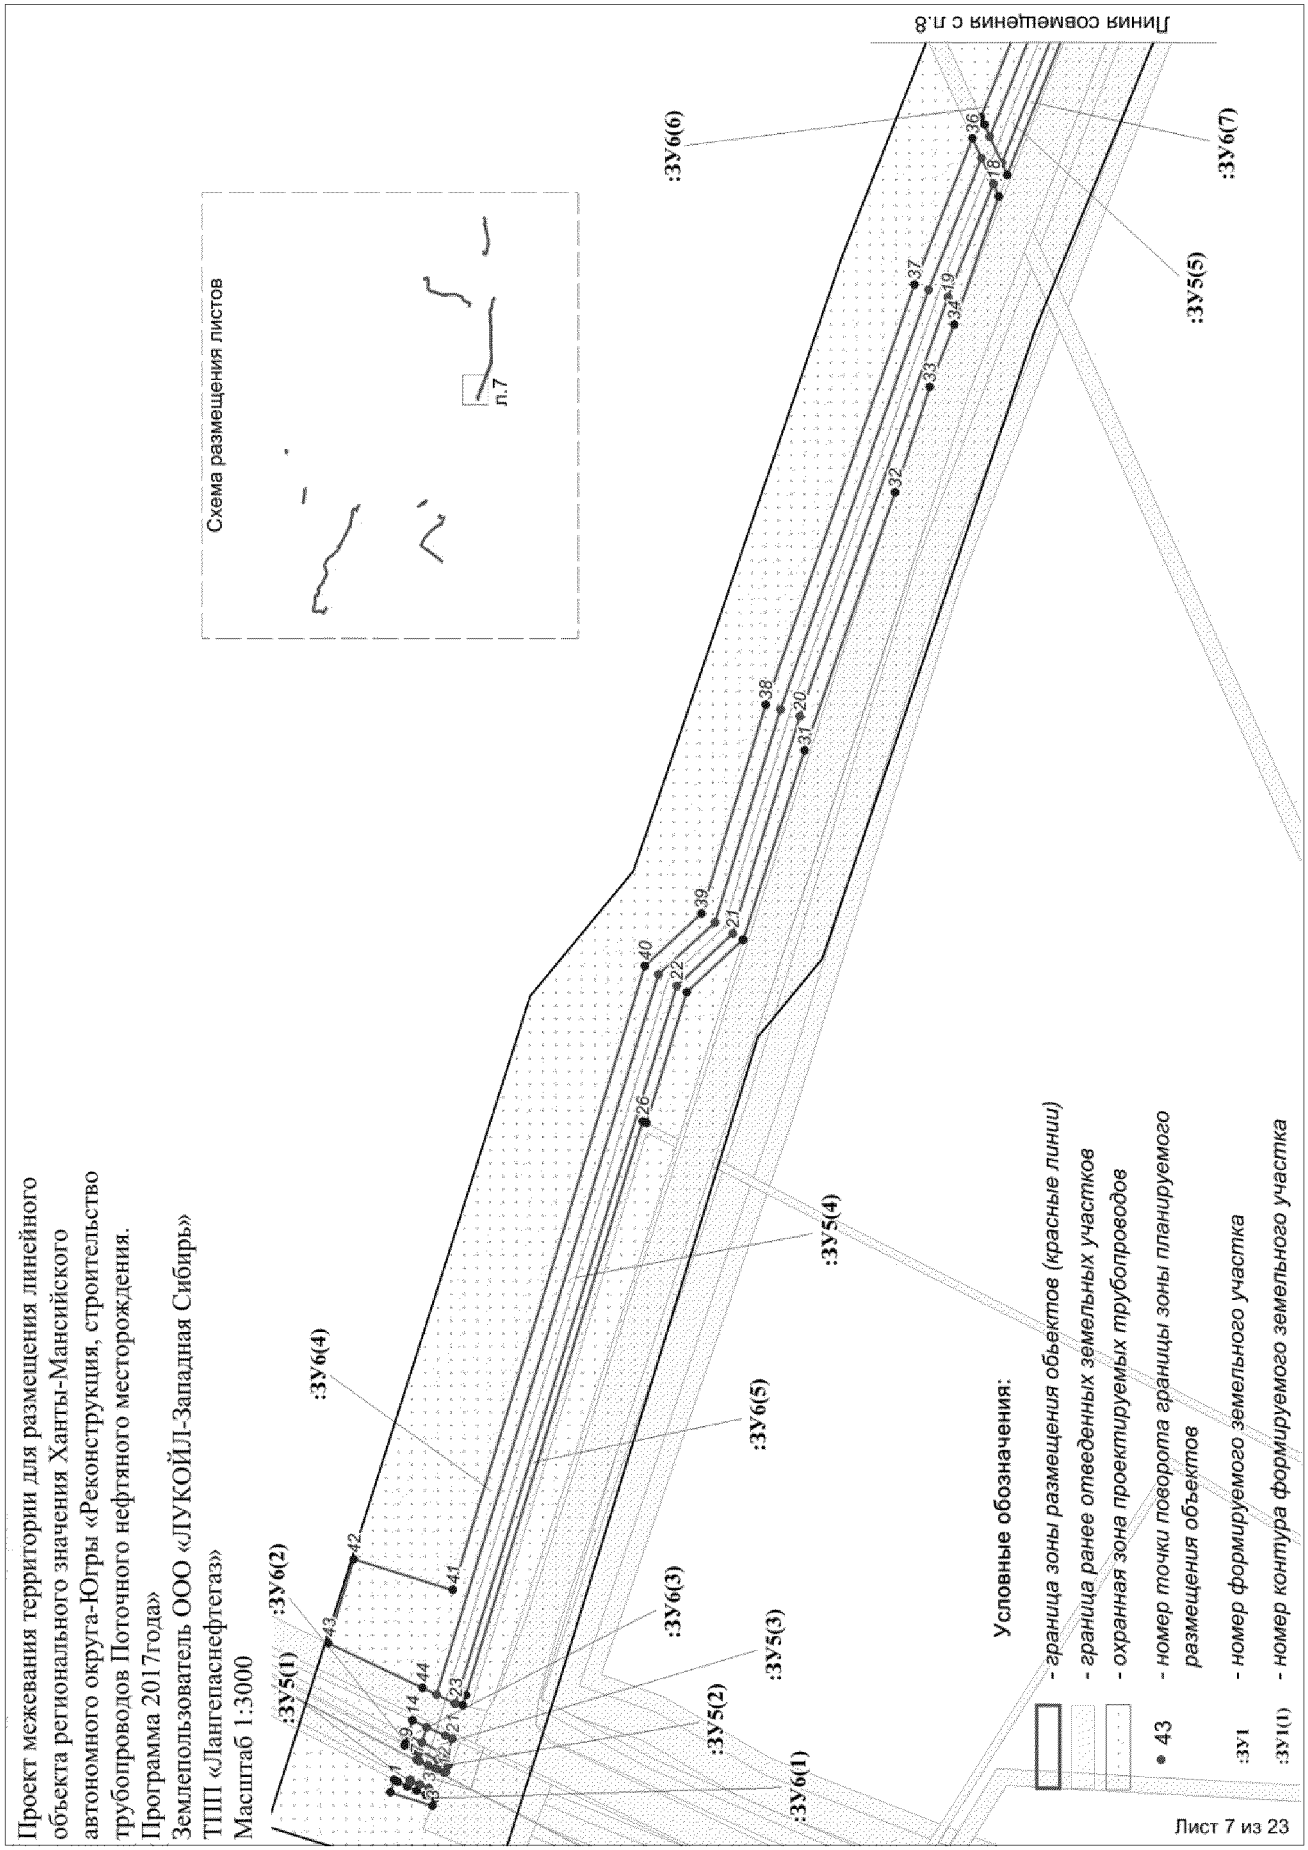
- *граница зоны размещения обьектов (красные линии)*
- *граница ранее отведенных земельных участков*
- *охранная зона проектируемых трубопроводов*
- 43 — *номер точки поворота границы зоны планируемого размещения объектов*
- :ЗУ1 — *номер формируемого земельного участка*
- :ЗУ1(1) — *номер контура формируемого земельного участка*

Лист 6 из 23

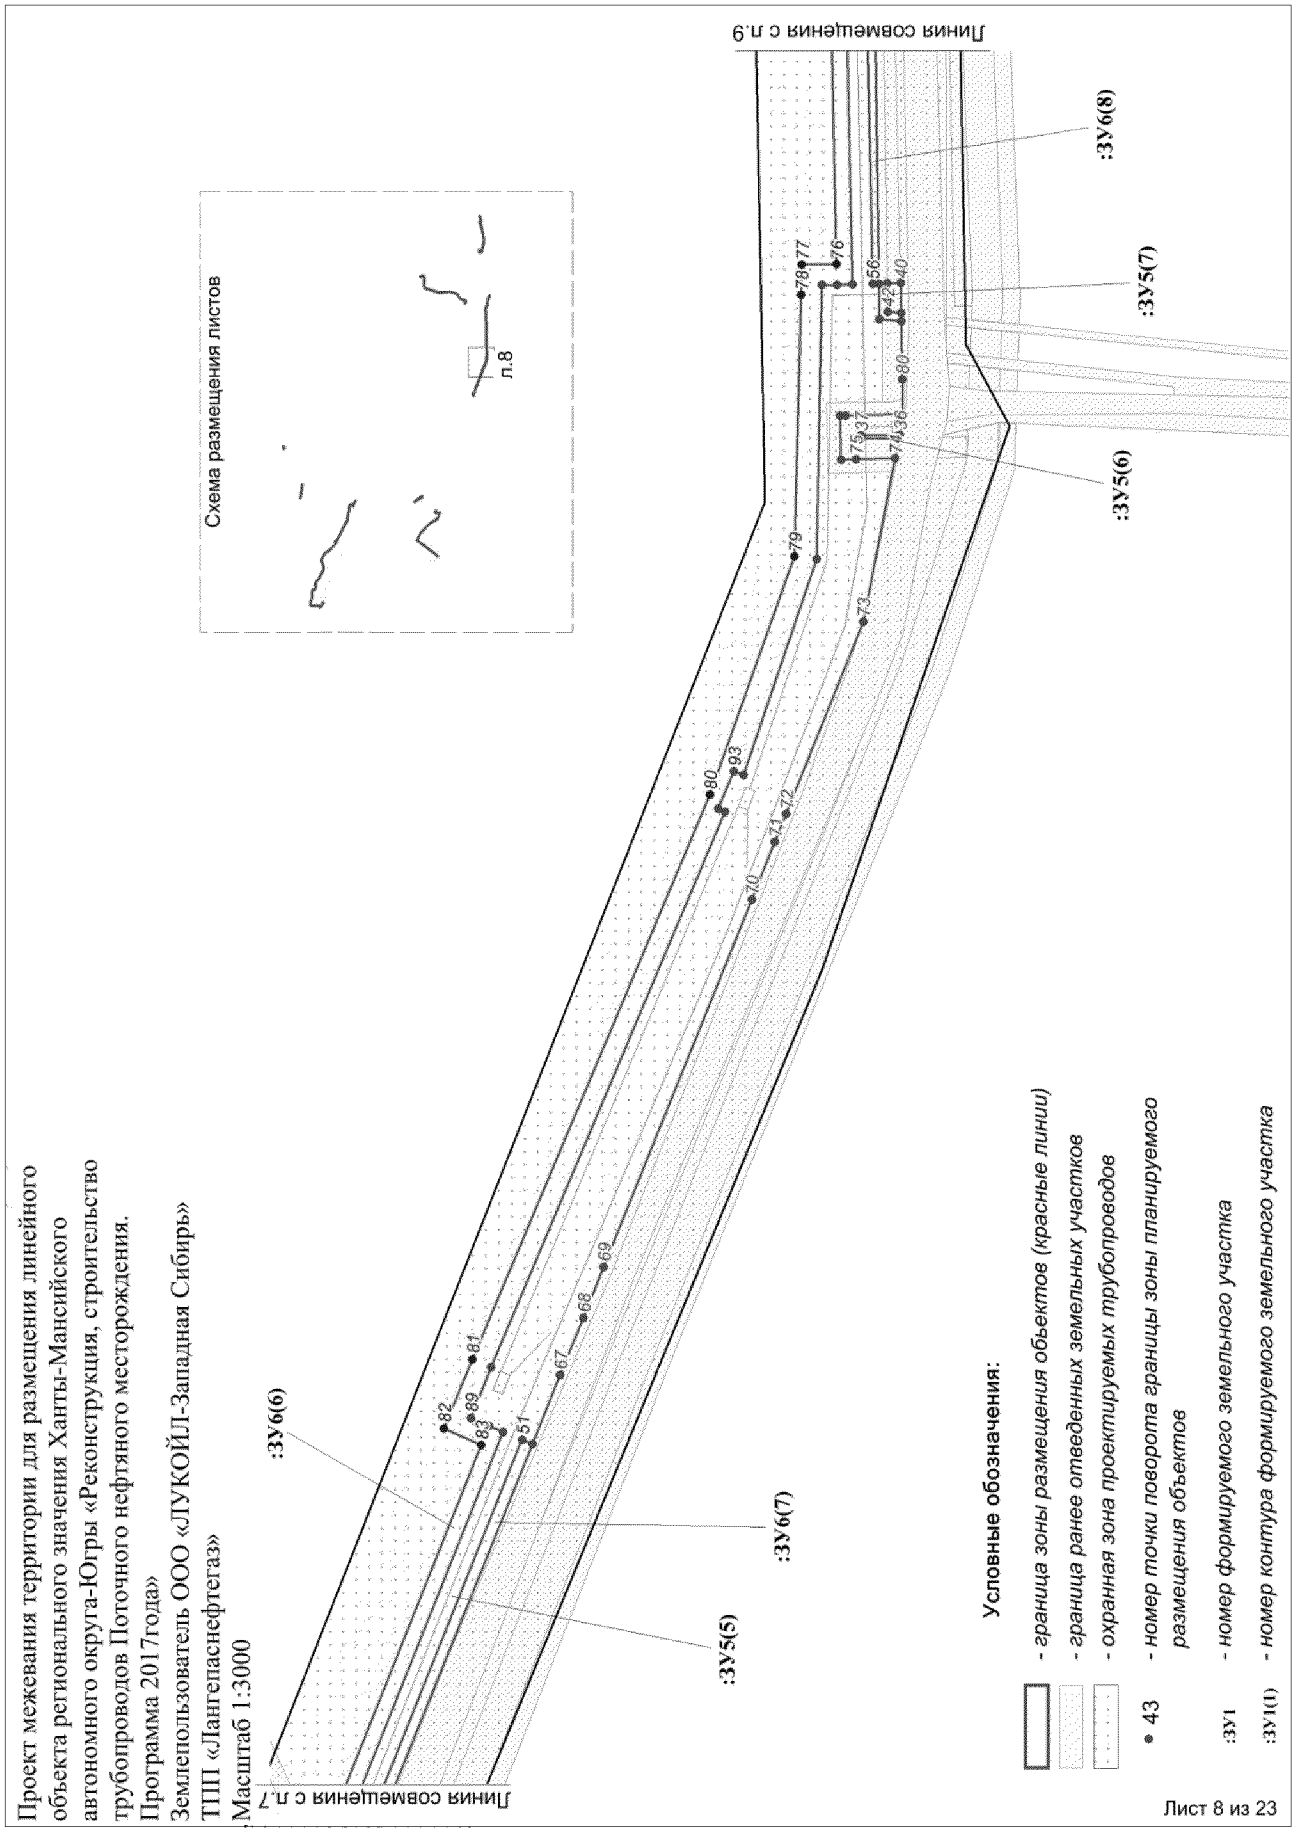
Проект межевания территории для размещения линейного объекта регионального значения Ханты-Мансийского автономного округа-Югры «Реконструкция, строительство трубопроводов Поточного нефтяного месторождения. Программа 2017года»
Землепользователь ООО «ЛУКОЙЛ-Западная Сибирь»
ТПП «Лангепаснефтегаз»
Масштаб 1:3000
Схема размещения листов
п.7
Линия совмещения с л.8
:ЗУ6(1)
:ЗУ6(2)
:ЗУ6(3)
:ЗУ6(4)
:ЗУ6(5)
:ЗУ6(6)
:ЗУ6(7)
:ЗУ5(1)
:ЗУ5(2)
:ЗУ5(3)
:ЗУ5(4)
:ЗУ5(5)
Условные обозначения:
- граница зоны размещения объектов (красные линии)
- граница ранее отведенных земельных участков
- охранная зона проектируемых трубопроводов
43 - номер точки поворота границы зоны планируемого размещения объектов
:ЗУ1 - номер формируемого земельного участка
:ЗУ1(1) - номер контура формируемого земельного участка
Лист 7 из 23


Проект межевания территории для размещения линейного объекта регионального значения Ханты-Мансийского автономного округа-Югры «Реконструкция, строительство трубопроводов Поточного нефтяного месторождения. Программа 2017года»
Землепользователь ООО «ЛУКОЙЛ-Западная Сибирь»
ТПП «Лангепаснефтегаз»
Масштаб 1:3000
Линия совмещения с л.7
Линия совмещения с л.9
:ЗУ6(6)
:ЗУ6(7)
:ЗУ5(5)
:ЗУ5(6)
:ЗУ5(7)
:ЗУ6(8)
Схема размещения листов
л.8
Условные обозначения:
- граница зоны размещения объектов (красные линии)
- граница ранее отведенных земельных участков
- охранная зона проектируемых трубопроводов
• 43 - номер точки поворота границы зоны планируемого размещения объектов
:ЗУ1 - номер формируемого земельного участка
:ЗУ1(1) - номер контура формируемого земельного участка
Лист 8 из 23

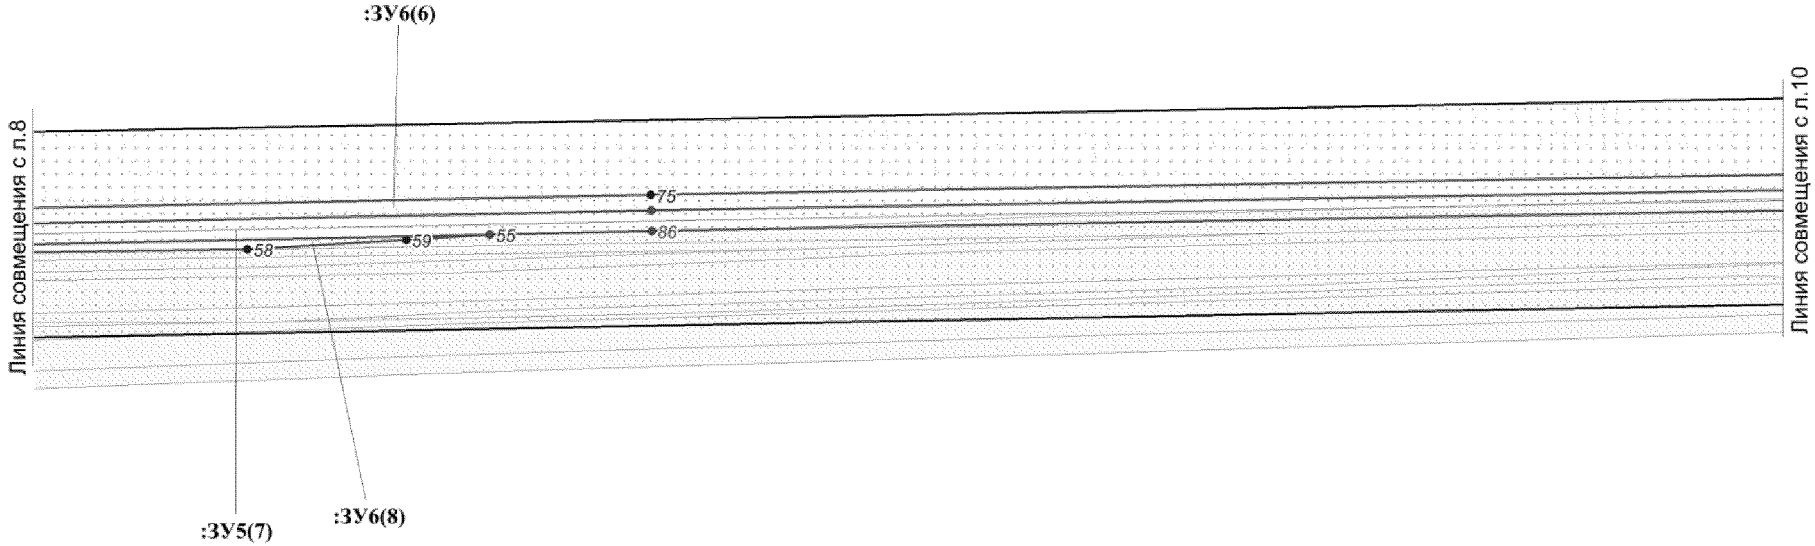Проект межевания территории для размещения линейного объекта регионального значения Ханты-Мансийского автономного округа-Югры «Реконструкция, строительство трубопроводов Поточного нефтяного месторождения. Программа 2017года»
Землепользователь ООО «ЛУКОЙЛ-Западная Сибирь»
ТПП «Лангепаснефтегаз»
Масштаб 1:3000





Условные обозначения:

- *граница зоны размещения обьектов (красные линии)*
- *граница ранее отведенных земельных участков*
- *охранная зона проектируемых трубопроводов*
- 43 - *номер точки поворота границы зоны планируемого размещения объектов*
- :ЗУ1 - *номер формируемого земельного участка*
- :ЗУ1(1) - *номер контура формируемого земельного участка*




Лист 9 из 23

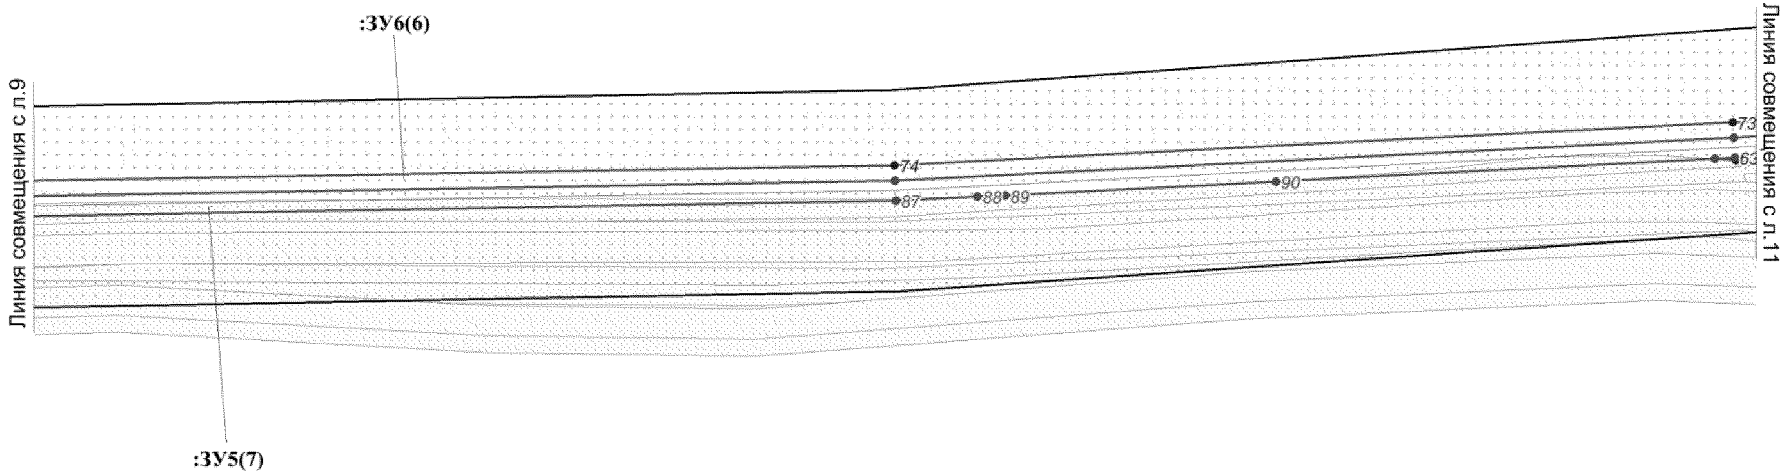Проект межевания территории для размещения линейного объекта регионального значения Ханты-Мансийского автономного округа-Югры «Реконструкция, строительство трубопроводов Поточного нефтяного месторождения. Программа 2017года»
Землепользователь ООО «ЛУКОЙЛ-Западная Сибирь»
ТПП «Лангепаснефтегаз»
Масштаб 1:3000





Условные обозначения:

- *граница зоны размещения обьектов (красные линии)*
- *граница ранее отведенных земельных участков*
- *охранная зона проектируемых трубопроводов*
- • 43 - *номер точки поворота границы зоны планируемого размещения объектов*
- :ЗУ1 - *номер формируемого земельного участка*
- :ЗУ1(1) - *номер контура формируемого земельного участка*




Лист 10 из 23

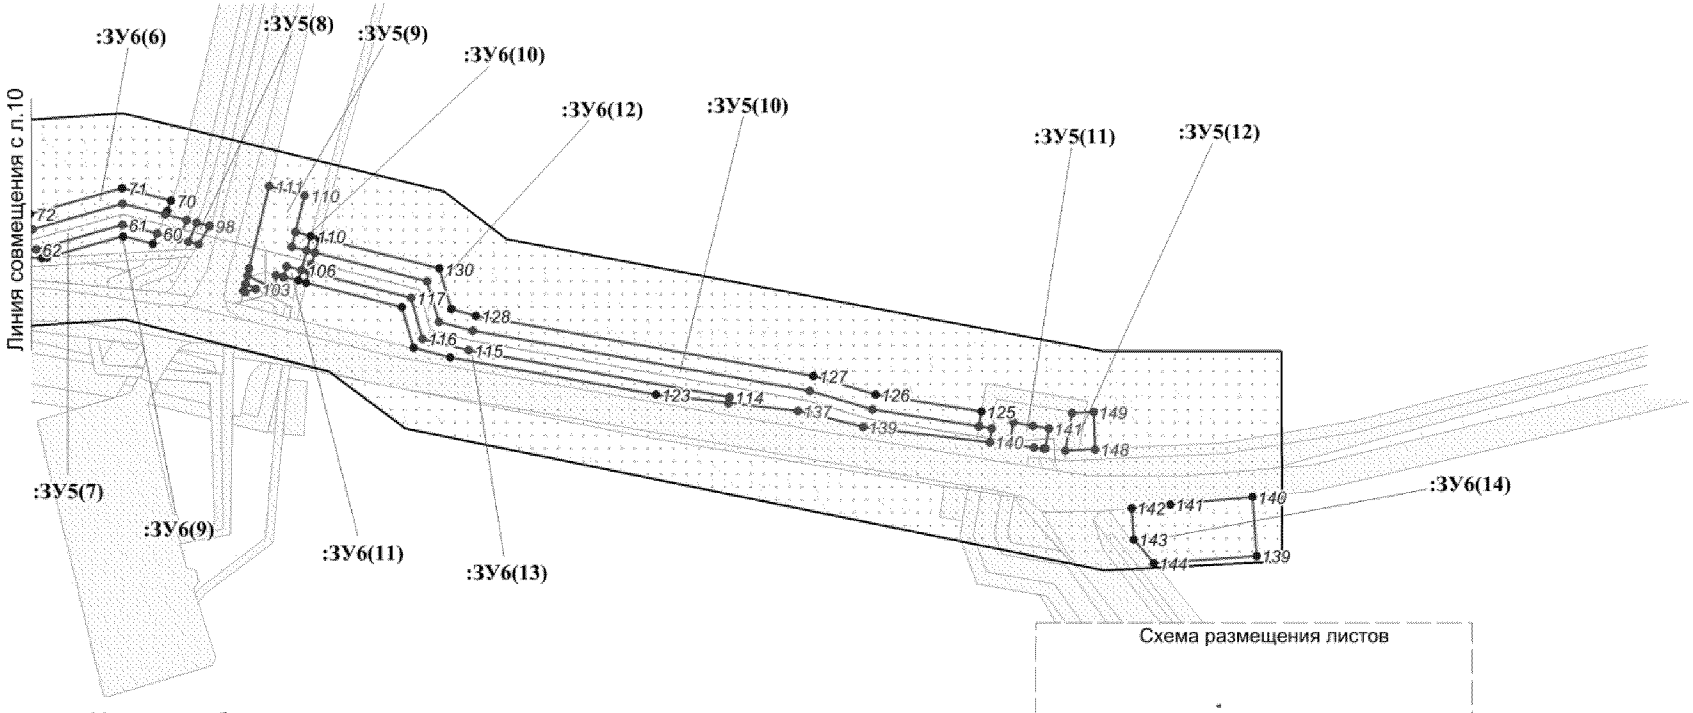Проект межевания территории для размещения линейного объекта регионального значения Ханты-Мансийского автономного округа-Югры «Реконструкция, строительство трубопроводов Поточного нефтяного месторождения. Программа 2017года»
Землепользователь ООО «ЛУКОЙЛ-Западная Сибирь»
ТПП «Лангепаснефтегаз»
Масштаб 1:3000








**Условные обозначения:**

- *граница зоны размещения обьектов (красные линии)*
- *граница ранее отведенных земельных участков*
- *охранная зона проектируемых трубопроводов*
- 43 — *номер точки поворота границы зоны планируемого размещения объектов*
- :ЗУ1 — *номер формируемого земельного участка*
- :ЗУ1(1) — *номер контура формируемого земельного участка*


Лист 11 из 23

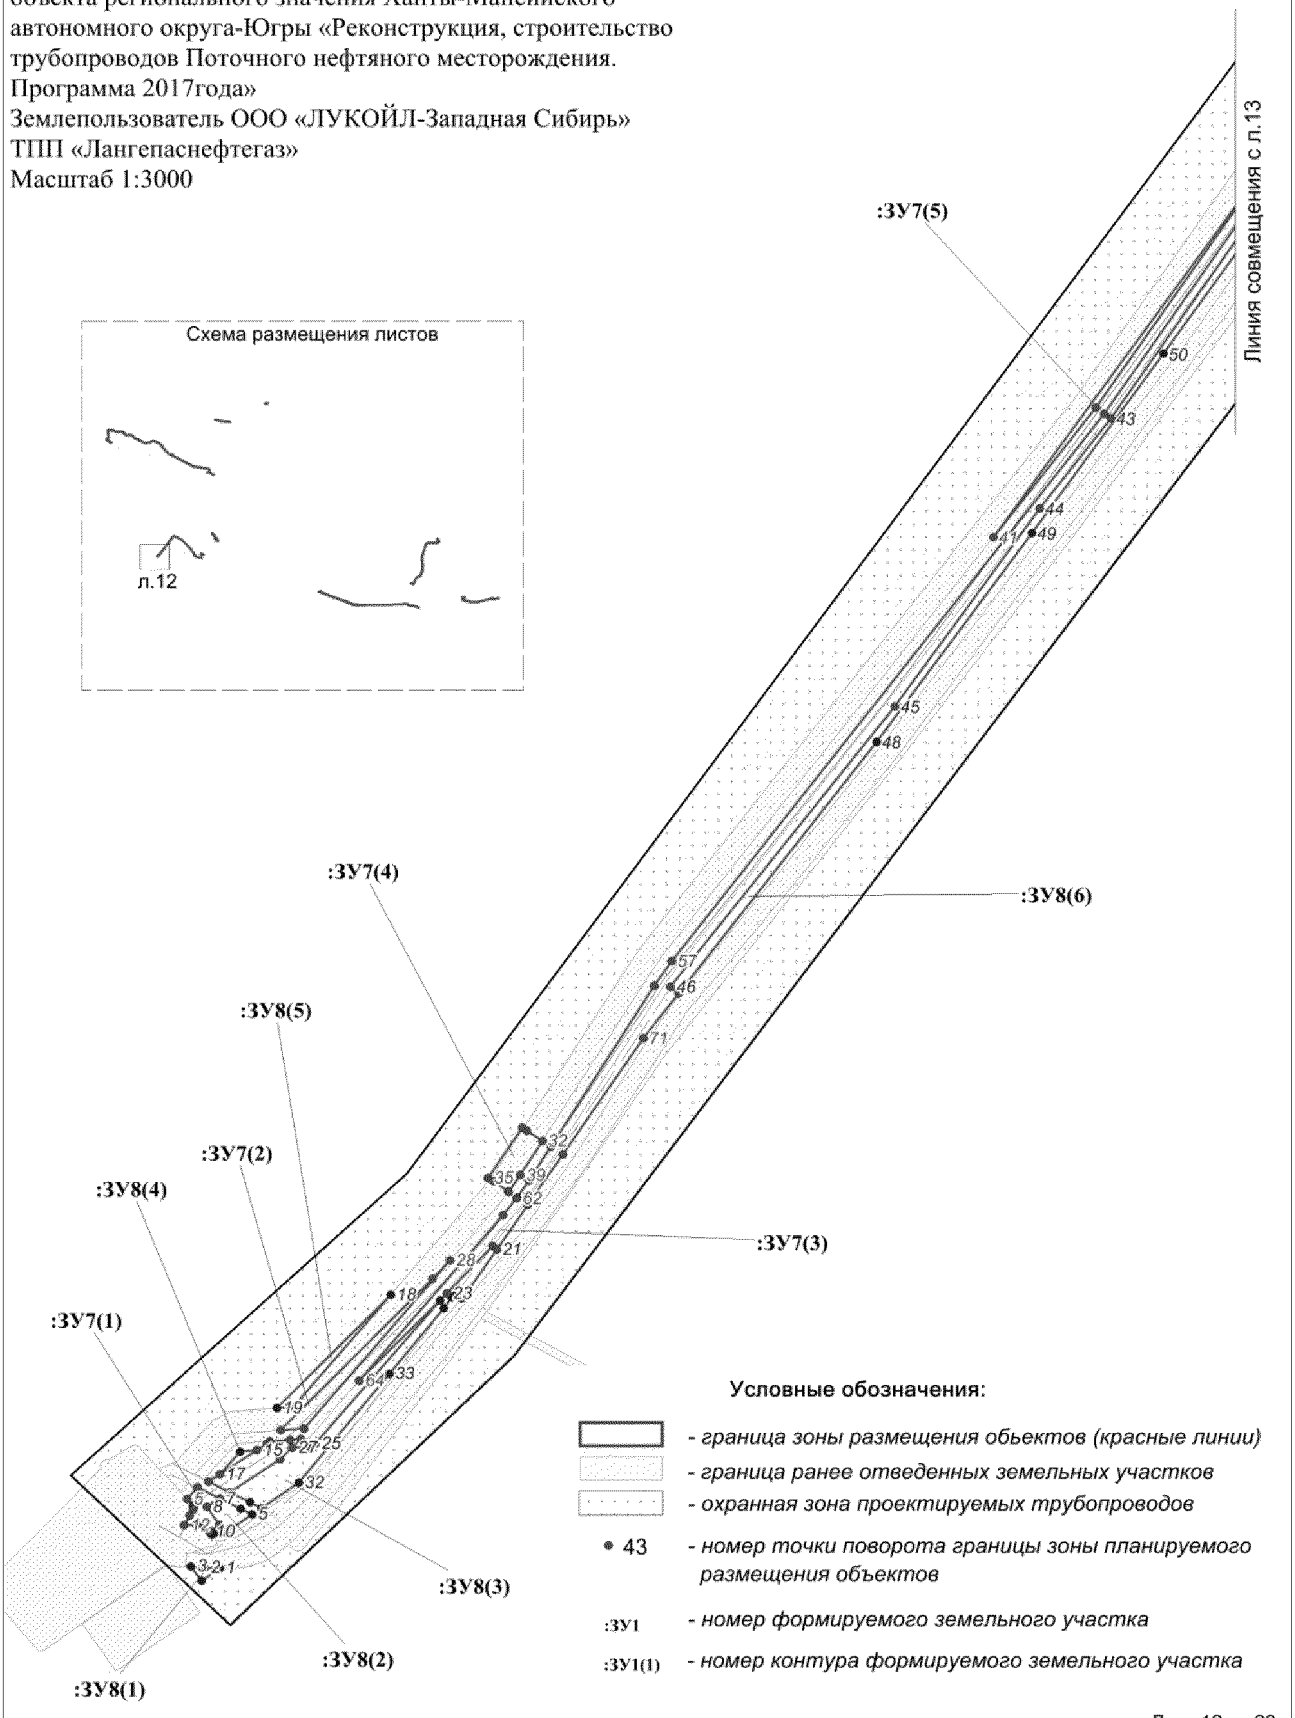Проект межевания территории для размещения линейного объекта регионального значения Ханты-Мансийского автономного округа-Югры «Реконструкция, строительство трубопроводов Поточного нефтяного месторождения. Программа 2017года»
Землепользователь ООО «ЛУКОЙЛ-Западная Сибирь»
ТПП «Лангепаснефтегаз»
Масштаб 1:3000




Лист 12 из 23

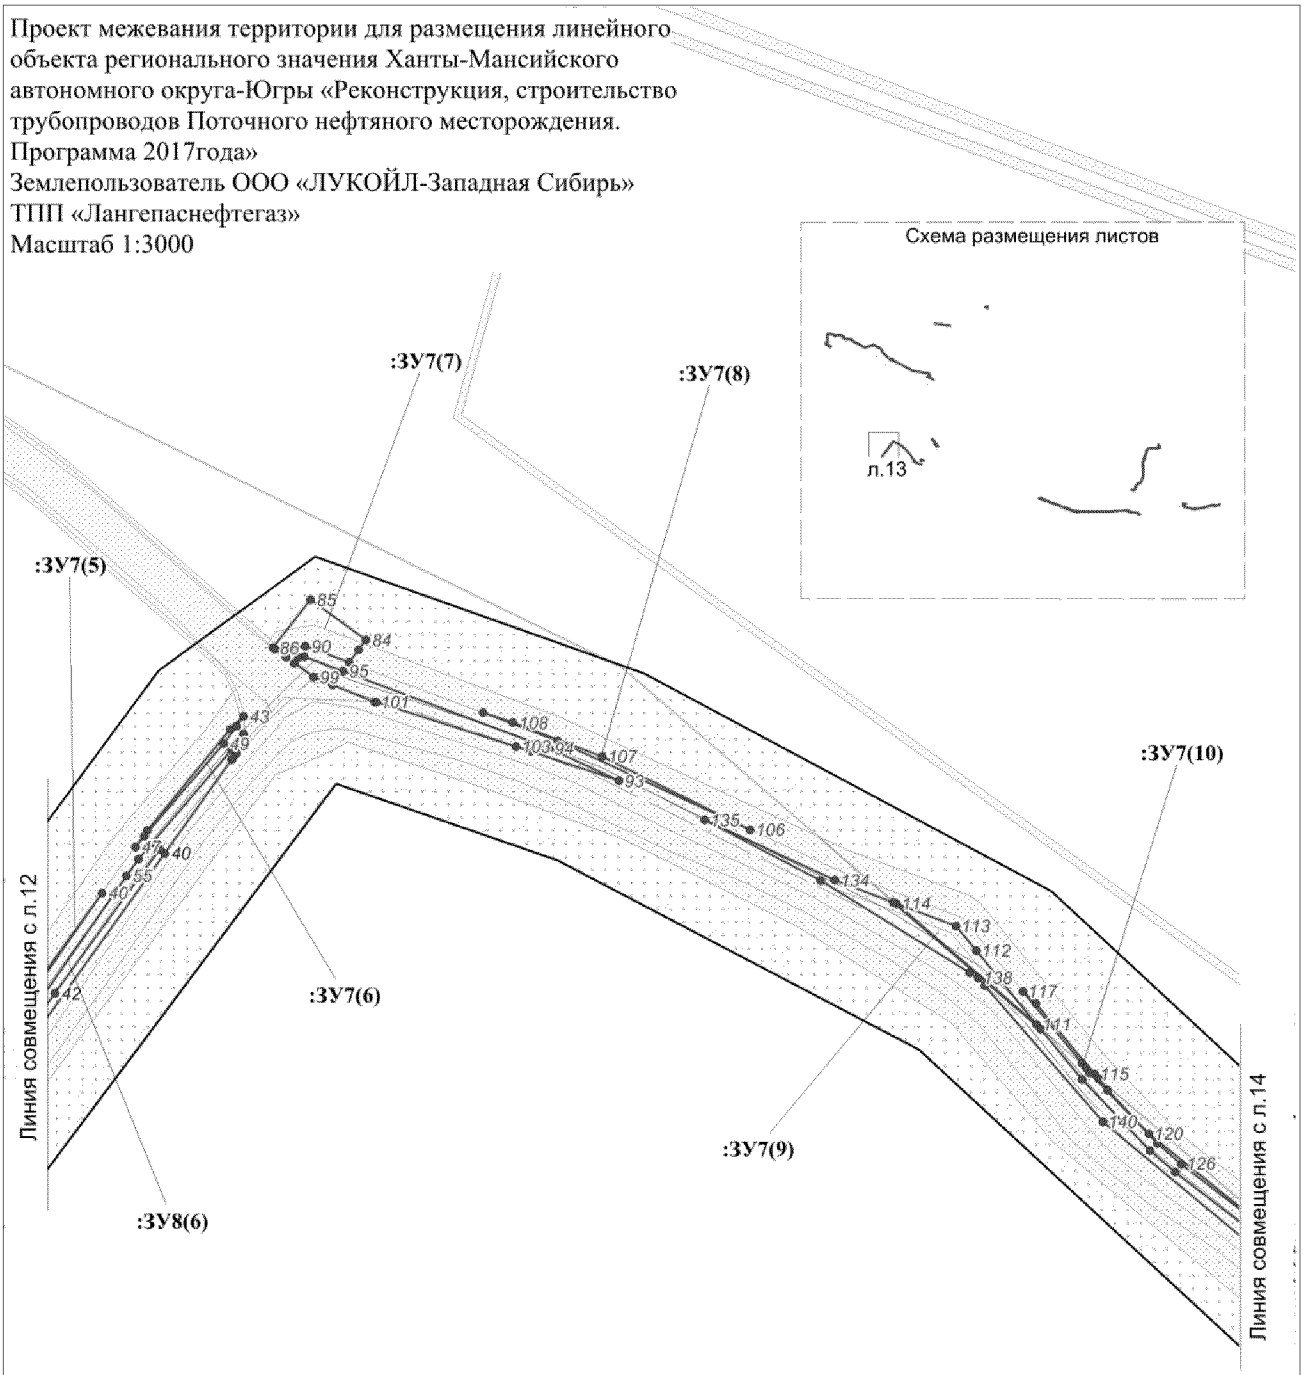Проект межевания территории для размещения линейного объекта регионального значения Ханты-Мансийского автономного округа-Югры «Реконструкция, строительство трубопроводов Поточного нефтяного месторождения. Программа 2017года»
Землепользователь ООО «ЛУКОЙЛ-Западная Сибирь»
ТПП «Лангепаснефтегаз»
Масштаб 1:3000





Условные обозначения:

- *граница зоны размещения обьектов (красные линии)*
- *граница ранее отведенных земельных участков*
- *охранная зона проектируемых трубопроводов*
- 43 — *номер точки поворота границы зоны планируемого размещения объектов*
- :ЗУ1 — *номер формируемого земельного участка*
- :ЗУ1(1) — *номер контура формируемого земельного участка*


Лист 13 из 23

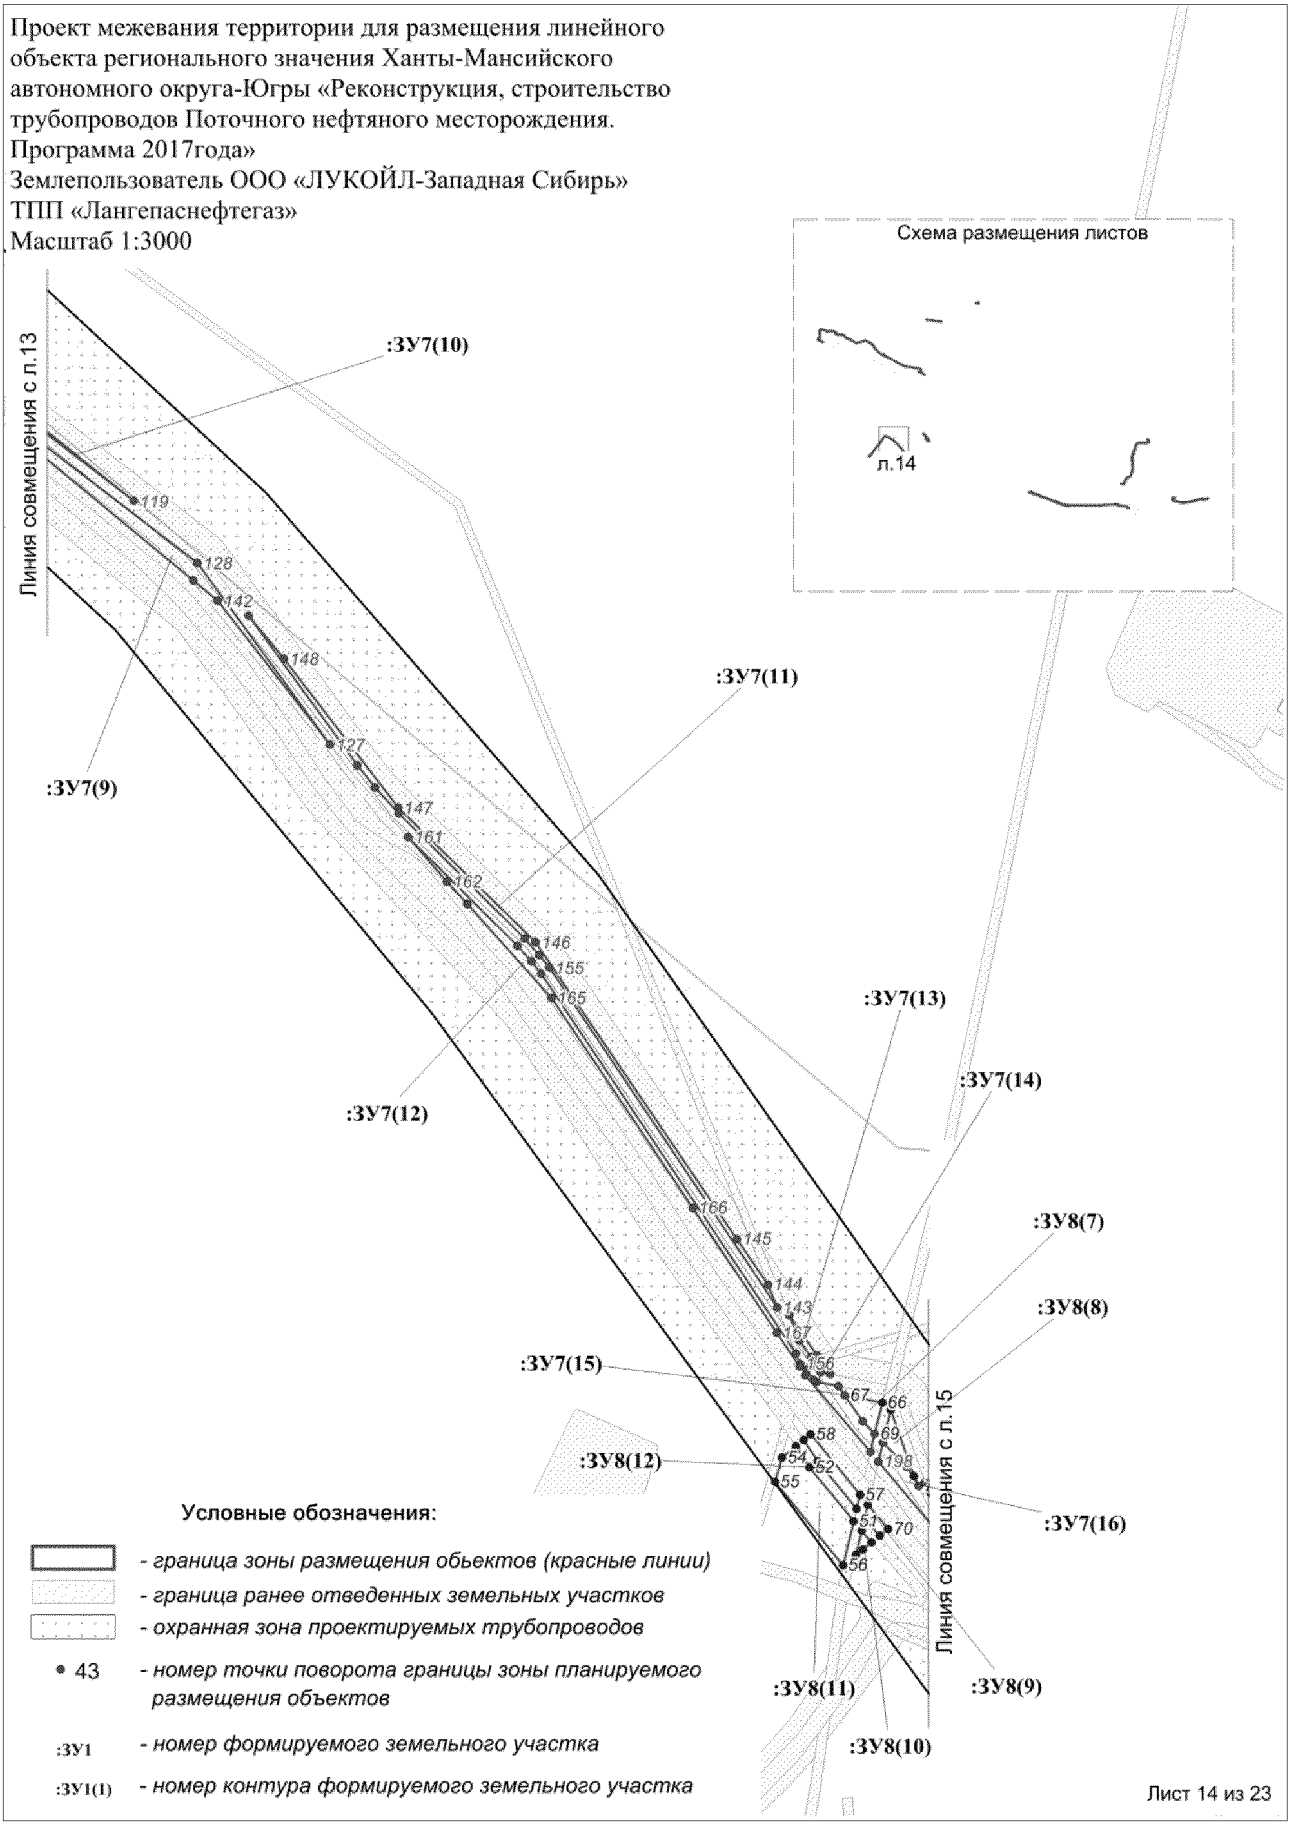Проект межевания территории для размещения линейного объекта регионального значения Ханты-Мансийского автономного округа-Югры «Реконструкция, строительство трубопроводов Поточного нефтяного месторождения. Программа 2017года»
Землепользователь ООО «ЛУКОЙЛ-Западная Сибирь»
ТПП «Лангепаснефтегаз»
Масштаб 1:3000




Лист 14 из 23

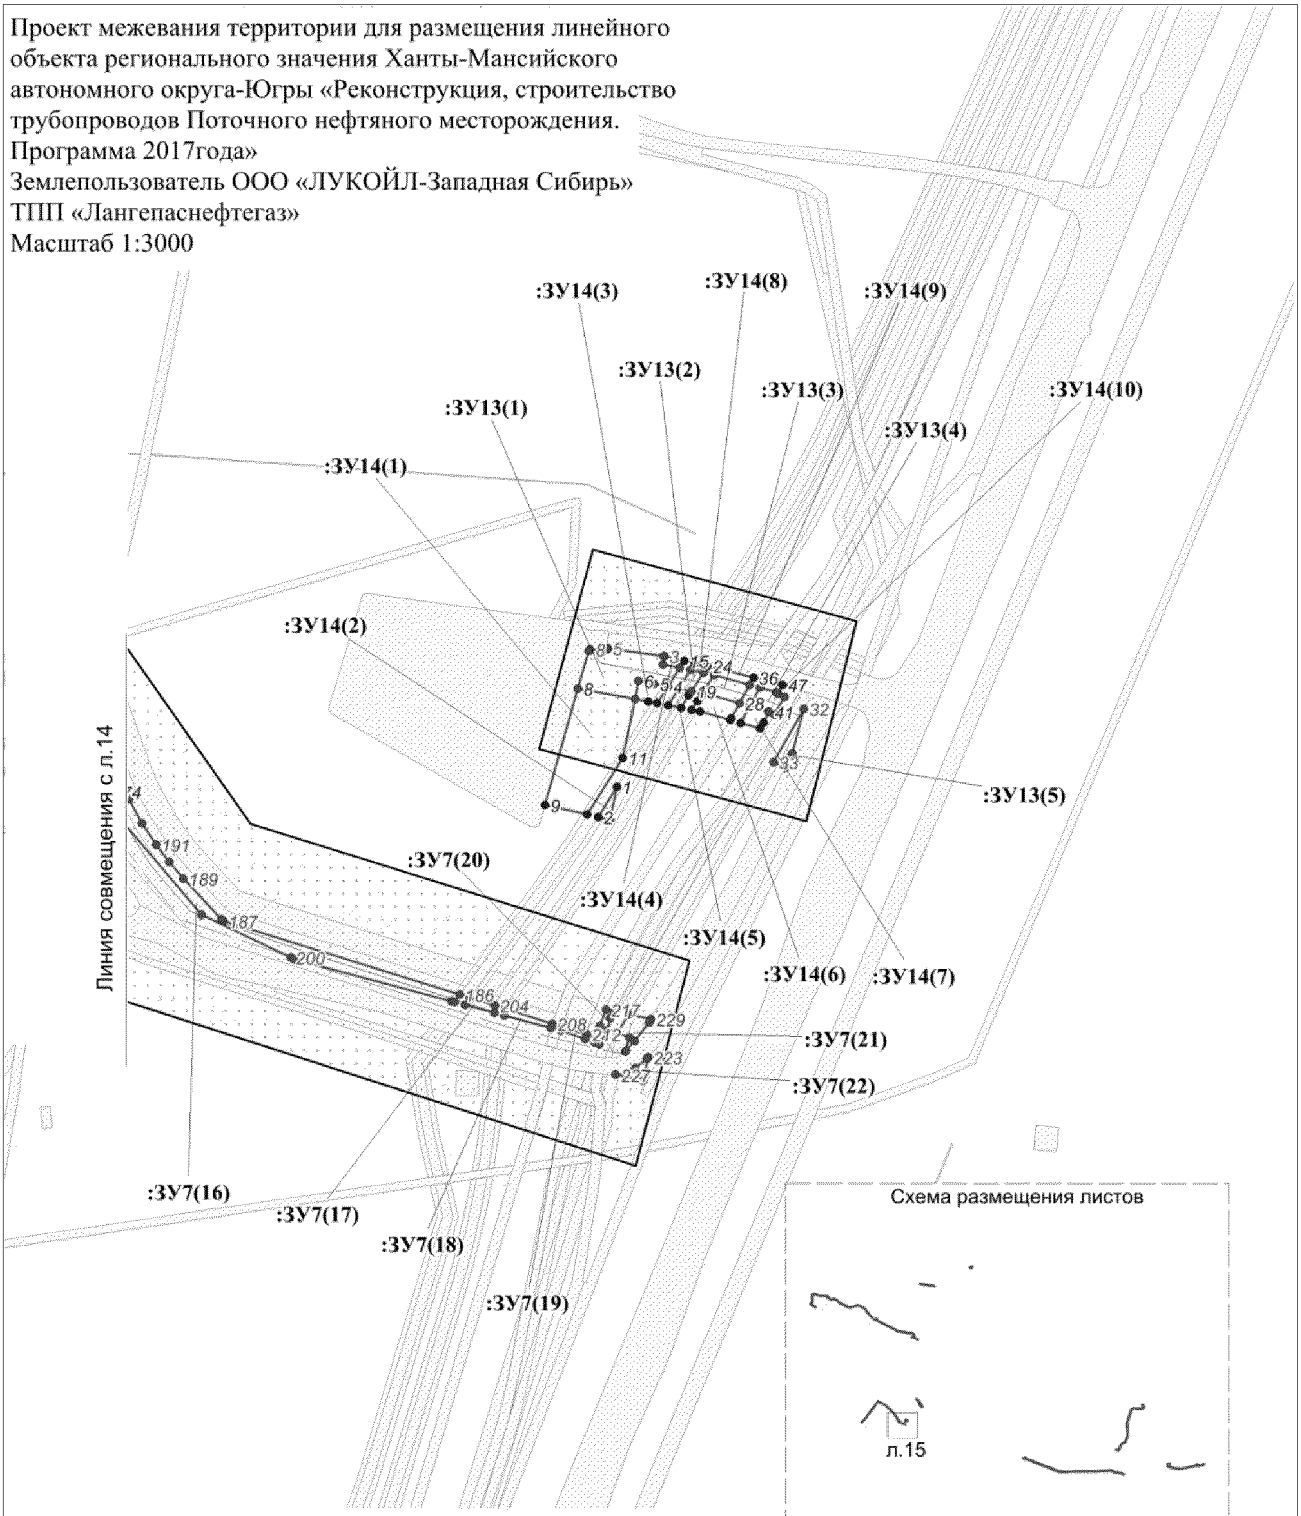Проект межевания территории для размещения линейного объекта регионального значения Ханты-Мансийского автономного округа-Югры «Реконструкция, строительство трубопроводов Поточного нефтяного месторождения. Программа 2017года»
Землепользователь ООО «ЛУКОЙЛ-Западная Сибирь»
ТПП «Лангепаснефтегаз»
Масштаб 1:3000




Условные обозначения:

- *граница зоны размещения обьектов (красные линии)*
- *граница ранее отведенных земельных участков*
- *охранная зона проектируемых трубопроводов*
- 43 - *номер точки поворота границы зоны планируемого размещения объектов*
- :ЗУ1 - *номер формируемого земельного участка*
- :ЗУ1(1) - *номер контура формируемого земельного участка*

Проект межевания территории для размещения линейного объекта регионального значения Ханты-Мансийского автономного округа-Югры «Реконструкция, строительство трубопроводов Поточного нефтяного месторождения. Программа 2017года»
Землепользователь ООО «ЛУКОЙЛ-Западная Сибирь»
ТПП «Лангепаснефтегаз»
Масштаб 1:3000

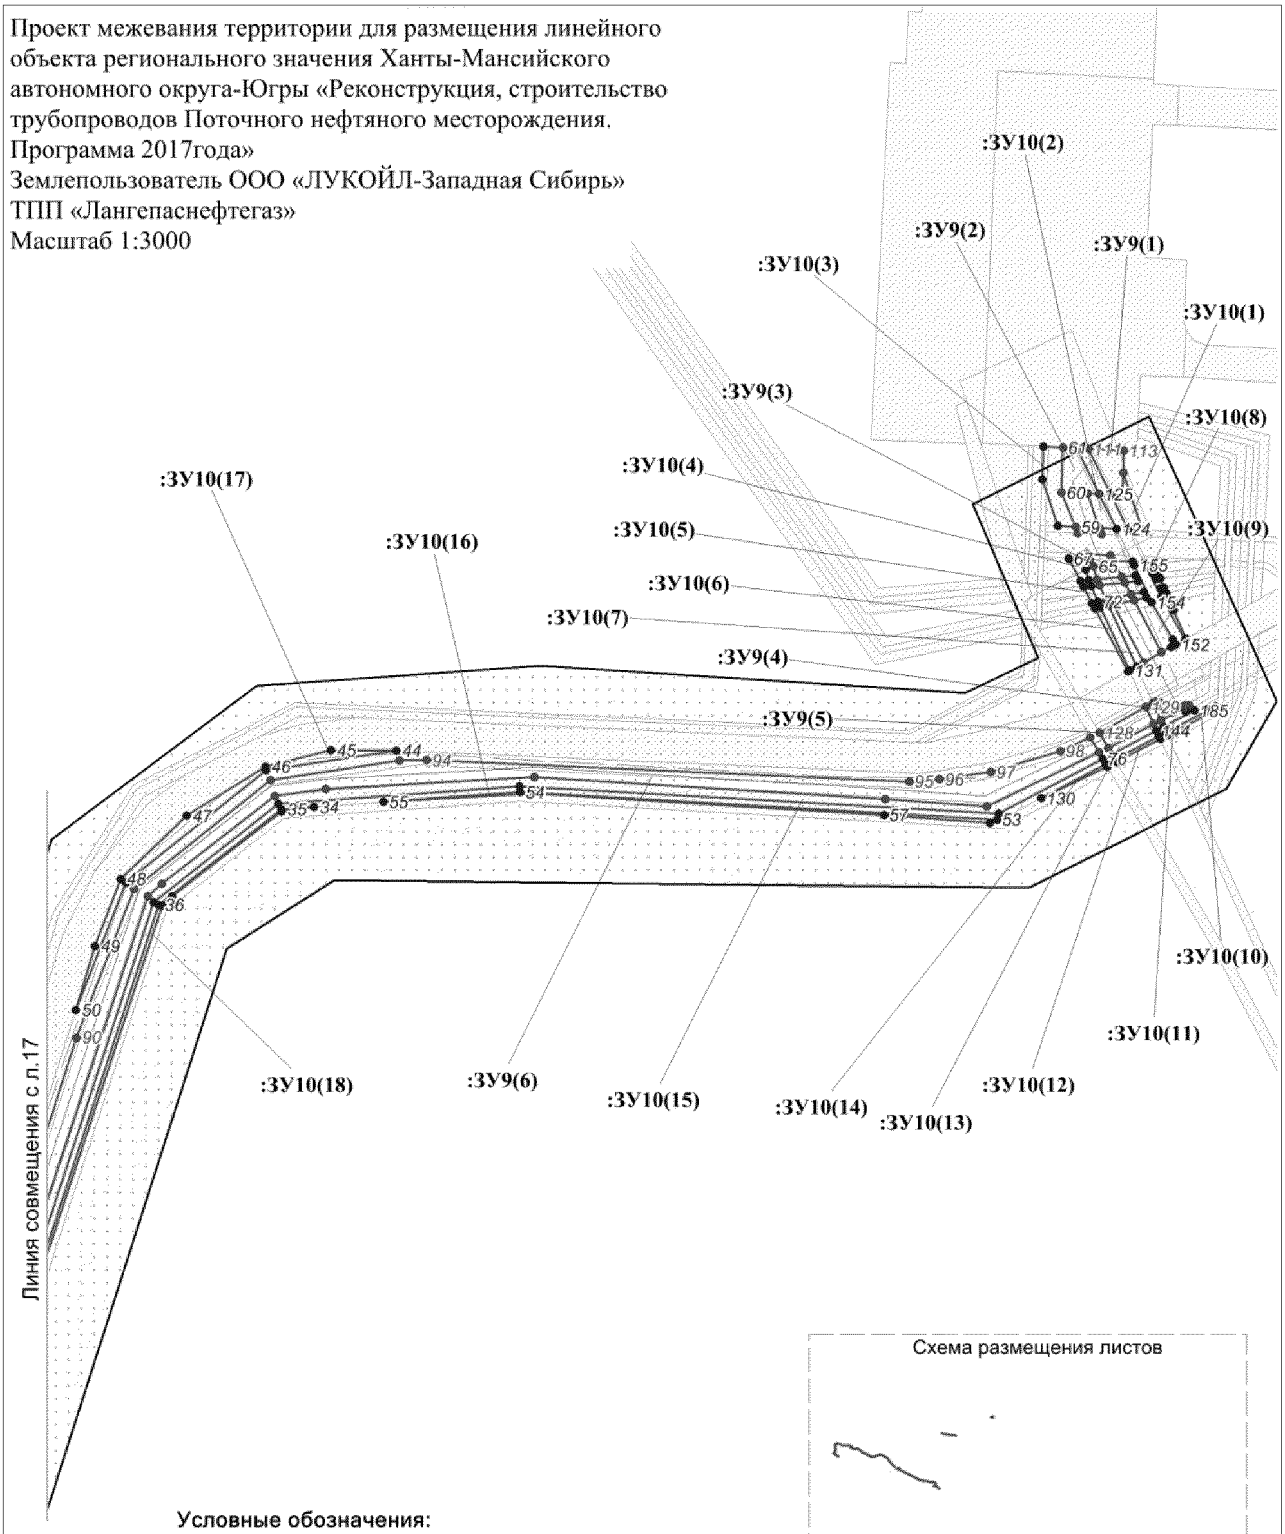



Схема размещения листов

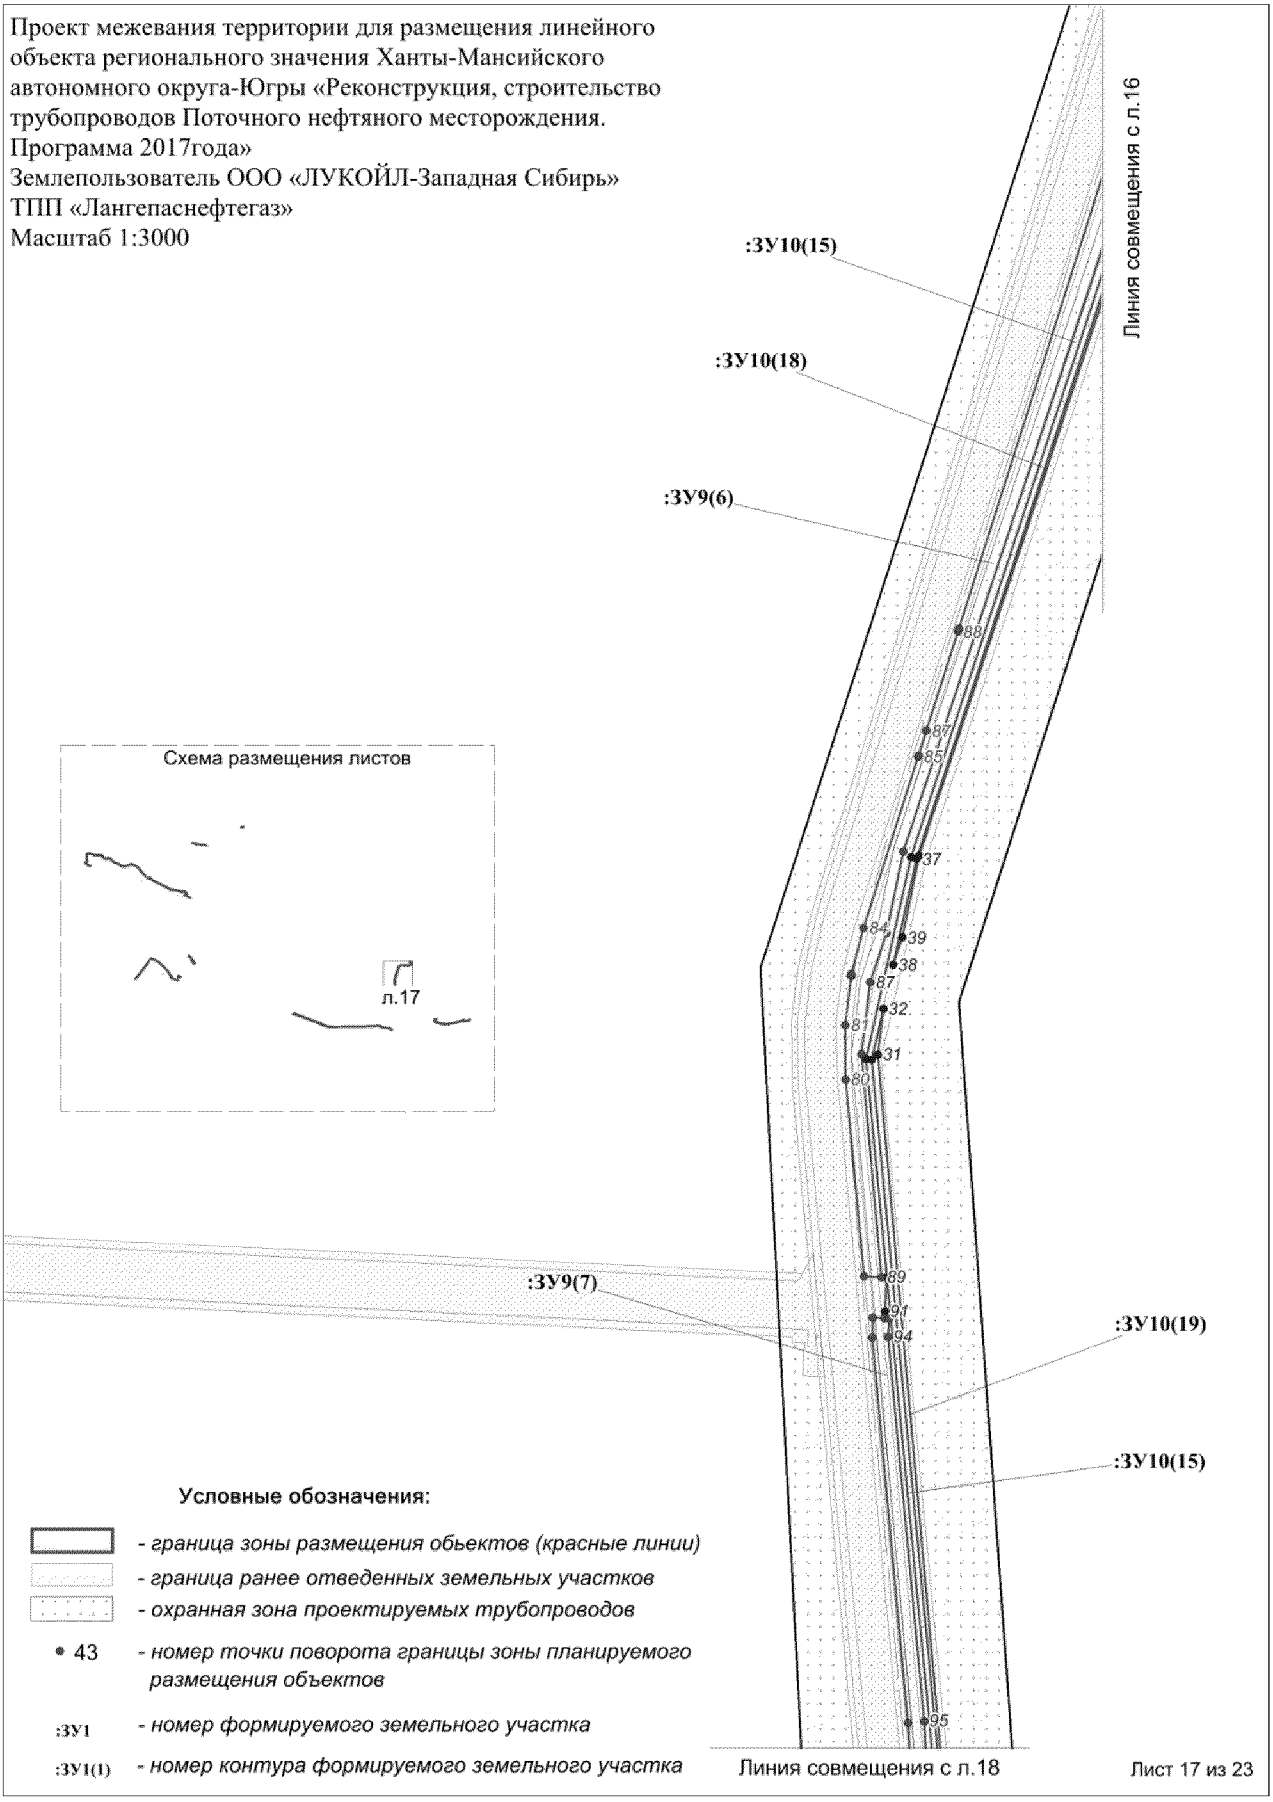



Условные обозначения:

- *граница зоны размещения обьектов (красные линии)*
- *граница ранее отведенных земельных участков*
- *охранная зона проектируемых трубопроводов*
- 43 — *номер точки поворота границы зоны планируемого размещения объектов*
- :ЗУ1 — *номер формируемого земельного участка*
- :ЗУ1(1) — *номер контура формируемого земельного участка*


Лист 16 из 23

Проект межевания территории для размещения линейного объекта регионального значения Ханты-Мансийского автономного округа-Югры «Реконструкция, строительство трубопроводов Поточного нефтяного месторождения. Программа 2017года»
Землепользователь ООО «ЛУКОЙЛ-Западная Сибирь»
ТПП «Лангепаснефтегаз»
Масштаб 1:3000





Лист 17 из 23

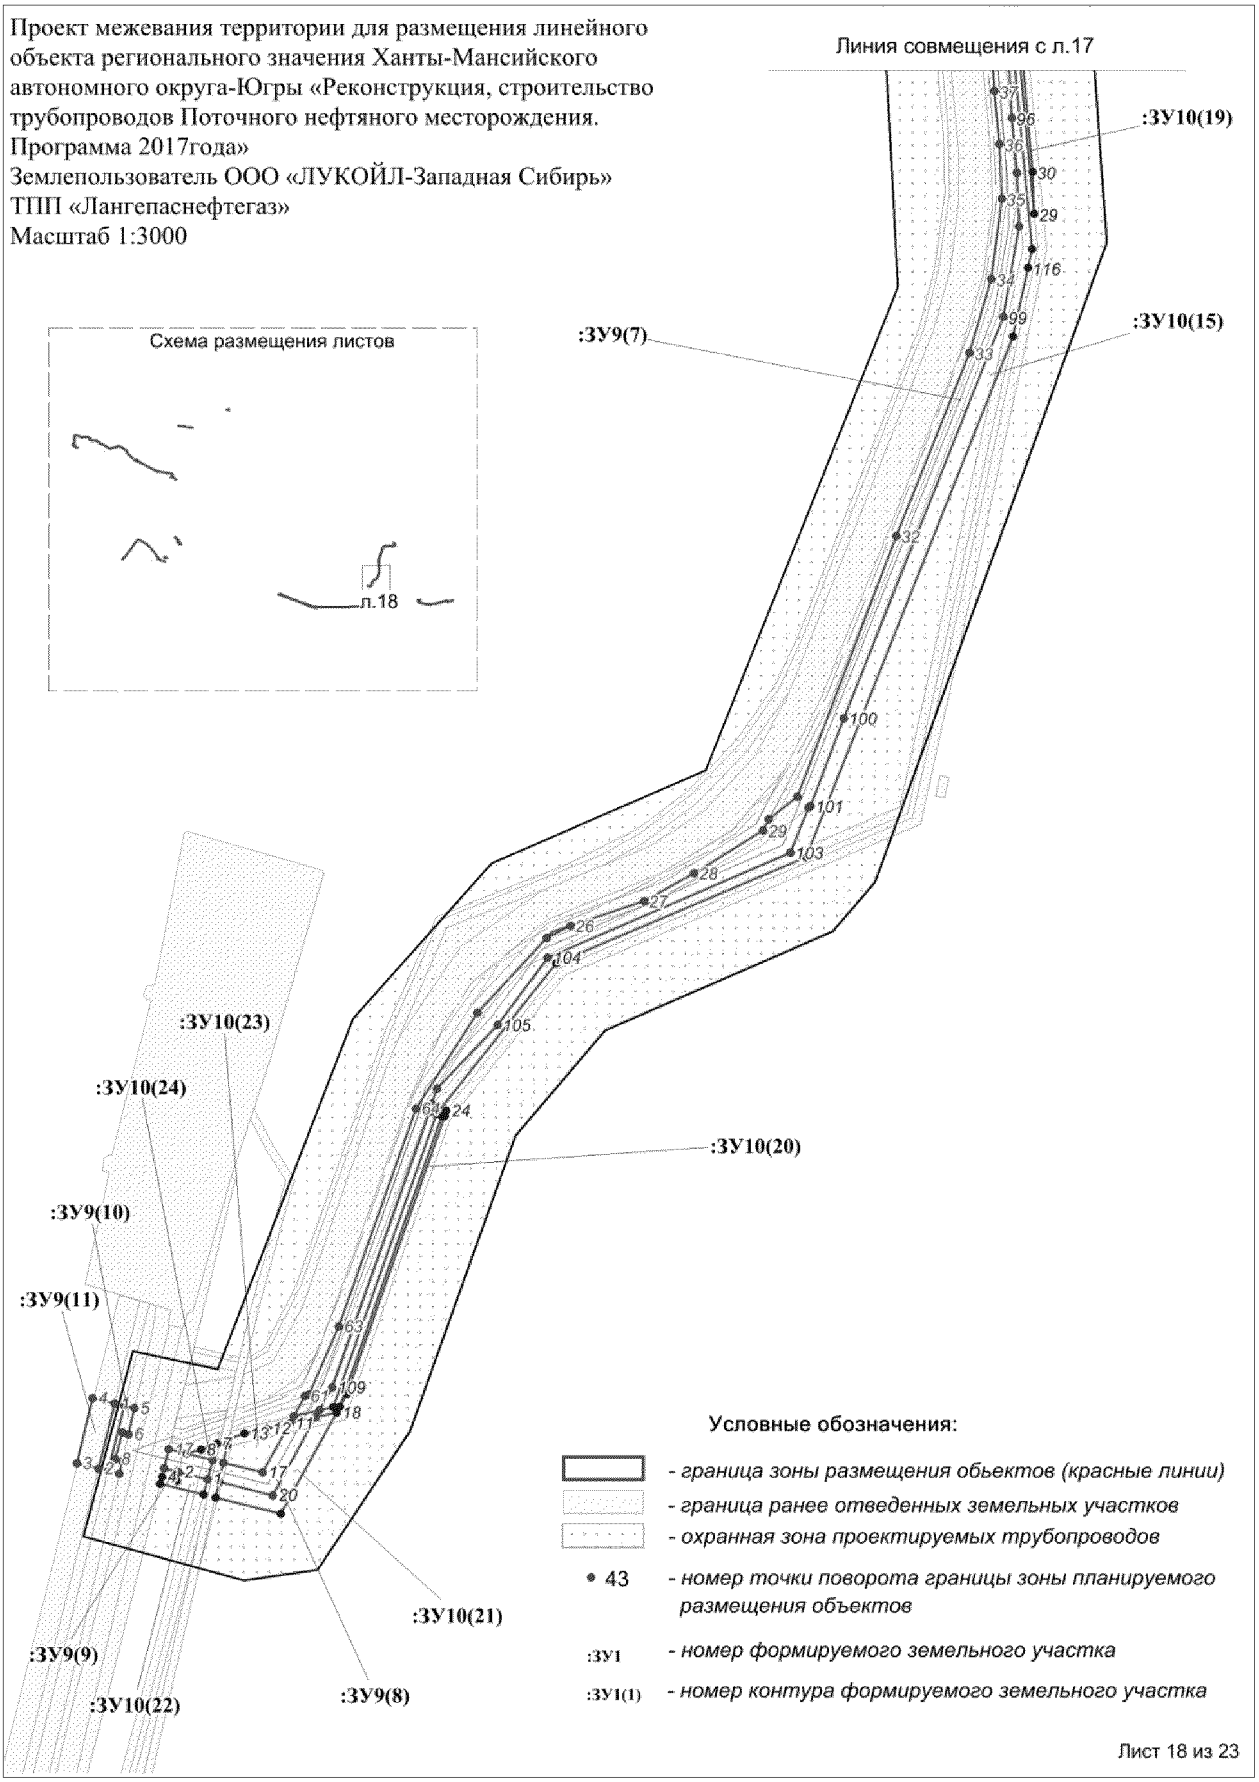Проект межевания территории для размещения линейного объекта регионального значения Ханты-Мансийского автономного округа-Югры «Реконструкция, строительство трубопроводов Поточного нефтяного месторождения. Программа 2017года»
Землепользователь ООО «ЛУКОЙЛ-Западная Сибирь»
ТПП «Лангепаснефтегаз»
Масштаб 1:3000




Лист 18 из 23

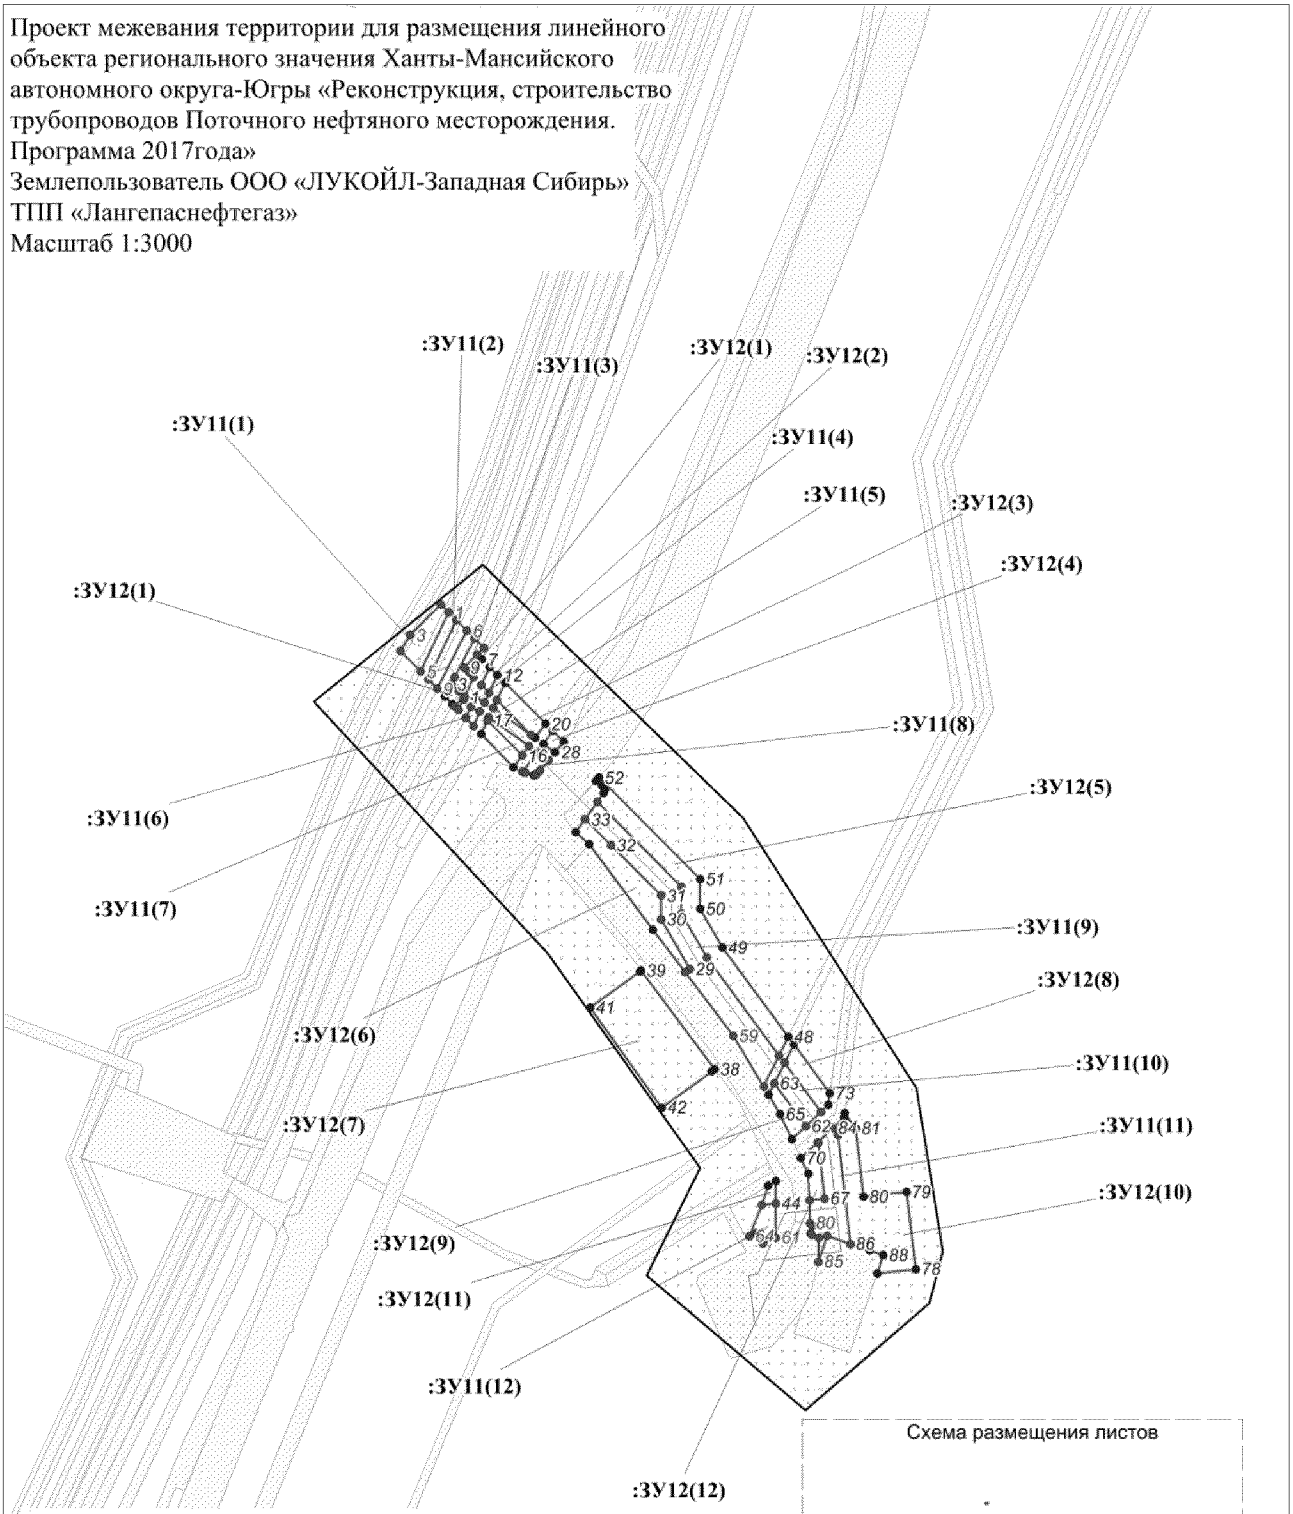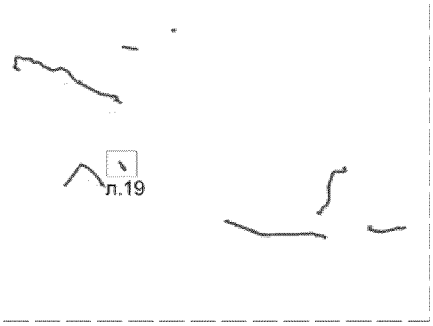
Проект межевания территории для размещения линейного объекта регионального значения Ханты-Мансийского автономного округа-Югры «Реконструкция, строительство трубопроводов Поточного нефтяного месторождения. Программа 2017года»
Землепользователь ООО «ЛУКОЙЛ-Западная Сибирь»
ТПП «Лангепаснефтегаз»
Масштаб 1:3000



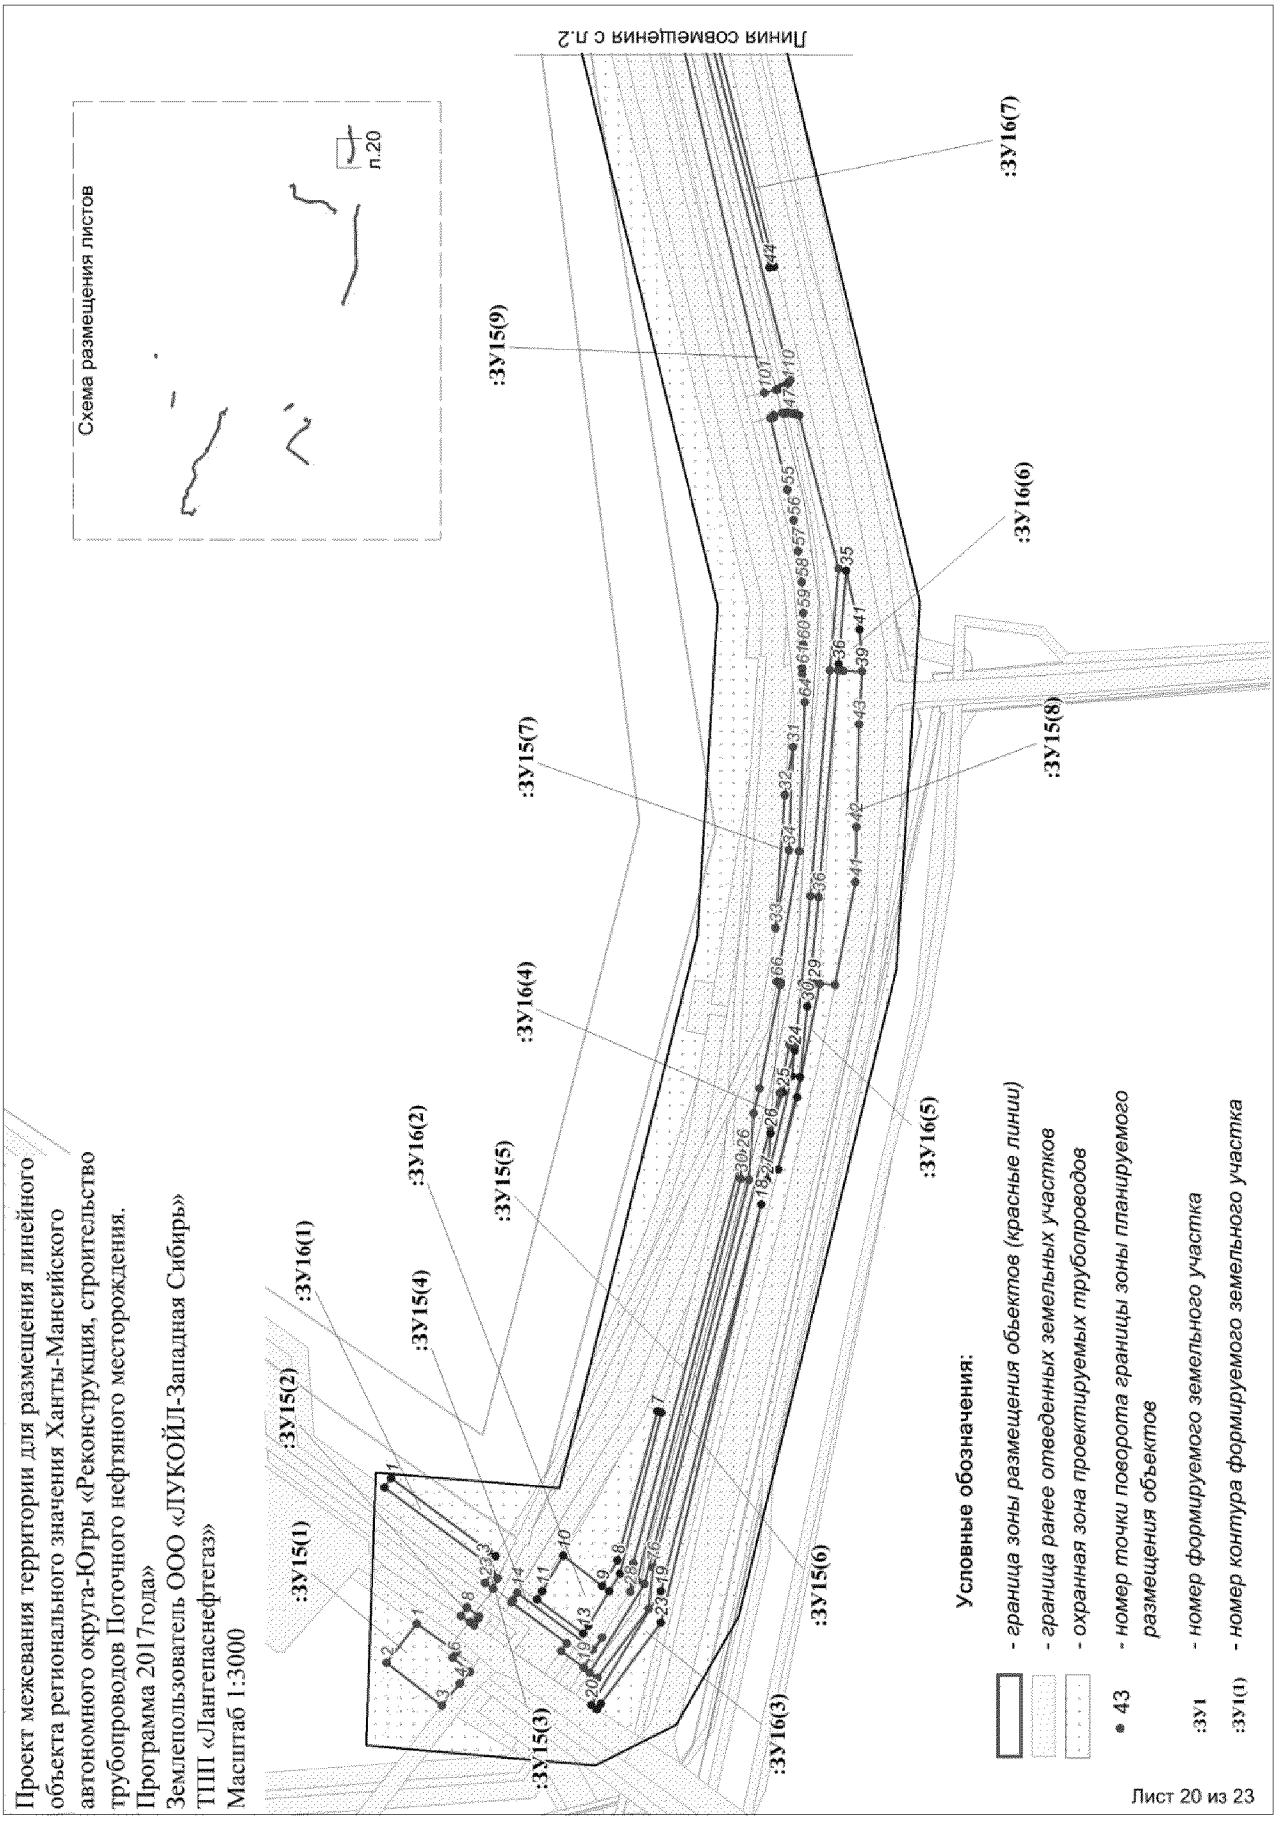

Условные обозначения:

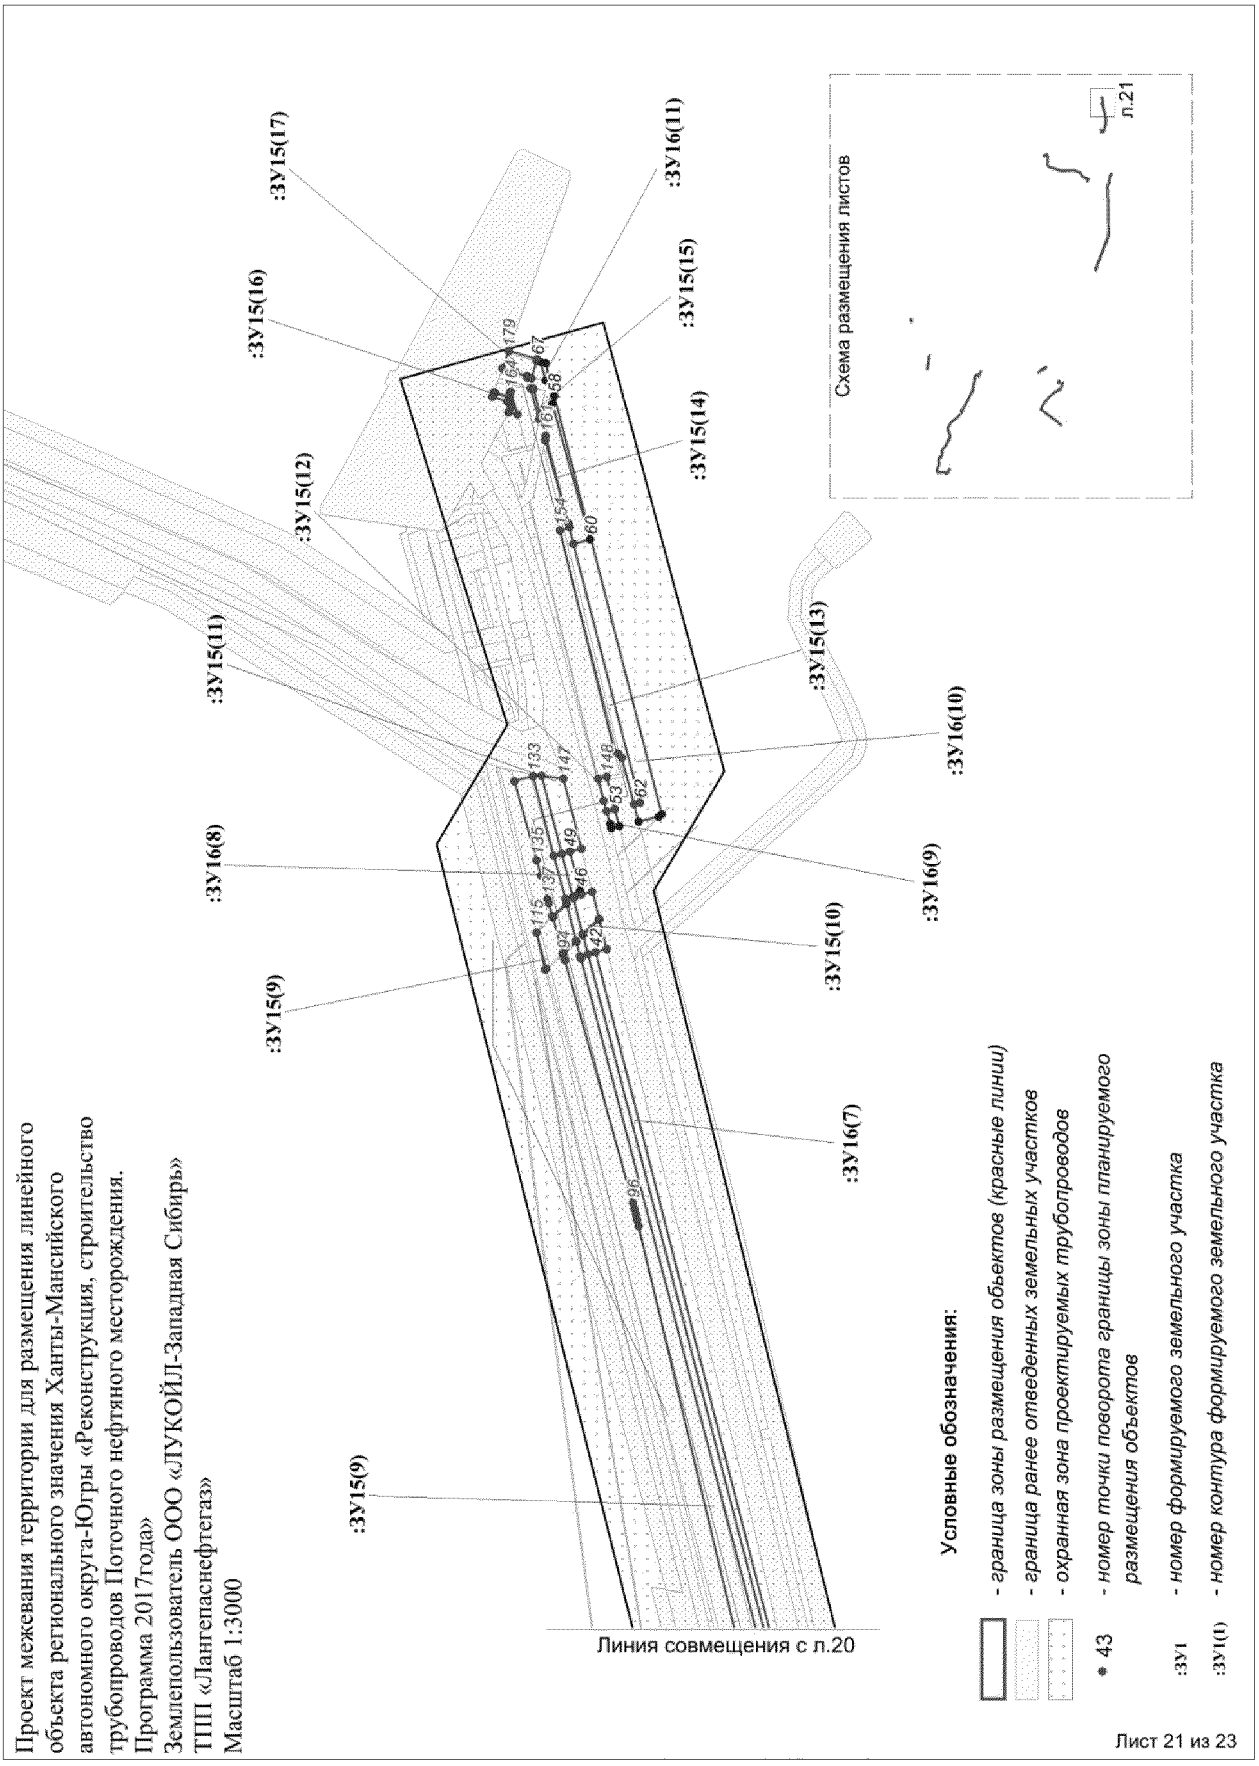
- *граница зоны размещения обьектов (красные линии)*
- *граница ранее отведенных земельных участков*
- *охранная зона проектируемых трубопроводов*
- 43 — *номер точки поворота границы зоны планируемого размещения объектов*
- :ЗУ1 — *номер формируемого земельного участка*
- :ЗУ1(1) — *номер контура формируемого земельного участка*

Схема размещения листов




Лист 19 из 23


Проект межевания территории для размещения линейного объекта регионального значения Ханты-Мансийского автономного округа-Югры «Реконструкция, строительство трубопроводов Поточного нефтяного месторождения. Программа 2017года»
Землепользователь ООО «ЛУКОЙЛ-Западная Сибирь»
ТПП «Лангепаснефтегаз»
Масштаб 1:3000
Схема размещения листов
п.20
Линия совмещения с л.2
:ЗУ15(1)
:ЗУ15(2)
:ЗУ16(1)
:ЗУ15(4)
:ЗУ16(2)
:ЗУ15(5)
:ЗУ16(4)
:ЗУ15(7)
:ЗУ15(9)
:ЗУ16(7)
:ЗУ16(6)
:ЗУ15(8)
:ЗУ16(5)
:ЗУ15(6)
:ЗУ16(3)
:ЗУ15(3)
Условные обозначения:
- граница зоны размещения объектов (красные линии)
- граница ранее отведенных земельных участков
- охранная зона проектируемых трубопроводов
• 43 - номер точки поворота границы зоны планируемого размещения объектов
:ЗУ1 - номер формируемого земельного участка
:ЗУ1(1) - номер контура формируемого земельного участка
Лист 20 из 23


Проект межевания территории для размещения линейного объекта регионального значения Ханты-Мансийского автономного округа-Югры «Реконструкция, строительство трубопроводов Поточного нефтяного месторождения. Программа 2017года»
Землепользователь ООО «ЛУКОЙЛ-Западная Сибирь»
ТПП «Лангепаснефтегаз»
Масштаб 1:3000
:ЗУ15(9)
:ЗУ15(11)
:ЗУ16(8)
:ЗУ15(12)
:ЗУ15(16)
:ЗУ15(17)
:ЗУ16(11)
:ЗУ15(15)
:ЗУ15(14)
:ЗУ15(13)
:ЗУ16(10)
:ЗУ16(9)
:ЗУ15(10)
:ЗУ16(7)
:ЗУ15(9)
Линия совмещения с л.20
Схема размещения листов
л.21
Условные обозначения:
- граница зоны размещения объектов (красные линии)
- граница ранее отведенных земельных участков
- охранная зона проектируемых трубопроводов
• 43 - номер точки поворота границы зоны планируемого размещения объектов
:ЗУ1 - номер формируемого земельного участка
:ЗУ1(1) - номер контура формируемого земельного участка
Лист 21 из 23

Проект межевания территории для размещения линейного объекта регионального значения Ханты-Мансийского автономного округа-Югры «Реконструкция, строительство трубопроводов Поточного нефтяного месторождения. Программа 2017года»
Землепользователь ООО «ЛУКОЙЛ-Западная Сибирь»
ТПП «Лангепаснефтегаз»
Масштаб 1:1500


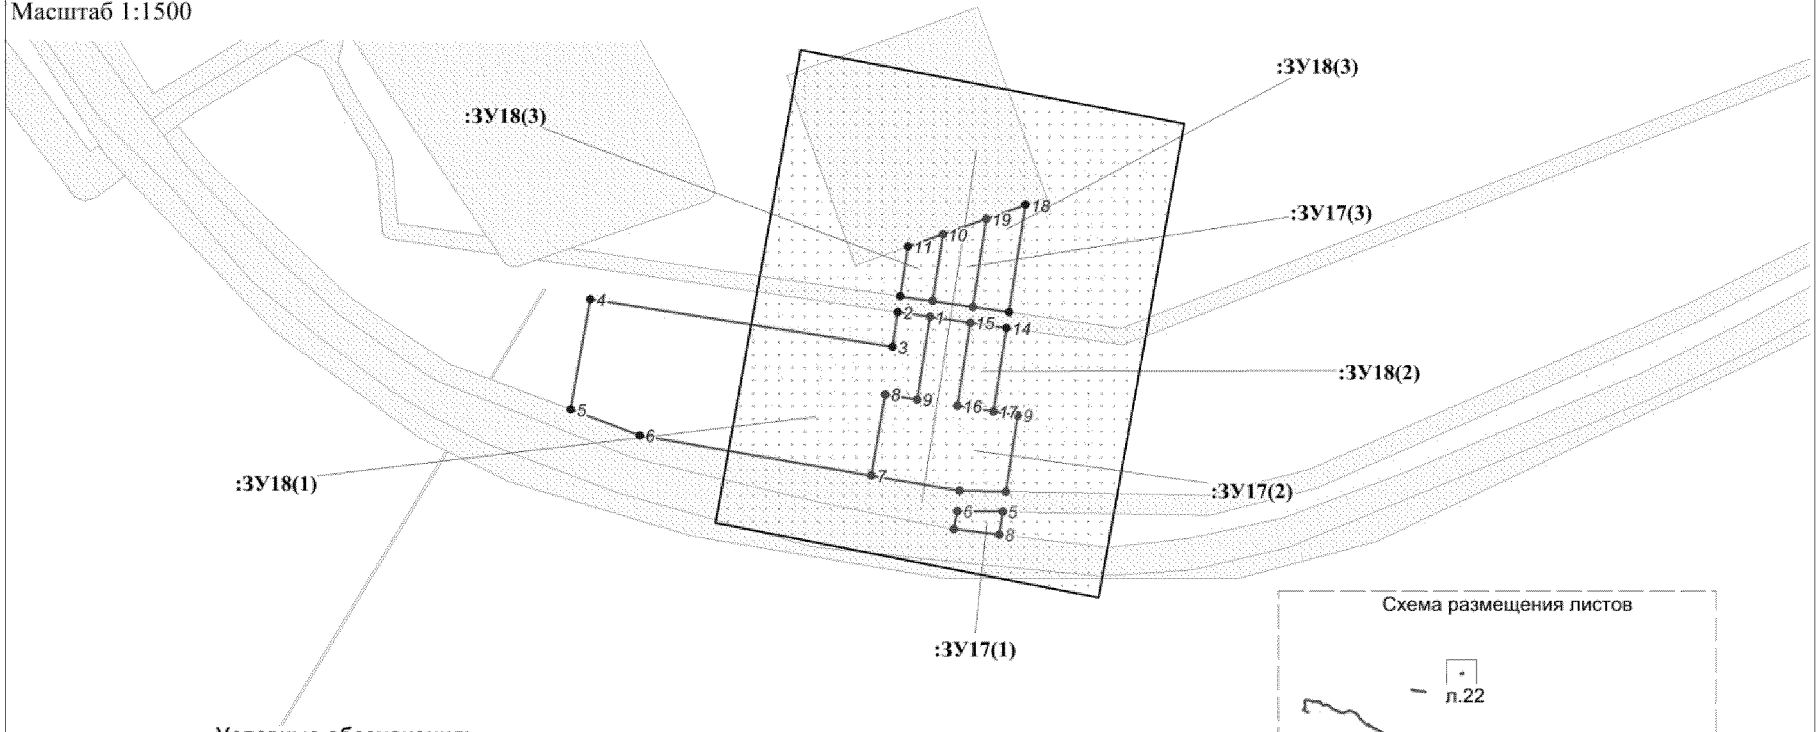



Схема размещения листов

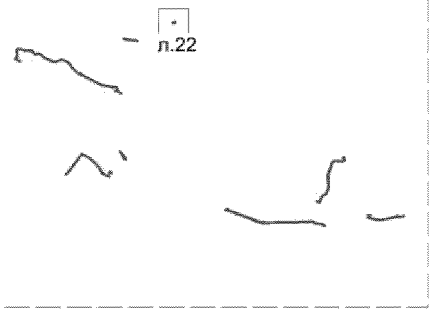



Условные обозначения:

- *граница зоны размещения обьектов (красные линии)*
- *граница ранее отведенных земельных участков*
- *охранная зона проектируемых трубопроводов*
- 43 - *номер точки поворота границы зоны планируемого размещения объектов*
- :ЗУ1 - *номер формируемого земельного участка*
- :ЗУ1(1) - *номер контура формируемого земельного участка*

Лист 22 из 23

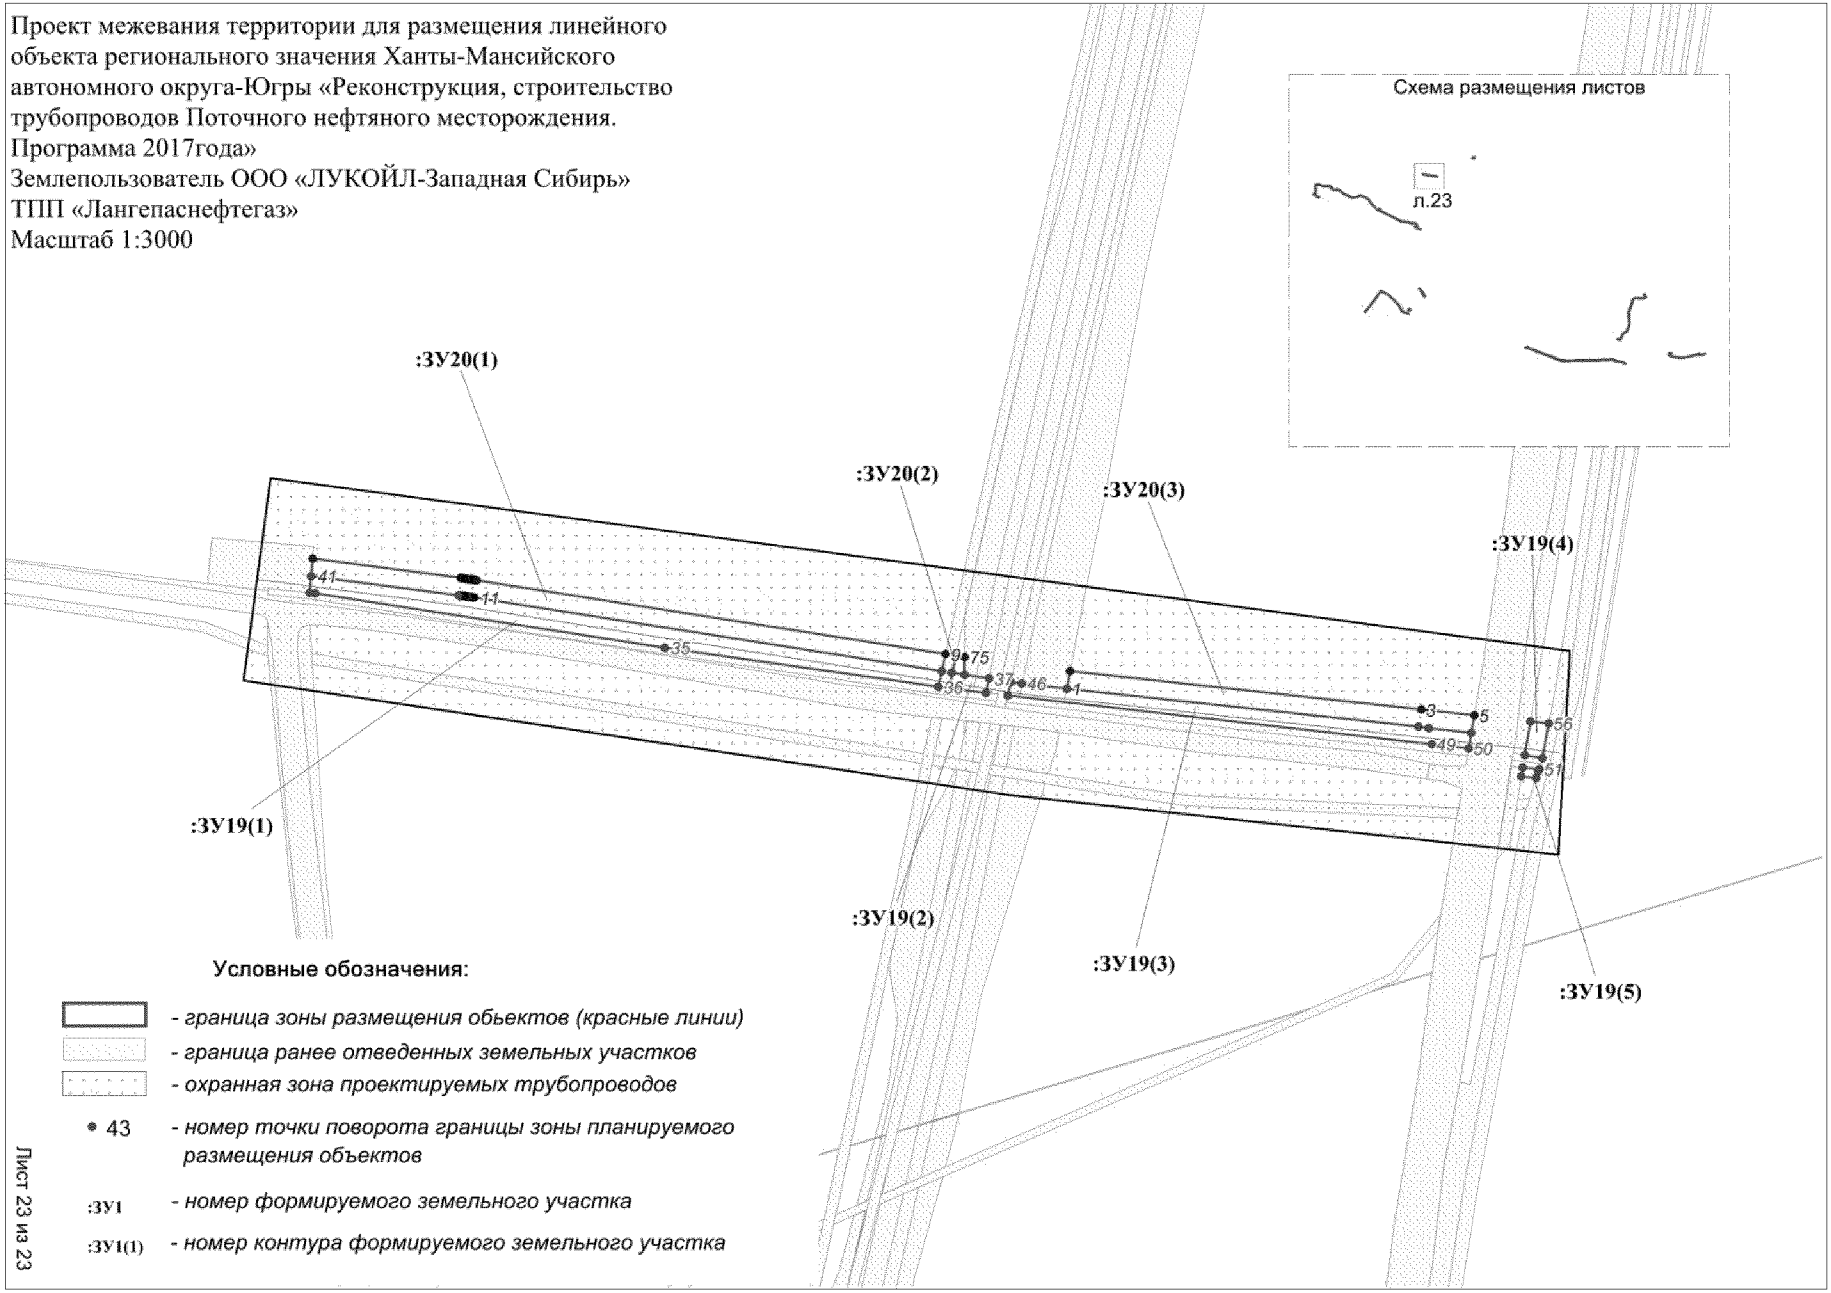Проект межевания территории для размещения линейного объекта регионального значения Ханты-Мансийского автономного округа-Югры «Реконструкция, строительство трубопроводов Поточного нефтяного месторождения. Программа 2017года»
Землепользователь ООО «ЛУКОЙЛ-Западная Сибирь»
ТПП «Лангепаснефтегаз»
Масштаб 1:3000




Лист 23 из 23

## СПИСОК КООРДИНАТ (МСК-86)

| № | X | Y | № | X | Y |
|---|---|---|---|---|---|
| **ЗУ 1** | | | | | |
| 1 | 1013720.82 | 4361478.94 | 89 | 1013418.80 | 4362154.90 |
| 2 | 1013729.62 | 4361460.90 | 90 | 1013418.18 | 4362160.24 |
| 3 | 1013739.70 | 4361454.20 | 91 | 1013417.44 | 4362165.66 |
| 4 | 1013740.50 | 4361454.54 | 92 | 1013401.28 | 4362275.66 |
| 5 | 1013870.98 | 4361194.58 | 93 | 1013399.88 | 4362284.30 |
| 6 | 1013909.90 | 4361072.62 | 94 | 1013398.24 | 4362292.80 |
| 7 | 1013911.04 | 4361069.36 | 95 | 1013396.36 | 4362301.24 |
| 8 | 1013913.18 | 4361063.22 | 96 | 1013394.18 | 4362309.70 |
| 9 | 1013902.84 | 4361057.16 | 97 | 1013362.34 | 4362426.40 |
| 10 | 1013901.76 | 4361055.90 | 98 | 1013344.58 | 4362492.62 |
| 11 | 1013901.60 | 4361054.28 | 99 | 1013348.04 | 4362505.80 |
| 12 | 1013903.30 | 4361048.82 | 100 | 1013354.42 | 4362552.74 |
| 13 | 1013901.76 | 4361048.10 | 101 | 1013357.88 | 4362577.02 |
| 14 | 1013896.10 | 4361064.18 | 102 | 1013341.56 | 4362617.66 |
| 15 | 1013896.98 | 4361064.46 | 103 | 1013300.04 | 4362650.24 |
| 16 | 1013903.88 | 4361066.86 | 104 | 1013241.84 | 4362658.52 |
| 17 | 1013899.36 | 4361081.98 | 105 | 1013225.98 | 4362646.64 |
| 18 | 1013891.74 | 4361103.36 | 106 | 1013220.96 | 4362655.36 |
| 19 | 1013851.74 | 4361203.04 | 107 | 1013227.82 | 4362660.52 |
| 20 | 1013824.24 | 4361261.22 | 108 | 1013168.40 | 4362697.66 |
| 21 | 1013748.20 | 4361414.54 | 109 | 1013174.96 | 4362690.08 |
| 22 | 1013731.92 | 4361447.34 | 110 | 1013191.62 | 4362669.54 |
| 23 | 1013721.86 | 4361454.04 | 111 | 1013202.16 | 4362653.00 |
| 24 | 1013711.94 | 4361473.98 | 112 | 1013218.40 | 4362627.62 |
| 25 | 1013719.08 | 4361478.58 | 113 | 1013231.68 | 4362606.82 |
| 26 | 1013206.74 | 4362570.14 | 114 | 1013235.48 | 4362597.88 |
| 27 | 1013206.84 | 4362569.22 | 115 | 1013233.42 | 4362595.98 |
| 28 | 1013209.14 | 4362564.26 | 116 | 1013229.10 | 4362600.26 |
| 29 | 1013198.76 | 4362554.32 | 117 | 1013212.40 | 4362622.92 |
| 30 | 1013194.36 | 4362559.58 | 118 | 1013212.32 | 4362623.04 |
| 31 | 1013200.00 | 4362564.52 | 119 | 1013194.52 | 4362647.18 |
| 32 | 1013190.50 | 4362644.16 | 120 | 1013158.60 | 4362695.90 |
| 33 | 1013208.32 | 4362620.02 | 121 | 1013147.24 | 4362727.64 |
| 34 | 1013206.80 | 4362618.86 | 122 | 1013162.18 | 4362704.88 |
| 35 | 1013202.60 | 4362615.70 | 123 | 1013164.66 | 4362702.04 |
| 36 | 1013200.62 | 4362614.22 | 124 | 1013155.28 | 4362700.40 |
| 37 | 1013182.26 | 4362638.08 | 125 | 1013136.78 | 4362725.46 |
| 38 | 1013184.30 | 4362639.58 | 126 | 1013106.46 | 4362777.80 |
| 39 | 1013188.80 | 4362642.86 | 127 | 1013113.96 | 4362754.68 |
| 40 | 1013237.44 | 4362667.74 | 128 | 1013105.38 | 4362763.68 |
| 41 | 1013303.50 | 4362658.34 | 129 | 1013102.04 | 4362773.74 |
| 42 | 1013348.60 | 4362622.94 | 130 | 1013106.44 | 4362777.80 |
| 43 | 1013366.62 | 4362578.10 | 131 | 1013112.64 | 4362779.28 |
| 44 | 1013362.86 | 4362551.66 | 132 | 1013129.84 | 4362753.80 |
| 45 | 1013360.66 | 4362531.14 | 133 | 1013134.00 | 4362747.62 |
| 46 | 1013359.82 | 4362510.42 | 134 | 1013129.76 | 4362744.24 |
| 47 | 1013360.42 | 4362489.70 | 135 | 1013135.72 | 4362736.18 |
| 48 | 1013362.42 | 4362469.04 | 136 | 1013139.62 | 4362739.30 |
| 49 | 1013365.80 | 4362448.58 | 137 | 1013140.22 | 4362738.40 |
| 50 | 1013370.56 | 4362428.50 | 138 | 1013144.26 | 4362732.16 |
| 51 | 1013402.40 | 4362311.92 | 139 | 1013133.50 | 4362729.92 |
| 52 | 1013404.60 | 4362303.24 | 140 | 1013125.46 | 4362740.82 |
| 53 | 1013406.56 | 4362294.56 | 141 | 1013122.34 | 4362745.06 |
| 54 | 1013408.26 | 4362285.82 | 142 | 1013111.32 | 4362779.02 |
| 55 | 1013409.68 | 4362276.98 | 143 | 1013116.52 | 4362788.46 |
| 56 | 1013425.86 | 4362166.86 | 144 | 1013118.48 | 4362784.60 |
| 57 | 1013426.62 | 4362161.32 | 145 | 1013116.34 | 4362784.16 |
| 58 | 1013427.26 | 4362155.82 | 146 | 1013113.94 | 4362787.94 |
| 59 | 1013427.80 | 4362150.28 | 147 | 1013103.82 | 4362792.26 |
| 60 | 1013428.26 | 4362144.70 | 148 | 1013104.92 | 4362790.78 |
| 61 | 1013431.42 | 4362100.02 | 149 | 1013106.48 | 4362788.40 |

| | | | | | |
|---|---|---|---|---|---|
| 62 | 1013433.60 | 4362079.10 | 150 | 1013103.94 | 4362785.60 |
| 63 | 1013435.18 | 4362070.08 | 151 | 1013105.18 | 4362781.78 |
| 64 | 1013435.18 | 4362070.04 | 152 | 1013104.84 | 4362781.66 |
| 65 | 1013437.24 | 4362058.32 | 153 | 1013104.40 | 4362781.40 |
| 66 | 1013442.32 | 4362037.86 | 154 | 1013100.64 | 4362777.94 |
| 67 | 1013448.82 | 4362017.78 | 155 | 1013099.80 | 4362780.52 |
| 68 | 1013453.30 | 4362006.58 | 156 | 1013093.50 | 4362779.06 |
| 69 | 1013456.66 | 4361998.20 | 157 | 1013091.22 | 4362789.64 |
| 70 | 1013465.82 | 4361979.28 | 158 | 1013098.72 | 4362798.46 |
| 71 | 1013545.72 | 4361827.74 | 159 | 1013100.54 | 4362796.68 |
| 72 | 1013546.58 | 4361826.08 | 160 | 1013090.62 | 4362794.64 |
| 73 | 1013547.44 | 4361824.44 | 161 | 1013090.24 | 4362796.48 |
| 74 | 1013548.26 | 4361822.80 | 162 | 1013116.86 | 4362804.98 |
| 75 | 1013549.10 | 4361821.12 | 163 | 1013115.98 | 4362802.56 |
| 76 | 1013694.56 | 4361527.64 | 164 | 1013109.86 | 4362801.82 |
| 77 | 1013686.92 | 4361523.86 | 165 | 1013110.76 | 4362794.28 |
| 78 | 1013541.50 | 4361817.34 | 166 | 1013107.80 | 4362797.54 |
| 79 | 1013540.68 | 4361818.98 | 167 | 1013106.10 | 4362800.20 |
| 80 | 1013539.88 | 4361820.56 | 168 | 1013108.58 | 4362800.78 |
| 81 | 1013539.04 | 4361822.16 | 169 | 1013108.12 | 4362802.64 |
| 82 | 1013538.20 | 4361823.80 | 170 | 1013118.24 | 4362817.66 |
| 83 | 1013458.22 | 4361975.44 | 171 | 1013113.88 | 4362809.74 |
| 84 | 1013425.82 | 4362037.24 | 172 | 1013106.92 | 4362807.88 |
| 85 | 1013426.40 | 4362052.10 | 173 | 1013106.42 | 4362809.98 |
| 86 | 1013422.92 | 4362099.26 | 174 | 1013108.84 | 4362812.42 |
| 87 | 1013419.76 | 4362144.04 | 175 | 1013106.04 | 4362815.20 |
| 88 | 1013419.34 | 4362149.52 | | | |
| **ЗУ 2** | | | | | |
| 1 | 1013902.22 | 4361185.00 | 53 | 1013300.04 | 4362650.24 |
| 2 | 1013929.06 | 4361131.08 | 54 | 1013341.56 | 4362617.66 |
| 3 | 1013915.58 | 4361125.74 | 55 | 1013357.88 | 4362577.02 |
| 4 | 1013913.78 | 4361131.90 | 56 | 1013354.42 | 4362552.74 |
| 5 | 1013897.56 | 4361183.16 | 57 | 1013348.04 | 4362505.80 |
| 6 | 1013915.48 | 4361190.24 | 58 | 1013344.58 | 4362492.62 |
| 7 | 1013926.58 | 4361167.86 | 59 | 1013362.34 | 4362426.40 |
| 8 | 1013939.50 | 4361135.22 | 60 | 1013394.18 | 4362309.70 |
| 9 | 1013932.78 | 4361132.56 | 61 | 1013396.36 | 4362301.24 |
| 10 | 1013905.96 | 4361186.48 | 62 | 1013398.24 | 4362292.80 |
| 11 | 1013917.44 | 4361191.02 | 63 | 1013399.88 | 4362284.30 |
| 12 | 1013924.36 | 4361173.52 | 64 | 1013401.28 | 4362275.66 |
| 13 | 1013915.96 | 4361190.42 | 65 | 1013417.44 | 4362165.66 |
| 14 | 1013711.94 | 4361473.98 | 66 | 1013418.18 | 4362160.24 |
| 15 | 1013721.86 | 4361454.04 | 67 | 1013418.80 | 4362154.90 |
| 16 | 1013731.92 | 4361447.34 | 68 | 1013419.34 | 4362149.52 |
| 17 | 1013748.20 | 4361414.54 | 69 | 1013419.76 | 4362144.04 |
| 18 | 1013824.24 | 4361261.22 | 70 | 1013422.92 | 4362099.26 |
| 19 | 1013851.74 | 4361203.04 | 71 | 1013426.40 | 4362052.10 |
| 20 | 1013891.74 | 4361103.36 | 72 | 1013425.82 | 4362037.24 |
| 21 | 1013899.36 | 4361081.98 | 73 | 1013458.22 | 4361975.44 |
| 22 | 1013903.88 | 4361066.86 | 74 | 1013538.20 | 4361823.80 |
| 23 | 1013896.98 | 4361064.46 | 75 | 1013539.04 | 4361822.16 |
| 24 | 1013884.72 | 4361100.74 | 76 | 1013539.88 | 4361820.56 |
| 25 | 1013844.86 | 4361200.04 | 77 | 1013540.68 | 4361818.98 |
| 26 | 1013817.48 | 4361257.94 | 78 | 1013541.50 | 4361817.34 |
| 27 | 1013741.48 | 4361411.22 | 79 | 1013686.92 | 4361523.86 |
| 28 | 1013726.10 | 4361442.20 | 80 | 1013680.48 | 4361520.66 |
| 29 | 1013716.04 | 4361448.92 | 81 | 1013533.28 | 4361817.52 |
| 30 | 1013705.74 | 4361470.02 | 82 | 1013418.24 | 4362035.50 |
| 31 | 1013725.74 | 4361479.94 | 83 | 1013418.88 | 4362051.98 |
| 32 | 1013728.32 | 4361476.34 | 84 | 1013411.82 | 4362154.20 |
| 33 | 1013732.46 | 4361470.56 | 85 | 1013391.68 | 4362291.52 |
| 34 | 1013736.18 | 4361463.14 | 86 | 1013336.82 | 4362492.56 |
| 35 | 1013740.50 | 4361454.54 | 87 | 1013340.68 | 4362507.32 |
| 36 | 1013739.70 | 4361454.20 | 88 | 1013350.54 | 4362576.06 |
| 37 | 1013729.62 | 4361460.90 | 89 | 1013335.64 | 4362613.24 |
| 38 | 1013720.82 | 4361478.94 | 90 | 1013297.58 | 4362643.14 |

| | | | | | |
|---|---|---|---|---|---|
| 39 | 1013212.04 | 4362584.38 | 91 | 1013244.02 | 4362650.78 |
| 40 | 1013215.48 | 4362579.50 | 92 | 1013229.72 | 4362640.06 |
| 41 | 1013207.40 | 4362572.12 | 93 | 1013225.98 | 4362646.64 |
| 42 | 1013206.68 | 4362570.78 | 94 | 1013208.42 | 4362681.68 |
| 43 | 1013206.74 | 4362570.14 | 95 | 1013223.80 | 4362681.54 |
| 44 | 1013200.00 | 4362564.52 | 96 | 1013221.10 | 4362662.62 |
| 45 | 1013194.36 | 4362559.58 | 97 | 1013220.94 | 4362661.48 |
| 46 | 1013189.44 | 4362565.48 | 98 | 1013227.82 | 4362660.52 |
| 47 | 1013221.88 | 4362592.62 | 99 | 1013220.96 | 4362655.36 |
| 48 | 1013225.64 | 4362588.90 | 100 | 1013218.08 | 4362660.42 |
| 49 | 1013225.64 | 4362588.88 | 101 | 1013215.90 | 4362664.20 |
| 50 | 1013218.38 | 4362582.24 | 102 | 1013211.10 | 4362673.28 |
| 51 | 1013215.10 | 4362586.92 | 103 | 1013206.42 | 4362681.30 |
| 52 | 1013241.84 | 4362658.52 | | | |
| **ЗУ 3** | | | | | |
| 1 | 1014441.34 | 4358657.76 | 129 | 1013982.18 | 4361003.86 |
| 2 | 1014511.42 | 4358578.74 | 130 | 1014059.44 | 4360924.30 |
| 3 | 1014508.98 | 4358577.88 | 131 | 1014061.88 | 4360926.78 |
| 4 | 1014478.38 | 4358614.68 | 132 | 1014070.42 | 4360917.32 |
| 5 | 1014438.26 | 4358655.96 | 133 | 1014090.62 | 4360894.98 |
| 6 | 1014438.16 | 4358656.12 | 134 | 1014107.70 | 4360878.24 |
| 7 | 1014447.54 | 4358660.82 | 135 | 1014133.64 | 4360848.48 |
| 8 | 1014485.84 | 4358621.42 | 136 | 1014138.58 | 4360843.06 |
| 9 | 1014511.68 | 4358590.38 | 137 | 1014138.68 | 4360842.94 |
| 10 | 1014526.02 | 4358592.86 | 138 | 1014138.74 | 4360842.92 |
| 11 | 1014529.18 | 4358594.10 | 139 | 1014144.26 | 4360836.86 |
| 12 | 1014513.18 | 4358584.04 | 140 | 1014191.84 | 4360799.08 |
| 13 | 1014445.94 | 4358660.02 | 141 | 1014224.20 | 4360785.44 |
| 14 | 1014397.86 | 4358706.66 | 142 | 1014278.10 | 4360759.68 |
| 15 | 1014407.66 | 4358692.90 | 143 | 1014304.34 | 4360739.44 |
| 16 | 1014402.08 | 4358690.36 | 144 | 1014330.94 | 4360707.38 |
| 17 | 1014396.44 | 4358705.92 | 145 | 1014335.88 | 4360701.42 |
| 18 | 1014407.70 | 4358745.76 | 146 | 1014349.10 | 4360683.42 |
| 19 | 1014420.76 | 4358718.76 | 147 | 1014357.70 | 4360671.70 |
| 20 | 1014416.22 | 4358716.56 | 148 | 1014392.66 | 4360620.94 |
| 21 | 1014409.48 | 4358713.30 | 149 | 1014424.46 | 4360560.08 |
| 22 | 1014417.68 | 4358696.20 | 150 | 1014448.44 | 4360512.76 |
| 23 | 1014433.00 | 4358675.76 | 151 | 1014451.96 | 4360503.30 |
| 24 | 1014444.60 | 4358663.84 | 152 | 1014461.84 | 4360476.80 |
| 25 | 1014443.14 | 4358663.10 | 153 | 1014462.10 | 4360475.06 |
| 26 | 1014414.84 | 4358694.98 | 154 | 1014462.10 | 4360475.04 |
| 27 | 1014413.04 | 4358695.30 | 155 | 1014463.36 | 4360466.86 |
| 28 | 1014412.38 | 4358694.96 | 156 | 1014463.66 | 4360464.98 |
| 29 | 1014401.90 | 4358709.64 | 157 | 1014463.74 | 4360464.38 |
| 30 | 1014400.68 | 4358711.36 | 158 | 1014464.06 | 4360462.34 |
| 31 | 1014399.18 | 4358712.30 | 159 | 1014456.88 | 4360371.92 |
| 32 | 1014397.40 | 4358712.08 | 160 | 1014458.74 | 4360371.72 |
| 33 | 1014394.78 | 4358710.68 | 161 | 1014457.36 | 4360366.56 |
| 34 | 1014387.48 | 4358730.98 | 162 | 1014440.08 | 4360307.02 |
| 35 | 1014388.36 | 4358731.34 | 163 | 1014390.32 | 4360144.72 |
| 36 | 1014389.44 | 4358732.40 | 164 | 1014376.78 | 4360101.46 |
| 37 | 1014389.72 | 4358733.78 | 165 | 1014375.06 | 4360094.44 |
| 38 | 1014388.34 | 4358736.42 | 166 | 1014374.96 | 4360093.74 |
| 39 | 1014859.50 | 4358881.86 | 167 | 1014375.12 | 4360093.06 |
| 40 | 1014860.56 | 4358879.94 | 168 | 1014376.32 | 4360089.28 |
| 41 | 1014862.66 | 4358875.40 | 169 | 1014379.46 | 4360079.50 |
| 42 | 1014869.14 | 4358866.54 | 170 | 1014387.20 | 4360061.32 |
| 43 | 1014889.60 | 4358833.02 | 171 | 1014399.76 | 4360031.86 |
| 44 | 1014899.74 | 4358799.92 | 172 | 1014419.96 | 4359995.86 |
| 45 | 1014904.28 | 4358762.94 | 173 | 1014457.04 | 4359931.26 |
| 46 | 1014904.92 | 4358722.20 | 174 | 1014495.80 | 4359864.10 |
| 47 | 1014907.10 | 4358649.42 | 175 | 1014517.06 | 4359821.20 |
| 48 | 1014909.90 | 4358619.92 | 176 | 1014550.34 | 4359748.58 |
| 49 | 1014910.64 | 4358611.94 | 177 | 1014571.32 | 4359701.44 |
| 50 | 1014903.68 | 4358607.70 | 178 | 1014571.42 | 4359701.22 |
| 51 | 1014883.50 | 4358605.20 | 179 | 1014580.28 | 4359681.36 |

| 52 | 1014881.36 | 4358604.94 | 180 | 1014589.26 | 4359671.30 |
|---|---|---|---|---|---|
| 53 | 1014819.30 | 4358597.30 | 181 | 1014592.76 | 4359667.38 |
| 54 | 1014781.74 | 4358599.64 | 182 | 1014618.64 | 4359645.04 |
| 55 | 1014730.16 | 4358609.06 | 183 | 1014629.20 | 4359635.92 |
| 56 | 1014712.54 | 4358614.08 | 184 | 1014641.40 | 4359625.50 |
| 57 | 1014672.88 | 4358621.10 | 185 | 1014639.78 | 4359623.62 |
| 58 | 1014636.46 | 4358619.40 | 186 | 1014644.76 | 4359619.66 |
| 59 | 1014598.82 | 4358609.98 | 187 | 1014684.68 | 4359579.08 |
| 60 | 1014566.66 | 4358598.34 | 188 | 1014702.16 | 4359511.70 |
| 61 | 1014566.62 | 4358598.32 | 189 | 1014702.54 | 4359502.42 |
| 62 | 1014551.22 | 4358592.72 | 190 | 1014707.74 | 4359502.66 |
| 63 | 1014517.22 | 4358580.80 | 191 | 1014707.78 | 4359502.16 |
| 64 | 1014554.80 | 4358604.36 | 192 | 1014708.66 | 4359472.60 |
| 65 | 1014555.48 | 4358604.78 | 193 | 1014703.88 | 4359472.38 |
| 66 | 1014569.96 | 4358613.88 | 194 | 1014705.68 | 4359432.38 |
| 67 | 1014570.84 | 4358610.78 | 195 | 1014699.46 | 4359395.04 |
| 68 | 1014592.10 | 4358619.28 | 196 | 1014692.72 | 4359375.58 |
| 69 | 1014642.22 | 4358631.52 | 197 | 1014704.18 | 4359315.76 |
| 70 | 1014678.52 | 4358632.62 | 198 | 1014731.76 | 4359297.06 |
| 71 | 1014759.16 | 4358618.00 | 199 | 1014719.98 | 4359303.14 |
| 72 | 1014797.84 | 4358608.82 | 200 | 1014698.32 | 4359320.22 |
| 73 | 1014853.00 | 4358607.50 | 201 | 1014678.66 | 4359376.16 |
| 74 | 1014880.38 | 4358612.68 | 202 | 1014682.40 | 4359376.32 |
| 75 | 1014877.42 | 4358619.76 | 203 | 1014689.74 | 4359397.50 |
| 76 | 1014876.68 | 4358621.54 | 204 | 1014695.64 | 4359432.98 |
| 77 | 1014890.66 | 4358627.36 | 205 | 1014693.88 | 4359471.92 |
| 78 | 1014899.00 | 4358630.86 | 206 | 1014686.38 | 4359471.56 |
| 79 | 1014894.16 | 4358667.20 | 207 | 1014683.92 | 4359471.40 |
| 80 | 1014893.22 | 4358768.38 | 208 | 1014682.52 | 4359501.44 |
| 81 | 1014885.22 | 4358809.60 | 209 | 1014685.06 | 4359501.60 |
| 82 | 1014872.60 | 4358839.22 | 210 | 1014692.56 | 4359501.94 |
| 83 | 1014862.08 | 4358858.56 | 211 | 1014692.22 | 4359510.20 |
| 84 | 1014862.98 | 4358864.92 | 212 | 1014675.66 | 4359573.98 |
| 85 | 1014859.12 | 4358875.04 | 213 | 1014637.96 | 4359612.30 |
| 86 | 1014834.20 | 4359146.72 | 214 | 1014633.32 | 4359615.98 |
| 87 | 1014831.90 | 4358964.88 | 215 | 1014628.48 | 4359610.28 |
| 88 | 1014837.62 | 4358917.76 | 216 | 1014625.42 | 4359606.66 |
| 89 | 1014855.00 | 4358871.98 | 217 | 1014602.54 | 4359626.06 |
| 90 | 1014854.96 | 4358871.62 | 218 | 1014605.50 | 4359629.54 |
| 91 | 1014825.36 | 4358925.98 | 219 | 1014610.34 | 4359635.26 |
| 92 | 1014826.44 | 4358969.84 | 220 | 1014593.66 | 4359649.42 |
| 93 | 1014830.96 | 4359180.16 | 221 | 1014572.18 | 4359676.94 |
| 94 | 1014834.26 | 4359151.00 | 222 | 1014544.32 | 4359733.92 |
| 95 | 1014834.26 | 4359150.24 | 223 | 1014496.36 | 4359842.32 |
| 96 | 1014826.82 | 4359149.88 | 224 | 1014398.90 | 4360014.24 |
| 97 | 1014821.06 | 4359149.62 | 225 | 1014380.34 | 4360058.44 |
| 98 | 1014819.62 | 4359179.58 | 226 | 1014373.40 | 4360055.56 |
| 99 | 1014824.74 | 4359179.84 | 227 | 1014369.04 | 4360053.76 |
| 100 | 1014767.30 | 4359278.66 | 228 | 1014357.50 | 4360081.46 |
| 101 | 1014803.84 | 4359263.82 | 229 | 1014361.80 | 4360083.24 |
| 102 | 1014830.82 | 4359238.74 | 230 | 1014368.58 | 4360086.06 |
| 103 | 1014838.56 | 4359218.60 | 231 | 1014367.80 | 4360088.12 |
| 104 | 1014843.12 | 4359188.94 | 232 | 1014372.00 | 4360121.64 |
| 105 | 1014842.96 | 4359180.84 | 233 | 1014446.98 | 4360373.78 |
| 106 | 1014842.94 | 4359180.80 | 234 | 1014454.18 | 4360464.10 |
| 107 | 1014842.50 | 4359159.66 | 235 | 1014450.68 | 4360471.06 |
| 108 | 1014842.60 | 4359157.04 | 236 | 1014443.60 | 4360468.60 |
| 109 | 1014842.40 | 4359150.66 | 237 | 1014440.78 | 4360467.56 |
| 110 | 1014839.46 | 4359058.80 | 238 | 1014430.86 | 4360495.88 |
| 111 | 1014839.82 | 4358948.52 | 239 | 1014434.22 | 4360497.10 |
| 112 | 1014838.92 | 4358948.38 | 240 | 1014441.30 | 4360499.58 |
| 113 | 1014836.90 | 4358965.30 | 241 | 1014436.92 | 4360512.56 |
| 114 | 1014839.24 | 4359150.48 | 242 | 1014389.32 | 4360604.02 |
| 115 | 1014839.26 | 4359151.42 | 243 | 1014349.80 | 4360669.24 |
| 116 | 1014835.90 | 4359180.42 | 244 | 1014342.46 | 4360677.68 |
| 117 | 1014832.42 | 4359210.60 | 245 | 1014336.80 | 4360672.74 |

| | | | | | |
|---|---|---|---|---|---|
| 118 | 1014821.40 | 4359239.48 | 246 | 1014332.74 | 4360669.24 |
| 119 | 1014796.80 | 4359263.40 | 247 | 1014313.10 | 4360691.92 |
| 120 | 1014693.00 | 4359320.92 | 248 | 1014317.12 | 4360695.40 |
| 121 | 1014694.32 | 4359317.18 | 249 | 1014322.80 | 4360700.34 |
| 122 | 1014717.48 | 4359298.78 | 250 | 1014297.44 | 4360729.48 |
| 123 | 1014794.18 | 4359259.14 | 251 | 1014268.80 | 4360751.12 |
| 124 | 1014817.30 | 4359236.48 | 252 | 1014188.58 | 4360788.56 |
| 125 | 1014822.26 | 4359223.40 | 253 | 1014150.54 | 4360816.50 |
| 126 | 1014797.16 | 4359255.72 | 254 | 1014083.82 | 4360884.84 |
| 127 | 1014741.36 | 4359278.46 | 255 | 1013976.76 | 4360994.46 |
| 128 | 1014695.12 | 4359309.82 | 256 | 1013983.68 | 4360995.74 |
| **ЗУ 4** | | | | | |
| 1 | 1014550.92 | 4358570.22 | 119 | 1014688.10 | 4359433.44 |
| 2 | 1014557.24 | 4358545.52 | 120 | 1014686.38 | 4359471.56 |
| 3 | 1014499.10 | 4358530.60 | 121 | 1014708.66 | 4359472.60 |
| 4 | 1014492.42 | 4358556.64 | 122 | 1014709.00 | 4359461.32 |
| 5 | 1014532.14 | 4358562.40 | 123 | 1014707.74 | 4359426.80 |
| 6 | 1014642.94 | 4358635.66 | 124 | 1014702.88 | 4359392.24 |
| 7 | 1014696.26 | 4358633.46 | 125 | 1014701.74 | 4359384.72 |
| 8 | 1014825.72 | 4358612.96 | 126 | 1014701.72 | 4359384.66 |
| 9 | 1014827.34 | 4358613.84 | 127 | 1014699.96 | 4359373.26 |
| 10 | 1014827.84 | 4358615.06 | 128 | 1014699.82 | 4359367.90 |
| 11 | 1014827.92 | 4358615.60 | 129 | 1014698.42 | 4359375.16 |
| 12 | 1014852.40 | 4358615.02 | 130 | 1014699.82 | 4359367.88 |
| 13 | 1014877.42 | 4358619.76 | 131 | 1014699.18 | 4359346.02 |
| 14 | 1014880.38 | 4358612.68 | 132 | 1014707.54 | 4359327.54 |
| 15 | 1014853.00 | 4358607.50 | 133 | 1014707.54 | 4359327.50 |
| 16 | 1014797.84 | 4358608.82 | 134 | 1014712.34 | 4359316.88 |
| 17 | 1014759.16 | 4358618.00 | 135 | 1014712.40 | 4359316.72 |
| 18 | 1014678.52 | 4358632.62 | 136 | 1014733.86 | 4359296.84 |
| 19 | 1014642.22 | 4358631.52 | 137 | 1014765.86 | 4359283.42 |
| 20 | 1014592.10 | 4358619.28 | 138 | 1014796.38 | 4359270.76 |
| 21 | 1014570.84 | 4358610.78 | 139 | 1014803.84 | 4359263.82 |
| 22 | 1014569.96 | 4358613.88 | 140 | 1014767.30 | 4359278.66 |
| 23 | 1014587.58 | 4358624.92 | 141 | 1014731.76 | 4359297.06 |
| 24 | 1014433.68 | 4358653.94 | 142 | 1014704.18 | 4359315.76 |
| 25 | 1014434.86 | 4358651.60 | 143 | 1014692.72 | 4359375.58 |
| 26 | 1014438.90 | 4358643.62 | 144 | 1014699.46 | 4359395.04 |
| 27 | 1014446.52 | 4358628.52 | 145 | 1014705.68 | 4359432.38 |
| 28 | 1014441.42 | 4358634.72 | 146 | 1014703.88 | 4359472.38 |
| 29 | 1014426.32 | 4358651.70 | 147 | 1014633.32 | 4359615.98 |
| 30 | 1014427.46 | 4358651.16 | 148 | 1014637.96 | 4359612.30 |
| 31 | 1014428.56 | 4358651.38 | 149 | 1014675.66 | 4359573.98 |
| 32 | 1014432.96 | 4358653.56 | 150 | 1014692.22 | 4359510.20 |
| 33 | 1014438.26 | 4358655.96 | 151 | 1014692.56 | 4359501.94 |
| 34 | 1014478.38 | 4358614.68 | 152 | 1014685.06 | 4359501.60 |
| 35 | 1014508.98 | 4358577.88 | 153 | 1014684.74 | 4359509.10 |
| 36 | 1014508.10 | 4358577.60 | 154 | 1014668.92 | 4359570.16 |
| 37 | 1014503.18 | 4358576.38 | 155 | 1014632.84 | 4359606.80 |
| 38 | 1014503.12 | 4358576.36 | 156 | 1014628.48 | 4359610.28 |
| 39 | 1014481.26 | 4358570.96 | 157 | 1014641.40 | 4359625.50 |
| 40 | 1014446.54 | 4358639.58 | 158 | 1014666.38 | 4359604.18 |
| 41 | 1014446.54 | 4358639.60 | 159 | 1014687.00 | 4359580.12 |
| 42 | 1014454.56 | 4358664.32 | 160 | 1014694.22 | 4359564.18 |
| 43 | 1014491.40 | 4358626.42 | 161 | 1014697.92 | 4359556.04 |
| 44 | 1014514.70 | 4358598.50 | 162 | 1014704.28 | 4359536.60 |
| 45 | 1014523.96 | 4358600.10 | 163 | 1014706.16 | 4359518.24 |
| 46 | 1014564.50 | 4358616.32 | 164 | 1014694.22 | 4359564.18 |
| 47 | 1014558.28 | 4358612.40 | 165 | 1014706.16 | 4359518.20 |
| 48 | 1014529.18 | 4358594.10 | 166 | 1014707.74 | 4359502.66 |
| 49 | 1014526.02 | 4358592.86 | 167 | 1014702.54 | 4359502.42 |
| 50 | 1014511.68 | 4358590.38 | 168 | 1014702.16 | 4359511.70 |
| 51 | 1014485.84 | 4358621.42 | 169 | 1014684.68 | 4359579.08 |
| 52 | 1014447.54 | 4358660.82 | 170 | 1014644.76 | 4359619.66 |
| 53 | 1014410.64 | 4358688.80 | 171 | 1014639.78 | 4359623.62 |
| 54 | 1014429.44 | 4358662.48 | 172 | 1014380.34 | 4360058.44 |

| | | | | | |
|---|---|---|---|---|---|
| 55 | 1014431.88 | 4358657.48 | 173 | 1014398.90 | 4360014.24 |
| 56 | 1014430.06 | 4358656.58 | 174 | 1014496.36 | 4359842.32 |
| 57 | 1014428.04 | 4358655.54 | 175 | 1014544.32 | 4359733.92 |
| 58 | 1014407.50 | 4358675.04 | 176 | 1014572.18 | 4359676.94 |
| 59 | 1014403.74 | 4358685.80 | 177 | 1014593.66 | 4359649.42 |
| 60 | 1014405.52 | 4358686.58 | 178 | 1014610.34 | 4359635.26 |
| 61 | 1014416.22 | 4358716.56 | 179 | 1014605.50 | 4359629.54 |
| 62 | 1014424.12 | 4358700.12 | 180 | 1014588.24 | 4359644.18 |
| 63 | 1014438.70 | 4358680.64 | 181 | 1014565.78 | 4359672.92 |
| 64 | 1014451.64 | 4358667.32 | 182 | 1014537.52 | 4359730.76 |
| 65 | 1014444.60 | 4358663.84 | 183 | 1014489.64 | 4359838.94 |
| 66 | 1014433.00 | 4358675.76 | 184 | 1014392.18 | 4360010.92 |
| 67 | 1014417.68 | 4358696.20 | 185 | 1014373.40 | 4360055.56 |
| 68 | 1014409.48 | 4358713.30 | 186 | 1014464.06 | 4360462.34 |
| 69 | 1014862.08 | 4358858.56 | 187 | 1014466.82 | 4360444.38 |
| 70 | 1014872.60 | 4358839.22 | 188 | 1014466.56 | 4360424.30 |
| 71 | 1014885.22 | 4358809.60 | 189 | 1014466.26 | 4360400.02 |
| 72 | 1014893.22 | 4358768.38 | 190 | 1014463.94 | 4360391.36 |
| 73 | 1014894.16 | 4358667.20 | 191 | 1014463.94 | 4360391.30 |
| 74 | 1014899.00 | 4358630.86 | 192 | 1014458.74 | 4360371.72 |
| 75 | 1014890.66 | 4358627.36 | 193 | 1014456.88 | 4360371.92 |
| 76 | 1014886.66 | 4358666.68 | 194 | 1014450.68 | 4360471.06 |
| 77 | 1014885.74 | 4358767.62 | 195 | 1014454.18 | 4360464.10 |
| 78 | 1014878.00 | 4358807.38 | 196 | 1014446.98 | 4360373.78 |
| 79 | 1014865.84 | 4358835.94 | 197 | 1014372.00 | 4360121.64 |
| 80 | 1014860.32 | 4358846.08 | 198 | 1014367.80 | 4360088.12 |
| 81 | 1014857.62 | 4358865.02 | 199 | 1014368.58 | 4360086.06 |
| 82 | 1014857.86 | 4358864.18 | 200 | 1014361.80 | 4360083.24 |
| 83 | 1014856.34 | 4358853.40 | 201 | 1014360.10 | 4360087.24 |
| 84 | 1014851.66 | 4358862.04 | 202 | 1014364.62 | 4360123.20 |
| 85 | 1014834.26 | 4359150.24 | 203 | 1014439.56 | 4360375.16 |
| 86 | 1014834.20 | 4359146.72 | 204 | 1014446.54 | 4360462.70 |
| 87 | 1014826.44 | 4358969.84 | 205 | 1014443.60 | 4360468.60 |
| 88 | 1014825.36 | 4358925.98 | 206 | 1014342.46 | 4360677.68 |
| 89 | 1014854.96 | 4358871.62 | 207 | 1014349.80 | 4360669.24 |
| 90 | 1014854.70 | 4358868.02 | 208 | 1014389.32 | 4360604.02 |
| 91 | 1014849.72 | 4358865.54 | 209 | 1014436.92 | 4360512.56 |
| 92 | 1014817.82 | 4358924.16 | 210 | 1014441.30 | 4360499.58 |
| 93 | 1014818.94 | 4358970.10 | 211 | 1014434.22 | 4360497.10 |
| 94 | 1014826.82 | 4359149.88 | 212 | 1014429.96 | 4360509.64 |
| 95 | 1014676.38 | 4359367.90 | 213 | 1014382.78 | 4360600.32 |
| 96 | 1014693.00 | 4359320.92 | 214 | 1014343.70 | 4360664.80 |
| 97 | 1014695.12 | 4359309.82 | 215 | 1014336.80 | 4360672.74 |
| 98 | 1014741.36 | 4359278.46 | 216 | 1013976.76 | 4360994.46 |
| 99 | 1014797.16 | 4359255.72 | 217 | 1014083.82 | 4360884.84 |
| 100 | 1014822.26 | 4359223.40 | 218 | 1014150.54 | 4360816.50 |
| 101 | 1014827.66 | 4359209.14 | 219 | 1014188.58 | 4360788.56 |
| 102 | 1014830.96 | 4359180.16 | 220 | 1014268.80 | 4360751.12 |
| 103 | 1014824.74 | 4359179.84 | 221 | 1014297.44 | 4360729.48 |
| 104 | 1014819.70 | 4359214.46 | 222 | 1014322.80 | 4360700.34 |
| 105 | 1014792.46 | 4359249.52 | 223 | 1014317.12 | 4360695.40 |
| 106 | 1014773.60 | 4359202.92 | 224 | 1014292.30 | 4360723.98 |
| 107 | 1014727.16 | 4359221.64 | 225 | 1014264.90 | 4360744.64 |
| 108 | 1014746.02 | 4359268.44 | 226 | 1014184.74 | 4360782.08 |
| 109 | 1014737.80 | 4359271.80 | 227 | 1014145.60 | 4360810.80 |
| 110 | 1014688.34 | 4359305.36 | 228 | 1014078.42 | 4360879.60 |
| 111 | 1014693.88 | 4359471.92 | 229 | 1013968.18 | 4360992.88 |
| 112 | 1014695.64 | 4359432.98 | 230 | 1013981.24 | 4361008.92 |
| 113 | 1014689.74 | 4359397.50 | 231 | 1013995.40 | 4360996.34 |
| 114 | 1014682.40 | 4359376.32 | 232 | 1014058.28 | 4360930.78 |
| 115 | 1014678.66 | 4359376.16 | 233 | 1014061.88 | 4360926.78 |
| 116 | 1014677.56 | 4359379.26 | 234 | 1014059.44 | 4360924.30 |
| 117 | 1014676.50 | 4359382.24 | 235 | 1013982.18 | 4361003.86 |
| 118 | 1014682.44 | 4359399.36 | | | |
| **ЗУ 5** | | | | | |
| 1 | 1008400.54 | 4366988.04 | 77 | 1007868.96 | 4368493.92 |

| 2 | 1008400.90 | 4366986.84 | 78 | 1007866.54 | 4368493.96 |
|---|---|---|---|---|---|
| 3 | 1008391.70 | 4366984.02 | 79 | 1007838.44 | 4368494.54 |
| 4 | 1008396.06 | 4366985.92 | 80 | 1007838.66 | 4368511.74 |
| 5 | 1008396.14 | 4367002.24 | 81 | 1007839.02 | 4368540.14 |
| 6 | 1008396.48 | 4367001.14 | 82 | 1007849.70 | 4368541.18 |
| 7 | 1008397.54 | 4366997.74 | 83 | 1007849.94 | 4368558.40 |
| 8 | 1008396.12 | 4366997.04 | 84 | 1007853.08 | 4368558.28 |
| 9 | 1008391.90 | 4366995.04 | 85 | 1007860.10 | 4368892.32 |
| 10 | 1008388.62 | 4366993.56 | 86 | 1007861.76 | 4368970.56 |
| 11 | 1008387.62 | 4366993.12 | 87 | 1007879.24 | 4369939.64 |
| 12 | 1008384.16 | 4366991.68 | 88 | 1007881.30 | 4369979.84 |
| 13 | 1008383.38 | 4366991.80 | 89 | 1007881.68 | 4369993.52 |
| 14 | 1008382.04 | 4366995.12 | 90 | 1007888.76 | 4370126.92 |
| 15 | 1008382.46 | 4366995.14 | 91 | 1007889.26 | 4370134.24 |
| 16 | 1008387.30 | 4366997.64 | 92 | 1007900.02 | 4370342.90 |
| 17 | 1008392.68 | 4367013.52 | 93 | 1007900.54 | 4370352.78 |
| 18 | 1008394.96 | 4367006.12 | 94 | 1007902.18 | 4370377.62 |
| 19 | 1008386.10 | 4367001.52 | 95 | 1007914.26 | 4370420.40 |
| 20 | 1008382.74 | 4366999.78 | 96 | 1007909.94 | 4370437.36 |
| 21 | 1008380.30 | 4367007.82 | 97 | 1007907.22 | 4370448.04 |
| 22 | 1008383.62 | 4367009.34 | 98 | 1007913.66 | 4370463.24 |
| 23 | 1008123.58 | 4367772.82 | 99 | 1007915.26 | 4370456.92 |
| 24 | 1008149.10 | 4367709.00 | 100 | 1007905.96 | 4370452.92 |
| 25 | 1008221.14 | 4367505.86 | 101 | 1007904.72 | 4370457.84 |
| 26 | 1008252.90 | 4367402.98 | 102 | 1007913.40 | 4370463.18 |
| 27 | 1008280.10 | 4367377.76 | 103 | 1007882.60 | 4370486.00 |
| 28 | 1008387.82 | 4367029.22 | 104 | 1007885.16 | 4370480.90 |
| 29 | 1008378.98 | 4367025.02 | 105 | 1007881.64 | 4370480.04 |
| 30 | 1008378.76 | 4367024.96 | 106 | 1007881.02 | 4370480.64 |
| 31 | 1008271.34 | 4367372.26 | 107 | 1007901.46 | 4370511.24 |
| 32 | 1008244.16 | 4367397.50 | 108 | 1007903.36 | 4370503.78 |
| 33 | 1008211.64 | 4367502.68 | 109 | 1007910.64 | 4370505.64 |
| 34 | 1008139.74 | 4367705.48 | 110 | 1007928.72 | 4370510.22 |
| 35 | 1008117.86 | 4367760.22 | 111 | 1007933.22 | 4370492.66 |
| 36 | 1007839.76 | 4368484.52 | 112 | 1007892.78 | 4370482.74 |
| 37 | 1007858.78 | 4368484.14 | 113 | 1007892.76 | 4370482.74 |
| 38 | 1007858.74 | 4368482.64 | 114 | 1007889.16 | 4370481.86 |
| 39 | 1007840.06 | 4368483.04 | 115 | 1007883.68 | 4370492.74 |
| 40 | 1007839.40 | 4368558.82 | 116 | 1007882.90 | 4370495.94 |
| 41 | 1007845.96 | 4368558.56 | 117 | 1007889.32 | 4370495.98 |
| 42 | 1007845.76 | 4368544.76 | 118 | 1007888.32 | 4370499.76 |
| 43 | 1007839.10 | 4368544.08 | 119 | 1007888.64 | 4370499.86 |
| 44 | 1007916.52 | 4370452.04 | 120 | 1007893.68 | 4370501.36 |
| 45 | 1007919.22 | 4370441.42 | 121 | 1007891.84 | 4370508.54 |
| 46 | 1007924.58 | 4370420.28 | 122 | 1007813.70 | 4370849.30 |
| 47 | 1007912.08 | 4370375.92 | 123 | 1007814.74 | 4370842.86 |
| 48 | 1007910.56 | 4370352.22 | 124 | 1007823.14 | 4370790.24 |
| 49 | 1007889.22 | 4369939.30 | 125 | 1007832.32 | 4370759.50 |
| 50 | 1007871.74 | 4368970.34 | 126 | 1007862.04 | 4370593.12 |
| 51 | 1007863.08 | 4368558.10 | 127 | 1007866.30 | 4370576.36 |
| 52 | 1007870.58 | 4368557.96 | 128 | 1007886.36 | 4370570.66 |
| 53 | 1007877.96 | 4368557.84 | 129 | 1007900.46 | 4370515.20 |
| 54 | 1007880.46 | 4368423.88 | 130 | 1007894.62 | 4370513.58 |
| 55 | 1007916.34 | 4368318.12 | 131 | 1007890.82 | 4370512.52 |
| 56 | 1007921.14 | 4368320.10 | 132 | 1007878.10 | 4370562.62 |
| 57 | 1007928.80 | 4368301.62 | 133 | 1007858.02 | 4370568.28 |
| 58 | 1007925.34 | 4368300.20 | 134 | 1007852.22 | 4370591.02 |
| 59 | 1008039.80 | 4368028.60 | 135 | 1007829.24 | 4370719.80 |
| 60 | 1008049.80 | 4368003.82 | 136 | 1007826.30 | 4370719.38 |
| 61 | 1008040.88 | 4367999.88 | 137 | 1007822.26 | 4370753.46 |
| 62 | 1008034.02 | 4367996.88 | 138 | 1007821.26 | 4370758.90 |
| 63 | 1008119.46 | 4367783.14 | 139 | 1007814.38 | 4370785.72 |
| 64 | 1008113.72 | 4367770.54 | 140 | 1007807.00 | 4370848.14 |
| 65 | 1008024.78 | 4367993.04 | 141 | 1007813.66 | 4370877.32 |
| 66 | 1008019.70 | 4367990.98 | 142 | 1007815.02 | 4370869.54 |
| 67 | 1008006.04 | 4368024.80 | 143 | 1007816.68 | 4370859.98 |

| | | | | | |
|---|---|---|---|---|---|
| 68 | 1007994.80 | 4368052.62 | 144 | 1007805.82 | 4370858.10 |
| 69 | 1007984.70 | 4368077.66 | 145 | 1007804.40 | 4370870.00 |
| 70 | 1007912.32 | 4368257.28 | 146 | 1007803.82 | 4370875.00 |
| 71 | 1007900.94 | 4368285.46 | 147 | 1007803.78 | 4370875.62 |
| 72 | 1007895.44 | 4368299.12 | 148 | 1007803.46 | 4370900.18 |
| 73 | 1007857.74 | 4368393.18 | 149 | 1007821.90 | 4370899.46 |
| 74 | 1007842.04 | 4368472.96 | 150 | 1007821.44 | 4370888.84 |
| 75 | 1007861.26 | 4368472.56 | 151 | 1007802.76 | 4370885.58 |
| 76 | 1007868.54 | 4368472.42 | 152 | 1007802.74 | 4370885.48 |
| **ЗУ6** | | | | | |
| 1 | 1008408.36 | 4366988.12 | 73 | 1007918.04 | 4370351.76 |
| 2 | 1008410.28 | 4366981.90 | 74 | 1007896.72 | 4369939.04 |
| 3 | 1008389.92 | 4366975.54 | 75 | 1007879.24 | 4368970.22 |
| 4 | 1008388.58 | 4366978.88 | 76 | 1007870.80 | 4368567.92 |
| 5 | 1008392.94 | 4366980.72 | 77 | 1007887.84 | 4368567.84 |
| 6 | 1008397.54 | 4366982.74 | 78 | 1007887.98 | 4368553.16 |
| 7 | 1008402.06 | 4366984.92 | 79 | 1007891.40 | 4368425.10 |
| 8 | 1008406.50 | 4366987.14 | 80 | 1007932.66 | 4368308.60 |
| 9 | 1008402.92 | 4367005.74 | 81 | 1008049.02 | 4368032.48 |
| 10 | 1008403.26 | 4367004.64 | 82 | 1008063.02 | 4367998.70 |
| 11 | 1008398.74 | 4367002.28 | 83 | 1008044.66 | 4367990.48 |
| 12 | 1008396.48 | 4367001.14 | 84 | 1008123.76 | 4367792.60 |
| 13 | 1008396.14 | 4367002.24 | 85 | 1008122.10 | 4367788.92 |
| 14 | 1008399.54 | 4367016.70 | 86 | 1008119.46 | 4367783.14 |
| 15 | 1008401.72 | 4367009.64 | 87 | 1008034.02 | 4367996.88 |
| 16 | 1008394.96 | 4367006.12 | 88 | 1008040.88 | 4367999.88 |
| 17 | 1008392.68 | 4367013.52 | 89 | 1008049.80 | 4368003.82 |
| 18 | 1008117.86 | 4367760.22 | 90 | 1008039.80 | 4368028.60 |
| 19 | 1008139.74 | 4367705.48 | 91 | 1007925.34 | 4368300.20 |
| 20 | 1008211.64 | 4367502.68 | 92 | 1007928.80 | 4368301.62 |
| 21 | 1008244.16 | 4367397.50 | 93 | 1007921.14 | 4368320.10 |
| 22 | 1008271.34 | 4367372.26 | 94 | 1007916.34 | 4368318.12 |
| 23 | 1008378.76 | 4367024.96 | 95 | 1007880.46 | 4368423.88 |
| 24 | 1008375.10 | 4367024.14 | 96 | 1007877.96 | 4368557.84 |
| 25 | 1008373.68 | 4367028.94 | 97 | 1007870.58 | 4368557.96 |
| 26 | 1008287.88 | 4367306.80 | 98 | 1007863.08 | 4368558.10 |
| 27 | 1008286.12 | 4367305.88 | 99 | 1007871.74 | 4368970.34 |
| 28 | 1008266.52 | 4367369.24 | 100 | 1007889.22 | 4369939.30 |
| 29 | 1008239.32 | 4367394.46 | 101 | 1007910.56 | 4370352.22 |
| 30 | 1008239.18 | 4367394.56 | 102 | 1007912.08 | 4370375.92 |
| 31 | 1008209.42 | 4367486.12 | 103 | 1007924.58 | 4370420.28 |
| 32 | 1008165.52 | 4367610.98 | 104 | 1007919.22 | 4370441.42 |
| 33 | 1008148.74 | 4367661.94 | 105 | 1007921.20 | 4370442.28 |
| 34 | 1008136.88 | 4367692.24 | 106 | 1007891.84 | 4370508.54 |
| 35 | 1008115.12 | 4367754.18 | 107 | 1007893.68 | 4370501.36 |
| 36 | 1008127.90 | 4367782.30 | 108 | 1007888.64 | 4370499.86 |
| 37 | 1008156.14 | 4367711.64 | 109 | 1007886.88 | 4370507.16 |
| 38 | 1008228.26 | 4367508.22 | 110 | 1007908.70 | 4370513.26 |
| 39 | 1008259.48 | 4367407.12 | 111 | 1007910.64 | 4370505.64 |
| 40 | 1008286.68 | 4367381.90 | 112 | 1007903.36 | 4370503.78 |
| 41 | 1008380.00 | 4367079.88 | 113 | 1007901.46 | 4370511.24 |
| 42 | 1008427.92 | 4367094.82 | 114 | 1007829.24 | 4370719.80 |
| 43 | 1008440.28 | 4367054.14 | 115 | 1007852.22 | 4370591.02 |
| 44 | 1008394.64 | 4367032.48 | 116 | 1007858.02 | 4370568.28 |
| 45 | 1008387.82 | 4367029.22 | 117 | 1007878.10 | 4370562.62 |
| 46 | 1008280.10 | 4367377.76 | 118 | 1007890.82 | 4370512.52 |
| 47 | 1008252.90 | 4367402.98 | 119 | 1007885.48 | 4370511.02 |
| 48 | 1008221.14 | 4367505.86 | 120 | 1007873.54 | 4370558.18 |
| 49 | 1008149.10 | 4367709.00 | 121 | 1007853.48 | 4370563.86 |
| 50 | 1008123.58 | 4367772.82 | 122 | 1007848.86 | 4370581.96 |
| 51 | 1008024.78 | 4367993.04 | 123 | 1007830.56 | 4370683.62 |
| 52 | 1008113.72 | 4367770.54 | 124 | 1007826.30 | 4370719.38 |
| 53 | 1008111.06 | 4367764.64 | 125 | 1007822.12 | 4370844.16 |
| 54 | 1008019.70 | 4367990.98 | 126 | 1007830.48 | 4370791.94 |
| 55 | 1007860.10 | 4368892.32 | 127 | 1007839.62 | 4370761.24 |
| 56 | 1007853.08 | 4368558.28 | 128 | 1007869.36 | 4370594.72 |

| | | | | | |
|---|---|---|---|---|---|
| 57 | 1007849.94 | 4368558.40 | 129 | 1007872.50 | 4370582.40 |
| 58 | 1007853.02 | 4368774.94 | 130 | 1007892.56 | 4370576.72 |
| 59 | 1007857.64 | 4368851.80 | 131 | 1007907.70 | 4370517.22 |
| 60 | 1007909.94 | 4370437.36 | 132 | 1007900.46 | 4370515.20 |
| 61 | 1007914.26 | 4370420.40 | 133 | 1007886.36 | 4370570.66 |
| 62 | 1007902.18 | 4370377.62 | 134 | 1007866.30 | 4370576.36 |
| 63 | 1007900.54 | 4370352.78 | 135 | 1007862.04 | 4370593.12 |
| 64 | 1007900.02 | 4370342.90 | 136 | 1007832.32 | 4370759.50 |
| 65 | 1007899.42 | 4370353.16 | 137 | 1007823.14 | 4370790.24 |
| 66 | 1007897.84 | 4370380.44 | 138 | 1007814.74 | 4370842.86 |
| 67 | 1007897.98 | 4370383.04 | 139 | 1007750.86 | 4370980.08 |
| 68 | 1007908.54 | 4370420.46 | 140 | 1007779.98 | 4370977.98 |
| 69 | 1007904.88 | 4370435.16 | 141 | 1007776.28 | 4370937.34 |
| 70 | 1007926.22 | 4370444.28 | 142 | 1007774.44 | 4370918.24 |
| 71 | 1007932.36 | 4370420.16 | 143 | 1007759.04 | 4370919.34 |
| 72 | 1007919.54 | 4370374.64 | 144 | 1007747.20 | 4370929.28 |
| **ЗУ7** | | | | | |
| 1 | 1009836.12 | 4360588.30 | 119 | 1010346.34 | 4361698.18 |
| 2 | 1009844.90 | 4360582.14 | 120 | 1010408.24 | 4361621.00 |
| 3 | 1009849.06 | 4360588.50 | 121 | 1010429.54 | 4361601.12 |
| 4 | 1009854.54 | 4360577.56 | 122 | 1010435.00 | 4361596.60 |
| 5 | 1009848.78 | 4360572.54 | 123 | 1010440.24 | 4361590.52 |
| 6 | 1009845.82 | 4360575.28 | 124 | 1010438.14 | 4361592.20 |
| 7 | 1009845.04 | 4360575.62 | 125 | 1010403.78 | 4361625.00 |
| 8 | 1009844.70 | 4360575.66 | 126 | 1010393.68 | 4361636.74 |
| 9 | 1009844.36 | 4360575.58 | 127 | 1010226.84 | 4361794.34 |
| 10 | 1009843.58 | 4360575.36 | 128 | 1010316.00 | 4361729.44 |
| 11 | 1009840.62 | 4360573.72 | 129 | 1010389.74 | 4361633.72 |
| 12 | 1009835.74 | 4360571.02 | 130 | 1010400.14 | 4361621.56 |
| 13 | 1009836.12 | 4360576.86 | 131 | 1010434.88 | 4361588.44 |
| 14 | 1009836.36 | 4360580.18 | 132 | 1010459.24 | 4361568.42 |
| 15 | 1009836.22 | 4360580.72 | 133 | 1010520.72 | 4361496.94 |
| 16 | 1009836.00 | 4360581.08 | 134 | 1010531.42 | 4361468.48 |
| 17 | 1009832.70 | 4360583.46 | 135 | 1010560.62 | 4361405.06 |
| 18 | 1009878.52 | 4360628.08 | 136 | 1010531.34 | 4361461.46 |
| 19 | 1009878.10 | 4360622.70 | 137 | 1010486.62 | 4361533.90 |
| 20 | 1009877.36 | 4360612.86 | 138 | 1010484.12 | 4361537.98 |
| 21 | 1009876.22 | 4360611.70 | 139 | 1010480.18 | 4361541.42 |
| 22 | 1009872.90 | 4360606.64 | 140 | 1010414.08 | 4361598.60 |
| 23 | 1009860.98 | 4360588.46 | 141 | 1010307.22 | 4361727.50 |
| 24 | 1009857.36 | 4360582.96 | 142 | 1010297.50 | 4361739.22 |
| 25 | 1009852.18 | 4360593.28 | 143 | 1009950.40 | 4362013.98 |
| 26 | 1009868.42 | 4360618.06 | 144 | 1009961.78 | 4362009.40 |
| 27 | 1009874.18 | 4360623.78 | 145 | 1009984.12 | 4361993.98 |
| 28 | 1009966.60 | 4360701.10 | 146 | 1010129.72 | 4361895.38 |
| 29 | 1009957.44 | 4360692.36 | 147 | 1010195.76 | 4361827.88 |
| 30 | 1009882.80 | 4360618.24 | 148 | 1010268.94 | 4361771.84 |
| 31 | 1009883.64 | 4360629.70 | 149 | 1010290.10 | 4361754.48 |
| 32 | 1010025.62 | 4360746.10 | 150 | 1010216.80 | 4361807.82 |
| 33 | 1010030.64 | 4360738.68 | 151 | 1010205.74 | 4361816.52 |
| 34 | 1010032.20 | 4360736.36 | 152 | 1010193.02 | 4361828.24 |
| 35 | 1010007.32 | 4360719.58 | 153 | 1010131.58 | 4361889.98 |
| 36 | 1010005.66 | 4360722.04 | 154 | 1010123.58 | 4361897.08 |
| 37 | 1010000.62 | 4360729.52 | 155 | 1010117.26 | 4361902.10 |
| 38 | 1010000.54 | 4360729.64 | 156 | 1009922.90 | 4362025.04 |
| 39 | 1010008.78 | 4360735.38 | 157 | 1009927.96 | 4362022.98 |
| 40 | 1010525.26 | 4361112.40 | 158 | 1010114.32 | 4361898.08 |
| 41 | 1010323.86 | 4360966.72 | 159 | 1010120.38 | 4361893.28 |
| 42 | 1010387.66 | 4361016.60 | 160 | 1010128.10 | 4361886.38 |
| 43 | 1010610.98 | 4361181.20 | 161 | 1010181.48 | 4361832.76 |
| 44 | 1010611.12 | 4361181.20 | 162 | 1010159.58 | 4361851.92 |
| 45 | 1010604.74 | 4361174.70 | 163 | 1010148.72 | 4361861.66 |
| 46 | 1010555.62 | 4361134.38 | 164 | 1010148.44 | 4361861.88 |
| 47 | 1010547.56 | 4361128.54 | 165 | 1010102.44 | 4361903.14 |
| 48 | 1010552.90 | 4361132.98 | 166 | 1009999.30 | 4361972.58 |
| 49 | 1010597.80 | 4361171.48 | 167 | 1009937.96 | 4362013.62 |

| 50 | 1010606.10 | 4361177.74 | 168 | 1009921.48 | 4362024.68 |
|---|---|---|---|---|---|
| 51 | 1010602.34 | 4361181.18 | 169 | 1009926.94 | 4362033.46 |
| 52 | 1010594.70 | 4361175.40 | 170 | 1009946.76 | 4362019.76 |
| 53 | 1010549.66 | 4361136.78 | 171 | 1009934.22 | 4362024.80 |
| 54 | 1010541.62 | 4361130.22 | 172 | 1009926.02 | 4362030.32 |
| 55 | 1010533.54 | 4361124.26 | 173 | 1009917.90 | 4362039.70 |
| 56 | 1010384.68 | 4361020.68 | 174 | 1009923.46 | 4362035.86 |
| 57 | 1010114.40 | 4360809.34 | 175 | 1009922.54 | 4362032.64 |
| 58 | 1010102.28 | 4360800.90 | 176 | 1009918.76 | 4362035.18 |
| 59 | 1010022.82 | 4360750.26 | 177 | 1009888.48 | 4362061.64 |
| 60 | 1010006.04 | 4360739.58 | 178 | 1009894.54 | 4362055.82 |
| 61 | 1009997.68 | 4360733.88 | 179 | 1009907.32 | 4362047.00 |
| 62 | 1009997.28 | 4360733.60 | 180 | 1009911.98 | 4362043.76 |
| 63 | 1009988.94 | 4360726.96 | 181 | 1009914.04 | 4362033.20 |
| 64 | 1009907.18 | 4360656.56 | 182 | 1009915.02 | 4362031.66 |
| 65 | 1009950.46 | 4360699.54 | 183 | 1009919.94 | 4362028.36 |
| 66 | 1009973.70 | 4360721.72 | 184 | 1009917.34 | 4362027.64 |
| 67 | 1009972.10 | 4360723.84 | 185 | 1009879.60 | 4362059.50 |
| 68 | 1009994.14 | 4360738.98 | 186 | 1009764.22 | 4362249.86 |
| 69 | 1009994.22 | 4360739.02 | 187 | 1009800.16 | 4362134.88 |
| 70 | 1010018.92 | 4360756.02 | 188 | 1009800.82 | 4362133.84 |
| 71 | 1010076.38 | 4360795.54 | 189 | 1009820.66 | 4362115.40 |
| 72 | 1010098.58 | 4360812.82 | 190 | 1009828.70 | 4362108.42 |
| 73 | 1010101.70 | 4360808.80 | 191 | 1009837.26 | 4362102.02 |
| 74 | 1010240.14 | 4360918.46 | 192 | 1009847.72 | 4362095.30 |
| 75 | 1010337.88 | 4360989.18 | 193 | 1009859.40 | 4362088.94 |
| 76 | 1010382.48 | 4361024.04 | 194 | 1009865.00 | 4362086.44 |
| 77 | 1010476.54 | 4361089.50 | 195 | 1009862.88 | 4362083.08 |
| 78 | 1010546.60 | 4361140.18 | 196 | 1009872.28 | 4362077.24 |
| 79 | 1010544.46 | 4361142.90 | 197 | 1009884.26 | 4362065.72 |
| 80 | 1010589.84 | 4361175.44 | 198 | 1009874.84 | 4362063.46 |
| 81 | 1010590.54 | 4361175.92 | 199 | 1009803.08 | 4362124.06 |
| 82 | 1010593.04 | 4361177.72 | 200 | 1009782.32 | 4362167.54 |
| 83 | 1010596.34 | 4361180.08 | 201 | 1009781.54 | 4362169.16 |
| 84 | 1010647.98 | 4361240.72 | 202 | 1009761.06 | 4362245.76 |
| 85 | 1010667.76 | 4361213.70 | 203 | 1009760.68 | 4362247.28 |
| 86 | 1010644.38 | 4361195.52 | 204 | 1009758.88 | 4362266.88 |
| 87 | 1010643.48 | 4361196.50 | 205 | 1009762.68 | 4362254.76 |
| 88 | 1010639.72 | 4361201.76 | 206 | 1009759.32 | 4362252.32 |
| 89 | 1010644.06 | 4361204.86 | 207 | 1009755.50 | 4362266.62 |
| 90 | 1010645.06 | 4361211.16 | 208 | 1009750.14 | 4362294.84 |
| 91 | 1010637.06 | 4361232.52 | 209 | 1009757.36 | 4362271.78 |
| 92 | 1010643.18 | 4361237.12 | 210 | 1009754.20 | 4362271.54 |
| 93 | 1010579.78 | 4361363.48 | 211 | 1009748.14 | 4362294.12 |
| 94 | 1010595.42 | 4361329.50 | 212 | 1009744.94 | 4362311.46 |
| 95 | 1010632.96 | 4361229.44 | 213 | 1009748.64 | 4362299.62 |
| 96 | 1010639.98 | 4361210.70 | 214 | 1009746.72 | 4362298.92 |
| 97 | 1010639.50 | 4361207.76 | 215 | 1009742.62 | 4362310.72 |
| 98 | 1010636.80 | 4361205.82 | 216 | 1009756.10 | 4362324.86 |
| 99 | 1010630.02 | 4361215.30 | 217 | 1009756.92 | 4362320.96 |
| 100 | 1010626.28 | 4361224.42 | 218 | 1009749.08 | 4362318.02 |
| 101 | 1010617.96 | 4361244.80 | 219 | 1009740.96 | 4362315.48 |
| 102 | 1010617.92 | 4361245.76 | 220 | 1009740.18 | 4362317.72 |
| 103 | 1010596.36 | 4361313.46 | 221 | 1009746.96 | 4362321.68 |
| 104 | 1010594.02 | 4361320.48 | 222 | 1009752.98 | 4362323.12 |
| 105 | 1010594.02 | 4361320.50 | 223 | 1009733.86 | 4362341.50 |
| 106 | 1010555.90 | 4361427.38 | 224 | 1009733.14 | 4362340.86 |
| 107 | 1010591.58 | 4361355.46 | 225 | 1009728.44 | 4362335.30 |
| 108 | 1010607.88 | 4361311.98 | 226 | 1009725.96 | 4362330.28 |
| 109 | 1010612.68 | 4361297.46 | 227 | 1009725.34 | 4362325.62 |
| 110 | 1010599.04 | 4361333.80 | 228 | 1009722.46 | 4362339.04 |
| 111 | 1010461.52 | 4361566.56 | 229 | 1009752.32 | 4362342.84 |
| 112 | 1010497.32 | 4361537.14 | 230 | 1009754.62 | 4362331.92 |
| 113 | 1010509.28 | 4361527.32 | 231 | 1009745.40 | 4362326.54 |
| 114 | 1010520.16 | 4361498.36 | 232 | 1009743.52 | 4362332.46 |
| 115 | 1010437.20 | 4361594.76 | 233 | 1009736.54 | 4362330.26 |

| | | | | | |
|---|---|---|---|---|---|
| 116 | 1010471.68 | 4361566.14 | 234 | 1009736.78 | 4362330.60 |
| 117 | 1010477.44 | 4361559.90 | 235 | 1009741.62 | 4362334.90 |
| 118 | 1010442.56 | 4361588.60 | 236 | 1009750.92 | 4362342.04 |
| **ЗУ8** | | | | | |
| 1 | 1009814.50 | 4360588.48 | 40 | 1010544.46 | 4361142.90 |
| 2 | 1009814.80 | 4360581.10 | 41 | 1010546.60 | 4361140.18 |
| 3 | 1009815.64 | 4360574.34 | 42 | 1010476.54 | 4361089.50 |
| 4 | 1009808.34 | 4360579.52 | 43 | 1010382.48 | 4361024.04 |
| 5 | 1009841.20 | 4360604.18 | 44 | 1010337.88 | 4360989.18 |
| 6 | 1009843.92 | 4360598.74 | 45 | 1010240.14 | 4360918.46 |
| 7 | 1009849.06 | 4360588.50 | 46 | 1010101.70 | 4360808.80 |
| 8 | 1009844.90 | 4360582.14 | 47 | 1010098.58 | 4360812.82 |
| 9 | 1009836.12 | 4360588.30 | 48 | 1010222.66 | 4360909.46 |
| 10 | 1009832.70 | 4360583.46 | 49 | 1010325.68 | 4360985.48 |
| 11 | 1009831.28 | 4360584.46 | 50 | 1010414.36 | 4361049.72 |
| 12 | 1009831.72 | 4360585.12 | 51 | 1009845.56 | 4362051.32 |
| 13 | 1009831.80 | 4360585.62 | 52 | 1009872.08 | 4362029.58 |
| 14 | 1009832.24 | 4360591.22 | 53 | 1009882.38 | 4362022.92 |
| 15 | 1009872.90 | 4360606.64 | 54 | 1009876.80 | 4362016.10 |
| 16 | 1009872.28 | 4360598.30 | 55 | 1009864.96 | 4362012.74 |
| 17 | 1009860.98 | 4360588.46 | 56 | 1009823.92 | 4362046.08 |
| 18 | 1009949.76 | 4360672.06 | 57 | 1009858.48 | 4362054.38 |
| 19 | 1009893.68 | 4360616.34 | 58 | 1009888.36 | 4362030.24 |
| 20 | 1009894.26 | 4360624.34 | 59 | 1009885.58 | 4362026.82 |
| 21 | 1009972.10 | 4360723.84 | 60 | 1009875.04 | 4362033.58 |
| 22 | 1009973.70 | 4360721.72 | 61 | 1009851.64 | 4362052.78 |
| 23 | 1009950.46 | 4360699.54 | 62 | 1009835.30 | 4362060.18 |
| 24 | 1009946.96 | 4360696.06 | 63 | 1009840.94 | 4362055.34 |
| 25 | 1009876.24 | 4360635.10 | 64 | 1009829.10 | 4362052.50 |
| 26 | 1009874.78 | 4360631.68 | 65 | 1009831.72 | 4362055.74 |
| 27 | 1009874.18 | 4360623.78 | 66 | 1009903.76 | 4362065.32 |
| 28 | 1009868.42 | 4360618.06 | 67 | 1009907.32 | 4362047.00 |
| 29 | 1009852.18 | 4360593.28 | 68 | 1009894.54 | 4362055.82 |
| 30 | 1009847.22 | 4360603.14 | 69 | 1009888.48 | 4362061.64 |
| 31 | 1009844.36 | 4360608.82 | 70 | 1009841.76 | 4362068.22 |
| 32 | 1009856.90 | 4360627.10 | 71 | 1009853.88 | 4362058.40 |
| 33 | 1009910.64 | 4360671.28 | 72 | 1009846.92 | 4362056.74 |
| 34 | 1009943.08 | 4360697.92 | 73 | 1009838.40 | 4362064.06 |
| 35 | 1009948.40 | 4360701.86 | 74 | 1009862.88 | 4362083.08 |
| 36 | 1009949.14 | 4360703.02 | 75 | 1009867.62 | 4362080.92 |
| 37 | 1009948.98 | 4360704.38 | 76 | 1009900.12 | 4362069.52 |
| 38 | 1009947.88 | 4360706.48 | 77 | 1009884.26 | 4362065.72 |
| 39 | 1009952.08 | 4360710.06 | 78 | 1009872.28 | 4362077.24 |
| **ЗУ9** | | | | | |
| 1 | 1008752.02 | 4370677.68 | 72 | 1010317.94 | 4371270.82 |
| 2 | 1008719.24 | 4370669.54 | 73 | 1010311.88 | 4371264.00 |
| 3 | 1008721.94 | 4370658.62 | 74 | 1009867.12 | 4371116.98 |
| 4 | 1008754.66 | 4370666.56 | 75 | 1009826.32 | 4371108.66 |
| 5 | 1008749.66 | 4370687.62 | 76 | 1009801.92 | 4371100.48 |
| 6 | 1008736.50 | 4370684.56 | 77 | 1009766.14 | 4371096.18 |
| 7 | 1008737.48 | 4370681.54 | 78 | 1009655.24 | 4371106.14 |
| 8 | 1008724.10 | 4370678.02 | 79 | 1009655.70 | 4371097.42 |
| 9 | 1008722.98 | 4370681.42 | 80 | 1009753.60 | 4371088.14 |
| 10 | 1008716.66 | 4370679.96 | 81 | 1009780.72 | 4371088.02 |
| 11 | 1008718.04 | 4370674.40 | 82 | 1009805.08 | 4371091.00 |
| 12 | 1008750.86 | 4370682.54 | 83 | 1009805.96 | 4371091.14 |
| 13 | 1008723.60 | 4370727.00 | 84 | 1009829.02 | 4371097.22 |
| 14 | 1008713.92 | 4370724.44 | 85 | 1009914.34 | 4371124.34 |
| 15 | 1008717.50 | 4370709.96 | 86 | 1009914.70 | 4371124.46 |
| 16 | 1008719.32 | 4370702.60 | 87 | 1009927.24 | 4371128.44 |
| 17 | 1008729.00 | 4370705.00 | 88 | 1009976.38 | 4371144.06 |
| 18 | 1008726.78 | 4370714.04 | 89 | 1009978.06 | 4371144.60 |
| 19 | 1008745.04 | 4370778.90 | 90 | 1010242.06 | 4371228.50 |
| 20 | 1008705.80 | 4370757.28 | 91 | 1010315.28 | 4371257.10 |
| 21 | 1008712.50 | 4370730.18 | 92 | 1010369.02 | 4371324.26 |

| 22 | 1008722.26 | 4370732.42 | 93 | 1010378.48 | 4371387.86 |
|---|---|---|---|---|---|
| 23 | 1008717.36 | 4370752.22 | 94 | 1010378.78 | 4371401.26 |
| 24 | 1008742.04 | 4370765.86 | 95 | 1010368.30 | 4371639.26 |
| 25 | 1008986.02 | 4370895.04 | 96 | 1010369.40 | 4371654.08 |
| 26 | 1008992.12 | 4370907.00 | 97 | 1010372.94 | 4371679.54 |
| 27 | 1009004.62 | 4370944.06 | 98 | 1010383.28 | 4371713.68 |
| 28 | 1009018.62 | 4370969.34 | 99 | 1010389.98 | 4371728.46 |
| 29 | 1009040.12 | 4371003.98 | 100 | 1010490.02 | 4371733.92 |
| 30 | 1009045.78 | 4371006.98 | 101 | 1010490.56 | 4371722.48 |
| 31 | 1009057.34 | 4371021.22 | 102 | 1010493.64 | 4371721.22 |
| 32 | 1009188.28 | 4371071.24 | 103 | 1010510.76 | 4371714.16 |
| 33 | 1009280.40 | 4371108.02 | 104 | 1010532.76 | 4371715.10 |
| 34 | 1009317.58 | 4371119.00 | 105 | 1010532.44 | 4371721.76 |
| 35 | 1009357.96 | 4371124.12 | 106 | 1010509.96 | 4371732.82 |
| 36 | 1009385.46 | 4371123.00 | 107 | 1010510.22 | 4371727.10 |
| 37 | 1009412.12 | 4371120.50 | 108 | 1010493.08 | 4371732.90 |
| 38 | 1009433.52 | 4371119.32 | 109 | 1010509.48 | 4371744.14 |
| 39 | 1009625.28 | 4371101.36 | 110 | 1010509.72 | 4371738.60 |
| 40 | 1009635.10 | 4371101.80 | 111 | 1010532.22 | 4371727.56 |
| 41 | 1009634.82 | 4371107.50 | 112 | 1010531.44 | 4371742.42 |
| 42 | 1009634.60 | 4371109.72 | 113 | 1010531.32 | 4371745.08 |
| 43 | 1009625.46 | 4371109.38 | 114 | 1010520.26 | 4371744.60 |
| 44 | 1009434.12 | 4371127.30 | 115 | 1010469.12 | 4371744.00 |
| 45 | 1009398.56 | 4371129.22 | 116 | 1010467.84 | 4371731.88 |
| 46 | 1009370.80 | 4371131.74 | 117 | 1010474.36 | 4371729.92 |
| 47 | 1009343.90 | 4371132.80 | 118 | 1010477.60 | 4371728.28 |
| 48 | 1009298.54 | 4371125.08 | 119 | 1010480.36 | 4371726.84 |
| 49 | 1009096.66 | 4371044.78 | 120 | 1010479.78 | 4371738.42 |
| 50 | 1009052.50 | 4371027.92 | 121 | 1010476.98 | 4371739.90 |
| 51 | 1009051.66 | 4371026.90 | 122 | 1010460.28 | 4371748.64 |
| 52 | 1009029.00 | 4371017.88 | 123 | 1010457.68 | 4371736.32 |
| 53 | 1008976.32 | 4370895.66 | 124 | 1010464.86 | 4371733.08 |
| 54 | 1008942.46 | 4370870.44 | 125 | 1010466.24 | 4371745.52 |
| 55 | 1008910.30 | 4370840.08 | 126 | 1010396.52 | 4371759.66 |
| 56 | 1008902.70 | 4370837.16 | 127 | 1010384.80 | 4371737.26 |
| 57 | 1008898.68 | 4370836.20 | 128 | 1010392.28 | 4371732.94 |
| 58 | 1008760.04 | 4370787.18 | 129 | 1010404.92 | 4371755.86 |
| 59 | 1008748.52 | 4370780.84 | 130 | 1010431.84 | 4371763.54 |
| 60 | 1008745.50 | 4370767.76 | 131 | 1010426.94 | 4371754.82 |
| 61 | 1008755.82 | 4370773.44 | 132 | 1010455.36 | 4371739.92 |
| 62 | 1008756.60 | 4370775.54 | 133 | 1010457.54 | 4371750.06 |
| 63 | 1008790.80 | 4370790.48 | 134 | 1010405.66 | 4371777.12 |
| 64 | 1008900.36 | 4370829.26 | 135 | 1010404.32 | 4371774.58 |
| 65 | 1008948.40 | 4370860.22 | 136 | 1010398.38 | 4371763.20 |
| 66 | 1010382.58 | 4371732.76 | 137 | 1010406.92 | 4371759.42 |
| 67 | 1010355.94 | 4371677.46 | 138 | 1010407.54 | 4371760.58 |
| 68 | 1010359.66 | 4371627.30 | 139 | 1010407.04 | 4371762.94 |
| 69 | 1010370.36 | 4371454.28 | 140 | 1010402.16 | 4371768.82 |
| 70 | 1010364.58 | 4371351.52 | 141 | 1010405.14 | 4371774.12 |
| 71 | 1010361.12 | 4371326.40 | 142 | 1010405.72 | 4371775.12 |
| **ЗУ10** | | | | | |
| 1 | 1008713.92 | 4370724.44 | 99 | 1009298.54 | 4371125.08 |
| 2 | 1008717.50 | 4370709.96 | 100 | 1009096.66 | 4371044.78 |
| 3 | 1008713.20 | 4370708.88 | 101 | 1009052.50 | 4371027.92 |
| 4 | 1008715.02 | 4370701.54 | 102 | 1009051.66 | 4371026.90 |
| 5 | 1008711.56 | 4370700.68 | 103 | 1009029.00 | 4371017.88 |
| 6 | 1008706.20 | 4370722.38 | 104 | 1008976.32 | 4370895.66 |
| 7 | 1008731.78 | 4370729.16 | 105 | 1008942.46 | 4370870.44 |
| 8 | 1008728.82 | 4370721.08 | 106 | 1008910.30 | 4370840.08 |
| 9 | 1008726.78 | 4370714.04 | 107 | 1008902.70 | 4370837.16 |
| 10 | 1008723.60 | 4370727.00 | 108 | 1008898.68 | 4370836.20 |
| 11 | 1008742.04 | 4370765.86 | 109 | 1008760.04 | 4370787.18 |
| 12 | 1008739.36 | 4370754.10 | 110 | 1008748.52 | 4370780.84 |
| 13 | 1008736.84 | 4370743.02 | 111 | 1008750.10 | 4370787.68 |
| 14 | 1008733.94 | 4370735.12 | 112 | 1008897.76 | 4370839.64 |
| 15 | 1008731.04 | 4370734.44 | 113 | 1008973.38 | 4370899.82 |

| 16 | 1008722.26 | 4370732.42 | 114 | 1009026.86 | 4371025.64 |
|---|---|---|---|---|---|
| 17 | 1008717.36 | 4370752.22 | 115 | 1009288.72 | 4371129.78 |
| 18 | 1008747.42 | 4370789.38 | 116 | 1009323.10 | 4371137.38 |
| 19 | 1008745.04 | 4370778.90 | 117 | 1009332.54 | 4371139.46 |
| 20 | 1008705.80 | 4370757.28 | 118 | 1009763.58 | 4371098.42 |
| 21 | 1008712.50 | 4370730.18 | 119 | 1009864.16 | 4371120.72 |
| 22 | 1008704.70 | 4370728.40 | 120 | 1010308.80 | 4371266.66 |
| 23 | 1008696.58 | 4370761.32 | 121 | 1010357.16 | 4371328.16 |
| 24 | 1008899.28 | 4370844.56 | 122 | 1010366.02 | 4371447.10 |
| 25 | 1008896.52 | 4370842.36 | 123 | 1010352.50 | 4371683.36 |
| 26 | 1008750.32 | 4370790.98 | 124 | 1010492.66 | 4371741.34 |
| 27 | 1008756.74 | 4370794.52 | 125 | 1010509.96 | 4371732.82 |
| 28 | 1008896.40 | 4370843.88 | 126 | 1010510.22 | 4371727.10 |
| 29 | 1009350.40 | 4371140.56 | 127 | 1010493.08 | 4371732.90 |
| 30 | 1009371.32 | 4371139.70 | 128 | 1010375.64 | 4371736.78 |
| 31 | 1009766.02 | 4371104.22 | 129 | 1010376.84 | 4371736.10 |
| 32 | 1009788.84 | 4371106.96 | 130 | 1010360.02 | 4371704.36 |
| 33 | 1009763.50 | 4371101.30 | 131 | 1010422.94 | 4371747.70 |
| 34 | 1010355.72 | 4371345.64 | 132 | 1010454.04 | 4371733.58 |
| 35 | 1010354.56 | 4371329.66 | 133 | 1010453.44 | 4371730.78 |
| 36 | 1010307.48 | 4371269.22 | 134 | 1010422.52 | 4371746.96 |
| 37 | 1009863.38 | 4371123.62 | 135 | 1010492.04 | 4371754.22 |
| 38 | 1009810.60 | 4371111.84 | 136 | 1010520.26 | 4371744.60 |
| 39 | 1009824.24 | 4371116.40 | 137 | 1010509.48 | 4371744.14 |
| 40 | 1009865.06 | 4371124.70 | 138 | 1010509.72 | 4371738.60 |
| 41 | 1010307.32 | 4371270.92 | 139 | 1010492.40 | 4371747.10 |
| 42 | 1010311.80 | 4371275.94 | 140 | 1010426.94 | 4371754.82 |
| 43 | 1010353.50 | 4371329.62 | 141 | 1010455.36 | 4371739.92 |
| 44 | 1010383.46 | 4371386.40 | 142 | 1010454.88 | 4371737.62 |
| 45 | 1010383.62 | 4371354.04 | 143 | 1010424.94 | 4371751.24 |
| 46 | 1010375.58 | 4371321.90 | 144 | 1010393.34 | 4371761.08 |
| 47 | 1010351.36 | 4371282.92 | 145 | 1010396.52 | 4371759.66 |
| 48 | 1010320.24 | 4371250.40 | 146 | 1010384.80 | 4371737.26 |
| 49 | 1010287.22 | 4371237.70 | 147 | 1010381.76 | 4371739.08 |
| 50 | 1010255.58 | 4371228.32 | 148 | 1010389.22 | 4371762.98 |
| 51 | 1010318.36 | 4371252.92 | 149 | 1010390.64 | 4371762.34 |
| 52 | 1010373.66 | 4371322.20 | 150 | 1010379.18 | 4371740.54 |
| 53 | 1010349.46 | 4371682.46 | 151 | 1010377.88 | 4371741.30 |
| 54 | 1010363.00 | 4371447.20 | 152 | 1010435.70 | 4371770.66 |
| 55 | 1010358.18 | 4371379.90 | 153 | 1010438.36 | 4371769.16 |
| 56 | 1010362.34 | 4371454.26 | 154 | 1010456.68 | 4371758.80 |
| 57 | 1010351.68 | 4371626.74 | 155 | 1010474.84 | 4371750.04 |
| 58 | 1010347.80 | 4371679.02 | 156 | 1010476.52 | 4371749.24 |
| 59 | 1010493.64 | 4371721.22 | 157 | 1010476.52 | 4371749.16 |
| 60 | 1010510.76 | 4371714.16 | 158 | 1010476.98 | 4371739.90 |
| 61 | 1010532.76 | 4371715.10 | 159 | 1010469.12 | 4371744.00 |
| 62 | 1010533.26 | 4371705.46 | 160 | 1010469.86 | 4371750.78 |
| 63 | 1010516.98 | 4371704.78 | 161 | 1010466.98 | 4371752.18 |
| 64 | 1010494.06 | 4371712.50 | 162 | 1010466.24 | 4371745.52 |
| 65 | 1010474.36 | 4371729.92 | 163 | 1010460.28 | 4371748.64 |
| 66 | 1010477.60 | 4371728.28 | 164 | 1010461.60 | 4371754.80 |
| 67 | 1010478.12 | 4371717.88 | 165 | 1010458.82 | 4371756.16 |
| 68 | 1010477.92 | 4371717.94 | 166 | 1010457.54 | 4371750.06 |
| 69 | 1010467.08 | 4371723.62 | 167 | 1010431.84 | 4371763.54 |
| 70 | 1010467.40 | 4371727.78 | 168 | 1010434.56 | 4371768.44 |
| 71 | 1010472.48 | 4371726.14 | 169 | 1010435.66 | 4371770.58 |
| 72 | 1010456.82 | 4371732.32 | 170 | 1010438.42 | 4371775.70 |
| 73 | 1010464.48 | 4371728.86 | 171 | 1010452.72 | 4371769.48 |
| 74 | 1010464.16 | 4371725.14 | 172 | 1010460.92 | 4371766.00 |
| 75 | 1010456.18 | 4371729.32 | 173 | 1010460.56 | 4371764.38 |
| 76 | 1010379.48 | 4371734.58 | 174 | 1010463.36 | 4371762.98 |
| 77 | 1010382.58 | 4371732.76 | 175 | 1010463.74 | 4371764.78 |
| 78 | 1010355.94 | 4371677.46 | 176 | 1010468.14 | 4371762.90 |
| 79 | 1010359.66 | 4371627.30 | 177 | 1010467.90 | 4371760.72 |
| 80 | 1010370.36 | 4371454.28 | 178 | 1010470.78 | 4371759.28 |
| 81 | 1010364.58 | 4371351.52 | 179 | 1010471.04 | 4371761.68 |

| | | | | | |
|---|---|---|---|---|---|
| 82 | 1010361.12 | 4371326.40 | 180 | 1010474.32 | 4371760.30 |
| 83 | 1010317.94 | 4371270.82 | 181 | 1010475.96 | 4371759.72 |
| 84 | 1010311.88 | 4371264.00 | 182 | 1010476.20 | 4371755.12 |
| 85 | 1009867.12 | 4371116.98 | 183 | 1010459.16 | 4371763.58 |
| 86 | 1009826.32 | 4371108.66 | 184 | 1010438.10 | 4371775.12 |
| 87 | 1009801.92 | 4371100.48 | 185 | 1010403.14 | 4371779.76 |
| 88 | 1009766.14 | 4371096.18 | 186 | 1010402.80 | 4371775.44 |
| 89 | 1009655.24 | 4371106.14 | 187 | 1010404.32 | 4371774.58 |
| 90 | 1009655.14 | 4371108.54 | 188 | 1010398.38 | 4371763.20 |
| 91 | 1009638.22 | 4371107.68 | 189 | 1010395.24 | 4371764.64 |
| 92 | 1009634.82 | 4371107.50 | 190 | 1010403.76 | 4371790.78 |
| 93 | 1009634.60 | 4371109.72 | 191 | 1010405.26 | 4371790.14 |
| 94 | 1009625.46 | 4371109.38 | 192 | 1010403.76 | 4371787.28 |
| 95 | 1009434.12 | 4371127.30 | 193 | 1010392.50 | 4371765.90 |
| 96 | 1009398.56 | 4371129.22 | 194 | 1010391.08 | 4371766.50 |
| 97 | 1009370.80 | 4371131.74 | 195 | 1010402.34 | 4371788.02 |
| 98 | 1009343.90 | 4371132.80 | | | |
| **ЗУ11** | | | | | |
| 1 | 1010752.42 | 4362761.92 | 44 | 1010673.26 | 4362803.60 |
| 2 | 1010756.38 | 4362758.00 | 45 | 1010673.34 | 4362804.30 |
| 3 | 1010741.62 | 4362743.12 | 46 | 1010673.86 | 4362805.14 |
| 4 | 1010733.64 | 4362738.32 | 47 | 1010675.38 | 4362806.56 |
| 5 | 1010723.72 | 4362748.18 | 48 | 1010536.94 | 4362923.80 |
| 6 | 1010743.46 | 4362770.84 | 49 | 1010584.52 | 4362888.48 |
| 7 | 1010748.58 | 4362765.76 | 50 | 1010605.80 | 4362876.04 |
| 8 | 1010719.88 | 4362752.00 | 51 | 1010618.90 | 4362876.00 |
| 9 | 1010715.42 | 4362756.44 | 52 | 1010660.24 | 4362834.78 |
| 10 | 1010704.08 | 4362777.24 | 53 | 1010651.84 | 4362828.82 |
| 11 | 1010706.46 | 4362772.96 | 54 | 1010639.20 | 4362841.38 |
| 12 | 1010701.12 | 4362770.30 | 55 | 1010614.72 | 4362866.02 |
| 13 | 1010697.16 | 4362774.14 | 56 | 1010603.06 | 4362866.06 |
| 14 | 1010735.10 | 4362779.14 | 57 | 1010578.98 | 4362880.14 |
| 15 | 1010739.72 | 4362774.54 | 58 | 1010577.48 | 4362877.68 |
| 16 | 1010721.06 | 4362764.96 | 59 | 1010546.58 | 4362901.34 |
| 17 | 1010717.74 | 4362763.24 | 60 | 1010521.78 | 4362916.22 |
| 18 | 1010714.04 | 4362766.96 | 61 | 1010448.26 | 4362922.28 |
| 19 | 1010711.38 | 4362769.60 | 62 | 1010464.90 | 4362922.28 |
| 20 | 1010706.78 | 4362764.80 | 63 | 1010464.18 | 4362915.22 |
| 21 | 1010704.92 | 4362766.62 | 64 | 1010448.98 | 4362909.30 |
| 22 | 1010710.08 | 4362769.20 | 65 | 1010450.44 | 4362912.32 |
| 23 | 1010711.24 | 4362769.76 | 66 | 1010450.52 | 4362913.06 |
| 24 | 1010721.00 | 4362774.22 | 67 | 1010449.94 | 4362913.68 |
| 25 | 1010723.44 | 4362771.78 | 68 | 1010445.38 | 4362915.92 |
| 26 | 1010725.64 | 4362769.58 | 69 | 1010509.40 | 4362944.20 |
| 27 | 1010731.90 | 4362775.92 | 70 | 1010533.40 | 4362926.42 |
| 28 | 1010713.44 | 4362781.74 | 71 | 1010523.36 | 4362921.40 |
| 29 | 1010717.24 | 4362777.96 | 72 | 1010502.52 | 4362936.88 |
| 30 | 1010710.98 | 4362775.10 | 73 | 1010445.26 | 4362958.68 |
| 31 | 1010708.56 | 4362779.38 | 74 | 1010498.10 | 4362952.60 |
| 32 | 1010687.40 | 4362801.28 | 75 | 1010501.62 | 4362950.00 |
| 33 | 1010701.36 | 4362781.50 | 76 | 1010494.76 | 4362942.64 |
| 34 | 1010700.00 | 4362780.90 | 77 | 1010494.30 | 4362942.98 |
| 35 | 1010682.88 | 4362797.94 | 78 | 1010467.26 | 4362946.08 |
| 36 | 1010692.76 | 4362802.38 | 79 | 1010466.50 | 4362938.58 |
| 37 | 1010709.68 | 4362785.48 | 80 | 1010455.30 | 4362939.02 |
| 38 | 1010705.94 | 4362783.66 | 81 | 1010454.02 | 4362940.06 |
| 39 | 1010680.56 | 4362810.84 | 82 | 1010450.38 | 4362939.20 |
| 40 | 1010684.44 | 4362805.36 | 83 | 1010449.70 | 4362939.72 |
| 41 | 1010674.92 | 4362798.22 | 84 | 1010448.22 | 4362943.22 |
| 42 | 1010674.92 | 4362798.08 | 85 | 1010436.52 | 4362943.02 |
| 43 | 1010674.54 | 4362799.40 | 86 | 1010449.16 | 4362947.34 |
| **ЗУ12** | | | | | |
| 1 | 1010711.38 | 4362769.60 | 46 | 1010473.48 | 4362918.38 |
| 2 | 1010714.04 | 4362766.96 | 47 | 1010464.18 | 4362915.22 |
| 3 | 1010717.74 | 4362763.24 | 48 | 1010545.94 | 4362928.32 |

| | | | | | |
|---|---|---|---|---|---|
| 4 | 1010711.62 | 4362760.12 | 49 | 1010589.46 | 4362896.00 |
| 5 | 1010707.86 | 4362763.76 | 50 | 1010608.24 | 4362885.04 |
| 6 | 1010706.78 | 4362764.80 | 51 | 1010622.66 | 4362885.00 |
| 7 | 1010729.66 | 4362778.16 | 52 | 1010672.16 | 4362835.60 |
| 8 | 1010731.90 | 4362775.92 | 53 | 1010670.40 | 4362834.00 |
| 9 | 1010725.64 | 4362769.58 | 54 | 1010668.04 | 4362837.22 |
| 10 | 1010723.44 | 4362771.78 | 55 | 1010666.44 | 4362838.24 |
| 11 | 1010721.00 | 4362774.22 | 56 | 1010664.54 | 4362837.84 |
| 12 | 1010721.92 | 4362785.88 | 57 | 1010660.24 | 4362834.78 |
| 13 | 1010725.88 | 4362781.92 | 58 | 1010618.90 | 4362876.00 |
| 14 | 1010717.24 | 4362777.96 | 59 | 1010605.80 | 4362876.04 |
| 15 | 1010713.44 | 4362781.74 | 60 | 1010584.52 | 4362888.48 |
| 16 | 1010682.88 | 4362797.94 | 61 | 1010536.92 | 4362923.80 |
| 17 | 1010700.00 | 4362780.90 | 62 | 1010502.52 | 4362936.88 |
| 18 | 1010693.28 | 4362777.88 | 63 | 1010523.36 | 4362921.40 |
| 19 | 1010677.02 | 4362793.64 | 64 | 1010517.78 | 4362918.60 |
| 20 | 1010698.36 | 4362809.42 | 65 | 1010508.30 | 4362924.32 |
| 21 | 1010718.20 | 4362789.62 | 66 | 1010496.14 | 4362930.08 |
| 22 | 1010709.68 | 4362785.48 | 67 | 1010467.26 | 4362946.08 |
| 23 | 1010692.76 | 4362802.38 | 68 | 1010494.30 | 4362942.98 |
| 24 | 1010691.40 | 4362804.26 | 69 | 1010494.76 | 4362942.64 |
| 25 | 1010689.54 | 4362818.24 | 70 | 1010487.06 | 4362934.42 |
| 26 | 1010694.78 | 4362813.00 | 71 | 1010479.44 | 4362938.06 |
| 27 | 1010688.48 | 4362808.32 | 72 | 1010466.50 | 4362938.58 |
| 28 | 1010684.46 | 4362814.02 | 73 | 1010518.48 | 4362948.70 |
| 29 | 1010578.98 | 4362880.14 | 74 | 1010542.38 | 4362930.96 |
| 30 | 1010603.06 | 4362866.06 | 75 | 1010533.40 | 4362926.42 |
| 31 | 1010614.72 | 4362866.02 | 76 | 1010509.40 | 4362944.20 |
| 32 | 1010639.20 | 4362841.38 | 77 | 1010512.84 | 4362947.88 |
| 33 | 1010651.84 | 4362828.82 | 78 | 1010433.00 | 4362990.86 |
| 34 | 1010645.46 | 4362824.26 | 79 | 1010470.46 | 4362986.10 |
| 35 | 1010639.60 | 4362830.66 | 80 | 1010468.20 | 4362965.14 |
| 36 | 1010598.00 | 4362861.98 | 81 | 1010501.54 | 4362961.28 |
| 37 | 1010577.48 | 4362877.68 | 82 | 1010508.76 | 4362955.94 |
| 38 | 1010530.20 | 4362892.28 | 83 | 1010506.96 | 4362955.68 |
| 39 | 1010578.18 | 4362856.20 | 84 | 1010501.62 | 4362950.00 |
| 40 | 1010577.74 | 4362855.60 | 85 | 1010498.10 | 4362952.60 |
| 41 | 1010560.16 | 4362831.26 | 86 | 1010445.26 | 4362958.68 |
| 42 | 1010511.50 | 4362866.38 | 87 | 1010442.02 | 4362968.12 |
| 43 | 1010529.08 | 4362890.72 | 88 | 1010439.70 | 4362974.86 |
| 44 | 1010464.90 | 4362922.28 | 89 | 1010431.02 | 4362971.88 |
| 45 | 1010475.80 | 4362922.28 | | | |
| **ЗУ13** | | | | | |
| 1 | 1009923.24 | 4362356.86 | 19 | 1009914.90 | 4362390.88 |
| 2 | 1009924.82 | 4362348.66 | 20 | 1009919.82 | 4362373.54 |
| 3 | 1009928.82 | 4362349.36 | 21 | 1009910.94 | 4362367.80 |
| 4 | 1009928.92 | 4362348.94 | 22 | 1009910.74 | 4362368.84 |
| 5 | 1009932.66 | 4362321.76 | 23 | 1009905.90 | 4362385.94 |
| 6 | 1009932.12 | 4362321.48 | 24 | 1009909.08 | 4362407.92 |
| 7 | 1009931.82 | 4362320.78 | 25 | 1009910.68 | 4362404.82 |
| 8 | 1009932.10 | 4362313.20 | 26 | 1009911.30 | 4362403.68 |
| 9 | 1009931.36 | 4362312.48 | 27 | 1009913.52 | 4362395.86 |
| 10 | 1009913.14 | 4362307.36 | 28 | 1009904.52 | 4362390.88 |
| 11 | 1009908.00 | 4362335.20 | 29 | 1009901.94 | 4362399.96 |
| 12 | 1009916.80 | 4362336.84 | 30 | 1009901.78 | 4362400.28 |
| 13 | 1009915.46 | 4362344.42 | 31 | 1009900.38 | 4362402.88 |
| 14 | 1009914.16 | 4362351.16 | 32 | 1009903.10 | 4362417.28 |
| 15 | 1009921.02 | 4362368.38 | 33 | 1009877.36 | 4362402.56 |
| 16 | 1009922.22 | 4362362.14 | 34 | 1009874.62 | 4362408.14 |
| 17 | 1009913.14 | 4362356.42 | 35 | 1009881.70 | 4362411.74 |
| 18 | 1009911.94 | 4362362.52 | | | |
| **ЗУ14** | | | | | |
| 1 | 1009865.26 | 4362326.30 | 27 | 1009921.02 | 4362368.38 |
| 2 | 1009850.68 | 4362317.10 | 28 | 1009905.90 | 4362385.94 |
| 3 | 1009849.36 | 4362322.98 | 29 | 1009910.74 | 4362368.84 |

| | | | | | |
|---|---|---|---|---|---|
| 4 | 1009914.16 | 4362351.16 | 30 | 1009910.94 | 4362367.80 |
| 5 | 1009915.46 | 4362344.42 | 31 | 1009907.08 | 4362365.30 |
| 6 | 1009916.80 | 4362336.84 | 32 | 1009902.76 | 4362362.66 |
| 7 | 1009908.00 | 4362335.20 | 33 | 1009901.96 | 4362366.76 |
| 8 | 1009913.14 | 4362307.36 | 34 | 1009897.82 | 4362381.42 |
| 9 | 1009856.50 | 4362291.32 | 35 | 1009898.70 | 4362381.96 |
| 10 | 1009851.86 | 4362311.96 | 36 | 1009918.46 | 4362392.86 |
| 11 | 1009879.30 | 4362329.22 | 37 | 1009922.70 | 4362376.00 |
| 12 | 1009908.00 | 4362335.20 | 38 | 1009922.82 | 4362375.50 |
| 13 | 1009906.80 | 4362341.44 | 39 | 1009919.82 | 4362373.54 |
| 14 | 1009905.94 | 4362345.98 | 40 | 1009914.90 | 4362390.88 |
| 15 | 1009926.60 | 4362358.98 | 41 | 1009901.78 | 4362400.28 |
| 16 | 1009928.82 | 4362349.36 | 42 | 1009901.94 | 4362399.96 |
| 17 | 1009924.82 | 4362348.66 | 43 | 1009904.52 | 4362390.88 |
| 18 | 1009923.24 | 4362356.86 | 44 | 1009896.44 | 4362386.42 |
| 19 | 1009911.94 | 4362362.52 | 45 | 1009893.72 | 4362396.00 |
| 20 | 1009913.14 | 4362356.42 | 46 | 1009896.54 | 4362397.62 |
| 21 | 1009904.92 | 4362351.26 | 47 | 1009914.80 | 4362406.92 |
| 22 | 1009903.74 | 4362357.44 | 48 | 1009917.16 | 4362397.88 |
| 23 | 1009909.74 | 4362361.10 | 49 | 1009913.52 | 4362395.86 |
| 24 | 1009924.00 | 4362370.32 | 50 | 1009911.30 | 4362403.68 |
| 25 | 1009925.42 | 4362364.16 | 51 | 1009910.68 | 4362404.82 |
| 26 | 1009922.22 | 4362362.14 | | | |
| **ЗУ15** | | | | | |
| 1 | 1008182.46 | 4372734.24 | 95 | 1008134.00 | 4373843.68 |
| 2 | 1008197.52 | 4372714.94 | 96 | 1008099.74 | 4373720.14 |
| 3 | 1008169.96 | 4372693.88 | 97 | 1008098.98 | 4373717.28 |
| 4 | 1008161.16 | 4372704.94 | 98 | 1008098.20 | 4373714.40 |
| 5 | 1008156.04 | 4372710.64 | 99 | 1008097.50 | 4373711.50 |
| 6 | 1008164.54 | 4372717.46 | 100 | 1008096.80 | 4373708.66 |
| 7 | 1008162.68 | 4372720.28 | 101 | 1008009.98 | 4373340.30 |
| 8 | 1008157.48 | 4372742.34 | 102 | 1008004.26 | 4373341.66 |
| 9 | 1008160.66 | 4372738.06 | 103 | 1008003.40 | 4373341.92 |
| 10 | 1008155.90 | 4372735.02 | 104 | 1008002.60 | 4373342.26 |
| 11 | 1008153.92 | 4372733.68 | 105 | 1008001.84 | 4373342.66 |
| 12 | 1008151.90 | 4372736.98 | 106 | 1008001.06 | 4373343.06 |
| 13 | 1008151.36 | 4372737.86 | 107 | 1008000.32 | 4373343.52 |
| 14 | 1008132.60 | 4372749.54 | 108 | 1007999.62 | 4373344.04 |
| 15 | 1008134.70 | 4372746.06 | 109 | 1007998.94 | 4373344.60 |
| 16 | 1008135.44 | 4372744.84 | 110 | 1007998.28 | 4373345.18 |
| 17 | 1008107.94 | 4372724.78 | 111 | 1007997.70 | 4373345.84 |
| 18 | 1008110.78 | 4372720.86 | 112 | 1007997.18 | 4373346.46 |
| 19 | 1008099.76 | 4372712.64 | 113 | 1008125.84 | 4373844.38 |
| 20 | 1008090.62 | 4372727.40 | 114 | 1008126.18 | 4373845.68 |
| 21 | 1008094.98 | 4372721.54 | 115 | 1008148.22 | 4373857.56 |
| 22 | 1008145.18 | 4372758.90 | 116 | 1008143.78 | 4373838.78 |
| 23 | 1008148.56 | 4372754.36 | 117 | 1008143.18 | 4373839.34 |
| 24 | 1008144.66 | 4372751.54 | 118 | 1008116.54 | 4373864.10 |
| 25 | 1008142.20 | 4372756.68 | 119 | 1008124.74 | 4373856.18 |
| 26 | 1008020.88 | 4372965.58 | 120 | 1008122.28 | 4373846.68 |
| 27 | 1008075.00 | 4372763.94 | 121 | 1008118.44 | 4373847.68 |
| 28 | 1008076.62 | 4372750.00 | 122 | 1008112.78 | 4373849.20 |
| 29 | 1008073.30 | 4372755.38 | 123 | 1008132.96 | 4373872.00 |
| 30 | 1008021.70 | 4372953.50 | 124 | 1008140.02 | 4373865.36 |
| 31 | 1007995.86 | 4373165.90 | 125 | 1008134.96 | 4373847.20 |
| 32 | 1007999.96 | 4373142.18 | 126 | 1008128.30 | 4373853.58 |
| 33 | 1008004.48 | 4373076.86 | 127 | 1008120.08 | 4373878.28 |
| 34 | 1007997.80 | 4373115.12 | 128 | 1008125.84 | 4373876.76 |
| 35 | 1007973.60 | 4373203.60 | 129 | 1008128.74 | 4373876.02 |
| 36 | 1007983.24 | 4373092.04 | 130 | 1008129.64 | 4373875.16 |
| 37 | 1007987.56 | 4373049.48 | 131 | 1008124.92 | 4373856.78 |
| 38 | 1007985.46 | 4373049.38 | 132 | 1008116.62 | 4373864.70 |
| 39 | 1007982.64 | 4373049.26 | 133 | 1008149.82 | 4373937.10 |
| 40 | 1007975.02 | 4373048.88 | 134 | 1008159.22 | 4373934.60 |
| 41 | 1007964.82 | 4373099.38 | 135 | 1008148.10 | 4373894.48 |
| 42 | 1007964.48 | 4373126.48 | 136 | 1008145.90 | 4373886.58 |

| | | | | | |
|---|---|---|---|---|---|
| 43 | 1007963.10 | 4373176.98 | 137 | 1008142.54 | 4373874.50 |
| 44 | 1007961.68 | 4373203.04 | 138 | 1008142.02 | 4373872.58 |
| 45 | 1007970.98 | 4373203.48 | 139 | 1008140.16 | 4373865.90 |
| 46 | 1007973.48 | 4373203.60 | 140 | 1008133.18 | 4373872.54 |
| 47 | 1007998.02 | 4373330.52 | 141 | 1008133.74 | 4373874.72 |
| 48 | 1007998.82 | 4373330.50 | 142 | 1008139.38 | 4373896.66 |
| 49 | 1007999.64 | 4373330.46 | 143 | 1008145.68 | 4373937.26 |
| 50 | 1008000.44 | 4373330.38 | 144 | 1008135.46 | 4373897.64 |
| 51 | 1008001.22 | 4373330.24 | 145 | 1008131.42 | 4373898.66 |
| 52 | 1008005.42 | 4373329.26 | 146 | 1008125.58 | 4373900.12 |
| 53 | 1008005.18 | 4373328.28 | 147 | 1008134.56 | 4373935.62 |
| 54 | 1008007.04 | 4373327.86 | 148 | 1008112.88 | 4373936.76 |
| 55 | 1007998.72 | 4373292.48 | 149 | 1008117.20 | 4373935.70 |
| 56 | 1007995.60 | 4373277.54 | 150 | 1008114.46 | 4373924.46 |
| 57 | 1007993.20 | 4373262.38 | 151 | 1008112.90 | 4373919.20 |
| 58 | 1007991.60 | 4373247.12 | 152 | 1008108.72 | 4373920.26 |
| 59 | 1007990.72 | 4373231.80 | 153 | 1008131.62 | 4374063.30 |
| 60 | 1007990.66 | 4373216.46 | 154 | 1008136.46 | 4374061.98 |
| 61 | 1007991.18 | 4373204.58 | 155 | 1008108.82 | 4373949.04 |
| 62 | 1007991.18 | 4373204.46 | 156 | 1008106.90 | 4373948.42 |
| 63 | 1007991.32 | 4373201.56 | 157 | 1008105.16 | 4373946.50 |
| 64 | 1007990.00 | 4373187.82 | 158 | 1008099.14 | 4373922.70 |
| 65 | 1007992.80 | 4373114.60 | 159 | 1008096.04 | 4373923.50 |
| 66 | 1008004.00 | 4373050.26 | 160 | 1008129.52 | 4374055.08 |
| 67 | 1008002.06 | 4373050.16 | 161 | 1008143.46 | 4374109.76 |
| 68 | 1008002.18 | 4373048.46 | 162 | 1008143.88 | 4374107.64 |
| 69 | 1008012.24 | 4372997.74 | 163 | 1008132.12 | 4374065.34 |
| 70 | 1008015.50 | 4372985.64 | 164 | 1008161.28 | 4374132.24 |
| 71 | 1008017.72 | 4372952.88 | 165 | 1008161.88 | 4374129.92 |
| 72 | 1008069.58 | 4372753.80 | 166 | 1008169.02 | 4374131.76 |
| 73 | 1008096.56 | 4372710.26 | 167 | 1008169.70 | 4374131.94 |
| 74 | 1008092.92 | 4372707.56 | 168 | 1008170.48 | 4374129.76 |
| 75 | 1008067.52 | 4372741.68 | 169 | 1008162.96 | 4374127.40 |
| 76 | 1008065.16 | 4372762.02 | 170 | 1008161.58 | 4374126.12 |
| 77 | 1008006.94 | 4372978.98 | 171 | 1008161.10 | 4374124.02 |
| 78 | 1008002.50 | 4372995.48 | 172 | 1008162.22 | 4374121.90 |
| 79 | 1007997.66 | 4373019.50 | 173 | 1008157.86 | 4374120.70 |
| 80 | 1007994.68 | 4373019.36 | 174 | 1008161.04 | 4374132.20 |
| 81 | 1007991.56 | 4373049.58 | 175 | 1008151.18 | 4374134.06 |
| 82 | 1007991.56 | 4373049.68 | 176 | 1008146.82 | 4374118.28 |
| 83 | 1007987.14 | 4373092.38 | 177 | 1008146.28 | 4374120.92 |
| 84 | 1007977.52 | 4373203.80 | 178 | 1008149.56 | 4374133.78 |
| 85 | 1007973.22 | 4373253.72 | 179 | 1008162.20 | 4374153.00 |
| 86 | 1007992.70 | 4373329.10 | 180 | 1008165.38 | 4374144.06 |
| 87 | 1007993.34 | 4373329.42 | 181 | 1008158.66 | 4374142.32 |
| 88 | 1007994.08 | 4373329.70 | 182 | 1008158.76 | 4374141.92 |
| 89 | 1007994.84 | 4373329.98 | 183 | 1008152.96 | 4374140.40 |
| 90 | 1007995.64 | 4373330.18 | 184 | 1008152.68 | 4374139.42 |
| 91 | 1007996.40 | 4373330.36 | 185 | 1008150.60 | 4374139.08 |
| 92 | 1007997.20 | 4373330.46 | 186 | 1008148.14 | 4374147.98 |
| 93 | 1008128.08 | 4373853.04 | 187 | 1008147.84 | 4374149.06 |
| 94 | 1008134.80 | 4373846.60 | | | |
| **ЗУ16** | | | | | |
| 1 | 1008195.02 | 4372805.90 | 37 | 1007973.30 | 4373206.66 |
| 2 | 1008198.46 | 4372801.26 | 38 | 1007973.48 | 4373203.60 |
| 3 | 1008149.94 | 4372765.90 | 39 | 1007961.68 | 4373203.04 |
| 4 | 1008146.04 | 4372763.04 | 40 | 1007961.58 | 4373209.12 |
| 5 | 1008143.34 | 4372767.52 | 41 | 1007962.94 | 4373223.78 |
| 6 | 1008146.82 | 4372770.10 | 42 | 1008118.44 | 4373847.68 |
| 7 | 1008063.14 | 4372839.02 | 43 | 1008122.28 | 4373846.68 |
| 8 | 1008082.88 | 4372765.42 | 44 | 1008007.42 | 4373401.94 |
| 9 | 1008090.46 | 4372752.92 | 45 | 1008005.22 | 4373402.52 |
| 10 | 1008109.78 | 4372767.88 | 46 | 1008126.24 | 4373878.36 |
| 11 | 1008120.30 | 4372750.36 | 47 | 1008128.74 | 4373876.02 |
| 12 | 1008122.84 | 4372746.16 | 48 | 1008125.84 | 4373876.76 |
| 13 | 1008099.94 | 4372729.48 | 49 | 1008131.42 | 4373898.66 |

| | | | | | |
|---|---|---|---|---|---|
| 14 | 1008097.50 | 4372733.40 | 50 | 1008135.46 | 4373897.64 |
| 15 | 1008087.06 | 4372750.28 | 51 | 1008129.82 | 4373875.68 |
| 16 | 1008081.66 | 4372758.98 | 52 | 1008126.40 | 4373878.92 |
| 17 | 1008061.06 | 4372838.14 | 53 | 1008108.72 | 4373920.26 |
| 18 | 1008011.62 | 4372940.68 | 54 | 1008112.90 | 4373919.20 |
| 19 | 1008061.22 | 4372750.20 | 55 | 1008111.08 | 4373913.02 |
| 20 | 1008095.94 | 4372694.12 | 56 | 1008110.52 | 4373910.50 |
| 21 | 1008093.02 | 4372692.12 | 57 | 1008106.54 | 4373911.54 |
| 22 | 1008091.08 | 4372694.96 | 58 | 1008139.30 | 4374130.04 |
| 23 | 1008061.40 | 4372734.86 | 59 | 1008140.14 | 4374125.98 |
| 24 | 1007994.98 | 4373016.54 | 60 | 1008121.10 | 4374057.42 |
| 25 | 1008001.04 | 4372995.68 | 61 | 1008129.52 | 4374055.08 |
| 26 | 1008007.14 | 4372975.80 | 62 | 1008096.04 | 4373923.50 |
| 27 | 1008008.74 | 4372952.58 | 63 | 1008099.14 | 4373922.70 |
| 28 | 1007996.28 | 4373003.96 | 64 | 1008096.92 | 4373913.96 |
| 29 | 1007985.46 | 4373049.38 | 65 | 1008086.66 | 4373916.56 |
| 30 | 1007988.72 | 4373038.12 | 66 | 1008085.30 | 4373917.84 |
| 31 | 1007992.28 | 4373003.30 | 67 | 1008147.84 | 4374149.06 |
| 32 | 1008003.26 | 4372957.88 | 68 | 1008148.14 | 4374147.98 |
| 33 | 1007993.72 | 4372993.42 | 69 | 1008146.08 | 4374147.44 |
| 34 | 1007982.64 | 4373049.26 | 70 | 1008143.44 | 4374137.92 |
| 35 | 1007969.36 | 4373252.72 | 71 | 1008141.22 | 4374137.56 |
| 36 | 1007973.32 | 4373206.82 | 72 | 1008143.60 | 4374146.92 |
| **ЗУ17** | | | | | |
| 1 | 1016005.66 | 4364953.94 | 10 | 1015957.92 | 4364955.68 |
| 2 | 1016001.82 | 4364943.20 | 11 | 1015959.32 | 4364946.80 |
| 3 | 1015985.28 | 4364940.66 | 12 | 1015979.94 | 4364949.96 |
| 4 | 1015983.82 | 4364950.58 | 13 | 1015981.38 | 4364940.06 |
| 5 | 1015933.02 | 4364957.96 | 14 | 1015960.88 | 4364936.90 |
| 6 | 1015933.20 | 4364946.80 | 15 | 1015962.14 | 4364929.02 |
| 7 | 1015928.68 | 4364945.88 | 16 | 1015942.00 | 4364925.58 |
| 8 | 1015927.36 | 4364957.10 | 17 | 1015938.20 | 4364947.26 |
| 9 | 1015956.94 | 4364961.68 | 18 | 1015938.00 | 4364958.74 |
| **ЗУ18** | | | | | |
| 1 | 1015981.38 | 4364940.06 | 12 | 1015986.42 | 4364932.74 |
| 2 | 1015982.52 | 4364932.14 | 13 | 1015985.28 | 4364940.66 |
| 3 | 1015973.86 | 4364930.82 | 14 | 1015978.64 | 4364958.88 |
| 4 | 1015985.76 | 4364856.42 | 15 | 1015979.94 | 4364949.96 |
| 5 | 1015958.38 | 4364851.64 | 16 | 1015959.32 | 4364946.80 |
| 6 | 1015951.98 | 4364868.60 | 17 | 1015957.92 | 4364955.68 |
| 7 | 1015942.00 | 4364925.58 | 18 | 1016009.14 | 4364963.58 |
| 8 | 1015962.14 | 4364929.02 | 19 | 1016005.66 | 4364953.94 |
| 9 | 1015960.88 | 4364936.90 | 20 | 1015983.82 | 4364950.58 |
| 10 | 1016001.82 | 4364943.20 | 21 | 1015982.52 | 4364959.48 |
| 11 | 1015998.74 | 4364934.64 | | | |
| **ЗУ19** | | | | | |
| 1 | 1015266.44 | 4363180.74 | 31 | 1015303.54 | 4362944.36 |
| 2 | 1015302.40 | 4362952.12 | 32 | 1015312.96 | 4362872.36 |
| 3 | 1015302.46 | 4362951.86 | 33 | 1015304.72 | 4362871.64 |
| 4 | 1015302.50 | 4362951.58 | 34 | 1015304.44 | 4362874.32 |
| 5 | 1015302.54 | 4362951.32 | 35 | 1015277.94 | 4363045.32 |
| 6 | 1015302.58 | 4362951.04 | 36 | 1015258.70 | 4363179.00 |
| 7 | 1015302.64 | 4362950.78 | 37 | 1015262.82 | 4363203.86 |
| 8 | 1015302.66 | 4362950.52 | 38 | 1015264.70 | 4363191.82 |
| 9 | 1015302.70 | 4362950.24 | 39 | 1015265.68 | 4363185.72 |
| 10 | 1015302.74 | 4362950.00 | 40 | 1015257.94 | 4363184.00 |
| 11 | 1015302.78 | 4362949.72 | 41 | 1015255.78 | 4363202.46 |
| 12 | 1015302.82 | 4362949.46 | 42 | 1015236.32 | 4363439.72 |
| 13 | 1015302.86 | 4362949.18 | 43 | 1015238.60 | 4363418.80 |
| 14 | 1015302.90 | 4362948.92 | 44 | 1015239.14 | 4363413.86 |
| 15 | 1015302.96 | 4362948.64 | 45 | 1015257.90 | 4363241.94 |
| 16 | 1015302.98 | 4362948.38 | 46 | 1015260.32 | 4363219.74 |
| 17 | 1015303.02 | 4362948.10 | 47 | 1015261.14 | 4363214.56 |
| 18 | 1015303.04 | 4362947.84 | 48 | 1015254.58 | 4363213.06 |
| 19 | 1015303.10 | 4362947.56 | 49 | 1015230.56 | 4363420.34 |

| | | | | | |
|---|---|---|---|---|---|
| 23 | 1015303.26 | 4362946.52 | 53 | 1015214.98 | 4363464.14 |
| 24 | 1015303.28 | 4362946.24 | 54 | 1015214.20 | 4363471.42 |
| 25 | 1015303.32 | 4362945.98 | 55 | 1015217.36 | 4363472.40 |
| 26 | 1015303.34 | 4362945.70 | 56 | 1015240.74 | 4363477.54 |
| 27 | 1015303.38 | 4362945.44 | 57 | 1015241.74 | 4363468.62 |
| 28 | 1015303.44 | 4362945.16 | 58 | 1015225.32 | 4363465.84 |
| 29 | 1015303.46 | 4362944.90 | 59 | 1015223.86 | 4363474.48 |
| 30 | 1015303.50 | 4362944.62 | | | |
| **ЗУ20** | | | | | |
| 1 | 1015257.90 | 4363241.94 | 39 | 1015303.50 | 4362944.62 |
| 2 | 1015266.28 | 4363243.46 | 40 | 1015303.54 | 4362944.36 |
| 3 | 1015247.52 | 4363415.24 | 41 | 1015312.96 | 4362872.36 |
| 4 | 1015247.04 | 4363419.72 | 42 | 1015321.44 | 4362873.10 |
| 5 | 1015244.76 | 4363441.18 | 43 | 1015311.98 | 4362945.46 |
| 6 | 1015236.32 | 4363439.72 | 44 | 1015311.92 | 4362945.74 |
| 7 | 1015238.60 | 4363418.80 | 45 | 1015311.88 | 4362946.02 |
| 8 | 1015239.14 | 4363413.86 | 46 | 1015311.86 | 4362946.28 |
| 9 | 1015274.74 | 4363182.58 | 47 | 1015311.82 | 4362946.56 |
| 10 | 1015266.44 | 4363180.74 | 48 | 1015311.78 | 4362946.82 |
| 11 | 1015302.40 | 4362952.12 | 49 | 1015311.74 | 4362947.10 |
| 12 | 1015302.46 | 4362951.86 | 50 | 1015311.70 | 4362947.38 |
| 13 | 1015302.50 | 4362951.58 | 51 | 1015311.66 | 4362947.66 |
| 14 | 1015302.54 | 4362951.32 | 52 | 1015311.64 | 4362947.94 |
| 15 | 1015302.58 | 4362951.04 | 53 | 1015311.58 | 4362948.22 |
| 16 | 1015302.64 | 4362950.78 | 54 | 1015311.54 | 4362948.50 |
| 17 | 1015302.66 | 4362950.52 | 55 | 1015311.52 | 4362948.76 |
| 18 | 1015302.70 | 4362950.24 | 56 | 1015311.46 | 4362949.04 |
| 19 | 1015302.74 | 4362950.00 | 57 | 1015311.42 | 4362949.32 |
| 20 | 1015302.78 | 4362949.72 | 58 | 1015311.40 | 4362949.60 |
| 21 | 1015302.82 | 4362949.46 | 59 | 1015311.34 | 4362949.86 |
| 22 | 1015302.86 | 4362949.18 | 60 | 1015311.30 | 4362950.14 |
| 23 | 1015302.90 | 4362948.92 | 61 | 1015311.28 | 4362950.42 |
| 24 | 1015302.96 | 4362948.64 | 62 | 1015311.22 | 4362950.68 |
| 25 | 1015302.98 | 4362948.38 | 63 | 1015311.20 | 4362950.96 |
| 26 | 1015303.02 | 4362948.10 | 64 | 1015311.16 | 4362951.24 |
| 27 | 1015303.04 | 4362947.84 | 65 | 1015311.10 | 4362951.52 |
| 28 | 1015303.10 | 4362947.56 | 66 | 1015311.08 | 4362951.80 |
| 29 | 1015303.14 | 4362947.30 | 67 | 1015311.02 | 4362952.06 |
| 30 | 1015303.16 | 4362947.02 | 68 | 1015310.98 | 4362952.34 |
| 31 | 1015303.20 | 4362946.76 | 69 | 1015310.94 | 4362952.62 |
| 32 | 1015303.26 | 4362946.52 | 70 | 1015310.90 | 4362952.90 |
| 33 | 1015303.28 | 4362946.24 | 71 | 1015310.84 | 4362953.18 |
| 34 | 1015303.32 | 4362945.98 | 72 | 1015310.82 | 4362953.44 |
| 35 | 1015303.34 | 4362945.70 | 73 | 1015265.68 | 4363185.72 |
| 36 | 1015303.38 | 4362945.44 | 74 | 1015273.98 | 4363187.58 |
| 37 | 1015303.44 | 4362945.16 | 75 | 1015273.30 | 4363191.86 |
| 38 | 1015303.46 | 4362944.90 | 76 | 1015264.70 | 4363191.82 |

Ханты-Мансийский автономный округ — Югра

Губернатор

Приложение 21
к постановлению Правительства
Ханты-Мансийского
автономного округа – Югры
от 11 декабря 2015 года № 450-п

**Положение о размещении линейного объекта регионального значения Ханты-Мансийского автономного округа – Югры «Реконструкция, строительство трубопроводов Поточногонефтяного месторождения. Программа 2017 года»**

## I. Размещение объекта

В административном отношении линейный объект регионального значения Ханты-Мансийского автономного округа – Югры «Реконструкция, строительствотрубопроводов Поточногонефтяного месторождения. Программа 2017года» (далее – проектируемый объект) расположен на землях межселенной территории в границах Поточного нефтяного месторождения Нижневартовского районаХанты-Мансийского автономного округа – Югры.

В географическом отношении территория проектируемого объектанаходится в 27 километрахнасеверо-восток от города Лангепаса.

## II. Функциональное зонирование территории

Проектируемый объект расположен на землях лесного фонда, находящихся в ведении территориального отдела - Мегионского лесничества, Лангепасского участкового лесничества(Лангепасское урочище).

## III. Решение по планировочной организации земельных участков для размещения проектируемого объекта

Расчет полосы отвода земельных участков для выполнения работ по строительству проектируемого объекта производится с учетом действующих норм отвода земель.

Таблица 1

Площади земельных участков, необходимые для строительства и эксплуатации проектируемого объекта

| Наименование объекта | Площадь вновь испрашиваемых земельных участков, га | Площадь по земельным участкам, арендованным ранее, га | Зона застройки, га |
|---|---|---|---|
| «Реконструкция, строительство трубопроводов Поточного нефтяного месторождения. Программа 2017 года» | 30,4368 | 22,7447 | 53,1815 |

Таблица 2

Площади испрашиваемых земельных участков
под проектируемый объект

| № земельного участка | Испрашиваемая площадь земельных участков, га | Категория земель |
|---|---|---|
| 86:04:0000001:ЗУ1 | 1,9425 | Земли лесного фонда |
| 86:04:0000001:ЗУ2 | 1,4606 | |
| 86:04:0000001:ЗУ3 | 3,5247 | |
| 86:04:0000001:ЗУ4 | 3,0449 | |
| 86:04:0000001:ЗУ5 | 5,2494 | |
| 86:04:0000001:ЗУ6 | 4,3181 | |
| 86:04:0000001:ЗУ7 | 1,5405 | |
| 86:04:0000001:ЗУ8 | 0,5347 | |
| 86:04:0000001:ЗУ9 | 2,2576 | |
| 86:04:0000001:ЗУ10 | 1,5557 | |
| 86:04:0000001:ЗУ11 | 0,3844 | |
| 86:03:0000001:ЗУ12 | 0,6620 | |
| 86:03:0000001:ЗУ13 | 0,1280 | |
| 86:04:0000001:ЗУ14 | 0,2273 | |
| 86:04:0000001:ЗУ15 | 1,7012 | |
| 86:04:0000001:ЗУ16 | 0,5664 | |
| 86:04:0000001:ЗУ17 | 0,1138 | |
| 86:04:0000001:ЗУ18 | 0,3056 | |
| 86:04:0000001:ЗУ19 | 0,4805 | |
| 86:04:0000001:ЗУ20 | 0,4389 | |

Координаты границ и земельных участков необходимых для размещения проектируемых объектов в графических материалах определены в местной системе координат Ханты-Мансийского автономного округа – Югры МСК-86.

## IV. Особо охраняемые природные территории и зоны с особыми условиями использования территории

Проектируемый объект расположен параллельно существующему техническому коридору коммуникаций. Строительство будет носить

локальный характер и затрагивать территорию, которая уже подвергалась мощному длительному техногенному воздействию.

Проектируемый объект пересекает водоохранную зону и прибрежную полосу водных объектов реки Малый Урьевский Еган и ручья без названия.

Для уменьшения воздействия на водотоки предусмотрены следующие мероприятия:

выполнение строительно-монтажных работ с применением гусеничной техники должно осуществляться в зимний период для уменьшения воздействия строительной техники на растительный береговой покров; в остальные сезоны года строительно-монтажные работы, движение транспорта и строительной техники должно осуществляться только по существующим автомобильным дорогам, зимникам и временным вдольтрассовым проездам;

все отходы защитных материалов, остатки горюче-смазочных материалов тщательно должны собираться в передвижное оборудование (мусоросборники, емкости для сбора отработанных горюче-смазочных материалов) и вывозиться в места, согласованные с соответствующими муниципальными органами и органами государственной власти Российской Федерации;

после завершения строительства выполняются рекультивационные работы.

Организационный сброс стоков или загрязняющих веществ на поверхность земли и в водотоки не производится. Попадание загрязняющих веществ в водные объекты в результате размыва и выноса ливневыми и талыми водами возможно лишь при неправильном хранении строительных материалов и аварийных утечек дизтоплива работающих механизмов в период строительства.

На всех этапах работ осуществляется входной, операционный и приемочный контроль качества строительства, а также проводится своевременный профилактический осмотр, ремонт и диагностика оборудования, трубопроводов и арматуры.

Ущерб окружающей среде может быть нанесен лишь в аварийных случаях, но для их предотвращения предусмотрены все возможные мероприятия в соответствии с требованиями законодательства Российской Федерации.


В границах участка работ отсутствуют объекты историко-культурного наследия, особо охраняемые природные территории федерального, регионального и местного значения.

Проектируемый объект не попадает в границы территорий традиционного природопользования коренных малочисленных народов Севера регионального значения.

Ханты-Мансийский автономный округ — Югра
Губернатор

Основная часть проекта планировки территории для размещения линейного объекта регионального значения Ханты-Мансийского автономного округа – Югры «Обустройство Лугового месторождения. Куст скважин №5»
Землепользователь ОАО «Славнефть-Мегионнефтегаз»
Масштаб 1:5000

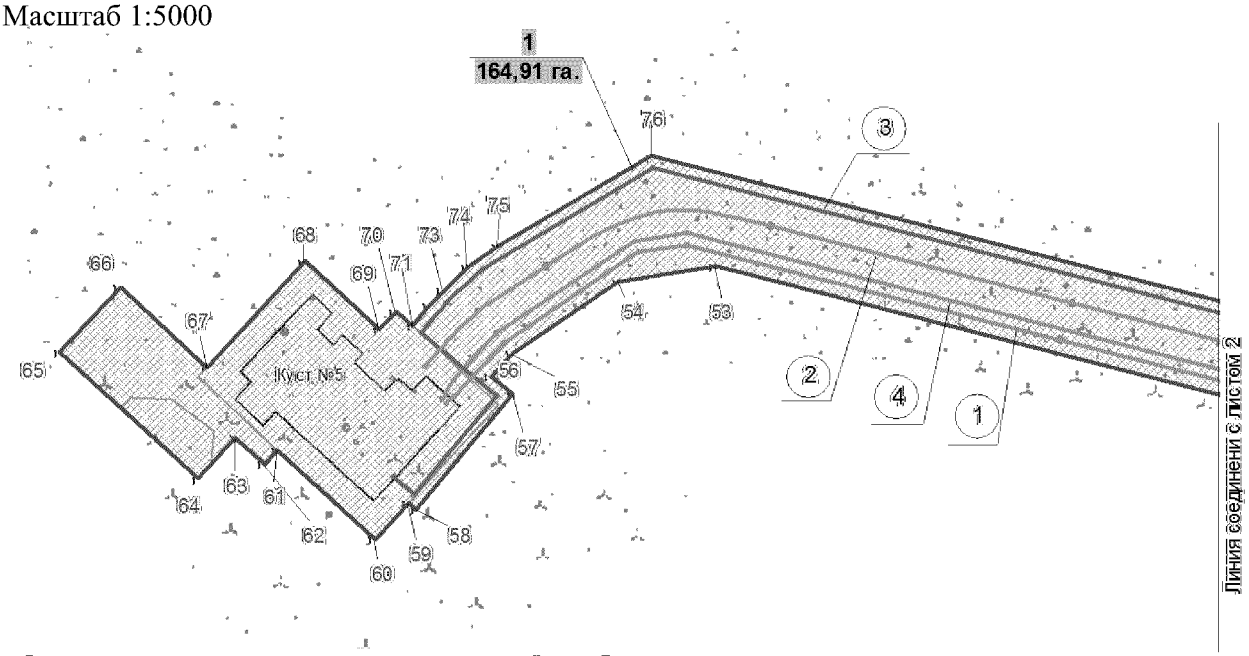Приложение 22
к постановлению Правительства
Ханты-Мансийского
автономного округа – Югры
от 11 декабря 2015 года № 450-п




**Экспликация зон планируемого размещения линейных объектов**

| Номер | Наименование |
|---|---|
| 1 | Обустройство Лугового месторождения. Куст скважин №5 |

**Экспликация проектируемых линейных объектов**


| Номер | Наименование |
|---|---|
| 1 | ВЛ-6кВ №2 на куст №5 |
| 2 | Автодорога на куст №5 |
| 3 | Нефтегазопровод куст №5 - т.вр. |
| 4 | ВЛ-6кВ №1 на куст №5 |

**УСЛОВНЫЕ ОБОЗНАЧЕНИЯ**


- граница зоны размещения линейных объектов (красные линии);
- 10 точки поворота границы зоны планируемого размещения линейных объектов;
- зона планируемого размещения линейных объектов;
- земельные участки, предоставленные в аренду ОАО "Славнефть-Мегионнефтегаз";
- земельные участки, согласно сведениям государственного кадастра недвижимости;
- 1 номер линейного объекта;
- 1 / 164,91 га номер зоны планируемого размещения объектов/площадь зоны размещения;
- нефтегазопровод
- автодорога
- ВЛ-6кВ

86:04:0000001:35405 кадастровый номер земельного участка

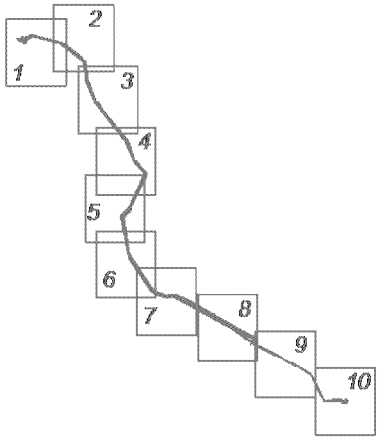**Схема размещения листов**



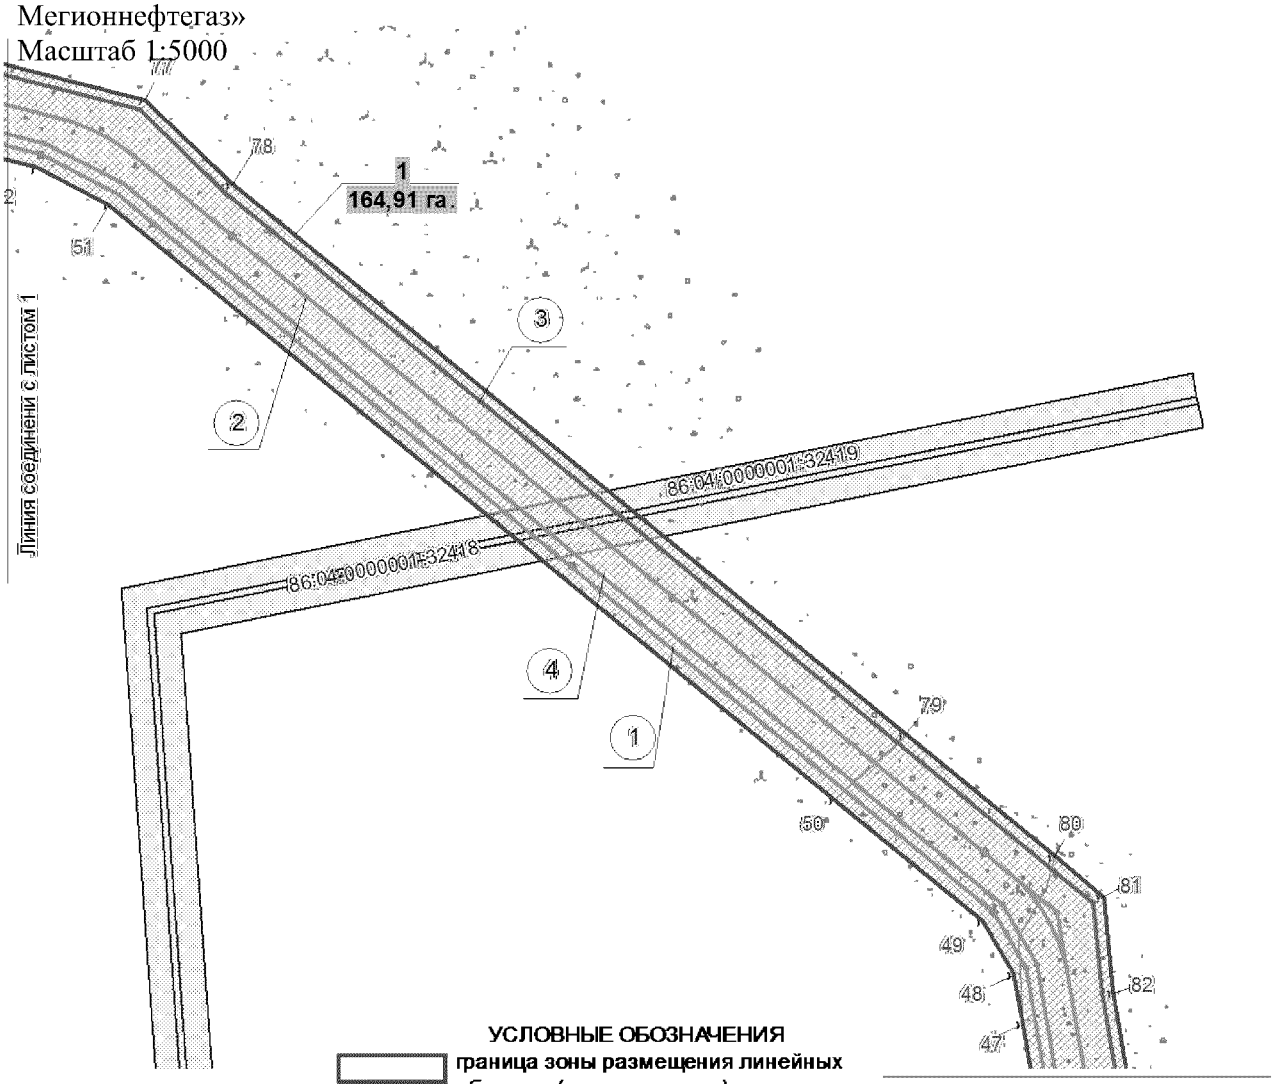
Основная часть проекта планировки территории для размещения линейного объекта регионального значения Ханты-Мансийского автономного округа – Югры «Обустройство Лугового месторождения. Куст скважин №5»
Землепользователь ОАО «Славнефть-Мегионнефтегаз»
Масштаб 1:5000





УСЛОВНЫЕ ОБОЗНАЧЕНИЯ

- граница зоны размещения линейных объектов (красные линии);
- 10 точки поворота границы зоны планируемого размещения линейных объектов;
- зона планируемого размещения линейных объектов;
- земельные участки, предоставленные в аренду ОАО "Славнефть-Мегионнефтегаз";
- земельные участки, согласно сведениям государственного кадастра недвижимости;
- 1 номер линейного объекта;
- 1 / 164,91 га номер зоны планируемого размещения объектов/площадь зоны размещения;
- нефтегазопровод
- автодорога
- ВЛ-6кВ
- 86:04:0000001:35405 кадастровый номер земельного участка

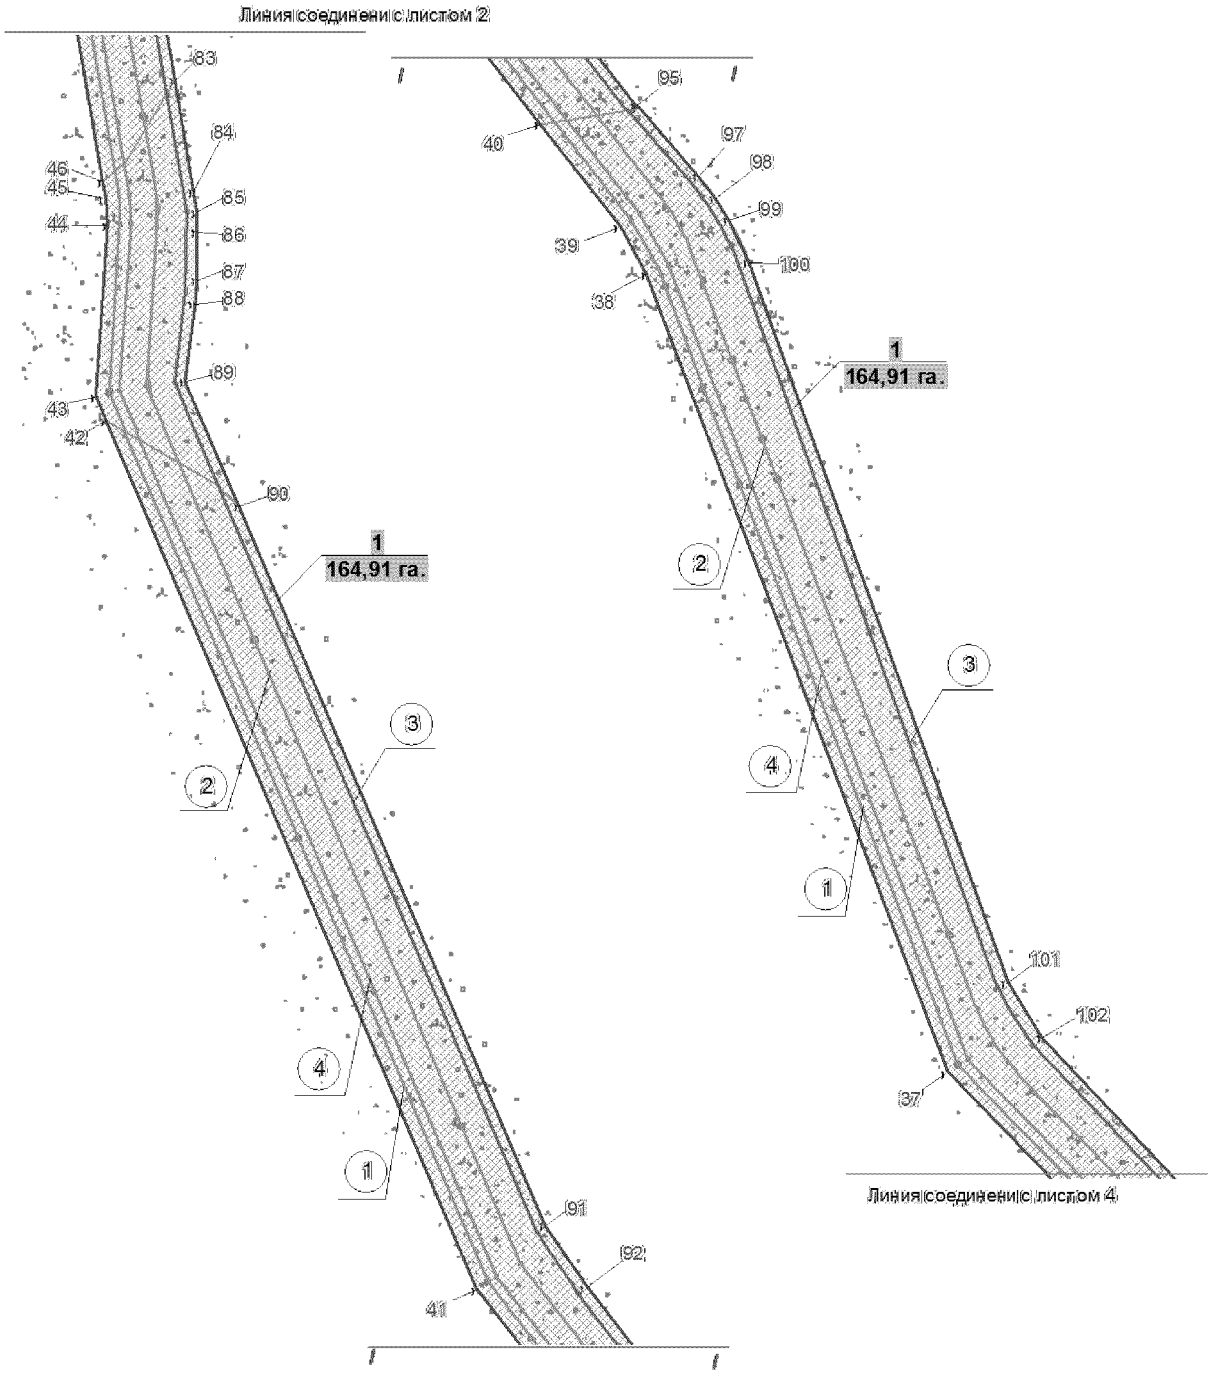
Основная часть проекта планировки территории
для размещения линейного объекта
регионального значения Ханты-Мансийского
автономного округа – Югры
«Обустройство Лугового месторождения. Куст
скважин №5»
Землепользователь ОАО «Славнефть-
Мегионнефтегаз»
Масштаб 1:5000



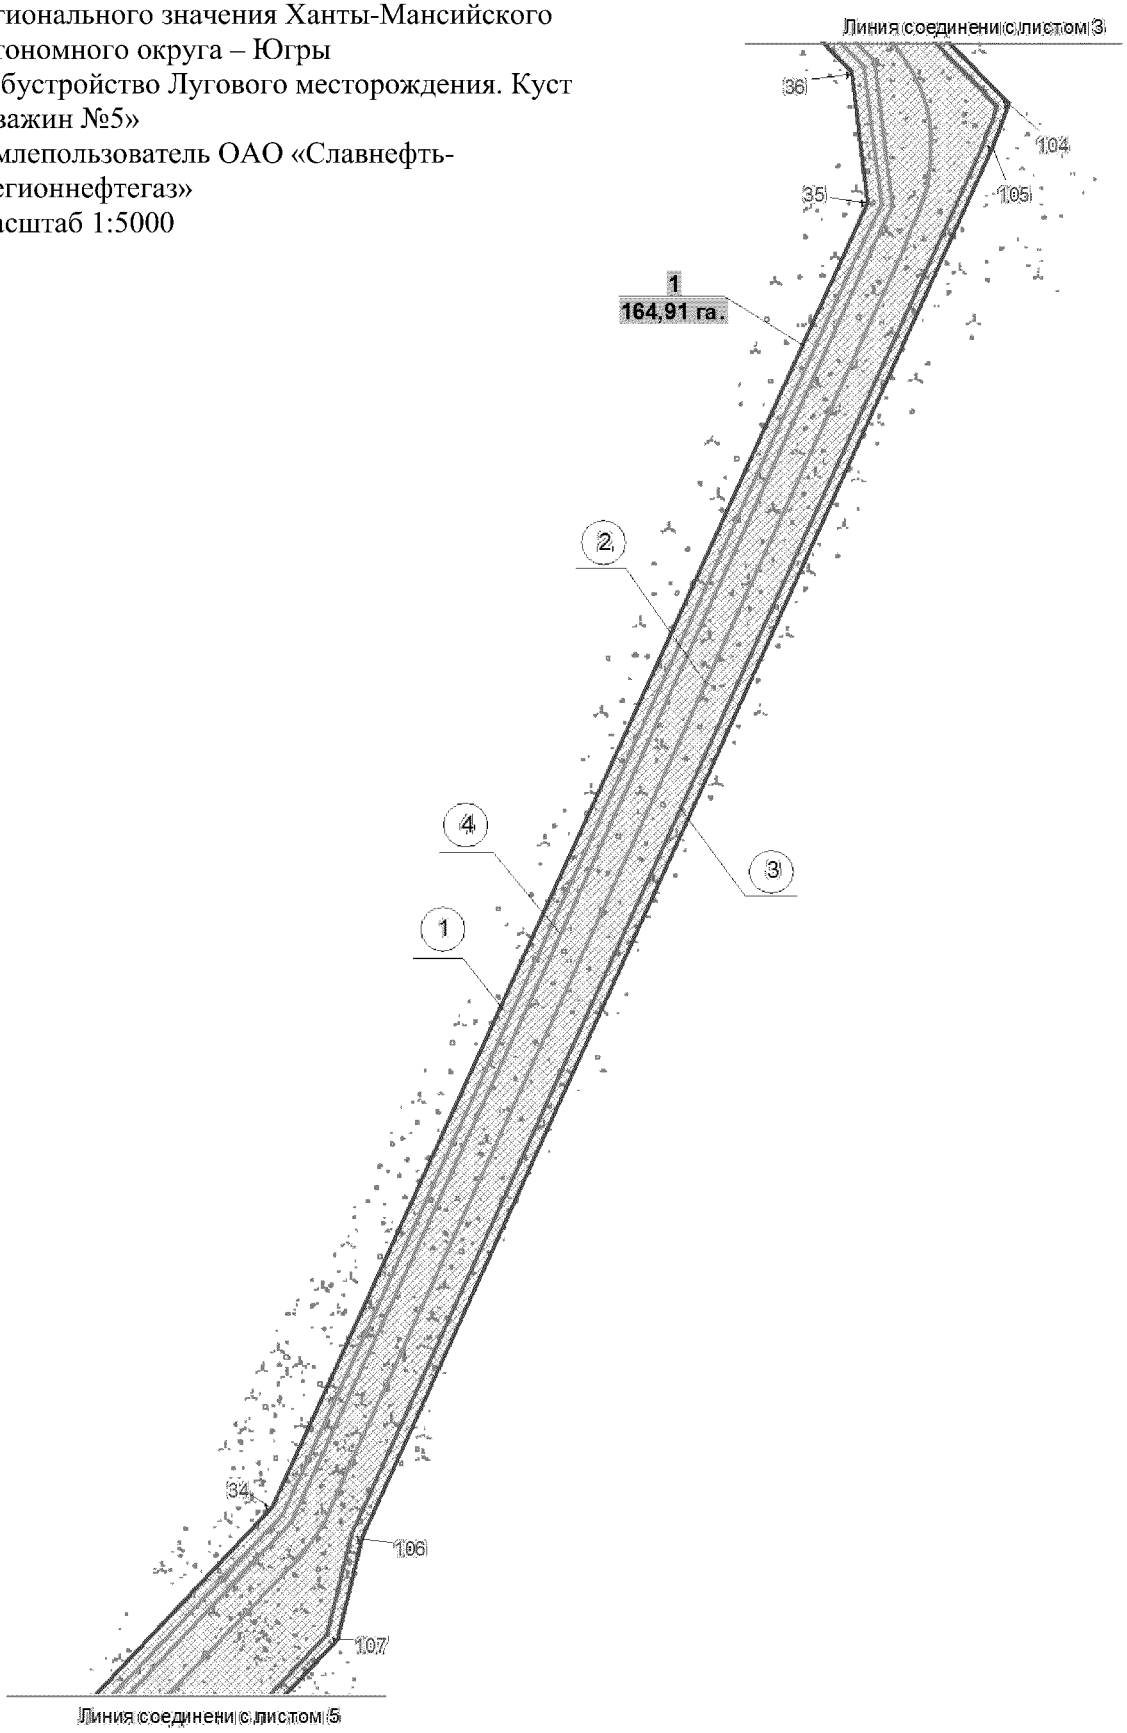
Основная часть проекта планировки территории для размещения линейного объекта регионального значения Ханты-Мансийского автономного округа – Югры «Обустройство Лугового месторождения. Куст скважин №5»
Землепользователь ОАО «Славнефть-Мегионнефтегаз»
Масштаб 1:5000



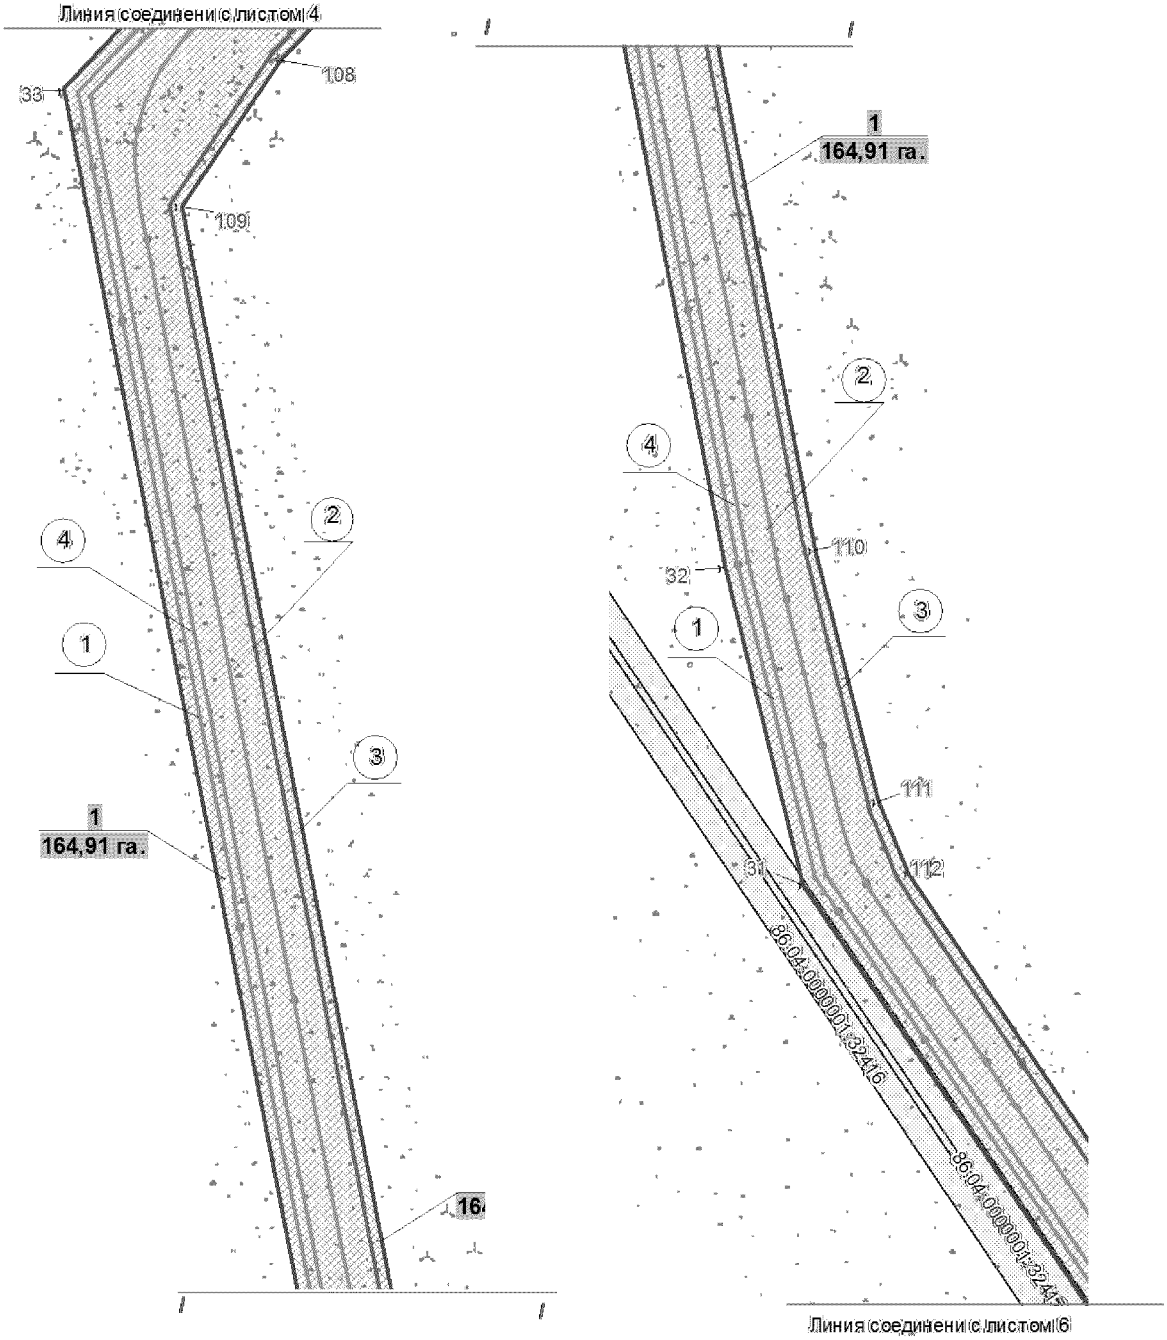
Основная часть проекта планировки территории
для размещения линейного объекта
регионального значения Ханты-Мансийского
автономного округа – Югры
«Обустройство Лугового месторождения. Куст
скважин №5»
Землепользователь ОАО «Славнефть-
Мегионнефтегаз»
Масштаб 1:5000



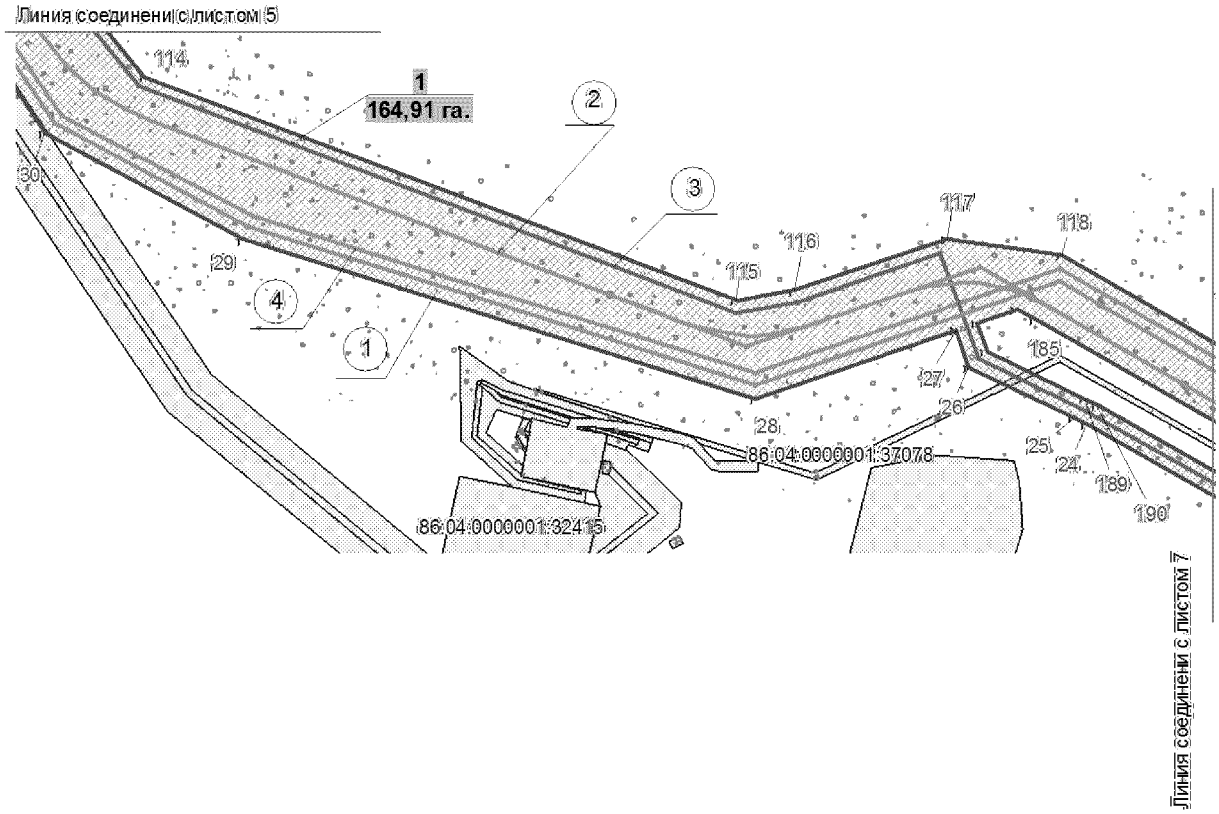
Основная часть проекта планировки территории
для размещения линейного объекта
регионального значения Ханты-Мансийского
автономного округа – Югры
«Обустройство Лугового месторождения. Куст
скважин №5»
Землепользователь ОАО «Славнефть-
Мегионнефтегаз»
Масштаб 1:5000



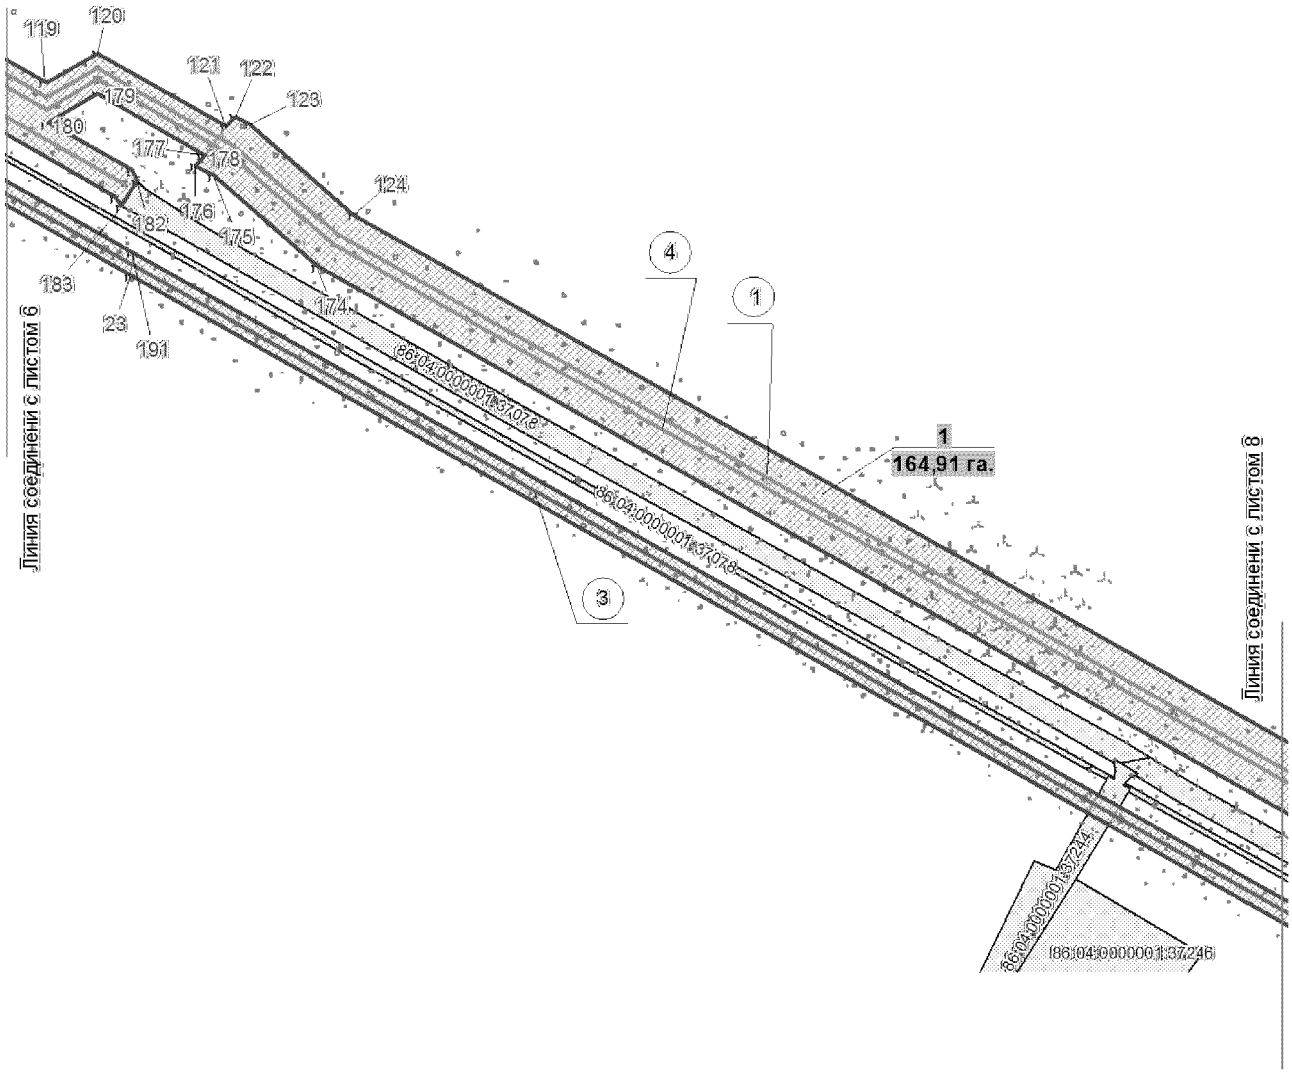
Основная часть проекта планировки территории
для размещения линейного объекта
регионального значения Ханты-Мансийского
автономного округа – Югры
«Обустройство Лугового месторождения. Куст
скважин №5»
Землепользователь ОАО «Славнефть-
Мегионнефтегаз»
Масштаб 1:5000



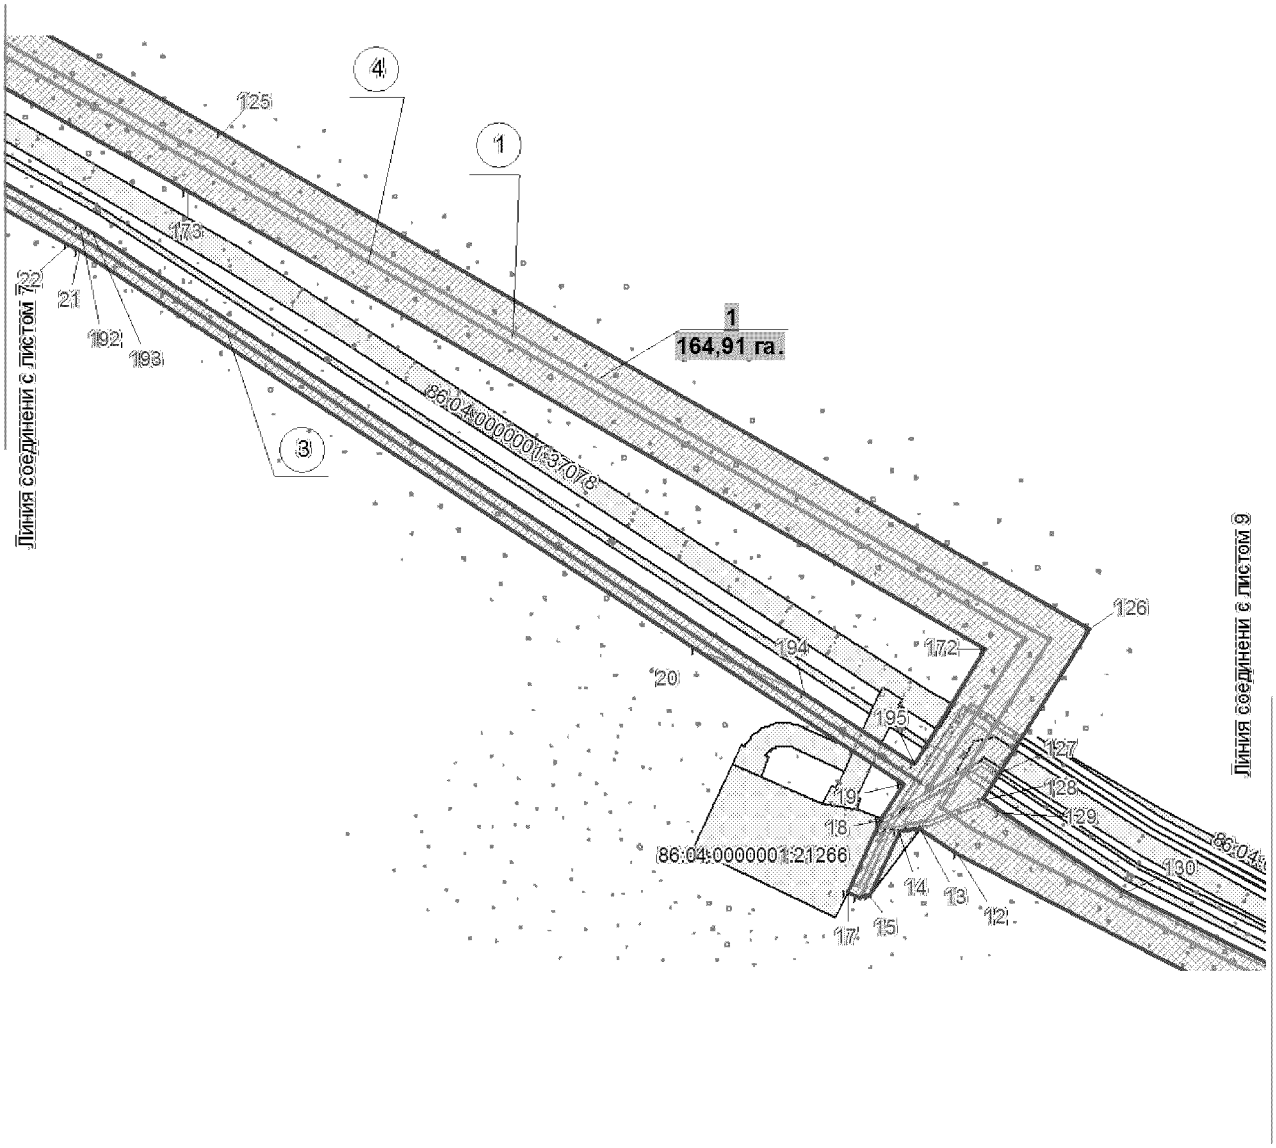
Основная часть проекта планировки территории
для размещения линейного объекта
регионального значения Ханты-Мансийского
автономного округа – Югры
«Обустройство Лугового месторождения. Куст
скважин №5»
Землепользователь ОАО «Славнефть-
Мегионнефтегаз»
Масштаб 1:5000



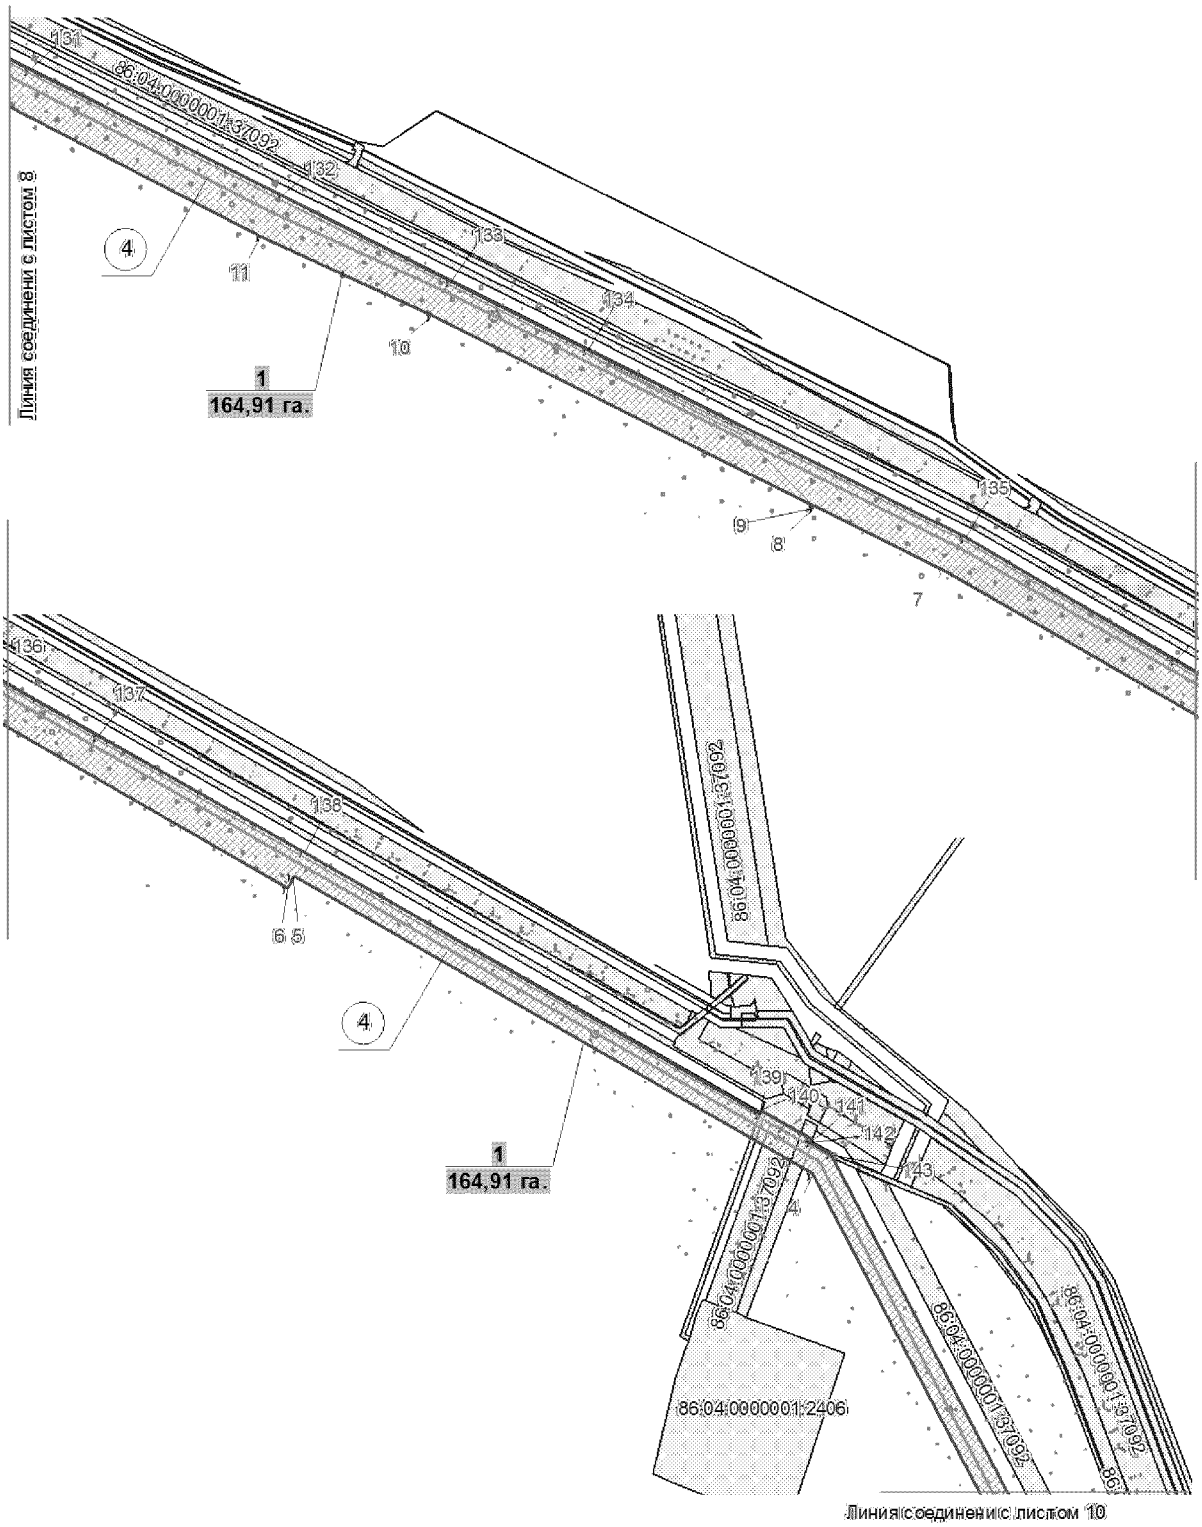Основная часть проекта планировки территории
для размещения линейного объекта
регионального значения Ханты-Мансийского
автономного округа – Югры
«Обустройство Лугового месторождения. Куст
скважин №5»
Землепользователь ОАО «Славнефть-
Мегионнефтегаз»
Масштаб 1:5000



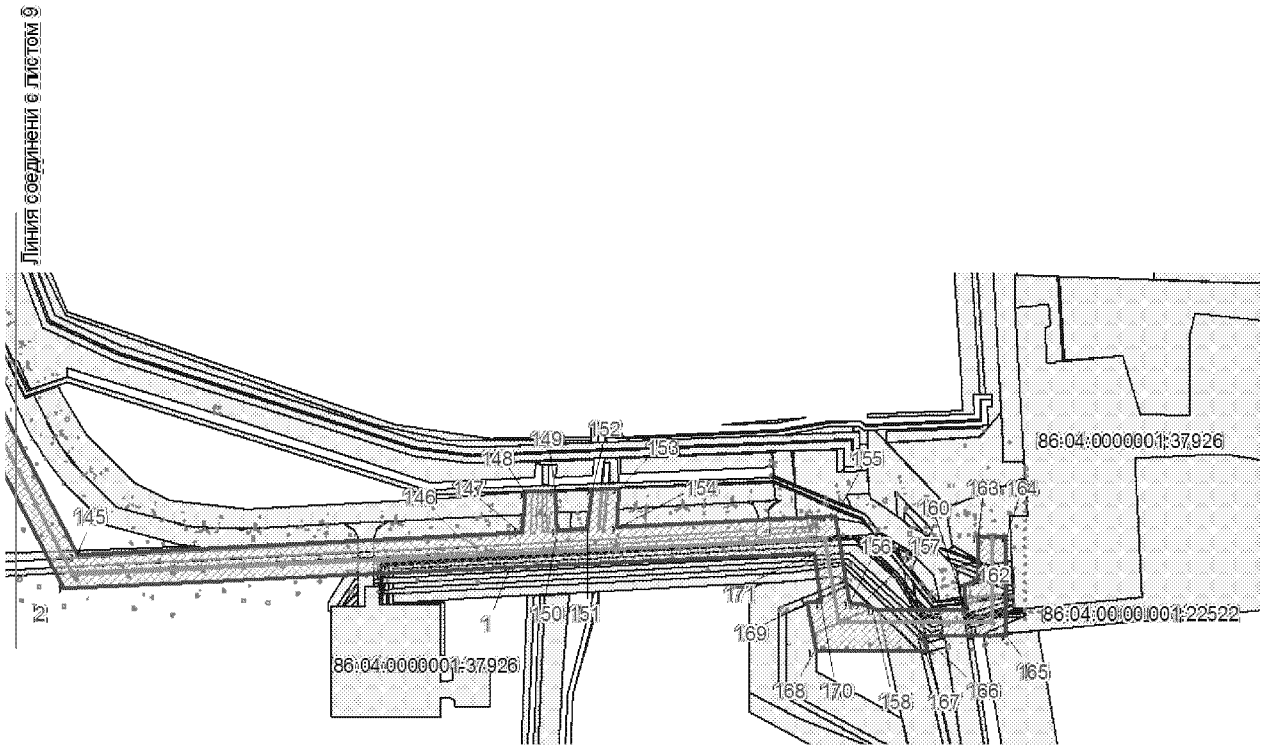Основная часть проекта планировки территории
для размещения линейного объекта
регионального значения Ханты-Мансийского
автономного округа – Югры
«Обустройство Лугового месторождения. Куст
скважин №5»
Землепользователь ОАО «Славнефть-
Мегионнефтегаз»
Масштаб 1:5000



Основная часть проекта планировки территории
для размещения линейного объекта
регионального значения Ханты-Мансийского
автономного округа – Югры
«Обустройство Лугового месторождения. Куст
скважин №5»
Землепользователь ОАО «Славнефть-
Мегионнефтегаз»

Каталог координат угловых точек границ земельного участка

| Номер | X | Y |
|---|---|---|
| 1 | 959160,78 | 3637508,63 |
| 2 | 959154,86 | 3637494,61 |
| 3 | 959104,91 | 3637515,73 |
| 4 | 958675,79 | 3637699,80 |
| 5 | 958365,21 | 3637487,20 |
| 6 | 957962,15 | 3637659,37 |
| 7 | 957902,11 | 3638033,52 |
| 8 | 957798,50 | 3638078,26 |
| 9 | 957446,76 | 3638228,58 |
| 10 | 957378,87 | 3638251,76 |
| 11 | 957337,21 | 3638258,87 |
| 12 | 957281,04 | 3638260,50 |
| 13 | 956985,81 | 3638233,81 |
| 14 | 955809,79 | 3638105,03 |
| 15 | 955322,04 | 3638043,15 |
| 16 | 955237,76 | 3638036,21 |
| 17 | 955120,85 | 3638029,68 |
| 18 | 954993,95 | 3638023,79 |
| 19 | 954824,08 | 3638016,42 |
| 20 | 954634,22 | 3638007,83 |
| 21 | 954378,39 | 3637996,79 |
| 22 | 954251,97 | 3637991,30 |
| 23 | 953019,93 | 3637936,82 |
| 24 | 952440,48 | 3637909,12 |
| 25 | 952265,13 | 3637900,34 |
| 26 | 952107,52 | 3637889,45 |
| 27 | 951795,74 | 3637867,83 |
| 28 | 951757,57 | 3637861,91 |
| 29 | 951554,82 | 3637846,87 |
| 30 | 951292,05 | 3637828,95 |
| 31 | 950916,10 | 3637801,17 |
| 32 | 950604,98 | 3637777,24 |
| 33 | 950323,58 | 3637758,62 |
| 34 | 950072,99 | 3637741,69 |
| 35 | 949923,58 | 3637726,28 |
| 36 | 949868,82 | 3637719,39 |
| 37 | 949786,69 | 3637706,26 |
| 38 | 949634,34 | 3637678,80 |
| 39 | 949520,92 | 3637657,52 |
| 40 | 949291,41 | 3637611,26 |
| 41 | 948832,33 | 3637514,71 |
| 42 | 948751,16 | 3637496,02 |
| 43 | 948658,88 | 3637467,31 |
| 44 | 948587,75 | 3637433,93 |
| 45 | 948325,98 | 3637299,62 |
| 46 | 948031,30 | 3637139,66 |

| Номер | X | Y |
|---|---|---|
| 49 | 947913,79 | 3637044,73 |
| 50 | 947924,04 | 3637040,22 |
| 51 | 947966,24 | 3637063,39 |
| 52 | 947983,18 | 3637031,98 |
| 53 | 947993,50 | 3637030,23 |
| 54 | 947977,05 | 3637061,66 |
| 55 | 948048,30 | 3637112,46 |
| 56 | 948340,93 | 3637271,32 |
| 57 | 948601,88 | 3637405,18 |
| 58 | 948670,47 | 3637437,40 |
| 59 | 948759,50 | 3637465,09 |
| 60 | 948839,21 | 3637483,45 |
| 61 | 949297,86 | 3637579,89 |
| 62 | 949527,03 | 3637626,09 |
| 63 | 949640,14 | 3637647,34 |
| 64 | 949792,03 | 3637674,70 |
| 65 | 949873,36 | 3637687,70 |
| 66 | 949927,23 | 3637694,49 |
| 67 | 950075,72 | 3637709,80 |
| 68 | 950325,71 | 3637726,68 |
| 69 | 950607,28 | 3637745,30 |
| 70 | 950918,49 | 3637769,26 |
| 71 | 951294,33 | 3637797,01 |
| 72 | 951557,11 | 3637814,93 |
| 73 | 951761,22 | 3637830,07 |
| 74 | 951799,32 | 3637835,97 |
| 75 | 952109,73 | 3637857,52 |
| 76 | 952267,01 | 3637868,38 |
| 77 | 952442,05 | 3637877,17 |
| 78 | 953021,41 | 3637904,84 |
| 79 | 954253,38 | 3637959,31 |
| 80 | 954379,79 | 3637964,80 |
| 81 | 954635,62 | 3637975,85 |
| 82 | 954825,49 | 3637984,44 |
| 83 | 954995,39 | 3637991,80 |
| 84 | 955122,49 | 3637997,73 |
| 85 | 955239,95 | 3638004,27 |
| 86 | 955325,38 | 3638011,31 |
| 87 | 955813,85 | 3638073,28 |
| 88 | 956988,74 | 3638201,92 |
| 89 | 957282,00 | 3638228,46 |
| 90 | 957334,05 | 3638226,93 |
| 91 | 957370,93 | 3638220,65 |
| 92 | 957435,27 | 3638198,66 |
| 93 | 957785,88 | 3638048,84 |
| 94 | 957873,31 | 3638011,12 |

| | | | | | |
|---|---|---|---|---|---|
| 47 | 947962,06 | 3637090,31 | 95 | 957933,34 | 3637636,89 |
| 48 | 947968,80 | 3637076,29 | 96 | 958368,78 | 3637450,87 |

Основная часть проекта планировки территории
для размещения линейного объекта
регионального значения Ханты-Мансийского
автономного округа – Югры
«Обустройство Лугового месторождения. Куст
скважин №5»
Землепользователь ОАО «Славнефть-
Мегионнефтегаз»

Каталог координат угловых точек границ земельного участка

| Номер | X | Y | Номер | X | Y |
|---|---|---|---|---|---|
| 97 | 958679,36 | 3637663,43 | 145 | 962846,60 | 3637117,98 |
| 98 | 959092,38 | 3637486,30 | 146 | 962390,60 | 3636880,88 |
| 99 | 959171,89 | 3637452,68 | 147 | 961792,00 | 3636550,73 |
| 100 | 959190,29 | 3637496,24 | 148 | 961775,35 | 3636542,15 |
| 101 | 959216,69 | 3637485,25 | 149 | 961758,41 | 3636534,53 |
| 102 | 959667,21 | 3637294,00 | 150 | 961741,07 | 3636527,88 |
| 103 | 959709,10 | 3637276,18 | 151 | 961723,26 | 3636522,13 |
| 104 | 959709,55 | 3637277,26 | 152 | 961629,83 | 3636494,68 |
| 105 | 959872,65 | 3637208,67 | 153 | 961452,38 | 3636537,77 |
| 106 | 960351,19 | 3637007,39 | 154 | 961434,43 | 3636542,66 |
| 107 | 960361,14 | 3637003,26 | 155 | 961416,89 | 3636548,46 |
| 108 | 960574,56 | 3636917,62 | 156 | 961399,69 | 3636555,20 |
| 109 | 960736,35 | 3636850,99 | 157 | 961382,78 | 3636562,91 |
| 110 | 961178,79 | 3636634,62 | 158 | 961279,76 | 3636613,40 |
| 111 | 961371,10 | 3636539,61 | 159 | 961242,30 | 3636632,07 |
| 112 | 961434,39 | 3636508,92 | 160 | 961242,24 | 3636632,08 |
| 113 | 961557,81 | 3636470,74 | 161 | 961184,49 | 3636660,06 |
| 114 | 961647,60 | 3636462,14 | 162 | 960752,74 | 3636871,58 |
| 115 | 961726,92 | 3636491,23 | 163 | 960746,88 | 3636874,41 |
| 116 | 961748,65 | 3636499,86 | 164 | 960740,91 | 3636877,12 |
| 117 | 961771,96 | 3636508,80 | 165 | 960734,88 | 3636879,74 |
| 118 | 961805,45 | 3636523,98 | 166 | 960728,88 | 3636882,21 |
| 119 | 962403,28 | 3636857,07 | 167 | 960365,93 | 3637028,35 |
| 120 | 963907,36 | 3637638,51 | 168 | 960067,20 | 3637151,50 |
| 121 | 963948,50 | 3637659,99 | 169 | 959718,11 | 3637298,07 |
| 122 | 964209,08 | 3637719,73 | 170 | 959721,76 | 3637307,02 |
| 123 | 964231,38 | 3637725,79 | 171 | 959713,01 | 3637310,63 |
| 124 | 964445,73 | 3637774,86 | 172 | 959715,58 | 3637316,91 |
| 125 | 965941,83 | 3638101,73 | 173 | 959519,90 | 3637401,96 |
| 126 | 965936,18 | 3638125,54 | 174 | 959234,13 | 3637521,74 |
| 127 | 965918,18 | 3638122,31 | 175 | 959237,87 | 3637531,02 |
| 128 | 965917,98 | 3638122,43 | 176 | 959180,05 | 3637554,29 |
| 129 | 965914,26 | 3638121,62 | 177 | 959169,18 | 3637528,57 |
| 130 | 965913,94 | 3638121,56 | 178 | 958844,28 | 3637664,99 |
| 131 | 965499,98 | 3638030,21 | 179 | 958236,00 | 3637929,82 |
| 132 | 964015,30 | 3637705,72 | 180 | 958165,15 | 3637959,05 |
| 133 | 964005,67 | 3637703,47 | 181 | 958141,54 | 3637968,80 |
| 134 | 963996,02 | 3637700,93 | 182 | 958044,91 | 3638010,88 |
| 135 | 963986,46 | 3637698,15 | 183 | 958003,38 | 3638030,46 |
| 136 | 963977,02 | 3637695,10 | 184 | 957864,82 | 3638089,39 |
| 137 | 963946,58 | 3637684,81 | 185 | 957370,57 | 3638304,54 |
| 138 | 963933,67 | 3637680,18 | 186 | 957257,30 | 3638296,97 |
| 139 | 963920,86 | 3637675,01 | 187 | 957257,02 | 3638296,99 |
| 140 | 963908,27 | 3637669,37 | 188 | 957255,73 | 3638296,87 |
| 141 | 963896,04 | 3637663,61 | 189 | 957163,00 | 3638289,89 |
| 142 | 963272,68 | 3637339,51 | 190 | 957089,71 | 3638287,86 |

Основная часть проекта планировки территории для размещения линейного объекта регионального значения Ханты-Мансийского автономного округа – Югры
«Обустройство Лугового месторождения. Куст скважин №5»
Землепользователь ОАО «Славнефть-Мегионнефтегаз»

Каталог координат угловых точек границ земельного участка

| Номер | X | Y |
|---|---|---|
| 193 | 957069,18 | 3638286,71 |
| 194 | 957062,02 | 3638286,19 |
| 195 | 956652,94 | 3638243,71 |
| 196 | 956353,49 | 3638213,57 |
| 197 | 956274,22 | 3638203,65 |
| 198 | 956237,91 | 3638199,84 |
| 199 | 956098,60 | 3638181,64 |
| 200 | 955245,67 | 3638074,80 |
| 201 | 955025,11 | 3638067,41 |
| 202 | 953404,39 | 3637996,14 |
| 203 | 952860,42 | 3637974,91 |
| 204 | 952565,89 | 3637956,86 |
| 205 | 952554,09 | 3637956,35 |
| 206 | 952522,46 | 3637954,20 |
| 207 | 951816,78 | 3637910,93 |
| 208 | 951755,44 | 3637906,70 |
| 209 | 951743,55 | 3637905,88 |
| 210 | 950744,73 | 3637837,13 |
| 211 | 950668,59 | 3637831,45 |
| 212 | 950669,45 | 3637802,39 |
| 213 | 950690,90 | 3637802,30 |
| 214 | 950695,83 | 3637804,63 |
| 215 | 951084,47 | 3637831,61 |
| 216 | 951606,74 | 3637868,53 |
| 217 | 951606,92 | 3637868,54 |
| 218 | 951776,96 | 3637880,30 |
| 219 | 951906,70 | 3637889,36 |
| 220 | 951935,09 | 3637890,82 |
| 221 | 951935,21 | 3637890,83 |
| 222 | 952128,83 | 3637905,47 |
| 223 | 952280,54 | 3637914,93 |
| 224 | 952645,37 | 3637936,04 |
| 225 | 953831,07 | 3637987,73 |
| 226 | 953996,15 | 3637993,60 |
| 227 | 954104,26 | 3637999,76 |
| 228 | 954479,37 | 3638017,71 |
| 229 | 954753,93 | 3638028,23 |
| 230 | 954753,97 | 3638028,23 |
| 231 | 954931,45 | 3638036,71 |
| 232 | 955188,73 | 3638046,57 |
| 233 | 955189,52 | 3638046,64 |
| 234 | 955254,63 | 3638049,59 |
| 235 | 955272,12 | 3638051,48 |
| 236 | 955477,30 | 3638074,31 |
| 237 | 956979,75 | 3638237,80 |
| 238 | 957299,45 | 3638275,51 |
| 239 | 957328,35 | 3638274,53 |

| Номер | X | Y |
|---|---|---|
| 240 | 957390,68 | 3638264,81 |
| 241 | 957456,57 | 3638241,21 |
| 242 | 957776,19 | 3638105,32 |
| 243 | 958056,00 | 3637983,57 |
| 244 | 958075,00 | 3637974,63 |
| 245 | 958075,19 | 3637974,54 |
| 246 | 958075,21 | 3637974,53 |
| 247 | 958105,76 | 3637961,92 |
| 248 | 958140,86 | 3637946,66 |
| 249 | 958275,39 | 3637888,12 |
| 250 | 958309,30 | 3637872,35 |
| 251 | 958400,81 | 3637833,50 |
| 252 | 958663,12 | 3637719,34 |
| 253 | 958836,70 | 3637645,56 |
| 254 | 958868,80 | 3637632,00 |

Ханты-Мансийский автономный округ — Югра
Губернатор

Проект межевания территории для размещения линейного объекта регионального значения Ханты-Мансийского автономного округа – Югры «Обустройство Лугового месторождения. Куст скважин №5»
Землепользователь ОАО «Славнефть-Мегионнефтегаз»
Масштаб 1:5000

Приложение 23
к постановлению Правительства
Ханты-Мансийского
автономного округа – Югры
от 11 декабря 2015 года № 450-п


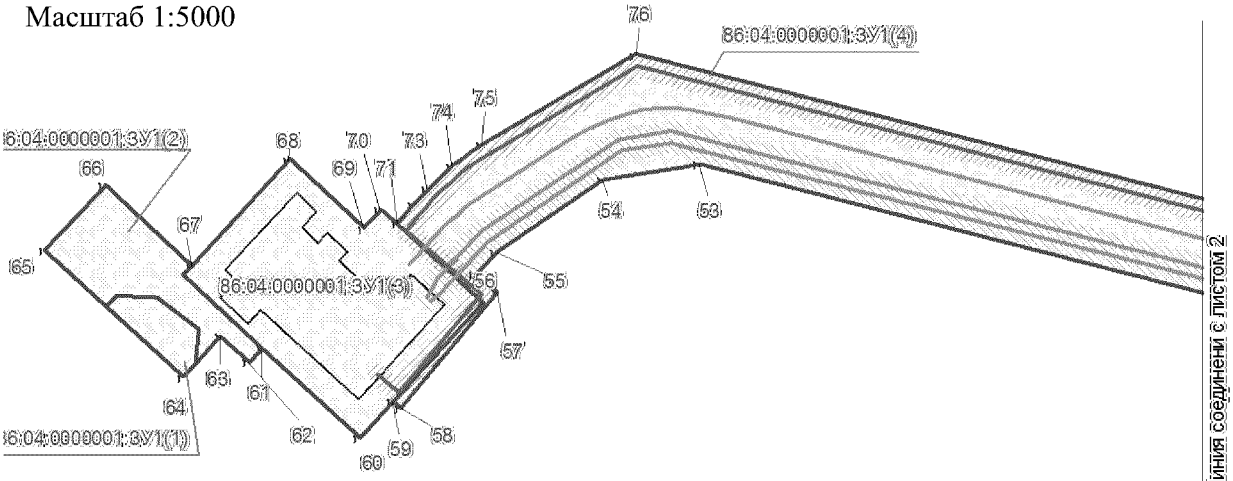



Схема размещения листов

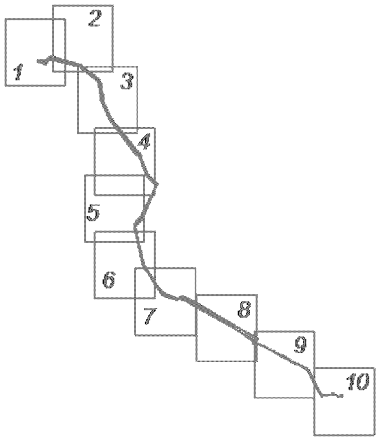


УСЛОВНЫЕ ОБОЗНАЧЕНИЯ

граница земельного участка

земельный участок на ранее сформированных участках

10 точки поворота границы земельного участка, устанавливаемые при проведении кадастровых работ

земельные участки, согласно сведениям государственного кадастра недвижимости

охранная зона проектируемых трубопроводов

охранная зона проектируемых ВЛ

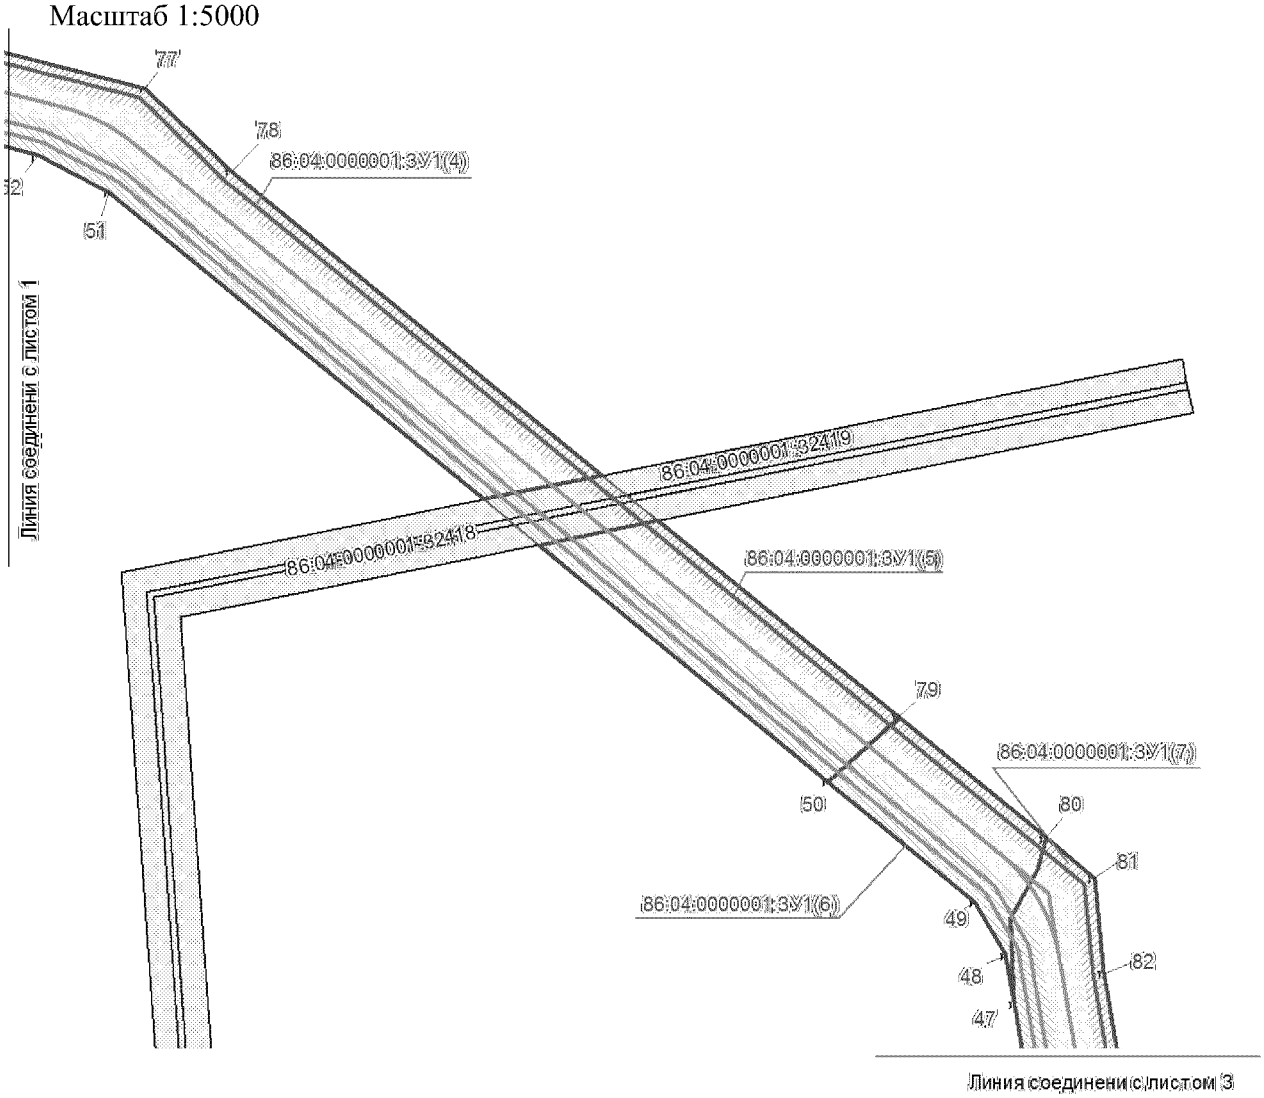
ось проектируемой ВЛ-6кВ

ось проектируемой автодороги


ось проектируемого нефтесбора

86:08:080209:35405 номер существующего земельного участка


Проект межевания территории для размещения линейного объекта регионального значения Ханты-Мансийского автономного округа – Югры «Обустройство Лугового месторождения. Куст скважин №5»
Землепользователь ОАО «Славнефть-Мегионнефтегаз»
Масштаб 1:5000



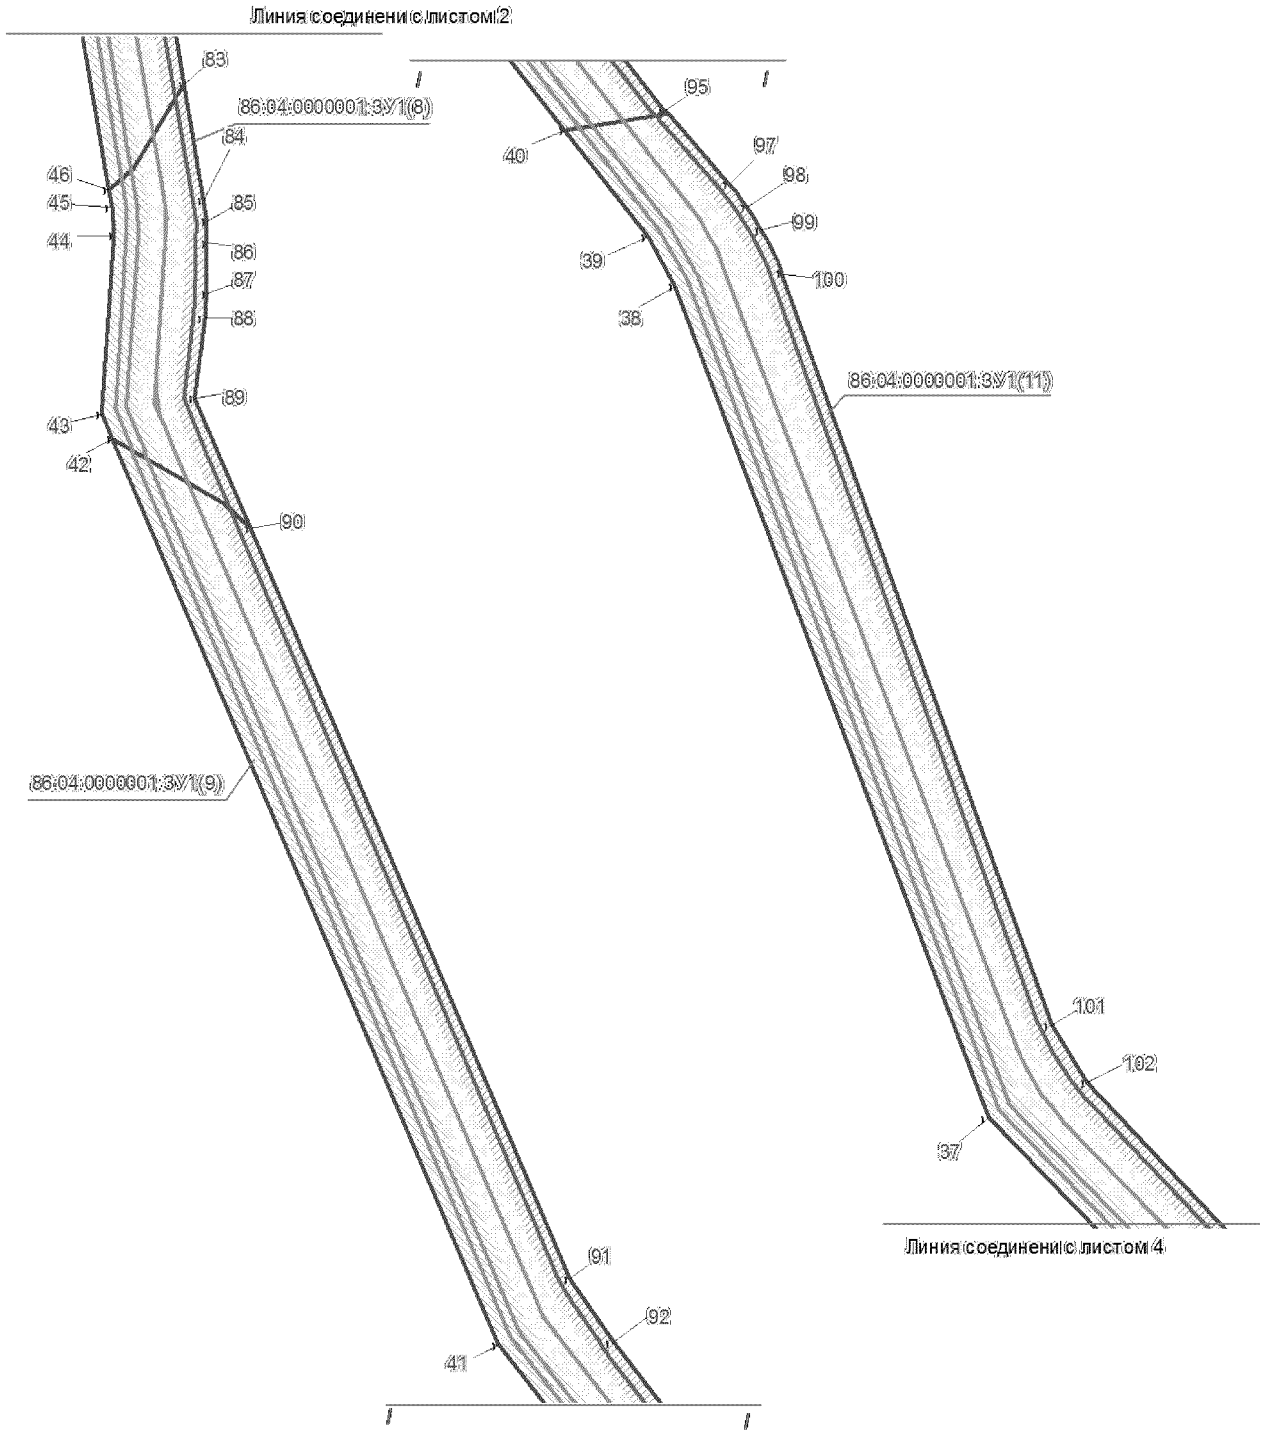
Проект межевания территории для размещения линейного объекта регионального значения Ханты-Мансийского автономного округа – Югры «Обустройство Лугового месторождения. Куст скважин №5»
Землепользователь ОАО «Славнефть-Мегионнефтегаз»
Масштаб 1:5000



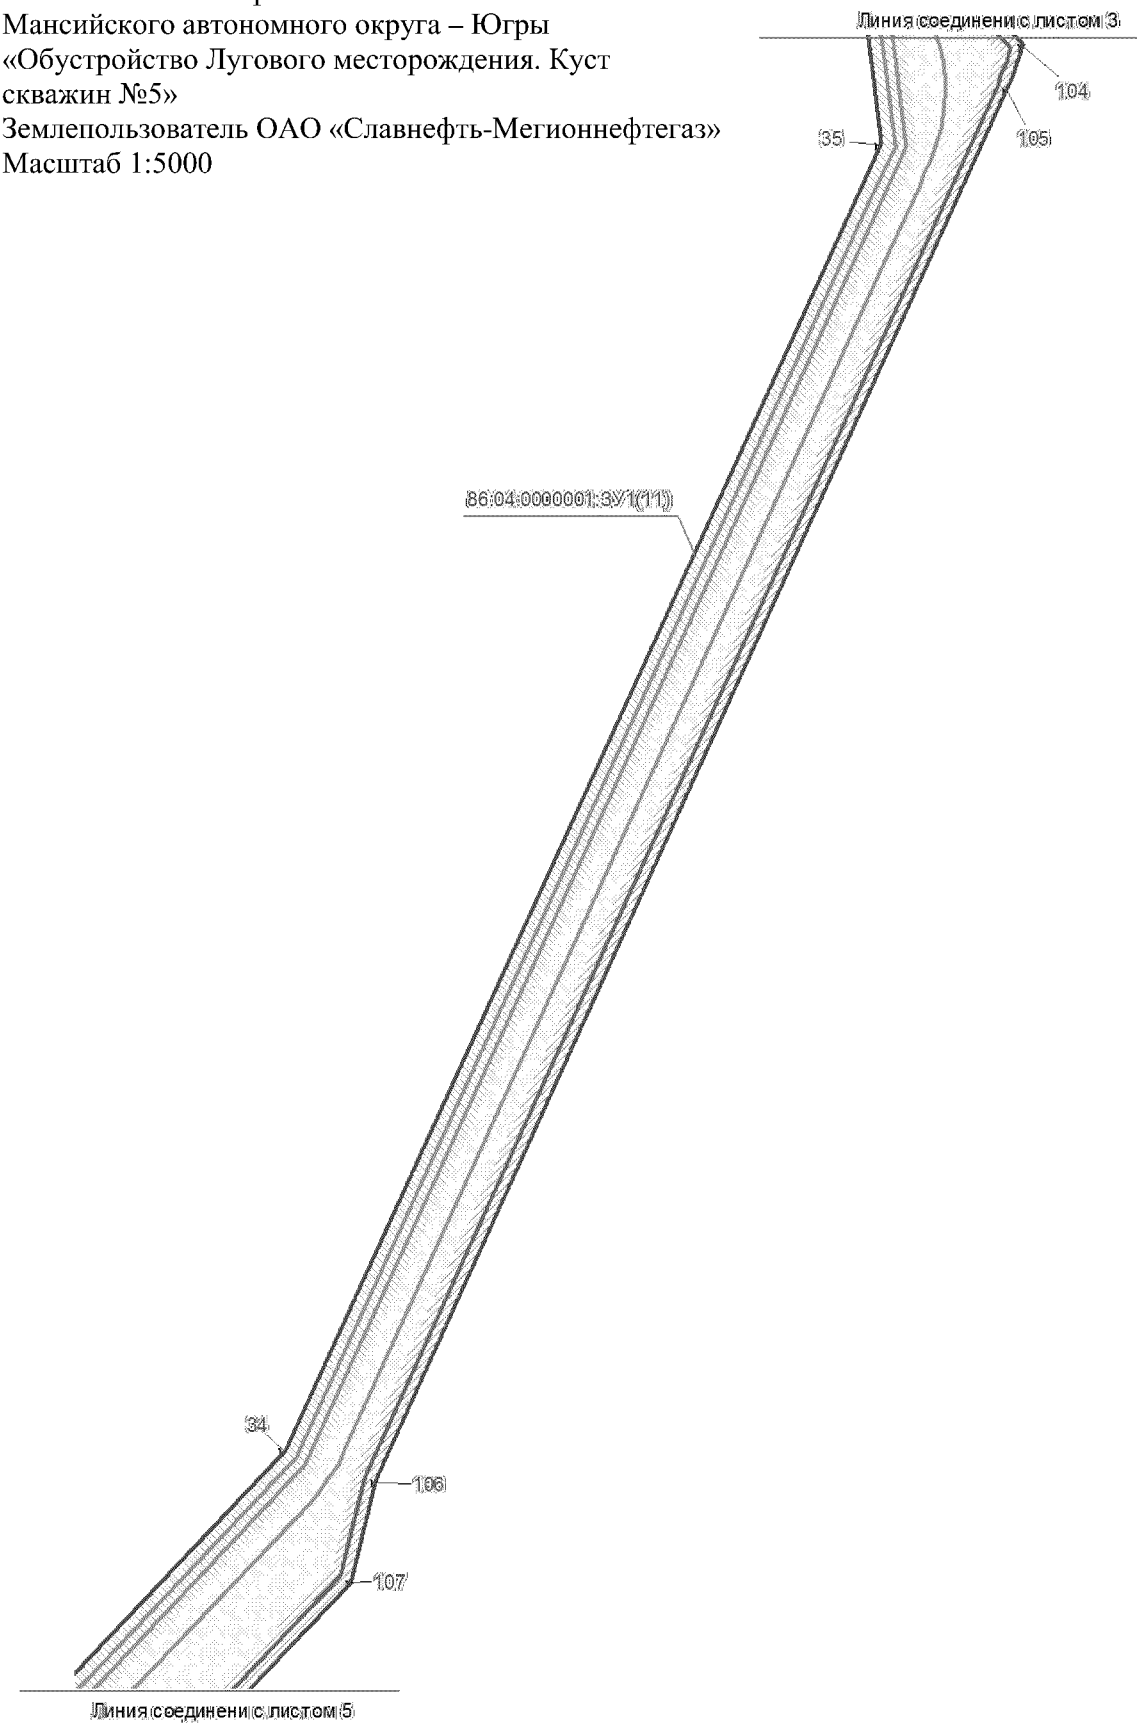
Проект межевания территории для размещения линейного объекта регионального значения Ханты-Мансийского автономного округа – Югры «Обустройство Лугового месторождения. Куст скважин №5»
Землепользователь ОАО «Славнефть-Мегионнефтегаз»
Масштаб 1:5000



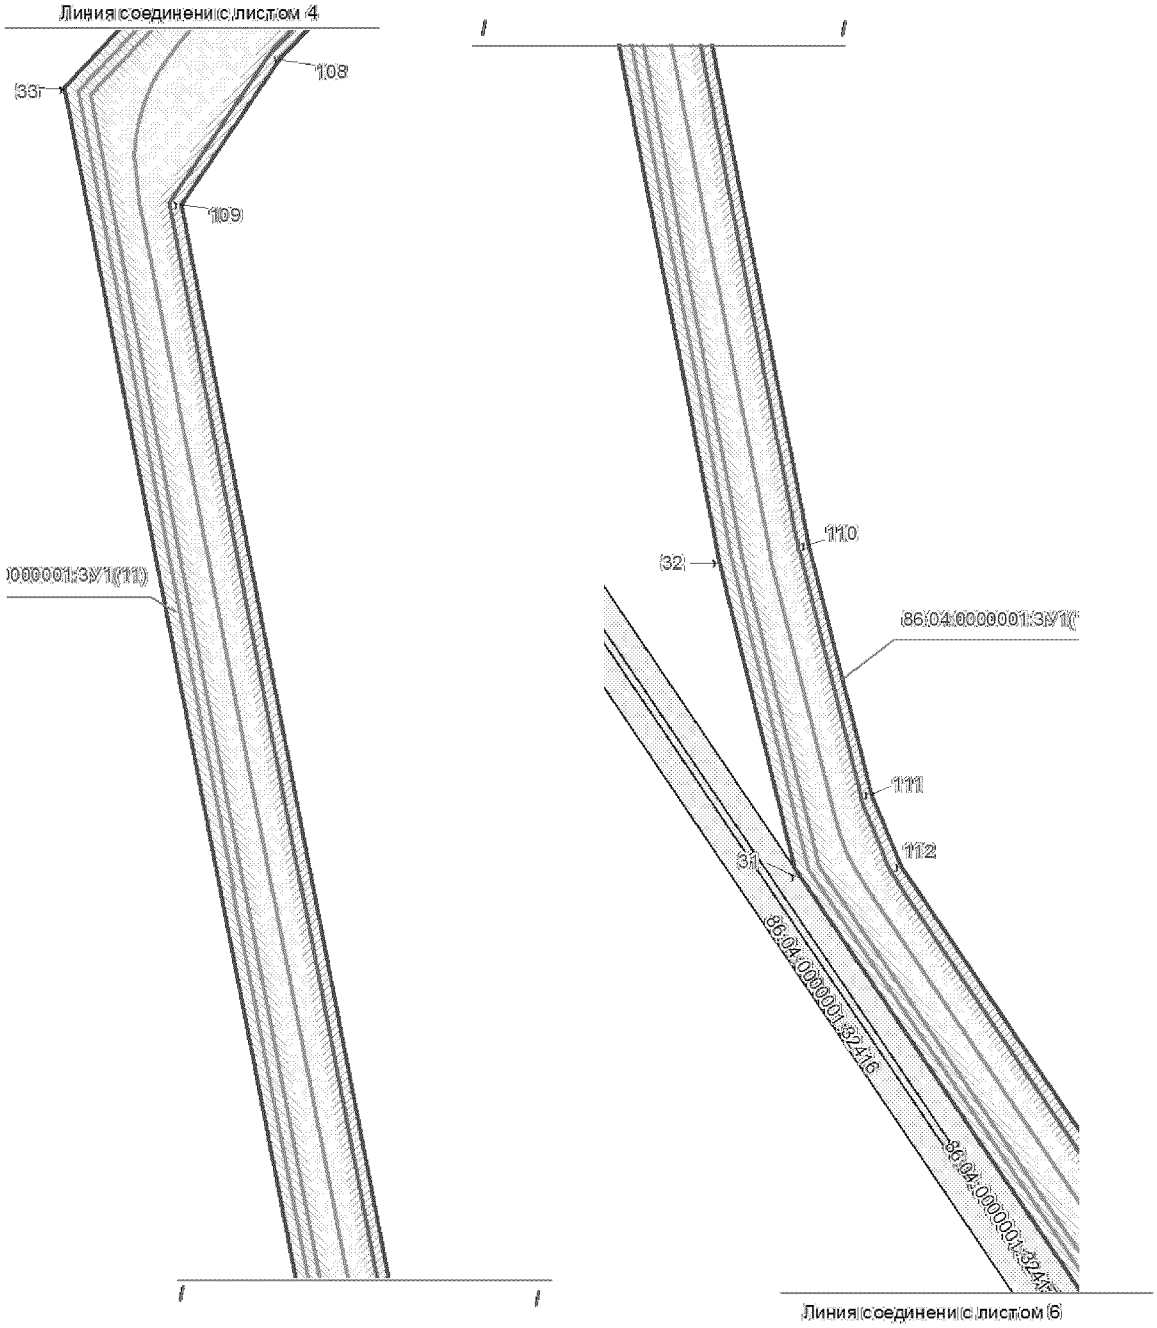
Проект межевания территории для размещения линейного объекта регионального значения Ханты-Мансийского автономного округа – Югры «Обустройство Лугового месторождения. Куст скважин №5»
Землепользователь ОАО «Славнефть-Мегионнефтегаз»
Масштаб 1:5000



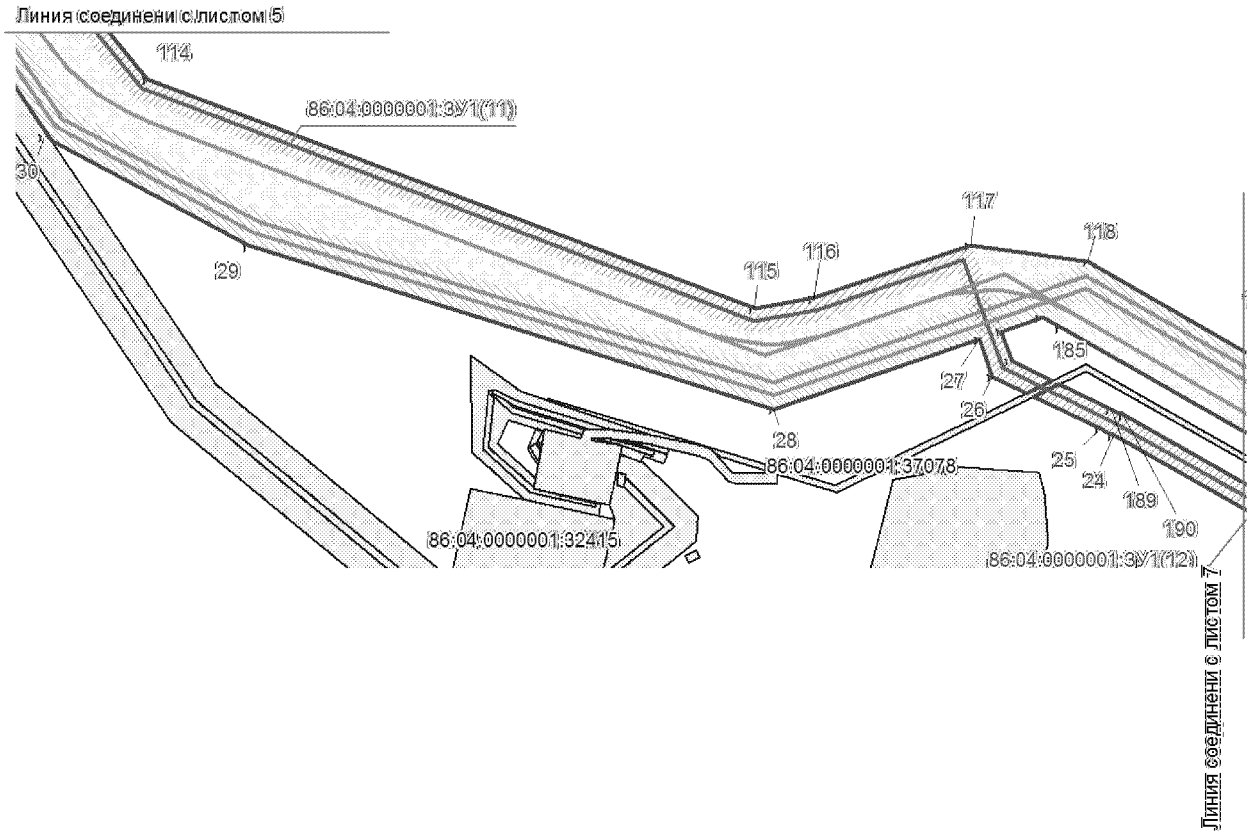
Проект межевания территории для размещения линейного объекта регионального значения Ханты-Мансийского автономного округа – Югры «Обустройство Лугового месторождения. Куст скважин №5»
Землепользователь ОАО «Славнефть-Мегионнефтегаз»
Масштаб 1:5000



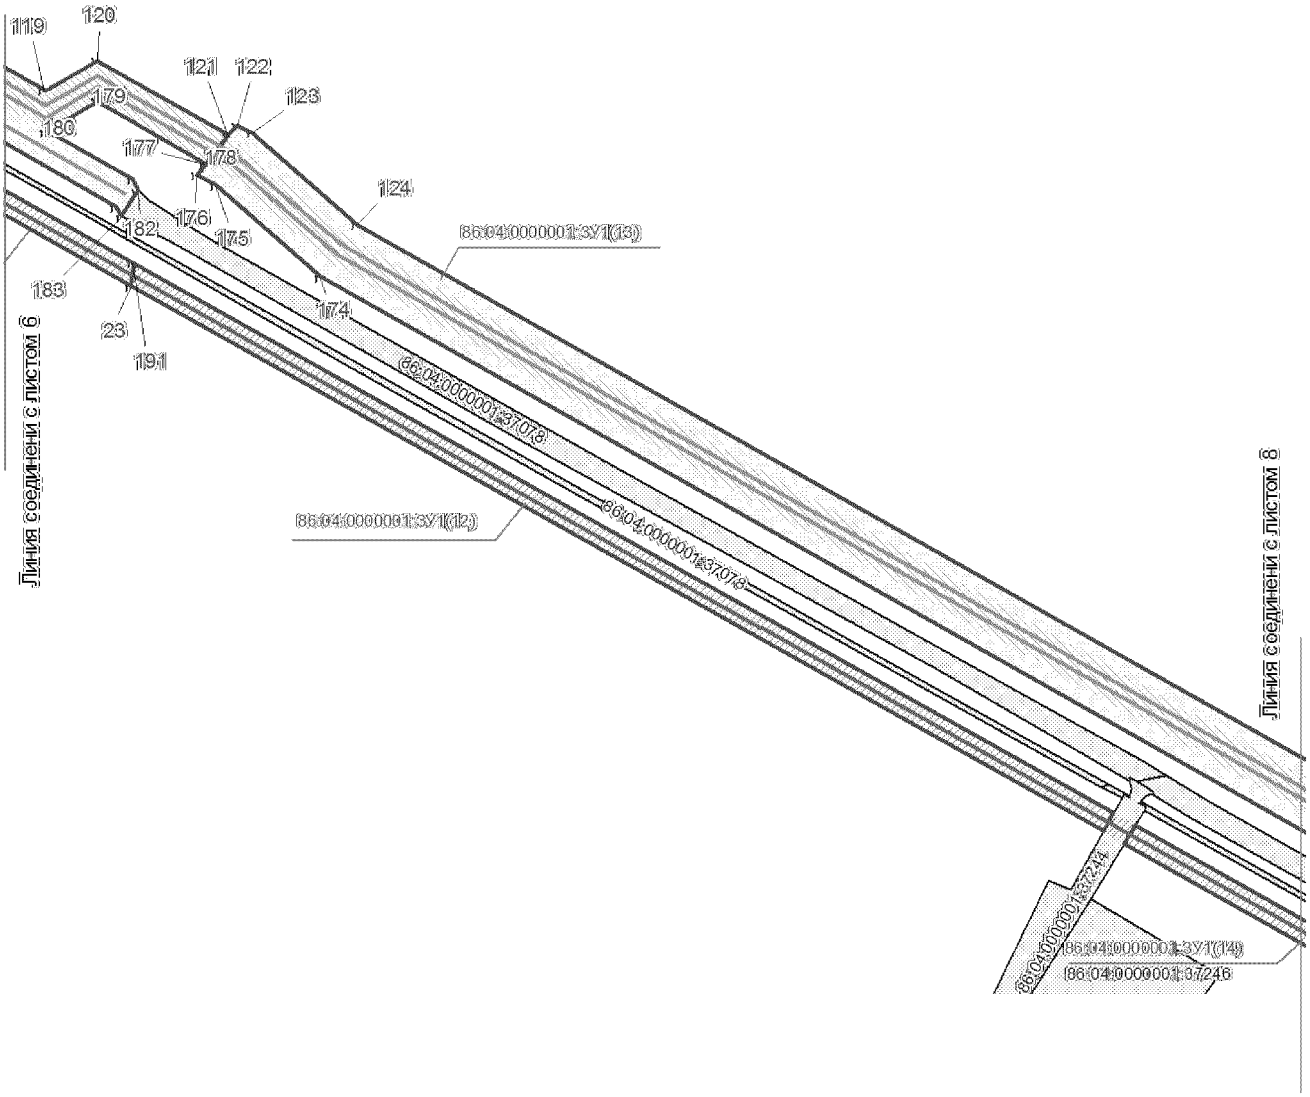
Проект межевания территории для размещения линейного объекта регионального значения Ханты-Мансийского автономного округа – Югры «Обустройство Лугового месторождения. Куст скважин №5»
Землепользователь ОАО «Славнефть-Мегионнефтегаз»
Масштаб 1:5000



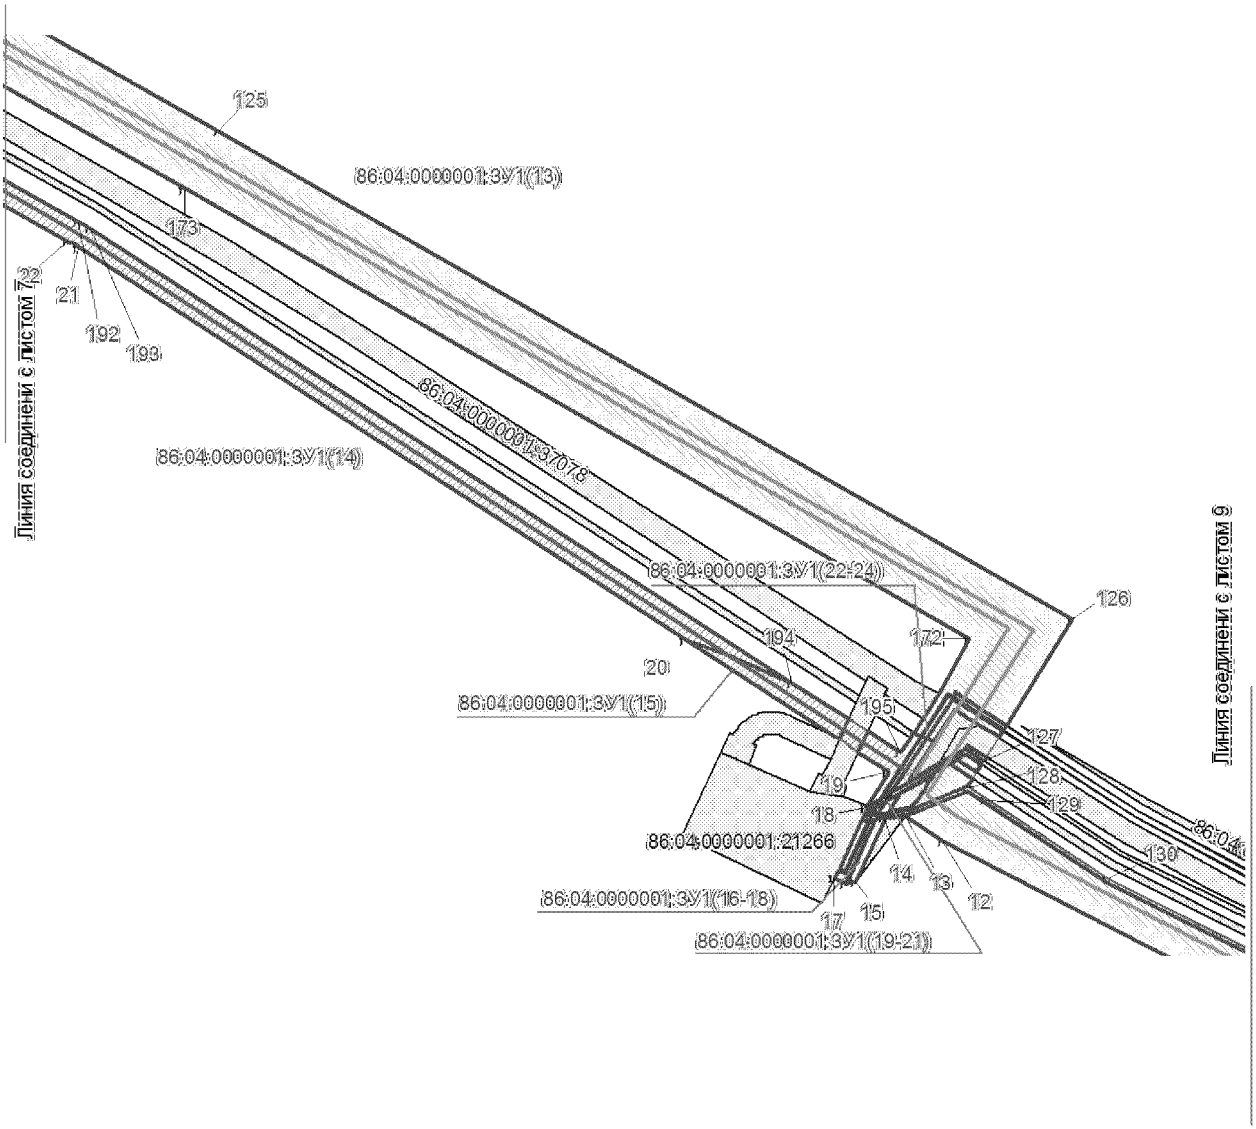
Проект межевания территории для размещения линейного объекта регионального значения Ханты-Мансийского автономного округа – Югры «Обустройство Лугового месторождения. Куст скважин №5»
Землепользователь ОАО «Славнефть-Мегионнефтегаз»
Масштаб 1:5000



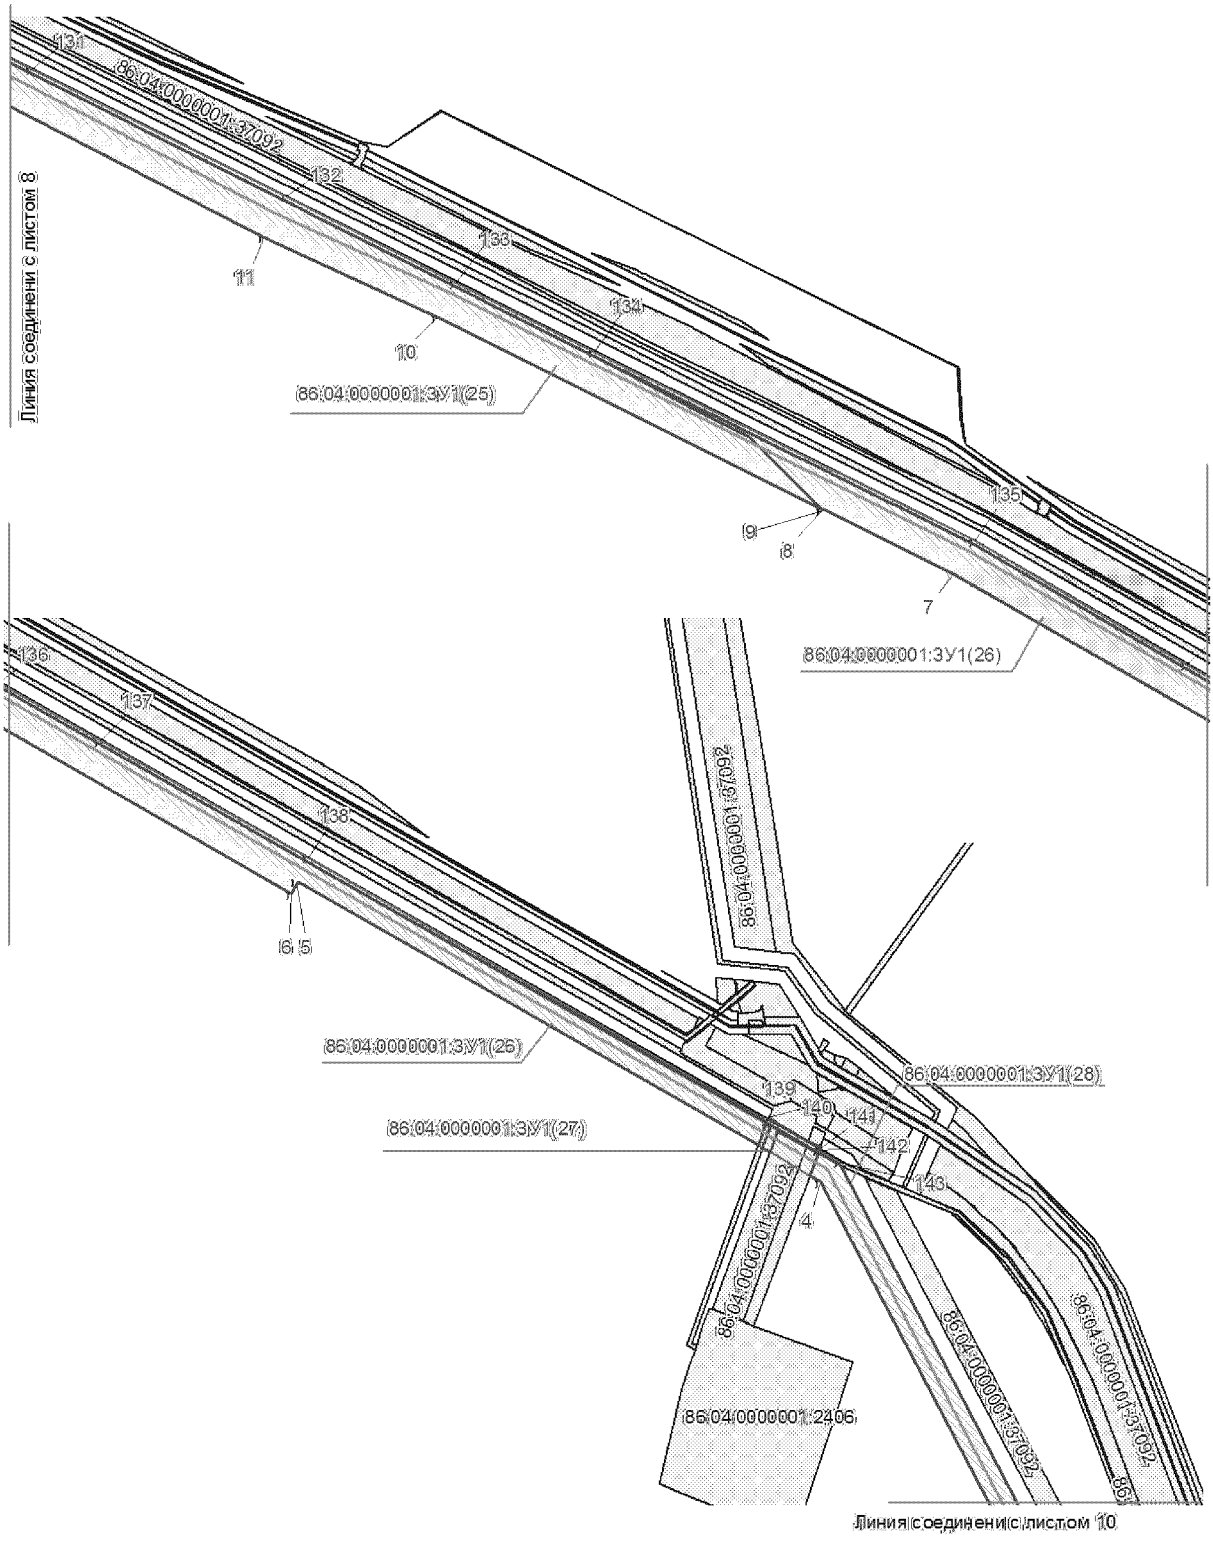Проект межевания территории для размещения линейного объекта регионального значения Ханты-Мансийского автономного округа – Югры «Обустройство Лугового месторождения. Куст скважин №5»
Землепользователь ОАО «Славнефть-Мегионнефтегаз»
Масштаб 1:5000



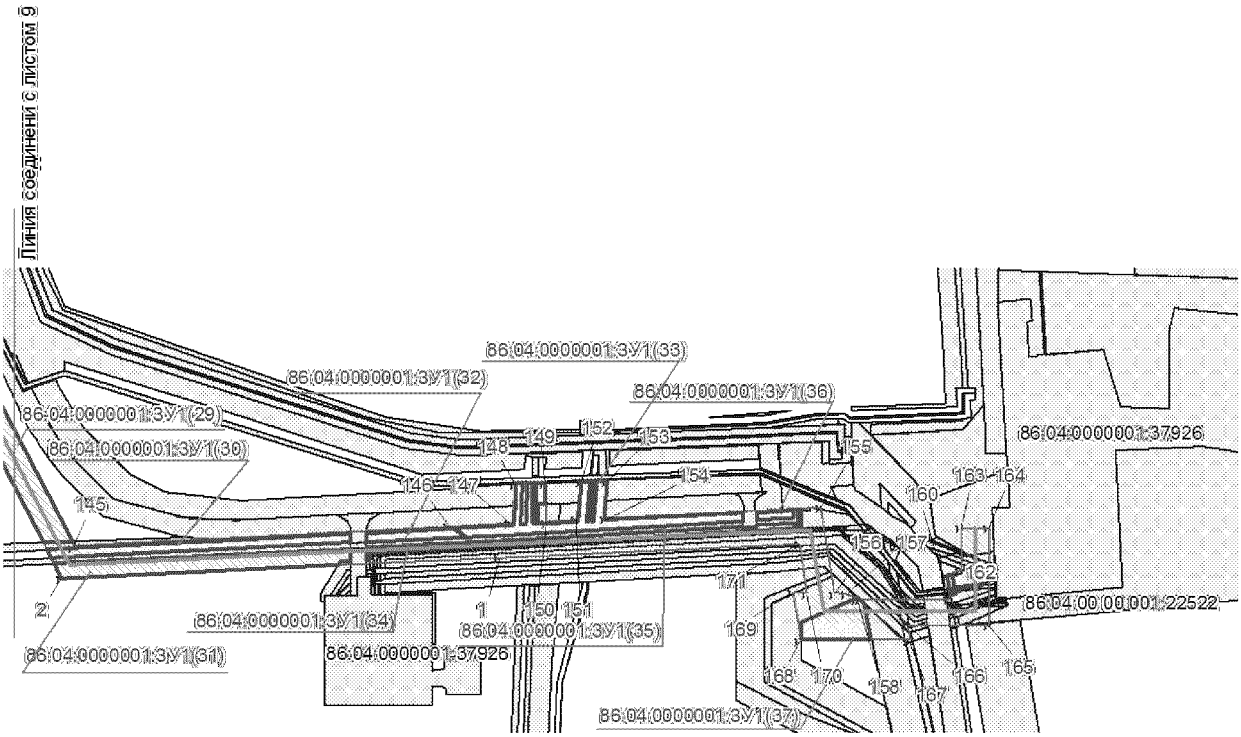Проект межевания территории для размещения линейного объекта регионального значения Ханты-Мансийского автономного округа – Югры «Обустройство Лугового месторождения. Куст скважин №5»
Землепользователь ОАО «Славнефть-Мегионнефтегаз»
Масштаб 1:5000



Каталог координат угловых точек границ земельного участка

| Номер | X | Y |
|---|---|---|
| 1 | 947968,8 | 3637076,29 |
| 2 | 947993,5 | 3637030,23 |
| 3 | 947983,18 | 3637031,98 |
| 4 | 947966,24 | 3637063,39 |
| 5 | 947924,04 | 3637040,22 |
| 6 | 947913,79 | 3637044,73 |
| 7 | 959173,03 | 3637537,71 |
| 8 | 959230,81 | 3637513,36 |
| 9 | 959679,62 | 3637324,22 |
| 10 | 959721,56 | 3637306,53 |
| 11 | 959720,86 | 3637304,82 |
| 12 | 959678,95 | 3637322,52 |
| 13 | 959673,6 | 3637324,79 |
| 14 | 959650,66 | 3637334,48 |
| 15 | 959230,36 | 3637512,26 |
| 16 | 959172,61 | 3637536,69 |
| 17 | 958013,78 | 3637637,32 |
| 18 | 958184,93 | 3637564,21 |
| 19 | 958174,04 | 3637534,06 |
| 20 | 958001,93 | 3637607,58 |
| 21 | 958671,04 | 3637696,55 |
| 22 | 958880,91 | 3637605,07 |
| 23 | 958951,98 | 3637574,09 |
| 24 | 959145,3 | 3637489,82 |
| 25 | 959181,3 | 3637474,94 |
| 26 | 959171,89 | 3637452,68 |
| 27 | 959092,38 | 3637486,3 |
| 28 | 958679,36 | 3637663,43 |
| 29 | 958368,78 | 3637450,87 |
| 30 | 958185,1 | 3637529,34 |
| 31 | 958196,0 | 3637559,48 |
| 32 | 958365,21 | 3637487,2 |
| 33 | 958313,15 | 3637882,03 |
| 34 | 958666,85 | 3637728,07 |
| 35 | 960228,74 | 3637072,26 |
| 36 | 960724,92 | 3636872,48 |
| 37 | 960730,82 | 3636870,05 |
| 38 | 960736,65 | 3636867,54 |
| 39 | 960742,4 | 3636864,88 |
| 40 | 960748,14 | 3636862,14 |
| 41 | 961378,29 | 3636553,44 |
| 42 | 961395,59 | 3636545,51 |
| 43 | 961413,31 | 3636538,54 |
| 44 | 961431,39 | 3636532,59 |
| 45 | 961449,78 | 3636527,6 |
| 46 | 961630,08 | 3636483,82 |
| 47 | 961726,38 | 3636512,08 |
| 48 | 961744,58 | 3636517,99 |

| Номер | X | Y |
|---|---|---|
| 49 | 961762,45 | 3636524,85 |
| 50 | 961779,92 | 3636532,69 |
| 51 | 961796,95 | 3636541,48 |
| 52 | 962395,57 | 3636871,58 |
| 53 | 963900,75 | 3637653,9 |
| 54 | 963912,75 | 3637659,86 |
| 55 | 963924,97 | 3637665,33 |
| 56 | 963937,41 | 3637670,36 |
| 57 | 963950,04 | 3637674,9 |
| 58 | 963980,31 | 3637685,13 |
| 59 | 963989,54 | 3637688,1 |
| 60 | 963998,85 | 3637690,82 |
| 61 | 964008,18 | 3637693,28 |
| 62 | 964017,61 | 3637695,48 |
| 63 | 964207,37 | 3637736,97 |
| 64 | 964202,78 | 3637735,13 |
| 65 | 964209,06 | 3637719,73 |
| 66 | 963948,66 | 3637660,36 |
| 67 | 962421,67 | 3636867,72 |
| 68 | 962284,57 | 3636792,13 |
| 69 | 961776,15 | 3636511,76 |
| 70 | 961771,67 | 3636509,29 |
| 71 | 961735,64 | 3636494,87 |
| 72 | 961735,52 | 3636494,82 |
| 73 | 961725,78 | 3636490,92 |
| 74 | 961724,8 | 3636490,53 |
| 75 | 961646,17 | 3636463,31 |
| 76 | 961584,07 | 3636470,08 |
| 77 | 961584,03 | 3636470,08 |
| 78 | 961559,98 | 3636472,68 |
| 79 | 961435,0 | 3636508,74 |
| 80 | 961434,61 | 3636508,86 |
| 81 | 961434,57 | 3636508,87 |
| 82 | 961434,39 | 3636508,92 |
| 83 | 961371,12 | 3636539,61 |
| 84 | 961178,79 | 3636634,65 |
| 85 | 960896,21 | 3636772,82 |
| 86 | 960736,35 | 3636850,99 |
| 87 | 960574,56 | 3636917,62 |
| 88 | 960358,9 | 3637004,18 |
| 89 | 960357,46 | 3637004,76 |
| 90 | 960348,19 | 3637008,67 |
| 91 | 960347,05 | 3637009,14 |
| 92 | 959309,31 | 3637446,24 |
| 93 | 958668,6 | 3637717,0 |
| 94 | 958663,12 | 3637719,34 |
| 95 | 958400,81 | 3637833,5 |
| 96 | 958359,55 | 3637851,02 |

Каталог координат угловых точек границ земельного участка

| Номер | X | Y |
|---|---|---|
| 97 | 958359,17 | 3637851,18 |
| 98 | 958359,1 | 3637851,23 |
| 99 | 958309,3 | 3637872,35 |
| 100 | 958295,14 | 3637889,89 |
| 101 | 958302,13 | 3637886,83 |
| 102 | 958298,38 | 3637877,41 |
| 103 | 958291,5 | 3637880,8 |
| 104 | 958299,04 | 3637899,65 |
| 105 | 958306,01 | 3637896,62 |
| 106 | 958302,49 | 3637887,77 |
| 107 | 958295,52 | 3637890,82 |
| 108 | 958144,44 | 3637955,47 |
| 109 | 958289,62 | 3637892,28 |
| 110 | 958286,08 | 3637883,47 |
| 111 | 958140,86 | 3637946,66 |
| 112 | 958141,08 | 3637947,13 |
| 113 | 958148,37 | 3637965,23 |
| 114 | 958153,9 | 3637962,82 |
| 115 | 958160,07 | 3637960,13 |
| 116 | 958160,34 | 3637960,79 |
| 117 | 958162,21 | 3637960,04 |
| 118 | 958161,9 | 3637959,33 |
| 119 | 958293,52 | 3637902,04 |
| 120 | 958289,98 | 3637893,21 |
| 121 | 958144,8 | 3637956,4 |
| 122 | 965938,6 | 3638115,31 |
| 123 | 965941,83 | 3638101,73 |
| 124 | 965132,56 | 3637924,93 |
| 125 | 964445,73 | 3637774,86 |
| 126 | 964231,38 | 3637725,79 |
| 127 | 964224,62 | 3637740,74 |
| 128 | 965936,18 | 3638125,54 |
| 129 | 965938,36 | 3638116,31 |
| 130 | 964224,2 | 3637741,65 |
| 131 | 964223,44 | 3637743,34 |
| 132 | 964213,04 | 3637739,22 |
| 133 | 964017,39 | 3637696,45 |
| 134 | 964007,94 | 3637694,24 |
| 135 | 963998,56 | 3637691,79 |
| 136 | 963989,24 | 3637689,05 |
| 137 | 963980,02 | 3637686,06 |
| 138 | 963949,68 | 3637675,84 |
| 139 | 963937,05 | 3637671,29 |
| 140 | 963924,57 | 3637666,25 |
| 141 | 963912,33 | 3637660,78 |
| 142 | 963900,29 | 3637654,79 |
| 143 | 962395,09 | 3636872,49 |
| 144 | 961796,44 | 3636542,35 |
| 145 | 961779,48 | 3636533,58 |

| Номер | X | Y |
|---|---|---|
| 146 | 961762,08 | 3636525,77 |
| 147 | 961744,27 | 3636518,92 |
| 148 | 961726,08 | 3636513,03 |
| 149 | 961630,05 | 3636484,88 |
| 150 | 961450,03 | 3636528,56 |
| 151 | 961431,68 | 3636533,53 |
| 152 | 961413,65 | 3636539,49 |
| 153 | 961395,97 | 3636546,44 |
| 154 | 961378,71 | 3636554,35 |
| 155 | 960748,59 | 3636863,04 |
| 156 | 960742,82 | 3636865,79 |
| 157 | 960737,04 | 3636868,45 |
| 158 | 960731,2 | 3636870,97 |
| 159 | 960725,3 | 3636873,42 |
| 160 | 960229,12 | 3637073,19 |
| 161 | 958667,26 | 3637729,02 |
| 162 | 958313,53 | 3637882,97 |
| 163 | 958317,05 | 3637891,81 |
| 164 | 958670,98 | 3637737,77 |
| 165 | 958843,98 | 3637665,12 |
| 166 | 958844,28 | 3637664,99 |
| 167 | 959007,42 | 3637596,5 |
| 168 | 959227,17 | 3637504,21 |
| 169 | 959676,15 | 3637315,69 |
| 170 | 960232,74 | 3637081,98 |
| 171 | 960728,88 | 3636882,21 |
| 172 | 960734,88 | 3636879,74 |
| 173 | 960740,91 | 3636877,12 |
| 174 | 960746,88 | 3636874,41 |
| 175 | 960752,74 | 3636871,58 |
| 176 | 961382,78 | 3636562,91 |
| 177 | 961399,69 | 3636555,2 |
| 178 | 961416,89 | 3636548,46 |
| 179 | 961434,43 | 3636542,66 |
| 180 | 961452,38 | 3636537,77 |
| 181 | 961629,83 | 3636494,68 |
| 182 | 961723,26 | 3636522,13 |
| 183 | 961741,07 | 3636527,88 |
| 184 | 961758,41 | 3636534,53 |
| 185 | 961775,35 | 3636542,15 |
| 186 | 961792,0 | 3636550,73 |
| 187 | 962390,6 | 3636880,88 |
| 188 | 963270,61 | 3637338,44 |
| 189 | 963272,68 | 3637339,51 |
| 190 | 963896,04 | 3637663,61 |
| 191 | 963908,27 | 3637669,37 |
| 192 | 963920,86 | 3637675,01 |
| 193 | 963933,67 | 3637680,18 |
| 194 | 963946,58 | 3637684,81 |

Каталог координат угловых точек границ земельного участка

| Номер | X | Y |
|---|---|---|
| 195 | 963977,02 | 3637695,1 |
| 196 | 963986,46 | 3637698,15 |
| 197 | 963996,02 | 3637700,93 |
| 198 | 964005,67 | 3637703,47 |
| 199 | 964015,3 | 3637705,72 |
| 200 | 965936,16 | 3638125,54 |
| 201 | 957362,75 | 3638254,17 |
| 202 | 957512,62 | 3638193,25 |
| 203 | 957512,68 | 3638193,25 |
| 204 | 957512,72 | 3638193,23 |
| 205 | 957512,76 | 3638193,21 |
| 206 | 957903,19 | 3638026,78 |
| 207 | 957962,15 | 3637659,37 |
| 208 | 958008,26 | 3637639,67 |
| 209 | 957996,4 | 3637609,94 |
| 210 | 957933,34 | 3637636,89 |
| 211 | 957873,31 | 3638011,12 |
| 212 | 957785,88 | 3638048,84 |
| 213 | 957435,27 | 3638198,66 |
| 214 | 957370,93 | 3638220,65 |
| 215 | 957334,05 | 3638226,93 |
| 216 | 957282,0 | 3638228,46 |
| 217 | 956988,74 | 3638201,92 |
| 218 | 955813,85 | 3638073,28 |
| 219 | 955325,38 | 3638011,31 |
| 220 | 955239,95 | 3638004,27 |
| 221 | 955122,49 | 3637997,73 |
| 222 | 954995,39 | 3637991,8 |
| 223 | 954825,49 | 3637984,44 |
| 224 | 954635,62 | 3637975,85 |
| 225 | 954379,79 | 3637964,8 |
| 226 | 954253,38 | 3637959,31 |
| 227 | 953021,41 | 3637904,84 |
| 228 | 952442,05 | 3637877,17 |
| 229 | 952267,01 | 3637868,38 |
| 230 | 952109,73 | 3637857,52 |
| 231 | 951799,32 | 3637835,97 |
| 232 | 951761,22 | 3637830,07 |
| 233 | 951557,11 | 3637814,93 |
| 234 | 951294,33 | 3637797,01 |
| 235 | 950918,49 | 3637769,26 |
| 236 | 950607,28 | 3637745,3 |
| 237 | 950325,71 | 3637726,68 |
| 238 | 950075,72 | 3637709,8 |
| 239 | 949927,23 | 3637694,49 |
| 240 | 949873,36 | 3637687,7 |
| 241 | 949792,03 | 3637674,7 |
| 242 | 949640,14 | 3637647,34 |

| Номер | X | Y |
|---|---|---|
| 243 | 949527,03 | 3637626,09 |
| 244 | 949297,86 | 3637579,89 |
| 245 | 948839,21 | 3637483,45 |
| 246 | 948759,5 | 3637465,09 |
| 247 | 948670,47 | 3637437,4 |
| 248 | 948601,88 | 3637405,18 |
| 249 | 948340,93 | 3637271,32 |
| 250 | 948048,3 | 3637112,46 |
| 251 | 948020,89 | 3637092,91 |
| 252 | 948015,44 | 3637103,07 |
| 253 | 948583,56 | 3637429,07 |
| 254 | 948708,31 | 3637480,43 |
| 255 | 949535,45 | 3637650,94 |
| 256 | 949598,61 | 3637663,95 |
| 257 | 949844,16 | 3637714,56 |
| 258 | 950007,52 | 3637725,33 |
| 259 | 950074,29 | 3637729,73 |
| 260 | 950765,1 | 3637775,26 |
| 261 | 952721,0 | 3637909,72 |
| 262 | 954155,41 | 3637968,35 |
| 263 | 954155,43 | 3637968,35 |
| 264 | 954155,49 | 3637968,33 |
| 265 | 955258,27 | 3638021,97 |
| 266 | 957290,51 | 3638246,21 |
| 267 | 957369,01 | 3638293,0 |
| 268 | 958138,95 | 3637957,87 |
| 269 | 958135,65 | 3637949,71 |
| 270 | 958135,36 | 3637949,07 |
| 271 | 957802,58 | 3638093,84 |
| 272 | 957731,49 | 3638124,77 |
| 273 | 957367,54 | 3638283,11 |
| 274 | 955255,52 | 3638050,56 |
| 275 | 952555,23 | 3637936,32 |
| 276 | 950669,41 | 3637803,44 |
| 277 | 950669,09 | 3637817,08 |
| 278 | 952554,69 | 3637945,81 |
| 279 | 955240,66 | 3638060,34 |
| 280 | 955248,27 | 3638060,77 |
| 281 | 955255,88 | 3638061,35 |
| 282 | 955263,52 | 3638062,08 |
| 283 | 955271,07 | 3638063,0 |
| 284 | 956239,14 | 3638189,38 |
| 285 | 957063,42 | 3638275,61 |
| 286 | 957070,07 | 3638276,22 |
| 287 | 957076,73 | 3638276,73 |
| 288 | 957083,42 | 3638277,11 |
| 289 | 957090,06 | 3638277,38 |
| 290 | 957262,32 | 3638282,14 |

Каталог координат угловых точек границ земельного участка

| Номер | X | Y |
|---|---|---|
| 291 | 957269,79 | 3638282,46 |
| 292 | 957277,26 | 3638282,9 |
| 293 | 957284,74 | 3638283,48 |
| 294 | 957292,16 | 3638284,23 |
| 295 | 957370,57 | 3638304,54 |
| 296 | 958044,72 | 3638010,98 |
| 297 | 958044,91 | 3638010,88 |
| 298 | 958141,38 | 3637968,87 |
| 299 | 958143,05 | 3637968,07 |
| 300 | 958139,3 | 3637958,79 |
| 301 | 957369,18 | 3638294,03 |
| 302 | 957292,06 | 3638285,24 |
| 303 | 957284,62 | 3638284,49 |
| 304 | 957277,21 | 3638283,9 |
| 305 | 957269,75 | 3638283,43 |
| 306 | 957262,28 | 3638283,14 |
| 307 | 957090,02 | 3638278,38 |
| 308 | 957083,36 | 3638278,12 |
| 309 | 957076,68 | 3638277,74 |
| 310 | 957070,0 | 3638277,22 |
| 311 | 957063,32 | 3638276,63 |
| 312 | 956239,03 | 3638190,4 |
| 313 | 955270,98 | 3638063,97 |
| 314 | 955263,39 | 3638063,07 |
| 315 | 955255,81 | 3638062,34 |
| 316 | 955248,21 | 3638061,74 |
| 317 | 955240,6 | 3638061,35 |
| 318 | 952554,66 | 3637946,81 |
| 319 | 950669,05 | 3637818,09 |
| 320 | 950668,59 | 3637831,45 |
| 321 | 950744,73 | 3637837,13 |
| 322 | 951743,55 | 3637905,88 |
| 323 | 951743,76 | 3637901,08 |
| 324 | 951755,63 | 3637901,87 |
| 325 | 951755,44 | 3637906,7 |
| 326 | 951816,78 | 3637910,93 |
| 327 | 952522,46 | 3637954,2 |
| 328 | 952554,09 | 3637956,35 |
| 329 | 952565,89 | 3637956,86 |
| 330 | 952860,42 | 3637974,91 |
| 331 | 953404,39 | 3637996,14 |
| 332 | 955025,11 | 3638067,41 |
| 333 | 955245,67 | 3638074,8 |
| 334 | 956098,6 | 3638181,64 |
| 335 | 956237,91 | 3638199,84 |
| 336 | 956274,22 | 3638203,65 |
| 337 | 956353,49 | 3638213,57 |
| 338 | 956652,94 | 3638243,71 |
| 339 | 957062,02 | 3638286,19 |

| Номер | X | Y |
|---|---|---|
| 340 | 957069,18 | 3638286,71 |
| 341 | 957076,03 | 3638287,23 |
| 342 | 957082,93 | 3638287,61 |
| 343 | 957089,71 | 3638287,86 |
| 344 | 957163,0 | 3638289,89 |
| 345 | 957269,28 | 3638292,93 |

Ханты-Мансийский автономный округ — Югра
Губернатор

Приложение 24
к постановлению Правительства
Ханты-Мансийского
автономного округа – Югры
от 11 декабря 2015 года № 450-п

**Градостроительный план земельного участка**

| | | | | | | | | | | | | | | | |
|---|---|---|---|---|---|---|---|---|---|---|---|---|---|---|---|
| | | | | | | | | | | | | | | | |

Градостроительный план земельного участка подготовлен на основании:
Приказа Департамента строительства Ханты-Мансийского автономного округа – Югры от 11 сентября 2015 года № 338-п «О подготовке документации по планировке территории, на которой предусматривается размещение объектов регионального значения»

(реквизиты решения уполномоченного федерального органа исполнительной власти, или органа исполнительной власти субъекта Российской Федерации, или органа местного самоуправления о подготовке документации по планировке территории, либо реквизиты обращения и наименование заявителя - юридического лица о выдаче градостроительного плана земельного участка)

Местонахождение земельного участка:

Ханты-Мансийский автономный округ - Югра
(субъект Российской Федерации)

Нижневартовский район
(муниципальный район или городской округ)

Межселенная территория
(поселение)

Кадастровые номера земельных участков: отсутствует
Описание местоположения границ земельного участка: Нижневартовский район, Луговое месторождение
Площадь земельного участка – 4,73 га.
Описание местоположения проектируемого объекта на земельном участке (объекта капитального строительства) ***в границах земельных участков, в местах допустимого размещения***

План подготовлен: Баяндина А.М., начальник отдела землеустройства ООО «РосНефтеГазПроект»

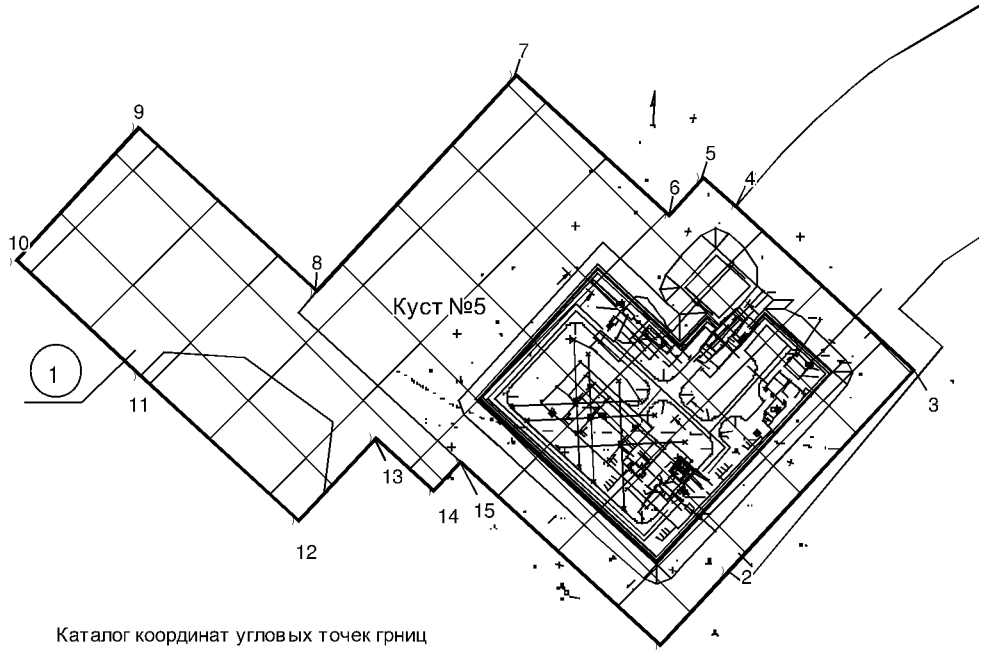
11.09.2015 (дата) (подпись) /Баяндина А.М./ (Инженер ООО «РНГП»)

Предоставлен: Правительство Ханты-Мансийского автономного округа -Югры
(Наименование уполномоченного федерального органа исполнительной власти, или органа исполнительной власти субъекта Российской Федерации, или органа местного самоуправления)

(дата)

Утвержден:
(реквизиты акта Правительства Российской Федерации, или высшего исполнительного органа государственной власти субъекта Российской Федерации, или главы местной администрации об утверждении)


## 1. Чертеж градостроительного плана и линий градостроительного регулирования




Каталог координат угловых точек грниц земельного участка

| Номер | X | Y |
|---|---|---|
| 1 | 965965,56 | 4355337,20 |
| 2 | 965998,42 | 4355367,42 |
| 3 | 966087,39 | 4355449,18 |
| 4 | 966159,19 | 4355371,07 |
| 5 | 966172,31 | 4355356,80 |
| 6 | 966155,41 | 4355341,25 |
| 7 | 966217,29 | 4355273,88 |
| 8 | 966121,64 | 4355185,93 |
| 9 | 966194,39 | 4355106,84 |
| 10 | 966135,48 | 4355052,67 |
| 11 | 966084,64 | 4355107,96 |
| 12 | 966020,42 | 4355177,81 |
| 13 | 966057,17 | 4355211,56 |
| 14 | 966033,47 | 4355237,29 |
| 15 | 966046,45 | 4355249,24 |

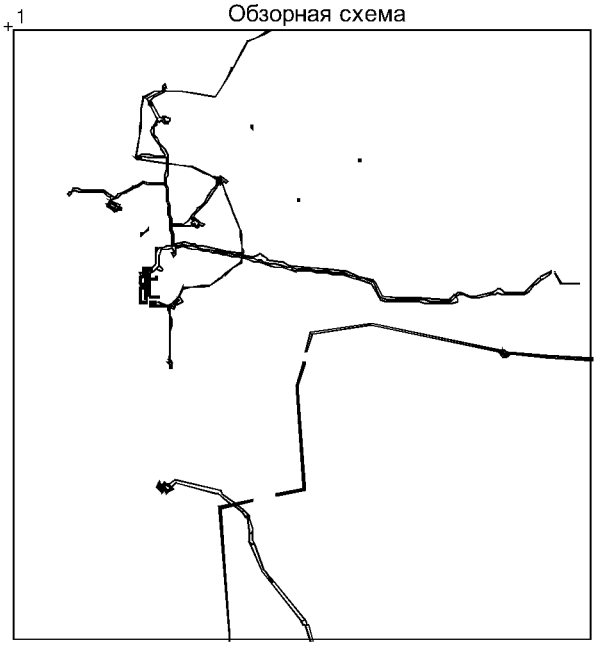Обзорная схема




**Условные обозначения:**

Граница земельного участка

Место допустимого размещения объектов капитального строительства

Участки, предоставленные в аренду

1) Точки координат границы

1 Номер земельного участка

ЭКСПЛИКАЦИЯ ОБЪЕКТОВ

| № | Наименование объекта |
|---|---|
| 1 | Обустройство Лугового месторождения. Куст скважин №5 |

Площадь земельного участка - 4,73 га.
Чертеж градостроительного плана земельного участка разработан на топографической основе в масштабе 1:500, выполненной в 2015г. ООО "РосНефтеГазПроект"

Чертеж градостроительного плана земельного участка разработан в сентябре 2015г. ООО "РосНефтеГазПроект"

**2.Информация о разрешенном использовании земельного участка, требованиях к назначению, параметрам и размещению объекта капитального строительства**

*Градостроительный регламент не установлен*

(наименование представительного органа местного самоуправления, реквизиты акта об утверждении правил землепользования и застройки, информация обо всех предусмотренных градостроительным регламентом видах разрешенного использования земельного участка (за исключением случаев предоставления земельного участка для государственных или муниципальных нужд)

**2.1.** Информация о всех предусмотренных градостроительным регламентом видах разрешенном использовании земельного участка

основные виды:

*Градостроительным регламентом не установлено*

условно разрешенные виды:

*Градостроительным регламентом не установлено*

вспомогательные виды:

*Градостроительным регламентом не установлены*

**2.2.** Требования к назначению, параметрам и размещению объекта капитального строительства на указанном земельном участке. Назначение объекта капитального строительства

Назначение объекта капитального строительства

*Неимеется* / -

(согласно чертежу градостроительного плана) (назначение объекта капитального строительства)

**2.2.1.** Предельные(минимальные и(или)максимальные) размеры земельных участков и объектов капитального строительства, в том числе площадь

| Кадастровый номер земельного участка согласно чертежу градостроительного плана | 1.Длина (метров) | 2.Ширина (метров) | 3.Полоса отчуждения | 4.Охранные зоны | 5.Площадь земельного участка (га) | 6.Номер объекта капитального строительства | 7.Размер (м) | | 8.Площадь объекта капитального строительства |
|---|---|---|---|---|---|---|---|---|---|
| | | | | | | | макс. | мин. | |
| | | | | | | | | | |

**2.2.2.** Предельное количество этажей *не нормируется* или предельная высота зданий, строений, сооружений _____м.

**2.2.3.** Максимальный процент застройки в границах земельного участка_____%.

**2.2.4.** Иные показатели:

*Рекультивация земель после завершения строительства объекта, вывоз всех отходов в места, согласованные с соответствующими муниципальными органами*

**2.2.5.** Требования к назначению, параметрам и размещению объекта капитального строительства на указанном земельном участке

Назначение объекта капитального строительства

| 1 | / | *Куст скважин №5* |
|---|---|---|
| (согласно чертежу градостроительного плана) | | (назначение объекта капитального строительства) |

Предельные (минимальные и (или) максимальные) размеры земельных участков:

| Номер участка согласно чертежу градостроительного плана | Длина (м) | Ширина (м) | Площадь (га) | Полоса отчуждения | Охранные зоны |
|---|---|---|---|---|---|
| *1* | *Сложная конфигурация* | | *4,73* | - | - |

**3. Информация о расположенных в границах земельного участка объектах капитального строительства и объектах культурного наследия**

**3.1** Объекты капитального строительства

| *Не имеются* | / | |
|---|---|---|
| (согласно чертежу градостроительного плана) | | (назначение объекта капитального строительства) |

инвентаризационный или кадастровый номер _____

технический паспорт объекта подготовлен _____
(дата)

(наименование организации (органа) государственного кадастрового учета объектов недвижимости или государственного технического учета и технической инвентаризации объектов капитального строительства)

**3.2** Объекты, включенные в единый государственный реестр объектов культурного наследия (памятников истории и культуры) народов Российской Федерации

| № | / | *Не имеется* |
|---|---|---|
| (согласно чертежу градостроительного плана) | | (назначение объекта культурного наследия) |

Справка Службы государственной охраны объектов культурного наследия Ханты-Мансийского автономного округа – Югры №183-2015 от 12.01.2015г.

(наименование органа государственной власти, принявшего решение о включении выявленного объекта культурного наследия в реестр, реквизиты этого решения)

регистрационный номер в реестре _____

от _____
(дата)

**4. Информация о разделении земельного участка**

*Пункт 4 статьи 41 Градостроительного кодекса РФ*

Ханты-Мансийский автономный округ – Югра
Губернатор

Приложение 25
к постановлению Правительства
Ханты-Мансийского
автономного округа – Югры
от 11 декабря 2015 года № 450-п

**Положение о размещении линейного объекта регионального значенияХанты-Мансийского автономного округа – Югры «Обустройство Лугового месторождения. Куст скважин №5»**

## I. Размещение объекта

В административном отношении линейный объект регионального значения Ханты-Мансийского автономного округа – Югры «Обустройство Лугового месторождения. Куст скважин №5» (далее – проектируемый объект) расположен на землях межселенной территории в границах Лугового и Северо-Ореховского нефтяных месторожденийНижневартовскогорайонаХанты-Мансийского автономного округа – Югры.

В географическом отношении территория проектируемого объектанаходится в 1 километре от населенного пункта Покур.

## II. Функциональное зонирование территории

Проектируемый объект располагается на землях промышленности и лесного фонда, находящихся в ведении Территориального отдела - Мегионского лесничества (Куль-Еганское участковое лесничество, Пойменное и Куль-Еганское урочища.

## III. Решение по планировочной организации земельных участков для размещения проектируемого объекта

Расчет полосы отвода земельных участков для выполнения работ по строительству проектируемого объекта производится с учетом действующих норм отвода земель.

Таблица 1

Площади земельных участков, необходимые для строительства и эксплуатации проектируемого объекта

| Наименование объекта | Площадь вновь испрашиваемых земельных участков, га | Площадь по земельным участкам, арендованным ранее, га | Зона застройки, га |
|---|---|---|---|
| Обустройство Лугового месторождения. Куст скважин №5 | 160,78 | 4,13 | 164,91 |
| Всего | 160,78 | 4,13 | 164,91 |

Таблица 2

Площади испрашиваемых земельных участков
под проектируемый объект

| № земельного участка | Площадь земельного участка, га | Категория земель |
|---|---|---|
| 86:04:0000001:ЗУ1 | 46,52 | Земли лесного фонда |
| 86:04:0000001:ЗУ2 | 118,39 | Земли промышленности |

Координаты границ земельных участков, необходимых для размещения проектируемого объекта в графических материалах определены в местной системе координат Ханты-Мансийского автономного округа – ЮгрыМСК-86.

## IV. Особо охраняемые природные территории и зоны с особыми условиями использования территории

Проектируемый объект расположен параллельно существующему техническому коридору коммуникаций. Строительство будет носить локальный характер и затрагивать территорию, которая уже подвергалась мощному длительному техногенному воздействию.

Проектируемый объект пересекаетводоохранную зону и прибрежную полосу водных объектовреки Еганушка и притоки Кондрашкина.

Для уменьшения воздействия на водотоки предусмотрены следующие мероприятия:

выполнение строительно-монтажных работ с применением гусеничной техники должно осуществляться в зимний период для уменьшения воздействия строительной техники на растительный береговой покров; в остальные сезоны года строительно-монтажные работы, движение транспорта и строительной техники должно

осуществляться только по существующим автомобильным дорогам, зимникам и временным вдольтрассовым проездам;

все отходы защитных материалов, остатки горюче-смазочных материалов тщательно должны собираться в передвижное оборудование (мусоросборники, емкости для сбора отработанных горюче-смазочных материалов) и вывозиться в места, согласованные с соответствующими муниципальными органами и органами государственной власти Российской Федерации;

после завершения строительства выполняются рекультивационные работы.

Организационный сброс стоков или загрязняющих веществ на поверхность земли и в водотоки не производится. Попадание загрязняющих веществ в водные объекты в результате размыва и выноса ливневыми и талыми водами возможно лишь при неправильном хранении строительных материалов и аварийных утечек дизтоплива работающих механизмов в период строительства.

На всех этапах работ осуществляется входной, операционный и приемочный контроль качества строительства, а также проводится своевременный профилактический осмотр, ремонт и диагностика оборудования, трубопроводов и арматуры.

Ущерб окружающей среде может быть нанесен лишь в аварийных случаях, но для их предотвращения предусмотрены все возможные мероприятия в соответствии с требованиями законодательства Российской Федерации.


В границах участка работ отсутствуют объекты историко-культурного наследия, особо охраняемые природные территории федерального, регионального и местного значения.

Проектируемый объект не попадает в границы территорий традиционного природопользования коренных малочисленных народов Севера регионального значения.

Ханты-Мансийский автономный округ — Югра
Губернатор


Приложение 26
к постановлению Правительства
Ханты-Мансийского
автономного округа – Югры
от 11 декабря 2015 года № 450-п

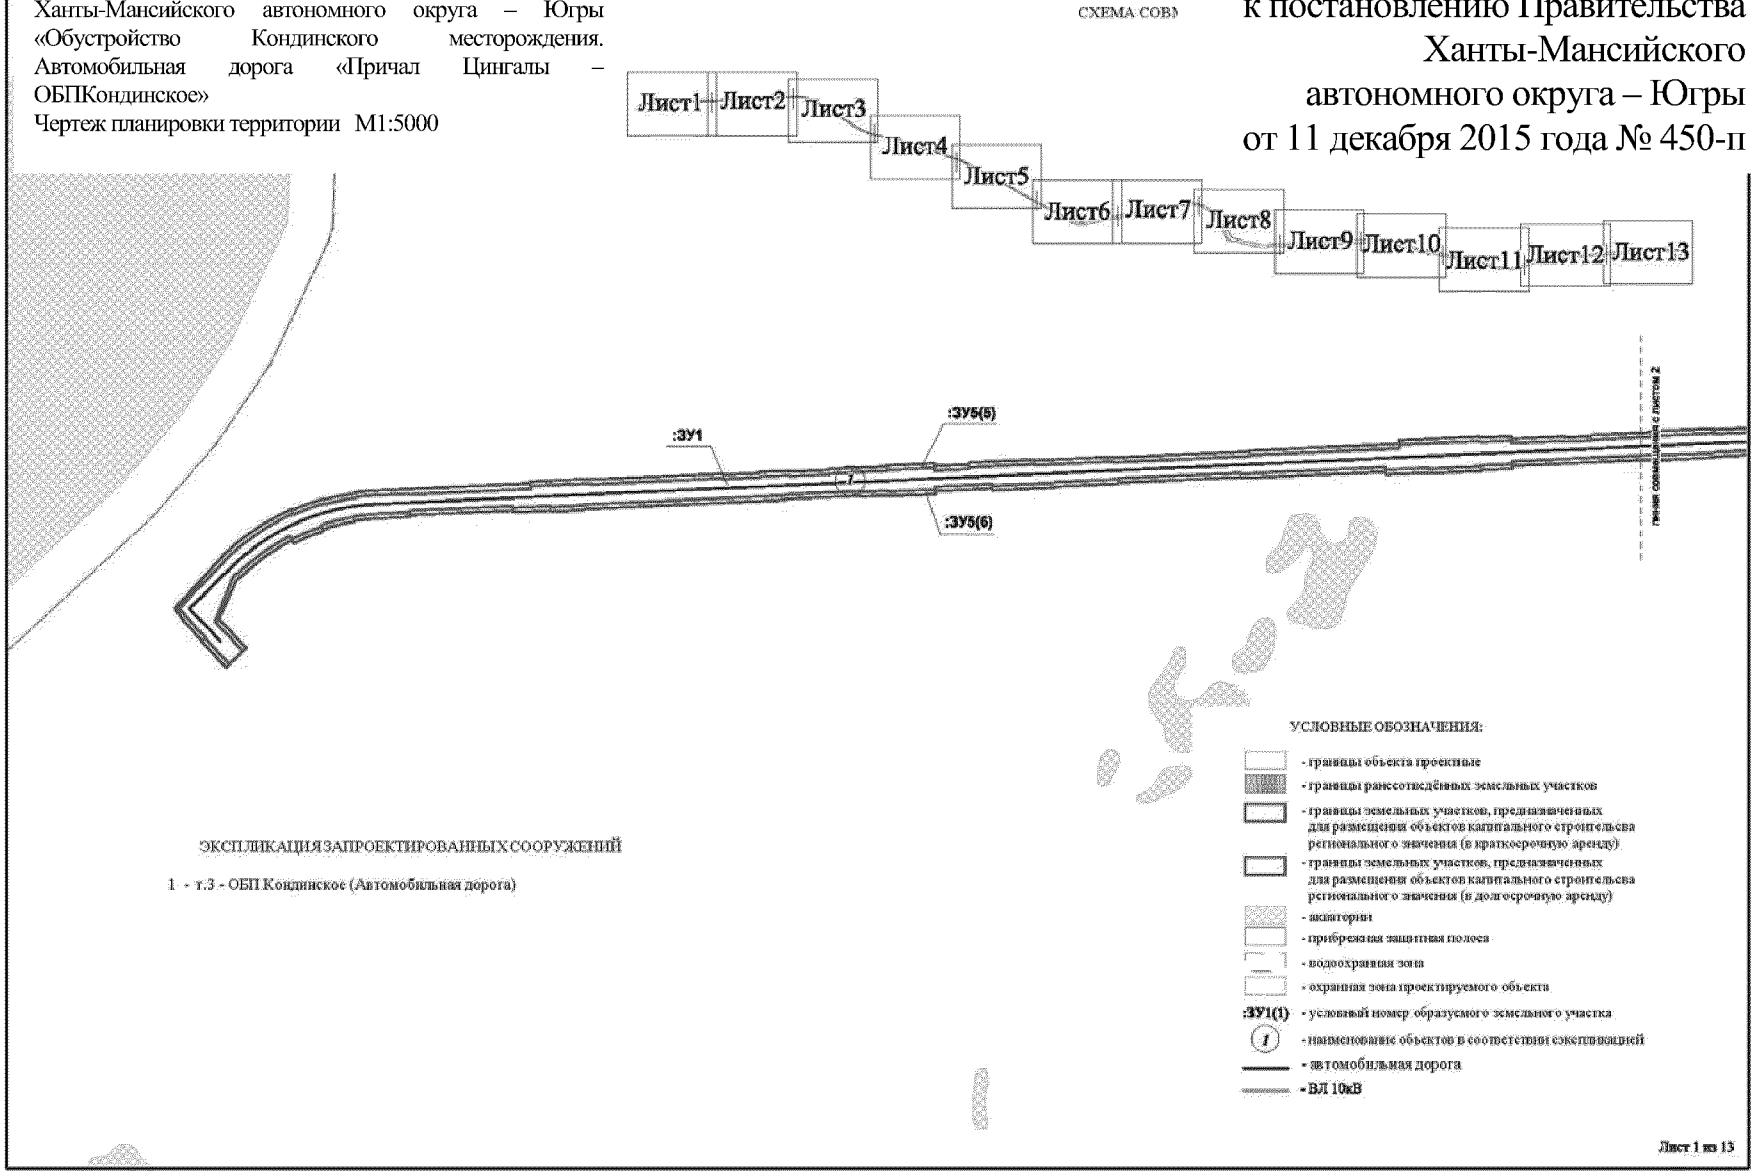Основная часть проекта планировки территории для размещения линейного объекта регионального значения Ханты-Мансийского автономного округа – Югры «Обустройство Кондинского месторождения. Автомобильная дорога «Причал Цингалы – ОБПКондинское»
Чертеж планировки территории М1:5000



Приложение 1

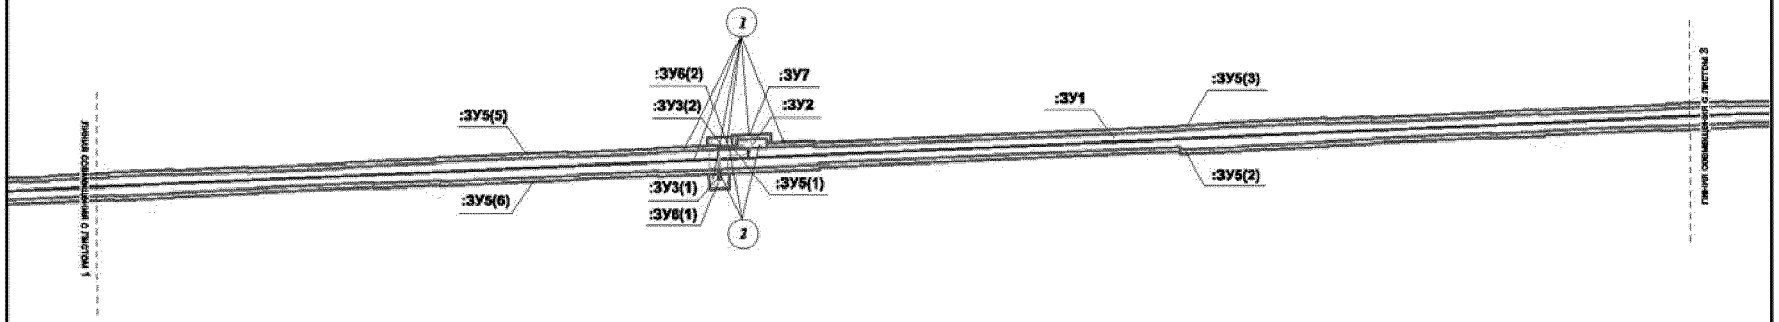Основная часть проекта планировки территории для размещения линейного объекта регионального значения Ханты-Мансийского автономного округа – Югры «Обустройство Кондинского месторождения. Автомобильная дорога «Причал Цингалы – ОБПКондинское»
Чертеж планировки территории М1:5000





ЭКСПЛИКАЦИЯ ЗАПРОЕКТИРОВАННЫХ СООРУЖЕНИЙ

1 - т.3 - ОБП Кондинское (Автомобильная дорога), в том числе:
- КПП 2;
- ВЛ-10кВ на КПП 2;
2 - КПП 2, в том числе:
- ВЛ-10кВ на КПП 2


Приложение 1

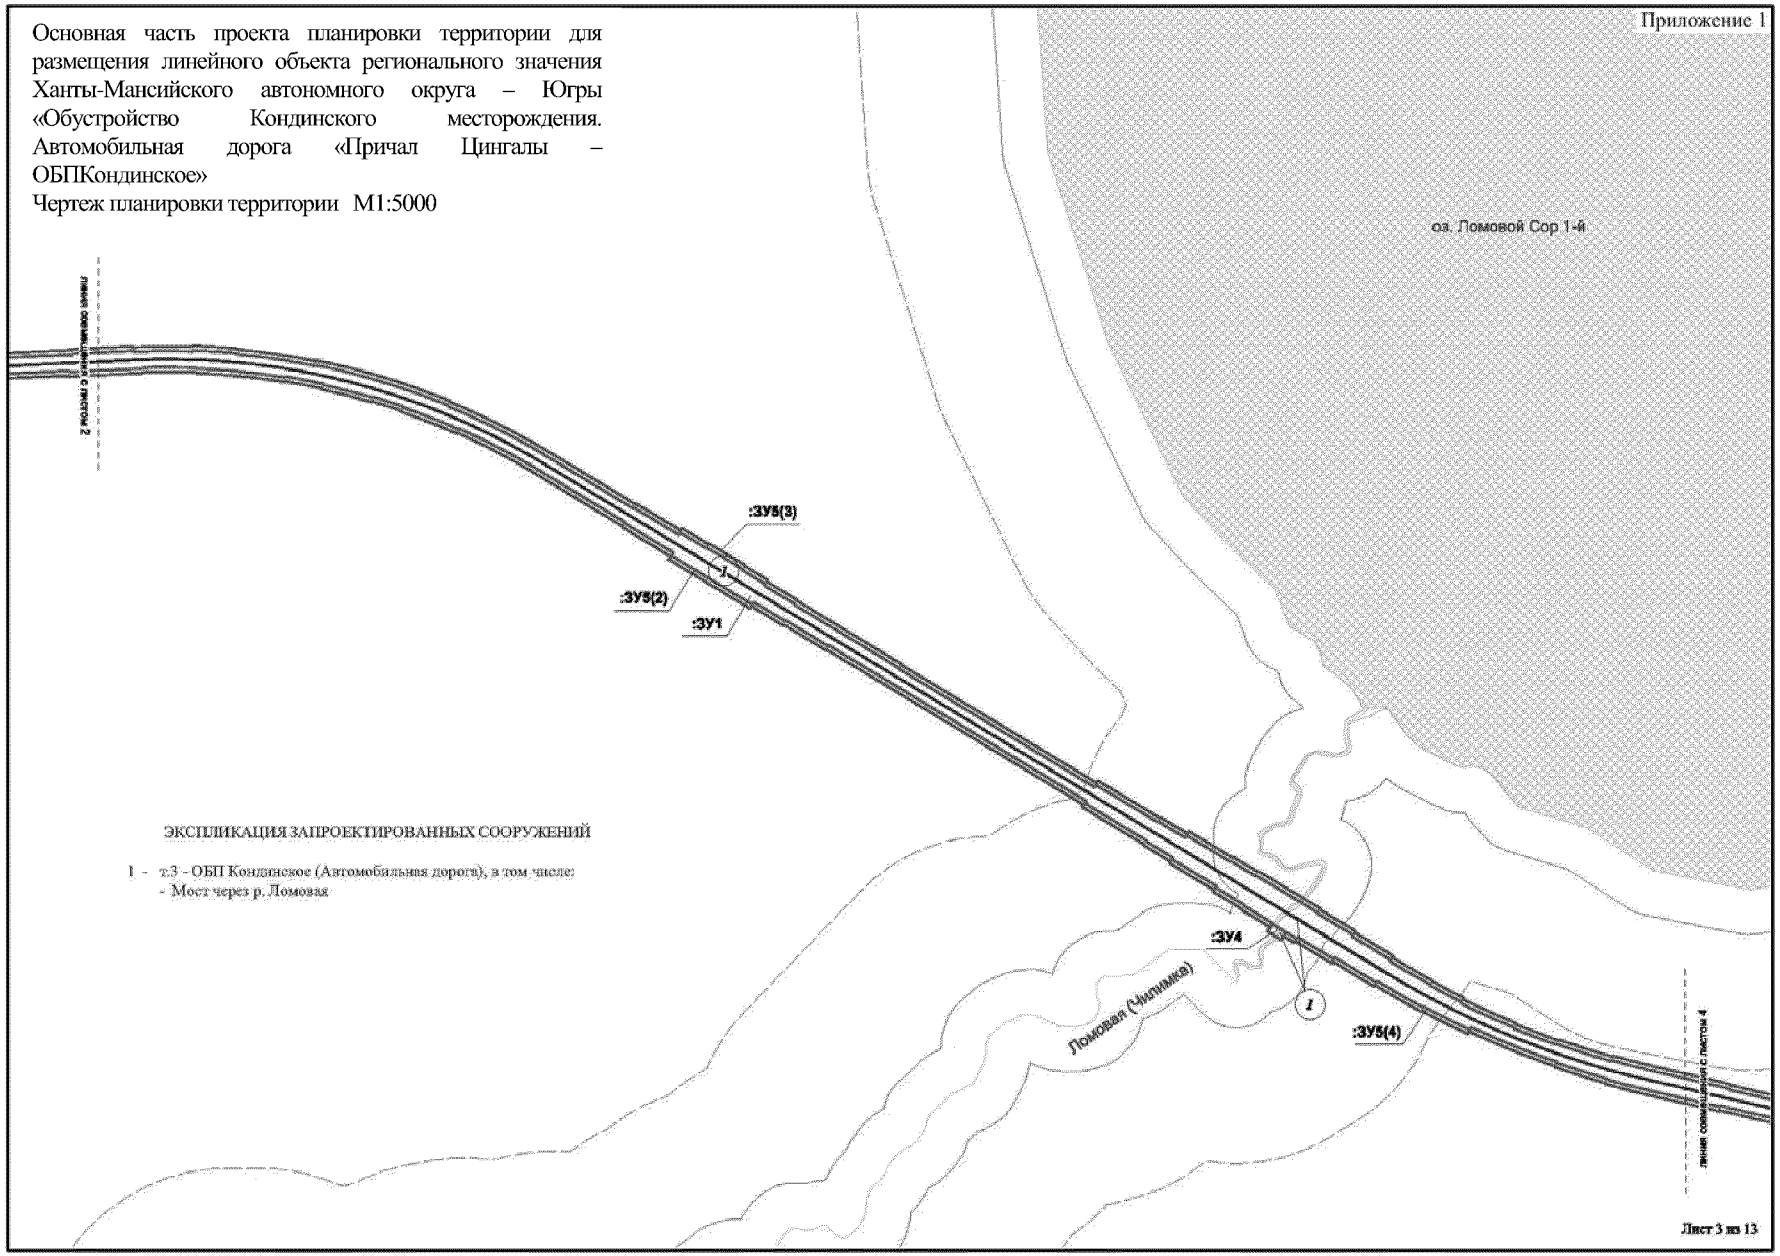Основная часть проекта планировки территории для размещения линейного объекта регионального значения Ханты-Мансийского автономного округа – Югры «Обустройство Кондинского месторождения. Автомобильная дорога «Причал Цингалы – ОБПКондинское»
Чертеж планировки территории М1:5000



Приложение 1

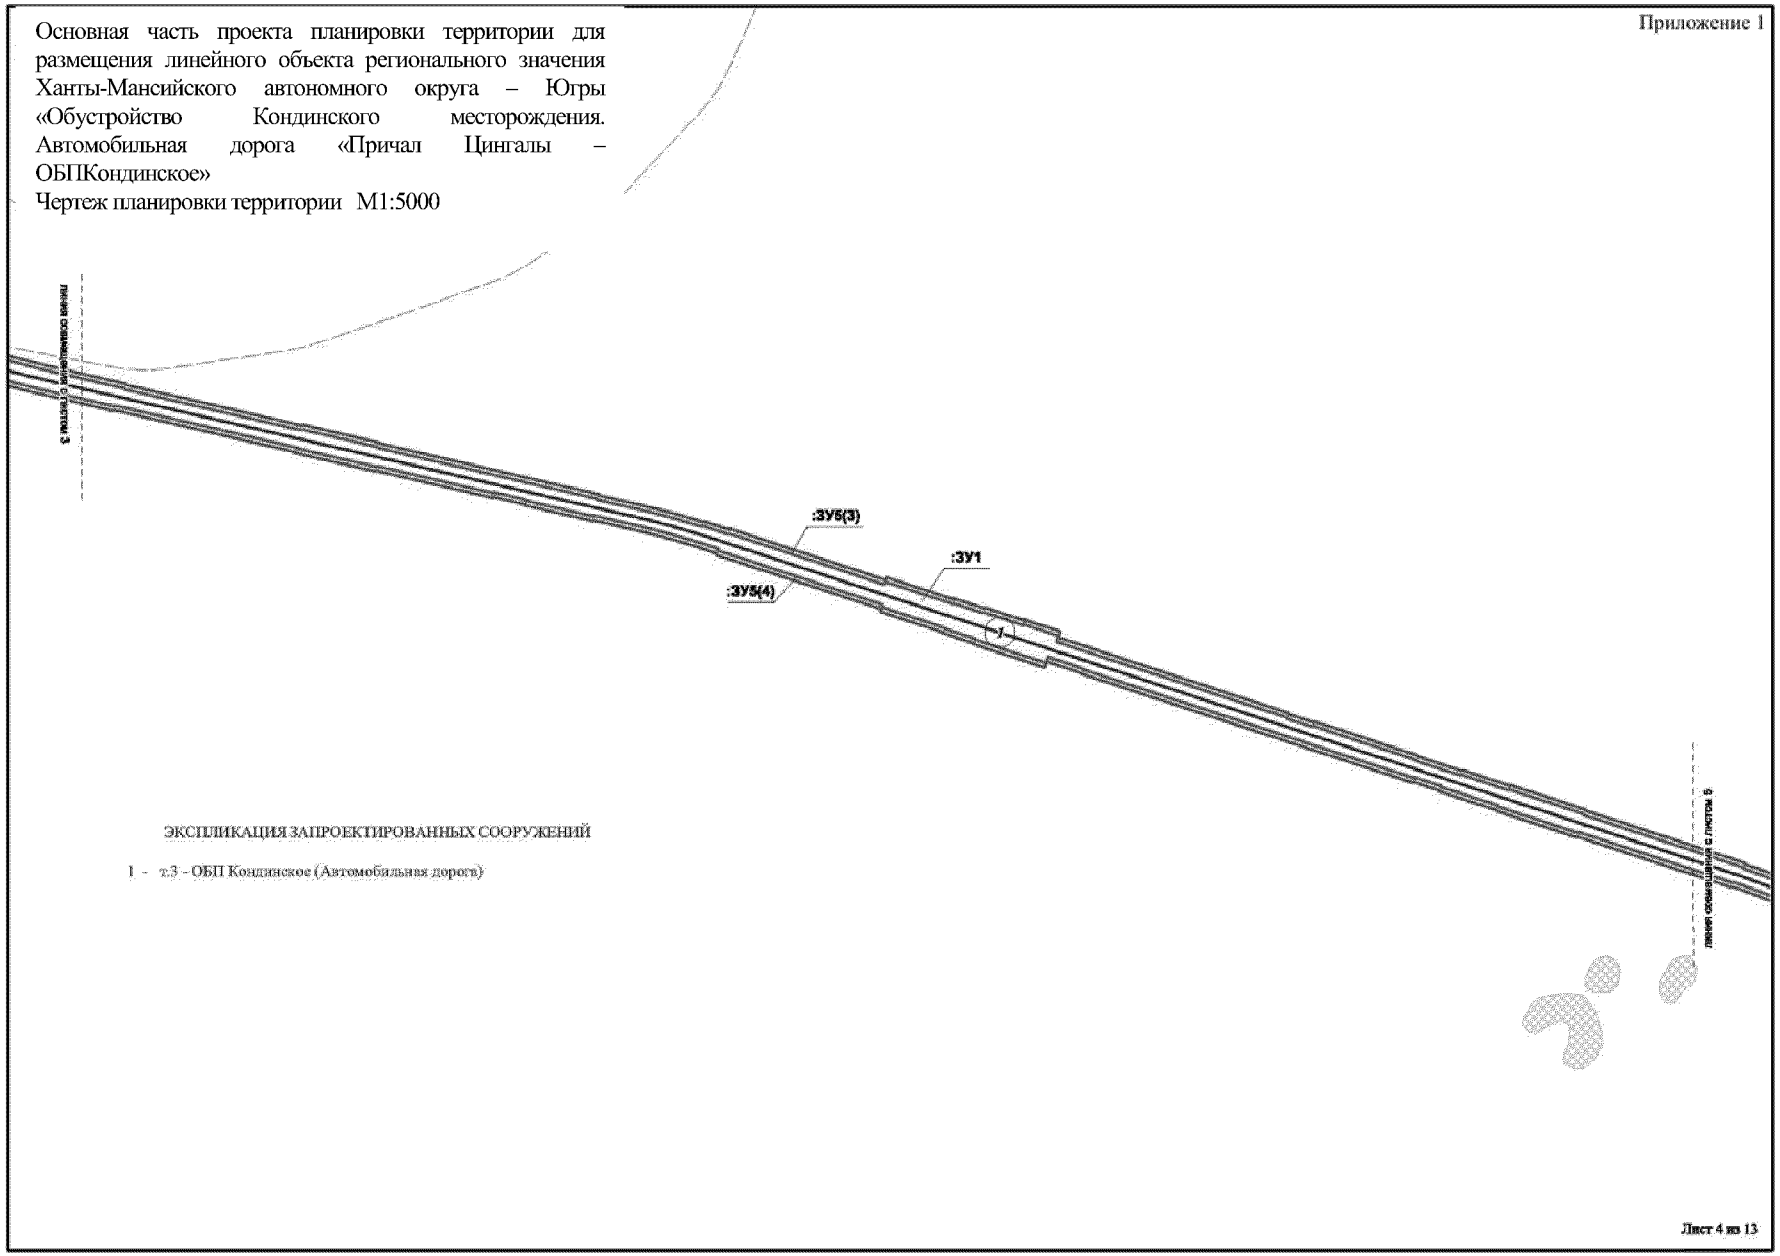Основная часть проекта планировки территории для размещения линейного объекта регионального значения Ханты-Мансийского автономного округа – Югры «Обустройство Кондинского месторождения. Автомобильная дорога «Причал Цингалы – ОБПКондинское»
Чертеж планировки территории М1:5000




ЭКСПЛИКАЦИЯ ЗАПРОЕКТИРОВАННЫХ СООРУЖЕНИЙ


1 – т.3 - ОБП Кондинское (Автомобильная дорога)

Лист 4 из 13

Приложение 1

Основная часть проекта планировки территории для размещения линейного объекта регионального значения Ханты-Мансийского автономного округа – Югры «Обустройство Кондинского месторождения. Автомобильная дорога «Причал Цингалы – ОБПКондинское»

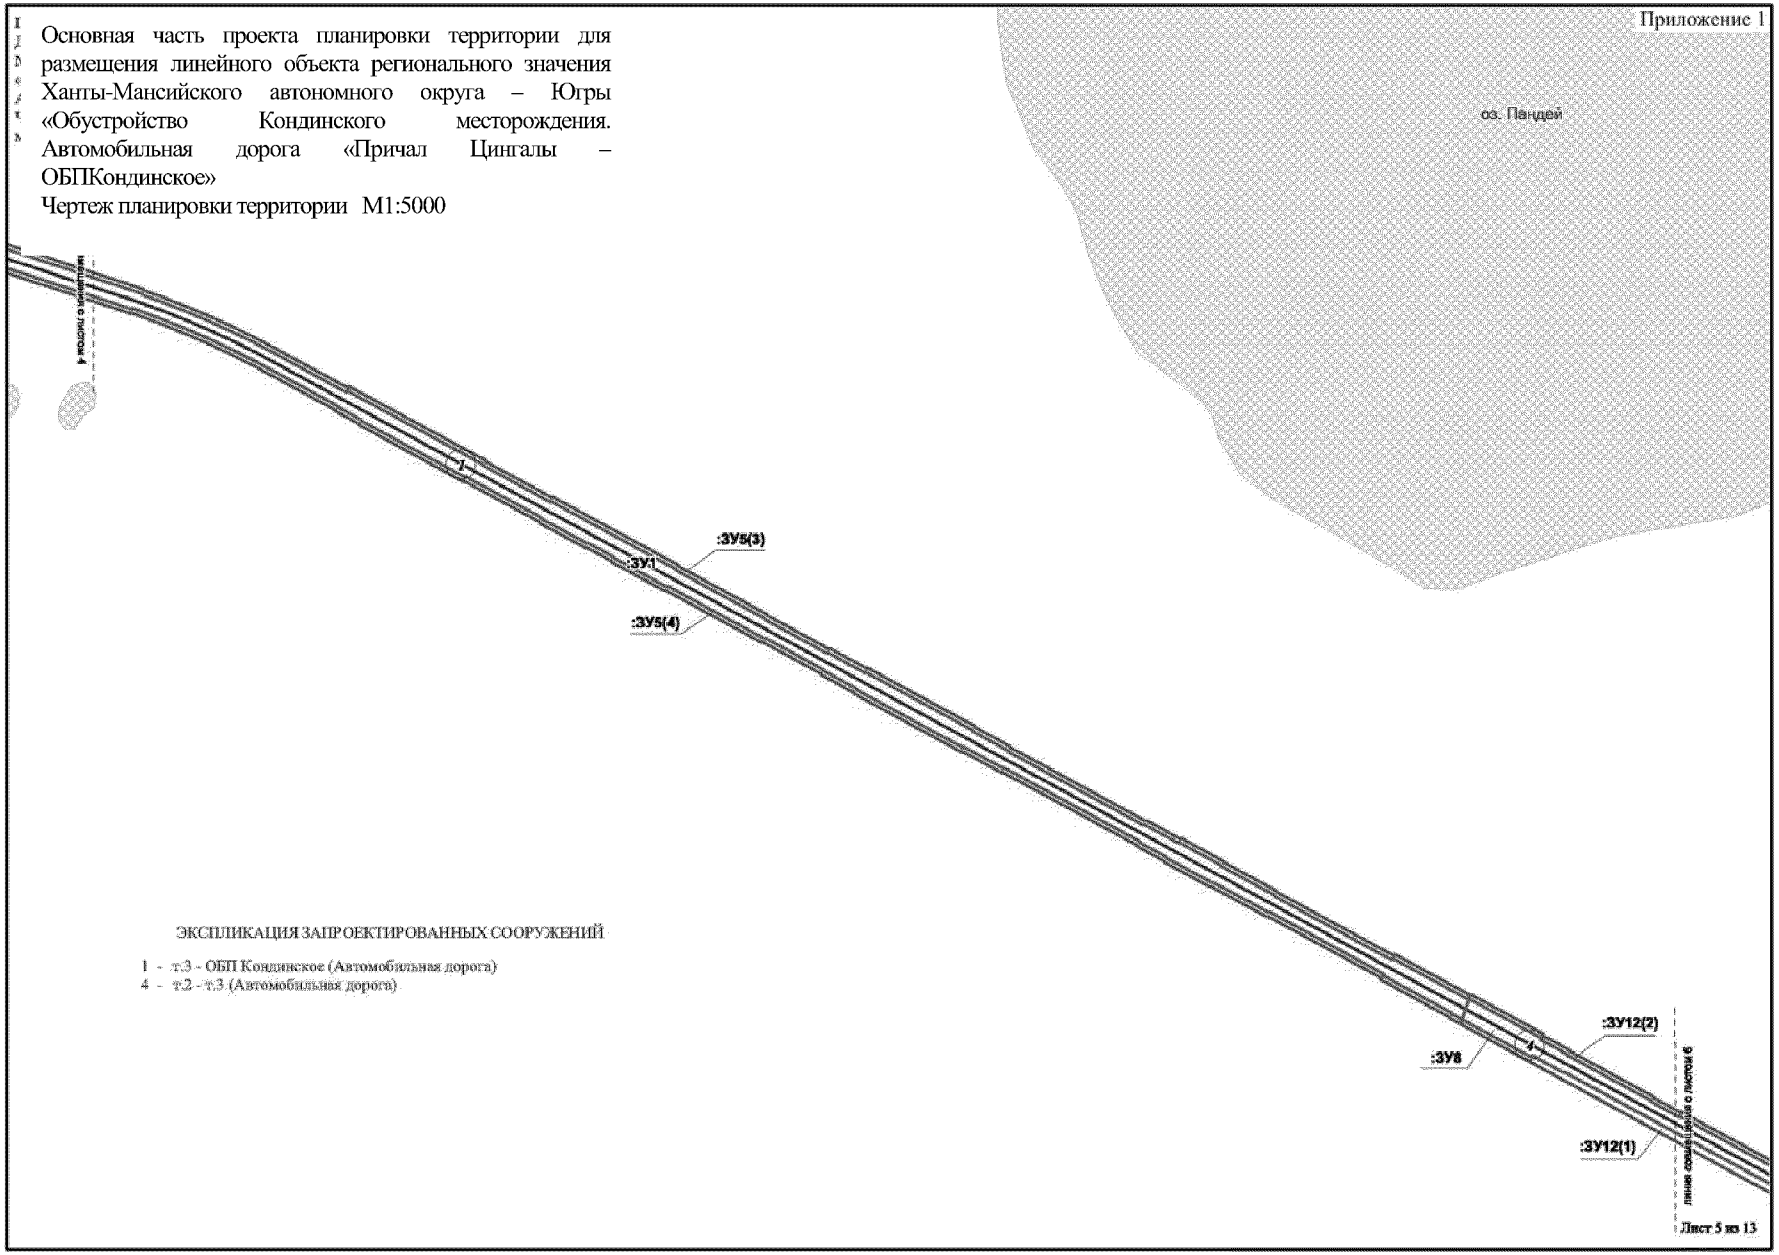Чертеж планировки территории М1:5000





ЭКСПЛИКАЦИЯ ЗАПРОЕКТИРОВАННЫХ СООРУЖЕНИЙ

1 - т.3 - ОБП Кондинское (Автомобильная дорога)
4 - т.2 - т.3 (Автомобильная дорога)

Приложение 1

Основная часть проекта планировки территории для размещения линейного объекта регионального значения Ханты-Мансийского автономного округа – Югры «Обустройство Кондинского месторождения. Автомобильная дорога «Причал Цингалы – ОБПКондинское»

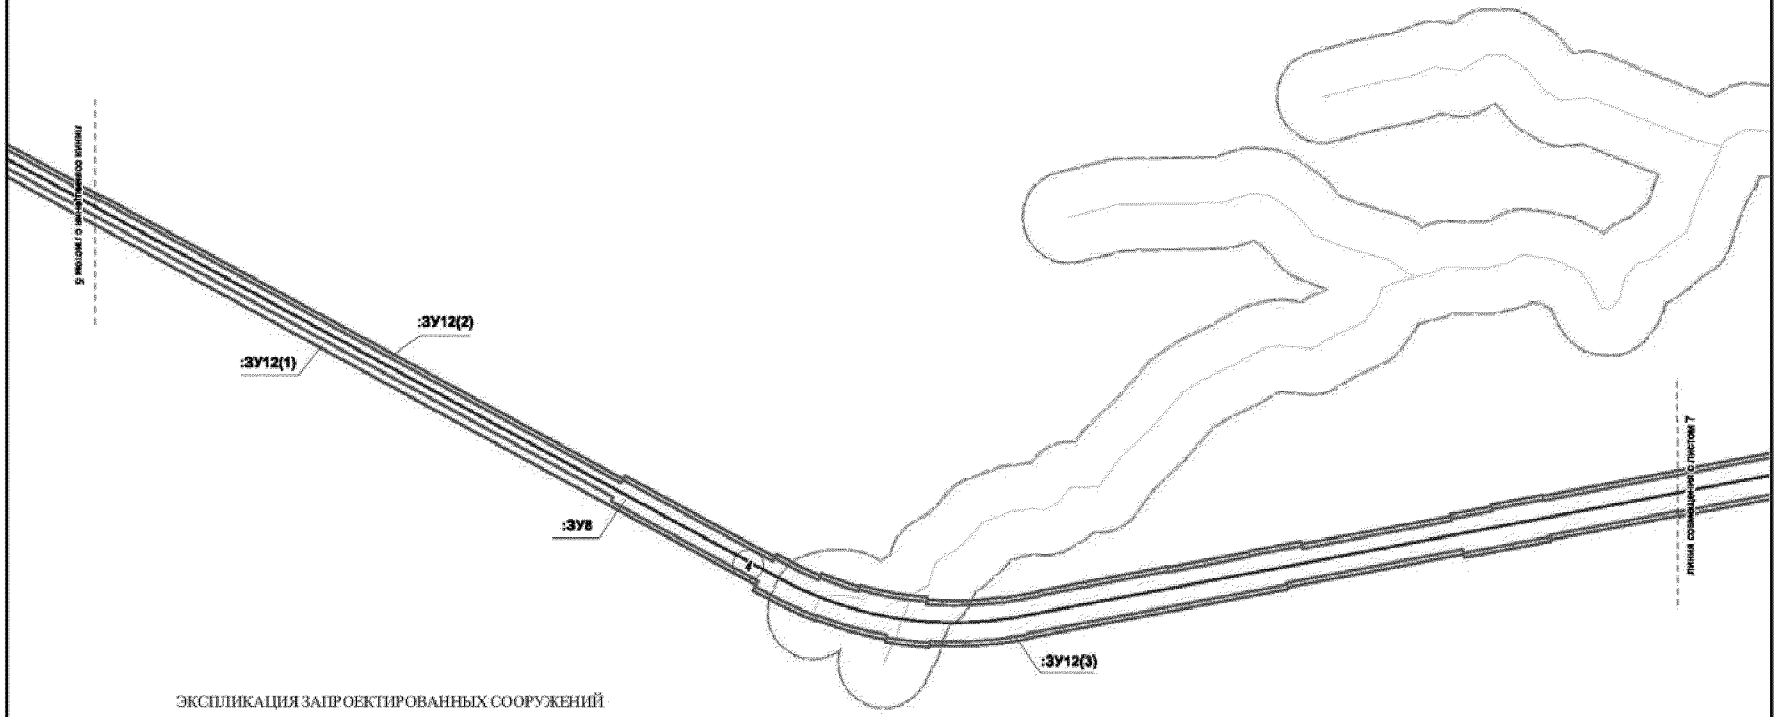Чертеж планировки территории М1:5000




ЭКСПЛИКАЦИЯ ЗАПРОЕКТИРОВАННЫХ СООРУЖЕНИЙ


4 - т.2 - т.3 (Автомобильная дорога)

Лист 6 из 13

Приложение 1

Основная часть проекта планировки территории для размещения линейного объекта регионального значения Ханты-Мансийского автономного округа – Югры «Обустройство Кондинского месторождения. Автомобильная дорога «Причал Цингалы – ОБПКондинское»

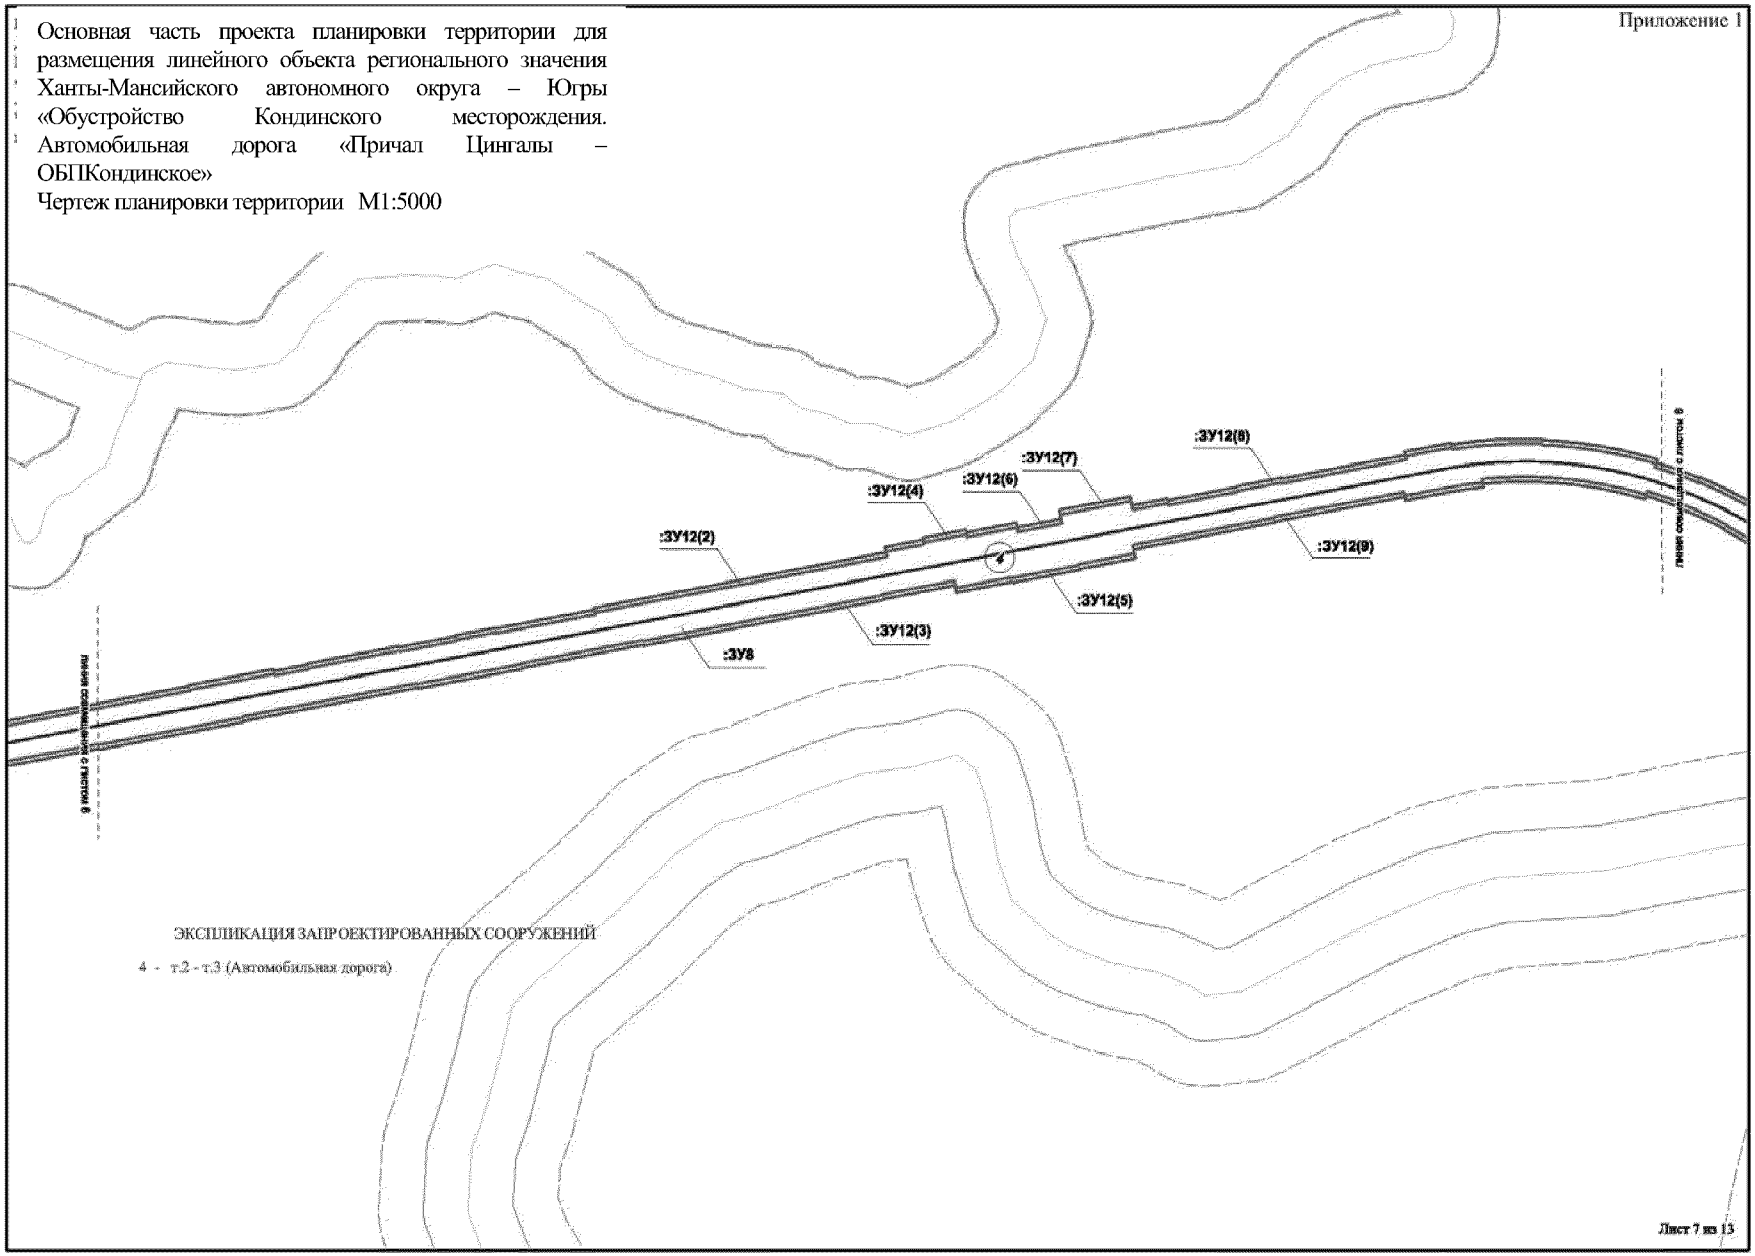Чертеж планировки территории М1:5000




ЭКСПЛИКАЦИЯ ЗАПРОЕКТИРОВАННЫХ СООРУЖЕНИЙ

4 - т.2 - т.3 (Автомобильная дорога)

Лист 7 из 13


Приложение 1

Основная часть проекта планировки территории для размещения линейного объекта регионального значения Ханты-Мансийского автономного округа – Югры «Обустройство Кондинского месторождения. Автомобильная дорога «Причал Цингалы – ОБПКондинское»

Чертеж планировки территории М1:5000


ЭКСПЛИКАЦИЯ ЗАПРОЕКТИРОВАННЫХ СООРУЖЕНИЙ

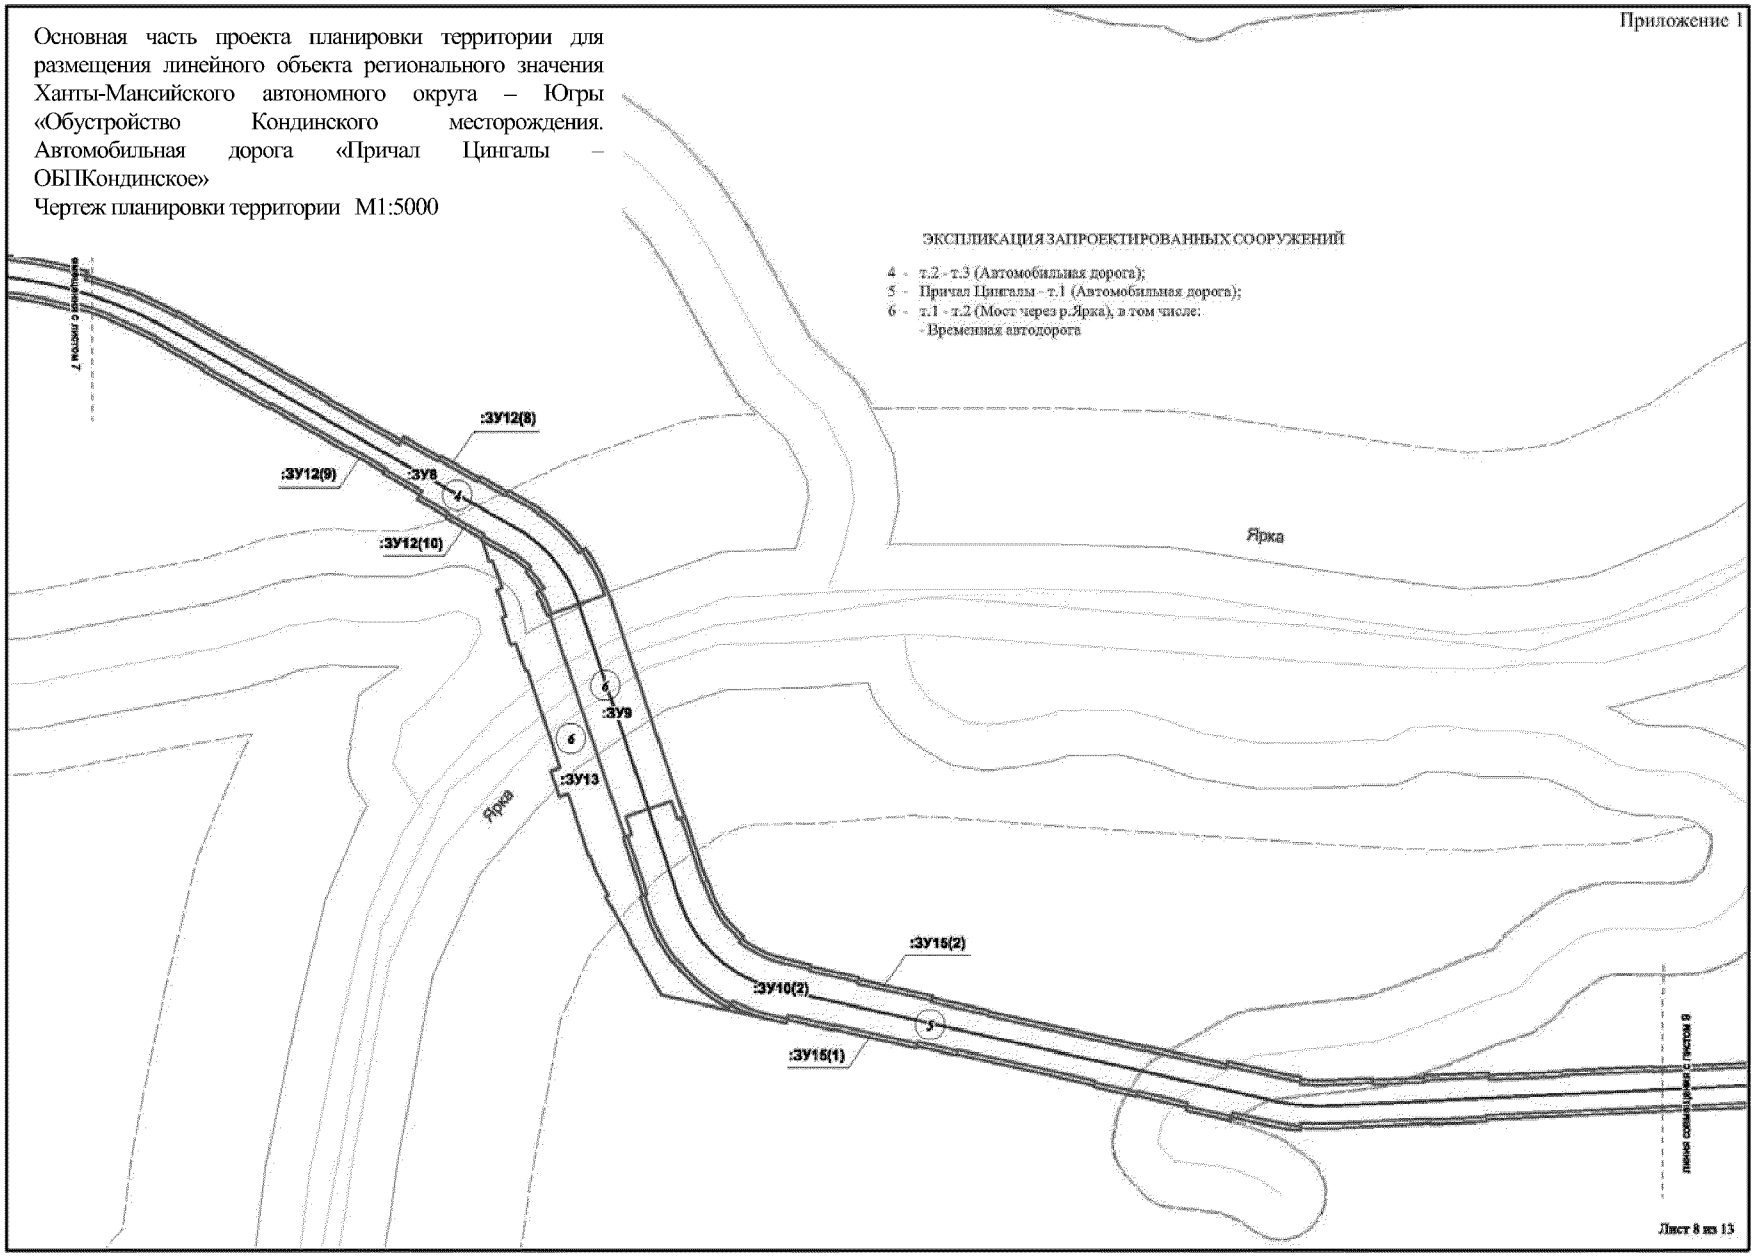4 - т.2 - т.3 (Автомобильная дорога);
5 - Причал Цингалы - т.1 (Автомобильная дорога);
6 - т.1 - т.2 (Мост через р.Ярка), в том числе:
- Временная автодорога



Приложение 1

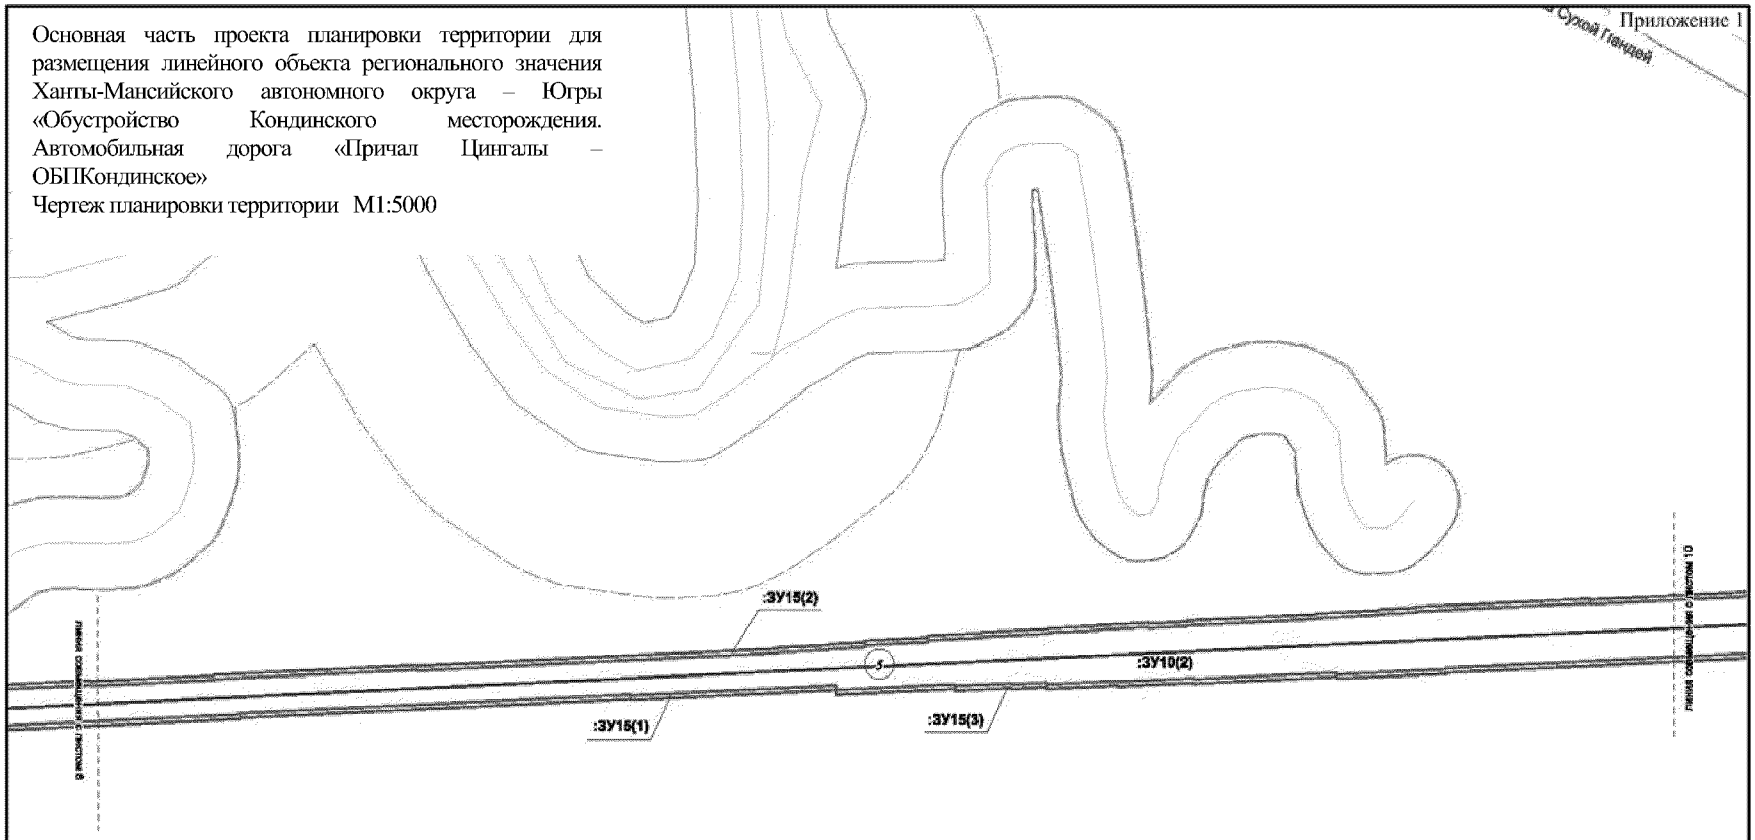Основная часть проекта планировки территории для размещения линейного объекта регионального значения Ханты-Мансийского автономного округа – Югры «Обустройство Кондинского месторождения. Автомобильная дорога «Причал Цингалы – ОБПКондинское»
Чертеж планировки территории М1:5000




ЭКСПЛИКАЦИЯ ЗАПРОЕКТИРОВАННЫХ СООРУЖЕНИЙ


5 - Причал Цингалы - т.1 (Автомобильная дорога)

Лист 9 из 13

Приложение 1

Основная часть проекта планировки территории для размещения линейного объекта регионального значения Ханты-Мансийского автономного округа – Югры «Обустройство Кондинского месторождения. Автомобильная дорога «Причал Цингалы – ОБПКондинское»

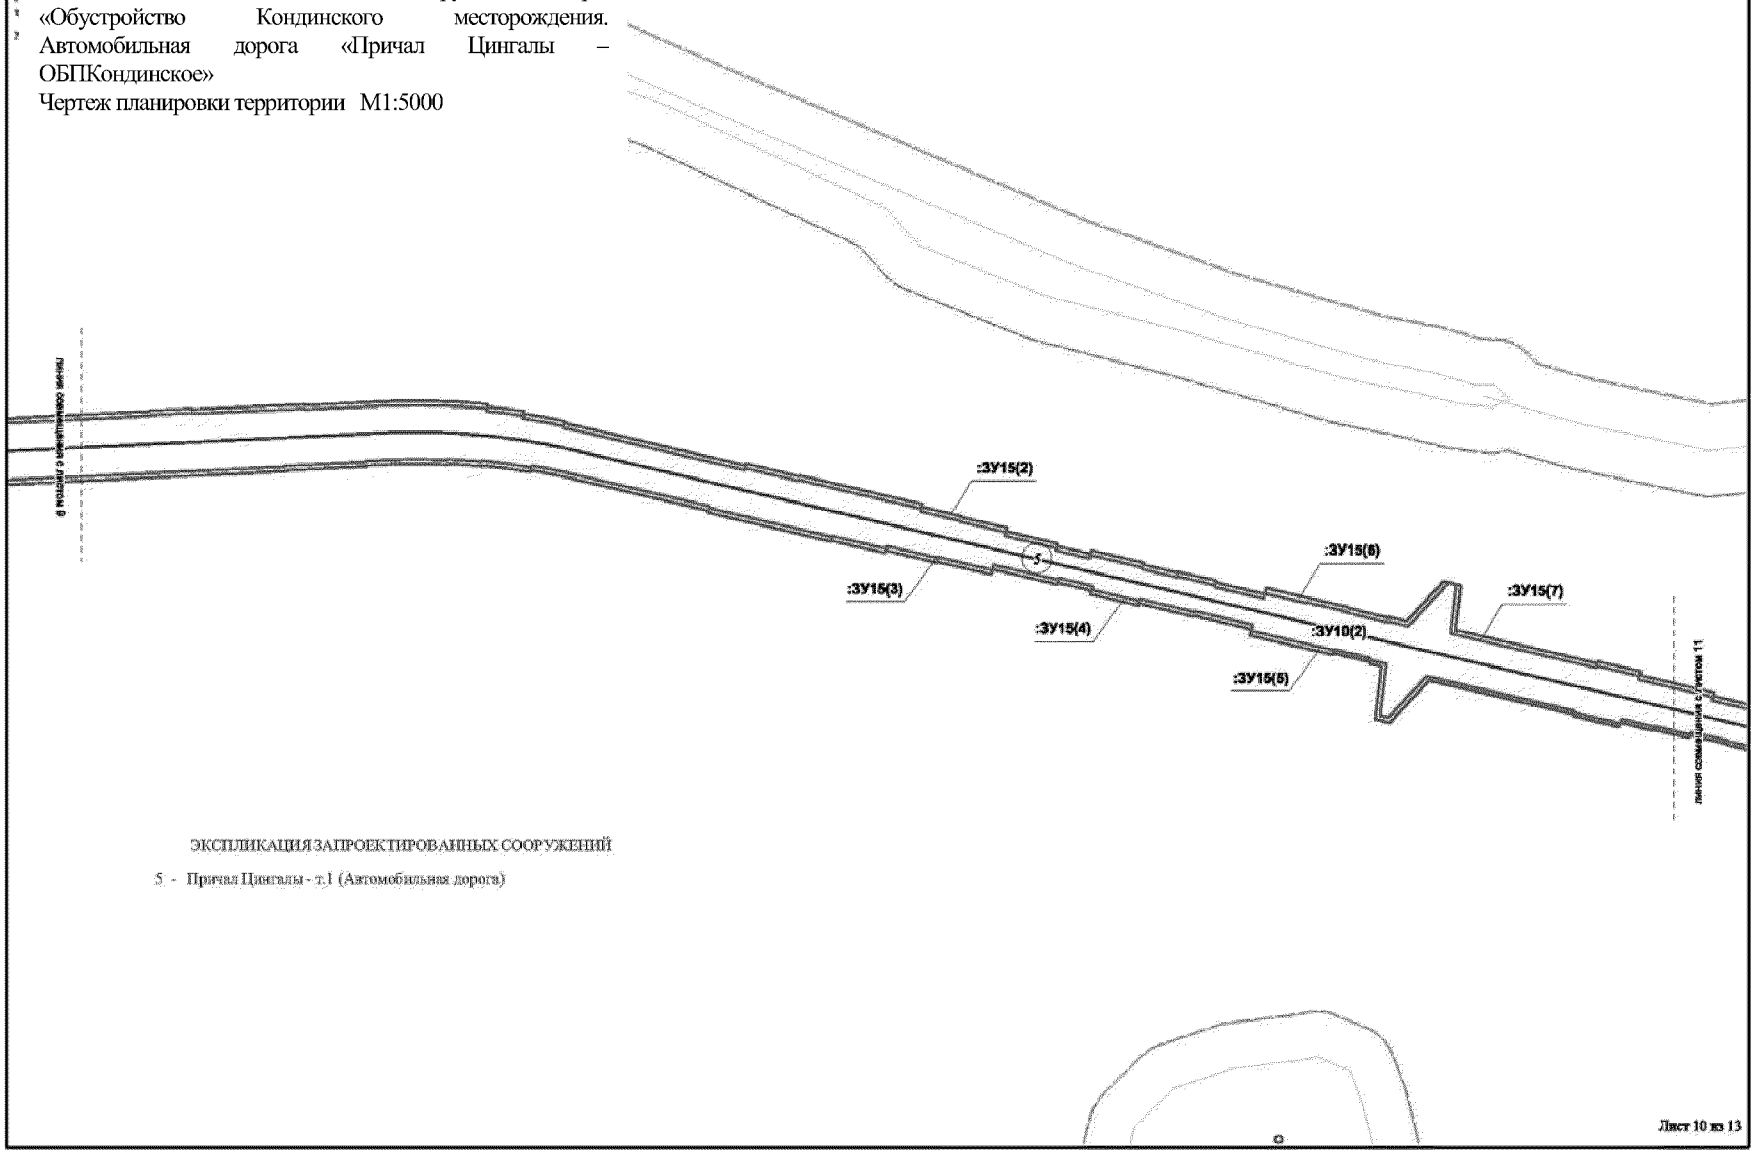Чертеж планировки территории М1:5000





ЭКСПЛИКАЦИЯ ЗАПРОЕКТИРОВАННЫХ СООРУЖЕНИЙ

5 - Причал Цингалы - т.1 (Автомобильная дорога)

Лист 10 из 13

Приложение 1

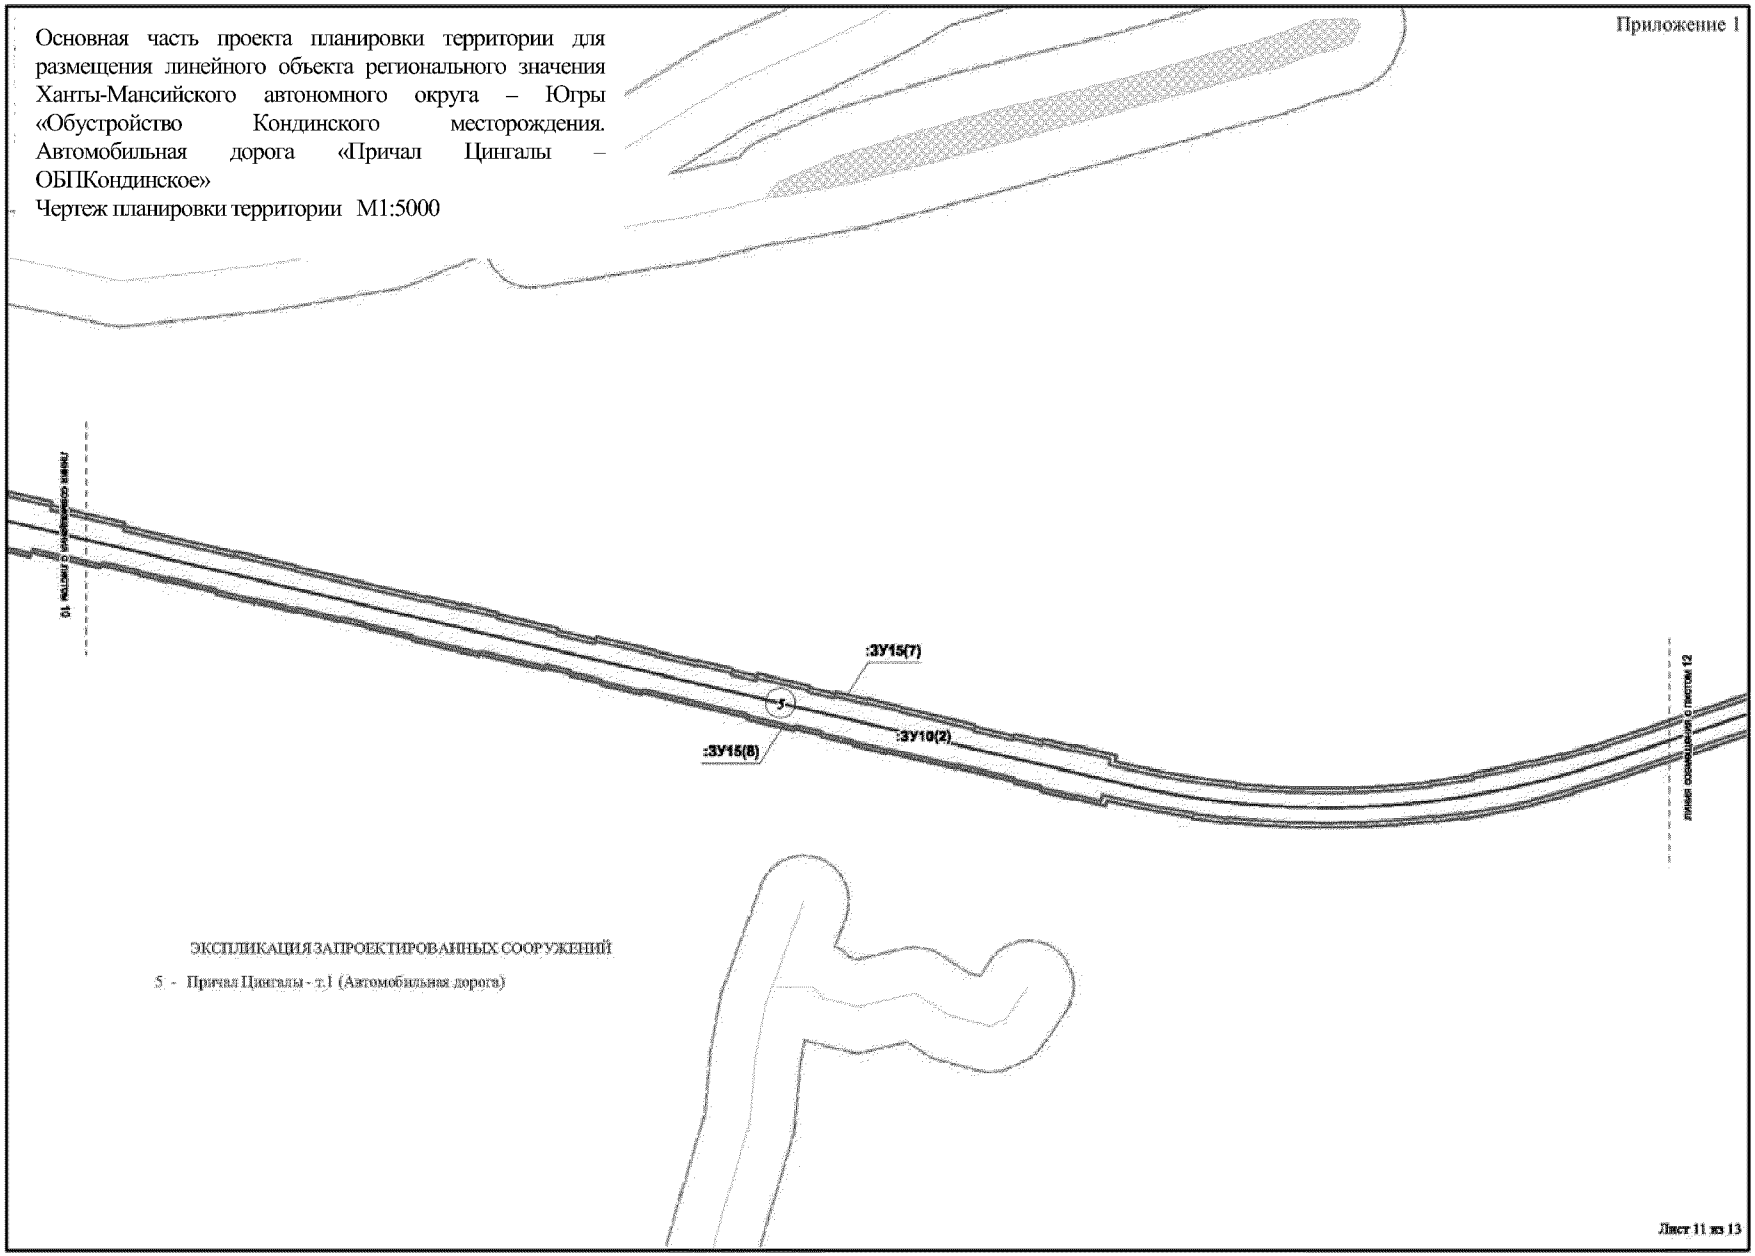Основная часть проекта планировки территории для размещения линейного объекта регионального значения Ханты-Мансийского автономного округа – Югры «Обустройство Кондинского месторождения. Автомобильная дорога «Причал Цингалы – ОБПКондинское»
Чертеж планировки территории М1:5000





Лист 11 из 13

Приложение 1

Основная часть проекта планировки территории для размещения линейного объекта регионального значения Ханты-Мансийского автономного округа – Югры «Обустройство Кондинского месторождения. Автомобильная дорога «Причал Цингалы – ОБПКондинское»

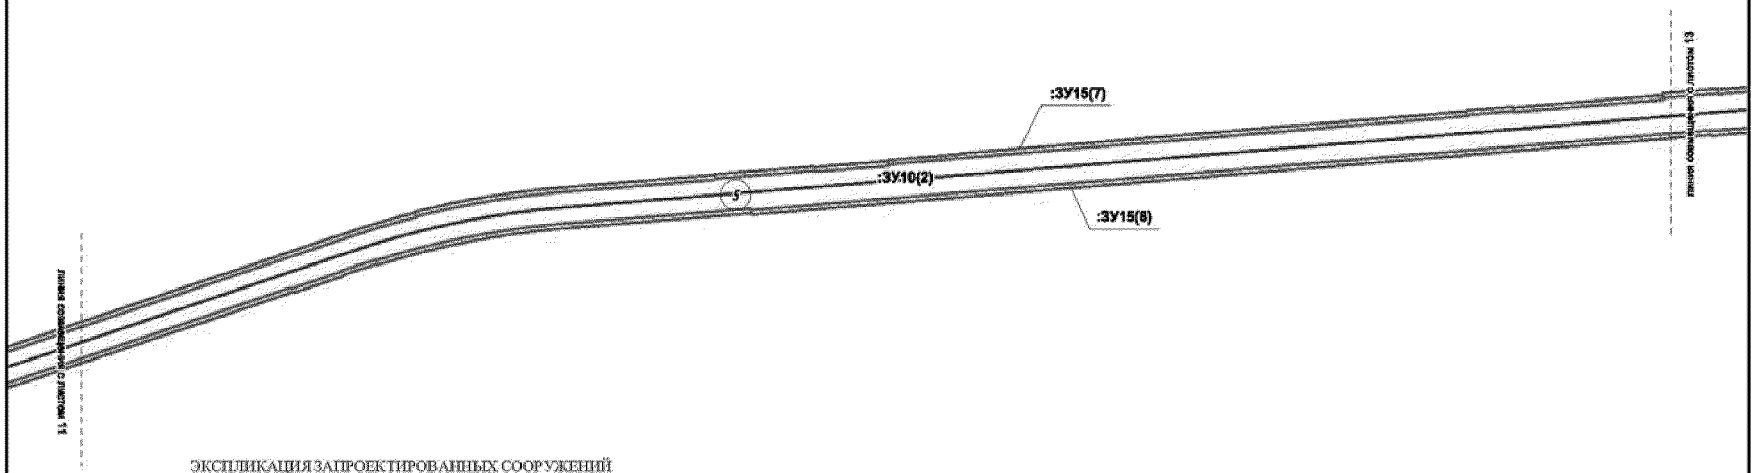Чертеж планировки территории М1:5000




ЭКСПЛИКАЦИЯ ЗАПРОЕКТИРОВАННЫХ СООРУЖЕНИЙ


5 - Причал Цингалы - т.1 (Автомобильная дорога)

Лист 12 из 13

Приложение 1

Основная часть проекта планировки территории для размещения линейного объекта регионального значения Ханты-Мансийского автономного округа – Югры «Обустройство Кондинского месторождения. Автомобильная дорога «Причал Цингалы – ОБП Кондинское»

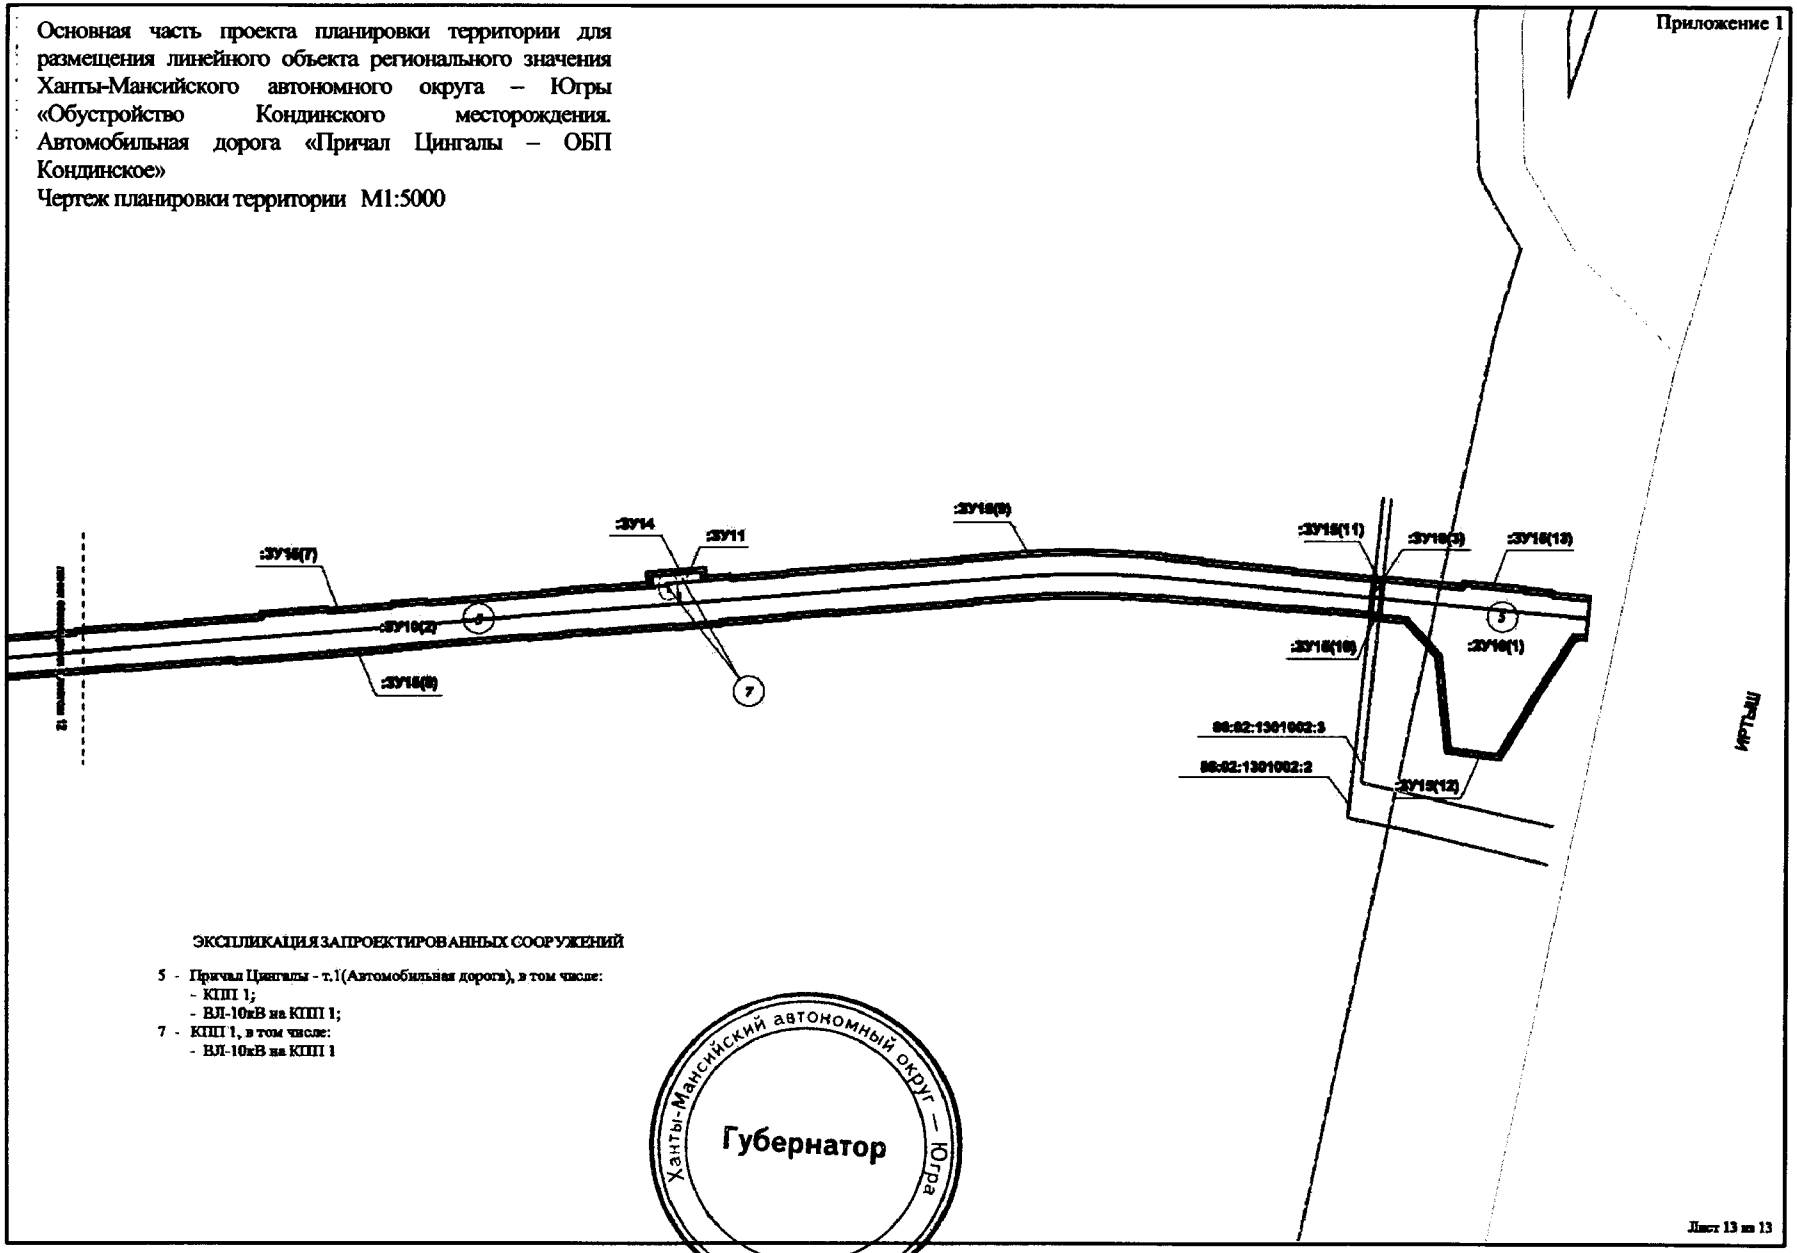Чертеж планировки территории М1:5000




ЭКСПЛИКАЦИЯ ЗАПРОЕКТИРОВАННЫХ СООРУЖЕНИЙ

5 - Причал Цингалы - т.1(Автомобильная дорога), в том числе:
- КПП 1;
- ВЛ-10кВ на КПП 1;

7 - КПП 1, в том числе:
- ВЛ-10кВ на КПП 1


Ханты-Мансийский автономный округ — Югра
Губернатор

Лист 13 из 13

Проектмежевания территории для размещения линейного объекта регионального значения Ханты-Мансийского автономного округа – Югры «Обустройство Кондинского месторождения. Автомобильная дорога «Причал Цингалы – ОБПКондинское»

Чертеж межевания территории М1:5000

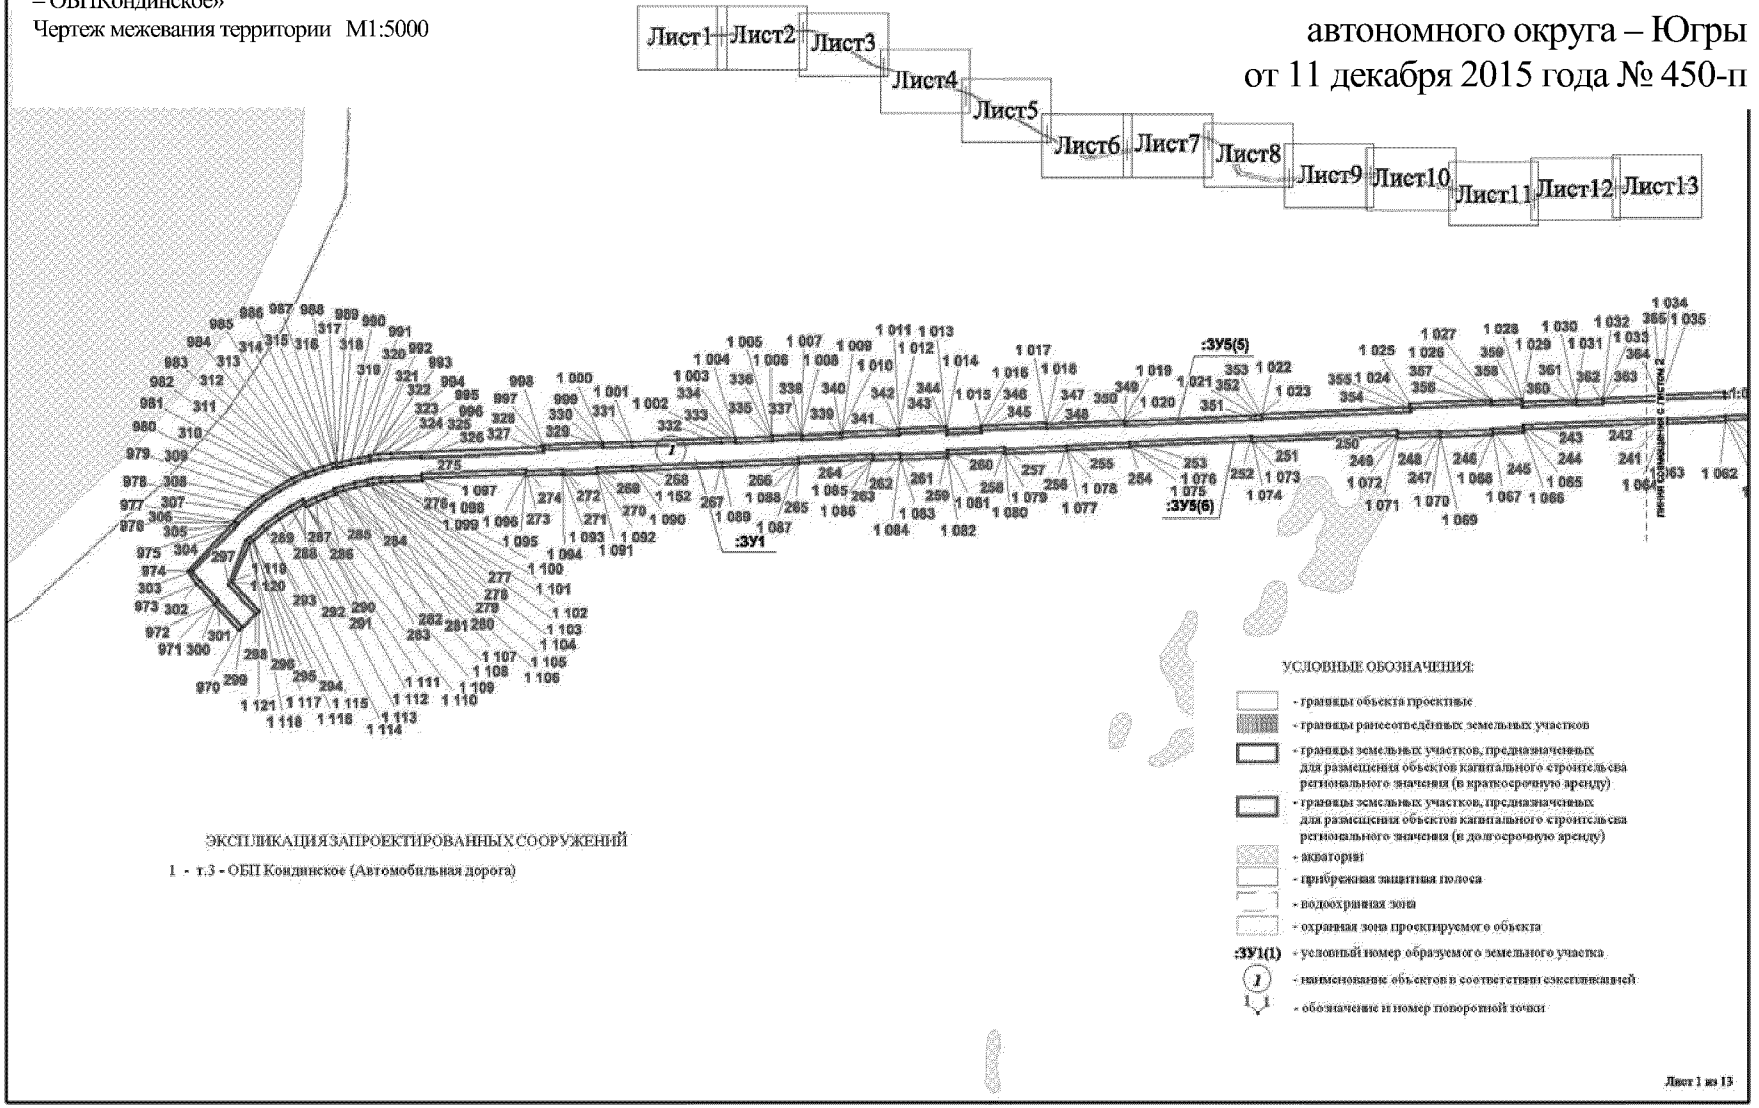Приложение 27
к постановлению Правительства
Ханты-Мансийского
автономного округа – Югры
от 11 декабря 2015 года № 450-п



Проектмежевания территории для размещения линейного объекта регионального значения Ханты-Мансийского автономного округа – Югры «Обустройство Кондинского месторождения. Автомобильная дорога «Причал Цингалы – ОБПКондинское»


Чертеж межевания территории М1:5000


Приложение 2

ЭКСПЛИКАЦИЯ ЗАПРОЕКТИРОВАННЫХ СООРУЖЕНИЙ

1 - т.3 - ОБП Кондинское (Автомобильная дорога), в том числе:
- КПП 2;
- ВЛ-10кВ на КПП 2;

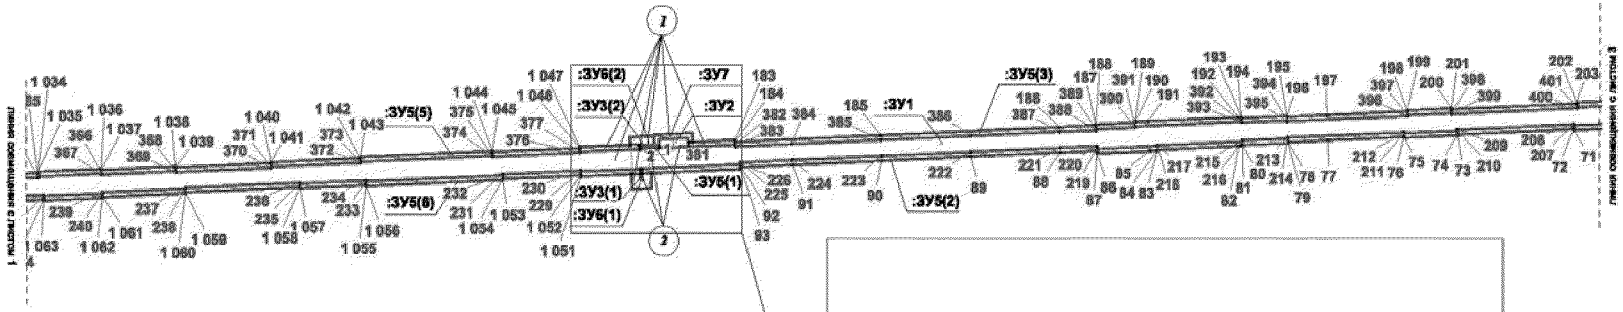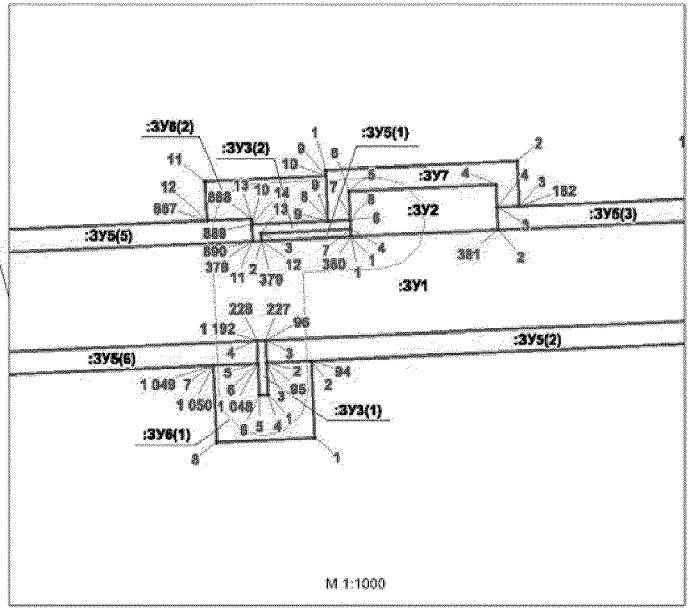
2 - КПП 2, в том числе:
- ВЛ-10кВ на КПП 2



Проектмежевания территории для размещения линейного объекта регионального значения Ханты-Мансийского автономного округа – Югры «Обустройство Кондинского месторождения. Автомобильная дорога «Причал Цингалы – ОБПКондинское»
Чертеж межевания территории М1:5000

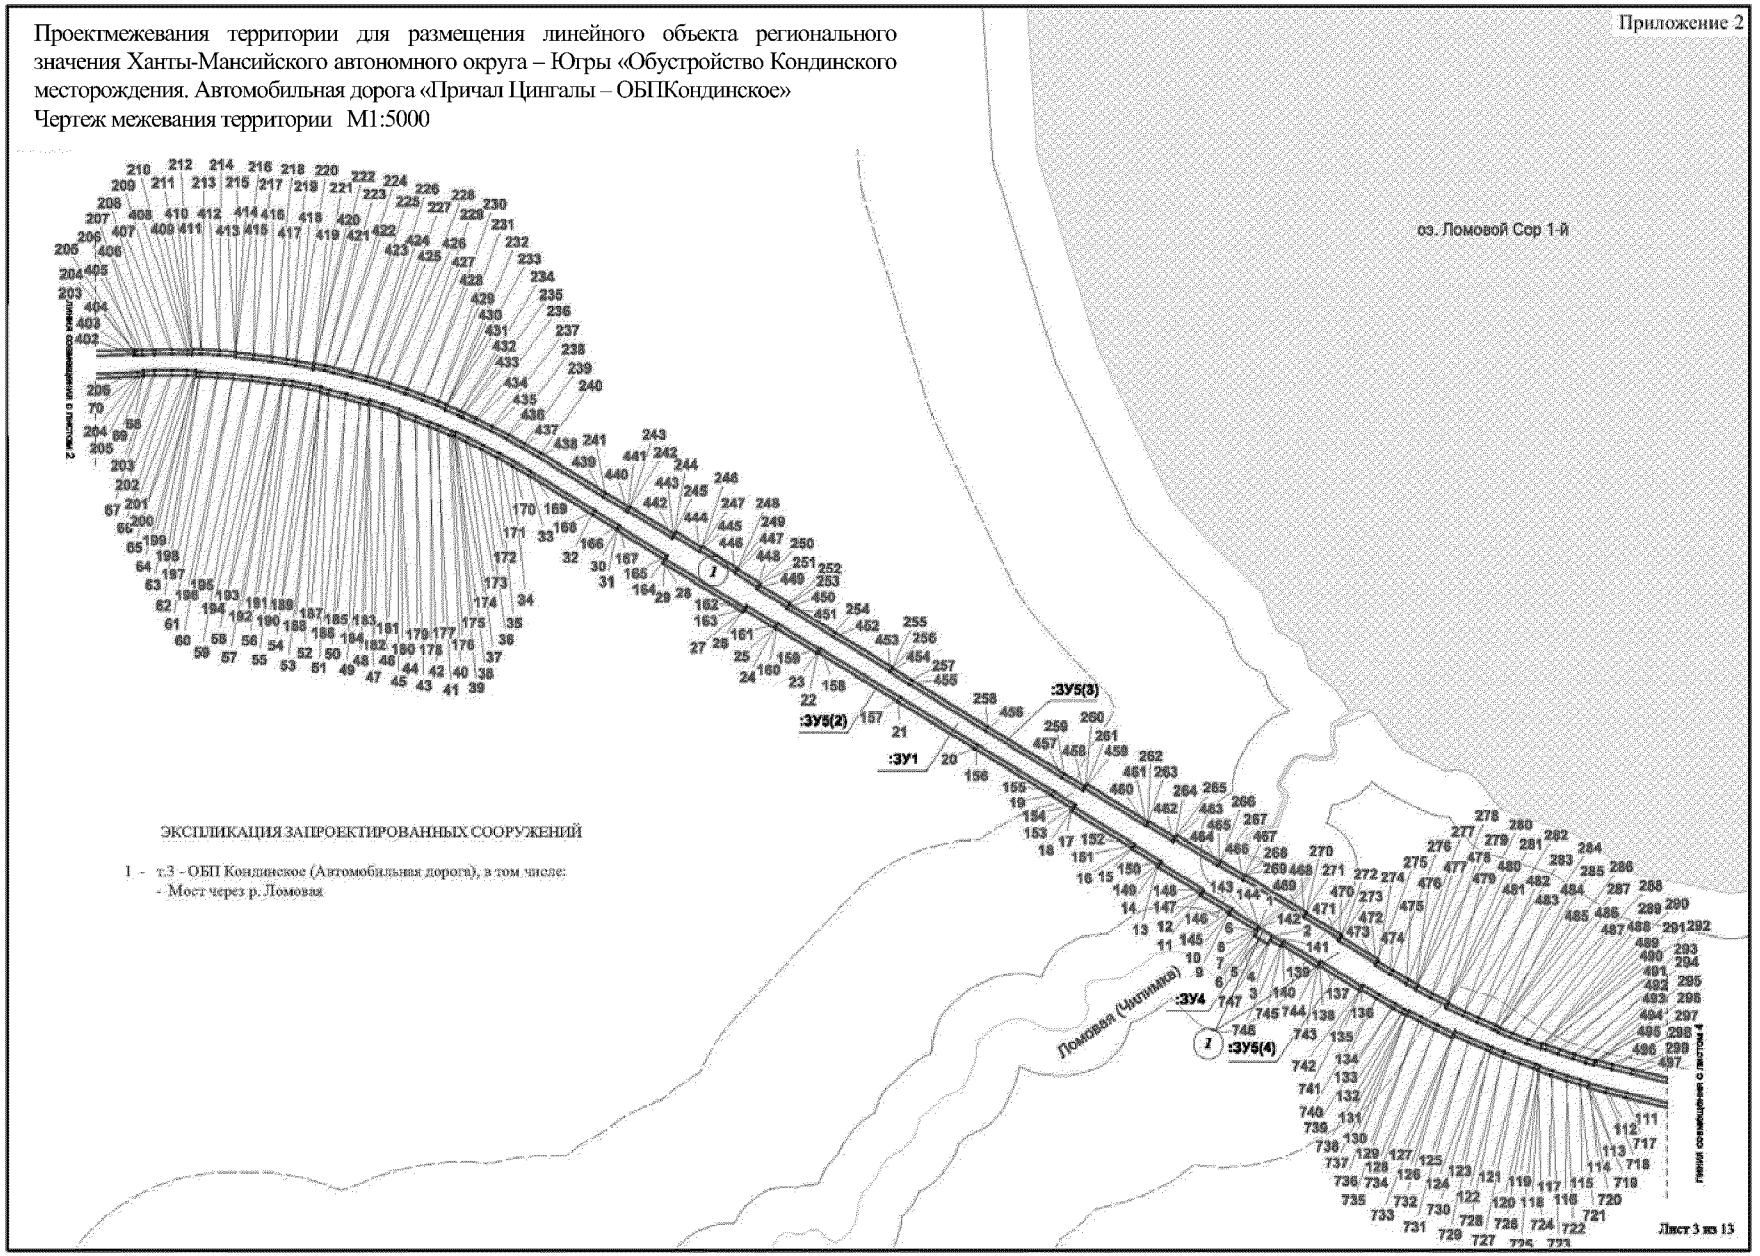Приложение 2





ЭКСПЛИКАЦИЯ ЗАПРОЕКТИРОВАННЫХ СООРУЖЕНИЙ

1 - т.3 - ОБП Кондинское (Автомобильная дорога), в том числе:
- Мост через р. Ломовая

Приложение 2

Проектмежевания территории для размещения линейного объекта регионального значения Ханты-Мансийского автономного округа – Югры «Обустройство Кондинского месторождения. Автомобильная дорога «Причал Цингалы – ОБПКондинское»

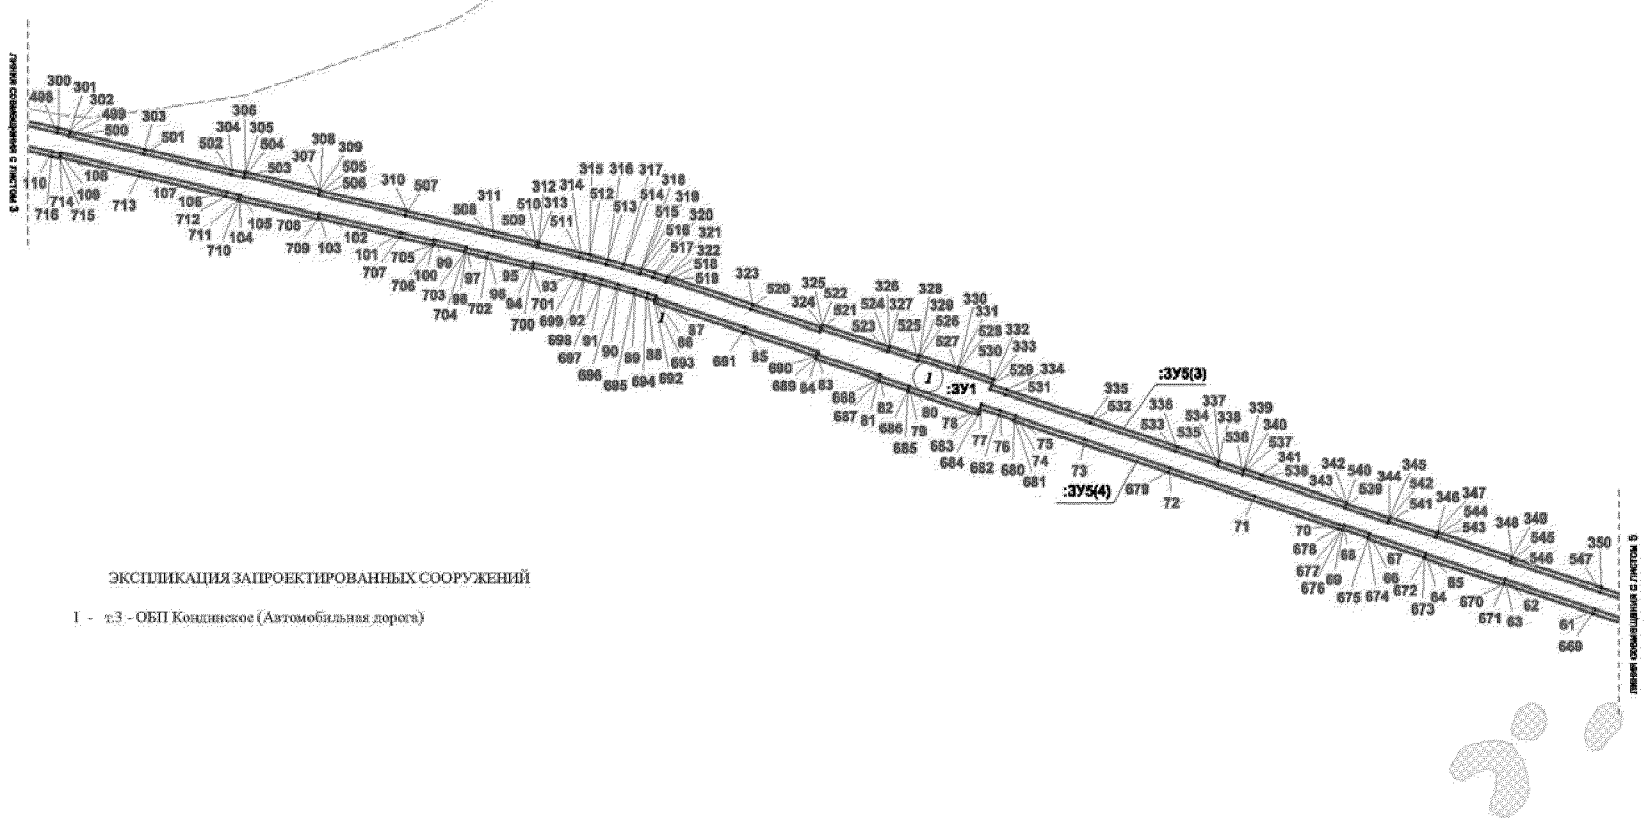Чертеж межевания территории М1:5000





ЭКСПЛИКАЦИЯ ЗАПРОЕКТИРОВАННЫХ СООРУЖЕНИЙ

1 - т.3 - ОБП Кондинское (Автомобильная дорога)

Приложение 2

Проектмежевания территории для размещения линейного объекта регионального значения Ханты-Мансийского автономного округа – Югры «Обустройство Кондинского месторождения. Автомобильная дорога «Причал Цингалы – ОБПКондинское»

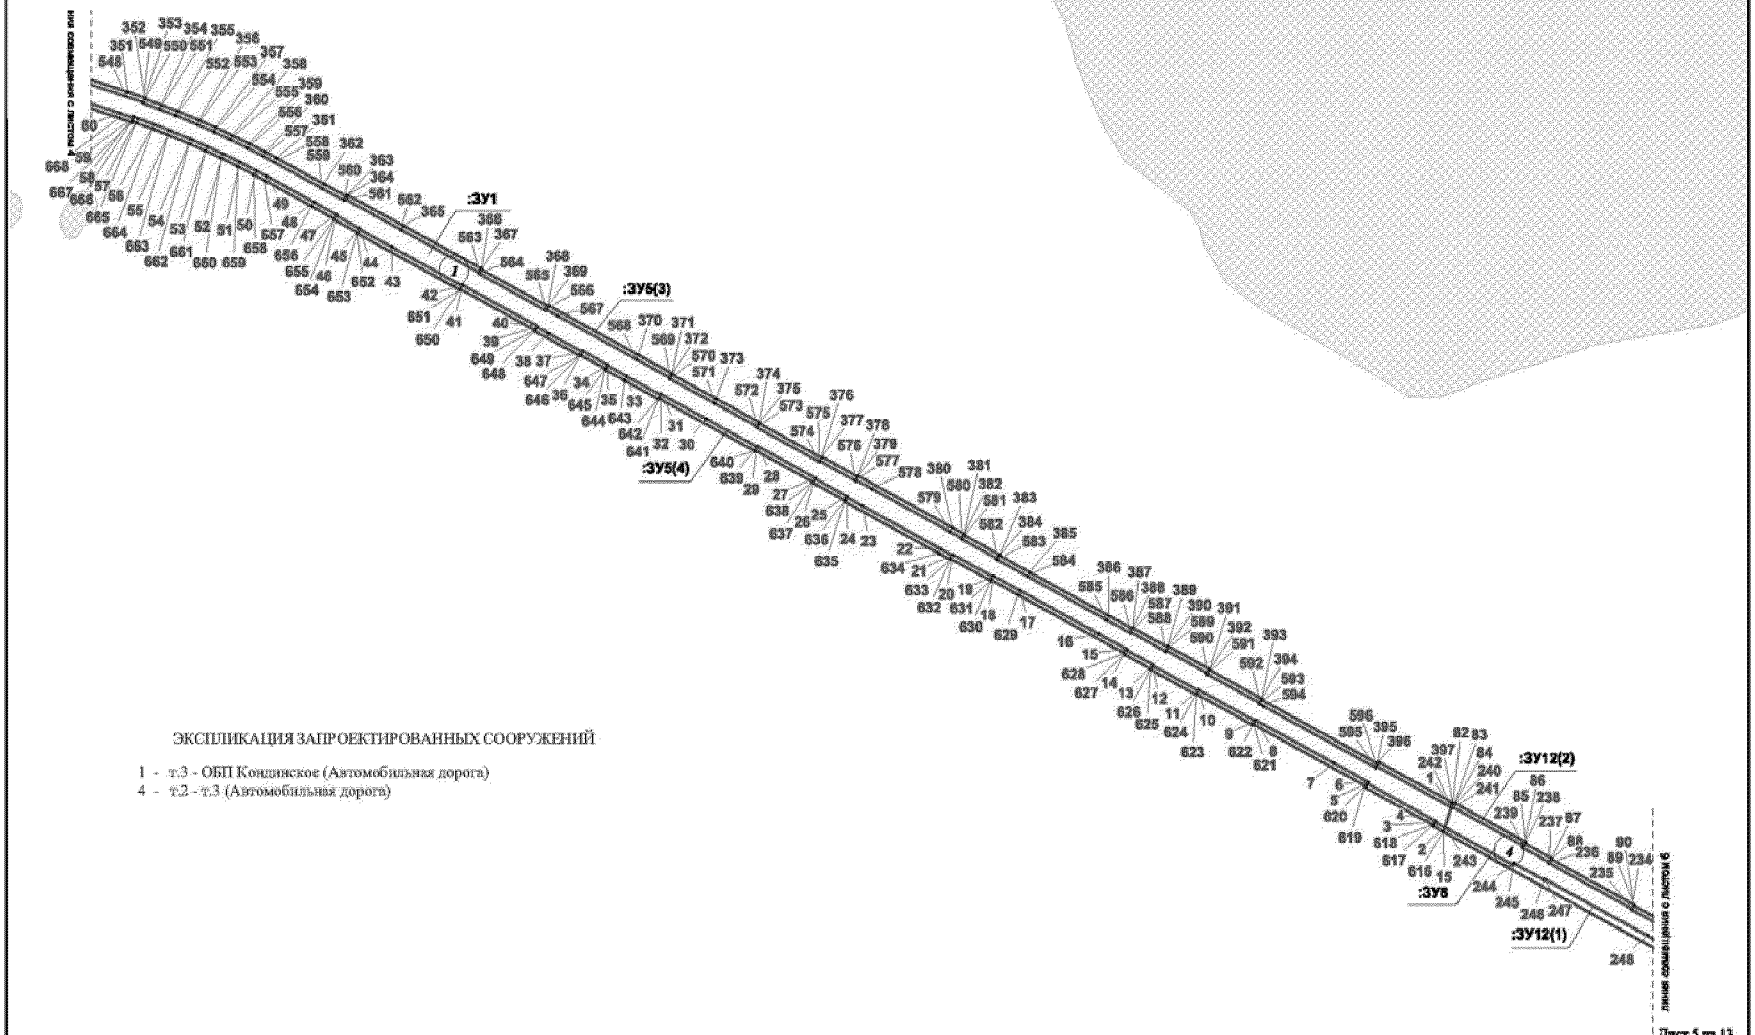Чертеж межевания территории М1:5000





ЭКСПЛИКАЦИЯ ЗАПРОЕКТИРОВАННЫХ СООРУЖЕНИЙ

1 - т.3 - ОБП Кондинское (Автомобильная дорога)
4 - т.2 - т.3 (Автомобильная дорога)

Приложение 2

Проектмежевания территории для размещения линейного объекта регионального значения Ханты-Мансийского автономного округа – Югры «Обустройство Кондинского месторождения. Автомобильная дорога «Причал Цингалы – ОБПКондинское»

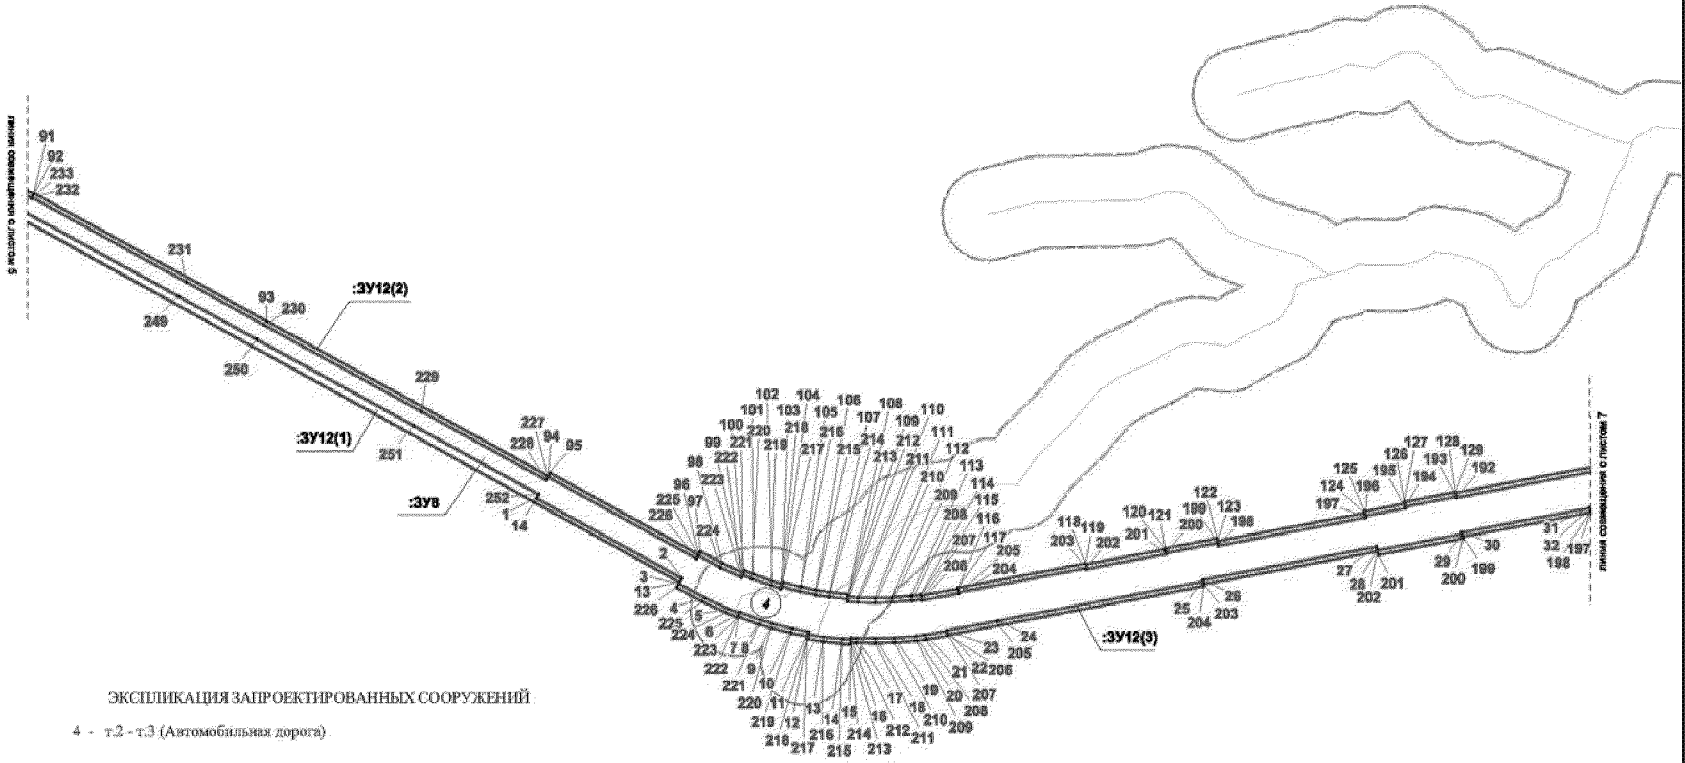Чертеж межевания территории М1:5000





ЭКСПЛИКАЦИЯ ЗАПРОЕКТИРОВАННЫХ СООРУЖЕНИЙ

4 - т.2 - т.3 (Автомобильная дорога)

Приложение 2

Проектмежевания территории для размещения линейного объекта регионального значения Ханты-Мансийского автономного округа – Югры «Обустройство Кондинского месторождения. Автомобильная дорога «Причал Цингалы – ОБПКондинское»

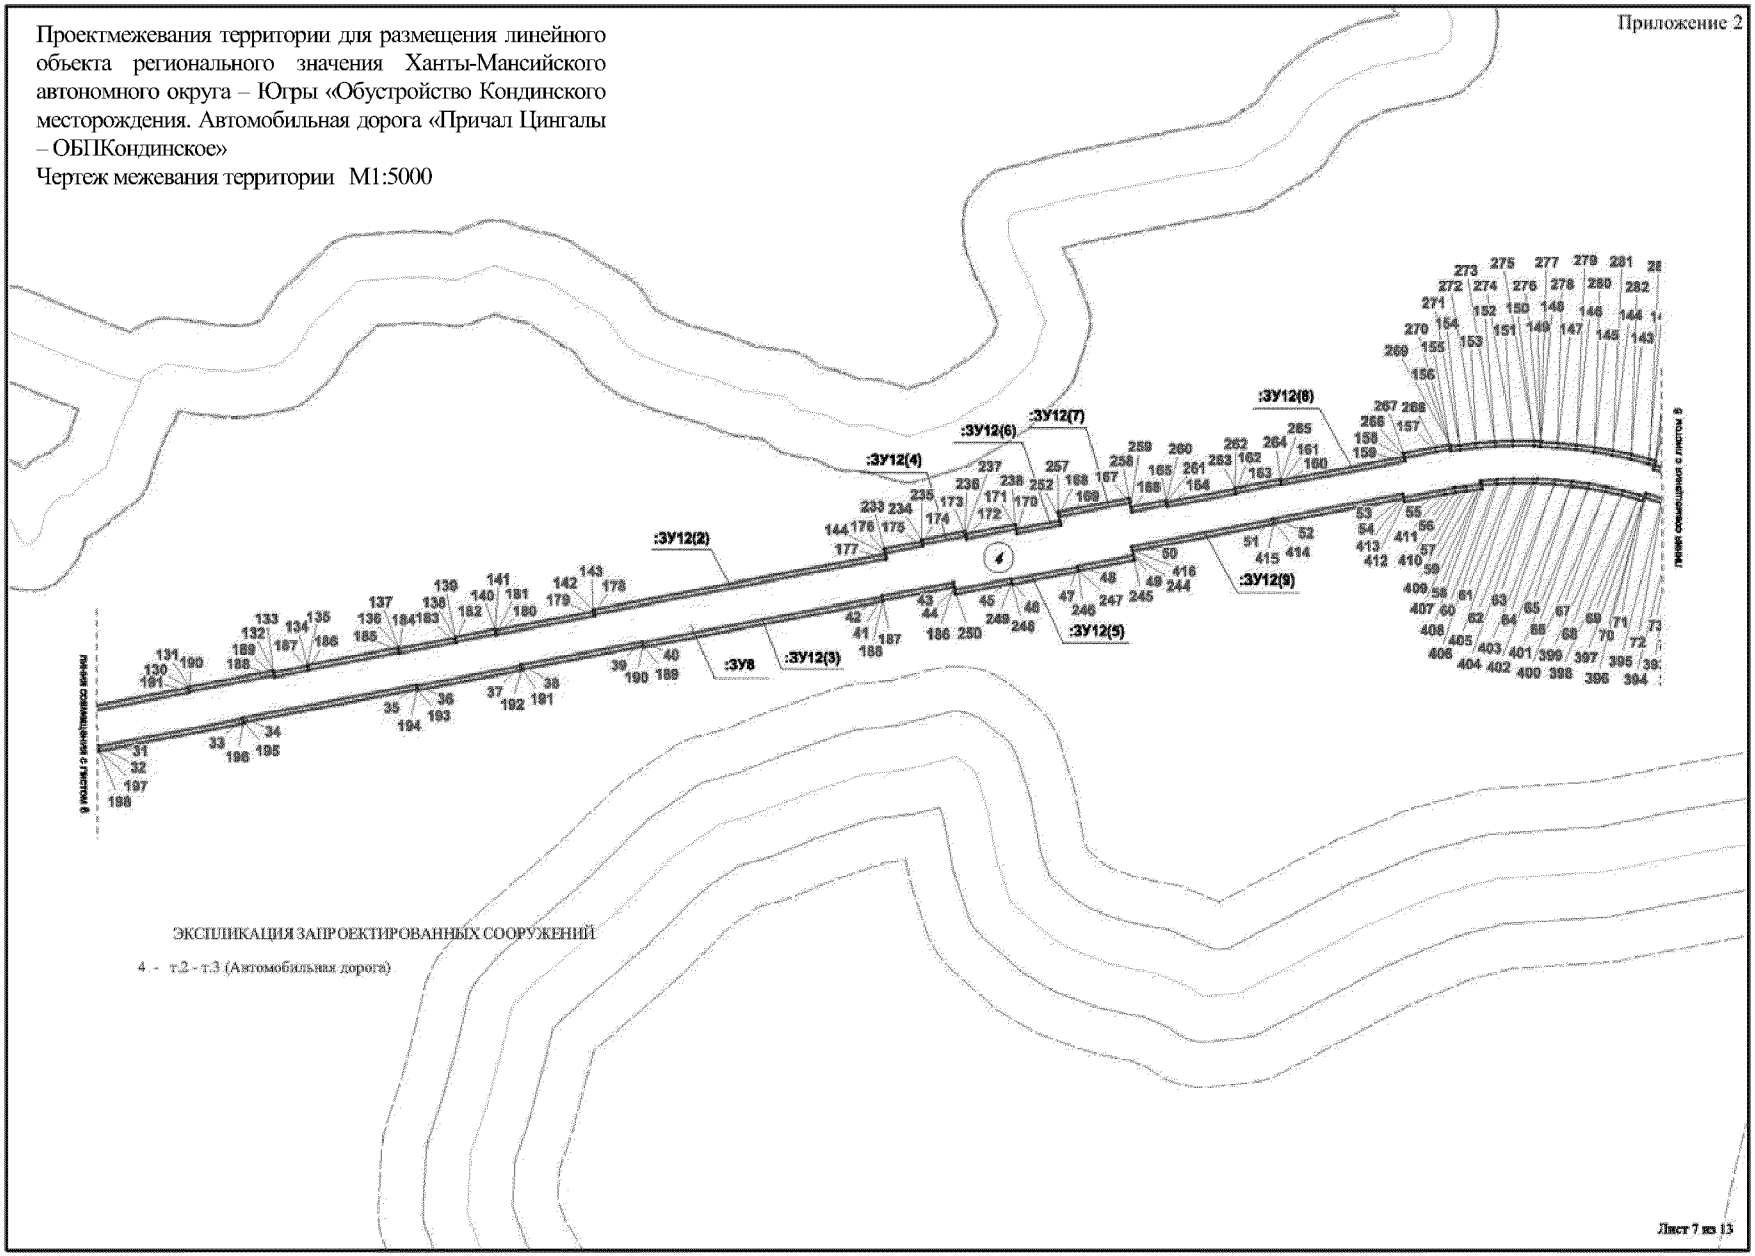Чертеж межевания территории М1:5000





ЭКСПЛИКАЦИЯ ЗАПРОЕКТИРОВАННЫХ СООРУЖЕНИЙ

4 - т.2 - т.3 (Автомобильная дорога)

Приложение 2

Проектмежевания территории для размещения линейного объекта регионального значения Ханты-Мансийского автономного округа – Югры «Обустройство Кондинского месторождения. Автомобильная дорога «Причал Цингалы – ОБПКондинское»

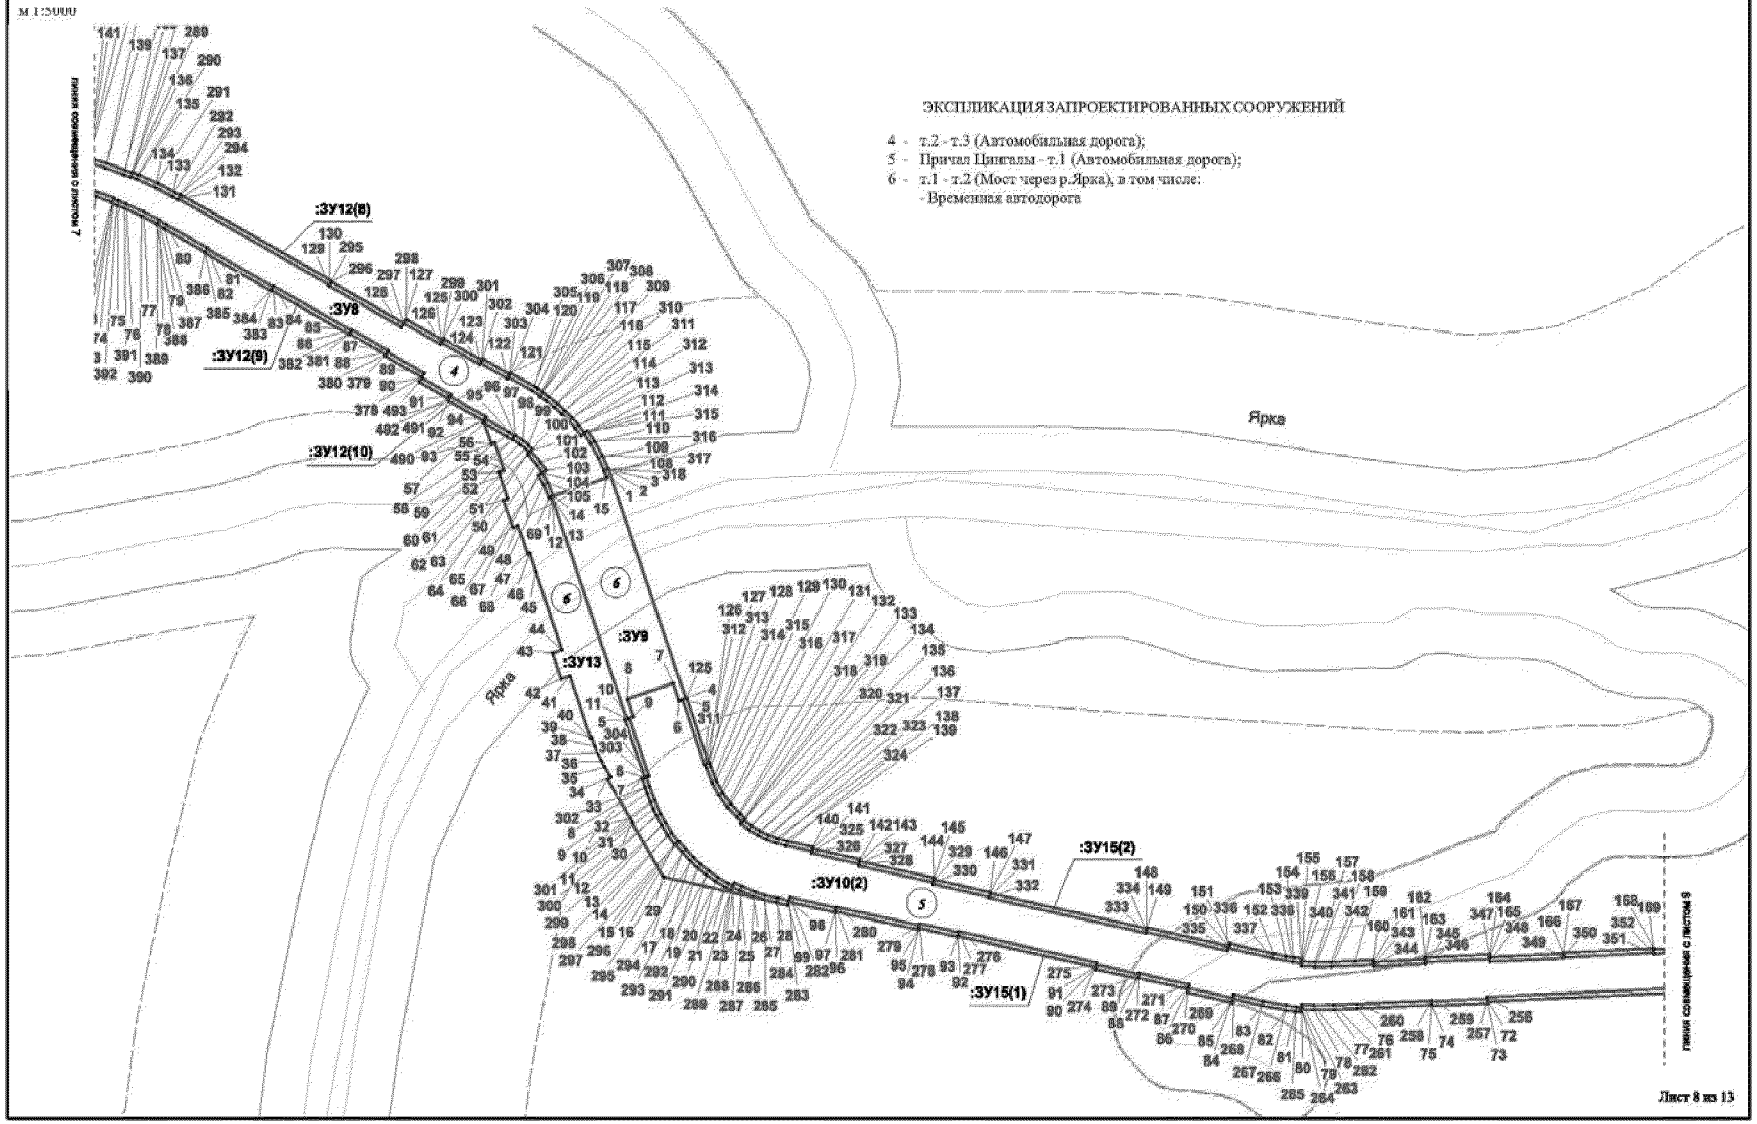
Чертеж межевания территории М1:5000



Приложение 2

Проектмежевания территории для размещения линейного объекта регионального значения Ханты-Мансийского автономного округа – Югры «Обустройство Кондинского месторождения. Автомобильная дорога «Причал Цингалы – ОБПКондинское»

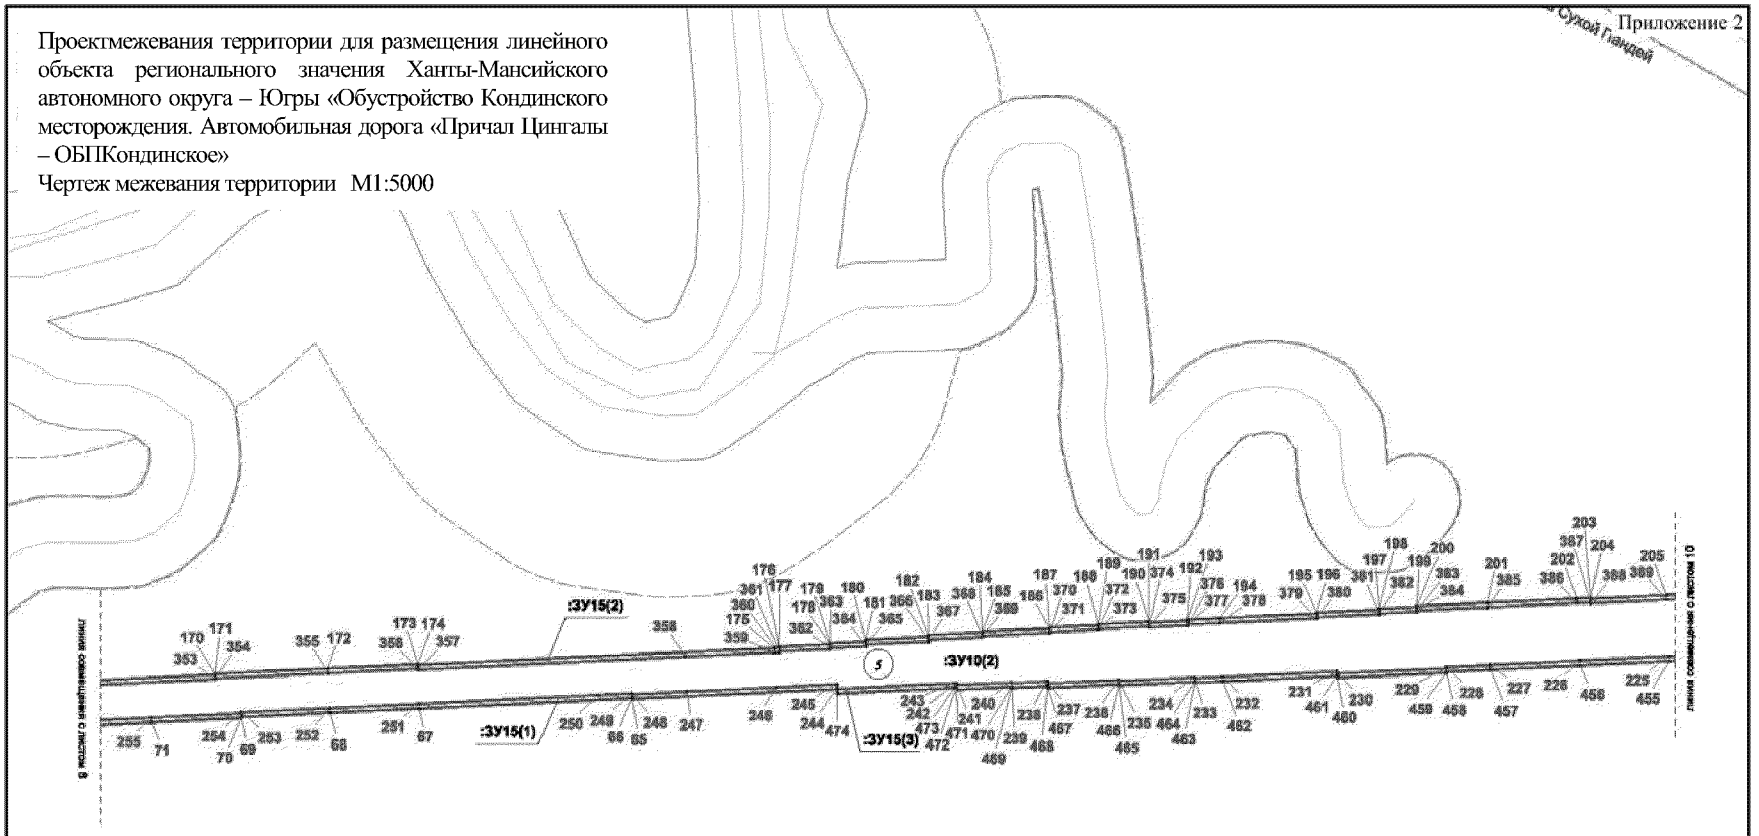Чертеж межевания территории М1:5000





ЭКСПЛИКАЦИЯ ЗАПРОЕКТИРОВАННЫХ СООРУЖЕНИЙ

5 - Причал Цингалы - т.1 (Автомобильная дорога)

Приложение 2

Проектмежевания территории для размещения линейного объекта регионального значения Ханты-Мансийского автономного округа – Югры «Обустройство Кондинского месторождения. Автомобильная дорога «Причал Цингалы – ОБПКондинское»

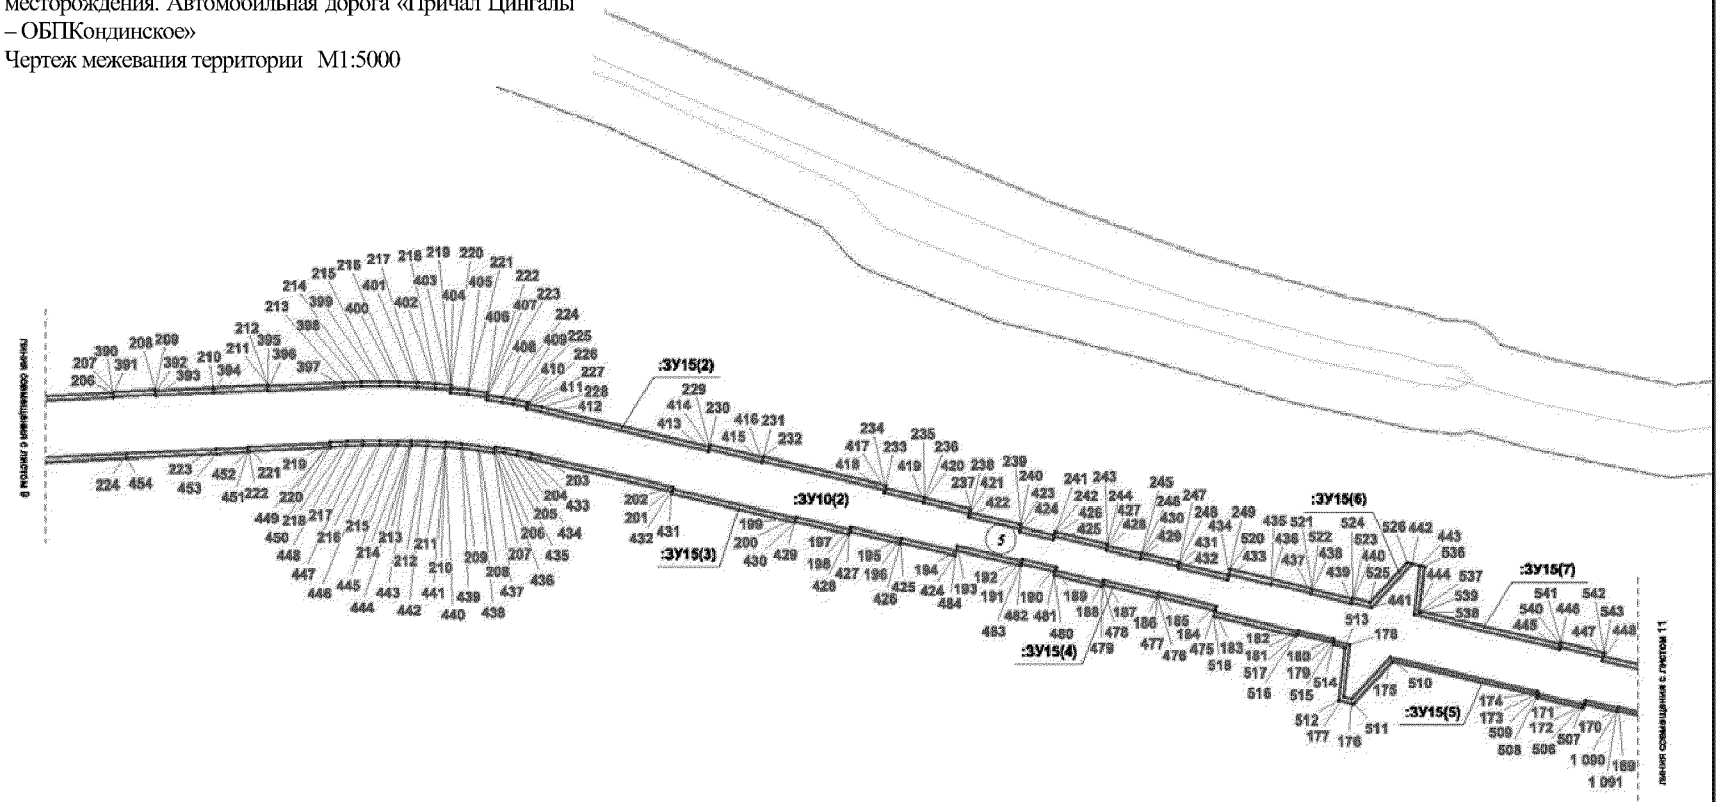Чертеж межевания территории М1:5000





ЭКСПЛИКАЦИЯ ЗАПРОЕКТИРОВАННЫХ СООРУЖЕНИЙ

5 - Причал Цингалы - т.1 (Автомобильная дорога)

Проектмежевания территории для размещения линейного объекта регионального значения Ханты-Мансийского автономного округа – Югры «Обустройство Кондинского месторождения. Автомобильная дорога «Причал Цингалы – ОБПКондинское»

Чертеж межевания территории М1:5000

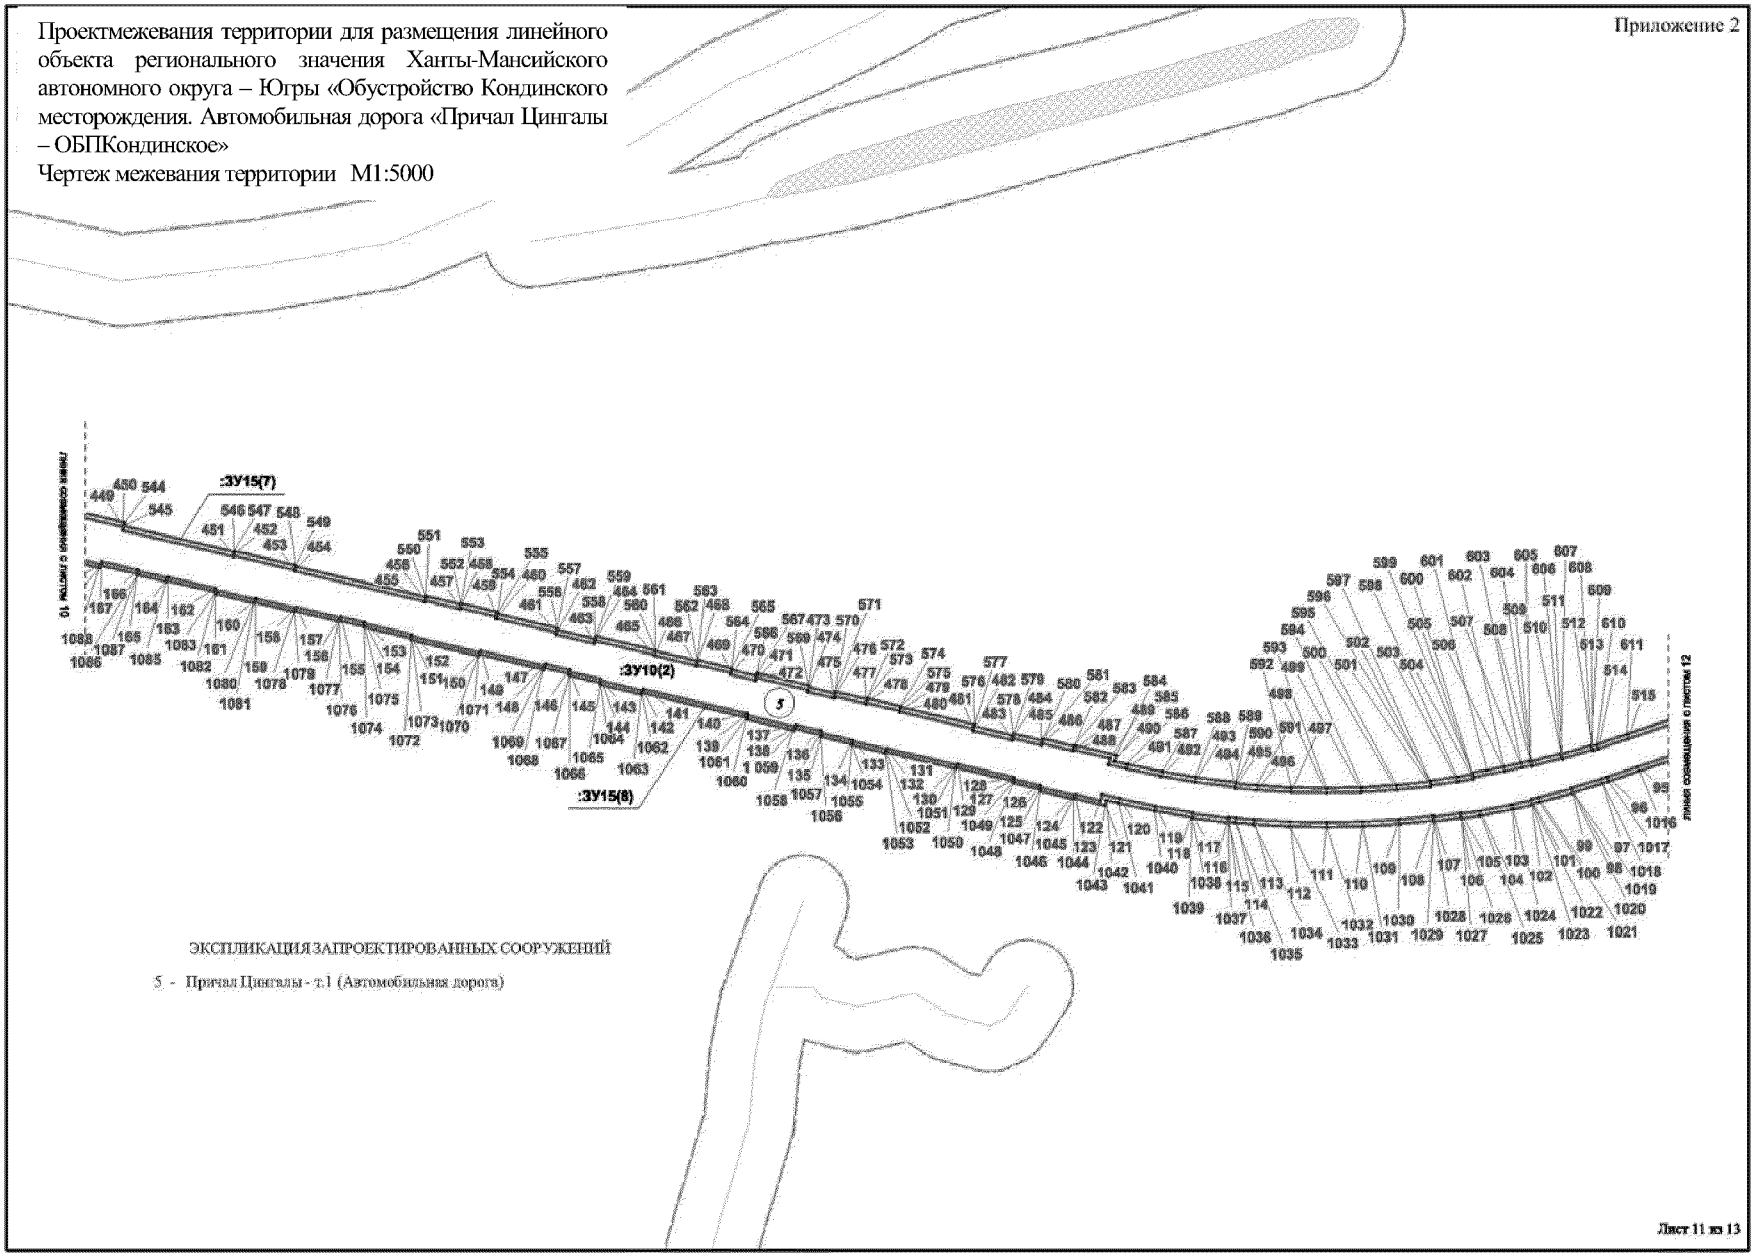Приложение 2





ЭКСПЛИКАЦИЯ ЗАПРОЕКТИРОВАННЫХ СООРУЖЕНИЙ

5 - Причал Цингалы - т.1 (Автомобильная дорога)

Приложение 2

Проектмежевания территории для размещения линейного объекта регионального значения Ханты-Мансийского автономного округа – Югры «Обустройство Кондинского месторождения. Автомобильная дорога «Причал Цингалы – ОБПКондинское»

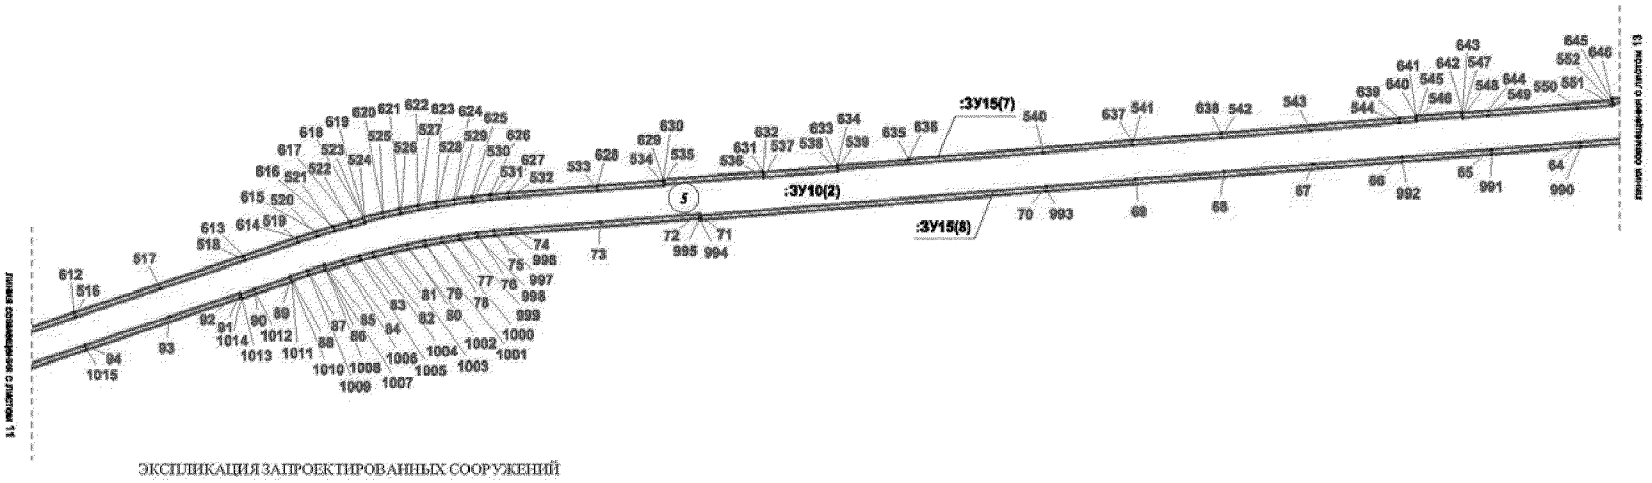Чертеж межевания территории М1:5000





ЭКСПЛИКАЦИЯ ЗАПРОЕКТИРОВАННЫХ СООРУЖЕНИЙ

5 - Причал Цингалы - т.1 (Автомобильная дорога)

Приложение 2

Проект межевания территории для размещения линейного объекта регионального значения Ханты-Мансийского автономного округа – Югры «Обустройство Кондинского месторождения. Автомобильная дорога «Причал Цингалы – ОБП Кондинское»

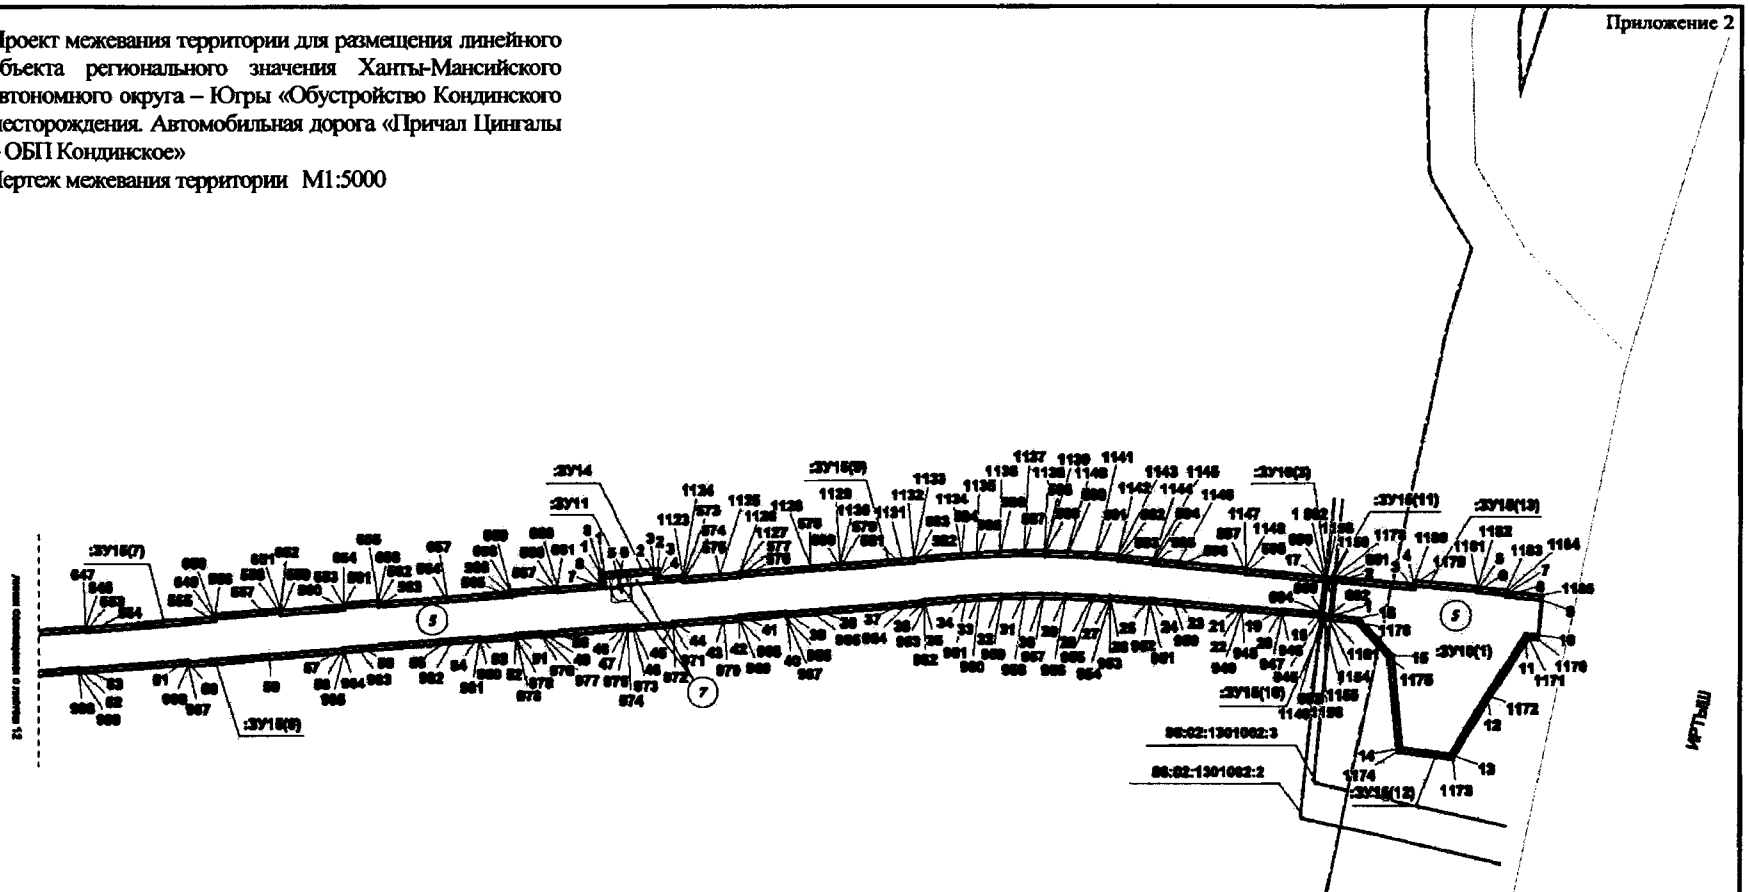Чертеж межевания территории М1:5000




ЭКСПЛИКАЦИЯ ЗАПРОЕКТИРОВАННЫХ СООРУЖЕНИЙ

5 - Причал Цингалы - т.1(Автомобильная дорога), в том числе:
- КПП 1;
- ВЛ-10кВ на КПП 1;

7 - КПП 1, в том числе:
- ВЛ-10кВ на КПП 1

Губернатор
Ханты-Мансийский автономный округ – Югра

Лист 13 из 13

Приложение 28
к постановлению Правительства
Ханты-Мансийского
автономного округа – Югры
от 11 декабря 2015 года № 450-п

**Положение о размещении линейного объекта регионального значения Ханты-Мансийского автономного округа – Югры «Обустройство Кондинского месторождения. Автомобильная дорога «Причал Цингалы - ОБП Кондинское».**

## I. Размещение объекта

В административном отношении линейный объект регионального значения Ханты-Мансийского автономного округа – Югры «Обустройство Кондинского месторождения. Автомобильная дорога «Причал Цингалы - ОБП Кондинское» (далее – проектируемый объект) расположенна межселенной территории в границах Кондинского лицензионного участка КондинскогорайонаХанты-Мансийского автономного округа – Югры.

В географическом отношении территория проектируемого объекта находится в 4 километрах отнаселенного пункта Цингалы.

## II. Функциональное зонирование территории

Проектируемый объект располагается на землях лесного фонда, находящихся в ведении территориальных отделовКондинского и Самаровского лесничеств.

## III. Решения по планировочной организации земельных участков для размещения проектируемого объекта

Расчет полосы отвода земельных участков для выполнения работ по строительству проектируемого объекта производится с учетом действующих норм отвода земель.

Таблица 1

Площади земельных участков, необходимые для строительства и эксплуатации проектируемого объекта

| Наименование объекта (кадастровый номер) | Площадь, испрашиваемаяна период строительства, га | На срок действия лицензии, га | Зона застройки, га |
|---|---|---|---|

| | | | |
|---|---|---|---|
| «Обустройство Кондинского месторождения. Автомобильная дорога «Причал Цингалы - ОБП Кондинское» | 26,3241 | 82,9440 | 109,2495 |

Таблица 2

Площади испрашиваемых земельных участков под проектируемый объект

| № земельного участка | Площадь земельного участка, га | Категория земель |
|---|---|---|
| 86:01:0603001:ЗУ1 | 18,8856 | Земли лесного фонда |
| 86:01:0603001:ЗУ2 | 0,0330 | Земли лесного фонда |
| 86:01:0603001:ЗУ3 | 0,0073 | Земли лесного фонда |
| 86:01:0603001:ЗУ4 | 0,0180 | Земли лесного фонда |
| 86:01:0603001:ЗУ5 | 8,9921 | Земли лесного фонда |
| 86:01:0603001:ЗУ6 | 0,0618 | Земли лесного фонда |
| 86:01:0603001:ЗУ7 | 0,0272 | Земли лесного фонда |
| 86:02:1301002:ЗУ8 | 16,0034 | Земли лесного фонда |
| 86:02:1301002:ЗУ9 | 1,7118 | Земли лесного фонда |
| 86:02:1301002:ЗУ10 | 46,2133 | Земли лесного фонда |
| 86:02:1301002:ЗУ11 | 0,0570 | Земли лесного фонда |
| 86:02:1301002:ЗУ12 | 4,8982 | Земли лесного фонда |
| 86:02:1301002:ЗУ13 | 2,2164 | Земли лесного фонда |
| 86:02:1301002:ЗУ14 | 0,0380 | Земли лесного фонда |
| 86:02:1301002:ЗУ15 | 10,0864 | Земли лесного фонда |

Координаты границ и земельных участков, необходимых для размещения проектируемого объекта, в графических материалах определены в местной системе координат Ханты-Мансийского автономного округа – Югры МСК-86.

## IV. Особо охраняемые природные территории и зоны с особыми условиями использования территории

Проектируемый объект расположен параллельно существующему техническому коридору коммуникаций. Строительство будет носить локальный характер и затрагивать территорию, которая уже подвергалась мощному длительному техногенному воздействию.

Проектируемый объект пересекает водоохранную зону и прибрежную полосу водных объектов рек Ярки и Ломовая.

Для уменьшения воздействия на водотоки предусмотрены следующие мероприятия:

выполнение строительно-монтажных работ с применением гусеничной техники должно осуществляться в зимний период для уменьшения воздействия строительной техники на растительный береговой покров; в остальные сезоны года строительно-монтажные работы, движение транспорта и строительной техники должно осуществляться только по существующим автомобильным дорогам, зимникам и временным вдольтрассовым проездам;

все отходы защитных материалов, остатки горюче-смазочных материалов тщательно должны собираться в передвижное оборудование (мусоросборники, емкости для сбора отработанных горюче-смазочных материалов) и вывозиться в места, согласованные с соответствующими муниципальными органами и органами государственной власти Российской Федерации;

после завершения строительства выполняются рекультивационные работы.

Организационный сброс стоков или загрязняющих веществ на поверхность земли и в водотоки не производится. Попадание загрязняющих веществ в водные объекты в результате размыва и выноса ливневыми и талыми водами возможно лишь при неправильном хранении строительных материалов и аварийных утечек дизтоплива работающих механизмов в период строительства.

На всех этапах работ осуществляется входной, операционный и приемочный контроль качества строительства, а также проводится своевременный профилактический осмотр, ремонт и диагностика оборудования, трубопроводов и арматуры.

Ущерб окружающей среде может быть нанесен лишь в аварийных случаях, но для их предотвращения предусмотрены все возможные мероприятия в соответствии с требованиями законодательства Российской Федерации.

В границах участка работ отсутствуют объекты историко-культурного наследия, особо охраняемые природные территории федерального, регионального и местного значения, испрашиваемые земельные участки для осуществления работ не затрагивают территории традиционного природопользования коренных малочисленных народов Севера регионального значения.


Ханты-Мансийский автономный округ — Югра
Губернатор

Основная часть проекта планировки территории для размещения линейного объекта регионального значения Ханты-Мансийского автономного округа – Югры «Обустройство Кетовского месторождения нефти. Куст скважин №8»
Землепользователь ОАО «Славнефть-Мегионнефтегаз»
Масштаб 1:6000

Приложение 29
к постановлению Правительства
Ханты-Мансийского
автономного округа – Югры
от 11 декабря 2015 года № 450-п

**Экспликация проектируемых линейных объектов**

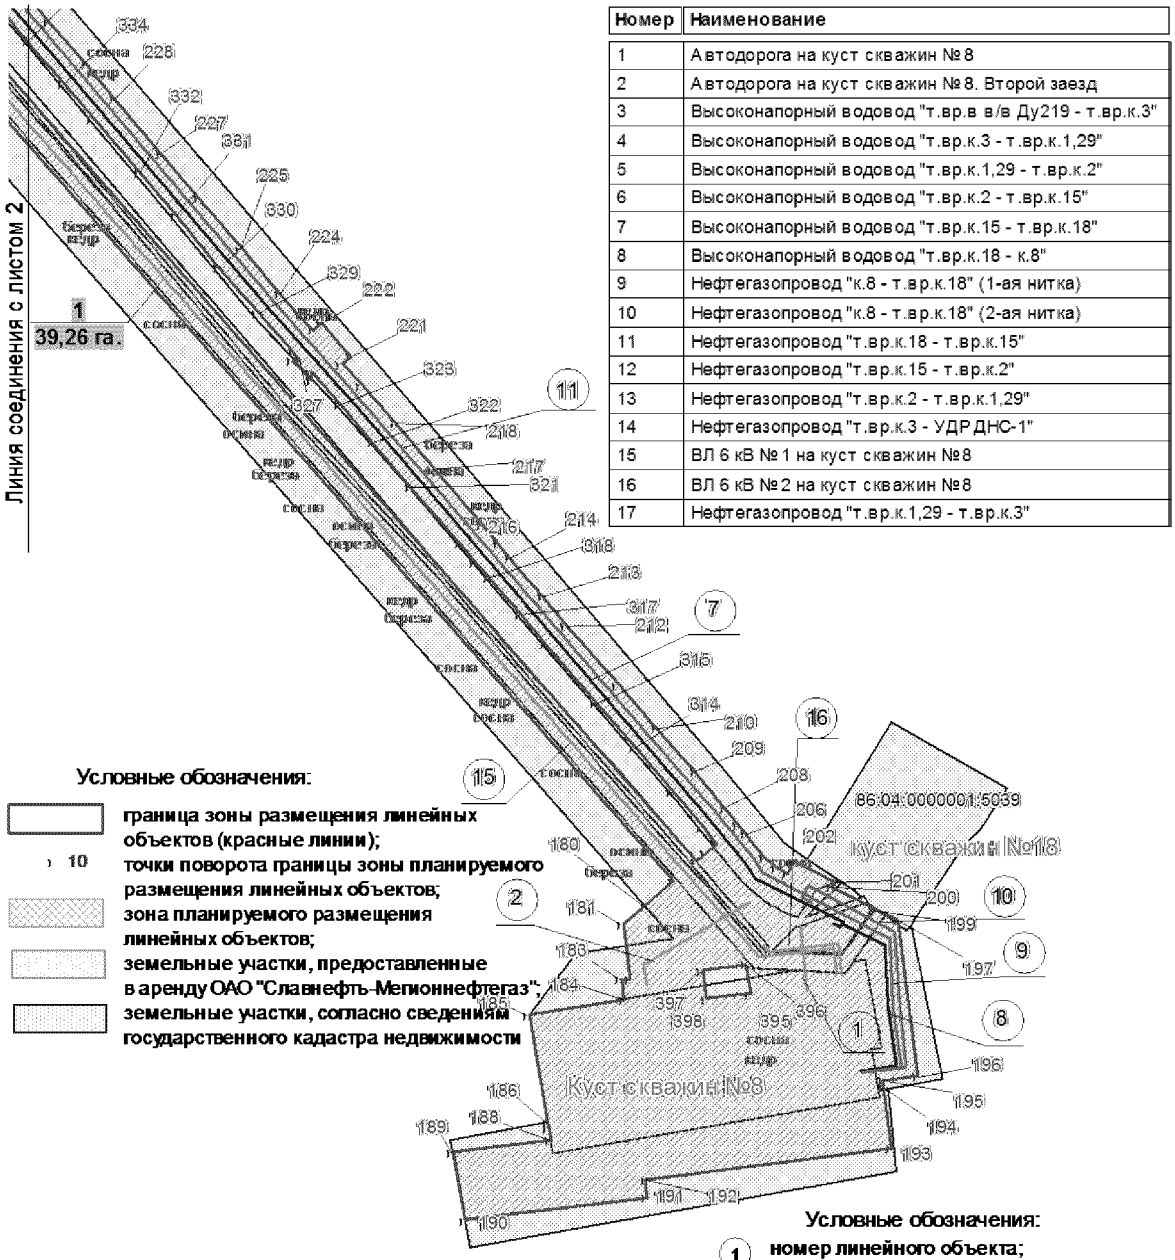
| Номер | Наименование |
|---|---|
| 1 | Автодорога на куст скважин №8 |
| 2 | Автодорога на куст скважин №8. Второй заезд |
| 3 | Высоконапорный водовод "т.вр.в в/в Ду219 - т.вр.к.3" |
| 4 | Высоконапорный водовод "т.вр.к.3 - т.вр.к.1,29" |
| 5 | Высоконапорный водовод "т.вр.к.1,29 - т.вр.к.2" |
| 6 | Высоконапорный водовод "т.вр.к.2 - т.вр.к.15" |
| 7 | Высоконапорный водовод "т.вр.к.15 - т.вр.к.18" |
| 8 | Высоконапорный водовод "т.вр.к.18 - к.8" |
| 9 | Нефтегазопровод "к.8 - т.вр.к.18" (1-ая нитка) |
| 10 | Нефтегазопровод "к.8 - т.вр.к.18" (2-ая нитка) |
| 11 | Нефтегазопровод "т.вр.к.18 - т.вр.к.15" |
| 12 | Нефтегазопровод "т.вр.к.15 - т.вр.к.2" |
| 13 | Нефтегазопровод "т.вр.к.2 - т.вр.к.1,29" |
| 14 | Нефтегазопровод "т.вр.к.3 - УДР ДНС-1" |
| 15 | ВЛ 6 кВ №1 на куст скважин №8 |
| 16 | ВЛ 6 кВ №2 на куст скважин №8 |
| 17 | Нефтегазопровод "т.вр.к.1,29 - т.вр.к.3" |




**Экспликация зон планируемого размещения линейных объектов**

| Номер | Наименование | 39,26 га |
|---|---|---|
| 1 | Обустройство Кетовского месторождения нефти. Куст скважин №8 | |

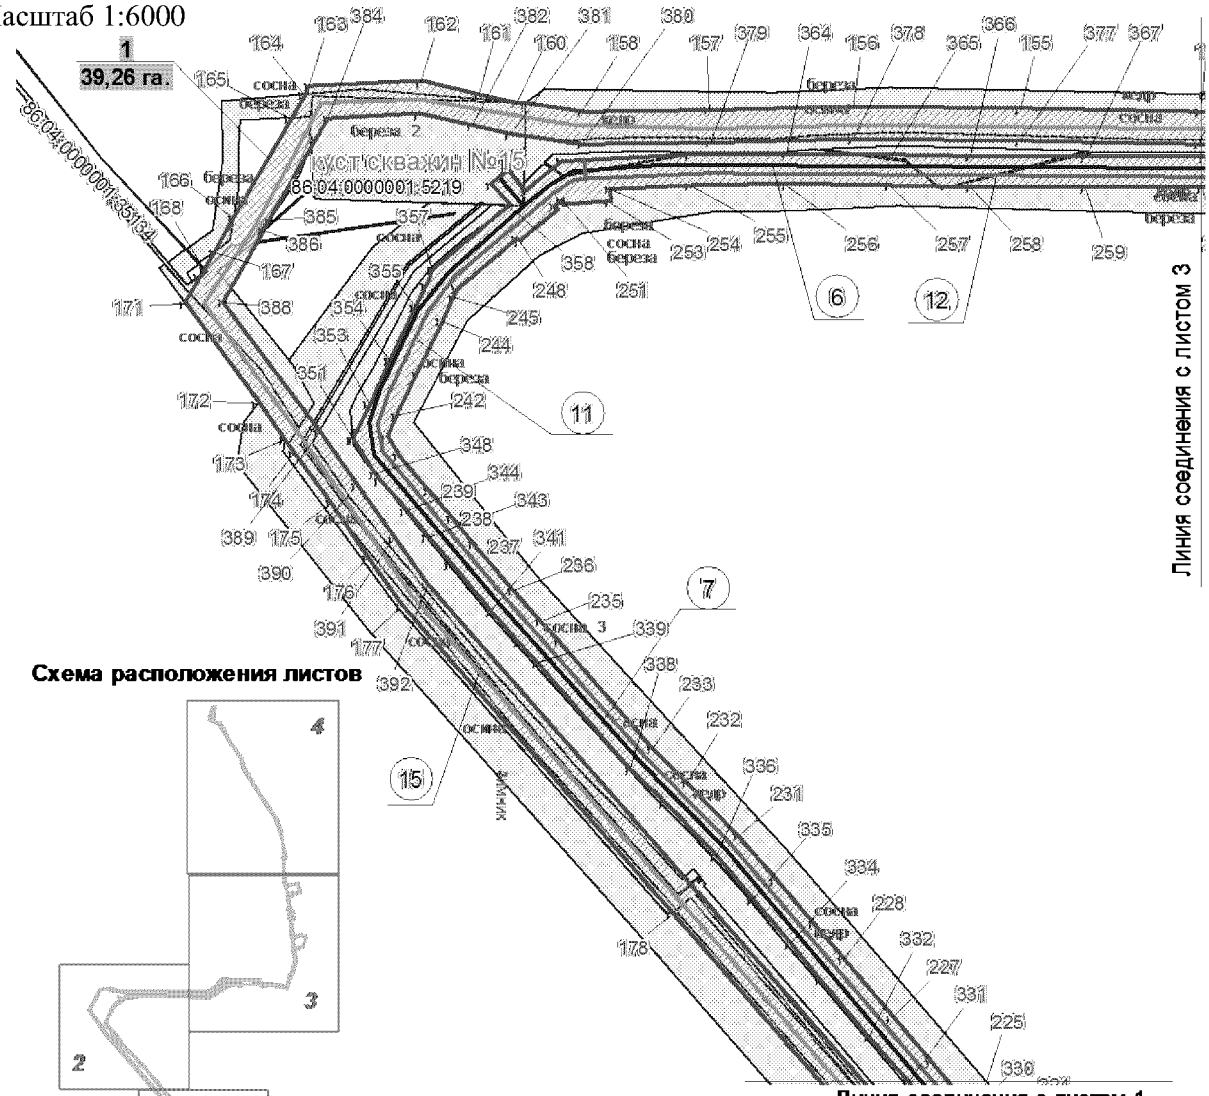Основная часть проекта планировки территории для размещения линейного объекта регионального значения Ханты-Мансийского автономного округа – Югры«Обустройство Кетовского месторождения нефти. Куст скважин №8»
Землепользователь ОАО «Славнефть-Мегионнефтегаз»
Масштаб 1:6000




Основная часть проекта планировки территории для размещения линейного объекта регионального значения Ханты-Мансийского автономного округа – Югры«Обустройство Кетовского месторождения нефти. Куст скважин №8»

Землепользователь ОАО «Славнефть-Мегионнефтегаз»

Масштаб 1:6000

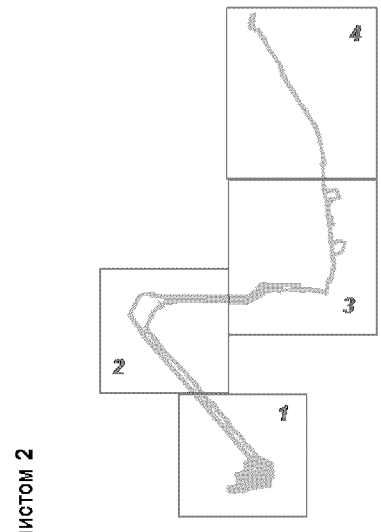**Схема расположения листов**








**Условные обозначения:**

- граница зоны размещения линейных объектов (красные линии);
- 10 точки поворота границы зоны планируемого размещения линейных объектов;
- зона планируемого размещения линейных объектов;
- земельные участки, предоставленные в аренду ОАО "Славнефть-Мегионнефтегаз";
- земельные участки, согласно сведениям государственного кадастра недвижимости
- (1) номер линейного объекта;
- 1 / 39,26 га номер зоны планируемого размещения объектов/площадь зоны размещения;
- ось проектируемой ВЛ-6кВ;
- ось проектируемой автодороги;
- ось проектируемого нефтесбора;
- ось проектируемого водовода
- 86:04:0000001:35405 кадастровый номер земельного участка

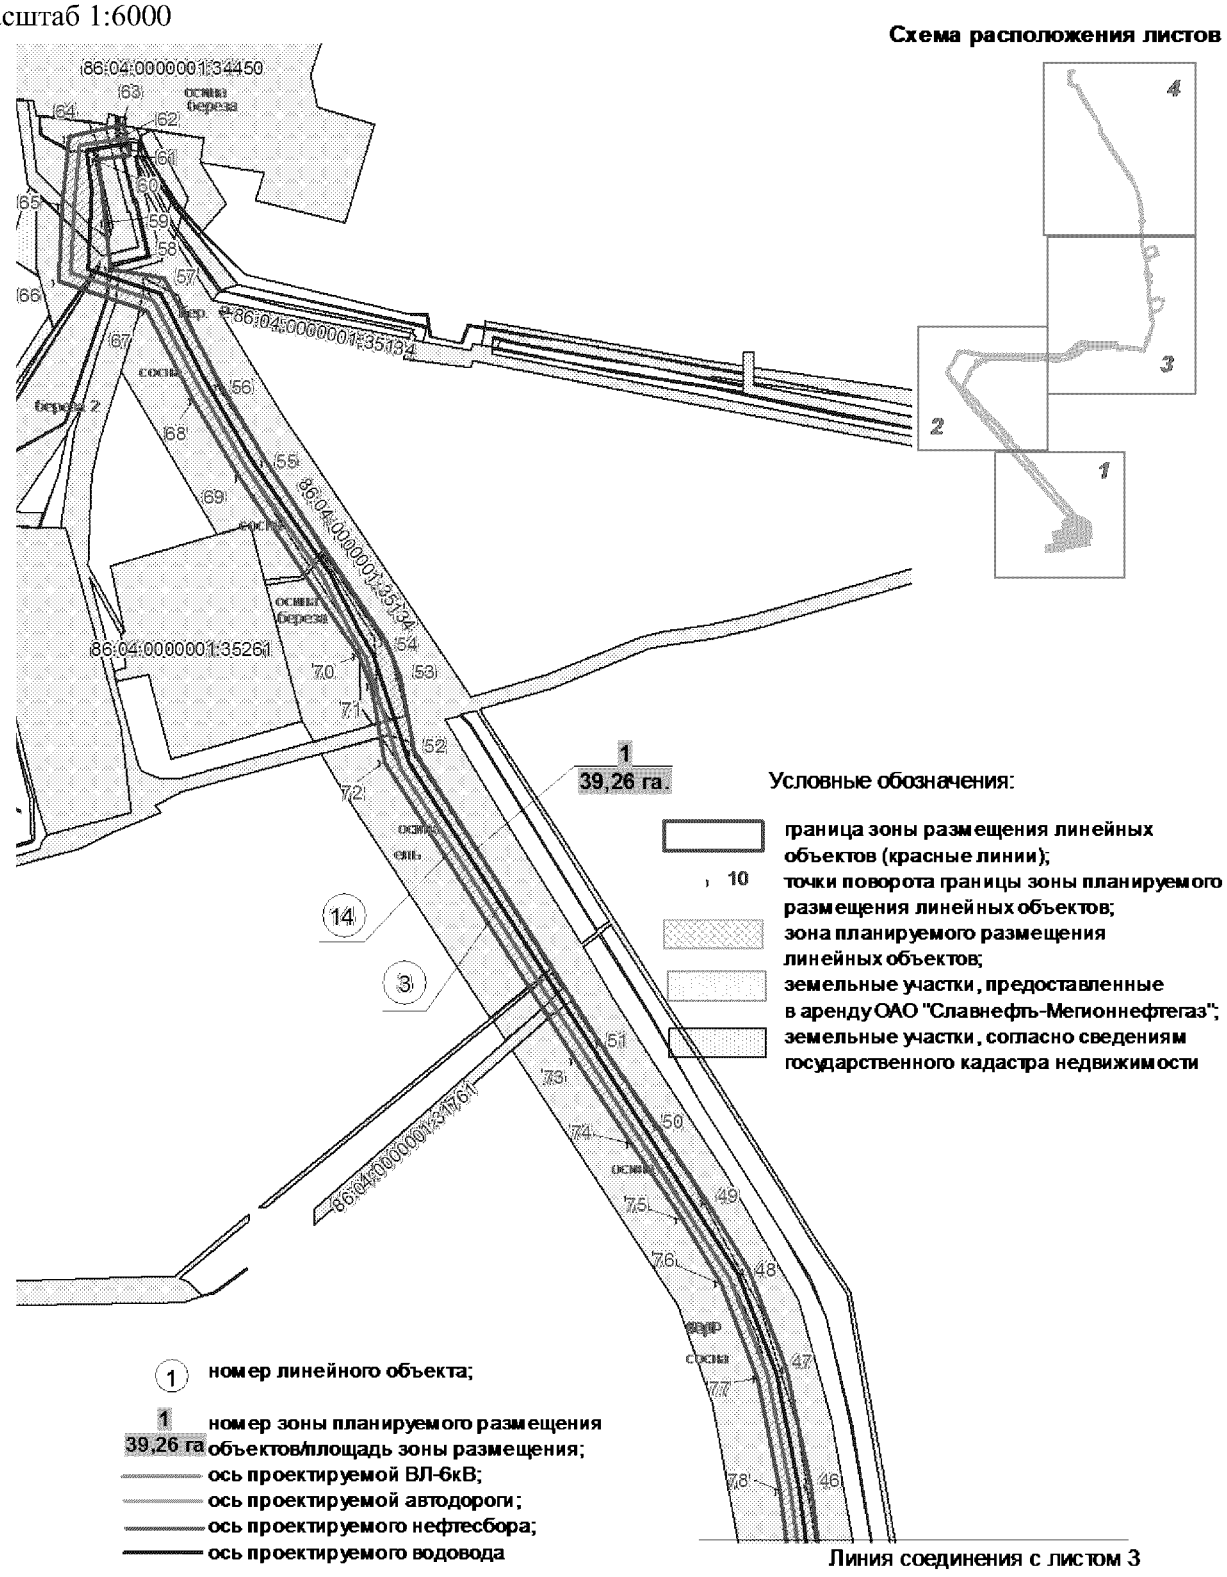Основная часть проекта планировки территории для размещения линейного объекта регионального значения Ханты-Мансийского автономного округа – Югры«Обустройство Кетовского месторождения нефти. Куст скважин №8»
Землепользователь ОАО «Славнефть-Мегионнефтегаз»
Масштаб 1:6000



Основная часть проекта планировки территории для размеще
линейного объекта регионального значения Ханты-Мансийск
автономного округа – Югры«Обустройство Кетовского
месторождения нефти. Куст скважин №8»
Землепользователь ОАО «Славнефть-Мегионнефтегаз»

Каталог координат угловых точек границ земельного участка

| Номер | X | Y |
|---|---|---|
| 1 | 942818,37 | 4341960,4 |
| 2 | 942837,74 | 4341892,64 |
| 3 | 942822,91 | 4341825,5 |
| 4 | 942882,75 | 4341823,43 |
| 5 | 942970,45 | 4341815,81 |
| 6 | 942972,91 | 4341836,47 |
| 7 | 942967,44 | 4341841,93 |
| 8 | 942994,52 | 4341839,11 |
| 9 | 942989,13 | 4341834,87 |
| 10 | 942988,33 | 4341828,0 |
| 11 | 943017,41 | 4341825,0 |
| 12 | 943015,88 | 4341811,39 |
| 13 | 943036,66 | 4341809,36 |
| 14 | 943037,82 | 4341829,68 |
| 15 | 943037,17 | 4341832,88 |
| 16 | 943032,82 | 4341835,54 |
| 17 | 943060,28 | 4341832,97 |
| 18 | 943055,27 | 4341831,0 |
| 19 | 943054,02 | 4341828,45 |
| 20 | 943053,47 | 4341821,8 |
| 21 | 943069,51 | 4341820,74 |
| 22 | 943068,9 | 4341811,16 |
| 23 | 943081,46 | 4341809,86 |
| 24 | 943081,05 | 4341804,97 |
| 25 | 943178,24 | 4341795,25 |
| 26 | 943182,01 | 4341794,29 |
| 27 | 943188,96 | 4341820,93 |
| 28 | 943210,07 | 4341824,02 |
| 29 | 943230,4 | 4341903,05 |
| 30 | 943329,64 | 4341877,57 |
| 31 | 943300,42 | 4341763,87 |
| 32 | 943305,33 | 4341762,62 |
| 33 | 943472,61 | 4341749,9 |
| 34 | 943541,65 | 4341750,63 |
| 35 | 943550,77 | 4341751,32 |
| 36 | 943550,98 | 4341762,9 |
| 37 | 943550,25 | 4341765,09 |
| 38 | 943548,46 | 4341766,62 |
| 39 | 943546,05 | 4341767,64 |
| 40 | 943573,74 | 4341764,82 |
| 41 | 943570,53 | 4341764,55 |
| 42 | 943568,27 | 4341762,34 |
| 43 | 943567,14 | 4341759,92 |
| 44 | 943567,12 | 4341752,56 |
| 45 | 943579,03 | 4341753,45 |
| 46 | 943714,88 | 4341735,92 |
| 47 | 943822,38 | 4341714,58 |

| Номер | X | Y |
|---|---|---|
| 50 | 944046,39 | 4341595,33 |
| 51 | 944122,65 | 4341542,97 |
| 52 | 944392,35 | 4341370,4 |
| 53 | 944461,15 | 4341358,18 |
| 54 | 944493,52 | 4341344,69 |
| 55 | 944659,43 | 4341234,45 |
| 56 | 944729,19 | 4341192,54 |
| 57 | 944828,97 | 4341140,76 |
| 58 | 944836,6 | 4341090,68 |
| 59 | 944879,29 | 4341086,0 |
| 60 | 944937,64 | 4341079,58 |
| 61 | 944942,09 | 4341108,19 |
| 62 | 944961,87 | 4341105,1 |
| 63 | 944969,42 | 4341101,7 |
| 64 | 944958,46 | 4341052,9 |
| 65 | 944896,38 | 4341046,39 |
| 66 | 944825,28 | 4341042,89 |
| 67 | 944798,08 | 4341125,21 |
| 68 | 944715,52 | 4341168,06 |
| 69 | 944644,45 | 4341210,76 |
| 70 | 944480,28 | 4341319,86 |
| 71 | 944453,21 | 4341331,12 |
| 72 | 944381,97 | 4341343,8 |
| 73 | 944107,18 | 4341519,61 |
| 74 | 944030,89 | 4341572,02 |
| 75 | 943961,23 | 4341616,79 |
| 76 | 943901,22 | 4341653,65 |
| 77 | 943814,5 | 4341687,6 |
| 78 | 943710,34 | 4341708,27 |
| 79 | 943578,28 | 4341725,33 |
| 80 | 943566,25 | 4341724,41 |
| 81 | 943556,17 | 4341711,59 |
| 82 | 943549,96 | 4341711,56 |
| 83 | 943542,86 | 4341722,64 |
| 84 | 943471,67 | 4341721,88 |
| 85 | 943300,73 | 4341734,87 |
| 86 | 943274,08 | 4341741,74 |
| 87 | 943276,06 | 4341749,49 |
| 88 | 943215,59 | 4341765,02 |
| 89 | 943213,59 | 4341757,25 |
| 90 | 943173,35 | 4341767,59 |
| 91 | 943078,45 | 4341776,86 |
| 92 | 943077,54 | 4341765,96 |
| 93 | 943033,16 | 4341769,86 |
| 94 | 943033,9 | 4341781,49 |
| 95 | 943013,21 | 4341783,52 |
| 96 | 943012,8 | 4341779,84 |

| | | | | | |
|---|---|---|---|---|---|
| 48 | 943913,74 | 4341678,81 | 97 | 942967,28 | 4341784,04 |
| 49 | 943976,09 | 4341640,51 | 98 | 942967,6 | 4341787,94 |

Основная часть проекта планировки территории для размещения линейного объекта регионального значения Ханты-Мансийского автономного округа – Югры«Обустройство Кетовского месторождения нефти. Куст скважин №8»
Землепользователь ОАО «Славнефть-Мегионнефтегаз»
Масштаб 1:6000

Каталог координат угловых точек границ земельного участка

| Номер | X | Y | Номер | X | Y |
|---|---|---|---|---|---|
| 99 | 942881,06 | 4341795,47 | 148 | 942366,38 | 4341088,21 |
| 100 | 942800,86 | 4341798,05 | 149 | 942345,65 | 4341048,12 |
| 101 | 942784,13 | 4341802,05 | 150 | 942331,68 | 4341053,78 |
| 102 | 942785,23 | 4341806,67 | 151 | 942329,27 | 4341046,7 |
| 103 | 942727,56 | 4341814,89 | 152 | 942313,92 | 4341001,84 |
| 104 | 942725,68 | 4341807,08 | 153 | 942309,52 | 4340963,93 |
| 105 | 942682,31 | 4341813,25 | 154 | 942309,62 | 4340835,05 |
| 106 | 942618,1 | 4341830,15 | 155 | 942312,31 | 4340669,92 |
| 107 | 942596,84 | 4341831,79 | 156 | 942314,24 | 4340514,02 |
| 108 | 942471,96 | 4341795,97 | 157 | 942311,58 | 4340381,8 |
| 109 | 942475,66 | 4341774,19 | 158 | 942309,24 | 4340264,93 |
| 110 | 942360,65 | 4341754,66 | 159 | 942316,98 | 4340211,53 |
| 111 | 942371,41 | 4341691,31 | 160 | 942318,3 | 4340203,25 |
| 112 | 942383,43 | 4341583,51 | 161 | 942326,32 | 4340168,87 |
| 113 | 942384,37 | 4341561,67 | 162 | 942337,54 | 4340115,06 |
| 114 | 942389,39 | 4341562,63 | 163 | 942333,28 | 4340011,49 |
| 115 | 942391,87 | 4341567,84 | 164 | 942325,75 | 4340007,16 |
| 116 | 942394,01 | 4341540,74 | 165 | 942303,93 | 4339994,63 |
| 117 | 942390,08 | 4341545,16 | 166 | 942211,6 | 4339941,57 |
| 118 | 942385,08 | 4341545,17 | 167 | 942179,31 | 4339923,03 |
| 119 | 942385,38 | 4341538,13 | 168 | 942163,93 | 4339914,19 |
| 120 | 942386,33 | 4341516,43 | 169 | 942161,8 | 4339916,36 |
| 121 | 942386,19 | 4341513,94 | 170 | 942158,0 | 4339910,79 |
| 122 | 942384,64 | 4341486,55 | 171 | 942132,9 | 4339896,38 |
| 123 | 942381,05 | 4341447,11 | 172 | 942040,56 | 4339964,19 |
| 124 | 942380,47 | 4341376,64 | 173 | 942006,9 | 4339988,91 |
| 125 | 942381,65 | 4341335,72 | 174 | 941994,81 | 4339997,52 |
| 126 | 942386,72 | 4341341,05 | 175 | 941947,29 | 4340031,02 |
| 127 | 942386,53 | 4341331,86 | 176 | 941897,9 | 4340065,4 |
| 128 | 942385,88 | 4341313,69 | 177 | 941853,72 | 4340096,92 |
| 129 | 942383,33 | 4341318,17 | 178 | 941567,96 | 4340346,98 |
| 130 | 942382,57 | 4341304,72 | 179 | 940773,18 | 4341042,42 |
| 131 | 942380,48 | 4341304,98 | 180 | 940749,64 | 4341015,16 |
| 132 | 942379,39 | 4341278,84 | 181 | 940731,76 | 4340994,44 |
| 133 | 942375,44 | 4341251,02 | 182 | 940679,13 | 4341001,05 |
| 134 | 942387,86 | 4341248,31 | 183 | 940678,09 | 4340992,84 |
| 135 | 942394,36 | 4341298,76 | 184 | 940659,8 | 4340995,2 |
| 136 | 942399,27 | 4341513,43 | 185 | 940644,67 | 4340903,76 |
| 137 | 942402,66 | 4341513,35 | 186 | 940541,49 | 4340921,98 |
| 138 | 942402,68 | 4341513,35 | 187 | 940535,92 | 4340922,93 |
| 139 | 942429,28 | 4341512,74 | 188 | 940524,58 | 4340924,83 |
| 140 | 942424,34 | 4341296,49 | 189 | 940512,74 | 4340830,65 |
| 141 | 942417,3 | 4341241,88 | 190 | 940447,69 | 4340842,57 |
| 142 | 942421,73 | 4341240,91 | 191 | 940469,63 | 4341017,33 |
| 143 | 942437,28 | 4341171,9 | 192 | 940487,01 | 4341015,14 |
| 144 | 942393,15 | 4341101,08 | 193 | 940516,81 | 4341252,33 |
| 145 | 942366,6 | 4341117,6 | 194 | 940576,36 | 4341244,87 |

| | | |
|---|---|---|
| 146 | 942361,28 | 4341111,26 |
| 147 | 942351,92 | 4341094,63 |

| | | |
|---|---|---|
| 195 | 940581,66 | 4341244,19 |
| 196 | 940585,89 | 4341277,96 |

Основная часть проекта планировки территории для
размещения линейного объекта регионального значения
Ханты-Мансийского автономного округа – Югры
«Обустройство Кетовского месторождения нефти.
Куст скважин №8»
Землепользователь ОАО «Славнефть-Мегионнефтегаз»

## Каталог координат угловых точек границ земельного участка

| Номер | X | Y |
|---|---|---|
| 197 | 940735,06 | 4341258,82 |
| 198 | 940746,98 | 4341235,56 |
| 199 | 940746,98 | 4341235,54 |
| 200 | 940767,74 | 4341195,35 |
| 201 | 940772,21 | 4341198,04 |
| 202 | 940792,45 | 4341158,24 |
| 203 | 940780,57 | 4341152,36 |
| 204 | 940785,99 | 4341141,78 |
| 205 | 940795,99 | 4341130,09 |
| 206 | 940818,64 | 4341112,08 |
| 207 | 940826,66 | 4341105,7 |
| 208 | 940843,61 | 4341092,25 |
| 209 | 940878,17 | 4341063,07 |
| 210 | 940920,21 | 4341026,56 |
| 211 | 940962,5 | 4340989,82 |
| 212 | 941019,95 | 4340939,91 |
| 213 | 941047,29 | 4340917,23 |
| 214 | 941083,9 | 4340885,67 |
| 215 | 941097,1 | 4340874,26 |
| 216 | 941116,13 | 4340858,39 |
| 217 | 941170,46 | 4340811,63 |
| 218 | 941213,24 | 4340775,39 |
| 219 | 941249,95 | 4340743,6 |
| 220 | 941270,87 | 4340724,85 |
| 221 | 941277,94 | 4340733,11 |
| 222 | 941309,94 | 4340704,81 |
| 223 | 941302,49 | 4340696,62 |
| 224 | 941338,1 | 4340664,18 |
| 225 | 941381,72 | 4340627,27 |
| 226 | 941430,17 | 4340586,77 |
| 227 | 941472,64 | 4340550,67 |
| 228 | 941525,06 | 4340505,9 |
| 229 | 941558,3 | 4340478,07 |
| 230 | 941599,27 | 4340442,92 |
| 231 | 941640,28 | 4340408,46 |
| 232 | 941689,38 | 4340360,6 |
| 233 | 941720,81 | 4340328,85 |
| 234 | 941819,18 | 4340243,26 |
| 235 | 941838,47 | 4340225,7 |
| 236 | 941866,34 | 4340200,35 |
| 237 | 941910,06 | 4340164,1 |
| 238 | 941934,51 | 4340143,02 |
| 239 | 941958,72 | 4340122,22 |
| 240 | 941991,27 | 4340094,76 |
| 241 | 942008,84 | 4340083,55 |
| 242 | 942028,23 | 4340092,73 |
| 243 | 942067,68 | 4340111,43 |

| Номер | X | Y |
|---|---|---|
| 246 | 942146,11 | 4340148,62 |
| 247 | 942192,82 | 4340203,7 |
| 248 | 942189,9 | 4340206,12 |
| 249 | 942219,29 | 4340241,51 |
| 250 | 942222,5 | 4340238,68 |
| 251 | 942228,14 | 4340245,34 |
| 252 | 942224,68 | 4340245,63 |
| 253 | 942226,85 | 4340289,95 |
| 254 | 942238,22 | 4340289,27 |
| 255 | 942241,76 | 4340364,45 |
| 256 | 942242,32 | 4340453,71 |
| 257 | 942241,27 | 4340548,94 |
| 258 | 942240,57 | 4340623,49 |
| 259 | 942239,58 | 4340729,16 |
| 260 | 942239,64 | 4340837,92 |
| 261 | 942235,62 | 4340963,26 |
| 262 | 942236,38 | 4340989,93 |
| 263 | 942238,2 | 4341019,15 |
| 264 | 942266,14 | 4341087,01 |
| 265 | 942280,46 | 4341116,41 |
| 266 | 942292,34 | 4341141,68 |
| 267 | 942312,07 | 4341175,12 |
| 268 | 942319,78 | 4341170,31 |
| 269 | 942325,82 | 4341178,41 |
| 270 | 942338,19 | 4341207,89 |
| 271 | 942351,14 | 4341235,85 |
| 272 | 942345,17 | 4341237,15 |
| 273 | 942351,46 | 4341281,41 |
| 274 | 942352,38 | 4341303,98 |
| 275 | 942342,36 | 4341303,98 |
| 276 | 942341,98 | 4341349,78 |
| 277 | 942353,2 | 4341349,92 |
| 278 | 942352,44 | 4341376,35 |
| 279 | 942353,04 | 4341448,5 |
| 280 | 942356,73 | 4341488,6 |
| 281 | 942358,22 | 4341515,0 |
| 282 | 942349,57 | 4341513,33 |
| 283 | 942349,21 | 4341521,01 |
| 284 | 942341,03 | 4341520,78 |
| 285 | 942339,03 | 4341566,38 |
| 286 | 942356,1 | 4341567,41 |
| 287 | 942355,49 | 4341581,37 |
| 288 | 942343,65 | 4341687,4 |
| 289 | 942329,71 | 4341769,73 |
| 290 | 942336,19 | 4341779,23 |
| 291 | 942384,51 | 4341791,02 |
| 292 | 942428,3 | 4341798,99 |

| | | |
|---|---|---|
| 244 | 942116,34 | 4340134,5 |
| 245 | 942138,82 | 4340145,17 |

| | | |
|---|---|---|
| 293 | 942426,64 | 4341808,87 |
| 294 | 942440,03 | 4341811,15 |

Основная часть проекта планировки территории для
размещения линейного объекта регионального значения
Ханты-Мансийского автономного округа – Югры
«Обустройство Кетовского месторождения нефти.
Куст скважин №8»
Землепользователь ОАО «Славнефть-Мегионнефтегаз»

## Каталог координат угловых точек границ земельного участка

| Номер | X | Y |
|---|---|---|
| 295 | 942439,53 | 4341814,28 |
| 296 | 942456,88 | 4341820,77 |
| 297 | 942538,0 | 4341844,03 |
| 298 | 942567,26 | 4341857,49 |
| 299 | 942578,01 | 4341855,47 |
| 300 | 942593,97 | 4341860,1 |
| 301 | 942622,76 | 4341857,89 |
| 302 | 942687,88 | 4341840,75 |
| 303 | 942705,33 | 4341901,82 |
| 304 | 942710,46 | 4341927,92 |
| 305 | 942805,01 | 4341934,96 |
| 306 | 942817,42 | 4341891,61 |
| 307 | 942814,39 | 4341879,5 |
| 308 | 942798,62 | 4341824,99 |
| 309 | 942710,56 | 4341835,11 |
| 310 | 942728,77 | 4341913,32 |
| 311 | 940808,79 | 4341084,12 |
| 312 | 940825,89 | 4341070,58 |
| 313 | 940859,93 | 4341041,81 |
| 314 | 940901,83 | 4341005,42 |
| 315 | 940944,15 | 4340968,65 |
| 316 | 941001,83 | 4340918,54 |
| 317 | 941029,23 | 4340895,87 |
| 318 | 941065,6 | 4340864,47 |
| 319 | 941079,0 | 4340852,91 |
| 320 | 941098,01 | 4340837,02 |
| 321 | 941152,26 | 4340790,31 |
| 322 | 941195,02 | 4340754,11 |
| 323 | 941231,42 | 4340722,62 |
| 324 | 941262,19 | 4340695,25 |
| 325 | 941254,87 | 4340695,15 |
| 326 | 941274,34 | 4340676,93 |
| 327 | 941274,16 | 4340684,29 |
| 328 | 941282,12 | 4340677,15 |
| 329 | 941319,62 | 4340643,13 |
| 330 | 941363,69 | 4340605,84 |
| 331 | 941412,1 | 4340565,34 |
| 332 | 941454,45 | 4340529,35 |
| 333 | 941506,96 | 4340484,53 |
| 334 | 941540,16 | 4340456,72 |
| 335 | 941581,14 | 4340421,58 |
| 336 | 941621,45 | 4340387,65 |
| 337 | 941669,66 | 4340340,73 |
| 338 | 941701,62 | 4340308,41 |
| 339 | 941800,56 | 4340222,33 |
| 340 | 941819,62 | 4340204,98 |
| 341 | 941847,97 | 4340179,19 |

| Номер | X | Y |
|---|---|---|
| 344 | 941940,53 | 4340100,88 |
| 345 | 941969,31 | 4340076,66 |
| 346 | 941974,67 | 4340072,15 |
| 347 | 941975,52 | 4340071,61 |
| 348 | 941975,54 | 4340071,59 |
| 349 | 942006,85 | 4340051,58 |
| 350 | 942007,88 | 4340052,07 |
| 351 | 942007,9 | 4340052,07 |
| 352 | 942014,96 | 4340055,46 |
| 353 | 942040,23 | 4340067,43 |
| 354 | 942079,67 | 4340086,14 |
| 355 | 942128,33 | 4340109,22 |
| 356 | 942150,81 | 4340119,88 |
| 357 | 942163,54 | 4340125,9 |
| 358 | 942223,43 | 4340196,47 |
| 359 | 942242,97 | 4340179,87 |
| 360 | 942255,91 | 4340195,13 |
| 361 | 942236,38 | 4340211,72 |
| 362 | 942264,19 | 4340244,53 |
| 363 | 942269,78 | 4340363,69 |
| 364 | 942270,36 | 4340453,79 |
| 365 | 942269,3 | 4340549,22 |
| 366 | 942268,59 | 4340623,77 |
| 367 | 942267,59 | 4340729,28 |
| 368 | 942267,66 | 4340838,39 |
| 369 | 942263,62 | 4340963,32 |
| 370 | 942264,33 | 4340988,66 |
| 371 | 942265,83 | 4341012,77 |
| 372 | 942282,38 | 4341052,89 |
| 373 | 942298,4 | 4341047,89 |
| 374 | 942284,48 | 4341008,5 |
| 375 | 942279,51 | 4340965,66 |
| 376 | 942279,61 | 4340834,81 |
| 377 | 942282,29 | 4340669,47 |
| 378 | 942284,23 | 4340514,13 |
| 379 | 942281,58 | 4340382,41 |
| 380 | 942279,2 | 4340263,02 |
| 381 | 942288,79 | 4340197,66 |
| 382 | 942297,02 | 4340162,4 |
| 383 | 942307,4 | 4340112,57 |
| 384 | 942303,98 | 4340029,25 |
| 385 | 942210,07 | 4339975,29 |
| 386 | 942200,72 | 4339968,93 |
| 387 | 942200,12 | 4339969,58 |
| 388 | 942133,46 | 4339931,29 |
| 389 | 942012,46 | 4340021,82 |
| 390 | 941964,52 | 4340055,6 |

Основная часть проекта планировки территории для
размещения линейного объекта регионального значения
Ханты-Мансийского автономного округа – Югры
«Обустройство Кетовского месторождения нефти.
Куст скважин № 8»
Землепользователь ОАО «Славнефть-Мегионнефтегаз»


## Каталог координат угловых точек границ земельного участка

| Номер | X | Y |
|---|---|---|
| 393 | 940792,84 | 4341065,13 |
| 394 | 940799,81 | 4341073,27 |
| 395 | 940665,59 | 4341116,44 |
| 396 | 940693,29 | 4341113,1 |
| 397 | 940687,95 | 4341070,79 |
| 398 | 940660,29 | 4341074,25 |
| 399 | 942371,16 | 4341231,47 |
| 400 | 942385,31 | 4341228,38 |
| 401 | 942381,77 | 4341200,98 |
| 402 | 942365,11 | 4341162,49 |
| 403 | 942353,86 | 4341149,09 |
| 404 | 942336,83 | 4341159,71 |
| 405 | 942343,31 | 4341168,41 |
| 406 | 942356,5 | 4341199,8 |
| 407 | 943244,79 | 4341878,69 |
| 408 | 943305,28 | 4341863,17 |
| 409 | 943281,05 | 4341768,86 |
| 410 | 943223,21 | 4341783,8 |
| 411 | 943234,81 | 4341828,06 |
| 412 | 943231,61 | 4341827,44 |

Ханты-Мансийский автономный округ — Югра
Губернатор

Проект межевания территории для размещения линейного объекта регионального значения Ханты-Мансийского автономного округа – Югры
«Обустройство Кетовского месторождения нефти.
Куст скважин №8»
Землепользователь ОАО «Славнефть-Мегионнефтегаз»
Масштаб 1:6000

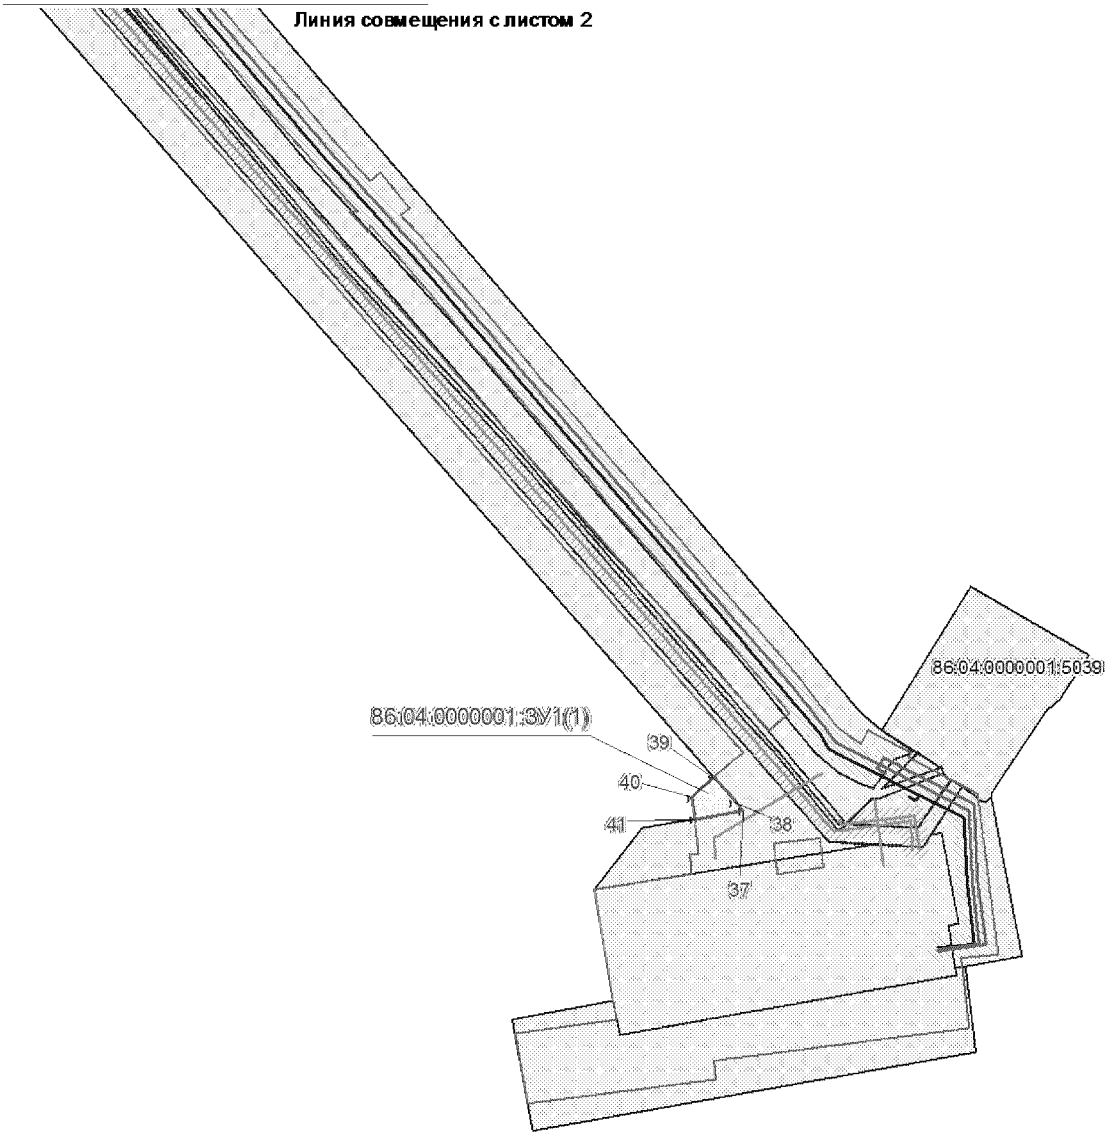Приложение 30
к постановлению Правительства
Ханты-Мансийского
автономного округа – Югры
от 11 декабря 2015 года № 450-п





УСЛОВНЫЕ ОБОЗНАЧЕНИЯ

граница формируемых земельных участков
земельный участок на ранее сформированных участках
10 точки поворота границы земельного участка, устанавливаемые при проведении кадастровых работ
земельные участки, согласно сведениям государственного кадастра недвижимости
охранная зона проектируемых трубопроводов
охранная зона проектируемых ВЛ

ось проектируемой ВЛ-6кВ
ось проектируемой автодороги
ось проектируемого нефтесбора
ось проектируемого водовода

86:04:0000001:35405 номер существующего земельного участка

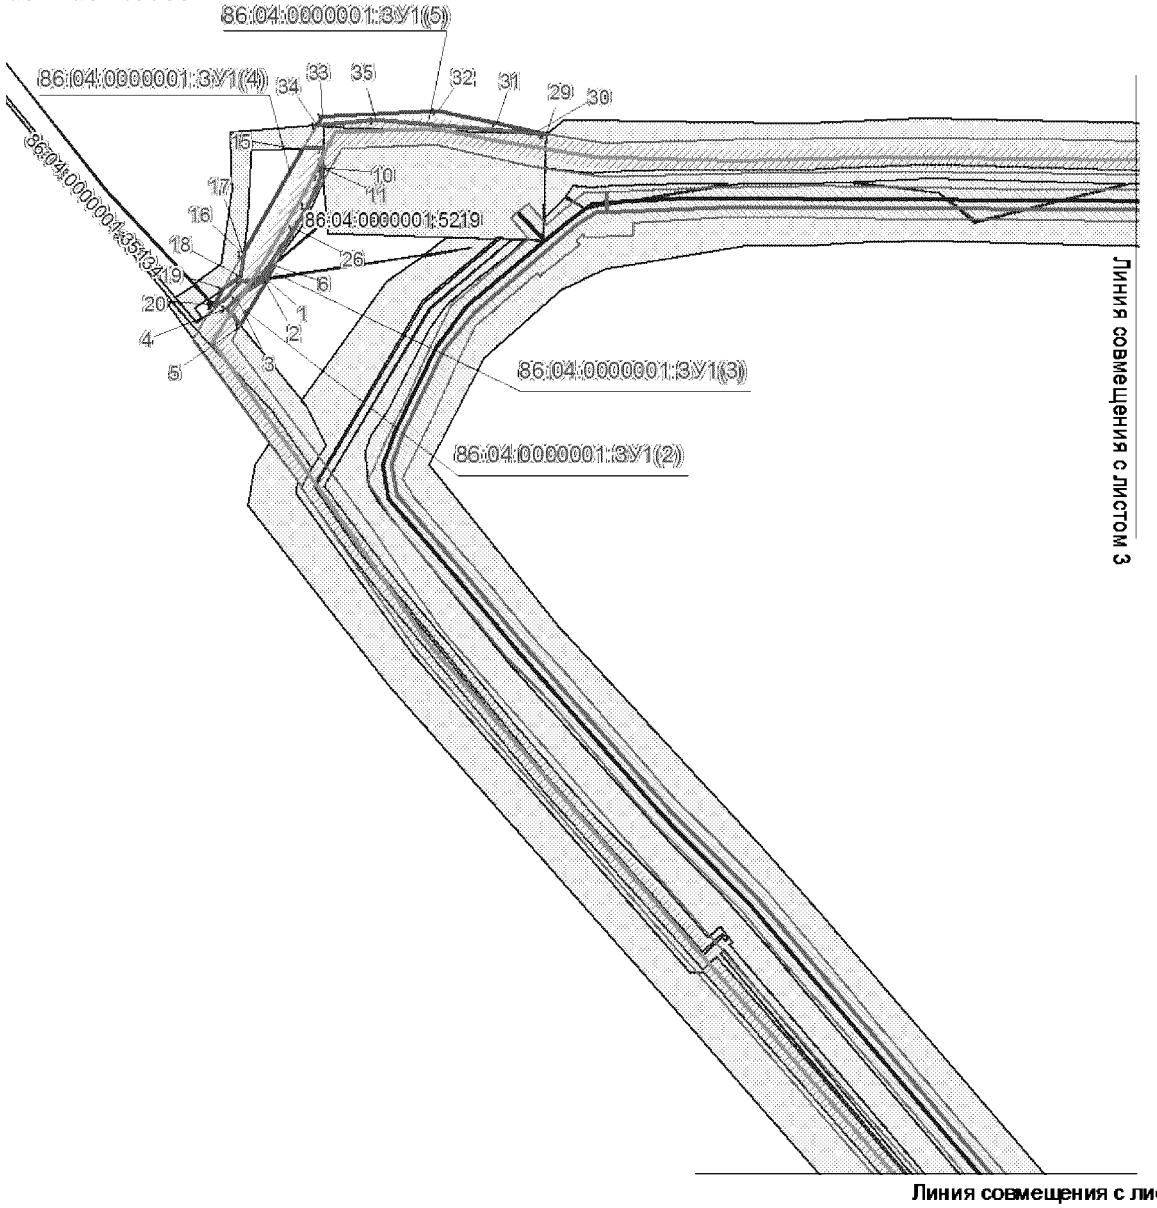
Проект межевания территории для размещения линейного объекта регионального значения Ханты-Мансийского автономного округа – Югры «Обустройство Кетовского месторождения нефти. Куст скважин №8»
Землепользователь ОАО «Славнефть-Мегионнефтегаз»
Масштаб 1:6000




УСЛОВНЫЕ ОБОЗНАЧЕНИЯ

граница формируемых земельных участков
земельный участок на ранее сформированных участках
10 точки поворота границы земельного участка, устанавливаемые при проведении кадастровых работ
земельные участки, согласно сведениям государственного кадастра недвижимости
охранная зона проектируемых трубопроводов
охранная зона проектируемых ВЛ
ось проектируемой ВЛ-6кВ
ось проектируемой автодороги
ось проектируемого нефтесбора
ось проектируемого водовода
86:04:0000001:35405 номер существующего земельного участка

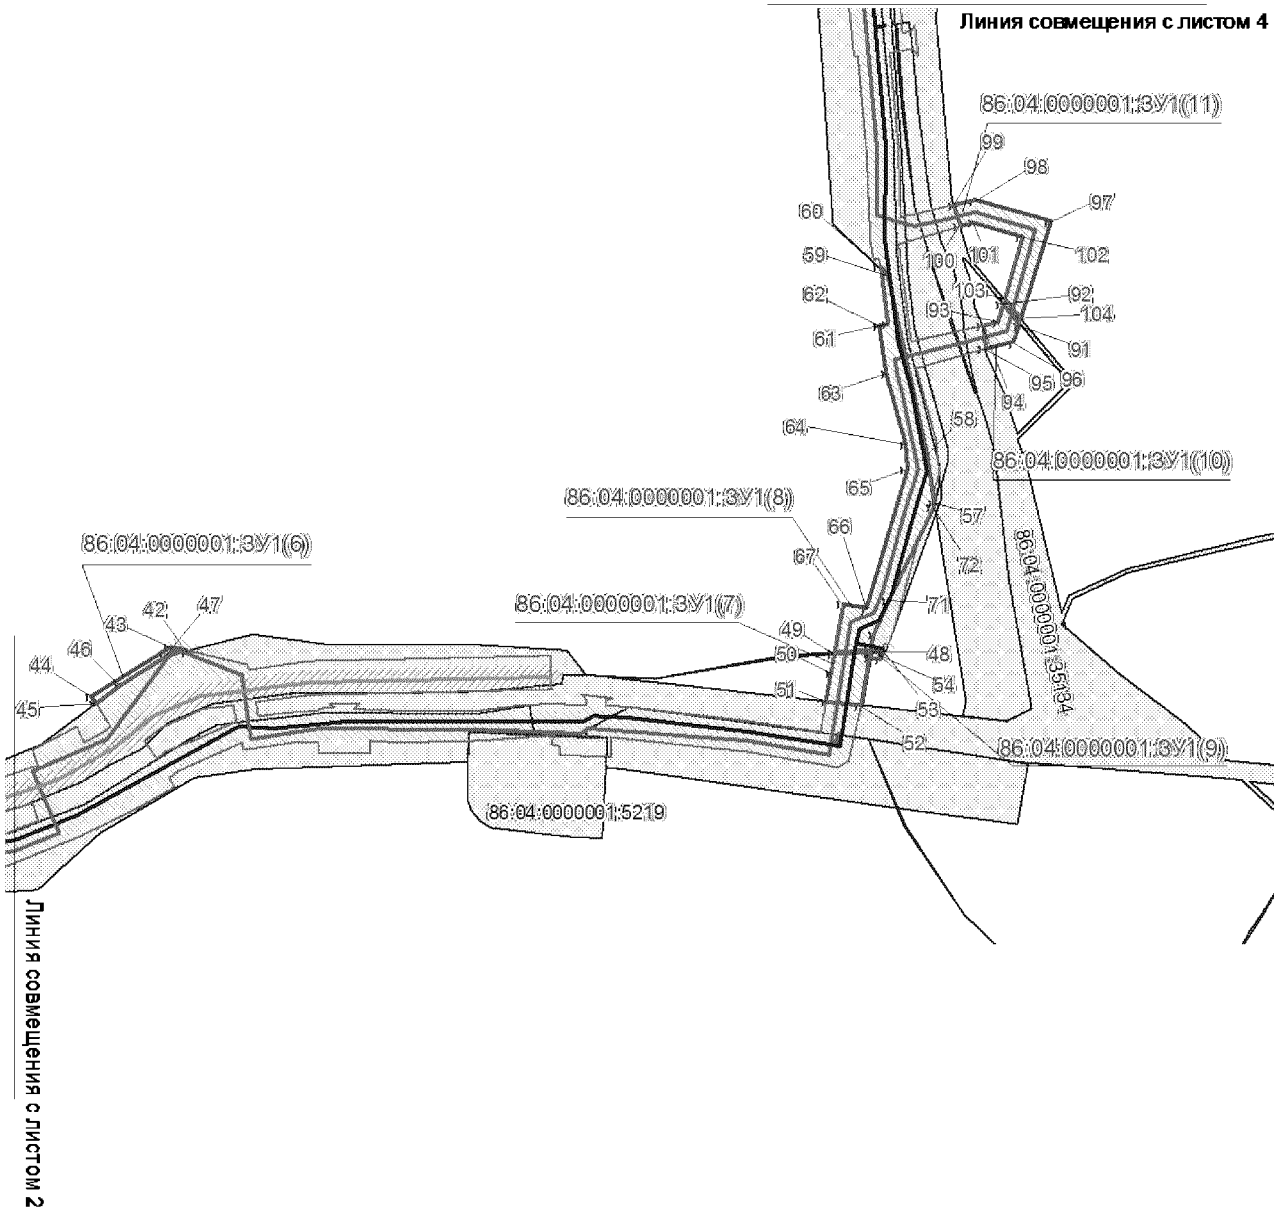
Проект межевания территории для размещения линейного объекта регионального значения Ханты-Мансийского автономного округа – Югры «Обустройство Кетовского месторождения нефти. Куст скважин №8»
Землепользователь ОАО «Славнефть-Мегионнефтегаз»
Масштаб 1:6000




УСЛОВНЫЕ ОБОЗНАЧЕНИЯ

граница формируемых земельных участков
земельный участок на ранее сформированных участках
10 точки поворота границы земельного участка, устанавливаемые при проведении кадастровых работ
земельные участки, согласно сведениям государственного кадастра недвижимости
охранная зона проектируемых трубопроводов
охранная зона проектируемых ВЛ
ось проектируемой ВЛ-6кВ
ось проектируемой автодороги
ось проектируемого нефтесбора
ось проектируемого водовода
86:04:0000001:35405 номер существующего земельного участка

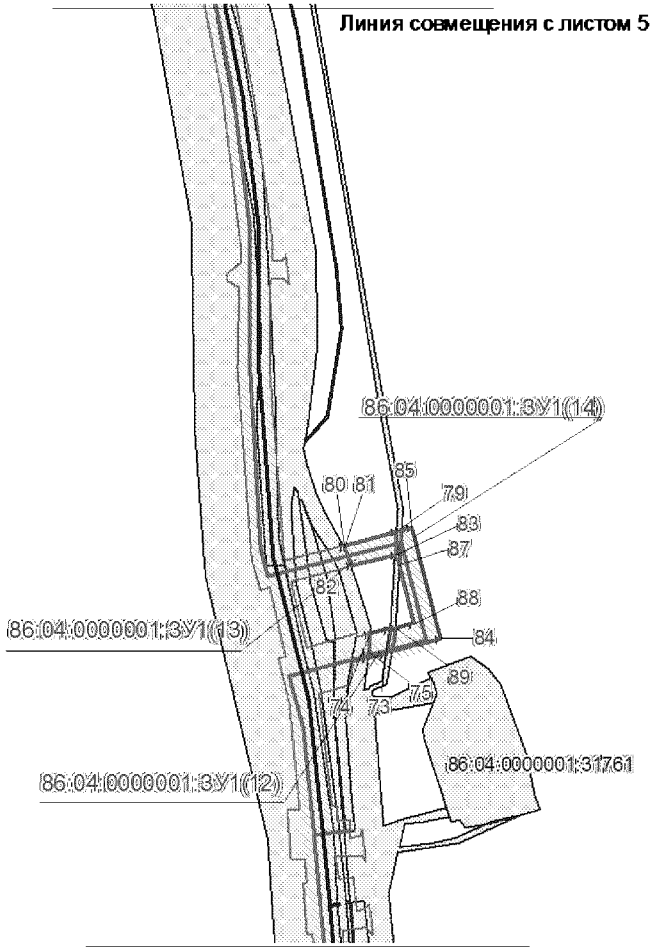Проект межевания территории для размещения линейного объекта регионального значения Ханты-Мансийского автономного округа – Югры «Обустройство Кетовского месторождения нефти. Куст скважин №8»
Землепользователь ОАО «Славнефть-Мегионнефтегаз»
Масштаб 1:6000





УСЛОВНЫЕ ОБОЗНАЧЕНИЯ

граница формируемых земельных участков
земельный участок на ранее сформированных участках
10 точки поворота границы земельного участка, устанавливаемые при проведении кадастровых работ
земельные участки, согласно сведениям государственного кадастра недвижимости
охранная зона проектируемых трубопроводов
охранная зона проектируемых ВЛ

ось проектируемой ВЛ-6кВ
ось проектируемой автодороги
ось проектируемого нефтесбора
ось проектируемого водовода

86:04:0000001:35405 номер существующего земельного участка

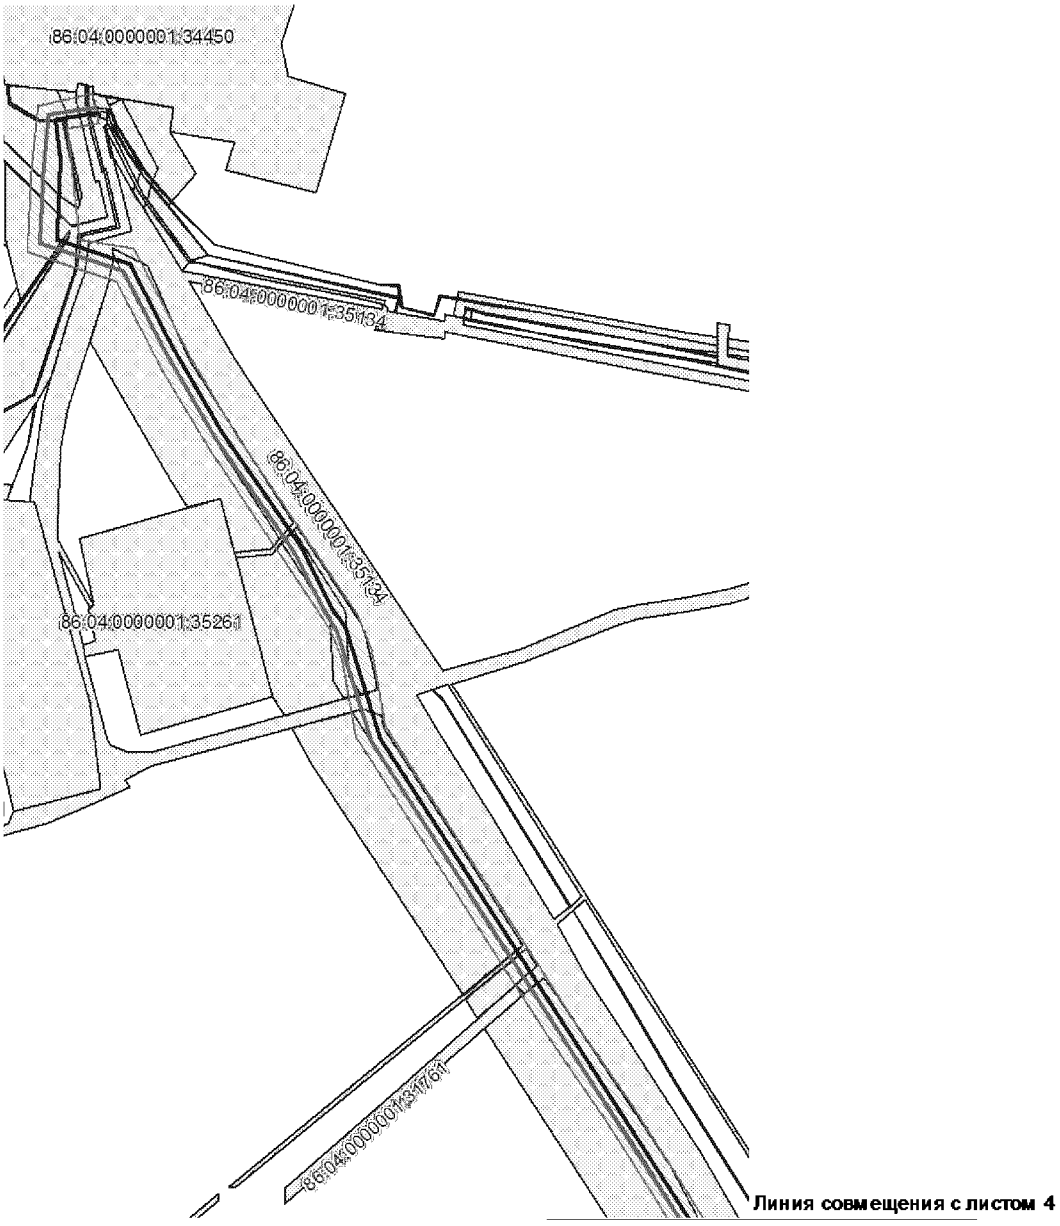Проект межевания территории для размещения линейного объекта регионального значения Ханты-Мансийского автономного округа – Югры «Обустройство Кетовского месторождения нефти. Куст скважин №8»
Землепользователь ОАО «Славнефть-Мегионнефтегаз»
Масштаб 1:6000




УСЛОВНЫЕ ОБОЗНАЧЕНИЯ

граница формируемых земельных участков
земельный участок на ранее сформированных участках
10 точки поворота границы земельного участка, устанавливаемые при проведении кадастровых работ
земельные участки, согласно сведениям государственного кадастра недвижимости
охранная зона проектируемых трубопроводов
охранная зона проектируемых ВЛ
ось проектируемой ВЛ-6кВ
ось проектируемой автодороги
ось проектируемого нефтесбора
ось проектируемого водовода
86:04:0000001:35405 номер существующего земельного участка

Проект межевания территории для размещения линейного
объекта регионального значения Ханты-Мансийского
автономного округа – Югры
«Обустройство Кетовского месторождения нефти.
Куст скважин №8»
Землепользователь ОАО «Славнефть-Мегионнефтегаз»

Каталог координат угловых точек границ земельного участка

| Номер | X | Y |
|---|---|---|
| 1 | 942187,64 | 4339962,41 |
| 2 | 942187,2 | 4339959,41 |
| 3 | 942170,49 | 4339936,06 |
| 4 | 942162,12 | 4339926,44 |
| 5 | 942146,63 | 4339938,85 |
| 6 | 942199,81 | 4339969,41 |
| 7 | 942197,26 | 4339966,49 |
| 8 | 942188,28 | 4339960,22 |
| 9 | 942188,69 | 4339963,01 |
| 10 | 942287,76 | 4340013,18 |
| 11 | 942287,81 | 4340012,48 |
| 12 | 942288,49 | 4340011,79 |
| 13 | 942294,14 | 4340012,47 |
| 14 | 942304,64 | 4340012,94 |
| 15 | 942303,93 | 4339994,63 |
| 16 | 942211,6 | 4339941,57 |
| 17 | 942211,59 | 4339941,56 |
| 18 | 942190,58 | 4339938,33 |
| 19 | 942179,31 | 4339923,03 |
| 20 | 942165,08 | 4339914,85 |
| 21 | 942164,17 | 4339915,88 |
| 22 | 942167,64 | 4339922,65 |
| 23 | 942185,11 | 4339938,96 |
| 24 | 942187,34 | 4339953,71 |
| 25 | 942188,6 | 4339955,55 |
| 26 | 942233,26 | 4339986,95 |
| 27 | 942254,37 | 4339998,99 |
| 28 | 942279,0 | 4340009,9 |
| 29 | 942317,03 | 4340211,22 |
| 30 | 942318,3 | 4340203,25 |
| 31 | 942326,32 | 4340168,87 |
| 32 | 942337,54 | 4340115,06 |
| 33 | 942333,28 | 4340011,49 |
| 34 | 942325,75 | 4340007,16 |
| 35 | 942330,08 | 4340059,65 |
| 36 | 942317,03 | 4340210,77 |
| 37 | 940718,79 | 4341042,16 |
| 38 | 940727,04 | 4341034,93 |
| 39 | 940749,64 | 4341015,16 |
| 40 | 940731,76 | 4340994,44 |
| 41 | 940711,29 | 4340997,01 |
| 42 | 942433,93 | 4341186,79 |
| 43 | 942437,28 | 4341171,9 |
| 44 | 942393,15 | 4341101,08 |
| 45 | 942387,05 | 4341104,87 |
| 46 | 942403,26 | 4341126,38 |
| 47 | 942429,21 | 4341168,48 |
| 48 | 942433,36 | 4341799,31 |
| 49 | 942431,35 | 4341766,67 |

| Номер | X | Y |
|---|---|---|
| 50 | 942414,9 | 4341763,87 |
| 51 | 942388,51 | 4341759,39 |
| 52 | 942385,09 | 4341790,63 |
| 53 | 942434,05 | 4341810,14 |
| 54 | 942433,43 | 4341800,33 |
| 55 | 942428,24 | 4341799,41 |
| 56 | 942426,64 | 4341808,87 |
| 57 | 942567,26 | 4341856,5 |
| 58 | 942610,49 | 4341849,85 |
| 59 | 942770,51 | 4341815,04 |
| 60 | 942777,01 | 4341807,85 |
| 61 | 942727,56 | 4341814,89 |
| 62 | 942725,68 | 4341807,08 |
| 63 | 942682,31 | 4341813,25 |
| 64 | 942618,1 | 4341830,15 |
| 65 | 942596,84 | 4341831,79 |
| 66 | 942471,96 | 4341795,97 |
| 67 | 942475,66 | 4341774,19 |
| 68 | 942432,3 | 4341766,84 |
| 69 | 942434,35 | 4341799,45 |
| 70 | 942449,38 | 4341802,19 |
| 71 | 942479,94 | 4341815,64 |
| 72 | 942563,1 | 4341855,26 |
| 73 | 943239,47 | 4341857,99 |
| 74 | 943234,73 | 4341839,57 |
| 75 | 943219,86 | 4341838,99 |
| 76 | 943213,71 | 4341838,14 |
| 77 | 943214,58 | 4341841,53 |
| 78 | 943217,95 | 4341854,61 |
| 79 | 943326,03 | 4341863,54 |
| 80 | 943313,97 | 4341816,6 |
| 81 | 943312,41 | 4341817,53 |
| 82 | 943295,05 | 4341823,34 |
| 83 | 943305,05 | 4341862,3 |
| 84 | 943230,4 | 4341903,05 |
| 85 | 943329,64 | 4341877,57 |
| 86 | 943327,06 | 4341867,56 |
| 87 | 943295,43 | 4341865,7 |
| 88 | 943244,79 | 4341878,69 |
| 89 | 943240,54 | 4341862,17 |
| 90 | 943219,04 | 4341858,82 |
| 91 | 942726,92 | 4341932,88 |
| 92 | 942744,78 | 4341917,86 |
| 93 | 942728,77 | 4341913,32 |
| 94 | 942725,45 | 4341899,84 |
| 95 | 942705,33 | 4341901,82 |
| 96 | 942710,46 | 4341927,92 |
| 97 | 942818,37 | 4341960,4 |
| 98 | 942837,74 | 4341892,64 |

Проект межевания территории для размещения линейного объекта регионального значения Ханты-Мансийского автономного округа – Югры «Обустройство Кетовского месторождения нефти.
Куст скважин № 8»
Землепользователь ОАО «Славнефть-Мегионнефтегаз»

Каталог координат угловых точек границ земельного участка

| Номер | X | Y |
|---|---|---|
| 99 | 942833,53 | 4341873,63 |
| 100 | 942814,39 | 4341879,5 |
| 101 | 942817,42 | 4341891,61 |
| 102 | 942805,01 | 4341934,96 |
| 103 | 942749,22 | 4341919,13 |
| 104 | 942731,21 | 4341934,16 |



Приложение 31
к постановлению Правительства
Ханты-Мансийского
автономного округа – Югры
от 11 декабря 2015 года № 450-п

**Градостроительный план земельного участка**

| | | | | | | | | | | | | | | | |
|---|---|---|---|---|---|---|---|---|---|---|---|---|---|---|---|
| | | | | | | | | | | | | | | | |

Градостроительный план земельного участка подготовлен на основании:
Приказа Департамента строительства Ханты-Мансийского автономного округа – Югры от 15 мая 2015 года № 162-п «О подготовке документации по планировке территории, на которой предусматривается размещение объектов регионального значения»
(реквизиты решения уполномоченного федерального органа исполнительной власти, или органа исполнительной власти субъекта Российской Федерации, или органа местного самоуправления о подготовке документации по планировке территории, либо реквизиты обращения и наименование заявителя - юридического лица о выдаче градостроительного плана земельного участка)

Местонахождение земельного участка:
Ханты-Мансийский автономный округ - Югра
(субъект Российской Федерации)
Нижневартовский район
(муниципальный район или городской округ)
Межселенная территория
(поселение)

Кадастровые номера земельных участков: отсутствует
Описание местоположения границ земельного участка: Нижневартовский район, Кетовское месторождение
Площадь земельного участка – 6,78 га.
Описание местоположения проектируемого объекта на земельном участке (объекта капитального строительства) ***в границах земельных участков, в местах допустимого размещения***

План подготовлен: Баяндина А.М., начальник отдела землеустройства ООО «РосНефтеГазПроект»

Для документов

(дата) (подпись) /Баяндина А.М./
(Инженер ООО «РНГП»)

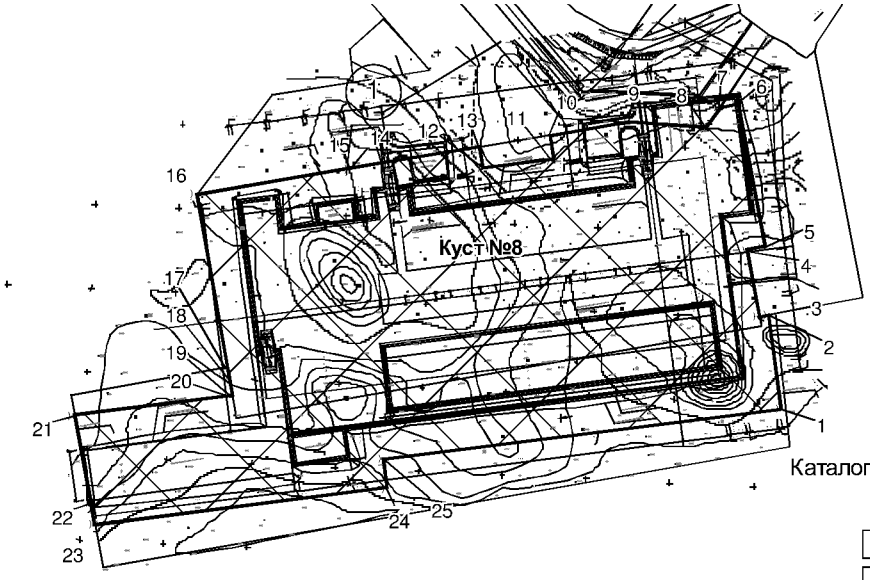
М.П.

Предоставлен: Правительство Ханты-Мансийского автономного округа -Югры
(Наименование уполномоченного федерального органа исполнительной власти, или органа исполнительной власти субъекта Российской Федерации, или органа местного самоуправления)

(дата)

Утвержден:
(реквизиты акта Правительства Российской Федерации, или высшего исполнительного органа государственной власти субъекта Российской Федерации, или главы местной администрации об утверждении)

## 1. Чертеж градостроительного плана и линий градостроительного регулирования




Ситуационный план




ЭКСПЛИКАЦИЯ ОБЪЕКТОВ

| № | Наименование объекта |
|---|---|
| 1 | Обустройство Кетовского месторождения нефти. Куст скважин №8 |

Каталог координат угловых точек границ земельного участка

| Номер | X | Y |
|---|---|---|
| 1 | 940516,81 | 4341252,33 |
| 2 | 940572,84 | 4341245,31 |
| 3 | 940571,74 | 4341239,19 |
| 4 | 940611,69 | 4341232,35 |
| 5 | 940613,43 | 4341242,39 |
| 6 | 940698,16 | 4341226,72 |
| 7 | 940696,36 | 4341215,87 |
| 8 | 940684,72 | 4341208,03 |
| 9 | 940687,35 | 4341161,53 |
| 10 | 940679,60 | 4341114,75 |
| 11 | 940665,59 | 4341116,44 |
| 12 | 940660,29 | 4341074,25 |
| 13 | 940672,64 | 4341072,71 |
| 14 | 940659,81 | 4340995,20 |
| 15 | 940659,80 | 4340995,20 |
| 16 | 940644,67 | 4340903,76 |
| 17 | 940541,49 | 4340921,98 |
| 18 | 940535,92 | 4340922,93 |
| 19 | 940524,58 | 4340924,83 |
| 20 | 940524,58 | 4340924,82 |
| 21 | 940512,74 | 4340830,67 |
| 22 | 940460,89 | 4340840,15 |
| 23 | 940447,69 | 4340842,57 |
| 24 | 940469,63 | 4341017,33 |
| 25 | 940487,01 | 4341015,14 |

**Условные обозначения:**

Граница земельного участка

Место допустимого размещения объектов капитального строительства

Участки, предоставленные в аренду

1) Точки координат границы

1 Номер земельного участка

Площадь земельного участка - 6,78 га.
Чертеж градостроительного плана земельного участка разработан на топографической основе в масштабе 1:500, выполненной в 2015г. ООО "РосНефтеГазПроект"

Чертеж градостроительного плана земельного участка разработан в августе 2015г. ООО "РосНефтеГазПроект"

**2.Информация о разрешенном использовании земельного участка, требованиях к назначению, параметрам и размещению объекта капитального строительства**

*Градостроительный регламент не установлен*

(наименование представительного органа местного самоуправления, реквизиты акта об утверждении правил землепользования и застройки, информация обо всех предусмотренных градостроительным регламентом видах разрешенного использования земельного участка (за исключением случаев предоставления земельного участка для государственных или муниципальных нужд)

**2.1.**Информация о всех предусмотренных градостроительным регламентом видах разрешенном использовании земельного участка

основные виды:

*Градостроительным регламентом не установлено*

условно разрешенные виды:

*Градостроительным регламентом не установлено*

вспомогательные виды:

*Градостроительным регламентом не установлено*

**2.2.**Требования к назначению, параметрам и размещению объекта капитального строительства на указанном земельном участке. Назначение объекта капитального строительства
Назначение объекта капитального строительства

*Неимеется* / -

(согласно чертежу градостроительного плана) (назначение объекта капитального строительства)

**2.2.1.**Предельные(минимальные и(или)максимальные) размеры земельных участков и объектов капитального строительства, в том числе площадь

| Кадастровый номер земельного участка согласно чертежу градостроительного плана | 1.Длина (метров) | 2.Ширина (метров) | 3.Полоса отчуждения | 4.Охранные зоны | 5.Площадь земельного участка (га) | 6.Номер объекта капитального строительства | 7.Размер (м) | | 8.Площадь объекта капитального строительства |
|---|---|---|---|---|---|---|---|---|---|
| | | | | | | | макс. | мин. | |
| | | | | | | | | | |

**2.2.2.**Предельное количество этажей *не нормируется* или предельная высота зданий, строений, сооружений _____м.

**2.2.3.**Максимальный процент застройки в границах земельного участка_____%.

**2.2.4.**Иные показатели:

*Рекультивация земель после завершения строительства объекта, вывоз всех отходов в места, согласованные с соответствующими муниципальными органами*

**2.2.5.** Требования к назначению, параметрам и размещению объекта капитального строительства на указанном земельном участке

Назначение объекта капитального строительства
«Обустройство Кетовского месторождения нефти. Куст скважин № 8»

1 / *Куст скважин №8*

(согласно чертежу градостроительного плана) (назначение объекта капитального строительства)

Предельные (минимальные и (или) максимальные) размеры земельных участков:

| Номер участка согласно чертежу градостроительного плана | Длина (м) | Ширина (м) | Площадь (га) | Полоса отчуждения | Охранные зоны |
|---|---|---|---|---|---|
| *1* | *Сложная конфигурация* | | *6,78* | - | - |

## 3. Информация о расположенных в границах земельного участка объектах капитального строительства и объектах культурного наследия

**3.1** Объекты капитального строительства

*Не имеются* /

(согласно чертежу градостроительного плана) (назначение объекта капитального строительства)

инвентаризационный или кадастровый номер
технический паспорт объекта подготовлен

(дата)

(наименование организации (органа) государственного кадастрового учета объектов недвижимости или государственного технического учета и технической инвентаризации объектов капитального строительства)

**3.2** Объекты, включенные в единый государственный реестр объектов культурного наследия (памятников истории и культуры) народов Российской Федерации

№ / *Не имеется*

(согласно чертежу градостроительного плана) (назначение объекта культурного наследия)

Заключение №7 от 27.10.2015 г. Службы государственной охраны объектов культурного наследия ХМАО-Югры

(наименование органа государственной власти, принявшего решение о включении выявленного объекта культурного наследия в реестр, реквизиты этого решения)

регистрационный номер в реестре
от

(дата)

**4. Информация о разделении земельного участка**

*Пункт 4 статьи 41 Градостроительного кодекса РФ*

Ханты-Мансийский автономный округ — Югра

**Губернатор**

Приложение 32
к постановлению Правительства
Ханты-Мансийского
автономного округа – Югры
от 11 декабря 2015 года № 450-п

**Положение о размещении линейного объекта регионального значения Ханты-Мансийского автономного округа – Югры «Обустройство Кетовского месторождения нефти. Куст скважин №8»**

## I. Размещение объекта

В административном отношении линейный объект регионального значения Ханты-Мансийского автономного округа – Югры «Обустройство Кетовского месторождения нефти. Куст скважин №8» (далее – проектируемый объект) расположен на землях межселенной территории в границах Кетовского нефтяного месторождения Нижневартовского района Ханты-Мансийского автономного округа – Югры.

В географическом отношении территория проектируемого объектанаходится в 29 километрах от населенного пункта Локосово.

## II. Функциональное зонирование территории

Проектируемый объект располагается на землях лесного фонда, находящихся в ведении территориального отдела - Мегионского лесничества (Куль-Еганское участковое лесничество, Куль-Еганское урочище).

## III. Решение по планировочной организации земельных участков для размещения проектируемого объекта

Расчет полосы отвода земельных участков для выполнения работ по строительству проектируемого объекта производится с учетом действующих норм отвода земель.

Таблица 1

Площади земельных участков, необходимые для строительства и эксплуатации проектируемого объекта

| Наименование объекта | Площадь вновь испрашиваемых земельных участков, га | Площадь по земельным участкам, арендованным ранее, га | Зона застройки, га |
|---|---|---|---|
| Обустройство Кетовского месторождения нефти. Куст скважин №8 | 2,20 | 37,06 | 39,26 |
| Всего | 2,20 | 37,06 | 39,26 |

Таблица 2

Площади испрашиваемых земельных участков
под проектируемый объект

| № земельного участка | Площадь земельного участка, га | Категория земель |
|---|---|---|
| 86:04:0000001:ЗУ1 | 2,20 | Земли лесного фонда |

Координаты границ земельных участков, необходимых для размещения проектируемого объекта в графических материалах определены в местной системе координат Ханты-Мансийского автономного округа – Югры МСК-86.

## IV. Особо охраняемые природные территории и зоны с особыми условиями использования территории

Проектируемый объект расположен параллельно существующему техническому коридору коммуникаций. Строительство будет носить локальный характер и затрагивать территорию, которая уже подвергалась мощному длительному техногенному воздействию.

Проектируемый объект не пересекает водоохранную зону и прибрежную полосу водных объектов.


В границах участка работ отсутствуют объекты историко-культурного наследия, особо охраняемые природные территории федерального, регионального и местного значения.

Проектируемый объект не затрагивает границы территории традиционного природопользования коренных малочисленных народов Севера регионального значения.

Ханты-Мансийский автономный округ — Югра
Губернатор

Основная часть проекта планировки территории для размещения линейного объекта регионального значения Ханты-Мансийского автономного округа – Югры «Обустройство Тайлаковского месторождения нефти. Куст скважин №63»
Землепользователь ОАО «Славнефть-Мегионнефтегаз»
Масштаб 1:2000

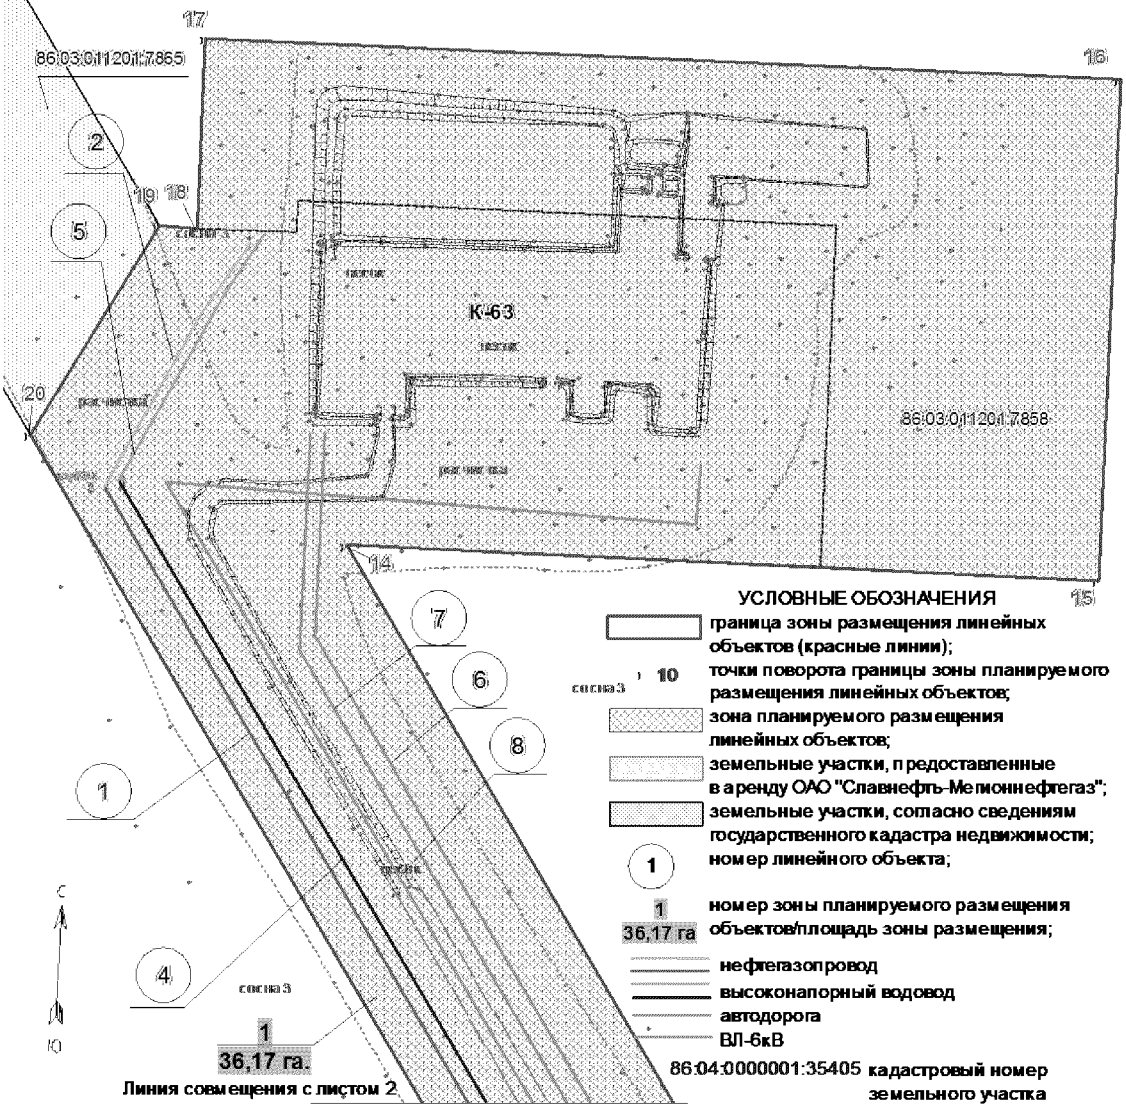Приложение 33
к постановлению Правительства
Ханты-Мансийского
автономного округа – Югры
от 11 декабря 2015 года № 450-п





**Экспликация зон планируемого размещения линейных объектов**

| Номер | Наименование |
|---|---|
| 1 | Обустройство Тайлаковского месторождения нефти. Куст скважин №63 |


**Экспликация проектируемых линейных объектов**

| Номер | Наименование |
|---|---|
| 1 | Нефтегазопровод "т.вр.к.63 - т.вр. к.63, 65" |
| 2 | Нефтегазопровод "к.63 - т.вр.к.63" |
| 3 | Нефтегазопровод "т.вр.к.63, 65 - т.вр. к.33, 33б" |
| 4 | Высоконапорный водовод "т.вр.к.63, 65 - т.вр.к.63" |
| 5 | Высоконапорный водовод "т.вр.к.63 - к.63" |
| 6 | ВЛ 6 кВ №2 на куст скважин №63 |
| 7 | ВЛ 6 кВ №1 на куст скважин №63 |
| 8 | Автодорога на кустс кважин №63 |

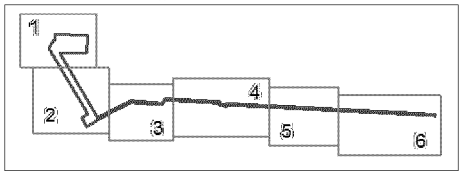
Схема расположения листов



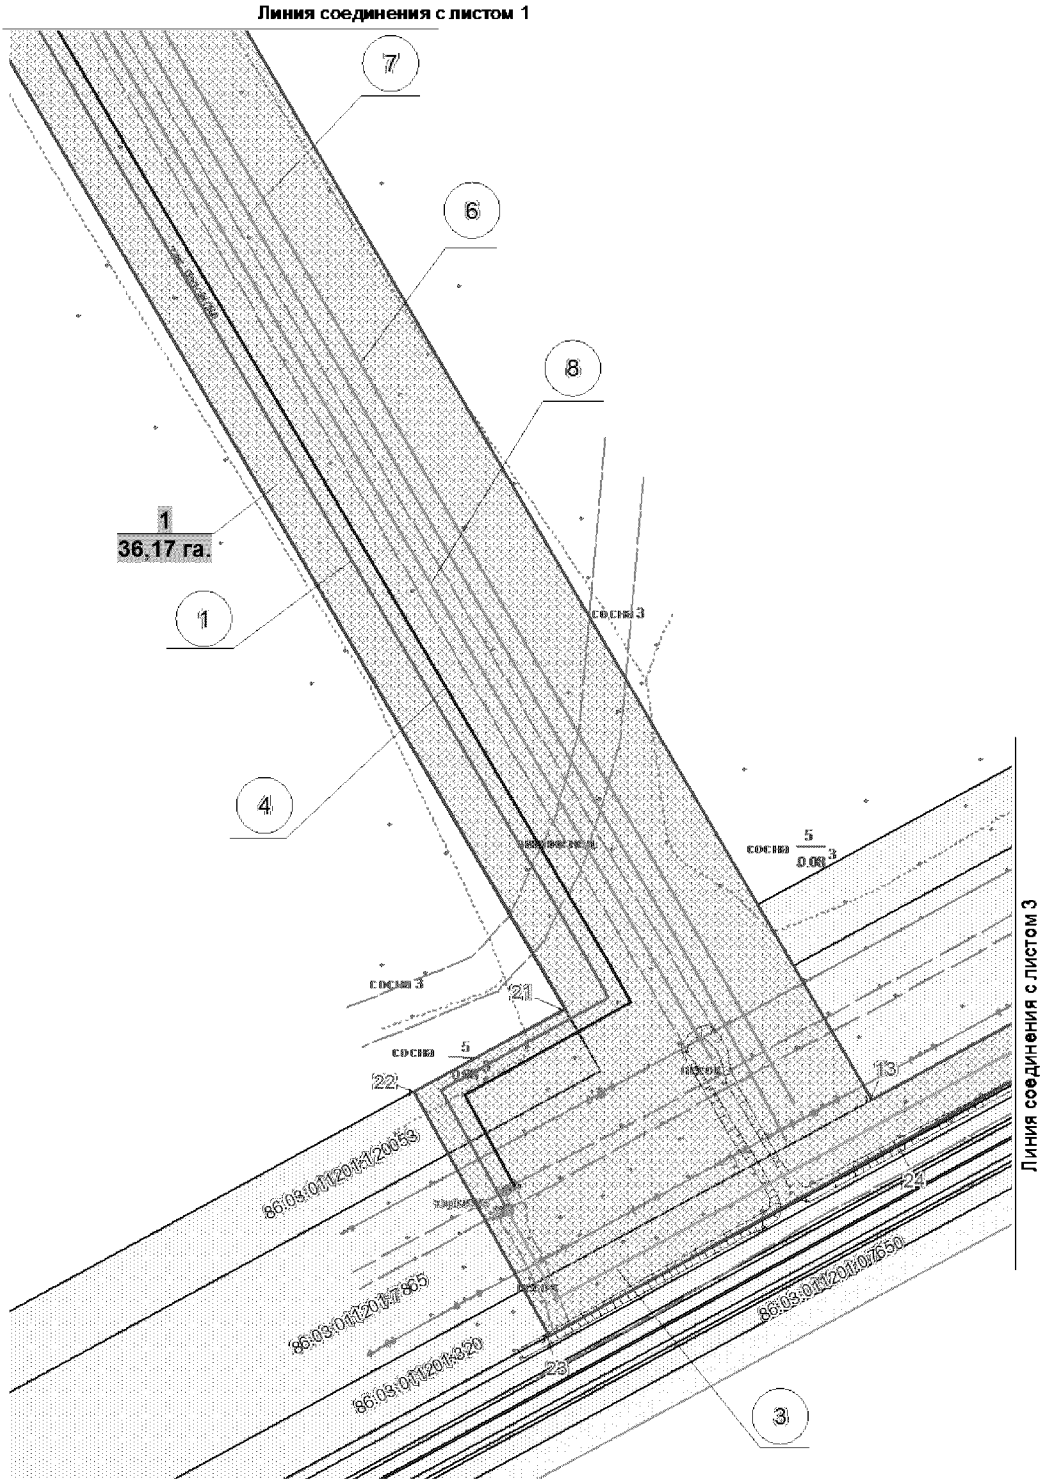
Основная часть проекта планировки территории для размещения линейного объекта регионального значения Ханты-Мансийского автономного округа – Югры «Обустройство Тайлаковского месторождения нефти. Куст скважин №63»
Землепользователь ОАО «Славнефть-Мегионнефтегаз»
Масштаб 1:2000




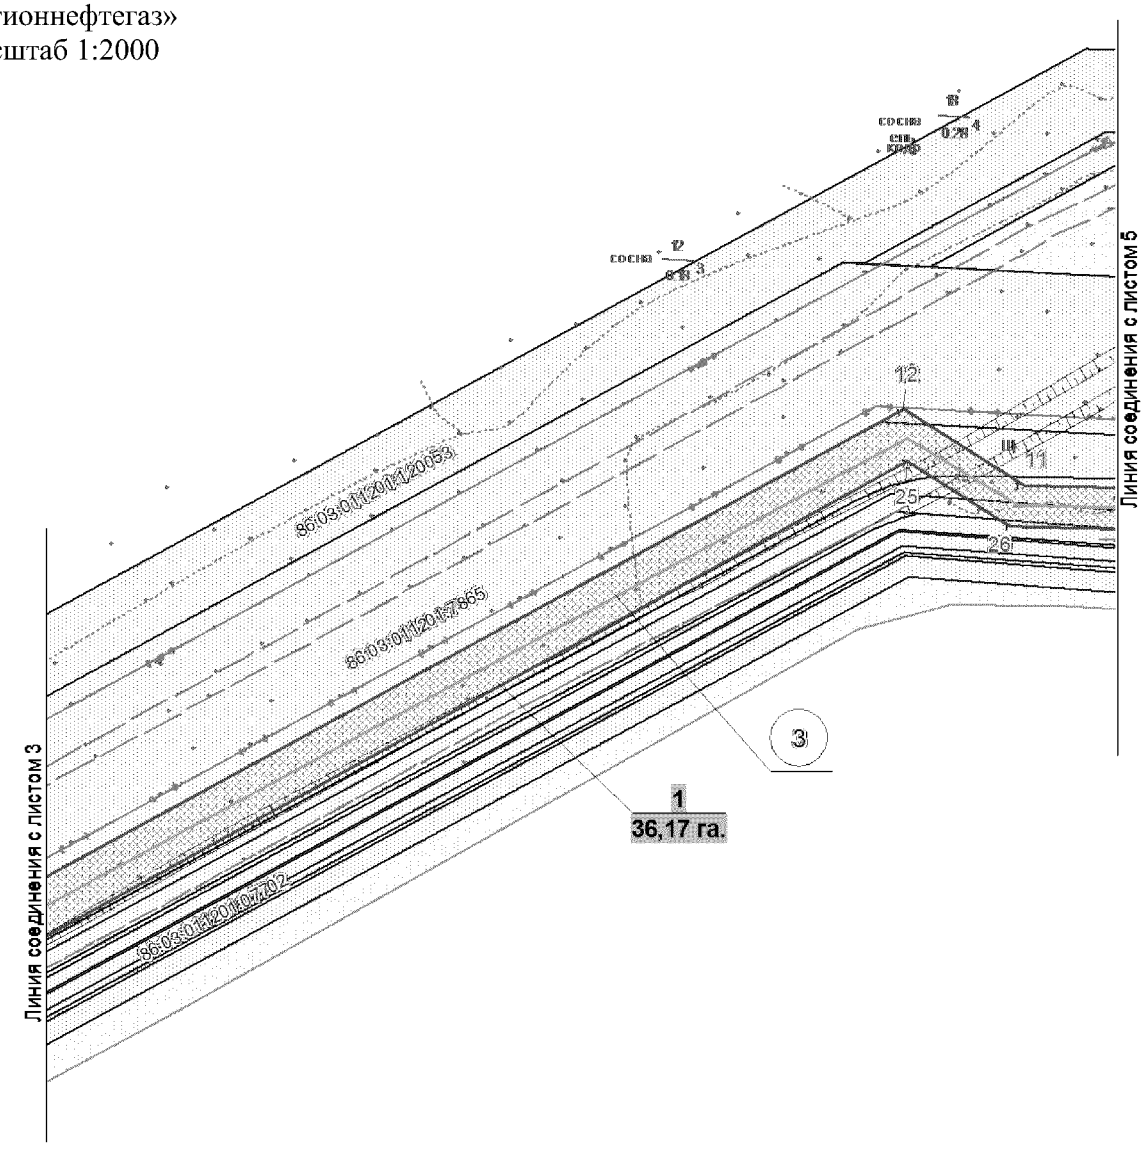Основная часть проекта планировки территории для размещения линейного объекта регионального значения Ханты-Мансийского автономного округа – Югры «Обустройство Тайлаковского месторождения нефти. Куст скважин №63»
Землепользователь ОАО «Славнефть-Мегионнефтегаз»
Масштаб 1:2000




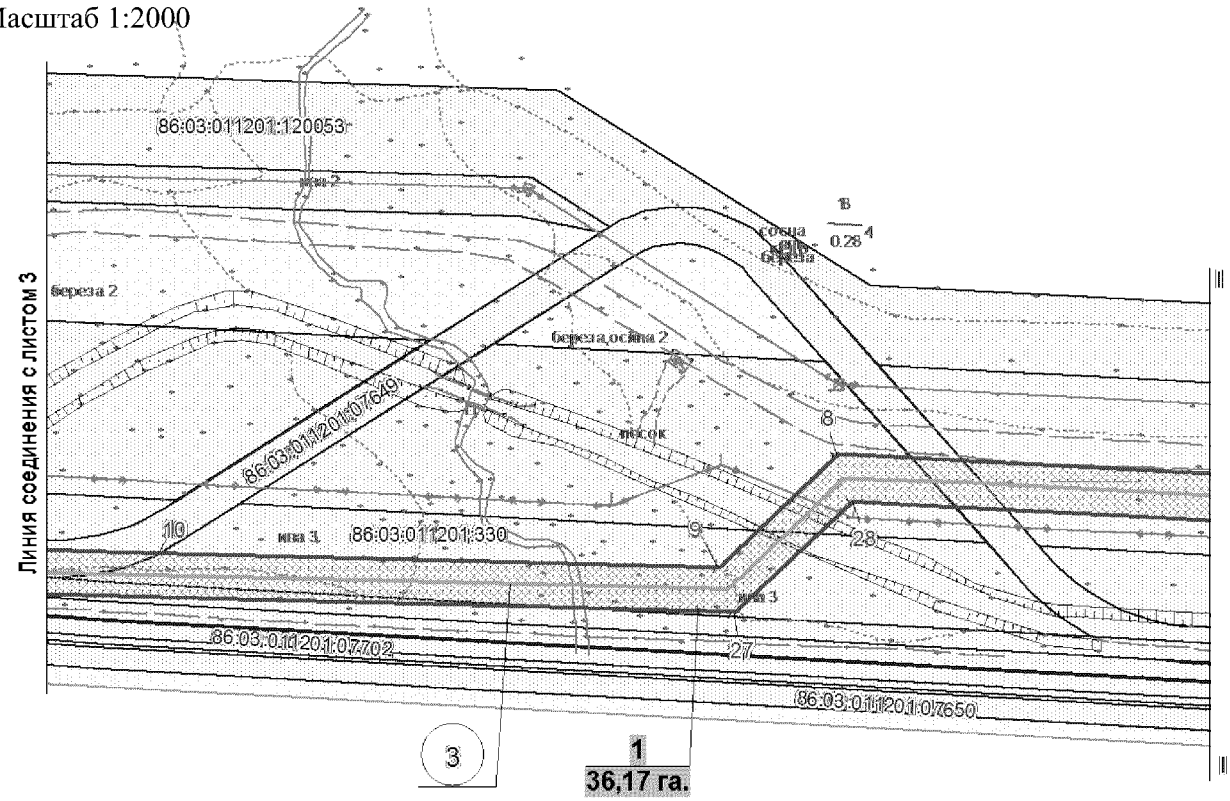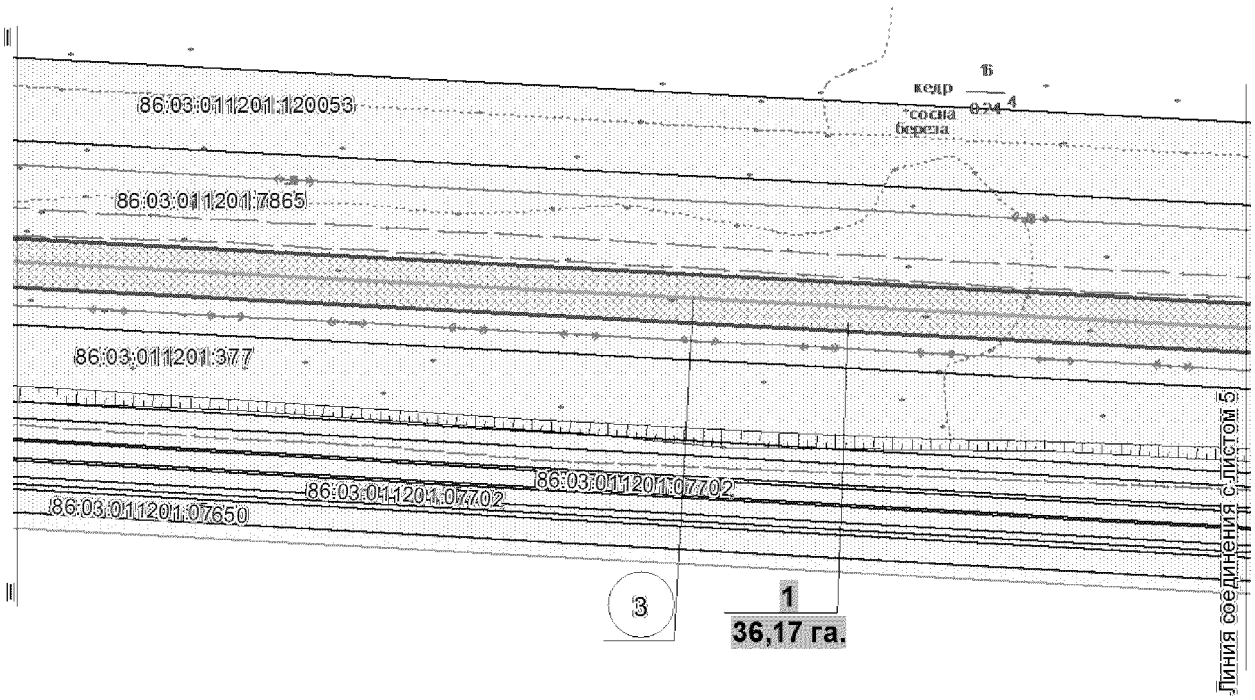Основная часть проекта планировки территории
для размещения линейного объекта
регионального значения Ханты-Мансийского
автономного округа – Югры «Обустройство
Тайлаковского месторождения нефти. Куст
скважин №63»
Землепользователь ОАО «Славнефть-
Мегионнефтегаз»
Масштаб 1:2000







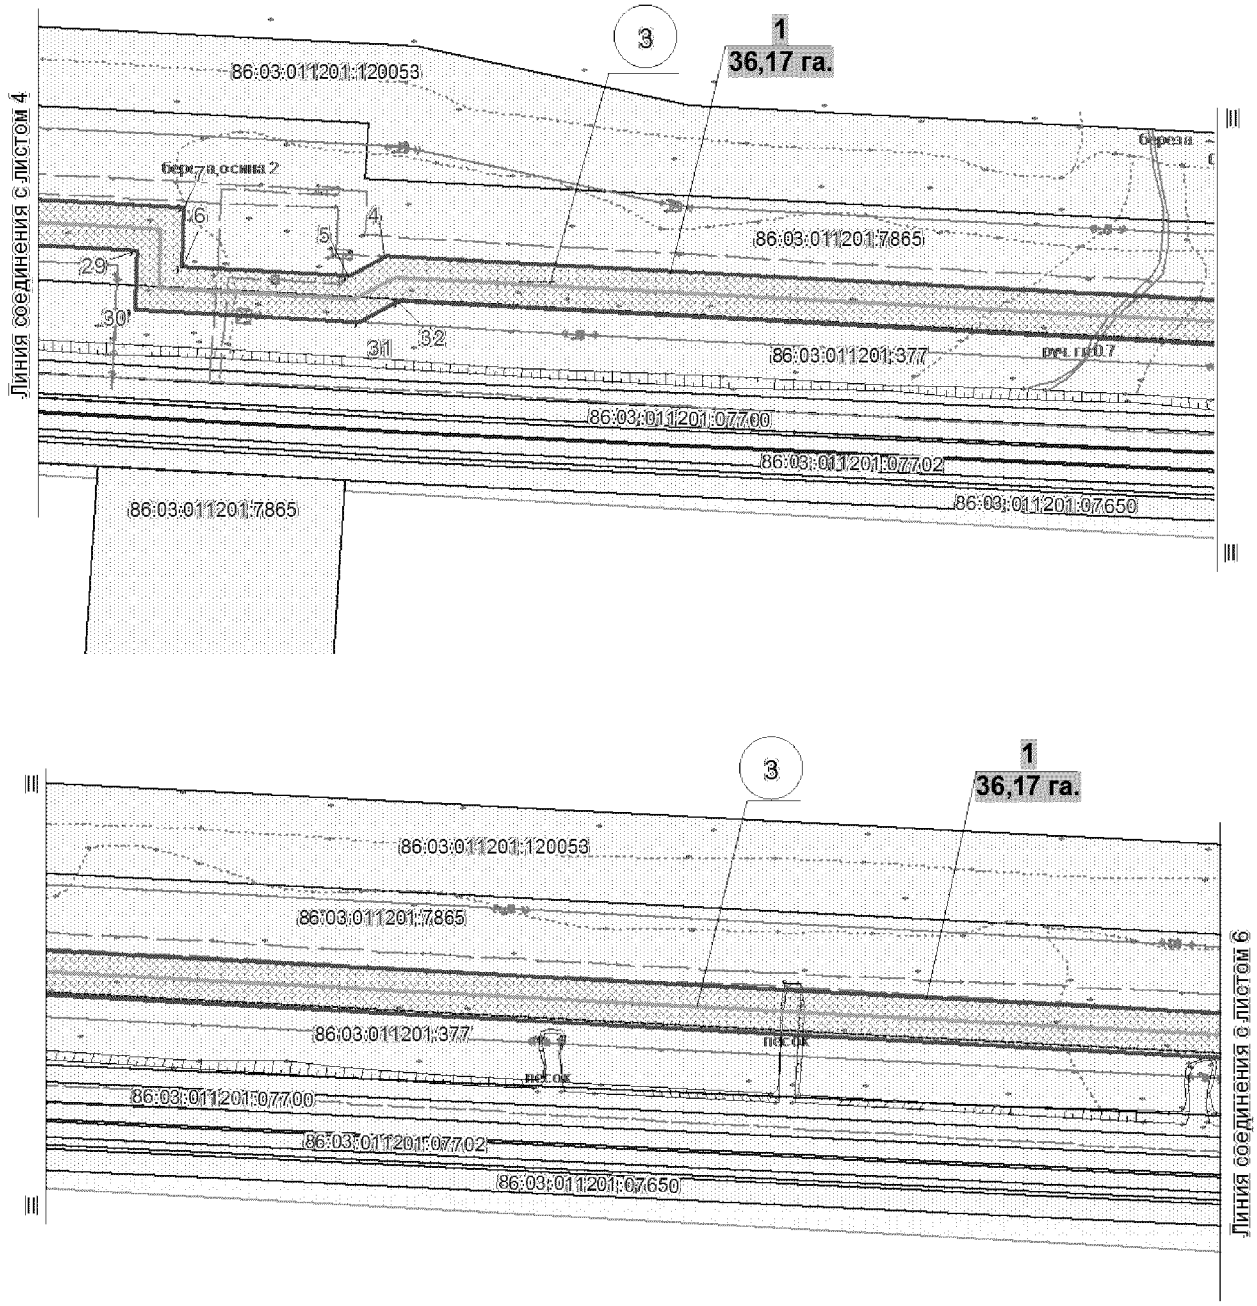
Основная часть проекта планировки территории
для размещения линейного объекта
регионального значения Ханты-Мансийского
автономного округа – Югры «Обустройство
Тайлаковского месторождения нефти. Куст
скважин №63»
Землепользователь ОАО «Славнефть-
Мегионнефтегаз»
Масштаб 1:2000



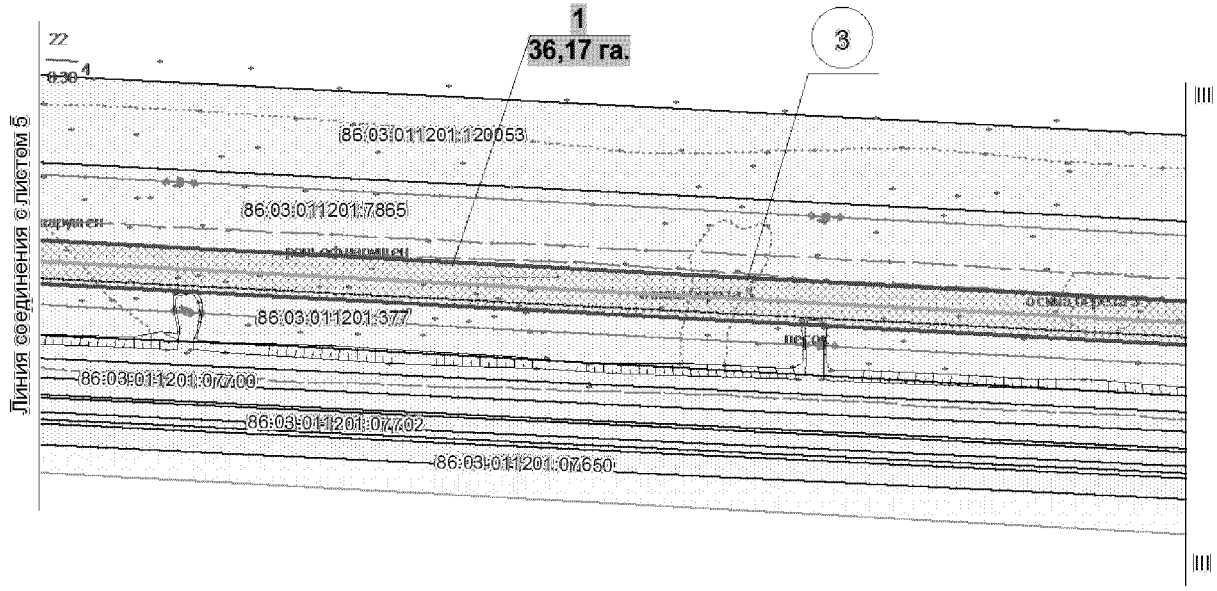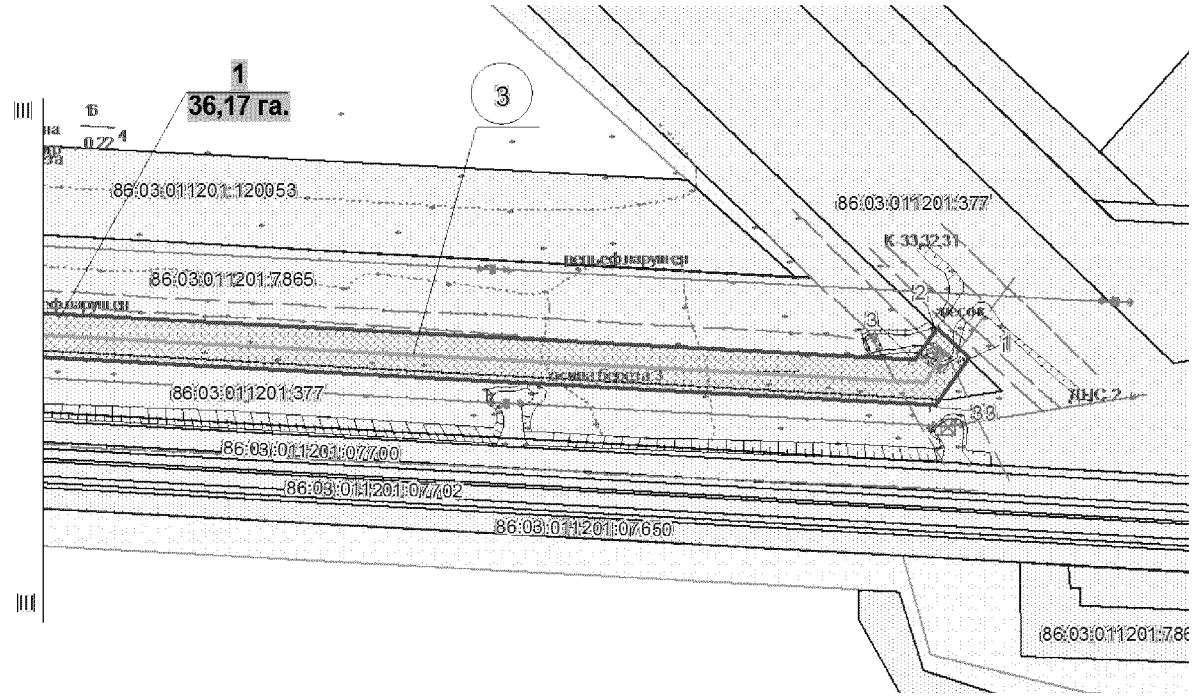Основная часть проекта планировки территории для размещения линейного объекта регионального значения Ханты-Мансийского автономного округа – Югры «Обустройство Тайлаковского месторождения нефти. Куст скважин №63»
Землепользователь ОАО «Славнефть-Мегионнефтегаз»
Масштаб 1:2000



Основная часть проекта планировки территории
для размещения линейного объекта
регионального значения Ханты-Мансийского
автономного округа – Югры «Обустройство
Тайлаковского месторождения нефти. Куст
скважин № 63»
Землепользователь ОАО «Славнефть-
Мегионнефтегаз»

Каталог координат угловых точек границ земельного участка

| Номер | X | Y |
|---|---|---|
| 1 | 763589,66 | 4283582,64 |
| 2 | 763603,56 | 4283568,15 |
| 3 | 763589,52 | 4283557,90 |
| 4 | 763745,85 | 4280626,81 |
| 5 | 763736,95 | 4280610,56 |
| 6 | 763740,91 | 4280536,28 |
| 7 | 763767,11 | 4280537,11 |
| 8 | 763808,69 | 4279761,63 |
| 9 | 763758,12 | 4279708,17 |
| 10 | 763764,47 | 4279458,24 |
| 11 | 763767,29 | 4279346,99 |
| 12 | 763803,97 | 4279288,25 |
| 13 | 763546,38 | 4278815,51 |
| 14 | 764471,53 | 4278273,88 |
| 15 | 764453,95 | 4278653,29 |
| 16 | 764706,58 | 4278664,86 |
| 17 | 764727,72 | 4278203,08 |
| 18 | 764631,79 | 4278198,69 |
| 19 | 764632,66 | 4278179,57 |
| 20 | 764527,16 | 4278114,96 |
| 21 | 763591,21 | 4278662,83 |
| 22 | 763550,35 | 4278588,06 |
| 23 | 763428,67 | 4278654,76 |
| 24 | 763524,11 | 4278828,58 |
| 25 | 763778,74 | 4279290,05 |
| 26 | 763747,23 | 4279340,45 |
| 27 | 763737,72 | 4279715,50 |
| 28 | 763787,48 | 4279768,11 |
| 29 | 763748,23 | 4280516,65 |
| 30 | 763721,67 | 4280515,56 |
| 31 | 763716,18 | 4280615,26 |
| 32 | 763725,74 | 4280632,68 |
| 33 | 763568,50 | 4283567,96 |

Ханты-Мансийский автономный округ — Югра
Губернатор

Приложение 34
к постановлению Правительства
Ханты-Мансийского
автономного округа – Югры
от 11 декабря 2015 года № 450-п

## Градостроительный план земельного участка

| | | | | | | | | | | | | | | | |
|---|---|---|---|---|---|---|---|---|---|---|---|---|---|---|---|
| | | | | | | | | | | | | | | | |

Градостроительный план земельного участка подготовлен на основании:
Приказа Департамента строительства Ханты-Мансийского автономного округа – Югры от 15 мая 2015 года № 162-п «О подготовке документации по планировке территории, на которой предусматривается размещение объектов регионального значения»
(реквизиты решения уполномоченного федерального органа исполнительной власти, или органа исполнительной власти субъекта Российской Федерации, или органа местного самоуправления о подготовке документации по планировке территории, либо реквизиты обращения и наименование заявителя - юридического лица о выдаче градостроительного плана земельного участка)

Местонахождение земельного участка:
Ханты-Мансийский автономный округ - Югра
(субъект Российской Федерации)
Сургутский район
(муниципальный район или городской округ)
Межселенная территория
(поселение)

Кадастровые номера земельных участков: 86:03:022201:7865; 7858
Описание местоположения границ земельного участка: Сургутский район, Тайлаковское месторождение
Площадь земельного участка – 11,65 га.
Описание местоположения проектируемого объекта на земельном участке (объекта капитального строительства) ***в границах земельных участков, в местах допустимого размещения***

План подготовлен: Баяндина А.М.

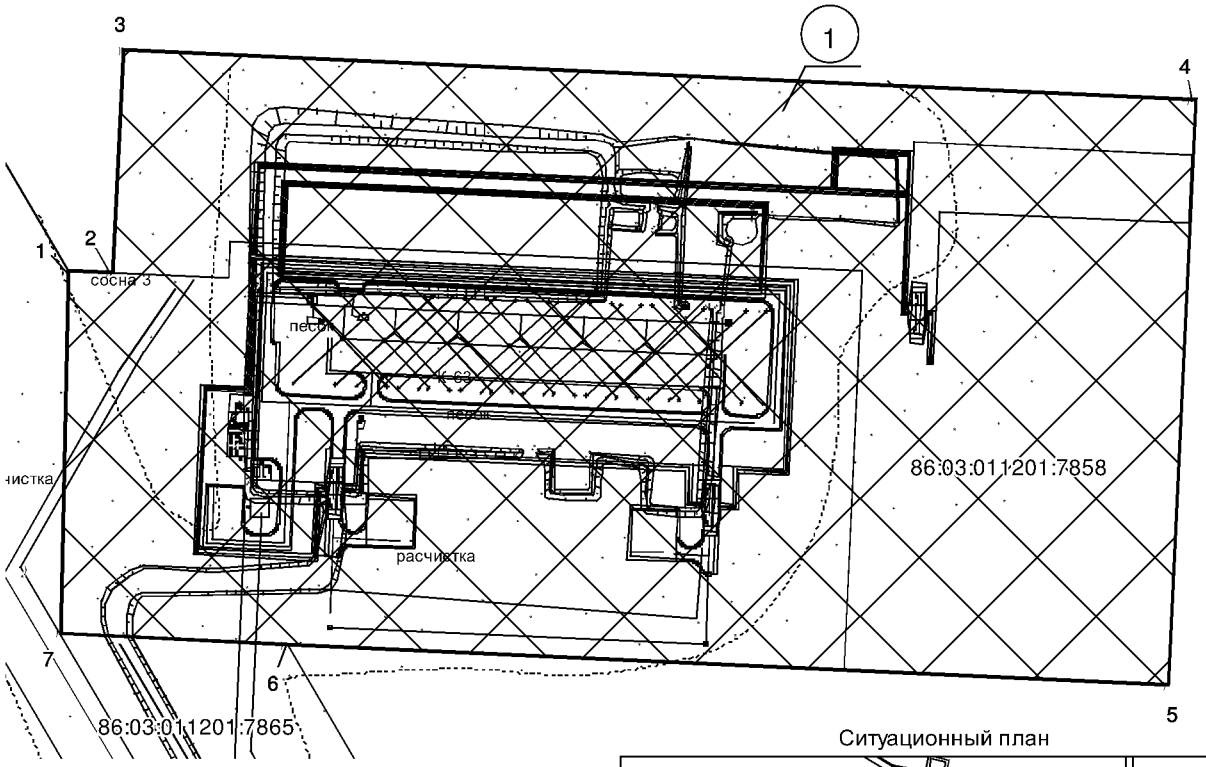
М.П. (Общество с ограниченной ответственностью «РосНефтеГазПроект» Для документов) 11.03.2015 (дата) (подпись) /Баяндина А.М./ (Инженер ООО «Обьнефтепроект»)

Предоставлен: Правительство Ханты-Мансийского автономного округа -Югры
(Наименование уполномоченного федерального органа исполнительной власти, или органа исполнительной власти субъекта Российской Федерации, или органа местного самоуправления)


(дата)

Утвержден:
(реквизиты акта Правительства Российской Федерации, или высшего исполнительного органа государственной власти субъекта Российской Федерации, или главы местной администрации об утверждении)

## 1. Чертеж градостроительного плана и линий градостроительного регулирования




Ситуационный план

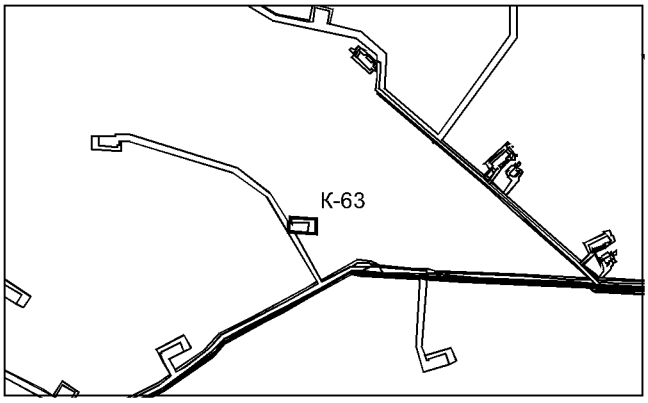


Каталог координат угловых точек границ земельного участка

| Номер | X | Y |
|---|---|---|
| 1 | 764632,66 | 4278179,57 |
| 2 | 764631,79 | 4278198,69 |
| 3 | 764727,72 | 4278203,08 |
| 4 | 764706,58 | 4278664,86 |
| 5 | 764453,95 | 4278653,29 |
| 6 | 764471,53 | 4278273,88 |
| 7 | 764476,26 | 4278176,27 |

ЭКСПЛИКАЦИЯ ОБЪЕКТОВ

| № | Наименование объекта |
|---|---|
| 1 | Обустройство Тайлаковского месторождения нефти. Куст скважин №63 |

**Условные обозначения:**

Граница земельного участка

Место допустимого размещения объектов капитального строительства

Участки, предоставленные в аренду

1) Точки координат границы

1 Номер земельного участка

**Площадь земельного участка - 11,65 га.**

**Чертеж градостроительного плана земельного участка разработан на топографической основе в масштабе 1:500, выполненной в 2015г. ООО "РосНефтеГазПроект"**

**Чертеж градостроительного плана земельного участка разработан в мае 2015г. ООО "РосНефтеГазПроект"**

**2.Информация о разрешенном использовании земельного участка, требованиях к назначению, параметрам и размещению объекта капитального строительства**

*Градостроительный регламент не установлен*

(наименование представительного органа местного самоуправления, реквизиты акта об утверждении правил землепользования и застройки, информация обо всех предусмотренных градостроительным регламентом видах разрешенного использования земельного участка (за исключением случаев предоставления земельного участка для государственных или муниципальных нужд)

**2.1.** Информация о всех предусмотренных градостроительным регламентом видах разрешенном использовании земельного участка

основные виды:

*Градостроительным регламентом не установлено*

условно разрешенные виды:

*Градостроительным регламентом не установлено*

вспомогательные виды:

*Градостроительным регламентом не установлено*

**2.2.** Требования к назначению, параметрам и размещению объекта капитального строительства на указанном земельном участке.
Назначение объекта капитального строительства

*Не имеется* / -

(согласно чертежу градостроительного плана) (назначение объекта капитального строительства)

**2.2.1.** Предельные(минимальные и(или)максимальные) размеры земельных участков и объектов капитального строительства, в том числе площадь

| Кадастровый номер земельного участка согласно чертежу градостроительного плана | 1.Длина (метров) | 2.Ширина (метров) | 3.Полоса отчуждения | 4.Охранные зоны | 5.Площадь земельного участка (га) | 6.Номер объекта капитального строительства | 7.Размер (м) | | 8.Площадь объекта капитального строительства |
|---|---|---|---|---|---|---|---|---|---|
| | | | | | | | макс. | мин. | |
| | | | | | | | | | |

**2.2.2.** Предельное количество этажей *не нормируется* или предельная высота зданий, строений, сооружений _____м.

**2.2.3.** Максимальный процент застройки в границах земельного участка_____%.

**2.2.4.** Иные показатели:

*Рекультивация земель после завершения строительства объекта, вывоз всех отходов в места, согласованные с соответствующими муниципальными органами*

**2.2.5.** Требования к назначению, параметрам и размещению объекта капитального строительства на указанном земельном участке

Назначение объекта капитального строительства
*«Обустройство Тайлаковского месторождения нефти. Куст скважин №63»*

1 / *Куст скважин №63*

(согласно чертежу градостроительного плана) (назначение объекта капитального строительства)

Предельные (минимальные и (или) максимальные) размеры земельных участков:

| Номер участка согласно чертежу градостроительного плана | Длина (м) | Ширина (м) | Площадь (га) | Полоса отчуждения | Охранные зоны |
|---|---|---|---|---|---|
| *1* | *Сложная конфигурация* | | *11,65* | - | - |

## 3. Информация о расположенных в границах земельного участка объектах капитального строительства и объектах культурного наследия

**3.1** Объекты капитального строительства

*Не имеются* /

(согласно чертежу градостроительного плана) (назначение объекта капитального строительства)

инвентаризационный или кадастровый номер
технический паспорт объекта подготовлен

(дата)

(наименование организации (органа) государственного кадастрового учета объектов недвижимости или государственного технического учета и технической инвентаризации объектов капитального строительства)

**3.2** Объекты, включенные в единый государственный реестр объектов культурного наследия (памятников истории и культуры) народов Российской Федерации

№ / *Не имеется*

(согласно чертежу градостроительного плана) (назначение объекта культурного наследия)

Заключение №76 от 05.11.2015 г. Службы государственной охраны объектов культурного наследия ХМАО-Югры

(наименование органа государственной власти, принявшего решение о включении выявленного объекта культурного наследия в реестр, реквизиты этого решения)

регистрационный номер в реестре
от

(дата)

**4. Информация о разделении земельного участка**

*Пункт 4 статьи 41 Градостроительного кодекса РФ*

Ханты-Мансийский автономный округ — Югра
Губернатор

Приложение 35
к постановлению Правительства
Ханты-Мансийского
автономного округа – Югры
от 11 декабря 2015 года № 450-п

**Положение о размещении линейного объекта регионального значенияХанты-Мансийского автономного округа – Югры «Обустройство Тайлаковского месторождения нефти. Куст скважин №63»**

## I. Размещение объекта

В административном отношении линейный объект регионального значения Ханты-Мансийского автономного округа – Югры «Обустройство Тайлаковского месторождения нефти. Куст скважин №63» (далее – проектируемый объект) расположен на землях межселенной территории в границах Тайлаковского нефтяного месторождения СургутскогорайонаХанты-Мансийского автономного округа – Югры.

В географическом отношении территория проектируемого объектанаходится в 16 километрах от населенного пунктаТайлаково.

## II. Функциональное зонирование территории

Проектируемый объект располагается на землях лесного фонда, находящихся в ведении территориального отдела - Юганского лесничества (Тайлаковское участковое лесничество).

## III. Решение по планировочной организации земельных участков для размещения проектируемого объекта

Расчет полосы отвода земельных участков для выполнения работ по строительству проектируемого объекта производится с учетом действующих норм отвода земель.

Таблица 1

Площади земельных участков, необходимые для строительства и эксплуатации проектируемого объекта

| Наименование объекта | Площадь вновь испрашиваемых земельных участков, га | Площадь по земельным участкам, арендованным ранее, га | Зона застройки, га |
|---|---|---|---|

| | | | |
|---|---|---|---|
| Обустройство Тайлаковского месторождения нефти. Куст скважин №63 | - | 36,17 | 36,17 |
| Всего | - | 36,17 | 36,17 |

Координаты границ земельных участков, необходимых для размещения проектируемого объекта в графических материалах определены в местной системе координат Ханты-Мансийского автономного округа – Югры МСК-86.

## IV. Особо охраняемые природные территории и зоны с особыми условиями использования территории

Проектируемый объект расположен параллельно существующему техническому коридору коммуникаций. Строительство будет носить локальный характер и затрагивать территорию, которая уже подвергалась мощному длительному техногенному воздействию.

Проектируемый объект не пересекает водоохранную зону и прибрежную полосу водных объектов.

В границах участка работ отсутствуют объекты историко-культурного наследия, особо охраняемые природные территории федерального, регионального и местного значения.


Проектируемый объект затрагивает границы территории традиционного природопользования коренных малочисленных народов Севера регионального значения.

В соответствии с пунктом 1 статьи 12 Закона Ханты-Мансийского автономного округа – Югры от 28 декабря 2006 года № 145-оз «О территориях традиционного природопользования коренных малочисленных народов Севера регионального значения в Ханты-Мансийском автономном округе – Югре» проведено согласование размещения проектируемого объекта с субъектом традиционного природопользования.



Основная часть проекта планировки территории для размещения линейного объекта регионального значения Ханты-Мансийского автономного округа – Югры «Обустройство Аганского месторождения нефти. Куст скважин №126»
Землепользователь ОАО «Славнефть-Мегионнефтегаз»
Масштаб 1:6000

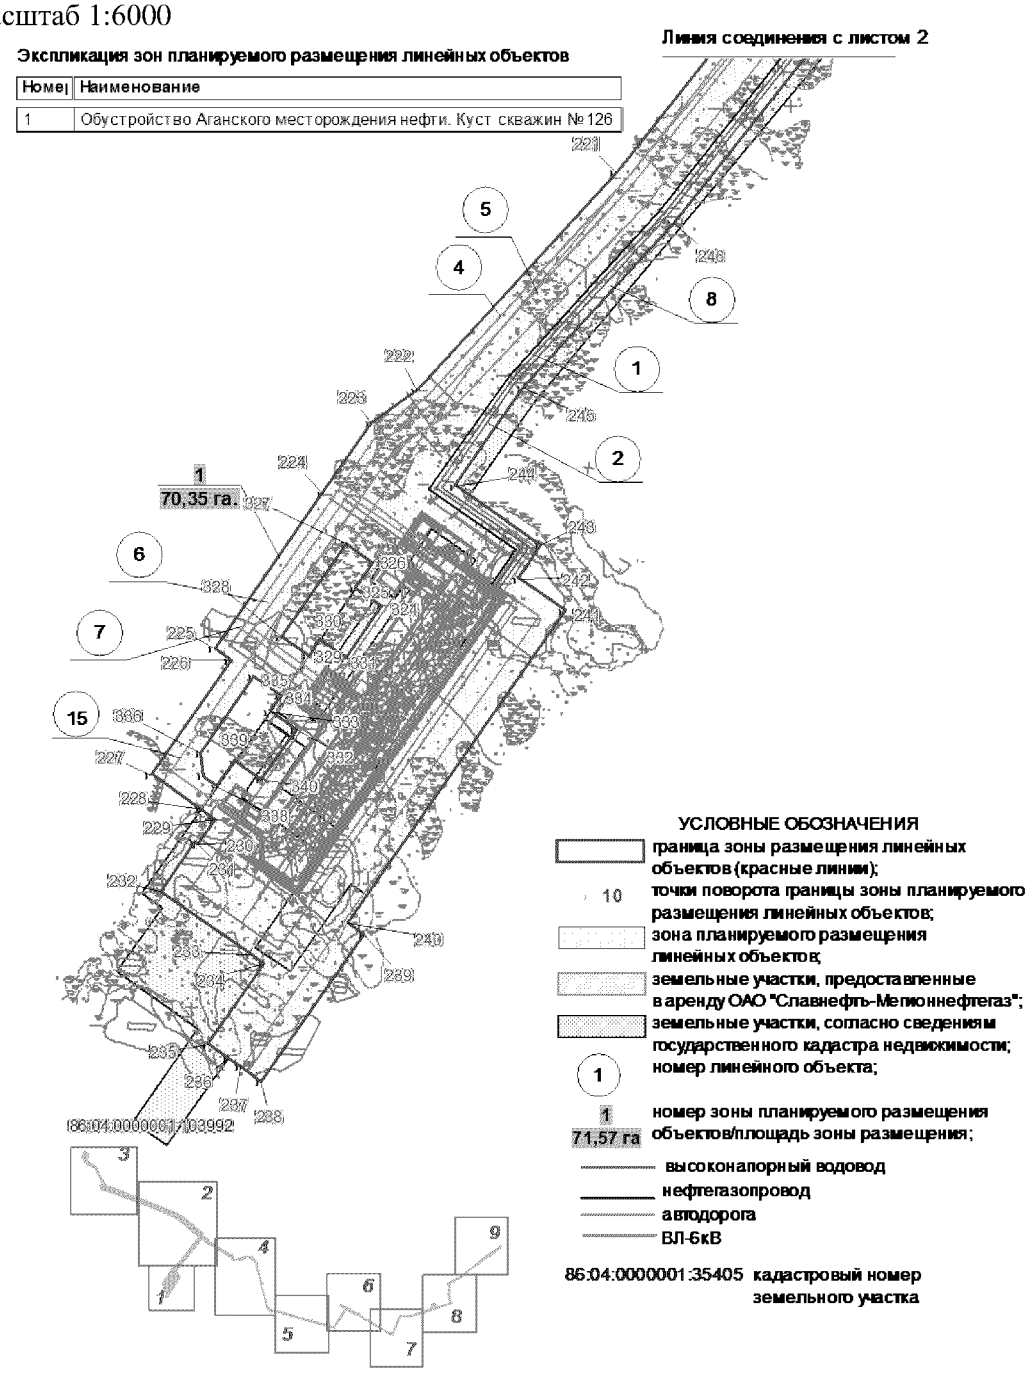
Приложение 36
к постановлению Правительства
Ханты-Мансийского
автономного округа – Югры
от 11 декабря 2015 года № 450-п




Основная часть проекта планировки территории для размещения линейного объекта регионального значения Ханты-Мансийского автономного округа – Югры«Обустройство Аганского месторождения нефти. Куст скважин №126»
Землепользователь ОАО «Славнефть-Мегионнефтегаз»
Масштаб 1:6000

**Экспликация проектируемых линейных объектов**

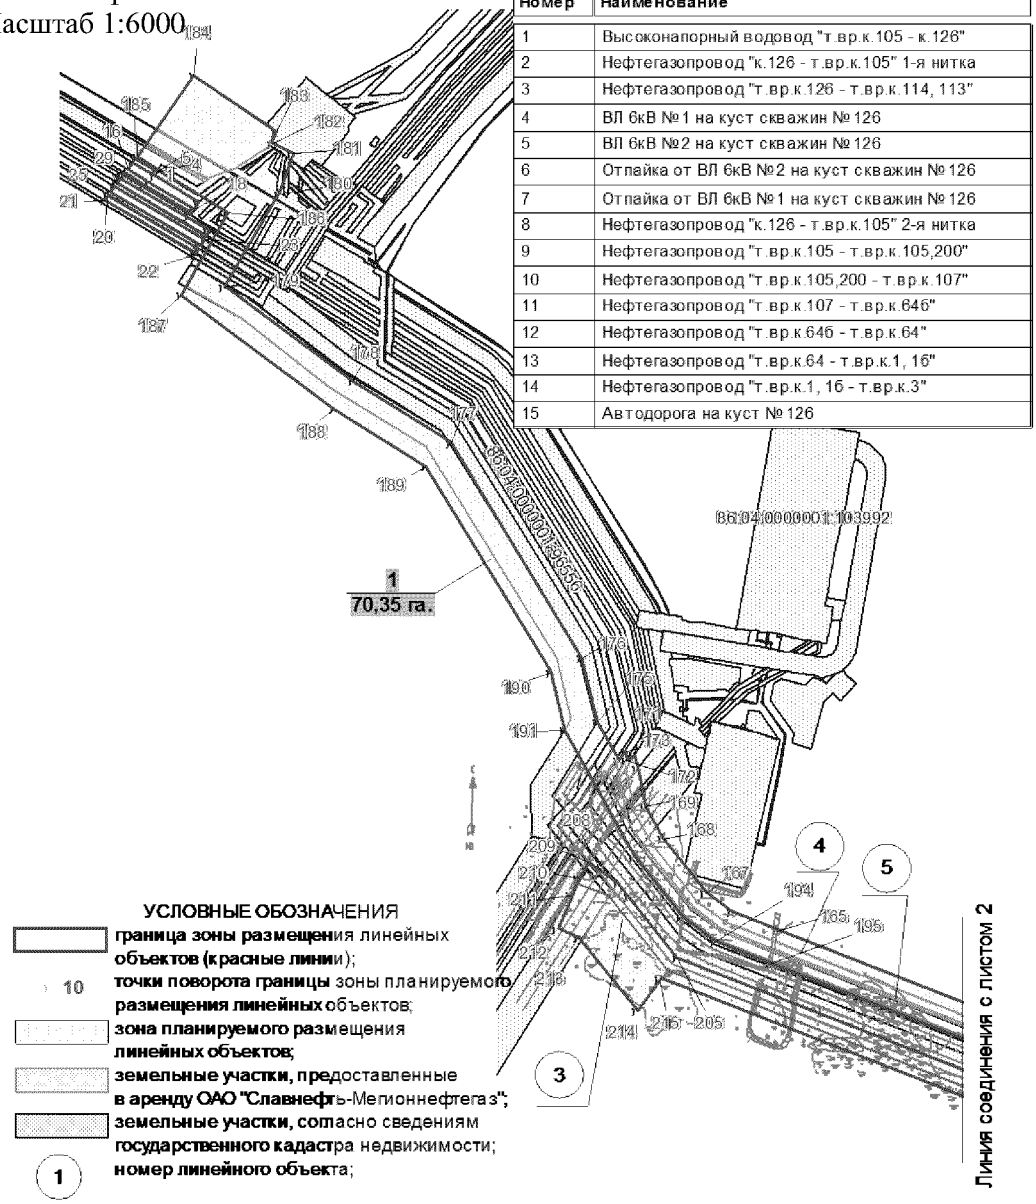
| Номер | Наименование |
|---|---|
| 1 | Высоконапорный водовод "т.вр.к.105 - к.126" |
| 2 | Нефтегазопровод "к.126 - т.вр.к.105" 1-я нитка |
| 3 | Нефтегазопровод "т.вр.к.126 - т.вр.к.114, 113" |
| 4 | ВЛ 6кВ №1 на куст скважин №126 |
| 5 | ВЛ 6кВ №2 на куст скважин №126 |
| 6 | Отпайка от ВЛ 6кВ №2 на куст скважин №126 |
| 7 | Отпайка от ВЛ 6кВ №1 на куст скважин №126 |
| 8 | Нефтегазопровод "к.126 - т.вр.к.105" 2-я нитка |
| 9 | Нефтегазопровод "т.вр.к.105 - т.вр.к.105,200" |
| 10 | Нефтегазопровод "т.вр.к.105,200 - т.вр.к.107" |
| 11 | Нефтегазопровод "т.вр.к.107 - т.вр.к.646" |
| 12 | Нефтегазопровод "т.вр.к.646 - т.вр.к.64" |
| 13 | Нефтегазопровод "т.вр.к.64 - т.вр.к.1, 16" |
| 14 | Нефтегазопровод "т.вр.к.1, 16 - т.вр.к.3" |
| 15 | Автодорога на куст №126 |



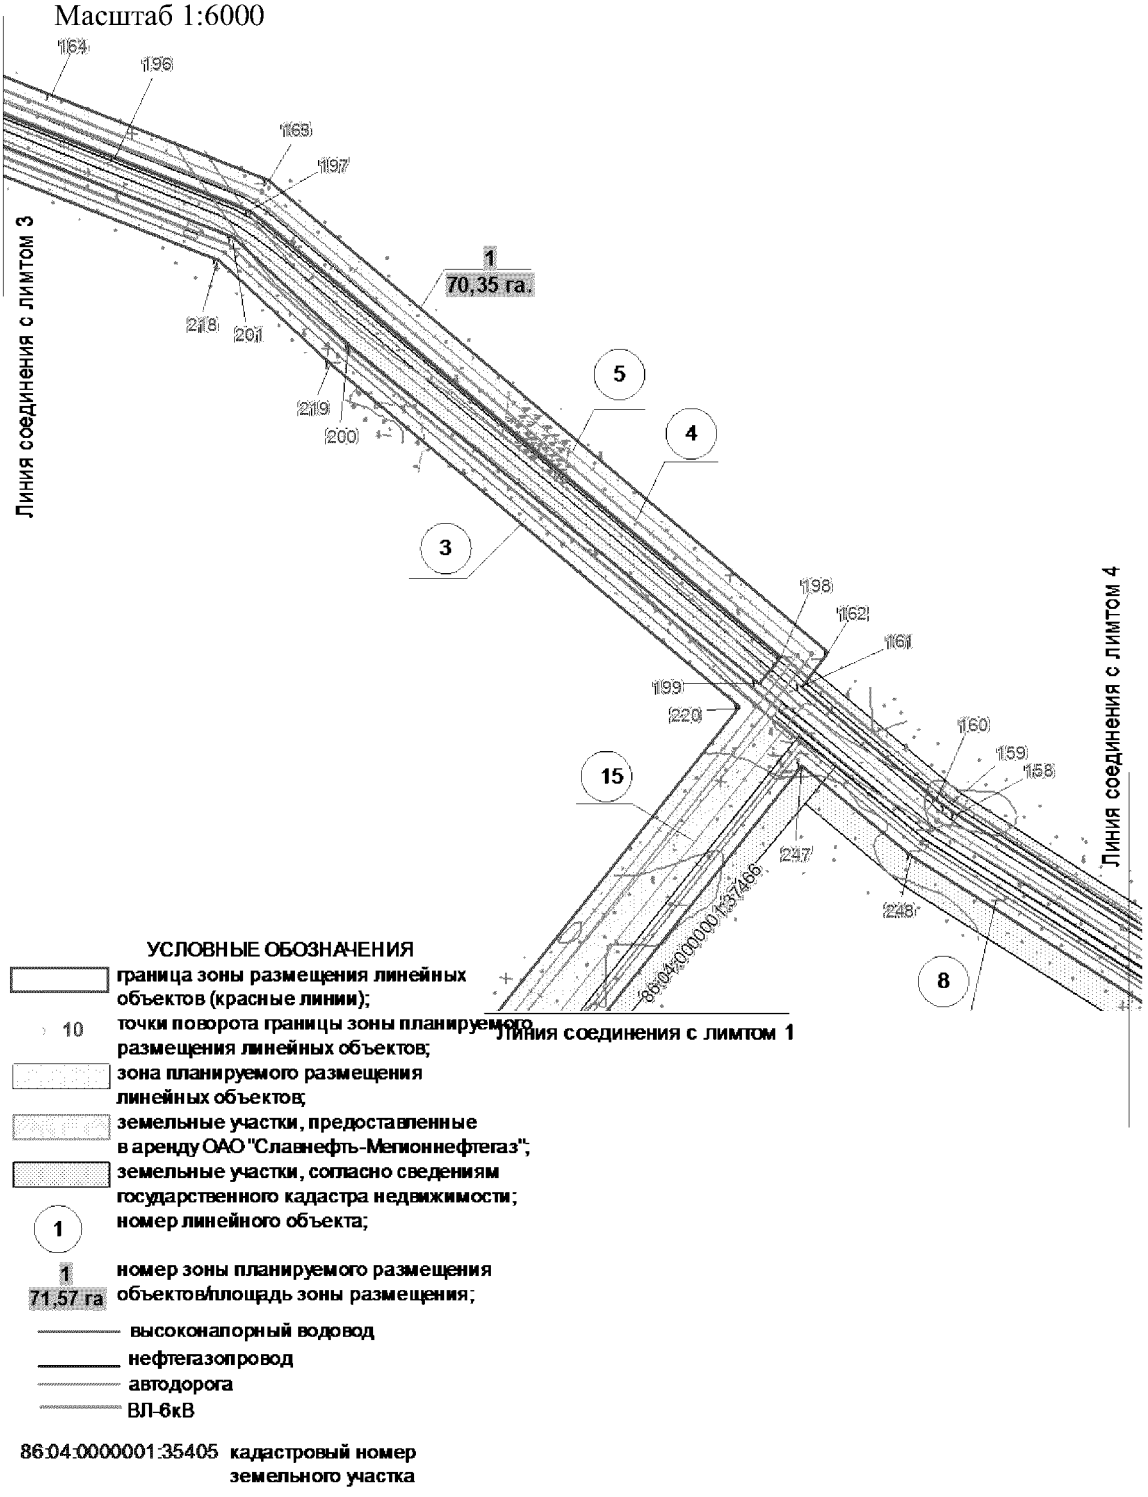
Основная часть проекта планировки территории для размещения линейного объекта регионального значения Ханты-Мансийского автономного округа – Югры«Обустройство Аганского месторождения нефти. Куст скважин №126»
Землепользователь ОАО «Славнефть-Мегионнефтегаз»
Масштаб 1:6000



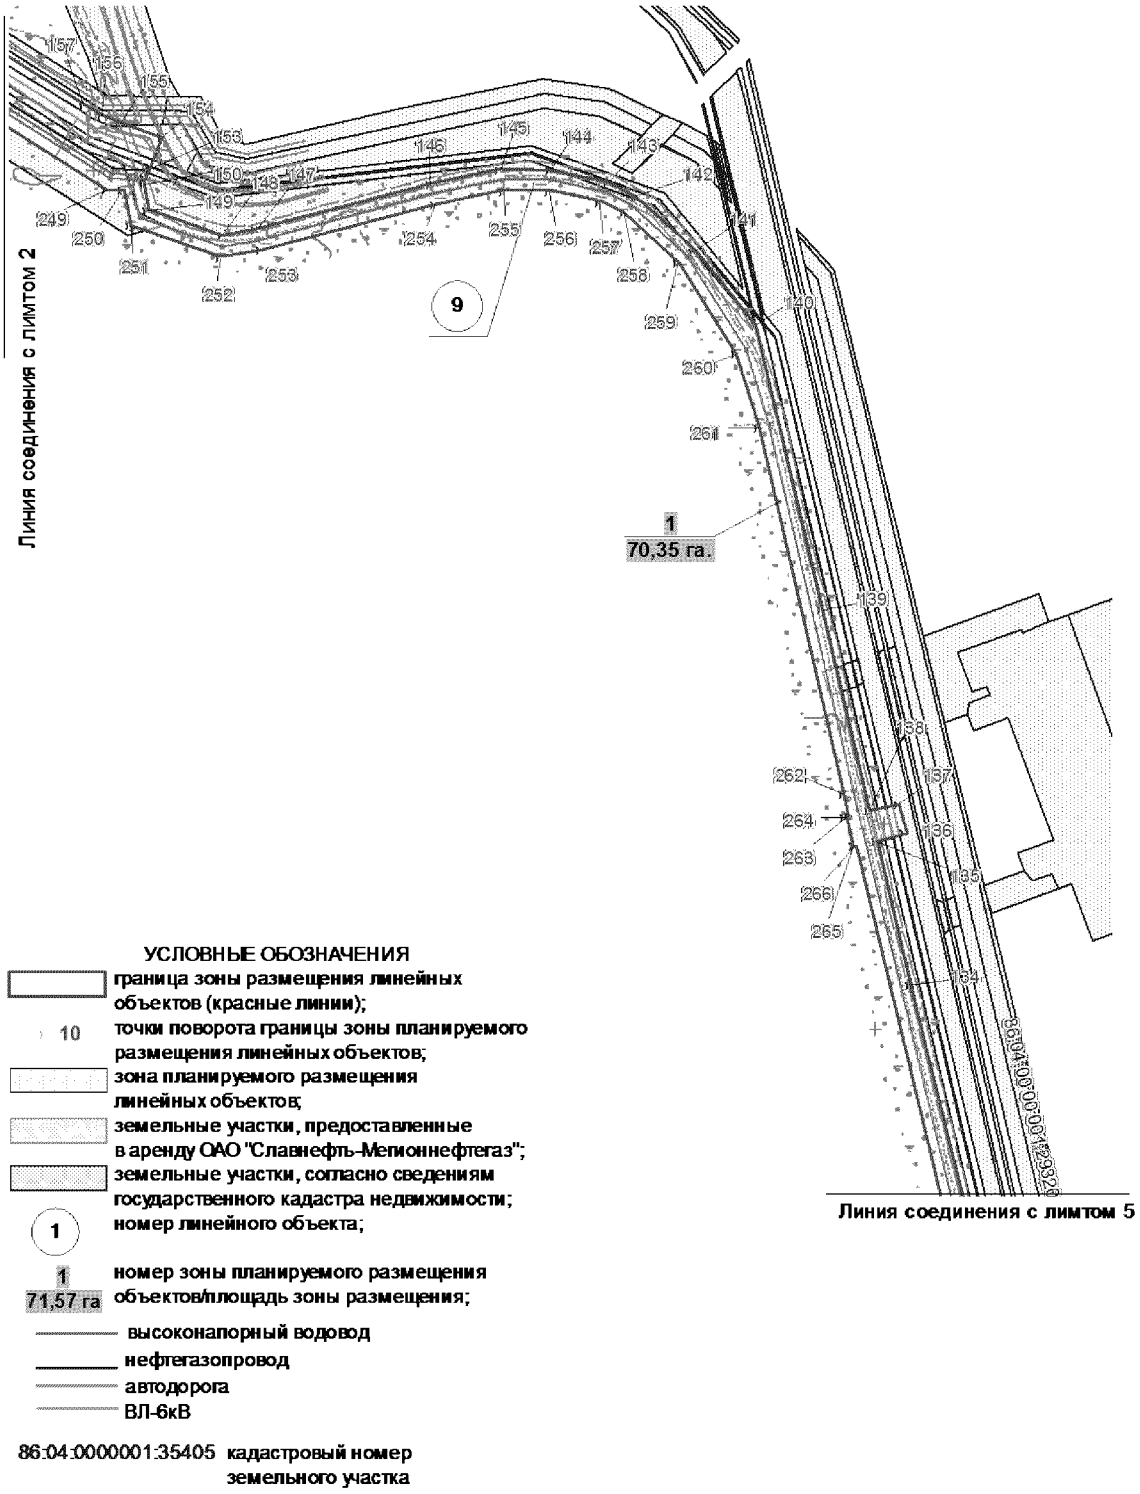Основная часть проекта планировки территории для размещения линейного объекта регионального значения Ханты-Мансийского автономного округа – Югры«Обустройство Аганского месторождения нефти. Куст скважин №126»
Землепользователь ОАО «Славнефть-Мегионнефтегаз»
Масштаб 1:6000



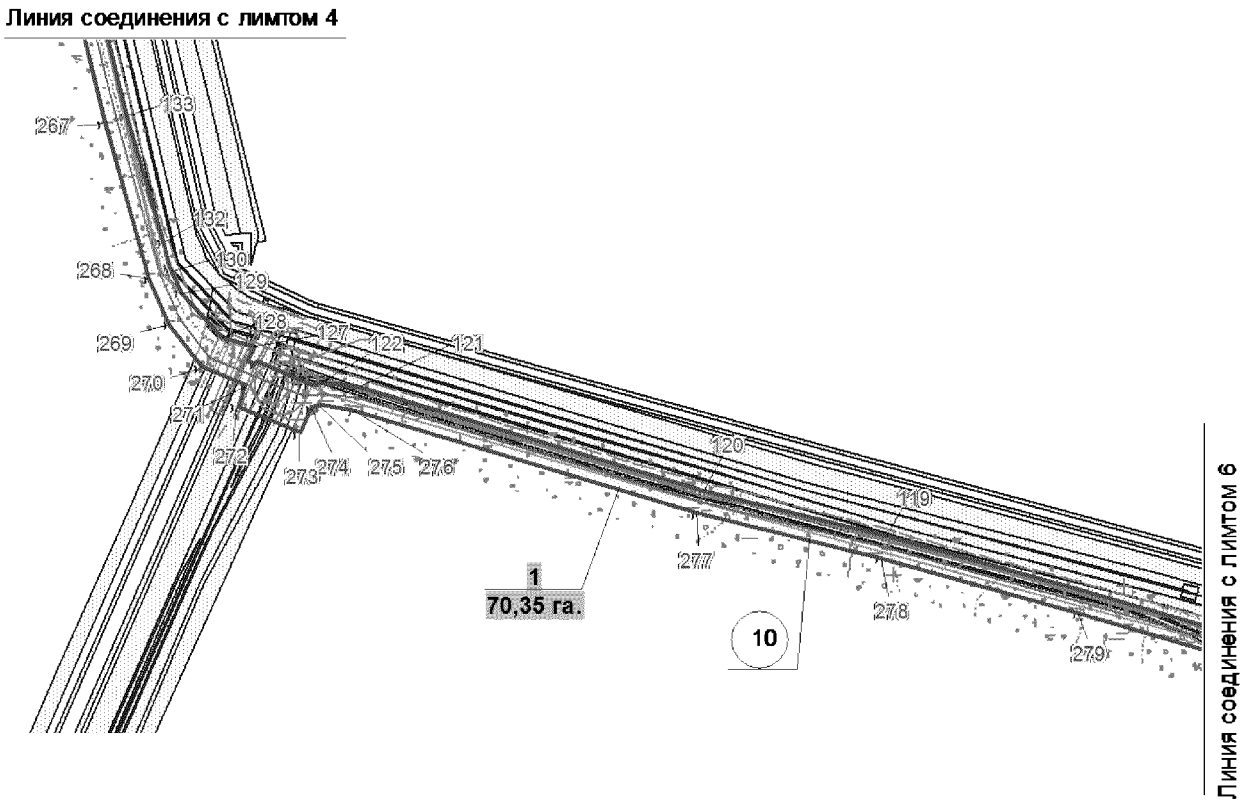Основная часть проекта планировки территории для размещения линейного объекта регионального значения Ханты-Мансийского автономного округа – Югры «Обустройство Аганского месторождения нефти. Куст скважин №126»
Землепользователь ОАО «Славнефть-Мегионнефтегаз»
Масштаб 1:6000




УСЛОВНЫЕ ОБОЗНАЧЕНИЯ

граница зоны размещения линейных объектов (красные линии);

10 точки поворота границы зоны планируемого размещения линейных объектов;

зона планируемого размещения линейных объектов;

земельные участки, предоставленные в аренду ОАО "Славнефть-Мегионнефтегаз";

земельные участки, согласно сведениям государственного кадастра недвижимости;

1 номер линейного объекта;

1 / 71,57 га номер зоны планируемого размещения объектов/площадь зоны размещения;

высоконапорный водовод

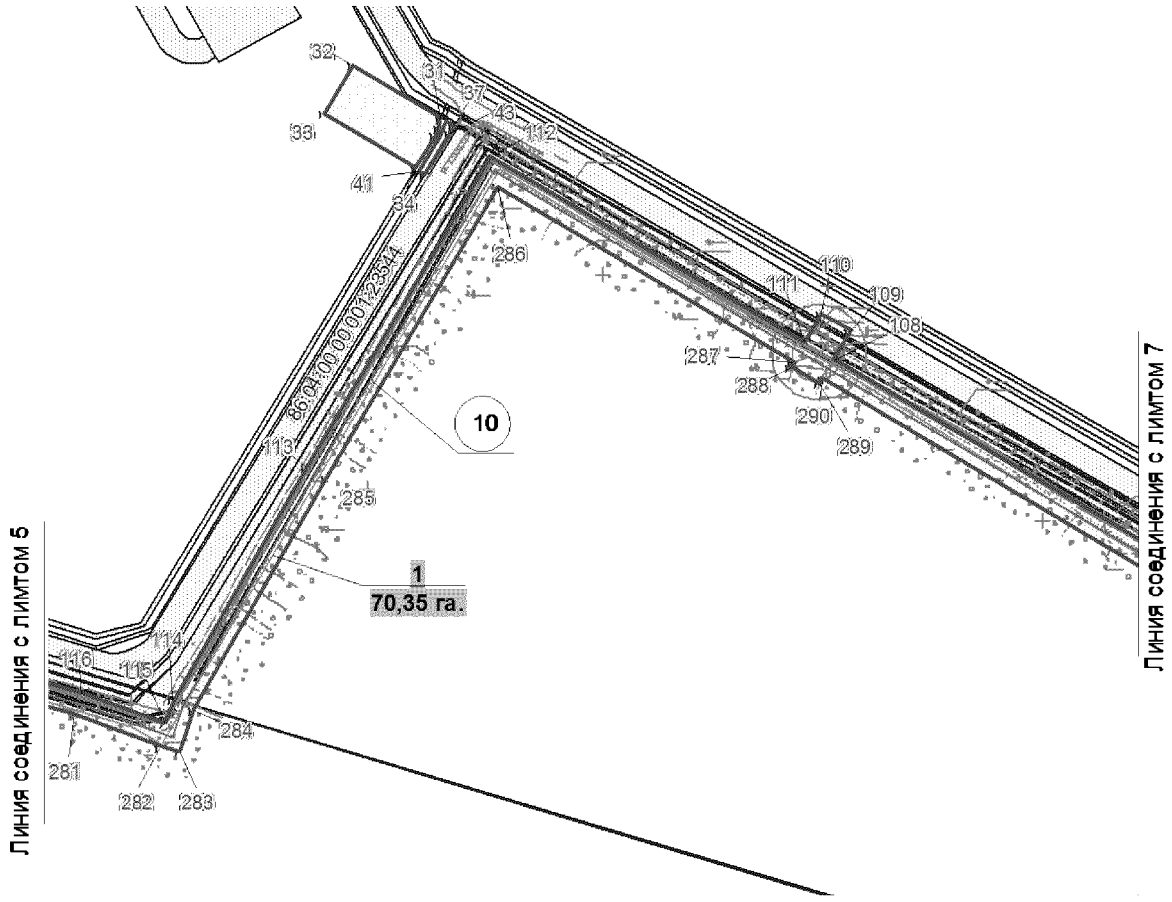
нефтегазопровод

автодорога

ВЛ-6кВ

86:04:0000001:35405 кадастровый номер земельного участка

Основная часть проекта планировки территории для размещения линейного объекта регионального значения Ханты-Мансийского автономного округа – Югры «Обустройство Аганского месторождения нефти. Куст скважин №126»
Землепользователь ОАО «Славнефть-Мегионнефтегаз»
Масштаб 1:6000




УСЛОВНЫЕ ОБОЗНАЧЕНИЯ

граница зоны размещения линейных объектов (красные линии);

10 точки поворота границы зоны планируемого размещения линейных объектов;

зона планируемого размещения линейных объектов;

земельные участки, предоставленные в аренду ОАО "Славнефть-Мегионнефтегаз";

земельные участки, согласно сведениям государственного кадастра недвижимости;

1 номер линейного объекта;

1 / 71,57 га номер зоны планируемого размещения объектов/площадь зоны размещения;

высоконапорный водовод

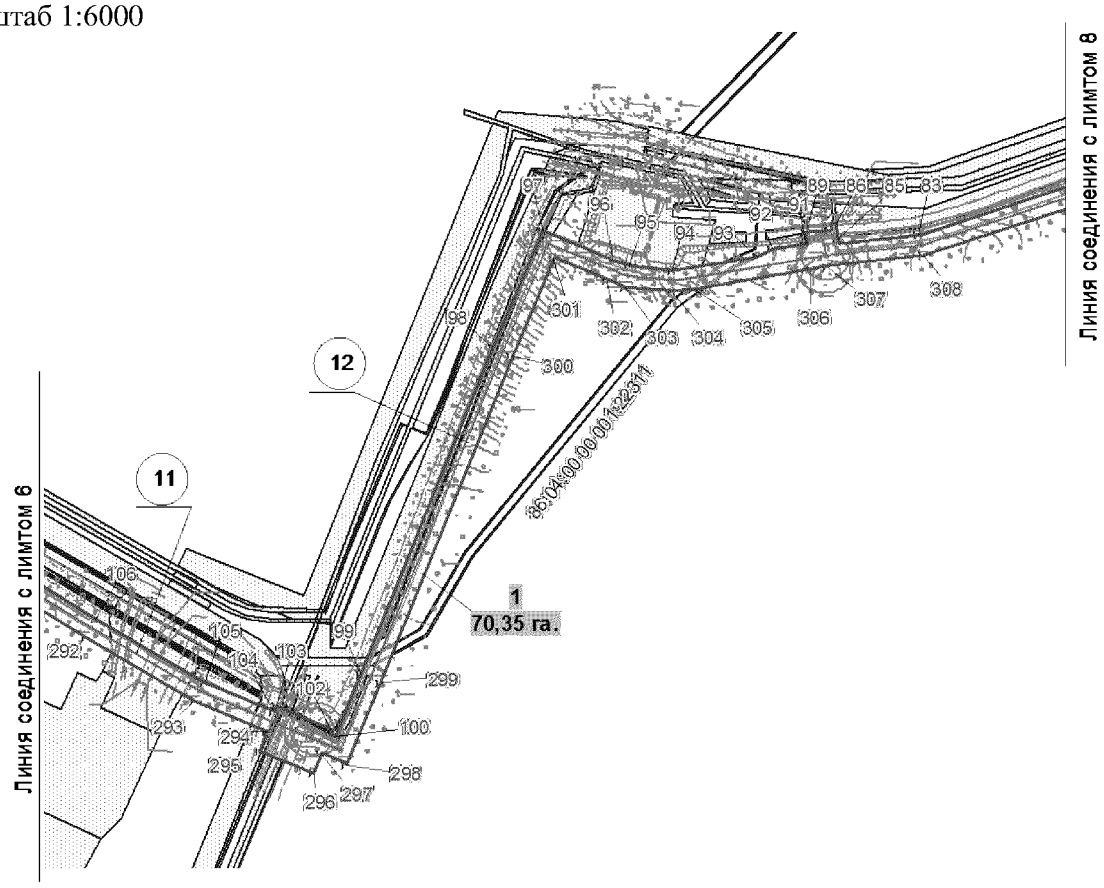
нефтегазопровод

автодорога

ВЛ-6кВ

86:04:0000001:35405 кадастровый номер земельного участка


Основная часть проекта планировки территории для размещения линейного объекта регионального значения Ханты-Мансийского автономного округа – Югры «Обустройство Аганского месторождения нефти. Куст скважин №126»
Землепользователь ОАО «Славнефть-Мегионнефтегаз»
Масштаб 1:6000




УСЛОВНЫЕ ОБОЗНАЧЕНИЯ

- граница зоны размещения линейных объектов (красные линии);
- 10 точки поворота границы зоны планируемого размещения линейных объектов;
- зона планируемого размещения линейных объектов;
- земельные участки, предоставленные в аренду ОАО "Славнефть-Мегионнефтегаз";
- земельные участки, согласно сведениям государственного кадастра недвижимости;
- 1 номер линейного объекта;
- 1 / 71,57 га номер зоны планируемого размещения объектов/площадь зоны размещения;
- высоконапорный водовод
- нефтегазопровод
- автодорога
- ВЛ-6кВ
- 86:04:0000001:35405 кадастровый номер земельного участка

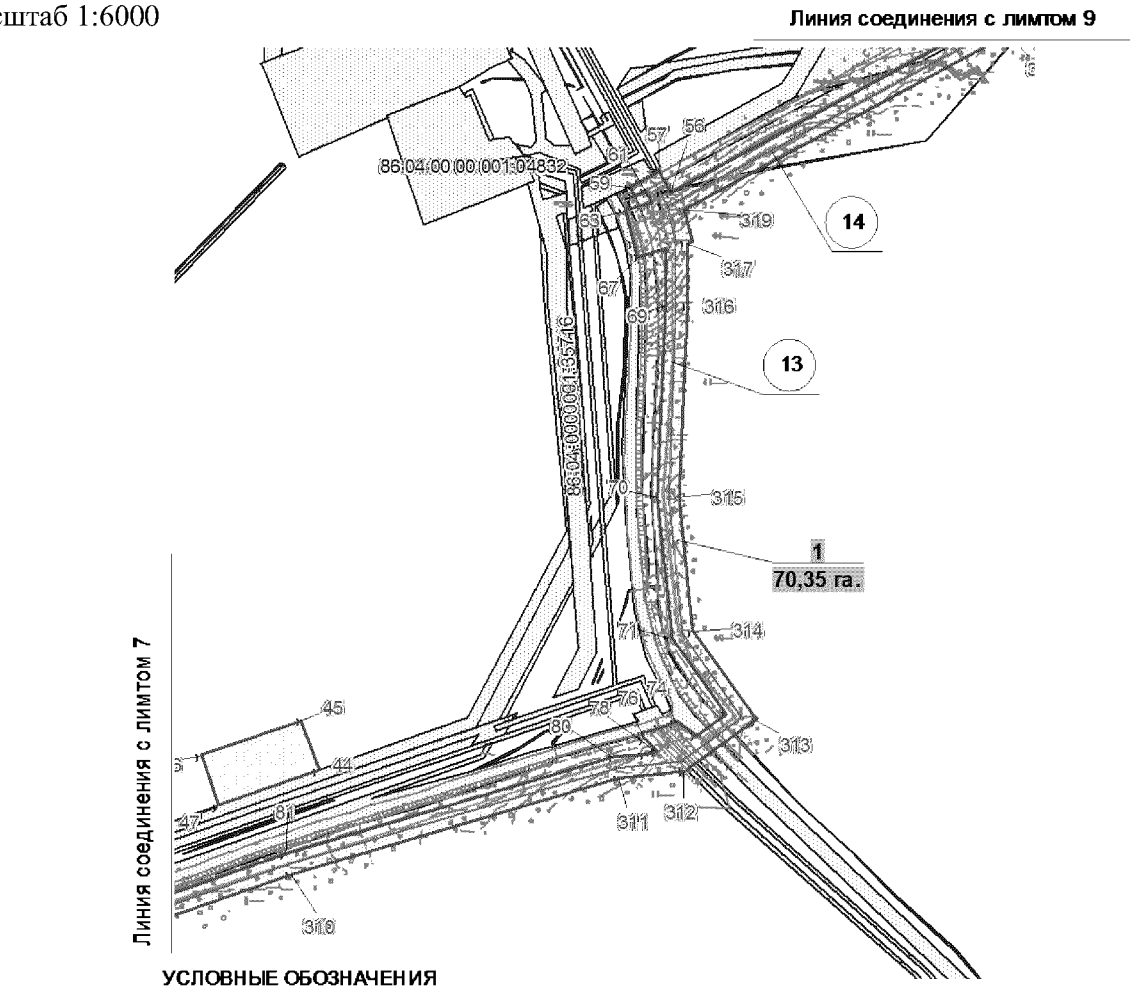
Основная часть проекта планировки территории для размещения линейного объекта регионального значения Ханты-Мансийского автономного округа – Югры «Обустройство Аганского месторождения нефти. Куст скважин №126»
Землепользователь ОАО «Славнефть-Мегионнефтегаз»
Масштаб 1:6000




УСЛОВНЫЕ ОБОЗНАЧЕНИЯ

- граница зоны размещения линейных объектов (красные линии);
- 10 точки поворота границы зоны планируемого размещения линейных объектов;
- зона планируемого размещения линейных объектов;
- земельные участки, предоставленные в аренду ОАО "Славнефть-Мегионнефтегаз";
- земельные участки, согласно сведениям государственного кадастра недвижимости;
- 1 номер линейного объекта;
- 1 / 71,57 га номер зоны планируемого размещения объектов/площадь зоны размещения;
- высоконапорный водовод
- нефтегазопровод
- автодорога
- ВЛ-6кВ
- 86:04:0000001:35405 кадастровый номер земельного участка

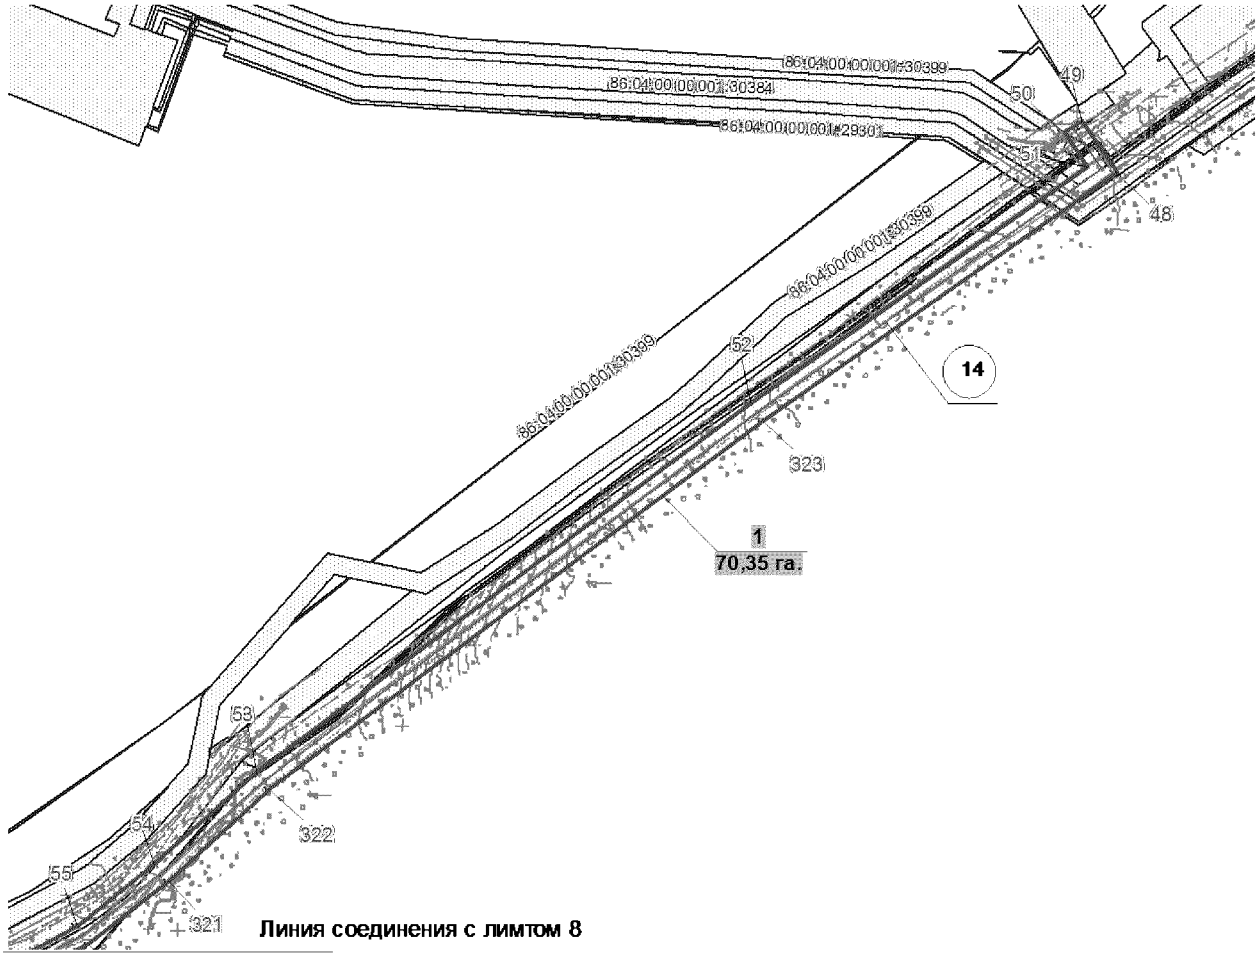Основная часть проекта планировки территории для размещения линейного объекта регионального значения Ханты-Мансийского автономного округа – Югры «Обустройство Аганского месторождения нефти. Куст скважин №126»
Землепользователь ОАО «Славнефть-Мегионнефтегаз»
Масштаб 1:6000




УСЛОВНЫЕ ОБОЗНАЧЕНИЯ

граница зоны размещения линейных объектов (красные линии);

10 точки поворота границы зоны планируемого размещения линейных объектов;

зона планируемого размещения линейных объектов;

земельные участки, предоставленные в аренду ОАО "Славнефть-Мегионнефтегаз";

земельные участки, согласно сведениям государственного кадастра недвижимости;

1 номер линейного объекта;

1 / 71,57 га номер зоны планируемого размещения объектов/площадь зоны размещения;

высоконапорный водовод

нефтегазопровод

автодорога

ВЛ-6кВ

86:04:0000001:35405 кадастровый номер земельного участка

Основная часть проекта планировки территории для
размещения линейного объекта регионального значения
Ханты-Мансийского автономного округа –
Югры«Обустройство Аганского месторождения нефти.
Куст скважин №126»
Землепользователь ОАО «Славнефть-Мегионнефтегаз»

Каталог координат угловых точек границ земельного участка

| Номер | X | Y |
|---|---|---|
| 1 | 1004725,25 | 4387294,79 |
| 2 | 1004738,34 | 4387272,64 |
| 3 | 1004737,72 | 4387272,18 |
| 4 | 1004724,76 | 4387294,46 |
| 5 | 1004724,82 | 4387294,5 |
| 6 | 1004724,8 | 4387294,52 |
| 7 | 1004683,08 | 4387329,36 |
| 8 | 1004691,06 | 4387315,87 |
| 9 | 1004711,55 | 4387281,37 |
| 10 | 1004723,55 | 4387261,65 |
| 11 | 1004720,88 | 4387259,66 |
| 12 | 1004680,58 | 4387327,6 |
| 13 | 1004693,56 | 4387336,1 |
| 14 | 1004720,32 | 4387291,79 |
| 15 | 1004733,62 | 4387269,12 |
| 16 | 1004727,15 | 4387264,32 |
| 17 | 1004713,22 | 4387287,34 |
| 18 | 1004686,2 | 4387332,83 |
| 19 | 1004645,89 | 4387336,75 |
| 20 | 1004700,67 | 4387244,61 |
| 21 | 1004695,84 | 4387241,02 |
| 22 | 1004640,66 | 4387333,88 |
| 23 | 1004655,68 | 4387342,12 |
| 24 | 1004709,59 | 4387251,26 |
| 25 | 1004703,94 | 4387247,05 |
| 26 | 1004649,42 | 4387338,68 |
| 27 | 1004664,46 | 4387346,93 |
| 28 | 1004717,65 | 4387257,24 |
| 29 | 1004712,82 | 4387253,65 |
| 30 | 1004659,2 | 4387344,04 |
| 31 | 1001034,53 | 4393725,74 |
| 32 | 1001081,28 | 4393648,31 |
| 33 | 1001038,52 | 4393622,45 |
| 34 | 1000989,82 | 4393703,11 |
| 35 | 1001019,98 | 4393721,35 |
| 36 | 1001026,28 | 4393723,25 |
| 37 | 1001027,35 | 4393737,57 |
| 38 | 1001032,38 | 4393729,27 |
| 39 | 1001024,17 | 4393726,77 |
| 40 | 1001018,3 | 4393725,03 |
| 41 | 1000987,73 | 4393706,52 |
| 42 | 1000984,59 | 4393711,73 |
| 43 | 1001020,4 | 4393733,38 |
| 44 | 1001055,86 | 4395979,59 |
| 45 | 1001102,99 | 4395962,99 |
| 46 | 1001069,74 | 4395868,64 |
| 47 | 1001022,56 | 4395885,28 |
| 48 | 1002469,32 | 4397586,91 |

| Номер | X | Y |
|---|---|---|
| 50 | 1002506,18 | 4397537,78 |
| 51 | 1002474,19 | 4397559,02 |
| 52 | 1002254,34 | 4397246,22 |
| 53 | 1001910,94 | 4396787,13 |
| 54 | 1001824,85 | 4396692,16 |
| 55 | 1001768,07 | 4396620,48 |
| 56 | 1001601,02 | 4396312,12 |
| 57 | 1001620,92 | 4396300,69 |
| 58 | 1001610,92 | 4396283,37 |
| 59 | 1001605,99 | 4396273,14 |
| 60 | 1001597,29 | 4396277,06 |
| 61 | 1001602,07 | 4396288,46 |
| 62 | 1001590,73 | 4396294,96 |
| 63 | 1001583,71 | 4396268,69 |
| 64 | 1001552,68 | 4396277,45 |
| 65 | 1001540,03 | 4396279,6 |
| 66 | 1001540,62 | 4396281,83 |
| 67 | 1001540,6 | 4396281,83 |
| 68 | 1001547,35 | 4396307,0 |
| 69 | 1001494,91 | 4396307,07 |
| 70 | 1001313,16 | 4396299,68 |
| 71 | 1001180,49 | 4396312,78 |
| 72 | 1001108,16 | 4396364,77 |
| 73 | 1001088,08 | 4396335,91 |
| 74 | 1001101,75 | 4396317,97 |
| 75 | 1001096,43 | 4396301,94 |
| 76 | 1001090,81 | 4396284,84 |
| 77 | 1001085,73 | 4396286,92 |
| 78 | 1001073,55 | 4396298,95 |
| 79 | 1001071,07 | 4396288,17 |
| 80 | 1001068,14 | 4396258,83 |
| 81 | 1000977,44 | 4395948,51 |
| 82 | 1000869,59 | 4395639,47 |
| 83 | 1000813,01 | 4395466,7 |
| 84 | 1000804,5 | 4395391,29 |
| 85 | 1000810,78 | 4395390,27 |
| 86 | 1000823,4 | 4395388,75 |
| 87 | 1000822,97 | 4395382,55 |
| 88 | 1000817,34 | 4395382,92 |
| 89 | 1000815,17 | 4395359,13 |
| 90 | 1000810,98 | 4395359,82 |
| 91 | 1000805,09 | 4395360,78 |
| 92 | 1000799,27 | 4395327,56 |
| 93 | 1000792,55 | 4395313,28 |
| 94 | 1000779,56 | 4395233,36 |
| 95 | 1000783,62 | 4395192,89 |
| 96 | 1000789,4 | 4395177,59 |
| 97 | 1000817,87 | 4395110,3 |

| | | | | | |
|---|---|---|---|---|---|
| 49 | 1002515,93 | 4397554,13 | 98 | 1000706,43 | 4395063,2 |

Основная часть проекта планировки территории для размещения линейного объекта регионального значения Ханты-Мансийского автономного округа – Югры«Обустройство Аганского месторождения нефти. Куст скважин №126»
Землепользователь ОАО «Славнефть-Мегионнефтегаз»
Масштаб 1:6000

Каталог координат угловых точек границ земельного участка

| Номер | X | Y | Номер | X | Y |
|---|---|---|---|---|---|
| 99 | 1000397,32 | 4394938,01 | 148 | 1002170,03 | 4391053,93 |
| 100 | 1000338,58 | 4394913,6 | 149 | 1002195,63 | 4390981,76 |
| 101 | 1000340,68 | 4394908,53 | 150 | 1002220,7 | 4390977,09 |
| 102 | 1000345,28 | 4394910,45 | 151 | 1002226,27 | 4390979,1 |
| 103 | 1000367,06 | 4394858,08 | 152 | 1002226,68 | 4390977,93 |
| 104 | 1000362,39 | 4394856,38 | 153 | 1002236,87 | 4390984,03 |
| 105 | 1000389,88 | 4394790,23 | 154 | 1002265,05 | 4390994,32 |
| 106 | 1000449,63 | 4394687,37 | 155 | 1002279,49 | 4390954,8 |
| 107 | 1000635,84 | 4394387,1 | 156 | 1002287,25 | 4390936,61 |
| 108 | 1000820,21 | 4394074,75 | 157 | 1002296,9 | 4390919,32 |
| 109 | 1000845,48 | 4394089,66 | 158 | 1002639,31 | 4390376,64 |
| 110 | 1000860,02 | 4394063,41 | 159 | 1002646,37 | 4390366,22 |
| 111 | 1000835,46 | 4394048,9 | 160 | 1002654,14 | 4390356,27 |
| 112 | 1001000,51 | 4393769,26 | 161 | 1002763,5 | 4390225,87 |
| 113 | 1000724,34 | 4393606,3 | 162 | 1002796,77 | 4390252,35 |
| 114 | 1000518,17 | 4393488,55 | 163 | 1003252,96 | 4389708,27 |
| 115 | 1000498,29 | 4393481,81 | 164 | 1003335,42 | 4389498,09 |
| 116 | 1000523,77 | 4393406,54 | 165 | 1003951,89 | 4387926,98 |
| 117 | 1000657,31 | 4392934,32 | 166 | 1003970,73 | 4387879,04 |
| 118 | 1000747,71 | 4392626,77 | 167 | 1003989,71 | 4387853,33 |
| 119 | 1000794,47 | 4392455,33 | 168 | 1004045,59 | 4387809,01 |
| 120 | 1000834,16 | 4392295,3 | 169 | 1004077,01 | 4387791,48 |
| 121 | 1000924,5 | 4391995,57 | 170 | 1004116,62 | 4387783,34 |
| 122 | 1000928,48 | 4391963,86 | 171 | 1004130,49 | 4387780,38 |
| 123 | 1000927,12 | 4391953,9 | 172 | 1004126,01 | 4387772,76 |
| 124 | 1000946,43 | 4391906,95 | 173 | 1004134,19 | 4387771,01 |
| 125 | 1000944,29 | 4391905,88 | 174 | 1004124,61 | 4387764,89 |
| 126 | 1000947,15 | 4391898,93 | 175 | 1004163,35 | 4387743,27 |
| 127 | 1000959,95 | 4391904,48 | 176 | 1004228,41 | 4387727,24 |
| 128 | 1000968,41 | 4391876,4 | 177 | 1004448,72 | 4387593,3 |
| 129 | 1001006,08 | 4391840,87 | 178 | 1004511,16 | 4387493,63 |
| 130 | 1001025,85 | 4391832,59 | 179 | 1004607,51 | 4387362,91 |
| 131 | 1001029,5 | 4391830,38 | 180 | 1004702,84 | 4387418,27 |
| 132 | 1001050,07 | 4391825,53 | 181 | 1004743,16 | 4387432,89 |
| 133 | 1001160,01 | 4391793,53 | 182 | 1004753,82 | 4387411,01 |
| 134 | 1001441,92 | 4391724,82 | 183 | 1004765,59 | 4387416,14 |
| 135 | 1001581,01 | 4391691,9 | 184 | 1004822,33 | 4387331,53 |
| 136 | 1001588,01 | 4391720,66 | 185 | 1004740,04 | 4387274,68 |
| 137 | 1001617,04 | 4391713,11 | 186 | 1004682,42 | 4387367,0 |
| 138 | 1001610,2 | 4391684,99 | 187 | 1004598,24 | 4387318,16 |
| 139 | 1001806,33 | 4391638,58 | 188 | 1004483,02 | 4387474,49 |
| 140 | 1002083,26 | 4391573,09 | 189 | 1004424,18 | 4387568,43 |
| 141 | 1002155,99 | 4391514,41 | 190 | 1004215,21 | 4387695,49 |
| 142 | 1002208,62 | 4391456,84 | 191 | 1004156,25 | 4387710,03 |
| 143 | 1002222,76 | 4391429,51 | 192 | 1004026,64 | 4387780,63 |
| 144 | 1002234,8 | 4391374,36 | 193 | 1003965,08 | 4387829,5 |
| 145 | 1002234,89 | 4391325,1 | 194 | 1003940,68 | 4387862,42 |
| 146 | 1002220,89 | 4391257,32 | 195 | 1003918,98 | 4387917,79 |
| 147 | 1002176,24 | 4391087,16 | 196 | 1003274,53 | 4389560,16 |

Основная часть проекта планировки территории для
размещения линейного объекта регионального значения
Ханты-Мансийского автономного округа – Югры
«Обустройство Аганского месторождения нефти. Куст
скважин №126»
Землепользователь ОАО «Славнефть-Мегионнефтегаз»

## Каталог координат угловых точек границ земельного участка

| Номер | X | Y |
|---|---|---|
| 197 | 1003223,31 | 4389690,67 |
| 198 | 1002792,0 | 4390205,09 |
| 199 | 1002766,7 | 4390184,87 |
| 200 | 1003093,75 | 4389787,99 |
| 201 | 1003197,73 | 4389674,75 |
| 202 | 1003367,37 | 4389246,56 |
| 203 | 1003549,91 | 4388777,22 |
| 204 | 1003745,53 | 4388278,78 |
| 205 | 1003923,46 | 4387823,34 |
| 206 | 1003986,01 | 4387774,98 |
| 207 | 1003999,54 | 4387763,25 |
| 208 | 1004012,57 | 4387746,24 |
| 209 | 1004020,6 | 4387735,41 |
| 210 | 1004004,54 | 4387723,48 |
| 211 | 1003987,75 | 4387716,79 |
| 212 | 1003953,19 | 4387702,78 |
| 213 | 1003945,09 | 4387723,19 |
| 214 | 1003869,4 | 4387783,27 |
| 215 | 1003902,7 | 4387807,91 |
| 216 | 1003526,0 | 4388768,47 |
| 217 | 1003343,11 | 4389234,65 |
| 218 | 1003175,52 | 4389660,86 |
| 219 | 1003076,02 | 4389769,64 |
| 220 | 1002743,54 | 4390166,52 |
| 221 | 1002210,1 | 4389741,88 |
| 222 | 1001975,95 | 4389526,89 |
| 223 | 1001940,1 | 4389477,4 |
| 224 | 1001864,42 | 4389424,61 |
| 225 | 1001696,99 | 4389307,79 |
| 226 | 1001684,28 | 4389325,73 |
| 227 | 1001560,91 | 4389239,67 |
| 228 | 1001523,66 | 4389293,12 |
| 229 | 1001512,85 | 4389308,58 |
| 230 | 1001486,23 | 4389290,0 |
| 231 | 1001488,52 | 4389286,75 |
| 232 | 1001435,23 | 4389249,53 |
| 233 | 1001367,81 | 4389346,03 |
| 234 | 1001357,33 | 4389361,02 |
| 235 | 1001270,6 | 4389300,46 |
| 236 | 1001255,28 | 4389322,41 |
| 237 | 1001245,17 | 4389336,81 |
| 238 | 1001230,53 | 4389357,83 |
| 239 | 1001388,99 | 4389468,54 |
| 240 | 1001401,31 | 4389450,91 |
| 241 | 1001737,48 | 4389685,86 |
| 242 | 1001772,7 | 4389635,44 |
| 243 | 1001807,93 | 4389660,04 |
| 244 | 1001872,71 | 4389567,21 |
| 245 | 1001978,37 | 4389640,91 |

| Номер | X | Y |
|---|---|---|
| 246 | 1002155,93 | 4389803,45 |
| 247 | 1002687,21 | 4390226,16 |
| 248 | 1002599,42 | 4390332,81 |
| 249 | 1002215,75 | 4390940,95 |
| 250 | 1002215,16 | 4390957,77 |
| 251 | 1002180,63 | 4390964,21 |
| 252 | 1002149,4 | 4391052,33 |
| 253 | 1002156,68 | 4391091,53 |
| 254 | 1002201,4 | 4391261,89 |
| 255 | 1002214,89 | 4391327,12 |
| 256 | 1002214,8 | 4391372,19 |
| 257 | 1002203,77 | 4391422,66 |
| 258 | 1002192,06 | 4391445,3 |
| 259 | 1002143,01 | 4391498,99 |
| 260 | 1002055,09 | 4391555,03 |
| 261 | 1001984,17 | 4391577,37 |
| 262 | 1001627,36 | 4391659,0 |
| 263 | 1001605,17 | 4391664,42 |
| 264 | 1001604,56 | 4391661,96 |
| 265 | 1001575,45 | 4391669,07 |
| 266 | 1001576,03 | 4391671,52 |
| 267 | 1001154,83 | 4391774,19 |
| 268 | 1001019,16 | 4391813,69 |
| 269 | 1000978,38 | 4391830,78 |
| 270 | 1000941,99 | 4391858,86 |
| 271 | 1000925,89 | 4391898,01 |
| 272 | 1000907,39 | 4391890,16 |
| 273 | 1000884,83 | 4391944,94 |
| 274 | 1000906,94 | 4391954,04 |
| 275 | 1000908,29 | 4391963,95 |
| 276 | 1000904,86 | 4391991,41 |
| 277 | 1000814,87 | 4392290,0 |
| 278 | 1000775,13 | 4392450,3 |
| 279 | 1000728,46 | 4392621,3 |
| 280 | 1000638,11 | 4392928,79 |
| 281 | 1000504,67 | 4393400,59 |
| 282 | 1000476,97 | 4393477,43 |
| 283 | 1000472,91 | 4393494,33 |
| 284 | 1000509,91 | 4393506,87 |
| 285 | 1000714,28 | 4393623,62 |
| 286 | 1000973,12 | 4393776,31 |
| 287 | 1000818,23 | 4394038,73 |
| 288 | 1000813,9 | 4394036,18 |
| 289 | 1000798,63 | 4394062,02 |
| 290 | 1000802,98 | 4394064,58 |
| 291 | 1000618,74 | 4394376,73 |
| 292 | 1000432,48 | 4394677,08 |
| 293 | 1000371,93 | 4394781,34 |
| 294 | 1000343,56 | 4394849,57 |

Основная часть проекта планировки территории для
размещения линейного объекта регионального значения
Ханты-Мансийского автономного округа – Югры
«Обустройство Аганского месторождения нефти. Куст
скважин № 126»
Землепользователь ОАО «Славнефть-Мегионнефтегаз»

## Каталог координат угловых точек границ земельного участка


| Номер | X | Y |
|---|---|---|
| 295 | 1000324,68 | 4394842,72 |
| 296 | 1000303,72 | 4394893,19 |
| 297 | 1000322,23 | 4394900,88 |
| 298 | 1000312,46 | 4394924,39 |
| 299 | 1000389,72 | 4394956,52 |
| 300 | 1000698,8 | 4395081,66 |
| 301 | 1000791,65 | 4395120,93 |
| 302 | 1000770,86 | 4395170,15 |
| 303 | 1000763,98 | 4395188,24 |
| 304 | 1000759,38 | 4395233,98 |
| 305 | 1000761,08 | 4395254,44 |
| 306 | 1000780,59 | 4395364,76 |
| 307 | 1000783,17 | 4395380,59 |
| 308 | 1000793,34 | 4395470,99 |
| 309 | 1000850,62 | 4395645,86 |
| 310 | 1000958,37 | 4395954,62 |
| 311 | 1001048,42 | 4396262,68 |
| 312 | 1001054,61 | 4396324,5 |
| 313 | 1001103,57 | 4396392,67 |
| 314 | 1001187,8 | 4396332,15 |
| 315 | 1001313,74 | 4396319,75 |
| 316 | 1001494,53 | 4396327,08 |
| 317 | 1001552,71 | 4396326,99 |
| 318 | 1001554,26 | 4396332,76 |
| 319 | 1001585,0 | 4396324,52 |
| 320 | 1001751,3 | 4396631,54 |
| 321 | 1001809,59 | 4396705,1 |
| 322 | 1001895,48 | 4396799,86 |
| 323 | 1002238,14 | 4397257,95 |
| 324 | 1001742,29 | 4389488,43 |
| 325 | 1001762,14 | 4389460,0 |
| 326 | 1001789,21 | 4389478,86 |
| 327 | 1001809,58 | 4389449,72 |
| 328 | 1001709,95 | 4389380,23 |
| 329 | 1001689,34 | 4389409,27 |
| 330 | 1001706,82 | 4389421,47 |
| 331 | 1001686,98 | 4389449,88 |
| 332 | 1001609,46 | 4389395,63 |
| 333 | 1001629,21 | 4389367,39 |
| 334 | 1001646,29 | 4389379,29 |
| 335 | 1001666,91 | 4389350,19 |
| 336 | 1001584,68 | 4389292,8 |
| 337 | 1001558,09 | 4389296,18 |
| 338 | 1001548,17 | 4389310,37 |
| 339 | 1001575,2 | 4389329,4 |
| 340 | 1001555,36 | 4389357,86 |



Ханты-Мансийский автономный округ — Югра
Губернатор

Проект межевания территории для размещения линейного объекта регионального значения Ханты-Мансийского автономного округа – Югры
«Обустройство Аганского месторождения нефти. Куст скважин №126»
Землепользователь ОАО «Славнефть-Мегионнефтегаз»
Масштаб 1:6000

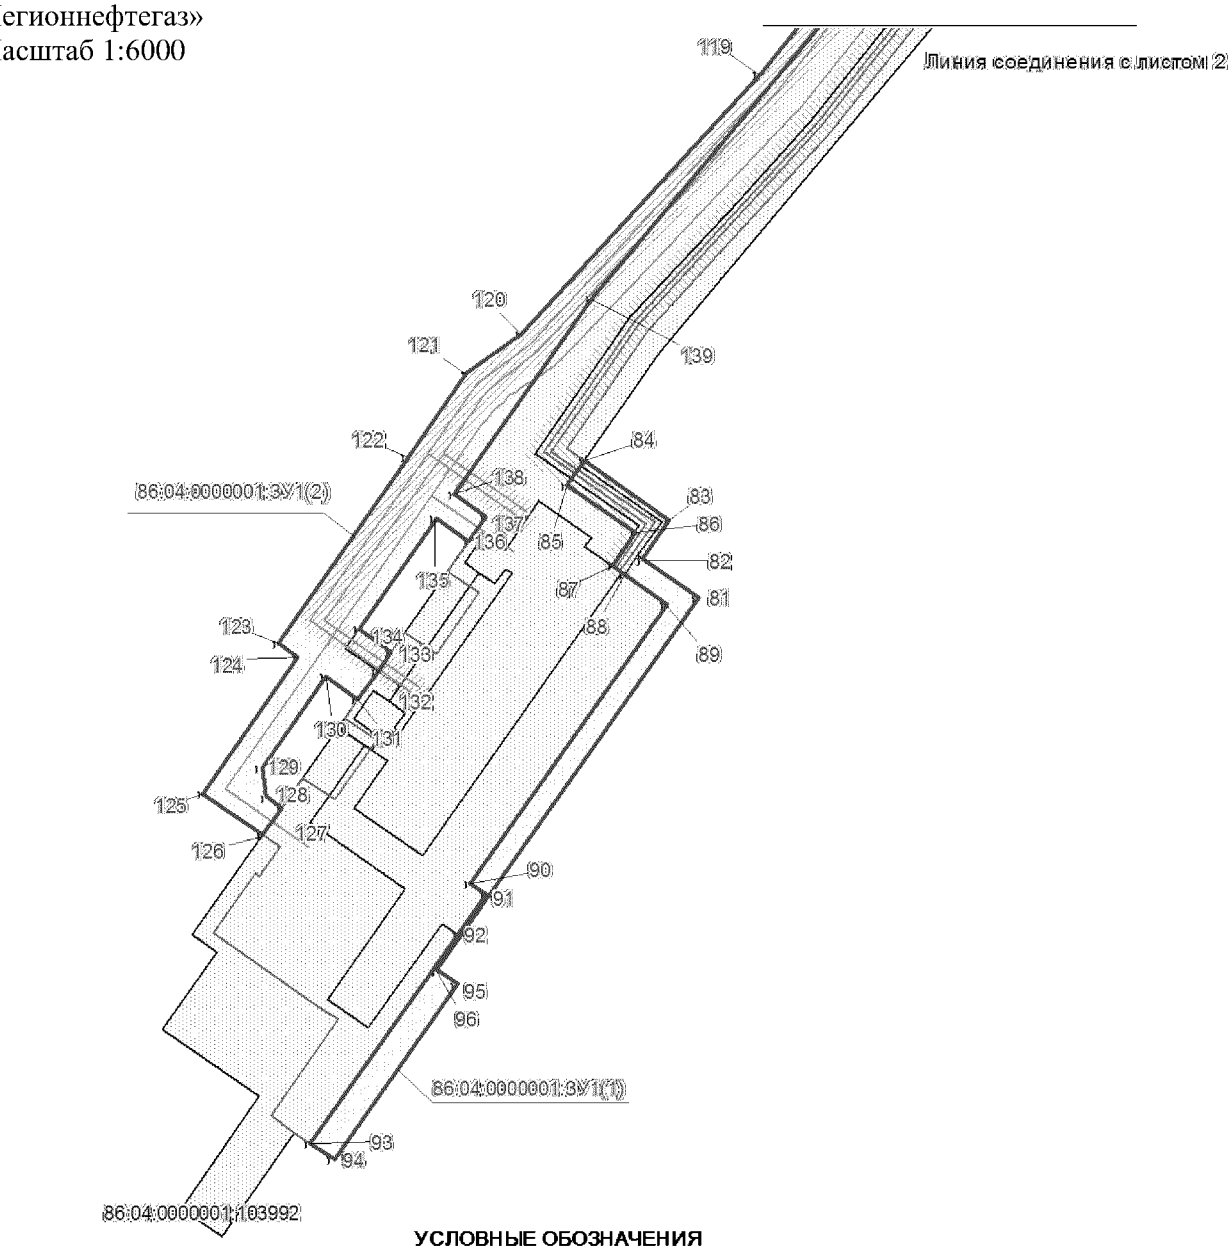
Приложение 37
к постановлению Правительства
Ханты-Мансийского
автономного округа – Югры
от 11 декабря 2015 года № 450-п




УСЛОВНЫЕ ОБОЗНАЧЕНИЯ

- граница земельного участка
- земельный участок на ранее сформированных участках
- 10 точки поворота границы земельного участка, устанавливаемые при проведении кадастровых работ
- земельные участки, согласно сведениям государственного кадастра недвижимости
- охранная зона проектируемых трубопроводов
- охранная зона проектируемых ВЛ
- ось проектируемой ВЛ-6кВ
- ось проектируемой автодороги
- ось проектируемого нефтесбора
- ось проектируемого водовода
- 86:08:080209:35405 номер существующего земельного участка

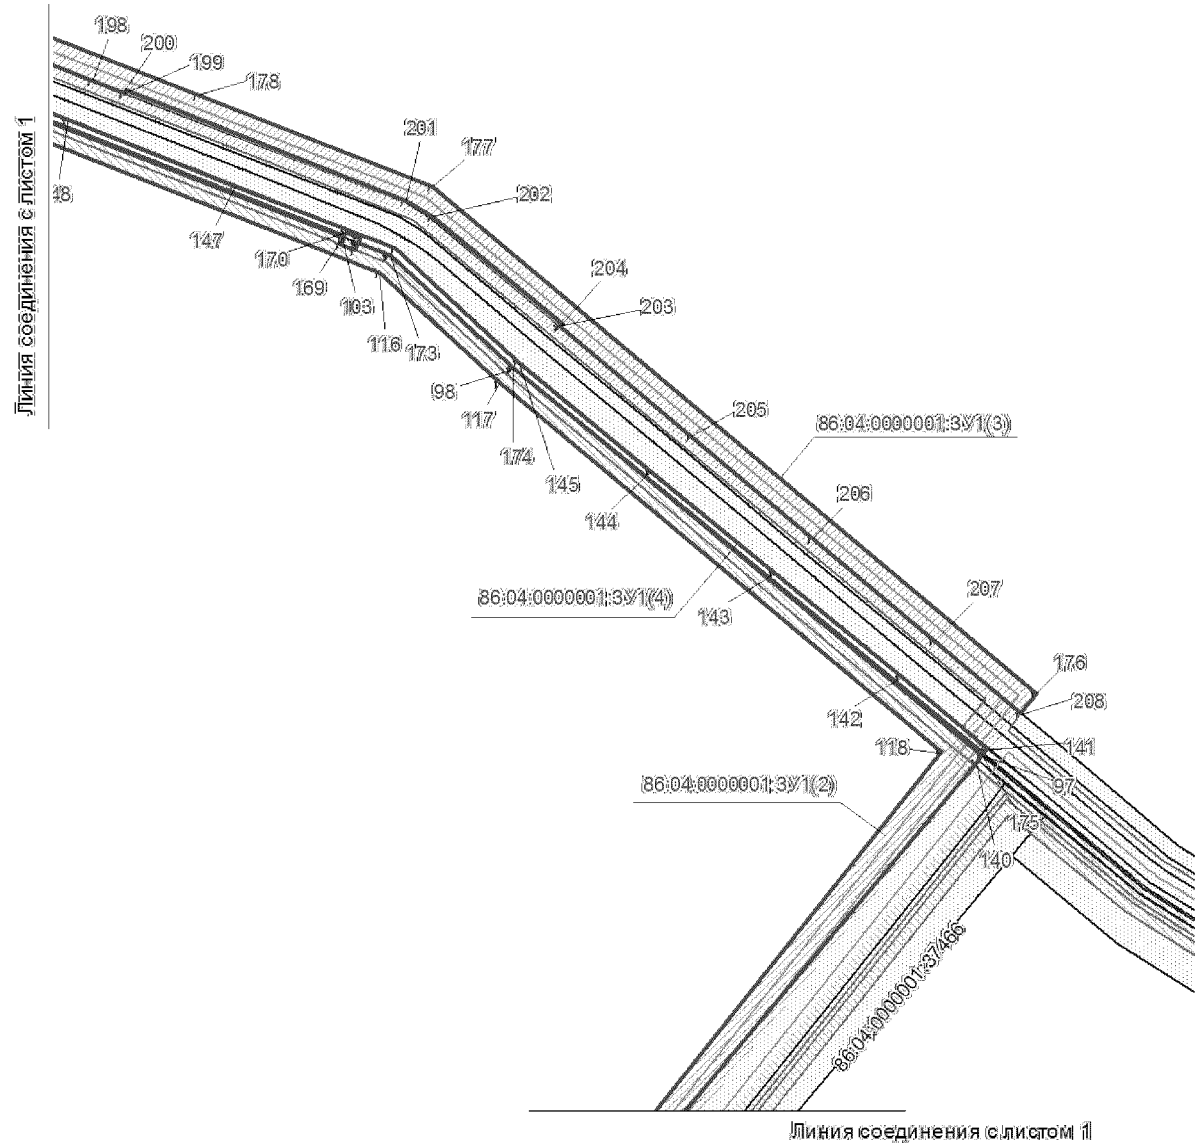
Проект межевания территории для размещения линейного объекта регионального значения Ханты-Мансийского автономного округа – Югры «Обустройство Аганского месторождения нефти. Куст скважин №126»
Землепользователь ОАО «Славнефть-Мегионнефтегаз»
Масштаб 1:6000





**УСЛОВНЫЕ ОБОЗНАЧЕНИЯ**

- граница земельного участка
- земельный участок на ранее сформированных участках
- 10 точки поворота границы земельного участка, устанавливаемые при проведении кадастровых работ
- земельные участки, согласно сведениям государственного кадастра недвижимости
- охранная зона проектируемых трубопроводов
- охранная зона проектируемых ВЛ
- ось проектируемой ВЛ-6кВ
- ось проектируемой автодороги
- ось проектируемого нефтесбора
- ось проектируемого водовода
- 86:08:080209:35405 номер существующего земельного участка

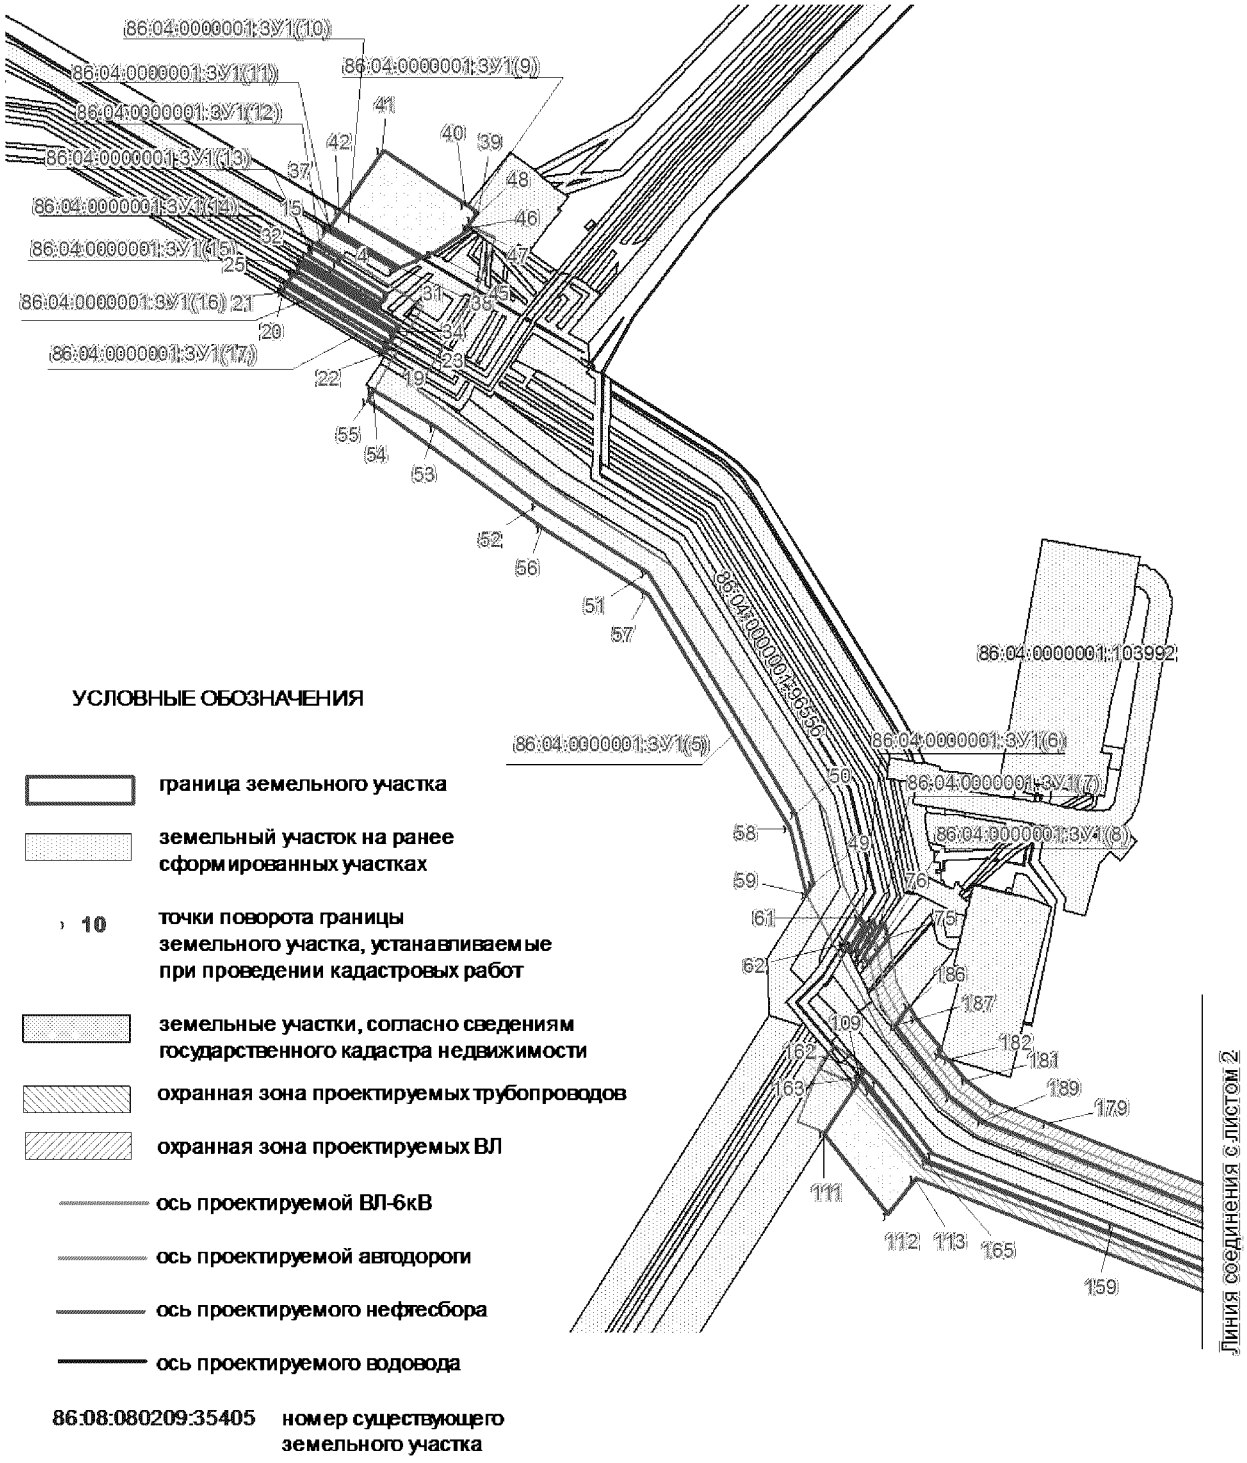Проект межевания территории для размещения линейного объекта регионального значения Ханты-Мансийского автономного округа – Югры «Обустройство Аганского месторождения нефти. Куст скважин №126»
Землепользователь ОАО «Славнефть-Мегионнефтегаз»
Масштаб 1:6000



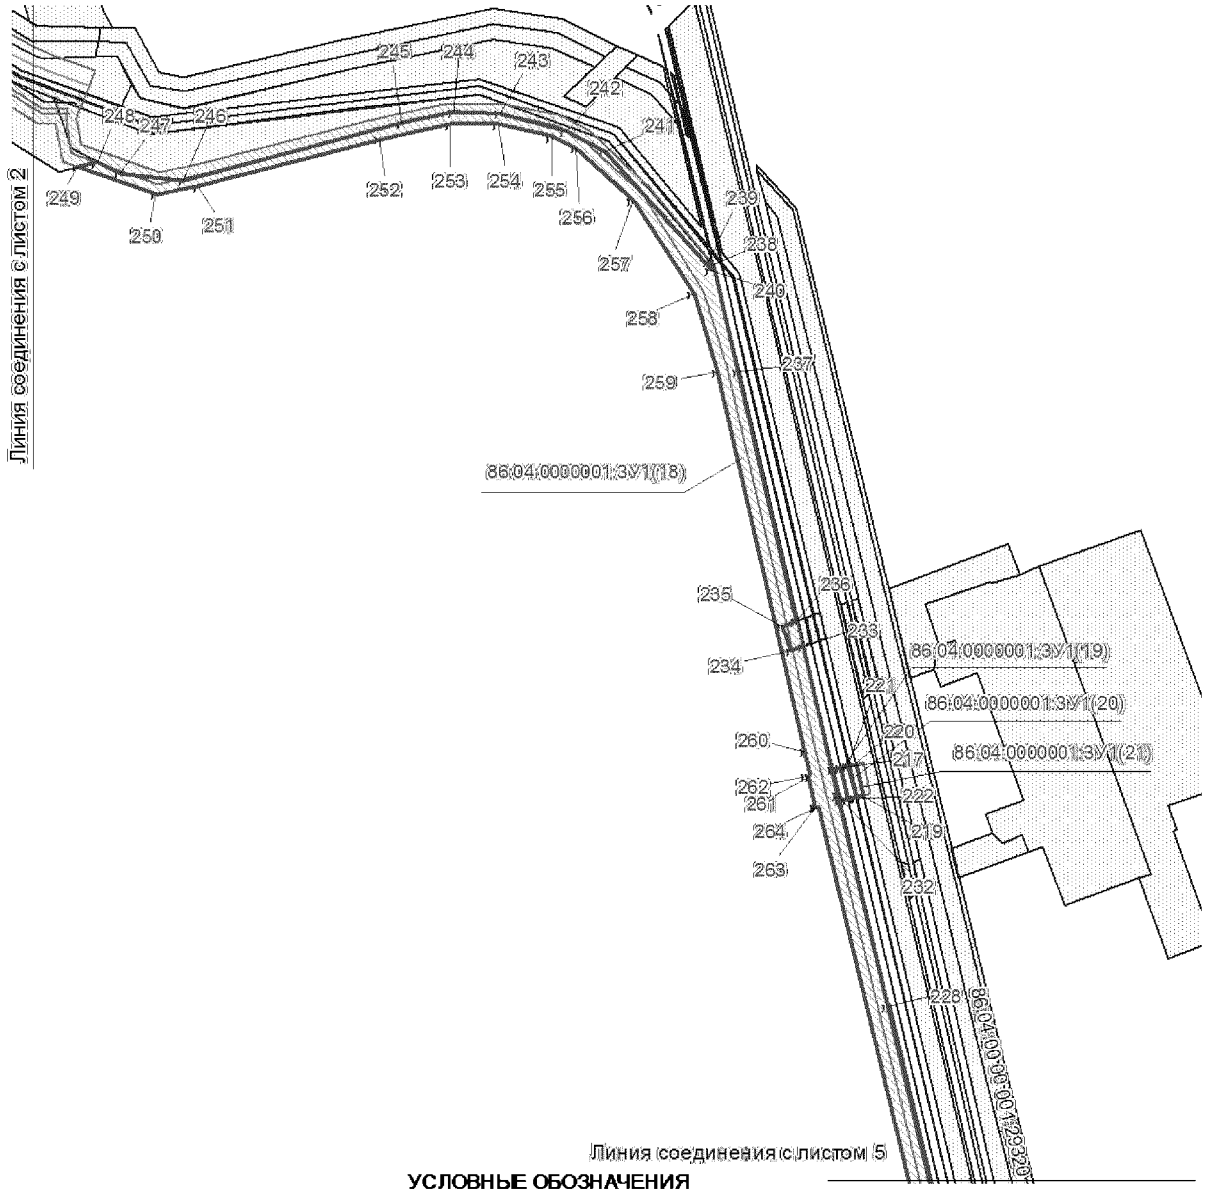
Проект межевания территории для размещения линейного объекта регионального значения Ханты-Мансийского автономного округа – Югры «Обустройство Аганского месторождения нефти. Куст скважин №126»
Землепользователь ОАО «Славнефть-Мегионнефтегаз»
Масштаб 1:6000




**УСЛОВНЫЕ ОБОЗНАЧЕНИЯ**

- граница земельного участка
- земельный участок на ранее сформированных участках
- 10 точки поворота границы земельного участка, устанавливаемые при проведении кадастровых работ
- земельные участки, согласно сведениям государственного кадастра недвижимости
- охранная зона проектируемых трубопроводов
- охранная зона проектируемых ВЛ
- ось проектируемой ВЛ-6кВ
- ось проектируемой автодороги
- ось проектируемого нефтесбора
- ось проектируемого водовода
- 86:08:080209:35405 номер существующего земельного участка

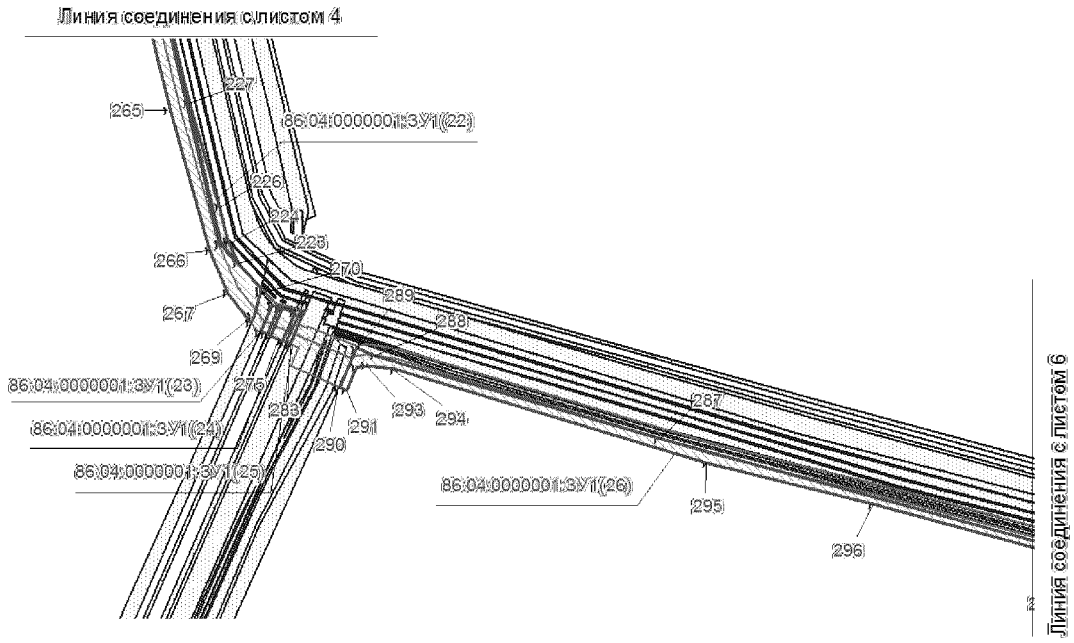
Проект межевания территории для размещения линейного объекта регионального значения Ханты-Мансийского автономного округа – Югры
«Обустройство Аганского месторождения нефти. Куст скважин №126»
Землепользователь ОАО «Славнефть-Мегионнефтегаз»
Масштаб 1:6000




УСЛОВНЫЕ ОБОЗНАЧЕНИЯ

- граница земельного участка
- земельный участок на ранее сформированных участках
- 10 точки поворота границы земельного участка, устанавливаемые при проведении кадастровых работ
- земельные участки, согласно сведениям государственного кадастра недвижимости
- охранная зона проектируемых трубопроводов
- охранная зона проектируемых ВЛ
- ось проектируемой ВЛ-6кВ
- ось проектируемой автодороги
- ось проектируемого нефтесбора
- ось проектируемого водовода
- 86:08:080209:35405 номер существующего земельного участка

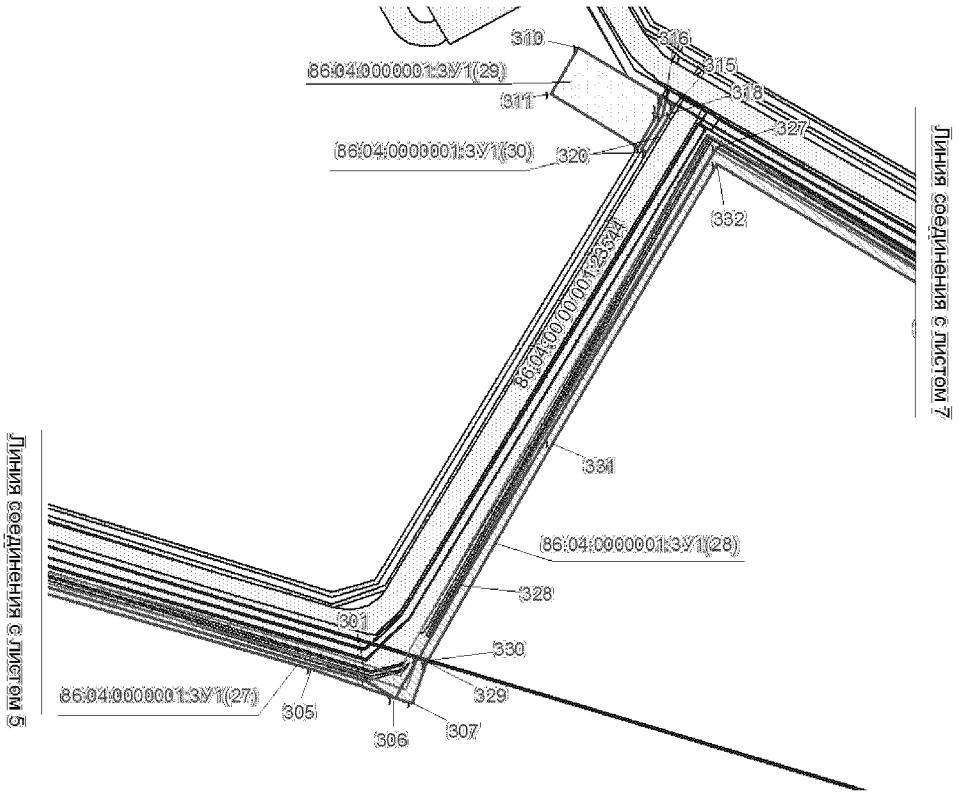
Проект межевания территории для размещения линейного объекта регионального значения Ханты-Мансийского автономного округа – Югры «Обустройство Аганского месторождения нефти. Куст скважин №126»
Землепользователь ОАО «Славнефть-Мегионнефтегаз»
Масштаб 1:6000




УСЛОВНЫЕ ОБОЗНАЧЕНИЯ

- граница земельного участка
- земельный участок на ранее сформированных участках
- 10 точки поворота границы земельного участка, устанавливаемые при проведении кадастровых работ
- земельные участки, согласно сведениям государственного кадастра недвижимости
- охранная зона проектируемых трубопроводов
- охранная зона проектируемых ВЛ
- ось проектируемой ВЛ-6кВ
- ось проектируемой автодороги
- ось проектируемого нефтесбора
- ось проектируемого водовода
- 86:08:080209:35405 номер существующего земельного участка

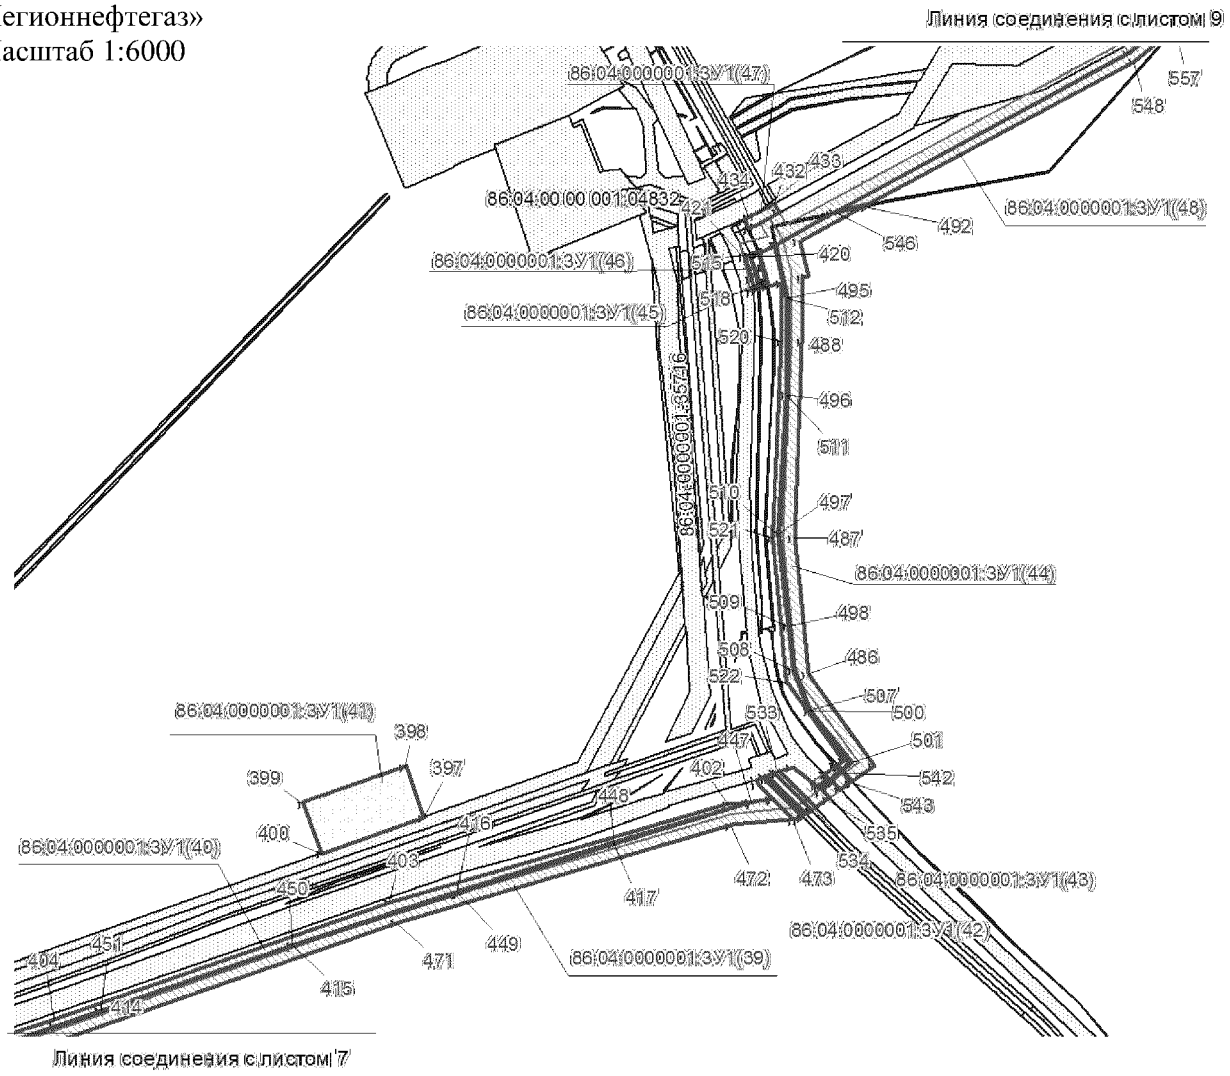
Проект межевания территории для размещения линейного объекта регионального значения Ханты-Мансийского автономного округа – Югры «Обустройство Аганского месторождения нефти. Куст скважин №126»
Землепользователь ОАО «Славнефть-Мегионнефтегаз»
Масштаб 1:6000




**УСЛОВНЫЕ ОБОЗНАЧЕНИЯ**

- граница земельного участка
- земельный участок на ранее сформированных участках
- 10 точки поворота границы земельного участка, устанавливаемые при проведении кадастровых работ
- земельные участки, согласно сведениям государственного кадастра недвижимости
- охранная зона проектируемых трубопроводов
- охранная зона проектируемых ВЛ
- ось проектируемой ВЛ-6кВ
- ось проектируемой автодороги
- ось проектируемого нефтесбора
- ось проектируемого водовода
- 86:08:080209:35405 номер существующего земельного участка

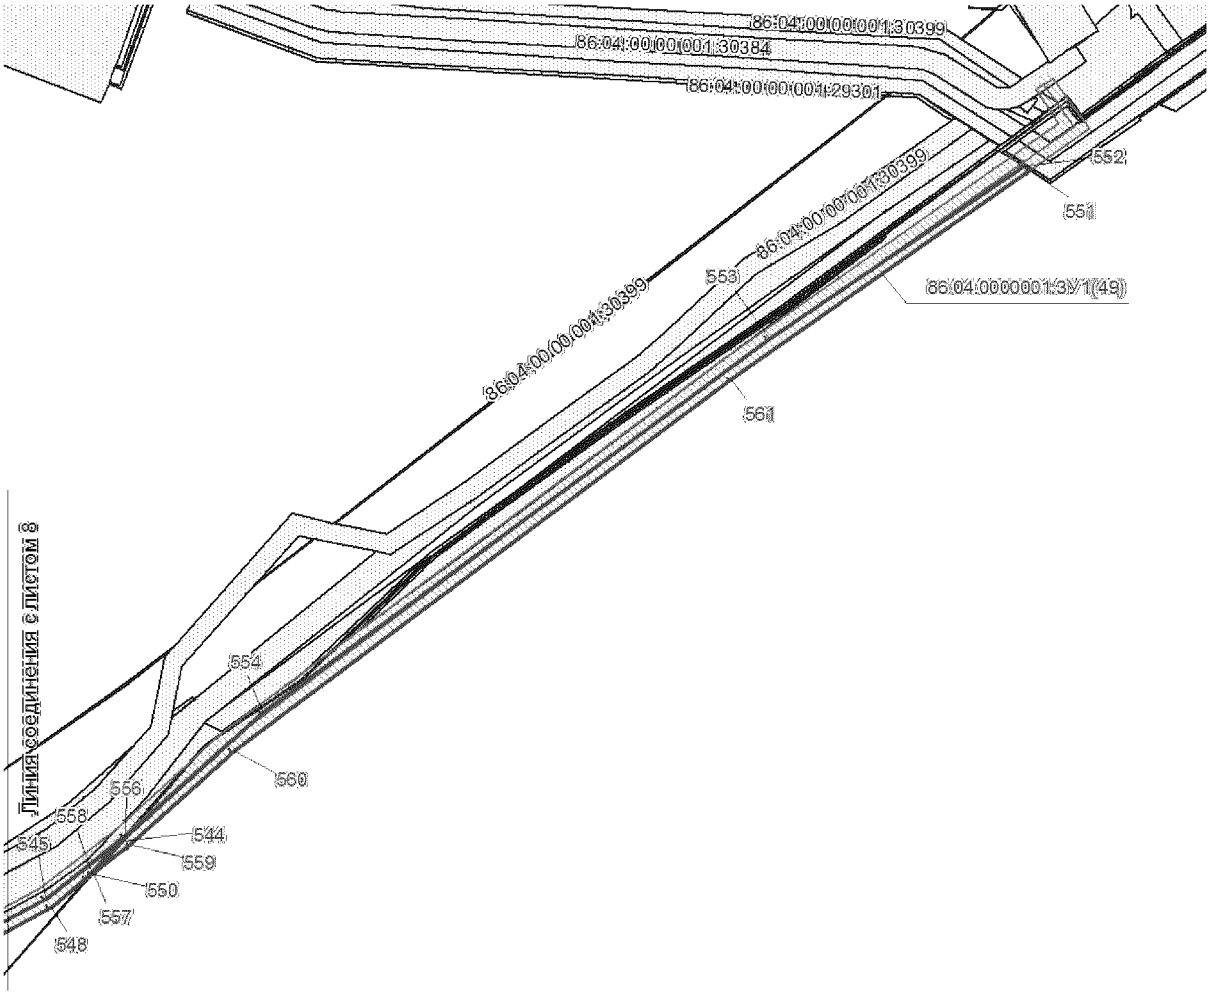Проект межевания территории для размещения линейного объекта регионального значения Ханты-Мансийского автономного округа – Югры «Обустройство Аганского месторождения нефти. Куст скважин №126»
Землепользователь ОАО «Славнефть-Мегионнефтегаз»
Масштаб 1:6000




УСЛОВНЫЕ ОБОЗНАЧЕНИЯ

граница земельного участка

земельный участок на ранее сформированных участках

10 точки поворота границы земельного участка, устанавливаемые при проведении кадастровых работ

земельные участки, согласно сведениям государственного кадастра недвижимости

охранная зона проектируемых трубопроводов

охранная зона проектируемых ВЛ

ось проектируемой ВЛ-6кВ

ось проектируемой автодороги

ось проектируемого нефтесбора

ось проектируемого водовода

86:08:080209:35405 номер существующего земельного участка

Проект межевания территории для размещения линейного объекта регионального значения Ханты-Мансийского автономного округа – Югры
«Обустройство Аганского месторождения нефти.
Куст скважин № 126»
Землепользователь ОАО «Славнефть-Мегионнефтегаз»

Каталог координат угловых точек границ земельного участка

| Номер | X | Y |
|---|---|---|
| 1 | 1004725,25 | 4387294,79 |
| 2 | 1004738,34 | 4387272,64 |
| 3 | 1004737,72 | 4387272,18 |
| 4 | 1004724,76 | 4387294,46 |
| 5 | 1004724,82 | 4387294,5 |
| 6 | 1004724,8 | 4387294,52 |
| 7 | 1004683,08 | 4387329,36 |
| 8 | 1004691,06 | 4387315,87 |
| 9 | 1004711,55 | 4387281,37 |
| 10 | 1004723,55 | 4387261,65 |
| 11 | 1004720,88 | 4387259,66 |
| 12 | 1004680,58 | 4387327,6 |
| 13 | 1004693,56 | 4387336,1 |
| 14 | 1004720,32 | 4387291,79 |
| 15 | 1004733,62 | 4387269,12 |
| 16 | 1004727,15 | 4387264,32 |
| 17 | 1004713,22 | 4387287,34 |
| 18 | 1004686,2 | 4387332,83 |
| 19 | 1004645,89 | 4387336,75 |
| 20 | 1004700,67 | 4387244,61 |
| 21 | 1004695,84 | 4387241,02 |
| 22 | 1004640,66 | 4387333,88 |
| 23 | 1004655,68 | 4387342,12 |
| 24 | 1004709,59 | 4387251,26 |
| 25 | 1004703,94 | 4387247,05 |
| 26 | 1004649,42 | 4387338,68 |
| 27 | 1004716,52 | 4387345,64 |
| 28 | 1004753,17 | 4387283,74 |
| 29 | 1004750,36 | 4387281,78 |
| 30 | 1004714,42 | 4387342,62 |
| 31 | 1004664,46 | 4387346,93 |
| 32 | 1004717,65 | 4387257,24 |
| 33 | 1004712,82 | 4387253,65 |
| 34 | 1004659,2 | 4387344,04 |
| 35 | 1004724,97 | 4387365,75 |
| 36 | 1004767,12 | 4387293,38 |
| 37 | 1004753,89 | 4387284,23 |
| 38 | 1004717,07 | 4387346,41 |
| 39 | 1004765,59 | 4387416,14 |
| 40 | 1004772,5 | 4387406,13 |
| 41 | 1004822,33 | 4387331,53 |
| 42 | 1004767,96 | 4387293,97 |
| 43 | 1004725,46 | 4387366,95 |
| 44 | 1004729,0 | 4387375,6 |
| 45 | 1004730,15 | 4387377,08 |
| 46 | 1004751,75 | 4387409,45 |
| 47 | 1004753,38 | 4387407,22 |
| 48 | 1004760,15 | 4387412,12 |
| 49 | 1004165,84 | 4387716,16 |

| Номер | X | Y |
|---|---|---|
| 50 | 1004228,27 | 4387701,14 |
| 51 | 1004444,26 | 4387568,39 |
| 52 | 1004504,69 | 4387469,95 |
| 53 | 1004574,05 | 4387379,93 |
| 54 | 1004607,39 | 4387323,47 |
| 55 | 1004598,24 | 4387318,16 |
| 56 | 1004483,02 | 4387474,49 |
| 57 | 1004424,18 | 4387568,43 |
| 58 | 1004215,21 | 4387695,49 |
| 59 | 1004156,09 | 4387710,12 |
| 60 | 1004128,57 | 4387762,69 |
| 61 | 1004136,18 | 4387758,44 |
| 62 | 1004112,54 | 4387743,8 |
| 63 | 1004106,68 | 4387746,77 |
| 64 | 1004104,98 | 4387747,61 |
| 65 | 1004105,07 | 4387747,67 |
| 66 | 1004105,22 | 4387747,6 |
| 67 | 1004111,06 | 4387751,16 |
| 68 | 1004110,83 | 4387751,35 |
| 69 | 1004126,01 | 4387772,76 |
| 70 | 1004134,19 | 4387771,01 |
| 71 | 1004124,61 | 4387764,89 |
| 72 | 1004107,7 | 4387754,09 |
| 73 | 1004103,12 | 4387758,1 |
| 74 | 1004118,79 | 4387768,15 |
| 75 | 1004116,62 | 4387783,34 |
| 76 | 1004130,49 | 4387780,38 |
| 77 | 1004114,84 | 4387770,36 |
| 78 | 1004099,99 | 4387760,85 |
| 79 | 1004094,44 | 4387765,72 |
| 80 | 1004106,27 | 4387775,12 |
| 81 | 1001737,48 | 4389685,86 |
| 82 | 1001772,7 | 4389635,44 |
| 83 | 1001807,93 | 4389660,04 |
| 84 | 1001861,67 | 4389583,04 |
| 85 | 1001839,62 | 4389567,68 |
| 86 | 1001797,06 | 4389629,35 |
| 87 | 1001766,29 | 4389608,09 |
| 88 | 1001758,37 | 4389619,43 |
| 89 | 1001732,06 | 4389657,01 |
| 90 | 1001480,18 | 4389480,63 |
| 91 | 1001470,08 | 4389495,07 |
| 92 | 1001433,21 | 4389469,24 |
| 93 | 1001245,17 | 4389336,81 |
| 94 | 1001230,53 | 4389357,83 |
| 95 | 1001388,99 | 4389468,54 |
| 96 | 1001401,31 | 4389450,91 |
| 97 | 1002741,11 | 4390203,13 |
| 98 | 1003088,82 | 4389780,81 |

Проект межевания территории для размещения линейного объекта регионального значения Ханты-Мансийского автономного округа – Югры «Обустройство Аганского месторождения нефти.
Куст скважин № 126»
Землепользователь ОАО «Славнефть-Мегионнефтегаз»

Каталог координат угловых точек границ земельного участка

| Номер | X | Y |
|---|---|---|
| 99 | 1003190,34 | 4389669,8 |
| 100 | 1003201,75 | 4389640,9 |
| 101 | 1003196,23 | 4389638,68 |
| 102 | 1003201,21 | 4389625,97 |
| 103 | 1003206,73 | 4389628,14 |
| 104 | 1003358,97 | 4389240,82 |
| 105 | 1003541,88 | 4388774,72 |
| 106 | 1003737,38 | 4388275,8 |
| 107 | 1003916,82 | 4387818,36 |
| 108 | 1003980,31 | 4387767,97 |
| 109 | 1003991,69 | 4387758,3 |
| 110 | 1003985,07 | 4387754,11 |
| 111 | 1003941,09 | 4387726,36 |
| 112 | 1003869,4 | 4387783,27 |
| 113 | 1003902,7 | 4387807,91 |
| 114 | 1003526,0 | 4388768,47 |
| 115 | 1003343,11 | 4389234,65 |
| 116 | 1003175,52 | 4389660,86 |
| 117 | 1003076,02 | 4389769,64 |
| 118 | 1002743,54 | 4390166,52 |
| 119 | 1002210,1 | 4389741,88 |
| 120 | 1001975,95 | 4389526,89 |
| 121 | 1001940,1 | 4389477,4 |
| 122 | 1001864,42 | 4389424,61 |
| 123 | 1001696,99 | 4389307,79 |
| 124 | 1001684,28 | 4389325,73 |
| 125 | 1001560,91 | 4389239,67 |
| 126 | 1001523,66 | 4389293,12 |
| 127 | 1001548,17 | 4389310,37 |
| 128 | 1001558,09 | 4389296,18 |
| 129 | 1001584,68 | 4389292,8 |
| 130 | 1001666,91 | 4389350,19 |
| 131 | 1001646,29 | 4389379,29 |
| 132 | 1001672,06 | 4389397,25 |
| 133 | 1001689,34 | 4389409,27 |
| 134 | 1001709,95 | 4389380,23 |
| 135 | 1001809,58 | 4389449,72 |
| 136 | 1001789,21 | 4389478,86 |
| 137 | 1001811,61 | 4389494,46 |
| 138 | 1001831,01 | 4389466,62 |
| 139 | 1002007,15 | 4389589,5 |
| 140 | 1002735,99 | 4390198,73 |
| 141 | 1002746,94 | 4390207,71 |
| 142 | 1002811,63 | 4390129,24 |
| 143 | 1002904,28 | 4390016,75 |
| 144 | 1002996,22 | 4389905,15 |
| 145 | 1003095,04 | 4389785,24 |
| 146 | 1003197,24 | 4389674,09 |
| 147 | 1003253,52 | 4389531,21 |

| Номер | X | Y |
|---|---|---|
| 148 | 1003312,7 | 4389380,57 |
| 149 | 1003367,32 | 4389241,77 |
| 150 | 1003415,47 | 4389118,96 |
| 151 | 1003471,45 | 4388976,12 |
| 152 | 1003526,54 | 4388835,62 |
| 153 | 1003549,25 | 4388777,63 |
| 154 | 1003582,52 | 4388693,05 |
| 155 | 1003634,73 | 4388560,32 |
| 156 | 1003689,09 | 4388422,1 |
| 157 | 1003745,53 | 4388278,78 |
| 158 | 1003808,37 | 4388117,9 |
| 159 | 1003860,13 | 4387985,28 |
| 160 | 1003923,46 | 4387823,34 |
| 161 | 1003986,01 | 4387774,98 |
| 162 | 1003999,54 | 4387763,25 |
| 163 | 1003992,6 | 4387758,87 |
| 164 | 1003980,96 | 4387768,78 |
| 165 | 1003917,69 | 4387818,99 |
| 166 | 1003738,27 | 4388276,19 |
| 167 | 1003542,76 | 4388775,07 |
| 168 | 1003359,85 | 4389241,22 |
| 169 | 1003207,62 | 4389628,48 |
| 170 | 1003211,69 | 4389630,05 |
| 171 | 1003206,61 | 4389642,8 |
| 172 | 1003202,63 | 4389641,24 |
| 173 | 1003191,22 | 4389670,38 |
| 174 | 1003089,58 | 4389781,51 |
| 175 | 1002741,92 | 4390203,77 |
| 176 | 1002796,77 | 4390252,35 |
| 177 | 1003252,96 | 4389708,27 |
| 178 | 1003335,42 | 4389498,09 |
| 179 | 1003951,89 | 4387926,98 |
| 180 | 1003970,73 | 4387879,04 |
| 181 | 1003989,71 | 4387853,33 |
| 182 | 1004008,95 | 4387838,07 |
| 183 | 1004011,46 | 4387829,38 |
| 184 | 1004017,83 | 4387831,02 |
| 185 | 1004045,59 | 4387809,01 |
| 186 | 1004056,43 | 4387802,97 |
| 187 | 1004038,92 | 4387789,3 |
| 188 | 1003975,75 | 4387839,39 |
| 189 | 1003953,33 | 4387868,39 |
| 190 | 1003710,27 | 4388487,23 |
| 191 | 1003707,61 | 4388486,67 |
| 192 | 1003669,91 | 4388582,91 |
| 193 | 1003619,03 | 4388712,53 |
| 194 | 1003564,27 | 4388851,85 |
| 195 | 1003509,43 | 4388991,79 |
| 196 | 1003453,47 | 4389134,37 |

Проект межевания территории для размещения линейного объекта регионального значения Ханты-Мансийского автономного округа – Югры «Обустройство Аганского месторождения нефти. Куст скважин № 126»
Землепользователь ОАО «Славнефть-Мегионнефтегаз»

Каталог координат угловых точек границ земельного участка

| Номер | X | Y |
|---|---|---|
| 197 | 1003399,58 | 4389271,76 |
| 198 | 1003348,25 | 4389402,63 |
| 199 | 1003337,19 | 4389430,81 |
| 200 | 1003339,68 | 4389431,79 |
| 201 | 1003240,32 | 4389684,99 |
| 202 | 1003226,39 | 4389708,39 |
| 203 | 1003128,89 | 4389824,68 |
| 204 | 1003126,8 | 4389822,89 |
| 205 | 1003027,65 | 4389941,15 |
| 206 | 1002936,23 | 4390050,19 |
| 207 | 1002844,21 | 4390159,92 |
| 208 | 1002778,69 | 4390237,97 |
| 209 | 1001582,77 | 4391699,15 |
| 210 | 1001611,44 | 4391692,38 |
| 211 | 1001611,97 | 4391692,26 |
| 212 | 1001610,3 | 4391685,44 |
| 213 | 1001586,51 | 4391691,06 |
| 214 | 1001581,11 | 4391692,32 |
| 215 | 1001584,65 | 4391706,88 |
| 216 | 1001613,85 | 4391699,98 |
| 217 | 1001612,19 | 4391693,15 |
| 218 | 1001582,99 | 4391700,06 |
| 219 | 1001586,31 | 4391713,69 |
| 220 | 1001615,49 | 4391706,79 |
| 221 | 1001614,08 | 4391700,95 |
| 222 | 1001584,89 | 4391707,86 |
| 223 | 1001007,61 | 4391840,23 |
| 224 | 1001025,81 | 4391832,61 |
| 225 | 1001028,55 | 4391830,03 |
| 226 | 1001060,65 | 4391822,44 |
| 227 | 1001160,01 | 4391793,53 |
| 228 | 1001389,26 | 4391737,65 |
| 229 | 1001025,19 | 4391823,67 |
| 230 | 1000981,96 | 4391862,94 |
| 231 | 1001024,67 | 4391822,74 |
| 232 | 1001586,2 | 4391690,08 |
| 233 | 1001726,13 | 4391657,04 |
| 234 | 1001722,35 | 4391646,65 |
| 235 | 1001744,9 | 4391638,43 |
| 236 | 1001749,65 | 4391651,49 |
| 237 | 1001984,55 | 4391596,02 |
| 238 | 1002083,07 | 4391572,8 |
| 239 | 1002087,41 | 4391569,19 |
| 240 | 1002079,1 | 4391571,16 |
| 241 | 1002189,66 | 4391472,27 |
| 242 | 1002208,81 | 4391435,24 |
| 243 | 1002225,82 | 4391373,48 |
| 244 | 1002226,25 | 4391330,66 |
| 245 | 1002216,89 | 4391282,94 |

| Номер | X | Y |
|---|---|---|
| 245 | 1002216,89 | 4391282,94 |
| 246 | 1002162,34 | 4391077,54 |
| 247 | 1002168,45 | 4391018,78 |
| 248 | 1002179,98 | 4390996,05 |
| 249 | 1002175,37 | 4390979,03 |
| 250 | 1002149,4 | 4391052,33 |
| 251 | 1002156,68 | 4391091,53 |
| 252 | 1002201,4 | 4391261,89 |
| 253 | 1002214,89 | 4391327,12 |
| 254 | 1002214,8 | 4391372,19 |
| 255 | 1002203,77 | 4391422,66 |
| 256 | 1002192,06 | 4391445,3 |
| 257 | 1002143,01 | 4391498,99 |
| 258 | 1002055,09 | 4391555,03 |
| 259 | 1001984,17 | 4391577,37 |
| 260 | 1001627,36 | 4391659,0 |
| 261 | 1001605,17 | 4391664,42 |
| 262 | 1001604,56 | 4391661,96 |
| 263 | 1001575,45 | 4391669,07 |
| 264 | 1001576,03 | 4391671,52 |
| 265 | 1001154,83 | 4391774,19 |
| 266 | 1001019,16 | 4391813,69 |
| 267 | 1000978,38 | 4391830,78 |
| 268 | 1000949,7 | 4391852,9 |
| 269 | 1000955,97 | 4391855,63 |
| 270 | 1000978,94 | 4391862,32 |
| 271 | 1000964,37 | 4391879,3 |
| 272 | 1000965,62 | 4391874,91 |
| 273 | 1000967,23 | 4391873,36 |
| 274 | 1000940,75 | 4391861,85 |
| 275 | 1000938,26 | 4391867,92 |
| 276 | 1000959,36 | 4391894,91 |
| 277 | 1000963,13 | 4391883,18 |
| 278 | 1000936,72 | 4391871,72 |
| 279 | 1000932,06 | 4391883,05 |
| 280 | 1000959,6 | 4391903,96 |
| 281 | 1000960,83 | 4391899,93 |
| 282 | 1000930,53 | 4391886,74 |
| 283 | 1000928,94 | 4391890,62 |
| 284 | 1000693,81 | 4392739,26 |
| 285 | 1000707,71 | 4392718,69 |
| 286 | 1000709,3 | 4392714,75 |
| 287 | 1000837,71 | 4392244,49 |
| 288 | 1000917,38 | 4391971,73 |
| 289 | 1000924,81 | 4391954,52 |
| 290 | 1000887,77 | 4391937,79 |
| 291 | 1000884,83 | 4391944,94 |
| 292 | 1000906,94 | 4391954,04 |
| 293 | 1000908,29 | 4391963,95 |

Проект межевания территории для размещения линейного объекта регионального значения Ханты-Мансийского автономного округа – Югры «Обустройство Аганского месторождения нефти. Куст скважин № 126»
Землепользователь ОАО «Славнефть-Мегионнефтегаз»

Каталог координат угловых точек границ земельного участка

| Номер | X | Y |
|---|---|---|
| 294 | 1000904,86 | 4391991,41 |
| 295 | 1000814,87 | 4392290,0 |
| 296 | 1000775,13 | 4392450,3 |
| 297 | 1000728,46 | 4392621,3 |
| 298 | 1000512,11 | 4393508,13 |
| 299 | 1000514,84 | 4393499,0 |
| 300 | 1000478,09 | 4393477,45 |
| 301 | 1000493,8 | 4393450,65 |
| 302 | 1000677,99 | 4392826,31 |
| 303 | 1000680,96 | 4392782,95 |
| 304 | 1000638,11 | 4392928,79 |
| 305 | 1000504,67 | 4393400,59 |
| 306 | 1000476,97 | 4393477,43 |
| 307 | 1000472,91 | 4393494,33 |
| 308 | 1000509,91 | 4393506,87 |
| 309 | 1001034,53 | 4393725,74 |
| 310 | 1001081,28 | 4393648,31 |
| 311 | 1001038,52 | 4393622,45 |
| 312 | 1000989,82 | 4393703,11 |
| 313 | 1001019,98 | 4393721,35 |
| 314 | 1001026,28 | 4393723,25 |
| 315 | 1001027,35 | 4393737,57 |
| 316 | 1001032,38 | 4393729,27 |
| 317 | 1001024,17 | 4393726,77 |
| 318 | 1001018,3 | 4393725,03 |
| 319 | 1000987,73 | 4393706,52 |
| 320 | 1000984,59 | 4393711,73 |
| 321 | 1001020,4 | 4393733,38 |
| 322 | 1000418,29 | 4394701,51 |
| 323 | 1000428,99 | 4394700,97 |
| 324 | 1000445,68 | 4394672,03 |
| 325 | 1000815,04 | 4394073,97 |
| 326 | 1000862,37 | 4393987,77 |
| 327 | 1000989,13 | 4393777,36 |
| 328 | 1000582,14 | 4393538,5 |
| 329 | 1000515,78 | 4393499,57 |
| 330 | 1000513,07 | 4393508,68 |
| 331 | 1000714,28 | 4393623,62 |
| 332 | 1000973,12 | 4393776,31 |
| 333 | 1000818,23 | 4394038,74 |
| 334 | 1000813,9 | 4394036,18 |
| 335 | 1000798,63 | 4394062,02 |
| 336 | 1000802,98 | 4394064,58 |
| 337 | 1000618,74 | 4394376,73 |
| 338 | 1000432,48 | 4394677,08 |
| 339 | 1000360,46 | 4394837,8 |
| 340 | 1000379,43 | 4394792,58 |
| 341 | 1000387,39 | 4394775,08 |
| 342 | 1000378,48 | 4394770,07 |

| Номер | X | Y |
|---|---|---|
| 343 | 1000371,93 | 4394781,34 |
| 344 | 1000350,2 | 4394833,62 |
| 345 | 1000348,31 | 4394866,83 |
| 346 | 1000350,79 | 4394860,87 |
| 347 | 1000351,28 | 4394859,68 |
| 348 | 1000322,54 | 4394847,89 |
| 349 | 1000321,95 | 4394849,29 |
| 350 | 1000319,54 | 4394855,12 |
| 351 | 1000344,54 | 4394875,71 |
| 352 | 1000346,0 | 4394872,21 |
| 353 | 1000317,4 | 4394860,28 |
| 354 | 1000315,89 | 4394863,9 |
| 355 | 1000414,53 | 4394966,57 |
| 356 | 1000405,94 | 4394951,51 |
| 357 | 1000350,28 | 4394928,58 |
| 358 | 1000327,77 | 4394915,65 |
| 359 | 1000344,13 | 4394876,73 |
| 360 | 1000315,48 | 4394864,88 |
| 361 | 1000303,72 | 4394893,19 |
| 362 | 1000322,23 | 4394900,88 |
| 363 | 1000312,46 | 4394924,39 |
| 364 | 1000389,72 | 4394956,52 |
| 365 | 1000426,54 | 4394971,43 |
| 366 | 1000418,43 | 4394957,24 |
| 367 | 1000407,53 | 4394952,25 |
| 368 | 1000416,04 | 4394967,18 |
| 369 | 1000792,26 | 4395311,44 |
| 370 | 1000788,15 | 4395286,27 |
| 371 | 1000787,69 | 4395285,28 |
| 372 | 1000766,58 | 4395255,54 |
| 373 | 1000768,07 | 4395255,97 |
| 374 | 1000787,73 | 4395283,6 |
| 375 | 1000784,0 | 4395260,7 |
| 376 | 1000762,15 | 4395254,19 |
| 377 | 1000794,57 | 4395140,83 |
| 378 | 1000803,77 | 4395143,65 |
| 379 | 1000813,88 | 4395119,7 |
| 380 | 1000790,85 | 4395105,07 |
| 381 | 1000714,06 | 4395073,4 |
| 382 | 1000468,09 | 4394980,02 |
| 383 | 1000419,95 | 4394957,93 |
| 384 | 1000427,96 | 4394972,0 |
| 385 | 1000698,8 | 4395081,66 |
| 386 | 1000791,65 | 4395120,93 |
| 387 | 1000770,86 | 4395170,15 |
| 388 | 1000763,98 | 4395188,24 |
| 389 | 1000759,38 | 4395233,98 |
| 390 | 1000760,3 | 4395245,09 |
| 391 | 1000763,45 | 4395249,53 |

Проект межевания территории для размещения
линейного объекта регионального значения Ханты-
Мансийского автономного округа – Югры
«Обустройство Аганского месторождения нефти.
Куст скважин № 126»
Землепользователь ОАО «Славнефть-Мегионнефтегаз»

Каталог координат угловых точек границ земельного участка

| Номер | X | Y |
|---|---|---|
| 392 | 1000763,12 | 4395250,69 |
| 393 | 1000760,45 | 4395246,92 |
| 394 | 1000761,08 | 4395254,44 |
| 395 | 1000762,38 | 4395261,77 |
| 396 | 1000781,62 | 4395288,82 |
| 397 | 1001055,86 | 4395979,59 |
| 398 | 1001102,99 | 4395962,99 |
| 399 | 1001069,74 | 4395868,64 |
| 400 | 1001022,56 | 4395885,28 |
| 401 | 1001070,24 | 4396279,86 |
| 402 | 1001068,14 | 4396258,83 |
| 403 | 1000977,44 | 4395948,51 |
| 404 | 1000869,59 | 4395639,47 |
| 405 | 1000813,01 | 4395466,7 |
| 406 | 1000804,5 | 4395391,29 |
| 407 | 1000810,78 | 4395390,27 |
| 408 | 1000810,72 | 4395389,77 |
| 409 | 1000823,39 | 4395388,51 |
| 410 | 1000823,21 | 4395385,99 |
| 411 | 1000797,82 | 4395388,51 |
| 412 | 1000803,94 | 4395447,73 |
| 413 | 1000811,27 | 4395486,38 |
| 414 | 1000877,88 | 4395681,68 |
| 415 | 1000938,37 | 4395859,14 |
| 416 | 1000986,61 | 4396009,86 |
| 417 | 1001032,81 | 4396154,5 |
| 418 | 1001541,83 | 4396286,38 |
| 419 | 1001550,5 | 4396285,91 |
| 420 | 1001572,98 | 4396278,71 |
| 421 | 1001571,1 | 4396273,48 |
| 422 | 1001551,68 | 4396279,98 |
| 423 | 1001540,5 | 4396281,36 |
| 424 | 1001544,02 | 4396294,49 |
| 425 | 1001549,5 | 4396293,62 |
| 426 | 1001561,52 | 4396290,46 |
| 427 | 1001575,64 | 4396286,16 |
| 428 | 1001573,29 | 4396279,62 |
| 429 | 1001550,7 | 4396286,91 |
| 430 | 1001542,1 | 4396287,38 |
| 431 | 1001612,18 | 4396305,71 |
| 432 | 1001620,0 | 4396301,22 |
| 433 | 1001610,55 | 4396284,0 |
| 434 | 1001607,83 | 4396277,89 |
| 435 | 1001605,61 | 4396273,8 |
| 436 | 1001597,94 | 4396277,29 |
| 437 | 1001600,34 | 4396283,91 |
| 438 | 1001056,47 | 4396327,08 |
| 439 | 1001090,22 | 4396293,69 |
| 440 | 1001093,26 | 4396292,42 |

| Номер | X | Y |
|---|---|---|
| 441 | 1001090,81 | 4396284,84 |
| 442 | 1001085,73 | 4396286,92 |
| 443 | 1001053,99 | 4396318,3 |
| 444 | 1001073,55 | 4396298,95 |
| 445 | 1001073,55 | 4396298,91 |
| 446 | 1001072,63 | 4396299,73 |
| 447 | 1001069,42 | 4396280,72 |
| 448 | 1001031,92 | 4396154,8 |
| 449 | 1000985,71 | 4396010,27 |
| 450 | 1000937,47 | 4395859,5 |
| 451 | 1000877,0 | 4395682,06 |
| 452 | 1000810,25 | 4395486,68 |
| 453 | 1000802,96 | 4395447,86 |
| 454 | 1000796,72 | 4395387,64 |
| 455 | 1000823,14 | 4395385,01 |
| 456 | 1000822,97 | 4395382,55 |
| 457 | 1000811,79 | 4395383,64 |
| 458 | 1000810,07 | 4395362,96 |
| 459 | 1000815,35 | 4395362,0 |
| 460 | 1000814,78 | 4395359,19 |
| 461 | 1000805,51 | 4395360,7 |
| 462 | 1000806,03 | 4395363,67 |
| 463 | 1000805,04 | 4395363,84 |
| 464 | 1000798,68 | 4395327,46 |
| 465 | 1000780,75 | 4395289,34 |
| 466 | 1000762,77 | 4395264,05 |
| 467 | 1000780,59 | 4395364,76 |
| 468 | 1000783,16 | 4395380,54 |
| 469 | 1000793,34 | 4395470,99 |
| 470 | 1000850,62 | 4395645,86 |
| 471 | 1000958,37 | 4395954,62 |
| 472 | 1001048,42 | 4396262,68 |
| 473 | 1001053,99 | 4396318,3 |
| 474 | 1001054,61 | 4396324,5 |
| 475 | 1000809,99 | 4395383,86 |
| 476 | 1000811,0 | 4395383,74 |
| 477 | 1000808,94 | 4395363,14 |
| 478 | 1000807,93 | 4395363,34 |
| 479 | 1001062,38 | 4396335,33 |
| 480 | 1001095,88 | 4396302,2 |
| 481 | 1001096,43 | 4396301,94 |
| 482 | 1001094,58 | 4396296,24 |
| 483 | 1001092,46 | 4396297,11 |
| 484 | 1001058,83 | 4396330,4 |
| 485 | 1001103,57 | 4396392,67 |
| 486 | 1001187,8 | 4396332,15 |
| 487 | 1001313,74 | 4396319,75 |
| 488 | 1001494,53 | 4396327,08 |
| 489 | 1001552,71 | 4396326,99 |

Проект межевания территории для размещения
линейного объекта регионального значения Ханты-
Мансийского автономного округа – Югры
«Обустройство Аганского месторождения нефти.
Куст скважин № 126»
Землепользователь ОАО «Славнефть-Мегионнефтегаз»

Каталог координат угловых точек границ земельного участка

| Номер | X | Y |
|---|---|---|
| 490 | 1001554,26 | 4396332,76 |
| 491 | 1001585,0 | 4396324,52 |
| 492 | 1001618,09 | 4396385,6 |
| 493 | 1001611,12 | 4396354,08 |
| 494 | 1001583,13 | 4396302,51 |
| 495 | 1001533,17 | 4396313,54 |
| 496 | 1001445,42 | 4396313,76 |
| 497 | 1001315,99 | 4396305,48 |
| 498 | 1001232,86 | 4396314,88 |
| 499 | 1001191,36 | 4396319,52 |
| 500 | 1001154,57 | 4396333,98 |
| 501 | 1001106,81 | 4396373,11 |
| 502 | 1001082,06 | 4396343,11 |
| 503 | 1001082,49 | 4396342,8 |
| 504 | 1001083,3 | 4396342,18 |
| 505 | 1001082,85 | 4396342,54 |
| 506 | 1001106,97 | 4396371,68 |
| 507 | 1001154,05 | 4396333,11 |
| 508 | 1001191,16 | 4396318,55 |
| 509 | 1001232,76 | 4396313,86 |
| 510 | 1001315,9 | 4396304,53 |
| 511 | 1001445,44 | 4396312,82 |
| 512 | 1001533,1 | 4396312,54 |
| 513 | 1001582,63 | 4396301,58 |
| 514 | 1001578,37 | 4396293,74 |
| 515 | 1001575,98 | 4396287,05 |
| 516 | 1001561,7 | 4396291,43 |
| 517 | 1001549,68 | 4396294,59 |
| 518 | 1001544,25 | 4396295,44 |
| 519 | 1001547,36 | 4396307,0 |
| 520 | 1001494,91 | 4396307,07 |
| 521 | 1001313,16 | 4396299,68 |
| 522 | 1001180,49 | 4396312,78 |
| 523 | 1001108,16 | 4396364,77 |
| 524 | 1001103,78 | 4396358,66 |
| 525 | 1001101,26 | 4396360,92 |
| 526 | 1001100,61 | 4396360,17 |
| 527 | 1001103,18 | 4396357,84 |
| 528 | 1001095,53 | 4396347,2 |
| 529 | 1001092,42 | 4396350,19 |
| 530 | 1001084,5 | 4396340,61 |
| 531 | 1001084,46 | 4396340,55 |
| 532 | 1001101,75 | 4396317,97 |
| 533 | 1001097,76 | 4396305,91 |
| 534 | 1001064,73 | 4396338,63 |
| 535 | 1001072,93 | 4396350,02 |
| 536 | 1001073,75 | 4396351,17 |
| 537 | 1001080,22 | 4396344,82 |
| 538 | 1001088,18 | 4396354,4 |

| Номер | X | Y |
|---|---|---|
| 539 | 1001081,07 | 4396361,36 |
| 540 | 1001088,38 | 4396371,51 |
| 541 | 1001096,16 | 4396364,15 |
| 542 | 1001096,79 | 4396364,94 |
| 543 | 1001088,96 | 4396372,34 |
| 544 | 1001812,86 | 4396695,54 |
| 545 | 1001759,07 | 4396626,75 |
| 546 | 1001612,94 | 4396357,47 |
| 547 | 1001619,87 | 4396388,9 |
| 548 | 1001751,3 | 4396631,54 |
| 549 | 1001777,37 | 4396664,45 |
| 550 | 1001782,97 | 4396669,35 |
| 551 | 1002431,47 | 4397533,06 |
| 552 | 1002435,06 | 4397527,49 |
| 553 | 1002276,61 | 4397293,95 |
| 554 | 1001930,81 | 4396826,51 |
| 555 | 1001816,56 | 4396700,29 |
| 556 | 1001816,32 | 4396699,96 |
| 557 | 1001782,27 | 4396670,14 |
| 558 | 1001781,0 | 4396669,02 |
| 559 | 1001809,59 | 4396705,1 |
| 560 | 1001895,48 | 4396799,86 |
| 561 | 1002238,14 | 4397257,95 |

Ханты-Мансийский автономный округ — Югра
Губернатор

Приложение 38
к постановлению Правительства
Ханты-Мансийского
автономного округа – Югры
от 11 декабря 2015 года № 450-п

**Градостроительный план земельного участка**

| | | | | | | | | | | | | | | | |
|---|---|---|---|---|---|---|---|---|---|---|---|---|---|---|---|
| | | | | | | | | | | | | | | | |

Градостроительный план земельного участка подготовлен на основании:
Приказа Департамента строительства Ханты-Мансийского автономного округа – Югры от 15 мая 2015 года № 162-п «О подготовке документации по планировке территории, на которой предусматривается размещение объектов регионального значения»
(реквизиты решения уполномоченного федерального органа исполнительной власти, или органа исполнительной власти субъекта Российской Федерации, или органа местного самоуправления о подготовке документации по планировке территории, либо реквизиты обращения и наименование заявителя - юридического лица о выдаче градостроительного плана земельного участка)

Местонахождение земельного участка:
Ханты-Мансийский автономный округ - Югра
(субъект Российской Федерации)
Нижневартовский район
(муниципальный район или городской округ)
Межселенная территория
(поселение)

Кадастровые номера земельных участков: отсутствует
Описание местоположения границ земельного участка: Нижневартовский район, Аганское месторождение
Площадь земельного участка – 10,42 га.
Описание местоположения проектируемого объекта на земельном участке (объекта капитального строительства) ***в границах земельных участков, в местах допустимого размещения***

План подготовлен: Баяндина А.М., начальник отдела землеустройства ООО «РосНефтеГазПроект»

М.П. «РосНефтеГазПроект»

23.10.15г.
(дата)

(подпись)

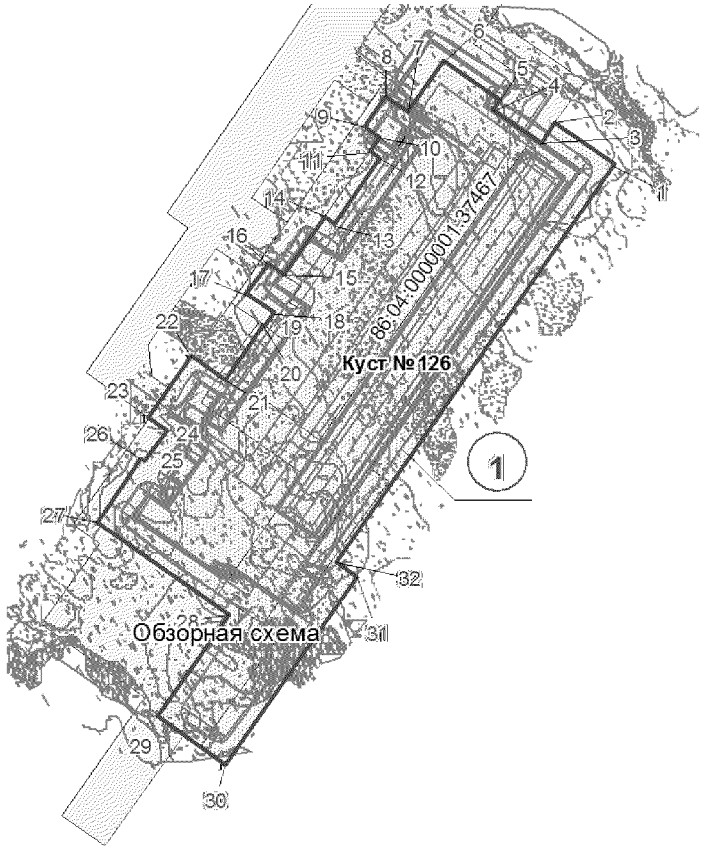
/Баяндина А.М./
(Инженер ООО «РНГП»)

Предоставлен: Правительство Ханты-Мансийского автономного округа -Югры
(Наименование уполномоченного федерального органа исполнительной власти, или органа исполнительной власти субъекта Российской Федерации, или органа местного самоуправления)

(дата)

Утвержден:
(реквизиты акта Правительства Российской Федерации, или высшего исполнительного органа государственной власти субъекта Российской Федерации, или главы местной администрации об утверждении)


## 1. Чертеж градостроительного плана и линий градостроительного регулирования




Каталог координат угловых точек границ

| Номер | X | Y |
|---|---|---|
| 1 | 1001737,48 | 4389685,86 |
| 2 | 1001772,70 | 4389635,44 |
| 3 | 1001755,28 | 4389623,85 |
| 4 | 1001783,35 | 4389583,66 |
| 5 | 1001791,54 | 4389589,41 |
| 6 | 1001824,59 | 4389542,32 |
| 7 | 1001781,50 | 4389512,24 |
| 8 | 1001795,40 | 4389492,53 |
| 9 | 1001769,86 | 4389474,77 |
| 10 | 1001760,53 | 4389488,15 |
| 11 | 1001748,39 | 4389479,70 |
| 12 | 1001742,29 | 4389488,43 |
| 13 | 1001686,98 | 4389449,88 |
| 14 | 1001693,07 | 4389441,16 |
| 15 | 1001644,03 | 4389406,99 |
| 16 | 1001653,56 | 4389393,32 |
| 17 | 1001627,83 | 4389375,40 |
| 18 | 1001611,80 | 4389399,47 |
| 19 | 1001600,56 | 4389391,59 |
| 20 | 1001601,56 | 4389390,11 |
| 21 | 1001555,36 | 4389357,86 |
| 22 | 1001575,20 | 4389329,40 |
| 23 | 1001523,67 | 4389293,11 |
| 24 | 1001512,85 | 4389308,58 |
| 25 | 1001486,23 | 4389290,00 |
| 26 | 1001488,52 | 4389286,75 |
| 27 | 1001435,23 | 4389249,53 |
| 28 | 1001357,33 | 4389361,02 |
| 29 | 1001270,60 | 4389300,46 |
| 30 | 1001230,53 | 4389357,83 |
| 31 | 1001388,99 | 4389468,54 |
| 32 | 1001401,31 | 4389450,91 |

### Обзорная схема

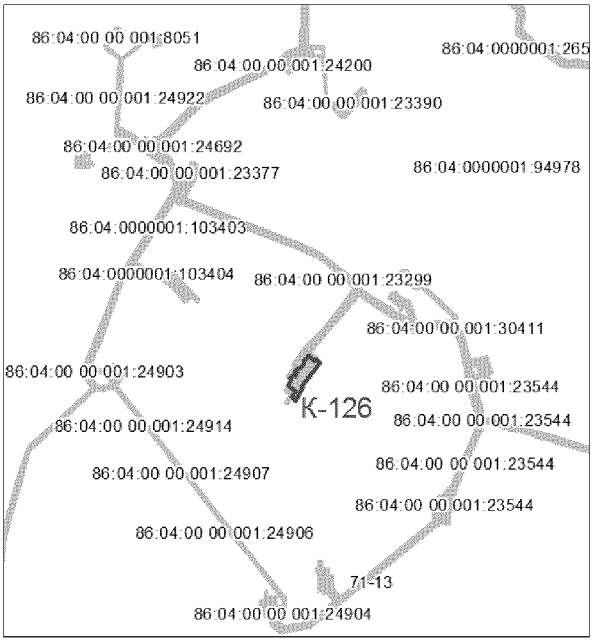


ЭКСПЛИКАЦИЯ ОБЪЕКТОВ

| № | Наименование объекта |
|---|---|
| 1 | Обустройство Аганского месторождения нефти. Куст скважин №126 |

**Условные обозначения:**

- Граница земельного участка
- Место допустимого размещения объектов капитального строительства
- Участки, предоставленные в аренду
- 1) Точки координат границы
- 1 Номер земельного участка

Площадь земельного участка - 10,42 га.

Чертеж градостроительного плана земельного участка разработан на топографической основе в масштабе 1:500, выполненной в 2015г. ООО "РосНефтеГазПроект"

Чертеж градостроительного плана земельного участка разработан в августе 2015г. ООО "РосНефтеГазПроект"

**2.Информация о разрешенном использовании земельного участка, требованиях к назначению, параметрам и размещению объекта капитального строительства**

*Градостроительный регламент не установлен*

(наименование представительного органа местного самоуправления, реквизиты акта об утверждении правил землепользования и застройки, информация обо всех предусмотренных градостроительным регламентом видах разрешенного использования земельного участка (за исключением случаев предоставления земельного участка для государственных или муниципальных нужд)

**2.1.**Информация о всех предусмотренных градостроительным регламентом видах разрешенном использовании земельного участка

основные виды:

*Градостроительным регламентом не установлено*

условно разрешенные виды:

*Градостроительным регламентом не установлено*

вспомогательные виды:

*Градостроительным регламентом не установлено*

**2.2.**Требования к назначению, параметрам и размещению объекта капитального строительства на указанном земельном участке.

Назначение объекта капитального строительства

| *Неимеется* | / | - |
|---|---|---|
| (согласно чертежу градостроительного плана) | | (назначение объекта капитального строительства) |

**2.2.1.**Предельные(минимальные и(или)максимальные) размеры земельных участков и объектов капитального строительства, в том числе площадь

| Кадастровый номер земельного участка согласно чертежу градостроительного плана | 1.Длина (метров) | 2.Ширина (метров) | 3.Полоса отчуждения | 4.Охранные зоны | 5.Площадь земельного участка (га) | 6.Номер объекта капитального строительства | 7.Размер (м) | | 8.Площадь объекта капитального строительства |
|---|---|---|---|---|---|---|---|---|---|
| | | | | | | | макс. | мин. | |
| | | | | | | | | | |

**2.2.2.**Предельное количество этажей *не нормируется* или предельная высота зданий, строений, сооружений _____м.

**2.2.3.**Максимальный процент застройки в границах земельного участка_____%.

**2.2.4.**Иные показатели:

*Рекультивация земель после завершения строительства объекта, вывоз всех отходов в места, согласованные с соответствующими муниципальными органами*

**2.2.5.** Требования к назначению, параметрам и размещению объекта капитального строительства на указанном земельном участке

Назначение объекта капитального строительства
*«Обустройство Аганского месторождения нефти. Куст скважин №126»*

| 1 | / | *Куст скважин №126* |
|---|---|---|
| (согласно чертежу градостроительного плана) | | (назначение объекта капитального строительства) |

Предельные (минимальные и (или) максимальные) размеры земельных участков:

| Номер участка согласно чертежу градостроительного плана | Длина (м) | Ширина (м) | Площадь (га) | Полоса отчуждения | Охранные зоны |
|---|---|---|---|---|---|
| *1* | *Сложная конфигурация* | | *10,42* | - | - |

## 3. Информация о расположенных в границах земельного участка объектах капитального строительства и объектах культурного наследия

**3.1** Объекты капитального строительства

| *Не имеются* | / | |
|---|---|---|
| (согласно чертежу градостроительного плана) | | (назначение объекта капитального строительства) |

инвентаризационный или кадастровый номер _____
технический паспорт объекта подготовлен _____
(дата)

(наименование организации (органа) государственного кадастрового учета объектов недвижимости или государственного технического учета и технической инвентаризации объектов капитального строительства)

**3.2** Объекты, включенные в единый государственный реестр объектов культурного наследия (памятников истории и культуры) народов Российской Федерации

| № | / | *Не имеется* |
|---|---|---|
| (согласно чертежу градостроительного плана) | | (назначение объекта культурного наследия) |

Заключение №61 от 24.02.2015 г. Службы государственной охраны объектов культурного наследия ХМАО-Югры
(наименование органа государственной власти, принявшего решение о включении выявленного объекта культурного наследия в реестр, реквизиты этого решения)

регистрационный номер в реестре _____
от _____
(дата)

**4. Информация о разделении земельного участка**

*Пункт 4 статьи 41 Градостроительного кодекса РФ*

Ханты-Мансийский автономный округ — Югра
**Губернатор**

Приложение 39
к постановлению Правительства
Ханты-Мансийского
автономного округа – Югры
от 11 декабря 2015 года № 450-п

**Положение о размещении линейного объекта регионального значенияХанты-Мансийского автономного округа – Югры «Обустройство Аганского месторождения нефти. Куст скважин №126»**

## I. Размещение объекта

В административном отношении линейный объект регионального значения Ханты-Мансийского автономного округа – Югры «Обустройство Аганского месторождения нефти. Куст скважин №126» (далее – проектируемый объект) расположен на землях межселенной территории в границах Аганского нефтяного месторождения Нижневартовского района Ханты-Мансийского автономного округа – Югры.

В географическом отношении территория проектируемого объектанаходится в 59 километрах от города Лангепаса.

## II. Функциональное зонирование территории

Проектируемый объект располагается на землях лесного фонда, находящихся в ведении территориального отдела - Мегионского лесничества (Октябрьское участковое лесничество, октябрьское урочище).

## III. Решение по планировочной организации земельных участков для размещения проектируемого объекта

Расчет полосы отвода земельных участков для выполнения работ по строительству проектируемого объекта производится с учетом действующих норм отвода земель.

Таблица 1

Площади земельных участков, необходимые для
строительства и эксплуатации проектируемого объекта

| Наименование объекта | Площадь вновь испрашиваемых земельных участков, га | Площадь по земельным участкам, арендованным ранее, га | Зона застройки, га |
|---|---|---|---|
| Обустройство Аганского месторождения нефти. Куст скважин №126 | 31,98 | 36,08 | 70,35 |
| Всего | 31,98 | 36,08 | 70,35 |

Таблица 2

Площади испрашиваемых земельных участков
под проектируемый объект

| № земельного участка | Площадь земельного участка, га | Категория земель |
|---|---|---|
| 86:04:0000001:ЗУ1 | 31,98 | Земли лесного фонда |

Координаты границ земельных участков, необходимых для размещения проектируемого объекта в графических материалах определены в местной системе координат Ханты-Мансийского автономного округа – Югры МСК-86.

## IV. Особо охраняемые природные территории и зоны с особыми условиями использования территории

Проектируемый объект расположен параллельно существующему техническому коридору коммуникаций. Строительство будет носить локальный характер и затрагивать территорию, которая уже подвергалась мощному длительному техногенному воздействию.

Проектируемый объект не пересекает водоохранную зону и прибрежную полосу водных объектов.


В границах участка работ отсутствуют объекты историко-культурного наследия, особо охраняемые природные территории федерального, регионального и местного значения.

Проектируемый объект не затрагивает границы территории традиционного природопользования коренных малочисленных народов Севера регионального значения.

Ханты-Мансийский автономный округ — Югра
Губернатор

Основная часть проекта планировки территории для размещения линейного объекта регионального значения Ханты-Мансийского автономного округа – Югры «Обустройство Кетовского месторождения нефти. Куст скважин №44»
Землепользователь ОАО «Славнефть-Мегионнефтегаз»
Масштаб 1:6000

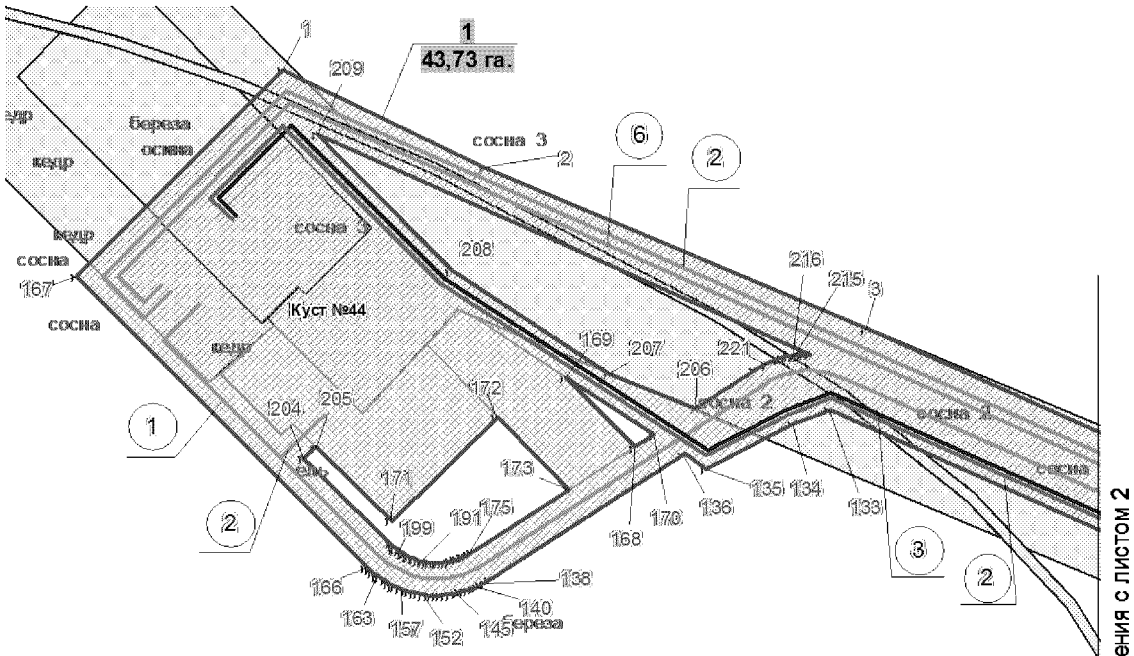Приложение 40
к постановлению Правительства
Ханты-Мансийского
автономного округа – Югры
от 11 декабря 2015 года № 450-п





**Экспликация зон планируемого размещения линейных объектов**

| Номер | Наименование |
|---|---|
| 1 | Обустройство Кетовского месторождения нефти. Куст скважин №44 |

**Экспликация проектируемых линейных объектов**

| Номер | Наименование |
|---|---|
| 1 | Автодорога на куст скважин №44 |
| 2 | Автодорога на куст скважин №44. Второй заезд |
| 3 | Высоконапорный водовод "т.вр.к.40 - к.44" |
| 4 | Нефтегазопровод "к.44 - т.вр.к.37" |
| 5 | Нефтегазопровод "т.вр.к.37 - т.вр.к.40" |
| 6 | ВЛ 6 кВ №1 на куст скважин №44 |
| 7 | ВЛ 6 кВ №2 на куст скважин №44 |
| 8 | Нефтегазопровод "т.вр.к.17 - УДР ДНС-1" |
| 9 | Нефтегазопровод "т.вр.к.40 - т.вр.к.17" |

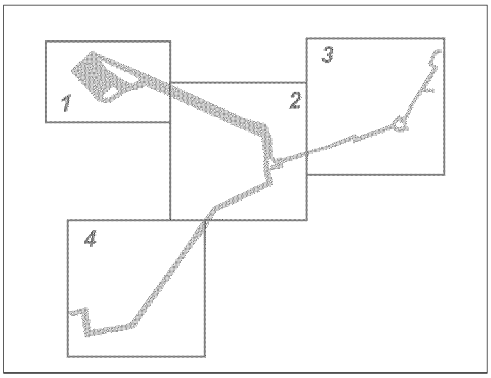Схема расположения листов





Условные обозначения:

граница зоны размещения линейных объектов (красные линии);
10 точки поворота границы зоны планируемого размещения линейных объектов;
зона планируемого размещения линейных объектов;
земельные участки, предоставленные в аренду ОАО "Славнефть-Мегионнефтегаз";
земельные участки, согласно сведениям государственного кадастра недвижимости

1 номер линейного объекта;
1 номер зоны планируемого размещения
39,26 га объектов/площадь зоны размещения;
ось проектируемой ВЛ-6кВ;
ось проектируемой автодороги;
ось проектируемого нефтесбора;
ось проектируемого водовода

86:04:0000001:35405 кадастровый номер земельного участка

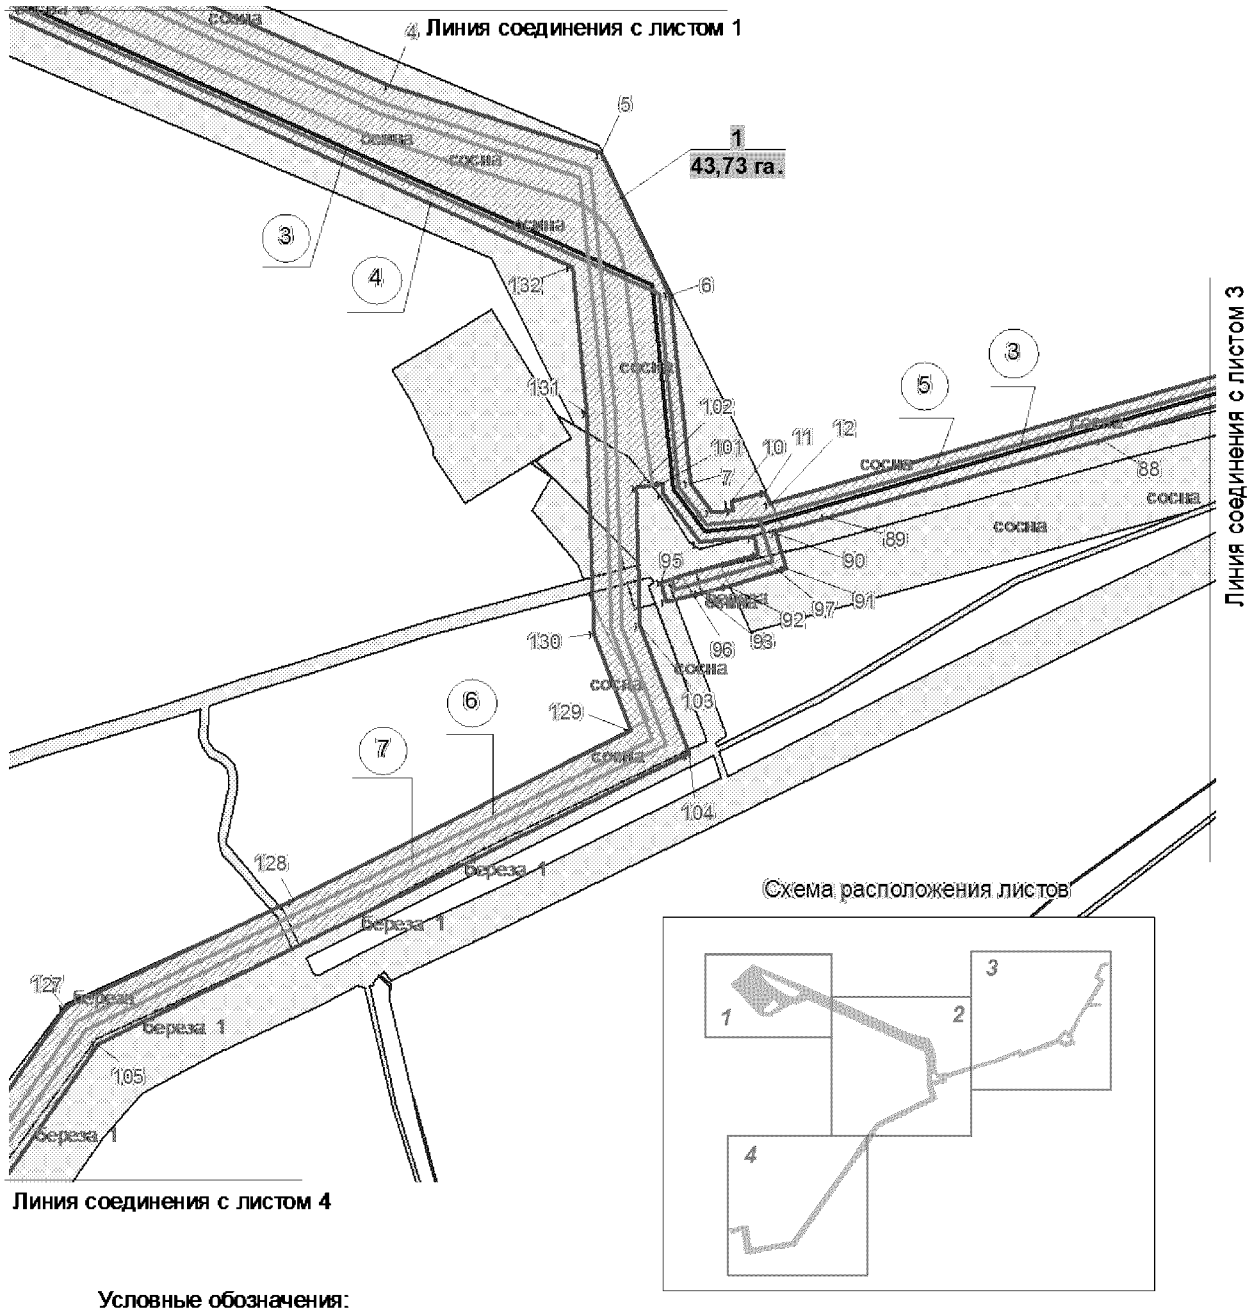
Основная часть проекта планировки территории для размещения линейного объекта регионального значения Ханты-Мансийского автономного округа – Югры«Обустройство Кетовского месторождения нефти. Куст скважин №44»
Землепользователь ОАО «Славнефть-Мегионнефтегаз»
Масштаб 1:6000




Условные обозначения:

- граница зоны размещения линейных объектов (красные линии);
- 10 точки поворота границы зоны планируемого размещения линейных объектов;
- зона планируемого размещения линейных объектов;
- земельные участки, предоставленные в аренду ОАО "Славнефть-Мегионнефтегаз";
- земельные участки, согласно сведениям государственного кадастра недвижимости
- (1) номер линейного объекта;
- 1 / 39,26 га номер зоны планируемого размещения объектов/площадь зоны размещения;
- ось проектируемой ВЛ-6кВ;
- ось проектируемой автодороги;
- ось проектируемого нефтесбора;
- ось проектируемого водовода
- 86:04:0000001:35405 кадастровый номер земельного участка

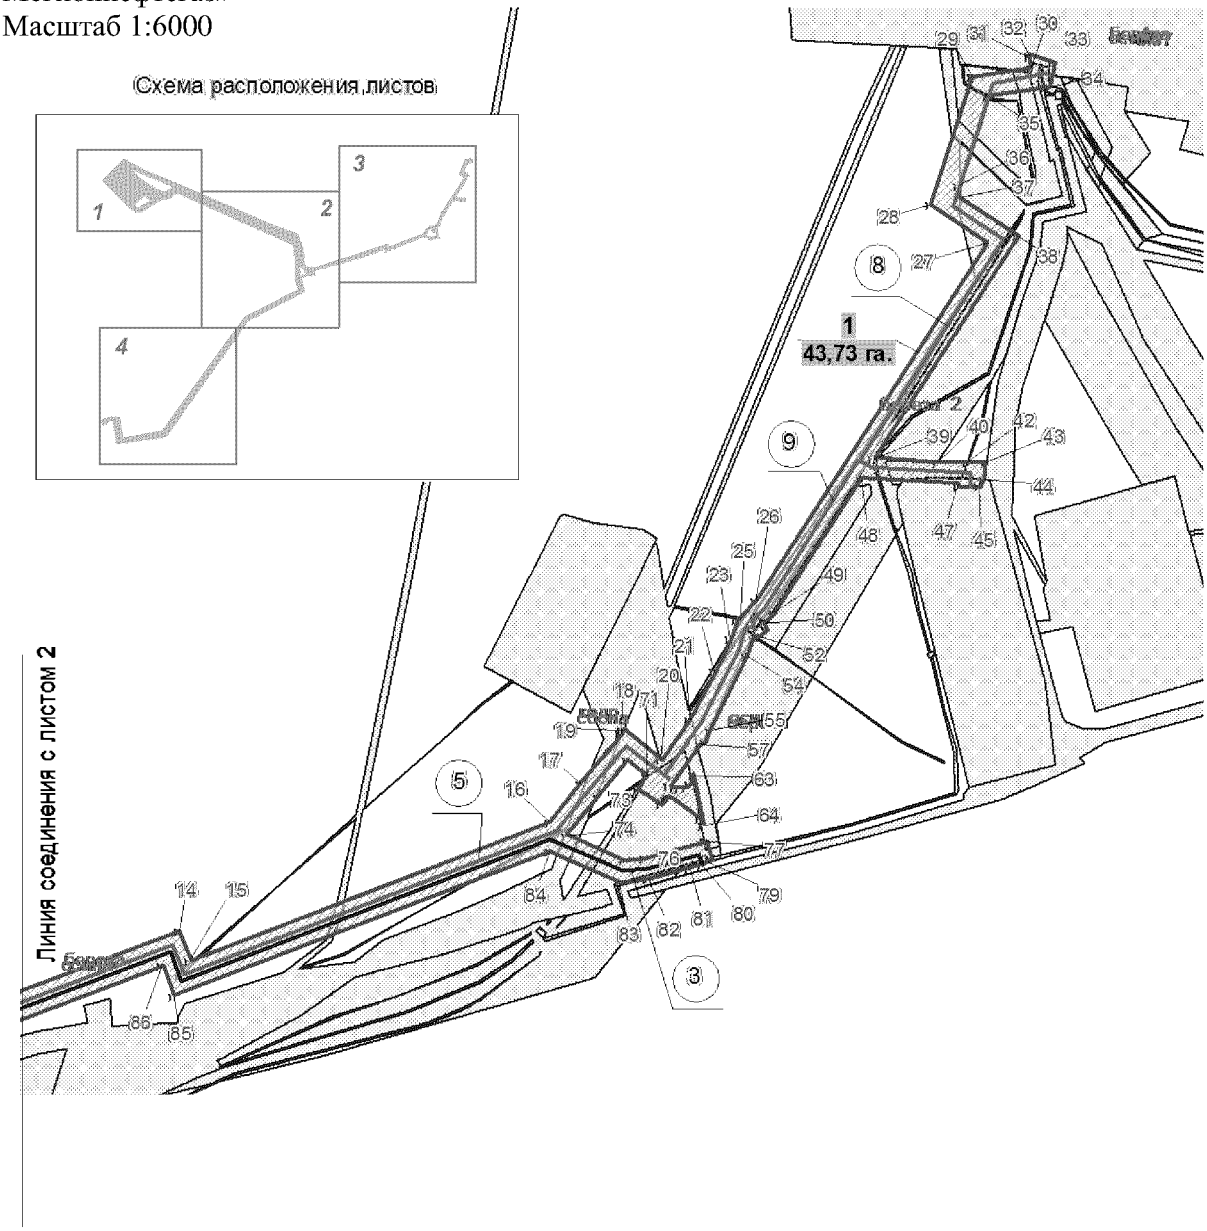Основная часть проекта планировки территории для размещения линейного объекта регионального значения Ханты-Мансийского автономного округа – Югры«Обустройство Кетовского месторождения нефти. Куст скважин №44»
Землепользователь ОАО «Славнефть-Мегионнефтегаз»
Масштаб 1:6000




Условные обозначения:

граница зоны размещения линейных объектов (красные линии);

10 точки поворота границы зоны планируемого размещения линейных объектов;

зона планируемого размещения линейных объектов;

земельные участки, предоставленные в аренду ОАО "Славнефть-Мегионнефтегаз";

земельные участки, согласно сведениям государственного кадастра недвижимости

1 номер линейного объекта;

1 39,26 га номер зоны планируемого размещения объектов/площадь зоны размещения;

ось проектируемой ВЛ-6кВ;

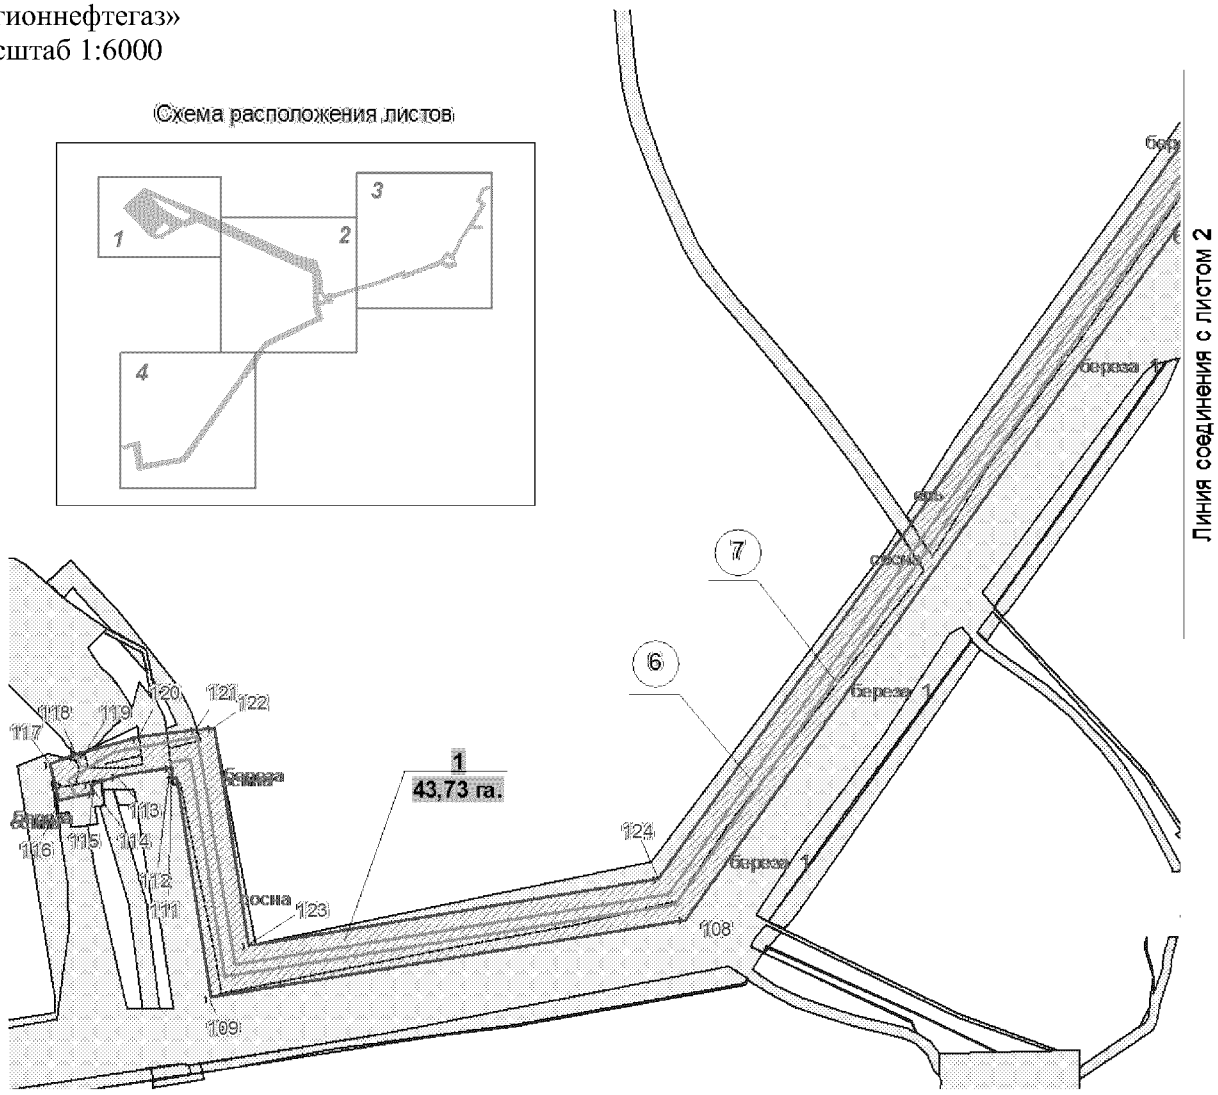
ось проектируемой автодороги;

ось проектируемого нефтесбора;

ось проектируемого водовода

86:04:0000001:35405 кадастровый номер земельного участка

Основная часть проекта планировки территории для размещения линейного объекта регионального значения Ханты-Мансийского автономного округа – Югры«Обустройство Кетовского месторождения нефти. Куст скважин №44»
Землепользователь ОАО «Славнефть-Мегионнефтегаз»
Масштаб 1:6000




Условные обозначения:

- граница зоны размещения линейных объектов (красные линии);
- 10 точки поворота границы зоны планируемого размещения линейных объектов;
- зона планируемого размещения линейных объектов;
- земельные участки, предоставленные в аренду ОАО "Славнефть-Мегионнефтегаз";
- земельные участки, согласно сведениям государственного кадастра недвижимости
- (1) номер линейного объекта;
- 1 39,26 га номер зоны планируемого размещения объектов/площадь зоны размещения;
- ось проектируемой ВЛ-6кВ;
- ось проектируемой автодороги;
- ось проектируемого нефтесбора;
- ось проектируемого водовода
- 86:04:0000001:35405 кадастровый номер земельного участка

Основная часть проекта планировки территории для
размещения линейного объекта регионального значения
Ханты-Мансийского автономного округа –
Югры«Обустройство Кетовского месторождения нефти.
Куст скважин №44»
Землепользователь ОАО «Славнефть-Мегионнефтегаз»

Каталог координат угловых точек границ земельного участка

| Номер | X | Y |
|---|---|---|
| 1 | 944972,8 | 4337856,26 |
| 2 | 944883,42 | 4338040,49 |
| 3 | 944735,12 | 4338390,24 |
| 4 | 944340,19 | 4339277,6 |
| 5 | 944279,71 | 4339467,97 |
| 6 | 944152,39 | 4339529,94 |
| 7 | 943982,48 | 4339547,61 |
| 8 | 943956,07 | 4339566,75 |
| 9 | 943958,06 | 4339585,99 |
| 10 | 943965,57 | 4339584,05 |
| 11 | 943974,43 | 4339615,46 |
| 12 | 943963,73 | 4339620,2 |
| 13 | 944096,13 | 4340080,46 |
| 14 | 944183,36 | 4340307,09 |
| 15 | 944156,2 | 4340317,52 |
| 16 | 944283,2 | 4340647,45 |
| 17 | 944318,37 | 4340675,86 |
| 18 | 944364,13 | 4340712,84 |
| 19 | 944367,76 | 4340714,85 |
| 20 | 944339,48 | 4340749,82 |
| 21 | 944376,28 | 4340775,93 |
| 22 | 944420,54 | 4340798,62 |
| 23 | 944451,32 | 4340812,99 |
| 24 | 944469,5 | 4340819,5 |
| 25 | 944469,58 | 4340821,62 |
| 26 | 944486,9 | 4340836,81 |
| 27 | 944814,86 | 4341048,81 |
| 28 | 944849,21 | 4340996,08 |
| 29 | 944967,0 | 4341034,45 |
| 30 | 944975,42 | 4341088,29 |
| 31 | 944984,67 | 4341086,66 |
| 32 | 944986,9 | 4341087,06 |
| 33 | 944979,43 | 4341109,85 |
| 34 | 944957,9 | 4341105,72 |
| 35 | 944949,15 | 4341049,68 |
| 36 | 944866,86 | 4341022,87 |
| 37 | 944855,22 | 4341023,53 |
| 38 | 944820,75 | 4341076,44 |
| 39 | 944616,85 | 4340944,64 |
| 40 | 944612,9 | 4341002,6 |
| 41 | 944612,43 | 4341029,5 |
| 42 | 944612,42 | 4341030,53 |
| 43 | 944612,2 | 4341047,65 |
| 44 | 944597,31 | 4341045,62 |
| 45 | 944590,6 | 4341041,87 |
| 46 | 944591,06 | 4341021,88 |
| 47 | 944593,61 | 4341021,99 |
| 48 | 944597,77 | 4340932,31 |
| 49 | 944474,81 | 4340852,83 |

| Номер | X | Y |
|---|---|---|
| 50 | 944465,12 | 4340844,33 |
| 51 | 944459,0 | 4340846,41 |
| 52 | 944453,59 | 4340840,83 |
| 53 | 944451,82 | 4340834,42 |
| 54 | 944435,41 | 4340828,53 |
| 55 | 944367,69 | 4340794,35 |
| 56 | 944356,16 | 4340789,06 |
| 57 | 944354,56 | 4340785,03 |
| 58 | 944316,35 | 4340757,82 |
| 59 | 944314,2 | 4340761,1 |
| 60 | 944313,77 | 4340766,79 |
| 61 | 944314,9 | 4340772,38 |
| 62 | 944318,85 | 4340776,9 |
| 63 | 944326,45 | 4340779,4 |
| 64 | 944280,71 | 4340788,36 |
| 65 | 944286,4 | 4340785,08 |
| 66 | 944305,05 | 4340758,84 |
| 67 | 944305,65 | 4340755,77 |
| 68 | 944304,81 | 4340754,03 |
| 69 | 944298,55 | 4340749,73 |
| 70 | 944313,39 | 4340728,53 |
| 71 | 944324,92 | 4340735,99 |
| 72 | 944339,16 | 4340718,38 |
| 73 | 944305,79 | 4340691,41 |
| 74 | 944270,93 | 4340663,25 |
| 75 | 944247,86 | 4340715,22 |
| 76 | 944249,86 | 4340734,19 |
| 77 | 944265,09 | 4340790,76 |
| 78 | 944247,59 | 4340795,52 |
| 79 | 944246,51 | 4340791,46 |
| 80 | 944243,87 | 4340787,98 |
| 81 | 944240,58 | 4340776,68 |
| 82 | 944230,14 | 4340737,89 |
| 83 | 944227,38 | 4340711,97 |
| 84 | 944256,24 | 4340647,03 |
| 85 | 944123,88 | 4340303,16 |
| 86 | 944151,03 | 4340292,71 |
| 87 | 944072,37 | 4340088,42 |
| 88 | 944021,53 | 4339918,64 |
| 89 | 943951,31 | 4339671,7 |
| 90 | 943938,9 | 4339624,23 |
| 91 | 943905,15 | 4339634,02 |
| 92 | 943890,37 | 4339582,91 |
| 93 | 943883,59 | 4339557,27 |
| 94 | 943875,36 | 4339526,66 |
| 95 | 943893,18 | 4339521,55 |
| 96 | 943898,98 | 4339540,68 |
| 97 | 943918,81 | 4339609,22 |
| 98 | 943933,87 | 4339604,85 |

Основная часть проекта планировки территории для размещения линейного объекта регионального значения Ханты-Мансийского автономного округа – Югры«Обустройство Кетовского месторождения нефти. Куст скважин №44»
Землепользователь ОАО «Славнефть-Мегионнефтегаз»
Масштаб 1:6000

Каталог координат угловых точек границ земельного участка

| Номер | X | Y |
|---|---|---|
| 99 | 943928,75 | 4339555,65 |
| 100 | 943973,25 | 4339523,44 |
| 101 | 943982,36 | 4339522,49 |
| 102 | 943979,23 | 4339499,09 |
| 103 | 943855,3 | 4339502,88 |
| 104 | 943738,88 | 4339546,37 |
| 105 | 943477,28 | 4339014,15 |
| 106 | 943291,12 | 4338886,01 |
| 107 | 943168,29 | 4338790,87 |
| 108 | 942394,42 | 4338241,08 |
| 109 | 942322,81 | 4337801,96 |
| 110 | 942525,46 | 4337769,6 |
| 111 | 942524,99 | 4337766,22 |
| 112 | 942535,31 | 4337764,78 |
| 113 | 942528,4 | 4337714,89 |
| 114 | 942519,09 | 4337690,68 |
| 115 | 942511,99 | 4337692,33 |
| 116 | 942504,75 | 4337661,15 |
| 117 | 942538,94 | 4337653,19 |
| 118 | 942548,05 | 4337676,21 |
| 119 | 942549,28 | 4337685,34 |
| 120 | 942563,48 | 4337734,84 |
| 121 | 942570,9 | 4337788,42 |
| 122 | 942572,35 | 4337804,66 |
| 123 | 942371,08 | 4337836,79 |
| 124 | 942433,08 | 4338217,0 |
| 125 | 943193,32 | 4338757,11 |
| 126 | 943315,93 | 4338852,1 |
| 127 | 943510,16 | 4338985,75 |
| 128 | 943606,61 | 4339191,54 |
| 129 | 943759,79 | 4339493,73 |
| 130 | 943847,05 | 4339461,14 |
| 131 | 944045,97 | 4339454,65 |
| 132 | 944177,17 | 4339441,23 |
| 133 | 944661,25 | 4338356,98 |
| 134 | 944648,05 | 4338322,54 |
| 135 | 944607,89 | 4338243,48 |
| 136 | 944620,75 | 4338223,74 |
| 137 | 944505,93 | 4338045,1 |
| 138 | 944503,79 | 4338041,63 |
| 139 | 944501,76 | 4338037,9 |
| 140 | 944499,91 | 4338034,13 |
| 141 | 944498,25 | 4338030,26 |
| 142 | 944496,77 | 4338026,35 |
| 143 | 944495,49 | 4338022,36 |
| 144 | 944494,36 | 4338018,32 |
| 145 | 944493,43 | 4338014,15 |
| 146 | 944492,7 | 4338010,05 |
| 147 | 944492,16 | 4338005,86 |

| Номер | X | Y |
|---|---|---|
| 148 | 944491,83 | 4338001,64 |
| 149 | 944491,69 | 4337997,45 |
| 150 | 944491,74 | 4337993,21 |
| 151 | 944492,0 | 4337989,04 |
| 152 | 944492,43 | 4337984,85 |
| 153 | 944493,09 | 4337980,65 |
| 154 | 944493,94 | 4337976,55 |
| 155 | 944494,97 | 4337972,47 |
| 156 | 944496,18 | 4337968,44 |
| 157 | 944497,61 | 4337964,45 |
| 158 | 944499,19 | 4337960,57 |
| 159 | 944500,95 | 4337956,76 |
| 160 | 944502,9 | 4337953,04 |
| 161 | 944505,02 | 4337949,41 |
| 162 | 944507,28 | 4337945,88 |
| 163 | 944509,73 | 4337942,44 |
| 164 | 944512,35 | 4337939,13 |
| 165 | 944515,13 | 4337935,93 |
| 166 | 944517,91 | 4337933,01 |
| 167 | 944783,57 | 4337667,09 |
| 168 | 944627,34 | 4338178,51 |
| 169 | 944691,34 | 4338115,28 |
| 170 | 944638,7 | 4338196,17 |
| 171 | 944559,42 | 4337955,44 |
| 172 | 944655,38 | 4338052,32 |
| 173 | 944588,65 | 4338118,29 |
| 174 | 944531,31 | 4338029,09 |
| 175 | 944529,77 | 4338026,58 |
| 176 | 944528,44 | 4338024,15 |
| 177 | 944527,21 | 4338021,62 |
| 178 | 944526,09 | 4338019,02 |
| 179 | 944525,11 | 4338016,41 |
| 180 | 944524,22 | 4338013,68 |
| 181 | 944523,46 | 4338010,99 |
| 182 | 944522,86 | 4338008,31 |
| 183 | 944522,39 | 4338005,51 |
| 184 | 944522,02 | 4338002,72 |
| 185 | 944521,78 | 4337999,96 |
| 186 | 944521,69 | 4337997,13 |
| 187 | 944521,72 | 4337994,36 |
| 188 | 944521,92 | 4337991,55 |
| 189 | 944522,21 | 4337988,71 |
| 190 | 944522,64 | 4337985,99 |
| 191 | 944523,19 | 4337983,24 |
| 192 | 944523,88 | 4337980,51 |
| 193 | 944524,7 | 4337977,82 |
| 194 | 944525,63 | 4337975,18 |
| 195 | 944526,71 | 4337972,59 |
| 196 | 944527,89 | 4337970,04 |

Основная часть проекта планировки территории для
размещения линейного объекта регионального значения
Ханты-Мансийского автономного округа – Югры
«Обустройство Кетовского месторождения нефти.
Куст скважин № 44»
Землепользователь ОАО «Славнефть-Мегионнефтегаз»


## Каталог координат угловых точек границ земельного участка

| Номер | X | Y |
|---|---|---|
| 197 | 944529,19 | 4337967,53 |
| 198 | 944530,6 | 4337965,09 |
| 199 | 944532,14 | 4337962,74 |
| 200 | 944533,76 | 4337960,45 |
| 201 | 944535,47 | 4337958,27 |
| 202 | 944537,31 | 4337956,15 |
| 203 | 944539,37 | 4337954,01 |
| 204 | 944617,56 | 4337875,71 |
| 205 | 944627,93 | 4337886,18 |
| 206 | 944663,27 | 4338234,4 |
| 207 | 944695,17 | 4338155,25 |
| 208 | 944789,41 | 4338010,47 |
| 209 | 944913,13 | 4337887,02 |
| 210 | 944712,3 | 4338338,29 |
| 211 | 944712,31 | 4338337,92 |
| 212 | 944712,27 | 4338334,86 |
| 213 | 944712,16 | 4338331,77 |
| 214 | 944711,92 | 4338328,72 |
| 215 | 944711,58 | 4338325,69 |
| 216 | 944711,14 | 4338322,6 |
| 217 | 944710,58 | 4338319,58 |
| 218 | 944709,92 | 4338316,6 |
| 219 | 944709,18 | 4338313,66 |
| 220 | 944708,32 | 4338310,7 |
| 221 | 944703,93 | 4338299,24 |
| 222 | 944698,08 | 4338288,59 |

Ханты-Мансийский автономный округ — Югра
Губернатор

Проект межевания территории для размещения линейного объекта регионального значения Ханты-Мансийского автономного округа – Югры «Обустройство Кетовского месторождения нефти. Куст скважин №44»
Землепользователь ОАО «Славнефть-Мегионнефтегаз»
Масштаб 1:6000

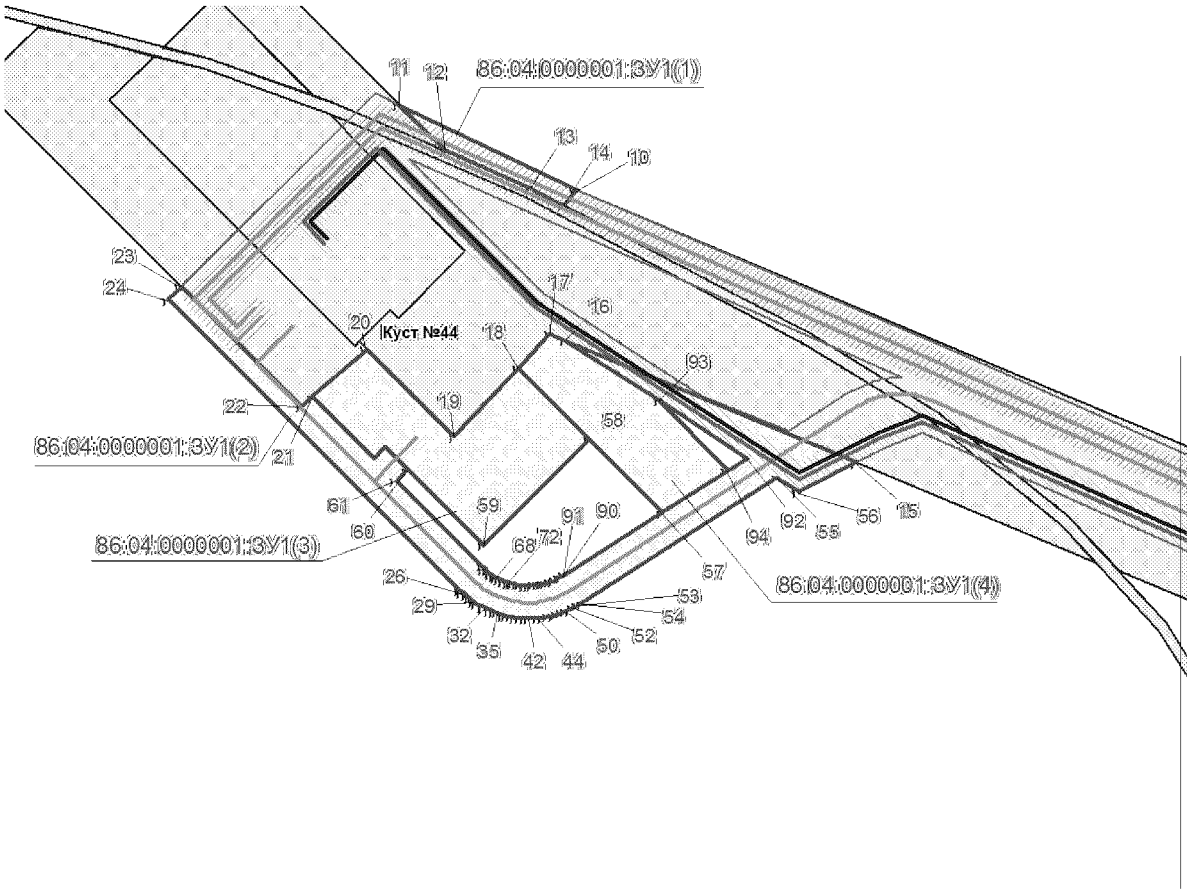Приложение 41
к постановлению Правительства
Ханты-Мансийского
автономного округа – Югры
от 11 декабря 2015 года № 450-п





УСЛОВНЫЕ ОБОЗНАЧЕНИЯ

граница формируемых земельных участков
земельный участок на ранее сформированных участках
10 точки поворота границы земельного участка, устанавливаемые при проведении кадастровых работ
земельные участки, согласно сведениям государственного кадастра недвижимости
охранная зона проектируемых трубопроводов
охранная зона проектируемых ВЛ

ось проектируемой ВЛ-6кВ
ось проектируемой автодороги
ось проектируемого нефтесбора
ось проектируемого водовода

86:04:0000001:35405 номер существующего земельного участка

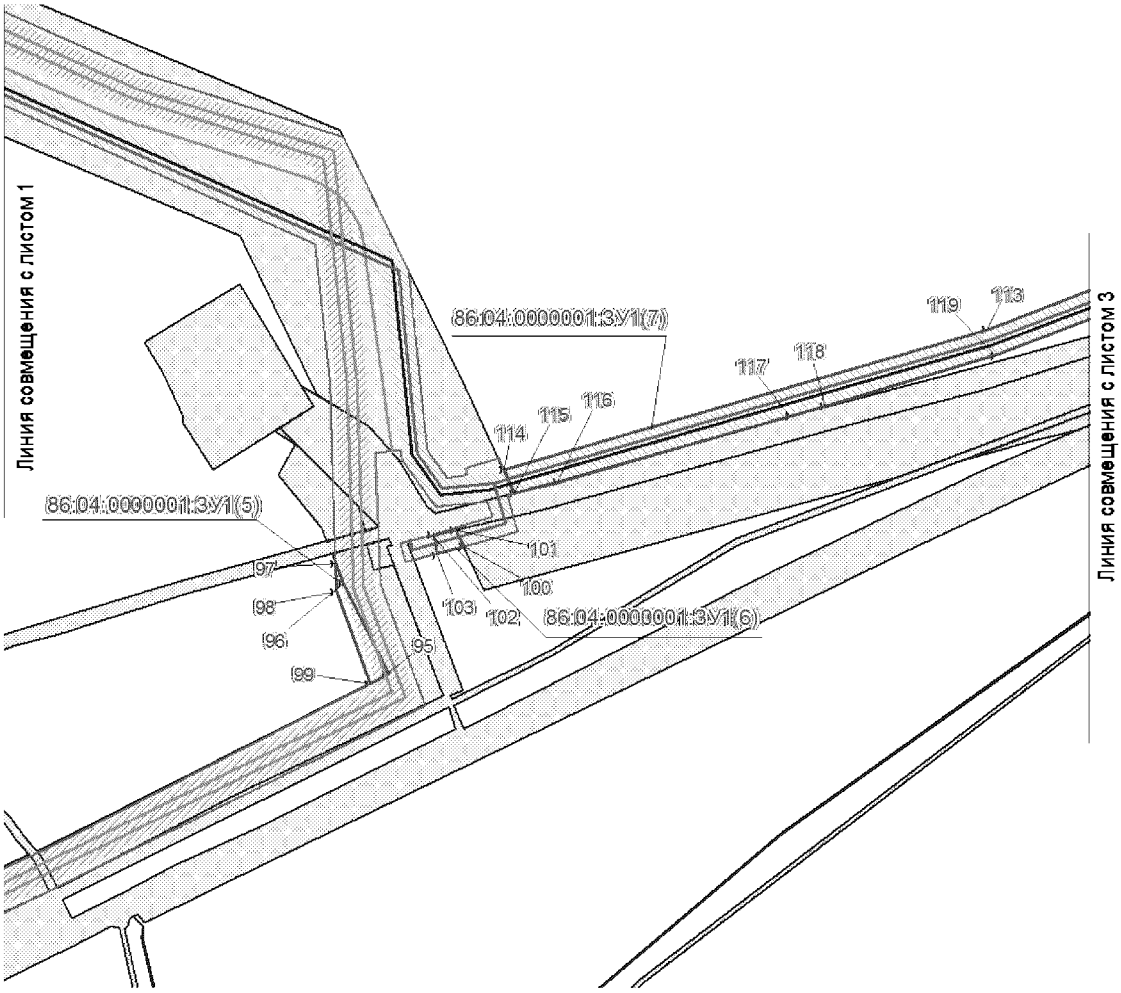Проект межевания территории для размещения линейного объекта регионального значения Ханты-Мансийского автономного округа – Югры
«Обустройство Кетовского месторождения нефти.
Куст скважин №44»
Землепользователь ОАО «Славнефть-Мегионнефтегаз»
Масштаб 1:6000





УСЛОВНЫЕ ОБОЗНАЧЕНИЯ

граница формируемых земельных участков
земельный участок на ранее сформированных участках
10 точки поворота границы земельного участка, устанавливаемые при проведении кадастровых работ
земельные участки, согласно сведениям государственного кадастра недвижимости
охранная зона проектируемых трубопроводов
охранная зона проектируемых ВЛ


ось проектируемой ВЛ-6кВ
ось проектируемой автодороги
ось проектируемого нефтесбора
ось проектируемого водовода

86:04:0000001:35405 номер существующего земельного участка

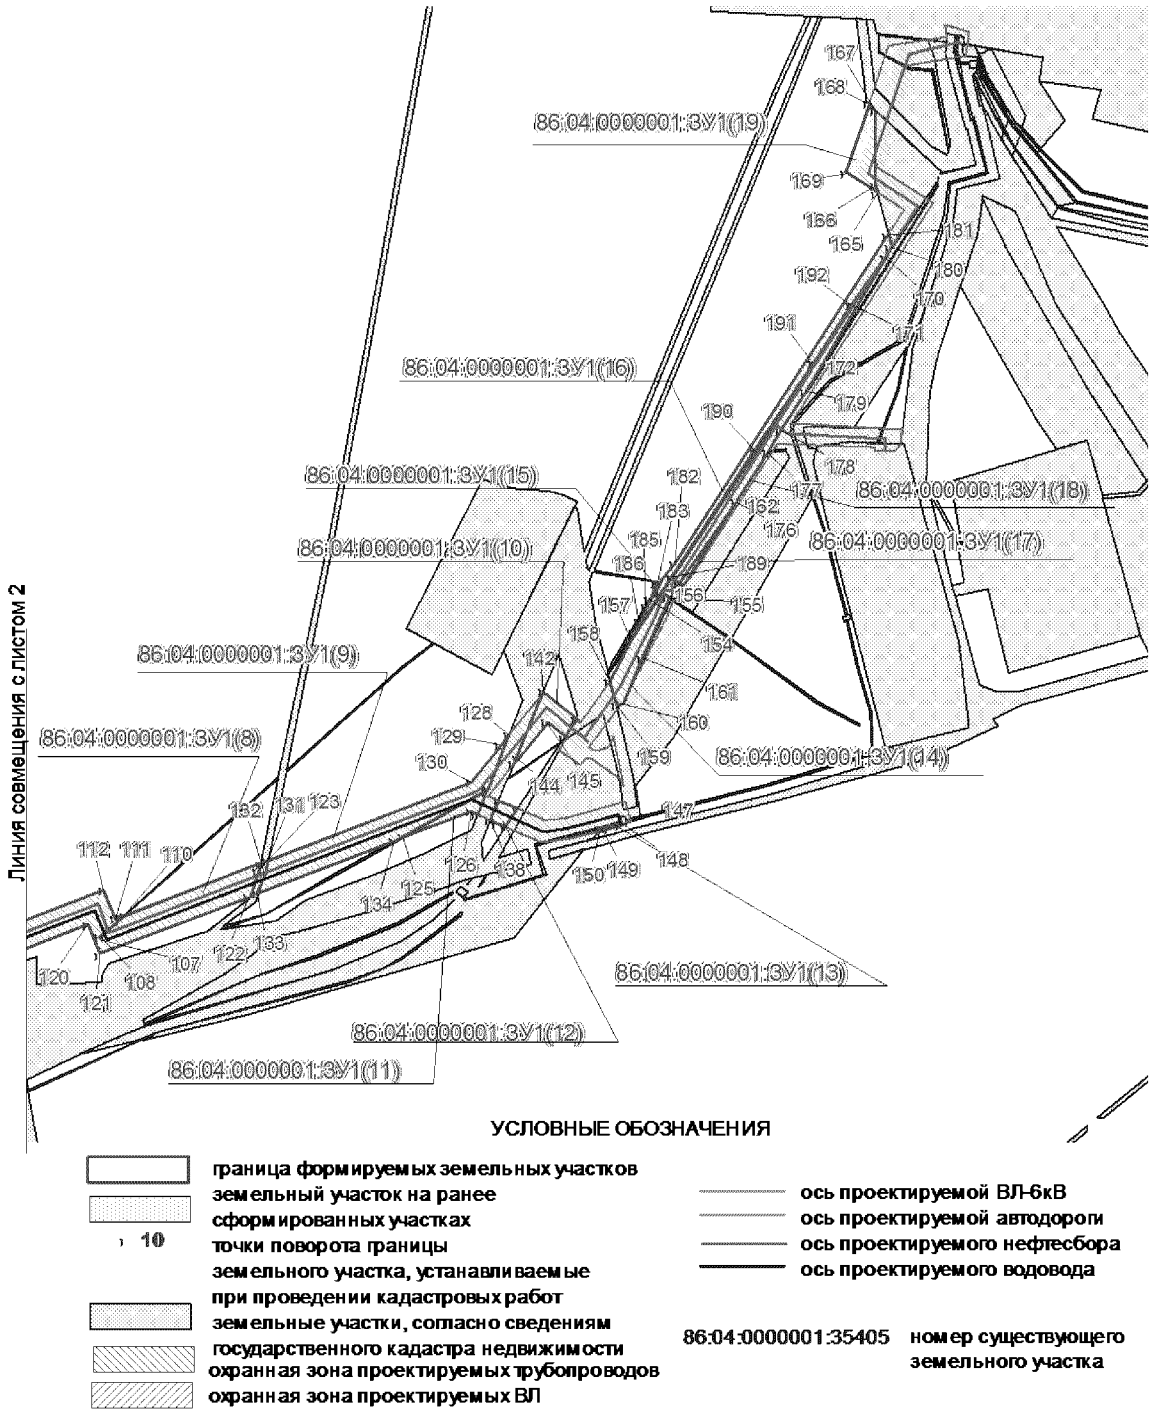Проект межевания территории для размещения линейного объекта регионального значения Ханты-Мансийского автономного округа – Югры «Обустройство Кетовского месторождения нефти. Куст скважин №44»
Землепользователь ОАО «Славнефть-Мегионнефтегаз»
Масштаб 1:6000



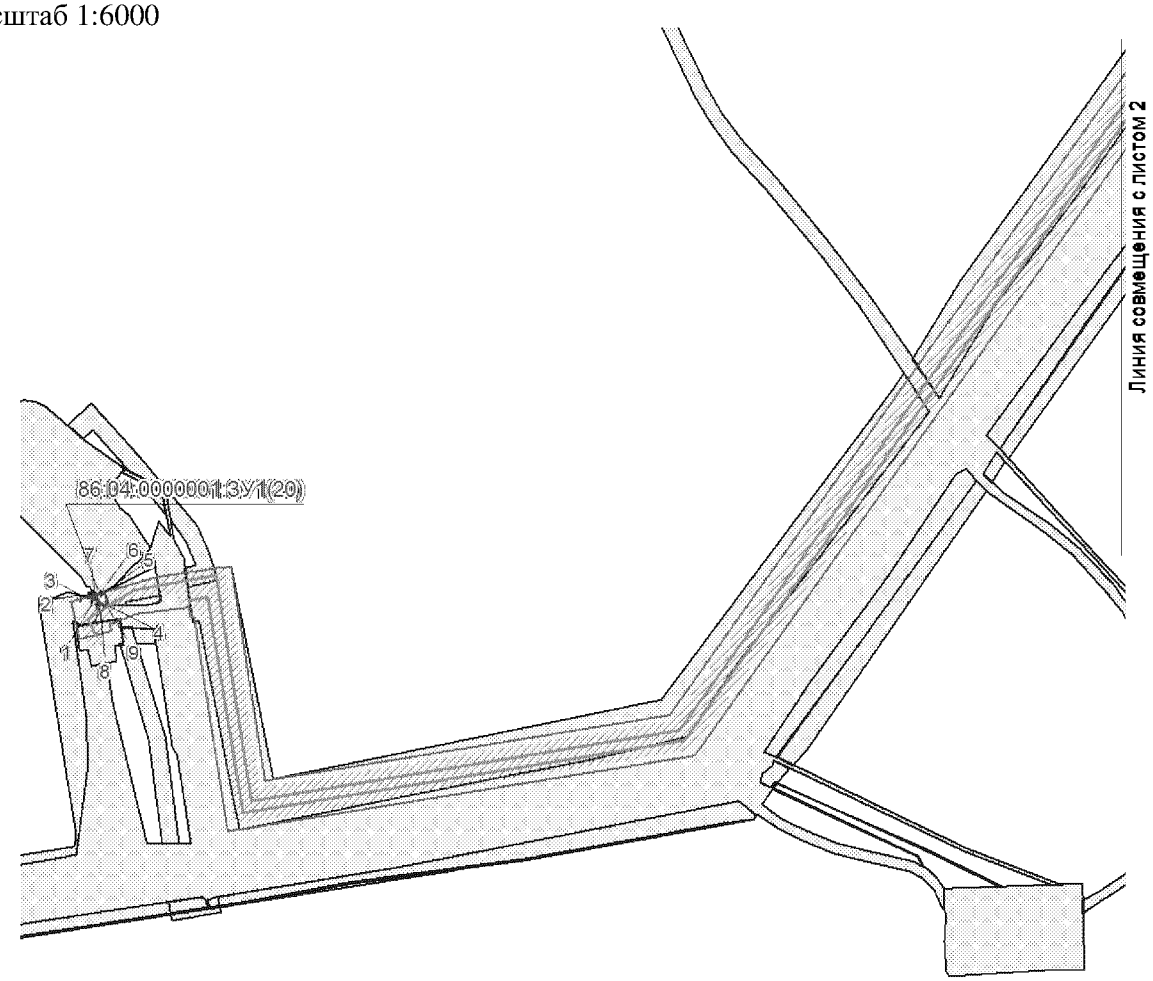Проект межевания территории для размещения линейного объекта регионального значения Ханты-Мансийского автономного округа – Югры «Обустройство Кетовского месторождения нефти. Куст скважин №44»
Землепользователь ОАО «Славнефть-Мегионнефтегаз»
Масштаб 1:6000




УСЛОВНЫЕ ОБОЗНАЧЕНИЯ

граница формируемых земельных участков
земельный участок на ранее сформированных участках
10 точки поворота границы земельного участка, устанавливаемые при проведении кадастровых работ
земельные участки, согласно сведениям государственного кадастра недвижимости
охранная зона проектируемых трубопроводов
охранная зона проектируемых ВЛ

ось проектируемой ВЛ-6кВ
ось проектируемой автодороги
ось проектируемого нефтесбора
ось проектируемого водовода

86:04:0000001:35405 номер существующего земельного участка

Проект межевания территории для размещения линейного объекта
регионального значения Ханты-Мансийского автономного округа – Югры
«Обустройство Кетовского месторождения нефти.
Куст скважин №44»
Землепользователь ОАО «Славнефть-Мегионнефтегаз»

Каталог координат угловых точек границ земельного участка

| Номер | X | Y |
|---|---|---|
| 1 | 942542,58 | 4337676,48 |
| 2 | 942547,32 | 4337674,34 |
| 3 | 942544,68 | 4337667,68 |
| 4 | 942536,16 | 4337688,04 |
| 5 | 942549,28 | 4337685,34 |
| 6 | 942547,34 | 4337681,82 |
| 7 | 942548,06 | 4337676,2 |
| 8 | 942537,12 | 4337680,72 |
| 9 | 942536,18 | 4337687,02 |
| 10 | 944883,42 | 4338040,48 |
| 11 | 944962,36 | 4337877,78 |
| 12 | 944919,88 | 4337920,26 |
| 13 | 944886,4 | 4337998,08 |
| 14 | 944870,32 | 4338028,74 |
| 15 | 944634,98 | 4338296,76 |
| 16 | 944746,64 | 4338030,34 |
| 17 | 944752,54 | 4338016,28 |
| 18 | 944721,22 | 4337987,32 |
| 19 | 944657,96 | 4337928,88 |
| 20 | 944738,6 | 4337848,34 |
| 21 | 944694,86 | 4337798,34 |
| 22 | 944686,04 | 4337788,24 |
| 23 | 944795,38 | 4337678,9 |
| 24 | 944783,58 | 4337667,1 |
| 25 | 944517,92 | 4337933,0 |
| 26 | 944515,14 | 4337935,92 |
| 27 | 944512,36 | 4337939,12 |
| 28 | 944509,74 | 4337942,44 |
| 29 | 944507,28 | 4337945,88 |
| 30 | 944505,02 | 4337949,42 |
| 31 | 944502,9 | 4337953,04 |
| 32 | 944500,96 | 4337956,76 |
| 33 | 944499,2 | 4337960,56 |
| 34 | 944497,6 | 4337964,46 |
| 35 | 944496,18 | 4337968,44 |
| 36 | 944494,96 | 4337972,48 |
| 37 | 944493,94 | 4337976,54 |
| 38 | 944493,08 | 4337980,66 |
| 39 | 944492,42 | 4337984,86 |
| 40 | 944492,0 | 4337989,04 |
| 41 | 944491,74 | 4337993,2 |
| 42 | 944491,68 | 4337997,44 |
| 43 | 944492,16 | 4338005,86 |
| 44 | 944492,7 | 4338010,04 |
| 45 | 944493,42 | 4338014,14 |
| 46 | 944494,36 | 4338018,32 |
| 47 | 944495,48 | 4338022,36 |
| 48 | 944496,76 | 4338026,34 |
| 49 | 942542,58 | 4337676,48 |

| Номер | X | Y |
|---|---|---|
| 50 | 944498,24 | 4338030,26 |
| 51 | 944499,92 | 4338034,12 |
| 52 | 944501,76 | 4338037,9 |
| 53 | 944503,8 | 4338041,64 |
| 54 | 944505,94 | 4338045,1 |
| 55 | 944620,74 | 4338223,74 |
| 56 | 944607,9 | 4338243,48 |
| 57 | 944588,64 | 4338118,3 |
| 58 | 944655,38 | 4338052,32 |
| 59 | 944559,42 | 4337955,44 |
| 60 | 944627,92 | 4337886,18 |
| 61 | 944617,56 | 4337875,7 |
| 62 | 944539,36 | 4337954,0 |
| 63 | 944537,3 | 4337956,16 |
| 64 | 944535,46 | 4337958,28 |
| 65 | 944533,76 | 4337960,46 |
| 66 | 944532,14 | 4337962,74 |
| 67 | 944530,6 | 4337965,08 |
| 68 | 944529,18 | 4337967,52 |
| 69 | 944527,88 | 4337970,04 |
| 70 | 944526,7 | 4337972,58 |
| 71 | 944525,62 | 4337975,18 |
| 72 | 944524,7 | 4337977,82 |
| 73 | 944523,88 | 4337980,52 |
| 74 | 944523,18 | 4337983,24 |
| 75 | 944522,64 | 4337986,0 |
| 76 | 944522,2 | 4337988,72 |
| 77 | 944521,92 | 4337991,56 |
| 78 | 944521,72 | 4337994,36 |
| 79 | 944521,7 | 4337997,12 |
| 80 | 944521,78 | 4337999,96 |
| 81 | 944522,02 | 4338002,72 |
| 82 | 944522,38 | 4338005,5 |
| 83 | 944522,86 | 4338008,32 |
| 84 | 944523,46 | 4338010,98 |
| 85 | 944524,22 | 4338013,68 |
| 86 | 944525,1 | 4338016,4 |
| 87 | 944526,08 | 4338019,02 |
| 88 | 944527,2 | 4338021,62 |
| 89 | 944528,44 | 4338024,16 |
| 90 | 944529,76 | 4338026,58 |
| 91 | 944531,3 | 4338029,1 |
| 92 | 944638,7 | 4338196,16 |
| 93 | 944691,34 | 4338115,28 |
| 94 | 944627,34 | 4338178,52 |
| 95 | 943769,32 | 4339510,58 |
| 96 | 943855,5 | 4339468,38 |
| 97 | 943875,74 | 4339460,2 |
| 98 | 943847,06 | 4339461,14 |

Проект межевания территории для размещения линейного объекта регионального значения Ханты-Мансийского автономного округа – Югры «Обустройство Кетовского месторождения нефти. Куст скважин № 44»
Землепользователь ОАО «Славнефть-Мегионнефтегаз»

Каталог координат угловых точек границ земельного участка

| Номер | X | Y |
|---|---|---|
| 99 | 943760,66 | 4339493,4 |
| 100 | 943890,26 | 4339582,46 |
| 101 | 943907,02 | 4339574,7 |
| 102 | 943902,22 | 4339553,28 |
| 103 | 943883,58 | 4339557,28 |
| 104 | 944207,98 | 4340452,08 |
| 105 | 944159,94 | 4340327,24 |
| 106 | 944155,58 | 4340322,44 |
| 107 | 944138,9 | 4340303,92 |
| 108 | 944140,84 | 4340303,84 |
| 109 | 944156,74 | 4340322,18 |
| 110 | 944158,9 | 4340324,54 |
| 111 | 944156,2 | 4340317,52 |
| 112 | 944183,36 | 4340307,1 |
| 113 | 944096,14 | 4340080,46 |
| 114 | 943963,72 | 4339620,2 |
| 115 | 943941,48 | 4339630,48 |
| 116 | 943952,08 | 4339672,22 |
| 117 | 944014,96 | 4339892,06 |
| 118 | 944023,54 | 4339925,38 |
| 119 | 944072,36 | 4340088,42 |
| 120 | 944151,02 | 4340292,72 |
| 121 | 944123,88 | 4340303,16 |
| 122 | 944177,62 | 4340442,78 |
| 123 | 944200,86 | 4340450,6 |
| 124 | 944275,84 | 4340662,5 |
| 125 | 944232,04 | 4340584,12 |
| 126 | 944256,24 | 4340647,02 |
| 127 | 944253,34 | 4340653,54 |
| 128 | 944327,24 | 4340683,02 |
| 129 | 944318,38 | 4340675,86 |
| 130 | 944283,2 | 4340647,44 |
| 131 | 944210,54 | 4340458,72 |
| 132 | 944199,46 | 4340456,42 |
| 133 | 944180,4 | 4340450,0 |
| 134 | 944229,4 | 4340577,3 |
| 135 | 944277,36 | 4340663,08 |
| 136 | 944258,8 | 4340690,56 |
| 137 | 944266,56 | 4340673,06 |
| 138 | 944248,06 | 4340665,44 |
| 139 | 944245,42 | 4340671,38 |
| 140 | 944241,86 | 4340679,42 |
| 141 | 944342,78 | 4340745,74 |
| 142 | 944367,68 | 4340714,94 |
| 143 | 944300,64 | 4340687,24 |
| 144 | 944305,78 | 4340691,4 |
| 145 | 944339,16 | 4340718,38 |
| 146 | 944325,98 | 4340734,66 |
| 147 | 944243,86 | 4340787,98 |

| Номер | X | Y |
|---|---|---|
| 148 | 944245,56 | 4340787,6 |
| 149 | 944240,28 | 4340768,06 |
| 150 | 944237,72 | 4340766,0 |
| 151 | 944240,58 | 4340776,68 |
| 152 | 944468,48 | 4340822,72 |
| 153 | 944469,08 | 4340819,34 |
| 154 | 944453,5 | 4340813,76 |
| 155 | 944454,02 | 4340831,86 |
| 156 | 944459,12 | 4340824,76 |
| 157 | 944416,7 | 4340796,64 |
| 158 | 944377,24 | 4340776,42 |
| 159 | 944354,04 | 4340782,12 |
| 160 | 944356,54 | 4340788,56 |
| 161 | 944399,92 | 4340806,68 |
| 162 | 944543,36 | 4340894,48 |
| 163 | 944468,28 | 4340841,76 |
| 164 | 944466,3 | 4340845,24 |
| 165 | 944830,56 | 4341024,72 |
| 166 | 944838,52 | 4341022,62 |
| 167 | 944907,58 | 4341022,62 |
| 168 | 944913,04 | 4341016,88 |
| 169 | 944849,22 | 4340996,08 |
| 170 | 944771,6 | 4341032,7 |
| 171 | 944726,04 | 4341001,14 |
| 172 | 944671,72 | 4340966,02 |
| 173 | 944591,76 | 4340912,5 |
| 174 | 944472,88 | 4340834,0 |
| 175 | 944468,76 | 4340840,92 |
| 176 | 944543,86 | 4340893,64 |
| 177 | 944590,5 | 4340923,18 |
| 178 | 944610,18 | 4340935,3 |
| 179 | 944647,28 | 4340958,26 |
| 180 | 944780,78 | 4341037,82 |
| 181 | 944792,92 | 4341034,62 |
| 182 | 944486,9 | 4340836,82 |
| 183 | 944469,64 | 4340821,68 |
| 184 | 944469,18 | 4340824,32 |
| 185 | 944446,34 | 4340810,66 |
| 186 | 944432,74 | 4340804,32 |
| 187 | 944423,48 | 4340799,98 |
| 188 | 944459,6 | 4340823,88 |
| 189 | 944473,48 | 4340833,16 |
| 190 | 944592,38 | 4340911,68 |
| 191 | 944672,3 | 4340965,16 |
| 192 | 944726,54 | 4341000,28 |

Ханты-Мансийский автономный округ — Югра
Губернатор

Приложение 42
к постановлению Правительства
Ханты-Мансийского
автономного округа – Югры
от 11 декабря 2015 года № 450-п

**Градостроительный план земельного участка**

| | | | | | | | | | | | | | | | |
|---|---|---|---|---|---|---|---|---|---|---|---|---|---|---|---|
| | | | | | | | | | | | | | | | |

Градостроительный план земельного участка подготовлен на основании:
Приказа Департамента строительства Ханты-Мансийского автономного округа – Югры от 15 мая 2015 года № 162-п «О подготовке документации по планировке территории, на которой предусматривается размещение объектов регионального значения»

(реквизиты решения уполномоченного федерального органа исполнительной власти, или органа исполнительной власти субъекта Российской Федерации, или органа местного самоуправления о подготовке документации по планировке территории, либо реквизиты обращения и наименование заявителя - юридического лица о выдаче градостроительного плана земельного участка)

Местонахождение земельного участка:

Ханты-Мансийский автономный округ - Югра
(субъект Российской Федерации)

Нижневартовский район
(муниципальный район или городской округ)

Межселенная территория
(поселение)

Кадастровые номера земельных участков: отсутствует
Описание местоположения границ земельного участка: Нижневартовский район, Кетовское месторождение
Площадь земельного участка – 6,69 га.
Описание местоположения проектируемого объекта на земельном участке (объекта капитального строительства) ***в границах земельных участков, в местах допустимого размещения***

План подготовлен: Баяндина А.М., начальник отдела землеустройства ООО «РосНефтеГазПроект»

10.06.2015 (дата)

М.П.

(подпись)

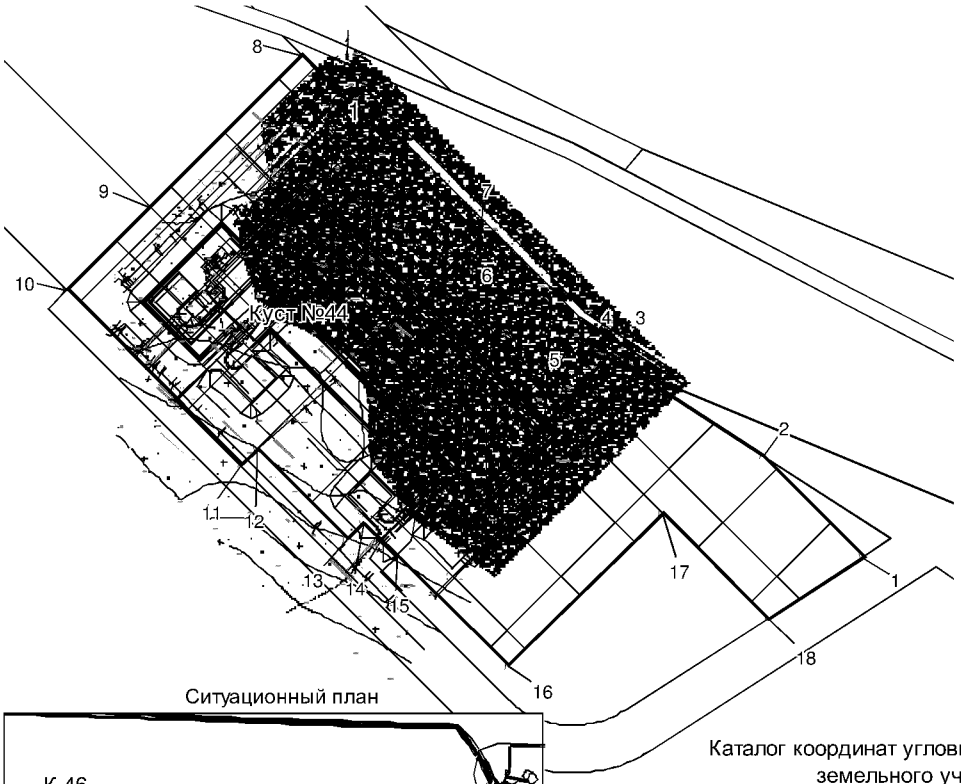
/*Баяндина А.М.*/
(Инженер ООО «РНГП»)

Предоставлен: Правительство Ханты-Мансийского автономного округа -Югры
(Наименование уполномоченного федерального органа исполнительной власти, или органа исполнительной власти субъекта Российской Федерации, или органа местного самоуправления)


(дата)

Утвержден: _____
(реквизиты акта Правительства Российской Федерации, или высшего исполнительного органа государственной власти субъекта Российской Федерации, или главы местной администрации об утверждении)

**1. Чертеж градостроительного плана и линий градостроительного регулирования**




Ситуационный план

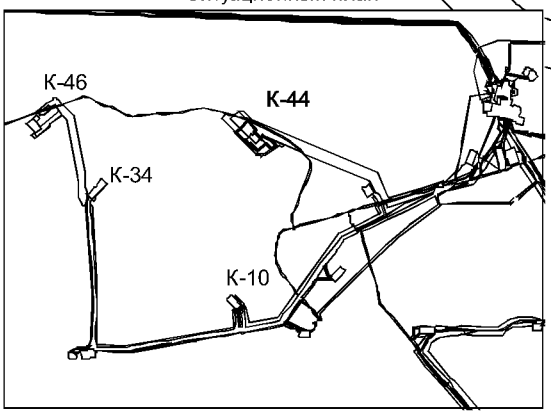


Каталог координат угловых точек границ земельного участка

| Номер | X | Y |
|---|---|---|
| 1 | 944627,34 | 4338178,51 |
| 2 | 944691,34 | 4338115,28 |
| 3 | 944746,64 | 4338030,33 |
| 4 | 944752,53 | 4338016,28 |
| 5 | 944721,22 | 4337987,32 |
| 6 | 944799,95 | 4337909,91 |
| 7 | 944828,27 | 4337937,77 |
| 8 | 944942,61 | 4337826,09 |
| 9 | 944847,64 | 4337731,15 |
| 10 | 944795,38 | 4337678,90 |
| 11 | 944686,04 | 4337788,25 |
| 12 | 944694,86 | 4337798,34 |
| 13 | 944638,78 | 4337854,49 |
| 14 | 944648,97 | 4337864,78 |
| 15 | 944627,93 | 4337886,18 |
| 16 | 944559,42 | 4337955,44 |
| 17 | 944655,38 | 4338052,32 |
| 18 | 944588,65 | 4338118,29 |

ЭКСПЛИКАЦИЯ ОБЪЕКТОВ

| № | Наименование объекта |
|---|---|
| 1 | Обустройство Кетовского месторождения нефти. Куст скважин №44 |

**Условные обозначения:**

Граница земельного участка

Место допустимого размещения объектов капитального строительства

Участки, предоставленные в аренду

1) Точки координат границы

(1) Номер земельного участка

Площадь земельного участка - 6,69 га.

Чертеж градостроительного плана земельного участка разработан на топографической основе в масштабе 1:500, выполненной в 2015г. ООО "РосНефтеГазПроект"

Чертеж градостроительного плана земельного участка разработан в августе 2015г. ООО "РосНефтеГазПроект"

**2.Информация о разрешенном использовании земельного участка, требованиях к назначению, параметрам и размещению объекта капитального строительства**

*Градостроительный регламент не установлен*

(наименование представительного органа местного самоуправления, реквизиты акта об утверждении правил землепользования и застройки, информация обо всех предусмотренных градостроительным регламентом видах разрешенного использования земельного участка (за исключением случаев предоставления земельного участка для государственных или муниципальных нужд)

**2.1.**Информация о всех предусмотренных градостроительным регламентом видах разрешенном использовании земельного участка

основные виды:

*Градостроительным регламентом не установлено*

условно разрешенные виды:

*Градостроительным регламентом не установлено*

вспомогательные виды:

*Градостроительным регламентом не установлено*

**2.2.**Требования к назначению, параметрам и размещению объекта капитального строительства на указанном земельном участке.
Назначение объекта капитального строительства

*Неимеется* / -

(согласно чертежу градостроительного плана) (назначение объекта капитального строительства)

**2.2.1.**Предельные(минимальные и(или)максимальные) размеры земельных участков и объектов капитального строительства, в том числе площадь

| Кадастровый номер земельного участка согласно чертежу градостроительного плана | 1.Длина (метров) | 2.Ширина (метров) | 3.Полоса отчуждения | 4.Охранные зоны | 5.Площадь земельного участка (га) | 6.Номер объекта капитального строительства | 7.Размер (м) | | 8.Площадь объекта капитального строительства |
|---|---|---|---|---|---|---|---|---|---|
| | | | | | | | макс. | мин. | |
| | | | | | | | | | |

**2.2.2.**Предельное количество этажей *не нормируется* или предельная высота зданий, строений, сооружений _____м.

**2.2.3.**Максимальный процент застройки в границах земельного участка_____%.

**2.2.4.**Иные показатели:

*Рекультивация земель после завершения строительства объекта, вывоз всех отходов в места, согласованные с соответствующими муниципальными органами*

**2.2.5.** Требования к назначению, параметрам и размещению объекта капитального строительства на указанном земельном участке

Назначение объекта капитального строительства
*«Обустройство Кетовского месторождения нефти. Куст скважин №44»*

1 / *Куст скважин №44*

(согласно чертежу градостроительного плана) (назначение объекта капитального строительства)

Предельные (минимальные и (или) максимальные) размеры земельных участков:

| Номер участка согласно чертежу градостроительного плана | Длина (м) | Ширина (м) | Площадь (га) | Полоса отчуждения | Охранные зоны |
|---|---|---|---|---|---|
| *1* | *Сложная конфигурация* | | *6,69* | - | - |

## 3. Информация о расположенных в границах земельного участка объектах капитального строительства и объектах культурного наследия

**3.1** Объекты капитального строительства

*Не имеются* /

(согласно чертежу градостроительного плана) (назначение объекта капитального строительства)

инвентаризационный или кадастровый номер
технический паспорт объекта подготовлен

(дата)

(наименование организации (органа) государственного кадастрового учета объектов недвижимости или государственного технического учета и технической инвентаризации объектов капитального строительства)

**3.2** Объекты, включенные в единый государственный реестр объектов культурного наследия (памятников истории и культуры) народов Российской Федерации

№ / *Не имеется*

(согласно чертежу градостроительного плана) (назначение объекта культурного наследия)

Заключение №6 от 27.10.2015 г. Службы государственной охраны объектов культурного наследия ХМАО-Югры

(наименование органа государственной власти, принявшего решение о включении выявленного объекта культурного наследия в реестр, реквизиты этого решения)

регистрационный номер в реестре
от

(дата)

**4. Информация о разделении земельного участка**

*Пункт 4 статьи 41 Градостроительного кодекса РФ*

Губернатор

Приложение 43
к постановлению Правительства
Ханты-Мансийского
автономного округа – Югры
от 11 декабря 2015 года № 450-п

**Положение о размещении линейного объекта регионального значенияХанты-Мансийского автономного округа – Югры «Обустройство Кетовского месторождения нефти. Куст скважин №44»**

## I. Размещение объекта

В административном отношении линейный объект регионального значения Ханты-Мансийского автономного округа – Югры «Обустройство Кетовского месторождения нефти. Куст скважин №44» (далее – проектируемый объект) расположен на землях межселенной территории в границах Кетовского нефтяного месторождения Нижневартовского района Ханты-Мансийского автономного округа – Югры.

В географическом отношении территория проектируемого объектанаходится в 29 километрах от населенного пункта Локосово.

## II. Функциональное зонирование территории

Проектируемый объект располагается на землях лесного фонда, находящихся в ведении территориального отдела - Мегионского лесничества (Куль-Еганское участковое лесничество, Куль-Еганское урочище).

## III. Решение по планировочной организации земельных участков для размещения проектируемого объекта

Расчет полосы отвода земельных участков для выполнения работ по строительству проектируемого объекта производится с учетом действующих норм отвода земель.

Таблица 1

Площади земельных участков, необходимые для строительства и эксплуатации проектируемого объекта

| Наименование объекта | Площадь вновь испрашиваемых земельных участков, га | Площадь по земельным участкам, арендованным ранее, га | Зона застройки, га |
|---|---|---|---|
| Обустройство Кетовского месторождения нефти. Куст скважин №8 | 9,97 | 37,76 | 43,73 |
| Всего | 9,97 | 37,76 | 43,73 |

Таблица 2

Площади испрашиваемых земельных участков
под проектируемый объект

| № земельного участка | Площадь земельного участка, га | Категория земель |
|---|---|---|
| 86:04:0000001:ЗУ1 | 9,97 | Земли лесного фонда |

Координаты границ земельных участков, необходимых для размещения проектируемого объекта в графических материалах определены в местной системе координат Ханты-Мансийского автономного округа – Югры МСК-86.

## IV. Особо охраняемые природные территории и зоны с особыми условиями использования территории

Проектируемый объект расположен параллельно существующему техническому коридору коммуникаций. Строительство будет носить локальный характер и затрагивать территорию, которая уже подвергалась мощному длительному техногенному воздействию.

Проектируемый объект не пересекает водоохранную зону и прибрежную полосу водных объектов.


В границах участка работ отсутствуют объекты историко-культурного наследия, особо охраняемые природные территории федерального, регионального и местного значения.

Проектируемый объект не затрагивает границы территории традиционного природопользования коренных малочисленных народов Севера регионального значения.

Ханты-Мансийский автономный округ — Югра
Губернатор

Основная часть проекта планировки территории для размещения линейного объекта регионального значения Ханты-Мансийского автономного округа – Югры «Обустройство куста скважин №17 Западно-Угутского месторождения»
Землепользователь ОАО «НК «Роснефть»
Масштаб 1:5000

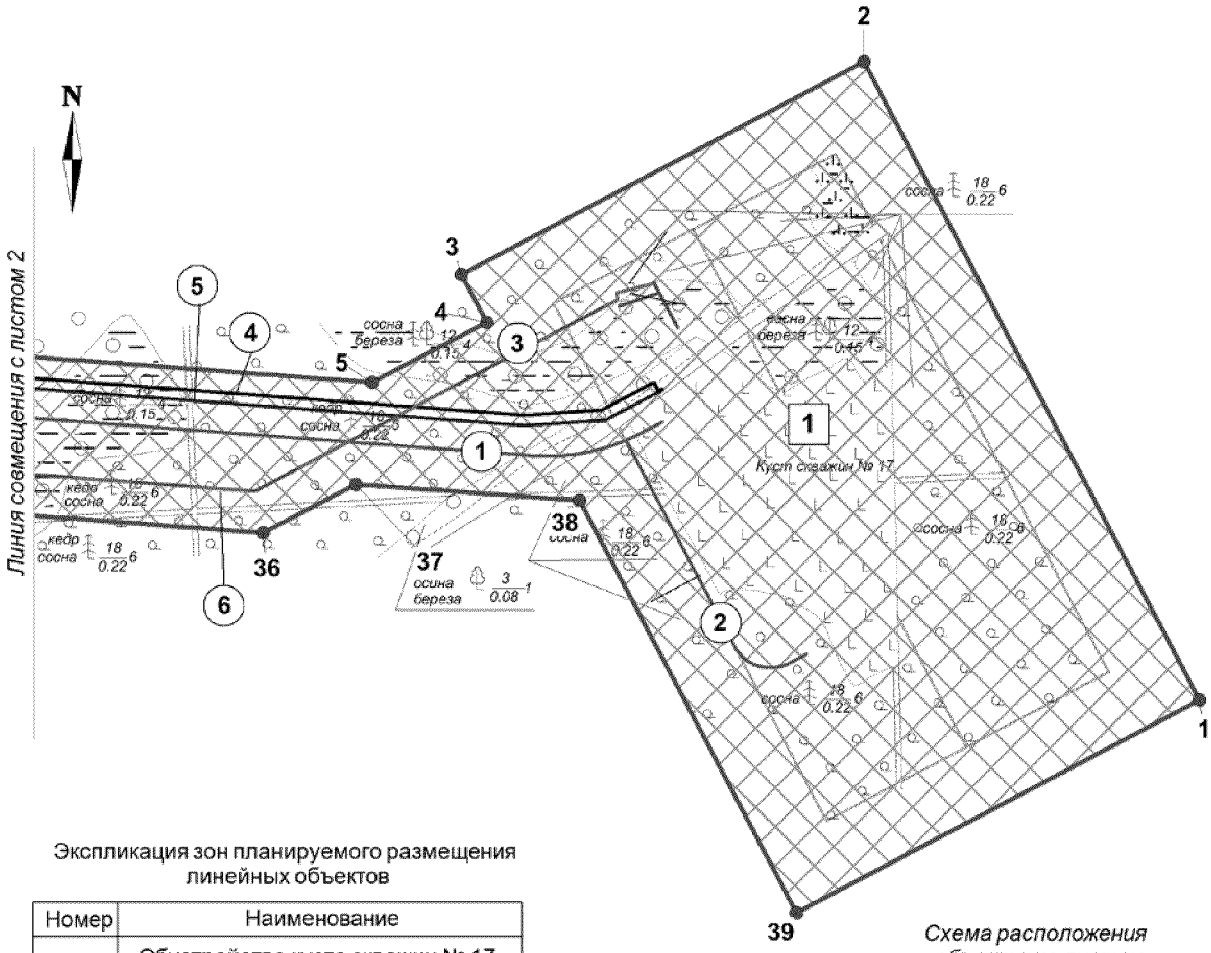
Приложение 44
к постановлению Правительства
Ханты-Мансийского
автономного округа – Югры
от 11 декабря 2015 года № 450-п




Экспликация зон планируемого размещения линейных объектов

| Номер | Наименование |
|---|---|
| 1 | Обустройство куста скважин № 17 Западно-Угутского месторождения |

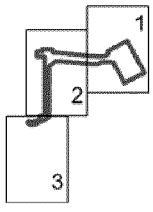*Схема расположения объекта на листах*




Экспликация проектируемых линейных объектов

| Номер | Наименование |
|---|---|
| 1 | Автомобильная дорога №1 к кусту скважин № 17 |
| 2 | Автомобильная дорога №2 к кусту скважин № 17 |
| 3 | ВЛ-6 кВ в габаритах 110 кВ на куст 17 |
| 4 | Нефтегазосборные сети. Куст № 17 - т.вр. куст № 17 |
| 5 | Высоконапорный водовод. Т.вр. куст № 17 - куст № 17 |
| 6 | ВОЛС по ВЛ 6 кВ в габаритах 110 кВ на куст 17 |

УСЛОВНЫЕ ОБОЗНАЧЕНИЯ

граница зоны размещения линейных объектов (красные линии)

7 точки поворота границы зоны планируемого размещения линейных объектов

1 номер линейного объекта

1 номер зоны планируемого размещения объектов площадь зоны размещения

земельные участки, согласно сведениям государственного кадастра недвижимости

земельные участки, предоставленные в аренду ОАО "НК "Роснефть"

зона планируемого размещения линейных объектов

ось проектируемой автомобильной дороги

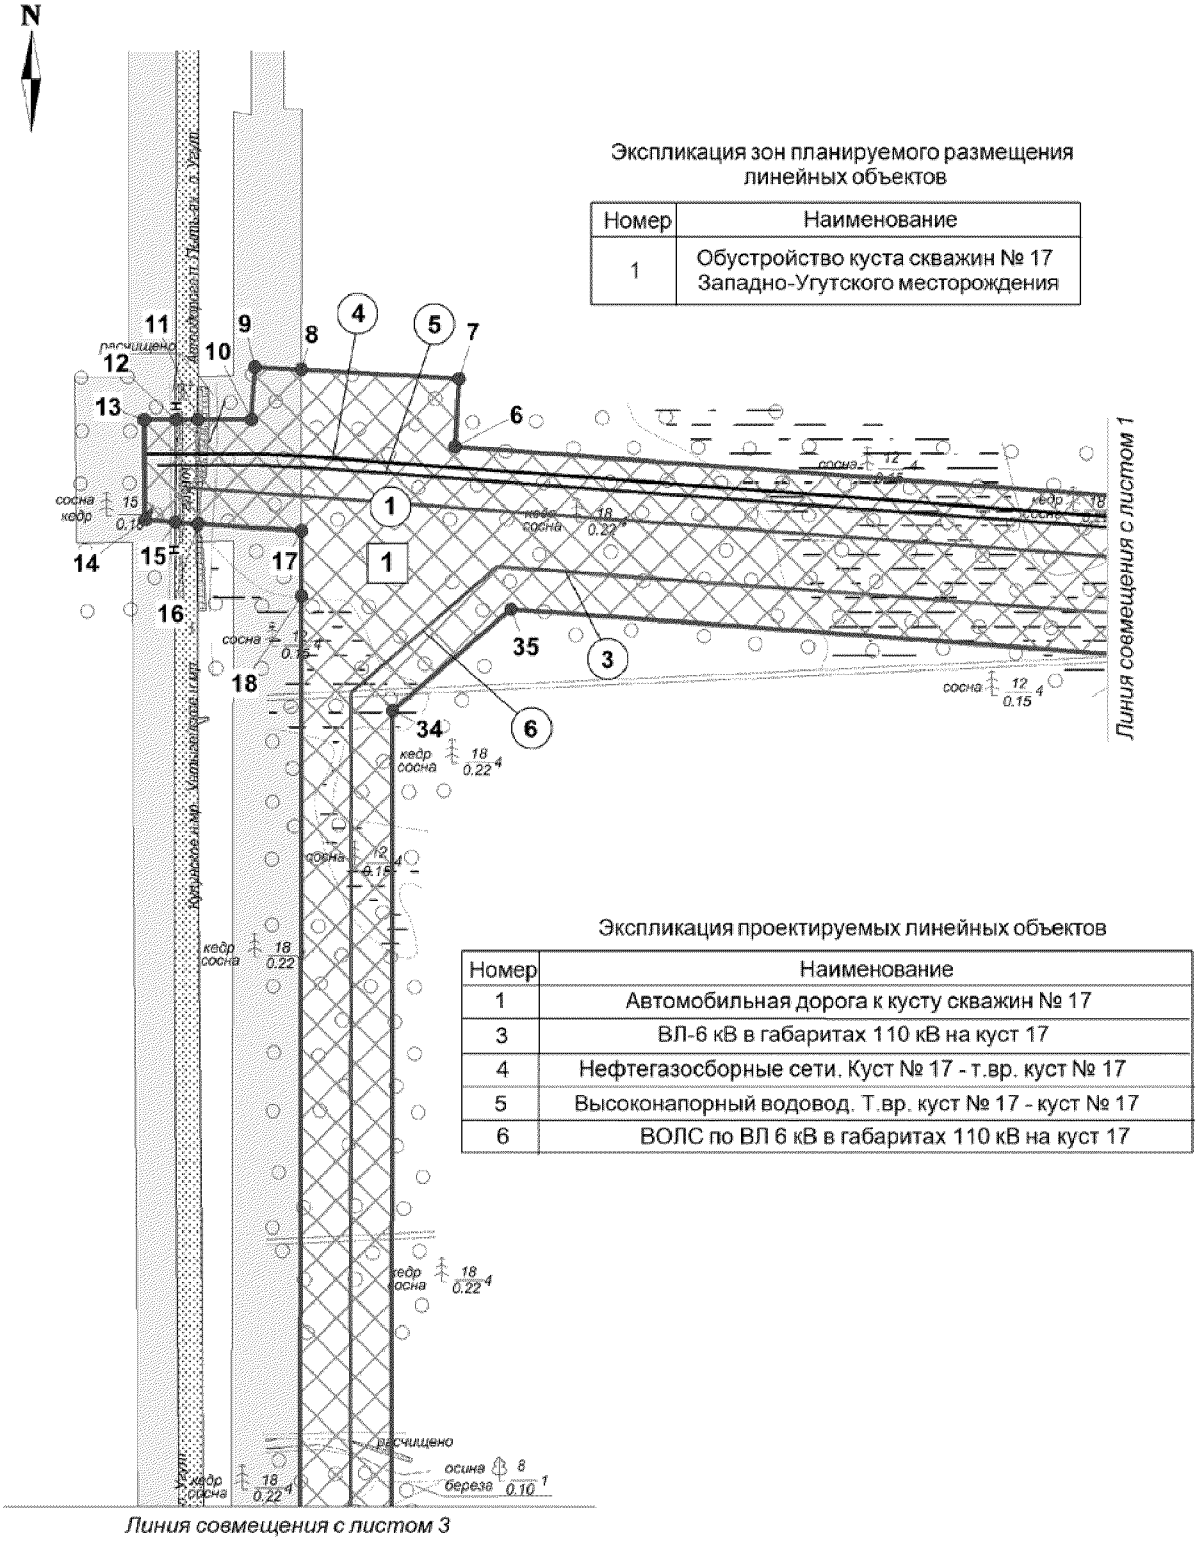
ось проектируемых нефтегазосборных сетей

ось проектируемого высоконапорного водовода

ось проектируемой ВЛ


ось проектируемой ВОЛС

Основная часть проекта планировки территории для размещения линейного объекта регионального значения Ханты-Мансийского автономного округа – Югры «Обустройство куста скважин №17 Западно-Угутского месторождения»
Землепользователь ОАО «НК «Роснефть»
Масштаб 1:5000



Основная часть проекта планировки территории для размещения линейного объекта регионального значения Ханты -Мансийского автономного округа – Югры «Обустройство куста скважин № 17 Западно-Угутского месторождения»
Землепользователь ОАО «НК «Роснефть»
Масштаб 1:5000

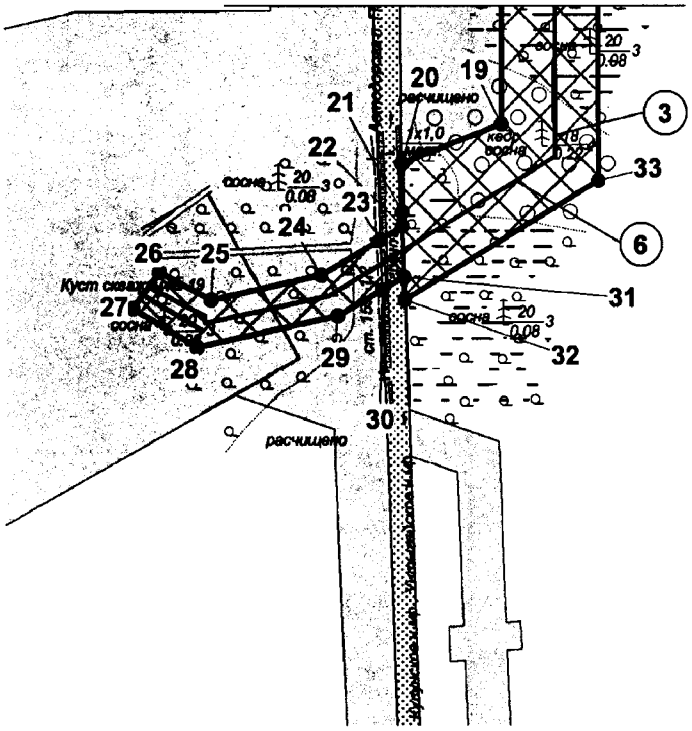*Линия совмещения с листом 2*




Экспликация проектируемых линейных объектов

| Номер | Наименование |
|---|---|
| 3 | ВЛ-6 кВ в габаритах 110 кВ на куст 17 |
| 6 | ВОЛС по ВЛ 6 кВ в габаритах 110 кВ на куст 17 |

Экспликация зон планируемого размещения линейных объектов

| Номер | Наименование |
|---|---|
| 1 | Обустройство куста скважин № 17 Западно-Угутского месторождения |

Каталог координат границы зоны планируемого размещения линейных объектов

| Номер | X | У |
|---|---|---|
| 1 | 890 012,87 | 3 594 494,84 |
| 2 | 890 481,1 | 3 594 248,53 |
| 3 | 890 325,24 | 3 593 953,12 |
| 4 | 890 290,06 | 3 593 971,57 |
| 5 | 890 245,94 | 3 593 887,57 |
| 6 | 890 301,13 | 3 593 148,87 |
| 7 | 890 351,06 | 3 593 151,73 |
| 8 | 890 357,65 | 3 593 036,31 |
| 9 | 890 359,62 | 3 593 001,97 |
| 10 | 890 321,06 | 3 592 999,19 |
| 11 | 890 321,02 | 3 592 960,22 |
| 12 | 890 321 | 3 592 943,85 |
| 13 | 890 320,98 | 3 592 920,63 |
| 14 | 890 247,2 | 3 592 921,52 |
| 15 | 890 245,66 | 3 592 943,62 |
| 16 | 890 244,52 | 3 592 960,02 |
| 17 | 890 239,22 | 3 593 036,16 |
| 18 | 890 191,5 | 3 593 036,1 |
| 19 | 889 397,48 | 3 593 035,06 |
| 20 | 889 370,19 | 3 592 965,53 |
| 21 | 889 336,95 | 3 592 965,8 |
| 22 | 889 327,39 | 3 592 966,1 |
| 23 | 889 318,11 | 3 592 950,64 |
| 24 | 889 293,48 | 3 592 909,56 |
| 25 | 889 276,6 | 3 592 833,51 |
| 26 | 889 295,28 | 3 592 797,71 |
| 27 | 889 270,44 | 3 592 779,03 |
| 28 | 889 243,96 | 3 592 823,87 |
| 29 | 889 265,28 | 3 592 920,94 |
| 30 | 889 283,18 | 3 592 951,79 |
| 31 | 889 292,13 | 3 592 967,22 |
| 32 | 889 276,38 | 3 592 967,72 |
| 33 | 889 358,32 | 3 593 102,01 |
| 34 | 890 107,18 | 3 593 102,89 |
| 35 | 890 181,86 | 3 593 189,72 |
| 36 | 890 135,51 | 3 593 807,74 |
| 37 | 890 171,37 | 3 593 875,67 |
| 38 | 890 159,49 | 3 594 040,02 |
| 39 | 889 856,75 | 3 594 198,73 |

Ханты-Мансийский автономный округ — Югра
Губернатор

Проект межевания территории для размещения линейного объекта регионального значения Ханты-Мансийского автономного округа – Югры «Обустройство куста скважин №17 Западно-Угутского месторождения» Землепользователь ОАО «НК «Роснефть»

Приложение 45
к постановлению Правительства
Ханты-Мансийского
автономного округа – Югры
от 11 декабря 2015 года № 450-п

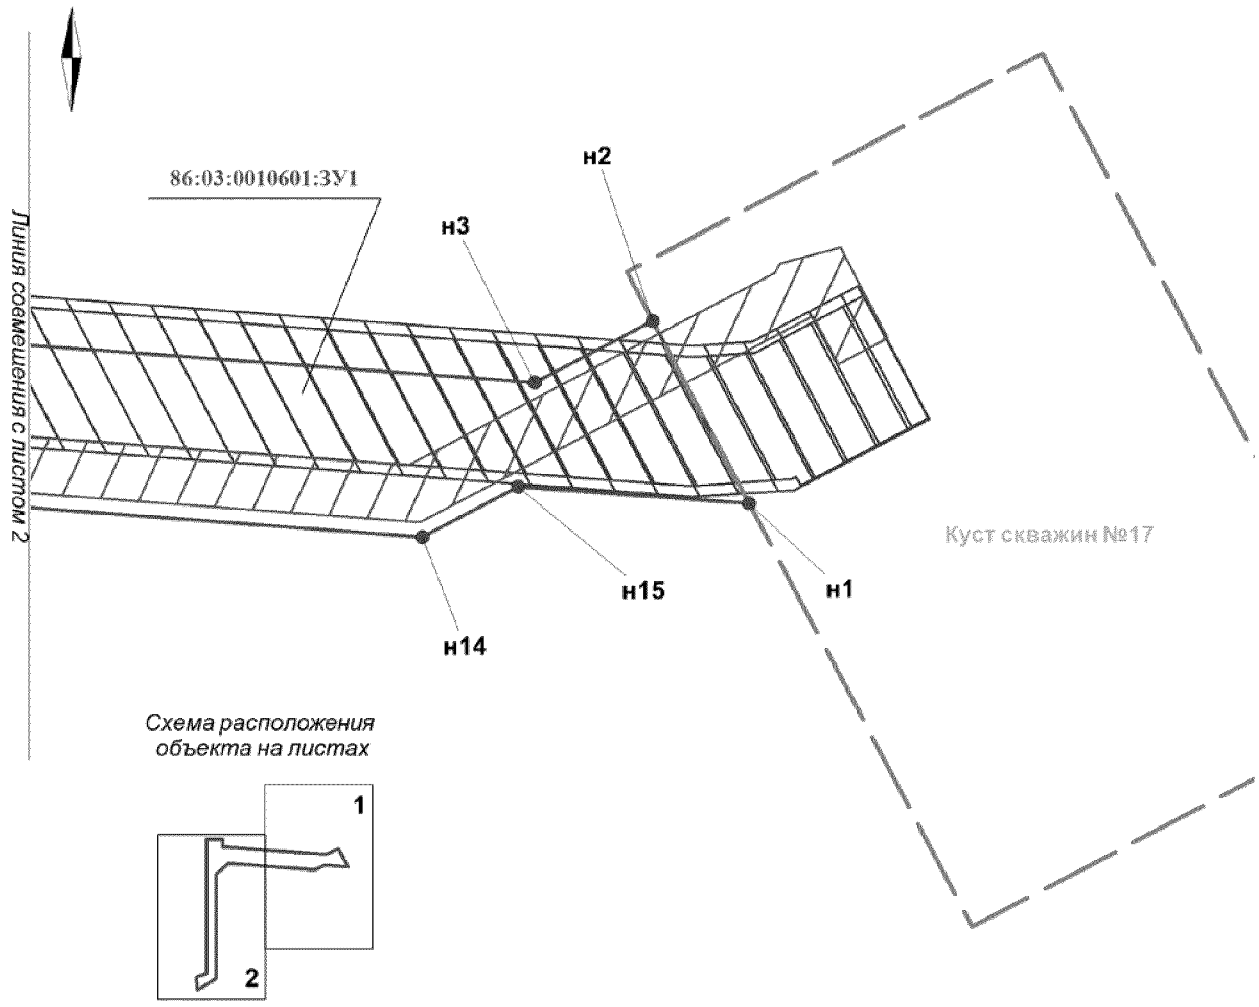



*Схема расположения объекта на листах*




УСЛОВНЫЕ ОБОЗНАЧЕНИЯ

граница земельного участка

н1 точка поворота границы земельного участка, устанавливаемой припроведении кадастровых работ

1 точка поворота границы существующего земельного участка,

земельный участок на ранее сформированных участках

86:03:0010601:510 номер существующего земельного участка

86:03:0010601:ЗУ1 номер формируемого земельного участка

земельные участки, предоставленные в аренду ОАО "НК "Роснефть"

земельные участки, согласно сведениям государственного кадастра недвижимости

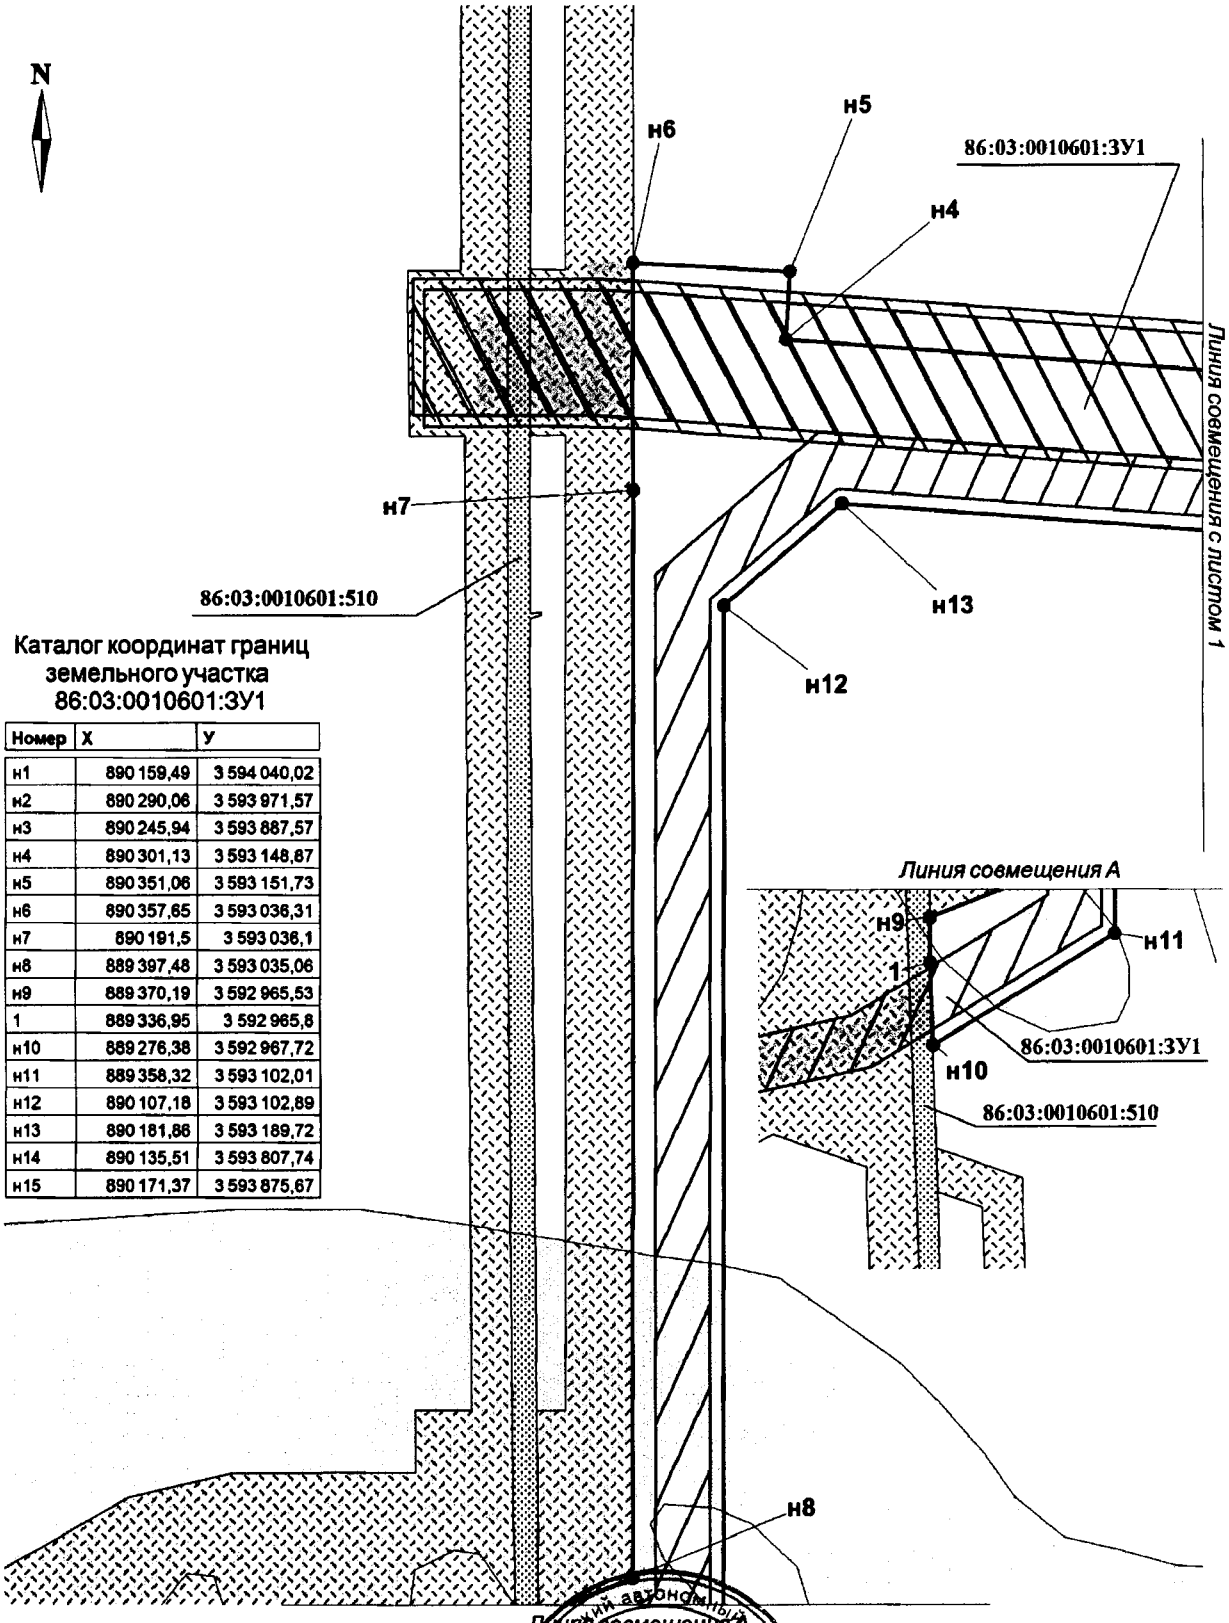
земельные участки, предоставленные в аренду ОАО "НК "Роснефть"

охранная зона проектируемых трубопроводов

охранная зона проектируемой ВЛ

малоперспективная зона историко-культурного наследия

Проект межевания территории для размещения линейного объекта регионального значения Ханты-Мансийского автономного округа – Югры «Обустройство куста скважин № 17 Западно-Угутского месторождения»
Землепользователь ОАО «НК «Роснефть»




Каталог координат границ земельного участка 86:03:0010601:ЗУ1

| Номер | X | У |
|---|---|---|
| н1 | 890 159,49 | 3 594 040,02 |
| н2 | 890 290,06 | 3 593 971,57 |
| н3 | 890 245,94 | 3 593 887,57 |
| н4 | 890 301,13 | 3 593 148,87 |
| н5 | 890 351,06 | 3 593 151,73 |
| н6 | 890 357,65 | 3 593 036,31 |
| н7 | 890 191,5 | 3 593 036,1 |
| н8 | 889 397,48 | 3 593 035,06 |
| н9 | 889 370,19 | 3 592 965,53 |
| 1 | 889 336,95 | 3 592 965,8 |
| н10 | 889 276,38 | 3 592 967,72 |
| н11 | 889 358,32 | 3 593 102,01 |
| н12 | 890 107,18 | 3 593 102,89 |
| н13 | 890 181,86 | 3 593 189,72 |
| н14 | 890 135,51 | 3 593 807,74 |
| н15 | 890 171,37 | 3 593 875,67 |

Ханты-Мансийский автономный округ — Югра
Губернатор

Приложение 46
к постановлению Правительства
Ханты-Мансийского
автономного округа – Югры
от 11 декабря 2015 года № 450-п

## Градостроительный план земельного участка

№

Градостроительный план земельного участка подготовлен на основании

*Приказа Департамента строительства Ханты-Мансийского автономного округа – Югры от 11.09.2015 г. № 339 - П «О подготовке документации по планировке территории, на которой предусматривается размещение объектов регионального значения»*

(реквизиты решения уполномоченного федерального органа исполнительной власти, или органа исполнительной власти субъекта Российской Федерации, или органа местного самоуправления о подготовке документации по планировке территории, либо реквизиты обращения и ф.и.о. заявителя – физического лица, либо реквизиты обращения и наименование заявителя – юридического лица о выдаче градостроительного плана земельного участка)

Местонахождение земельного участка

*Ханты-Мансийский автономный округ - Югра*

(субъект Российской Федерации)

*Сургутский район*

(муниципальный район или городской округ)

*Межселенная территория*

(поселение)

Кадастровый номер земельного участка *отсутствует*

Описание местоположения границ земельного участка: *Угутское участковое лесничество, Территориальный отдел – Юганское лесничество, квартал 441, 485*

Площадь земельного участка *17,6886 га.*

Описание местоположения проектируемого объекта на земельном участке (объекта капитального строительства):

План подготовлен

*Ю. С. Григорьев, инженер 1 категории ОАО «ТомскНИПИнефть»*

(ф.и.о., должность уполномоченного лица, наименование органа или организации)

М.П. 11.11.2015 (дата) _____ (подпись) / *Ю. С. Григорьев* (расшифровка подписи) /

Представлен в *Правительство Ханты-Мансийского автономного округа - Югры*

(наименование уполномоченного федерального органа исполнительной власти, или органа исполнительной власти субъекта Российской Федерации, или органа местного самоуправления)

_____

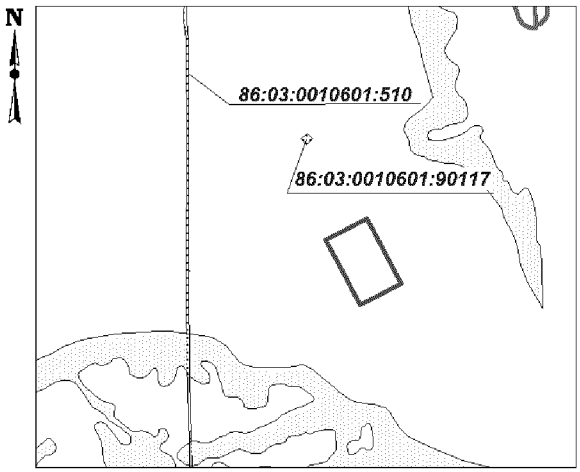
(дата)

Утвержден _____

(реквизиты акта Правительства Российской Федерации, или высшего исполнительного органа государственной власти субъекта Российской Федерации, или главы местной администрации об утверждении)

1. Чертеж градостроительного плана земельного участка и линий градостроительного регулирования

СИТУАЦИОННЫЙ ПЛАН




УСЛОВНЫЕ ОБОЗНАЧЕНИЯ

- граница земельного участка
- место допустимого размещения зданий, строений, сооружений
- земельные участки, согласно сведениям государственного кадастра недвижимости
- водоохранные зоны


86:03:0010601:510 - кадастровый номер земельного участка

Зоны историко-культурного наследия:

- малоперспективная

ЭКСПЛИКАЦИЯ ОБЪЕКТОВ

| № | Наименование объекта |
|---|---|
| 1 | Куст скважин № 17 |

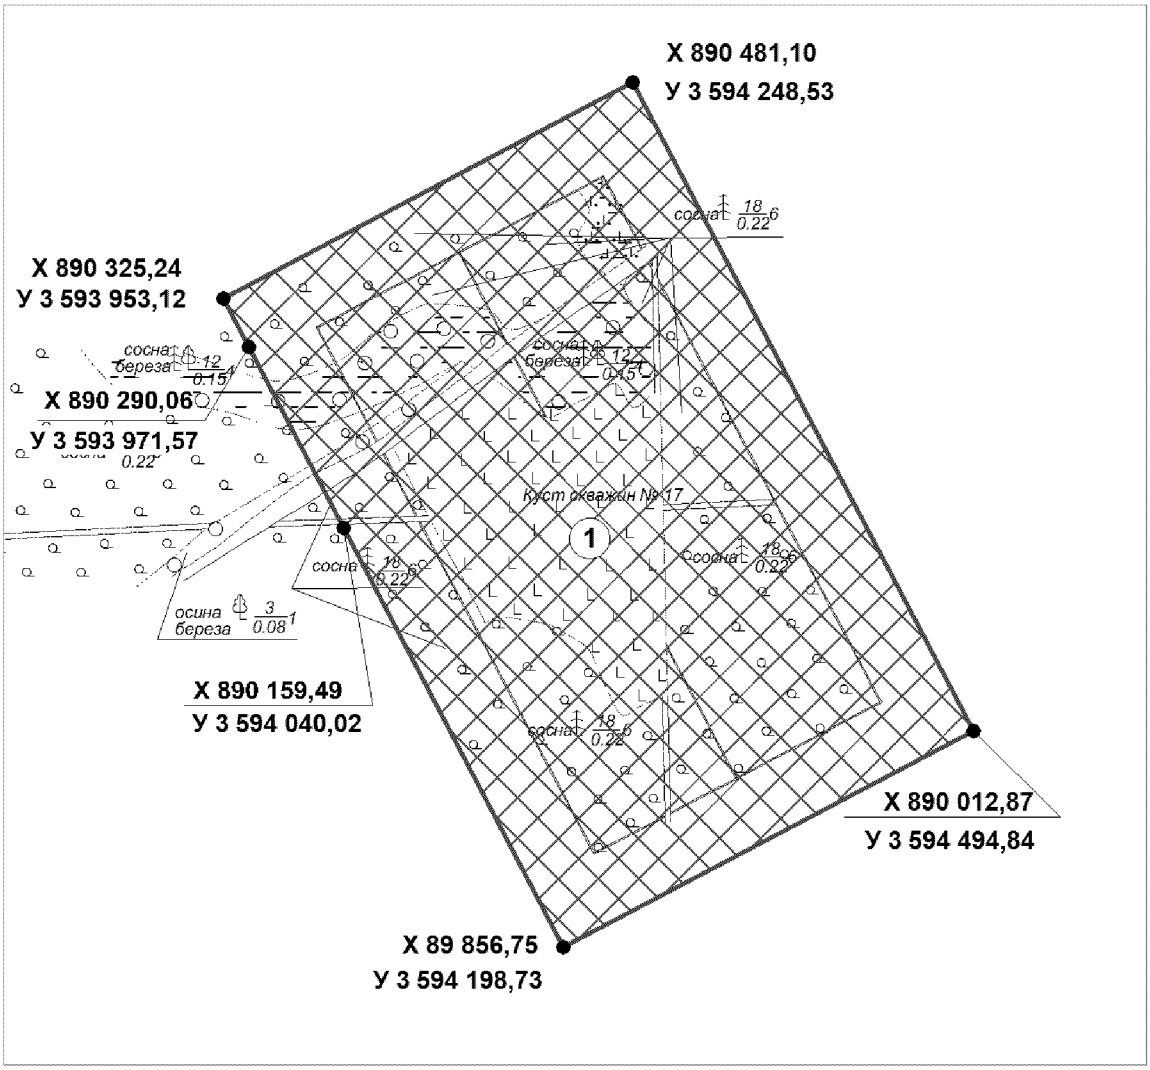


Площадь земельного участка - 17,6886 га

Чертеж градостроительного плана земельного участка разработан на топографической основе в масштабе (1:5000), выполненной в 2015 г. ОАО "ТомскНИПИнефть"

**2. Информация о разрешенном использовании земельного участка, требованиях к назначению, параметрам и размещению объекта капитального строительства[1, 2, 3, 4]**

*Градостроительный регламент не установлен*

*(наименование представительного органа местного самоуправления, реквизиты акта об утверждении правил землепользования и застройки, информация обо всех предусмотренных градостроительным регламентом видах разрешенного использования земельного участка (за исключением случаев предоставления земельного участка для государственных или муниципальных нужд)*

**2.1.** Информация о разрешенном использовании земельного участка[2, 3, 4]

основные виды разрешенного использования земельного участка:

*Градостроительным регламентом не установлено*

условно разрешенные виды использования земельного участка:

*Градостроительным регламентом не установлено*

вспомогательные виды использования земельного участка:

*Градостроительным регламентом не установлено*

**2.2.** Требования к назначению, параметрам и размещению объекта капитального строительства
на указанном земельном участке. Назначение объекта капитального строительства[2]

Назначение объекта капитального строительства

N *Не имеется* (согласно чертежу), - (назначение объекта капитального строительства).

**2.2.1.** Предельные (минимальные и (или) максимальные) размеры земельных участков и объектов капитального строительства, в том числе площадь[2]:

| Кадастровый номер земельного участка согласно чертежу градостр. плана | 1. Длина (метров) | 2. Ширина (метров) | 3. Полоса отчуж-дения | 4. Охранные зоны | 5. Площадь земельного участка (га) | 6. Номер объекта кап.стр-ва согласно чертежу градостр. плана | 7. Размер (м) | | 8. Площадь объекта кап.стр-ва (га) |
|---|---|---|---|---|---|---|---|---|---|
| | | | | | | | макс. | мин. | |
| | | | | | | | | | |

**2.2.2.** Предельное количество этажей _____ или предельная высота зданий, строений, сооружений _____ м.[2]

**2.2.3.** Максимальный процент застройки в границах земельного участка ____ %[2].

**2.2.4.** Иные показатели[2]:

*Рекультивация земель после завершения строительства объекта, вывоз всех отходов в места, согласованные ссоответствующими муниципальными органами*

**2.2.5.** Требования к назначению, параметрам и размещению объекта капитального строительства
на указанном земельном участке[3, 4]



Назначение объекта капитального строительства

N *1* (согласно чертежу), *Куст скважин №17* (назначение объекта капитального строительства).

Предельные (минимальные и (или) максимальные) размеры земельных участков:

| Номер участка согласно чертежу градостроительного плана | Длина (м) | Ширина (м) | Площадь (га) | Полоса отчуждения | Охранные зоны |
|---|---|---|---|---|---|
| *1* | *(сложная конфигурация)* | | *17.6886* | - | - |

**3. Информация о расположенных в границах земельного участка объектах капитального строительства и объектах культурного наследия[1, 2, 3, 4]**

**3.1.** Объекты капитального строительства

N *Не имеются* (согласно чертежу градостроительного плана), - (назначение объекта капитального строительства),

инвентаризационный или кадастровый номер _____,

технический или кадастровый паспорт объекта подготовлен _____ (дата)

_____

*(наименование организации (органа) государственного кадастрового учета объектов недвижимости или государственного технического учета и технической инвентаризации объектов капитального строительства)*

**3.2.** Объекты, включенные в единый государственный реестр объектов культурного наследия (памятников истории и культуры) народов Российской Федерации

N *Не имеются* (согласно чертежу градостроительного плана), _____ (назначение объекта культурного наследия),

_____

*(наименование органа государственной власти, принявшего решение о включении выявленного объекта культурного наследия в реестр, реквизиты этого решения)*

регистрационный номер в реестре _____ от _____ (дата)

**4. Информация о разделении земельного участка[2], [3], [4]**

*Пункт 4 статьи 41 Градостроительного кодекса РФ*.

(наименование и реквизиты документа, определяющего возможность или невозможность разделения)

Ханты-Мансийский автономный округ — Югра
Губернатор

Приложение 47
к постановлению Правительства
Ханты-Мансийского
автономного округа – Югры
от 11 декабря 2015 года № 450-п

# Положение о размещении линейного объекта регионального значения Ханты-Мансийского автономного округа – Югры «Обустройство куста скважин № 17 Западно-Угутского месторождения»

## I. Размещение объекта

В административном отношении линейный объект регионального значения Ханты-Мансийского автономного округа – Югры «Обустройство кустов скважин № 17 Западно-Угутского месторождения» (далее проектируемый объект) расположен на землях межселенной территории в границах Западно-Угутского лицензионного участка Сургутского района Ханты-Мансийского автономного округа – Югры.

В географическом отношении территория проектируемого объектанаходится в 20 километрах на запад от населенного пункта Угут в 100 километрах на северо-запад от города Сургута.

## II. Функциональное зонирование территории

Проектируемый объект располагается на землях лесного фонда, находящихся в ведении территориального отдела Юганского лесничества (Угутское участковое лесничество).

## III. Решения по планировочной организации земельных участков для размещения проектируемого объекта

Расчёт полосы отвода земельных участков для выполнения работ по строительству проектируемого объекта производится с учётом действующих норм отвода земель.

Таблица 1

Площади земельных участков, необходимые для
строительства и эксплуатации проектируемого объекта

| Наименование объекта (кадастровый номер) | Площадь вновь испрашиваемых земельных участков, га | Площадь по земельным участкам, арендованным ранее, га | Зона застройки, га |
|---|---|---|---|
| Обустройство куста скважин № 17 Западно-Угутского месторождения | 35,8995 | 1,6251 | 37,5246 |

Таблица 2

Площади испрашиваемых земельных участков под проектируемый объект

| № земельного участка | Площадь земельного участка, га | Категория земель |
|---|---|---|
| 86:03:0030601:ЗУ1 | 18,2109 | Земли лесного фонда |

Координаты границ земельных участков, необходимых для размещения проектируемого объекта в графических материалах определены в местной системе координат Ханты-Мансийского автономного округа – Югры МСК-86.

## IV. Особо охраняемые территории и зоны с особыми условиями использования территории

Проектируемый объект технологически привязан к объектам сложившейся инфраструктуры и проходит вдоль существующих коридоров коммуникаций на свободной от застройки территории.

Проектируемый объект не пересекает водоохранную зону и прибрежную полосу водных объектов.


В границах участка работ отсутствуют объекты историко-культурного наследия, особо охраняемые природные территории федерального, регионального и местного значения.

Проектируемый объект затрагивает границы территории традиционного природопользования коренных малочисленных народов Севера регионального значения.

В соответствии с пунктом 1 статьи 12 Закона Ханты-Мансийского автономного округа – Югры от 28 декабря 2006 года № 145-оз «О территориях традиционного природопользования коренных малочисленных народов Севера регионального значения в Ханты-Мансийском автономном округе – Югре» проведено согласование размещения проектируемого объекта с субъектом традиционного природопользования.

Ханты-Мансийский автономный округ – Югра
Губернатор

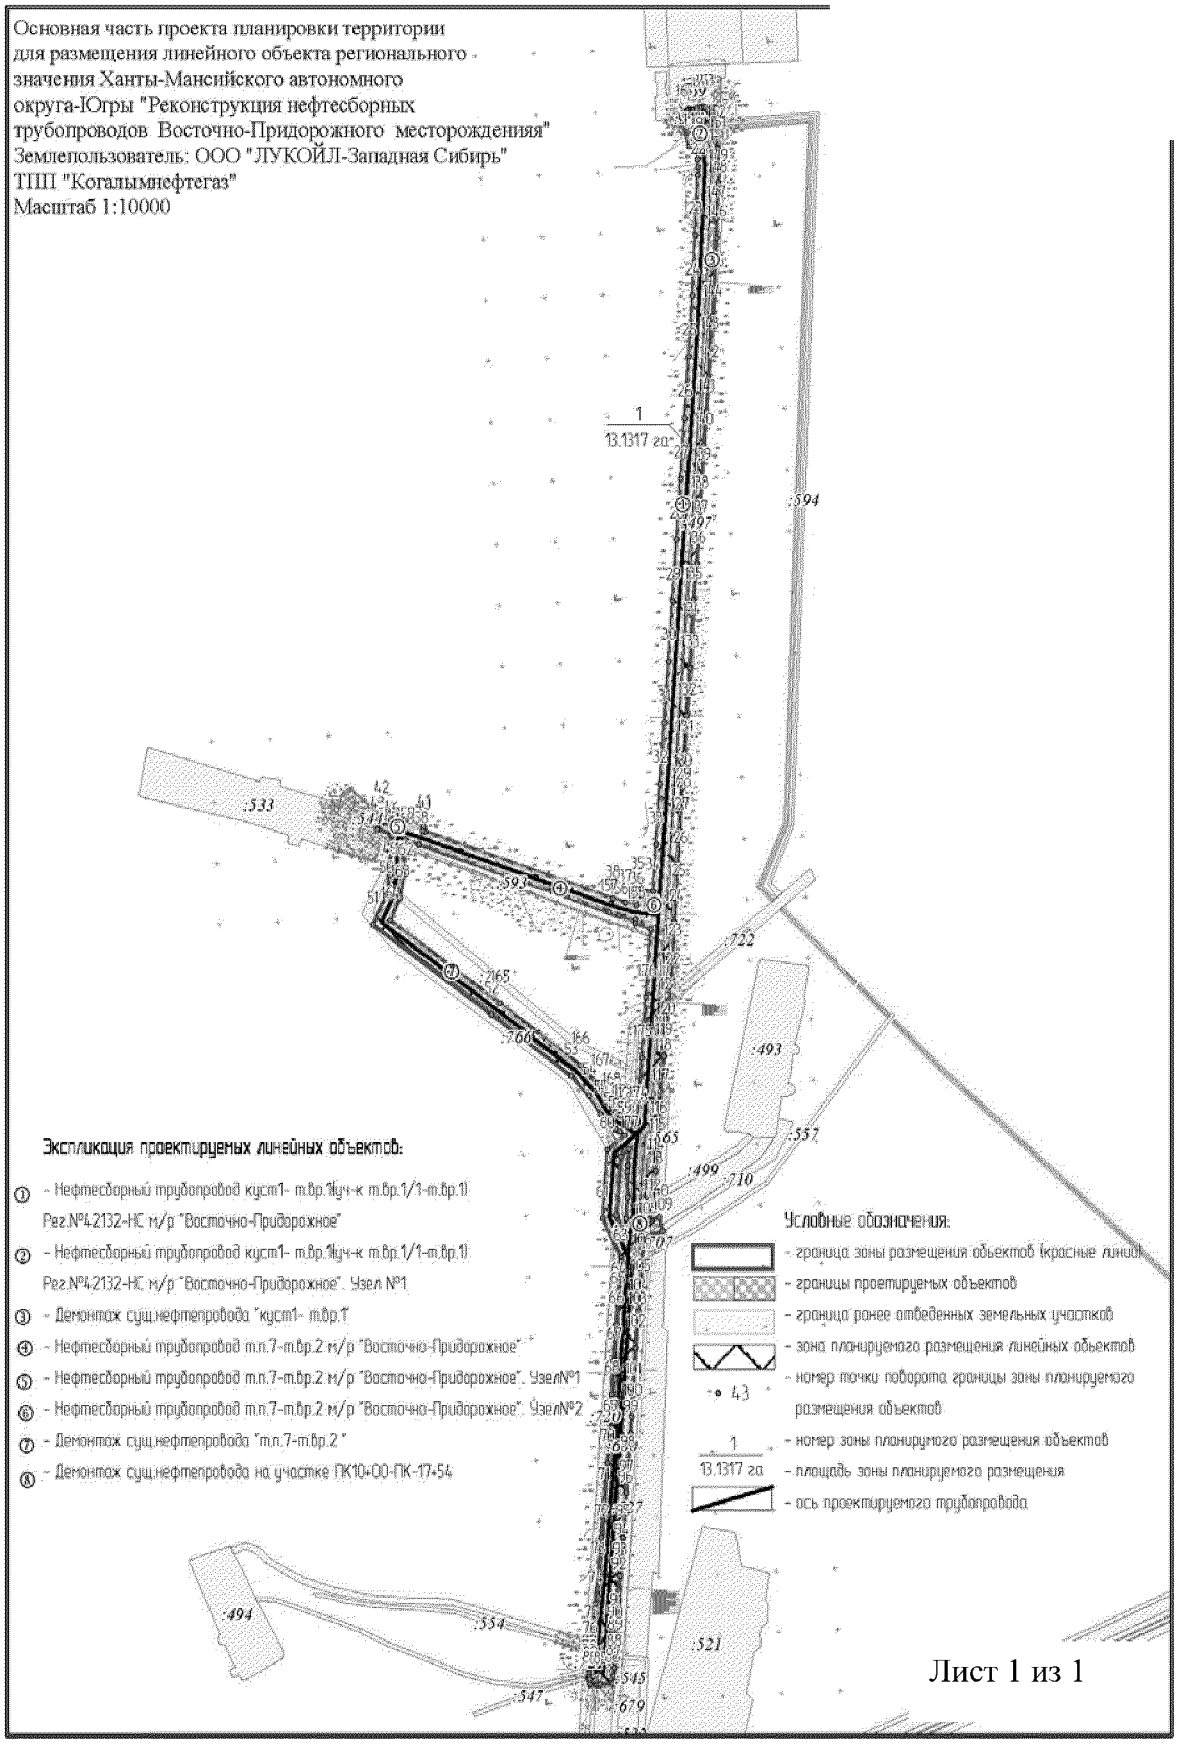Приложение 48
к постановлению Правительства
Ханты-Мансийского
автономного округа – Югры
от 11 декабря 2015 года № 450-п




Лист 1 из 1

***Каталог координат поворотных точек границы зоны размещения объекта***

| № | X | Y |
|---|---|---|
| 1 | 1070107.90 | 3639203.45 |
| 2 | 1070157.87 | 3639190.09 |
| 3 | 1070157.60 | 3639187.66 |
| 4 | 1070157.92 | 3639180.20 |
| 5 | 1070158.07 | 3639177.59 |
| 6 | 1070157.23 | 3639170.25 |
| 7 | 1070157.05 | 3639168.70 |
| 8 | 1070156.25 | 3639162.75 |
| 9 | 1070155.14 | 3639154.39 |
| 10 | 1070154.58 | 3639150.13 |
| 11 | 1070153.20 | 3639147.91 |
| 12 | 1070151.65 | 3639146.67 |
| 13 | 1070144.84 | 3639147.47 |
| 14 | 1070143.53 | 3639145.93 |
| 15 | 1070142.27 | 3639144.81 |
| 16 | 1070141.12 | 3639137.63 |
| 17 | 1070093.70 | 3639150.30 |
| 18 | 1070096.58 | 3639161.09 |
| 19 | 1070087.44 | 3639162.65 |
| 20 | 1070073.39 | 3639164.51 |
| 21 | 1070060.64 | 3639165.28 |
| 22 | 1070046.46 | 3639165.12 |
| 23 | 1069949.03 | 3639160.36 |
| 24 | 1069849.18 | 3639155.49 |
| 25 | 1069749.51 | 3639149.75 |
| 26 | 1069649.73 | 3639142.81 |
| 27 | 1069549.94 | 3639135.87 |
| 28 | 1069450.16 | 3639128.93 |
| 29 | 1069350.38 | 3639121.99 |
| 30 | 1069250.60 | 3639115.06 |
| 31 | 1069150.81 | 3639108.11 |
| 32 | 1069051.03 | 3639101.18 |
| 33 | 1068951.25 | 3639094.23 |
| 34 | 1068874.73 | 3639088.91 |
| 35 | 1068876.65 | 3639062.61 |
| 36 | 1068851.99 | 3639060.80 |
| 37 | 1068856.47 | 3639040.85 |
| 38 | 1068862.57 | 3639020.60 |
| 39 | 1068972.06 | 3638700.14 |
| 40 | 1068973.36 | 3638696.03 |
| 41 | 1068979.44 | 3638697.83 |
| 42 | 1069000.73 | 3638625.89 |
| 43 | 1068975.04 | 3638618.30 |
| 44 | 1068969.31 | 3638641.98 |
| 45 | 1068966.71 | 3638641.15 |
| 46 | 1068966.03 | 3638643.29 |
| 47 | 1068950.76 | 3638641.86 |
| 48 | 1068901.92 | 3638639.69 |
| 49 | 1068901.20 | 3638639.72 |
| 50 | 1068870.29 | 3638634.69 |
| 51 | 1068819.94 | 3638611.40 |
| 52 | 1068673.06 | 3638813.65 |
| 53 | 1068572.36 | 3638949.12 |
| 54 | 1068540.35 | 3638980.06 |
| 55 | 1068510.37 | 3638999.26 |
| 56 | 1068491.54 | 3639015.85 |
| 57 | 1068485.48 | 3639024.22 |
| 58 | 1068481.18 | 3639031.68 |
| 59 | 1068476.28 | 3639040.17 |
| 60 | 1068451.16 | 3639011.06 |
| 61 | 1068338.92 | 3639002.80 |
| 62 | 1068274.14 | 3639034.10 |
| 63 | 1068268.73 | 3639033.73 |
| 64 | 1068213.44 | 3639029.45 |
| 65 | 1068198.05 | 3639028.57 |
| 66 | 1068165.42 | 3639026.59 |
| 67 | 1068106.77 | 3639021.64 |
| 68 | 1068051.23 | 3639018.28 |
| 69 | 1067988.83 | 3639015.29 |
| 70 | 1067939.39 | 3639011.00 |
| 71 | 1067876.51 | 3639005.31 |
| 72 | 1067816.52 | 3639000.48 |
| 73 | 1067754.76 | 3638994.87 |
| 74 | 1067707.41 | 3638990.04 |
| 75 | 1067650.96 | 3638983.19 |
| 76 | 1067625.80 | 3638981.11 |
| 77 | 1067601.94 | 3638979.89 |
| 78 | 1067594.81 | 3638979.53 |
| 79 | 1067588.41 | 3638979.06 |
| 80 | 1067588.40 | 3638979.21 |
| 81 | 1067584.58 | 3638979.03 |
| 82 | 1067584.47 | 3638981.26 |
| 83 | 1067576.30 | 3638981.02 |
| 84 | 1067575.96 | 3638992.52 |
| 85 | 1067575.79 | 3638998.03 |
| 86 | 1067577.75 | 3639019.94 |
| 87 | 1067590.00 | 3639021.19 |
| 88 | 1067603.48 | 3639022.63 |
| 89 | 1067630.75 | 3639023.47 |
| 90 | 1067650.51 | 3639024.07 |
| 91 | 1067670.12 | 3639025.69 |
| 92 | 1067730.13 | 3639030.30 |
| 93 | 1067754.50 | 3639032.01 |
| 94 | 1067785.45 | 3639034.79 |
| 95 | 1067816.15 | 3639037.61 |
| 96 | 1067871.32 | 3639041.89 |
| 97 | 1067889.69 | 3639043.15 |
| 98 | 1067929.50 | 3639045.84 |
| 99 | 1067987.50 | 3639050.95 |
| 100 | 1068014.19 | 3639052.68 |
| 101 | 1068049.28 | 3639054.93 |
| 102 | 1068127.19 | 3639059.57 |
| 103 | 1068163.99 | 3639061.73 |
| 104 | 1068186.54 | 3639064.12 |
| 105 | 1068218.62 | 3639067.16 |
| 106 | 1068260.18 | 3639069.93 |
| 107 | 1068310.14 | 3639072.84 |
| 108 | 1068312.35 | 3639079.23 |
| 109 | 1068318.31 | 3639104.61 |
| 110 | 1068340.78 | 3639099.69 |
| 111 | 1068336.61 | 3639081.53 |
| 112 | 1068350.67 | 3639086.39 |
| 113 | 1068393.49 | 3639091.66 |
| 114 | 1068416.60 | 3639093.65 |
| 115 | 1068449.36 | 3639095.74 |
| 116 | 1068477.25 | 3639097.64 |
| 117 | 1068530.67 | 3639100.90 |
| 118 | 1068579.68 | 3639104.76 |
| 119 | 1068604.85 | 3639106.71 |
| 120 | 1068639.24 | 3639110.04 |
| 121 | 1068679.02 | 3639113.86 |
| 122 | 1068720.15 | 3639117.88 |
| 123 | 1068767.37 | 3639121.58 |
| 124 | 1068824.33 | 3639124.40 |
| 125 | 1068865.42 | 3639127.44 |
| 126 | 1068918.70 | 3639130.94 |
| 127 | 1068974.39 | 3639133.99 |
| 128 | 1069011.08 | 3639135.89 |
| 129 | 1069022.51 | 3639136.41 |
| 130 | 1069044.15 | 3639138.60 |
| 131 | 1069100.56 | 3639142.42 |
| 132 | 1069161.79 | 3639145.45 |
| 133 | 1069239.96 | 3639151.38 |
| 134 | 1069293.54 | 3639153.64 |
| 135 | 1069351.45 | 3639157.01 |
| 136 | 1069410.68 | 3639162.76 |
| 137 | 1069459.88 | 3639166.92 |


| | | |
|---|---|---|
| 138 | 1069500.01 | 3639167.93 |
| 139 | 1069546.59 | 3639171.93 |
| 140 | 1069604.29 | 3639174.73 |
| 141 | 1069659.12 | 3639179.70 |
| 142 | 1069714.66 | 3639184.00 |
| 143 | 1069760.34 | 3639184.93 |
| 144 | 1069814.48 | 3639190.15 |
| 145 | 1069862.95 | 3639193.48 |
| 146 | 1069944.25 | 3639196.18 |
| 147 | 1069975.44 | 3639195.65 |
| 148 | 1070016.58 | 3639198.49 |
| 149 | 1070034.79 | 3639199.80 |
| 150 | 1070069.67 | 3639200.56 |
| 151 | 1070090.57 | 3639198.92 |
| 152 | 1070106.09 | 3639196.66 |
| 153 | 1068813.03 | 3639084.62 |
| 154 | 1068823.34 | 3639058.70 |
| 155 | 1068828.92 | 3639059.10 |
| 156 | 1068835.50 | 3639030.26 |
| 157 | 1068840.79 | 3639013.18 |
| 158 | 1068951.19 | 3638689.46 |
| 159 | 1068958.88 | 3638665.72 |
| 160 | 1068949.18 | 3638664.81 |
| 161 | 1068902.01 | 3638662.71 |
| 162 | 1068899.94 | 3638662.83 |
| 163 | 1068863.48 | 3638656.89 |
| 164 | 1068827.44 | 3638640.21 |
| 165 | 1068691.60 | 3638827.27 |
| 166 | 1068589.70 | 3638964.35 |
| 167 | 1068554.69 | 3638998.19 |
| 168 | 1068524.25 | 3639017.68 |
| 169 | 1068508.67 | 3639031.42 |
| 170 | 1068504.80 | 3639036.76 |
| 171 | 1068501.11 | 3639043.16 |
| 172 | 1068492.21 | 3639058.63 |
| 173 | 1068495.42 | 3639062.35 |
| 174 | 1068501.55 | 3639062.80 |
| 175 | 1068601.30 | 3639069.89 |
| 176 | 1068701.07 | 3639076.84 |
| 177 | 1068452.65 | 3639048.00 |
| 178 | 1068439.97 | 3639033.30 |
| 179 | 1068343.38 | 3639026.20 |
| 180 | 1068316.26 | 3639039.31 |
| 181 | 1068328.36 | 3639041.13 |
| 182 | 1068338.52 | 3639042.58 |
| 183 | 1068373.22 | 3639044.74 |
| 184 | 1068416.41 | 3639045.07 |
| 185 | 1068425.43 | 3639045.81 |

Ханты-Мансийский автономный округ — Югра
Губернатор

Приложение 49
к постановлению Правительства
Ханты-Мансийского
автономного округа – Югры
от 11 декабря 2015 года № 450-п

Проект межевания территории
для размещения линейного объекта регионального
значения Ханты-Мансийского автономного
округа-Югры "Реконструкция нефтесборных
трубопроводов Восточно-Придорожного месторождения"
Землепользователь: ООО "ЛУКОЙЛ-Западная Сибирь"
ТПП "Когалымнефтегаз"
Масштаб 1:4000

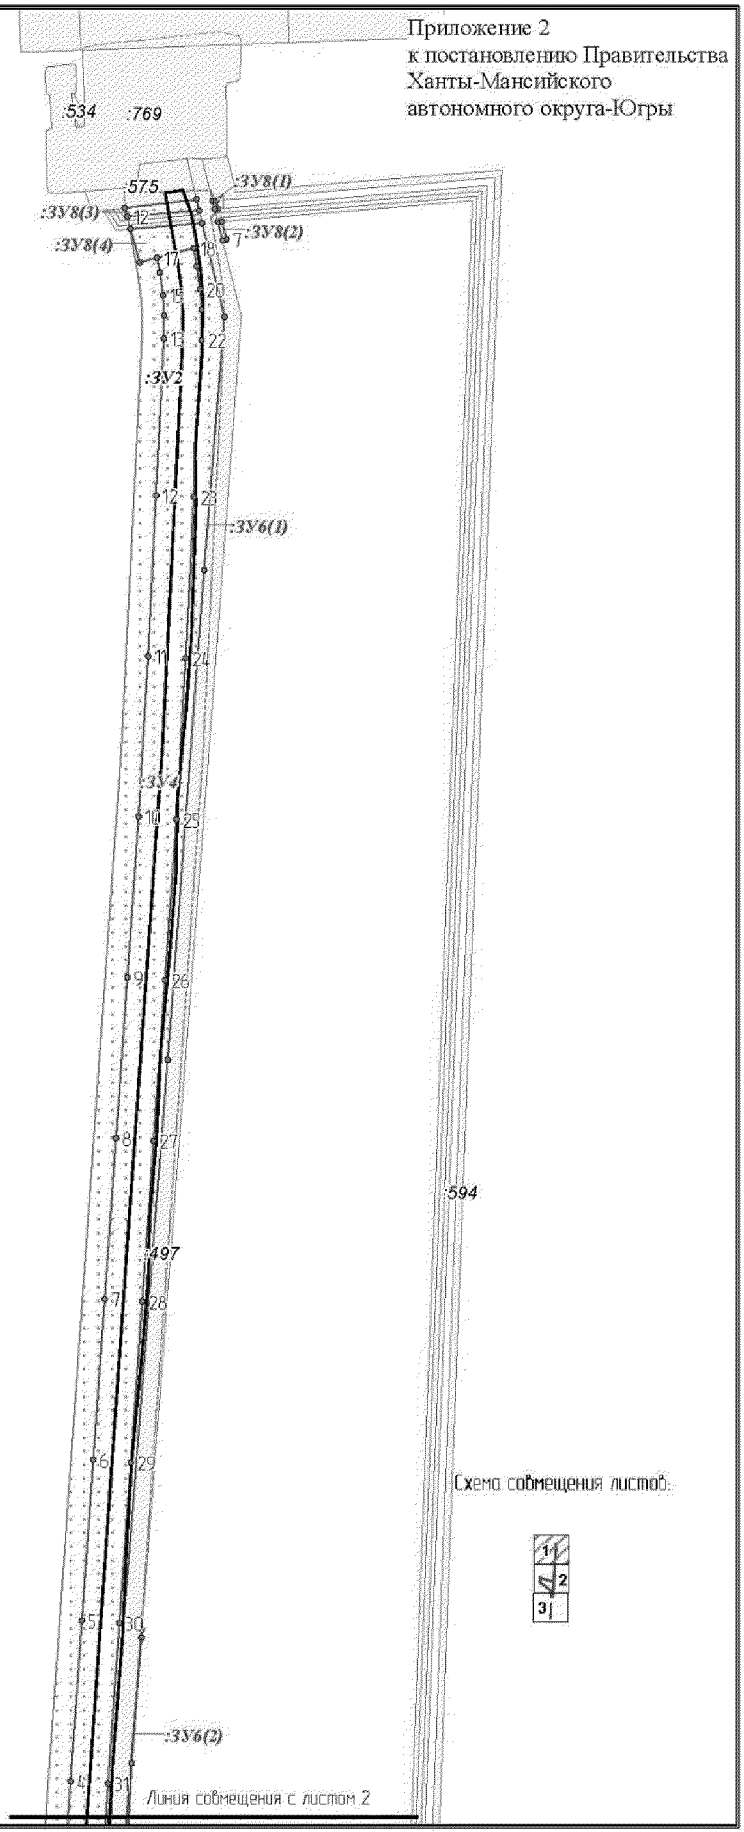
Приложение 2
к постановлению Правительства
Ханты-Мансийского
автономного округа-Югры





Условные обозначения:

- граница земельного участка
- ранее отведенные земельные участки
- охранная зона проектируемого трубопровода
- трасса проектируемого трубопровода
- 43 – точка поворота границы земельного участка
- :ЗУ1 – номер формируемого земельного участка
- :ЗУ1(1) – номер контура формируемого земельного участка

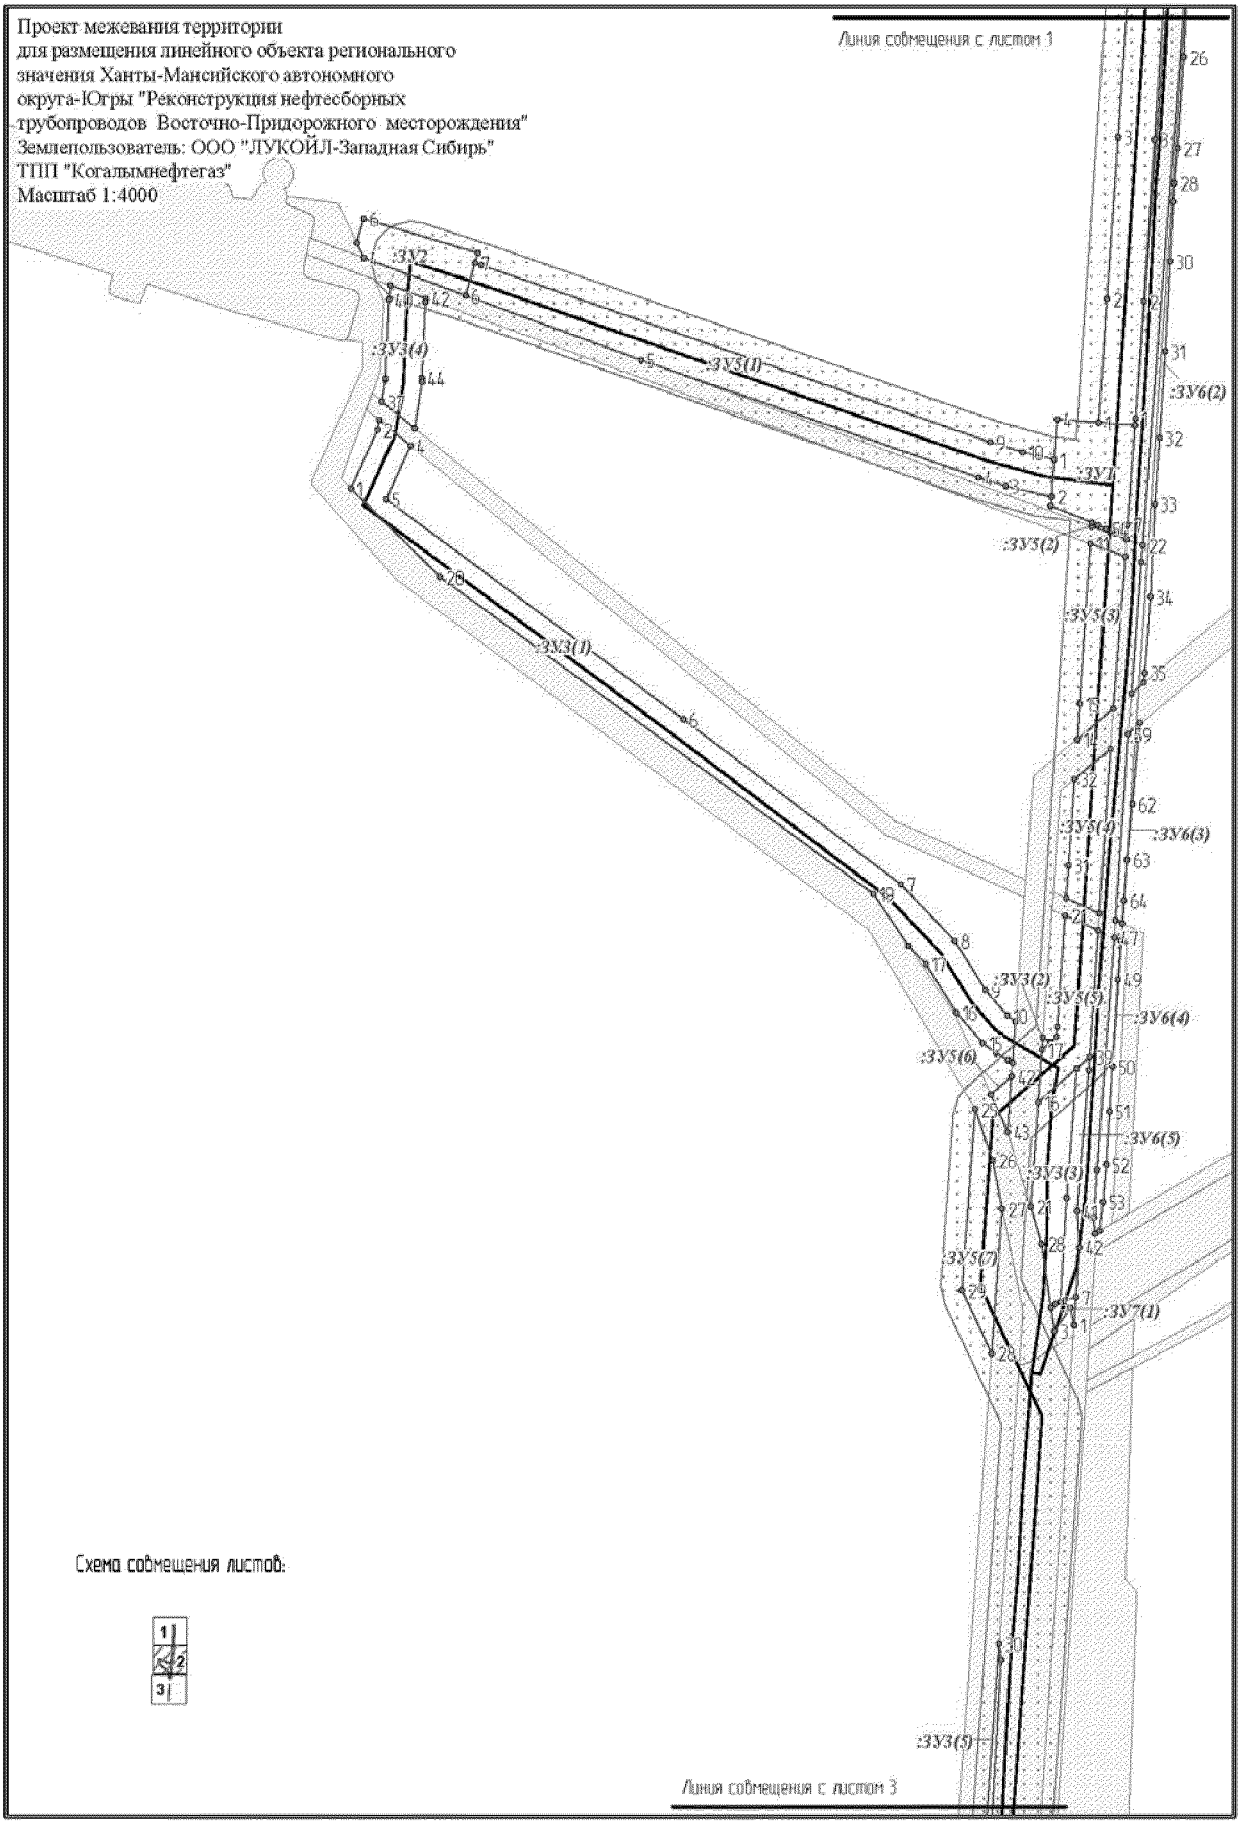Схема совмещения листов:


Проект межевания территории
для размещения линейного объекта регионального
значения Ханты-Мансийского автономного
округа-Югры "Реконструкция нефтесборных
трубопроводов Восточно-Придорожного месторождения"
Землепользователь: ООО "ЛУКОЙЛ-Западная Сибирь"
ТПП "Когалымнефтегаз"
Масштаб 1:4000
Линия совмещения с листом 1
:ЗУ2
:ЗУ3(4)
:ЗУ3(1)
:ЗУ1
:ЗУ3(2)
:ЗУ5(3)
:ЗУ3(1)
:ЗУ5(4)
:ЗУ6(3)
:ЗУ3(2)
:ЗУ5(5)
:ЗУ6(4)
:ЗУ5(6)
:ЗУ6(5)
:ЗУ3(3)
:ЗУ5(7)
:ЗУ7(1)
:ЗУ3(5)
Линия совмещения с листом 3
Схема совмещения листов:
1
2
3

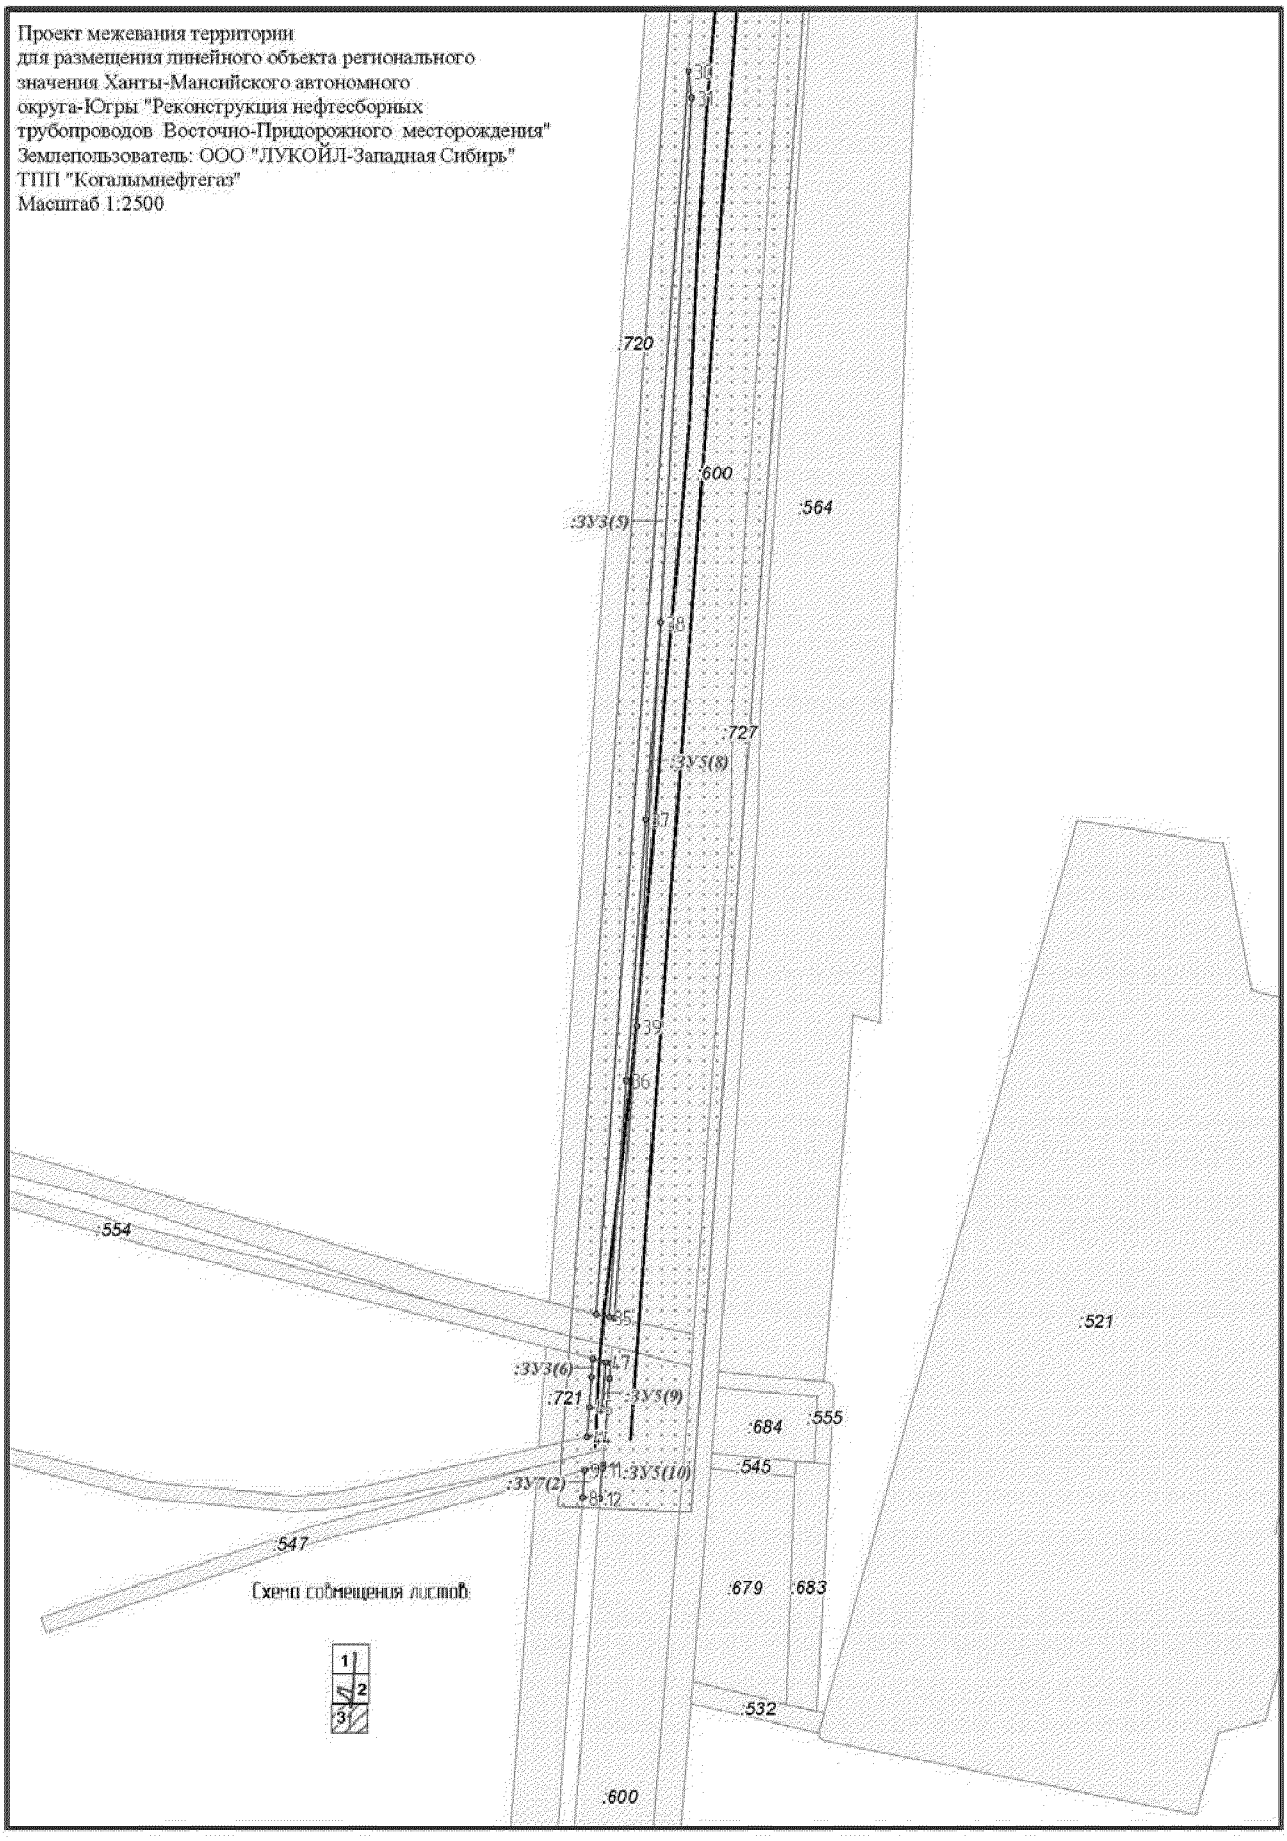
Проект межевания территории
для размещения линейного объекта регионального
значения Ханты-Мансийского автономного
округа-Югры "Реконструкция нефтесборных
трубопроводов Восточно-Придорожного месторождения"
Землепользователь: ООО "ЛУКОЙЛ-Западная Сибирь"
ТПП "Когалымнефтегаз"
Масштаб 1:2500
:720
:600
:564
:ЗУ3(5)
:727
:ЗУ5(8)
:554
:521
:ЗУ3(6)
:721
:ЗУ5(9)
:684
:555
:545
:ЗУ5(10)
:ЗУ7(2)
:547
:679
:683
:532
:600
Схема совмещения листов
1
2
3

***Каталог координат поворотных точек границ земельных участков***

| *:ЗУ1* | | |
|---|---|---|
| **№** | **X** | **Y** |
| 1 | 1068823.34 | 3639058.70 |
| 2 | 1068828.92 | 3639059.10 |
| 3 | 1068851.99 | 3639060.80 |
| 4 | 1068876.65 | 3639062.61 |
| 5 | 1068874.73 | 3639088.91 |
| 6 | 1068873.05 | 3639111.83 |
| 7 | 1068811.69 | 3639107.12 |
| 8 | 1068809.16 | 3639103.51 |
| 9 | 1068807.78 | 3639100.39 |
| 10 | 1068807.75 | 3639097.27 |
| 11 | 1068809.11 | 3639093.55 |
| 12 | 1068811.43 | 3639088.63 |
| 13 | 1068813.03 | 3639084.62 |
| *:ЗУ2* | | |
| 1 | 1068979.44 | 3638697.83 |
| 2 | 1068973.36 | 3638696.03 |
| 3 | 1068953.25 | 3638690.08 |
| 4 | 1068976.40 | 3638626.06 |
| 5 | 1068985.81 | 3638621.48 |
| 6 | 1069000.73 | 3638625.89 |
| *:ЗУ3* | | |
| 1 | 1068834.05 | 3638617.92 |
| 2 | 1068870.29 | 3638634.69 |
| 3 | 1068876.40 | 3638635.68 |
| 4 | 1068860.50 | 3638655.51 |
| 5 | 1068827.44 | 3638640.21 |
| 6 | 1068691.60 | 3638827.27 |
| 7 | 1068589.70 | 3638964.35 |
| 8 | 1068554.69 | 3638998.19 |
| 9 | 1068524.25 | 3639017.68 |
| 10 | 1068508.67 | 3639031.42 |
| 11 | 1068504.91 | 3639036.60 |
| 12 | 1068479.42 | 3639034.73 |
| 13 | 1068481.18 | 3639031.68 |
| 14 | 1068485.48 | 3639024.22 |
| 15 | 1068491.54 | 3639015.85 |
| 16 | 1068510.37 | 3638999.26 |
| 17 | 1068540.35 | 3638980.06 |
| 18 | 1068551.77 | 3638969.01 |
| 19 | 1068583.71 | 3638946.94 |
| 20 | 1068779.40 | 3638674.05 |
| 21 | 1068390.51 | 3639046.05 |
| 22 | 1068455.05 | 3639050.77 |
| 23 | 1068476.03 | 3639075.10 |
| 24 | 1068395.88 | 3639068.79 |
| 25 | 1068331.72 | 3639064.85 |
| 26 | 1068330.54 | 3639061.42 |
| 27 | 1068328.38 | 3639058.80 |
| 28 | 1068367.55 | 3639052.84 |
| 29 | 1067646.14 | 3638991.50 |
| 30 | 1068120.93 | 3639026.34 |
| 31 | 1068110.84 | 3639027.45 |
| 32 | 1067910.38 | 3639015.78 |
| 33 | 1067835.20 | 3639010.24 |
| 34 | 1067735.45 | 3639002.91 |
| 35 | 1067645.16 | 3638996.28 |
| 36 | 1067646.14 | 3638991.53 |
| 37 | 1068887.67 | 3638637.52 |
| 38 | 1068901.20 | 3638639.72 |
| 39 | 1068901.92 | 3638639.69 |
| 40 | 1068950.76 | 3638641.86 |
| 41 | 1068959.48 | 3638642.67 |
| 42 | 1068951.39 | 3638665.02 |
| 43 | 1068949.18 | 3638664.81 |
| 44 | 1068902.01 | 3638662.71 |
| 45 | 1068899.94 | 3638662.83 |
| 46 | 1068871.14 | 3638658.14 |
| 47 | 1067610.76 | 3638988.89 |
| 48 | 1067622.12 | 3638989.74 |
| 49 | 1067629.19 | 3638990.26 |
| 50 | 1067627.95 | 3638995.01 |
| 51 | 1067610.41 | 3638993.72 |
| 52 | 1068487.49 | 3639053.16 |
| 53 | 1068495.03 | 3639053.71 |
| 54 | 1068492.21 | 3639058.63 |
| *:ЗУ4* | | |
| 1 | 1068874.73 | 3639088.91 |
| 2 | 1068951.25 | 3639094.23 |
| 3 | 1069051.03 | 3639101.18 |
| 4 | 1069150.81 | 3639108.11 |
| 5 | 1069250.60 | 3639115.06 |
| 6 | 1069350.38 | 3639121.99 |
| 7 | 1069450.16 | 3639128.93 |
| 8 | 1069549.94 | 3639135.87 |
| 9 | 1069649.73 | 3639142.81 |
| 10 | 1069749.51 | 3639149.75 |
| 11 | 1069849.18 | 3639155.49 |
| 12 | 1069949.03 | 3639160.36 |
| 13 | 1070046.46 | 3639165.12 |
| 14 | 1070060.64 | 3639165.28 |
| 15 | 1070073.39 | 3639164.51 |
| 16 | 1070087.44 | 3639162.65 |
| 17 | 1070096.58 | 3639161.09 |
| 18 | 1070102.55 | 3639183.40 |
| 19 | 1070091.32 | 3639185.33 |
| 20 | 1070077.13 | 3639187.26 |
| 21 | 1070064.43 | 3639188.17 |
| 22 | 1070045.34 | 3639188.10 |
| 23 | 1069947.91 | 3639183.35 |
| 24 | 1069847.95 | 3639178.46 |
| 25 | 1069747.91 | 3639172.70 |
| 26 | 1069648.13 | 3639165.77 |
| 27 | 1069548.34 | 3639158.82 |
| 28 | 1069448.56 | 3639151.88 |
| 29 | 1069348.78 | 3639144.94 |
| 30 | 1069249.00 | 3639138.01 |
| 31 | 1069149.22 | 3639131.06 |
| 32 | 1069049.44 | 3639124.12 |
| 33 | 1068949.66 | 3639117.19 |
| 34 | 1068877.12 | 3639112.14 |
| 35 | 1068873.05 | 3639111.83 |
| *:ЗУ5* | | |
| 1 | 1068851.99 | 3639060.80 |
| 2 | 1068828.92 | 3639059.10 |
| 3 | 1068835.50 | 3639030.26 |
| 4 | 1068840.79 | 3639013.18 |
| 5 | 1068913.28 | 3638800.63 |
| 6 | 1068953.25 | 3638690.08 |
| 7 | 1068973.36 | 3638696.03 |
| 8 | 1068972.06 | 3638700.14 |
| 9 | 1068862.57 | 3639020.60 |
| 10 | 1068856.47 | 3639040.85 |
| 11 | 1068799.93 | 3639083.71 |
| 12 | 1068791.98 | 3639105.68 |

| | | |
|---|---|---|
| 13 | 1068698.01 | 3639098.15 |
| 14 | 1068679.04 | 3639075.31 |
| 15 | 1068701.07 | 3639076.84 |
| 16 | 1068455.05 | 3639050.77 |
| 17 | 1068487.49 | 3639053.16 |
| 18 | 1068492.21 | 3639058.63 |
| 19 | 1068495.42 | 3639062.35 |
| 20 | 1068501.55 | 3639062.80 |
| 21 | 1068570.33 | 3639067.70 |
| 22 | 1068561.15 | 3639088.57 |
| 23 | 1068483.11 | 3639083.30 |
| 24 | 1068476.03 | 3639075.10 |
| 25 | 1068450.74 | 3639011.03 |
| 26 | 1068419.08 | 3639022.21 |
| 27 | 1068389.35 | 3639028.10 |
| 28 | 1068300.12 | 3639021.55 |
| 29 | 1068338.92 | 3639002.80 |
| 30 | 1068580.94 | 3639068.44 |
| 31 | 1068601.30 | 3639069.89 |
| 32 | 1068654.89 | 3639073.62 |
| 33 | 1068673.19 | 3639096.31 |
| 34 | 1068571.75 | 3639089.30 |
| 35 | 1067645.16 | 3638996.28 |
| 36 | 1067735.45 | 3639002.91 |
| 37 | 1067835.20 | 3639010.24 |
| 38 | 1067910.38 | 3639015.78 |
| 39 | 1067756.18 | 3639006.80 |
| 40 | 1067644.74 | 3638998.27 |
| 41 | 1068459.80 | 3639021.07 |
| 42 | 1068471.04 | 3639034.11 |
| 43 | 1068436.87 | 3639031.58 |
| 44 | 1067599.30 | 3638988.03 |
| 45 | 1067610.76 | 3638988.89 |
| 46 | 1067610.41 | 3638993.72 |
| 47 | 1067627.95 | 3638995.01 |
| 48 | 1067627.44 | 3638996.95 |
| 49 | 1067621.60 | 3638996.49 |
| 50 | 1067600.84 | 3638994.91 |
| 51 | 1068810.65 | 3639084.46 |
| 52 | 1068813.03 | 3639084.62 |
| 53 | 1068811.43 | 3639088.63 |
| 54 | 1068809.11 | 3639093.55 |
| 55 | 1068807.75 | 3639097.27 |
| 56 | 1068807.78 | 3639100.39 |
| 57 | 1068809.16 | 3639103.51 |
| 58 | 1068811.69 | 3639107.12 |
| 59 | 1068802.70 | 3639106.43 |
| 60 | 1067587.57 | 3638990.46 |
| 61 | 1067588.51 | 3638993.97 |
| 62 | 1067587.33 | 3638993.86 |
| | ***:3У6*** | |
| 1 | 1068877.12 | 3639112.14 |
| 2 | 1068949.66 | 3639117.19 |
| 3 | 1069049.44 | 3639124.12 |
| 4 | 1069149.22 | 3639131.06 |
| 5 | 1069249.00 | 3639138.01 |
| 6 | 1069348.78 | 3639144.94 |
| 7 | 1069448.56 | 3639151.88 |
| 8 | 1069548.34 | 3639158.82 |
| 9 | 1069648.13 | 3639165.77 |
| 10 | 1069747.91 | 3639172.70 |
| 11 | 1069847.95 | 3639178.46 |
| 12 | 1069947.91 | 3639183.35 |
| 13 | 1070045.34 | 3639188.10 |
| 14 | 1070064.43 | 3639188.17 |
| 15 | 1070077.13 | 3639187.26 |
| 16 | 1070091.32 | 3639185.33 |
| 17 | 1070102.55 | 3639183.40 |
| 18 | 1070104.73 | 3639191.55 |
| 19 | 1070059.98 | 3639202.03 |
| 20 | 1069902.63 | 3639189.61 |
| 21 | 1069598.67 | 3639167.52 |
| 22 | 1068799.06 | 3639116.53 |
| 23 | 1069244.77 | 3639151.59 |
| 24 | 1069239.96 | 3639151.38 |
| 25 | 1069161.79 | 3639145.45 |
| 26 | 1069100.56 | 3639142.42 |
| 27 | 1069044.15 | 3639138.60 |
| 28 | 1069022.51 | 3639136.41 |
| 29 | 1069011.08 | 3639135.89 |
| 30 | 1068974.39 | 3639133.99 |
| 31 | 1068918.70 | 3639130.94 |
| 32 | 1068865.42 | 3639127.44 |
| 33 | 1068824.33 | 3639124.40 |
| 34 | 1068767.37 | 3639121.58 |
| 35 | 1068720.15 | 3639117.88 |
| 36 | 1068714.24 | 3639117.30 |
| 37 | 1068707.40 | 3639109.53 |
| 38 | 1068788.70 | 3639115.73 |
| 39 | 1068483.11 | 3639083.30 |
| 40 | 1068474.87 | 3639082.75 |
| 41 | 1068387.73 | 3639075.21 |
| 42 | 1068365.56 | 3639076.68 |
| 43 | 1068334.56 | 3639074.55 |
| 44 | 1068331.72 | 3639064.85 |
| 45 | 1068395.88 | 3639068.79 |
| 46 | 1068476.03 | 3639075.10 |
| 47 | 1068556.68 | 3639098.73 |
| 48 | 1068554.88 | 3639102.82 |
| 49 | 1068530.67 | 3639100.90 |
| 50 | 1068477.25 | 3639097.64 |
| 51 | 1068449.36 | 3639095.74 |
| 52 | 1068416.60 | 3639093.65 |
| 53 | 1068393.49 | 3639091.66 |
| 54 | 1068375.47 | 3639089.45 |
| 55 | 1068373.80 | 3639086.55 |
| 56 | 1068383.72 | 3639085.90 |
| 57 | 1068413.42 | 3639088.00 |
| 58 | 1068567.29 | 3639099.48 |
| 59 | 1068682.41 | 3639107.46 |
| 60 | 1068689.35 | 3639114.88 |
| 61 | 1068679.02 | 3639113.86 |
| 62 | 1068639.24 | 3639110.04 |
| 63 | 1068604.85 | 3639106.71 |
| 64 | 1068579.68 | 3639104.76 |
| 65 | 1068565.45 | 3639103.64 |
| | ***:3У7*** | |
| 1 | 1068317.42 | 3639073.38 |
| 2 | 1068328.08 | 3639071.22 |
| 3 | 1068313.79 | 3639061.03 |
| 4 | 1068328.38 | 3639058.80 |
| 5 | 1068330.54 | 3639061.42 |
| 6 | 1068331.72 | 3639064.85 |
| 7 | 1068334.56 | 3639074.55 |
| 8 | 1067576.34 | 3638986.34 |
| 9 | 1067586.67 | 3638987.10 |
| 10 | 1067587.57 | 3638990.46 |
| 11 | 1067587.33 | 3638993.86 |
| 12 | 1067575.98 | 3638992.99 |
| | ***:3У8*** | |
| 1 | 1070131.85 | 3639194.82 |
| 2 | 1070132.03 | 3639197.00 |

| | | |
|---|---|---|
| 3 | 1070126.83 | 3639198.35 |
| 4 | 1070126.65 | 3639196.10 |
| 5 | 1070118.77 | 3639198.05 |
| 6 | 1070118.98 | 3639200.49 |
| 7 | 1070107.90 | 3639203.45 |
| 8 | 1070107.22 | 3639200.91 |
| 9 | 1070127.43 | 3639141.28 |
| 10 | 1070132.72 | 3639185.00 |
| 11 | 1070125.85 | 3639186.61 |
| 12 | 1070122.15 | 3639142.69 |
| 13 | 1070114.31 | 3639144.79 |
| 14 | 1070117.97 | 3639188.46 |
| 15 | 1070104.73 | 3639191.55 |
| 16 | 1070102.55 | 3639183.40 |
| 17 | 1070096.58 | 3639161.09 |
| 18 | 1070093.70 | 3639150.30 |

Ханты-Мансийский автономный округ — Югра

Губернатор

Приложение 50
к постановлению Правительства
Ханты-Мансийского
автономного округа – Югры
от 11 декабря 2015 года № 450-п

# Положение о размещении линейного объекта регионального значения Ханты-Мансийского автономного округа – Югры «Реконструкция нефтесборных трубопроводов Восточно-Придорожного месторождения»

## I. Размещение объекта

В административном отношении линейный объект регионального значения Ханты-Мансийского автономного округа – Югры «Реконструкция нефтесборных трубопроводов Восточно-Придорожного месторождения» (далее – проектируемый объект) расположен на межселенной территории в границах Восточно-Придорожного месторождения нефти Сургутского района Ханты-Мансийского автономного округа – Югры

В географическом отношении территория проектируемого объекта находится в 24 километрах на северо-запад от города Когалыма.

## II. Функциональное зонирование территории

Проектируемый объект располагается на землях лесного фонда, находящихся в ведении территориального отдела – Сургутского лесничества (Ульт-Ягунское участковое лесничество).

## III. Решения по планировочной организации земельных участков для размещения проектируемого объекта

Расчет полосы отвода земельных участков для выполнения работ по строительству проектируемого объекта произведен с учетом действующих норм отвода земель.

Таблица 1

Площади земельных участков, необходимые для строительства и эксплуатации проектируемого объекта

| Наименование объекта (кадастровый номер) | Площадь вновь испрашиваемых земельных участков, га | Площадь по земельным участкам, стоящих на кадастровом учете и ранее предоставленных в аренду, га | Зона застройки, га |
|---|---|---|---|
| Реконструкция нефтесборных трубопроводов Восточно-Придорожного месторождения | 8.0386 | 5.0931 | 13.1317 |

Таблица 2

Площади испрашиваемых земельных участковпод проектируемый объект

| № земельного участка | Испрашиваемая площадь земельного участка, га | Категория земель |
|---|---|---|
| 86:03:020401:ЗУ1 | 0.2990 | Земли лесного фонда |
| 86:03:020401:ЗУ2 | 0.1856 | Земли лесного фонда |
| 86:03:020401:ЗУ3 | 1.6974 | Земли лесного фонда |
| 86:03:020401:ЗУ4 | 2.8262 | Земли лесного фонда |
| 86:03:020401:ЗУ5 | 1.8397 | Земли лесного фонда |
| 86:03:020401:ЗУ6 | 1.0603 | Земли лесного фонда |
| 86:03:020401:ЗУ7 | 0.024 | Земли лесного фонда |
| 86:03:020401:ЗУ8 | 0.1064 | Земли лесного фонда |

Координаты границ земельных участков, необходимых для реконструкции проектируемого объекта в графических материалах определены в местной системе координат Ханты-Мансийского автономного округа – Югры МСК-86

## IV. Особо охраняемые природные территории и зоны с особыми условиями использования территории

Проектируемый объект расположен в непосредственной близости к существующему коридору коммуникаций. Работы по строительству будут носить локальный характер, и затрагивать территорию, которая уже подвергалась мощному длительному техногенному воздействию.

Проектируемый объект не пересекает водоохранную зону и прибрежную защитную полосу водных объектов.

В границах участка работ отсутствуют объекты историко-культурного наследия, особо охраняемые природные территории федерального, регионального и местного значения.

Проектируемый объект затрагивает границы территории традиционного природопользования коренных малочисленных народов Севера регионального значения.

В соответствии с пунктом 1 статьи 12 Закона Ханты-Мансийского автономного округа – Югры от 28 декабря 2006 года № 145-оз «О территориях традиционного природопользования коренных малочисленных народов Севера регионального значения в Ханты-Мансийском автономном округе – Югре» проведено согласование размещения проектируемого объекта с субъектом традиционного природопользования.



Приложение 51
к постановлению Правительства
Ханты-Мансийского
автономного округа – Югры
от 11 декабря 2015 года № 450-п

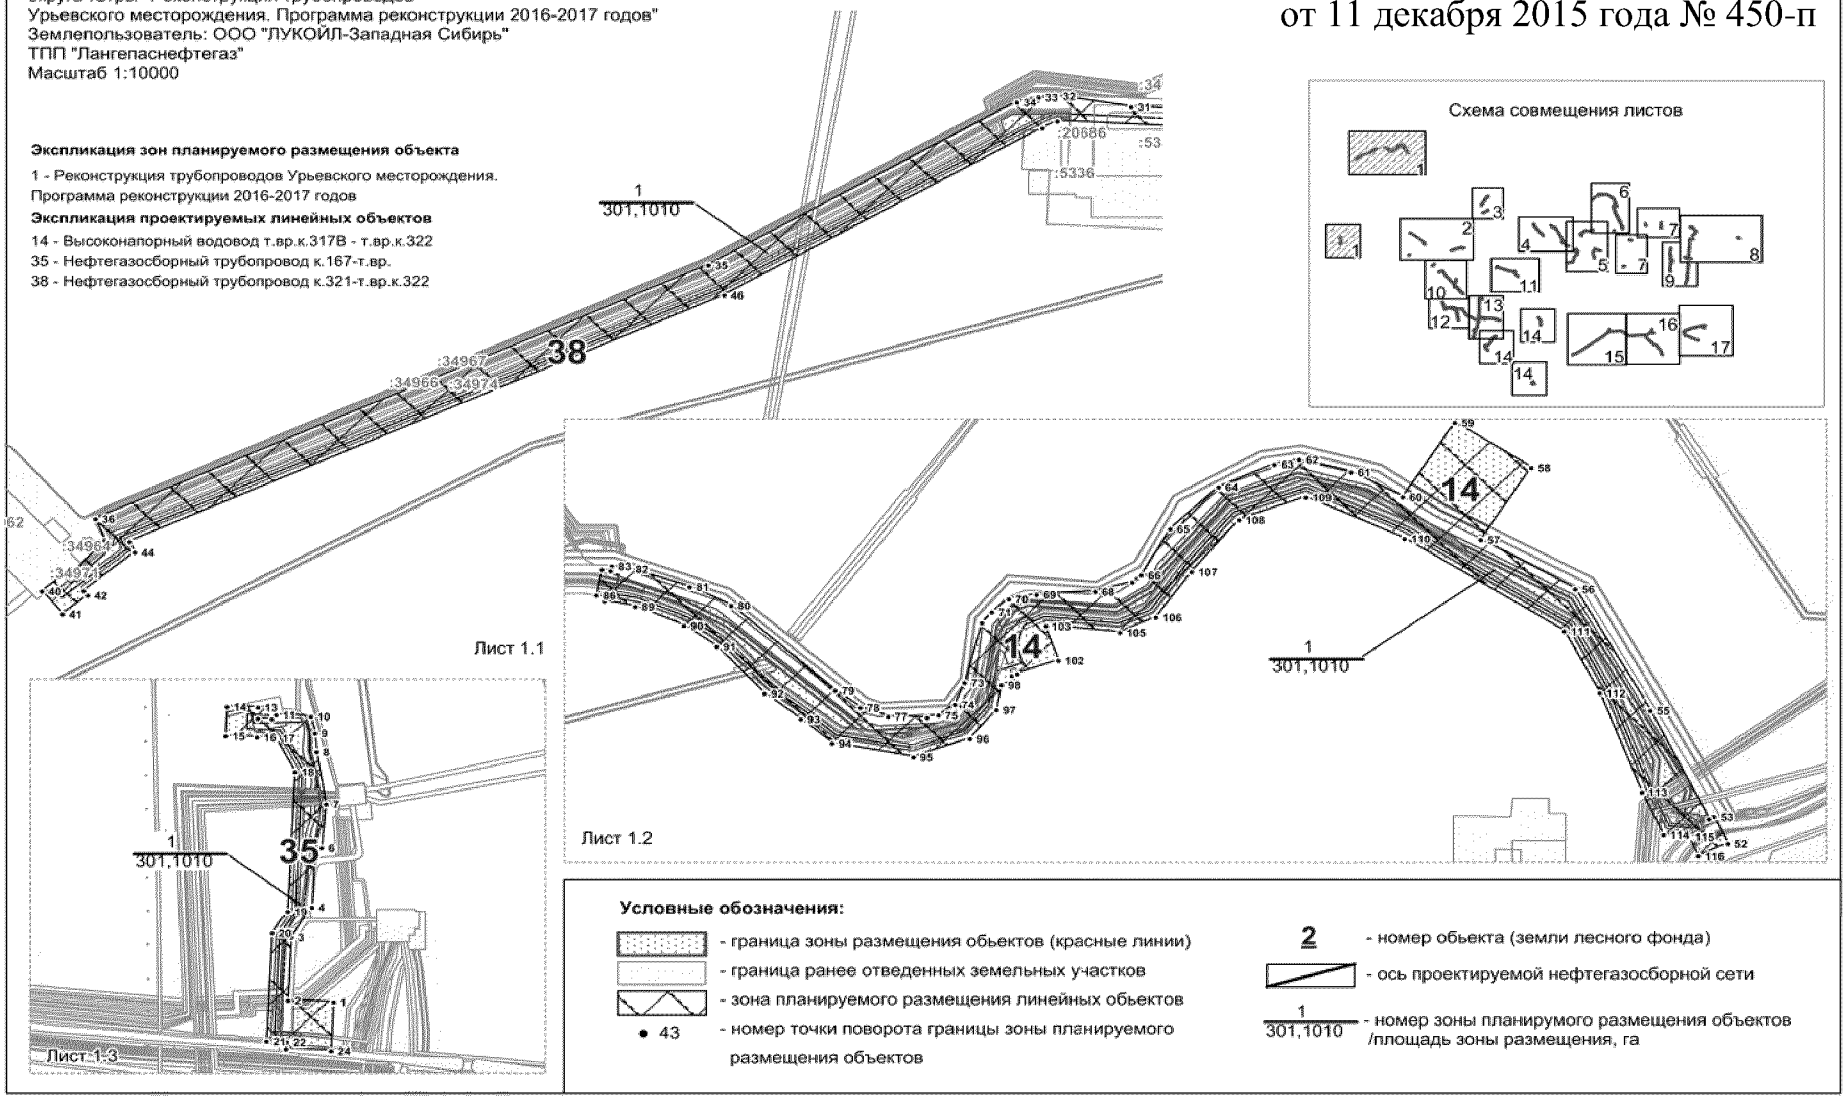
Основная часть проекта планировки территории
для размещения линейного объекта регионального
значения Ханты-Мансийского автономного
округа-Югры "Реконструкция трубопроводов
Урьевского месторождения. Программа реконструкции 2016-2017 годов"
Землепользователь: ООО "ЛУКОЙЛ-Западная Сибирь"
ТПП "Лангепаснефтегаз"
Масштаб 1:10000

**Экспликация зон планируемого размещения объекта**

1 - Реконструкция трубопроводов Урьевского месторождения.
Программа реконструкции 2016-2017 годов

**Экспликация проектируемых линейных объектов**

14 - Высоконапорный водовод т.вр.к.317В - т.вр.к.322
35 - Нефтегазосборный трубопровод к.167-т.вр.
38 - Нефтегазосборный трубопровод к.321-т.вр.к.322




Основная часть проекта планировки территории
для размещения линейного объекта регионального
значения Ханты-Мансийского автономного
округа-Югры "Реконструкция трубопроводов
Урьевского месторождения. Программа реконструкции 2016-2017 годов"
Землепользователь: ООО "ЛУКОЙЛ-Западная Сибирь"
ТПП "Лангепаснефтегаз"
Масштаб 1:10000

**Экспликация зон планируемого размещения объекта**

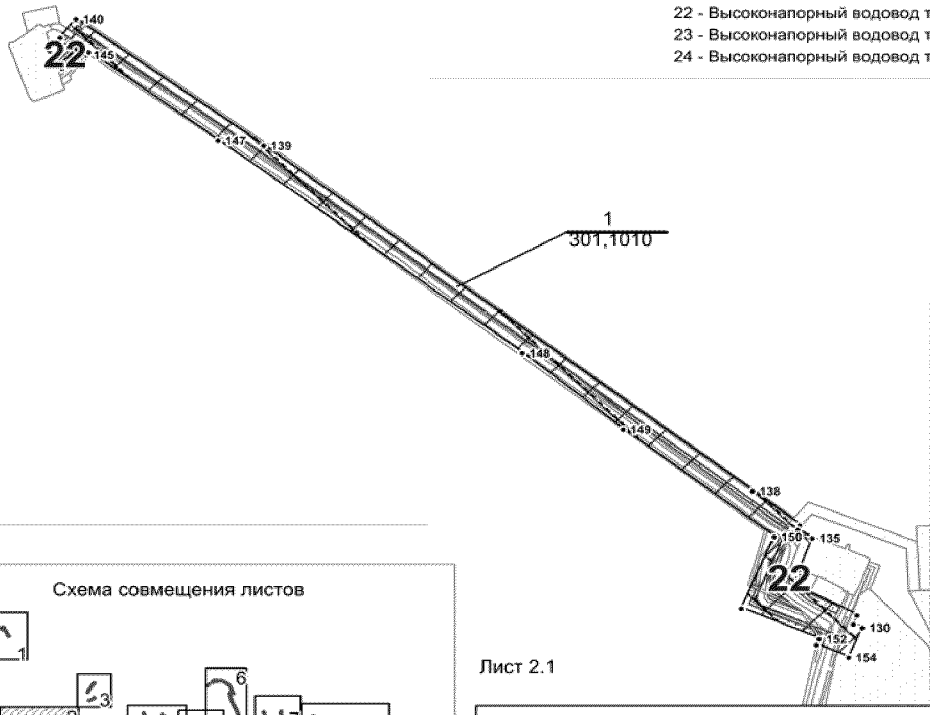
1 - Реконструкция трубопроводов Урьевского месторождения.
Программа реконструкции 2016-2017 годов

**Экспликация проектируемых линейных объектов**


22 - Высоконапорный водовод т.вр.к.79- к.122
23 - Высоконапорный водовод т.вр.к.81,81Б - к.80
24 - Высоконапорный водовод т.вр.-к.82




Лист 2.1

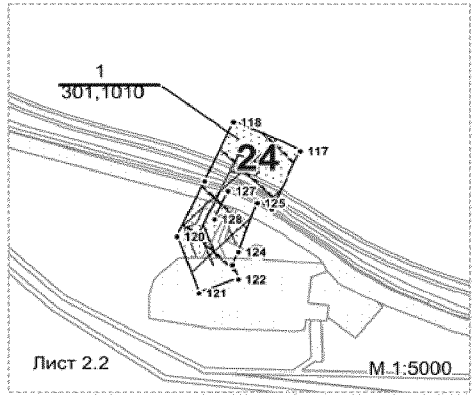



Лист 2.2 М 1:5000

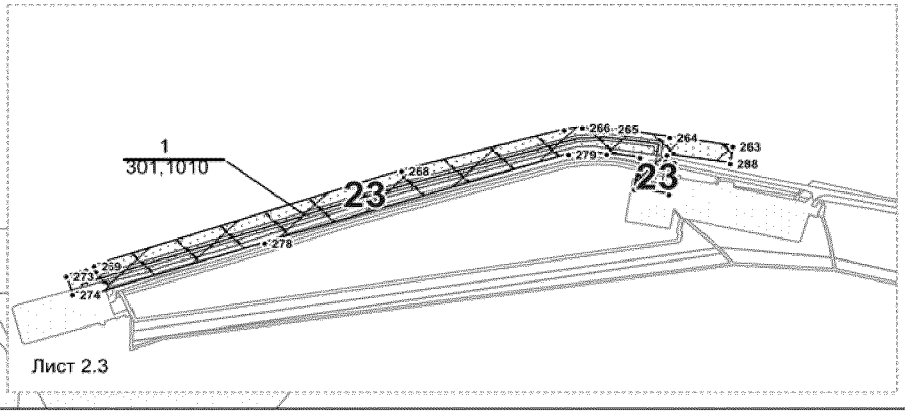


Лист 2.3

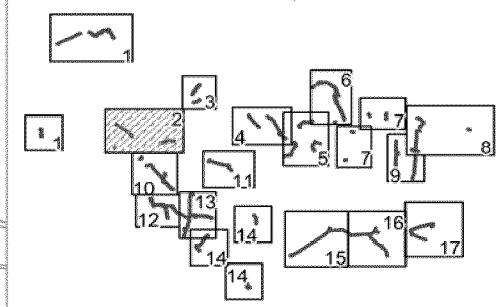Схема совмещения листов




**Условные обозначения:**

- граница зоны размещения обьектов (красные линии)
- граница ранее отведенных земельных участков
- зона планируемого размещения линейных обьектов
- 43 - номер точки поворота границы зоны планируемого размещения объектов

2 - номер обьекта (земли лесного фонда)

- ось проектируемой нефтегазосборной сети

1 / 301,1010 - номер зоны планирумого размещения объектов /площадь зоны размещения, га

Основная часть проекта планировки территории
для размещения линейного объекта регионального
значения Ханты-Мансийского автономного
округа-Югры "Реконструкция трубопроводов
Урьевского месторождения. Программа реконструкции 2016-2017 годов"
Землепользователь: ООО "ЛУКОЙЛ-Западная Сибирь"
ТПП "Лангепаснефтегаз"
Масштаб 1:10000

**Экспликация зон планируемого размещения объекта**

1 - Реконструкция трубопроводов Урьевского месторождения.
Программа реконструкции 2016-2017 годов

**Экспликация проектируемых линейных объектов**

8 - Высоконапорный водовод т.вр.(3N114)-к.67
21- Высоконапорный водовод т.вр.к.67-т.вр.к.73

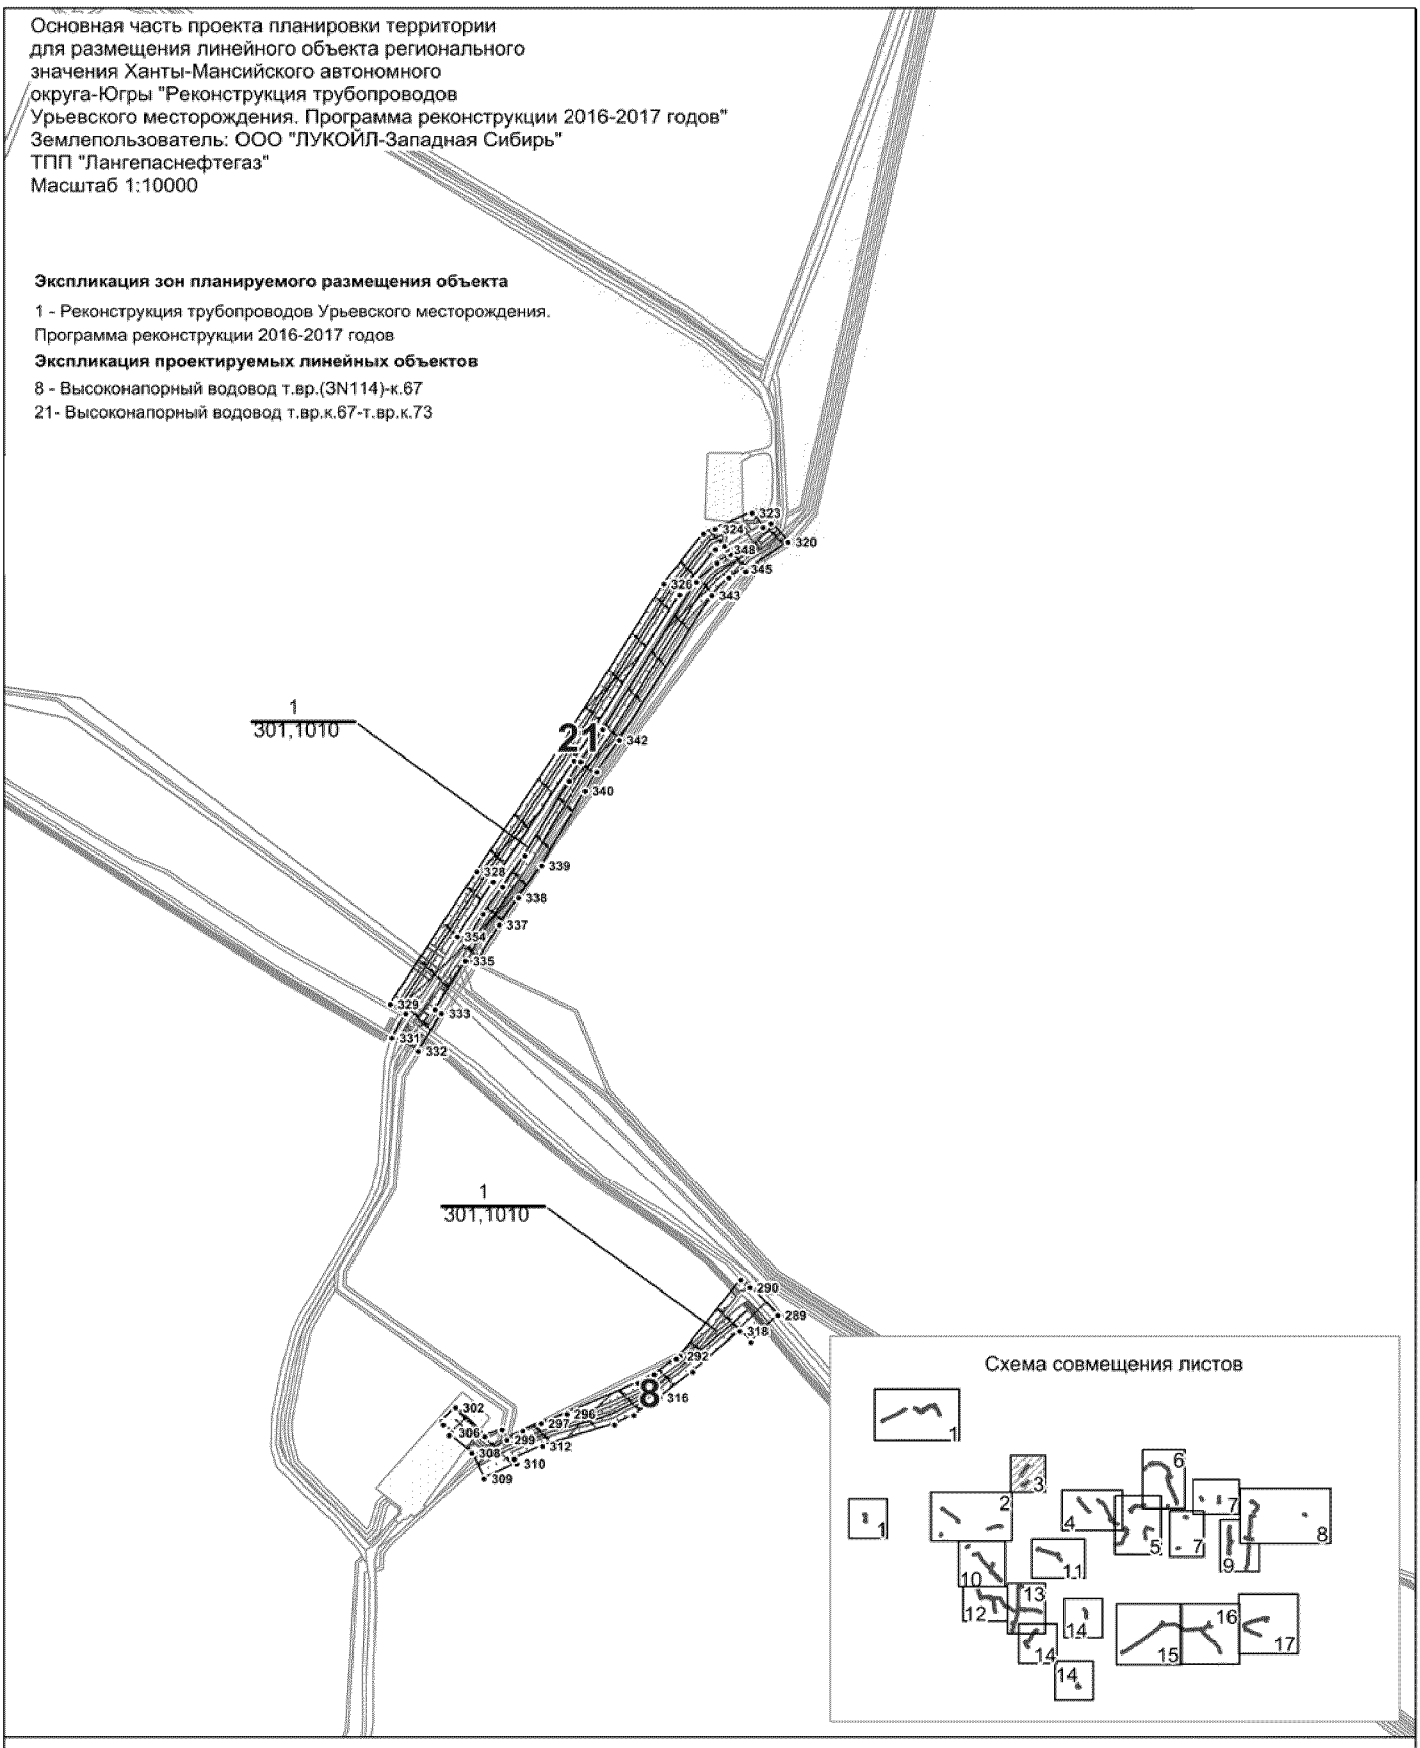




Схема совмещения листов




**Условные обозначения:**

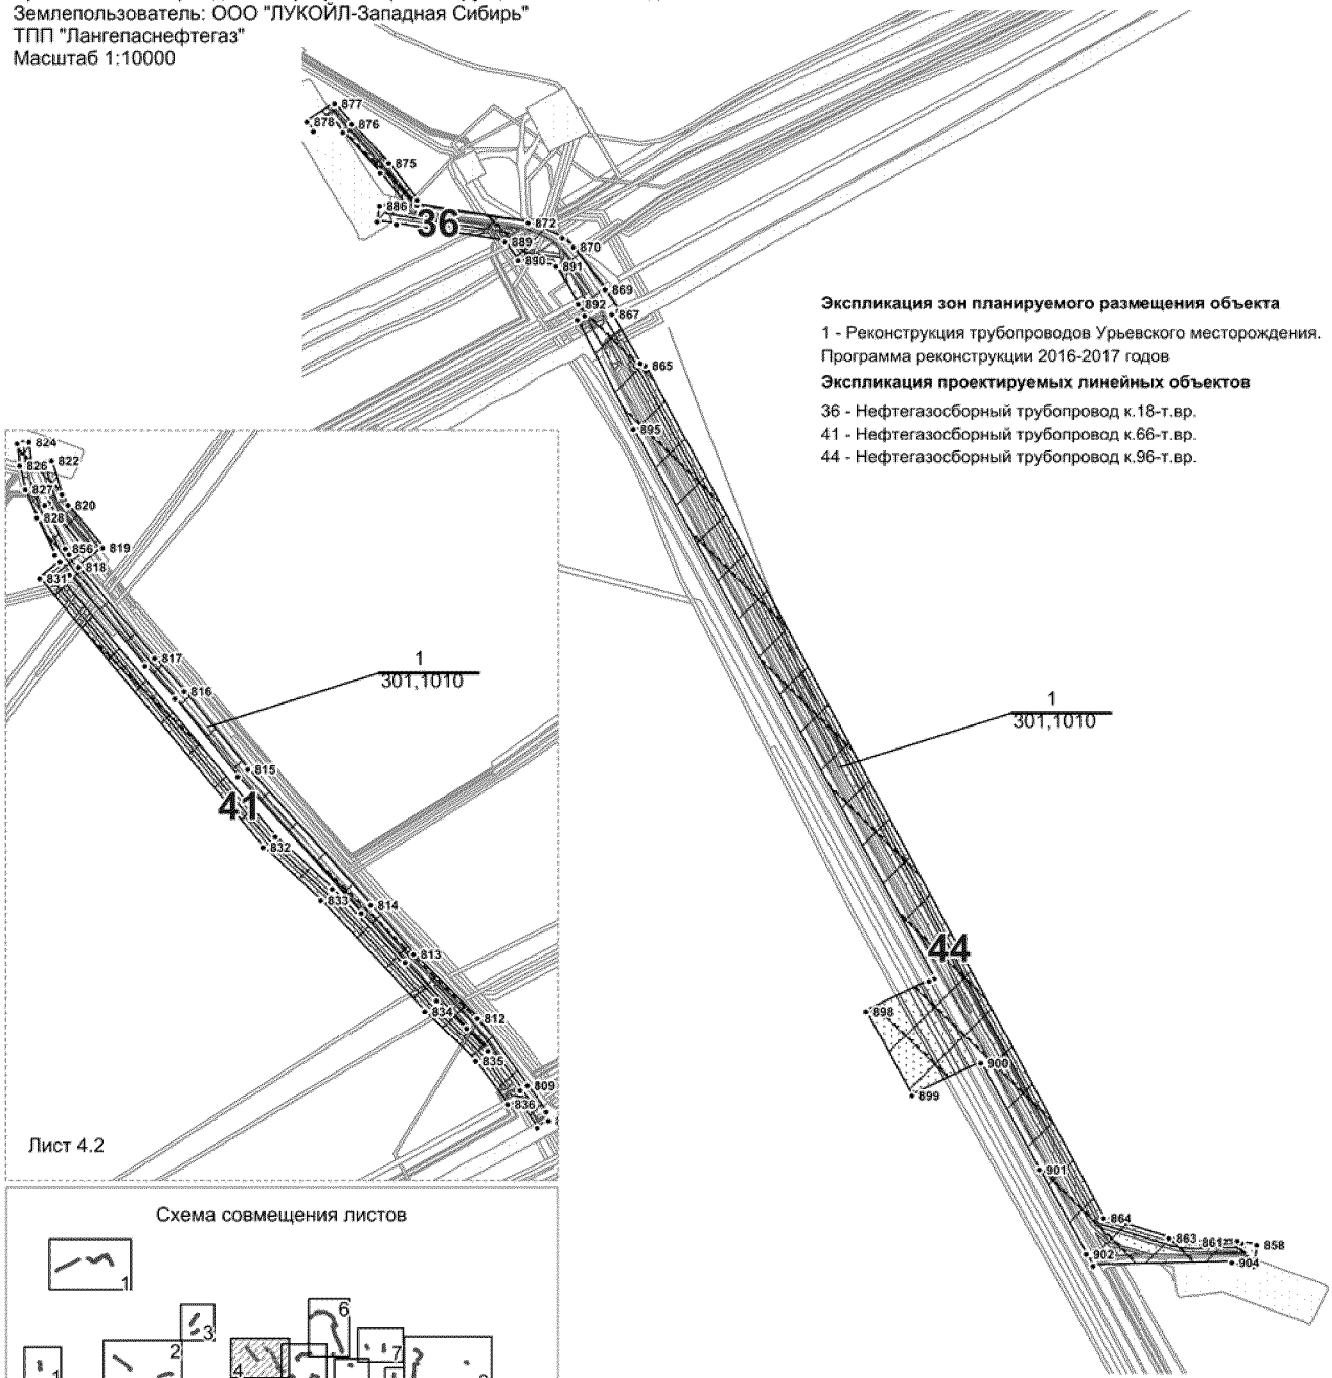- граница зоны размещения обьектов (красные линии)
- граница ранее отведенных земельных участков
- зона планируемого размещения линейных обьектов
- 43 - номер точки поворота границы зоны планируемого размещения объектов
- 2 - номер обьекта (земли лесного фонда)
- ось проектируемой нефтегазосборной сети
- 1 / 301,1010 - номер зоны планирумого размещения объектов /площадь зоны размещения, га

Основная часть проекта планировки территории
для размещения линейного объекта регионального
значения Ханты-Мансийского автономного
округа-Югры "Реконструкция трубопроводов
Урьевского месторождения. Программа реконструкции 2016-2017 годов"
Землепользователь: ООО "ЛУКОЙЛ-Западная Сибирь"
ТПП "Лангепаснефтегаз"
Масштаб 1:10000




**Экспликация зон планируемого размещения объекта**


1 - Реконструкция трубопроводов Урьевского месторождения. Программа реконструкции 2016-2017 годов

**Экспликация проектируемых линейных объектов**

36 - Нефтегазосборный трубопровод к.18-т.вр.
41 - Нефтегазосборный трубопровод к.66-т.вр.
44 - Нефтегазосборный трубопровод к.96-т.вр.

Лист 4.2

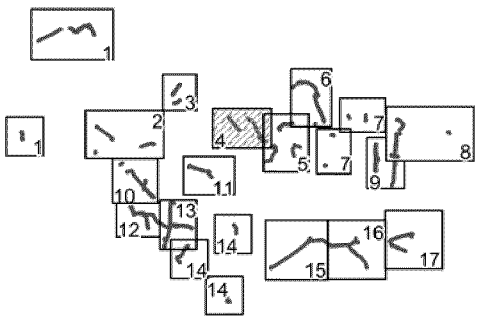Схема совмещения листов




Лист 4.1

**Условные обозначения:**

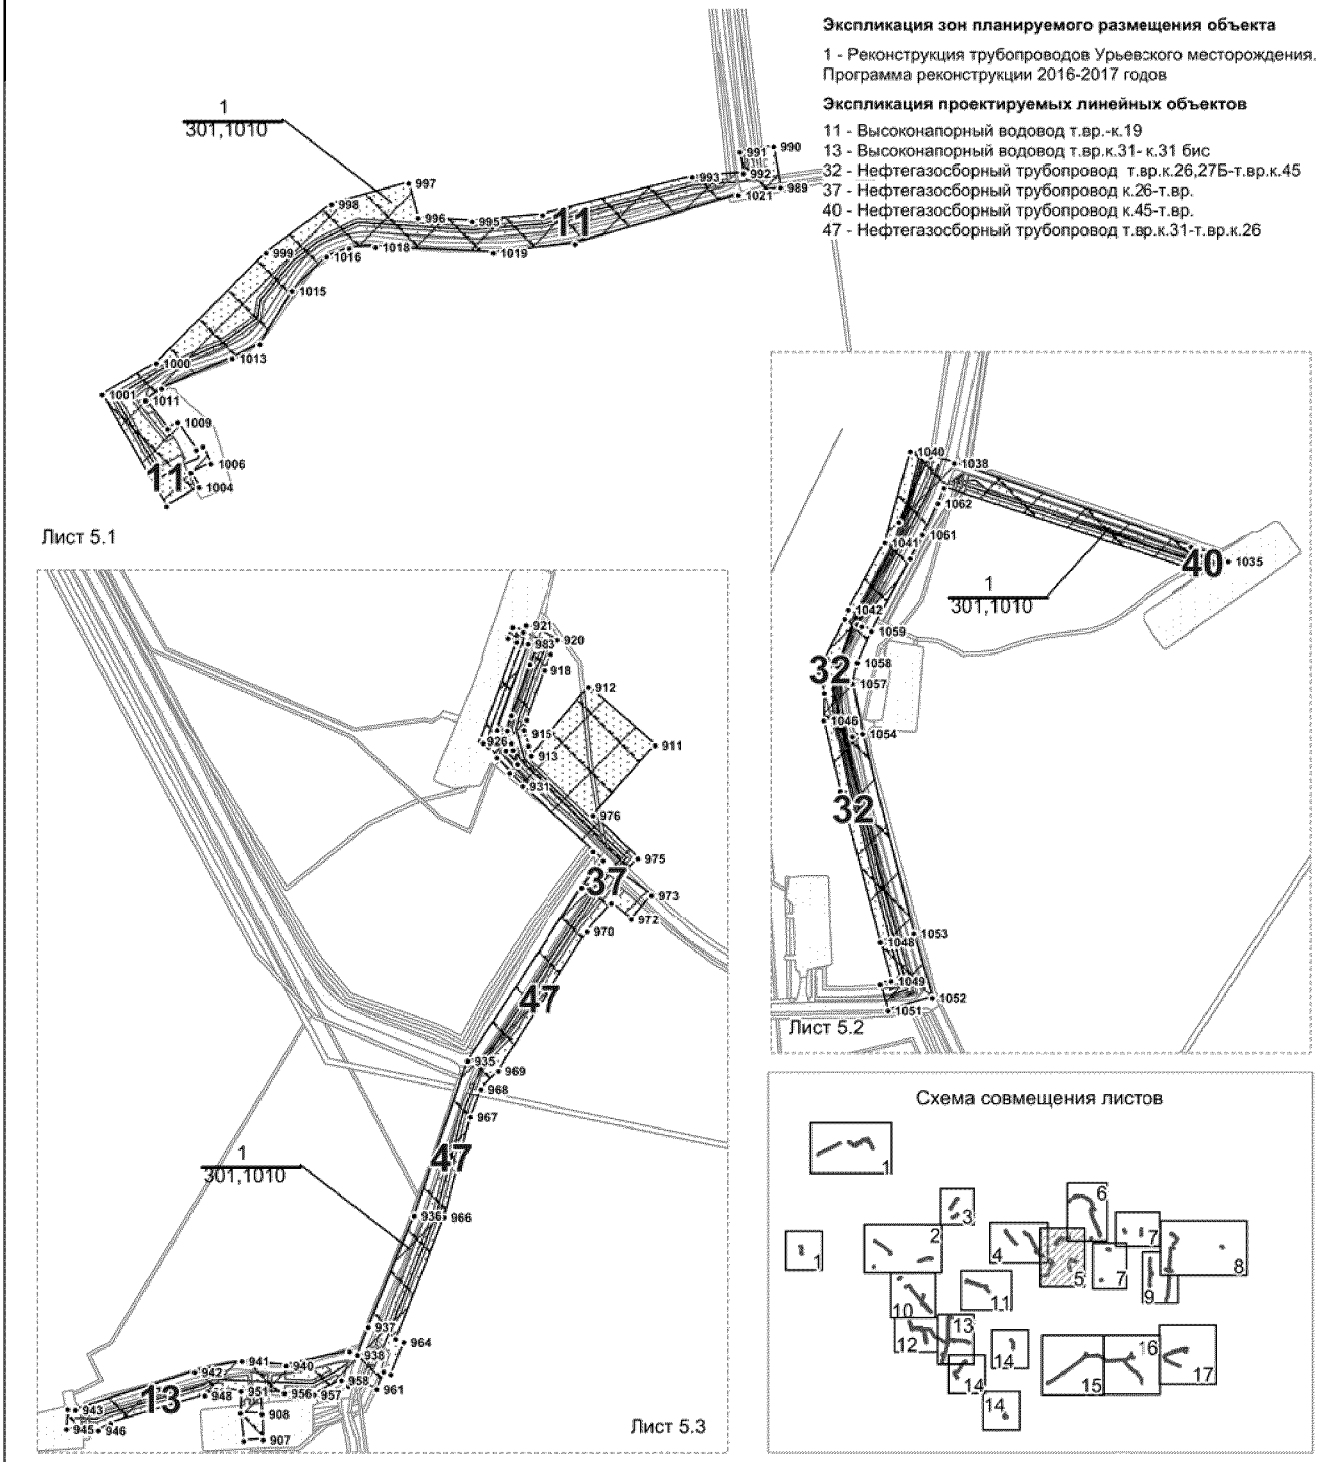
- граница зоны размещения обьектов (красные линии)
- граница ранее отведенных земельных участков
- зона планируемого размещения линейных обьектов
- 43 - номер точки поворота границы зоны планируемого размещения объектов

2 - номер обьекта (земли лесного фонда)

- ось проектируемой нефтегазосборной сети

1 / 301,1010 - номер зоны планирумого размещения объектов /площадь зоны размещения, га

Основная часть проекта планировки территории
для размещения линейного объекта регионального
значения Ханты-Мансийского автономного
округа-Югры "Реконструкция трубопроводов
Урьевского месторождения. Программа реконструкции 2016-2017 годов"
Землепользователь: ООО "ЛУКОЙЛ-Западная Сибирь"
ТПП "Лангепаснефтегаз"
Масштаб 1:10000




**Условные обозначения:**

- граница зоны размещения обьектов (красные линии)
- граница ранее отведенных земельных участков
- зона планируемого размещения линейных обьектов
- 43 - номер точки поворота границы зоны планируемого размещения объектов
- 2 - номер обьекта (земли лесного фонда)
- ось проектируемой нефтегазосборной сети
- 1 / 301,1010 - номер зоны планирумого размещения объектов /площадь зоны размещения, га

Основная часть проекта планировки территории
для размещения линейного объекта регионального
значения Ханты-Мансийского автономного
округа-Югры "Реконструкция трубопроводов
Урьевского месторождения. Программа реконструкции 2016-2017 годов"
Землепользователь: ООО "ЛУКОЙЛ-Западная Сибирь"
ТПП "Лангепаснефтегаз"
Масштаб 1:10000

**Экспликация зон планируемого размещения объекта**

1 - Реконструкция трубопроводов Урьевского месторождения.
Программа реконструкции 2016-2017 годов

**Экспликация проектируемых линейных объектов**

1 - ВЛ-6 кВ от опоры №62 ВЛ-6кВ ф.№3 ОСРУ - 6кВ ПС-35/6кВ "Новая" до куста скважин №15Б
2 - ВЛ-6кВ ф.18 ОСРУ-6кВ ПС-35/6кВ "Новая" до куста скважин №15Б
45 - Нефтегазосборный трубопровод т.вр.к.15,97(3N79) - ДНС2
50 - Низконапорный водовод ДНС-2 - т.вр. БКНС-7

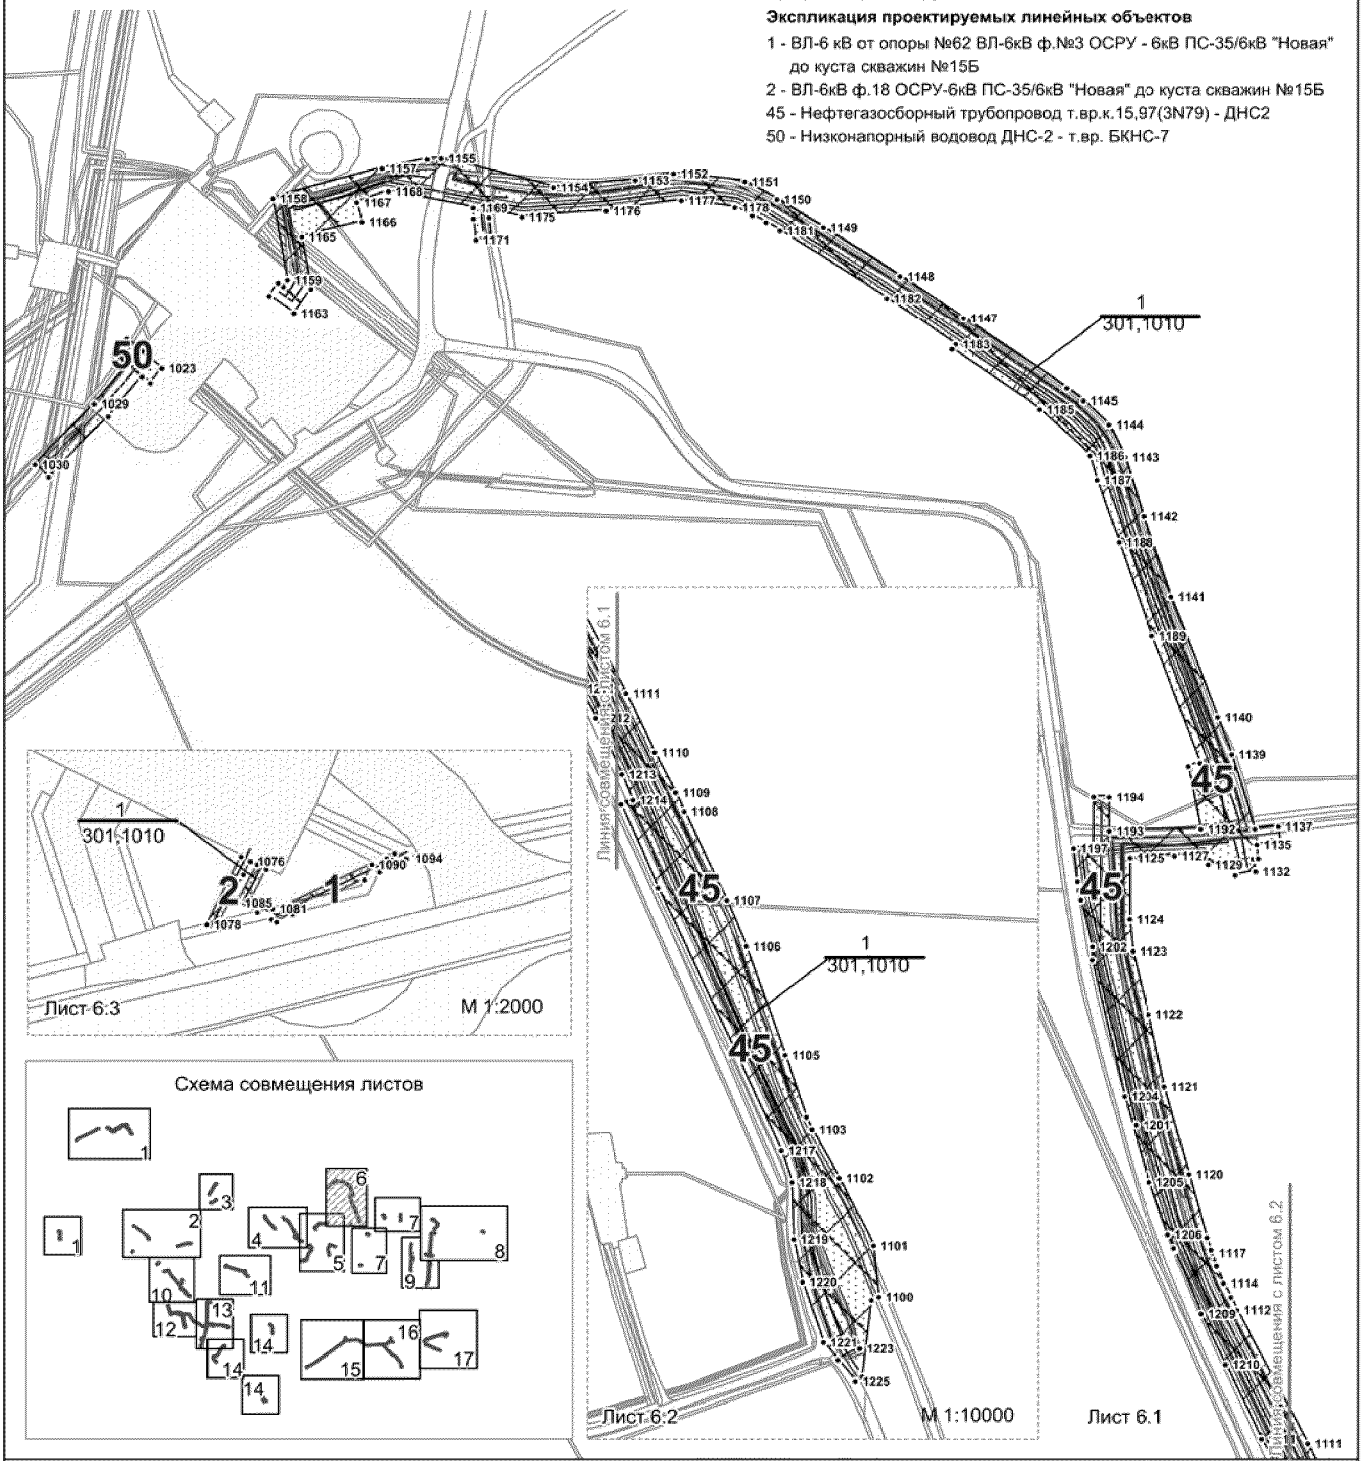




Схема совмещения листов




**Условные обозначения:**

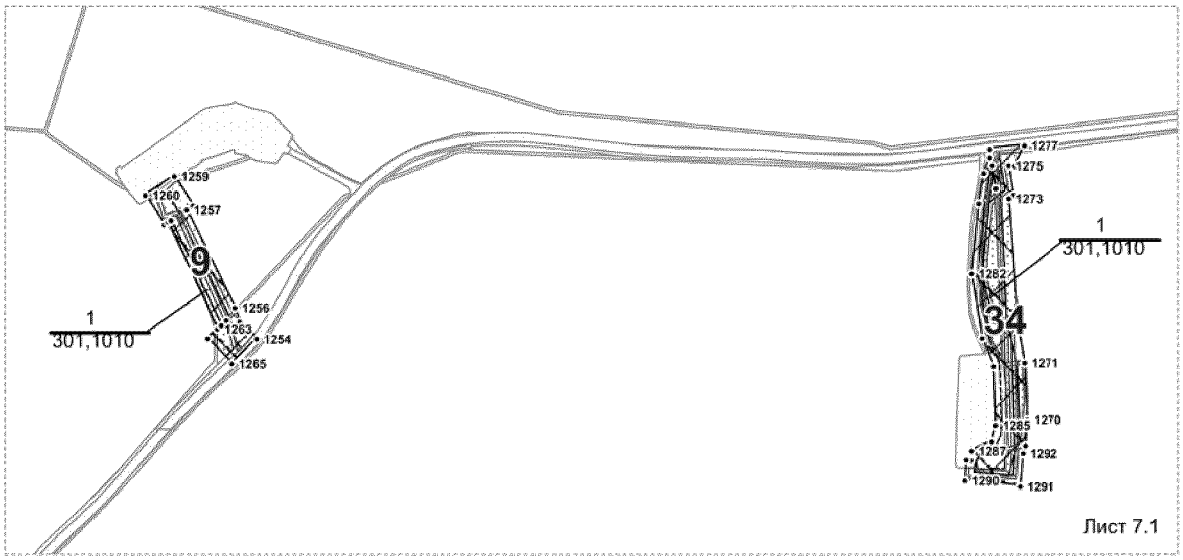- граница зоны размещения обьектов (красные линии)
- граница ранее отведенных земельных участков
- зона планируемого размещения линейных обьектов
- 43 - номер точки поворота границы зоны планируемого размещения объектов
- 2 - номер обьекта (земли лесного фонда)
- ось проектируемой нефтегазосборной сети
- 1 / 301,1010 - номер зоны планирумого размещения объектов /площадь зоны размещения, га


Основная часть проекта планировки территории
для размещения линейного объекта регионального
значения Ханты-Мансийского автономного
округа-Югры "Реконструкция трубопроводов
Урьевского месторождения. Программа реконструкции 2016-2017 годов"
Землепользователь: ООО "ЛУКОЙЛ-Западная Сибирь"
ТПП "Лангепаснефтегаз"
Масштаб 1:10000




Лист 7.1

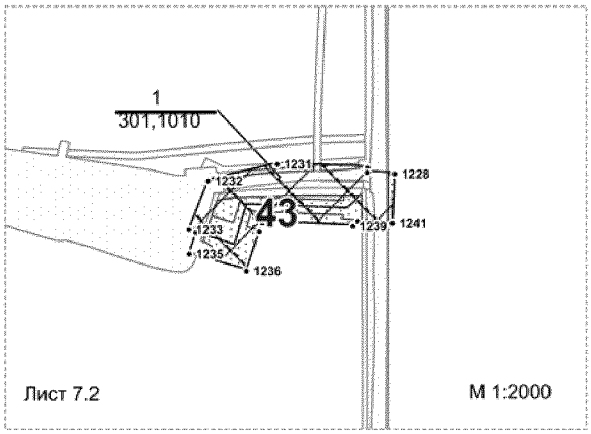


Лист 7.2 М 1:2000

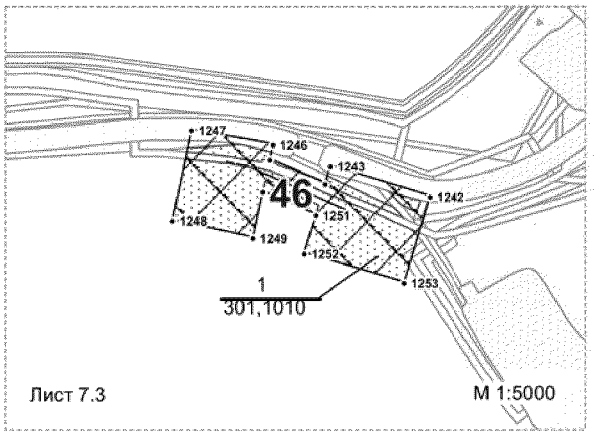


Лист 7.3 М 1:5000


**Экспликация зон планируемого размещения объекта**

1 - Реконструкция трубопроводов Урьевского месторождения. Программа реконструкции 2016-2017 годов

**Экспликация проектируемых линейных объектов**

9 - Высоконапорный водовод т.вр.-к.16
34 - Нефтегазосборный трубопровод к.12Б-т.вр.
43 - Нефтегазосборный трубопровод к.95-т.вр.
46 - Нефтегазосборный трубопровод т.вр.к.22-т.вр.к.28,95

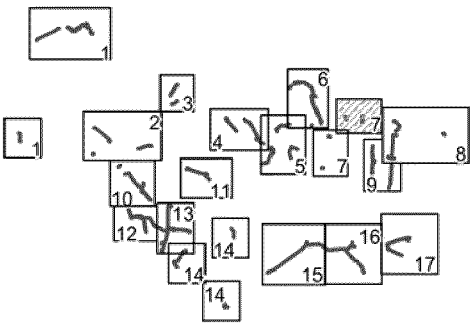Схема совмещения листов




**Условные обозначения:**

- граница зоны размещения объектов (красные линии)
- граница ранее отведенных земельных участков
- зона планируемого размещения линейных объектов
- 43 - номер точки поворота границы зоны планируемого размещения объектов
- 2 - номер объекта (земли лесного фонда)
- ось проектируемой нефтегазосборной сети
- 1 / 301,1010 - номер зоны планирумого размещения объектов /площадь зоны размещения, га

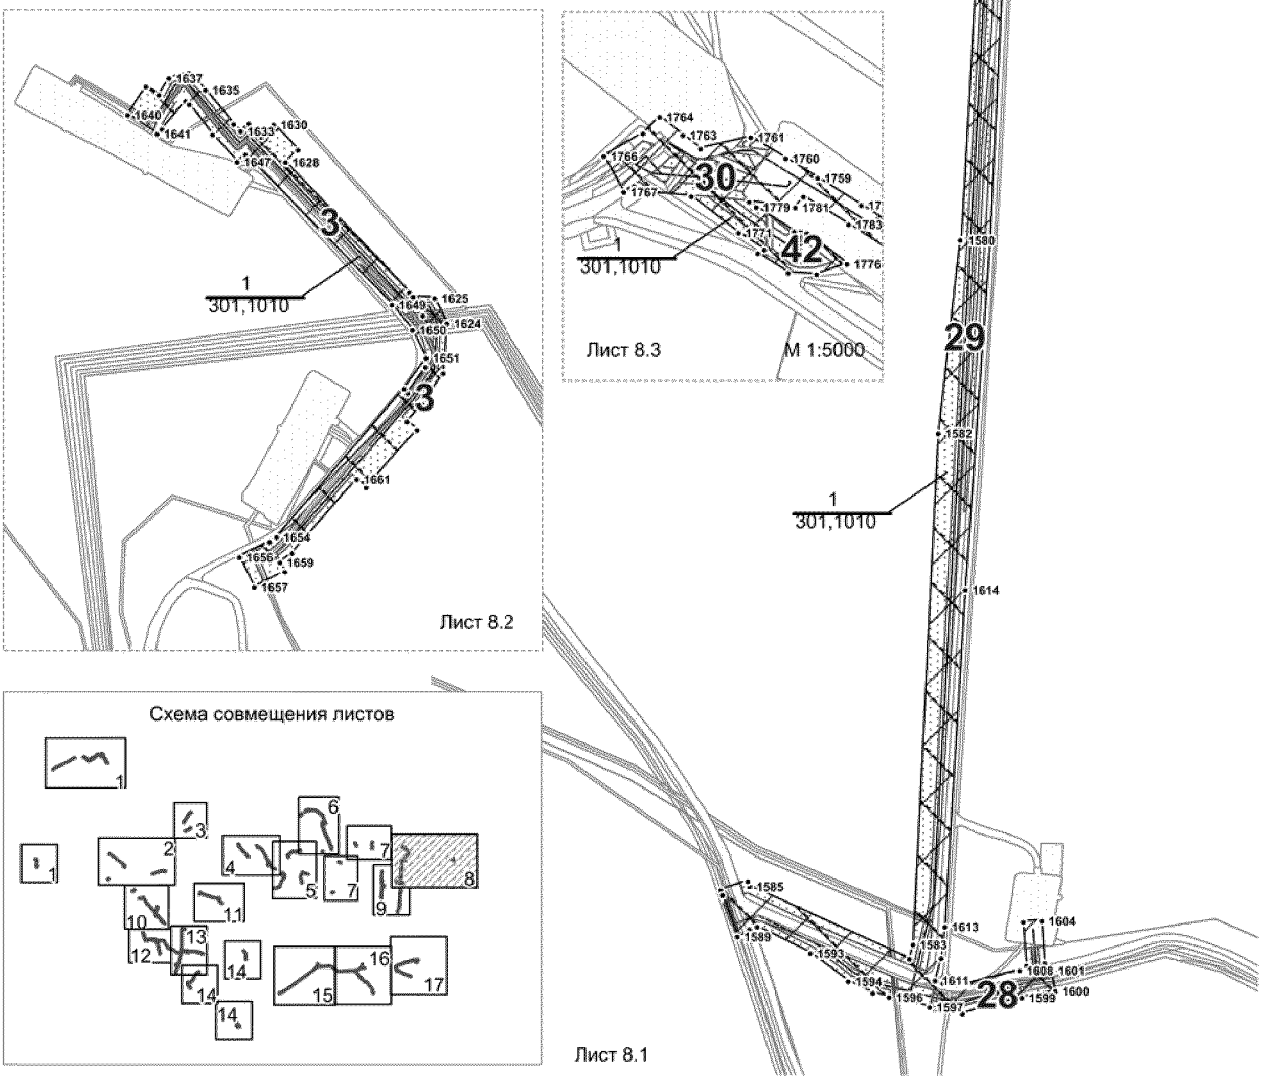
Основная часть проекта планировки территории
для размещения линейного объекта регионального
значения Ханты-Мансийского автономного
округа-Югры "Реконструкция трубопроводов
Урьевского месторождения. Программа реконструкции 2016-2017 годов"
Землепользователь: ООО "ЛУКОЙЛ-Западная Сибирь"
ТПП "Лангепаснефтегаз"
Масштаб 1:10000

**Экспликация зон планируемого размещения объекта**

1 - Реконструкция трубопроводов Урьевского месторождения.
Программа реконструкции 2016-2017 годов

**Экспликация проектируемых линейных объектов**

3 - Высоконапорный водовод БКНС-16-к.24В
28 - Высоконапорный водовод т.вр.-к.90
29 - Высоконапорный водовод т.вр.к.90-т.вр. БКНС-16
30 - Высоконапорный водовод т.вр.-к.91Б
42 - Нефтегазосборный трубопровод к.91Б-т.вр.




**Условные обозначения:**

- граница зоны размещения обьектов (красные линии)
- граница ранее отведенных земельных участков
- зона планируемого размещения линейных обьектов
- 43 - номер точки поворота границы зоны планируемого размещения объектов
- 2 - номер обьекта (земли лесного фонда)
- ось проектируемой нефтегазосборной сети
- 1 / 301,1010 - номер зоны планирумого размещения объектов /площадь зоны размещения, га

Основная часть проекта планировки территории
для размещения линейного объекта регионального
значения Ханты-Мансийского автономного
округа-Югры "Реконструкция трубопроводов
Урьевского месторождения. Программа реконструкции 2016-2017 годов"
Землепользователь: ООО "ЛУКОЙЛ-Западная Сибирь"
ТПП "Лангепаснефтегаз"
Масштаб 1:10000

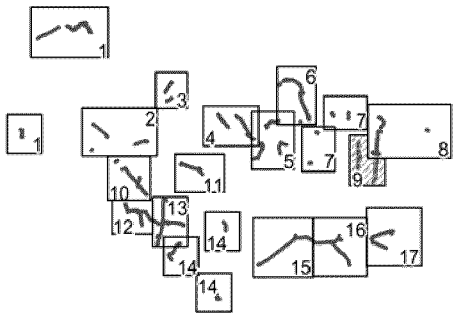
**Экспликация зон планируемого размещения объекта**

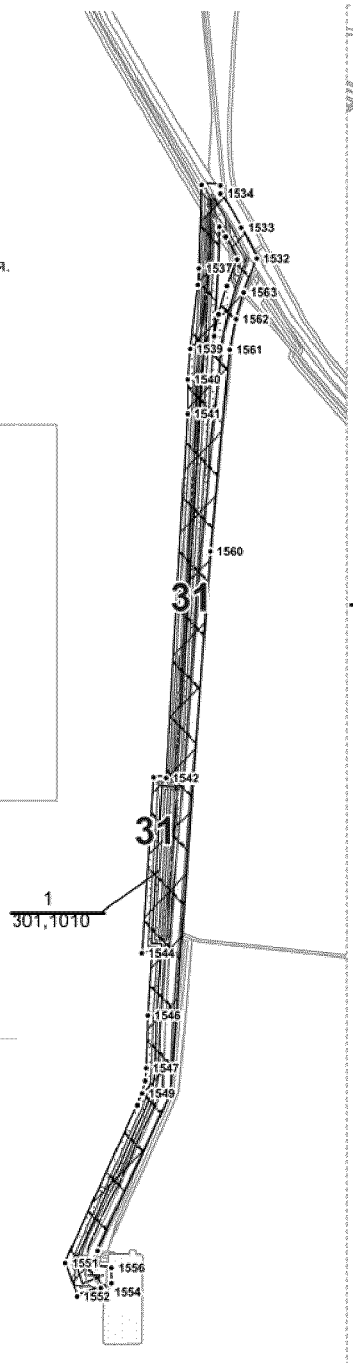
1 - Реконструкция трубопроводов Урьевского месторождения.
Программа реконструкции 2016-2017 годов

**Экспликация проектируемых линейных объектов**

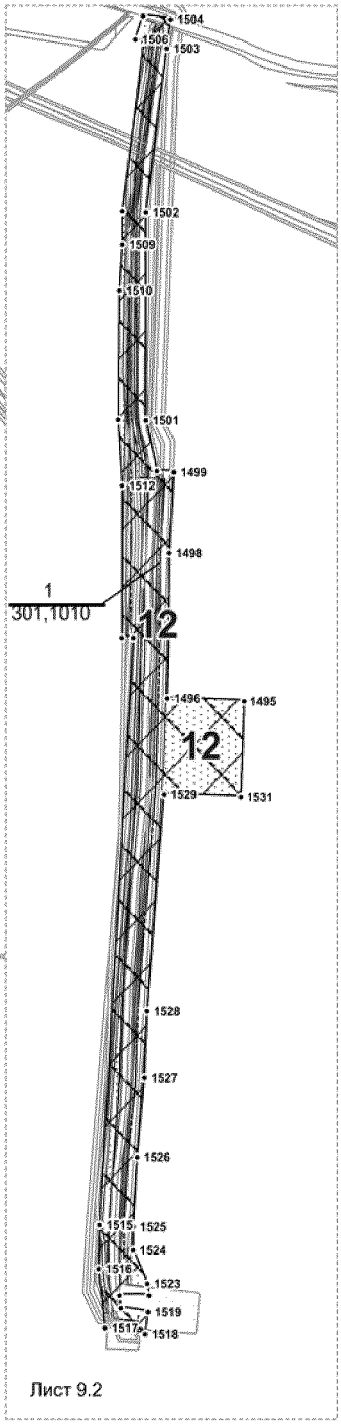
12 - Высоконапорный водовод т.вр.-к.30
31 - Высоконапорный водовод т.вр.-к.92

Схема совмещения листов





Лист 9.1






Лист 9.2


**Условные обозначения:**

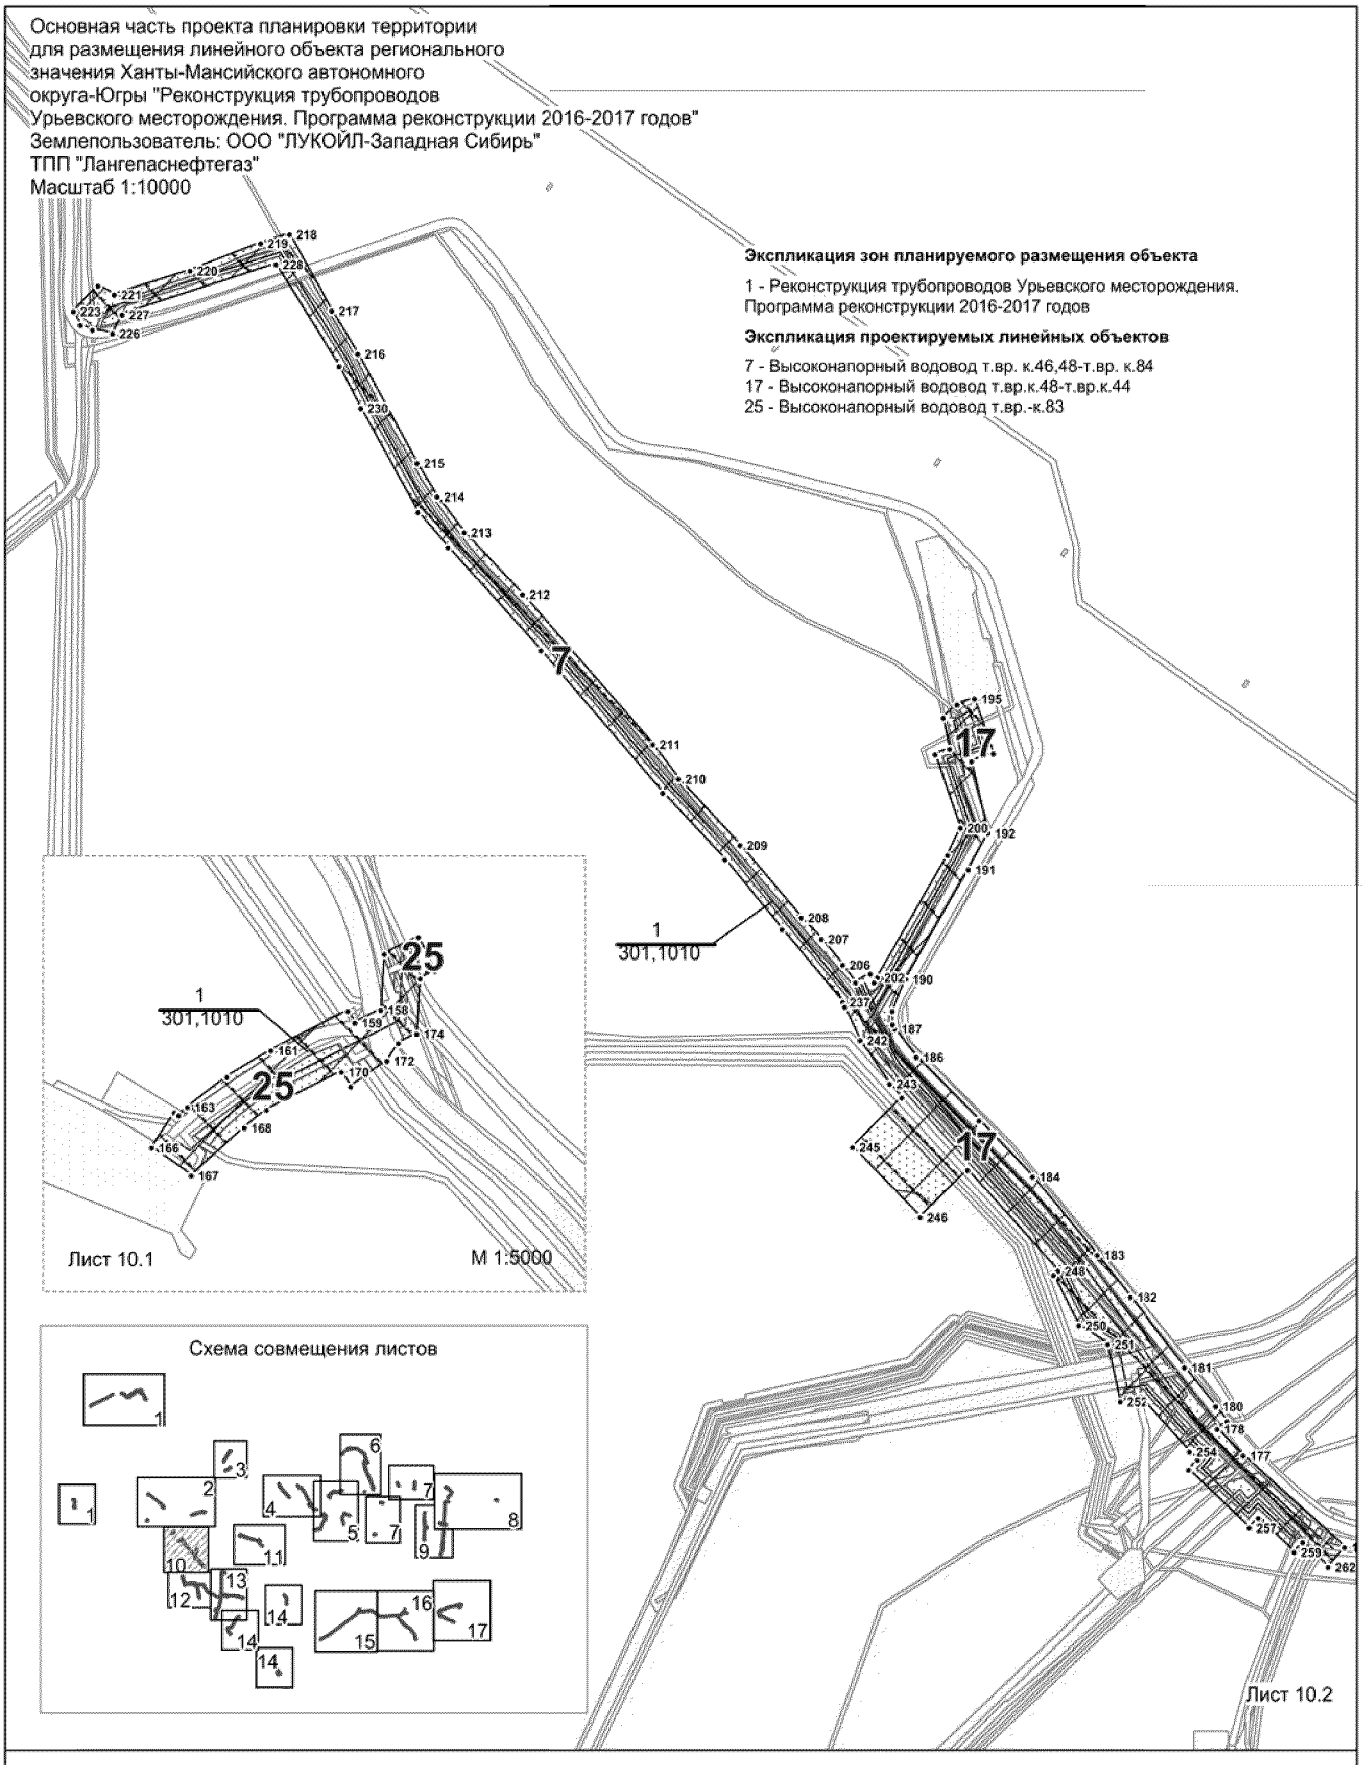
- граница зоны размещения обьектов (красные линии)
- граница ранее отведенных земельных участков
- зона планируемого размещения линейных обьектов
- 43 - номер точки поворота границы зоны планируемого размещения объектов
- 2 - номер обьекта (земли лесного фонда)
- ось проектируемой нефтегазосборной сети
- 1 / 301,1010 - номер зоны планирумого размещения объектов /площадь зоны размещения, га


Основная часть проекта планировки территории
для размещения линейного объекта регионального
значения Ханты-Мансийского автономного
округа-Югры "Реконструкция трубопроводов
Урьевского месторождения. Программа реконструкции 2016-2017 годов"
Землепользователь: ООО "ЛУКОЙЛ-Западная Сибирь"
ТПП "Лангепаснефтегаз"
Масштаб 1:10000
Экспликация зон планируемого размещения объекта
1 - Реконструкция трубопроводов Урьевского месторождения.
Программа реконструкции 2016-2017 годов
Экспликация проектируемых линейных объектов
7 - Высоконапорный водовод т.вр. к.46,48-т.вр. к.84
17 - Высоконапорный водовод т.вр.к.48-т.вр.к.44
25 - Высоконапорный водовод т.вр.-к.83
1
301,1010
Лист 10.1
М 1:5000
Схема совмещения листов
Лист 10.2
Условные обозначения:
- граница зоны размещения обьектов (красные линии)
- граница ранее отведенных земельных участков
- зона планируемого размещения линейных обьектов
• 43 - номер точки поворота границы зоны планируемого размещения объектов
2 - номер обьекта (земли лесного фонда)
- ось проектируемой нефтегазосборной сети
1
301,1010
- номер зоны планирумого размещения объектов /площадь зоны размещения, га

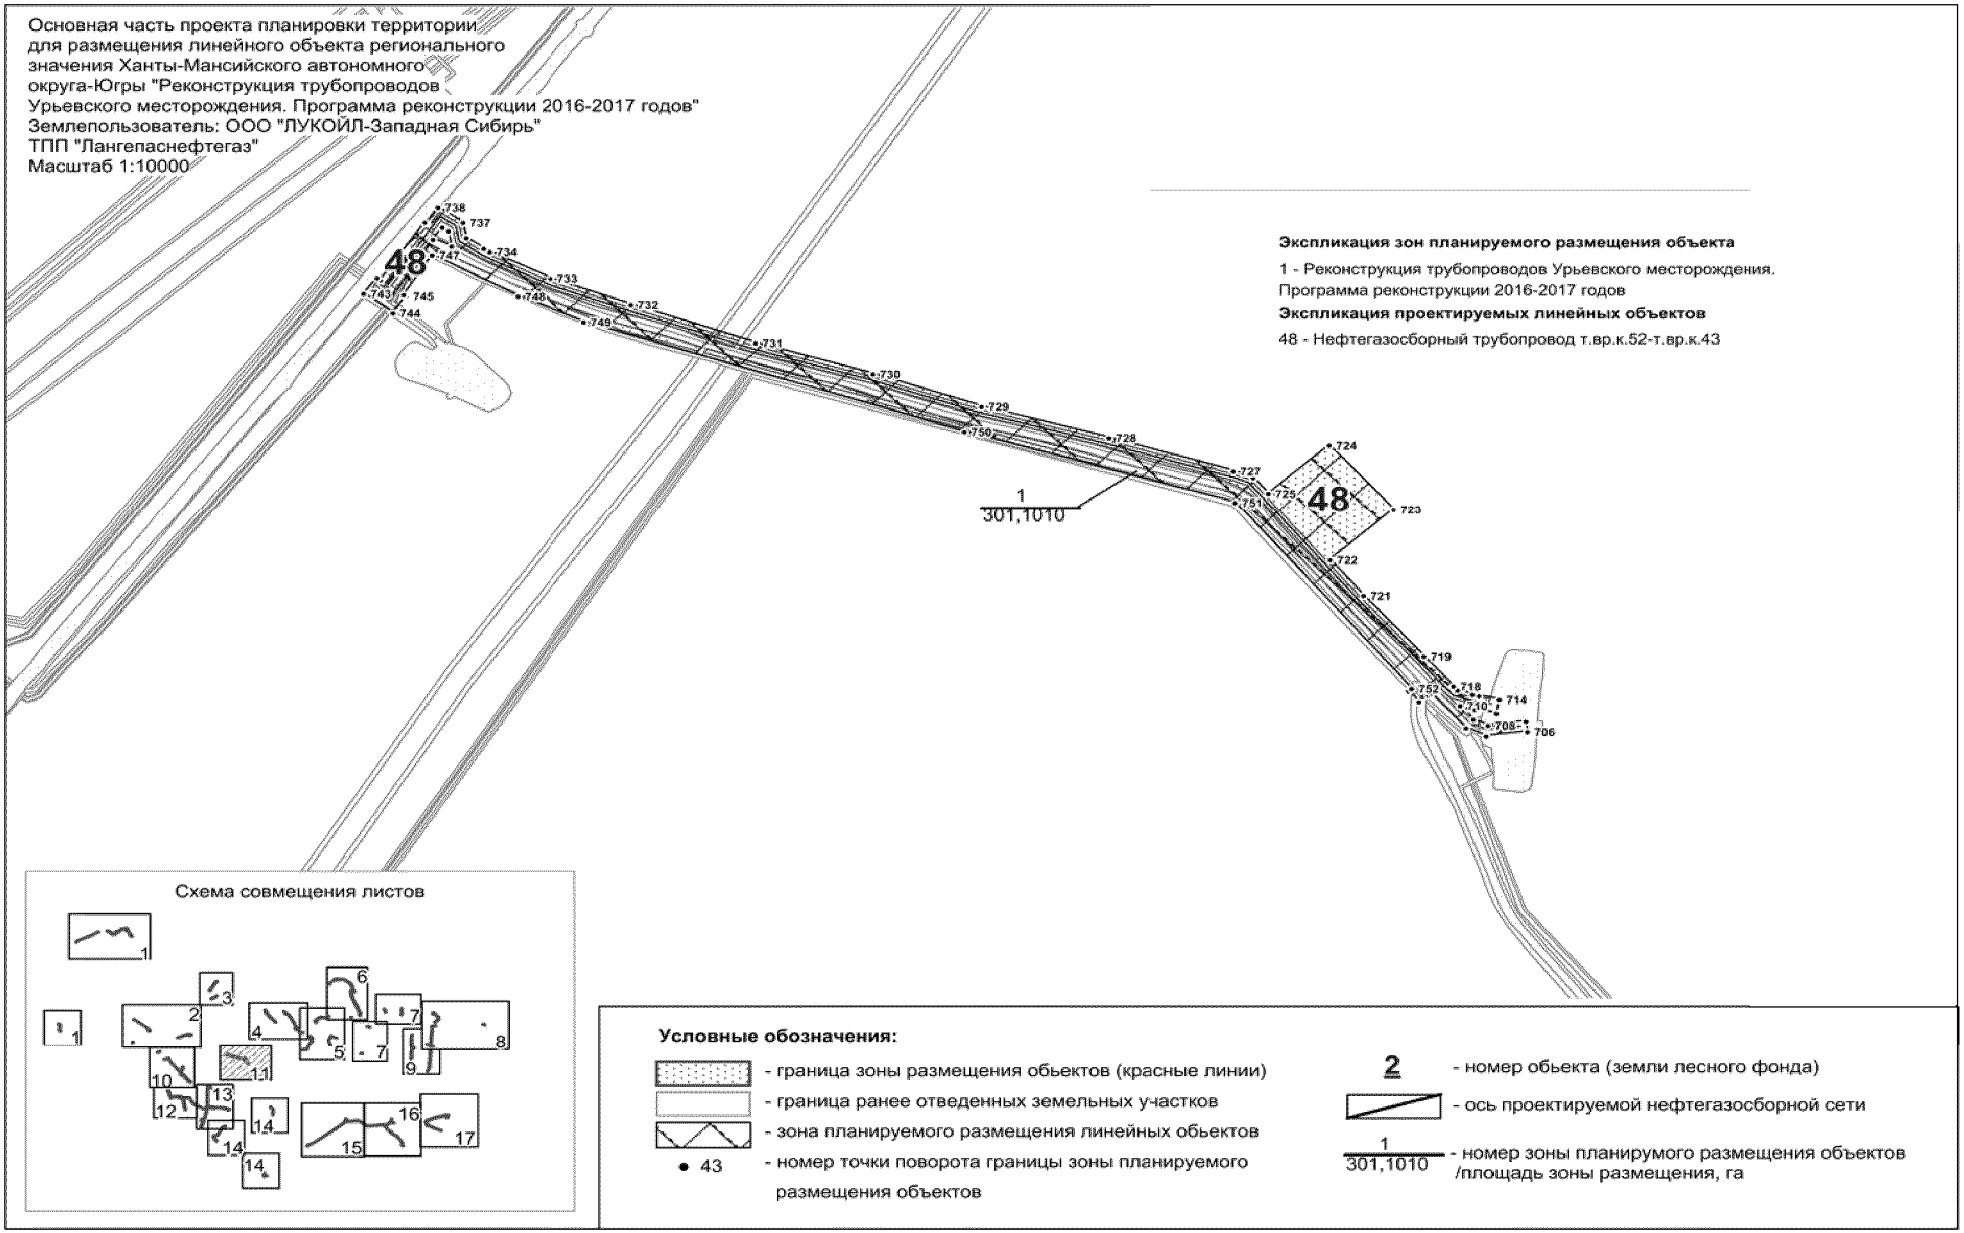

Основная часть проекта планировки территории для размещения линейного объекта регионального значения Ханты-Мансийского автономного округа-Югры "Реконструкция трубопроводов Урьевского месторождения. Программа реконструкции 2016-2017 годов"
Землепользователь: ООО "ЛУКОЙЛ-Западная Сибирь"
ТПП "Лангепаснефтегаз"
Масштаб 1:10000
Экспликация зон планируемого размещения объекта
1 - Реконструкция трубопроводов Урьевского месторождения. Программа реконструкции 2016-2017 годов
Экспликация проектируемых линейных объектов
48 - Нефтегазосборный трубопровод т.вр.к.52-т.вр.к.43
1
301,1010
Схема совмещения листов
Условные обозначения:
- граница зоны размещения обьектов (красные линии)
- граница ранее отведенных земельных участков
- зона планируемого размещения линейных обьектов
• 43 - номер точки поворота границы зоны планируемого размещения объектов
2 - номер обьекта (земли лесного фонда)
- ось проектируемой нефтегазосборной сети
1/301,1010 - номер зоны планирумого размещения объектов /площадь зоны размещения, га

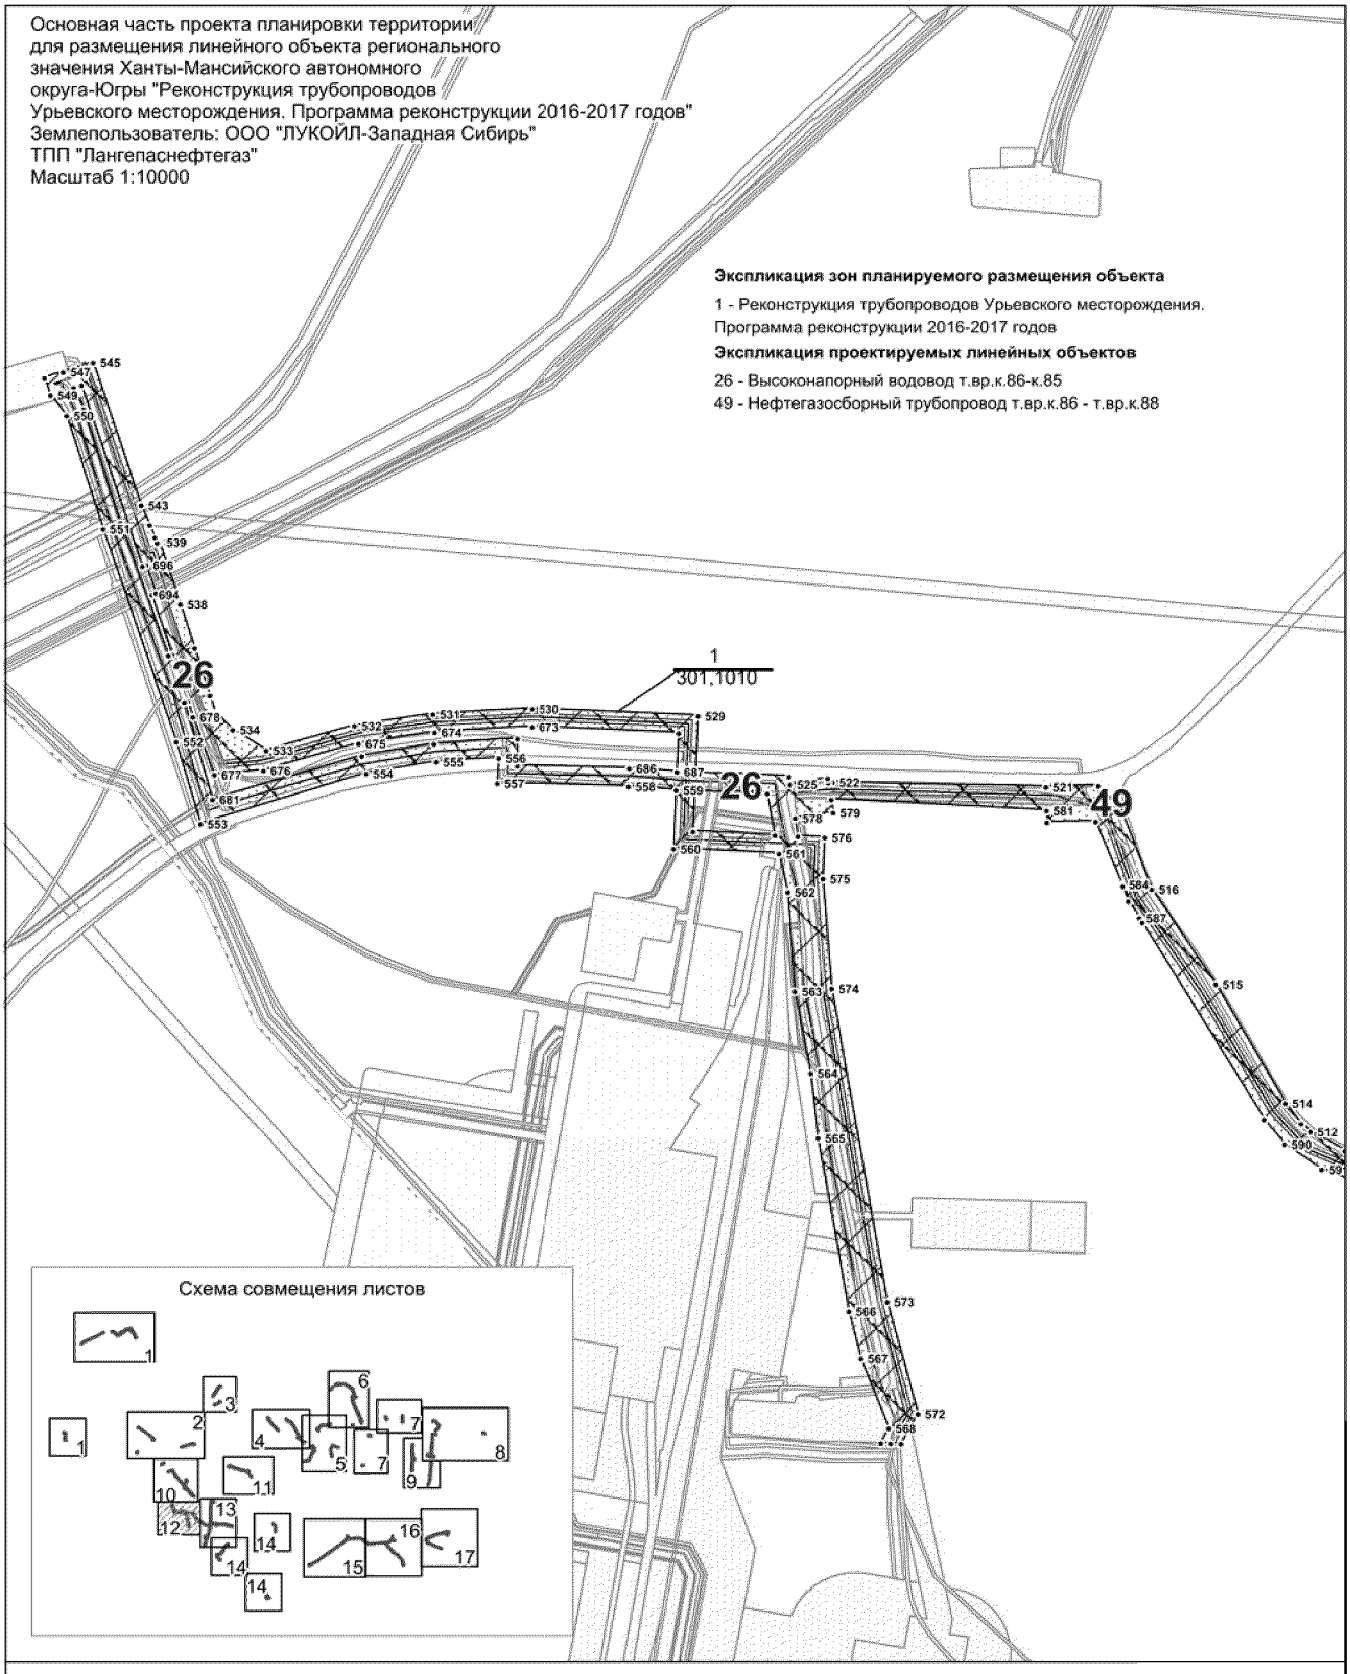
Основная часть проекта планировки территории
для размещения линейного объекта регионального
значения Ханты-Мансийского автономного
округа-Югры "Реконструкция трубопроводов
Урьевского месторождения. Программа реконструкции 2016-2017 годов"
Землепользователь: ООО "ЛУКОЙЛ-Западная Сибирь"
ТПП "Лангепаснефтегаз"
Масштаб 1:10000
Экспликация зон планируемого размещения объекта
1 - Реконструкция трубопроводов Урьевского месторождения.
Программа реконструкции 2016-2017 годов
Экспликация проектируемых линейных объектов
26 - Высоконапорный водовод т.вр.к.86-к.85
49 - Нефтегазосборный трубопровод т.вр.к.86 - т.вр.к.88
1
301,1010
26
26
49
Схема совмещения листов
Условные обозначения:
- граница зоны размещения обьектов (красные линии)
- граница ранее отведенных земельных участков
- зона планируемого размещения линейных обьектов
43 - номер точки поворота границы зоны планируемого размещения объектов
2 - номер обьекта (земли лесного фонда)
- ось проектируемой нефтегазосборной сети
1/301,1010 - номер зоны планирумого размещения объектов /площадь зоны размещения, га

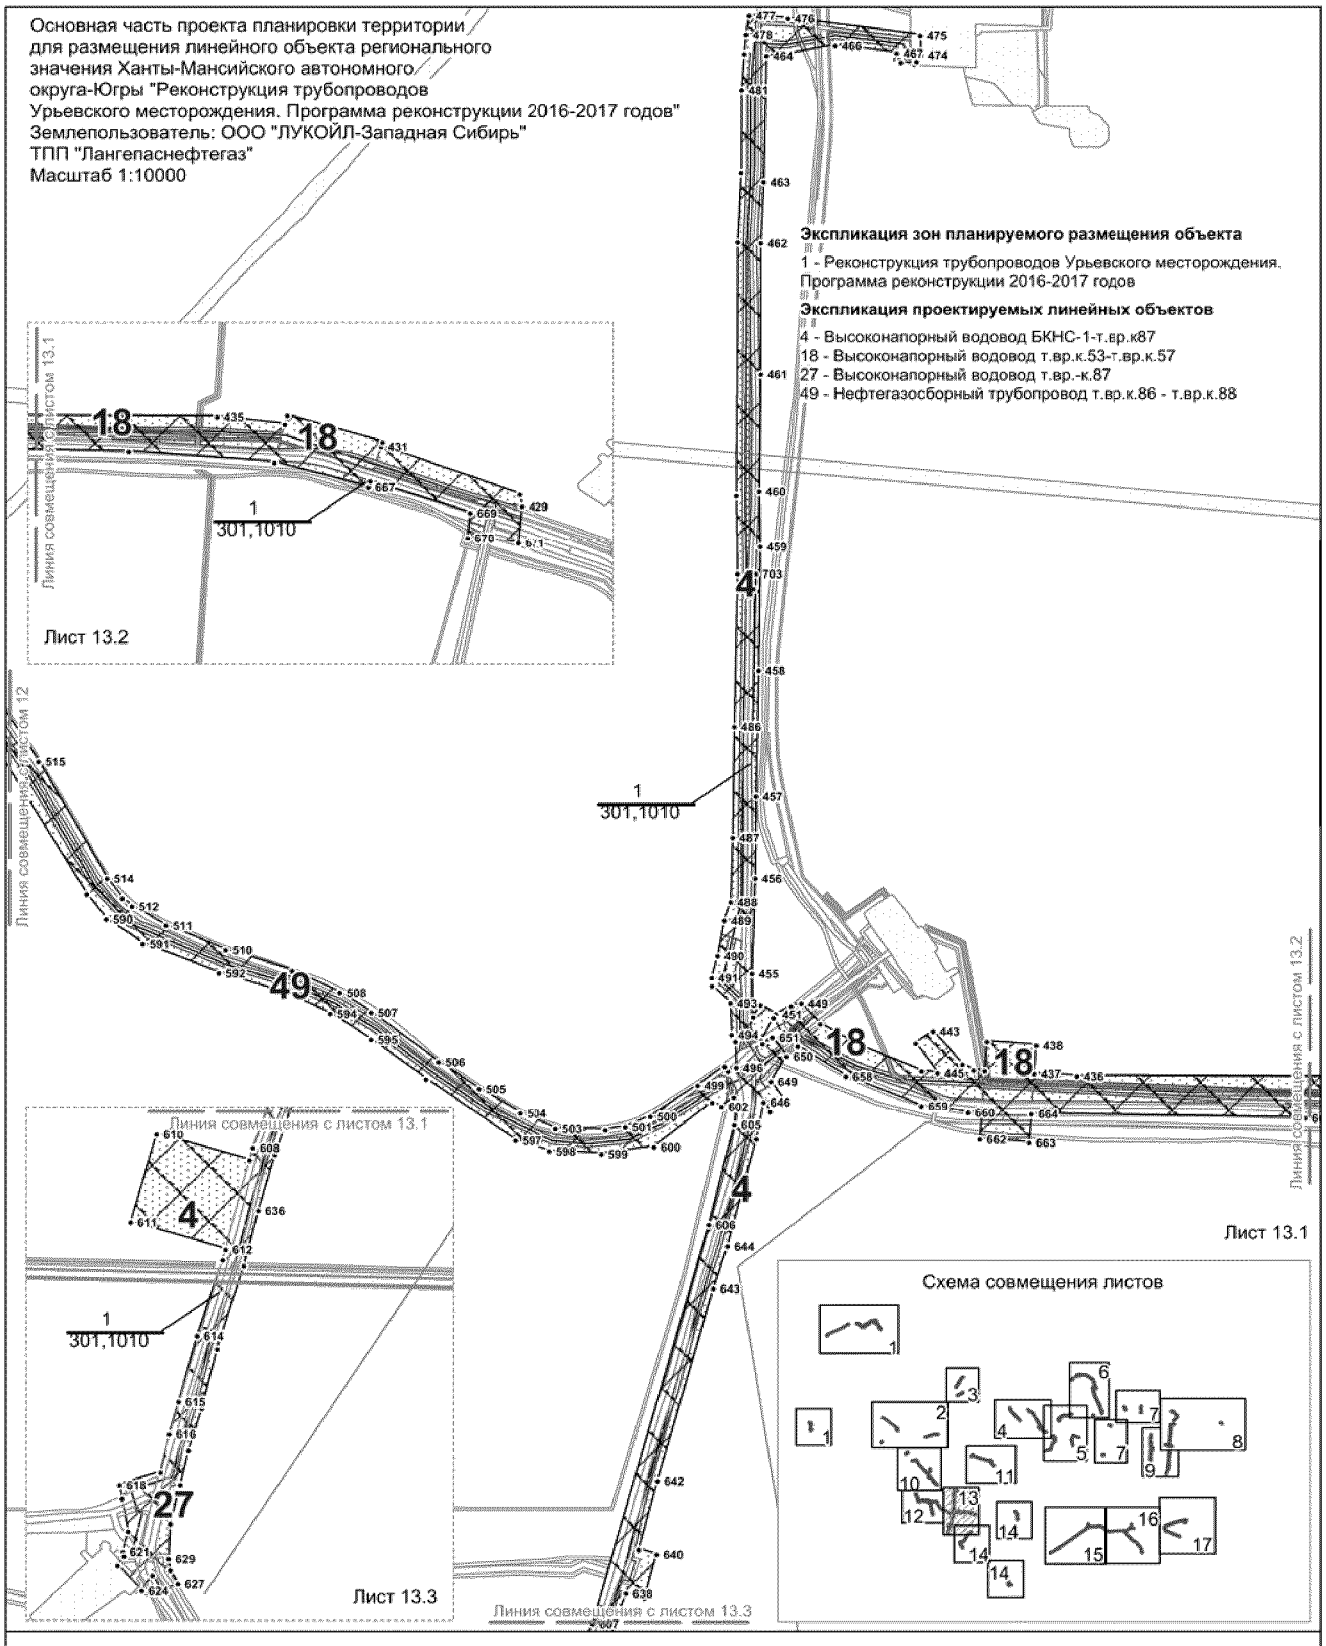
Основная часть проекта планировки территории для размещения линейного объекта регионального значения Ханты-Мансийского автономного округа-Югры "Реконструкция трубопроводов Урьевского месторождения. Программа реконструкции 2016-2017 годов"
Землепользователь: ООО "ЛУКОЙЛ-Западная Сибирь"
ТПП "Лангепаснефтегаз"
Масштаб 1:10000
Экспликация зон планируемого размещения объекта
1 - Реконструкция трубопроводов Урьевского месторождения. Программа реконструкции 2016-2017 годов
Экспликация проектируемых линейных объектов
4 - Высоконапорный водовод БКНС-1-т.вр.к87
18 - Высоконапорный водовод т.вр.к.53-т.вр.к.57
27 - Высоконапорный водовод т.вр.-к.87
49 - Нефтегазосборный трубопровод т.вр.к.86 - т.вр.к.88
Линия совмещения с листом 13.1
Линия совмещения с листом 12
Линия совмещения с листом 13.2
Линия совмещения с листом 13.3
Лист 13.1
Лист 13.2
Лист 13.3
Схема совмещения листов
Условные обозначения:
- граница зоны размещения обьектов (красные линии)
- граница ранее отведенных земельных участков
- зона планируемого размещения линейных обьектов
- номер точки поворота границы зоны планируемого размещения объектов
- номер обьекта (земли лесного фонда)
- ось проектируемой нефтегазосборной сети
- номер зоны планирумого размещения объектов /площадь зоны размещения, га

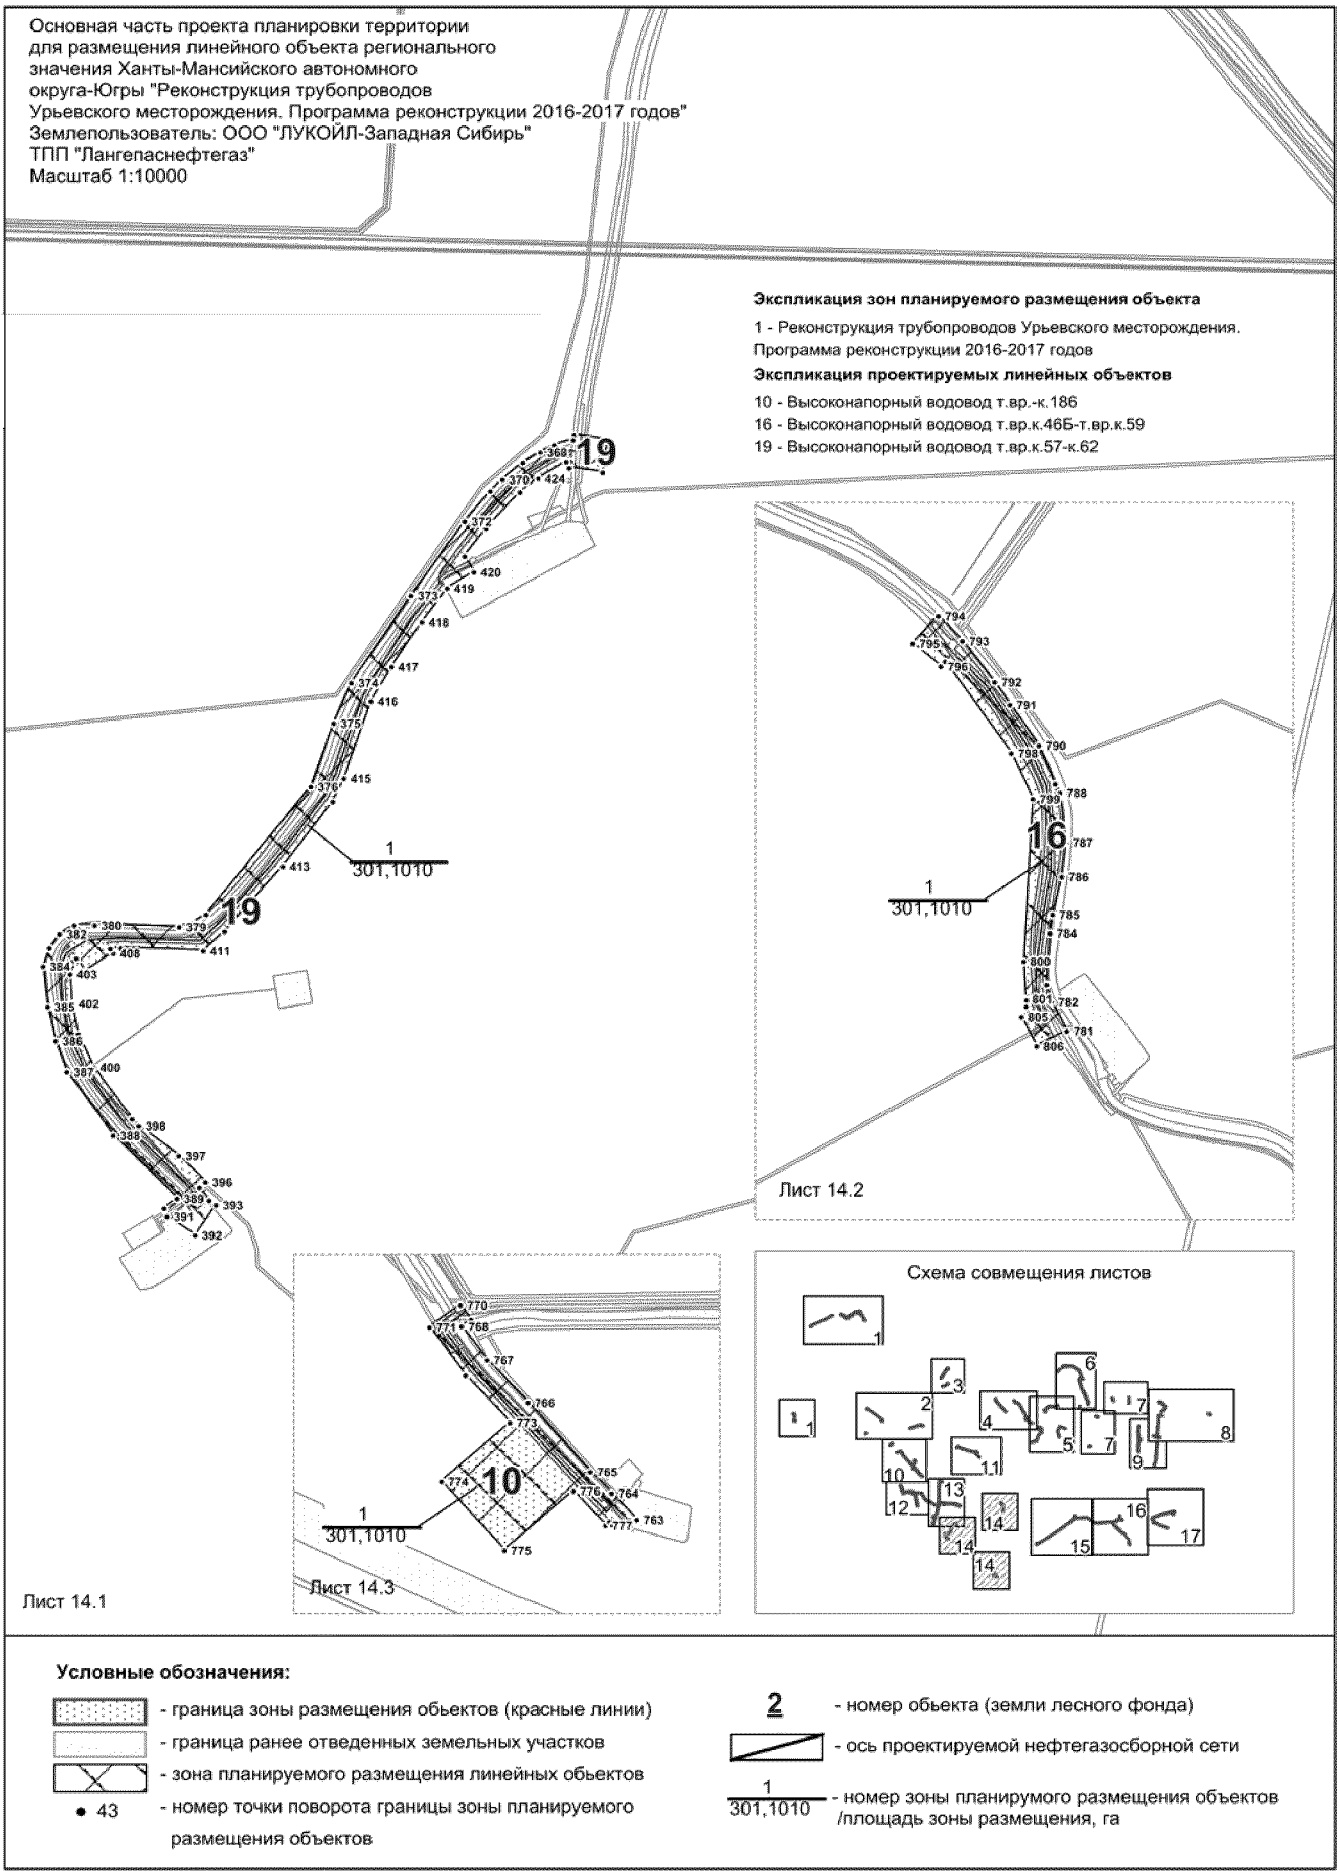
Основная часть проекта планировки территории
для размещения линейного объекта регионального
значения Ханты-Мансийского автономного
округа-Югры "Реконструкция трубопроводов
Урьевского месторождения. Программа реконструкции 2016-2017 годов"
Землепользователь: ООО "ЛУКОЙЛ-Западная Сибирь"
ТПП "Лангепаснефтегаз"
Масштаб 1:10000
Экспликация зон планируемого размещения объекта
1 - Реконструкция трубопроводов Урьевского месторождения.
Программа реконструкции 2016-2017 годов
Экспликация проектируемых линейных объектов
10 - Высоконапорный водовод т.вр.-к.186
16 - Высоконапорный водовод т.вр.к.46Б-т.вр.к.59
19 - Высоконапорный водовод т.вр.к.57-к.62
19
16
10
1
301,1010
Лист 14.1
Лист 14.2
Лист 14.3
Схема совмещения листов
Условные обозначения:
- граница зоны размещения обьектов (красные линии)
- граница ранее отведенных земельных участков
- зона планируемого размещения линейных обьектов
43 - номер точки поворота границы зоны планируемого размещения объектов
2 - номер обьекта (земли лесного фонда)
- ось проектируемой нефтегазосборной сети
1/301,1010 - номер зоны планирумого размещения объектов /площадь зоны размещения, га

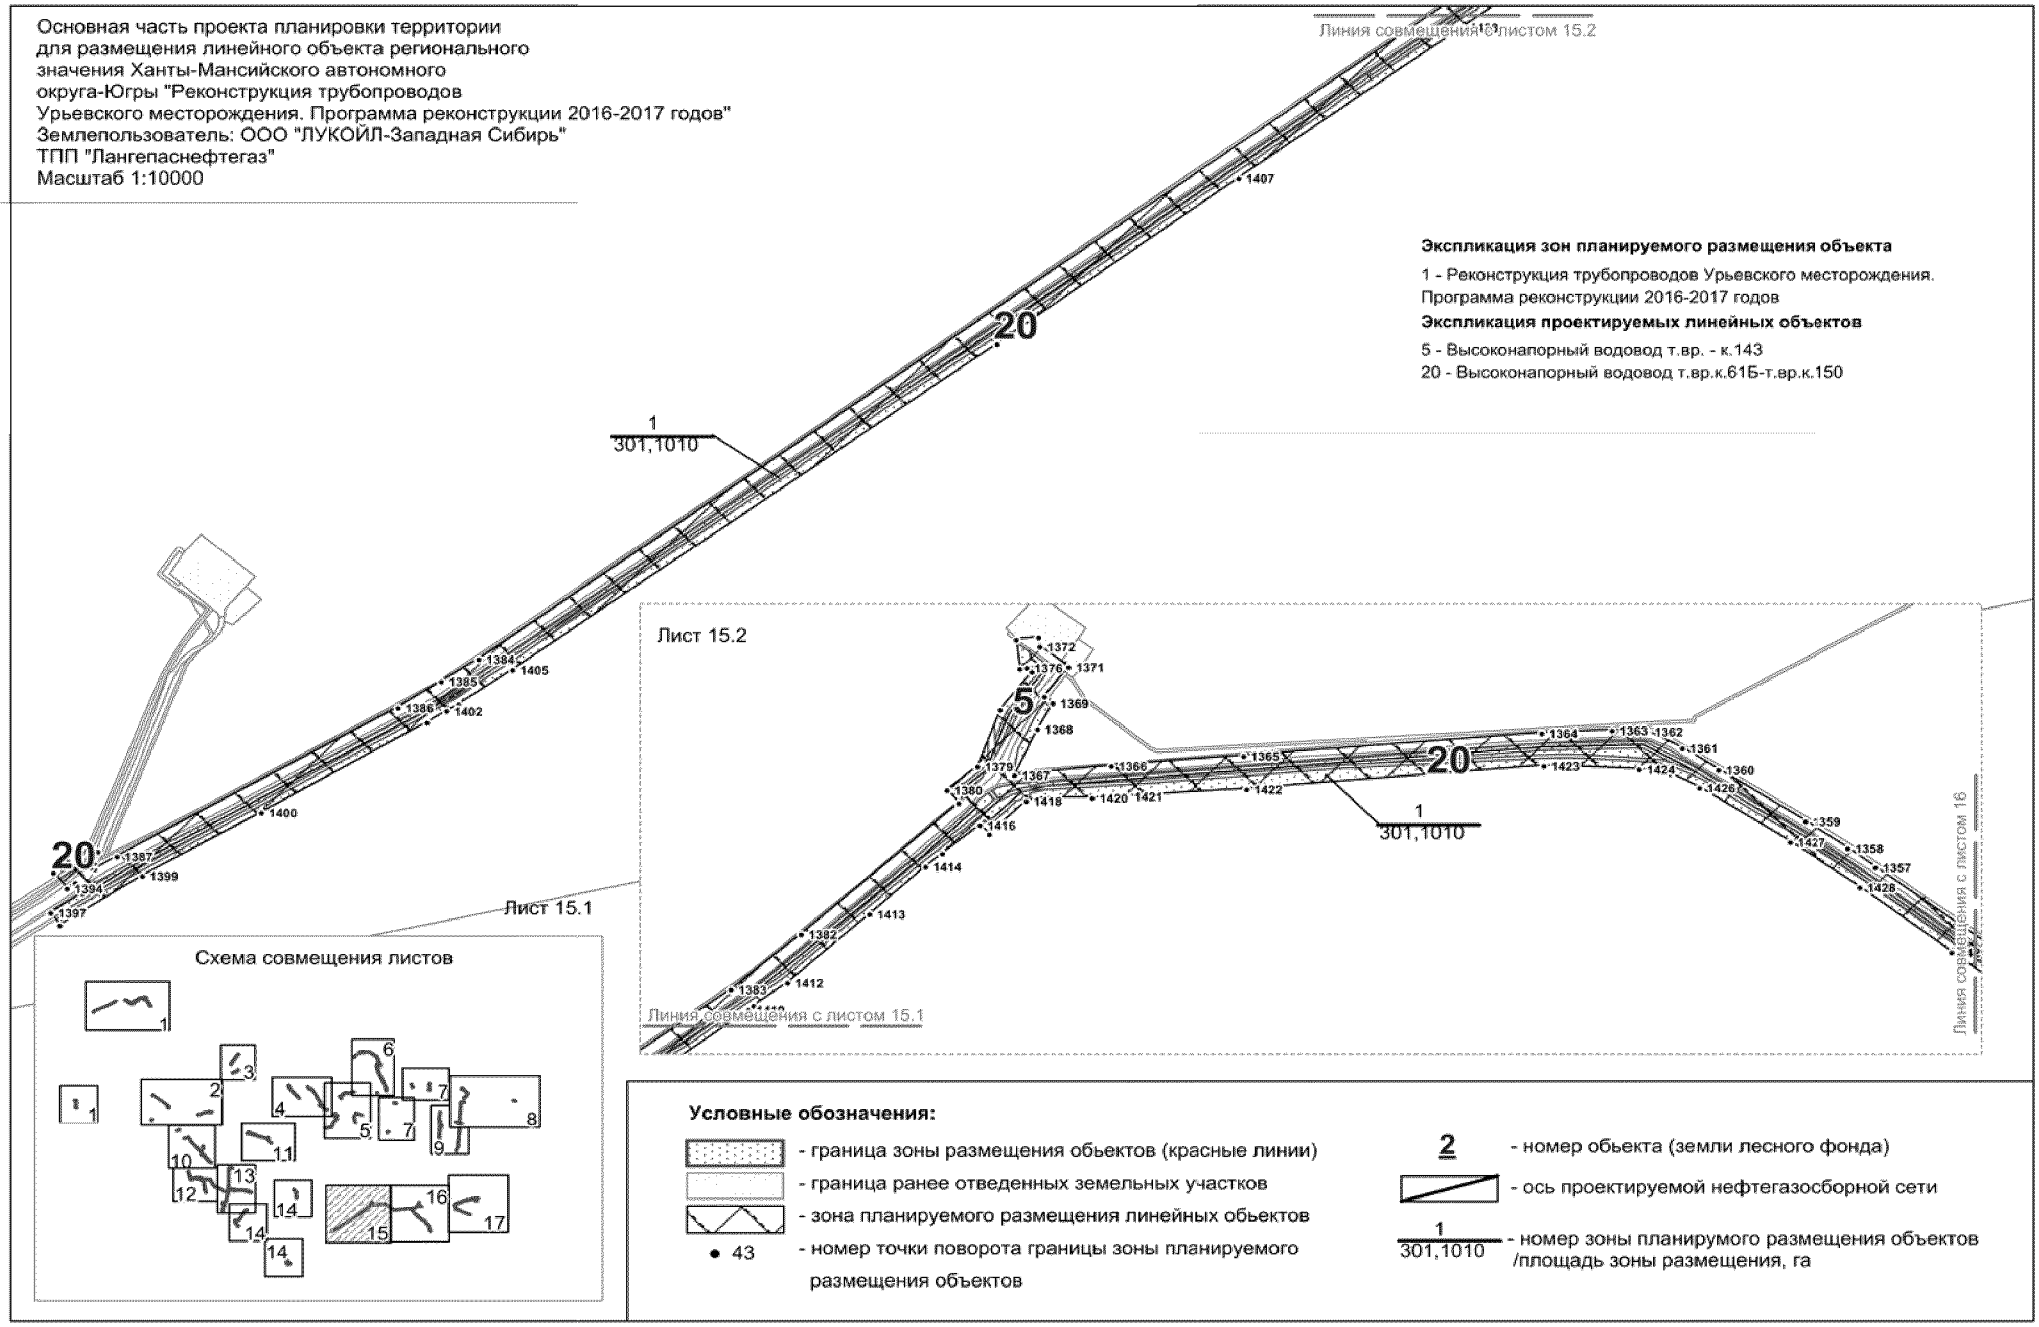Основная часть проекта планировки территории
для размещения линейного объекта регионального
значения Ханты-Мансийского автономного
округа-Югры "Реконструкция трубопроводов
Урьевского месторождения. Программа реконструкции 2016-2017 годов"
Землепользователь: ООО "ЛУКОЙЛ-Западная Сибирь"
ТПП "Лангепаснефтегаз"
Масштаб 1:10000




**Экспликация зон планируемого размещения объекта**

1 - Реконструкция трубопроводов Урьевского месторождения. Программа реконструкции 2016-2017 годов

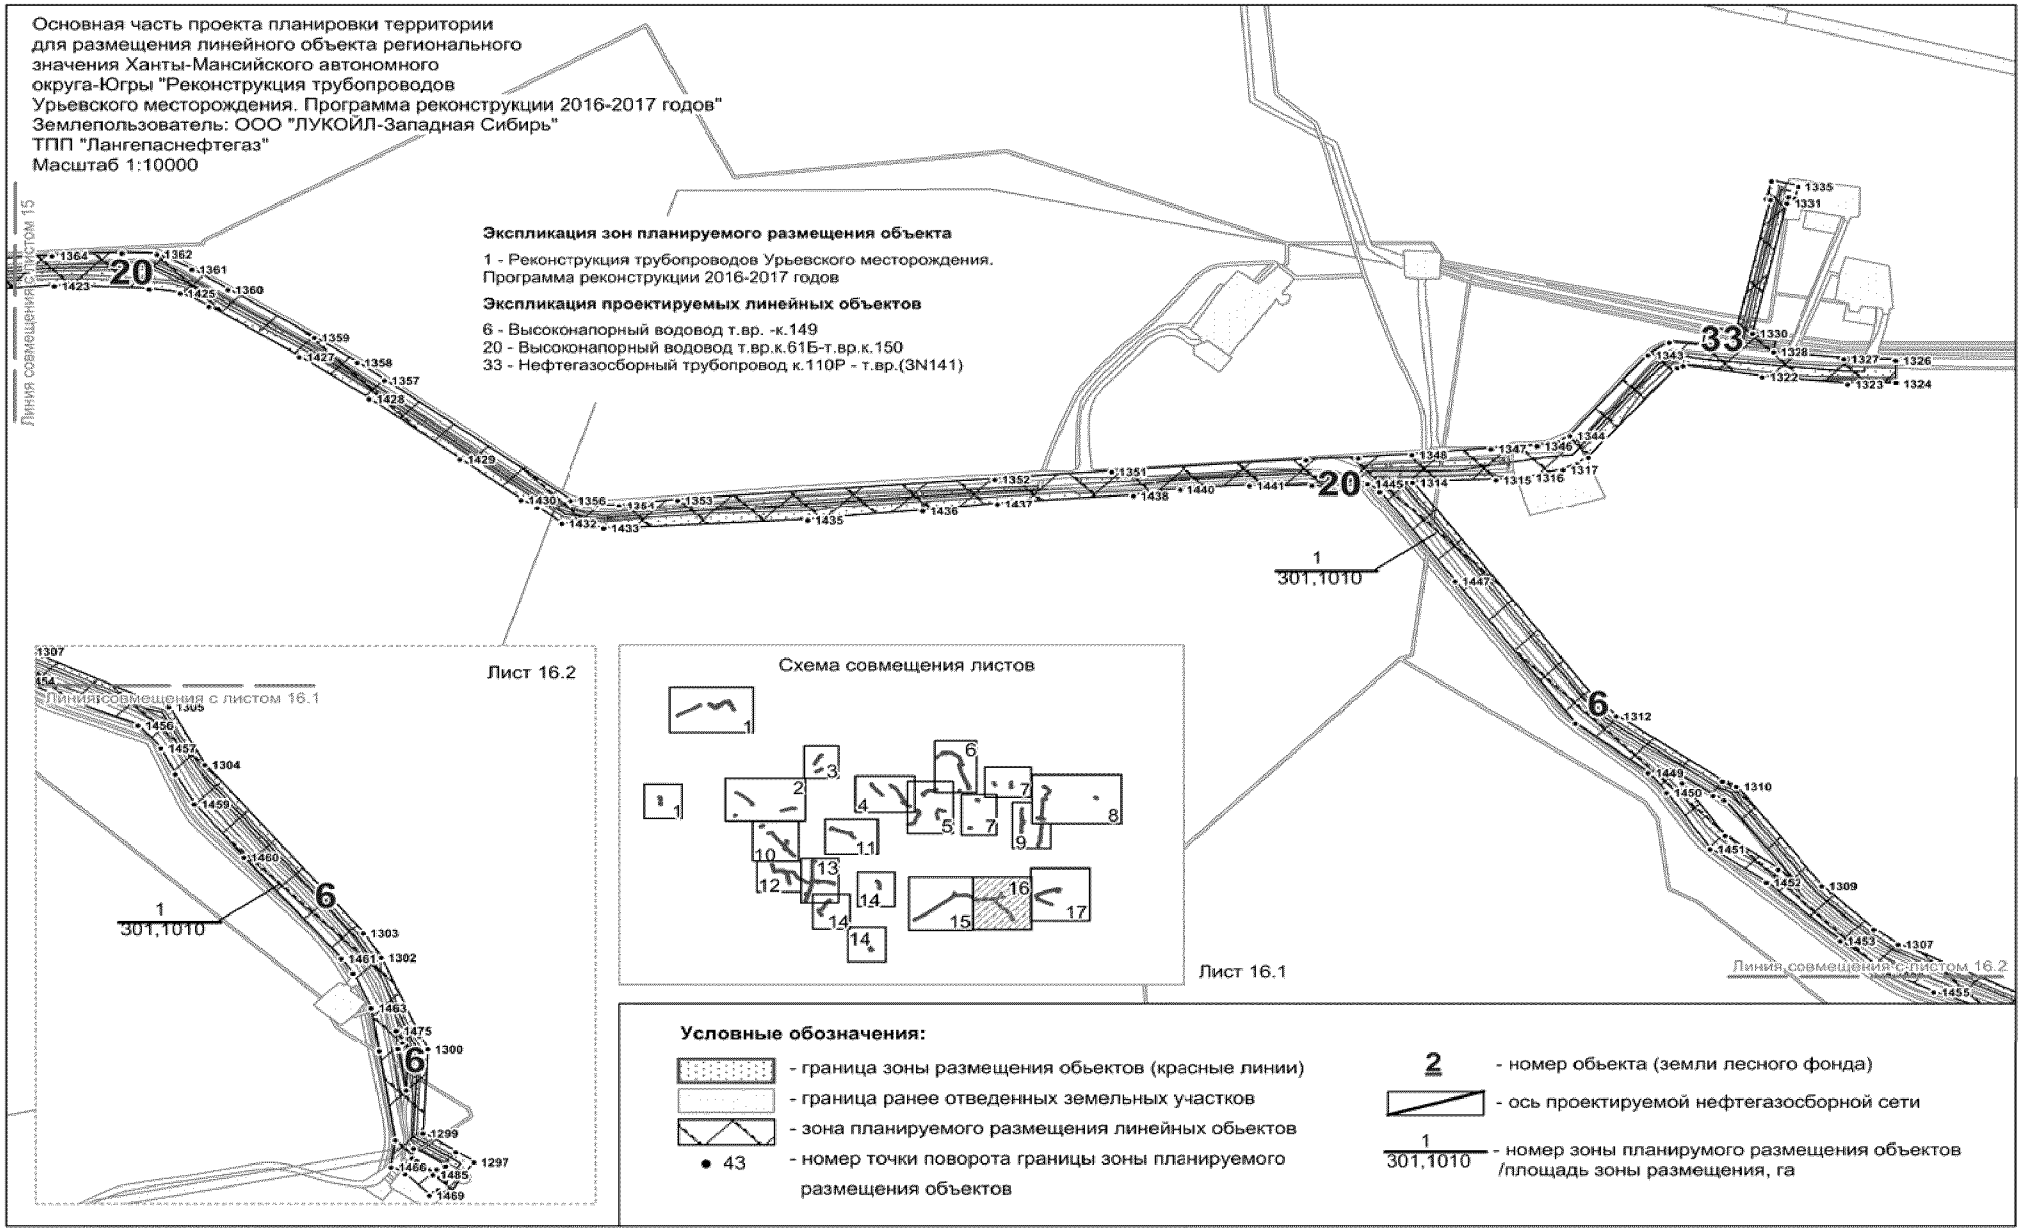
**Экспликация проектируемых линейных объектов**

5 - Высоконапорный водовод т.вр. - к.143


20 - Высоконапорный водовод т.вр.к.61Б-т.вр.к.150

**Условные обозначения:**

- граница зоны размещения обьектов (красные линии)
- граница ранее отведенных земельных участков
- зона планируемого размещения линейных обьектов
- 43 - номер точки поворота границы зоны планируемого размещения объектов
- 2 - номер обьекта (земли лесного фонда)
- ось проектируемой нефтегазосборной сети
- 1 / 301,1010 - номер зоны планирумого размещения объектов /площадь зоны размещения, га


Основная часть проекта планировки территории
для размещения линейного объекта регионального
значения Ханты-Мансийского автономного
округа-Югры "Реконструкция трубопроводов
Урьевского месторождения. Программа реконструкции 2016-2017 годов"
Землепользователь: ООО "ЛУКОЙЛ-Западная Сибирь"
ТПП "Лангепаснефтегаз"
Масштаб 1:10000
Экспликация зон планируемого размещения объекта
1 - Реконструкция трубопроводов Урьевского месторождения.
Программа реконструкции 2016-2017 годов
Экспликация проектируемых линейных объектов
6 - Высоконапорный водовод т.вр. -к.149
20 - Высоконапорный водовод т.вр.к.61Б-т.вр.к.150
33 - Нефтегазосборный трубопровод к.110Р - т.вр.(3N141)
Линия совмещения с листом 15
Лист 16.2
Линия совмещения с листом 16.1
Схема совмещения листов
Лист 16.1
Линия совмещения с листом 16.2
Условные обозначения:
- граница зоны размещения обьектов (красные линии)
- граница ранее отведенных земельных участков
- зона планируемого размещения линейных обьектов
- номер точки поворота границы зоны планируемого размещения объектов
- номер обьекта (земли лесного фонда)
- ось проектируемой нефтегазосборной сети
- номер зоны планирумого размещения объектов /площадь зоны размещения, га

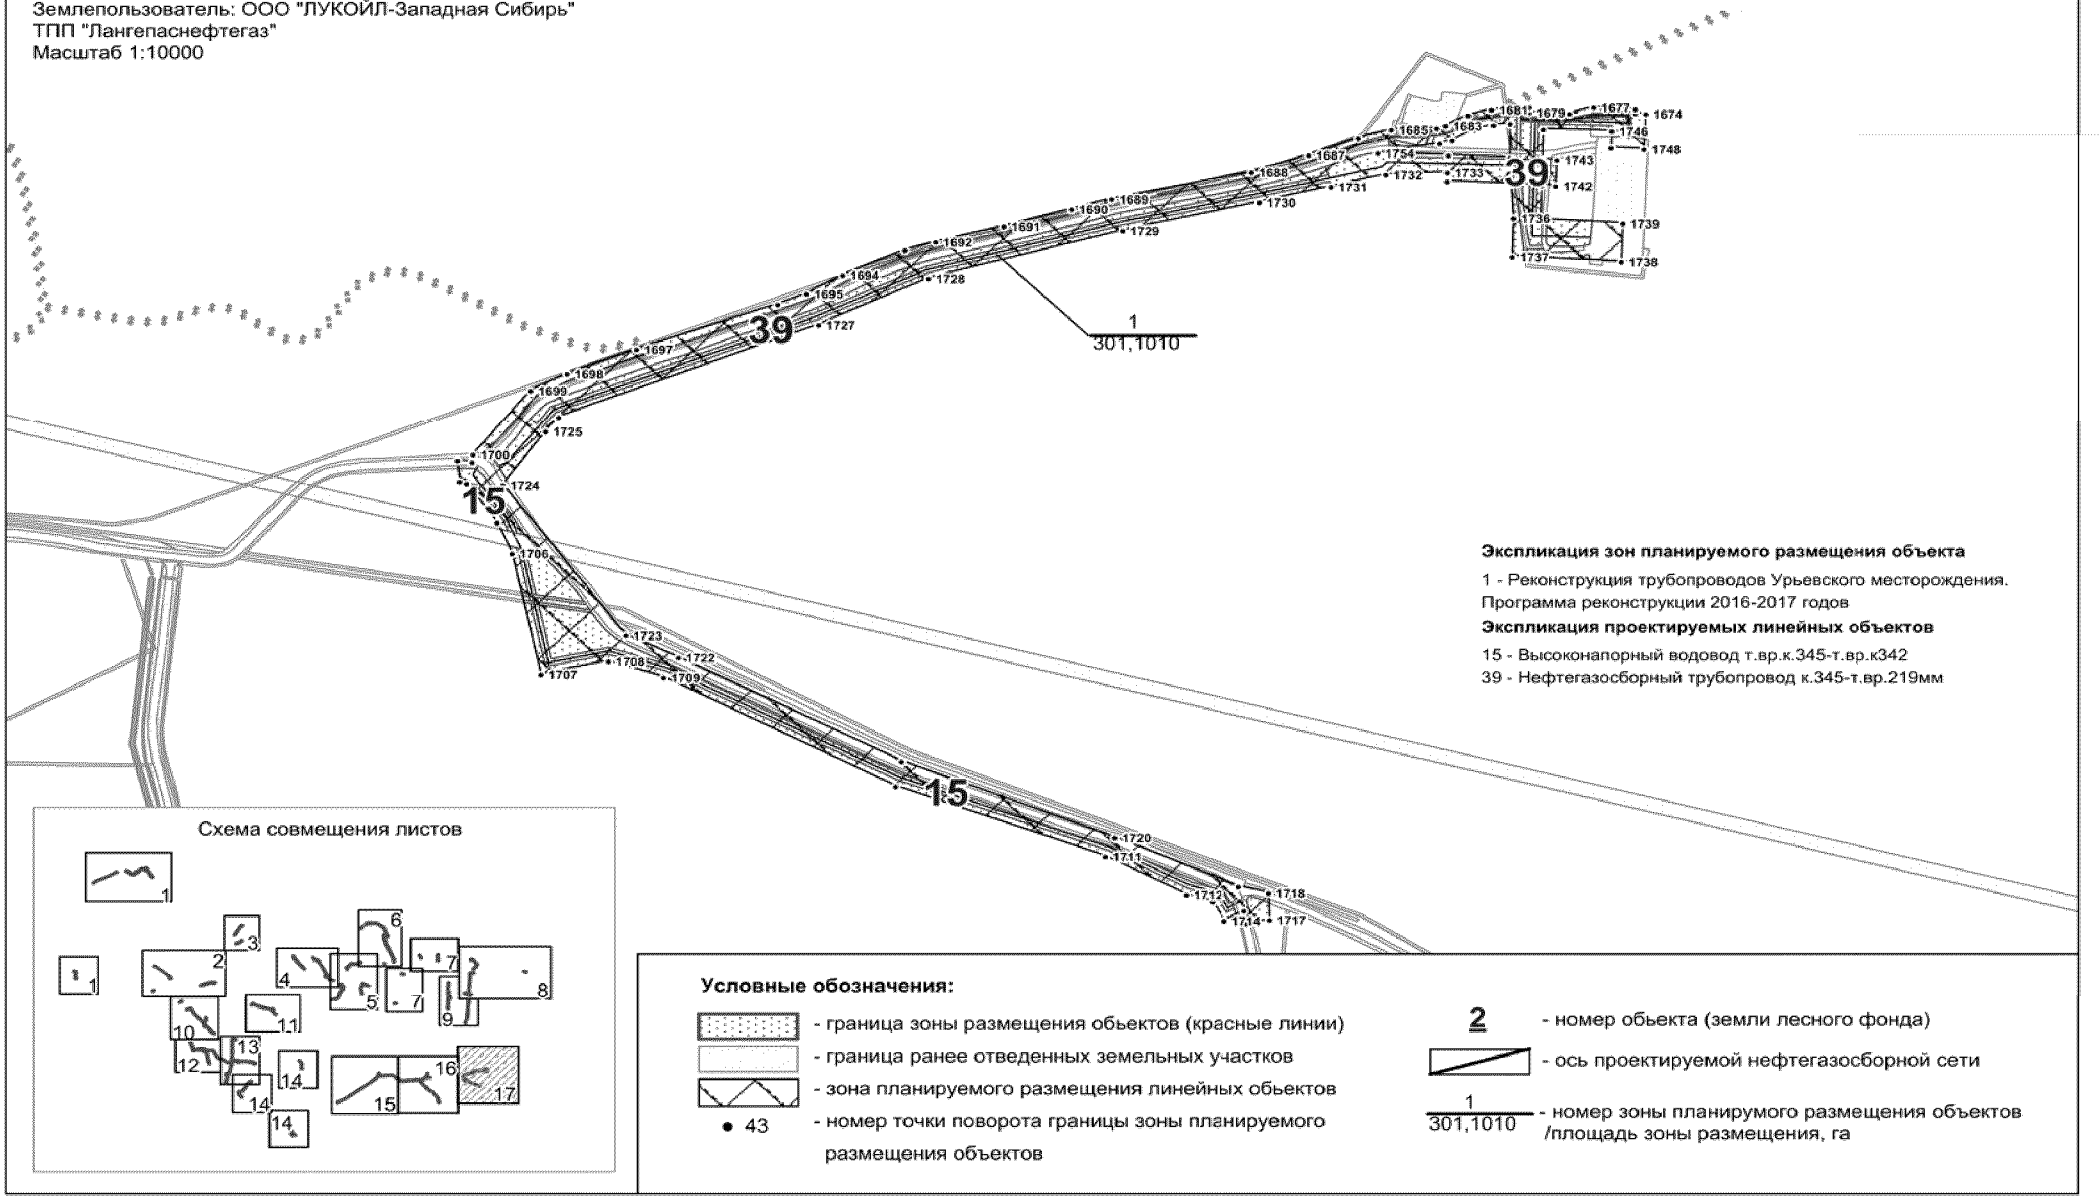Основная часть проекта планировки территории
для размещения линейного объекта регионального
значения Ханты-Мансийского автономного
округа-Югры "Реконструкция трубопроводов
Урьевского месторождения. Программа реконструкции 2016-2017 годов"
Землепользователь: ООО "ЛУКОЙЛ-Западная Сибирь"
ТПП "Лангепаснефтегаз"
Масштаб 1:10000



# Каталог координат границы зоны планируемого размещения линейного объекта:

| № | X | Y |
|---|---|---|
| 1 | 4 342 789,29 | 997 116,59 |
| 2 | 4 342 718,81 | 997 119,94 |
| 3 | 4 342 724,08 | 997 226,39 |
| 4 | 4 342 755,79 | 997 278,03 |
| 5 | 4 342 759,49 | 997 354,47 |
| 6 | 4 342 770,77 | 997 378,31 |
| 7 | 4 342 777,86 | 997 451,66 |
| 8 | 4 342 762,76 | 997 539,95 |
| 9 | 4 342 760,13 | 997 571,44 |
| 10 | 4 342 754,18 | 997 599,93 |
| 11 | 4 342 700,57 | 997 602,26 |
| 12 | 4 342 701,15 | 997 613,89 |
| 13 | 4 342 672,72 | 997 615,08 |
| 14 | 4 342 624,65 | 997 616,51 |
| 15 | 4 342 622,9 | 997 566,65 |
| 16 | 4 342 670,99 | 997 564,79 |
| 17 | 4 342 699,66 | 997 563,42 |
| 18 | 4 342 729,3 | 997 506,08 |
| 19 | 4 342 718,29 | 997 270,77 |
| 20 | 4 342 694,35 | 997 233,47 |
| 21 | 4 342 685,75 | 997 050,9 |
| 22 | 4 342 716,54 | 997 049,47 |
| 23 | 4 342 716,07 | 997 038,28 |
| 24 | 4 342 785,48 | 997 034,99 |
| 25 | 4 342 693,69 | 997 595,17 |
| 26 | 4 342 672,08 | 997 596,33 |
| 27 | 4 342 672,18 | 997 596,31 |
| 28 | 4 345 625,49 | 1 004 821,22 |
| 29 | 4 345 575,49 | 1 004 822,1 |
| 30 | 4 345 575,22 | 1 004 807,3 |
| 31 | 4 345 514,83 | 1 004 810,94 |
| 32 | 4 345 398,79 | 1 004 829,87 |
| 33 | 4 345 371,92 | 1 004 827,66 |
| 34 | 4 345 338,39 | 1 004 819,02 |
| 35 | 4 344 863,27 | 1 004 544,28 |
| 36 | 4 343 919,03 | 1 004 116,1 |
| 37 | 4 343 933,15 | 1 004 080,36 |
| 38 | 4 343 880,84 | 1 004 019,32 |
| 39 | 4 343 875,33 | 1 004 026,01 |
| 40 | 4 343 836,69 | 1 003 994,28 |
| 41 | 4 343 868,42 | 1 003 955,63 |
| 42 | 4 343 907,08 | 1 003 987,37 |
| 43 | 4 343 900,8 | 1 003 995,01 |
| 44 | 4 343 979,66 | 1 004 059,8 |
| 45 | 4 343 971,5 | 1 004 077,79 |
| 46 | 4 344 888,03 | 1 004 493,76 |
| 47 | 4 345 377,56 | 1 004 775,42 |
| 48 | 4 345 400,71 | 1 004 787,24 |
| 49 | 4 345 574,7 | 1 004 777,88 |
| 50 | 4 345 574,62 | 1 004 772,09 |
| 51 | 4 345 624,63 | 1 004 771,21 |
| 52 | 4 347 725,82 | 1 004 422,15 |
| 53 | 4 347 704,39 | 1 004 467,33 |
| 54 | 4 347 696,85 | 1 004 463,74 |
| 55 | 4 347 606,6 | 1 004 646,08 |
| 56 | 4 347 490,71 | 1 004 850,97 |
| 57 | 4 347 345,13 | 1 004 934,17 |
| 58 | 4 347 423,04 | 1 005 055,89 |
| 59 | 4 347 305,07 | 1 005 131,38 |
| 60 | 4 347 224,99 | 1 005 006,13 |
| 61 | 4 347 145,61 | 1 005 048,17 |
| 62 | 4 347 065,59 | 1 005 069,12 |
| 63 | 4 347 027,12 | 1 005 061,13 |
| 64 | 4 346 941,44 | 1 005 022,81 |
| 65 | 4 346 866,95 | 1 004 952,46 |
| 66 | 4 346 822,52 | 1 004 874,28 |
| 67 | 4 346 808,26 | 1 004 862,68 |
| 68 | 4 346 751,36 | 1 004 846,68 |
| 69 | 4 346 660,32 | 1 004 841,68 |
| 70 | 4 346 617,76 | 1 004 834,32 |
| 71 | 4 346 591,68 | 1 004 811,97 |
| 72 | 4 346 576,06 | 1 004 793,8 |
| 73 | 4 346 549,71 | 1 004 693,25 |
| 74 | 4 346 534,65 | 1 004 656,3 |
| 75 | 4 346 509,36 | 1 004 638,41 |
| 76 | 4 346 491,67 | 1 004 634,22 |
| 77 | 4 346 431,9 | 1 004 636,27 |
| 78 | 4 346 388,95 | 1 004 651,08 |
| 79 | 4 346 350,22 | 1 004 680,09 |
| 80 | 4 346 189,79 | 1 004 823,24 |
| 81 | 4 346 125,85 | 1 004 854,83 |
| 82 | 4 346 032,9 | 1 004 884,44 |
| 83 | 4 346 006,05 | 1 004 889,65 |
| 84 | 4 346 004,11 | 1 004 881,45 |
| 85 | 4 345 990,66 | 1 004 883,78 |
| 86 | 4 345 982,42 | 1 004 840,72 |
| 87 | 4 345 996,28 | 1 004 838,08 |
| 88 | 4 345 994,85 | 1 004 830,66 |
| 89 | 4 346 041,98 | 1 004 821,45 |
| 90 | 4 346 117,29 | 1 004 789,33 |
| 91 | 4 346 167,37 | 1 004 754,18 |
| 92 | 4 346 241,12 | 1 004 674,85 |
| 93 | 4 346 297,13 | 1 004 631,8 |
| 94 | 4 346 345,26 | 1 004 590,85 |
| 95 | 4 346 470,86 | 1 004 567,84 |
| 96 | 4 346 557,5 | 1 004 598,71 |
| 97 | 4 346 598,71 | 1 004 647,25 |
| 98 | 4 346 606,39 | 1 004 689,25 |
| 99 | 4 346 625,59 | 1 004 696,08 |
| 100 | 4 346 622,39 | 1 004 705,08 |
| 101 | 4 346 630,3 | 1 004 707,82 |
| 102 | 4 346 693,94 | 1 004 730,69 |
| 103 | 4 346 673,38 | 1 004 788,38 |
| 104 | 4 346 674,87 | 1 004 789,05 |
| 105 | 4 346 789,34 | 1 004 777,97 |
| 106 | 4 346 844,83 | 1 004 803,25 |
| 107 | 4 346 899,66 | 1 004 880,03 |
| 108 | 4 346 972,52 | 1 004 967,64 |
| 109 | 4 347 075,79 | 1 005 005,73 |
| 110 | 4 347 227,67 | 1 004 935,68 |
| 111 | 4 347 473,94 | 1 004 779,81 |
| 112 | 4 347 528,4 | 1 004 675,94 |
| 113 | 4 347 593,02 | 1 004 508,52 |
| 114 | 4 347 627,09 | 1 004 436,7 |
| 115 | 4 347 665 | 1 004 433,64 |
| 116 | 4 347 680,64 | 1 004 400,69 |
| 117 | 4 347 812,16 | 996 209,44 |
| 118 | 4 347 763,68 | 996 231,83 |
| 119 | 4 347 743,12 | 996 185,83 |
| 120 | 4 347 723,29 | 996 142,98 |
| 121 | 4 347 738,77 | 996 098,6 |
| 122 | 4 347 766,97 | 996 109,46 |
| 123 | 4 347 762,73 | 996 120,93 |
| 124 | 4 347 766,95 | 996 130,81 |
| 125 | 4 347 780,56 | 996 168,85 |
| 126 | 4 347 791,24 | 996 164,02 |
| 127 | 4 347 759,86 | 996 178,23 |
| 128 | 4 347 749,85 | 996 156,47 |
| 129 | 4 347 749,86 | 996 156,48 |
| 130 | 4 348 976,32 | 997 053,4 |
| 131 | 4 348 963,8 | 997 058,68 |
| 132 | 4 348 968,67 | 997 072,64 |
| 133 | 4 348 888,84 | 997 114,28 |
| 134 | 4 348 886,59 | 997 143,77 |
| 135 | 4 348 905,1 | 997 192,78 |
| 136 | 4 348 884,05 | 997 205,57 |
| 137 | 4 348 887,18 | 997 212,98 |
| 138 | 4 348 819,2 | 997 265,86 |
| 139 | 4 348 118,3 | 997 803,94 |
| 140 | 4 347 849,28 | 998 000,28 |
| 141 | 4 347 826,71 | 997 971,48 |
| 142 | 4 347 811,8 | 997 951,47 |
| 143 | 4 347 829,22 | 997 924,3 |
| 144 | 4 347 850,94 | 997 953,79 |
| 145 | 4 347 864,22 | 997 944,93 |
| 146 | 4 347 867,4 | 997 949,06 |
| 147 | 4 348 053,21 | 997 811,92 |
| 148 | 4 348 489,78 | 997 480,67 |
| 149 | 4 348 634,51 | 997 362,14 |
| 150 | 4 348 850,19 | 997 194,69 |
| 151 | 4 348 803,13 | 997 083,22 |
| 152 | 4 348 914,74 | 997 036,12 |

| 153 | 4 348 910,8 | 997 026,76 |
|---|---|---|
| 154 | 4 348 956,87 | 997 007,31 |
| 155 | 4 349 632,62 | 995 421,03 |
| 156 | 4 349 620,68 | 995 445,26 |
| 157 | 4 349 596,01 | 995 433,09 |
| 158 | 4 349 593,43 | 995 393,68 |
| 159 | 4 349 574,65 | 995 384,41 |
| 160 | 4 349 569,38 | 995 392,69 |
| 161 | 4 349 513,51 | 995 364,73 |
| 162 | 4 349 481,64 | 995 345,93 |
| 163 | 4 349 453,09 | 995 324,54 |
| 164 | 4 349 446,67 | 995 318,57 |
| 165 | 4 349 443,6 | 995 320,58 |
| 166 | 4 349 426,95 | 995 295,77 |
| 167 | 4 349 455,77 | 995 276,13 |
| 168 | 4 349 494,31 | 995 309,93 |
| 169 | 4 349 510,47 | 995 322,66 |
| 170 | 4 349 564,88 | 995 349,49 |
| 171 | 4 349 571,51 | 995 339,09 |
| 172 | 4 349 597,93 | 995 357,34 |
| 173 | 4 349 606,05 | 995 369,79 |
| 174 | 4 349 619,35 | 995 376,36 |
| 175 | 4 349 621,93 | 995 415,77 |
| 176 | 4 351 759,98 | 993 035,3 |
| 177 | 4 351 613,48 | 993 165,18 |
| 178 | 4 351 575,74 | 993 202,86 |
| 179 | 4 351 590,01 | 993 214 |
| 180 | 4 351 573,41 | 993 235,27 |
| 181 | 4 351 528,33 | 993 290,18 |
| 182 | 4 351 448,55 | 993 389,99 |
| 183 | 4 351 400,3 | 993 449,71 |
| 184 | 4 351 306,33 | 993 561,03 |
| 185 | 4 351 228,77 | 993 640,52 |
| 186 | 4 351 137,64 | 993 730,61 |
| 187 | 4 351 106,17 | 993 770,85 |
| 188 | 4 351 103,32 | 993 777,02 |
| 189 | 4 351 102,92 | 993 796,01 |
| 190 | 4 351 122,32 | 993 841,24 |
| 191 | 4 351 213,11 | 993 996,5 |
| 192 | 4 351 241,6 | 994 048,14 |
| 193 | 4 351 217,74 | 994 150,16 |
| 194 | 4 351 249,62 | 994 161,45 |
| 195 | 4 351 222,17 | 994 239,11 |
| 196 | 4 351 196,6 | 994 230,58 |
| 197 | 4 351 176,7 | 994 212,15 |
| 198 | 4 351 186,37 | 994 167,69 |
| 199 | 4 351 164,92 | 994 160,09 |
| 200 | 4 351 201,78 | 994 056,08 |
| 201 | 4 351 183,12 | 994 017,25 |
| 202 | 4 351 081,31 | 993 844,01 |
| 203 | 4 351 076,59 | 993 836,49 |
| 204 | 4 351 071,05 | 993 848,82 |
| 205 | 4 351 049,28 | 993 836,61 |
| 206 | 4 351 030,99 | 993 861,39 |
| 207 | 4 350 999,95 | 993 898,23 |
| 208 | 4 350 970,54 | 993 928,56 |
| 209 | 4 350 881,65 | 994 031,21 |
| 210 | 4 350 792,36 | 994 125,38 |
| 211 | 4 350 755,43 | 994 174,55 |
| 212 | 4 350 565,59 | 994 386,83 |
| 213 | 4 350 481,03 | 994 475,23 |
| 214 | 4 350 441,75 | 994 526,27 |
| 215 | 4 350 412,24 | 994 573,66 |
| 216 | 4 350 326,52 | 994 728,46 |
| 217 | 4 350 288,95 | 994 789,43 |
| 218 | 4 350 227,36 | 994 898,05 |
| 219 | 4 350 185,47 | 994 885,3 |
| 220 | 4 350 082,92 | 994 846,35 |
| 221 | 4 349 973,04 | 994 812,45 |
| 222 | 4 349 949,31 | 994 824,83 |
| 223 | 4 349 913,69 | 994 788,66 |
| 224 | 4 349 924,03 | 994 769,21 |
| 225 | 4 349 941,06 | 994 762,26 |
| 226 | 4 349 970,49 | 994 757,35 |
| 227 | 4 349 984,51 | 994 784,19 |
| 228 | 4 350 207,64 | 994 854,98 |
| 229 | 4 350 299,46 | 994 710,93 |
| 230 | 4 350 330,61 | 994 651,34 |
| 231 | 4 350 413,56 | 994 503,99 |
| 232 | 4 350 457,37 | 994 454,04 |
| 233 | 4 350 592,05 | 994 307,92 |
| 234 | 4 350 769,71 | 994 105,53 |
| 235 | 4 350 859,81 | 994 011,22 |
| 236 | 4 350 942,91 | 993 911,99 |
| 237 | 4 351 030,71 | 993 808,69 |
| 238 | 4 351 030,73 | 993 808,66 |
| 239 | 4 351 030,75 | 993 808,61 |
| 240 | 4 351 030,72 | 993 808,68 |
| 241 | 4 351 033,84 | 993 802,09 |
| 242 | 4 351 056,35 | 993 754,67 |
| 243 | 4 351 098,75 | 993 692,62 |
| 244 | 4 351 116,83 | 993 673,14 |
| 245 | 4 351 045,35 | 993 602,86 |
| 246 | 4 351 143,51 | 993 503,02 |
| 247 | 4 351 212,12 | 993 570,48 |
| 248 | 4 351 343,15 | 993 426,89 |
| 249 | 4 351 336,83 | 993 421,09 |
| 250 | 4 351 373,83 | 993 349,87 |
| 251 | 4 351 415,63 | 993 323,17 |
| 252 | 4 351 433,6 | 993 241,85 |
| 253 | 4 351 463,93 | 993 248,55 |
| 254 | 4 351 535,19 | 993 170,82 |
| 255 | 4 351 547,28 | 993 159,33 |
| 256 | 4 351 534,01 | 993 145,16 |
| 257 | 4 351 621,97 | 993 062,78 |
| 258 | 4 351 635,25 | 993 076,95 |
| 259 | 4 351 686,85 | 993 028,63 |
| 260 | 4 351 699,65 | 993 042,32 |
| 261 | 4 351 711,69 | 993 031,04 |
| 262 | 4 351 736,28 | 993 007,57 |
| 263 | 4 351 803,7 | 996 763,12 |
| 264 | 4 351 711,86 | 996 777,2 |
| 265 | 4 351 627,2 | 996 790,15 |
| 266 | 4 351 587,31 | 996 792,53 |
| 267 | 4 351 561,3 | 996 789,14 |
| 268 | 4 351 328,35 | 996 725,02 |
| 269 | 4 350 887,11 | 996 577,29 |
| 270 | 4 350 889,72 | 996 568,53 |
| 271 | 4 350 877,46 | 996 564,45 |
| 272 | 4 350 875,35 | 996 570,77 |
| 273 | 4 350 846,88 | 996 561,27 |
| 274 | 4 350 856,39 | 996 532,8 |
| 275 | 4 350 871,46 | 996 537,84 |
| 276 | 4 350 872,64 | 996 534,29 |
| 277 | 4 350 874,76 | 996 528,09 |
| 278 | 4 351 132,44 | 996 612,86 |
| 279 | 4 351 567,11 | 996 750,73 |
| 280 | 4 351 588,95 | 996 752,6 |
| 281 | 4 351 621,86 | 996 751,43 |
| 282 | 4 351 669,24 | 996 745,63 |
| 283 | 4 351 661,53 | 996 696,2 |
| 284 | 4 351 710,96 | 996 688,51 |
| 285 | 4 351 718,65 | 996 737,9 |
| 286 | 4 351 706,05 | 996 739,87 |
| 287 | 4 351 707,63 | 996 750,04 |
| 288 | 4 351 799,68 | 996 736,36 |
| 289 | 4 353 585,11 | 999 800,91 |
| 290 | 4 353 546,05 | 999 840,42 |
| 291 | 4 353 533,6 | 999 851,39 |
| 292 | 4 353 448,49 | 999 742,32 |
| 293 | 4 353 443,5 | 999 738,05 |
| 294 | 4 353 412,87 | 999 716,22 |
| 295 | 4 353 390,38 | 999 703,54 |
| 296 | 4 353 291,26 | 999 659,97 |
| 297 | 4 353 254,6 | 999 646,33 |
| 298 | 4 353 229,13 | 999 635,12 |
| 299 | 4 353 207,26 | 999 623,07 |
| 300 | 4 353 200,55 | 999 636,94 |
| 301 | 4 353 176,71 | 999 627,86 |
| 302 | 4 353 135,55 | 999 668,87 |
| 303 | 4 353 116,49 | 999 649,74 |
| 304 | 4 353 120,42 | 999 645,78 |
| 305 | 4 353 118,66 | 999 643,99 |
| 306 | 4 353 129,56 | 999 632,96 |
| 307 | 4 353 126,67 | 999 629,52 |
| 308 | 4 353 157,9 | 999 603,86 |
| 309 | 4 353 175,65 | 999 566,95 |
| 310 | 4 353 220,72 | 999 588,61 |
| 311 | 4 353 217,43 | 999 595,45 |
| 312 | 4 353 256,67 | 999 613,63 |
| 313 | 4 353 357,75 | 999 644,33 |
| 314 | 4 353 384,17 | 999 658,24 |
| 315 | 4 353 403,12 | 999 669,8 |
| 316 | 4 353 420,74 | 999 683,24 |
| 317 | 4 353 466,82 | 999 719,98 |
| 318 | 4 353 531,88 | 999 777,81 |
| 319 | 4 353 547,45 | 999 762,19 |
| 320 | 4 353 599,23 | 1 000 907,01 |

| 321 | 4 353 575,16 | 1 000 933,19 |
|---|---|---|
| 322 | 4 353 564,73 | 1 000 927,79 |
| 323 | 4 353 549,04 | 1 000 948,74 |
| 324 | 4 353 497,75 | 1 000 925,27 |
| 325 | 4 353 481,32 | 1 000 918,53 |
| 326 | 4 353 426,17 | 1 000 846,49 |
| 327 | 4 353 278,72 | 1 000 608,69 |
| 328 | 4 353 165,35 | 1 000 435,86 |
| 329 | 4 353 045,09 | 1 000 246,41 |
| 330 | 4 353 066,19 | 1 000 233,02 |
| 331 | 4 353 047,34 | 1 000 198,05 |
| 332 | 4 353 084,07 | 1 000 179,38 |
| 333 | 4 353 116,22 | 1 000 233,27 |
| 334 | 4 353 107,25 | 1 000 238,95 |
| 335 | 4 353 149,75 | 1 000 308,22 |
| 336 | 4 353 163,06 | 1 000 302,27 |
| 337 | 4 353 196,59 | 1 000 359,84 |
| 338 | 4 353 223,44 | 1 000 398,61 |
| 339 | 4 353 255,41 | 1 000 444,3 |
| 340 | 4 353 316,56 | 1 000 551,11 |
| 341 | 4 353 333,12 | 1 000 578 |
| 342 | 4 353 364,32 | 1 000 623,93 |
| 343 | 4 353 492,91 | 1 000 830,51 |
| 344 | 4 353 516,81 | 1 000 855,19 |
| 345 | 4 353 536,95 | 1 000 868,42 |
| 346 | 4 353 540,32 | 1 000 864,51 |
| 347 | 4 353 519 | 1 000 889,19 |
| 348 | 4 353 513,75 | 1 000 895,96 |
| 349 | 4 353 510,31 | 1 000 901,27 |
| 350 | 4 353 498,33 | 1 000 896,33 |
| 351 | 4 353 448,39 | 1 000 831,13 |
| 352 | 4 353 301,43 | 1 000 594,09 |
| 353 | 4 353 188,09 | 1 000 421,27 |
| 354 | 4 353 138,33 | 1 000 342,9 |
| 355 | 4 353 151,92 | 1 000 336,82 |
| 356 | 4 353 174,29 | 1 000 375,09 |
| 357 | 4 353 201,26 | 1 000 414,02 |
| 358 | 4 353 232,34 | 1 000 458,43 |
| 359 | 4 353 293,49 | 1 000 565,16 |
| 360 | 4 353 310,5 | 1 000 592,76 |
| 361 | 4 353 341,64 | 1 000 638,61 |
| 362 | 4 353 471,96 | 1 000 848,86 |
| 363 | 4 353 500,58 | 1 000 876,81 |
| 364 | 4 354 152,36 | 989 603,54 |
| 365 | 4 354 102,82 | 989 610,38 |
| 366 | 4 354 101,81 | 989 603,07 |
| 367 | 4 354 074 | 989 595,43 |
| 368 | 4 354 053,14 | 989 584,6 |
| 369 | 4 354 027,19 | 989 568,9 |
| 370 | 4 353 996,77 | 989 543,08 |
| 371 | 4 353 978,82 | 989 525,63 |
| 372 | 4 353 941,12 | 989 479,33 |
| 373 | 4 353 862,32 | 989 365,98 |
| 374 | 4 353 774,08 | 989 233,96 |
| 375 | 4 353 747,9 | 989 172,23 |
| 376 | 4 353 714,18 | 989 076,17 |

| 377 | 4 353 559,53 | 988 881,69 |
|---|---|---|
| 378 | 4 353 539,39 | 988 868,99 |
| 379 | 4 353 520,2 | 988 862,62 |
| 380 | 4 353 395,2 | 988 865,09 |
| 381 | 4 353 364,96 | 988 865,23 |
| 382 | 4 353 343,74 | 988 851,84 |
| 383 | 4 353 328,24 | 988 830,97 |
| 384 | 4 353 319,08 | 988 802,73 |
| 385 | 4 353 325,79 | 988 741,46 |
| 386 | 4 353 337,43 | 988 690,1 |
| 387 | 4 353 354,03 | 988 642,61 |
| 388 | 4 353 422,9 | 988 545,99 |
| 389 | 4 353 516,78 | 988 449,75 |
| 390 | 4 353 497,79 | 988 434,99 |
| 391 | 4 353 501,97 | 988 422,81 |
| 392 | 4 353 543,29 | 988 394,6 |
| 393 | 4 353 574,13 | 988 440,3 |
| 394 | 4 353 564,12 | 988 447,08 |
| 395 | 4 353 549,91 | 988 466,33 |
| 396 | 4 353 558,69 | 988 475,04 |
| 397 | 4 353 519,08 | 988 515,02 |
| 398 | 4 353 460,31 | 988 560,55 |
| 399 | 4 353 450,52 | 988 570,43 |
| 400 | 4 353 393,35 | 988 649,86 |
| 401 | 4 353 371,22 | 988 700,17 |
| 402 | 4 353 361,54 | 988 746,76 |
| 403 | 4 353 358,88 | 988 791,1 |
| 404 | 4 353 368,19 | 988 809,72 |
| 405 | 4 353 363,82 | 988 811,89 |
| 406 | 4 353 368,15 | 988 815,28 |
| 407 | 4 353 381,02 | 988 795,8 |
| 408 | 4 353 422,75 | 988 823,35 |
| 409 | 4 353 418,42 | 988 829,92 |
| 410 | 4 353 433,52 | 988 830,83 |
| 411 | 4 353 555,77 | 988 826,71 |
| 412 | 4 353 587,1 | 988 855,98 |
| 413 | 4 353 672,92 | 988 954,99 |
| 414 | 4 353 746,69 | 989 053,19 |
| 415 | 4 353 763,26 | 989 088,81 |
| 416 | 4 353 803,02 | 989 205,94 |
| 417 | 4 353 833,13 | 989 257,82 |
| 418 | 4 353 878,06 | 989 325,89 |
| 419 | 4 353 915,63 | 989 376,81 |
| 420 | 4 353 954,93 | 989 402,13 |
| 421 | 4 353 941,17 | 989 426,05 |
| 422 | 4 353 972,67 | 989 468,72 |
| 423 | 4 354 022,91 | 989 523,73 |
| 424 | 4 354 050,28 | 989 544,63 |
| 425 | 4 354 091,56 | 989 570,18 |
| 426 | 4 354 097,29 | 989 570,35 |
| 427 | 4 354 095,97 | 989 560,83 |
| 428 | 4 354 145,52 | 989 553,99 |
| 429 | 4 354 435,27 | 990 884,99 |
| 430 | 4 354 431,49 | 990 906,85 |
| 431 | 4 354 189,19 | 990 991,56 |
| 432 | 4 354 191,7 | 990 999,55 |

| 433 | 4 354 024,91 | 991 047,07 |
|---|---|---|
| 434 | 4 354 020,72 | 991 031,21 |
| 435 | 4 353 902,67 | 991 044,34 |
| 436 | 4 353 407,32 | 991 046,28 |
| 437 | 4 353 343,61 | 991 049,92 |
| 438 | 4 353 346,69 | 991 093,5 |
| 439 | 4 353 272,87 | 991 098,73 |
| 440 | 4 353 269,71 | 991 054,16 |
| 441 | 4 353 252,86 | 991 055,14 |
| 442 | 4 353 236,42 | 991 063,93 |
| 443 | 4 353 192,53 | 991 114,54 |
| 444 | 4 353 166,81 | 991 096,08 |
| 445 | 4 353 199,33 | 991 051,06 |
| 446 | 4 353 175,48 | 991 054,1 |
| 447 | 4 353 084,23 | 991 091,56 |
| 448 | 4 353 024,23 | 991 125,58 |
| 449 | 4 352 996,14 | 991 156,59 |
| 450 | 4 352 981,02 | 991 152,01 |
| 451 | 4 352 957,67 | 991 140,25 |
| 452 | 4 352 957,91 | 991 140,67 |
| 453 | 4 352 934,5 | 991 154,11 |
| 454 | 4 352 924,24 | 991 136,26 |
| 455 | 4 352 922,34 | 991 202,51 |
| 456 | 4 352 927,26 | 991 347,45 |
| 457 | 4 352 928,48 | 991 471,58 |
| 458 | 4 352 932,28 | 991 663,57 |
| 459 | 4 352 934,51 | 991 851,85 |
| 460 | 4 352 932,9 | 991 937,59 |
| 461 | 4 352 935,43 | 992 115,72 |
| 462 | 4 352 935,5 | 992 314,92 |
| 463 | 4 352 939,73 | 992 407,33 |
| 464 | 4 352 943,83 | 992 599,44 |
| 465 | 4 352 971,12 | 992 600,45 |
| 466 | 4 353 046,65 | 992 614,78 |
| 467 | 4 353 138,49 | 992 603,13 |
| 468 | 4 353 137,26 | 992 593,82 |
| 469 | 4 353 142,76 | 992 593,12 |
| 470 | 4 353 144,59 | 992 588,81 |
| 471 | 4 353 165,54 | 992 586,15 |
| 472 | 4 353 167,79 | 992 589,98 |
| 473 | 4 353 169,1 | 992 600,29 |
| 474 | 4 353 174,69 | 992 600,54 |
| 475 | 4 353 173,34 | 992 630,5 |
| 476 | 4 352 976,28 | 992 656,3 |
| 477 | 4 352 918,06 | 992 661 |
| 478 | 4 352 913,35 | 992 631,87 |
| 479 | 4 352 911,12 | 992 601,93 |
| 480 | 4 352 911,13 | 992 601,93 |
| 481 | 4 352 907,18 | 992 546,93 |
| 482 | 4 352 906,43 | 992 421,87 |
| 483 | 4 352 901,42 | 992 316,21 |
| 484 | 4 352 899,36 | 991 930,75 |
| 485 | 4 352 901,01 | 991 810,34 |
| 486 | 4 352 896,17 | 991 577,48 |
| 487 | 4 352 893,49 | 991 409,3 |
| 488 | 4 352 890,75 | 991 311,51 |

| 489 | 4 352 881,31 | 991 283,44 |
|---|---|---|
| 490 | 4 352 871,15 | 991 229,15 |
| 491 | 4 352 862,3 | 991 196,23 |
| 492 | 4 352 862,69 | 991 183,48 |
| 493 | 4 352 890,36 | 991 157,36 |
| 494 | 4 352 891,75 | 991 109,52 |
| 495 | 4 352 898,08 | 991 098,8 |
| 496 | 4 352 899,13 | 991 059,15 |
| 497 | 4 352 886,59 | 991 053,58 |
| 498 | 4 352 881,88 | 991 060,78 |
| 499 | 4 352 841,53 | 991 032,24 |
| 500 | 4 352 770,77 | 990 984,35 |
| 501 | 4 352 733,63 | 990 968,87 |
| 502 | 4 352 703,43 | 990 964,17 |
| 503 | 4 352 629,05 | 990 966,36 |
| 504 | 4 352 575,86 | 990 990,04 |
| 505 | 4 352 513,83 | 991 026,91 |
| 506 | 4 352 453,32 | 991 067,98 |
| 507 | 4 352 352,72 | 991 143,43 |
| 508 | 4 352 306,25 | 991 173,33 |
| 509 | 4 352 234,84 | 991 206,88 |
| 510 | 4 352 136,07 | 991 238,63 |
| 511 | 4 352 046,77 | 991 275,92 |
| 512 | 4 351 996,09 | 991 304,57 |
| 513 | 4 351 981,9 | 991 316,89 |
| 514 | 4 351 958,9 | 991 347,33 |
| 515 | 4 351 856,86 | 991 525,16 |
| 516 | 4 351 763,36 | 991 666,96 |
| 517 | 4 351 718,7 | 991 785,03 |
| 518 | 4 351 709,69 | 991 801,66 |
| 519 | 4 351 685,67 | 991 803,57 |
| 520 | 4 351 684,91 | 991 821,29 |
| 521 | 4 351 608,36 | 991 819,9 |
| 522 | 4 351 295,48 | 991 826,69 |
| 523 | 4 351 289,59 | 991 826,04 |
| 524 | 4 351 288,56 | 991 832,49 |
| 525 | 4 351 233,62 | 991 823,74 |
| 526 | 4 351 231,77 | 991 835,06 |
| 527 | 4 351 169,96 | 991 838,59 |
| 528 | 4 351 095,01 | 991 840,1 |
| 529 | 4 351 098,85 | 991 925,94 |
| 530 | 4 350 854,61 | 991 936,67 |
| 531 | 4 350 708,96 | 991 928,44 |
| 532 | 4 350 594,2 | 991 911,35 |
| 533 | 4 350 465 | 991 874,2 |
| 534 | 4 350 416,25 | 991 905,4 |
| 535 | 4 350 390,61 | 991 930,12 |
| 536 | 4 350 382,58 | 991 956,33 |
| 537 | 4 350 360,43 | 992 027,38 |
| 538 | 4 350 339,59 | 992 092,89 |
| 539 | 4 350 308,43 | 992 186,07 |
| 540 | 4 350 305,01 | 992 184,93 |
| 541 | 4 350 301,76 | 992 193,17 |
| 542 | 4 350 294,19 | 992 211,82 |
| 543 | 4 350 282,07 | 992 241,05 |
| 544 | 4 350 281,94 | 992 241,03 |

| 545 | 4 350 211,82 | 992 454,3 |
|---|---|---|
| 546 | 4 350 189,7 | 992 447,01 |
| 547 | 4 350 168,08 | 992 440,14 |
| 548 | 4 350 140,64 | 992 430,89 |
| 549 | 4 350 149,08 | 992 405,23 |
| 550 | 4 350 172,58 | 992 374,63 |
| 551 | 4 350 226,04 | 992 205,85 |
| 552 | 4 350 333,33 | 991 887,65 |
| 553 | 4 350 368,82 | 991 764,69 |
| 554 | 4 350 611,22 | 991 839,71 |
| 555 | 4 350 714,04 | 991 857,39 |
| 556 | 4 350 805,52 | 991 863,05 |
| 557 | 4 350 803,58 | 991 825,47 |
| 558 | 4 350 996,87 | 991 820,57 |
| 559 | 4 351 066,86 | 991 815,14 |
| 560 | 4 351 062,93 | 991 727,39 |
| 561 | 4 351 217,26 | 991 720,49 |
| 562 | 4 351 230,17 | 991 662,61 |
| 563 | 4 351 240,85 | 991 514,48 |
| 564 | 4 351 263,45 | 991 392,35 |
| 565 | 4 351 274,53 | 991 294,89 |
| 566 | 4 351 319,96 | 991 036,26 |
| 567 | 4 351 337,21 | 990 966,07 |
| 568 | 4 351 377,71 | 990 861,91 |
| 569 | 4 351 366,51 | 990 839,21 |
| 570 | 4 351 380,94 | 990 839,13 |
| 571 | 4 351 396,06 | 990 838,54 |
| 572 | 4 351 421,09 | 990 883,31 |
| 573 | 4 351 375,83 | 991 050,59 |
| 574 | 4 351 294,43 | 991 518,79 |
| 575 | 4 351 281,75 | 991 682,88 |
| 576 | 4 351 284,25 | 991 744,53 |
| 577 | 4 351 245,01 | 991 746,4 |
| 578 | 4 351 241,1 | 991 773,07 |
| 579 | 4 351 296,62 | 991 781,85 |
| 580 | 4 351 293,53 | 991 801,26 |
| 581 | 4 351 609,01 | 991 784,68 |
| 582 | 4 351 609,35 | 991 766,92 |
| 583 | 4 351 681,01 | 991 768 |
| 584 | 4 351 719,44 | 991 674,12 |
| 585 | 4 351 720,84 | 991 671,49 |
| 586 | 4 351 728,66 | 991 649,02 |
| 587 | 4 351 745,49 | 991 624,39 |
| 588 | 4 351 749,42 | 991 617,51 |
| 589 | 4 351 928,29 | 991 323,35 |
| 590 | 4 351 957,68 | 991 285,63 |
| 591 | 4 352 012,28 | 991 248,02 |
| 592 | 4 352 125,82 | 991 203,41 |
| 593 | 4 352 222,16 | 991 173,41 |
| 594 | 4 352 291,78 | 991 141,63 |
| 595 | 4 352 352,76 | 991 102,02 |
| 596 | 4 352 434,64 | 991 041,61 |
| 597 | 4 352 568,4 | 990 948,08 |
| 598 | 4 352 619,84 | 990 931,56 |
| 599 | 4 352 697,6 | 990 927,25 |
| 600 | 4 352 776,46 | 990 938,02 |

| 601 | 4 352 863,15 | 991 006,25 |
|---|---|---|
| 602 | 4 352 877,2 | 990 999,67 |
| 603 | 4 352 895,54 | 991 013,57 |
| 604 | 4 352 898,89 | 991 004,72 |
| 605 | 4 352 895,98 | 990 972,22 |
| 606 | 4 352 858,06 | 990 819,94 |
| 607 | 4 352 684,31 | 990 212,45 |
| 608 | 4 352 653,82 | 990 128,59 |
| 609 | 4 352 648,79 | 990 109,38 |
| 610 | 4 352 510,59 | 990 149,8 |
| 611 | 4 352 471,32 | 990 015,37 |
| 612 | 4 352 613,48 | 989 973,82 |
| 613 | 4 352 609,28 | 989 957,71 |
| 614 | 4 352 570,4 | 989 842,34 |
| 615 | 4 352 543,24 | 989 741,85 |
| 616 | 4 352 529,2 | 989 693,1 |
| 617 | 4 352 516,16 | 989 634,25 |
| 618 | 4 352 454,71 | 989 615,36 |
| 619 | 4 352 458,67 | 989 593,78 |
| 620 | 4 352 467,75 | 989 544,61 |
| 621 | 4 352 459,94 | 989 513,52 |
| 622 | 4 352 461,77 | 989 506,88 |
| 623 | 4 352 451,98 | 989 492,44 |
| 624 | 4 352 487,99 | 989 454,09 |
| 625 | 4 352 503,89 | 989 477,58 |
| 626 | 4 352 518,84 | 989 451,38 |
| 627 | 4 352 542,26 | 989 464,83 |
| 628 | 4 352 530,7 | 989 484,92 |
| 629 | 4 352 528,3 | 989 503,04 |
| 630 | 4 352 530,92 | 989 555,66 |
| 631 | 4 352 545,54 | 989 615,01 |
| 632 | 4 352 557,77 | 989 667,49 |
| 633 | 4 352 577,85 | 989 732,21 |
| 634 | 4 352 600,74 | 989 821,93 |
| 635 | 4 352 640,47 | 989 949,08 |
| 636 | 4 352 662,19 | 990 032,98 |
| 637 | 4 352 687,12 | 990 118,06 |
| 638 | 4 352 734,4 | 990 258,41 |
| 639 | 4 352 761,45 | 990 250,82 |
| 640 | 4 352 779,98 | 990 318,11 |
| 641 | 4 352 753,7 | 990 325,15 |
| 642 | 4 352 781,43 | 990 429,66 |
| 643 | 4 352 865,07 | 990 722,28 |
| 644 | 4 352 886,11 | 990 787,36 |
| 645 | 4 352 928,67 | 990 950,25 |
| 646 | 4 352 939,64 | 991 006,45 |
| 647 | 4 352 949,35 | 990 991,75 |
| 648 | 4 352 971,88 | 991 006,64 |
| 649 | 4 352 951 | 991 038,23 |
| 650 | 4 352 974,29 | 991 076,35 |
| 651 | 4 352 953 | 991 105,23 |
| 652 | 4 352 938,22 | 991 095,48 |
| 653 | 4 352 936,56 | 991 099,86 |
| 654 | 4 352 954,53 | 991 134,77 |
| 655 | 4 352 966,51 | 991 111,1 |
| 656 | 4 352 970,12 | 991 112,95 |

| | | |
|---|---|---|
| 657 | 4 352 990,54 | 991 091,67 |
| 658 | 4 353 062,71 | 991 046,08 |
| 659 | 4 353 175,21 | 991 000,52 |
| 660 | 4 353 244,82 | 990 990,79 |
| 661 | 4 353 265,16 | 990 989,75 |
| 662 | 4 353 262,34 | 990 950,08 |
| 663 | 4 353 336,17 | 990 944,86 |
| 664 | 4 353 339,28 | 990 988,71 |
| 665 | 4 353 747,89 | 990 982,42 |
| 666 | 4 354 002,8 | 990 962,6 |
| 667 | 4 354 166,59 | 990 919,76 |
| 668 | 4 354 169,89 | 990 930,27 |
| 669 | 4 354 344,55 | 990 873,14 |
| 670 | 4 354 340,12 | 990 827,94 |
| 671 | 4 354 428,83 | 990 819,27 |
| 672 | 4 351 070,66 | 991 900,16 |
| 673 | 4 350 854,76 | 991 909,67 |
| 674 | 4 350 711,75 | 991 901,57 |
| 675 | 4 350 600,05 | 991 884,6 |
| 676 | 4 350 461,02 | 991 844,5 |
| 677 | 4 350 389,08 | 991 837,97 |
| 678 | 4 350 357,6 | 991 924,49 |
| 679 | 4 350 350,01 | 991 947,53 |
| 680 | 4 350 345,26 | 991 946,25 |
| 681 | 4 350 386,42 | 991 801,18 |
| 682 | 4 350 604,94 | 991 866,03 |
| 683 | 4 350 710,94 | 991 884,26 |
| 684 | 4 350 833,23 | 991 892,05 |
| 685 | 4 350 832,63 | 991 851,57 |
| 686 | 4 350 998,19 | 991 847,57 |
| 687 | 4 351 068,07 | 991 842,14 |
| 688 | 4 351 211,48 | 991 747,79 |
| 689 | 4 351 199,95 | 991 809,97 |
| 690 | 4 351 169,09 | 991 811,58 |
| 691 | 4 351 093,79 | 991 813,11 |
| 692 | 4 351 091,11 | 991 753,17 |
| 693 | 4 350 326,97 | 992 017,6 |
| 694 | 4 350 297,47 | 992 107,37 |
| 695 | 4 350 303,68 | 992 109,27 |
| 696 | 4 350 289,11 | 992 151,27 |
| 697 | 4 350 283,62 | 992 149,46 |
| 698 | 4 350 194,66 | 992 420,03 |
| 699 | 4 350 182,88 | 992 416,16 |
| 700 | 4 350 197,81 | 992 384,49 |
| 701 | 4 350 251,58 | 992 214,64 |
| 702 | 4 350 321,81 | 992 016,08 |
| 703 | 4 352 928,01 | 991 810,27 |
| 704 | 4 352 923,18 | 991 576,97 |
| 705 | 4 352 928,01 | 991 810,26 |
| 706 | 4 355 814,8 | 994 409,68 |
| 707 | 4 355 812,75 | 994 426,56 |
| 708 | 4 355 757,82 | 994 420,09 |
| 709 | 4 355 736,45 | 994 429,62 |
| 710 | 4 355 717,34 | 994 451,65 |
| 711 | 4 355 728,8 | 994 447,88 |
| 712 | 4 355 739,48 | 994 445,11 |
| 713 | 4 355 769,93 | 994 439,37 |
| 714 | 4 355 774,13 | 994 462,01 |
| 715 | 4 355 744,46 | 994 467,59 |
| 716 | 4 355 735,29 | 994 469,96 |
| 717 | 4 355 713,39 | 994 477,13 |
| 718 | 4 355 707,76 | 994 483,5 |
| 719 | 4 355 665,03 | 994 531,51 |
| 720 | 4 355 665,05 | 994 531,52 |
| 721 | 4 355 577,75 | 994 629,76 |
| 722 | 4 355 529,37 | 994 688,08 |
| 723 | 4 355 621,26 | 994 770,24 |
| 724 | 4 355 527,95 | 994 874,64 |
| 725 | 4 355 439,93 | 994 795,96 |
| 726 | 4 355 418,21 | 994 822,17 |
| 727 | 4 355 389,26 | 994 832,82 |
| 728 | 4 355 208,87 | 994 886,7 |
| 729 | 4 355 024,55 | 994 937,31 |
| 730 | 4 354 867,54 | 994 989,9 |
| 731 | 4 354 697,56 | 995 039,67 |
| 732 | 4 354 517,3 | 995 101,9 |
| 733 | 4 354 400,55 | 995 144,33 |
| 734 | 4 354 312,17 | 995 187,61 |
| 735 | 4 354 303,56 | 995 192,65 |
| 736 | 4 354 277,97 | 995 210,08 |
| 737 | 4 354 273,41 | 995 234,46 |
| 738 | 4 354 237,64 | 995 259,01 |
| 739 | 4 354 220,38 | 995 233,81 |
| 740 | 4 354 218,58 | 995 235,2 |
| 741 | 4 354 153,98 | 995 141,81 |
| 742 | 4 354 149,23 | 995 145,1 |
| 743 | 4 354 129,87 | 995 119,94 |
| 744 | 4 354 172,44 | 995 088,59 |
| 745 | 4 354 191,14 | 995 116,02 |
| 746 | 4 354 187,8 | 995 118,33 |
| 747 | 4 354 228,88 | 995 181,93 |
| 748 | 4 354 353,04 | 995 115,74 |
| 749 | 4 354 449,32 | 995 073,52 |
| 750 | 4 354 999,6 | 994 896,38 |
| 751 | 4 355 391,93 | 994 781,63 |
| 752 | 4 355 647,2 | 994 479,48 |
| 753 | 4 355 642,56 | 994 475,77 |
| 754 | 4 355 657,65 | 994 457,88 |
| 755 | 4 355 671,72 | 994 469,12 |
| 756 | 4 355 675,33 | 994 472,31 |
| 757 | 4 355 726,07 | 994 415,64 |
| 758 | 4 355 755,12 | 994 402,66 |
| 759 | 4 354 257,1 | 995 196,47 |
| 760 | 4 354 252,55 | 995 220,88 |
| 761 | 4 354 243,61 | 995 227 |
| 762 | 4 354 230,44 | 995 207,56 |
| 763 | 4 357 034,86 | 985 690,21 |
| 764 | 4 356 997,61 | 985 730,52 |
| 765 | 4 356 966,6 | 985 763,16 |
| 766 | 4 356 874,18 | 985 868,37 |
| 767 | 4 356 812,97 | 985 933,06 |
| 768 | 4 356 775,96 | 985 984,04 |
| 769 | 4 356 789,98 | 985 994,27 |
| 770 | 4 356 774,07 | 986 016,09 |
| 771 | 4 356 728,39 | 985 982,78 |
| 772 | 4 356 781,92 | 985 909,66 |
| 773 | 4 356 847,4 | 985 837,62 |
| 774 | 4 356 746,2 | 985 748,52 |
| 775 | 4 356 839,1 | 985 643,73 |
| 776 | 4 356 941,58 | 985 734 |
| 777 | 4 356 988,79 | 985 682,06 |
| 778 | 4 356 994,66 | 985 687,42 |
| 779 | 4 356 999,55 | 985 682,13 |
| 780 | 4 357 025,13 | 985 681,28 |
| 781 | 4 357 465,64 | 990 484,66 |
| 782 | 4 357 442,67 | 990 529,1 |
| 783 | 4 357 436,02 | 990 555,3 |
| 784 | 4 357 440,68 | 990 633,19 |
| 785 | 4 357 444,38 | 990 661,4 |
| 786 | 4 357 457,94 | 990 719,14 |
| 787 | 4 357 464,34 | 990 770,91 |
| 788 | 4 357 455,48 | 990 846,41 |
| 789 | 4 357 448,05 | 990 859,84 |
| 790 | 4 357 424,45 | 990 918,43 |
| 791 | 4 357 381,08 | 990 980,28 |
| 792 | 4 357 358,8 | 991 014,72 |
| 793 | 4 357 311,59 | 991 076,66 |
| 794 | 4 357 276,04 | 991 114,75 |
| 795 | 4 357 237,78 | 991 072,72 |
| 796 | 4 357 279,73 | 991 038,11 |
| 797 | 4 357 286,11 | 991 045,83 |
| 798 | 4 357 383,23 | 990 906,43 |
| 799 | 4 357 415,47 | 990 837,07 |
| 800 | 4 357 401,68 | 990 590,48 |
| 801 | 4 357 404,72 | 990 533,67 |
| 802 | 4 357 405,71 | 990 531,55 |
| 803 | 4 357 405,3 | 990 521,56 |
| 804 | 4 357 410,14 | 990 512,29 |
| 805 | 4 357 398,24 | 990 506,14 |
| 806 | 4 357 421,19 | 990 461,7 |
| 807 | 4 357 634,93 | 997 743,08 |
| 808 | 4 357 632,25 | 997 756,58 |
| 809 | 4 357 604,58 | 997 794,74 |
| 810 | 4 357 593,75 | 997 787,83 |
| 811 | 4 357 604,56 | 997 794,75 |
| 812 | 4 357 532,38 | 997 893,83 |
| 813 | 4 357 441,13 | 997 987,4 |
| 814 | 4 357 379,37 | 998 058,97 |
| 815 | 4 357 202,88 | 998 256,19 |
| 816 | 4 357 111,13 | 998 369,72 |
| 817 | 4 357 069,01 | 998 417,97 |
| 818 | 4 356 959,62 | 998 549,8 |
| 819 | 4 356 994,47 | 998 578,43 |
| 820 | 4 356 944,17 | 998 640,34 |
| 821 | 4 356 935,93 | 998 655,83 |
| 822 | 4 356 920,77 | 998 705,08 |
| 823 | 4 356 892,06 | 998 698,1 |
| 824 | 4 356 887,93 | 998 731,91 |

| 825 | 4 356 871,05 | 998 729,87 |
|---|---|---|
| 826 | 4 356 874,87 | 998 697,79 |
| 827 | 4 356 882,81 | 998 663,13 |
| 828 | 4 356 899,54 | 998 622,1 |
| 829 | 4 356 925,24 | 998 567,9 |
| 830 | 4 356 932,79 | 998 557,51 |
| 831 | 4 356 903,52 | 998 533,45 |
| 832 | 4 357 224,9 | 998 142,5 |
| 833 | 4 357 307,85 | 998 065,65 |
| 834 | 4 357 457,09 | 997 903,78 |
| 835 | 4 357 530,08 | 997 830,31 |
| 836 | 4 357 576,16 | 997 767,34 |
| 837 | 4 357 598,27 | 997 763,79 |
| 838 | 4 357 619,08 | 997 733,17 |
| 839 | 4 357 547,59 | 997 845,25 |
| 840 | 4 357 517,2 | 997 879,27 |
| 841 | 4 357 429,15 | 997 975,17 |
| 842 | 4 357 365,67 | 998 046,9 |
| 843 | 4 357 188,41 | 998 245,42 |
| 844 | 4 357 098 | 998 358,91 |
| 845 | 4 357 054,82 | 998 406,45 |
| 846 | 4 356 946,46 | 998 538,98 |
| 847 | 4 356 935,9 | 998 530,29 |
| 848 | 4 357 242,01 | 998 158,35 |
| 849 | 4 357 324,11 | 998 081,91 |
| 850 | 4 357 473,67 | 997 919,71 |
| 851 | 4 356 962,09 | 998 581,59 |
| 852 | 4 356 925,02 | 998 627,56 |
| 853 | 4 356 916,24 | 998 643,64 |
| 854 | 4 356 910,87 | 998 640,13 |
| 855 | 4 356 915,4 | 998 628,22 |
| 856 | 4 356 940,37 | 998 577,08 |
| 857 | 4 356 946,07 | 998 568,42 |
| 858 | 4 359 508,05 | 996 924,79 |
| 859 | 4 359 485,61 | 996 927,38 |
| 860 | 4 359 479,41 | 996 930,69 |
| 861 | 4 359 418,8 | 996 928,44 |
| 862 | 4 359 400,06 | 996 930,2 |
| 863 | 4 359 381,54 | 996 934,55 |
| 864 | 4 359 287,16 | 996 963,45 |
| 865 | 4 358 627,94 | 998 205,78 |
| 866 | 4 358 620,78 | 998 209,18 |
| 867 | 4 358 580,25 | 998 280,71 |
| 868 | 4 358 589,55 | 998 285,85 |
| 869 | 4 358 570,41 | 998 316,68 |
| 870 | 4 358 524,98 | 998 378,35 |
| 871 | 4 358 508,74 | 998 391,57 |
| 872 | 4 358 459,74 | 998 413,73 |
| 873 | 4 358 299,61 | 998 439,69 |
| 874 | 4 358 300,11 | 998 446,79 |
| 875 | 4 358 258,92 | 998 500,6 |
| 876 | 4 358 205,62 | 998 557,35 |
| 877 | 4 358 181,61 | 998 587 |
| 878 | 4 358 141,52 | 998 560,67 |
| 879 | 4 358 150,85 | 998 546,45 |
| 880 | 4 358 178,09 | 998 564,32 |

| 881 | 4 358 193,38 | 998 545,39 |
|---|---|---|
| 882 | 4 358 246,59 | 998 486,16 |
| 883 | 4 358 282,71 | 998 441,64 |
| 884 | 4 358 282,04 | 998 432,45 |
| 885 | 4 358 273,89 | 998 433,76 |
| 886 | 4 358 245,95 | 998 438,23 |
| 887 | 4 358 242,32 | 998 415,51 |
| 888 | 4 358 270,52 | 998 411,05 |
| 889 | 4 358 425,67 | 998 386,31 |
| 890 | 4 358 445,35 | 998 359,14 |
| 891 | 4 358 499,52 | 998 350,5 |
| 892 | 4 358 532,14 | 998 295,51 |
| 893 | 4 358 541,21 | 998 278,51 |
| 894 | 4 358 530,88 | 998 272,77 |
| 895 | 4 358 610,7 | 998 113,36 |
| 896 | 4 359 043,65 | 997 313,44 |
| 897 | 4 359 036,31 | 997 309,68 |
| 898 | 4 358 945,62 | 997 265,69 |
| 899 | 4 359 011,6 | 997 141,92 |
| 900 | 4 359 110,83 | 997 189,32 |
| 901 | 4 359 194,9 | 997 034 |
| 902 | 4 359 262,5 | 996 911,17 |
| 903 | 4 359 271,88 | 996 893,94 |
| 904 | 4 359 472,03 | 996 898,92 |
| 905 | 4 359 481,93 | 996 896,61 |
| 906 | 4 359 504,18 | 996 893,26 |
| 907 | 4 359 606,3 | 995 484,43 |
| 908 | 4 359 604,52 | 995 521,54 |
| 909 | 4 359 573,47 | 995 522,95 |
| 910 | 4 359 578,13 | 995 482,5 |
| 911 | 4 360 177,44 | 996 489,97 |
| 912 | 4 360 080,5 | 996 574,38 |
| 913 | 4 359 996,25 | 996 474,7 |
| 914 | 4 359 992,03 | 996 489,18 |
| 915 | 4 359 986,89 | 996 506,9 |
| 916 | 4 359 985,44 | 996 511,9 |
| 917 | 4 359 989,29 | 996 526,72 |
| 918 | 4 360 015,26 | 996 598,76 |
| 919 | 4 360 025,46 | 996 622,03 |
| 920 | 4 360 034,77 | 996 642,99 |
| 921 | 4 359 988,58 | 996 663,46 |
| 922 | 4 359 984,28 | 996 653,73 |
| 923 | 4 359 969,12 | 996 660,63 |
| 924 | 4 359 962,26 | 996 645,06 |
| 925 | 4 359 974,44 | 996 639,51 |
| 926 | 4 359 921,53 | 996 496,48 |
| 927 | 4 359 926,46 | 996 492,91 |
| 928 | 4 359 934,61 | 996 487,91 |
| 929 | 4 359 945,93 | 996 472,19 |
| 930 | 4 359 964,75 | 996 450,21 |
| 931 | 4 359 983,64 | 996 430,67 |
| 932 | 4 360 087,37 | 996 336,59 |
| 933 | 4 360 102,14 | 996 323,21 |
| 934 | 4 360 070,78 | 996 283,99 |
| 935 | 4 359 903,53 | 996 031,97 |
| 936 | 4 359 825,93 | 995 808,07 |

| 937 | 4 359 759,06 | 995 647,17 |
|---|---|---|
| 938 | 4 359 743,19 | 995 606,96 |
| 939 | 4 359 732,16 | 995 612,16 |
| 940 | 4 359 639,9 | 995 591,2 |
| 941 | 4 359 575,35 | 995 598,01 |
| 942 | 4 359 507,01 | 995 581,84 |
| 943 | 4 359 333,52 | 995 527,5 |
| 944 | 4 359 322,07 | 995 528,05 |
| 945 | 4 359 320,57 | 995 499,37 |
| 946 | 4 359 366,99 | 995 497,56 |
| 947 | 4 359 384,6 | 995 507,77 |
| 948 | 4 359 521,86 | 995 547,97 |
| 949 | 4 359 537,82 | 995 556,2 |
| 950 | 4 359 547,19 | 995 555,77 |
| 951 | 4 359 574,28 | 995 554,5 |
| 952 | 4 359 573,47 | 995 522,95 |
| 953 | 4 359 604,55 | 995 521,54 |
| 954 | 4 359 602,97 | 995 553,16 |
| 955 | 4 359 593,44 | 995 553,61 |
| 956 | 4 359 637,32 | 995 551,55 |
| 957 | 4 359 680,38 | 995 549,54 |
| 958 | 4 359 720,41 | 995 570,15 |
| 959 | 4 359 730,45 | 995 561,85 |
| 960 | 4 359 736,07 | 995 570,8 |
| 961 | 4 359 771,6 | 995 556,98 |
| 962 | 4 359 781,43 | 995 582,97 |
| 963 | 4 359 792 | 995 578,77 |
| 964 | 4 359 810,6 | 995 625,19 |
| 965 | 4 359 799,27 | 995 630,03 |
| 966 | 4 359 869,05 | 995 805,96 |
| 967 | 4 359 907,37 | 995 951,09 |
| 968 | 4 359 922,95 | 995 991,15 |
| 969 | 4 359 947,81 | 996 017,64 |
| 970 | 4 360 078,24 | 996 219,49 |
| 971 | 4 360 113,78 | 996 261,36 |
| 972 | 4 360 142,6 | 996 237,36 |
| 973 | 4 360 172,19 | 996 272,92 |
| 974 | 4 360 130,08 | 996 302,31 |
| 975 | 4 360 152,31 | 996 326,44 |
| 976 | 4 360 087,05 | 996 388,43 |
| 977 | 4 359 975,89 | 996 462,36 |
| 978 | 4 359 969,75 | 996 483,43 |
| 979 | 4 359 967,28 | 996 493,25 |
| 980 | 4 359 947,89 | 996 499,05 |
| 981 | 4 359 959,43 | 996 482,56 |
| 982 | 4 360 004,42 | 996 631,28 |
| 983 | 4 359 991,71 | 996 636,91 |
| 984 | 4 359 946,07 | 996 512,12 |
| 985 | 4 359 962,82 | 996 507,33 |
| 986 | 4 359 961,63 | 996 511,39 |
| 987 | 4 359 967,27 | 996 533,37 |
| 988 | 4 359 993,94 | 996 607,39 |
| 989 | 4 361 298,24 | 998 173,91 |
| 990 | 4 361 288,06 | 998 233,76 |
| 991 | 4 361 238,74 | 998 225,53 |
| 992 | 4 361 243,97 | 998 194,33 |

| 993 | 4 361 169,77 | 998 188,94 |
|---|---|---|
| 994 | 4 360 950,69 | 998 133,94 |
| 995 | 4 360 848,02 | 998 124,83 |
| 996 | 4 360 769,73 | 998 129,69 |
| 997 | 4 360 756,04 | 998 180,33 |
| 998 | 4 360 644,03 | 998 149,17 |
| 999 | 4 360 548,87 | 998 078,88 |
| 1000 | 4 360 388,9 | 997 918,59 |
| 1001 | 4 360 310,19 | 997 873,12 |
| 1002 | 4 360 377,27 | 997 757,3 |
| 1003 | 4 360 404,4 | 997 711,36 |
| 1004 | 4 360 451,47 | 997 738,83 |
| 1005 | 4 360 439,22 | 997 759,93 |
| 1006 | 4 360 468,75 | 997 772,74 |
| 1007 | 4 360 456,98 | 997 797,89 |
| 1008 | 4 360 446,89 | 997 793,18 |
| 1009 | 4 360 419,81 | 997 833,1 |
| 1010 | 4 360 406,14 | 997 823,59 |
| 1011 | 4 360 373,46 | 997 864,76 |
| 1012 | 4 360 397 | 997 881,98 |
| 1013 | 4 360 499,63 | 997 925,59 |
| 1014 | 4 360 539,68 | 997 945,99 |
| 1015 | 4 360 586,53 | 998 023,95 |
| 1016 | 4 360 636,71 | 998 073,67 |
| 1017 | 4 360 669,61 | 998 085,86 |
| 1018 | 4 360 707,85 | 998 087,48 |
| 1019 | 4 360 879,02 | 998 078,89 |
| 1020 | 4 360 999,53 | 998 091,91 |
| 1021 | 4 361 236,76 | 998 162,78 |
| 1022 | 4 361 248,96 | 998 164,65 |
| 1023 | 4 361 441,85 | 1 000 831,48 |
| 1024 | 4 361 412,68 | 1 000 853,61 |
| 1025 | 4 361 414,6 | 1 000 856,06 |
| 1026 | 4 361 391,03 | 1 000 874,62 |
| 1027 | 4 361 371,95 | 1 000 850,36 |
| 1028 | 4 361 391,75 | 1 000 835,68 |
| 1029 | 4 361 344,41 | 1 000 779,95 |
| 1030 | 4 361 258,31 | 1 000 691,31 |
| 1031 | 4 361 278,16 | 1 000 673,01 |
| 1032 | 4 361 364,6 | 1 000 761,45 |
| 1033 | 4 361 413,22 | 1 000 819,36 |
| 1034 | 4 361 425,52 | 1 000 809,95 |
| 1035 | 4 361 854,29 | 996 530,65 |
| 1036 | 4 361 809,62 | 996 548,17 |
| 1037 | 4 361 800,06 | 996 551,87 |
| 1038 | 4 361 454,4 | 996 672,56 |
| 1039 | 4 361 419,17 | 996 682,17 |
| 1040 | 4 361 390,84 | 996 689,89 |
| 1041 | 4 361 353,48 | 996 557,98 |
| 1042 | 4 361 300,56 | 996 460,64 |
| 1043 | 4 361 295,59 | 996 447,19 |
| 1044 | 4 361 257,41 | 996 369,92 |
| 1045 | 4 361 265,76 | 996 339,39 |
| 1046 | 4 361 264,94 | 996 300,12 |
| 1047 | 4 361 288,74 | 996 197,71 |
| 1048 | 4 361 346,93 | 995 978,16 |

| 1049 | 4 361 362,81 | 995 921,73 |
|---|---|---|
| 1050 | 4 361 347,21 | 995 917,17 |
| 1051 | 4 361 358,23 | 995 878,93 |
| 1052 | 4 361 422,26 | 995 897,38 |
| 1053 | 4 361 395,69 | 995 990,84 |
| 1054 | 4 361 321,04 | 996 280,54 |
| 1055 | 4 361 306,68 | 996 276,86 |
| 1056 | 4 361 321,1 | 996 280,57 |
| 1057 | 4 361 306,64 | 996 353,66 |
| 1058 | 4 361 313,72 | 996 383,76 |
| 1059 | 4 361 334,52 | 996 429,56 |
| 1060 | 4 361 390,79 | 996 534,86 |
| 1061 | 4 361 408,26 | 996 569,22 |
| 1062 | 4 361 431,03 | 996 614,62 |
| 1063 | 4 361 439,89 | 996 636,34 |
| 1064 | 4 361 439,85 | 996 636,25 |
| 1065 | 4 361 798,19 | 996 518,81 |
| 1066 | 4 361 800,55 | 996 524,86 |
| 1067 | 4 361 798,18 | 996 518,78 |
| 1068 | 4 361 830,33 | 996 508,15 |
| 1069 | 4 361 334,52 | 996 429,56 |
| 1070 | 4 361 319,78 | 996 436,23 |
| 1071 | 4 361 313,86 | 996 438,9 |
| 1072 | 4 361 319,78 | 996 436,22 |
| 1073 | 4 361 419,17 | 996 682,17 |
| 1074 | 4 361 374,35 | 996 587,32 |
| 1075 | 4 361 374,35 | 996 587,31 |
| 1076 | 4 362 811,11 | 998 167,54 |
| 1077 | 4 362 808,44 | 998 168,89 |
| 1078 | 4 362 798,44 | 998 149,01 |
| 1079 | 4 362 802,27 | 998 149,95 |
| 1080 | 4 362 809,14 | 998 163,61 |
| 1081 | 4 362 817,57 | 998 153,7 |
| 1082 | 4 362 811,44 | 998 156,75 |
| 1083 | 4 362 815,7 | 998 165,23 |
| 1084 | 4 362 813,02 | 998 166,57 |
| 1085 | 4 362 807,41 | 998 155,42 |
| 1086 | 4 362 813,07 | 998 152,59 |
| 1087 | 4 362 823,39 | 998 152,03 |
| 1088 | 4 362 817,22 | 998 150,52 |
| 1089 | 4 362 818,75 | 998 149,74 |
| 1090 | 4 362 846,33 | 998 166,6 |
| 1091 | 4 362 822,31 | 998 154,86 |
| 1092 | 4 362 836,06 | 998 158,23 |
| 1093 | 4 362 844,15 | 998 162,17 |
| 1094 | 4 362 856,84 | 998 168,39 |
| 1095 | 4 362 856,2 | 998 168,26 |
| 1096 | 4 362 852,89 | 998 169,8 |
| 1097 | 4 362 850,23 | 998 168,5 |
| 1098 | 4 362 850,56 | 998 168,34 |
| 1099 | 4 362 848,58 | 998 164,35 |
| 1100 | 4 363 471,84 | 998 386,09 |
| 1101 | 4 363 464,51 | 998 461,1 |
| 1102 | 4 363 414,27 | 998 559,14 |
| 1103 | 4 363 375,01 | 998 630,14 |
| 1104 | 4 363 367,54 | 998 648,48 |

| 1105 | 4 363 335,96 | 998 738,29 |
|---|---|---|
| 1106 | 4 363 279,68 | 998 897,03 |
| 1107 | 4 363 251,26 | 998 964,22 |
| 1108 | 4 363 189,72 | 999 093,76 |
| 1109 | 4 363 177,12 | 999 121,19 |
| 1110 | 4 363 146,9 | 999 179,55 |
| 1111 | 4 363 105,22 | 999 265,78 |
| 1112 | 4 363 002,55 | 999 460,62 |
| 1113 | 4 362 993,62 | 999 478,51 |
| 1114 | 4 362 983,12 | 999 499,57 |
| 1115 | 4 362 974,38 | 999 521,38 |
| 1116 | 4 362 972,98 | 999 524,93 |
| 1117 | 4 362 966,33 | 999 543,16 |
| 1118 | 4 362 965,04 | 999 547,82 |
| 1119 | 4 362 959,09 | 999 565,89 |
| 1120 | 4 362 933,06 | 999 657,82 |
| 1121 | 4 362 897,05 | 999 785,14 |
| 1122 | 4 362 873,95 | 999 890,12 |
| 1123 | 4 362 851,65 | 999 982,67 |
| 1124 | 4 362 847,18 | 1 000 028,96 |
| 1125 | 4 362 847,41 | 1 000 118,98 |
| 1126 | 4 362 857,81 | 1 000 120,23 |
| 1127 | 4 362 912,22 | 1 000 122,07 |
| 1128 | 4 362 957,69 | 1 000 124,76 |
| 1129 | 4 362 960,83 | 1 000 109,23 |
| 1130 | 4 362 994,35 | 1 000 113,22 |
| 1131 | 4 362 999,76 | 1 000 093,63 |
| 1132 | 4 363 029,89 | 1 000 099,18 |
| 1133 | 4 363 026,58 | 1 000 117,05 |
| 1134 | 4 363 033,74 | 1 000 117,9 |
| 1135 | 4 363 031,43 | 1 000 138,01 |
| 1136 | 4 363 065,07 | 1 000 141,98 |
| 1137 | 4 363 062,37 | 1 000 164,83 |
| 1138 | 4 363 028,79 | 1 000 160,87 |
| 1139 | 4 362 994,94 | 1 000 269,21 |
| 1140 | 4 362 974,78 | 1 000 323,99 |
| 1141 | 4 362 906,97 | 1 000 499,24 |
| 1142 | 4 362 867,37 | 1 000 616,12 |
| 1143 | 4 362 840,37 | 1 000 702,44 |
| 1144 | 4 362 816,94 | 1 000 749,38 |
| 1145 | 4 362 779,61 | 1 000 784,41 |
| 1146 | 4 362 755,5 | 1 000 802,67 |
| 1147 | 4 362 605,43 | 1 000 905,39 |
| 1148 | 4 362 513,83 | 1 000 966,66 |
| 1149 | 4 362 402,31 | 1 001 037,74 |
| 1150 | 4 362 335,16 | 1 001 079,02 |
| 1151 | 4 362 288,61 | 1 001 104,4 |
| 1152 | 4 362 185,06 | 1 001 115,92 |
| 1153 | 4 362 129,16 | 1 001 106,16 |
| 1154 | 4 362 011,14 | 1 001 095,8 |
| 1155 | 4 361 846,9 | 1 001 138,51 |
| 1156 | 4 361 826,38 | 1 001 137,19 |
| 1157 | 4 361 761,35 | 1 001 123,85 |
| 1158 | 4 361 602,99 | 1 001 080,18 |
| 1159 | 4 361 624,06 | 1 000 961,32 |
| 1160 | 4 361 617,97 | 1 000 951,61 |

| 1161 | 4 361 610,54 | 1 000 956,83 |
|---|---|---|
| 1162 | 4 361 597,34 | 1 000 937,98 |
| 1163 | 4 361 633,49 | 1 000 912,65 |
| 1164 | 4 361 658,11 | 1 000 947,78 |
| 1165 | 4 361 644,83 | 1 001 024,02 |
| 1166 | 4 361 732,16 | 1 001 045,87 |
| 1167 | 4 361 724,46 | 1 001 074,37 |
| 1168 | 4 361 770,09 | 1 001 090,17 |
| 1169 | 4 361 892,86 | 1 001 066,65 |
| 1170 | 4 361 893,5 | 1 001 050,56 |
| 1171 | 4 361 896,9 | 1 001 019,55 |
| 1172 | 4 361 919,76 | 1 001 022,05 |
| 1173 | 4 361 916,46 | 1 001 052,34 |
| 1174 | 4 361 916,06 | 1 001 062,21 |
| 1175 | 4 361 963,57 | 1 001 053,12 |
| 1176 | 4 362 087,48 | 1 001 061,93 |
| 1177 | 4 362 196,16 | 1 001 077,03 |
| 1178 | 4 362 273,91 | 1 001 067,17 |
| 1179 | 4 362 299,51 | 1 001 055,08 |
| 1180 | 4 362 319,18 | 1 001 044,94 |
| 1181 | 4 362 339,27 | 1 001 033,03 |
| 1182 | 4 362 494,43 | 1 000 934,59 |
| 1183 | 4 362 594,2 | 1 000 866,76 |
| 1184 | 4 362 589,12 | 1 000 859,33 |
| 1185 | 4 362 716,09 | 1 000 771,95 |
| 1186 | 4 362 788,87 | 1 000 704,66 |
| 1187 | 4 362 799,68 | 1 000 668,95 |
| 1188 | 4 362 831,14 | 1 000 578,2 |
| 1189 | 4 362 879,2 | 1 000 442,19 |
| 1190 | 4 362 948,99 | 1 000 256,8 |
| 1191 | 4 362 931,78 | 1 000 252,14 |
| 1192 | 4 362 950,38 | 1 000 160,7 |
| 1193 | 4 362 817,15 | 1 000 157,86 |
| 1194 | 4 362 817,55 | 1 000 207,52 |
| 1195 | 4 362 794,53 | 1 000 207,71 |
| 1196 | 4 362 793,96 | 1 000 135,78 |
| 1197 | 4 362 765,22 | 1 000 132,36 |
| 1198 | 4 362 770,97 | 1 000 085,2 |
| 1199 | 4 362 773,09 | 1 000 071,93 |
| 1200 | 4 362 775,87 | 1 000 057,66 |
| 1201 | 4 362 856,26 | 999 729,78 |
| 1202 | 4 362 792,59 | 999 988,74 |
| 1203 | 4 362 792,4 | 999 969,66 |
| 1204 | 4 362 839,27 | 999 771,51 |
| 1205 | 4 362 874,79 | 999 646,53 |
| 1206 | 4 362 902,2 | 999 570,22 |
| 1207 | 4 362 911,03 | 999 550,21 |
| 1208 | 4 362 912,27 | 999 547,26 |
| 1209 | 4 362 950,86 | 999 455,16 |
| 1210 | 4 362 985,77 | 999 380,77 |
| 1211 | 4 363 038,32 | 999 272,5 |
| 1212 | 4 363 061,26 | 999 229,85 |
| 1213 | 4 363 099,36 | 999 147,39 |
| 1214 | 4 363 114,99 | 999 110,34 |
| 1215 | 4 363 098,17 | 999 103,89 |
| 1216 | 4 363 151,98 | 998 982,62 |

| 1217 | 4 363 330,66 | 998 599,6 |
|---|---|---|
| 1218 | 4 363 346,06 | 998 552,79 |
| 1219 | 4 363 348,83 | 998 470,32 |
| 1220 | 4 363 361,71 | 998 408,3 |
| 1221 | 4 363 391,72 | 998 320,56 |
| 1222 | 4 363 412,83 | 998 294,66 |
| 1223 | 4 363 444,12 | 998 311,7 |
| 1224 | 4 363 412,85 | 998 294,65 |
| 1225 | 4 363 437,97 | 998 263,87 |
| 1226 | 4 363 447,62 | 998 270,14 |
| 1227 | 4 363 461,22 | 998 381,67 |
| 1228 | 4 363 603,5 | 995 262,36 |
| 1229 | 4 363 583,94 | 995 263,29 |
| 1230 | 4 363 584,06 | 995 266,67 |
| 1231 | 4 363 518,93 | 995 269,17 |
| 1232 | 4 363 469,12 | 995 257,24 |
| 1233 | 4 363 455,14 | 995 222,81 |
| 1234 | 4 363 460,3 | 995 220,71 |
| 1235 | 4 363 455,34 | 995 205,47 |
| 1236 | 4 363 496,84 | 995 193,42 |
| 1237 | 4 363 505,92 | 995 221,36 |
| 1238 | 4 363 507,92 | 995 227,94 |
| 1239 | 4 363 573,15 | 995 225,43 |
| 1240 | 4 363 576,73 | 995 228,74 |
| 1241 | 4 363 601,87 | 995 227,56 |
| 1242 | 4 364 116,61 | 997 396,34 |
| 1243 | 4 364 044,56 | 997 418,19 |
| 1244 | 4 364 040,65 | 997 405,45 |
| 1245 | 4 364 000,8 | 997 422,91 |
| 1246 | 4 364 003,1 | 997 433,4 |
| 1247 | 4 363 944,43 | 997 443,82 |
| 1248 | 4 363 930,55 | 997 379,45 |
| 1249 | 4 363 988,59 | 997 366,97 |
| 1250 | 4 363 995,79 | 997 399,94 |
| 1251 | 4 364 033,91 | 997 383,3 |
| 1252 | 4 364 025,61 | 997 356,16 |
| 1253 | 4 364 097,68 | 997 334,99 |
| 1254 | 4 365 227,79 | 998 556,24 |
| 1255 | 4 365 203,35 | 998 580,98 |
| 1256 | 4 365 196,69 | 998 601,11 |
| 1257 | 4 365 126,94 | 998 740,26 |
| 1258 | 4 365 136,18 | 998 746,26 |
| 1259 | 4 365 108,91 | 998 788,19 |
| 1260 | 4 365 066,98 | 998 760,92 |
| 1261 | 4 365 094,25 | 998 719 |
| 1262 | 4 365 100,04 | 998 722,76 |
| 1263 | 4 365 171,37 | 998 570,81 |
| 1264 | 4 365 157,05 | 998 556,66 |
| 1265 | 4 365 192,21 | 998 521,08 |
| 1266 | 4 365 183,77 | 998 583,06 |
| 1267 | 4 365 176,65 | 998 576,05 |
| 1268 | 4 365 104,17 | 998 725,45 |
| 1269 | 4 365 176,65 | 998 576,04 |
| 1270 | 4 366 341,25 | 998 441,23 |
| 1271 | 4 366 337,71 | 998 522,1 |
| 1272 | 4 366 329,08 | 998 567,75 |

| 1273 | 4 366 314,36 | 998 756,21 |
|---|---|---|
| 1274 | 4 366 320,92 | 998 761,57 |
| 1275 | 4 366 314,16 | 998 802,85 |
| 1276 | 4 366 323,23 | 998 802,72 |
| 1277 | 4 366 337,21 | 998 831,53 |
| 1278 | 4 366 287,27 | 998 826,84 |
| 1279 | 4 366 287,21 | 998 814,38 |
| 1280 | 4 366 278,47 | 998 792,27 |
| 1281 | 4 366 271 | 998 749,15 |
| 1282 | 4 366 261,05 | 998 649,9 |
| 1283 | 4 366 276,09 | 998 557,51 |
| 1284 | 4 366 292,54 | 998 517,08 |
| 1285 | 4 366 295,56 | 998 433,57 |
| 1286 | 4 366 289,95 | 998 410,05 |
| 1287 | 4 366 260,95 | 998 397,05 |
| 1288 | 4 366 259,65 | 998 383,52 |
| 1289 | 4 366 253,47 | 998 384,07 |
| 1290 | 4 366 251,01 | 998 354,85 |
| 1291 | 4 366 331,03 | 998 346,44 |
| 1292 | 4 366 335,57 | 998 393,59 |
| 1293 | 4 366 338,72 | 998 404,65 |
| 1294 | 4 366 296,07 | 998 770,95 |
| 1295 | 4 366 290,79 | 998 803,14 |
| 1296 | 4 366 290,79 | 998 803,13 |
| 1297 | 4 366 413,95 | 988 093,55 |
| 1298 | 4 366 388,75 | 988 109,83 |
| 1299 | 4 366 342,32 | 988 139,85 |
| 1300 | 4 366 349,22 | 988 276,32 |
| 1301 | 4 366 337,54 | 988 299,15 |
| 1302 | 4 366 283,4 | 988 426,05 |
| 1303 | 4 366 258,78 | 988 465,62 |
| 1304 | 4 366 035,52 | 988 738,08 |
| 1305 | 4 365 984,68 | 988 832,39 |
| 1306 | 4 365 956,68 | 988 840,77 |
| 1307 | 4 365 788,36 | 988 921,66 |
| 1308 | 4 365 754,48 | 988 945,23 |
| 1309 | 4 365 680,87 | 989 015,8 |
| 1310 | 4 365 559,63 | 989 177,06 |
| 1311 | 4 365 540,21 | 989 185,33 |
| 1312 | 4 365 390,53 | 989 291,12 |
| 1313 | 4 365 359,15 | 989 320,06 |
| 1314 | 4 365 103,91 | 989 670,54 |
| 1315 | 4 365 221,38 | 989 675,1 |
| 1316 | 4 365 267,08 | 989 678,64 |
| 1317 | 4 365 315,8 | 989 691,53 |
| 1318 | 4 365 335,94 | 989 700,75 |
| 1319 | 4 365 351,36 | 989 711,16 |
| 1320 | 4 365 476,52 | 989 856,67 |
| 1321 | 4 365 484,58 | 989 859,71 |
| 1322 | 4 365 596,41 | 989 841,86 |
| 1323 | 4 365 717,39 | 989 829,71 |
| 1324 | 4 365 785,36 | 989 830,75 |
| 1325 | 4 365 785,31 | 989 833,07 |
| 1326 | 4 365 784,78 | 989 868,61 |
| 1327 | 4 365 711,88 | 989 870,78 |
| 1328 | 4 365 611,91 | 989 882,4 |

| 1329 | 4 365 616,47 | 989 907,79 |
|---|---|---|
| 1330 | 4 365 582,49 | 989 912,51 |
| 1331 | 4 365 631,2 | 990 123,34 |
| 1332 | 4 365 633,43 | 990 133,17 |
| 1333 | 4 365 633,43 | 990 133,16 |
| 1334 | 4 365 642,12 | 990 130,91 |
| 1335 | 4 365 647,27 | 990 150,55 |
| 1336 | 4 365 608,56 | 990 159,25 |
| 1337 | 4 365 601,94 | 990 129,97 |
| 1338 | 4 365 607,22 | 990 128,77 |
| 1339 | 4 365 559,62 | 989 915,68 |
| 1340 | 4 365 516,45 | 989 921,66 |
| 1341 | 4 365 512,24 | 989 892,47 |
| 1342 | 4 365 465,54 | 989 897,57 |
| 1343 | 4 365 435,51 | 989 877,37 |
| 1344 | 4 365 325,23 | 989 746,45 |
| 1345 | 4 365 309,29 | 989 736,08 |
| 1346 | 4 365 279,45 | 989 729,97 |
| 1347 | 4 365 214,58 | 989 725,26 |
| 1348 | 4 365 103,1 | 989 715,53 |
| 1349 | 4 365 027,26 | 989 710,52 |
| 1350 | 4 364 954,43 | 989 707,38 |
| 1351 | 4 364 679,5 | 989 687,96 |
| 1352 | 4 364 514,8 | 989 675,94 |
| 1353 | 4 364 068,14 | 989 641,84 |
| 1354 | 4 363 986,09 | 989 632,72 |
| 1355 | 4 363 954,12 | 989 632,04 |
| 1356 | 4 363 917,63 | 989 641,38 |
| 1357 | 4 363 655,65 | 989 836,14 |
| 1358 | 4 363 616,92 | 989 864,87 |
| 1359 | 4 363 557,01 | 989 905,85 |
| 1360 | 4 363 435,31 | 989 983,32 |
| 1361 | 4 363 384,53 | 990 015,65 |
| 1362 | 4 363 335,51 | 990 040,67 |
| 1363 | 4 363 286,51 | 990 042,33 |
| 1364 | 4 363 187,98 | 990 038,11 |
| 1365 | 4 362 771,25 | 990 003,87 |
| 1366 | 4 362 585,47 | 989 989,2 |
| 1367 | 4 362 450,29 | 989 975 |
| 1368 | 4 362 482,11 | 990 044,49 |
| 1369 | 4 362 503,77 | 990 083,55 |
| 1370 | 4 362 491,88 | 990 093,4 |
| 1371 | 4 362 525,73 | 990 137,59 |
| 1372 | 4 362 485,68 | 990 168,38 |
| 1373 | 4 362 483,86 | 990 182,39 |
| 1374 | 4 362 452,79 | 990 179,24 |
| 1375 | 4 362 457,56 | 990 134,94 |
| 1376 | 4 362 467,37 | 990 136,21 |
| 1377 | 4 362 474,5 | 990 130,63 |
| 1378 | 4 362 430,28 | 990 073,85 |
| 1379 | 4 362 398,45 | 989 988,05 |
| 1380 | 4 362 355,88 | 989 952,57 |
| 1381 | 4 362 372,05 | 989 933,19 |
| 1382 | 4 362 152,01 | 989 735,49 |
| 1383 | 4 362 053,62 | 989 652,25 |
| 1384 | 4 360 370,05 | 988 425,78 |
| 1385 | 4 360 317,75 | 988 392,33 |
| 1386 | 4 360 257,11 | 988 352,78 |
| 1387 | 4 359 864,34 | 988 128,87 |
| 1388 | 4 359 832,24 | 988 109,72 |
| 1389 | 4 359 827,18 | 988 112,39 |
| 1390 | 4 359 831,9 | 988 118,33 |
| 1391 | 4 359 837,36 | 988 136,06 |
| 1392 | 4 359 814,11 | 988 146,13 |
| 1393 | 4 359 775,17 | 988 104,63 |
| 1394 | 4 359 794,34 | 988 080,71 |
| 1395 | 4 359 805,62 | 988 089,11 |
| 1396 | 4 359 815,94 | 988 073,63 |
| 1397 | 4 359 771,49 | 988 044,3 |
| 1398 | 4 359 784,17 | 988 025,1 |
| 1399 | 4 359 899,61 | 988 099,94 |
| 1400 | 4 360 065,99 | 988 194,84 |
| 1401 | 4 360 297,63 | 988 330,43 |
| 1402 | 4 360 325,2 | 988 347,99 |
| 1403 | 4 360 325,45 | 988 348,31 |
| 1404 | 4 360 341,69 | 988 357,45 |
| 1405 | 4 360 417,77 | 988 409,53 |
| 1406 | 4 361 095,43 | 988 900,95 |
| 1407 | 4 361 433,92 | 989 150,51 |
| 1408 | 4 361 746,68 | 989 377,63 |
| 1409 | 4 361 953,51 | 989 528,31 |
| 1410 | 4 362 078,81 | 989 621,97 |
| 1411 | 4 362 085,66 | 989 627,92 |
| 1412 | 4 362 133,05 | 989 662,41 |
| 1413 | 4 362 247,53 | 989 765,96 |
| 1414 | 4 362 325,86 | 989 837,3 |
| 1415 | 4 362 349,37 | 989 857,05 |
| 1416 | 4 362 401,81 | 989 899,85 |
| 1417 | 4 362 415,04 | 989 886,22 |
| 1418 | 4 362 466,76 | 989 936,33 |
| 1419 | 4 362 486,72 | 989 941,33 |
| 1420 | 4 362 559,1 | 989 940,97 |
| 1421 | 4 362 607,77 | 989 943,16 |
| 1422 | 4 362 775,3 | 989 953,72 |
| 1423 | 4 363 191,16 | 989 989,19 |
| 1424 | 4 363 324,25 | 989 983,82 |
| 1425 | 4 363 367,92 | 989 977,38 |
| 1426 | 4 363 408,72 | 989 955,99 |
| 1427 | 4 363 535,67 | 989 874,21 |
| 1428 | 4 363 633,97 | 989 806,35 |
| 1429 | 4 363 761,66 | 989 708,18 |
| 1430 | 4 363 847,84 | 989 642,54 |
| 1431 | 4 363 870,33 | 989 628,96 |
| 1432 | 4 363 904,71 | 989 602,83 |
| 1433 | 4 363 964,6 | 989 595,24 |
| 1434 | 4 363 986,83 | 989 594,27 |
| 1435 | 4 364 251,48 | 989 608,65 |
| 1436 | 4 364 413,47 | 989 623,21 |
| 1437 | 4 364 518,35 | 989 635,36 |
| 1438 | 4 364 709,72 | 989 649,11 |
| 1439 | 4 364 737,56 | 989 654,99 |
| 1440 | 4 364 775,85 | 989 659,37 |
| 1441 | 4 364 874,38 | 989 665,77 |
| 1442 | 4 364 910,33 | 989 662,61 |
| 1443 | 4 364 962,68 | 989 665,99 |
| 1444 | 4 365 012,38 | 989 652,35 |
| 1445 | 4 365 040,87 | 989 668,7 |
| 1446 | 4 365 058 | 989 655,01 |
| 1447 | 4 365 163,53 | 989 508,85 |
| 1448 | 4 365 332,95 | 989 278,89 |
| 1449 | 4 365 435,65 | 989 199,02 |
| 1450 | 4 365 461,22 | 989 166,76 |
| 1451 | 4 365 522,58 | 989 075,63 |
| 1452 | 4 365 601,8 | 989 021,66 |
| 1453 | 4 365 706,78 | 988 927,35 |
| 1454 | 4 365 775,23 | 988 873,61 |
| 1455 | 4 365 838,37 | 988 844,24 |
| 1456 | 4 365 941,56 | 988 801,78 |
| 1457 | 4 365 973,63 | 988 764,83 |
| 1458 | 4 365 993,58 | 988 722,99 |
| 1459 | 4 366 020,54 | 988 674,63 |
| 1460 | 4 366 089,92 | 988 588,51 |
| 1461 | 4 366 227,04 | 988 424,59 |
| 1462 | 4 366 244,14 | 988 400,2 |
| 1463 | 4 366 269,59 | 988 344,34 |
| 1464 | 4 366 280,68 | 988 273,29 |
| 1465 | 4 366 303,99 | 988 128,83 |
| 1466 | 4 366 297,68 | 988 085,4 |
| 1467 | 4 366 316,62 | 988 074,54 |
| 1468 | 4 366 316,86 | 988 074,28 |
| 1469 | 4 366 351,32 | 988 039,68 |
| 1470 | 4 366 363,98 | 988 048,39 |
| 1471 | 4 366 378,62 | 988 038,91 |
| 1472 | 4 366 397,66 | 988 068,34 |
| 1473 | 4 366 321,89 | 988 270,45 |
| 1474 | 4 366 313,08 | 988 287,69 |
| 1475 | 4 366 304,6 | 988 307,57 |
| 1476 | 4 366 307,45 | 988 276,94 |
| 1477 | 4 366 318,82 | 988 209,81 |
| 1478 | 4 366 374,97 | 988 083 |
| 1479 | 4 366 372,46 | 988 084,63 |
| 1480 | 4 366 374,07 | 988 087,16 |
| 1481 | 4 366 329,42 | 988 116,03 |
| 1482 | 4 366 327,07 | 988 099,87 |
| 1483 | 4 366 327,04 | 988 099,71 |
| 1484 | 4 366 333,79 | 988 095,74 |
| 1485 | 4 366 356,21 | 988 073,04 |
| 1486 | 4 366 361,93 | 988 081,89 |
| 1487 | 4 366 370,61 | 988 076,27 |
| 1488 | 4 365 641,53 | 989 023,19 |
| 1489 | 4 365 542,39 | 989 155,05 |
| 1490 | 4 365 526,99 | 989 161,6 |
| 1491 | 4 365 466,95 | 989 203,92 |
| 1492 | 4 365 483,18 | 989 182,5 |
| 1493 | 4 365 543,36 | 989 097,31 |
| 1494 | 4 365 618,47 | 989 042,96 |
| 1495 | 4 367 149,67 | 995 752,09 |
| 1496 | 4 367 033,47 | 995 756,27 |

| | | |
|---|---|---|
| 1497 | 4 367 036,5 | 995 853,48 |
| 1498 | 4 367 036,42 | 995 968,36 |
| 1499 | 4 367 043,74 | 996 086,86 |
| 1500 | 4 367 017,67 | 996 088,51 |
| 1501 | 4 367 001,37 | 996 162,55 |
| 1502 | 4 367 001,46 | 996 466,07 |
| 1503 | 4 367 032,66 | 996 705,03 |
| 1504 | 4 367 038,55 | 996 747,81 |
| 1505 | 4 366 996,85 | 996 753,05 |
| 1506 | 4 366 985,09 | 996 718,72 |
| 1507 | 4 366 998,38 | 996 714,88 |
| 1508 | 4 366 965,63 | 996 467,83 |
| 1509 | 4 366 965,5 | 996 419,59 |
| 1510 | 4 366 961,02 | 996 351,98 |
| 1511 | 4 366 959,5 | 996 163,35 |
| 1512 | 4 366 965,3 | 996 067,01 |
| 1513 | 4 366 964,75 | 995 844,83 |
| 1514 | 4 366 982,22 | 995 844,8 |
| 1515 | 4 366 931,33 | 994 987,24 |
| 1516 | 4 366 930,01 | 994 922,72 |
| 1517 | 4 366 939,58 | 994 836,96 |
| 1518 | 4 367 000,17 | 994 828,15 |
| 1519 | 4 367 004,51 | 994 860,44 |
| 1520 | 4 366 963,55 | 994 866,3 |
| 1521 | 4 366 961,51 | 994 883,98 |
| 1522 | 4 367 005,7 | 994 883,99 |
| 1523 | 4 367 003,52 | 994 901,76 |
| 1524 | 4 366 981,87 | 994 950,38 |
| 1525 | 4 366 982,17 | 994 984,83 |
| 1526 | 4 366 987,93 | 995 086,41 |
| 1527 | 4 366 999,34 | 995 201,63 |
| 1528 | 4 367 002,76 | 995 299,59 |
| 1529 | 4 367 028,54 | 995 616,33 |
| 1530 | 4 367 028,58 | 995 616,34 |
| 1531 | 4 367 144,63 | 995 612,15 |
| 1532 | 4 368 364,43 | 995 354,8 |
| 1533 | 4 368 340,96 | 995 400,02 |
| 1534 | 4 368 309,67 | 995 450,18 |
| 1535 | 4 368 309,93 | 995 461,31 |
| 1536 | 4 368 281,46 | 995 462,2 |
| 1537 | 4 368 277,16 | 995 340,78 |
| 1538 | 4 368 275,66 | 995 316,29 |
| 1539 | 4 368 263,6 | 995 222,76 |
| 1540 | 4 368 259,71 | 995 177,74 |
| 1541 | 4 368 260,03 | 995 127,73 |
| 1542 | 4 368 227,09 | 994 595,53 |
| 1543 | 4 368 208,55 | 994 596,84 |
| 1544 | 4 368 190,65 | 994 339,29 |
| 1545 | 4 368 206,1 | 994 338,22 |
| 1546 | 4 368 199,92 | 994 248,81 |
| 1547 | 4 368 197,37 | 994 171,87 |
| 1548 | 4 368 195,46 | 994 153,09 |
| 1549 | 4 368 191,07 | 994 134,98 |
| 1550 | 4 368 184,16 | 994 117,42 |
| 1551 | 4 368 075,01 | 993 887,19 |
| 1552 | 4 368 092,55 | 993 837,97 |
| 1553 | 4 368 128,45 | 993 850,79 |
| 1554 | 4 368 139,33 | 993 844,7 |
| 1555 | 4 368 144,96 | 993 858 |
| 1556 | 4 368 145,18 | 993 879,84 |
| 1557 | 4 368 120,56 | 993 881,06 |
| 1558 | 4 368 123,52 | 993 904,62 |
| 1559 | 4 368 234,25 | 994 131,45 |
| 1560 | 4 368 294,16 | 994 926,82 |
| 1561 | 4 368 323,57 | 995 221,45 |
| 1562 | 4 368 333,05 | 995 266,72 |
| 1563 | 4 368 345,16 | 995 305,59 |
| 1564 | 4 368 334,82 | 995 353,22 |
| 1565 | 4 368 317,46 | 995 386,69 |
| 1566 | 4 368 308,26 | 995 401,5 |
| 1567 | 4 368 306,42 | 995 339,54 |
| 1568 | 4 368 300,04 | 995 240,86 |
| 1569 | 4 368 306,89 | 995 273,53 |
| 1570 | 4 368 319,71 | 995 314,65 |
| 1571 | 4 368 658,1 | 997 474,12 |
| 1572 | 4 368 628,21 | 997 476,66 |
| 1573 | 4 368 504,52 | 997 468,86 |
| 1574 | 4 368 424,7 | 997 469,55 |
| 1575 | 4 368 425,87 | 997 488,47 |
| 1576 | 4 368 398,93 | 997 490,14 |
| 1577 | 4 368 397,65 | 997 469,8 |
| 1578 | 4 368 392,41 | 997 469,84 |
| 1579 | 4 368 391,7 | 997 390,23 |
| 1580 | 4 368 368 | 996 967,18 |
| 1581 | 4 368 366,41 | 996 967,28 |
| 1582 | 4 368 334,28 | 996 682,15 |
| 1583 | 4 368 296,78 | 995 926,41 |
| 1584 | 4 368 291,62 | 995 905,27 |
| 1585 | 4 368 056,49 | 996 012,55 |
| 1586 | 4 368 053,9 | 996 020,22 |
| 1587 | 4 368 014,15 | 996 006,79 |
| 1588 | 4 368 016,64 | 995 999,84 |
| 1589 | 4 368 038,29 | 995 938,25 |
| 1590 | 4 368 057,54 | 995 943,69 |
| 1591 | 4 368 055,74 | 995 948,73 |
| 1592 | 4 368 067,35 | 995 952,79 |
| 1593 | 4 368 145,6 | 995 913,75 |
| 1594 | 4 368 201,54 | 995 872,23 |
| 1595 | 4 368 237,5 | 995 854,96 |
| 1596 | 4 368 261,82 | 995 849,11 |
| 1597 | 4 368 321,4 | 995 834,23 |
| 1598 | 4 368 369,77 | 995 824,43 |
| 1599 | 4 368 457,59 | 995 848,12 |
| 1600 | 4 368 506,64 | 995 857,91 |
| 1601 | 4 368 500,35 | 995 888,16 |
| 1602 | 4 368 493,33 | 995 886,87 |
| 1603 | 4 368 490,88 | 995 899,09 |
| 1604 | 4 368 486,56 | 995 961,54 |
| 1605 | 4 368 459,63 | 995 959,68 |
| 1606 | 4 368 464,06 | 995 895,49 |
| 1607 | 4 368 465,07 | 995 890,47 |
| 1608 | 4 368 453,92 | 995 888,39 |
| 1609 | 4 368 375,35 | 995 867,53 |
| 1610 | 4 368 340,86 | 995 869,87 |
| 1611 | 4 368 329,42 | 995 873,57 |
| 1612 | 4 368 338,5 | 995 905,92 |
| 1613 | 4 368 344,08 | 995 952,81 |
| 1614 | 4 368 374,04 | 996 450,44 |
| 1615 | 4 368 410,56 | 996 965,33 |
| 1616 | 4 368 432,81 | 997 432,74 |
| 1617 | 4 368 452,29 | 997 434,5 |
| 1618 | 4 368 487,74 | 997 441,98 |
| 1619 | 4 368 504,93 | 997 441,83 |
| 1620 | 4 368 581,74 | 997 444,96 |
| 1621 | 4 368 624,62 | 997 439,45 |
| 1622 | 4 368 654,98 | 997 437,02 |
| 1623 | 4 368 655,57 | 997 444,22 |
| 1624 | 4 368 884,68 | 998 116,21 |
| 1625 | 4 368 866,73 | 998 153,24 |
| 1626 | 4 368 834,96 | 998 155,52 |
| 1627 | 4 368 829,51 | 998 161,82 |
| 1628 | 4 368 647,05 | 998 354,23 |
| 1629 | 4 368 665,58 | 998 372,1 |
| 1630 | 4 368 629,66 | 998 409,43 |
| 1631 | 4 368 611,38 | 998 391,86 |
| 1632 | 4 368 592,92 | 998 411,33 |
| 1633 | 4 368 580,63 | 998 399,66 |
| 1634 | 4 368 570,47 | 998 410,37 |
| 1635 | 4 368 528,96 | 998 460,72 |
| 1636 | 4 368 504,63 | 998 485,63 |
| 1637 | 4 368 475,23 | 998 478,13 |
| 1638 | 4 368 460,59 | 998 453,46 |
| 1639 | 4 368 441,52 | 998 465,81 |
| 1640 | 4 368 414,32 | 998 423,85 |
| 1641 | 4 368 457,83 | 998 395,87 |
| 1642 | 4 368 462,67 | 998 403,93 |
| 1643 | 4 368 465,29 | 998 402,53 |
| 1644 | 4 368 499,88 | 998 444,07 |
| 1645 | 4 368 505,26 | 998 439,1 |
| 1646 | 4 368 539,64 | 998 394,63 |
| 1647 | 4 368 575,61 | 998 354,61 |
| 1648 | 4 368 587,91 | 998 365,44 |
| 1649 | 4 368 804,16 | 998 143,41 |
| 1650 | 4 368 833,88 | 998 106,26 |
| 1651 | 4 368 853,93 | 998 065,03 |
| 1652 | 4 368 853,93 | 998 065,01 |
| 1653 | 4 368 821,79 | 998 019,69 |
| 1654 | 4 368 633,53 | 997 800,51 |
| 1655 | 4 368 623,63 | 997 793,52 |
| 1656 | 4 368 578,91 | 997 771,16 |
| 1657 | 4 368 601,25 | 997 726,43 |
| 1658 | 4 368 645,98 | 997 748,78 |
| 1659 | 4 368 638,64 | 997 763,48 |
| 1660 | 4 368 656,57 | 997 776,95 |
| 1661 | 4 368 751,84 | 997 886,1 |
| 1662 | 4 368 765,93 | 997 874,27 |
| 1663 | 4 368 840,94 | 997 958,76 |
| 1664 | 4 368 825,77 | 997 970,78 |


| 1665 | 4 368 848,26 | 997 996,55 |
|---|---|---|
| 1666 | 4 368 879,39 | 998 042,51 |
| 1667 | 4 368 853,93 | 998 065,01 |
| 1668 | 4 368 852,96 | 998 051,67 |
| 1669 | 4 368 826,83 | 998 013,06 |
| 1670 | 4 368 852,96 | 998 051,66 |
| 1671 | 4 368 857,24 | 998 110,94 |
| 1672 | 4 368 849,24 | 998 127,41 |
| 1673 | 4 368 857,24 | 998 110,93 |
| 1674 | 4 369 551,83 | 990 457,7 |
| 1675 | 4 369 537,14 | 990 458,54 |
| 1676 | 4 369 537,22 | 990 465,25 |
| 1677 | 4 369 480,36 | 990 467,63 |
| 1678 | 4 369 447,48 | 990 458 |
| 1679 | 4 369 392,15 | 990 459,56 |
| 1680 | 4 369 392,41 | 990 467,98 |
| 1681 | 4 369 341,2 | 990 463,95 |
| 1682 | 4 369 308,94 | 990 455,59 |
| 1683 | 4 369 278,36 | 990 439,62 |
| 1684 | 4 369 266,33 | 990 436,15 |
| 1685 | 4 369 204,28 | 990 433,8 |
| 1686 | 4 369 159,33 | 990 421,46 |
| 1687 | 4 369 091,44 | 990 395,98 |
| 1688 | 4 369 013,68 | 990 369,92 |
| 1689 | 4 368 821,86 | 990 329,44 |
| 1690 | 4 368 766,59 | 990 314,64 |
| 1691 | 4 368 674,33 | 990 288,44 |
| 1692 | 4 368 581,31 | 990 265,08 |
| 1693 | 4 368 539,11 | 990 252,48 |
| 1694 | 4 368 454,32 | 990 215,18 |
| 1695 | 4 368 405,25 | 990 186,69 |
| 1696 | 4 368 365,7 | 990 170,49 |
| 1697 | 4 368 172,87 | 990 102,93 |
| 1698 | 4 368 077,94 | 990 066,49 |
| 1699 | 4 368 028,43 | 990 040,46 |
| 1700 | 4 367 949,41 | 989 943 |
| 1701 | 4 367 948,21 | 989 931,48 |
| 1702 | 4 367 928,47 | 989 934,01 |
| 1703 | 4 367 931,16 | 989 901,93 |
| 1704 | 4 367 940,63 | 989 899,26 |
| 1705 | 4 367 981,95 | 989 840,4 |
| 1706 | 4 368 002,68 | 989 794,21 |
| 1707 | 4 368 042,08 | 989 611,58 |
| 1708 | 4 368 134,43 | 989 631,5 |
| 1709 | 4 368 209,9 | 989 607,21 |
| 1710 | 4 368 526,47 | 989 442,7 |
| 1711 | 4 368 812,68 | 989 337,14 |
| 1712 | 4 368 923,35 | 989 279,59 |
| 1713 | 4 368 959,16 | 989 269,67 |
| 1714 | 4 368 975,86 | 989 240,19 |
| 1715 | 4 369 002,82 | 989 255,48 |
| 1716 | 4 369 006,95 | 989 235,83 |
| 1717 | 4 369 037,91 | 989 241,41 |
| 1718 | 4 369 036,93 | 989 282,09 |
| 1719 | 4 368 995,34 | 989 292,12 |
| 1720 | 4 368 825,64 | 989 365,69 |
| 1721 | 4 368 534,85 | 989 480,41 |
| 1722 | 4 368 230,32 | 989 637,23 |
| 1723 | 4 368 158,13 | 989 670,63 |
| 1724 | 4 367 989,98 | 989 897,14 |
| 1725 | 4 368 048,67 | 989 978,25 |
| 1726 | 4 368 066,18 | 990 000,26 |
| 1727 | 4 368 421,58 | 990 140,15 |
| 1728 | 4 368 571,7 | 990 210,04 |
| 1729 | 4 368 836,54 | 990 281,96 |
| 1730 | 4 369 024,25 | 990 324,48 |
| 1731 | 4 369 121,76 | 990 347,96 |
| 1732 | 4 369 196,99 | 990 366,07 |
| 1733 | 4 369 280,81 | 990 369,71 |
| 1734 | 4 369 280,18 | 990 356,1 |
| 1735 | 4 369 368,23 | 990 352 |
| 1736 | 4 369 371,18 | 990 300,56 |
| 1737 | 4 369 369,46 | 990 242,36 |
| 1738 | 4 369 518,34 | 990 235,06 |
| 1739 | 4 369 520,29 | 990 292,67 |
| 1740 | 4 369 408,26 | 990 298,6 |
| 1741 | 4 369 409,57 | 990 350,05 |
| 1742 | 4 369 428,94 | 990 349,15 |
| 1743 | 4 369 430,78 | 990 388,58 |
| 1744 | 4 369 410,57 | 990 389,53 |
| 1745 | 4 369 411,71 | 990 434,19 |
| 1746 | 4 369 505,27 | 990 431,8 |
| 1747 | 4 369 504,1 | 990 406,73 |
| 1748 | 4 369 549,34 | 990 404,6 |
| 1749 | 4 369 366,46 | 990 442,88 |
| 1750 | 4 369 343,77 | 990 440,56 |
| 1751 | 4 369 317,32 | 990 434,03 |
| 1752 | 4 369 286,97 | 990 418,16 |
| 1753 | 4 369 270,69 | 990 413,48 |
| 1754 | 4 369 186,03 | 990 398,94 |
| 1755 | 4 369 282,02 | 990 395,53 |
| 1756 | 4 369 366,13 | 990 391,6 |
| 1757 | 4 372 131,31 | 997 519,88 |
| 1758 | 4 372 079,75 | 997 553,31 |
| 1759 | 4 372 047,61 | 997 573,31 |
| 1760 | 4 372 024,19 | 997 587,79 |
| 1761 | 4 371 998,51 | 997 603,57 |
| 1762 | 4 371 961,44 | 997 595,09 |
| 1763 | 4 371 948,5 | 997 605,05 |
| 1764 | 4 371 931,36 | 997 618,43 |
| 1765 | 4 371 919,02 | 997 606,28 |
| 1766 | 4 371 890,27 | 997 589,5 |
| 1767 | 4 371 904,97 | 997 562,97 |
| 1768 | 4 371 912,58 | 997 567,51 |
| 1769 | 4 371 921,81 | 997 562,62 |
| 1770 | 4 371 954,72 | 997 559,9 |
| 1771 | 4 371 989,31 | 997 533,04 |
| 1772 | 4 372 008,45 | 997 520,56 |
| 1773 | 4 372 003,57 | 997 517,67 |
| 1774 | 4 372 025,99 | 997 503,36 |
| 1775 | 4 372 046,98 | 997 502,14 |
| 1776 | 4 372 069,54 | 997 509,86 |
| 1777 | 4 372 039,75 | 997 532,54 |
| 1778 | 4 372 030,54 | 997 533,73 |
| 1779 | 4 372 002,63 | 997 551,81 |
| 1780 | 4 371 997,33 | 997 555,77 |
| 1781 | 4 372 031,27 | 997 551,62 |
| 1782 | 4 372 037,33 | 997 559,66 |
| 1783 | 4 372 070,58 | 997 539,01 |
| 1784 | 4 372 122,11 | 997 505,57 |

Ханты-Мансийский автономный округ — Югра

Губернатор

Приложение 52
к постановлению Правительства
Ханты-Мансийского
автономного округа – Югры
от 11 декабря 2015 года № 450-п

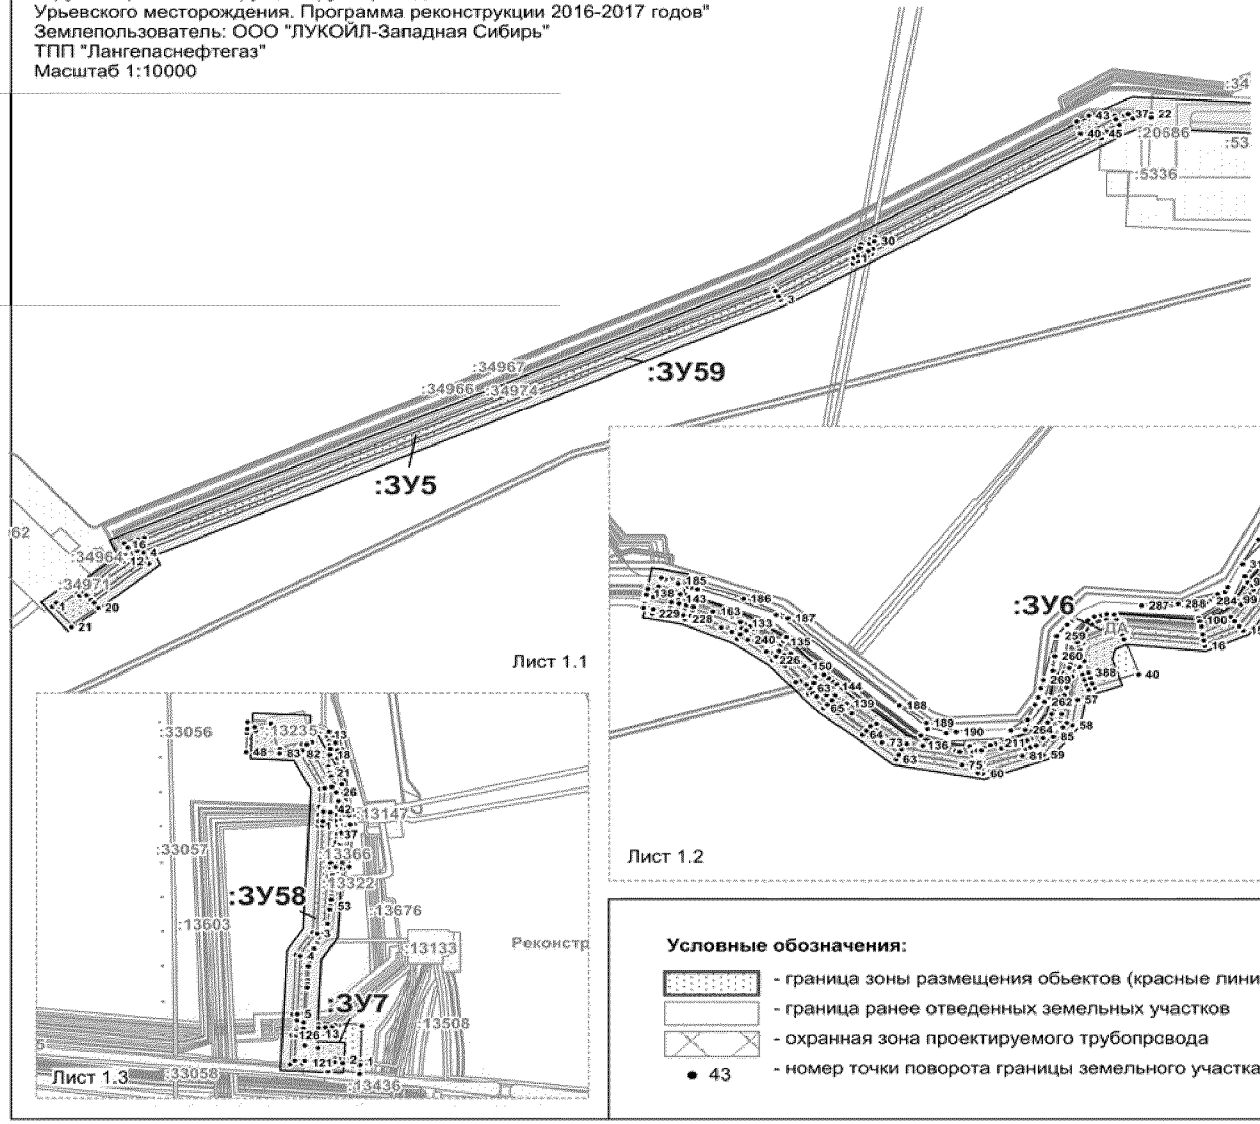Проект межевания территории
для размещения линейного объекта регионального
значения Ханты-Мансийского автономного
округа-Югры "Реконструкция трубопроводов
Урьевского месторождения. Программа реконструкции 2016-2017 годов"
Землепользователь: ООО "ЛУКОЙЛ-Западная Сибирь"
ТПП "Лангепаснефтегаз"
Масштаб 1:10000









**Условные обозначения:**

- граница зоны размещения обьектов (красные линии)
- граница ранее отведенных земельных участков
- охранная зона проектируемого трубопровода
- 43 — номер точки поворота границы земельного участка
- :ЗУ1 — номер формируемого земельного участка
- ось проектируемой нефтегазосборной сети
- :258 — кадастровый номер земельного участка

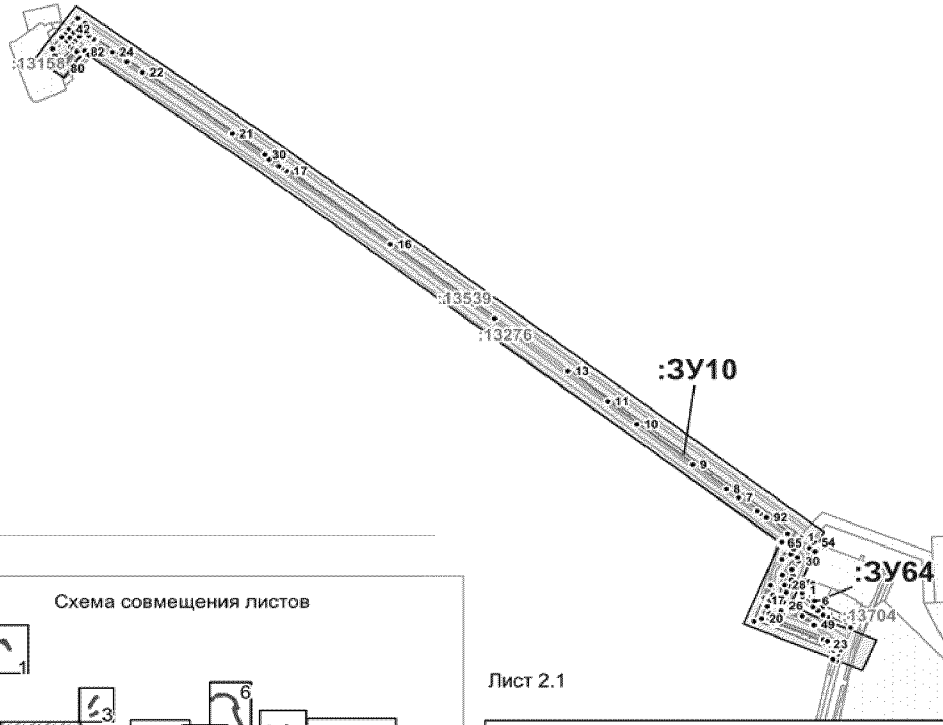
Проект межевания территории
для размещения линейного объекта регионального
значения Ханты-Мансийского автономного
округа-Югры "Реконструкция трубопроводов
Урьевского месторождения. Программа реконструкции 2016-2017 годов"
Землепользователь: ООО "ЛУКОЙЛ-Западная Сибирь"
ТПП "Лангепаснефтегаз"
Масштаб 1:10000




Лист 2.1

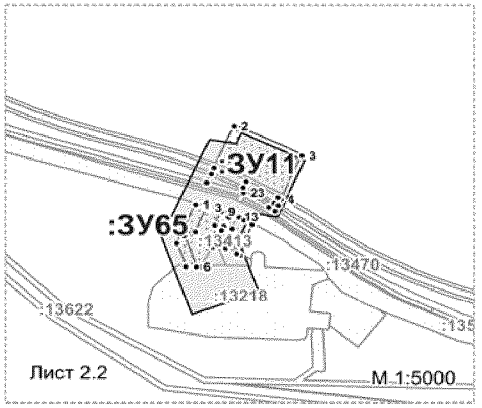



Лист 2.2 М 1:5000

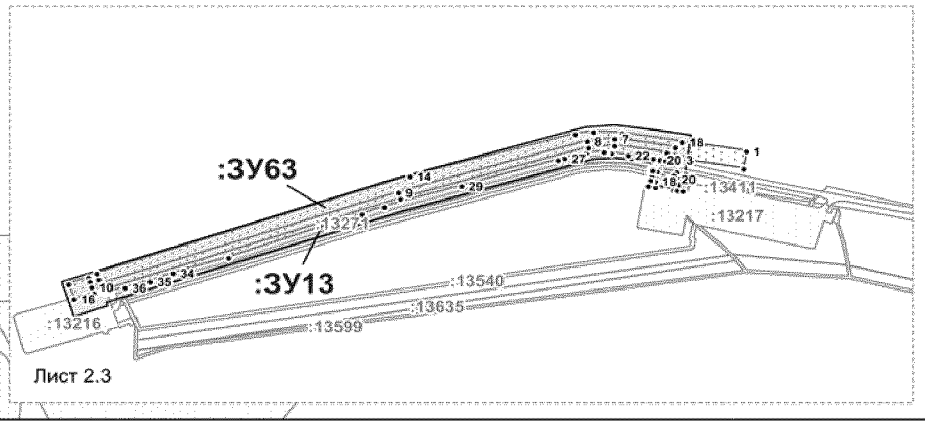


Лист 2.3

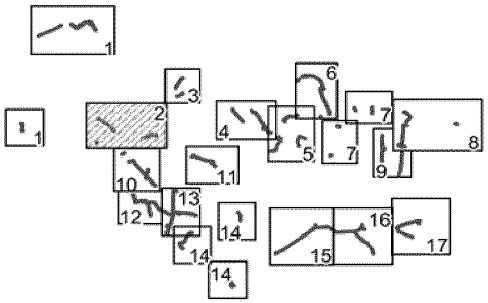
Схема совмещения листов




**Условные обозначения:**

- граница зоны размещения обьектов (красные линии)
- граница ранее отведенных земельных участков
- охранная зона проектируемого трубопровода
- 43 - номер точки поворота границы земельного участка
- :ЗУ1 - номер формируемого земельного участка
- ось проектируемой нефтегазосборной сети
- :258 - кадастровый номер земельного участка

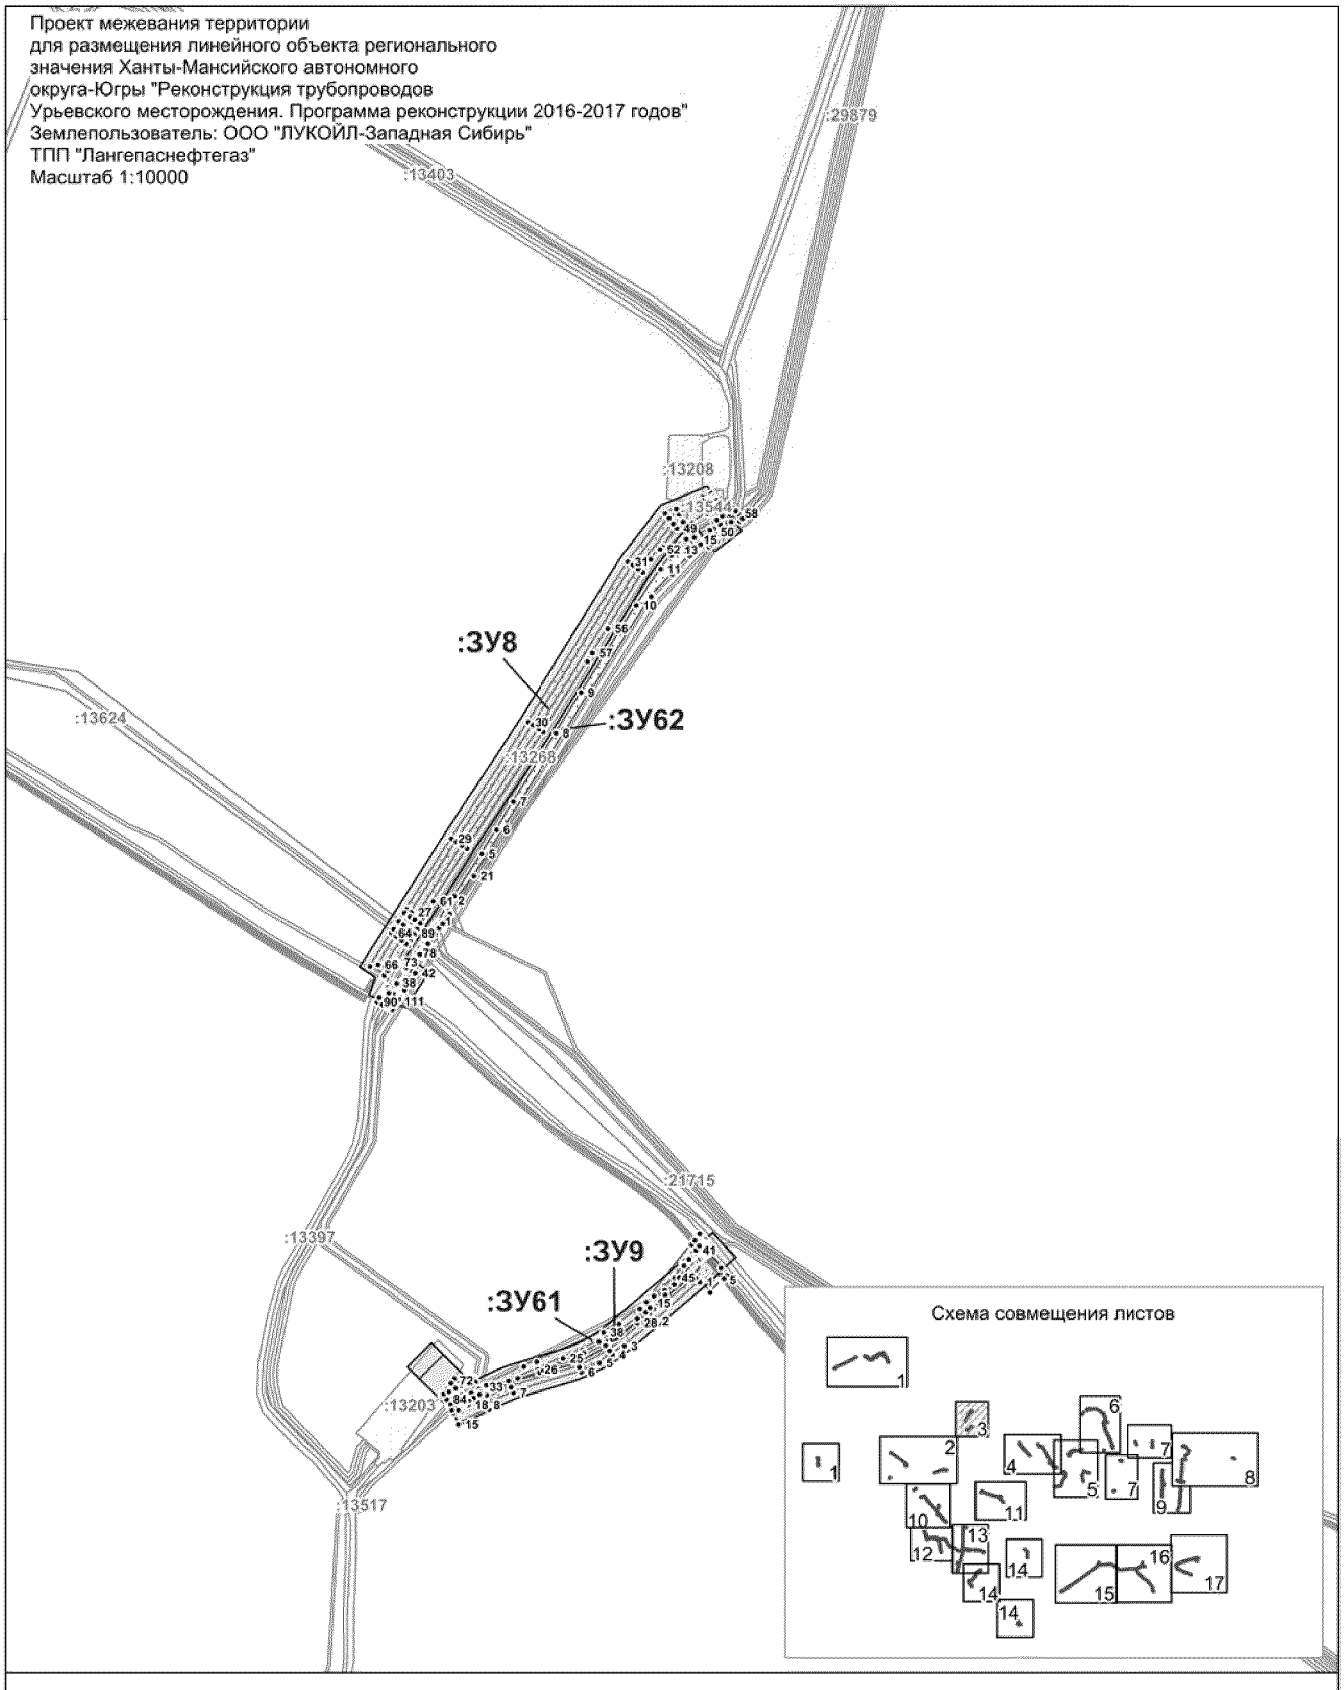Лист 2 из 17



Проект межевания территории
для размещения линейного объекта регионального
значения Ханты-Мансийского автономного
округа-Югры "Реконструкция трубопроводов
Урьевского месторождения. Программа реконструкции 2016-2017 годов"
Землепользователь: ООО "ЛУКОЙЛ-Западная Сибирь"
ТПП "Лангепаснефтегаз"
Масштаб 1:10000
:29879
:13403
:13208
:13544
:ЗУ8
:ЗУ62
:13624
:13268
:21715
:13397
:ЗУ9
:ЗУ61
:13203
:13517
Схема совмещения листов
Условные обозначения:
- граница зоны размещения обьектов (красные линии)
- граница ранее отведенных земельных участков
- охранная зона проектируемого трубопровода
• 43 - номер точки поворота границы земельного участка
:ЗУ1 - номер формируемого земельного участка
- ось проектируемой нефтегазосборной сети
:258 - кадастровый номер земельного участка

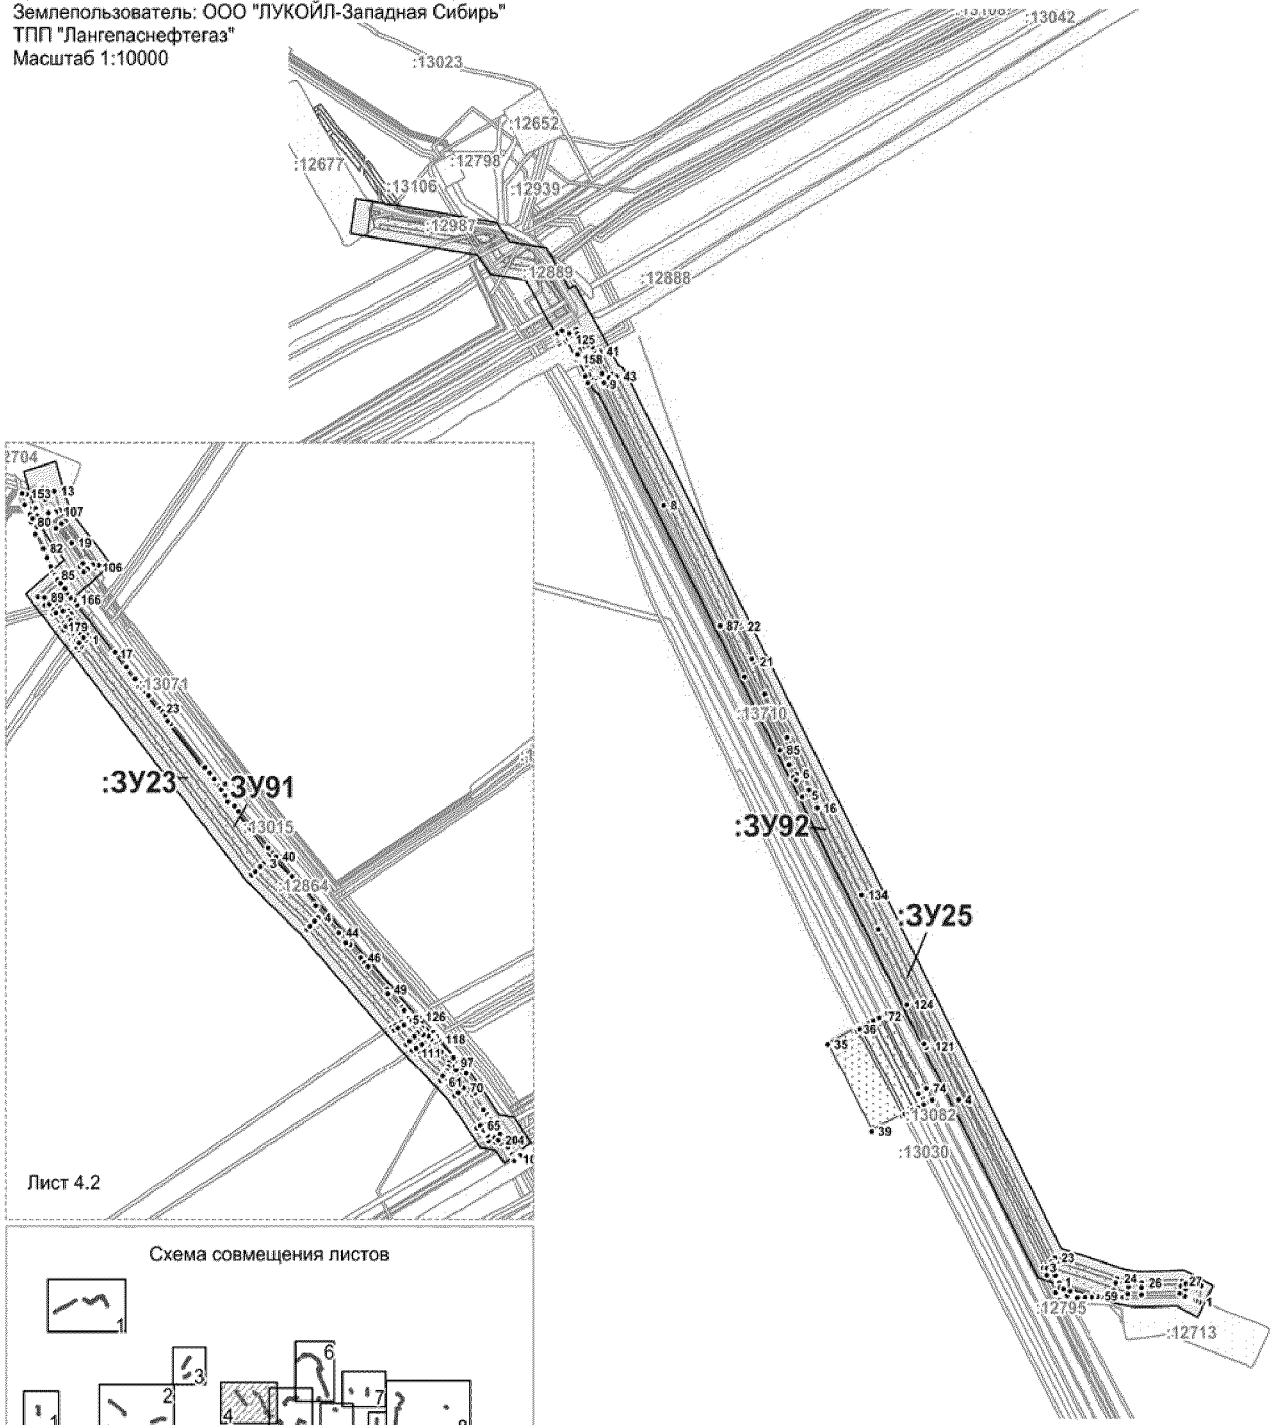Проект межевания территории
для размещения линейного объекта регионального
значения Ханты-Мансийского автономного
округа-Югры "Реконструкция трубопроводов
Урьевского месторождения. Программа реконструкции 2016-2017 годов"
Землепользователь: ООО "ЛУКОЙЛ-Западная Сибирь"
ТПП "Лангепаснефтегаз"
Масштаб 1:10000




Лист 4.2

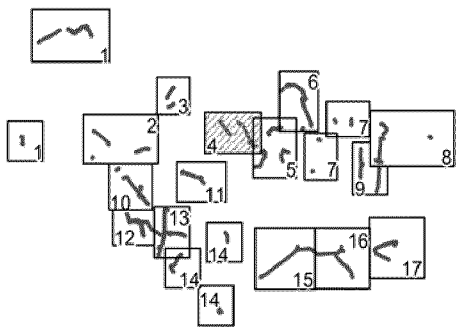Схема совмещения листов




Лист 4.1


**Условные обозначения:**

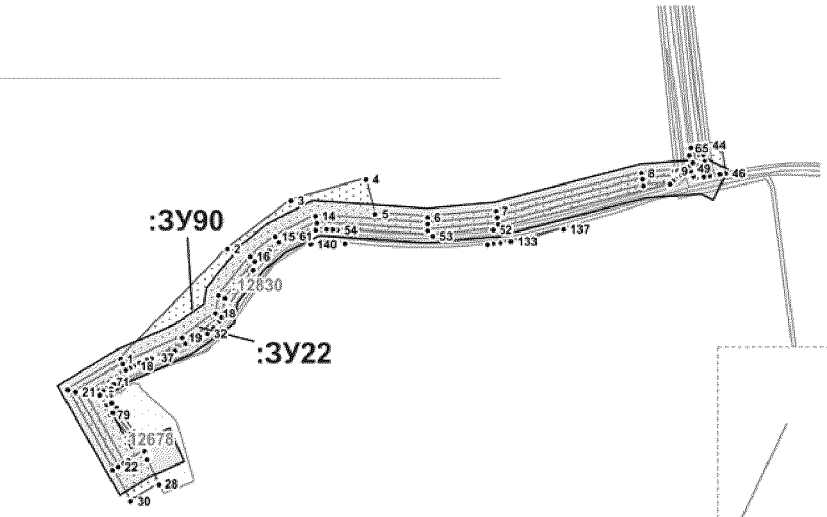- граница зоны размещения обьектов (красные линии)
- граница ранее отведенных земельных участков
- охранная зона проектируемого трубопровода
- 43 - номер точки поворота границы земельного участка
- :3У1 - номер формируемого земельного участка
- ось проектируемой нефтегазосборной сети
- :258 - кадастровый номер земельного участка


Проект межевания территории
для размещения линейного объекта регионального
значения Ханты-Мансийского автономного
округа-Югры "Реконструкция трубопроводов
Урьевского месторождения. Программа реконструкции 2016-2017 годов"
Землепользователь: ООО "ЛУКОЙЛ-Западная Сибирь"
ТПП "Лангепаснефтегаз"
Масштаб 1:10000




Лист 5.1

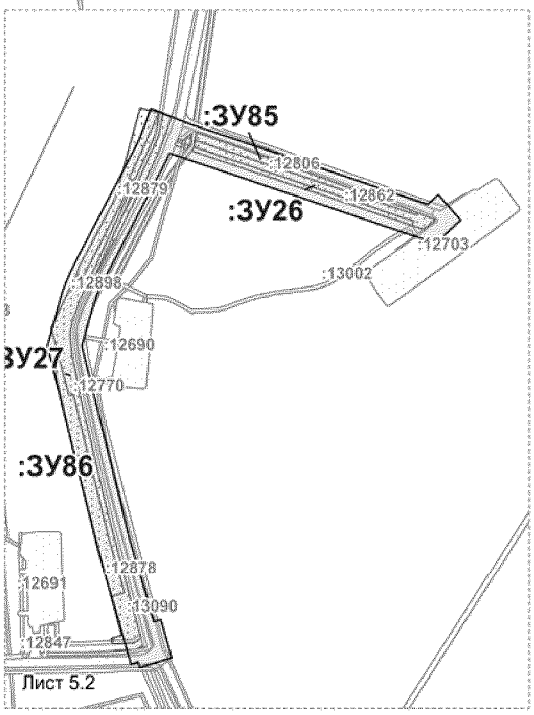



Лист 5.2

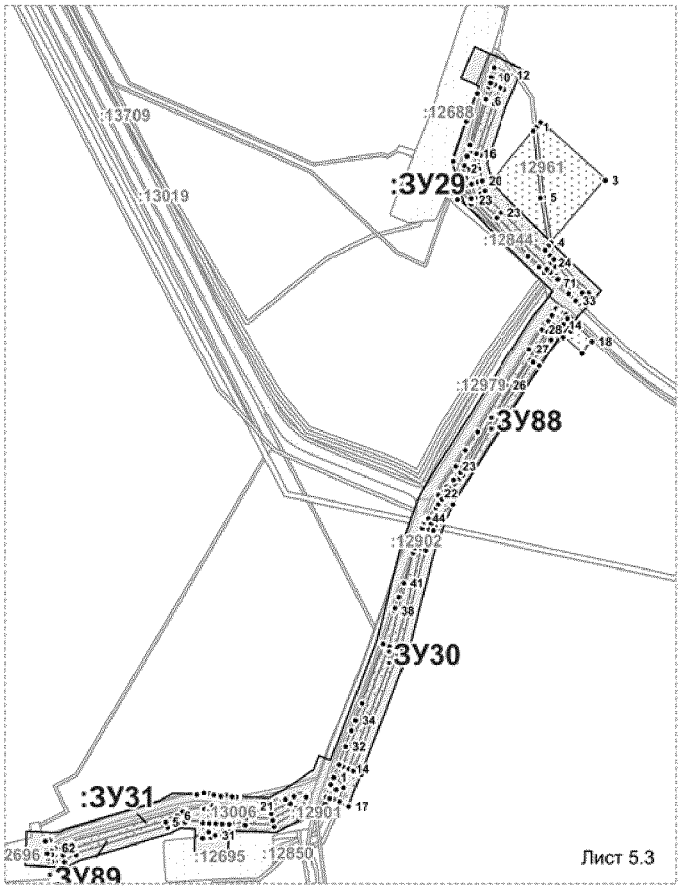


Лист 5.3

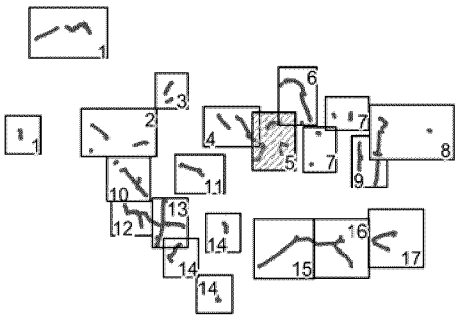
Схема совмещения листов



**Условные обозначения:**

- граница зоны размещения обьектов (красные линии)
- граница ранее отведенных земельных участков
- охранная зона проектируемого трубопровода
- 43 - номер точки поворота границы земельного участка
- :ЗУ1 - номер формируемого земельного участка
- ось проектируемой нефтегазосборной сети
- :258 - кадастровый номер земельного участка

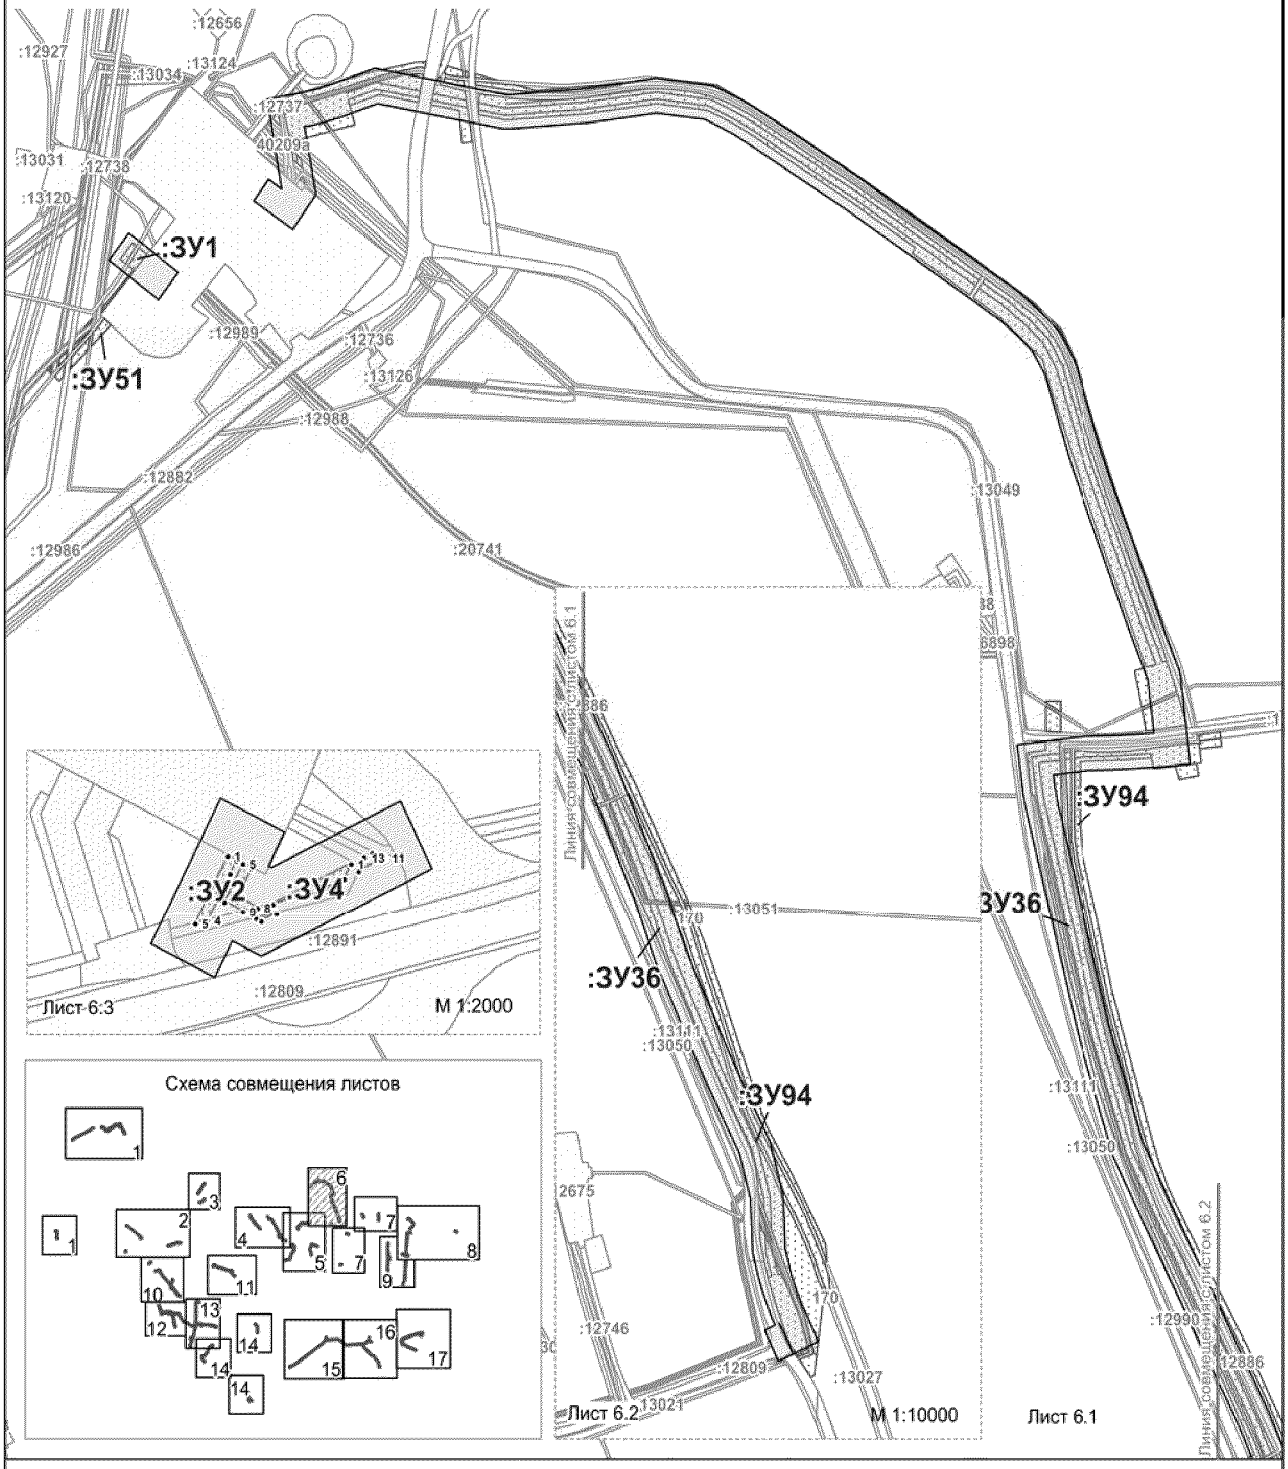
Проект межевания территории
для размещения линейного объекта регионального
значения Ханты-Мансийского автономного
округа-Югры "Реконструкция трубопроводов
Урьевского месторождения. Программа реконструкции 2016-2017 годов"
Землепользователь: ООО "ЛУКОЙЛ-Западная Сибирь"
ТПП "Лангепаснефтегаз"
Масштаб 1:10000





**Условные обозначения:**

- граница зоны размещения обьектов (красные линии)
- граница ранее отведенных земельных участков
- охранная зона проектируемого трубопровода
- 43 - номер точки поворота границы земельного участка
- :ЗУ1 - номер формируемого земельного участка
- ось проектируемой нефтегазосборной сети
- :258 - кадастровый номер земельного участка

Проект межевания территории
для размещения линейного объекта регионального
значения Ханты-Мансийского автономного
округа-Югры "Реконструкция трубопроводов
Урьевского месторождения. Программа реконструкции 2016-2017 годов"
Землепользователь: ООО "ЛУКОЙЛ-Западная Сибирь"
ТПП "Лангепаснефтегаз"
Масштаб 1:10000

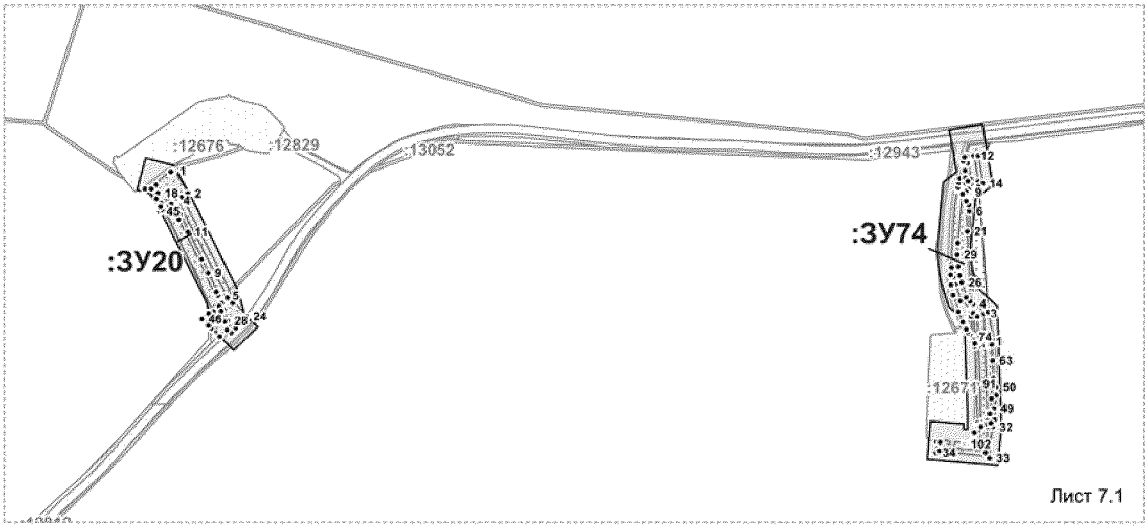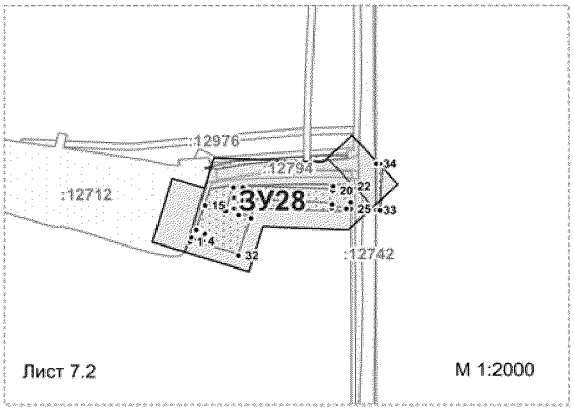


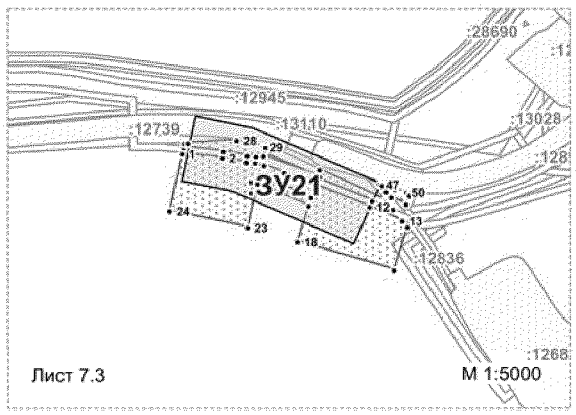




Схема совмещения листов

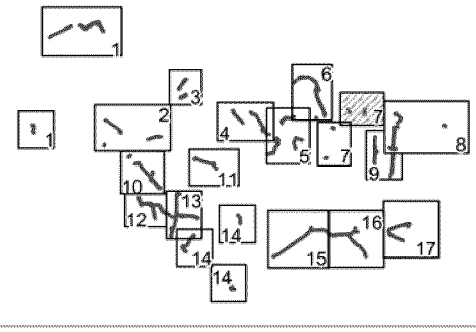

**Условные обозначения:**

- граница зоны размещения обьектов (красные линии)
- граница ранее отведенных земельных участков
- охранная зона проектируемого трубопровода
- 43 - номер точки поворота границы земельного участка
- :ЗУ1 - номер формируемого земельного участка
- ось проектируемой нефтегазосборной сети
- :258 - кадастровый номер земельного участка

Проект межевания территории
для размещения линейного объекта регионального
значения Ханты-Мансийского автономного
округа-Югры "Реконструкция трубопроводов
Урьевского месторождения. Программа реконструкции 2016-2017 годов"
Землепользователь: ООО "ЛУКОЙЛ-Западная Сибирь"
ТПП "Лангепаснефтегаз"
Масштаб 1:10000

**Экспликация зон планируемого размещения объекта**

1 - Реконструкция трубопроводов Урьевского месторождения.
Программа реконструкции 2016-2017 годов

**Экспликация проектируемых линейных объектов**

3 - Высоконапорный водовод БКНС-16-к.24В
28 - Высоконапорный водовод т.вр.-к.90
29 - Высоконапорный водовод т.вр.к.90-т.вр. БКНС-16
30 - Высоконапорный водовод т.вр.-к.91Б
42 - Нефтегазосборный трубопровод к.91Б-т.вр.

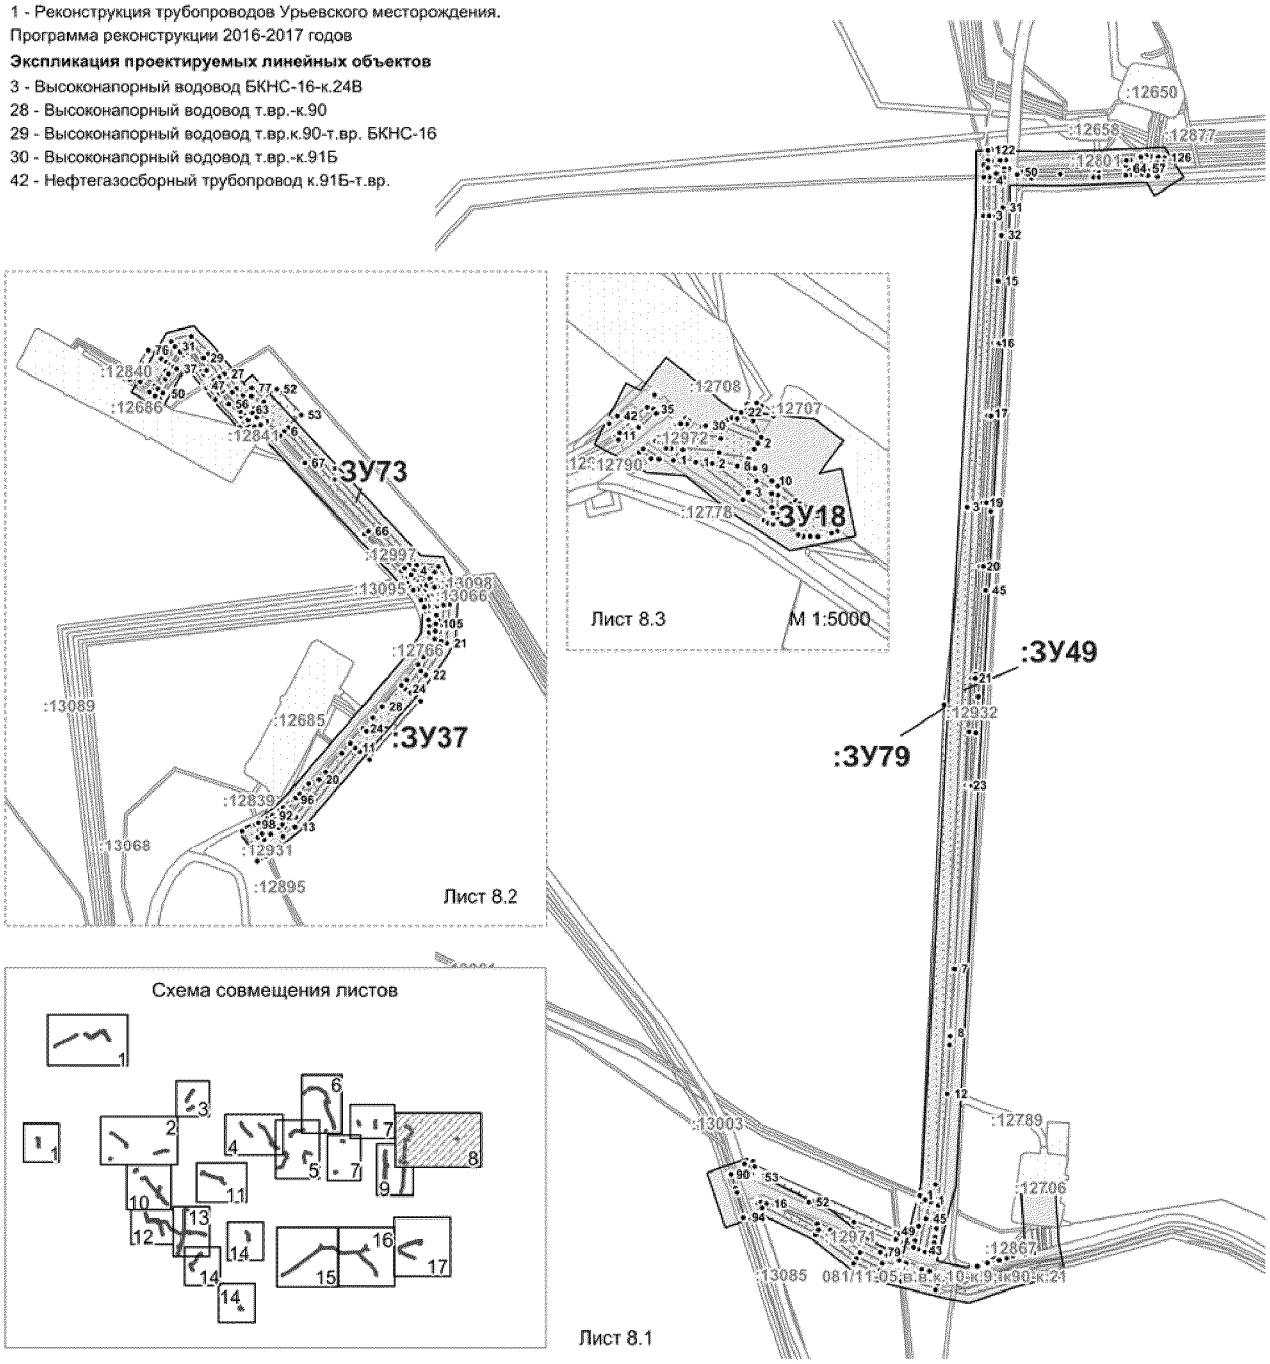



Схема совмещения листов





**Условные обозначения:**

- граница зоны размещения обьектов (красные линии)
- граница ранее отведенных земельных участков
- охранная зона проектируемого трубопровода
- 43 - номер точки поворота границы земельного участка
- :ЗУ1 - номер формируемого земельного участка
- ось проектируемой нефтегазосборной сети
- :258 - кадастровый номер земельного участка


Проект межевания территории
для размещения линейного объекта регионального
значения Ханты-Мансийского автономного
округа-Югры "Реконструкция трубопроводов
Урьевского месторождения. Программа реконструкции 2016-2017 годов"
Землепользователь: ООО "ЛУКОЙЛ-Западная Сибирь"
ТПП "Лангепаснефтегаз"
Масштаб 1:10000

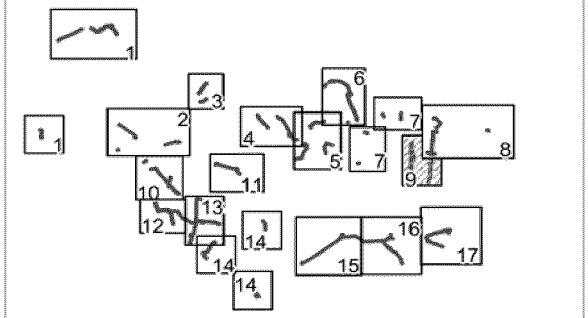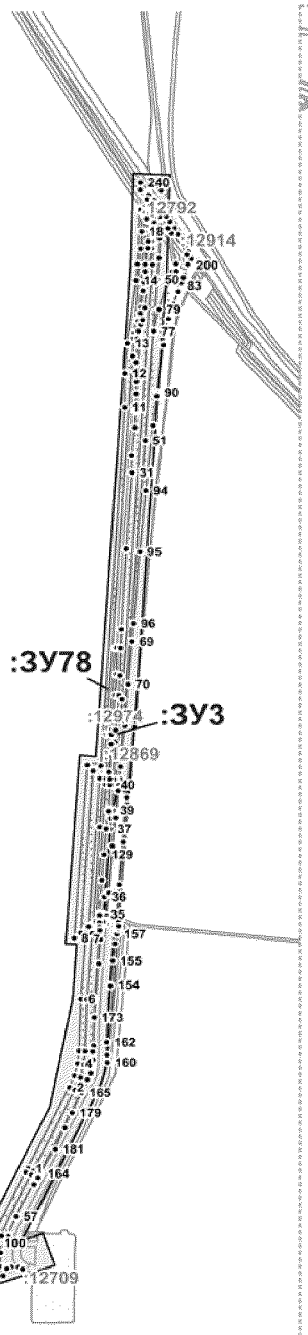Схема совмещения листов







Лист 9.1

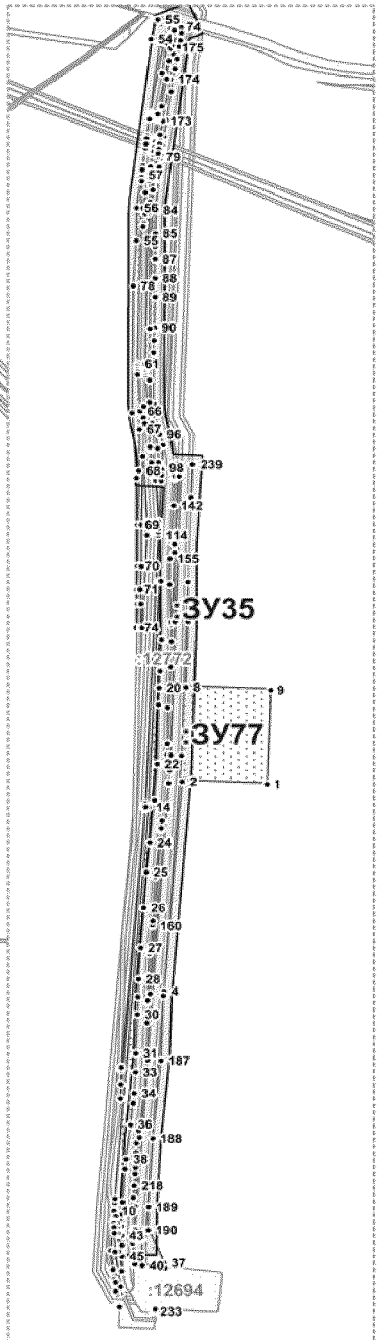




Лист 9.2


**Условные обозначения:**

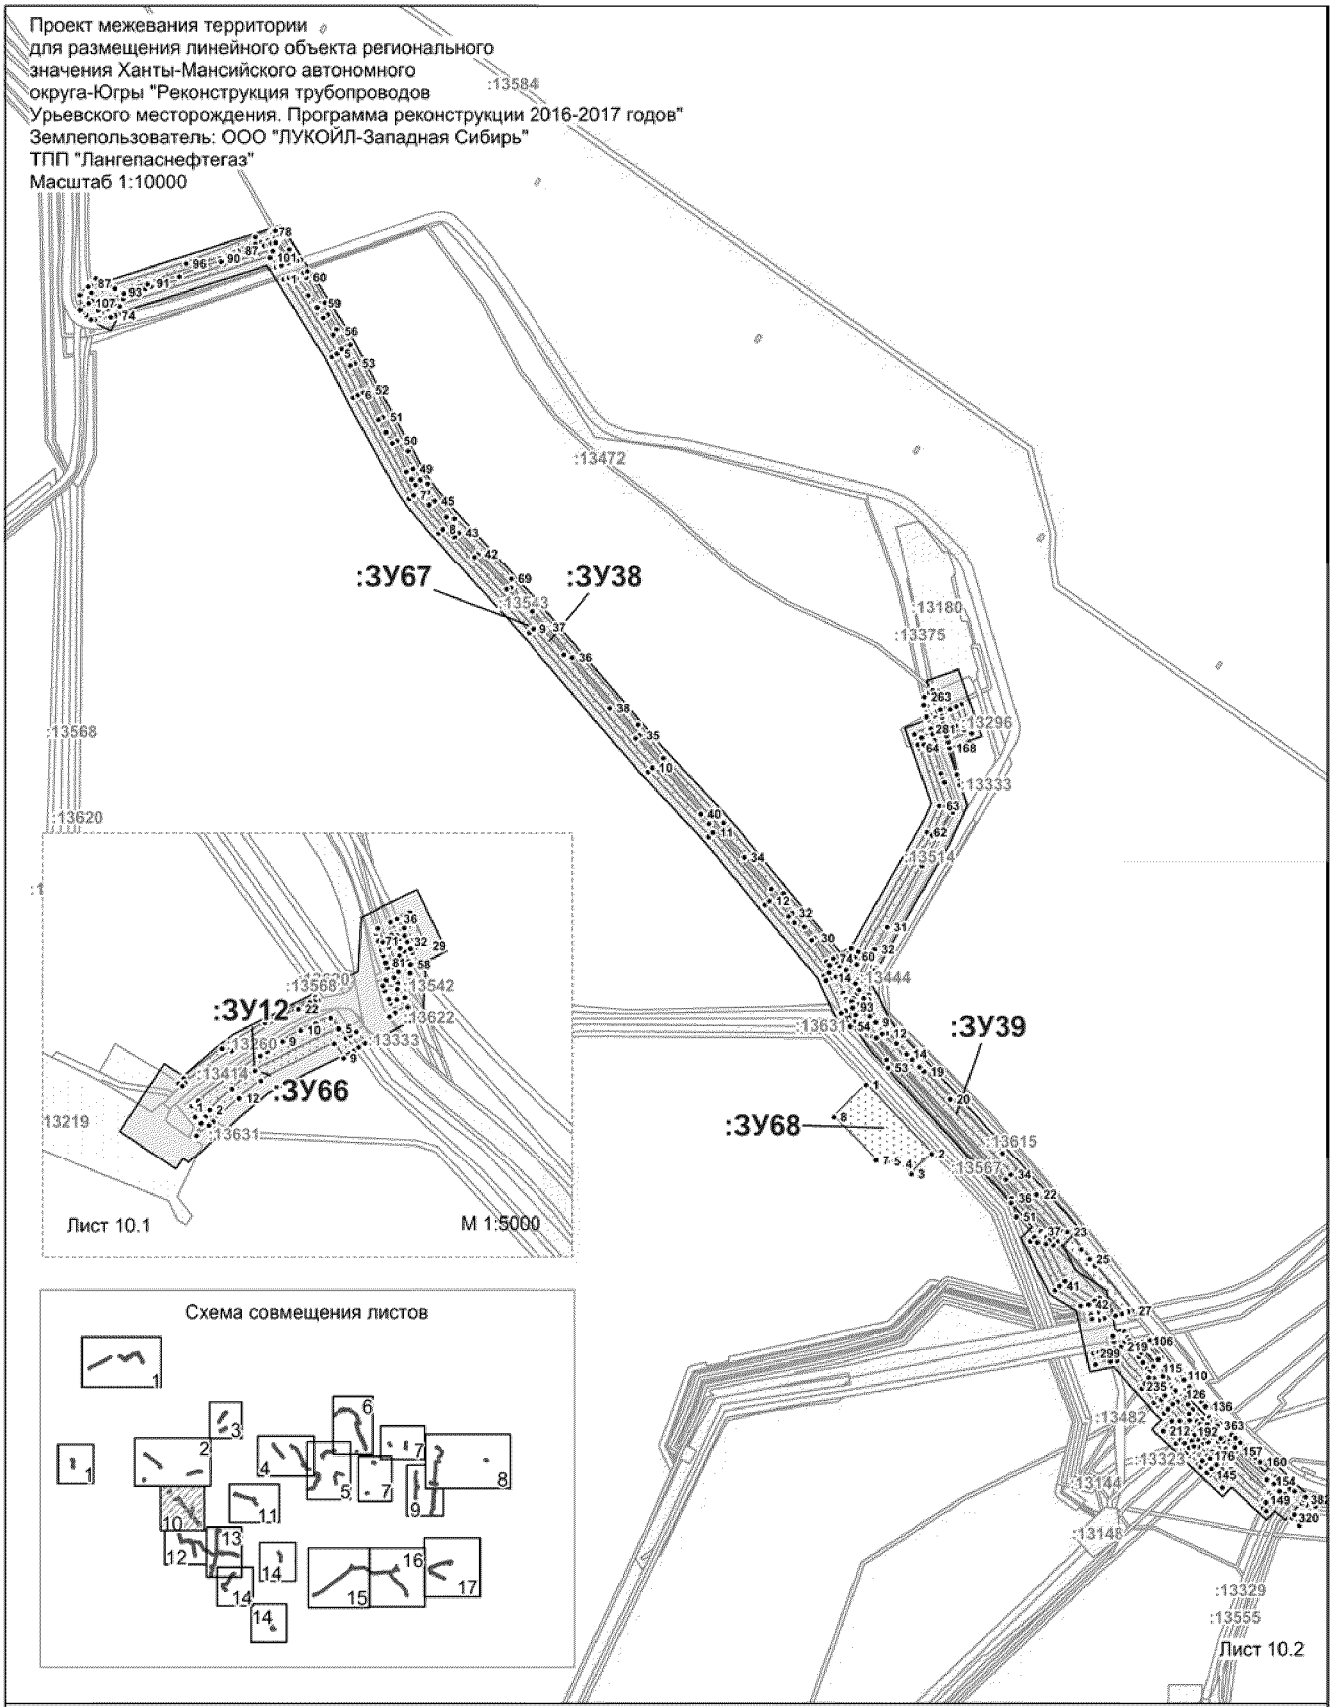
- граница зоны размещения обьектов (красные линии)
- граница ранее отведенных земельных участков
- охранная зона проектируемого трубопровода
- 43 - номер точки поворота границы земельного участка
- :ЗУ1 - номер формируемого земельного участка
- ось проектируемой нефтегазосборной сети
- :258 - кадастровый номер земельного участка


Проект межевания территории
для размещения линейного объекта регионального
значения Ханты-Мансийского автономного
округа-Югры "Реконструкция трубопроводов
Урьевского месторождения. Программа реконструкции 2016-2017 годов"
Землепользователь: ООО "ЛУКОЙЛ-Западная Сибирь"
ТПП "Лангепаснефтегаз"
Масштаб 1:10000
:ЗУ67
:ЗУ38
:ЗУ12
:ЗУ66
:ЗУ39
:ЗУ68
:13584
:13472
:13568
:13620
:13543
:13180
:13375
:13296
:13333
:13514
:13444
:13631
:13542
:13622
:13360
:13414
:13219
:13615
:13567
:13482
:13323
:13144
:13148
:13329
:13555
Лист 10.1
М 1:5000
Лист 10.2
Схема совмещения листов
Условные обозначения:
- граница зоны размещения обьектов (красные линии)
- граница ранее отведенных земельных участков
- охранная зона проектируемого трубопровода
• 43 - номер точки поворота границы земельного участка
:ЗУ1 - номер формируемого земельного участка
- ось проектируемой нефтегазосборной сети
:258 - кадастровый номер земельного участка

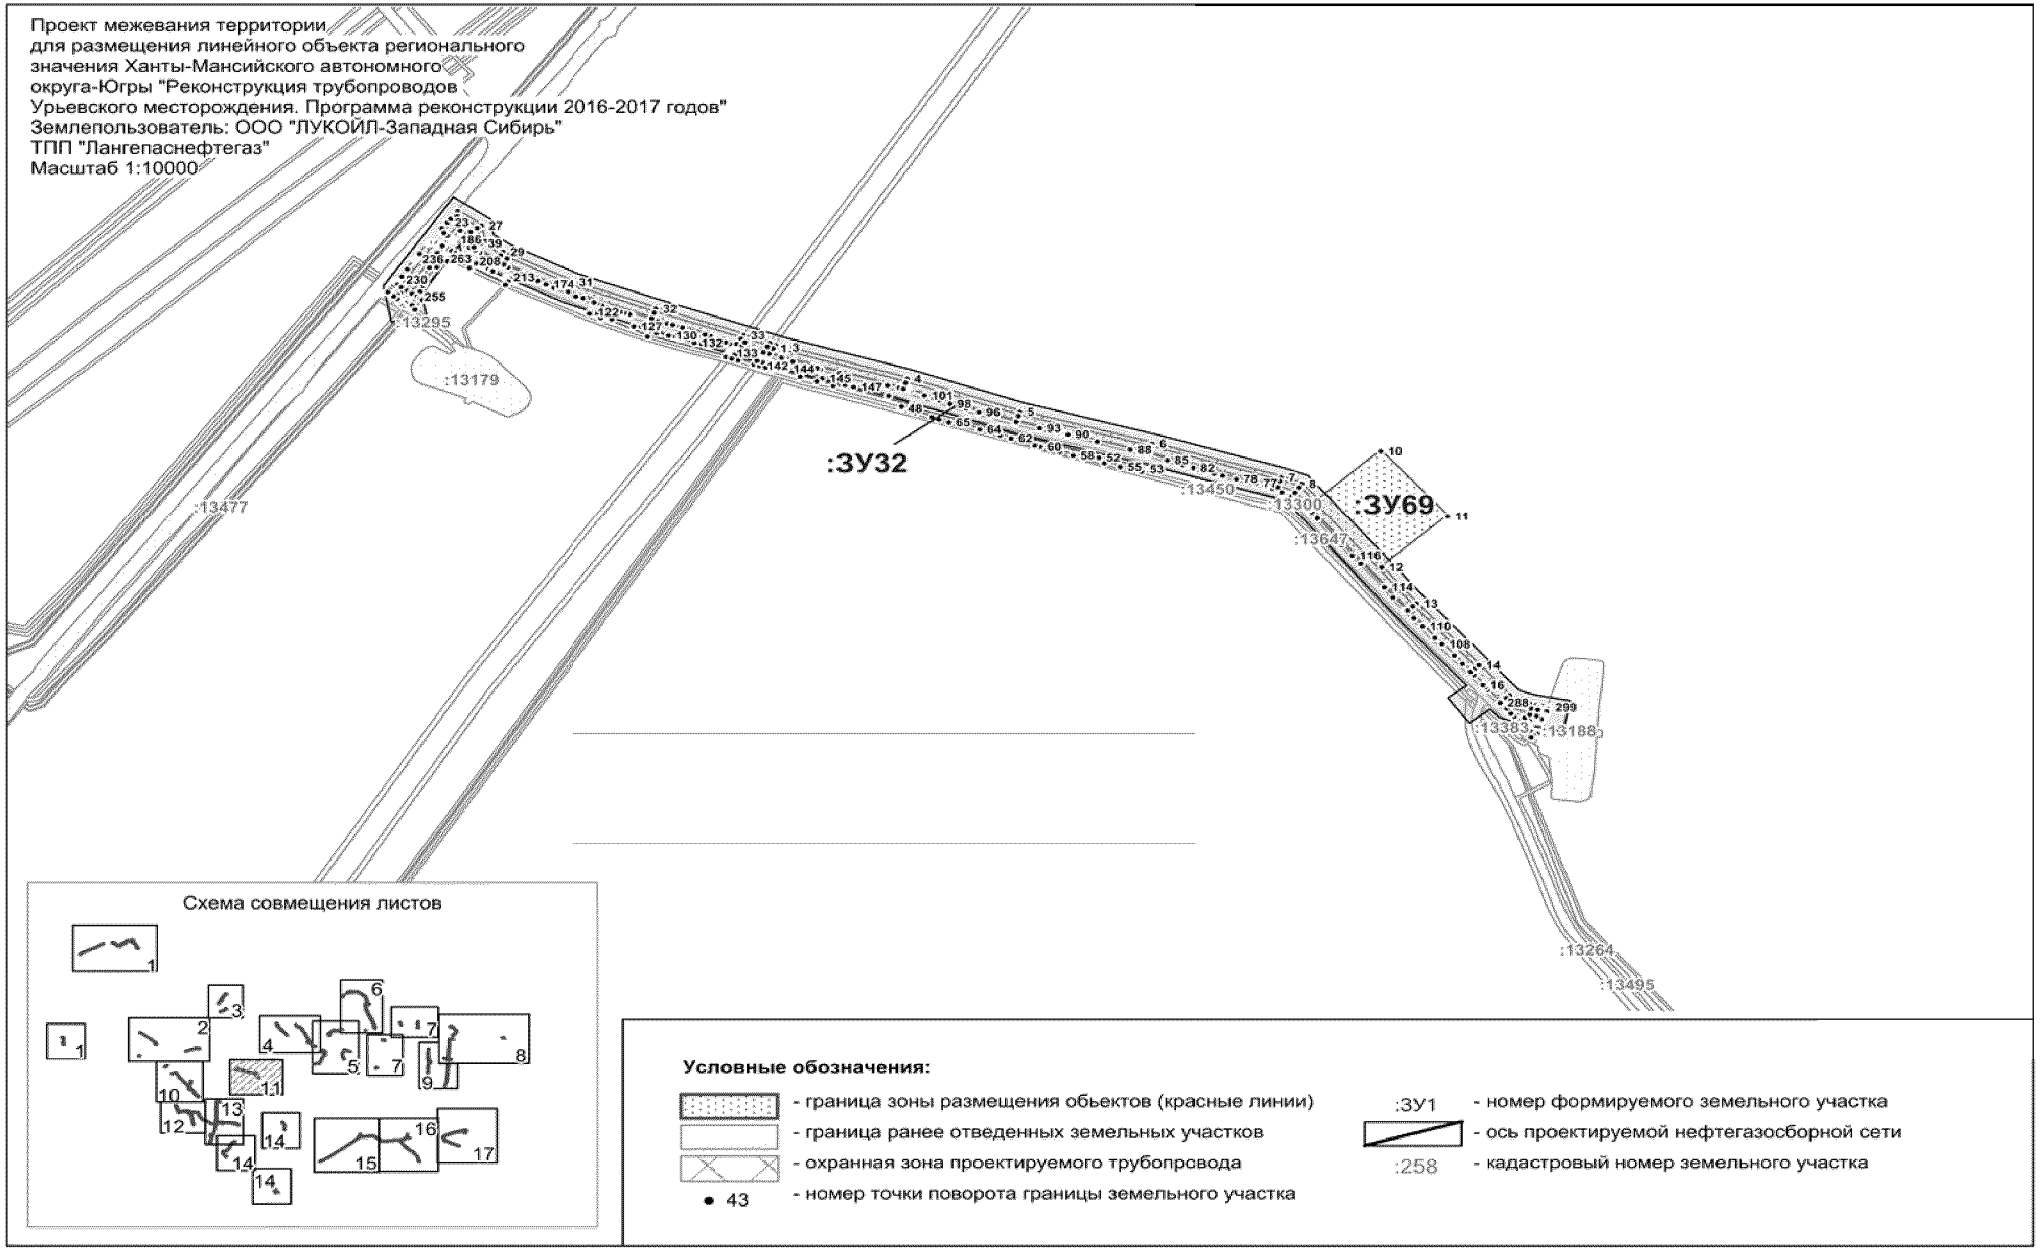

Проект межевания территории
для размещения линейного объекта регионального
значения Ханты-Мансийского автономного
округа-Югры "Реконструкция трубопроводов
Урьевского месторождения. Программа реконструкции 2016-2017 годов"
Землепользователь: ООО "ЛУКОЙЛ-Западная Сибирь"
ТПП "Лангепаснефтегаз"
Масштаб 1:10000
:ЗУ32
:ЗУ69
:13295
:13179
:13477
:13450
:13300
:13647
:13383
:13188
:13264
:13495
Схема совмещения листов
Условные обозначения:
- граница зоны размещения обьектов (красные линии)
- граница ранее отведенных земельных участков
- охранная зона проектируемого трубопровода
- номер точки поворота границы земельного участка
:ЗУ1 - номер формируемого земельного участка
- ось проектируемой нефтегазосборной сети
:258 - кадастровый номер земельного участка

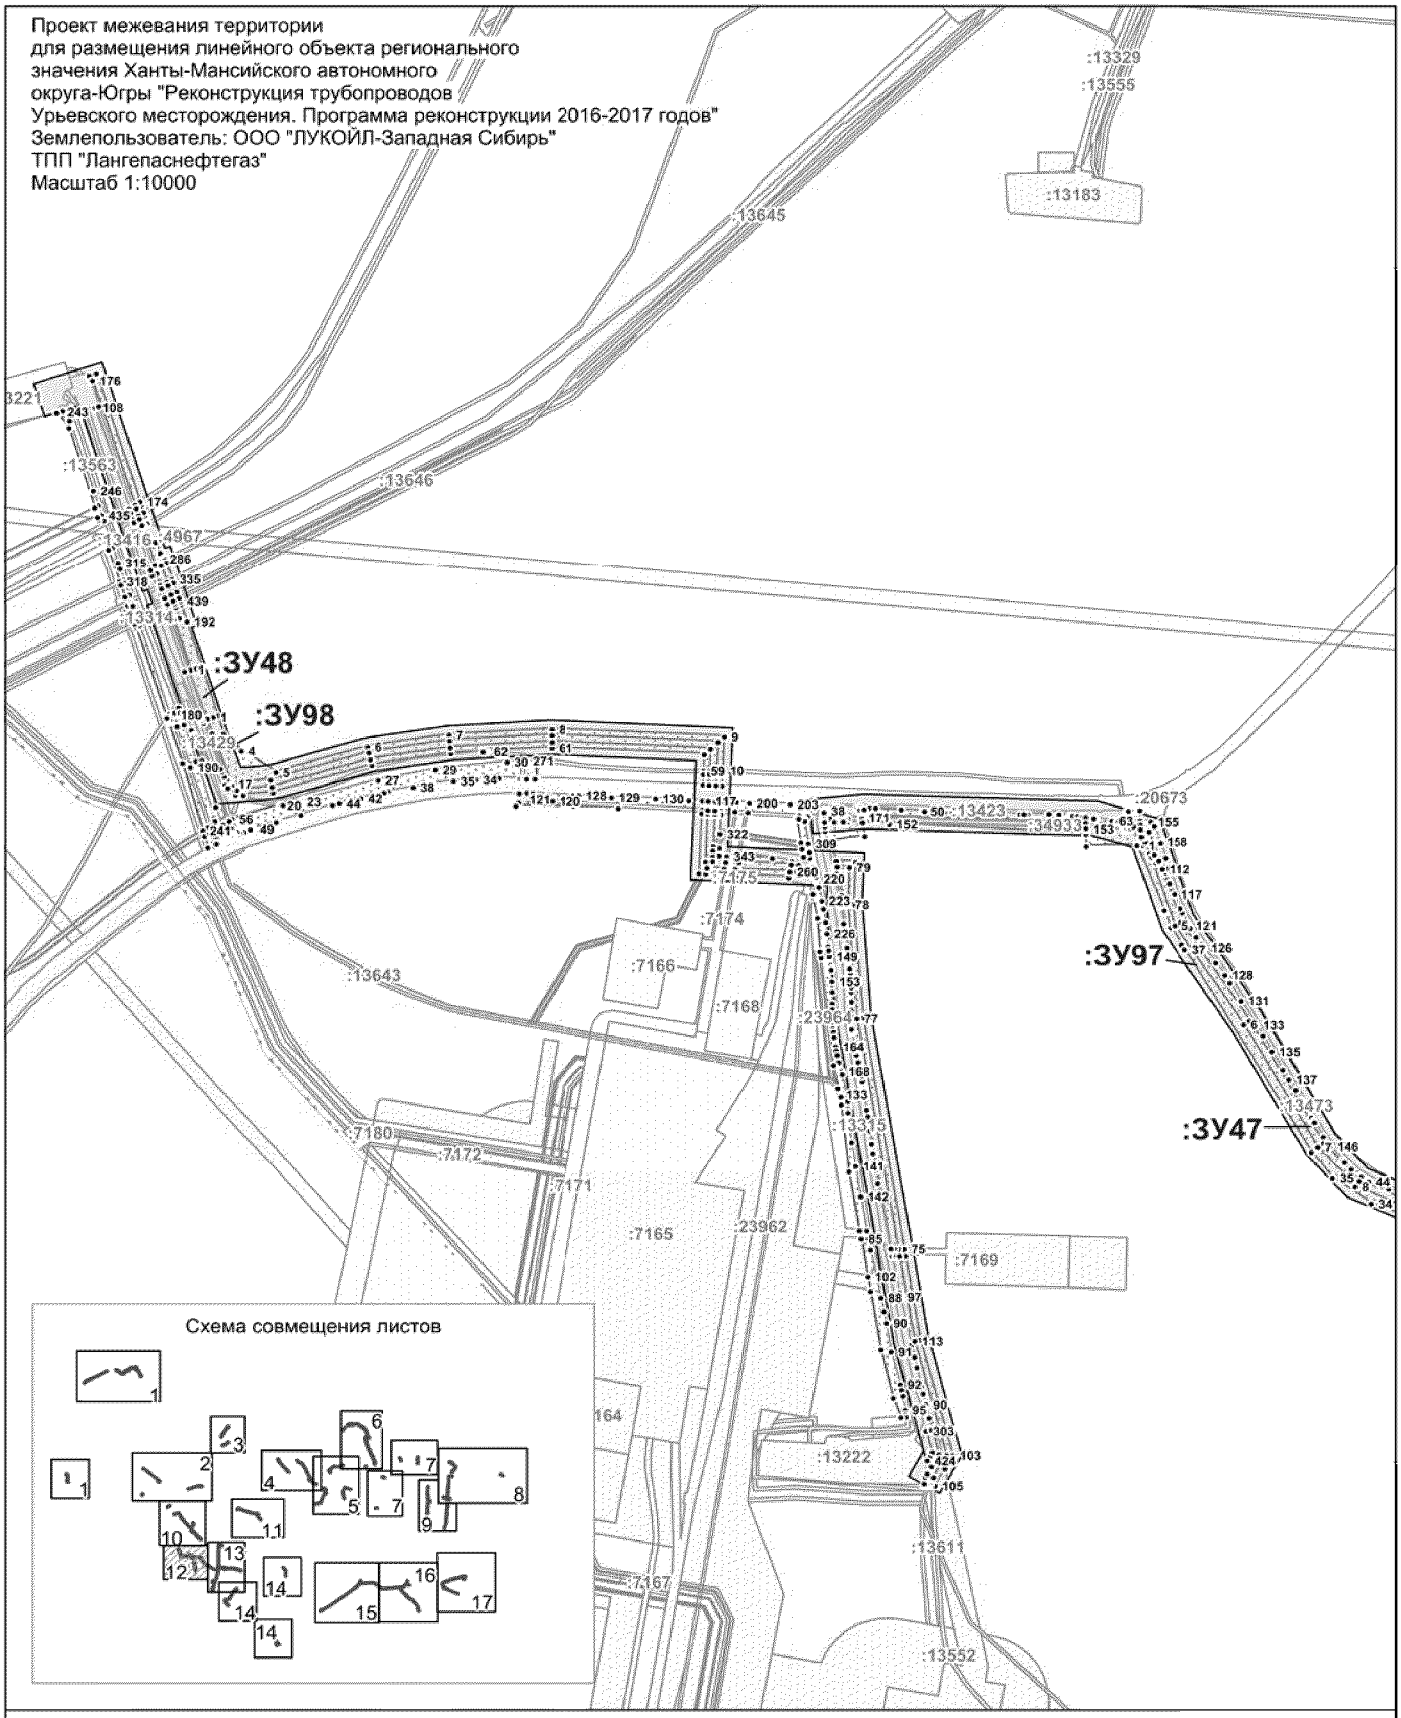

Проект межевания территории
для размещения линейного объекта регионального
значения Ханты-Мансийского автономного
округа-Югры "Реконструкция трубопроводов
Урьевского месторождения. Программа реконструкции 2016-2017 годов"
Землепользователь: ООО "ЛУКОЙЛ-Западная Сибирь"
ТПП "Лангепаснефтегаз"
Масштаб 1:10000
:ЗУ48
:ЗУ98
:ЗУ97
:ЗУ47
:13329
:13555
:13183
:13645
:13646
:13563
:13416
:13314
:13429
:13423
:13933
:20673
:13643
:7175
:7174
:7166
:7168
:23964
:13315
:7180
:7172
:7171
:7165
:23962
:7169
:13222
:13611
:7167
:13552
Схема совмещения листов
Условные обозначения:
- граница зоны размещения обьектов (красные линии)
- граница ранее отведенных земельных участков
- охранная зона проектируемого трубопровода
• 43 - номер точки поворота границы земельного участка
:ЗУ1 - номер формируемого земельного участка
- ось проектируемой нефтегазосборной сети
:258 - кадастровый номер земельного участка

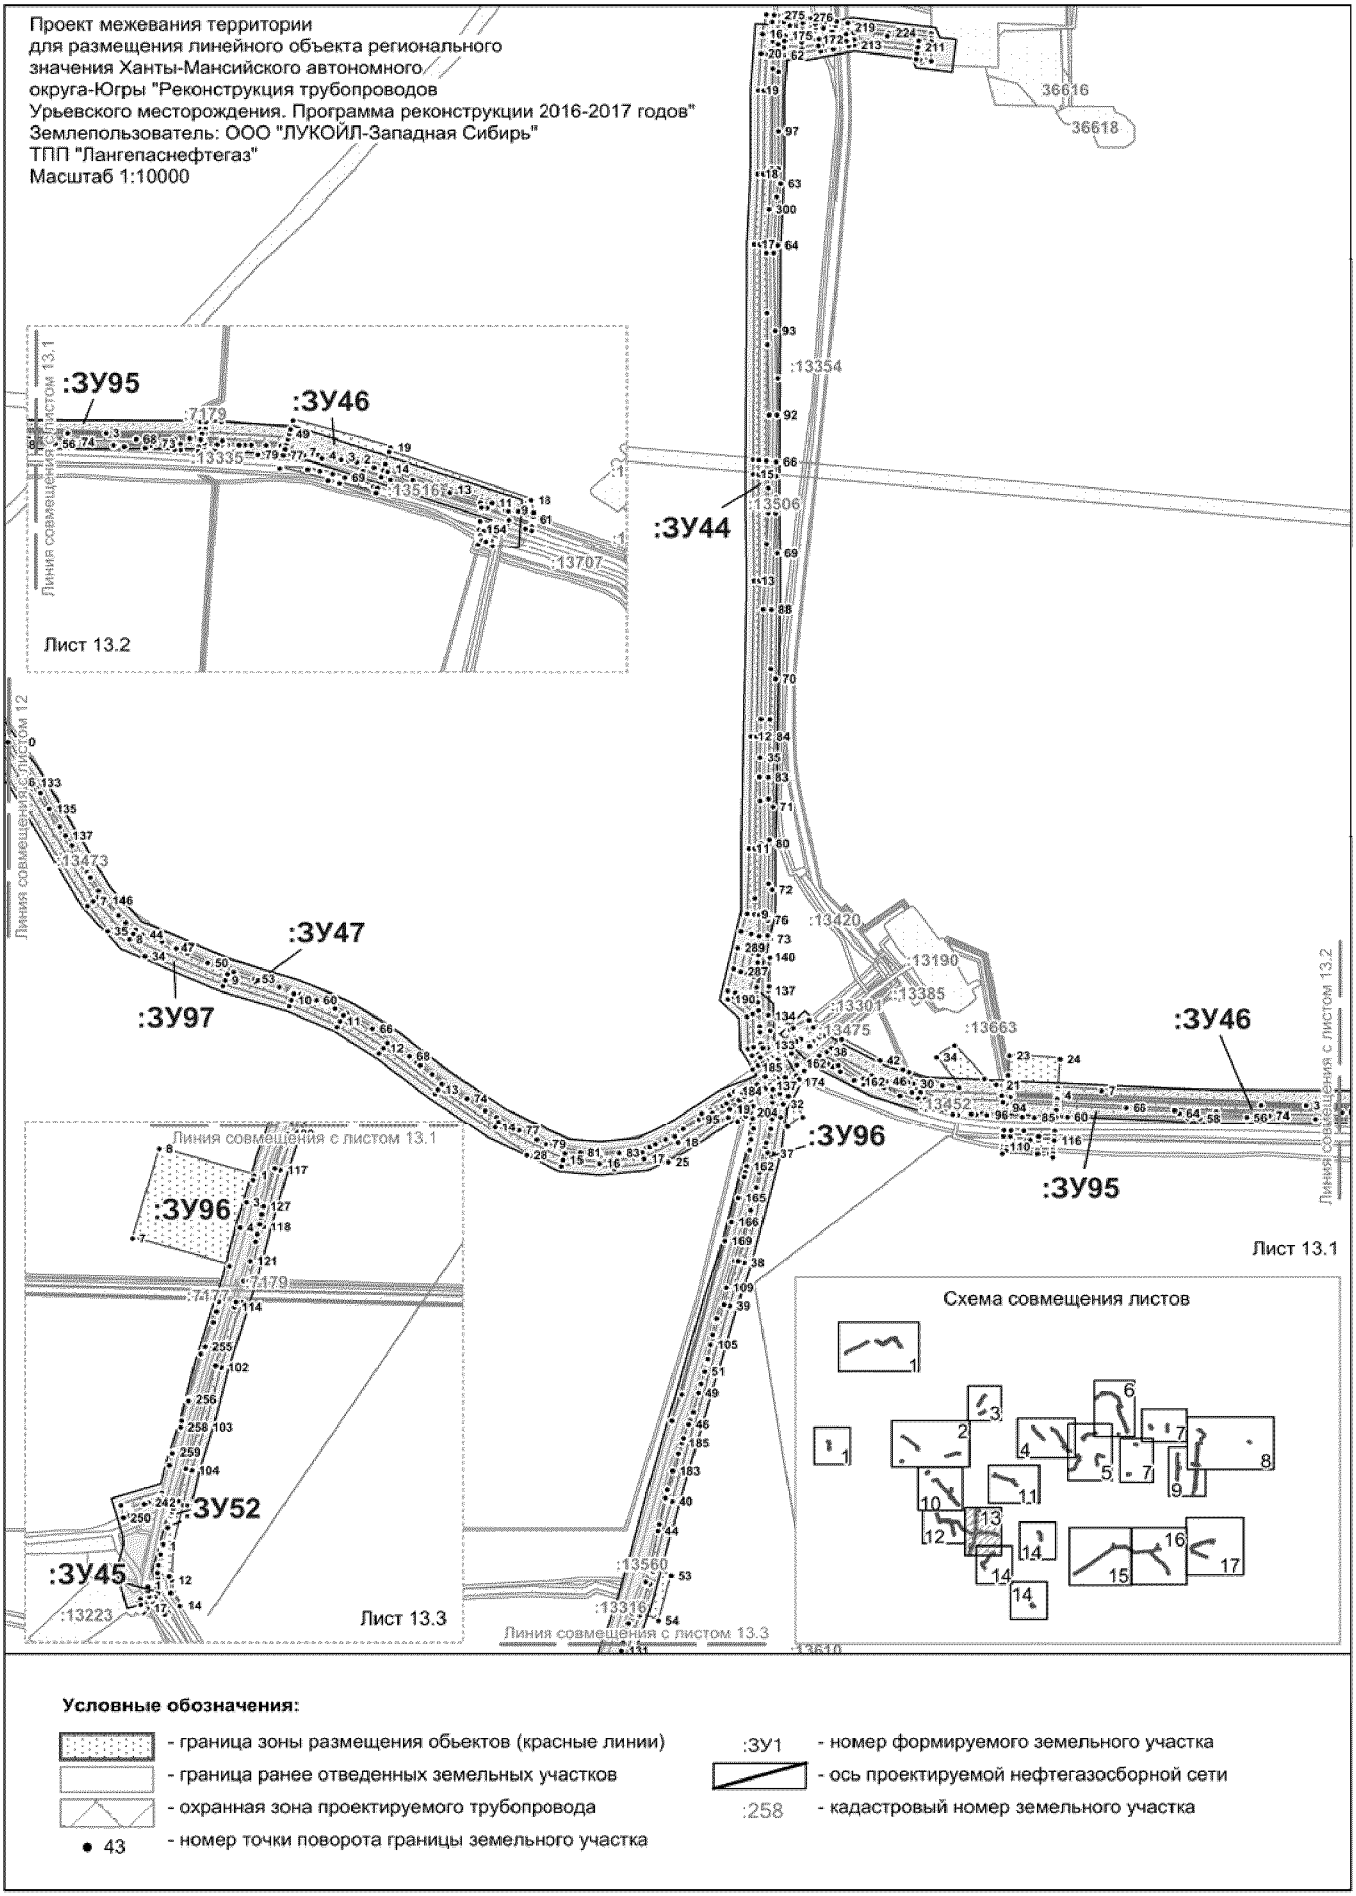

Проект межевания территории
для размещения линейного объекта регионального
значения Ханты-Мансийского автономного
округа-Югры "Реконструкция трубопроводов
Урьевского месторождения. Программа реконструкции 2016-2017 годов"
Землепользователь: ООО "ЛУКОЙЛ-Западная Сибирь"
ТПП "Лангепаснефтегаз"
Масштаб 1:10000
:ЗУ95
:ЗУ46
:ЗУ44
:ЗУ47
:ЗУ97
:ЗУ96
:ЗУ52
:ЗУ45
Линия совмещения с листом 13.1
Линия совмещения с листом 12
Линия совмещения с листом 13.2
Линия совмещения с листом 13.3
Лист 13.1
Лист 13.2
Лист 13.3
Схема совмещения листов
Условные обозначения:
- граница зоны размещения обьектов (красные линии)
- граница ранее отведенных земельных участков
- охранная зона проектируемого трубопровода
- номер точки поворота границы земельного участка
:ЗУ1 - номер формируемого земельного участка
- ось проектируемой нефтегазосборной сети
:258 - кадастровый номер земельного участка

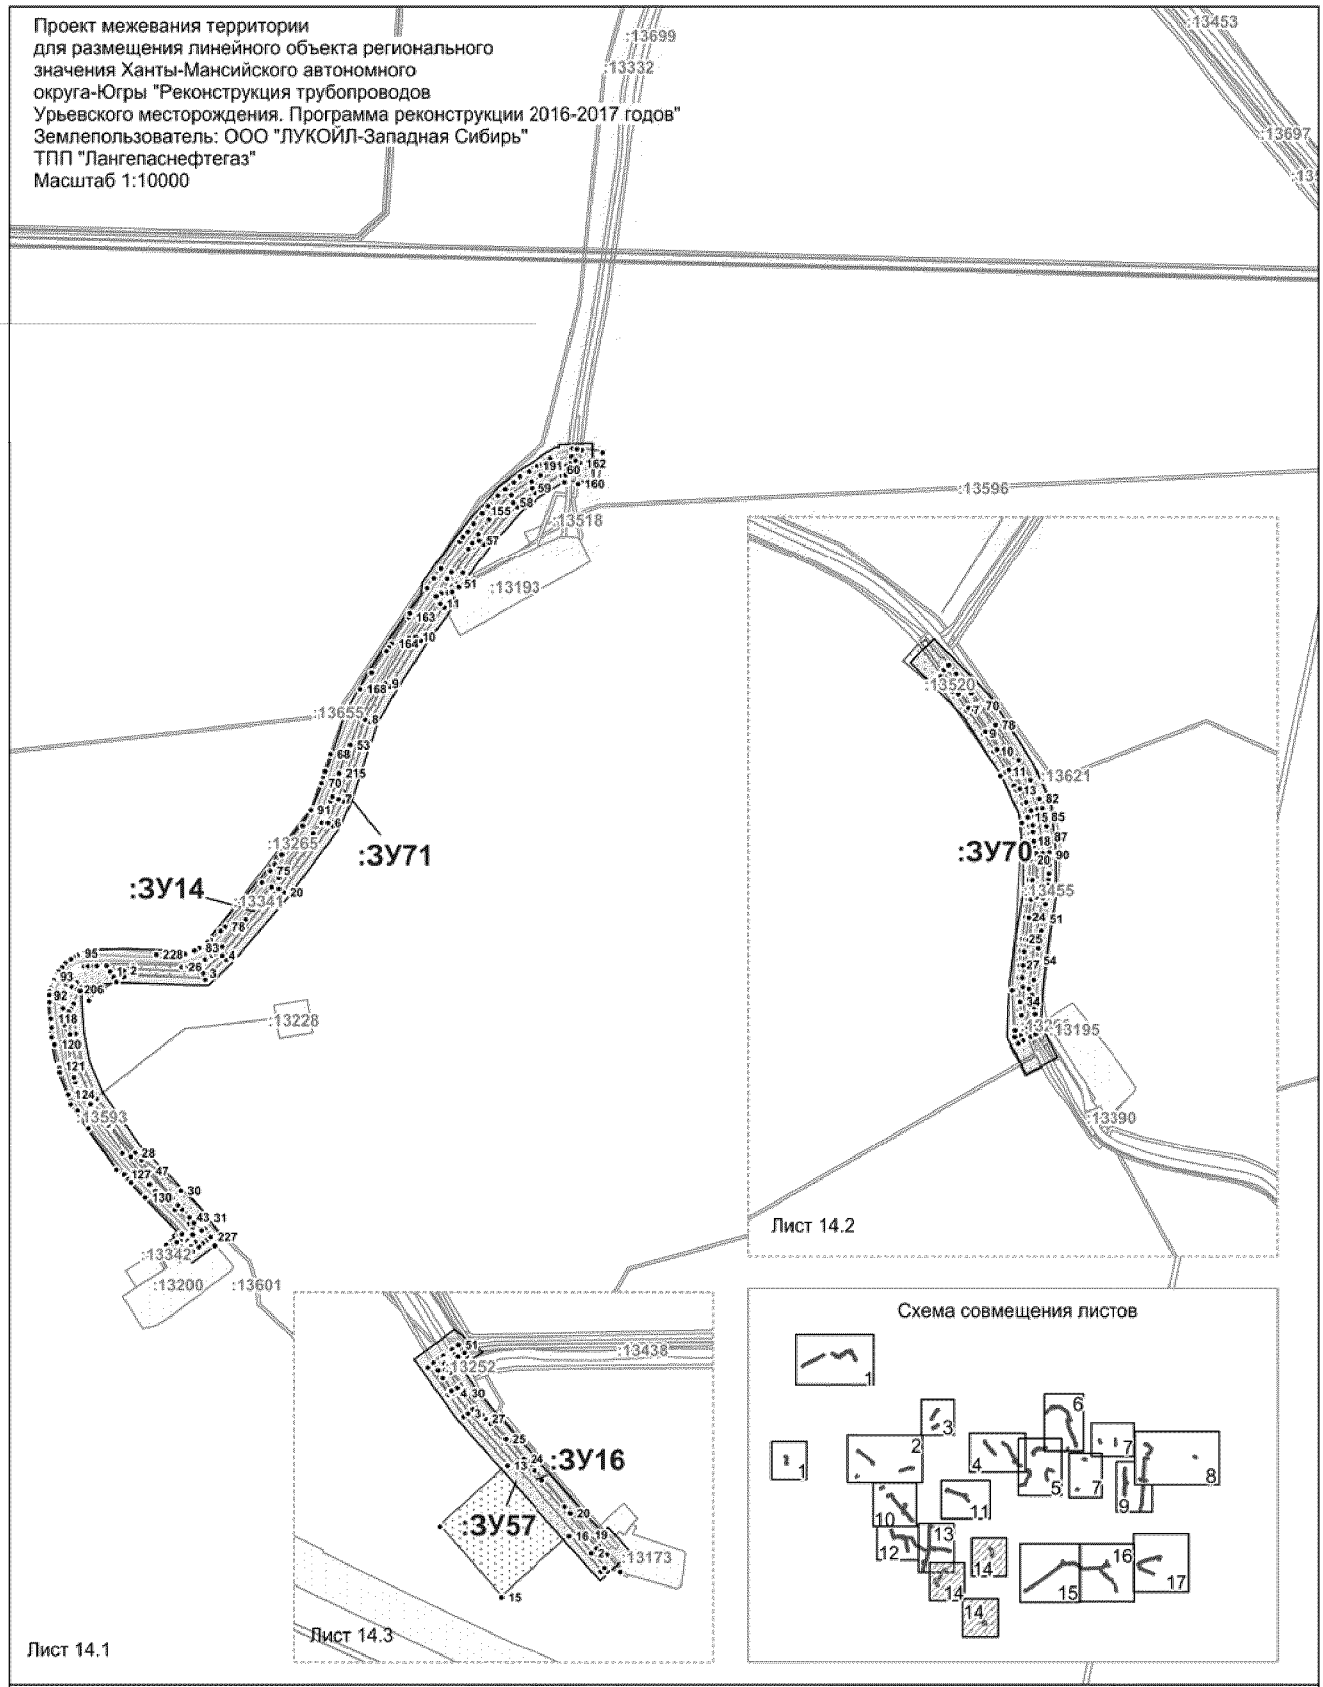
Проект межевания территории
для размещения линейного объекта регионального
значения Ханты-Мансийского автономного
округа-Югры "Реконструкция трубопроводов
Урьевского месторождения. Программа реконструкции 2016-2017 годов"
Землепользователь: ООО "ЛУКОЙЛ-Западная Сибирь"
ТПП "Лангепаснефтегаз"
Масштаб 1:10000
:13699
:13332
:13453
:13697
:13596
:13518
:13193
:13655
:13265
:ЗУ71
:ЗУ14
:13341
:13228
:13593
:13342
:13200
:13601
:13520
:13621
:ЗУ70
:13455
:13195
:13390
Лист 14.2
:13438
:13252
:ЗУ16
:ЗУ57
:13173
Лист 14.3
Лист 14.1
Схема совмещения листов
Условные обозначения:
- граница зоны размещения обьектов (красные линии)
- граница ранее отведенных земельных участков
- охранная зона проектируемого трубопровода
• 43 - номер точки поворота границы земельного участка
:ЗУ1 - номер формируемого земельного участка
- ось проектируемой нефтегазосборной сети
:258 - кадастровый номер земельного участка

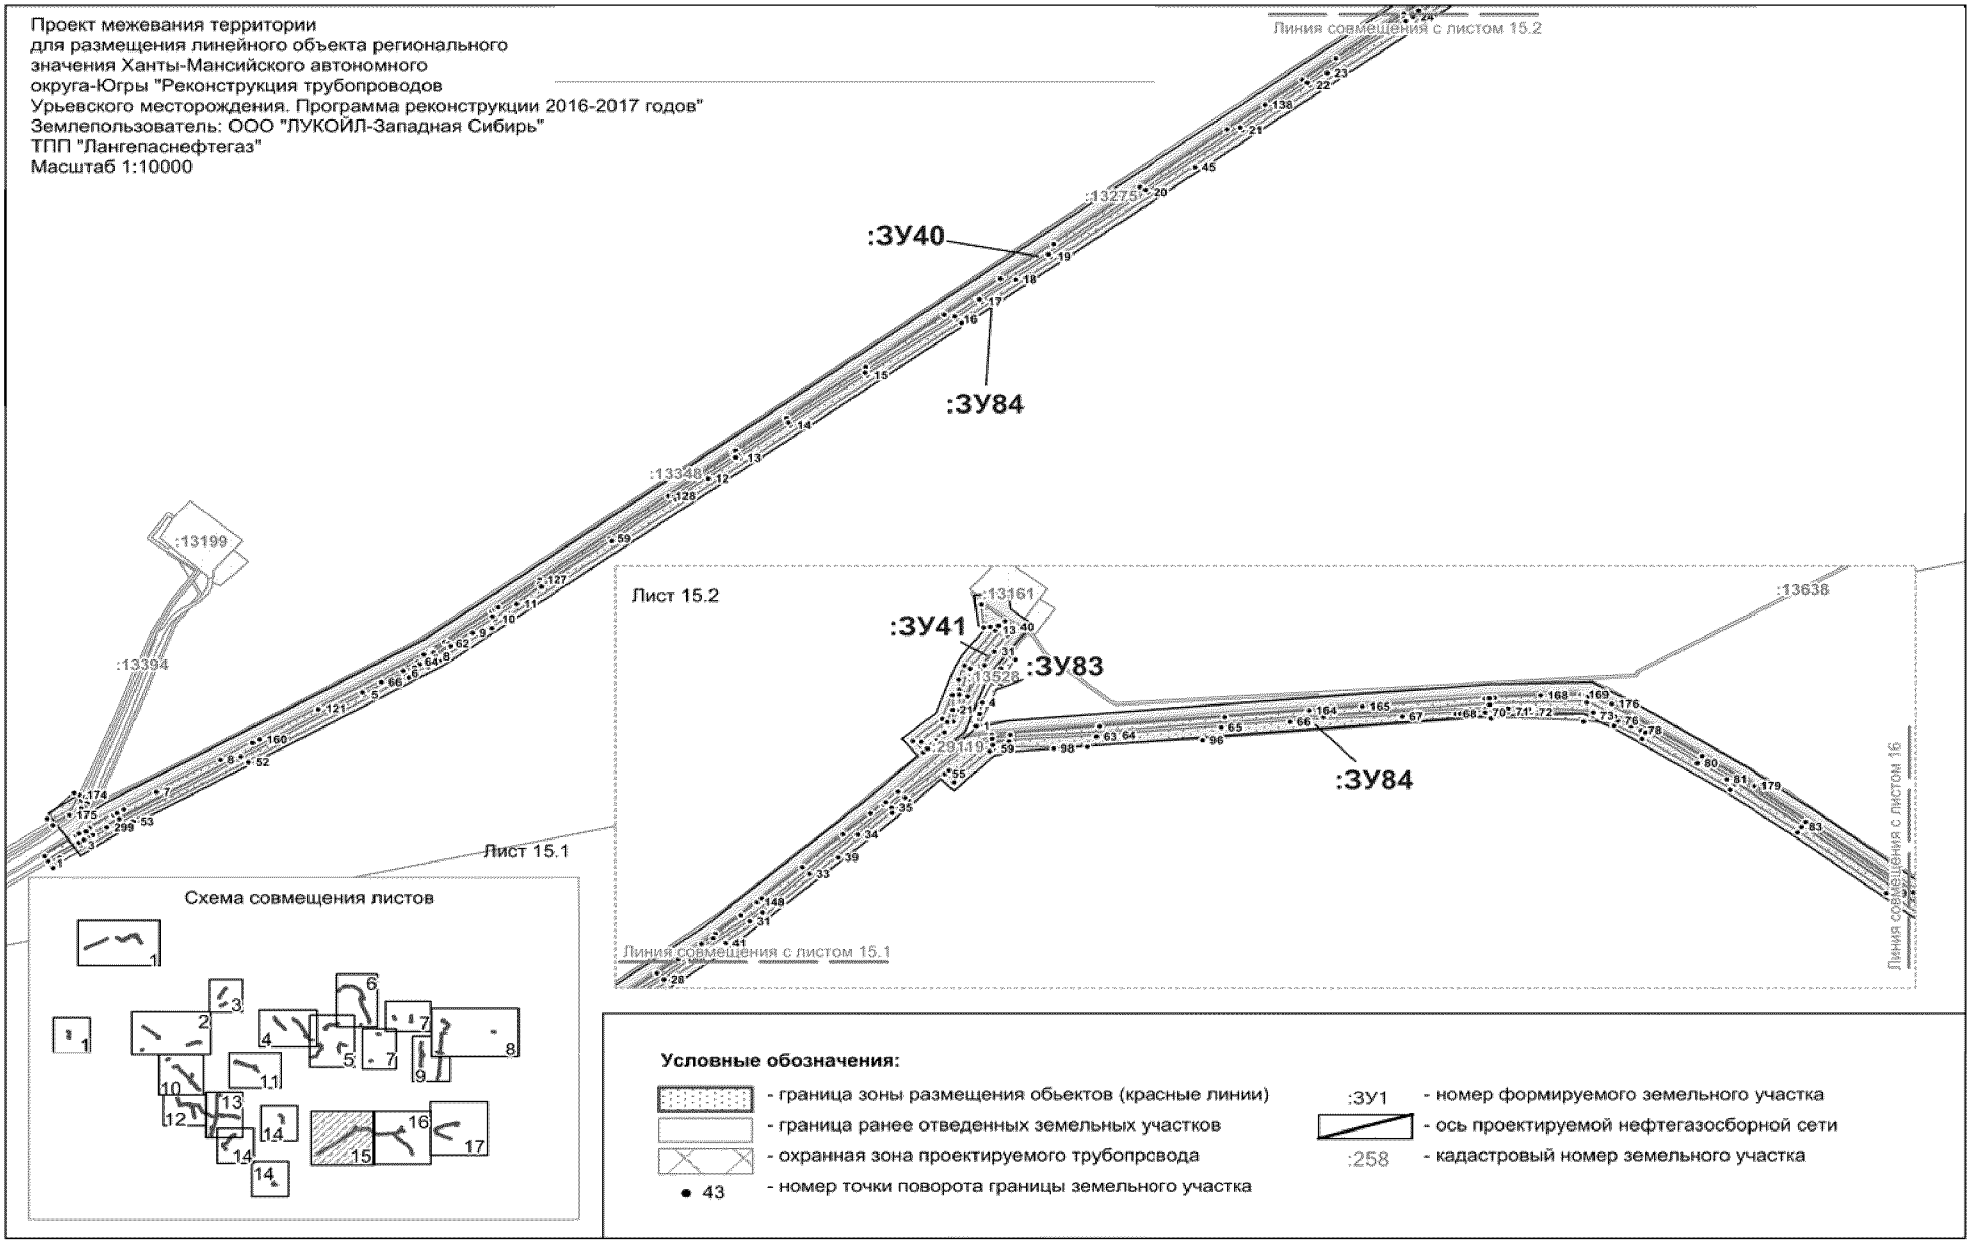Лист 14 из 17


Проект межевания территории
для размещения линейного объекта регионального
значения Ханты-Мансийского автономного
округа-Югры "Реконструкция трубопроводов
Урьевского месторождения. Программа реконструкции 2016-2017 годов"
Землепользователь: ООО "ЛУКОЙЛ-Западная Сибирь"
ТПП "Лангепаснефтегаз"
Масштаб 1:10000
Линия совмещения с листом 15.2
:ЗУ40
:ЗУ84
:13275
:13348
:13199
:13394
Лист 15.2
:13161
:ЗУ41
:ЗУ83
:13528
:13638
:ЗУ84
Лист 15.1
Линия совмещения с листом 15.1
Линия совмещения с листом 16
Схема совмещения листов
Условные обозначения:
- граница зоны размещения обьектов (красные линии)
- граница ранее отведенных земельных участков
- охранная зона проектируемого трубопровода
• 43 - номер точки поворота границы земельного участка
:ЗУ1 - номер формируемого земельного участка
- ось проектируемой нефтегазосборной сети
:258 - кадастровый номер земельного участка

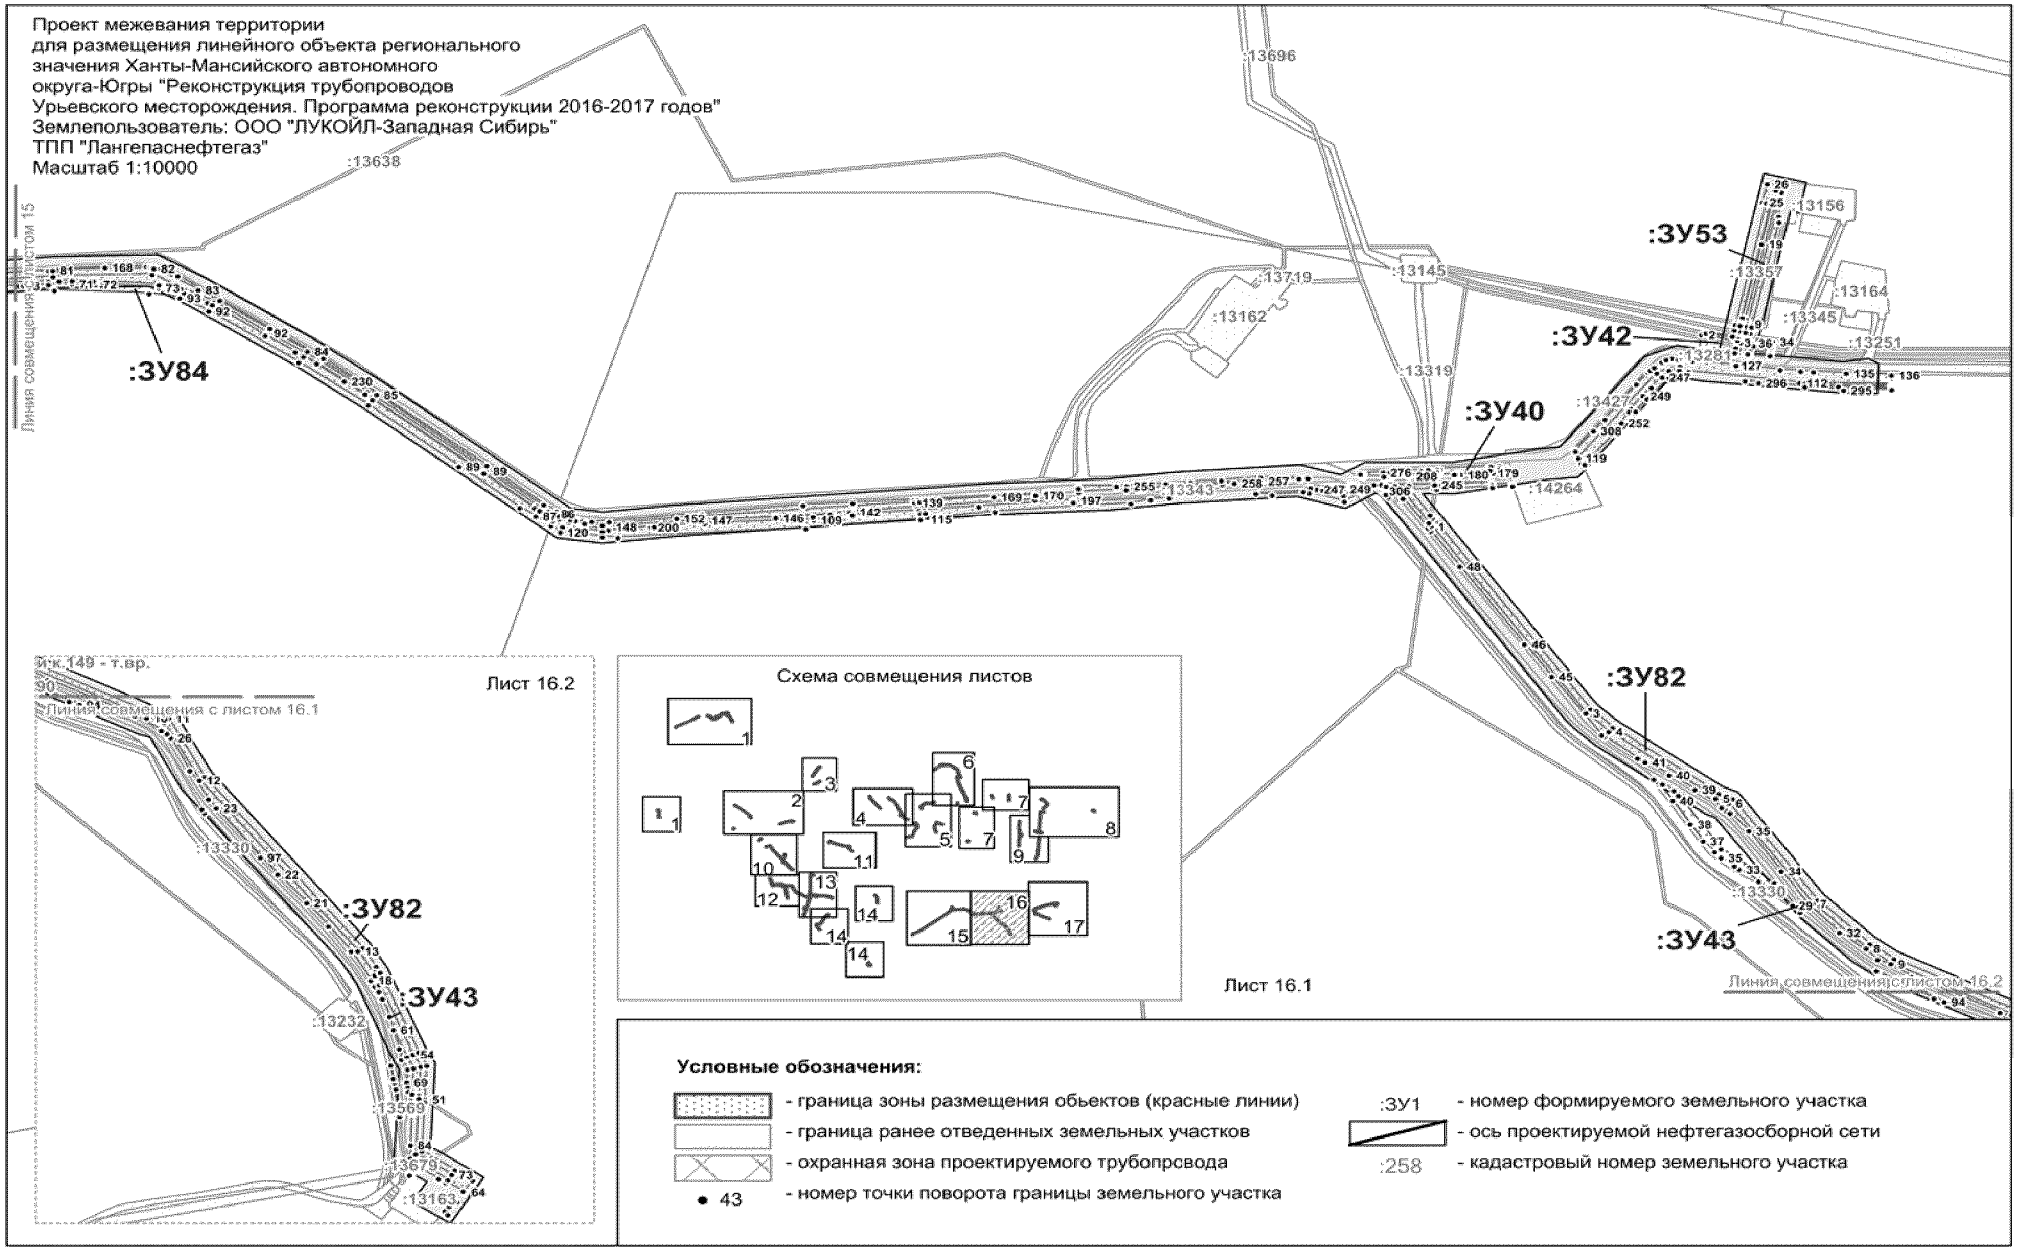
Проект межевания территории
для размещения линейного объекта регионального
значения Ханты-Мансийского автономного
округа-Югры "Реконструкция трубопроводов
Урьевского месторождения. Программа реконструкции 2016-2017 годов"
Землепользователь: ООО "ЛУКОЙЛ-Западная Сибирь"
ТПП "Лангепаснефтегаз"
Масштаб 1:10000
:ЗУ84
:ЗУ53
:ЗУ42
:ЗУ40
:ЗУ82
:ЗУ43
Линия совмещения с листом 15
Линия совмещения с листом 16.2
Линия совмещения с листом 16.1
Лист 16.1
Лист 16.2
Схема совмещения листов
Условные обозначения:
- граница зоны размещения обьектов (красные линии)
- граница ранее отведенных земельных участков
- охранная зона проектируемого трубопрсвода
- номер точки поворота границы земельного участка
:ЗУ1 - номер формируемого земельного участка
- ось проектируемой нефтегазосборной сети
:258 - кадастровый номер земельного участка

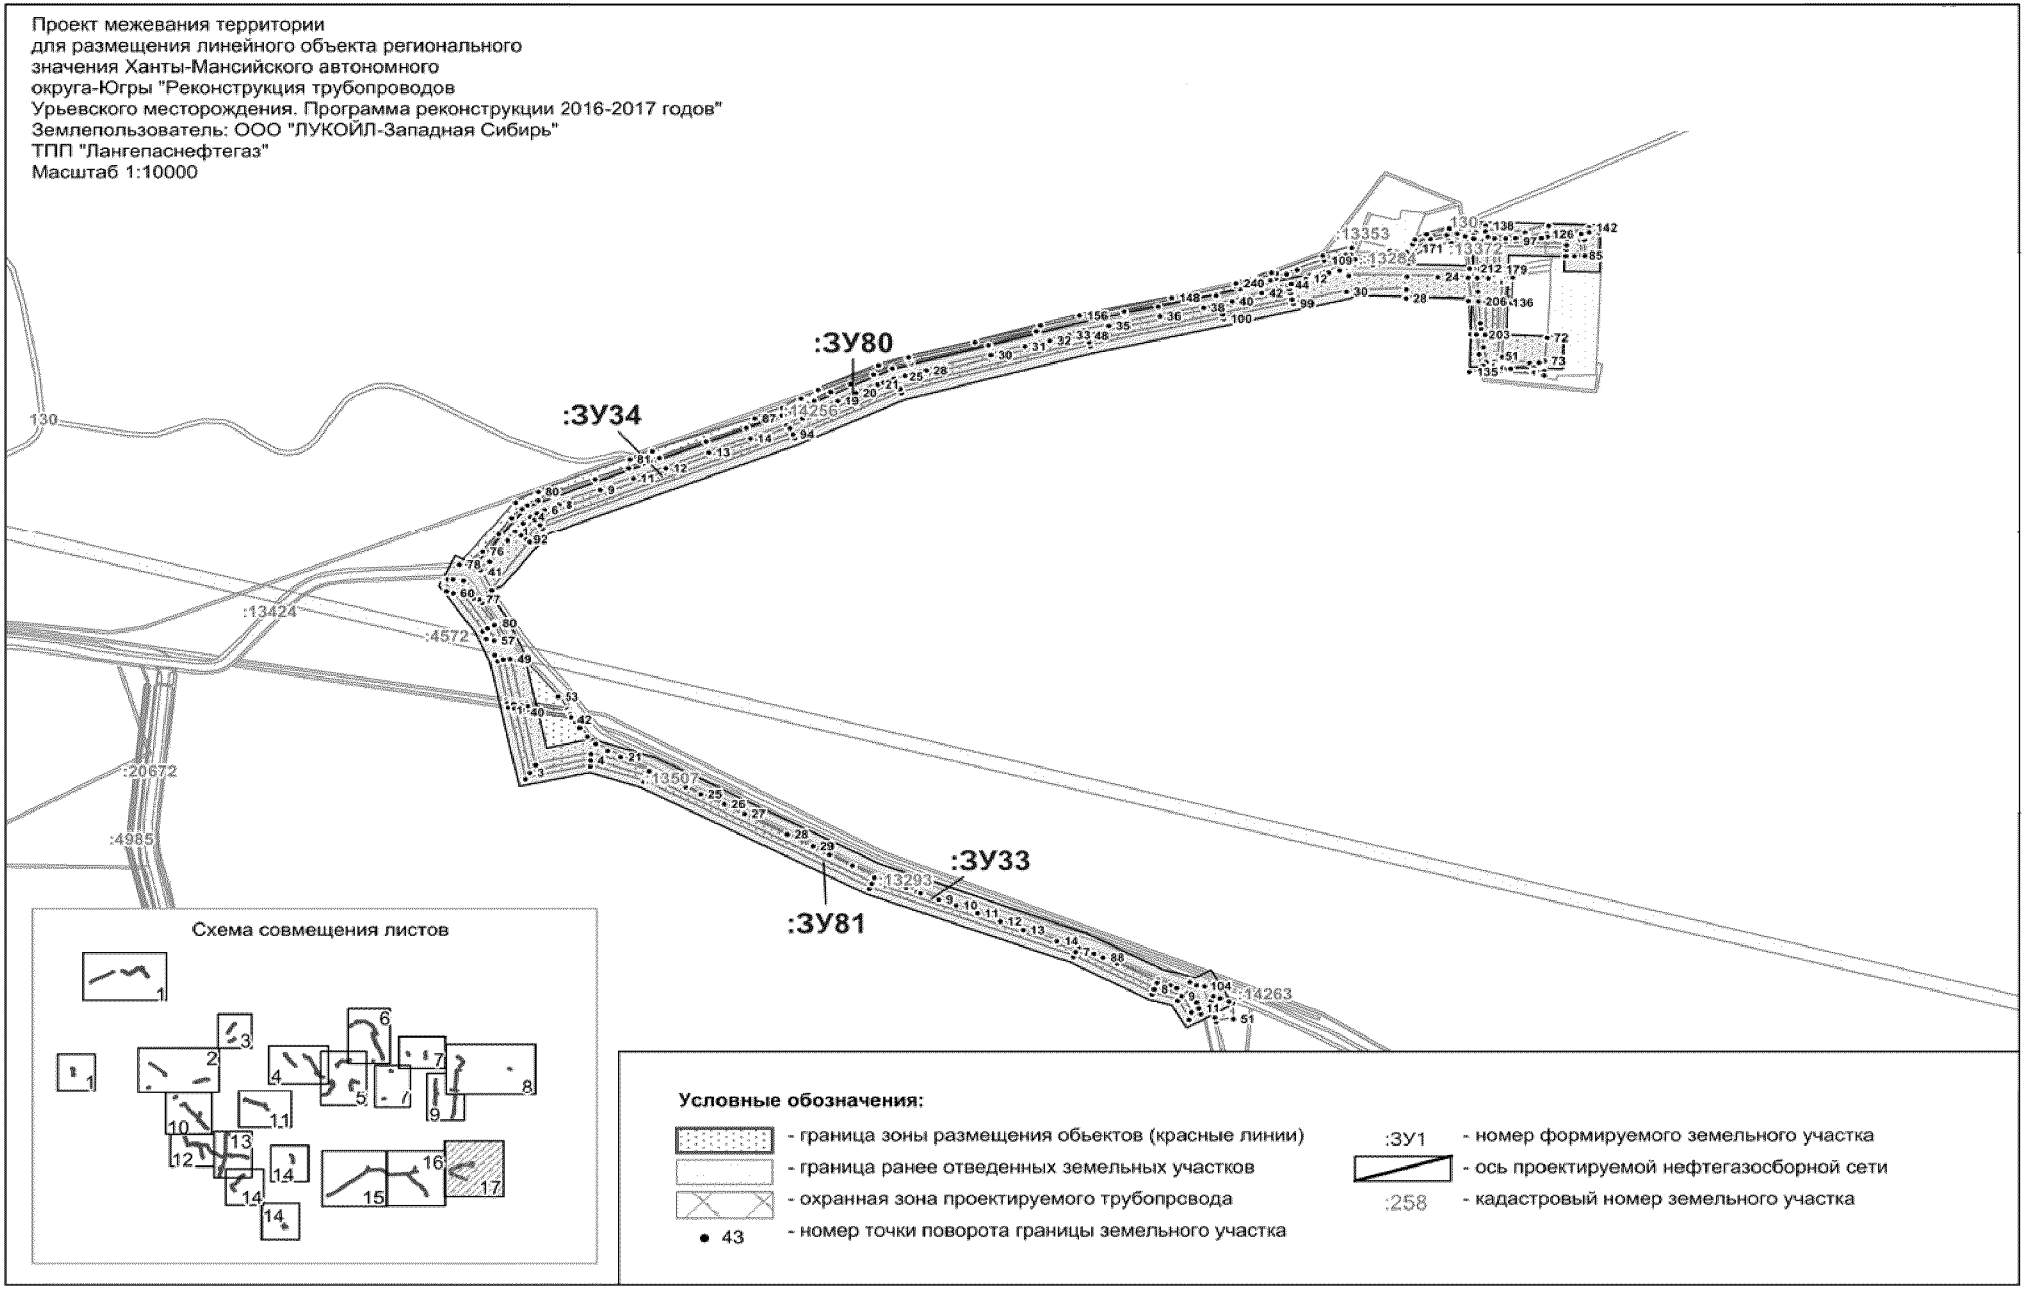
Проект межевания территории
для размещения линейного объекта регионального
значения Ханты-Мансийского автономного
округа-Югры "Реконструкция трубопроводов
Урьевского месторождения. Программа реконструкции 2016-2017 годов"
Землепользователь: ООО "ЛУКОЙЛ-Западная Сибирь"
ТПП "Лангепаснефтегаз"
Масштаб 1:10000
:ЗУ80
:ЗУ34
:ЗУ33
:ЗУ81
:13424
:4572
:20672
:4985
:13507
:13293
:14263
:14256
:13353
:13372
:13264
Схема совмещения листов
Условные обозначения:
- граница зоны размещения обьектов (красные линии)
- граница ранее отведенных земельных участков
- охранная зона проектируемого трубопровода
• 43 - номер точки поворота границы земельного участка
:ЗУ1 - номер формируемого земельного участка
- ось проектируемой нефтегазосборной сети
:258 - кадастровый номер земельного участка

Каталог координат поворотных точек границ земельного участка:

| :ЗУ1 | | |
|---|---|---|
| № | X | Y |
| 1 | 4 361 384,45 | 1 000 841,07 |
| 2 | 4 361 384,95 | 1 000 841,78 |
| 3 | 4 361 400,58 | 1 000 867,1 |
| 4 | 4 361 412,76 | 1 000 857,48 |
| 5 | 4 361 399,87 | 1 000 842,01 |
| 6 | 4 361 393,53 | 1 000 834,34 |
| 7 | 4 361 391,74 | 1 000 835,68 |
| 8 | 4 361 391,02 | 1 000 874,62 |
| 9 | 4 361 396,58 | 1 000 870,26 |
| 10 | 4 361 385,76 | 1 000 852,66 |
| 11 | 4 361 380,76 | 1 000 844,5 |
| 12 | 4 361 380,4 | 1 000 844,08 |
| 13 | 4 361 371,95 | 1 000 850,34 |

| :ЗУ2 | | |
|---|---|---|
| № | X | Y |
| 1 | 4 362 808,42 | 998 168,89 |
| 2 | 4 362 811,12 | 998 167,53 |
| 3 | 4 362 809,14 | 998 163,61 |
| 4 | 4 362 802,27 | 998 149,94 |
| 5 | 4 362 798,43 | 998 149,01 |

| :ЗУ3 | | |
|---|---|---|
| № | X | Y |
| 1 | 4 368 134,9 | 993 993,68 |
| 2 | 4 368 191,92 | 994 113,9 |
| 3 | 4 368 199,17 | 994 132,4 |
| 4 | 4 368 203,85 | 994 151,64 |
| 5 | 4 368 205,86 | 994 171,43 |
| 6 | 4 368 208,41 | 994 248,35 |
| 7 | 4 368 215,16 | 994 346,09 |
| 8 | 4 368 199,69 | 994 347,18 |
| 9 | 4 368 216,44 | 994 587,77 |
| 10 | 4 368 230,97 | 994 586,75 |
| 11 | 4 368 230,3 | 994 576,75 |
| 12 | 4 368 225,7 | 994 577,06 |
| 13 | 4 368 210,39 | 994 356,46 |
| 14 | 4 368 225,24 | 994 355,44 |
| 15 | 4 368 225,51 | 994 350,69 |
| 16 | 4 368 218,39 | 994 247,85 |
| 17 | 4 368 215,84 | 994 170,96 |
| 18 | 4 368 213,71 | 994 149,97 |
| 19 | 4 368 208,74 | 994 129,39 |
| 20 | 4 368 201,01 | 994 109,76 |
| 21 | 4 368 144,02 | 993 989,54 |
| 22 | 4 368 141,05 | 993 990,64 |
| 23 | 4 368 247 | 994 648,69 |
| 24 | 4 368 251,78 | 994 700,13 |
| 25 | 4 368 253,29 | 994 729,51 |
| 26 | 4 368 253,3 | 994 729,55 |
| 27 | 4 368 253,83 | 994 770,58 |
| 28 | 4 368 255,16 | 994 797,96 |
| 29 | 4 368 262,06 | 994 917,02 |
| 30 | 4 368 262,13 | 994 918,04 |
| 31 | 4 368 269,89 | 995 030,85 |
| 32 | 4 368 269,76 | 995 056,39 |
| 33 | 4 368 273,81 | 995 097,84 |
| 34 | 4 368 274,58 | 995 122,69 |
| 35 | 4 368 275,37 | 995 147,39 |
| 36 | 4 368 282,1 | 995 250,66 |
| 37 | 4 368 284,48 | 995 257,5 |
| 38 | 4 368 287,24 | 995 276,01 |
| 39 | 4 368 296,59 | 995 364,15 |
| 40 | 4 368 296,9 | 995 374,84 |
| 41 | 4 368 296,23 | 995 405,3 |
| 42 | 4 368 296,33 | 995 408,15 |
| 43 | 4 368 296,34 | 995 408,41 |
| 44 | 4 368 296,37 | 995 408,37 |
| 45 | 4 368 298,33 | 995 405,24 |
| 46 | 4 368 299,76 | 995 403,12 |
| 47 | 4 368 299,5 | 995 393,74 |
| 48 | 4 368 297,94 | 995 339,92 |
| 49 | 4 368 255,93 | 994 694,19 |
| 50 | 4 368 247,68 | 994 575,54 |
| 51 | 4 368 244,64 | 994 575,74 |
| 52 | 4 368 246,43 | 994 630,89 |
| 53 | 4 368 132,12 | 993 987,85 |
| 54 | 4 368 138,38 | 993 984,77 |
| 55 | 4 368 141,07 | 993 983,79 |
| 56 | 4 368 135,41 | 993 973,63 |
| 57 | 4 368 111,05 | 993 926,24 |
| 58 | 4 368 099,89 | 993 898,38 |
| 59 | 4 368 100,24 | 993 896,78 |
| 60 | 4 368 100,27 | 993 896,73 |
| 61 | 4 368 100,01 | 993 896,71 |
| 62 | 4 368 090,41 | 993 897,23 |
| 63 | 4 368 089,23 | 993 872,57 |
| 64 | 4 368 084,16 | 993 886,73 |
| 65 | 4 368 290,22 | 995 418,26 |
| 66 | 4 368 291,46 | 995 416,3 |
| 67 | 4 368 291,66 | 995 415,98 |
| 68 | 4 368 291,25 | 995 405,38 |
| 69 | 4 368 291,92 | 995 374,79 |
| 70 | 4 368 291,62 | 995 364,55 |
| 71 | 4 368 287,91 | 995 329,79 |
| 72 | 4 368 286,16 | 995 313,32 |
| 73 | 4 368 287,92 | 995 340,39 |
| 74 | 4 368 289,92 | 995 408,2 |
| 75 | 4 368 234,38 | 994 576,47 |
| 76 | 4 368 235,03 | 994 586,45 |
| 77 | 4 368 238,4 | 994 586,21 |
| 78 | 4 368 241,3 | 994 627,64 |
| 79 | 4 368 239,65 | 994 576,11 |
| 80 | 4 368 300,5 | 995 427,32 |
| 81 | 4 368 300,34 | 995 421,92 |
| 82 | 4 368 300,03 | 995 411,88 |
| 83 | 4 368 298,12 | 995 414,91 |
| 84 | 4 368 296,69 | 995 417,27 |
| 85 | 4 368 297,17 | 995 428,91 |
| 86 | 4 368 297,18 | 995 429,04 |
| 87 | 4 368 297,37 | 995 439,4 |
| 88 | 4 368 298,95 | 995 437,45 |
| 89 | 4 368 291,09 | 995 447,51 |
| 90 | 4 368 291,74 | 995 446,52 |
| 91 | 4 368 291,14 | 995 445,35 |
| 92 | 4 368 291,14 | 995 445,33 |
| 93 | 4 368 291,48 | 995 444,37 |
| 94 | 4 368 291,81 | 995 443,39 |
| 95 | 4 368 292,39 | 995 442,81 |
| 96 | 4 368 292,14 | 995 429,21 |
| 97 | 4 368 291,98 | 995 424,85 |
| 98 | 4 368 290,48 | 995 427,13 |
| 99 | 4 368 290,77 | 995 436,79 |
| 100 | 4 368 096,74 | 993 851,51 |
| 101 | 4 368 104,23 | 993 851,15 |
| 102 | 4 368 097,7 | 993 848,84 |
| 103 | 4 368 299,62 | 995 436,62 |
| 104 | 4 368 300,72 | 995 435,14 |
| 105 | 4 368 300,57 | 995 430,16 |

| :ЗУ4 | | |
|---|---|---|
| № | X | Y |
| 1 | 4 362 846,31 | 998 166,6 |
| 2 | 4 362 844,17 | 998 162,17 |
| 3 | 4 362 836,05 | 998 158,22 |
| 4 | 4 362 822,32 | 998 154,84 |
| 5 | 4 362 813,02 | 998 166,56 |
| 6 | 4 362 815,69 | 998 165,24 |
| 7 | 4 362 811,42 | 998 156,75 |
| 8 | 4 362 817,56 | 998 153,69 |
| 9 | 4 362 813,06 | 998 152,58 |
| 10 | 4 362 807,4 | 998 155,4 |
| 11 | 4 362 856,84 | 998 168,39 |
| 12 | 4 362 848,58 | 998 164,34 |
| 13 | 4 362 850,56 | 998 168,32 |
| 14 | 4 362 850,23 | 998 168,5 |

| | | |
|---|---|---|
| 15 | 4 362 852,88 | 998 169,81 |
| 16 | 4 362 856,2 | 998 168,25 |
| 17 | 4 362 817,21 | 998 150,51 |
| 18 | 4 362 823,39 | 998 152,02 |
| 19 | 4 362 818,73 | 998 149,75 |

:ЗУ5

| № | X | Y |
|---|---|---|
| 1 | 4 343 840,67 | 1 003 989,4 |
| 2 | 4 343 846,85 | 1 003 994,97 |
| 3 | 4 343 852,53 | 1 003 988,79 |
| 4 | 4 343 876,73 | 1 004 010,82 |
| 5 | 4 343 876,91 | 1 004 010,6 |
| 6 | 4 343 876,93 | 1 004 010,6 |
| 7 | 4 343 880,29 | 1 004 007,04 |
| 8 | 4 343 886,39 | 1 004 012,56 |
| 9 | 4 343 890,32 | 1 004 007,79 |
| 10 | 4 343 959,4 | 1 004 064,51 |
| 11 | 4 343 949,65 | 1 004 086,02 |
| 12 | 4 344 880,5 | 1 004 508,42 |
| 13 | 4 344 995,49 | 1 004 574,64 |
| 14 | 4 344 993,48 | 1 004 561,93 |
| 15 | 4 344 885,06 | 1 004 499,55 |
| 16 | 4 343 962,88 | 1 004 081,03 |
| 17 | 4 343 971,68 | 1 004 061,64 |
| 18 | 4 343 896,66 | 1 004 000,03 |
| 19 | 4 343 900,78 | 1 003 995 |
| 20 | 4 343 907,06 | 1 003 987,35 |
| 21 | 4 343 868,42 | 1 003 955,61 |
| 22 | 4 345 420,56 | 1 004 798,87 |
| 23 | 4 345 420,29 | 1 004 792,7 |
| 24 | 4 345 399,32 | 1 004 793,83 |
| 25 | 4 345 393,79 | 1 004 790,99 |
| 26 | 4 345 374,55 | 1 004 781,19 |
| 27 | 4 345 355,62 | 1 004 770,3 |
| 28 | 4 345 348,88 | 1 004 766,42 |
| 29 | 4 345 020,36 | 1 004 577,39 |
| 30 | 4 345 013,46 | 1 004 573,43 |
| 31 | 4 345 000,19 | 1 004 565,8 |
| 32 | 4 345 002,24 | 1 004 578,51 |
| 33 | 4 345 015,72 | 1 004 586,25 |
| 34 | 4 345 022,65 | 1 004 590,21 |
| 35 | 4 345 369,69 | 1 004 789,9 |
| 36 | 4 345 382,34 | 1 004 796,38 |
| 37 | 4 345 387,27 | 1 004 798,89 |

:ЗУ6

| № | X | Y |
|---|---|---|
| 1 | 4 346 595,85 | 1 004 685,52 |
| 2 | 4 346 603,01 | 1 004 746,75 |
| 3 | 4 346 608,78 | 1 004 743,19 |
| 4 | 4 346 613,29 | 1 004 730,51 |
| 5 | 4 346 616,18 | 1 004 722,51 |
| 6 | 4 346 624,6 | 1 004 725,51 |
| 7 | 4 346 621,98 | 1 004 733,59 |
| 8 | 4 346 615,72 | 1 004 753,03 |
| 9 | 4 346 609,77 | 1 004 771,42 |
| 10 | 4 346 613,77 | 1 004 782,14 |
| 11 | 4 346 667,02 | 1 004 806,28 |
| 12 | 4 346 667,16 | 1 004 805,87 |
| 13 | 4 346 671,7 | 1 004 807,94 |
| 14 | 4 346 786,18 | 1 004 796,87 |
| 15 | 4 346 832,62 | 1 004 818,04 |
| 16 | 4 346 884,99 | 1 004 891,34 |
| 17 | 4 346 961,47 | 1 004 983,31 |
| 18 | 4 347 076,55 | 1 005 025,71 |
| 19 | 4 347 236,52 | 1 004 951,95 |
| 20 | 4 347 488,03 | 1 004 792,79 |
| 21 | 4 347 545,27 | 1 004 683,58 |
| 22 | 4 347 610,02 | 1 004 515,82 |
| 23 | 4 347 615,91 | 1 004 503,42 |
| 24 | 4 347 607,69 | 1 004 497,48 |
| 25 | 4 347 600,86 | 1 004 511,87 |
| 26 | 4 347 536,18 | 1 004 679,43 |
| 27 | 4 347 480,42 | 1 004 785,74 |
| 28 | 4 347 231,74 | 1 004 943,18 |
| 29 | 4 347 220,35 | 1 004 948,42 |
| 30 | 4 347 146,55 | 1 004 982,46 |
| 31 | 4 347 076,16 | 1 005 014,9 |
| 32 | 4 346 967,42 | 1 004 974,85 |
| 33 | 4 346 892,92 | 1 004 885,23 |
| 34 | 4 346 839,24 | 1 004 810,03 |
| 35 | 4 346 787,87 | 1 004 786,62 |
| 36 | 4 346 673,43 | 1 004 797,74 |
| 37 | 4 346 670,52 | 1 004 796,4 |
| 38 | 4 346 671,04 | 1 004 794,93 |
| 39 | 4 346 673,38 | 1 004 788,39 |
| 40 | 4 346 693,94 | 1 004 730,71 |
| 41 | 4 346 630,31 | 1 004 707,81 |
| 42 | 4 346 627,66 | 1 004 715,98 |
| 43 | 4 346 619,5 | 1 004 713,07 |
| 44 | 4 346 622,4 | 1 004 705,08 |
| 45 | 4 346 625,58 | 1 004 696,06 |
| 46 | 4 346 606,39 | 1 004 689,23 |
| 47 | 4 346 597,13 | 1 004 685,98 |
| 48 | 4 346 590,71 | 1 004 651 |
| 49 | 4 346 584,94 | 1 004 644,2 |
| 50 | 4 346 571,52 | 1 004 628,37 |
| 51 | 4 346 552,48 | 1 004 605,94 |
| 52 | 4 346 547,07 | 1 004 603,99 |
| 53 | 4 346 527,29 | 1 004 596,97 |
| 54 | 4 346 470,15 | 1 004 576,61 |
| 55 | 4 346 468,84 | 1 004 576,82 |
| 56 | 4 346 462,34 | 1 004 578 |
| 57 | 4 346 457,9 | 1 004 578,83 |
| 58 | 4 346 439,75 | 1 004 582,15 |
| 59 | 4 346 349,03 | 1 004 598,83 |
| 60 | 4 346 325,47 | 1 004 618,82 |
| 61 | 4 346 302,46 | 1 004 638,4 |
| 62 | 4 346 246,85 | 1 004 681,14 |
| 63 | 4 346 221,88 | 1 004 708,02 |
| 64 | 4 346 232,39 | 1 004 711,05 |
| 65 | 4 346 239,9 | 1 004 702,69 |
| 66 | 4 346 245,59 | 1 004 697,2 |
| 67 | 4 346 253,62 | 1 004 688,59 |
| 68 | 4 346 267,1 | 1 004 678,2 |
| 69 | 4 346 269,19 | 1 004 676,45 |
| 70 | 4 346 281,69 | 1 004 666,98 |
| 71 | 4 346 308,74 | 1 004 646,17 |
| 72 | 4 346 353,48 | 1 004 608,15 |
| 73 | 4 346 461,63 | 1 004 588,32 |
| 74 | 4 346 468,01 | 1 004 587,16 |
| 75 | 4 346 469,32 | 1 004 586,91 |
| 76 | 4 346 532,28 | 1 004 609,37 |
| 77 | 4 346 548,24 | 1 004 610,2 |
| 78 | 4 346 568,62 | 1 004 640,4 |
| 79 | 4 346 581,36 | 1 004 655,45 |
| 80 | 4 346 582,33 | 1 004 660,75 |
| 81 | 4 346 595,19 | 1 004 679,78 |
| 82 | 4 345 984,37 | 1 004 850,92 |
| 83 | 4 346 021,42 | 1 004 844,55 |
| 84 | 4 346 032,08 | 1 004 842,43 |
| 85 | 4 346 042,63 | 1 004 839,85 |
| 86 | 4 346 052,94 | 1 004 836,85 |
| 87 | 4 346 053,06 | 1 004 836,8 |
| 88 | 4 346 053,31 | 1 004 836,73 |
| 89 | 4 346 124,23 | 1 004 806,51 |
| 90 | 4 346 129,9 | 1 004 803,08 |
| 91 | 4 346 174,62 | 1 004 771,66 |
| 92 | 4 346 177,36 | 1 004 769,21 |
| 93 | 4 346 184,83 | 1 004 762,53 |
| 94 | 4 346 224,75 | 1 004 719,6 |
| 95 | 4 346 227,23 | 1 004 716,84 |
| 96 | 4 346 216,54 | 1 004 713,74 |
| 97 | 4 346 172,99 | 1 004 760,6 |
| 98 | 4 346 121,47 | 1 004 796,81 |
| 99 | 4 346 051,03 | 1 004 826,85 |
| 100 | 4 345 996,26 | 1 004 838,08 |
| 101 | 4 345 982,41 | 1 004 840,73 |
| 102 | 4 347 674,01 | 1 004 414,63 |
| 103 | 4 347 680,89 | 1 004 424,95 |
| 104 | 4 347 718,35 | 1 004 437,86 |

| | | |
|---|---|---|
| 105 | 4 347 725,82 | 1 004 422,13 |
| 106 | 4 347 680,65 | 1 004 400,68 |
| 107 | 4 346 606,94 | 1 004 780,18 |
| 108 | 4 346 607,19 | 1 004 782,44 |
| 109 | 4 346 627,89 | 1 004 811,3 |
| 110 | 4 346 647,09 | 1 004 820,18 |
| 111 | 4 346 662,47 | 1 004 818,99 |
| 112 | 4 346 664,4 | 1 004 813,67 |
| 113 | 4 346 665,33 | 1 004 810,93 |
| 114 | 4 346 609,83 | 1 004 785,79 |
| 115 | 4 346 607,29 | 1 004 779,13 |
| 116 | 4 346 603,41 | 1 004 791,12 |
| 117 | 4 346 622,47 | 1 004 817,79 |
| 118 | 4 346 645,39 | 1 004 828,06 |
| 119 | 4 346 659,62 | 1 004 826,97 |
| 120 | 4 346 661,77 | 1 004 820,92 |
| 121 | 4 346 646,76 | 1 004 822,09 |
| 122 | 4 346 626,56 | 1 004 812,96 |
| 123 | 4 346 605,78 | 1 004 783,86 |
| 124 | 4 347 660,77 | 1 004 442,49 |
| 125 | 4 347 632,68 | 1 004 444,78 |
| 126 | 4 347 627,61 | 1 004 455,46 |
| 127 | 4 347 622,3 | 1 004 466,63 |
| 128 | 4 347 622,45 | 1 004 468,82 |
| 129 | 4 347 630,92 | 1 004 471,28 |
| 130 | 4 347 632,93 | 1 004 466,73 |
| 131 | 4 347 633,34 | 1 004 466,71 |
| 132 | 4 347 639,23 | 1 004 454,29 |
| 133 | 4 347 650,98 | 1 004 453,33 |
| 134 | 4 347 656,42 | 1 004 447,7 |

| | | |
|---|---|---|
| 135 | 4 347 660,17 | 1 004 443,79 |
| 136 | 4 347 662,31 | 1 004 441,57 |
| 137 | 4 347 661,6 | 1 004 440,73 |
| 138 | 4 345 986,83 | 1 004 863,75 |
| 139 | 4 345 987,97 | 1 004 869,73 |
| 140 | 4 346 034,37 | 1 004 860,42 |
| 141 | 4 346 055,94 | 1 004 852,56 |
| 142 | 4 346 054,78 | 1 004 846,52 |
| 143 | 4 346 032,89 | 1 004 854,57 |
| 144 | 4 346 587,29 | 1 004 682,43 |
| 145 | 4 346 587,44 | 1 004 682,65 |
| 146 | 4 346 590,54 | 1 004 709,07 |
| 147 | 4 346 590,54 | 1 004 709,07 |
| 148 | 4 346 600,86 | 1 004 746,02 |
| 149 | 4 346 600,96 | 1 004 746,29 |
| 150 | 4 346 598,76 | 1 004 727,57 |
| 151 | 4 346 593,74 | 1 004 684,74 |
| 152 | 4 346 593,23 | 1 004 680,52 |
| 153 | 4 346 583,25 | 1 004 665,7 |
| 154 | 4 346 585,97 | 1 004 680,46 |
| 155 | 4 346 586,86 | 1 004 681,8 |
| 156 | 4 345 985,31 | 1 004 855,81 |
| 157 | 4 345 985,95 | 1 004 859,24 |
| 158 | 4 345 986,76 | 1 004 859,15 |
| 159 | 4 345 996,25 | 1 004 857,8 |
| 160 | 4 345 986,08 | 1 004 859,85 |
| 161 | 4 345 986,47 | 1 004 861,87 |
| 162 | 4 346 032,37 | 1 004 852,57 |
| 163 | 4 346 054,42 | 1 004 844,53 |
| 164 | 4 346 053,89 | 1 004 841,79 |

| | | |
|---|---|---|
| 165 | 4 346 043,89 | 1 004 844,7 |
| 166 | 4 346 033,14 | 1 004 847,33 |
| 167 | 4 346 022,31 | 1 004 849,47 |
| 168 | 4 345 989,09 | 1 004 875,61 |
| 169 | 4 346 003,85 | 1 004 875,46 |
| 170 | 4 346 056,63 | 1 004 856,09 |
| 171 | 4 346 056,31 | 1 004 854,56 |
| 172 | 4 346 034,87 | 1 004 862,38 |
| 173 | 4 345 988,34 | 1 004 871,62 |
| 174 | 4 346 584,63 | 1 004 723,36 |
| 175 | 4 346 586,47 | 1 004 732,9 |
| 176 | 4 346 590,2 | 1 004 754,69 |
| 177 | 4 346 593,64 | 1 004 752,57 |
| 178 | 4 346 590,89 | 1 004 729,06 |
| 179 | 4 346 590,89 | 1 004 729,1 |
| 180 | 4 346 581,13 | 1 004 694 |
| 181 | 4 346 584,51 | 1 004 722,94 |
| 182 | 4 346 571,05 | 1 004 736,96 |
| 183 | 4 346 565,62 | 1 004 690,74 |
| 184 | 4 346 561,84 | 1 004 685,13 |
| 185 | 4 346 559,06 | 1 004 686,11 |
| 186 | 4 347 663,51 | 1 004 436,76 |
| 187 | 4 347 678,4 | 1 004 454,62 |
| 188 | 4 347 682,73 | 1 004 445,01 |
| 189 | 4 347 682,68 | 1 004 444,98 |
| 190 | 4 347 665,48 | 1 004 434,57 |
| 191 | 4 347 664,78 | 1 004 434,07 |
| 192 | 4 347 698,39 | 1 004 463,11 |
| 193 | 4 347 702,6 | 1 004 455,38 |
| 194 | 4 347 698,37 | 1 004 454,1 |

| | | |
|---|---|---|
| 195 | 4 347 687,08 | 1 004 447,53 |
| 196 | 4 347 683,03 | 1 004 456,55 |
| 197 | 4 347 680,78 | 1 004 456,13 |
| 198 | 4 347 686,78 | 1 004 458,96 |
| 199 | 4 347 687,31 | 1 004 459,22 |
| 200 | 4 347 685,6 | 1 004 457,11 |
| 201 | 4 347 697,55 | 1 004 459,47 |
| 202 | 4 347 695,62 | 1 004 462,97 |
| 203 | 4 347 698,35 | 1 004 463,1 |
| 204 | 4 346 600,99 | 1 004 798,59 |
| 205 | 4 346 619,71 | 1 004 821,15 |
| 206 | 4 346 630,4 | 1 004 825,55 |
| 207 | 4 346 640,91 | 1 004 828,19 |
| 208 | 4 346 621,12 | 1 004 819,31 |
| 209 | 4 346 602,63 | 1 004 793,57 |
| 210 | 4 347 626,43 | 1 004 481,25 |
| 211 | 4 347 616,71 | 1 004 478,43 |
| 212 | 4 347 616,71 | 1 004 478,47 |
| 213 | 4 347 613,48 | 1 004 485,26 |
| 214 | 4 347 621,73 | 1 004 491,19 |
| 215 | 4 347 626,42 | 1 004 481,31 |
| 216 | 4 347 620,45 | 1 004 493,91 |
| 217 | 4 347 612,19 | 1 004 487,97 |
| 218 | 4 347 608,95 | 1 004 494,8 |
| 219 | 4 347 617,2 | 1 004 500,7 |
| 220 | 4 347 693,42 | 1 004 433,41 |
| 221 | 4 347 701,51 | 1 004 437,35 |
| 222 | 4 347 715,73 | 1 004 442,86 |
| 223 | 4 347 715,96 | 1 004 442,9 |
| 224 | 4 347 717,42 | 1 004 439,81 |

| | | |
|---|---|---|
| 225 | 4 347 693,9 | 1 004 432,31 |
| 226 | 4 347 660,42 | 1 004 446,46 |
| 227 | 4 347 657,71 | 1 004 449,21 |
| 228 | 4 347 653,98 | 1 004 453,1 |
| 229 | 4 347 663,2 | 1 004 452,33 |
| 230 | 4 347 666,26 | 1 004 449,22 |
| 231 | 4 347 667,57 | 1 004 447,88 |
| 232 | 4 347 663,66 | 1 004 443,18 |
| 233 | 4 346 556,75 | 1 004 626,4 |
| 234 | 4 346 547,15 | 1 004 612,13 |
| 235 | 4 346 538,85 | 1 004 611,72 |
| 236 | 4 346 546,63 | 1 004 614,49 |
| 237 | 4 346 587,06 | 1 004 696,57 |
| 238 | 4 346 585,5 | 1 004 683,39 |
| 239 | 4 346 584,29 | 1 004 681,57 |
| 240 | 4 346 582,77 | 1 004 681,18 |
| 241 | 4 346 652,84 | 1 004 831,13 |
| 242 | 4 346 658,25 | 1 004 830,8 |
| 243 | 4 346 658,9 | 1 004 829,04 |
| 244 | 4 346 647,77 | 1 004 829,86 |
| 245 | 4 347 671,56 | 1 004 419,79 |
| 246 | 4 347 671,69 | 1 004 419,9 |
| 247 | 4 347 676,49 | 1 004 423,03 |
| 248 | 4 347 672,69 | 1 004 417,4 |
| 249 | 4 346 594,36 | 1 004 741,56 |
| 250 | 4 346 595,52 | 1 004 751,42 |
| 251 | 4 346 597,01 | 1 004 750,48 |
| 252 | 4 346 596,01 | 1 004 747,47 |
| 253 | 4 347 670,29 | 1 004 451,14 |
| 254 | 4 347 668,81 | 1 004 449,37 |

| 255 | 4 347 668,1 | 1 004 450,11 |
|---|---|---|
| 256 | 4 347 666,2 | 1 004 452,1 |
| 257 | 4 347 670,78 | 1 004 451,73 |
| 258 | 4 346 053,63 | 1 004 872,5 |
| 259 | 4 346 059,6 | 1 004 871,45 |
| 260 | 4 346 059,39 | 1 004 870,4 |
| 261 | 4 346 576,47 | 1 004 679,99 |
| 262 | 4 346 577,74 | 1 004 681,89 |
| 263 | 4 346 577,15 | 1 004 679,75 |
| 264 | 4 347 689,09 | 1 004 430,78 |
| 265 | 4 347 687,86 | 1 004 430,37 |
| 266 | 4 347 688,97 | 1 004 431,08 |
| 267 | 4 347 628,87 | 1 004 476,13 |
| 268 | 4 347 628,87 | 1 004 476,11 |
| 269 | 4 347 619,15 | 1 004 473,29 |
| 270 | 4 347 619,15 | 1 004 473,3 |
| 271 | 4 346 594,36 | 1 004 741,52 |
| 272 | 4 346 594,36 | 1 004 741,55 |
| 273 | 4 346 594,36 | 1 004 741,56 |
| :ЗУ7 | | |
| № | X | Y |
| 1 | 4 342 786,55 | 997 058,3 |
| 2 | 4 342 762,15 | 997 061,39 |
| 3 | 4 342 756,05 | 997 062,16 |
| 4 | 4 342 749,77 | 997 063,03 |
| 5 | 4 342 740,44 | 997 063,32 |
| 6 | 4 342 740,4 | 997 063,32 |
| 7 | 4 342 736,08 | 997 063,19 |
| 8 | 4 342 731,73 | 997 063,06 |
| 9 | 4 342 728,57 | 997 062,06 |
| 10 | 4 342 725,56 | 997 063,21 |
| 11 | 4 342 726 | 997 080,21 |
| 12 | 4 342 726,02 | 997 080,75 |
| 13 | 4 342 726,6 | 997 103,56 |
| 14 | 4 342 726,75 | 997 109,69 |
| 15 | 4 342 736,64 | 997 110,12 |
| 16 | 4 342 746,39 | 997 110,51 |
| 17 | 4 342 746,98 | 997 110,69 |
| 18 | 4 342 747,58 | 997 111,02 |
| 19 | 4 342 755,18 | 997 118,22 |
| 20 | 4 342 789,27 | 997 116,61 |
| 21 | 4 342 732,94 | 997 445,65 |
| 22 | 4 342 743,02 | 997 446,26 |
| 23 | 4 342 734,74 | 997 269,6 |
| 24 | 4 342 724,35 | 997 251,27 |
| 25 | 4 342 721,57 | 997 246,4 |
| 26 | 4 342 721,15 | 997 245,42 |
| 27 | 4 342 720,31 | 997 243,38 |
| 28 | 4 342 710,62 | 997 228,28 |
| 29 | 4 342 706,32 | 997 136,72 |
| 30 | 4 342 696,28 | 997 136,25 |
| 31 | 4 342 700,73 | 997 231,44 |
| 32 | 4 342 724,68 | 997 268,73 |
| 33 | 4 342 624,01 | 997 597,96 |
| 34 | 4 342 637,32 | 997 601,57 |
| 35 | 4 342 659,64 | 997 607,81 |
| 36 | 4 342 659,29 | 997 609,42 |
| 37 | 4 342 667,77 | 997 571,85 |
| 38 | 4 342 671,25 | 997 572,64 |
| 39 | 4 342 703,02 | 997 579,79 |
| 40 | 4 342 709,96 | 997 579,46 |
| 41 | 4 342 745,98 | 997 509,71 |
| 42 | 4 342 744,25 | 997 473,01 |
| 43 | 4 342 734,24 | 997 473,4 |
| 44 | 4 342 735,84 | 997 507,51 |
| 45 | 4 342 703,71 | 997 569,73 |
| 46 | 4 342 671,24 | 997 571,26 |
| 47 | 4 342 670,99 | 997 564,77 |
| 48 | 4 342 622,89 | 997 566,64 |
| 49 | 4 342 738,85 | 997 058,28 |
| 50 | 4 342 740,33 | 997 058,3 |
| 51 | 4 342 746,35 | 997 058,11 |
| 52 | 4 342 749,33 | 997 057,99 |
| 53 | 4 342 761,54 | 997 056,41 |
| 54 | 4 342 786,3 | 997 053,26 |
| 55 | 4 342 785,59 | 997 037,89 |
| 56 | 4 342 740,81 | 997 042,33 |
| 57 | 4 342 740,83 | 997 050,47 |
| 58 | 4 342 740,89 | 997 053,29 |
| 59 | 4 342 740,99 | 997 054,65 |
| 60 | 4 342 741,17 | 997 057,21 |
| 61 | 4 342 741,16 | 997 057,24 |
| 62 | 4 342 741,16 | 997 057,25 |
| 63 | 4 342 694,97 | 997 108,18 |
| 64 | 4 342 704,98 | 997 108,63 |
| 65 | 4 342 703,19 | 997 070,13 |
| 66 | 4 342 706,26 | 997 070,04 |
| 67 | 4 342 706,07 | 997 066,99 |
| 68 | 4 342 706,08 | 997 066,92 |
| 69 | 4 342 706,46 | 997 065,41 |
| 70 | 4 342 707,43 | 997 064,73 |
| 71 | 4 342 707,98 | 997 064,33 |
| 72 | 4 342 707,91 | 997 063,7 |
| 73 | 4 342 707,58 | 997 059,94 |
| 74 | 4 342 692,73 | 997 060,61 |
| 75 | 4 342 624,66 | 997 616,51 |
| 76 | 4 342 657,89 | 997 615,51 |
| 77 | 4 342 658,28 | 997 613,88 |
| 78 | 4 342 635,61 | 997 607,8 |
| 79 | 4 342 624,24 | 997 604,77 |
| 80 | 4 342 726,85 | 997 113,77 |
| 81 | 4 342 726,96 | 997 119,55 |
| 82 | 4 342 749,54 | 997 118,48 |
| 83 | 4 342 745,34 | 997 114,51 |
| 84 | 4 342 736,84 | 997 114,13 |
| 85 | 4 342 695,16 | 997 112,21 |
| 86 | 4 342 695,43 | 997 118,19 |
| 87 | 4 342 705,45 | 997 118,6 |
| 88 | 4 342 705,17 | 997 112,72 |
| 89 | 4 342 733,35 | 997 454,26 |
| 90 | 4 342 733,54 | 997 458,43 |
| 91 | 4 342 743,58 | 997 458,62 |
| 92 | 4 342 743,39 | 997 454,6 |
| 93 | 4 342 695,63 | 997 122,31 |
| 94 | 4 342 695,81 | 997 126,27 |
| 95 | 4 342 705,85 | 997 126,71 |
| 96 | 4 342 705,67 | 997 122,75 |
| 97 | 4 342 734,06 | 997 469,42 |
| 98 | 4 342 734,21 | 997 472,82 |
| 99 | 4 342 744,23 | 997 472,43 |
| 100 | 4 342 744,08 | 997 469,27 |
| 101 | 4 342 733,57 | 997 458,99 |
| 102 | 4 342 733,73 | 997 462,32 |
| 103 | 4 342 743,76 | 997 462,32 |
| 104 | 4 342 743,61 | 997 459,19 |
| 105 | 4 342 733,75 | 997 462,87 |
| 106 | 4 342 733,8 | 997 463,99 |
| 107 | 4 342 743,82 | 997 463,88 |
| 108 | 4 342 743,78 | 997 462,89 |
| 109 | 4 342 734,01 | 997 468,03 |
| 110 | 4 342 734,07 | 997 468,9 |
| 111 | 4 342 744,05 | 997 468,76 |
| 112 | 4 342 744,01 | 997 467,93 |
| 113 | 4 342 733,3 | 997 453,13 |
| 114 | 4 342 733,31 | 997 453,46 |
| 115 | 4 342 743,35 | 997 453,79 |
| 116 | 4 342 743,34 | 997 453,59 |
| :ЗУ8 | | |
| № | X | Y |
| 1 | 4 353 506,33 | 1 000 908,81 |
| 2 | 4 353 492,96 | 1 000 903,31 |
| 3 | 4 353 441,39 | 1 000 835,96 |
| 4 | 4 353 294,27 | 1 000 598,69 |
| 5 | 4 353 180,95 | 1 000 425,86 |
| 6 | 4 353 114,45 | 1 000 321,13 |
| 7 | 4 353 107,68 | 1 000 325,65 |
| 8 | 4 353 106,17 | 1 000 326,73 |
| 9 | 4 353 172,49 | 1 000 431,25 |
| 10 | 4 353 285,87 | 1 000 604,08 |
| 11 | 4 353 433,19 | 1 000 841,68 |

| | | |
|---|---|---|
| 12 | 4 353 486,67 | 1 000 911,54 |
| 13 | 4 353 501,62 | 1 000 917,7 |
| 14 | 4 353 497,73 | 1 000 925,24 |
| 15 | 4 353 510,54 | 1 000 931,14 |
| 16 | 4 353 507,65 | 1 000 906,33 |
| 17 | 4 353 083,41 | 1 000 290,91 |
| 18 | 4 353 091,38 | 1 000 284,8 |
| 19 | 4 353 070,62 | 1 000 252,12 |
| 20 | 4 353 077,24 | 1 000 247,91 |
| 21 | 4 353 082,37 | 1 000 254,78 |
| 22 | 4 353 085,38 | 1 000 252,82 |
| 23 | 4 353 081,34 | 1 000 246,75 |
| 24 | 4 353 069,15 | 1 000 228,42 |
| 25 | 4 353 064,96 | 1 000 230,8 |
| 26 | 4 353 066,19 | 1 000 233,03 |
| 27 | 4 353 071,3 | 1 000 239,86 |
| 28 | 4 353 056,79 | 1 000 249,03 |
| 29 | 4 353 511,85 | 1 000 898,92 |
| 30 | 4 353 515,92 | 1 000 933,6 |
| 31 | 4 353 516,56 | 1 000 933,88 |
| 32 | 4 353 534,58 | 1 000 931,62 |
| 33 | 4 353 540,95 | 1 000 922,83 |
| 34 | 4 353 544,01 | 1 000 918,62 |
| 35 | 4 353 521,53 | 1 000 904,96 |
| 36 | 4 353 521,14 | 1 000 904,67 |
| 37 | 4 353 512,01 | 1 000 898,63 |
| 38 | 4 353 083,15 | 1 000 222,33 |
| 39 | 4 353 096,64 | 1 000 241,98 |
| 40 | 4 353 098,41 | 1 000 244,54 |
| 41 | 4 353 107,24 | 1 000 238,95 |

| | | |
|---|---|---|
| 42 | 4 353 111,73 | 1 000 236,07 |
| 43 | 4 353 096,04 | 1 000 211,25 |
| 44 | 4 353 086,63 | 1 000 218,21 |
| 45 | 4 353 086,71 | 1 000 218,37 |
| 46 | 4 353 087,4 | 1 000 219,46 |
| 47 | 4 353 084,48 | 1 000 221,44 |
| 48 | 4 353 527,27 | 1 000 879,62 |
| 49 | 4 353 528,32 | 1 000 880,14 |
| 50 | 4 353 552,66 | 1 000 890,83 |
| 51 | 4 353 554,44 | 1 000 891,63 |
| 52 | 4 353 554,51 | 1 000 891,64 |
| 53 | 4 353 562,28 | 1 000 895,37 |
| 54 | 4 353 562,45 | 1 000 895,49 |
| 55 | 4 353 563,92 | 1 000 896,35 |
| 56 | 4 353 569,11 | 1 000 901,4 |
| 57 | 4 353 573,5 | 1 000 905,36 |
| 58 | 4 353 588,42 | 1 000 918,76 |
| 59 | 4 353 589,76 | 1 000 917,33 |
| 60 | 4 353 578,66 | 1 000 906 |
| 61 | 4 353 570,39 | 1 000 894,6 |
| 62 | 4 353 544,61 | 1 000 878,88 |
| 63 | 4 353 535,93 | 1 000 869,63 |
| 64 | 4 353 533,28 | 1 000 872,65 |
| 65 | 4 353 521,43 | 1 000 886,33 |
| 66 | 4 353 553,1 | 1 000 906,17 |
| 67 | 4 353 557,28 | 1 000 900,43 |
| 68 | 4 353 558,25 | 1 000 899,09 |
| 69 | 4 353 552,66 | 1 000 896,33 |
| 70 | 4 353 552,32 | 1 000 896,17 |
| 71 | 4 353 547,05 | 1 000 893,83 |

| | | |
|---|---|---|
| 72 | 4 353 526,14 | 1 000 884,56 |
| 73 | 4 353 523,95 | 1 000 883,46 |
| 74 | 4 353 565,3 | 1 000 914,91 |
| 75 | 4 353 581,31 | 1 000 926,46 |
| 76 | 4 353 585,06 | 1 000 922,42 |
| 77 | 4 353 565,64 | 1 000 905,15 |
| 78 | 4 353 562,4 | 1 000 901,91 |
| 79 | 4 353 560,59 | 1 000 904,37 |
| 80 | 4 353 557,21 | 1 000 909,04 |
| 81 | 4 353 536,45 | 1 000 942,97 |
| 82 | 4 353 549,04 | 1 000 948,75 |
| 83 | 4 353 552,57 | 1 000 944,03 |
| 84 | 4 353 552,66 | 1 000 940,09 |
| 85 | 4 353 552,93 | 1 000 938,01 |
| 86 | 4 353 552,97 | 1 000 937,78 |
| 87 | 4 353 552,76 | 1 000 935,89 |
| 88 | 4 353 538,4 | 1 000 934,97 |
| 89 | 4 353 536,52 | 1 000 937,45 |
| 90 | 4 353 055,63 | 1 000 193,85 |
| 91 | 4 353 058,54 | 1 000 200,36 |
| 92 | 4 353 063,75 | 1 000 208,63 |
| 93 | 4 353 065,8 | 1 000 207,4 |
| 94 | 4 353 072,06 | 1 000 203,68 |
| 95 | 4 353 063,37 | 1 000 189,88 |
| 96 | 4 353 094,45 | 1 000 308,32 |
| 97 | 4 353 102,64 | 1 000 321,2 |
| 98 | 4 353 104,19 | 1 000 320,11 |
| 99 | 4 353 111,02 | 1 000 315,72 |
| 100 | 4 353 102,39 | 1 000 302,14 |
| 101 | 4 353 102,36 | 1 000 302,19 |

| | | |
|---|---|---|
| 102 | 4 353 556,71 | 1 000 934,95 |
| 103 | 4 353 556,99 | 1 000 937,72 |
| 104 | 4 353 556,96 | 1 000 938,12 |
| 105 | 4 353 556,96 | 1 000 938,17 |
| 106 | 4 353 562,52 | 1 000 930,79 |
| 107 | 4 353 558,37 | 1 000 927,32 |
| 108 | 4 353 548,27 | 1 000 921,28 |
| 109 | 4 353 541,11 | 1 000 931,13 |
| 110 | 4 353 556,47 | 1 000 932,01 |
| 111 | 4 353 085,71 | 1 000 194,92 |
| 112 | 4 353 077,88 | 1 000 182,51 |
| 113 | 4 353 071,23 | 1 000 185,9 |
| 114 | 4 353 072,81 | 1 000 188,53 |
| 115 | 4 353 079,48 | 1 000 199,05 |
| 116 | 4 353 092,6 | 1 000 297,77 |
| 117 | 4 353 089,34 | 1 000 300,22 |
| 118 | 4 353 094,23 | 1 000 307,94 |
| 119 | 4 353 102,08 | 1 000 301,83 |
| 120 | 4 353 102,16 | 1 000 301,78 |
| 121 | 4 353 097,37 | 1 000 294,2 |
| 122 | 4 353 083,64 | 1 000 291,29 |
| 123 | 4 353 087,16 | 1 000 296,81 |
| 124 | 4 353 095,19 | 1 000 290,82 |
| 125 | 4 353 091,63 | 1 000 285,2 |
| 126 | 4 353 079,52 | 1 000 205,77 |
| 127 | 4 353 080,61 | 1 000 207,47 |
| 128 | 4 353 089,36 | 1 000 200,69 |
| 129 | 4 353 087,33 | 1 000 197,5 |
| 130 | 4 353 081,11 | 1 000 201,63 |
| 131 | 4 353 081,15 | 1 000 201,66 |

| | | |
|---|---|---|
| 132 | 4 353 079,26 | 1 000 205,34 |
| 133 | 4 353 065,32 | 1 000 211,18 |
| 134 | 4 353 068,7 | 1 000 216,52 |
| 135 | 4 353 070,69 | 1 000 215,04 |
| 136 | 4 353 070,65 | 1 000 215,03 |
| 137 | 4 353 070,64 | 1 000 215,03 |
| 138 | 4 353 067,57 | 1 000 209,89 |
| 139 | 4 353 558,22 | 1 000 877,8 |
| 140 | 4 353 557,67 | 1 000 877,04 |
| 141 | 4 353 546 | 1 000 868,6 |
| 142 | 4 353 549,77 | 1 000 872,63 |
| 143 | 4 353 596,16 | 1 000 910,35 |
| 144 | 4 353 590,92 | 1 000 907,13 |
| 145 | 4 353 595,16 | 1 000 911,46 |
| 146 | 4 353 070,19 | 1 000 208,28 |
| 147 | 4 353 071,17 | 1 000 210,02 |
| 148 | 4 353 072,88 | 1 000 206,71 |
| :ЗУ9 | | |
| № | X | Y |
| 1 | 4 353 514,48 | 999 796,04 |
| 2 | 4 353 530,09 | 999 809,93 |
| 3 | 4 353 533,22 | 999 812,15 |
| 4 | 4 353 537,79 | 999 815,36 |
| 5 | 4 353 565,84 | 999 781,08 |
| 6 | 4 353 547,43 | 999 762,19 |
| 7 | 4 353 531,88 | 999 777,81 |
| 8 | 4 353 526,01 | 999 783,93 |
| 9 | 4 353 398,93 | 999 675,87 |
| 10 | 4 353 354,58 | 999 651,93 |
| 11 | 4 353 253,38 | 999 622,15 |

| | | |
|---|---|---|
| 12 | 4 353 213,73 | 999 603,12 |
| 13 | 4 353 217,42 | 999 595,45 |
| 14 | 4 353 220,74 | 999 588,61 |
| 15 | 4 353 175,62 | 999 566,95 |
| 16 | 4 353 167,78 | 999 583,31 |
| 17 | 4 353 175,45 | 999 587,73 |
| 18 | 4 353 189,98 | 999 596,02 |
| 19 | 4 353 208,8 | 999 606,64 |
| 20 | 4 353 211,48 | 999 607,79 |
| 21 | 4 353 217,54 | 999 610,39 |
| 22 | 4 353 294,86 | 999 643,74 |
| 23 | 4 353 301,87 | 999 646,83 |
| 24 | 4 353 350,76 | 999 661,21 |
| 25 | 4 353 393,27 | 999 684,19 |
| 26 | 4 353 403,45 | 999 692,84 |
| 27 | 4 353 409,76 | 999 694,93 |
| 28 | 4 353 439,63 | 999 717,31 |
| 29 | 4 353 455,78 | 999 729,41 |
| 30 | 4 353 458,42 | 999 732,25 |
| 31 | 4 353 464,03 | 999 738,15 |
| 32 | 4 353 481,17 | 999 758,93 |
| 33 | 4 353 519,1 | 999 791,17 |
| 34 | 4 353 164,01 | 999 627,35 |
| 35 | 4 353 164,5 | 999 627,99 |
| 36 | 4 353 171,89 | 999 620,63 |
| 37 | 4 353 176,71 | 999 622,96 |
| 38 | 4 353 180,02 | 999 624,54 |
| 39 | 4 353 197,48 | 999 632,93 |
| 40 | 4 353 199,03 | 999 633,67 |
| 41 | 4 353 200,91 | 999 629,81 |

| | | |
|---|---|---|
| 42 | 4 353 199,06 | 999 621,22 |
| 43 | 4 353 199,87 | 999 621,03 |
| 44 | 4 353 181,5 | 999 610,89 |
| 45 | 4 353 171,42 | 999 620,4 |
| 46 | 4 353 540,22 | 999 817,13 |
| 47 | 4 353 540,96 | 999 817,68 |
| 48 | 4 353 543,35 | 999 819,4 |
| 49 | 4 353 563,45 | 999 798,65 |
| 50 | 4 353 572,42 | 999 787,83 |
| 51 | 4 353 567,94 | 999 783,26 |
| 52 | 4 353 162,33 | 999 616,05 |
| 53 | 4 353 158,92 | 999 619,45 |
| 54 | 4 353 161,79 | 999 617,09 |
| 55 | 4 353 162,81 | 999 616,28 |
| 56 | 4 353 174,26 | 999 606,79 |
| 57 | 4 353 161,43 | 999 599,69 |
| 58 | 4 353 160,44 | 999 598,55 |
| 59 | 4 353 157,89 | 999 603,84 |
| 60 | 4 353 153,95 | 999 612 |
| 61 | 4 353 161,29 | 999 615,56 |
| 62 | 4 353 194,71 | 999 613,52 |
| 63 | 4 353 203,66 | 999 618,51 |
| 64 | 4 353 205,8 | 999 619,56 |
| 65 | 4 353 205,83 | 999 619,59 |
| 66 | 4 353 208,02 | 999 615,04 |
| 67 | 4 353 209,33 | 999 612,26 |
| 68 | 4 353 206,63 | 999 611,09 |
| 69 | 4 353 197,84 | 999 606,23 |
| 70 | 4 353 190,65 | 999 602,25 |
| 71 | 4 353 184,67 | 999 607,92 |

| | | |
|---|---|---|
| 72 | 4 353 162,33 | 999 594,6 |
| 73 | 4 353 163,99 | 999 596,48 |
| 74 | 4 353 177,59 | 999 604,05 |
| 75 | 4 353 184,35 | 999 598,58 |
| 76 | 4 353 165,6 | 999 587,82 |
| 77 | 4 353 263 | 999 635,42 |
| 78 | 4 353 213,1 | 999 613,89 |
| 79 | 4 353 249,78 | 999 631,54 |
| 80 | 4 353 507,06 | 999 803,83 |
| 81 | 4 353 518,37 | 999 814,47 |
| 82 | 4 353 516,06 | 999 811,4 |
| 83 | 4 353 508,8 | 999 802 |
| 84 | 4 353 452,4 | 999 733,17 |
| 85 | 4 353 439,67 | 999 723,63 |
| 86 | 4 353 458,93 | 999 740,05 |
| :ЗУ10 | | |
| № | X | Y |
| 1 | 4 348 869,1 | 997 210,94 |
| 2 | 4 348 865,12 | 997 206,12 |
| 3 | 4 348 864,86 | 997 206,32 |
| 4 | 4 348 864,42 | 997 206,6 |
| 5 | 4 348 864,63 | 997 207,06 |
| 6 | 4 348 807,87 | 997 251,21 |
| 7 | 4 348 781,7 | 997 271,31 |
| 8 | 4 348 764,47 | 997 284,62 |
| 9 | 4 348 716,84 | 997 321,66 |
| 10 | 4 348 638,13 | 997 382,51 |
| 11 | 4 348 597,03 | 997 417,54 |
| 12 | 4 348 597,01 | 997 417,55 |
| 13 | 4 348 540,66 | 997 464,01 |

| | | |
|---|---|---|
| 14 | 4 348 437,47 | 997 543,49 |
| 15 | 4 348 407,19 | 997 566,42 |
| 16 | 4 348 290,34 | 997 656,13 |
| 17 | 4 348 143,07 | 997 768,3 |
| 18 | 4 348 136,96 | 997 772,96 |
| 19 | 4 348 132,55 | 997 776,24 |
| 20 | 4 348 119,16 | 997 786,3 |
| 21 | 4 348 067,2 | 997 825,06 |
| 22 | 4 347 940,25 | 997 918,5 |
| 23 | 4 347 918,25 | 997 934,4 |
| 24 | 4 347 897,97 | 997 949,14 |
| 25 | 4 347 874,1 | 997 967,18 |
| 26 | 4 347 871,62 | 997 968,89 |
| 27 | 4 347 865,39 | 997 973,33 |
| 28 | 4 347 864,01 | 997 973,76 |
| 29 | 4 347 864,7 | 997 974,66 |
| 30 | 4 348 112,99 | 997 793,54 |
| 31 | 4 347 813,72 | 997 954,09 |
| 32 | 4 347 826,71 | 997 971,47 |
| 33 | 4 347 834,57 | 997 965,74 |
| 34 | 4 347 838,37 | 997 970,89 |
| 35 | 4 347 845,71 | 997 965,51 |
| 36 | 4 347 841,95 | 997 960,35 |
| 37 | 4 347 839,21 | 997 956,52 |
| 38 | 4 347 843,64 | 997 953,32 |
| 39 | 4 347 826,48 | 997 936,36 |
| 40 | 4 347 823,42 | 997 933,35 |
| 41 | 4 347 816,76 | 997 943,71 |
| 42 | 4 348 824,24 | 997 111,32 |
| 43 | 4 348 827,49 | 997 109,6 |

| | | |
|---|---|---|
| 44 | 4 348 825,5 | 997 094,89 |
| 45 | 4 348 834,28 | 997 083,42 |
| 46 | 4 348 900,86 | 997 055,94 |
| 47 | 4 348 904,69 | 997 049,57 |
| 48 | 4 348 829,61 | 997 081,26 |
| 49 | 4 348 814,28 | 997 087,75 |
| 50 | 4 348 821,98 | 997 105,97 |
| 51 | 4 348 864,22 | 997 180,32 |
| 52 | 4 348 856,59 | 997 162,3 |
| 53 | 4 348 846,51 | 997 138,39 |
| 54 | 4 348 839,09 | 997 120,84 |
| 55 | 4 348 843,5 | 997 153,49 |
| 56 | 4 348 918,03 | 997 043,94 |
| 57 | 4 348 910,89 | 997 046,97 |
| 58 | 4 348 908,44 | 997 051,02 |
| 59 | 4 348 907,03 | 997 053,41 |
| 60 | 4 348 919,8 | 997 048,16 |
| 61 | 4 348 924,56 | 997 046,16 |
| 62 | 4 348 926,49 | 997 044,45 |
| 63 | 4 348 924,72 | 997 039,88 |
| 64 | 4 348 921,99 | 997 032,96 |
| 65 | 4 348 919,56 | 997 023,04 |
| 66 | 4 348 914,5 | 997 025,17 |
| 67 | 4 348 916,94 | 997 036,76 |
| 68 | 4 348 916,93 | 997 036,8 |
| 69 | 4 348 916,94 | 997 036,84 |
| 70 | 4 348 915,84 | 997 038,71 |
| 71 | 4 348 917,87 | 997 043,55 |
| 72 | 4 347 851,44 | 997 973,43 |
| 73 | 4 347 844,06 | 997 978,69 |

| | | |
|---|---|---|
| 74 | 4 347 851,14 | 997 988,39 |
| 75 | 4 347 854,39 | 997 985,99 |
| 76 | 4 347 858,43 | 997 983,05 |
| 77 | 4 347 826,21 | 997 928,99 |
| 78 | 4 347 847,7 | 997 950,35 |
| 79 | 4 347 848,17 | 997 950,01 |
| 80 | 4 347 829,2 | 997 924,3 |
| 81 | 4 348 828,06 | 997 113,94 |
| 82 | 4 348 825,82 | 997 115,11 |
| 83 | 4 348 829,37 | 997 123,5 |
| 84 | 4 348 860,88 | 997 192,42 |
| 85 | 4 348 855,55 | 997 185,49 |
| 86 | 4 348 858,97 | 997 193,65 |
| :ЗУ11 | | |
| № | X | Y |
| 1 | 4 347 749,45 | 996 200,05 |
| 2 | 4 347 763,67 | 996 231,83 |
| 3 | 4 347 812,14 | 996 209,43 |
| 4 | 4 347 796,76 | 996 176,04 |
| 5 | 4 347 794,43 | 996 177,49 |
| 6 | 4 347 772,14 | 996 189,61 |
| 7 | 4 347 736,58 | 996 151,58 |
| 8 | 4 347 744,93 | 996 169,76 |
| 9 | 4 347 754,63 | 996 166,84 |
| 10 | 4 347 749,85 | 996 156,46 |
| 11 | 4 347 756,53 | 996 158,95 |
| 12 | 4 347 757,16 | 996 157,3 |
| 13 | 4 347 756,38 | 996 155,76 |
| 14 | 4 347 754,77 | 996 152,56 |
| 15 | 4 347 748,6 | 996 140,02 |
| 16 | 4 347 741,25 | 996 125,38 |
| 17 | 4 347 741,05 | 996 125,07 |
| 18 | 4 347 740,97 | 996 124,94 |
| 19 | 4 347 737,1 | 996 124,99 |
| 20 | 4 347 728,4 | 996 148,55 |
| 21 | 4 347 790,4 | 996 168,73 |
| 22 | 4 347 788,15 | 996 170,3 |
| 23 | 4 347 770,23 | 996 181,05 |
| 24 | 4 347 744,45 | 996 188,82 |
| 25 | 4 347 747,44 | 996 195,49 |
| 26 | 4 347 769,9 | 996 185,08 |
| 27 | 4 347 791,95 | 996 173,15 |
| 28 | 4 347 794,67 | 996 171,44 |
| 29 | 4 347 792,68 | 996 167,18 |
| 30 | 4 347 757,77 | 996 139,09 |
| 31 | 4 347 759,09 | 996 144,28 |
| 32 | 4 347 760,26 | 996 148,95 |
| 33 | 4 347 765,42 | 996 134,92 |
| :ЗУ12 | | |
| № | X | Y |
| 1 | 4 349 457,62 | 995 303,32 |
| 2 | 4 349 459,2 | 995 304,48 |
| 3 | 4 349 462,02 | 995 306,57 |
| 4 | 4 349 463,44 | 995 307,57 |
| 5 | 4 349 463,5 | 995 307,52 |
| 6 | 4 349 464,1 | 995 308,05 |
| 7 | 4 349 510,01 | 995 340,88 |
| 8 | 4 349 514,96 | 995 344 |
| 9 | 4 349 526,57 | 995 351,23 |
| 10 | 4 349 539,89 | 995 359,57 |
| 11 | 4 349 551,34 | 995 364,1 |
| 12 | 4 349 562,25 | 995 368,38 |
| 13 | 4 349 568,07 | 995 360,54 |
| 14 | 4 349 505,89 | 995 329,87 |
| 15 | 4 349 488,86 | 995 316,49 |
| 16 | 4 349 472,56 | 995 301,6 |
| 17 | 4 349 469,2 | 995 296,48 |
| 18 | 4 349 611,96 | 995 393,77 |
| 19 | 4 349 603,05 | 995 395,69 |
| 20 | 4 349 608,23 | 995 397,28 |
| 21 | 4 349 609,09 | 995 397,53 |
| 22 | 4 349 607,82 | 995 405,5 |
| 23 | 4 349 607,79 | 995 405,52 |
| 24 | 4 349 604,12 | 995 405,13 |
| 25 | 4 349 602,93 | 995 408,72 |
| 26 | 4 349 603,53 | 995 417,71 |
| 27 | 4 349 603,64 | 995 419,25 |
| 28 | 4 349 605,25 | 995 420,07 |
| 29 | 4 349 612,13 | 995 402,93 |
| 30 | 4 349 612,5 | 995 402,02 |
| 31 | 4 349 606,41 | 995 379,42 |
| 32 | 4 349 605,24 | 995 381,87 |
| 33 | 4 349 602,71 | 995 387,21 |
| 34 | 4 349 602,32 | 995 388,33 |
| 35 | 4 349 601,11 | 995 391,93 |
| 36 | 4 349 611,45 | 995 389,61 |
| 37 | 4 349 611,7 | 995 389,36 |
| 38 | 4 349 611,2 | 995 381,78 |
| 39 | 4 349 609,73 | 995 422,35 |
| 40 | 4 349 613,47 | 995 424,23 |
| 41 | 4 349 614,62 | 995 421,63 |
| 42 | 4 349 613,77 | 995 421,21 |
| 43 | 4 349 613,64 | 995 419,31 |
| 44 | 4 349 613,24 | 995 413,58 |
| 45 | 4 349 614,97 | 995 432,95 |
| 46 | 4 349 616,8 | 995 433,88 |
| 47 | 4 349 621,23 | 995 424,89 |
| 48 | 4 349 619,12 | 995 423,85 |
| 49 | 4 349 617,05 | 995 428,58 |
| 50 | 4 349 610,4 | 995 430,72 |
| 51 | 4 349 611,32 | 995 428,76 |
| 52 | 4 349 607,89 | 995 427,07 |
| 53 | 4 349 607,13 | 995 429,07 |
| 54 | 4 349 466,37 | 995 293,46 |
| 55 | 4 349 466,96 | 995 293,12 |
| 56 | 4 349 466,05 | 995 291,72 |
| 57 | 4 349 462,57 | 995 295,31 |
| 58 | 4 349 461,74 | 995 296,15 |
| :ЗУ13 | | |
| № | X | Y |
| 1 | 4 350 875,35 | 996 570,76 |
| 2 | 4 350 877,46 | 996 564,44 |
| 3 | 4 350 880,15 | 996 556,37 |
| 4 | 4 351 312,47 | 996 700,47 |
| 5 | 4 351 578,29 | 996 778,53 |
| 6 | 4 351 616,85 | 996 782,11 |
| 7 | 4 351 702,04 | 996 769,3 |
| 8 | 4 351 698,57 | 996 747,09 |
| 9 | 4 351 695,74 | 996 747,77 |
| 10 | 4 351 688,71 | 996 748,85 |
| 11 | 4 351 690,62 | 996 760,98 |
| 12 | 4 351 616,62 | 996 771,85 |
| 13 | 4 351 580,12 | 996 768,65 |
| 14 | 4 351 315,46 | 996 690,94 |
| 15 | 4 350 883,3 | 996 546,88 |
| 16 | 4 350 854,57 | 996 538,24 |
| 17 | 4 350 846,86 | 996 561,27 |
| 18 | 4 351 673,63 | 996 717,54 |
| 19 | 4 351 675,43 | 996 727,47 |
| 20 | 4 351 701,14 | 996 720,98 |
| 21 | 4 351 705,41 | 996 725,36 |
| 22 | 4 351 701,42 | 996 710,15 |
| 23 | 4 351 699,92 | 996 704,5 |
| 24 | 4 351 674,48 | 996 708,39 |
| 25 | 4 351 674,4 | 996 717,41 |
| 26 | 4 351 673,74 | 996 717,52 |
| 27 | 4 351 704,91 | 996 703,87 |
| 28 | 4 351 707,31 | 996 712,62 |
| 29 | 4 351 712,05 | 996 730,06 |
| 30 | 4 351 712,93 | 996 730,02 |
| 31 | 4 351 717,28 | 996 729,02 |
| 32 | 4 351 713,16 | 996 702,58 |
| 33 | 4 351 679,27 | 996 735,68 |
| 34 | 4 351 704,18 | 996 731,3 |
| 35 | 4 351 699,57 | 996 726,51 |
| 36 | 4 351 676,9 | 996 732,19 |
| 37 | 4 351 663,75 | 996 710,4 |
| 38 | 4 351 666,75 | 996 729,62 |
| 39 | 4 351 669,8 | 996 728,84 |
| 40 | 4 351 669,1 | 996 725,14 |

| | | |
|---|---|---|
| 41 | 4 351 667,86 | 996 718,71 |
| 42 | 4 351 667,08 | 996 718,83 |
| 43 | 4 351 663,87 | 996 710,38 |
| 44 | 4 351 667,52 | 996 734,61 |
| 45 | 4 351 668 | 996 737,62 |
| 46 | 4 351 669,59 | 996 737,34 |
| 47 | 4 351 670,04 | 996 733,95 |
| :ЗУ14 | | |
| № | X | Y |
| 1 | 4 353 341,44 | 988 798,04 |
| 2 | 4 353 341,66 | 988 800,56 |
| 3 | 4 353 342,9 | 988 806,7 |
| 4 | 4 353 343,71 | 988 810,48 |
| 5 | 4 353 344,87 | 988 814,99 |
| 6 | 4 353 346,03 | 988 819,45 |
| 7 | 4 353 346,48 | 988 820,55 |
| 8 | 4 353 347,28 | 988 820,16 |
| 9 | 4 353 349,88 | 988 825,37 |
| 10 | 4 353 357,97 | 988 830,7 |
| 11 | 4 353 354,85 | 988 835,35 |
| 12 | 4 353 355,1 | 988 835,69 |
| 13 | 4 353 357,6 | 988 837,8 |
| 14 | 4 353 359,16 | 988 839,11 |
| 15 | 4 353 361,22 | 988 840,41 |
| 16 | 4 353 363,25 | 988 841,71 |
| 17 | 4 353 365,37 | 988 842,65 |
| 18 | 4 353 368,59 | 988 844,05 |
| 19 | 4 353 370,84 | 988 844,82 |
| 20 | 4 353 374,19 | 988 845,89 |
| 21 | 4 353 379,78 | 988 846,14 |
| 22 | 4 353 388,72 | 988 846,53 |
| 23 | 4 353 393,48 | 988 846,6 |
| 24 | 4 353 407,34 | 988 846,74 |
| 25 | 4 353 447,63 | 988 847,11 |
| 26 | 4 353 520,7 | 988 844,71 |
| 27 | 4 353 528,28 | 988 845,38 |
| 28 | 4 353 530,48 | 988 846,07 |
| 29 | 4 353 548,73 | 988 845,48 |
| 30 | 4 353 566,56 | 988 862,13 |
| 31 | 4 353 571,47 | 988 865,42 |
| 32 | 4 353 580,44 | 988 874,21 |
| 33 | 4 353 581,23 | 988 874,98 |
| 34 | 4 353 616,14 | 988 915,27 |
| 35 | 4 353 635,08 | 988 937,17 |
| 36 | 4 353 640,88 | 988 944,57 |
| 37 | 4 353 655,16 | 988 962,73 |
| 38 | 4 353 665,98 | 988 976,57 |
| 39 | 4 353 709,57 | 989 032,17 |
| 40 | 4 353 714,01 | 989 037,68 |
| 41 | 4 353 717,38 | 989 041,75 |
| 42 | 4 353 729,7 | 989 057,06 |
| 43 | 4 353 730,22 | 989 057,73 |
| 44 | 4 353 730,26 | 989 057,75 |
| 45 | 4 353 730,26 | 989 057,76 |
| 46 | 4 353 730,38 | 989 057,92 |
| 47 | 4 353 732,86 | 989 061,53 |
| 48 | 4 353 735,38 | 989 069,34 |
| 49 | 4 353 736,47 | 989 072,11 |
| 50 | 4 353 743,18 | 989 089,43 |
| 51 | 4 353 746,06 | 989 095,71 |
| 52 | 4 353 766,97 | 989 157,32 |
| 53 | 4 353 772,61 | 989 171,58 |
| 54 | 4 353 790,1 | 989 213,02 |
| 55 | 4 353 812,54 | 989 250,86 |
| 56 | 4 353 817,01 | 989 258,4 |
| 57 | 4 353 857,47 | 989 324,39 |
| 58 | 4 353 861,37 | 989 329,46 |
| 59 | 4 353 883,96 | 989 358,77 |
| 60 | 4 353 905,88 | 989 385,2 |
| 61 | 4 353 907,1 | 989 386,37 |
| 62 | 4 353 907,97 | 989 384,76 |
| 63 | 4 353 907,44 | 989 380,05 |
| 64 | 4 353 871,1 | 989 330,77 |
| 65 | 4 353 825,91 | 989 262,28 |
| 66 | 4 353 795,23 | 989 209,46 |
| 67 | 4 353 755,35 | 989 091,95 |
| 68 | 4 353 739,35 | 989 057,54 |
| 69 | 4 353 666,3 | 988 960,34 |
| 70 | 4 353 580,94 | 988 861,88 |
| 71 | 4 353 552,52 | 988 835,31 |
| 72 | 4 353 433,41 | 988 839,33 |
| 73 | 4 353 413,01 | 988 838,11 |
| 74 | 4 353 418,43 | 988 829,91 |
| 75 | 4 353 422,75 | 988 823,35 |
| 76 | 4 353 381,02 | 988 795,8 |
| 77 | 4 353 368,14 | 988 815,29 |
| 78 | 4 353 363,47 | 988 822,37 |
| 79 | 4 353 357,64 | 988 818,51 |
| 80 | 4 353 356,23 | 988 815,69 |
| 81 | 4 353 363,81 | 988 811,89 |
| 82 | 4 353 368,18 | 988 809,73 |
| 83 | 4 353 358,85 | 988 791,09 |
| 84 | 4 353 354,75 | 988 782,88 |
| 85 | 4 353 351,07 | 988 779,11 |
| 86 | 4 353 353,1 | 988 745,63 |
| 87 | 4 353 363,09 | 988 697,55 |
| 88 | 4 353 385,94 | 988 645,63 |
| 89 | 4 353 382,95 | 988 643,31 |
| 90 | 4 353 382,84 | 988 643,11 |
| 91 | 4 353 382,84 | 988 643,08 |
| 92 | 4 353 382,84 | 988 643,07 |
| 93 | 4 353 382,89 | 988 642,84 |
| 94 | 4 353 382,92 | 988 642,83 |
| 95 | 4 353 382,92 | 988 642,83 |
| 96 | 4 353 385,97 | 988 639,37 |
| 97 | 4 353 408,43 | 988 613,96 |
| 98 | 4 353 409,95 | 988 612,21 |
| 99 | 4 353 443,97 | 988 564,93 |
| 100 | 4 353 514,58 | 988 493,71 |
| 101 | 4 353 536,71 | 988 468,65 |
| 102 | 4 353 543,3 | 988 461,21 |
| 103 | 4 353 543,55 | 988 460,88 |
| 104 | 4 353 543,58 | 988 460,85 |
| 105 | 4 353 543,64 | 988 460,93 |
| 106 | 4 353 546,14 | 988 459,23 |
| 107 | 4 353 535,76 | 988 454,18 |
| 108 | 4 353 537,76 | 988 459,04 |
| 109 | 4 353 537,89 | 988 460,44 |
| 110 | 4 353 537,2 | 988 461,78 |
| 111 | 4 353 531,73 | 988 466,87 |
| 112 | 4 353 509,93 | 988 487,25 |
| 113 | 4 353 480,57 | 988 514,71 |
| 114 | 4 353 472,05 | 988 524,38 |
| 115 | 4 353 431,62 | 988 570,26 |
| 116 | 4 353 383,85 | 988 633,19 |
| 117 | 4 353 381,28 | 988 637,75 |
| 118 | 4 353 368,09 | 988 661,31 |
| 119 | 4 353 365,65 | 988 665,69 |
| 120 | 4 353 362,71 | 988 672,19 |
| 121 | 4 353 361,23 | 988 675,47 |
| 122 | 4 353 359,39 | 988 682,13 |
| 123 | 4 353 353,11 | 988 705,15 |
| 124 | 4 353 344,46 | 988 760,03 |
| 125 | 4 353 343,51 | 988 771,33 |
| 126 | 4 353 342,41 | 988 784,34 |
| 127 | 4 353 341,35 | 988 796,77 |
| 128 | 4 354 098,46 | 989 578,89 |
| 129 | 4 354 088,99 | 989 578,59 |
| 130 | 4 354 045,46 | 989 551,65 |
| 131 | 4 354 017,16 | 989 530,01 |
| 132 | 4 353 966,08 | 989 474,12 |
| 133 | 4 353 909,37 | 989 397,29 |
| 134 | 4 353 909,18 | 989 395,49 |
| 135 | 4 353 903,1 | 989 389,55 |
| 136 | 4 353 901,37 | 989 390,95 |
| 137 | 4 353 918,18 | 989 416,58 |
| 138 | 4 353 924,95 | 989 426,89 |
| 139 | 4 353 949,7 | 989 461,88 |
| 140 | 4 353 955,73 | 989 470,44 |
| 141 | 4 353 965,06 | 989 483,58 |

| | | |
|---|---|---|
| 142 | 4 353 977,9 | 989 501,89 |
| 143 | 4 353 980,61 | 989 505,1 |
| 144 | 4 353 990,63 | 989 516,94 |
| 145 | 4 354 014,11 | 989 541,18 |
| 146 | 4 354 044,38 | 989 561,47 |
| 147 | 4 354 056,02 | 989 567,95 |
| 148 | 4 354 059,93 | 989 570,09 |
| 149 | 4 354 075,14 | 989 577,95 |
| 150 | 4 354 092,46 | 989 585,03 |
| 151 | 4 354 097,28 | 989 585,63 |
| 152 | 4 354 099,34 | 989 585,85 |
| 153 | 4 354 099,36 | 989 585,24 |
| 154 | 4 354 099,34 | 989 568,41 |
| 155 | 4 354 099,36 | 989 567,95 |
| 156 | 4 354 099,32 | 989 567,75 |
| 157 | 4 354 099,24 | 989 560,38 |
| 158 | 4 354 095,98 | 989 560,83 |
| 159 | 4 354 097,29 | 989 570,36 |
| 160 | 4 354 115,53 | 989 558,13 |
| 161 | 4 354 116,63 | 989 572,29 |
| 162 | 4 354 117,85 | 989 587,92 |
| 163 | 4 354 117,92 | 989 588,06 |
| 164 | 4 354 118,57 | 989 588,87 |
| 165 | 4 354 121,73 | 989 607,75 |
| 166 | 4 354 152,35 | 989 603,53 |
| 167 | 4 354 145,52 | 989 553,99 |
| 168 | 4 353 566,58 | 988 437,76 |
| 169 | 4 353 564,6 | 988 440,07 |
| 170 | 4 353 561,4 | 988 442,32 |
| 171 | 4 353 557,69 | 988 442 |

| | | |
|---|---|---|
| 172 | 4 353 557,67 | 988 442 |
| 173 | 4 353 557,64 | 988 442 |
| 174 | 4 353 551,81 | 988 437,28 |
| 175 | 4 353 545,97 | 988 432,57 |
| 176 | 4 353 540,08 | 988 439,49 |
| 177 | 4 353 540,07 | 988 439,48 |
| 178 | 4 353 540,02 | 988 439,5 |
| 179 | 4 353 539,79 | 988 439,34 |
| 180 | 4 353 539,29 | 988 439,09 |
| 181 | 4 353 534,11 | 988 446,76 |
| 182 | 4 353 537 | 988 450,44 |
| 183 | 4 353 549,94 | 988 456,64 |
| 184 | 4 353 564,11 | 988 447,08 |
| 185 | 4 353 574,12 | 988 440,29 |
| 186 | 4 353 569,87 | 988 433,98 |
| 187 | 4 353 506,52 | 988 419,71 |
| 188 | 4 353 508 | 988 420,55 |
| 189 | 4 353 528,19 | 988 439,32 |
| 190 | 4 353 529,39 | 988 440,8 |
| 191 | 4 353 533,76 | 988 435,6 |
| 192 | 4 353 533,73 | 988 435,59 |
| 193 | 4 353 533,13 | 988 435,24 |
| 194 | 4 353 533,15 | 988 435,21 |
| 195 | 4 353 533,13 | 988 435,21 |
| 196 | 4 353 534,84 | 988 431,9 |
| 197 | 4 353 537,63 | 988 426,41 |
| 198 | 4 353 536,42 | 988 425,54 |
| 199 | 4 353 517,43 | 988 412,24 |
| 200 | 4 353 512,37 | 988 415,68 |
| 201 | 4 353 509,99 | 988 419,78 |

| | | |
|---|---|---|
| 202 | 4 353 509,95 | 988 419,76 |
| 203 | 4 353 509,93 | 988 419,79 |
| 204 | 4 353 507,98 | 988 418,71 |
| 205 | 4 354 105,71 | 989 591,68 |
| 206 | 4 354 106,27 | 989 597,86 |
| 207 | 4 354 107,41 | 989 609,78 |
| 208 | 4 354 114,05 | 989 608,8 |
| 209 | 4 354 112,84 | 989 592,6 |
| 210 | 4 354 112,87 | 989 592,56 |
| 211 | 4 354 111,87 | 989 592,41 |
| 212 | 4 353 386,24 | 988 645,15 |
| 213 | 4 353 406,51 | 988 617,02 |
| 214 | 4 353 395,86 | 988 629,05 |
| 215 | 4 353 385,66 | 988 640,57 |
| 216 | 4 353 383,55 | 988 643,07 |
| 217 | 4 353 522,56 | 988 449,49 |
| 218 | 4 353 523,32 | 988 448,41 |
| 219 | 4 353 521,06 | 988 444,51 |
| 220 | 4 353 518,75 | 988 442,75 |
| 221 | 4 353 512,8 | 988 438,9 |
| 222 | 4 353 521,05 | 988 451,07 |
| 223 | 4 353 522,31 | 988 449,82 |
| 224 | 4 353 538,72 | 988 467,1 |
| 225 | 4 353 520,9 | 988 487,34 |
| 226 | 4 353 532,3 | 988 475,84 |
| :ЗУ15 | | |
| № | X | Y |
| 1 | 4 357 265,36 | 991 099,66 |
| 2 | 4 357 271,22 | 991 104,49 |
| 3 | 4 357 277,04 | 991 097,12 |

| | | |
|---|---|---|
| 4 | 4 357 290,15 | 991 081,31 |
| 5 | 4 357 294,45 | 991 077,31 |
| 6 | 4 357 296,12 | 991 076,58 |
| 7 | 4 357 297,84 | 991 077,3 |
| 8 | 4 357 298,87 | 991 078,24 |
| 9 | 4 357 305,97 | 991 069,87 |
| 10 | 4 357 304,99 | 991 068,74 |
| 11 | 4 357 299,59 | 991 062,1 |
| 12 | 4 357 352,17 | 991 009,37 |
| 13 | 4 357 415,05 | 990 912,1 |
| 14 | 4 357 439,76 | 990 857,57 |
| 15 | 4 357 447,04 | 990 792,34 |
| 16 | 4 357 447,35 | 990 726,8 |
| 17 | 4 357 435,98 | 990 662,67 |
| 18 | 4 357 426,72 | 990 592,25 |
| 19 | 4 357 424,43 | 990 536,84 |
| 20 | 4 357 422,87 | 990 541,25 |
| 21 | 4 357 419,8 | 990 555,4 |
| 22 | 4 357 417,93 | 990 574,14 |
| 23 | 4 357 417,04 | 990 595,34 |
| 24 | 4 357 426,09 | 990 664,23 |
| 25 | 4 357 437,34 | 990 727,68 |
| 26 | 4 357 437,07 | 990 791,75 |
| 27 | 4 357 430 | 990 854,86 |
| 28 | 4 357 406,24 | 990 907,33 |
| 29 | 4 357 344,31 | 991 003,03 |
| 30 | 4 357 320,75 | 991 026,68 |
| 31 | 4 357 315,66 | 991 033,34 |
| 32 | 4 357 298,66 | 991 055,88 |
| 33 | 4 357 296,69 | 991 058,61 |

| | | |
|---|---|---|
| 34 | 4 357 289,05 | 991 069,22 |
| 35 | 4 357 260,51 | 991 097,68 |
| 36 | 4 357 285,03 | 991 066,12 |
| 37 | 4 357 293,35 | 991 054,59 |
| 38 | 4 357 294,39 | 991 053,15 |
| 39 | 4 357 293,19 | 991 054,36 |
| 40 | 4 357 287,71 | 991 047,79 |
| 41 | 4 357 286,1 | 991 045,82 |
| 42 | 4 357 279,71 | 991 038,11 |
| 43 | 4 357 237,75 | 991 072,72 |
| 44 | 4 357 425,04 | 990 519,96 |
| 45 | 4 357 430,16 | 990 505,39 |
| 46 | 4 357 431,78 | 990 501,79 |
| 47 | 4 357 432,5 | 990 500,08 |
| 48 | 4 357 432,97 | 990 499,28 |
| 49 | 4 357 433 | 990 499,29 |
| 50 | 4 357 435,03 | 990 495,11 |
| 51 | 4 357 434,39 | 990 494,02 |
| 52 | 4 357 411,17 | 990 481,12 |
| 53 | 4 357 398,23 | 990 506,14 |
| 54 | 4 357 410,13 | 990 512,28 |
| 55 | 4 357 417,69 | 990 516,17 |
| 56 | 4 357 413,87 | 990 523,46 |
| 57 | 4 357 415,1 | 990 553,55 |
| 58 | 4 357 418,06 | 990 539,71 |
| 59 | 4 357 413,01 | 990 477,53 |
| 60 | 4 357 418,35 | 990 480,51 |
| 61 | 4 357 436,19 | 990 490,38 |
| 62 | 4 357 436,85 | 990 490,29 |
| 63 | 4 357 437,41 | 990 490,22 |

| | | |
|---|---|---|
| 64 | 4 357 445,72 | 990 474,36 |
| 65 | 4 357 421,18 | 990 461,68 |
| 66 | 4 357 448,52 | 990 517,73 |
| 67 | 4 357 444,83 | 990 511,56 |
| 68 | 4 357 444,06 | 990 513,66 |
| 69 | 4 357 443,25 | 990 515,74 |
| 70 | 4 357 442,29 | 990 516,6 |
| 71 | 4 357 441,37 | 990 517,39 |
| 72 | 4 357 440,37 | 990 516,97 |
| 73 | 4 357 437 | 990 521,82 |
| 74 | 4 357 436,84 | 990 524,62 |
| 75 | 4 357 436,75 | 990 526,02 |
| 76 | 4 357 442,67 | 990 529,11 |
| 77 | 4 357 448,3 | 990 505,73 |
| 78 | 4 357 453,13 | 990 508,83 |
| 79 | 4 357 462,48 | 990 490,79 |
| 80 | 4 357 457,97 | 990 491,4 |
| 81 | 4 357 454,02 | 990 497,58 |
| 82 | 4 357 429,58 | 990 522,32 |
| 83 | 4 357 431,85 | 990 523,5 |
| 84 | 4 357 431,99 | 990 520,75 |
| 85 | 4 357 432,2 | 990 519,96 |
| 86 | 4 357 432,49 | 990 519,38 |
| 87 | 4 357 436,51 | 990 513,75 |
| 88 | 4 357 435,5 | 990 512,6 |
| 89 | 4 357 435,25 | 990 511,74 |
| 90 | 4 357 434,35 | 990 508,75 |
| 91 | 4 357 461,04 | 990 486,61 |
| 92 | 4 357 460,86 | 990 486,93 |
| 93 | 4 357 464,73 | 990 486,39 |
| 94 | 4 357 465,64 | 990 484,66 |
| 95 | 4 357 463,15 | 990 483,4 |
| 96 | 4 357 463,06 | 990 483,5 |
| :ЗУ16 | | |
| № | X | Y |
| 1 | 4 356 986,04 | 985 719,53 |
| 2 | 4 356 997,01 | 985 708,44 |
| 3 | 4 356 998,53 | 985 707,04 |
| 4 | 4 357 018,08 | 985 681,52 |
| 5 | 4 356 999,56 | 985 682,13 |
| 6 | 4 356 994,65 | 985 687,44 |
| 7 | 4 356 974,77 | 985 708,87 |
| 8 | 4 356 788,5 | 985 915,07 |
| 9 | 4 356 767,03 | 985 944,37 |
| 10 | 4 356 772,66 | 985 947,18 |
| 11 | 4 356 776,11 | 985 948,89 |
| 12 | 4 356 796,28 | 985 921,35 |
| 13 | 4 356 982,64 | 985 716,31 |
| 14 | 4 356 741,59 | 985 981,89 |
| 15 | 4 356 752,77 | 985 990,03 |
| 16 | 4 356 753,02 | 985 988,96 |
| 17 | 4 356 753,09 | 985 988,62 |
| 18 | 4 356 757,97 | 985 981,46 |
| 19 | 4 356 754,24 | 985 978,74 |
| 20 | 4 356 773,08 | 985 953 |
| 21 | 4 356 772,44 | 985 952,68 |
| 22 | 4 356 764 | 985 948,49 |
| 23 | 4 356 750,57 | 985 966,86 |
| 24 | 4 356 743,54 | 985 978,61 |
| 25 | 4 356 769,14 | 986 001,98 |
| 26 | 4 356 771 | 986 003,31 |
| 27 | 4 356 771,26 | 986 002,95 |
| 28 | 4 356 769,31 | 986 001,72 |
| 29 | 4 356 774,24 | 985 998,89 |
| 30 | 4 356 774,56 | 985 998,49 |
| 31 | 4 356 774,03 | 985 998,45 |
| 32 | 4 356 773,42 | 985 998,4 |
| :ЗУ17 | | |
| № | X | Y |
| 1 | 4 371 973,96 | 997 584,66 |
| 2 | 4 371 999,95 | 997 573,87 |
| 3 | 4 371 997,27 | 997 569,54 |
| 4 | 4 371 993,51 | 997 563,49 |
| 5 | 4 371 993,13 | 997 562,39 |
| 6 | 4 371 971,57 | 997 564,98 |
| 7 | 4 371 971,84 | 997 566,99 |
| 8 | 4 371 944,98 | 997 569,23 |
| 9 | 4 371 953,04 | 997 578,74 |
| 10 | 4 371 973,01 | 997 576,93 |
| 11 | 4 371 896,03 | 997 579,15 |
| 12 | 4 371 897,96 | 997 580,86 |
| 13 | 4 371 898,5 | 997 581,23 |
| 14 | 4 371 905,48 | 997 586,22 |
| 15 | 4 371 906,93 | 997 584,19 |
| 16 | 4 371 910,97 | 997 587,11 |
| 17 | 4 371 908,56 | 997 590,47 |
| 18 | 4 371 918,96 | 997 599,87 |
| 19 | 4 371 923,76 | 997 598,35 |
| 20 | 4 371 925,58 | 997 595,18 |
| 21 | 4 371 913,85 | 997 584,41 |
| 22 | 4 371 912,36 | 997 585,22 |
| 23 | 4 371 908,38 | 997 582,64 |
| 24 | 4 371 904,36 | 997 580,07 |
| 25 | 4 371 897,65 | 997 576,22 |
| 26 | 4 371 975,42 | 997 589,5 |
| 27 | 4 371 978,19 | 997 590,72 |
| 28 | 4 371 980,98 | 997 591,98 |
| 29 | 4 371 984,88 | 997 591,38 |
| 30 | 4 371 996,37 | 997 589,97 |
| 31 | 4 372 002,57 | 997 578,11 |
| 32 | 4 371 924,29 | 997 575,52 |
| 33 | 4 371 928,77 | 997 578,27 |
| 34 | 4 371 931,82 | 997 581,01 |
| 35 | 4 371 933,21 | 997 582,25 |
| 36 | 4 371 934,28 | 997 580,42 |
| 37 | 4 371 942,73 | 997 579,69 |
| 38 | 4 371 936,41 | 997 569,92 |
| 39 | 4 371 932,6 | 997 570,27 |
| 40 | 4 371 925,18 | 997 575 |
| 41 | 4 371 890,26 | 997 589,5 |
| 42 | 4 371 896,77 | 997 593,29 |
| 43 | 4 371 891,07 | 997 588,1 |
| :ЗУ18 | | |
| № | X | Y |
| 1 | 4 372 024,29 | 997 529,99 |
| 2 | 4 372 027,96 | 997 532,22 |
| 3 | 4 372 030,74 | 997 530,02 |
| 4 | 4 372 043,64 | 997 521,52 |
| 5 | 4 372 048,69 | 997 517,65 |
| 6 | 4 372 058,38 | 997 510,17 |
| 7 | 4 372 054,2 | 997 508,76 |
| 8 | 4 372 047,44 | 997 506,91 |
| 9 | 4 372 045,72 | 997 506,61 |
| 10 | 4 372 043,96 | 997 506,37 |
| 11 | 4 372 038,52 | 997 506,44 |
| 12 | 4 372 033,32 | 997 506,52 |
| 13 | 4 372 029,44 | 997 507,46 |
| 14 | 4 372 014,27 | 997 520,26 |
| 15 | 4 372 014,32 | 997 524,08 |
| 16 | 4 372 014,51 | 997 536,33 |
| 17 | 4 371 966,57 | 997 558,91 |
| 18 | 4 371 985 | 997 557,26 |
| 19 | 4 371 998,85 | 997 546,5 |
| 20 | 4 372 010,25 | 997 539,1 |
| 21 | 4 372 010,25 | 997 537,44 |
| 22 | 4 372 010,19 | 997 527,22 |
| 23 | 4 371 993,09 | 997 538,34 |
| 24 | 4 372 004,56 | 997 518,23 |
| 25 | 4 372 008,45 | 997 520,56 |
| 26 | 4 372 010,17 | 997 521,59 |
| 27 | 4 372 010,11 | 997 515,18 |
| 28 | 4 372 008,74 | 997 515,75 |
| 29 | 4 372 007,79 | 997 516,14 |
| 30 | 4 371 942,34 | 997 588,92 |
| 31 | 4 371 947,16 | 997 591,78 |
| 32 | 4 371 949,37 | 997 590 |
| 33 | 4 371 947,88 | 997 587,71 |
| 34 | 4 371 943,37 | 997 588,09 |
| 35 | 4 371 923,76 | 997 598,35 |
| 36 | 4 371 927,65 | 997 597,05 |

| | | |
|---|---|---|
| 37 | 4 371 926,7 | 997 596,19 |
| 38 | 4 371 925,58 | 997 595,18 |
| 39 | 4 371 922,14 | 997 609,37 |
| 40 | 4 371 923,65 | 997 610,85 |
| 41 | 4 371 924,73 | 997 610,01 |
| 42 | 4 371 924,49 | 997 608,74 |
| 43 | 4 371 924,46 | 997 608,62 |
| :ЗУ19 | | |
| № | X | Y |
| 1 | 4 366 275,96 | 998 682,49 |
| 2 | 4 366 276,5 | 998 692,5 |
| 3 | 4 366 278,68 | 998 722,85 |
| 4 | 4 366 283,68 | 998 752,37 |
| 5 | 4 366 295,17 | 998 761,81 |
| 6 | 4 366 295,68 | 998 749,28 |
| 7 | 4 366 290,76 | 998 745,25 |
| 8 | 4 366 283,43 | 998 671,52 |
| 9 | 4 366 282,75 | 998 653,77 |
| 10 | 4 366 284,24 | 998 636,09 |
| 11 | 4 366 286,6 | 998 622,58 |
| 12 | 4 366 289,44 | 998 611,87 |
| 13 | 4 366 296,34 | 998 589,39 |
| 14 | 4 366 302,38 | 998 583,77 |
| 15 | 4 366 302,97 | 998 569,57 |
| 16 | 4 366 287,54 | 998 583,89 |
| 17 | 4 366 279,86 | 998 609,07 |
| 18 | 4 366 276,84 | 998 620,41 |
| 19 | 4 366 274,32 | 998 634,82 |
| 20 | 4 366 273,92 | 998 639,32 |
| 21 | 4 366 274,74 | 998 653,24 |
| 22 | 4 366 274,75 | 998 653,51 |
| 23 | 4 366 274,75 | 998 653,54 |
| 24 | 4 366 274,76 | 998 653,68 |
| 25 | 4 366 275,43 | 998 672,48 |
| 26 | 4 366 314,28 | 998 515,42 |
| 27 | 4 366 324,25 | 998 516,78 |
| 28 | 4 366 327,97 | 998 403,39 |
| 29 | 4 366 318,03 | 998 401,07 |
| 30 | 4 366 257,16 | 998 370,9 |
| 31 | 4 366 266,22 | 998 370,54 |
| 32 | 4 366 272,1 | 998 369,63 |
| 33 | 4 366 271,25 | 998 364,65 |
| 34 | 4 366 271,25 | 998 364,64 |
| 35 | 4 366 272,55 | 998 362,6 |
| 36 | 4 366 272,66 | 998 362,37 |
| 37 | 4 366 275,2 | 998 361,81 |
| 38 | 4 366 277,62 | 998 363,17 |
| 39 | 4 366 278,59 | 998 365,6 |
| 40 | 4 366 278,85 | 998 368,36 |
| 41 | 4 366 278,94 | 998 368,38 |
| 42 | 4 366 293,11 | 998 367,73 |
| 43 | 4 366 316,17 | 998 365,68 |
| 44 | 4 366 318,31 | 998 393,95 |
| 45 | 4 366 318,2 | 998 395,99 |
| 46 | 4 366 321,11 | 998 396,66 |
| 47 | 4 366 328,13 | 998 398,26 |
| 48 | 4 366 328,28 | 998 393,69 |
| 49 | 4 366 325,25 | 998 354,89 |
| 50 | 4 366 272,27 | 998 359,53 |
| 51 | 4 366 272 | 998 356,01 |
| 52 | 4 366 255,88 | 998 357,43 |
| 53 | 4 366 299,53 | 998 752,43 |
| 54 | 4 366 299,07 | 998 763,36 |
| 55 | 4 366 298,99 | 998 764,91 |
| 56 | 4 366 303,1 | 998 768,29 |
| 57 | 4 366 297,49 | 998 802,36 |
| 58 | 4 366 297,46 | 998 802,54 |
| 59 | 4 366 297,47 | 998 803,09 |
| 60 | 4 366 297,34 | 998 806,28 |
| 61 | 4 366 299,65 | 998 813,42 |
| 62 | 4 366 300,5 | 998 816,96 |
| 63 | 4 366 300,56 | 998 817,73 |
| 64 | 4 366 306,14 | 998 817,95 |
| 65 | 4 366 331,52 | 998 819,84 |
| 66 | 4 366 323,21 | 998 802,72 |
| 67 | 4 366 314,13 | 998 802,85 |
| 68 | 4 366 307,55 | 998 802,91 |
| 69 | 4 366 313,88 | 998 764,2 |
| 70 | 4 366 324,08 | 998 521,8 |
| 71 | 4 366 314,11 | 998 520,46 |
| 72 | 4 366 312,82 | 998 560,34 |
| 73 | 4 366 307 | 998 565,75 |
| 74 | 4 366 306,66 | 998 574,82 |
| 75 | 4 366 306,44 | 998 580 |
| 76 | 4 366 322,66 | 998 564,83 |
| :ЗУ20 | | |
| № | X | Y |
| 1 | 4 365 114,27 | 998 779,88 |
| 2 | 4 365 136,17 | 998 746,27 |
| 3 | 4 365 126,92 | 998 740,25 |
| 4 | 4 365 119,78 | 998 735,58 |
| 5 | 4 365 192,44 | 998 592,2 |
| 6 | 4 365 185,11 | 998 584,6 |
| 7 | 4 365 181,41 | 998 592,42 |
| 8 | 4 365 178,76 | 998 598,02 |
| 9 | 4 365 166,19 | 998 626,27 |
| 10 | 4 365 156,52 | 998 646,96 |
| 11 | 4 365 136,21 | 998 688,1 |
| 12 | 4 365 124,82 | 998 714,9 |
| 13 | 4 365 117,76 | 998 734,28 |
| 14 | 4 365 117,68 | 998 734,51 |
| 15 | 4 365 116,6 | 998 737,5 |
| 16 | 4 365 116,59 | 998 737,5 |
| 17 | 4 365 096,36 | 998 731,57 |
| 18 | 4 365 091,86 | 998 746,82 |
| 19 | 4 365 088,81 | 998 759,12 |
| 20 | 4 365 110,98 | 998 779 |
| 21 | 4 365 186,63 | 998 580,65 |
| 22 | 4 365 195,06 | 998 589,34 |
| 23 | 4 365 203,34 | 998 580,97 |
| 24 | 4 365 223,36 | 998 560,68 |
| 25 | 4 365 215,53 | 998 551,09 |
| 26 | 4 365 207,59 | 998 542,46 |
| 27 | 4 365 200,55 | 998 535,7 |
| 28 | 4 365 195,73 | 998 553,97 |
| 29 | 4 365 190,72 | 998 570,44 |
| 30 | 4 365 170,91 | 998 564,39 |
| 31 | 4 365 174,34 | 998 567,89 |
| 32 | 4 365 182,87 | 998 576,64 |
| 33 | 4 365 185,97 | 998 568,84 |
| 34 | 4 365 190,93 | 998 552,57 |
| 35 | 4 365 194,2 | 998 540,08 |
| 36 | 4 365 183,59 | 998 529,79 |
| 37 | 4 365 170,83 | 998 542,72 |
| 38 | 4 365 170,93 | 998 562,01 |
| 39 | 4 365 072,24 | 998 752,79 |
| 40 | 4 365 081,77 | 998 752,8 |
| 41 | 4 365 089,21 | 998 738,12 |
| 42 | 4 365 092,98 | 998 725,48 |
| 43 | 4 365 095,34 | 998 726,17 |
| 44 | 4 365 097,81 | 998 721,33 |
| 45 | 4 365 094,23 | 998 719 |
| 46 | 4 365 157,05 | 998 556,65 |
| 47 | 4 365 167,07 | 998 565,87 |
| 48 | 4 365 167,08 | 998 565,26 |
| 49 | 4 365 166,95 | 998 546,64 |
| 50 | 4 365 113,12 | 998 731,24 |
| 51 | 4 365 113,23 | 998 731,29 |
| 52 | 4 365 113,52 | 998 731,39 |
| 53 | 4 365 114,8 | 998 727,84 |
| 54 | 4 365 120,13 | 998 713,04 |
| 55 | 4 365 122,75 | 998 706,9 |
| 56 | 4 365 111,34 | 998 730,1 |
| 57 | 4 365 104,14 | 998 725,45 |
| 58 | 4 365 100,04 | 998 722,76 |
| 59 | 4 365 098,2 | 998 721,55 |
| 60 | 4 365 095,77 | 998 726,26 |
| :ЗУ21 | | |
| № | X | Y |
| 1 | 4 363 939,84 | 997 422,58 |

| | | |
|---|---|---|
| 2 | 4 363 969,87 | 997 419,44 |
| 3 | 4 363 987,55 | 997 416,15 |
| 4 | 4 363 994,35 | 997 415,62 |
| 5 | 4 363 998,89 | 997 414,32 |
| 6 | 4 364 000,85 | 997 413,79 |
| 7 | 4 364 015,98 | 997 408,23 |
| 8 | 4 364 029,54 | 997 403,23 |
| 9 | 4 364 036,34 | 997 400,26 |
| 10 | 4 364 038,06 | 997 399,38 |
| 11 | 4 364 038,72 | 997 399,12 |
| 12 | 4 364 079,46 | 997 382,6 |
| 13 | 4 364 103,74 | 997 372,06 |
| 14 | 4 364 103,79 | 997 371,99 |
| 15 | 4 364 103,76 | 997 372,01 |
| 16 | 4 364 107,65 | 997 367,3 |
| 17 | 4 364 097,67 | 997 334,99 |
| 18 | 4 364 025,62 | 997 356,18 |
| 19 | 4 364 033,9 | 997 383,3 |
| 20 | 4 364 035,83 | 997 389,56 |
| 21 | 4 363 997,23 | 997 406,43 |
| 22 | 4 363 995,79 | 997 399,94 |
| 23 | 4 363 988,6 | 997 366,97 |
| 24 | 4 363 930,54 | 997 379,44 |
| 25 | 4 363 940,9 | 997 427,49 |
| 26 | 4 363 941,5 | 997 430,21 |
| 27 | 4 363 944,25 | 997 430,38 |
| 28 | 4 363 980,45 | 997 432,55 |
| 29 | 4 363 999,85 | 997 427,67 |
| 30 | 4 364 001,62 | 997 427,16 |
| 31 | 4 364 001,72 | 997 427,12 |

| | | |
|---|---|---|
| 32 | 4 364 000,79 | 997 422,9 |
| 33 | 4 364 000,37 | 997 420,99 |
| 34 | 4 363 995,63 | 997 422,5 |
| 35 | 4 363 994,85 | 997 420,6 |
| 36 | 4 363 988,21 | 997 421,14 |
| 37 | 4 363 970,54 | 997 424,42 |
| 38 | 4 364 040,74 | 997 405,77 |
| 39 | 4 364 042,18 | 997 410,48 |
| 40 | 4 364 090,61 | 997 387,78 |
| 41 | 4 364 091,95 | 997 386,36 |
| 42 | 4 364 093,29 | 997 384,89 |
| 43 | 4 364 096,88 | 997 380,47 |
| 44 | 4 364 081,41 | 997 387,15 |
| 45 | 4 364 041,45 | 997 403,48 |
| 46 | 4 364 042,27 | 997 405,01 |
| 47 | 4 364 086,73 | 997 399,31 |
| 48 | 4 364 088,71 | 997 398,57 |
| 49 | 4 364 098,34 | 997 395,78 |
| 50 | 4 364 105,63 | 997 393,66 |
| 51 | 4 364 107,05 | 997 393,36 |
| 52 | 4 364 109,58 | 997 392,84 |
| 53 | 4 364 109,16 | 997 391,14 |
| 54 | 4 364 106,56 | 997 384,58 |
| 55 | 4 364 095,66 | 997 389,73 |
| 56 | 4 364 091,78 | 997 393,91 |
| :ЗУ22 | | |
| № | X | Y |
| 1 | 4 361 220,2 | 998 184,12 |
| 2 | 4 361 220,62 | 998 180,45 |
| 3 | 4 361 217,47 | 998 177,49 |

| | | |
|---|---|---|
| 4 | 4 361 213,31 | 998 173,62 |
| 5 | 4 361 173 | 998 170,74 |
| 6 | 4 360 953,92 | 998 114,86 |
| 7 | 4 360 848,22 | 998 105,55 |
| 8 | 4 360 682,34 | 998 116,57 |
| 9 | 4 360 625,56 | 998 088,64 |
| 10 | 4 360 589,93 | 998 060,61 |
| 11 | 4 360 545,37 | 998 007,06 |
| 12 | 4 360 540,53 | 997 979,11 |
| 13 | 4 360 485,93 | 997 940,61 |
| 14 | 4 360 435,43 | 997 918,97 |
| 15 | 4 360 428,62 | 997 916,67 |
| 16 | 4 360 420 | 997 913,77 |
| 17 | 4 360 417,59 | 997 912,57 |
| 18 | 4 360 408,52 | 997 908,08 |
| 19 | 4 360 403,41 | 997 905,26 |
| 20 | 4 360 396,97 | 997 902,49 |
| 21 | 4 360 335,5 | 997 866,46 |
| 22 | 4 360 393,96 | 997 766,62 |
| 23 | 4 360 401,4 | 997 770,74 |
| 24 | 4 360 425,2 | 997 784,07 |
| 25 | 4 360 429,61 | 997 776,52 |
| 26 | 4 360 428,08 | 997 775,01 |
| 27 | 4 360 428,68 | 997 772,07 |
| 28 | 4 360 445,45 | 997 737,02 |
| 29 | 4 360 446,1 | 997 735,69 |
| 30 | 4 360 404,4 | 997 711,36 |
| 31 | 4 360 377,26 | 997 757,29 |
| 32 | 4 360 385,22 | 997 761,72 |
| 33 | 4 360 321,81 | 997 870,04 |

| | | |
|---|---|---|
| 34 | 4 360 392,5 | 997 911,45 |
| 35 | 4 360 481,01 | 997 949,38 |
| 36 | 4 360 531,36 | 997 984,91 |
| 37 | 4 360 535,98 | 998 011,41 |
| 38 | 4 360 582,93 | 998 067,83 |
| 39 | 4 360 620,16 | 998 097,1 |
| 40 | 4 360 680,35 | 998 126,72 |
| 41 | 4 360 848,08 | 998 115,59 |
| 42 | 4 360 952,23 | 998 124,71 |
| 43 | 4 361 171,42 | 998 180,64 |
| 44 | 4 361 266,26 | 998 230,12 |
| 45 | 4 361 288,05 | 998 233,75 |
| 46 | 4 361 295,63 | 998 189,25 |
| 47 | 4 361 287,83 | 998 188,02 |
| 48 | 4 361 271,76 | 998 185,45 |
| 49 | 4 361 243,6 | 998 196,22 |
| 50 | 4 361 251,27 | 998 203,09 |
| 51 | 4 361 247,83 | 998 227,04 |
| 52 | 4 361 256,01 | 998 228,41 |
| 53 | 4 361 257,65 | 998 215,23 |
| 54 | 4 361 261,93 | 998 189,2 |
| 55 | 4 361 263,1 | 998 183,88 |
| 56 | 4 361 251,67 | 998 182,23 |
| 57 | 4 361 247,67 | 998 184,64 |
| 58 | 4 361 244,44 | 998 191,56 |
| 59 | 4 361 244,28 | 998 191,86 |
| 60 | 4 361 244,11 | 998 192,22 |
| 61 | 4 361 244,08 | 998 192,42 |
| 62 | 4 361 245,96 | 998 203,71 |
| 63 | 4 361 242,97 | 998 200,98 |

| | | |
|---|---|---|
| 64 | 4 361 241,5 | 998 215,08 |
| 65 | 4 361 240,12 | 998 225,73 |
| 66 | 4 361 243,86 | 998 226,36 |
| 67 | 4 361 246,92 | 998 204,61 |
| 68 | 4 361 264 | 998 207,42 |
| 69 | 4 361 262,96 | 998 213,78 |
| 70 | 4 361 262,58 | 998 216,04 |
| 71 | 4 361 260,98 | 998 229,23 |
| 72 | 4 361 261,3 | 998 229,3 |
| 73 | 4 361 264,16 | 998 206,44 |
| :ЗУ23 | | |
| № | X | Y |
| 1 | 4 356 968,53 | 998 464,64 |
| 2 | 4 356 975,05 | 998 472,5 |
| 3 | 4 357 237,27 | 998 153,87 |
| 4 | 4 357 319,54 | 998 077,31 |
| 5 | 4 357 450,41 | 997 935,36 |
| 6 | 4 357 441,1 | 997 930,72 |
| 7 | 4 357 312,44 | 998 070,25 |
| 8 | 4 357 229,84 | 998 146,74 |
| 9 | 4 356 907,4 | 998 687,92 |
| 10 | 4 356 909,32 | 998 687,37 |
| 11 | 4 356 911,81 | 998 686,65 |
| 12 | 4 356 916,71 | 998 685,36 |
| 13 | 4 356 927,73 | 998 682,45 |
| 14 | 4 356 935,93 | 998 655,81 |
| 15 | 4 356 930,19 | 998 652,77 |
| 16 | 4 356 938,74 | 998 636,73 |
| 17 | 4 356 985,3 | 998 579,34 |
| 18 | 4 356 979,6 | 998 574,64 |

| | | |
|---|---|---|
| 19 | 4 356 953,59 | 998 609,53 |
| 20 | 4 356 924,33 | 998 648,92 |
| 21 | 4 356 919,89 | 998 654,83 |
| 22 | 4 356 917,42 | 998 654,88 |
| 23 | 4 356 913,29 | 998 670,62 |
| 24 | 4 357 514,66 | 997 855,04 |
| 25 | 4 357 518,57 | 997 861,42 |
| 26 | 4 357 520,27 | 997 864,21 |
| 27 | 4 357 543,19 | 997 841,44 |
| 28 | 4 357 578,05 | 997 792,97 |
| 29 | 4 357 579,46 | 997 790,92 |
| 30 | 4 357 577,17 | 997 789,61 |
| 31 | 4 357 575,28 | 997 788,56 |
| 32 | 4 357 570,59 | 997 785,98 |
| 33 | 4 357 569,12 | 997 788,02 |
| 34 | 4 357 535,02 | 997 834,52 |
| 35 | 4 357 475,35 | 997 894,6 |
| 36 | 4 357 484,28 | 997 900 |
| 37 | 4 357 517,35 | 997 867,11 |
| 38 | 4 357 513,86 | 997 861,35 |
| 39 | 4 357 511,77 | 997 857,94 |
| 40 | 4 356 937,39 | 998 552,85 |
| 41 | 4 356 944 | 998 545,35 |
| 42 | 4 356 926,73 | 998 531,22 |
| 43 | 4 356 930,49 | 998 526,61 |
| 44 | 4 356 933,99 | 998 522,39 |
| 45 | 4 356 923,35 | 998 519,55 |
| 46 | 4 356 919,84 | 998 523,78 |
| 47 | 4 356 912,66 | 998 532,58 |
| 48 | 4 357 444,63 | 997 926,85 |

| | | |
|---|---|---|
| 49 | 4 357 453,97 | 997 931,51 |
| 50 | 4 357 468,99 | 997 915,2 |
| 51 | 4 357 480,64 | 997 903,63 |
| 52 | 4 357 471,75 | 997 898,23 |
| 53 | 4 357 461,79 | 997 908,28 |
| 54 | 4 356 921,79 | 998 647,25 |
| 55 | 4 356 977,24 | 998 572,69 |
| 56 | 4 356 972,3 | 998 568,68 |
| 57 | 4 356 966,33 | 998 576,69 |
| 58 | 4 356 971,23 | 998 580,7 |
| 59 | 4 356 930,26 | 998 629,95 |
| 60 | 4 356 921,76 | 998 647,24 |
| 61 | 4 356 919,82 | 998 645,99 |
| 62 | 4 356 919,17 | 998 648,17 |
| 63 | 4 356 918,19 | 998 651,87 |
| 64 | 4 356 918,36 | 998 651,84 |
| 65 | 4 356 926,85 | 998 515,31 |
| 66 | 4 356 937,49 | 998 518,11 |
| 67 | 4 356 941 | 998 513,84 |
| 68 | 4 356 948,74 | 998 504,46 |
| 69 | 4 356 942,49 | 998 496,26 |
| 70 | 4 356 930,38 | 998 511,03 |
| 71 | 4 356 945,72 | 998 492,36 |
| 72 | 4 356 951,97 | 998 500,53 |
| 73 | 4 356 963,98 | 998 485,97 |
| 74 | 4 356 962,46 | 998 484,11 |
| 75 | 4 356 957,6 | 998 478,39 |
| 76 | 4 356 957,39 | 998 478,15 |
| 77 | 4 357 587,65 | 997 779,43 |
| 78 | 4 357 587,54 | 997 779,38 |

| | | |
|---|---|---|
| 79 | 4 357 584,65 | 997 777,78 |
| 80 | 4 357 578,92 | 997 774,64 |
| 81 | 4 357 575,07 | 997 779,87 |
| 82 | 4 357 573,59 | 997 781,91 |
| 83 | 4 357 579,56 | 997 785,23 |
| 84 | 4 357 582,43 | 997 786,81 |
| 85 | 4 357 583,93 | 997 784,77 |
| 86 | 4 357 585,48 | 997 782,56 |
| 87 | 4 357 591,24 | 997 786,22 |
| 88 | 4 357 593,71 | 997 782,8 |
| 89 | 4 357 593,24 | 997 771,18 |
| 90 | 4 357 590,1 | 997 771,68 |
| 91 | 4 357 592,15 | 997 772,83 |
| 92 | 4 357 598,14 | 997 776,12 |
| 93 | 4 357 604,05 | 997 766,83 |
| 94 | 4 357 604,29 | 997 766,43 |
| 95 | 4 357 598,55 | 997 763,35 |
| 96 | 4 357 595,73 | 997 767,51 |
| 97 | 4 356 960,63 | 998 474,23 |
| 98 | 4 356 963,62 | 998 477,79 |
| 99 | 4 356 966,29 | 998 480,92 |
| 100 | 4 356 967,2 | 998 482,05 |
| 101 | 4 356 971,8 | 998 476,43 |
| 102 | 4 356 965,27 | 998 468,54 |
| 103 | 4 357 616,38 | 997 747,39 |
| 104 | 4 357 619,55 | 997 742,7 |
| 105 | 4 357 629,55 | 997 748,6 |
| 106 | 4 357 629,55 | 997 747,76 |
| 107 | 4 357 629,07 | 997 746,44 |
| 108 | 4 357 623,72 | 997 741,18 |

| | | |
|---|---|---|
| 109 | 4 357 623,16 | 997 740,82 |
| 110 | 4 357 621,89 | 997 740,08 |
| 111 | 4 357 619,23 | 997 738,55 |
| 112 | 4 357 609,28 | 997 757,8 |
| 113 | 4 357 609,65 | 997 757,99 |
| :ЗУ24 | | |
| № | X | Y |
| 1 | 4 358 272,91 | 998 427,02 |
| 2 | 4 358 273,09 | 998 427,03 |
| 3 | 4 358 273,94 | 998 427,18 |
| 4 | 4 358 395,6 | 998 407,78 |
| 5 | 4 358 399,22 | 998 402,27 |
| 6 | 4 358 387,8 | 998 399,54 |
| 7 | 4 358 386,18 | 998 399,17 |
| 8 | 4 358 271,47 | 998 417,43 |
| 9 | 4 358 270,51 | 998 411,03 |
| 10 | 4 358 262,56 | 998 412,31 |
| 11 | 4 358 263,14 | 998 412,82 |
| 12 | 4 358 263,09 | 998 413,37 |
| 13 | 4 358 259,56 | 998 425 |
| 14 | 4 358 509,38 | 998 368,56 |
| 15 | 4 358 509,87 | 998 368,04 |
| 16 | 4 358 514,82 | 998 362,66 |
| 17 | 4 358 516,16 | 998 360,69 |
| 18 | 4 358 515,76 | 998 360,35 |
| 19 | 4 358 520,27 | 998 353,74 |
| 20 | 4 358 515,6 | 998 350,27 |
| 21 | 4 358 514,57 | 998 348,5 |
| 22 | 4 358 514,82 | 998 347,8 |
| 23 | 4 358 515,07 | 998 346,82 |

| | | |
|---|---|---|
| 24 | 4 358 543,28 | 998 308,65 |
| 25 | 4 358 529,04 | 998 300,79 |
| 26 | 4 358 515,76 | 998 323,09 |
| 27 | 4 358 510,69 | 998 359,32 |
| 28 | 4 358 495,8 | 998 357,66 |
| 29 | 4 358 468,12 | 998 362,08 |
| 30 | 4 358 473,69 | 998 371,32 |
| 31 | 4 358 476,76 | 998 370,82 |
| 32 | 4 358 505,68 | 998 366,21 |
| 33 | 4 358 505,83 | 998 365,22 |
| 34 | 4 358 510,42 | 998 332,11 |
| 35 | 4 358 499,52 | 998 350,5 |
| 36 | 4 358 424,25 | 998 403,22 |
| 37 | 4 358 435,01 | 998 401,51 |
| 38 | 4 358 438,16 | 998 397,19 |
| 39 | 4 358 439,66 | 998 395,13 |
| 40 | 4 358 438,18 | 998 394,38 |
| 41 | 4 358 434,16 | 998 392,34 |
| 42 | 4 358 430,61 | 998 390,53 |
| 43 | 4 358 429,31 | 998 392,27 |
| 44 | 4 358 428,74 | 998 392,38 |
| 45 | 4 358 419,73 | 998 393,81 |
| 46 | 4 358 414,83 | 998 400,97 |
| 47 | 4 358 532,98 | 998 293,9 |
| 48 | 4 358 547,3 | 998 301,8 |
| 49 | 4 358 548,04 | 998 302,22 |
| 50 | 4 358 548,05 | 998 302,19 |
| 51 | 4 358 554,43 | 998 293,66 |
| 52 | 4 358 537,56 | 998 285,32 |
| 53 | 4 358 439,13 | 998 378,77 |

| | | |
|---|---|---|
| 54 | 4 358 444,9 | 998 381,56 |
| 55 | 4 358 448,3 | 998 383,19 |
| 56 | 4 358 454,69 | 998 374,37 |
| 57 | 4 358 458,29 | 998 373,82 |
| 58 | 4 358 447,72 | 998 366,96 |
| 59 | 4 358 523,62 | 998 349,92 |
| 60 | 4 358 529,97 | 998 340,75 |
| 61 | 4 358 548,71 | 998 311,66 |
| 62 | 4 358 547,95 | 998 311,25 |
| 63 | 4 358 547,74 | 998 311,13 |
| 64 | 4 358 547,71 | 998 311,13 |
| 65 | 4 358 547,74 | 998 311,16 |
| 66 | 4 358 525,59 | 998 340,98 |
| 67 | 4 358 520,57 | 998 347,71 |
| 68 | 4 358 523,61 | 998 349,89 |
| 69 | 4 358 257,94 | 998 429,9 |
| 70 | 4 358 255,61 | 998 435,5 |
| 71 | 4 358 255,09 | 998 436,75 |
| 72 | 4 358 270,82 | 998 434,22 |
| 73 | 4 358 271 | 998 431,91 |
| 74 | 4 358 453,12 | 998 364,5 |
| 75 | 4 358 465,66 | 998 372,6 |
| 76 | 4 358 468,36 | 998 372,18 |
| 77 | 4 358 462,8 | 998 362,95 |
| 78 | 4 358 433,57 | 998 386,45 |
| 79 | 4 358 442,63 | 998 391,02 |
| 80 | 4 358 445,3 | 998 387,35 |
| 81 | 4 358 442,7 | 998 386,11 |
| 82 | 4 358 436,88 | 998 383,26 |
| 83 | 4 358 436,15 | 998 382,89 |

| | | |
|---|---|---|
| 84 | 4 358 406,21 | 998 398,85 |
| 85 | 4 358 410,64 | 998 399,93 |
| 86 | 4 358 414,22 | 998 394,68 |
| 87 | 4 358 408,33 | 998 395,63 |
| 88 | 4 358 401,01 | 998 406,92 |
| 89 | 4 358 406,49 | 998 406,06 |
| 90 | 4 358 407,67 | 998 404,38 |
| 91 | 4 358 403,34 | 998 403,33 |
| 92 | 4 358 545,44 | 998 270,53 |
| 93 | 4 358 546,76 | 998 271,24 |
| 94 | 4 358 548,88 | 998 268,05 |
| 95 | 4 358 547,27 | 998 267,14 |
| 96 | 4 358 552,5 | 998 304,71 |
| 97 | 4 358 553,07 | 998 305 |
| 98 | 4 358 557,97 | 998 297,33 |
| 99 | 4 358 556,43 | 998 299,41 |
| 100 | 4 358 398,87 | 998 397,12 |
| 101 | 4 358 402,07 | 998 397,9 |
| 102 | 4 358 403,02 | 998 396,5 |
| :ЗУ25 | | |
| № | X | Y |
| 1 | 4 359 505,15 | 996 901,44 |
| 2 | 4 359 499,2 | 996 903,45 |
| 3 | 4 359 493,87 | 996 905,21 |
| 4 | 4 359 489,75 | 996 905,86 |
| 5 | 4 359 487,55 | 996 905,82 |
| 6 | 4 359 486,51 | 996 908,38 |
| 7 | 4 359 486,48 | 996 908,38 |
| 8 | 4 359 486,47 | 996 908,43 |
| 9 | 4 359 483,33 | 996 908,43 |

| | | |
|---|---|---|
| 10 | 4 359 483,54 | 996 909,94 |
| 11 | 4 359 475,69 | 996 914,02 |
| 12 | 4 359 418,38 | 996 911,93 |
| 13 | 4 359 397,34 | 996 913,21 |
| 14 | 4 359 376,95 | 996 918,67 |
| 15 | 4 359 283,73 | 996 947,25 |
| 16 | 4 358 996,23 | 997 475,69 |
| 17 | 4 358 921,37 | 997 616,47 |
| 18 | 4 358 885,1 | 997 697,58 |
| 19 | 4 358 857,94 | 997 739,29 |
| 20 | 4 358 850,66 | 997 758,64 |
| 21 | 4 358 833,7 | 997 803,52 |
| 22 | 4 359 282,7 | 996 958,03 |
| 23 | 4 359 379,74 | 996 928,28 |
| 24 | 4 359 398,78 | 996 923,21 |
| 25 | 4 359 418,65 | 996 921,94 |
| 26 | 4 359 477,91 | 996 924,13 |
| 27 | 4 359 484,79 | 996 920,56 |
| 28 | 4 359 485,59 | 996 927,36 |
| 29 | 4 359 508,05 | 996 924,78 |
| 30 | 4 358 594,03 | 998 242,43 |
| 31 | 4 358 601,11 | 998 230,18 |
| 32 | 4 358 616,03 | 998 204,43 |
| 33 | 4 358 622,93 | 998 200,53 |
| 34 | 4 358 831,47 | 997 807,76 |
| 35 | 4 358 857,36 | 997 739,02 |
| 36 | 4 358 884,57 | 997 697,43 |
| 37 | 4 358 917,63 | 997 623,47 |
| 38 | 4 358 614,53 | 998 193,74 |
| 39 | 4 358 608,72 | 998 197,07 |

| | | |
|---|---|---|
| 40 | 4 358 603,26 | 998 206,54 |
| 41 | 4 358 605,5 | 998 210,08 |
| 42 | 4 358 589,63 | 998 240,14 |
| 43 | 4 359 275,77 | 996 949,7 |
| 44 | 4 359 021,83 | 997 427,47 |
| 45 | 4 359 283,01 | 996 947,46 |
| 46 | 4 358 588,56 | 998 251,87 |
| 47 | 4 358 591,52 | 998 246,79 |
| 48 | 4 358 582,88 | 998 242,2 |
| 49 | 4 358 581,38 | 998 244,63 |
| 50 | 4 358 581,03 | 998 245,26 |
| 51 | 4 358 580,39 | 998 247,27 |
| 52 | 4 358 584,55 | 998 249,63 |
| 53 | 4 358 566,07 | 998 271,14 |
| 54 | 4 358 567,3 | 998 271,72 |
| 55 | 4 358 568,98 | 998 266,4 |
| 56 | 4 358 568,85 | 998 266,27 |
| :ЗУ26 | | |
| № | X | Y |
| 1 | 4 361 805,65 | 996 537,98 |
| 2 | 4 361 823,64 | 996 531,14 |
| 3 | 4 361 832,99 | 996 527,61 |
| 4 | 4 361 827,85 | 996 522,23 |
| 5 | 4 361 815,33 | 996 513,1 |
| 6 | 4 361 798,18 | 996 518,77 |
| 7 | 4 361 800,55 | 996 524,86 |
| 8 | 4 361 472,15 | 996 632,5 |
| 9 | 4 361 470,79 | 996 632,95 |
| 10 | 4 361 471,1 | 996 633,66 |
| 11 | 4 361 472,59 | 996 643,01 |

| | | |
|---|---|---|
| 12 | 4 361 474,01 | 996 642,55 |
| 13 | 4 361 804,19 | 996 534,21 |
| 14 | 4 361 458,86 | 996 643,98 |
| 15 | 4 361 459,3 | 996 646,38 |
| 16 | 4 361 460,24 | 996 647,07 |
| 17 | 4 361 466,27 | 996 645,1 |
| 18 | 4 361 467,75 | 996 644,59 |
| 19 | 4 361 466,27 | 996 635,11 |
| 20 | 4 361 465,84 | 996 634,58 |
| 21 | 4 361 464,24 | 996 635,1 |
| 22 | 4 361 457,69 | 996 637,26 |
| 23 | 4 361 446,09 | 996 641,87 |
| 24 | 4 361 447,14 | 996 644,5 |
| 25 | 4 361 450,87 | 996 643,6 |
| 26 | 4 361 454,62 | 996 642,66 |
| 27 | 4 361 453,88 | 996 638,48 |
| 28 | 4 361 445,8 | 996 641,13 |
| | | |
| :ЗУ27 | | |
| № | X | Y |
| 1 | 4 361 304,76 | 996 443,03 |
| 2 | 4 361 380,09 | 996 584,24 |
| 3 | 4 361 374,34 | 996 587,3 |
| 4 | 4 361 419,16 | 996 682,17 |
| 5 | 4 361 419,3 | 996 682,11 |
| 6 | 4 361 414,53 | 996 652,64 |
| 7 | 4 361 381,94 | 996 583,24 |
| 8 | 4 361 319,92 | 996 451,07 |
| 9 | 4 361 319,89 | 996 451 |
| 10 | 4 361 316,69 | 996 444,21 |

| | | |
|---|---|---|
| 11 | 4 361 313,86 | 996 438,88 |
| 12 | 4 361 314,14 | 996 438,78 |
| 13 | 4 361 305,13 | 996 419,61 |
| 14 | 4 361 304,33 | 996 417,92 |
| 15 | 4 361 301,17 | 996 411,15 |
| 16 | 4 361 290,29 | 996 383,71 |
| 17 | 4 361 286,93 | 996 369,24 |
| 18 | 4 361 285,62 | 996 359,14 |
| 19 | 4 361 285,62 | 996 359,13 |
| 20 | 4 361 287,75 | 996 336,65 |
| 21 | 4 361 299,94 | 996 275,18 |
| 22 | 4 361 300,17 | 996 273,99 |
| 23 | 4 361 345,7 | 996 087,34 |
| 24 | 4 361 373,47 | 995 985,04 |
| 25 | 4 361 391,91 | 995 917,21 |
| 26 | 4 361 381,51 | 995 910,58 |
| 27 | 4 361 349,53 | 995 909,09 |
| 28 | 4 361 347,21 | 995 917,17 |
| 29 | 4 361 362,81 | 995 921,73 |
| 30 | 4 361 346,93 | 995 978,17 |
| 31 | 4 361 360,87 | 995 981,8 |
| 32 | 4 361 367,17 | 995 983,43 |
| 33 | 4 361 345,76 | 996 056,64 |
| 34 | 4 361 290,71 | 996 272,75 |
| 35 | 4 361 284,41 | 996 271,18 |
| 36 | 4 361 265,76 | 996 339,39 |
| 37 | 4 361 257,41 | 996 369,9 |
| 38 | 4 361 295,58 | 996 447,21 |
| 39 | 4 361 298,83 | 996 445,7 |
| 40 | 4 361 388,91 | 996 579,54 |

| | | |
|---|---|---|
| 41 | 4 361 362,84 | 996 530,7 |
| 42 | 4 361 376,86 | 996 560,62 |
| 43 | 4 361 386,37 | 996 580,89 |
| 44 | 4 361 406,77 | 996 624,31 |
| 45 | 4 361 419,16 | 996 650,79 |
| 46 | 4 361 421,76 | 996 666,69 |
| 47 | 4 361 424,06 | 996 680,84 |
| 48 | 4 361 437,67 | 996 677,16 |
| 49 | 4 361 428,88 | 996 652,74 |
| 50 | 4 361 424,6 | 996 640,52 |
| 51 | 4 361 417,92 | 996 623,61 |
| 52 | 4 361 402,02 | 996 590,78 |
| 53 | 4 361 397,82 | 996 582,82 |
| 54 | 4 361 394,52 | 996 576,55 |
| 55 | 4 361 352,37 | 995 899,21 |
| 56 | 4 361 375,77 | 995 900,24 |
| 57 | 4 361 352,99 | 995 897,54 |
| 58 | 4 361 352,87 | 995 897,54 |
| 59 | 4 361 390,5 | 995 902,5 |
| 60 | 4 361 386,41 | 995 901,79 |
| 61 | 4 361 393,94 | 995 906,66 |
| 62 | 4 361 394,85 | 995 906,49 |
| 63 | 4 361 395,65 | 995 903,44 |
| :ЗУ28 | | |
| № | X | Y |
| 1 | 4 363 460,86 | 995 203,85 |
| 2 | 4 363 461,85 | 995 207,09 |
| 3 | 4 363 466,16 | 995 205,41 |
| 4 | 4 363 469,14 | 995 204,21 |
| 5 | 4 363 469,66 | 995 204,25 |

| | | |
|---|---|---|
| 6 | 4 363 469,9 | 995 204,25 |
| 7 | 4 363 469,93 | 995 204,28 |
| 8 | 4 363 470,44 | 995 204,81 |
| 9 | 4 363 471,9 | 995 208,88 |
| 10 | 4 363 471,84 | 995 209,54 |
| 11 | 4 363 471,4 | 995 210,06 |
| 12 | 4 363 467,54 | 995 212,21 |
| 13 | 4 363 466,97 | 995 212,41 |
| 14 | 4 363 465,63 | 995 212,92 |
| 15 | 4 363 471,81 | 995 231,24 |
| 16 | 4 363 481,12 | 995 228,55 |
| 17 | 4 363 487,36 | 995 226,74 |
| 18 | 4 363 492,89 | 995 244,52 |
| 19 | 4 363 500,19 | 995 244,72 |
| 20 | 4 363 566,82 | 995 242,17 |
| 21 | 4 363 566,99 | 995 245,67 |
| 22 | 4 363 579,92 | 995 245,58 |
| 23 | 4 363 580,01 | 995 241,09 |
| 24 | 4 363 580,11 | 995 233,66 |
| 25 | 4 363 580,14 | 995 228,57 |
| 26 | 4 363 576,73 | 995 228,73 |
| 27 | 4 363 566,22 | 995 229,22 |
| 28 | 4 363 566,36 | 995 232,21 |
| 29 | 4 363 500,33 | 995 234,71 |
| 30 | 4 363 497 | 995 223,95 |
| 31 | 4 363 505,92 | 995 221,37 |
| 32 | 4 363 496,81 | 995 193,41 |
| 33 | 4 363 599,17 | 995 227,68 |
| 34 | 4 363 599,18 | 995 262,56 |
| 35 | 4 363 603,48 | 995 262,36 |

| | | |
|---|---|---|
| 36 | 4 363 601,86 | 995 227,55 |
| :ЗУ29 | | |
| № | X | Y |
| 1 | 4 359 961,18 | 996 495,08 |
| 2 | 4 359 964,27 | 996 506,9 |
| 3 | 4 359 970,24 | 996 505,21 |
| 4 | 4 359 968,38 | 996 511,51 |
| 5 | 4 359 973,36 | 996 531,7 |
| 6 | 4 359 999,94 | 996 605,04 |
| 7 | 4 360 010,4 | 996 628,73 |
| 8 | 4 360 004,42 | 996 631,29 |
| 9 | 4 360 003,56 | 996 631,64 |
| 10 | 4 360 005,66 | 996 639,58 |
| 11 | 4 360 009,54 | 996 654,17 |
| 12 | 4 360 034,77 | 996 642,99 |
| 13 | 4 360 025,46 | 996 622,02 |
| 14 | 4 360 019,57 | 996 624,67 |
| 15 | 4 360 009,21 | 996 601,2 |
| 16 | 4 359 983,06 | 996 528,6 |
| 17 | 4 359 978,69 | 996 511,75 |
| 18 | 4 359 980,65 | 996 505,09 |
| 19 | 4 359 986,9 | 996 506,9 |
| 20 | 4 359 992,01 | 996 489,18 |
| 21 | 4 359 985,37 | 996 487,47 |
| 22 | 4 359 989,75 | 996 471,19 |
| 23 | 4 360 020,19 | 996 443,19 |
| 24 | 4 360 096,76 | 996 370,24 |
| 25 | 4 360 099,28 | 996 355,71 |
| 26 | 4 360 099,96 | 996 352,61 |
| 27 | 4 360 095,5 | 996 356,88 |

| | | |
|---|---|---|
| 28 | 4 360 013,41 | 996 435,44 |
| 29 | 4 359 980,9 | 996 463,94 |
| 30 | 4 359 975,44 | 996 484,92 |
| 31 | 4 359 969,73 | 996 483,41 |
| 32 | 4 359 967,28 | 996 493,25 |
| 33 | 4 360 133,21 | 996 315,29 |
| 34 | 4 360 125,89 | 996 322,1 |
| 35 | 4 360 128,7 | 996 325,13 |
| 36 | 4 360 106,45 | 996 346,43 |
| 37 | 4 360 104,19 | 996 356,78 |
| 38 | 4 360 103,42 | 996 361,29 |
| 39 | 4 360 102,85 | 996 364,4 |
| 40 | 4 360 143,11 | 996 326,06 |
| 41 | 4 360 092,32 | 996 286,2 |
| 42 | 4 360 097,84 | 996 293,75 |
| 43 | 4 360 104,34 | 996 303,77 |
| 44 | 4 360 110,66 | 996 299,37 |
| 45 | 4 360 112,49 | 996 298,24 |
| 46 | 4 360 114,3 | 996 297,09 |
| 47 | 4 360 118,77 | 996 295,04 |
| 48 | 4 360 104,06 | 996 276,39 |
| 49 | 4 360 099,65 | 996 280,1 |
| 50 | 4 360 112,84 | 996 279,47 |
| 51 | 4 360 120,59 | 996 289,26 |
| 52 | 4 360 131,68 | 996 279,35 |
| 53 | 4 360 133,12 | 996 278,03 |
| 54 | 4 360 125,66 | 996 270,19 |
| 55 | 4 360 114,3 | 996 281,11 |
| :ЗУ30 | | |
| № | X | Y |

| | | |
|---|---|---|
| 1 | 4 359 769,75 | 995 620,43 |
| 2 | 4 359 777,19 | 995 639,44 |
| 3 | 4 359 777,47 | 995 639,31 |
| 4 | 4 359 783,43 | 995 636,79 |
| 5 | 4 359 853,34 | 995 811,16 |
| 6 | 4 359 891,21 | 995 954,52 |
| 7 | 4 359 894,2 | 995 962,72 |
| 8 | 4 359 894,93 | 995 964,78 |
| 9 | 4 359 897,77 | 995 972,6 |
| 10 | 4 359 902,08 | 995 983,47 |
| 11 | 4 359 912,18 | 995 981,32 |
| 12 | 4 359 901,21 | 995 953,09 |
| 13 | 4 359 862,86 | 995 808,01 |
| 14 | 4 359 792,65 | 995 632,85 |
| 15 | 4 359 799,26 | 995 630,03 |
| 16 | 4 359 810,6 | 995 625,18 |
| 17 | 4 359 792 | 995 578,77 |
| 18 | 4 359 781,4 | 995 582,98 |
| 19 | 4 359 777,67 | 995 584,47 |
| 20 | 4 359 778,29 | 995 586,01 |
| 21 | 4 359 784,29 | 995 605,57 |
| 22 | 4 359 925,07 | 996 033,18 |
| 23 | 4 359 952,06 | 996 072,92 |
| 24 | 4 359 966,75 | 996 095,88 |
| 25 | 4 359 984,74 | 996 122,84 |
| 26 | 4 360 028,78 | 996 190,81 |
| 27 | 4 360 063,27 | 996 244,06 |
| 28 | 4 360 082,53 | 996 272,85 |
| 29 | 4 360 092,32 | 996 286,2 |
| 30 | 4 360 099,65 | 996 280,1 |
| 31 | 4 360 091,06 | 996 269,72 |
| 32 | 4 359 948,63 | 996 053 |
| 33 | 4 359 939,68 | 996 043,98 |
| 34 | 4 359 927,72 | 996 028,38 |
| 35 | 4 359 926,28 | 996 031,01 |
| 36 | 4 359 758,57 | 995 592,06 |
| 37 | 4 359 764,61 | 995 607,4 |
| 38 | 4 359 765,71 | 995 610,23 |
| 39 | 4 359 772,97 | 995 602,8 |
| 40 | 4 359 768,85 | 995 589,32 |
| 41 | 4 359 768,37 | 995 588,16 |
| 42 | 4 359 905,04 | 995 991,03 |
| 43 | 4 359 905,56 | 995 992,29 |
| 44 | 4 359 907,51 | 995 997,19 |
| 45 | 4 359 909,48 | 995 996,21 |
| 46 | 4 359 909,51 | 995 996,21 |
| 47 | 4 359 910,39 | 995 996,47 |
| 48 | 4 359 911,29 | 995 996,7 |
| 49 | 4 359 922,47 | 996 012,43 |
| 50 | 4 359 926,37 | 996 017,89 |
| 51 | 4 359 915,09 | 995 988,92 |
| :ЗУ31 | | |
| № | X | Y |
| 1 | 4 359 547,5 | 995 571,64 |
| 2 | 4 359 576,16 | 995 574,79 |
| 3 | 4 359 584,17 | 995 575,68 |
| 4 | 4 359 586,08 | 995 553,95 |
| 5 | 4 359 587,82 | 995 533,59 |
| 6 | 4 359 586,16 | 995 533,42 |
| 7 | 4 359 585,63 | 995 540,47 |
| 8 | 4 359 585,28 | 995 541,15 |
| 9 | 4 359 584,56 | 995 541,4 |
| 10 | 4 359 584,53 | 995 541,4 |
| 11 | 4 359 584,25 | 995 541,39 |
| 12 | 4 359 582,82 | 995 541,27 |
| 13 | 4 359 583,42 | 995 554,07 |
| 14 | 4 359 547,19 | 995 555,77 |
| 15 | 4 359 547,37 | 995 564,25 |
| 16 | 4 359 535,93 | 995 564,78 |
| 17 | 4 359 518,7 | 995 555,9 |
| 18 | 4 359 381,43 | 995 515,67 |
| 19 | 4 359 365,44 | 995 507,45 |
| 20 | 4 359 353,37 | 995 508,01 |
| 21 | 4 359 353,13 | 995 514,02 |
| 22 | 4 359 352,71 | 995 517,82 |
| 23 | 4 359 353,39 | 995 518 |
| 24 | 4 359 363,21 | 995 517,54 |
| 25 | 4 359 376,84 | 995 524,56 |
| 26 | 4 359 543,09 | 995 571,17 |
| 27 | 4 359 697,14 | 995 589,18 |
| 28 | 4 359 710,24 | 995 593,24 |
| 29 | 4 359 729,25 | 995 595,59 |
| 30 | 4 359 729,26 | 995 594,49 |
| 31 | 4 359 728,85 | 995 592,09 |
| 32 | 4 359 723,85 | 995 574,31 |
| 33 | 4 359 722,23 | 995 568,62 |
| 34 | 4 359 720,39 | 995 570,14 |
| 35 | 4 359 713,11 | 995 576,11 |
| 36 | 4 359 678,5 | 995 558,12 |
| 37 | 4 359 637,72 | 995 560,06 |
| 38 | 4 359 637,32 | 995 551,55 |
| 39 | 4 359 618,52 | 995 552,43 |
| 40 | 4 359 618,4 | 995 554,55 |
| 41 | 4 359 617,91 | 995 569,08 |
| 42 | 4 359 618,47 | 995 574,62 |
| 43 | 4 359 620,17 | 995 575,89 |
| 44 | 4 359 625,23 | 995 576,24 |
| 45 | 4 359 638,53 | 995 577,4 |
| 46 | 4 359 638,19 | 995 570,03 |
| 47 | 4 359 676,27 | 995 568,25 |
| 48 | 4 359 704,75 | 995 582,95 |
| 49 | 4 359 697,6 | 995 588,82 |
| 50 | 4 359 591,1 | 995 553,71 |
| 51 | 4 359 589 | 995 578,63 |
| 52 | 4 359 588,57 | 995 579,84 |
| 53 | 4 359 595,15 | 995 578,9 |
| 54 | 4 359 613,47 | 995 576,07 |
| 55 | 4 359 612,87 | 995 569,17 |
| 56 | 4 359 613,41 | 995 554,3 |
| 57 | 4 359 613,51 | 995 552,67 |
| 58 | 4 359 593,45 | 995 553,6 |
| 59 | 4 359 592,6 | 995 536,15 |
| 60 | 4 359 591,45 | 995 549,7 |
| 61 | 4 359 340,8 | 995 514,31 |
| 62 | 4 359 347,74 | 995 517,36 |
| 63 | 4 359 348,1 | 995 513,66 |
| 64 | 4 359 348,27 | 995 508,25 |
| 65 | 4 359 341,76 | 995 508,55 |
| 66 | 4 359 341,54 | 995 509,85 |
| :ЗУ32 | | |
| № | X | Y |
| 1 | 4 355 747,27 | 994 463,95 |
| 2 | 4 355 760,56 | 994 461,47 |
| 3 | 4 355 759,51 | 994 457,45 |
| 4 | 4 355 756,77 | 994 449,87 |
| 5 | 4 355 754,01 | 994 449,41 |
| 6 | 4 355 752,38 | 994 447,8 |
| 7 | 4 355 751,85 | 994 445,79 |
| 8 | 4 355 744,14 | 994 447,25 |
| 9 | 4 355 744,81 | 994 450,66 |
| 10 | 4 355 735,73 | 994 452,73 |
| 11 | 4 355 703,98 | 994 462,85 |
| 12 | 4 355 695,07 | 994 471,95 |
| 13 | 4 355 694,72 | 994 471,7 |
| 14 | 4 355 676,96 | 994 492,21 |
| 15 | 4 355 673,28 | 994 496,46 |
| 16 | 4 355 670,6 | 994 499,82 |
| 17 | 4 355 657,64 | 994 516,12 |
| 18 | 4 355 653,21 | 994 521,1 |
| 19 | 4 355 641,97 | 994 533,75 |
| 20 | 4 355 630,48 | 994 546,79 |
| 21 | 4 355 613,23 | 994 564,94 |
| 22 | 4 355 565,2 | 994 619,01 |
| 23 | 4 355 408,32 | 994 808,26 |
| 24 | 4 355 384,01 | 994 817,16 |
| 25 | 4 355 204,25 | 994 870,85 |
| 26 | 4 355 019,72 | 994 921,55 |
| 27 | 4 354 872,13 | 994 970,96 |
| 28 | 4 354 868,34 | 994 972,42 |
| 29 | 4 354 865,47 | 994 973,25 |

| | | |
|---|---|---|
| 30 | 4 354 863,91 | 994 973,72 |
| 31 | 4 354 862,6 | 994 974,14 |
| 32 | 4 354 692,57 | 995 023,94 |
| 33 | 4 354 675,01 | 995 029,98 |
| 34 | 4 354 675,4 | 995 030,57 |
| 35 | 4 354 680,69 | 995 038,62 |
| 36 | 4 354 695,59 | 995 033,5 |
| 37 | 4 354 865,6 | 994 983,7 |
| 38 | 4 355 022,64 | 994 931,07 |
| 39 | 4 355 207,07 | 994 880,49 |
| 40 | 4 355 387,18 | 994 826,65 |
| 41 | 4 355 414,31 | 994 816,67 |
| 42 | 4 355 572,78 | 994 625,5 |
| 43 | 4 355 660,13 | 994 527,23 |
| 44 | 4 355 665,02 | 994 531,52 |
| 45 | 4 355 707,75 | 994 483,48 |
| 46 | 4 355 702,95 | 994 479,05 |
| 47 | 4 355 709,68 | 994 471,52 |
| 48 | 4 355 738,23 | 994 462,38 |
| 49 | 4 355 746,6 | 994 460,52 |
| 50 | 4 354 635,92 | 995 054,07 |
| 51 | 4 354 629,86 | 995 045,57 |
| 52 | 4 354 596,04 | 995 057,25 |
| 53 | 4 354 593,78 | 995 058,34 |
| 54 | 4 354 585,99 | 995 061,1 |
| 55 | 4 354 554,57 | 995 072,14 |
| 56 | 4 354 545,41 | 995 074,9 |
| 57 | 4 354 541,15 | 995 076,19 |
| 58 | 4 354 511,79 | 995 086,38 |
| 59 | 4 354 394,08 | 995 129,14 |

| | | |
|---|---|---|
| 60 | 4 354 304,36 | 995 173,09 |
| 61 | 4 354 294,71 | 995 178,71 |
| 62 | 4 354 263,01 | 995 200,29 |
| 63 | 4 354 258,45 | 995 224,71 |
| 64 | 4 354 241,9 | 995 236,04 |
| 65 | 4 354 228,67 | 995 216,67 |
| 66 | 4 354 226,25 | 995 218,33 |
| 67 | 4 354 225,58 | 995 218,9 |
| 68 | 4 354 220,94 | 995 223,16 |
| 69 | 4 354 239,33 | 995 249,94 |
| 70 | 4 354 267,5 | 995 230,61 |
| 71 | 4 354 272,08 | 995 206,21 |
| 72 | 4 354 300,08 | 995 187,17 |
| 73 | 4 354 309,09 | 995 181,9 |
| 74 | 4 354 398 | 995 138,34 |
| 75 | 4 354 515,1 | 995 095,76 |
| 76 | 4 354 145,76 | 995 132,85 |
| 77 | 4 354 153,43 | 995 142,18 |
| 78 | 4 354 153,99 | 995 141,81 |
| 79 | 4 354 156,26 | 995 140,2 |
| 80 | 4 354 161,6 | 995 136,52 |
| 81 | 4 354 209,87 | 995 206,95 |
| 82 | 4 354 212,19 | 995 206,36 |
| 83 | 4 354 216,19 | 995 203,83 |
| 84 | 4 354 218,72 | 995 202,21 |
| 85 | 4 354 169,82 | 995 130,82 |
| 86 | 4 354 175,7 | 995 126,72 |
| 87 | 4 354 176,72 | 995 126 |
| 88 | 4 354 169 | 995 114,32 |
| 89 | 4 354 167,3 | 995 111,48 |

| | | |
|---|---|---|
| 90 | 4 354 160,7 | 995 127,16 |
| 91 | 4 354 148,63 | 995 136,32 |
| 92 | 4 354 637,78 | 995 042,83 |
| 93 | 4 354 641,51 | 995 048,07 |
| 94 | 4 354 643,84 | 995 051,37 |
| 95 | 4 354 672,81 | 995 041,34 |
| 96 | 4 354 667,1 | 995 032,71 |
| 97 | 4 354 175,5 | 995 104,54 |
| 98 | 4 354 176,91 | 995 107,53 |
| 99 | 4 354 181,59 | 995 117,47 |
| 100 | 4 354 183,55 | 995 121,28 |
| 101 | 4 354 187,8 | 995 118,32 |
| 102 | 4 354 191,13 | 995 116,01 |
| 103 | 4 354 180,75 | 995 100,81 |
| 104 | 4 354 142,89 | 995 129,35 |
| 105 | 4 354 145,42 | 995 132,45 |
| 106 | 4 354 156,6 | 995 124,02 |
| 107 | 4 354 162,95 | 995 108,94 |
| 108 | 4 354 163,6 | 995 107,05 |
| 109 | 4 354 163,95 | 995 106,62 |
| 110 | 4 354 163,53 | 995 107,1 |
| 111 | 4 354 160,75 | 995 110,42 |
| 112 | 4 354 158,22 | 995 114,14 |
| 113 | 4 354 157,95 | 995 114,58 |
| 114 | 4 354 157,85 | 995 114,74 |
| 115 | 4 354 156,19 | 995 117,97 |
| 116 | 4 354 156,13 | 995 117,97 |
| 117 | 4 354 156,13 | 995 117,99 |
| 118 | 4 354 150,95 | 995 122,01 |
| 119 | 4 354 144,01 | 995 127,44 |

| | | |
|---|---|---|
| 120 | 4 354 143,08 | 995 128,58 |
| :ЗУ33 | | |
| № | X | Y |
| 1 | 4 368 028,05 | 989 716,9 |
| 2 | 4 368 038,66 | 989 715,12 |
| 3 | 4 368 056,26 | 989 633,58 |
| 4 | 4 368 135,36 | 989 650,64 |
| 5 | 4 368 217,01 | 989 624,34 |
| 6 | 4 368 533,96 | 989 459,66 |
| 7 | 4 368 593,52 | 989 437,7 |
| 8 | 4 368 598,62 | 989 435,55 |
| 9 | 4 368 624,05 | 989 425,88 |
| 10 | 4 368 648,25 | 989 416,84 |
| 11 | 4 368 678,26 | 989 404,75 |
| 12 | 4 368 710,52 | 989 391,73 |
| 13 | 4 368 742,51 | 989 378,92 |
| 14 | 4 368 790,14 | 989 361,41 |
| 15 | 4 368 820,41 | 989 351,25 |
| 16 | 4 368 841,52 | 989 342,19 |
| 17 | 4 368 854,94 | 989 336,01 |
| 18 | 4 368 930,14 | 989 296,89 |
| 19 | 4 368 958,04 | 989 289,19 |
| 20 | 4 368 971,32 | 989 282,89 |
| 21 | 4 368 973,46 | 989 281,97 |
| 22 | 4 368 982,83 | 989 265,41 |
| 23 | 4 368 985,04 | 989 266,67 |
| 24 | 4 368 986,48 | 989 267,17 |
| 25 | 4 368 989,47 | 989 257,7 |
| 26 | 4 368 979,06 | 989 251,79 |
| 27 | 4 368 964,8 | 989 276,95 |

| | | |
|---|---|---|
| 28 | 4 368 926,47 | 989 287,54 |
| 29 | 4 368 816,13 | 989 344,92 |
| 30 | 4 368 529,88 | 989 450,5 |
| 31 | 4 368 213,17 | 989 615,09 |
| 32 | 4 368 134,84 | 989 640,3 |
| 33 | 4 368 048,59 | 989 621,68 |
| 34 | 4 367 977,24 | 989 889,45 |
| 35 | 4 367 969,03 | 989 891,3 |
| 36 | 4 367 998,12 | 989 849,55 |
| 37 | 4 368 010,18 | 989 822,69 |
| 38 | 4 367 997,82 | 989 825,86 |
| 39 | 4 367 989,4 | 989 844,6 |
| 40 | 4 367 953,94 | 989 895,53 |
| 41 | 4 367 940,63 | 989 899,27 |
| 42 | 4 367 931,16 | 989 901,93 |
| 43 | 4 367 929,65 | 989 920,04 |
| 44 | 4 367 932,4 | 989 920,18 |
| 45 | 4 367 940,39 | 989 920,37 |
| 46 | 4 367 951,64 | 989 919,85 |
| 47 | 4 367 955,11 | 989 919,41 |
| 48 | 4 367 955,45 | 989 918,39 |
| 49 | 4 367 965,56 | 989 906,41 |
| 50 | 4 369 037,3 | 989 265,74 |
| 51 | 4 369 037,91 | 989 241,42 |
| 52 | 4 369 014,05 | 989 237,1 |
| 53 | 4 369 012,3 | 989 243,78 |
| 54 | 4 369 008,84 | 989 260,3 |
| 55 | 4 369 006,68 | 989 268,98 |
| 56 | 4 369 009,99 | 989 276,56 |
| 57 | 4 369 019,47 | 989 273,41 |

| | | |
|---|---|---|
| 58 | 4 369 031,74 | 989 268,39 |
| 59 | 4 368 009,13 | 989 800,57 |
| 60 | 4 368 020,86 | 989 797,55 |
| 61 | 4 368 035,36 | 989 730,39 |
| 62 | 4 368 024,77 | 989 732,11 |
| 63 | 4 368 010,79 | 989 796,9 |
| 64 | 4 368 025,67 | 989 727,89 |
| 65 | 4 368 036,27 | 989 726,16 |
| 66 | 4 368 037,76 | 989 719,28 |
| 67 | 4 368 027,14 | 989 721,08 |
| 68 | 4 368 995,37 | 989 291,93 |
| 69 | 4 368 995,35 | 989 292,13 |
| 70 | 4 368 997,66 | 989 291,56 |
| :ЗУ34 | | |
| № | X | Y |
| 1 | 4 368 027,34 | 989 995,2 |
| 2 | 4 368 035,75 | 989 988,5 |
| 3 | 4 368 056 | 990 013,99 |
| 4 | 4 368 415,05 | 990 155,34 |
| 5 | 4 368 566 | 990 225,62 |
| 6 | 4 368 832,52 | 990 298,01 |
| 7 | 4 369 020,48 | 990 340,57 |
| 8 | 4 369 117,92 | 990 364 |
| 9 | 4 369 116,39 | 990 370,33 |
| 10 | 4 369 114,85 | 990 376,64 |
| 11 | 4 369 119,58 | 990 378,35 |
| 12 | 4 369 140,3 | 990 386,51 |
| 13 | 4 369 152,58 | 990 390,39 |
| 14 | 4 369 160,71 | 990 392,97 |
| 15 | 4 369 172,22 | 990 395,9 |
| 16 | 4 369 184,45 | 990 398,54 |
| 17 | 4 369 187,32 | 990 398,89 |
| 18 | 4 369 197,07 | 990 400,09 |
| 19 | 4 369 197,34 | 990 397,39 |
| 20 | 4 369 197,66 | 990 393,61 |
| 21 | 4 369 198,46 | 990 392,02 |
| 22 | 4 369 200,12 | 990 391,3 |
| 23 | 4 369 281,74 | 990 389,85 |
| 24 | 4 369 325,06 | 990 389,09 |
| 25 | 4 369 367,78 | 990 388,03 |
| 26 | 4 369 372,33 | 990 351,79 |
| 27 | 4 369 368,24 | 990 352,01 |
| 28 | 4 369 280,17 | 990 356,1 |
| 29 | 4 369 280,8 | 990 369,71 |
| 30 | 4 369 197,01 | 990 366,09 |
| 31 | 4 369 121,76 | 990 347,97 |
| 32 | 4 369 120,25 | 990 354,27 |
| 33 | 4 369 022,74 | 990 330,82 |
| 34 | 4 368 834,98 | 990 288,31 |
| 35 | 4 368 569,48 | 990 216,16 |
| 36 | 4 368 419,02 | 990 146,14 |
| 37 | 4 368 062,17 | 990 005,68 |
| 38 | 4 368 043,59 | 989 982,29 |
| 39 | 4 368 048,65 | 989 978,26 |
| 40 | 4 367 994,64 | 989 903,6 |
| 41 | 4 367 979,77 | 989 931,65 |
| 42 | 4 367 978,52 | 989 932,9 |
| 43 | 4 367 979,09 | 989 934,9 |
| 44 | 4 367 991,85 | 989 947,35 |
| 45 | 4 368 005,01 | 989 963,49 |
| 46 | 4 368 017,07 | 989 980,63 |
| 47 | 4 369 403,07 | 990 350,36 |
| 48 | 4 369 401,76 | 990 298,94 |
| 49 | 4 369 408,25 | 990 298,61 |
| 50 | 4 369 410,72 | 990 298,47 |
| 51 | 4 369 409,29 | 990 266,58 |
| 52 | 4 369 409,34 | 990 261,55 |
| 53 | 4 369 410,08 | 990 257,61 |
| 54 | 4 369 404,62 | 990 257,84 |
| 55 | 4 369 393,15 | 990 257,36 |
| 56 | 4 369 389,19 | 990 280,61 |
| 57 | 4 369 386,72 | 990 299,77 |
| 58 | 4 369 391,78 | 990 299,48 |
| 59 | 4 369 393,09 | 990 350,82 |
| 60 | 4 369 386,58 | 990 351,13 |
| 61 | 4 369 382,06 | 990 351,34 |
| 62 | 4 369 381,07 | 990 366,01 |
| 63 | 4 369 380,21 | 990 387,69 |
| 64 | 4 369 396,35 | 990 387,3 |
| 65 | 4 369 411,77 | 990 387,96 |
| 66 | 4 369 413,01 | 990 386,45 |
| 67 | 4 369 414,56 | 990 383,61 |
| 68 | 4 369 415,63 | 990 381,1 |
| 69 | 4 369 413,67 | 990 349,86 |
| 70 | 4 369 409,57 | 990 350,05 |
| 71 | 4 369 416,34 | 990 298,18 |
| 72 | 4 369 478,37 | 990 294,87 |
| 73 | 4 369 474,74 | 990 259,56 |
| 74 | 4 369 467,66 | 990 257,72 |
| 75 | 4 369 467,62 | 990 256,83 |
| 76 | 4 369 454,06 | 990 256,2 |
| 77 | 4 369 419,71 | 990 257,37 |
| 78 | 4 369 418,37 | 990 258,33 |
| 79 | 4 369 417,08 | 990 260,05 |
| 80 | 4 369 415,94 | 990 262,3 |
| 81 | 4 369 415,34 | 990 265,27 |
| 82 | 4 369 506,22 | 990 452,6 |
| 83 | 4 369 524,64 | 990 451,08 |
| 84 | 4 369 525,78 | 990 445,82 |
| 85 | 4 369 526,68 | 990 422,46 |
| 86 | 4 369 517,05 | 990 421,72 |
| 87 | 4 369 504,81 | 990 421,8 |
| 88 | 4 369 505,25 | 990 431,8 |
| 89 | 4 369 505,56 | 990 438,3 |
| 90 | 4 369 405,38 | 990 440,88 |
| 91 | 4 369 404,35 | 990 399,89 |
| 92 | 4 369 403,64 | 990 399,84 |
| 93 | 4 369 394,35 | 990 400,41 |
| 94 | 4 369 395,47 | 990 444,54 |
| 95 | 4 369 403,99 | 990 443,9 |
| 96 | 4 369 420,45 | 990 443,61 |
| 97 | 4 369 434,61 | 990 444,11 |
| 98 | 4 369 449,55 | 990 444,42 |
| 99 | 4 369 470,52 | 990 449,2 |
| 100 | 4 369 506,03 | 990 448,29 |
| 101 | 4 369 549,98 | 990 418,33 |
| 102 | 4 369 531,69 | 990 422,16 |
| 103 | 4 369 530,74 | 990 446,52 |
| 104 | 4 369 529,07 | 990 453,95 |
| 105 | 4 369 528,28 | 990 455,33 |
| 106 | 4 369 526,86 | 990 455,92 |
| 107 | 4 369 506,45 | 990 457,49 |
| 108 | 4 369 506,59 | 990 460,27 |
| 109 | 4 369 537,13 | 990 458,54 |
| 110 | 4 369 551,82 | 990 457,69 |
| 111 | 4 369 459,72 | 990 249,51 |
| 112 | 4 369 459,57 | 990 243,38 |
| 113 | 4 369 459,82 | 990 242,27 |
| 114 | 4 369 460,8 | 990 241,89 |
| 115 | 4 369 468,43 | 990 241,74 |
| 116 | 4 369 469,53 | 990 242,25 |
| 117 | 4 369 469,94 | 990 243,23 |
| 118 | 4 369 469,86 | 990 243,91 |
| 119 | 4 369 474,27 | 990 243,75 |
| 120 | 4 369 474,39 | 990 237,21 |
| 121 | 4 369 390,2 | 990 241,34 |
| 122 | 4 369 388,88 | 990 252,17 |
| 123 | 4 369 404,63 | 990 252,8 |
| 124 | 4 369 411,57 | 990 252,56 |
| 125 | 4 369 412,1 | 990 251,19 |
| 126 | 4 369 413,7 | 990 250,04 |
| 127 | 4 369 416,2 | 990 249,03 |
| 128 | 4 369 419,17 | 990 248,23 |
| 129 | 4 369 422,68 | 990 247,56 |
| 130 | 4 369 427,79 | 990 247,7 |
| 131 | 4 369 371,18 | 990 300,57 |
| 132 | 4 369 378,79 | 990 300,18 |
| 133 | 4 369 382,6 | 990 269,64 |
| 134 | 4 369 386,1 | 990 241,54 |
| 135 | 4 369 369,43 | 990 242,36 |

| | | |
|---|---|---|
| 136 | 4 369 419,61 | 990 349,58 |
| 137 | 4 369 421,98 | 990 381,43 |
| 138 | 4 369 422,1 | 990 384,32 |
| 139 | 4 369 422,39 | 990 388,34 |
| 140 | 4 369 426,23 | 990 388,81 |
| 141 | 4 369 430,78 | 990 388,58 |
| 142 | 4 369 428,94 | 990 349,15 |
| 143 | 4 369 450,46 | 990 449,71 |
| 144 | 4 369 448,92 | 990 449,36 |
| 145 | 4 369 434,49 | 990 449,12 |
| 146 | 4 369 420,41 | 990 448,65 |
| 147 | 4 369 404,22 | 990 448,9 |
| 148 | 4 369 395,58 | 990 449,62 |
| 149 | 4 369 395,63 | 990 451,1 |
| :ЗУ35 | | |
| № | X | Y |
| 1 | 4 366 983,99 | 996 476,49 |
| 2 | 4 366 987,07 | 996 501,75 |
| 3 | 4 366 993,4 | 996 545,43 |
| 4 | 4 366 994,74 | 996 544,82 |
| 5 | 4 366 988,16 | 996 494,77 |
| 6 | 4 366 984,48 | 996 466,54 |
| 7 | 4 366 983,56 | 996 211,91 |
| 8 | 4 366 983,45 | 996 179,07 |
| 9 | 4 366 984,23 | 996 163,41 |
| 10 | 4 366 994,34 | 996 110,97 |
| 11 | 4 366 995,93 | 996 089,7 |
| 12 | 4 366 995,76 | 996 081,33 |
| 13 | 4 367 000,53 | 996 081,03 |
| 14 | 4 367 000,44 | 996 079,11 |
| 15 | 4 367 000,09 | 996 071,05 |
| 16 | 4 366 986,08 | 996 071,93 |
| 17 | 4 366 985,56 | 996 081,01 |
| 18 | 4 366 985,92 | 996 089,65 |
| 19 | 4 366 984,44 | 996 109,53 |
| 20 | 4 366 983,71 | 996 113,06 |
| 21 | 4 366 977,56 | 996 220,67 |
| 22 | 4 366 977,36 | 996 224,57 |
| 23 | 4 366 977,23 | 996 228,44 |
| 24 | 4 366 977,21 | 996 232,29 |
| 25 | 4 366 977,24 | 996 236,19 |
| 26 | 4 366 981,94 | 996 459,49 |
| 27 | 4 367 009,79 | 995 614,15 |
| 28 | 4 366 963,48 | 994 952,49 |
| 29 | 4 366 963,67 | 994 985,41 |
| 30 | 4 366 969,48 | 995 087,83 |
| 31 | 4 366 980,85 | 995 202,86 |
| 32 | 4 366 984,28 | 995 300,66 |
| 33 | 4 366 973,36 | 994 950,6 |
| 34 | 4 366 973,48 | 994 950,63 |
| 35 | 4 366 978,38 | 994 950,49 |
| 36 | 4 366 981,87 | 994 950,37 |
| 37 | 4 367 003,52 | 994 901,77 |
| 38 | 4 367 004,47 | 994 894,03 |
| 39 | 4 366 993,26 | 994 895,34 |
| 40 | 4 366 973,27 | 994 897,73 |
| 41 | 4 366 972,42 | 994 937,07 |
| 42 | 4 367 018,36 | 996 069,89 |
| 43 | 4 367 019,33 | 996 079,85 |
| 44 | 4 367 027,12 | 996 079,38 |
| 45 | 4 367 012,72 | 995 655,94 |
| 46 | 4 367 011,1 | 995 633,29 |
| 47 | 4 367 017,98 | 995 853,78 |
| 48 | 4 367 017,92 | 995 956,24 |
| 49 | 4 367 017,91 | 995 968,86 |
| 50 | 4 367 018,88 | 995 984,72 |
| 51 | 4 367 024,12 | 996 069,54 |
| 52 | 4 367 006,64 | 996 712,52 |
| 53 | 4 366 998,36 | 996 714,87 |
| 54 | 4 366 985,08 | 996 718,72 |
| 55 | 4 366 994,94 | 996 747,43 |
| 56 | 4 367 017,12 | 996 739,5 |
| 57 | 4 367 012,59 | 996 734,1 |
| 58 | 4 367 008,65 | 996 711,93 |
| 59 | 4 367 000,74 | 996 667,65 |
| 60 | 4 366 990,04 | 996 570,48 |
| 61 | 4 366 993,72 | 996 598,48 |
| 62 | 4 366 994,03 | 996 600,67 |
| 63 | 4 366 994,35 | 996 602,86 |
| 64 | 4 366 994,7 | 996 605,08 |
| 65 | 4 366 995,06 | 996 607,3 |
| 66 | 4 367 012,42 | 996 704,75 |
| 67 | 4 367 010,32 | 996 686,1 |
| 68 | 4 367 007,26 | 996 659,27 |
| 69 | 4 367 000,36 | 996 619,33 |
| 70 | 4 366 992,14 | 996 571,96 |
| 71 | 4 366 991,85 | 996 569,75 |
| 72 | 4 367 017,99 | 996 709,25 |
| 73 | 4 367 018,89 | 996 717,14 |
| 74 | 4 367 024,2 | 996 737,02 |
| 75 | 4 367 027,22 | 996 735,78 |
| 76 | 4 367 027,31 | 996 727,44 |
| 77 | 4 367 025,63 | 996 716,49 |
| 78 | 4 367 024,24 | 996 707,43 |
| 79 | 4 366 962,67 | 994 899,82 |
| 80 | 4 366 962,1 | 994 899,61 |
| 81 | 4 366 961,96 | 994 900,78 |
| 82 | 4 366 961,05 | 994 910,11 |
| 83 | 4 366 960,04 | 994 931,38 |
| 84 | 4 366 960,54 | 994 950,9 |
| 85 | 4 366 963,38 | 994 950,85 |
| 86 | 4 366 962,42 | 994 937,31 |
| 87 | 4 366 963,18 | 994 900,03 |
| 88 | 4 366 977,6 | 996 490,91 |
| 89 | 4 366 976,93 | 996 459,57 |
| 90 | 4 366 975,24 | 996 445,31 |
| 91 | 4 366 974,4 | 996 440,8 |
| 92 | 4 366 974,45 | 996 467,21 |
| 93 | 4 366 987,11 | 996 548,22 |
| 94 | 4 366 988,64 | 996 547,52 |
| 95 | 4 366 986,17 | 996 530,47 |
| 96 | 4 366 985,99 | 996 529,3 |
| 97 | 4 366 984,56 | 996 528,76 |
| 98 | 4 366 984,59 | 996 529,18 |
| 99 | 4 366 996,6 | 996 567,64 |
| 100 | 4 366 996,87 | 996 569,41 |
| 101 | 4 366 997,12 | 996 571,17 |
| 102 | 4 366 998,05 | 996 576,62 |
| 103 | 4 367 001,58 | 996 596,9 |
| 104 | 4 366 997,68 | 996 567,19 |
| 105 | 4 366 975,01 | 996 156,12 |
| 106 | 4 366 975,26 | 996 173,07 |
| 107 | 4 366 976,71 | 996 147,75 |
| 108 | 4 366 988,56 | 996 559,13 |
| 109 | 4 366 989,48 | 996 566,33 |
| 110 | 4 366 989,48 | 996 566,36 |
| 111 | 4 366 991,28 | 996 565,61 |
| 112 | 4 366 990,19 | 996 558,41 |
| 113 | 4 366 987,66 | 996 552,45 |
| 114 | 4 366 988,45 | 996 558,54 |
| 115 | 4 366 990,13 | 996 557,86 |
| 116 | 4 366 989,22 | 996 551,75 |
| 117 | 4 366 994,97 | 996 556,32 |
| 118 | 4 366 996 | 996 563,55 |
| 119 | 4 366 997,12 | 996 563,09 |
| 120 | 4 366 996,17 | 996 555,84 |
| 121 | 4 366 993,98 | 996 549,56 |
| 122 | 4 366 994,94 | 996 555,87 |
| 123 | 4 366 996,11 | 996 555,37 |
| 124 | 4 366 995,29 | 996 548,99 |
| 125 | 4 366 983,72 | 996 521,07 |
| 126 | 4 366 984,84 | 996 521,5 |
| 127 | 4 366 982,98 | 996 508,68 |
| 128 | 4 366 983,13 | 996 512,99 |
| 129 | 4 366 983,47 | 996 518,4 |
| 130 | 4 367 017,87 | 996 732,63 |
| 131 | 4 367 016,48 | 996 727,48 |
| 132 | 4 367 017,28 | 996 731,93 |
| :ЗУ36 | | |
| № | X | Y |

| | | |
|---|---|---|
| 1 | 4 362 815,93 | 1 000 131,84 |
| 2 | 4 362 816,46 | 1 000 121,82 |
| 3 | 4 362 783,61 | 1 000 117,91 |
| 4 | 4 362 787,35 | 1 000 087,41 |
| 5 | 4 362 789,35 | 1 000 074,81 |
| 6 | 4 362 792 | 1 000 061,09 |
| 7 | 4 362 872,21 | 999 734,05 |
| 8 | 4 362 875,9 | 999 721,1 |
| 9 | 4 362 926,83 | 999 555,08 |
| 10 | 4 362 955,11 | 999 497,07 |
| 11 | 4 362 960,89 | 999 482,22 |
| 12 | 4 362 968,74 | 999 464,85 |
| 13 | 4 362 971,11 | 999 459,54 |
| 14 | 4 362 971,94 | 999 458,01 |
| 15 | 4 362 984,28 | 999 434,16 |
| 16 | 4 362 992,46 | 999 420,14 |
| 17 | 4 362 994,44 | 999 416,72 |
| 18 | 4 363 115,26 | 999 171,81 |
| 19 | 4 363 119,28 | 999 163,38 |
| 20 | 4 363 123,28 | 999 154,52 |
| 21 | 4 363 140,84 | 999 112,21 |
| 22 | 4 363 131,79 | 999 107,89 |
| 23 | 4 363 114,08 | 999 150,52 |
| 24 | 4 363 110,22 | 999 159,18 |
| 25 | 4 363 106,27 | 999 167,4 |
| 26 | 4 362 967,65 | 999 448,42 |
| 27 | 4 362 917,63 | 999 551,21 |
| 28 | 4 362 866,32 | 999 718,22 |
| 29 | 4 362 862,56 | 999 731,47 |
| 30 | 4 362 782,21 | 1 000 059,01 |
| 31 | 4 362 779,5 | 1 000 073,05 |
| 32 | 4 362 777,43 | 1 000 086,06 |
| 33 | 4 362 772,48 | 1 000 126,67 |
| 34 | 4 362 691,48 | 1 000 808,45 |
| 35 | 4 362 697,1 | 1 000 816,72 |
| 36 | 4 362 723,46 | 1 000 798,81 |
| 37 | 4 362 739,95 | 1 000 786,92 |
| 38 | 4 362 754,87 | 1 000 775,05 |
| 39 | 4 362 772,86 | 1 000 758,99 |
| 40 | 4 362 799,01 | 1 000 733,08 |
| 41 | 4 362 819,88 | 1 000 695,16 |
| 42 | 4 362 858,86 | 1 000 571,07 |
| 43 | 4 362 862,5 | 1 000 560,08 |
| 44 | 4 362 955,58 | 1 000 311,08 |
| 45 | 4 362 974,5 | 1 000 263,69 |
| 46 | 4 362 980,84 | 1 000 265,41 |
| 47 | 4 362 981,19 | 1 000 265,51 |
| 48 | 4 362 991,47 | 1 000 237,12 |
| 49 | 4 362 996,63 | 1 000 221,42 |
| 50 | 4 362 985,43 | 1 000 216,86 |
| 51 | 4 362 963,57 | 1 000 207,64 |
| 52 | 4 362 942,63 | 1 000 198,82 |
| 53 | 4 362 931,77 | 1 000 252,13 |
| 54 | 4 362 948,99 | 1 000 256,79 |
| 55 | 4 362 958,48 | 1 000 259,35 |
| 56 | 4 362 964,79 | 1 000 261,06 |
| 57 | 4 362 946,26 | 1 000 307,45 |
| 58 | 4 362 853,08 | 1 000 556,76 |
| 59 | 4 362 849,31 | 1 000 568,02 |
| 60 | 4 362 810,69 | 1 000 691,25 |
| 61 | 4 362 790,26 | 1 000 727,35 |
| 62 | 4 362 765,99 | 1 000 751,76 |
| 63 | 4 362 748,47 | 1 000 767,34 |
| 64 | 4 362 733,91 | 1 000 778,97 |
| 65 | 4 362 717,82 | 1 000 790,58 |
| 66 | 4 362 691,73 | 1 000 820,39 |
| 67 | 4 362 686,11 | 1 000 812,14 |
| 68 | 4 362 498,01 | 1 000 940,01 |
| 69 | 4 362 342,75 | 1 001 038,54 |
| 70 | 4 362 322,3 | 1 001 050,62 |
| 71 | 4 362 302,29 | 1 001 060,92 |
| 72 | 4 362 275,96 | 1 001 073,32 |
| 73 | 4 362 196,13 | 1 001 083,54 |
| 74 | 4 362 086,75 | 1 001 068,85 |
| 75 | 4 361 963,91 | 1 001 059,72 |
| 76 | 4 361 922,38 | 1 001 067,65 |
| 77 | 4 361 922,68 | 1 001 077,84 |
| 78 | 4 361 964,28 | 1 001 069,93 |
| 79 | 4 362 085,69 | 1 001 078,79 |
| 80 | 4 362 195,68 | 1 001 093,95 |
| 81 | 4 362 278,96 | 1 001 083,33 |
| 82 | 4 362 306,67 | 1 001 069,96 |
| 83 | 4 362 327,13 | 1 001 059,39 |
| 84 | 4 362 348,07 | 1 001 046,99 |
| 85 | 4 362 503,52 | 1 000 948,35 |
| 86 | 4 363 193,84 | 998 957,19 |
| 87 | 4 363 198,15 | 998 956,95 |
| 88 | 4 363 204,66 | 998 956,59 |
| 89 | 4 363 228,43 | 998 889,82 |
| 90 | 4 363 233,49 | 998 876,37 |
| 91 | 4 363 239,98 | 998 861 |
| 92 | 4 363 307,46 | 998 710,24 |
| 93 | 4 363 360,7 | 998 601,25 |
| 94 | 4 363 379,1 | 998 529,5 |
| 95 | 4 363 381,23 | 998 481,29 |
| 96 | 4 363 369,95 | 998 509,96 |
| 97 | 4 363 369,2 | 998 528,06 |
| 98 | 4 363 351,31 | 998 597,87 |
| 99 | 4 363 298,35 | 998 706,05 |
| 100 | 4 363 230,83 | 998 856,94 |
| 101 | 4 363 224,19 | 998 872,65 |
| 102 | 4 363 219,03 | 998 886,43 |
| 103 | 4 363 435,24 | 998 321,04 |
| 104 | 4 363 438,61 | 998 308,7 |
| 105 | 4 363 436,97 | 998 307,81 |
| 106 | 4 363 420,28 | 998 298,69 |
| 107 | 4 363 417,59 | 998 302,76 |
| 108 | 4 363 406,86 | 998 321,49 |
| 109 | 4 363 405,59 | 998 324,33 |
| 110 | 4 363 391,93 | 998 361,25 |
| 111 | 4 363 386,69 | 998 376,72 |
| 112 | 4 363 380,07 | 998 398,38 |
| 113 | 4 363 376,19 | 998 412,03 |
| 114 | 4 363 381,69 | 998 413,49 |
| 115 | 4 363 372,52 | 998 448,52 |
| 116 | 4 363 371,54 | 998 471,76 |
| 117 | 4 363 371,27 | 998 478,35 |
| 118 | 4 363 382,39 | 998 454,03 |
| 119 | 4 363 382,59 | 998 449,9 |
| 120 | 4 363 383,95 | 998 444,62 |
| 121 | 4 363 391,37 | 998 415,97 |
| 122 | 4 363 396,47 | 998 417,26 |
| 123 | 4 363 397,67 | 998 417,6 |
| 124 | 4 363 427,4 | 998 349,8 |
| 125 | 4 361 664,21 | 1 001 079,6 |
| 126 | 4 361 708,53 | 1 001 091,71 |
| 127 | 4 361 718,9 | 1 001 094,94 |
| 128 | 4 361 719,64 | 1 001 092,27 |
| 129 | 4 361 764,83 | 1 001 107,97 |
| 130 | 4 361 833,04 | 1 001 094,94 |
| 131 | 4 361 832,85 | 1 001 094,06 |
| 132 | 4 361 831,13 | 1 001 085,1 |
| 133 | 4 361 765,58 | 1 001 097,63 |
| 134 | 4 361 722,21 | 1 001 082,58 |
| 135 | 4 361 723,94 | 1 001 076,3 |
| 136 | 4 361 724,45 | 1 001 074,37 |
| 137 | 4 361 732,16 | 1 001 045,86 |
| 138 | 4 361 698,14 | 1 001 037,35 |
| 139 | 4 362 956,38 | 1 000 131,18 |
| 140 | 4 362 911,91 | 1 000 128,56 |
| 141 | 4 362 857,29 | 1 000 126,69 |
| 142 | 4 362 838,26 | 1 000 124,46 |
| 143 | 4 362 838,18 | 1 000 134,5 |
| 144 | 4 362 846,35 | 1 000 135,47 |
| 145 | 4 362 865,39 | 1 000 133,52 |
| 146 | 4 362 874,8 | 1 000 133,39 |
| 147 | 4 362 884,91 | 1 000 133,13 |
| 148 | 4 362 908,26 | 1 000 133,84 |
| 149 | 4 362 920,51 | 1 000 134,55 |
| 150 | 4 362 949,59 | 1 000 137,49 |

| | | |
|---|---|---|
| 151 | 4 362 954,95 | 1 000 138,32 |
| 152 | 4 362 972,88 | 1 000 141,1 |
| 153 | 4 362 996,26 | 1 000 144,11 |
| 154 | 4 363 020,17 | 1 000 145,73 |
| 155 | 4 363 030,47 | 1 000 146,12 |
| 156 | 4 363 031,42 | 1 000 137,99 |
| 157 | 4 363 033,73 | 1 000 117,91 |
| 158 | 4 363 026,57 | 1 000 117,04 |
| 159 | 4 362 994,35 | 1 000 113,2 |
| 160 | 4 362 960,82 | 1 000 109,21 |
| 161 | 4 362 957,67 | 1 000 124,77 |
| 162 | 4 361 622,53 | 1 001 068,22 |
| 163 | 4 361 645,76 | 1 001 074,44 |
| 164 | 4 361 660,05 | 1 001 078,4 |
| 165 | 4 361 678,86 | 1 001 054,98 |
| 166 | 4 361 693,89 | 1 001 036,28 |
| 167 | 4 361 644,83 | 1 001 024,02 |
| 168 | 4 361 638,51 | 1 001 022,45 |
| 169 | 4 361 638,93 | 1 001 019,88 |
| 170 | 4 361 636,52 | 1 001 021,92 |
| 171 | 4 361 632,11 | 1 001 025,66 |
| 172 | 4 361 631,51 | 1 001 028,86 |
| 173 | 4 361 628,45 | 1 001 042,15 |
| 174 | 4 362 943,43 | 1 000 194,84 |
| 175 | 4 362 987 | 1 000 213,22 |
| 176 | 4 362 997,88 | 1 000 217,55 |
| 177 | 4 363 000,24 | 1 000 210,24 |
| 178 | 4 363 001,97 | 1 000 204,44 |
| 179 | 4 363 008,51 | 1 000 182,45 |
| 180 | 4 363 010,72 | 1 000 174,78 |

| | | |
|---|---|---|
| 181 | 4 363 011,31 | 1 000 172,67 |
| 182 | 4 363 010,9 | 1 000 172,56 |
| 183 | 4 363 010,19 | 1 000 172,36 |
| 184 | 4 362 975,69 | 1 000 167,12 |
| 185 | 4 362 949,59 | 1 000 164,49 |
| 186 | 4 363 133,73 | 999 103,27 |
| 187 | 4 363 138,74 | 999 105,72 |
| 188 | 4 363 142,73 | 999 107,67 |
| 189 | 4 363 195,8 | 998 979,88 |
| 190 | 4 363 202,84 | 998 961,66 |
| 191 | 4 363 203,21 | 998 960,72 |
| 192 | 4 363 192,27 | 998 961,32 |
| 193 | 4 363 186,57 | 998 976,07 |
| 194 | 4 361 850,48 | 1 001 081,41 |
| 195 | 4 361 851,38 | 1 001 085,69 |
| 196 | 4 361 852,49 | 1 001 091,23 |
| 197 | 4 361 903,74 | 1 001 081,46 |
| 198 | 4 361 905,34 | 1 001 070,91 |
| 199 | 4 361 636,5 | 1 001 001,27 |
| 200 | 4 361 635,44 | 1 001 008,33 |
| 201 | 4 361 633,6 | 1 001 017,86 |
| 202 | 4 361 640,27 | 1 001 012,25 |
| 203 | 4 361 641,76 | 1 001 003,78 |
| 204 | 4 361 644,29 | 1 000 989,36 |
| 205 | 4 361 637,44 | 1 000 995,04 |
| 206 | 4 362 823,13 | 1 000 132,71 |
| 207 | 4 362 833,17 | 1 000 133,9 |
| 208 | 4 362 833,22 | 1 000 123,86 |
| 209 | 4 362 823,79 | 1 000 122,72 |
| 210 | 4 363 381,76 | 998 468,93 |

| | | |
|---|---|---|
| 211 | 4 363 382,06 | 998 462 |
| 212 | 4 363 370,93 | 998 486,28 |
| 213 | 4 363 370,66 | 998 492,89 |
| 214 | 4 363 370,47 | 998 497,6 |
| 215 | 4 363 444,12 | 998 311,7 |
| 216 | 4 363 442,25 | 998 310,68 |
| 217 | 4 363 440,12 | 998 318,39 |
| 218 | 4 363 438,38 | 998 324,79 |
| :ЗУ37 | | |
| № | X | Y |
| 1 | 4 368 818,81 | 997 976,31 |
| 2 | 4 368 825,77 | 997 970,77 |
| 3 | 4 368 840,93 | 997 958,75 |
| 4 | 4 368 765,93 | 997 874,27 |
| 5 | 4 368 751,85 | 997 886,11 |
| 6 | 4 368 745,05 | 997 891,75 |
| 7 | 4 368 657,65 | 997 791,54 |
| 8 | 4 368 641,92 | 997 776,94 |
| 9 | 4 368 634,76 | 997 771,21 |
| 10 | 4 368 638,65 | 997 763,46 |
| 11 | 4 368 645,97 | 997 748,78 |
| 12 | 4 368 620,52 | 997 736,06 |
| 13 | 4 368 611,68 | 997 759,17 |
| 14 | 4 368 620,93 | 997 766,71 |
| 15 | 4 368 632,34 | 997 776,04 |
| 16 | 4 368 637,9 | 997 780,58 |
| 17 | 4 368 647,41 | 997 790,57 |
| 18 | 4 368 651,18 | 997 794,5 |
| 19 | 4 368 673,43 | 997 822,29 |
| 20 | 4 368 691,85 | 997 845,28 |

| | | |
|---|---|---|
| 21 | 4 368 701,47 | 997 856,41 |
| 22 | 4 368 725,1 | 997 883,72 |
| 23 | 4 368 737,69 | 997 897,92 |
| 24 | 4 368 756,33 | 997 919,01 |
| 25 | 4 368 761,25 | 997 915,34 |
| 26 | 4 368 773,97 | 997 932,24 |
| 27 | 4 368 770,42 | 997 934,92 |
| 28 | 4 368 784,53 | 997 950,86 |
| 29 | 4 368 812,48 | 997 981,29 |
| 30 | 4 368 812,92 | 997 981,78 |
| 31 | 4 368 820,46 | 997 990 |
| 32 | 4 368 836,82 | 998 012,07 |
| 33 | 4 368 844,99 | 998 023,1 |
| 34 | 4 368 860,92 | 998 048,24 |
| 35 | 4 368 861,11 | 998 048,53 |
| 36 | 4 368 868,15 | 998 059,71 |
| 37 | 4 368 870,06 | 998 068,22 |
| 38 | 4 368 866,67 | 998 076,29 |
| 39 | 4 368 863,75 | 998 083,23 |
| 40 | 4 368 864,73 | 998 096,57 |
| 41 | 4 368 870,92 | 998 097,29 |
| 42 | 4 368 874,84 | 998 097,78 |
| 43 | 4 368 871,06 | 998 045,39 |
| 44 | 4 368 841,21 | 998 001,96 |
| 45 | 4 368 540,42 | 998 419,28 |
| 46 | 4 368 548,27 | 998 423,9 |
| 47 | 4 368 564,16 | 998 404,8 |
| 48 | 4 368 580,3 | 998 387,63 |
| 49 | 4 368 592,59 | 998 399,3 |
| 50 | 4 368 605,27 | 998 385,97 |

| | | |
|---|---|---|
| 51 | 4 368 611,38 | 998 391,86 |
| 52 | 4 368 629,66 | 998 409,44 |
| 53 | 4 368 665,56 | 998 372,09 |
| 54 | 4 368 647,04 | 998 354,23 |
| 55 | 4 368 640,93 | 998 348,31 |
| 56 | 4 368 823,18 | 998 156,03 |
| 57 | 4 368 830,82 | 998 147,29 |
| 58 | 4 368 861,22 | 998 145,07 |
| 59 | 4 368 867,28 | 998 132,56 |
| 60 | 4 368 864,66 | 998 132,24 |
| 61 | 4 368 856,83 | 998 131,2 |
| 62 | 4 368 854,75 | 998 135,51 |
| 63 | 4 368 830,02 | 998 137,31 |
| 64 | 4 368 826,85 | 998 141,23 |
| 65 | 4 368 817,7 | 998 151,29 |
| 66 | 4 368 764,18 | 998 204,17 |
| 67 | 4 368 670,98 | 998 302,71 |
| 68 | 4 368 634,51 | 998 342,11 |
| 69 | 4 368 615,11 | 998 363,03 |
| 70 | 4 368 598,04 | 998 379,02 |
| 71 | 4 368 593,55 | 998 383,25 |
| 72 | 4 368 588,53 | 998 387,44 |
| 73 | 4 368 576,4 | 998 377,1 |
| 74 | 4 368 550,5 | 998 406,72 |
| 75 | 4 368 420,34 | 998 433,13 |
| 76 | 4 368 441,54 | 998 465,81 |
| 77 | 4 368 460,59 | 998 453,46 |
| 78 | 4 368 467,72 | 998 448,82 |
| 79 | 4 368 480,74 | 998 470,74 |
| 80 | 4 368 501,97 | 998 476,17 |

| | | |
|---|---|---|
| 81 | 4 368 522,46 | 998 454,93 |
| 82 | 4 368 545,63 | 998 427,03 |
| 83 | 4 368 537,92 | 998 422,49 |
| 84 | 4 368 528,19 | 998 434,58 |
| 85 | 4 368 526,47 | 998 436,73 |
| 86 | 4 368 502,15 | 998 467,79 |
| 87 | 4 368 497,32 | 998 472,53 |
| 88 | 4 368 497,29 | 998 472,51 |
| 89 | 4 368 497,3 | 998 472,53 |
| 90 | 4 368 490,45 | 998 465,85 |
| 91 | 4 368 488,39 | 998 463,83 |
| 92 | 4 368 473,95 | 998 444,77 |
| 93 | 4 368 473,6 | 998 444,3 |
| 94 | 4 368 468,99 | 998 438,24 |
| 95 | 4 368 466,88 | 998 435,42 |
| 96 | 4 368 451,29 | 998 414,05 |
| 97 | 4 368 433,11 | 998 425,31 |
| 98 | 4 368 597,96 | 997 780,68 |
| 99 | 4 368 598,02 | 997 780,51 |
| 100 | 4 368 603,53 | 997 763,15 |
| 101 | 4 368 603,46 | 997 763,11 |
| 102 | 4 368 602,04 | 997 762,11 |
| 103 | 4 368 614,13 | 997 732,88 |
| 104 | 4 368 601,25 | 997 726,42 |
| 105 | 4 368 578,91 | 997 771,15 |
| 106 | 4 368 451,72 | 998 399,8 |
| 107 | 4 368 456,15 | 998 409,05 |
| 108 | 4 368 456,15 | 998 409,06 |
| 109 | 4 368 455,48 | 998 409,75 |
| 110 | 4 368 465,92 | 998 424,48 |

| | | |
|---|---|---|
| 111 | 4 368 470,97 | 998 431,58 |
| 112 | 4 368 478,74 | 998 441,67 |
| 113 | 4 368 483,49 | 998 438,62 |
| 114 | 4 368 462,69 | 998 403,93 |
| 115 | 4 368 457,82 | 998 395,86 |
| 116 | 4 368 602,66 | 997 783,04 |
| 117 | 4 368 609,38 | 997 786,4 |
| 118 | 4 368 614,89 | 997 788,96 |
| 119 | 4 368 616,37 | 997 789,89 |
| 120 | 4 368 623,63 | 997 793,51 |
| 121 | 4 368 626,38 | 997 788,05 |
| 122 | 4 368 628,84 | 997 783,09 |
| 123 | 4 368 626,6 | 997 781,35 |
| 124 | 4 368 608,21 | 997 767,02 |
| 125 | 4 368 416,96 | 998 427,93 |
| 126 | 4 368 429,08 | 998 420,68 |
| 127 | 4 368 446,76 | 998 408,43 |
| 128 | 4 368 443,09 | 998 405,34 |
| 129 | 4 368 414,3 | 998 423,86 |
| 130 | 4 368 591,9 | 998 373,12 |
| 131 | 4 368 593,88 | 998 375,02 |
| 132 | 4 368 600,52 | 998 368,65 |
| 133 | 4 368 608,94 | 998 360,58 |
| 134 | 4 368 606,21 | 998 358,07 |
| 135 | 4 368 864,76 | 998 097,08 |
| 136 | 4 368 865,23 | 998 103,36 |
| 137 | 4 368 868,08 | 998 103,7 |
| 138 | 4 368 875,33 | 998 104,58 |
| 139 | 4 368 874,88 | 998 098,25 |
| 140 | 4 368 862,43 | 998 119,68 |

| | | |
|---|---|---|
| 141 | 4 368 867,8 | 998 120,4 |
| 142 | 4 368 872,9 | 998 121,06 |
| 143 | 4 368 874,95 | 998 116,79 |
| 144 | 4 368 864,47 | 998 115,46 |
| 145 | 4 368 858,68 | 998 127,35 |
| 146 | 4 368 869,16 | 998 128,71 |
| 147 | 4 368 871,06 | 998 124,87 |
| 148 | 4 368 865,54 | 998 124,14 |
| 149 | 4 368 860,58 | 998 123,54 |
| 150 | 4 368 865,49 | 998 107,4 |
| 151 | 4 368 865,79 | 998 111,62 |
| 152 | 4 368 871,6 | 998 112,34 |
| 153 | 4 368 875,96 | 998 112,87 |
| 154 | 4 368 875,62 | 998 108,66 |
| 155 | 4 368 863,86 | 998 067,68 |
| 156 | 4 368 863,81 | 998 067,32 |
| 157 | 4 368 863,09 | 998 061,68 |
| 158 | 4 368 862,1 | 998 060,25 |
| 159 | 4 368 862,79 | 998 070,18 |
| :ЗУ38 | | |
| № | X | Y |
| 1 | 4 351 041,45 | 993 805,88 |
| 2 | 4 351 037,94 | 993 813,35 |
| 3 | 4 350 949,42 | 993 917,45 |
| 4 | 4 350 866,24 | 994 016,97 |
| 5 | 4 350 775,9 | 994 111,23 |
| 6 | 4 350 598,37 | 994 313,61 |
| 7 | 4 350 463,67 | 994 459,76 |
| 8 | 4 350 420,18 | 994 509,37 |
| 9 | 4 350 338,04 | 994 655,36 |

| | | |
|---|---|---|
| 10 | 4 350 306,99 | 994 715,37 |
| 11 | 4 350 235,96 | 994 826,44 |
| 12 | 4 350 241,64 | 994 828,36 |
| 13 | 4 350 243,37 | 994 828,92 |
| 14 | 4 350 246,16 | 994 824,92 |
| 15 | 4 350 264 | 994 800,59 |
| 16 | 4 350 275,85 | 994 784,37 |
| 17 | 4 350 277,12 | 994 782,36 |
| 18 | 4 350 286,04 | 994 767,8 |
| 19 | 4 350 301,55 | 994 742,4 |
| 20 | 4 350 313,48 | 994 722,49 |
| 21 | 4 350 319,92 | 994 710,52 |
| 22 | 4 350 326,3 | 994 698,48 |
| 23 | 4 350 346,52 | 994 659,2 |
| 24 | 4 350 368,3 | 994 619,83 |
| 25 | 4 350 379,23 | 994 600,96 |
| 26 | 4 350 388,44 | 994 584,96 |
| 27 | 4 350 409,93 | 994 543,43 |
| 28 | 4 350 417,56 | 994 532,49 |
| 29 | 4 350 423,03 | 994 524,7 |
| 30 | 4 350 435,2 | 994 507,4 |
| 31 | 4 350 443,68 | 994 495,34 |
| 32 | 4 350 481,06 | 994 448,77 |
| 33 | 4 350 510,92 | 994 419,07 |
| 34 | 4 350 557,9 | 994 371,51 |
| 35 | 4 350 581,1 | 994 346,33 |
| 36 | 4 350 612,62 | 994 311,6 |
| 37 | 4 350 644,59 | 994 276,1 |
| 38 | 4 350 712,96 | 994 198,17 |
| 39 | 4 350 751,57 | 994 154 |

| | | |
|---|---|---|
| 40 | 4 350 847,97 | 994 043,84 |
| 41 | 4 350 860,22 | 994 029,88 |
| 42 | 4 350 977,98 | 993 895,26 |
| 43 | 4 350 986,94 | 993 886,18 |
| 44 | 4 351 012,03 | 993 860,72 |
| 45 | 4 351 034,68 | 993 829,55 |
| 46 | 4 351 038,77 | 993 823,91 |
| 47 | 4 351 047,37 | 993 808,84 |
| 48 | 4 351 048,37 | 993 807,16 |
| 49 | 4 351 059,21 | 993 783,9 |
| 50 | 4 351 062,54 | 993 777,07 |
| 51 | 4 351 063,33 | 993 774,8 |
| 52 | 4 351 063,56 | 993 774,12 |
| 53 | 4 351 065,59 | 993 768,6 |
| 54 | 4 351 061,92 | 993 762,51 |
| 55 | 4 351 060,7 | 993 760,52 |
| 56 | 4 351 063,15 | 993 757,87 |
| 57 | 4 351 056,33 | 993 754,67 |
| 58 | 4 351 033,83 | 993 802,08 |
| 59 | 4 349 991,51 | 994 797,6 |
| 60 | 4 349 994,31 | 994 799,35 |
| 61 | 4 350 006,28 | 994 803,62 |
| 62 | 4 350 022,61 | 994 810,05 |
| 63 | 4 350 030,78 | 994 813,23 |
| 64 | 4 350 072,49 | 994 827,62 |
| 65 | 4 350 135,09 | 994 849,07 |
| 66 | 4 350 144,83 | 994 853,49 |
| 67 | 4 350 152,66 | 994 856,94 |
| 68 | 4 350 215,56 | 994 876,91 |
| 69 | 4 350 234,39 | 994 847,48 |

| | | |
|---|---|---|
| 70 | 4 350 224,54 | 994 844,3 |
| 71 | 4 350 211,28 | 994 865,03 |
| 72 | 4 349 990,09 | 994 794,88 |
| 73 | 4 349 984,51 | 994 784,18 |
| 74 | 4 349 977,47 | 994 770,72 |
| 75 | 4 349 970,73 | 994 768,9 |
| 76 | 4 349 953,22 | 994 765,1 |
| 77 | 4 349 954,81 | 994 769,45 |
| 78 | 4 349 955,86 | 994 772,21 |
| 79 | 4 349 957,46 | 994 776,4 |
| 80 | 4 349 958,11 | 994 777,68 |
| 81 | 4 349 958,41 | 994 778,22 |
| 82 | 4 349 960,55 | 994 777,24 |
| 83 | 4 349 960,58 | 994 777,27 |
| 84 | 4 349 960,6 | 994 777,27 |
| 85 | 4 349 965,67 | 994 780,79 |
| 86 | 4 349 975,71 | 994 787,65 |
| 87 | 4 349 941,86 | 994 817,26 |
| 88 | 4 349 949,32 | 994 824,83 |
| 89 | 4 349 973,04 | 994 812,44 |
| 90 | 4 349 977,3 | 994 810,24 |
| 91 | 4 349 987,91 | 994 804,69 |
| 92 | 4 350 026,01 | 994 816,75 |
| 93 | 4 350 004,5 | 994 808,37 |
| 94 | 4 350 002,02 | 994 807,44 |
| 95 | 4 349 992,08 | 994 803,84 |
| 96 | 4 349 990,91 | 994 803,1 |
| 97 | 4 349 972,87 | 994 791,8 |
| 98 | 4 349 965,25 | 994 787,09 |
| 99 | 4 349 960,55 | 994 784,17 |

| | | |
|---|---|---|
| 100 | 4 349 960,38 | 994 784,15 |
| 101 | 4 349 958,51 | 994 783,94 |
| 102 | 4 349 943,26 | 994 791,95 |
| 103 | 4 349 942,67 | 994 804,2 |
| 104 | 4 349 942,21 | 994 814,17 |
| 105 | 4 349 925,66 | 994 800,82 |
| 106 | 4 349 937,29 | 994 812,63 |
| 107 | 4 349 938,45 | 994 788,8 |
| 108 | 4 349 953,99 | 994 780,67 |
| 109 | 4 349 953,2 | 994 779,03 |
| 110 | 4 349 952,84 | 994 778,35 |
| 111 | 4 349 947,71 | 994 764,75 |
| 112 | 4 349 941,63 | 994 765,25 |
| 113 | 4 349 934,25 | 994 771,8 |
| 114 | 4 349 929,31 | 994 776,25 |
| 115 | 4 349 928,33 | 994 777,03 |
| 116 | 4 349 925,94 | 994 779,01 |
| 117 | 4 351 070,75 | 993 769,37 |
| 118 | 4 351 071,79 | 993 771,06 |
| 119 | 4 351 074,29 | 993 763,17 |
| 120 | 4 351 073,23 | 993 762,66 |
| :ЗУ39 | | |
| № | X | Y |
| 1 | 4 351 071,79 | 993 771,06 |
| 2 | 4 351 074,87 | 993 776,13 |
| 3 | 4 351 079,42 | 993 783,57 |
| 4 | 4 351 087,52 | 993 769,46 |
| 5 | 4 351 098,86 | 993 749,65 |
| 6 | 4 351 107,49 | 993 741,09 |
| 7 | 4 351 116,57 | 993 724,25 |

| | | |
|---|---|---|
| 8 | 4 351 307,95 | 993 518,14 |
| 9 | 4 351 381,93 | 993 437,25 |
| 10 | 4 351 370,83 | 993 427,12 |
| 11 | 4 351 364,1 | 993 434,52 |
| 12 | 4 351 367,78 | 993 437,88 |
| 13 | 4 351 300,65 | 993 511,28 |
| 14 | 4 351 108,39 | 993 718,47 |
| 15 | 4 351 082,19 | 993 766,94 |
| 16 | 4 351 074,29 | 993 763,17 |
| 17 | 4 351 060,53 | 993 815,43 |
| 18 | 4 351 063,98 | 993 817,23 |
| 19 | 4 351 079,15 | 993 825,07 |
| 20 | 4 351 190,61 | 994 013,23 |
| 21 | 4 351 210,98 | 994 055,59 |
| 22 | 4 351 180,83 | 994 140,65 |
| 23 | 4 351 183,29 | 994 140,78 |
| 24 | 4 351 190,76 | 994 141,09 |
| 25 | 4 351 204,57 | 994 103,27 |
| 26 | 4 351 207,81 | 994 094,43 |
| 27 | 4 351 209,32 | 994 090,29 |
| 28 | 4 351 222 | 994 055,59 |
| 29 | 4 351 200,97 | 994 011,71 |
| 30 | 4 351 176,19 | 993 968,93 |
| 31 | 4 351 124,31 | 993 879,5 |
| 32 | 4 351 105,53 | 993 847,19 |
| 33 | 4 351 097,81 | 993 833,83 |
| 34 | 4 351 080,37 | 993 803,8 |
| 35 | 4 351 079,4 | 993 802,06 |
| 36 | 4 351 076,83 | 993 797,66 |
| 37 | 4 351 358,25 | 993 429,17 |

| | | |
|---|---|---|
| 38 | 4 351 360,76 | 993 426,42 |
| 39 | 4 351 364,97 | 993 421,75 |
| 40 | 4 351 359,81 | 993 417,01 |
| 41 | 4 351 387,97 | 993 362,8 |
| 42 | 4 351 432,06 | 993 334,63 |
| 43 | 4 351 433,81 | 993 326,72 |
| 44 | 4 351 438,29 | 993 306,33 |
| 45 | 4 351 431,31 | 993 304,43 |
| 46 | 4 351 431,02 | 993 306,3 |
| 47 | 4 351 429,68 | 993 314,49 |
| 48 | 4 351 429,71 | 993 314,52 |
| 49 | 4 351 429,19 | 993 317,65 |
| 50 | 4 351 426,22 | 993 317,13 |
| 51 | 4 351 425,7 | 993 317,04 |
| 52 | 4 351 423,87 | 993 325,33 |
| 53 | 4 351 423,18 | 993 328,45 |
| 54 | 4 351 380,33 | 993 355,79 |
| 55 | 4 351 347,39 | 993 419,2 |
| 56 | 4 351 609,23 | 993 086,4 |
| 57 | 4 351 616,74 | 993 093,03 |
| 58 | 4 351 621,14 | 993 088,9 |
| 59 | 4 351 634,39 | 993 103,1 |
| 60 | 4 351 686,01 | 993 054,8 |
| 61 | 4 351 688,5 | 993 057,51 |
| 62 | 4 351 682,83 | 993 044,05 |
| 63 | 4 351 634,83 | 993 088,93 |
| 64 | 4 351 621,59 | 993 074,76 |
| 65 | 4 351 532,99 | 993 185,77 |
| 66 | 4 351 538,95 | 993 188,83 |
| 67 | 4 351 542,22 | 993 190,51 |

| | | |
|---|---|---|
| 68 | 4 351 548,37 | 993 183,82 |
| 69 | 4 351 573,41 | 993 160,17 |
| 70 | 4 351 560,16 | 993 146,02 |
| 71 | 4 351 568,4 | 993 138,3 |
| 72 | 4 351 568,06 | 993 138,06 |
| 73 | 4 351 560,37 | 993 132,1 |
| 74 | 4 351 546,02 | 993 145,55 |
| 75 | 4 351 559,3 | 993 159,68 |
| 76 | 4 351 541,24 | 993 176,76 |
| 77 | 4 351 462,36 | 993 265,12 |
| 78 | 4 351 471,48 | 993 267,73 |
| 79 | 4 351 510,34 | 993 225,3 |
| 80 | 4 351 504,54 | 993 216,85 |
| 81 | 4 351 466,87 | 993 257,9 |
| 82 | 4 351 463,55 | 993 257,19 |
| 83 | 4 351 212,51 | 994 157,3 |
| 84 | 4 351 210,22 | 994 167,12 |
| 85 | 4 351 226,01 | 994 172,7 |
| 86 | 4 351 217,55 | 994 196,52 |
| 87 | 4 351 226,75 | 994 200,5 |
| 88 | 4 351 238,8 | 994 166,63 |
| 89 | 4 351 082,4 | 993 788,41 |
| 90 | 4 351 102,96 | 993 821,53 |
| 91 | 4 351 108,82 | 993 822,06 |
| 92 | 4 351 107,44 | 993 819,56 |
| 93 | 4 351 105,9 | 993 815,74 |
| 94 | 4 351 099,97 | 993 800,87 |
| 95 | 4 351 097,51 | 993 780,94 |
| 96 | 4 351 097,51 | 993 780,93 |
| 97 | 4 351 097,28 | 993 774,25 |

| | | |
|---|---|---|
| 98 | 4 351 097,32 | 993 774,13 |
| 99 | 4 351 091,99 | 993 771,61 |
| 100 | 4 351 089,65 | 993 775,67 |
| 101 | 4 351 507,32 | 993 213,78 |
| 102 | 4 351 513,15 | 993 222,22 |
| 103 | 4 351 534,11 | 993 199,35 |
| 104 | 4 351 527,08 | 993 192,22 |
| 105 | 4 351 578,68 | 993 114,97 |
| 106 | 4 351 586,3 | 993 121,52 |
| 107 | 4 351 600,02 | 993 108,71 |
| 108 | 4 351 592,55 | 993 101,94 |
| 109 | 4 351 191,65 | 994 160,52 |
| 110 | 4 351 194,53 | 994 150,95 |
| 111 | 4 351 188,55 | 994 148,83 |
| 112 | 4 351 189,55 | 994 146,02 |
| 113 | 4 351 179,11 | 994 145,55 |
| 114 | 4 351 175,78 | 994 154,93 |
| 115 | 4 351 596,19 | 993 098,56 |
| 116 | 4 351 603,64 | 993 105,3 |
| 117 | 4 351 613,1 | 993 096,44 |
| 118 | 4 351 605,58 | 993 089,74 |
| 119 | 4 351 438,39 | 993 259,63 |
| 120 | 4 351 450,49 | 993 261,83 |
| 121 | 4 351 452,7 | 993 262,44 |
| 122 | 4 351 453,95 | 993 255,05 |
| 123 | 4 351 440,07 | 993 251,98 |
| 124 | 4 351 685,88 | 993 041,2 |
| 125 | 4 351 691,64 | 993 054,84 |
| 126 | 4 351 695,79 | 993 050,63 |
| 127 | 4 351 686,45 | 993 040,65 |

| | | |
|---|---|---|
| 128 | 4 351 696,78 | 993 066,31 |
| 129 | 4 351 698,8 | 993 068,46 |
| 130 | 4 351 708,06 | 993 059,81 |
| 131 | 4 351 707,42 | 993 058,34 |
| 132 | 4 351 706,97 | 993 057,4 |
| 133 | 4 351 565,27 | 993 127,49 |
| 134 | 4 351 573,3 | 993 133,7 |
| 135 | 4 351 576,87 | 993 130,34 |
| 136 | 4 351 565,87 | 993 126,95 |
| 137 | 4 351 720,02 | 993 047,2 |
| 138 | 4 351 716,25 | 993 049,67 |
| 139 | 4 351 715,82 | 993 049,85 |
| 140 | 4 351 715,12 | 993 050,24 |
| 141 | 4 351 714,31 | 993 050,97 |
| 142 | 4 351 713,66 | 993 051,67 |
| 143 | 4 351 715,11 | 993 053,18 |
| 144 | 4 351 720,72 | 993 047,92 |
| 145 | 4 351 538,72 | 993 194,35 |
| 146 | 4 351 530,97 | 993 190,43 |
| 147 | 4 351 536,82 | 993 196,38 |
| 148 | 4 351 574,98 | 993 118,44 |
| 149 | 4 351 572,7 | 993 120,56 |
| 150 | 4 351 579,89 | 993 122,68 |
| 151 | 4 351 426,34 | 993 314,03 |
| 152 | 4 351 426,7 | 993 314,08 |
| 153 | 4 351 427,74 | 993 307,9 |
| :ЗУ40 | | |
| № | X | Y |
| 1 | 4 359 821,32 | 988 080,82 |
| 2 | 4 359 829,54 | 988 086,54 |

| | | |
|---|---|---|
| 3 | 4 359 831,46 | 988 083,71 |
| 4 | 4 359 870,87 | 988 110,29 |
| 5 | 4 359 876,13 | 988 113,41 |
| 6 | 4 359 886,21 | 988 119,36 |
| 7 | 4 359 933,3 | 988 147,21 |
| 8 | 4 360 025,56 | 988 198,96 |
| 9 | 4 360 072,07 | 988 225,9 |
| 10 | 4 360 081,77 | 988 231,41 |
| 11 | 4 360 166,69 | 988 279,59 |
| 12 | 4 360 331,27 | 988 372,94 |
| 13 | 4 362 067,24 | 989 636,44 |
| 14 | 4 362 313,32 | 989 850,94 |
| 15 | 4 362 334,52 | 989 871,44 |
| 16 | 4 362 334,37 | 989 871,58 |
| 17 | 4 362 335,04 | 989 872,22 |
| 18 | 4 362 367,16 | 989 902,15 |
| 19 | 4 362 397,58 | 989 932,86 |
| 20 | 4 362 399,86 | 989 936,12 |
| 21 | 4 362 400,72 | 989 936,94 |
| 22 | 4 362 401,22 | 989 937,42 |
| 23 | 4 362 409,62 | 989 943,88 |
| 24 | 4 362 414,05 | 989 947,33 |
| 25 | 4 362 414,01 | 989 947,27 |
| 26 | 4 362 421,96 | 989 936,28 |
| 27 | 4 362 419,76 | 989 935,03 |
| 28 | 4 362 419,12 | 989 934,43 |
| 29 | 4 362 418,26 | 989 933,63 |
| 30 | 4 362 374,7 | 989 894,84 |
| 31 | 4 362 368,29 | 989 889,35 |
| 32 | 4 362 340,53 | 989 865,66 |

| | | |
|---|---|---|
| 33 | 4 362 322,02 | 989 849,86 |
| 34 | 4 362 272,92 | 989 806,38 |
| 35 | 4 362 202,98 | 989 743,33 |
| 36 | 4 362 164,12 | 989 707,96 |
| 37 | 4 362 154,43 | 989 699,17 |
| 38 | 4 362 146,19 | 989 691,66 |
| 39 | 4 362 135,39 | 989 681,83 |
| 40 | 4 362 117,42 | 989 667,16 |
| 41 | 4 362 057,21 | 989 623,25 |
| 42 | 4 362 000,54 | 989 579,2 |
| 43 | 4 361 993,79 | 989 573,97 |
| 44 | 4 361 993,03 | 989 573,42 |
| 45 | 4 361 942,14 | 989 539,3 |
| 46 | 4 361 755,88 | 989 402,43 |
| 47 | 4 361 734,69 | 989 389,46 |
| 48 | 4 361 595,37 | 989 286,52 |
| 49 | 4 361 498,37 | 989 214,05 |
| 50 | 4 361 360,88 | 989 114,31 |
| 51 | 4 361 220,88 | 989 011,08 |
| 52 | 4 361 120,84 | 988 938,53 |
| 53 | 4 361 085,45 | 988 910,86 |
| 54 | 4 360 956,1 | 988 821,36 |
| 55 | 4 360 845,16 | 988 740,66 |
| 56 | 4 360 773,38 | 988 687,95 |
| 57 | 4 360 769,34 | 988 685,09 |
| 58 | 4 360 680,52 | 988 621,49 |
| 59 | 4 360 588,06 | 988 554,11 |
| 60 | 4 360 485,72 | 988 481,1 |
| 61 | 4 360 418,58 | 988 428,57 |
| 62 | 4 360 354,76 | 988 385,5 |

| | | |
|---|---|---|
| 63 | 4 360 332,75 | 988 370,82 |
| 64 | 4 360 310,23 | 988 355,82 |
| 65 | 4 360 288,87 | 988 341,6 |
| 66 | 4 360 257,53 | 988 323,18 |
| 67 | 4 360 230,35 | 988 307,23 |
| 68 | 4 360 054,62 | 988 203,83 |
| 69 | 4 359 879,4 | 988 104 |
| 70 | 4 359 840,96 | 988 078,05 |
| 71 | 4 359 833,7 | 988 073,78 |
| 72 | 4 359 829,39 | 988 070,98 |
| 73 | 4 359 828,41 | 988 070,36 |
| 74 | 4 362 426,12 | 989 955,03 |
| 75 | 4 362 426,82 | 989 955,47 |
| 76 | 4 362 437,79 | 989 957,85 |
| 77 | 4 362 460,81 | 989 961,38 |
| 78 | 4 362 469,82 | 989 962,2 |
| 79 | 4 362 470,39 | 989 956,33 |
| 80 | 4 362 496,41 | 989 962,84 |
| 81 | 4 363 188,53 | 990 021,19 |
| 82 | 4 363 331,21 | 990 024,38 |
| 83 | 4 363 393,72 | 989 990,12 |
| 84 | 4 363 548 | 989 892,03 |
| 85 | 4 363 645,78 | 989 822,89 |
| 86 | 4 363 895,95 | 989 632,73 |
| 87 | 4 363 887,36 | 989 636,56 |
| 88 | 4 363 871,61 | 989 645,88 |
| 89 | 4 363 799,92 | 989 701,1 |
| 90 | 4 363 632,13 | 989 827,43 |
| 91 | 4 363 563,9 | 989 876,84 |
| 92 | 4 363 490,91 | 989 921,29 |

| | | |
|---|---|---|
| 93 | 4 363 416,37 | 989 970,73 |
| 94 | 4 363 395,11 | 989 981,59 |
| 95 | 4 363 375,28 | 989 990,03 |
| 96 | 4 363 369,43 | 989 992,02 |
| 97 | 4 363 328,78 | 990 014,31 |
| 98 | 4 363 189,07 | 990 011,23 |
| 99 | 4 362 949,68 | 989 991,03 |
| 100 | 4 362 923,33 | 989 989,64 |
| 101 | 4 362 900,76 | 989 988,43 |
| 102 | 4 362 885,71 | 989 987,09 |
| 103 | 4 362 801,75 | 989 979,69 |
| 104 | 4 362 620,23 | 989 964,62 |
| 105 | 4 362 542,84 | 989 959,9 |
| 106 | 4 362 470,47 | 989 955,48 |
| 107 | 4 362 464,51 | 989 955,1 |
| 108 | 4 362 444,41 | 989 948,88 |
| 109 | 4 362 434,42 | 989 943,27 |
| 110 | 4 362 426,37 | 989 938,75 |
| 111 | 4 362 418,19 | 989 950,2 |
| 112 | 4 365 655,24 | 989 841,76 |
| 113 | 4 365 497,45 | 989 859,39 |
| 114 | 4 365 488,91 | 989 859,22 |
| 115 | 4 365 484,58 | 989 859,69 |
| 116 | 4 365 485,64 | 989 868,44 |
| 117 | 4 365 484,17 | 989 868,64 |
| 118 | 4 365 452,97 | 989 856,89 |
| 119 | 4 365 342,36 | 989 721,96 |
| 120 | 4 365 337,93 | 989 732,39 |
| 121 | 4 365 443,96 | 989 861,65 |
| 122 | 4 365 449,44 | 989 866,23 |
| 123 | 4 365 483,17 | 989 878,96 |
| 124 | 4 365 486,86 | 989 878,37 |
| 125 | 4 365 486,97 | 989 879,2 |
| 126 | 4 365 503,24 | 989 877,09 |
| 127 | 4 365 561,81 | 989 869,53 |
| 128 | 4 365 561,81 | 989 869,53 |
| 129 | 4 365 564,76 | 989 869,43 |
| 130 | 4 365 627,05 | 989 862,36 |
| 131 | 4 365 657,08 | 989 860,2 |
| 132 | 4 365 674,69 | 989 858,99 |
| 133 | 4 365 675,1 | 989 858,94 |
| 134 | 4 365 675,11 | 989 858,94 |
| 135 | 4 365 721,4 | 989 856,83 |
| 136 | 4 365 784,96 | 989 854,18 |
| 137 | 4 365 785,2 | 989 839,3 |
| 138 | 4 365 663,35 | 989 840,88 |
| 139 | 4 364 405,24 | 989 650,88 |
| 140 | 4 364 406,06 | 989 649,14 |
| 141 | 4 364 408,99 | 989 642,68 |
| 142 | 4 364 317,1 | 989 635,72 |
| 143 | 4 364 313,47 | 989 635,35 |
| 144 | 4 364 299,11 | 989 633,86 |
| 145 | 4 364 286,16 | 989 631,67 |
| 146 | 4 364 209,29 | 989 625,73 |
| 147 | 4 364 108,6 | 989 622,18 |
| 148 | 4 363 973,41 | 989 611,48 |
| 149 | 4 363 940,24 | 989 616,87 |
| 150 | 4 363 939,82 | 989 617,01 |
| 151 | 4 363 964,78 | 989 613,83 |
| 152 | 4 364 069,57 | 989 624,97 |
| 153 | 4 362 344,12 | 989 862,1 |
| 154 | 4 362 378,03 | 989 891,02 |
| 155 | 4 362 421,58 | 989 929,91 |
| 156 | 4 362 422,71 | 989 931 |
| 157 | 4 362 446,37 | 989 944,23 |
| 158 | 4 362 465,42 | 989 950,15 |
| 159 | 4 362 470,93 | 989 950,49 |
| 160 | 4 362 493,88 | 989 951,87 |
| 161 | 4 362 471,34 | 989 946,23 |
| 162 | 4 362 471,91 | 989 940,29 |
| 163 | 4 362 453,24 | 989 935,04 |
| 164 | 4 362 415,24 | 989 898,22 |
| 165 | 4 362 407,99 | 989 905,64 |
| 166 | 4 362 401,8 | 989 899,82 |
| 167 | 4 362 349,37 | 989 857,04 |
| 168 | 4 364 412,15 | 989 651,42 |
| 169 | 4 364 516,74 | 989 659,5 |
| 170 | 4 364 575,49 | 989 662,19 |
| 171 | 4 364 574,42 | 989 656 |
| 172 | 4 364 574,28 | 989 655,21 |
| 173 | 4 364 415,91 | 989 643,21 |
| 174 | 4 359 822,1 | 988 142,67 |
| 175 | 4 359 807,51 | 988 110,15 |
| 176 | 4 359 783,67 | 988 094,03 |
| 177 | 4 359 775,17 | 988 104,63 |
| 178 | 4 359 814,1 | 988 146,11 |
| 179 | 4 365 218,33 | 989 697,65 |
| 180 | 4 365 176,03 | 989 695,46 |
| 181 | 4 365 169,64 | 989 695,13 |
| 182 | 4 365 167,29 | 989 695,07 |
| 183 | 4 365 145,69 | 989 694,49 |
| 184 | 4 365 146,41 | 989 699,93 |
| 185 | 4 365 146,52 | 989 700,61 |
| 186 | 4 365 146,96 | 989 704,02 |
| 187 | 4 365 216,91 | 989 708,12 |
| 188 | 4 365 217,71 | 989 702,23 |
| 189 | 4 365 231,69 | 989 704,68 |
| 190 | 4 365 233,01 | 989 704,91 |
| 191 | 4 365 233,42 | 989 698,47 |
| 192 | 4 365 222,18 | 989 697,83 |
| 193 | 4 363 894,44 | 989 621,32 |
| 194 | 4 363 896,3 | 989 626,94 |
| 195 | 4 363 900,5 | 989 625 |
| 196 | 4 363 902,91 | 989 624,14 |
| 197 | 4 363 917,77 | 989 618,75 |
| 198 | 4 363 939,16 | 989 612,12 |
| 199 | 4 363 973,16 | 989 606,45 |
| 200 | 4 364 032,88 | 989 611,16 |
| 201 | 4 364 037,99 | 989 611,55 |
| 202 | 4 363 964,68 | 989 603,76 |
| 203 | 4 363 908,06 | 989 610,96 |
| 204 | 4 365 142,71 | 989 672,04 |
| 205 | 4 365 143,69 | 989 679,38 |
| 206 | 4 365 220,44 | 989 682,03 |
| 207 | 4 365 221,37 | 989 675,08 |
| 208 | 4 365 103,5 | 989 693,36 |
| 209 | 4 365 079,44 | 989 692,68 |
| 210 | 4 365 076,31 | 989 692,61 |
| 211 | 4 365 070,63 | 989 692,53 |
| 212 | 4 365 070,93 | 989 692,56 |
| 213 | 4 365 073,11 | 989 692,59 |
| 214 | 4 365 072,4 | 989 699,54 |
| 215 | 4 365 072,33 | 989 699,55 |
| 216 | 4 365 072,33 | 989 699,56 |
| 217 | 4 365 076,76 | 989 699,88 |
| 218 | 4 365 083,39 | 989 700,34 |
| 219 | 4 365 086,89 | 989 700,47 |
| 220 | 4 365 103,35 | 989 701,09 |
| 221 | 4 365 121,57 | 989 701,76 |
| 222 | 4 365 128,87 | 989 702,71 |
| 223 | 4 365 130,59 | 989 703,06 |
| 224 | 4 365 142,87 | 989 703,86 |
| 225 | 4 365 142,31 | 989 699,71 |
| 226 | 4 365 141,67 | 989 694,42 |
| 227 | 4 365 132,96 | 989 694,21 |
| 228 | 4 363 530,82 | 989 891,07 |
| 229 | 4 363 561,02 | 989 872,69 |
| 230 | 4 363 600,23 | 989 844,36 |
| 231 | 4 363 629,19 | 989 823,41 |
| 232 | 4 363 796,85 | 989 697,19 |
| 233 | 4 363 868,81 | 989 641,79 |
| 234 | 4 363 875,5 | 989 637,8 |
| 235 | 4 363 884,94 | 989 632,19 |
| 236 | 4 363 895,9 | 989 627,18 |
| 237 | 4 363 894,02 | 989 621,61 |
| 238 | 4 363 639,88 | 989 814,82 |
| 239 | 4 363 542,46 | 989 883,71 |
| 240 | 4 365 103,9 | 989 670,54 |
| 241 | 4 365 093,3 | 989 670,25 |
| 242 | 4 365 087,66 | 989 670,12 |

| | | |
|---|---|---|
| 243 | 4 365 083,62 | 989 677,28 |
| 244 | 4 365 103,76 | 989 678 |
| 245 | 4 365 139,61 | 989 679,23 |
| 246 | 4 365 138,61 | 989 671,88 |
| 247 | 4 364 973,76 | 989 671,77 |
| 248 | 4 365 005,37 | 989 673,45 |
| 249 | 4 365 009,86 | 989 672,25 |
| 250 | 4 365 012,7 | 989 673,88 |
| 251 | 4 365 028,86 | 989 674,72 |
| 252 | 4 365 030,94 | 989 672,73 |
| 253 | 4 365 030,02 | 989 672,22 |
| 254 | 4 365 011,23 | 989 661,48 |
| 255 | 4 364 981,5 | 989 669,66 |
| 256 | 4 364 950,53 | 989 688,53 |
| 257 | 4 364 894,69 | 989 685,12 |
| 258 | 4 364 857,32 | 989 681,66 |
| 259 | 4 364 840,23 | 989 680,07 |
| 260 | 4 364 761,11 | 989 674,54 |
| 261 | 4 364 728,44 | 989 672,56 |
| 262 | 4 364 774,21 | 989 677,81 |
| 263 | 4 364 948,34 | 989 689,11 |
| 264 | 4 360 453,08 | 988 449,22 |
| 265 | 4 360 488,73 | 988 477,09 |
| 266 | 4 360 591,03 | 988 550,09 |
| 267 | 4 360 683,46 | 988 617,44 |
| 268 | 4 360 730,04 | 988 650,79 |
| 269 | 4 365 691,18 | 989 837,49 |
| 270 | 4 365 785,25 | 989 836,3 |
| 271 | 4 365 785,31 | 989 833,07 |
| 272 | 4 365 753,53 | 989 834,19 |

| | | |
|---|---|---|
| 273 | 4 365 710,14 | 989 835,74 |
| 274 | 4 365 036,94 | 989 696,52 |
| 275 | 4 365 038,95 | 989 697,14 |
| 276 | 4 365 067,25 | 989 699,18 |
| 277 | 4 365 067,86 | 989 692,48 |
| 278 | 4 365 038,53 | 989 691,94 |
| 279 | 4 365 036,58 | 989 694,22 |
| 280 | 4 365 035,1 | 989 695,95 |
| 281 | 4 360 312,94 | 988 351,7 |
| 282 | 4 360 357,62 | 988 381,37 |
| 283 | 4 360 389,12 | 988 402,64 |
| 284 | 4 360 336,74 | 988 364,53 |
| 285 | 4 360 305,81 | 988 346,89 |
| 286 | 4 359 824,1 | 988 122,12 |
| 287 | 4 359 830,65 | 988 138,98 |
| 288 | 4 359 835,41 | 988 136,89 |
| 289 | 4 359 832,83 | 988 129,04 |
| 290 | 4 359 829,24 | 988 123,16 |
| 291 | 4 359 825,95 | 988 117,71 |
| 292 | 4 359 825,48 | 988 118,84 |
| 293 | 4 359 824,63 | 988 120,88 |
| 294 | 4 361 624,34 | 989 301,69 |
| 295 | 4 361 737,5 | 989 385,28 |
| 296 | 4 361 748,24 | 989 391,85 |
| 297 | 4 364 960,97 | 989 675,27 |
| 298 | 4 364 984,47 | 989 676,88 |
| 299 | 4 364 991,24 | 989 677,33 |
| 300 | 4 364 996,48 | 989 675,92 |
| 301 | 4 364 964,82 | 989 674,21 |
| 302 | 4 365 071,54 | 989 676,44 |

| | | |
|---|---|---|
| 303 | 4 365 074,95 | 989 670,83 |
| 304 | 4 365 073,58 | 989 669,76 |
| 305 | 4 365 070,44 | 989 669,7 |
| 306 | 4 365 065,6 | 989 669,5 |
| 307 | 4 365 065,26 | 989 669,94 |
| 308 | 4 365 064,46 | 989 670,9 |
| 309 | 4 365 237,58 | 989 698,64 |
| 310 | 4 365 237,93 | 989 698,64 |
| 311 | 4 365 239,27 | 989 698,69 |
| 312 | 4 365 238,9 | 989 705,94 |
| 313 | 4 365 240,32 | 989 706,2 |
| 314 | 4 365 240,36 | 989 704,78 |
| 315 | 4 365 240,67 | 989 696,13 |
| 316 | 4 365 240,17 | 989 696,02 |
| 317 | 4 365 237,91 | 989 695,84 |
| 318 | 4 365 058,29 | 989 676,31 |
| 319 | 4 365 064,66 | 989 676,63 |
| 320 | 4 365 065,31 | 989 676,66 |
| 321 | 4 365 061,6 | 989 673,76 |
| 322 | 4 365 018,33 | 989 677,07 |
| 323 | 4 365 021,07 | 989 678,66 |
| 324 | 4 365 023 | 989 678,1 |
| 325 | 4 365 025,26 | 989 677,42 |
| 326 | 4 365 054,66 | 989 679 |
| 327 | 4 365 054,2 | 989 679,38 |
| 328 | 4 365 067,48 | 989 679,65 |
| 329 | 4 365 064,56 | 989 679,54 |
| 330 | 4 361 944,09 | 989 534,4 |
| 331 | 4 361 945,1 | 989 535,17 |
| 332 | 4 361 945,25 | 989 535,24 |

| | | |
|---|---|---|
| 333 | 4 365 071,54 | 989 676,44 |
| 334 | 4 365 071,44 | 989 676,55 |
| 335 | 4 365 071,5 | 989 676,5 |
| :ЗУ41 | | |
| № | X | Y |
| 1 | 4 362 489,01 | 990 142,77 |
| 2 | 4 362 500,51 | 990 133,81 |
| 3 | 4 362 499,61 | 990 132,65 |
| 4 | 4 362 495,97 | 990 128,06 |
| 5 | 4 362 495,48 | 990 127,5 |
| 6 | 4 362 495,47 | 990 127,47 |
| 7 | 4 362 495,47 | 990 127,46 |
| 8 | 4 362 495,27 | 990 127,15 |
| 9 | 4 362 491,84 | 990 122,27 |
| 10 | 4 362 447,64 | 990 063,43 |
| 11 | 4 362 425,41 | 990 006,16 |
| 12 | 4 362 423,14 | 990 001,78 |
| 13 | 4 362 422,63 | 990 027,31 |
| 14 | 4 362 438,58 | 990 068,86 |
| 15 | 4 362 486,45 | 990 132,11 |
| 16 | 4 362 479,21 | 990 137,73 |
| 17 | 4 362 467,36 | 990 136,19 |
| 18 | 4 362 457,56 | 990 134,91 |
| 19 | 4 362 453,26 | 990 174,82 |
| 20 | 4 362 453,29 | 990 174,83 |
| 21 | 4 362 453,7 | 990 174,51 |
| 22 | 4 362 453,58 | 990 173,37 |
| 23 | 4 362 454,5 | 990 172,02 |
| 24 | 4 362 488,68 | 990 145,25 |
| 25 | 4 362 413,13 | 990 002,52 |

| | | |
|---|---|---|
| 26 | 4 362 413,48 | 989 983,88 |
| 27 | 4 362 404,25 | 989 969,31 |
| 28 | 4 362 403,07 | 989 968,13 |
| 29 | 4 362 401,38 | 989 966,43 |
| 30 | 4 362 381,95 | 989 950,19 |
| 31 | 4 362 383,58 | 989 948,26 |
| 32 | 4 362 382,71 | 989 947,38 |
| 33 | 4 362 377,05 | 989 940,5 |
| 34 | 4 362 367,85 | 989 951,48 |
| 35 | 4 362 405,63 | 989 982,97 |
| :ЗУ42 | | |
| № | X | Y |
| 1 | 4 365 512,57 | 989 894,72 |
| 2 | 4 365 515,96 | 989 918,23 |
| 3 | 4 365 565,86 | 989 905,99 |
| 4 | 4 365 565,88 | 989 905,99 |
| 5 | 4 365 564,21 | 989 897,22 |
| 6 | 4 365 562,75 | 989 889,58 |
| 7 | 4 365 514,55 | 989 894,51 |
| 8 | 4 365 623,3 | 990 125,1 |
| 9 | 4 365 580,97 | 989 935,59 |
| 10 | 4 365 576,73 | 989 936,37 |
| 11 | 4 365 578,25 | 989 944,42 |
| 12 | 4 365 620,19 | 990 125,81 |
| 13 | 4 365 624,03 | 990 142,31 |
| 14 | 4 365 627,61 | 990 140,95 |
| 15 | 4 365 626 | 990 125,63 |
| 16 | 4 365 626 | 990 125,54 |
| 17 | 4 365 625,94 | 990 124,51 |
| 18 | 4 365 615,33 | 990 126,93 |

| | | |
|---|---|---|
| 19 | 4 365 600,62 | 990 063,26 |
| 20 | 4 365 573,41 | 989 945,52 |
| 21 | 4 365 571,88 | 989 937,2 |
| 22 | 4 365 571,11 | 989 937,34 |
| 23 | 4 365 613,54 | 990 127,32 |
| 24 | 4 365 607,2 | 990 128,76 |
| 25 | 4 365 601,92 | 990 129,97 |
| 26 | 4 365 608,56 | 990 159,27 |
| 27 | 4 365 631,17 | 990 154,16 |
| 28 | 4 365 629,11 | 990 149,42 |
| 29 | 4 365 628,4 | 990 145,96 |
| 30 | 4 365 620,45 | 990 149,07 |
| 31 | 4 365 576,02 | 989 913,39 |
| 32 | 4 365 582,47 | 989 912,5 |
| 33 | 4 365 595,87 | 989 910,64 |
| 34 | 4 365 616,42 | 989 907,56 |
| 35 | 4 365 615,26 | 989 900,99 |
| 36 | 4 365 585,98 | 989 905,19 |
| 37 | 4 365 571,48 | 989 908,78 |
| 38 | 4 365 572,13 | 989 912,11 |
| 39 | 4 365 572,47 | 989 913,89 |
| 40 | 4 365 572,72 | 989 915,3 |
| 41 | 4 365 572,79 | 989 915,66 |
| 42 | 4 365 576,34 | 989 914,74 |
| 43 | 4 365 569,81 | 989 900,02 |
| 44 | 4 365 570,72 | 989 904,76 |
| 45 | 4 365 581,92 | 989 902 |
| 46 | 4 365 585,19 | 989 901,2 |
| 47 | 4 365 588,58 | 989 900,72 |
| 48 | 4 365 614,52 | 989 897,01 |

| | | |
|---|---|---|
| 49 | 4 365 613,66 | 989 892,15 |
| 50 | 4 365 585,24 | 989 896,2 |
| 51 | 4 365 567,76 | 989 889,17 |
| 52 | 4 365 569,06 | 989 896,01 |
| 53 | 4 365 584,46 | 989 892,24 |
| 54 | 4 365 612,96 | 989 888,21 |
| 55 | 4 365 612,4 | 989 885,14 |
| 56 | 4 365 583,86 | 989 887,7 |
| 57 | 4 365 581,35 | 989 887,94 |
| 58 | 4 365 522,24 | 989 920,86 |
| 59 | 4 365 559,62 | 989 915,66 |
| 60 | 4 365 566,09 | 989 914,78 |
| 61 | 4 365 566,62 | 989 917,19 |
| 62 | 4 365 567,95 | 989 916,88 |
| 63 | 4 365 567,51 | 989 914,57 |
| 64 | 4 365 567,05 | 989 912,13 |
| 65 | 4 365 566,62 | 989 909,95 |
| 66 | 4 365 575,98 | 989 932,35 |
| 67 | 4 365 580,1 | 989 931,64 |
| 68 | 4 365 577,98 | 989 922,13 |
| 69 | 4 365 577,39 | 989 919,6 |
| 70 | 4 365 576,58 | 989 919,8 |
| 71 | 4 365 573,68 | 989 920,52 |
| 72 | 4 365 574,78 | 989 926,23 |
| 73 | 4 365 567,7 | 989 922 |
| 74 | 4 365 568,24 | 989 924,56 |
| 75 | 4 365 570,23 | 989 933,37 |
| 76 | 4 365 571,12 | 989 933,21 |
| 77 | 4 365 569,98 | 989 927,31 |
| 78 | 4 365 568,91 | 989 921,7 |

| :ЗУ43 | | |
|---|---|---|
| № | X | Y |
| 1 | 4 365 134,67 | 989 611,84 |
| 2 | 4 365 134,87 | 989 613,27 |
| 3 | 4 365 352,81 | 989 314,36 |
| 4 | 4 365 385,19 | 989 284,47 |
| 5 | 4 365 536,05 | 989 177,84 |
| 6 | 4 365 554,19 | 989 170,15 |
| 7 | 4 365 674,48 | 989 010,12 |
| 8 | 4 365 749,07 | 988 938,62 |
| 9 | 4 365 784,07 | 988 914,27 |
| 10 | 4 365 953,59 | 988 832,8 |
| 11 | 4 365 978,86 | 988 825,24 |
| 12 | 4 366 028,43 | 988 733,33 |
| 13 | 4 366 251,86 | 988 460,68 |
| 14 | 4 366 275,84 | 988 422,12 |
| 15 | 4 366 276,52 | 988 420,46 |
| 16 | 4 366 275,9 | 988 406,92 |
| 17 | 4 366 275,75 | 988 404,36 |
| 18 | 4 366 270,44 | 988 414,13 |
| 19 | 4 366 242,67 | 988 460,2 |
| 20 | 4 366 210,29 | 988 500,14 |
| 21 | 4 366 179,85 | 988 537,76 |
| 22 | 4 366 138,77 | 988 582,86 |
| 23 | 4 366 052,04 | 988 688,7 |
| 24 | 4 366 040,99 | 988 702,75 |
| 25 | 4 366 014,53 | 988 748,34 |
| 26 | 4 365 987,69 | 988 800,86 |
| 27 | 4 365 982,35 | 988 807,24 |
| 28 | 4 365 974,48 | 988 812,26 |

| | | |
|---|---|---|
| 29 | 4 365 937,07 | 988 836,29 |
| 30 | 4 365 814,18 | 988 893,3 |
| 31 | 4 365 765,34 | 988 921,07 |
| 32 | 4 365 711,38 | 988 963,9 |
| 33 | 4 365 669,08 | 989 007,22 |
| 34 | 4 365 628,01 | 989 061,68 |
| 35 | 4 365 582,68 | 989 126,24 |
| 36 | 4 365 556,15 | 989 154,49 |
| 37 | 4 365 549,77 | 989 159,35 |
| 38 | 4 365 544,49 | 989 163,38 |
| 39 | 4 365 506,75 | 989 192,16 |
| 40 | 4 365 470,19 | 989 214,99 |
| 41 | 4 365 436,37 | 989 235,91 |
| 42 | 4 365 425,83 | 989 242,4 |
| 43 | 4 365 378,76 | 989 276,51 |
| 44 | 4 365 374,87 | 989 278,91 |
| 45 | 4 365 304,86 | 989 372,45 |
| 46 | 4 365 266,37 | 989 424,18 |
| 47 | 4 365 266,19 | 989 424,36 |
| 48 | 4 365 175,14 | 989 548,47 |
| 49 | 4 365 133,76 | 989 604,59 |
| 50 | 4 366 281,42 | 988 393,91 |
| 51 | 4 366 281,58 | 988 395,93 |
| 52 | 4 366 282,4 | 988 406,58 |
| 53 | 4 366 282,4 | 988 406,67 |
| 54 | 4 366 329,83 | 988 295,54 |
| 55 | 4 366 340,63 | 988 274,46 |
| 56 | 4 366 338,3 | 988 228,72 |
| 57 | 4 366 336,43 | 988 230,06 |
| 58 | 4 366 328,64 | 988 235,71 |

| | | |
|---|---|---|
| 59 | 4 366 330,47 | 988 272,27 |
| 60 | 4 366 320,79 | 988 291,29 |
| 61 | 4 366 302,1 | 988 335,05 |
| 62 | 4 366 296,52 | 988 356,14 |
| 63 | 4 366 286,68 | 988 384,16 |
| 64 | 4 366 402,11 | 988 075,31 |
| 65 | 4 366 401,27 | 988 075,74 |
| 66 | 4 366 400,29 | 988 076,32 |
| 67 | 4 366 376,78 | 988 089,5 |
| 68 | 4 366 376,03 | 988 089,92 |
| 69 | 4 366 375,89 | 988 089,99 |
| 70 | 4 366 378,69 | 988 094,3 |
| 71 | 4 366 345,33 | 988 115,87 |
| 72 | 4 366 354,04 | 988 122,13 |
| 73 | 4 366 384,12 | 988 102,71 |
| 74 | 4 366 388,74 | 988 109,83 |
| 75 | 4 366 413,95 | 988 093,54 |
| 76 | 4 366 327,2 | 988 207,01 |
| 77 | 4 366 328,41 | 988 230,95 |
| 78 | 4 366 337,63 | 988 224,23 |
| 79 | 4 366 338,08 | 988 223,95 |
| 80 | 4 366 333,58 | 988 135,37 |
| 81 | 4 366 350,4 | 988 124,49 |
| 82 | 4 366 341,68 | 988 118,21 |
| 83 | 4 366 325,56 | 988 128,66 |
| 84 | 4 366 326,37 | 988 149,78 |
| 85 | 4 366 328,01 | 988 201,11 |
| 86 | 4 365 087,66 | 989 670,12 |
| 87 | 4 365 093,3 | 989 670,25 |
| 88 | 4 365 131,47 | 989 617,89 |

| | | |
|---|---|---|
| 89 | 4 365 130,92 | 989 613,5 |
| 90 | 4 365 130,34 | 989 609,22 |
| 91 | 4 365 095,04 | 989 657,05 |
| :ЗУ44 | | |
| № | X | Y |
| 1 | 4 352 881,93 | 991 285,26 |
| 2 | 4 352 890,75 | 991 311,52 |
| 3 | 4 352 901,48 | 991 310,27 |
| 4 | 4 352 902,12 | 991 335,16 |
| 5 | 4 352 901,98 | 991 409,25 |
| 6 | 4 352 904,66 | 991 577,3 |
| 7 | 4 352 909,51 | 991 810,32 |
| 8 | 4 352 907,85 | 991 930,8 |
| 9 | 4 352 908,05 | 991 971,05 |
| 10 | 4 352 908,18 | 991 992,81 |
| 11 | 4 352 909,92 | 992 315,98 |
| 12 | 4 352 914,94 | 992 421,64 |
| 13 | 4 352 915,69 | 992 546,58 |
| 14 | 4 352 919,61 | 992 601,31 |
| 15 | 4 352 911,13 | 992 601,91 |
| 16 | 4 352 913,32 | 992 631,88 |
| 17 | 4 352 927,99 | 992 630,7 |
| 18 | 4 352 928,15 | 992 627,34 |
| 19 | 4 352 928,28 | 992 623,61 |
| 20 | 4 352 928,34 | 992 620,33 |
| 21 | 4 352 928,35 | 992 609,28 |
| 22 | 4 352 928,27 | 992 600,63 |
| 23 | 4 352 928,06 | 992 579,51 |
| 24 | 4 352 925,67 | 992 546,18 |
| 25 | 4 352 924,95 | 992 421,36 |
| 26 | 4 352 922,4 | 992 368,81 |
| 27 | 4 352 918,07 | 992 303,59 |
| 28 | 4 352 919,35 | 992 212,93 |
| 29 | 4 352 918,19 | 991 991,85 |
| 30 | 4 352 918,07 | 991 970,11 |
| 31 | 4 352 917,86 | 991 930,85 |
| 32 | 4 352 918,74 | 991 867 |
| 33 | 4 352 913,9 | 991 768,03 |
| 34 | 4 352 910,9 | 991 603,04 |
| 35 | 4 352 909,71 | 991 545,87 |
| 36 | 4 352 909,08 | 991 516,43 |
| 37 | 4 352 909,62 | 991 480,55 |
| 38 | 4 352 910,5 | 991 416,64 |
| 39 | 4 352 908,88 | 991 311,11 |
| 40 | 4 352 908,83 | 991 309,44 |
| 41 | 4 352 908,35 | 991 277,91 |
| 42 | 4 352 908,34 | 991 277,81 |
| 43 | 4 352 896,49 | 991 281,31 |
| 44 | 4 352 723,46 | 990 261,47 |
| 45 | 4 352 727,77 | 990 272,09 |
| 46 | 4 352 730,11 | 990 277,57 |
| 47 | 4 352 739,27 | 990 274,79 |
| 48 | 4 352 748,77 | 990 305,66 |
| 49 | 4 352 742,92 | 990 307,43 |
| 50 | 4 352 743,52 | 990 308,79 |
| 51 | 4 352 748,2 | 990 326,62 |
| 52 | 4 352 753,68 | 990 325,14 |
| 53 | 4 352 779,99 | 990 318,11 |
| 54 | 4 352 761,45 | 990 250,82 |
| 55 | 4 352 734,4 | 990 258,38 |
| 56 | 4 352 726,21 | 990 260,72 |
| 57 | 4 352 707,62 | 990 205,51 |
| 58 | 4 352 710,36 | 990 217,03 |
| 59 | 4 352 717,49 | 990 246,53 |
| 60 | 4 352 723,22 | 990 260,81 |
| 61 | 4 352 871,16 | 991 229,14 |
| 62 | 4 352 881,29 | 991 225,08 |
| 63 | 4 352 888,7 | 991 256,39 |
| 64 | 4 352 898,23 | 991 253,15 |
| 65 | 4 352 890,67 | 991 221,33 |
| 66 | 4 352 899,95 | 991 217,63 |
| 67 | 4 352 894,38 | 991 190,71 |
| 68 | 4 352 893,87 | 991 188,2 |
| 69 | 4 352 883,44 | 991 190,86 |
| 70 | 4 352 883,17 | 991 189,59 |
| 71 | 4 352 907,43 | 991 166,68 |
| 72 | 4 352 909,19 | 991 146,09 |
| 73 | 4 352 909,51 | 991 142,19 |
| 74 | 4 352 909,71 | 991 133,98 |
| 75 | 4 352 910,01 | 991 119,33 |
| 76 | 4 352 910,62 | 991 117,8 |
| 77 | 4 352 910,94 | 991 116,98 |
| 78 | 4 352 907,02 | 991 100,96 |
| 79 | 4 352 900,18 | 991 112,05 |
| 80 | 4 352 898,75 | 991 161,1 |
| 81 | 4 352 872,08 | 991 186,28 |
| 82 | 4 352 873,73 | 991 193,26 |
| 83 | 4 352 862,3 | 991 196,22 |
| 84 | 4 353 140,96 | 992 622,51 |
| 85 | 4 353 158,63 | 992 620,15 |
| 86 | 4 353 158,75 | 992 591,09 |
| 87 | 4 353 142,75 | 992 593,11 |
| 88 | 4 353 137,26 | 992 593,81 |
| 89 | 4 353 138,5 | 992 603,13 |
| 90 | 4 353 139,52 | 992 611,55 |
| 91 | 4 353 046,53 | 992 623,27 |
| 92 | 4 353 038,3 | 992 621,73 |
| 93 | 4 353 038,29 | 992 621,72 |
| 94 | 4 353 035,3 | 992 621,15 |
| 95 | 4 353 034,89 | 992 631,49 |
| 96 | 4 353 036,63 | 992 631,81 |
| 97 | 4 353 046,06 | 992 633,59 |
| 98 | 4 353 140,82 | 992 621,47 |
| 99 | 4 352 924,85 | 990 987,91 |
| 100 | 4 352 920,29 | 990 951,85 |
| 101 | 4 352 877,93 | 990 789,73 |
| 102 | 4 352 856,95 | 990 724,76 |
| 103 | 4 352 833,35 | 990 642,23 |
| 104 | 4 352 833,53 | 990 642,98 |
| 105 | 4 352 837,53 | 990 664,21 |
| 106 | 4 352 840,52 | 990 679,28 |
| 107 | 4 352 845,24 | 990 699,91 |
| 108 | 4 352 846,03 | 990 703,42 |
| 109 | 4 352 860,23 | 990 749,79 |
| 110 | 4 352 872,67 | 990 790,22 |
| 111 | 4 352 890,24 | 990 846,16 |
| 112 | 4 352 895,78 | 990 865,52 |
| 113 | 4 352 899,73 | 990 879,1 |
| 114 | 4 352 904,21 | 990 900,22 |
| 115 | 4 352 908,99 | 990 922,46 |
| 116 | 4 352 916,94 | 990 961,08 |
| 117 | 4 352 918,16 | 990 967,04 |
| 118 | 4 352 620,14 | 989 912,45 |
| 119 | 4 352 592,57 | 989 824,23 |
| 120 | 4 352 569,67 | 989 734,52 |
| 121 | 4 352 549,56 | 989 669,71 |
| 122 | 4 352 538,33 | 989 621,69 |
| 123 | 4 352 533,38 | 989 620,17 |
| 124 | 4 352 533,86 | 989 621,72 |
| 125 | 4 352 538,95 | 989 638,21 |
| 126 | 4 352 541,88 | 989 647,33 |
| 127 | 4 352 543,15 | 989 651,25 |
| 128 | 4 352 546,33 | 989 661,91 |
| 129 | 4 352 554,08 | 989 687,89 |
| 130 | 4 352 558,44 | 989 712,25 |
| 131 | 4 352 564,13 | 989 735,11 |
| 132 | 4 352 566,84 | 989 746,75 |
| 133 | 4 352 567,83 | 989 750,96 |
| 134 | 4 352 574,34 | 989 772,39 |
| 135 | 4 352 577,12 | 989 781,4 |
| 136 | 4 352 580,74 | 989 793,07 |
| 137 | 4 352 589,79 | 989 821,12 |
| 138 | 4 352 591,14 | 989 825,27 |
| 139 | 4 352 994,5 | 992 613,5 |
| 140 | 4 352 970,65 | 992 609,01 |
| 141 | 4 352 944,57 | 992 610,89 |
| 142 | 4 352 943,84 | 992 599,42 |
| 143 | 4 352 938,05 | 992 599,88 |
| 144 | 4 352 936,19 | 992 600,02 |
| 145 | 4 352 936,16 | 992 608,01 |

| | | |
|---|---|---|
| 146 | 4 352 936,12 | 992 616,09 |
| 147 | 4 352 936,13 | 992 623,79 |
| 148 | 4 352 936,07 | 992 626,09 |
| 149 | 4 352 936,02 | 992 628,18 |
| 150 | 4 352 935,94 | 992 630,04 |
| 151 | 4 352 945,65 | 992 629,31 |
| 152 | 4 352 945,13 | 992 621,01 |
| 153 | 4 352 970,11 | 992 619,19 |
| 154 | 4 352 990,41 | 992 623,03 |
| 155 | 4 352 928,81 | 991 088,74 |
| 156 | 4 352 932,12 | 991 090,52 |
| 157 | 4 352 935,49 | 991 092,3 |
| 158 | 4 352 947,72 | 991 099,01 |
| 159 | 4 352 948,79 | 991 099,54 |
| 160 | 4 352 953,69 | 991 101,96 |
| 161 | 4 352 955,11 | 991 102,35 |
| 162 | 4 352 966,47 | 991 086,96 |
| 163 | 4 352 966,35 | 991 086,89 |
| 164 | 4 352 963,13 | 991 084,91 |
| 165 | 4 352 943,91 | 991 072,42 |
| 166 | 4 352 939,14 | 991 074,32 |
| 167 | 4 352 934,36 | 991 076,24 |
| 168 | 4 352 929,6 | 991 085,67 |
| 169 | 4 352 929,46 | 991 086,18 |
| 170 | 4 352 934,16 | 991 040,42 |
| 171 | 4 352 938,53 | 991 042,15 |
| 172 | 4 352 954,72 | 991 061,13 |
| 173 | 4 352 955,79 | 991 062,27 |
| 174 | 4 352 963,77 | 991 059,05 |
| 175 | 4 352 950,98 | 991 038,22 |

| | | |
|---|---|---|
| 176 | 4 352 943,42 | 991 025,8 |
| 177 | 4 352 805,49 | 990 544,73 |
| 178 | 4 352 773,22 | 990 431,89 |
| 179 | 4 352 760,85 | 990 385,26 |
| 180 | 4 352 762,87 | 990 395,22 |
| 181 | 4 352 771,72 | 990 434,57 |
| 182 | 4 352 774,87 | 990 446,73 |
| 183 | 4 352 782,2 | 990 474,94 |
| 184 | 4 352 790,34 | 990 501,19 |
| 185 | 4 352 795,53 | 990 516,51 |
| 186 | 4 352 798,01 | 990 523,82 |
| 187 | 4 352 696,28 | 990 171,89 |
| 188 | 4 352 679,02 | 990 120,6 |
| 189 | 4 352 662,26 | 990 063,52 |
| 190 | 4 352 664,02 | 990 072,72 |
| 191 | 4 352 667,25 | 990 086 |
| 192 | 4 352 668,05 | 990 089,23 |
| 193 | 4 352 672,71 | 990 112,09 |
| 194 | 4 352 674,81 | 990 122,25 |
| 195 | 4 352 676,33 | 990 126,47 |
| 196 | 4 352 681,34 | 990 140,1 |
| 197 | 4 352 682,68 | 990 143,15 |
| 198 | 4 352 683,94 | 990 145,96 |
| 199 | 4 352 692,02 | 990 162,59 |
| 200 | 4 352 695,2 | 990 169,57 |
| 201 | 4 352 916,88 | 991 067,67 |
| 202 | 4 352 925,71 | 991 076,85 |
| 203 | 4 352 926,94 | 991 079,53 |
| 204 | 4 352 928,15 | 991 077,31 |
| 205 | 4 352 930,83 | 991 072,28 |

| | | |
|---|---|---|
| 206 | 4 352 939,81 | 991 068,66 |
| 207 | 4 352 937,85 | 991 066,82 |
| 208 | 4 352 924,98 | 991 054,81 |
| 209 | 4 353 015,84 | 992 617,5 |
| 210 | 4 352 999,45 | 992 614,44 |
| 211 | 4 352 995,39 | 992 623,98 |
| 212 | 4 353 015,24 | 992 627,75 |
| 213 | 4 353 015,26 | 992 627,75 |
| 214 | 4 352 921,21 | 991 092,67 |
| 215 | 4 352 920,19 | 991 091,93 |
| 216 | 4 352 919,11 | 991 091,18 |
| 217 | 4 352 914,65 | 991 088,59 |
| 218 | 4 352 910,01 | 991 096,08 |
| 219 | 4 352 913,55 | 991 110,54 |
| 220 | 4 352 959,44 | 991 066,16 |
| 221 | 4 352 962,21 | 991 069,11 |
| 222 | 4 352 972,44 | 991 078,87 |
| 223 | 4 352 974,27 | 991 076,35 |
| 224 | 4 352 966,38 | 991 063,37 |
| 225 | 4 352 927,79 | 991 050,63 |
| 226 | 4 352 944,95 | 991 066,62 |
| 227 | 4 352 945,93 | 991 066,23 |
| 228 | 4 352 932,51 | 991 050,49 |
| 229 | 4 352 928,7 | 991 048,99 |
| 230 | 4 352 927,74 | 991 048,63 |
| 231 | 4 353 025,37 | 992 619,29 |
| 232 | 4 353 020,82 | 992 618,45 |
| 233 | 4 353 020,22 | 992 628,72 |
| 234 | 4 353 020,26 | 992 628,74 |
| 235 | 4 353 024,95 | 992 629,6 |

| | | |
|---|---|---|
| 236 | 4 352 488,86 | 989 616,97 |
| 237 | 4 352 477 | 989 611,84 |
| 238 | 4 352 472,7 | 989 609,73 |
| 239 | 4 352 466,29 | 989 606,63 |
| 240 | 4 352 465,34 | 989 609,74 |
| 241 | 4 352 928,73 | 991 018,69 |
| 242 | 4 352 926,88 | 991 003,89 |
| 243 | 4 352 927,14 | 991 017,89 |
| 244 | 4 352 922,32 | 991 307,93 |
| 245 | 4 352 920,53 | 991 302,05 |
| 246 | 4 352 920,66 | 991 308,11 |
| :ЗУ45 | | |
| № | X | Y |
| 1 | 4 352 494,1 | 989 494,94 |
| 2 | 4 352 494,37 | 989 496,4 |
| 3 | 4 352 498,39 | 989 496,54 |
| 4 | 4 352 499,86 | 989 496,58 |
| 5 | 4 352 502,24 | 989 496,63 |
| 6 | 4 352 505,56 | 989 496,7 |
| 7 | 4 352 506,98 | 989 490,22 |
| 8 | 4 352 508,51 | 989 484,48 |
| 9 | 4 352 503,9 | 989 477,58 |
| 10 | 4 352 499,67 | 989 471,32 |
| 11 | 4 352 497,17 | 989 476,03 |
| 12 | 4 352 495,64 | 989 478,95 |
| 13 | 4 352 493,76 | 989 486,23 |
| 14 | 4 352 493,78 | 989 492,66 |
| 15 | 4 352 480,28 | 989 470,98 |
| 16 | 4 352 483,24 | 989 474,97 |
| 17 | 4 352 492,37 | 989 460,55 |

| | | |
|---|---|---|
| 18 | 4 352 487,99 | 989 454,08 |
| 19 | 4 352 483,31 | 989 459,05 |
| 20 | 4 352 485,41 | 989 461,5 |
| 21 | 4 352 484,77 | 989 464,45 |
| 22 | 4 352 483,56 | 989 466,2 |
| 23 | 4 352 516,93 | 989 553,64 |
| 24 | 4 352 515,45 | 989 553,37 |
| 25 | 4 352 516,34 | 989 556,78 |
| :ЗУ46 | | |
| № | X | Y |
| 1 | 4 354 180,56 | 990 964,1 |
| 2 | 4 354 134,74 | 990 978,58 |
| 3 | 4 354 107,6 | 990 982,67 |
| 4 | 4 354 075,19 | 990 985,3 |
| 5 | 4 354 067,57 | 990 985,95 |
| 6 | 4 354 057,28 | 990 985,92 |
| 7 | 4 354 041,18 | 990 991,2 |
| 8 | 4 354 032,02 | 990 994,17 |
| 9 | 4 354 012,56 | 991 000,52 |
| 10 | 4 354 013,69 | 991 004,7 |
| 11 | 4 353 904,68 | 991 011,27 |
| 12 | 4 353 870,94 | 991 013,29 |
| 13 | 4 353 871,65 | 991 023,27 |
| 14 | 4 353 875,55 | 991 023,04 |
| 15 | 4 354 016,27 | 991 014,48 |
| 16 | 4 354 018,48 | 991 022,83 |
| 17 | 4 354 020,73 | 991 031,21 |
| 18 | 4 354 024,9 | 991 047,07 |
| 19 | 4 354 191,7 | 990 999,55 |
| 20 | 4 354 189,19 | 990 991,55 |

| | | |
|---|---|---|
| 21 | 4 354 182,45 | 990 970,17 |
| 22 | 4 353 270,79 | 991 069,45 |
| 23 | 4 353 272,86 | 991 098,73 |
| 24 | 4 353 346,69 | 991 093,49 |
| 25 | 4 353 343,62 | 991 049,9 |
| 26 | 4 353 343,19 | 991 043,87 |
| 27 | 4 353 342,85 | 991 039,4 |
| 28 | 4 353 342,67 | 991 036,88 |
| 29 | 4 353 276,17 | 991 039,71 |
| 30 | 4 353 268,61 | 991 038,8 |
| 31 | 4 353 269,24 | 991 047,26 |
| 32 | 4 353 269,71 | 991 054,15 |
| 33 | 4 353 269,94 | 991 057,31 |
| 34 | 4 353 273,66 | 991 036,8 |
| 35 | 4 353 342,47 | 991 033,91 |
| 36 | 4 353 823,21 | 991 013,57 |
| 37 | 4 353 757,97 | 991 013,78 |
| 38 | 4 353 575,8 | 991 014,51 |
| 39 | 4 353 443,03 | 991 020,68 |
| 40 | 4 353 341,93 | 991 026,46 |
| 41 | 4 353 268,03 | 991 030,67 |
| 42 | 4 353 267,1 | 991 030,74 |
| 43 | 4 353 265,65 | 991 038,94 |
| 44 | 4 354 356,43 | 990 892,68 |
| 45 | 4 354 176,88 | 990 952,53 |
| 46 | 4 354 175,33 | 990 947,62 |
| 47 | 4 354 144,54 | 990 957,6 |
| 48 | 4 354 074,65 | 990 980,28 |
| 49 | 4 354 107,06 | 990 977,55 |
| 50 | 4 354 120,33 | 990 975,65 |

| | | |
|---|---|---|
| 51 | 4 354 133,59 | 990 973,69 |
| 52 | 4 354 163,49 | 990 964,16 |
| 53 | 4 354 179,02 | 990 959,2 |
| 54 | 4 354 186,69 | 990 956,73 |
| 55 | 4 354 229,59 | 990 941,91 |
| 56 | 4 354 292,28 | 990 920,24 |
| 57 | 4 354 344,62 | 990 902,55 |
| 58 | 4 354 385,78 | 990 889,99 |
| 59 | 4 354 386,58 | 990 889,73 |
| 60 | 4 354 392,45 | 990 887,94 |
| 61 | 4 354 434,11 | 990 873,35 |
| 62 | 4 354 433,18 | 990 863,96 |
| 63 | 4 354 346,4 | 990 892,09 |
| 64 | 4 354 346,53 | 990 893,68 |
| 65 | 4 354 002,8 | 990 963,84 |
| 66 | 4 354 050,35 | 990 960,58 |
| 67 | 4 354 070,99 | 990 957,8 |
| 68 | 4 354 092,22 | 990 952,8 |
| 69 | 4 354 113,11 | 990 946,65 |
| 70 | 4 354 113,49 | 990 946,54 |
| 71 | 4 354 127,67 | 990 941,9 |
| 72 | 4 354 162,53 | 990 930,41 |
| 73 | 4 354 169,24 | 990 928,24 |
| 74 | 4 354 166,58 | 990 919,75 |
| 75 | 4 354 104,38 | 990 936,01 |
| 76 | 4 354 090,49 | 990 940,71 |
| 77 | 4 354 085,06 | 990 941,06 |
| 78 | 4 354 002,5 | 990 962,68 |
| 79 | 4 353 266,47 | 991 008,41 |
| 80 | 4 353 267,29 | 991 020,36 |

| | | |
|---|---|---|
| 81 | 4 353 267,74 | 991 026,58 |
| 82 | 4 353 341,66 | 991 022,37 |
| 83 | 4 353 341,27 | 991 016,89 |
| 84 | 4 353 340,53 | 991 006,65 |
| 85 | 4 353 309,35 | 991 006,07 |
| 86 | 4 353 291,08 | 991 006,93 |
| 87 | 4 353 131,38 | 991 043,44 |
| 88 | 4 353 131,41 | 991 043,41 |
| 89 | 4 353 138,24 | 991 039,96 |
| 90 | 4 353 150,08 | 991 034,2 |
| 91 | 4 353 139,83 | 991 034,67 |
| 92 | 4 353 089,74 | 991 050,97 |
| 93 | 4 353 078,84 | 991 055,33 |
| 94 | 4 353 068,19 | 991 060,11 |
| 95 | 4 353 059,81 | 991 064,62 |
| 96 | 4 353 004,35 | 991 104,27 |
| 97 | 4 353 001,34 | 991 106,44 |
| 98 | 4 353 001,85 | 991 106,9 |
| 99 | 4 353 006,48 | 991 104,4 |
| 100 | 4 353 072,48 | 991 069,13 |
| 101 | 4 353 082,75 | 991 064,53 |
| 102 | 4 353 093,19 | 991 060,39 |
| 103 | 4 353 128,57 | 991 048,98 |
| 104 | 4 353 130,15 | 991 044,84 |
| 105 | 4 353 130,61 | 991 044,04 |
| 106 | 4 353 166,67 | 991 033,47 |
| 107 | 4 353 143,58 | 991 044,74 |
| 108 | 4 353 261,53 | 991 039,13 |
| 109 | 4 353 263,35 | 991 029,03 |
| 110 | 4 353 263,08 | 990 960,66 |

| | | |
|---|---|---|
| 111 | 4 353 263,88 | 990 971,71 |
| 112 | 4 353 267,93 | 990 971,63 |
| 113 | 4 353 270,14 | 990 971,59 |
| 114 | 4 353 274,64 | 990 971,48 |
| 115 | 4 353 277,59 | 990 971,47 |
| 116 | 4 353 337,96 | 990 970,14 |
| 117 | 4 353 336,9 | 990 955,48 |
| 118 | 4 353 336,08 | 990 955,52 |
| 119 | 4 353 313,64 | 990 955,3 |
| 120 | 4 353 286,03 | 990 958,11 |
| 121 | 4 353 268,55 | 990 959,94 |
| 122 | 4 353 263,94 | 990 960,53 |
| 123 | 4 353 640,96 | 991 024,28 |
| 124 | 4 353 865,83 | 991 023,37 |
| 125 | 4 353 869,74 | 991 023,36 |
| 126 | 4 353 869,1 | 991 013,4 |
| 127 | 4 353 867,63 | 991 013,37 |
| 128 | 4 353 849,69 | 991 015,41 |
| 129 | 4 353 275,28 | 990 976,52 |
| 130 | 4 353 274,67 | 990 976,51 |
| 131 | 4 353 274,39 | 990 976,53 |
| 132 | 4 353 264,25 | 990 976,84 |
| 133 | 4 353 264,86 | 990 985,85 |
| 134 | 4 353 275,65 | 990 985,14 |
| 135 | 4 353 293,87 | 990 984,72 |
| 136 | 4 353 338,96 | 990 984,41 |
| 137 | 4 353 338,38 | 990 975,95 |
| 138 | 4 353 315,32 | 990 976,5 |
| 139 | 4 352 986,9 | 991 141,05 |
| 140 | 4 352 972,43 | 991 132,81 |

| | | |
|---|---|---|
| 141 | 4 352 970,58 | 991 131,52 |
| 142 | 4 352 969,92 | 991 130,41 |
| 143 | 4 352 969,52 | 991 129,69 |
| 144 | 4 352 969,52 | 991 129,68 |
| 145 | 4 352 970,23 | 991 127,61 |
| 146 | 4 352 972,28 | 991 125,64 |
| 147 | 4 352 970,2 | 991 124,53 |
| 148 | 4 352 969,14 | 991 123,98 |
| 149 | 4 352 961,75 | 991 120,51 |
| 150 | 4 352 954,52 | 991 134,77 |
| 151 | 4 352 952,95 | 991 137,87 |
| 152 | 4 352 957,65 | 991 140,25 |
| 153 | 4 352 981,03 | 991 152 |
| 154 | 4 354 342,81 | 990 855,42 |
| 155 | 4 354 344,28 | 990 870,33 |
| 156 | 4 354 366,2 | 990 863,04 |
| 157 | 4 354 370,39 | 990 861,62 |
| 158 | 4 354 370,48 | 990 861,58 |
| 159 | 4 354 371,53 | 990 860,85 |
| 160 | 4 354 371,56 | 990 860,79 |
| 161 | 4 354 371,89 | 990 860,21 |
| 162 | 4 354 372,41 | 990 859,33 |
| 163 | 4 354 372,33 | 990 858,9 |
| 164 | 4 354 372,03 | 990 857,15 |
| 165 | 4 354 369,54 | 990 846,2 |
| 166 | 4 354 369,54 | 990 846,17 |
| 167 | 4 354 356,51 | 990 850,68 |
| 168 | 4 354 349,67 | 990 853,11 |
| 169 | 4 353 262,7 | 990 955,62 |
| 170 | 4 353 267,95 | 990 954,92 |

| | | |
|---|---|---|
| 171 | 4 353 313,5 | 990 950,17 |
| 172 | 4 353 330,97 | 990 950,45 |
| 173 | 4 353 335,93 | 990 950,51 |
| 174 | 4 353 336,55 | 990 950,46 |
| 175 | 4 353 336,16 | 990 944,86 |
| 176 | 4 353 262,32 | 990 950,07 |
| 177 | 4 354 341,86 | 990 845,86 |
| 178 | 4 354 342,73 | 990 854,79 |
| 179 | 4 354 349,55 | 990 852,49 |
| 180 | 4 354 350,52 | 990 852,15 |
| 181 | 4 354 369,41 | 990 845,59 |
| 182 | 4 354 369,41 | 990 845,64 |
| 183 | 4 354 369,43 | 990 845,64 |
| 184 | 4 354 368,83 | 990 842,91 |
| 185 | 4 354 366,93 | 990 834,72 |
| 186 | 4 354 366,89 | 990 834,68 |
| 187 | 4 354 362,07 | 990 836,49 |
| 188 | 4 354 355,72 | 990 838,87 |
| 189 | 4 354 350 | 990 840,96 |
| 190 | 4 354 348,87 | 990 841,76 |
| 191 | 4 354 348,16 | 990 842,27 |
| 192 | 4 354 344,69 | 990 844,25 |
| 193 | 4 354 393,38 | 990 872,44 |
| 194 | 4 354 393,37 | 990 872,74 |
| 195 | 4 354 430,1 | 990 860,83 |
| 196 | 4 354 432,79 | 990 859,99 |
| 197 | 4 354 432,11 | 990 852,72 |
| 198 | 4 354 421,33 | 990 856,34 |
| 199 | 4 354 391,92 | 990 866,14 |
| 200 | 4 354 393,47 | 990 871,88 |

| | | |
|---|---|---|
| 201 | 4 354 341,32 | 990 840,33 |
| 202 | 4 354 345,41 | 990 838,03 |
| 203 | 4 354 346,5 | 990 837,27 |
| 204 | 4 354 347,58 | 990 836,45 |
| 205 | 4 354 354,49 | 990 833,96 |
| 206 | 4 354 365,81 | 990 829,79 |
| 207 | 4 354 364,79 | 990 825,51 |
| 208 | 4 354 340,13 | 990 827,93 |
| 209 | 4 354 008,54 | 990 985,36 |
| 210 | 4 354 011,44 | 990 996,38 |
| 211 | 4 354 011,54 | 990 996,65 |
| 212 | 4 354 032,38 | 990 989,82 |
| 213 | 4 354 039,9 | 990 987,32 |
| 214 | 4 354 044,25 | 990 985,93 |
| 215 | 4 354 036,19 | 990 985,9 |
| 216 | 4 354 434,62 | 990 878,49 |
| 217 | 4 354 408,81 | 990 887,57 |
| 218 | 4 354 435,27 | 990 884,97 |
| 219 | 4 352 994,64 | 991 100,04 |
| 220 | 4 352 997,57 | 991 102,85 |
| 221 | 4 353 023,05 | 991 084,26 |
| 222 | 4 352 998,88 | 991 097,17 |
| 223 | 4 352 995,8 | 991 098,84 |
| 224 | 4 352 984,25 | 991 121,57 |
| 225 | 4 352 993,67 | 991 128,46 |
| 226 | 4 352 995,15 | 991 125,72 |
| 227 | 4 352 987,36 | 991 121,72 |
| 228 | 4 352 989,84 | 991 119,13 |
| 229 | 4 352 991,95 | 991 116,94 |
| 230 | 4 352 990,02 | 991 115,46 |

| | | |
|---|---|---|
| 231 | 4 352 986,16 | 991 119,54 |
| 232 | 4 352 985,17 | 991 120,62 |
| 233 | 4 352 979,45 | 991 115,55 |
| 234 | 4 352 979,77 | 991 116,95 |
| 235 | 4 352 980,41 | 991 117,58 |
| 236 | 4 352 985,83 | 991 112,25 |
| 237 | 4 352 983,99 | 991 110,9 |
| 238 | 4 352 981,86 | 991 113,09 |
| 239 | 4 353 298,13 | 990 971,53 |
| 240 | 4 353 303,03 | 990 971,55 |
| 241 | 4 353 315,29 | 990 971,52 |
| 242 | 4 353 338 | 990 970,99 |
| 243 | 4 353 337,99 | 990 970,68 |
| :ЗУ47 | | |
| № | X | Y |
| 1 | 4 351 698,17 | 991 756,49 |
| 2 | 4 351 701,4 | 991 751,96 |
| 3 | 4 351 708,11 | 991 742,66 |
| 4 | 4 351 716,76 | 991 733,72 |
| 5 | 4 351 743,74 | 991 656,68 |
| 6 | 4 351 840,96 | 991 514,14 |
| 7 | 4 351 945,15 | 991 336,23 |
| 8 | 4 351 995,41 | 991 281,05 |
| 9 | 4 352 132,41 | 991 221,03 |
| 10 | 4 352 228,83 | 991 191,47 |
| 11 | 4 352 301,28 | 991 159,48 |
| 12 | 4 352 365,12 | 991 118,33 |
| 13 | 4 352 445,07 | 991 055,88 |
| 14 | 4 352 527,04 | 990 999,02 |
| 15 | 4 352 625,15 | 990 950,71 |

| | | |
|---|---|---|
| 16 | 4 352 676,02 | 990 946,06 |
| 17 | 4 352 737,88 | 990 952,46 |
| 18 | 4 352 784,81 | 990 976,27 |
| 19 | 4 352 835,68 | 991 010,4 |
| 20 | 4 352 840,38 | 991 012,75 |
| 21 | 4 352 889,89 | 991 030,91 |
| 22 | 4 352 889,14 | 991 027,79 |
| 23 | 4 352 865,2 | 991 018,2 |
| 24 | 4 352 789,9 | 990 967,62 |
| 25 | 4 352 740,76 | 990 942,7 |
| 26 | 4 352 676,07 | 990 935,99 |
| 27 | 4 352 622,39 | 990 940,93 |
| 28 | 4 352 521,98 | 990 990,37 |
| 29 | 4 352 439,14 | 991 047,83 |
| 30 | 4 352 359,33 | 991 110,19 |
| 31 | 4 352 296,53 | 991 150,65 |
| 32 | 4 352 225,33 | 991 182,08 |
| 33 | 4 352 128,91 | 991 211,64 |
| 34 | 4 351 989,47 | 991 272,72 |
| 35 | 4 351 937,03 | 991 330,26 |
| 36 | 4 351 832,52 | 991 508,8 |
| 37 | 4 351 734,74 | 991 652,1 |
| 38 | 4 351 239,5 | 991 817,99 |
| 39 | 4 351 244,71 | 991 817,89 |
| 40 | 4 351 246,09 | 991 817,9 |
| 41 | 4 351 249 | 991 817,9 |
| 42 | 4 351 250,74 | 991 818,61 |
| 43 | 4 351 251,43 | 991 820,38 |
| 44 | 4 351 251,48 | 991 824,11 |
| 45 | 4 351 256,46 | 991 823,86 |

| | | |
|---|---|---|
| 46 | 4 351 286,37 | 991 823,15 |
| 47 | 4 351 290,06 | 991 823,01 |
| 48 | 4 351 290,56 | 991 819,84 |
| 49 | 4 351 295,6 | 991 820,31 |
| 50 | 4 351 379,5 | 991 817,81 |
| 51 | 4 351 381,88 | 991 817,62 |
| 52 | 4 351 409,75 | 991 816,32 |
| 53 | 4 351 421,1 | 991 816,21 |
| 54 | 4 351 438,72 | 991 816 |
| 55 | 4 351 516,32 | 991 813,47 |
| 56 | 4 351 521,79 | 991 813,51 |
| 57 | 4 351 590,63 | 991 811,41 |
| 58 | 4 351 596,91 | 991 810,61 |
| 59 | 4 351 603,86 | 991 809,32 |
| 60 | 4 351 608,55 | 991 808,65 |
| 61 | 4 351 620,07 | 991 807,06 |
| 62 | 4 351 622,54 | 991 806,73 |
| 63 | 4 351 645,8 | 991 803,56 |
| 64 | 4 351 653,54 | 991 802,52 |
| 65 | 4 351 654,96 | 991 802,22 |
| 66 | 4 351 659,18 | 991 801,29 |
| 67 | 4 351 662,02 | 991 802,48 |
| 68 | 4 351 661,64 | 991 796,73 |
| 69 | 4 351 608,75 | 991 798,15 |
| 70 | 4 351 608,76 | 991 799,64 |
| 71 | 4 351 608,71 | 991 800,88 |
| 72 | 4 351 295,89 | 991 810,28 |
| 73 | 4 351 292,15 | 991 809,94 |
| 74 | 4 351 292,41 | 991 808,36 |
| 75 | 4 351 292,65 | 991 806,83 |

| | | |
|---|---|---|
| 76 | 4 351 272,77 | 991 807,38 |
| 77 | 4 351 268,05 | 991 807,47 |
| 78 | 4 351 264,46 | 991 807,47 |
| 79 | 4 351 263,39 | 991 807,49 |
| 80 | 4 351 254,02 | 991 807,23 |
| 81 | 4 351 248,12 | 991 806,91 |
| 82 | 4 351 239,96 | 991 806,58 |
| 83 | 4 351 239,97 | 991 806,49 |
| 84 | 4 351 239,96 | 991 806,49 |
| 85 | 4 351 239,58 | 991 812,22 |
| 86 | 4 351 239,49 | 991 815,86 |
| 87 | 4 351 608,85 | 991 793,11 |
| 88 | 4 351 663,9 | 991 791,63 |
| 89 | 4 351 665,97 | 991 792,63 |
| 90 | 4 351 666,22 | 991 793,29 |
| 91 | 4 351 666,47 | 991 793,93 |
| 92 | 4 351 666,47 | 991 793,98 |
| 93 | 4 351 666,91 | 991 800,85 |
| 94 | 4 351 669,83 | 991 796,64 |
| 95 | 4 351 670,54 | 991 795,6 |
| 96 | 4 351 672,31 | 991 793,02 |
| 97 | 4 351 687,02 | 991 772,32 |
| 98 | 4 351 687,18 | 991 768,08 |
| 99 | 4 351 680,99 | 991 767,99 |
| 100 | 4 351 609,33 | 991 766,9 |
| 101 | 4 351 609,01 | 991 784,66 |
| 102 | 4 351 608,86 | 991 791,68 |
| 103 | 4 351 244,35 | 991 773,59 |
| 104 | 4 351 241,25 | 991 789,03 |
| 105 | 4 351 240,73 | 991 795,68 |

| | | |
|---|---|---|
| 106 | 4 351 240,32 | 991 801,54 |
| 107 | 4 351 254,19 | 991 802,2 |
| 108 | 4 351 263,42 | 991 802,47 |
| 109 | 4 351 266,35 | 991 802,42 |
| 110 | 4 351 272,59 | 991 802,31 |
| 111 | 4 351 293,45 | 991 801,73 |
| 112 | 4 351 293,52 | 991 801,27 |
| 113 | 4 351 296,62 | 991 781,84 |
| 114 | 4 351 686,61 | 991 781,39 |
| 115 | 4 351 676,36 | 991 795,75 |
| 116 | 4 351 668,79 | 991 806,9 |
| 117 | 4 351 667,92 | 991 808,17 |
| 118 | 4 351 666,09 | 991 817,83 |
| 119 | 4 351 668,95 | 991 818,16 |
| 120 | 4 351 678,61 | 991 819,2 |
| 121 | 4 351 682,36 | 991 819,59 |
| 122 | 4 351 684,55 | 991 819,17 |
| 123 | 4 351 685,02 | 991 818,98 |
| 124 | 4 351 685,66 | 991 803,58 |
| 125 | 4 351 685,87 | 991 798,26 |
| 126 | 4 351 686,18 | 991 791,39 |
| 127 | 4 351 697,83 | 991 787,9 |
| 128 | 4 351 712,78 | 991 745,08 |
| 129 | 4 351 711,97 | 991 745,95 |
| 130 | 4 351 705,51 | 991 754,94 |
| 131 | 4 351 692,23 | 991 773,5 |
| 132 | 4 351 690,03 | 991 779,78 |
| 133 | 4 351 687,14 | 991 780,65 |
| 134 | 4 352 905,31 | 991 055,73 |
| 135 | 4 352 916,88 | 991 067,67 |

| | | |
|---|---|---|
| 136 | 4 352 924,98 | 991 054,81 |
| 137 | 4 352 923,39 | 991 053,32 |
| 138 | 4 352 921,47 | 991 052,83 |
| 139 | 4 352 916,82 | 991 049,9 |
| 140 | 4 352 909,77 | 991 045,48 |
| 141 | 4 352 927,14 | 991 017,89 |
| 142 | 4 352 927,35 | 991 028,81 |
| 143 | 4 352 927,53 | 991 037,75 |
| 144 | 4 352 934,16 | 991 040,42 |
| 145 | 4 352 943,42 | 991 025,8 |
| 146 | 4 352 928,73 | 991 018,69 |
| 147 | 4 352 892,06 | 991 022,81 |
| 148 | 4 352 894,52 | 991 032,86 |
| 149 | 4 352 894,55 | 991 032,87 |
| 150 | 4 352 895,22 | 991 033,15 |
| 151 | 4 352 895,85 | 991 031,57 |
| 152 | 4 352 899,33 | 991 022,91 |
| 153 | 4 352 901,39 | 991 006,98 |
| 154 | 4 352 901,28 | 991 005,75 |
| 155 | 4 352 898,89 | 991 004,7 |
| 156 | 4 352 895,53 | 991 013,56 |
| 157 | 4 352 883,94 | 991 044,31 |
| 158 | 4 352 884,92 | 991 044,19 |
| 159 | 4 352 885,7 | 991 043,88 |
| 160 | 4 352 888,89 | 991 042,57 |
| 161 | 4 352 892,5 | 991 037,96 |
| 162 | 4 352 892,81 | 991 037,52 |
| 163 | 4 352 890,66 | 991 036,63 |
| 164 | 4 352 887,31 | 991 035,4 |
| 165 | 4 352 879,43 | 991 032,45 |

| | | |
|---|---|---|
| 166 | 4 352 854,99 | 991 023,41 |
| 167 | 4 352 860,49 | 991 027,09 |
| 168 | 4 352 886,5 | 991 037,56 |
| 169 | 4 352 884,2 | 991 043,62 |
| :ЗУ48 | | |
| № | X | Y |
| 1 | 4 350 344,74 | 992 022,8 |
| 2 | 4 350 352,89 | 992 025,17 |
| 3 | 4 350 360,43 | 992 027,38 |
| 4 | 4 350 382,58 | 991 956,32 |
| 5 | 4 350 376,12 | 991 954,59 |
| 6 | 4 350 367,89 | 991 952,36 |
| 7 | 4 350 375,06 | 991 930,59 |
| 8 | 4 350 401,58 | 991 857,62 |
| 9 | 4 350 457,49 | 991 863,21 |
| 10 | 4 350 596,06 | 991 902,67 |
| 11 | 4 350 709,84 | 991 919,96 |
| 12 | 4 350 854,65 | 991 928,15 |
| 13 | 4 351 089,97 | 991 917,81 |
| 14 | 4 351 088,18 | 991 876,85 |
| 15 | 4 351 078,11 | 991 876,7 |
| 16 | 4 351 079,53 | 991 908,26 |
| 17 | 4 350 854,72 | 991 918,15 |
| 18 | 4 350 710,85 | 991 910,02 |
| 19 | 4 350 598,21 | 991 892,88 |
| 20 | 4 350 459,66 | 991 852,93 |
| 21 | 4 350 409,44 | 991 848,31 |
| 22 | 4 350 402,6 | 991 854,95 |
| 23 | 4 350 397,72 | 991 861,02 |
| 24 | 4 350 396,76 | 991 862,2 |

| | | |
|---|---|---|
| 25 | 4 350 395,25 | 991 864,25 |
| 26 | 4 350 392,11 | 991 868,46 |
| 27 | 4 350 388,64 | 991 875,29 |
| 28 | 4 350 386,58 | 991 879,38 |
| 29 | 4 350 361,89 | 991 945,48 |
| 30 | 4 350 359,72 | 991 950,15 |
| 31 | 4 350 358,19 | 991 953,57 |
| 32 | 4 350 336,23 | 992 020,32 |
| 33 | 4 350 309,29 | 992 102,29 |
| 34 | 4 350 314,62 | 992 104,07 |
| 35 | 4 350 315,79 | 992 104,43 |
| 36 | 4 350 314,27 | 992 109,07 |
| 37 | 4 350 323,27 | 992 113,75 |
| 38 | 4 350 328,4 | 992 098,07 |
| 39 | 4 350 320,82 | 992 095,57 |
| 40 | 4 351 344,22 | 991 182,83 |
| 41 | 4 351 338,95 | 991 182,96 |
| 42 | 4 351 334,02 | 991 183,1 |
| 43 | 4 351 300,65 | 991 375,05 |
| 44 | 4 351 299,24 | 991 384,59 |
| 45 | 4 351 294,74 | 991 419,23 |
| 46 | 4 351 294 | 991 422,96 |
| 47 | 4 351 293,22 | 991 426,68 |
| 48 | 4 351 291,78 | 991 433,6 |
| 49 | 4 351 287,56 | 991 453,91 |
| 50 | 4 351 285,16 | 991 463,86 |
| 51 | 4 351 283,27 | 991 471,96 |
| 52 | 4 351 278,88 | 991 498,13 |
| 53 | 4 351 278,68 | 991 499,48 |
| 54 | 4 351 278,62 | 991 501,41 |

| | | |
|---|---|---|
| 55 | 4 351 278,58 | 991 501,89 |
| 56 | 4 351 277,89 | 991 523,28 |
| 57 | 4 351 278,01 | 991 529,21 |
| 58 | 4 351 278,24 | 991 541,13 |
| 59 | 4 351 278,02 | 991 555,32 |
| 60 | 4 351 277,92 | 991 562,43 |
| 61 | 4 351 276,5 | 991 583,44 |
| 62 | 4 351 275,82 | 991 589,45 |
| 63 | 4 351 274,42 | 991 601,32 |
| 64 | 4 351 271,89 | 991 619,89 |
| 65 | 4 351 268,55 | 991 646,96 |
| 66 | 4 351 267,06 | 991 655,27 |
| 67 | 4 351 263,33 | 991 681,37 |
| 68 | 4 351 263,22 | 991 682,61 |
| 69 | 4 351 263,74 | 991 696,19 |
| 70 | 4 351 264,93 | 991 726,85 |
| 71 | 4 351 259,35 | 991 727,11 |
| 72 | 4 351 256,78 | 991 727,23 |
| 73 | 4 351 255,35 | 991 737,3 |
| 74 | 4 351 257,91 | 991 737,18 |
| 75 | 4 351 275,38 | 991 736,4 |
| 76 | 4 351 273,23 | 991 682,75 |
| 77 | 4 351 285,97 | 991 517,73 |
| 78 | 4 351 412,23 | 990 883,48 |
| 79 | 4 351 407,51 | 990 875,12 |
| 80 | 4 351 394,16 | 990 851,43 |
| 81 | 4 351 389,16 | 990 841,49 |
| 82 | 4 351 388,85 | 990 841,51 |
| 83 | 4 351 388,94 | 990 841,92 |
| 84 | 4 351 391,16 | 990 866,7 |
| 85 | 4 351 401,49 | 990 884,87 |
| 86 | 4 351 391,54 | 990 920,09 |
| 87 | 4 351 391,45 | 990 920,23 |
| 88 | 4 351 391,49 | 990 920,26 |
| 89 | 4 351 387,89 | 990 937,12 |
| 90 | 4 351 383,48 | 990 956,67 |
| 91 | 4 351 380,68 | 990 968,4 |
| 92 | 4 351 379,73 | 990 972,51 |
| 93 | 4 351 377,2 | 990 982,3 |
| 94 | 4 351 370,57 | 991 010,56 |
| 95 | 4 351 367,08 | 991 025,5 |
| 96 | 4 351 363,12 | 991 043,31 |
| 97 | 4 351 347,57 | 991 112,89 |
| 98 | 4 351 346,24 | 991 119,05 |
| 99 | 4 351 335,47 | 991 171,39 |
| 100 | 4 351 335,68 | 991 171,52 |
| 101 | 4 351 340,7 | 991 172,29 |
| 102 | 4 351 341,5 | 991 172,38 |
| 103 | 4 351 346,05 | 991 172,26 |
| 104 | 4 351 367,51 | 991 048,77 |
| 105 | 4 350 265,69 | 992 263,22 |
| 106 | 4 350 258,81 | 992 258,53 |
| 107 | 4 350 258,13 | 992 258,03 |
| 108 | 4 350 209,93 | 992 404,66 |
| 109 | 4 350 215,15 | 992 406,31 |
| 110 | 4 350 203,85 | 992 442,75 |
| 111 | 4 350 206,35 | 992 443,56 |
| 112 | 4 351 203,31 | 991 739,65 |
| 113 | 4 351 195,67 | 991 729,95 |
| 114 | 4 351 191,38 | 991 730,15 |
| 115 | 4 351 117,47 | 991 733,47 |
| 116 | 4 351 113,82 | 991 733,61 |
| 117 | 4 351 113,96 | 991 734,35 |
| 118 | 4 351 115,62 | 991 743,57 |
| 119 | 4 351 119,26 | 991 743,4 |
| 120 | 4 351 193,12 | 991 740,12 |
| 121 | 4 351 085,29 | 991 813,73 |
| 122 | 4 351 083,21 | 991 766,72 |
| 123 | 4 351 082,91 | 991 760,46 |
| 124 | 4 351 071,94 | 991 738,67 |
| 125 | 4 351 072,22 | 991 744,89 |
| 126 | 4 351 075,35 | 991 814,32 |
| 127 | 4 350 294,22 | 992 176,38 |
| 128 | 4 350 286,26 | 992 172,38 |
| 129 | 4 350 273,21 | 992 212,11 |
| 130 | 4 350 282,92 | 992 210,88 |
| 131 | 4 350 311,11 | 992 150,73 |
| 132 | 4 350 302,12 | 992 146,04 |
| 133 | 4 350 296,63 | 992 162,7 |
| 134 | 4 350 290,15 | 992 160,55 |
| 135 | 4 350 287,83 | 992 167,62 |
| 136 | 4 350 303,03 | 992 175,24 |
| 137 | 4 351 103,53 | 991 744,1 |
| 138 | 4 351 101,73 | 991 734,17 |
| 139 | 4 351 098,6 | 991 734,3 |
| 140 | 4 351 076,95 | 991 735,28 |
| 141 | 4 351 074,24 | 991 735,42 |
| 142 | 4 351 082,54 | 991 751,92 |
| 143 | 4 351 082,25 | 991 745,07 |
| 144 | 4 351 100,39 | 991 744,22 |
| 145 | 4 350 320,52 | 991 957,94 |
| 146 | 4 350 322,53 | 991 960,74 |
| 147 | 4 350 327,45 | 991 968,02 |
| 148 | 4 350 329,85 | 991 960,66 |
| 149 | 4 350 335,36 | 991 943,57 |
| 150 | 4 350 325,71 | 991 940,96 |
| 151 | 4 351 087,94 | 991 871,87 |
| 152 | 4 351 087,17 | 991 855,43 |
| 153 | 4 351 077,18 | 991 855,72 |
| 154 | 4 351 077,9 | 991 871,71 |
| 155 | 4 351 087,62 | 991 871,87 |
| 156 | 4 350 317,22 | 992 132,06 |
| 157 | 4 350 308,24 | 992 127,31 |
| 158 | 4 350 303,7 | 992 141,16 |
| 159 | 4 350 312,68 | 992 145,9 |
| 160 | 4 351 086,12 | 991 832,06 |
| 161 | 4 351 085,52 | 991 818,75 |
| 162 | 4 351 075,57 | 991 819,34 |
| 163 | 4 351 076,13 | 991 832,42 |
| 164 | 4 350 270,71 | 992 247,98 |
| 165 | 4 350 263,1 | 992 242,87 |
| 166 | 4 350 259,74 | 992 253,07 |
| 167 | 4 350 267,32 | 992 258,27 |
| 168 | 4 350 275,4 | 992 233,69 |
| 169 | 4 350 265,69 | 992 234,96 |
| 170 | 4 350 264,7 | 992 237,97 |
| 171 | 4 350 272,32 | 992 243,08 |
| 172 | 4 350 321,61 | 992 118,69 |
| 173 | 4 350 312,65 | 992 114,03 |
| 174 | 4 350 311,21 | 992 118,33 |
| 175 | 4 350 311,89 | 992 118,65 |
| 176 | 4 350 320,21 | 992 122,95 |
| 177 | 4 351 386,38 | 990 858,3 |
| 178 | 4 351 385 | 990 842,62 |
| 179 | 4 351 384,75 | 990 841,72 |
| 180 | 4 351 381,41 | 990 841,9 |
| 181 | 4 351 382,58 | 990 851,71 |
| 182 | 4 351 385,31 | 990 856,41 |
| 183 | 4 351 226,67 | 991 728,57 |
| 184 | 4 351 224,78 | 991 728,66 |
| 185 | 4 351 222,37 | 991 738,77 |
| 186 | 4 351 224,13 | 991 738,72 |
| 187 | 4 351 224,33 | 991 737,99 |
| 188 | 4 351 224,6 | 991 736,83 |
| 189 | 4 350 400,59 | 991 847,53 |
| 190 | 4 350 396,45 | 991 847,15 |
| 191 | 4 350 393,89 | 991 853,19 |
| 192 | 4 350 393,02 | 991 855,61 |
| 193 | 4 350 396,71 | 991 851,27 |
| :ЗУ49 | | |
| № | X | Y |
| 1 | 4 368 315,43 | 995 964,08 |
| 2 | 4 368 321,54 | 995 986,68 |
| 3 | 4 368 400,14 | 997 389,95 |
| 4 | 4 368 400,64 | 997 440,65 |
| 5 | 4 368 410,64 | 997 440,6 |
| 6 | 4 368 410,13 | 997 389,65 |
| 7 | 4 368 349,59 | 996 298,4 |
| 8 | 4 368 343,78 | 996 206,16 |
| 9 | 4 368 343,66 | 996 204,08 |

| | | |
|---|---|---|
| 10 | 4 368 343,48 | 996 201,15 |
| 11 | 4 368 342,78 | 996 188,1 |
| 12 | 4 368 338,81 | 996 117,31 |
| 13 | 4 368 326,31 | 995 966,17 |
| 14 | 4 368 324,71 | 995 960,14 |
| 15 | 4 368 319,75 | 995 962,25 |
| 16 | 4 368 073,98 | 995 958,94 |
| 17 | 4 368 089,73 | 995 953,07 |
| 18 | 4 368 148,46 | 995 929,64 |
| 19 | 4 368 167,82 | 995 920,86 |
| 20 | 4 368 211,33 | 995 888,1 |
| 21 | 4 368 243,78 | 995 872,52 |
| 22 | 4 368 266,18 | 995 867,03 |
| 23 | 4 368 266,52 | 995 868,31 |
| 24 | 4 368 266,6 | 995 867,44 |
| 25 | 4 368 268,57 | 995 847,4 |
| 26 | 4 368 261,81 | 995 849,13 |
| 27 | 4 368 263,81 | 995 857,29 |
| 28 | 4 368 240,39 | 995 863,09 |
| 29 | 4 368 206,05 | 995 879,57 |
| 30 | 4 368 150,08 | 995 921 |
| 31 | 4 368 273,06 | 995 874,84 |
| 32 | 4 368 278,48 | 995 872,54 |
| 33 | 4 368 297,16 | 995 865,28 |
| 34 | 4 368 301,07 | 995 864,33 |
| 35 | 4 368 312,96 | 995 861,54 |
| 36 | 4 368 326,73 | 995 857,8 |
| 37 | 4 368 329,27 | 995 857,1 |
| 38 | 4 368 327,57 | 995 852,09 |
| 39 | 4 368 324,28 | 995 842,6 |

| | | |
|---|---|---|
| 40 | 4 368 321,4 | 995 834,24 |
| 41 | 4 368 276,09 | 995 845,54 |
| 42 | 4 368 273,94 | 995 866,27 |
| 43 | 4 368 301,62 | 995 891,1 |
| 44 | 4 368 297,34 | 995 892,68 |
| 45 | 4 368 308,08 | 995 936,95 |
| 46 | 4 368 313,63 | 995 957,43 |
| 47 | 4 368 322,91 | 995 953,42 |
| 48 | 4 368 317,78 | 995 934,45 |
| 49 | 4 368 306,77 | 995 889,23 |
| 50 | 4 368 441,8 | 997 453,37 |
| 51 | 4 368 447,88 | 997 453,37 |
| 52 | 4 368 555,26 | 997 456,9 |
| 53 | 4 368 555,29 | 997 453,22 |
| 54 | 4 368 555,12 | 997 452,33 |
| 55 | 4 368 504,81 | 997 450,42 |
| 56 | 4 368 441,85 | 997 450,93 |
| 57 | 4 368 630,54 | 997 458,3 |
| 58 | 4 368 629,79 | 997 450,63 |
| 59 | 4 368 625,97 | 997 450,37 |
| 60 | 4 368 626,4 | 997 455,02 |
| 61 | 4 368 561,69 | 997 452,56 |
| 62 | 4 368 561,69 | 997 452,79 |
| 63 | 4 368 561,76 | 997 457,23 |
| 64 | 4 368 602,5 | 997 458,47 |
| 65 | 4 368 605,8 | 997 458,44 |
| 66 | 4 368 608,69 | 997 458,43 |
| 67 | 4 368 624,34 | 997 458,34 |
| 68 | 4 368 626,68 | 997 458,31 |
| 69 | 4 368 400,82 | 997 459,59 |

| | | |
|---|---|---|
| 70 | 4 368 429,44 | 997 460,97 |
| 71 | 4 368 429,3 | 997 458,42 |
| 72 | 4 368 422,48 | 997 458,44 |
| 73 | 4 368 421,77 | 997 451,09 |
| 74 | 4 368 410,74 | 997 451,17 |
| 75 | 4 368 410,69 | 997 445,61 |
| 76 | 4 368 400,67 | 997 445,65 |
| 77 | 4 368 635,5 | 997 458,02 |
| 78 | 4 368 635,52 | 997 458,36 |
| 79 | 4 368 637,24 | 997 458,28 |
| 80 | 4 368 640,49 | 997 475,64 |
| 81 | 4 368 642,43 | 997 475,45 |
| 82 | 4 368 643,15 | 997 461,07 |
| 83 | 4 368 649,02 | 997 461,37 |
| 84 | 4 368 648,46 | 997 446,6 |
| 85 | 4 368 636,22 | 997 445,89 |
| 86 | 4 368 635,58 | 997 445,83 |
| 87 | 4 368 632,37 | 997 445,65 |
| 88 | 4 368 633,8 | 997 446,49 |
| 89 | 4 368 634,56 | 997 447,99 |
| 90 | 4 368 019,7 | 996 000,88 |
| 91 | 4 368 021,66 | 996 001,55 |
| 92 | 4 368 028,4 | 995 980,97 |
| 93 | 4 368 030,44 | 995 974,84 |
| 94 | 4 368 042,09 | 995 939,31 |
| 95 | 4 368 039,96 | 995 938,73 |
| 96 | 4 368 627,71 | 997 471 |
| 97 | 4 368 628,87 | 997 471,05 |
| 98 | 4 368 629,28 | 997 471,06 |
| 99 | 4 368 631,03 | 997 472,44 |

| | | |
|---|---|---|
| 100 | 4 368 630,6 | 997 474,1 |
| 101 | 4 368 630,46 | 997 474,61 |
| 102 | 4 368 628,05 | 997 476,64 |
| 103 | 4 368 628,2 | 997 476,66 |
| 104 | 4 368 632,28 | 997 476,31 |
| 105 | 4 368 631,02 | 997 463,31 |
| 106 | 4 368 627,06 | 997 463,33 |
| 107 | 4 368 626,74 | 997 463,33 |
| 108 | 4 368 602,4 | 997 463,5 |
| 109 | 4 368 579,97 | 997 462,74 |
| 110 | 4 368 561,79 | 997 462,13 |
| 111 | 4 368 561,79 | 997 462,57 |
| 112 | 4 368 627,22 | 997 465,07 |
| 113 | 4 368 269,11 | 995 847,26 |
| 114 | 4 368 267,26 | 995 866,08 |
| 115 | 4 368 267,12 | 995 867,51 |
| 116 | 4 368 267,12 | 995 867,66 |
| 117 | 4 368 266,93 | 995 869,39 |
| 118 | 4 368 266,88 | 995 869,83 |
| 119 | 4 368 268,22 | 995 875,26 |
| 120 | 4 368 268,57 | 995 876,72 |
| 121 | 4 368 268,84 | 995 876,58 |
| 122 | 4 368 269,73 | 995 867,83 |
| 123 | 4 368 271,94 | 995 846,56 |
| 124 | 4 368 654,02 | 997 466,65 |
| 125 | 4 368 654,42 | 997 474,42 |
| 126 | 4 368 658,08 | 997 474,1 |
| 127 | 4 368 657,49 | 997 466,8 |
| 128 | 4 368 314,65 | 995 961,26 |
| 129 | 4 368 315,3 | 995 963,61 |

| | | |
|---|---|---|
| 130 | 4 368 324,57 | 995 959,68 |
| 131 | 4 368 323,95 | 995 957,36 |
| 132 | 4 368 319,61 | 995 959,2 |
| 133 | 4 368 315,25 | 995 961,01 |
| 134 | 4 368 653,45 | 997 455,66 |
| 135 | 4 368 653,77 | 997 461,61 |
| 136 | 4 368 657,08 | 997 461,78 |
| 137 | 4 368 656,53 | 997 455,63 |
| 138 | 4 368 647,47 | 997 475,01 |
| 139 | 4 368 649,53 | 997 474,85 |
| 140 | 4 368 649,19 | 997 466,4 |
| 141 | 4 368 647,91 | 997 466,33 |
| 142 | 4 368 059,89 | 995 962,77 |
| 143 | 4 368 061,91 | 995 962,13 |
| 144 | 4 368 062,95 | 995 961,87 |
| 145 | 4 368 065,58 | 995 961,17 |
| 146 | 4 368 060,95 | 995 959,57 |
| :ЗУ50 | | |
| № | X | Y |
| 1 | 4 368 352 | 995 836,8 |
| 2 | 4 368 352,35 | 995 839,1 |
| 3 | 4 368 352,44 | 995 839,14 |
| 4 | 4 368 454,87 | 995 861,32 |
| 5 | 4 368 469,69 | 995 864,53 |
| 6 | 4 368 470,17 | 995 864,62 |
| 7 | 4 368 503,99 | 995 870,67 |
| 8 | 4 368 506,63 | 995 857,92 |
| 9 | 4 368 457,6 | 995 848,1 |
| 10 | 4 368 455,06 | 995 860,46 |
| 11 | 4 368 429,99 | 995 853,77 |

| | | |
|---|---|---|
| 12 | 4 368 369,18 | 995 833,22 |
| 13 | 4 368 452,92 | 995 870,89 |
| 14 | 4 368 455,98 | 995 871,26 |
| 15 | 4 368 473,97 | 995 873,42 |
| 16 | 4 368 479,16 | 995 874,22 |
| 17 | 4 368 482,73 | 995 875,21 |
| 18 | 4 368 493,16 | 995 876,37 |
| 19 | 4 368 499,69 | 995 877,59 |
| 20 | 4 368 502,42 | 995 878,1 |
| 21 | 4 368 502,95 | 995 875,57 |
| 22 | 4 368 478,66 | 995 871,21 |
| 23 | 4 368 469,24 | 995 869,55 |
| 24 | 4 368 453,89 | 995 866,22 |
| 25 | 4 368 402,92 | 995 855,2 |
| 26 | 4 368 427,07 | 995 863,35 |
| 27 | 4 368 453,04 | 995 870,31 |
| 28 | 4 368 478,92 | 995 920,79 |
| 29 | 4 368 481,02 | 995 921,04 |
| 30 | 4 368 482,72 | 995 898,01 |
| 31 | 4 368 483,92 | 995 891,15 |
| 32 | 4 368 479,74 | 995 890,04 |
| 33 | 4 368 479,52 | 995 892,75 |
| 34 | 4 368 477,23 | 995 920,6 |
| 35 | 4 368 324,28 | 995 842,6 |
| 36 | 4 368 327,57 | 995 852,09 |
| 37 | 4 368 330,58 | 995 851,46 |
| 38 | 4 368 333,9 | 995 850,53 |
| 39 | 4 368 331,49 | 995 842,95 |
| 40 | 4 368 331,91 | 995 841,01 |
| 41 | 4 368 338,68 | 995 849,17 |

| | | |
|---|---|---|
| 42 | 4 368 342,19 | 995 848,19 |
| 43 | 4 368 342,17 | 995 848,18 |
| 44 | 4 368 342,64 | 995 847,68 |
| 45 | 4 368 344,54 | 995 845,72 |
| 46 | 4 368 347,3 | 995 844,95 |
| 47 | 4 368 348,13 | 995 844,71 |
| 48 | 4 368 347,95 | 995 843,52 |
| 49 | 4 368 347,93 | 995 843,28 |
| 50 | 4 368 337,06 | 995 840,91 |
| 51 | 4 368 336,68 | 995 842,69 |
| 52 | 4 368 471,1 | 995 919,99 |
| 53 | 4 368 472,2 | 995 920,14 |
| 54 | 4 368 474,8 | 995 888,78 |
| 55 | 4 368 474,22 | 995 888,67 |
| 56 | 4 368 472,81 | 995 896,68 |
| 57 | 4 368 353,21 | 995 844,42 |
| 58 | 4 368 353,13 | 995 844,42 |
| 59 | 4 368 353,19 | 995 846,59 |
| 60 | 4 368 353,2 | 995 846,77 |
| 61 | 4 368 358,66 | 995 845,6 |
| :ЗУ51 | | |
| № | X | Y |
| 1 | 4 361 347,64 | 1 000 763,94 |
| 2 | 4 361 357,92 | 1 000 754,6 |
| 3 | 4 361 327,05 | 1 000 723,07 |
| 4 | 4 361 330,32 | 1 000 743,69 |
| 5 | 4 361 294,77 | 1 000 689,97 |
| 6 | 4 361 297,89 | 1 000 708,5 |
| 7 | 4 361 300,82 | 1 000 711,54 |
| 8 | 4 361 319,36 | 1 000 730,82 |

| | | |
|---|---|---|
| 9 | 4 361 323,32 | 1 000 735,58 |
| 10 | 4 361 325,29 | 1 000 737,93 |
| 11 | 4 361 322,18 | 1 000 718,03 |
| 12 | 4 361 393,53 | 1 000 834,34 |
| 13 | 4 361 377,12 | 1 000 814,43 |
| 14 | 4 361 365,51 | 1 000 800,21 |
| 15 | 4 361 353,85 | 1 000 786,02 |
| 16 | 4 361 344,24 | 1 000 773,88 |
| 17 | 4 361 345,37 | 1 000 781,05 |
| 18 | 4 361 391,74 | 1 000 835,68 |
| 19 | 4 361 270,58 | 1 000 679,99 |
| 20 | 4 361 271,16 | 1 000 680,65 |
| 21 | 4 361 287,98 | 1 000 698,14 |
| 22 | 4 361 284,86 | 1 000 679,9 |
| 23 | 4 361 278,16 | 1 000 673,01 |
| 24 | 4 361 276,68 | 1 000 693,63 |
| 25 | 4 361 279,17 | 1 000 706,3 |
| 26 | 4 361 291,14 | 1 000 716,77 |
| 27 | 4 361 289,49 | 1 000 706,91 |
| 28 | 4 361 299,39 | 1 000 717,26 |
| 29 | 4 361 300,71 | 1 000 725 |
| 30 | 4 361 326,64 | 1 000 747,08 |
| 31 | 4 361 317,86 | 1 000 736,85 |
| 32 | 4 361 315,62 | 1 000 734,23 |
| 33 | 4 361 260,5 | 1 000 689,28 |
| 34 | 4 361 262,02 | 1 000 690,82 |
| 35 | 4 361 266,81 | 1 000 695,2 |
| 36 | 4 361 264,85 | 1 000 685,26 |
| 37 | 4 361 329,52 | 1 000 764,66 |
| 38 | 4 361 328,9 | 1 000 760,77 |

| | | |
|---|---|---|
| 39 | 4 361 316,96 | 1 000 751,69 |
| :ЗУ52 | | |
| № | X | Y |
| 1 | 4 352 515,45 | 989 553,37 |
| 2 | 4 352 516,93 | 989 553,64 |
| 3 | 4 352 516,34 | 989 556,78 |
| 4 | 4 352 522,77 | 989 581,51 |
| 5 | 4 352 526,84 | 989 595,96 |
| 6 | 4 352 527,54 | 989 598,99 |
| 7 | 4 352 528,63 | 989 603,32 |
| 8 | 4 352 529,19 | 989 605,28 |
| 9 | 4 352 530,58 | 989 610,37 |
| 10 | 4 352 545,53 | 989 615 |
| 11 | 4 352 530,92 | 989 555,65 |
| 12 | 4 352 528,31 | 989 503,03 |
| 13 | 4 352 530,7 | 989 484,9 |
| 14 | 4 352 542,26 | 989 464,82 |
| 15 | 4 352 540,43 | 989 463,83 |
| 16 | 4 352 527,14 | 989 483,56 |
| 17 | 4 352 524,61 | 989 508,7 |
| 18 | 4 352 508,79 | 989 507,12 |
| 19 | 4 352 508,79 | 989 507,15 |
| 20 | 4 352 508,78 | 989 507,19 |
| 21 | 4 352 507,96 | 989 513,83 |
| 22 | 4 352 509,12 | 989 525,07 |
| 23 | 4 352 512,38 | 989 541,45 |
| 24 | 4 352 508,51 | 989 484,48 |
| 25 | 4 352 508,54 | 989 484,43 |
| 26 | 4 352 507,69 | 989 476,56 |
| 27 | 4 352 523,07 | 989 453,81 |

| | | |
|---|---|---|
| 28 | 4 352 518,84 | 989 451,37 |
| 29 | 4 352 503,9 | 989 477,58 |
| :ЗУ53 | | |
| № | X | Y |
| 1 | 4 365 580,97 | 989 935,59 |
| 2 | 4 365 623,3 | 990 125,1 |
| 3 | 4 365 625,94 | 990 124,51 |
| 4 | 4 365 624,62 | 990 107,05 |
| 5 | 4 365 625,18 | 990 099,41 |
| 6 | 4 365 625,25 | 990 098,22 |
| 7 | 4 365 625,36 | 990 098,09 |
| 8 | 4 365 587,52 | 989 934,44 |
| 9 | 4 365 571,11 | 989 937,34 |
| 10 | 4 365 567,04 | 989 938,05 |
| 11 | 4 365 564,71 | 989 938,45 |
| 12 | 4 365 607,2 | 990 128,76 |
| 13 | 4 365 613,54 | 990 127,32 |
| 14 | 4 365 584,33 | 989 920,57 |
| 15 | 4 365 577,98 | 989 922,13 |
| 16 | 4 365 580,1 | 989 931,64 |
| 17 | 4 365 586,64 | 989 930,49 |
| 18 | 4 365 568,24 | 989 924,56 |
| 19 | 4 365 561,96 | 989 926,15 |
| 20 | 4 365 563,84 | 989 934,52 |
| 21 | 4 365 570,23 | 989 933,37 |
| :ЗУ54 | | |
| № | X | Y |
| 1 | 4 363 995,79 | 997 399,94 |
| 2 | 4 363 997,23 | 997 406,43 |
| 3 | 4 364 035,83 | 997 389,56 |

| | | |
|---|---|---|
| 4 | 4 364 033,9 | 997 383,3 |
| 5 | 4 364 030,34 | 997 409,96 |
| 6 | 4 364 005,88 | 997 418,52 |
| 7 | 4 364 004,43 | 997 419,67 |
| 8 | 4 364 000,37 | 997 420,99 |
| 9 | 4 364 000,79 | 997 422,9 |
| 10 | 4 364 036,34 | 997 400,26 |
| 11 | 4 364 029,54 | 997 403,23 |
| 12 | 4 364 033,04 | 997 401,94 |
| :ЗУ55 | | |
| № | X | Y |
| 1 | 4 368 350,76 | 995 828,27 |
| 2 | 4 368 351,16 | 995 831,16 |
| 3 | 4 368 351,28 | 995 831,24 |
| 4 | 4 368 364,77 | 995 834,15 |
| 5 | 4 368 369,18 | 995 833,22 |
| 6 | 4 368 384,61 | 995 838,44 |
| 7 | 4 368 455,29 | 995 853,72 |
| 8 | 4 368 456,31 | 995 853,94 |
| 9 | 4 368 456,38 | 995 853,94 |
| 10 | 4 368 457,6 | 995 848,1 |
| 11 | 4 368 369,75 | 995 824,42 |
| 12 | 4 368 462,44 | 995 918,99 |
| 13 | 4 368 462,67 | 995 918,99 |
| 14 | 4 368 471,1 | 995 919,99 |
| 15 | 4 368 472,81 | 995 896,68 |
| 16 | 4 368 474,22 | 995 888,67 |
| 17 | 4 368 473,46 | 995 888,53 |
| 18 | 4 368 465,66 | 995 887,33 |
| 19 | 4 368 465,07 | 995 890,46 |
| 20 | 4 368 464,05 | 995 895,47 |
| 21 | 4 368 481,02 | 995 921,04 |
| 22 | 4 368 489,29 | 995 921,9 |
| 23 | 4 368 490,87 | 995 899,09 |
| 24 | 4 368 492,03 | 995 893,35 |
| 25 | 4 368 490,09 | 995 892,8 |
| 26 | 4 368 483,92 | 995 891,15 |
| 27 | 4 368 482,72 | 995 898,01 |
| 28 | 4 368 324,04 | 995 841,89 |
| 29 | 4 368 325,67 | 995 834,33 |
| 30 | 4 368 325,89 | 995 833,28 |
| 31 | 4 368 321,4 | 995 834,24 |
| 32 | 4 368 344,02 | 995 829,63 |
| 33 | 4 368 345,97 | 995 830,06 |
| 34 | 4 368 345,86 | 995 829,28 |
| :ЗУ56 | | |
| № | X | Y |
| 1 | 4 371 938,19 | 997 561,25 |
| 2 | 4 371 944,98 | 997 569,23 |
| 3 | 4 371 971,84 | 997 566,99 |
| 4 | 4 371 971,57 | 997 564,98 |
| 5 | 4 371 993,13 | 997 562,39 |
| 6 | 4 371 992,52 | 997 560,66 |
| 7 | 4 371 992,52 | 997 560,64 |
| 8 | 4 371 993,42 | 997 559,6 |
| 9 | 4 371 994,64 | 997 558,13 |
| 10 | 4 371 997,49 | 997 556,04 |
| 11 | 4 371 997,97 | 997 555,7 |
| 12 | 4 371 985 | 997 557,26 |
| 13 | 4 371 966,57 | 997 558,91 |
| 14 | 4 371 954,72 | 997 559,89 |
| 15 | 4 371 953,04 | 997 578,74 |
| 16 | 4 371 959,34 | 997 586,19 |
| 17 | 4 371 961,71 | 997 586,5 |
| 18 | 4 371 971,71 | 997 585,6 |
| 19 | 4 371 972,5 | 997 585,27 |
| 20 | 4 371 973,96 | 997 584,66 |
| 21 | 4 371 973,01 | 997 576,93 |
| 22 | 4 371 933,21 | 997 582,25 |
| 23 | 4 371 934,73 | 997 583,62 |
| 24 | 4 371 939,18 | 997 587,93 |
| 25 | 4 371 939,76 | 997 587,7 |
| 26 | 4 371 940,41 | 997 587,76 |
| 27 | 4 371 942,34 | 997 588,92 |
| 28 | 4 371 943,37 | 997 588,09 |
| 29 | 4 371 947,88 | 997 587,71 |
| 30 | 4 371 942,73 | 997 579,69 |
| 31 | 4 371 934,28 | 997 580,42 |
| 32 | 4 371 912,93 | 997 567,29 |
| 33 | 4 371 915,87 | 997 569,73 |
| 34 | 4 371 927,59 | 997 562,12 |
| 35 | 4 371 921,8 | 997 562,6 |
| 36 | 4 371 932,6 | 997 570,27 |
| 37 | 4 371 936,41 | 997 569,92 |
| 38 | 4 371 935,48 | 997 568,43 |
| :ЗУ57 | | |
| № | X | Y |
| 1 | 4 356 994,65 | 985 687,44 |
| 2 | 4 356 974,77 | 985 708,87 |
| 3 | 4 356 788,5 | 985 915,07 |
| 4 | 4 356 767,03 | 985 944,37 |
| 5 | 4 356 762,23 | 985 941,97 |
| 6 | 4 356 761,33 | 985 941,89 |
| 7 | 4 356 760,39 | 985 941,8 |
| 8 | 4 356 759,43 | 985 942,6 |
| 9 | 4 356 758,93 | 985 943 |
| 10 | 4 356 733,17 | 985 986,26 |
| 11 | 4 356 728,38 | 985 982,79 |
| 12 | 4 356 781,91 | 985 909,66 |
| 13 | 4 356 847,39 | 985 837,63 |
| 14 | 4 356 746,2 | 985 748,53 |
| 15 | 4 356 839,09 | 985 643,73 |
| 16 | 4 356 941,58 | 985 734,01 |
| 17 | 4 356 988,79 | 985 682,04 |
| 18 | 4 356 986,04 | 985 719,53 |
| 19 | 4 356 969,9 | 985 735,78 |
| 20 | 4 356 943,54 | 985 767,62 |
| 21 | 4 356 934,95 | 985 777,46 |
| 22 | 4 356 900,7 | 985 816,58 |
| 23 | 4 356 888,4 | 985 830,58 |
| 24 | 4 356 872,75 | 985 848 |
| 25 | 4 356 845,33 | 985 877,09 |
| 26 | 4 356 822,2 | 985 899,14 |
| 27 | 4 356 814,15 | 985 906,82 |
| 28 | 4 356 809,29 | 985 912,83 |
| 29 | 4 356 801,16 | 985 922,85 |
| 30 | 4 356 783,84 | 985 944,65 |
| 31 | 4 356 780,16 | 985 950,93 |
| 32 | 4 356 776,11 | 985 948,89 |
| 33 | 4 356 796,28 | 985 921,35 |
| 34 | 4 356 982,64 | 985 716,31 |
| 35 | 4 356 777,67 | 985 955,27 |
| 36 | 4 356 777,11 | 985 956,19 |
| 37 | 4 356 762,25 | 985 975,21 |
| 38 | 4 356 757,97 | 985 981,46 |
| 39 | 4 356 754,24 | 985 978,74 |
| 40 | 4 356 773,08 | 985 953 |
| 41 | 4 356 755,23 | 985 993 |
| 42 | 4 356 751,28 | 985 999,47 |
| 43 | 4 356 737,2 | 985 989,24 |
| 44 | 4 356 741,59 | 985 981,89 |
| 45 | 4 356 752,77 | 985 990,03 |
| 46 | 4 356 752,74 | 985 990,25 |
| 47 | 4 356 752,65 | 985 990,56 |
| 48 | 4 356 753,12 | 985 991,21 |
| 49 | 4 356 753,8 | 985 992,2 |
| 50 | 4 356 779,81 | 986 008,21 |
| 51 | 4 356 774,06 | 986 016,08 |
| 52 | 4 356 764,86 | 986 009,35 |
| 53 | 4 356 764,9 | 986 009,29 |
| 54 | 4 356 769,14 | 986 001,98 |
| 55 | 4 356 771 | 986 003,31 |
| 56 | 4 356 771,26 | 986 002,95 |
| 57 | 4 356 786,48 | 985 999,1 |
| 58 | 4 356 782,79 | 986 004,13 |
| 59 | 4 356 774,24 | 985 998,89 |
| 60 | 4 356 774,56 | 985 998,49 |
| 61 | 4 356 764 | 985 948,49 |
| 62 | 4 356 750,57 | 985 966,86 |
| 63 | 4 356 762,09 | 985 947,54 |

| :ЗУ58 | | |
|---|---|---|
| № | X | Y |
| 1 | 4 342 726,44 | 997 445,26 |
| 2 | 4 342 732,94 | 997 445,65 |
| 3 | 4 342 724,68 | 997 268,73 |
| 4 | 4 342 700,73 | 997 231,44 |
| 5 | 4 342 696,28 | 997 136,25 |
| 6 | 4 342 689,75 | 997 135,96 |
| 7 | 4 342 694,36 | 997 233,47 |
| 8 | 4 342 718,28 | 997 270,77 |
| 9 | 4 342 703,02 | 997 579,79 |
| 10 | 4 342 715,66 | 997 582,6 |
| 11 | 4 342 716,56 | 997 582,8 |
| 12 | 4 342 713,42 | 997 596,59 |
| 13 | 4 342 737,9 | 997 595,17 |
| 14 | 4 342 739,57 | 997 591,93 |
| 15 | 4 342 741,93 | 997 584,72 |
| 16 | 4 342 743,32 | 997 578,76 |
| 17 | 4 342 743,6 | 997 572,03 |
| 18 | 4 342 743,05 | 997 562,24 |
| 19 | 4 342 741,41 | 997 542,49 |
| 20 | 4 342 742,28 | 997 536,27 |
| 21 | 4 342 742,95 | 997 532,34 |
| 22 | 4 342 744,39 | 997 527,62 |
| 23 | 4 342 744,88 | 997 525,98 |
| 24 | 4 342 747,01 | 997 519,12 |
| 25 | 4 342 748,26 | 997 514,56 |
| 26 | 4 342 752,06 | 997 500,74 |
| 27 | 4 342 755,18 | 997 489,43 |
| 28 | 4 342 755,27 | 997 486,34 |
| 29 | 4 342 754,5 | 997 481,98 |
| 30 | 4 342 753,33 | 997 475,55 |
| 31 | 4 342 750,89 | 997 475,67 |
| 32 | 4 342 744,39 | 997 475,92 |
| 33 | 4 342 745,98 | 997 509,71 |
| 34 | 4 342 709,96 | 997 579,46 |
| 35 | 4 342 749,54 | 997 446,62 |
| 36 | 4 342 753,95 | 997 446,9 |
| 37 | 4 342 753,35 | 997 431,37 |
| 38 | 4 342 752,86 | 997 424,13 |
| 39 | 4 342 751,43 | 997 418,48 |
| 40 | 4 342 749,33 | 997 411,29 |
| 41 | 4 342 747,58 | 997 404,52 |
| 42 | 4 342 744,8 | 997 393,85 |
| 43 | 4 342 744,04 | 997 385,11 |
| 44 | 4 342 744,57 | 997 374,85 |
| 45 | 4 342 745,65 | 997 368,44 |
| 46 | 4 342 745,85 | 997 367,85 |
| 47 | 4 342 747,18 | 997 364,12 |
| 48 | 4 342 749,62 | 997 358,42 |
| 49 | 4 342 749,22 | 997 357,39 |
| 50 | 4 342 747,9 | 997 349,31 |
| 51 | 4 342 745,63 | 997 329,22 |
| 52 | 4 342 745,05 | 997 324,23 |
| 53 | 4 342 743,74 | 997 314,02 |
| 54 | 4 342 743,09 | 997 308,94 |
| 55 | 4 342 743,03 | 997 308,34 |
| 56 | 4 342 739,98 | 997 284,43 |
| 57 | 4 342 736,66 | 997 274,49 |
| 58 | 4 342 735,35 | 997 270,66 |
| 59 | 4 342 734,74 | 997 269,6 |
| 60 | 4 342 743,02 | 997 446,26 |
| 61 | 4 342 747,22 | 997 594,62 |
| 62 | 4 342 747,58 | 997 594,6 |
| 63 | 4 342 755,39 | 997 594,14 |
| 64 | 4 342 760,15 | 997 571,42 |
| 65 | 4 342 762,78 | 997 539,93 |
| 66 | 4 342 774,4 | 997 471,78 |
| 67 | 4 342 768,8 | 997 472,01 |
| 68 | 4 342 768,55 | 997 473,11 |
| 69 | 4 342 768,14 | 997 475 |
| 70 | 4 342 766,38 | 997 482,91 |
| 71 | 4 342 765,34 | 997 487,68 |
| 72 | 4 342 762,91 | 997 499,99 |
| 73 | 4 342 760,17 | 997 513,98 |
| 74 | 4 342 754,19 | 997 539,28 |
| 75 | 4 342 754,18 | 997 556,02 |
| 76 | 4 342 754,13 | 997 570,1 |
| 77 | 4 342 751,06 | 997 581,87 |
| 78 | 4 342 748,01 | 997 593,7 |
| 79 | 4 342 734,38 | 997 476,33 |
| 80 | 4 342 727,91 | 997 476,61 |
| 81 | 4 342 729,3 | 997 506,06 |
| 82 | 4 342 699,66 | 997 563,42 |
| 83 | 4 342 670,99 | 997 564,77 |
| 84 | 4 342 671,24 | 997 571,26 |
| 85 | 4 342 703,71 | 997 569,73 |
| 86 | 4 342 735,84 | 997 507,51 |
| 87 | 4 342 752,85 | 997 348,54 |
| 88 | 4 342 752,95 | 997 349,17 |
| 89 | 4 342 754,06 | 997 356,06 |
| 90 | 4 342 761,67 | 997 375,15 |
| 91 | 4 342 767,6 | 997 405,95 |
| 92 | 4 342 772,02 | 997 426,75 |
| 93 | 4 342 772,02 | 997 426,77 |
| 94 | 4 342 771,63 | 997 431,53 |
| 95 | 4 342 774,44 | 997 431,89 |
| 96 | 4 342 775,93 | 997 431,86 |
| 97 | 4 342 770,75 | 997 378,32 |
| 98 | 4 342 759,48 | 997 354,46 |
| 99 | 4 342 759,41 | 997 352,77 |
| 100 | 4 342 758,75 | 997 351,16 |
| 101 | 4 342 757,29 | 997 347,05 |
| 102 | 4 342 756,77 | 997 345,55 |
| 103 | 4 342 756,33 | 997 344,05 |
| 104 | 4 342 766,74 | 997 430,3 |
| 105 | 4 342 766,98 | 997 427,12 |
| 106 | 4 342 762,69 | 997 406,87 |
| 107 | 4 342 756,79 | 997 376,47 |
| 108 | 4 342 753,04 | 997 367,03 |
| 109 | 4 342 751,96 | 997 370,08 |
| 110 | 4 342 751,02 | 997 375,56 |
| 111 | 4 342 750,88 | 997 378,45 |
| 112 | 4 342 750,57 | 997 385,02 |
| 113 | 4 342 751,23 | 997 392,75 |
| 114 | 4 342 755,59 | 997 409,57 |
| 115 | 4 342 757,66 | 997 416,78 |
| 116 | 4 342 759,32 | 997 423,05 |
| 117 | 4 342 759,36 | 997 423,86 |
| 118 | 4 342 759,87 | 997 425,67 |
| 119 | 4 342 761,67 | 997 427,85 |
| 120 | 4 342 765,32 | 997 429,77 |
| 121 | 4 342 707,32 | 997 056,85 |
| 122 | 4 342 707,27 | 997 056,36 |
| 123 | 4 342 705,84 | 997 055,98 |
| 124 | 4 342 703,85 | 997 055,48 |
| 125 | 4 342 685,88 | 997 053,92 |
| 126 | 4 342 688,15 | 997 101,71 |
| 127 | 4 342 694,68 | 997 102,01 |
| 128 | 4 342 692,73 | 997 060,61 |
| 129 | 4 342 707,58 | 997 059,94 |
| 130 | 4 342 713,47 | 997 222,56 |
| 131 | 4 342 712,22 | 997 214,07 |
| 132 | 4 342 711,06 | 997 191,14 |
| 133 | 4 342 710,67 | 997 185,35 |
| 134 | 4 342 710,26 | 997 179,28 |
| 135 | 4 342 708,4 | 997 136,85 |
| 136 | 4 342 707,56 | 997 136,77 |
| 137 | 4 342 706,32 | 997 136,72 |
| 138 | 4 342 710,62 | 997 228,28 |
| 139 | 4 342 720,31 | 997 243,38 |
| 140 | 4 342 714,44 | 997 229,12 |
| 141 | 4 342 704,7 | 997 102,52 |
| 142 | 4 342 708,33 | 997 102,72 |
| 143 | 4 342 708,39 | 997 097,44 |
| 144 | 4 342 707,45 | 997 085,22 |
| 145 | 4 342 706,43 | 997 072,99 |
| 146 | 4 342 706,26 | 997 070,04 |
| 147 | 4 342 703,19 | 997 070,13 |
| 148 | 4 342 749,92 | 997 454,83 |

| | | |
|---|---|---|
| 149 | 4 342 743,39 | 997 454,6 |
| 150 | 4 342 743,58 | 997 458,62 |
| 151 | 4 342 750,1 | 997 458,73 |
| 152 | 4 342 766,54 | 997 459,05 |
| 153 | 4 342 766,66 | 997 458,5 |
| 154 | 4 342 766,97 | 997 457,14 |
| 155 | 4 342 767,13 | 997 456,43 |
| 156 | 4 342 767,33 | 997 455,43 |
| 157 | 4 342 760,44 | 997 447,25 |
| 158 | 4 342 762,68 | 997 447,39 |
| 159 | 4 342 767,42 | 997 447,62 |
| 160 | 4 342 767,02 | 997 442,82 |
| 161 | 4 342 766,54 | 997 437,1 |
| 162 | 4 342 762,66 | 997 435,71 |
| 163 | 4 342 760 | 997 434,36 |
| 164 | 4 342 766,24 | 997 460,51 |
| 165 | 4 342 766,43 | 997 459,6 |
| 166 | 4 342 750,13 | 997 459,31 |
| 167 | 4 342 743,61 | 997 459,19 |
| 168 | 4 342 743,76 | 997 462,32 |
| 169 | 4 342 750,27 | 997 462,31 |
| 170 | 4 342 765,86 | 997 462,31 |
| 171 | 4 342 766,11 | 997 460,97 |
| 172 | 4 342 777,5 | 997 448,19 |
| 173 | 4 342 776,56 | 997 438,33 |
| 174 | 4 342 774,11 | 997 438,38 |
| 175 | 4 342 771,61 | 997 438,08 |
| 176 | 4 342 772,4 | 997 447,94 |
| 177 | 4 342 726,85 | 997 454,04 |
| 178 | 4 342 727,05 | 997 458,32 |

| | | |
|---|---|---|
| 179 | 4 342 733,54 | 997 458,43 |
| 180 | 4 342 733,35 | 997 454,26 |
| 181 | 4 342 727,07 | 997 458,88 |
| 182 | 4 342 727,24 | 997 462,31 |
| 183 | 4 342 733,73 | 997 462,32 |
| 184 | 4 342 733,57 | 997 458,99 |
| 185 | 4 342 750,3 | 997 462,87 |
| 186 | 4 342 743,78 | 997 462,89 |
| 187 | 4 342 743,82 | 997 463,88 |
| 188 | 4 342 750,34 | 997 463,8 |
| 189 | 4 342 765,53 | 997 463,64 |
| 190 | 4 342 765,68 | 997 462,89 |
| 191 | 4 342 754,51 | 997 598,21 |
| 192 | 4 342 743,58 | 997 598,85 |
| 193 | 4 342 742,21 | 997 600,44 |
| 194 | 4 342 754,18 | 997 599,91 |
| 195 | 4 342 771,6 | 997 459,15 |
| 196 | 4 342 776,56 | 997 459,26 |
| 197 | 4 342 777,16 | 997 455,75 |
| 198 | 4 342 772,38 | 997 455,6 |
| 199 | 4 342 772,03 | 997 457,29 |
| 200 | 4 342 768,88 | 997 471,42 |
| 201 | 4 342 774,51 | 997 471,23 |
| 202 | 4 342 774,96 | 997 468,82 |
| 203 | 4 342 769,46 | 997 468,89 |
| 204 | 4 342 771,47 | 997 459,71 |
| 205 | 4 342 771,41 | 997 459,96 |
| 206 | 4 342 771,19 | 997 460,95 |
| 207 | 4 342 771,05 | 997 461,58 |
| 208 | 4 342 770,9 | 997 462,33 |

| | | |
|---|---|---|
| 209 | 4 342 776,04 | 997 462,36 |
| 210 | 4 342 776,48 | 997 459,82 |
| 211 | 4 342 761,31 | 997 482,92 |
| 212 | 4 342 762,99 | 997 475,15 |
| 213 | 4 342 759,6 | 997 475,3 |
| 214 | 4 342 759,85 | 997 475,29 |
| 215 | 4 342 760,91 | 997 480,75 |
| 216 | 4 342 727,26 | 997 462,9 |
| 217 | 4 342 727,32 | 997 464,04 |
| 218 | 4 342 733,8 | 997 463,99 |
| 219 | 4 342 733,75 | 997 462,87 |
| 220 | 4 342 769,58 | 997 468,39 |
| 221 | 4 342 775 | 997 468,3 |
| 222 | 4 342 775,13 | 997 467,54 |
| 223 | 4 342 769,77 | 997 467,61 |
| 224 | 4 342 770,72 | 997 463,04 |
| 225 | 4 342 770,65 | 997 463,56 |
| 226 | 4 342 775,84 | 997 463,51 |
| 227 | 4 342 775,93 | 997 462,85 |
| 228 | 4 342 770,79 | 997 462,88 |
| 229 | 4 342 726,8 | 997 452,86 |
| 230 | 4 342 726,81 | 997 453,22 |
| 231 | 4 342 733,31 | 997 453,46 |
| 232 | 4 342 733,3 | 997 453,13 |
| 233 | 4 342 749,89 | 997 453,89 |
| 234 | 4 342 743,34 | 997 453,59 |
| 235 | 4 342 743,35 | 997 453,79 |
| 236 | 4 342 749,89 | 997 453,99 |
| 237 | 4 342 757,64 | 997 454,26 |
| :ЗУ59 | | |

| № | X | Y |
|---|---|---|
| 1 | 4 344 993,48 | 1 004 561,93 |
| 2 | 4 344 992,16 | 1 004 553,66 |
| 3 | 4 344 888,03 | 1 004 493,77 |
| 4 | 4 343 971,51 | 1 004 077,79 |
| 5 | 4 343 979,66 | 1 004 059,79 |
| 6 | 4 343 900,78 | 1 003 995 |
| 7 | 4 343 896,66 | 1 004 000,03 |
| 8 | 4 343 971,68 | 1 004 061,64 |
| 9 | 4 343 962,88 | 1 004 081,03 |
| 10 | 4 344 885,06 | 1 004 499,55 |
| 11 | 4 343 890,83 | 1 004 016,61 |
| 12 | 4 343 942,37 | 1 004 063,49 |
| 13 | 4 343 946,61 | 1 004 076,97 |
| 14 | 4 343 948,37 | 1 004 082,51 |
| 15 | 4 343 948,02 | 1 004 086,11 |
| 16 | 4 343 945,35 | 1 004 091,2 |
| 17 | 4 343 944,27 | 1 004 093,31 |
| 18 | 4 343 964,59 | 1 004 099,93 |
| 19 | 4 343 972,86 | 1 004 102,65 |
| 20 | 4 344 878,22 | 1 004 512,69 |
| 21 | 4 344 996,53 | 1 004 580,9 |
| 22 | 4 344 995,49 | 1 004 574,64 |
| 23 | 4 344 880,5 | 1 004 508,42 |
| 24 | 4 343 949,65 | 1 004 086,02 |
| 25 | 4 343 959,4 | 1 004 064,51 |
| 26 | 4 343 890,32 | 1 004 007,79 |
| 27 | 4 343 886,39 | 1 004 012,56 |
| 28 | 4 345 382,34 | 1 004 796,38 |
| 29 | 4 345 369,69 | 1 004 789,9 |

| | | |
|---|---|---|
| 30 | 4 345 022,65 | 1 004 590,21 |
| 31 | 4 345 015,72 | 1 004 586,25 |
| 32 | 4 345 002,24 | 1 004 578,51 |
| 33 | 4 345 003,26 | 1 004 584,77 |
| 34 | 4 345 016,84 | 1 004 592,62 |
| 35 | 4 345 016,85 | 1 004 592,59 |
| 36 | 4 345 016,85 | 1 004 592,62 |
| 37 | 4 345 023,73 | 1 004 596,58 |
| 38 | 4 345 023,78 | 1 004 596,55 |
| 39 | 4 345 023,78 | 1 004 596,59 |
| 40 | 4 345 318,91 | 1 004 766,71 |
| 41 | 4 345 318,56 | 1 004 768,01 |
| 42 | 4 345 313,61 | 1 004 786,46 |
| 43 | 4 345 330,87 | 1 004 796,41 |
| 44 | 4 345 368,01 | 1 004 796,4 |
| 45 | 4 345 348,88 | 1 004 766,42 |
| 46 | 4 345 348,53 | 1 004 758,71 |
| 47 | 4 345 018,87 | 1 004 569,04 |
| 48 | 4 345 011,95 | 1 004 565,06 |
| 49 | 4 344 998,85 | 1 004 557,53 |
| 50 | 4 345 000,19 | 1 004 565,8 |
| 51 | 4 345 013,46 | 1 004 573,43 |
| 52 | 4 345 020,36 | 1 004 577,39 |
| 53 | 4 345 374,55 | 1 004 781,19 |
| 54 | 4 345 374,19 | 1 004 773,49 |
| 55 | 4 345 367,61 | 1 004 769,69 |
| 56 | 4 345 355,62 | 1 004 770,3 |
| 57 | 4 345 420,29 | 1 004 792,7 |
| 58 | 4 345 420,13 | 1 004 789,71 |
| 59 | 4 345 420,11 | 1 004 789,76 |

| 60 | 4 345 393,79 | 1 004 790,99 |
|---|---|---|
| 61 | 4 345 399,32 | 1 004 793,83 |
| :ЗУ60 | | |
| № | X | Y |
| 1 | 4 347 423,05 | 1 005 055,89 |
| 2 | 4 347 358,59 | 1 004 955,19 |
| 3 | 4 347 287,68 | 1 004 993,59 |
| 4 | 4 347 238,68 | 1 005 027,55 |
| 5 | 4 347 305,08 | 1 005 131,35 |
| 6 | 4 347 604,74 | 1 004 500,95 |
| 7 | 4 347 598,67 | 1 004 496,61 |
| 8 | 4 347 593,03 | 1 004 508,52 |
| 9 | 4 347 528,39 | 1 004 675,93 |
| 10 | 4 347 473,94 | 1 004 779,82 |
| 11 | 4 347 227,66 | 1 004 935,68 |
| 12 | 4 347 075,78 | 1 005 005,73 |
| 13 | 4 346 972,5 | 1 004 967,63 |
| 14 | 4 346 899,66 | 1 004 880,02 |
| 15 | 4 346 844,81 | 1 004 803,23 |
| 16 | 4 346 789,34 | 1 004 777,97 |
| 17 | 4 346 674,85 | 1 004 789,04 |
| 18 | 4 346 673,38 | 1 004 788,39 |
| 19 | 4 346 671,04 | 1 004 794,93 |
| 20 | 4 346 674,04 | 1 004 796,29 |
| 21 | 4 346 786,95 | 1 004 785,24 |
| 22 | 4 346 840,2 | 1 004 809,06 |
| 23 | 4 346 889,06 | 1 004 877,39 |
| 24 | 4 346 896,74 | 1 004 887,54 |
| 25 | 4 346 968,57 | 1 004 973,94 |
| 26 | 4 347 075,78 | 1 005 014,22 |

| 27 | 4 347 146,55 | 1 004 982,46 |
|---|---|---|
| 28 | 4 347 220,35 | 1 004 948,42 |
| 29 | 4 347 227,23 | 1 004 944,65 |
| 30 | 4 347 479,69 | 1 004 784,66 |
| 31 | 4 347 529,16 | 1 004 689,83 |
| 32 | 4 347 534,89 | 1 004 678,08 |
| 33 | 4 347 539,99 | 1 004 666 |
| 34 | 4 347 599,46 | 1 004 512,8 |
| 35 | 4 347 647,25 | 1 004 531,44 |
| 36 | 4 347 621,94 | 1 004 513,3 |
| 37 | 4 347 620,21 | 1 004 515,32 |
| 38 | 4 347 618,36 | 1 004 519,51 |
| 39 | 4 347 621,51 | 1 004 561,45 |
| 40 | 4 347 606,33 | 1 004 593,72 |
| 41 | 4 347 600,33 | 1 004 600,54 |
| 42 | 4 347 588,32 | 1 004 614,17 |
| 43 | 4 347 582,32 | 1 004 620,94 |
| 44 | 4 347 611,48 | 1 004 559,84 |
| 45 | 4 347 610,12 | 1 004 540,62 |
| 46 | 4 347 558,56 | 1 004 673,42 |
| 47 | 4 347 555,93 | 1 004 679,6 |
| 48 | 4 347 553,06 | 1 004 686,41 |
| 49 | 4 347 548,78 | 1 004 695,23 |
| 50 | 4 347 546,97 | 1 004 699,01 |
| 51 | 4 347 494,78 | 1 004 798,59 |
| 52 | 4 347 277,09 | 1 004 936,77 |
| 53 | 4 347 328,62 | 1 004 908,85 |
| 54 | 4 347 328,73 | 1 004 908,78 |
| 55 | 4 347 479,07 | 1 004 827,37 |
| 56 | 4 347 615,86 | 1 004 585,94 |

| 57 | 4 346 606,39 | 1 004 689,23 |
|---|---|---|
| 58 | 4 346 598,7 | 1 004 647,24 |
| 59 | 4 346 557,48 | 1 004 598,71 |
| 60 | 4 346 470,86 | 1 004 567,83 |
| 61 | 4 346 469,66 | 1 004 568,05 |
| 62 | 4 346 463,23 | 1 004 569,22 |
| 63 | 4 346 345,27 | 1 004 590,85 |
| 64 | 4 346 297,12 | 1 004 631,8 |
| 65 | 4 346 241,12 | 1 004 674,85 |
| 66 | 4 346 218,19 | 1 004 699,5 |
| 67 | 4 346 219,66 | 1 004 698,5 |
| 68 | 4 346 225,7 | 1 004 700,52 |
| 69 | 4 346 231,12 | 1 004 694,51 |
| 70 | 4 346 246,01 | 1 004 680,12 |
| 71 | 4 346 253,84 | 1 004 673,4 |
| 72 | 4 346 262,03 | 1 004 666,93 |
| 73 | 4 346 325,47 | 1 004 618,82 |
| 74 | 4 346 349,03 | 1 004 598,83 |
| 75 | 4 346 439,75 | 1 004 582,15 |
| 76 | 4 346 454,61 | 1 004 577,97 |
| 77 | 4 346 457,9 | 1 004 578,83 |
| 78 | 4 346 462,34 | 1 004 578 |
| 79 | 4 346 468,84 | 1 004 576,82 |
| 80 | 4 346 470,15 | 1 004 576,61 |
| 81 | 4 346 527,29 | 1 004 596,97 |
| 82 | 4 346 544,51 | 1 004 601,47 |
| 83 | 4 346 547,07 | 1 004 603,99 |
| 84 | 4 346 552,48 | 1 004 605,94 |
| 85 | 4 346 571,52 | 1 004 628,37 |
| 86 | 4 346 583,98 | 1 004 640,82 |

| 87 | 4 346 584,94 | 1 004 644,2 |
|---|---|---|
| 88 | 4 346 590,71 | 1 004 651 |
| 89 | 4 346 597,13 | 1 004 685,98 |
| 90 | 4 347 264,57 | 1 004 960,95 |
| 91 | 4 347 244,02 | 1 004 973,82 |
| 92 | 4 347 231,12 | 1 004 981,65 |
| 93 | 4 347 222,38 | 1 004 986,48 |
| 94 | 4 347 201,22 | 1 004 997,46 |
| 95 | 4 347 172,96 | 1 005 017 |
| 96 | 4 347 063,16 | 1 005 045,76 |
| 97 | 4 346 954,38 | 1 005 006,8 |
| 98 | 4 346 849,45 | 1 004 882,79 |
| 99 | 4 346 835 | 1 004 853,17 |
| 100 | 4 346 782,09 | 1 004 819,69 |
| 101 | 4 346 658,9 | 1 004 829,04 |
| 102 | 4 346 658,25 | 1 004 830,8 |
| 103 | 4 346 780,62 | 1 004 823,31 |
| 104 | 4 346 814,61 | 1 004 845,41 |
| 105 | 4 346 831,14 | 1 004 856,14 |
| 106 | 4 346 847,24 | 1 004 891,62 |
| 107 | 4 346 951,08 | 1 005 009,08 |
| 108 | 4 347 064,32 | 1 005 054,07 |
| 109 | 4 347 149,21 | 1 005 030 |
| 110 | 4 347 175,57 | 1 005 022,5 |
| 111 | 4 347 187,09 | 1 005 004,81 |
| 112 | 4 347 182,78 | 1 005 007,04 |
| 113 | 4 347 163,14 | 1 005 016,46 |
| 114 | 4 347 151,46 | 1 005 018,57 |
| 115 | 4 347 112,7 | 1 005 025,59 |
| 116 | 4 347 081,09 | 1 005 033,89 |

| 117 | 4 347 081,09 | 1 005 033,91 |
|---|---|---|
| 118 | 4 347 076,58 | 1 005 035,93 |
| 119 | 4 347 075,25 | 1 005 035,42 |
| 120 | 4 347 063,53 | 1 005 038,47 |
| 121 | 4 346 958,66 | 1 005 000,48 |
| 122 | 4 346 856,39 | 1 004 878,68 |
| 123 | 4 346 840,95 | 1 004 847,46 |
| 124 | 4 346 784,16 | 1 004 811,46 |
| 125 | 4 346 661,77 | 1 004 820,92 |
| 126 | 4 346 659,62 | 1 004 826,97 |
| 127 | 4 346 782,46 | 1 004 817,67 |
| 128 | 4 346 836,51 | 1 004 851,66 |
| 129 | 4 346 851,2 | 1 004 881,8 |
| 130 | 4 346 955,5 | 1 005 005,09 |
| 131 | 4 347 063,25 | 1 005 043,75 |
| 132 | 4 347 172,09 | 1 005 015,18 |
| 133 | 4 346 127,54 | 1 004 814,32 |
| 134 | 4 346 132,92 | 1 004 811,36 |
| 135 | 4 346 182,54 | 1 004 783,99 |
| 136 | 4 346 380,49 | 1 004 614,44 |
| 137 | 4 346 360,9 | 1 004 616,97 |
| 138 | 4 346 317,35 | 1 004 650,05 |
| 139 | 4 346 274,16 | 1 004 682,82 |
| 140 | 4 346 261,58 | 1 004 693,18 |
| 141 | 4 346 259,36 | 1 004 695 |
| 142 | 4 346 258,3 | 1 004 696,03 |
| 143 | 4 346 246,52 | 1 004 707,4 |
| 144 | 4 346 256,69 | 1 004 710,73 |
| 145 | 4 346 259,88 | 1 004 715,1 |
| 146 | 4 346 253,59 | 1 004 720,48 |

| | | |
|---|---|---|
| 147 | 4 346 248,25 | 1 004 725,04 |
| 148 | 4 346 241,77 | 1 004 730,6 |
| 149 | 4 346 229,1 | 1 004 726,73 |
| 150 | 4 346 213,46 | 1 004 744,24 |
| 151 | 4 346 207,23 | 1 004 751,24 |
| 152 | 4 346 198,6 | 1 004 760,25 |
| 153 | 4 346 193,73 | 1 004 765,28 |
| 154 | 4 346 178,9 | 1 004 778,53 |
| 155 | 4 346 170,73 | 1 004 784,77 |
| 156 | 4 346 163,36 | 1 004 790,4 |
| 157 | 4 346 142,88 | 1 004 804,63 |
| 158 | 4 346 139,48 | 1 004 806,77 |
| 159 | 4 346 134,95 | 1 004 809,59 |
| 160 | 4 346 126,79 | 1 004 814,25 |
| 161 | 4 346 121,88 | 1 004 816,74 |
| 162 | 4 346 110 | 1 004 822,73 |
| 163 | 4 346 082,41 | 1 004 834,33 |
| 164 | 4 346 108,65 | 1 004 824,75 |
| 165 | 4 347 653,62 | 1 004 536,07 |
| 166 | 4 347 648,91 | 1 004 532,59 |
| 167 | 4 347 617,5 | 1 004 587,08 |
| 168 | 4 347 480,53 | 1 004 828,85 |
| 169 | 4 347 324,87 | 1 004 913,17 |
| 170 | 4 347 322,94 | 1 004 915,34 |
| 171 | 4 347 315,29 | 1 004 924,03 |
| 172 | 4 347 484,17 | 1 004 832,56 |
| 173 | 4 347 622,36 | 1 004 590,67 |
| 174 | 4 347 657,15 | 1 004 538,44 |
| 175 | 4 347 657,07 | 1 004 538,48 |
| 176 | 4 347 655,21 | 1 004 537,11 |

| | | |
|---|---|---|
| 177 | 4 347 623,98 | 1 004 591,83 |
| 178 | 4 347 485,65 | 1 004 834,05 |
| 179 | 4 347 311,45 | 1 004 928,4 |
| 180 | 4 347 311,17 | 1 004 928,7 |
| 181 | 4 347 305,32 | 1 004 935,36 |
| 182 | 4 347 268,43 | 1 004 958,48 |
| 183 | 4 347 490,02 | 1 004 838,49 |
| 184 | 4 347 618,58 | 1 004 608,9 |
| 185 | 4 346 032,9 | 1 004 884,43 |
| 186 | 4 346 125,83 | 1 004 854,85 |
| 187 | 4 346 189,77 | 1 004 823,23 |
| 188 | 4 346 350,22 | 1 004 680,09 |
| 189 | 4 346 388,95 | 1 004 651,06 |
| 190 | 4 346 431,89 | 1 004 636,27 |
| 191 | 4 346 446,36 | 1 004 635,76 |
| 192 | 4 346 417,51 | 1 004 634,4 |
| 193 | 4 346 390,52 | 1 004 641,59 |
| 194 | 4 346 172,88 | 1 004 828,71 |
| 195 | 4 346 059,39 | 1 004 870,4 |
| 196 | 4 346 059,6 | 1 004 871,45 |
| 197 | 4 346 053,67 | 1 004 872,5 |
| 198 | 4 346 046,99 | 1 004 874,97 |
| 199 | 4 346 032,11 | 1 004 880,43 |
| 200 | 4 346 013,53 | 1 004 887,25 |
| 201 | 4 346 008,15 | 1 004 889,23 |
| 202 | 4 346 394,96 | 1 004 612,58 |
| 203 | 4 346 383,97 | 1 004 614,01 |
| 204 | 4 346 183,68 | 1 004 785,62 |
| 205 | 4 346 109,49 | 1 004 826,49 |
| 206 | 4 346 054,78 | 1 004 846,52 |

| | | |
|---|---|---|
| 207 | 4 346 055,94 | 1 004 852,56 |
| 208 | 4 346 112,33 | 1 004 832,06 |
| 209 | 4 346 187,15 | 1 004 790,49 |
| 210 | 4 346 505,7 | 1 004 623,31 |
| 211 | 4 346 491,54 | 1 004 618,34 |
| 212 | 4 346 487,65 | 1 004 616,95 |
| 213 | 4 346 450,3 | 1 004 614,94 |
| 214 | 4 346 404,42 | 1 004 611,05 |
| 215 | 4 346 398,56 | 1 004 612,02 |
| 216 | 4 346 188,31 | 1 004 792,22 |
| 217 | 4 346 113,14 | 1 004 833,8 |
| 218 | 4 346 056,31 | 1 004 854,56 |
| 219 | 4 346 056,63 | 1 004 856,09 |
| 220 | 4 346 165,82 | 1 004 815,97 |
| 221 | 4 346 381,1 | 1 004 630,39 |
| 222 | 4 346 418,02 | 1 004 618,05 |
| 223 | 4 346 418,03 | 1 004 618,05 |
| 224 | 4 346 207,92 | 1 004 720,29 |
| 225 | 4 346 200,87 | 1 004 718,14 |
| 226 | 4 346 167,35 | 1 004 754,18 |
| 227 | 4 346 117,29 | 1 004 789,33 |
| 228 | 4 346 041,95 | 1 004 821,44 |
| 229 | 4 345 994,85 | 1 004 830,64 |
| 230 | 4 345 995,99 | 1 004 836,72 |
| 231 | 4 346 019,21 | 1 004 832,76 |
| 232 | 4 346 029,49 | 1 004 830,69 |
| 233 | 4 346 039,55 | 1 004 828,27 |
| 234 | 4 346 049,45 | 1 004 825,35 |
| 235 | 4 346 059,25 | 1 004 822,04 |
| 236 | 4 346 069,01 | 1 004 818,24 |

| | | |
|---|---|---|
| 237 | 4 346 093,72 | 1 004 808,02 |
| 238 | 4 346 109,58 | 1 004 800,74 |
| 239 | 4 346 124,71 | 1 004 792,38 |
| 240 | 4 346 132,07 | 1 004 787,78 |
| 241 | 4 346 159,16 | 1 004 768,69 |
| 242 | 4 346 173,12 | 1 004 757,15 |
| 243 | 4 346 186,17 | 1 004 744,52 |
| 244 | 4 347 351 | 1 004 943,36 |
| 245 | 4 347 345,11 | 1 004 934,16 |
| 246 | 4 347 274,65 | 1 004 972,21 |
| 247 | 4 347 225,19 | 1 005 006,43 |
| 248 | 4 347 231,12 | 1 005 015,69 |
| 249 | 4 347 280,42 | 1 004 981,58 |
| 250 | 4 347 357,51 | 1 004 953,5 |
| 251 | 4 347 352,09 | 1 004 945,07 |
| 252 | 4 347 281,46 | 1 004 983,31 |
| 253 | 4 347 232,19 | 1 005 017,41 |
| 254 | 4 347 237,59 | 1 005 025,86 |
| 255 | 4 347 287,44 | 1 004 991,33 |
| 256 | 4 347 287,49 | 1 004 991,43 |
| 257 | 4 346 597,36 | 1 004 816,84 |
| 258 | 4 346 593,78 | 1 004 812,75 |
| 259 | 4 346 577,8 | 1 004 794,55 |
| 260 | 4 346 573,83 | 1 004 760,7 |
| 261 | 4 346 571,05 | 1 004 736,96 |
| 262 | 4 346 559,06 | 1 004 686,11 |
| 263 | 4 346 561,84 | 1 004 685,13 |
| 264 | 4 346 531,32 | 1 004 639,9 |
| 265 | 4 346 510 | 1 004 638,84 |
| 266 | 4 346 534,66 | 1 004 656,29 |

| | | |
|---|---|---|
| 267 | 4 346 544,92 | 1 004 681,45 |
| 268 | 4 346 554,05 | 1 004 695,04 |
| 269 | 4 346 557,21 | 1 004 721,88 |
| 270 | 4 346 576,04 | 1 004 793,78 |
| 271 | 4 346 591,67 | 1 004 811,96 |
| 272 | 4 346 909,03 | 1 004 933,54 |
| 273 | 4 346 878,29 | 1 004 896,38 |
| 274 | 4 346 859,12 | 1 004 869,72 |
| 275 | 4 346 855,89 | 1 004 865,22 |
| 276 | 4 346 843,26 | 1 004 847,66 |
| 277 | 4 346 858,05 | 1 004 877,48 |
| 278 | 4 346 959,82 | 1 004 998,87 |
| 279 | 4 347 063,68 | 1 005 036,47 |
| 280 | 4 347 072,13 | 1 005 034,27 |
| 281 | 4 346 956,57 | 1 004 990,9 |
| 282 | 4 346 822,8 | 1 004 874,74 |
| 283 | 4 346 818,58 | 1 004 866,28 |
| 284 | 4 346 795,87 | 1 004 851,27 |
| 285 | 4 346 791,34 | 1 004 848,26 |
| 286 | 4 346 777,28 | 1 004 838,98 |
| 287 | 4 346 698,43 | 1 004 843,76 |
| 288 | 4 346 751,34 | 1 004 846,68 |
| 289 | 4 346 808,24 | 1 004 862,69 |
| 290 | 4 346 822,49 | 1 004 874,26 |
| 291 | 4 347 233,82 | 1 004 963,96 |
| 292 | 4 347 229,3 | 1 004 966,48 |
| 293 | 4 347 213,04 | 1 004 974,52 |
| 294 | 4 347 093,5 | 1 005 028,33 |
| 295 | 4 347 121,41 | 1 005 020,72 |
| 296 | 4 347 134,93 | 1 005 016,58 |

| | | |
|---|---|---|
| 297 | 4 347 148,19 | 1 005 011,79 |
| 298 | 4 347 161,21 | 1 005 006,42 |
| 299 | 4 347 178,2 | 1 004 998,2 |
| 300 | 4 347 203,01 | 1 004 985,3 |
| 301 | 4 347 223,65 | 1 004 970,99 |
| 302 | 4 346 841,92 | 1 004 845,78 |
| 303 | 4 346 827,07 | 1 004 825,11 |
| 304 | 4 346 783,92 | 1 004 805,64 |
| 305 | 4 346 671,07 | 1 004 816,7 |
| 306 | 4 346 670,77 | 1 004 816,59 |
| 307 | 4 346 664,4 | 1 004 813,67 |
| 308 | 4 346 662,47 | 1 004 818,99 |
| 309 | 4 346 784,71 | 1 004 809,53 |
| 310 | 4 346 937,5 | 1 005 019,08 |
| 311 | 4 346 931,74 | 1 005 012,48 |
| 312 | 4 346 843,98 | 1 004 912,07 |
| 313 | 4 346 866,95 | 1 004 952,45 |
| 314 | 4 347 154,06 | 1 005 043,69 |
| 315 | 4 347 061,08 | 1 005 068,17 |
| 316 | 4 346 961,25 | 1 005 029,25 |
| 317 | 4 346 939,13 | 1 005 020,61 |
| 318 | 4 346 941,42 | 1 005 022,81 |
| 319 | 4 347 027,12 | 1 005 061,12 |
| 320 | 4 347 065,6 | 1 005 069,11 |
| 321 | 4 347 145,59 | 1 005 048,15 |
| 322 | 4 347 668,92 | 1 004 509,31 |
| 323 | 4 347 664,17 | 1 004 492,32 |
| 324 | 4 347 657,28 | 1 004 490,28 |
| 325 | 4 347 655,07 | 1 004 489,59 |
| 326 | 4 347 634,66 | 1 004 483,66 |

| | | |
|---|---|---|
| 327 | 4 347 626,43 | 1 004 481,25 |
| 328 | 4 347 626,42 | 1 004 481,31 |
| 329 | 4 347 626,47 | 1 004 481,33 |
| 330 | 4 347 631,34 | 1 004 482,73 |
| 331 | 4 347 634,25 | 1 004 483,58 |
| 332 | 4 347 634,35 | 1 004 483,59 |
| 333 | 4 347 634,69 | 1 004 483,68 |
| 334 | 4 347 637,04 | 1 004 484,38 |
| 335 | 4 347 642,3 | 1 004 485,91 |
| 336 | 4 347 644,94 | 1 004 486,67 |
| 337 | 4 347 636,67 | 1 004 496,24 |
| 338 | 4 347 658,48 | 1 004 511,97 |
| 339 | 4 347 660,27 | 1 004 508,79 |
| 340 | 4 347 655,04 | 1 004 489,64 |
| 341 | 4 347 657,28 | 1 004 490,28 |
| 342 | 4 347 662,48 | 1 004 509,03 |
| 343 | 4 347 660,16 | 1 004 513,12 |
| 344 | 4 347 664,79 | 1 004 516,5 |
| 345 | 4 347 695,2 | 1 004 467,02 |
| 346 | 4 347 683,95 | 1 004 466,49 |
| 347 | 4 347 683,15 | 1 004 466,29 |
| 348 | 4 347 682,51 | 1 004 465,73 |
| 349 | 4 347 682,32 | 1 004 465,52 |
| 350 | 4 347 682,32 | 1 004 465,53 |
| 351 | 4 347 680,4 | 1 004 469,91 |
| 352 | 4 347 660,51 | 1 004 471,95 |
| 353 | 4 347 662,93 | 1 004 480,54 |
| 354 | 4 347 685,26 | 1 004 487,03 |
| 355 | 4 347 685,77 | 1 004 486,11 |
| 356 | 4 347 661,6 | 1 004 440,73 |

| | | |
|---|---|---|
| 357 | 4 347 659,15 | 1 004 437,79 |
| 358 | 4 347 656,29 | 1 004 434,34 |
| 359 | 4 347 627,08 | 1 004 436,69 |
| 360 | 4 347 621,16 | 1 004 449,17 |
| 361 | 4 347 621,36 | 1 004 452,55 |
| 362 | 4 347 621,99 | 1 004 462,1 |
| 363 | 4 347 624,85 | 1 004 455,76 |
| 364 | 4 347 627,61 | 1 004 455,46 |
| 365 | 4 347 632,68 | 1 004 444,78 |
| 366 | 4 347 660,77 | 1 004 442,49 |
| 367 | 4 346 480,94 | 1 004 614,6 |
| 368 | 4 346 471,02 | 1 004 611,1 |
| 369 | 4 346 463,91 | 1 004 612,44 |
| 370 | 4 346 462,01 | 1 004 610,24 |
| 371 | 4 346 459,74 | 1 004 607,62 |
| 372 | 4 346 454,23 | 1 004 607,31 |
| 373 | 4 346 431,26 | 1 004 605,34 |
| 374 | 4 346 413,69 | 1 004 609,55 |
| 375 | 4 346 412,22 | 1 004 609,79 |
| 376 | 4 346 451,28 | 1 004 613 |
| 377 | 4 346 602,63 | 1 004 793,57 |
| 378 | 4 346 599,37 | 1 004 789,02 |
| 379 | 4 346 597,51 | 1 004 785,36 |
| 380 | 4 346 593,64 | 1 004 752,57 |
| 381 | 4 346 592,52 | 1 004 753,28 |
| 382 | 4 346 594,4 | 1 004 764,5 |
| 383 | 4 346 591,27 | 1 004 760,84 |
| 384 | 4 346 588,6 | 1 004 757,75 |
| 385 | 4 346 592,15 | 1 004 787,92 |
| 386 | 4 346 597,45 | 1 004 794,31 |

| | | |
|---|---|---|
| 387 | 4 346 600,99 | 1 004 798,59 |
| 388 | 4 346 621,98 | 1 004 733,59 |
| 389 | 4 346 624,6 | 1 004 725,51 |
| 390 | 4 346 616,18 | 1 004 722,51 |
| 391 | 4 346 613,29 | 1 004 730,51 |
| 392 | 4 346 610,86 | 1 004 737,41 |
| 393 | 4 346 612,29 | 1 004 742,58 |
| 394 | 4 346 615,52 | 1 004 752,54 |
| 395 | 4 346 615,72 | 1 004 753,03 |
| 396 | 4 347 303,13 | 1 004 924,94 |
| 397 | 4 347 259,98 | 1 004 948,3 |
| 398 | 4 347 217,4 | 1 004 977,74 |
| 399 | 4 347 217,7 | 1 004 977,58 |
| 400 | 4 347 226,28 | 1 004 972,98 |
| 401 | 4 347 238,86 | 1 004 965,5 |
| 402 | 4 347 679,88 | 1 004 496,88 |
| 403 | 4 347 666,36 | 1 004 492,9 |
| 404 | 4 347 664,9 | 1 004 492,51 |
| 405 | 4 347 666,36 | 1 004 492,95 |
| 406 | 4 347 670,95 | 1 004 509,53 |
| 407 | 4 347 666,37 | 1 004 517,67 |
| 408 | 4 347 667,92 | 1 004 518,73 |
| 409 | 4 346 468,17 | 1 004 602,28 |
| 410 | 4 346 462,07 | 1 004 600,64 |
| 411 | 4 346 454,89 | 1 004 598,78 |
| 412 | 4 346 436,78 | 1 004 603,81 |
| 413 | 4 346 455,22 | 1 004 605,36 |
| 414 | 4 346 457,97 | 1 004 605,53 |
| 415 | 4 346 456,3 | 1 004 603,56 |
| 416 | 4 346 462,14 | 1 004 602,53 |

| | | |
|---|---|---|
| 417 | 4 346 462,25 | 1 004 605,72 |
| 418 | 4 346 468,17 | 1 004 606,02 |
| 419 | 4 346 605,78 | 1 004 783,86 |
| 420 | 4 346 605,67 | 1 004 783,71 |
| 421 | 4 346 605,25 | 1 004 783 |
| 422 | 4 346 605,08 | 1 004 781,78 |
| 423 | 4 346 596,62 | 1 004 759,09 |
| 424 | 4 346 596,31 | 1 004 758,12 |
| 425 | 4 346 599,42 | 1 004 784,81 |
| 426 | 4 346 600,97 | 1 004 787,73 |
| 427 | 4 346 603,41 | 1 004 791,12 |
| 428 | 4 347 677,47 | 1 004 459,72 |
| 429 | 4 347 673,72 | 1 004 455,27 |
| 430 | 4 347 666,44 | 1 004 459,91 |
| 431 | 4 347 666,97 | 1 004 460,55 |
| 432 | 4 347 670,03 | 1 004 464,33 |
| 433 | 4 347 665,48 | 1 004 463,53 |
| 434 | 4 347 663,85 | 1 004 461,56 |
| 435 | 4 347 660,14 | 1 004 463,92 |
| 436 | 4 347 658,54 | 1 004 464,97 |
| 437 | 4 347 660,14 | 1 004 470,73 |
| 438 | 4 347 663,45 | 1 004 468,65 |
| 439 | 4 347 672,88 | 1 004 462,65 |
| 440 | 4 347 675,59 | 1 004 460,88 |
| 441 | 4 347 676,41 | 1 004 460,38 |
| 442 | 4 347 678,31 | 1 004 460,71 |
| 443 | 4 346 630,31 | 1 004 707,81 |
| 444 | 4 346 622,4 | 1 004 705,08 |
| 445 | 4 346 619,5 | 1 004 713,07 |
| 446 | 4 346 627,66 | 1 004 715,98 |

| | | |
|---|---|---|
| 447 | 4 347 660,72 | 1 004 479,9 |
| 448 | 4 347 658,51 | 1 004 472,14 |
| 449 | 4 347 658,43 | 1 004 471,86 |
| 450 | 4 347 658,42 | 1 004 471,83 |
| 451 | 4 347 656,81 | 1 004 466,08 |
| 452 | 4 347 656,8 | 1 004 466,06 |
| 453 | 4 347 651,5 | 1 004 469,44 |
| 454 | 4 347 653,12 | 1 004 475,23 |
| 455 | 4 347 653,88 | 1 004 477,91 |
| 456 | 4 347 686,78 | 1 004 458,96 |
| 457 | 4 347 680,78 | 1 004 456,13 |
| 458 | 4 347 679,47 | 1 004 455,89 |
| 459 | 4 347 682,35 | 1 004 459,33 |
| 460 | 4 347 685,01 | 1 004 462,49 |
| 461 | 4 347 690,15 | 1 004 462,73 |
| 462 | 4 347 687,31 | 1 004 459,22 |
| 463 | 4 346 525,16 | 1 004 616,96 |
| 464 | 4 346 497,22 | 1 004 609,73 |
| 465 | 4 346 509,81 | 1 004 614,18 |
| 466 | 4 346 516,38 | 1 004 616,48 |
| 467 | 4 346 538,87 | 1 004 624,41 |
| 468 | 4 346 533,79 | 1 004 619,43 |
| 469 | 4 346 531,27 | 1 004 619,31 |
| 470 | 4 346 523,13 | 1 004 618,86 |
| 471 | 4 346 533,67 | 1 004 622,57 |
| 472 | 4 346 652,84 | 1 004 831,13 |
| 473 | 4 346 647,77 | 1 004 829,86 |
| 474 | 4 346 645,15 | 1 004 830,07 |
| 475 | 4 346 640,91 | 1 004 828,19 |
| 476 | 4 346 630,36 | 1 004 825,56 |

| | | |
|---|---|---|
| 477 | 4 346 645,09 | 1 004 831,61 |
| 478 | 4 346 571,53 | 1 004 670,79 |
| 479 | 4 346 567,71 | 1 004 656,98 |
| 480 | 4 346 561,1 | 1 004 647,19 |
| 481 | 4 346 563,38 | 1 004 651,95 |
| 482 | 4 346 569,5 | 1 004 665,61 |
| 483 | 4 347 616,71 | 1 004 478,43 |
| 484 | 4 347 613,69 | 1 004 477,57 |
| 485 | 4 347 612,75 | 1 004 476,95 |
| 486 | 4 347 612,29 | 1 004 475,85 |
| 487 | 4 347 611,71 | 1 004 469,08 |
| 488 | 4 347 610,21 | 1 004 472,28 |
| 489 | 4 347 610,63 | 1 004 477,49 |
| 490 | 4 347 614,05 | 1 004 479,96 |
| 491 | 4 347 614,97 | 1 004 477,94 |
| 492 | 4 347 616,71 | 1 004 478,47 |
| 493 | 4 346 553,53 | 1 004 707,81 |
| 494 | 4 346 552,11 | 1 004 695,76 |
| 495 | 4 346 548,65 | 1 004 690,6 |
| 496 | 4 346 549,72 | 1 004 693,24 |
| 497 | 4 347 651,62 | 1 004 477,27 |
| 498 | 4 347 651,36 | 1 004 476,34 |
| 499 | 4 347 649,74 | 1 004 470,56 |
| 500 | 4 347 648 | 1 004 471,68 |
| 501 | 4 347 649,34 | 1 004 476,63 |
| 502 | 4 347 650,44 | 1 004 476,93 |
| 503 | 4 347 664,78 | 1 004 434,07 |
| 504 | 4 347 664,26 | 1 004 433,7 |
| 505 | 4 347 661,17 | 1 004 433,94 |
| 506 | 4 347 662,09 | 1 004 435,03 |

| | | |
|---|---|---|
| 507 | 4 347 663,51 | 1 004 436,76 |
| 508 | 4 347 642,87 | 1 004 473,76 |
| 509 | 4 347 640,42 | 1 004 474,03 |
| 510 | 4 347 640,98 | 1 004 474,2 |
| 511 | 4 347 642,2 | 1 004 474,55 |
| 512 | 4 347 682,63 | 1 004 491,81 |
| 513 | 4 347 682,63 | 1 004 491,8 |
| 514 | 4 347 648,98 | 1 004 481,97 |
| 515 | 4 347 648,95 | 1 004 481,98 |
| 516 | 4 347 639,78 | 1 004 479,32 |
| 517 | 4 347 638,41 | 1 004 478,91 |
| 518 | 4 347 638,41 | 1 004 478,91 |
| 519 | 4 347 638,34 | 1 004 478,88 |
| 520 | 4 347 637,11 | 1 004 478,51 |
| 521 | 4 347 634,76 | 1 004 477,82 |
| 522 | 4 347 628,87 | 1 004 476,11 |
| 523 | 4 347 628,87 | 1 004 476,13 |
| 524 | 4 347 637,11 | 1 004 478,54 |
| 525 | 4 347 619,15 | 1 004 473,3 |
| 526 | 4 347 619,15 | 1 004 473,29 |
| 527 | 4 347 617,87 | 1 004 472,92 |
| 528 | 4 347 617,83 | 1 004 472,31 |
| 529 | 4 347 617,87 | 1 004 472,93 |
| :ЗУ61 | | |
| № | X | Y |
| 1 | 4 353 531,88 | 999 777,81 |
| 2 | 4 353 466,82 | 999 719,98 |
| 3 | 4 353 420,74 | 999 683,23 |
| 4 | 4 353 403,12 | 999 669,81 |
| 5 | 4 353 384,15 | 999 658,25 |

| | | |
|---|---|---|
| 6 | 4 353 357,75 | 999 644,31 |
| 7 | 4 353 256,66 | 999 613,62 |
| 8 | 4 353 217,42 | 999 595,45 |
| 9 | 4 353 213,73 | 999 603,12 |
| 10 | 4 353 253,38 | 999 622,15 |
| 11 | 4 353 354,58 | 999 651,93 |
| 12 | 4 353 398,93 | 999 675,87 |
| 13 | 4 353 526,01 | 999 783,93 |
| 14 | 4 353 446,09 | 999 740,25 |
| 15 | 4 353 459 | 999 746,74 |
| 16 | 4 353 480,21 | 999 765,62 |
| 17 | 4 353 460,3 | 999 741,44 |
| 18 | 4 353 458,93 | 999 740,05 |
| 19 | 4 353 439,67 | 999 723,63 |
| 20 | 4 353 407,44 | 999 699,53 |
| 21 | 4 353 394,38 | 999 695 |
| 22 | 4 353 385,23 | 999 690,47 |
| 23 | 4 353 383,2 | 999 689,47 |
| 24 | 4 353 359,11 | 999 677,52 |
| 25 | 4 353 330,46 | 999 664,87 |
| 26 | 4 353 292,87 | 999 648,33 |
| 27 | 4 353 263 | 999 635,42 |
| 28 | 4 353 249,78 | 999 631,54 |
| 29 | 4 353 213,1 | 999 613,89 |
| 30 | 4 353 209,33 | 999 612,26 |
| 31 | 4 353 208,02 | 999 615,04 |
| 32 | 4 353 210,81 | 999 618,7 |
| 33 | 4 353 211,65 | 999 622,5 |
| 34 | 4 353 212,19 | 999 622,77 |
| 35 | 4 353 216,78 | 999 625,06 |

| | | |
|---|---|---|
| 36 | 4 353 271,92 | 999 652,75 |
| 37 | 4 353 291,23 | 999 659,98 |
| 38 | 4 353 390,35 | 999 703,54 |
| 39 | 4 353 412,87 | 999 716,23 |
| 40 | 4 353 443,5 | 999 738,05 |
| 41 | 4 353 526,57 | 999 825,11 |
| 42 | 4 353 518,37 | 999 814,47 |
| 43 | 4 353 507,06 | 999 803,83 |
| 44 | 4 353 508,8 | 999 802 |
| 45 | 4 353 495,2 | 999 784,33 |
| 46 | 4 353 464,79 | 999 757,3 |
| 47 | 4 353 456,75 | 999 750,19 |
| 48 | 4 353 453,26 | 999 748,44 |
| 49 | 4 353 519,67 | 999 833,53 |
| 50 | 4 353 301,87 | 999 646,83 |
| 51 | 4 353 361,18 | 999 673,1 |
| 52 | 4 353 396,28 | 999 690,49 |
| 53 | 4 353 403,45 | 999 692,84 |
| 54 | 4 353 393,27 | 999 684,19 |
| 55 | 4 353 350,76 | 999 661,21 |
| 56 | 4 353 502,12 | 999 784,97 |
| 57 | 4 353 514,48 | 999 796,04 |
| 58 | 4 353 519,1 | 999 791,17 |
| 59 | 4 353 481,17 | 999 758,93 |
| 60 | 4 353 494,2 | 999 774,74 |
| 61 | 4 353 532,07 | 999 849,47 |
| 62 | 4 353 540,45 | 999 840,08 |
| 63 | 4 353 538,68 | 999 836,06 |
| 64 | 4 353 537,37 | 999 833,16 |
| 65 | 4 353 534,9 | 999 834,04 |

| | | |
|---|---|---|
| 66 | 4 353 534,7 | 999 834,13 |
| 67 | 4 353 534,61 | 999 834,16 |
| 68 | 4 353 533,35 | 999 833,53 |
| 69 | 4 353 532,72 | 999 833,24 |
| 70 | 4 353 531,54 | 999 831,65 |
| 71 | 4 353 524,72 | 999 840,01 |
| 72 | 4 353 167,38 | 999 631,75 |
| 73 | 4 353 169,73 | 999 634,82 |
| 74 | 4 353 176,71 | 999 627,85 |
| 75 | 4 353 198,15 | 999 636,02 |
| 76 | 4 353 197,48 | 999 632,93 |
| 77 | 4 353 180,02 | 999 624,54 |
| 78 | 4 353 176,71 | 999 622,96 |
| 79 | 4 353 150,89 | 999 609,62 |
| 80 | 4 353 153,19 | 999 612,8 |
| 81 | 4 353 157,67 | 999 618,95 |
| 82 | 4 353 161,29 | 999 615,56 |
| 83 | 4 353 153,95 | 999 612 |
| 84 | 4 353 157,89 | 999 603,84 |

| № | X | Y |
|---|---|---|
| 1 | 4 353 145,84 | 1 000 313,26 |
| 2 | 4 353 165,07 | 1 000 344 |
| 3 | 4 353 166,1 | 1 000 345,68 |
| 4 | 4 353 169,67 | 1 000 351,19 |
| 5 | 4 353 210,1 | 1 000 413,28 |
| 6 | 4 353 231,84 | 1 000 449,36 |
| 7 | 4 353 256,89 | 1 000 490,79 |
| 8 | 4 353 319,95 | 1 000 592,37 |
| 9 | 4 353 357,27 | 1 000 652,45 |
| 10 | 4 353 438,52 | 1 000 781,82 |
| 11 | 4 353 474,38 | 1 000 835,99 |
| 12 | 4 353 490,57 | 1 000 856,38 |
| 13 | 4 353 499,24 | 1 000 864,49 |
| 14 | 4 353 501,45 | 1 000 866,6 |
| 15 | 4 353 527,27 | 1 000 879,62 |
| 16 | 4 353 533,28 | 1 000 872,65 |
| 17 | 4 353 517,05 | 1 000 855,35 |
| 18 | 4 353 491,26 | 1 000 827,9 |
| 19 | 4 353 461,26 | 1 000 795,87 |
| 20 | 4 353 460,32 | 1 000 794,66 |
| 21 | 4 353 198,32 | 1 000 380,47 |
| 22 | 4 353 160,99 | 1 000 328,92 |
| 23 | 4 353 162,59 | 1 000 324,99 |
| 24 | 4 353 152,18 | 1 000 310,62 |
| 25 | 4 353 151,98 | 1 000 310,37 |
| 26 | 4 353 147,43 | 1 000 312,52 |
| 27 | 4 353 106,17 | 1 000 326,73 |
| 28 | 4 353 099,21 | 1 000 331,69 |
| 29 | 4 353 165,34 | 1 000 435,86 |
| 30 | 4 353 278,72 | 1 000 608,67 |
| 31 | 4 353 426,18 | 1 000 846,48 |
| 32 | 4 353 481,31 | 1 000 918,51 |
| 33 | 4 353 497,73 | 1 000 925,24 |
| 34 | 4 353 501,62 | 1 000 917,7 |
| 35 | 4 353 486,67 | 1 000 911,54 |
| 36 | 4 353 433,19 | 1 000 841,68 |
| 37 | 4 353 285,87 | 1 000 604,08 |
| 38 | 4 353 172,49 | 1 000 431,25 |
| 39 | 4 353 122,21 | 1 000 315,97 |
| 40 | 4 353 121,5 | 1 000 316,43 |
| 41 | 4 353 114,45 | 1 000 321,13 |
| 42 | 4 353 180,95 | 1 000 425,86 |
| 43 | 4 353 294,27 | 1 000 598,69 |
| 44 | 4 353 441,39 | 1 000 835,96 |
| 45 | 4 353 492,96 | 1 000 903,31 |
| 46 | 4 353 506,33 | 1 000 908,81 |
| 47 | 4 353 507,65 | 1 000 906,33 |
| 48 | 4 353 506,89 | 1 000 899,86 |
| 49 | 4 353 498,33 | 1 000 896,33 |
| 50 | 4 353 477,58 | 1 000 869,25 |
| 51 | 4 353 477,16 | 1 000 868,76 |
| 52 | 4 353 473,64 | 1 000 864,95 |
| 53 | 4 353 460,25 | 1 000 850,4 |
| 54 | 4 353 450,81 | 1 000 834,31 |
| 55 | 4 353 448,36 | 1 000 831,12 |
| 56 | 4 353 396,4 | 1 000 747,35 |
| 57 | 4 353 373,81 | 1 000 711,33 |
| 58 | 4 353 366,37 | 1 000 698,84 |
| 59 | 4 353 301,43 | 1 000 594,07 |
| 60 | 4 353 188,06 | 1 000 421,28 |
| 61 | 4 353 138,33 | 1 000 342,89 |
| 62 | 4 353 138,39 | 1 000 342,85 |
| 63 | 4 353 127,34 | 1 000 325,3 |
| 64 | 4 353 076,62 | 1 000 296,1 |
| 65 | 4 353 083,41 | 1 000 290,91 |
| 66 | 4 353 056,79 | 1 000 249,03 |
| 67 | 4 353 071,3 | 1 000 239,86 |
| 68 | 4 353 066,19 | 1 000 233,03 |
| 69 | 4 353 045,08 | 1 000 246,41 |
| 70 | 4 353 091,38 | 1 000 284,8 |
| 71 | 4 353 098,15 | 1 000 279,63 |
| 72 | 4 353 101,44 | 1 000 277,1 |
| 73 | 4 353 085,38 | 1 000 252,82 |
| 74 | 4 353 082,37 | 1 000 254,78 |
| 75 | 4 353 077,24 | 1 000 247,91 |
| 76 | 4 353 070,62 | 1 000 252,12 |
| 77 | 4 353 098,41 | 1 000 244,54 |
| 78 | 4 353 113,28 | 1 000 266,12 |
| 79 | 4 353 114,11 | 1 000 267,43 |
| 80 | 4 353 117,32 | 1 000 265 |
| 81 | 4 353 117,82 | 1 000 264,6 |
| 82 | 4 353 121,08 | 1 000 261,52 |
| 83 | 4 353 107,24 | 1 000 238,95 |
| 84 | 4 353 102,39 | 1 000 302,14 |
| 85 | 4 353 111,02 | 1 000 315,72 |
| 86 | 4 353 118,15 | 1 000 311,15 |
| 87 | 4 353 119,17 | 1 000 310,49 |
| 88 | 4 353 114,37 | 1 000 301,74 |
| 89 | 4 353 110,93 | 1 000 295,49 |
| 90 | 4 353 109,11 | 1 000 296,88 |
| 91 | 4 353 087,7 | 1 000 313,57 |
| 92 | 4 353 095,66 | 1 000 326,1 |
| 93 | 4 353 102,64 | 1 000 321,2 |
| 94 | 4 353 094,45 | 1 000 308,32 |
| 95 | 4 353 125,77 | 1 000 284,02 |
| 96 | 4 353 136,5 | 1 000 299,45 |
| 97 | 4 353 140,36 | 1 000 297,36 |
| 98 | 4 353 140,98 | 1 000 295,18 |
| 99 | 4 353 130,33 | 1 000 280,49 |
| 100 | 4 353 108,89 | 1 000 296,52 |
| 101 | 4 353 110,72 | 1 000 295,15 |
| 102 | 4 353 110,58 | 1 000 294,85 |
| 103 | 4 353 110,25 | 1 000 294,28 |
| 104 | 4 353 106,75 | 1 000 287,16 |
| 105 | 4 353 104,14 | 1 000 289,09 |
| 106 | 4 353 099,93 | 1 000 292,27 |
| 107 | 4 353 097,37 | 1 000 294,2 |
| 108 | 4 353 102,16 | 1 000 301,78 |
| 109 | 4 353 091,63 | 1 000 285,2 |
| 110 | 4 353 095,19 | 1 000 290,82 |
| 111 | 4 353 101,98 | 1 000 285,7 |
| 112 | 4 353 104,9 | 1 000 283,53 |
| 113 | 4 353 102,35 | 1 000 278,44 |
| 114 | 4 353 101,7 | 1 000 277,46 |
| 115 | 4 353 098,39 | 1 000 280 |
| 116 | 4 353 089,34 | 1 000 300,22 |
| 117 | 4 353 082,5 | 1 000 305,34 |
| 118 | 4 353 087,46 | 1 000 313,21 |
| 119 | 4 353 094,23 | 1 000 307,94 |
| 120 | 4 353 076,86 | 1 000 296,49 |
| 121 | 4 353 080,34 | 1 000 301,94 |
| 122 | 4 353 087,16 | 1 000 296,81 |
| 123 | 4 353 083,64 | 1 000 291,29 |
| 124 | 4 353 120,68 | 1 000 276,8 |
| 125 | 4 353 122,91 | 1 000 279,99 |

| | | |
|---|---|---|
| 126 | 4 353 125,41 | 1 000 283,56 |
| 127 | 4 353 127,01 | 1 000 282,37 |
| 128 | 4 353 130,06 | 1 000 280,03 |
| 129 | 4 353 125,02 | 1 000 273,21 |
| 130 | 4 353 121,44 | 1 000 276,13 |
| 131 | 4 353 523,95 | 1 000 883,46 |
| 132 | 4 353 511,25 | 1 000 877,08 |
| 133 | 4 353 512,35 | 1 000 880,68 |
| 134 | 4 353 521,43 | 1 000 886,33 |
| 135 | 4 353 114,4 | 1 000 267,75 |
| 136 | 4 353 118,35 | 1 000 273,48 |
| 137 | 4 353 118,56 | 1 000 273,35 |
| 138 | 4 353 118,99 | 1 000 273,02 |
| 139 | 4 353 121,96 | 1 000 270,58 |
| 140 | 4 353 122,68 | 1 000 269,98 |
| 141 | 4 353 120,85 | 1 000 267,36 |
| 142 | 4 353 119,64 | 1 000 266,37 |
| 143 | 4 353 117,95 | 1 000 265,05 |
| 144 | 4 353 120,31 | 1 000 266,28 |
| 145 | 4 353 121,27 | 1 000 267,06 |
| 146 | 4 353 123,13 | 1 000 269,61 |
| 147 | 4 353 125,08 | 1 000 268,01 |
| 148 | 4 353 121,33 | 1 000 261,94 |
| 149 | 4 353 118,43 | 1 000 264,67 |
| 150 | 4 353 125,46 | 1 000 272,86 |
| 151 | 4 353 130,44 | 1 000 279,67 |
| 152 | 4 353 131,66 | 1 000 278,77 |
| 153 | 4 353 127,18 | 1 000 271,45 |
| 154 | 4 353 141,16 | 1 000 294,49 |
| 155 | 4 353 141,2 | 1 000 294,29 |
| 156 | 4 353 131,94 | 1 000 279,18 |
| 157 | 4 353 130,77 | 1 000 280,12 |
| 158 | 4 353 145,4 | 1 000 309,07 |
| 159 | 4 353 148,82 | 1 000 307,46 |
| 160 | 4 353 149,6 | 1 000 307,1 |
| 161 | 4 353 146,96 | 1 000 303,53 |
| 162 | 4 353 158,66 | 1 000 318,64 |
| 163 | 4 353 162,82 | 1 000 324,38 |
| 164 | 4 353 162,82 | 1 000 324,35 |
| 165 | 4 353 153,52 | 1 000 309,65 |
| 166 | 4 353 152,5 | 1 000 310,13 |

:ЗУ63

| № | X | Y |
|---|---|---|
| 1 | 4 351 803,71 | 996 763,14 |
| 2 | 4 351 799,67 | 996 736,37 |
| 3 | 4 351 707,64 | 996 750,04 |
| 4 | 4 351 706,86 | 996 745,16 |
| 5 | 4 351 698,57 | 996 747,09 |
| 6 | 4 351 702,04 | 996 769,3 |
| 7 | 4 351 616,85 | 996 782,11 |
| 8 | 4 351 578,29 | 996 778,53 |
| 9 | 4 351 312,47 | 996 700,47 |
| 10 | 4 350 880,15 | 996 556,37 |
| 11 | 4 350 877,46 | 996 564,44 |
| 12 | 4 350 889,73 | 996 568,52 |
| 13 | 4 350 887,1 | 996 577,3 |
| 14 | 4 351 328,32 | 996 725,01 |
| 15 | 4 351 561,3 | 996 789,13 |
| 16 | 4 351 587,3 | 996 792,51 |
| 17 | 4 351 627,18 | 996 790,15 |
| 18 | 4 351 711,86 | 996 777,19 |
| 19 | 4 351 688,71 | 996 748,85 |
| 20 | 4 351 680,29 | 996 750,14 |
| 21 | 4 351 670,79 | 996 751,63 |
| 22 | 4 351 635,9 | 996 756,97 |
| 23 | 4 351 612,18 | 996 760,29 |
| 24 | 4 351 605,13 | 996 761,29 |
| 25 | 4 351 601,66 | 996 761,77 |
| 26 | 4 351 577,17 | 996 760,51 |
| 27 | 4 351 546,01 | 996 751,98 |
| 28 | 4 351 537,07 | 996 749,57 |
| 29 | 4 351 401,13 | 996 710,39 |
| 30 | 4 351 292,47 | 996 678,4 |
| 31 | 4 351 261,18 | 996 667,57 |
| 32 | 4 351 213,27 | 996 651,06 |
| 33 | 4 351 072,57 | 996 601,04 |
| 34 | 4 350 994,66 | 996 577,74 |
| 35 | 4 350 962,61 | 996 565,13 |
| 36 | 4 350 927,06 | 996 555,65 |
| 37 | 4 350 906,12 | 996 549,56 |
| 38 | 4 350 905,75 | 996 550,47 |
| 39 | 4 350 900,59 | 996 549,11 |
| 40 | 4 350 900,17 | 996 548,99 |
| 41 | 4 350 899,14 | 996 548,7 |
| 42 | 4 350 899,05 | 996 548,97 |
| 43 | 4 350 898,58 | 996 550,28 |
| 44 | 4 350 898,54 | 996 550,28 |
| 45 | 4 350 898,55 | 996 550,3 |
| 46 | 4 350 895,77 | 996 550,61 |
| 47 | 4 350 895,75 | 996 550,61 |
| 48 | 4 350 883,3 | 996 546,88 |
| 49 | 4 351 315,46 | 996 690,94 |
| 50 | 4 351 580,12 | 996 768,65 |
| 51 | 4 351 616,62 | 996 771,85 |
| 52 | 4 351 690,62 | 996 760,98 |

:ЗУ64

| № | X | Y |
|---|---|---|
| 1 | 4 348 871,78 | 997 130,74 |
| 2 | 4 348 872,53 | 997 135,6 |
| 3 | 4 348 875,69 | 997 145,26 |
| 4 | 4 348 880,65 | 997 143,28 |
| 5 | 4 348 886,79 | 997 140,81 |
| 6 | 4 348 888,85 | 997 114,28 |
| 7 | 4 348 901,01 | 997 107,91 |
| 8 | 4 348 899,86 | 997 105,56 |
| 9 | 4 348 944,04 | 997 082,98 |
| 10 | 4 348 939,4 | 997 073,61 |
| 11 | 4 348 907,22 | 997 089,73 |
| 12 | 4 348 900,2 | 997 093,22 |
| 13 | 4 348 893,05 | 997 099,44 |
| 14 | 4 348 886,51 | 997 105,11 |
| 15 | 4 348 871,63 | 997 121,03 |
| 16 | 4 348 871,19 | 997 126,65 |
| 17 | 4 348 816,66 | 997 115,25 |
| 18 | 4 348 822,79 | 997 112,06 |
| 19 | 4 348 821,98 | 997 105,97 |
| 20 | 4 348 814,28 | 997 087,75 |
| 21 | 4 348 829,61 | 997 081,26 |
| 22 | 4 348 831,14 | 997 079,3 |
| 23 | 4 348 905,14 | 997 048,77 |
| 24 | 4 348 912,03 | 997 037,24 |
| 25 | 4 348 803,13 | 997 083,22 |
| 26 | 4 348 842,29 | 997 106,52 |
| 27 | 4 348 842,25 | 997 106,56 |
| 28 | 4 348 846,51 | 997 138,39 |
| 29 | 4 348 856,59 | 997 162,3 |
| 30 | 4 348 866,08 | 997 174,6 |
| 31 | 4 348 857,91 | 997 153,29 |
| 32 | 4 348 855,87 | 997 146,65 |
| 33 | 4 348 852,83 | 997 136,81 |
| 34 | 4 348 848,93 | 997 127,28 |
| 35 | 4 348 843,33 | 997 113,78 |
| 36 | 4 348 843,37 | 997 113,74 |
| 37 | 4 348 843,37 | 997 113,7 |
| 38 | 4 348 844,82 | 997 112,56 |
| 39 | 4 348 858,74 | 997 101,44 |
| 40 | 4 348 871,22 | 997 091,46 |
| 41 | 4 348 854,2 | 997 100,3 |
| 42 | 4 347 836,53 | 997 984,02 |
| 43 | 4 347 849,28 | 998 000,26 |
| 44 | 4 347 859,38 | 997 992,9 |
| 45 | 4 347 854,39 | 997 985,99 |
| 46 | 4 347 851,14 | 997 988,39 |
| 47 | 4 347 844,06 | 997 978,69 |
| 48 | 4 348 841,63 | 997 102,26 |
| 49 | 4 348 887,51 | 997 078,4 |
| 50 | 4 348 888,05 | 997 077,49 |
| 51 | 4 348 843,75 | 997 095,74 |
| 52 | 4 348 841,23 | 997 099,02 |

| | | |
|---|---|---|
| 53 | 4 348 881,6 | 997 194,67 |
| 54 | 4 348 888,09 | 997 203,09 |
| 55 | 4 348 902,21 | 997 194,53 |
| 56 | 4 348 898,95 | 997 195,84 |
| 57 | 4 348 893,66 | 997 195,41 |
| 58 | 4 348 893,64 | 997 195,38 |
| 59 | 4 348 892,83 | 997 194,15 |
| 60 | 4 348 892,01 | 997 192,86 |
| 61 | 4 348 891,84 | 997 192,5 |
| 62 | 4 348 890,1 | 997 189,2 |
| 63 | 4 348 889,08 | 997 189,84 |
| 64 | 4 348 850,19 | 997 194,67 |
| 65 | 4 348 840,45 | 997 202,25 |
| 66 | 4 348 840,77 | 997 203,87 |
| 67 | 4 348 841,03 | 997 205,02 |
| 68 | 4 348 841,39 | 997 204,71 |
| 69 | 4 348 842,57 | 997 203,68 |
| 70 | 4 348 851,66 | 997 198,14 |
| 71 | 4 348 854,04 | 997 196,65 |
| 72 | 4 348 856,61 | 997 195,07 |
| 73 | 4 348 842,8 | 997 177,16 |
| 74 | 4 347 830,68 | 997 976,56 |
| 75 | 4 347 831,53 | 997 975,95 |
| 76 | 4 347 838,37 | 997 970,89 |
| 77 | 4 347 834,57 | 997 965,74 |
| 78 | 4 347 826,71 | 997 971,47 |
| 79 | 4 348 818,25 | 997 119,06 |
| 80 | 4 348 826,28 | 997 138,06 |
| 81 | 4 348 823,34 | 997 116,39 |
| 82 | 4 347 857,47 | 997 949,42 |

| | | |
|---|---|---|
| 83 | 4 347 859,11 | 997 951,44 |
| 84 | 4 347 861,24 | 997 954,03 |
| 85 | 4 347 868,49 | 997 948,94 |
| 86 | 4 347 870,25 | 997 947,69 |
| 87 | 4 347 869,65 | 997 947,38 |
| 88 | 4 347 867,42 | 997 949,05 |
| 89 | 4 347 864,22 | 997 944,91 |
| 90 | 4 348 864,42 | 997 206,6 |
| 91 | 4 348 850,65 | 997 216,35 |
| 92 | 4 348 820,56 | 997 241,18 |
| 93 | 4 348 812,46 | 997 247,47 |
| 94 | 4 348 807,87 | 997 251,21 |
| 95 | 4 348 864,63 | 997 207,06 |
| 96 | 4 348 917,87 | 997 043,55 |
| 97 | 4 348 915,84 | 997 038,71 |
| 98 | 4 348 911,79 | 997 045,44 |
| 99 | 4 348 911,32 | 997 046,22 |
| :ЗУ65 | | |
| № | X | Y |
| 1 | 4 347 736,75 | 996 172,05 |
| 2 | 4 347 744,27 | 996 169,95 |
| 3 | 4 347 744,93 | 996 169,76 |
| 4 | 4 347 736,58 | 996 151,58 |
| 5 | 4 347 728,4 | 996 148,55 |
| 6 | 4 347 737,1 | 996 124,99 |
| 7 | 4 347 730,65 | 996 125,09 |
| 8 | 4 347 729,52 | 996 125,11 |
| 9 | 4 347 723,27 | 996 142,97 |
| 10 | 4 347 760,26 | 996 148,95 |
| 11 | 4 347 760,57 | 996 150,17 |

| | | |
|---|---|---|
| 12 | 4 347 762,07 | 996 153,9 |
| 13 | 4 347 765,72 | 996 162,78 |
| 14 | 4 347 766,62 | 996 162,44 |
| 15 | 4 347 766,96 | 996 162,28 |
| 16 | 4 347 770,65 | 996 160,18 |
| 17 | 4 347 776,3 | 996 156,98 |
| 18 | 4 347 767,93 | 996 133,56 |
| 19 | 4 347 765,42 | 996 134,92 |
| 20 | 4 347 749,85 | 996 156,46 |
| 21 | 4 347 754,63 | 996 166,84 |
| 22 | 4 347 756,92 | 996 166,15 |
| 23 | 4 347 761 | 996 164,77 |
| 24 | 4 347 760,16 | 996 163,19 |
| 25 | 4 347 759,65 | 996 162,33 |
| 26 | 4 347 757,16 | 996 157,3 |
| 27 | 4 347 756,53 | 996 158,95 |
| :ЗУ66 | | |
| № | X | Y |
| 1 | 4 349 469,2 | 995 296,48 |
| 2 | 4 349 472,56 | 995 301,6 |
| 3 | 4 349 488,86 | 995 316,49 |
| 4 | 4 349 505,89 | 995 329,87 |
| 5 | 4 349 568,07 | 995 360,54 |
| 6 | 4 349 573,22 | 995 353,59 |
| 7 | 4 349 579,14 | 995 345,67 |
| 8 | 4 349 579,78 | 995 344,8 |
| 9 | 4 349 571,51 | 995 339,09 |
| 10 | 4 349 564,86 | 995 349,49 |
| 11 | 4 349 510,46 | 995 322,67 |
| 12 | 4 349 494,31 | 995 309,92 |

| | | |
|---|---|---|
| 13 | 4 349 475,01 | 995 293,02 |
| 14 | 4 349 448,95 | 995 320,68 |
| 15 | 4 349 453,08 | 995 324,56 |
| 16 | 4 349 481,65 | 995 345,91 |
| 17 | 4 349 513,52 | 995 364,73 |
| 18 | 4 349 550,92 | 995 383,46 |
| 19 | 4 349 552,8 | 995 380,96 |
| 20 | 4 349 550,12 | 995 380,39 |
| 21 | 4 349 546,75 | 995 379,72 |
| 22 | 4 349 538,13 | 995 375,04 |
| 23 | 4 349 525,83 | 995 368,43 |
| 24 | 4 349 497,87 | 995 350,4 |
| 25 | 4 349 488,53 | 995 344,39 |
| 26 | 4 349 471,47 | 995 332,77 |
| 27 | 4 349 454,39 | 995 321,18 |
| 28 | 4 349 452,02 | 995 318,82 |
| 29 | 4 349 632,63 | 995 421,01 |
| 30 | 4 349 622,6 | 995 416,11 |
| 31 | 4 349 621,29 | 995 418,89 |
| 32 | 4 349 619,12 | 995 423,85 |
| 33 | 4 349 621,23 | 995 424,89 |
| 34 | 4 349 616,8 | 995 433,88 |
| 35 | 4 349 614,97 | 995 432,95 |
| 36 | 4 349 611,33 | 995 440,64 |
| 37 | 4 349 620,68 | 995 445,25 |
| 38 | 4 349 605,42 | 995 370,13 |
| 39 | 4 349 608,68 | 995 371,61 |
| 40 | 4 349 609,9 | 995 372,15 |
| 41 | 4 349 606,41 | 995 379,42 |
| 42 | 4 349 611,2 | 995 381,78 |

| | | |
|---|---|---|
| 43 | 4 349 611,7 | 995 389,36 |
| 44 | 4 349 617,31 | 995 383,32 |
| 45 | 4 349 619,47 | 995 377,96 |
| 46 | 4 349 619,35 | 995 376,35 |
| 47 | 4 349 606,05 | 995 369,79 |
| 48 | 4 349 605,75 | 995 369,3 |
| 49 | 4 349 581,82 | 995 357,83 |
| 50 | 4 349 587,46 | 995 350,09 |
| 51 | 4 349 583,09 | 995 347,07 |
| 52 | 4 349 576,88 | 995 355,39 |
| 53 | 4 349 576,49 | 995 355,91 |
| 54 | 4 349 581,38 | 995 358,44 |
| 55 | 4 349 615,44 | 995 419,72 |
| 56 | 4 349 616,67 | 995 416,82 |
| 57 | 4 349 620,05 | 995 409,74 |
| 58 | 4 349 621,39 | 995 407,36 |
| 59 | 4 349 620,98 | 995 401,04 |
| 60 | 4 349 613,64 | 995 419,31 |
| 61 | 4 349 613,77 | 995 421,21 |
| 62 | 4 349 614,62 | 995 421,63 |
| 63 | 4 349 466,6 | 995 291,12 |
| 64 | 4 349 466,6 | 995 291,13 |
| 65 | 4 349 466,05 | 995 291,72 |
| 66 | 4 349 466,96 | 995 293,12 |
| 67 | 4 349 471,86 | 995 290,24 |
| 68 | 4 349 462,3 | 995 281,86 |
| 69 | 4 349 462,8 | 995 282,68 |
| 70 | 4 349 466,63 | 995 291,1 |
| 71 | 4 349 597,63 | 995 424,59 |
| 72 | 4 349 595,81 | 995 430,2 |

| | | |
|---|---|---|
| 73 | 4 349 596,01 | 995 433,08 |
| 74 | 4 349 597,29 | 995 433,72 |
| 75 | 4 349 601,13 | 995 423,72 |
| 76 | 4 349 598,41 | 995 422,33 |
| 77 | 4 349 601,15 | 995 413,99 |
| 78 | 4 349 599,99 | 995 417,47 |
| 79 | 4 349 603,01 | 995 418,95 |
| 80 | 4 349 603,53 | 995 417,71 |
| 81 | 4 349 602,93 | 995 408,72 |
| 82 | 4 349 606,78 | 995 438,42 |
| 83 | 4 349 610,4 | 995 430,72 |
| 84 | 4 349 609,39 | 995 430,21 |
| 85 | 4 349 606,4 | 995 438,22 |
| 86 | 4 349 611,96 | 995 393,77 |
| 87 | 4 349 612,14 | 995 396,2 |
| 88 | 4 349 613,21 | 995 393,55 |
| 89 | 4 349 612,03 | 995 393,75 |
| 90 | 4 349 463,44 | 995 307,57 |
| 91 | 4 349 464,1 | 995 308,05 |
| 92 | 4 349 463,5 | 995 307,52 |
| :ЗУ67 | | |
| № | X | Y |
| 1 | 4 350 227,6 | 994 823,62 |
| 2 | 4 350 234,54 | 994 825,97 |
| 3 | 4 350 235,89 | 994 826,42 |
| 4 | 4 350 235,96 | 994 826,44 |
| 5 | 4 350 306,99 | 994 715,37 |
| 6 | 4 350 338,04 | 994 655,36 |
| 7 | 4 350 420,18 | 994 509,37 |
| 8 | 4 350 463,67 | 994 459,76 |
| 9 | 4 350 598,37 | 994 313,61 |
| 10 | 4 350 775,9 | 994 111,23 |
| 11 | 4 350 866,24 | 994 016,97 |
| 12 | 4 350 949,42 | 993 917,45 |
| 13 | 4 351 037,94 | 993 813,35 |
| 14 | 4 351 041,45 | 993 805,88 |
| 15 | 4 351 033,83 | 993 802,08 |
| 16 | 4 351 030,7 | 993 808,68 |
| 17 | 4 350 942,9 | 993 911,98 |
| 18 | 4 350 859,8 | 994 011,21 |
| 19 | 4 350 769,71 | 994 105,53 |
| 20 | 4 350 592,04 | 994 307,92 |
| 21 | 4 350 457,35 | 994 454,05 |
| 22 | 4 350 413,57 | 994 503,98 |
| 23 | 4 350 330,59 | 994 651,32 |
| 24 | 4 350 299,46 | 994 710,92 |
| 25 | 4 351 030,7 | 993 808,68 |
| 26 | 4 351 030,68 | 993 808,71 |
| 27 | 4 351 030,73 | 993 808,66 |
| 28 | 4 351 030,75 | 993 808,61 |
| 29 | 4 351 043,89 | 993 833,52 |
| 30 | 4 351 016,28 | 993 863,64 |
| 31 | 4 351 001,62 | 993 879,95 |
| 32 | 4 350 983,58 | 993 900,05 |
| 33 | 4 350 952,46 | 993 935,46 |
| 34 | 4 350 912,43 | 993 981,17 |
| 35 | 4 350 756,98 | 994 158,15 |
| 36 | 4 350 657,14 | 994 271,87 |
| 37 | 4 350 617,75 | 994 315,68 |
| 38 | 4 350 596,68 | 994 339,22 |
| 39 | 4 350 586,19 | 994 351,01 |
| 40 | 4 350 579,28 | 994 358,31 |
| 41 | 4 350 564,69 | 994 373,83 |
| 42 | 4 350 515,83 | 994 423,47 |
| 43 | 4 350 487,46 | 994 454,64 |
| 44 | 4 350 469 | 994 478,06 |
| 45 | 4 350 451,17 | 994 500,75 |
| 46 | 4 350 442,53 | 994 513,5 |
| 47 | 4 350 442,13 | 994 514,06 |
| 48 | 4 350 430,15 | 994 531,76 |
| 49 | 4 350 419,21 | 994 547,96 |
| 50 | 4 350 395,67 | 994 588,8 |
| 51 | 4 350 375,27 | 994 623,23 |
| 52 | 4 350 353,38 | 994 662,68 |
| 53 | 4 350 333,54 | 994 701,47 |
| 54 | 4 350 326,58 | 994 715 |
| 55 | 4 350 320,85 | 994 726,34 |
| 56 | 4 350 307,94 | 994 747,63 |
| 57 | 4 350 306,16 | 994 750,59 |
| 58 | 4 350 293,13 | 994 772,24 |
| 59 | 4 350 282,68 | 994 788,55 |
| 60 | 4 350 261,37 | 994 826,4 |
| 61 | 4 350 257,62 | 994 832,78 |
| 62 | 4 350 257,14 | 994 833,59 |
| 63 | 4 350 262,84 | 994 835,49 |
| 64 | 4 350 288,95 | 994 789,42 |
| 65 | 4 350 326,53 | 994 728,46 |
| 66 | 4 350 412,24 | 994 573,67 |
| 67 | 4 350 441,75 | 994 526,27 |
| 68 | 4 350 481,03 | 994 475,23 |
| 69 | 4 350 565,58 | 994 386,82 |
| 70 | 4 350 755,43 | 994 174,54 |
| 71 | 4 350 792,37 | 994 125,38 |
| 72 | 4 350 881,62 | 994 031,22 |
| 73 | 4 350 970,53 | 993 928,55 |
| 74 | 4 350 999,93 | 993 898,24 |
| 75 | 4 351 030,99 | 993 861,38 |
| 76 | 4 351 049,27 | 993 836,61 |
| 77 | 4 351 044,52 | 993 833,88 |
| 78 | 4 350 210,21 | 994 892,83 |
| 79 | 4 350 210,23 | 994 892,79 |
| 80 | 4 350 211,47 | 994 890,7 |
| 81 | 4 350 214,51 | 994 885,49 |
| 82 | 4 350 215,51 | 994 883,68 |
| 83 | 4 350 214,62 | 994 883,36 |
| 84 | 4 350 204,41 | 994 879,63 |
| 85 | 4 350 193,8 | 994 876,95 |
| 86 | 4 350 185,65 | 994 874,93 |
| 87 | 4 350 160,23 | 994 865,34 |
| 88 | 4 350 154,77 | 994 863,31 |
| 89 | 4 350 143,96 | 994 858,52 |
| 90 | 4 350 133,22 | 994 853,74 |
| 91 | 4 350 029,01 | 994 817,92 |
| 92 | 4 350 026,01 | 994 816,75 |
| 93 | 4 349 987,91 | 994 804,69 |
| 94 | 4 349 977,3 | 994 810,24 |
| 95 | 4 349 973,04 | 994 812,44 |
| 96 | 4 350 082,9 | 994 846,36 |
| 97 | 4 350 185,47 | 994 885,29 |
| 98 | 4 350 224,54 | 994 844,3 |
| 99 | 4 350 221,79 | 994 843,42 |
| 100 | 4 350 216,16 | 994 841,61 |
| 101 | 4 350 207,64 | 994 854,98 |
| 102 | 4 349 984,51 | 994 784,18 |
| 103 | 4 349 990,09 | 994 794,88 |
| 104 | 4 350 211,28 | 994 865,03 |
| 105 | 4 350 253,32 | 994 852,27 |
| 106 | 4 350 247,47 | 994 850,27 |
| 107 | 4 350 236,36 | 994 867,32 |
| 108 | 4 350 223,45 | 994 886,45 |
| 109 | 4 350 223,42 | 994 886,42 |
| 110 | 4 350 223,4 | 994 886,46 |
| 111 | 4 350 220,41 | 994 885,39 |
| 112 | 4 350 215,3 | 994 894,14 |
| 113 | 4 350 215,18 | 994 894,33 |
| 114 | 4 350 227,35 | 994 898,03 |
| 115 | 4 350 152,66 | 994 856,94 |
| 116 | 4 350 156,67 | 994 858,73 |
| 117 | 4 350 187,12 | 994 870,01 |
| 118 | 4 350 199,04 | 994 873,04 |
| 119 | 4 350 205,87 | 994 874,75 |
| 120 | 4 350 209,79 | 994 876,16 |
| 121 | 4 350 218,16 | 994 879,18 |
| 122 | 4 350 236,97 | 994 846,89 |
| 123 | 4 350 236,08 | 994 847,53 |
| 124 | 4 350 236,07 | 994 847,53 |
| 125 | 4 350 236,03 | 994 847,55 |
| 126 | 4 350 234,48 | 994 847,49 |
| 127 | 4 350 234,43 | 994 847,47 |
| 128 | 4 350 234,39 | 994 847,48 |

| 129 | 4 350 215,56 | 994 876,91 |
|---|---|---|
| :ЗУ68 | | |
| № | X | Y |
| 1 | 4 351 093,23 | 993 649,94 |
| 2 | 4 351 190,53 | 993 549,23 |
| 3 | 4 351 160,14 | 993 519,31 |
| 4 | 4 351 141,53 | 993 533,45 |
| 5 | 4 351 124,52 | 993 537,75 |
| 6 | 4 351 110,48 | 993 539,61 |
| 7 | 4 351 107,81 | 993 539,33 |
| 8 | 4 351 045,34 | 993 602,85 |
| 9 | 4 351 107,49 | 993 741,09 |
| 10 | 4 351 109,59 | 993 739,02 |
| 11 | 4 351 120,94 | 993 727,82 |
| 12 | 4 351 123,51 | 993 725,28 |
| 13 | 4 351 138,37 | 993 710,16 |
| 14 | 4 351 153,19 | 993 695,02 |
| 15 | 4 351 161,46 | 993 686,76 |
| 16 | 4 351 170,3 | 993 677,9 |
| 17 | 4 351 172,58 | 993 675,66 |
| 18 | 4 351 174,6 | 993 673,62 |
| 19 | 4 351 179,02 | 993 669,02 |
| 20 | 4 351 217,39 | 993 629,12 |
| 21 | 4 351 295,21 | 993 550,17 |
| 22 | 4 351 346,13 | 993 488,98 |
| 23 | 4 351 391,47 | 993 434,48 |
| 24 | 4 351 412,52 | 993 409,18 |
| 25 | 4 351 424,45 | 993 394,86 |
| 26 | 4 351 432,46 | 993 385,36 |
| 27 | 4 351 487,6 | 993 319,88 |
| 28 | 4 351 482,39 | 993 318,39 |
| 29 | 4 351 475,63 | 993 316,51 |
| 30 | 4 351 472,63 | 993 315,68 |
| 31 | 4 351 376,58 | 993 420,83 |
| 32 | 4 351 370,83 | 993 427,12 |
| 33 | 4 351 381,93 | 993 437,25 |
| 34 | 4 351 307,95 | 993 518,14 |
| 35 | 4 351 116,57 | 993 724,25 |
| 36 | 4 351 308,94 | 993 483,77 |
| 37 | 4 351 352,54 | 993 435,49 |
| 38 | 4 351 357,15 | 993 430,41 |
| 39 | 4 351 358,25 | 993 429,17 |
| 40 | 4 351 347,39 | 993 419,2 |
| 41 | 4 351 380,33 | 993 355,79 |
| 42 | 4 351 423,18 | 993 328,45 |
| 43 | 4 351 423,87 | 993 325,33 |
| 44 | 4 351 417,94 | 993 324,51 |
| 45 | 4 351 415,46 | 993 326,21 |
| 46 | 4 351 411,44 | 993 326,96 |
| 47 | 4 351 410,05 | 993 326,76 |
| 48 | 4 351 373,83 | 993 349,84 |
| 49 | 4 351 336,82 | 993 421,08 |
| 50 | 4 351 343,15 | 993 426,89 |
| 51 | 4 351 316,11 | 993 456,47 |
| 52 | 4 351 308,52 | 993 476,79 |
| 53 | 4 351 125,6 | 993 674,64 |
| 54 | 4 351 069,64 | 993 735,2 |
| 55 | 4 351 056,33 | 993 754,67 |
| 56 | 4 351 063,15 | 993 757,87 |
| 57 | 4 351 077,07 | 993 742,64 |
| 58 | 4 351 085,22 | 993 729,79 |
| 59 | 4 351 123,34 | 993 686,78 |
| 60 | 4 351 076,59 | 993 836,48 |
| 61 | 4 351 081,32 | 993 844,01 |
| 62 | 4 351 183,13 | 994 017,25 |
| 63 | 4 351 201,78 | 994 056,06 |
| 64 | 4 351 171,96 | 994 140,21 |
| 65 | 4 351 180,83 | 994 140,65 |
| 66 | 4 351 210,98 | 994 055,59 |
| 67 | 4 351 190,61 | 994 013,23 |
| 68 | 4 351 079,15 | 993 825,07 |
| 69 | 4 351 063,98 | 993 817,23 |
| 70 | 4 351 060,53 | 993 815,43 |
| 71 | 4 351 059,87 | 993 816,11 |
| 72 | 4 351 053,57 | 993 823,01 |
| 73 | 4 351 048,19 | 993 828,85 |
| 74 | 4 351 043,89 | 993 833,52 |
| 75 | 4 351 044,52 | 993 833,88 |
| 76 | 4 351 049,27 | 993 836,61 |
| 77 | 4 351 071,06 | 993 848,83 |
| 78 | 4 351 364,97 | 993 421,75 |
| 79 | 4 351 367,27 | 993 419,2 |
| 80 | 4 351 370,67 | 993 415,45 |
| 81 | 4 351 437,97 | 993 340,94 |
| 82 | 4 351 439,81 | 993 338,9 |
| 83 | 4 351 463,14 | 993 313,09 |
| 84 | 4 351 446,52 | 993 308,58 |
| 85 | 4 351 438,7 | 993 306,44 |
| 86 | 4 351 438,46 | 993 307,5 |
| 87 | 4 351 436,59 | 993 318,5 |
| 88 | 4 351 435,08 | 993 326,9 |
| 89 | 4 351 433,81 | 993 326,72 |
| 90 | 4 351 432,06 | 993 334,63 |
| 91 | 4 351 387,97 | 993 362,8 |
| 92 | 4 351 359,81 | 993 417,01 |
| 93 | 4 351 074,29 | 993 763,17 |
| 94 | 4 351 082,19 | 993 766,94 |
| 95 | 4 351 108,39 | 993 718,47 |
| 96 | 4 351 300,65 | 993 511,28 |
| 97 | 4 351 367,78 | 993 437,88 |
| 98 | 4 351 364,1 | 993 434,52 |
| 99 | 4 351 103,04 | 993 720,23 |
| 100 | 4 351 091,45 | 993 732,91 |
| 101 | 4 351 089,08 | 993 735,49 |
| 102 | 4 351 087,87 | 993 736,84 |
| 103 | 4 351 084,13 | 993 740,91 |
| 104 | 4 351 077,16 | 993 751,95 |
| 105 | 4 351 073,23 | 993 762,66 |
| 106 | 4 351 509,06 | 993 275,95 |
| 107 | 4 351 514,84 | 993 277,05 |
| 108 | 4 351 517,44 | 993 277,52 |
| 109 | 4 351 521,54 | 993 272,46 |
| 110 | 4 351 559,86 | 993 225,51 |
| 111 | 4 351 548,27 | 993 213,69 |
| 112 | 4 351 545,79 | 993 211,19 |
| 113 | 4 351 533,74 | 993 224,44 |
| 114 | 4 351 525,17 | 993 233,94 |
| 115 | 4 351 522,89 | 993 236,36 |
| 116 | 4 351 530,1 | 993 246,81 |
| 117 | 4 351 531,57 | 993 248,93 |
| 118 | 4 351 531,57 | 993 248,94 |
| 119 | 4 351 531,58 | 993 248,98 |
| 120 | 4 351 531,67 | 993 249,46 |
| 121 | 4 351 531,86 | 993 250,25 |
| 122 | 4 351 531,53 | 993 251,18 |
| 123 | 4 351 531,39 | 993 251,46 |
| 124 | 4 351 531,37 | 993 251,49 |
| 125 | 4 351 531,37 | 993 251,5 |
| 126 | 4 351 557,39 | 993 198,31 |
| 127 | 4 351 558,72 | 993 199,04 |
| 128 | 4 351 559,25 | 993 199,4 |
| 129 | 4 351 560,35 | 993 200,16 |
| 130 | 4 351 565,52 | 993 203,84 |
| 131 | 4 351 573,19 | 993 209,22 |
| 132 | 4 351 577,37 | 993 204,14 |
| 133 | 4 351 575,73 | 993 202,87 |
| 134 | 4 351 590,34 | 993 188,26 |
| 135 | 4 351 591,66 | 993 186,67 |
| 136 | 4 351 596,7 | 993 180,68 |
| 137 | 4 351 605,41 | 993 170,26 |
| 138 | 4 351 604,38 | 993 167,43 |
| 139 | 4 351 602,84 | 993 164,92 |
| 140 | 4 351 594,97 | 993 158,89 |
| 141 | 4 351 592,27 | 993 161,52 |
| 142 | 4 351 578,25 | 993 175,37 |
| 143 | 4 351 577,64 | 993 175,99 |
| 144 | 4 351 570,88 | 993 183,44 |
| 145 | 4 351 602,83 | 993 080,72 |
| 146 | 4 351 609,23 | 993 086,4 |
| 147 | 4 351 621,59 | 993 074,76 |

| | | |
|---|---|---|
| 148 | 4 351 634,83 | 993 088,93 |
| 149 | 4 351 682,83 | 993 044,05 |
| 150 | 4 351 679,25 | 993 035,76 |
| 151 | 4 351 635,22 | 993 076,94 |
| 152 | 4 351 621,97 | 993 062,78 |
| 153 | 4 351 693,49 | 993 069,26 |
| 154 | 4 351 690,74 | 993 071,68 |
| 155 | 4 351 690,42 | 993 071,97 |
| 156 | 4 351 687,97 | 993 074,11 |
| 157 | 4 351 641,46 | 993 114,85 |
| 158 | 4 351 652,28 | 993 124,32 |
| 159 | 4 351 671,32 | 993 106,28 |
| 160 | 4 351 677,65 | 993 100,25 |
| 161 | 4 351 699,35 | 993 080,8 |
| 162 | 4 351 698,66 | 993 080,2 |
| 163 | 4 351 697,9 | 993 079,55 |
| 164 | 4 351 217,74 | 994 150,16 |
| 165 | 4 351 233,22 | 994 083,98 |
| 166 | 4 351 232,21 | 994 086,57 |
| 167 | 4 351 227,71 | 994 101,79 |
| 168 | 4 351 216,44 | 994 140,2 |
| 169 | 4 351 214,42 | 994 148,99 |
| 170 | 4 351 212,51 | 994 157,3 |
| 171 | 4 351 238,8 | 994 166,63 |
| 172 | 4 351 226,75 | 994 200,5 |
| 173 | 4 351 234,6 | 994 203,93 |
| 174 | 4 351 249,62 | 994 161,45 |
| 175 | 4 351 606,33 | 993 114,4 |
| 176 | 4 351 600,02 | 993 108,71 |
| 177 | 4 351 586,3 | 993 121,52 |
| 178 | 4 351 591,74 | 993 126,18 |
| 179 | 4 351 593,28 | 993 126,62 |
| 180 | 4 351 600,54 | 993 128,78 |
| 181 | 4 351 613,1 | 993 132,45 |
| 182 | 4 351 615,92 | 993 129,81 |
| 183 | 4 351 626,29 | 993 120,05 |
| 184 | 4 351 627,73 | 993 118,63 |
| 185 | 4 351 632,6 | 993 113,75 |
| 186 | 4 351 624,72 | 993 106,81 |
| 187 | 4 351 619,65 | 993 102,37 |
| 188 | 4 351 617,92 | 993 104,52 |
| 189 | 4 351 610,1 | 993 114,32 |
| 190 | 4 351 608,35 | 993 115,31 |
| 191 | 4 351 606,52 | 993 114,58 |
| 192 | 4 351 575,19 | 993 143,57 |
| 193 | 4 351 568,42 | 993 138,3 |
| 194 | 4 351 568,4 | 993 138,3 |
| 195 | 4 351 560,16 | 993 146,02 |
| 196 | 4 351 573,41 | 993 160,17 |
| 197 | 4 351 548,37 | 993 183,82 |
| 198 | 4 351 542,22 | 993 190,51 |
| 199 | 4 351 548,95 | 993 193,96 |
| 200 | 4 351 555,85 | 993 187,07 |
| 201 | 4 351 572,48 | 993 170,54 |
| 202 | 4 351 581,2 | 993 162,45 |
| 203 | 4 351 584,37 | 993 159,44 |
| 204 | 4 351 589,54 | 993 154,64 |
| 205 | 4 351 525,13 | 993 181,75 |
| 206 | 4 351 532,99 | 993 185,77 |
| 207 | 4 351 541,24 | 993 176,76 |
| 208 | 4 351 559,3 | 993 159,68 |
| 209 | 4 351 546,02 | 993 145,55 |
| 210 | 4 351 560,37 | 993 132,1 |
| 211 | 4 351 553,53 | 993 126,85 |
| 212 | 4 351 534,02 | 993 145,13 |
| 213 | 4 351 547,27 | 993 159,32 |
| 214 | 4 351 535,19 | 993 170,82 |
| 215 | 4 351 504,04 | 993 244,72 |
| 216 | 4 351 510,75 | 993 235,66 |
| 217 | 4 351 514,24 | 993 230,93 |
| 218 | 4 351 510,34 | 993 225,3 |
| 219 | 4 351 471,48 | 993 267,73 |
| 220 | 4 351 471,88 | 993 267,83 |
| 221 | 4 351 480,64 | 993 270,31 |
| 222 | 4 351 484,39 | 993 271,32 |
| 223 | 4 351 487,77 | 993 266,77 |
| 224 | 4 351 496,79 | 993 254,49 |
| 225 | 4 351 497,97 | 993 252,93 |
| 226 | 4 351 616,74 | 993 093,03 |
| 227 | 4 351 621,03 | 993 096,85 |
| 228 | 4 351 636,16 | 993 110,14 |
| 229 | 4 351 688,66 | 993 057,83 |
| 230 | 4 351 688,5 | 993 057,51 |
| 231 | 4 351 686,01 | 993 054,8 |
| 232 | 4 351 634,39 | 993 103,1 |
| 233 | 4 351 621,14 | 993 088,9 |
| 234 | 4 351 504,54 | 993 216,85 |
| 235 | 4 351 499,58 | 993 209,63 |
| 236 | 4 351 465,09 | 993 247,26 |
| 237 | 4 351 463,55 | 993 257,19 |
| 238 | 4 351 466,87 | 993 257,9 |
| 239 | 4 351 492,96 | 993 272,98 |
| 240 | 4 351 504,37 | 993 275,04 |
| 241 | 4 351 510,03 | 993 268,85 |
| 242 | 4 351 527,33 | 993 249,85 |
| 243 | 4 351 526,9 | 993 249,25 |
| 244 | 4 351 520,09 | 993 239,4 |
| 245 | 4 351 501,54 | 993 259,4 |
| 246 | 4 351 209,78 | 994 193,16 |
| 247 | 4 351 217,55 | 994 196,52 |
| 248 | 4 351 226,01 | 994 172,7 |
| 249 | 4 351 210,22 | 994 167,12 |
| 250 | 4 351 208,31 | 994 175,47 |
| 251 | 4 351 205,96 | 994 185,56 |
| 252 | 4 351 204,74 | 994 190,95 |
| 253 | 4 351 476,83 | 993 274,43 |
| 254 | 4 351 461,37 | 993 270,14 |
| 255 | 4 351 460,36 | 993 275,39 |
| 256 | 4 351 459,06 | 993 282,37 |
| 257 | 4 351 458,97 | 993 282,78 |
| 258 | 4 351 458,18 | 993 286,33 |
| 259 | 4 351 476,97 | 993 289,73 |
| 260 | 4 351 480,93 | 993 283,12 |
| 261 | 4 351 482,23 | 993 280,91 |
| 262 | 4 351 484,82 | 993 276,67 |
| 263 | 4 351 179,35 | 994 214,6 |
| 264 | 4 351 186,81 | 994 221,51 |
| 265 | 4 351 187,19 | 994 221,17 |
| 266 | 4 351 188,88 | 994 212,06 |
| 267 | 4 351 189,44 | 994 211,23 |
| 268 | 4 351 189,96 | 994 210,42 |
| 269 | 4 351 190,01 | 994 210,43 |
| 270 | 4 351 190,01 | 994 210,42 |
| 271 | 4 351 191,26 | 994 210,22 |
| 272 | 4 351 191,94 | 994 210,12 |
| 273 | 4 351 191,95 | 994 210,13 |
| 274 | 4 351 191,99 | 994 210,11 |
| 275 | 4 351 194,2 | 994 210,63 |
| 276 | 4 351 194,91 | 994 210,78 |
| 277 | 4 351 195,9 | 994 206,56 |
| 278 | 4 351 198,8 | 994 193,86 |
| 279 | 4 351 187,35 | 994 188,25 |
| 280 | 4 351 183,22 | 994 201,73 |
| 281 | 4 351 186,36 | 994 167,67 |
| 282 | 4 351 183,54 | 994 180,73 |
| 283 | 4 351 185,2 | 994 181,55 |
| 284 | 4 351 189,16 | 994 168,67 |
| 285 | 4 351 191,65 | 994 160,52 |
| 286 | 4 351 175,78 | 994 154,93 |
| 287 | 4 351 179,11 | 994 145,55 |
| 288 | 4 351 170,88 | 994 145,2 |
| 289 | 4 351 170,18 | 994 145,16 |
| 290 | 4 351 164,9 | 994 160,07 |
| 291 | 4 351 624,22 | 993 135,77 |
| 292 | 4 351 636,34 | 993 139,37 |
| 293 | 4 351 641,27 | 993 134,75 |
| 294 | 4 351 648,59 | 993 127,82 |
| 295 | 4 351 640,52 | 993 120,69 |
| 296 | 4 351 637,61 | 993 118,15 |
| 297 | 4 351 623,78 | 993 130,3 |

| | | |
|---|---|---|
| 298 | 4 351 619,64 | 993 134,38 |
| 299 | 4 351 429,99 | 993 258,1 |
| 300 | 4 351 436,55 | 993 259,3 |
| 301 | 4 351 438,39 | 993 259,63 |
| 302 | 4 351 440,07 | 993 251,98 |
| 303 | 4 351 453,95 | 993 255,05 |
| 304 | 4 351 455,37 | 993 246,65 |
| 305 | 4 351 433,57 | 993 241,82 |
| 306 | 4 351 586,24 | 993 133,23 |
| 307 | 4 351 576,87 | 993 130,34 |
| 308 | 4 351 573,3 | 993 133,7 |
| 309 | 4 351 580,09 | 993 138,94 |
| 310 | 4 351 594,44 | 993 149,99 |
| 311 | 4 351 602,7 | 993 142,31 |
| 312 | 4 351 597,13 | 993 137,43 |
| 313 | 4 351 595,57 | 993 136,1 |
| 314 | 4 351 594,41 | 993 135,72 |
| 315 | 4 351 502,37 | 993 206,62 |
| 316 | 4 351 507,32 | 993 213,78 |
| 317 | 4 351 527,08 | 993 192,22 |
| 318 | 4 351 525,19 | 993 190,3 |
| 319 | 4 351 521,09 | 993 186,16 |
| 320 | 4 351 725,16 | 993 018,19 |
| 321 | 4 351 728,92 | 993 023,37 |
| 322 | 4 351 748,59 | 993 021,99 |
| 323 | 4 351 736,28 | 993 007,57 |
| 324 | 4 351 513,15 | 993 222,22 |
| 325 | 4 351 516,8 | 993 227,56 |
| 326 | 4 351 521,17 | 993 221,69 |
| 327 | 4 351 530,58 | 993 212,32 |
| 328 | 4 351 538,77 | 993 204,08 |
| 329 | 4 351 534,11 | 993 199,35 |
| 330 | 4 351 682,34 | 993 032,86 |
| 331 | 4 351 685,88 | 993 041,2 |
| 332 | 4 351 686,45 | 993 040,65 |
| 333 | 4 351 695,79 | 993 050,63 |
| 334 | 4 351 701,26 | 993 045,13 |
| 335 | 4 351 699,82 | 993 042,14 |
| 336 | 4 351 699,62 | 993 042,31 |
| 337 | 4 351 686,85 | 993 028,64 |
| 338 | 4 351 572,19 | 993 109,39 |
| 339 | 4 351 578,68 | 993 114,97 |
| 340 | 4 351 592,55 | 993 101,94 |
| 341 | 4 351 586,24 | 993 096,22 |
| 342 | 4 351 191,46 | 994 225,8 |
| 343 | 4 351 193,42 | 994 227,6 |
| 344 | 4 351 193,5 | 994 227,23 |
| 345 | 4 351 193,63 | 994 226,58 |
| 346 | 4 351 194,47 | 994 224,97 |
| 347 | 4 351 195,67 | 994 222,55 |
| 348 | 4 351 199,39 | 994 222,68 |
| 349 | 4 351 199,48 | 994 222,67 |
| 350 | 4 351 200,27 | 994 222,66 |
| 351 | 4 351 210,13 | 994 198,77 |
| 352 | 4 351 208,1 | 994 197,9 |
| 353 | 4 351 203,65 | 994 195,95 |
| 354 | 4 351 200,27 | 994 209,5 |
| 355 | 4 351 199,2 | 994 213,93 |
| 356 | 4 351 198,7 | 994 217,98 |
| 357 | 4 351 191,82 | 994 223,74 |
| 358 | 4 351 599,89 | 993 154,13 |
| 359 | 4 351 608,4 | 993 160,65 |
| 360 | 4 351 612,33 | 993 162,02 |
| 361 | 4 351 615,17 | 993 158,71 |
| 362 | 4 351 618,41 | 993 155,65 |
| 363 | 4 351 614,64 | 993 152,41 |
| 364 | 4 351 607,58 | 993 146,41 |
| 365 | 4 351 606,73 | 993 147,25 |
| 366 | 4 351 711,43 | 993 068,24 |
| 367 | 4 351 711,25 | 993 067,03 |
| 368 | 4 351 708,06 | 993 059,81 |
| 369 | 4 351 698,8 | 993 068,46 |
| 370 | 4 351 696,78 | 993 066,31 |
| 371 | 4 351 696,66 | 993 066,42 |
| 372 | 4 351 701,2 | 993 077,19 |
| 373 | 4 351 701,57 | 993 077,48 |
| 374 | 4 351 702,36 | 993 078,11 |
| 375 | 4 351 708,3 | 993 072,84 |
| 376 | 4 351 711,18 | 993 070,1 |
| 377 | 4 351 711,67 | 993 069,59 |
| 378 | 4 351 759,43 | 993 034,68 |
| 379 | 4 351 746,21 | 993 037,35 |
| 380 | 4 351 739,75 | 993 039,2 |
| 381 | 4 351 740,22 | 993 039,93 |
| 382 | 4 351 742,88 | 993 044,89 |
| 383 | 4 351 744,75 | 993 048,8 |
| 384 | 4 351 759,97 | 993 035,29 |
| 385 | 4 351 727,2 | 993 053,51 |
| 386 | 4 351 724,41 | 993 048,27 |
| 387 | 4 351 722,84 | 993 045,36 |
| 388 | 4 351 720,02 | 993 047,2 |
| 389 | 4 351 720,72 | 993 047,92 |
| 390 | 4 351 715,11 | 993 053,18 |
| 391 | 4 351 717,83 | 993 056,07 |
| 392 | 4 351 721 | 993 059,3 |
| 393 | 4 351 722,14 | 993 060,51 |
| 394 | 4 351 729,29 | 993 057,49 |
| 395 | 4 351 729,29 | 993 057,47 |
| 396 | 4 351 589,89 | 993 092,82 |
| 397 | 4 351 596,19 | 993 098,56 |
| 398 | 4 351 605,58 | 993 089,74 |
| 399 | 4 351 599,2 | 993 084,06 |
| 400 | 4 351 548,43 | 993 208,15 |
| 401 | 4 351 562,47 | 993 222,35 |
| 402 | 4 351 565,1 | 993 219,15 |
| 403 | 4 351 554,82 | 993 208,44 |
| 404 | 4 351 554,86 | 993 208,43 |
| 405 | 4 351 554,82 | 993 208,4 |
| 406 | 4 351 556,23 | 993 206,29 |
| 407 | 4 351 557,52 | 993 204,3 |
| 408 | 4 351 556,27 | 993 203,39 |
| 409 | 4 351 554,55 | 993 202,53 |
| 410 | 4 351 553,93 | 993 202,26 |
| 411 | 4 351 552,63 | 993 203,61 |
| 412 | 4 351 222 | 994 055,59 |
| 413 | 4 351 223,71 | 994 050,91 |
| 414 | 4 351 221,53 | 994 047,12 |
| 415 | 4 351 200,97 | 994 011,71 |
| 416 | 4 351 091,99 | 993 771,61 |
| 417 | 4 351 097,32 | 993 774,13 |
| 418 | 4 351 098,94 | 993 766,27 |
| 419 | 4 351 101,82 | 993 757,11 |
| 420 | 4 351 105,19 | 993 750,39 |
| 421 | 4 351 104,49 | 993 751,06 |
| 422 | 4 351 102,81 | 993 752,75 |
| 423 | 4 351 603,64 | 993 105,3 |
| 424 | 4 351 607,82 | 993 109,1 |
| 425 | 4 351 615,99 | 993 099,01 |
| 426 | 4 351 613,1 | 993 096,44 |
| 427 | 4 351 563,26 | 993 117,75 |
| 428 | 4 351 567,39 | 993 118,96 |
| 429 | 4 351 572,7 | 993 120,56 |
| 430 | 4 351 574,98 | 993 118,44 |
| 431 | 4 351 568,48 | 993 112,85 |
| 432 | 4 351 536,82 | 993 196,38 |
| 433 | 4 351 541,66 | 993 201,28 |
| 434 | 4 351 543,44 | 993 199,49 |
| 435 | 4 351 545,2 | 993 197,67 |
| 436 | 4 351 541,45 | 993 195,78 |
| 437 | 4 351 538,72 | 993 194,35 |
| 438 | 4 351 194,53 | 994 150,95 |
| 439 | 4 351 195,81 | 994 146,76 |
| 440 | 4 351 194,21 | 994 146,22 |
| 441 | 4 351 189,55 | 994 146,02 |
| 442 | 4 351 188,55 | 994 148,83 |
| 443 | 4 351 178,69 | 994 202,97 |
| 444 | 4 351 183,76 | 994 186,43 |
| 445 | 4 351 182,45 | 994 185,74 |
| 446 | 4 351 565,87 | 993 126,95 |
| 447 | 4 351 563,72 | 993 126,31 |

| 448 | 4 351 565,27 | 993 127,49 |
|---|---|---|
| :ЗУ69 | | |
| № | X | Y |
| 1 | 4 354 680,69 | 995 038,62 |
| 2 | 4 354 684,39 | 995 044,2 |
| 3 | 4 354 697,58 | 995 039,66 |
| 4 | 4 354 867,54 | 994 989,88 |
| 5 | 4 355 024,55 | 994 937,31 |
| 6 | 4 355 208,87 | 994 886,68 |
| 7 | 4 355 389,25 | 994 832,82 |
| 8 | 4 355 418,21 | 994 822,16 |
| 9 | 4 355 439,92 | 994 795,95 |
| 10 | 4 355 527,94 | 994 874,63 |
| 11 | 4 355 621,26 | 994 770,23 |
| 12 | 4 355 529,38 | 994 688,08 |
| 13 | 4 355 577,75 | 994 629,75 |
| 14 | 4 355 665,02 | 994 531,52 |
| 15 | 4 355 660,13 | 994 527,23 |
| 16 | 4 355 572,78 | 994 625,5 |
| 17 | 4 355 414,31 | 994 816,67 |
| 18 | 4 355 387,18 | 994 826,65 |
| 19 | 4 355 207,07 | 994 880,49 |
| 20 | 4 355 022,64 | 994 931,07 |
| 21 | 4 354 865,6 | 994 983,7 |
| 22 | 4 354 695,59 | 995 033,5 |
| 23 | 4 354 225,91 | 995 239,67 |
| 24 | 4 354 230,72 | 995 245,42 |
| 25 | 4 354 236,56 | 995 253,06 |
| 26 | 4 354 239,91 | 995 257,42 |
| 27 | 4 354 273,4 | 995 234,46 |
| 28 | 4 354 277,95 | 995 210,08 |
| 29 | 4 354 303,53 | 995 192,64 |
| 30 | 4 354 312,15 | 995 187,6 |
| 31 | 4 354 400,55 | 995 144,34 |
| 32 | 4 354 517,3 | 995 101,9 |
| 33 | 4 354 639,84 | 995 059,6 |
| 34 | 4 354 635,92 | 995 054,07 |
| 35 | 4 354 515,1 | 995 095,76 |
| 36 | 4 354 398 | 995 138,34 |
| 37 | 4 354 309,09 | 995 181,9 |
| 38 | 4 354 300,08 | 995 187,17 |
| 39 | 4 354 272,08 | 995 206,21 |
| 40 | 4 354 267,5 | 995 230,61 |
| 41 | 4 354 239,33 | 995 249,94 |
| 42 | 4 354 220,94 | 995 223,16 |
| 43 | 4 354 220,64 | 995 223,39 |
| 44 | 4 354 220,41 | 995 223,6 |
| 45 | 4 354 219,54 | 995 224,75 |
| 46 | 4 354 218,19 | 995 226,62 |
| 47 | 4 354 218,05 | 995 230,17 |
| 48 | 4 354 858,5 | 994 942,81 |
| 49 | 4 354 858,88 | 994 943,77 |
| 50 | 4 354 859,12 | 994 944,3 |
| 51 | 4 354 859,91 | 994 946,37 |
| 52 | 4 355 134,87 | 994 864,46 |
| 53 | 4 355 195,15 | 994 846,5 |
| 54 | 4 355 194,17 | 994 842,08 |
| 55 | 4 355 164,26 | 994 849,55 |
| 56 | 4 355 142,23 | 994 855,6 |
| 57 | 4 355 112,51 | 994 864,1 |
| 58 | 4 355 098,86 | 994 868,05 |
| 59 | 4 355 080,32 | 994 873,49 |
| 60 | 4 355 052,4 | 994 881,79 |
| 61 | 4 355 045,57 | 994 883,81 |
| 62 | 4 355 012,24 | 994 895,02 |
| 63 | 4 354 997,12 | 994 899,95 |
| 64 | 4 354 968,94 | 994 909,23 |
| 65 | 4 354 925,43 | 994 921 |
| 66 | 4 354 911,58 | 994 925,61 |
| 67 | 4 354 902,08 | 994 928,81 |
| 68 | 4 354 879,62 | 994 936 |
| 69 | 4 355 410,06 | 994 795,93 |
| 70 | 4 355 400,43 | 994 803,19 |
| 71 | 4 355 394,45 | 994 806,36 |
| 72 | 4 355 394,13 | 994 806,55 |
| 73 | 4 355 393,65 | 994 806,78 |
| 74 | 4 355 390,21 | 994 808,62 |
| 75 | 4 355 377,11 | 994 814,96 |
| 76 | 4 355 366,25 | 994 819,55 |
| 77 | 4 355 354,05 | 994 823,41 |
| 78 | 4 355 326,76 | 994 830,32 |
| 79 | 4 355 307,62 | 994 835,8 |
| 80 | 4 355 295,73 | 994 839,08 |
| 81 | 4 355 283,84 | 994 842,36 |
| 82 | 4 355 266,41 | 994 847,87 |
| 83 | 4 355 254,14 | 994 851,74 |
| 84 | 4 355 251,45 | 994 852,7 |
| 85 | 4 355 230,08 | 994 860,2 |
| 86 | 4 355 203,37 | 994 869,45 |
| 87 | 4 355 191,53 | 994 873,23 |
| 88 | 4 355 178,42 | 994 877,4 |
| 89 | 4 355 132,26 | 994 889,99 |
| 90 | 4 355 091,75 | 994 901,49 |
| 91 | 4 355 081,22 | 994 904,45 |
| 92 | 4 355 078,13 | 994 905,34 |
| 93 | 4 355 052,2 | 994 911,67 |
| 94 | 4 355 018,62 | 994 920,44 |
| 95 | 4 354 984,57 | 994 931,24 |
| 96 | 4 354 967,42 | 994 936,98 |
| 97 | 4 354 950,23 | 994 942,76 |
| 98 | 4 354 927,3 | 994 950,63 |
| 99 | 4 354 911,98 | 994 956,17 |
| 100 | 4 354 905,25 | 994 958,56 |
| 101 | 4 354 891,66 | 994 963,42 |
| 102 | 4 354 872,13 | 994 970,96 |
| 103 | 4 355 019,72 | 994 921,55 |
| 104 | 4 355 204,25 | 994 870,85 |
| 105 | 4 355 384,01 | 994 817,16 |
| 106 | 4 355 408,32 | 994 808,26 |
| 107 | 4 355 565,2 | 994 619,01 |
| 108 | 4 355 613,23 | 994 564,94 |
| 109 | 4 355 603,36 | 994 575,35 |
| 110 | 4 355 586,16 | 994 594,02 |
| 111 | 4 355 574,3 | 994 606,73 |
| 112 | 4 355 562,41 | 994 619,45 |
| 113 | 4 355 545,07 | 994 639,8 |
| 114 | 4 355 533,01 | 994 656,01 |
| 115 | 4 355 500 | 994 693,63 |
| 116 | 4 355 488,2 | 994 706,51 |
| 117 | 4 355 473,44 | 994 723,51 |
| 118 | 4 355 439,51 | 994 766,43 |
| 119 | 4 355 431,46 | 994 776,33 |
| 120 | 4 355 427,45 | 994 781,34 |
| 121 | 4 355 414,88 | 994 792,32 |
| 122 | 4 354 426,33 | 995 096,62 |
| 123 | 4 354 426,81 | 995 097,51 |
| 124 | 4 354 446,06 | 995 089,48 |
| 125 | 4 354 453,48 | 995 086,43 |
| 126 | 4 354 456,29 | 995 085,28 |
| 127 | 4 354 486,73 | 995 073,73 |
| 128 | 4 354 509,11 | 995 066,6 |
| 129 | 4 354 518,15 | 995 063,7 |
| 130 | 4 354 534,96 | 995 059,31 |
| 131 | 4 354 550,42 | 995 054,25 |
| 132 | 4 354 571,05 | 995 047,45 |
| 133 | 4 354 619,86 | 995 031,48 |
| 134 | 4 354 619,51 | 995 031,01 |
| 135 | 4 354 617,51 | 995 028,3 |
| 136 | 4 354 615,78 | 995 025,79 |
| 137 | 4 354 615,16 | 995 024,9 |
| 138 | 4 354 506,14 | 995 057,53 |
| 139 | 4 354 443,89 | 995 085,99 |
| 140 | 4 354 440,74 | 995 087,4 |
| 141 | 4 354 425,28 | 995 094,48 |
| 142 | 4 354 662,29 | 995 010,66 |
| 143 | 4 354 666,16 | 995 016,63 |
| 144 | 4 354 698,48 | 995 006,09 |
| 145 | 4 354 749,46 | 994 990,68 |
| 146 | 4 354 781,21 | 994 980,59 |
| 147 | 4 354 792,95 | 994 977,22 |

| | | |
|---|---|---|
| 148 | 4 354 841,67 | 994 963,12 |
| 149 | 4 354 875,88 | 994 950 |
| 150 | 4 354 874,81 | 994 946,27 |
| 151 | 4 354 764,63 | 994 979,06 |
| 152 | 4 354 742 | 994 986,03 |
| 153 | 4 354 718,57 | 994 993,24 |
| 154 | 4 354 679,39 | 995 005,34 |
| 155 | 4 354 670,16 | 995 008,2 |
| 156 | 4 354 541,15 | 995 076,19 |
| 157 | 4 354 533,65 | 995 078,5 |
| 158 | 4 354 520,53 | 995 082,02 |
| 159 | 4 354 510,38 | 995 084,78 |
| 160 | 4 354 483,49 | 995 092,3 |
| 161 | 4 354 481,03 | 995 093,04 |
| 162 | 4 354 473,27 | 995 095,53 |
| 163 | 4 354 468,02 | 995 097,16 |
| 164 | 4 354 459,38 | 995 100,18 |
| 165 | 4 354 448,93 | 995 104,21 |
| 166 | 4 354 446,89 | 995 105,23 |
| 167 | 4 354 445,91 | 995 105,71 |
| 168 | 4 354 442,6 | 995 107,19 |
| 169 | 4 354 435,75 | 995 110,33 |
| 170 | 4 354 431,31 | 995 112,29 |
| 171 | 4 354 416,08 | 995 118,96 |
| 172 | 4 354 405,97 | 995 121,72 |
| 173 | 4 354 374,2 | 995 135,7 |
| 174 | 4 354 363,16 | 995 140,96 |
| 175 | 4 354 351,8 | 995 146,41 |
| 176 | 4 354 330,48 | 995 157,45 |
| 177 | 4 354 310,32 | 995 167,93 |
| 178 | 4 354 303,99 | 995 171,64 |
| 179 | 4 354 292,8 | 995 178,27 |
| 180 | 4 354 270,76 | 995 191,42 |
| 181 | 4 354 266,06 | 995 194,09 |
| 182 | 4 354 264,03 | 995 195,26 |
| 183 | 4 354 256,54 | 995 199,33 |
| 184 | 4 354 252,54 | 995 220,87 |
| 185 | 4 354 243,59 | 995 226,99 |
| 186 | 4 354 233,62 | 995 212,25 |
| 187 | 4 354 232,27 | 995 213,56 |
| 188 | 4 354 230,25 | 995 215,53 |
| 189 | 4 354 229,55 | 995 215,99 |
| 190 | 4 354 228,67 | 995 216,67 |
| 191 | 4 354 241,9 | 995 236,04 |
| 192 | 4 354 258,45 | 995 224,71 |
| 193 | 4 354 263,01 | 995 200,29 |
| 194 | 4 354 294,71 | 995 178,71 |
| 195 | 4 354 304,36 | 995 173,09 |
| 196 | 4 354 394,08 | 995 129,14 |
| 197 | 4 354 511,79 | 995 086,38 |
| 198 | 4 354 215,79 | 995 188,46 |
| 199 | 4 354 219,21 | 995 193,07 |
| 200 | 4 354 222,6 | 995 197,54 |
| 201 | 4 354 223,05 | 995 198,32 |
| 202 | 4 354 223,68 | 995 199,27 |
| 203 | 4 354 224,49 | 995 198,8 |
| 204 | 4 354 227,21 | 995 197,24 |
| 205 | 4 354 231,95 | 995 194,43 |
| 206 | 4 354 237,83 | 995 190,8 |
| 207 | 4 354 242,86 | 995 187,67 |
| 208 | 4 354 260,51 | 995 177,71 |
| 209 | 4 354 266,37 | 995 174,38 |
| 210 | 4 354 282,95 | 995 165,35 |
| 211 | 4 354 287,79 | 995 162,68 |
| 212 | 4 354 289,21 | 995 161,95 |
| 213 | 4 354 307,59 | 995 152,22 |
| 214 | 4 354 310,62 | 995 150,79 |
| 215 | 4 354 313,62 | 995 149,33 |
| 216 | 4 354 311,27 | 995 145,57 |
| 217 | 4 354 310,96 | 995 145,09 |
| 218 | 4 354 306,88 | 995 140,31 |
| 219 | 4 354 258,64 | 995 166,04 |
| 220 | 4 354 256,71 | 995 167,23 |
| 221 | 4 354 235,14 | 995 178,58 |
| 222 | 4 354 228,88 | 995 181,93 |
| 223 | 4 354 228,85 | 995 181,88 |
| 224 | 4 354 227,89 | 995 182,4 |
| 225 | 4 354 219,99 | 995 187,07 |
| 226 | 4 354 217,71 | 995 187,68 |
| 227 | 4 354 217,09 | 995 187,85 |
| 228 | 4 354 216,73 | 995 187,97 |
| 229 | 4 354 216,35 | 995 188,15 |
| 230 | 4 354 158,34 | 995 148,1 |
| 231 | 4 354 161,43 | 995 151,91 |
| 232 | 4 354 161,47 | 995 151,93 |
| 233 | 4 354 161,49 | 995 151,97 |
| 234 | 4 354 162,41 | 995 153,44 |
| 235 | 4 354 170,16 | 995 165,18 |
| 236 | 4 354 180,86 | 995 180,67 |
| 237 | 4 354 181,75 | 995 181,04 |
| 238 | 4 354 182,96 | 995 182,66 |
| 239 | 4 354 183,81 | 995 183,75 |
| 240 | 4 354 184,11 | 995 185,02 |
| 241 | 4 354 184,25 | 995 185,51 |
| 242 | 4 354 185,91 | 995 187,99 |
| 243 | 4 354 187,31 | 995 189,83 |
| 244 | 4 354 199,75 | 995 206,3 |
| 245 | 4 354 201,44 | 995 207,49 |
| 246 | 4 354 201,79 | 995 207,59 |
| 247 | 4 354 202,56 | 995 207,82 |
| 248 | 4 354 203,15 | 995 208 |
| 249 | 4 354 205,76 | 995 207,7 |
| 250 | 4 354 208,15 | 995 207,41 |
| 251 | 4 354 209,87 | 995 206,95 |
| 252 | 4 354 161,6 | 995 136,52 |
| 253 | 4 354 156,26 | 995 140,2 |
| 254 | 4 354 153,99 | 995 141,81 |
| 255 | 4 354 183,55 | 995 121,28 |
| 256 | 4 354 187,77 | 995 129,51 |
| 257 | 4 354 192,26 | 995 138,89 |
| 258 | 4 354 194,67 | 995 143,95 |
| 259 | 4 354 210,09 | 995 167,34 |
| 260 | 4 354 210,93 | 995 168,57 |
| 261 | 4 354 212,85 | 995 171,52 |
| 262 | 4 354 213,97 | 995 173,23 |
| 263 | 4 354 219,54 | 995 181,6 |
| 264 | 4 354 225,48 | 995 178,01 |
| 265 | 4 354 226,11 | 995 177,65 |
| 266 | 4 354 187,8 | 995 118,32 |
| 267 | 4 354 169,82 | 995 130,82 |
| 268 | 4 354 218,72 | 995 202,21 |
| 269 | 4 354 219,59 | 995 201,71 |
| 270 | 4 354 218,92 | 995 200,83 |
| 271 | 4 354 218,47 | 995 200,28 |
| 272 | 4 354 214,5 | 995 194,96 |
| 273 | 4 354 211,47 | 995 191 |
| 274 | 4 354 200,56 | 995 167,76 |
| 275 | 4 354 193,46 | 995 152,92 |
| 276 | 4 354 192,92 | 995 151,77 |
| 277 | 4 354 190,55 | 995 146,87 |
| 278 | 4 354 176,72 | 995 126 |
| 279 | 4 354 175,7 | 995 126,72 |
| 280 | 4 355 717,34 | 994 451,64 |
| 281 | 4 355 736,34 | 994 429,74 |
| 282 | 4 355 733,69 | 994 429,17 |
| 283 | 4 355 724,33 | 994 437,48 |
| 284 | 4 355 713,84 | 994 449,52 |
| 285 | 4 355 709,87 | 994 454,07 |
| 286 | 4 355 709,36 | 994 454,72 |
| 287 | 4 355 707,35 | 994 457,04 |
| 288 | 4 355 694,72 | 994 471,7 |
| 289 | 4 355 695,07 | 994 471,95 |
| 290 | 4 355 703,98 | 994 462,85 |
| 291 | 4 355 735,73 | 994 452,73 |
| 292 | 4 355 744,81 | 994 450,66 |
| 293 | 4 355 744,14 | 994 447,25 |
| 294 | 4 355 751,85 | 994 445,79 |
| 295 | 4 355 751,35 | 994 443,92 |
| 296 | 4 355 751,09 | 994 442,93 |
| 297 | 4 355 739,48 | 994 445,11 |

| | | |
|---|---|---|
| 298 | 4 355 728,8 | 994 447,86 |
| 299 | 4 355 761,38 | 994 464,39 |
| 300 | 4 355 760,72 | 994 461,98 |
| 301 | 4 355 760,56 | 994 461,47 |
| 302 | 4 355 747,27 | 994 463,95 |
| 303 | 4 355 746,6 | 994 460,52 |
| 304 | 4 355 738,23 | 994 462,38 |
| 305 | 4 355 709,68 | 994 471,52 |
| 306 | 4 355 702,95 | 994 479,05 |
| 307 | 4 355 705,28 | 994 481,25 |
| 308 | 4 355 707,75 | 994 483,48 |
| 309 | 4 355 713,39 | 994 477,11 |
| 310 | 4 355 735,28 | 994 469,96 |
| 311 | 4 355 744,45 | 994 467,59 |
| 312 | 4 354 674,91 | 995 029,85 |
| 313 | 4 354 675,01 | 995 029,98 |
| 314 | 4 354 692,57 | 995 023,94 |
| 315 | 4 354 862,6 | 994 974,14 |
| 316 | 4 354 863,91 | 994 973,72 |
| 317 | 4 354 856,03 | 994 976,04 |
| 318 | 4 354 839,88 | 994 979,5 |
| 319 | 4 354 773,7 | 994 998,98 |
| 320 | 4 354 746,94 | 995 005,66 |
| 321 | 4 354 742,3 | 995 007,09 |
| 322 | 4 354 708,44 | 995 017,65 |
| 323 | 4 354 694,06 | 995 022,32 |
| 324 | 4 354 673,98 | 995 028,47 |
| 325 | 4 354 623,99 | 995 023,48 |
| 326 | 4 354 627,85 | 995 028,92 |
| 327 | 4 354 658,21 | 995 019,07 |

| | | |
|---|---|---|
| 328 | 4 354 654,28 | 995 013,12 |
| 329 | 4 354 632,13 | 995 019,75 |
| 330 | 4 354 623,26 | 995 022,42 |
| 331 | 4 354 643,84 | 995 051,37 |
| 332 | 4 354 647,75 | 995 056,86 |
| 333 | 4 354 676,5 | 995 046,92 |
| 334 | 4 354 672,81 | 995 041,34 |
| 335 | 4 355 734,19 | 994 419,22 |
| 336 | 4 355 736,95 | 994 423,43 |
| 337 | 4 355 737,14 | 994 424,38 |
| 338 | 4 355 737,32 | 994 425,1 |
| 339 | 4 355 746,53 | 994 424,94 |
| 340 | 4 355 745,82 | 994 422,08 |
| 341 | 4 355 745,63 | 994 420,1 |
| 342 | 4 355 741,14 | 994 419,06 |
| 343 | 4 355 737,8 | 994 416,19 |
| 344 | 4 354 628,12 | 995 043,14 |
| 345 | 4 354 626,85 | 995 043,49 |
| 346 | 4 354 620,4 | 995 045,93 |
| 347 | 4 354 614,86 | 995 048,08 |
| 348 | 4 354 602,27 | 995 054,18 |
| 349 | 4 354 596,04 | 995 057,25 |
| 350 | 4 354 629,86 | 995 045,57 |
| 351 | 4 354 636,12 | 995 040,51 |
| 352 | 4 354 637,78 | 995 042,83 |
| 353 | 4 354 667,1 | 995 032,71 |
| 354 | 4 354 666,01 | 995 031,05 |
| 355 | 4 354 650,46 | 995 036,4 |
| :ЗУ70 | | |
| № | X | Y |

| | | |
|---|---|---|
| 1 | 4 357 286,1 | 991 045,82 |
| 2 | 4 357 287,71 | 991 047,79 |
| 3 | 4 357 293,19 | 991 054,36 |
| 4 | 4 357 294,39 | 991 053,15 |
| 5 | 4 357 294,66 | 991 052,77 |
| 6 | 4 357 311,72 | 991 030,09 |
| 7 | 4 357 332,41 | 991 003,16 |
| 8 | 4 357 332,95 | 991 002,41 |
| 9 | 4 357 357,38 | 990 968,56 |
| 10 | 4 357 374,08 | 990 942,11 |
| 11 | 4 357 392,42 | 990 911,93 |
| 12 | 4 357 404,15 | 990 891,25 |
| 13 | 4 357 407,99 | 990 884,5 |
| 14 | 4 357 417,72 | 990 865,34 |
| 15 | 4 357 424,99 | 990 845,32 |
| 16 | 4 357 427,3 | 990 833,07 |
| 17 | 4 357 428,12 | 990 821,63 |
| 18 | 4 357 428,98 | 990 809,8 |
| 19 | 4 357 429,05 | 990 791,97 |
| 20 | 4 357 428,62 | 990 782,6 |
| 21 | 4 357 427,17 | 990 752,73 |
| 22 | 4 357 426,37 | 990 741,8 |
| 23 | 4 357 425,09 | 990 724,54 |
| 24 | 4 357 421,36 | 990 698,14 |
| 25 | 4 357 416,54 | 990 666,1 |
| 26 | 4 357 414,38 | 990 648,3 |
| 27 | 4 357 412,75 | 990 628,05 |
| 28 | 4 357 412,75 | 990 627,91 |
| 29 | 4 357 412,71 | 990 627,29 |
| 30 | 4 357 411,66 | 990 611,82 |

| | | |
|---|---|---|
| 31 | 4 357 411,47 | 990 609,28 |
| 32 | 4 357 411,47 | 990 609,24 |
| 33 | 4 357 411,47 | 990 609,15 |
| 34 | 4 357 412,96 | 990 573,61 |
| 35 | 4 357 414,88 | 990 554,56 |
| 36 | 4 357 415,1 | 990 553,55 |
| 37 | 4 357 413,87 | 990 523,46 |
| 38 | 4 357 417,69 | 990 516,17 |
| 39 | 4 357 410,13 | 990 512,28 |
| 40 | 4 357 405,3 | 990 521,56 |
| 41 | 4 357 405,7 | 990 531,54 |
| 42 | 4 357 404,72 | 990 533,66 |
| 43 | 4 357 401,67 | 990 590,48 |
| 44 | 4 357 415,46 | 990 837,06 |
| 45 | 4 357 383,23 | 990 906,44 |
| 46 | 4 357 455,73 | 990 753,06 |
| 47 | 4 357 454,82 | 990 744,91 |
| 48 | 4 357 454,06 | 990 738,49 |
| 49 | 4 357 453,17 | 990 732,11 |
| 50 | 4 357 450,98 | 990 716,68 |
| 51 | 4 357 447,75 | 990 695,42 |
| 52 | 4 357 444,83 | 990 677,89 |
| 53 | 4 357 440,31 | 990 651,99 |
| 54 | 4 357 437,76 | 990 634,23 |
| 55 | 4 357 433,99 | 990 606,16 |
| 56 | 4 357 431,17 | 990 583,4 |
| 57 | 4 357 429,94 | 990 565,95 |
| 58 | 4 357 429,94 | 990 565,92 |
| 59 | 4 357 429,93 | 990 565,78 |
| 60 | 4 357 430,9 | 990 540,88 |

| | | |
|---|---|---|
| 61 | 4 357 431,85 | 990 523,5 |
| 62 | 4 357 429,58 | 990 522,32 |
| 63 | 4 357 424,43 | 990 536,84 |
| 64 | 4 357 426,72 | 990 592,25 |
| 65 | 4 357 435,98 | 990 662,67 |
| 66 | 4 357 447,35 | 990 726,8 |
| 67 | 4 357 447,04 | 990 792,34 |
| 68 | 4 357 439,76 | 990 857,57 |
| 69 | 4 357 415,05 | 990 912,1 |
| 70 | 4 357 352,17 | 991 009,37 |
| 71 | 4 357 299,59 | 991 062,1 |
| 72 | 4 357 304,99 | 991 068,74 |
| 73 | 4 357 305,97 | 991 069,87 |
| 74 | 4 357 306,4 | 991 069,38 |
| 75 | 4 357 316,95 | 991 056,77 |
| 76 | 4 357 317,14 | 991 056,5 |
| 77 | 4 357 340,07 | 991 028,06 |
| 78 | 4 357 376,13 | 990 981,07 |
| 79 | 4 357 410,95 | 990 929,22 |
| 80 | 4 357 428,92 | 990 900,38 |
| 81 | 4 357 437,29 | 990 882,98 |
| 82 | 4 357 441,61 | 990 872,87 |
| 83 | 4 357 446,64 | 990 858,39 |
| 84 | 4 357 449,21 | 990 849,23 |
| 85 | 4 357 450,16 | 990 845,98 |
| 86 | 4 357 452,94 | 990 831,92 |
| 87 | 4 357 454,68 | 990 816,46 |
| 88 | 4 357 456,47 | 990 801,86 |
| 89 | 4 357 456,83 | 990 793,65 |
| 90 | 4 357 457,01 | 990 789,61 |

| | | |
|---|---|---|
| 91 | 4 357 457,08 | 990 775,68 |
| 92 | 4 357 456,64 | 990 762,1 |
| 93 | 4 357 456,57 | 990 760,5 |
| 94 | 4 357 417,04 | 990 595,34 |
| 95 | 4 357 416,45 | 990 609,16 |
| 96 | 4 357 417,67 | 990 626,94 |
| 97 | 4 357 419,43 | 990 647,65 |
| 98 | 4 357 421,49 | 990 665,4 |
| 99 | 4 357 426,34 | 990 697,22 |
| 100 | 4 357 430,13 | 990 723,97 |
| 101 | 4 357 432,18 | 990 752,43 |
| 102 | 4 357 434,05 | 990 791,84 |
| 103 | 4 357 434,01 | 990 803,49 |
| 104 | 4 357 433,99 | 990 810,19 |
| 105 | 4 357 433,15 | 990 821,22 |
| 106 | 4 357 433,07 | 990 822,02 |
| 107 | 4 357 432,96 | 990 823,63 |
| 108 | 4 357 432,28 | 990 833,91 |
| 109 | 4 357 429,78 | 990 846,73 |
| 110 | 4 357 422,35 | 990 867,56 |
| 111 | 4 357 412,46 | 990 887,04 |
| 112 | 4 357 396,77 | 990 914,56 |
| 113 | 4 357 378,38 | 990 945 |
| 114 | 4 357 361,51 | 990 971,57 |
| 115 | 4 357 336,41 | 991 006,28 |
| 116 | 4 357 320,75 | 991 026,68 |
| 117 | 4 357 344,31 | 991 003,03 |
| 118 | 4 357 406,24 | 990 907,33 |
| 119 | 4 357 430 | 990 854,86 |
| 120 | 4 357 437,07 | 990 791,75 |

| | | |
|---|---|---|
| 121 | 4 357 437,34 | 990 727,68 |
| 122 | 4 357 426,09 | 990 664,23 |
| 123 | 4 357 435 | 990 565,6 |
| 124 | 4 357 437,1 | 990 573,61 |
| 125 | 4 357 436,02 | 990 555,28 |
| 126 | 4 357 442,67 | 990 529,11 |
| 127 | 4 357 436,75 | 990 526,02 |
| 128 | 4 357 435,92 | 990 541,27 |
| :ЗУ71 | | |
| № | X | Y |
| 1 | 4 353 413,01 | 988 838,11 |
| 2 | 4 353 433,41 | 988 839,33 |
| 3 | 4 353 552,52 | 988 835,31 |
| 4 | 4 353 580,94 | 988 861,88 |
| 5 | 4 353 666,3 | 988 960,34 |
| 6 | 4 353 739,35 | 989 057,54 |
| 7 | 4 353 755,35 | 989 091,95 |
| 8 | 4 353 795,23 | 989 209,46 |
| 9 | 4 353 825,91 | 989 262,28 |
| 10 | 4 353 871,1 | 989 330,77 |
| 11 | 4 353 907,44 | 989 380,05 |
| 12 | 4 353 907,97 | 989 384,76 |
| 13 | 4 353 912,6 | 989 376,07 |
| 14 | 4 353 913,64 | 989 374,12 |
| 15 | 4 353 878,05 | 989 325,88 |
| 16 | 4 353 833,12 | 989 257,82 |
| 17 | 4 353 803,01 | 989 205,94 |
| 18 | 4 353 763,26 | 989 088,79 |
| 19 | 4 353 746,71 | 989 053,18 |
| 20 | 4 353 672,92 | 988 954,98 |

| | | |
|---|---|---|
| 21 | 4 353 587,07 | 988 855,99 |
| 22 | 4 353 555,77 | 988 826,7 |
| 23 | 4 353 433,54 | 988 830,84 |
| 24 | 4 353 418,43 | 988 829,91 |
| 25 | 4 353 386,24 | 988 645,15 |
| 26 | 4 353 393,09 | 988 650,43 |
| 27 | 4 353 393,36 | 988 649,86 |
| 28 | 4 353 450,52 | 988 570,42 |
| 29 | 4 353 460,29 | 988 560,54 |
| 30 | 4 353 519,08 | 988 515,02 |
| 31 | 4 353 558,68 | 988 475,04 |
| 32 | 4 353 549,88 | 988 466,35 |
| 33 | 4 353 552,76 | 988 462,47 |
| 34 | 4 353 552,01 | 988 462,11 |
| 35 | 4 353 547,46 | 988 459,87 |
| 36 | 4 353 546,14 | 988 459,23 |
| 37 | 4 353 543,64 | 988 460,93 |
| 38 | 4 353 543,72 | 988 461 |
| 39 | 4 353 543,97 | 988 461,16 |
| 40 | 4 353 543,96 | 988 461,21 |
| 41 | 4 353 543,97 | 988 461,2 |
| 42 | 4 353 538,72 | 988 467,1 |
| 43 | 4 353 532,3 | 988 475,84 |
| 44 | 4 353 520,9 | 988 487,34 |
| 45 | 4 353 510,5 | 988 499,11 |
| 46 | 4 353 506,12 | 988 504,09 |
| 47 | 4 353 471,23 | 988 543,68 |
| 48 | 4 353 412,54 | 988 610,21 |
| 49 | 4 353 406,51 | 988 617,02 |
| 50 | 4 353 946,73 | 989 416,36 |

| | | |
|---|---|---|
| 51 | 4 353 933,33 | 989 409,07 |
| 52 | 4 353 925,86 | 989 405,31 |
| 53 | 4 353 915,18 | 989 399,9 |
| 54 | 4 353 909,47 | 989 395,75 |
| 55 | 4 353 909,18 | 989 395,49 |
| 56 | 4 353 909,37 | 989 397,29 |
| 57 | 4 353 966,08 | 989 474,12 |
| 58 | 4 354 017,16 | 989 530,01 |
| 59 | 4 354 045,46 | 989 551,65 |
| 60 | 4 354 088,99 | 989 578,59 |
| 61 | 4 354 098,46 | 989 578,89 |
| 62 | 4 354 097,29 | 989 570,36 |
| 63 | 4 354 091,54 | 989 570,17 |
| 64 | 4 354 050,28 | 989 544,62 |
| 65 | 4 354 022,9 | 989 523,72 |
| 66 | 4 353 972,67 | 989 468,71 |
| 67 | 4 353 941,15 | 989 426,06 |
| 68 | 4 353 743,02 | 989 158,37 |
| 69 | 4 353 735,31 | 989 133,24 |
| 70 | 4 353 729,93 | 989 115,85 |
| 71 | 4 353 716,47 | 989 076,4 |
| 72 | 4 353 701,67 | 989 053,26 |
| 73 | 4 353 670,33 | 989 010,28 |
| 74 | 4 353 660,09 | 988 996,28 |
| 75 | 4 353 653,18 | 988 986,8 |
| 76 | 4 353 640,34 | 988 969,22 |
| 77 | 4 353 612,75 | 988 936,76 |
| 78 | 4 353 585,1 | 988 904,26 |
| 79 | 4 353 578,45 | 988 898 |
| 80 | 4 353 563,99 | 988 884,52 |

| | | |
|---|---|---|
| 81 | 4 353 557,4 | 988 879,78 |
| 82 | 4 353 557,2 | 988 879,66 |
| 83 | 4 353 546,43 | 988 872,63 |
| 84 | 4 353 538,13 | 988 868,33 |
| 85 | 4 353 535,9 | 988 867,18 |
| 86 | 4 353 528,27 | 988 864,94 |
| 87 | 4 353 526,38 | 988 864,52 |
| 88 | 4 353 525,27 | 988 864,31 |
| 89 | 4 353 539,38 | 988 868,97 |
| 90 | 4 353 559,51 | 988 881,69 |
| 91 | 4 353 714,15 | 989 076,16 |
| 92 | 4 353 319,1 | 988 802,75 |
| 93 | 4 353 328,23 | 988 830,96 |
| 94 | 4 353 343,75 | 988 851,83 |
| 95 | 4 353 364,97 | 988 865,23 |
| 96 | 4 353 372,67 | 988 865,19 |
| 97 | 4 353 366,46 | 988 862,89 |
| 98 | 4 353 364,52 | 988 862,01 |
| 99 | 4 353 358,91 | 988 859,44 |
| 100 | 4 353 354,68 | 988 856,83 |
| 101 | 4 353 354,64 | 988 856,79 |
| 102 | 4 353 354,5 | 988 856,72 |
| 103 | 4 353 346,08 | 988 850,83 |
| 104 | 4 353 340,89 | 988 844,35 |
| 105 | 4 353 335,94 | 988 838,18 |
| 106 | 4 353 331,63 | 988 832,67 |
| 107 | 4 353 330,45 | 988 828,89 |
| 108 | 4 353 330,21 | 988 828,13 |
| 109 | 4 353 329,19 | 988 825,88 |
| 110 | 4 353 326,69 | 988 820,38 |

| | | |
|---|---|---|
| 111 | 4 353 325,66 | 988 817,82 |
| 112 | 4 353 324,13 | 988 814,2 |
| 113 | 4 353 322,7 | 988 809,52 |
| 114 | 4 353 322,59 | 988 809,17 |
| 115 | 4 353 322,58 | 988 809,02 |
| 116 | 4 353 322,14 | 988 803,67 |
| 117 | 4 353 322,58 | 988 793,74 |
| 118 | 4 353 324,61 | 988 768,53 |
| 119 | 4 353 325,59 | 988 755,93 |
| 120 | 4 353 330,16 | 988 731,05 |
| 121 | 4 353 336,07 | 988 698,77 |
| 122 | 4 353 336,91 | 988 696,89 |
| 123 | 4 353 337,34 | 988 695,87 |
| 124 | 4 353 350,2 | 988 657,29 |
| 125 | 4 353 364,62 | 988 633,35 |
| 126 | 4 353 380,21 | 988 607,26 |
| 127 | 4 353 434,59 | 988 538,69 |
| 128 | 4 353 440,2 | 988 531,6 |
| 129 | 4 353 444,47 | 988 527,22 |
| 130 | 4 353 466,06 | 988 504,95 |
| 131 | 4 353 521,05 | 988 451,07 |
| 132 | 4 353 512,8 | 988 438,9 |
| 133 | 4 353 499,43 | 988 430,23 |
| 134 | 4 353 497,78 | 988 434,98 |
| 135 | 4 353 516,77 | 988 449,74 |
| 136 | 4 353 422,88 | 988 545,98 |
| 137 | 4 353 354,05 | 988 642,6 |
| 138 | 4 353 337,43 | 988 690,07 |
| 139 | 4 353 325,78 | 988 741,45 |
| 140 | 4 353 351,07 | 988 779,11 |

| | | |
|---|---|---|
| 141 | 4 353 354,75 | 988 782,88 |
| 142 | 4 353 358,85 | 988 791,09 |
| 143 | 4 353 361,54 | 988 746,75 |
| 144 | 4 353 371,22 | 988 700,16 |
| 145 | 4 353 392,87 | 988 650,91 |
| 146 | 4 353 390,6 | 988 649,17 |
| 147 | 4 353 385,94 | 988 645,63 |
| 148 | 4 353 363,09 | 988 697,55 |
| 149 | 4 353 353,1 | 988 745,63 |
| 150 | 4 353 514,58 | 988 493,71 |
| 151 | 4 353 443,97 | 988 564,93 |
| 152 | 4 353 409,95 | 988 612,21 |
| 153 | 4 353 994,05 | 989 540,43 |
| 154 | 4 353 982,23 | 989 527,96 |
| 155 | 4 353 973,45 | 989 518,01 |
| 156 | 4 353 970,51 | 989 514,72 |
| 157 | 4 353 957,85 | 989 499,28 |
| 158 | 4 353 948,74 | 989 487,46 |
| 159 | 4 353 937,19 | 989 472,57 |
| 160 | 4 353 908,57 | 989 432,14 |
| 161 | 4 353 898,38 | 989 417,42 |
| 162 | 4 353 888,12 | 989 402,66 |
| 163 | 4 353 860,81 | 989 360,2 |
| 164 | 4 353 834,89 | 989 321,25 |
| 165 | 4 353 831,13 | 989 315,62 |
| 166 | 4 353 827,28 | 989 310,13 |
| 167 | 4 353 805,1 | 989 278,37 |
| 168 | 4 353 787,73 | 989 254,36 |
| 169 | 4 353 862,34 | 989 365,96 |
| 170 | 4 353 941,1 | 989 479,32 |

| | | |
|---|---|---|
| 171 | 4 353 978,82 | 989 525,62 |
| 172 | 4 353 536,68 | 988 848,03 |
| 173 | 4 353 538,43 | 988 848,57 |
| 174 | 4 353 540,02 | 988 849,25 |
| 175 | 4 353 545,62 | 988 851,68 |
| 176 | 4 353 555,55 | 988 856,41 |
| 177 | 4 353 563,81 | 988 860,26 |
| 178 | 4 353 566,56 | 988 862,13 |
| 179 | 4 353 548,73 | 988 845,48 |
| 180 | 4 353 530,48 | 988 846,07 |
| 181 | 4 354 080,97 | 989 597,32 |
| 182 | 4 354 077,63 | 989 595,6 |
| 183 | 4 354 074,75 | 989 594,12 |
| 184 | 4 354 060,84 | 989 586,74 |
| 185 | 4 354 058,59 | 989 585,55 |
| 186 | 4 354 040,81 | 989 575,92 |
| 187 | 4 354 029,3 | 989 569,03 |
| 188 | 4 354 018,01 | 989 560,2 |
| 189 | 4 354 005,21 | 989 550,22 |
| 190 | 4 354 027,19 | 989 568,9 |
| 191 | 4 354 053,14 | 989 584,59 |
| 192 | 4 354 074 | 989 595,43 |
| 193 | 4 353 917,44 | 989 392,94 |
| 194 | 4 353 909,79 | 989 389,08 |
| 195 | 4 353 910,97 | 989 390,24 |
| 196 | 4 353 912,7 | 989 391,92 |
| 197 | 4 353 914,37 | 989 393,16 |
| 198 | 4 353 917,8 | 989 395,62 |
| 199 | 4 353 919,26 | 989 396,4 |
| 200 | 4 353 929,92 | 989 401,68 |

| | | |
|---|---|---|
| 201 | 4 353 935,6 | 989 404,48 |
| 202 | 4 353 943,85 | 989 409,02 |
| 203 | 4 353 949,24 | 989 412 |
| 204 | 4 353 950,56 | 989 409,71 |
| 205 | 4 353 925,67 | 989 397,12 |
| 206 | 4 353 363,81 | 988 811,89 |
| 207 | 4 353 356,23 | 988 815,69 |
| 208 | 4 353 357,64 | 988 818,51 |
| 209 | 4 353 363,47 | 988 822,37 |
| 210 | 4 353 368,14 | 988 815,29 |
| 211 | 4 353 766,97 | 989 157,32 |
| 212 | 4 353 746,06 | 989 095,71 |
| 213 | 4 353 743,18 | 989 089,43 |
| 214 | 4 353 744,06 | 989 091,78 |
| 215 | 4 353 756,17 | 989 130,06 |
| 216 | 4 353 346,48 | 988 820,55 |
| 217 | 4 353 347,32 | 988 822,69 |
| 218 | 4 353 348,85 | 988 826,47 |
| 219 | 4 353 351,04 | 988 830,25 |
| 220 | 4 353 354,85 | 988 835,35 |
| 221 | 4 353 357,97 | 988 830,7 |
| 222 | 4 353 349,88 | 988 825,37 |
| 223 | 4 353 347,28 | 988 820,16 |
| 224 | 4 353 549,94 | 988 456,64 |
| 225 | 4 353 554,02 | 988 458,61 |
| 226 | 4 353 555,21 | 988 459,17 |
| 227 | 4 353 564,11 | 988 447,08 |
| 228 | 4 353 482,5 | 988 863,36 |
| 229 | 4 353 516,96 | 988 862,7 |
| 230 | 4 353 511,58 | 988 861,73 |

| | | |
|---|---|---|
| 231 | 4 353 505,5 | 988 861,63 |
| :ЗУ72 | | |
| № | X | Y |
| 1 | 4 371 954,72 | 997 559,89 |
| 2 | 4 371 966,57 | 997 558,91 |
| 3 | 4 371 993,09 | 997 538,34 |
| 4 | 4 372 010,19 | 997 527,22 |
| 5 | 4 372 010,17 | 997 521,59 |
| 6 | 4 372 008,45 | 997 520,56 |
| 7 | 4 371 989,29 | 997 533,03 |
| 8 | 4 371 985 | 997 557,26 |
| 9 | 4 371 997,97 | 997 555,7 |
| 10 | 4 372 010,3 | 997 546,5 |
| 11 | 4 372 010,25 | 997 539,1 |
| 12 | 4 371 998,85 | 997 546,5 |
| 13 | 4 372 027,96 | 997 532,22 |
| 14 | 4 372 024,29 | 997 529,99 |
| 15 | 4 372 014,51 | 997 536,33 |
| 16 | 4 372 014,62 | 997 542,76 |
| 17 | 4 372 002,81 | 997 600,92 |
| 18 | 4 372 012,38 | 997 595,04 |
| 19 | 4 372 011,5 | 997 593,21 |
| 20 | 4 371 998,45 | 997 594,8 |
| 21 | 4 371 997,43 | 997 596,71 |
| 22 | 4 371 987,96 | 997 596,1 |
| 23 | 4 371 991,5 | 997 599,82 |
| 24 | 4 371 992,38 | 997 602,16 |
| 25 | 4 371 998,51 | 997 603,56 |
| 26 | 4 371 999,18 | 997 603,15 |
| 27 | 4 371 994,13 | 997 599,19 |

| | | |
|---|---|---|
| 28 | 4 371 992,36 | 997 597,8 |
| 29 | 4 371 993,63 | 997 595,43 |
| 30 | 4 371 961,71 | 997 586,5 |
| 31 | 4 371 968,26 | 997 587,3 |
| 32 | 4 371 969,23 | 997 586,75 |
| 33 | 4 371 969,9 | 997 586,37 |
| 34 | 4 371 971,71 | 997 585,6 |
| :ЗУ73 | | |
| № | X | Y |
| 1 | 4 368 876,2 | 998 133,75 |
| 2 | 4 368 867,28 | 998 132,56 |
| 3 | 4 368 861,22 | 998 145,07 |
| 4 | 4 368 830,82 | 998 147,29 |
| 5 | 4 368 823,18 | 998 156,03 |
| 6 | 4 368 640,93 | 998 348,31 |
| 7 | 4 368 647,04 | 998 354,23 |
| 8 | 4 368 829,49 | 998 161,83 |
| 9 | 4 368 834,96 | 998 155,52 |
| 10 | 4 368 866,72 | 998 153,24 |
| 11 | 4 368 745,05 | 997 891,75 |
| 12 | 4 368 751,85 | 997 886,11 |
| 13 | 4 368 656,57 | 997 776,94 |
| 14 | 4 368 638,65 | 997 763,46 |
| 15 | 4 368 634,76 | 997 771,21 |
| 16 | 4 368 641,92 | 997 776,94 |
| 17 | 4 368 657,65 | 997 791,54 |
| 18 | 4 368 874,84 | 998 097,78 |
| 19 | 4 368 879,8 | 998 098,34 |
| 20 | 4 368 883,43 | 998 098,79 |
| 21 | 4 368 879,39 | 998 042,51 |

| | | |
|---|---|---|
| 22 | 4 368 848,24 | 997 996,53 |
| 23 | 4 368 825,77 | 997 970,77 |
| 24 | 4 368 818,81 | 997 976,31 |
| 25 | 4 368 841,21 | 998 001,96 |
| 26 | 4 368 871,06 | 998 045,39 |
| 27 | 4 368 553,07 | 998 431,45 |
| 28 | 4 368 545,63 | 998 427,03 |
| 29 | 4 368 522,46 | 998 454,93 |
| 30 | 4 368 501,97 | 998 476,17 |
| 31 | 4 368 480,74 | 998 470,74 |
| 32 | 4 368 467,72 | 998 448,82 |
| 33 | 4 368 460,59 | 998 453,46 |
| 34 | 4 368 475,22 | 998 478,15 |
| 35 | 4 368 504,64 | 998 485,62 |
| 36 | 4 368 528,96 | 998 460,72 |
| 37 | 4 368 483,49 | 998 438,62 |
| 38 | 4 368 478,74 | 998 441,67 |
| 39 | 4 368 492,87 | 998 459,98 |
| 40 | 4 368 497,14 | 998 464,39 |
| 41 | 4 368 498,05 | 998 463,81 |
| 42 | 4 368 520,27 | 998 435,4 |
| 43 | 4 368 523,67 | 998 431,06 |
| 44 | 4 368 532,92 | 998 419,54 |
| 45 | 4 368 529,6 | 998 417,58 |
| 46 | 4 368 529,2 | 998 417,36 |
| 47 | 4 368 524,3 | 998 414,44 |
| 48 | 4 368 505,25 | 998 439,09 |
| 49 | 4 368 499,88 | 998 444,06 |
| 50 | 4 368 465,3 | 998 402,53 |
| 51 | 4 368 462,69 | 998 403,93 |

| | | |
|---|---|---|
| 52 | 4 368 526,75 | 998 411,28 |
| 53 | 4 368 532,17 | 998 414,47 |
| 54 | 4 368 535,47 | 998 416,43 |
| 55 | 4 368 546,25 | 998 402,98 |
| 56 | 4 368 559,17 | 998 388,12 |
| 57 | 4 368 572,08 | 998 373,23 |
| 58 | 4 368 574,34 | 998 370,91 |
| 59 | 4 368 575,91 | 998 370,21 |
| 60 | 4 368 577,64 | 998 370,69 |
| 61 | 4 368 577,67 | 998 370,68 |
| 62 | 4 368 583,3 | 998 375,2 |
| 63 | 4 368 588,95 | 998 379,73 |
| 64 | 4 368 593,88 | 998 375,02 |
| 65 | 4 368 591,9 | 998 373,12 |
| 66 | 4 368 606,21 | 998 358,07 |
| 67 | 4 368 605,48 | 998 357,38 |
| 68 | 4 368 599,48 | 998 356,38 |
| 69 | 4 368 597,27 | 998 355,82 |
| 70 | 4 368 587,91 | 998 365,42 |
| 71 | 4 368 575,6 | 998 354,61 |
| 72 | 4 368 539,63 | 998 394,63 |
| 73 | 4 368 548,27 | 998 423,9 |
| 74 | 4 368 555,68 | 998 428,28 |
| 75 | 4 368 570,46 | 998 410,36 |
| 76 | 4 368 580,64 | 998 399,65 |
| 77 | 4 368 592,9 | 998 411,33 |
| 78 | 4 368 611,38 | 998 391,86 |
| 79 | 4 368 605,27 | 998 385,97 |
| 80 | 4 368 592,59 | 998 399,3 |
| 81 | 4 368 580,3 | 998 387,63 |

| | | |
|---|---|---|
| 82 | 4 368 564,16 | 998 404,8 |
| 83 | 4 368 822,72 | 998 137,6 |
| 84 | 4 368 829,71 | 998 128,79 |
| 85 | 4 368 823,21 | 998 126,77 |
| 86 | 4 368 821,42 | 998 128,72 |
| 87 | 4 368 792,31 | 998 160,71 |
| 88 | 4 368 774,78 | 998 179,6 |
| 89 | 4 368 756,19 | 998 199,9 |
| 90 | 4 368 759,2 | 998 199,88 |
| 91 | 4 368 812,84 | 998 146,98 |
| 92 | 4 368 623,63 | 997 793,51 |
| 93 | 4 368 633,52 | 997 800,52 |
| 94 | 4 368 634,46 | 997 801,59 |
| 95 | 4 368 639,14 | 997 804,63 |
| 96 | 4 368 654,89 | 997 816,32 |
| 97 | 4 368 657,82 | 997 819,4 |
| 98 | 4 368 663,24 | 997 825,16 |
| 99 | 4 368 676,79 | 997 839,5 |
| 100 | 4 368 645,7 | 997 799,15 |
| 101 | 4 368 632,09 | 997 785,62 |
| 102 | 4 368 628,84 | 997 783,09 |
| 103 | 4 368 626,38 | 997 788,05 |
| 104 | 4 368 855,56 | 998 087,83 |
| 105 | 4 368 862,79 | 998 070,18 |
| 106 | 4 368 862,1 | 998 060,25 |
| 107 | 4 368 858,34 | 998 054,72 |
| 108 | 4 368 852,89 | 998 046,81 |
| 109 | 4 368 843,51 | 998 032,14 |
| 110 | 4 368 851,5 | 998 047,84 |
| 111 | 4 368 852,05 | 998 050,3 |

| | | |
|---|---|---|
| 112 | 4 368 852,76 | 998 053,43 |
| 113 | 4 368 853,68 | 998 057,52 |
| 114 | 4 368 853,85 | 998 058,36 |
| 115 | 4 368 853,86 | 998 058,36 |
| 116 | 4 368 854,14 | 998 067,93 |
| 117 | 4 368 854,14 | 998 067,97 |
| 118 | 4 368 852,79 | 998 076,25 |
| 119 | 4 368 848,75 | 998 089,45 |
| 120 | 4 368 846,57 | 998 094,42 |
| 121 | 4 368 847,57 | 998 094,56 |
| 122 | 4 368 851,94 | 998 095,1 |
| 123 | 4 368 854,56 | 998 090,32 |
| 124 | 4 368 830,02 | 998 137,31 |
| 125 | 4 368 854,75 | 998 135,51 |
| 126 | 4 368 856,83 | 998 131,2 |
| 127 | 4 368 837,02 | 998 128,58 |
| 128 | 4 368 834,99 | 998 131,11 |
| 129 | 4 368 851,68 | 998 122,36 |
| 130 | 4 368 842,92 | 998 121,24 |
| 131 | 4 368 842,07 | 998 122,29 |
| 132 | 4 368 839,95 | 998 124,88 |
| 133 | 4 368 849,81 | 998 126,18 |
| 134 | 4 368 858,68 | 998 127,35 |
| 135 | 4 368 860,58 | 998 123,54 |
| 136 | 4 368 856,58 | 998 122,97 |
| 137 | 4 368 855,56 | 998 114,36 |
| 138 | 4 368 848,3 | 998 113,47 |
| 139 | 4 368 846,56 | 998 116,75 |
| 140 | 4 368 845,82 | 998 117,55 |
| 141 | 4 368 853,53 | 998 118,55 |

| | | |
|---|---|---|
| 142 | 4 368 857,02 | 998 118,98 |
| 143 | 4 368 862,43 | 998 119,68 |
| 144 | 4 368 864,47 | 998 115,46 |
| 145 | 4 368 856,43 | 998 114,47 |
| 146 | 4 368 856,91 | 998 106,34 |
| 147 | 4 368 852,58 | 998 105,83 |
| 148 | 4 368 850,39 | 998 109,68 |
| 149 | 4 368 857,21 | 998 110,55 |
| 150 | 4 368 865,79 | 998 111,62 |
| 151 | 4 368 865,49 | 998 107,4 |
| 152 | 4 368 856,36 | 998 098,86 |
| 153 | 4 368 854,6 | 998 102,08 |
| 154 | 4 368 855,66 | 998 102,17 |
| 155 | 4 368 856,62 | 998 102,29 |
| 156 | 4 368 861,83 | 998 102,93 |
| 157 | 4 368 865,23 | 998 103,36 |
| 158 | 4 368 864,76 | 998 097,08 |
| 159 | 4 368 857,82 | 998 096,22 |
| 160 | 4 368 874,88 | 998 098,25 |
| 161 | 4 368 875,33 | 998 104,58 |
| 162 | 4 368 883,84 | 998 105,64 |
| 163 | 4 368 883,93 | 998 105,63 |
| 164 | 4 368 883,49 | 998 099,28 |
| 165 | 4 368 863,75 | 998 083,23 |
| 166 | 4 368 859,79 | 998 092,7 |
| 167 | 4 368 858,05 | 998 095,78 |
| 168 | 4 368 864,73 | 998 096,57 |
| 169 | 4 368 872,9 | 998 121,06 |
| 170 | 4 368 879,95 | 998 121,96 |
| 171 | 4 368 881,79 | 998 122,2 |

| | | |
|---|---|---|
| 172 | 4 368 883,87 | 998 117,89 |
| 173 | 4 368 874,95 | 998 116,79 |
| 174 | 4 368 869,16 | 998 128,71 |
| 175 | 4 368 878,04 | 998 129,88 |
| 176 | 4 368 879,94 | 998 125,98 |
| 177 | 4 368 871,06 | 998 124,87 |
| 178 | 4 368 877,05 | 998 113 |
| 179 | 4 368 884,51 | 998 113,94 |
| 180 | 4 368 884,22 | 998 109,72 |
| 181 | 4 368 875,62 | 998 108,66 |
| 182 | 4 368 875,96 | 998 112,87 |
| 183 | 4 368 843,9 | 998 100,67 |
| 184 | 4 368 848,53 | 998 101,28 |
| 185 | 4 368 851,67 | 998 095,58 |
| 186 | 4 368 846,36 | 998 094,88 |
| 187 | 4 368 833 | 998 115,92 |
| 188 | 4 368 839,21 | 998 116,8 |
| 189 | 4 368 841,75 | 998 113,56 |
| 190 | 4 368 842,21 | 998 112,78 |
| 191 | 4 368 836,04 | 998 112,04 |
| 192 | 4 368 835,01 | 998 113,46 |
| 193 | 4 368 833,98 | 998 114,9 |
| 194 | 4 368 833,49 | 998 115,41 |
| 195 | 4 368 826,45 | 998 123,06 |
| 196 | 4 368 833,44 | 998 124,01 |
| 197 | 4 368 833,96 | 998 123,39 |
| 198 | 4 368 836,31 | 998 120,35 |
| 199 | 4 368 829,68 | 998 119,61 |
| 200 | 4 368 838,71 | 998 108,22 |
| 201 | 4 368 844,32 | 998 108,93 |

| | | |
|---|---|---|
| 202 | 4 368 846,41 | 998 105,05 |
| 203 | 4 368 841,34 | 998 104,44 |
| :ЗУ74 | | |
| № | X | Y |
| 1 | 4 366 330,74 | 998 522,68 |
| 2 | 4 366 324,08 | 998 521,8 |
| 3 | 4 366 322,66 | 998 564,83 |
| 4 | 4 366 306,44 | 998 580 |
| 5 | 4 366 306,06 | 998 589,23 |
| 6 | 4 366 300,83 | 998 719,43 |
| 7 | 4 366 300,45 | 998 728,76 |
| 8 | 4 366 299,84 | 998 744,3 |
| 9 | 4 366 299,7 | 998 747,79 |
| 10 | 4 366 299,53 | 998 752,43 |
| 11 | 4 366 313,88 | 998 764,2 |
| 12 | 4 366 307,55 | 998 802,91 |
| 13 | 4 366 314,13 | 998 802,85 |
| 14 | 4 366 320,91 | 998 761,56 |
| 15 | 4 366 314,36 | 998 756,23 |
| 16 | 4 366 329,07 | 998 567,76 |
| 17 | 4 366 337,44 | 998 523,61 |
| 18 | 4 366 295,68 | 998 749,28 |
| 19 | 4 366 296,16 | 998 737,8 |
| 20 | 4 366 296,27 | 998 734,86 |
| 21 | 4 366 298,14 | 998 689,07 |
| 22 | 4 366 302 | 998 593,02 |
| 23 | 4 366 302,19 | 998 588,83 |
| 24 | 4 366 302,38 | 998 583,77 |
| 25 | 4 366 296,34 | 998 589,39 |
| 26 | 4 366 289,44 | 998 611,87 |

| | | |
|---|---|---|
| 27 | 4 366 286,6 | 998 622,58 |
| 28 | 4 366 284,24 | 998 636,09 |
| 29 | 4 366 282,75 | 998 653,77 |
| 30 | 4 366 283,43 | 998 671,52 |
| 31 | 4 366 290,76 | 998 745,25 |
| 32 | 4 366 335,56 | 998 393,57 |
| 33 | 4 366 331,03 | 998 346,45 |
| 34 | 4 366 250,99 | 998 354,85 |
| 35 | 4 366 252,4 | 998 371,07 |
| 36 | 4 366 257,16 | 998 370,9 |
| 37 | 4 366 255,88 | 998 357,43 |
| 38 | 4 366 272 | 998 356,01 |
| 39 | 4 366 272,27 | 998 359,53 |
| 40 | 4 366 325,25 | 998 354,89 |
| 41 | 4 366 328,28 | 998 393,69 |
| 42 | 4 366 328,13 | 998 398,26 |
| 43 | 4 366 333,23 | 998 399,4 |
| 44 | 4 366 333,23 | 998 399,43 |
| 45 | 4 366 333,25 | 998 399,43 |
| 46 | 4 366 335,05 | 998 407,22 |
| 47 | 4 366 336,4 | 998 412,85 |
| 48 | 4 366 336,94 | 998 415,21 |
| 49 | 4 366 337,53 | 998 421,32 |
| 50 | 4 366 340,69 | 998 453,67 |
| 51 | 4 366 341,25 | 998 441,22 |
| 52 | 4 366 338,73 | 998 404,63 |
| 53 | 4 366 333,97 | 998 436,4 |
| 54 | 4 366 331,98 | 998 416,1 |
| 55 | 4 366 331,56 | 998 414,31 |
| 56 | 4 366 331,38 | 998 413,56 |

| | | |
|---|---|---|
| 57 | 4 366 328,98 | 998 403,64 |
| 58 | 4 366 327,97 | 998 403,39 |
| 59 | 4 366 324,25 | 998 516,78 |
| 60 | 4 366 329,3 | 998 517,48 |
| 61 | 4 366 330,94 | 998 517,7 |
| 62 | 4 366 334,24 | 998 518,18 |
| 63 | 4 366 335,61 | 998 493,95 |
| 64 | 4 366 337,03 | 998 467,86 |
| 65 | 4 366 273,64 | 998 634,6 |
| 66 | 4 366 273,92 | 998 639,32 |
| 67 | 4 366 274,32 | 998 634,82 |
| 68 | 4 366 276,84 | 998 620,41 |
| 69 | 4 366 279,86 | 998 609,07 |
| 70 | 4 366 287,54 | 998 583,89 |
| 71 | 4 366 302,97 | 998 569,57 |
| 72 | 4 366 303,09 | 998 566,59 |
| 73 | 4 366 303,33 | 998 560,31 |
| 74 | 4 366 304,59 | 998 529,25 |
| 75 | 4 366 302,29 | 998 533,58 |
| 76 | 4 366 298,98 | 998 536,49 |
| 77 | 4 366 298,25 | 998 536,3 |
| 78 | 4 366 296,26 | 998 540,68 |
| 79 | 4 366 291,08 | 998 552,07 |
| 80 | 4 366 284,37 | 998 568,17 |
| 81 | 4 366 276,64 | 998 593,02 |
| 82 | 4 366 273,24 | 998 607,52 |
| 83 | 4 366 273,24 | 998 607,65 |
| 84 | 4 366 273,23 | 998 608,68 |
| 85 | 4 366 273,03 | 998 623,58 |
| 86 | 4 366 309,03 | 998 514,67 |

| | | |
|---|---|---|
| 87 | 4 366 314,28 | 998 515,42 |
| 88 | 4 366 318,03 | 998 401,07 |
| 89 | 4 366 317,88 | 998 401,07 |
| 90 | 4 366 313,17 | 998 399,98 |
| 91 | 4 366 311,06 | 998 458,62 |
| 92 | 4 366 311,22 | 998 386,41 |
| 93 | 4 366 311,78 | 998 386,65 |
| 94 | 4 366 313,66 | 998 387,45 |
| 95 | 4 366 313,66 | 998 387,45 |
| 96 | 4 366 313,63 | 998 387,9 |
| 97 | 4 366 313,45 | 998 394,81 |
| 98 | 4 366 314,82 | 998 395,22 |
| 99 | 4 366 318,2 | 998 395,99 |
| 100 | 4 366 318,31 | 998 393,95 |
| 101 | 4 366 316,17 | 998 365,68 |
| 102 | 4 366 293,11 | 998 367,73 |
| 103 | 4 366 296,54 | 998 367,57 |
| 104 | 4 366 296,54 | 998 367,57 |
| 105 | 4 366 300,29 | 998 367,83 |
| 106 | 4 366 304,03 | 998 368,06 |
| 107 | 4 366 304,66 | 998 368,35 |
| 108 | 4 366 306,67 | 998 369,19 |
| 109 | 4 366 307,8 | 998 372,4 |
| 110 | 4 366 307,82 | 998 372,96 |
| 111 | 4 366 308,16 | 998 384,75 |
| 112 | 4 366 308,18 | 998 385,1 |
| 113 | 4 366 308,65 | 998 524,59 |
| 114 | 4 366 307 | 998 565,75 |
| 115 | 4 366 312,82 | 998 560,34 |
| 116 | 4 366 314,11 | 998 520,46 |

| | | |
|---|---|---|
| 117 | 4 366 310,47 | 998 519,97 |
| 118 | 4 366 308,84 | 998 519,72 |
| 119 | 4 366 283,68 | 998 752,37 |
| 120 | 4 366 284,16 | 998 755,31 |
| 121 | 4 366 285,31 | 998 762,15 |
| 122 | 4 366 286,45 | 998 768,88 |
| 123 | 4 366 291,38 | 998 791,77 |
| 124 | 4 366 292,14 | 998 794,81 |
| 125 | 4 366 294,41 | 998 781,1 |
| 126 | 4 366 294,84 | 998 769,96 |
| 127 | 4 366 295,17 | 998 761,81 |
| 128 | 4 366 303,1 | 998 768,29 |
| 129 | 4 366 298,99 | 998 764,91 |
| 130 | 4 366 297,92 | 998 791,82 |
| 131 | 4 366 297,49 | 998 802,36 |
| 132 | 4 366 292,14 | 998 794,81 |
| 133 | 4 366 293,58 | 998 800,62 |
| 134 | 4 366 294,41 | 998 781,13 |
| :ЗУ75 | | |
| № | X | Y |
| 1 | 4 365 104,14 | 998 725,45 |
| 2 | 4 365 111,34 | 998 730,1 |
| 3 | 4 365 122,75 | 998 706,9 |
| 4 | 4 365 131,66 | 998 685,95 |
| 5 | 4 365 151,98 | 998 644,77 |
| 6 | 4 365 161,68 | 998 624,22 |
| 7 | 4 365 167,04 | 998 611,72 |
| 8 | 4 365 180,6 | 998 582,31 |
| 9 | 4 365 180,84 | 998 581,76 |
| 10 | 4 365 181,29 | 998 580,64 |

| | | |
|---|---|---|
| 11 | 4 365 176,7 | 998 575,9 |
| 12 | 4 365 171,47 | 998 570,53 |
| 13 | 4 365 157,02 | 998 601,3 |
| 14 | 4 365 152,24 | 998 615,55 |
| 15 | 4 365 128,5 | 998 662,13 |
| 16 | 4 365 100,04 | 998 722,76 |
| 17 | 4 365 119,78 | 998 735,58 |
| 18 | 4 365 126,92 | 998 740,25 |
| 19 | 4 365 196,68 | 998 601,09 |
| 20 | 4 365 197,8 | 998 597,77 |
| 21 | 4 365 193,63 | 998 593,44 |
| 22 | 4 365 192,44 | 998 592,2 |
| 23 | 4 365 195,06 | 998 589,34 |
| 24 | 4 365 195,73 | 998 590,01 |
| 25 | 4 365 199,18 | 998 593,59 |
| 26 | 4 365 203,34 | 998 580,97 |
| 27 | 4 365 155,01 | 998 605,69 |
| 28 | 4 365 135,05 | 998 648,12 |
| 29 | 4 365 151,75 | 998 615,31 |
| :ЗУ76 | | |
| № | X | Y |
| 1 | 4 363 497 | 995 223,95 |
| 2 | 4 363 500,33 | 995 234,71 |
| 3 | 4 363 566,36 | 995 232,21 |
| 4 | 4 363 566,22 | 995 229,22 |
| 5 | 4 363 576,73 | 995 228,73 |
| 6 | 4 363 573,15 | 995 225,43 |
| 7 | 4 363 507,93 | 995 227,94 |
| 8 | 4 363 505,92 | 995 221,37 |
| 9 | 4 363 471,81 | 995 231,24 |

| | | |
|---|---|---|
| 10 | 4 363 475,44 | 995 241,97 |
| 11 | 4 363 478,66 | 995 242,73 |
| 12 | 4 363 485,96 | 995 244,04 |
| 13 | 4 363 487,91 | 995 244,38 |
| 14 | 4 363 492,89 | 995 244,52 |
| 15 | 4 363 487,36 | 995 226,74 |
| 16 | 4 363 481,12 | 995 228,55 |
| 17 | 4 363 471,8 | 995 257,87 |
| 18 | 4 363 494,45 | 995 263,29 |
| 19 | 4 363 545,37 | 995 266,69 |
| 20 | 4 363 545,39 | 995 263,18 |
| 21 | 4 363 538,4 | 995 263,1 |
| 22 | 4 363 512,31 | 995 261,91 |
| 23 | 4 363 503,68 | 995 261,02 |
| 24 | 4 363 491,75 | 995 259,02 |
| 25 | 4 363 480,96 | 995 256,88 |
| 26 | 4 363 480,23 | 995 256,76 |
| 27 | 4 363 479,97 | 995 257,44 |
| 28 | 4 363 479,32 | 995 257,57 |
| 29 | 4 363 475,67 | 995 257,42 |
| 30 | 4 363 472,03 | 995 257,3 |
| 31 | 4 363 472,01 | 995 257,4 |
| 32 | 4 363 566,99 | 995 245,67 |
| 33 | 4 363 566,82 | 995 242,17 |
| 34 | 4 363 500,19 | 995 244,72 |
| 35 | 4 363 544,64 | 995 245,86 |
| 36 | 4 363 550,35 | 995 267,05 |
| 37 | 4 363 559,72 | 995 267,59 |
| 38 | 4 363 577,75 | 995 266,93 |
| 39 | 4 363 577,71 | 995 265,26 |

| | | |
|---|---|---|
| 40 | 4 363 575,96 | 995 265,01 |
| 41 | 4 363 558,67 | 995 263,44 |
| 42 | 4 363 550,34 | 995 263,32 |
| :ЗУ77 | | |
| № | X | Y |
| 1 | 4 367 144,62 | 995 612,14 |
| 2 | 4 367 028,59 | 995 616,36 |
| 3 | 4 367 028,54 | 995 616,32 |
| 4 | 4 367 003,16 | 995 304,78 |
| 5 | 4 367 027,68 | 995 655,15 |
| 6 | 4 367 036,46 | 995 912,62 |
| 7 | 4 367 036,49 | 995 853,47 |
| 8 | 4 367 033,47 | 995 756,26 |
| 9 | 4 367 149,66 | 995 752,08 |
| 10 | 4 366 934,68 | 994 978,63 |
| 11 | 4 366 935,58 | 994 990,6 |
| 12 | 4 366 935,6 | 994 990,88 |
| 13 | 4 366 936,1 | 994 997,12 |
| 14 | 4 366 982,03 | 995 578,6 |
| 15 | 4 366 997 | 995 913,25 |
| 16 | 4 366 997,02 | 995 913,76 |
| 17 | 4 366 999,16 | 995 913,67 |
| 18 | 4 366 999,8 | 995 827,43 |
| 19 | 4 366 997,82 | 995 780,21 |
| 20 | 4 366 996,79 | 995 755,33 |
| 21 | 4 366 995,78 | 995 730,43 |
| 22 | 4 366 994,03 | 995 642,5 |
| 23 | 4 366 990,27 | 995 588,77 |
| 24 | 4 366 983,78 | 995 525,54 |
| 25 | 4 366 978,69 | 995 481,8 |

| | | |
|---|---|---|
| 26 | 4 366 975,55 | 995 428,83 |
| 27 | 4 366 971,24 | 995 369,31 |
| 28 | 4 366 968,18 | 995 322,79 |
| 29 | 4 366 967,44 | 995 296,44 |
| 30 | 4 366 966,72 | 995 270,43 |
| 31 | 4 366 964,44 | 995 212,7 |
| 32 | 4 366 964,42 | 995 212,41 |
| 33 | 4 366 964,13 | 995 184,4 |
| 34 | 4 366 962,36 | 995 152,94 |
| 35 | 4 366 961,13 | 995 138,82 |
| 36 | 4 366 957,23 | 995 107,35 |
| 37 | 4 366 957,12 | 995 106,39 |
| 38 | 4 366 951,04 | 995 055,63 |
| 39 | 4 366 949,74 | 995 041,08 |
| 40 | 4 366 946,46 | 994 991,88 |
| 41 | 4 366 945,73 | 994 973,87 |
| 42 | 4 366 944,99 | 994 955,93 |
| 43 | 4 366 945,35 | 994 942,41 |
| 44 | 4 366 945,7 | 994 928,12 |
| 45 | 4 366 945,84 | 994 911,49 |
| 46 | 4 366 946,53 | 994 889,95 |
| 47 | 4 366 945,33 | 994 889,98 |
| 48 | 4 366 941,13 | 994 918,82 |
| 49 | 4 366 940,43 | 994 944,55 |
| 50 | 4 366 940,38 | 994 946,07 |
| 51 | 4 366 939,88 | 994 955,24 |
| 52 | 4 366 939,81 | 994 955,91 |
| 53 | 4 366 939,17 | 994 961,6 |
| 54 | 4 366 936,92 | 994 970,74 |
| 55 | 4 366 965,48 | 996 419,58 |
| 56 | 4 366 965,63 | 996 467,83 |
| 57 | 4 366 972,09 | 996 516,75 |
| 58 | 4 366 972,86 | 996 517,03 |
| 59 | 4 366 972,66 | 996 513,48 |
| 60 | 4 366 972,45 | 996 507,78 |
| 61 | 4 366 966,76 | 996 236,37 |
| 62 | 4 366 966,69 | 996 232,32 |
| 63 | 4 366 966,75 | 996 228,24 |
| 64 | 4 366 966,83 | 996 224,15 |
| 65 | 4 366 967,02 | 996 220,12 |
| 66 | 4 366 970,18 | 996 166,09 |
| 67 | 4 366 969,68 | 996 139,46 |
| 68 | 4 366 968,6 | 996 077,52 |
| 69 | 4 366 967,13 | 995 997,66 |
| 70 | 4 366 967,12 | 995 935,97 |
| 71 | 4 366 965,59 | 995 901,37 |
| 72 | 4 366 966,73 | 995 881,25 |
| 73 | 4 366 966,8 | 995 879,77 |
| 74 | 4 366 966,08 | 995 844,83 |
| 75 | 4 366 964,74 | 995 844,81 |
| 76 | 4 366 965,28 | 996 067 |
| 77 | 4 366 959,49 | 996 163,33 |
| 78 | 4 366 961,02 | 996 351,98 |
| 79 | 4 366 996,36 | 996 544,08 |
| 80 | 4 366 998,39 | 996 543,15 |
| 81 | 4 366 998,27 | 996 542,18 |
| 82 | 4 366 996,45 | 996 528,48 |
| 83 | 4 366 995,28 | 996 510,68 |
| 84 | 4 366 992,54 | 996 464,48 |
| 85 | 4 366 991,36 | 996 429,97 |
| 86 | 4 366 991,17 | 996 410,9 |
| 87 | 4 366 990,99 | 996 391,85 |
| 88 | 4 366 991,08 | 996 363,69 |
| 89 | 4 366 991,18 | 996 335,5 |
| 90 | 4 366 990,42 | 996 289,47 |
| 91 | 4 366 989,71 | 996 270,98 |
| 92 | 4 366 988,99 | 996 252,72 |
| 93 | 4 366 989,37 | 996 176,49 |
| 94 | 4 366 990,43 | 996 159,85 |
| 95 | 4 366 994,21 | 996 140,86 |
| 96 | 4 366 997,21 | 996 131,47 |
| 97 | 4 367 002,08 | 996 115,57 |
| 98 | 4 367 000,56 | 996 081,85 |
| 99 | 4 367 000,53 | 996 081,03 |
| 100 | 4 366 995,76 | 996 081,33 |
| 101 | 4 366 995,93 | 996 089,7 |
| 102 | 4 366 994,34 | 996 110,97 |
| 103 | 4 366 987,24 | 996 147,86 |
| 104 | 4 366 983,56 | 996 211,91 |
| 105 | 4 366 983,85 | 996 287,74 |
| 106 | 4 366 988,16 | 996 494,77 |
| 107 | 4 366 994,74 | 996 544,82 |
| 108 | 4 366 944,89 | 995 192,46 |
| 109 | 4 366 977,12 | 995 575,78 |
| 110 | 4 366 977,27 | 995 577,76 |
| 111 | 4 366 977,39 | 995 579,74 |
| 112 | 4 366 977,52 | 995 581,75 |
| 113 | 4 366 977,61 | 995 583,73 |
| 114 | 4 366 995,67 | 995 981,29 |
| 115 | 4 366 995,86 | 995 986,58 |
| 116 | 4 366 995,9 | 995 991,93 |
| 117 | 4 366 995,81 | 995 997,29 |
| 118 | 4 366 995,59 | 996 002,56 |
| 119 | 4 366 992,1 | 996 063,02 |
| 120 | 4 366 991,62 | 996 071,57 |
| 121 | 4 367 000,09 | 996 071,05 |
| 122 | 4 366 999,71 | 996 062,57 |
| 123 | 4 366 978 | 995 578,86 |
| 124 | 4 366 943,82 | 995 145,52 |
| 125 | 4 366 944,24 | 995 166,66 |
| 126 | 4 366 944,74 | 995 187,72 |
| 127 | 4 366 944,86 | 995 191,86 |
| 128 | 4 366 971,09 | 995 844,84 |
| 129 | 4 366 971,81 | 995 879,92 |
| 130 | 4 366 970,56 | 995 901,39 |
| 131 | 4 366 972,16 | 995 935,89 |
| 132 | 4 366 972,15 | 995 997,6 |
| 133 | 4 366 973,99 | 996 099,21 |
| 134 | 4 366 974,01 | 996 099,21 |
| 135 | 4 366 979,56 | 996 001,74 |
| 136 | 4 366 979,77 | 995 996,79 |
| 137 | 4 366 979,91 | 995 991,84 |
| 138 | 4 366 979,85 | 995 986,9 |
| 139 | 4 366 979,69 | 995 981,92 |
| 140 | 4 366 973,47 | 995 844,81 |
| 141 | 4 367 013,63 | 995 972,93 |
| 142 | 4 367 016,51 | 996 025,68 |
| 143 | 4 367 017,98 | 996 066,14 |
| 144 | 4 367 018 | 996 066,44 |
| 145 | 4 367 018,03 | 996 066,7 |
| 146 | 4 367 018,36 | 996 069,89 |
| 147 | 4 367 021,76 | 996 069,67 |
| 148 | 4 367 018,88 | 995 984,72 |
| 149 | 4 367 017,91 | 995 968,86 |
| 150 | 4 367 017,92 | 995 956,24 |
| 151 | 4 367 013,44 | 995 824,46 |
| 152 | 4 367 013,18 | 995 849,57 |
| 153 | 4 367 013,13 | 995 853,14 |
| 154 | 4 367 010,87 | 995 908,66 |
| 155 | 4 367 011,37 | 995 946,8 |
| 156 | 4 366 981,37 | 995 326,31 |
| 157 | 4 366 981,39 | 995 326,9 |
| 158 | 4 366 983,54 | 995 360,38 |
| 159 | 4 366 983,85 | 995 365,04 |
| 160 | 4 366 987,54 | 995 402,05 |
| 161 | 4 366 987,69 | 995 403,48 |
| 162 | 4 366 987,69 | 995 403,65 |
| 163 | 4 366 988,18 | 995 409,68 |
| 164 | 4 366 989,34 | 995 425,51 |
| 165 | 4 366 991,56 | 995 474,93 |
| 166 | 4 366 999,19 | 995 544,24 |
| 167 | 4 366 999,58 | 995 547,53 |
| 168 | 4 367 000,86 | 995 558,33 |
| 169 | 4 366 979,84 | 995 257,84 |
| 170 | 4 366 980,69 | 995 287,59 |
| 171 | 4 366 980,81 | 995 291,32 |
| 172 | 4 366 997,68 | 996 567,19 |
| 173 | 4 367 001,58 | 996 596,9 |
| 174 | 4 367 012,24 | 996 658,5 |
| 175 | 4 367 017,64 | 996 706,14 |

| | | |
|---|---|---|
| 176 | 4 367 017,88 | 996 708,15 |
| 177 | 4 367 016,54 | 996 696,32 |
| 178 | 4 367 018,79 | 996 709,02 |
| 179 | 4 367 024,24 | 996 707,43 |
| 180 | 4 367 023,62 | 996 703,49 |
| 181 | 4 367 021,03 | 996 688,96 |
| 182 | 4 367 018,39 | 996 674,45 |
| 183 | 4 367 013,3 | 996 640,31 |
| 184 | 4 367 007,01 | 996 597,89 |
| 185 | 4 367 003,53 | 996 572,96 |
| 186 | 4 367 002,13 | 996 565,32 |
| 187 | 4 366 999,33 | 995 201,63 |
| 188 | 4 366 987,93 | 995 086,39 |
| 189 | 4 366 982,15 | 994 984,84 |
| 190 | 4 366 981,87 | 994 950,37 |
| 191 | 4 366 978,38 | 994 950,49 |
| 192 | 4 367 002,69 | 995 297,91 |
| 193 | 4 366 930,3 | 994 919,97 |
| 194 | 4 366 933,55 | 994 963,62 |
| 195 | 4 366 933,69 | 994 963,1 |
| 196 | 4 366 934,24 | 994 960,79 |
| 197 | 4 366 934,83 | 994 955,39 |
| 198 | 4 366 934,87 | 994 954,74 |
| 199 | 4 366 935,4 | 994 945,82 |
| 200 | 4 366 936,11 | 994 918,33 |
| 201 | 4 366 943,68 | 994 866,38 |
| 202 | 4 366 933,42 | 994 892,19 |
| 203 | 4 366 979,82 | 996 574,76 |
| 204 | 4 366 998,36 | 996 714,87 |
| 205 | 4 367 003,33 | 996 713,44 |

| | | |
|---|---|---|
| 206 | 4 366 984,72 | 996 609,09 |
| 207 | 4 366 984,34 | 996 606,81 |
| 208 | 4 366 984 | 996 604,48 |
| 209 | 4 366 983,62 | 996 602,15 |
| 210 | 4 366 983,32 | 996 599,84 |
| 211 | 4 366 980,02 | 996 574,66 |
| 212 | 4 367 007,71 | 995 656,19 |
| 213 | 4 367 006,55 | 995 639,46 |
| 214 | 4 367 007,91 | 995 672,32 |
| 215 | 4 367 008,59 | 995 726,16 |
| 216 | 4 367 012,14 | 995 786,66 |
| 217 | 4 366 961,06 | 994 998,52 |
| 218 | 4 366 962,3 | 995 016,45 |
| 219 | 4 366 963,51 | 995 034,4 |
| 220 | 4 366 963,99 | 995 043,17 |
| 221 | 4 366 964,46 | 995 051,88 |
| 222 | 4 366 964,46 | 995 051,9 |
| 223 | 4 366 964,89 | 995 065,61 |
| 224 | 4 366 965,3 | 995 079,3 |
| 225 | 4 366 968,62 | 995 097,75 |
| 226 | 4 366 960,97 | 994 988,48 |
| 227 | 4 366 935,1 | 994 877,31 |
| 228 | 4 366 936,78 | 994 873,11 |
| 229 | 4 366 943,42 | 994 856,33 |
| 230 | 4 366 943,39 | 994 855,9 |
| 231 | 4 366 938,81 | 994 856,15 |
| 232 | 4 366 937,04 | 994 859,74 |
| 233 | 4 366 988,32 | 994 829,91 |
| 234 | 4 366 988,44 | 994 831,11 |
| 235 | 4 366 988,72 | 994 833,24 |

| | | |
|---|---|---|
| 236 | 4 366 991,35 | 994 832,99 |
| 237 | 4 367 000,67 | 994 832,05 |
| 238 | 4 367 000,15 | 994 828,14 |
| 239 | 4 367 043,71 | 996 086,85 |
| 240 | 4 367 040,71 | 996 037,75 |
| 241 | 4 367 042,37 | 996 086,95 |
| 242 | 4 366 997,12 | 996 563,09 |
| 243 | 4 366 997,58 | 996 562,9 |
| 244 | 4 367 001,4 | 996 561,33 |
| 245 | 4 367 000,05 | 996 554,13 |
| 246 | 4 366 996,17 | 996 555,84 |
| 247 | 4 366 995,29 | 996 548,99 |
| 248 | 4 366 996,11 | 996 555,37 |
| 249 | 4 366 998,01 | 996 554,52 |
| 250 | 4 366 999,91 | 996 553,69 |
| 251 | 4 366 999,5 | 996 551,25 |
| 252 | 4 366 998,97 | 996 547,35 |
| 253 | 4 367 019,33 | 996 079,85 |
| 254 | 4 367 019,9 | 996 085,66 |
| 255 | 4 367 019,94 | 996 085,89 |
| 256 | 4 367 019,94 | 996 085,89 |
| 257 | 4 367 019,93 | 996 088,35 |
| 258 | 4 367 022,39 | 996 088,21 |
| 259 | 4 367 022,1 | 996 079,7 |
| 260 | 4 366 939,25 | 994 840,09 |
| 261 | 4 366 942,69 | 994 839,89 |
| 262 | 4 366 942,52 | 994 836,53 |
| 263 | 4 366 939,57 | 994 836,96 |
| 264 | 4 366 973,46 | 996 524,6 |
| 265 | 4 366 973,13 | 996 524,44 |

| | | |
|---|---|---|
| 266 | 4 366 976,9 | 996 552,85 |
| 267 | 4 366 977,11 | 996 552,73 |
| 268 | 4 366 974,19 | 996 530,49 |
| 269 | 4 366 973,51 | 996 524,87 |
| 270 | 4 366 978,53 | 996 563,33 |
| 271 | 4 366 978,37 | 996 563,4 |
| 272 | 4 366 978,31 | 996 563,42 |
| 273 | 4 366 979,26 | 996 570,69 |
| 274 | 4 366 979,45 | 996 570,64 |
| 275 | 4 366 977,69 | 996 556,96 |
| 276 | 4 366 977,57 | 996 557,03 |
| 277 | 4 366 977,46 | 996 557,07 |
| 278 | 4 366 978,22 | 996 562,84 |
| 279 | 4 366 978,42 | 996 562,77 |
| 280 | 4 366 978,42 | 996 562,74 |
| :ЗУ78 | | |
| № | X | Y |
| 1 | 4 368 127,27 | 993 997,47 |
| 2 | 4 368 184,14 | 994 117,42 |
| 3 | 4 368 191,07 | 994 134,98 |
| 4 | 4 368 195,46 | 994 153,08 |
| 5 | 4 368 197,36 | 994 171,87 |
| 6 | 4 368 199,91 | 994 248,8 |
| 7 | 4 368 206,08 | 994 338,2 |
| 8 | 4 368 190,65 | 994 339,26 |
| 9 | 4 368 208,55 | 994 596,85 |
| 10 | 4 368 227,08 | 994 595,52 |
| 11 | 4 368 260,01 | 995 127,72 |
| 12 | 4 368 259,71 | 995 177,73 |
| 13 | 4 368 263,6 | 995 222,76 |

| | | |
|---|---|---|
| 14 | 4 368 275,66 | 995 316,28 |
| 15 | 4 368 277,16 | 995 340,77 |
| 16 | 4 368 280,1 | 995 423,84 |
| 17 | 4 368 281,78 | 995 421,23 |
| 18 | 4 368 283,02 | 995 388,95 |
| 19 | 4 368 281,36 | 995 363,55 |
| 20 | 4 368 273,18 | 995 237,66 |
| 21 | 4 368 272,1 | 995 229,68 |
| 22 | 4 368 270,97 | 995 203,48 |
| 23 | 4 368 235,88 | 994 661,45 |
| 24 | 4 368 234,65 | 994 642,55 |
| 25 | 4 368 230,97 | 994 586,75 |
| 26 | 4 368 216,44 | 994 587,77 |
| 27 | 4 368 199,69 | 994 347,18 |
| 28 | 4 368 215,16 | 994 346,09 |
| 29 | 4 368 208,41 | 994 248,35 |
| 30 | 4 368 205,86 | 994 171,43 |
| 31 | 4 368 203,85 | 994 151,64 |
| 32 | 4 368 199,17 | 994 132,4 |
| 33 | 4 368 191,92 | 994 113,9 |
| 34 | 4 368 134,9 | 993 993,68 |
| 35 | 4 368 230,08 | 994 374,74 |
| 36 | 4 368 231,89 | 994 401,08 |
| 37 | 4 368 239,39 | 994 501,96 |
| 38 | 4 368 241,44 | 994 517,09 |
| 39 | 4 368 243,16 | 994 529,5 |
| 40 | 4 368 244,38 | 994 567,27 |
| 41 | 4 368 244,64 | 994 575,74 |
| 42 | 4 368 247,68 | 994 575,54 |
| 43 | 4 368 255,93 | 994 694,19 |

| | | |
|---|---|---|
| 44 | 4 368 297,94 | 995 339,92 |
| 45 | 4 368 299,5 | 995 393,74 |
| 46 | 4 368 307,26 | 995 382,31 |
| 47 | 4 368 307,27 | 995 382,32 |
| 48 | 4 368 307,63 | 995 379,89 |
| 49 | 4 368 306,72 | 995 349,75 |
| 50 | 4 368 304,48 | 995 317,62 |
| 51 | 4 368 287,67 | 995 078,25 |
| 52 | 4 368 251,46 | 994 566,76 |
| 53 | 4 368 251,02 | 994 560,53 |
| 54 | 4 368 250,76 | 994 558,12 |
| 55 | 4 368 247 | 994 518,16 |
| 56 | 4 368 243,07 | 994 476,74 |
| 57 | 4 368 238,24 | 994 408,25 |
| 58 | 4 368 238,16 | 994 406,99 |
| 59 | 4 368 238,16 | 994 406,97 |
| 60 | 4 368 234,37 | 994 372,1 |
| 61 | 4 368 234,42 | 994 371,98 |
| 62 | 4 368 234,51 | 994 371,85 |
| 63 | 4 368 235,46 | 994 371,4 |
| 64 | 4 368 235,05 | 994 365,64 |
| 65 | 4 368 234,87 | 994 363,3 |
| 66 | 4 368 234,66 | 994 360,5 |
| 67 | 4 368 230,23 | 994 361,44 |
| 68 | 4 368 230,18 | 994 363,59 |
| 69 | 4 368 270,07 | 994 780,4 |
| 70 | 4 368 264,53 | 994 716,74 |
| 71 | 4 368 260,48 | 994 661 |
| 72 | 4 368 259,89 | 994 654,88 |
| 73 | 4 368 252,47 | 994 576,23 |

| | | |
|---|---|---|
| 74 | 4 368 253,77 | 994 594,24 |
| 75 | 4 368 258,57 | 994 662,28 |
| 76 | 4 368 288,16 | 995 078,24 |
| 77 | 4 368 299,5 | 995 239,89 |
| 78 | 4 368 299,56 | 995 240,66 |
| 79 | 4 368 306,89 | 995 273,53 |
| 80 | 4 368 319,71 | 995 314,65 |
| 81 | 4 368 325,6 | 995 329,7 |
| 82 | 4 368 326,74 | 995 318,48 |
| 83 | 4 368 335,82 | 995 308,43 |
| 84 | 4 368 333,04 | 995 300,3 |
| 85 | 4 368 326,68 | 995 281,7 |
| 86 | 4 368 322,92 | 995 269,46 |
| 87 | 4 368 319,74 | 995 258,86 |
| 88 | 4 368 315,89 | 995 243,61 |
| 89 | 4 368 312,82 | 995 220,3 |
| 90 | 4 368 304,5 | 995 149,55 |
| 91 | 4 368 304,06 | 995 145,82 |
| 92 | 4 368 303,8 | 995 143,69 |
| 93 | 4 368 298,97 | 995 100,82 |
| 94 | 4 368 289,06 | 995 003,8 |
| 95 | 4 368 280,46 | 994 913,66 |
| 96 | 4 368 272,35 | 994 806,89 |
| 97 | 4 368 270,11 | 994 781,12 |
| 98 | 4 368 124,5 | 993 991,62 |
| 99 | 4 368 132,12 | 993 987,85 |
| 100 | 4 368 084,16 | 993 886,73 |
| 101 | 4 368 089,23 | 993 872,57 |
| 102 | 4 368 088,26 | 993 851,94 |
| 103 | 4 368 096,74 | 993 851,51 |

| | | |
|---|---|---|
| 104 | 4 368 097,7 | 993 848,84 |
| 105 | 4 368 104,23 | 993 851,15 |
| 106 | 4 368 113,81 | 993 850,69 |
| 107 | 4 368 119,8 | 993 847,7 |
| 108 | 4 368 092,53 | 993 837,97 |
| 109 | 4 368 075,01 | 993 887,17 |
| 110 | 4 368 230,3 | 994 576,75 |
| 111 | 4 368 225,56 | 994 504,91 |
| 112 | 4 368 216,39 | 994 360,2 |
| 113 | 4 368 216,39 | 994 360,17 |
| 114 | 4 368 225,21 | 994 358,5 |
| 115 | 4 368 225,21 | 994 355,83 |
| 116 | 4 368 225,24 | 994 355,44 |
| 117 | 4 368 210,39 | 994 356,46 |
| 118 | 4 368 225,7 | 994 577,06 |
| 119 | 4 368 220,6 | 994 363,4 |
| 120 | 4 368 220,66 | 994 364,27 |
| 121 | 4 368 233,84 | 994 567,98 |
| 122 | 4 368 234,38 | 994 576,47 |
| 123 | 4 368 239,65 | 994 576,11 |
| 124 | 4 368 239,4 | 994 567,6 |
| 125 | 4 368 238,19 | 994 530,74 |
| 126 | 4 368 238,19 | 994 529,92 |
| 127 | 4 368 237,92 | 994 528,13 |
| 128 | 4 368 234,33 | 994 502,4 |
| 129 | 4 368 231,47 | 994 464,05 |
| 130 | 4 368 228,57 | 994 425,74 |
| 131 | 4 368 225,16 | 994 375,72 |
| 132 | 4 368 225,11 | 994 374,94 |
| 133 | 4 368 225,11 | 994 374,91 |

| | | |
|---|---|---|
| 134 | 4 368 225,14 | 994 372,94 |
| 135 | 4 368 225,16 | 994 363,95 |
| 136 | 4 368 225,15 | 994 362,42 |
| 137 | 4 368 249,55 | 994 368,3 |
| 138 | 4 368 252,26 | 994 418,85 |
| 139 | 4 368 257,85 | 994 482,54 |
| 140 | 4 368 263,02 | 994 548,59 |
| 141 | 4 368 273,53 | 994 652,92 |
| 142 | 4 368 252,02 | 994 367,35 |
| 143 | 4 368 235,03 | 994 586,45 |
| 144 | 4 368 238,66 | 994 642,4 |
| 145 | 4 368 246,93 | 994 770,61 |
| 146 | 4 368 248,86 | 994 770,76 |
| 147 | 4 368 248,3 | 994 730,97 |
| 148 | 4 368 246,72 | 994 700,58 |
| 149 | 4 368 241,97 | 994 649 |
| 150 | 4 368 241,77 | 994 643,19 |
| 151 | 4 368 241,76 | 994 642,32 |
| 152 | 4 368 241,3 | 994 627,64 |
| 153 | 4 368 238,4 | 994 586,21 |
| 154 | 4 368 240,31 | 994 269,43 |
| 155 | 4 368 243,35 | 994 305,76 |
| 156 | 4 368 246,33 | 994 330,82 |
| 157 | 4 368 248,73 | 994 345,24 |
| 158 | 4 368 248,88 | 994 353,46 |
| 159 | 4 368 250,93 | 994 353,01 |
| 160 | 4 368 236 | 994 155,04 |
| 161 | 4 368 235,61 | 994 165,71 |
| 162 | 4 368 235,52 | 994 185,01 |
| 163 | 4 368 240,22 | 994 268,38 |

| | | |
|---|---|---|
| 164 | 4 368 144,02 | 993 989,54 |
| 165 | 4 368 201,01 | 994 109,76 |
| 166 | 4 368 208,74 | 994 129,39 |
| 167 | 4 368 213,71 | 994 149,97 |
| 168 | 4 368 215,84 | 994 170,96 |
| 169 | 4 368 218,39 | 994 247,85 |
| 170 | 4 368 225,51 | 994 350,69 |
| 171 | 4 368 226,27 | 994 337,25 |
| 172 | 4 368 224,37 | 994 301,23 |
| 173 | 4 368 218,02 | 994 221,93 |
| 174 | 4 368 218,02 | 994 221,92 |
| 175 | 4 368 217,16 | 994 179,69 |
| 176 | 4 368 216,17 | 994 158,52 |
| 177 | 4 368 213,23 | 994 138,81 |
| 178 | 4 368 210,78 | 994 128,75 |
| 179 | 4 368 188,1 | 994 080,28 |
| 180 | 4 368 177,92 | 994 058,49 |
| 181 | 4 368 164,66 | 994 026,17 |
| 182 | 4 368 144,24 | 993 989,47 |
| 183 | 4 368 285,99 | 995 414,63 |
| 184 | 4 368 286,77 | 995 413,43 |
| 185 | 4 368 289,18 | 995 409,37 |
| 186 | 4 368 289,92 | 995 408,2 |
| 187 | 4 368 287,92 | 995 340,39 |
| 188 | 4 368 286,16 | 995 313,32 |
| 189 | 4 368 284,91 | 995 301,53 |
| 190 | 4 368 282,27 | 995 276,68 |
| 191 | 4 368 280,96 | 995 267,69 |
| 192 | 4 368 279,62 | 995 258,71 |
| 193 | 4 368 278,34 | 995 255,14 |

| | | |
|---|---|---|
| 194 | 4 368 286,97 | 995 388,92 |
| 195 | 4 368 327,62 | 995 394,31 |
| 196 | 4 368 333,32 | 995 384,7 |
| 197 | 4 368 347,03 | 995 358,8 |
| 198 | 4 368 351,09 | 995 352,06 |
| 199 | 4 368 350,82 | 995 348,59 |
| 200 | 4 368 348 | 995 339,28 |
| 201 | 4 368 346,15 | 995 340,19 |
| 202 | 4 368 345,16 | 995 354,95 |
| 203 | 4 368 323,7 | 995 386,57 |
| 204 | 4 368 322,13 | 995 401,46 |
| 205 | 4 368 321,89 | 995 403,87 |
| 206 | 4 368 308,48 | 995 409,02 |
| 207 | 4 368 307,12 | 995 411,03 |
| 208 | 4 368 302,79 | 995 417,83 |
| 209 | 4 368 302,33 | 995 418,61 |
| 210 | 4 368 300,57 | 995 430,16 |
| 211 | 4 368 300,72 | 995 435,14 |
| 212 | 4 368 307,6 | 995 425,82 |
| 213 | 4 368 308,91 | 995 424,06 |
| 214 | 4 368 309,81 | 995 422,87 |
| 215 | 4 368 317,09 | 995 411,76 |
| 216 | 4 368 318,95 | 995 393,55 |
| 217 | 4 368 277,91 | 995 235,12 |
| 218 | 4 368 278,72 | 995 240,99 |
| 219 | 4 368 282,1 | 995 250,66 |
| 220 | 4 368 275,37 | 995 147,39 |
| 221 | 4 368 275,93 | 995 166,07 |
| 222 | 4 368 275,94 | 995 166,28 |
| 223 | 4 368 275,74 | 995 180,27 |

| | | |
|---|---|---|
| 224 | 4 368 275,54 | 995 194,26 |
| 225 | 4 368 275,56 | 995 194,34 |
| 226 | 4 368 277,11 | 995 229,22 |
| 227 | 4 368 337,31 | 995 312,73 |
| 228 | 4 368 330,56 | 995 320,23 |
| 229 | 4 368 328,75 | 995 337,73 |
| 230 | 4 368 330,04 | 995 341,02 |
| 231 | 4 368 330,77 | 995 329,87 |
| 232 | 4 368 342,05 | 995 324,39 |
| 233 | 4 368 340,3 | 995 320,32 |
| 234 | 4 368 291,09 | 995 447,51 |
| 235 | 4 368 290,77 | 995 436,79 |
| 236 | 4 368 284,87 | 995 445,89 |
| 237 | 4 368 284,89 | 995 444,46 |
| 238 | 4 368 283,36 | 995 447 |
| 239 | 4 368 281,03 | 995 450,85 |
| 240 | 4 368 281,42 | 995 461,66 |
| 241 | 4 368 309,68 | 995 450,03 |
| 242 | 4 368 306,28 | 995 455,23 |
| 243 | 4 368 302,2 | 995 461,54 |
| 244 | 4 368 309,91 | 995 461,31 |
| 245 | 4 368 309,67 | 995 450,17 |
| 246 | 4 368 250 | 994 357,34 |
| 247 | 4 368 250,79 | 994 363,43 |
| 248 | 4 368 251,69 | 994 363,1 |
| 249 | 4 368 251,24 | 994 357,05 |
| 250 | 4 368 300,5 | 995 427,32 |
| 251 | 4 368 301,62 | 995 419,79 |
| 252 | 4 368 300,41 | 995 421,79 |
| 253 | 4 368 300,34 | 995 421,92 |

| :ЗУ79 | | |
|---|---|---|
| № | X | Y |
| 1 | 4 368 298,98 | 995 971,13 |
| 2 | 4 368 334,27 | 996 682,15 |
| 3 | 4 368 366,4 | 996 967,27 |
| 4 | 4 368 368 | 996 967,18 |
| 5 | 4 368 391,7 | 997 390,23 |
| 6 | 4 368 392,15 | 997 440,69 |
| 7 | 4 368 396,24 | 997 440,66 |
| 8 | 4 368 400,64 | 997 440,65 |
| 9 | 4 368 400,14 | 997 389,95 |
| 10 | 4 368 321,54 | 995 986,68 |
| 11 | 4 368 315,43 | 995 964,08 |
| 12 | 4 368 314,78 | 995 964,34 |
| 13 | 4 368 313,14 | 995 965,04 |
| 14 | 4 368 307,57 | 995 967,43 |
| 15 | 4 368 413,35 | 997 293,95 |
| 16 | 4 368 407,39 | 997 204,15 |
| 17 | 4 368 398,34 | 997 102,54 |
| 18 | 4 368 398,02 | 997 099,23 |
| 19 | 4 368 390,94 | 996 973,89 |
| 20 | 4 368 386,72 | 996 882,02 |
| 21 | 4 368 374,85 | 996 720,3 |
| 22 | 4 368 370,91 | 996 642,58 |
| 23 | 4 368 367 | 996 565,09 |
| 24 | 4 368 349,59 | 996 298,4 |
| 25 | 4 368 410,13 | 997 389,65 |
| 26 | 4 368 410,64 | 997 440,6 |
| 27 | 4 368 419,16 | 997 440,54 |
| 28 | 4 368 420,79 | 997 440,53 |

| | | |
|---|---|---|
| 29 | 4 368 420,78 | 997 440,41 |
| 30 | 4 368 420,45 | 997 436,9 |
| 31 | 4 368 420,07 | 997 401,44 |
| 32 | 4 368 417,89 | 997 362,25 |
| 33 | 4 368 417,84 | 997 361,15 |
| 34 | 4 368 371,98 | 996 564,82 |
| 35 | 4 368 372 | 996 565,06 |
| 36 | 4 368 379,85 | 996 719,72 |
| 37 | 4 368 379,87 | 996 719,99 |
| 38 | 4 368 380,26 | 996 725,58 |
| 39 | 4 368 391,72 | 996 881,83 |
| 40 | 4 368 395,97 | 996 973,57 |
| 41 | 4 368 403,07 | 997 098,82 |
| 42 | 4 368 412,41 | 997 203,73 |
| 43 | 4 368 415,67 | 997 203,81 |
| 44 | 4 368 402,75 | 996 961,04 |
| 45 | 4 368 395,15 | 996 847,12 |
| 46 | 4 368 383,98 | 996 693,28 |
| 47 | 4 368 380,77 | 996 641,22 |
| 48 | 4 368 375,39 | 996 564,67 |
| 49 | 4 368 261,64 | 995 918,94 |
| 50 | 4 368 262,74 | 995 907,07 |
| 51 | 4 368 201,97 | 995 932,54 |
| 52 | 4 368 135,88 | 995 961,12 |
| 53 | 4 368 061,47 | 995 997,17 |
| 54 | 4 368 058,34 | 995 998,68 |
| 55 | 4 368 055,2 | 996 000,22 |
| 56 | 4 368 052,27 | 996 000,99 |
| 57 | 4 368 047,78 | 995 998,94 |
| 58 | 4 368 041,97 | 996 016,18 |

| | | |
|---|---|---|
| 59 | 4 368 053,9 | 996 020,22 |
| 60 | 4 368 056,49 | 996 012,54 |
| 61 | 4 368 063,62 | 995 951,48 |
| 62 | 4 368 060,95 | 995 959,57 |
| 63 | 4 368 065,58 | 995 961,17 |
| 64 | 4 368 073,41 | 995 959,14 |
| 65 | 4 368 073,98 | 995 958,94 |
| 66 | 4 368 150,08 | 995 921 |
| 67 | 4 368 206,05 | 995 879,57 |
| 68 | 4 368 240,39 | 995 863,09 |
| 69 | 4 368 263,81 | 995 857,29 |
| 70 | 4 368 261,81 | 995 849,13 |
| 71 | 4 368 237,49 | 995 854,95 |
| 72 | 4 368 201,53 | 995 872,21 |
| 73 | 4 368 145,6 | 995 913,75 |
| 74 | 4 368 067,36 | 995 952,8 |
| 75 | 4 368 167,82 | 995 920,86 |
| 76 | 4 368 181,41 | 995 914,69 |
| 77 | 4 368 202,32 | 995 905,74 |
| 78 | 4 368 211,06 | 995 901,96 |
| 79 | 4 368 240,91 | 995 888,57 |
| 80 | 4 368 251,17 | 995 883,95 |
| 81 | 4 368 265,56 | 995 877,92 |
| 82 | 4 368 265,76 | 995 875,87 |
| 83 | 4 368 266,37 | 995 869,84 |
| 84 | 4 368 266,52 | 995 868,31 |
| 85 | 4 368 266,18 | 995 867,03 |
| 86 | 4 368 243,78 | 995 872,52 |
| 87 | 4 368 211,33 | 995 888,1 |
| 88 | 4 368 291,61 | 995 905,25 |

| | | |
|---|---|---|
| 89 | 4 368 296,76 | 995 926,4 |
| 90 | 4 368 298,6 | 995 963,67 |
| 91 | 4 368 302,43 | 995 962,12 |
| 92 | 4 368 305,75 | 995 960,71 |
| 93 | 4 368 312,7 | 995 957,81 |
| 94 | 4 368 313,63 | 995 957,43 |
| 95 | 4 368 308,08 | 995 936,95 |
| 96 | 4 368 297,34 | 995 892,68 |
| 97 | 4 368 295,95 | 995 893,2 |
| 98 | 4 368 289,35 | 995 895,96 |
| 99 | 4 368 270,14 | 995 903,98 |
| 100 | 4 368 268,99 | 995 915,58 |
| 101 | 4 368 441,85 | 997 450,93 |
| 102 | 4 368 504,81 | 997 450,42 |
| 103 | 4 368 555,12 | 997 452,33 |
| 104 | 4 368 554,19 | 997 447,24 |
| 105 | 4 368 553,34 | 997 445,61 |
| 106 | 4 368 553,13 | 997 445,17 |
| 107 | 4 368 462,11 | 997 444,12 |
| 108 | 4 368 442,03 | 997 445,1 |
| 109 | 4 368 441,9 | 997 449,46 |
| 110 | 4 368 314,82 | 995 886,27 |
| 111 | 4 368 311,33 | 995 887,54 |
| 112 | 4 368 306,77 | 995 889,23 |
| 113 | 4 368 317,78 | 995 934,45 |
| 114 | 4 368 322,91 | 995 953,42 |
| 115 | 4 368 325,2 | 995 952,4 |
| 116 | 4 368 324,02 | 995 937,95 |
| 117 | 4 368 322,78 | 995 923,09 |
| 118 | 4 368 320,69 | 995 910,36 |

| | | |
|---|---|---|
| 119 | 4 368 319,33 | 995 902,23 |
| 120 | 4 368 315,99 | 995 885,86 |
| 121 | 4 368 315,32 | 995 886,11 |
| 122 | 4 368 398,54 | 997 485,15 |
| 123 | 4 368 404,06 | 997 486 |
| 124 | 4 368 425,87 | 997 488,25 |
| 125 | 4 368 424,69 | 997 470,22 |
| 126 | 4 368 416,35 | 997 469,64 |
| 127 | 4 368 403,65 | 997 468,74 |
| 128 | 4 368 398,43 | 997 468,5 |
| 129 | 4 368 398,45 | 997 469,78 |
| 130 | 4 368 398,53 | 997 480,46 |
| 131 | 4 368 398,54 | 997 484,54 |
| 132 | 4 368 561,69 | 997 452,56 |
| 133 | 4 368 626,4 | 997 455,02 |
| 134 | 4 368 625,97 | 997 450,37 |
| 135 | 4 368 608,35 | 997 449,08 |
| 136 | 4 368 602,32 | 997 448,62 |
| 137 | 4 368 561,63 | 997 445,62 |
| 138 | 4 368 561,79 | 997 467,69 |
| 139 | 4 368 595,35 | 997 469,41 |
| 140 | 4 368 603,05 | 997 469,78 |
| 141 | 4 368 609,08 | 997 470,05 |
| 142 | 4 368 627,71 | 997 471 |
| 143 | 4 368 627,22 | 997 465,07 |
| 144 | 4 368 561,79 | 997 462,57 |
| 145 | 4 368 392,36 | 997 463,35 |
| 146 | 4 368 398,49 | 997 459,45 |
| 147 | 4 368 400,82 | 997 459,59 |
| 148 | 4 368 400,67 | 997 445,65 |

| | | |
|---|---|---|
| 149 | 4 368 392,18 | 997 445,7 |
| 150 | 4 368 416,1 | 995 877,93 |
| 151 | 4 368 416,87 | 995 878,55 |
| 152 | 4 368 453,91 | 995 888,39 |
| 153 | 4 368 465,07 | 995 890,46 |
| 154 | 4 368 465,66 | 995 887,33 |
| 155 | 4 368 452,19 | 995 885,3 |
| 156 | 4 368 435,29 | 995 883,02 |
| 157 | 4 368 426,24 | 995 879,83 |
| 158 | 4 368 415,26 | 995 875,77 |
| 159 | 4 368 414,89 | 995 877 |
| 160 | 4 368 561,78 | 997 472,46 |
| 161 | 4 368 622,34 | 997 476,27 |
| 162 | 4 368 624,05 | 997 474,83 |
| 163 | 4 368 561,76 | 997 471,74 |
| 164 | 4 368 421,77 | 997 451,09 |
| 165 | 4 368 421,25 | 997 445,56 |
| 166 | 4 368 410,69 | 997 445,61 |
| 167 | 4 368 410,74 | 997 451,17 |
| 168 | 4 368 298,8 | 995 967,87 |
| 169 | 4 368 298,96 | 995 970,61 |
| 170 | 4 368 307,42 | 995 966,97 |
| 171 | 4 368 310 | 995 965,88 |
| 172 | 4 368 313 | 995 964,61 |
| 173 | 4 368 315,3 | 995 963,61 |
| 174 | 4 368 314,65 | 995 961,26 |
| 175 | 4 368 314,29 | 995 961,44 |
| 176 | 4 368 306,79 | 995 964,58 |
| 177 | 4 368 265,93 | 995 905,7 |
| 178 | 4 368 263,3 | 995 906,79 |

| | | |
|---|---|---|
| 179 | 4 368 262,18 | 995 918,7 |
| 180 | 4 368 264,73 | 995 917,51 |
| 181 | 4 368 379,17 | 995 868,51 |
| 182 | 4 368 398,92 | 995 873,79 |
| 183 | 4 368 397,63 | 995 873,09 |
| 184 | 4 368 385,92 | 995 869,16 |
| 185 | 4 368 382,83 | 995 868,59 |
| 186 | 4 368 268,22 | 995 875,26 |
| 187 | 4 368 266,88 | 995 869,83 |
| 188 | 4 368 266,66 | 995 872,17 |
| 189 | 4 368 266,3 | 995 875,73 |
| 190 | 4 368 266,13 | 995 877,14 |
| 191 | 4 368 266,07 | 995 877,68 |
| 192 | 4 368 268,57 | 995 876,72 |
| 193 | 4 368 325,8 | 995 959,71 |
| 194 | 4 368 324,71 | 995 960,14 |
| 195 | 4 368 326,31 | 995 966,17 |
| 196 | 4 368 323,95 | 995 957,36 |
| 197 | 4 368 324,57 | 995 959,68 |
| 198 | 4 368 325,74 | 995 959,16 |
| 199 | 4 368 325,53 | 995 956,66 |
| :ЗУ80 | | |
| № | X | Y |
| 1 | 4 368 027,34 | 989 995,2 |
| 2 | 4 368 028,49 | 989 996,81 |
| 3 | 4 368 038,95 | 990 008,49 |
| 4 | 4 368 049,63 | 990 018,23 |
| 5 | 4 368 058,37 | 990 023,14 |
| 6 | 4 368 068,73 | 990 028,56 |
| 7 | 4 368 082,35 | 990 034,16 |

| | | |
|---|---|---|
| 8 | 4 368 089,34 | 990 037,01 |
| 9 | 4 368 148,76 | 990 060,2 |
| 10 | 4 368 161,95 | 990 065,16 |
| 11 | 4 368 195,11 | 990 077,65 |
| 12 | 4 368 240,78 | 990 093,56 |
| 13 | 4 368 301,07 | 990 118,07 |
| 14 | 4 368 359,43 | 990 139,61 |
| 15 | 4 368 410,69 | 990 159,56 |
| 16 | 4 368 432,81 | 990 170,54 |
| 17 | 4 368 456,34 | 990 182,96 |
| 18 | 4 368 458,47 | 990 184,2 |
| 19 | 4 368 481,61 | 990 197,6 |
| 20 | 4 368 507 | 990 210,03 |
| 21 | 4 368 538,68 | 990 223 |
| 22 | 4 368 546,28 | 990 226,07 |
| 23 | 4 368 559,55 | 990 231,35 |
| 24 | 4 368 560,79 | 990 231,76 |
| 25 | 4 368 572,31 | 990 235,34 |
| 26 | 4 368 576,18 | 990 236,44 |
| 27 | 4 368 588,95 | 990 240,08 |
| 28 | 4 368 606,05 | 990 244,58 |
| 29 | 4 368 631,13 | 990 251,22 |
| 30 | 4 368 697,23 | 990 268,37 |
| 31 | 4 368 744,51 | 990 281,86 |
| 32 | 4 368 779,91 | 990 290,8 |
| 33 | 4 368 806,8 | 990 299,29 |
| 34 | 4 368 827,86 | 990 305,95 |
| 35 | 4 368 862,86 | 990 313,56 |
| 36 | 4 368 934,4 | 990 328,49 |
| 37 | 4 368 949,41 | 990 331,69 |

| | | |
|---|---|---|
| 38 | 4 368 996,33 | 990 341,71 |
| 39 | 4 369 006,32 | 990 344,11 |
| 40 | 4 369 036,22 | 990 351,35 |
| 41 | 4 369 052,47 | 990 355,74 |
| 42 | 4 369 078,02 | 990 363,84 |
| 43 | 4 369 098,48 | 990 370,77 |
| 44 | 4 369 114,85 | 990 376,64 |
| 45 | 4 369 116,39 | 990 370,33 |
| 46 | 4 369 117,92 | 990 364 |
| 47 | 4 369 020,48 | 990 340,57 |
| 48 | 4 368 832,52 | 990 298,01 |
| 49 | 4 368 566 | 990 225,62 |
| 50 | 4 368 415,05 | 990 155,34 |
| 51 | 4 368 056 | 990 013,99 |
| 52 | 4 368 035,75 | 989 988,5 |
| 53 | 4 368 761,44 | 990 303,32 |
| 54 | 4 368 694,02 | 990 284,22 |
| 55 | 4 368 585,24 | 990 255,5 |
| 56 | 4 368 558,64 | 990 247,9 |
| 57 | 4 368 532,35 | 990 238,41 |
| 58 | 4 368 499,75 | 990 224,03 |
| 59 | 4 368 472,01 | 990 211,57 |
| 60 | 4 368 448,57 | 990 197,84 |
| 61 | 4 368 423,24 | 990 184,28 |
| 62 | 4 368 403,72 | 990 175,19 |
| 63 | 4 368 353,54 | 990 155,8 |
| 64 | 4 368 297,02 | 990 135,05 |
| 65 | 4 368 231,67 | 990 109,77 |
| 66 | 4 368 218,55 | 990 104,77 |
| 67 | 4 368 209,42 | 990 101,28 |

| | | |
|---|---|---|
| 68 | 4 368 188,48 | 990 093,3 |
| 69 | 4 368 141,37 | 990 076,56 |
| 70 | 4 368 079,58 | 990 052,68 |
| 71 | 4 368 059,54 | 990 043,94 |
| 72 | 4 368 044,8 | 990 036,25 |
| 73 | 4 368 037,06 | 990 030,52 |
| 74 | 4 368 022,92 | 990 015,91 |
| 75 | 4 368 004,54 | 989 990,8 |
| 76 | 4 367 982,07 | 989 963,57 |
| 77 | 4 367 961,55 | 989 943,92 |
| 78 | 4 367 949,58 | 989 943,23 |
| 79 | 4 368 028,44 | 990 040,47 |
| 80 | 4 368 060,02 | 990 057,07 |
| 81 | 4 368 189,82 | 990 107,64 |
| 82 | 4 368 189,82 | 990 107,67 |
| 83 | 4 368 199,67 | 990 111,48 |
| 84 | 4 368 199,73 | 990 111,48 |
| 85 | 4 368 199,67 | 990 111,49 |
| 86 | 4 368 221,26 | 990 119,91 |
| 87 | 4 368 365,7 | 990 170,5 |
| 88 | 4 368 405,24 | 990 186,69 |
| 89 | 4 368 430,71 | 990 201,48 |
| 90 | 4 368 581,74 | 990 260,33 |
| 91 | 4 368 760,98 | 990 305,11 |
| 92 | 4 368 043,59 | 989 982,29 |
| 93 | 4 368 062,17 | 990 005,68 |
| 94 | 4 368 419,02 | 990 146,14 |
| 95 | 4 368 569,48 | 990 216,16 |
| 96 | 4 368 834,98 | 990 288,31 |
| 97 | 4 369 022,74 | 990 330,82 |

| | | |
|---|---|---|
| 98 | 4 369 120,25 | 990 354,27 |
| 99 | 4 369 121,76 | 990 347,97 |
| 100 | 4 369 024,25 | 990 324,48 |
| 101 | 4 368 836,53 | 990 281,96 |
| 102 | 4 368 571,7 | 990 210,05 |
| 103 | 4 368 421,58 | 990 140,16 |
| 104 | 4 368 066,16 | 990 000,28 |
| 105 | 4 368 048,65 | 989 978,26 |
| 106 | 4 369 205,08 | 990 433,83 |
| 107 | 4 369 202,91 | 990 424,7 |
| 108 | 4 369 196,18 | 990 423,76 |
| 109 | 4 369 165,45 | 990 414,44 |
| 110 | 4 369 127,27 | 990 399,59 |
| 111 | 4 369 113,16 | 990 393,3 |
| 112 | 4 369 097,67 | 990 387,16 |
| 113 | 4 369 089,53 | 990 383,93 |
| 114 | 4 369 070,36 | 990 377,73 |
| 115 | 4 369 056,77 | 990 373,23 |
| 116 | 4 369 047,7 | 990 370,23 |
| 117 | 4 369 014,15 | 990 360,77 |
| 118 | 4 368 931,79 | 990 343,33 |
| 119 | 4 368 884,71 | 990 333,51 |
| 120 | 4 368 884,19 | 990 335,86 |
| 121 | 4 369 040,94 | 990 375,02 |
| 122 | 4 369 069,85 | 990 382,21 |
| 123 | 4 369 098,31 | 990 394,52 |
| 124 | 4 369 163,27 | 990 422,54 |
| 125 | 4 369 204,28 | 990 433,8 |
| 126 | 4 369 475,78 | 990 455,56 |
| 127 | 4 369 450,46 | 990 449,71 |

| | | |
|---|---|---|
| 128 | 4 369 395,63 | 990 451,1 |
| 129 | 4 369 395,58 | 990 449,62 |
| 130 | 4 369 389,13 | 990 450,18 |
| 131 | 4 369 382,73 | 990 450,73 |
| 132 | 4 369 382,95 | 990 456,14 |
| 133 | 4 369 382,2 | 990 457,98 |
| 134 | 4 369 380,32 | 990 458,74 |
| 135 | 4 369 377,87 | 990 458,59 |
| 136 | 4 369 363,19 | 990 457,25 |
| 137 | 4 369 362,14 | 990 465,62 |
| 138 | 4 369 392,43 | 990 467,99 |
| 139 | 4 369 392,16 | 990 459,56 |
| 140 | 4 369 447,49 | 990 458,01 |
| 141 | 4 369 480,36 | 990 467,63 |
| 142 | 4 369 537,2 | 990 465,27 |
| 143 | 4 369 537,13 | 990 458,54 |
| 144 | 4 369 506,59 | 990 460,27 |
| 145 | 4 369 506,45 | 990 457,49 |
| 146 | 4 369 506,33 | 990 457,5 |
| 147 | 4 369 478,37 | 990 456,18 |
| 148 | 4 368 951,44 | 990 356,79 |
| 149 | 4 368 580,54 | 990 264,15 |
| 150 | 4 368 453,21 | 990 214,54 |
| 151 | 4 368 454,31 | 990 215,17 |
| 152 | 4 368 539,11 | 990 252,49 |
| 153 | 4 368 581,29 | 990 265,08 |
| 154 | 4 368 674,33 | 990 288,44 |
| 155 | 4 368 766,59 | 990 314,63 |
| 156 | 4 368 821,86 | 990 329,46 |
| 157 | 4 369 361,02 | 990 442,32 |

| | | |
|---|---|---|
| 158 | 4 369 343,78 | 990 440,56 |
| 159 | 4 369 317,32 | 990 434,03 |
| 160 | 4 369 286,96 | 990 418,16 |
| 161 | 4 369 270,69 | 990 413,5 |
| 162 | 4 369 259,88 | 990 411,63 |
| 163 | 4 369 259,99 | 990 412,23 |
| 164 | 4 369 262,89 | 990 422,76 |
| 165 | 4 369 275,19 | 990 424,82 |
| 166 | 4 369 281,12 | 990 427,09 |
| 167 | 4 369 284,05 | 990 426,97 |
| 168 | 4 369 284,63 | 990 428,35 |
| 169 | 4 369 284,65 | 990 428,4 |
| 170 | 4 369 286,88 | 990 429,08 |
| 171 | 4 369 292,84 | 990 432,88 |
| 172 | 4 369 315,83 | 990 443,16 |
| 173 | 4 369 338,73 | 990 449,36 |
| 174 | 4 369 352,66 | 990 451,38 |
| 175 | 4 369 359,82 | 990 452,02 |
| 176 | 4 369 505,56 | 990 438,3 |
| 177 | 4 369 505,25 | 990 431,8 |
| 178 | 4 369 411,71 | 990 434,19 |
| 179 | 4 369 410,83 | 990 400,37 |
| 180 | 4 369 404,35 | 990 399,89 |
| 181 | 4 369 405,38 | 990 440,88 |
| 182 | 4 369 387,85 | 990 400,82 |
| 183 | 4 369 379,81 | 990 401,3 |
| 184 | 4 369 380,41 | 990 445,67 |
| 185 | 4 369 388,99 | 990 445,05 |
| 186 | 4 369 395,47 | 990 444,54 |
| 187 | 4 369 394,35 | 990 400,41 |

| | | |
|---|---|---|
| 188 | 4 369 359,21 | 990 456,94 |
| 189 | 4 369 352,14 | 990 456,3 |
| 190 | 4 369 337,75 | 990 454,28 |
| 191 | 4 369 314,19 | 990 447,8 |
| 192 | 4 369 290,45 | 990 437,31 |
| 193 | 4 369 287,96 | 990 435,84 |
| 194 | 4 369 289,56 | 990 439,3 |
| 195 | 4 369 289,56 | 990 439,32 |
| 196 | 4 369 289,56 | 990 439,31 |
| 197 | 4 369 292,87 | 990 447,18 |
| 198 | 4 369 308,93 | 990 455,6 |
| 199 | 4 369 341,19 | 990 463,95 |
| 200 | 4 369 341,84 | 990 464 |
| 201 | 4 369 358,18 | 990 465,26 |
| 202 | 4 369 358,31 | 990 464,18 |
| 203 | 4 369 386,72 | 990 299,77 |
| 204 | 4 369 385,5 | 990 308,95 |
| 205 | 4 369 384,36 | 990 317,7 |
| 206 | 4 369 382,06 | 990 351,34 |
| 207 | 4 369 386,58 | 990 351,13 |
| 208 | 4 369 393,09 | 990 350,82 |
| 209 | 4 369 391,78 | 990 299,48 |
| 210 | 4 369 375,55 | 990 453,31 |
| 211 | 4 369 375,49 | 990 448,09 |
| 212 | 4 369 374,72 | 990 401,62 |
| 213 | 4 369 370,14 | 990 401,89 |
| 214 | 4 369 366,38 | 990 431,98 |
| 215 | 4 369 366,46 | 990 442,88 |
| 216 | 4 369 365,05 | 990 442,75 |
| 217 | 4 369 363,86 | 990 452,3 |
| 218 | 4 369 403,07 | 990 350,36 |
| 219 | 4 369 409,57 | 990 350,05 |
| 220 | 4 369 408,25 | 990 298,61 |
| 221 | 4 369 401,76 | 990 298,94 |
| 222 | 4 369 378,79 | 990 300,18 |
| 223 | 4 369 371,18 | 990 300,57 |
| 224 | 4 369 368,24 | 990 352,01 |
| 225 | 4 369 372,33 | 990 351,79 |
| 226 | 4 369 242,77 | 990 408,7 |
| 227 | 4 369 235,87 | 990 407,5 |
| 228 | 4 369 234,34 | 990 407,62 |
| 229 | 4 369 208,9 | 990 408,68 |
| 230 | 4 369 201,33 | 990 408,44 |
| 231 | 4 369 200,85 | 990 413,34 |
| 232 | 4 369 208,94 | 990 412,95 |
| 233 | 4 369 209,18 | 990 416,54 |
| 234 | 4 369 470,52 | 990 449,2 |
| 235 | 4 369 479,05 | 990 451,13 |
| 236 | 4 369 506,22 | 990 452,6 |
| 237 | 4 369 506,03 | 990 448,29 |
| 238 | 4 369 091,88 | 990 396,15 |
| 239 | 4 369 068,53 | 990 386,03 |
| 240 | 4 369 042,03 | 990 379,41 |
| 241 | 4 369 091,44 | 990 395,99 |
| 242 | 4 369 255,64 | 990 421,44 |
| 243 | 4 369 253,26 | 990 413,61 |
| 244 | 4 369 252,25 | 990 410,31 |
| 245 | 4 369 250,86 | 990 410,08 |
| 246 | 4 369 253,43 | 990 421,07 |
| 247 | 4 369 257,98 | 990 429,37 |
| 248 | 4 369 257,66 | 990 428,39 |
| 249 | 4 369 257,17 | 990 426,87 |
| 250 | 4 369 254,66 | 990 426,44 |
| 251 | 4 369 256,04 | 990 432,28 |
| 252 | 4 369 256,88 | 990 432,06 |
| 253 | 4 369 257,95 | 990 429,4 |
| :ЗУ81 | | |
| № | X | Y |
| 1 | 4 368 019,02 | 989 718,42 |
| 2 | 4 368 028,05 | 989 716,9 |
| 3 | 4 368 048,59 | 989 621,68 |
| 4 | 4 368 134,84 | 989 640,3 |
| 5 | 4 368 213,17 | 989 615,09 |
| 6 | 4 368 529,88 | 989 450,5 |
| 7 | 4 368 816,13 | 989 344,92 |
| 8 | 4 368 926,47 | 989 287,54 |
| 9 | 4 368 964,8 | 989 276,95 |
| 10 | 4 368 979,06 | 989 251,79 |
| 11 | 4 368 989,47 | 989 257,7 |
| 12 | 4 368 992,1 | 989 249,41 |
| 13 | 4 368 975,85 | 989 240,19 |
| 14 | 4 368 959,16 | 989 269,67 |
| 15 | 4 368 923,35 | 989 279,59 |
| 16 | 4 368 812,67 | 989 337,14 |
| 17 | 4 368 526,47 | 989 442,7 |
| 18 | 4 368 209,9 | 989 607,23 |
| 19 | 4 368 134,42 | 989 631,51 |
| 20 | 4 368 042,08 | 989 611,58 |
| 21 | 4 368 177,25 | 989 646,1 |
| 22 | 4 368 225,69 | 989 621,77 |
| 23 | 4 368 235,41 | 989 616,83 |
| 24 | 4 368 268,49 | 989 599,64 |
| 25 | 4 368 289,4 | 989 588,69 |
| 26 | 4 368 322,59 | 989 572,95 |
| 27 | 4 368 350,89 | 989 558,16 |
| 28 | 4 368 411,12 | 989 526,65 |
| 29 | 4 368 446,87 | 989 508,16 |
| 30 | 4 368 470,56 | 989 495,34 |
| 31 | 4 368 502,72 | 989 478,16 |
| 32 | 4 368 539,25 | 989 460,96 |
| 33 | 4 368 563,8 | 989 449,32 |
| 34 | 4 368 577,36 | 989 444,59 |
| 35 | 4 368 593,52 | 989 437,7 |
| 36 | 4 368 533,96 | 989 459,66 |
| 37 | 4 368 217,01 | 989 624,34 |
| 38 | 4 368 135,36 | 989 650,64 |
| 39 | 4 368 056,26 | 989 633,58 |
| 40 | 4 368 038,66 | 989 715,12 |
| 41 | 4 368 047,69 | 989 713,6 |
| 42 | 4 368 106,61 | 989 703,67 |
| 43 | 4 368 113,33 | 989 701,16 |
| 44 | 4 368 113,35 | 989 701,16 |
| 45 | 4 368 119,93 | 989 691,3 |
| 46 | 4 368 130,29 | 989 677,22 |
| 47 | 4 368 141,98 | 989 666,19 |
| 48 | 4 368 158,51 | 989 655,51 |
| 49 | 4 368 020,86 | 989 797,55 |
| 50 | 4 368 030,11 | 989 795,2 |
| 51 | 4 368 042,58 | 989 791,99 |
| 52 | 4 368 042,62 | 989 791,89 |
| 53 | 4 368 088,17 | 989 739,04 |
| 54 | 4 368 101 | 989 719,71 |
| 55 | 4 368 044,39 | 989 728,94 |
| 56 | 4 368 035,36 | 989 730,39 |
| 57 | 4 367 997,82 | 989 825,86 |
| 58 | 4 367 987,24 | 989 828,58 |
| 59 | 4 367 981,95 | 989 840,41 |
| 60 | 4 367 940,63 | 989 899,27 |
| 61 | 4 367 953,94 | 989 895,53 |
| 62 | 4 367 989,4 | 989 844,6 |
| 63 | 4 367 998,6 | 989 803,29 |
| 64 | 4 368 009,13 | 989 800,57 |
| 65 | 4 368 010,79 | 989 796,9 |
| 66 | 4 368 024,77 | 989 732,11 |
| 67 | 4 368 015,74 | 989 733,59 |
| 68 | 4 368 002,68 | 989 794,21 |
| 69 | 4 368 046,79 | 989 717,79 |
| 70 | 4 368 037,76 | 989 719,28 |
| 71 | 4 368 036,27 | 989 726,16 |
| 72 | 4 368 045,29 | 989 724,72 |
| 73 | 4 368 104,09 | 989 715,13 |
| 74 | 4 368 105,95 | 989 712,31 |
| 75 | 4 368 109,63 | 989 706,78 |
| 76 | 4 368 107,66 | 989 707,51 |
| 77 | 4 367 977,24 | 989 889,45 |
| 78 | 4 367 977,41 | 989 889,24 |
| 79 | 4 367 981,26 | 989 883,84 |
| 80 | 4 368 000,11 | 989 852,78 |
| 81 | 4 368 018,99 | 989 822,29 |
| 82 | 4 368 020,71 | 989 820,02 |

| | | |
|---|---|---|
| 83 | 4 368 020,75 | 989 819,96 |
| 84 | 4 368 020,74 | 989 819,98 |
| 85 | 4 368 010,18 | 989 822,69 |
| 86 | 4 367 998,12 | 989 849,55 |
| 87 | 4 367 969,03 | 989 891,3 |
| 88 | 4 368 854,94 | 989 336,01 |
| 89 | 4 368 873,98 | 989 327,26 |
| 90 | 4 368 931,24 | 989 301,81 |
| 91 | 4 368 949,53 | 989 293,21 |
| 92 | 4 368 958,04 | 989 289,19 |
| 93 | 4 368 930,14 | 989 296,89 |
| 94 | 4 368 016,67 | 989 729,33 |
| 95 | 4 368 025,67 | 989 727,89 |
| 96 | 4 368 027,14 | 989 721,08 |
| 97 | 4 368 018,14 | 989 722,59 |
| 98 | 4 368 973,46 | 989 281,97 |
| 99 | 4 368 977,28 | 989 280,34 |
| 100 | 4 368 984,23 | 989 266,37 |
| 101 | 4 368 985,04 | 989 266,67 |
| 102 | 4 368 982,83 | 989 265,41 |
| 103 | 4 368 976,6 | 989 300,26 |
| 104 | 4 368 995,35 | 989 292,13 |
| 105 | 4 368 995,37 | 989 291,93 |
| 106 | 4 368 986,97 | 989 293,25 |
| 107 | 4 368 977,02 | 989 298,2 |
| :ЗУ82 | | |
| № | X | Y |
| 1 | 4 365 134,87 | 989 613,27 |
| 2 | 4 365 136,54 | 989 625,72 |
| 3 | 4 365 359,15 | 989 320,05 |

| | | |
|---|---|---|
| 4 | 4 365 390,53 | 989 291,13 |
| 5 | 4 365 540,21 | 989 185,32 |
| 6 | 4 365 559,64 | 989 177,05 |
| 7 | 4 365 680,87 | 989 015,79 |
| 8 | 4 365 754,46 | 988 945,24 |
| 9 | 4 365 788,36 | 988 921,65 |
| 10 | 4 365 956,67 | 988 840,79 |
| 11 | 4 365 984,66 | 988 832,4 |
| 12 | 4 366 035,53 | 988 738,09 |
| 13 | 4 366 258,78 | 988 465,6 |
| 14 | 4 366 277,53 | 988 435,44 |
| 15 | 4 366 276,83 | 988 426,96 |
| 16 | 4 366 276,52 | 988 420,46 |
| 17 | 4 366 275,84 | 988 422,12 |
| 18 | 4 366 251,86 | 988 460,68 |
| 19 | 4 366 028,43 | 988 733,33 |
| 20 | 4 365 978,86 | 988 825,24 |
| 21 | 4 365 953,59 | 988 832,8 |
| 22 | 4 365 784,07 | 988 914,27 |
| 23 | 4 365 749,07 | 988 938,62 |
| 24 | 4 365 674,48 | 989 010,12 |
| 25 | 4 365 554,19 | 989 170,15 |
| 26 | 4 365 536,05 | 989 177,84 |
| 27 | 4 365 385,19 | 989 284,47 |
| 28 | 4 365 352,81 | 989 314,36 |
| 29 | 4 365 644,44 | 989 007,04 |
| 30 | 4 365 612,8 | 989 034,03 |
| 31 | 4 365 601,26 | 989 042,12 |
| 32 | 4 365 596,33 | 989 045,59 |
| 33 | 4 365 568,92 | 989 064,82 |

| | | |
|---|---|---|
| 34 | 4 365 562,07 | 989 069,8 |
| 35 | 4 365 543,33 | 989 083,45 |
| 36 | 4 365 534,62 | 989 092,62 |
| 37 | 4 365 517,94 | 989 110,26 |
| 38 | 4 365 500,27 | 989 136,85 |
| 39 | 4 365 500,04 | 989 137,22 |
| 40 | 4 365 475,25 | 989 174,51 |
| 41 | 4 365 455,47 | 989 200,68 |
| 42 | 4 365 451,77 | 989 204,81 |
| 43 | 4 365 448,69 | 989 208,3 |
| 44 | 4 365 460,97 | 989 200,68 |
| 45 | 4 365 476,93 | 989 190,72 |
| 46 | 4 365 483,17 | 989 182,5 |
| 47 | 4 365 543,36 | 989 097,3 |
| 48 | 4 365 618,47 | 989 042,96 |
| 49 | 4 365 625,23 | 989 037,16 |
| 50 | 4 365 656,16 | 988 996,13 |
| 51 | 4 366 346,53 | 988 222,73 |
| 52 | 4 366 338,3 | 988 228,72 |
| 53 | 4 366 340,63 | 988 274,46 |
| 54 | 4 366 329,83 | 988 295,54 |
| 55 | 4 366 282,4 | 988 406,67 |
| 56 | 4 366 283,32 | 988 426,15 |
| 57 | 4 366 283,41 | 988 426,04 |
| 58 | 4 366 337,54 | 988 299,14 |
| 59 | 4 366 349,22 | 988 276,31 |
| 60 | 4 366 338,08 | 988 223,95 |
| 61 | 4 366 346,28 | 988 217,96 |
| 62 | 4 366 342,3 | 988 139,83 |
| 63 | 4 366 357,84 | 988 129,82 |

| | | |
|---|---|---|
| 64 | 4 366 350,4 | 988 124,49 |
| 65 | 4 366 333,58 | 988 135,37 |
| 66 | 4 366 328,64 | 988 235,71 |
| 67 | 4 366 322,61 | 988 240,1 |
| 68 | 4 366 322,44 | 988 241,41 |
| 69 | 4 366 320,83 | 988 249,71 |
| 70 | 4 366 321,89 | 988 270,44 |
| 71 | 4 366 313,68 | 988 286,48 |
| 72 | 4 366 310,15 | 988 304,69 |
| 73 | 4 366 302,1 | 988 335,05 |
| 74 | 4 366 320,79 | 988 291,29 |
| 75 | 4 366 330,47 | 988 272,27 |
| 76 | 4 365 133,15 | 989 630,39 |
| 77 | 4 365 131,47 | 989 617,89 |
| 78 | 4 365 093,3 | 989 670,25 |
| 79 | 4 365 103,9 | 989 670,54 |
| 80 | 4 366 354,04 | 988 122,13 |
| 81 | 4 366 361,44 | 988 127,47 |
| 82 | 4 366 388,74 | 988 109,83 |
| 83 | 4 366 384,12 | 988 102,71 |
| 84 | 4 366 375,89 | 988 089,99 |
| 85 | 4 366 365,84 | 988 096,09 |
| 86 | 4 366 339,78 | 988 111,85 |
| 87 | 4 366 345,33 | 988 115,87 |
| 88 | 4 366 378,69 | 988 094,3 |
| 89 | 4 365 813,72 | 988 873,3 |
| 90 | 4 365 783 | 988 887,52 |
| 91 | 4 365 765,79 | 988 900,86 |
| 92 | 4 365 763,52 | 988 902,59 |
| 93 | 4 365 806,64 | 988 878 |

| | | |
|---|---|---|
| 94 | 4 365 859,08 | 988 853,68 |
| 95 | 4 365 844,43 | 988 859,07 |
| 96 | 4 366 138,77 | 988 582,86 |
| 97 | 4 366 114,17 | 988 609,91 |
| 98 | 4 366 052,04 | 988 688,7 |
| 99 | 4 366 373,11 | 988 042,5 |
| 100 | 4 366 374,69 | 988 044,82 |
| 101 | 4 366 380,74 | 988 052,27 |
| 102 | 4 366 386,76 | 988 059,73 |
| 103 | 4 366 388,99 | 988 059,41 |
| 104 | 4 366 391,65 | 988 059,02 |
| 105 | 4 366 378,62 | 988 038,9 |
| 106 | 4 366 341,68 | 988 118,21 |
| 107 | 4 366 336,61 | 988 114,55 |
| 108 | 4 366 325,94 | 988 126,02 |
| 109 | 4 366 325,47 | 988 126,56 |
| 110 | 4 366 325,56 | 988 128,66 |
| 111 | 4 366 327,2 | 988 207,01 |
| 112 | 4 366 323,4 | 988 234,58 |
| 113 | 4 366 328,41 | 988 230,95 |
| 114 | 4 366 302,44 | 988 249,78 |
| 115 | 4 366 303,65 | 988 248,9 |
| 116 | 4 366 305,65 | 988 238,6 |
| 117 | 4 366 310,95 | 988 200,2 |
| 118 | 4 366 310,82 | 988 195,56 |
| 119 | 4 366 084,04 | 988 620,63 |
| 120 | 4 366 034,89 | 988 681,08 |
| 121 | 4 366 031,73 | 988 687,02 |
| 122 | 4 366 328,93 | 988 112,78 |
| 123 | 4 366 327,88 | 988 105,47 |

| | | |
|---|---|---|
| 124 | 4 366 326,37 | 988 103,85 |
| 125 | 4 366 324,46 | 988 101,74 |
| 126 | 4 366 325,05 | 988 116,55 |
| 127 | 4 366 302,53 | 988 254,68 |
| 128 | 4 366 302,34 | 988 254,82 |
| 129 | 4 366 301,57 | 988 255,43 |
| 130 | 4 366 298,25 | 988 276,88 |
| 131 | 4 365 068,65 | 989 665,97 |
| 132 | 4 365 069,93 | 989 666,97 |
| 133 | 4 365 074,29 | 989 659,24 |
| 134 | 4 365 070,87 | 989 663,3 |
| :ЗУ83 | | |
| № | X | Y |
| 1 | 4 362 446,94 | 989 976,91 |
| 2 | 4 362 448,3 | 989 978,19 |
| 3 | 4 362 451,88 | 989 996,37 |
| 4 | 4 362 455,52 | 990 014,62 |
| 5 | 4 362 482,28 | 990 069,1 |
| 6 | 4 362 496,9 | 990 089,25 |
| 7 | 4 362 503,77 | 990 083,54 |
| 8 | 4 362 482,12 | 990 044,47 |
| 9 | 4 362 451,42 | 989 977,45 |
| 10 | 4 362 447,33 | 989 976,76 |
| 11 | 4 362 421,73 | 990 050,82 |
| 12 | 4 362 430,27 | 990 073,84 |
| 13 | 4 362 474,5 | 990 130,62 |
| 14 | 4 362 467,36 | 990 136,19 |
| 15 | 4 362 479,21 | 990 137,73 |
| 16 | 4 362 486,45 | 990 132,11 |
| 17 | 4 362 438,58 | 990 068,86 |
| 18 | 4 362 422,63 | 990 027,31 |
| 19 | 4 362 422,48 | 990 035,22 |
| 20 | 4 362 412,63 | 990 026,32 |
| 21 | 4 362 413,13 | 990 002,52 |
| 22 | 4 362 405,63 | 989 982,97 |
| 23 | 4 362 367,85 | 989 951,48 |
| 24 | 4 362 377,05 | 989 940,5 |
| 25 | 4 362 376,19 | 989 939,48 |
| 26 | 4 362 374,17 | 989 937,03 |
| 27 | 4 362 371,05 | 989 934,39 |
| 28 | 4 362 355,88 | 989 952,56 |
| 29 | 4 362 398,46 | 989 988,05 |
| 30 | 4 362 491,84 | 990 122,27 |
| 31 | 4 362 473,42 | 990 095,98 |
| 32 | 4 362 458,78 | 990 074,15 |
| 33 | 4 362 434,78 | 990 024,23 |
| 34 | 4 362 425,41 | 990 006,16 |
| 35 | 4 362 447,64 | 990 063,43 |
| 36 | 4 362 381,95 | 989 950,19 |
| 37 | 4 362 401,38 | 989 966,43 |
| 38 | 4 362 388,8 | 989 953,59 |
| 39 | 4 362 383,58 | 989 948,26 |
| 40 | 4 362 501,04 | 990 135,59 |
| 41 | 4 362 501,6 | 990 135,15 |
| 42 | 4 362 499,61 | 990 132,65 |
| 43 | 4 362 500,51 | 990 133,81 |
| 44 | 4 362 489,01 | 990 142,77 |
| 45 | 4 362 488,68 | 990 145,25 |
| :ЗУ84 | | |
| № | X | Y |
| 1 | 4 359 779,13 | 988 032,7 |
| 2 | 4 359 793,9 | 988 042,21 |
| 3 | 4 359 824,05 | 988 061,62 |
| 4 | 4 359 836,31 | 988 069,53 |
| 5 | 4 360 233,1 | 988 303,01 |
| 6 | 4 360 291,55 | 988 337,37 |
| 7 | 4 360 305,81 | 988 346,89 |
| 8 | 4 360 336,74 | 988 364,53 |
| 9 | 4 360 389,12 | 988 402,64 |
| 10 | 4 360 421,51 | 988 424,55 |
| 11 | 4 360 453,08 | 988 449,22 |
| 12 | 4 360 730,04 | 988 650,79 |
| 13 | 4 360 776,34 | 988 683,95 |
| 14 | 4 360 848,08 | 988 736,63 |
| 15 | 4 360 959,09 | 988 817,22 |
| 16 | 4 361 088,39 | 988 906,8 |
| 17 | 4 361 123,98 | 988 934,52 |
| 18 | 4 361 173,91 | 988 970,8 |
| 19 | 4 361 223,84 | 989 007,06 |
| 20 | 4 361 363,83 | 989 110,27 |
| 21 | 4 361 501,34 | 989 210,02 |
| 22 | 4 361 598,38 | 989 282,51 |
| 23 | 4 361 624,34 | 989 301,69 |
| 24 | 4 361 748,24 | 989 391,85 |
| 25 | 4 361 758,75 | 989 398,33 |
| 26 | 4 361 944,09 | 989 534,4 |
| 27 | 4 361 945,25 | 989 535,24 |
| 28 | 4 361 996,7 | 989 569,94 |
| 29 | 4 362 055,56 | 989 615,54 |
| 30 | 4 362 060,27 | 989 619,2 |
| 31 | 4 362 120,52 | 989 663,25 |
| 32 | 4 362 138,6 | 989 678,04 |
| 33 | 4 362 206,34 | 989 739,6 |
| 34 | 4 362 276,27 | 989 802,65 |
| 35 | 4 362 325,35 | 989 846,12 |
| 36 | 4 362 344,12 | 989 862,1 |
| 37 | 4 362 349,37 | 989 857,04 |
| 38 | 4 362 325,86 | 989 837,31 |
| 39 | 4 362 247,54 | 989 765,97 |
| 40 | 4 362 133,02 | 989 662,41 |
| 41 | 4 362 085,67 | 989 627,92 |
| 42 | 4 362 078,8 | 989 621,98 |
| 43 | 4 361 953,51 | 989 528,31 |
| 44 | 4 361 746,68 | 989 377,61 |
| 45 | 4 361 433,89 | 989 150,52 |
| 46 | 4 361 095,42 | 988 900,94 |
| 47 | 4 360 417,75 | 988 409,51 |
| 48 | 4 360 341,69 | 988 357,43 |
| 49 | 4 360 325,45 | 988 348,3 |
| 50 | 4 360 325,2 | 988 347,99 |
| 51 | 4 360 297,63 | 988 330,4 |
| 52 | 4 360 065,99 | 988 194,83 |
| 53 | 4 359 899,61 | 988 099,93 |
| 54 | 4 359 784,18 | 988 025,09 |
| 55 | 4 362 401,8 | 989 899,82 |
| 56 | 4 362 407,99 | 989 905,64 |
| 57 | 4 362 415,24 | 989 898,22 |
| 58 | 4 362 453,24 | 989 935,04 |
| 59 | 4 362 471,91 | 989 940,29 |
| 60 | 4 362 471,34 | 989 946,23 |
| 61 | 4 362 493,88 | 989 951,87 |
| 62 | 4 362 494,62 | 989 951,92 |
| 63 | 4 362 620,63 | 989 959,69 |
| 64 | 4 362 647,28 | 989 961,9 |
| 65 | 4 362 802,16 | 989 974,65 |
| 66 | 4 362 901,11 | 989 983,36 |
| 67 | 4 363 062,65 | 989 992,02 |
| 68 | 4 363 140,35 | 989 996,18 |
| 69 | 4 363 146,87 | 989 996,53 |
| 70 | 4 363 182,79 | 989 998,45 |
| 71 | 4 363 215,87 | 989 999,49 |
| 72 | 4 363 249,57 | 989 998,85 |
| 73 | 4 363 337,89 | 989 993,17 |
| 74 | 4 363 352,61 | 989 991,53 |
| 75 | 4 363 356,58 | 989 991,1 |
| 76 | 4 363 373,44 | 989 985,32 |
| 77 | 4 363 393 | 989 976,97 |
| 78 | 4 363 407,01 | 989 969,79 |
| 79 | 4 363 413,78 | 989 966,35 |
| 80 | 4 363 488,21 | 989 917,03 |
| 81 | 4 363 530,82 | 989 891,07 |
| 82 | 4 363 542,46 | 989 883,71 |
| 83 | 4 363 639,88 | 989 814,82 |
| 84 | 4 363 894,02 | 989 621,61 |
| 85 | 4 363 892,19 | 989 616,07 |
| 86 | 4 363 891,19 | 989 613,11 |
| 87 | 4 363 870,32 | 989 628,97 |
| 88 | 4 363 847,84 | 989 642,55 |
| 89 | 4 363 761,66 | 989 708,18 |
| 90 | 4 363 633,98 | 989 806,35 |

| | | |
|---|---|---|
| 91 | 4 363 535,65 | 989 874,2 |
| 92 | 4 363 408,72 | 989 955,99 |
| 93 | 4 363 367,93 | 989 977,37 |
| 94 | 4 363 324,25 | 989 983,82 |
| 95 | 4 363 191,13 | 989 989,19 |
| 96 | 4 362 775,27 | 989 953,72 |
| 97 | 4 362 607,76 | 989 943,16 |
| 98 | 4 362 559,11 | 989 940,96 |
| 99 | 4 362 486,72 | 989 941,33 |
| 100 | 4 362 466,74 | 989 936,32 |
| 101 | 4 362 415,03 | 989 886,23 |
| 102 | 4 363 891,58 | 989 612,81 |
| 103 | 4 363 891,85 | 989 613,58 |
| 104 | 4 363 894,44 | 989 621,32 |
| 105 | 4 363 908,06 | 989 610,96 |
| 106 | 4 363 964,68 | 989 603,76 |
| 107 | 4 364 037,99 | 989 611,55 |
| 108 | 4 364 108,81 | 989 617,13 |
| 109 | 4 364 262,49 | 989 622,54 |
| 110 | 4 364 299,76 | 989 628,9 |
| 111 | 4 364 317,48 | 989 630,67 |
| 112 | 4 364 411,18 | 989 637,78 |
| 113 | 4 364 413,38 | 989 632,99 |
| 114 | 4 364 417,31 | 989 624,37 |
| 115 | 4 364 417,66 | 989 623,69 |
| 116 | 4 364 413,47 | 989 623,21 |
| 117 | 4 364 251,47 | 989 608,66 |
| 118 | 4 363 986,82 | 989 594,26 |
| 119 | 4 363 964,6 | 989 595,23 |
| 120 | 4 363 904,71 | 989 602,81 |

| | | |
|---|---|---|
| 121 | 4 360 167,25 | 988 281,08 |
| 122 | 4 360 319,02 | 988 367,76 |
| 123 | 4 360 349,46 | 988 388,26 |
| 124 | 4 360 417,29 | 988 437,79 |
| 125 | 4 360 421,93 | 988 441,17 |
| 126 | 4 360 425,77 | 988 443,98 |
| 127 | 4 360 486,65 | 988 488,2 |
| 128 | 4 360 671,93 | 988 622,85 |
| 129 | 4 360 766,15 | 988 693,18 |
| 130 | 4 360 769,25 | 988 695,37 |
| 131 | 4 360 842,71 | 988 747,8 |
| 132 | 4 360 956,87 | 988 829,7 |
| 133 | 4 361 070,51 | 988 914,1 |
| 134 | 4 361 151,28 | 988 971,9 |
| 135 | 4 361 228,39 | 989 027,08 |
| 136 | 4 361 353,43 | 989 118,74 |
| 137 | 4 361 480,02 | 989 211,09 |
| 138 | 4 361 534,3 | 989 251,11 |
| 139 | 4 361 588,54 | 989 291,13 |
| 140 | 4 361 636,38 | 989 325,73 |
| 141 | 4 361 734,81 | 989 396,9 |
| 142 | 4 361 851,15 | 989 481,45 |
| 143 | 4 361 986,53 | 989 579,84 |
| 144 | 4 362 017,41 | 989 602,56 |
| 145 | 4 362 050,62 | 989 626,94 |
| 146 | 4 362 070,4 | 989 643,11 |
| 147 | 4 362 107,33 | 989 673,11 |
| 148 | 4 362 130,71 | 989 693,78 |
| 149 | 4 362 137,46 | 989 699,73 |
| 150 | 4 362 196,32 | 989 750,16 |

| | | |
|---|---|---|
| 151 | 4 362 255,04 | 989 803,28 |
| 152 | 4 362 294,53 | 989 836,47 |
| 153 | 4 362 316,32 | 989 854,74 |
| 154 | 4 362 334,37 | 989 871,58 |
| 155 | 4 362 334,52 | 989 871,44 |
| 156 | 4 362 313,32 | 989 850,94 |
| 157 | 4 362 067,24 | 989 636,44 |
| 158 | 4 360 331,27 | 988 372,94 |
| 159 | 4 360 166,69 | 988 279,59 |
| 160 | 4 360 081,77 | 988 231,41 |
| 161 | 4 362 469,82 | 989 962,2 |
| 162 | 4 362 625,02 | 989 976,15 |
| 163 | 4 362 806,88 | 989 991,19 |
| 164 | 4 362 928,68 | 990 001,82 |
| 165 | 4 363 005,69 | 990 007,97 |
| 166 | 4 363 182,52 | 990 020,98 |
| 167 | 4 363 195,52 | 990 021,96 |
| 168 | 4 363 262,1 | 990 025,81 |
| 169 | 4 363 321,07 | 990 027,2 |
| 170 | 4 363 326,69 | 990 026,63 |
| 171 | 4 363 330,29 | 990 026,11 |
| 172 | 4 363 333,85 | 990 025,58 |
| 173 | 4 363 338,43 | 990 024,81 |
| 174 | 4 363 340,07 | 990 024,09 |
| 175 | 4 363 340,51 | 990 023,87 |
| 176 | 4 363 364,87 | 990 012,31 |
| 177 | 4 363 424,55 | 989 973,29 |
| 178 | 4 363 494,95 | 989 928,71 |
| 179 | 4 363 571 | 989 880,67 |
| 180 | 4 363 801,24 | 989 709,76 |

| | | |
|---|---|---|
| 181 | 4 363 881,53 | 989 647,27 |
| 182 | 4 363 898,96 | 989 636,66 |
| 183 | 4 363 897,43 | 989 632,06 |
| 184 | 4 363 895,95 | 989 632,73 |
| 185 | 4 363 645,78 | 989 822,89 |
| 186 | 4 363 548 | 989 892,03 |
| 187 | 4 363 393,72 | 989 990,12 |
| 188 | 4 363 331,21 | 990 024,38 |
| 189 | 4 363 188,53 | 990 021,19 |
| 190 | 4 362 496,41 | 989 962,84 |
| 191 | 4 362 470,39 | 989 956,33 |
| 192 | 4 364 424,58 | 989 624,5 |
| 193 | 4 364 423,19 | 989 627,17 |
| 194 | 4 364 420,33 | 989 633,5 |
| 195 | 4 364 418,1 | 989 638,31 |
| 196 | 4 364 495,7 | 989 644,21 |
| 197 | 4 364 628,92 | 989 654,32 |
| 198 | 4 364 629,09 | 989 650,86 |
| 199 | 4 364 764,42 | 989 658,06 |
| 200 | 4 364 737,57 | 989 654,98 |
| 201 | 4 364 709,71 | 989 649,12 |
| 202 | 4 364 518,35 | 989 635,36 |
| 203 | 4 363 897,89 | 989 631,83 |
| 204 | 4 363 899,44 | 989 636,45 |
| 205 | 4 363 906,69 | 989 631,92 |
| 206 | 4 363 917,47 | 989 627,34 |
| 207 | 4 363 928,41 | 989 623,47 |
| 208 | 4 363 936,64 | 989 620,79 |
| 209 | 4 363 948,33 | 989 619,8 |
| 210 | 4 363 948,35 | 989 619,82 |

| | | |
|---|---|---|
| 211 | 4 363 949,71 | 989 619,8 |
| 212 | 4 363 974,35 | 989 619,67 |
| 213 | 4 364 104,89 | 989 632,25 |
| 214 | 4 364 247,8 | 989 646,11 |
| 215 | 4 364 317,81 | 989 650,08 |
| 216 | 4 364 403,53 | 989 654,54 |
| 217 | 4 364 405,24 | 989 650,88 |
| 218 | 4 364 069,57 | 989 624,97 |
| 219 | 4 363 964,78 | 989 613,83 |
| 220 | 4 363 939,82 | 989 617,01 |
| 221 | 4 363 926,61 | 989 621,13 |
| 222 | 4 363 919,4 | 989 623,38 |
| 223 | 4 363 902,53 | 989 629,74 |
| 224 | 4 363 369,43 | 989 992,02 |
| 225 | 4 363 357,75 | 989 995,95 |
| 226 | 4 363 341,08 | 989 997,86 |
| 227 | 4 363 338,34 | 989 998,16 |
| 228 | 4 363 249,8 | 990 003,87 |
| 229 | 4 363 247,07 | 990 003,9 |
| 230 | 4 363 245,64 | 990 003,94 |
| 231 | 4 363 234,48 | 990 004,17 |
| 232 | 4 363 215,87 | 990 004,56 |
| 233 | 4 363 197,41 | 990 003,95 |
| 234 | 4 363 182,51 | 990 003,48 |
| 235 | 4 363 084,24 | 989 998,23 |
| 236 | 4 362 949,68 | 989 991,03 |
| 237 | 4 363 189,07 | 990 011,23 |
| 238 | 4 363 328,78 | 990 014,31 |
| 239 | 4 365 347,93 | 989 708,83 |
| 240 | 4 365 346,1 | 989 713,15 |

| | | |
|---|---|---|
| 241 | 4 365 342,36 | 989 721,96 |
| 242 | 4 365 452,97 | 989 856,89 |
| 243 | 4 365 484,17 | 989 868,64 |
| 244 | 4 365 485,64 | 989 868,44 |
| 245 | 4 365 484,8 | 989 861,57 |
| 246 | 4 365 470,36 | 989 861,24 |
| 247 | 4 365 460,64 | 989 850,7 |
| 248 | 4 365 445,14 | 989 833,93 |
| 249 | 4 365 433,36 | 989 821,14 |
| 250 | 4 365 416,62 | 989 800,37 |
| 251 | 4 365 413,76 | 989 795,64 |
| 252 | 4 365 402,9 | 989 777,74 |
| 253 | 4 365 393,96 | 989 760,69 |
| 254 | 4 365 351,35 | 989 711,16 |
| 255 | 4 364 703,74 | 989 676,86 |
| 256 | 4 364 759,46 | 989 680,61 |
| 257 | 4 364 795,94 | 989 683,08 |
| 258 | 4 364 838,99 | 989 686,02 |
| 259 | 4 364 894,4 | 989 690,67 |
| 260 | 4 364 961,48 | 989 689,22 |
| 261 | 4 364 950,53 | 989 688,53 |
| 262 | 4 364 948,34 | 989 689,11 |
| 263 | 4 364 774,21 | 989 677,81 |
| 264 | 4 364 728,44 | 989 672,56 |
| 265 | 4 364 720,44 | 989 672,09 |
| 266 | 4 364 703,37 | 989 671,09 |
| 267 | 4 364 637,31 | 989 666,8 |
| 268 | 4 364 636,37 | 989 666,73 |
| 269 | 4 364 636,06 | 989 673,45 |
| 270 | 4 364 635,96 | 989 676,18 |

| | | |
|---|---|---|
| 271 | 4 364 689,85 | 989 676,7 |
| 272 | 4 364 962,68 | 989 665,98 |
| 273 | 4 364 910,31 | 989 662,59 |
| 274 | 4 364 887,42 | 989 664,62 |
| 275 | 4 364 954,61 | 989 668,21 |
| 276 | 4 364 981,5 | 989 669,66 |
| 277 | 4 365 011,23 | 989 661,48 |
| 278 | 4 365 030,02 | 989 672,22 |
| 279 | 4 365 031,39 | 989 672,28 |
| 280 | 4 365 037,32 | 989 666,65 |
| 281 | 4 365 012,39 | 989 652,35 |
| 282 | 4 359 815,94 | 988 073,63 |
| 283 | 4 359 814,34 | 988 075,98 |
| 284 | 4 359 817,1 | 988 077,91 |
| 285 | 4 359 821,32 | 988 080,82 |
| 286 | 4 359 828,41 | 988 070,36 |
| 287 | 4 359 821,25 | 988 065,74 |
| 288 | 4 359 776,44 | 988 036,83 |
| 289 | 4 359 771,48 | 988 044,3 |
| 290 | 4 365 577,46 | 989 844,9 |
| 291 | 4 365 663,02 | 989 835,32 |
| 292 | 4 365 753,53 | 989 834,19 |
| 293 | 4 365 785,31 | 989 833,07 |
| 294 | 4 365 785,34 | 989 830,75 |
| 295 | 4 365 717,38 | 989 829,71 |
| 296 | 4 365 596,4 | 989 841,86 |
| 297 | 4 359 879,4 | 988 104 |
| 298 | 4 360 054,62 | 988 203,83 |
| 299 | 4 359 861,71 | 988 090,26 |
| 300 | 4 359 840,96 | 988 078,05 |

| | | |
|---|---|---|
| 301 | 4 364 410,57 | 989 654,94 |
| 302 | 4 364 575,72 | 989 663,5 |
| 303 | 4 364 575,49 | 989 662,19 |
| 304 | 4 364 516,74 | 989 659,5 |
| 305 | 4 364 412,15 | 989 651,42 |
| 306 | 4 364 411,96 | 989 651,85 |
| 307 | 4 365 336,75 | 989 735,21 |
| 308 | 4 365 363,35 | 989 765,18 |
| 309 | 4 365 379,5 | 989 783,4 |
| 310 | 4 365 424,26 | 989 839,7 |
| 311 | 4 365 440,57 | 989 858,78 |
| 312 | 4 365 443,96 | 989 861,65 |
| 313 | 4 365 337,93 | 989 732,39 |
| 314 | 4 365 474,35 | 989 880,85 |
| 315 | 4 365 486,97 | 989 879,2 |
| 316 | 4 365 486,86 | 989 878,37 |
| 317 | 4 365 483,17 | 989 878,96 |
| 318 | 4 365 449,44 | 989 866,23 |
| 319 | 4 365 460,08 | 989 875,12 |
| 320 | 4 365 466,1 | 989 878,78 |
| 321 | 4 365 220,8 | 989 679,25 |
| 322 | 4 365 248,6 | 989 680,2 |
| 323 | 4 365 249,02 | 989 678,8 |
| 324 | 4 365 249,5 | 989 677,26 |
| 325 | 4 365 221,37 | 989 675,08 |
| 326 | 4 364 261,93 | 989 627,57 |
| 327 | 4 364 209,29 | 989 625,73 |
| 328 | 4 364 286,16 | 989 631,67 |
| 329 | 4 365 216,91 | 989 708,12 |
| 330 | 4 365 219,34 | 989 708,28 |

| | | |
|---|---|---|
| 331 | 4 365 231,5 | 989 708,98 |
| 332 | 4 365 231,69 | 989 704,68 |
| 333 | 4 365 217,71 | 989 702,23 |
| 334 | 4 359 829,54 | 988 086,54 |
| 335 | 4 359 833,95 | 988 089,61 |
| 336 | 4 359 834,16 | 988 089,56 |
| 337 | 4 359 834,8 | 988 089,35 |
| 338 | 4 359 836,11 | 988 089,76 |
| 339 | 4 359 870,87 | 988 110,29 |
| 340 | 4 359 831,46 | 988 083,71 |
| 341 | 4 365 470,17 | 989 849,29 |
| 342 | 4 365 421,32 | 989 792,49 |
| 343 | 4 365 423,29 | 989 795,9 |
| 344 | 4 365 439,43 | 989 815,91 |
| :ЗУ85 | | |
| № | X | Y |
| 1 | 4 361 634,87 | 996 598,31 |
| 2 | 4 361 644,41 | 996 594,89 |
| 3 | 4 361 676,1 | 996 583,63 |
| 4 | 4 361 739,45 | 996 561,08 |
| 5 | 4 361 787,03 | 996 545,15 |
| 6 | 4 361 805,65 | 996 537,98 |
| 7 | 4 361 804,19 | 996 534,21 |
| 8 | 4 361 474,01 | 996 642,55 |
| 9 | 4 361 475,09 | 996 649,14 |
| 10 | 4 361 475,8 | 996 653,69 |
| 11 | 4 361 521,05 | 996 638,37 |
| 12 | 4 361 576,98 | 996 619,09 |
| 13 | 4 361 797,34 | 996 519,05 |
| 14 | 4 361 797,27 | 996 519,09 |

| | | |
|---|---|---|
| 15 | 4 361 797,25 | 996 519,08 |
| 16 | 4 361 468,15 | 996 626,97 |
| 17 | 4 361 471,76 | 996 631,5 |
| 18 | 4 361 472,15 | 996 632,5 |
| 19 | 4 361 800,55 | 996 524,86 |
| 20 | 4 361 798,18 | 996 518,77 |
| 21 | 4 361 443,5 | 996 635,06 |
| 22 | 4 361 445,37 | 996 640,04 |
| 23 | 4 361 445,78 | 996 641,05 |
| 24 | 4 361 445,8 | 996 641,13 |
| 25 | 4 361 453,88 | 996 638,48 |
| 26 | 4 361 453,18 | 996 634,61 |
| 27 | 4 361 452,46 | 996 632,11 |
| 28 | 4 361 456,23 | 996 630,87 |
| 29 | 4 361 457,05 | 996 633,66 |
| 30 | 4 361 457,69 | 996 637,26 |
| 31 | 4 361 464,24 | 996 635,1 |
| 32 | 4 361 459,87 | 996 629,69 |
| 33 | 4 361 460,24 | 996 647,07 |
| 34 | 4 361 467,44 | 996 652,28 |
| 35 | 4 361 467,34 | 996 651,63 |
| 36 | 4 361 466,27 | 996 645,1 |
| :ЗУ86 | | |
| № | X | Y |
| 1 | 4 361 265,76 | 996 339,39 |
| 2 | 4 361 284,41 | 996 271,18 |
| 3 | 4 361 290,71 | 996 272,75 |
| 4 | 4 361 345,76 | 996 056,64 |
| 5 | 4 361 367,17 | 995 983,43 |
| 6 | 4 361 360,87 | 995 981,8 |

| | | |
|---|---|---|
| 7 | 4 361 346,93 | 995 978,17 |
| 8 | 4 361 288,72 | 996 197,7 |
| 9 | 4 361 264,94 | 996 300,12 |
| 10 | 4 361 295,58 | 996 447,21 |
| 11 | 4 361 300,56 | 996 460,64 |
| 12 | 4 361 353,48 | 996 557,97 |
| 13 | 4 361 390,82 | 996 689,88 |
| 14 | 4 361 419,16 | 996 682,17 |
| 15 | 4 361 374,34 | 996 587,3 |
| 16 | 4 361 380,09 | 996 584,24 |
| 17 | 4 361 304,76 | 996 443,03 |
| 18 | 4 361 298,83 | 996 445,7 |
| 19 | 4 361 352,78 | 996 498,1 |
| 20 | 4 361 352,68 | 996 498,19 |
| 21 | 4 361 352,55 | 996 498,25 |
| 22 | 4 361 352,54 | 996 498,26 |
| 23 | 4 361 330,78 | 996 458,73 |
| 24 | 4 361 327,4 | 996 451,84 |
| 25 | 4 361 326,09 | 996 452,35 |
| 26 | 4 361 362,84 | 996 530,7 |
| 27 | 4 361 388,91 | 996 579,54 |
| 28 | 4 361 394,52 | 996 576,55 |
| 29 | 4 361 387,45 | 996 563,22 |
| 30 | 4 361 378,36 | 996 545,96 |
| 31 | 4 361 372,47 | 996 534,82 |
| 32 | 4 361 353,74 | 996 497,66 |
| 33 | 4 361 313,86 | 996 438,88 |
| 34 | 4 361 316,69 | 996 444,21 |
| 35 | 4 361 316,28 | 996 443,31 |
| 36 | 4 361 314,14 | 996 438,78 |

| :ЗУ87 | | |
|---|---|---|
| № | X | Y |
| 1 | 4 360 074,3 | 996 567,05 |
| 2 | 4 360 080,5 | 996 574,37 |
| 3 | 4 360 177,43 | 996 489,97 |
| 4 | 4 360 096,72 | 996 399,28 |
| 5 | 4 360 085,13 | 996 464,96 |
| 6 | 4 360 069,9 | 996 561,83 |
| 7 | 4 360 080,2 | 996 464,26 |
| 8 | 4 360 092,47 | 996 394,52 |
| 9 | 4 360 087,05 | 996 388,43 |
| 10 | 4 360 094,85 | 996 381 |
| 11 | 4 360 096,76 | 996 370,24 |
| 12 | 4 360 020,19 | 996 443,19 |
| 13 | 4 359 989,75 | 996 471,19 |
| 14 | 4 359 985,37 | 996 487,47 |
| 15 | 4 359 992,01 | 996 489,18 |
| 16 | 4 359 996,24 | 996 474,7 |
| 17 | 4 360 086,49 | 996 356,8 |
| 18 | 4 360 086,06 | 996 356,2 |
| 19 | 4 360 078,08 | 996 364,02 |
| 20 | 4 360 061,99 | 996 379,87 |
| 21 | 4 360 038,09 | 996 399,88 |
| 22 | 4 360 037,82 | 996 400,1 |
| 23 | 4 359 976,79 | 996 461,48 |
| 24 | 4 359 976,37 | 996 461,87 |
| 25 | 4 359 975,85 | 996 462,42 |
| 26 | 4 359 969,73 | 996 483,41 |
| 27 | 4 359 975,44 | 996 484,92 |
| 28 | 4 359 980,9 | 996 463,94 |

| | | |
|---|---|---|
| 29 | 4 360 013,41 | 996 435,44 |
| 30 | 4 360 095,5 | 996 356,88 |
| 31 | 4 360 089,82 | 996 361,16 |
| 32 | 4 360 025,46 | 996 622,02 |
| 33 | 4 360 015,24 | 996 598,76 |
| 34 | 4 359 989,28 | 996 526,74 |
| 35 | 4 359 985,44 | 996 511,91 |
| 36 | 4 359 986,9 | 996 506,9 |
| 37 | 4 359 980,65 | 996 505,09 |
| 38 | 4 359 978,69 | 996 511,75 |
| 39 | 4 359 983,06 | 996 528,6 |
| 40 | 4 360 009,21 | 996 601,2 |
| 41 | 4 360 019,57 | 996 624,67 |
| 42 | 4 359 947,48 | 996 470,39 |
| 43 | 4 359 947,79 | 996 471,37 |
| 44 | 4 359 951,23 | 996 480,64 |
| 45 | 4 359 952,43 | 996 478,99 |
| 46 | 4 359 952,87 | 996 478,36 |
| 47 | 4 359 975,22 | 996 455,95 |
| 48 | 4 360 024,51 | 996 406,38 |
| 49 | 4 359 954,78 | 996 461,85 |
| 50 | 4 360 152,31 | 996 326,43 |
| 51 | 4 360 137,94 | 996 310,86 |
| 52 | 4 360 134,05 | 996 314,48 |
| 53 | 4 360 133,21 | 996 315,29 |
| 54 | 4 360 143,11 | 996 326,06 |
| 55 | 4 360 102,88 | 996 364,39 |
| 56 | 4 360 100,96 | 996 375,23 |
| 57 | 4 360 010,4 | 996 628,73 |
| 58 | 4 359 999,94 | 996 605,04 |

| | | |
|---|---|---|
| 59 | 4 359 973,36 | 996 531,7 |
| 60 | 4 359 968,38 | 996 511,51 |
| 61 | 4 359 970,24 | 996 505,21 |
| 62 | 4 359 964,27 | 996 506,9 |
| 63 | 4 359 965,5 | 996 511,59 |
| 64 | 4 359 969,11 | 996 525,34 |
| 65 | 4 359 972,55 | 996 538,56 |
| 66 | 4 359 973,37 | 996 541,7 |
| 67 | 4 359 996,76 | 996 605,91 |
| 68 | 4 359 997,33 | 996 608,17 |
| 69 | 4 360 002,03 | 996 625,87 |
| 70 | 4 360 004,42 | 996 631,29 |
| 71 | 4 360 104,53 | 996 340,68 |
| 72 | 4 360 106,93 | 996 344,16 |
| 73 | 4 360 106,45 | 996 346,43 |
| 74 | 4 360 128,7 | 996 325,13 |
| 75 | 4 360 125,89 | 996 322,1 |
| 76 | 4 360 125,72 | 996 322,26 |
| 77 | 4 360 122,54 | 996 325,23 |
| 78 | 4 359 946,65 | 996 518,93 |
| 79 | 4 359 968,11 | 996 575,72 |
| 80 | 4 359 984,3 | 996 616,69 |
| 81 | 4 359 948,19 | 996 517,89 |
| 82 | 4 359 953,16 | 996 485,97 |
| 83 | 4 359 954,47 | 996 489,65 |
| 84 | 4 359 959,42 | 996 482,55 |
| 85 | 4 359 975,71 | 996 462,56 |
| 86 | 4 359 974,95 | 996 463,31 |
| 87 | 4 359 956,68 | 996 481,7 |
| 88 | 4 359 955,77 | 996 482,96 |

| 89 | 4 359 954,83 | 996 484,24 |
|---|---|---|
| 90 | 4 359 953,98 | 996 485,11 |
| :ЗУ88 | | |
| № | X | Y |
| 1 | 4 359 922,94 | 995 991,13 |
| 2 | 4 359 921,52 | 995 987,55 |
| 3 | 4 359 915,09 | 995 988,92 |
| 4 | 4 359 926,37 | 996 017,89 |
| 5 | 4 359 931,7 | 996 025,43 |
| 6 | 4 359 943,34 | 996 040,49 |
| 7 | 4 359 950,62 | 996 047,86 |
| 8 | 4 359 957,96 | 996 055,26 |
| 9 | 4 359 963,17 | 996 060,55 |
| 10 | 4 359 974,17 | 996 074,03 |
| 11 | 4 360 019,57 | 996 147,95 |
| 12 | 4 360 069,8 | 996 224,72 |
| 13 | 4 360 095,96 | 996 257,94 |
| 14 | 4 360 112,84 | 996 279,47 |
| 15 | 4 360 114,3 | 996 281,11 |
| 16 | 4 360 125,66 | 996 270,19 |
| 17 | 4 360 133,12 | 996 278,03 |
| 18 | 4 360 157,68 | 996 255,47 |
| 19 | 4 360 142,6 | 996 237,35 |
| 20 | 4 360 113,77 | 996 261,36 |
| 21 | 4 360 078,24 | 996 219,51 |
| 22 | 4 359 947,8 | 996 017,62 |
| 23 | 4 359 792,65 | 995 632,85 |
| 24 | 4 359 862,86 | 995 808,01 |
| 25 | 4 359 901,21 | 995 953,09 |
| 26 | 4 359 912,18 | 995 981,32 |

| | | |
|---|---|---|
| 27 | 4 359 918,6 | 995 979,98 |
| 28 | 4 359 907,36 | 995 951,08 |
| 29 | 4 359 869,04 | 995 805,95 |
| 30 | 4 359 799,26 | 995 630,03 |
| 31 | 4 359 777,19 | 995 639,44 |
| 32 | 4 359 787,47 | 995 665,54 |
| 33 | 4 359 796,51 | 995 688,51 |
| 34 | 4 359 802,37 | 995 703,43 |
| 35 | 4 359 812,05 | 995 728,05 |
| 36 | 4 359 844,64 | 995 812,3 |
| 37 | 4 359 843,3 | 995 815,03 |
| 38 | 4 359 860,21 | 995 862,58 |
| 39 | 4 359 861,71 | 995 866,8 |
| 40 | 4 359 867,45 | 995 882,91 |
| 41 | 4 359 874,51 | 995 902,8 |
| 42 | 4 359 888,68 | 995 947,51 |
| 43 | 4 359 891,21 | 995 954,52 |
| 44 | 4 359 853,34 | 995 811,16 |
| 45 | 4 359 783,43 | 995 636,79 |
| 46 | 4 359 777,47 | 995 639,31 |
| 47 | 4 360 104,06 | 996 276,39 |
| 48 | 4 360 065,8 | 996 227,78 |
| 49 | 4 360 015,31 | 996 150,69 |
| 50 | 4 359 970,17 | 996 077,09 |
| 51 | 4 359 959,5 | 996 063,93 |
| 52 | 4 359 948,63 | 996 053 |
| 53 | 4 360 091,06 | 996 269,72 |
| 54 | 4 360 099,65 | 996 280,1 |
| 55 | 4 359 748,36 | 995 566,01 |
| 56 | 4 359 758,57 | 995 592,06 |

| | | |
|---|---|---|
| 57 | 4 359 763,75 | 995 589,96 |
| 58 | 4 359 757,93 | 995 575,42 |
| 59 | 4 359 752,72 | 995 564,31 |
| :ЗУ89 | | |
| № | X | Y |
| 1 | 4 359 353,8 | 995 498,09 |
| 2 | 4 359 353,37 | 995 508,01 |
| 3 | 4 359 365,44 | 995 507,45 |
| 4 | 4 359 381,43 | 995 515,67 |
| 5 | 4 359 518,7 | 995 555,9 |
| 6 | 4 359 535,93 | 995 564,78 |
| 7 | 4 359 547,37 | 995 564,25 |
| 8 | 4 359 547,19 | 995 555,77 |
| 9 | 4 359 537,82 | 995 556,2 |
| 10 | 4 359 521,86 | 995 547,96 |
| 11 | 4 359 384,61 | 995 507,75 |
| 12 | 4 359 367 | 995 497,53 |
| 13 | 4 359 697,6 | 995 588,82 |
| 14 | 4 359 704,75 | 995 582,95 |
| 15 | 4 359 676,27 | 995 568,25 |
| 16 | 4 359 638,19 | 995 570,03 |
| 17 | 4 359 638,53 | 995 577,4 |
| 18 | 4 359 639,17 | 995 577,47 |
| 19 | 4 359 641,77 | 995 577,86 |
| 20 | 4 359 644,28 | 995 578,27 |
| 21 | 4 359 649,8 | 995 579,15 |
| 22 | 4 359 662,5 | 995 581,11 |
| 23 | 4 359 692,95 | 995 587,92 |
| 24 | 4 359 697,14 | 995 589,18 |
| 25 | 4 359 637,32 | 995 551,55 |

| | | |
|---|---|---|
| 26 | 4 359 637,72 | 995 560,06 |
| 27 | 4 359 678,5 | 995 558,12 |
| 28 | 4 359 713,11 | 995 576,11 |
| 29 | 4 359 720,39 | 995 570,14 |
| 30 | 4 359 680,37 | 995 549,54 |
| 31 | 4 359 592,6 | 995 536,15 |
| 32 | 4 359 593,45 | 995 553,6 |
| 33 | 4 359 602,97 | 995 553,16 |
| 34 | 4 359 603,84 | 995 535,43 |
| 35 | 4 359 592,78 | 995 534,16 |
| 36 | 4 359 574,29 | 995 554,5 |
| 37 | 4 359 583,42 | 995 554,07 |
| 38 | 4 359 582,82 | 995 541,27 |
| 39 | 4 359 579,81 | 995 541,04 |
| 40 | 4 359 579,39 | 995 540,87 |
| 41 | 4 359 579,1 | 995 540,73 |
| 42 | 4 359 578,86 | 995 539,97 |
| 43 | 4 359 579,32 | 995 532,72 |
| 44 | 4 359 573,69 | 995 532,09 |
| 45 | 4 359 626,63 | 995 592,59 |
| 46 | 4 359 623,96 | 995 592,39 |
| 47 | 4 359 621,79 | 995 592,23 |
| 48 | 4 359 617,87 | 995 592,49 |
| 49 | 4 359 601,19 | 995 593,53 |
| 50 | 4 359 590,64 | 995 594,94 |
| 51 | 4 359 575,29 | 995 596,11 |
| 52 | 4 359 575,26 | 995 596,11 |
| 53 | 4 359 573,78 | 995 596,04 |
| 54 | 4 359 565,42 | 995 595,64 |
| 55 | 4 359 575,34 | 995 598 |

| | | |
|---|---|---|
| 56 | 4 359 348,63 | 995 499,36 |
| 57 | 4 359 348,69 | 995 498,29 |
| 58 | 4 359 343,13 | 995 498,51 |
| 59 | 4 359 342,66 | 995 503,28 |
| 60 | 4 359 341,76 | 995 508,55 |
| 61 | 4 359 348,27 | 995 508,25 |
| 62 | 4 359 353,39 | 995 518 |
| 63 | 4 359 376,84 | 995 524,56 |
| 64 | 4 359 363,21 | 995 517,54 |
| 65 | 4 359 338,44 | 995 529,03 |
| 66 | 4 359 345,85 | 995 531,36 |
| 67 | 4 359 345,88 | 995 529,27 |
| 68 | 4 359 345,24 | 995 529,29 |
| 69 | 4 359 338,91 | 995 527,98 |
| :ЗУ90 | | |
| № | X | Y |
| 1 | 4 360 388,9 | 997 918,58 |
| 2 | 4 360 548,87 | 998 078,87 |
| 3 | 4 360 644,03 | 998 149,17 |
| 4 | 4 360 756,04 | 998 180,32 |
| 5 | 4 360 769,72 | 998 129,68 |
| 6 | 4 360 848,02 | 998 124,82 |
| 7 | 4 360 950,68 | 998 133,95 |
| 8 | 4 361 169,75 | 998 188,92 |
| 9 | 4 361 219,32 | 998 192,52 |
| 10 | 4 361 220,2 | 998 184,12 |
| 11 | 4 361 171,42 | 998 180,64 |
| 12 | 4 360 952,23 | 998 124,71 |
| 13 | 4 360 848,08 | 998 115,59 |
| 14 | 4 360 680,35 | 998 126,72 |

| | | |
|---|---|---|
| 15 | 4 360 620,16 | 998 097,1 |
| 16 | 4 360 582,93 | 998 067,83 |
| 17 | 4 360 535,98 | 998 011,41 |
| 18 | 4 360 531,36 | 997 984,91 |
| 19 | 4 360 481,01 | 997 949,38 |
| 20 | 4 360 392,5 | 997 911,45 |
| 21 | 4 360 321,81 | 997 870,04 |
| 22 | 4 360 385,22 | 997 761,72 |
| 23 | 4 360 377,26 | 997 757,29 |
| 24 | 4 360 310,18 | 997 873,11 |
| 25 | 4 360 570,59 | 998 024,1 |
| 26 | 4 360 551,96 | 997 995,5 |
| 27 | 4 360 549,91 | 997 992,3 |
| 28 | 4 360 548,73 | 997 990,49 |
| 29 | 4 360 536,66 | 997 972,59 |
| 30 | 4 360 531,06 | 997 966,35 |
| 31 | 4 360 528,26 | 997 963,22 |
| 32 | 4 360 518,51 | 997 955,23 |
| 33 | 4 360 504,42 | 997 947,08 |
| 34 | 4 360 497,91 | 997 943,59 |
| 35 | 4 360 489,98 | 997 939,43 |
| 36 | 4 360 470,95 | 997 930,5 |
| 37 | 4 360 439,26 | 997 920,24 |
| 38 | 4 360 436,49 | 997 919,32 |
| 39 | 4 360 435,43 | 997 918,97 |
| 40 | 4 360 485,93 | 997 940,61 |
| 41 | 4 360 540,53 | 997 979,11 |
| 42 | 4 360 545,37 | 998 007,06 |
| 43 | 4 360 589,93 | 998 060,61 |
| 44 | 4 360 625,56 | 998 088,64 |

| | | |
|---|---|---|
| 45 | 4 360 682,34 | 998 116,57 |
| 46 | 4 360 848,22 | 998 105,55 |
| 47 | 4 360 953,92 | 998 114,86 |
| 48 | 4 361 173 | 998 170,74 |
| 49 | 4 361 213,31 | 998 173,62 |
| 50 | 4 361 211,95 | 998 172,32 |
| 51 | 4 360 957,14 | 998 108,16 |
| 52 | 4 360 946,19 | 998 107,03 |
| 53 | 4 360 856,2 | 998 097,69 |
| 54 | 4 360 713,29 | 998 106,5 |
| 55 | 4 360 712,8 | 998 106,59 |
| 56 | 4 360 706,21 | 998 107,25 |
| 57 | 4 360 697,23 | 998 107,73 |
| 58 | 4 360 680,8 | 998 106,58 |
| 59 | 4 360 670,49 | 998 104,78 |
| 60 | 4 360 656,25 | 998 101,21 |
| 61 | 4 360 646,47 | 998 097,68 |
| 62 | 4 360 636,07 | 998 093,09 |
| 63 | 4 360 623,03 | 998 085,68 |
| 64 | 4 360 611,24 | 998 076,13 |
| 65 | 4 360 602,14 | 998 066,57 |
| 66 | 4 360 587,05 | 998 048,09 |
| 67 | 4 360 574,49 | 998 030,07 |
| 68 | 4 360 403,41 | 997 905,26 |
| 69 | 4 360 400,3 | 997 903,5 |
| 70 | 4 360 383,4 | 997 892,81 |
| 71 | 4 360 372,39 | 997 884,88 |
| 72 | 4 360 360,19 | 997 875,12 |
| 73 | 4 360 357,3 | 997 872,24 |
| 74 | 4 360 351,54 | 997 866,56 |

| | | |
|---|---|---|
| 75 | 4 360 351,58 | 997 866,51 |
| 76 | 4 360 351,54 | 997 866,52 |
| 77 | 4 360 351,75 | 997 866,25 |
| 78 | 4 360 351,83 | 997 866,12 |
| 79 | 4 360 373,76 | 997 837,2 |
| 80 | 4 360 403,64 | 997 802,31 |
| 81 | 4 360 403,64 | 997 802,33 |
| 82 | 4 360 403,64 | 997 802,31 |
| 83 | 4 360 413,85 | 997 809,69 |
| 84 | 4 360 423,31 | 997 793,84 |
| 85 | 4 360 427,76 | 997 785,14 |
| 86 | 4 360 429,85 | 997 781,02 |
| 87 | 4 360 431,28 | 997 778,25 |
| 88 | 4 360 430,37 | 997 777,32 |
| 89 | 4 360 429,61 | 997 776,52 |
| 90 | 4 360 425,2 | 997 784,07 |
| 91 | 4 360 401,4 | 997 770,74 |
| 92 | 4 360 393,96 | 997 766,62 |
| 93 | 4 360 335,5 | 997 866,46 |
| 94 | 4 360 396,97 | 997 902,49 |
| 95 | 4 360 368,86 | 997 852,22 |
| 96 | 4 360 377 | 997 843,67 |
| 97 | 4 360 377,71 | 997 843,27 |
| 98 | 4 360 377,73 | 997 843,27 |
| 99 | 4 360 378,4 | 997 843,58 |
| 100 | 4 360 382,53 | 997 847,21 |
| 101 | 4 360 408,22 | 997 812,5 |
| 102 | 4 360 408,7 | 997 812,14 |
| 103 | 4 360 404,39 | 997 809,08 |
| 104 | 4 360 377,69 | 997 840,27 |

| | | |
|---|---|---|
| 105 | 4 360 360,88 | 997 868,71 |
| 106 | 4 360 363,55 | 997 871,4 |
| 107 | 4 360 369,89 | 997 876,53 |
| 108 | 4 360 375,41 | 997 880,98 |
| 109 | 4 360 379,52 | 997 882,92 |
| 110 | 4 360 378,8 | 997 881,66 |
| 111 | 4 360 375 | 997 874,84 |
| 112 | 4 360 375,07 | 997 869,06 |
| 113 | 4 360 368,15 | 997 864,4 |
| 114 | 4 360 368,15 | 997 864,4 |
| 115 | 4 360 370,56 | 997 860,4 |
| 116 | 4 360 374,03 | 997 862,37 |
| 117 | 4 360 374,03 | 997 862,39 |
| 118 | 4 360 373,58 | 997 863,11 |
| 119 | 4 360 373,55 | 997 863,16 |
| 120 | 4 360 374,32 | 997 863,69 |
| 121 | 4 360 379,13 | 997 857,63 |
| 122 | 4 360 377,95 | 997 856,21 |
| 123 | 4 360 375,74 | 997 854,41 |
| 124 | 4 360 367,47 | 997 863 |
| 125 | 4 360 366,78 | 997 863,24 |
| 126 | 4 360 366,06 | 997 863,04 |
| 127 | 4 360 362,95 | 997 860,27 |
| 128 | 4 360 360,11 | 997 864,06 |
| 129 | 4 360 358,21 | 997 866,03 |
| 130 | 4 360 939,73 | 998 085,53 |
| 131 | 4 360 945,74 | 998 086,53 |
| 132 | 4 360 958,19 | 998 088,04 |
| 133 | 4 360 974,17 | 998 089,96 |
| 134 | 4 360 990,28 | 998 092,78 |

| | | |
|---|---|---|
| 135 | 4 361 002,36 | 998 095,3 |
| 136 | 4 361 006,02 | 998 096,4 |
| 137 | 4 361 052,9 | 998 107,87 |
| 138 | 4 360 999,52 | 998 091,91 |
| 139 | 4 360 938,21 | 998 085,27 |
| 140 | 4 360 672,78 | 998 085,98 |
| 141 | 4 360 673,59 | 998 086,24 |
| 142 | 4 360 685,7 | 998 088,78 |
| 143 | 4 360 690,41 | 998 089,14 |
| 144 | 4 360 695,17 | 998 089,52 |
| 145 | 4 360 695,5 | 998 089,49 |
| 146 | 4 360 711,28 | 998 088,18 |
| 147 | 4 360 724,73 | 998 086,62 |
| 148 | 4 360 707,85 | 998 087,46 |
| 149 | 4 361 224,3 | 998 192,9 |
| 150 | 4 361 231,4 | 998 193,4 |
| 151 | 4 361 231,82 | 998 190,83 |
| 152 | 4 361 230,15 | 998 189,32 |
| 153 | 4 361 228,03 | 998 187,38 |
| 154 | 4 361 225,18 | 998 184,76 |
| :ЗУ91 | | |
| № | X | Y |
| 1 | 4 356 975,05 | 998 472,5 |
| 2 | 4 356 979,25 | 998 477,6 |
| 3 | 4 357 242,03 | 998 158,35 |
| 4 | 4 357 324,11 | 998 081,89 |
| 5 | 4 357 456,45 | 997 938,35 |
| 6 | 4 357 450,41 | 997 935,36 |
| 7 | 4 357 319,54 | 998 077,31 |
| 8 | 4 357 237,27 | 998 153,87 |

| | | |
|---|---|---|
| 9 | 4 356 964,31 | 998 459,52 |
| 10 | 4 356 968,53 | 998 464,64 |
| 11 | 4 357 229,84 | 998 146,74 |
| 12 | 4 357 312,44 | 998 070,25 |
| 13 | 4 357 441,1 | 997 930,72 |
| 14 | 4 357 435,04 | 997 927,67 |
| 15 | 4 357 307,86 | 998 065,64 |
| 16 | 4 357 224,91 | 998 142,48 |
| 17 | 4 357 016,25 | 998 453,61 |
| 18 | 4 357 019,03 | 998 455,95 |
| 19 | 4 357 036,19 | 998 434,79 |
| 20 | 4 357 049,18 | 998 418,17 |
| 21 | 4 357 059,35 | 998 406,65 |
| 22 | 4 357 069,55 | 998 395,13 |
| 23 | 4 357 086,33 | 998 376,48 |
| 24 | 4 357 090,44 | 998 371,76 |
| 25 | 4 357 094,5 | 998 366,98 |
| 26 | 4 357 102,74 | 998 355,3 |
| 27 | 4 357 153,78 | 998 293,85 |
| 28 | 4 357 161,33 | 998 285,61 |
| 29 | 4 357 168,52 | 998 277,08 |
| 30 | 4 357 175,9 | 998 266,62 |
| 31 | 4 357 179,1 | 998 262,82 |
| 32 | 4 357 185,98 | 998 255,73 |
| 33 | 4 357 189,86 | 998 250,95 |
| 34 | 4 357 192,43 | 998 247,75 |
| 35 | 4 357 194,37 | 998 244,45 |
| 36 | 4 357 197,63 | 998 240,68 |
| 37 | 4 357 198,97 | 998 239,11 |
| 38 | 4 357 204,59 | 998 231,75 |

| | | |
|---|---|---|
| 39 | 4 357 249,78 | 998 180,26 |
| 40 | 4 357 260,54 | 998 168,19 |
| 41 | 4 357 285,88 | 998 139,72 |
| 42 | 4 357 303,55 | 998 119,61 |
| 43 | 4 357 321,18 | 998 099,46 |
| 44 | 4 357 355,93 | 998 060,79 |
| 45 | 4 357 372,36 | 998 044,16 |
| 46 | 4 357 388,95 | 998 025,53 |
| 47 | 4 357 394,93 | 998 018,35 |
| 48 | 4 357 399,04 | 998 013,39 |
| 49 | 4 357 428,52 | 997 980,91 |
| 50 | 4 357 449,88 | 997 957,33 |
| 51 | 4 357 451,14 | 997 955,96 |
| 52 | 4 357 454,3 | 997 951,58 |
| 53 | 4 357 460,52 | 997 943,66 |
| 54 | 4 357 462,36 | 997 941,33 |
| 55 | 4 357 460,88 | 997 940,6 |
| 56 | 4 357 429,16 | 997 975,14 |
| 57 | 4 357 365,65 | 998 046,91 |
| 58 | 4 357 188,39 | 998 245,42 |
| 59 | 4 357 098 | 998 358,9 |
| 60 | 4 357 054,82 | 998 406,43 |
| 61 | 4 357 511,21 | 997 849,33 |
| 62 | 4 357 513,09 | 997 852,49 |
| 63 | 4 357 514,66 | 997 855,04 |
| 64 | 4 357 535,02 | 997 834,52 |
| 65 | 4 357 569,12 | 997 788,02 |
| 66 | 4 357 563,35 | 997 784,84 |
| 67 | 4 357 530,08 | 997 830,3 |
| 68 | 4 357 583,69 | 997 796,11 |

| | | |
|---|---|---|
| 69 | 4 357 578,05 | 997 792,97 |
| 70 | 4 357 543,19 | 997 841,44 |
| 71 | 4 357 520,27 | 997 864,21 |
| 72 | 4 357 523,47 | 997 869,43 |
| 73 | 4 357 528,03 | 997 863,9 |
| 74 | 4 357 557,15 | 997 830,57 |
| 75 | 4 357 572,96 | 997 810,69 |
| 76 | 4 357 578,22 | 997 804,05 |
| 77 | 4 357 582,31 | 997 798,46 |
| 78 | 4 357 583,89 | 997 796,24 |
| 79 | 4 357 583,93 | 997 796,23 |
| 80 | 4 356 892,78 | 998 638,72 |
| 81 | 4 356 900,3 | 998 625,33 |
| 82 | 4 356 911,33 | 998 601,77 |
| 83 | 4 356 916,53 | 998 589,08 |
| 84 | 4 356 922,49 | 998 576,2 |
| 85 | 4 356 928,57 | 998 563,91 |
| 86 | 4 356 931,45 | 998 559,54 |
| 87 | 4 356 933,06 | 998 557,73 |
| 88 | 4 356 937,39 | 998 552,85 |
| 89 | 4 356 912,66 | 998 532,58 |
| 90 | 4 356 919,84 | 998 523,78 |
| 91 | 4 356 916,5 | 998 522,9 |
| 92 | 4 356 912,93 | 998 521,98 |
| 93 | 4 356 903,51 | 998 533,44 |
| 94 | 4 356 932,76 | 998 557,5 |
| 95 | 4 356 925,24 | 998 567,92 |
| 96 | 4 356 899,52 | 998 622,09 |
| 97 | 4 357 528,59 | 997 877,82 |
| 98 | 4 357 530,98 | 997 881,73 |

| | | |
|---|---|---|
| 99 | 4 357 540,58 | 997 869,94 |
| 100 | 4 357 547,02 | 997 861,98 |
| 101 | 4 357 562,78 | 997 841,26 |
| 102 | 4 357 565,74 | 997 837,48 |
| 103 | 4 357 560,98 | 997 833,76 |
| 104 | 4 357 531,86 | 997 867,11 |
| 105 | 4 357 526,2 | 997 873,91 |
| 106 | 4 356 990,03 | 998 574,79 |
| 107 | 4 356 931,52 | 998 653,47 |
| 108 | 4 356 935,93 | 998 655,81 |
| 109 | 4 356 944,18 | 998 640,35 |
| 110 | 4 356 994,46 | 998 578,43 |
| 111 | 4 357 469,61 | 997 891,12 |
| 112 | 4 357 474,52 | 997 894,11 |
| 113 | 4 357 475,35 | 997 894,6 |
| 114 | 4 357 511,77 | 997 857,94 |
| 115 | 4 357 511,41 | 997 857,36 |
| 116 | 4 357 508,29 | 997 852,26 |
| 117 | 4 357 502,85 | 997 909,53 |
| 118 | 4 357 505,71 | 997 911,08 |
| 119 | 4 357 528,32 | 997 885,09 |
| 120 | 4 357 523,49 | 997 877,13 |
| 121 | 4 357 522,01 | 997 878,86 |
| 122 | 4 357 509,59 | 997 893,34 |
| 123 | 4 357 497,9 | 997 906,96 |
| 124 | 4 357 499,98 | 997 907,99 |
| 125 | 4 357 470,11 | 997 939,44 |
| 126 | 4 357 476,43 | 997 942,63 |
| 127 | 4 357 497,84 | 997 920,23 |
| 128 | 4 357 502,39 | 997 914,95 |

| | | |
|---|---|---|
| 129 | 4 357 497,7 | 997 912,45 |
| 130 | 4 357 495,9 | 997 911,56 |
| 131 | 4 357 494,51 | 997 910,89 |
| 132 | 4 357 490,46 | 997 915,55 |
| 133 | 4 357 480,76 | 997 926,64 |
| 134 | 4 357 484,28 | 997 900 |
| 135 | 4 357 484,6 | 997 900,2 |
| 136 | 4 357 487,09 | 997 901,71 |
| 137 | 4 357 490,09 | 997 903,15 |
| 138 | 4 357 520,6 | 997 872,44 |
| 139 | 4 357 517,35 | 997 867,11 |
| 140 | 4 357 438,59 | 997 923,86 |
| 141 | 4 357 444,63 | 997 926,85 |
| 142 | 4 357 461,79 | 997 908,28 |
| 143 | 4 357 471,75 | 997 898,23 |
| 144 | 4 357 466,01 | 997 894,75 |
| 145 | 4 357 457,1 | 997 903,79 |
| 146 | 4 357 453,97 | 997 931,51 |
| 147 | 4 357 459,99 | 997 934,53 |
| 148 | 4 357 473,67 | 997 919,71 |
| 149 | 4 357 486,39 | 997 906,88 |
| 150 | 4 357 484,68 | 997 906,03 |
| 151 | 4 357 480,64 | 997 903,63 |
| 152 | 4 357 468,99 | 997 915,2 |
| 153 | 4 356 882,65 | 998 678,81 |
| 154 | 4 356 885,74 | 998 678,35 |
| 155 | 4 356 899,47 | 998 659,82 |
| 156 | 4 356 899,94 | 998 658,07 |
| 157 | 4 356 900,02 | 998 657,72 |
| 158 | 4 356 899,99 | 998 657,72 |

| | | |
|---|---|---|
| 159 | 4 356 890,46 | 998 657,9 |
| 160 | 4 356 885,66 | 998 657,99 |
| 161 | 4 356 884,04 | 998 660,13 |
| 162 | 4 356 882,81 | 998 663,12 |
| 163 | 4 356 879,02 | 998 679,73 |
| 164 | 4 356 944 | 998 545,35 |
| 165 | 4 356 948,33 | 998 540,5 |
| 166 | 4 356 957,86 | 998 529,69 |
| 167 | 4 356 963,11 | 998 523,35 |
| 168 | 4 356 962,27 | 998 522,29 |
| 169 | 4 356 952,03 | 998 532,16 |
| 170 | 4 356 946,46 | 998 538,99 |
| 171 | 4 356 935,89 | 998 530,29 |
| 172 | 4 356 937,42 | 998 528,45 |
| 173 | 4 356 930,49 | 998 526,61 |
| 174 | 4 356 926,73 | 998 531,22 |
| 175 | 4 356 923,41 | 998 509,17 |
| 176 | 4 356 925,44 | 998 509,68 |
| 177 | 4 356 930,38 | 998 511,03 |
| 178 | 4 356 942,49 | 998 496,26 |
| 179 | 4 356 938,44 | 998 490,98 |
| 180 | 4 356 951,97 | 998 500,53 |
| 181 | 4 356 952,15 | 998 500,79 |
| 182 | 4 356 956 | 998 505,84 |
| 183 | 4 356 968,14 | 998 491,09 |
| 184 | 4 356 963,98 | 998 485,97 |
| 185 | 4 356 891,55 | 998 649,83 |
| 186 | 4 356 901,92 | 998 649,62 |
| 187 | 4 356 902,38 | 998 647,76 |
| 188 | 4 356 904,47 | 998 640,98 |

| | | |
|---|---|---|
| 189 | 4 356 905,86 | 998 634,26 |
| 190 | 4 356 901,99 | 998 632,52 |
| 191 | 4 356 895,45 | 998 644,03 |
| 192 | 4 356 941,69 | 998 487,01 |
| 193 | 4 356 945,72 | 998 492,36 |
| 194 | 4 356 957,39 | 998 478,15 |
| 195 | 4 356 953,1 | 998 473,1 |
| 196 | 4 356 941 | 998 513,84 |
| 197 | 4 356 947,67 | 998 515,58 |
| 198 | 4 356 949,4 | 998 513,84 |
| 199 | 4 356 952,76 | 998 509,77 |
| 200 | 4 356 948,74 | 998 504,46 |
| 201 | 4 357 580,85 | 997 766,59 |
| 202 | 4 357 590,1 | 997 771,68 |
| 203 | 4 357 593,24 | 997 771,18 |
| 204 | 4 357 595,73 | 997 767,51 |
| 205 | 4 357 590,97 | 997 764,94 |
| 206 | 4 356 956,33 | 998 469,21 |
| 207 | 4 356 957,96 | 998 471,14 |
| 208 | 4 356 960,63 | 998 474,23 |
| 209 | 4 356 965,27 | 998 468,54 |
| 210 | 4 356 961,67 | 998 464,2 |
| 211 | 4 356 961,05 | 998 463,41 |
| 212 | 4 356 967,2 | 998 482,05 |
| 213 | 4 356 971,36 | 998 487,15 |
| 214 | 4 356 976,02 | 998 481,56 |
| 215 | 4 356 971,8 | 998 476,43 |
| 216 | 4 357 583,93 | 997 784,77 |
| 217 | 4 357 589,86 | 997 788,06 |
| 218 | 4 357 591,24 | 997 786,22 |

| | | |
|---|---|---|
| 219 | 4 357 585,48 | 997 782,56 |
| 220 | 4 357 575,07 | 997 779,87 |
| 221 | 4 357 578,92 | 997 774,64 |
| 222 | 4 357 576,5 | 997 773,33 |
| 223 | 4 357 573,4 | 997 778,96 |
| 224 | 4 357 464,43 | 997 936,73 |
| 225 | 4 357 465,5 | 997 937,27 |
| 226 | 4 357 476,96 | 997 923,32 |
| 227 | 4 357 481,95 | 997 917,63 |
| :ЗУ92 | | |
| № | X | Y |
| 1 | 4 359 292,9 | 996 929,32 |
| 2 | 4 359 278,86 | 996 941,94 |
| 3 | 4 359 269,97 | 996 949,93 |
| 4 | 4 359 142,63 | 997 186,13 |
| 5 | 4 358 911,14 | 997 615,53 |
| 6 | 4 358 898,19 | 997 645,58 |
| 7 | 4 358 891,51 | 997 661,07 |
| 8 | 4 358 698,65 | 998 023,72 |
| 9 | 4 358 607,84 | 998 194,53 |
| 10 | 4 358 607,02 | 998 195,21 |
| 11 | 4 358 605,03 | 998 199,07 |
| 12 | 4 358 606,37 | 998 201,15 |
| 13 | 4 358 608,72 | 998 197,07 |
| 14 | 4 358 614,53 | 998 193,74 |
| 15 | 4 358 917,63 | 997 623,47 |
| 16 | 4 358 929 | 997 598,03 |
| 17 | 4 359 021,83 | 997 427,47 |
| 18 | 4 359 275,77 | 996 949,7 |
| 19 | 4 359 283,01 | 996 947,46 |

| | | |
|---|---|---|
| 20 | 4 359 287,46 | 996 939,33 |
| 21 | 4 358 833,7 | 997 803,52 |
| 22 | 4 358 814,83 | 997 853,54 |
| 23 | 4 359 287,13 | 996 963,44 |
| 24 | 4 359 381,55 | 996 934,53 |
| 25 | 4 359 400,04 | 996 930,18 |
| 26 | 4 359 418,78 | 996 928,42 |
| 27 | 4 359 479,4 | 996 930,68 |
| 28 | 4 359 485,59 | 996 927,36 |
| 29 | 4 359 484,79 | 996 920,56 |
| 30 | 4 359 477,91 | 996 924,13 |
| 31 | 4 359 418,65 | 996 921,94 |
| 32 | 4 359 398,78 | 996 923,21 |
| 33 | 4 359 379,74 | 996 928,28 |
| 34 | 4 359 282,7 | 996 958,03 |
| 35 | 4 358 945,6 | 997 265,68 |
| 36 | 4 358 988,88 | 997 286,68 |
| 37 | 4 358 990,25 | 997 284,18 |
| 38 | 4 359 057,68 | 997 164,08 |
| 39 | 4 359 011,6 | 997 141,92 |
| 40 | 4 358 945,57 | 997 265,45 |
| 41 | 4 358 602,84 | 998 240,85 |
| 42 | 4 358 620,77 | 998 209,17 |
| 43 | 4 358 627,93 | 998 205,77 |
| 44 | 4 358 812,66 | 997 857,66 |
| 45 | 4 358 831,47 | 997 807,76 |
| 46 | 4 358 622,93 | 998 200,53 |
| 47 | 4 358 616,03 | 998 204,43 |
| 48 | 4 358 601,11 | 998 230,18 |
| 49 | 4 358 597,08 | 998 237,82 |

| | | |
|---|---|---|
| 50 | 4 358 993,36 | 997 288,83 |
| 51 | 4 359 006,87 | 997 295,4 |
| 52 | 4 359 073,94 | 997 171,94 |
| 53 | 4 359 062,2 | 997 166,29 |
| 54 | 4 358 994,5 | 997 286,68 |
| 55 | 4 359 391,1 | 996 908,31 |
| 56 | 4 359 377,55 | 996 908,68 |
| 57 | 4 359 361,5 | 996 908,77 |
| 58 | 4 359 357,06 | 996 908,73 |
| 59 | 4 359 352,42 | 996 910,03 |
| 60 | 4 359 345,67 | 996 911,91 |
| 61 | 4 359 297,3 | 996 925,39 |
| 62 | 4 359 294,09 | 996 928,17 |
| 63 | 4 359 288,19 | 996 939,08 |
| 64 | 4 359 283,73 | 996 947,25 |
| 65 | 4 359 376,95 | 996 918,67 |
| 66 | 4 359 397,34 | 996 913,21 |
| 67 | 4 359 418,38 | 996 911,93 |
| 68 | 4 359 475,69 | 996 914,02 |
| 69 | 4 359 483,54 | 996 909,94 |
| 70 | 4 359 483,33 | 996 908,43 |
| 71 | 4 359 396,93 | 996 908,16 |
| 72 | 4 359 026,67 | 997 305 |
| 73 | 4 359 036,33 | 997 309,68 |
| 74 | 4 359 094,37 | 997 202,57 |
| 75 | 4 359 103,28 | 997 186,04 |
| 76 | 4 359 093,68 | 997 181,43 |
| 77 | 4 359 085,45 | 997 196,69 |
| 78 | 4 359 014,06 | 997 298,87 |
| 79 | 4 359 023,07 | 997 303,23 |

| | | |
|---|---|---|
| 80 | 4 359 081,96 | 997 194,7 |
| 81 | 4 359 090,05 | 997 179,68 |
| 82 | 4 359 081,15 | 997 175,41 |
| 83 | 4 358 907,29 | 997 614,1 |
| 84 | 4 358 893,53 | 997 640,94 |
| 85 | 4 358 873,65 | 997 679,7 |
| 86 | 4 358 820,28 | 997 782,72 |
| 87 | 4 358 783,16 | 997 854,47 |
| 88 | 4 358 783,85 | 997 854,9 |
| 89 | 4 358 887,78 | 997 659,36 |
| 90 | 4 358 897,61 | 997 636,62 |
| 91 | 4 359 304,54 | 996 905,62 |
| 92 | 4 359 296,57 | 996 904,5 |
| 93 | 4 359 294,56 | 996 904,13 |
| 94 | 4 359 288,64 | 996 915,17 |
| 95 | 4 359 275,52 | 996 939,55 |
| 96 | 4 359 294,71 | 996 922,29 |
| 97 | 4 359 343,12 | 996 908,43 |
| 98 | 4 359 332,62 | 996 908,29 |
| 99 | 4 359 321,5 | 996 907,52 |
| 100 | 4 359 310,21 | 996 906,38 |
| 101 | 4 359 308,86 | 996 906,22 |
| 102 | 4 359 306,1 | 996 910,9 |
| 103 | 4 359 300,49 | 996 920,4 |
| 104 | 4 359 310,51 | 996 917,58 |
| 105 | 4 358 574,32 | 998 243,94 |
| 106 | 4 358 574,62 | 998 244,11 |
| 107 | 4 358 575,83 | 998 244,8 |
| 108 | 4 358 575,84 | 998 244,8 |
| 109 | 4 358 576,13 | 998 243,76 |

| | | |
|---|---|---|
| 110 | 4 358 576,19 | 998 243,49 |
| 111 | 4 358 591,12 | 998 214,68 |
| 112 | 4 358 596,52 | 998 204,22 |
| 113 | 4 358 588,1 | 998 211,59 |
| 114 | 4 358 587,62 | 998 212,01 |
| 115 | 4 358 582,88 | 998 222,06 |
| 116 | 4 358 579,7 | 998 228,72 |
| 117 | 4 358 571,64 | 998 242,12 |
| 118 | 4 358 571,67 | 998 242,13 |
| 119 | 4 358 571,76 | 998 242,2 |
| 120 | 4 358 573,01 | 998 243,19 |
| 121 | 4 359 096,79 | 997 262,73 |
| 122 | 4 359 093,78 | 997 260,85 |
| 123 | 4 359 090,38 | 997 266,34 |
| 124 | 4 359 065,18 | 997 321,18 |
| 125 | 4 358 555,75 | 998 257,61 |
| 126 | 4 358 551,44 | 998 255,24 |
| 127 | 4 358 542,85 | 998 250,54 |
| 128 | 4 358 541,35 | 998 251,84 |
| 129 | 4 358 538,88 | 998 256,81 |
| 130 | 4 358 551,59 | 998 263,89 |
| 131 | 4 358 554,67 | 998 259,23 |
| 132 | 4 358 929,54 | 997 598,21 |
| 133 | 4 358 921,37 | 997 616,47 |
| 134 | 4 358 996,23 | 997 475,69 |
| 135 | 4 358 560,27 | 998 268,39 |
| 136 | 4 358 561,68 | 998 269,05 |
| 137 | 4 358 566,07 | 998 271,14 |
| 138 | 4 358 568,85 | 998 266,27 |
| 139 | 4 358 568,37 | 998 265,66 |

| | | |
|---|---|---|
| 140 | 4 358 564,24 | 998 262,89 |
| 141 | 4 358 563,64 | 998 262,5 |
| 142 | 4 358 560,38 | 998 260,32 |
| 143 | 4 358 558,45 | 998 263,45 |
| 144 | 4 358 556,53 | 998 266,61 |
| 145 | 4 358 589,81 | 998 204,85 |
| 146 | 4 358 584,65 | 998 196,77 |
| 147 | 4 358 584,4 | 998 197,3 |
| 148 | 4 358 580,79 | 998 206,15 |
| 149 | 4 358 586,12 | 998 208,08 |
| 150 | 4 358 547,27 | 998 267,14 |
| 151 | 4 358 537,48 | 998 261,65 |
| 152 | 4 358 536,68 | 998 261,2 |
| 153 | 4 358 534,81 | 998 264,94 |
| 154 | 4 358 538,6 | 998 266,93 |
| 155 | 4 358 545,44 | 998 270,53 |
| 156 | 4 358 573,17 | 998 229,35 |
| 157 | 4 358 569,29 | 998 227,69 |
| 158 | 4 358 566,55 | 998 230,13 |
| 159 | 4 358 567,47 | 998 234,09 |
| 160 | 4 358 568,82 | 998 237,15 |
| 161 | 4 358 568,84 | 998 237,17 |
| 162 | 4 358 588,56 | 998 251,87 |
| 163 | 4 358 594,6 | 998 255,26 |
| 164 | 4 358 594,64 | 998 255,27 |
| 165 | 4 358 594,89 | 998 254,78 |
| 166 | 4 358 588,75 | 998 251,51 |
| :ЗУ93 | | |
| № | X | Y |
| 1 | 4 358 270,51 | 998 411,03 |

| | | |
|---|---|---|
| 2 | 4 358 271,47 | 998 417,43 |
| 3 | 4 358 386,18 | 998 399,17 |
| 4 | 4 358 373,62 | 998 396,19 |
| 5 | 4 358 369,66 | 998 395,22 |
| 6 | 4 358 247,95 | 998 512,28 |
| 7 | 4 358 247,87 | 998 511,97 |
| 8 | 4 358 246,38 | 998 508,2 |
| 9 | 4 358 204,02 | 998 553,32 |
| 10 | 4 358 204 | 998 553,34 |
| 11 | 4 358 203,03 | 998 552,82 |
| 12 | 4 358 180,07 | 998 579,83 |
| 13 | 4 358 173,64 | 998 575,53 |
| 14 | 4 358 171,02 | 998 580,02 |
| 15 | 4 358 181,59 | 998 586,99 |
| 16 | 4 358 205,62 | 998 557,34 |
| 17 | 4 358 196,87 | 998 541,48 |
| 18 | 4 358 201,9 | 998 546,4 |
| 19 | 4 358 205,48 | 998 542,21 |
| 20 | 4 358 231,52 | 998 514,37 |
| 21 | 4 358 243,25 | 998 500,2 |
| 22 | 4 358 242,51 | 998 498,32 |
| 23 | 4 358 241,32 | 998 494,07 |
| 24 | 4 358 241,25 | 998 492,11 |
| 25 | 4 358 251,31 | 998 502,94 |
| 26 | 4 358 252,91 | 998 506,97 |
| 27 | 4 358 258,91 | 998 500,59 |
| 28 | 4 358 296,64 | 998 451,34 |
| 29 | 4 358 292,63 | 998 447,09 |
| 30 | 4 358 274,61 | 998 470,01 |
| 31 | 4 358 262,26 | 998 485,05 |

| | | |
|---|---|---|
| 32 | 4 358 258,46 | 998 492,23 |
| 33 | 4 358 254,63 | 998 499,4 |
| 34 | 4 358 273,94 | 998 427,18 |
| 35 | 4 358 281,49 | 998 428,32 |
| 36 | 4 358 289,77 | 998 429,59 |
| 37 | 4 358 291,1 | 998 426,66 |
| 38 | 4 358 291,67 | 998 425,39 |
| 39 | 4 358 291,69 | 998 425,39 |
| 40 | 4 358 291,69 | 998 425,38 |
| 41 | 4 358 303,51 | 998 424,45 |
| 42 | 4 358 327,33 | 998 421,35 |
| 43 | 4 358 359,33 | 998 415,59 |
| 44 | 4 358 366,55 | 998 414,46 |
| 45 | 4 358 373,75 | 998 413,35 |
| 46 | 4 358 381,73 | 998 412,22 |
| 47 | 4 358 393,81 | 998 410,52 |
| 48 | 4 358 395,6 | 998 407,78 |
| 49 | 4 358 383,7 | 998 426,04 |
| 50 | 4 358 385,24 | 998 423,69 |
| 51 | 4 358 368,59 | 998 425,93 |
| 52 | 4 358 348,69 | 998 428,69 |
| 53 | 4 358 336,19 | 998 430,84 |
| 54 | 4 358 331,4 | 998 431,7 |
| 55 | 4 358 322,54 | 998 432,97 |
| 56 | 4 358 312,35 | 998 434,48 |
| 57 | 4 358 302,12 | 998 437 |
| 58 | 4 358 299,41 | 998 437,67 |
| 59 | 4 358 298,51 | 998 438,02 |
| 60 | 4 358 296,63 | 998 438,79 |
| 61 | 4 358 296,65 | 998 438,94 |

| | | |
|---|---|---|
| 62 | 4 358 297,17 | 998 441,67 |
| 63 | 4 358 295,19 | 998 443,99 |
| 64 | 4 358 299,12 | 998 448,07 |
| 65 | 4 358 300,11 | 998 446,79 |
| 66 | 4 358 299,6 | 998 439,68 |
| 67 | 4 358 503,7 | 998 374,84 |
| 68 | 4 358 504,65 | 998 373,77 |
| 69 | 4 358 505,68 | 998 366,21 |
| 70 | 4 358 476,76 | 998 370,82 |
| 71 | 4 358 486,28 | 998 376,96 |
| 72 | 4 358 494,91 | 998 382,57 |
| 73 | 4 358 494,94 | 998 382,57 |
| 74 | 4 358 497,94 | 998 380,2 |
| 75 | 4 358 501,11 | 998 377,71 |
| 76 | 4 358 503,45 | 998 375,14 |
| 77 | 4 358 464,5 | 998 356,07 |
| 78 | 4 358 468,12 | 998 362,08 |
| 79 | 4 358 495,8 | 998 357,66 |
| 80 | 4 358 499,52 | 998 350,5 |
| 81 | 4 358 248,15 | 998 494,29 |
| 82 | 4 358 261,29 | 998 478,38 |
| 83 | 4 358 267,88 | 998 465,71 |
| 84 | 4 358 268,52 | 998 459,11 |
| 85 | 4 358 257,31 | 998 472,93 |
| 86 | 4 358 254,89 | 998 476,82 |
| 87 | 4 358 250,63 | 998 483,13 |
| 88 | 4 358 249,05 | 998 486,01 |
| 89 | 4 358 247,96 | 998 488,08 |
| 90 | 4 358 247,74 | 998 490,73 |
| 91 | 4 358 247,56 | 998 492,3 |

| | | |
|---|---|---|
| 92 | 4 358 198,32 | 998 550,54 |
| 93 | 4 358 197,22 | 998 550,05 |
| 94 | 4 358 191,67 | 998 547,49 |
| 95 | 4 358 186,39 | 998 554,03 |
| 96 | 4 358 185,44 | 998 555,66 |
| 97 | 4 358 176,22 | 998 571,31 |
| 98 | 4 358 179,11 | 998 573,21 |
| 99 | 4 358 271,91 | 998 465,31 |
| 100 | 4 358 276,27 | 998 459,62 |
| 101 | 4 358 278,94 | 998 456,14 |
| 102 | 4 358 288,23 | 998 444,71 |
| 103 | 4 358 285,92 | 998 443,76 |
| 104 | 4 358 284,66 | 998 443,2 |
| 105 | 4 358 280,34 | 998 444,54 |
| 106 | 4 358 273,08 | 998 453,5 |
| 107 | 4 358 382,41 | 998 393,18 |
| 108 | 4 358 384,09 | 998 393,6 |
| 109 | 4 358 398,87 | 998 397,12 |
| 110 | 4 358 403,02 | 998 396,5 |
| 111 | 4 358 406,51 | 998 391,18 |
| 112 | 4 358 407,86 | 998 389,1 |
| 113 | 4 358 424,25 | 998 403,22 |
| 114 | 4 358 431,46 | 998 404,96 |
| 115 | 4 358 435,29 | 998 404,06 |
| 116 | 4 358 446,55 | 998 401,42 |
| 117 | 4 358 444,02 | 998 400,14 |
| 118 | 4 358 438,16 | 998 397,19 |
| 119 | 4 358 435,01 | 998 401,51 |
| 120 | 4 358 442,8 | 998 416,48 |
| 121 | 4 358 439,94 | 998 416,23 |

| | | |
|---|---|---|
| 122 | 4 358 417,96 | 998 419,02 |
| 123 | 4 358 410,16 | 998 420,01 |
| 124 | 4 358 400,75 | 998 421,52 |
| 125 | 4 358 399,37 | 998 423,52 |
| 126 | 4 358 413,18 | 998 388,28 |
| 127 | 4 358 408,33 | 998 395,63 |
| 128 | 4 358 414,22 | 998 394,68 |
| 129 | 4 358 419,16 | 998 387,54 |
| 130 | 4 358 418,82 | 998 387,36 |
| 131 | 4 358 419,73 | 998 393,81 |
| 132 | 4 358 428,74 | 998 392,38 |
| 133 | 4 358 422,78 | 998 389,39 |
| 134 | 4 358 421,03 | 998 391,91 |
| 135 | 4 358 399,13 | 998 409,88 |
| 136 | 4 358 403,8 | 998 409,17 |
| 137 | 4 358 404,42 | 998 409,08 |
| 138 | 4 358 406,42 | 998 406,15 |
| 139 | 4 358 406,49 | 998 406,06 |
| 140 | 4 358 401,01 | 998 406,92 |
| 141 | 4 358 400,08 | 998 408,33 |
| 142 | 4 358 409,74 | 998 408,3 |
| 143 | 4 358 418,82 | 998 407,04 |
| 144 | 4 358 414,59 | 998 405,99 |
| 145 | 4 358 411,83 | 998 405,32 |
| 146 | 4 358 456,06 | 998 357,44 |
| 147 | 4 358 461,64 | 998 361,04 |
| 148 | 4 358 462,79 | 998 362,95 |
| 149 | 4 358 462,8 | 998 362,95 |
| 150 | 4 358 461,17 | 998 360,21 |
| 151 | 4 358 459,22 | 998 356,92 |

| :ЗУ94 | | |
|---|---|---|
| № | X | Y |
| 1 | 4 363 388,52 | 998 462,7 |
| 2 | 4 363 381,23 | 998 481,29 |
| 3 | 4 363 379,1 | 998 529,5 |
| 4 | 4 363 360,7 | 998 601,25 |
| 5 | 4 363 307,46 | 998 710,24 |
| 6 | 4 363 239,98 | 998 861 |
| 7 | 4 363 233,49 | 998 876,37 |
| 8 | 4 363 228,43 | 998 889,82 |
| 9 | 4 363 204,66 | 998 956,59 |
| 10 | 4 363 211,69 | 998 956,22 |
| 11 | 4 363 223,32 | 998 955,59 |
| 12 | 4 363 224,64 | 998 952,74 |
| 13 | 4 363 232,68 | 998 935 |
| 14 | 4 363 243,72 | 998 910,02 |
| 15 | 4 363 244,44 | 998 908,34 |
| 16 | 4 363 250,3 | 998 892,01 |
| 17 | 4 363 259,78 | 998 865,43 |
| 18 | 4 363 263,59 | 998 855,59 |
| 19 | 4 363 275,04 | 998 825,84 |
| 20 | 4 363 290,38 | 998 782,32 |
| 21 | 4 363 292,82 | 998 775,36 |
| 22 | 4 363 309,39 | 998 727,34 |
| 23 | 4 363 313,62 | 998 714,3 |
| 24 | 4 363 315,34 | 998 708,87 |
| 25 | 4 363 318,68 | 998 698,64 |
| 26 | 4 363 321,22 | 998 692,16 |
| 27 | 4 363 325,38 | 998 681,56 |

| | | |
|---|---|---|
| 28 | 4 363 341,93 | 998 645,75 |
| 29 | 4 363 345,84 | 998 637,62 |
| 30 | 4 363 355,43 | 998 617,77 |
| 31 | 4 363 370,99 | 998 587,26 |
| 32 | 4 363 381,24 | 998 567,11 |
| 33 | 4 363 398,72 | 998 527,3 |
| 34 | 4 363 416,05 | 998 496,09 |
| 35 | 4 363 416,68 | 998 494,93 |
| 36 | 4 363 428,38 | 998 471,13 |
| 37 | 4 363 436,9 | 998 452,08 |
| 38 | 4 363 441,39 | 998 441,95 |
| 39 | 4 363 453,46 | 998 408,11 |
| 40 | 4 363 460,63 | 998 392,25 |
| 41 | 4 363 462,59 | 998 387,94 |
| 42 | 4 363 464,77 | 998 383,15 |
| 43 | 4 363 461,21 | 998 381,66 |
| 44 | 4 363 447,61 | 998 270,14 |
| 45 | 4 363 442,01 | 998 266,5 |
| 46 | 4 363 436,02 | 998 274,84 |
| 47 | 4 363 424 | 998 293,03 |
| 48 | 4 363 444,97 | 998 300,68 |
| 49 | 4 363 444,97 | 998 300,71 |
| 50 | 4 363 445,77 | 998 300,97 |
| 51 | 4 363 447 | 998 301,31 |
| 52 | 4 363 430,49 | 998 361,36 |
| 53 | 4 363 414,03 | 998 397,82 |
| 54 | 4 363 400,34 | 998 432,63 |
| 55 | 4 363 253,9 | 998 957,98 |
| 56 | 4 363 246,22 | 998 958,41 |

| | | |
|---|---|---|
| 57 | 4 363 240,83 | 998 969,66 |
| 58 | 4 363 227,94 | 998 993,92 |
| 59 | 4 363 192,78 | 999 066,64 |
| 60 | 4 363 166,91 | 999 119,2 |
| 61 | 4 363 150,71 | 999 153,41 |
| 62 | 4 363 130,23 | 999 197,75 |
| 63 | 4 363 081,63 | 999 293,02 |
| 64 | 4 363 053,22 | 999 345,32 |
| 65 | 4 363 000,5 | 999 444,71 |
| 66 | 4 362 973,34 | 999 499,53 |
| 67 | 4 362 960,59 | 999 531,19 |
| 68 | 4 362 950,37 | 999 561,51 |
| 69 | 4 362 943,64 | 999 584,47 |
| 70 | 4 362 932,25 | 999 627,64 |
| 71 | 4 362 916,44 | 999 685,25 |
| 72 | 4 362 892,62 | 999 769,17 |
| 73 | 4 362 875,51 | 999 842,19 |
| 74 | 4 362 862,98 | 999 895,72 |
| 75 | 4 362 855,33 | 999 929,14 |
| 76 | 4 362 852,18 | 999 941,11 |
| 77 | 4 362 850,15 | 999 949,19 |
| 78 | 4 362 843,2 | 999 977,66 |
| 79 | 4 362 838,79 | 1 000 006 |
| 80 | 4 362 838,01 | 1 000 033,98 |
| 81 | 4 362 838,61 | 1 000 066,48 |
| 82 | 4 362 838,28 | 1 000 117,9 |
| 83 | 4 362 838,26 | 1 000 124,46 |
| 84 | 4 362 857,29 | 1 000 126,69 |
| 85 | 4 362 911,91 | 1 000 128,56 |

| | | |
|---|---|---|
| 86 | 4 362 956,38 | 1 000 131,18 |
| 87 | 4 362 957,67 | 1 000 124,77 |
| 88 | 4 362 912,22 | 1 000 122,07 |
| 89 | 4 362 857,8 | 1 000 120,2 |
| 90 | 4 362 847,4 | 1 000 118,97 |
| 91 | 4 362 847,16 | 1 000 028,99 |
| 92 | 4 362 851,65 | 999 982,65 |
| 93 | 4 362 873,94 | 999 890,12 |
| 94 | 4 362 897,05 | 999 785,13 |
| 95 | 4 362 933,04 | 999 657,81 |
| 96 | 4 362 959,09 | 999 565,9 |
| 97 | 4 362 965,02 | 999 547,81 |
| 98 | 4 362 966,33 | 999 543,15 |
| 99 | 4 362 972,97 | 999 524,92 |
| 100 | 4 362 974,37 | 999 521,38 |
| 101 | 4 362 983,12 | 999 499,56 |
| 102 | 4 362 993,63 | 999 478,51 |
| 103 | 4 363 002,55 | 999 460,61 |
| 104 | 4 363 105,24 | 999 265,78 |
| 105 | 4 363 146,89 | 999 179,54 |
| 106 | 4 363 177,09 | 999 121,2 |
| 107 | 4 363 189,72 | 999 093,76 |
| 108 | 4 363 251,26 | 998 964,22 |
| 109 | 4 362 683,09 | 1 000 794,62 |
| 110 | 4 362 684,15 | 1 000 796,97 |
| 111 | 4 362 687,99 | 1 000 803,01 |
| 112 | 4 362 691,28 | 1 000 808,15 |
| 113 | 4 362 691,48 | 1 000 808,45 |
| 114 | 4 362 717,82 | 1 000 790,58 |
| 115 | 4 362 733,91 | 1 000 778,97 |
| 116 | 4 362 748,47 | 1 000 767,34 |
| 117 | 4 362 765,99 | 1 000 751,76 |
| 118 | 4 362 790,26 | 1 000 727,35 |
| 119 | 4 362 810,69 | 1 000 691,25 |
| 120 | 4 362 849,31 | 1 000 568,02 |
| 121 | 4 362 853,08 | 1 000 556,76 |
| 122 | 4 362 946,26 | 1 000 307,45 |
| 123 | 4 362 964,79 | 1 000 261,06 |
| 124 | 4 362 958,48 | 1 000 259,35 |
| 125 | 4 362 948,99 | 1 000 256,79 |
| 126 | 4 362 879,19 | 1 000 442,19 |
| 127 | 4 362 831,12 | 1 000 578,21 |
| 128 | 4 362 799,67 | 1 000 668,95 |
| 129 | 4 362 788,84 | 1 000 704,66 |
| 130 | 4 362 716,08 | 1 000 771,93 |
| 131 | 4 362 816,46 | 1 000 121,82 |
| 132 | 4 362 816,79 | 1 000 115,37 |
| 133 | 4 362 818 | 1 000 092,6 |
| 134 | 4 362 818,73 | 1 000 062,97 |
| 135 | 4 362 819,41 | 1 000 035,2 |
| 136 | 4 362 819,62 | 1 000 032,31 |
| 137 | 4 362 820,07 | 1 000 024,9 |
| 138 | 4 362 821,18 | 1 000 013,59 |
| 139 | 4 362 822,12 | 1 000 003,61 |
| 140 | 4 362 825,44 | 999 983,24 |
| 141 | 4 362 826,89 | 999 974,12 |
| 142 | 4 362 828,44 | 999 967,52 |
| 143 | 4 362 834,27 | 999 942,22 |
| 144 | 4 362 839,03 | 999 917,5 |
| 145 | 4 362 845,84 | 999 891,92 |
| 146 | 4 362 852,39 | 999 859,97 |
| 147 | 4 362 859,57 | 999 829,09 |
| 148 | 4 362 872,03 | 999 780,51 |
| 149 | 4 362 883,33 | 999 736,38 |
| 150 | 4 362 899,18 | 999 679,33 |
| 151 | 4 362 911,34 | 999 640,49 |
| 152 | 4 362 917,61 | 999 620,43 |
| 153 | 4 362 927,58 | 999 579,84 |
| 154 | 4 362 933,28 | 999 556,67 |
| 155 | 4 362 934,07 | 999 553,46 |
| 156 | 4 362 943,54 | 999 527,23 |
| 157 | 4 362 946,48 | 999 519,05 |
| 158 | 4 362 955,11 | 999 497,07 |
| 159 | 4 362 926,83 | 999 555,08 |
| 160 | 4 362 875,9 | 999 721,1 |
| 161 | 4 362 872,21 | 999 734,05 |
| 162 | 4 362 792 | 1 000 061,09 |
| 163 | 4 362 789,35 | 1 000 074,81 |
| 164 | 4 362 787,35 | 1 000 087,41 |
| 165 | 4 362 783,61 | 1 000 117,91 |
| 166 | 4 361 923,01 | 1 001 084,36 |
| 167 | 4 361 923,2 | 1 001 087,82 |
| 168 | 4 361 923,43 | 1 001 091,58 |
| 169 | 4 361 934,72 | 1 001 089,74 |
| 170 | 4 361 952,66 | 1 001 087,46 |
| 171 | 4 361 969,67 | 1 001 085,27 |
| 172 | 4 361 979,91 | 1 001 084,45 |
| 173 | 4 361 989,92 | 1 001 083,56 |
| 174 | 4 361 997,79 | 1 001 083,24 |
| 175 | 4 362 009,64 | 1 001 082,7 |
| 176 | 4 362 015,92 | 1 001 082,52 |
| 177 | 4 362 020,11 | 1 001 082,36 |
| 178 | 4 362 030,63 | 1 001 082,47 |
| 179 | 4 362 046,43 | 1 001 082,61 |
| 180 | 4 362 056,45 | 1 001 083,21 |
| 181 | 4 362 059 | 1 001 083,34 |
| 182 | 4 361 964,57 | 1 001 076,39 |
| 183 | 4 362 059,51 | 1 001 083,37 |
| 184 | 4 362 068,54 | 1 001 083,88 |
| 185 | 4 362 071,94 | 1 001 084,3 |
| 186 | 4 362 090,09 | 1 001 086,4 |
| 187 | 4 362 108,52 | 1 001 089,21 |
| 188 | 4 362 115,81 | 1 001 090,32 |
| 189 | 4 362 127,37 | 1 001 092,27 |
| 190 | 4 362 138,93 | 1 001 094,2 |
| 191 | 4 362 168,21 | 1 001 097,83 |
| 192 | 4 362 183,46 | 1 001 098,67 |
| 193 | 4 362 085,04 | 1 001 085,25 |
| 194 | 4 362 183,44 | 1 001 098,65 |
| 195 | 4 362 186,29 | 1 001 098,8 |
| 196 | 4 362 205,58 | 1 001 098,6 |
| 197 | 4 362 220,5 | 1 001 097,8 |
| 198 | 4 362 237,77 | 1 001 095,98 |
| 199 | 4 362 255,15 | 1 001 093,27 |
| 200 | 4 362 261,81 | 1 001 091,88 |
| 201 | 4 362 270,38 | 1 001 090,08 |
| 202 | 4 362 277,54 | 1 001 088,13 |
| 203 | 4 362 280,18 | 1 001 087,42 |
| 204 | 4 362 296,48 | 1 001 081,83 |
| 205 | 4 362 312,38 | 1 001 075,19 |
| 206 | 4 362 333,8 | 1 001 064,19 |
| 207 | 4 362 354,2 | 1 001 052,13 |
| 208 | 4 362 375,84 | 1 001 038,44 |
| 209 | 4 362 391,45 | 1 001 028,33 |
| 210 | 4 362 402,46 | 1 001 021,2 |
| 211 | 4 362 406,65 | 1 001 018,5 |
| 212 | 4 362 443,47 | 1 000 994,68 |
| 213 | 4 362 481,67 | 1 000 971,01 |
| 214 | 4 362 486,7 | 1 000 967,9 |
| 215 | 4 362 525,43 | 1 000 942,83 |
| 216 | 4 362 544,42 | 1 000 929,78 |
| 217 | 4 362 553,49 | 1 000 923,54 |
| 218 | 4 362 580,72 | 1 000 905,2 |
| 219 | 4 362 607,93 | 1 000 886,86 |
| 220 | 4 362 629,13 | 1 000 872,41 |
| 221 | 4 362 644,06 | 1 000 862,24 |
| 222 | 4 362 669,49 | 1 000 844,93 |
| 223 | 4 362 673,18 | 1 000 842,43 |
| 224 | 4 362 674,37 | 1 000 841,61 |
| 225 | 4 362 696,26 | 1 000 826,53 |
| 226 | 4 362 695,2 | 1 000 825,48 |
| 227 | 4 362 691,73 | 1 000 820,39 |
| 228 | 4 362 503,52 | 1 000 948,35 |
| 229 | 4 362 348,07 | 1 001 046,99 |
| 230 | 4 362 327,13 | 1 001 059,39 |

| | | |
|---|---|---|
| 231 | 4 362 306,67 | 1 001 069,96 |
| 232 | 4 362 278,96 | 1 001 083,33 |
| 233 | 4 362 195,68 | 1 001 093,95 |
| 234 | 4 362 085,69 | 1 001 078,79 |
| 235 | 4 361 964,28 | 1 001 069,93 |
| 236 | 4 361 922,68 | 1 001 077,84 |
| 237 | 4 361 922,76 | 1 001 079,83 |
| 238 | 4 362 686,11 | 1 000 812,14 |
| 239 | 4 362 685,84 | 1 000 811,7 |
| 240 | 4 362 682,6 | 1 000 806,64 |
| 241 | 4 362 678,38 | 1 000 800,04 |
| 242 | 4 362 677,63 | 1 000 798,39 |
| 243 | 4 362 589,09 | 1 000 859,31 |
| 244 | 4 362 594,22 | 1 000 866,76 |
| 245 | 4 362 494,43 | 1 000 934,59 |
| 246 | 4 362 339,27 | 1 001 033,02 |
| 247 | 4 362 319,17 | 1 001 044,94 |
| 248 | 4 362 299,51 | 1 001 055,09 |
| 249 | 4 362 273,92 | 1 001 067,16 |
| 250 | 4 362 196,12 | 1 001 077,01 |
| 251 | 4 362 087,47 | 1 001 061,93 |
| 252 | 4 361 963,58 | 1 001 053,1 |
| 253 | 4 361 922,16 | 1 001 061,03 |
| 254 | 4 361 922,16 | 1 001 061,17 |
| 255 | 4 361 922,38 | 1 001 067,65 |
| 256 | 4 361 963,91 | 1 001 059,72 |
| 257 | 4 362 086,75 | 1 001 068,85 |
| 258 | 4 362 196,13 | 1 001 083,54 |
| 259 | 4 362 275,96 | 1 001 073,32 |

| | | |
|---|---|---|
| 260 | 4 362 302,29 | 1 001 060,92 |
| 261 | 4 362 322,3 | 1 001 050,62 |
| 262 | 4 362 342,75 | 1 001 038,54 |
| 263 | 4 362 498,01 | 1 000 940,01 |
| 264 | 4 363 229,07 | 998 955,37 |
| 265 | 4 363 234,5 | 998 955,08 |
| 266 | 4 363 242,52 | 998 954,56 |
| 267 | 4 363 251,99 | 998 934,9 |
| 268 | 4 363 259,34 | 998 916,05 |
| 269 | 4 363 272,51 | 998 874,08 |
| 270 | 4 363 305,78 | 998 782,18 |
| 271 | 4 363 323,88 | 998 731,18 |
| 272 | 4 363 335,73 | 998 694,87 |
| 273 | 4 363 349,95 | 998 656,47 |
| 274 | 4 363 366,7 | 998 622,73 |
| 275 | 4 363 382,9 | 998 592,63 |
| 276 | 4 363 421,34 | 998 523,85 |
| 277 | 4 363 432,44 | 998 502,1 |
| 278 | 4 363 442,69 | 998 479,29 |
| 279 | 4 363 453,33 | 998 454,56 |
| 280 | 4 363 463,97 | 998 428,77 |
| 281 | 4 363 468,81 | 998 417,16 |
| 282 | 4 363 471,83 | 998 386,07 |
| 283 | 4 363 469,37 | 998 385,05 |
| 284 | 4 363 461,61 | 998 402,21 |
| 285 | 4 363 458,08 | 998 409,94 |
| 286 | 4 363 451,26 | 998 429,2 |
| 287 | 4 363 449,55 | 998 433,97 |
| 288 | 4 363 446,08 | 998 443,77 |

| | | |
|---|---|---|
| 289 | 4 363 432,93 | 998 473,3 |
| 290 | 4 363 421,13 | 998 497,18 |
| 291 | 4 363 413,98 | 998 510,09 |
| 292 | 4 363 403,29 | 998 529,4 |
| 293 | 4 363 385,81 | 998 569,25 |
| 294 | 4 363 378,89 | 998 582,76 |
| 295 | 4 363 359,87 | 998 619,93 |
| 296 | 4 363 346,46 | 998 647,78 |
| 297 | 4 363 344,91 | 998 651,13 |
| 298 | 4 363 330,09 | 998 683,61 |
| 299 | 4 363 323,36 | 998 700,34 |
| 300 | 4 363 322,22 | 998 703,86 |
| 301 | 4 363 314,23 | 998 728,9 |
| 302 | 4 363 300,36 | 998 768,99 |
| 303 | 4 363 297,6 | 998 776,96 |
| 304 | 4 363 294,27 | 998 786,41 |
| 305 | 4 363 279,78 | 998 827,55 |
| 306 | 4 363 272,09 | 998 847,47 |
| 307 | 4 363 264,47 | 998 867,32 |
| 308 | 4 363 249,16 | 998 910,31 |
| 309 | 4 363 237,3 | 998 937,08 |
| 310 | 4 362 912,26 | 999 547,25 |
| 311 | 4 362 911,02 | 999 550,19 |
| 312 | 4 362 902,2 | 999 570,22 |
| 313 | 4 362 877,49 | 999 638,99 |
| 314 | 4 362 871,98 | 999 656,39 |
| 315 | 4 362 839,27 | 999 771,51 |
| 316 | 4 362 792,41 | 999 969,64 |
| 317 | 4 362 792,56 | 999 986,33 |

| | | |
|---|---|---|
| 318 | 4 362 804,43 | 999 938,33 |
| 319 | 4 362 856,58 | 999 726,94 |
| 320 | 4 362 864,23 | 999 702,85 |
| 321 | 4 362 889,91 | 999 621,97 |
| 322 | 4 362 916,19 | 999 539,2 |
| 323 | 4 362 917,25 | 999 535,81 |
| 324 | 4 363 115,05 | 999 130,26 |
| 325 | 4 363 119,41 | 999 119,86 |
| 326 | 4 363 125,48 | 999 105,24 |
| 327 | 4 363 122,79 | 999 104,14 |
| 328 | 4 363 109,48 | 999 098,86 |
| 329 | 4 363 105,87 | 999 106,83 |
| 330 | 4 363 115 | 999 110,33 |
| 331 | 4 363 099,35 | 999 147,37 |
| 332 | 4 363 061,24 | 999 229,83 |
| 333 | 4 363 038,33 | 999 272,5 |
| 334 | 4 362 985,77 | 999 380,78 |
| 335 | 4 362 950,84 | 999 455,15 |
| 336 | 4 362 907,75 | 1 000 457,57 |
| 337 | 4 362 908,38 | 1 000 456,03 |
| 338 | 4 362 935,27 | 1 000 387,78 |
| 339 | 4 362 945,29 | 1 000 362,3 |
| 340 | 4 362 949,73 | 1 000 350,66 |
| 341 | 4 362 962,9 | 1 000 315,89 |
| 342 | 4 362 981,19 | 1 000 265,51 |
| 343 | 4 362 980,84 | 1 000 265,41 |
| 344 | 4 362 974,5 | 1 000 263,69 |
| 345 | 4 362 955,58 | 1 000 311,08 |
| 346 | 4 362 862,5 | 1 000 560,08 |

| | | |
|---|---|---|
| 347 | 4 362 858,86 | 1 000 571,07 |
| 348 | 4 362 819,88 | 1 000 695,16 |
| 349 | 4 362 799,01 | 1 000 733,08 |
| 350 | 4 362 772,86 | 1 000 758,99 |
| 351 | 4 362 754,87 | 1 000 775,05 |
| 352 | 4 362 739,95 | 1 000 786,92 |
| 353 | 4 362 723,46 | 1 000 798,81 |
| 354 | 4 362 697,1 | 1 000 816,72 |
| 355 | 4 362 700,32 | 1 000 821,43 |
| 356 | 4 362 701,67 | 1 000 822,87 |
| 357 | 4 362 727,52 | 1 000 805,13 |
| 358 | 4 362 736,37 | 1 000 799,1 |
| 359 | 4 362 740,85 | 1 000 796,01 |
| 360 | 4 362 747,02 | 1 000 791,51 |
| 361 | 4 362 765,47 | 1 000 777,98 |
| 362 | 4 362 774,1 | 1 000 770,73 |
| 363 | 4 362 784,6 | 1 000 761,17 |
| 364 | 4 362 787,14 | 1 000 758,56 |
| 365 | 4 362 789,28 | 1 000 756,28 |
| 366 | 4 362 796,46 | 1 000 748,24 |
| 367 | 4 362 800,03 | 1 000 744,2 |
| 368 | 4 362 808,86 | 1 000 732,33 |
| 369 | 4 362 814,9 | 1 000 722,63 |
| 370 | 4 362 818,91 | 1 000 715,05 |
| 371 | 4 362 822,11 | 1 000 708,9 |
| 372 | 4 362 825,63 | 1 000 700,74 |
| 373 | 4 362 828,5 | 1 000 693,96 |
| 374 | 4 362 830,32 | 1 000 688,69 |
| 375 | 4 362 832,92 | 1 000 681,07 |

| | | |
|---|---|---|
| 376 | 4 362 837,35 | 1 000 666,83 |
| 377 | 4 362 846,8 | 1 000 633,54 |
| 378 | 4 362 851,55 | 1 000 616,75 |
| 379 | 4 362 864,53 | 1 000 576,15 |
| 380 | 4 362 868,84 | 1 000 562,63 |
| 381 | 4 362 871,29 | 1 000 555,83 |
| 382 | 4 362 881,55 | 1 000 526,76 |
| 383 | 4 362 889,95 | 1 000 504,08 |
| 384 | 4 362 892,26 | 1 000 497,86 |
| 385 | 4 362 893,56 | 1 000 494,49 |
| 386 | 4 362 907,82 | 1 000 457,4 |
| 387 | 4 362 961,64 | 1 000 313,42 |
| 388 | 4 363 248,21 | 998 954,3 |
| 389 | 4 363 248,24 | 998 954,3 |
| 390 | 4 363 255,61 | 998 953,88 |
| 391 | 4 363 279,69 | 998 897,02 |
| 392 | 4 363 335,95 | 998 738,28 |
| 393 | 4 363 367,54 | 998 648,48 |
| 394 | 4 363 375,02 | 998 630,12 |
| 395 | 4 363 414,27 | 998 559,14 |
| 396 | 4 363 464,5 | 998 461,09 |
| 397 | 4 363 467,12 | 998 434,33 |
| 398 | 4 363 464,99 | 998 439,5 |
| 399 | 4 363 457,94 | 998 456,45 |
| 400 | 4 363 447,29 | 998 481,3 |
| 401 | 4 363 436,93 | 998 504,29 |
| 402 | 4 363 425,75 | 998 526,26 |
| 403 | 4 363 387,32 | 998 595,13 |
| 404 | 4 363 371,09 | 998 625,03 |
| 405 | 4 363 354,54 | 998 658,45 |
| 406 | 4 363 340,41 | 998 696,55 |
| 407 | 4 363 328,58 | 998 732,77 |
| 408 | 4 363 310,55 | 998 783,87 |
| 409 | 4 363 277,27 | 998 875,64 |
| 410 | 4 363 264,03 | 998 917,71 |
| 411 | 4 363 256,63 | 998 936,88 |
| 412 | 4 362 793,95 | 1 000 135,78 |
| 413 | 4 362 794,06 | 1 000 149,78 |
| 414 | 4 362 816,96 | 1 000 149,06 |
| 415 | 4 362 815,36 | 1 000 142,67 |
| 416 | 4 362 815,36 | 1 000 142,64 |
| 417 | 4 362 815,58 | 1 000 138,35 |
| 418 | 4 362 815,79 | 1 000 134,6 |
| 419 | 4 362 815,93 | 1 000 131,84 |
| 420 | 4 362 772,48 | 1 000 126,67 |
| 421 | 4 362 777,43 | 1 000 086,06 |
| 422 | 4 362 779,5 | 1 000 073,05 |
| 423 | 4 362 782,21 | 1 000 059,01 |
| 424 | 4 362 862,56 | 999 731,47 |
| 425 | 4 362 866,32 | 999 718,22 |
| 426 | 4 362 917,63 | 999 551,21 |
| 427 | 4 362 967,65 | 999 448,42 |
| 428 | 4 363 106,27 | 999 167,4 |
| 429 | 4 363 110,22 | 999 159,18 |
| 430 | 4 363 114,08 | 999 150,52 |
| 431 | 4 363 131,79 | 999 107,89 |
| 432 | 4 363 130,2 | 999 107,16 |
| 433 | 4 363 129,17 | 999 106,78 |
| 434 | 4 363 118,76 | 999 131,9 |
| 435 | 4 363 028,89 | 999 316,17 |
| 436 | 4 362 921,05 | 999 537,36 |
| 437 | 4 362 882,3 | 999 659,32 |
| 438 | 4 362 860,47 | 999 728,13 |
| 439 | 4 362 775,84 | 1 000 070,83 |
| 440 | 4 362 773,6 | 1 000 070,91 |
| 441 | 4 362 773,28 | 1 000 070,9 |
| 442 | 4 362 773,09 | 1 000 071,92 |
| 443 | 4 362 770,96 | 1 000 085,2 |
| 444 | 4 362 765,21 | 1 000 132,35 |
| 445 | 4 362 824,18 | 1 000 116,21 |
| 446 | 4 362 824,17 | 1 000 116,34 |
| 447 | 4 362 823,79 | 1 000 122,72 |
| 448 | 4 362 833,22 | 1 000 123,86 |
| 449 | 4 362 833,27 | 1 000 117,3 |
| 450 | 4 362 833,64 | 1 000 066,43 |
| 451 | 4 362 832,98 | 1 000 033,92 |
| 452 | 4 362 833,77 | 1 000 005,54 |
| 453 | 4 362 838,33 | 999 976,7 |
| 454 | 4 362 845,29 | 999 947,93 |
| 455 | 4 362 850,44 | 999 927,86 |
| 456 | 4 362 865,78 | 999 861,45 |
| 457 | 4 362 887,76 | 999 767,98 |
| 458 | 4 362 911,63 | 999 683,87 |
| 459 | 4 362 927,48 | 999 626,38 |
| 460 | 4 362 928,43 | 999 622,73 |
| 461 | 4 362 925,58 | 999 622,15 |
| 462 | 4 362 923,48 | 999 621,63 |
| 463 | 4 362 909,34 | 999 670,41 |
| 464 | 4 362 906,39 | 999 680,61 |
| 465 | 4 362 890,29 | 999 737,14 |
| 466 | 4 362 881,16 | 999 770,42 |
| 467 | 4 362 867,16 | 999 826,55 |
| 468 | 4 362 862,95 | 999 845,31 |
| 469 | 4 362 859,41 | 999 861,37 |
| 470 | 4 362 840,33 | 999 944 |
| 471 | 4 362 834,41 | 999 971,66 |
| 472 | 4 362 833,07 | 999 981,94 |
| 473 | 4 362 830,06 | 1 000 005,21 |
| 474 | 4 362 829,1 | 1 000 021,04 |
| 475 | 4 362 828,79 | 1 000 026,55 |
| 476 | 4 362 825,69 | 1 000 091,83 |
| 477 | 4 363 205,79 | 998 904,24 |
| 478 | 4 363 188,59 | 998 941,87 |
| 479 | 4 363 179,65 | 998 961,5 |
| 480 | 4 363 161,49 | 998 998,83 |
| 481 | 4 363 126,79 | 999 074,34 |
| 482 | 4 363 120,51 | 999 088,02 |
| 483 | 4 363 118,95 | 999 091,75 |
| 484 | 4 363 116,98 | 999 096,41 |
| 485 | 4 363 119,88 | 999 097,55 |
| 486 | 4 363 127,39 | 999 100,52 |
| 487 | 4 363 130,02 | 999 094,12 |
| 488 | 4 363 151,95 | 999 041,12 |
| 489 | 4 363 169,7 | 998 996,93 |
| 490 | 4 363 184,44 | 998 963 |
| 491 | 4 363 186,44 | 998 958,38 |
| 492 | 4 363 186,8 | 998 957,57 |
| 493 | 4 363 193,84 | 998 957,19 |
| 494 | 4 363 219,03 | 998 886,43 |
| 495 | 4 363 224,19 | 998 872,65 |
| 496 | 4 363 230,83 | 998 856,94 |
| 497 | 4 363 298,35 | 998 706,05 |
| 498 | 4 363 351,31 | 998 597,87 |
| 499 | 4 363 369,2 | 998 528,06 |
| 500 | 4 363 369,95 | 998 509,96 |
| 501 | 4 363 360,72 | 998 533,48 |
| 502 | 4 363 360,33 | 998 542,17 |
| 503 | 4 363 359,97 | 998 550,87 |
| 504 | 4 363 357,31 | 998 569,4 |
| 505 | 4 363 353,84 | 998 583,13 |
| 506 | 4 363 348,23 | 998 599,51 |
| 507 | 4 363 341,66 | 998 614,4 |
| 508 | 4 363 331,89 | 998 633,85 |
| 509 | 4 363 314,99 | 998 668,42 |
| 510 | 4 363 290,4 | 998 720,65 |
| 511 | 4 363 261,78 | 998 781,54 |
| 512 | 4 363 243,91 | 998 821,21 |
| 513 | 4 363 230,49 | 998 850,25 |
| 514 | 4 363 225,35 | 998 861,35 |
| 515 | 4 363 210,23 | 998 960,31 |
| 516 | 4 363 203,21 | 998 960,72 |
| 517 | 4 363 202,84 | 998 961,66 |
| 518 | 4 363 195,8 | 998 979,88 |
| 519 | 4 363 142,73 | 999 107,67 |
| 520 | 4 363 146,87 | 999 109,69 |

| | | |
|---|---|---|
| 521 | 4 363 148,59 | 999 110,54 |
| 522 | 4 363 148,73 | 999 110,62 |
| 523 | 4 363 148,78 | 999 110,64 |
| 524 | 4 363 154,91 | 999 098,52 |
| 525 | 4 363 163,51 | 999 081,51 |
| 526 | 4 363 172,71 | 999 066,19 |
| 527 | 4 363 177,3 | 999 058,56 |
| 528 | 4 363 185,71 | 999 042,04 |
| 529 | 4 363 190,49 | 999 032,62 |
| 530 | 4 363 202,96 | 999 005,57 |
| 531 | 4 363 208,9 | 998 990,76 |
| 532 | 4 363 220,53 | 998 961,81 |
| 533 | 4 363 221,42 | 998 959,69 |
| 534 | 4 361 652,76 | 1 001 093,92 |
| 535 | 4 361 761,36 | 1 001 123,84 |
| 536 | 4 361 826,37 | 1 001 137,22 |
| 537 | 4 361 841,76 | 1 001 138,19 |
| 538 | 4 361 839,72 | 1 001 128,14 |
| 539 | 4 361 833,28 | 1 001 130,08 |
| 540 | 4 361 785,49 | 1 001 120,68 |
| 541 | 4 361 779,02 | 1 001 119,1 |
| 542 | 4 361 764,19 | 1 001 115,48 |
| 543 | 4 361 743,6 | 1 001 109,22 |
| 544 | 4 361 743,31 | 1 001 109,14 |
| 545 | 4 361 718,89 | 1 001 101,39 |
| 546 | 4 361 709,14 | 1 001 098,31 |
| 547 | 4 361 672,44 | 1 001 088,4 |
| 548 | 4 361 666,42 | 1 001 086,94 |
| 549 | 4 361 659,64 | 1 001 085,31 |
| 550 | 4 363 156,29 | 999 114,2 |
| 551 | 4 363 160,66 | 999 116,2 |
| 552 | 4 363 162,39 | 999 117,01 |
| 553 | 4 363 203,62 | 999 032,89 |
| 554 | 4 363 223,54 | 998 991,68 |
| 555 | 4 363 236,32 | 998 967,38 |
| 556 | 4 363 240,48 | 998 958,68 |
| 557 | 4 363 233,81 | 998 959,09 |
| 558 | 4 363 227,15 | 998 959,49 |
| 559 | 4 363 225,64 | 998 962,68 |
| 560 | 4 363 225,14 | 998 963,76 |
| 561 | 4 363 207,53 | 999 007,52 |
| 562 | 4 363 202,57 | 999 018,27 |
| 563 | 4 363 195 | 999 034,79 |
| 564 | 4 363 183,69 | 999 057,03 |
| 565 | 4 363 181,7 | 999 060,95 |
| 566 | 4 363 179,39 | 999 064,82 |
| 567 | 4 363 167,87 | 999 083,93 |
| 568 | 4 363 157,56 | 999 104,4 |
| 569 | 4 363 153,32 | 999 112,85 |
| 570 | 4 361 917,14 | 1 001 109,31 |
| 571 | 4 361 923,39 | 1 001 108,93 |
| 572 | 4 361 970,47 | 1 001 104,91 |
| 573 | 4 361 978,19 | 1 001 104,35 |
| 574 | 4 362 011,13 | 1 001 095,79 |
| 575 | 4 362 074,07 | 1 001 101,3 |
| 576 | 4 362 107,12 | 1 001 103,73 |
| 577 | 4 362 111,82 | 1 001 104,3 |
| 578 | 4 362 123,58 | 1 001 105,66 |
| 579 | 4 362 129,16 | 1 001 106,15 |
| 580 | 4 362 131,97 | 1 001 106,65 |
| 581 | 4 362 142,57 | 1 001 107,88 |
| 582 | 4 362 142,55 | 1 001 105,97 |
| 583 | 4 362 142,57 | 1 001 103,79 |
| 584 | 4 362 110,64 | 1 001 098,82 |
| 585 | 4 362 106,05 | 1 001 098,1 |
| 586 | 4 362 088,08 | 1 001 095,31 |
| 587 | 4 362 077,33 | 1 001 093,96 |
| 588 | 4 362 075,31 | 1 001 093,7 |
| 589 | 4 362 063,05 | 1 001 093,06 |
| 590 | 4 362 042,45 | 1 001 093,04 |
| 591 | 4 362 005,24 | 1 001 094,28 |
| 592 | 4 361 989,87 | 1 001 095,08 |
| 593 | 4 361 972,3 | 1 001 096,63 |
| 594 | 4 361 954,67 | 1 001 098,75 |
| 595 | 4 361 937,38 | 1 001 101,29 |
| 596 | 4 361 917,61 | 1 001 104,21 |
| 597 | 4 361 718,9 | 1 001 094,94 |
| 598 | 4 361 766,23 | 1 001 109,65 |
| 599 | 4 361 777,47 | 1 001 112,17 |
| 600 | 4 361 806,53 | 1 001 118,71 |
| 601 | 4 361 829,74 | 1 001 120,41 |
| 602 | 4 361 837,9 | 1 001 119,23 |
| 603 | 4 361 837,9 | 1 001 119,19 |
| 604 | 4 361 834,32 | 1 001 101,31 |
| 605 | 4 361 833,04 | 1 001 094,94 |
| 606 | 4 361 764,83 | 1 001 107,97 |
| 607 | 4 361 719,64 | 1 001 092,27 |
| 608 | 4 362 238,14 | 1 001 110,01 |
| 609 | 4 362 288,61 | 1 001 104,39 |
| 610 | 4 362 335,16 | 1 001 079,02 |
| 611 | 4 362 402,31 | 1 001 037,74 |
| 612 | 4 362 513,81 | 1 000 966,67 |
| 613 | 4 362 605,42 | 1 000 905,38 |
| 614 | 4 362 705,99 | 1 000 836,55 |
| 615 | 4 362 705,6 | 1 000 836,12 |
| 616 | 4 362 667,25 | 1 000 859,93 |
| 617 | 4 362 646,06 | 1 000 874,94 |
| 618 | 4 362 614,67 | 1 000 895,34 |
| 619 | 4 362 598,7 | 1 000 905,69 |
| 620 | 4 362 577,4 | 1 000 918,72 |
| 621 | 4 362 567,68 | 1 000 924,98 |
| 622 | 4 362 544,44 | 1 000 942,27 |
| 623 | 4 362 531,4 | 1 000 952,4 |
| 624 | 4 362 514,99 | 1 000 963,61 |
| 625 | 4 362 427,26 | 1 001 020,57 |
| 626 | 4 362 383,3 | 1 001 048,35 |
| 627 | 4 362 324,57 | 1 001 083,83 |
| 628 | 4 362 310,88 | 1 001 090,9 |
| 629 | 4 362 297,91 | 1 001 096,32 |
| 630 | 4 362 279,53 | 1 001 103,49 |
| 631 | 4 362 266,18 | 1 001 106,81 |
| 632 | 4 362 239,09 | 1 001 109,86 |
| 633 | 4 361 906,38 | 1 001 064,05 |
| 634 | 4 361 909,11 | 1 001 046 |
| 635 | 4 361 912,84 | 1 001 021,3 |
| 636 | 4 361 896,89 | 1 001 019,55 |
| 637 | 4 361 893,48 | 1 001 050,53 |
| 638 | 4 361 892,86 | 1 001 066,64 |
| 639 | 4 361 849,2 | 1 001 075,03 |
| 640 | 4 361 850,48 | 1 001 081,41 |
| 641 | 4 361 905,34 | 1 001 070,91 |
| 642 | 4 361 831,13 | 1 001 085,1 |
| 643 | 4 361 830,26 | 1 001 080,76 |
| 644 | 4 361 829,87 | 1 001 078,71 |
| 645 | 4 361 770,09 | 1 001 090,17 |
| 646 | 4 361 724,45 | 1 001 074,37 |
| 647 | 4 361 723,94 | 1 001 076,3 |
| 648 | 4 361 722,21 | 1 001 082,58 |
| 649 | 4 361 765,58 | 1 001 097,63 |
| 650 | 4 362 994,44 | 999 416,72 |
| 651 | 4 363 005,65 | 999 397,4 |
| 652 | 4 363 011,48 | 999 385 |
| 653 | 4 363 019,35 | 999 367,42 |
| 654 | 4 363 025,75 | 999 354,12 |
| 655 | 4 363 029,07 | 999 347,17 |
| 656 | 4 363 034,66 | 999 336,03 |
| 657 | 4 363 045,32 | 999 314,62 |
| 658 | 4 363 063,35 | 999 281,91 |
| 659 | 4 363 099,96 | 999 211,86 |
| 660 | 4 363 112,4 | 999 185,82 |
| 661 | 4 363 127,09 | 999 153,91 |
| 662 | 4 363 146,6 | 999 114,95 |
| 663 | 4 363 140,84 | 999 112,21 |
| 664 | 4 363 123,28 | 999 154,52 |
| 665 | 4 363 119,28 | 999 163,38 |

| | | |
|---|---|---|
| 666 | 4 363 115,26 | 999 171,81 |
| 667 | 4 361 852,49 | 1 001 091,23 |
| 668 | 4 361 853,78 | 1 001 097,6 |
| 669 | 4 361 853,93 | 1 001 098,48 |
| 670 | 4 361 854,64 | 1 001 100,83 |
| 671 | 4 361 857,42 | 1 001 110,91 |
| 672 | 4 361 859,86 | 1 001 113,38 |
| 673 | 4 361 862,07 | 1 001 115,54 |
| 674 | 4 361 863,17 | 1 001 115,39 |
| 675 | 4 361 865,13 | 1 001 115,05 |
| 676 | 4 361 864,47 | 1 001 112,33 |
| 677 | 4 361 862,6 | 1 001 104,7 |
| 678 | 4 361 887,85 | 1 001 098,45 |
| 679 | 4 361 901,56 | 1 001 095,79 |
| 680 | 4 361 902,73 | 1 001 088,23 |
| 681 | 4 361 903,74 | 1 001 081,46 |
| 682 | 4 362 794,51 | 1 000 200,24 |
| 683 | 4 362 800,81 | 1 000 196,51 |
| 684 | 4 362 817,38 | 1 000 186,72 |
| 685 | 4 362 817,16 | 1 000 162,35 |
| 686 | 4 362 802,54 | 1 000 163,25 |
| 687 | 4 362 794,18 | 1 000 163,97 |
| 688 | 4 362 944,2 | 1 000 402,96 |
| 689 | 4 362 925,71 | 1 000 447,14 |
| 690 | 4 362 912,91 | 1 000 477,04 |
| 691 | 4 362 903,99 | 1 000 500,72 |
| 692 | 4 362 892,84 | 1 000 531,97 |
| 693 | 4 362 882,9 | 1 000 563,07 |
| 694 | 4 362 874,02 | 1 000 587,54 |
| 695 | 4 362 867,1 | 1 000 611,17 |
| 696 | 4 362 861,05 | 1 000 633,99 |
| 697 | 4 362 846,74 | 1 000 678,52 |
| 698 | 4 362 842,05 | 1 000 692,04 |
| 699 | 4 362 829,92 | 1 000 721,36 |
| 700 | 4 362 817,31 | 1 000 745,19 |
| 701 | 4 362 810,45 | 1 000 754,72 |
| 702 | 4 362 803,48 | 1 000 762,01 |
| 703 | 4 362 816,95 | 1 000 749,39 |
| 704 | 4 362 840,36 | 1 000 702,43 |
| 705 | 4 362 867,36 | 1 000 616,1 |
| 706 | 4 362 906,96 | 1 000 499,23 |
| 707 | 4 362 994,35 | 1 000 113,2 |
| 708 | 4 363 026,57 | 1 000 117,04 |
| 709 | 4 363 029,87 | 1 000 099,18 |
| 710 | 4 362 999,76 | 1 000 093,63 |
| 711 | 4 363 131,07 | 999 102,08 |
| 712 | 4 363 132,19 | 999 102,51 |
| 713 | 4 363 133,73 | 999 103,27 |
| 714 | 4 363 186,57 | 998 976,07 |
| 715 | 4 363 192,27 | 998 961,32 |
| 716 | 4 363 189,59 | 998 961,48 |
| 717 | 4 363 173,42 | 998 998,5 |
| 718 | 4 363 155,67 | 999 042,68 |
| 719 | 4 363 365,84 | 998 456,99 |
| 720 | 4 363 363,75 | 998 467,17 |
| 721 | 4 363 363,02 | 998 475,42 |
| 722 | 4 363 362,31 | 998 483,67 |
| 723 | 4 363 362,39 | 998 491,67 |
| 724 | 4 363 364,53 | 998 487,12 |
| 725 | 4 363 371,54 | 998 471,76 |
| 726 | 4 363 372,52 | 998 448,52 |
| 727 | 4 363 381,69 | 998 413,49 |
| 728 | 4 363 376,19 | 998 412,03 |
| 729 | 4 363 371,83 | 998 427,5 |
| 730 | 4 363 370,4 | 998 434,62 |
| 731 | 4 363 368,56 | 998 443,65 |
| 732 | 4 363 030,47 | 1 000 146,12 |
| 733 | 4 363 031,8 | 1 000 146,17 |
| 734 | 4 363 031,23 | 1 000 149 |
| 735 | 4 363 063,74 | 1 000 153,17 |
| 736 | 4 363 065,07 | 1 000 141,98 |
| 737 | 4 363 031,42 | 1 000 137,99 |
| 738 | 4 363 035,63 | 1 000 159,26 |
| 739 | 4 363 056,8 | 1 000 162,36 |
| 740 | 4 363 062,55 | 1 000 163,18 |
| 741 | 4 363 063,7 | 1 000 153,65 |
| 742 | 4 363 031,1 | 1 000 149,45 |
| 743 | 4 363 031,1 | 1 000 149,41 |
| 744 | 4 363 031,06 | 1 000 149,42 |
| 745 | 4 363 031,07 | 1 000 149,51 |
| 746 | 4 363 029,36 | 1 000 158,3 |
| 747 | 4 361 871,46 | 1 001 126,66 |
| 748 | 4 361 871,61 | 1 001 126,88 |
| 749 | 4 361 871,85 | 1 001 127,41 |
| 750 | 4 361 873,82 | 1 001 131,5 |
| 751 | 4 361 897,08 | 1 001 125,44 |
| 752 | 4 361 898,59 | 1 001 115,59 |
| 753 | 4 361 893,3 | 1 001 115,93 |
| 754 | 4 361 871,35 | 1 001 119,25 |
| 755 | 4 361 871,25 | 1 001 119,19 |
| 756 | 4 361 871,26 | 1 001 119,23 |
| 757 | 4 361 871,78 | 1 001 121,28 |
| 758 | 4 361 871,73 | 1 001 121,33 |
| 759 | 4 361 871,73 | 1 001 121,37 |
| 760 | 4 361 868,45 | 1 001 122,09 |
| 761 | 4 361 655,32 | 1 001 084,26 |
| 762 | 4 361 622,86 | 1 001 075,95 |
| 763 | 4 361 630,65 | 1 001 085,91 |
| 764 | 4 361 632,51 | 1 001 088,31 |
| 765 | 4 361 648,51 | 1 001 092,73 |
| 766 | 4 361 868,62 | 1 001 108,27 |
| 767 | 4 361 869,37 | 1 001 111,3 |
| 768 | 4 361 870,08 | 1 001 114,31 |
| 769 | 4 361 892,76 | 1 001 110,95 |
| 770 | 4 361 899,36 | 1 001 110,53 |
| 771 | 4 361 899,36 | 1 001 110,49 |
| 772 | 4 361 900,82 | 1 001 101,07 |
| 773 | 4 361 888,91 | 1 001 103,32 |
| 774 | 4 362 817,42 | 1 000 191,35 |
| 775 | 4 362 794,53 | 1 000 204,92 |
| 776 | 4 362 794,53 | 1 000 207,7 |
| 777 | 4 362 817,54 | 1 000 207,52 |
| 778 | 4 361 618,38 | 1 001 044,49 |
| 779 | 4 361 607,7 | 1 001 053,46 |
| 780 | 4 361 607,2 | 1 001 056,39 |
| 781 | 4 361 611,48 | 1 001 061,48 |
| 782 | 4 361 611,53 | 1 001 061,51 |
| 783 | 4 361 611,53 | 1 001 061,48 |
| 784 | 4 361 613,2 | 1 001 063,48 |
| 785 | 4 361 614,92 | 1 001 065,55 |
| 786 | 4 361 622,46 | 1 001 007,65 |
| 787 | 4 361 620,35 | 1 001 009,34 |
| 788 | 4 361 614,16 | 1 001 017,07 |
| 789 | 4 361 612,07 | 1 001 028,84 |
| 790 | 4 361 621,12 | 1 001 021,23 |
| 791 | 4 361 950,16 | 1 001 111,66 |
| 792 | 4 361 943,09 | 1 001 112,2 |
| 793 | 4 361 916,9 | 1 001 114,44 |
| 794 | 4 361 917,03 | 1 001 120,27 |
| 795 | 4 361 641,76 | 1 001 003,78 |
| 796 | 4 361 649,51 | 1 000 997,26 |
| 797 | 4 361 652 | 1 000 982,99 |
| 798 | 4 361 644,29 | 1 000 989,36 |
| 799 | 4 363 391,37 | 998 415,97 |
| 800 | 4 363 383,95 | 998 444,62 |
| 801 | 4 363 396,47 | 998 417,26 |
| 802 | 4 363 420,28 | 998 298,69 |
| 803 | 4 363 436,97 | 998 307,81 |
| 804 | 4 363 438,4 | 998 302,5 |
| 805 | 4 363 421,75 | 998 296,48 |
| 806 | 4 362 787,91 | 1 000 776,61 |
| 807 | 4 362 779,42 | 1 000 783,39 |
| 808 | 4 362 759,87 | 1 000 797,44 |
| 809 | 4 362 727,29 | 1 000 821,98 |
| 810 | 4 362 755,49 | 1 000 802,65 |

| | | |
|---|---|---|
| 811 | 4 362 779,6 | 1 000 784,4 |
| 812 | 4 363 363,58 | 998 508,37 |
| 813 | 4 363 362,69 | 998 510,4 |
| 814 | 4 363 362,36 | 998 510,33 |
| 815 | 4 363 361,67 | 998 519,96 |
| 816 | 4 363 363,26 | 998 515,93 |
| 817 | 4 363 370,47 | 998 497,6 |
| 818 | 4 363 370,66 | 998 492,89 |
| 819 | 4 362 822,82 | 1 000 137,8 |
| 820 | 4 362 833,13 | 1 000 137,48 |
| 821 | 4 362 833,17 | 1 000 133,9 |
| 822 | 4 362 823,13 | 1 000 132,71 |
| 823 | 4 361 901,29 | 1 001 124,35 |
| 824 | 4 361 907,05 | 1 001 122,86 |
| 825 | 4 361 906,87 | 1 001 115 |
| 826 | 4 361 902,68 | 1 001 115,28 |
| 827 | 4 361 648,27 | 1 000 966,75 |
| 828 | 4 361 650,59 | 1 000 969,53 |
| 829 | 4 361 654,95 | 1 000 965,9 |
| 830 | 4 361 656,05 | 1 000 959,65 |
| 831 | 4 361 654,58 | 1 000 960,96 |
| 832 | 4 361 649,72 | 1 000 965,41 |
| 833 | 4 362 846,35 | 1 000 135,47 |
| 834 | 4 362 838,18 | 1 000 134,5 |
| 835 | 4 362 838,19 | 1 000 136,33 |
| 836 | 4 361 862,55 | 1 001 130,41 |
| 837 | 4 361 863,36 | 1 001 134,23 |
| 838 | 4 361 864,49 | 1 001 133,93 |
| 839 | 4 361 863,69 | 1 001 131,54 |

| | | |
|---|---|---|
| 840 | 4 361 643,1 | 1 001 023,6 |
| 841 | 4 361 644,83 | 1 001 024,02 |
| 842 | 4 361 645,23 | 1 001 021,8 |
| 843 | 4 362 711,27 | 1 000 832,66 |
| 844 | 4 362 711,46 | 1 000 832,82 |
| 845 | 4 362 715,35 | 1 000 830,14 |
| 846 | 4 362 969 | 1 000 338,75 |
| 847 | 4 362 968,5 | 1 000 340,24 |
| 848 | 4 362 969,53 | 1 000 337,55 |
| :ЗУ95 | | |
| № | X | Y |
| 1 | 4 353 866,45 | 991 031,85 |
| 2 | 4 353 865,83 | 991 023,37 |
| 3 | 4 353 706,33 | 991 024 |
| 4 | 4 353 342,85 | 991 039,4 |
| 5 | 4 353 343,19 | 991 043,87 |
| 6 | 4 353 343,62 | 991 049,9 |
| 7 | 4 353 407,32 | 991 046,28 |
| 8 | 4 353 867,29 | 991 044,48 |
| 9 | 4 354 402,81 | 990 889,68 |
| 10 | 4 354 394,03 | 990 892,81 |
| 11 | 4 354 364,58 | 990 901,81 |
| 12 | 4 354 346,21 | 990 907,44 |
| 13 | 4 354 293,84 | 990 924,89 |
| 14 | 4 354 188,22 | 990 961,69 |
| 15 | 4 354 180,56 | 990 964,1 |
| 16 | 4 354 182,45 | 990 970,17 |
| 17 | 4 354 189,19 | 990 991,55 |
| 18 | 4 354 431,5 | 990 906,85 |
| 19 | 4 354 435,27 | 990 884,97 |

| | | |
|---|---|---|
| 20 | 4 354 408,81 | 990 887,57 |
| 21 | 4 353 258,7 | 991 054,79 |
| 22 | 4 353 259,99 | 991 047,71 |
| 23 | 4 353 260,38 | 991 045,48 |
| 24 | 4 353 261,38 | 991 040,02 |
| 25 | 4 353 261,53 | 991 039,13 |
| 26 | 4 353 143,58 | 991 044,74 |
| 27 | 4 353 141,53 | 991 045,73 |
| 28 | 4 353 137,9 | 991 047,58 |
| 29 | 4 353 135,71 | 991 048,7 |
| 30 | 4 353 132,73 | 991 056,49 |
| 31 | 4 353 125,88 | 991 074,45 |
| 32 | 4 353 175,47 | 991 054,08 |
| 33 | 4 353 199,33 | 991 051,05 |
| 34 | 4 353 166,8 | 991 096,06 |
| 35 | 4 353 192,53 | 991 114,52 |
| 36 | 4 353 236,42 | 991 063,91 |
| 37 | 4 353 252,85 | 991 055,14 |
| 38 | 4 353 006,48 | 991 104,4 |
| 39 | 4 353 007,1 | 991 105 |
| 40 | 4 353 013,32 | 991 110,36 |
| 41 | 4 353 028,28 | 991 123,28 |
| 42 | 4 353 084,22 | 991 091,54 |
| 43 | 4 353 117,48 | 991 077,91 |
| 44 | 4 353 124,65 | 991 059,11 |
| 45 | 4 353 128,57 | 991 048,98 |
| 46 | 4 353 093,19 | 991 060,39 |
| 47 | 4 353 082,75 | 991 064,53 |
| 48 | 4 353 072,48 | 991 069,13 |
| 49 | 4 354 018,48 | 991 022,83 |

| | | |
|---|---|---|
| 50 | 4 354 016,27 | 991 014,48 |
| 51 | 4 353 875,55 | 991 023,04 |
| 52 | 4 353 876,14 | 991 031,52 |
| 53 | 4 353 876,98 | 991 044,44 |
| 54 | 4 353 902,66 | 991 044,33 |
| 55 | 4 354 020,73 | 991 031,21 |
| 56 | 4 353 619,74 | 991 005,85 |
| 57 | 4 353 619,54 | 991 004,18 |
| 58 | 4 353 551,29 | 991 004,54 |
| 59 | 4 353 534,25 | 991 004,66 |
| 60 | 4 353 357,1 | 991 006,97 |
| 61 | 4 353 340,53 | 991 006,65 |
| 62 | 4 353 341,27 | 991 016,89 |
| 63 | 4 353 341,66 | 991 022,37 |
| 64 | 4 353 521,27 | 991 012,16 |
| 65 | 4 353 619,85 | 991 006,55 |
| 66 | 4 353 443,03 | 991 020,68 |
| 67 | 4 353 575,8 | 991 014,51 |
| 68 | 4 353 757,97 | 991 013,78 |
| 69 | 4 353 849,23 | 991 009,94 |
| 70 | 4 353 864,8 | 991 008,18 |
| 71 | 4 353 864,6 | 991 005,19 |
| 72 | 4 353 833,38 | 991 005,71 |
| 73 | 4 353 789,66 | 991 006,42 |
| 74 | 4 353 652,28 | 991 008,66 |
| 75 | 4 353 514,48 | 991 016,58 |
| 76 | 4 354 011,44 | 990 996,38 |
| 77 | 4 354 008,54 | 990 985,36 |
| 78 | 4 353 992,52 | 990 985,04 |
| 79 | 4 353 965,48 | 990 986,7 |

| | | |
|---|---|---|
| 80 | 4 353 912,55 | 990 990 |
| 81 | 4 353 906,17 | 990 990,37 |
| 82 | 4 353 902,29 | 990 990,67 |
| 83 | 4 353 882,22 | 990 991,9 |
| 84 | 4 353 873,44 | 990 992,43 |
| 85 | 4 353 874,03 | 991 001,01 |
| 86 | 4 353 904,41 | 991 000,51 |
| 87 | 4 353 906,87 | 991 000,48 |
| 88 | 4 353 913,44 | 991 000,33 |
| 89 | 4 353 943,25 | 990 999,91 |
| 90 | 4 353 954,36 | 990 999,72 |
| 91 | 4 353 956,37 | 990 999,68 |
| 92 | 4 354 004,49 | 990 998,96 |
| 93 | 4 354 011,54 | 990 996,65 |
| 94 | 4 353 267,29 | 991 020,36 |
| 95 | 4 353 266,47 | 991 008,41 |
| 96 | 4 353 241,17 | 991 009,93 |
| 97 | 4 353 240,6 | 991 009,96 |
| 98 | 4 353 240,56 | 991 009,96 |
| 99 | 4 353 240,54 | 991 009,96 |
| 100 | 4 353 240,13 | 991 009,97 |
| 101 | 4 353 223,78 | 991 010,24 |
| 102 | 4 353 217 | 991 010,97 |
| 103 | 4 353 205,25 | 991 014,81 |
| 104 | 4 353 202,15 | 991 016,16 |
| 105 | 4 353 186,02 | 991 024,02 |
| 106 | 4 353 166,67 | 991 033,47 |
| 107 | 4 353 263,35 | 991 029,03 |
| 108 | 4 353 263,41 | 991 028,42 |
| 109 | 4 353 264,09 | 991 027,25 |

| | | |
|---|---|---|
| 110 | 4 353 264,9 | 991 026,93 |
| 111 | 4 353 265,32 | 991 026,74 |
| 112 | 4 353 267,74 | 991 026,58 |
| 113 | 4 354 346,4 | 990 892,09 |
| 114 | 4 354 191,54 | 990 942,34 |
| 115 | 4 354 175,33 | 990 947,62 |
| 116 | 4 354 176,88 | 990 952,53 |
| 117 | 4 354 356,43 | 990 892,68 |
| 118 | 4 354 346,53 | 990 893,68 |
| 119 | 4 353 723,39 | 991 003,44 |
| 120 | 4 353 781,48 | 991 002,5 |
| 121 | 4 353 864,32 | 991 001,17 |
| 122 | 4 353 863,75 | 990 992,99 |
| 123 | 4 353 833,27 | 990 994,82 |
| 124 | 4 353 822,94 | 990 995,48 |
| 125 | 4 353 773,29 | 990 998,6 |
| 126 | 4 353 737,44 | 991 000,74 |
| 127 | 4 353 719,46 | 991 001,84 |
| 128 | 4 353 719,45 | 991 003,51 |
| 129 | 4 353 150,08 | 991 034,2 |
| 130 | 4 353 169,5 | 991 024,75 |
| 131 | 4 353 182,5 | 991 018,44 |
| 132 | 4 353 197,86 | 991 010,97 |
| 133 | 4 353 197,6 | 991 009,86 |
| 134 | 4 353 190,72 | 991 010,55 |
| 135 | 4 353 189,9 | 991 010,62 |
| 136 | 4 353 153,18 | 991 024,69 |
| 137 | 4 353 150,41 | 991 025,65 |
| 138 | 4 353 146,34 | 991 027,08 |
| 139 | 4 353 113,46 | 991 038,64 |
| 140 | 4 353 071,29 | 991 057,71 |
| 141 | 4 353 070,55 | 991 058,05 |
| 142 | 4 353 066,23 | 991 059,99 |
| 143 | 4 353 059,81 | 991 064,62 |
| 144 | 4 353 068,19 | 991 060,11 |
| 145 | 4 353 078,84 | 991 055,33 |
| 146 | 4 353 089,74 | 991 050,97 |
| 147 | 4 353 139,83 | 991 034,67 |
| 148 | 4 354 012,56 | 991 000,52 |
| 149 | 4 354 005,11 | 991 002,99 |
| 150 | 4 353 978,95 | 991 003,36 |
| 151 | 4 353 954,39 | 991 003,74 |
| 152 | 4 353 942,81 | 991 003,92 |
| 153 | 4 353 933,44 | 991 004,11 |
| 154 | 4 353 913,75 | 991 004,43 |
| 155 | 4 353 907,14 | 991 004,55 |
| 156 | 4 353 904,77 | 991 004,54 |
| 157 | 4 353 903,88 | 991 004,54 |
| 158 | 4 353 904,68 | 991 011,27 |
| 159 | 4 354 013,69 | 991 004,7 |
| 160 | 4 353 064,59 | 991 053,87 |
| 161 | 4 353 059,43 | 991 056,01 |
| 162 | 4 353 051,57 | 991 059,3 |
| 163 | 4 353 048,92 | 991 060,4 |
| 164 | 4 353 046,53 | 991 061,96 |
| 165 | 4 353 026,15 | 991 075,29 |
| 166 | 4 353 015,37 | 991 082,37 |
| 167 | 4 353 008,38 | 991 087,09 |
| 168 | 4 352 996,62 | 991 095,05 |
| 169 | 4 352 998,88 | 991 097,17 |
| 170 | 4 353 023,05 | 991 084,26 |
| 171 | 4 353 269,2 | 991 047,28 |
| 172 | 4 353 269,24 | 991 047,26 |
| 173 | 4 353 268,61 | 991 038,8 |
| 174 | 4 353 265,65 | 991 038,94 |
| 175 | 4 353 265,31 | 991 040,86 |
| 176 | 4 353 264,49 | 991 045,48 |
| 177 | 4 353 264,11 | 991 047,52 |
| 178 | 4 353 262,84 | 991 054,55 |
| 179 | 4 353 267,95 | 991 054,26 |
| 180 | 4 352 995,15 | 991 125,72 |
| 181 | 4 352 993,67 | 991 128,46 |
| 182 | 4 352 999,11 | 991 132,36 |
| 183 | 4 353 002,22 | 991 128,56 |
| 184 | 4 352 996,57 | 991 124,25 |
| 185 | 4 352 989,84 | 991 119,13 |
| 186 | 4 352 987,36 | 991 121,72 |
| 187 | 4 352 982,72 | 991 152,52 |
| 188 | 4 352 990,41 | 991 143,06 |
| 189 | 4 352 986,9 | 991 141,05 |
| 190 | 4 352 981,03 | 991 152 |
| 191 | 4 353 895,83 | 991 004,68 |
| 192 | 4 353 874,31 | 991 005,03 |
| 193 | 4 353 874,47 | 991 007,1 |
| 194 | 4 352 978,83 | 991 112,88 |
| 195 | 4 352 979,45 | 991 115,55 |
| 196 | 4 352 981,86 | 991 113,09 |
| 197 | 4 352 981,27 | 991 112,62 |
| 198 | 4 352 979,04 | 991 110,92 |
| :ЗУ96 | | |

| № | X | Y |
|---|---|---|
| 1 | 4 352 648,51 | 990 109,49 |
| 2 | 4 352 647,06 | 990 102,86 |
| 3 | 4 352 637,38 | 990 069,14 |
| 4 | 4 352 628,29 | 990 031,4 |
| 5 | 4 352 613,5 | 989 975,82 |
| 6 | 4 352 612,96 | 989 973,98 |
| 7 | 4 352 471,33 | 990 015,37 |
| 8 | 4 352 510,58 | 990 149,79 |
| 9 | 4 352 901,48 | 991 310,27 |
| 10 | 4 352 890,75 | 991 311,52 |
| 11 | 4 352 893,49 | 991 409,29 |
| 12 | 4 352 896,16 | 991 577,5 |
| 13 | 4 352 901,02 | 991 810,33 |
| 14 | 4 352 899,36 | 991 930,74 |
| 15 | 4 352 899,59 | 991 971,83 |
| 16 | 4 352 899,67 | 991 993,56 |
| 17 | 4 352 901,43 | 992 316,2 |
| 18 | 4 352 906,43 | 992 421,85 |
| 19 | 4 352 907,18 | 992 546,94 |
| 20 | 4 352 911,13 | 992 601,91 |
| 21 | 4 352 919,61 | 992 601,31 |
| 22 | 4 352 915,69 | 992 546,58 |
| 23 | 4 352 914,94 | 992 421,64 |
| 24 | 4 352 909,92 | 992 315,98 |
| 25 | 4 352 908,18 | 991 992,81 |
| 26 | 4 352 908,05 | 991 971,05 |
| 27 | 4 352 907,85 | 991 930,8 |
| 28 | 4 352 909,51 | 991 810,32 |
| 29 | 4 352 904,66 | 991 577,3 |
| 30 | 4 352 901,98 | 991 409,25 |
| 31 | 4 352 902,12 | 991 335,16 |
| 32 | 4 352 943,42 | 991 025,8 |
| 33 | 4 352 950,98 | 991 038,22 |
| 34 | 4 352 971,87 | 991 006,64 |
| 35 | 4 352 949,34 | 990 991,76 |
| 36 | 4 352 939,62 | 991 006,44 |
| 37 | 4 352 928,67 | 990 950,26 |
| 38 | 4 352 886,11 | 990 787,37 |
| 39 | 4 352 865,08 | 990 722,27 |
| 40 | 4 352 781,42 | 990 429,65 |
| 41 | 4 352 753,68 | 990 325,14 |
| 42 | 4 352 748,2 | 990 326,62 |
| 43 | 4 352 751,19 | 990 338,05 |
| 44 | 4 352 760,85 | 990 385,26 |
| 45 | 4 352 773,22 | 990 431,89 |
| 46 | 4 352 805,49 | 990 544,73 |
| 47 | 4 352 807,57 | 990 550,56 |
| 48 | 4 352 812,16 | 990 563,44 |
| 49 | 4 352 819,59 | 990 591,45 |
| 50 | 4 352 823,57 | 990 605,54 |
| 51 | 4 352 828,75 | 990 623,72 |
| 52 | 4 352 832,53 | 990 639,01 |
| 53 | 4 352 833,35 | 990 642,23 |
| 54 | 4 352 856,95 | 990 724,76 |
| 55 | 4 352 877,93 | 990 789,73 |
| 56 | 4 352 920,29 | 990 951,85 |
| 57 | 4 352 924,85 | 990 987,91 |
| 58 | 4 352 924,97 | 990 988,27 |
| 59 | 4 352 926,81 | 990 999,71 |

| | | |
|---|---|---|
| 60 | 4 352 926,88 | 991 003,89 |
| 61 | 4 352 928,73 | 991 018,69 |
| 62 | 4 352 943,84 | 992 599,42 |
| 63 | 4 352 939,73 | 992 407,32 |
| 64 | 4 352 935,5 | 992 314,91 |
| 65 | 4 352 935,42 | 992 115,72 |
| 66 | 4 352 933,64 | 991 990,48 |
| 67 | 4 352 933,33 | 991 968,75 |
| 68 | 4 352 932,89 | 991 937,58 |
| 69 | 4 352 934,5 | 991 851,84 |
| 70 | 4 352 932,28 | 991 663,57 |
| 71 | 4 352 928,46 | 991 471,58 |
| 72 | 4 352 927,26 | 991 347,45 |
| 73 | 4 352 924,74 | 991 273,06 |
| 74 | 4 352 920,23 | 991 274,37 |
| 75 | 4 352 920,16 | 991 278,88 |
| 76 | 4 352 920,53 | 991 302,05 |
| 77 | 4 352 922,32 | 991 307,93 |
| 78 | 4 352 920,66 | 991 308,11 |
| 79 | 4 352 921,45 | 991 356,45 |
| 80 | 4 352 922,45 | 991 416,26 |
| 81 | 4 352 922,75 | 991 422,15 |
| 82 | 4 352 921,7 | 991 483,7 |
| 83 | 4 352 921,1 | 991 516,38 |
| 84 | 4 352 923,17 | 991 576,96 |
| 85 | 4 352 923,34 | 991 584,57 |
| 86 | 4 352 923,91 | 991 602,53 |
| 87 | 4 352 924,81 | 991 678,32 |
| 88 | 4 352 925,86 | 991 767,72 |
| 89 | 4 352 932,05 | 991 913,19 |
| 90 | 4 352 932,91 | 991 968,77 |
| 91 | 4 352 933,21 | 991 990,52 |
| 92 | 4 352 934,25 | 992 060,57 |
| 93 | 4 352 931,58 | 992 186,95 |
| 94 | 4 352 929,17 | 992 303,66 |
| 95 | 4 352 934,01 | 992 387,47 |
| 96 | 4 352 936,46 | 992 429,54 |
| 97 | 4 352 936,37 | 992 486,1 |
| 98 | 4 352 936,23 | 992 574,75 |
| 99 | 4 352 936,19 | 992 600,02 |
| 100 | 4 352 938,05 | 992 599,88 |
| 101 | 4 352 631,19 | 989 919,37 |
| 102 | 4 352 600,72 | 989 821,91 |
| 103 | 4 352 577,84 | 989 732,19 |
| 104 | 4 352 557,79 | 989 667,47 |
| 105 | 4 352 545,53 | 989 615 |
| 106 | 4 352 530,58 | 989 610,37 |
| 107 | 4 352 531,77 | 989 614,78 |
| 108 | 4 352 532,19 | 989 616,32 |
| 109 | 4 352 533,38 | 989 620,17 |
| 110 | 4 352 538,33 | 989 621,69 |
| 111 | 4 352 549,56 | 989 669,71 |
| 112 | 4 352 569,67 | 989 734,52 |
| 113 | 4 352 592,57 | 989 824,23 |
| 114 | 4 352 620,14 | 989 912,45 |
| 115 | 4 352 622,52 | 989 919,61 |
| 116 | 4 352 734,4 | 990 258,38 |
| 117 | 4 352 687,12 | 990 118,04 |
| 118 | 4 352 662,16 | 990 032,98 |
| 119 | 4 352 641,1 | 989 951,5 |
| 120 | 4 352 633,13 | 989 951,7 |
| 121 | 4 352 643,01 | 989 981,45 |
| 122 | 4 352 650,97 | 990 010,59 |
| 123 | 4 352 653,65 | 990 021,87 |
| 124 | 4 352 657,18 | 990 036,56 |
| 125 | 4 352 659,07 | 990 046,76 |
| 126 | 4 352 660 | 990 051,57 |
| 127 | 4 352 662,26 | 990 063,52 |
| 128 | 4 352 679,02 | 990 120,6 |
| 129 | 4 352 696,28 | 990 171,89 |
| 130 | 4 352 703,05 | 990 186,52 |
| 131 | 4 352 707,62 | 990 205,51 |
| 132 | 4 352 726,21 | 990 260,72 |
| 133 | 4 352 920,25 | 991 114,76 |
| 134 | 4 352 921,07 | 991 158 |
| 135 | 4 352 921,08 | 991 158,4 |
| 136 | 4 352 921,07 | 991 159,65 |
| 137 | 4 352 921,05 | 991 196,32 |
| 138 | 4 352 921,31 | 991 201,8 |
| 139 | 4 352 921,32 | 991 201,86 |
| 140 | 4 352 920,66 | 991 246,52 |
| 141 | 4 352 923,79 | 991 245,57 |
| 142 | 4 352 922,32 | 991 202,5 |
| 143 | 4 352 924,23 | 991 136,25 |
| 144 | 4 352 934,51 | 991 154,1 |
| 145 | 4 352 957,89 | 991 140,66 |
| 146 | 4 352 957,65 | 991 140,25 |
| 147 | 4 352 952,95 | 991 137,87 |
| 148 | 4 352 954,52 | 991 134,77 |
| 149 | 4 352 939,92 | 991 106,37 |
| 150 | 4 352 937,57 | 991 104,9 |
| 151 | 4 352 934,6 | 991 102,32 |
| 152 | 4 352 931,25 | 991 099,41 |
| 153 | 4 352 930,17 | 991 098,68 |
| 154 | 4 352 928,29 | 991 097,39 |
| 155 | 4 352 925,94 | 991 095,83 |
| 156 | 4 352 920,14 | 991 110,46 |
| 157 | 4 352 901,28 | 991 005,75 |
| 158 | 4 352 899,81 | 990 988,24 |
| 159 | 4 352 898,2 | 990 972,58 |
| 160 | 4 352 895,33 | 990 958,8 |
| 161 | 4 352 894,7 | 990 955,86 |
| 162 | 4 352 889,73 | 990 931,74 |
| 163 | 4 352 887,81 | 990 922,81 |
| 164 | 4 352 886,2 | 990 915,49 |
| 165 | 4 352 877,84 | 990 884,21 |
| 166 | 4 352 867,84 | 990 848,14 |
| 167 | 4 352 795,38 | 990 589,67 |
| 168 | 4 352 780,87 | 990 550,05 |
| 169 | 4 352 858,06 | 990 819,92 |
| 170 | 4 352 895,98 | 990 972,21 |
| 171 | 4 352 898,89 | 991 004,7 |
| 172 | 4 352 990,41 | 992 623,03 |
| 173 | 4 352 970,11 | 992 619,19 |
| 174 | 4 352 945,13 | 992 621,01 |
| 175 | 4 352 945,65 | 992 629,31 |
| 176 | 4 352 935,94 | 992 630,04 |
| 177 | 4 352 935,49 | 992 644,79 |
| 178 | 4 352 952,68 | 992 643,96 |
| 179 | 4 352 971,74 | 992 642,99 |
| 180 | 4 352 985,09 | 992 641,88 |
| 181 | 4 352 985,49 | 992 634,56 |
| 182 | 4 352 987,02 | 992 630,97 |
| 183 | 4 352 907,02 | 991 100,96 |
| 184 | 4 352 904,04 | 991 088,7 |
| 185 | 4 352 902,15 | 991 080,96 |
| 186 | 4 352 898,61 | 991 078,34 |
| 187 | 4 352 898,09 | 991 098,79 |
| 188 | 4 352 891,75 | 991 109,52 |
| 189 | 4 352 890,35 | 991 157,35 |
| 190 | 4 352 862,69 | 991 183,48 |
| 191 | 4 352 862,3 | 991 196,22 |
| 192 | 4 352 873,73 | 991 193,26 |
| 193 | 4 352 872,08 | 991 186,28 |
| 194 | 4 352 898,75 | 991 161,1 |
| 195 | 4 352 900,18 | 991 112,05 |
| 196 | 4 352 894,38 | 991 190,71 |
| 197 | 4 352 899,95 | 991 217,63 |
| 198 | 4 352 890,67 | 991 221,33 |
| 199 | 4 352 898,23 | 991 253,15 |
| 200 | 4 352 899,56 | 991 252,71 |
| 201 | 4 352 906,89 | 991 250,59 |
| 202 | 4 352 907,06 | 991 250,55 |
| 203 | 4 352 906,48 | 991 238,04 |
| 204 | 4 352 904,66 | 991 201,18 |
| 205 | 4 352 904,85 | 991 196,69 |
| 206 | 4 352 906,34 | 991 179,41 |
| 207 | 4 352 907,43 | 991 166,68 |
| 208 | 4 352 883,17 | 991 189,59 |
| 209 | 4 352 883,44 | 991 190,86 |

| | | |
|---|---|---|
| 210 | 4 352 893,87 | 991 188,2 |
| 211 | 4 353 139,52 | 992 611,55 |
| 212 | 4 353 138,5 | 992 603,13 |
| 213 | 4 353 046,65 | 992 614,76 |
| 214 | 4 353 038,65 | 992 613,26 |
| 215 | 4 353 038,29 | 992 621,72 |
| 216 | 4 353 046,53 | 992 623,27 |
| 217 | 4 353 040,58 | 992 641,08 |
| 218 | 4 353 040,25 | 992 641,13 |
| 219 | 4 353 037,53 | 992 641,5 |
| 220 | 4 353 037,5 | 992 641,81 |
| 221 | 4 353 037,55 | 992 648,24 |
| 222 | 4 353 158,55 | 992 632,43 |
| 223 | 4 353 158,64 | 992 625,16 |
| 224 | 4 353 096,88 | 992 633,5 |
| 225 | 4 352 921 | 991 913,63 |
| 226 | 4 352 918,74 | 991 867 |
| 227 | 4 352 917,86 | 991 930,85 |
| 228 | 4 352 918,07 | 991 970,11 |
| 229 | 4 352 918,19 | 991 991,85 |
| 230 | 4 352 919,35 | 992 212,93 |
| 231 | 4 352 920,03 | 992 166,15 |
| 232 | 4 352 922,29 | 992 060,53 |
| 233 | 4 352 921,66 | 991 991,57 |
| 234 | 4 352 921,46 | 991 969,84 |
| 235 | 4 352 921,28 | 991 951,13 |
| 236 | 4 352 921,17 | 991 931,77 |
| 237 | 4 352 514,42 | 989 633,71 |
| 238 | 4 352 512,88 | 989 627,6 |
| 239 | 4 352 512,43 | 989 625,95 |

| | | |
|---|---|---|
| 240 | 4 352 509,37 | 989 625,29 |
| 241 | 4 352 507,69 | 989 624,65 |
| 242 | 4 352 494,34 | 989 619,33 |
| 243 | 4 352 488,86 | 989 616,97 |
| 244 | 4 352 465,34 | 989 609,74 |
| 245 | 4 352 466,29 | 989 606,63 |
| 246 | 4 352 465,86 | 989 606,43 |
| 247 | 4 352 464,56 | 989 604,98 |
| 248 | 4 352 464,78 | 989 602,96 |
| 249 | 4 352 466,43 | 989 599,68 |
| 250 | 4 352 458,23 | 989 596,18 |
| 251 | 4 352 454,72 | 989 615,35 |
| 252 | 4 352 597,8 | 989 920,21 |
| 253 | 4 352 593,74 | 989 905,9 |
| 254 | 4 352 589 | 989 889,24 |
| 255 | 4 352 577,52 | 989 852,93 |
| 256 | 4 352 553,67 | 989 774,05 |
| 257 | 4 352 552,99 | 989 771,56 |
| 258 | 4 352 541,55 | 989 732,05 |
| 259 | 4 352 530,85 | 989 694,91 |
| 260 | 4 352 525,14 | 989 674,79 |
| 261 | 4 352 529,21 | 989 693,09 |
| 262 | 4 352 543,23 | 989 741,86 |
| 263 | 4 352 570,4 | 989 842,35 |
| 264 | 4 352 596,62 | 989 920,23 |
| 265 | 4 352 943,84 | 992 599,42 |
| 266 | 4 352 944,57 | 992 610,89 |
| 267 | 4 352 970,65 | 992 609,01 |
| 268 | 4 352 994,5 | 992 613,5 |
| 269 | 4 352 997,87 | 992 605,52 |

| | | |
|---|---|---|
| 270 | 4 352 971,1 | 992 600,43 |
| 271 | 4 352 984,84 | 992 647 |
| 272 | 4 352 971,98 | 992 648,09 |
| 273 | 4 352 944,51 | 992 649,38 |
| 274 | 4 352 935,32 | 992 649,81 |
| 275 | 4 352 935,05 | 992 659,59 |
| 276 | 4 352 976,3 | 992 656,3 |
| 277 | 4 352 984,39 | 992 655,22 |
| 278 | 4 352 930,3 | 992 649,86 |
| 279 | 4 352 927,29 | 992 649,38 |
| 280 | 4 352 927,29 | 992 649,37 |
| 281 | 4 352 927,29 | 992 649,37 |
| 282 | 4 352 927,99 | 992 630,7 |
| 283 | 4 352 913,32 | 992 631,88 |
| 284 | 4 352 918,04 | 992 661 |
| 285 | 4 352 930 | 992 660,03 |
| 286 | 4 352 888,7 | 991 256,39 |
| 287 | 4 352 881,29 | 991 225,08 |
| 288 | 4 352 871,16 | 991 229,14 |
| 289 | 4 352 877 | 991 260,36 |
| 290 | 4 353 015,24 | 992 627,75 |
| 291 | 4 352 995,39 | 992 623,98 |
| 292 | 4 352 991,99 | 992 631,92 |
| 293 | 4 352 990,36 | 992 635,72 |
| 294 | 4 352 990,28 | 992 637,34 |
| 295 | 4 352 990,1 | 992 641,45 |
| 296 | 4 353 001,86 | 992 640,57 |
| 297 | 4 353 014,62 | 992 639,57 |
| 298 | 4 353 014,79 | 992 636,22 |
| 299 | 4 352 926,46 | 992 429,85 |

| | | |
|---|---|---|
| 300 | 4 352 922,4 | 992 368,81 |
| 301 | 4 352 924,95 | 992 421,36 |
| 302 | 4 352 925,67 | 992 546,18 |
| 303 | 4 352 928,06 | 992 579,51 |
| 304 | 4 353 014,31 | 992 644,61 |
| 305 | 4 352 989,86 | 992 646,56 |
| 306 | 4 352 989,43 | 992 654,57 |
| 307 | 4 353 013,96 | 992 651,35 |
| 308 | 4 353 140,96 | 992 622,51 |
| 309 | 4 353 140,82 | 992 621,47 |
| 310 | 4 353 046,06 | 992 633,59 |
| 311 | 4 353 037,89 | 992 632,04 |
| 312 | 4 353 037,73 | 992 636,43 |
| 313 | 4 353 048,08 | 992 635,05 |
| 314 | 4 353 094,78 | 992 628,77 |
| 315 | 4 353 016,28 | 992 609 |
| 316 | 4 353 002,87 | 992 606,46 |
| 317 | 4 352 999,45 | 992 614,44 |
| 318 | 4 353 015,84 | 992 617,5 |
| 319 | 4 353 158,78 | 992 586,99 |
| 320 | 4 353 144,54 | 992 588,79 |
| 321 | 4 353 142,75 | 992 593,11 |
| 322 | 4 353 158,75 | 992 591,09 |
| 323 | 4 353 158,78 | 992 587,58 |
| 324 | 4 352 914,65 | 991 088,59 |
| 325 | 4 352 912,91 | 991 087,57 |
| 326 | 4 352 907,12 | 991 084,22 |
| 327 | 4 352 910,01 | 991 096,08 |
| 328 | 4 353 021,39 | 992 643,7 |
| 329 | 4 353 019,42 | 992 643,98 |

| | | |
|---|---|---|
| 330 | 4 353 019,02 | 992 650,69 |
| 331 | 4 353 021,12 | 992 650,4 |
| :ЗУ97 | | |
| № | X | Y |
| 1 | 4 351 687,18 | 991 768,08 |
| 2 | 4 351 687,02 | 991 772,32 |
| 3 | 4 351 687,04 | 991 772,27 |
| 4 | 4 351 698,17 | 991 756,49 |
| 5 | 4 351 734,74 | 991 652,1 |
| 6 | 4 351 832,52 | 991 508,8 |
| 7 | 4 351 937,03 | 991 330,26 |
| 8 | 4 351 989,47 | 991 272,72 |
| 9 | 4 352 128,91 | 991 211,64 |
| 10 | 4 352 225,33 | 991 182,08 |
| 11 | 4 352 296,53 | 991 150,65 |
| 12 | 4 352 359,33 | 991 110,19 |
| 13 | 4 352 439,14 | 991 047,83 |
| 14 | 4 352 521,98 | 990 990,37 |
| 15 | 4 352 622,39 | 990 940,93 |
| 16 | 4 352 676,07 | 990 935,99 |
| 17 | 4 352 740,76 | 990 942,7 |
| 18 | 4 352 789,9 | 990 967,62 |
| 19 | 4 352 865,2 | 991 018,2 |
| 20 | 4 352 889,14 | 991 027,79 |
| 21 | 4 352 887,2 | 991 020,04 |
| 22 | 4 352 883,38 | 991 004,33 |
| 23 | 4 352 877,19 | 990 999,67 |
| 24 | 4 352 863,14 | 991 006,24 |
| 25 | 4 352 776,45 | 990 938,02 |
| 26 | 4 352 697,6 | 990 927,24 |

| | | |
|---|---|---|
| 27 | 4 352 619,83 | 990 931,55 |
| 28 | 4 352 568,41 | 990 948,07 |
| 29 | 4 352 434,64 | 991 041,61 |
| 30 | 4 352 352,76 | 991 102,03 |
| 31 | 4 352 291,77 | 991 141,61 |
| 32 | 4 352 222,15 | 991 173,39 |
| 33 | 4 352 125,81 | 991 203,41 |
| 34 | 4 352 012,28 | 991 248 |
| 35 | 4 351 957,68 | 991 285,62 |
| 36 | 4 351 928,29 | 991 323,34 |
| 37 | 4 351 749,41 | 991 617,5 |
| 38 | 4 351 745,47 | 991 624,38 |
| 39 | 4 351 728,66 | 991 649,03 |
| 40 | 4 351 720,84 | 991 671,47 |
| 41 | 4 351 719,44 | 991 674,12 |
| 42 | 4 351 680,99 | 991 767,99 |
| 43 | 4 352 001,58 | 991 285,54 |
| 44 | 4 352 009,01 | 991 280,07 |
| 45 | 4 352 026,71 | 991 273,42 |
| 46 | 4 352 037,08 | 991 269,49 |
| 47 | 4 352 054,72 | 991 260,94 |
| 48 | 4 352 057,62 | 991 259,65 |
| 49 | 4 352 074,47 | 991 252,08 |
| 50 | 4 352 103,75 | 991 237,68 |
| 51 | 4 352 121,4 | 991 230,69 |
| 52 | 4 352 141,92 | 991 224,42 |
| 53 | 4 352 171,65 | 991 213,82 |
| 54 | 4 352 177,5 | 991 211,85 |
| 55 | 4 352 208,23 | 991 201,47 |
| 56 | 4 352 228,74 | 991 194,82 |

| | | |
|---|---|---|
| 57 | 4 352 239,23 | 991 190,97 |
| 58 | 4 352 244,31 | 991 189,1 |
| 59 | 4 352 250,24 | 991 186,71 |
| 60 | 4 352 261,84 | 991 182,03 |
| 61 | 4 352 274,27 | 991 177,26 |
| 62 | 4 352 276,85 | 991 176,26 |
| 63 | 4 352 288,75 | 991 169,69 |
| 64 | 4 352 306,65 | 991 162,35 |
| 65 | 4 352 320,78 | 991 153,4 |
| 66 | 4 352 343,73 | 991 138,83 |
| 67 | 4 352 382,57 | 991 109,54 |
| 68 | 4 352 397,44 | 991 097,74 |
| 69 | 4 352 408 | 991 088,75 |
| 70 | 4 352 413,25 | 991 084,27 |
| 71 | 4 352 413,26 | 991 084,27 |
| 72 | 4 352 430,35 | 991 070,83 |
| 73 | 4 352 450,31 | 991 055,59 |
| 74 | 4 352 481,38 | 991 034,43 |
| 75 | 4 352 508,09 | 991 016,32 |
| 76 | 4 352 524,14 | 991 006,38 |
| 77 | 4 352 556,99 | 990 985,6 |
| 78 | 4 352 582,79 | 990 971,68 |
| 79 | 4 352 596,71 | 990 964,86 |
| 80 | 4 352 620,09 | 990 957,84 |
| 81 | 4 352 647,91 | 990 952,09 |
| 82 | 4 352 675,98 | 990 949,9 |
| 83 | 4 352 704,49 | 990 951,6 |
| 84 | 4 352 716,92 | 990 954,01 |
| 85 | 4 352 726,37 | 990 955,8 |
| 86 | 4 352 731,01 | 990 956,28 |

| | | |
|---|---|---|
| 87 | 4 352 743,07 | 990 959,2 |
| 88 | 4 352 744,01 | 990 959,49 |
| 89 | 4 352 749,19 | 990 960,86 |
| 90 | 4 352 756,4 | 990 964,7 |
| 91 | 4 352 756,74 | 990 964,88 |
| 92 | 4 352 772,28 | 990 972,17 |
| 93 | 4 352 784,44 | 990 978,91 |
| 94 | 4 352 797,55 | 990 987,7 |
| 95 | 4 352 820,61 | 991 003,04 |
| 96 | 4 352 827,83 | 991 006,58 |
| 97 | 4 352 835,68 | 991 010,4 |
| 98 | 4 352 784,81 | 990 976,27 |
| 99 | 4 352 737,88 | 990 952,46 |
| 100 | 4 352 676,02 | 990 946,06 |
| 101 | 4 352 625,15 | 990 950,71 |
| 102 | 4 352 527,04 | 990 999,02 |
| 103 | 4 352 445,07 | 991 055,88 |
| 104 | 4 352 365,12 | 991 118,33 |
| 105 | 4 352 301,28 | 991 159,48 |
| 106 | 4 352 228,83 | 991 191,47 |
| 107 | 4 352 132,41 | 991 221,03 |
| 108 | 4 351 995,41 | 991 281,05 |
| 109 | 4 351 945,15 | 991 336,23 |
| 110 | 4 351 840,96 | 991 514,14 |
| 111 | 4 351 743,74 | 991 656,68 |
| 112 | 4 351 716,76 | 991 733,72 |
| 113 | 4 351 719,28 | 991 731,11 |
| 114 | 4 351 721,24 | 991 729,6 |
| 115 | 4 351 721,37 | 991 729,25 |
| 116 | 4 351 727,04 | 991 713,06 |

| | | |
|---|---|---|
| 117 | 4 351 734,44 | 991 697,36 |
| 118 | 4 351 743,13 | 991 677,21 |
| 119 | 4 351 744,9 | 991 673,06 |
| 120 | 4 351 746 | 991 670,5 |
| 121 | 4 351 755,33 | 991 652,2 |
| 122 | 4 351 757,21 | 991 648,52 |
| 123 | 4 351 757,21 | 991 648,5 |
| 124 | 4 351 765,55 | 991 635,33 |
| 125 | 4 351 773,2 | 991 624,51 |
| 126 | 4 351 776,79 | 991 619,77 |
| 127 | 4 351 793,23 | 991 597,9 |
| 128 | 4 351 806,14 | 991 580,61 |
| 129 | 4 351 806,33 | 991 580,31 |
| 130 | 4 351 812,85 | 991 568,87 |
| 131 | 4 351 829,04 | 991 542,99 |
| 132 | 4 351 829,28 | 991 542,6 |
| 133 | 4 351 850,2 | 991 508,29 |
| 134 | 4 351 859,93 | 991 492,25 |
| 135 | 4 351 872,86 | 991 468,92 |
| 136 | 4 351 887,91 | 991 442,51 |
| 137 | 4 351 896,61 | 991 428,72 |
| 138 | 4 351 906,2 | 991 413,47 |
| 139 | 4 351 913,99 | 991 398,34 |
| 140 | 4 351 917,87 | 991 390,79 |
| 141 | 4 351 928,11 | 991 373,39 |
| 142 | 4 351 931,25 | 991 368,06 |
| 143 | 4 351 931,36 | 991 367,85 |
| 144 | 4 351 932,55 | 991 365,86 |
| 145 | 4 351 944,54 | 991 345,49 |
| 146 | 4 351 954,53 | 991 331,56 |

| | | |
|---|---|---|
| 147 | 4 351 971,8 | 991 311,21 |
| 148 | 4 351 974,1 | 991 308,82 |
| 149 | 4 351 984,25 | 991 298,27 |
| 150 | 4 351 997,64 | 991 288,46 |
| 151 | 4 351 998,63 | 991 287,71 |
| 152 | 4 351 331,89 | 991 799,24 |
| 153 | 4 351 608,86 | 991 791,68 |
| 154 | 4 351 609,01 | 991 784,66 |
| 155 | 4 351 700,25 | 991 802,43 |
| 156 | 4 351 705,67 | 991 795,97 |
| 157 | 4 351 712,08 | 991 777,86 |
| 158 | 4 351 713,5 | 991 773,84 |
| 159 | 4 351 714,2 | 991 771,73 |
| 160 | 4 351 721,54 | 991 750,55 |
| 161 | 4 351 726,13 | 991 737,37 |
| 162 | 4 351 728,21 | 991 731,22 |
| 163 | 4 351 723,42 | 991 734,24 |
| 164 | 4 351 722,58 | 991 734,78 |
| 165 | 4 351 712,78 | 991 745,08 |
| 166 | 4 351 697,83 | 991 787,9 |
| 167 | 4 351 686,18 | 991 791,39 |
| 168 | 4 351 685,87 | 991 798,26 |
| 169 | 4 351 685,66 | 991 803,58 |
| 170 | 4 351 608,76 | 991 799,64 |
| 171 | 4 351 292,41 | 991 808,36 |
| 172 | 4 351 292,15 | 991 809,94 |
| 173 | 4 351 295,89 | 991 810,28 |
| 174 | 4 351 608,71 | 991 800,88 |
| 175 | 4 352 884,2 | 991 043,62 |
| 176 | 4 352 886,5 | 991 037,56 |

| | | |
|---|---|---|
| 177 | 4 352 860,49 | 991 027,09 |
| 178 | 4 352 854,99 | 991 023,41 |
| 179 | 4 352 838,36 | 991 017,26 |
| 180 | 4 352 828,97 | 991 013,85 |
| 181 | 4 352 827,34 | 991 013,25 |
| 182 | 4 352 824,35 | 991 012,18 |
| 183 | 4 352 865,32 | 991 040,53 |
| 184 | 4 352 872,66 | 991 045,57 |
| 185 | 4 352 878,63 | 991 044,85 |
| 186 | 4 352 879,29 | 991 044,78 |
| 187 | 4 352 880,36 | 991 044,66 |
| 188 | 4 352 883,94 | 991 044,31 |
| 189 | 4 351 290,06 | 991 823,01 |
| 190 | 4 351 304,11 | 991 822,54 |
| 191 | 4 351 312,17 | 991 822,27 |
| 192 | 4 351 348,76 | 991 820,36 |
| 193 | 4 351 379,5 | 991 817,81 |
| 194 | 4 351 295,6 | 991 820,31 |
| 195 | 4 351 290,56 | 991 819,84 |
| 196 | 4 351 527,01 | 991 813,56 |
| 197 | 4 351 557,13 | 991 813,7 |
| 198 | 4 351 570,81 | 991 813,18 |
| 199 | 4 351 570,84 | 991 813,18 |
| 200 | 4 351 586,79 | 991 811,92 |
| 201 | 4 351 588,67 | 991 811,68 |
| 202 | 4 351 590,63 | 991 811,41 |
| 203 | 4 351 521,79 | 991 813,51 |
| 204 | 4 352 895,53 | 991 013,56 |
| 205 | 4 352 888,49 | 991 008,19 |
| 206 | 4 352 892,06 | 991 022,81 |

| | | |
|---|---|---|
| 207 | 4 351 687,14 | 991 780,65 |
| 208 | 4 351 690,03 | 991 779,78 |
| 209 | 4 351 692,23 | 991 773,5 |
| :ЗУ98 | | |
| № | X | Y |
| 1 | 4 350 376,12 | 991 954,59 |
| 2 | 4 350 382,58 | 991 956,32 |
| 3 | 4 350 390,61 | 991 930,11 |
| 4 | 4 350 416,23 | 991 905,39 |
| 5 | 4 350 465 | 991 874,2 |
| 6 | 4 350 594,18 | 991 911,33 |
| 7 | 4 350 708,95 | 991 928,45 |
| 8 | 4 350 854,61 | 991 936,68 |
| 9 | 4 351 098,86 | 991 925,95 |
| 10 | 4 351 096,67 | 991 876,97 |
| 11 | 4 351 088,18 | 991 876,85 |
| 12 | 4 351 089,97 | 991 917,81 |
| 13 | 4 350 854,65 | 991 928,15 |
| 14 | 4 350 709,84 | 991 919,96 |
| 15 | 4 350 596,06 | 991 902,67 |
| 16 | 4 350 457,49 | 991 863,21 |
| 17 | 4 350 401,58 | 991 857,62 |
| 18 | 4 350 375,06 | 991 930,59 |
| 19 | 4 350 367,89 | 991 952,36 |
| 20 | 4 350 470,83 | 991 826,24 |
| 21 | 4 350 471,68 | 991 826,32 |
| 22 | 4 350 474,94 | 991 826,64 |
| 23 | 4 350 498,57 | 991 831,64 |
| 24 | 4 350 505,39 | 991 834,82 |
| 25 | 4 350 508,04 | 991 835,3 |

| | | |
|---|---|---|
| 26 | 4 350 511,56 | 991 835,94 |
| 27 | 4 350 609,04 | 991 862,95 |
| 28 | 4 350 625,78 | 991 866,1 |
| 29 | 4 350 690,1 | 991 878,26 |
| 30 | 4 350 791,23 | 991 889,36 |
| 31 | 4 350 812,17 | 991 890,71 |
| 32 | 4 350 809,98 | 991 865,06 |
| 33 | 4 350 779,59 | 991 865,77 |
| 34 | 4 350 747,07 | 991 863,79 |
| 35 | 4 350 715,33 | 991 861,59 |
| 36 | 4 350 685,35 | 991 857,25 |
| 37 | 4 350 677,21 | 991 855,76 |
| 38 | 4 350 658,49 | 991 852,38 |
| 39 | 4 350 623,07 | 991 846,07 |
| 40 | 4 350 617,7 | 991 844,51 |
| 41 | 4 350 603,27 | 991 840,4 |
| 42 | 4 350 585,03 | 991 836,36 |
| 43 | 4 350 569,93 | 991 833,07 |
| 44 | 4 350 554,54 | 991 829,1 |
| 45 | 4 350 544,95 | 991 826,67 |
| 46 | 4 350 500,1 | 991 811,95 |
| 47 | 4 350 468,75 | 991 802,82 |
| 48 | 4 350 465,26 | 991 801,73 |
| 49 | 4 350 432,63 | 991 791,83 |
| 50 | 4 350 430,12 | 991 791,37 |
| 51 | 4 350 428,65 | 991 791,17 |
| 52 | 4 350 419,45 | 991 787,17 |
| 53 | 4 350 414,4 | 991 785,01 |
| 54 | 4 350 410,78 | 991 783,38 |
| 55 | 4 350 409,15 | 991 787,6 |

| | | |
|---|---|---|
| 56 | 4 350 403,01 | 991 806,1 |
| 57 | 4 351 079,53 | 991 908,26 |
| 58 | 4 351 078,11 | 991 876,7 |
| 59 | 4 351 069,61 | 991 876,57 |
| 60 | 4 351 070,66 | 991 900,15 |
| 61 | 4 350 854,76 | 991 909,67 |
| 62 | 4 350 762,47 | 991 904,43 |
| 63 | 4 350 760,4 | 991 904,62 |
| 64 | 4 350 757,45 | 991 904,13 |
| 65 | 4 350 711,75 | 991 901,56 |
| 66 | 4 350 600,04 | 991 884,6 |
| 67 | 4 350 461,01 | 991 844,5 |
| 68 | 4 350 418,82 | 991 840,65 |
| 69 | 4 350 410,72 | 991 847,07 |
| 70 | 4 350 409,44 | 991 848,31 |
| 71 | 4 350 459,66 | 991 852,93 |
| 72 | 4 350 598,21 | 991 892,88 |
| 73 | 4 350 710,85 | 991 910,02 |
| 74 | 4 350 854,72 | 991 918,15 |
| 75 | 4 351 352,88 | 991 182,59 |
| 76 | 4 351 344,22 | 991 182,83 |
| 77 | 4 351 285,97 | 991 517,73 |
| 78 | 4 351 273,23 | 991 682,75 |
| 79 | 4 351 275,38 | 991 736,4 |
| 80 | 4 351 257,91 | 991 737,18 |
| 81 | 4 351 256,68 | 991 745,84 |
| 82 | 4 351 284,25 | 991 744,51 |
| 83 | 4 351 281,73 | 991 682,88 |
| 84 | 4 351 294,43 | 991 518,78 |
| 85 | 4 351 291,74 | 991 196,93 |

| | | |
|---|---|---|
| 86 | 4 351 301,86 | 991 196,49 |
| 87 | 4 351 305,17 | 991 181,31 |
| 88 | 4 351 319,95 | 991 111,73 |
| 89 | 4 351 324,11 | 991 091,81 |
| 90 | 4 351 327,61 | 991 074,7 |
| 91 | 4 351 334,31 | 991 033,32 |
| 92 | 4 351 347,3 | 990 985,93 |
| 93 | 4 351 349,14 | 990 977,72 |
| 94 | 4 351 351,12 | 990 968,9 |
| 95 | 4 351 354,1 | 990 948,92 |
| 96 | 4 351 354,55 | 990 942,63 |
| 97 | 4 351 354,82 | 990 938,58 |
| 98 | 4 351 348,13 | 990 938,01 |
| 99 | 4 351 337,2 | 990 966,07 |
| 100 | 4 351 319,95 | 991 036,27 |
| 101 | 4 351 305,08 | 991 120,84 |
| 102 | 4 351 301,39 | 991 141,86 |
| 103 | 4 351 421,08 | 990 883,3 |
| 104 | 4 351 409,94 | 990 863,45 |
| 105 | 4 351 396,04 | 990 838,54 |
| 106 | 4 351 388,18 | 990 838,99 |
| 107 | 4 351 388,85 | 990 841,51 |
| 108 | 4 351 389,16 | 990 841,49 |
| 109 | 4 351 389,16 | 990 841,49 |
| 110 | 4 351 394,16 | 990 851,43 |
| 111 | 4 351 407,51 | 990 875,12 |
| 112 | 4 351 412,23 | 990 883,48 |
| 113 | 4 351 367,51 | 991 048,77 |
| 114 | 4 351 346,05 | 991 172,26 |
| 115 | 4 351 354,72 | 991 172,06 |

| | | |
|---|---|---|
| 116 | 4 351 375,84 | 991 050,58 |
| 117 | 4 351 076,13 | 991 832,42 |
| 118 | 4 351 075,57 | 991 819,34 |
| 119 | 4 351 067,08 | 991 819,87 |
| 120 | 4 350 855,13 | 991 832,44 |
| 121 | 4 350 812,51 | 991 834,99 |
| 122 | 4 350 812,86 | 991 839,19 |
| 123 | 4 350 813,23 | 991 843,84 |
| 124 | 4 350 819,02 | 991 844,28 |
| 125 | 4 350 827,76 | 991 843,65 |
| 126 | 4 350 848,98 | 991 841,91 |
| 127 | 4 350 885,84 | 991 840,49 |
| 128 | 4 350 893,35 | 991 840,46 |
| 129 | 4 350 939,89 | 991 837,57 |
| 130 | 4 351 002 | 991 835,86 |
| 131 | 4 351 048,97 | 991 833,37 |
| 132 | 4 351 067,62 | 991 832,71 |
| 133 | 4 351 260,74 | 991 406,94 |
| 134 | 4 351 263,13 | 991 403,72 |
| 135 | 4 351 273,43 | 991 389,92 |
| 136 | 4 351 273,47 | 991 388,17 |
| 137 | 4 351 272,8 | 991 386,4 |
| 138 | 4 351 273,02 | 991 381,69 |
| 139 | 4 351 273,1 | 991 380,23 |
| 140 | 4 351 278,36 | 991 337,16 |
| 141 | 4 351 284,35 | 991 303,1 |
| 142 | 4 351 290,91 | 991 258,65 |
| 143 | 4 351 299,52 | 991 208,86 |
| 144 | 4 351 299,53 | 991 208,82 |
| 145 | 4 351 289,53 | 991 209,36 |

| | | |
|---|---|---|
| 146 | 4 351 289,53 | 991 209,38 |
| 147 | 4 351 274,54 | 991 294,9 |
| 148 | 4 351 263,46 | 991 392,35 |
| 149 | 4 351 247,22 | 991 607,35 |
| 150 | 4 351 248,89 | 991 594,37 |
| 151 | 4 351 249,45 | 991 589,86 |
| 152 | 4 351 249,62 | 991 587,85 |
| 153 | 4 351 250,78 | 991 571 |
| 154 | 4 351 250,92 | 991 566,19 |
| 155 | 4 351 251,16 | 991 555,44 |
| 156 | 4 351 251,32 | 991 538,59 |
| 157 | 4 351 251,24 | 991 530,3 |
| 158 | 4 351 251,1 | 991 522,31 |
| 159 | 4 351 251,9 | 991 509,35 |
| 160 | 4 351 252,02 | 991 507,19 |
| 161 | 4 351 252,35 | 991 502,85 |
| 162 | 4 351 253,01 | 991 497,48 |
| 163 | 4 351 253,81 | 991 490,22 |
| 164 | 4 351 255,92 | 991 475,94 |
| 165 | 4 351 256,76 | 991 470,07 |
| 166 | 4 351 258,14 | 991 463,8 |
| 167 | 4 351 260,33 | 991 453,77 |
| 168 | 4 351 264,18 | 991 440,68 |
| 169 | 4 351 265,4 | 991 436,46 |
| 170 | 4 351 273,07 | 991 397,25 |
| 171 | 4 351 259,13 | 991 415,79 |
| 172 | 4 351 252,87 | 991 449,52 |
| 173 | 4 351 235,27 | 991 605,67 |
| 174 | 4 350 273 | 992 268,21 |
| 175 | 4 350 265,69 | 992 263,22 |

| | | |
|---|---|---|
| 176 | 4 350 206,35 | 992 443,56 |
| 177 | 4 350 203,85 | 992 442,75 |
| 178 | 4 350 201,33 | 992 450,83 |
| 179 | 4 350 211,82 | 992 454,3 |
| 180 | 4 350 320,52 | 991 957,94 |
| 181 | 4 350 325,71 | 991 940,96 |
| 182 | 4 350 335,36 | 991 943,57 |
| 183 | 4 350 352,6 | 991 890,31 |
| 184 | 4 350 375,99 | 991 814,02 |
| 185 | 4 350 376,88 | 991 810,59 |
| 186 | 4 350 377,58 | 991 807,96 |
| 187 | 4 350 378,77 | 991 803,22 |
| 188 | 4 350 379,42 | 991 800,69 |
| 189 | 4 350 372,41 | 991 796,31 |
| 190 | 4 350 344,3 | 991 881,62 |
| 191 | 4 350 319,62 | 991 956,68 |
| 192 | 4 350 339,6 | 992 092,9 |
| 193 | 4 350 360,43 | 992 027,38 |
| 194 | 4 350 352,89 | 992 025,17 |
| 195 | 4 350 344,74 | 992 022,8 |
| 196 | 4 350 320,82 | 992 095,57 |
| 197 | 4 350 328,4 | 992 098,07 |
| 198 | 4 350 323,27 | 992 113,75 |
| 199 | 4 350 331,23 | 992 117,87 |
| 200 | 4 351 134,6 | 991 829,66 |
| 201 | 4 351 151,47 | 991 828,87 |
| 202 | 4 351 159,63 | 991 828,66 |
| 203 | 4 351 192,18 | 991 827,81 |
| 204 | 4 351 204,91 | 991 827,72 |
| 205 | 4 351 209,42 | 991 827,75 |

| | | |
|---|---|---|
| 206 | 4 351 211,21 | 991 827,18 |
| 207 | 4 351 212,61 | 991 824,51 |
| 208 | 4 351 213,42 | 991 822,83 |
| 209 | 4 351 213,75 | 991 822,05 |
| 210 | 4 351 214,05 | 991 821,27 |
| 211 | 4 351 214,74 | 991 819,26 |
| 212 | 4 351 215,94 | 991 813,3 |
| 213 | 4 351 216,02 | 991 812,64 |
| 214 | 4 351 216,16 | 991 811,33 |
| 215 | 4 351 216,29 | 991 810,73 |
| 216 | 4 351 216,39 | 991 810,23 |
| 217 | 4 351 207,51 | 991 811,3 |
| 218 | 4 351 204,29 | 991 811,68 |
| 219 | 4 351 132,15 | 991 815,97 |
| 220 | 4 351 228,88 | 991 719,97 |
| 221 | 4 351 230,06 | 991 715,41 |
| 222 | 4 351 232,09 | 991 707,4 |
| 223 | 4 351 236,41 | 991 688,15 |
| 224 | 4 351 238,44 | 991 676,44 |
| 225 | 4 351 241,89 | 991 656,82 |
| 226 | 4 351 243,57 | 991 640,28 |
| 227 | 4 351 245,03 | 991 625,87 |
| 228 | 4 351 245,47 | 991 621,92 |
| 229 | 4 351 246,13 | 991 616,34 |
| 230 | 4 351 233,64 | 991 614,51 |
| 231 | 4 351 230,16 | 991 662,61 |
| 232 | 4 351 223,36 | 991 693,15 |
| 233 | 4 351 223,79 | 991 697,63 |
| 234 | 4 351 227,71 | 991 720,02 |
| 235 | 4 351 228,16 | 991 722,69 |

| | | |
|---|---|---|
| 236 | 4 350 313,21 | 991 947,36 |
| 237 | 4 350 314,48 | 991 949,19 |
| 238 | 4 350 315,51 | 991 950,78 |
| 239 | 4 350 316,76 | 991 952,54 |
| 240 | 4 350 368,9 | 991 794,1 |
| 241 | 4 350 361,62 | 991 789,69 |
| 242 | 4 350 333,34 | 991 887,65 |
| 243 | 4 350 160,56 | 992 398,59 |
| 244 | 4 350 163,67 | 992 399,55 |
| 245 | 4 350 173,7 | 992 385,53 |
| 246 | 4 350 207,3 | 992 284,03 |
| 247 | 4 350 214,4 | 992 262,57 |
| 248 | 4 350 208,97 | 992 259,66 |
| 249 | 4 350 172,58 | 992 374,62 |
| 250 | 4 350 155,45 | 992 396,92 |
| 251 | 4 350 266,75 | 992 085,02 |
| 252 | 4 350 272,23 | 992 087,73 |
| 253 | 4 350 314,77 | 991 958,42 |
| 254 | 4 350 311,2 | 991 953,24 |
| 255 | 4 351 075,35 | 991 814,32 |
| 256 | 4 351 072,22 | 991 744,89 |
| 257 | 4 351 063,4 | 991 727,37 |
| 258 | 4 351 062,93 | 991 727,39 |
| 259 | 4 351 066,82 | 991 814,83 |
| 260 | 4 351 191,38 | 991 730,15 |
| 261 | 4 351 189,92 | 991 721,7 |
| 262 | 4 351 115,99 | 991 725,02 |
| 263 | 4 351 117,47 | 991 733,47 |
| 264 | 4 351 194,05 | 991 745,46 |
| 265 | 4 351 193,12 | 991 740,12 |

| | | |
|---|---|---|
| 266 | 4 351 119,26 | 991 743,4 |
| 267 | 4 351 120,75 | 991 751,84 |
| 268 | 4 351 166,58 | 991 749,79 |
| 269 | 4 350 815,02 | 991 864,92 |
| 270 | 4 350 815,08 | 991 865,6 |
| 271 | 4 350 817,23 | 991 890,96 |
| 272 | 4 350 833,2 | 991 888,75 |
| 273 | 4 350 832,82 | 991 864,72 |
| 274 | 4 350 830,4 | 991 864,73 |
| 275 | 4 350 818,81 | 991 864,84 |
| 276 | 4 350 807,69 | 991 837,46 |
| 277 | 4 350 807,05 | 991 830,25 |
| 278 | 4 350 885,09 | 991 825,61 |
| 279 | 4 350 949,56 | 991 821,77 |
| 280 | 4 350 803,58 | 991 825,46 |
| 281 | 4 350 804,47 | 991 843,28 |
| 282 | 4 350 808,19 | 991 843,51 |
| 283 | 4 350 292,25 | 992 209,66 |
| 284 | 4 350 295,21 | 992 209,29 |
| 285 | 4 350 301,75 | 992 193,17 |
| 286 | 4 350 305,02 | 992 184,94 |
| 287 | 4 350 308,44 | 992 186,09 |
| 288 | 4 350 309,14 | 992 183,91 |
| 289 | 4 350 294,22 | 992 176,38 |
| 290 | 4 350 282,92 | 992 210,88 |
| 291 | 4 351 094,03 | 991 818,26 |
| 292 | 4 351 085,52 | 991 818,75 |
| 293 | 4 351 086,12 | 991 832,06 |
| 294 | 4 351 091,23 | 991 831,88 |
| 295 | 4 351 094,61 | 991 831,71 |
| 296 | 4 351 115,98 | 991 830,65 |
| 297 | 4 351 113,52 | 991 817,09 |
| 298 | 4 351 401,49 | 990 884,87 |
| 299 | 4 351 391,16 | 990 866,7 |
| 300 | 4 351 392,44 | 990 881,26 |
| 301 | 4 351 389,04 | 990 881,51 |
| 302 | 4 351 392,09 | 990 887,03 |
| 303 | 4 351 383,57 | 990 918,64 |
| 304 | 4 351 391,49 | 990 920,26 |
| 305 | 4 351 391,45 | 990 920,23 |
| 306 | 4 351 391,54 | 990 920,09 |
| 307 | 4 351 211,95 | 991 805,67 |
| 308 | 4 351 212,36 | 991 803,38 |
| 309 | 4 351 217,35 | 991 770,75 |
| 310 | 4 351 217,27 | 991 770,75 |
| 311 | 4 351 206,93 | 991 772,34 |
| 312 | 4 351 200,53 | 991 806,89 |
| 313 | 4 351 203,8 | 991 806,68 |
| 314 | 4 350 234,69 | 992 201,06 |
| 315 | 4 350 241,99 | 992 179,23 |
| 316 | 4 350 245,08 | 992 169,91 |
| 317 | 4 350 250,23 | 992 154,32 |
| 318 | 4 350 244,39 | 992 151,46 |
| 319 | 4 350 228,73 | 992 197,86 |
| 320 | 4 351 093,79 | 991 813,23 |
| 321 | 4 351 093,79 | 991 813,11 |
| 322 | 4 351 092,53 | 991 785,28 |
| 323 | 4 351 083,21 | 991 766,72 |
| 324 | 4 351 085,29 | 991 813,73 |
| 325 | 4 351 087,98 | 991 813,57 |
| 326 | 4 351 334,02 | 991 183,1 |
| 327 | 4 351 333,51 | 991 183,12 |
| 328 | 4 351 333,08 | 991 183,13 |
| 329 | 4 351 315,02 | 991 278,04 |
| 330 | 4 351 312,26 | 991 296,62 |
| 331 | 4 351 308,61 | 991 321,35 |
| 332 | 4 351 306,53 | 991 335,24 |
| 333 | 4 351 303,7 | 991 354,36 |
| 334 | 4 351 300,65 | 991 375,05 |
| 335 | 4 350 318,88 | 992 154,85 |
| 336 | 4 350 311,11 | 992 150,73 |
| 337 | 4 350 303,03 | 992 175,24 |
| 338 | 4 350 310,75 | 992 179,1 |
| 339 | 4 351 098,6 | 991 734,3 |
| 340 | 4 351 097,07 | 991 725,87 |
| 341 | 4 351 072,78 | 991 726,93 |
| 342 | 4 351 076,95 | 991 735,28 |
| 343 | 4 351 101,9 | 991 752,68 |
| 344 | 4 351 100,39 | 991 744,22 |
| 345 | 4 351 082,25 | 991 745,07 |
| 346 | 4 351 082,29 | 991 745,82 |
| 347 | 4 351 091,61 | 991 764,29 |
| 348 | 4 351 091,11 | 991 753,18 |
| 349 | 4 350 376,33 | 991 771,55 |
| 350 | 4 350 377,67 | 991 767,44 |
| 351 | 4 350 368,81 | 991 764,69 |
| 352 | 4 350 363,92 | 991 781,63 |
| 353 | 4 350 371,44 | 991 786,32 |
| 354 | 4 351 096,42 | 991 871,96 |
| 355 | 4 351 095,69 | 991 855,12 |
| 356 | 4 351 087,17 | 991 855,43 |
| 357 | 4 351 087,94 | 991 871,87 |
| 358 | 4 351 088,22 | 991 871,87 |
| 359 | 4 350 402,55 | 991 791,77 |
| 360 | 4 350 404,47 | 991 785,99 |
| 361 | 4 350 405,85 | 991 782,11 |
| 362 | 4 350 406,06 | 991 781,48 |
| 363 | 4 350 405,38 | 991 781,68 |
| 364 | 4 350 404,53 | 991 782 |
| 365 | 4 350 402,87 | 991 782,8 |
| 366 | 4 350 400,84 | 991 783,86 |
| 367 | 4 350 398,06 | 991 786,08 |
| 368 | 4 350 395,28 | 991 790,61 |
| 369 | 4 350 393,46 | 991 794,3 |
| 370 | 4 350 392,12 | 991 795,45 |
| 371 | 4 350 389,7 | 991 797,57 |
| 372 | 4 350 398,77 | 991 803,1 |
| 373 | 4 351 077,9 | 991 871,71 |
| 374 | 4 351 077,18 | 991 855,72 |
| 375 | 4 351 068,7 | 991 856,02 |
| 376 | 4 351 069,38 | 991 871,62 |
| 377 | 4 350 325,1 | 992 136,19 |
| 378 | 4 350 317,22 | 992 132,06 |
| 379 | 4 350 312,68 | 992 145,9 |
| 380 | 4 350 320,48 | 992 149,98 |
| 381 | 4 350 247,47 | 992 147,43 |
| 382 | 4 350 251,82 | 992 149,57 |
| 383 | 4 350 257,64 | 992 131,88 |
| 384 | 4 350 251,98 | 992 128,82 |
| 385 | 4 350 245,96 | 992 146,7 |
| 386 | 4 351 221,34 | 991 749,92 |
| 387 | 4 351 219,74 | 991 750,15 |
| 388 | 4 351 210,79 | 991 751,53 |
| 389 | 4 351 208,66 | 991 762,95 |
| 390 | 4 351 218,76 | 991 761,43 |
| 391 | 4 351 219,22 | 991 758,27 |
| 392 | 4 350 281,94 | 992 241,02 |
| 393 | 4 350 282,07 | 992 241,05 |
| 394 | 4 350 283,86 | 992 236,72 |
| 395 | 4 350 283,43 | 992 236,44 |
| 396 | 4 350 283,03 | 992 236,17 |
| 397 | 4 350 278,52 | 992 233,32 |
| 398 | 4 350 275,4 | 992 233,69 |
| 399 | 4 350 272,32 | 992 243,08 |
| 400 | 4 350 279,62 | 992 248 |
| 401 | 4 350 278,02 | 992 252,94 |
| 402 | 4 350 270,71 | 992 247,98 |
| 403 | 4 350 267,32 | 992 258,27 |
| 404 | 4 350 274,64 | 992 263,26 |
| 405 | 4 350 256,26 | 992 116,18 |
| 406 | 4 350 261,84 | 992 119,09 |
| 407 | 4 350 262,99 | 992 115,64 |
| 408 | 4 350 266,47 | 992 105,24 |
| 409 | 4 350 260,93 | 992 102,35 |
| 410 | 4 351 263,74 | 991 696,19 |
| 411 | 4 351 259,35 | 991 727,11 |
| 412 | 4 351 264,93 | 991 726,85 |
| 413 | 4 350 345,7 | 991 935,36 |
| 414 | 4 350 349,77 | 991 928 |
| 415 | 4 350 350,73 | 991 926,18 |

| | | |
|---|---|---|
| 416 | 4 350 351,07 | 991 925,44 |
| 417 | 4 350 351,25 | 991 925,06 |
| 418 | 4 350 380,06 | 991 823,53 |
| 419 | 4 350 360,24 | 991 891,69 |
| 420 | 4 351 388,3 | 990 880,14 |
| 421 | 4 351 386,38 | 990 858,3 |
| 422 | 4 351 385,31 | 990 856,41 |
| 423 | 4 351 382,58 | 990 851,71 |
| 424 | 4 351 385,59 | 990 875,24 |
| 425 | 4 350 379,51 | 991 789,67 |
| 426 | 4 350 379,23 | 991 788,27 |
| 427 | 4 350 379,49 | 991 787,16 |
| 428 | 4 350 379,9 | 991 785,42 |

| | | |
|---|---|---|
| 429 | 4 350 380,55 | 991 781,78 |
| 430 | 4 350 380,97 | 991 778,46 |
| 431 | 4 350 381,71 | 991 772,47 |
| 432 | 4 350 380,99 | 991 770,18 |
| 433 | 4 350 374,96 | 991 788,51 |
| 434 | 4 350 379,91 | 991 791,62 |
| 435 | 4 350 219,01 | 992 248,46 |
| 436 | 4 350 221,65 | 992 240,58 |
| 437 | 4 350 214,75 | 992 241,47 |
| 438 | 4 350 213,41 | 992 245,74 |
| 439 | 4 350 329,59 | 992 122,8 |
| 440 | 4 350 321,61 | 992 118,69 |
| 441 | 4 350 320,21 | 992 122,95 |

| | | |
|---|---|---|
| 442 | 4 350 328,17 | 992 127,02 |
| 443 | 4 350 302,12 | 992 146,04 |
| 444 | 4 350 300,49 | 992 145,15 |
| 445 | 4 350 294,88 | 992 162,13 |
| 446 | 4 350 296,63 | 992 162,7 |
| 447 | 4 350 308,24 | 992 127,31 |
| 448 | 4 350 306,63 | 992 126,46 |
| 449 | 4 350 302,09 | 992 140,33 |
| 450 | 4 350 303,7 | 992 141,16 |
| 451 | 4 350 263,77 | 992 093,9 |
| 452 | 4 350 269,28 | 992 096,7 |
| 453 | 4 350 269,95 | 992 094,68 |
| 454 | 4 350 270,6 | 992 092,65 |

| | | |
|---|---|---|
| 455 | 4 350 267,18 | 992 090,93 |
| 456 | 4 350 265,12 | 992 089,95 |
| 457 | 4 350 409,54 | 991 839,82 |
| 458 | 4 350 405,53 | 991 839,46 |
| 459 | 4 350 403,4 | 991 843,52 |
| 460 | 4 350 402,5 | 991 845,72 |
| 461 | 4 350 402,88 | 991 845,33 |
| 462 | 4 350 404,91 | 991 843,6 |
| 463 | 4 350 407,45 | 991 841,31 |
| 464 | 4 351 384,75 | 990 841,72 |
| 465 | 4 351 384,05 | 990 839,07 |
| 466 | 4 351 380,93 | 990 839,13 |
| 467 | 4 351 381,41 | 990 841,9 |

| | | |
|---|---|---|
| 468 | 4 350 312,65 | 992 114,03 |
| 469 | 4 350 310,96 | 992 113,16 |
| 470 | 4 350 309,57 | 992 117,48 |
| 471 | 4 350 311,16 | 992 118,31 |
| 472 | 4 350 311,21 | 992 118,33 |
| 473 | 4 350 315,79 | 992 104,43 |
| 474 | 4 350 314,62 | 992 104,07 |
| 475 | 4 350 314,44 | 992 104,6 |
| 476 | 4 350 312,93 | 992 108,37 |
| 477 | 4 350 314,27 | 992 109,07 |



Приложение 53
к постановлению Правительства
Ханты-Мансийского
автономного округа – Югры
от 11 декабря 2015 года № 450-п

# Положение о размещении линейного объекта регионального значения Ханты-Мансийского автономного округа – Югры «Реконструкция трубопроводов Урьевского месторождения. Программа реконструкции 2016-2017 годов»

## I. Размещение объекта

В административном отношении линейный объект регионального значения Ханты-Мансийского автономного округа – Югры «Реконструкция трубопроводов Урьевского месторождения. Программа реконструкции 2016-2017 годов» (далее – проектируемый объект) расположен на межселенной территории в границах Урьевского месторождения нефти Нижневартовского района Ханты-Мансийского автономного округа – Югры.

В административном отношении территория проектируемого объекта находится в 40 километрах на юго-восток от города Нижневартовска и в 92 километрах на запад от города Сургута.

## II. Функциональное зонирование территории

Проектируемый объект расположен на землях лесного фонда, находящихся в ведении территориального отдела – Мегионского лесничества (Лангепасское участковое лесничество).

## III. Решения по планировочной организации земельных участков для размещения проектируемого объекта

Расчет полосы отвода земельных участков для выполнения работ по строительству проектируемого объекта произведен с учетом действующих норм отвода земель.

Таблица 1

# Площади земельных участков, необходимые для строительства и эксплуатации проектируемого объекта

| № | Наименование объектов | Длина, м | Ширина, м | Площадь испрашиваемых земель, га | | | Площадь по проекту.га | |
|---|---|---|---|---|---|---|---|---|
| | | | | Всего | Долгосрочной аренды (сроком на 49 лет) | Краткосрочной аренды (сроком на 5 лет) | Общая площадь по проекту | В т.ч площадь занимаемая на ранее отведенных ЗУ |
| 1 | 2 | 3 | 4 | 5 | 6 | 7 | 8 | 9 |
| 1 | ВЛ-6 кВ от опоры №62 ВЛ-6кВ ф,№3 ОСРУ - 6кВ ПС-35/6кВ "Новая" до куста скважин №15Б | 67 | 1,90 | 0,0127 | 0,0127 | 0,0000 | 0,0127 | 0 |
| 2 | ВЛ-6кВ ф,18 ОСРУ-6кВ ПС-35/6кВ "Новая" до куста скважин №15Б | 22 | 2,86 | 0,0063 | 0,0063 | 0,0000 | 0,0063 | 0 |
| 3 | Высоконапорный водовод БКНС-16-к,24В | 1050 | 27,27 | 2,8634 | 1,7427 | 1,1207 | 4,2506 | 1,3872 |
| 4 | Высоконапорный водовод БКНС-1-т,вр,к87 | 1743 | 49,31 | 8,5953 | 2,3429 | 6,2524 | 14,4206 | 5,8253 |
| 5 | Высоконапорный водовод т,вр, -к,143 | 260 | 24,49 | 0,6368 | 0,2853 | 0,3515 | 1,2994 | 0,6626 |
| 6 | Высоконапорный водовод т,вр, -к,149 | 2200 | 17,00 | 3,7395 | 1,5185 | 2,2210 | 10,6598 | 6,9203 |
| 7 | Высоконапорный водовод т,вр, к,46,48-т,вр, к,84 | 1600 | 26,93 | 4,3084 | 1,6064 | 2,7020 | 5,6981 | 1,3897 |
| 8 | Высоконапорный водовод т,вр,(3N114)-к,67 | 430 | 33,45 | 1,4383 | 0,6314 | 0,8069 | 2,0718 | 0,6335 |
| 9 | Высоконапорный водовод т,вр,-к,16 | 170 | 47,39 | 0,8056 | 0,4497 | 0,3559 | 1,0618 | 0,2562 |
| 10 | Высоконапорный водовод т,вр,-к,186 | 405 | 70,36 | 2,8497 | 0,4349 | 2,4148 | 3,5633 | 0,7136 |
| 11 | Высоконапорный водовод т,вр,-к,19 | 1189 | 39,70 | 4,7208 | 1,5451 | 3,1757 | 7,0111 | 2,2903 |

| | | | | | | | | |
|---|---|---|---|---|---|---|---|---|
| 12 | Высоконапорный водовод т,вр,-к,30 | 2413 | 18,70 | 4,5121 | 0,7351 | 3,7770 | 11,629 | 7,1169 |
| 13 | Высоконапорный водовод т,вр,к,31-к,31 бис | 350 | 24,59 | 0,8605 | 0,4845 | 0,3760 | 1,8662 | 1,0057 |
| 14 | Высоконапорный водовод т,вр,к,317В - т,вр,к,322 | 2080 | 49,56 | 10,3080 | 3,1241 | 7,1839 | 17,0763 | 6,7683 |
| 15 | Высоконапорный водовод т,вр,к,345-т,вр,к342 | 1330 | 27,26 | 3,6260 | 1,3917 | 2,2343 | 6,0309 | 2,4049 |
| 16 | Высоконапорный водовод т,вр,к,46Б-т,вр,к,59 | 595 | 36,56 | 2,1755 | 0,9048 | 1,2707 | 2,9422 | 0,7667 |
| 17 | Высоконапорный водовод т,вр,к,48-т,вр,к,44 | 1570 | 34,48 | 5,4140 | 1,4655 | 3,9485 | 9,9779 | 4,5639 |
| 18 | Высоконапорный водовод т,вр,к,53-т,вр,к,57 | 1190 | 55,71 | 6,6299 | 3,0029 | 3,6270 | 10,7871 | 4,1572 |
| 19 | Высоконапорный водовод т,вр,к,57-к,62 | 1478 | 23,16 | 3,4236 | 1,7135 | 1,7101 | 6,671 | 3,2474 |
| 20 | Высоконапорный водовод т,вр,к,61Б-т,вр,к,150 | 6415 | 21,06 | 13,5076 | 5,2920 | 8,2156 | 29,2812 | 15,7736 |
| 21 | Высоконапорный водовод т,вр,к,67-т,вр,к,73 | 811 | 40,03 | 3,2468 | 1,0887 | 2,1581 | 5,0452 | 1,7984 |
| 22 | Высоконапорный водовод т,вр,к,79-к,122 | 1540 | 5,14 | 0,7909 | 0,4505 | 0,3404 | 5,8497 | 5,0588 |
| 23 | Высоконапорный водовод т,вр,к,81,81Б - к,80 | 885 | 37,02 | 3,2765 | 1,0265 | 2,2500 | 4,32 | 1,0435 |
| 24 | Высоконапорный водовод т,вр,-к,82 | 60 | 57,80 | 0,3468 | 0,2794 | 0,0674 | 0,568 | 0,2212 |
| 25 | Высоконапорный водовод т,вр,-к,83 | 225 | 15,42 | 0,3469 | 0,1376 | 0,2093 | 0,8834 | 0,5365 |
| 26 | Высоконапорный водовод т,вр,к,86-к,85 | 2571 | 31,76 | 8,1666 | 2,3294 | 5,8372 | 14,5616 | 6,395 |
| 27 | Высоконапорный водовод т,вр,-к,87 | 34 | 69,06 | 0,2348 | 0,0361 | 0,1987 | 0,9923 | 0,7575 |
| 28 | Высоконапорный водовод т,вр,-к,90 | 220 | 14,22 | 0,3128 | 0,1738 | 0,1390 | 0,7504 | 0,4376 |

| | | | | | | | | |
|---|---|---|---|---|---|---|---|---|
| 29 | Высоконапорный водовод т,вр,к,90-т,вр, БКНС-16 | 2065 | 31,39 | 6,4821 | 2,0203 | 4,4618 | 10,2773 | 3,7952 |
| 30 | Высоконапорный водовод т,вр,-к,91Б | 120 | 14,68 | 0,1762 | 0,1100 | 0,0662 | 0,4615 | 0,2853 |
| 31 | Высоконапорный водовод т,вр,-к,92 | 1730 | 24,55 | 4,2470 | 1,3434 | 2,9036 | 8,0384 | 3,7914 |
| 32 | Нефтегазосборный трубопровод т,вр,к,26,27Б-т,вр,к,45 | 459 | 49,42 | 2,2684 | 1,1359 | 1,1325 | 4,2346 | 1,9662 |
| 33 | Нефтегазосборный трубопровод к,110Р - т,вр,(3N141) | 227 | 27,27 | 0,6190 | 0,3456 | 0,2734 | 0,9495 | 0,3305 |
| 34 | Нефтегазосборный трубопровод к,12Б-т,вр, | 535 | 29,56 | 1,5814 | 0,5429 | 1,0385 | 2,5392 | 0,9578 |
| 35 | Нефтегазосборный трубопровод к,167-т,вр, | 618 | 32,44 | 2,0046 | 1,1092 | 0,8954 | 3,1542 | 1,1496 |
| 36 | Нефтегазосборный трубопровод к,18-т,вр, | 250 | 28,93 | 0,7232 | 0,3409 | 0,3823 | 1,8212 | 1,098 |
| 37 | Нефтегазосборный трубопровод к,26-т,вр, | 382 | 68,83 | 2,6293 | 0,5289 | 2,1004 | 3,5889 | 0,9596 |
| 38 | Нефтегазосборный трубопровод к,321-т,вр,к,322 | 1904 | 20,97 | 3,9934 | 1,9126 | 2,0808 | 10,6835 | 6,6901 |
| 39 | Нефтегазосборный трубопровод к,345-т,вр,219мм | 1438 | 45,39 | 6,5275 | 3,1104 | 3,4171 | 10,2254 | 3,6979 |
| 40 | Нефтегазосборный трубопровод к,45-т,вр, | 404 | 22,89 | 0,9247 | 0,4110 | 0,5137 | 1,4595 | 0,5348 |
| 41 | Нефтегазосборный трубопровод к,66-т,вр, | 1181 | 23,74 | 2,8033 | 1,1584 | 1,6449 | 5,1066 | 2,3033 |
| 42 | Нефтегазосборный трубопровод к,91Б-т,вр, | 67 | 27,78 | 0,1861 | 0,1145 | 0,0716 | 0,5403 | 0,3542 |
| 43 | Нефтегазосборный трубопровод к,95-т,вр, | 87 | 39,13 | 0,3404 | 0,2203 | 0,1201 | 0,6592 | 0,3188 |
| 44 | Нефтегазосборный трубопровод к,96-т,вр, | 1760 | 29,97 | 5,2741 | 1,7093 | 3,5648 | 10,5783 | 5,3042 |
| 45 | Нефтегазосборный трубопровод т,вр,к,15,97(3N79) | 3827 | 40,64 | 15,5511 | 5,0988 | 10,4523 | 23,6797 | 8,1286 |

| | | | | | | | | |
|---|---|---|---|---|---|---|---|---|
| | - ДНС2 | | | | | | | |
| 46 | Нефтегазосборный трубопровод т,вр,к,22-т,вр,к,28,95 | 75 | 98,76 | 0,7407 | 0,7097 | 0,0310 | 0,9812 | 0,2405 |
| 47 | Нефтегазосборный трубопровод т,вр,к,31-т,вр,к,26 | 730 | 24,92 | 1,8190 | 0,7860 | 1,0330 | 3,5199 | 1,7009 |
| 48 | Нефтегазосборный трубопровод т,вр,к,52-т,вр,к,43 | 2615 | 22,86 | 5,9786 | 1,9680 | 4,0106 | 10,6309 | 4,6523 |
| 49 | Нефтегазосборный трубопровод т,вр,к,86 - т,вр,к,88 | 1956 | 25,99 | 5,0831 | 2,4181 | 2,6650 | 7,9552 | 2,8721 |
| 50 | Низконапорный водовод ДНС-2 - т,вр, БКНС-7 | 37 | 59,59 | 0,2205 | 0,0676 | 0,1529 | 0,7286 | 0,5081 |
| ИТОГО: | | | | **167,3298** | **61,3738** | **105,9560** | **301,1010** | **133,7712** |

Координаты границ земельных участков, необходимых для размещения проектируемого объекта в графических материалах определены в местной системе координат Ханты-Мансийского автономного округа – Югры МСК-86.

## IV. Особо охраняемые территории и зоны с особыми условиями использования

Проектируемый объект технологически привязан к объектам сложившейся инфраструктуры и проходит вдоль существующих коридоров коммуникаций на свободной от застройки территории.

Проектируемый объект пересекает водоохранную зону и прибрежную полосу водных объектов рек Ласъеган и Урьевский Еган.

Для уменьшения воздействия на водоток предусмотрены следующие мероприятия:

выполнение строительно-монтажных работ с применением гусеничной техники должно осуществляться в зимний период для уменьшения воздействия строительной техники на растительный береговой покров; в остальные сезоны года строительно-монтажные работы, движение транспорта и строительной техники должно осуществляться только по существующим автомобильным дорогам, зимникам и временным вдольтрассовым проездам;

все отходы защитных материалов, остатки горюче-смазочных материалов тщательно должны собираться в передвижное оборудование

(мусоросборники, емкости для сбора отработанных горюче-смазочных материалов) и вывозиться в места, согласованные с соответствующими муниципальными органами и органами государственной власти Российской Федерации;

после завершения строительства выполняются рекультивационные работы.

Организованный сброс стоков или загрязняющих веществ на поверхность земли и в водотоки не производится. Попадание загрязняющих веществ в водные объекты в результате размыва и выноса ливневыми и талыми водами возможно лишь при неправильном хранении строительных материалов и аварийных утечек дизтоплива работающих механизмов в период строительства.

На всех этапах работ осуществляется входной, операционный и приемочный контроль качества строительства, а также проводится своевременный профилактический осмотр, ремонт и диагностика оборудования, трубопроводов и арматуры.

Ущерб окружающей среде может быть нанесен лишь в аварийных случаях, но для предотвращения аварий предусмотрены все возможные мероприятия в соответствии с требованиями законодательства Российской Федерации.

В границах участка работ отсутствуют объекты культурного наследия, особо охраняемые природные территории федерального, регионального и местного значения.


Проектируемый объект не попадает в границы территории традиционного природопользования коренных малочисленных народов Севера регионального значения.

Ханты-Мансийский автономный округ — Югра

Губернатор

Основная часть проекта планировки территории
для размещения линейного объекта регионального
значения Ханты-Мансийского автономного
округа-Югры 06-541 "Реконструкция высоконапорного
водовода Кочевского месторождения"
Землепользователь: ООО "ЛУКОЙЛ-Западная Сибирь"
ТПП "Когалымнефтегаз"
Масштаб 1:5000

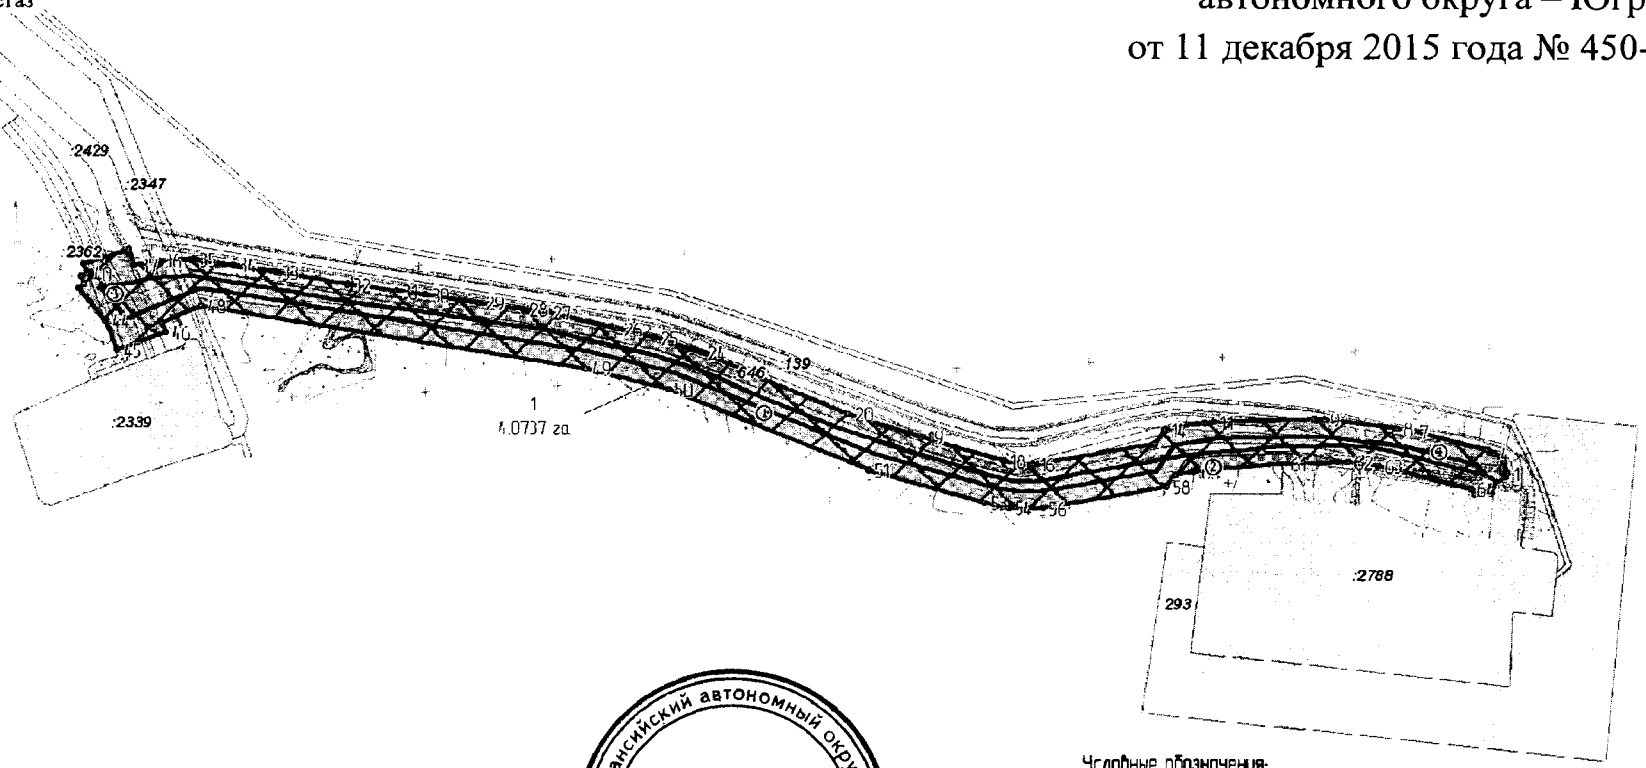Приложение54
к постановлению Правительства
Ханты-Мансийского
автономного округа – Югры
от 11 декабря 2015 года № 450-п




Ханты-Мансийский автономный округ — Югра
Губернатор

Экспликация проектируемых линейных объектов:

① - Высоконапорный водовод т.вр.10-куст №252 ЦДНГ-8 Теплинско-Русскинского месторождения
② - Высоконапорный водовод т.вр.10-куст №252 ЦДНГ-8 Теплинско-Русскинского месторождения. Демонтаж
③ - Высоконапорный водовод т.вр.10-куст №252 ЦДНГ-8 Теплинско-Русскинского месторождения. Узел №1
④ - Высоконапорный водовод т.вр.10-куст №252 ЦДНГ-8 Теплинско-Русскинского месторождения. Узел №2


Условные обозначения:

- граница зоны размещения объектов (красные линии)
- границы проектируемых объектов
- граница ранее отведенных земельных участков
- граница планируемого расширения линейных объектов
• 43 - номер точки поворота границы зоны планируемого размещения объектов
1 / 4,0737 га - номер зоны планируемого размещения объектов / площадь зоны планируемого размещения
- ось проектируемого трубопровода

Лист 1 из 1

Проект межевания территории
для размещения линейного объекта регионального
значения Ханты-Мансийского автономного
округа-Югры "Реконструкция высоконапорного водовода
Кочевского месторождения"
Землепользователь: ООО "ЛУКОЙЛ-Западная Сибирь"
ТПП "Когалымнефтегаз"
Масштаб 1:4000

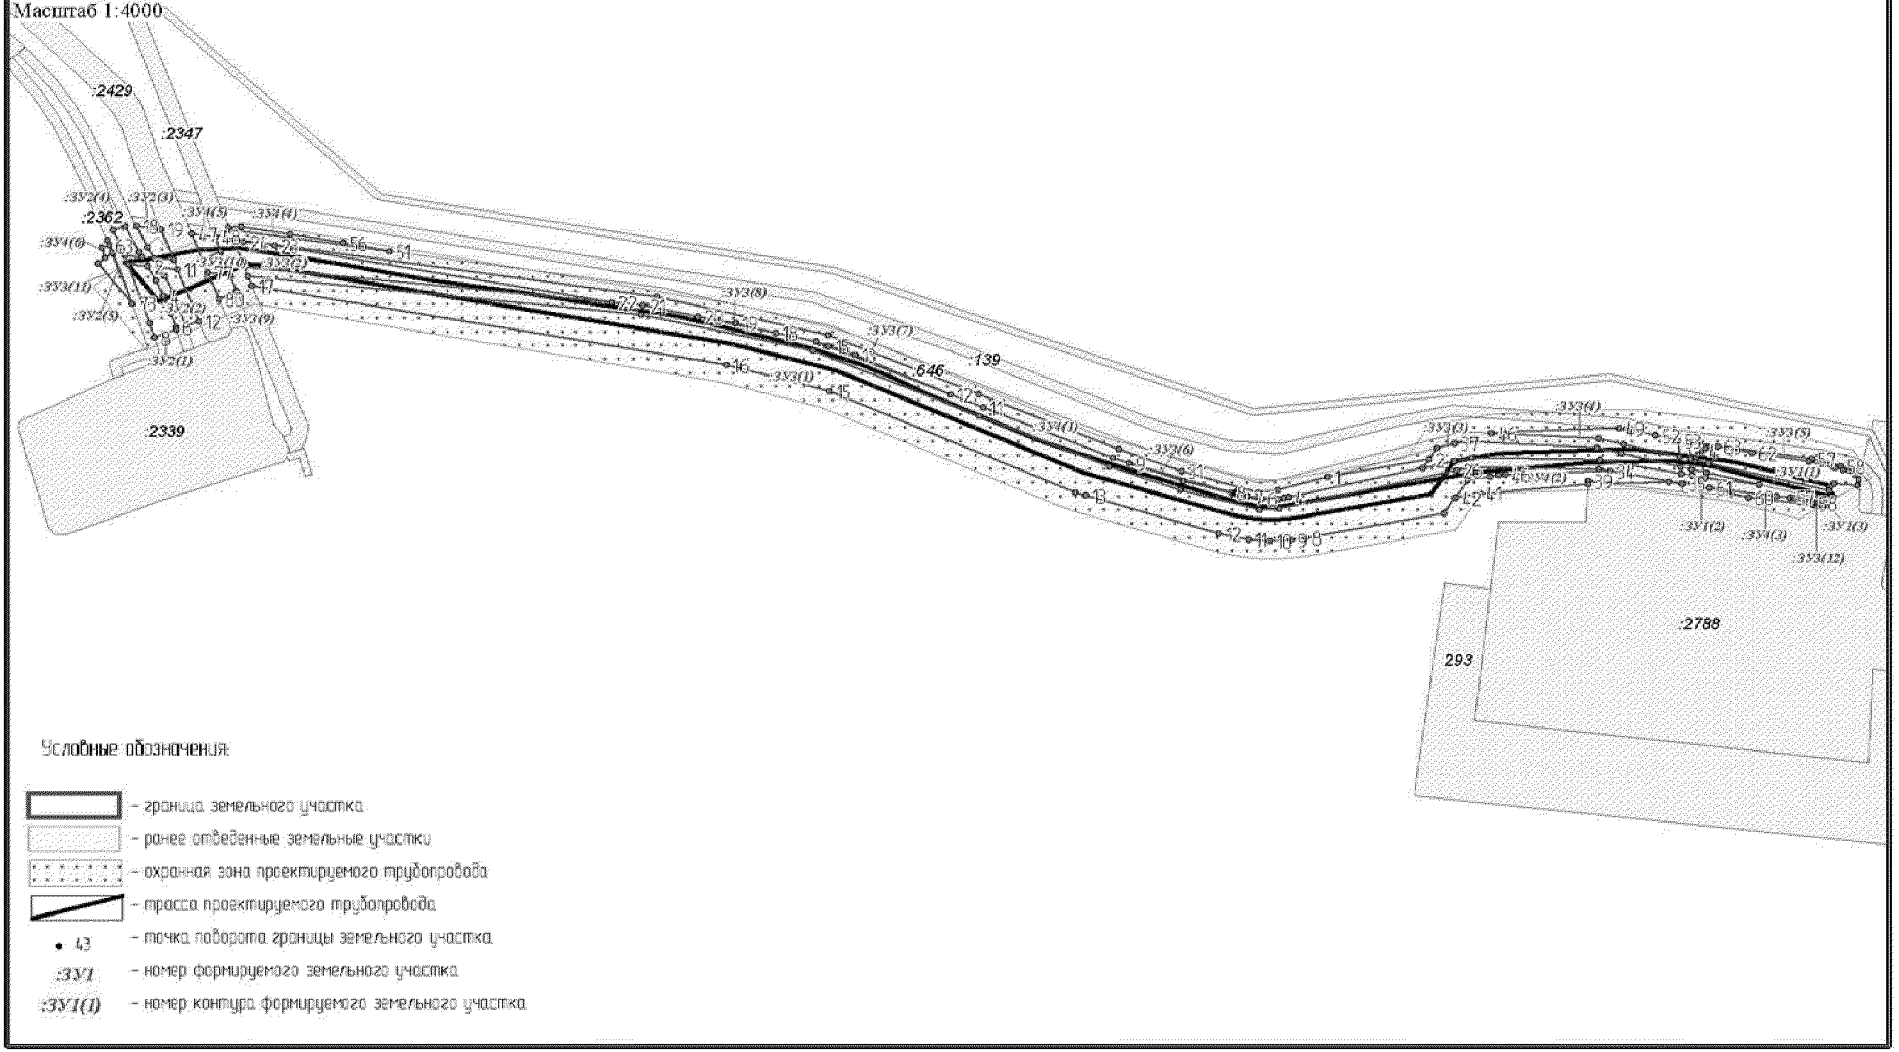Приложение 2
к постановлению Правительства
Ханты-Мансийского
автономного округа-Югры



***Каталог координат поворотных точек границы зоны размещения объекта***

| № | X | Y |
|---|---|---|
| 1 | 1135266.37 | 3565348.09 |
| 2 | 1135275.83 | 3565345.18 |
| 3 | 1135279.64 | 3565342.50 |
| 4 | 1135282.04 | 3565338.31 |
| 5 | 1135282.83 | 3565335.18 |
| 6 | 1135285.12 | 3565333.82 |
| 7 | 1135299.67 | 3565277.58 |
| 8 | 1135301.84 | 3565265.89 |
| 9 | 1135308.93 | 3565211.23 |
| 10 | 1135309.29 | 3565203.48 |
| 11 | 1135306.81 | 3565128.10 |
| 12 | 1135306.11 | 3565121.14 |
| 13 | 1135305.19 | 3565115.37 |
| 14 | 1135300.65 | 3565090.75 |
| 15 | 1135289.64 | 3565083.19 |
| 16 | 1135273.05 | 3564991.78 |
| 17 | 1135273.50 | 3564979.24 |
| 18 | 1135275.57 | 3564969.56 |
| 19 | 1135294.56 | 3564908.23 |
| 20 | 1135313.31 | 3564852.63 |
| 21 | 1135343.10 | 3564783.44 |
| 22 | 1135348.16 | 3564773.07 |
| 23 | 1135352.88 | 3564763.86 |
| 24 | 1135362.06 | 3564742.50 |
| 25 | 1135373.80 | 3564707.70 |
| 26 | 1135380.64 | 3564679.84 |
| 27 | 1135393.83 | 3564626.46 |
| 28 | 1135396.48 | 3564608.36 |
| 29 | 1135401.31 | 3564575.44 |
| 30 | 1135408.06 | 3564535.31 |
| 31 | 1135411.14 | 3564513.39 |
| 32 | 1135416.36 | 3564476.14 |
| 33 | 1135426.51 | 3564422.70 |
| 34 | 1135431.83 | 3564390.15 |
| 35 | 1135436.67 | 3564360.47 |
| 36 | 1135435.50 | 3564333.58 |
| 37 | 1135432.11 | 3564315.86 |
| 38 | 1135444.28 | 3564311.94 |
| 39 | 1135432.80 | 3564277.35 |
| 40 | 1135425.03 | 3564280.27 |

| | | |
|---|---|---|
| 41 | 1135423.42 | 3564275.57 |
| 42 | 1135416.93 | 3564277.79 |
| 43 | 1135413.51 | 3564273.54 |
| 44 | 1135387.91 | 3564294.17 |
| 45 | 1135364.79 | 3564302.84 |
| 46 | 1135378.70 | 3564339.53 |
| 47 | 1135386.17 | 3564336.21 |
| 48 | 1135399.44 | 3564366.17 |
| 49 | 1135349.27 | 3564655.86 |
| 50 | 1135332.64 | 3564718.40 |
| 51 | 1135268.64 | 3564867.96 |
| 52 | 1135266.62 | 3564874.14 |
| 53 | 1135242.55 | 3564955.32 |
| 54 | 1135238.77 | 3564973.33 |
| 55 | 1135237.88 | 3564986.19 |
| 56 | 1135238.46 | 3564999.07 |
| 57 | 1135239.76 | 3565008.19 |
| 58 | 1135255.31 | 3565092.33 |
| 59 | 1135265.09 | 3565099.07 |
| 60 | 1135267.79 | 3565113.91 |
| 61 | 1135273.85 | 3565180.90 |
| 62 | 1135275.09 | 3565229.02 |
| 63 | 1135272.07 | 3565251.44 |
| 64 | 1135253.96 | 3565320.86 |
| 65 | 1135249.41 | 3565323.53 |
| 66 | 1135252.20 | 3565328.27 |
| 67 | 1135250.21 | 3565336.76 |
| 68 | 1135258.34 | 3565338.67 |
| 69 | 1135263.11 | 3565346.79 |
| 70 | 1135266.85 | 3565344.59 |

***Каталог координат поворотных точек границ земельных участков***

| :ЗУ1 | | |
|---|---|---|
| № | X | Y |
| 1 | 1135289 | 3565245 |
| 2 | 1135291 | 3565246 |
| 3 | 1135293 | 3565247 |
| 4 | 1135295 | 3565249 |
| 5 | 1135296 | 3565251 |
| 6 | 1135298 | 3565254 |
| 7 | 1135298 | 3565259 |
| 8 | 1135294 | 3565280 |
| 9 | 1135288 | 3565314 |
| 10 | 1135284 | 3565330 |
| 11 | 1135283 | 3565335 |
| 12 | 1135282 | 3565338 |
| 13 | 1135280 | 3565343 |
| 14 | 1135277 | 3565345 |
| 15 | 1135273 | 3565344 |
| 16 | 1135273 | 3565344 |
| 17 | 1135274 | 3565329 |
| 18 | 1135272 | 3565327 |
| 19 | 1135270 | 3565326 |
| 20 | 1135287 | 3565253 |
| 21 | 1135274 | 3565284 |
| 22 | 1135278 | 3565251 |
| 23 | 1135279 | 3565243 |
| 24 | 1135283 | 3565243 |
| 25 | 1135281 | 3565252 |
| 26 | 1135265 | 3565305 |
| 27 | 1135263 | 3565325 |
| 28 | 1135261 | 3565324 |
| :ЗУ2 | | |
| № | X | Y |
| 1 | 1135413 | 3564292 |
| 2 | 1135412 | 3564304 |
| 3 | 1135403 | 3564309 |
| 4 | 1135393 | 3564313 |
| 5 | 1135382 | 3564318 |
| 6 | 1135373 | 3564321 |
| 7 | 1135372 | 3564321 |
| 8 | 1135367 | 3564308 |
| 9 | 1135376 | 3564305 |
| 10 | 1135411 | 3564311 |
| 11 | 1135410 | 3564322 |
| 12 | 1135377 | 3564335 |
| 13 | 1135374 | 3564327 |
| 14 | 1135375 | 3564326 |
| 15 | 1135384 | 3564323 |
| 16 | 1135395 | 3564319 |
| 17 | 1135406 | 3564314 |
| 18 | 1135437 | 3564297 |
| 19 | 1135435 | 3564312 |
| 20 | 1135416 | 3564320 |
| 21 | 1135417 | 3564308 |
| 22 | 1135424 | 3564304 |
| 23 | 1135435 | 3564283 |
| 24 | 1135437 | 3564290 |
| 25 | 1135421 | 3564298 |
| 26 | 1135417 | 3564300 |
| 27 | 1135419 | 3564290 |
| 28 | 1135422 | 3564289 |
| 29 | 1135428 | 3564279 |
| 30 | 1135420 | 3564283 |
| 31 | 1135388 | 3564294 |
| 32 | 1135420 | 3564282 |
| 33 | 1135425 | 3564280 |
| :ЗУ3 | | |
| № | X | Y |
| 1 | 1135282 | 3565193 |
| 2 | 1135280 | 3565130 |
| 3 | 1135279 | 3565126 |
| 4 | 1135279 | 3565120 |
| 5 | 1135276 | 3565107 |
| 6 | 1135265 | 3565099 |
| 7 | 1135255 | 3565092 |
| 8 | 1135240 | 3565008 |
| 9 | 1135238 | 3564999 |
| 10 | 1135238 | 3564986 |
| 11 | 1135239 | 3564973 |
| 12 | 1135243 | 3564955 |
| 13 | 1135267 | 3564874 |
| 14 | 1135269 | 3564868 |
| 15 | 1135333 | 3564718 |
| 16 | 1135349 | 3564656 |
| 17 | 1135399 | 3564367 |
| 18 | 1135405 | 3564365 |
| 19 | 1135381 | 3564604 |
| 20 | 1135358 | 3564708 |
| 21 | 1135317 | 3564809 |
| 22 | 1135285 | 3564889 |
| 23 | 1135270 | 3564932 |
| 24 | 1135258 | 3564980 |
| 25 | 1135258 | 3564992 |
| 26 | 1135283 | 3565100 |
| 27 | 1135284 | 3565110 |
| 28 | 1135283 | 3565186 |
| 29 | 1135389 | 3564586 |
| 30 | 1135411 | 3564362 |
| 31 | 1135425 | 3564357 |
| 32 | 1135427 | 3564362 |
| 33 | 1135425 | 3564381 |
| 34 | 1135284 | 3565079 |
| 35 | 1135290 | 3565083 |
| 36 | 1135297 | 3565088 |
| 37 | 1135300 | 3565099 |
| 38 | 1135301 | 3565107 |
| 39 | 1135297 | 3565185 |
| 40 | 1135293 | 3565200 |
| 41 | 1135285 | 3565236 |
| 42 | 1135280 | 3565237 |
| 43 | 1135289 | 3565187 |
| 44 | 1135290 | 3565109 |
| 45 | 1135288 | 3565099 |
| 46 | 1135306 | 3565121 |
| 47 | 1135306 | 3565121 |
| 48 | 1135307 | 3565128 |
| 49 | 1135309 | 3565199 |
| 50 | 1135309 | 3565199 |
| 51 | 1135309 | 3565203 |
| 52 | 1135305 | 3565221 |
| 53 | 1135302 | 3565235 |
| 54 | 1135291 | 3565236 |
| 55 | 1135299 | 3565202 |
| 56 | 1135303 | 3565186 |

| | | |
|---|---|---|
| 57 | 1135290 | 3565316 |
| 58 | 1135285 | 3565334 |
| 59 | 1135283 | 3565335 |
| 60 | 1135284 | 3565330 |
| 61 | 1135288 | 3565314 |
| 62 | 1135294 | 3565280 |
| 63 | 1135298 | 3565259 |
| 64 | 1135298 | 3565254 |
| 65 | 1135296 | 3565251 |
| 66 | 1135295 | 3565249 |
| 67 | 1135293 | 3565247 |
| 68 | 1135291 | 3565246 |
| 69 | 1135289 | 3565245 |
| 70 | 1135290 | 3565242 |
| 71 | 1135300 | 3565241 |
| 72 | 1135420 | 3564282 |
| 73 | 1135388 | 3564294 |
| 74 | 1135388 | 3564294 |
| 75 | 1135414 | 3564274 |
| 76 | 1135417 | 3564278 |
| 77 | 1135408 | 3564340 |
| 78 | 1135406 | 3564354 |
| 79 | 1135396 | 3564358 |
| 80 | 1135391 | 3564347 |
| 81 | 1135287 | 3564901 |
| 82 | 1135268 | 3564963 |
| 83 | 1135266 | 3564973 |
| 84 | 1135265 | 3564981 |
| 85 | 1135265 | 3564995 |
| 86 | 1135266 | 3564998 |
| 87 | 1135264 | 3564992 |
| 88 | 1135264 | 3564980 |
| 89 | 1135276 | 3564934 |
| 90 | 1135416 | 3564337 |
| 91 | 1135421 | 3564348 |
| 92 | 1135412 | 3564351 |
| 93 | 1135414 | 3564338 |
| 94 | 1135331 | 3564792 |
| 95 | 1135361 | 3564717 |
| 96 | 1135361 | 3564718 |
| 97 | 1135358 | 3564726 |
| 98 | 1135355 | 3564734 |
| 99 | 1135369 | 3564686 |
| 100 | 1135380 | 3564638 |

| | | |
|---|---|---|
| 101 | 1135376 | 3564661 |
| 102 | 1135265 | 3565303 |
| 103 | 1135265 | 3565305 |
| 104 | 1135261 | 3565324 |
| 105 | 1135261 | 3565324 |
| 106 | 1135260 | 3565322 |
| 107 | 1135261 | 3565317 |
| 108 | 1135262 | 3565316 |
| **:ЗУ4** | | |
| **№** | **X** | **Y** |
| 1 | 1135278 | 3565021 |
| 2 | 1135290 | 3565083 |
| 3 | 1135284 | 3565079 |
| 4 | 1135266 | 3564998 |
| 5 | 1135265 | 3564995 |
| 6 | 1135265 | 3564981 |
| 7 | 1135266 | 3564973 |
| 8 | 1135268 | 3564963 |
| 9 | 1135287 | 3564901 |
| 10 | 1135290 | 3564891 |
| 11 | 1135322 | 3564812 |
| 12 | 1135331 | 3564792 |
| 13 | 1135355 | 3564734 |
| 14 | 1135358 | 3564726 |
| 15 | 1135361 | 3564718 |
| 16 | 1135361 | 3564717 |
| 17 | 1135364 | 3564710 |
| 18 | 1135369 | 3564686 |
| 19 | 1135376 | 3564661 |
| 20 | 1135380 | 3564638 |
| 21 | 1135387 | 3564605 |
| 22 | 1135389 | 3564586 |
| 23 | 1135425 | 3564381 |
| 24 | 1135427 | 3564362 |
| 25 | 1135425 | 3564357 |
| 26 | 1135429 | 3564356 |
| 27 | 1135392 | 3564614 |
| 28 | 1135368 | 3564718 |
| 29 | 1135331 | 3564809 |
| 30 | 1135296 | 3564895 |
| 31 | 1135282 | 3564933 |
| 32 | 1135269 | 3564979 |
| 33 | 1135270 | 3564991 |
| 34 | 1135282 | 3565193 |

| | | |
|---|---|---|
| 35 | 1135274 | 3565237 |
| 36 | 1135274 | 3565237 |
| 37 | 1135275 | 3565229 |
| 38 | 1135274 | 3565193 |
| 39 | 1135276 | 3565180 |
| 40 | 1135274 | 3565180 |
| 41 | 1135268 | 3565114 |
| 42 | 1135265 | 3565099 |
| 43 | 1135276 | 3565107 |
| 44 | 1135279 | 3565120 |
| 45 | 1135279 | 3565126 |
| 46 | 1135280 | 3565130 |
| 47 | 1135432 | 3564330 |
| 48 | 1135430 | 3564344 |
| 49 | 1135421 | 3564348 |
| 50 | 1135416 | 3564337 |
| 51 | 1135421 | 3564451 |
| 52 | 1135435 | 3564353 |
| 53 | 1135436 | 3564353 |
| 54 | 1135437 | 3564360 |
| 55 | 1135432 | 3564390 |
| 56 | 1135427 | 3564423 |
| 57 | 1135265 | 3565303 |
| 58 | 1135262 | 3565316 |
| 59 | 1135261 | 3565317 |
| 60 | 1135265 | 3565278 |
| 61 | 1135271 | 3565254 |
| 62 | 1135266 | 3565295 |
| 63 | 1135425 | 3564280 |
| 64 | 1135420 | 3564282 |
| 65 | 1135417 | 3564278 |
| 66 | 1135423 | 3564276 |

Ханты-Мансийский автономный округ — Югра
Губернатор

Приложение56
к постановлению Правительства
Ханты-Мансийского
автономного округа – Югры
от 11 декабря 2015 года № 450-п

# Положение о размещении линейного объекта регионального значения Ханты-Мансийского автономного округа – Югры «Реконструкция высоконапорного водовода Кочевского месторождения»

## I. Размещение объекта

В административном отношении линейный объект регионального значения Ханты-Мансийского автономного округа – Югры «Реконструкция высоконапорного водовода Кочевского месторождения» (далее – проектируемый объект) расположен на межселенной территории границах Кочевского месторождения нефти Сургутского района Ханты-Мансийского автономного округа – Югры.

В географическом отношении территория проектируемого объекта находится в 70 километрах на юго-восток от города Когалыма.

## II. Функциональное зонирование территории

Проектируемый объект располагается на землях лесного фонда, находящихся в ведении территориального отдела – Сургутского лесничества (Русскинское участковое лесничество).

## III.Решения по планировочной организации земельных участков для размещения проектируемого объекта

Расчет полосы отвода земельных участков для выполнения работ по строительству проектируемого объекта произведен с учетом действующих норм отвода земель.

Таблица 1

Площади земельных участков, необходимые для строительства и эксплуатации проектируемого объекта

| Наименование объекта (кадастровый номер) | Площадь вновь испрашиваемых земельных участков, га | Площадь по земельным участкам, стоящих на кадастровом учете и ранее предоставленных в аренду, га | Зона застройки, га |
|---|---|---|---|
| Реконструкция высоконапорного водовода Кочевского месторождения | 2.7586 | 1.3151 | 4.0737 |

Таблица 2

Площади испрашиваемых земельных участковпод объект регионального значения

| № земельного участка | Испрашиваемая площадь земельного участка, га | Категория земель |
|---|---|---|
| 86:03:0070402:ЗУ1 | 0.1313 | Земли лесного фонда |
| 86:03:0070402:ЗУ2 | 0.1354 | Земли лесного фонда |
| 86:03:0070402:ЗУ3 | 1.9515 | Земли лесного фонда |
| 86:03:0070402:ЗУ4 | 0.5404 | Земли лесного фонда |

Координаты границ земельных участков, необходимых для реконструкции проектируемого объекта в графических материалах определены в местной системе координат Ханты-Мансийского автономного округа – Югры МСК-86.

## IV. Особо охраняемые природные территории и зоны с особыми условиями использования территории

Проектируемый объект расположен в непосредственной близости к существующему коридору коммуникаций. Работы по строительству будут носить локальный характер, и затрагивать территорию, которая уже подвергалась мощному длительному техногенному воздействию.

Проектируемый объект пересекает водоохранную зону и прибрежную полосу водного объекта реки Тлюгулюнгъягун.

Дляуменьшения воздействия на окружающую среду предусмотрены следующие мероприятия:

выполнение строительно-монтажных работ с применением гусеничной техники должно осуществляться в зимний период для уменьшения воздействия строительной техники на растительный

береговой покров; в остальные сезоны года строительно-монтажные работы, движение транспорта и строительной техники должно осуществляться только по существующим автомобильным дорогам, зимникам и временным вдольтрассовым проездам.

все отходы защитных материалов, остатки горюче-смазочных материалов тщательно должны собираться в передвижное оборудование (мусоросборники, емкости для сбора отработанных горюче-смазочных материалов) и вывозиться в места, согласованные с соответствующими муниципальными органами государственной власти Российской Федерации;

После завершения строительства выполняются рекультивационные работы.

Организационный сброс стоков или загрязняющих веществ на поверхность земли и в водотоки не производится. Попадание загрязняющих веществ в водные объекты в результате размыва и выноса ливневыми и талыми водами возможно лишь при неправильном хранении строительных материалов и аварийных утечек дизтоплива работающих механизмов в период строительства.

На всех этапах работ осуществляется входной, операционный и приемочный контроль качества строительства, а также проводится своевременный профилактический осмотр, ремонт и диагностика оборудования, трубопроводов и арматуры.

Ущерб окружающей среде может быть нанесен лишь в аварийных случаях, но для предотвращения аварий предусмотрены все возможные мероприятия в соответствии с требованиями законодательства Российской Федерации.

В границах участка работ отсутствуют объекты историко-культурного наследия, особо охраняемые природные территории федерального, регионального и местного значения.


Проектируемый объект затрагивает границы территории традиционного природопользования коренных малочисленных народов Севера регионального значения.

В соответствии с пунктом 1 статьи 12 Закона Ханты-Мансийского автономного округа – Югры от 28 декабря 2006 года № 145-оз «О территориях традиционного природопользования коренных малочисленных народов Севера регионального значения в Ханты-Мансийском автономном округе – Югре» проведено согласование размещения проектируемого объекта с субъектом традиционного природопользования.


Ханты-Мансийский автономный округ — Югра
Губернатор

Основная часть проекта планировки территории для размещения линейного объекта регионального значения Ханты-Мансийского автономного округа – Югры«Красноленинское НГКМ. Каменный (западная часть) ЛУ. Низконапорный водовод «т.вр.Уз.1 – КНС-1» Землепользователь АО «РН-Няганьнефтегаз» Масштаб 1:5000

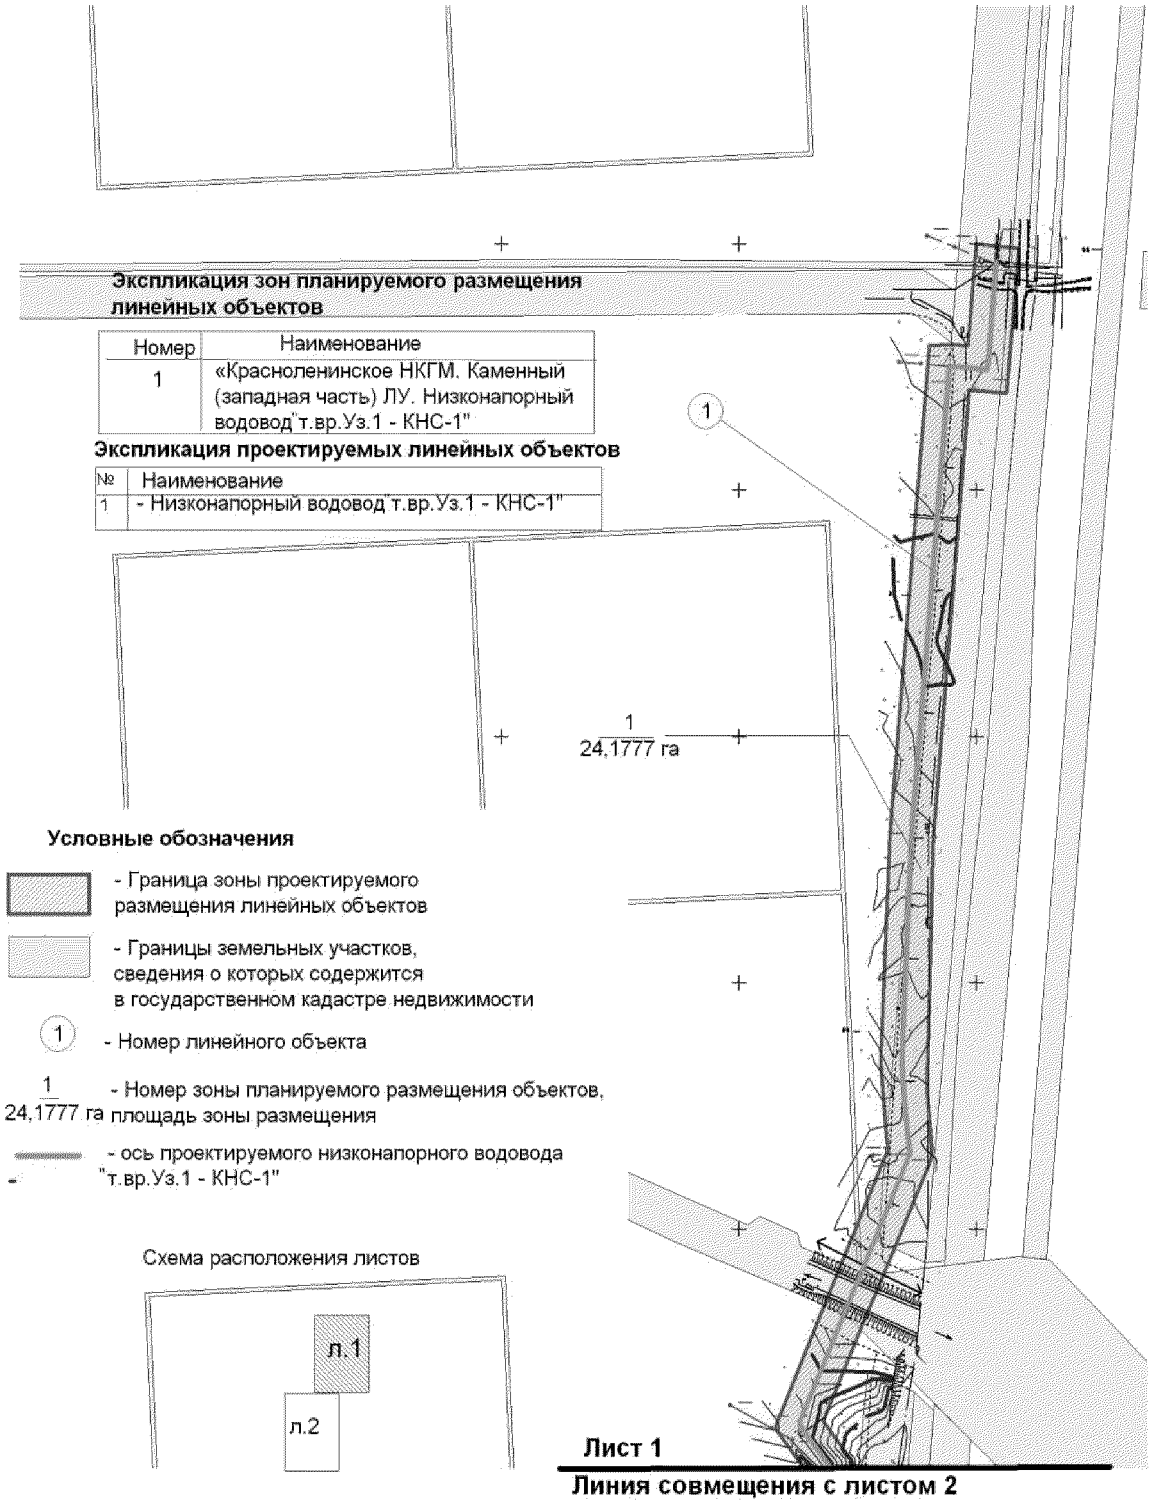
Приложение57
к постановлению Правительства
Ханты-Мансийского
автономного округа – Югры
от 11 декабря 2015 года № 450-п



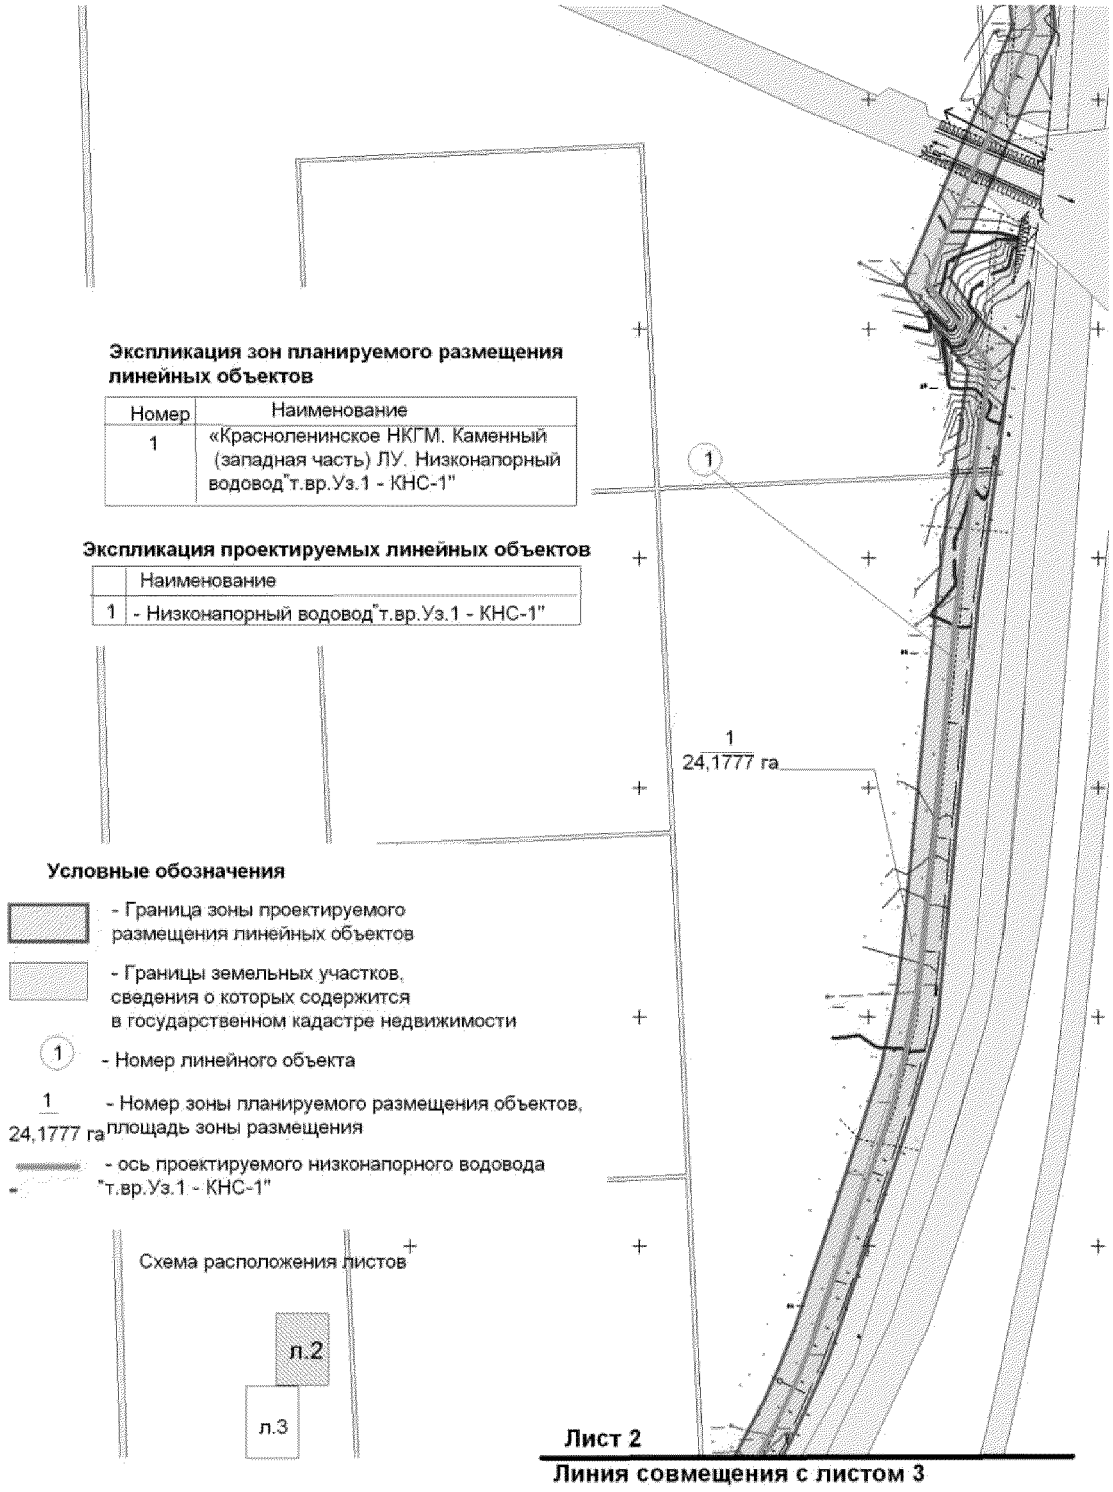
Основная часть проекта планировки территории
для размещения линейного объекта
регионального значения Ханты-Мансийского
автономного округа – Югры «Красноленинское НГКМ.
Каменный (западная часть) ЛУ. Низконапорный
водовод «т.вр.Уз.1 – КНС-1»
Землепользователь АО «РН-Няганьнефтегаз»
Масштаб 1:5000



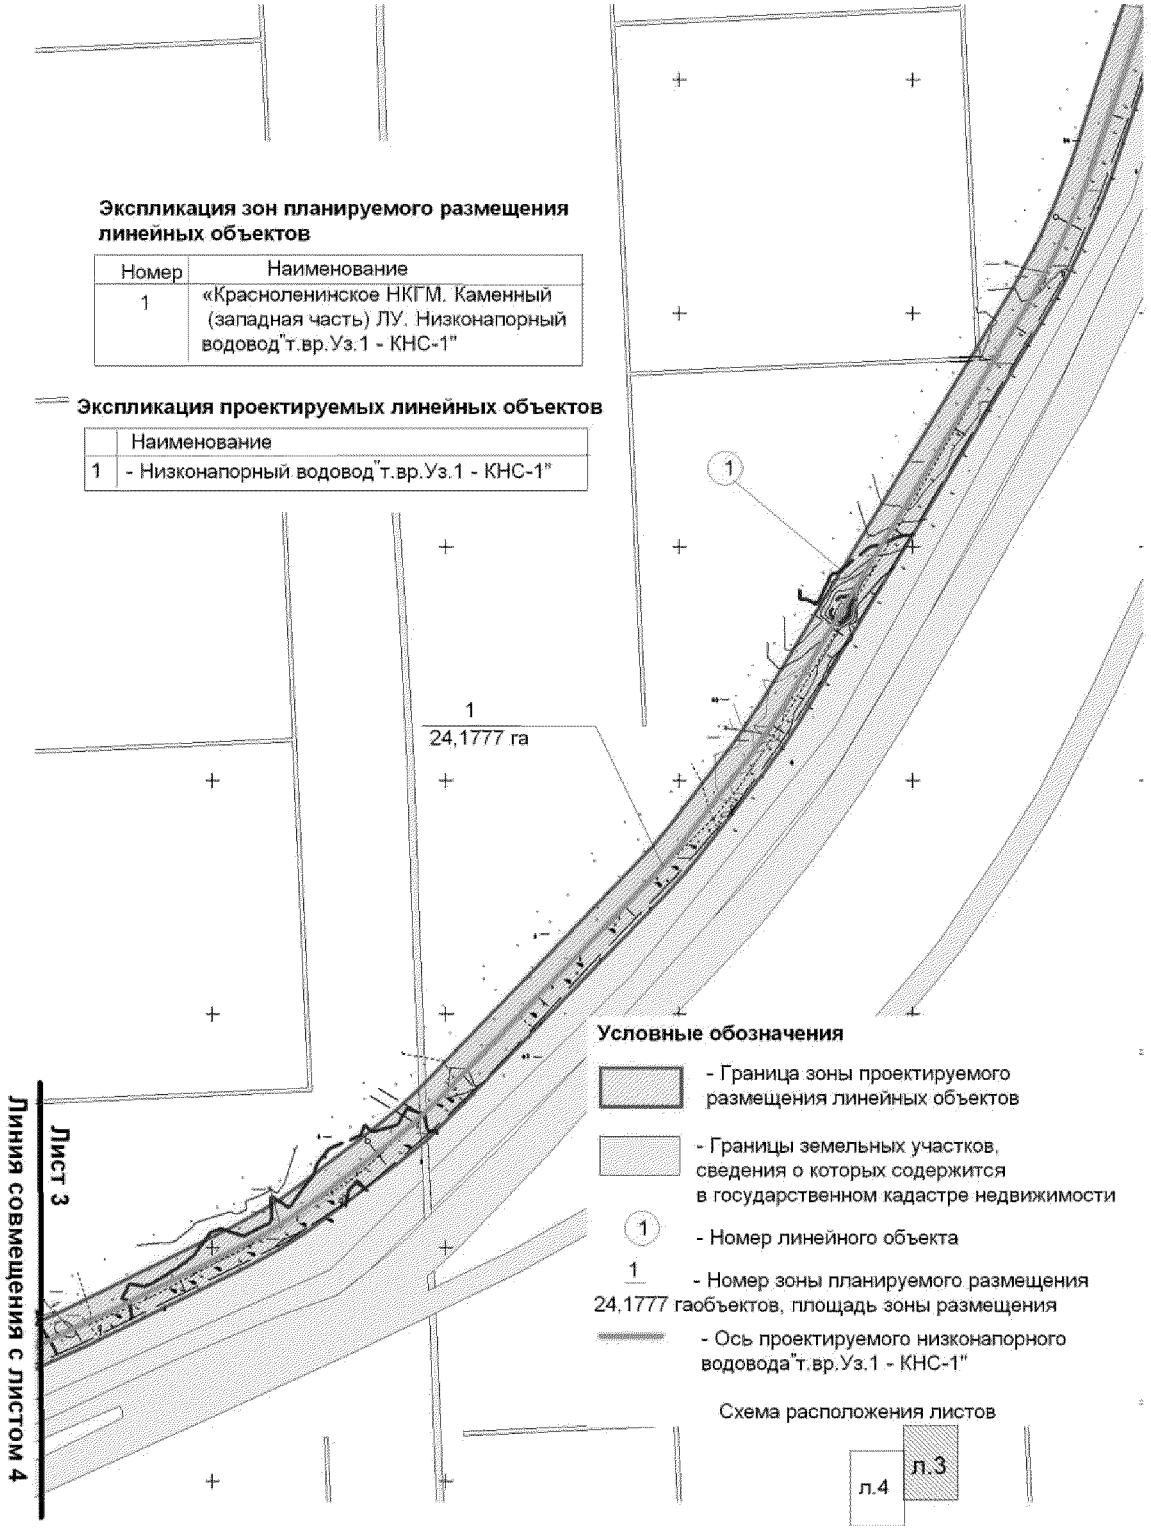
Основная часть проекта планировки территории
для размещения линейного объекта
регионального значения Ханты-Мансийского
автономного округа – Югры «Красноленинское НГКМ.
Каменный (западная часть) ЛУ. Низконапорный
водовод «т.вр.Уз.1 – КНС-1»
Землепользователь АО «РН-Няганьнефтегаз»
Масштаб 1:5000



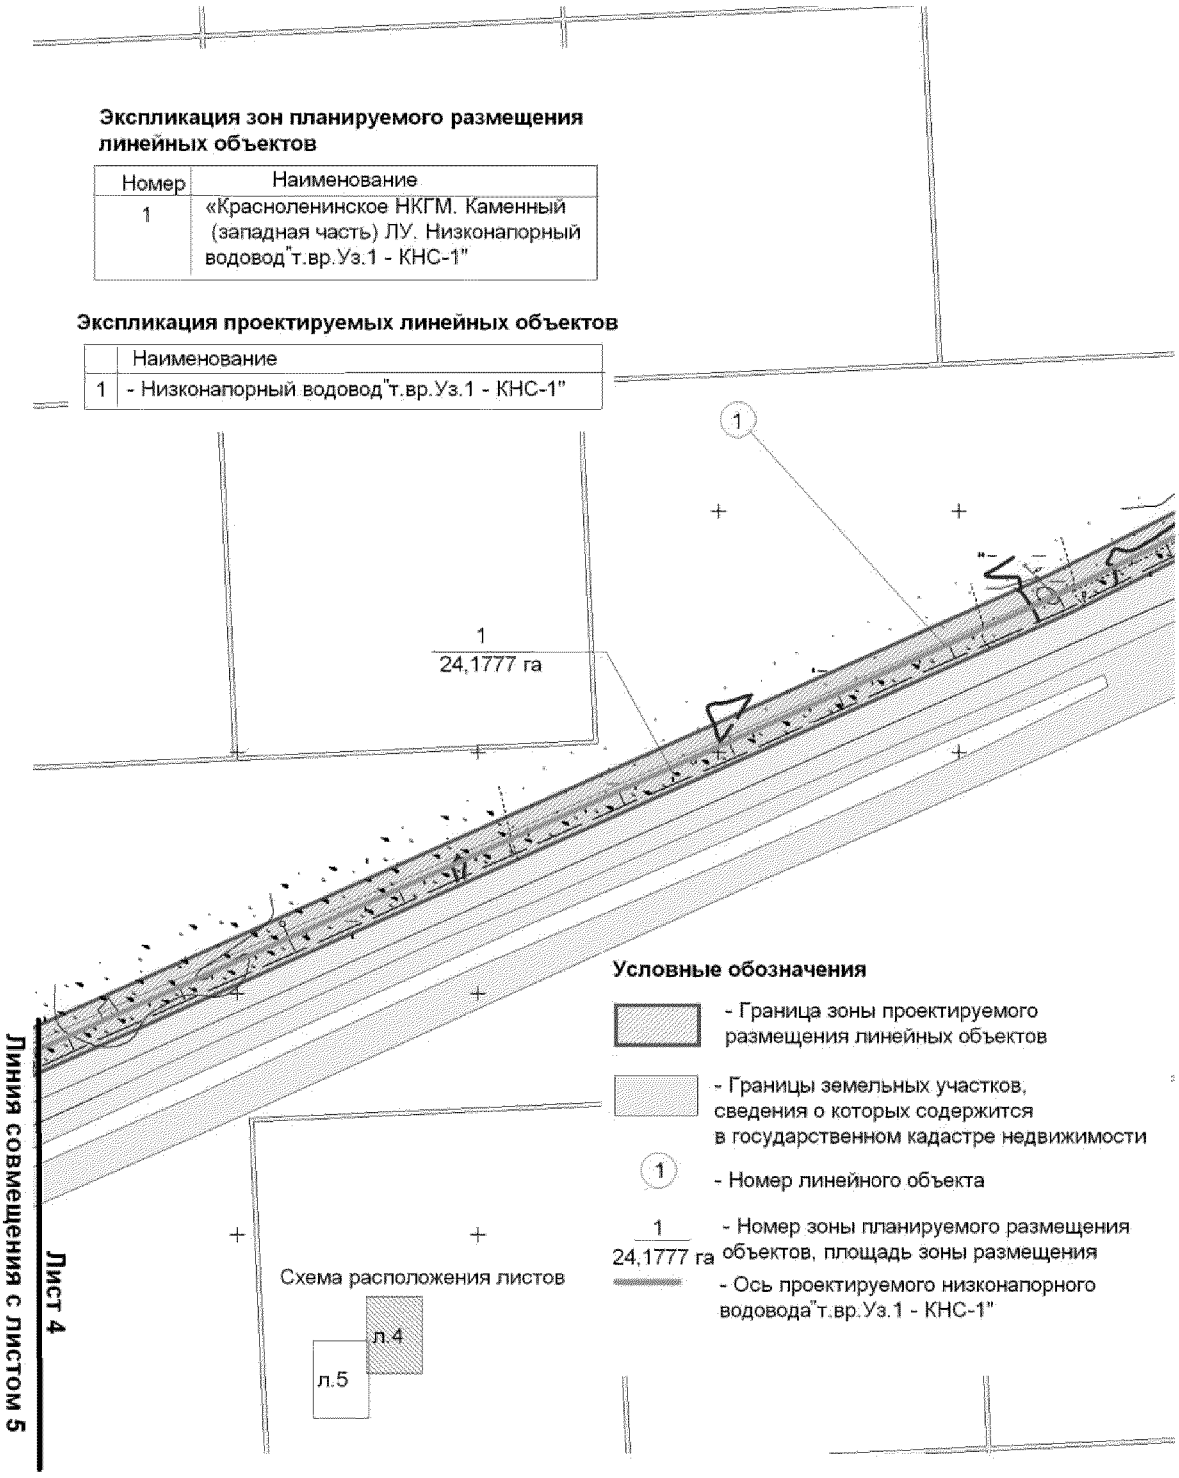
Основная часть проекта планировки территории
для размещения линейного объекта
регионального значения Ханты-Мансийского
автономного округа – Югры «Красноленинское НГКМ.
Каменный (западная часть) ЛУ. Низконапорный
водовод «т.вр.Уз.1 – КНС-1»
Землепользователь АО «РН-Няганьнефтегаз»
Масштаб 1:5000



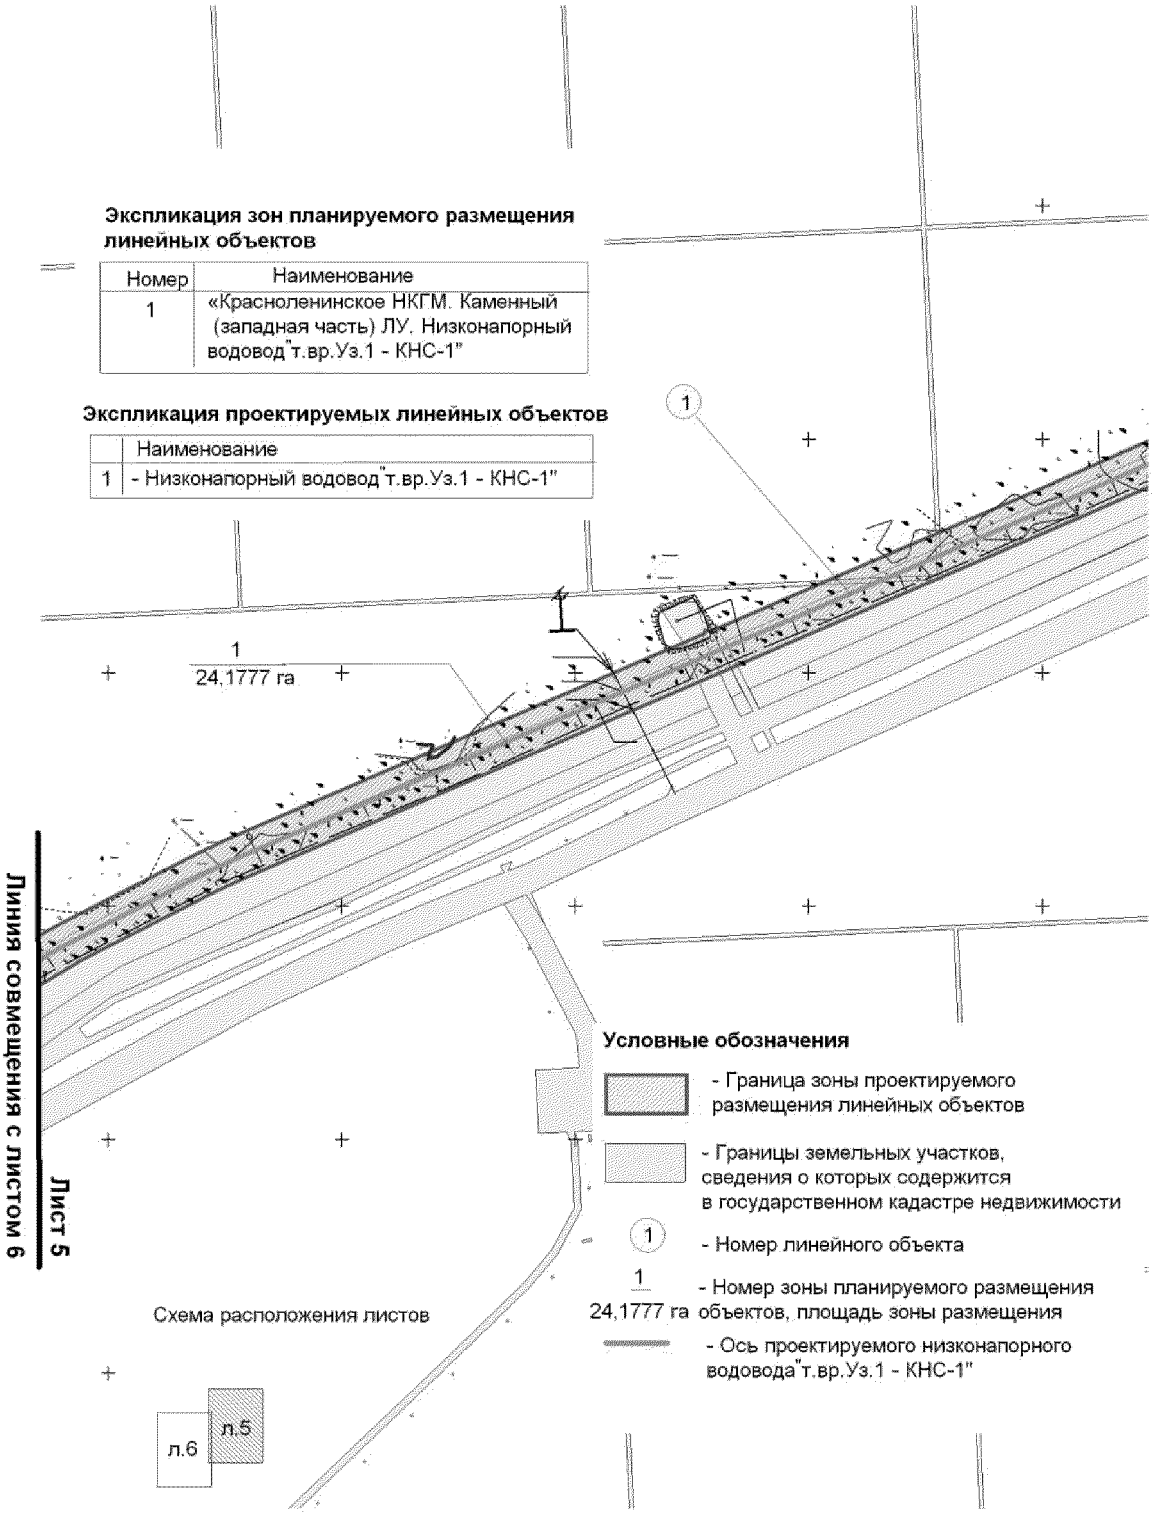Основная часть проекта планировки территории
для размещения линейного объекта
регионального значения Ханты-Мансийского
автономного округа – Югры «Красноленинское НГКМ.
Каменный (западная часть) ЛУ. Низконапорный
водовод «т.вр.Уз.1 – КНС-1»
Землепользователь АО «РН-Няганьнефтегаз»
Масштаб 1:5000



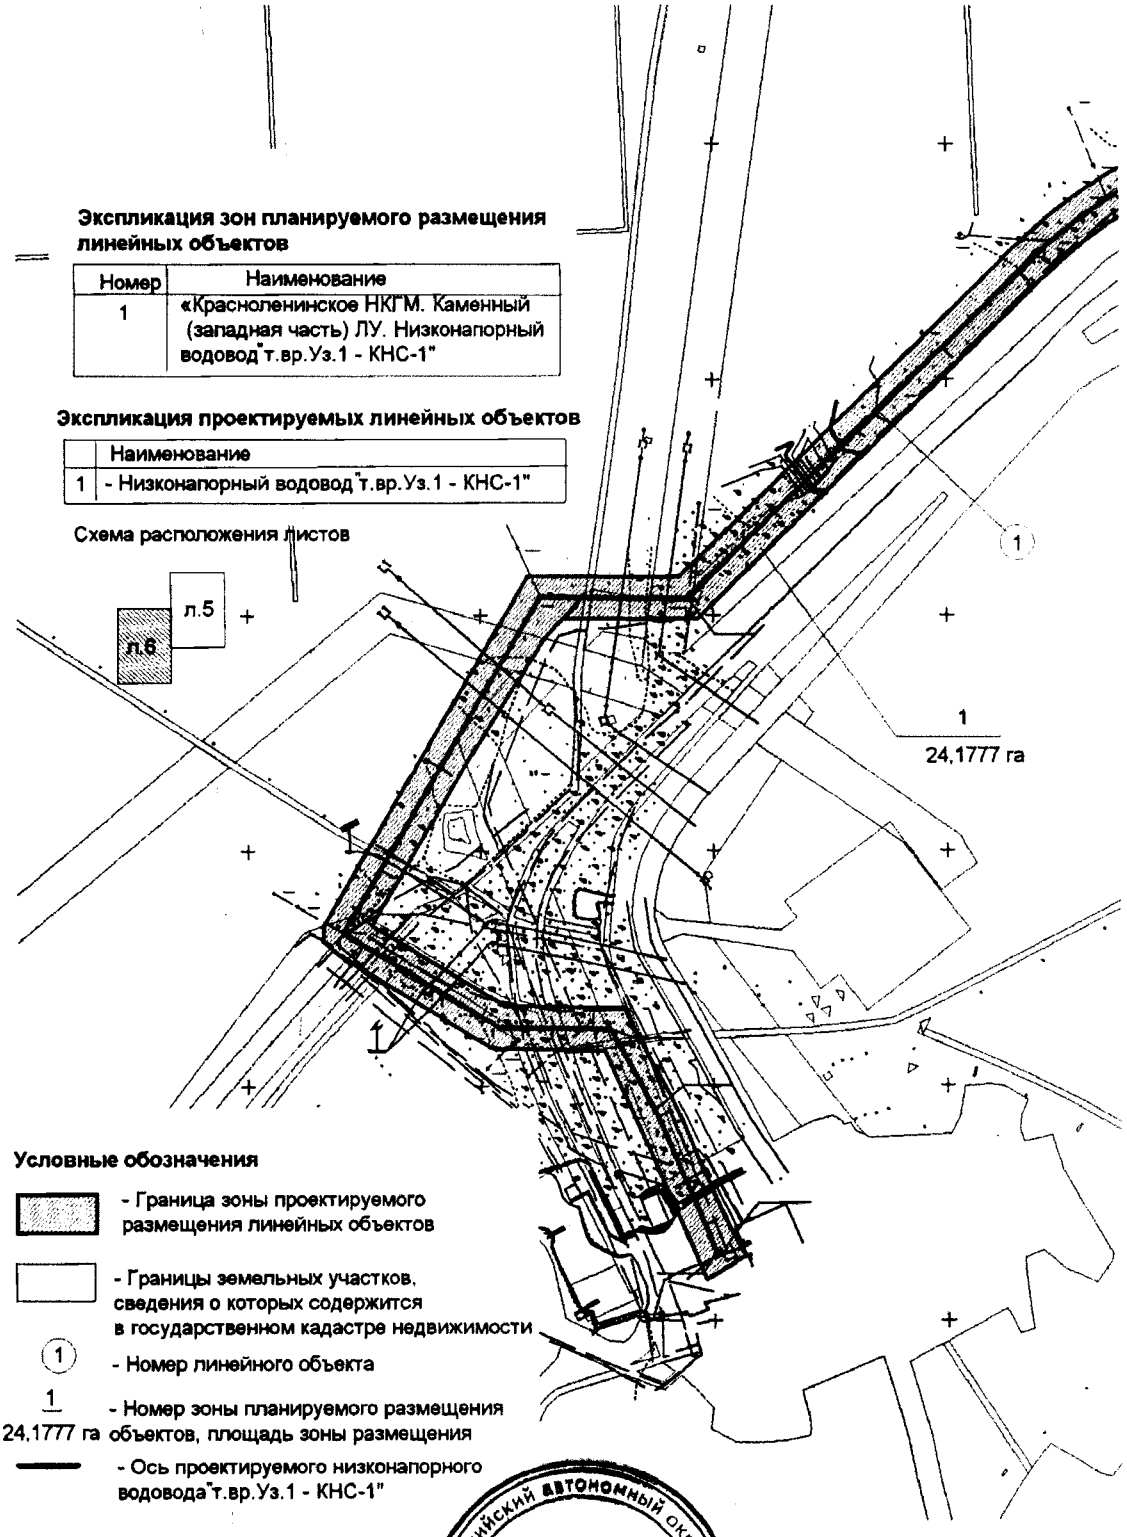Основная часть проекта планировки территории для размещения линейного объекта регионального значения Ханты-Мансийского автономного округа – Югры «Красноленинское НГКМ. Каменный (западная часть) ЛУ. Низконапорный водовод «т.вр.Уз.1 – КНС-1» Землепользователь АО«РН-Няганьнефтегаз» Масштаб 1:5000





Ханты-Мансийский автономный округ – Югра
Губернатор


Лист 6 из 6

Проект межевания территории для размещения линейного объекта регионального значения Ханты-Мансийского автономного округа – Югры «Красноленинское НГКМ. Каменный (западная часть) ЛУ. Низконапорный водовод «т.вр.Уз.1 – КНС-1» Землепользователь АО «РН-Няганьнефтегаз» Кадастровый квартал 86:02:0601001

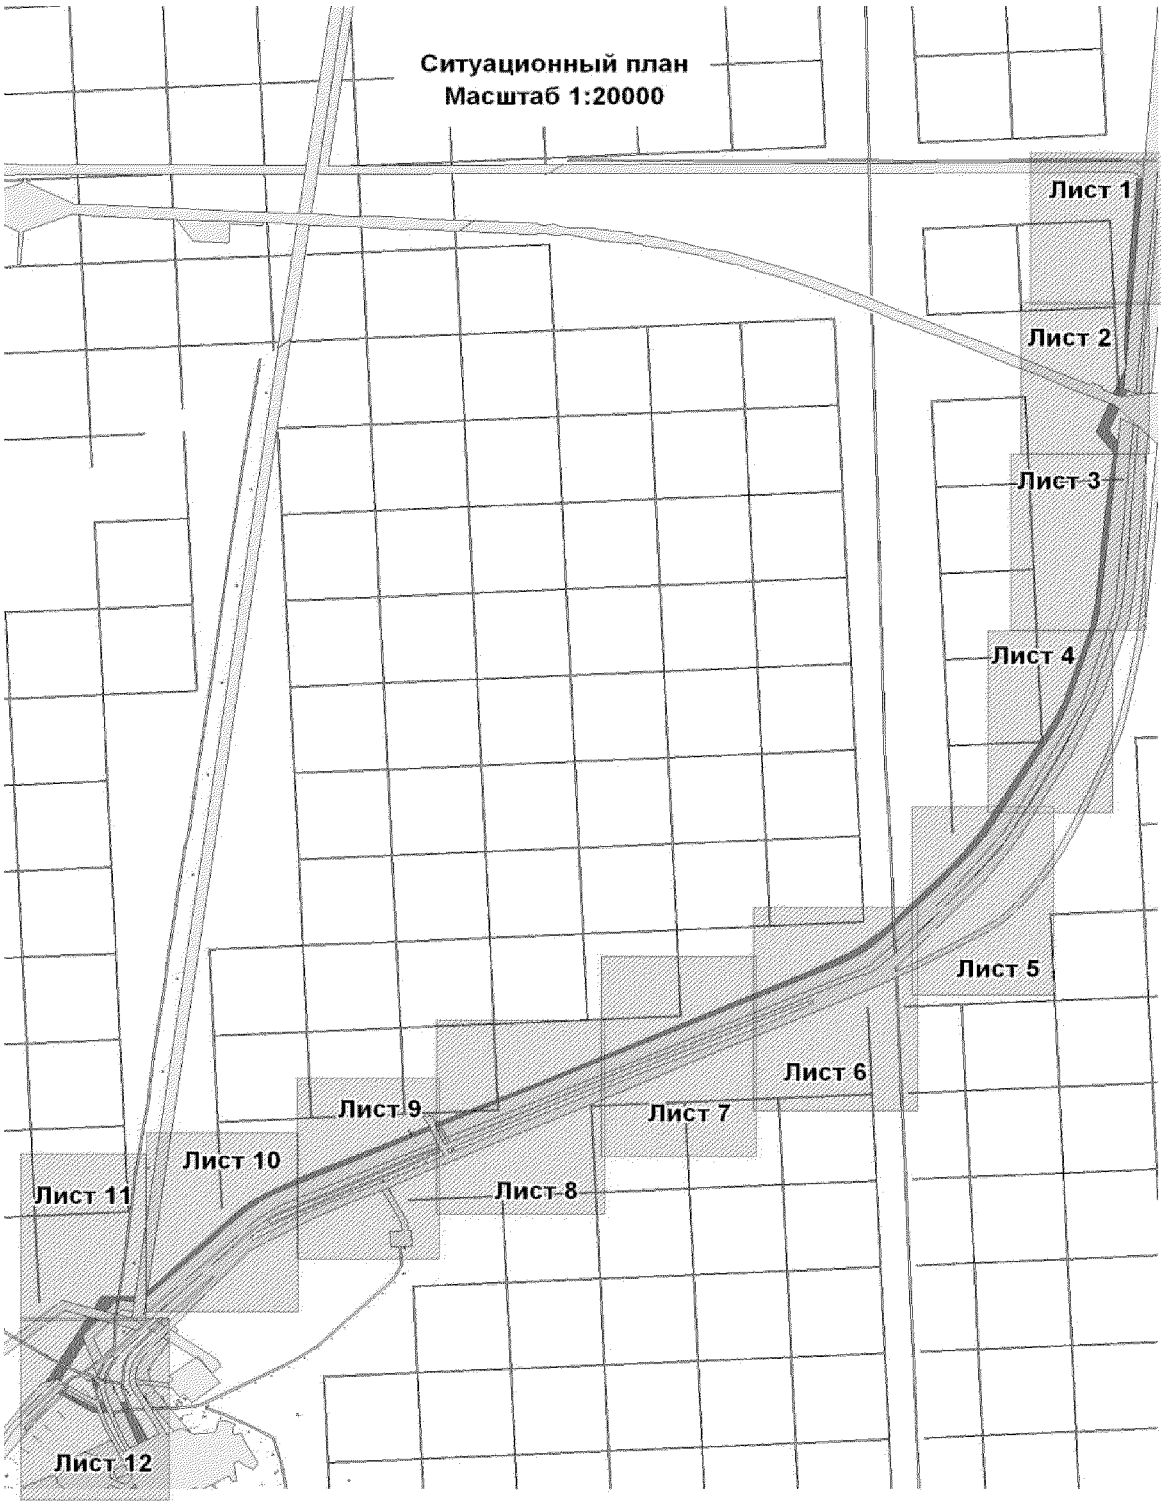
Приложение 58
к постановлению Правительства
Ханты-Мансийского
автономного округа – Югры
от 11 декабря 2015 года № 450-п



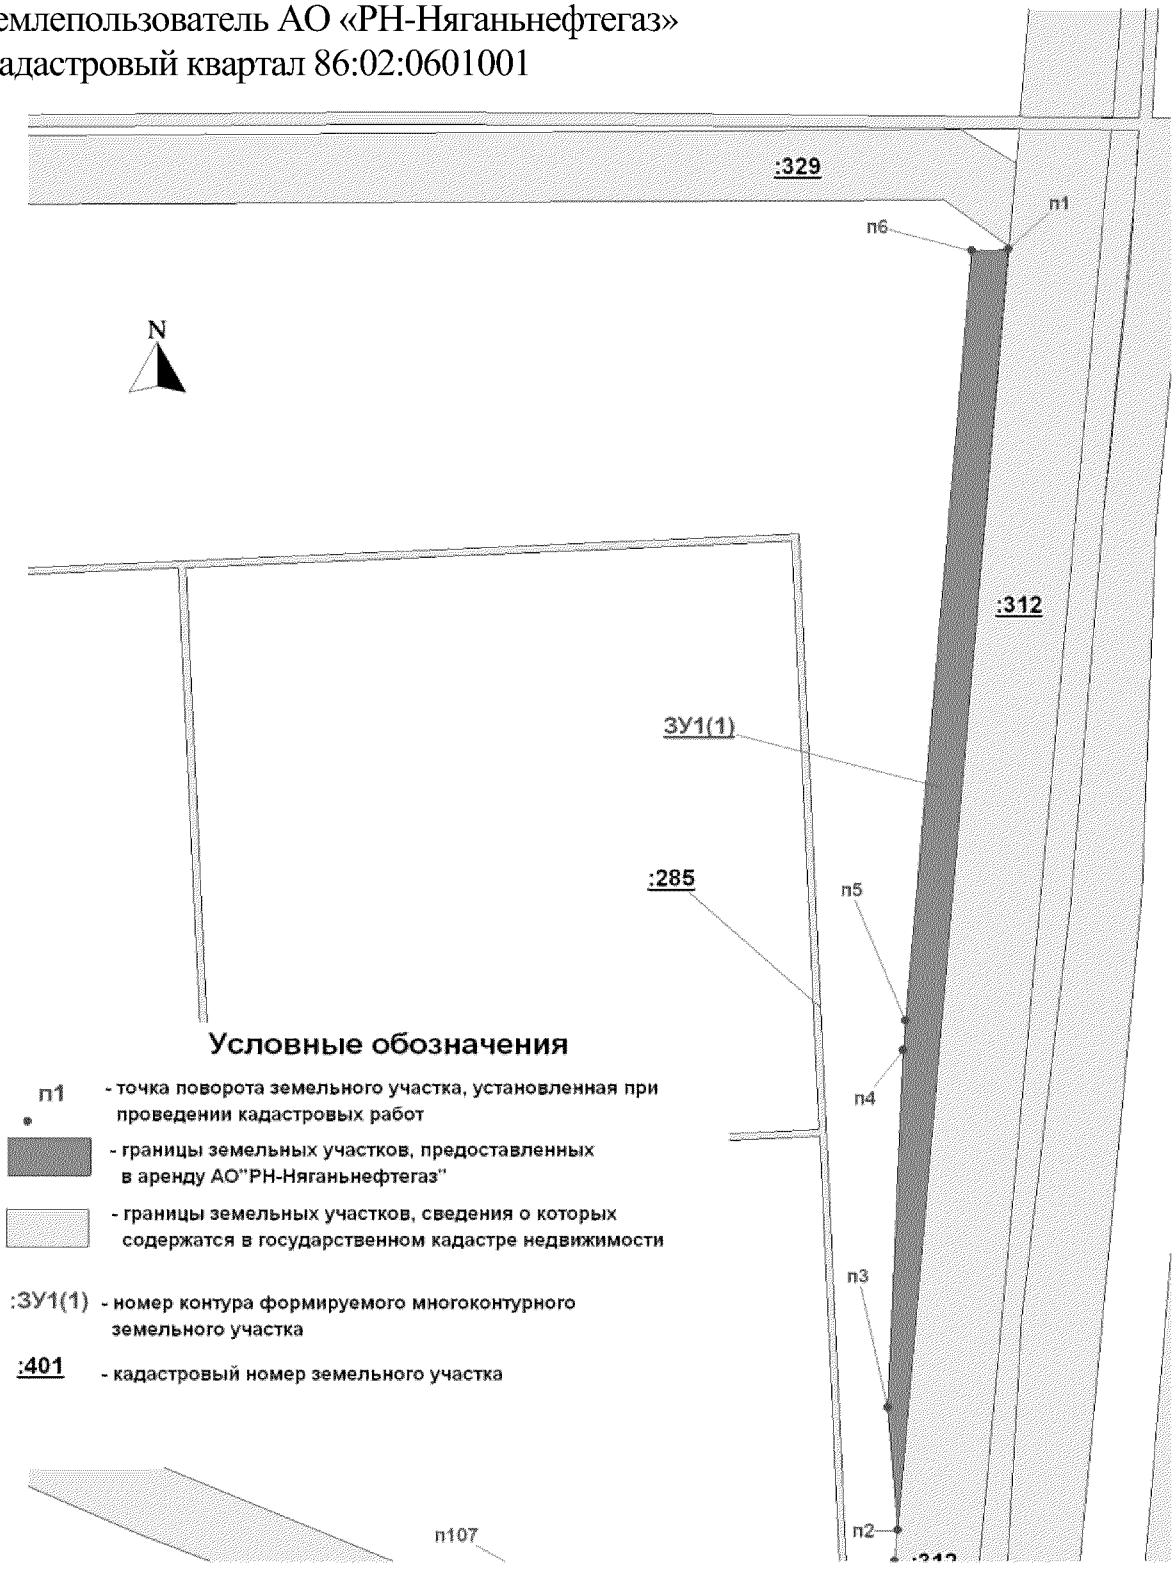Проект межевания территории для размещения
линейного объекта регионального значения
Ханты-Мансийского автономного округа – Югры
«Красноленинское НГКМ.
Каменный (западная часть) ЛУ.
Низконапорный водовод «т.вр.Уз.1 – КНС-1»
Землепользователь АО «РН-Няганьнефтегаз»
Кадастровый квартал 86:02:0601001



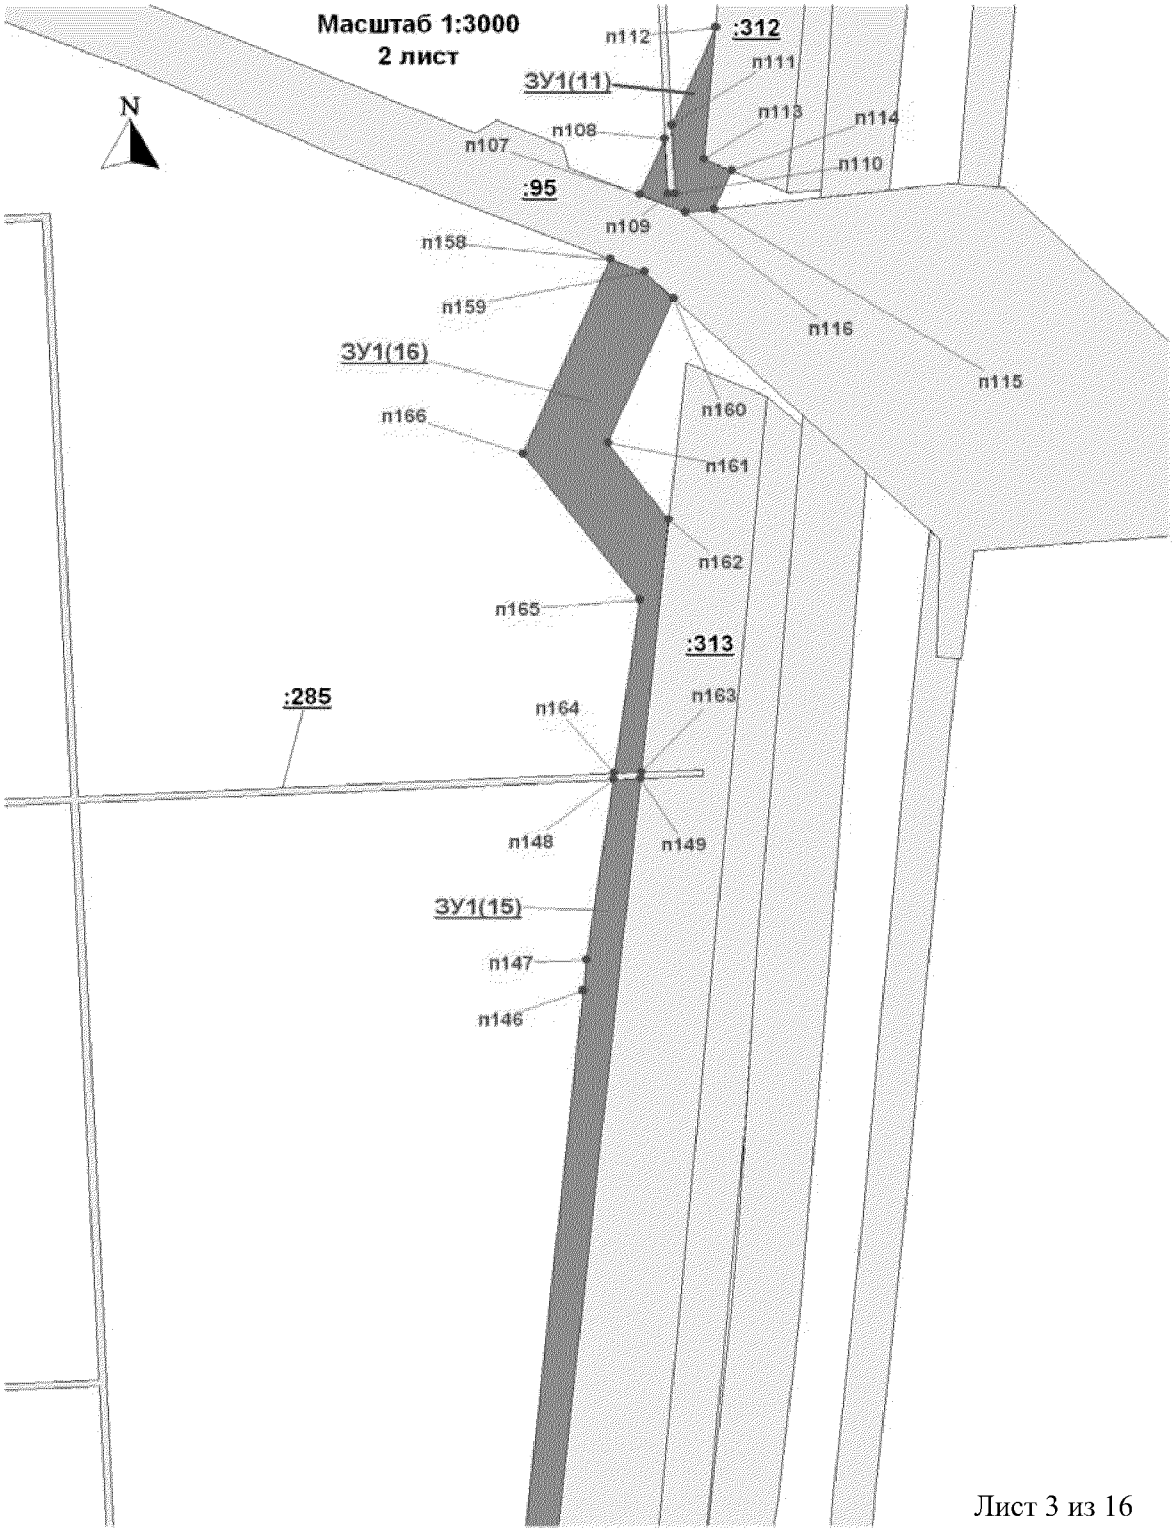
Проект межевания территории для размещения
линейного объекта регионального значения
Ханты-Мансийского автономного округа – Югры
«Красноленинское НГКМ.
Каменный (западная часть) ЛУ.
Низконапорный водовод «т.вр.Уз.1 – КНС-1»
Землепользователь АО "РН-Няганьнефтегаз"
Кадастровый квартал 86:02:0601001




Проект межевания территории для размещения
линейного объекта регионального значения
Ханты-Мансийского автономного округа – Югры
«Красноленинское НГКМ.
Каменный (западная часть) ЛУ.
Низконапорный водовод «т.вр.Уз.1 – КНС-1»
Землепользователь АО «РН-Няганьнефтегаз»
Кадастровый квартал 86:02:0601001



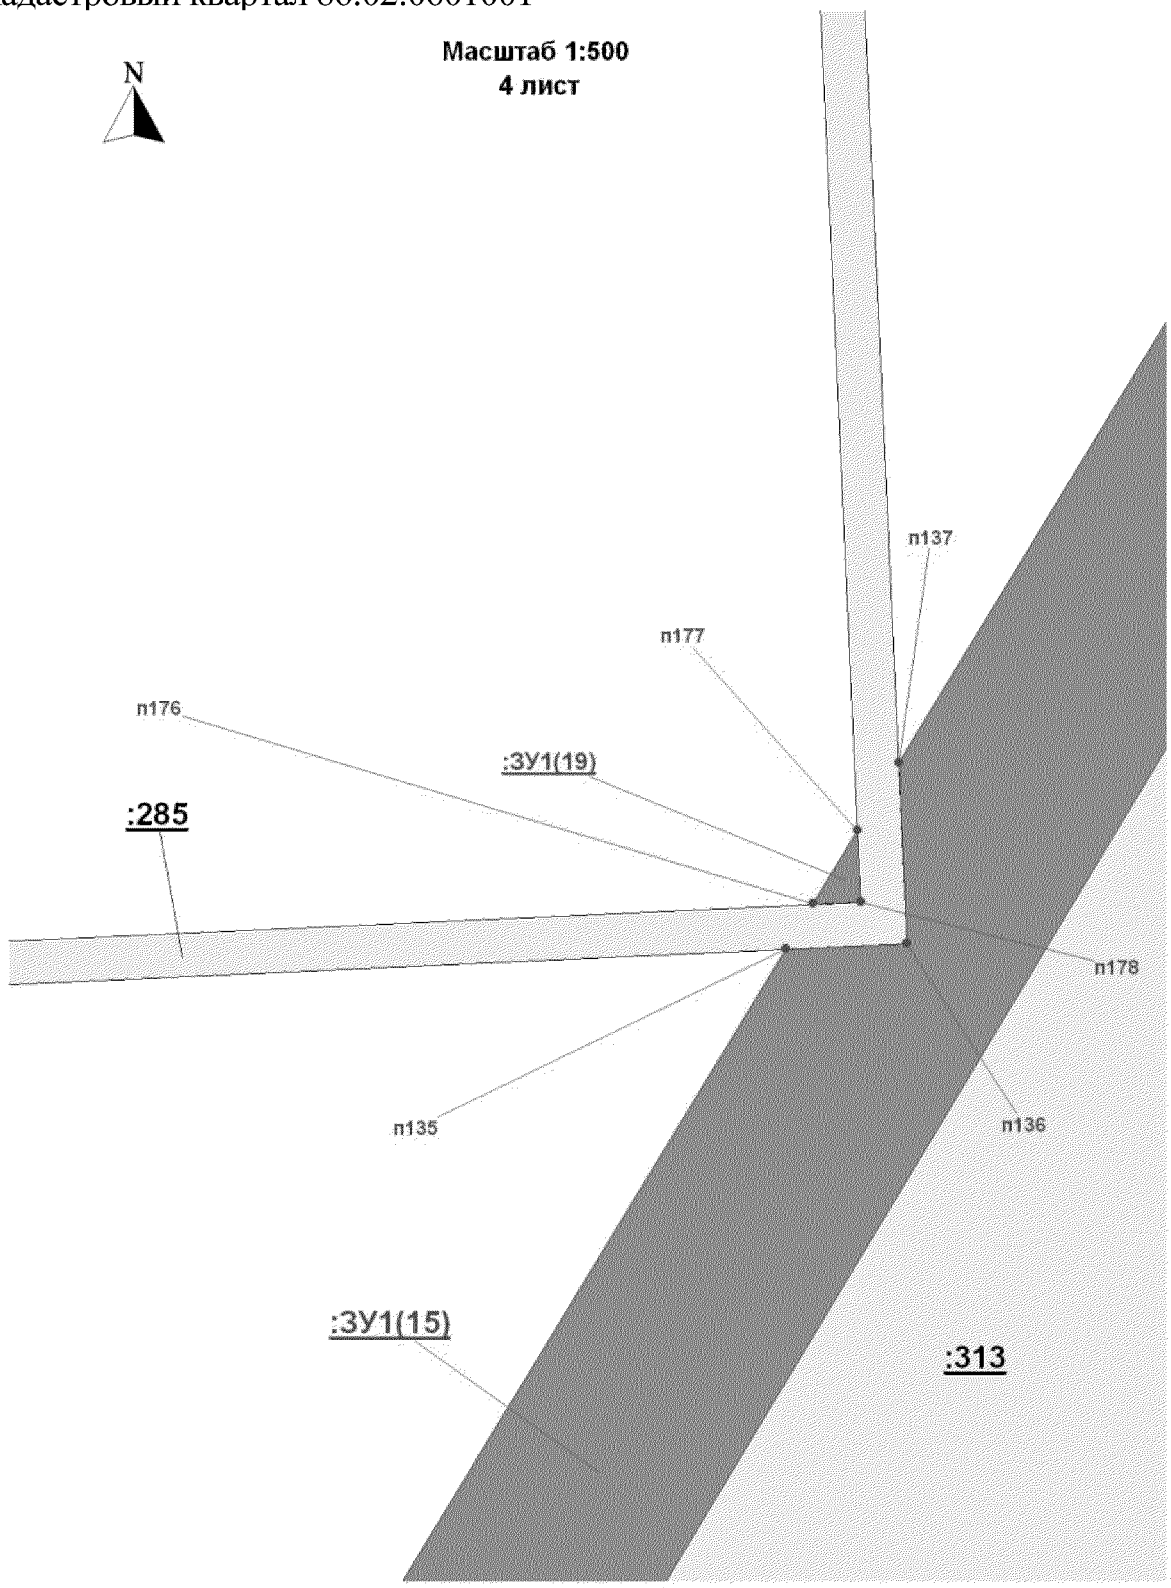
Проект межевания территории для размещения
линейного объекта регионального значения
Ханты-Мансийского автономного округа – Югры
«Красноленинское НГКМ.
Каменный (западная часть) ЛУ.
Низконапорный водовод «т.вр.Уз.1 – КНС-1»
Землепользователь АО «РН-Няганьнефтегаз»
Кадастровый квартал 86:02:0601001



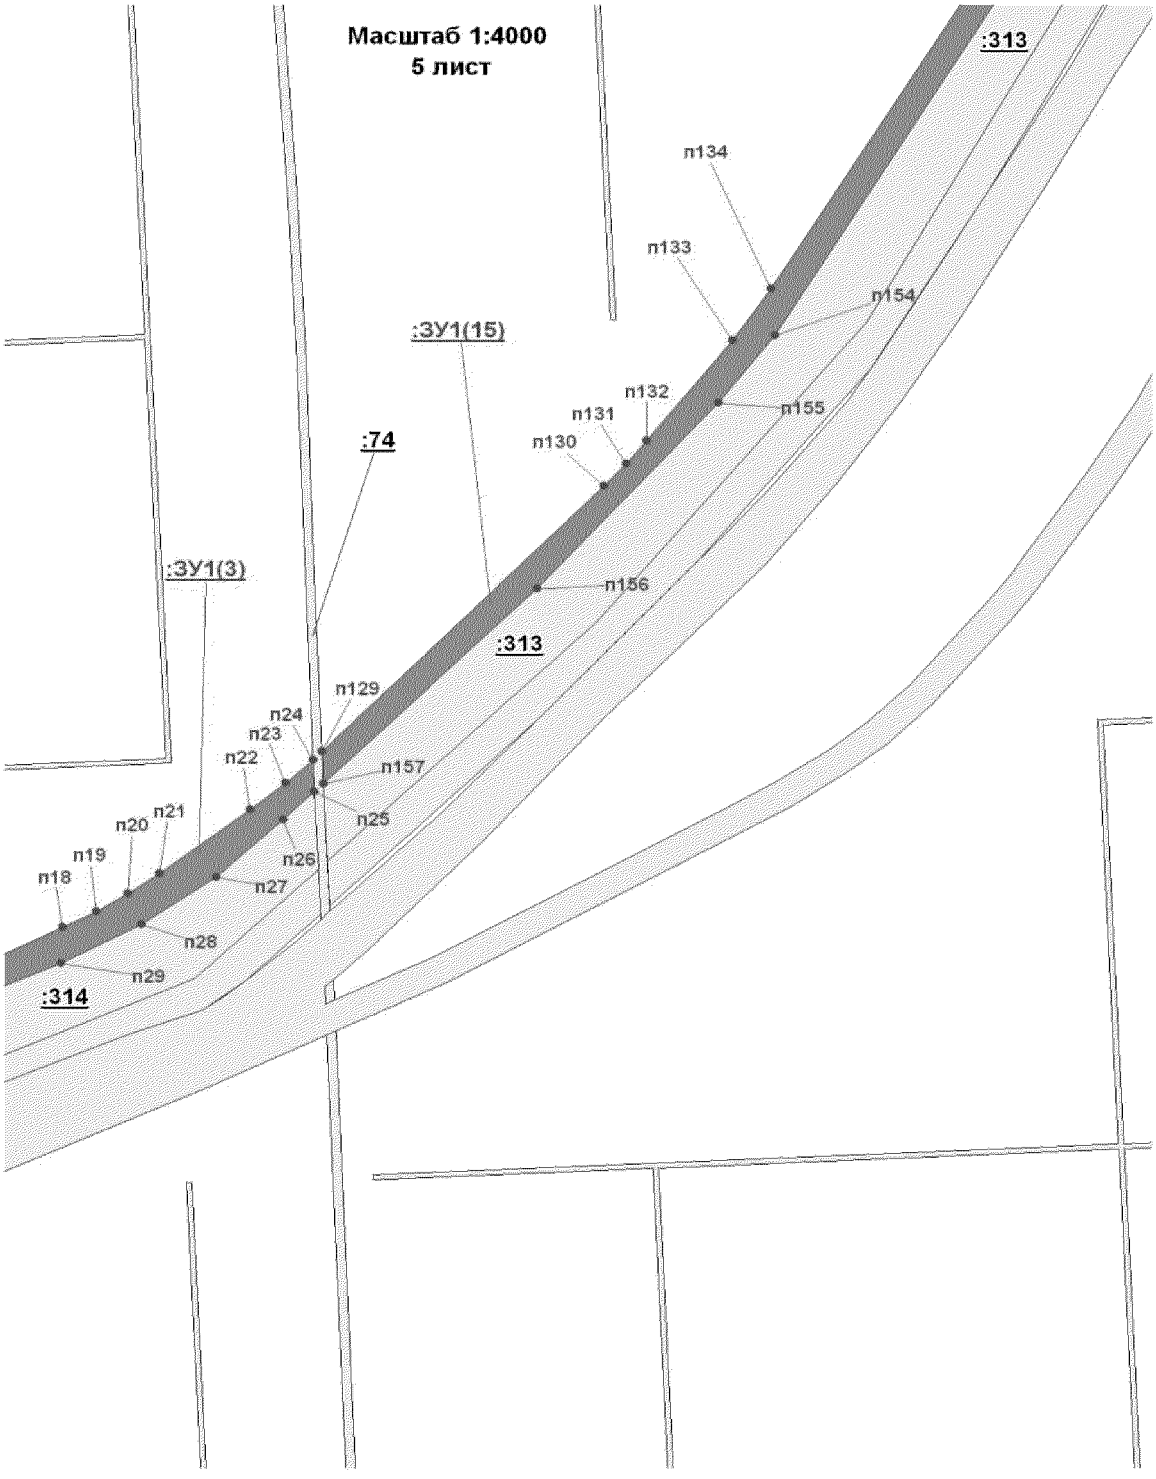
Проект межевания территории для размещения
линейного объекта регионального значения
Ханты-Мансийского автономного округа – Югры
«Красноленинское НГКМ.
Каменный (западная часть) ЛУ.
Низконапорный водовод «т.вр.Уз.1 – КНС-1»
Землепользователь АО «РН-Няганьнефтегаз»
Кадастровый квартал 86:02:0601001



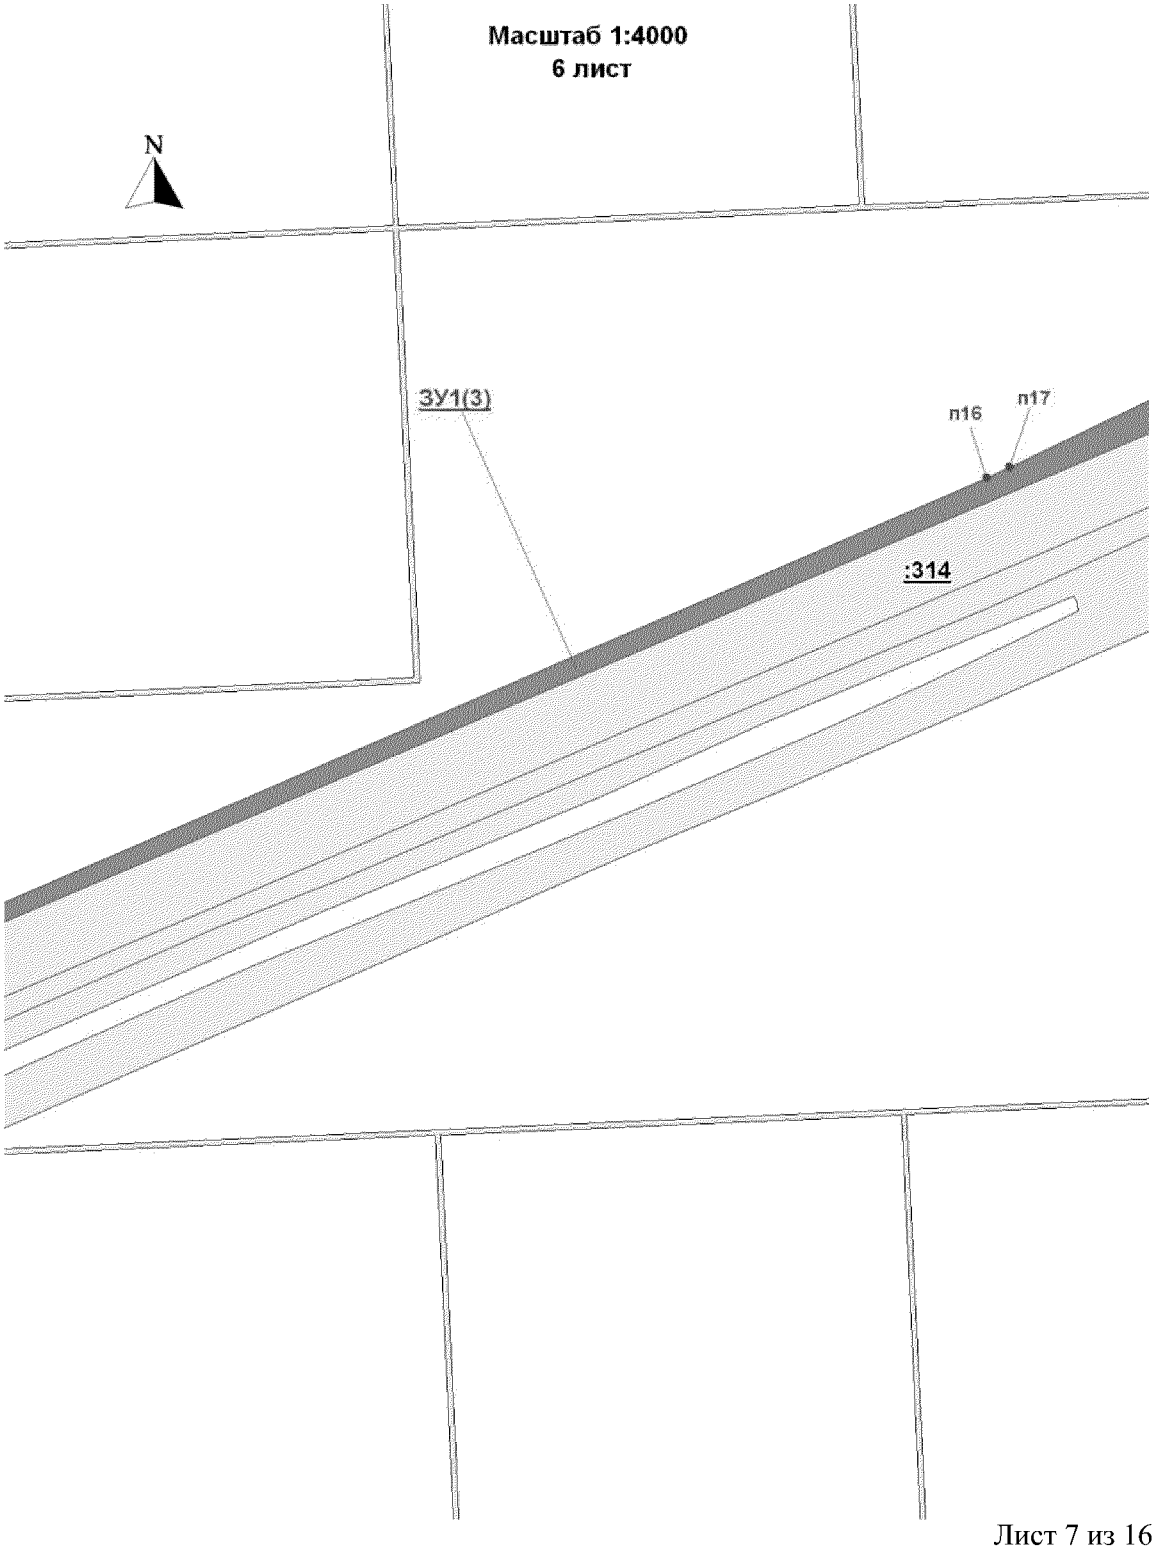
Проект межевания территории для размещения
линейного объекта регионального значения
Ханты-Мансийского автономного округа – Югры
«Красноленинское НГКМ.
Каменный (западная часть) ЛУ.
Низконапорный водовод «т.вр.Уз.1 – КНС-1»
Землепользователь АО «РН-Няганьнефтегаз»
Кадастровый квартал 86:02:0601001



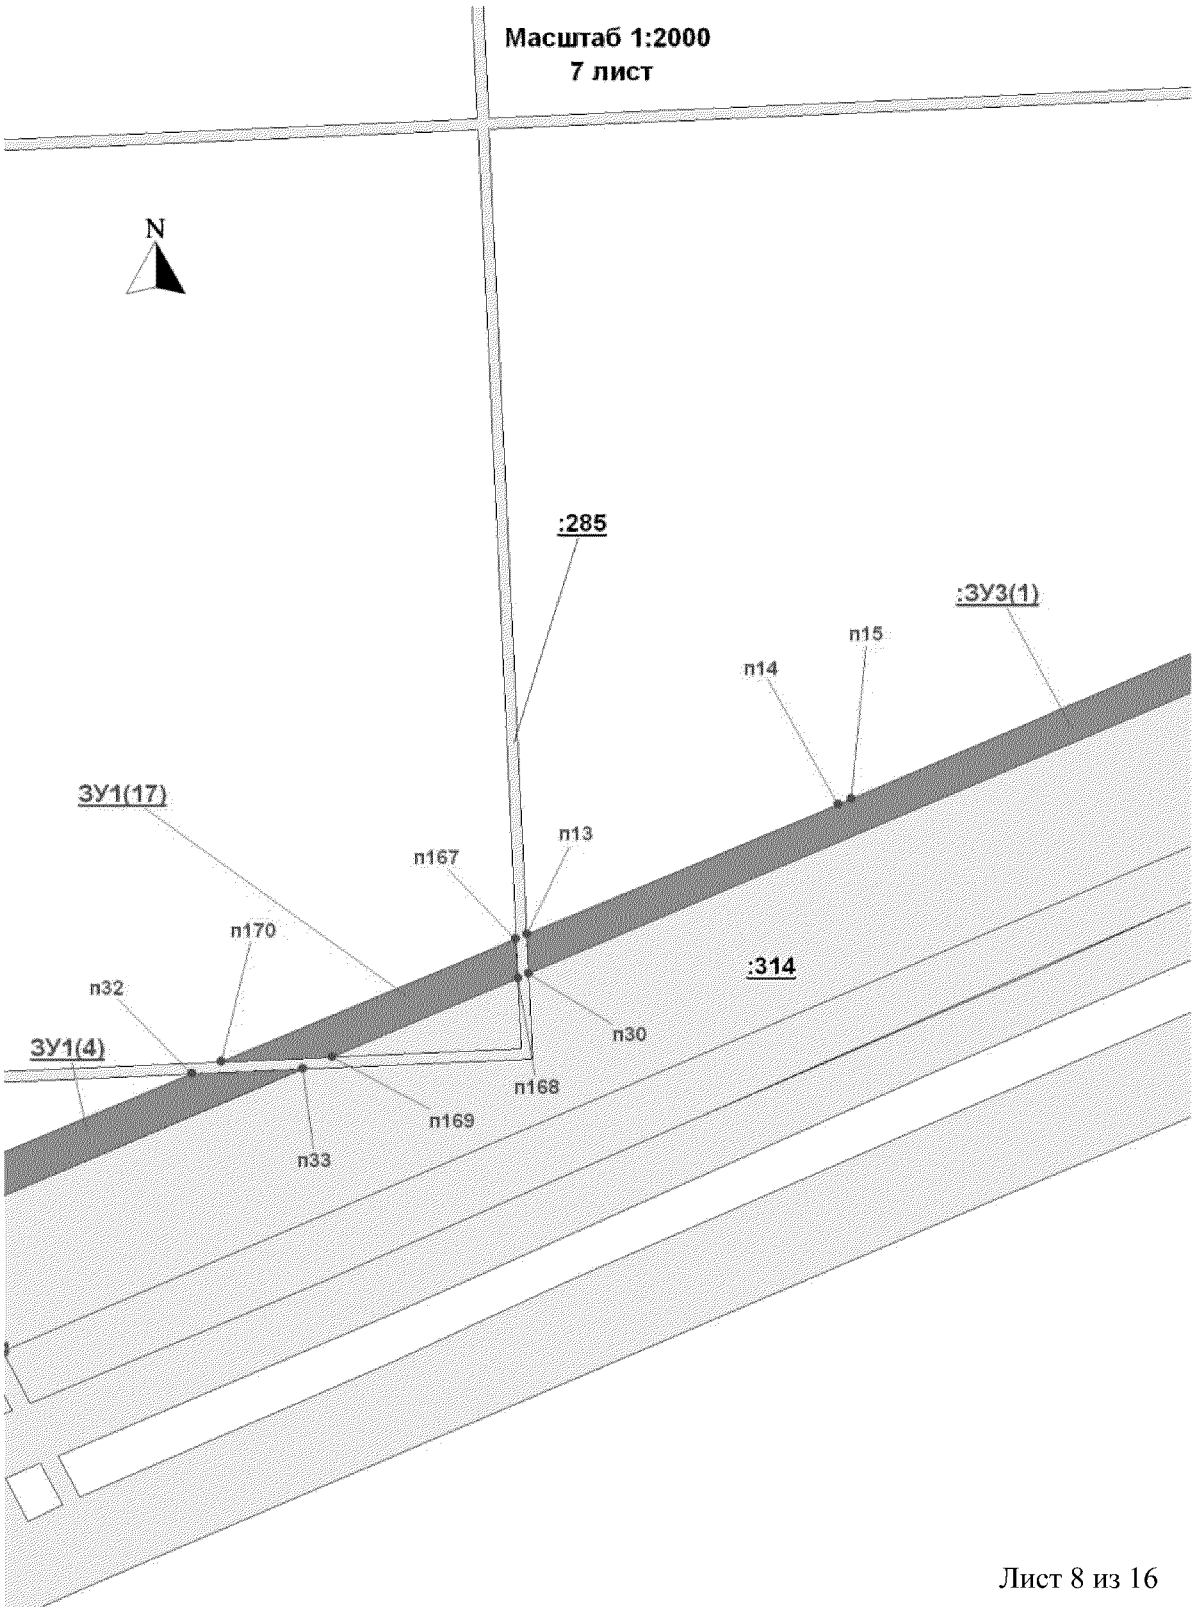Проект межевания территории для размещения
линейного объекта регионального значения
Ханты-Мансийского автономного округа – Югры
«Красноленинское НГКМ.
Каменный (западная часть) ЛУ.
Низконапорный водовод «т.вр.Уз.1 – КНС-1»
Землепользователь АО «РН-Няганьнефтегаз»
Кадастровый квартал 86:02:0601001



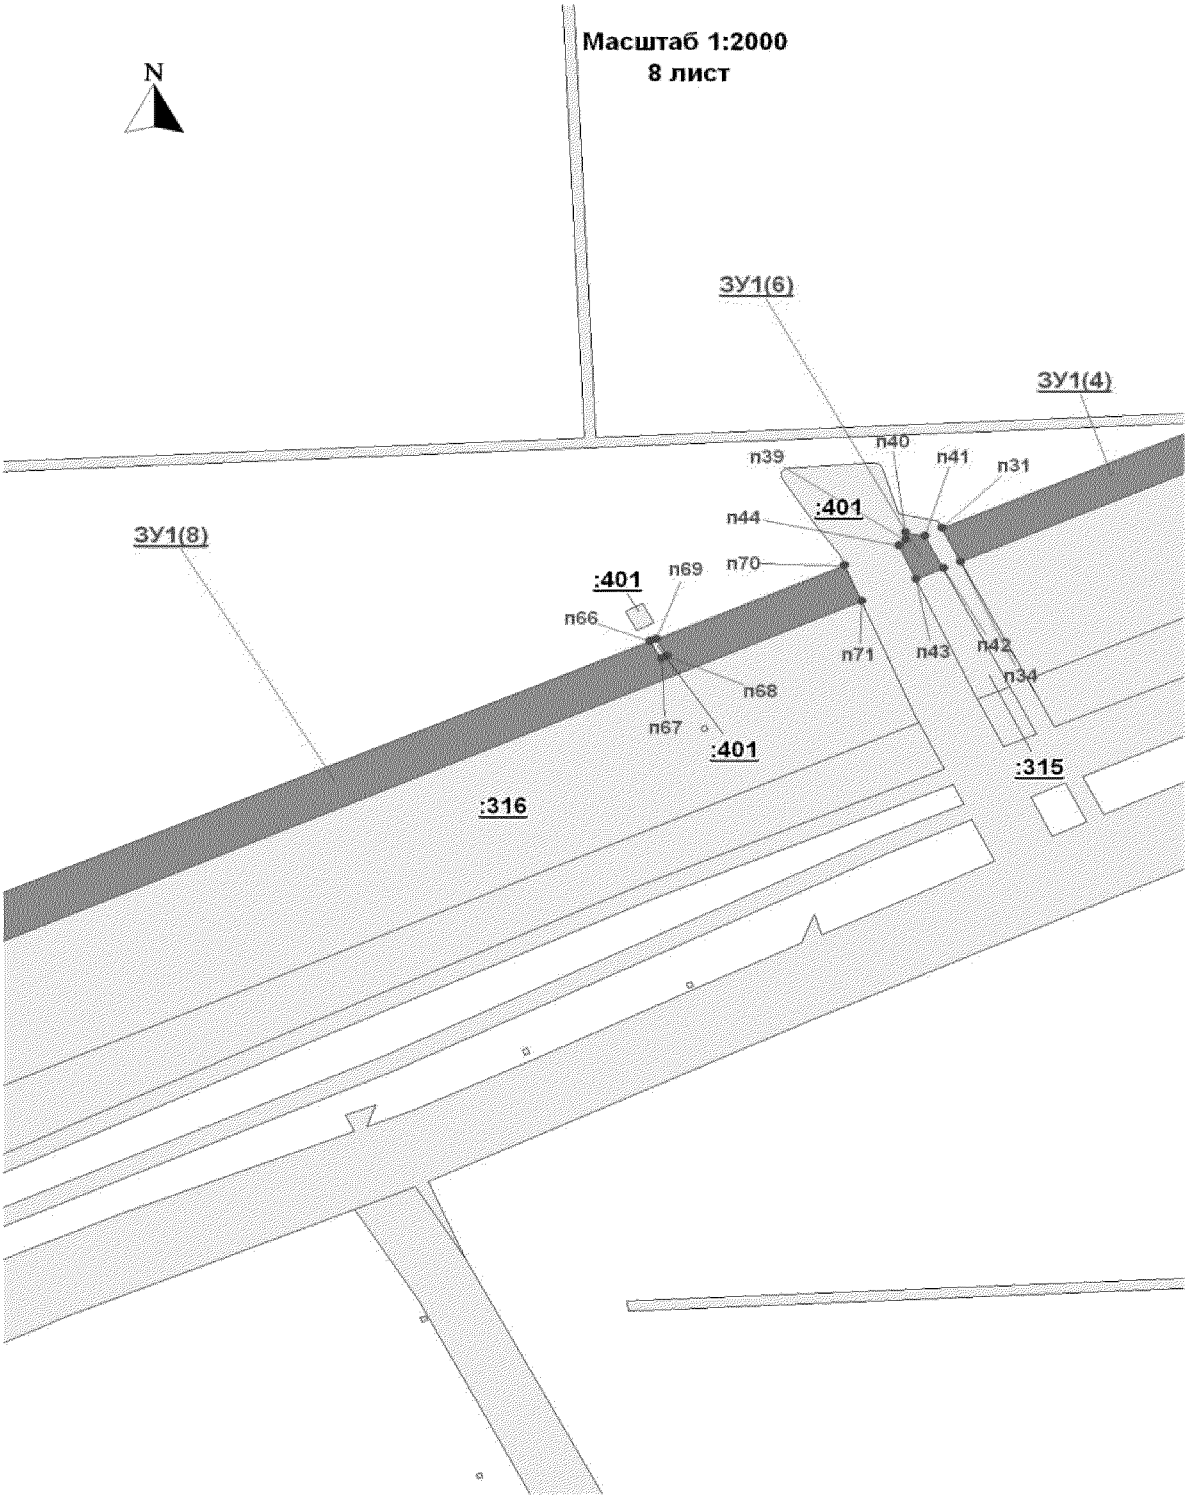
Проект межевания территории для размещения
линейного объекта регионального значения
Ханты-Мансийского автономного округа – Югры
«Красноленинское НГКМ.
Каменный (западная часть) ЛУ.
Низконапорный водовод «т.вр.Уз.1 – КНС-1»
Землепользователь АО «РН-Няганьнефтегаз»
Кадастровый квартал 86:02:0601001




Проект межевания территории для размещения
линейного объекта регионального значения
Ханты-Мансийского автономного округа – Югры
«Красноленинское НГКМ.
Каменный (западная часть) ЛУ.
Низконапорный водовод «т.вр.Уз.1 – КНС-1»
Землепользователь АО "РН-Няганьнефтегаз"
Кадастровый квартал 86:02:0601001



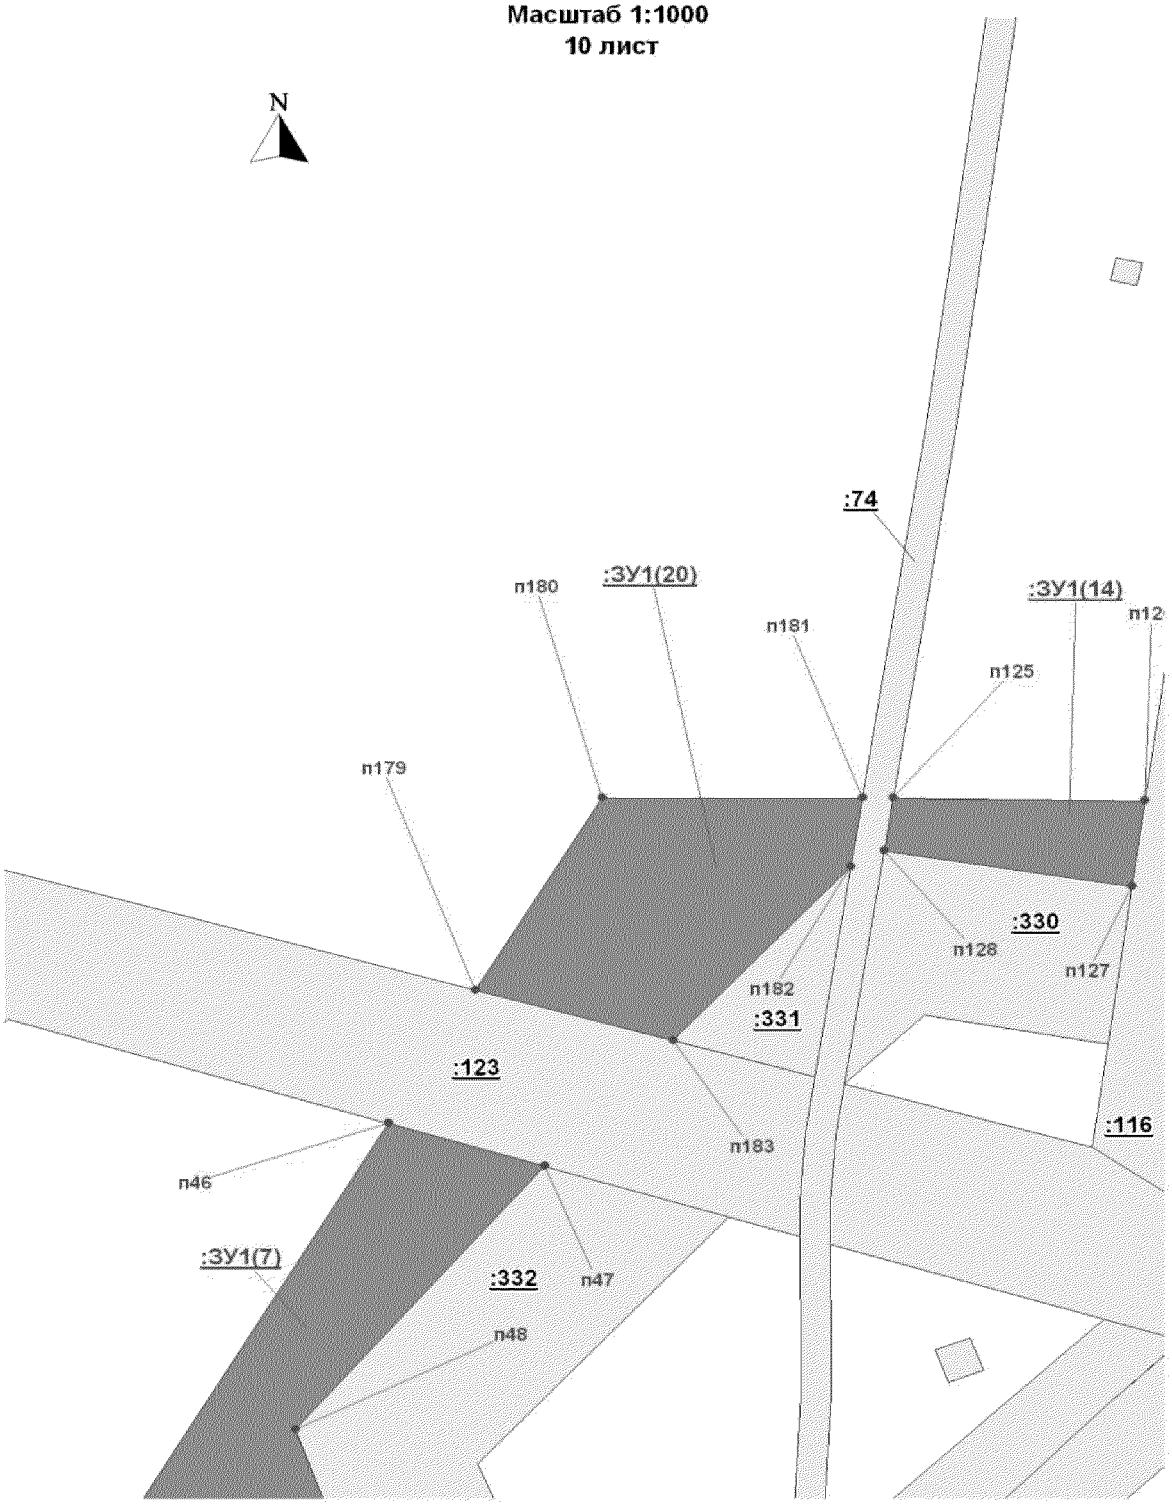Проект межевания территории для размещения
линейного объекта регионального значения
Ханты-Мансийского автономного округа – Югры
«Красноленинское НГКМ.
Каменный (западная часть) ЛУ.
Низконапорный водовод «т.вр.Уз.1 – КНС-1»
Землепользователь АО «РН-Няганьнефтегаз»
Кадастровый квартал 86:02:0601001



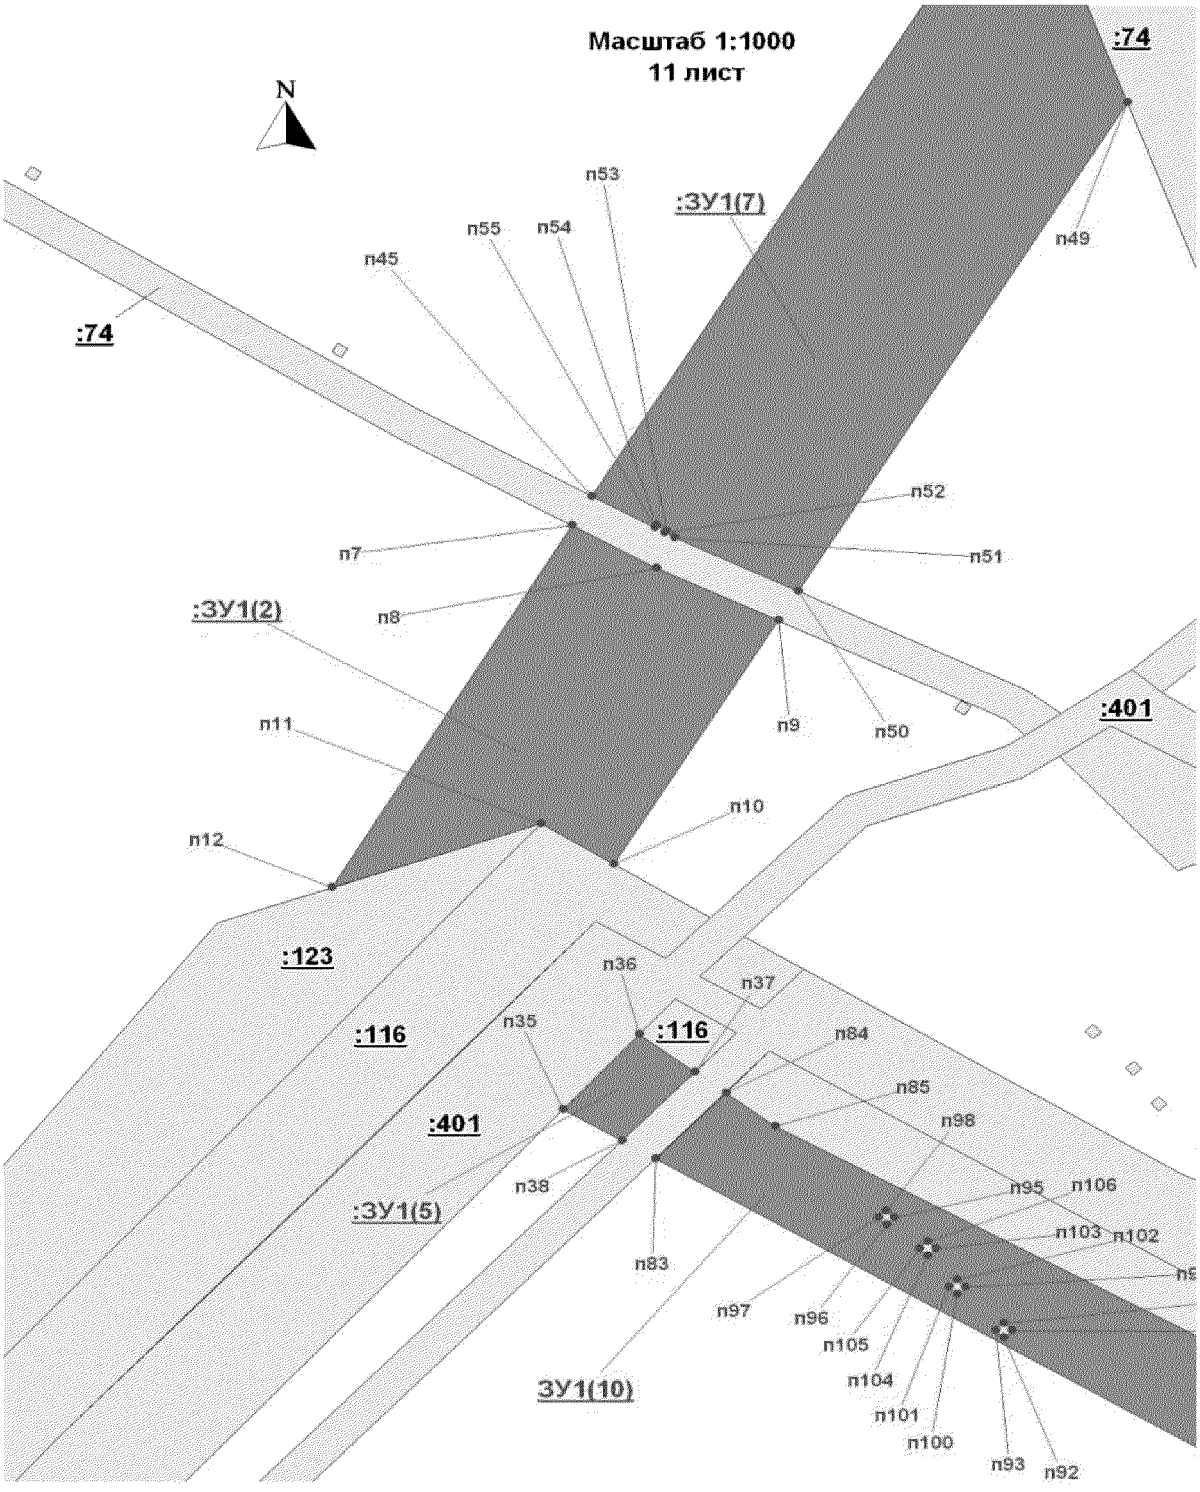Проект межевания территории для размещения
линейного объекта регионального значения
Ханты-Мансийского автономного округа – Югры
«Красноленинское НГКМ.
Каменный (западная часть) ЛУ.
Низконапорный водовод «т.вр.Уз.1 – КНС-1»
Землепользователь АО «РН-Няганьнефтегаз»
Кадастровый квартал 86:02:0601001



Проект межевания территории для размещения
линейного объекта регионального значения
Ханты-Мансийского автономного округа – Югры
«Красноленинское НГКМ.
Каменный (западная часть) ЛУ.
Низконапорный водовод «т.вр.Уз.1 – КНС-1»
Землепользователь АО «РН-Няганьнефтегаз»
Кадастровый квартал 86:02:0601001

**Масштаб 1:1000**
**12 лист**



# Каталог координат поворотных точек многоконтурных земельных участков в кадастровом квартале 86:02:0601001

| :ЗУ1(1) | | |
|---|---|---|
| п1 | 1007118,42 | 2568378,68 |
| п2 | 1006473,55 | 2568324,25 |
| п3 | 1006535,29 | 2568319,38 |
| п4 | 1006715,05 | 2568327,07 |
| п5 | 1006730,06 | 2568328,03 |
| п6 | 1007117,56 | 2568360,48 |
| :ЗУ1(2) | | |
| п7 | 1003000,26 | 2564901,82 |
| п8 | 1002992,85 | 2564914,88 |
| п9 | 1002983,61 | 2564933,72 |
| п10 | 1002940,86 | 2564908,23 |
| п11 | 1002947,95 | 2564896,92 |
| п12 | 1002936,77 | 2564864,65 |
| :ЗУ1(3) | | |
| п13 | 1003920,25 | 2566312,09 |
| п14 | 1003962,04 | 2566408,98 |
| п15 | 1003963,79 | 2566412,98 |
| п16 | 1004342,29 | 2567264,27 |
| п17 | 1004349,32 | 2567279,25 |
| п18 | 1004417,12 | 2567415,85 |
| п19 | 1004428,67 | 2567437,37 |
| п20 | 1004441,39 | 2567457,88 |
| п21 | 1004455,56 | 2567477,77 |
| п22 | 1004500,25 | 2567536,51 |
| п23 | 1004518,99 | 2567559,30 |
| п24 | 1004535,66 | 2567576,67 |
| п25 | 1004513,16 | 2567577,56 |
| п26 | 1004493,36 | 2567557,83 |
| п27 | 1004452,98 | 2567514,42 |
| п28 | 1004419,45 | 2567466,06 |
| п29 | 1004391,77 | 2567414,45 |
| п30 | 1003907,69 | 2566312,66 |
| :ЗУ1(4) | | |
| п31 | 1003838,41 | 2566122,36 |
| п32 | 1003875,32 | 2566207,93 |
| п33 | 1003876,88 | 2566242,56 |
| п34 | 1003826,70 | 2566128,34 |
| :ЗУ1(5) | | |
| п35 | 1002897,90 | 2564900,41 |
| п36 | 1002911,09 | 2564912,25 |
| п37 | 1002904,48 | 2564920,85 |
| п38 | 1002892,41 | 2564909,50 |

| :ЗУ1(6) | | |
|---|---|---|
| п39 | 1003834,29 | 2566110,86 |
| п40 | 1003836,76 | 2566110,98 |
| п41 | 1003835,47 | 2566117,12 |
| п42 | 1003824,31 | 2566122,83 |
| п43 | 1003820,58 | 2566114,38 |
| п44 | 1003832,36 | 2566108,98 |
| :ЗУ1(7) | | |
| п45 | 1003005,42 | 2564904,89 |
| п46 | 1003162,64 | 2564998,51 |
| п47 | 1003153,28 | 2565029,62 |
| п48 | 1003095,85 | 2564980,00 |
| п49 | 1003074,41 | 2564987,88 |
| п50 | 1002988,78 | 2564936,81 |
| п51 | 1002998,16 | 2564917,68 |
| п52 | 1002999,01 | 2564916,18 |
| п53 | 1002999,34 | 2564916,39 |
| п54 | 1003000,31 | 2564914,91 |
| п55 | 1002999,89 | 2564914,64 |
| :ЗУ1(8) | | |
| п56 | 1003229,77 | 2565184,54 |
| п57 | 1003248,79 | 2565187,18 |
| п58 | 1003512,74 | 2565458,77 |
| п59 | 1003530,26 | 2565477,96 |
| п60 | 1003548,11 | 2565500,29 |
| п61 | 1003562,02 | 2565519,92 |
| п62 | 1003574,80 | 2565540,33 |
| п63 | 1003586,26 | 2565561,21 |
| п64 | 1003644,58 | 2565675,23 |
| п65 | 1003656,00 | 2565699,50 |
| п66 | 1003799,09 | 2566031,23 |
| п67 | 1003793,06 | 2566034,66 |
| п68 | 1003794,04 | 2566036,40 |
| п69 | 1003799,89 | 2566033,07 |
| п70 | 1003825,32 | 2566092,02 |
| п71 | 1003813,04 | 2566097,20 |
| п72 | 1003604,07 | 2565622,84 |
| п73 | 1003574,73 | 2565566,21 |
| п74 | 1003539,55 | 2565515,70 |
| п75 | 1003499,66 | 2565470,38 |
| :ЗУ1(9) | | |
| п76 | 1002821,97 | 2565146,51 |
| п77 | 1002807,01 | 2565154,90 |

| | | |
|---|---|---|
| п78 | 1002788,01 | 2565164,91 |
| п79 | 1002768,50 | 2565173,91 |
| п80 | 1002735,96 | 2565187,89 |
| п81 | 1002732,77 | 2565181,92 |
| п82 | 1002742,27 | 2565177,94 |
| :ЗУ1(10) | | |
| п83 | 1002889,24 | 2564914,76 |
| п84 | 1002900,81 | 2564925,62 |
| п85 | 1002894,95 | 2564933,23 |
| п86 | 1002841,66 | 2565027,83 |
| п87 | 1002831,74 | 2565030,93 |
| п88 | 1002832,00 | 2565012,68 |
| п89 | 1002832,96 | 2565008,31 |
| п90 | 1002834,42 | 2565005,64 |
| п91 | 1002859,12 | 2564969,92 |
| п92 | 1002857,87 | 2564968,69 |
| п93 | 1002859,10 | 2564967,41 |
| п94 | 1002860,37 | 2564968,65 |
| п95 | 1002878,89 | 2564951,74 |
| п96 | 1002877,63 | 2564950,50 |
| п97 | 1002878,87 | 2564949,23 |
| п98 | 1002880,12 | 2564950,47 |
| п99 | 1002866,71 | 2564962,69 |
| п100 | 1002865,44 | 2564961,46 |
| п101 | 1002866,68 | 2564960,18 |
| п102 | 1002867,94 | 2564961,42 |
| п103 | 1002873,44 | 2564958,13 |
| п104 | 1002872,17 | 2564956,88 |
| п105 | 1002873,43 | 2564955,62 |
| п106 | 1002874,69 | 2564956,86 |
| :ЗУ1(11) | | |
| п107 | 1006371,81 | 2568286,22 |
| п108 | 1006400,39 | 2568298,41 |
| п109 | 1006372,33 | 2568299,68 |
| п110 | 1006372,48 | 2568303,17 |
| п111 | 1006407,80 | 2568301,57 |
| п112 | 1006457,89 | 2568322,93 |
| п113 | 1006389,98 | 2568317,19 |
| п114 | 1006384,23 | 2568330,66 |
| п115 | 1006364,42 | 2568322,21 |
| п116 | 1006362,77 | 2568308,27 |
| :ЗУ1(12) | | |
| п117 | 1002866,75 | 2565101,13 |
| п118 | 1002866,55 | 2565122,48 |
| п119 | 1002841,76 | 2565132,27 |
| п120 | 1002838,89 | 2565112,17 |

| | | |
|---|---|---|
| :ЗУ1(13) | | |
| п121 | 1002836,02 | 2565134,53 |
| п122 | 1002729,85 | 2565176,66 |
| п123 | 1002720,19 | 2565159,22 |
| п124 | 1002833,14 | 2565114,45 |
| :ЗУ1(14) | | |
| п125 | 1003233,71 | 2565098,99 |
| п126 | 1003233,15 | 2565149,11 |
| п127 | 1003214,36 | 2565146,50 |
| п128 | 1003222,23 | 2565097,22 |
| :ЗУ1(15) | | |
| п129 | 1004541,36 | 2567582,46 |
| п130 | 1004729,12 | 2567763,73 |
| п131 | 1004744,68 | 2567777,95 |
| п132 | 1004761,00 | 2567791,31 |
| п133 | 1004832,32 | 2567846,51 |
| п134 | 1004868,85 | 2567871,61 |
| п135 | 1005159,75 | 2568048,09 |
| п136 | 1005160,19 | 2568057,74 |
| п137 | 1005174,60 | 2568057,09 |
| п138 | 1005223,47 | 2568086,74 |
| п139 | 1005264,52 | 2568108,40 |
| п140 | 1005294,25 | 2568121,92 |
| п141 | 1005329,70 | 2568135,97 |
| п142 | 1005553,41 | 2568209,84 |
| п143 | 1005602,01 | 2568220,61 |
| п144 | 1005624,73 | 2568224,94 |
| п145 | 1005647,68 | 2568227,89 |
| п146 | 1005962,58 | 2568259,00 |
| п147 | 1005978,24 | 2568260,85 |
| п148 | 1006070,86 | 2568273,63 |
| п149 | 1006071,45 | 2568286,63 |
| п150 | 1005620,45 | 2568240,33 |
| п151 | 1005562,04 | 2568228,39 |
| п152 | 1005295,41 | 2568141,75 |
| п153 | 1005241,29 | 2568117,85 |
| п154 | 1004835,63 | 2567874,10 |
| п155 | 1004788,19 | 2567837,54 |
| п156 | 1004656,82 | 2567720,73 |
| п157 | 1004518,95 | 2567583,34 |
| :ЗУ1(16) | | |
| п158 | 1006338,63 | 2568272,08 |
| п159 | 1006331,95 | 2568288,53 |
| п160 | 1006318,38 | 2568302,57 |
| п161 | 1006244,20 | 2568270,92 |
| п162 | 1006205,02 | 2568300,34 |

| | | |
|---|---|---|
| п163 | 1006074,97 | 2568286,99 |
| п164 | 1006074,39 | 2568274,11 |
| п165 | 1006163,59 | 2568286,42 |
| п166 | 1006238,40 | 2568230,35 |
| :ЗУ1(17) | | |
| п167 | 1003918,77 | 2566308,67 |
| п168 | 1003906,18 | 2566309,23 |
| п169 | 1003880,79 | 2566251,45 |
| п170 | 1003879,23 | 2566217,01 |
| :ЗУ1(18) | | |
| п171 | 1002831,32 | 2565060,96 |
| п172 | 1002831,55 | 2565044,64 |
| п173 | 1002865,95 | 2565035,08 |
| п174 | 1002863,27 | 2565047,79 |
| п175 | 1002847,99 | 2565053,78 |
| :ЗУ1(19) | | |

| | | |
|---|---|---|
| п176 | 1005163,36 | 2568050,28 |
| п177 | 1005169,23 | 2568053,83 |
| п178 | 1005163,53 | 2568054,09 |
| :ЗУ1(20) | | |
| п179 | 1003191,75 | 2565015,85 |
| п180 | 1003233,71 | 2565041,00 |
| п181 | 1003233,77 | 2565092,93 |
| п182 | 1003218,67 | 2565090,59 |
| п183 | 1003180,74 | 2565055,22 |

Ханты-Мансийский автономный округ — Югра
Губернатор

Приложение 59
к постановлению Правительства
Ханты-Мансийского
автономного округа – Югры
от 11 декабря 2015 года № 450-п

**Положение о размещении линейного объекта регионального значения Ханты-Мансийского автономного округа – Югры «Красноленинское НГКМ. Каменный (западная часть) ЛУ. Низконапорный водовод «т.вр.Уз.1-КНС-1»**

## I. Размещение объекта

В административном отношении линейный объект регионального значения Ханты-Мансийского автономного округа – Югры «Красноленинское НГКМ. Каменный (западная часть) ЛУ. Низконапорный водовод «т.вр.Уз.1-КНС-1» (далее – проектируемый объект) расположен на землях межселенной территории в границах Каменного (западная часть) лицензионного участка Ханты-МансийскогорайонаХанты-Мансийского автономного округа – Югры.

В географическим отношении территория проектируемого объекта находится в 9 километрах на юго-восток от населенного пункта Каменный.

## II. Функциональное зонирование территории

Проектируемый объект располагается на землях лесного фонда, находящихся в ведении территориального отдела – Самарского лесничества (Троицкое участковое лесничество).

## III. Решения по планировочной организации земельных участков для размещения проектируемого объекта

Расчет полосы отвода земельных участков для выполнения работ по строительству проектируемого объекта производится с учетом действующих норм отвода земель.

Таблица 1

Площади земельных участков, необходимые для
строительства и эксплуатации проектируемого объекта

| Наименование объекта (кадастровый номер) | Площадь вновь испрашиваемых земельных участков, га | Площадь по земельным участкам, арендованным ранее, га | Зона застройки, га |
|---|---|---|---|
| Низконапорный водовод «т.вр.Уз.1 – КНС-1» | 40,4832 | 13,6945 | 24,1777 |

Таблица 2

Площади испрашиваемых земельных участков
под проектируемый объект

| № земельного участка | Площадь земельного участка, га | Категория земель |
|---|---|---|
| 86:02:0601001:ЗУ1 | 10,4832 | Земли Лесного Фонда |

Координаты границ и земельных участков, необходимых для размещения проектируемого объекта, в графических материалах определены в местной системе координат Ханты-Мансийского автономного округа – Югры МСК-86.

## IV. Решения по планировочной организации земельных участков для размещения проектируемого объекта

Проектируемый объект расположен параллельно существующему техническому коридору коммуникаций. Строительство будет носить локальный характер и затрагивать территории, которая уже подвергалась мощному длительному техногенному воздействию.

Проектируемый объект не пересекает водоохранную зону и прибрежную полосу водных объектов.

В границах участка работ отсутствуют объекты культурного наследия, особо охраняемые природные территории федерального, регионального и местного значения.

Проектируемый объект не попадает в границы территории традиционного природопользования коренных малочисленных народов Севера регионального значения.

Ханты-Мансийский автономный округ — Югра
Губернатор

Основная часть проекта планировки территории для размещения линейного объекта регионального значения Ханты-Мансийского автономного округа – Югры «Трубопроводы Правдинского региона строительства 2016-2017г.г.»
Землепользователь ОАО «НК «Роснефть»
Масштаб 1:5 000

Приложение 60
к постановлению Правительства
Ханты-Мансийского
автономного округа – Югры
от 11 декабря 2015 года № 450-п


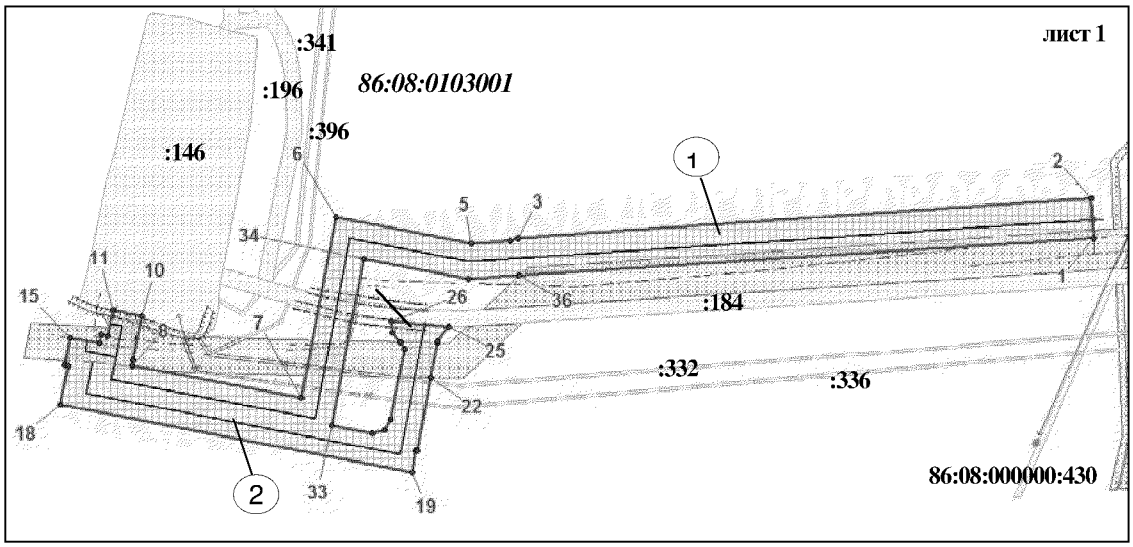



Схема расположения объекта

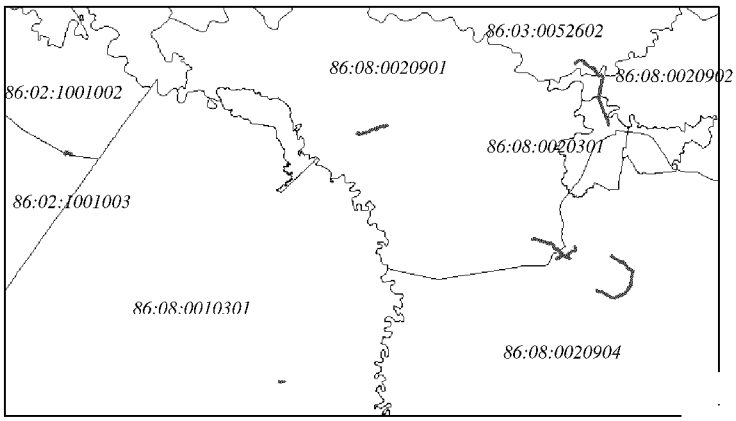


Экспликация зон планируемого размещения линейных объектов

| Номер | Наименование | Площадь, га |
|---|---|---|
| 1 | Трубопроводы Правдинского региона строительства 2016-2017г.г. | 77,8037 |


Экспликация проектируемых линейных объектов

| № | Наименование |
|---|---|
| ① | Высоконапорный водовод т.12-т.11 Салымское месторождение (Лемпинская пл.) |
| ② | Подъездк УЗА |
| ③ | Высоконапорный водовод КНС-13-т.вр.1 Северо-Салымское месторождение |
| ④ | Нефтегазосборные сети к.132-т.вр.47 Правдинское месторождение |
| ⑤ | Нефтегазосборная сеть куст №144-т.вр.47-т.вр.46Правдинское месторождение |
| ⑥ | Высоконапорный водовод КНС -9-т.84-к.154Правдинское месторождение |
| ⑦ | Высоконапорный водовод КНС-9-т.58 Правдинскоеместорождение |
| ⑧ | Высоконапорный водовод КНС-6-т.4-куст 304Правдинское месторождение |
| ⑨ | Высоконапорный водовод т.4-к.2-к.114Правдинское месторождение |
| ⑩ | Нефтегазосборные сети к.35-т.вр.29 Приразломное месторождение |


**Условные обозначения**

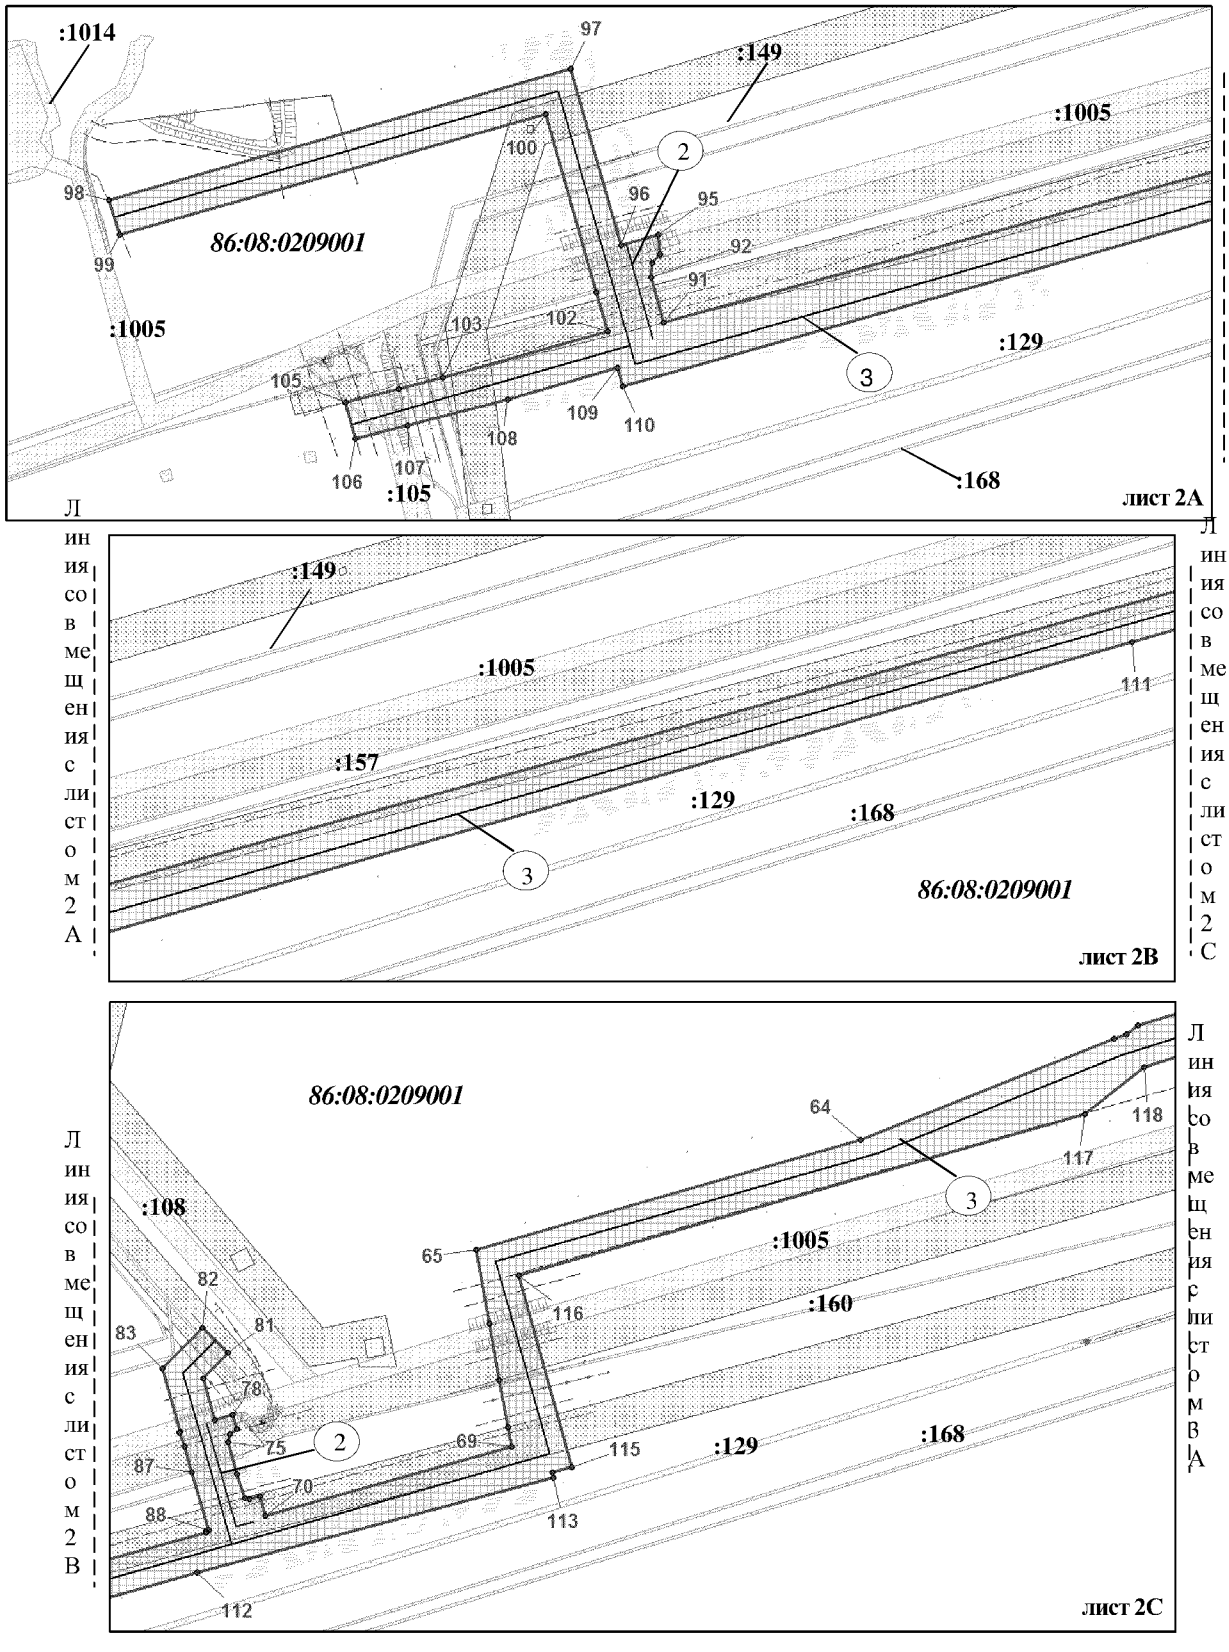
- ось проектируемых подъездных дорог
- ось проектируемых нефтегазосборных сетей
- ось проектируемых высоконапорных водоводов
- граница зоны размещения линейных объектов
- зона планируемого размещения линейных объектов
- 15 точки поворота границы зоны планируемого размещения линейных объектов
- границы земельных участков
- границы земельных участков лесного фонда
- существующие подземные нефтепроводы
- существующие подземные водопроводы
- существующие подземные газопроводы
- существующие ВЛ
- граница кадастрового квартала


Основная часть проекта планировки территории
для размещения линейного объекта регионального
значения Ханты-Мансийского автономного
округа – Югры «Трубопроводы Правдинского региона
строительства 2016-2017г.г.»
Землепользователь ОАО «НК «Роснефть»
Масштаб 1:5 000



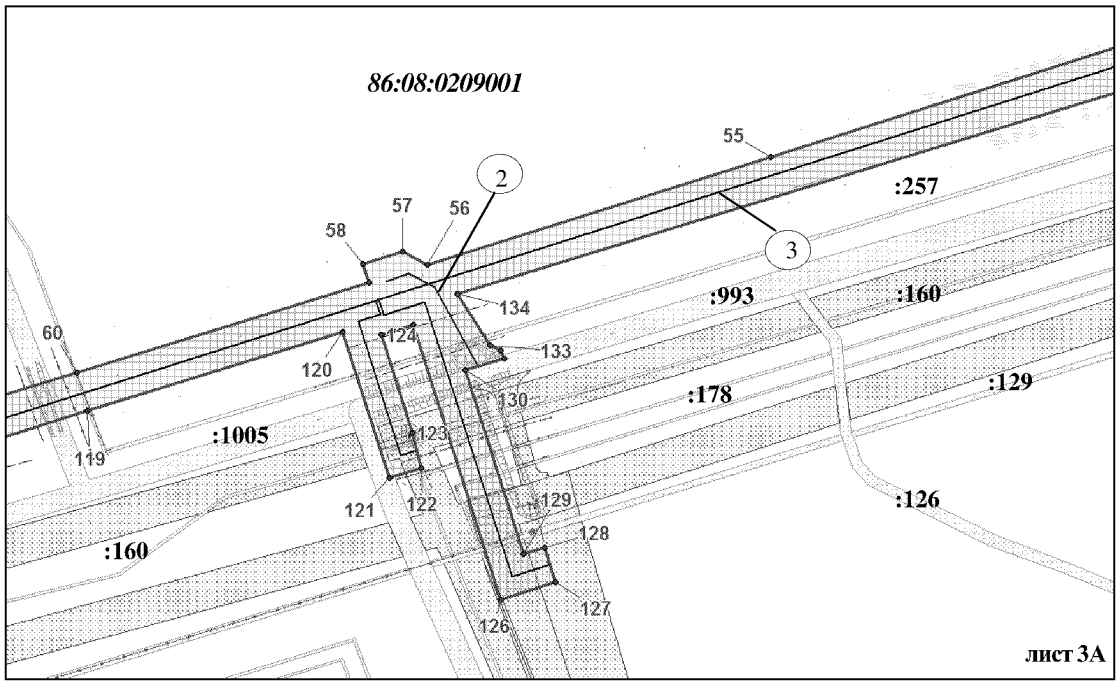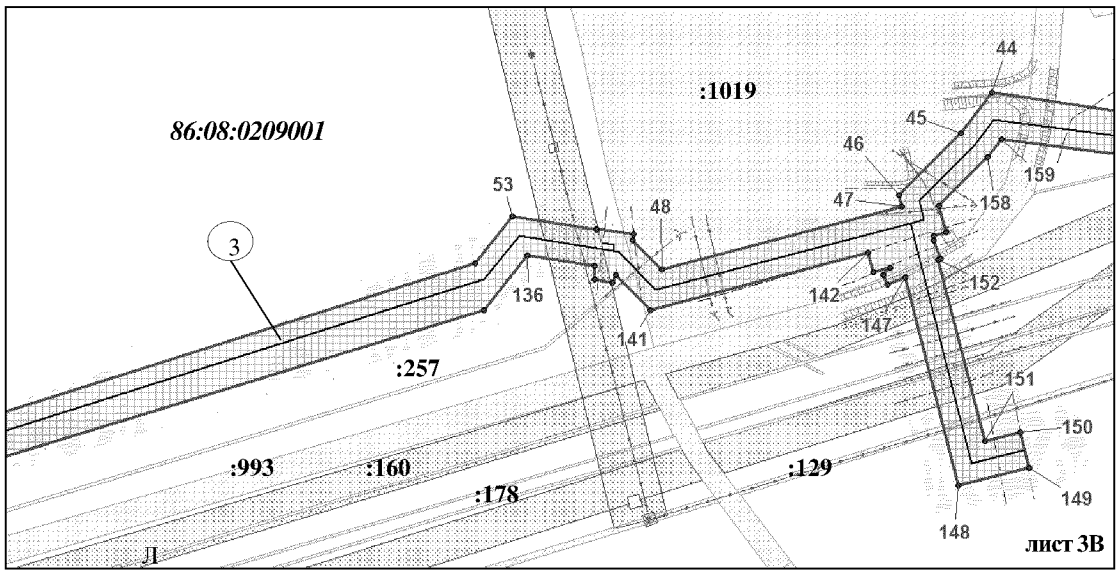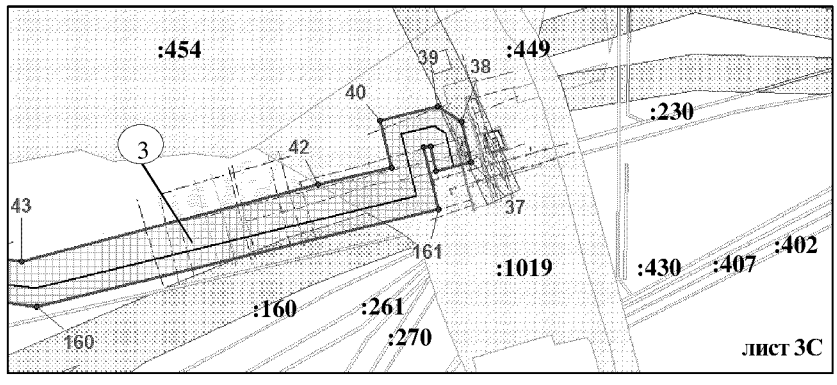
Основная часть проекта планировки территории
для размещения линейного объекта регионального
значения Ханты-Мансийского автономного
округа – Югры «Трубопроводы Правдинского региона
строительства 2016-2017г.г.»
Землепользователь ОАО "НК "Роснефть"
Масштаб 1:5 000






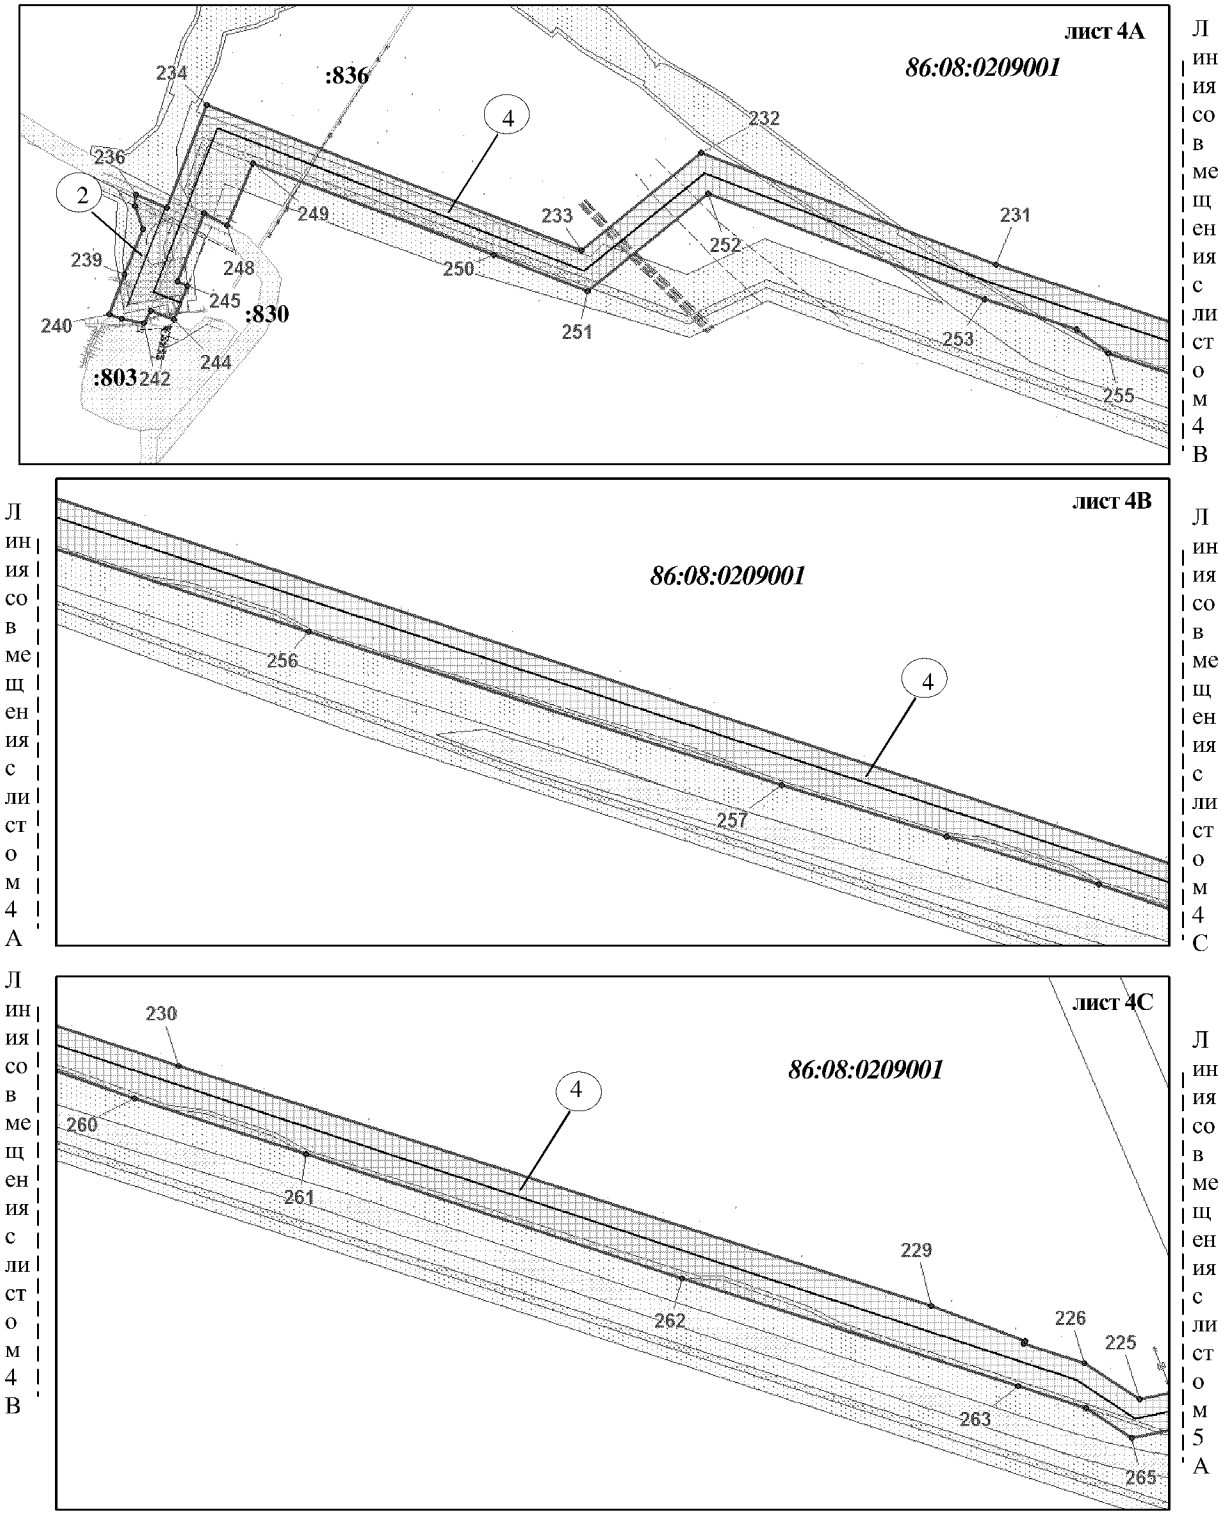
Основная часть проекта планировки территории
для размещения линейного объекта регионального
значения Ханты-Мансийского автономного
округа – Югры «Трубопроводы Правдинского региона
строительства 2016-2017г.г.»
Землепользователь ОАО "НК "Роснефть"
Масштаб 1:5 000




Основная часть проекта планировки территории
для размещения линейного объекта регионального
значения Ханты-Мансийского автономного
округа – Югры «Трубопроводы Правдинского региона
строительства 2016-2017г.г.»
Землепользователь ОАО "НК "Роснефть"
Масштаб 1:5 000

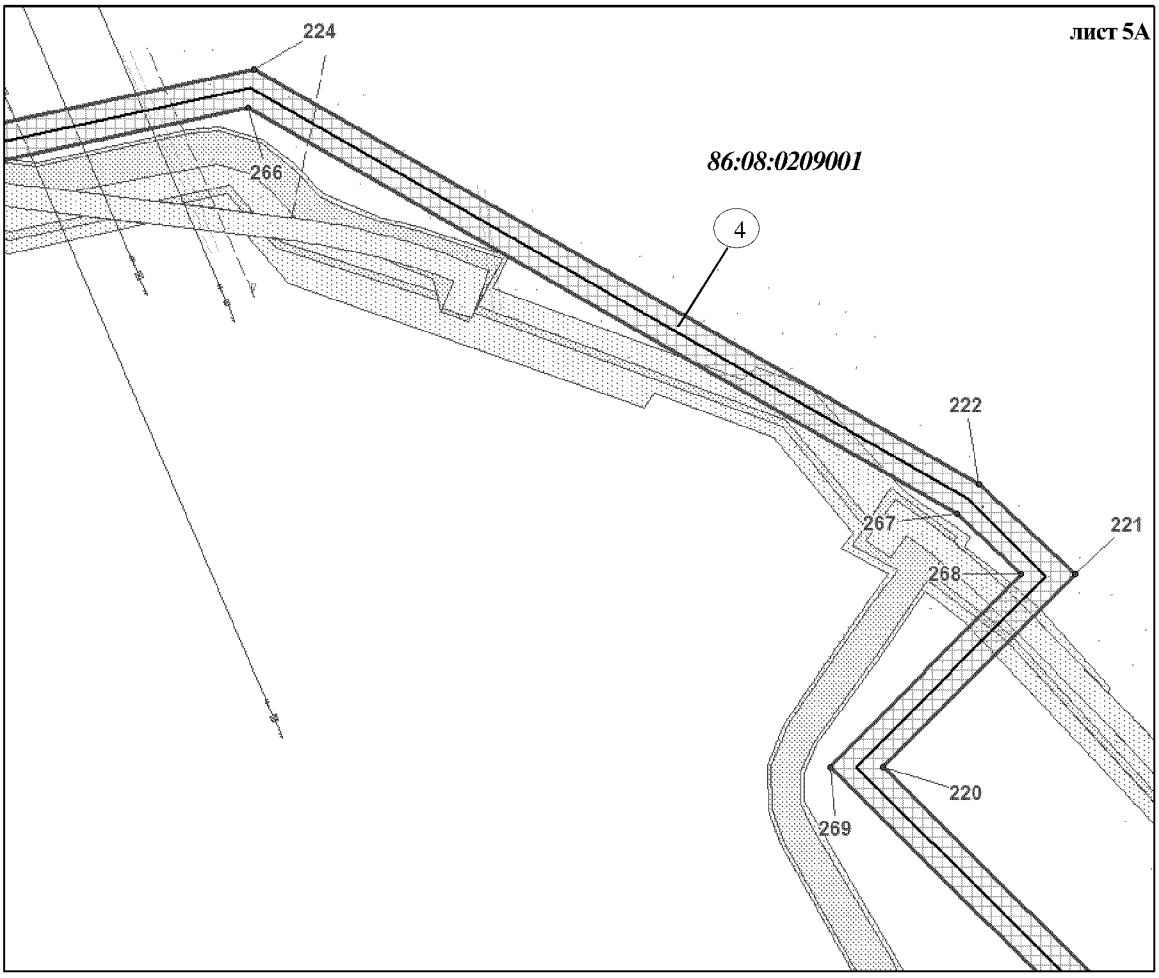Линия совмещения с листом 4





Линия совмещения с листом 5А

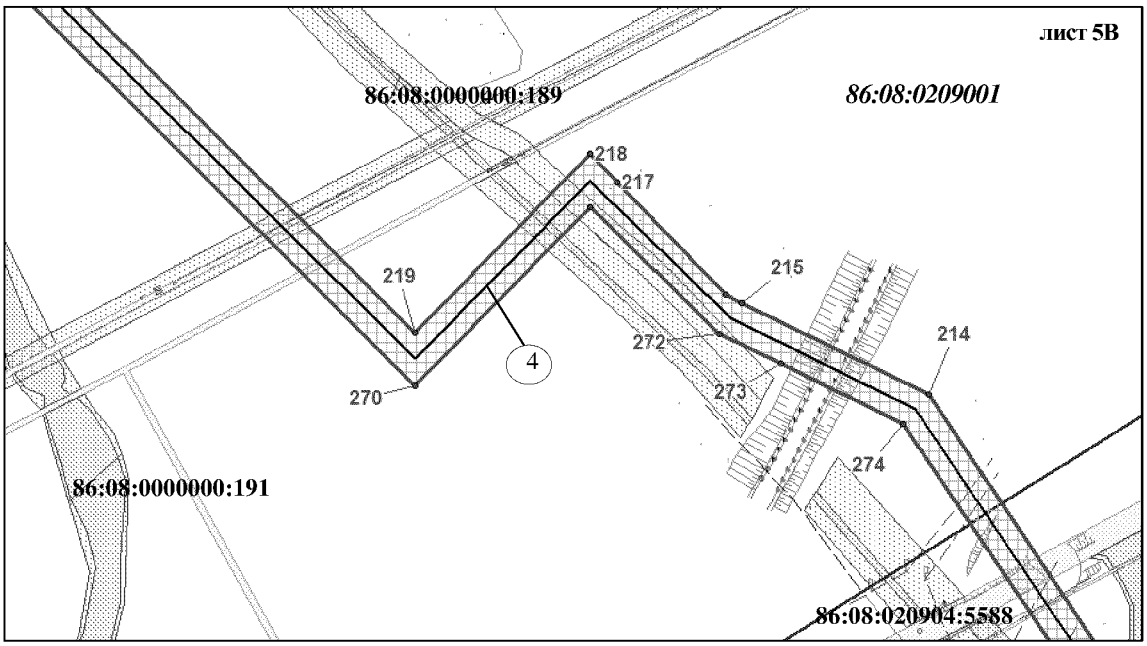Линия совмещения с листом 5В





Линия совмещения с листом 6А

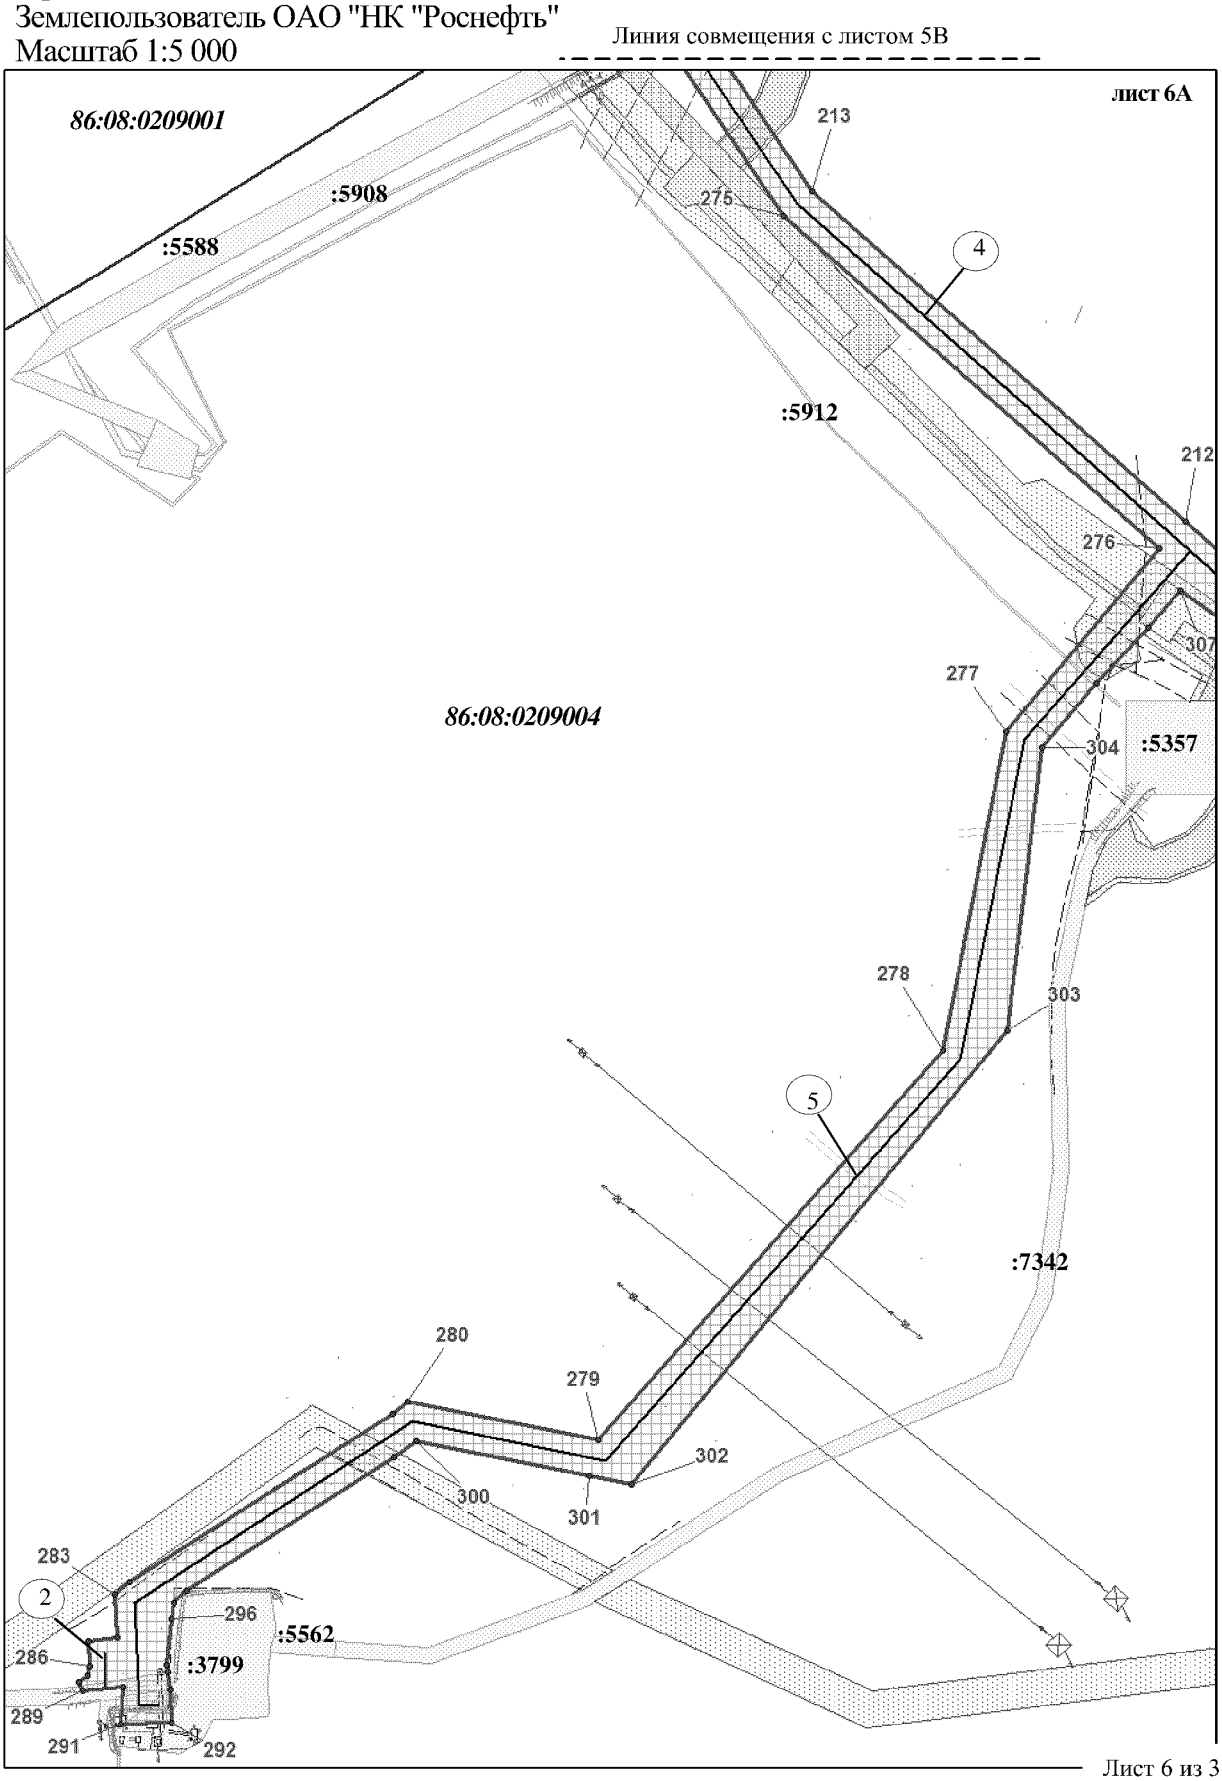
Основная часть проекта планировки территории
для размещения линейного объекта регионального
значения Ханты-Мансийского автономного
округа – Югры «Трубопроводы Правдинского региона
строительства 2016-2017г.г.»
Землепользователь ОАО "НК "Роснефть"
Масштаб 1:5 000



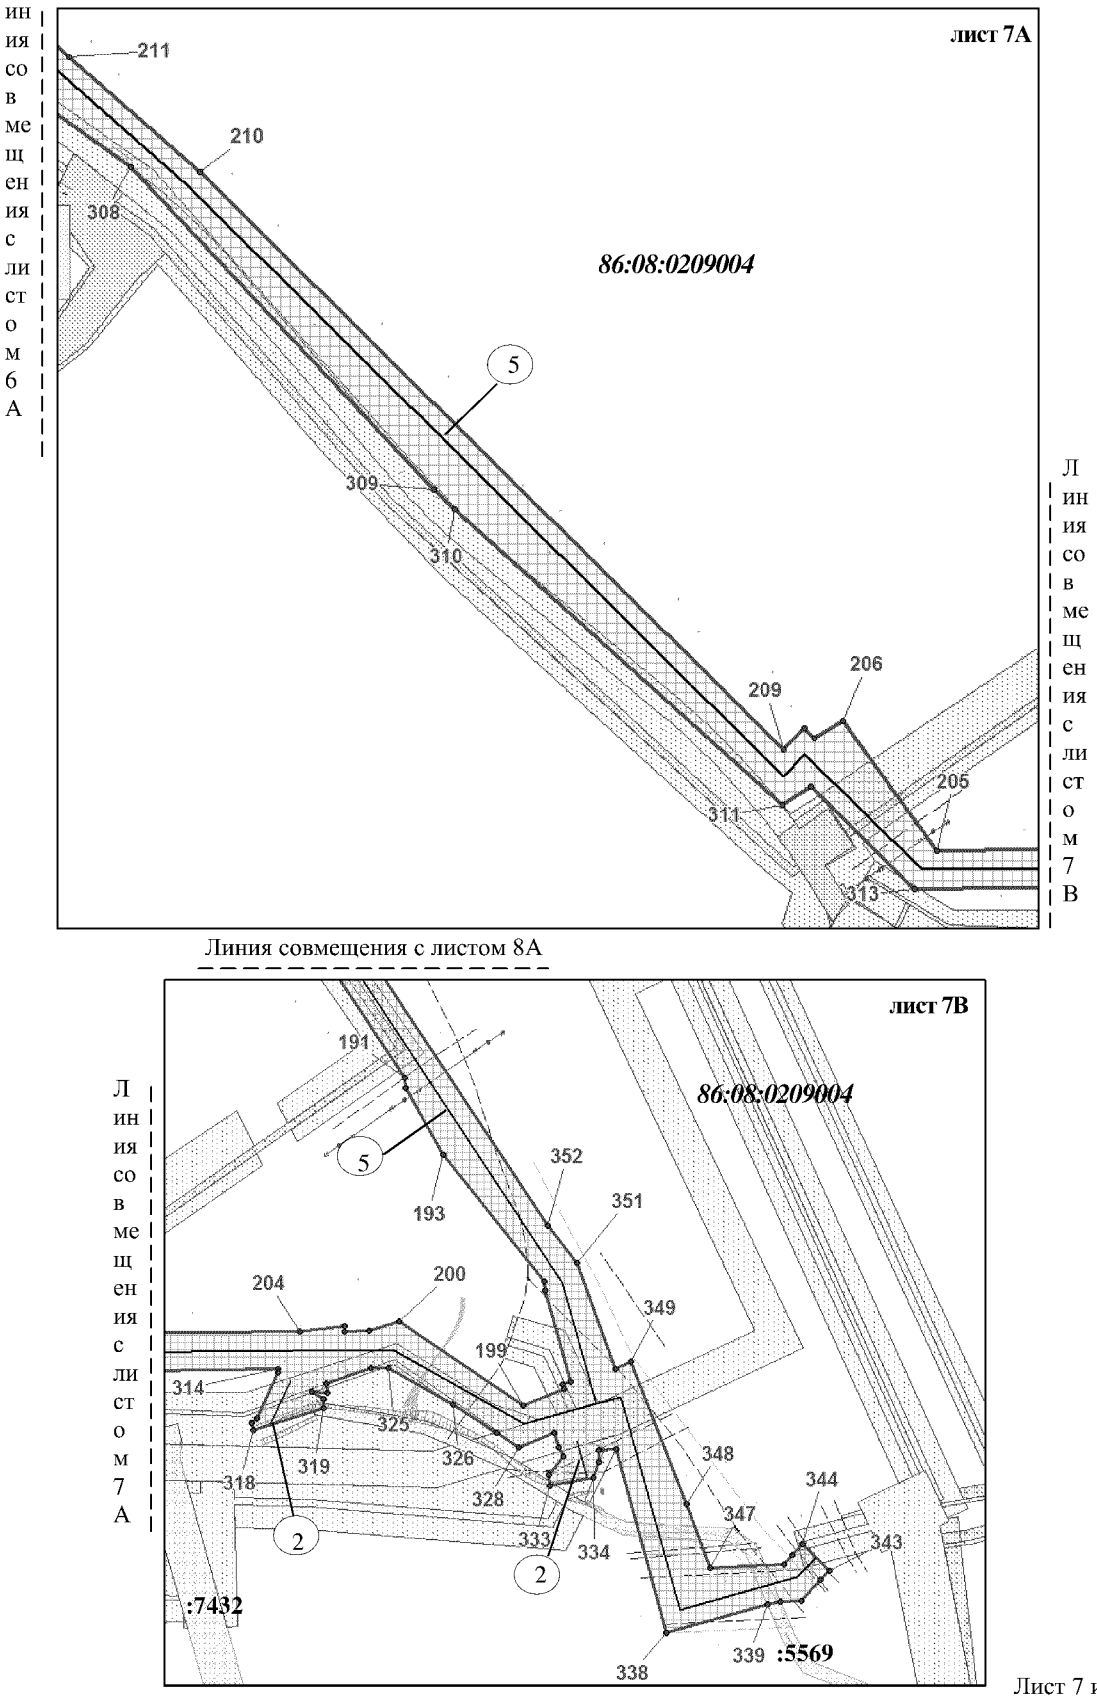
Основная часть проекта планировки территории
для размещения линейного объекта регионального
значения Ханты-Мансийского автономного
округа – Югры «Трубопроводы Правдинского региона
строительства 2016-2017г.г.»
Землепользователь ОАО "НК "Роснефть"
Масштаб 1:5 000




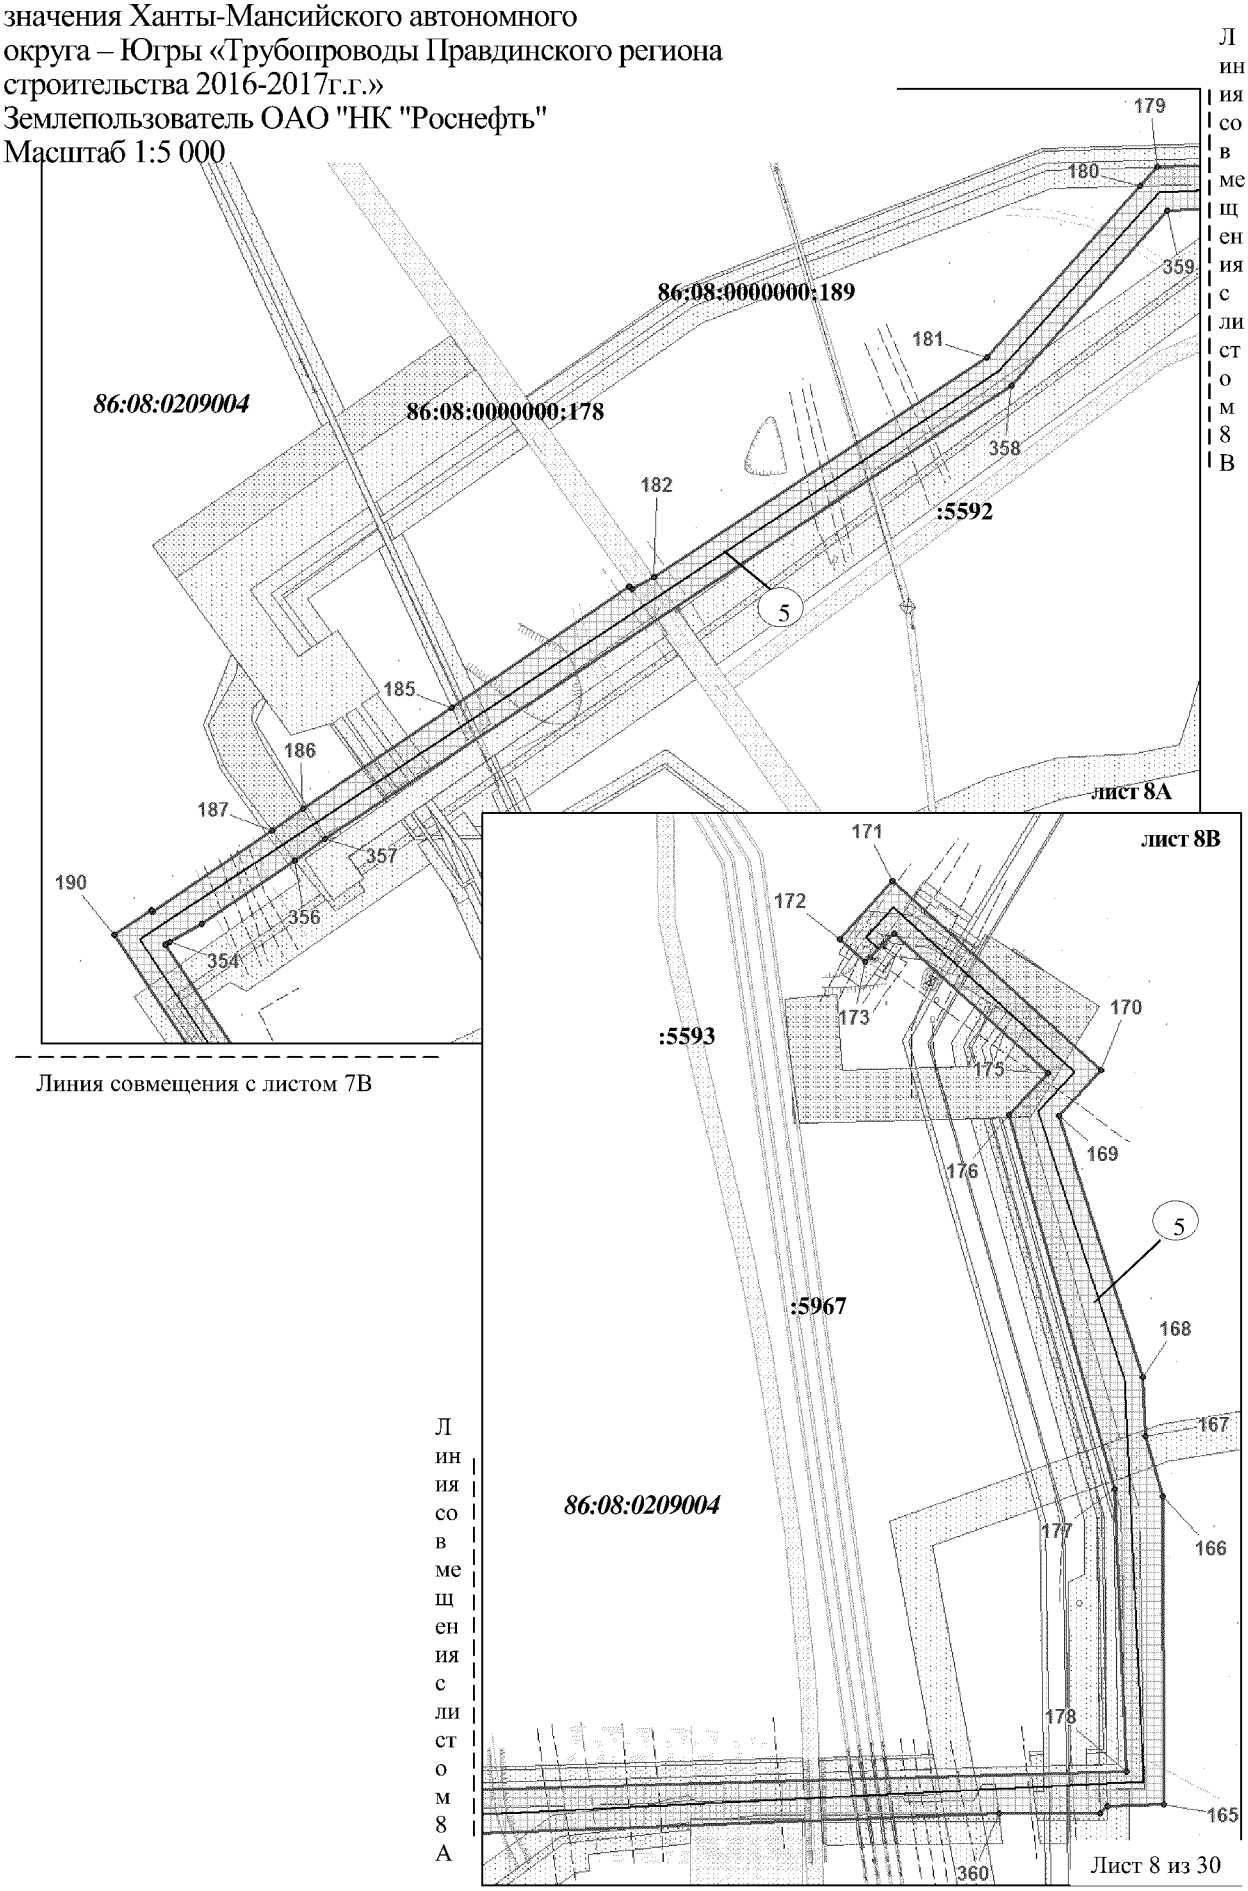Основная часть проекта планировки территории для размещения линейного объекта регионального значения Ханты-Мансийского автономного округа – Югры «Трубопроводы Правдинского региона строительства 2016-2017г.г.»
Землепользователь ОАО "НК "Роснефть"
Масштаб 1:5 000




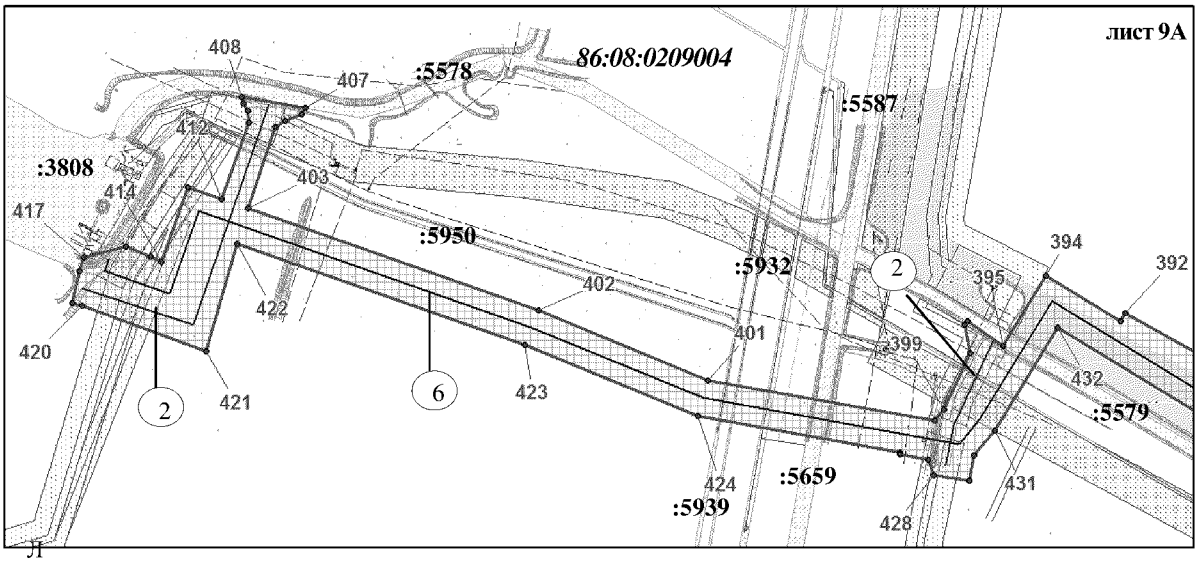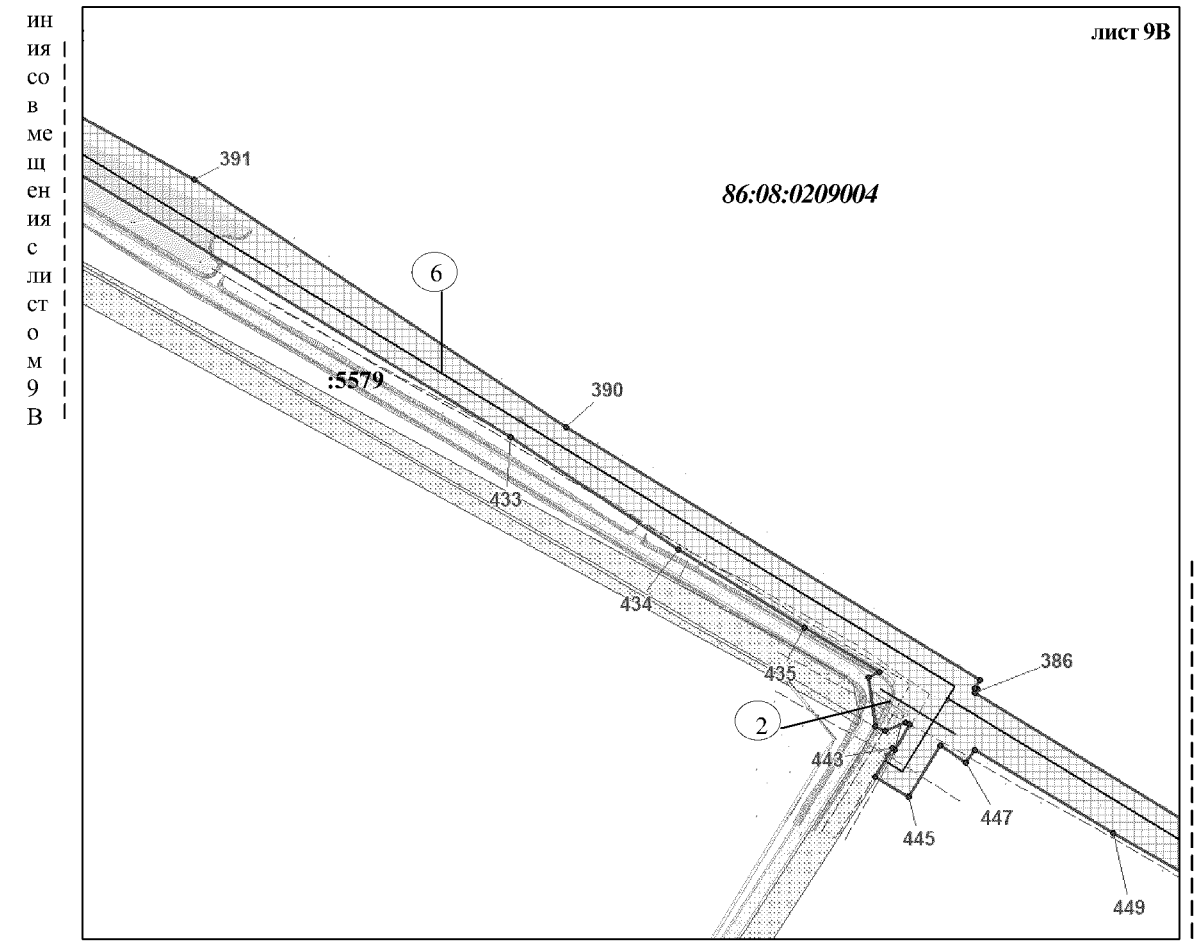Основная часть проекта планировки территории
для размещения линейного объекта регионального
значения Ханты-Мансийского автономного
округа – Югры «Трубопроводы Правдинского региона
строительства 2016-2017г.г.»
Землепользователь ОАО "НК "Роснефть"
Масштаб 1:5 000




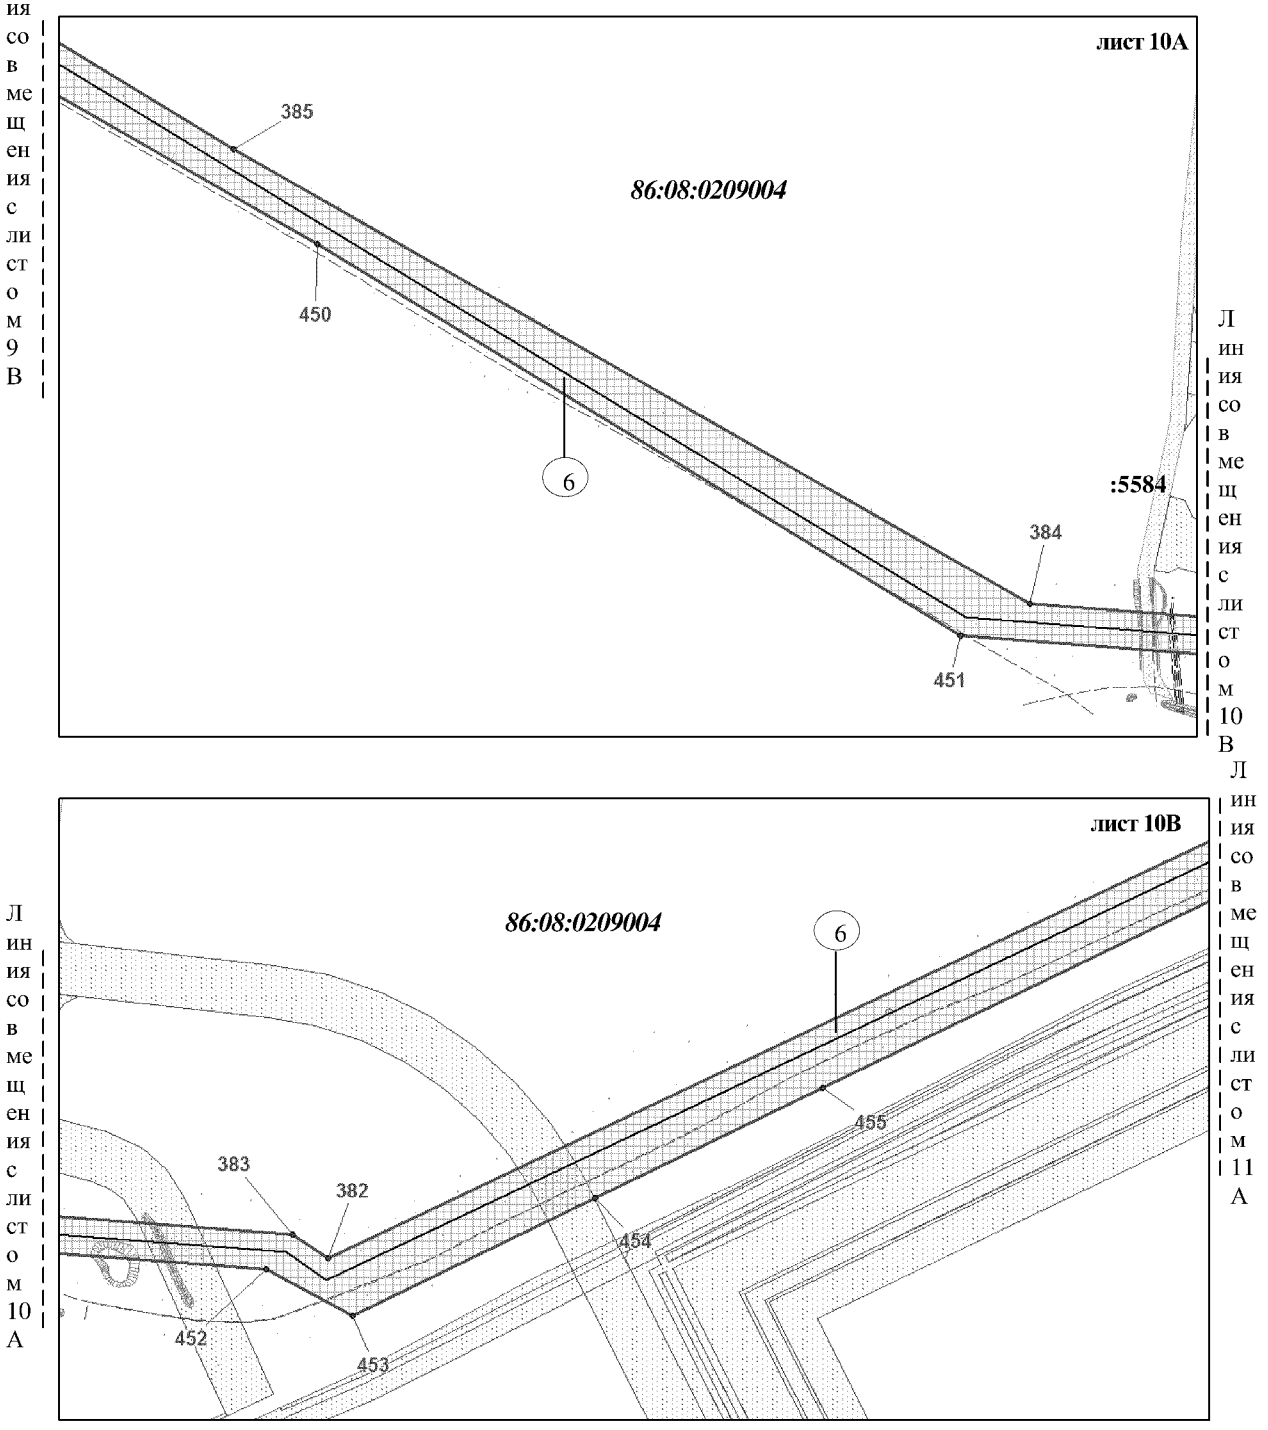
Основная часть проекта планировки территории
для размещения линейного объекта регионального
значения Ханты-Мансийского автономного
округа – Югры «Трубопроводы Правдинского региона
строительства 2016-2017г.г.»
Землепользователь ОАО "НК "Роснефть"
Масштаб 1:5 000



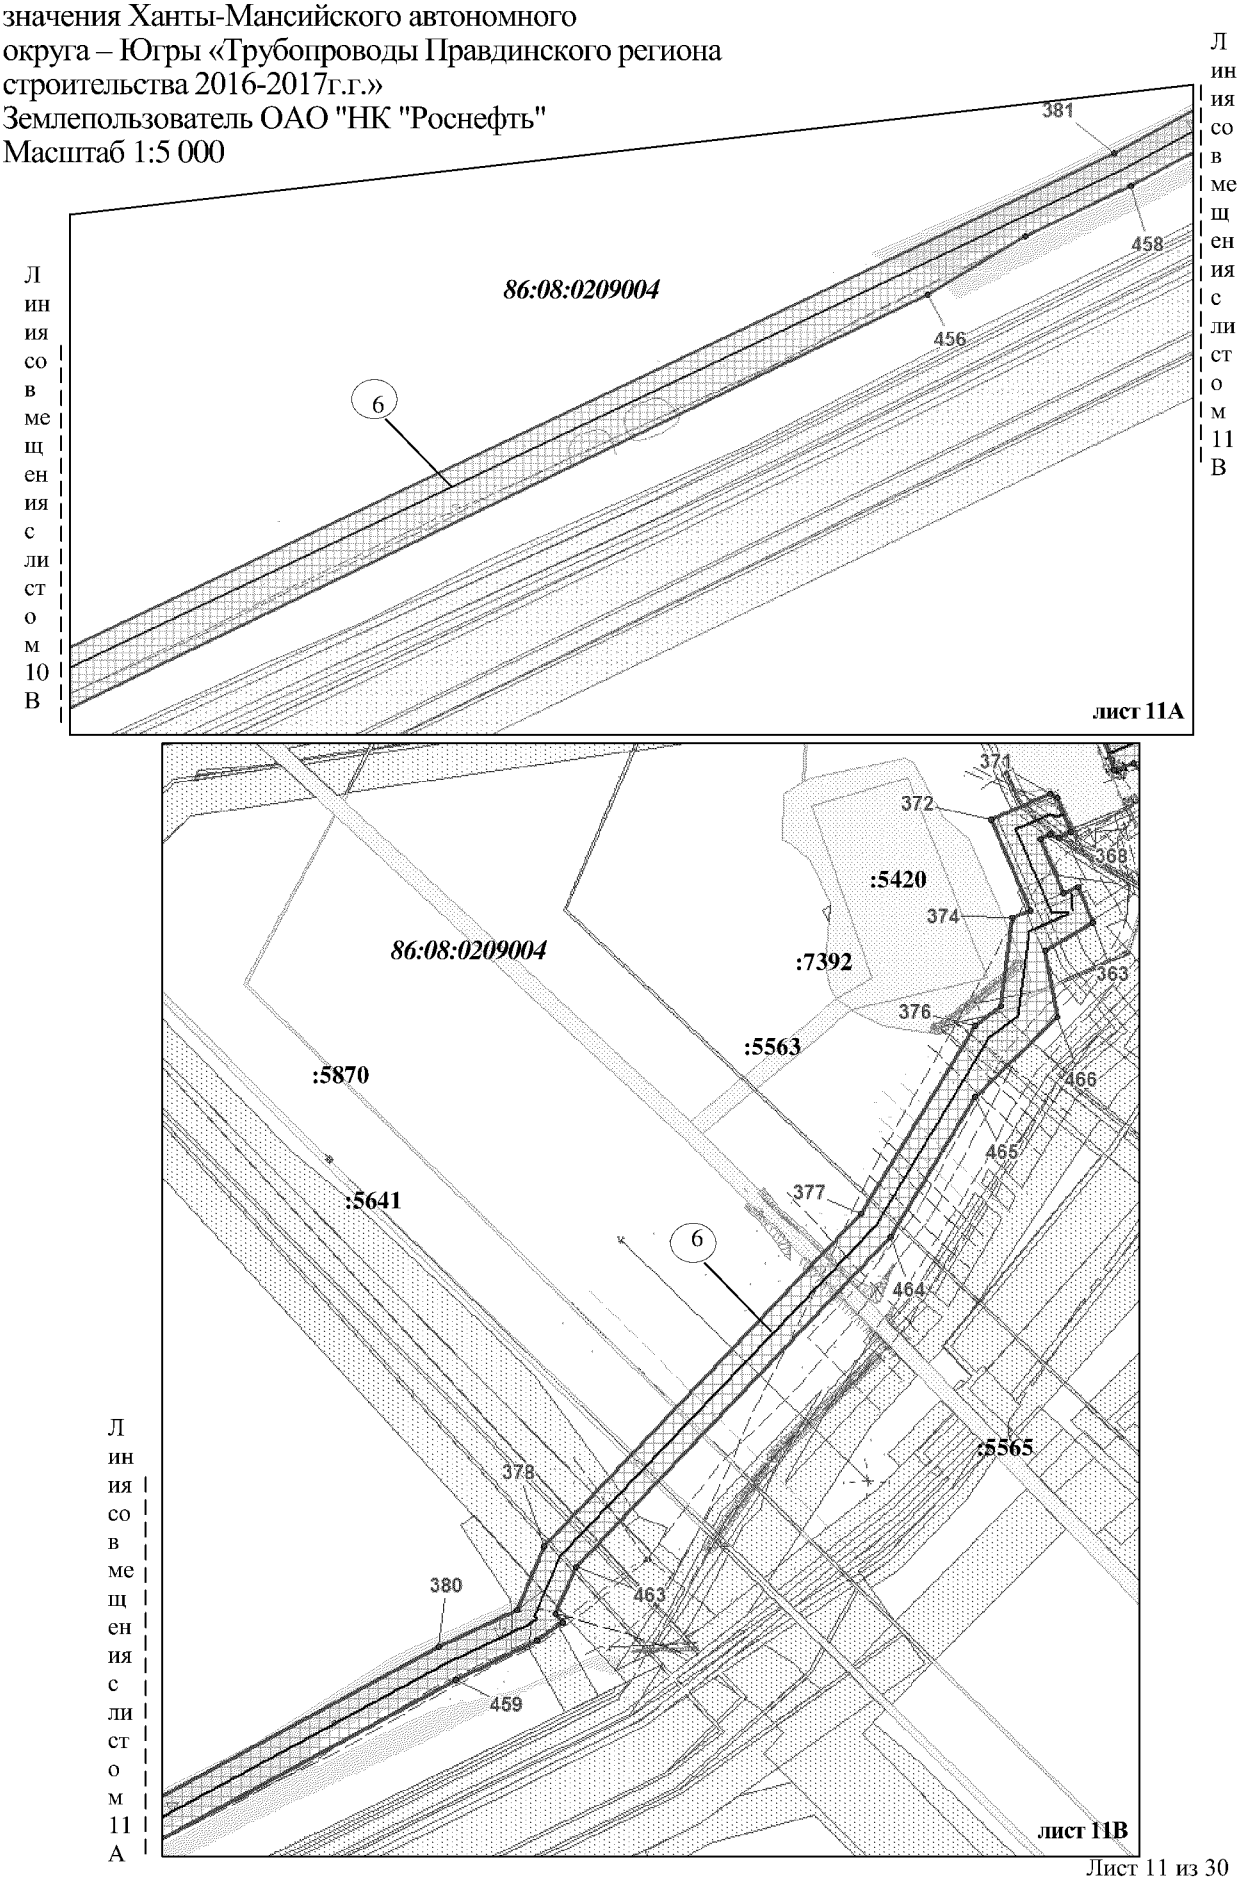
Основная часть проекта планировки территории
для размещения линейного объекта регионального
значения Ханты-Мансийского автономного
округа – Югры «Трубопроводы Правдинского региона
строительства 2016-2017г.г.»
Землепользователь ОАО "НК "Роснефть"
Масштаб 1:5 000



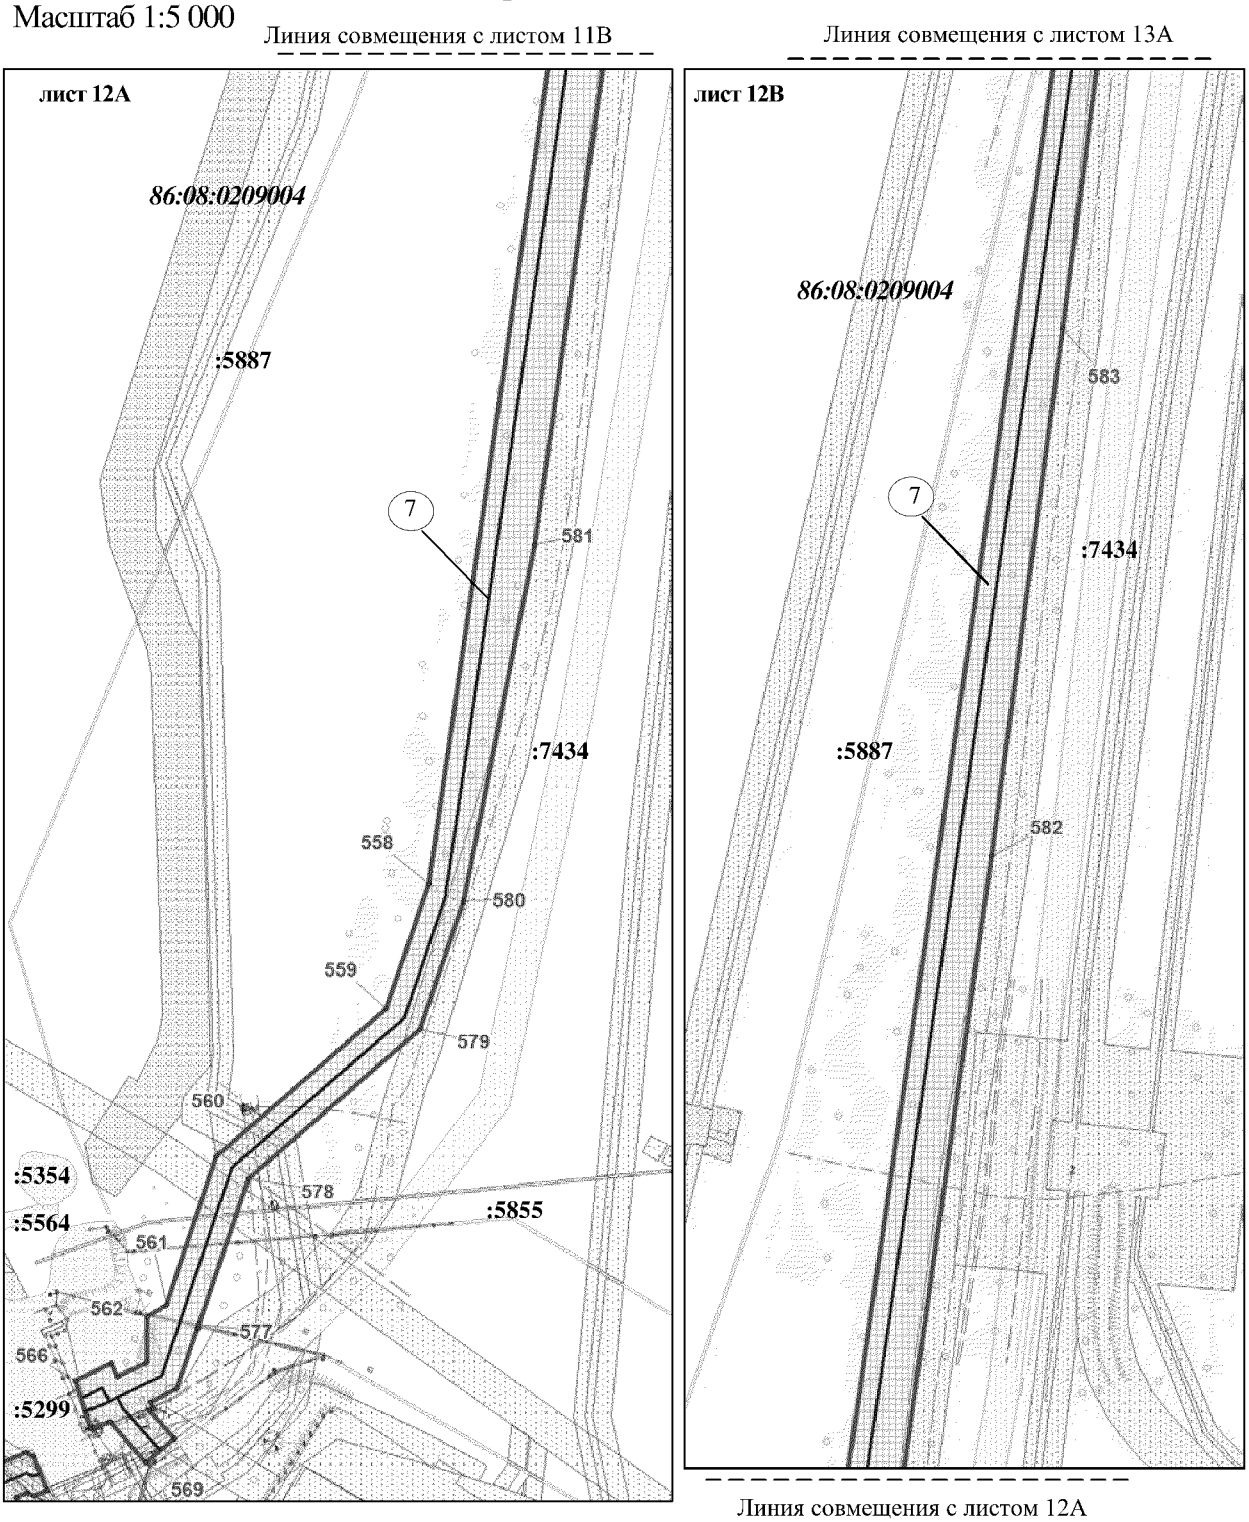Основная часть проекта планировки территории
для размещения линейного объекта регионального
значения Ханты-Мансийского автономного
округа – Югры «Трубопроводы Правдинского региона
строительства 2016-2017г.г.»
Землепользователь ОАО "НК "Роснефть"
Масштаб 1:5 000




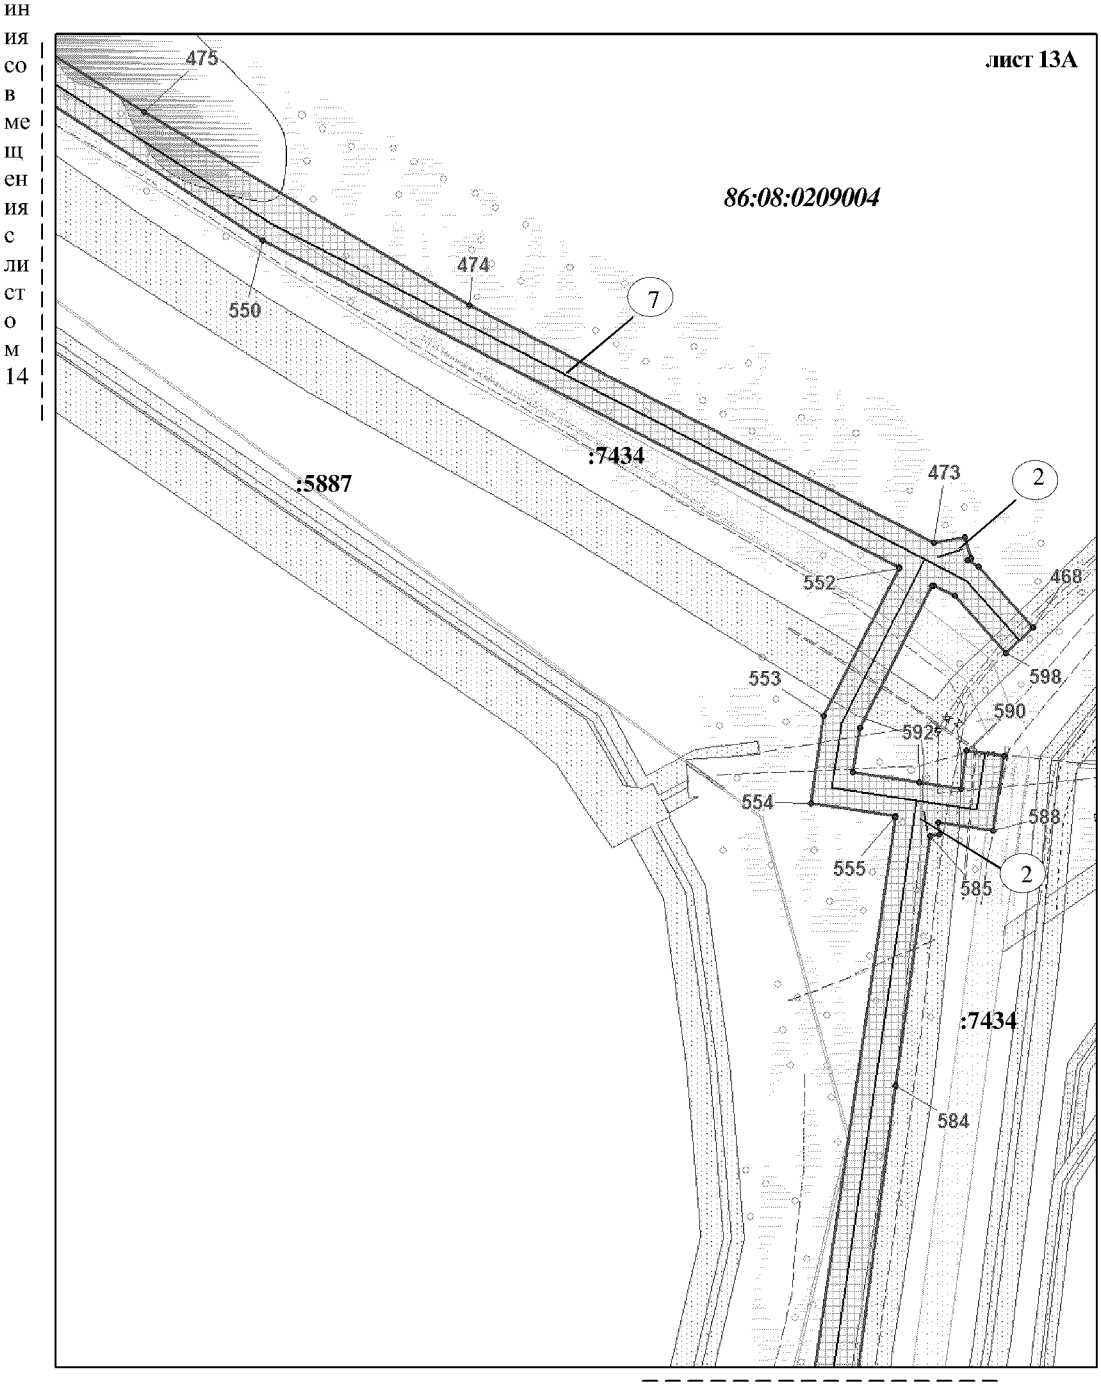Основная часть проекта планировки территории
для размещения линейного объекта регионального
значения Ханты-Мансийского автономного
округа – Югры «Трубопроводы Правдинского региона
строительства 2016-2017г.г.»
Землепользователь ОАО "НК "Роснефть"
Масштаб 1:5 000





Линия совмещения с листом 12В

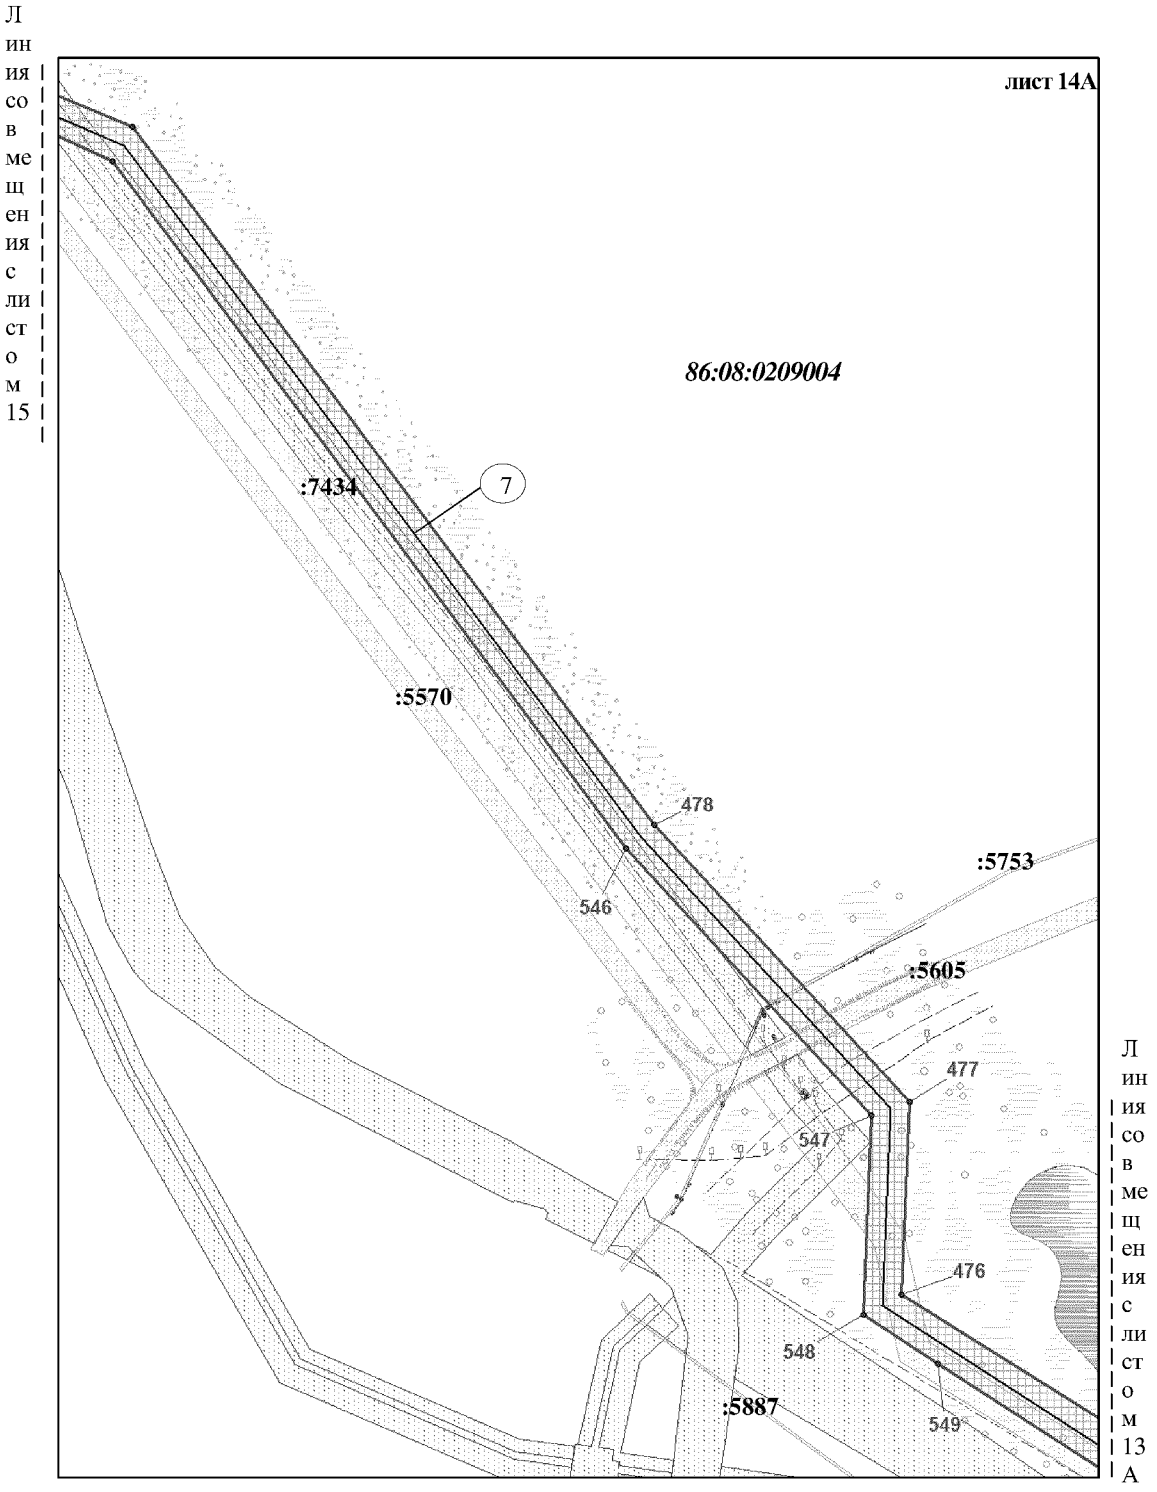
Основная часть проекта планировки территории
для размещения линейного объекта регионального
значения Ханты-Мансийского автономного
округа – Югры «Трубопроводы Правдинского региона
строительства 2016-2017г.г.»
Землепользователь ОАО "НК "Роснефть"
Масштаб 1:5 000



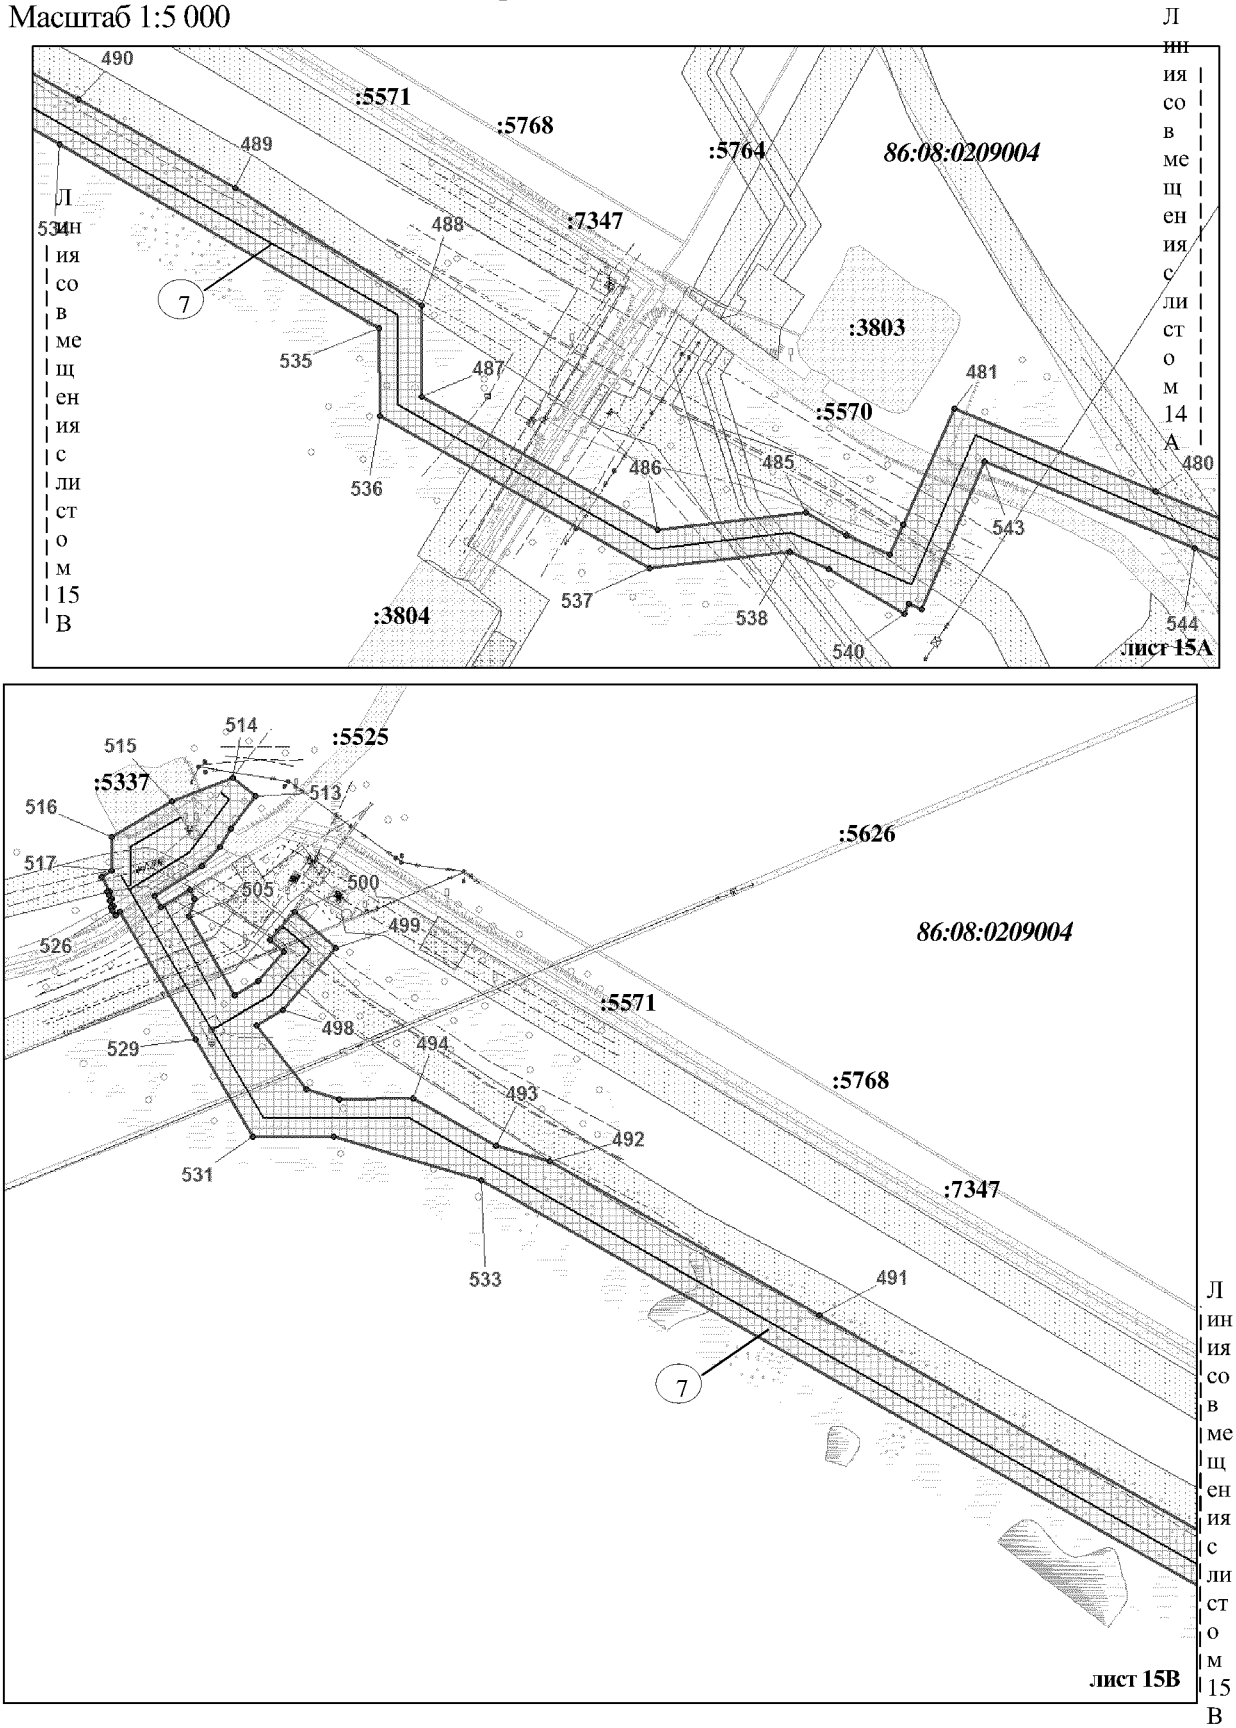
Основная часть проекта планировки территории
для размещения линейного объекта регионального
значения Ханты-Мансийского автономного
округа – Югры «Трубопроводы Правдинского региона
строительства 2016-2017г.г.»
Землепользователь ОАО "НК "Роснефть"
Масштаб 1:5 000



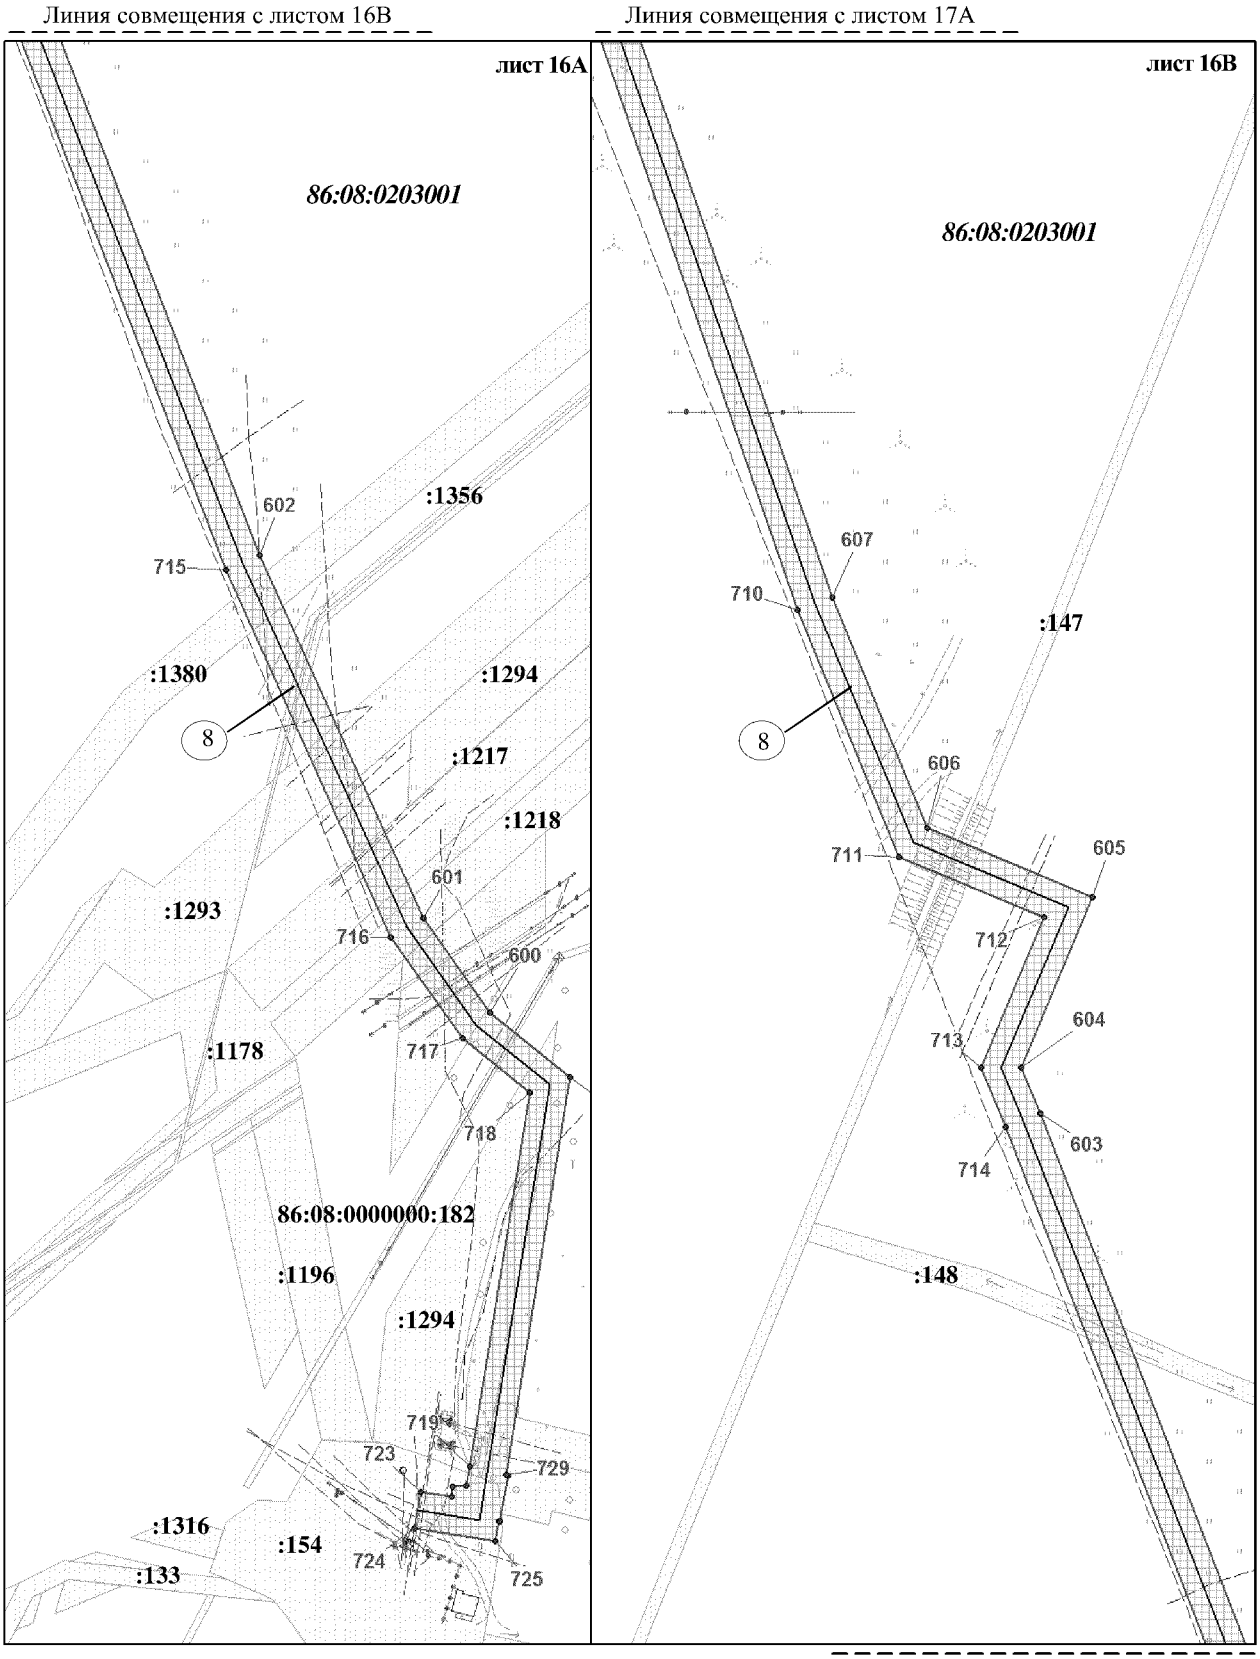
Основная часть проекта планировки территории
для размещения линейного объекта регионального
значения Ханты-Мансийского автономного
округа – Югры «Трубопроводы Правдинского региона
строительства 2016-2017г.г.»
Землепользователь ОАО "НК "Роснефть"
Масштаб 1:5 000



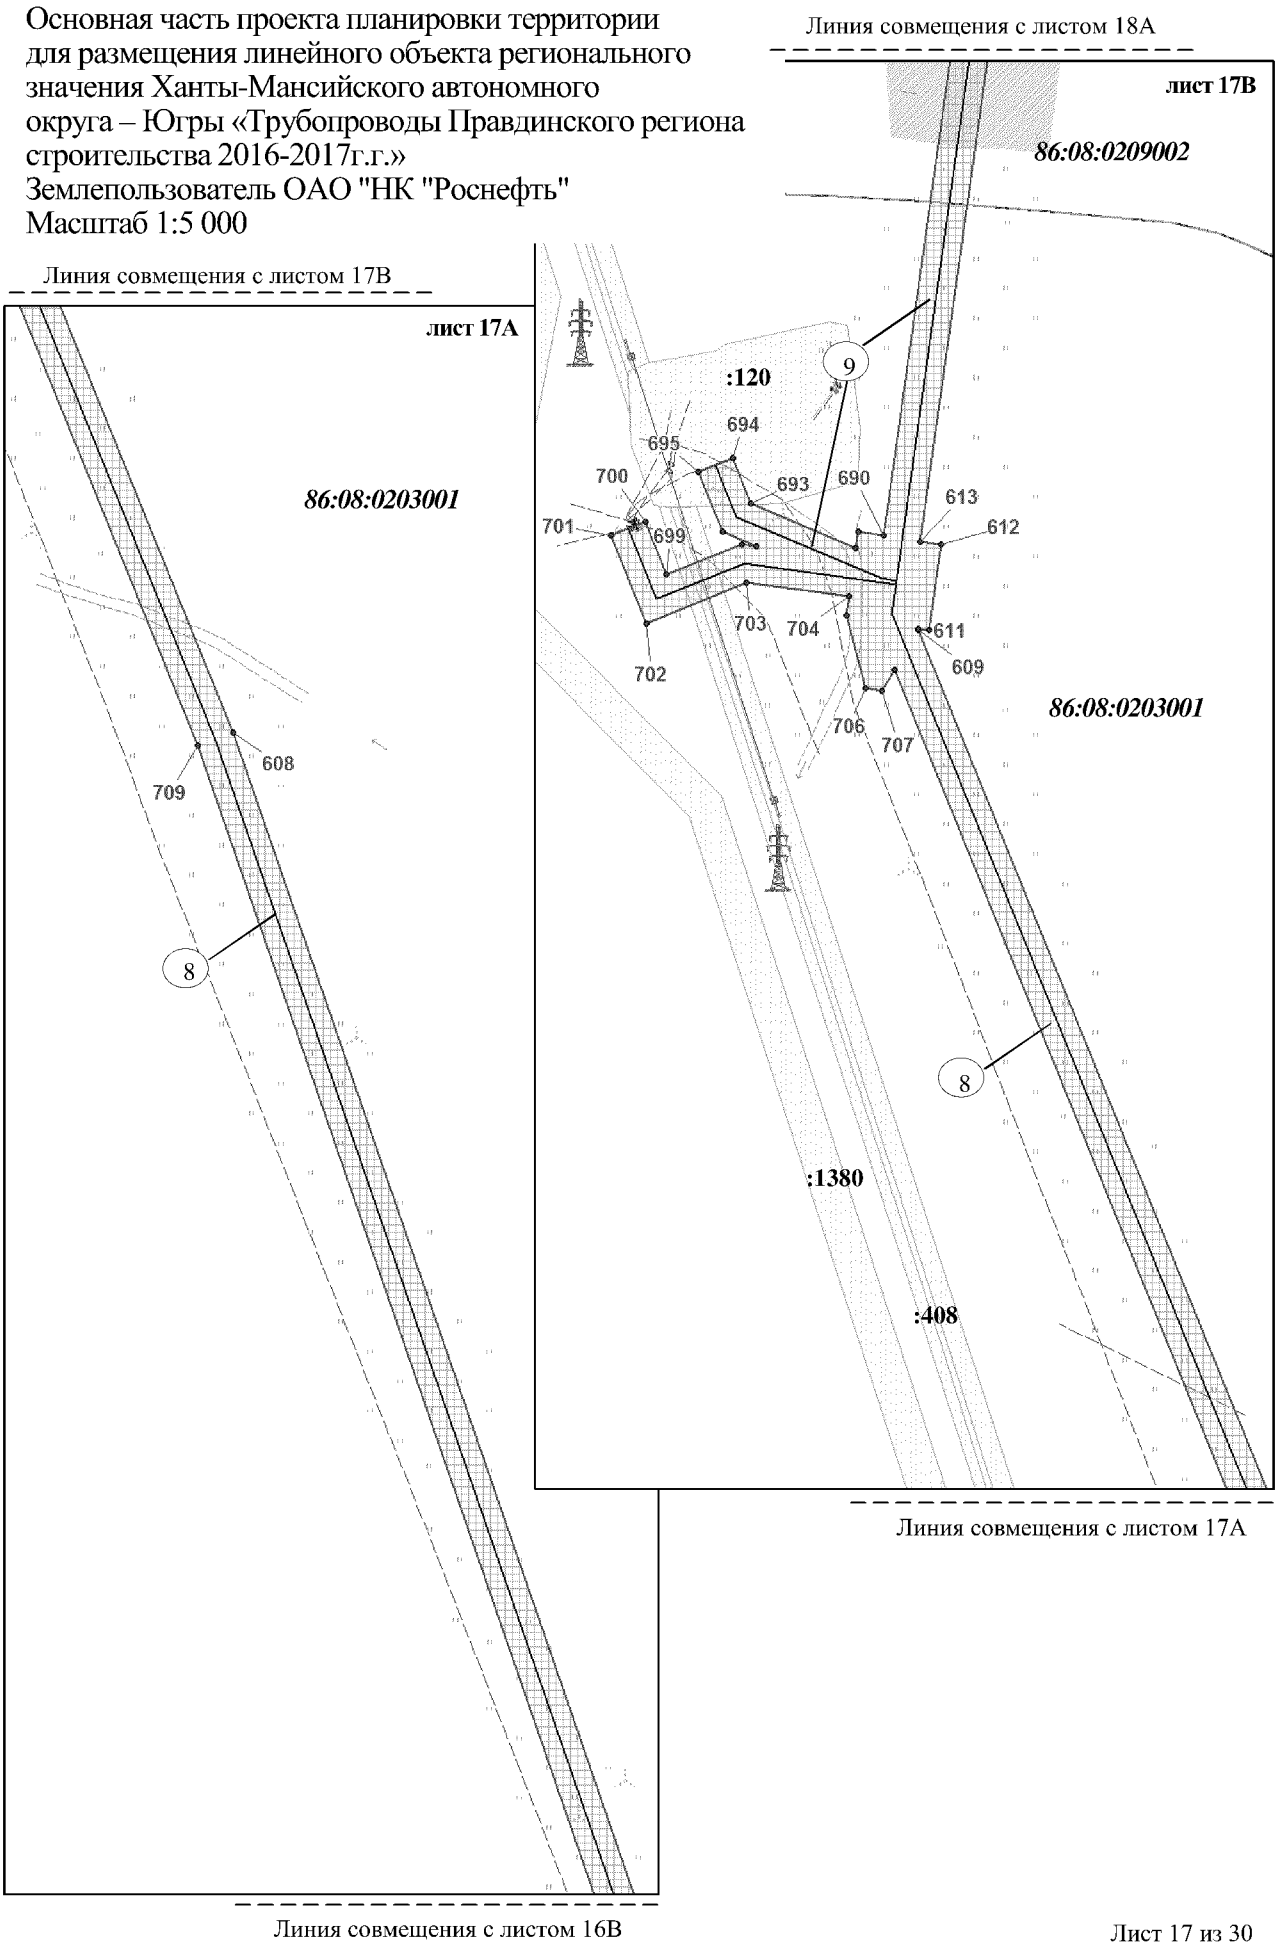
Основная часть проекта планировки территории для размещения линейного объекта регионального значения Ханты-Мансийского автономного округа – Югры «Трубопроводы Правдинского региона строительства 2016-2017г.г.»
Землепользователь ОАО "НК "Роснефть"
Масштаб 1:5 000



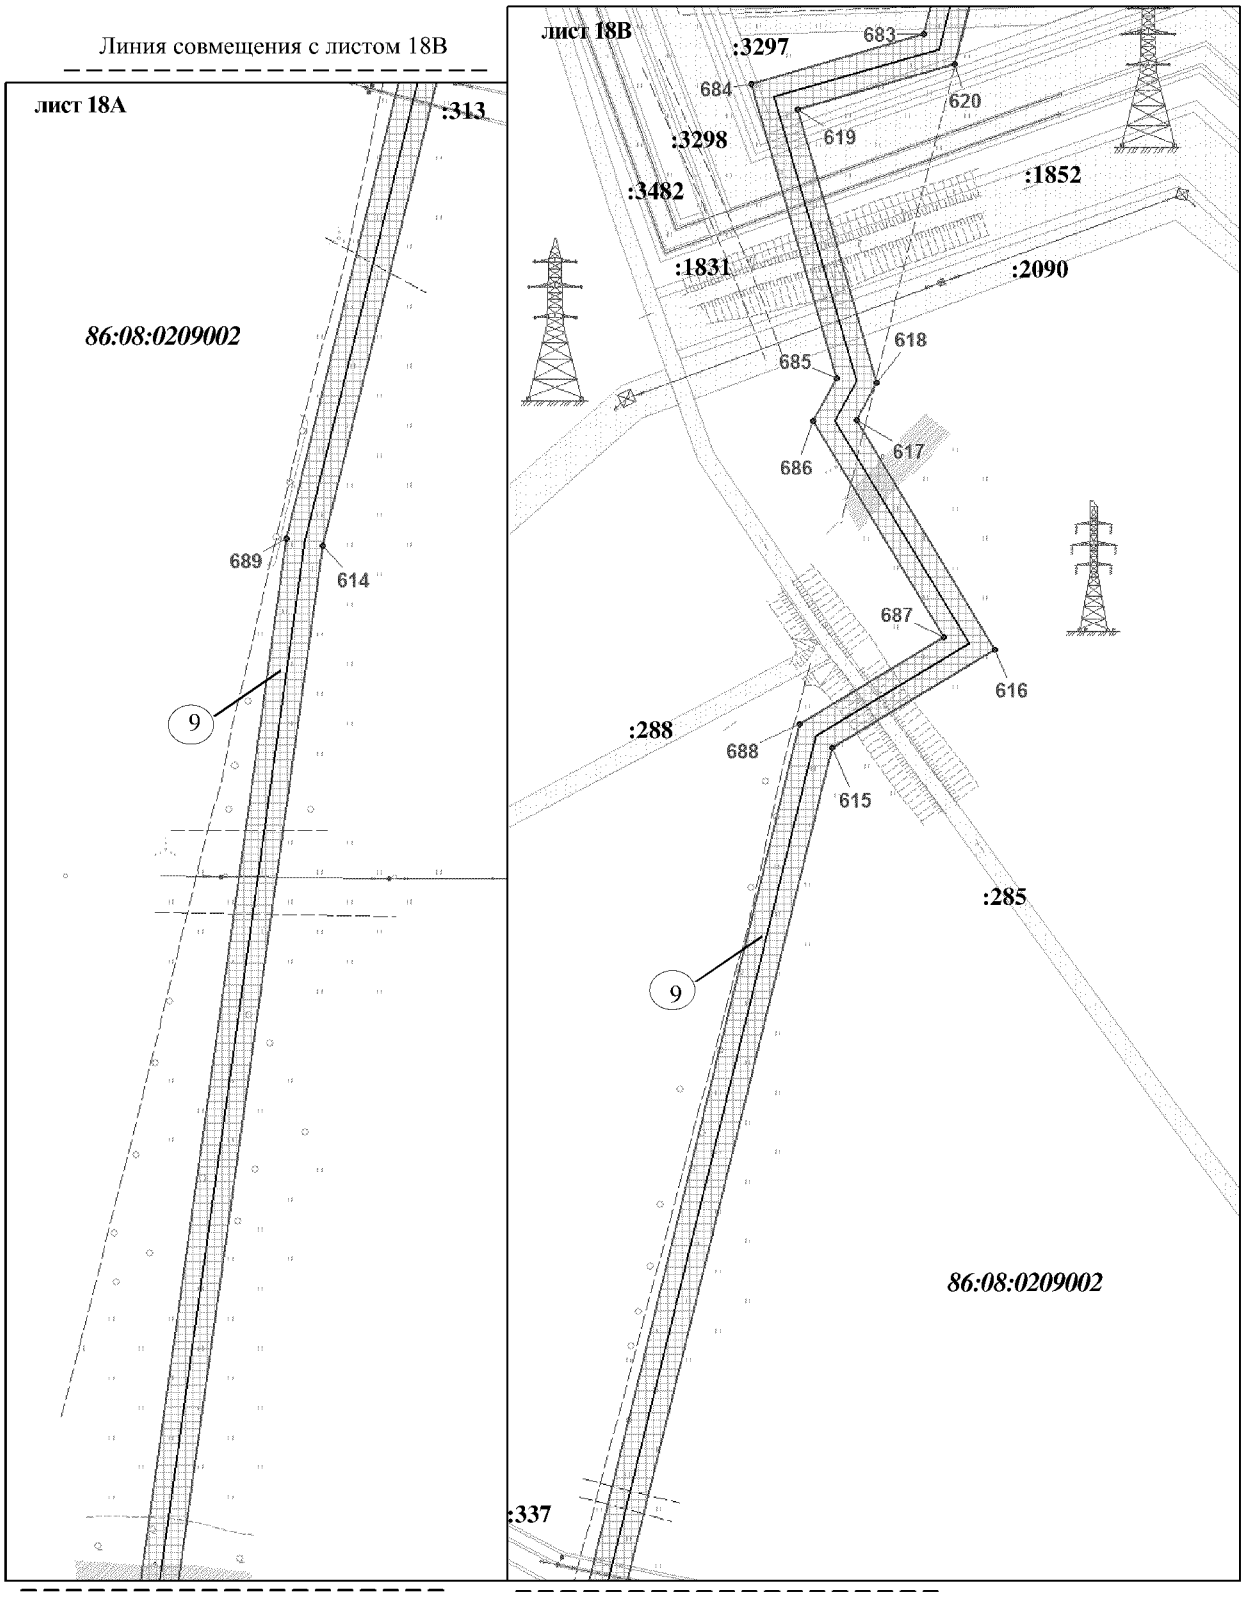
Основная часть проекта планировки территории
для размещения линейного объекта регионального
значения Ханты-Мансийского автономного
округа – Югры «Трубопроводы Правдинского региона
строительства 2016-2017г.г.»
Землепользователь ОАО "НК "Роснефть"
Масштаб 1:5 000



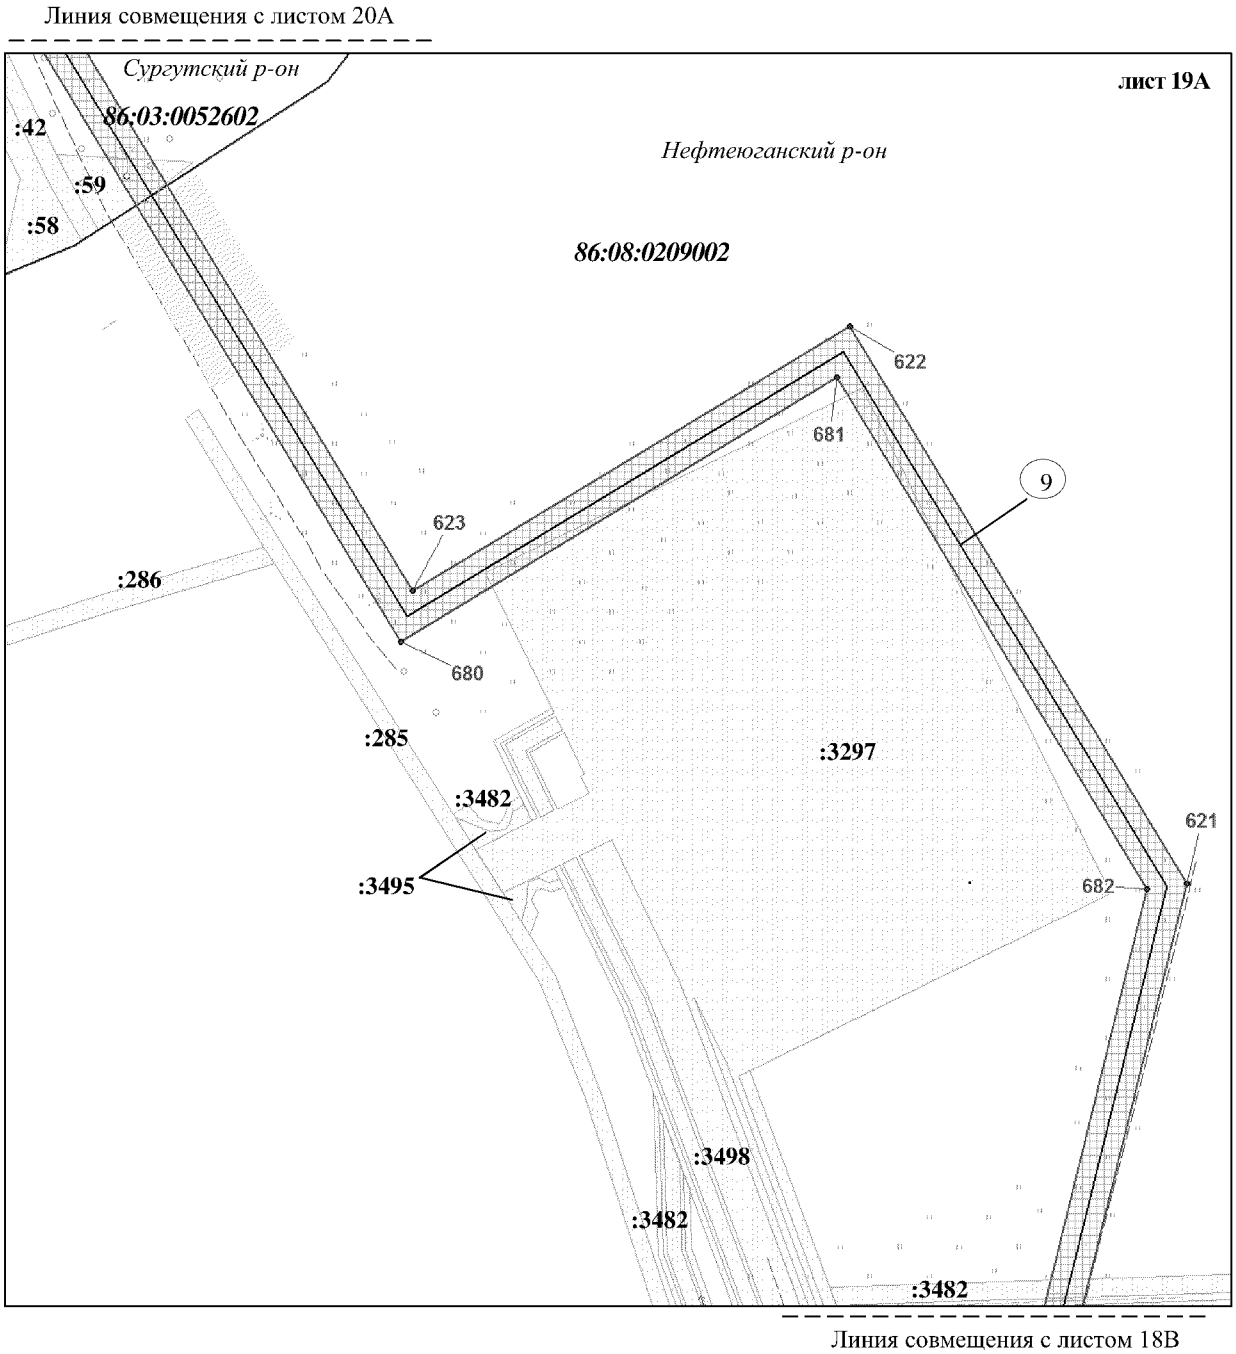
Основная часть проекта планировки территории
для размещения линейного объекта регионального
значения Ханты-Мансийского автономного
округа – Югры «Трубопроводы Правдинского региона
строительства 2016-2017г.г.»
Землепользователь ОАО "НК "Роснефть"
Масштаб 1:5 000



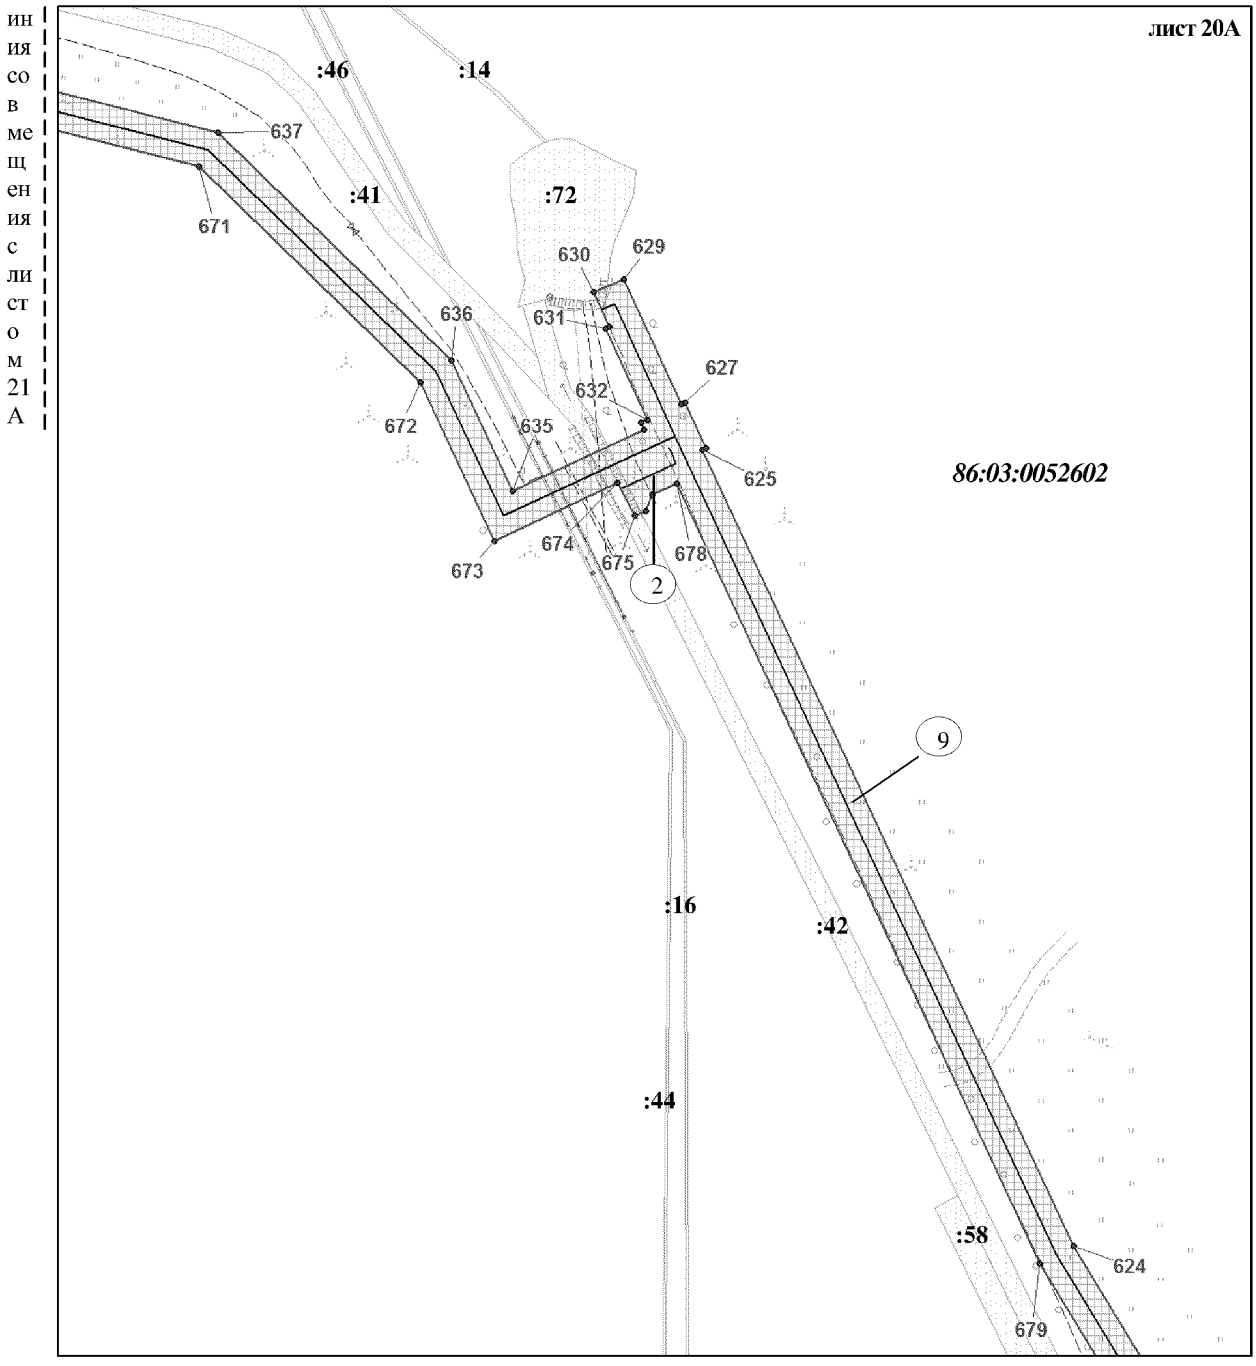
Основная часть проекта планировки территории
для размещения линейного объекта регионального
значения Ханты-Мансийского автономного
округа – Югры «Трубопроводы Правдинского региона
строительства 2016-2017г.г.»
Землепользователь ОАО "НК "Роснефть"
Масштаб 1:5 000



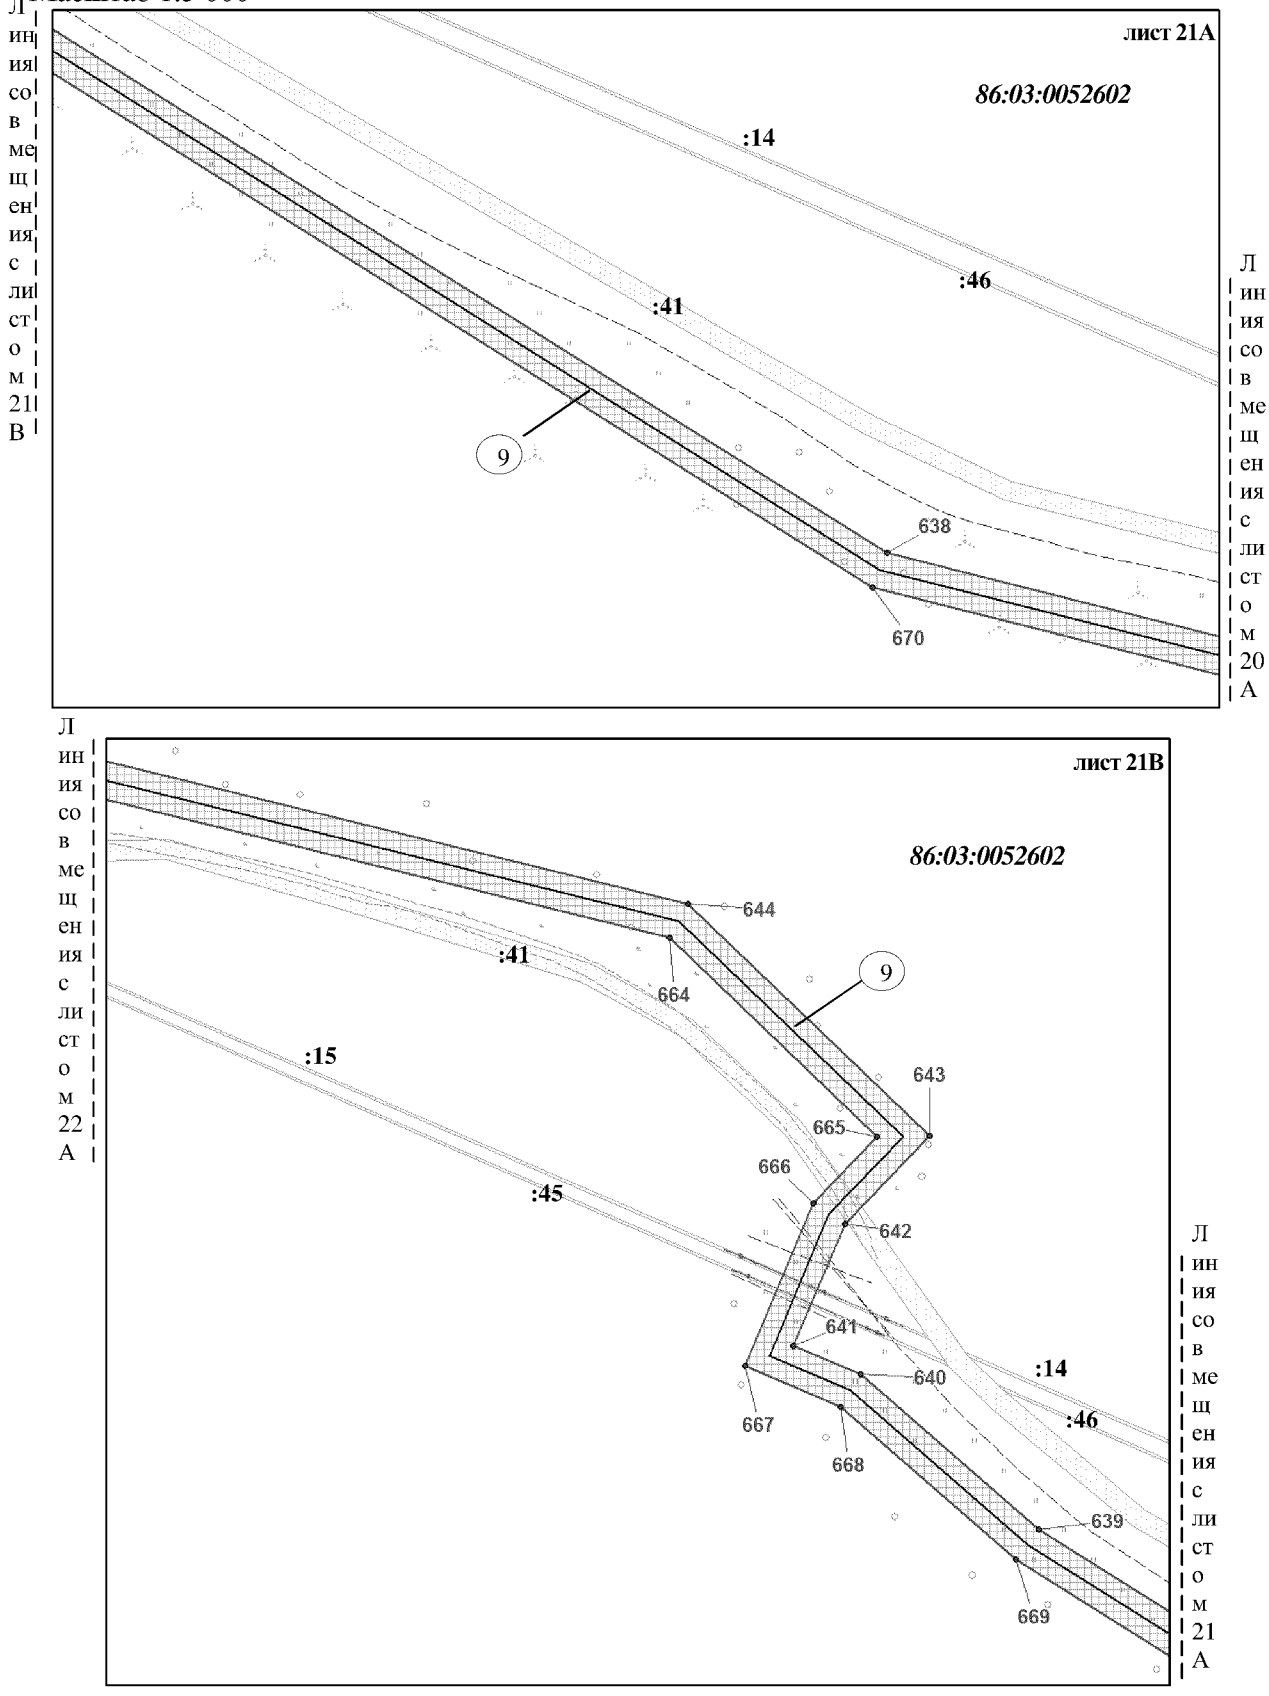
Основная часть проекта планировки территории
для размещения линейного объекта регионального
значения Ханты-Мансийского автономного
округа – Югры «Трубопроводы Правдинского региона
строительства 2016-2017г.г.»
Землепользователь ОАО "НК "Роснефть"
Масштаб 1:5 000




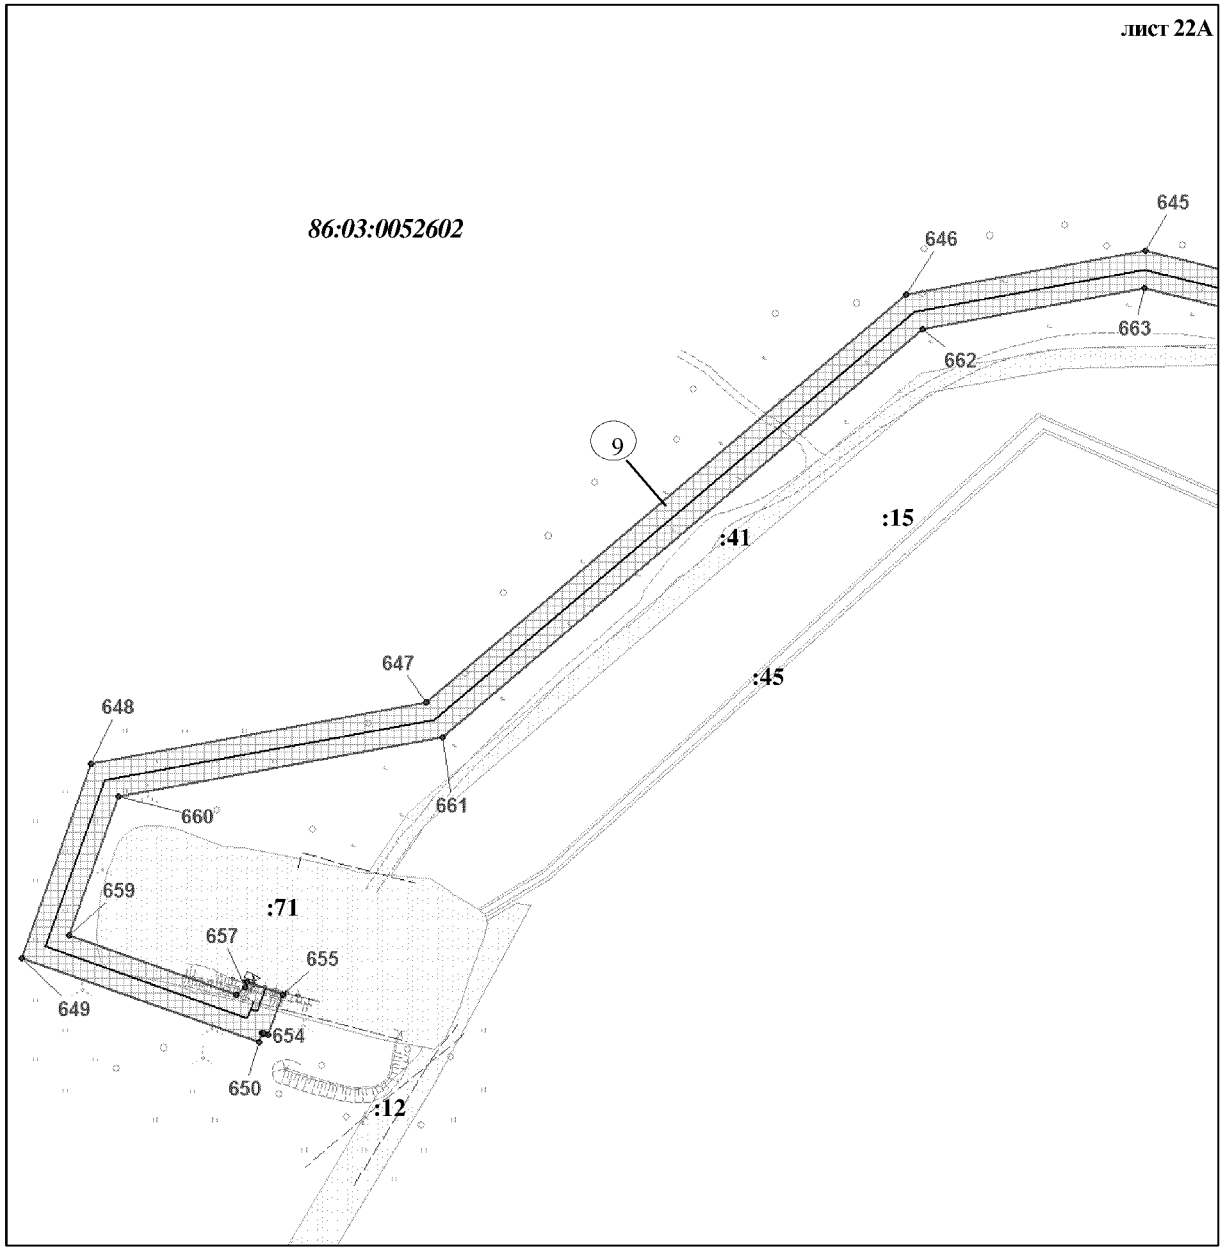Основная часть проекта планировки территории
для размещения линейного объекта регионального
значения Ханты-Мансийского автономного
округа – Югры «Трубопроводы Правдинского региона
строительства 2016-2017г.г.»
Землепользователь ОАО "НК "Роснефть"
Масштаб 1:5 000



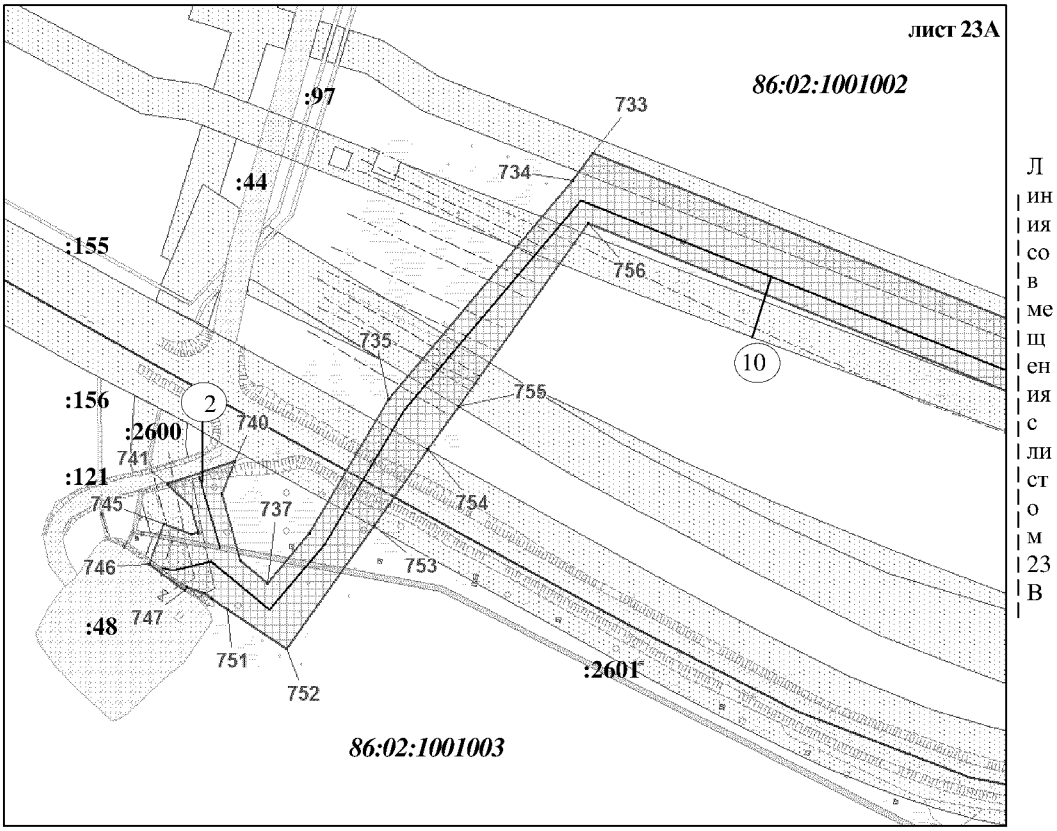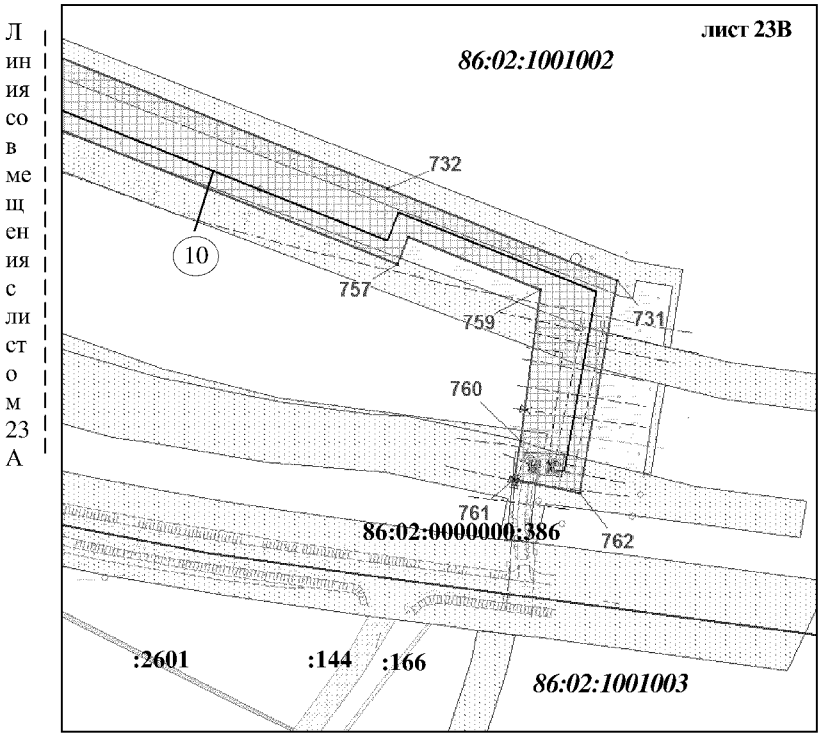Основная часть проекта планировки территории
для размещения линейного объекта регионального
значения Ханты-Мансийского автономного
округа – Югры «Трубопроводы Правдинского региона
строительства 2016-2017г.г.»
Землепользователь ОАО "НК "Роснефть"
Масштаб 1:5 000



Основная часть проекта планировки территории
для размещения линейного объекта регионального
значения Ханты-Мансийского автономного
округа – Югры «Трубопроводы Правдинского региона
строительства 2016-2017г.г.»
Землепользователь ОАО "НК "Роснефть"

**Каталог координат границ зоны планируемого размещения линейных объектов**

| №№ точек | X | У | №№ точек | X | У | №№ точек | X | У |
|---|---|---|---|---|---|---|---|---|
| 1 | 927838.35 | 3455281.63 | 41 | 955310.67 | 3466209.48 | 81 | 954717.83 | 3464259.85 |
| 2 | 927860.75 | 3455280.17 | 42 | 955301.51 | 3466169.0 | 82 | 954731.77 | 3464245.51 |
| 3 | 927838.35 | 3454956.93 | 43 | 955258.98 | 3466005.13 | 83 | 954709.25 | 3464223.62 |
| 4 | 927836.66 | 3454952.89 | 44 | 955269.8 | 3465932.46 | 84 | 954674.29 | 3464233.51 |
| 5 | 927835.18 | 3454930.57 | 45 | 955246.92 | 3465915.34 | 85 | 954674.1 | 3464232.92 |
| 6 | 927849.93 | 3454854.32 | 46 | 955212.94 | 3465881.27 | 86 | 954666.08 | 3464235.83 |
| 7 | 927748.02 | 3454834.74 | 47 | 955206.5 | 3465882.98 | 87 | 954652.01 | 3464239.69 |
| 8 | 927766.3 | 3454739.66 | 48 | 955171.74 | 3465750.21 | 88 | 954620.14 | 3464248.83 |
| 9 | 927769.53 | 3454740.28 | 49 | 955187.73 | 3465734.34 | 89 | 954619.72 | 3464247.36 |
| 10 | 927794.09 | 3454744.9 | 50 | 955191.13 | 3465734.89 | 90 | 954618.66 | 3464247.66 |
| 11 | 927797.47 | 3454728.92 | 51 | 955194.46 | 3465714.15 | 91 | 954367.87 | 3463333.0 |
| 12 | 927783.18 | 3454726.12 | 52 | 955193.77 | 3465714.04 | 92 | 954393.0 | 3463325.93 |
| 13 | 927783.94 | 3454722.22 | 53 | 955201.21 | 3465667.6 | 93 | 954400.61 | 3463326.42 |
| 14 | 927778.89 | 3454721.22 | 54 | 955175.32 | 3465647.29 | 94 | 954405.35 | 3463330.9 |
| 15 | 927782.01 | 3454704.4 | 55 | 955035.32 | 3465204.9 | 95 | 954416.27 | 3463329.8 |
| 16 | 927766.86 | 3454701.47 | 56 | 954975.38 | 3465014.8 | 96 | 954410.59 | 3463309.17 |
| 17 | 927766.46 | 3454703.55 | 57 | 954982.76 | 3465001.02 | 97 | 954507.6 | 3463281.71 |
| 18 | 927744.55 | 3454699.3 | 58 | 954975.92 | 3464979.4 | 98 | 954435.55 | 3463027.04 |
| 19 | 927706.14 | 3454897.32 | 59 | 954965.56 | 3464982.67 | 99 | 954416.3 | 3463032.49 |
| 20 | 927718.32 | 3454899.71 | 60 | 954916.14 | 3464820.96 | 100 | 954482.92 | 3463267.92 |
| 21 | 927718.22 | 3454900.48 | 61 | 954898.05 | 3464761.8 | 101 | 954384.55 | 3463295.75 |
| 22 | 927759.28 | 3454907.55 | 62 | 954893.11 | 3464755.51 | 102 | 954362.77 | 3463301.92 |
| 23 | 927779.19 | 3454911.66 | 63 | 954890.9 | 3464748.53 | 103 | 954337.4 | 3463211.24 |
| 24 | 927780.24 | 3454911.88 | 64 | 954835.08 | 3464608.95 | 104 | 954331.22 | 3463186.52 |
| 25 | 927788.55 | 3454918.16 | 65 | 954774.49 | 3464396.57 | 105 | 954323.88 | 3463157.19 |
| 26 | 927791.25 | 3454885.66 | 66 | 954733.97 | 3464403.77 | 106 | 954304.01 | 3463162.79 |
| 27 | 927784.78 | 3454886.25 | 67 | 954702.92 | 3464409.29 | 107 | 954311.32 | 3463191.58 |
| 28 | 927779.68 | 3454890.75 | 68 | 954676.68 | 3464413.96 | 108 | 954325.29 | 3463246.61 |
| 29 | 927775.78 | 3454893.03 | 69 | 954666.06 | 3464415.9 | 109 | 954342.85 | 3463307.56 |
| 30 | 927735.85 | 3454885.45 | 70 | 954627.87 | 3464280.18 | 110 | 954332.7 | 3463310.43 |
| 31 | 927729.98 | 3454881.73 | 71 | 954638.85 | 3464277.07 | 111 | 954577.5 | 3464175.6 |
| 32 | 927728.05 | 3454875.29 | 72 | 954637.24 | 3464271.4 | 112 | 954596.47 | 3464242.65 |
| 33 | 927732.54 | 3454852.14 | 73 | 954637.88 | 3464268.87 | 113 | 954649.05 | 3464439.18 |
| 34 | 927826.49 | 3454870.18 | 74 | 954651.0 | 3464264.8 | 114 | 954651.93 | 3464438.67 |
| 35 | 927815.06 | 3454929.32 | 75 | 954668.51 | 3464259.87 | 115 | 954655.02 | 3464449.61 |
| 36 | 927816.93 | 3454957.57 | 76 | 954673.03 | 3464260.79 | 116 | 954760.31 | 3464419.82 |
| 37 | 955313.68 | 3466253.73 | 77 | 954675.89 | 3464264.39 | 117 | 954849.54 | 3464732.5 |
| 38 | 955336.15 | 3466248.29 | 78 | 954683.54 | 3464262.02 | 118 | 954875.14 | 3464765.01 |
| 39 | 955344.25 | 3466234.96 | 79 | 954680.47 | 3464252.55 | 119 | 954894.75 | 3464826.98 |
| 40 | 955336.55 | 3466203.2 | 80 | 954703.59 | 3464246.01 | 120 | 954938.38 | 3464968.21 |

Основная часть проекта планировки территории
для размещения линейного объекта регионального
значения Ханты-Мансийского автономного
округа – Югры «Трубопроводы Правдинского региона
строительства 2016-2017г.г.»
Землепользователь ОАО "НК "Роснефть"

**Каталог координат границ зоны планируемого размещения линейных объектов**

| №№ точек | X | У | №№ точек | X | У | №№ точек | X | У |
|---|---|---|---|---|---|---|---|---|
| 121 | 954857.55 | 3464993.79 | 161 | 955287.75 | 3466235.63 | 201 | 941138.18 | 3485661.73 |
| 122 | 954863.16 | 3465011.52 | 162 | 955321.82 | 3466227.36 | 202 | 941138.04 | 3485648.5 |
| 123 | 954882.65 | 3465006.83 | 163 | 955322.7 | 3466230.96 | 203 | 941140.96 | 3485648.4 |
| 124 | 954936.77 | 3464989.7 | 164 | 955308.96 | 3466234.3 | 204 | 941137.78 | 3485624.56 |
| 125 | 954942.29 | 3465007.01 | 165 | 941792.41 | 3486549.66 | 205 | 941136.65 | 3485520.48 |
| 126 | 954790.4 | 3465055.42 | 166 | 941957.69 | 3486549.09 | 206 | 941206.43 | 3485469.94 |
| 127 | 954800.09 | 3465085.85 | 167 | 941990.05 | 3486539.72 | 207 | 941196.72 | 3485455.3 |
| 128 | 954819.16 | 3465079.78 | 168 | 942021.81 | 3486538.15 | 208 | 941202.24 | 3485449.66 |
| 129 | 954815.53 | 3465068.41 | 169 | 942161.82 | 3486493.49 | 209 | 941190.86 | 3485438.54 |
| 130 | 954917.41 | 3465035.94 | 170 | 942186.1 | 3486515.6 | 210 | 941500.0 | 3485126.24 |
| 131 | 954923.88 | 3465057.28 | 171 | 942287.92 | 3486403.72 | 211 | 941561.81 | 3485056.04 |
| 132 | 954928.22 | 3465055.72 | 172 | 942256.85 | 3486375.45 | 212 | 941577.87 | 3485037.96 |
| 133 | 954931.26 | 3465049.43 | 173 | 942244.24 | 3486389.32 | 213 | 941754.36 | 3484837.9 |
| 134 | 954959.61 | 3465031.61 | 174 | 942259.67 | 3486405.06 | 214 | 941950.32 | 3484706.34 |
| 135 | 955149.29 | 3465652.26 | 175 | 942184.78 | 3486487.34 | 215 | 941999.48 | 3484605.9 |
| 136 | 955179.59 | 3465676.06 | 176 | 942162.25 | 3486466.59 | 216 | 942004.19 | 3484597.49 |
| 137 | 955173.68 | 3465712.97 | 177 | 941961.45 | 3486523.26 | 217 | 942064.12 | 3484539.11 |
| 138 | 955166.24 | 3465713.26 | 178 | 941810.2 | 3486529.28 | 218 | 942079.5 | 3484524.63 |
| 139 | 955164.67 | 3465723.06 | 179 | 941799.67 | 3486164.05 | 219 | 941983.75 | 3484430.45 |
| 140 | 955169.05 | 3465724.7 | 180 | 941789.71 | 3486154.69 | 220 | 942293.0 | 3484118.6 |
| 141 | 955149.48 | 3465744.14 | 181 | 941697.94 | 3486072.52 | 221 | 942397.02 | 3484221.8 |
| 142 | 955180.89 | 3465864.13 | 182 | 941580.09 | 3485894.29 | 222 | 942445.17 | 3484170.68 |
| 143 | 955170.16 | 3465866.95 | 183 | 941573.45 | 3485882.44 | 223 | 942445.14 | 3484170.63 |
| 144 | 955172.68 | 3465876.58 | 184 | 941575.31 | 3485881.0 | 224 | 942668.34 | 3483780.43 |
| 145 | 955168.9 | 3465872.78 | 185 | 941510.22 | 3485785.9 | 225 | 942637.22 | 3483633.7 |
| 146 | 955163.59 | 3465874.96 | 186 | 941455.81 | 3485706.38 | 226 | 942657.32 | 3483603.06 |
| 147 | 955167.61 | 3465884.83 | 187 | 941444.29 | 3485689.53 | 227 | 942668.42 | 3483569.2 |
| 148 | 955052.58 | 3465914.31 | 188 | 941400.51 | 3485625.56 | 228 | 942669.44 | 3483570.29 |
| 149 | 955062.54 | 3465953.2 | 189 | 941401.92 | 3485624.84 | 229 | 942689.33 | 3483518.01 |
| 150 | 955081.92 | 3465948.24 | 190 | 941388.72 | 3485604.87 | 230 | 942822.29 | 3483100.05 |
| 151 | 955076.92 | 3465928.71 | 191 | 941273.58 | 3485681.0 | 231 | 943069.74 | 3482345.55 |
| 152 | 955177.11 | 3465903.02 | 192 | 941268.33 | 3485681.53 | 232 | 943131.69 | 3482182.72 |
| 153 | 955177.69 | 3465904.22 | 193 | 941232.59 | 3485701.56 | 233 | 943077.96 | 3482116.5 |
| 154 | 955188.01 | 3465900.23 | 194 | 941164.64 | 3485755.39 | 234 | 943158.02 | 3481909.94 |
| 155 | 955190.37 | 3465900.32 | 195 | 941159.74 | 3485756.29 | 235 | 943101.28 | 3481887.96 |
| 156 | 955192.24 | 3465907.46 | 196 | 941110.77 | 3485769.84 | 236 | 943108.61 | 3481870.68 |
| 157 | 955206.92 | 3465903.56 | 197 | 941109.61 | 3485765.48 | 237 | 943102.0 | 3481870.56 |
| 158 | 955233.72 | 3465930.43 | 198 | 941107.14 | 3485766.26 | 238 | 943089.52 | 3481874.55 |
| 159 | 955243.54 | 3465937.9 | 199 | 941098.48 | 3485744.45 | 239 | 943064.77 | 3481864.64 |
| 160 | 955233.88 | 3466013.79 | 200 | 941143.11 | 3485678.03 | 240 | 943042.62 | 3481856.37 |

Основная часть проекта планировки территории
для размещения линейного объекта регионального
значения Ханты-Мансийского автономного
округа – Югры «Трубопроводы Правдинского региона
строительства 2016-2017г.г.»
Землепользователь ОАО "НК "Роснефть"

**Каталог координат границ зоны планируемого размещения линейных объектов**

| №№ точек | X | У | №№ точек | X | У | №№ точек | X | У |
|---|---|---|---|---|---|---|---|---|
| 241 | 943040.1 | 3481862.96 | 281 | 941100.32 | 3484613.56 | 321 | 941105.62 | 3485630.85 |
| 242 | 943037.79 | 3481875.01 | 282 | 941010.08 | 3484473.18 | 322 | 941105.2 | 3485639.35 |
| 243 | 943044.72 | 3481878.9 | 283 | 941003.87 | 3484465.28 | 323 | 941109.96 | 3485639.0 |
| 244 | 943039.65 | 3481892.0 | 284 | 940980.18 | 3484466.53 | 324 | 941118.19 | 3485662.71 |
| 245 | 943058.29 | 3481899.23 | 285 | 940978.75 | 3484451.05 | 325 | 941118.29 | 3485671.88 |
| 246 | 943060.47 | 3481893.59 | 286 | 940964.98 | 3484451.73 | 326 | 941098.57 | 3485706.7 |
| 247 | 943098.3 | 3481908.25 | 287 | 940960.08 | 3484450.17 | 327 | 941083.84 | 3485730.31 |
| 248 | 943091.56 | 3481921.28 | 288 | 940956.53 | 3484445.69 | 328 | 941076.0 | 3485742.06 |
| 249 | 943125.7 | 3481935.17 | 289 | 940951.85 | 3484447.43 | 329 | 941083.52 | 3485760.92 |
| 250 | 943075.13 | 3482068.45 | 290 | 940953.84 | 3484469.39 | 330 | 941075.78 | 3485763.4 |
| 251 | 943055.11 | 3482120.09 | 291 | 940934.17 | 3484468.11 | 331 | 941071.05 | 3485765.76 |
| 252 | 943108.9 | 3482186.38 | 292 | 940934.88 | 3484495.1 | 332 | 941060.97 | 3485758.11 |
| 253 | 943050.87 | 3482338.87 | 293 | 940952.91 | 3484494.98 | 333 | 941055.38 | 3485758.32 |
| 254 | 943034.17 | 3482389.81 | 294 | 940961.71 | 3484493.35 | 334 | 941059.63 | 3485782.04 |
| 255 | 943020.95 | 3482407.29 | 295 | 940965.8 | 3484492.9 | 335 | 941067.79 | 3485785.17 |
| 256 | 942968.68 | 3482567.3 | 296 | 940990.53 | 3484495.15 | 336 | 941074.29 | 3485784.99 |
| 257 | 942884.29 | 3482828.46 | 297 | 940999.13 | 3484496.42 | 337 | 941075.01 | 3485794.05 |
| 258 | 942855.84 | 3482919.55 | 298 | 941005.64 | 3484503.25 | 338 | 940976.71 | 3485821.28 |
| 259 | 942829.68 | 3483003.3 | 299 | 941077.05 | 3484614.35 | 339 | 940991.65 | 3485875.24 |
| 260 | 942804.0 | 3483075.74 | 300 | 941085.75 | 3484626.16 | 340 | 940992.99 | 3485882.39 |
| 261 | 942773.16 | 3483170.97 | 301 | 941066.87 | 3484719.22 | 341 | 940993.52 | 3485893.55 |
| 262 | 942704.17 | 3483379.74 | 302 | 941062.22 | 3484741.34 | 342 | 941005.07 | 3485903.62 |
| 263 | 942644.98 | 3483566.24 | 303 | 941305.35 | 3484942.65 | 343 | 941009.87 | 3485908.45 |
| 264 | 942632.73 | 3483604.17 | 304 | 941457.17 | 3484961.38 | 344 | 941023.81 | 3485894.11 |
| 265 | 942615.94 | 3483629.69 | 305 | 941491.42 | 3484990.2 | 345 | 941018.22 | 3485888.54 |
| 266 | 942647.2 | 3483777.11 | 306 | 941520.98 | 3485018.45 | 346 | 941013.09 | 3485884.08 |
| 267 | 942429.0 | 3484158.68 | 307 | 941540.83 | 3485035.39 | 347 | 941011.22 | 3485844.79 |
| 268 | 942396.51 | 3484193.17 | 308 | 941502.52 | 3485089.29 | 348 | 941045.61 | 3485831.97 |
| 269 | 942292.88 | 3484090.32 | 309 | 941329.91 | 3485251.23 | 349 | 941121.51 | 3485802.16 |
| 270 | 941955.41 | 3484430.63 | 310 | 941319.09 | 3485262.25 | 350 | 941118.05 | 3485793.49 |
| 271 | 942051.03 | 3484524.63 | 311 | 941161.06 | 3485437.76 | 351 | 941174.5 | 3485773.09 |
| 272 | 941982.93 | 3484594.22 | 312 | 941171.1 | 3485452.89 | 352 | 941194.31 | 3485757.4 |
| 273 | 941966.9 | 3484626.97 | 313 | 941116.53 | 3485508.64 | 353 | 941383.06 | 3485632.59 |
| 274 | 941934.71 | 3484692.72 | 314 | 941117.66 | 3485613.04 | 354 | 941384.38 | 3485634.59 |
| 275 | 941741.07 | 3484822.74 | 315 | 941116.05 | 3485612.93 | 355 | 941394.33 | 3485651.94 |
| 276 | 941563.14 | 3485024.43 | 316 | 941091.37 | 3485601.86 | 356 | 941428.26 | 3485701.53 |
| 277 | 941465.51 | 3484942.26 | 317 | 941089.1 | 3485598.59 | 357 | 941439.61 | 3485718.11 |
| 278 | 941294.98 | 3484908.1 | 318 | 941084.85 | 3485599.79 | 358 | 941682.68 | 3486085.71 |
| 279 | 941086.32 | 3484723.93 | 319 | 941096.79 | 3485637.41 | 359 | 941776.24 | 3486169.47 |
| 280 | 941107.0 | 3484622.05 | 320 | 941101.65 | 3485637.22 | 360 | 941787.32 | 3486461.09 |

Основная часть проекта планировки территории
для размещения линейного объекта регионального
значения Ханты-Мансийского автономного
округа – Югры «Трубопроводы Правдинского региона
строительства 2016-2017г.г.»
Землепользователь ОАО "НК "Роснефть"

**Каталог координат границ зоны планируемого размещения линейных объектов**

| №№ точек | X | У | №№ точек | X | У | №№ точек | X | У |
|---|---|---|---|---|---|---|---|---|
| 361 | 941787.69 | 3486515.06 | 401 | 937458.68 | 3489091.56 | 441 | 937149.57 | 3489793.59 |
| 362 | 941791.43 | 3486519.03 | 402 | 937496.01 | 3489000.34 | 442 | 937135.92 | 3489785.64 |
| 363 | 937726.07 | 3492209.55 | 403 | 937550.85 | 3488844.55 | 443 | 937136.68 | 3489784.42 |
| 364 | 937745.36 | 3492201.26 | 404 | 937594.29 | 3488859.21 | 444 | 937121.28 | 3489775.02 |
| 365 | 937741.98 | 3492193.39 | 405 | 937597.7 | 3488864.84 | 445 | 937110.28 | 3489793.06 |
| 366 | 937771.48 | 3492180.83 | 406 | 937601.24 | 3488873.47 | 446 | 937138.46 | 3489810.24 |
| 367 | 937773.91 | 3492186.51 | 407 | 937604.42 | 3488875.14 | 447 | 937129.18 | 3489824.15 |
| 368 | 937772.31 | 3492190.55 | 408 | 937610.4 | 3488840.97 | 448 | 937136.0 | 3489828.92 |
| 369 | 937775.25 | 3492197.43 | 409 | 937607.04 | 3488841.96 | 449 | 937090.92 | 3489903.47 |
| 370 | 937793.94 | 3492190.26 | 410 | 937602.93 | 3488844.56 | 450 | 936993.99 | 3490073.1 |
| 371 | 937795.54 | 3492186.21 | 411 | 937596.72 | 3488844.89 | 451 | 936783.96 | 3490417.59 |
| 372 | 937782.03 | 3492154.6 | 412 | 937555.79 | 3488830.51 | 452 | 936765.7 | 3490656.68 |
| 373 | 937733.15 | 3492175.42 | 413 | 937562.22 | 3488812.23 | 453 | 936741.09 | 3490703.09 |
| 374 | 937728.87 | 3492165.52 | 414 | 937522.11 | 3488798.0 | 454 | 936803.86 | 3490832.71 |
| 375 | 937681.61 | 3492159.76 | 415 | 937525.14 | 3488792.34 | 455 | 936863.0 | 3490954.85 |
| 376 | 937670.68 | 3492145.74 | 416 | 937530.32 | 3488779.18 | 456 | 937159.51 | 3491570.64 |
| 377 | 937569.2 | 3492084.04 | 417 | 937524.65 | 3488756.56 | 457 | 937190.76 | 3491622.99 |
| 378 | 937390.19 | 3491913.49 | 418 | 937517.09 | 3488754.29 | 458 | 937217.61 | 3491679.77 |
| 379 | 937355.97 | 3491899.02 | 419 | 937499.82 | 3488750.36 | 459 | 937318.21 | 3491865.66 |
| 380 | 937336.07 | 3491856.63 | 420 | 937498.36 | 3488755.57 | 460 | 937339.0 | 3491909.92 |
| 381 | 937235.45 | 3491670.73 | 421 | 937473.9 | 3488821.92 | 461 | 937349.13 | 3491923.43 |
| 382 | 936771.62 | 3490689.53 | 422 | 937531.64 | 3488838.85 | 462 | 937353.85 | 3491919.83 |
| 383 | 936784.68 | 3490670.65 | 423 | 937477.3 | 3488993.23 | 463 | 937379.03 | 3491930.48 |
| 384 | 936801.17 | 3490455.0 | 424 | 937439.35 | 3489085.95 | 464 | 937556.96 | 3492100.01 |
| 385 | 937044.65 | 3490028.42 | 425 | 937419.96 | 3489194.55 | 465 | 937632.38 | 3492145.88 |
| 386 | 937166.42 | 3489828.68 | 426 | 937418.7 | 3489194.32 | 466 | 937675.22 | 3492190.42 |
| 387 | 937168.4 | 3489830.1 | 427 | 937415.97 | 3489209.59 | 467 | 937711.31 | 3492183.53 |
| 388 | 937168.96 | 3489828.84 | 428 | 937407.76 | 3489212.69 | 468 | 939668.6 | 3492690.2 |
| 389 | 937173.63 | 3489831.7 | 429 | 937404.86 | 3489231.67 | 469 | 939701.76 | 3492660.67 |
| 390 | 937309.74 | 3489608.42 | 430 | 937418.25 | 3489234.1 | 470 | 939704.78 | 3492654.78 |
| 391 | 937443.04 | 3489408.2 | 431 | 937431.45 | 3489245.33 | 471 | 939705.79 | 3492657.0 |
| 392 | 937494.56 | 3489315.17 | 432 | 937487.03 | 3489279.21 | 472 | 939717.06 | 3492653.49 |
| 393 | 937490.07 | 3489312.64 | 433 | 937304.39 | 3489578.77 | 473 | 939714.02 | 3492636.8 |
| 394 | 937514.52 | 3489272.54 | 434 | 937243.66 | 3489669.21 | 474 | 939842.0 | 3492387.65 |
| 395 | 937477.2 | 3489249.79 | 435 | 937201.88 | 3489736.91 | 475 | 939945.56 | 3492213.43 |
| 396 | 937490.08 | 3489230.5 | 436 | 937178.01 | 3489777.26 | 476 | 940053.25 | 3492040.74 |
| 397 | 937488.27 | 3489229.11 | 437 | 937175.01 | 3489771.71 | 477 | 940157.18 | 3492045.32 |
| 398 | 937472.95 | 3489231.92 | 438 | 937148.54 | 3489775.14 | 478 | 940305.98 | 3491908.25 |
| 399 | 937442.79 | 3489217.87 | 439 | 937146.12 | 3489780.22 | 479 | 940681.5 | 3491627.78 |
| 400 | 937436.93 | 3489213.21 | 440 | 937150.77 | 3489791.79 | 480 | 940708.64 | 3491561.85 |

Основная часть проекта планировки территории
для размещения линейного объекта регионального
значения Ханты-Мансийского автономного
округа – Югры «Трубопроводы Правдинского региона
строительства 2016-2017г.г.»
Землепользователь ОАО "НК "Роснефть"

**Каталог координат границ зоны планируемого размещения линейных объектов**

| №№ точек | X | У | №№ точек | X | У | №№ точек | X | У |
|---|---|---|---|---|---|---|---|---|
| 481 | 940753.04 | 3491454.02 | 521 | 941273.46 | 3490374.9 | 561 | 937875.08 | 3492261.27 |
| 482 | 940691.2 | 3491426.68 | 522 | 941271.42 | 3490376.48 | 562 | 937868.54 | 3492251.2 |
| 483 | 940675.03 | 3491419.21 | 523 | 941270.73 | 3490375.32 | 563 | 937844.1 | 3492250.76 |
| 484 | 940685.08 | 3491395.84 | 524 | 941267.8 | 3490377.04 | 564 | 937836.5 | 3492235.33 |
| 485 | 940697.5 | 3491374.65 | 525 | 941267.09 | 3490375.79 | 565 | 937843.71 | 3492231.76 |
| 486 | 940688.21 | 3491294.63 | 526 | 941265.26 | 3490376.59 | 566 | 937834.29 | 3492212.63 |
| 487 | 940759.4 | 3491168.24 | 527 | 941262.82 | 3490378.05 | 567 | 937808.24 | 3492220.89 |
| 488 | 940808.57 | 3491168.25 | 528 | 941264.8 | 3490380.88 | 568 | 937812.15 | 3492231.2 |
| 489 | 940871.2 | 3491068.28 | 529 | 941196.14 | 3490421.35 | 569 | 937790.17 | 3492250.57 |
| 490 | 940918.98 | 3490984.0 | 530 | 941196.13 | 3490421.35 | 570 | 937803.39 | 3492265.58 |
| 491 | 941048.17 | 3490755.98 | 531 | 941143.93 | 3490452.11 | 571 | 937818.67 | 3492252.12 |
| 492 | 941130.74 | 3490611.2 | 532 | 941144.18 | 3490495.33 | 572 | 937819.3 | 3492254.53 |
| 493 | 941139.22 | 3490582.55 | 533 | 941120.7 | 3490574.68 | 573 | 937822.8 | 3492252.8 |
| 494 | 941164.43 | 3490538.03 | 534 | 940894.73 | 3490973.79 | 574 | 937829.82 | 3492267.02 |
| 495 | 941164.2 | 3490498.18 | 535 | 940796.0 | 3491145.16 | 575 | 937862.06 | 3492277.97 |
| 496 | 941169.29 | 3490480.98 | 536 | 940749.23 | 3491145.56 | 576 | 937862.59 | 3492278.79 |
| 497 | 941203.87 | 3490454.17 | 537 | 940667.6 | 3491290.52 | 577 | 937864.15 | 3492278.68 |
| 498 | 941211.94 | 3490467.88 | 538 | 940676.3 | 3491365.59 | 578 | 937942.82 | 3492305.39 |
| 499 | 941245.25 | 3490496.65 | 539 | 940667.22 | 3491386.75 | 579 | 938022.76 | 3492397.37 |
| 500 | 941264.54 | 3490474.58 | 540 | 940643.4 | 3491427.4 | 580 | 938091.33 | 3492420.69 |
| 501 | 941249.48 | 3490461.41 | 541 | 940648.74 | 3491429.76 | 581 | 938282.42 | 3492458.86 |
| 502 | 941243.27 | 3490468.52 | 542 | 940645.9 | 3491436.39 | 582 | 938855.01 | 3492540.77 |
| 503 | 941227.5 | 3490454.9 | 543 | 940724.74 | 3491470.25 | 583 | 939137.37 | 3492578.89 |
| 504 | 941219.99 | 3490442.16 | 544 | 940678.23 | 3491583.28 | 584 | 939423.24 | 3492616.39 |
| 505 | 941262.12 | 3490417.67 | 545 | 940662.89 | 3491616.72 | 585 | 939557.11 | 3492634.92 |
| 506 | 941271.7 | 3490420.89 | 546 | 940293.17 | 3491892.84 | 586 | 939557.96 | 3492639.62 |
| 507 | 941276.51 | 3490418.45 | 547 | 940149.76 | 3492024.97 | 587 | 939564.18 | 3492639.31 |
| 508 | 941266.98 | 3490402.82 | 548 | 940042.48 | 3492020.24 | 588 | 939559.75 | 3492668.43 |
| 509 | 941273.25 | 3490399.12 | 549 | 940016.22 | 3492060.4 | 589 | 939599.84 | 3492674.39 |
| 510 | 941289.04 | 3490424.61 | 550 | 939876.42 | 3492276.85 | 590 | 939602.79 | 3492654.61 |
| 511 | 941299.4 | 3490434.17 | 551 | 939701.0 | 3492618.38 | 591 | 939582.53 | 3492651.61 |
| 512 | 941309.26 | 3490440.03 | 552 | 939700.36 | 3492618.11 | 592 | 939585.95 | 3492629.09 |
| 513 | 941326.8 | 3490453.4 | 553 | 939621.21 | 3492577.96 | 593 | 939591.34 | 3492593.65 |
| 514 | 941336.52 | 3490441.08 | 554 | 939574.58 | 3492570.87 | 594 | 939615.03 | 3492597.25 |
| 515 | 941323.97 | 3490408.4 | 555 | 939567.68 | 3492616.24 | 595 | 939691.21 | 3492635.88 |
| 516 | 941304.99 | 3490376.17 | 556 | 939566.95 | 3492616.13 | 596 | 939691.4 | 3492637.06 |
| 517 | 941286.58 | 3490376.45 | 557 | 939566.95 | 3492616.15 | 597 | 939685.67 | 3492648.22 |
| 518 | 941283.26 | 3490370.83 | 558 | 938100.45 | 3492401.87 | 598 | 939655.3 | 3492675.27 |
| 519 | 941275.68 | 3490375.3 | 559 | 938033.6 | 3492379.35 | 599 | 955551.61 | 3490095.34 |
| 520 | 941275.3 | 3490373.68 | 560 | 937954.36 | 3492288.18 | 600 | 955586.49 | 3490052.51 |

Основная часть проекта планировки территории
для размещения линейного объекта регионального
значения Ханты-Мансийского автономного
округа – Югры «Трубопроводы Правдинского региона
строительства 2016-2017г.г.»
Землепользователь ОАО "НК "Роснефть"

**Каталог координат границ зоны планируемого размещения линейных объектов**

| №№ точек | X | У | №№ точек | X | У | №№ точек | X | У |
|---|---|---|---|---|---|---|---|---|
| 601 | 955637.01 | 3490016.39 | 640 | 961990.71 | 3487466.89 | 680 | 960539.54 | 3489020.37 |
| 602 | 955831.97 | 3489928.81 | 641 | 962005.81 | 3487430.97 | 681 | 960681.62 | 3489255.06 |
| 603 | 956390.3 | 3489712.97 | 642 | 962071.58 | 3487458.63 | 682 | 960406.51 | 3489421.62 |
| 604 | 956414.86 | 3489702.9 | 643 | 962118.9 | 3487504.02 | 683 | 960161.88 | 3489361.49 |
| 605 | 956506.21 | 3489741.1 | 644 | 962243.47 | 3487374.15 | 684 | 960134.94 | 3489268.72 |
| 606 | 956543.17 | 3489652.74 | 645 | 962328.14 | 3487029.65 | 685 | 959976.62 | 3489314.69 |
| 607 | 956667.08 | 3489601.91 | 646 | 962304.65 | 3486901.44 | 686 | 959953.64 | 3489302.06 |
| 608 | 957533.59 | 3489302.94 | 647 | 962086.14 | 3486644.54 | 687 | 959837.55 | 3489372.34 |
| 609 | 958217.6 | 3489025.69 | 648 | 962053.28 | 3486465.18 | 688 | 959790.56 | 3489294.72 |
| 610 | 958218.03 | 3489025.95 | 649 | 961949.32 | 3486428.13 | 689 | 959083.41 | 3489120.91 |
| 611 | 958217.55 | 3489031.62 | 650 | 961904.08 | 3486555.07 | 690 | 958268.39 | 3489007.19 |
| 612 | 958263.49 | 3489038.16 | 651 | 961908.84 | 3486556.77 | 691 | 958270.56 | 3488993.49 |
| 613 | 958265.26 | 3489026.95 | 652 | 961908.67 | 3486557.33 | 692 | 958261.76 | 3488992.25 |
| 614 | 959079.63 | 3489140.57 | 653 | 961908.83 | 3486557.38 | 693 | 958285.6 | 3488935.89 |
| 615 | 959777.74 | 3489312.16 | 654 | 961907.88 | 3486560.03 | 694 | 958309.99 | 3488926.0 |
| 616 | 959830.81 | 3489399.81 | 655 | 961929.64 | 3486567.79 | 695 | 958302.49 | 3488907.47 |
| 617 | 959954.12 | 3489325.14 | 656 | 961936.36 | 3486548.95 | 696 | 958270.41 | 3488920.46 |
| 618 | 959974.24 | 3489336.2 | 657 | 961933.47 | 3486547.92 | 697 | 958262.57 | 3488939.01 |
| 619 | 960121.32 | 3489293.5 | 658 | 961929.63 | 3486542.96 | 698 | 958263.67 | 3488931.1 |
| 620 | 960145.9 | 3489378.15 | 659 | 961961.44 | 3486453.69 | 699 | 958247.24 | 3488890.53 |
| 621 | 960409.79 | 3489443.01 | 660 | 962035.7 | 3486480.15 | 700 | 958275.89 | 3488878.93 |
| 622 | 960709.09 | 3489261.81 | 661 | 962067.44 | 3486653.41 | 701 | 958268.38 | 3488860.38 |
| 623 | 960567.01 | 3489027.12 | 662 | 962285.94 | 3486910.31 | 702 | 958221.19 | 3488879.51 |
| 624 | 960907.69 | 3488820.86 | 663 | 962307.7 | 3487029.04 | 703 | 958243.13 | 3488933.64 |
| 625 | 961334.11 | 3488622.21 | 664 | 962225.33 | 3487364.17 | 704 | 958235.47 | 3488988.56 |
| 626 | 961335.12 | 3488624.36 | 665 | 962118.32 | 3487475.74 | 705 | 958225.63 | 3488987.18 |
| 627 | 961359.69 | 3488612.95 | 666 | 962082.74 | 3487441.63 | 706 | 958186.2 | 3488997.54 |
| 628 | 961358.71 | 3488610.84 | 667 | 961995.13 | 3487404.79 | 707 | 958184.92 | 3489006.45 |
| 629 | 961425.8 | 3488580.02 | 668 | 961973.53 | 3487456.17 | 708 | 958195.88 | 3489012.91 |
| 630 | 961418.56 | 3488564.21 | 669 | 961891.01 | 3487550.71 | 709 | 957526.57 | 3489284.22 |
| 730 | 961400.37 | 3488572.54 | 670 | 961552.09 | 3488090.65 | 710 | 956660.02 | 3489583.19 |
| 631 | 961399.29 | 3488570.18 | 671 | 961486.22 | 3488352.54 | 711 | 956527.9 | 3489637.38 |
| 632 | 961350.26 | 3488592.7 | 672 | 961370.54 | 3488471.12 | 712 | 956495.47 | 3489714.94 |
| 633 | 961348.7 | 3488589.35 | 673 | 961285.52 | 3488510.71 | 713 | 956414.94 | 3489681.25 |
| 634 | 961345.0 | 3488591.03 | 674 | 961316.41 | 3488577.0 | 714 | 956382.9 | 3489694.4 |
| 635 | 961312.1 | 3488520.4 | 675 | 961299.02 | 3488586.18 | 715 | 955824.27 | 3489910.34 |
| 636 | 961382.3 | 3488487.7 | 676 | 961301.64 | 3488591.8 | 716 | 955627.01 | 3489998.97 |
| 637 | 961504.31 | 3488362.66 | 677 | 961310.13 | 3488595.36 | 717 | 955572.67 | 3490037.8 |
| 638 | 961570.71 | 3488098.6 | 678 | 961316.26 | 3488608.46 | 718 | 955543.39 | 3490073.76 |
| 639 | 961907.11 | 3487562.67 | 679 | 960898.27 | 3488803.19 | 719 | 955342.25 | 3490041.34 |

Основная часть проекта планировки территории
для размещения линейного объекта регионального
значения Ханты-Мансийского автономного
округа – Югры «Трубопроводы Правдинского региона
строительства 2016-2017г.г.»
Землепользователь ОАО "НК "Роснефть"

**Каталог координат границ зоны планируемого размещения линейных объектов**

| №№ точек | X | У | №№ точек | X | У |
|---|---|---|---|---|---|
| 720 | 955332.09 | 3490039.7 | 742 | 952271.92 | 3431607.0 |
| 721 | 955331.57 | 3490032.46 | 743 | 952258.19 | 3431610.89 |
| 722 | 955326.03 | 3490031.58 | 744 | 952257.24 | 3431607.15 |
| 723 | 955328.69 | 3490014.9 | 745 | 952262.65 | 3431592.51 |
| 724 | 955308.94 | 3490011.75 | 746 | 952241.09 | 3431584.5 |
| 725 | 955302.01 | 3490055.13 | 747 | 952226.71 | 3431603.85 |
| 726 | 955313.21 | 3490056.93 | 748 | 952228.88 | 3431604.65 |
| 727 | 955313.07 | 3490057.69 | 749 | 952225.09 | 3431614.36 |
| 728 | 955337.68 | 3490061.93 | 750 | 952222.39 | 3431618.12 |
| 729 | 955337.86 | 3490060.89 | 751 | 952216.64 | 3431626.77 |
| 731 | 952254.3 | 3432340.84 | 752 | 952195.55 | 3431658.5 |
| 732 | 952303.51 | 3432217.72 | 753 | 952261.34 | 3431705.12 |
| 733 | 952461.52 | 3431822.45 | 754 | 952302.37 | 3431734.2 |
| 734 | 952446.77 | 3431812.0 | 755 | 952325.42 | 3431750.53 |
| 735 | 952329.27 | 3431713.32 | 756 | 952423.66 | 3431820.14 |
| 736 | 952257.73 | 3431670.57 | 757 | 952262.67 | 3432222.93 |
| 737 | 952230.63 | 3431647.95 | 758 | 952277.52 | 3432228.87 |
| 738 | 952242.89 | 3431633.42 | 759 | 952249.32 | 3432299.41 |
| 739 | 952278.44 | 3431623.52 | 760 | 952168.13 | 3432288.88 |
| 740 | 952296.0 | 3431630.57 | 761 | 952147.4 | 3432285.55 |
| 741 | 952284.03 | 3431594.33 | 762 | 952140.19 | 3432320.48 |

Ханты-Мансийский автономный округ — Югра
Губернатор

Проект межевания территории для размещения линейного объекта регионального значения Ханты-Мансийского автономного округа – Югры «Трубопроводы Правдинского региона строительства 2016-2017г.г.»
Землепользователь ОАО «НК «Роснефть»
Масштаб 1:4 000

Приложение 61
к постановлению Правительства
Ханты-Мансийского
автономного округа – Югры
от 11 декабря 2015 года № 450-п


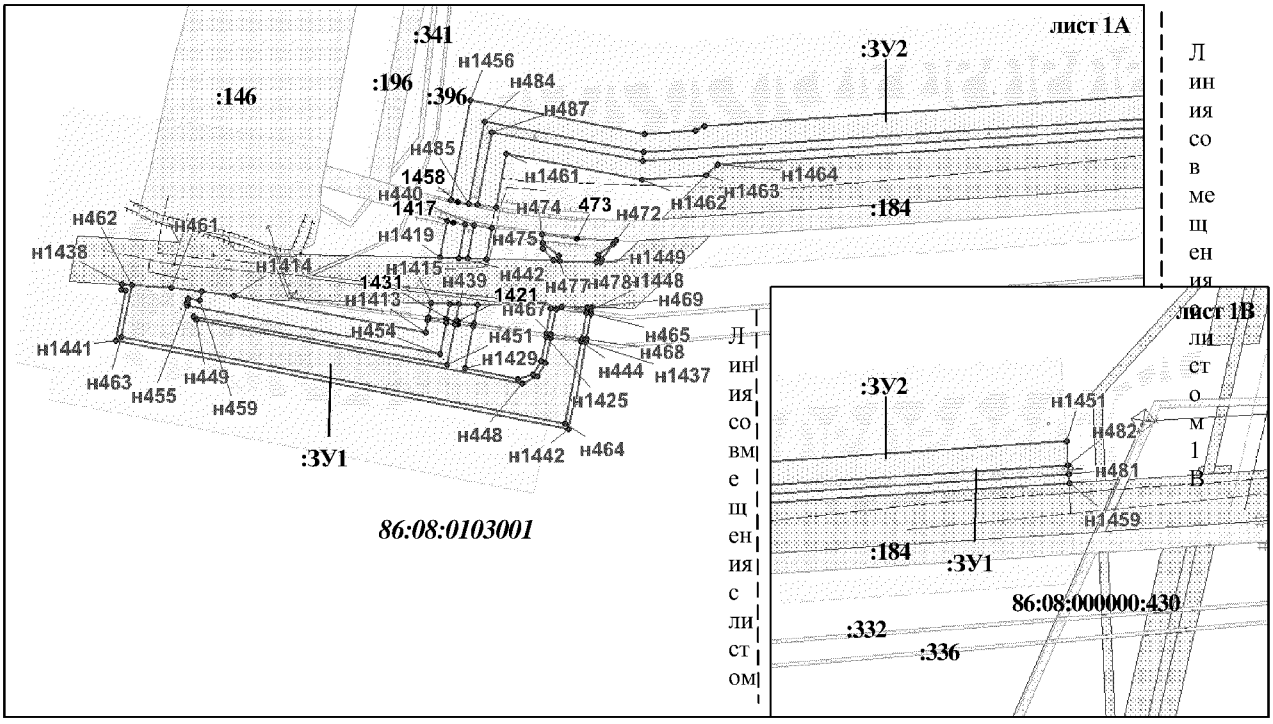



Схема расположения объекта

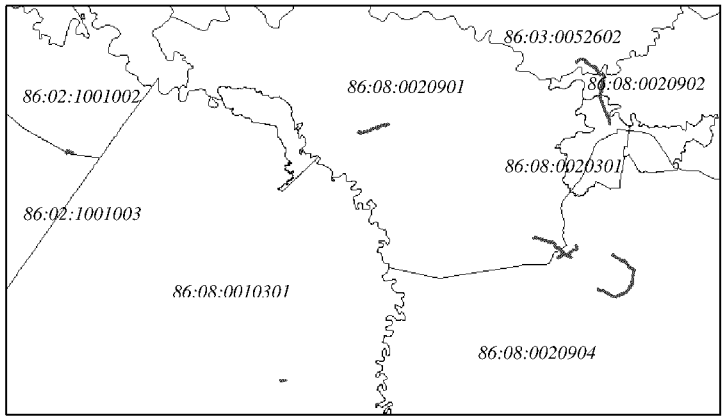



Площади испрашиваемых земельных участков


| Номер земельного участка | Площадь, га |
|---|---|
| :ЗУ1 | 9,8191 |
| :ЗУ2 | 33,7064 |
| :ЗУ3 | 1,5095 |
| :ЗУ4 | 5,1366 |
| :ЗУ5 | 1,1405 |
| :ЗУ6 | 4,4617 |
| :ЗУ7 | 1,5501 |
| :ЗУ8 | 5,6526 |
| :ЗУ9 | 0,4186 |
| :ЗУ10 | 1,7000 |

**Условные обозначения**

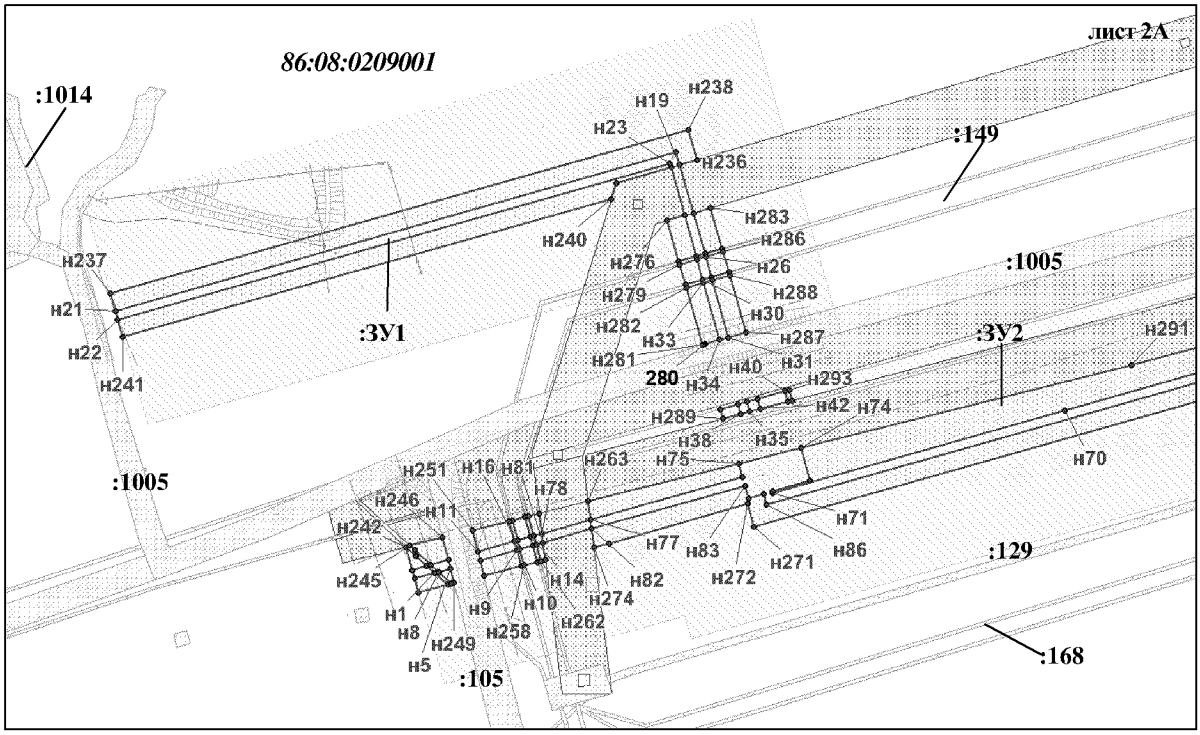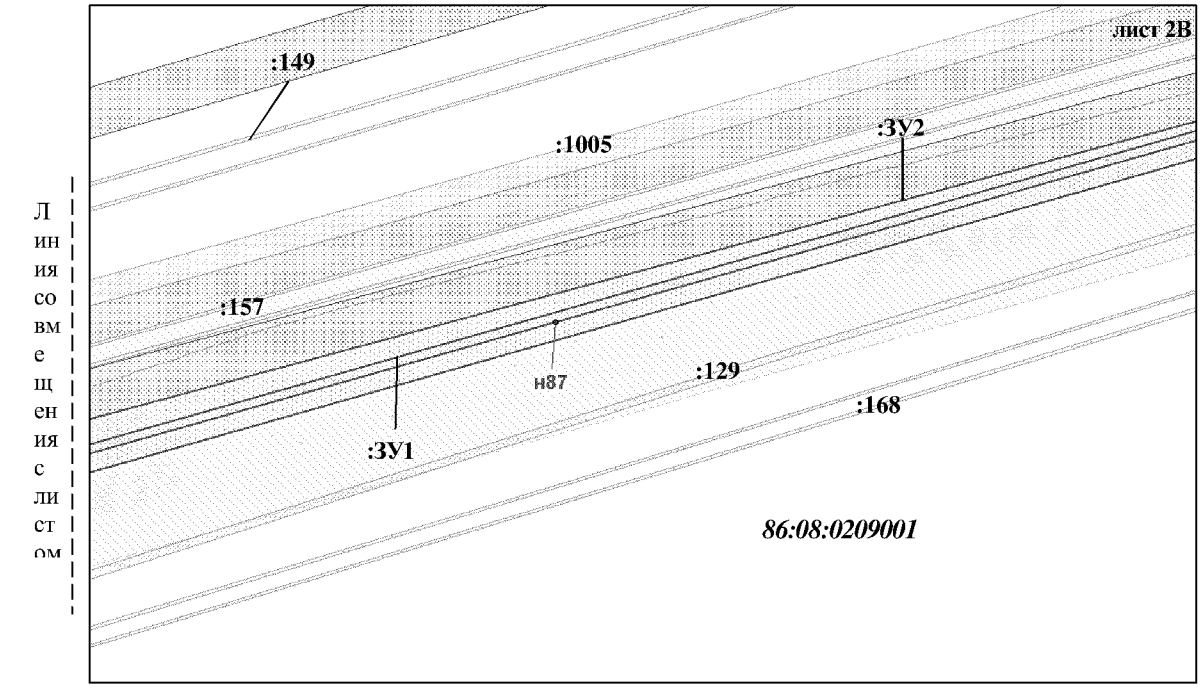
- граница формируемых земельных участков
- :336 — земельные участки согласно сведениям государственного кадастра недвижимости
- земельные участки лесного фонда
- ● 15 — точка поворота границы земельного участка при проведении кадастровых работ
- ● 1 — точка поворота границы земельного участка ранее установленная при проведении кадастровых работ
- :ЗУ1 — номер формируемого земельного участка
- 86:08:0103001 — номер кадастрового квартала
- граница кадастрового квартала
- малоперспективная зона историко-культурного наследия
- перспективная зона историко-культурного наследия
- водоохранная зона
- граница районов
- охранная зона проектируемых объектов

Проект межевания территории для размещения
линейного объекта регионального значения
Ханты-Мансийского автономного округа – Югры
"Трубопроводы Правдинского региона строительства 2016-2017г.г."
Землепользователь ОАО "НК "Роснефть"
Масштаб 1:4 000




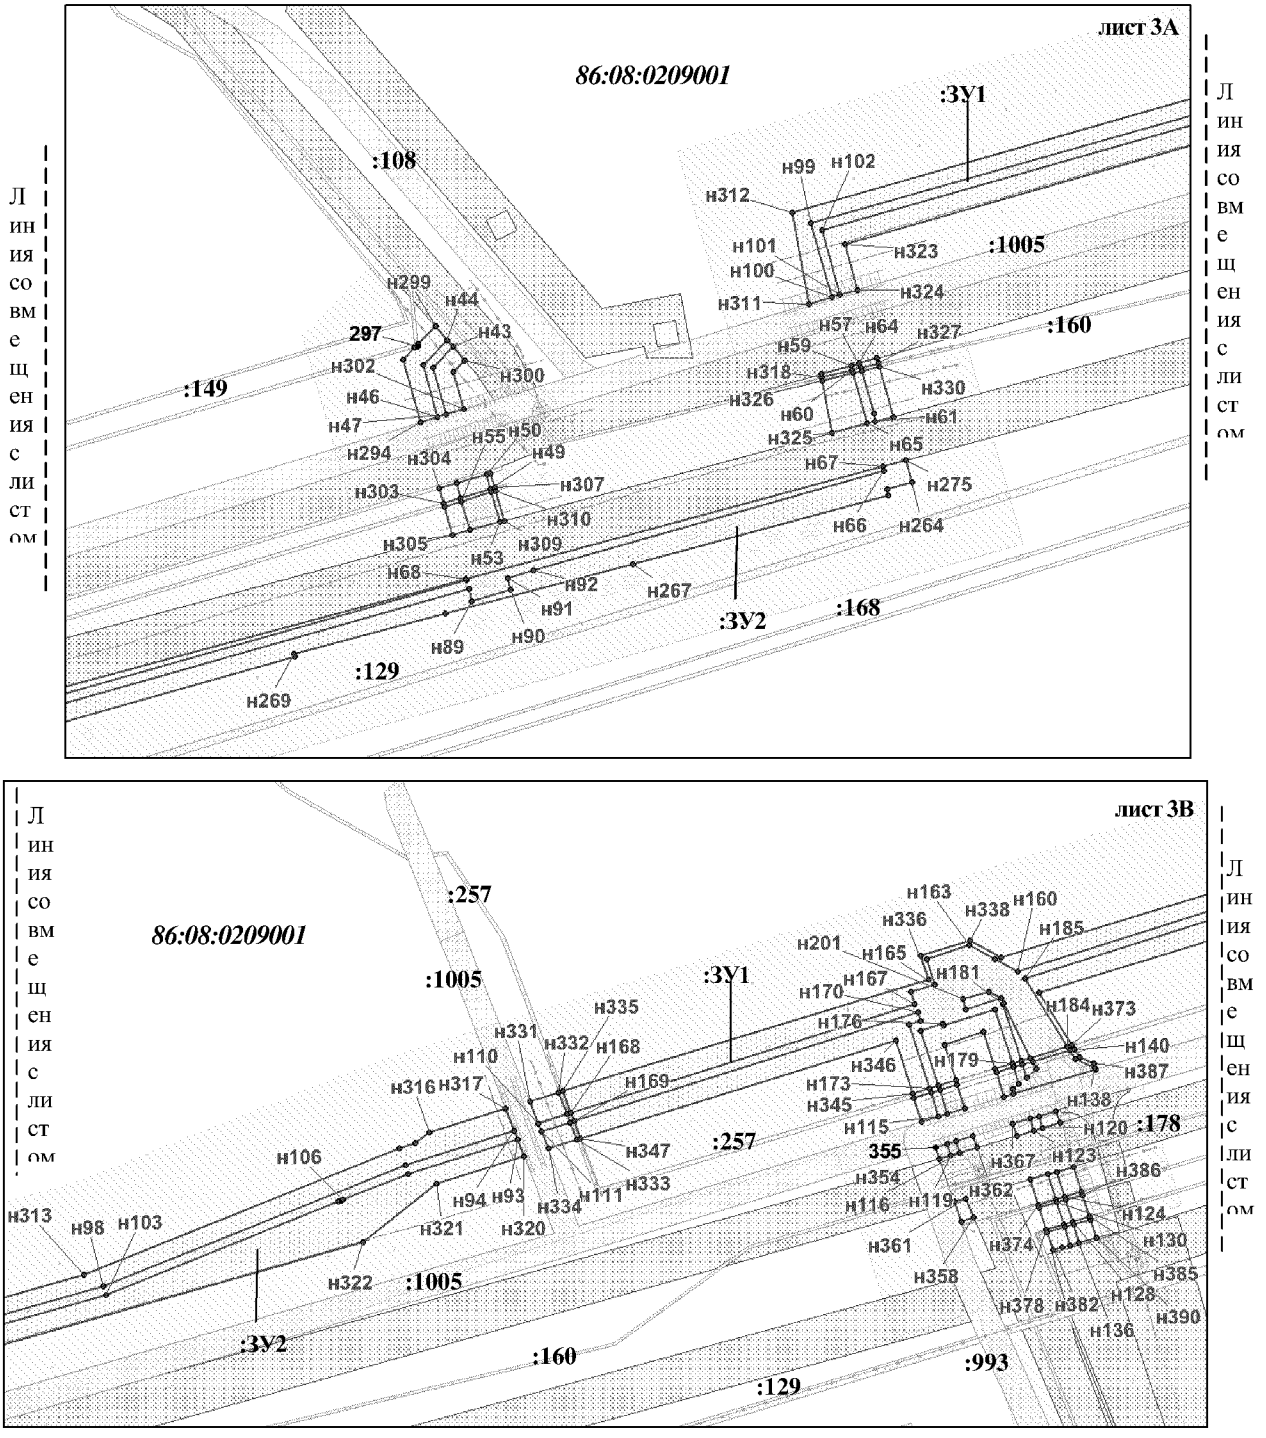
Проект межевания территории для размещения
линейного объекта регионального значения
Ханты-Мансийского автономного округа – Югры
"Трубопроводы Правдинского региона строительства 2016-2017г.г."
Землепользователь ОАО "НК "Роснефть"
Масштаб 1:4 000



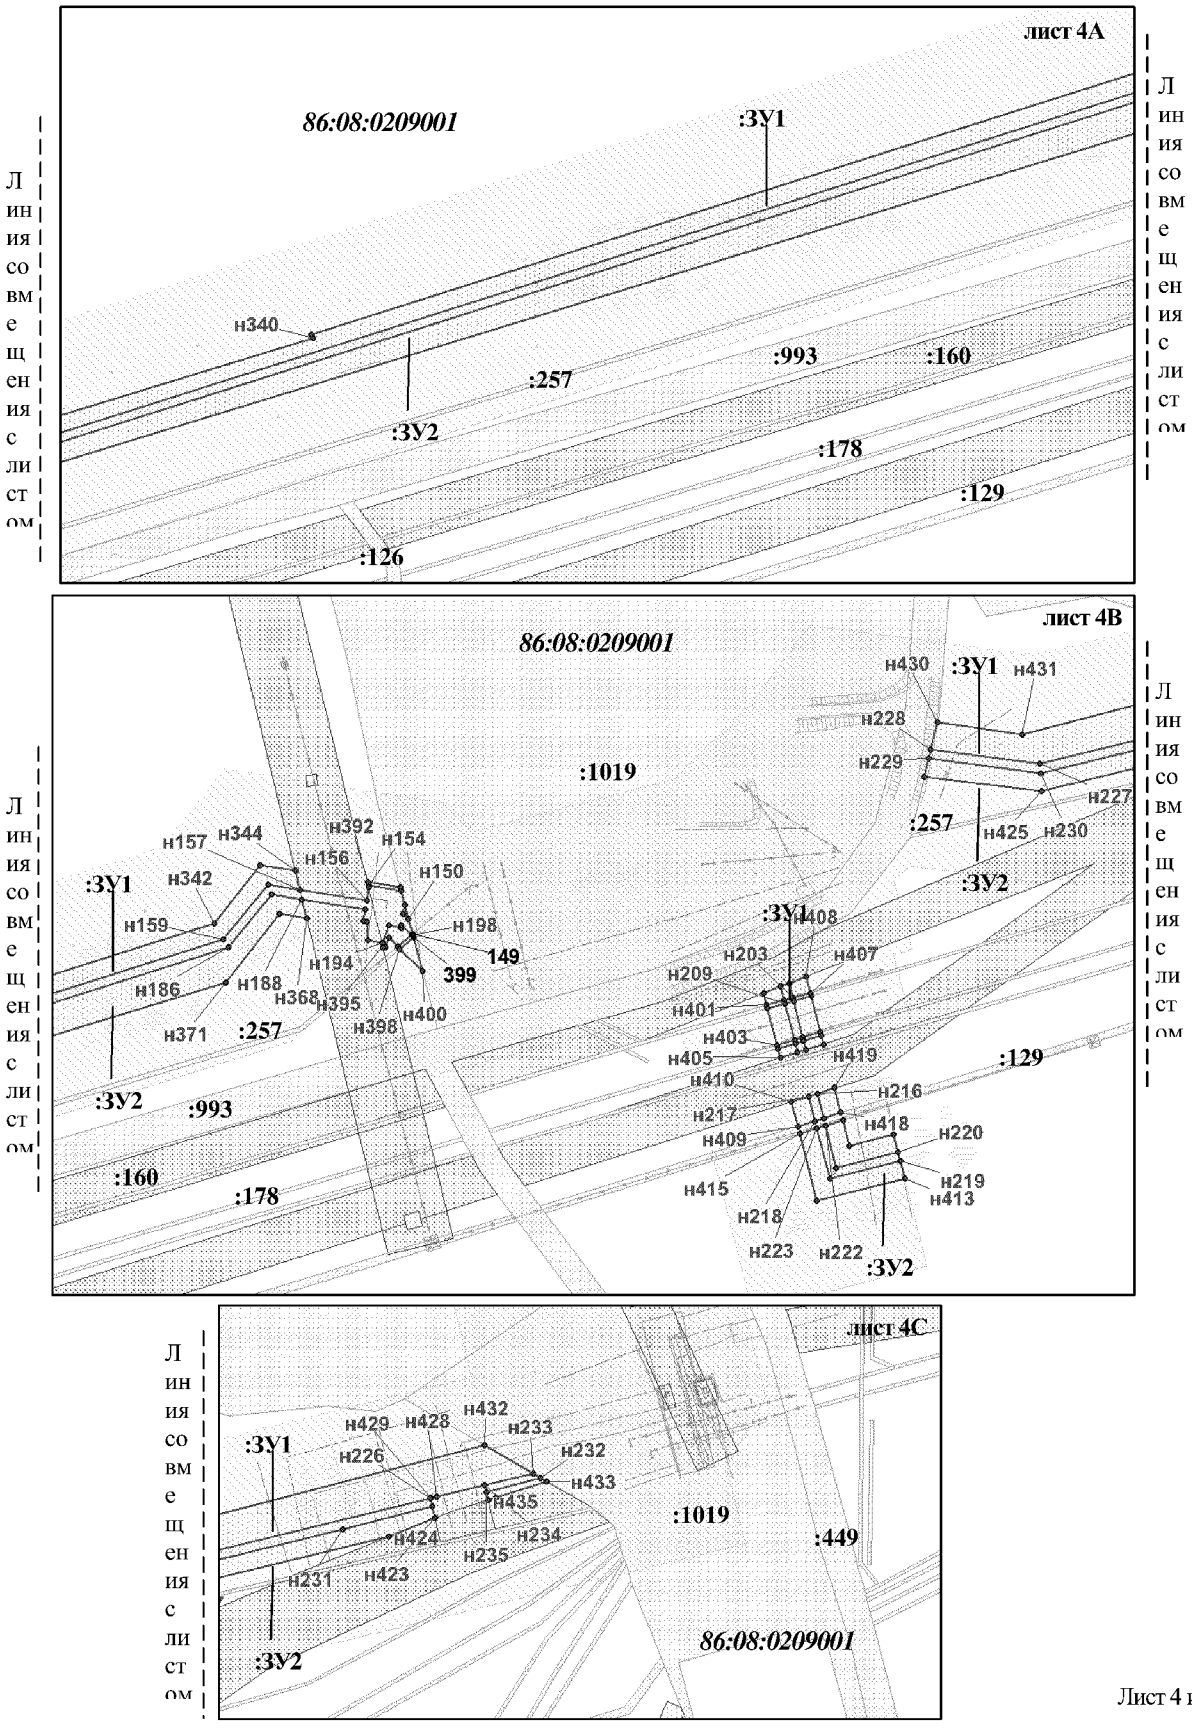
Проект межевания территории для размещения
линейного объекта регионального значения
Ханты-Мансийского автономного округа – Югры
"Трубопроводы Правдинского региона строительства 2016-2017г.г."
Землепользователь ОАО "НК "Роснефть"
Масштаб 1:4 000



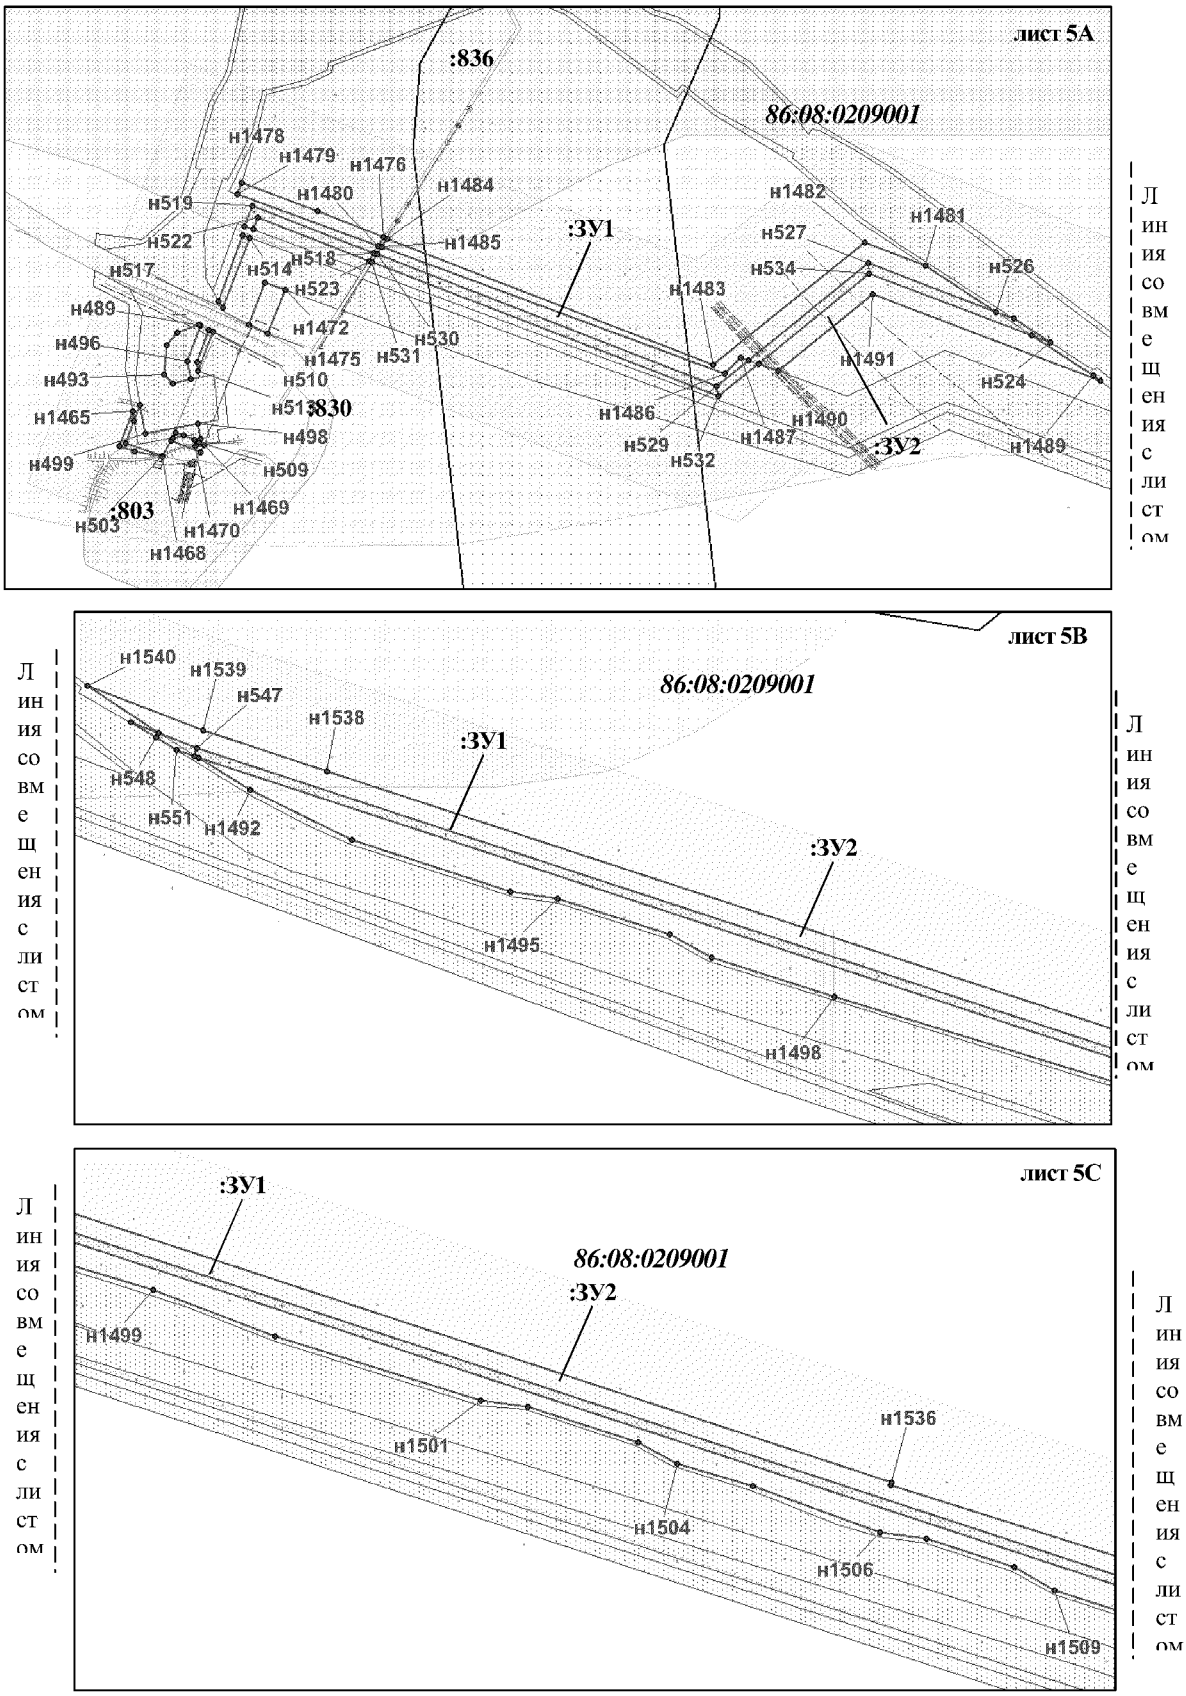Проект межевания территории для размещения
линейного объекта регионального значения
Ханты-Мансийского автономного округа – Югры
"Трубопроводы Правдинского региона строительства 2016-2017г.г."
Землепользователь ОАО "НК "Роснефть"
Масштаб 1:4000




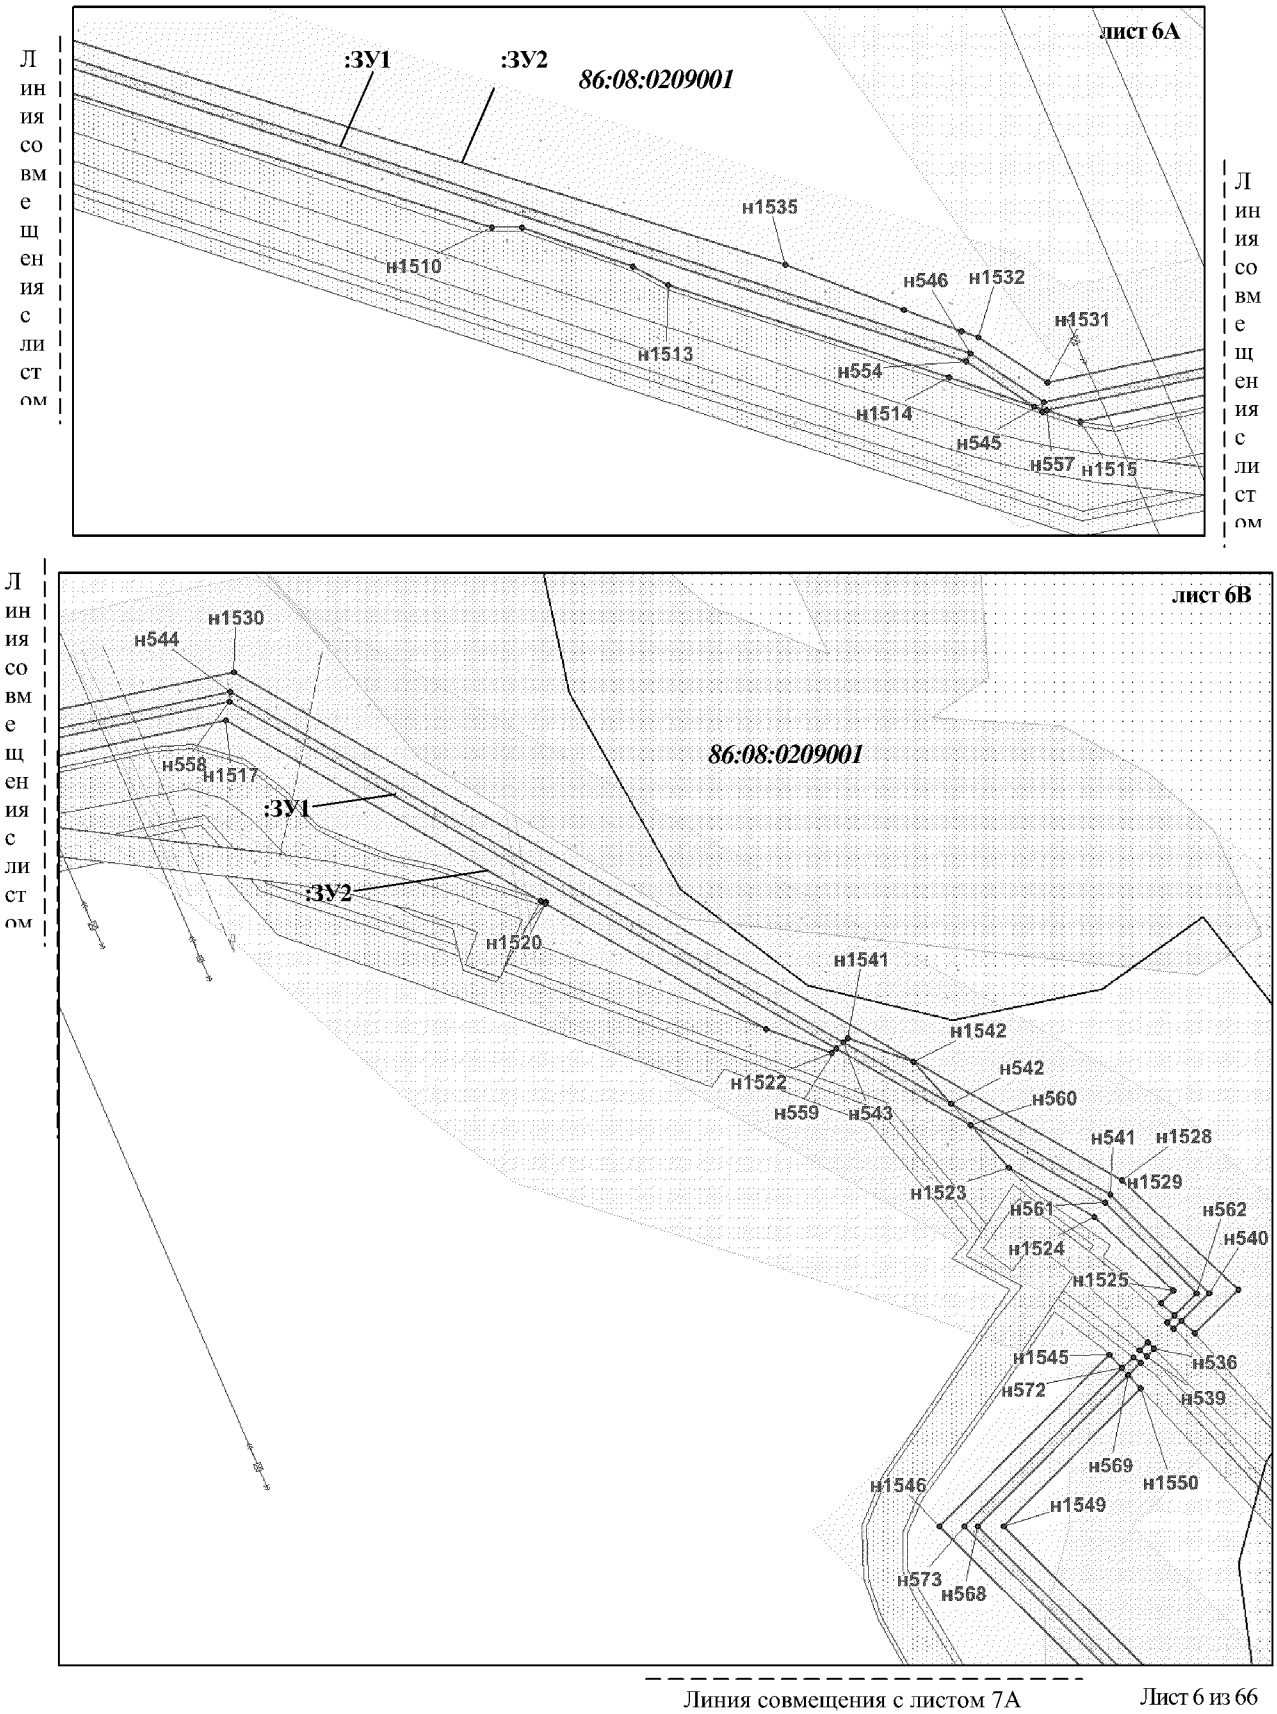
Проект межевания территории для размещения
линейного объекта регионального значения
Ханты-Мансийского автономного округа – Югры
"Трубопроводы Правдинского региона строительства 2016-2017г.г."
Землепользователь ОАО "НК "Роснефть"
Масштаб 1:4 000



Проект межевания территории для размещения
линейного объекта регионального значения
Ханты-Мансийского автономного округа – Югры
"Трубопроводы Правдинского региона строительства 2016-2017г.г."
Землепользователь ОАО "НК "Роснефть"
Масштаб 1:4 000

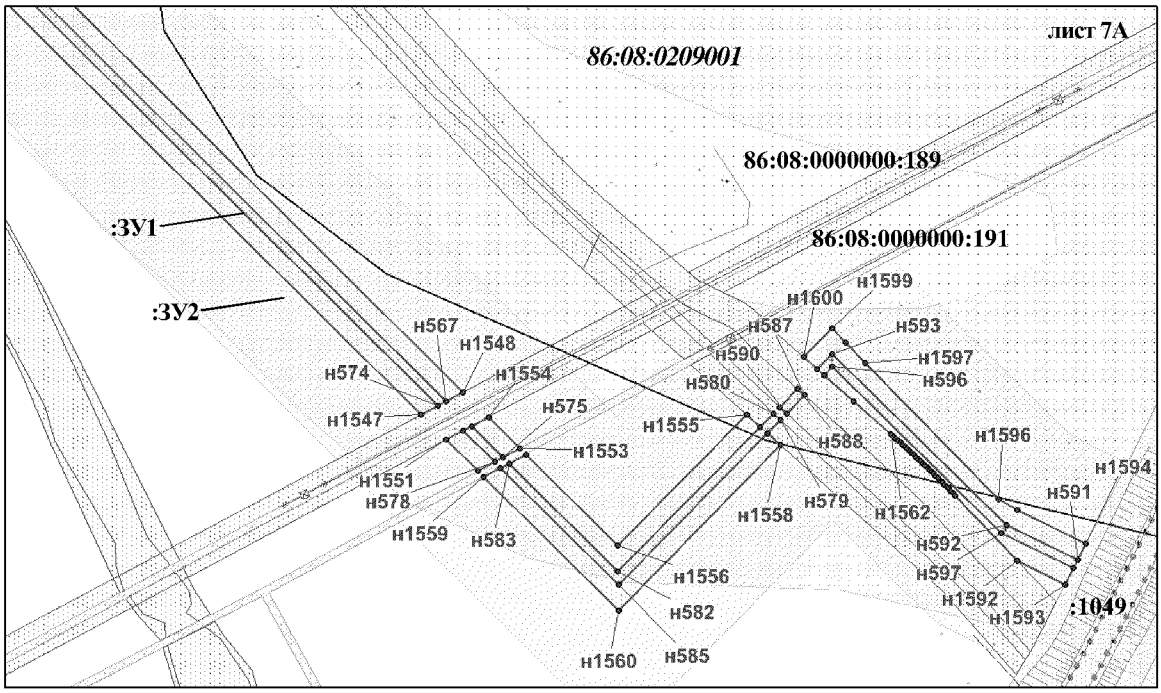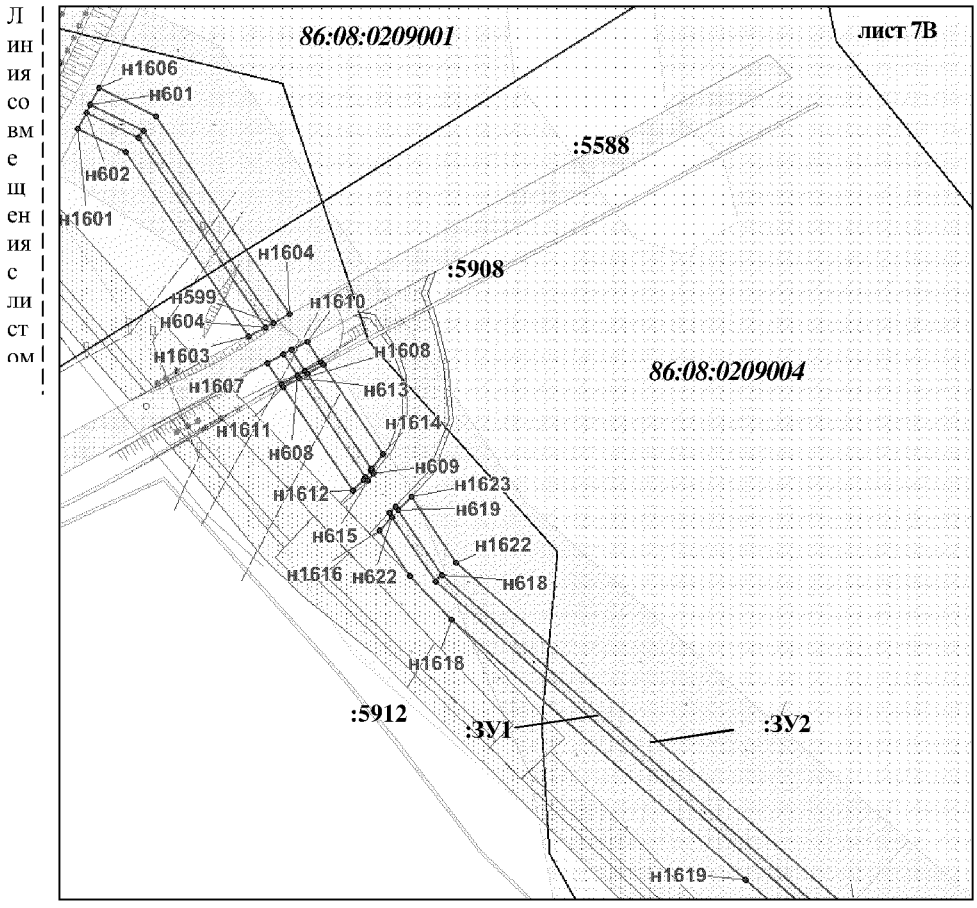
Линия совмещения с листом 6В








Линия совмещения с листом 8А

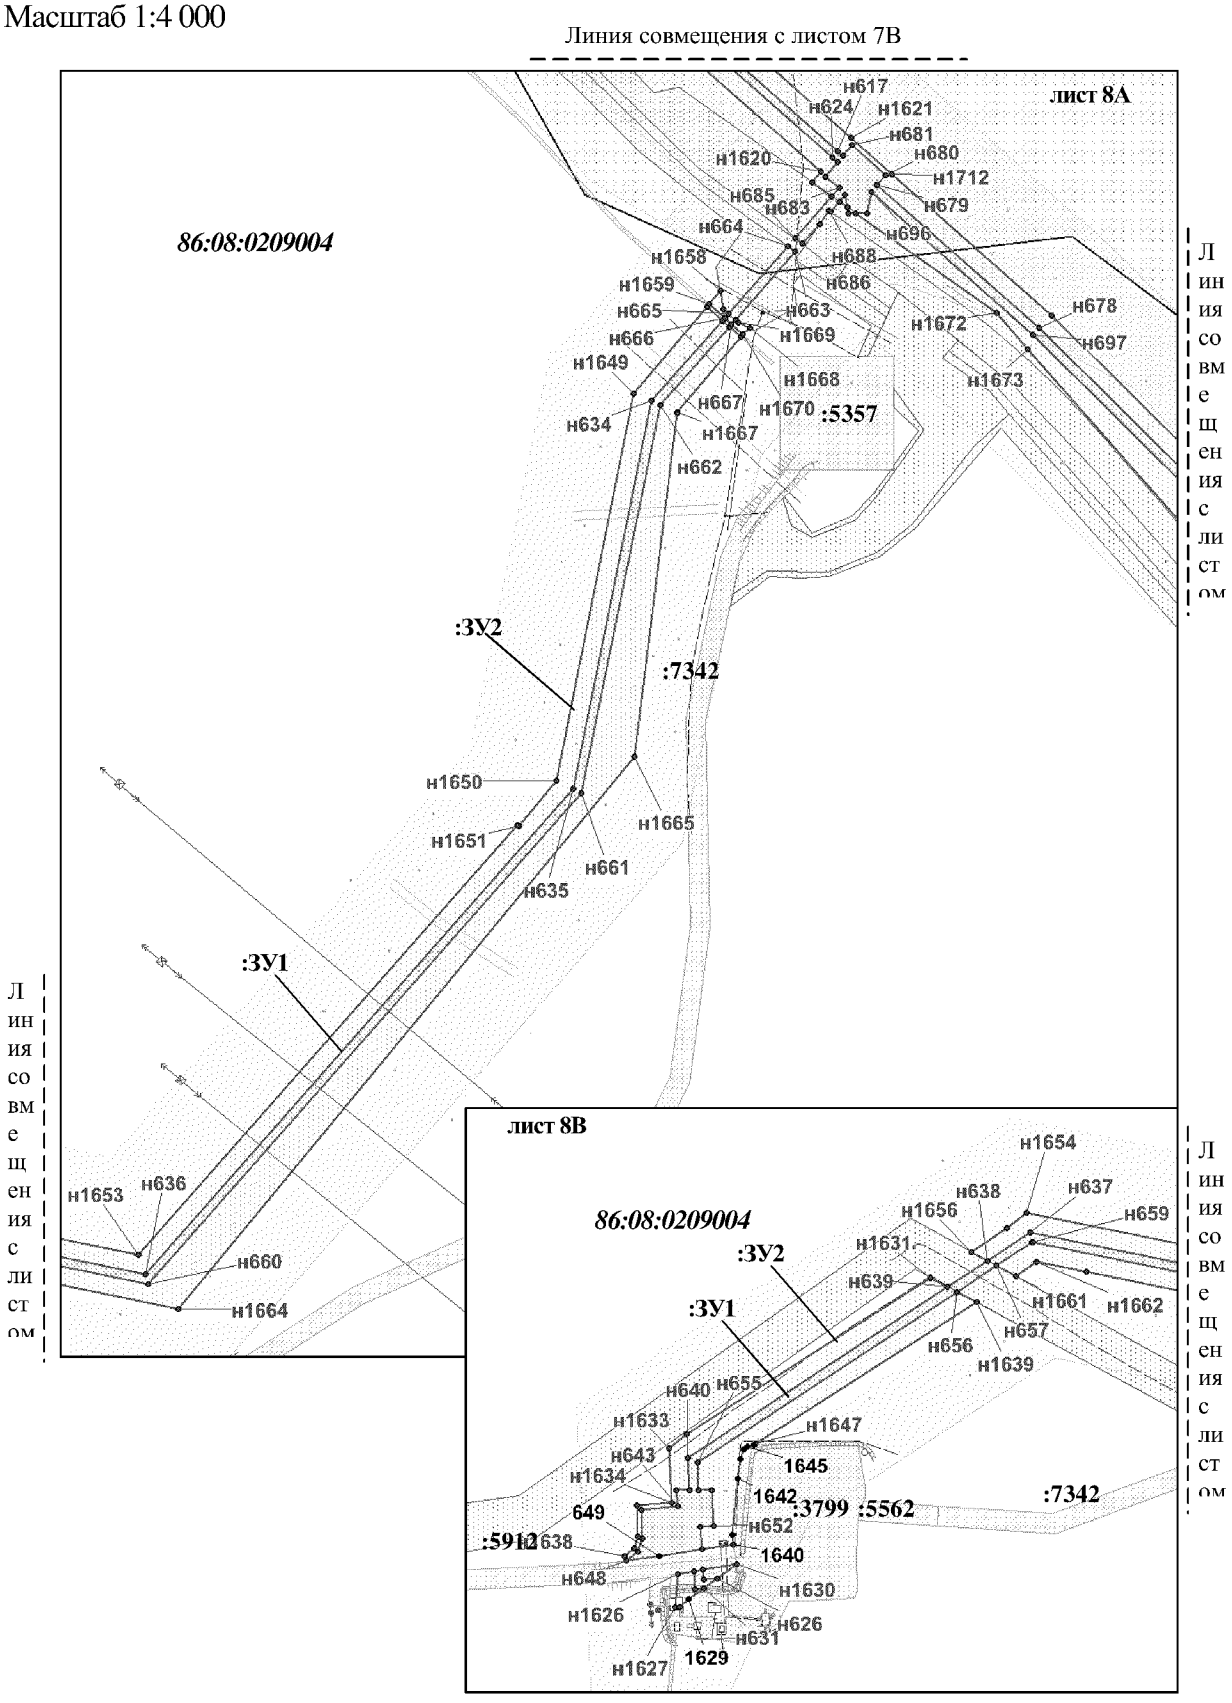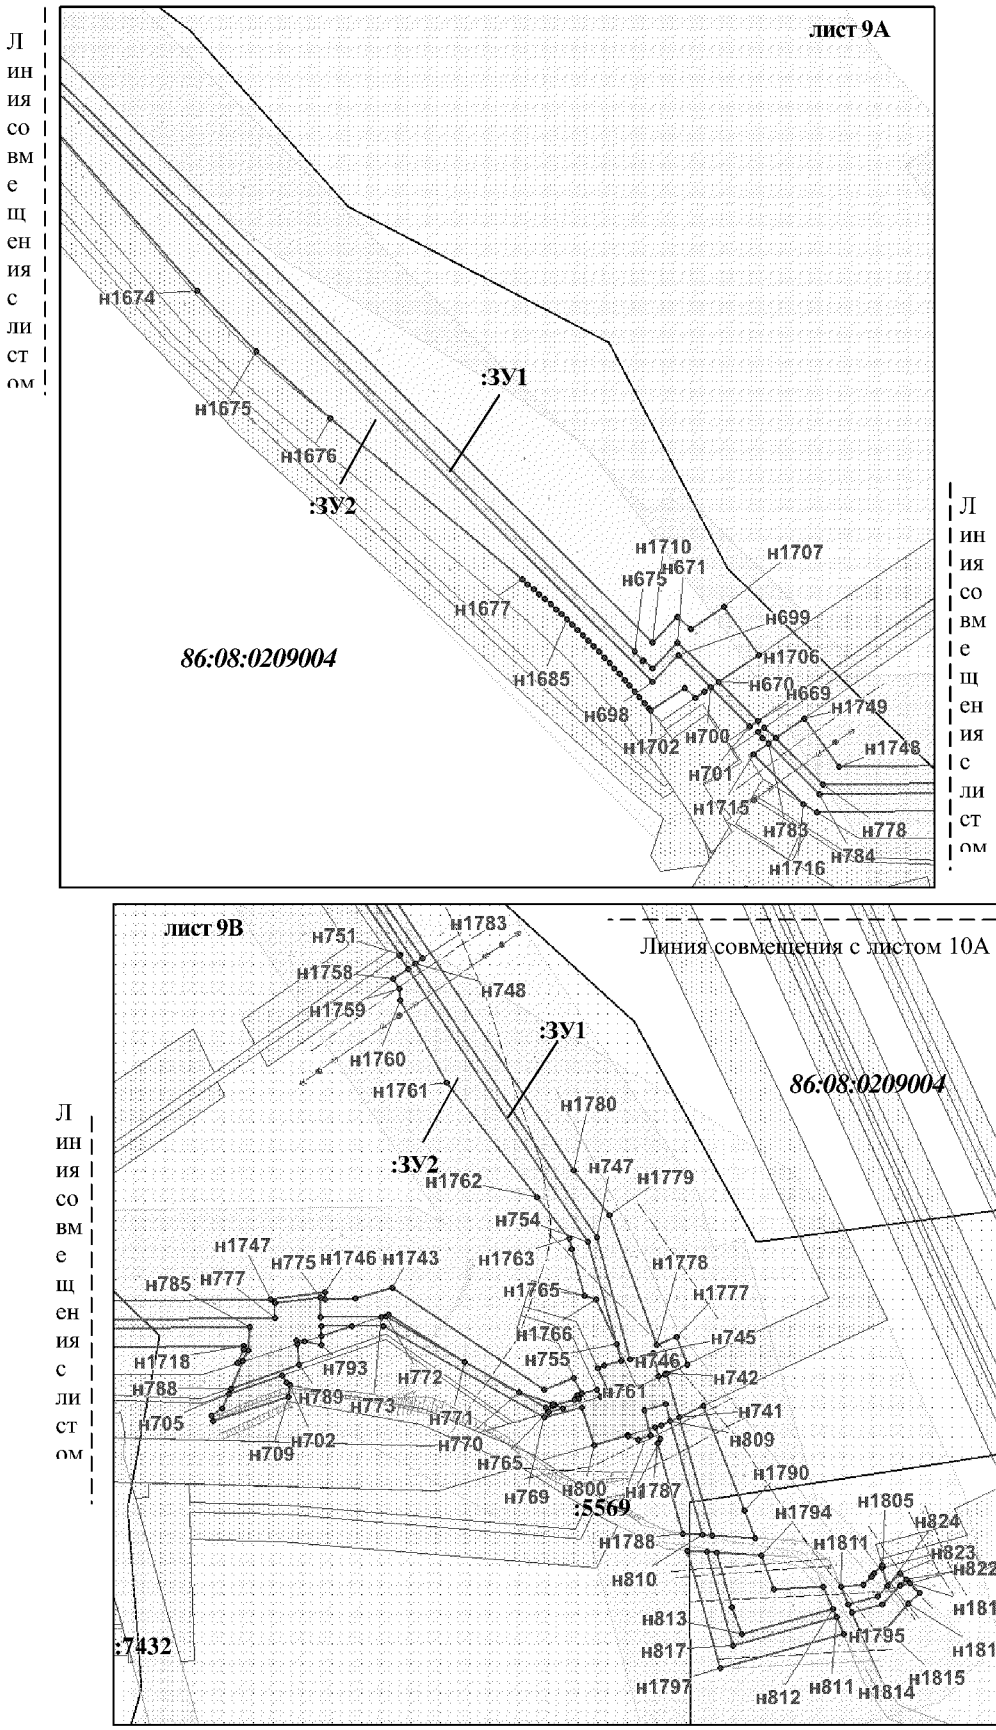
Проект межевания территории для размещения
линейного объекта регионального значения
Ханты-Мансийского автономного округа – Югры
"Трубопроводы Правдинского региона строительства 2016-2017г.г."
Землепользователь ОАО "НК "Роснефть"
Масштаб 1:4 000




Проект межевания территории для размещения
линейного объекта регионального значения
Ханты-Мансийского автономного округа – Югры
"Трубопроводы Правдинского региона строительства 2016-2017г.г."
Землепользователь ОАО "НК "Роснефть"
Масштаб 1:4 000



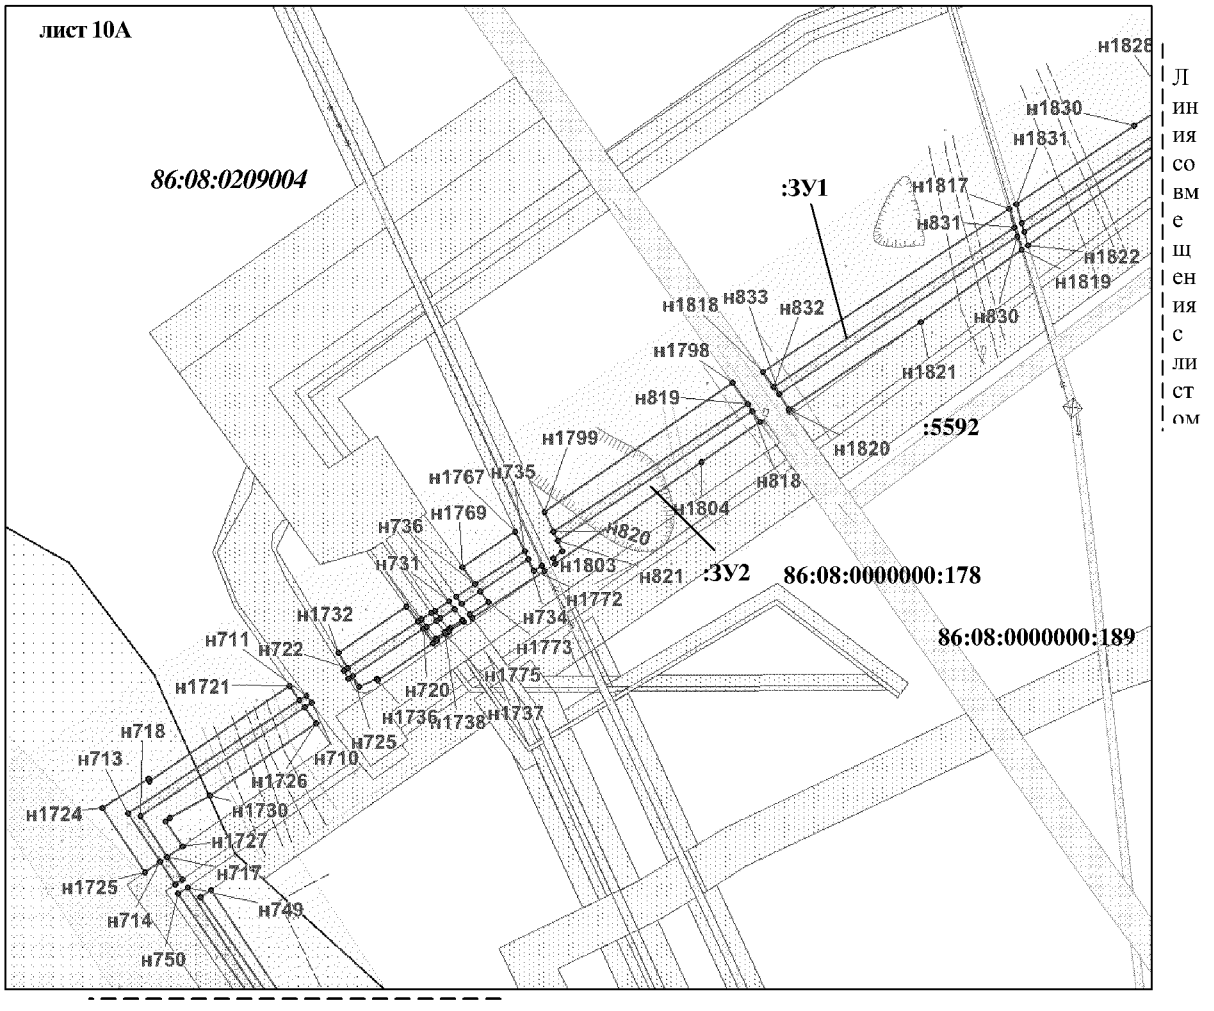Проект межевания территории для размещения
линейного объекта регионального значения
Ханты-Мансийского автономного округа – Югры
"Трубопроводы Правдинского региона строительства 2016-2017г.г."
Землепользователь ОАО "НК "Роснефть"
Масштаб 1:4 000




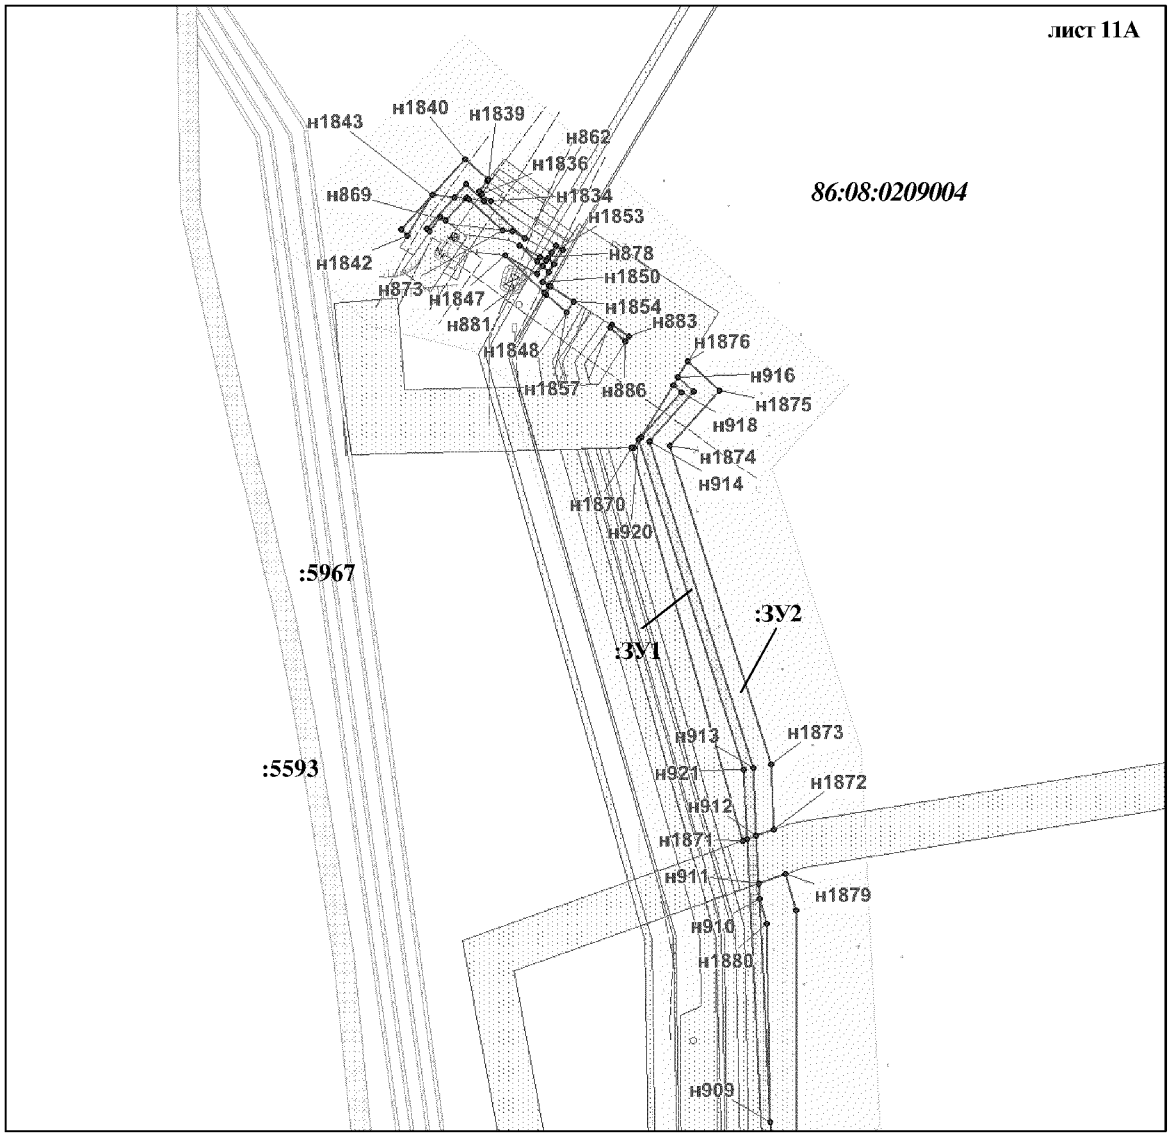
Проект межевания территории для размещения
линейного объекта регионального значения
Ханты-Мансийского автономного округа – Югры
"Трубопроводы Правдинского региона строительства 2016-2017г.г."
Землепользователь ОАО "НК "Роснефть"
Масштаб 1:4 000





Линия совмещения с листом 10В

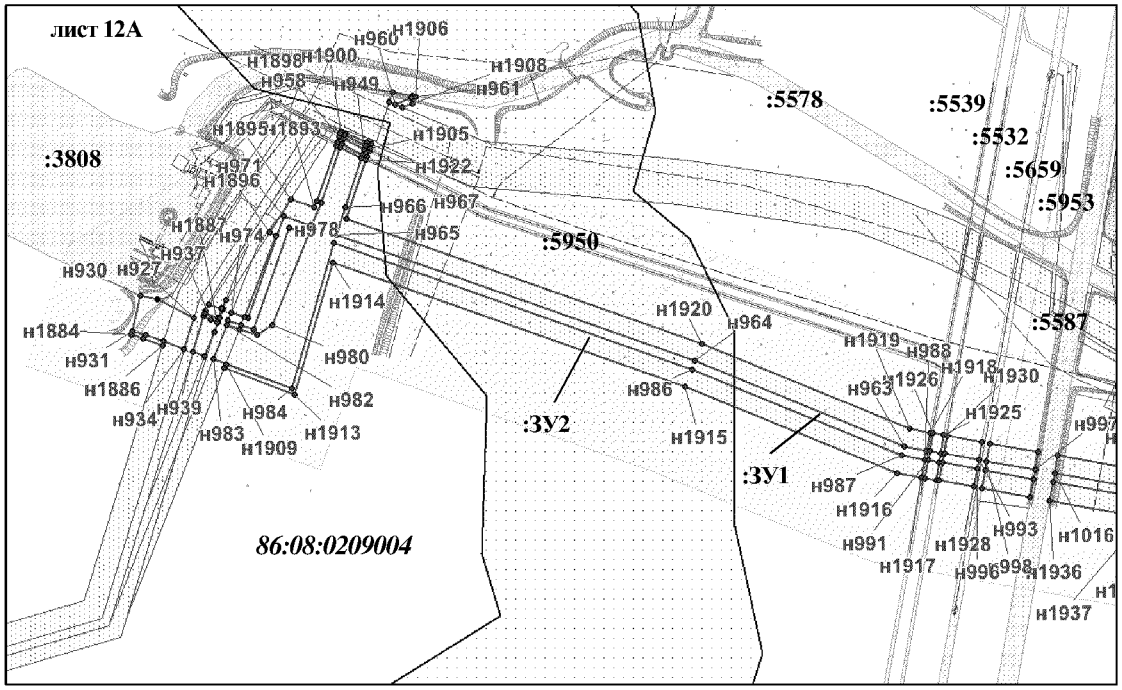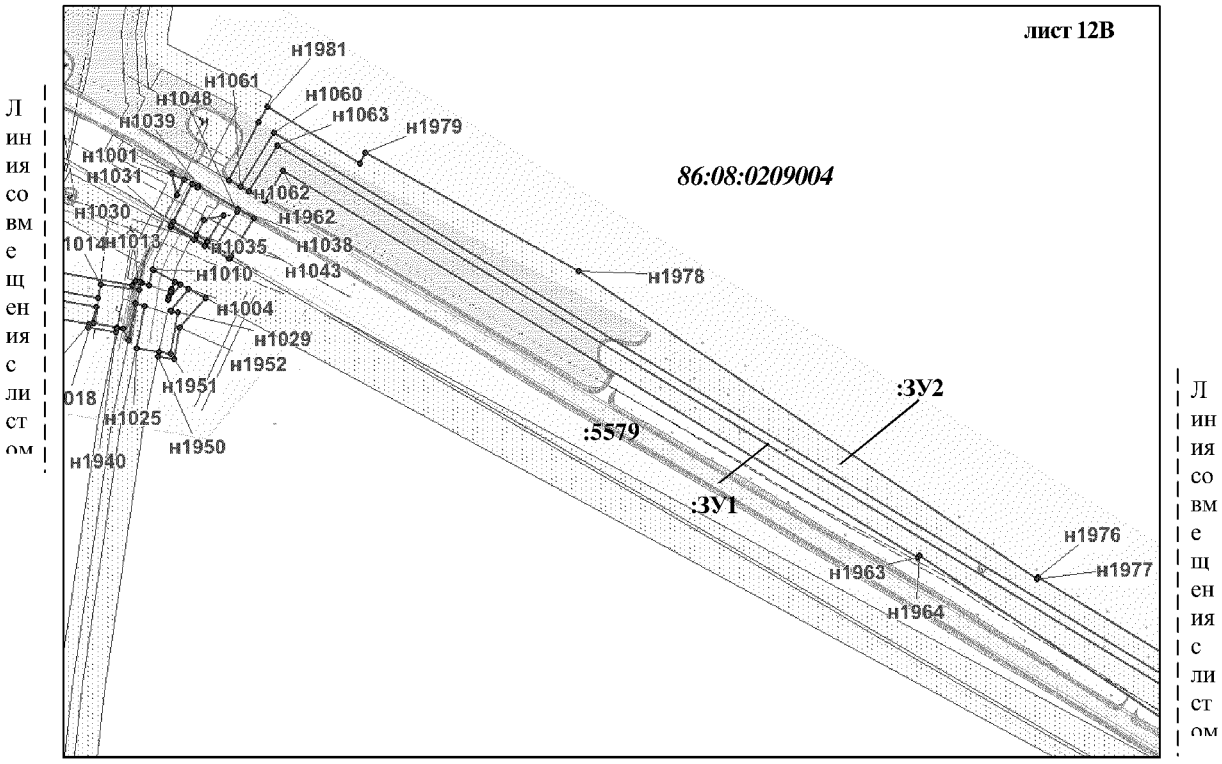
Проект межевания территории для размещения
линейного объекта регионального значения
Ханты-Мансийского автономного округа – Югры
"Трубопроводы Правдинского региона строительства 2016-2017г.г."
Землепользователь ОАО "НК "Роснефть"
Масштаб 1:4 000






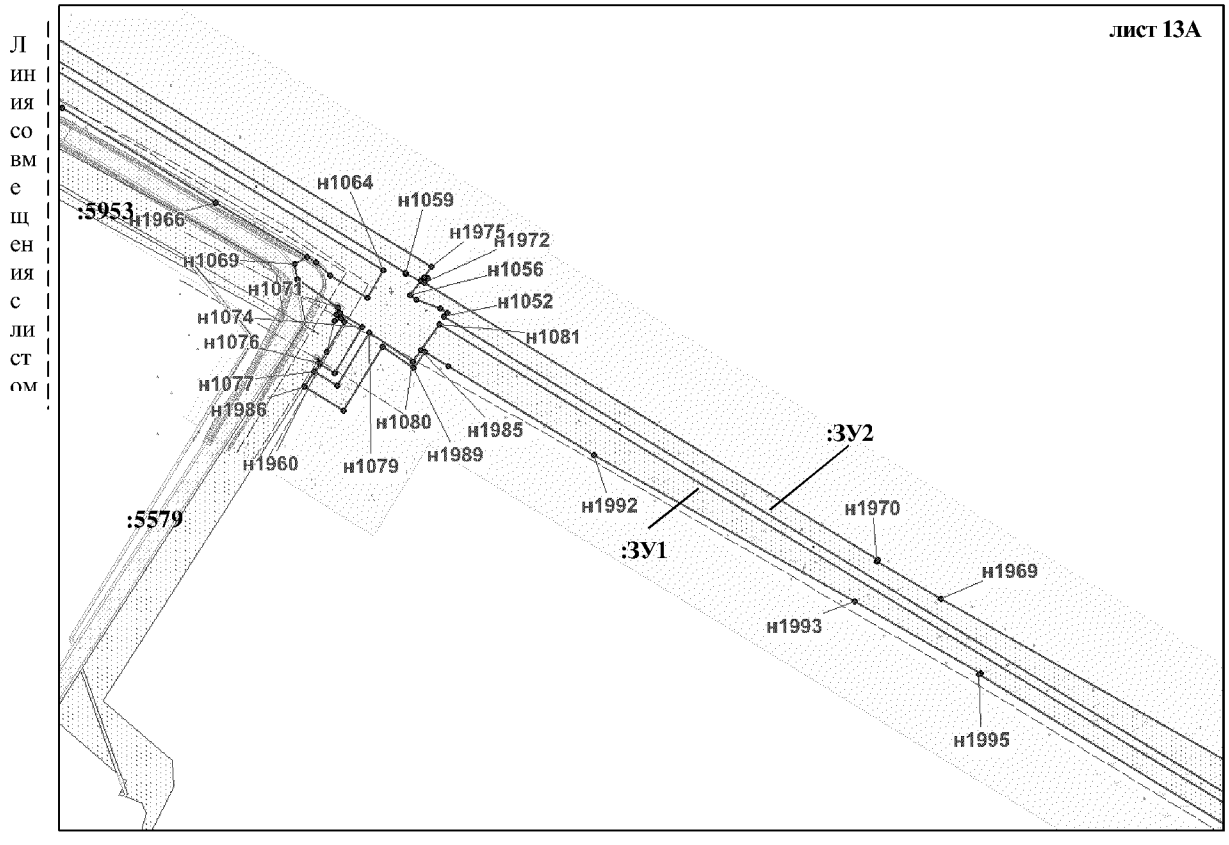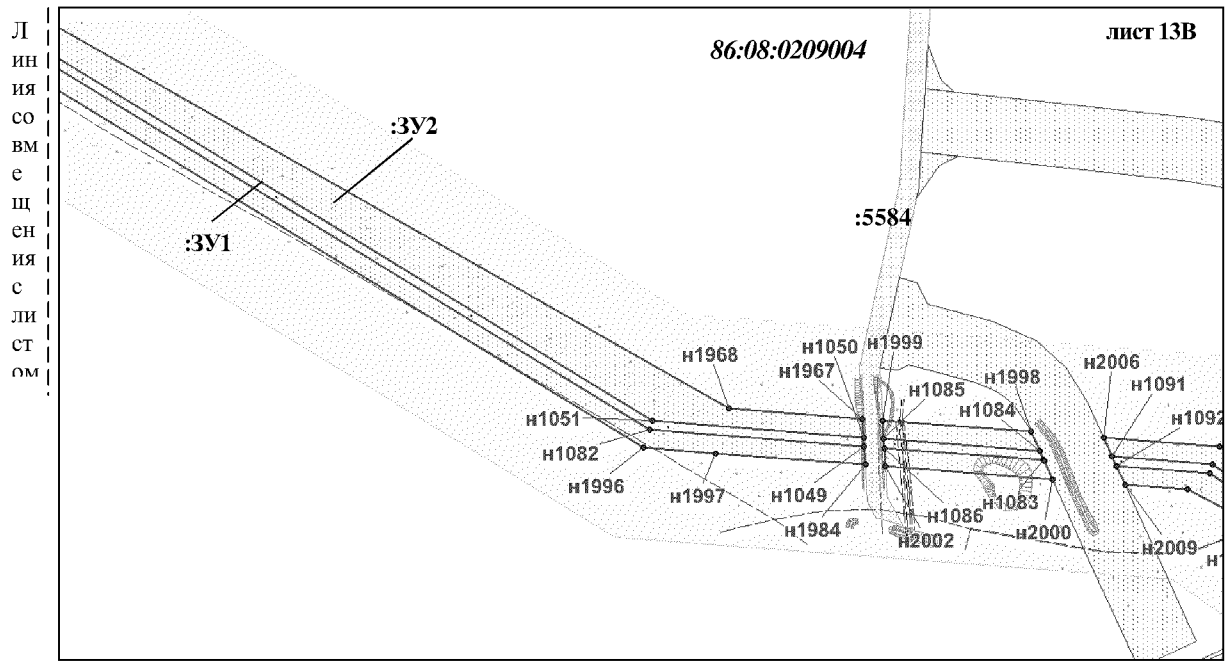
Проект межевания территории для размещения
линейного объекта регионального значения
Ханты-Мансийского автономного округа – Югры
"Трубопроводы Правдинского региона строительства 2016-2017г.г."
Землепользователь ОАО "НК "Роснефть"
Масштаб 1:4 000




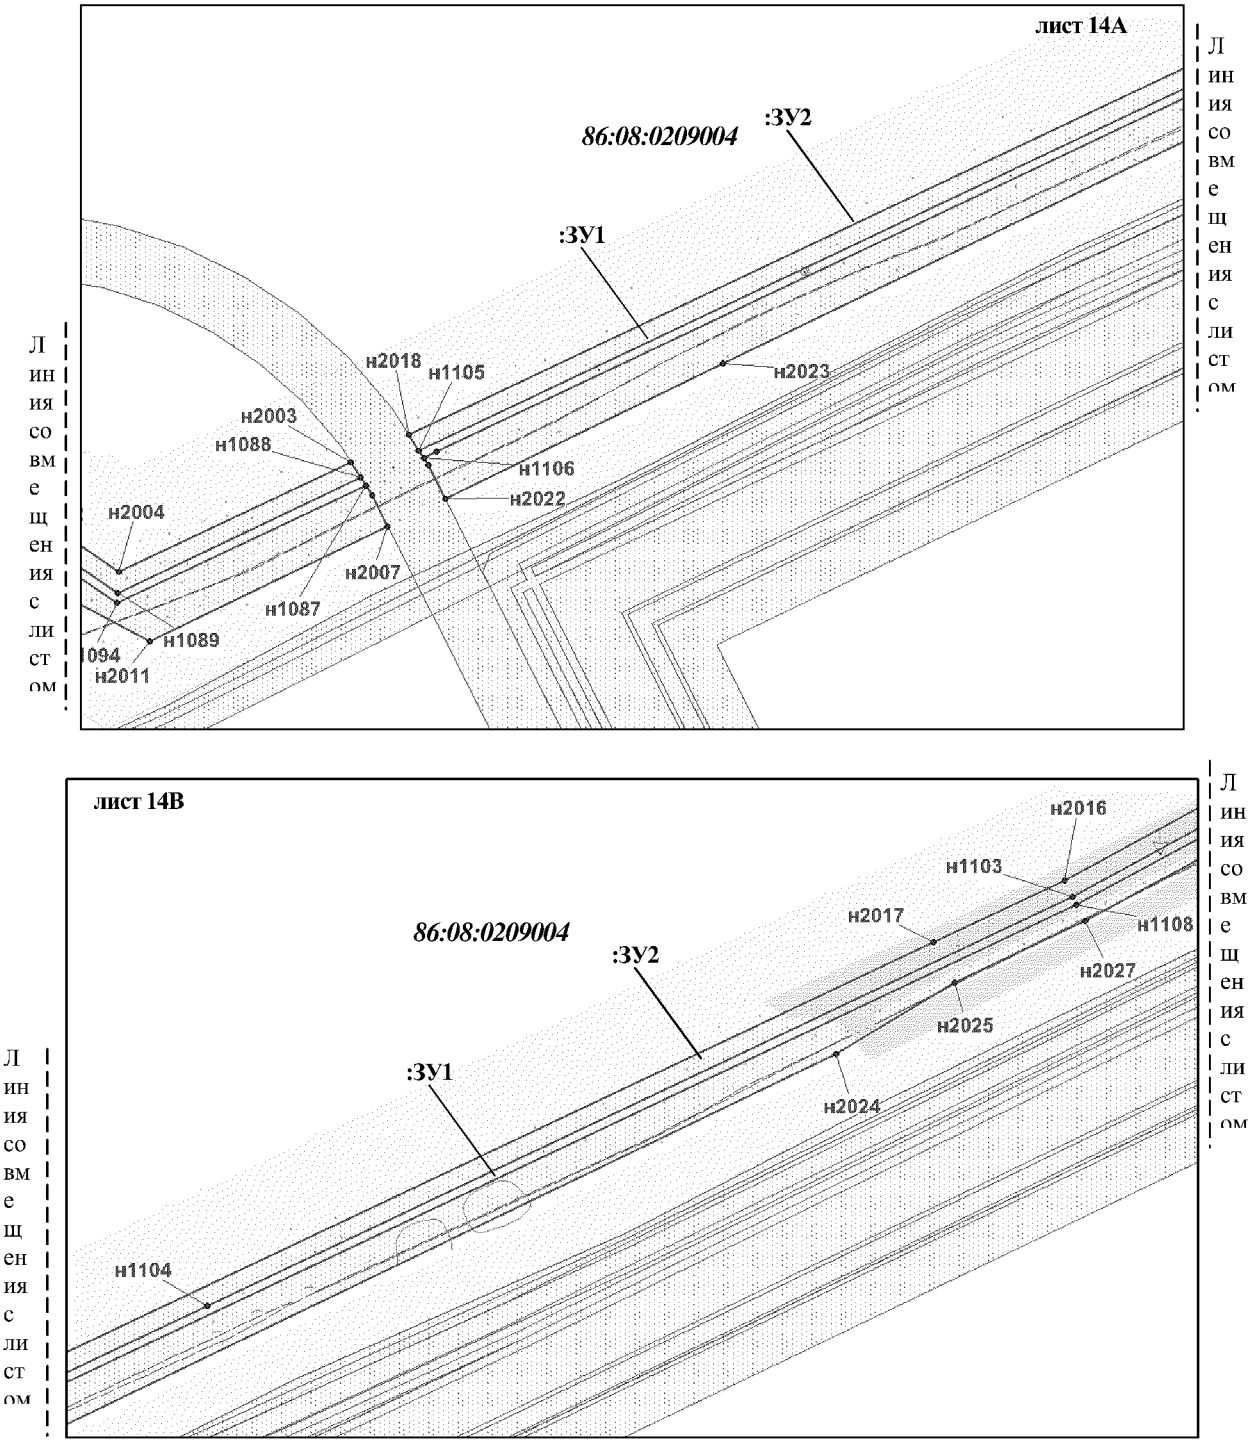Проект межевания территории для размещения
линейного объекта регионального значения
Ханты-Мансийского автономного округа – Югры
"Трубопроводы Правдинского региона строительства 2016-2017г.г."
Землепользователь ОАО "НК "Роснефть"
Масштаб 1:4 000




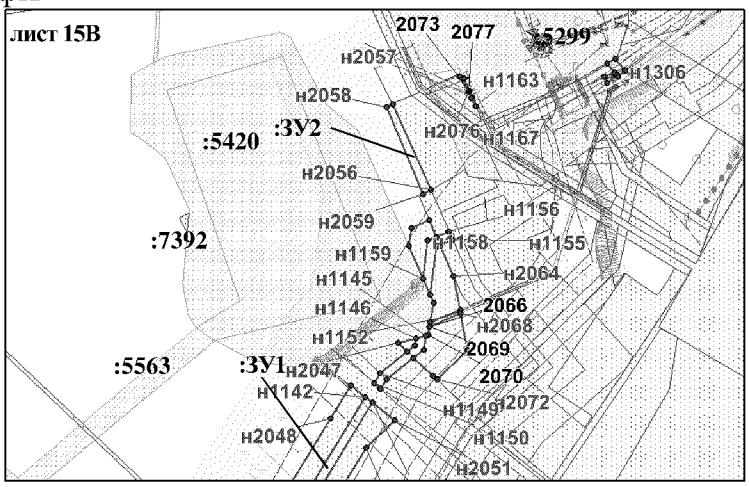Проект межевания территории для размещения
линейного объекта регионального значения
Ханты-Мансийского автономного округа – Югры
"Трубопроводы Правдинского региона строительства 2016-2017г.г."
Землепользователь ОАО "НК "Роснефть"
Масштаб 1:4 000





Линия совмещения с листом 15А

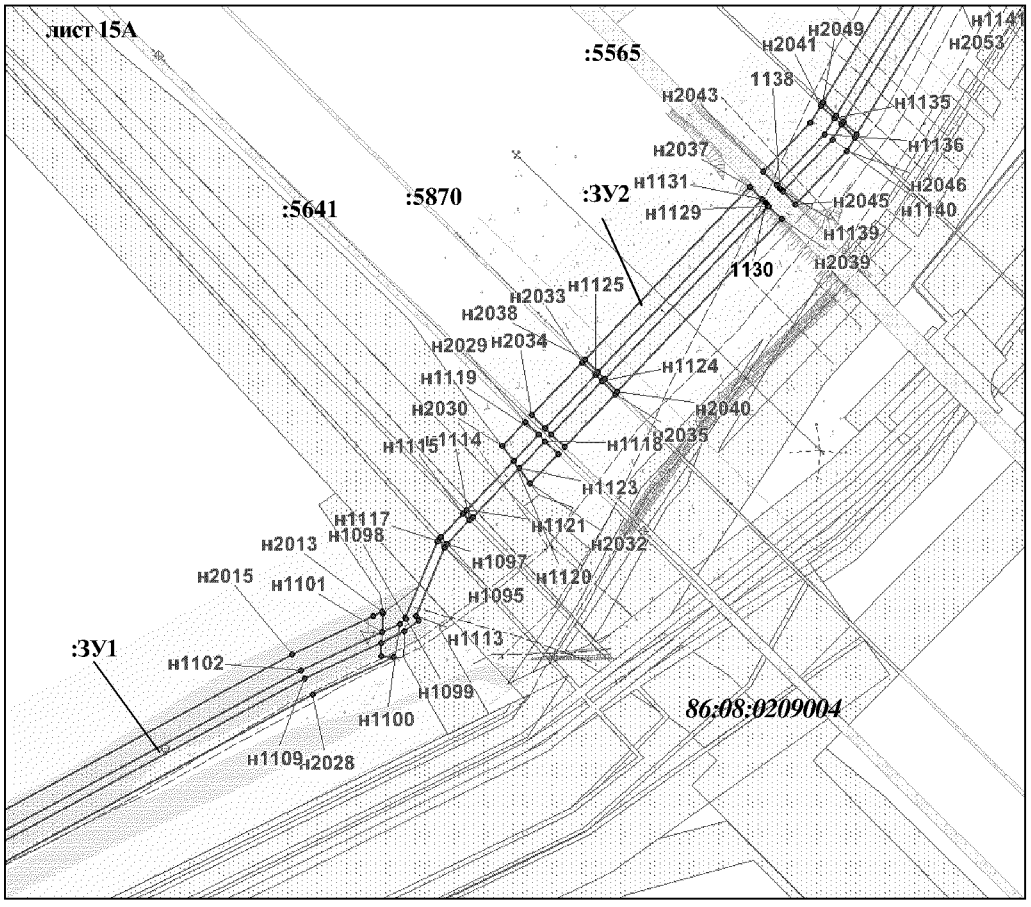Линия совмещения с листом 15В




Проект межевания территории для размещения
линейного объекта регионального значения
Ханты-Мансийского автономного округа – Югры
"Трубопроводы Правдинского региона строительства 2016-2017г.г."
Землепользователь ОАО "НК "Роснефть"
Масштаб 1:4 000

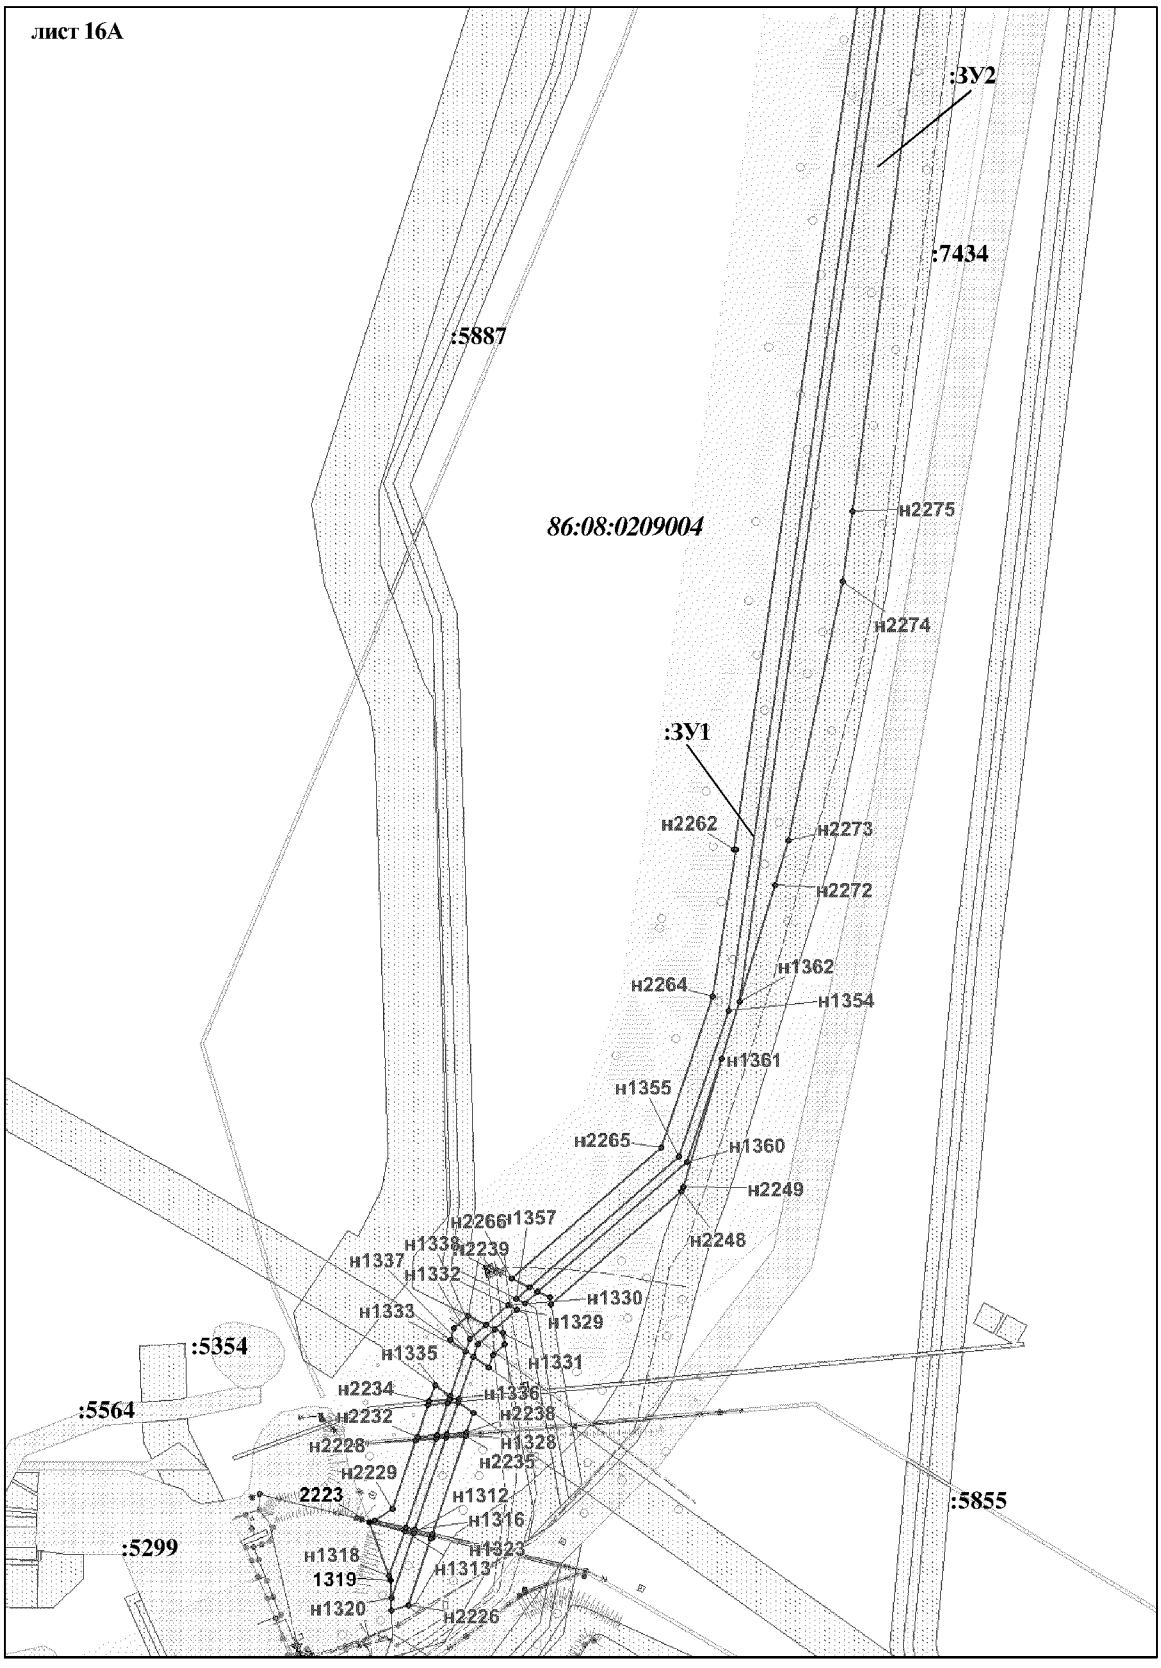Линия совмещения с листом 17А




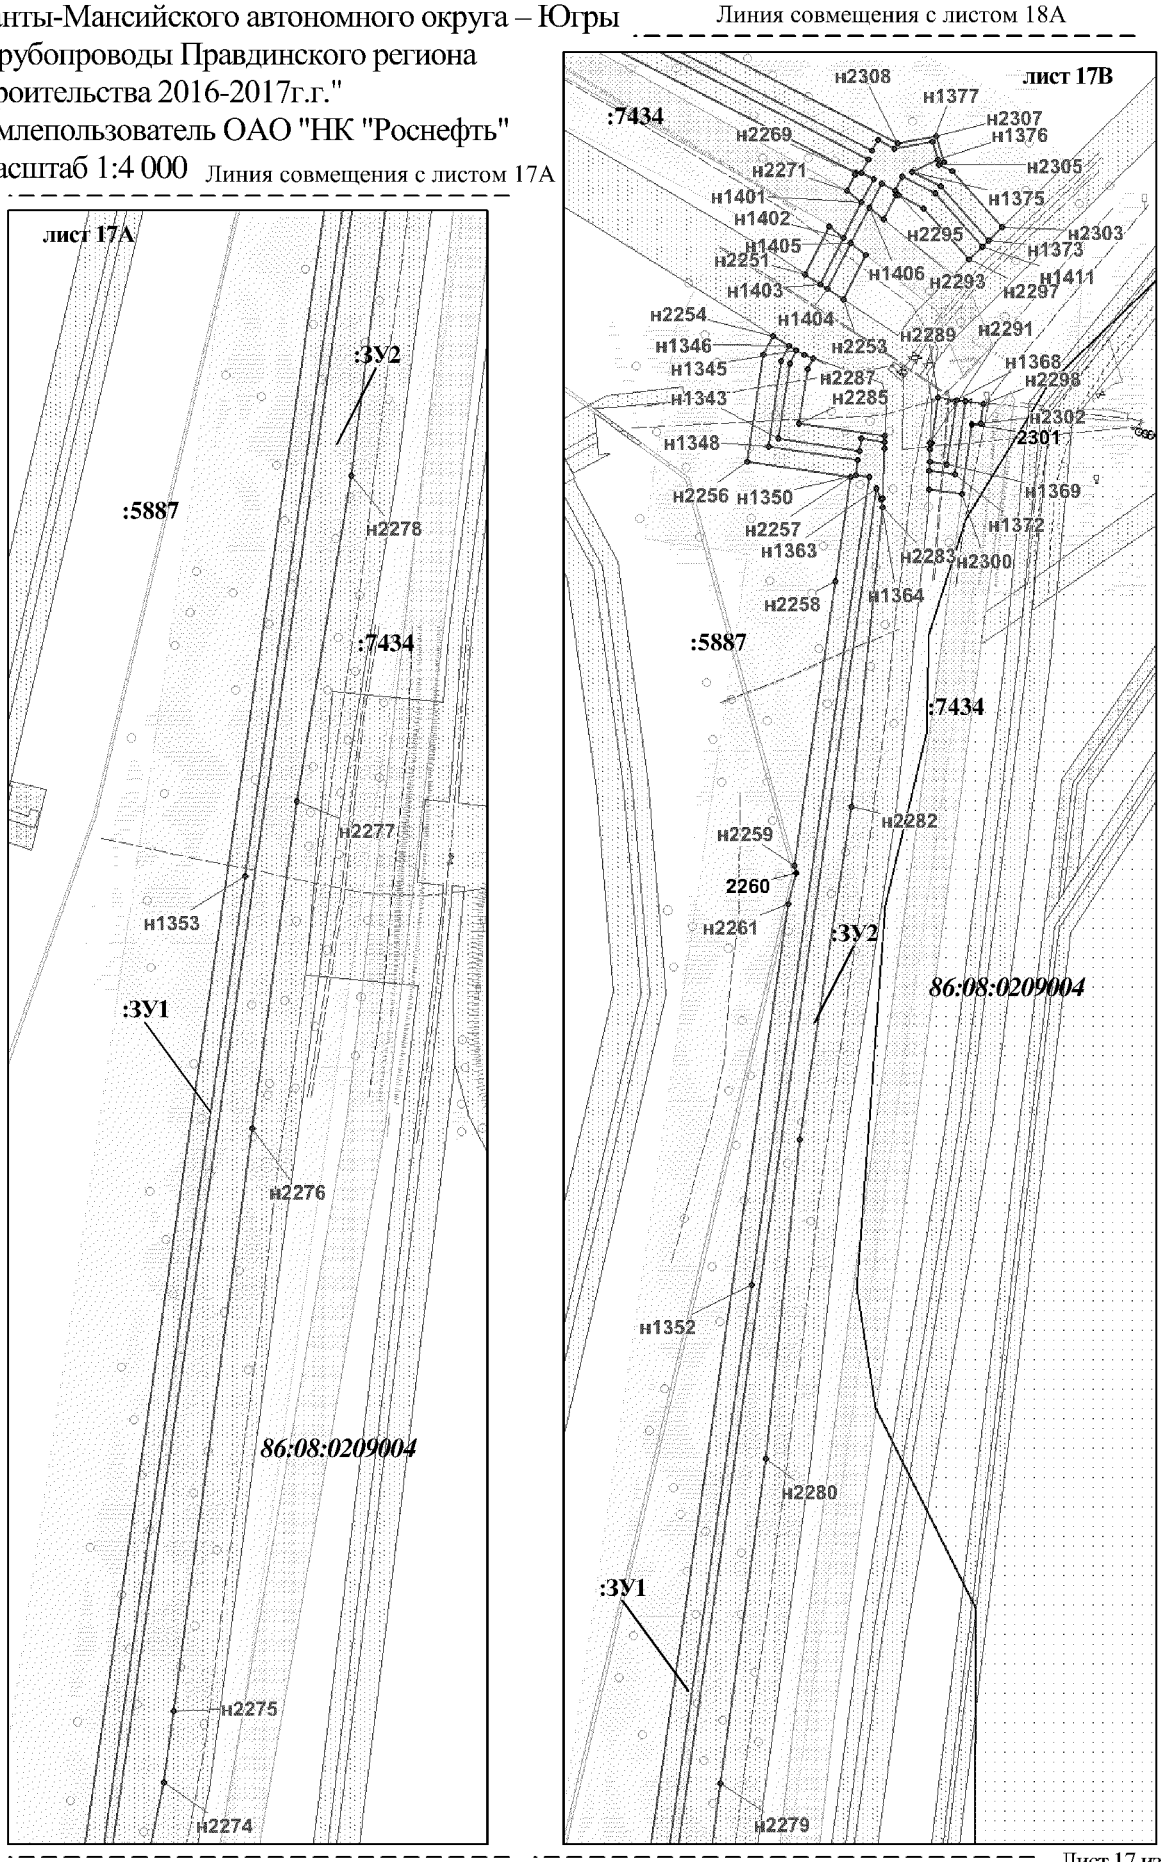Проект межевания территории для размещения
линейного объекта регионального значения
Ханты-Мансийского автономного округа – Югры
"Трубопроводы Правдинского региона
строительства 2016-2017г.г."
Землепользователь ОАО "НК "Роснефть"
Масштаб 1:4 000




Проект межевания территории для размещения
линейного объекта регионального значения
Ханты-Мансийского автономного округа – Югры
"Трубопроводы Правдинского региона строительства 2016-2017г.г."
Землепользователь ОАО "НК "Роснефть"
Масштаб 1:4 000

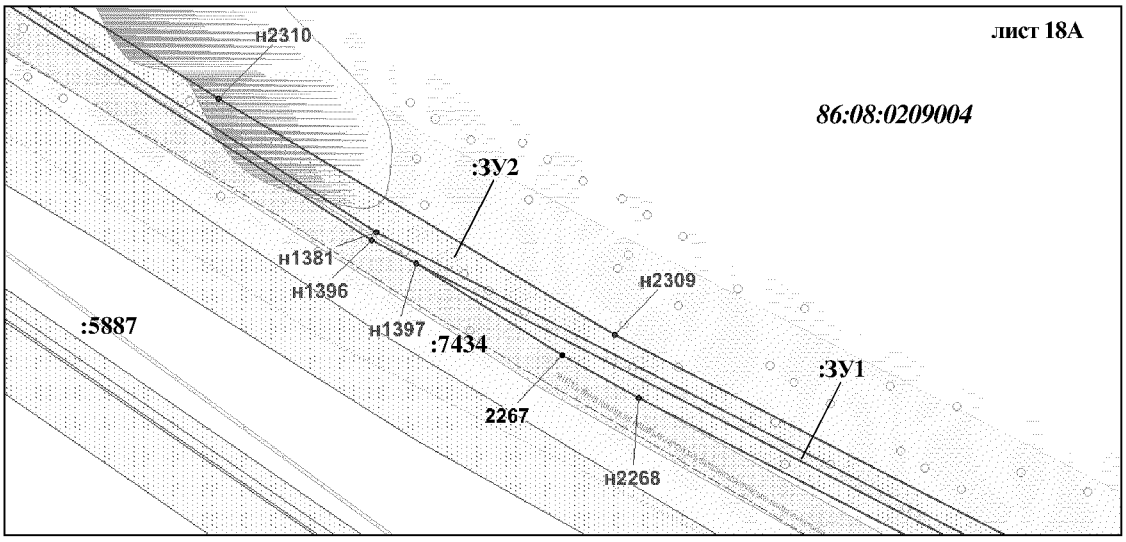Линия совмещения с листом 18А





Линия совмещения с листом 17В

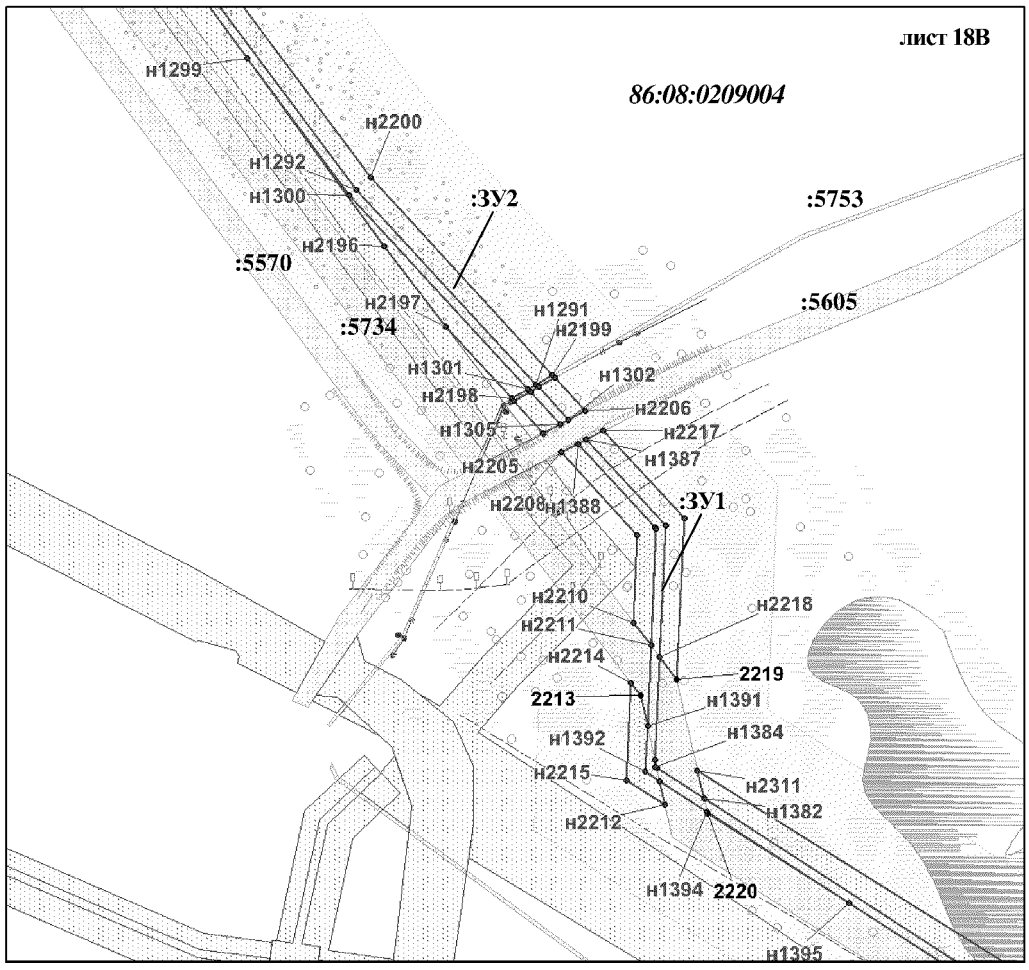Линия совмещения с листом 19А





Линия совмещения с листом 18В

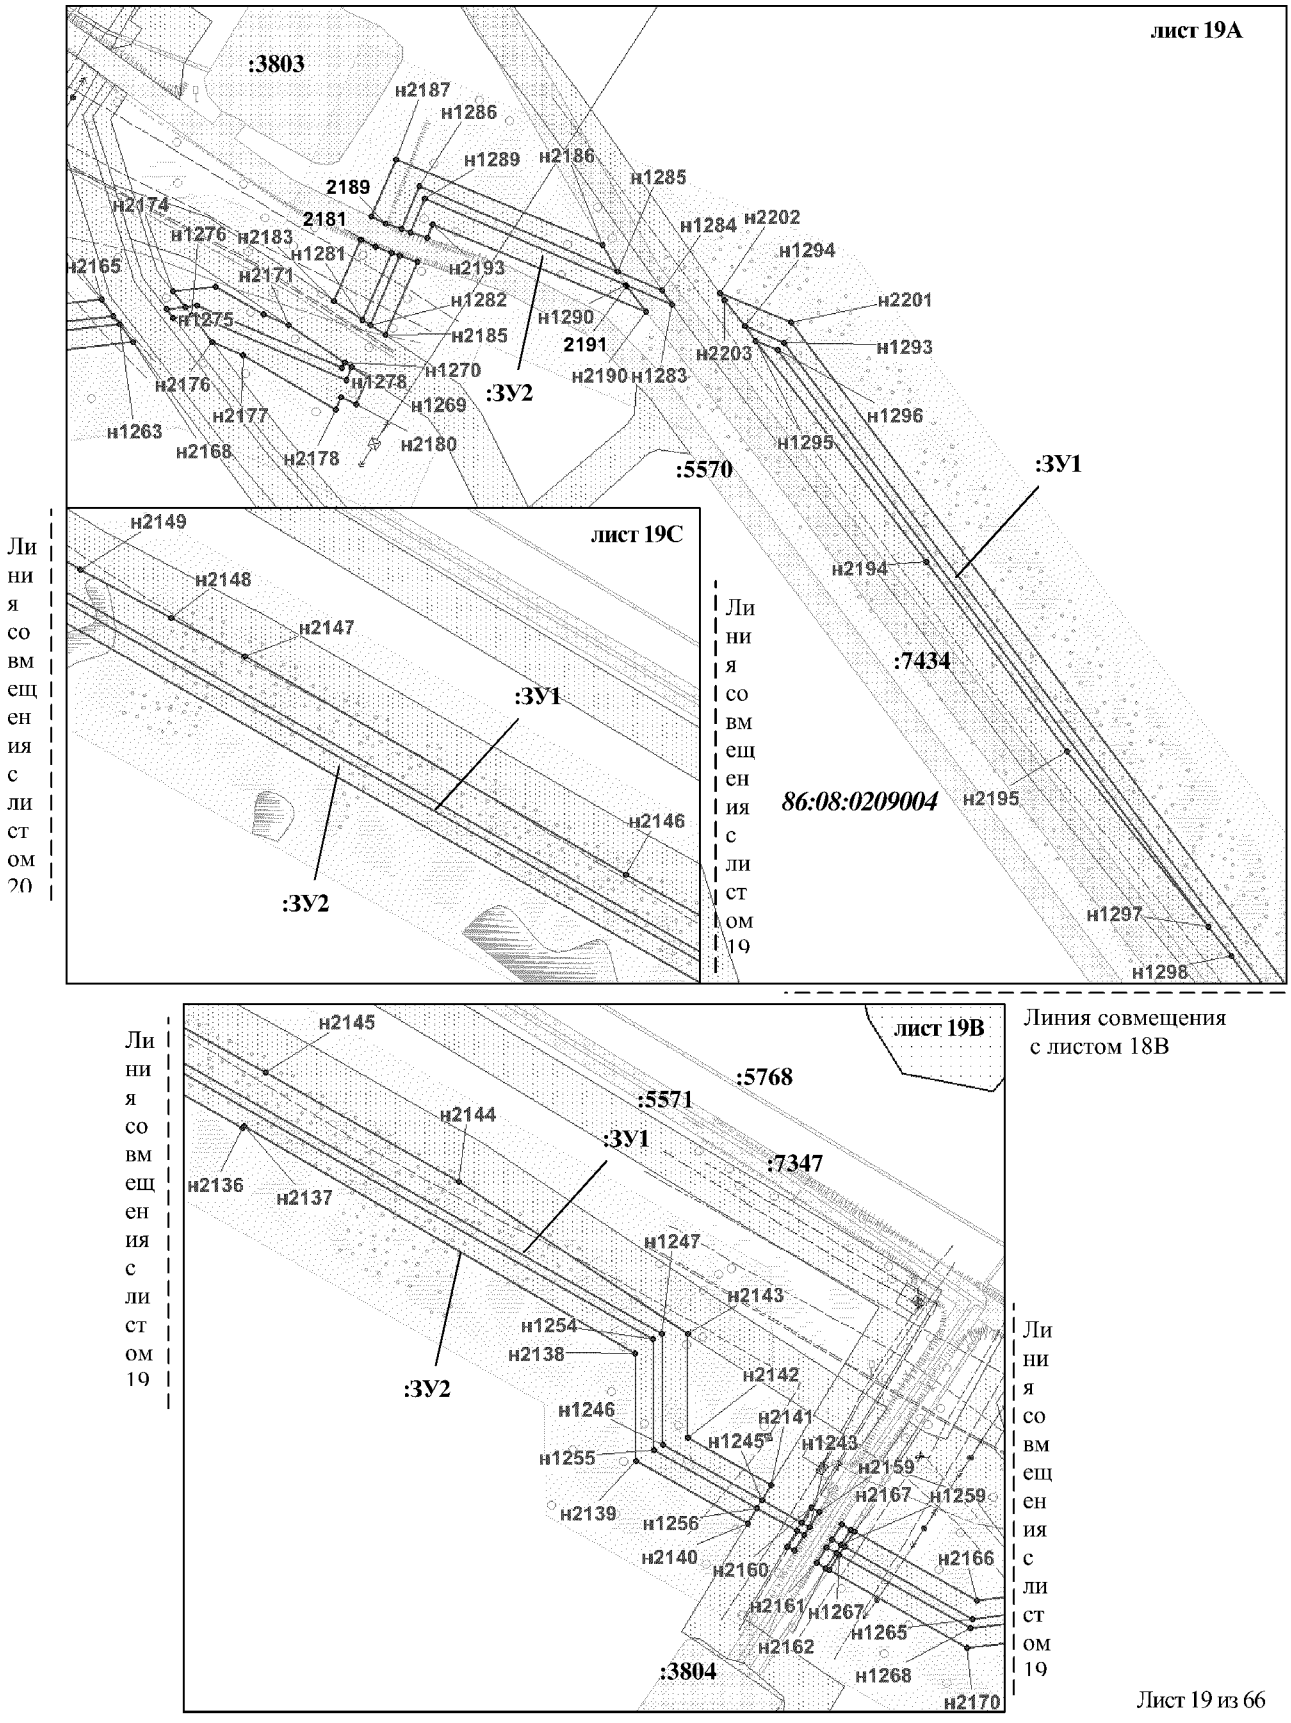Проект межевания территории для размещения
линейного объекта регионального значения
Ханты-Мансийского автономного округа – Югры
"Трубопроводы Правдинского региона строительства 2016-2017г.г."
Землепользователь ОАО "НК "Роснефть"
Масштаб 1:4 000




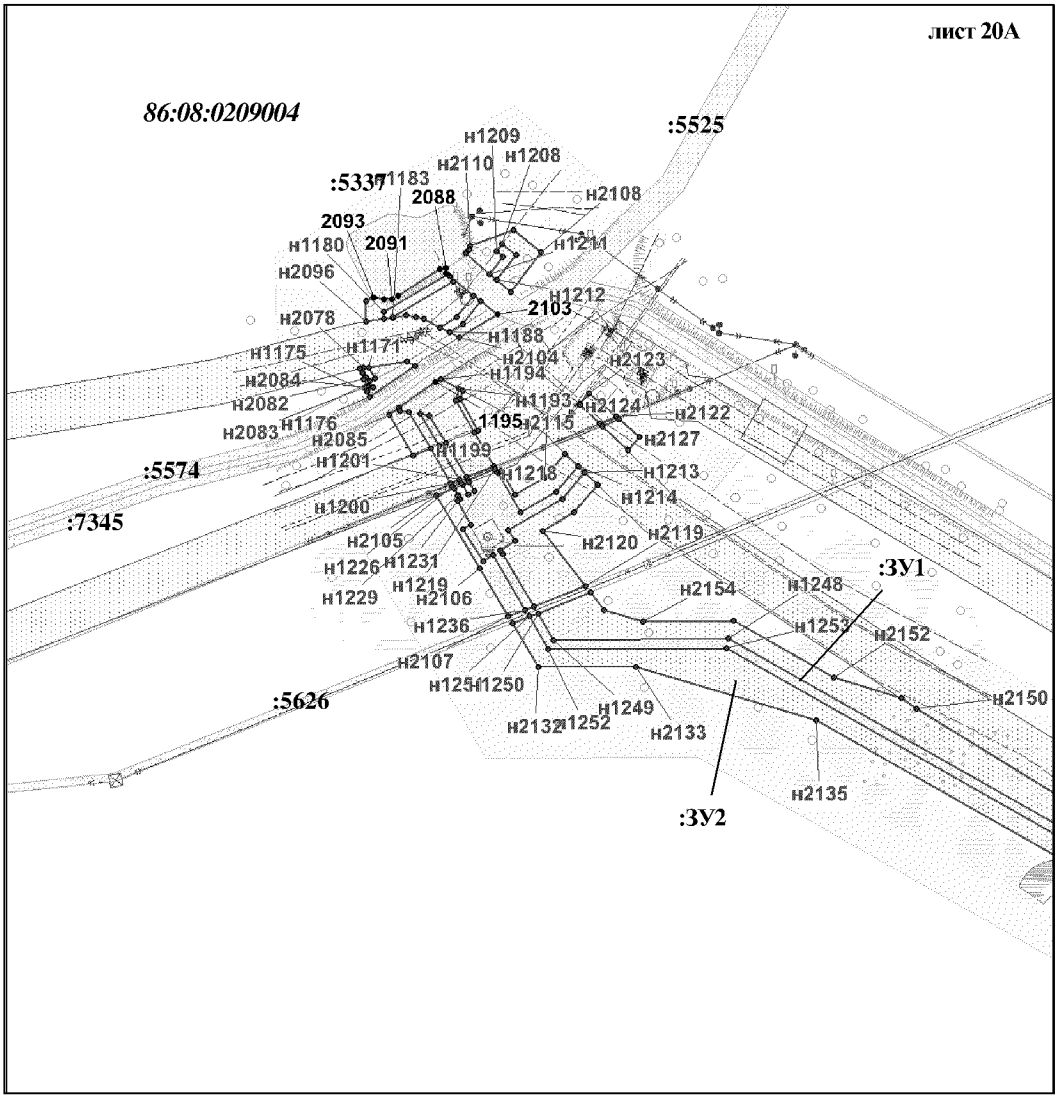Проект межевания территории для размещения
линейного объекта регионального значения
Ханты-Мансийского автономного округа – Югры
"Трубопроводы Правдинского региона строительства 2016-2017г.г."
Землепользователь ОАО "НК "Роснефть"
Масштаб 1:4 000





Линия совмещения с листом 19

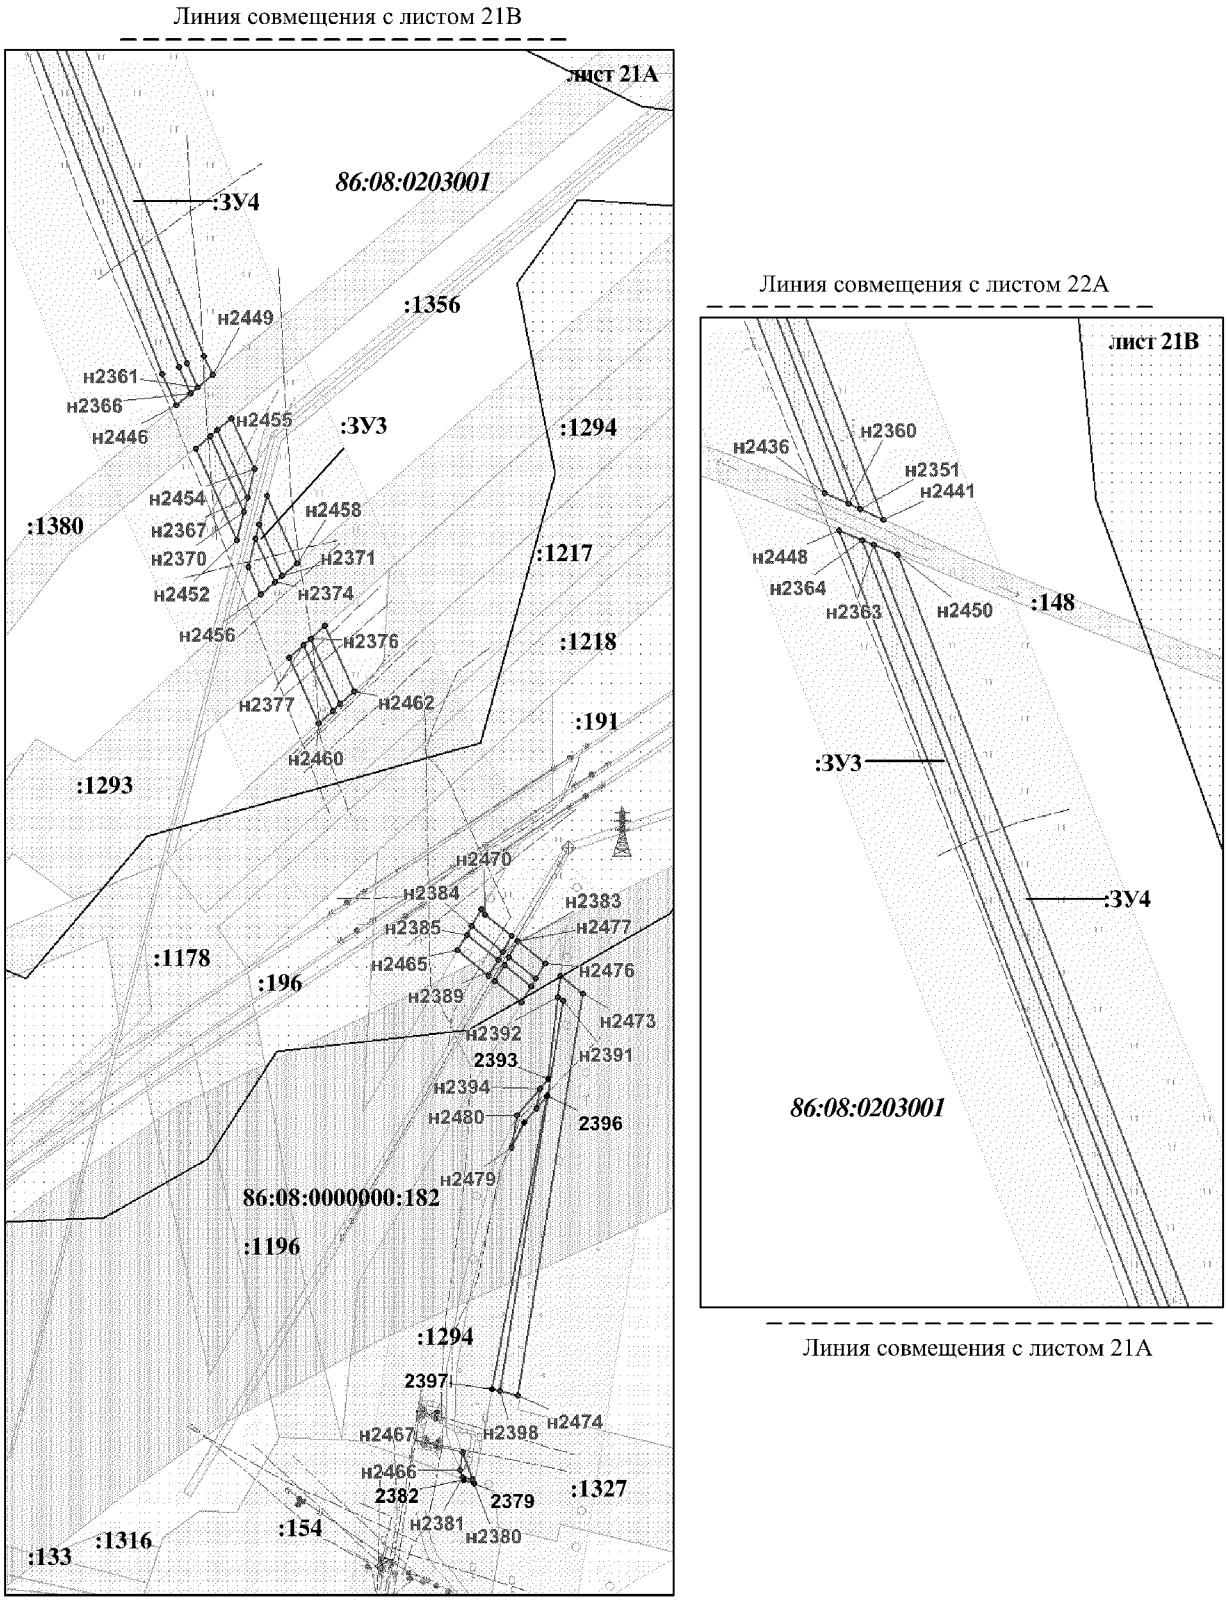
Проект межевания территории для размещения
линейного объекта регионального значения
Ханты-Мансийского автономного округа – Югры
"Трубопроводы Правдинского региона строительства 2016-2017г.г."
Землепользователь ОАО "НК "Роснефть"
Масштаб 1:4 000



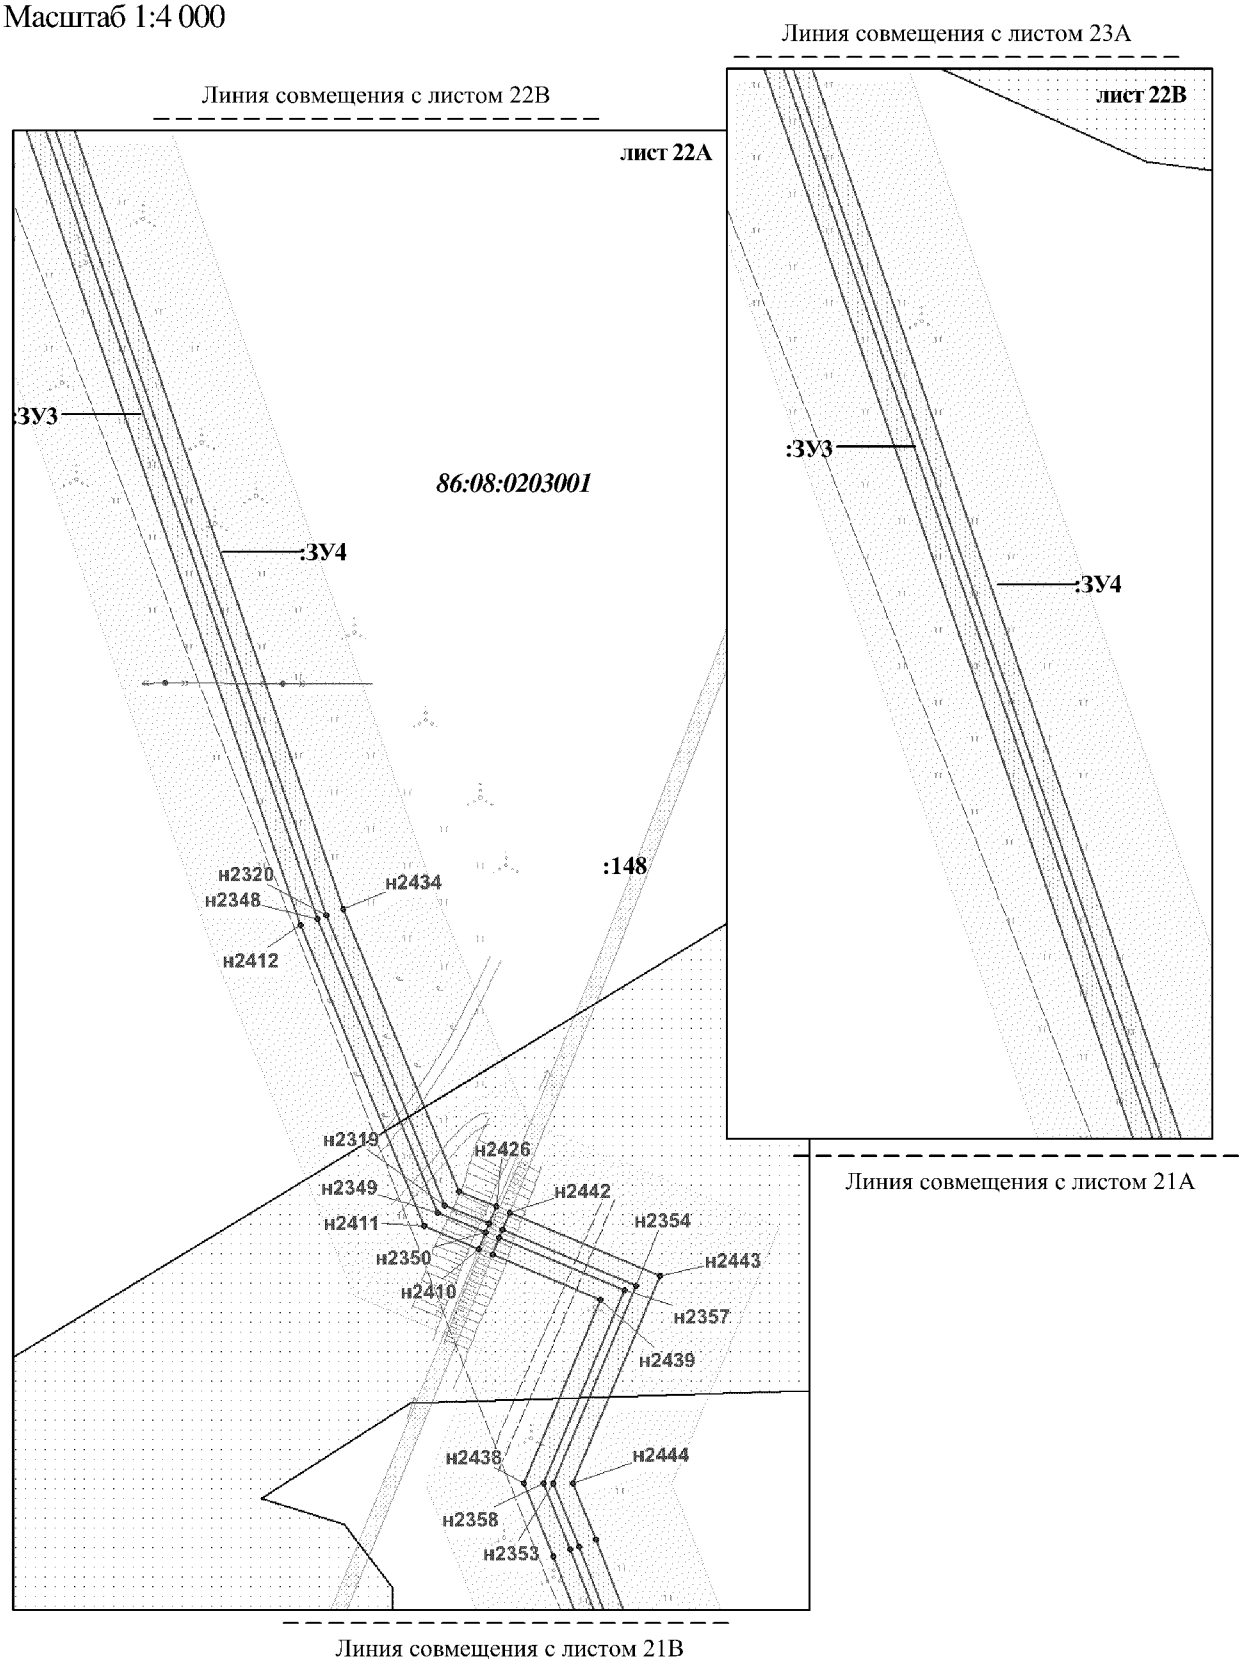
Проект межевания территории для размещения
линейного объекта регионального значения
Ханты-Мансийского автономного округа – Югры
"Трубопроводы Правдинского региона строительства 2016-2017г.г."
Землепользователь ОАО "НК "Роснефть"
Масштаб 1:4 000



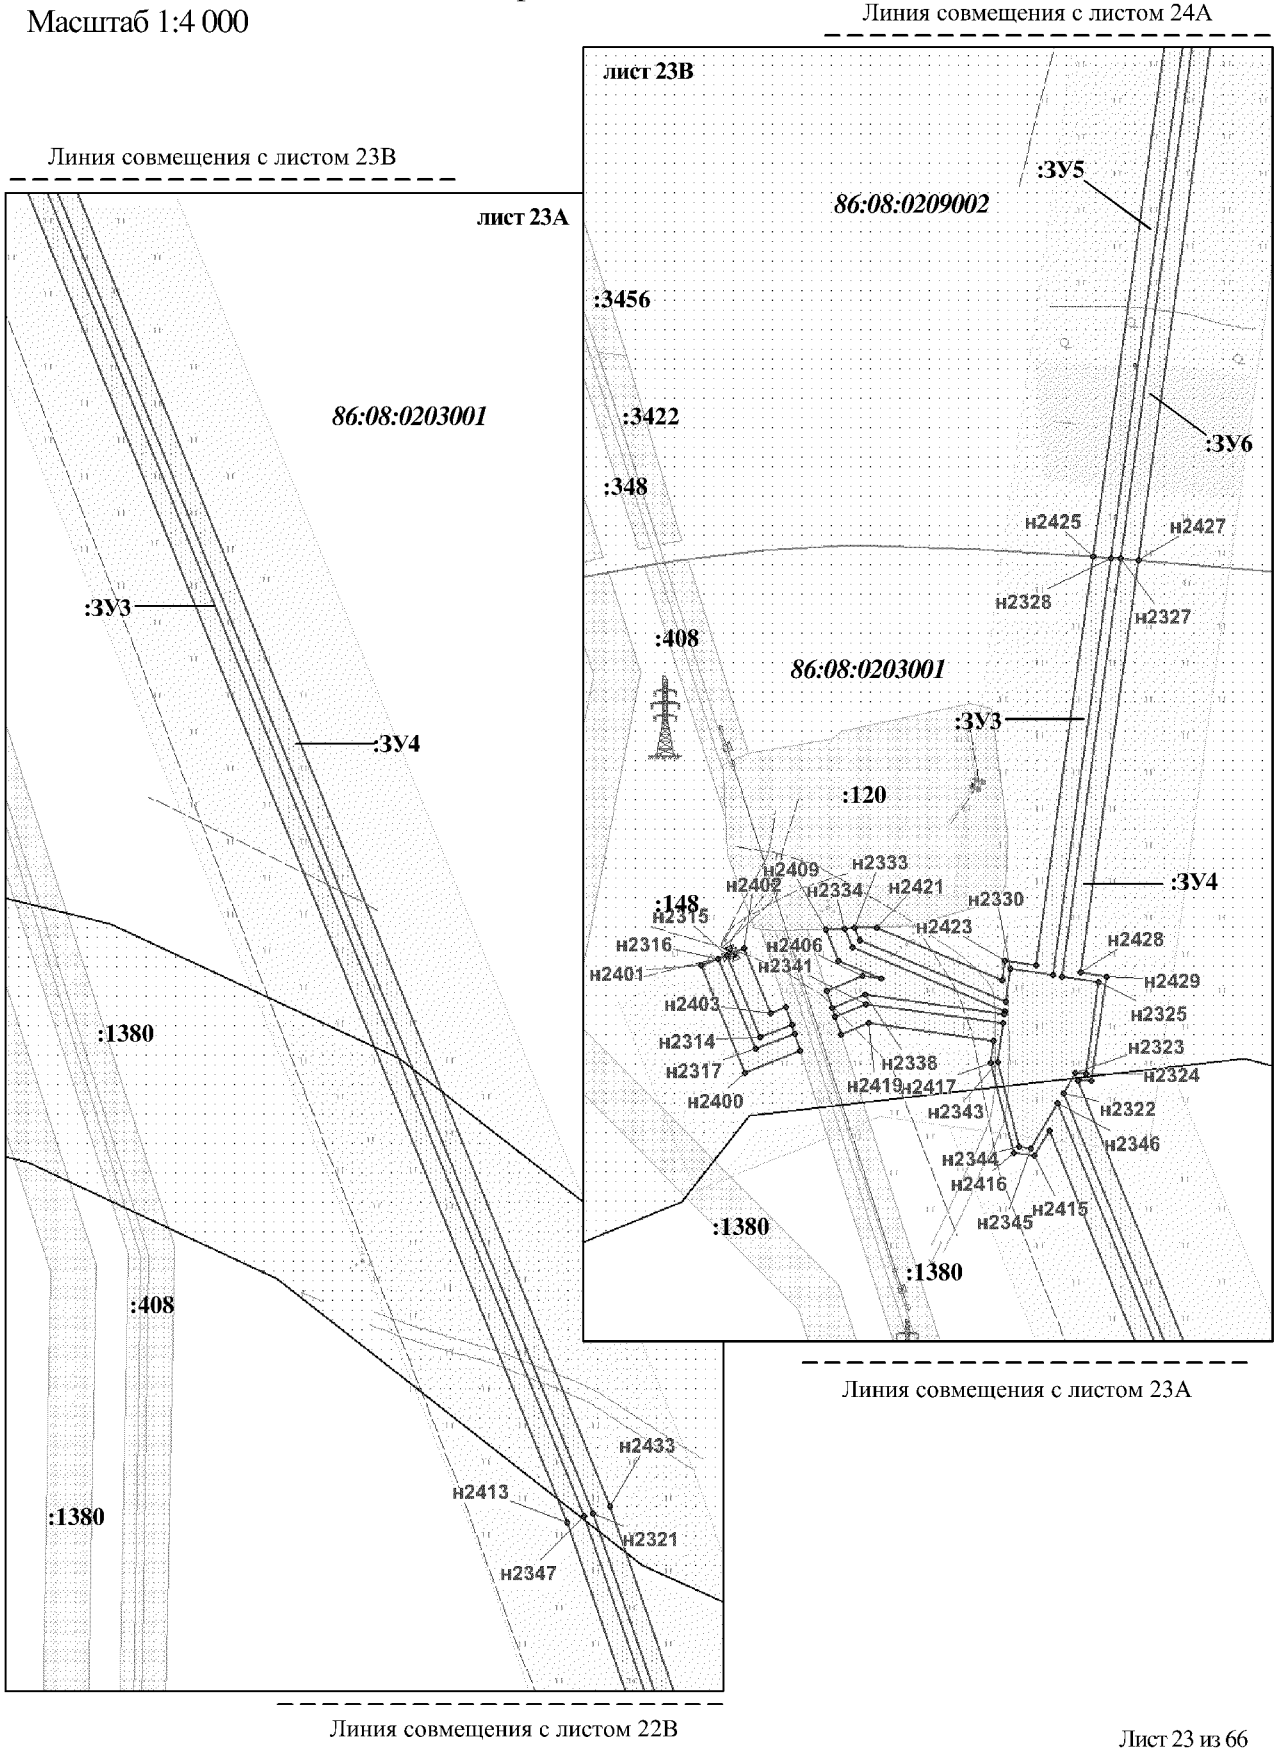
Проект межевания территории для размещения
линейного объекта регионального значения
Ханты-Мансийского автономного округа – Югры
"Трубопроводы Правдинского региона строительства 2016-2017г.г."
Землепользователь ОАО "НК "Роснефть"
Масштаб 1:4 000



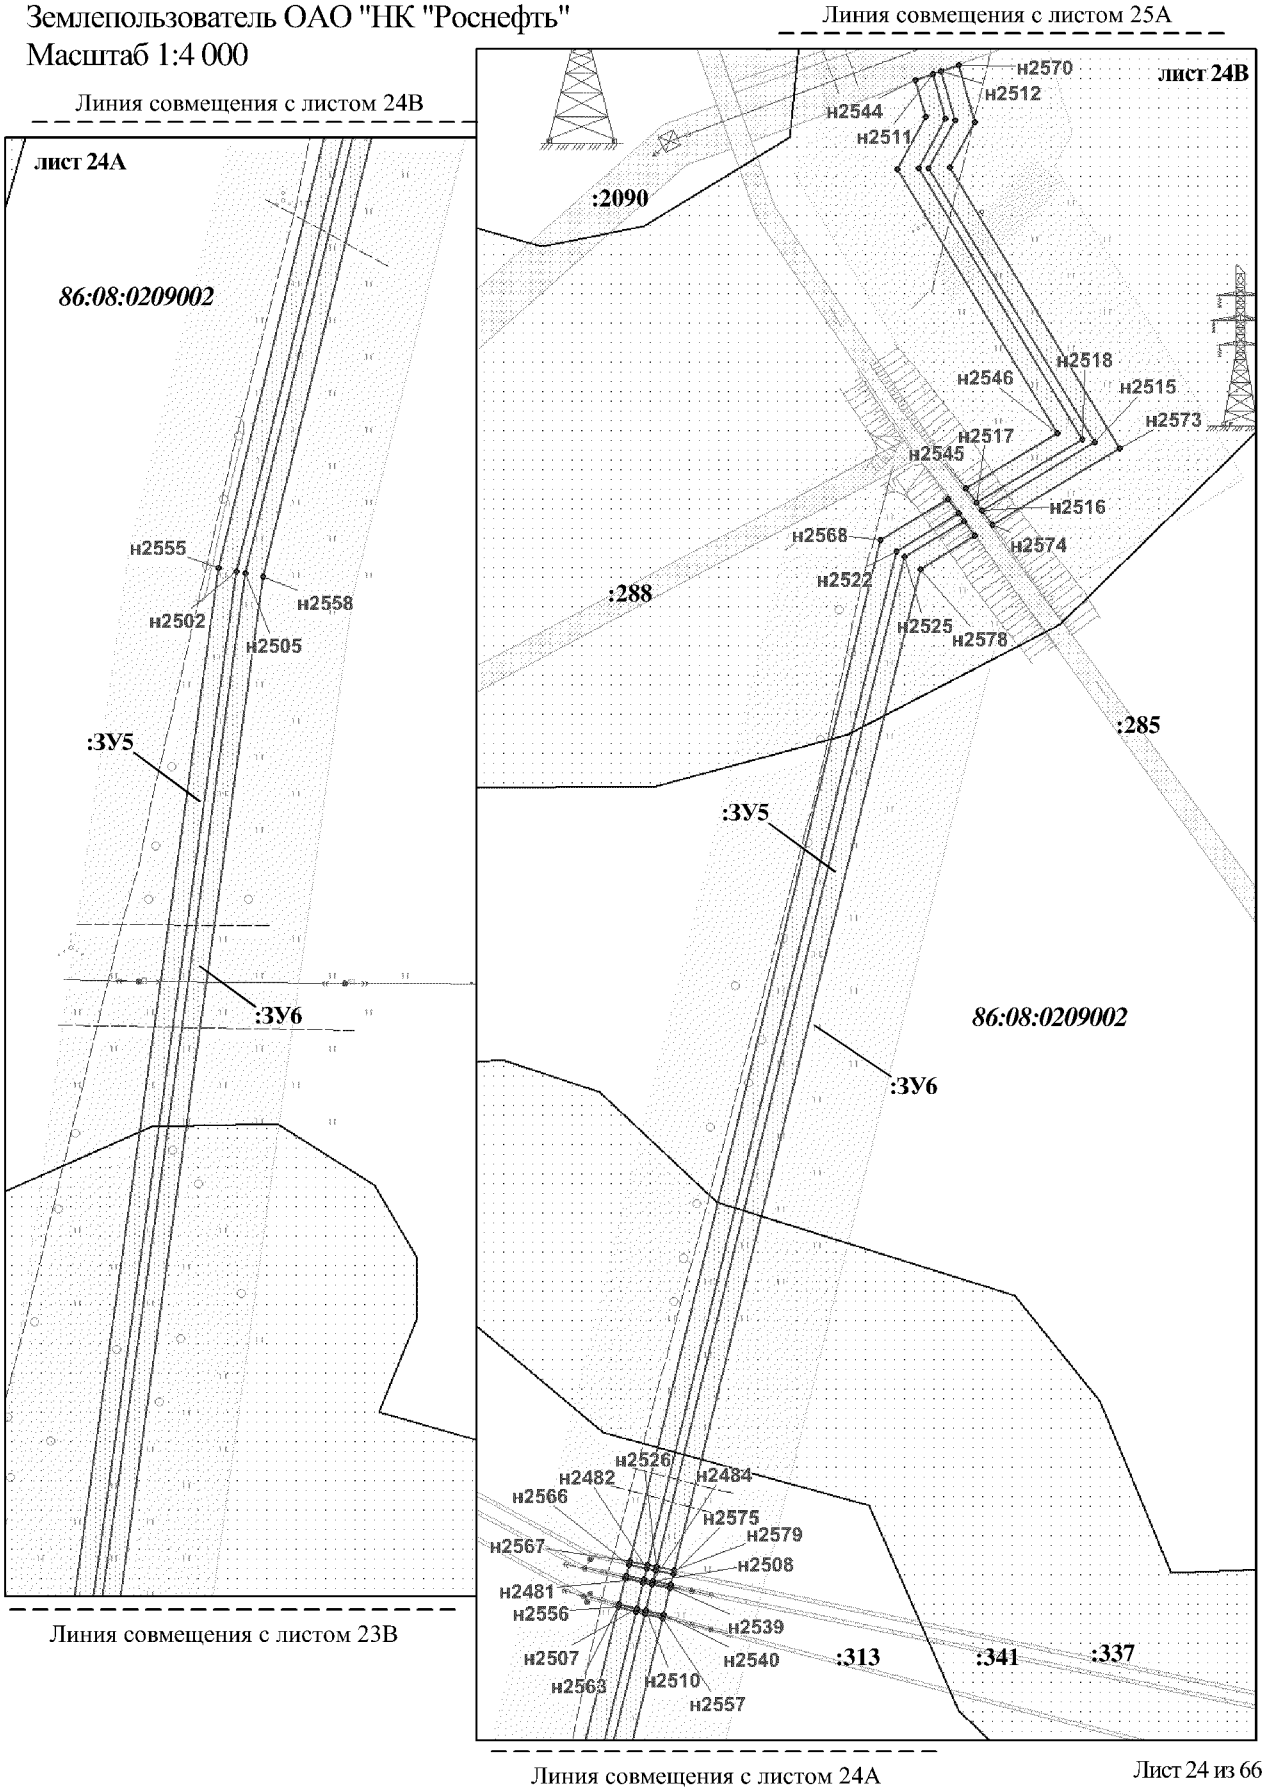Проект межевания территории для размещения
линейного объекта регионального значения
Ханты-Мансийского автономного округа – Югры
"Трубопроводы Правдинского региона строительства 2016-2017г.г."
Землепользователь ОАО "НК "Роснефть"
Масштаб 1:4 000



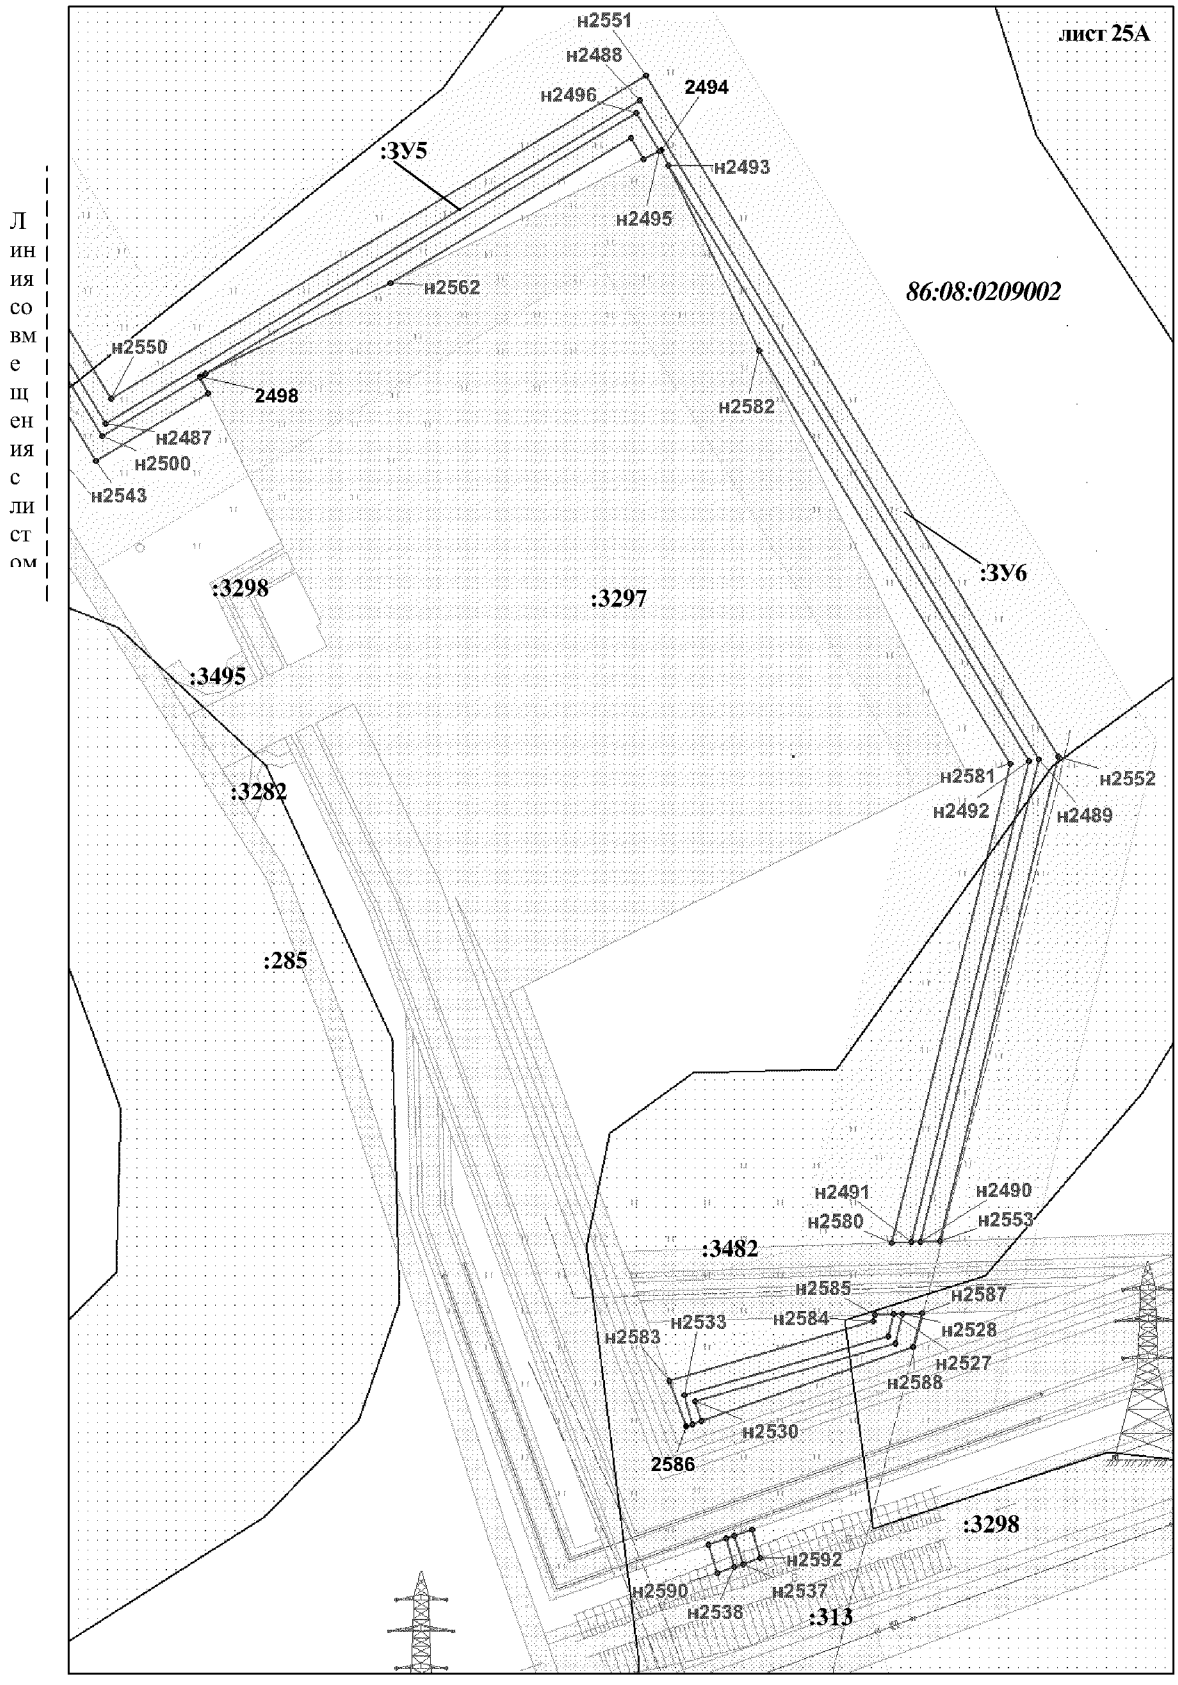
Проект межевания территории для размещения
линейного объекта регионального значения
Ханты-Мансийского автономного округа – Югры
"Трубопроводы Правдинского региона строительства 2016-2017г.г."
Землепользователь ОАО "НК "Роснефть"
Масштаб 1:4 000





Линия совмещения с листом 25А

Линия совмещения с листом 24В

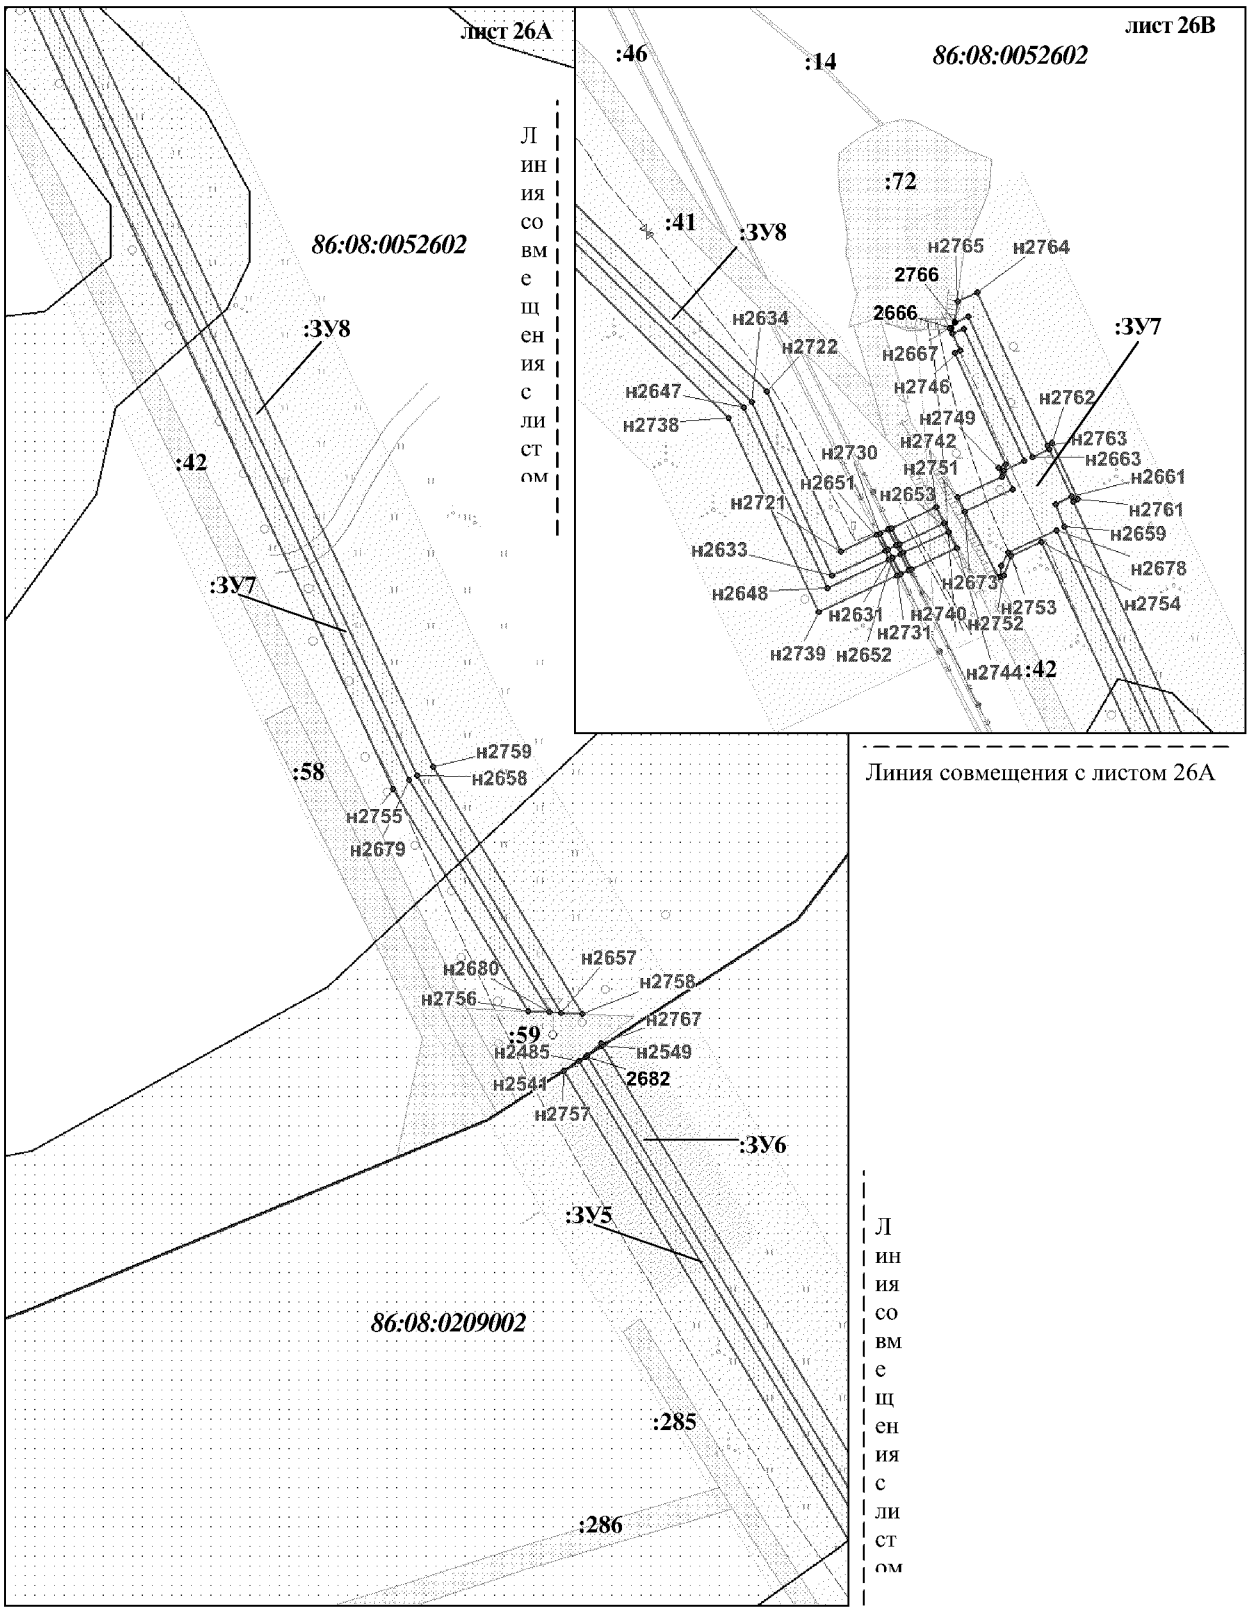
Проект межевания территории для размещения
линейного объекта регионального значения
Ханты-Мансийского автономного округа – Югры
"Трубопроводы Правдинского региона строительства 2016-2017г.г."
Землепользователь ОАО "НК "Роснефть"
Масштаб 1:4 000



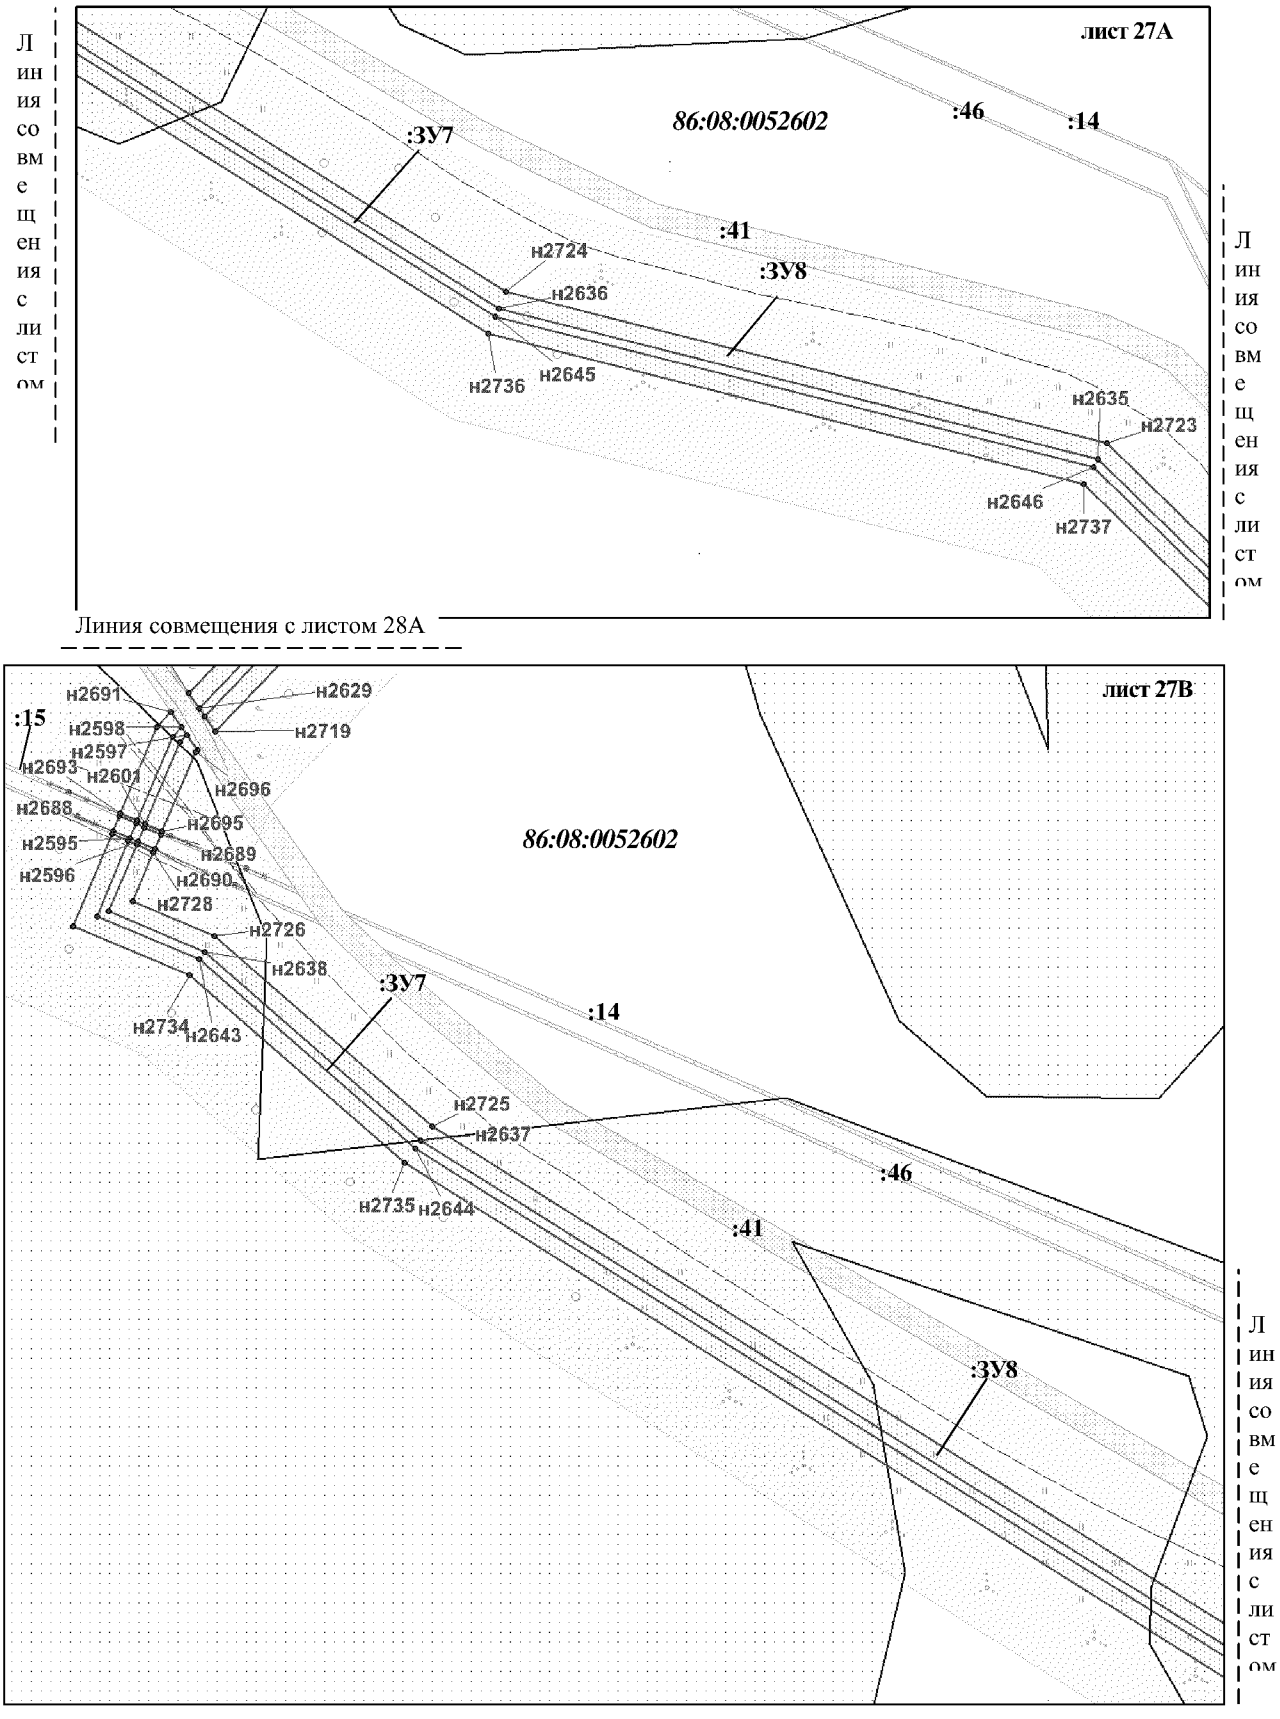
Проект межевания территории для размещения
линейного объекта регионального значения
Ханты-Мансийского автономного округа – Югры
"Трубопроводы Правдинского региона строительства 2016-2017г.г."
Землепользователь ОАО "НК "Роснефть"
Масштаб 1:4 000



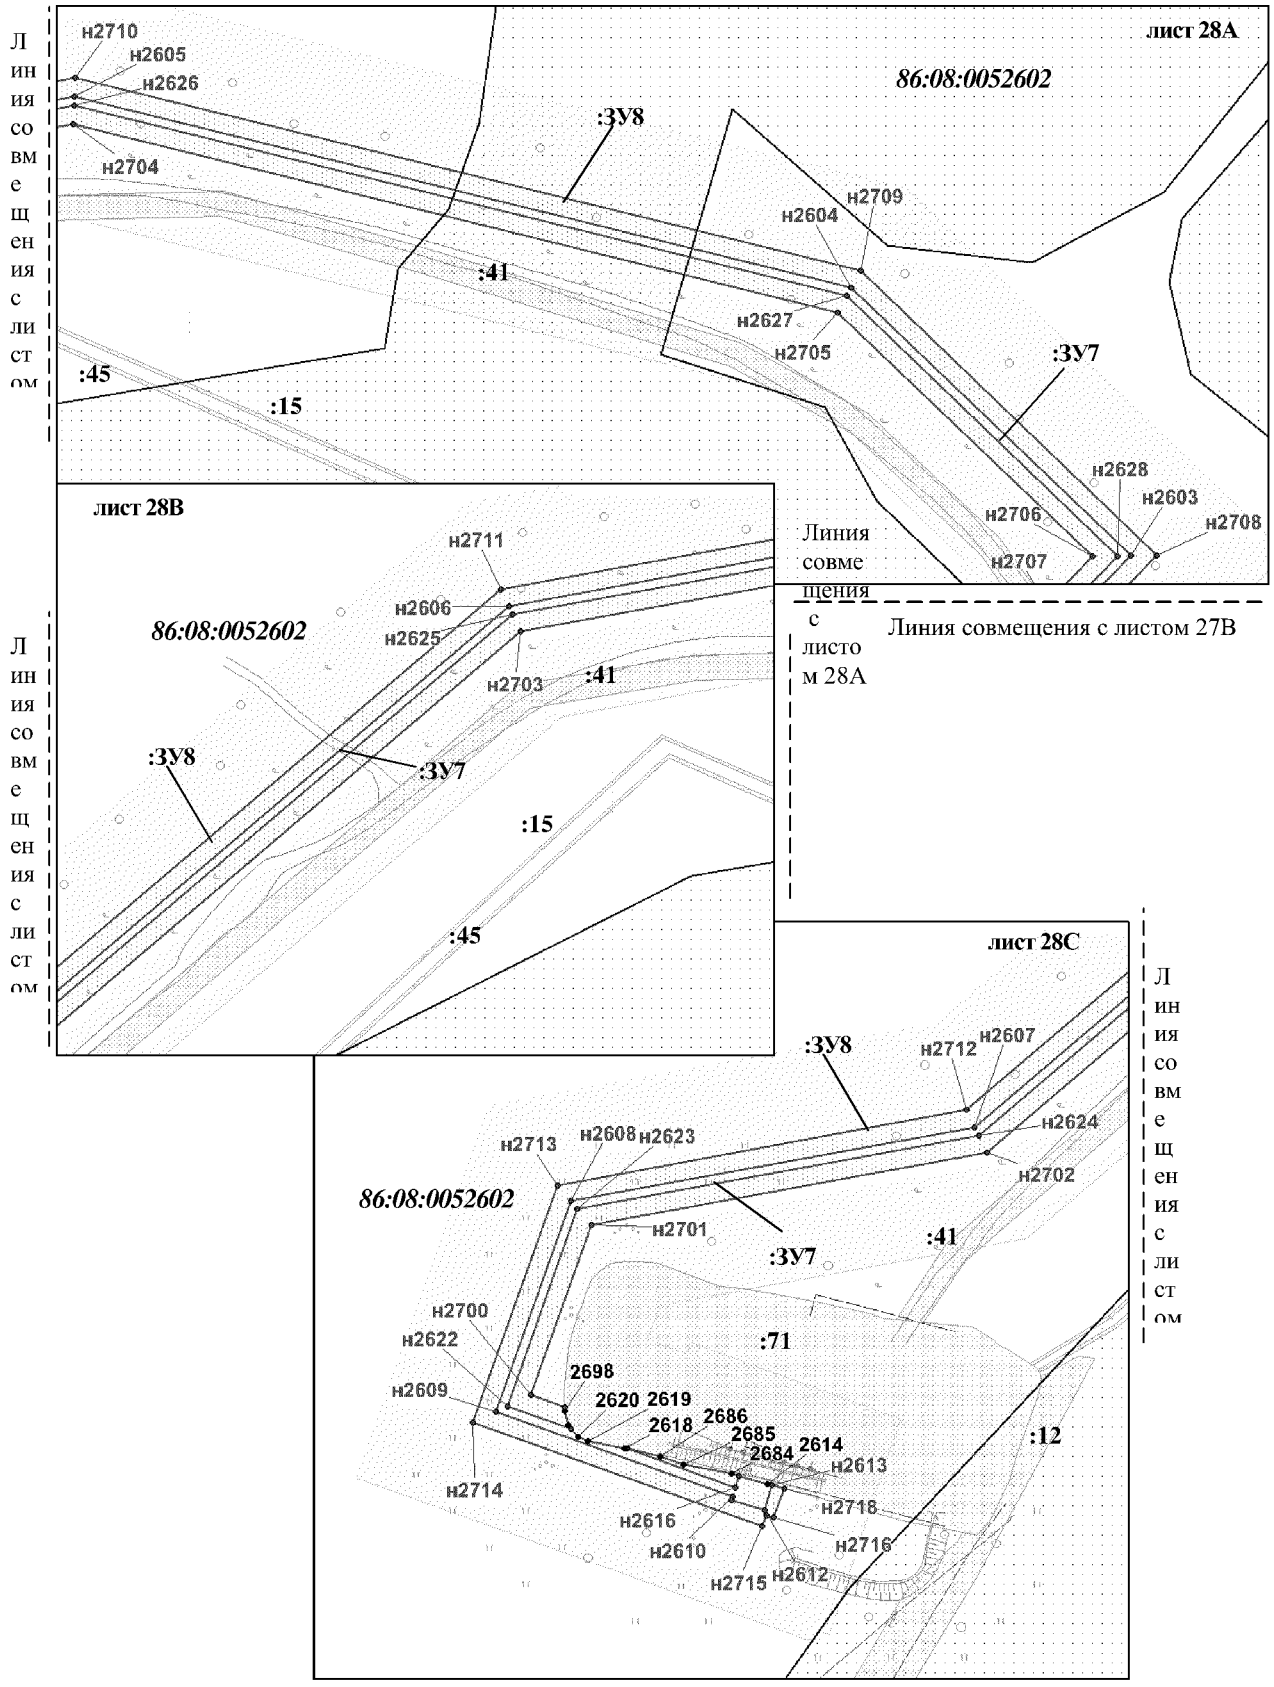Проект межевания территории для размещения
линейного объекта регионального значения
Ханты-Мансийского автономного округа – Югры
"Трубопроводы Правдинского региона строительства 2016-2017г.г."
Землепользователь ОАО "НК "Роснефть"
Масштаб 1:4 000



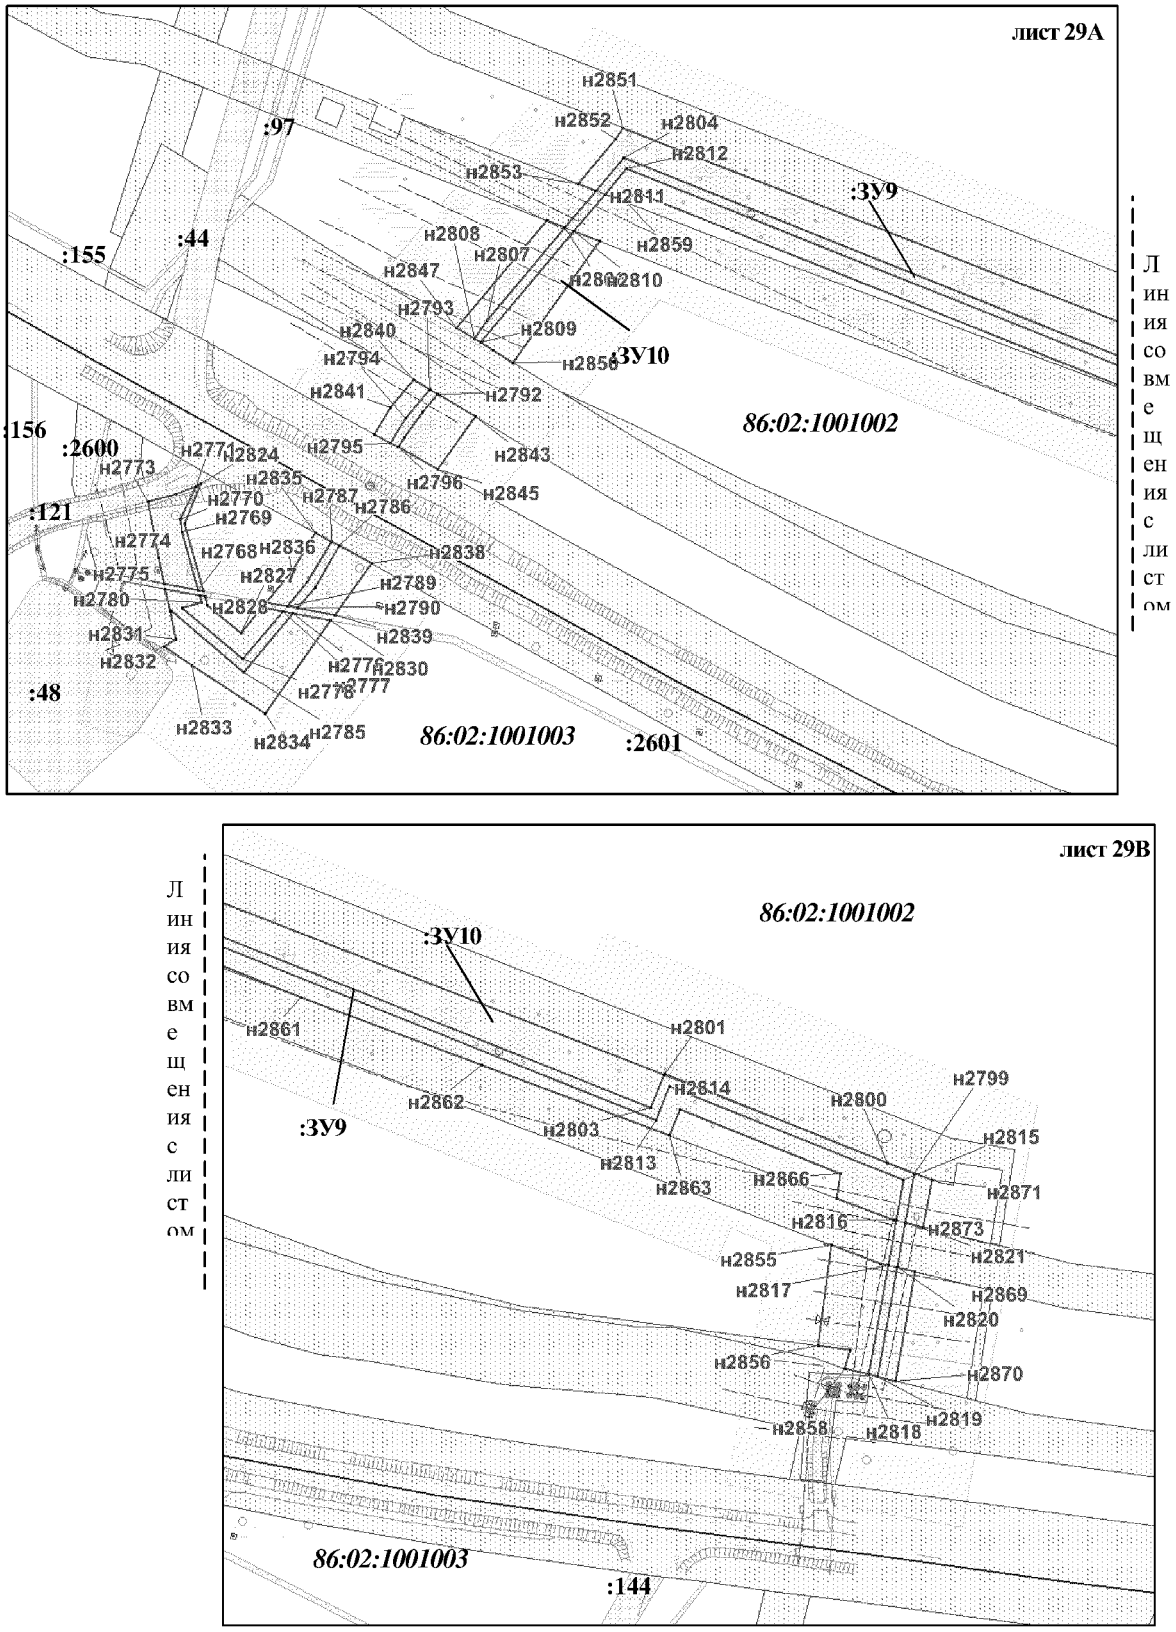Проект межевания территории для размещения
линейного объекта регионального значения
Ханты-Мансийского автономного округа – Югры
"Трубопроводы Правдинского региона строительства 2016-2017г.г."
Землепользователь ОАО "НК "Роснефть"
Масштаб 1:4 000



Проект межевания территории для размещения
линейного объекта регионального значения
Ханты-Мансийского автономного округа – Югры
"Трубопроводы Правдинского региона строительства 2016-2017г.г."
Землепользователь ОАО "НК "Роснефть"

**Каталог координат границ земельного участка:ЗУ1**

| №№ точек | X | У |
|---|---|---|
| н1 | 954312.4 | 3463169.85 |
| н2 | 954315.57 | 3463166.38 |
| н3 | 954313.78 | 3463160.04 |
| н4 | 954309.94 | 3463161.13 |
| н5 | 954314.35 | 3463176.78 |
| н6 | 954318.21 | 3463175.79 |
| н7 | 954316.04 | 3463168.08 |
| н8 | 954312.88 | 3463171.55 |
| н9 | 954322.56 | 3463205.98 |
| н10 | 954326.42 | 3463204.95 |
| н11 | 954321.9 | 3463188.89 |
| н12 | 954318.03 | 3463189.87 |
| н13 | 954324.58 | 3463213.14 |
| н14 | 954328.43 | 3463212.1 |
| н15 | 954326.83 | 3463206.39 |
| н16 | 954322.97 | 3463207.42 |
| н17 | 954453.04 | 3463288.84 |
| н18 | 954470.9 | 3463283.78 |
| н19 | 954492.08 | 3463277.8 |
| н20 | 954497.73 | 3463276.19 |
| н21 | 954427.84 | 3463029.22 |
| н22 | 954424.0 | 3463030.31 |
| н23 | 954492.79 | 3463273.44 |
| н24 | 954490.96 | 3463273.96 |
| н25 | 954469.79 | 3463279.95 |
| н26 | 954451.93 | 3463285.01 |
| н27 | 954442.74 | 3463291.75 |
| н28 | 954451.6 | 3463289.25 |
| н29 | 954450.49 | 3463285.41 |
| н30 | 954441.63 | 3463287.92 |
| н31 | 954416.23 | 3463299.25 |
| н32 | 954441.3 | 3463292.17 |
| н33 | 954440.18 | 3463288.33 |
| н34 | 954415.17 | 3463295.4 |
| н35 | 954383.53 | 3463308.51 |
| н36 | 954387.78 | 3463307.3 |
| н37 | 954386.7 | 3463303.46 |
| н38 | 954382.52 | 3463304.64 |
| н39 | 954387.91 | 3463325.25 |
| н40 | 954392.46 | 3463324.02 |
| н41 | 954389.06 | 3463311.86 |
| н42 | 954384.73 | 3463313.09 |
| н43 | 954714.99 | 3464245.94 |
| н44 | 954718.04 | 3464243.31 |
| н45 | 954706.99 | 3464232.58 |
| н46 | 954683.72 | 3464239.16 |
| н47 | 954684.89 | 3464242.98 |
| н48 | 954705.85 | 3464237.05 |
| н49 | 954651.9 | 3464262.58 |
| н50 | 954658.31 | 3464260.78 |
| н51 | 954654.34 | 3464247.47 |
| н52 | 954647.9 | 3464249.3 |
| н53 | 954637.32 | 3464266.79 |
| н54 | 954650.45 | 3464262.99 |
| н55 | 954646.45 | 3464249.7 |
| н56 | 954633.72 | 3464253.31 |
| н57 | 954705.66 | 3464426.97 |
| н58 | 954707.72 | 3464426.38 |
| н59 | 954706.64 | 3464422.54 |
| н60 | 954704.72 | 3464423.08 |
| н61 | 954681.86 | 3464433.35 |
| н62 | 954685.23 | 3464432.74 |
| н63 | 954704.21 | 3464427.37 |
| н64 | 954703.28 | 3464423.49 |
| н65 | 954680.92 | 3464429.82 |
| н66 | 954659.84 | 3464437.26 |
| н67 | 954661.83 | 3464436.91 |
| н68 | 954612.04 | 3464251.61 |
| н69 | 954611.51 | 3464251.76 |
| н70 | 954383.86 | 3463447.19 |
| н71 | 954347.52 | 3463318.7 |
| н72 | 954348.24 | 3463318.5 |
| н73 | 954352.95 | 3463335.14 |
| н74 | 954367.38 | 3463331.05 |
| н75 | 954360.59 | 3463303.88 |
| н76 | 954354.74 | 3463305.54 |
| н77 | 954335.85 | 3463238.45 |
| н78 | 954329.82 | 3463217.04 |
| н79 | 954328.84 | 3463213.55 |
| н80 | 954324.99 | 3463214.59 |
| н81 | 954325.82 | 3463217.54 |
| н82 | 954331.85 | 3463238.96 |
| н83 | 954350.9 | 3463306.63 |
| н84 | 954345.33 | 3463308.2 |
| н85 | 954347.15 | 3463314.65 |
| н86 | 954342.58 | 3463315.95 |
| н87 | 954454.7 | 3463712.22 |
| н88 | 954607.67 | 3464252.85 |
| н89 | 954602.18 | 3464254.4 |
| н90 | 954607.03 | 3464271.53 |
| н91 | 954612.13 | 3464270.08 |
| н92 | 954615.78 | 3464281.53 |
| н93 | 954894.88 | 3464800.88 |
| н94 | 954898.61 | 3464799.42 |
| н95 | 954883.36 | 3464751.22 |
| н98 | 954829.92 | 3464617.61 |
| н99 | 954769.67 | 3464404.7 |
| н100 | 954736.94 | 3464413.96 |
| н101 | 954738.06 | 3464417.8 |
| н102 | 954766.91 | 3464409.64 |
| н103 | 954826.12 | 3464618.9 |
| н104 | 954867.27 | 3464721.74 |
| н105 | 954867.69 | 3464723.23 |
| н106 | 954868.04 | 3464723.66 |
| н107 | 954879.6 | 3464752.58 |
| н108 | 954902.24 | 3464824.15 |
| н109 | 954905.99 | 3464822.74 |
| н110 | 954901.99 | 3464810.12 |
| н111 | 954898.27 | 3464811.58 |
| н112 | 954906.1 | 3464991.01 |
| н113 | 954916.77 | 3464987.64 |
| н114 | 954915.62 | 3464983.81 |
| н115 | 954904.95 | 3464987.19 |
| н116 | 954888.89 | 3464996.46 |
| н117 | 954894.07 | 3464994.82 |
| н118 | 954892.92 | 3464990.99 |
| н119 | 954887.75 | 3464992.62 |
| н120 | 954899.79 | 3465033.15 |
| н121 | 954905.13 | 3465031.45 |
| н122 | 954903.98 | 3465027.62 |

Проект межевания территории для размещения
линейного объекта регионального значения
Ханты-Мансийского автономного округа – Югры
"Трубопроводы Правдинского региона строительства 2016-2017г.г."
Землепользователь ОАО "НК "Роснефть"

**Каталог координат границ земельного участка:ЗУ1**

| №№ точек | X | У | №№ точек | X | У | №№ точек | X | У |
|---|---|---|---|---|---|---|---|---|
| н123 | 954898.65 | 3465029.32 | н163 | 954980.6 | 3465000.81 | н203 | 955142.52 | 3465903.63 |
| н124 | 954869.36 | 3465042.84 | н164 | 954974.61 | 3464981.91 | н204 | 955148.92 | 3465901.99 |
| н125 | 954880.5 | 3465039.3 | н165 | 954963.33 | 3464985.48 | н205 | 955147.45 | 3465898.24 |
| н126 | 954879.36 | 3465035.47 | н166 | 954960.02 | 3464974.99 | н206 | 955141.43 | 3465899.78 |
| н127 | 954868.22 | 3465039.03 | н167 | 954954.71 | 3464976.67 | н207 | 955124.88 | 3465908.15 |
| н128 | 954858.51 | 3465046.31 | н168 | 954906.58 | 3464824.59 | н208 | 955141.06 | 3465904.01 |
| н129 | 954868.02 | 3465043.27 | н169 | 954902.83 | 3464826.01 | н209 | 955139.97 | 3465900.16 |
| н130 | 954866.88 | 3465039.45 | н170 | 954950.9 | 3464977.87 | н210 | 955123.76 | 3465904.31 |
| н131 | 954857.35 | 3465042.49 | н171 | 954947.14 | 3464979.06 | н211 | 955119.47 | 3465909.55 |
| н132 | 954849.12 | 3465049.3 | н172 | 954945.64 | 3464974.31 | н212 | 955123.43 | 3465908.53 |
| н133 | 954857.07 | 3465046.77 | н173 | 954917.41 | 3464983.24 | н213 | 955122.3 | 3465904.69 |
| н134 | 954855.89 | 3465042.95 | н174 | 954918.57 | 3464987.07 | н214 | 955118.26 | 3465905.73 |
| н135 | 954848.01 | 3465045.46 | н175 | 954943.04 | 3464979.33 | н215 | 955089.17 | 3465917.31 |
| н136 | 954849.11 | 3465049.28 | н176 | 954946.14 | 3464989.12 | н216 | 955100.11 | 3465914.5 |
| н137 | 954925.84 | 3465056.46 | н177 | 954945.09 | 3464989.46 | н217 | 955098.91 | 3465910.69 |
| н138 | 954926.37 | 3465056.24 | н178 | 954952.35 | 3465012.21 | н218 | 955087.98 | 3465913.48 |
| н139 | 954930.19 | 3465047.73 | н179 | 954928.47 | 3465019.82 | н219 | 955070.29 | 3465951.21 |
| н140 | 954934.17 | 3465045.23 | н180 | 954929.62 | 3465023.64 | н220 | 955074.17 | 3465950.22 |
| н141 | 954929.19 | 3465028.76 | н181 | 954954.73 | 3465015.64 | н221 | 955067.18 | 3465922.95 |
| н142 | 954925.96 | 3465030.38 | н182 | 954954.82 | 3465015.92 | н222 | 955085.78 | 3465918.18 |
| н143 | 954922.23 | 3465026.0 | н183 | 954930.91 | 3465027.9 | н223 | 955084.59 | 3465914.36 |
| н144 | 954927.82 | 3465024.21 | н184 | 954935.83 | 3465044.19 | н224 | 955062.32 | 3465920.06 |
| н145 | 954926.67 | 3465020.4 | н185 | 954965.9 | 3465025.3 | н225 | 955274.83 | 3466145.81 |
| н146 | 954919.42 | 3465022.7 | н186 | 955164.69 | 3465653.51 | н226 | 955278.11 | 3466145.04 |
| н147 | 954916.98 | 3465019.83 | н187 | 955188.25 | 3465672.66 | н227 | 955246.06 | 3466013.11 |
| н148 | 954914.98 | 3465020.45 | н188 | 955186.1 | 3465686.07 | н228 | 955252.22 | 3465964.76 |
| 149 | 955170.8 | 3465735.03 | н189 | 955181.6 | 3465714.11 | н229 | 955248.3 | 3465963.85 |
| н150 | 955177.45 | 3465733.26 | н190 | 955176.36 | 3465713.27 | н230 | 955242.0 | 3466013.34 |
| н151 | 955179.7 | 3465731.02 | н191 | 955176.1 | 3465714.89 | н231 | 955264.54 | 3466106.18 |
| н152 | 955183.54 | 3465731.64 | н192 | 955167.95 | 3465715.2 | н232 | 955287.25 | 3466193.64 |
| н153 | 955189.9 | 3465729.95 | н193 | 955166.93 | 3465721.56 | н233 | 955289.12 | 3466190.4 |
| н154 | 955192.17 | 3465715.8 | н194 | 955166.9 | 3465721.76 | н234 | 955283.9 | 3466168.9 |
| н155 | 955191.29 | 3465715.66 | н195 | 955174.55 | 3465724.61 | н235 | 955281.01 | 3466169.58 |
| н156 | 955185.56 | 3465714.75 | н196 | 955173.53 | 3465730.04 | н436 | 927760.66 | 3454849.38 |
| н157 | 955190.32 | 3465685.04 | н197 | 955174.52 | 3465730.2 | н437 | 927760.76 | 3454845.34 |
| н158 | 955192.57 | 3465671.01 | н198 | 955170.44 | 3465734.6 | н438 | 927753.92 | 3454844.03 |
| н159 | 955168.15 | 3465651.16 | н199 | 954957.33 | 3465014.66 | н439 | 927753.36 | 3454847.98 |
| н160 | 954969.13 | 3465022.24 | н200 | 954960.24 | 3465009.2 | н440 | 927795.11 | 3454856.0 |
| н161 | 954974.55 | 3465012.11 | н201 | 954956.79 | 3464997.83 | н441 | 927795.62 | 3454852.04 |
| н162 | 954974.55 | 3465012.12 | н202 | 954952.41 | 3464999.21 | н442 | 927780.67 | 3454849.17 |

Проект межевания территории для размещения
линейного объекта регионального значения
Ханты-Мансийского автономного округа – Югры
"Трубопроводы Правдинского региона строительства 2016-2017г.г."
Землепользователь ОАО "НК "Роснефть"

**Каталог координат границ земельного участка:ЗУ1**

| №№ точек | X | У | №№ точек | X | У | №№ точек | X | У |
|---|---|---|---|---|---|---|---|---|
| н443 | 927780.57 | 3454853.21 | н483 | 927827.14 | 3454930.23 | н523 | 943123.57 | 3481965.59 |
| н444 | 927744.19 | 3454902.79 | н484 | 927840.55 | 3454860.67 | н524 | 943087.85 | 3482264.18 |
| н445 | 927746.05 | 3454889.46 | н485 | 927804.55 | 3454853.75 | н525 | 943098.23 | 3482248.16 |
| н446 | 927735.05 | 3454887.34 | н486 | 927804.01 | 3454857.71 | н526 | 943101.27 | 3482240.2 |
| н447 | 927729.09 | 3454883.79 | н487 | 927835.87 | 3454863.83 | н527 | 943122.58 | 3482184.18 |
| н448 | 927726.06 | 3454876.88 | н488 | 927823.11 | 3454929.82 | н528 | 943080.12 | 3482131.86 |
| н449 | 927753.65 | 3454734.18 | н489 | 943095.34 | 3481891.75 | н529 | 943068.82 | 3482117.93 |
| н450 | 927755.34 | 3454733.08 | н490 | 943095.61 | 3481891.23 | н530 | 943126.46 | 3481969.21 |
| н451 | 927733.98 | 3454844.26 | н491 | 943092.19 | 3481881.57 | н531 | 943123.02 | 3481967.02 |
| н452 | 927751.9 | 3454847.7 | н492 | 943086.56 | 3481877.09 | н532 | 943064.26 | 3482118.66 |
| н453 | 927752.46 | 3454843.75 | н493 | 943073.87 | 3481875.87 | н533 | 943078.51 | 3482136.23 |
| н454 | 927738.66 | 3454841.09 | н494 | 943069.9 | 3481879.58 | н534 | 943118.02 | 3482184.91 |
| н455 | 927759.95 | 3454730.29 | н495 | 943071.62 | 3481887.45 | н535 | 943091.03 | 3482255.81 |
| н456 | 927761.18 | 3454730.52 | н496 | 943079.78 | 3481886.05 | н536 | 942371.08 | 3484184.78 |
| н457 | 927761.22 | 3454730.23 | н497 | 943045.8 | 3481891.89 | н537 | 942373.93 | 3484181.98 |
| н458 | 927763.14 | 3454730.76 | н498 | 943052.2 | 3481890.79 | н538 | 942370.4 | 3484178.48 |
| н459 | 927762.09 | 3454736.12 | н499 | 943047.96 | 3481867.58 | н539 | 942367.93 | 3484181.66 |
| н460 | 927766.08 | 3454736.89 | н500 | 943060.57 | 3481865.37 | н540 | 942395.65 | 3484209.17 |
| н461 | 927767.93 | 3454723.47 | н501 | 943053.5 | 3481862.68 | н541 | 942438.72 | 3484165.74 |
| н462 | 927769.0 | 3454706.07 | н502 | 943043.76 | 3481858.96 | н542 | 942478.77 | 3484095.72 |
| н463 | 927746.13 | 3454701.64 | н503 | 943038.01 | 3481875.13 | н543 | 942505.92 | 3484048.27 |
| н464 | 927708.48 | 3454895.73 | н504 | 943044.72 | 3481878.9 | н544 | 942659.88 | 3483779.1 |
| н465 | 927756.62 | 3454905.25 | н505 | 943046.12 | 3481879.69 | н545 | 942628.71 | 3483632.1 |
| н466 | 927758.36 | 3454891.84 | н506 | 943048.53 | 3481881.05 | н546 | 942650.05 | 3483599.56 |
| н467 | 927747.51 | 3454889.74 | н507 | 943047.01 | 3481884.55 | н547 | 943062.19 | 3482342.87 |
| н468 | 927745.64 | 3454903.08 | н508 | 943045.05 | 3481889.07 | н548 | 943068.71 | 3482325.77 |
| н469 | 927759.32 | 3454905.78 | н509 | 943044.12 | 3481891.23 | н549 | 943073.23 | 3482313.89 |
| н470 | 927759.6 | 3454894.2 | н510 | 943092.42 | 3481897.4 | н550 | 943066.84 | 3482324.97 |
| н471 | 927758.14 | 3454905.55 | н511 | 943093.49 | 3481895.33 | н551 | 943061.31 | 3482333.92 |
| н472 | 927788.55 | 3454918.16 | н512 | 943079.41 | 3481890.17 | н552 | 943058.41 | 3482341.54 |
| 473 | 927789.29 | 3454900.77 | н513 | 943075.51 | 3481890.85 | н553 | 943057.81 | 3482343.39 |
| н474 | 927791.25 | 3454885.66 | н514 | 943133.7 | 3481913.39 | н554 | 942646.41 | 3483597.81 |
| н475 | 927787.16 | 3454886.12 | н515 | 943134.78 | 3481910.44 | н555 | 942626.82 | 3483627.68 |
| н476 | 927781.65 | 3454893.0 | н516 | 943105.9 | 3481899.87 | н556 | 942624.45 | 3483631.29 |
| н477 | 927779.62 | 3454893.36 | н517 | 943103.05 | 3481901.51 | н557 | 942624.88 | 3483633.33 |
| н478 | 927779.24 | 3454909.72 | н518 | 943127.02 | 3481967.78 | н558 | 942655.66 | 3483778.44 |
| н479 | 927782.15 | 3454910.29 | н519 | 943147.66 | 3481914.51 | н559 | 942503.02 | 3484045.28 |
| н480 | 927786.92 | 3454916.92 | н520 | 943138.8 | 3481911.08 | н560 | 942469.25 | 3484104.28 |
| н481 | 927846.33 | 3455281.1 | н521 | 943137.43 | 3481914.84 | н561 | 942435.5 | 3484163.3 |
| н482 | 927850.33 | 3455280.83 | н522 | 943142.48 | 3481916.79 | н562 | 942395.63 | 3484203.51 |

Проект межевания территории для размещения
линейного объекта регионального значения
Ханты-Мансийского автономного округа – Югры
"Трубопроводы Правдинского региона строительства 2016-2017г.г."
Землепользователь ОАО "НК "Роснефть"

**Каталог координат границ земельного участка:ЗУ1**

| №№ точек | X | У | №№ точек | X | У | №№ точек | X | У |
|---|---|---|---|---|---|---|---|---|
| н563 | 942385.93 | 3484193.89 | н603 | 941940.95 | 3484698.17 | н643 | 940978.4 | 3484468.96 |
| н564 | 942382.73 | 3484190.71 | н604 | 941857.69 | 3484754.07 | н644 | 940976.94 | 3484453.15 |
| н565 | 942379.88 | 3484193.53 | н605 | 941838.68 | 3484771.65 | н645 | 940964.24 | 3484453.69 |
| н566 | 942383.25 | 3484196.87 | н606 | 941847.79 | 3484765.54 | н646 | 940958.39 | 3484451.42 |
| н567 | 942047.31 | 3484355.0 | н607 | 941845.86 | 3484762.01 | н647 | 940954.66 | 3484446.39 |
| н568 | 942292.95 | 3484107.29 | н608 | 941836.73 | 3484768.15 | н648 | 940954.62 | 3484446.41 |
| н569 | 942359.59 | 3484173.41 | н609 | 941793.54 | 3484801.69 | 649 | 940956.58 | 3484461.06 |
| н570 | 942365.07 | 3484178.83 | н610 | 941795.02 | 3484800.33 | н650 | 940959.53 | 3484479.63 |
| н571 | 942367.54 | 3484175.64 | н611 | 941795.45 | 3484800.67 | н651 | 940969.51 | 3484479.11 |
| н572 | 942362.52 | 3484170.66 | н612 | 941837.42 | 3484772.49 | н652 | 940970.02 | 3484484.73 |
| н573 | 942292.93 | 3484101.63 | н613 | 941835.48 | 3484768.99 | н653 | 940985.51 | 3484484.12 |
| н574 | 942045.34 | 3484351.3 | н614 | 941792.16 | 3484798.07 | н654 | 940985.54 | 3484478.26 |
| н575 | 942022.59 | 3484379.92 | н615 | 941790.43 | 3484799.23 | н655 | 940997.63 | 3484477.62 |
| н576 | 942036.25 | 3484366.14 | н616 | 941570.32 | 3485034.43 | н656 | 941072.47 | 3484591.41 |
| н577 | 942034.28 | 3484362.46 | н617 | 941572.33 | 3485032.15 | н657 | 941083.91 | 3484608.8 |
| н578 | 942020.6 | 3484376.25 | н618 | 941749.04 | 3484831.84 | н658 | 941094.25 | 3484624.52 |
| н579 | 942039.13 | 3484501.7 | н619 | 941777.53 | 3484812.71 | н659 | 941094.23 | 3484624.61 |
| н580 | 942041.85 | 3484498.78 | н620 | 941779.3 | 3484811.52 | н660 | 941073.18 | 3484728.34 |
| н581 | 942035.97 | 3484493.0 | н621 | 941776.36 | 3484808.68 | н661 | 941289.51 | 3484919.17 |
| н582 | 941972.41 | 3484430.52 | н622 | 941774.56 | 3484809.88 | н662 | 941460.27 | 3484953.66 |
| н583 | 942020.02 | 3484382.52 | н623 | 941746.38 | 3484828.8 | н663 | 941527.92 | 3485013.33 |
| н584 | 942018.03 | 3484378.84 | н624 | 941569.27 | 3485029.58 | н664 | 941530.27 | 3485010.07 |
| н585 | 941966.75 | 3484430.55 | н625 | 941567.26 | 3485031.87 | н665 | 941500.57 | 3484983.87 |
| н586 | 942033.3 | 3484495.99 | н626 | 940946.7 | 3484486.42 | н666 | 941498.65 | 3484982.18 |
| н587 | 942049.99 | 3484512.38 | н627 | 940946.4 | 3484480.32 | н667 | 941495.97 | 3484985.15 |
| н588 | 942052.65 | 3484509.4 | н628 | 940950.57 | 3484480.1 | н668 | 941497.93 | 3484986.88 |
| н589 | 942044.7 | 3484501.59 | н629 | 940949.95 | 3484476.14 | н669 | 941156.67 | 3485484.8 |
| н590 | 942041.98 | 3484504.51 | н630 | 940942.22 | 3484476.54 | н670 | 941173.53 | 3485467.55 |
| н591 | 941977.58 | 3484632.44 | н631 | 940942.41 | 3484480.49 | н671 | 941190.92 | 3485449.79 |
| н592 | 941992.86 | 3484601.23 | н632 | 941494.85 | 3484984.15 | н672 | 941179.52 | 3485438.63 |
| н593 | 942067.97 | 3484524.46 | н633 | 941497.52 | 3484981.18 | н673 | 941183.18 | 3485434.93 |
| н594 | 942061.43 | 3484518.04 | н634 | 941462.11 | 3484949.94 | н674 | 941182.89 | 3485434.49 |
| н595 | 942058.78 | 3484521.02 | н635 | 941291.35 | 3484915.45 | н675 | 941187.03 | 3485431.04 |
| н596 | 942062.33 | 3484524.51 | н636 | 941077.56 | 3484726.88 | н678 | 941494.15 | 3485120.78 |
| н597 | 941989.56 | 3484598.89 | н637 | 941098.49 | 3484623.69 | н679 | 941557.42 | 3485049.06 |
| н598 | 941974.02 | 3484630.62 | н638 | 941086.09 | 3484604.84 | н680 | 941561.77 | 3485053.1 |
| н599 | 941859.6 | 3484757.6 | н639 | 941074.63 | 3484587.41 | н681 | 941574.93 | 3485038.31 |
| н600 | 941944.08 | 3484700.89 | н640 | 940999.71 | 3484473.52 | н616 | 941570.32 | 3485034.43 |
| н601 | 941955.62 | 3484677.31 | н641 | 940985.55 | 3484474.26 | н625 | 941567.26 | 3485031.87 |
| н602 | 941952.06 | 3484675.49 | н642 | 940985.58 | 3484468.47 | н682 | 941560.93 | 3485026.56 |

Проект межевания территории для размещения
линейного объекта регионального значения
Ханты-Мансийского автономного округа – Югры
"Трубопроводы Правдинского региона строительства 2016-2017г.г."
Землепользователь ОАО "НК "Роснефть"

**Каталог координат границ земельного участка:ЗУ1**

| №№ точек | X | У | №№ точек | X | У | №№ точек | X | У |
|---|---|---|---|---|---|---|---|---|
| н683 | 941555.93 | 3485032.71 | н723 | 941449.04 | 3485710.6 | н763 | 941096.29 | 3485758.92 |
| н684 | 941552.24 | 3485029.46 | н724 | 941445.64 | 3485712.73 | н764 | 941094.61 | 3485759.46 |
| н685 | 941533.67 | 3485013.08 | н725 | 941446.78 | 3485714.45 | н765 | 941091.78 | 3485749.24 |
| н686 | 941531.3 | 3485016.31 | н726 | 941471.05 | 3485751.16 | н766 | 941090.41 | 3485752.49 |
| н687 | 941540.12 | 3485024.09 | н727 | 941474.34 | 3485748.86 | н767 | 941088.6 | 3485746.33 |
| н688 | 941545.97 | 3485028.07 | н728 | 941471.57 | 3485744.69 | н768 | 941091.36 | 3485747.69 |
| н689 | 941545.46 | 3485028.8 | н729 | 941468.34 | 3485747.07 | н769 | 941090.63 | 3485745.07 |
| н690 | 941549.92 | 3485032.73 | н730 | 941476.23 | 3485758.98 | н770 | 941097.2 | 3485733.47 |
| н691 | 941552.86 | 3485035.33 | н731 | 941479.46 | 3485756.61 | н771 | 941110.7 | 3485709.65 |
| н692 | 941547.33 | 3485036.38 | н732 | 941475.44 | 3485750.52 | н772 | 941130.33 | 3485674.98 |
| н693 | 941544.87 | 3485036.85 | н733 | 941472.14 | 3485752.82 | н773 | 941130.31 | 3485673.27 |
| н694 | 941544.87 | 3485039.85 | н734 | 941497.81 | 3485791.64 | н774 | 941130.02 | 3485646.76 |
| н695 | 941544.87 | 3485044.84 | н735 | 941501.49 | 3485789.94 | н775 | 941138.73 | 3485646.47 |
| н696 | 941554.14 | 3485046.72 | н736 | 941487.03 | 3485768.06 | н776 | 941136.52 | 3485626.59 |
| н697 | 941491.23 | 3485118.04 | н737 | 941481.67 | 3485759.95 | н777 | 941129.81 | 3485626.74 |
| н698 | 941173.84 | 3485438.68 | н738 | 941478.44 | 3485762.33 | н778 | 941128.58 | 3485513.49 |
| н699 | 941185.26 | 3485449.85 | н739 | 941483.79 | 3485770.43 | н779 | 941148.93 | 3485492.69 |
| н700 | 941171.26 | 3485464.16 | н740 | 941034.69 | 3485817.68 | н780 | 941153.82 | 3485487.7 |
| н701 | 941154.34 | 3485481.45 | н741 | 941086.49 | 3485803.33 | н781 | 941151.81 | 3485484.81 |
| н702 | 941100.48 | 3485633.24 | н742 | 941105.32 | 3485798.12 | н782 | 941149.19 | 3485486.71 |
| н703 | 941101.41 | 3485631.82 | н743 | 941105.1 | 3485797.31 | н783 | 941146.61 | 3485489.35 |
| н704 | 941104.7 | 3485629.93 | н744 | 941104.34 | 3485794.56 | н784 | 941124.56 | 3485511.87 |
| н705 | 941096.5 | 3485606.36 | н745 | 941114.57 | 3485791.98 | н785 | 941125.68 | 3485615.57 |
| н706 | 941090.4 | 3485603.62 | н746 | 941111.92 | 3485781.98 | н786 | 941115.56 | 3485614.9 |
| н707 | 941087.16 | 3485599.07 | н747 | 941164.77 | 3485767.34 | н787 | 941110.82 | 3485612.77 |
| н708 | 941084.85 | 3485599.79 | н748 | 941284.64 | 3485688.07 | н788 | 941099.01 | 3485607.48 |
| н709 | 941095.27 | 3485632.61 | н749 | 941354.16 | 3485642.1 | н789 | 941109.28 | 3485637.04 |
| н710 | 941434.93 | 3485696.53 | н750 | 941351.34 | 3485638.03 | н790 | 941118.42 | 3485636.37 |
| н711 | 941438.15 | 3485694.13 | н751 | 941288.66 | 3485681.57 | н791 | 941120.0 | 3485636.25 |
| н712 | 941436.22 | 3485691.22 | н752 | 941288.21 | 3485680.93 | н792 | 941119.45 | 3485639.55 |
| н713 | 941386.46 | 3485615.96 | н753 | 941282.36 | 3485684.79 | н793 | 941118.17 | 3485647.16 |
| н714 | 941365.24 | 3485629.99 | н754 | 941163.09 | 3485763.66 | н794 | 941121.86 | 3485647.03 |
| н715 | 941355.23 | 3485636.61 | н755 | 941118.37 | 3485776.04 | н795 | 941126.02 | 3485646.89 |
| н716 | 941357.5 | 3485639.89 | н756 | 941110.89 | 3485778.11 | н796 | 941126.16 | 3485660.4 |
| н717 | 941367.51 | 3485633.27 | н757 | 941108.85 | 3485770.43 | н797 | 941126.31 | 3485673.94 |
| н718 | 941385.32 | 3485621.5 | н758 | 941107.76 | 3485767.7 | н798 | 941086.33 | 3485744.54 |
| н719 | 941432.94 | 3485693.53 | н759 | 941096.41 | 3485772.89 | н799 | 941090.8 | 3485760.68 |
| н720 | 941467.25 | 3485745.41 | н760 | 941095.27 | 3485769.02 | н800 | 941074.25 | 3485766.31 |
| н721 | 941470.48 | 3485743.02 | н761 | 941098.5 | 3485767.53 | н801 | 941078.49 | 3485780.72 |
| н722 | 941450.21 | 3485712.37 | н762 | 941096.73 | 3485760.64 | н802 | 941078.49 | 3485780.73 |

Проект межевания территории для размещения
линейного объекта регионального значения
Ханты-Мансийского автономного округа – Югры
"Трубопроводы Правдинского региона строительства 2016-2017г.г."
Землепользователь ОАО "НК "Роснефть"

**Каталог координат границ земельного участка:ЗУ1**

| №№ точек | X | У | №№ точек | X | У | №№ точек | X | У |
|---|---|---|---|---|---|---|---|---|
| н803 | 941078.59 | 3485781.06 | н843 | 941688.78 | 3486080.43 | н883 | 942210.01 | 3486475.79 |
| н804 | 941078.29 | 3485781.19 | н844 | 941784.06 | 3486165.74 | н884 | 942214.83 | 3486468.14 |
| н805 | 941076.54 | 3485785.33 | н845 | 941786.94 | 3486224.01 | н885 | 942213.76 | 3486467.38 |
| н806 | 941078.49 | 3485790.73 | н846 | 941794.78 | 3486382.75 | н886 | 942207.53 | 3486474.22 |
| н807 | 941089.29 | 3485788.2 | н847 | 941798.76 | 3486382.19 | н887 | 941799.83 | 3486485.09 |
| н808 | 941092.2 | 3485797.6 | н848 | 941797.92 | 3486365.13 | н888 | 941803.84 | 3486485.02 |
| н809 | 941084.77 | 3485799.66 | н849 | 941793.91 | 3486365.27 | н889 | 941803.56 | 3486479.29 |
| н810 | 941034.95 | 3485813.45 | н850 | 941795.09 | 3486389.04 | н890 | 941802.57 | 3486459.25 |
| н811 | 940999.07 | 3485872.07 | н851 | 941799.07 | 3486388.47 | н891 | 941802.2 | 3486451.83 |
| н812 | 941002.78 | 3485870.49 | н852 | 941798.83 | 3486383.68 | н892 | 941802.07 | 3486449.19 |
| н813 | 940991.76 | 3485830.69 | н853 | 941794.85 | 3486384.24 | н893 | 941799.77 | 3486402.76 |
| н814 | 941003.57 | 3485826.29 | н854 | 941795.42 | 3486395.8 | н894 | 941795.79 | 3486403.31 |
| н815 | 941027.45 | 3485819.67 | н855 | 941799.4 | 3486395.24 | н895 | 941796.09 | 3486409.33 |
| н816 | 941027.71 | 3485815.46 | н856 | 941799.14 | 3486389.98 | н896 | 941797.1 | 3486429.78 |
| н817 | 940986.55 | 3485826.85 | н857 | 941795.16 | 3486390.54 | н897 | 941798.58 | 3486459.73 |
| н818 | 941562.79 | 3485889.91 | н858 | 941795.71 | 3486401.74 | н898 | 941799.57 | 3486479.77 |
| н819 | 941566.06 | 3485887.58 | н859 | 941799.7 | 3486401.19 | н899 | 941800.45 | 3486497.58 |
| н820 | 941509.87 | 3485802.6 | н860 | 941799.48 | 3486396.74 | н900 | 941804.46 | 3486497.52 |
| н821 | 941506.19 | 3485804.3 | н861 | 941795.49 | 3486397.29 | н901 | 941803.99 | 3486488.03 |
| н822 | 941015.45 | 3485902.71 | н862 | 942253.14 | 3486430.06 | н902 | 941799.98 | 3486488.1 |
| н823 | 941018.23 | 3485899.84 | н863 | 942269.56 | 3486412.01 | н903 | 941801.32 | 3486514.96 |
| н824 | 941012.64 | 3485894.41 | н864 | 942276.62 | 3486404.26 | н904 | 941805.32 | 3486514.92 |
| н825 | 941008.22 | 3485890.11 | н865 | 942270.91 | 3486399.06 | н905 | 941804.53 | 3486498.97 |
| н826 | 941004.69 | 3485877.39 | н866 | 942257.39 | 3486386.76 | н906 | 941804.51 | 3486498.52 |
| н827 | 941000.98 | 3485878.97 | н867 | 942256.03 | 3486388.25 | н907 | 941800.5 | 3486498.58 |
| н828 | 941004.65 | 3485892.22 | н868 | 942262.45 | 3486392.71 | н908 | 941802.6 | 3486540.97 |
| н829 | 941012.77 | 3485900.11 | н869 | 942260.66 | 3486395.15 | н909 | 941864.84 | 3486537.9 |
| н830 | 941639.46 | 3486005.85 | н870 | 942270.4 | 3486404.0 | н910 | 941962.72 | 3486533.06 |
| н831 | 941643.46 | 3486004.64 | н871 | 942270.98 | 3486404.52 | н911 | 941969.57 | 3486532.73 |
| н832 | 941573.57 | 3485898.93 | н872 | 942270.26 | 3486405.32 | н912 | 941990.44 | 3486531.7 |
| н833 | 941570.31 | 3485901.26 | н873 | 942256.64 | 3486420.27 | н913 | 942020.37 | 3486530.22 |
| н834 | 941793.48 | 3486356.48 | н874 | 942256.19 | 3486424.6 | н914 | 942163.79 | 3486484.47 |
| н835 | 941797.48 | 3486356.33 | н875 | 942241.61 | 3486442.73 | н915 | 942185.57 | 3486504.3 |
| н836 | 941794.32 | 3486292.23 | н876 | 942244.16 | 3486439.91 | н916 | 942192.02 | 3486497.21 |
| н837 | 941793.54 | 3486276.47 | н877 | 942243.35 | 3486439.38 | н917 | 942188.56 | 3486495.07 |
| н838 | 941792.75 | 3486260.4 | н878 | 942244.91 | 3486436.59 | н918 | 942185.31 | 3486498.64 |
| н839 | 941787.98 | 3486163.88 | н879 | 942249.86 | 3486427.71 | н919 | 942165.92 | 3486480.99 |
| н840 | 941691.84 | 3486077.79 | н880 | 942242.84 | 3486435.43 | н920 | 942164.42 | 3486480.06 |
| н841 | 941645.47 | 3486007.68 | н881 | 942240.79 | 3486437.69 | н921 | 942019.65 | 3486526.24 |
| н842 | 941641.48 | 3486008.9 | н882 | 942238.18 | 3486440.56 | н922 | 941989.03 | 3486527.75 |

Проект межевания территории для размещения
линейного объекта регионального значения
Ханты-Мансийского автономного округа – Югры
"Трубопроводы Правдинского региона строительства 2016-2017г.г."
Землепользователь ОАО "НК "Роснефть"

**Каталог координат границ земельного участка:ЗУ1**

| №№ точек | X | У | №№ точек | X | У | №№ точек | X | У |
|---|---|---|---|---|---|---|---|---|
| н923 | 941806.4 | 3486536.78 | н963 | 937450.95 | 3489089.32 | н1003 | 937476.38 | 3489232.71 |
| н924 | 941805.52 | 3486518.93 | н964 | 937488.52 | 3488997.5 | н1004 | 937435.34 | 3489238.14 |
| н925 | 941801.51 | 3486518.96 | н965 | 937543.84 | 3488840.35 | н1005 | 937437.28 | 3489234.54 |
| н926 | 941802.51 | 3486539.14 | н966 | 937555.91 | 3488844.11 | н1006 | 937430.55 | 3489228.81 |
| н927 | 937507.37 | 3488777.63 | н967 | 937577.46 | 3488851.26 | н1007 | 937432.24 | 3489229.22 |
| 928 | 937515.5 | 3488761.79 | н968 | 937581.98 | 3488841.91 | н1008 | 937438.59 | 3489232.12 |
| 929 | 937515.44 | 3488761.53 | н969 | 937557.9 | 3488833.51 | н1009 | 937443.69 | 3489222.68 |
| н930 | 937517.09 | 3488754.29 | н970 | 937547.69 | 3488829.43 | н1010 | 937443.83 | 3489222.17 |
| н931 | 937501.47 | 3488750.76 | н971 | 937552.02 | 3488817.13 | н1011 | 937437.03 | 3489220.78 |
| н932 | 937500.03 | 3488756.65 | н972 | 937507.23 | 3488801.36 | н1012 | 937437.99 | 3489217.84 |
| н933 | 937497.19 | 3488764.38 | н973 | 937507.77 | 3488799.83 | н1013 | 937434.75 | 3489216.33 |
| н934 | 937493.84 | 3488773.5 | н974 | 937509.76 | 3488794.17 | н1014 | 937437.2 | 3489199.58 |
| н935 | 937505.43 | 3488788.17 | н975 | 937506.01 | 3488792.7 | н1015 | 937431.43 | 3489198.57 |
| н936 | 937506.39 | 3488785.1 | н976 | 937504.03 | 3488798.36 | н1016 | 937439.15 | 3489155.29 |
| н937 | 937506.4 | 3488785.09 | н977 | 937502.13 | 3488803.8 | н1017 | 937435.22 | 3489154.59 |
| н938 | 937507.97 | 3488782.0 | н978 | 937546.92 | 3488819.57 | н1018 | 937427.49 | 3489197.89 |
| н939 | 937492.45 | 3488777.26 | н979 | 937543.97 | 3488827.94 | н1019 | 937420.31 | 3489196.63 |
| н940 | 937490.58 | 3488782.37 | н980 | 937504.07 | 3488811.99 | н1020 | 937418.01 | 3489209.52 |
| н941 | 937501.23 | 3488786.53 | н981 | 937500.05 | 3488805.47 | н1021 | 937413.15 | 3489211.8 |
| н942 | 937511.09 | 3488790.38 | н982 | 937504.24 | 3488792.01 | н1022 | 937429.19 | 3489215.09 |
| н943 | 937511.36 | 3488789.63 | н983 | 937489.2 | 3488786.13 | н1023 | 937427.88 | 3489218.91 |
| н944 | 937513.16 | 3488784.5 | н984 | 937476.54 | 3488820.61 | н1024 | 937427.8 | 3489218.89 |
| н945 | 937510.57 | 3488782.8 | н985 | 937539.99 | 3488839.22 | н1025 | 937409.41 | 3489215.13 |
| н946 | 937509.27 | 3488782.4 | н986 | 937484.78 | 3488996.08 | н1026 | 937407.13 | 3489230.05 |
| н947 | 937507.37 | 3488788.41 | н987 | 937447.08 | 3489088.2 | н1027 | 937425.22 | 3489233.33 |
| н948 | 937507.22 | 3488788.87 | н988 | 937445.27 | 3489098.33 | н1028 | 937425.74 | 3489230.36 |
| н949 | 937581.33 | 3488852.54 | н989 | 937448.09 | 3489105.25 | н1029 | 937426.0 | 3489230.19 |
| н950 | 937585.96 | 3488843.3 | н990 | 937448.95 | 3489100.54 | н1030 | 937457.34 | 3489240.71 |
| н951 | 937583.4 | 3488842.41 | н991 | 937445.0 | 3489099.82 | н1031 | 937463.22 | 3489230.6 |
| н952 | 937578.9 | 3488851.73 | н992 | 937444.16 | 3489104.56 | н1032 | 937462.36 | 3489230.17 |
| н953 | 937584.35 | 3488853.54 | н993 | 937445.11 | 3489121.97 | н1033 | 937456.8 | 3489240.46 |
| н954 | 937588.27 | 3488844.11 | н994 | 937447.83 | 3489106.72 | н1034 | 937452.56 | 3489248.93 |
| н955 | 937587.38 | 3488843.8 | н995 | 937443.9 | 3489106.02 | н1035 | 937454.62 | 3489245.4 |
| н956 | 937582.77 | 3488853.01 | н996 | 937441.18 | 3489121.26 | н1036 | 937454.25 | 3489245.17 |
| н957 | 937604.71 | 3488873.51 | н997 | 937440.7 | 3489146.62 | н1037 | 937452.31 | 3489248.77 |
| н958 | 937606.17 | 3488864.97 | н998 | 937444.49 | 3489125.41 | н1038 | 937470.23 | 3489259.63 |
| н959 | 937601.87 | 3488863.49 | н999 | 937440.56 | 3489124.7 | н1039 | 937480.45 | 3489242.33 |
| н960 | 937600.83 | 3488865.99 | н1000 | 937436.77 | 3489145.93 | н1040 | 937479.69 | 3489241.94 |
| н961 | 937603.79 | 3488873.1 | н1001 | 937482.85 | 3489235.94 | н1041 | 937480.98 | 3489239.48 |
| н962 | 937449.21 | 3489099.04 | н1002 | 937485.73 | 3489230.46 | н1042 | 937464.57 | 3489231.27 |

Проект межевания территории для размещения
линейного объекта регионального значения
Ханты-Мансийского автономного округа – Югры
"Трубопроводы Правдинского региона строительства 2016-2017г.г."
Землепользователь ОАО "НК "Роснефть"

**Каталог координат границ земельного участка:ЗУ1**

| №№ точек | X | У | №№ точек | X | У | №№ точек | X | У |
|---|---|---|---|---|---|---|---|---|
| н1043 | 937458.72 | 3489241.34 | н1083 | 936778.54 | 3490593.58 | н1123 | 937417.54 | 3491956.13 |
| н1044 | 937465.56 | 3489244.47 | н1084 | 936782.69 | 3490591.69 | н1124 | 937455.78 | 3491992.55 |
| н1045 | 937467.55 | 3489253.28 | н1085 | 936787.93 | 3490523.18 | н1125 | 937458.59 | 3491989.7 |
| н1046 | 937455.9 | 3489246.18 | н1086 | 936783.9 | 3490523.42 | н1126 | 937435.35 | 3491967.56 |
| н1047 | 937453.84 | 3489249.72 | н1087 | 936809.54 | 3490797.93 | н1127 | 937432.59 | 3491970.42 |
| н1048 | 937468.83 | 3489258.94 | н1088 | 936812.97 | 3490795.72 | н1128 | 937432.57 | 3491970.45 |
| н1049 | 936784.57 | 3490514.56 | н1089 | 936762.41 | 3490688.77 | н1129 | 937532.69 | 3492065.84 |
| н1050 | 936788.6 | 3490514.32 | н1090 | 936776.87 | 3490667.88 | 1130 | 937534.15 | 3492064.43 |
| н1051 | 936795.72 | 3490421.38 | н1091 | 936780.26 | 3490623.59 | н1131 | 937535.55 | 3492063.04 |
| н1052 | 937151.69 | 3489837.47 | н1092 | 936776.1 | 3490625.48 | н1132 | 937459.68 | 3491990.73 |
| н1053 | 937153.45 | 3489838.7 | н1093 | 936772.97 | 3490666.49 | н1133 | 937456.87 | 3491993.59 |
| н1054 | 937155.19 | 3489835.71 | н1094 | 936757.81 | 3490688.39 | н1134 | 937568.38 | 3492097.58 |
| н1055 | 937159.23 | 3489825.1 | н1095 | 937382.84 | 3491923.4 | н1135 | 937571.19 | 3492094.61 |
| н1056 | 937160.96 | 3489822.27 | н1096 | 937385.97 | 3491920.51 | н1136 | 937564.3 | 3492090.42 |
| н1057 | 937167.57 | 3489827.04 | н1097 | 937385.73 | 3491920.28 | н1137 | 937541.92 | 3492069.11 |
| н1058 | 937170.53 | 3489820.43 | н1098 | 937352.11 | 3491906.07 | 1138 | 937540.3 | 3492070.72 |
| н1059 | 937170.97 | 3489820.69 | н1099 | 937351.47 | 3491906.56 | н1139 | 937539.07 | 3492071.91 |
| н1060 | 937503.53 | 3489275.21 | н1100 | 937349.33 | 3491903.7 | н1140 | 937561.86 | 3492093.62 |
| н1061 | 937479.78 | 3489260.74 | н1101 | 937345.67 | 3491895.9 | н1141 | 937652.03 | 3492148.45 |
| н1062 | 937477.75 | 3489264.19 | н1102 | 937328.93 | 3491860.24 | н1142 | 937654.55 | 3492145.31 |
| н1063 | 937498.03 | 3489276.54 | н1103 | 937228.31 | 3491674.35 | н1143 | 937572.51 | 3492095.42 |
| н1064 | 937172.27 | 3489810.87 | н1104 | 937049.33 | 3491295.74 | н1144 | 937569.7 | 3492098.39 |
| н1065 | 937159.8 | 3489803.71 | н1105 | 936825.0 | 3490821.19 | н1145 | 937681.43 | 3492171.82 |
| н1066 | 937169.72 | 3489787.21 | н1106 | 936821.56 | 3490823.39 | н1146 | 937680.36 | 3492167.66 |
| н1067 | 937175.77 | 3489781.04 | н1107 | 936824.24 | 3490828.93 | н1147 | 937677.35 | 3492167.3 |
| н1068 | 937178.01 | 3489777.26 | н1108 | 937224.75 | 3491676.16 | н1148 | 937674.54 | 3492163.69 |
| н1069 | 937175.01 | 3489771.71 | н1109 | 937325.35 | 3491862.04 | н1149 | 937665.27 | 3492151.82 |
| н1070 | 937168.15 | 3489772.95 | н1110 | 937341.16 | 3491895.7 | н1150 | 937660.94 | 3492149.19 |
| н1071 | 937155.8 | 3489790.77 | н1111 | 937345.89 | 3491905.78 | н1151 | 937658.2 | 3492152.19 |
| н1072 | 937152.36 | 3489789.88 | н1112 | 937350.69 | 3491912.18 | н1152 | 937662.57 | 3492154.86 |
| н1073 | 937153.25 | 3489791.76 | н1113 | 937352.69 | 3491910.66 | н1153 | 937671.78 | 3492166.66 |
| н1074 | 937146.87 | 3489801.31 | н1114 | 937394.8 | 3491934.46 | н1154 | 937675.21 | 3492171.06 |
| н1075 | 937126.78 | 3489789.06 | н1115 | 937397.65 | 3491931.64 | н1155 | 937723.7 | 3492183.82 |
| н1076 | 937130.85 | 3489782.39 | н1116 | 937387.43 | 3491921.91 | н1156 | 937727.37 | 3492182.24 |
| н1077 | 937127.48 | 3489780.23 | н1117 | 937384.48 | 3491924.62 | н1157 | 937724.99 | 3492176.73 |
| н1078 | 937121.27 | 3489790.4 | н1118 | 937429.53 | 3491967.55 | н1158 | 937723.34 | 3492172.9 |
| н1079 | 937144.64 | 3489804.65 | н1119 | 937432.31 | 3491964.66 | н1159 | 937706.74 | 3492170.88 |
| н1080 | 937131.94 | 3489823.65 | н1120 | 937420.8 | 3491953.69 | н1160 | 937699.6 | 3492174.04 |
| н1081 | 937148.4 | 3489835.17 | н1121 | 937399.09 | 3491933.02 | н1161 | 937720.58 | 3492176.6 |
| н1082 | 936791.79 | 3490420.11 | н1122 | 937396.24 | 3491935.84 | н1162 | 937721.32 | 3492178.31 |

Проект межевания территории для размещения
линейного объекта регионального значения
Ханты-Мансийского автономного округа – Югры
"Трубопроводы Правдинского региона строительства 2016-2017г.г."
Землепользователь ОАО "НК "Роснефть"

**Каталог координат границ земельного участка:ЗУ1**

| №№ точек | X | У | №№ точек | X | У | №№ точек | X | У |
|---|---|---|---|---|---|---|---|---|
| н1163 | 937782.5 | 3492194.02 | н1203 | 941255.41 | 3490400.36 | н1243 | 940720.22 | 3491221.52 |
| н1164 | 937786.15 | 3492192.38 | н1204 | 941254.91 | 3490404.01 | н1244 | 940722.13 | 3491218.12 |
| н1165 | 937785.96 | 3492191.94 | н1205 | 941242.67 | 3490411.39 | н1245 | 940731.97 | 3491200.66 |
| н1166 | 937782.46 | 3492193.84 | н1206 | 941227.65 | 3490420.45 | н1246 | 940756.27 | 3491157.5 |
| н1167 | 937782.43 | 3492193.85 | н1207 | 941325.39 | 3490442.27 | н1247 | 940804.75 | 3491157.08 |
| н1168 | 941276.8 | 3490397.7 | н1208 | 941330.23 | 3490436.13 | н1248 | 941156.42 | 3490535.95 |
| н1169 | 941278.57 | 3490394.32 | н1209 | 941327.09 | 3490433.65 | н1249 | 941155.98 | 3490458.94 |
| н1170 | 941278.57 | 3490394.29 | н1210 | 941324.69 | 3490436.71 | н1250 | 941167.7 | 3490452.03 |
| н1171 | 941276.01 | 3490377.43 | н1211 | 941317.02 | 3490430.86 | н1251 | 941166.2 | 3490448.26 |
| н1172 | 941271.29 | 3490380.21 | н1212 | 941314.43 | 3490433.92 | н1252 | 941151.96 | 3490456.66 |
| н1173 | 941270.02 | 3490378.05 | н1213 | 941229.71 | 3490472.66 | н1253 | 941152.42 | 3490534.91 |
| н1174 | 941267.41 | 3490379.59 | н1214 | 941232.5 | 3490469.79 | н1254 | 940802.41 | 3491153.11 |
| н1175 | 941265.26 | 3490376.59 | н1215 | 941221.28 | 3490460.09 | н1255 | 940753.93 | 3491153.52 |
| н1176 | 941262.82 | 3490378.06 | н1216 | 941212.07 | 3490444.47 | н1256 | 940728.55 | 3491198.59 |
| н1177 | 941313.64 | 3490414.48 | н1217 | 941229.28 | 3490434.46 | н1257 | 940718.72 | 3491216.04 |
| н1178 | 941316.24 | 3490412.95 | н1218 | 941229.91 | 3490433.98 | н1258 | 940716.83 | 3491219.39 |
| н1179 | 941316.89 | 3490412.13 | н1219 | 941231.11 | 3490433.04 | н1259 | 940712.44 | 3491235.34 |
| н1180 | 941300.46 | 3490384.24 | н1220 | 941226.37 | 3490421.22 | н1260 | 940714.77 | 3491231.2 |
| н1181 | 941297.29 | 3490384.29 | н1221 | 941225.27 | 3490421.88 | н1261 | 940711.39 | 3491229.06 |
| н1182 | 941297.89 | 3490388.28 | н1222 | 941221.53 | 3490424.14 | н1262 | 940709.09 | 3491233.14 |
| н1183 | 941298.2 | 3490388.27 | н1223 | 941219.85 | 3490421.3 | н1263 | 940680.91 | 3491332.48 |
| н1184 | 941305.19 | 3490426.87 | н1224 | 941224.09 | 3490418.8 | н1264 | 940684.61 | 3491329.72 |
| н1185 | 941307.68 | 3490423.73 | н1225 | 941225.14 | 3490418.18 | н1265 | 940680.21 | 3491292.59 |
| н1186 | 941298.08 | 3490416.41 | н1226 | 941223.64 | 3490414.43 | н1266 | 940711.7 | 3491236.65 |
| н1187 | 941293.48 | 3490408.98 | н1227 | 941222.64 | 3490415.03 | н1267 | 940708.35 | 3491234.46 |
| н1188 | 941291.32 | 3490413.11 | н1228 | 941219.55 | 3490416.84 | н1268 | 940676.08 | 3491291.76 |
| н1189 | 941295.06 | 3490419.15 | н1229 | 941219.49 | 3490416.74 | н1269 | 940661.95 | 3491434.58 |
| н1190 | 941232.53 | 3490432.58 | н1230 | 941217.9 | 3490417.97 | н1270 | 940664.19 | 3491431.19 |
| н1191 | 941247.47 | 3490423.9 | н1231 | 941217.16 | 3490416.73 | н1271 | 940661.66 | 3491430.1 |
| н1192 | 941261.43 | 3490415.79 | н1232 | 941206.83 | 3490422.68 | н1272 | 940688.97 | 3491366.52 |
| н1193 | 941266.47 | 3490417.49 | н1233 | 941204.72 | 3490419.11 | н1273 | 940688.34 | 3491361.22 |
| н1194 | 941270.89 | 3490409.02 | н1234 | 941190.75 | 3490428.01 | н1274 | 940687.38 | 3491353.11 |
| 1195 | 941269.46 | 3490406.7 | н1235 | 941193.46 | 3490432.21 | н1275 | 940683.69 | 3491355.97 |
| н1196 | 941258.07 | 3490390.7 | н1236 | 941169.26 | 3490446.47 | н1276 | 940684.65 | 3491364.07 |
| н1197 | 941256.66 | 3490391.2 | н1237 | 941170.75 | 3490450.24 | н1277 | 940684.87 | 3491365.93 |
| н1198 | 941256.1 | 3490395.31 | н1238 | 941193.91 | 3490436.57 | н1278 | 940656.4 | 3491432.2 |
| н1199 | 941240.11 | 3490404.72 | н1239 | 941195.48 | 3490435.35 | н1279 | 940711.04 | 3491455.67 |
| н1200 | 941224.93 | 3490413.67 | н1240 | 941199.74 | 3490441.97 | н1280 | 940712.36 | 3491451.88 |
| н1201 | 941226.44 | 3490417.42 | н1241 | 941204.18 | 3490438.93 | н1281 | 940682.89 | 3491439.22 |
| н1202 | 941241.56 | 3490408.51 | н1242 | 941218.16 | 3490462.68 | н1282 | 940680.64 | 3491442.61 |

Проект межевания территории для размещения
линейного объекта регионального значения
Ханты-Мансийского автономного округа – Югры
"Трубопроводы Правдинского региона строительства 2016-2017г.г."
Землепользователь ОАО "НК "Роснефть"

**Каталог координат границ земельного участка:ЗУ1**

| №№ точек | X | У | №№ точек | X | У | №№ точек | X | У |
|---|---|---|---|---|---|---|---|---|
| н1283 | 940689.36 | 3491575.37 | н1323 | 937866.87 | 3492266.93 | н1363 | 939562.69 | 3492627.65 |
| н1284 | 940695.59 | 3491571.0 | н1324 | 937865.96 | 3492270.85 | н1364 | 939558.17 | 3492629.46 |
| н1285 | 940703.95 | 3491551.53 | н1325 | 937922.15 | 3492289.92 | н1365 | 939558.31 | 3492630.23 |
| н1286 | 940741.4 | 3491464.35 | н1326 | 937921.72 | 3492285.55 | н1366 | 939580.47 | 3492630.99 |
| н1287 | 940722.68 | 3491456.32 | н1327 | 937907.43 | 3492280.71 | н1367 | 939601.02 | 3492666.48 |
| н1288 | 940721.36 | 3491460.1 | н1328 | 937907.82 | 3492285.06 | н1368 | 939601.61 | 3492662.52 |
| н1289 | 940736.14 | 3491466.45 | н1329 | 937962.66 | 3492316.03 | н1369 | 939573.42 | 3492658.34 |
| н1290 | 940698.16 | 3491554.87 | н1330 | 937964.58 | 3492312.12 | н1370 | 939574.57 | 3492650.8 |
| н1291 | 940215.63 | 3491980.6 | н1331 | 937956.02 | 3492302.29 | н1371 | 939570.54 | 3492650.66 |
| н1292 | 940300.85 | 3491902.08 | н1332 | 937949.74 | 3492295.06 | н1372 | 939568.86 | 3492661.7 |
| н1293 | 940672.65 | 3491624.41 | н1333 | 937944.33 | 3492293.22 | н1373 | 939671.56 | 3492676.86 |
| н1294 | 940680.08 | 3491607.11 | н1334 | 937924.57 | 3492286.52 | н1374 | 939695.33 | 3492655.69 |
| н1295 | 940673.56 | 3491612.15 | н1335 | 937923.28 | 3492286.08 | н1375 | 939701.74 | 3492643.2 |
| н1296 | 940669.39 | 3491621.85 | н1336 | 937923.72 | 3492290.45 | н1376 | 939706.89 | 3492654.57 |
| н1297 | 940416.33 | 3491810.85 | н1337 | 937941.91 | 3492296.63 | н1377 | 939714.78 | 3492652.1 |
| н1298 | 940403.47 | 3491821.22 | н1338 | 937947.44 | 3492298.51 | н1378 | 939711.72 | 3492635.36 |
| н1299 | 940358.23 | 3491854.25 | н1339 | 937954.11 | 3492306.19 | н1379 | 939715.47 | 3492628.06 |
| н1300 | 940298.29 | 3491899.0 | н1340 | 939582.92 | 3492631.07 | н1380 | 939710.76 | 3492625.65 |
| н1301 | 940213.62 | 3491977.02 | н1341 | 939584.46 | 3492620.76 | н1381 | 939886.83 | 3492282.85 |
| н1302 | 940200.2 | 3491994.81 | н1342 | 939579.25 | 3492619.99 | н1382 | 940034.68 | 3492053.96 |
| н1303 | 940214.5 | 3491981.65 | н1343 | 939584.64 | 3492584.54 | н1383 | 940047.93 | 3492033.45 |
| н1304 | 940212.48 | 3491978.07 | н1344 | 939617.5 | 3492589.54 | н1384 | 940048.53 | 3492032.51 |
| н1305 | 940198.3 | 3491991.13 | н1345 | 939623.25 | 3492592.46 | н1385 | 940051.5 | 3492032.65 |
| н1306 | 937798.1 | 3492259.58 | н1346 | 939625.36 | 3492589.04 | н1386 | 940154.21 | 3492037.18 |
| н1307 | 937803.19 | 3492255.1 | н1347 | 939618.74 | 3492585.68 | н1387 | 940191.65 | 3492002.69 |
| н1308 | 937800.98 | 3492251.71 | н1348 | 939581.28 | 3492579.99 | н1388 | 940189.75 | 3491999.0 |
| н1309 | 937797.21 | 3492255.03 | н1349 | 939575.29 | 3492619.39 | н1389 | 940153.33 | 3492032.56 |
| н1310 | 937795.97 | 3492256.13 | н1350 | 939568.63 | 3492618.4 | н1390 | 940152.59 | 3492033.1 |
| н1311 | 937795.46 | 3492256.57 | н1351 | 939567.75 | 3492624.34 | н1391 | 940066.39 | 3492029.3 |
| н1312 | 937864.54 | 3492270.37 | н1352 | 939213.74 | 3492572.61 | н1392 | 940046.41 | 3492028.42 |
| н1313 | 937865.45 | 3492266.46 | н1353 | 938679.37 | 3492494.51 | н1393 | 940042.36 | 3492034.7 |
| н1314 | 937865.44 | 3492266.46 | н1354 | 938094.15 | 3492408.98 | н1394 | 940029.08 | 3492055.26 |
| н1315 | 937865.44 | 3492266.45 | н1355 | 938029.7 | 3492387.06 | н1395 | 939988.99 | 3492117.33 |
| н1316 | 937865.42 | 3492266.44 | н1356 | 937972.41 | 3492321.15 | н1396 | 939883.37 | 3492280.86 |
| н1317 | 937865.43 | 3492266.45 | н1357 | 937967.43 | 3492315.41 | н1397 | 939873.27 | 3492300.51 |
| н1318 | 937845.61 | 3492259.72 | н1358 | 937965.52 | 3492319.31 | н1398 | 939707.2 | 3492623.81 |
| 1319 | 937843.67 | 3492260.44 | н1359 | 937970.51 | 3492325.04 | н1399 | 939701.24 | 3492620.75 |
| н1320 | 937836.06 | 3492260.7 | н1360 | 938027.38 | 3492390.49 | н1400 | 939698.49 | 3492626.12 |
| н1321 | 937906.27 | 3492284.53 | н1361 | 938072.76 | 3492405.93 | н1401 | 939688.31 | 3492620.97 |
| н1322 | 937905.89 | 3492280.18 | н1362 | 938097.91 | 3492413.57 | н1402 | 939672.72 | 3492613.06 |

Проект межевания территории для размещения
линейного объекта регионального значения
Ханты-Мансийского автономного округа – Югры
"Трубопроводы Правдинского региона строительства 2016-2017г.г."
Землепользователь ОАО "НК "Роснефть"

**Каталог координат границ земельного участка:ЗУ1**

| №№ точек | X | У |
|---|---|---|
| н1403 | 939652.37 | 3492602.74 |
| н1404 | 939650.16 | 3492606.09 |
| н1405 | 939670.22 | 3492616.27 |
| н1406 | 939685.8 | 3492624.18 |
| н1407 | 939696.66 | 3492629.68 |
| н1408 | 939693.47 | 3492635.87 |
| н1409 | 939699.43 | 3492638.94 |
| н1410 | 939692.1 | 3492653.2 |
| н1411 | 939668.75 | 3492674.0 |

**Каталог координат границ земельного участка:ЗУ2**

| №№ точек | X | У | №№ точек | X | У | №№ точек | X | У |
|---|---|---|---|---|---|---|---|---|
| н236 | 954494.31 | 3463285.48 | н246 | 954327.9 | 3463173.33 | н256 | 954337.04 | 3463209.78 |
| н19 | 954492.08 | 3463277.8 | н247 | 954307.24 | 3463175.5 | н257 | 954317.29 | 3463215.11 |
| н20 | 954497.73 | 3463276.19 | н248 | 954304.01 | 3463162.79 | н258 | 954315.83 | 3463209.34 |
| н21 | 954427.84 | 3463029.22 | н4 | 954309.94 | 3463161.13 | н16 | 954322.97 | 3463207.42 |
| н237 | 954435.55 | 3463027.04 | н1 | 954312.4 | 3463169.85 | н13 | 954324.58 | 3463213.14 |
| н238 | 954507.6 | 3463281.71 | н249 | 954307.97 | 3463178.41 | н78 | 954329.82 | 3463217.04 |
| н24 | 954490.96 | 3463273.96 | н250 | 954307.68 | 3463177.24 | н79 | 954328.84 | 3463213.55 |
| н239 | 954483.91 | 3463249.69 | н8 | 954312.88 | 3463171.55 | н259 | 954337.4 | 3463211.24 |
| н240 | 954477.16 | 3463247.58 | н5 | 954314.35 | 3463176.78 | н260 | 954338.58 | 3463215.93 |
| н241 | 954416.3 | 3463032.49 | н10 | 954326.42 | 3463204.95 | н261 | 954318.15 | 3463218.51 |
| н22 | 954424.0 | 3463030.31 | н11 | 954321.9 | 3463188.89 | н262 | 954317.66 | 3463216.57 |
| н23 | 954492.79 | 3463273.44 | н251 | 954331.22 | 3463186.52 | н80 | 954324.99 | 3463214.59 |
| н2 | 954315.57 | 3463166.38 | н252 | 954335.24 | 3463202.57 | н81 | 954325.82 | 3463217.54 |
| н3 | 954313.78 | 3463160.04 | н253 | 954315.46 | 3463207.88 | н76 | 954354.74 | 3463305.54 |
| н242 | 954323.9 | 3463157.26 | н254 | 954311.32 | 3463191.58 | н77 | 954335.85 | 3463238.45 |
| н243 | 954319.84 | 3463161.7 | н12 | 954318.03 | 3463189.87 | н263 | 954343.96 | 3463237.43 |
| н6 | 954318.21 | 3463175.79 | н9 | 954322.56 | 3463205.98 | н75 | 954360.59 | 3463303.88 |
| н7 | 954316.04 | 3463168.08 | н14 | 954328.43 | 3463212.1 | н264 | 954655.02 | 3464449.61 |
| н244 | 954322.54 | 3463160.97 | н15 | 954326.83 | 3463206.39 | н265 | 954651.93 | 3464438.67 |
| н245 | 954324.39 | 3463158.95 | н255 | 954335.6 | 3463204.04 | н266 | 954649.05 | 3464439.18 |

Проект межевания территории для размещения
линейного объекта регионального значения
Ханты-Мансийского автономного округа – Югры
"Трубопроводы Правдинского региона строительства 2016-2017г.г."
Землепользователь ОАО "НК "Роснефть"

**Каталог координат границ земельного участка:ЗУ2**

| №№ точек | X | У | №№ точек | X | У | №№ точек | X | У |
|---|---|---|---|---|---|---|---|---|
| н267 | 954618.71 | 3464325.88 | н27 | 954442.74 | 3463291.75 | н48 | 954705.85 | 3464237.05 |
| н268 | 954596.47 | 3464242.65 | н28 | 954451.6 | 3463289.25 | н43 | 954714.99 | 3464245.94 |
| н269 | 954578.49 | 3464175.36 | н286 | 954453.84 | 3463296.93 | н52 | 954647.9 | 3464249.3 |
| н270 | 954577.5 | 3464175.6 | н287 | 954418.36 | 3463306.96 | н303 | 954645.56 | 3464241.54 |
| н271 | 954332.7 | 3463310.43 | н31 | 954416.23 | 3463299.25 | н304 | 954652.01 | 3464239.69 |
| н272 | 954342.85 | 3463307.56 | н32 | 954441.3 | 3463292.17 | н51 | 954654.34 | 3464247.47 |
| н273 | 954325.29 | 3463246.61 | н288 | 954443.53 | 3463299.85 | н56 | 954633.72 | 3464253.31 |
| н274 | 954323.61 | 3463239.99 | н38 | 954382.52 | 3463304.64 | н305 | 954631.64 | 3464245.53 |
| н82 | 954331.85 | 3463238.96 | н289 | 954380.49 | 3463296.91 | н306 | 954644.12 | 3464241.95 |
| н83 | 954350.9 | 3463306.63 | н290 | 954384.55 | 3463295.75 | н55 | 954646.45 | 3464249.7 |
| н84 | 954345.33 | 3463308.2 | н37 | 954386.7 | 3463303.46 | н307 | 954652.44 | 3464264.38 |
| н85 | 954347.15 | 3463314.65 | н42 | 954384.73 | 3463313.09 | н49 | 954651.9 | 3464262.58 |
| н86 | 954342.58 | 3463315.95 | н35 | 954383.53 | 3463308.51 | н50 | 954658.31 | 3464260.78 |
| н87 | 954454.7 | 3463712.22 | н36 | 954387.78 | 3463307.3 | н308 | 954658.84 | 3464262.58 |
| н88 | 954607.67 | 3464252.85 | н41 | 954389.06 | 3463311.86 | н309 | 954637.88 | 3464268.87 |
| н89 | 954602.18 | 3464254.4 | н69 | 954611.51 | 3464251.76 | н53 | 954637.32 | 3464266.79 |
| н90 | 954607.03 | 3464271.53 | н70 | 954383.86 | 3463447.19 | н54 | 954650.45 | 3464262.99 |
| н91 | 954612.13 | 3464270.08 | н71 | 954347.52 | 3463318.7 | н310 | 954651.0 | 3464264.8 |
| н92 | 954615.78 | 3464281.53 | н72 | 954348.24 | 3463318.5 | н94 | 954898.61 | 3464799.42 |
| н66 | 954659.84 | 3464437.26 | н73 | 954352.95 | 3463335.14 | н95 | 954883.36 | 3464751.22 |
| н67 | 954661.83 | 3464436.91 | н74 | 954367.38 | 3463331.05 | н98 | 954829.92 | 3464617.61 |
| н275 | 954664.52 | 3464446.92 | н291 | 954403.76 | 3463476.43 | н99 | 954769.67 | 3464404.7 |
| н276 | 954467.56 | 3463272.27 | н68 | 954612.04 | 3464251.61 | н100 | 954736.94 | 3464413.96 |
| н25 | 954469.79 | 3463279.95 | н292 | 954388.43 | 3463327.18 | н311 | 954733.97 | 3464403.77 |
| н26 | 954451.93 | 3463285.01 | н39 | 954387.91 | 3463325.25 | н312 | 954774.49 | 3464396.57 |
| н277 | 954449.69 | 3463277.33 | н40 | 954392.46 | 3463324.02 | н313 | 954835.09 | 3464608.98 |
| н30 | 954441.63 | 3463287.92 | н293 | 954393.0 | 3463325.93 | н314 | 954890.9 | 3464748.53 |
| н278 | 954439.4 | 3463280.24 | н44 | 954718.04 | 3464243.31 | н315 | 954893.11 | 3464755.51 |
| н279 | 954448.25 | 3463277.73 | н45 | 954706.99 | 3464232.58 | н316 | 954898.05 | 3464761.8 |
| н29 | 954450.49 | 3463285.41 | н46 | 954683.72 | 3464239.16 | н317 | 954908.39 | 3464795.61 |
| н34 | 954415.17 | 3463295.4 | н294 | 954681.38 | 3464231.5 | н60 | 954704.72 | 3464423.08 |
| 280 | 954413.39 | 3463288.96 | н295 | 954709.25 | 3464223.62 | н318 | 954701.48 | 3464409.55 |
| н281 | 954413.01 | 3463287.7 | н296 | 954714.64 | 3464228.85 | н319 | 954702.92 | 3464409.29 |
| н282 | 954437.95 | 3463280.65 | 297 | 954715.13 | 3464230.53 | н59 | 954706.64 | 3464422.54 |
| н33 | 954440.18 | 3463288.33 | н298 | 954716.25 | 3464230.42 | н320 | 954887.41 | 3464803.81 |
| н283 | 954473.14 | 3463291.46 | н299 | 954724.1 | 3464238.05 | н321 | 954875.14 | 3464765.01 |
| н284 | 954455.28 | 3463296.52 | н300 | 954708.93 | 3464251.19 | н322 | 954849.54 | 3464732.5 |
| н17 | 954453.04 | 3463288.84 | н301 | 954703.59 | 3464246.01 | н323 | 954760.31 | 3464419.82 |
| н18 | 954470.9 | 3463283.78 | н302 | 954687.23 | 3464250.63 | н324 | 954740.3 | 3464425.48 |
| н285 | 954444.98 | 3463299.43 | н47 | 954684.89 | 3464242.98 | н101 | 954738.06 | 3464417.8 |

Проект межевания территории для размещения
линейного объекта регионального значения
Ханты-Мансийского автономного округа – Югры
"Трубопроводы Правдинского региона строительства 2016-2017г.г."
Землепользователь ОАО "НК "Роснефть"

**Каталог координат границ земельного участка:ЗУ2**

| №№ точек | X | У | №№ точек | X | У | №№ точек | X | У |
|---|---|---|---|---|---|---|---|---|
| н102 | 954766.91 | 3464409.64 | н335 | 954916.14 | 3464820.96 | н358 | 954860.4 | 3465002.79 |
| н103 | 954826.12 | 3464618.9 | н336 | 954965.56 | 3464982.67 | н359 | 954858.59 | 3464997.09 |
| н104 | 954867.27 | 3464721.74 | н337 | 954975.92 | 3464979.4 | н360 | 954867.26 | 3464994.09 |
| н105 | 954867.69 | 3464723.23 | н338 | 954982.76 | 3465001.02 | н361 | 954868.7 | 3464999.23 |
| н106 | 954868.04 | 3464723.66 | н339 | 954975.38 | 3465014.8 | н362 | 954891.17 | 3465004.13 |
| н107 | 954879.6 | 3464752.58 | н340 | 955033.69 | 3465205.61 | н116 | 954888.89 | 3464996.46 |
| н93 | 954894.88 | 3464800.88 | н341 | 955035.32 | 3465204.9 | н117 | 954894.07 | 3464994.82 |
| н65 | 954680.92 | 3464429.82 | н342 | 955175.32 | 3465647.29 | н363 | 954896.38 | 3465002.48 |
| н325 | 954676.68 | 3464413.96 | н343 | 955201.21 | 3465667.6 | н199 | 954957.33 | 3465014.66 |
| н326 | 954700.0 | 3464409.81 | н344 | 955198.74 | 3465683.01 | н202 | 954952.41 | 3464999.21 |
| н64 | 954703.28 | 3464423.49 | н173 | 954917.41 | 3464983.24 | н201 | 954956.79 | 3464997.83 |
| н327 | 954707.52 | 3464434.75 | н345 | 954915.1 | 3464975.58 | н200 | 954960.24 | 3465009.2 |
| н57 | 954705.66 | 3464426.97 | н346 | 954938.38 | 3464968.21 | н146 | 954919.42 | 3465022.7 |
| н58 | 954707.72 | 3464426.38 | н347 | 954895.34 | 3464828.86 | н147 | 954916.98 | 3465019.83 |
| н328 | 954709.88 | 3464434.08 | н169 | 954902.83 | 3464826.01 | н148 | 954914.98 | 3465020.45 |
| н329 | 954684.01 | 3464441.41 | н170 | 954950.9 | 3464977.87 | н364 | 954913.68 | 3465016.13 |
| н61 | 954681.86 | 3464433.35 | н171 | 954947.14 | 3464979.06 | н365 | 954924.35 | 3465012.73 |
| н62 | 954685.23 | 3464432.74 | н172 | 954945.64 | 3464974.31 | н145 | 954926.67 | 3465020.4 |
| н63 | 954704.21 | 3464427.37 | н115 | 954904.95 | 3464987.19 | н183 | 954930.91 | 3465027.9 |
| н330 | 954706.08 | 3464435.16 | н348 | 954902.63 | 3464979.52 | н180 | 954929.62 | 3465023.64 |
| н109 | 954905.99 | 3464822.74 | н349 | 954913.3 | 3464976.15 | н181 | 954954.73 | 3465015.64 |
| н110 | 954901.99 | 3464810.12 | н114 | 954915.62 | 3464983.81 | н182 | 954954.82 | 3465015.92 |
| н331 | 954911.67 | 3464806.35 | н179 | 954928.47 | 3465019.82 | н123 | 954898.65 | 3465029.32 |
| н332 | 954915.57 | 3464819.12 | н350 | 954926.15 | 3465012.16 | н366 | 954896.37 | 3465021.64 |
| н333 | 954894.75 | 3464826.98 | н351 | 954942.29 | 3465007.01 | н367 | 954901.66 | 3465019.96 |
| н334 | 954890.8 | 3464814.5 | н352 | 954936.77 | 3464989.7 | н122 | 954903.98 | 3465027.62 |
| н111 | 954898.27 | 3464811.58 | н353 | 954920.88 | 3464994.73 | н142 | 954925.96 | 3465030.38 |
| н108 | 954902.24 | 3464824.15 | н174 | 954918.57 | 3464987.07 | н143 | 954922.23 | 3465026.0 |
| н157 | 955190.32 | 3465685.04 | н175 | 954943.04 | 3464979.33 | н144 | 954927.82 | 3465024.21 |
| н158 | 955192.57 | 3465671.01 | н176 | 954946.14 | 3464989.12 | н141 | 954929.19 | 3465028.76 |
| н159 | 955168.15 | 3465651.16 | н177 | 954945.09 | 3464989.46 | н188 | 955186.1 | 3465686.07 |
| н160 | 954969.13 | 3465022.24 | н178 | 954952.35 | 3465012.21 | н368 | 955177.67 | 3465688.1 |
| н161 | 954974.55 | 3465012.11 | н119 | 954887.75 | 3464992.62 | н369 | 955179.6 | 3465676.07 |
| н161 | 954974.55 | 3465012.12 | н354 | 954886.23 | 3464987.5 | н370 | 955179.59 | 3465676.06 |
| н163 | 954980.6 | 3465000.81 | 355 | 954891.33 | 3464985.72 | н371 | 955149.29 | 3465652.26 |
| н164 | 954974.61 | 3464981.91 | н118 | 954892.92 | 3464990.99 | н372 | 954959.61 | 3465031.61 |
| н165 | 954963.33 | 3464985.48 | н356 | 954908.41 | 3464998.68 | н373 | 954936.43 | 3465046.18 |
| н166 | 954960.02 | 3464974.99 | н112 | 954906.1 | 3464991.01 | н184 | 954935.83 | 3465044.19 |
| н167 | 954954.71 | 3464976.67 | н113 | 954916.77 | 3464987.64 | н185 | 954965.9 | 3465025.3 |
| н168 | 954906.58 | 3464824.59 | н357 | 954919.09 | 3464995.3 | н186 | 955164.69 | 3465653.51 |

Проект межевания территории для размещения
линейного объекта регионального значения
Ханты-Мансийского автономного округа – Югры
"Трубопроводы Правдинского региона строительства 2016-2017г.г."
Землепользователь ОАО "НК "Роснефть"

**Каталог координат границ земельного участка:ЗУ2**

| №№ точек | X | У | №№ точек | X | У | №№ точек | X | У |
|---|---|---|---|---|---|---|---|---|
| н187 | 955188.25 | 3465672.66 | н393 | 955191.28 | 3465729.58 | н412 | 955143.23 | 3465911.71 |
| н127 | 954868.22 | 3465039.03 | н193 | 955166.93 | 3465721.56 | н413 | 955062.54 | 3465953.2 |
| н374 | 954865.94 | 3465031.35 | н194 | 955166.9 | 3465721.76 | н414 | 955052.58 | 3465914.31 |
| н375 | 954877.07 | 3465027.8 | н195 | 955174.55 | 3465724.61 | н415 | 955082.22 | 3465906.71 |
| н126 | 954879.36 | 3465035.47 | н196 | 955173.53 | 3465730.04 | н223 | 955084.59 | 3465914.36 |
| н376 | 954902.07 | 3465040.82 | н197 | 955174.52 | 3465730.2 | н224 | 955062.32 | 3465920.06 |
| н120 | 954899.79 | 3465033.15 | н198 | 955170.44 | 3465734.6 | н219 | 955070.29 | 3465951.21 |
| н121 | 954905.13 | 3465031.45 | н394 | 955165.33 | 3465728.39 | н416 | 955121.89 | 3465917.18 |
| н377 | 954907.44 | 3465039.12 | н395 | 955169.05 | 3465724.7 | н211 | 955119.47 | 3465909.55 |
| н131 | 954857.35 | 3465042.49 | н396 | 955164.67 | 3465723.06 | н212 | 955123.43 | 3465908.53 |
| н378 | 954855.0 | 3465034.83 | н397 | 955164.83 | 3465722.07 | н417 | 955125.67 | 3465916.21 |
| н379 | 954864.6 | 3465031.77 | н398 | 955164.21 | 3465729.51 | н418 | 955091.55 | 3465924.96 |
| н130 | 954866.88 | 3465039.45 | 399 | 955169.2 | 3465735.46 | н215 | 955089.17 | 3465917.31 |
| н135 | 954848.01 | 3465045.46 | н400 | 955154.2 | 3465739.45 | н216 | 955100.11 | 3465914.5 |
| н380 | 954846.98 | 3465041.89 | н151 | 955179.7 | 3465731.02 | н419 | 955102.53 | 3465922.14 |
| н381 | 954845.86 | 3465037.75 | н152 | 955183.54 | 3465731.64 | н220 | 955074.17 | 3465950.22 |
| н382 | 954853.56 | 3465035.29 | н150 | 955177.45 | 3465733.26 | н221 | 955067.18 | 3465922.95 |
| н134 | 954855.89 | 3465042.95 | н206 | 955141.43 | 3465899.78 | н222 | 955085.78 | 3465918.18 |
| н383 | 954871.65 | 3465050.52 | н401 | 955139.26 | 3465892.08 | н420 | 955088.15 | 3465925.83 |
| н124 | 954869.36 | 3465042.84 | н402 | 955144.52 | 3465890.74 | н421 | 955076.92 | 3465928.71 |
| н125 | 954880.5 | 3465039.3 | н205 | 955147.45 | 3465898.24 | н422 | 955081.92 | 3465948.24 |
| н384 | 954882.79 | 3465046.98 | н210 | 955123.76 | 3465904.31 | н423 | 955269.56 | 3466147.04 |
| н385 | 954860.84 | 3465053.97 | н403 | 955121.51 | 3465896.64 | н424 | 955261.26 | 3466126.57 |
| н128 | 954858.51 | 3465046.31 | н404 | 955137.8 | 3465892.46 | н425 | 955233.88 | 3466013.79 |
| н129 | 954868.02 | 3465043.27 | н209 | 955139.97 | 3465900.16 | н426 | 955240.47 | 3465962.05 |
| н386 | 954870.3 | 3465050.95 | н214 | 955118.26 | 3465905.73 | н229 | 955248.3 | 3465963.85 |
| н387 | 954928.22 | 3465055.72 | н405 | 955115.83 | 3465898.09 | н230 | 955242.0 | 3466013.34 |
| н138 | 954926.37 | 3465056.24 | н406 | 955120.06 | 3465897.01 | н231 | 955264.54 | 3466106.18 |
| н139 | 954930.19 | 3465047.73 | н213 | 955122.3 | 3465904.69 | н225 | 955274.83 | 3466145.81 |
| н140 | 954934.17 | 3465045.23 | н407 | 955144.69 | 3465911.34 | н233 | 955289.12 | 3466190.4 |
| н388 | 954934.77 | 3465047.22 | н203 | 955142.52 | 3465903.63 | н234 | 955283.9 | 3466168.9 |
| н389 | 954931.26 | 3465049.43 | н204 | 955148.92 | 3465901.99 | н427 | 955283.99 | 3466168.88 |
| н390 | 954851.21 | 3465057.03 | н408 | 955151.86 | 3465909.5 | н428 | 955279.15 | 3466147.93 |
| н132 | 954849.12 | 3465049.3 | н218 | 955087.98 | 3465913.48 | н429 | 955278.42 | 3466144.97 |
| н133 | 954857.07 | 3465046.77 | н409 | 955085.62 | 3465905.83 | н226 | 955278.11 | 3466145.04 |
| н391 | 954859.4 | 3465054.43 | н410 | 955096.49 | 3465903.05 | н227 | 955246.06 | 3466013.11 |
| н153 | 955189.9 | 3465729.95 | н217 | 955098.91 | 3465910.69 | н228 | 955252.22 | 3465964.76 |
| н154 | 955192.17 | 3465715.8 | н411 | 955127.13 | 3465915.84 | н430 | 955264.54 | 3465967.61 |
| н155 | 955191.29 | 3465715.66 | н207 | 955124.88 | 3465908.15 | н431 | 955258.98 | 3466005.13 |
| н392 | 955193.6 | 3465715.1 | н208 | 955141.06 | 3465904.01 | н432 | 955301.51 | 3466169.0 |

Проект межевания территории для размещения
линейного объекта регионального значения
Ханты-Мансийского автономного округа – Югры
"Трубопроводы Правдинского региона строительства 2016-2017г.г."
Землепользователь ОАО "НК "Роснефть"

**Каталог координат границ земельного участка:ЗУ2**

| №№ точек | X | У | №№ точек | X | У | №№ точек | X | У |
|---|---|---|---|---|---|---|---|---|
| н433 | 955285.64 | 3466196.4 | н1430 | 927750.79 | 3454855.64 | н479 | 927782.15 | 3454910.29 |
| н434 | 955278.68 | 3466174.1 | 1431 | 927751.74 | 3454848.85 | н478 | 927779.24 | 3454909.72 |
| н435 | 955277.52 | 3466170.39 | н452 | 927751.9 | 3454847.7 | н1449 | 927779.19 | 3454911.66 |
| н235 | 955281.01 | 3466169.58 | н451 | 927733.98 | 3454844.26 | н1450 | 927780.24 | 3454911.88 |
| н232 | 955287.25 | 3466193.64 | н450 | 927755.34 | 3454733.08 | н482 | 927850.33 | 3455280.83 |
| н453 | 927752.46 | 3454843.75 | н449 | 927753.65 | 3454734.18 | н1451 | 927860.75 | 3455280.17 |
| н1412 | 927753.59 | 3454835.81 | н448 | 927726.06 | 3454876.88 | н1452 | 927838.35 | 3454956.93 |
| н1413 | 927748.02 | 3454834.74 | н447 | 927729.09 | 3454883.79 | н1453 | 927836.66 | 3454952.9 |
| н1414 | 927764.18 | 3454750.7 | н446 | 927735.05 | 3454887.34 | н1454 | 927836.66 | 3454952.89 |
| н460 | 927766.08 | 3454736.89 | н466 | 927758.36 | 3454891.84 | н1455 | 927835.18 | 3454930.57 |
| н459 | 927762.09 | 3454736.12 | н1432 | 927758.63 | 3454889.78 | н1456 | 927849.93 | 3454854.32 |
| н458 | 927763.14 | 3454730.76 | н1433 | 927747.79 | 3454887.72 | н1457 | 927806.02 | 3454845.88 |
| н457 | 927761.22 | 3454730.23 | н467 | 927747.51 | 3454889.74 | 1458 | 927805.2 | 3454848.96 |
| н456 | 927761.18 | 3454730.52 | н477 | 927779.62 | 3454893.36 | н485 | 927804.55 | 3454853.75 |
| н455 | 927759.95 | 3454730.29 | н476 | 927781.65 | 3454893.0 | н484 | 927840.55 | 3454860.67 |
| н454 | 927738.66 | 3454841.09 | н475 | 927787.16 | 3454886.12 | н483 | 927827.14 | 3454930.23 |
| н437 | 927760.76 | 3454845.34 | н1434 | 927784.78 | 3454886.25 | н1459 | 927842.45 | 3455281.35 |
| н1415 | 927760.95 | 3454837.22 | н1435 | 927779.68 | 3454890.75 | н481 | 927846.33 | 3455281.1 |
| н1416 | 927755.04 | 3454836.09 | н1436 | 927779.68 | 3454890.76 | н488 | 927823.11 | 3454929.82 |
| н438 | 927753.92 | 3454844.03 | н1437 | 927743.89 | 3454904.9 | н487 | 927835.87 | 3454863.83 |
| н441 | 927795.62 | 3454852.04 | н444 | 927744.19 | 3454902.79 | н486 | 927804.01 | 3454857.71 |
| 1417 | 927796.29 | 3454846.91 | н464 | 927708.48 | 3454895.73 | н1460 | 927802.93 | 3454865.66 |
| н1418 | 927797.02 | 3454844.15 | н463 | 927746.13 | 3454701.64 | н1461 | 927826.49 | 3454870.18 |
| н1419 | 927780.86 | 3454841.05 | н462 | 927769.0 | 3454706.07 | н1462 | 927815.06 | 3454929.32 |
| н442 | 927780.67 | 3454849.17 | н1438 | 927769.25 | 3454701.93 | н1463 | 927816.95 | 3454957.75 |
| н1420 | 927760.47 | 3454857.5 | н1439 | 927766.86 | 3454701.47 | н1464 | 927821.66 | 3454962.64 |
| н436 | 927760.66 | 3454849.38 | н1440 | 927766.46 | 3454703.55 | н503 | 943038.01 | 3481875.13 |
| н439 | 927753.36 | 3454847.98 | н1441 | 927744.55 | 3454699.3 | н502 | 943043.76 | 3481858.96 |
| 1421 | 927753.2 | 3454849.08 | н1442 | 927706.14 | 3454897.32 | н501 | 943053.5 | 3481862.68 |
| н1422 | 927752.24 | 3454855.92 | н1443 | 927718.32 | 3454899.71 | н1465 | 943057.69 | 3481862.0 |
| н1423 | 927794.08 | 3454863.95 | н1444 | 927718.22 | 3454900.48 | н1466 | 943042.62 | 3481856.37 |
| н440 | 927795.11 | 3454856.0 | н1445 | 927756.39 | 3454907.05 | н1467 | 943040.1 | 3481862.96 |
| н443 | 927780.57 | 3454853.21 | н465 | 927756.62 | 3454905.25 | н1468 | 943037.79 | 3481875.01 |
| н1424 | 927780.38 | 3454861.32 | н468 | 927745.64 | 3454903.08 | н1469 | 943042.98 | 3481893.32 |
| н445 | 927746.05 | 3454889.46 | н1446 | 927745.35 | 3454905.15 | н1470 | 943042.32 | 3481889.53 |
| н1425 | 927746.33 | 3454887.44 | н1447 | 927759.28 | 3454907.55 | н508 | 943045.05 | 3481889.07 |
| н1426 | 927735.85 | 3454885.45 | н469 | 927759.32 | 3454905.78 | н507 | 943047.01 | 3481884.55 |
| н1427 | 927729.98 | 3454881.73 | н471 | 927758.14 | 3454905.55 | н505 | 943046.12 | 3481879.69 |
| н1428 | 927728.05 | 3454875.29 | н1448 | 927757.91 | 3454907.32 | н504 | 943044.72 | 3481878.9 |
| н1429 | 927732.54 | 3454852.14 | н480 | 927786.92 | 3454916.92 | н1471 | 943039.65 | 3481892.0 |

Проект межевания территории для размещения
линейного объекта регионального значения
Ханты-Мансийского автономного округа – Югры
"Трубопроводы Правдинского региона строительства 2016-2017г.г."
Землепользователь ОАО "НК "Роснефть"

**Каталог координат границ земельного участка:ЗУ2**

| №№ точек | X | У | №№ точек | X | У | №№ точек | X | У |
|---|---|---|---|---|---|---|---|---|
| н1472 | 943110.84 | 3481929.12 | н1503 | 942839.91 | 3482988.84 | н1536 | 942820.99 | 3483099.66 |
| н1473 | 943114.22 | 3481919.95 | н1504 | 942830.48 | 3483006.04 | н1537 | 942822.29 | 3483100.05 |
| н1474 | 943095.75 | 3481913.19 | н1505 | 942820.57 | 3483039.15 | н1538 | 943051.94 | 3482399.8 |
| н1475 | 943091.56 | 3481921.28 | н1506 | 942800.32 | 3483095.23 | н1539 | 943069.74 | 3482345.55 |
| н1476 | 943133.9 | 3481972.15 | н1507 | 942797.77 | 3483115.46 | н1540 | 943089.27 | 3482294.49 |
| н1477 | 943145.16 | 3481943.1 | н1508 | 942784.89 | 3483153.97 | н548 | 943068.71 | 3482325.77 |
| н1478 | 943158.02 | 3481909.94 | н1509 | 942775.0 | 3483171.78 | н547 | 943062.19 | 3482342.87 |
| н1479 | 943152.76 | 3481907.91 | н1510 | 942705.74 | 3483388.32 | н546 | 942650.05 | 3483599.56 |
| н1480 | 943130.06 | 3481969.71 | н1511 | 942705.63 | 3483401.75 | н545 | 942628.71 | 3483632.1 |
| н526 | 943101.27 | 3482240.2 | н1512 | 942688.52 | 3483450.72 | н544 | 942659.88 | 3483779.1 |
| н1481 | 943121.63 | 3482209.16 | н1513 | 942680.27 | 3483466.11 | н543 | 942505.92 | 3484048.27 |
| н1482 | 943131.69 | 3482182.72 | н1514 | 942639.67 | 3483590.1 | н1541 | 942507.9 | 3484050.32 |
| н1483 | 943077.96 | 3482116.5 | н559 | 942503.02 | 3484045.28 | н1542 | 942497.23 | 3484079.14 |
| н1484 | 943133.35 | 3481973.59 | н558 | 942655.66 | 3483778.44 | н542 | 942478.77 | 3484095.72 |
| н1485 | 943129.53 | 3481971.16 | н557 | 942624.88 | 3483633.33 | н541 | 942438.72 | 3484165.74 |
| н1486 | 943074.31 | 3482121.55 | н1515 | 942619.84 | 3483648.07 | н540 | 942395.65 | 3484209.17 |
| н1487 | 943081.38 | 3482128.41 | н1516 | 942619.84 | 3483648.08 | н566 | 942383.25 | 3484196.87 |
| н528 | 943080.12 | 3482131.86 | н1517 | 942647.2 | 3483777.11 | н1543 | 942377.95 | 3484202.75 |
| н527 | 943122.58 | 3482184.18 | н1518 | 942568.11 | 3483915.42 | н1544 | 942377.89 | 3484202.81 |
| н1488 | 943071.06 | 3482285.83 | н1519 | 942567.35 | 3483917.69 | н574 | 942045.34 | 3484351.3 |
| н1489 | 943073.33 | 3482282.81 | н1520 | 942566.93 | 3483917.47 | н573 | 942292.93 | 3484101.63 |
| н535 | 943091.03 | 3482255.81 | н1521 | 942511.68 | 3484014.11 | н572 | 942362.52 | 3484170.66 |
| н534 | 943118.02 | 3482184.91 | н1522 | 942500.94 | 3484043.14 | н1545 | 942368.35 | 3484165.18 |
| н533 | 943078.51 | 3482136.23 | н562 | 942395.63 | 3484203.51 | н1546 | 942292.88 | 3484090.32 |
| н1490 | 943075.31 | 3482144.97 | н561 | 942435.5 | 3484163.3 | н1547 | 942041.41 | 3484343.91 |
| н1491 | 943108.9 | 3482186.38 | н560 | 942469.25 | 3484104.28 | н1548 | 942051.24 | 3484362.39 |
| н555 | 942626.82 | 3483627.68 | н1523 | 942450.46 | 3484121.15 | н1549 | 942293.0 | 3484118.6 |
| н554 | 942646.41 | 3483597.81 | н1524 | 942429.0 | 3484158.68 | н1550 | 942353.77 | 3484178.88 |
| н553 | 943057.81 | 3482343.39 | н1525 | 942396.51 | 3484193.17 | н569 | 942359.59 | 3484173.41 |
| н1492 | 943043.6 | 3482366.37 | н1526 | 942391.28 | 3484187.93 | н568 | 942292.95 | 3484107.29 |
| н1493 | 943021.59 | 3482410.84 | н563 | 942385.93 | 3484193.89 | н567 | 942047.31 | 3484355.0 |
| н1494 | 942998.99 | 3482480.24 | н1527 | 942397.02 | 3484221.8 | н578 | 942020.6 | 3484376.24 |
| н1495 | 942996.13 | 3482501.27 | н1528 | 942445.17 | 3484170.68 | н577 | 942034.28 | 3484362.46 |
| н1496 | 942980.19 | 3482550.3 | н1529 | 942445.14 | 3484170.63 | н1551 | 942030.34 | 3484355.06 |
| н1497 | 942970.29 | 3482568.58 | н1530 | 942668.34 | 3483780.43 | н1552 | 942016.63 | 3484368.89 |
| н1498 | 942952.96 | 3482622.6 | н1531 | 942637.22 | 3483633.7 | н1553 | 942026.56 | 3484387.28 |
| н1499 | 942906.49 | 3482775.62 | н1532 | 942657.32 | 3483603.06 | н1554 | 942040.19 | 3484373.54 |
| н1500 | 942886.17 | 3482829.13 | н1533 | 942659.79 | 3483595.54 | н576 | 942036.25 | 3484366.14 |
| н1501 | 942858.03 | 3482919.59 | н1534 | 942669.44 | 3483570.29 | н575 | 942022.59 | 3484379.92 |
| н1502 | 942855.63 | 3482940.07 | н1535 | 942689.33 | 3483518.01 | н581 | 942035.97 | 3484493.0 |

Проект межевания территории для размещения
линейного объекта регионального значения
Ханты-Мансийского автономного округа – Югры
"Трубопроводы Правдинского региона строительства 2016-2017г.г."
Землепользователь ОАО "НК "Роснефть"

**Каталог координат границ земельного участка:ЗУ2**

| №№ точек | X | У | №№ точек | X | У | №№ точек | X | У |
|---|---|---|---|---|---|---|---|---|
| н1555 | 942041.29 | 3484487.01 | н1586 | 942010.69 | 3484573.87 | н613 | 941835.48 | 3484768.99 |
| н1556 | 941983.75 | 3484430.45 | н1587 | 942009.74 | 3484574.8 | н1611 | 941831.59 | 3484761.97 |
| н1557 | 942023.99 | 3484389.87 | н1588 | 942008.79 | 3484575.74 | н1612 | 941786.13 | 3484792.48 |
| н583 | 942020.02 | 3484382.52 | н1589 | 942007.83 | 3484576.66 | н1613 | 941791.02 | 3484797.17 |
| н582 | 941972.41 | 3484430.52 | н1590 | 942006.86 | 3484577.6 | н1614 | 941802.05 | 3484805.88 |
| н1558 | 942027.98 | 3484501.98 | н1591 | 942005.9 | 3484578.52 | н1615 | 941841.31 | 3484779.51 |
| н586 | 942033.3 | 3484495.99 | н1592 | 941977.24 | 3484605.85 | н612 | 941837.42 | 3484772.49 |
| н585 | 941966.75 | 3484430.55 | н1593 | 941966.9 | 3484626.97 | н611 | 941795.45 | 3484800.67 |
| н584 | 942018.03 | 3484378.84 | н1594 | 941984.7 | 3484636.08 | н624 | 941569.27 | 3485029.58 |
| н1559 | 942014.06 | 3484371.48 | н1595 | 941999.48 | 3484605.9 | н623 | 941746.38 | 3484828.8 |
| н1560 | 941955.41 | 3484430.63 | н1596 | 942004.19 | 3484597.49 | н622 | 941774.56 | 3484809.88 |
| н598 | 941974.02 | 3484630.62 | н1597 | 942064.12 | 3484539.11 | н1616 | 941768.64 | 3484804.23 |
| н597 | 941989.56 | 3484598.89 | н1598 | 942073.21 | 3484530.55 | н1617 | 941748.47 | 3484817.77 |
| н596 | 942062.33 | 3484524.51 | н1599 | 942079.5 | 3484524.63 | н1618 | 941729.47 | 3484835.9 |
| н595 | 942058.78 | 3484521.02 | н1600 | 942066.75 | 3484512.04 | н1619 | 941615.43 | 3484965.16 |
| н1561 | 942047.34 | 3484533.91 | н594 | 942061.43 | 3484518.04 | н1620 | 941563.14 | 3485024.43 |
| н1562 | 942032.62 | 3484550.49 | н593 | 942067.97 | 3484524.46 | н1621 | 941577.87 | 3485037.96 |
| н1563 | 942031.74 | 3484551.5 | н592 | 941992.86 | 3484601.23 | н1622 | 941754.36 | 3484837.9 |
| н1564 | 942030.86 | 3484552.5 | н591 | 941977.58 | 3484632.44 | н1623 | 941783.45 | 3484818.38 |
| н1565 | 942029.98 | 3484553.5 | н604 | 941857.69 | 3484754.07 | н619 | 941777.53 | 3484812.71 |
| н1566 | 942029.09 | 3484554.5 | н603 | 941940.95 | 3484698.17 | н618 | 941749.04 | 3484831.84 |
| н1567 | 942028.2 | 3484555.5 | н602 | 941952.06 | 3484675.49 | н617 | 941572.33 | 3485032.15 |
| н1568 | 942027.31 | 3484556.5 | н1601 | 941944.94 | 3484671.85 | н631 | 940942.41 | 3484480.49 |
| н1569 | 942026.42 | 3484557.49 | н1602 | 941934.71 | 3484692.72 | н630 | 940942.22 | 3484476.54 |
| н1570 | 942025.52 | 3484558.48 | н1603 | 941853.87 | 3484747.01 | н629 | 940949.95 | 3484476.14 |
| н1571 | 942024.61 | 3484559.46 | н1604 | 941863.42 | 3484764.67 | н1626 | 940948.85 | 3484469.09 |
| н1572 | 942023.71 | 3484560.44 | н1605 | 941950.32 | 3484706.34 | н1627 | 940934.17 | 3484468.11 |
| н1573 | 942022.8 | 3484561.42 | н1606 | 941962.74 | 3484680.96 | н1628 | 940934.17 | 3484469.78 |
| н1574 | 942021.89 | 3484562.39 | н601 | 941955.62 | 3484677.31 | 1629 | 940937.66 | 3484473.94 |
| н1575 | 942020.97 | 3484563.37 | н600 | 941944.08 | 3484700.89 | н1630 | 940952.91 | 3484494.99 |
| н1576 | 942020.05 | 3484564.34 | н599 | 941859.6 | 3484757.6 | н628 | 940950.57 | 3484480.1 |
| н1577 | 942019.13 | 3484565.31 | н608 | 941836.73 | 3484768.15 | н627 | 940946.4 | 3484480.32 |
| н1578 | 942018.21 | 3484566.27 | н607 | 941845.86 | 3484762.01 | н626 | 940946.7 | 3484486.42 |
| н1579 | 942017.28 | 3484567.23 | н1607 | 941842.03 | 3484754.96 | н639 | 941074.63 | 3484587.41 |
| н1580 | 942016.35 | 3484568.18 | н1608 | 941832.84 | 3484761.13 | н1631 | 941078.68 | 3484579.91 |
| н1581 | 942015.41 | 3484569.14 | н1609 | 941842.57 | 3484778.67 | н1632 | 941010.08 | 3484473.18 |
| н1582 | 942014.48 | 3484570.09 | н1610 | 941851.63 | 3484772.59 | н1633 | 941003.87 | 3484465.28 |
| н1583 | 942013.53 | 3484571.04 | н606 | 941847.79 | 3484765.54 | н1634 | 940980.18 | 3484466.53 |
| н1584 | 942012.59 | 3484571.99 | н605 | 941838.68 | 3484771.65 | н1635 | 940978.75 | 3484451.05 |
| н1585 | 942011.64 | 3484572.93 | н614 | 941792.16 | 3484798.07 | н1636 | 940964.98 | 3484451.73 |

Проект межевания территории для размещения
линейного объекта регионального значения
Ханты-Мансийского автономного округа – Югры
"Трубопроводы Правдинского региона строительства 2016-2017г.г."
Землепользователь ОАО "НК "Роснефть"

**Каталог координат границ земельного участка:ЗУ2**

| №№ точек | X | У | №№ точек | X | У | №№ точек | X | У |
|---|---|---|---|---|---|---|---|---|
| н1637 | 940960.08 | 3484450.17 | н636 | 941077.56 | 3484726.88 | н698 | 941173.84 | 3485438.68 |
| н1638 | 940956.53 | 3484445.69 | н635 | 941291.35 | 3484915.45 | н697 | 941491.23 | 3485118.04 |
| н648 | 940954.62 | 3484446.4 | н634 | 941462.11 | 3484949.94 | н696 | 941554.14 | 3485046.72 |
| н648 | 940954.62 | 3484446.41 | н665 | 941500.57 | 3484983.87 | н695 | 941544.87 | 3485044.84 |
| н647 | 940954.66 | 3484446.39 | н1657 | 941502.47 | 3484981.72 | н694 | 941544.87 | 3485039.85 |
| н646 | 940958.39 | 3484451.42 | н1658 | 941510.77 | 3484980.36 | н1672 | 941500.86 | 3485101.85 |
| н645 | 940964.24 | 3484453.69 | н1659 | 941504.81 | 3484975.34 | н1673 | 941485.09 | 3485115.57 |
| н644 | 940976.94 | 3484453.15 | н666 | 941498.65 | 3484982.18 | н1674 | 941345.14 | 3485239.31 |
| н643 | 940978.4 | 3484468.96 | н1660 | 941490.27 | 3484989.23 | н1675 | 941318.36 | 3485265.06 |
| н642 | 940985.58 | 3484468.47 | н632 | 941494.85 | 3484984.15 | н1676 | 941288.91 | 3485297.38 |
| н641 | 940985.55 | 3484474.26 | н662 | 941460.27 | 3484953.66 | н1677 | 941218.64 | 3485381.44 |
| н640 | 940999.71 | 3484473.52 | н661 | 941289.51 | 3484919.17 | н1678 | 941216.5 | 3485383.97 |
| н1639 | 941067.83 | 3484600.0 | н660 | 941073.18 | 3484728.34 | н1679 | 941214.34 | 3485386.49 |
| н656 | 941072.47 | 3484591.41 | н659 | 941094.23 | 3484624.61 | н1680 | 941212.17 | 3485388.99 |
| н655 | 940997.63 | 3484477.62 | н658 | 941094.25 | 3484624.52 | н1681 | 941209.97 | 3485391.47 |
| н654 | 940985.54 | 3484478.26 | н657 | 941083.91 | 3484608.8 | н1682 | 941207.75 | 3485393.94 |
| н653 | 940985.51 | 3484484.12 | н1661 | 941079.23 | 3484617.31 | н1683 | 941205.51 | 3485396.38 |
| н652 | 940970.02 | 3484484.73 | н1662 | 941085.75 | 3484626.16 | н1684 | 941203.25 | 3485398.8 |
| н651 | 940969.51 | 3484479.11 | н1663 | 941081.29 | 3484648.14 | н1685 | 941200.97 | 3485401.21 |
| н650 | 940959.53 | 3484479.63 | н1664 | 941062.22 | 3484741.34 | н1686 | 941198.67 | 3485403.61 |
| 1640 | 940961.71 | 3484493.35 | н1665 | 941305.35 | 3484942.65 | н1687 | 941196.35 | 3485405.97 |
| 1641 | 940965.8 | 3484492.9 | н1666 | 941456.89 | 3484961.35 | н1688 | 941194.02 | 3485408.32 |
| 1642 | 940990.53 | 3484495.15 | н1667 | 941457.17 | 3484961.38 | н1689 | 941191.65 | 3485410.66 |
| 1643 | 940999.13 | 3484496.42 | н1668 | 941494.51 | 3484993.15 | н1690 | 941189.27 | 3485412.97 |
| 1644 | 941003.53 | 3484498.18 | н1669 | 941496.77 | 3484988.2 | н1691 | 941186.88 | 3485415.26 |
| 1645 | 941004.75 | 3484499.57 | н668 | 941497.93 | 3484986.88 | н1692 | 941184.46 | 3485417.53 |
| 1646 | 941005.62 | 3484502.3 | н667 | 941495.97 | 3484985.15 | н1693 | 941182.03 | 3485419.78 |
| н1647 | 941005.64 | 3484503.25 | н1670 | 941491.42 | 3484990.2 | н1694 | 941179.58 | 3485422.02 |
| н633 | 941497.52 | 3484981.18 | н683 | 941555.93 | 3485032.71 | н1695 | 941177.11 | 3485424.23 |
| н1648 | 941503.67 | 3484974.37 | н682 | 941560.93 | 3485026.56 | н1696 | 941174.62 | 3485426.42 |
| н1649 | 941465.51 | 3484942.26 | н625 | 941567.26 | 3485031.87 | н1697 | 941172.12 | 3485428.59 |
| н1650 | 941294.98 | 3484908.1 | н624 | 941569.27 | 3485029.58 | н1698 | 941169.59 | 3485430.75 |
| н1651 | 941275.02 | 3484891.58 | н1620 | 941563.14 | 3485024.43 | н1699 | 941167.05 | 3485432.87 |
| н1652 | 941275.56 | 3484890.87 | н1671 | 941558.55 | 3485020.57 | н1700 | 941164.49 | 3485434.99 |
| н1653 | 941086.32 | 3484723.93 | н684 | 941552.24 | 3485029.46 | н1701 | 941161.92 | 3485437.07 |
| н1654 | 941107.0 | 3484622.05 | н692 | 941547.33 | 3485036.38 | н1702 | 941161.06 | 3485437.76 |
| н1655 | 941100.32 | 3484613.56 | н691 | 941552.86 | 3485035.33 | н1703 | 941171.1 | 3485452.89 |
| н1656 | 941090.07 | 3484597.63 | н690 | 941549.92 | 3485032.73 | н1704 | 941166.65 | 3485457.44 |
| н638 | 941086.09 | 3484604.84 | н700 | 941171.26 | 3485464.16 | н1705 | 941169.45 | 3485461.47 |
| н637 | 941098.49 | 3484623.69 | н699 | 941185.26 | 3485449.85 | н1706 | 941185.34 | 3485485.21 |

Проект межевания территории для размещения
линейного объекта регионального значения
Ханты-Мансийского автономного округа – Югры
"Трубопроводы Правдинского региона строительства 2016-2017г.г."
Землепользователь ОАО "НК "Роснефть"

**Каталог координат границ земельного участка:ЗУ2**

| №№ точек | X | У | №№ точек | X | У | №№ точек | X | У |
|---|---|---|---|---|---|---|---|---|
| н1707 | 941206.43 | 3485469.94 | н1723 | 941401.92 | 3485624.84 | н776 | 941136.52 | 3485626.59 |
| н1708 | 941196.72 | 3485455.3 | н1724 | 941388.72 | 3485604.87 | н775 | 941138.73 | 3485646.47 |
| н1709 | 941202.24 | 3485449.66 | н1725 | 941360.67 | 3485623.42 | н774 | 941130.02 | 3485646.76 |
| н1710 | 941190.86 | 3485438.54 | н714 | 941365.24 | 3485629.99 | н773 | 941130.31 | 3485673.27 |
| н1711 | 941500.0 | 3485126.24 | н713 | 941386.46 | 3485615.96 | н1750 | 941131.32 | 3485676.39 |
| н1712 | 941561.81 | 3485056.04 | н1726 | 941426.08 | 3485698.35 | н771 | 941110.7 | 3485709.65 |
| н1621 | 941577.87 | 3485037.96 | н719 | 941432.94 | 3485693.53 | н770 | 941097.2 | 3485733.47 |
| н617 | 941572.33 | 3485032.15 | н718 | 941385.32 | 3485621.5 | н1751 | 941092.25 | 3485748.14 |
| н616 | 941570.32 | 3485034.43 | н717 | 941367.51 | 3485633.27 | н765 | 941091.78 | 3485749.25 |
| н681 | 941574.93 | 3485038.31 | н1727 | 941372.08 | 3485639.84 | н1752 | 941094.08 | 3485757.53 |
| н680 | 941561.77 | 3485053.1 | н1728 | 941383.06 | 3485632.59 | н764 | 941094.61 | 3485759.46 |
| н679 | 941557.42 | 3485049.06 | н1729 | 941384.38 | 3485634.59 | н763 | 941096.29 | 3485758.92 |
| н678 | 941494.15 | 3485120.78 | н1730 | 941394.33 | 3485651.94 | н1753 | 941470.52 | 3485763.17 |
| н1714 | 941462.76 | 3485152.48 | н721 | 941470.48 | 3485743.02 | н1754 | 941471.34 | 3485762.56 |
| н675 | 941187.03 | 3485431.04 | н1731 | 941477.41 | 3485737.92 | н1755 | 941467.8 | 3485757.36 |
| н674 | 941182.89 | 3485434.49 | н1732 | 941457.06 | 3485708.21 | н1756 | 941467.11 | 3485756.35 |
| н673 | 941183.18 | 3485434.93 | н722 | 941450.21 | 3485712.37 | н1757 | 941466.31 | 3485756.9 |
| н672 | 941179.52 | 3485438.63 | н1733 | 941461.29 | 3485749.8 | н755 | 941118.37 | 3485776.04 |
| н671 | 941190.92 | 3485449.79 | н720 | 941467.25 | 3485745.41 | н754 | 941163.09 | 3485763.66 |
| н670 | 941173.53 | 3485467.55 | н725 | 941446.78 | 3485714.45 | н753 | 941282.36 | 3485684.79 |
| н785 | 941125.68 | 3485615.57 | н1734 | 941442.0 | 3485717.34 | н1758 | 941277.8 | 3485678.22 |
| н784 | 941124.56 | 3485511.87 | н1735 | 941445.52 | 3485724.92 | н1759 | 941273.58 | 3485681.0 |
| н783 | 941146.61 | 3485489.35 | н1736 | 941444.68 | 3485725.51 | н1760 | 941268.33 | 3485681.53 |
| н1715 | 941141.96 | 3485482.66 | н1737 | 941465.11 | 3485755.31 | н1761 | 941232.59 | 3485701.56 |
| н1716 | 941120.17 | 3485504.92 | н1738 | 941465.98 | 3485754.7 | н1762 | 941182.53 | 3485741.21 |
| н1717 | 941116.55 | 3485510.71 | н1739 | 941463.32 | 3485750.78 | н1763 | 941164.64 | 3485755.39 |
| н1718 | 941117.66 | 3485613.04 | н1740 | 941462.5 | 3485751.38 | н1764 | 941159.74 | 3485756.29 |
| н1719 | 941116.05 | 3485612.93 | н762 | 941096.73 | 3485760.64 | н1765 | 941139.59 | 3485761.86 |
| н1720 | 941109.99 | 3485610.21 | н1741 | 941103.68 | 3485757.46 | н1766 | 941138.12 | 3485766.99 |
| н787 | 941110.82 | 3485612.77 | н1742 | 941098.48 | 3485744.45 | н735 | 941501.49 | 3485789.94 |
| н786 | 941115.56 | 3485614.9 | н1743 | 941143.11 | 3485678.03 | н1767 | 941510.22 | 3485785.9 |
| н792 | 941119.45 | 3485639.55 | н1744 | 941138.18 | 3485661.73 | н1768 | 941510.22 | 3485785.89 |
| н791 | 941120.0 | 3485636.25 | н1745 | 941138.04 | 3485648.5 | н1769 | 941494.34 | 3485762.69 |
| н790 | 941118.42 | 3485636.37 | н1746 | 941140.96 | 3485648.4 | н736 | 941487.03 | 3485768.06 |
| н796 | 941126.16 | 3485660.4 | н1747 | 941137.78 | 3485624.56 | н1770 | 941492.86 | 3485798.65 |
| н795 | 941126.02 | 3485646.89 | н1748 | 941136.65 | 3485520.48 | н1771 | 941495.16 | 3485797.59 |
| н794 | 941121.86 | 3485647.03 | н1749 | 941157.66 | 3485505.26 | н1772 | 941492.72 | 3485793.99 |
| н712 | 941436.22 | 3485691.22 | н779 | 941148.93 | 3485492.69 | н734 | 941497.81 | 3485791.64 |
| н1721 | 941442.45 | 3485686.83 | н778 | 941128.58 | 3485513.49 | н739 | 941483.79 | 3485770.43 |
| н1722 | 941400.51 | 3485625.56 | н777 | 941129.81 | 3485626.74 | н1773 | 941479.06 | 3485773.91 |

Проект межевания территории для размещения
линейного объекта регионального значения
Ханты-Мансийского автономного округа – Югры
"Трубопроводы Правдинского региона строительства 2016-2017г.г."
Землепользователь ОАО "НК "Роснефть"

**Каталог координат границ земельного участка:ЗУ2**

| №№ точек | X | У | №№ точек | X | У | №№ точек | X | У |
|---|---|---|---|---|---|---|---|---|
| н1774 | 941473.6 | 3485765.88 | н1797 | 940976.71 | 3485821.28 | н844 | 941784.06 | 3486165.74 |
| н1775 | 941471.97 | 3485767.07 | н819 | 941566.06 | 3485887.58 | н843 | 941688.78 | 3486080.43 |
| н1776 | 941109.56 | 3485806.86 | н1798 | 941575.31 | 3485881.0 | н842 | 941641.48 | 3486008.9 |
| н1777 | 941121.51 | 3485802.16 | н1799 | 941518.82 | 3485798.47 | н1822 | 941635.63 | 3486010.68 |
| н1778 | 941118.05 | 3485793.49 | н820 | 941509.87 | 3485802.6 | н1823 | 941701.27 | 3486102.35 |
| н1779 | 941174.5 | 3485773.09 | н1800 | 941558.25 | 3485893.14 | н1824 | 941776.24 | 3486169.47 |
| н1780 | 941194.31 | 3485757.4 | н818 | 941562.79 | 3485889.91 | н1825 | 941778.23 | 3486209.83 |
| н1781 | 941352.89 | 3485652.54 | н821 | 941506.19 | 3485804.3 | н1826 | 941786.68 | 3486221.63 |
| н1782 | 941349.58 | 3485647.77 | н1801 | 941501.28 | 3485806.57 | н838 | 941792.75 | 3486260.4 |
| н1783 | 941286.9 | 3485691.31 | н1802 | 941498.43 | 3485802.38 | н1827 | 941789.71 | 3486154.69 |
| н748 | 941284.64 | 3485688.07 | н1803 | 941495.99 | 3485803.51 | н1828 | 941697.94 | 3486072.52 |
| н747 | 941164.77 | 3485767.34 | н1804 | 941540.37 | 3485867.39 | н1830 | 941687.8 | 3486057.19 |
| н746 | 941111.92 | 3485781.98 | н824 | 941012.64 | 3485894.41 | н1831 | 941653.46 | 3486005.25 |
| н745 | 941114.57 | 3485791.98 | н1805 | 941020.71 | 3485892.25 | н841 | 941645.47 | 3486007.68 |
| н744 | 941104.34 | 3485794.56 | н1806 | 941021.64 | 3485892.0 | н840 | 941691.84 | 3486077.79 |
| н743 | 941105.1 | 3485797.31 | н1807 | 941018.16 | 3485888.61 | н839 | 941787.98 | 3486163.88 |
| н810 | 941034.95 | 3485813.45 | н1808 | 941018.22 | 3485888.54 | н1832 | 941794.89 | 3486297.54 |
| н809 | 941084.77 | 3485799.66 | н1809 | 941016.91 | 3485887.4 | н1833 | 941797.43 | 3486294.18 |
| н1784 | 941082.85 | 3485795.55 | н1810 | 941013.09 | 3485884.08 | н837 | 941793.54 | 3486276.47 |
| н1785 | 941082.01 | 3485792.7 | н1811 | 941012.61 | 3485874.01 | н836 | 941794.32 | 3486292.23 |
| н1786 | 941076.96 | 3485795.01 | н826 | 941004.69 | 3485877.39 | н872 | 942270.26 | 3486405.32 |
| н1787 | 941075.01 | 3485794.05 | н825 | 941008.22 | 3485890.11 | н871 | 942270.98 | 3486404.52 |
| н1788 | 941035.46 | 3485805.01 | н1812 | 941009.87 | 3485908.45 | н870 | 942270.4 | 3486404.0 |
| н1789 | 941033.56 | 3485836.46 | н1813 | 941013.9 | 3485904.3 | н1834 | 942269.23 | 3486415.24 |
| н1790 | 941045.61 | 3485831.97 | н829 | 941012.77 | 3485900.11 | н1835 | 942272.16 | 3486410.92 |
| н1791 | 941091.46 | 3485813.96 | н828 | 941004.65 | 3485892.22 | н1836 | 942272.67 | 3486411.26 |
| н741 | 941086.49 | 3485803.33 | н827 | 941000.98 | 3485878.97 | н1837 | 942273.57 | 3486410.1 |
| н740 | 941034.69 | 3485817.68 | н1814 | 940992.99 | 3485882.39 | н1838 | 942278.26 | 3486413.62 |
| н812 | 941002.78 | 3485870.49 | н1815 | 940993.52 | 3485893.55 | н1839 | 942278.65 | 3486413.91 |
| н1792 | 941012.25 | 3485866.45 | н1816 | 941005.07 | 3485903.62 | н1840 | 942287.92 | 3486403.72 |
| н1793 | 941011.22 | 3485844.79 | н831 | 941643.46 | 3486004.64 | н1841 | 942256.85 | 3486375.45 |
| н1794 | 941026.28 | 3485839.18 | н1817 | 941651.44 | 3486002.21 | н1842 | 942254.11 | 3486378.46 |
| н815 | 941027.45 | 3485819.67 | н1818 | 941580.09 | 3485894.29 | н1843 | 942271.92 | 3486389.34 |
| н814 | 941003.57 | 3485826.29 | н832 | 941573.57 | 3485898.93 | н865 | 942270.91 | 3486399.06 |
| н813 | 940991.76 | 3485830.69 | н1819 | 941633.49 | 3486007.68 | н864 | 942276.62 | 3486404.26 |
| н1795 | 940991.65 | 3485875.24 | н830 | 941639.46 | 3486005.85 | н863 | 942269.56 | 3486412.01 |
| н811 | 940999.07 | 3485872.07 | н833 | 941570.31 | 3485901.26 | н1844 | 941794.11 | 3486430.34 |
| н817 | 940986.55 | 3485826.85 | н1820 | 941563.78 | 3485905.9 | н896 | 941797.1 | 3486429.78 |
| н816 | 941027.71 | 3485815.46 | н1821 | 941602.06 | 3485963.79 | н895 | 941796.09 | 3486409.33 |
| н1796 | 941028.22 | 3485807.01 | н845 | 941786.94 | 3486224.01 | н1845 | 941793.98 | 3486410.79 |

Проект межевания территории для размещения
линейного объекта регионального значения
Ханты-Мансийского автономного округа – Югры
"Трубопроводы Правдинского региона строительства 2016-2017г.г."
Землепользователь ОАО "НК "Роснефть"

**Каталог координат границ земельного участка:ЗУ2**

| №№ точек | X | У | №№ точек | X | У | №№ точек | X | У |
|---|---|---|---|---|---|---|---|---|
| н882 | 942238.18 | 3486440.56 | н922 | 941989.03 | 3486527.75 | н1889 | 937511.5 | 3488789.67 |
| н881 | 942240.79 | 3486437.69 | н921 | 942019.65 | 3486526.24 | н943 | 937511.36 | 3488789.63 |
| н1846 | 942237.48 | 3486435.51 | н920 | 942164.42 | 3486480.06 | н942 | 937511.09 | 3488790.38 |
| н1847 | 942245.48 | 3486421.21 | н1869 | 942161.16 | 3486478.03 | н979 | 937543.97 | 3488827.94 |
| н1848 | 942229.1 | 3486438.65 | н1870 | 942161.12 | 3486476.7 | н978 | 937546.92 | 3488819.57 |
| н1849 | 942232.29 | 3486440.42 | н1871 | 941988.34 | 3486525.8 | н977 | 937502.13 | 3488803.8 |
| н1850 | 942233.91 | 3486437.86 | н1872 | 941993.24 | 3486539.56 | н976 | 937504.03 | 3488798.36 |
| н1851 | 942247.89 | 3486446.69 | н1873 | 942021.81 | 3486538.15 | н1890 | 937502.45 | 3488797.75 |
| н1852 | 942249.91 | 3486443.71 | н1874 | 942161.82 | 3486493.49 | н981 | 937500.05 | 3488805.47 |
| н1853 | 942246.69 | 3486441.59 | н1875 | 942186.1 | 3486515.6 | н980 | 937504.07 | 3488811.99 |
| н876 | 942244.16 | 3486439.91 | н1876 | 942198.92 | 3486501.51 | н968 | 937581.98 | 3488841.91 |
| н875 | 942241.61 | 3486442.73 | н916 | 942192.02 | 3486497.21 | н1891 | 937582.86 | 3488840.07 |
| н1854 | 942225.33 | 3486451.48 | н915 | 942185.57 | 3486504.3 | н1892 | 937558.58 | 3488831.63 |
| н1855 | 942231.76 | 3486441.27 | н914 | 942163.79 | 3486484.47 | н1893 | 937555.79 | 3488830.51 |
| н1856 | 942228.41 | 3486439.41 | н913 | 942020.37 | 3486530.22 | н1894 | 937559.39 | 3488820.28 |
| н1857 | 942220.38 | 3486448.23 | н912 | 941990.44 | 3486531.7 | н1895 | 937559.4 | 3488820.25 |
| н889 | 941803.56 | 3486479.29 | н1877 | 941792.41 | 3486549.66 | н1896 | 937545.02 | 3488811.07 |
| н1858 | 941808.74 | 3486478.66 | н1878 | 941957.69 | 3486549.09 | н1897 | 937543.21 | 3488813.68 |
| н1859 | 941807.86 | 3486448.11 | н1879 | 941973.74 | 3486544.45 | н973 | 937507.77 | 3488799.83 |
| н892 | 941802.07 | 3486449.19 | н911 | 941969.57 | 3486532.73 | н972 | 937507.23 | 3488801.36 |
| н891 | 941802.2 | 3486451.83 | н910 | 941962.72 | 3486533.06 | н971 | 937552.02 | 3488817.13 |
| н1860 | 941803.27 | 3486452.41 | н1880 | 941951.8 | 3486536.17 | н970 | 937547.69 | 3488829.43 |
| н1861 | 941803.32 | 3486459.16 | н909 | 941864.84 | 3486537.9 | н969 | 937557.9 | 3488833.51 |
| н890 | 941802.57 | 3486459.25 | н908 | 941802.6 | 3486540.97 | н950 | 937585.96 | 3488843.3 |
| н1862 | 941787.46 | 3486481.23 | н926 | 941802.51 | 3486539.14 | н1898 | 937586.87 | 3488841.47 |
| н1863 | 941799.06 | 3486479.82 | н1881 | 941800.78 | 3486539.17 | н1899 | 937584.29 | 3488840.58 |
| н898 | 941799.57 | 3486479.77 | н1882 | 941800.53 | 3486530.94 | н951 | 937583.4 | 3488842.41 |
| н897 | 941798.58 | 3486459.73 | н1883 | 941791.81 | 3486531.0 | н954 | 937588.27 | 3488844.11 |
| н1864 | 941787.32 | 3486461.09 | н933 | 937497.19 | 3488764.38 | н1900 | 937589.05 | 3488842.23 |
| н900 | 941804.46 | 3486497.52 | н932 | 937500.03 | 3488756.65 | н1901 | 937588.3 | 3488841.96 |
| н1865 | 941809.28 | 3486497.44 | н931 | 937501.47 | 3488750.76 | н955 | 937587.38 | 3488843.8 |
| н1866 | 941809.01 | 3486487.94 | н930 | 937517.09 | 3488754.29 | н1902 | 937580.35 | 3488854.5 |
| н901 | 941803.99 | 3486488.03 | н1884 | 937499.82 | 3488750.36 | н949 | 937581.33 | 3488852.54 |
| н918 | 942185.31 | 3486498.64 | н1885 | 937498.36 | 3488755.57 | н952 | 937578.9 | 3488851.73 |
| н917 | 942188.56 | 3486495.07 | н1886 | 937495.32 | 3488763.81 | н1903 | 937577.95 | 3488853.69 |
| н919 | 942165.92 | 3486480.99 | н948 | 937507.22 | 3488788.87 | н1904 | 937583.5 | 3488855.58 |
| н905 | 941804.53 | 3486498.97 | н947 | 937507.37 | 3488788.41 | н953 | 937584.35 | 3488853.54 |
| н1867 | 941809.32 | 3486498.94 | н1887 | 937505.53 | 3488787.85 | н956 | 937582.77 | 3488853.01 |
| н1868 | 941809.31 | 3486498.44 | н935 | 937505.43 | 3488788.17 | н1905 | 937581.78 | 3488854.99 |
| н906 | 941804.51 | 3486498.52 | н1888 | 937515.03 | 3488791.92 | н1906 | 937604.42 | 3488875.14 |

Проект межевания территории для размещения
линейного объекта регионального значения
Ханты-Мансийского автономного округа – Югры
"Трубопроводы Правдинского региона строительства 2016-2017г.г."
Землепользователь ОАО "НК "Роснефть"

**Каталог координат границ земельного участка:ЗУ2**

| №№ точек | X | У | №№ точек | X | У | №№ точек | X | У |
|---|---|---|---|---|---|---|---|---|
| н957 | 937604.71 | 3488873.51 | н1927 | 937436.01 | 3489104.64 | н1004 | 937435.34 | 3489238.14 |
| н961 | 937603.79 | 3488873.1 | н1928 | 937433.3 | 3489119.83 | н1029 | 937426.0 | 3489230.19 |
| н960 | 937600.83 | 3488865.99 | н1929 | 937452.99 | 3489123.4 | н1028 | 937425.74 | 3489230.36 |
| н1907 | 937599.48 | 3488869.24 | н1930 | 937455.73 | 3489108.09 | н1027 | 937425.22 | 3489233.33 |
| н1908 | 937601.24 | 3488873.47 | н994 | 937447.83 | 3489106.72 | н1026 | 937407.13 | 3489230.05 |
| н988 | 937445.27 | 3489098.33 | н993 | 937445.11 | 3489121.97 | н1949 | 937407.9 | 3489225.02 |
| н987 | 937447.08 | 3489088.2 | н1000 | 937436.77 | 3489145.93 | н1950 | 937405.94 | 3489224.62 |
| н986 | 937484.78 | 3488996.08 | н999 | 937440.56 | 3489124.7 | н1951 | 937404.86 | 3489231.67 |
| н985 | 937539.99 | 3488839.22 | н1931 | 937432.69 | 3489123.27 | н1952 | 937418.54 | 3489233.99 |
| н984 | 937476.54 | 3488820.61 | н1932 | 937428.89 | 3489144.52 | н1035 | 937454.62 | 3489245.4 |
| н1909 | 937487.13 | 3488791.76 | н1933 | 937448.58 | 3489148.02 | н1030 | 937457.34 | 3489240.71 |
| н1910 | 937485.44 | 3488791.1 | н1934 | 937452.38 | 3489126.84 | н1033 | 937456.8 | 3489240.46 |
| н1911 | 937485.29 | 3488791.04 | н998 | 937444.49 | 3489125.41 | н1036 | 937454.25 | 3489245.17 |
| н1912 | 937485.28 | 3488791.03 | н997 | 937440.7 | 3489146.62 | н1045 | 937467.55 | 3489253.28 |
| н1913 | 937473.9 | 3488821.92 | н1935 | 937418.5 | 3489206.78 | н1044 | 937465.56 | 3489244.47 |
| н1914 | 937531.64 | 3488838.85 | н1019 | 937420.31 | 3489196.63 | н1043 | 937458.72 | 3489241.34 |
| н1915 | 937477.3 | 3488993.23 | н1018 | 937427.49 | 3489197.89 | н1046 | 937455.9 | 3489246.18 |
| н1916 | 937439.35 | 3489085.95 | н1017 | 937435.22 | 3489154.59 | н1953 | 937448.57 | 3489255.77 |
| н1917 | 937437.4 | 3489096.89 | н1936 | 937427.35 | 3489153.18 | н1034 | 937452.56 | 3489248.93 |
| н1918 | 937457.09 | 3489100.47 | н1937 | 937419.96 | 3489194.55 | н1037 | 937452.31 | 3489248.77 |
| н1919 | 937458.68 | 3489091.56 | н1938 | 937418.7 | 3489194.32 | н1954 | 937448.52 | 3489255.75 |
| н1920 | 937496.01 | 3489000.34 | н1939 | 937416.54 | 3489206.38 | н1955 | 937466.18 | 3489266.5 |
| н1921 | 937550.85 | 3488844.55 | н1940 | 937418.15 | 3489206.71 | н1038 | 937470.23 | 3489259.64 |
| н1922 | 937576.52 | 3488853.21 | н1012 | 937437.99 | 3489217.84 | н1048 | 937468.83 | 3489258.94 |
| н967 | 937577.46 | 3488851.26 | н1941 | 937438.28 | 3489216.95 | н1047 | 937453.84 | 3489249.72 |
| н966 | 937555.91 | 3488844.11 | н1942 | 937438.97 | 3489214.83 | н1956 | 937449.87 | 3489256.55 |
| н965 | 937543.84 | 3488840.35 | н1943 | 937436.93 | 3489213.21 | н1074 | 937146.87 | 3489801.31 |
| н964 | 937488.52 | 3488997.5 | н1944 | 937447.03 | 3489156.69 | н1073 | 937153.25 | 3489791.76 |
| н963 | 937450.95 | 3489089.32 | н1016 | 937439.15 | 3489155.29 | н1072 | 937152.36 | 3489789.88 |
| н962 | 937449.21 | 3489099.04 | н1015 | 937431.43 | 3489198.57 | н1957 | 937149.73 | 3489789.2 |
| н992 | 937444.16 | 3489104.56 | н1014 | 937437.2 | 3489199.58 | н1958 | 937150.77 | 3489791.79 |
| н991 | 937445.0 | 3489099.82 | н1013 | 937434.75 | 3489216.33 | н1959 | 937149.57 | 3489793.59 |
| н1923 | 937437.13 | 3489098.38 | н1005 | 937437.28 | 3489234.54 | н1960 | 937135.92 | 3489785.64 |
| н1924 | 937436.28 | 3489103.17 | н1008 | 937438.59 | 3489232.12 | н1076 | 937130.85 | 3489782.39 |
| н1925 | 937455.99 | 3489106.63 | н1945 | 937435.37 | 3489230.65 | н1075 | 937126.78 | 3489789.06 |
| н1926 | 937456.82 | 3489101.96 | н1946 | 937433.9 | 3489230.35 | н1064 | 937172.27 | 3489810.87 |
| н990 | 937448.95 | 3489100.54 | н1947 | 937434.01 | 3489230.03 | н1063 | 937498.03 | 3489276.54 |
| н989 | 937448.09 | 3489105.25 | н1007 | 937432.24 | 3489229.22 | н1062 | 937477.75 | 3489264.19 |
| н996 | 937441.17 | 3489121.26 | н1006 | 937430.55 | 3489228.81 | н1961 | 937473.68 | 3489271.08 |
| н995 | 937443.9 | 3489106.02 | н1948 | 937431.45 | 3489245.33 | н1962 | 937487.03 | 3489279.21 |

Проект межевания территории для размещения
линейного объекта регионального значения
Ханты-Мансийского автономного округа – Югры
"Трубопроводы Правдинского региона строительства 2016-2017г.г."
Землепользователь ОАО "НК "Роснефть"

**Каталог координат границ земельного участка:ЗУ2**

| №№ точек | X | У | №№ точек | X | У | №№ точек | X | У |
|---|---|---|---|---|---|---|---|---|
| н1963 | 937318.5 | 3489555.65 | н1081 | 937148.4 | 3489835.17 | н1092 | 936776.1 | 3490625.48 |
| н1964 | 937319.33 | 3489556.53 | н1985 | 937137.01 | 3489827.19 | н2009 | 936767.79 | 3490629.26 |
| н1965 | 937243.66 | 3489669.21 | н1080 | 937131.94 | 3489823.65 | н2010 | 936765.7 | 3490656.68 |
| н1966 | 937201.88 | 3489736.91 | н1079 | 937144.64 | 3489804.65 | н2011 | 936741.09 | 3490703.09 |
| н1068 | 937178.01 | 3489777.26 | н1078 | 937121.27 | 3489790.4 | н2012 | 937353.69 | 3491896.26 |
| н1067 | 937175.77 | 3489781.04 | н1077 | 937127.48 | 3489780.23 | н2013 | 937354.62 | 3491896.16 |
| н1066 | 937169.72 | 3489787.21 | н1986 | 937120.73 | 3489775.91 | н2014 | 937352.73 | 3491892.14 |
| н1065 | 937159.8 | 3489803.71 | н1987 | 937110.28 | 3489793.06 | н2015 | 937336.07 | 3491856.63 |
| н1050 | 936788.6 | 3490514.32 | н1988 | 937138.46 | 3489810.24 | н2016 | 937235.45 | 3491670.73 |
| н1967 | 936796.67 | 3490513.84 | н1989 | 937129.18 | 3489824.15 | н2017 | 937208.43 | 3491613.58 |
| н1968 | 936801.17 | 3490455.0 | н1990 | 937136.0 | 3489828.92 | н2018 | 936831.8 | 3490816.83 |
| н1969 | 937027.59 | 3490056.39 | н1991 | 937130.03 | 3489839.15 | н1105 | 936825.0 | 3490821.19 |
| н1970 | 937043.71 | 3490028.03 | н1992 | 937090.92 | 3489903.47 | н1104 | 937049.33 | 3491295.74 |
| н1971 | 937044.65 | 3490028.42 | н1993 | 937026.3 | 3490018.18 | н1103 | 937228.31 | 3491674.35 |
| н1972 | 937166.42 | 3489828.68 | н1994 | 936994.63 | 3490073.93 | н1102 | 937328.93 | 3491860.24 |
| н1973 | 937168.4 | 3489830.1 | н1995 | 936993.99 | 3490073.1 | н1101 | 937345.67 | 3491895.9 |
| н1974 | 937168.96 | 3489828.84 | н1996 | 936783.96 | 3490417.59 | н2019 | 937334.83 | 3491901.03 |
| н1975 | 937173.63 | 3489831.7 | н1997 | 936781.56 | 3490449.03 | н2020 | 937335.08 | 3491895.43 |
| н1976 | 937309.74 | 3489608.42 | н1084 | 936782.69 | 3490591.69 | н1110 | 937341.16 | 3491895.7 |
| н1977 | 937309.02 | 3489607.77 | н1998 | 936791.0 | 3490587.93 | н1109 | 937325.35 | 3491862.04 |
| н1978 | 937443.04 | 3489408.2 | н1999 | 936795.99 | 3490522.69 | н1108 | 937224.75 | 3491676.16 |
| н1979 | 937494.56 | 3489315.17 | н1085 | 936787.93 | 3490523.18 | н1107 | 936824.24 | 3490828.93 |
| н1980 | 937490.07 | 3489312.64 | н2000 | 936770.23 | 3490597.34 | н1106 | 936821.56 | 3490823.39 |
| н1981 | 937514.52 | 3489272.54 | н2001 | 936778.41 | 3490593.63 | н2021 | 936818.71 | 3490825.22 |
| н1982 | 937507.86 | 3489268.48 | н1083 | 936778.54 | 3490593.58 | н2022 | 936803.86 | 3490832.71 |
| н1983 | 937482.75 | 3489255.72 | н1086 | 936783.89 | 3490523.42 | н2023 | 936863.0 | 3490954.85 |
| н1061 | 937479.78 | 3489260.74 | н2002 | 936775.84 | 3490523.89 | н2024 | 937159.51 | 3491570.64 |
| н1060 | 937503.53 | 3489275.21 | н1088 | 936812.97 | 3490795.72 | н2025 | 937190.76 | 3491622.99 |
| н1059 | 937170.97 | 3489820.69 | н2003 | 936819.76 | 3490791.38 | н2026 | 937190.76 | 3491622.99 |
| н1058 | 937170.53 | 3489820.43 | н2004 | 936771.62 | 3490689.53 | н2027 | 937217.61 | 3491679.77 |
| н1057 | 937167.57 | 3489827.04 | н2005 | 936784.68 | 3490670.65 | н2028 | 937318.21 | 3491865.66 |
| н1056 | 937160.96 | 3489822.27 | н2006 | 936788.57 | 3490619.81 | н1119 | 937432.31 | 3491964.66 |
| н1055 | 937159.23 | 3489825.1 | н1091 | 936780.26 | 3490623.59 | н2029 | 937437.86 | 3491958.91 |
| н1054 | 937155.19 | 3489835.71 | н1090 | 936776.87 | 3490667.88 | н2030 | 937427.29 | 3491948.83 |
| н1053 | 937153.45 | 3489838.7 | н1089 | 936762.41 | 3490688.77 | н1120 | 937420.8 | 3491953.69 |
| н1052 | 937151.69 | 3489837.47 | н2007 | 936791.65 | 3490807.51 | н2031 | 937423.98 | 3491973.31 |
| н1051 | 936795.72 | 3490421.38 | н2008 | 936805.27 | 3490800.66 | н1118 | 937429.53 | 3491967.55 |
| н1984 | 936776.52 | 3490515.04 | н1087 | 936809.55 | 3490797.92 | н1123 | 937417.54 | 3491956.13 |
| н1049 | 936784.57 | 3490514.56 | н1094 | 936757.81 | 3490688.39 | н2032 | 937411.06 | 3491960.99 |
| н1082 | 936791.79 | 3490420.11 | н1093 | 936772.97 | 3490666.49 | н1125 | 937458.59 | 3491989.7 |

Проект межевания территории для размещения
линейного объекта регионального значения
Ханты-Мансийского автономного округа – Югры
"Трубопроводы Правдинского региона строительства 2016-2017г.г."
Землепользователь ОАО "НК "Роснефть"

**Каталог координат границ земельного участка:ЗУ2**

| №№ точек | X | У | №№ точек | X | У | №№ точек | X | У |
|---|---|---|---|---|---|---|---|---|
| н2033 | 937464.21 | 3491984.0 | н2055 | 937678.28 | 3492159.68 | н2082 | 941270.73 | 3490375.32 |
| н2034 | 937440.89 | 3491961.78 | н1148 | 937674.54 | 3492163.69 | н2083 | 941267.8 | 3490377.04 |
| н1126 | 937435.35 | 3491967.56 | н1147 | 937677.35 | 3492167.3 | н2084 | 941267.09 | 3490375.79 |
| н2035 | 937450.17 | 3491998.26 | н2056 | 937745.61 | 3492174.26 | н1175 | 941265.26 | 3490376.59 |
| н1124 | 937455.78 | 3491992.55 | н2057 | 937783.31 | 3492157.59 | н1174 | 941267.41 | 3490379.59 |
| н1128 | 937432.57 | 3491970.45 | н2058 | 937782.03 | 3492154.6 | н1173 | 941270.02 | 3490378.05 |
| н2036 | 937427.03 | 3491976.21 | н2059 | 937743.69 | 3492170.93 | н1199 | 941240.11 | 3490404.72 |
| н1131 | 937535.55 | 3492063.04 | н1157 | 937724.99 | 3492176.73 | н1198 | 941256.1 | 3490395.31 |
| н2037 | 937541.24 | 3492057.4 | н2060 | 937732.34 | 3492173.55 | н1197 | 941256.66 | 3490391.2 |
| н2038 | 937465.29 | 3491985.03 | н2061 | 937728.87 | 3492165.52 | н1196 | 941258.07 | 3490390.7 |
| н1132 | 937459.68 | 3491990.73 | н2062 | 937721.03 | 3492164.56 | н2085 | 941255.15 | 3490386.58 |
| н2039 | 937526.94 | 3492071.41 | н1159 | 937706.74 | 3492170.88 | н2086 | 941237.18 | 3490397.13 |
| н1129 | 937532.69 | 3492065.84 | н1158 | 937723.34 | 3492172.9 | н1205 | 941242.67 | 3490411.39 |
| н1133 | 937456.87 | 3491993.59 | н2063 | 937692.92 | 3492187.04 | н1204 | 941254.91 | 3490404.01 |
| н2040 | 937451.26 | 3491999.29 | н2064 | 937707.65 | 3492184.23 | н1203 | 941255.41 | 3490400.36 |
| н1135 | 937571.19 | 3492094.61 | н1162 | 937721.32 | 3492178.31 | н1202 | 941241.56 | 3490408.51 |
| н2041 | 937576.82 | 3492088.68 | н1161 | 937720.58 | 3492176.6 | н1179 | 941316.89 | 3490412.13 |
| н2042 | 937569.2 | 3492084.04 | н1160 | 937699.6 | 3492174.04 | 2087 | 941317.4 | 3490411.49 |
| н2043 | 937547.62 | 3492063.47 | н2065 | 937696.16 | 3492175.56 | 2088 | 941319.78 | 3490411.39 |
| н1137 | 937541.92 | 3492069.11 | 2066 | 937687.29 | 3492174.01 | 2089 | 941319.14 | 3490408.95 |
| н1136 | 937564.3 | 3492090.42 | н2067 | 937675.22 | 3492190.42 | 2090 | 941307.37 | 3490390.36 |
| н2044 | 937562.74 | 3492103.53 | н2068 | 937691.41 | 3492187.33 | 2091 | 941305.93 | 3490387.67 |
| н1134 | 937568.38 | 3492097.58 | 2069 | 937685.52 | 3492173.7 | 2092 | 941305.81 | 3490384.13 |
| н1140 | 937561.86 | 3492093.62 | 2070 | 937681.75 | 3492173.04 | 2093 | 941306.65 | 3490379.7 |
| н1139 | 937539.07 | 3492071.91 | н1145 | 937681.43 | 3492171.82 | н2094 | 941306.92 | 3490379.46 |
| н2045 | 937533.31 | 3492077.48 | н1154 | 937675.21 | 3492171.06 | н2095 | 941304.99 | 3490376.17 |
| н2046 | 937556.96 | 3492100.01 | н1153 | 937671.78 | 3492166.66 | н2096 | 941296.07 | 3490376.31 |
| н1142 | 937654.55 | 3492145.31 | н2071 | 937663.8 | 3492175.21 | н1181 | 941297.29 | 3490384.29 |
| н2047 | 937659.6 | 3492139.0 | н2072 | 937662.22 | 3492176.9 | н1180 | 941300.46 | 3490384.24 |
| н2048 | 937644.99 | 3492130.12 | 2073 | 937789.23 | 3492191.0 | н1185 | 941307.68 | 3490423.73 |
| н2049 | 937578.17 | 3492089.49 | н2074 | 937794.6 | 3492188.61 | н1178 | 941316.24 | 3490412.95 |
| н2050 | 937578.15 | 3492089.48 | н2075 | 937795.27 | 3492186.9 | н1177 | 941313.64 | 3490414.48 |
| н1143 | 937572.51 | 3492095.42 | н2076 | 937788.55 | 3492190.54 | н1183 | 941298.2 | 3490388.27 |
| н2051 | 937644.24 | 3492158.19 | 2077 | 937788.48 | 3492190.77 | н1182 | 941297.89 | 3490388.28 |
| н1141 | 937652.03 | 3492148.45 | н1172 | 941271.29 | 3490380.21 | н2097 | 941298.74 | 3490393.84 |
| н1144 | 937569.7 | 3492098.39 | н1171 | 941276.01 | 3490377.43 | н2098 | 941298.26 | 3490398.3 |
| н2052 | 937564.07 | 3492104.33 | н2078 | 941275.65 | 3490375.08 | н2099 | 941297.19 | 3490401.87 |
| н2053 | 937632.38 | 3492145.88 | н2079 | 941275.3 | 3490373.68 | н1187 | 941293.48 | 3490408.98 |
| н2054 | 937632.39 | 3492145.88 | н2080 | 941273.46 | 3490374.9 | н1186 | 941298.08 | 3490416.41 |
| н1146 | 937680.36 | 3492167.66 | н2081 | 941271.42 | 3490376.48 | н1222 | 941221.53 | 3490424.14 |

Проект межевания территории для размещения
линейного объекта регионального значения
Ханты-Мансийского автономного округа – Югры
"Трубопроводы Правдинского региона строительства 2016-2017г.г."
Землепользователь ОАО "НК "Роснефть"

**Каталог координат границ земельного участка:ЗУ2**

| №№ точек | X | У | №№ точек | X | У | №№ точек | X | У |
|---|---|---|---|---|---|---|---|---|
| н1221 | 941225.27 | 3490421.88 | н2115 | 941227.5 | 3490454.9 | н2138 | 940796.0 | 3491145.16 |
| н1224 | 941224.09 | 3490418.8 | н2116 | 941219.99 | 3490442.16 | н2139 | 940749.23 | 3491145.56 |
| н1223 | 941219.85 | 3490421.3 | н2117 | 941230.67 | 3490435.95 | н2140 | 940721.7 | 3491194.44 |
| н2100 | 941248.19 | 3490425.77 | н1218 | 941229.91 | 3490433.98 | н2141 | 940738.81 | 3491204.82 |
| н2101 | 941262.12 | 3490417.67 | н1217 | 941229.28 | 3490434.46 | н2142 | 940759.4 | 3491168.24 |
| н2102 | 941265.74 | 3490418.89 | н1216 | 941212.07 | 3490444.47 | н2143 | 940804.62 | 3491168.24 |
| н1193 | 941266.47 | 3490417.49 | н1215 | 941221.28 | 3490460.09 | н2144 | 940871.2 | 3491068.28 |
| н1192 | 941261.43 | 3490415.79 | н2118 | 941224.12 | 3490478.41 | н2145 | 940918.98 | 3490984.0 |
| н1191 | 941247.47 | 3490423.9 | н1213 | 941229.71 | 3490472.66 | н2146 | 940952.27 | 3490923.32 |
| 2103 | 941299.4 | 3490434.17 | н1242 | 941218.16 | 3490462.68 | н2147 | 941048.17 | 3490755.98 |
| н1184 | 941305.19 | 3490426.87 | н1241 | 941204.18 | 3490438.93 | н2148 | 941065.11 | 3490723.67 |
| н1189 | 941295.06 | 3490419.15 | н1240 | 941199.74 | 3490441.97 | н2149 | 941086.02 | 3490683.78 |
| н1188 | 941291.32 | 3490413.11 | н1239 | 941195.48 | 3490435.35 | н2150 | 941125.89 | 3490618.95 |
| н2104 | 941289.11 | 3490417.35 | н1238 | 941193.91 | 3490436.57 | н2151 | 941130.41 | 3490611.99 |
| н1236 | 941169.26 | 3490446.47 | н1237 | 941170.75 | 3490450.24 | н2152 | 941139.22 | 3490582.55 |
| н1235 | 941193.46 | 3490432.21 | н2119 | 941179.75 | 3490472.87 | н2153 | 941164.43 | 3490538.03 |
| н1234 | 941190.75 | 3490428.01 | н2120 | 941203.87 | 3490454.17 | н2154 | 941164.2 | 3490498.18 |
| н1233 | 941204.72 | 3490419.11 | н2121 | 941211.94 | 3490467.88 | н2155 | 941169.29 | 3490480.98 |
| н1232 | 941206.83 | 3490422.68 | н2122 | 941254.17 | 3490486.45 | н2156 | 941176.87 | 3490475.11 |
| н1231 | 941217.16 | 3490416.73 | н2123 | 941264.54 | 3490474.58 | н1250 | 941167.7 | 3490452.03 |
| н1230 | 941217.9 | 3490417.97 | н2124 | 941259.75 | 3490470.4 | н1249 | 941155.98 | 3490458.94 |
| н1229 | 941219.49 | 3490416.74 | н2125 | 941259.43 | 3490470.76 | н1248 | 941156.42 | 3490535.95 |
| н1228 | 941219.55 | 3490416.84 | н2126 | 941251.25 | 3490479.18 | н1247 | 940804.75 | 3491157.08 |
| н1227 | 941222.64 | 3490415.03 | н2127 | 941245.25 | 3490496.65 | н1246 | 940756.27 | 3491157.5 |
| н2105 | 941219.71 | 3490407.4 | н2128 | 941253.07 | 3490487.71 | н1245 | 940731.97 | 3491200.66 |
| н2106 | 941187.44 | 3490426.51 | н2129 | 941250.11 | 3490480.35 | н1258 | 940716.83 | 3491219.39 |
| н2107 | 941166.28 | 3490438.97 | н2130 | 941239.29 | 3490491.5 | н1257 | 940718.72 | 3491216.04 |
| н2108 | 941326.8 | 3490453.4 | н1256 | 940728.55 | 3491198.59 | н2157 | 940711.88 | 3491211.89 |
| н2109 | 941336.52 | 3490441.08 | н1255 | 940753.93 | 3491153.52 | н2158 | 940710.06 | 3491215.12 |
| н2110 | 941329.29 | 3490422.25 | н1254 | 940802.41 | 3491153.11 | н2159 | 940727.0 | 3491225.79 |
| 2111 | 941327.98 | 3490421.72 | н1253 | 941152.42 | 3490534.91 | н2160 | 940728.98 | 3491222.27 |
| 2112 | 941326.25 | 3490419.95 | н1252 | 941151.96 | 3490456.66 | н1244 | 940722.13 | 3491218.12 |
| н1211 | 941317.02 | 3490430.86 | н1251 | 941166.2 | 3490448.26 | н1243 | 940720.22 | 3491221.52 |
| н1210 | 941324.69 | 3490436.71 | н2131 | 941163.22 | 3490440.77 | н1262 | 940709.09 | 3491233.14 |
| н1209 | 941327.09 | 3490433.65 | н2132 | 941143.93 | 3490452.11 | н1261 | 940711.39 | 3491229.06 |
| н1208 | 941330.23 | 3490436.13 | н2133 | 941144.18 | 3490495.33 | н2161 | 940704.63 | 3491224.76 |
| н1207 | 941325.39 | 3490442.27 | н2134 | 941144.18 | 3490495.33 | н2162 | 940702.38 | 3491228.76 |
| н1212 | 941314.43 | 3490433.92 | н2135 | 941120.7 | 3490574.68 | н2163 | 940719.15 | 3491239.72 |
| н2113 | 941309.26 | 3490440.03 | н2136 | 940894.73 | 3490973.79 | н2164 | 940721.53 | 3491235.49 |
| н1214 | 941232.5 | 3490469.79 | н2137 | 940895.54 | 3490974.58 | н1260 | 940714.77 | 3491231.2 |

Проект межевания территории для размещения
линейного объекта регионального значения
Ханты-Мансийского автономного округа – Югры
"Трубопроводы Правдинского региона строительства 2016-2017г.г."
Землепользователь ОАО "НК "Роснефть"

**Каталог координат границ земельного участка:ЗУ2**

| №№ точек | X | У | №№ точек | X | У | №№ точек | X | У |
|---|---|---|---|---|---|---|---|---|
| н1259 | 940712.44 | 3491235.34 | н1285 | 940703.95 | 3491551.53 | н1303 | 940214.5 | 3491981.65 |
| н1264 | 940684.61 | 3491329.72 | н2186 | 940715.67 | 3491544.78 | н1302 | 940200.2 | 3491994.81 |
| н2165 | 940691.67 | 3491324.44 | н2187 | 940753.04 | 3491454.02 | н1390 | 940152.59 | 3492033.1 |
| н2166 | 940688.21 | 3491294.62 | н2188 | 940728.14 | 3491443.0 | н1389 | 940153.33 | 3492032.56 |
| н2167 | 940718.41 | 3491241.03 | 2189 | 940725.11 | 3491449.41 | н1388 | 940189.75 | 3491999.0 |
| н1266 | 940711.7 | 3491236.65 | н1287 | 940722.68 | 3491456.32 | н2208 | 940185.96 | 3491991.61 |
| н1265 | 940680.21 | 3491292.59 | н1286 | 940741.4 | 3491464.35 | н2209 | 940149.76 | 3492024.97 |
| н2168 | 940673.14 | 3491338.28 | н2190 | 940686.22 | 3491563.86 | н2210 | 940111.61 | 3492023.29 |
| н1263 | 940680.91 | 3491332.48 | 2191 | 940697.59 | 3491555.2 | н2211 | 940101.56 | 3492030.86 |
| н1268 | 940676.08 | 3491291.76 | н1290 | 940698.16 | 3491554.87 | н1383 | 940047.93 | 3492033.45 |
| н1267 | 940708.35 | 3491234.46 | н1289 | 940736.14 | 3491466.45 | н1385 | 940051.5 | 3492032.65 |
| н2169 | 940701.64 | 3491230.07 | н1288 | 940721.36 | 3491460.1 | н1384 | 940048.53 | 3492032.51 |
| н2170 | 940667.6 | 3491290.52 | н2192 | 940718.7 | 3491467.66 | н2212 | 940032.01 | 3492037.03 |
| н1270 | 940664.19 | 3491431.19 | н2193 | 940724.74 | 3491470.25 | н1393 | 940042.36 | 3492034.7 |
| н2171 | 940680.37 | 3491406.83 | н1297 | 940416.33 | 3491810.85 | н1392 | 940046.41 | 3492028.42 |
| н2172 | 940685.08 | 3491395.84 | н1296 | 940669.39 | 3491621.85 | н1391 | 940066.39 | 3492029.3 |
| н2173 | 940697.5 | 3491374.65 | н1295 | 940673.56 | 3491612.15 | 2213 | 940079.76 | 3492026.29 |
| н2174 | 940695.31 | 3491355.82 | н2194 | 940576.63 | 3491686.93 | н2214 | 940085.18 | 3492022.12 |
| н1273 | 940688.34 | 3491361.22 | н2195 | 940493.06 | 3491748.99 | н2215 | 940042.48 | 3492020.24 |
| н1272 | 940688.97 | 3491366.52 | н1301 | 940213.62 | 3491977.02 | н2216 | 940157.18 | 3492045.32 |
| н1271 | 940661.66 | 3491430.1 | н1300 | 940298.29 | 3491899.0 | н2217 | 940195.44 | 3492010.08 |
| н2175 | 940657.45 | 3491441.35 | н1299 | 940358.23 | 3491854.25 | н1387 | 940191.65 | 3492002.69 |
| н1269 | 940661.95 | 3491434.58 | н2196 | 940276.17 | 3491914.14 | н1386 | 940154.21 | 3492037.18 |
| н1278 | 940656.4 | 3491432.2 | н2197 | 940240.72 | 3491941.16 | н2218 | 940096.53 | 3492034.63 |
| н1277 | 940684.87 | 3491365.93 | н2198 | 940209.58 | 3491969.85 | 2219 | 940086.87 | 3492041.9 |
| н1276 | 940684.65 | 3491364.07 | н2199 | 940219.66 | 3491987.76 | н1395 | 939988.99 | 3492117.33 |
| н2176 | 940673.13 | 3491372.99 | н2200 | 940305.98 | 3491908.25 | н1394 | 940029.08 | 3492055.26 |
| н2177 | 940667.22 | 3491386.75 | н2201 | 940681.5 | 3491627.78 | 2220 | 940028.05 | 3492055.5 |
| н2178 | 940643.4 | 3491427.4 | н2202 | 940694.5 | 3491596.19 | н1310 | 937795.97 | 3492256.13 |
| н2179 | 940648.74 | 3491429.76 | н2203 | 940691.61 | 3491598.22 | н1309 | 937797.21 | 3492255.03 |
| н2180 | 940645.9 | 3491436.39 | н1294 | 940680.08 | 3491607.11 | н2221 | 937795.13 | 3492250.65 |
| н1280 | 940712.36 | 3491451.88 | н1293 | 940672.65 | 3491624.41 | н2222 | 937792.62 | 3492251.78 |
| н2181 | 940714.72 | 3491445.15 | н1292 | 940300.85 | 3491902.08 | н1313 | 937865.45 | 3492266.46 |
| н2182 | 940717.87 | 3491438.47 | н1291 | 940215.63 | 3491980.6 | 2223 | 937869.01 | 3492251.03 |
| н2183 | 940691.2 | 3491426.68 | н1305 | 940198.3 | 3491991.13 | н1318 | 937845.61 | 3492259.72 |
| 1281 | 940682.89 | 3491439.22 | н1304 | 940212.48 | 3491978.07 | н2224 | 937862.59 | 3492278.79 |
| н2184 | 940708.38 | 3491463.23 | н2204 | 940208.44 | 3491970.9 | н1312 | 937864.54 | 3492270.37 |
| н1279 | 940711.04 | 3491455.67 | н2205 | 940194.51 | 3491983.74 | н1320 | 937836.06 | 3492260.7 |
| н1282 | 940680.64 | 3491442.61 | н2206 | 940203.99 | 3492002.2 | н2225 | 937830.64 | 3492260.88 |
| н2185 | 940676.13 | 3491449.38 | н2207 | 940218.52 | 3491988.81 | н2226 | 937832.7 | 3492268.01 |

Проект межевания территории для размещения
линейного объекта регионального значения
Ханты-Мансийского автономного округа – Югры
"Трубопроводы Правдинского региона строительства 2016-2017г.г."
Землепользователь ОАО "НК "Роснефть"

**Каталог координат границ земельного участка:ЗУ2**

| №№ точек | X | У | №№ точек | X | У | №№ точек | X | У |
|---|---|---|---|---|---|---|---|---|
| н2227 | 937862.06 | 3492277.97 | н2248 | 938014.74 | 3492388.14 | н2269 | 939701.0 | 3492618.38 |
| н1322 | 937905.89 | 3492280.17 | н2249 | 938016.6 | 3492388.86 | н2270 | 939700.36 | 3492618.11 |
| н2228 | 937905.12 | 3492271.46 | н1402 | 939672.72 | 3492613.06 | н2271 | 939693.34 | 3492614.55 |
| н2229 | 937875.08 | 3492261.27 | н2250 | 939677.74 | 3492606.63 | н1401 | 939688.31 | 3492620.97 |
| н2230 | 937869.99 | 3492253.44 | н2251 | 939656.79 | 3492596.01 | н1365 | 939558.31 | 3492630.23 |
| н1323 | 937866.87 | 3492266.93 | н1403 | 939652.37 | 3492602.74 | н1364 | 939558.17 | 3492629.46 |
| н1326 | 937921.72 | 3492285.54 | н2252 | 939665.21 | 3492622.69 | н1363 | 939562.69 | 3492627.65 |
| н2231 | 937920.85 | 3492276.81 | н1405 | 939670.22 | 3492616.27 | н1362 | 938097.91 | 3492413.57 |
| н2232 | 937906.66 | 3492271.99 | н1404 | 939650.16 | 3492606.09 | н2272 | 938149.11 | 3492429.14 |
| н1327 | 937907.43 | 3492280.7 | н2253 | 939645.73 | 3492612.82 | н2273 | 938168.64 | 3492435.07 |
| н1334 | 937924.57 | 3492286.52 | н1351 | 939567.75 | 3492624.34 | н2274 | 938282.42 | 3492458.86 |
| н2233 | 937929.41 | 3492279.71 | н1350 | 939568.63 | 3492618.4 | н2275 | 938313.39 | 3492463.16 |
| н2234 | 937922.42 | 3492277.34 | н1349 | 939575.29 | 3492619.39 | н2276 | 938568.84 | 3492497.59 |
| н1335 | 937923.28 | 3492286.08 | н1348 | 939581.28 | 3492579.99 | н2277 | 938712.42 | 3492516.97 |
| н2235 | 937907.04 | 3492293.25 | н1347 | 939618.74 | 3492585.68 | н2278 | 938855.01 | 3492540.77 |
| н1321 | 937906.27 | 3492284.54 | н1346 | 939625.36 | 3492589.04 | н2279 | 938994.88 | 3492558.89 |
| н1324 | 937865.96 | 3492270.85 | н2254 | 939629.58 | 3492582.21 | н2280 | 939137.37 | 3492578.89 |
| н2236 | 937864.15 | 3492278.68 | н2255 | 939621.21 | 3492577.96 | н2281 | 939277.46 | 3492593.88 |
| н2237 | 937917.31 | 3492296.73 | н2256 | 939574.58 | 3492570.87 | н2282 | 939423.24 | 3492616.39 |
| н1325 | 937922.15 | 3492289.92 | н2257 | 939567.68 | 3492616.24 | н2283 | 939554.38 | 3492630.1 |
| н1328 | 937907.82 | 3492285.06 | н2258 | 939522.17 | 3492609.61 | н2284 | 939585.63 | 3492631.17 |
| н2238 | 937908.59 | 3492293.77 | н2259 | 939397.23 | 3492591.34 | н2285 | 939591.34 | 3492593.65 |
| н1331 | 937956.02 | 3492302.29 | 2260 | 939394.23 | 3492592.16 | н2286 | 939615.03 | 3492597.25 |
| н2239 | 937959.84 | 3492294.49 | н2261 | 939380.42 | 3492588.89 | н2287 | 939619.84 | 3492599.69 |
| н2240 | 937954.36 | 3492288.18 | н2262 | 938164.81 | 3492411.23 | н2288 | 939621.28 | 3492595.64 |
| н2241 | 937949.17 | 3492286.42 | н2263 | 938164.8 | 3492412.2 | н1345 | 939623.25 | 3492592.46 |
| н1333 | 937944.33 | 3492293.22 | н2264 | 938100.45 | 3492401.87 | н1344 | 939617.5 | 3492589.54 |
| н1332 | 937949.74 | 3492295.06 | н2265 | 938033.6 | 3492379.35 | н1343 | 939584.64 | 3492584.54 |
| н2242 | 937947.23 | 3492310.47 | н2266 | 937976.23 | 3492313.34 | н1342 | 939579.25 | 3492619.99 |
| н2243 | 937952.47 | 3492309.55 | н1356 | 937972.41 | 3492321.15 | н1341 | 939584.46 | 3492620.76 |
| н1339 | 937954.11 | 3492306.19 | н1355 | 938029.7 | 3492387.06 | н1340 | 939582.92 | 3492631.07 |
| н1338 | 937947.44 | 3492298.51 | н1354 | 938094.15 | 3492408.98 | н2289 | 939602.79 | 3492654.61 |
| н1337 | 937941.91 | 3492296.63 | н1353 | 938679.37 | 3492494.51 | н2290 | 939582.53 | 3492651.61 |
| н2244 | 937937.07 | 3492303.44 | н1352 | 939213.74 | 3492572.61 | н2291 | 939582.61 | 3492651.07 |
| н2245 | 937942.82 | 3492305.39 | н1400 | 939698.49 | 3492626.12 | н2292 | 939579.77 | 3492650.97 |
| н1361 | 938072.76 | 3492405.93 | н1399 | 939701.24 | 3492620.75 | н1370 | 939574.56 | 3492650.8 |
| н1360 | 938027.38 | 3492390.49 | н1398 | 939707.2 | 3492623.81 | н1369 | 939573.42 | 3492658.34 |
| н1359 | 937970.51 | 3492325.04 | н1397 | 939873.27 | 3492300.51 | н1368 | 939601.61 | 3492662.52 |
| н2246 | 937967.99 | 3492330.19 | 2267 | 939832.96 | 3492364.32 | н1411 | 939668.75 | 3492674.0 |
| н2247 | 937964.85 | 3492330.74 | н2268 | 939814.22 | 3492397.95 | н1410 | 939692.1 | 3492653.2 |

Проект межевания территории для размещения
линейного объекта регионального значения
Ханты-Мансийского автономного округа – Югры
"Трубопроводы Правдинского региона строительства 2016-2017г.г."
Землепользователь ОАО "НК "Роснефть"

**Каталог координат границ земельного участка:ЗУ2**

| №№ точек | X | У | №№ точек | X | У |
|---|---|---|---|---|---|
| н1409 | 939699.43 | 3492638.94 | н2304 | 939701.76 | 3492660.67 |
| н1408 | 939693.47 | 3492635.87 | н2305 | 939704.78 | 3492654.78 |
| н1407 | 939696.66 | 3492629.68 | н2306 | 939705.79 | 3492657.0 |
| н1406 | 939685.8 | 3492624.18 | н2307 | 939717.06 | 3492653.49 |
| н2293 | 939680.78 | 3492630.59 | н2308 | 939714.02 | 3492636.8 |
| н2294 | 939691.21 | 3492635.88 | н2309 | 939842.0 | 3492387.65 |
| н2295 | 939691.4 | 3492637.06 | н2310 | 939945.56 | 3492213.43 |
| н2296 | 939685.67 | 3492648.22 | н2311 | 940046.74 | 3492051.17 |
| н2297 | 939663.14 | 3492668.29 | н1382 | 940034.68 | 3492053.96 |
| н2298 | 939599.84 | 3492674.39 | н1381 | 939886.83 | 3492282.85 |
| н1367 | 939601.02 | 3492666.48 | н1380 | 939710.76 | 3492625.65 |
| н1372 | 939568.86 | 3492661.7 | н1379 | 939715.47 | 3492628.06 |
| н1371 | 939570.54 | 3492650.66 | н1378 | 939711.72 | 3492635.36 |
| н2299 | 939562.5 | 3492650.39 | н1377 | 939714.78 | 3492652.1 |
| н2300 | 939560.26 | 3492665.1 | н1376 | 939706.89 | 3492654.57 |
| 2301 | 939590.94 | 3492669.31 | н1375 | 939701.74 | 3492643.2 |
| н2302 | 939591.25 | 3492673.11 | н1374 | 939695.33 | 3492655.69 |
| н2303 | 939677.17 | 3492682.57 | н1373 | 939671.56 | 3492676.86 |

**Каталог координат границ земельного участка:ЗУ3**

| №№ точек | X | У | №№ точек | X | У | №№ точек | X | У |
|---|---|---|---|---|---|---|---|---|
| н2312 | 958238.59 | 3488901.13 | н2332 | 958279.53 | 3488929.72 | н2352 | 956387.34 | 3489705.54 |
| н2313 | 958242.4 | 3488899.9 | н2333 | 958284.77 | 3488927.6 | н2353 | 956414.89 | 3489694.24 |
| н2314 | 958236.82 | 3488886.12 | н2334 | 958284.63 | 3488923.33 | н2354 | 956501.91 | 3489730.63 |
| н2315 | 958272.89 | 3488871.51 | н2335 | 958276.49 | 3488926.63 | н2355 | 956526.42 | 3489672.04 |
| н2316 | 958271.38 | 3488867.8 | н2336 | 958248.25 | 3488993.38 | н2356 | 956522.72 | 3489670.52 |
| н2317 | 958231.62 | 3488883.91 | н2337 | 958246.94 | 3488993.2 | н2357 | 956499.77 | 3489725.4 |
| н2318 | 956528.96 | 3489665.96 | н2338 | 958255.45 | 3488932.11 | н2358 | 956414.91 | 3489689.92 |
| н2319 | 956537.06 | 3489646.6 | н2339 | 958249.64 | 3488917.77 | н2359 | 956385.86 | 3489701.83 |
| н2320 | 956664.26 | 3489594.42 | н2340 | 958245.83 | 3488919.0 | н2360 | 956282.08 | 3489741.94 |
| н2321 | 957530.78 | 3489295.45 | н2341 | 958251.35 | 3488932.62 | н2361 | 955818.36 | 3489926.16 |
| н2322 | 958212.41 | 3489019.16 | н2342 | 958242.98 | 3488992.65 | н2362 | 955828.89 | 3489921.42 |
| н2323 | 958221.18 | 3489024.32 | н2343 | 958225.81 | 3488990.34 | н2363 | 956264.1 | 3489753.18 |
| н2324 | 958220.78 | 3489029.04 | н2344 | 958188.88 | 3488999.94 | н2364 | 956266.22 | 3489748.08 |
| н2325 | 958261.05 | 3489034.42 | н2345 | 958188.18 | 3489004.89 | н2365 | 955827.35 | 3489917.73 |
| н2326 | 958263.55 | 3489018.63 | н2346 | 958208.07 | 3489016.6 | н2366 | 955815.69 | 3489922.97 |
| н2327 | 958447.04 | 3489044.24 | н2347 | 957529.38 | 3489291.71 | н2367 | 955769.82 | 3489947.96 |
| н2328 | 958447.38 | 3489040.24 | н2348 | 956662.84 | 3489590.68 | н2368 | 955799.43 | 3489934.66 |
| н2329 | 958264.17 | 3489014.69 | н2349 | 956534.0 | 3489643.53 | н2369 | 955796.76 | 3489931.47 |
| н2330 | 958267.12 | 3488996.04 | н2350 | 956525.26 | 3489664.43 | н2370 | 955763.61 | 3489946.36 |
| н2331 | 958252.35 | 3488993.96 | н2351 | 956279.77 | 3489747.12 | н2371 | 955735.48 | 3489963.39 |

Проект межевания территории для размещения
линейного объекта регионального значения
Ханты-Мансийского автономного округа – Югры
"Трубопроводы Правдинского региона строительства 2016-2017г.г."
Землепользователь ОАО "НК "Роснефть"

**Каталог координат границ земельного участка:ЗУ3**

| №№ точек | X | У | №№ точек | X | У |
|---|---|---|---|---|---|
| н2372 | 955758.12 | 3489953.22 | н2385 | 955577.63 | 3490044.4 |
| н2373 | 955751.91 | 3489951.62 | н2386 | 955566.46 | 3490058.11 |
| н2374 | 955732.73 | 3489960.24 | н2387 | 955558.13 | 3490074.68 |
| н2375 | 955678.96 | 3489988.78 | н2388 | 955567.71 | 3490062.9 |
| н2376 | 955707.83 | 3489975.81 | н2389 | 955564.23 | 3490060.85 |
| н2377 | 955705.07 | 3489972.67 | н2390 | 955554.62 | 3490072.63 |
| н2378 | 955676.16 | 3489985.65 | н2391 | 955548.32 | 3490086.71 |
| 2379 | 955336.06 | 3490047.82 | н2392 | 955550.08 | 3490084.55 |
| н2380 | 955338.3 | 3490046.96 | 2393 | 955514.15 | 3490080.08 |
| н2381 | 955339.08 | 3490042.56 | н2394 | 955509.9 | 3490076.47 |
| 2382 | 955337.94 | 3490043.0 | н2395 | 955501.36 | 3490075.09 |
| н2383 | 955569.95 | 3490060.15 | 2396 | 955506.86 | 3490079.7 |
| н2384 | 955581.17 | 3490046.47 | 2397 | 955377.66 | 3490055.58 |
| | | | н2398 | 955376.83 | 3490059.07 |

**Каталог координат границ земельного участка:ЗУ4**

| №№ точек | X | У | №№ точек | X | У | №№ точек | X | У |
|---|---|---|---|---|---|---|---|---|
| н2316 | 958271.38 | 3488867.8 | н2409 | 958284.35 | 3488914.82 | н2345 | 958188.18 | 3489004.89 |
| н2317 | 958231.62 | 3488883.91 | н2334 | 958284.63 | 3488923.33 | н2346 | 958208.07 | 3489016.6 |
| н2312 | 958238.59 | 3488901.13 | н2335 | 958276.49 | 3488926.63 | н2347 | 957529.38 | 3489291.71 |
| н2399 | 958230.95 | 3488903.58 | н2350 | 956525.26 | 3489664.43 | н2348 | 956662.84 | 3489590.68 |
| н2400 | 958221.19 | 3488879.51 | н2410 | 956517.86 | 3489661.4 | н2349 | 956534.0 | 3489643.53 |
| н2401 | 958268.38 | 3488860.38 | н2411 | 956527.9 | 3489637.38 | н2328 | 958447.38 | 3489040.24 |
| н2315 | 958272.89 | 3488871.51 | н2412 | 956660.02 | 3489583.19 | н2329 | 958264.17 | 3489014.69 |
| н2402 | 958275.89 | 3488878.93 | н2413 | 957526.57 | 3489284.22 | н2330 | 958267.12 | 3488996.04 |
| н2403 | 958247.24 | 3488890.53 | н2414 | 958195.88 | 3489012.91 | н2331 | 958252.35 | 3488993.96 |
| н2404 | 958250.04 | 3488897.44 | н2415 | 958184.92 | 3489006.45 | н2332 | 958279.53 | 3488929.72 |
| н2313 | 958242.4 | 3488899.9 | н2416 | 958186.2 | 3488997.54 | н2333 | 958284.77 | 3488927.6 |
| н2314 | 958236.82 | 3488886.12 | н2417 | 958225.63 | 3488987.18 | н2421 | 958285.08 | 3488937.13 |
| н2336 | 958248.25 | 3488993.38 | н2418 | 958235.47 | 3488988.56 | н2422 | 958261.76 | 3488992.25 |
| н2337 | 958246.94 | 3488993.2 | н2419 | 958243.13 | 3488933.64 | н2423 | 958270.56 | 3488993.49 |
| н2338 | 958255.45 | 3488932.11 | н2420 | 958238.2 | 3488921.45 | н2424 | 958268.39 | 3489007.19 |
| н2339 | 958249.64 | 3488917.77 | н2340 | 958245.83 | 3488919.0 | н2425 | 958448.07 | 3489032.26 |
| н2405 | 958257.27 | 3488915.3 | н2341 | 958251.35 | 3488932.62 | н2426 | 956536.36 | 3489669.0 |
| н2406 | 958263.67 | 3488931.1 | н2342 | 958242.98 | 3488992.65 | н2318 | 956528.96 | 3489665.96 |
| н2407 | 958262.57 | 3488939.01 | н2343 | 958225.81 | 3488990.34 | н2319 | 956537.06 | 3489646.6 |
| н2408 | 958270.41 | 3488920.46 | н2344 | 958188.88 | 3488999.94 | н2320 | 956664.26 | 3489594.42 |

Проект межевания территории для размещения
линейного объекта регионального значения
Ханты-Мансийского автономного округа – Югры
"Трубопроводы Правдинского региона строительства 2016-2017г.г."
Землепользователь ОАО "НК "Роснефть"

**Каталог координат границ земельного участка:ЗУ4**

| №№ точек | X | У | №№ точек | X | У | №№ точек | X | У |
|---|---|---|---|---|---|---|---|---|
| н2321 | 957530.78 | 3489295.45 | н2364 | 956266.22 | 3489748.08 | н2468 | 955576.93 | 3490064.25 |
| н2322 | 958212.41 | 3489019.16 | н2365 | 955827.35 | 3489917.73 | н2383 | 955569.95 | 3490060.15 |
| н2323 | 958221.18 | 3489024.32 | н2449 | 955823.68 | 3489932.54 | н2384 | 955581.17 | 3490046.47 |
| н2324 | 958220.78 | 3489029.04 | н2361 | 955818.36 | 3489926.16 | н2469 | 955588.74 | 3490050.9 |
| н2325 | 958261.05 | 3489034.42 | н2362 | 955828.89 | 3489921.42 | н2470 | 955586.49 | 3490052.51 |
| н2326 | 958263.55 | 3489018.63 | н2363 | 956264.1 | 3489753.18 | н2390 | 955554.62 | 3490072.63 |
| н2327 | 958447.04 | 3489044.24 | н2450 | 956259.85 | 3489763.4 | н2471 | 955547.64 | 3490068.54 |
| н2427 | 958446.36 | 3489052.22 | н2451 | 955831.97 | 3489928.81 | н2472 | 955557.23 | 3490056.75 |
| н2428 | 958265.26 | 3489026.95 | н2370 | 955763.61 | 3489946.36 | н2389 | 955564.23 | 3490060.85 |
| н2429 | 958263.49 | 3489038.16 | н2452 | 955751.21 | 3489943.18 | н2473 | 955551.61 | 3490095.34 |
| н2430 | 958217.55 | 3489031.62 | н2453 | 955791.44 | 3489925.09 | н2474 | 955374.98 | 3490066.88 |
| н2431 | 958218.03 | 3489025.95 | н2369 | 955796.76 | 3489931.47 | н2398 | 955376.83 | 3490059.07 |
| н2432 | 958217.6 | 3489025.69 | н2454 | 955782.23 | 3489951.15 | н2391 | 955548.32 | 3490086.71 |
| н2433 | 957533.59 | 3489302.94 | н2367 | 955769.82 | 3489947.96 | н2392 | 955550.08 | 3490084.55 |
| н2434 | 956667.08 | 3489601.91 | н2368 | 955799.43 | 3489934.66 | н2475 | 955559.46 | 3490085.72 |
| н2435 | 956543.17 | 3489652.74 | н2455 | 955804.74 | 3489941.04 | н2476 | 955565.11 | 3490078.77 |
| н2360 | 956282.08 | 3489741.94 | н2374 | 955732.73 | 3489960.24 | н2387 | 955558.13 | 3490074.68 |
| н2436 | 956286.71 | 3489731.58 | н2456 | 955727.22 | 3489953.95 | н2388 | 955567.71 | 3490062.9 |
| н2437 | 956382.9 | 3489694.4 | н2457 | 955739.5 | 3489948.43 | н2477 | 955574.7 | 3490067.0 |
| н2438 | 956414.94 | 3489681.25 | н2373 | 955751.91 | 3489951.62 | н2394 | 955509.9 | 3490076.47 |
| н2439 | 956495.47 | 3489714.94 | н2458 | 955740.99 | 3489969.67 | н2395 | 955501.36 | 3490075.09 |
| н2440 | 956515.31 | 3489667.49 | н2371 | 955735.48 | 3489963.39 | 2478 | 955494.84 | 3490069.62 |
| н2356 | 956522.72 | 3489670.52 | н2372 | 955758.12 | 3489953.22 | н2479 | 955484.02 | 3490064.19 |
| н2357 | 956499.77 | 3489725.4 | н2459 | 955770.52 | 3489956.41 | н2480 | 955498.2 | 3490066.48 |
| н2358 | 956414.91 | 3489689.92 | н2378 | 955676.16 | 3489985.65 | | | |
| н2359 | 956385.86 | 3489701.83 | н2460 | 955670.56 | 3489979.4 | | | |
| н2441 | 956275.14 | 3489757.49 | н2461 | 955699.54 | 3489966.38 | | | |
| н2351 | 956279.77 | 3489747.12 | н2377 | 955705.07 | 3489972.67 | | | |
| н2352 | 956387.34 | 3489705.54 | н2462 | 955684.55 | 3489995.03 | | | |
| н2353 | 956414.89 | 3489694.24 | н2375 | 955678.96 | 3489988.78 | | | |
| н2354 | 956501.91 | 3489730.63 | н2376 | 955707.83 | 3489975.81 | | | |
| н2355 | 956526.42 | 3489672.04 | н2463 | 955713.36 | 3489982.1 | | | |
| н2442 | 956533.82 | 3489675.08 | н2386 | 955566.46 | 3490058.11 | | | |
| н2443 | 956506.21 | 3489741.1 | н2464 | 955559.48 | 3490054.01 | | | |
| н2444 | 956414.86 | 3489702.9 | н2465 | 955570.63 | 3490040.3 | | | |
| н2445 | 956390.3 | 3489712.97 | н2385 | 955577.63 | 3490044.4 | | | |
| н2366 | 955815.69 | 3489922.97 | н2380 | 955338.3 | 3490046.96 | | | |
| н2446 | 955810.38 | 3489916.59 | н2381 | 955339.08 | 3490042.56 | | | |
| н2447 | 955824.27 | 3489910.34 | н2466 | 955342.25 | 3490041.34 | | | |
| н2448 | 956270.46 | 3489737.86 | н2467 | 955349.81 | 3490042.56 | | | |

Проект межевания территории для размещения
линейного объекта регионального значения
Ханты-Мансийского автономного округа – Югры
"Трубопроводы Правдинского региона строительства 2016-2017г.г."
Землепользователь ОАО "НК "Роснефть"

**Каталог координат границ земельного участка:ЗУ5**

| №№ точек | X | У |
|---|---|---|
| н2481 | 959333.52 | 3489190.62 |
| н2482 | 959338.2 | 3489191.77 |
| н2483 | 959337.39 | 3489195.68 |
| н2484 | 959332.71 | 3489194.54 |
| н2485 | 960778.61 | 3488884.98 |
| н2486 | 960780.79 | 3488888.34 |
| н2487 | 960556.02 | 3489024.42 |
| н2488 | 960698.1 | 3489259.11 |
| н2489 | 960408.48 | 3489434.45 |
| н2490 | 960196.82 | 3489382.43 |
| н2491 | 960196.68 | 3489378.27 |
| н2492 | 960407.82 | 3489430.18 |
| н2493 | 960669.49 | 3489271.76 |
| 2494 | 960676.09 | 3489268.52 |
| н2495 | 960675.8 | 3489267.93 |
| н2496 | 960692.6 | 3489257.76 |
| н2497 | 960577.93 | 3489068.33 |
| н2498 | 960576.77 | 3489065.97 |
| н2499 | 960576.56 | 3489066.07 |
| н2500 | 960550.52 | 3489023.07 |
| н2328 | 958447.38 | 3489040.24 |
| н2502 | 959081.9 | 3489128.78 |
| н2503 | 959319.13 | 3489187.08 |
| н2504 | 959318.13 | 3489190.95 |
| н2505 | 959081.14 | 3489132.7 |
| н2327 | 958447.04 | 3489044.24 |
| н2507 | 959320.65 | 3489187.46 |
| н2508 | 959332.06 | 3489190.27 |
| н2509 | 959331.26 | 3489194.18 |
| н2510 | 959319.64 | 3489191.32 |

| №№ точек | X | У |
|---|---|---|
| н2511 | 959995.27 | 3489317.6 |
| н2512 | 959996.66 | 3489321.36 |
| н2513 | 959975.19 | 3489327.6 |
| н2514 | 959953.93 | 3489315.91 |
| н2515 | 959833.51 | 3489388.83 |
| н2516 | 959803.51 | 3489339.27 |
| н2517 | 959806.75 | 3489336.93 |
| н2518 | 959834.85 | 3489383.33 |
| н2519 | 959953.83 | 3489311.29 |
| н2520 | 959975.67 | 3489323.29 |
| н2521 | 959339.68 | 3489192.14 |
| н2522 | 959785.43 | 3489301.7 |
| н2523 | 959802.08 | 3489329.2 |
| н2524 | 959798.83 | 3489331.54 |
| н2525 | 959782.87 | 3489305.18 |
| н2526 | 959338.87 | 3489196.05 |
| н2527 | 960165.0 | 3489370.49 |
| н2528 | 960165.13 | 3489374.64 |
| н2529 | 960152.29 | 3489371.49 |
| н2530 | 960126.77 | 3489283.58 |
| н2531 | 960117.98 | 3489286.14 |
| н2532 | 960116.65 | 3489282.36 |
| н2533 | 960129.49 | 3489278.63 |
| н2534 | 960155.49 | 3489368.15 |
| н2535 | 960066.36 | 3489296.96 |
| н2536 | 960067.68 | 3489300.74 |
| н2537 | 960055.21 | 3489304.36 |
| н2538 | 960053.89 | 3489300.58 |
| н2537 | 959332.71 | 3489194.54 |

Проект межевания территории для размещения
линейного объекта регионального значения
Ханты-Мансийского автономного округа – Югры
"Трубопроводы Правдинского региона строительства 2016-2017г.г."
Землепользователь ОАО "НК "Роснефть"

**Каталог координат границ земельного участка:ЗУ6**

| №№ точек | X | У | №№ точек | X | У | №№ точек | X | У |
|---|---|---|---|---|---|---|---|---|
| н2510 | 959319.64 | 3489191.32 | н2505 | 959081.14 | 3489132.7 | н2575 | 959335.76 | 3489203.53 |
| н2509 | 959331.26 | 3489194.18 | н2504 | 959318.13 | 3489190.95 | н2576 | 959331.09 | 3489202.38 |
| н2539 | 959329.64 | 3489202.02 | н2557 | 959316.12 | 3489198.7 | н2526 | 959338.87 | 3489196.05 |
| н2540 | 959317.64 | 3489199.07 | н2558 | 959079.63 | 3489140.57 | н2525 | 959782.87 | 3489305.18 |
| н2541 | 960774.27 | 3488878.26 | н2427 | 958446.36 | 3489052.22 | н2524 | 959798.83 | 3489331.54 |
| н2485 | 960778.61 | 3488884.98 | н2495 | 960675.8 | 3489267.93 | н2577 | 959792.32 | 3489336.24 |
| н2500 | 960550.52 | 3489023.07 | н2560 | 960672.27 | 3489260.72 | н2578 | 959777.74 | 3489312.16 |
| н2499 | 960576.56 | 3489066.07 | н2561 | 960681.52 | 3489255.12 | н2579 | 959337.24 | 3489203.89 |
| н2542 | 960569.35 | 3489069.61 | н2562 | 960617.79 | 3489149.61 | н2491 | 960196.68 | 3489378.27 |
| н2543 | 960539.54 | 3489020.37 | н2497 | 960577.93 | 3489068.33 | н2580 | 960196.41 | 3489369.98 |
| н2544 | 959992.48 | 3489310.09 | н2496 | 960692.6 | 3489257.76 | н2581 | 960406.51 | 3489421.62 |
| н2511 | 959995.27 | 3489317.6 | н2563 | 959322.65 | 3489179.71 | н2582 | 960588.17 | 3489311.64 |
| н2520 | 959975.67 | 3489323.29 | н2564 | 959333.68 | 3489182.42 | н2493 | 960669.49 | 3489271.76 |
| н2519 | 959953.83 | 3489311.29 | н2508 | 959332.06 | 3489190.27 | н2492 | 960407.82 | 3489430.18 |
| н2518 | 959834.85 | 3489383.33 | н2507 | 959320.65 | 3489187.46 | н2583 | 960135.91 | 3489272.07 |
| н2517 | 959806.75 | 3489336.93 | н2565 | 959335.13 | 3489182.77 | н2584 | 960161.88 | 3489361.49 |
| н2545 | 959813.26 | 3489332.23 | н2566 | 959339.83 | 3489183.93 | н2585 | 960164.73 | 3489362.19 |
| н2546 | 959837.55 | 3489372.34 | н2482 | 959338.2 | 3489191.77 | н2527 | 960165.0 | 3489370.49 |
| н2547 | 959953.64 | 3489302.06 | н2481 | 959333.52 | 3489190.62 | н2534 | 960155.49 | 3489368.15 |
| н2548 | 959976.62 | 3489314.69 | н2567 | 959341.31 | 3489184.29 | н2533 | 960129.49 | 3489278.63 |
| н2486 | 960780.79 | 3488888.34 | н2568 | 959790.56 | 3489294.72 | н2532 | 960116.65 | 3489282.36 |
| н2549 | 960785.13 | 3488895.06 | н2569 | 959808.58 | 3489324.5 | 2586 | 960115.68 | 3489279.57 |
| н2550 | 960567.01 | 3489027.12 | н2523 | 959802.08 | 3489329.2 | н2528 | 960165.13 | 3489374.64 |
| н2551 | 960709.09 | 3489261.81 | н2522 | 959785.43 | 3489301.7 | н2587 | 960165.4 | 3489382.94 |
| н2552 | 960409.79 | 3489443.01 | н2521 | 959339.68 | 3489192.14 | н2588 | 960150.56 | 3489379.3 |
| н2553 | 960197.09 | 3489390.73 | н2512 | 959996.66 | 3489321.36 | н2531 | 960117.98 | 3489286.14 |
| н2490 | 960196.82 | 3489382.43 | н2570 | 959999.45 | 3489328.88 | н2530 | 960126.77 | 3489283.58 |
| н2489 | 960408.48 | 3489434.45 | н2571 | 959974.24 | 3489336.2 | н2529 | 960152.29 | 3489371.49 |
| н2488 | 960698.1 | 3489259.11 | н2572 | 959954.12 | 3489325.14 | н2589 | 960063.71 | 3489289.4 |
| н2487 | 960556.02 | 3489024.42 | н2573 | 959830.81 | 3489399.81 | н2535 | 960066.36 | 3489296.96 |
| н2425 | 958448.07 | 3489032.26 | н2574 | 959797.0 | 3489343.97 | н2538 | 960053.89 | 3489300.58 |
| н2555 | 959083.41 | 3489120.91 | н2516 | 959803.51 | 3489339.27 | н2590 | 960051.24 | 3489293.02 |
| н2556 | 959321.13 | 3489179.33 | н2515 | 959833.51 | 3489388.83 | н2536 | 960067.68 | 3489300.74 |
| н2503 | 959319.13 | 3489187.08 | н2514 | 959953.93 | 3489315.91 | н2591 | 960070.32 | 3489308.3 |
| н2502 | 959081.9 | 3489128.78 | н2513 | 959975.19 | 3489327.6 | н2592 | 960057.85 | 3489311.93 |
| н2328 | 958447.38 | 3489040.24 | н2484 | 959332.71 | 3489194.54 | н2537 | 960055.21 | 3489304.36 |
| н2327 | 958447.04 | 3489044.24 | н2483 | 959337.39 | 3489195.68 | н2590 | 959337.24 | 3489203.89 |

Проект межевания территории для размещения
линейного объекта регионального значения
Ханты-Мансийского автономного округа – Югры
"Трубопроводы Правдинского региона строительства 2016-2017г.г."
Землепользователь ОАО "НК "Роснефть"

**Каталог координат границ земельного участка:ЗУ7**

| №№ точек | X | У | №№ точек | X | У | №№ точек | X | У |
|---|---|---|---|---|---|---|---|---|
| н2593 | 962038.63 | 3487436.1 | н2624 | 962074.92 | 3486649.87 | н2655 | 961315.19 | 3488545.97 |
| н2594 | 962040.22 | 3487432.43 | н2625 | 962293.42 | 3486906.77 | н2656 | 961311.59 | 3488547.74 |
| н2595 | 962033.84 | 3487429.74 | н2626 | 962315.88 | 3487029.28 | н2657 | 960799.58 | 3488876.97 |
| н2596 | 962032.24 | 3487433.41 | н2627 | 962232.59 | 3487368.16 | н2658 | 960903.92 | 3488813.79 |
| н2597 | 962079.28 | 3487454.94 | н2628 | 962118.55 | 3487487.05 | н2659 | 961323.12 | 3488618.5 |
| н2598 | 962082.62 | 3487452.6 | н2629 | 962090.79 | 3487460.43 | н2660 | 961332.68 | 3488614.39 |
| н2599 | 962078.28 | 3487448.43 | н2630 | 962087.47 | 3487462.79 | н2661 | 961336.1 | 3488621.73 |
| н2600 | 962041.6 | 3487433.01 | н2631 | 961308.69 | 3488541.51 | н2662 | 961357.03 | 3488611.97 |
| н2601 | 962040.01 | 3487436.67 | н2632 | 961312.27 | 3488539.7 | н2663 | 961353.51 | 3488604.42 |
| н2602 | 962076.04 | 3487451.83 | н2633 | 961301.47 | 3488516.52 | н2664 | 961415.2 | 3488576.08 |
| н2603 | 962118.67 | 3487492.71 | н2634 | 961377.6 | 3488481.07 | н2665 | 961412.62 | 3488570.46 |
| н2604 | 962236.21 | 3487370.16 | н2635 | 961497.07 | 3488358.61 | 2666 | 961410.22 | 3488568.81 |
| н2605 | 962319.96 | 3487029.4 | н2636 | 961563.26 | 3488095.42 | н2667 | 961410.12 | 3488568.08 |
| н2606 | 962297.17 | 3486904.98 | н2637 | 961900.67 | 3487557.89 | н2668 | 961407.65 | 3488569.21 |
| н2607 | 962078.66 | 3486648.08 | н2638 | 961983.84 | 3487462.6 | н2669 | 961409.9 | 3488574.12 |
| н2608 | 962046.25 | 3486471.17 | н2639 | 962001.54 | 3487420.5 | н2670 | 961351.83 | 3488600.8 |
| н2609 | 961954.17 | 3486438.35 | н2640 | 962030.86 | 3487432.83 | н2671 | 961347.7 | 3488591.93 |
| н2610 | 961917.18 | 3486542.14 | н2641 | 962032.47 | 3487429.17 | н2672 | 961339.55 | 3488595.75 |
| н2611 | 961915.61 | 3486541.67 | н2642 | 961999.4 | 3487415.27 | н2673 | 961329.83 | 3488574.69 |
| н2612 | 961911.28 | 3486556.02 | н2643 | 961980.4 | 3487460.46 | н2674 | 961300.61 | 3488589.59 |
| н2613 | 961922.07 | 3486559.28 | н2644 | 961897.45 | 3487555.5 | н2675 | 961301.19 | 3488590.83 |
| н2614 | 961922.66 | 3486557.1 | н2645 | 961559.54 | 3488093.84 | н2676 | 961305.64 | 3488590.55 |
| н2615 | 961926.1 | 3486544.83 | н2646 | 961493.45 | 3488356.58 | н2677 | 961311.62 | 3488593.91 |
| н2616 | 961921.01 | 3486543.29 | н2647 | 961375.24 | 3488477.75 | н2678 | 961321.43 | 3488614.88 |
| н2617 | 961937.99 | 3486495.68 | н2648 | 961296.15 | 3488514.59 | н2679 | 960902.04 | 3488810.26 |
| 2618 | 961938.21 | 3486494.68 | н2649 | 961310.98 | 3488546.43 | н2680 | 960799.82 | 3488872.15 |
| 2619 | 961941.25 | 3486478.61 | н2650 | 961314.59 | 3488544.67 | н2486 | 960780.79 | 3488888.34 |
| 2620 | 961943.18 | 3486474.22 | н2651 | 961312.9 | 3488541.06 | н2681 | 960780.88 | 3488888.28 |
| н2621 | 961946.66 | 3486471.34 | н2652 | 961309.33 | 3488542.87 | 2682 | 960780.51 | 3488887.85 |
| н2622 | 961956.59 | 3486443.47 | н2653 | 961320.8 | 3488567.48 | н2683 | 960778.64 | 3488884.97 |
| н2623 | 962042.73 | 3486474.16 | н2654 | 961324.36 | 3488565.65 | н2485 | 960778.61 | 3488884.98 |

Проект межевания территории для размещения
линейного объекта регионального значения
Ханты-Мансийского автономного округа – Югры
"Трубопроводы Правдинского региона строительства 2016-2017г.г."
Землепользователь ОАО "НК "Роснефть"

**Каталог координат границ земельного участка:ЗУ8**

| №№ точек | X | У | №№ точек | X | У | №№ точек | X | У |
|---|---|---|---|---|---|---|---|---|
| н2615 | 961926.1 | 3486544.83 | н2703 | 962285.94 | 3486910.31 | н2640 | 962030.86 | 3487432.83 |
| 2684 | 961927.01 | 3486541.57 | н2704 | 962307.7 | 3487029.04 | н2639 | 962001.54 | 3487420.5 |
| 2685 | 961931.24 | 3486520.59 | н2705 | 962225.33 | 3487364.17 | н2638 | 961983.84 | 3487462.6 |
| 2686 | 961934.75 | 3486510.16 | н2706 | 962118.32 | 3487475.74 | н2637 | 961900.67 | 3487557.89 |
| н2617 | 961937.99 | 3486495.68 | н2707 | 962097.43 | 3487455.72 | н2636 | 961563.26 | 3488095.42 |
| н2616 | 961921.01 | 3486543.29 | н2629 | 962090.79 | 3487460.43 | н2635 | 961497.07 | 3488358.61 |
| н2594 | 962040.22 | 3487432.43 | н2708 | 962118.9 | 3487504.02 | н2634 | 961377.6 | 3488481.07 |
| н2687 | 962043.39 | 3487425.08 | н2709 | 962243.47 | 3487374.15 | н2633 | 961301.47 | 3488516.52 |
| н2688 | 962037.05 | 3487422.42 | н2710 | 962328.14 | 3487029.65 | н2650 | 961314.59 | 3488544.67 |
| н2595 | 962033.84 | 3487429.74 | н2711 | 962304.65 | 3486901.44 | н2729 | 961321.76 | 3488541.13 |
| н2689 | 962035.46 | 3487443.44 | н2712 | 962086.14 | 3486644.54 | н2730 | 961320.05 | 3488537.44 |
| н2593 | 962038.63 | 3487436.1 | н2713 | 962053.28 | 3486465.18 | н2651 | 961312.9 | 3488541.06 |
| н2596 | 962032.24 | 3487433.41 | н2714 | 961949.32 | 3486428.13 | н2731 | 961301.55 | 3488545.13 |
| н2690 | 962029.03 | 3487440.73 | н2715 | 961904.08 | 3486555.07 | н2631 | 961308.69 | 3488541.51 |
| н2598 | 962082.62 | 3487452.6 | н2716 | 961909.0 | 3486556.84 | н2648 | 961296.15 | 3488514.59 |
| н2691 | 962089.29 | 3487447.91 | н2717 | 961907.88 | 3486560.03 | н2647 | 961375.24 | 3488477.75 |
| н2692 | 962082.74 | 3487441.63 | н2718 | 961920.62 | 3486564.58 | н2646 | 961493.45 | 3488356.58 |
| н2693 | 962044.78 | 3487425.67 | н2613 | 961922.07 | 3486559.28 | н2645 | 961559.54 | 3488093.84 |
| н2600 | 962041.6 | 3487433.01 | н2612 | 961911.28 | 3486556.02 | н2644 | 961897.45 | 3487555.5 |
| н2599 | 962078.28 | 3487448.43 | н2611 | 961915.61 | 3486541.67 | н2643 | 961980.4 | 3487460.46 |
| н2694 | 962072.62 | 3487459.62 | н2610 | 961917.18 | 3486542.14 | н2642 | 961999.4 | 3487415.27 |
| н2597 | 962079.28 | 3487454.94 | н2609 | 961954.17 | 3486438.35 | н2641 | 962032.47 | 3487429.17 |
| н2602 | 962076.04 | 3487451.83 | н2608 | 962046.25 | 3486471.17 | н2732 | 962035.67 | 3487421.84 |
| н2601 | 962040.01 | 3487436.67 | н2607 | 962078.66 | 3486648.08 | н2733 | 961995.13 | 3487404.79 |
| н2695 | 962036.84 | 3487444.02 | н2606 | 962297.17 | 3486904.98 | н2734 | 961973.53 | 3487456.17 |
| н2696 | 962071.58 | 3487458.63 | н2605 | 962319.96 | 3487029.4 | н2735 | 961891.01 | 3487550.71 |
| н2628 | 962118.55 | 3487487.05 | н2604 | 962236.21 | 3487370.16 | н2736 | 961552.09 | 3488090.65 |
| н2627 | 962232.59 | 3487368.16 | н2603 | 962118.67 | 3487492.71 | н2737 | 961486.22 | 3488352.54 |
| н2626 | 962315.88 | 3487029.28 | н2630 | 962087.47 | 3487462.79 | н2738 | 961370.54 | 3488471.12 |
| н2625 | 962293.42 | 3486906.77 | н2719 | 962080.83 | 3487467.5 | н2739 | 961285.52 | 3488510.71 |
| н2624 | 962074.92 | 3486649.87 | н2632 | 961312.27 | 3488539.7 | н2740 | 961303.81 | 3488549.97 |
| н2623 | 962042.73 | 3486474.16 | н2720 | 961319.42 | 3488536.09 | н2649 | 961310.98 | 3488546.43 |
| н2622 | 961956.59 | 3486443.47 | н2721 | 961312.1 | 3488520.4 | н2652 | 961309.33 | 3488542.87 |
| н2621 | 961946.66 | 3486471.34 | н2722 | 961382.3 | 3488487.7 | н2741 | 961302.19 | 3488546.49 |
| 2697 | 961948.14 | 3486470.11 | н2723 | 961504.31 | 3488362.66 | н2654 | 961324.36 | 3488565.65 |
| 2698 | 961954.56 | 3486468.63 | н2724 | 961570.71 | 3488098.6 | н2742 | 961331.49 | 3488562.0 |
| н2699 | 961956.12 | 3486468.5 | н2725 | 961907.11 | 3487562.67 | н2743 | 961322.37 | 3488542.43 |
| н2700 | 961961.44 | 3486453.69 | н2726 | 961990.71 | 3487466.89 | н2655 | 961315.19 | 3488545.97 |
| н2701 | 962035.7 | 3486480.15 | н2727 | 962005.81 | 3487430.97 | н2744 | 961313.67 | 3488571.12 |
| н2702 | 962067.44 | 3486653.41 | н2728 | 962027.65 | 3487440.16 | н2653 | 961320.8 | 3488567.48 |

Проект межевания территории для размещения
линейного объекта регионального значения
Ханты-Мансийского автономного округа – Югры
"Трубопроводы Правдинского региона строительства 2016-2017г.г."
Землепользователь ОАО "НК "Роснефть"

**Каталог координат границ земельного участка:ЗУ8**

| №№ точек | X | У | №№ точек | X | У |
|---|---|---|---|---|---|
| н2656 | 961311.59 | 3488547.74 | н2485 | 960778.61 | 3488884.98 |
| н2745 | 961304.41 | 3488551.28 | н2683 | 960778.64 | 3488884.97 |
| н2670 | 961351.83 | 3488600.8 | н2757 | 960774.29 | 3488878.24 |
| н2669 | 961409.9 | 3488574.12 | н2541 | 960774.27 | 3488878.26 |
| н2668 | 961407.65 | 3488569.21 | н2758 | 960799.08 | 3488886.62 |
| н2746 | 961400.37 | 3488572.54 | н2759 | 960907.69 | 3488820.86 |
| н2747 | 961399.38 | 3488570.36 | н2760 | 961334.11 | 3488622.21 |
| н2748 | 961350.26 | 3488592.7 | н2761 | 961335.13 | 3488624.39 |
| н2749 | 961348.7 | 3488589.35 | н2762 | 961359.69 | 3488612.95 |
| н2750 | 961345.02 | 3488591.06 | н2763 | 961358.71 | 3488610.84 |
| н2751 | 961335.94 | 3488571.58 | н2764 | 961425.8 | 3488580.02 |
| н2673 | 961329.83 | 3488574.69 | н2765 | 961421.88 | 3488571.45 |
| н2672 | 961339.55 | 3488595.75 | 2766 | 961412.73 | 3488570.53 |
| н2671 | 961347.7 | 3488591.93 | н2665 | 961412.62 | 3488570.46 |
| н2680 | 960799.82 | 3488872.15 | н2664 | 961415.2 | 3488576.08 |
| н2679 | 960902.04 | 3488810.26 | н2663 | 961353.51 | 3488604.42 |
| н2678 | 961321.43 | 3488614.88 | н2662 | 961357.03 | 3488611.97 |
| н2677 | 961311.62 | 3488593.91 | н2661 | 961336.1 | 3488621.73 |
| н2676 | 961305.64 | 3488590.55 | н2660 | 961332.68 | 3488614.39 |
| н2675 | 961301.19 | 3488590.83 | н2659 | 961323.12 | 3488618.5 |
| н2752 | 961301.64 | 3488591.8 | н2658 | 960903.92 | 3488813.79 |
| н2753 | 961310.02 | 3488595.1 | н2657 | 960799.58 | 3488876.97 |
| н2754 | 961316.26 | 3488608.46 | н2549 | 960785.13 | 3488895.06 |
| н2755 | 960898.27 | 3488803.19 | н2767 | 960786.12 | 3488894.47 |
| н2756 | 960800.32 | 3488862.5 | н2681 | 960780.88 | 3488888.28 |
| | | | н2486 | 960780.79 | 3488888.34 |

Проект межевания территории для размещения
линейного объекта регионального значения
Ханты-Мансийского автономного округа – Югры
"Трубопроводы Правдинского региона строительства 2016-2017г.г."
Землепользователь ОАО "НК "Роснефть"

**Каталог координат границ земельного участка:ЗУ9**

| №№ точек | X | У | №№ точек | X | У | №№ точек | X | У |
|---|---|---|---|---|---|---|---|---|
| н2768 | 952249.62 | 3431629.43 | н2786 | 952268.95 | 3431691.26 | н2804 | 952438.45 | 3431815.46 |
| н2769 | 952274.86 | 3431622.27 | н2787 | 952270.85 | 3431687.75 | н2805 | 952424.06 | 3431803.38 |
| н2770 | 952280.35 | 3431621.59 | н2788 | 952253.08 | 3431677.12 | н2806 | 952407.85 | 3431789.77 |
| н2771 | 952295.09 | 3431628.36 | н2789 | 952242.47 | 3431668.25 | н2807 | 952367.09 | 3431755.54 |
| н2772 | 952291.38 | 3431619.38 | н2790 | 952241.65 | 3431672.78 | н2808 | 952359.37 | 3431750.07 |
| н2773 | 952288.27 | 3431607.37 | н2791 | 952250.76 | 3431680.39 | н2809 | 952357.66 | 3431752.84 |
| н2774 | 952263.56 | 3431612.05 | н2792 | 952335.16 | 3431733.95 | н2810 | 952406.33 | 3431793.71 |
| н2775 | 952252.41 | 3431614.44 | н2793 | 952337.29 | 3431730.52 | н2811 | 952422.52 | 3431807.31 |
| н2776 | 952239.31 | 3431670.82 | н2794 | 952324.6 | 3431719.86 | н2812 | 952433.67 | 3431816.67 |
| н2777 | 952240.15 | 3431666.32 | н2795 | 952313.83 | 3431713.43 | н2813 | 952273.06 | 3432218.47 |
| н2778 | 952219.37 | 3431648.95 | н2796 | 952311.93 | 3431716.94 | н2814 | 952287.92 | 3432224.41 |
| н2779 | 952241.67 | 3431622.27 | н2797 | 952316.25 | 3431719.53 | н2815 | 952246.79 | 3432327.32 |
| н2780 | 952244.13 | 3431630.99 | н2798 | 952327.43 | 3431727.45 | н2816 | 952228.95 | 3432324.13 |
| н2781 | 952247.05 | 3431630.17 | н2799 | 952249.29 | 3432331.82 | н2817 | 952209.22 | 3432320.61 |
| н2782 | 952249.97 | 3431614.96 | н2800 | 952253.95 | 3432320.17 | н2818 | 952161.3 | 3432312.05 |
| н2783 | 952240.24 | 3431617.03 | н2801 | 952293.12 | 3432222.18 | н2819 | 952160.34 | 3432315.94 |
| н2784 | 952240.38 | 3431617.56 | н2802 | 952292.63 | 3432221.98 | н2820 | 952208.27 | 3432324.49 |
| н2785 | 952213.73 | 3431649.46 | н2803 | 952278.26 | 3432216.24 | н2821 | 952228.01 | 3432328.02 |

**Каталог координат границ земельного участка:ЗУ10**

| №№ точек | X | У | №№ точек | X | У | №№ точек | X | У |
|---|---|---|---|---|---|---|---|---|
| н2822 | 952249.21 | 3431631.66 | н2779 | 952241.67 | 3431622.27 | н2789 | 952242.47 | 3431668.25 |
| н2823 | 952278.44 | 3431623.52 | н2778 | 952219.37 | 3431648.95 | н2788 | 952253.08 | 3431677.12 |
| н2824 | 952296.0 | 3431630.57 | н2830 | 952236.22 | 3431687.31 | н2838 | 952261.34 | 3431705.12 |
| н2771 | 952295.09 | 3431628.36 | н2776 | 952239.31 | 3431670.82 | н2786 | 952268.95 | 3431691.26 |
| н2770 | 952280.35 | 3431621.59 | н2785 | 952213.73 | 3431649.46 | н2791 | 952250.76 | 3431680.39 |
| н2769 | 952274.86 | 3431622.27 | н2784 | 952240.38 | 3431617.56 | н2790 | 952241.65 | 3431672.78 |
| н2768 | 952249.62 | 3431629.43 | н2783 | 952240.24 | 3431617.03 | н2839 | 952238.7 | 3431689.08 |
| н2777 | 952240.15 | 3431666.32 | н2831 | 952227.85 | 3431619.66 | н2793 | 952337.29 | 3431730.52 |
| н2825 | 952241.65 | 3431658.25 | н2832 | 952225.09 | 3431614.36 | н2840 | 952341.56 | 3431723.65 |
| н2826 | 952241.83 | 3431657.29 | н2833 | 952216.64 | 3431626.77 | н2841 | 952329.27 | 3431713.32 |
| н2827 | 952230.63 | 3431647.95 | н2834 | 952195.55 | 3431658.5 | н2842 | 952317.66 | 3431706.4 |
| н2828 | 952242.89 | 3431633.42 | н2787 | 952270.85 | 3431687.75 | н2795 | 952313.83 | 3431713.43 |
| н2829 | 952246.62 | 3431632.38 | н2835 | 952274.67 | 3431680.7 | н2794 | 952324.6 | 3431719.86 |
| н2781 | 952247.05 | 3431630.17 | н2836 | 952257.73 | 3431670.57 | н2843 | 952325.42 | 3431750.53 |
| н2780 | 952244.13 | 3431630.99 | н2837 | 952244.11 | 3431659.19 | н2844 | 952334.6 | 3431734.85 |

Проект межевания территории для размещения
линейного объекта регионального значения
Ханты-Мансийского автономного округа – Югры
"Трубопроводы Правдинского региона строительства 2016-2017г.г."
Землепользователь ОАО "НК "Роснефть"

**Каталог координат границ земельного участка :ЗУ10**

| №№ точек | X | У | №№ точек | X | У | №№ точек | X | У |
|---|---|---|---|---|---|---|---|---|
| н2792 | 952335.16 | 3431733.95 | н2853 | 952427.11 | 3431795.48 | н2861 | 952326.87 | 3432062.3 |
| н2798 | 952327.43 | 3431727.45 | н2805 | 952424.06 | 3431803.38 | н2862 | 952297.28 | 3432141.95 |
| н2797 | 952316.25 | 3431719.53 | н2804 | 952438.45 | 3431815.46 | н2863 | 952266.29 | 3432224.38 |
| н2796 | 952311.93 | 3431716.94 | н2803 | 952278.26 | 3432216.24 | н2864 | 952277.51 | 3432228.87 |
| н2845 | 952302.37 | 3431734.2 | н2817 | 952209.22 | 3432320.61 | н2865 | 952277.52 | 3432228.87 |
| н2806 | 952407.85 | 3431789.77 | н2854 | 952210.09 | 3432317.04 | н2866 | 952249.32 | 3432299.41 |
| н2846 | 952410.9 | 3431781.88 | н2855 | 952218.23 | 3432295.37 | н2867 | 952238.62 | 3432298.02 |
| н2847 | 952364.03 | 3431742.52 | н2856 | 952174.01 | 3432289.64 | н2868 | 952229.24 | 3432322.95 |
| н2808 | 952359.37 | 3431750.07 | н2857 | 952172.17 | 3432303.68 | н2816 | 952228.95 | 3432324.13 |
| н2807 | 952367.09 | 3431755.54 | н2858 | 952163.94 | 3432301.36 | н2869 | 952206.38 | 3432332.29 |
| н2848 | 952402.04 | 3431804.82 | н2818 | 952161.3 | 3432312.05 | н2820 | 952208.27 | 3432324.49 |
| н2810 | 952406.33 | 3431793.71 | н2815 | 952246.79 | 3432327.32 | н2819 | 952160.34 | 3432315.94 |
| н2809 | 952357.66 | 3431752.84 | н2814 | 952287.92 | 3432224.41 | н2870 | 952158.41 | 3432323.73 |
| н2849 | 952354.16 | 3431758.53 | н2813 | 952273.06 | 3432218.47 | н2871 | 952246.77 | 3432339.5 |
| н2850 | 952348.88 | 3431767.15 | н2812 | 952433.67 | 3431816.67 | н2872 | 952254.29 | 3432320.21 |
| н2802 | 952292.63 | 3432221.98 | н2811 | 952422.52 | 3431807.31 | н2800 | 952253.95 | 3432320.17 |
| н2851 | 952451.35 | 3431815.25 | н2859 | 952418.88 | 3431816.76 | н2799 | 952249.29 | 3432331.82 |
| н2852 | 952446.77 | 3431812.0 | н2860 | 952423.66 | 3431820.14 | н2821 | 952228.01 | 3432328.02 |
| | | | | | | н2873 | 952226.11 | 3432335.81 |

Ханты-Мансийский автономный округ — Югра
Губернатор

Приложение 62
к постановлению Правительства
Ханты-Мансийского
автономного округа – Югры
от 11 декабря 2015 года № 450-п

**Положение о размещении линейного объекта регионального значения Ханты-Мансийского автономного округа – Югры «Трубопроводы Правдинского региона строительства 2016-2017г.г.»**

## I. Размещение объекта

В административном отношении линейный объект регионального значения Ханты-Мансийского автономного округа – Югры «Трубопроводы Правдинского региона строительства 2016-2017г.г.» (далее – проектируемый объект) расположен на территории муниципального образования городского поселения Пойковский и на межселенной территории в границах Салымского (Лемпинская площадь), Северо-Салымского и Правдинского, Приразломного месторождений нефти Нефтеюганского, Сургутского и Ханты-Мансийского района Ханты-Мансийского автономного округа – Югры.

В географическом отношении территория проектируемого объекта находится в границахнаселенного пункта Пойковский.

## II. Функциональное зонирование территории

Проектируемый объект расположен на землях населенного пункта, землях запаса иземлях лесного фонда, находящегося в ведении территориального отдела – Нефтеюганского лесничества (Лемпинское участковое лесничество, Лемпинское урочище), Самаровского лесничества (Ханты-Мансийское участковое лесничество, Нялинское урочище).

## III. Решения по планировочной организации земельных участков для размещения проектируемого объекта

Расчет полосы отвода земельных участков для выполнения работ по строительству проектируемого объекта производится с учетом действующих норм отвода земель.

Таблица 1

Площади земельных участков, необходимые для
строительства и эксплуатации проектируемого объекта

| Наименование объекта (кадастровый номер) | Площадь территории планируемого размещения объектов, га | Площадь территории в границе проекта планировки, га |
|---|---|---|
| Трубопроводы Правдинского региона строительства 2016-2017г.г. | 65,0951 | 77,8037 |

Таблица 2

Площади испрашиваемых земельных участковпод проектируемый объект

| № земельного участка | Площадь земельного участка, га | Категория земель | Аренда |
|---|---|---|---|
| :ЗУ1 | 9,8191 | Земли лесного фонда | долгосрочная аренда Нефтеюганский р-он |
| :ЗУ2 | 33,7064 | Земли лесного фонда | краткосрочная аренда сроком на 5 лет Нефтеюганский р-он |
| :ЗУ3 | 1,5095 | Земли населенных пунктов | долгосрочная аренда |
| :ЗУ4 | 5,1366 | Земли населенных пунктов | краткосрочная аренда сроком на 5 лет |
| :ЗУ5 | 1,1405 | Земли запаса | долгосрочная аренда Нефтеюганский р-он |
| :ЗУ6 | 4,4617 | Земли запаса | краткосрочная аренда сроком на 5 лет Нефтеюганский р-он |
| :ЗУ7 | 1,5501 | Земли запаса | долгосрочная аренда Сургутский р-он |
| :ЗУ8 | 5,6526 | Земли запаса | краткосрочная аренда сроком на 5 лет Сургутский р-он |
| :ЗУ9 | 0,4186 | Земли лесного фонда | долгосрочная аренда Ханты-Мансийский р-он |
| :ЗУ10 | 1,7000 | Земли лесного фонда | краткосрочная аренда сроком на 5 лет Ханты-Мансийский р-он |

Координаты границ земельных участков, необходимых для размещения проектируемого объекта в графических материалах определены в местной системе координат Ханты-Мансийского автономного округа – Югры МСК-86.

## IV. Особо охраняемые природные территории и зоны с особыми условиями использования

Проектируемый объект технологически привязан к объектам сложившейся инфраструктуры и проходит вдоль существующих коридоров коммуникаций.

Проектируемый объект пересекает водоохранную зону и прибрежную полосу водных объектов протоки Невринг, Малый Подводчик, Большая Юганская и реки Мохкотъега.

Для уменьшения воздействия на водоток предусмотрены следующие мероприятия:

выполнение строительно-монтажных работ с применением гусеничной техники должно осуществляться в зимний период для уменьшения воздействия строительной техники на растительный береговой покров; в остальные сезоны года строительно-монтажные работы, движение транспорта и строительной техники должно осуществляться только по существующим автомобильным дорогам, зимникам и временным вдольтрассовым проездам;

все отходы защитных материалов, остатки горюче-смазочных материалов тщательно должны собираться в передвижное оборудование (мусоросборники, емкости для сбора отработанных горюче-смазочных материалов) и вывозиться в места, согласованные с соответствующими муниципальными органами и органами государственной власти Российской Федерации;

после завершения строительства выполняются рекультивационные работы.

Организованный сброс стоков или загрязняющих веществ на поверхность земли и в водотоки не производится. Попадание загрязняющих веществ в водные объекты в результате размыва и выноса ливневыми и талыми водами возможно лишь при неправильном хранении строительных материалов и аварийных утечек дизтоплива работающих механизмов в период строительства.

На всех этапах работ осуществляется входной, операционный и приемочный контроль качества строительства, а также проводится своевременный профилактический осмотр, ремонт и диагностика оборудования, трубопроводов и арматуры.

Ущерб окружающей среде может быть нанесен лишь в аварийных случаях, но для предотвращения аварий предусмотрены все возможные мероприятия в соответствии с требованиями законодательства Российской Федерации.

В границах участка работ отсутствуют объекты культурного наследия, особо охраняемые природные территории федерального, регионального и местного значения.

Проектируемый объект затрагивает границытерритории традиционного природопользования коренных малочисленных народов Севера регионального значения.


В соответствии с пунктом 1 статьи 12 Закона Ханты-Мансийского автономного округа – Югры от 28 декабря 2006 года № 145-оз «О территориях традиционного природопользования коренных малочисленных народов Севера регионального значения вХанты-

Мансийском автономном округе – Югре» проведено согласование размещения проектируемого объекта с субъектом традиционного природопользования.



Основная часть проекта планировки территории для размещения линейного объекта регионального значения Ханты-Мансийского автономного округа – Югры «Обустройство куста скважин №24 Средне-Балыкского лицензионного участка (южная часть)»
Землепользователь ОАО «НК «Роснефть»
Масштаб 1:5 000

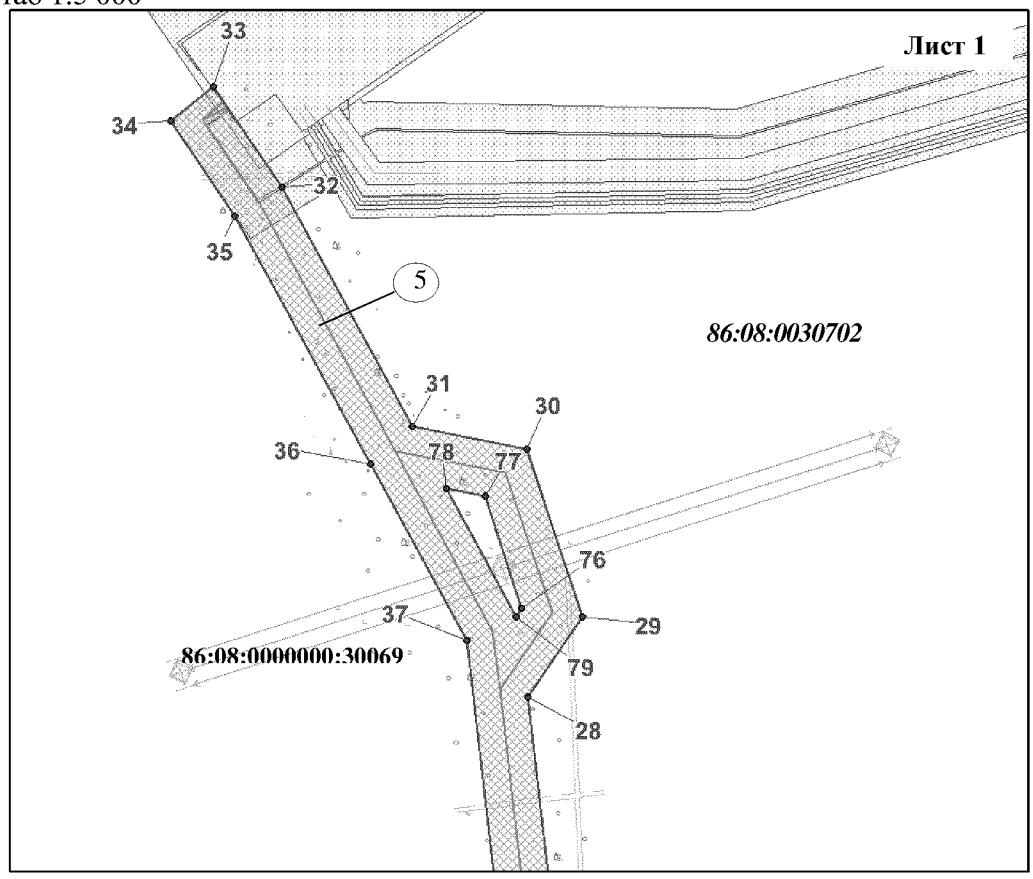Приложение 63
к постановлению Правительства
Ханты-Мансийского
автономного округа – Югры
от 11 декабря 2015 года № 450-п




Линия совмещения с листом 2

Схема расположения объекта




Экспликация зон планируемого размещения линейных объектов

| Номер | Наименование | Площадь, га |
|---|---|---|
| 1 | Обустройство куста скважин №24 Средне-Балыкского лицензионного участка (южная часть) | 55,0543 |

Экспликация проектируемых линейных объектов


| Номер | Наименование |
|---|---|
| 1 | Высоконапорный водовод. т.вр.куст №24-куст №24 |
| 2 | Нефтегазосборные сети. Куст №24-т.вр.куст №24 |
| 3 | ВЛ-35кВ на куст 24 |
| 4 | Подъездная автомобильная дорога на куст 24 |
| 5 | ВЛ 6кВ на куст 44 |
| 6 | Временный вынос одной цепи ВЛ-35кВ |

**Условные обозначения**

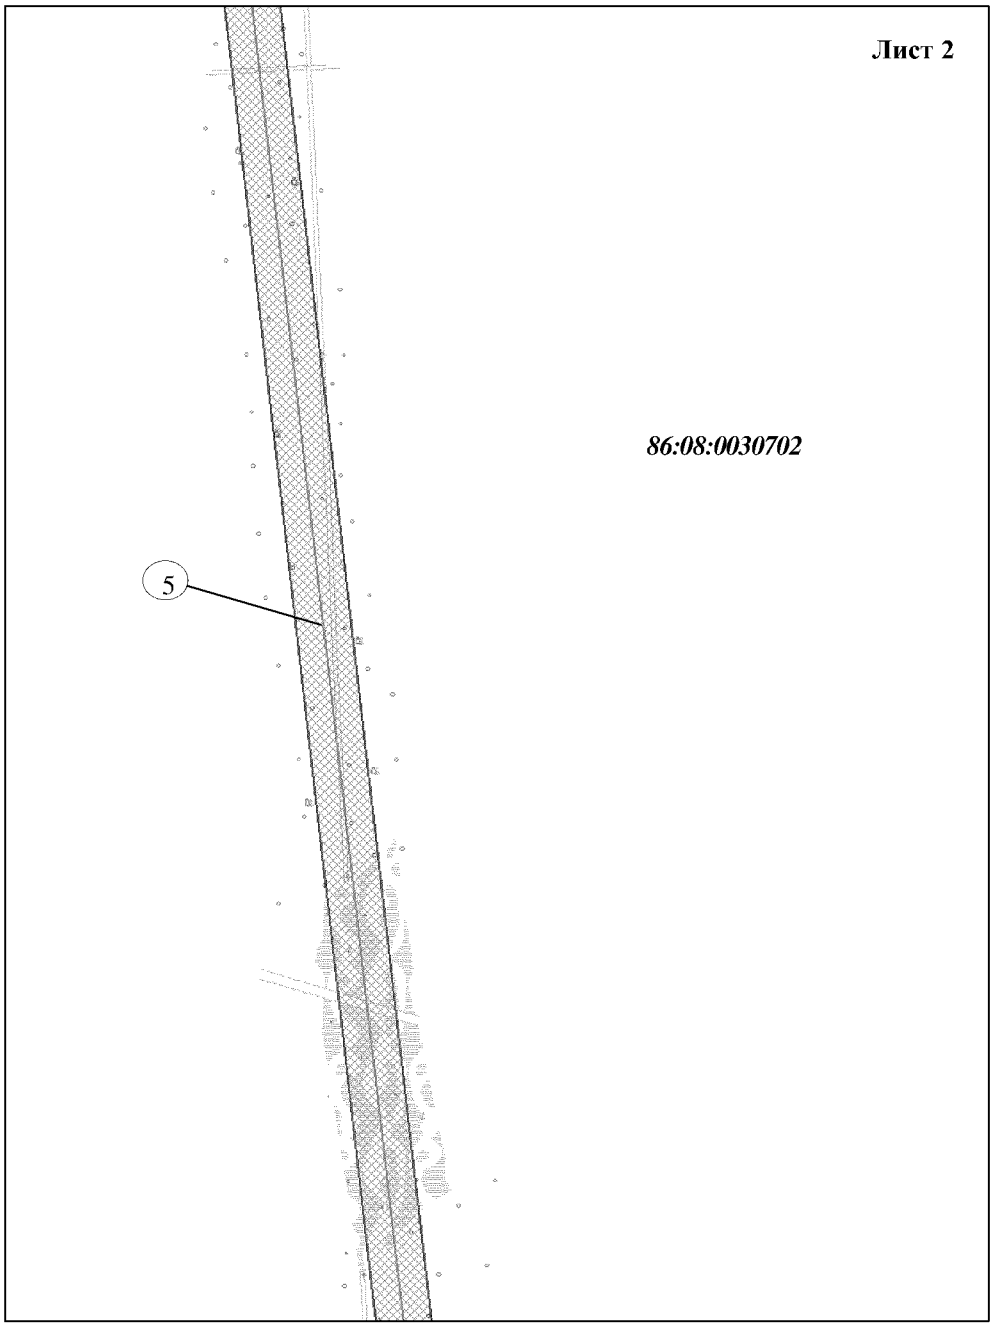- ось проектируемого высоконапорного водовода
- ось проектируемых подъездных дорог
- ось проектируемых нефтегазосборных сетей
- ось проектируемой ВЛ-6 кВ
- ось проектируемой ВЛ-35 кВ, временной кабельной линии 35кВ
- граница зоны размещения линейных объектов
- зона планируемого размещения линейных объектов
- 15 точки поворота границы зоны планируемого размещения линейных объектов
- границы земельных участков
- границы земельных участков лесного фонда
- существующие ВЛ
- действующие нефтепроводы
- действующие водопроводы
- действующие газопроводы


Основная часть проекта планировки территории для размещения линейного объекта регионального значения Ханты-Мансийского автономного округа – Югры "Обустройство куста скважин №24 Средне-Балыкского лицензионного участка (южная часть)"
Землепользователь ОАО "НК "Роснефть"
Масштаб 1:5 000

Линия совмещения с листом 1





Линия совмещения с листом 3А

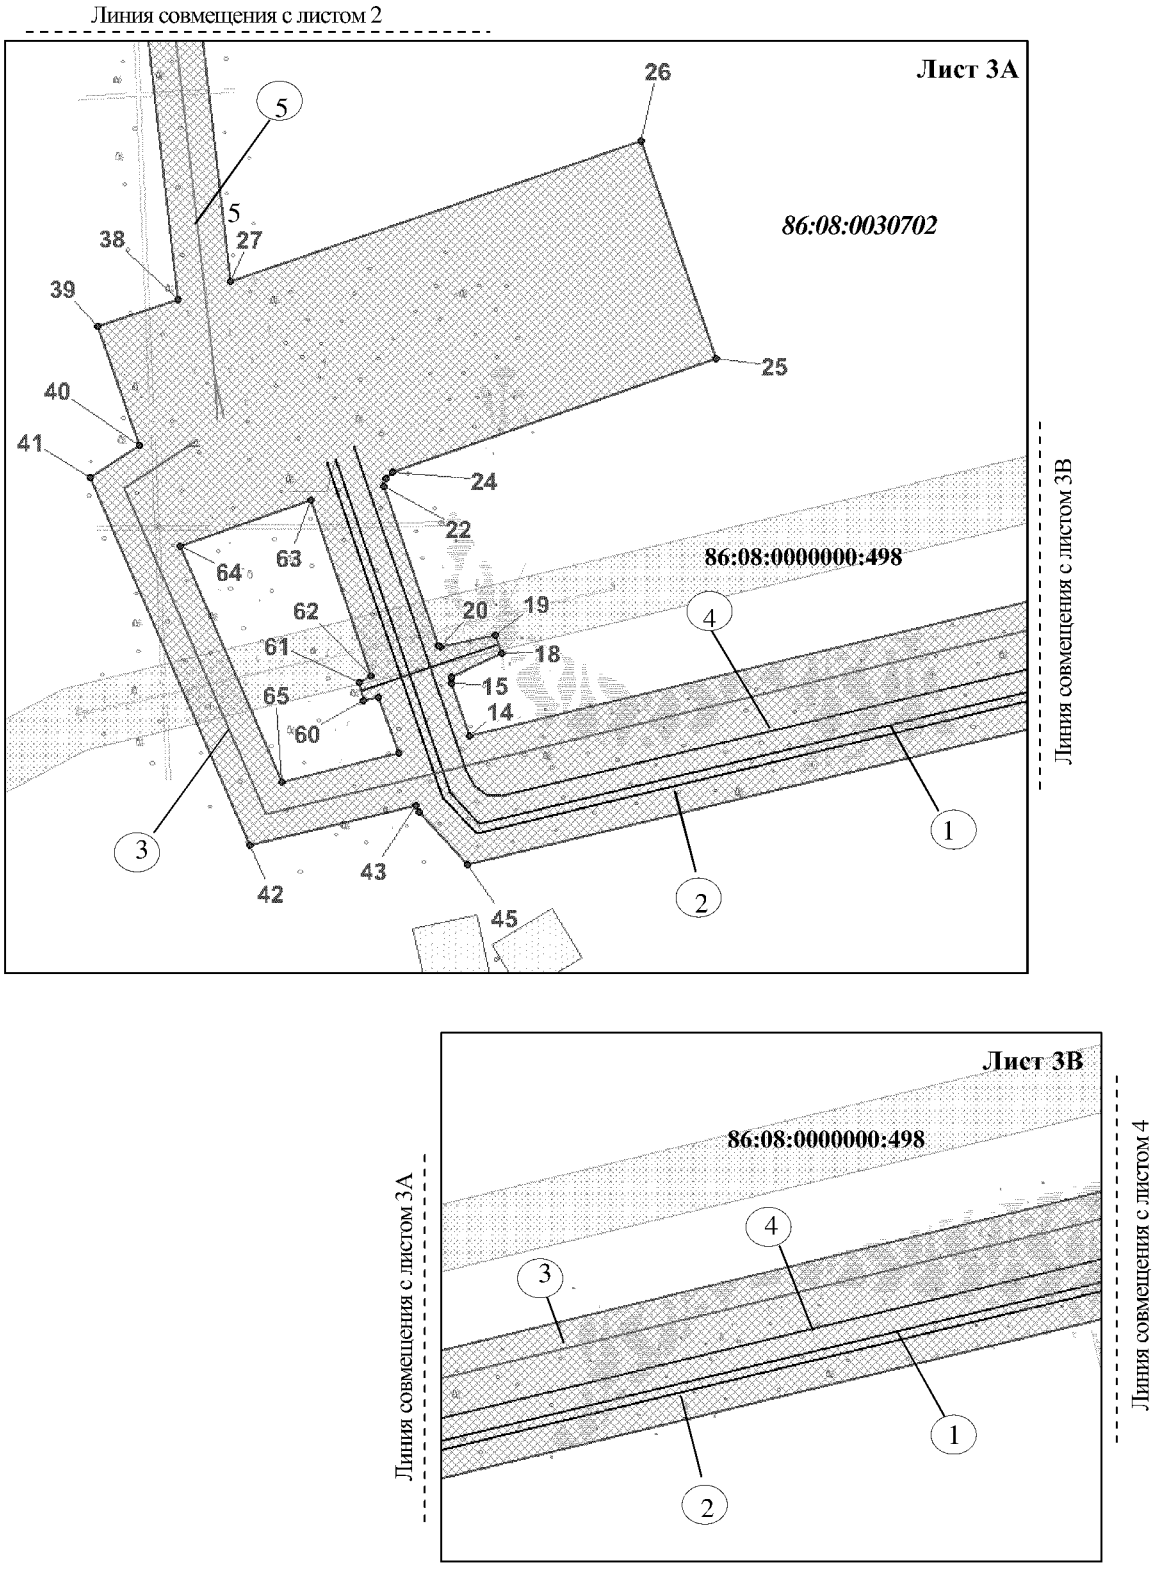Основная часть проекта планировки территории для размещения линейного объекта регионального значения Ханты-Мансийского автономного округа – Югры "Обустройство куста скважин №24 Средне-Балыкского лицензионного участка (южная часть)"
Землепользователь ОАО "НК "Роснефть"
Масштаб 1:5 000



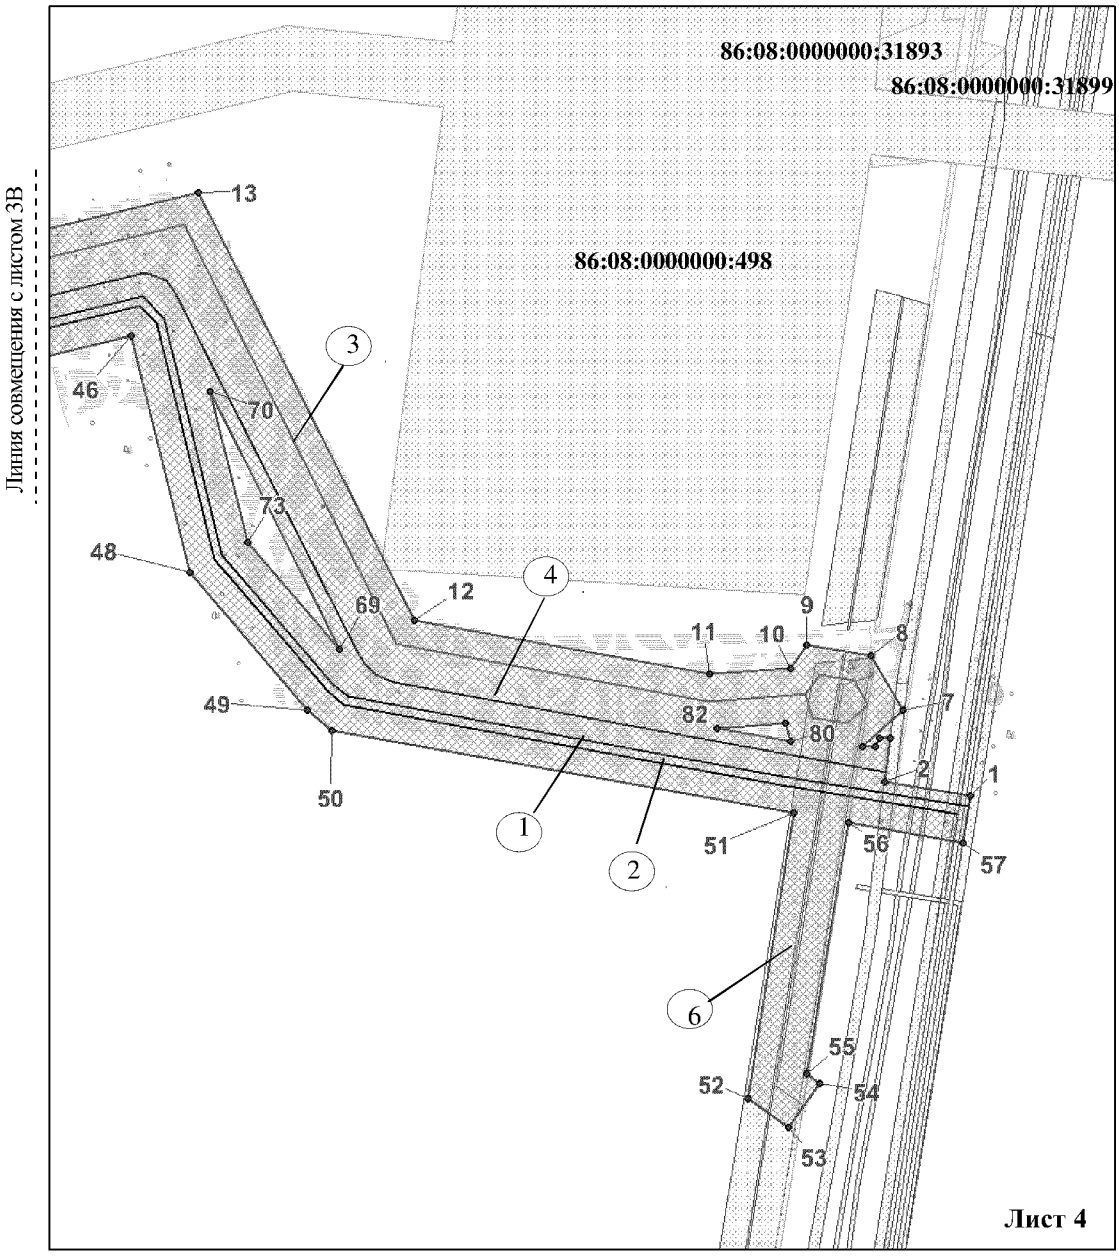Основная часть проекта планировки территории для размещения линейного объекта регионального значения Ханты-Мансийского автономного округа – Югры "Обустройство куста скважин №24 Средне-Балыкского лицензионного участка (южная часть)"
Землепользователь ОАО "НК "Роснефть"
Масштаб 1:5 000



Основная часть проекта планировки территории
для размещения линейного объекта регионального
значения Ханты-Мансийского автономного
округа – Югры "Обустройство куста скважин №24 Средне-
Балыкского лицензионного участка (южная часть)"
Землепользователь ОАО "НК "Роснефть"


**Каталог координат границ зоны планируемого размещения линейных объектов**

| №№ точек | X | У | №№ точек | X | У |
|---|---|---|---|---|---|
| 1 | 892114,29 | 3527315,75 | 42 | 892276,88 | 3525210,38 |
| 2 | 892127,19 | 3527237,35 | 43 | 892316,96 | 3525376,73 |
| 3 | 892166,97 | 3527242,44 | 44 | 892315,33 | 3525377,3 |
| 4 | 892166,7 | 3527233,16 | 45 | 892276,55 | 3525413,86 |
| 5 | 892159,29 | 3527228,41 | 46 | 892551,05 | 3526553,12 |
| 6 | 892159,81 | 3527217,32 | 47 | 892541,15 | 3526562,52 |
| 7 | 892192,47 | 3527253,77 | 48 | 892325,9 | 3526615,57 |
| 8 | 892242,74 | 3527225,3 | 49 | 892203,37 | 3526720,78 |
| 9 | 892252,43 | 3527166,21 | 50 | 892188,05 | 3526738,83 |
| 10 | 892231,05 | 3527151,59 | 51 | 892111,97 | 3527157,07 |
| 11 | 892225,84 | 3527077,4 | 52 | 891837,72 | 3527112,1 |
| 12 | 892275,1 | 3526807,63 | 53 | 891811,02 | 3527149,18 |
| 13 | 892665,61 | 3526610,24 | 54 | 891851,59 | 3527178,4 |
| 14 | 892376,59 | 3525410,79 | 55 | 891860,2 | 3527166,44 |
| 15 | 892425,1 | 3525394,33 | 56 | 892103,84 | 3527206,51 |
| 16 | 892429,91 | 3525393,56 | 57 | 892086,54 | 3527311,8 |
| 17 | 892431,07 | 3525394,42 | 58 | 892364,44 | 3525360,32 |
| 18 | 892452,12 | 3525439,53 | 59 | 892415,31 | 3525342,73 |
| 19 | 892469,08 | 3525433,66 | 60 | 892409,09 | 3525313,7 |
| 20 | 892457,83 | 3525384,53 | 61 | 892426,25 | 3525309,88 |
| 21 | 892459,37 | 3525382,61 | 62 | 892437,75 | 3525335,07 |
| 22 | 892605,15 | 3525332,32 | 63 | 892596,62 | 3525280,04 |
| 23 | 892611,69 | 3525334,53 | 64 | 892549,93 | 3525146,53 |
| 24 | 892617,5 | 3525339,79 | 65 | 892335,33 | 3525239,53 |
| 25 | 892720,89 | 3525635,45 | 66 | 892209,35 | 3526775,2 |
| 26 | 892919,83 | 3525566,68 | 67 | 892212,46 | 3526768,67 |
| 27 | 892791,79 | 3525192,78 | 68 | 892221,59 | 3526756,85 |
| 28 | 894473,83 | 3524999,32 | 69 | 892234,69 | 3526746,43 |
| 29 | 894547,14 | 3525048,81 | 70 | 892482,69 | 3526622,04 |
| 30 | 894700,71 | 3524997,94 | 71 | 892492,02 | 3526614,73 |
| 31 | 894720,53 | 3524893,87 | 72 | 892536,66 | 3526592,9 |
| 32 | 894939,89 | 3524774,37 | 73 | 892339,08 | 3526641,16 |
| 33 | 895031,54 | 3524711,37 | 74 | 892223,28 | 3526740,6 |
| 34 | 895000,55 | 3524672,26 | 75 | 892214,24 | 3526751,23 |
| 35 | 894913,75 | 3524731,67 | 76 | 894554,74 | 3524993,62 |
| 36 | 894686,23 | 3524855,63 | 77 | 894657,1 | 3524959,71 |
| 37 | 894525,87 | 3524943 | 78 | 894663,74 | 3524924,82 |
| 38 | 892775,21 | 3525144,35 | 79 | 894547,03 | 3524988,41 |
| 39 | 892750,23 | 3525071,41 | 80 | 892163,76 | 3527151,63 |
| 40 | 892641,4 | 3525109,[illegible] | 81 | 892180,6 | 3527146,86 |
| 41 | 892612,67 | 3525[illegible],85 | 82 | 892176,18 | 3527083,93 |

Губернатор

Проект межевания территории для размещения линейного объекта регионального значения Ханты-Мансийского автономного округа – Югры «Обустройство куста скважин №24 Средне-Балыкского лицензионного участка (южная часть)»
Землепользователь ОАО «НК «Роснефть»
Масштаб 1:4 000

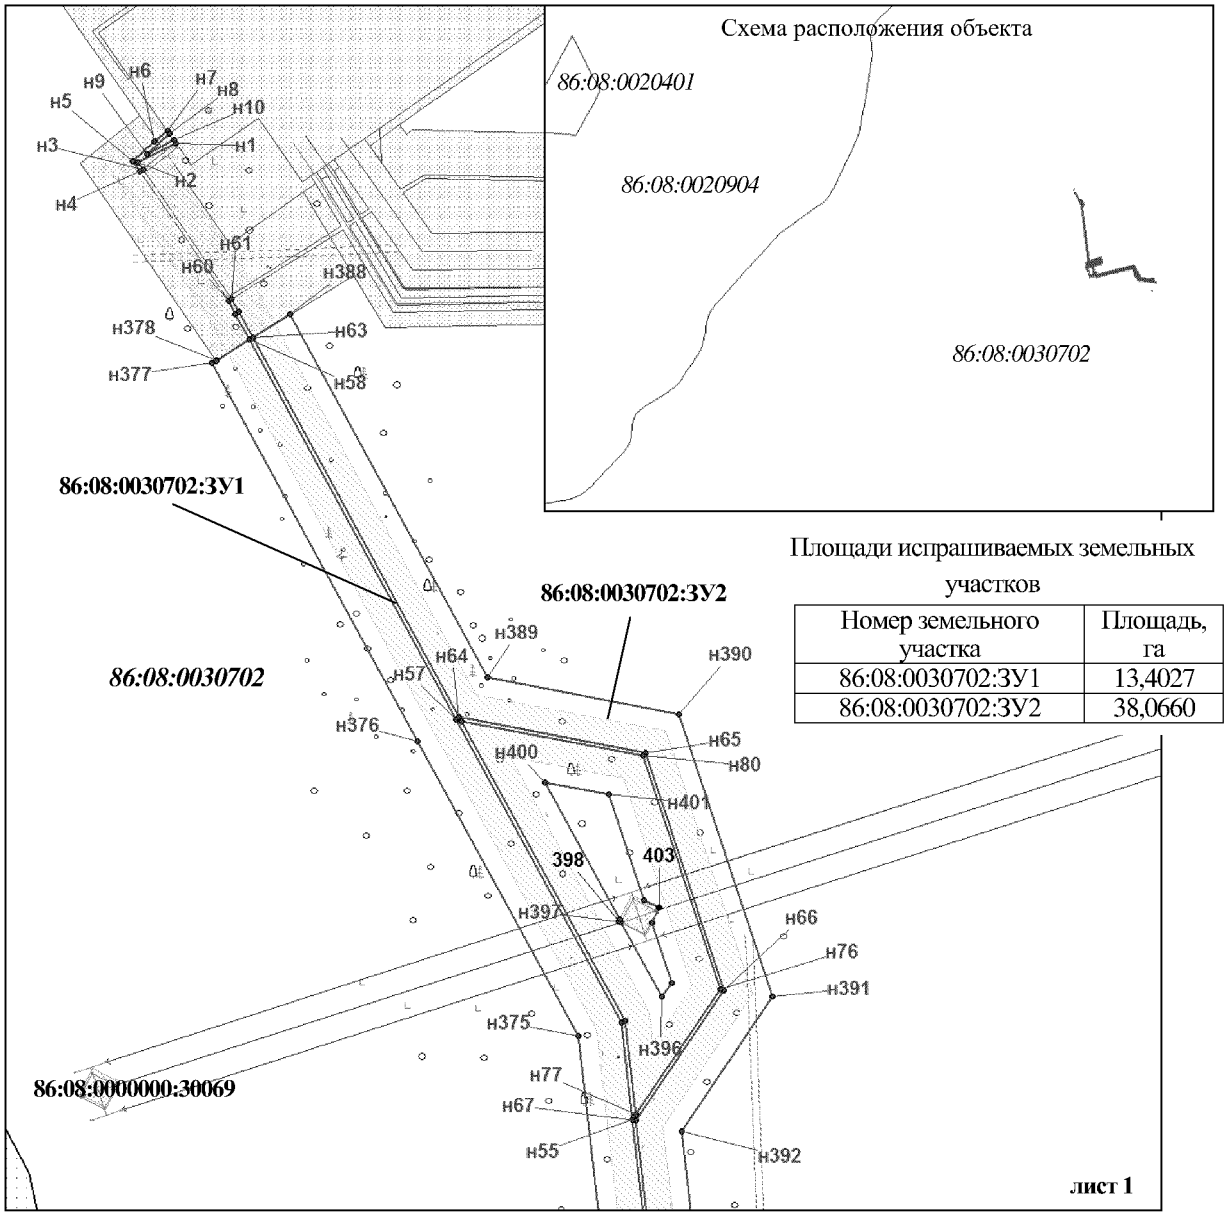Приложение 64
к постановлению Правительства
Ханты-Мансийского
автономного округа – Югры
от 11 декабря 2015 года № 450-п




Площади испрашиваемых земельных участков


| Номер земельного участка | Площадь, га |
|---|---|
| 86:08:0030702:ЗУ1 | 13,4027 |
| 86:08:0030702:ЗУ2 | 38,0660 |

Линия совмещения с листом 1А

**Условные обозначения**

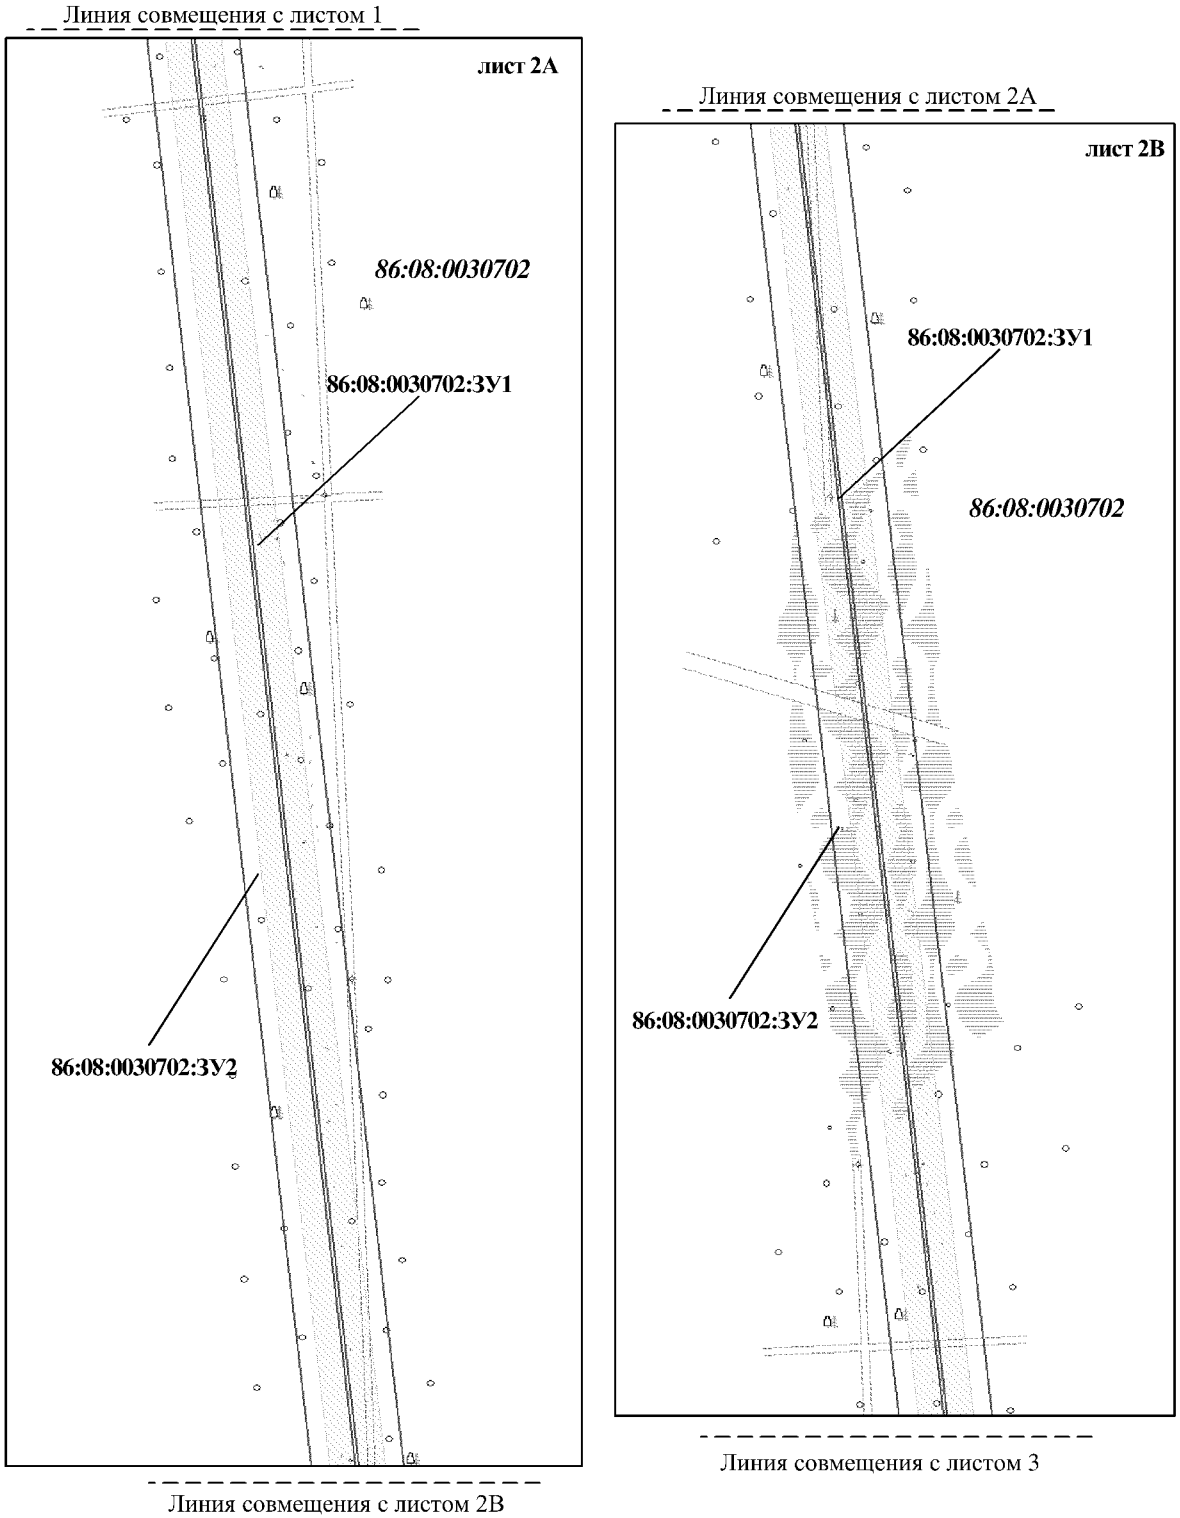
- граница формируемых земельных участков
- :336 — земельные участки согласно сведениям государственного кадастра недвижимости
- земельные участки лесного фонда
- ● 15 — точка поворота границы земельного участка при проведении кадастровых работ
- ● 1 — точка поворота границы земельного участка ранее установленная при проведении кадастровых работ
- 86:08:0030702:ЗУ1 — номер формируемого земельного участка
- 86:08:0103001 — номер кадастрового квартала
- граница кадастрового квартала
- охранная зона проектируемого высоконапорного водовода и нефтегазосборных сетей
- Охранная зона проектируемых ВЛ
- существующие ВЛ
- действующие нефтепроводы
- действующие водопроводы
- действующие газопроводы

Проект межевания территории для размещения
линейного объекта регионального значения
Ханты-Мансийского автономного округа – Югры
«Обустройство куста скважин №24 Средне-
Балыкского лицензионного участка (южная часть)»
Землепользователь ОАО "НК "Роснефть"
Масштаб 1:4 000





Проект межевания территории для размещения
линейного объекта регионального значения
Ханты-Мансийского автономного округа – Югры
«Обустройство куста скважин №24 Средне-
Балыкского лицензионного участка (южная часть)»
Землепользователь ОАО "НК "Роснефть"
Масштаб 1:4 000

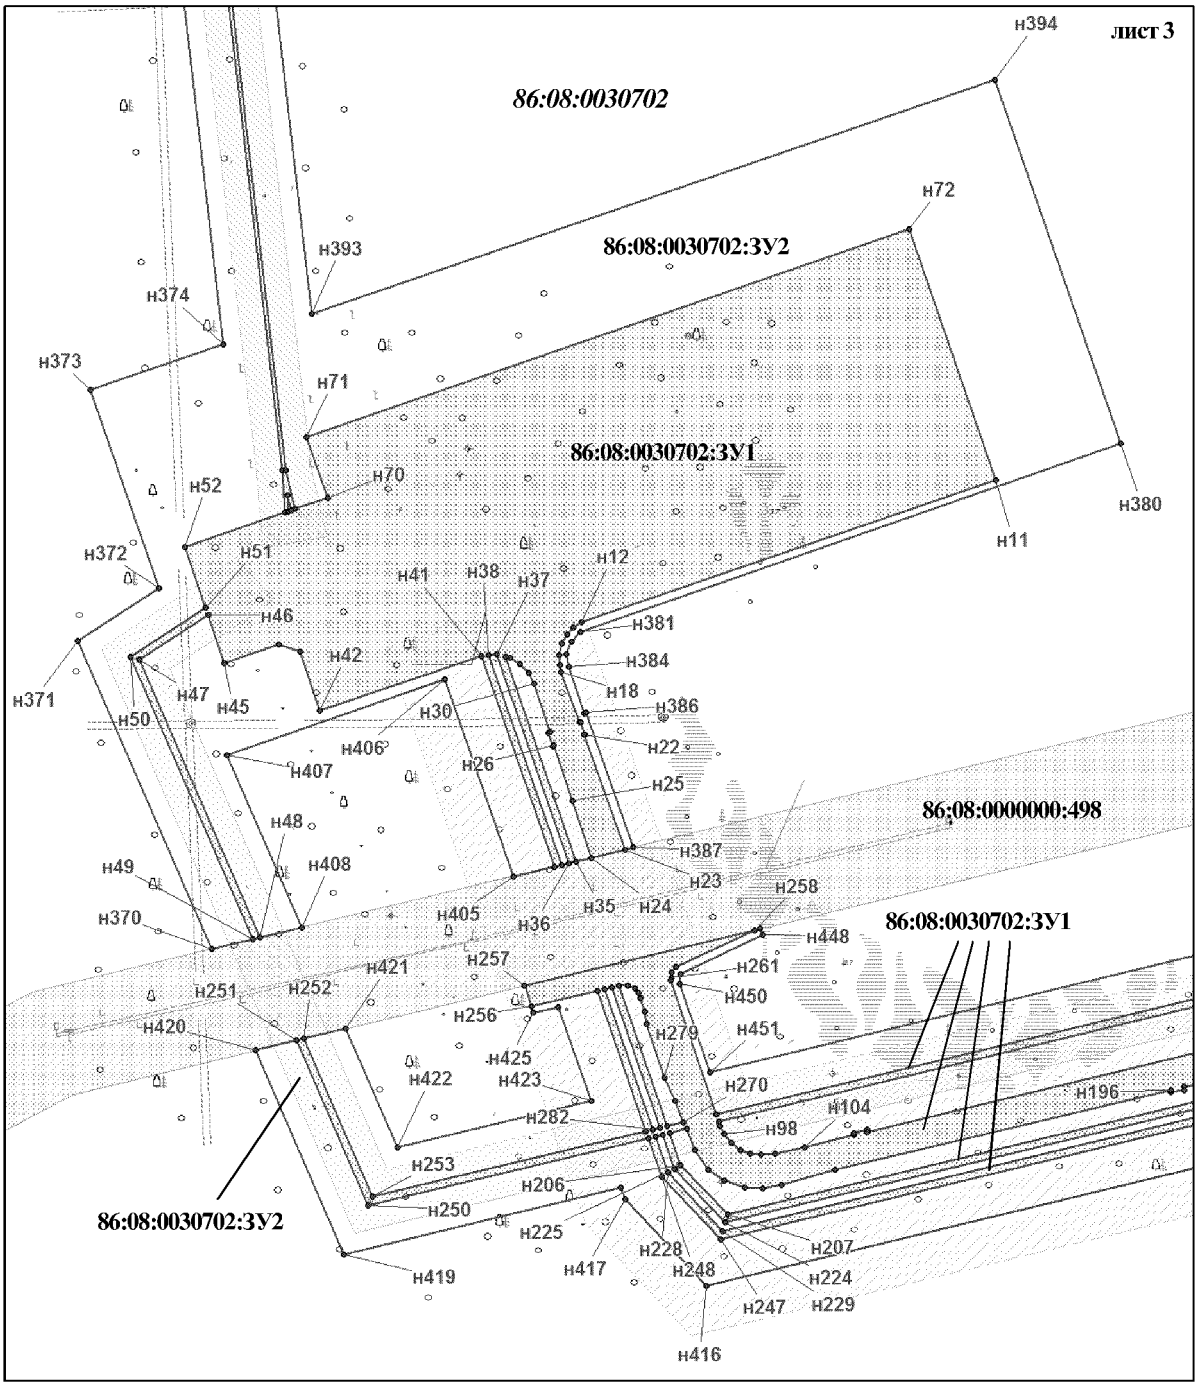Линия совмещения с листом 2В




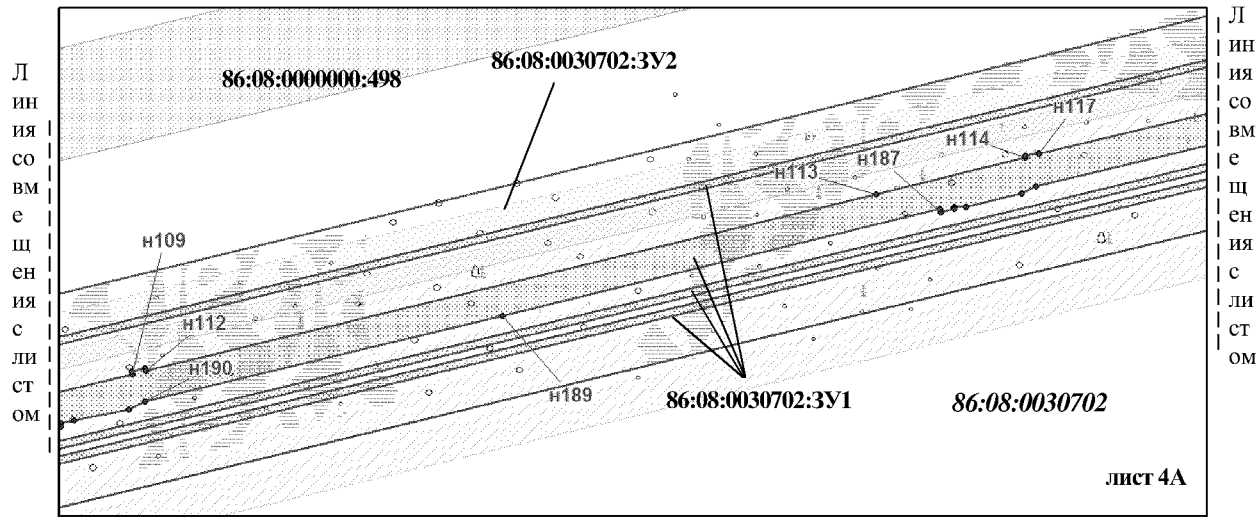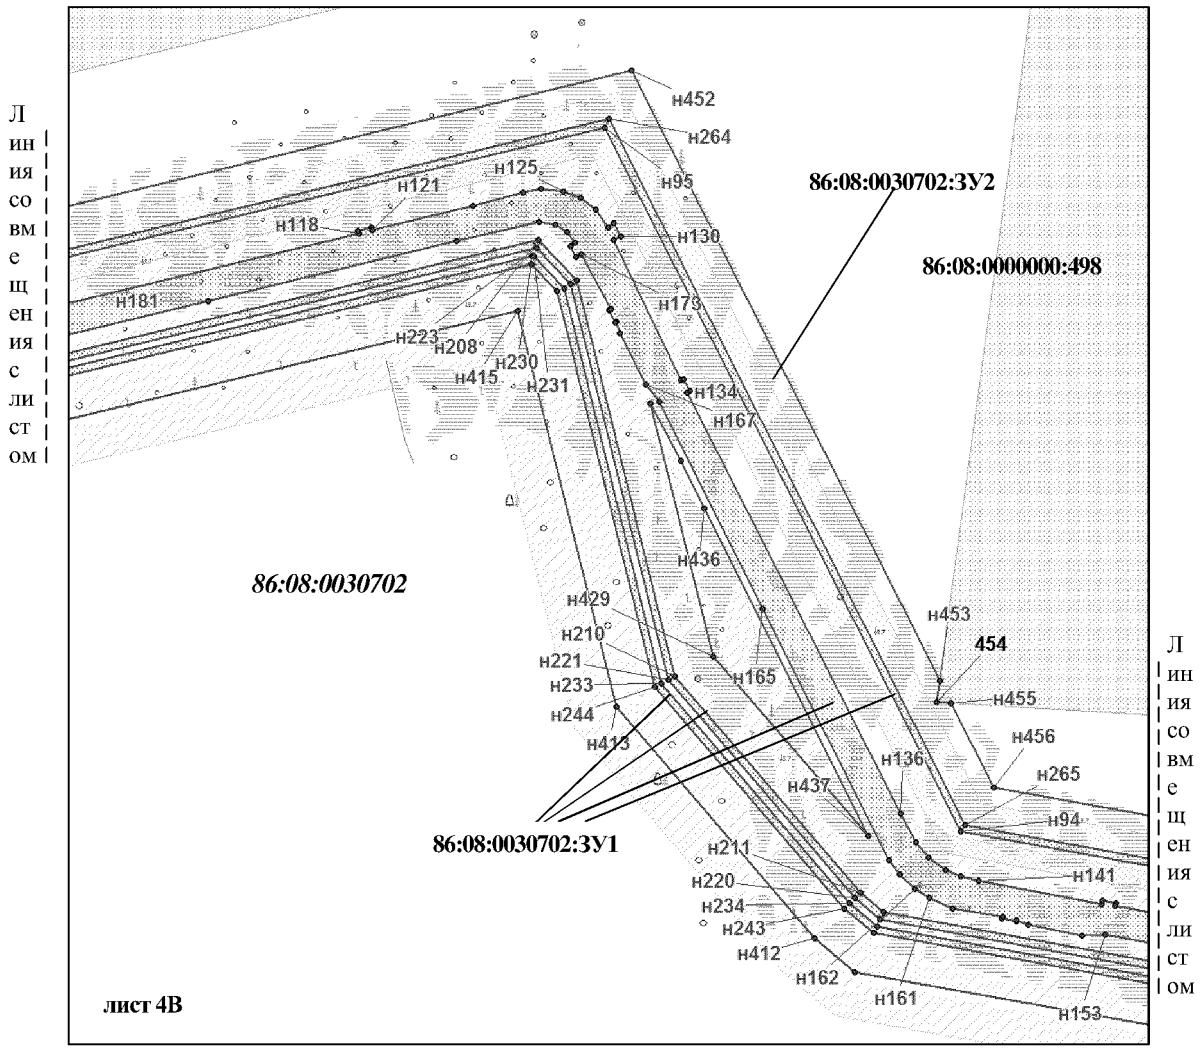Проект межевания территории для размещения
линейного объекта регионального значения
Ханты-Мансийского автономного округа – Югры
«Обустройство куста скважин №24 Средне-
Балыкского лицензионного участка (южная часть)»
Землепользователь ОАО "НК "Роснефть"
Масштаб 1:4 000



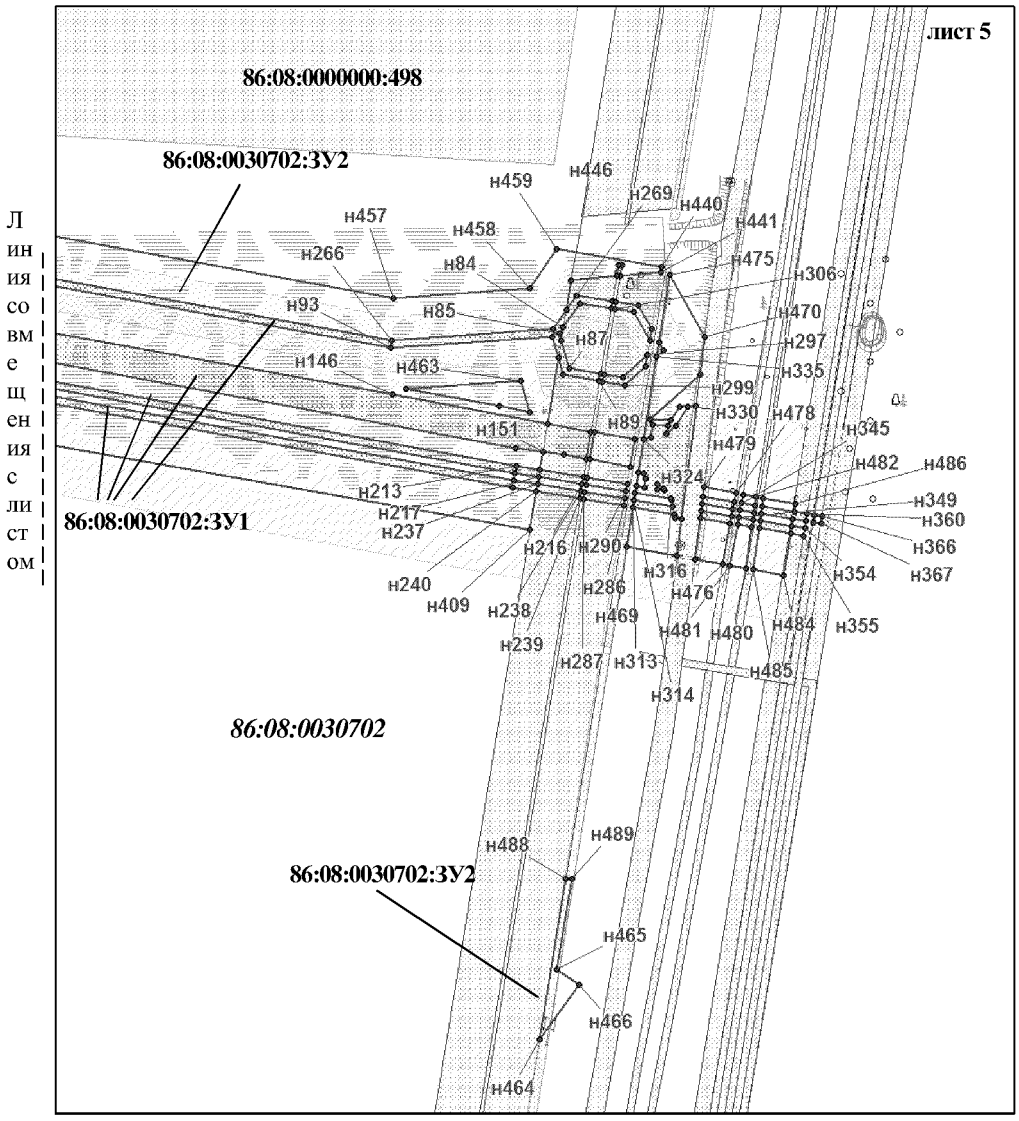Проект межевания территории для размещения
линейного объекта регионального значения
Ханты-Мансийского автономного округа – Югры
«Обустройство куста скважин №24 Средне-
Балыкского лицензионного участка (южная часть)»
Землепользователь ОАО "НК "Роснефть"
Масштаб 1:4 000



Проект межевания территории для размещения
линейного объекта регионального значения
Ханты-Мансийского автономного округа – Югры
«Обустройство куста скважин №24 Средне-
Балыкского лицензионного участка (южная часть)»
Землепользователь ОАО "НК "Роснефть"

**Каталог координат границ земельного участка 86:08:0030702:ЗУ1**

| №№ точек | X | У | №№ точек | X | У | №№ точек | X | У |
|---|---|---|---|---|---|---|---|---|
| **н1** | 895011,22 | 3524724,14 | **н41** | 892604,61 | 3525285,75 | **н81** | 892224,15 | 3527196,53 |
| **н2** | 895000,85 | 3524703,56 | **н42** | 892574,42 | 3525197,21 | **н82** | 892220,2 | 3527195,88 |
| **н3** | 894996,94 | 3524706,24 | **н43** | 892606,76 | 3525186,6 | **н83** | 892223 | 3527178,8 |
| **н4** | 894995,7 | 3524704,67 | **н44** | 892611 | 3525174,93 | **н84** | 892209,96 | 3527169,88 |
| **н5** | 895001,43 | 3524700,77 | **н45** | 892600,72 | 3525145,01 | **н85** | 892206,57 | 3527167,57 |
| **н6** | 895011,9 | 3524712,26 | **н46** | 892626,74 | 3525136,02 | **н86** | 892202,62 | 3527168,68 |
| **н7** | 895017,69 | 3524719,61 | **н47** | 892602,47 | 3525098,69 | **н87** | 892187,48 | 3527172,97 |
| **н8** | 895016,49 | 3524720,45 | **н48** | 892450,44 | 3525164,59 | **н88** | 892184,68 | 3527190,06 |
| **н9** | 895005,42 | 3524708,17 | **н49** | 892449,49 | 3525160,64 | **н89** | 892180,73 | 3527189,41 |
| **н10** | 895012,93 | 3524722,94 | **н50** | 892603,99 | 3525093,68 | **н90** | 892183,94 | 3527169,82 |
| **н11** | 892700,61 | 3525567,23 | **н51** | 892630,64 | 3525134,67 | **н91** | 892193,33 | 3527167,16 |
| **н12** | 892623,22 | 3525340,31 | **н52** | 892663,9 | 3525123,17 | **н92** | 892204,86 | 3527163,9 |
| **н13** | 892620,02 | 3525335,85 | **н53** | 892683,09 | 3525178,33 | **н93** | 892198,67 | 3527075,9 |
| **н14** | 892616,13 | 3525332,56 | **н54** | 892705,96 | 3525176,48 | **н94** | 892250,95 | 3526789,59 |
| **н15** | 892611,1 | 3525329,91 | **н55** | 894480,05 | 3524972,43 | **н95** | 892634,37 | 3526595,78 |
| **н16** | 892604,85 | 3525328,4 | **н56** | 894533,25 | 3524966,3 | **н96** | 892349,96 | 3525415,48 |
| **н17** | 892599,43 | 3525328,61 | **н57** | 894697,71 | 3524876,71 | **н97** | 892347,28 | 3525416,39 |
| **н18** | 892595,83 | 3525329,24 | **н58** | 894904,29 | 3524764,15 | **н98** | 892343,05 | 3525418,54 |
| **н19** | 892568,21 | 3525339,23 | **н59** | 894918,37 | 3524756,48 | **н99** | 892338,03 | 3525422,33 |
| **н20** | 892568,46 | 3525340,04 | **н60** | 894925,47 | 3524752,73 | **н100** | 892334,28 | 3525427,28 |
| **н21** | 892561,28 | 3525342,23 | **н61** | 894926,47 | 3524754,35 | **н101** | 892332,24 | 3525432,72 |
| **н22** | 892561,16 | 3525341,82 | **н62** | 894919,43 | 3524758,18 | **н102** | 892331,59 | 3525438,9 |
| **н23** | 892498,57 | 3525364,31 | **н63** | 894905,35 | 3524765,85 | **н103** | 892332,1 | 3525446,45 |
| **н24** | 892494,16 | 3525346 | **н64** | 894699,08 | 3524878,23 | **н104** | 892335,47 | 3525462,86 |
| **н25** | 892525,46 | 3525335,31 | **н65** | 894679,78 | 3524979,59 | **н105** | 892342,22 | 3525489,74 |
| **н26** | 892555,5 | 3525325,48 | **н66** | 894550,79 | 3525022,32 | **н106** | 892343,52 | 3525489,42 |
| **н27** | 892555,2 | 3525324,63 | **н67** | 894479,91 | 3524974,45 | **н107** | 892345,27 | 3525496,7 |
| **н28** | 892562,32 | 3525322,18 | **н68** | 892706,23 | 3525178,46 | **н108** | 892344,1 | 3525496,99 |
| **н29** | 892562,63 | 3525323,13 | **н69** | 892684,83 | 3525183,36 | **н109** | 892395,01 | 3525709,24 |
| **н30** | 892589,04 | 3525314,4 | **н70** | 892691,1 | 3525201,38 | **н110** | 892396,4 | 3525708,9 |
| **н31** | 892595,12 | 3525311,44 | **н71** | 892724,25 | 3525189,92 | **н111** | 892398,16 | 3525716,2 |
| **н32** | 892600,08 | 3525306,58 | **н72** | 892838,2 | 3525519,61 | **н112** | 892396,71 | 3525716,54 |
| **н33** | 892603,23 | 3525301,38 | **н73** | 892683,77 | 3525180,29 | **н113** | 892492,87 | 3526114,1 |
| **н34** | 892603,96 | 3525298,66 | **н74** | 892692,33 | 3525179,6 | **н114** | 892512,74 | 3526195,18 |
| **н35** | 892492,07 | 3525337,35 | **н75** | 892684,18 | 3525181,47 | **н115** | 892513,52 | 3526194,99 |
| **н36** | 892491,13 | 3525333,45 | **н76** | 894551,09 | 3525020,11 | **н116** | 892515,28 | 3526202,29 |
| **н37** | 892605,2 | 3525294 | **н77** | 894482,95 | 3524974,11 | **н117** | 892514,6 | 3526202,45 |
| **н38** | 892605,12 | 3525289,81 | **н78** | 894533,87 | 3524968,25 | **н118** | 892576,54 | 3526461,88 |
| **н39** | 892490,19 | 3525329,54 | **н79** | 894696,81 | 3524879,47 | **н119** | 892578 | 3526461,53 |
| **н40** | 892489,25 | 3525325,63 | **н80** | 894678,03 | 3524978,06 | **н120** | 892579,76 | 3526468,82 |

Проект межевания территории для размещения
линейного объекта регионального значения
Ханты-Мансийского автономного округа – Югры
«Обустройство куста скважин №24 Средне-
Балыкского лицензионного участка (южная часть)»
Землепользователь ОАО "НК "Роснефть"

**Каталог координат границ земельного участка 86:08:0030702:ЗУ1**

| №№ точек | X | У | №№ точек | X | У | №№ точек | X | У |
|---|---|---|---|---|---|---|---|---|
| **н121** | 892578,3 | 3526469,17 | **н161** | 892214,73 | 3526772,75 | **н201** | 892317,37 | 3525418,81 |
| **н122** | 892591,52 | 3526523,93 | **н162** | 892219,87 | 3526764,9 | **н202** | 892323,51 | 3525409,82 |
| **н123** | 892598,75 | 3526551,46 | **н163** | 892227,55 | 3526756,37 | **н203** | 892333,91 | 3525402,63 |
| **н124** | 892600,74 | 3526560,85 | **н164** | 892235,31 | 3526750,88 | **н204** | 892345,73 | 3525397,9 |
| **н125** | 892599,54 | 3526572,99 | **н165** | 892372,12 | 3526681,84 | **н205** | 892343,51 | 3525388,71 |
| **н126** | 892595,82 | 3526582,45 | **н166** | 892484,95 | 3526625,38 | **н206** | 892325,93 | 3525394,79 |
| **н127** | 892589,67 | 3526590,8 | **н167** | 892494,17 | 3526618,12 | **н207** | 892298,73 | 3525420,46 |
| **н128** | 892579,93 | 3526597,79 | **н168** | 892522,01 | 3526604,05 | **н208** | 892573,19 | 3526559,66 |
| **н129** | 892582,52 | 3526600,71 | **н169** | 892528,5 | 3526602,25 | **н209** | 892551,08 | 3526580,68 |
| **н130** | 892575,2 | 3526604,4 | **н170** | 892528,21 | 3526601,66 | **н210** | 892335,31 | 3526633,85 |
| **н131** | 892573,21 | 3526600,48 | **н171** | 892534,9 | 3526598,27 | **н211** | 892217,59 | 3526734,94 |
| **н132** | 892496,72 | 3526637,34 | **н172** | 892535,36 | 3526599,18 | **н212** | 892206,76 | 3526747,68 |
| **н133** | 892497,46 | 3526638,82 | **н173** | 892565,16 | 3526582,9 | **н213** | 892134,35 | 3527144,19 |
| **н134** | 892490,77 | 3526642,2 | **н174** | 892563,68 | 3526579,97 | **н214** | 892132,22 | 3527157,15 |
| **н135** | 892490,02 | 3526640,71 | **н175** | 892569,66 | 3526576,95 | **н215** | 892128,34 | 3527180,82 |
| **н136** | 892260,61 | 3526756,77 | **н176** | 892571,4 | 3526579,68 | **н216** | 892124,39 | 3527180,18 |
| **н137** | 892245,2 | 3526765,31 | **н177** | 892577,25 | 3526575,18 | **н217** | 892128,28 | 3527156,49 |
| **н138** | 892236,97 | 3526771,94 | **н178** | 892581,32 | 3526568,78 | **н218** | 892130,41 | 3527143,52 |
| **н139** | 892229,9 | 3526781,48 | **н179** | 892582,84 | 3526560,15 | **н219** | 892203,02 | 3526745,92 |
| **н140** | 892226,46 | 3526789,62 | **н180** | 892572,67 | 3526515,1 | **н220** | 892214,75 | 3526732,1 |
| **н141** | 892223,9 | 3526799,3 | **н181** | 892539,74 | 3526379,59 | **н221** | 892333,43 | 3526630,19 |
| **н142** | 892211,55 | 3526866,47 | **н182** | 892496,98 | 3526200,94 | **н222** | 892549,1 | 3526577,05 |
| **н143** | 892213,12 | 3526866,76 | **н183** | 892493,39 | 3526193,18 | **н223** | 892568,77 | 3526558,36 |
| **н144** | 892211,78 | 3526874,14 | **н184** | 892486,11 | 3526162,96 | **н224** | 892294,29 | 3525419,14 |
| **н145** | 892210,17 | 3526873,84 | **н185** | 892485,84 | 3526156,2 | **н225** | 892323,81 | 3525391,3 |
| **н146** | 892173,27 | 3527076,66 | **н186** | 892484,89 | 3526156,43 | **н226** | 892342,57 | 3525384,81 |
| **н147** | 892157,5 | 3527161,29 | **н187** | 892483,14 | 3526149,14 | **н227** | 892341,63 | 3525380,9 |
| **н148** | 892153,1 | 3527184,88 | **н188** | 892484,75 | 3526148,75 | **н228** | 892321,69 | 3525387,8 |
| **н149** | 892138,37 | 3527182,47 | **н189** | 892426,51 | 3525910,52 | **н229** | 892289,85 | 3525417,82 |
| **н150** | 892140,67 | 3527170,2 | **н190** | 892380,32 | 3525716,21 | **н230** | 892564,06 | 3526555,92 |
| **н151** | 892142,25 | 3527158,79 | **н191** | 892376,12 | 3525707,14 | **н231** | 892564,44 | 3526557,17 |
| **н152** | 892144,33 | 3527143,78 | **н192** | 892369,98 | 3525677,36 | **н232** | 892546,6 | 3526573,53 |
| **н153** | 892194,84 | 3526868,45 | **н193** | 892368,57 | 3525670,15 | **н233** | 892331,55 | 3526626,54 |
| **н154** | 892194,29 | 3526855,82 | **н194** | 892366,72 | 3525670,2 | **н234** | 892211,9 | 3526729,28 |
| **н155** | 892200,26 | 3526826,19 | **н195** | 892366 | 3525663,07 | **н235** | 892199,27 | 3526744,14 |
| **н156** | 892202,74 | 3526819,93 | **н196** | 892366,97 | 3525662,83 | **н236** | 892126,47 | 3527142,83 |
| **н157** | 892202,08 | 3526819,81 | **н197** | 892323,34 | 3525479,04 | **н237** | 892124,33 | 3527155,85 |
| **н158** | 892203,43 | 3526812,43 | **н198** | 892315,03 | 3525450,12 | **н238** | 892120,44 | 3527179,53 |
| **н159** | 892204,64 | 3526812,66 | **н199** | 892313,02 | 3525439,85 | **н239** | 892116,5 | 3527178,88 |
| **н160** | 892209,15 | 3526785,42 | **н200** | 892313,54 | 3525429,95 | **н240** | 892120,39 | 3527155,2 |

Проект межевания территории для размещения
линейного объекта регионального значения
Ханты-Мансийского автономного округа – Югры
«Обустройство куста скважин №24 Средне-
Балыкского лицензионного участка (южная часть)»
Землепользователь ОАО "НК "Роснефть"

**Каталог координат границ земельного участка 86:08:0030702:ЗУ1**

| №№ точек | X | У | №№ точек | X | У | №№ точек | X | У |
|---|---|---|---|---|---|---|---|---|
| **н241** | 892122,53 | 3527142,15 | **н281** | 892346,38 | 3525383,5 | **н321** | 892127,5 | 3527214,64 |
| **н242** | 892195,53 | 3526742,37 | **н282** | 892345,43 | 3525379,59 | **н322** | 892130,57 | 3527213,56 |
| **н243** | 892209,06 | 3526726,44 | **н283** | 892422,24 | 3525353,04 | **н323** | 892130,94 | 3527210,8 |
| **н244** | 892329,67 | 3526622,88 | **н284** | 892423,17 | 3525356,95 | **н324** | 892148,96 | 3527213,65 |
| **н245** | 892545,12 | 3526569,79 | **н285** | 892116,51 | 3527203,46 | **н325** | 892149,97 | 3527217,38 |
| **н246** | 892559,91 | 3526555,73 | **н286** | 892112,57 | 3527202,83 | **н326** | 892156,76 | 3527218,4 |
| **н247** | 892285,41 | 3525416,5 | **н287** | 892116,17 | 3527180,85 | **н327** | 892156,3 | 3527227,1 |
| **н248** | 892319,57 | 3525384,3 | **н288** | 892120,12 | 3527181,5 | **н328** | 892152,15 | 3527225,99 |
| **н249** | 892340,69 | 3525377 | **н289** | 892124,36 | 3527204,7 | **н329** | 892156,54 | 3527231,32 |
| **н250** | 892303,77 | 3525223,8 | **н290** | 892120,47 | 3527204,08 | **н330** | 892166,82 | 3527237,47 |
| **н251** | 892394,09 | 3525184,64 | **н291** | 892124,07 | 3527182,15 | **н331** | 892121,07 | 3527225,07 |
| **н252** | 892395,04 | 3525188,59 | **н292** | 892128,01 | 3527182,79 | **н332** | 892121,78 | 3527220,76 |
| **н253** | 892308,45 | 3525226,12 | **н293** | 892148,92 | 3527208,58 | **н333** | 892124,71 | 3527221,09 |
| **н254** | 892344,49 | 3525375,69 | **н294** | 892133,69 | 3527206,17 | **н334** | 892122,25 | 3527224,23 |
| **н255** | 892421,31 | 3525349,13 | **н295** | 892138,01 | 3527184,43 | **н335** | 892193,74 | 3527220,72 |
| **н256** | 892412,72 | 3525312,86 | **н296** | 892152,73 | 3527186,84 | **н336** | 892201,88 | 3527222,01 |
| **н257** | 892424,1 | 3525309,2 | **н297** | 892194,72 | 3527215,82 | **н337** | 892197,24 | 3527224,63 |
| **н258** | 892454,47 | 3525435,22 | **н298** | 892188,46 | 3527214,83 | **н338** | 892105,73 | 3527244,42 |
| **н259** | 892434,41 | 3525392,18 | **н299** | 892178,4 | 3527203,59 | **н339** | 892109,7 | 3527244,93 |
| **н260** | 892431,53 | 3525389,9 | **н300** | 892180,4 | 3527191,38 | **н340** | 892106,98 | 3527261,52 |
| **н261** | 892428,64 | 3525389,75 | **н301** | 892184,35 | 3527192,03 | **н341** | 892103,04 | 3527260,82 |
| **н262** | 892427,01 | 3525389,44 | **н302** | 892182,66 | 3527202,35 | **н342** | 892113,68 | 3527245,44 |
| **н263** | 892353,77 | 3525414,2 | **н303** | 892208,87 | 3527218,06 | **н343** | 892117,64 | 3527245,95 |
| **н264** | 892638,99 | 3526597,93 | **н304** | 892202,53 | 3527217,05 | **н344** | 892114,85 | 3527262,94 |
| **н265** | 892254,53 | 3526792,26 | **н305** | 892218,19 | 3527208,18 | **н345** | 892110,92 | 3527262,23 |
| **н266** | 892202,7 | 3527076,11 | **н306** | 892219,88 | 3527197,86 | **н346** | 892105,06 | 3527273,13 |
| **н267** | 892208,88 | 3527164,31 | **н307** | 892223,83 | 3527198,5 | **н347** | 892101,11 | 3527272,55 |
| **н268** | 892219,28 | 3527171,42 | **н308** | 892221,83 | 3527210,72 | **н348** | 892102,39 | 3527264,77 |
| **н269** | 892227,36 | 3527176,94 | **н309** | 892167,01 | 3527242,18 | **н349** | 892106,33 | 3527265,47 |
| **н270** | 892349,48 | 3525396,39 | **н310** | 892105,29 | 3527234,3 | **н350** | 892112,98 | 3527274,3 |
| **н271** | 892347,32 | 3525387,4 | **н311** | 892106,14 | 3527230,64 | **н351** | 892109,03 | 3527273,72 |
| **н272** | 892424,09 | 3525360,85 | **н312** | 892108,06 | 3527230,28 | **н352** | 892110,27 | 3527266,18 |
| **н273** | 892424,23 | 3525366,1 | **н313** | 892111,76 | 3527207,76 | **н353** | 892114,2 | 3527266,89 |
| **н274** | 892422,43 | 3525369,66 | **н314** | 892115,7 | 3527208,39 | **н354** | 892100,41 | 3527301,49 |
| **н275** | 892419,92 | 3525371,77 | **н315** | 892112,23 | 3527229,5 | **н355** | 892096,41 | 3527300,84 |
| **н276** | 892417,03 | 3525372,83 | **н316** | 892115,79 | 3527228,84 | **н356** | 892097,76 | 3527292,71 |
| **н277** | 892409,84 | 3525375 | **н317** | 892116,48 | 3527228,35 | **н357** | 892100,46 | 3527276,49 |
| **н278** | 892403,23 | 3525375,9 | **н318** | 892119,66 | 3527209,02 | **н358** | 892104,41 | 3527277,07 |
| **н279** | 892373,69 | 3525386,12 | **н319** | 892123,54 | 3527209,63 | **н359** | 892101,74 | 3527293,36 |
| **н280** | 892360,81 | 3525391,84 | **н320** | 892122,81 | 3527214,03 | **н360** | 892108,3 | 3527302,77 |

Проект межевания территории для размещения
линейного объекта регионального значения
Ханты-Мансийского автономного округа – Югры
«Обустройство куста скважин №24 Средне-
Балыкского лицензионного участка (южная часть)»
Землепользователь ОАО "НК "Роснефть"

**Каталог координат границ земельного участка 86:08:0030702:ЗУ1**

| №№ точек | X | У |
|---|---|---|
| **н361** | 892104,36 | 3527302,14 |
| **н362** | 892105,7 | 3527294 |
| **н363** | 892108,39 | 3527277,66 |
| **н364** | 892112,33 | 3527278,25 |
| **н365** | 892109,63 | 3527294,64 |
| **н366** | 892106,98 | 3527310,84 |
| **н367** | 892103,03 | 3527310,2 |
| **н368** | 892103,7 | 3527306,1 |
| **н369** | 892107,65 | 3527306,74 |

**Каталог координат границ земельного участка 86:08:0030702:ЗУ2**

| №№ точек | X | У | №№ точек | X | У | №№ точек | X | У |
|---|---|---|---|---|---|---|---|---|
| **н53** | 892683,09 | 3525178,33 | **н380** | 892720,89 | 3525635,45 | **н11** | 892700,61 | 3525567,23 |
| **н52** | 892663,9 | 3525123,17 | **н381** | 892617,5 | 3525339,79 | **н72** | 892838,2 | 3525519,61 |
| **н51** | 892630,64 | 3525134,67 | **н382** | 892612,46 | 3525335,14 | **н71** | 892724,25 | 3525189,92 |
| **н50** | 892603,99 | 3525093,68 | **н383** | 892605,15 | 3525332,32 | **н70** | 892691,1 | 3525201,38 |
| **н49** | 892449,49 | 3525160,64 | **н384** | 892598,17 | 3525332,76 | **н69** | 892684,83 | 3525183,36 |
| **н370** | 892444,02 | 3525137,94 | **н385** | 892573,13 | 3525341,68 | **н68** | 892706,23 | 3525178,46 |
| **н371** | 892612,67 | 3525064,85 | **н386** | 892573,45 | 3525342,71 | **н67** | 894479,91 | 3524974,45 |
| **н372** | 892641,4 | 3525109,03 | **н387** | 892499,59 | 3525368,55 | **н66** | 894550,79 | 3525022,32 |
| **н373** | 892750,23 | 3525071,41 | **н23** | 892498,57 | 3525364,31 | **н65** | 894679,78 | 3524979,59 |
| **н374** | 892775,21 | 3525144,35 | **н22** | 892561,16 | 3525341,82 | **н64** | 894699,08 | 3524878,23 |
| **н375** | 894525,87 | 3524943 | **н21** | 892561,28 | 3525342,23 | **н63** | 894905,35 | 3524765,85 |
| **н376** | 894686,23 | 3524855,63 | **н20** | 892568,46 | 3525340,04 | **н388** | 894918,06 | 3524786,33 |
| **н377** | 894891,69 | 3524743,49 | **н19** | 892568,21 | 3525339,23 | **н389** | 894720,53 | 3524893,87 |
| **н378** | 894893,12 | 3524745,78 | **н18** | 892595,83 | 3525329,24 | **н390** | 894700,71 | 3524997,94 |
| **н379** | 894892,96 | 3524745,89 | **н17** | 892599,43 | 3525328,61 | **н391** | 894547,14 | 3525048,81 |
| **н58** | 894904,29 | 3524764,15 | **н16** | 892604,85 | 3525328,4 | **н392** | 894473,83 | 3524999,32 |
| **н57** | 894697,71 | 3524876,71 | **н15** | 892611,1 | 3525329,91 | **н393** | 892791,79 | 3525192,78 |
| **н56** | 894533,25 | 3524966,3 | **н14** | 892616,13 | 3525332,56 | **н394** | 892919,83 | 3525566,68 |
| **н55** | 894480,05 | 3524972,43 | **н13** | 892620,02 | 3525335,85 | **н76** | 894551,09 | 3525020,11 |
| **н54** | 892705,96 | 3525176,48 | **н12** | 892623,22 | 3525340,31 | **н77** | 894482,95 | 3524974,11 |

Проект межевания территории для размещения
линейного объекта регионального значения
Ханты-Мансийского автономного округа – Югры
«Обустройство куста скважин №24 Средне-
Балыкского лицензионного участка (южная часть)»
Землепользователь ОАО "НК "Роснефть"

**Каталог координат границ земельного участка 86:08:0030702:ЗУ2**

| №№ точек | X | У | №№ точек | X | У | №№ точек | X | У |
|---|---|---|---|---|---|---|---|---|
| **н78** | 894533,87 | 3524968,25 | **н248** | 892319,57 | 3525384,3 | **н284** | 892423,17 | 3525356,95 |
| **н79** | 894696,81 | 3524879,47 | **н247** | 892285,41 | 3525416,5 | **н270** | 892349,48 | 3525396,39 |
| **н80** | 894678,03 | 3524978,06 | **н246** | 892559,91 | 3526555,73 | **н271** | 892347,32 | 3525387,4 |
| **н395** | 894554,74 | 3524993,62 | **н245** | 892545,12 | 3526569,79 | **н272** | 892424,09 | 3525360,85 |
| **н396** | 894547,03 | 3524988,41 | **н244** | 892329,67 | 3526622,88 | **н273** | 892424,23 | 3525366,1 |
| **н397** | 894587,83 | 3524966,18 | **н243** | 892209,06 | 3526726,44 | **н274** | 892422,43 | 3525369,66 |
| **398** | 894588,36 | 3524965,09 | **н242** | 892195,53 | 3526742,37 | **н275** | 892419,92 | 3525371,77 |
| **н399** | 894589,14 | 3524965,47 | **н241** | 892122,53 | 3527142,15 | **н276** | 892417,03 | 3525372,83 |
| **н400** | 894663,74 | 3524924,82 | **н74** | 892692,33 | 3525179,6 | **н277** | 892409,84 | 3525375 |
| **н401** | 894657,1 | 3524959,71 | **н75** | 892684,18 | 3525181,47 | **н278** | 892403,23 | 3525375,9 |
| **н402** | 894599,34 | 3524978,85 | **н73** | 892683,77 | 3525180,29 | **н279** | 892373,69 | 3525386,12 |
| **403** | 894595,43 | 3524986,91 | **н254** | 892344,49 | 3525375,69 | **н280** | 892360,81 | 3525391,84 |
| **н404** | 894587,15 | 3524982,88 | **н253** | 892308,45 | 3525226,12 | **н217** | 892128,28 | 3527156,49 |
| **н40** | 892489,25 | 3525325,63 | **н252** | 892395,04 | 3525188,59 | **н237** | 892124,33 | 3527155,85 |
| **н405** | 892483,84 | 3525303,17 | **н421** | 892400,51 | 3525211,29 | **н236** | 892126,47 | 3527142,83 |
| **н406** | 892591,67 | 3525265,88 | **н422** | 892335,33 | 3525239,53 | **н235** | 892199,27 | 3526744,14 |
| **н407** | 892549,93 | 3525146,53 | **н423** | 892360,91 | 3525345,67 | **н234** | 892211,9 | 3526729,28 |
| **н408** | 892455,9 | 3525187,28 | **н424** | 892412,14 | 3525327,96 | **н233** | 892331,55 | 3526626,54 |
| **н48** | 892450,44 | 3525164,59 | **н425** | 892409,14 | 3525313,84 | **н232** | 892546,6 | 3526573,53 |
| **н47** | 892602,47 | 3525098,69 | **н256** | 892412,72 | 3525312,86 | **н231** | 892564,44 | 3526557,17 |
| **н46** | 892626,74 | 3525136,02 | **н255** | 892421,31 | 3525349,13 | **н230** | 892564,06 | 3526555,92 |
| **н45** | 892600,72 | 3525145,01 | **н36** | 892491,13 | 3525333,45 | **н229** | 892289,85 | 3525417,82 |
| **н44** | 892611 | 3525174,93 | **н39** | 892490,19 | 3525329,54 | **н228** | 892321,69 | 3525387,8 |
| **н43** | 892606,76 | 3525186,6 | **н38** | 892605,12 | 3525289,81 | **н227** | 892341,63 | 3525380,9 |
| **н42** | 892574,42 | 3525197,21 | **н37** | 892605,2 | 3525294 | **н226** | 892342,57 | 3525384,81 |
| **н41** | 892604,61 | 3525285,75 | **н24** | 892494,16 | 3525346 | **н225** | 892323,81 | 3525391,3 |
| **н240** | 892120,39 | 3527155,2 | **н35** | 892492,07 | 3525337,35 | **н224** | 892294,29 | 3525419,14 |
| **н409** | 892099,58 | 3527151,79 | **н34** | 892603,96 | 3525298,66 | **н223** | 892568,77 | 3526558,36 |
| **н411** | 892174,01 | 3526732,18 | **н33** | 892603,23 | 3525301,38 | **н222** | 892549,1 | 3526577,05 |
| **н412** | 892192,69 | 3526710,18 | **н32** | 892600,08 | 3525306,58 | **н221** | 892333,43 | 3526630,19 |
| **н413** | 892318,85 | 3526601,86 | **н31** | 892595,12 | 3525311,44 | **н220** | 892214,75 | 3526732,1 |
| **н415** | 892548,21 | 3526534,44 | **н30** | 892589,04 | 3525314,4 | **н219** | 892203,02 | 3526745,92 |
| **н416** | 892259,93 | 3525408,92 | **н29** | 892562,63 | 3525323,13 | **н218** | 892130,41 | 3527143,52 |
| **н417** | 892307,39 | 3525364,17 | **н28** | 892562,32 | 3525322,18 | **н151** | 892142,25 | 3527158,79 |
| **н418** | 892313,44 | 3525362,09 | **н27** | 892555,2 | 3525324,63 | **н214** | 892132,22 | 3527157,15 |
| **н419** | 892276,88 | 3525210,38 | **н26** | 892555,5 | 3525325,48 | **н213** | 892134,35 | 3527144,19 |
| **н420** | 892388,63 | 3525161,96 | **н25** | 892525,46 | 3525335,31 | **н212** | 892206,76 | 3526747,68 |
| **н251** | 892394,09 | 3525184,64 | **н281** | 892346,37 | 3525383,5 | **н211** | 892217,59 | 3526734,94 |
| **н250** | 892303,77 | 3525223,8 | **н282** | 892345,43 | 3525379,59 | **н210** | 892335,31 | 3526633,85 |
| **н249** | 892340,69 | 3525377 | **н283** | 892422,24 | 3525353,04 | **н209** | 892551,08 | 3526580,68 |

Проект межевания территории для размещения
линейного объекта регионального значения
Ханты-Мансийского автономного округа – Югры
«Обустройство куста скважин №24 Средне-
Балыкского лицензионного участка (южная часть)»
Землепользователь ОАО "НК "Роснефть"

**Каталог координат границ земельного участка 86:08:0030702:ЗУ2**

| №№ точек | X | У | №№ точек | X | У | №№ точек | X | У |
|---|---|---|---|---|---|---|---|---|
| **н208** | 892573,19 | 3526559,66 | **н168** | 892522,01 | 3526604,05 | **н447** | 892455,25 | 3525438,42 |
| **н207** | 892298,73 | 3525420,46 | **н167** | 892494,17 | 3526618,12 | **н448** | 892452,12 | 3525439,53 |
| **н206** | 892325,93 | 3525394,79 | **н166** | 892484,95 | 3526625,38 | **н449** | 892430,24 | 3525394,49 |
| **н205** | 892343,51 | 3525388,71 | **н165** | 892372,12 | 3526681,84 | **н450** | 892425,1 | 3525394,33 |
| **н204** | 892345,73 | 3525397,9 | **н164** | 892235,31 | 3526750,88 | **н451** | 892376,59 | 3525410,79 |
| **н203** | 892333,91 | 3525402,63 | **н163** | 892227,55 | 3526756,37 | **н452** | 892665,61 | 3526610,24 |
| **н202** | 892323,51 | 3525409,82 | **н162** | 892219,87 | 3526764,9 | **н453** | 892333,09 | 3526778,32 |
| **н201** | 892317,37 | 3525418,81 | **н161** | 892214,73 | 3526772,75 | **454** | 892321,2 | 3526776,72 |
| **н200** | 892313,54 | 3525429,95 | **н160** | 892209,15 | 3526785,42 | **н455** | 892320,74 | 3526784,56 |
| **н199** | 892313,02 | 3525439,85 | **н159** | 892204,64 | 3526812,66 | **н456** | 892275,1 | 3526807,63 |
| **н198** | 892315,03 | 3525450,12 | **н158** | 892203,43 | 3526812,43 | **н457** | 892225,84 | 3527077,4 |
| **н197** | 892323,34 | 3525479,04 | **н157** | 892202,08 | 3526819,81 | **н458** | 892231,05 | 3527151,59 |
| **н196** | 892366,97 | 3525662,83 | **н156** | 892202,74 | 3526819,93 | **н459** | 892252,43 | 3527166,21 |
| **н195** | 892366 | 3525663,07 | **н155** | 892200,26 | 3526826,19 | **н91** | 892193,33 | 3527167,16 |
| **н194** | 892366,72 | 3525670,2 | **н154** | 892194,29 | 3526855,82 | **н147** | 892157,5 | 3527161,29 |
| **н193** | 892368,57 | 3525670,15 | **н153** | 892194,84 | 3526868,45 | **н146** | 892173,27 | 3527076,66 |
| **н192** | 892369,98 | 3525677,36 | **н152** | 892144,33 | 3527143,78 | **н145** | 892210,17 | 3526873,84 |
| **н191** | 892376,12 | 3525707,14 | **н429** | 892346,14 | 3526654,87 | **н144** | 892211,78 | 3526874,14 |
| **н190** | 892380,32 | 3525716,21 | **н434** | 892484,22 | 3526620,84 | **н143** | 892213,12 | 3526866,76 |
| **н189** | 892426,51 | 3525910,52 | **н435** | 892452,58 | 3526637,14 | **н142** | 892211,55 | 3526866,47 |
| **н188** | 892484,75 | 3526148,75 | **н436** | 892426,68 | 3526649,87 | **н141** | 892223,9 | 3526799,3 |
| **н187** | 892483,14 | 3526149,14 | **н437** | 892248,64 | 3526739,42 | **н140** | 892226,46 | 3526789,62 |
| **н186** | 892484,89 | 3526156,43 | **н440** | 892243,03 | 3527223,5 | **н139** | 892229,9 | 3526781,48 |
| **н185** | 892485,84 | 3526156,2 | **н441** | 892239,76 | 3527222,96 | **н138** | 892236,97 | 3526771,94 |
| **н184** | 892486,11 | 3526162,96 | **н442** | 892237,9 | 3527200,81 | **н137** | 892245,2 | 3526765,31 |
| **н183** | 892493,39 | 3526193,18 | **н443** | 892244,01 | 3527201,81 | **н136** | 892260,61 | 3526756,77 |
| **н182** | 892496,98 | 3526200,94 | **н444** | 892243,84 | 3527199,76 | **н135** | 892490,02 | 3526640,71 |
| **н181** | 892539,74 | 3526379,59 | **н445** | 892237,72 | 3527198,76 | **н134** | 892490,77 | 3526642,2 |
| **н180** | 892572,67 | 3526515,1 | **н446** | 892235,65 | 3527174,1 | **н133** | 892497,46 | 3526638,82 |
| **н179** | 892582,84 | 3526560,15 | **н268** | 892219,28 | 3527171,42 | **н132** | 892496,72 | 3526637,34 |
| **н178** | 892581,32 | 3526568,78 | **н267** | 892208,88 | 3527164,31 | **н131** | 892573,21 | 3526600,48 |
| **н177** | 892577,25 | 3526575,18 | **н266** | 892202,7 | 3527076,11 | **н130** | 892575,2 | 3526604,4 |
| **н176** | 892571,4 | 3526579,68 | **н265** | 892254,53 | 3526792,26 | **н129** | 892582,52 | 3526600,71 |
| **н175** | 892569,66 | 3526576,95 | **н264** | 892638,99 | 3526597,93 | **н128** | 892579,93 | 3526597,79 |
| **н174** | 892563,68 | 3526579,97 | **н263** | 892353,77 | 3525414,2 | **н127** | 892589,67 | 3526590,8 |
| **н173** | 892565,16 | 3526582,9 | **н262** | 892427,01 | 3525389,44 | **н126** | 892595,82 | 3526582,45 |
| **н172** | 892535,36 | 3526599,18 | **н261** | 892428,64 | 3525389,75 | **н125** | 892599,54 | 3526572,99 |
| **н171** | 892534,9 | 3526598,27 | **н260** | 892431,53 | 3525389,9 | **н124** | 892600,74 | 3526560,85 |
| **н170** | 892528,21 | 3526601,66 | **н259** | 892434,41 | 3525392,18 | **н123** | 892598,75 | 3526551,46 |
| **н169** | 892528,5 | 3526602,25 | **н258** | 892454,47 | 3525435,22 | **н122** | 892591,52 | 3526523,93 |

Проект межевания территории для размещения линейного объекта регионального значения Ханты-Мансийского автономного округа – Югры «Обустройство куста скважин №24 Средне-Балыкского лицензионного участка (южная часть)» Землепользователь ОАО "НК "Роснефть"

**Каталог координат границ земельного участка 86:08:0030702:ЗУ2**

| №№ точек | X | У | №№ точек | X | У | №№ точек | X | У |
|---|---|---|---|---|---|---|---|---|
| н121 | 892578,3 | 3526469,17 | н84 | 892209,96 | 3527169,88 | н477 | 892097,79 | 3527243,39 |
| н120 | 892579,76 | 3526468,82 | н86 | 892202,62 | 3527168,68 | н338 | 892105,73 | 3527244,42 |
| н119 | 892578 | 3526461,53 | н467 | 892105,27 | 3527234,37 | н345 | 892110,92 | 3527262,23 |
| н118 | 892576,54 | 3526461,88 | н468 | 892085,4 | 3527233,59 | н340 | 892106,98 | 3527261,52 |
| н117 | 892514,6 | 3526202,45 | н469 | 892090,26 | 3527231,74 | н339 | 892109,7 | 3527244,93 |
| н116 | 892515,28 | 3526202,29 | н313 | 892111,76 | 3527207,76 | н342 | 892113,68 | 3527245,44 |
| н115 | 892513,52 | 3526194,99 | н312 | 892108,06 | 3527230,28 | н478 | 892119,62 | 3527263,79 |
| н114 | 892512,74 | 3526195,18 | н311 | 892106,14 | 3527230,64 | н344 | 892114,85 | 3527262,94 |
| н113 | 892492,87 | 3526114,1 | н315 | 892112,23 | 3527229,5 | н343 | 892117,64 | 3527245,95 |
| н112 | 892396,71 | 3525716,54 | н314 | 892115,7 | 3527208,39 | н479 | 892122,98 | 3527246,62 |
| н111 | 892398,16 | 3525716,2 | н318 | 892119,66 | 3527209,02 | н347 | 892101,11 | 3527272,55 |
| н110 | 892396,4 | 3525708,9 | н317 | 892116,48 | 3527228,35 | н480 | 892078,7 | 3527269,23 |
| н109 | 892395,01 | 3525709,24 | н316 | 892115,79 | 3527228,84 | н481 | 892080,25 | 3527260,78 |
| н108 | 892344,1 | 3525496,99 | н321 | 892127,5 | 3527214,64 | н348 | 892102,39 | 3527264,77 |
| н107 | 892345,27 | 3525496,7 | н320 | 892122,81 | 3527214,03 | н351 | 892109,03 | 3527273,72 |
| н106 | 892343,52 | 3525489,42 | н319 | 892123,54 | 3527209,63 | н346 | 892105,06 | 3527273,13 |
| н105 | 892342,22 | 3525489,74 | н323 | 892130,94 | 3527210,8 | н349 | 892106,33 | 3527265,47 |
| н104 | 892335,47 | 3525462,86 | н322 | 892130,57 | 3527213,56 | н352 | 892110,27 | 3527266,18 |
| н103 | 892332,1 | 3525446,45 | н470 | 892204,56 | 3527246,93 | н482 | 892117,58 | 3527274,99 |
| н102 | 892331,59 | 3525438,9 | н471 | 892184,02 | 3527244,33 | н350 | 892112,98 | 3527274,3 |
| н101 | 892332,24 | 3525432,72 | н472 | 892159,81 | 3527217,32 | н353 | 892114,2 | 3527266,89 |
| н100 | 892334,28 | 3525427,28 | н473 | 892159,29 | 3527228,41 | н483 | 892118,91 | 3527267,73 |
| н99 | 892338,03 | 3525422,33 | н474 | 892166,7 | 3527233,16 | н356 | 892097,59 | 3527293,74 |
| н98 | 892343,05 | 3525418,54 | н330 | 892166,82 | 3527237,47 | н484 | 892074,87 | 3527290,07 |
| н97 | 892347,28 | 3525416,39 | н329 | 892156,54 | 3527231,32 | н485 | 892077,98 | 3527273,16 |
| н96 | 892349,96 | 3525415,48 | н328 | 892152,15 | 3527225,99 | н357 | 892100,46 | 3527276,49 |
| н95 | 892634,37 | 3526595,78 | н327 | 892156,3 | 3527227,1 | н362 | 892105,7 | 3527294 |
| н94 | 892250,95 | 3526789,59 | н326 | 892156,76 | 3527218,4 | н359 | 892101,74 | 3527293,36 |
| н93 | 892198,67 | 3527075,9 | н325 | 892149,97 | 3527217,38 | н358 | 892104,41 | 3527277,07 |
| н92 | 892204,86 | 3527163,9 | н324 | 892148,96 | 3527213,65 | н363 | 892108,39 | 3527277,66 |
| н460 | 892163,76 | 3527151,63 | н335 | 892193,74 | 3527220,72 | н486 | 892113,85 | 3527295,32 |
| н461 | 892167,11 | 3527135,15 | н337 | 892197,24 | 3527224,63 | н365 | 892109,63 | 3527294,64 |
| н462 | 892176,18 | 3527083,93 | н336 | 892201,88 | 3527222,01 | н364 | 892112,33 | 3527278,25 |
| н463 | 892180,6 | 3527146,86 | н475 | 892238,34 | 3527227,79 | н487 | 892116,8 | 3527278,89 |
| н464 | 891830,71 | 3527163,36 | н331 | 892121,07 | 3527225,07 | | | |
| н488 | 891909,69 | 3527171,33 | н332 | 892121,78 | 3527220,76 | | | |
| н489 | 891909,69 | 3527174,55 | н333 | 892 | 3527221,09 | | | |
| н465 | 891859,18 | 3527167,86 | н334 | 892122,25 | 3527 | | | |
| н466 | 891851,59 | 3527178,4 | н341 | 892103,04 | 3527 | | | |
| н85 | 892206,57 | 3527167,57 | н476 | 892089,95 | 3527 | | | |

Губернатор

Приложение 65
к постановлению Правительства
Ханты-Мансийского
автономного округа – Югры
от 11 декабря 2015 года № 450-п

# Градостроительный план земельного участка

| № | | | | | | | | | | | | | | | | | |
|---|---|---|---|---|---|---|---|---|---|---|---|---|---|---|---|---|---|

Градостроительный план земельного участка подготовлен на основании
***Приказ Департамента строительства Ханты-Мансийского автономного округа – Югры «О подготовке документации по планировке территории, на которой предусматривается размещение объектов регионального значения» №308-П от 20.08.2015 г.***
(реквизиты решения уполномоченного федерального органа исполнительной власти, или органа исполнительной власти субъекта Российской Федерации, или органа местного самоуправления о подготовке документации по планировке
территории, либо реквизиты обращения и ф.и.о. заявителя – физического лица, либо реквизиты обращения и наименование заявителя – юридического лица о выдаче градостроительного плана земельного участка)

Местонахождение земельного участка
***Ханты-Мансийский автономный округ - Югра***
(субъект Российской Федерации)
***Нефтеюганский район***
(муниципальный район или городской округ)
***межселенная территория***
(поселение)

Кадастровый номер земельного участка ***отсутствует***

Описание местоположения границ земельного участка ***Юнг-Яхское участковое лесничество, Территориальный отдел - Нефтеюганское лесничество, в кварталах №136 (выделы 9,10), №137 (выделы 13,14,15,20)***

Площадь земельного участка ***5,7877 га***

Описание местоположения проектируемого объекта на земельном участке
(объекта капитального строительства) ***в границах земельного участка***

План подготовлен ***Трофимовой Е.И., инженером 1 кат. АО фирма «Фрикон»***
(ф.и.о., должность уполномоченного лица, наименование органа или организации)

М.П. ***05.11.2015*** _____ / ***Строков Г.И.*** /
(дата) (подпись) (расшифровка подписи)

Представлен в _____
(наименование уполномоченного федерального органа исполнительной власти, или органа исполнительной власти субъекта Российской Федерации, или органа местного самоуправления)

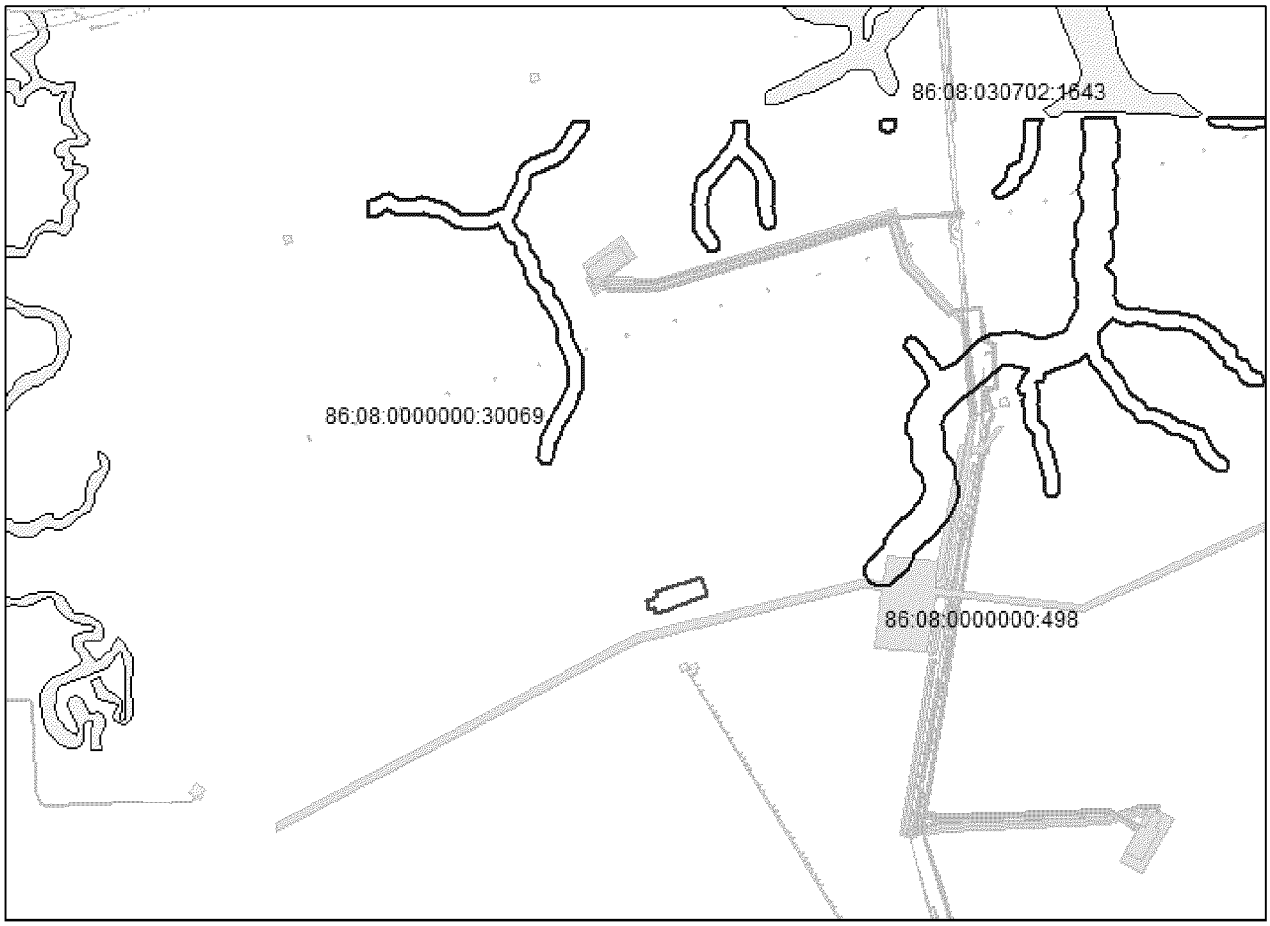
_____
(дата)

Утвержден
_____
_____
_____
_____
(реквизиты акта Правительства Российской Федерации, или высшего исполнительного органа государственной власти субъекта Российской Федерации, или главы местной администрации об утверждении)

## Чертеж градостроительного плана земельного участка и линий градостроительного регулирования

Ситуационный план

1:50000




УСЛОВНЫЕ ОБОЗНАЧЕНИЯ

граница земельного участка

земельные участки, согласно сведениям государственного кадастра недвижимости

водоохранные зоны

зоны историко-культурного наследия


перспективная

малоперспективная

86:08:0020903:2708 кадастровый номер земельного участка

| | | | | | | | | |
|---|---|---|---|---|---|---|---|---|
| | | | | | | | | |
| | | | | | | | | |
| Изм. | Кол.уч. | Лист | № док. | Подпись | Дата | | | |
| Составил | | Трофимова | | | 11.15 | Проект планировки и межевания территории | Стадия | Лист | Листов |
| Проверил | | Абышева | | | 11.15 | | П | 1 | 2 |
| | | | | | | Чертеж градостроительного плана земельного участка и линий градостроительного регулирования | АО Фирма «Фрикон» | | |
| | | | | | | | | | |
| ГИП | | Строков | | | 11.15 | | | | |

# Чертеж градостроительного плана земельного участка и линий градостроительного регулирования

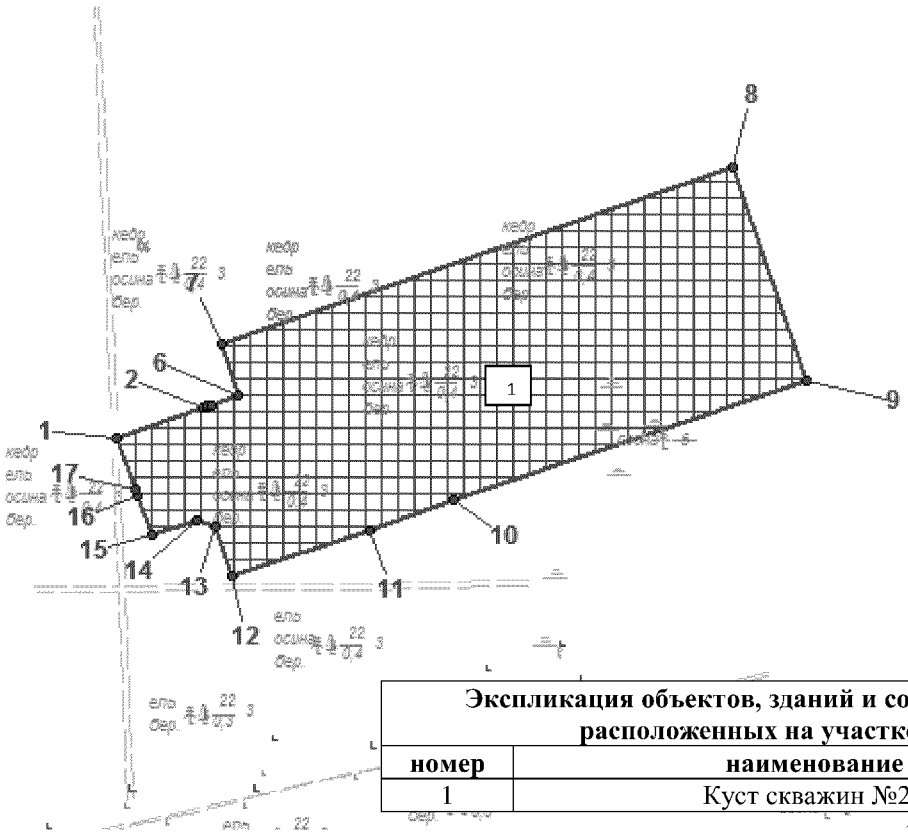


| Экспликация объектов, зданий и сооружений расположенных на участке | |
|---|---|
| **номер** | **наименование** |
| 1 | Куст скважин №24 |

**УСЛОВНЫЕ ОБОЗНАЧЕНИЯ**

Граница земельного участка

Место допустимого размещения зданий, строений, сооружений

Чертеж градостроительного плана земельного участка разработан на топографической основе в масштабе (1:5000), выполненной 08.2015 г. АО Фирма «Фрикон»
Площадь земельного участка – 5,7877 га

| | | | | | | | | | |
|---|---|---|---|---|---|---|---|---|---|
| Изм. | Кол.уч. | Лист | № док. | Подпись | Дата | | | | |
| Составил | | Трофимова | | | 08.15 | Проект планировки и межевания территории | Стадия | Лист | Листов |
| Проверил | | Абышева | | | 08.15 | | П | 2 | 2 |
| | | | | | | Чертеж градостроительного плана земельного участка и линий градостроительного регулирования | АО Фирма «Фрикон» | | |
| ГИП | | Строков | | | 08.15 | | | | |

## Каталог координат поворотных точек границ земельного участка

| №№ точек | X | Y |
|---|---|---|
| **1** | 892663,9 | 3525123,17 |
| **2** | 892683,09 | 3525178,33 |
| **3** | 892683,77 | 3525180,29 |
| **4** | 892684,18 | 3525181,47 |
| **5** | 892684,83 | 3525183,36 |
| **6** | 892691,1 | 3525201,38 |
| **7** | 892724,25 | 3525189,92 |
| **8** | 892838,2 | 3525519,61 |
| **9** | 892700,61 | 3525567,23 |
| **10** | 892623,22 | 3525340,31 |
| **11** | 892604,61 | 3525285,75 |
| **12** | 892574,42 | 3525197,21 |
| **13** | 892606,76 | 3525186,6 |
| **14** | 892611 | 3525174,93 |
| **15** | 892600,72 | 3525145,01 |
| **16** | 892626,74 | 3525136,02 |
| **17** | 892630,64 | 3525134,67 |

2. Информация о разрешенном использовании земельного участка, требованиях к назначению, параметрам и размещению объекта капитального строительства[1,2,3,4]

***Градостроительный регламент не установлен***

(наименование представительного органа местного самоуправления, реквизиты акта об утверждении правил землепользования и застройки, информация обо всех предусмотренных градостроительным регламентом видах разрешенного использования земельного участка (за исключением случаев предоставления земельного участка для государственных или муниципальных нужд))

2.1. Информация о разрешенном использовании земельного участка[2,3,4]

основные виды разрешенного использования земельного участка:
***Градостроительным регламентом не установлены***
условно разрешенные виды использования земельного участка:
***Градостроительным регламентом не установлены***

вспомогательные виды использования земельного участка:
***Градостроительным регламентом не установлены***

2.2. Требования к назначению, параметрам и размещению объекта капитального строительства на указанном земельном участке.

Назначение объекта капитального строительства

№ ***Не имеется*** , _____

(согласно чертежу) (назначение объекта капитального строительства)

2.2.1. Предельные (минимальные и (или) максимальные) размеры земельных участков и объектов капитального строительства, в том числе площадь:

| Кадастровый номер земельного участка согласно чертежу градостр. плана | 1. Длина (метров) | 2. Ширина (метров) | 3. Полоса отчуждения | 4. Охранные зоны | 5. Площадь земельного участка (га) | 6. Номер объекта кап. стр-ва согласно чертежу градостр. плана | 7. Размер (м) | | 8. Площадь объекта кап. стр-ва (га) |
|---|---|---|---|---|---|---|---|---|---|
| | | | | | | | макс. | мин. | |
| | | | | | | | | | |

2.2.2. Предельное количество этажей ___ или предельная высота зданий, строений, сооружений _____ м.
2.2.3. Максимальный процент застройки в границах земельного участка _____%.
2.2.4. Иные показатели:

2.2.5. Требования к назначению, параметрам и размещению объекта капитального строительства на указанном земельном участке.

Назначение объекта капитального строительства

**№** **1** ***Куст скважин №24***

(согласно чертежу градостроительного плана) (назначение объекта капитального строительства)

Предельные (минимальные и (или) максимальные) размеры земельных участков:

| Номер участка согласно чертежу градостроительного плана | Длина (м) | Ширина (м) | Площадь (га) | Полоса отчуждения | Охранные зоны |
|---|---|---|---|---|---|
| *1* | *(сложная конфигурация)* | | *5,7877* | - | - |

3. Информация о расположенных в границах земельного участка объектах капитального строительства и объектах культурного наследия

3.1. Объекты капитального строительства

№ ***Не имеются***, _____
(согласно чертежу градостроительного плана) (назначение объекта капитального строительства)

инвентаризационный или кадастровый номер _____

технический или кадастровый паспорт объекта подготовлен _____
(дата)

_____
(наименование организации (органа) государственного кадастрового учета объектов недвижимости или государственного технического учета и технической инвентаризации объектов капитального строительства)

3.2. Объекты, включенные в единый государственный реестр объектов культурного наследия (памятников истории и культуры) народов Российской Федерации

№ ***Не имеются***, _____
(согласно чертежу градостроительного плана) (назначение объекта культурного наследия)

_____
(наименование органа государственной власти, принявшего решение о включении выявленного объекта культурного наследия в реестр, реквизиты этого решения)

регистрационный номер в реестре _____ от _____
(дата)

4. Информация о разделении земельного участка [2,3,4]

***Пункт 4 статьи 41 Градостроительного кодекса РФ***
(наименование и реквизиты документа, определяющего возможность или невозможность разделения)

***Данный земельный участок возможно разделить***

# Градостроительный план земельного участка

| № | | | | | | | | | | | | | | | | | | |
|---|---|---|---|---|---|---|---|---|---|---|---|---|---|---|---|---|---|---|

Градостроительный план земельного участка подготовлен на основании
***Приказ Департамента строительства Ханты-Мансийского автономного округа – Югры «О подготовке документации по планировке территории, на которой предусматривается размещение объектов регионального значения».***
(реквизиты решения уполномоченного федерального органа исполнительной власти, или органа исполнительной власти субъекта Российской Федерации, или органа местного самоуправления о подготовке документации по планировке
территории, либо реквизиты обращения и ф.и.о. заявителя – физического лица, либо реквизиты обращения и наименование заявителя – юридического лица о выдаче градостроительного плана земельного участка)

Местонахождение земельного участка
***Ханты-Мансийский автономный округ - Югра***
(субъект Российской Федерации)
***Нефтеюганский район***
(муниципальный район или городской округ)
***межселенная территория***
(поселение)

Кадастровый номер земельного участка ***отсутствует***

Описание местоположения границ земельного участка ***Юнг-Яхское участковое лесничество, Территориальный отдел - Нефтеюганское лесничество, в кварталах №136 (выделы 9,10,30), №137 (выделы 13,14,15,20)***

Площадь земельного участка ***5,2620 га***

Описание местоположения проектируемого объекта на земельном участке (объекта капитального строительства) ***в границах земельного участка***

План подготовлен ***Трофимовой Е.И., инженером 1 кат. АО фирма «Фрикон»***
(ф.и.о., должность уполномоченного лица, наименование органа или организации)

М.П. ***05.11.2015*** _____ / ***Строков Г.И.*** /
(дата) (подпись) (расшифровка подписи)

Представлен в _____
(наименование уполномоченного федерального органа исполнительной власти, или органа исполнительной власти субъекта Российской Федерации, или органа местного самоуправления)

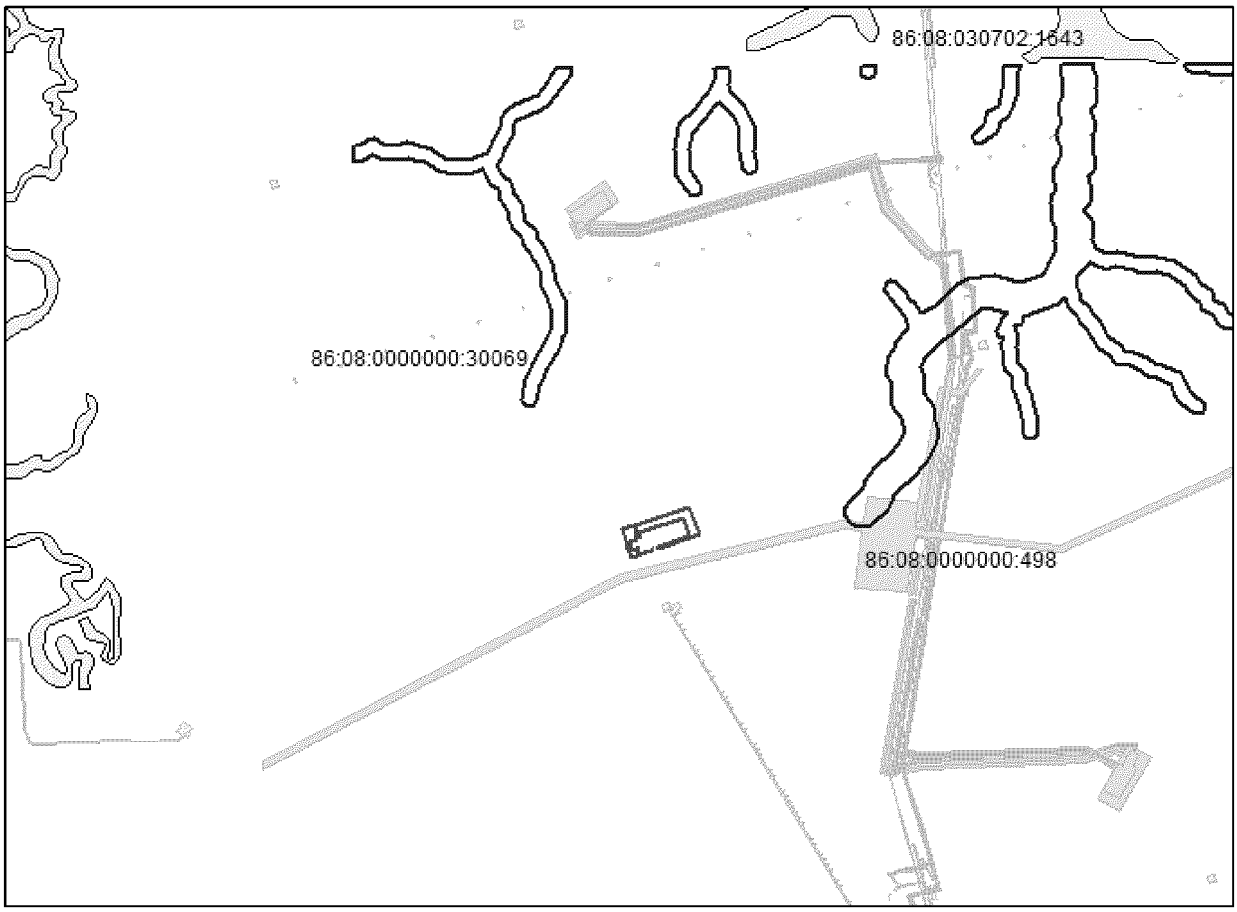
_____
(дата)

Утвержден
_____
_____
_____
_____
(реквизиты акта Правительства Российской Федерации, или высшего исполнительного органа государственной власти субъекта Российской Федерации, или главы местной администрации об утверждении)

**Чертеж градостроительного плана земельного участка и линий градостроительного регулирования**

Ситуационный план

1:50000




УСЛОВНЫЕ ОБОЗНАЧЕНИЯ

граница земельного участка

земельные участки, согласно сведениям государственного кадастра недвижимости

водоохранные зоны

зоны историко-культурного наследия


перспективная

малоперспективная

86:08:0020903:2708 кадастровый номер земельного участка

| | | | | | | | | | |
|---|---|---|---|---|---|---|---|---|---|
| | | | | | | | | | |
| | | | | | | | | | |
| Изм. | Кол.уч. | Лист | № док. | Подпись | Дата | | | | |
| Составил | | Трофимова | | | 11.15 | Проект планировки и межевания территории | Стадия | Лист | Листов |
| Проверил | | Абышева | | | 11.15 | | П | 1 | 2 |
| | | | | | | Чертеж градостроительного плана земельного участка и линий градостроительного регулирования | АО Фирма «Фрикон» | | |
| | | | | | | | | | |
| ГИП | | Строков | | | 11.15 | | | | |

# Чертеж градостроительного плана земельного участка и линий градостроительного регулирования

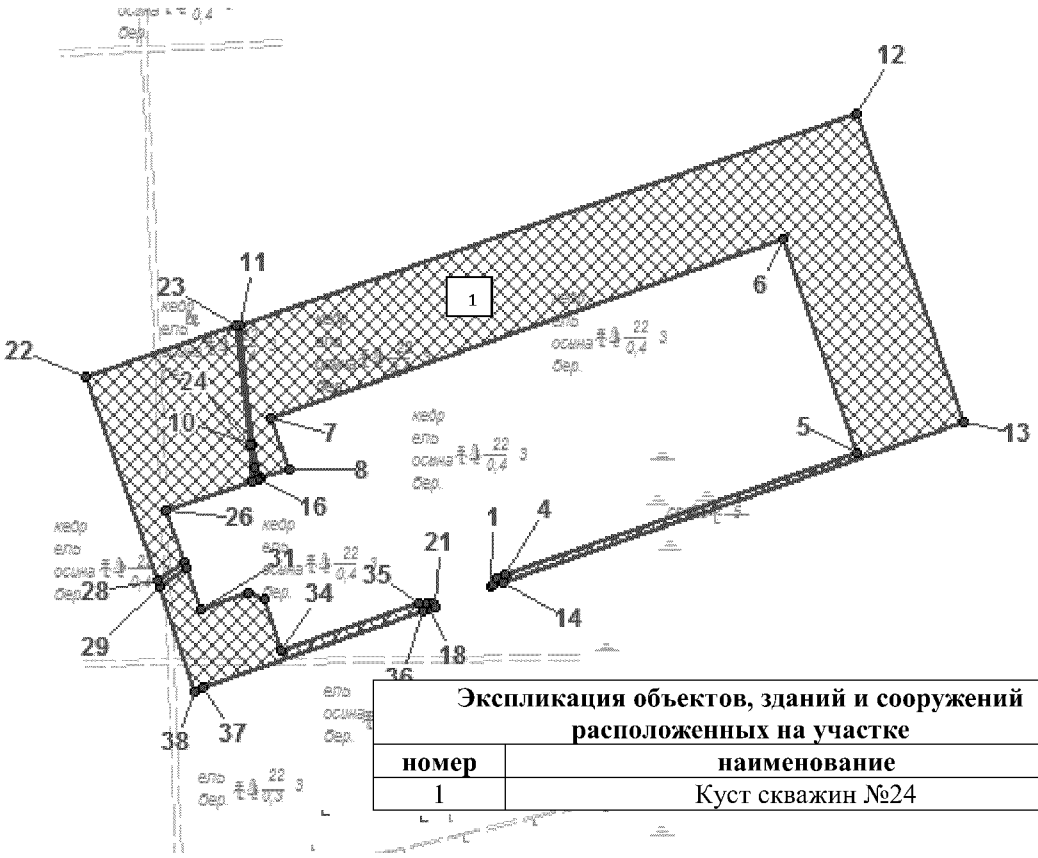


| Экспликация объектов, зданий и сооружений расположенных на участке | |
|---|---|
| **номер** | **наименование** |
| 1 | Куст скважин №24 |

**УСЛОВНЫЕ ОБОЗНАЧЕНИЯ**

Граница земельного участка

Место допустимого размещения зданий, строений, сооружений

Чертеж градостроительного плана земельного участка разработан на топографической основе в масштабе (1:5000), выполненной 08.2015 г. АО Фирма «Фрикон»

Площадь земельного участка – 5,2620 га

| | | | | | | | | | |
|---|---|---|---|---|---|---|---|---|---|
| Изм. | Кол.уч. | Лист | № док. | Подпись | Дата | | | | |
| Составил | | Трофимова | | | 08.15 | Проект планировки и межевания территории | Стадия | Лист | Листов |
| Проверил | | Абышева | | | 08.15 | | П | 2 | 2 |
| | | | | | | Чертеж градостроительного плана земельного участка и линий градостроительного регулирования | АО Фирма «Фрикон» | | |
| ГИП | | Строков | | | 08.15 | | | | |

## Каталог координат поворотных точек границ земельного участка

| №№ точек | X | Y | №№ точек | X | Y |
|---|---|---|---|---|---|
| **1** | 892614,72 | 3525331,82 | **20** | 892605,2 | 3525294 |
| **2** | 892616,13 | 3525332,56 | **21** | 892601,9 | 3525295,14 |
| **3** | 892620,02 | 3525335,85 | **22** | 892750,23 | 3525071,41 |
| **4** | 892623,22 | 3525340,31 | **23** | 892783,17 | 3525167,6 |
| **5** | 892700,61 | 3525567,23 | **24** | 892705,96 | 3525176,48 |
| **6** | 892838,2 | 3525519,61 | **25** | 892683,09 | 3525178,33 |
| **7** | 892724,25 | 3525189,92 | **26** | 892663,9 | 3525123,17 |
| **8** | 892691,1 | 3525201,38 | **27** | 892630,64 | 3525134,67 |
| **9** | 892684,83 | 3525183,36 | **28** | 892619 | 3525116,78 |
| **10** | 892706,23 | 3525178,46 | **29** | 892615,1 | 3525118,12 |
| **11** | 892783,83 | 3525169,53 | **30** | 892626,74 | 3525136,02 |
| **12** | 892919,83 | 3525566,68 | **31** | 892600,72 | 3525145,01 |
| **13** | 892720,89 | 3525635,45 | **32** | 892611 | 3525174,93 |
| **14** | 892617,5 | 3525339,79 | **33** | 892606,76 | 3525186,6 |
| **15** | 892692,33 | 3525179,6 | **34** | 892574,42 | 3525197,21 |
| **16** | 892684,18 | 3525181,47 | **35** | 892604,61 | 3525285,75 |
| **17** | 892683,77 | 3525180,29 | **36** | 892599,26 | 3525287,6 |
| **18** | 892600,58 | 3525291,37 | **37** | 892549,93 | 3525146,53 |
| **19** | 892605,12 | 3525289,81 | **38** | 892548,1 | 3525141,29 |

2. Информация о разрешенном использовании земельного участка, требованиях к назначению, параметрам и размещению объекта капитального строительства[1,2,3,4]

***Градостроительный регламент не установлен***

(наименование представительного органа местного самоуправления, реквизиты акта об утверждении правил землепользования и застройки, информация обо всех предусмотренных градостроительным регламентом видах разрешенного использования земельного участка (за исключением случаев предоставления земельного участка для государственных или муниципальных нужд))

2.1. Информация о разрешенном использовании земельного участка[2,3,4]

основные виды разрешенного использования земельного участка:
***Градостроительным регламентом не установлены***
условно разрешенные виды использования земельного участка:
***Градостроительным регламентом не установлены***

вспомогательные виды использования земельного участка:
***Градостроительным регламентом не установлены***

2.2. Требования к назначению, параметрам и размещению объекта капитального строительства на указанном земельном участке.

Назначение объекта капитального строительства

№ ***Не имеется*** , _____

(согласно чертежу) (назначение объекта капитального строительства)

2.2.1. Предельные (минимальные и (или) максимальные) размеры земельных участков и объектов капитального строительства, в том числе площадь:

| Кадастровый номер земельного участка согласно чертежу градостр. плана | 1. Длина (метров) | 2. Ширина (метров) | 3. Полоса отчуждения | 4. Охранные зоны | 5. Площадь земельного участка (га) | 6. Номер объекта кап. стр-ва согласно чертежу градостр. плана | 7. Размер (м) | | 8. Площадь объекта кап. стр-ва (га) |
|---|---|---|---|---|---|---|---|---|---|
| | | | | | | | макс. | мин. | |
| | | | | | | | | | |

2.2.2. Предельное количество этажей ___ или предельная высота зданий, строений, сооружений _____ м.
2.2.3. Максимальный процент застройки в границах земельного участка _____ % .
2.2.4. Иные показатели:

_____

2.2.5. Требования к назначению, параметрам и размещению объекта капитального строительства на указанном земельном участке.

Назначение объекта капитального строительства

**№** **1** ***Куст скважин №24***

(согласно чертежу градостроительного плана) (назначение объекта капитального строительства)

Предельные (минимальные и (или) максимальные) размеры земельных участков:

| Номер участка согласно чертежу градострои-тельного плана | Длина (м) | Ширина (м) | Площадь (га) | Полоса отчуждения | Охранные зоны |
|---|---|---|---|---|---|
| ***1*** | *(сложная конфигурация)* | | ***5,2620*** | - | - |

3. Информация о расположенных в границах земельного участка объектах капитального строительства и объектах культурного наследия

3.1. Объекты капитального строительства

№ ***Не имеются***, _____
(согласно чертежу градостроительного плана) (назначение объекта капитального строительства)

инвентаризационный или кадастровый номер _____

технический или кадастровый паспорт объекта подготовлен _____
(дата)

_____
(наименование организации (органа) государственного кадастрового учета объектов недвижимости или государственного технического учета и технической инвентаризации объектов капитального строительства)

3.2. Объекты, включенные в единый государственный реестр объектов культурного наследия (памятников истории и культуры) народов Российской Федерации

№ ***Не имеются***, _____
(согласно чертежу градостроительного плана) (назначение объекта культурного наследия)

_____
(наименование органа государственной власти, принявшего решение о включении выявленного объекта культурного наследия в реестр, реквизиты этого решения)

регистрационный номер в реестре _____ от _____
(дата)

4. Информация о разделении земельного участка [2,3,4]

***Пункт 4 статьи 41 Градостроительного кодекса РФ***
(наименование и реквизиты документа, определяющего возможность или невозможность разделения)

***Данный земельный участок возможно разделить***

Ханты-Мансийский автономный округ — Югра
Губернатор

Приложение 66
к постановлению Правительства
Ханты-Мансийского
автономного округа – Югры
от 11 декабря 2015 года № 450-п

# Положение о размещении линейного объекта регионального значения Ханты-Мансийского автономного округа - Югры «Обустройство куста скважин №24 Средне-Балыкского лицензионного участка (южная часть)»

## I. Размещение объекта

В административном отношении линейный объект регионального значения Ханты-Мансийского автономного округа – Югры «Обустройство куста скважин №24 Средне-Балыкского лицензионного участка (южная часть)» (далее – проектируемый объект) расположен на межселенной территории в границах Средне-Балыкского лицензионного участка Нефтеюганского района Ханты-Мансийского автономного округа – Югры.

В географическом отношении территория проектируемого объекта находится в 12,8 километрах на север от населенного пункта Сентябрьский и в 16,9 километрах на северо-запад от населенного пунктаКуть-Ях.

## II. Функциональное зонирование территории

Проектируемый объект располагается на землях лесного фонда, находящихся в ведении территориального отдела - Нефтеюганского лесничества (Юнг-Яхское участковое лесничество).

## III. Решения по планировочной организации земельных участков для размещения проектируемого объекта

Расчет полосы отвода земельных участков для выполнения работ по строительству проектируемого объекта производится с учетом действующих норм отвода земель.

Таблица 1

Площади земельных участков, необходимые для строительства и эксплуатации проектируемого объекта

| Наименование объекта (кадастровый номер) | Площадь территории планируемого размещения объектов, га | Площадь территории в границе проекта планировки, га |
|---|---|---|

| | | |
|---|---|---|
| Обустройство куста скважин №24 Средне-Балыкского лицензионного участка (южная часть) | 51,4687 | 55,0543 |

Таблица 2

Площади испрашиваемых земельных участков под линейный объект регионального значения

| № земельного участка | Площадь земельного участка, га | Категория земель | Аренда |
|---|---|---|---|
| 86:08:0030702:ЗУ1 | 13,4027 | земли лесного фонда | долгосрочная аренда |
| 86:08:0030702:ЗУ2 | 38,0660 | земли лесного фонда | краткосрочная аренда сроком на 5 лет |

Координаты границ земельных участков, необходимых для размещения проектируемого объекта в графических материалах определены в местной системе координат Ханты-Мансийского автономного округа – Югры МСК-86.

## IV. Особо охраняемые территории и зоны с особыми условиями использования

Проектируемый объект технологически привязан к объектам сложившейся инфраструктуры и проходит вдоль существующих коридоров коммуникаций на свободной от застройки территории.

Проектируемый объект не пересекает водоохранную зону и прибрежную полосу водных объектов.


В границах участка работ отсутствуют объекты культурного наследия, особо охраняемые природные территории федерального, регионального и местного значения.

Проектируемый объект не попадает в границы территории традиционного природопользования коренных малочисленных народов Севера регионального значения.

Ханты-Мансийский автономный округ – Югра
Губернатор

Основная часть проекта планировки территории для размещения линейного объекта регионального значения Ханты-Мансийского автономного округа – Югры «Водоводы Юганского региона строительства 2015-2016г.г.»
Землепользователь ОАО «НК «Роснефть»
Масштаб 1:5 000

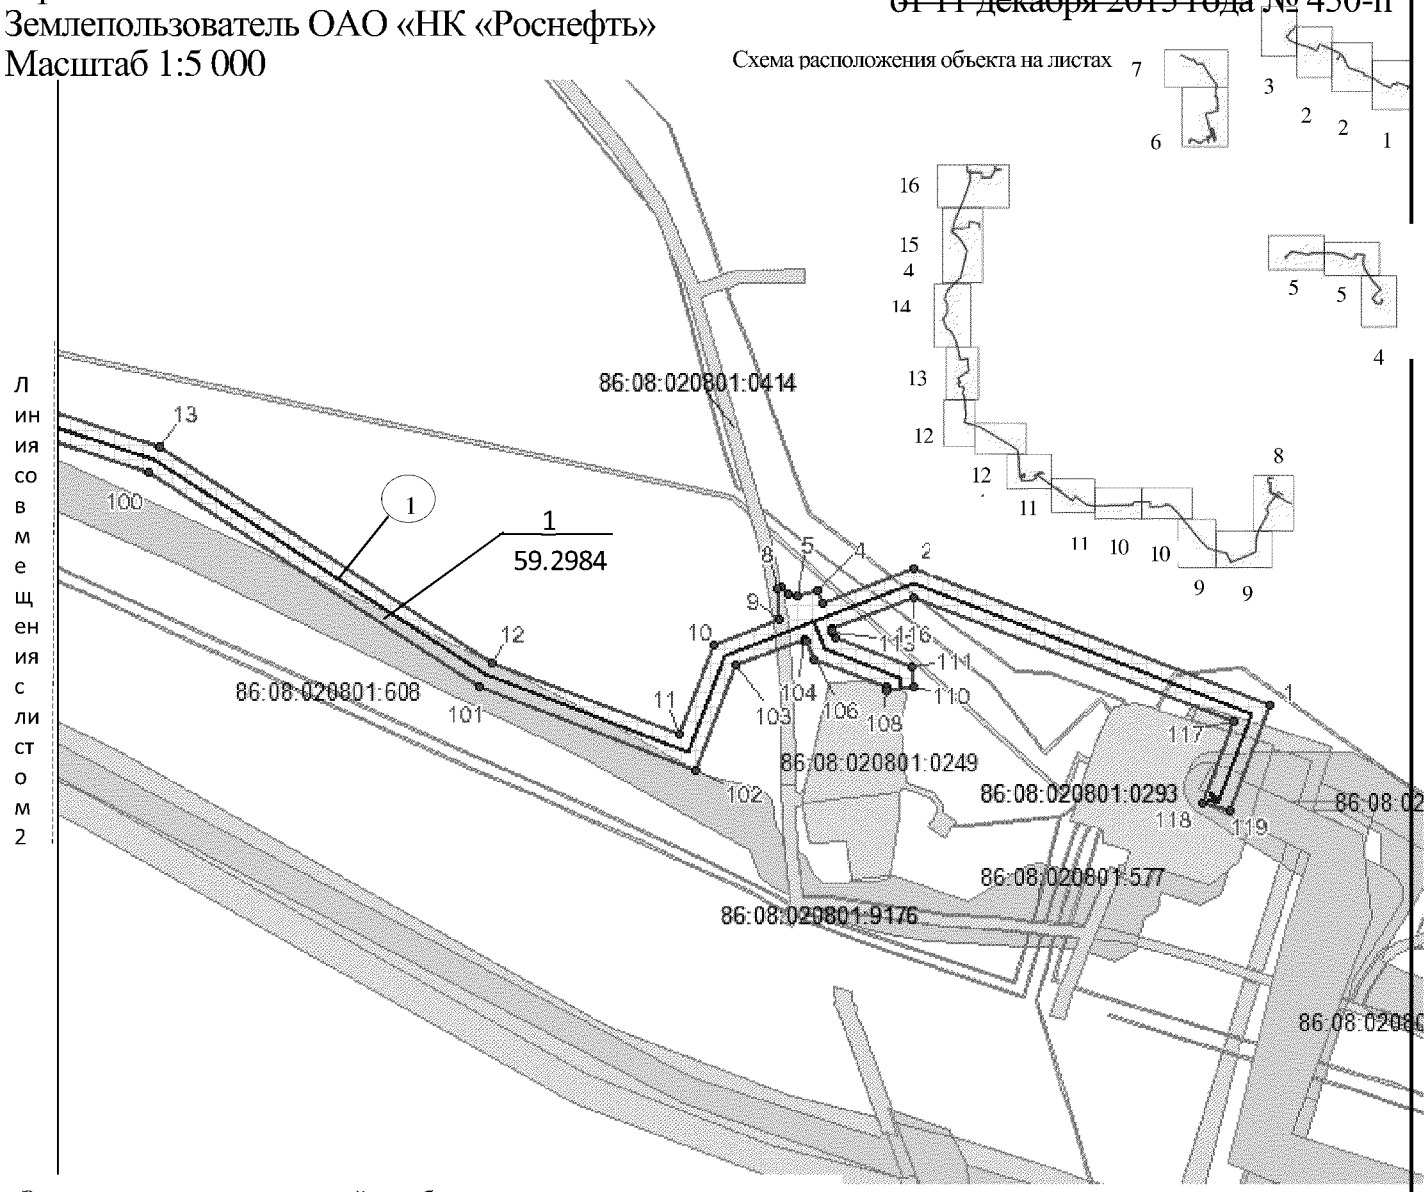Приложение 67
к постановлению Правительства
Ханты-Мансийского
автономного округа – Югры
~~от 11 декабря 2015 года~~ № 450-п




Экспликация проектируемых линейных объектов

| Номер | Наименование |
|---|---|
| 1 | Высоконапорный водовод КНС-5 - т.2 - т.4 - т.3 - т.5 - к.2 - к.2а |

Экспликация зон планируемого размещения линейных объектов

| Номер | Наименование |
|---|---|
| 1 | Водоводы Юганского региона строительства 2015-2016г.г. |

УСЛОВНЫЕ ОБОЗНАЧЕНИЯ


| | |
|---|---|
| граница зоны размещения линейных объектов (красные линии) | ось проектируемой автомобильной дороги |
| 15 точки поворота границы зоны планируемого размещения линейных объектов | ось проектируемого высоконапорного водовода |
| зона планируемого размещения линейных объектов | ось проектируемого низконапорного водовода |
| земельные участки, согласно сведениям государственного кадастра недвижимости | ось проектируемой ВЛ |
| земельные участки лесного фонда | 86:08:0020903:3527 кадастровый номер земельного участка |
| 1 / 59.2984 номер зоны планируемого размещения объектов / площадь зоны размещения | (1) номер линейного объекта |

# Основная часть проекта планировки территории для размещения линейного объекта регионального значения Ханты-Мансийского автономного округа – Югры "Водоводы Юганского региона строительства 2015-2016г.г."


Землепользователь ОАО "НК "Роснефть"

Масштаб 1:5000

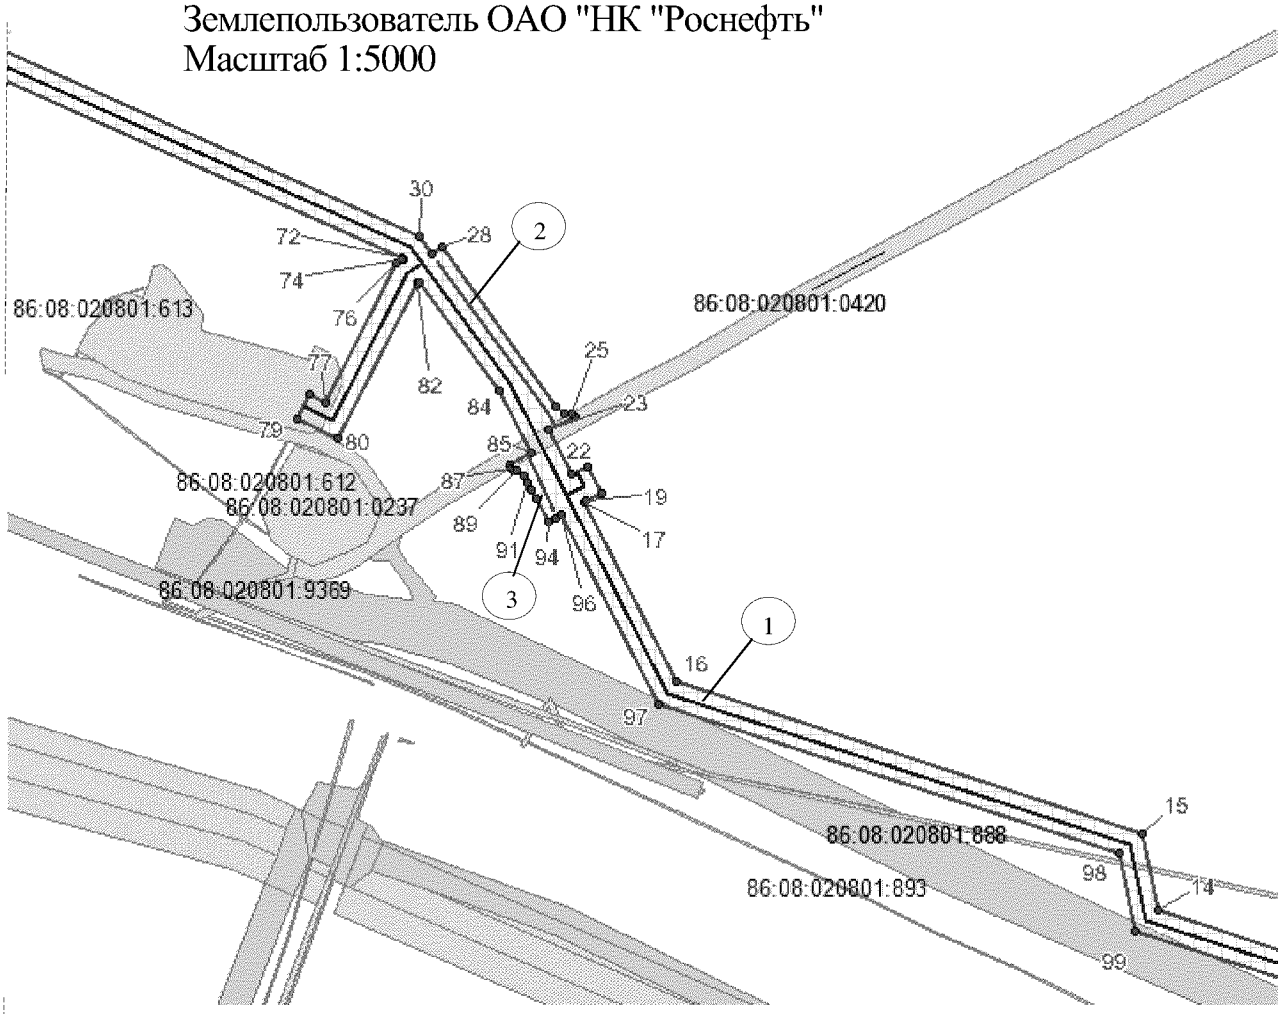Линия совмещения с листом 2 В




Линия совмещения с листом 3

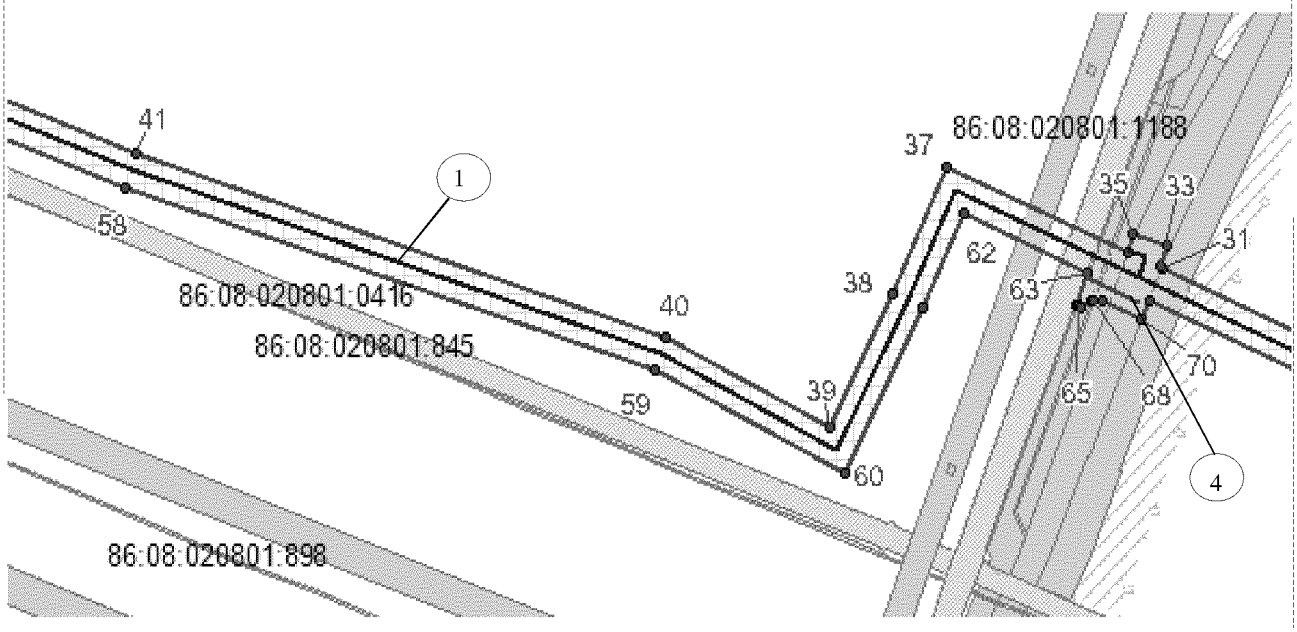



Линия совмещения с листом 1

Линия совмещения с листом 2А

Экспликация проектируемых линейных объектов

| Номер | Наименование |
|---|---|
| 1 | Высоконапорный водовод КНС-5 - т.2 - т.4 - т.3 - т.5 - к.2 - к.2а |
| 2 | Подъезд к узлу №4 Высоконапорный водовод КНС-5 - т.2 - т.4 - т.3 - т.5 - к.2 - к.2а |
| 3 | Подъезд к узлу №3 Высоконапорный водовод КНС-5 - т.2 - т.4 - т.3 - т.5 - к.2 - к.2а |
| 4 | Подъезд к узлу №5 Высоконапорный водовод КНС-5 - т.2 - т.4 - т.3 - т.5 - к.2 - к.2а |

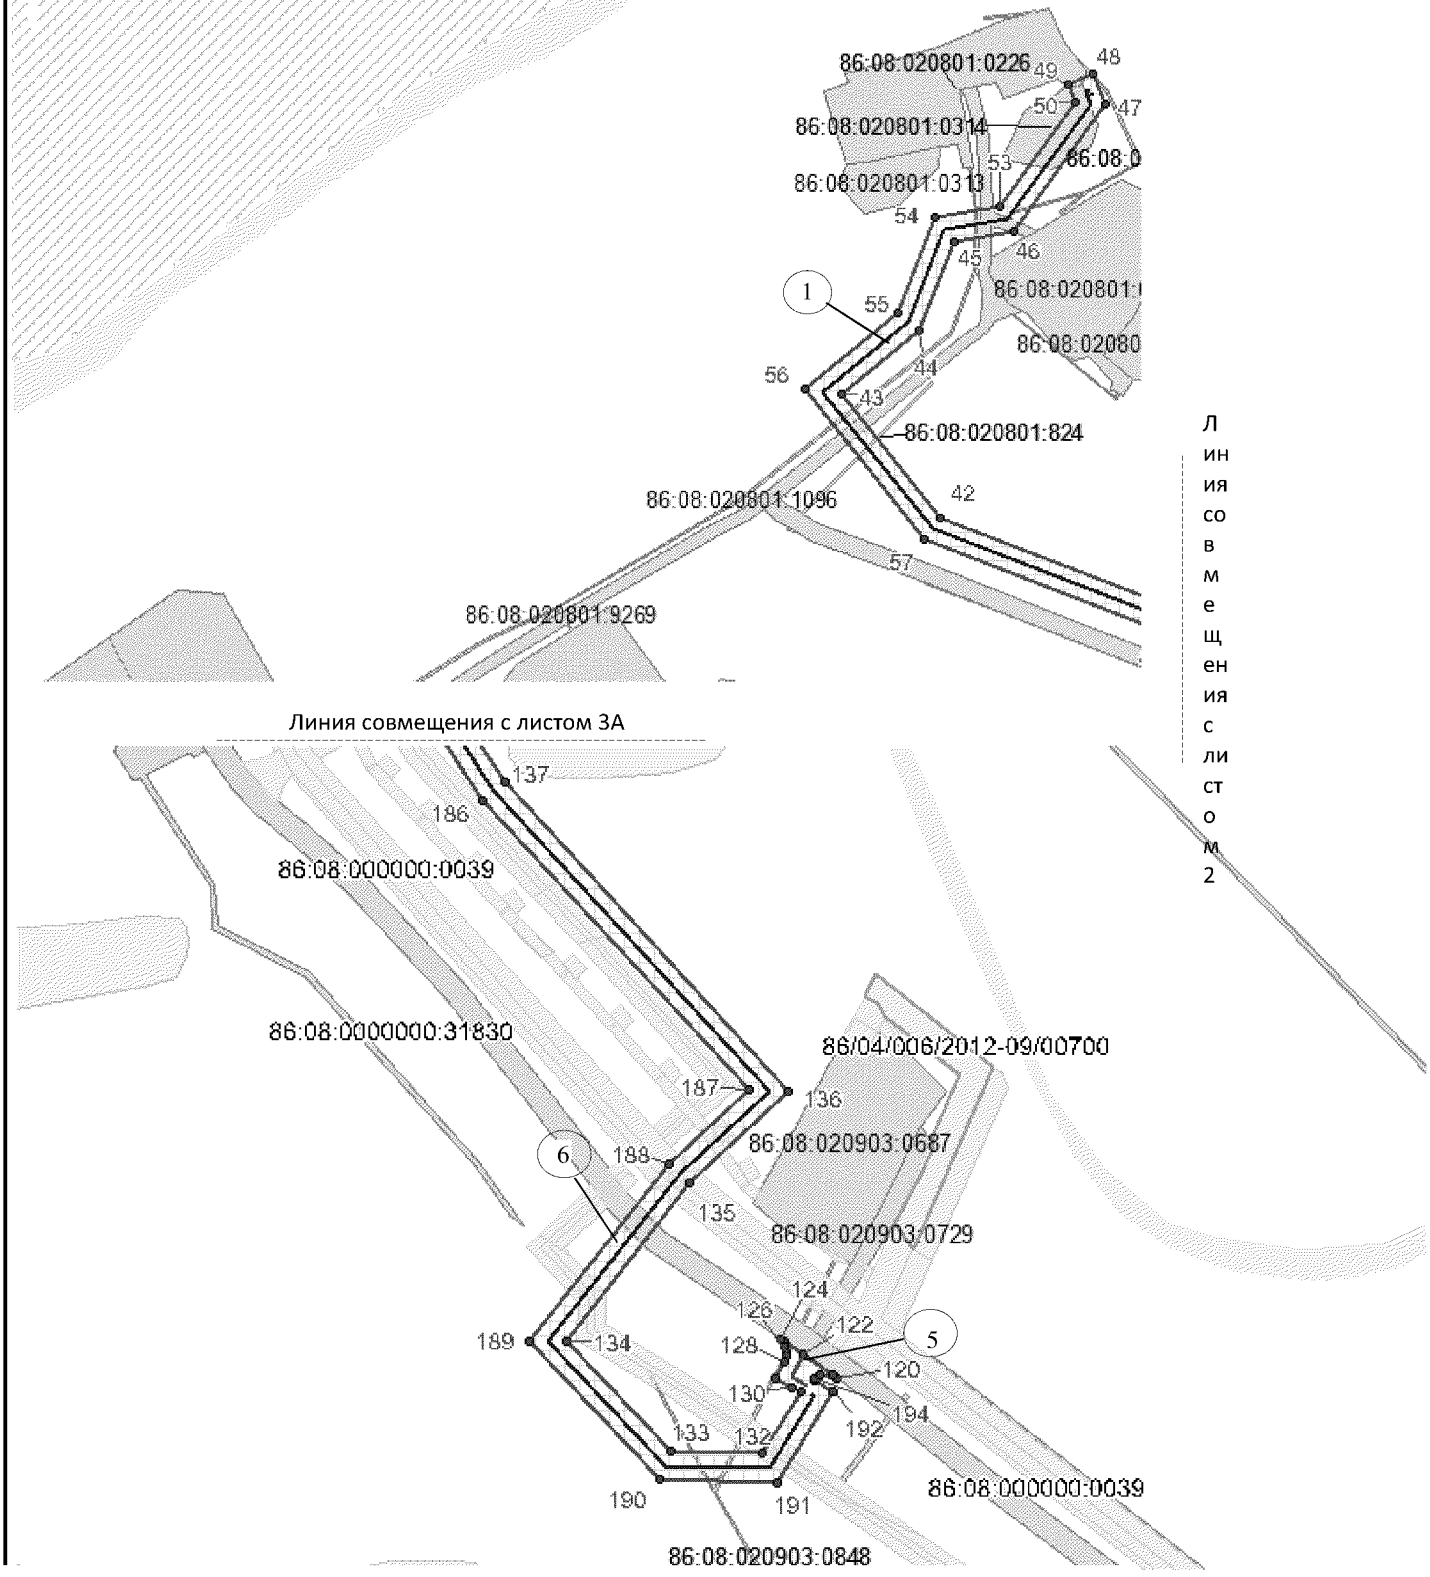
Основная часть проекта планировки территории для размещения линейного объекта регионального значения Ханты-Мансийского автономного округа – Югры "Водоводы Юганского региона строительства 2015-2016г.г."
Землепользователь ОАО "НК "Роснефть"
Масштаб 1:5 000





Экспликация проектируемых линейных объектов

| Номер | Наименование |
|---|---|
| 1 | Высоконапорный водовод КНС-5 - т.2 - т.4 - т.3 - т.5 - к.2 - к.2а |
| 5 | Подъезд к узлу №2 Высоконапорный водовод т.203 - т.205 Южно-Сургутское месторождение |
| 6 | Высоконапорный водовод т.203 - т.205 Южно-Сургутское месторождение |

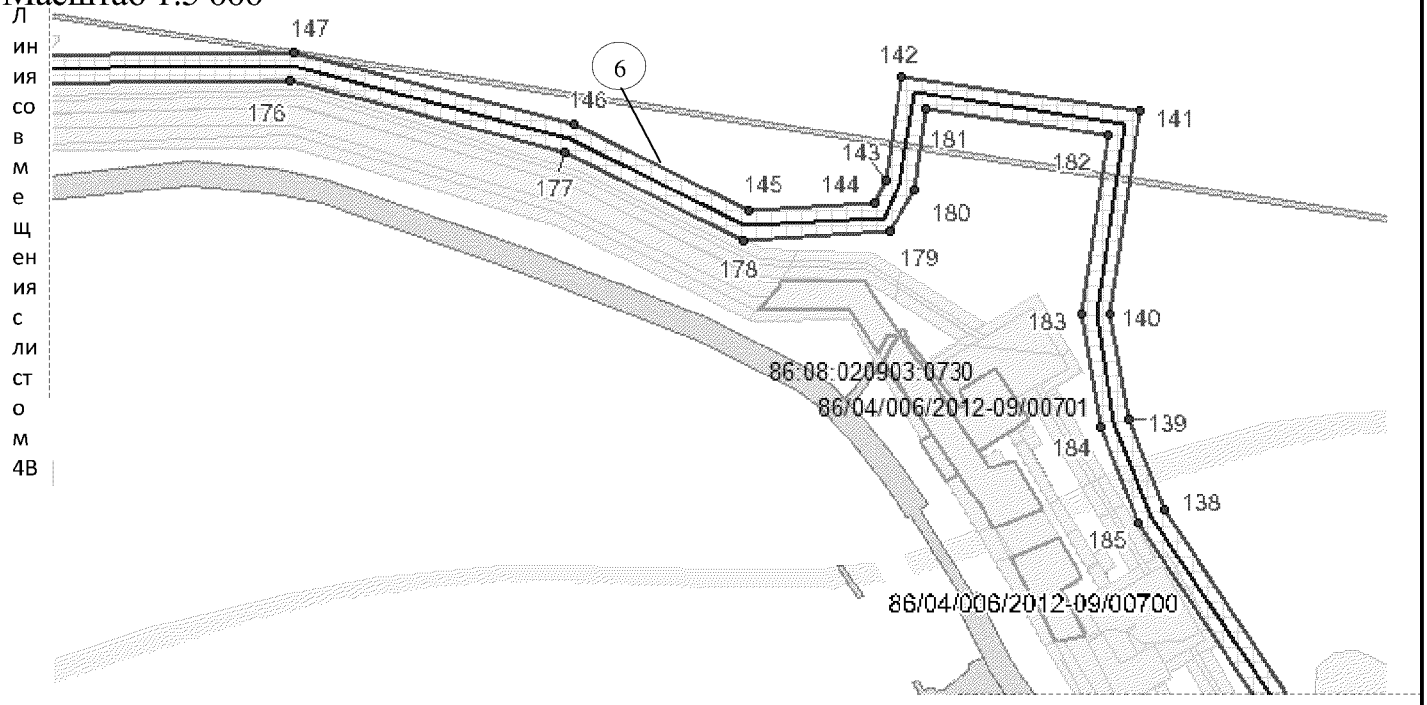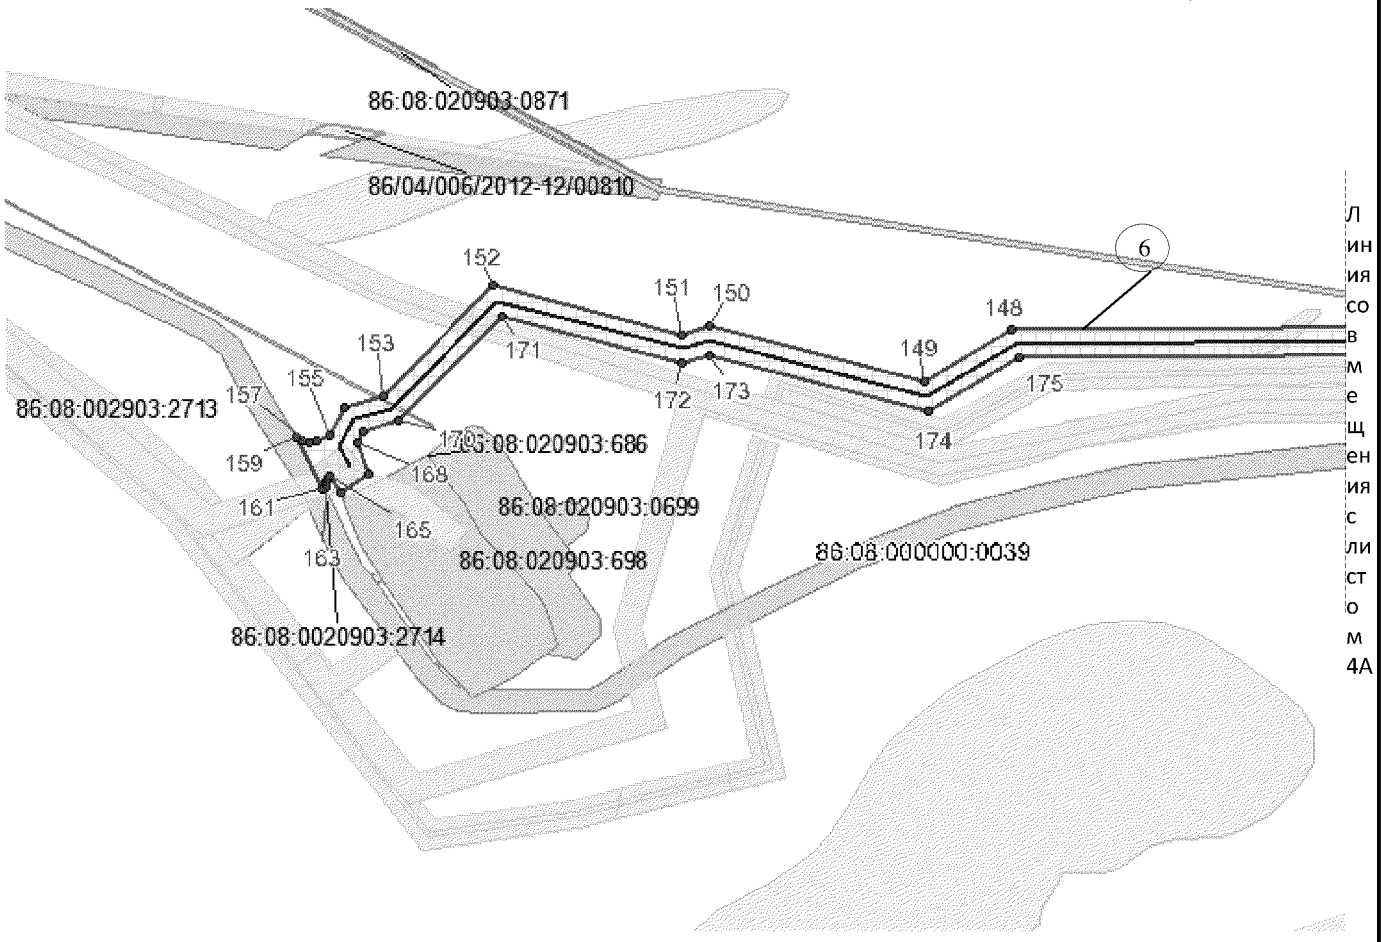Основная часть проекта планировки территории для размещения линейного объекта регионального значения Ханты-Мансийского автономного округа – Югры "Водоводы Юганского региона строительства 2015-2016г.г."
Землепользователь ОАО "НК "Роснефть"
Масштаб 1:5 000





Экспликация проектируемых линейных объектов

| Номер | Наименование |
|---|---|
| 6 | Высоконапорный водовод т.203 - т.205 Южно-Сургутское месторождение |

Основная часть проекта планировки территории для размещения линейного объекта регионального значения Ханты-Мансийского автономного округа – Югры " Водоводы Юганского региона строительства 2015-2016г.г."

Землепользователь ОАО "НК "Роснефть"

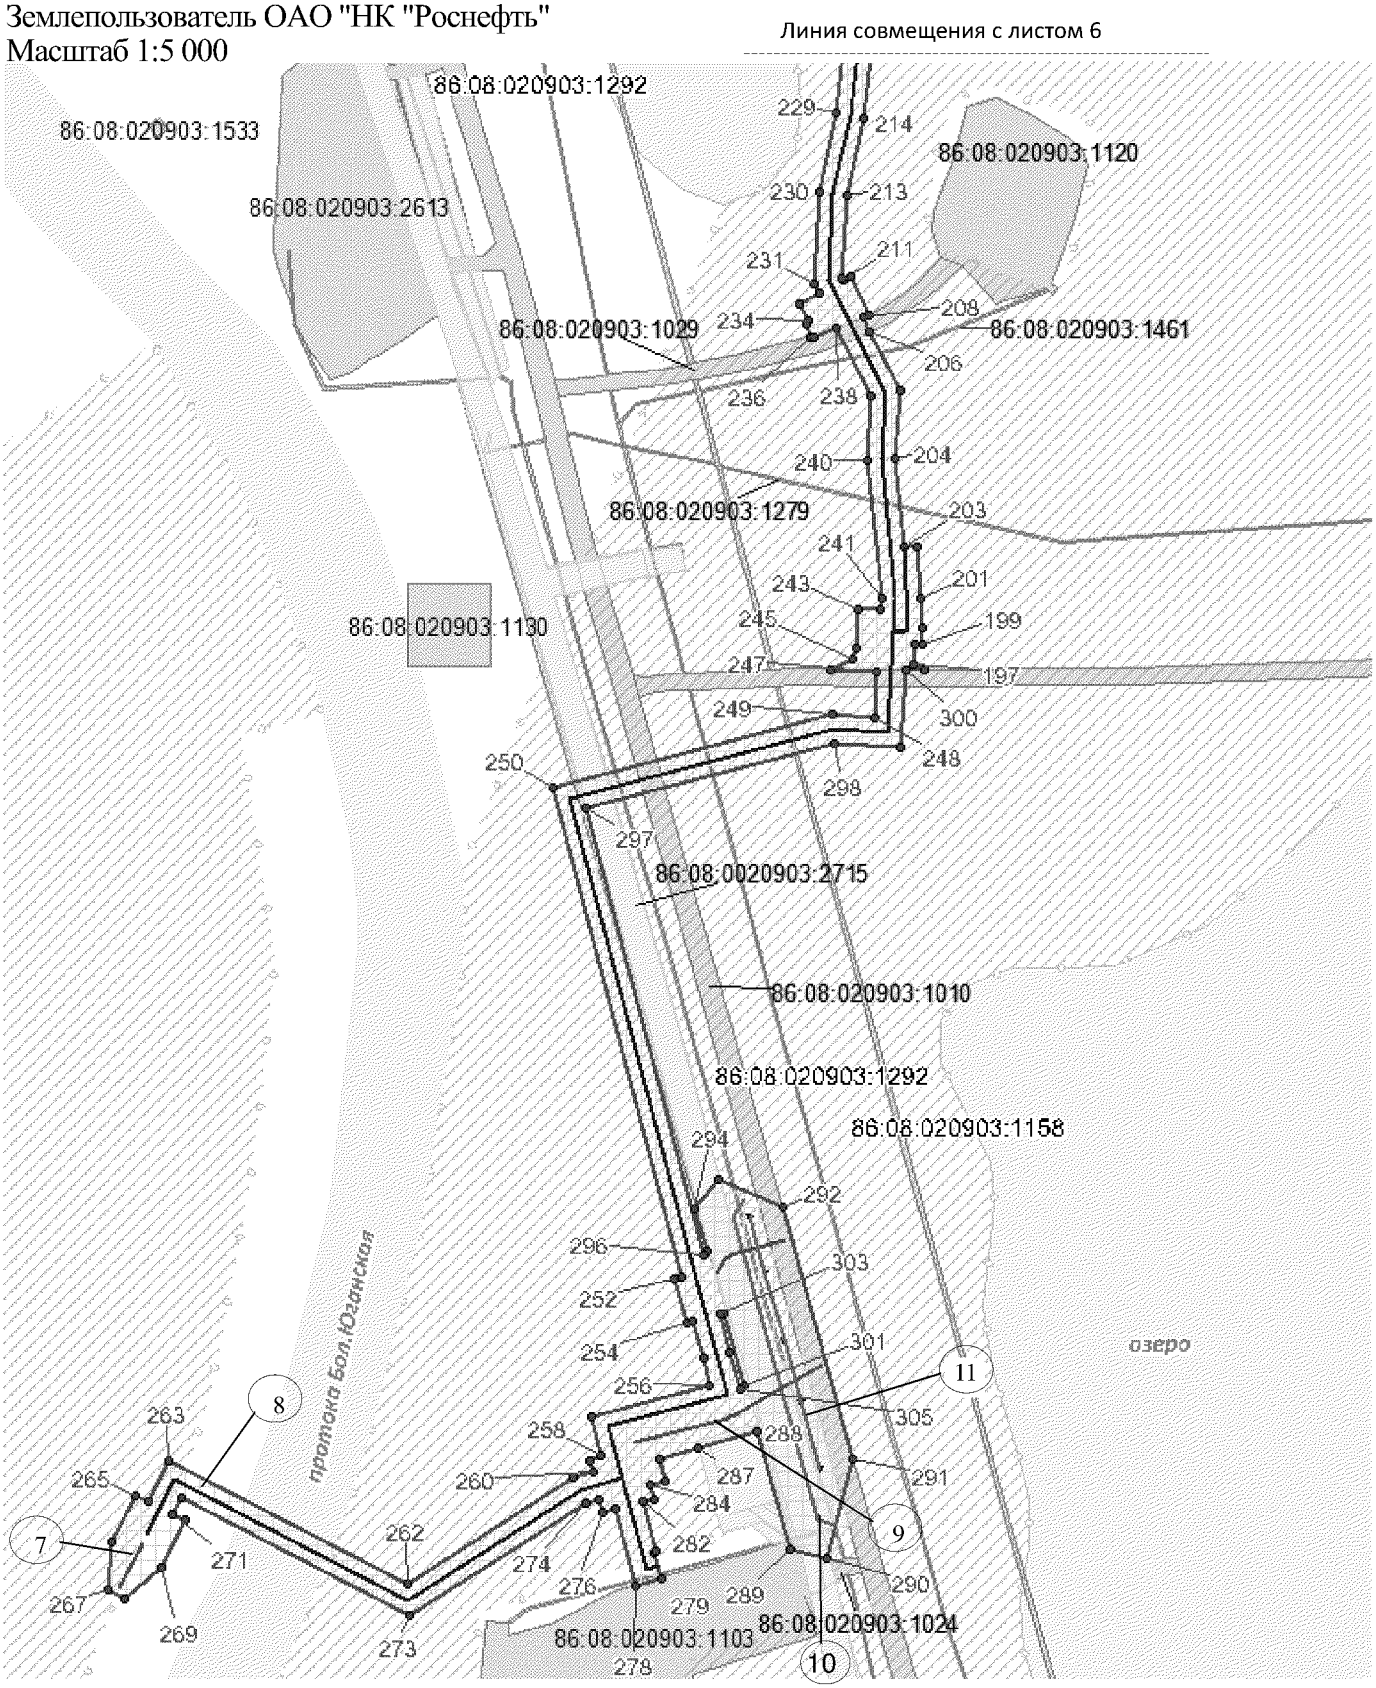Масштаб 1:5 000




Экспликация проектируемых линейных объектов

| Номер | Наименование |
|---|---|
| 7 | Подъезд к узлу №5 Высоконапорный водовод т.4-уз.51(к.119)-уз.52-к.71 |
| 8 | Высоконапорный водовод т.4-уз.51(к.119)-уз.52-к.71 |
| 9 | Подъезд к узлу №4а Высоконапорный водовод т.4-уз.51(к.119)-уз.52-к.71 |
| 10 | Временная ВЛ-6кВ |
| 11 | Переустройство ВЛ на подъезде к УЗА Высоконапорный водовод т.4-уз.51(к.119)-уз.52-к.71 |

Основная часть проекта планировки территории для размещения линейного объекта регионального значения Ханты-Мансийского автономного округа – Югры "Водоводы Юганского региона строительства 2015-2016г.г."
Землепользователь ОАО "НК "Роснефть"
Масштаб 1:5 000





Линия совмещения с листом 5

Экспликация проектируемых линейных объектов

| Номер | Наименование |
|---|---|
| 8 | Высоконапорный водовод т.4-уз.51(к.119)-уз.52-к.71 |

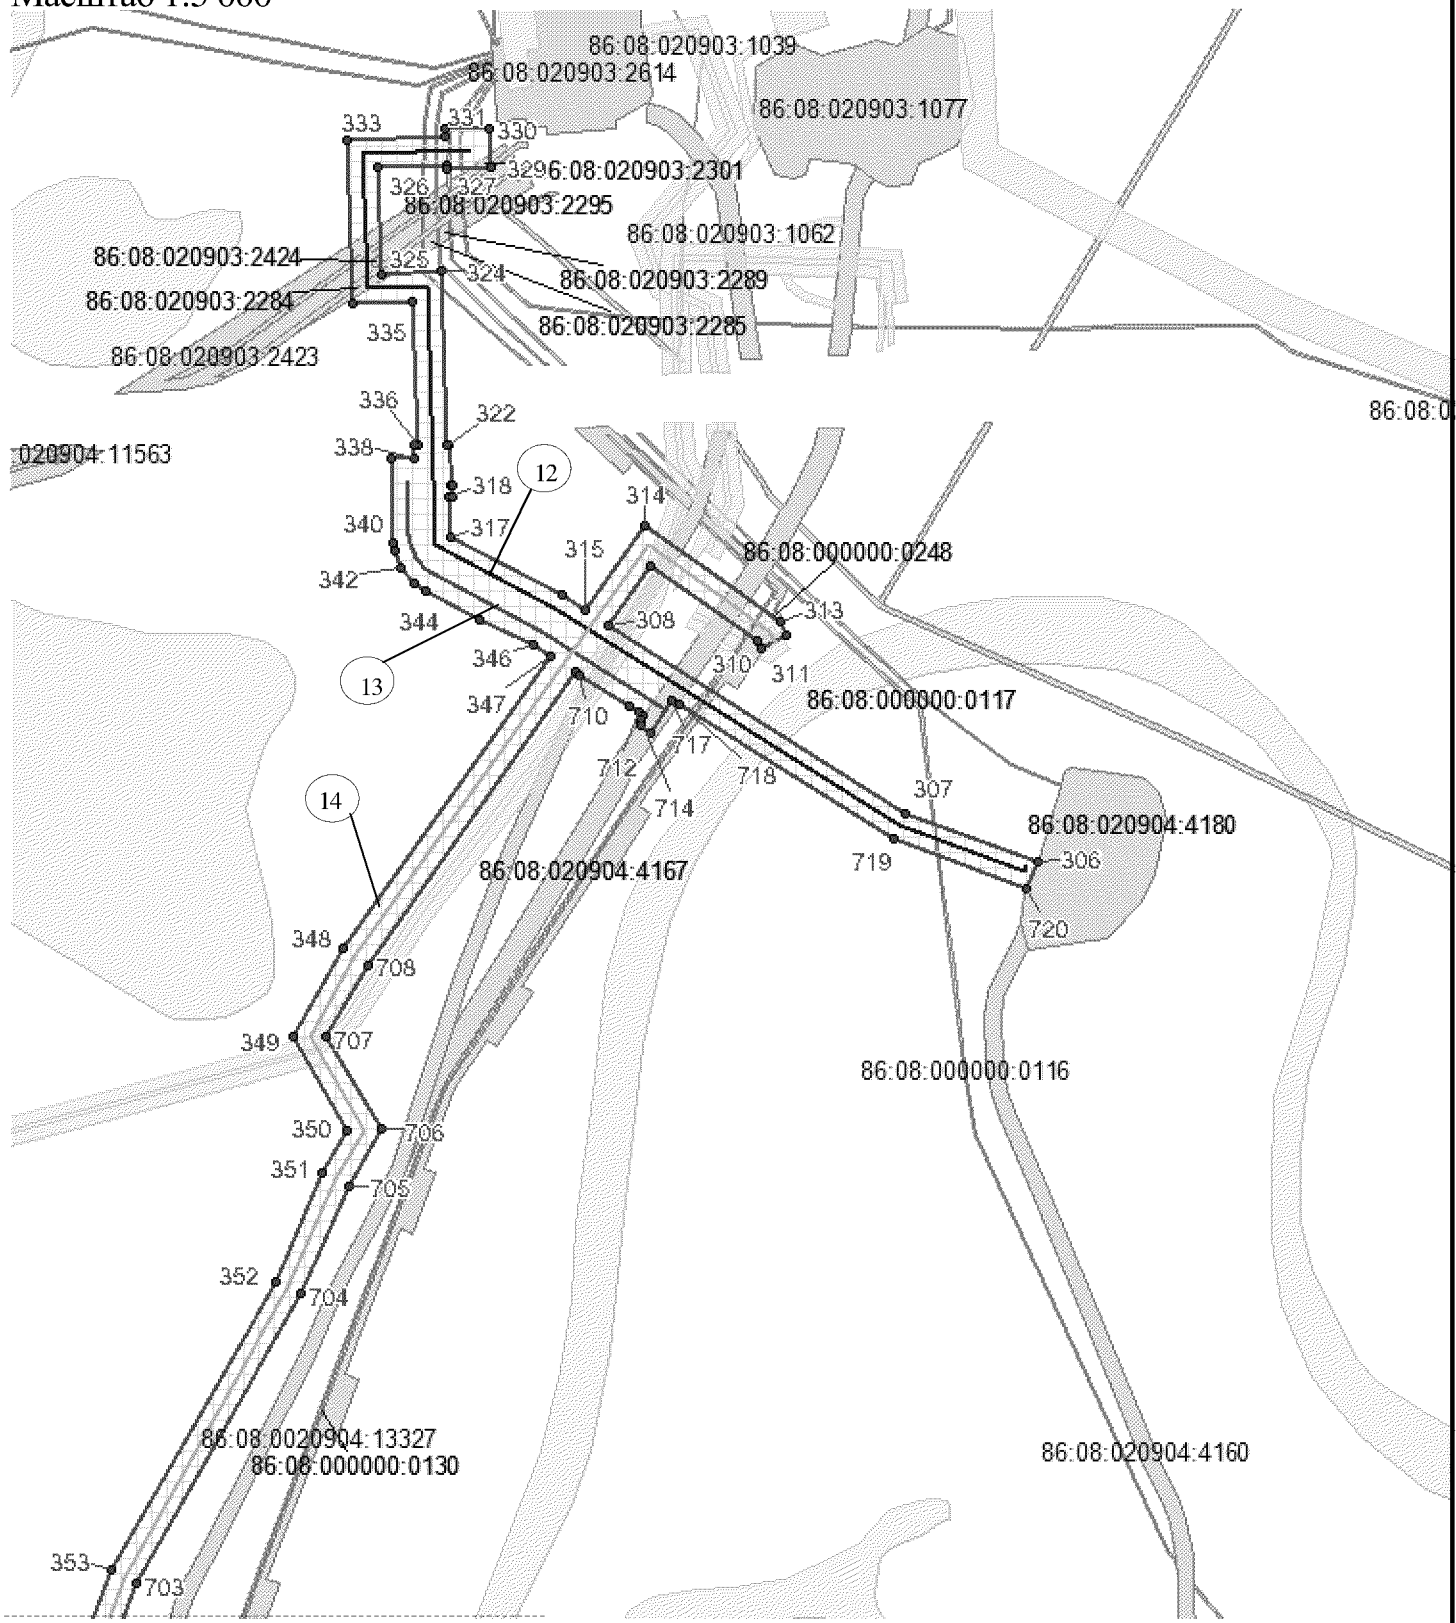Основная часть проекта планировки территории для размещения линейного объекта регионального значения Ханты-Мансийского автономного округа – Югры "Водоводы Юганского региона строительства 2015-2016г.г."
Землепользователь ОАО "НК "Роснефть"
Масштаб 1:5 000





Линия совмещения с листом 8

Экспликация проектируемых линейных объектов

| Номер | Наименование |
|---|---|
| 12 | Высоконапорный водовод КНС-3бис-т.вр.к.31а-к.31а |
| 13 | Подъезд к узлу №2 Высоконапорный водовод КНС-3бис-т.вр.к.31а-к.31а |
| 14 | Низконапорный водовод т.вр.32УБ - т.33 - уз.35 |

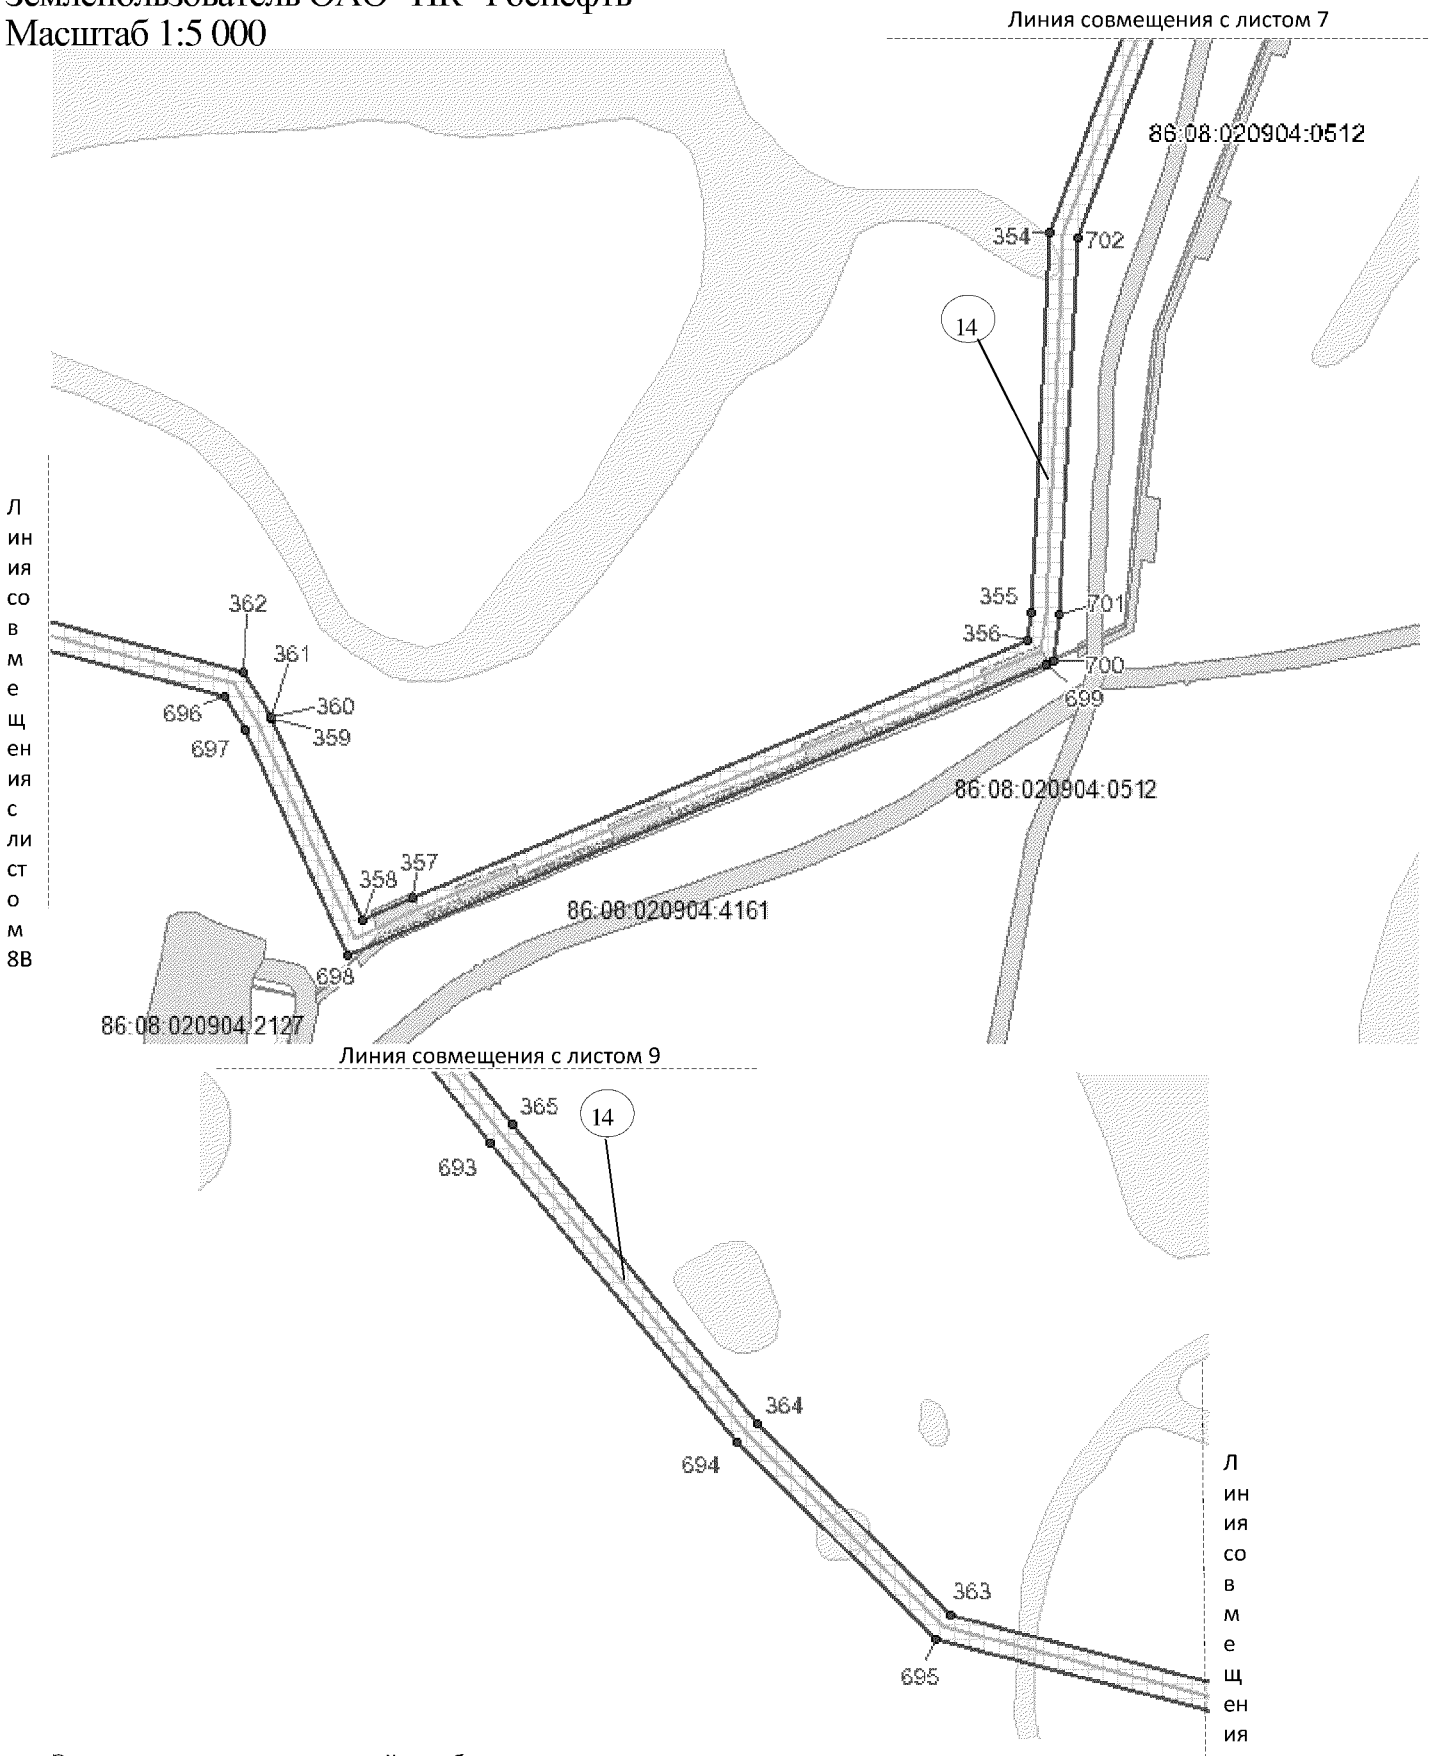
Основная часть проекта планировки территории для размещения линейного объекта регионального значения Ханты-Мансийского автономного округа – Югры "Водоводы Юганского региона строительства 2015-2016г.г."
Землепользователь ОАО "НК "Роснефть"
Масштаб 1:5 000





Экспликация проектируемых линейных объектов

| Номер | Наименование |
|---|---|
| 14 | Низконапорный водовод т.вр.32УБ - т.33 - уз.35 |

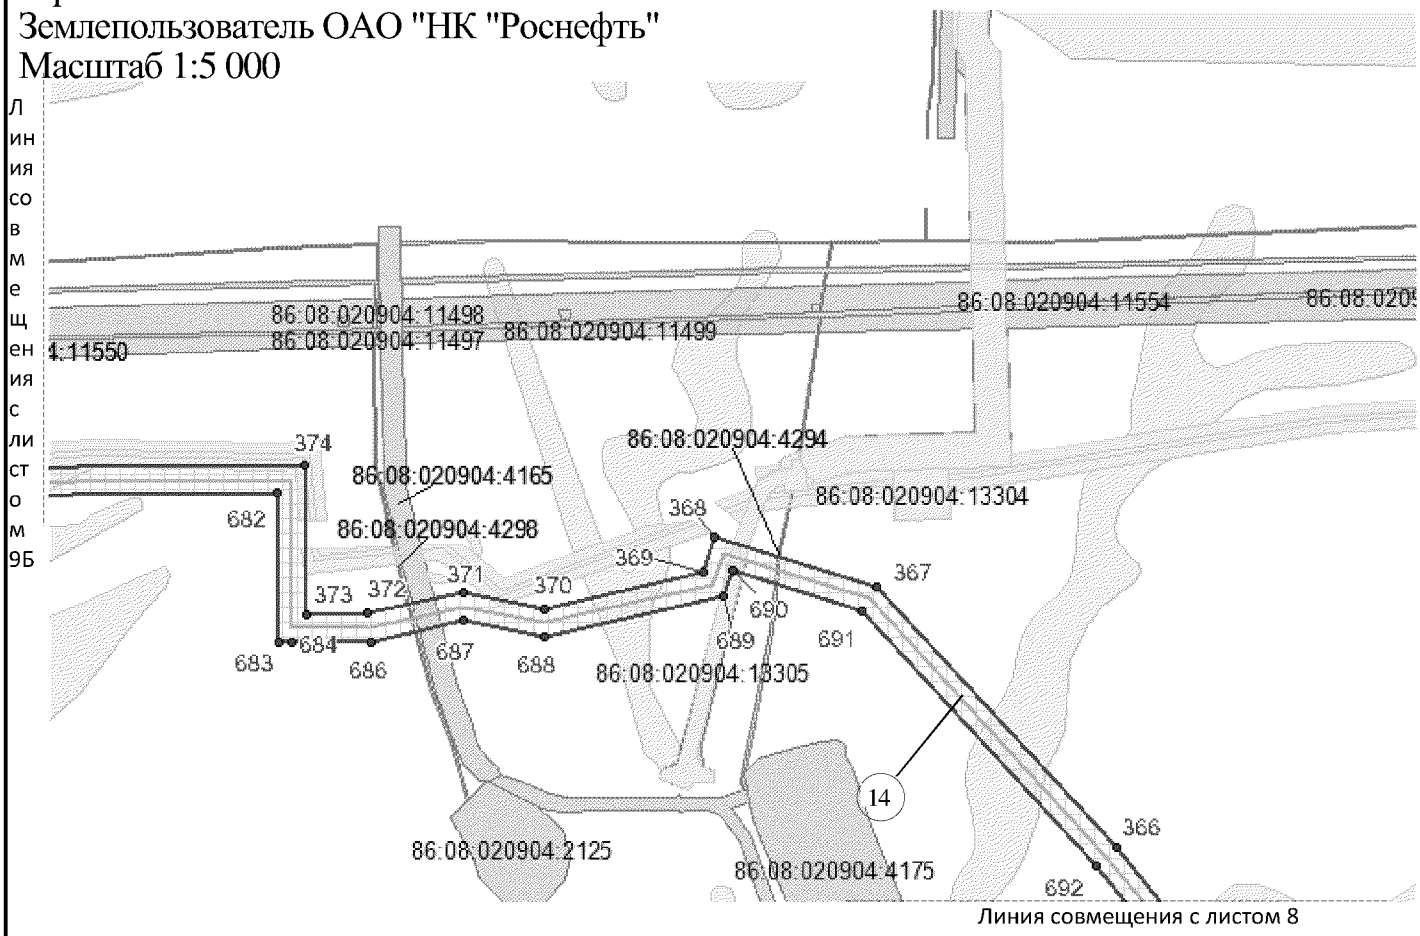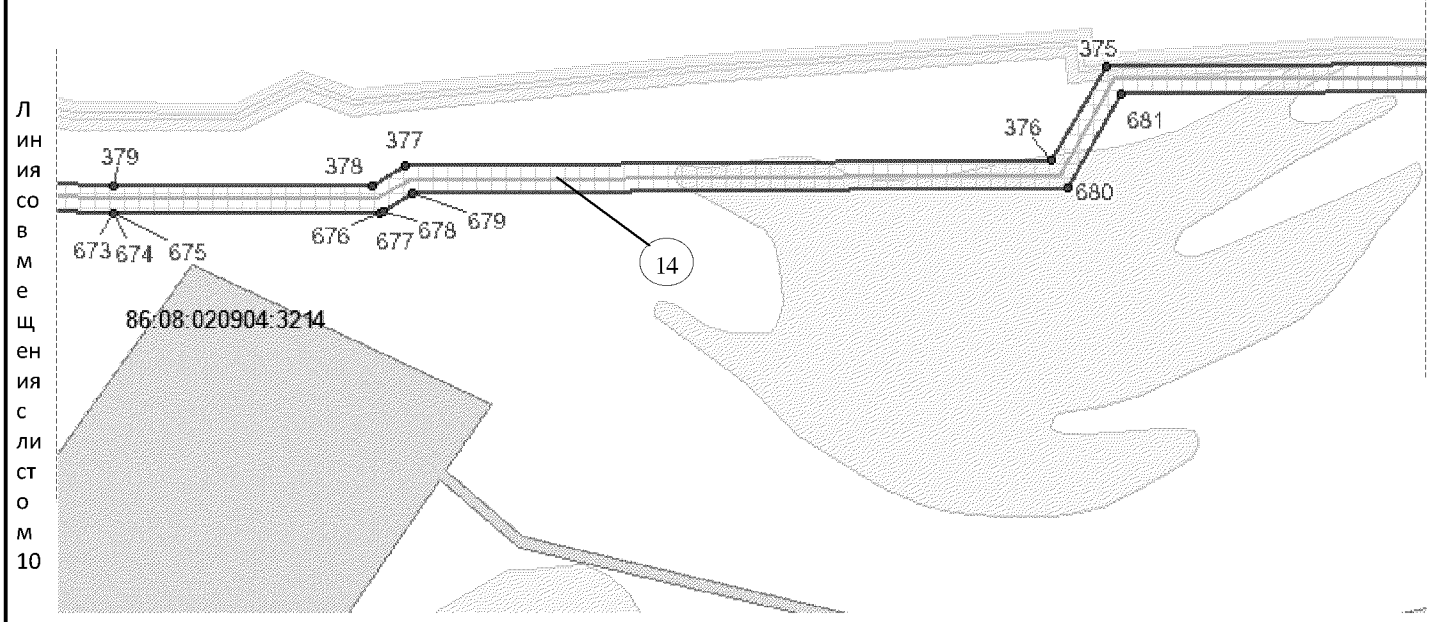Основная часть проекта планировки территории для размещения линейного объекта регионального значения Ханты-Мансийского автономного округа – Югры "Водоводы Юганского региона строительства 2015-2016г.г."
Землепользователь ОАО "НК "Роснефть"
Масштаб 1:5 000





Экспликация проектируемых линейных объектов

| Номер | Наименование |
|---|---|
| 14 | Низконапорный водовод т.вр.32УБ - т.33 - уз.35 |

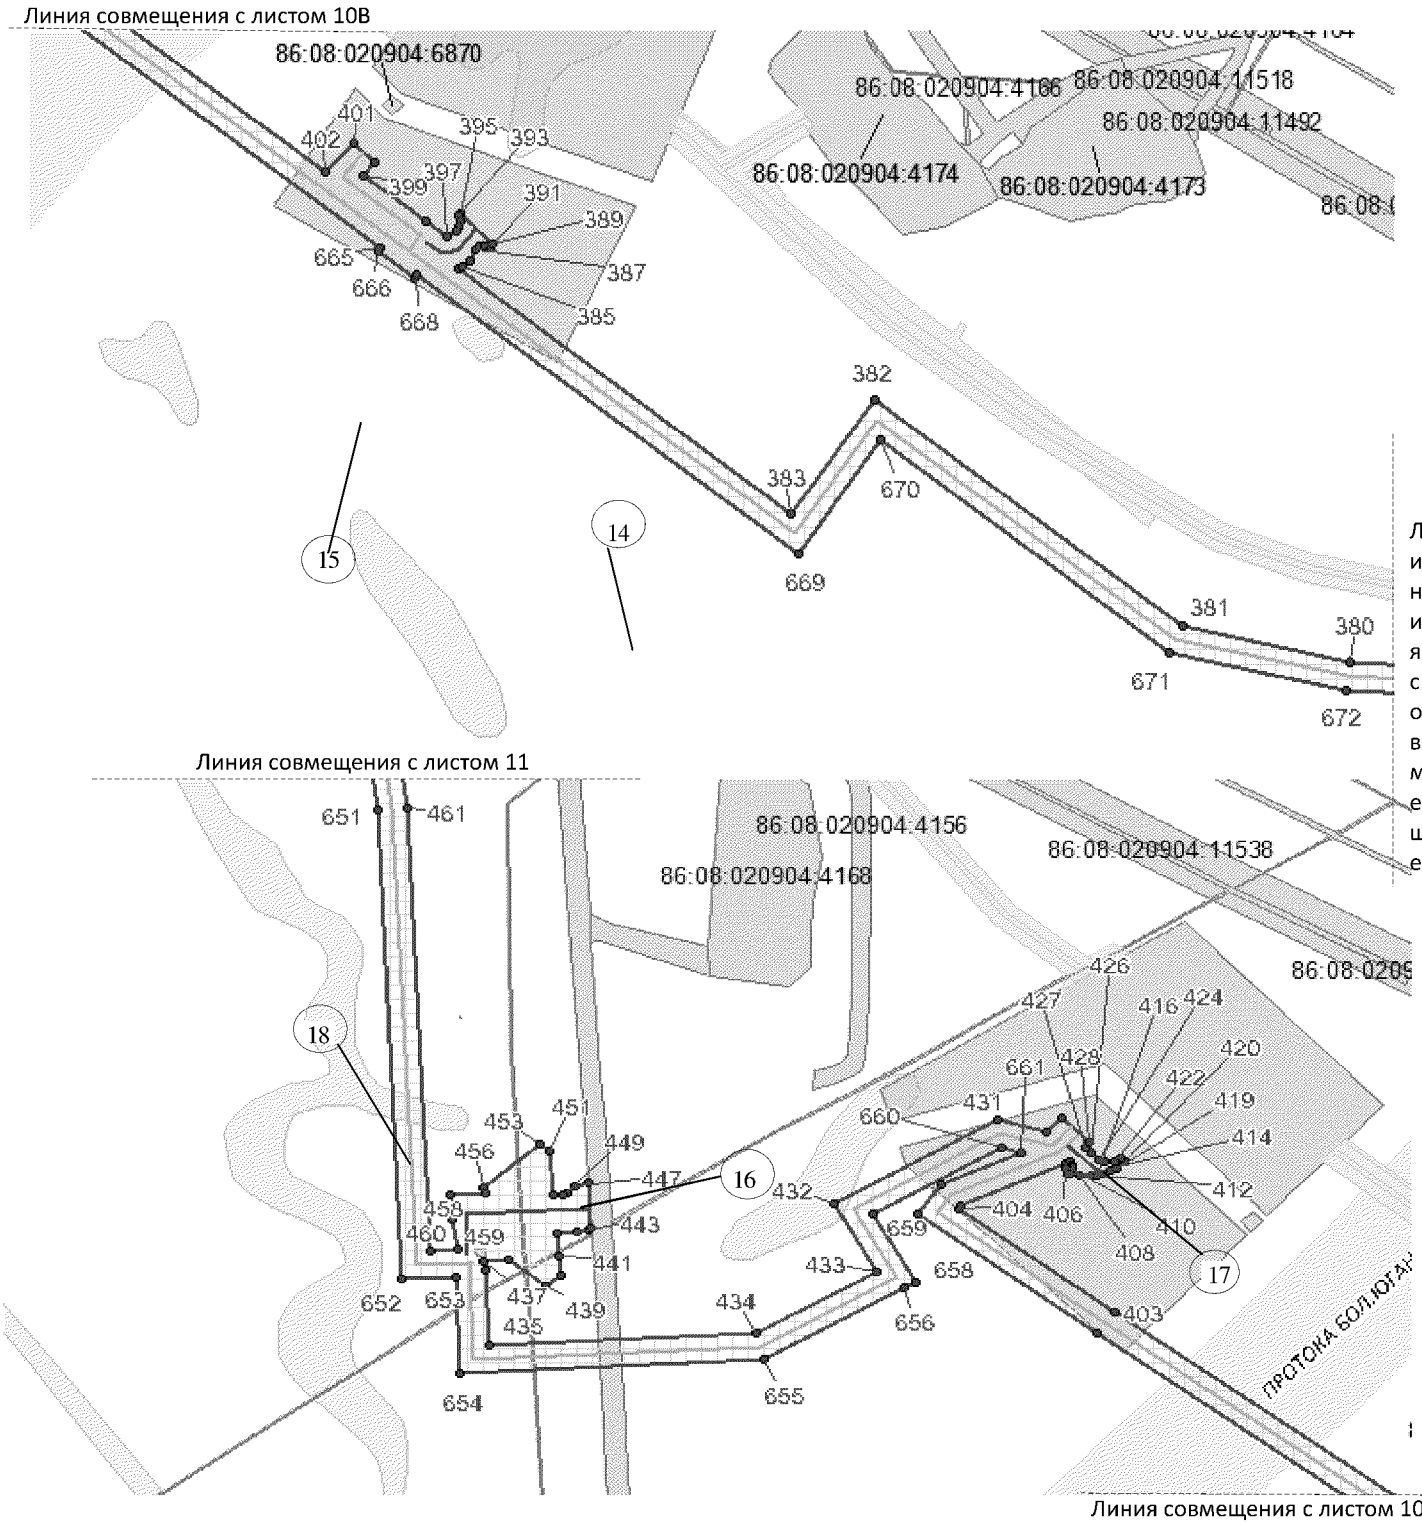
Основная часть проекта планировки территории
для размещения линейного объекта регионального
значения Ханты-Мансийского автономного
округа – Югры "Водоводы Юганского региона строительства 2015-2016г.г."
Землепользователь ОАО "НК "Роснефть"
Масштаб 1:5 000





Экспликация проектируемых линейных объектов

| Номер | Наименование |
|---|---|
| 14 | Низконапорный водовод т.вр.32УБ - т.33 - уз.35 |
| 16 | Подъезд к узлу №1 Низконапорный водовод т.31-уз.36-т.вр.32 |
| 17 | Подъезд к узлу №2 Низконапорный водовод т.31-уз.36-т.вр.32 |
| 15 | Подъезд уузлу №1 Низконапорный водовод т.вр.32УБ - т.33 - уз.35 |
| 18 | Низконапорный водовод т.31-уз.36-т.вр.32 |

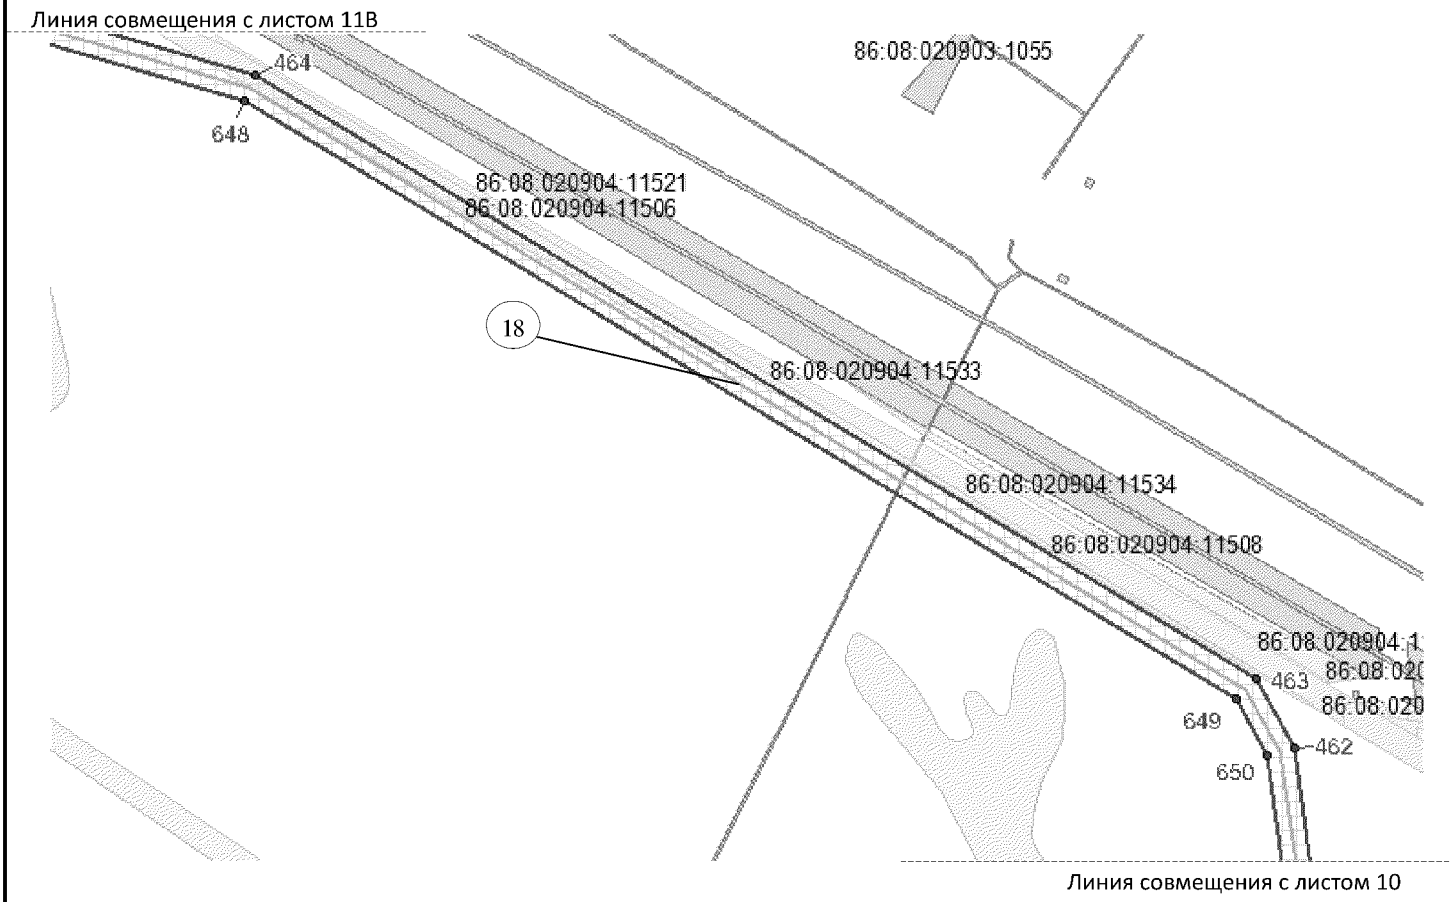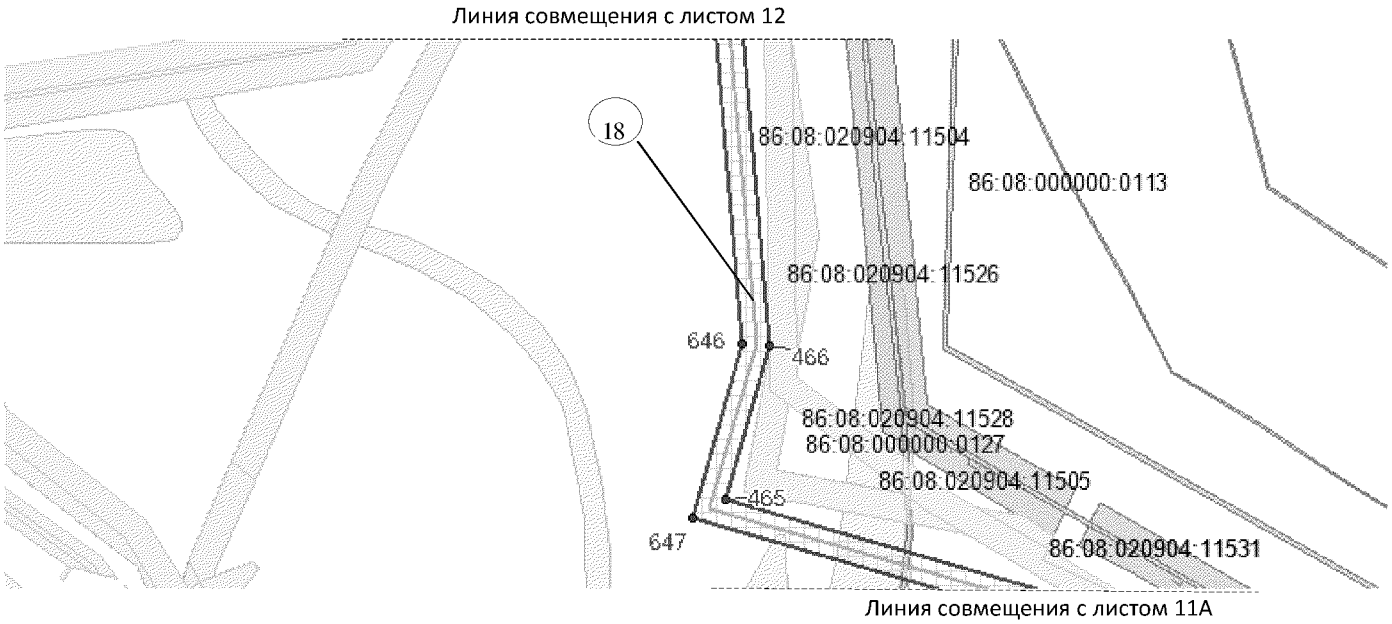Основная часть проекта планировки территории для размещения линейного объекта регионального значения Ханты-Мансийского автономного округа – Югры "Водоводы Юганского региона строительства 2015-2016г.г."
Землепользователь ОАО "НК "Роснефть"
Масштаб 1:5 000





Экспликация проектируемых линейных объектов

| Номер | Наименование |
|---|---|
| 18 | Низконапорный водовод т.31-уз.36-т.вр.32 |

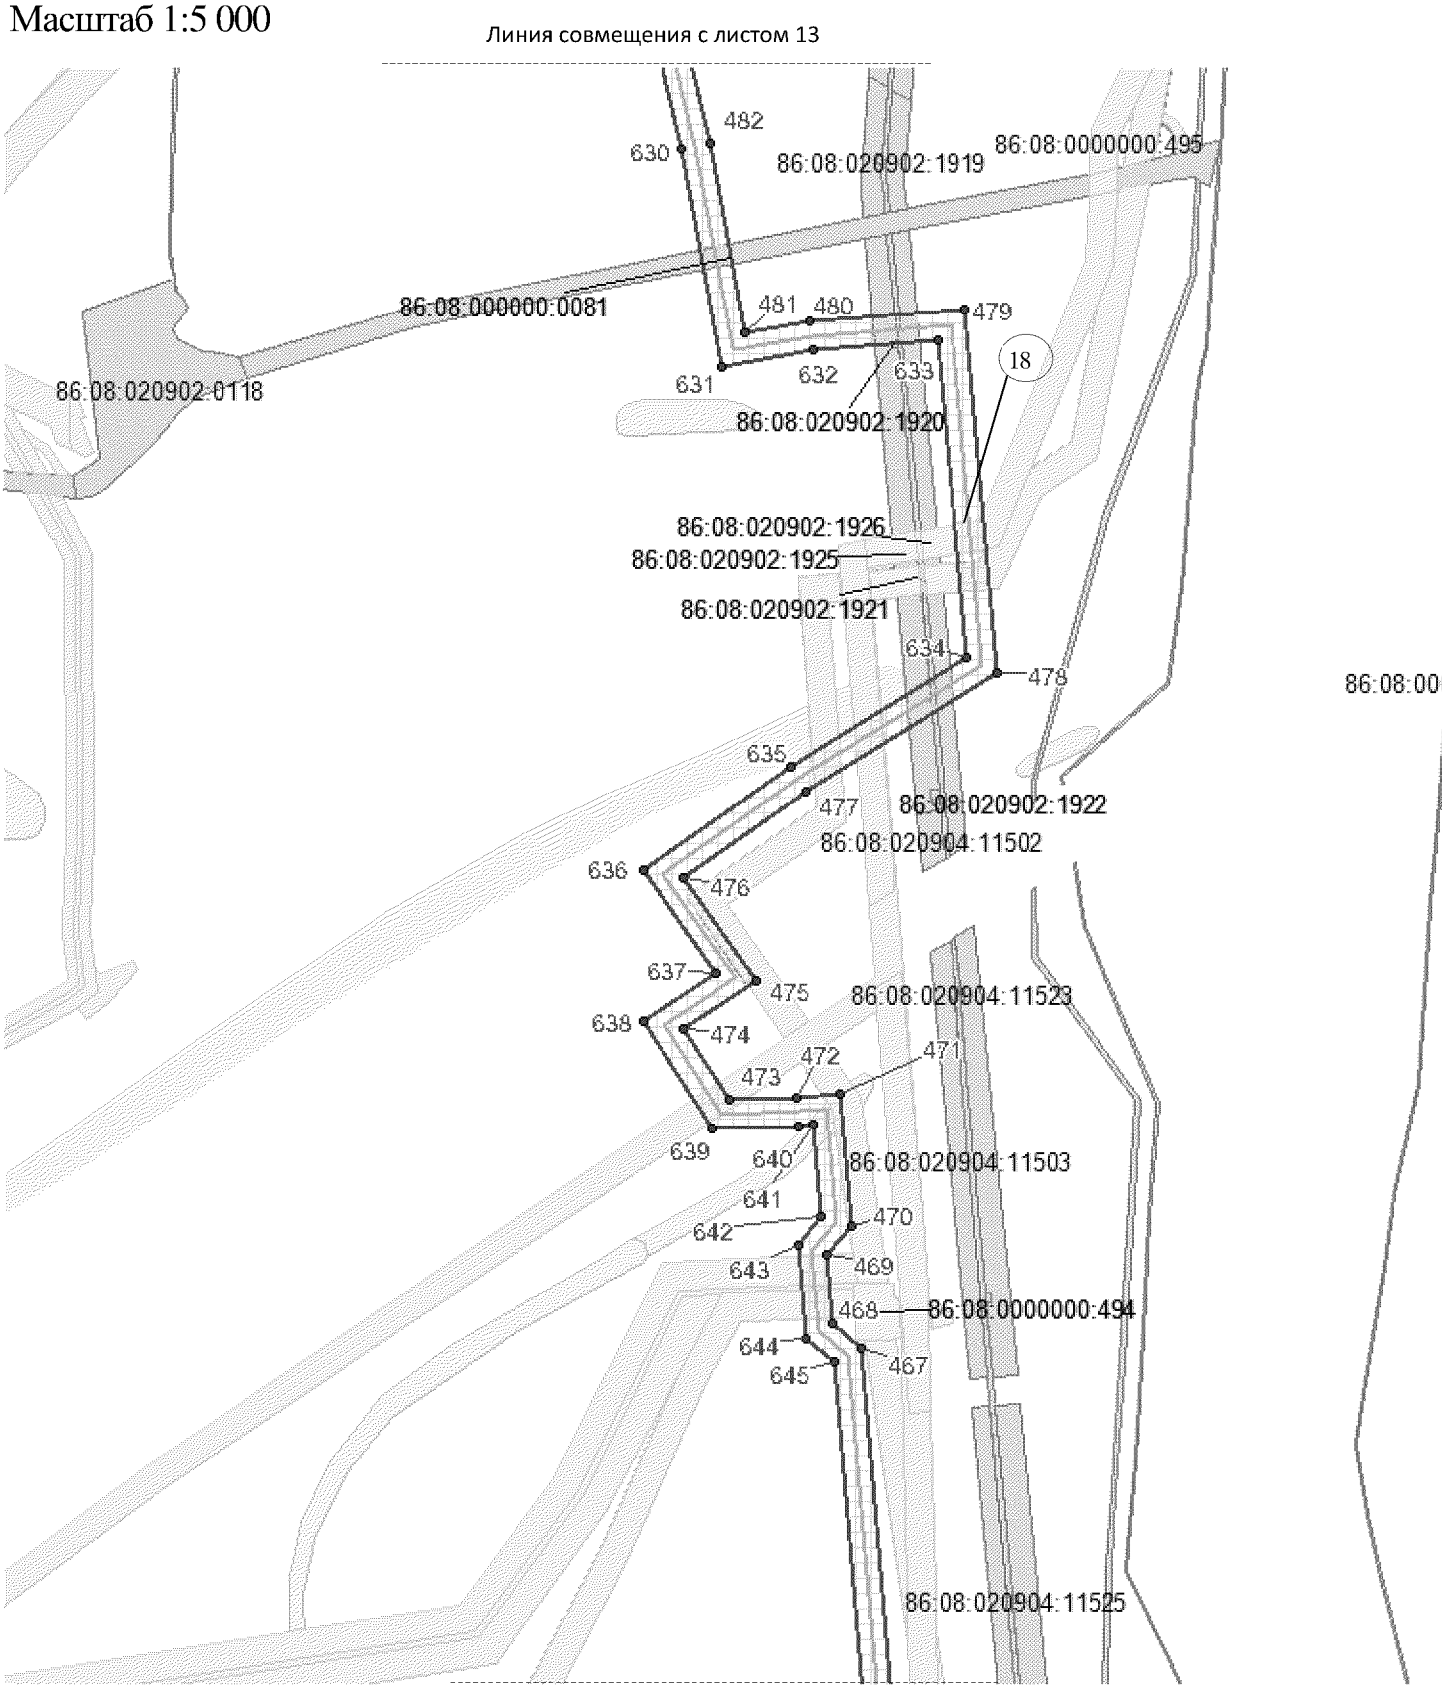
Основная часть проекта планировки территории для размещения линейного объекта регионального значения Ханты-Мансийского автономного округа – Югры "Водоводы Юганского региона строительства 2015-2016г.г."
Землепользователь ОАО "НК "Роснефть"
Масштаб 1:5 000




Экспликация проектируемых линейных объектов

| Номер | Наименование |
|---|---|
| 18 | Низконапорный водовод т.31-уз.36-т.вр.32 |

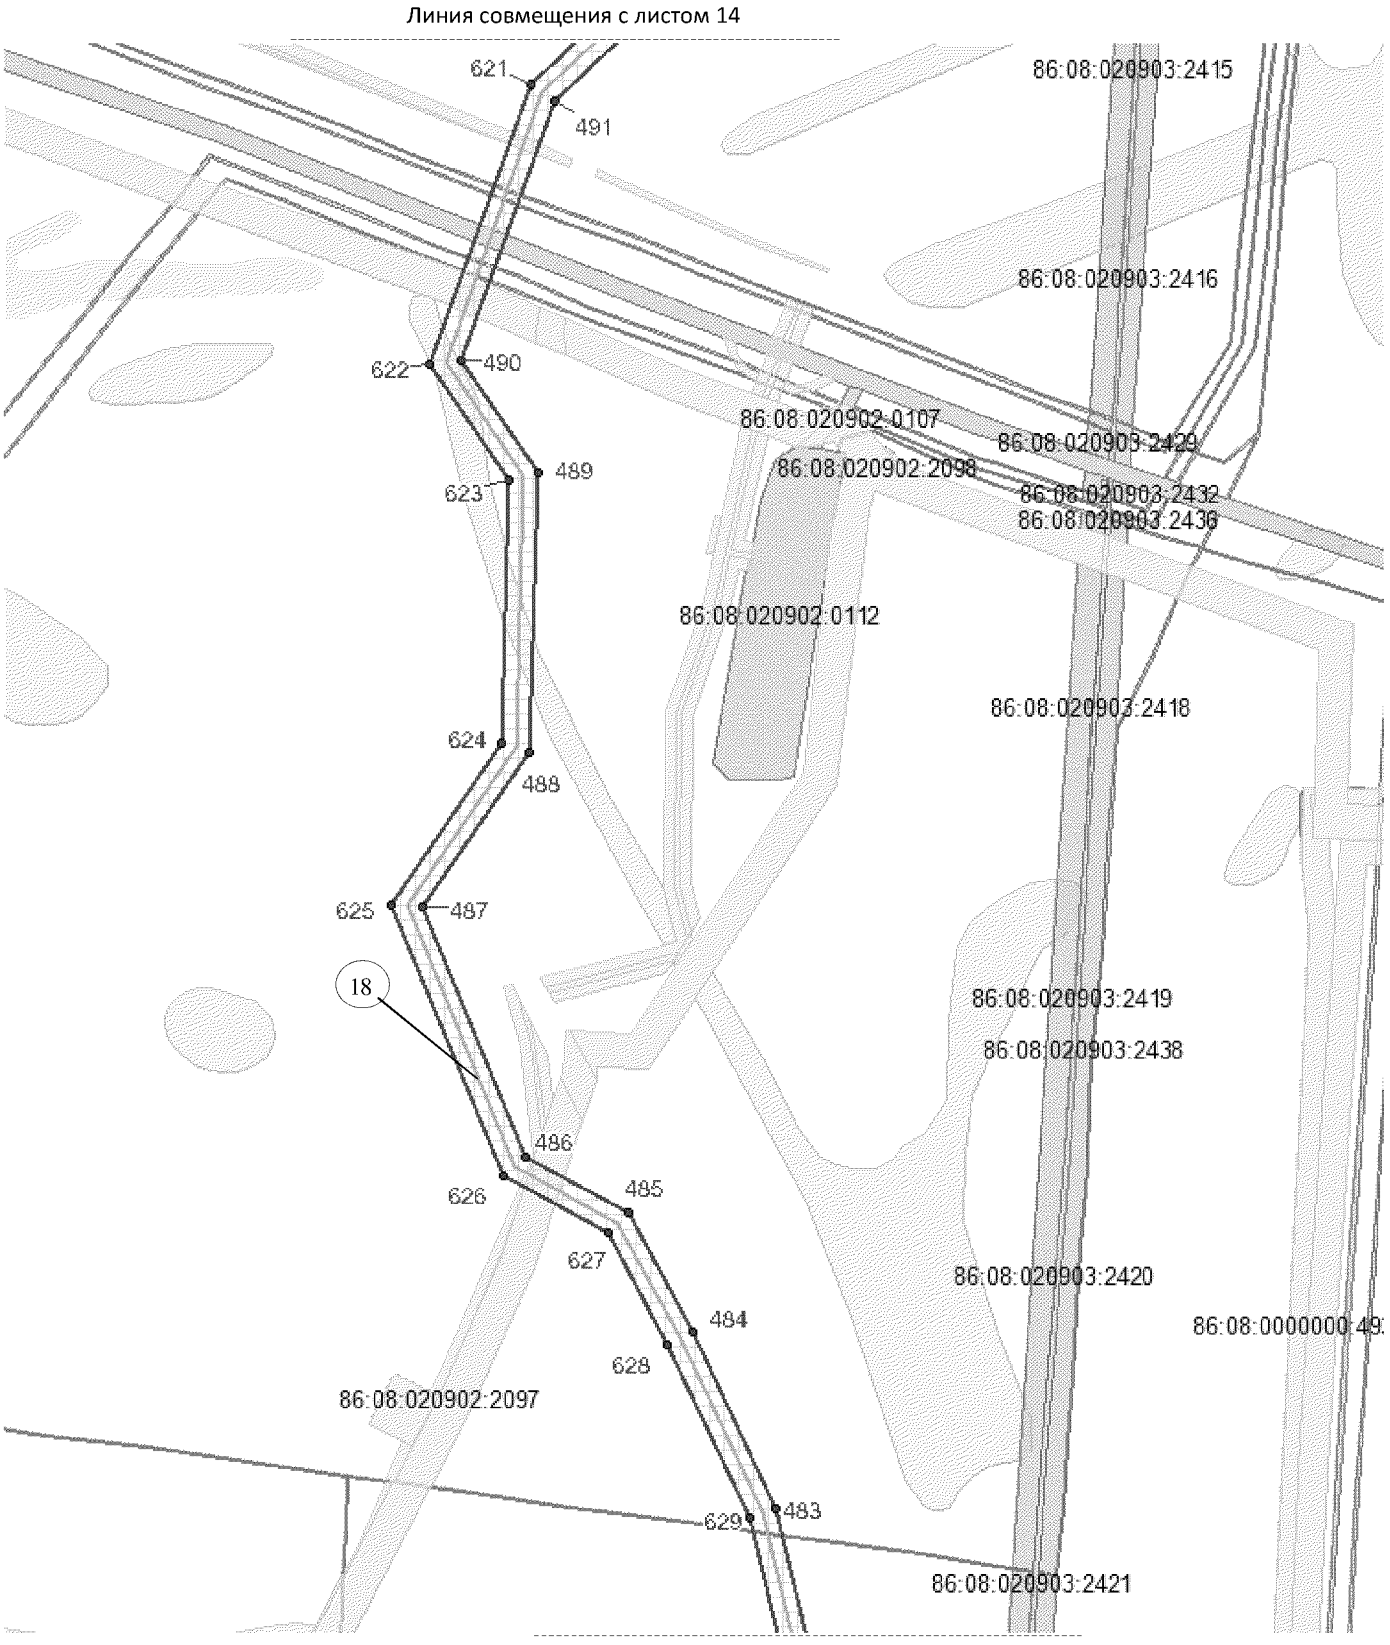
Основная часть проекта планировки территории
для размещения линейного объекта регионального
значения Ханты-Мансийского автономного
округа – Югры "Водоводы Юганского региона строительства 2015-2016г.г."
Землепользователь ОАО "НК "Роснефть"




Экспликация проектируемых линейных объектов

| Номер | Наименование |
|---|---|
| 18 | Низконапорный водовод т.31-уз.36-т.вр.32 |

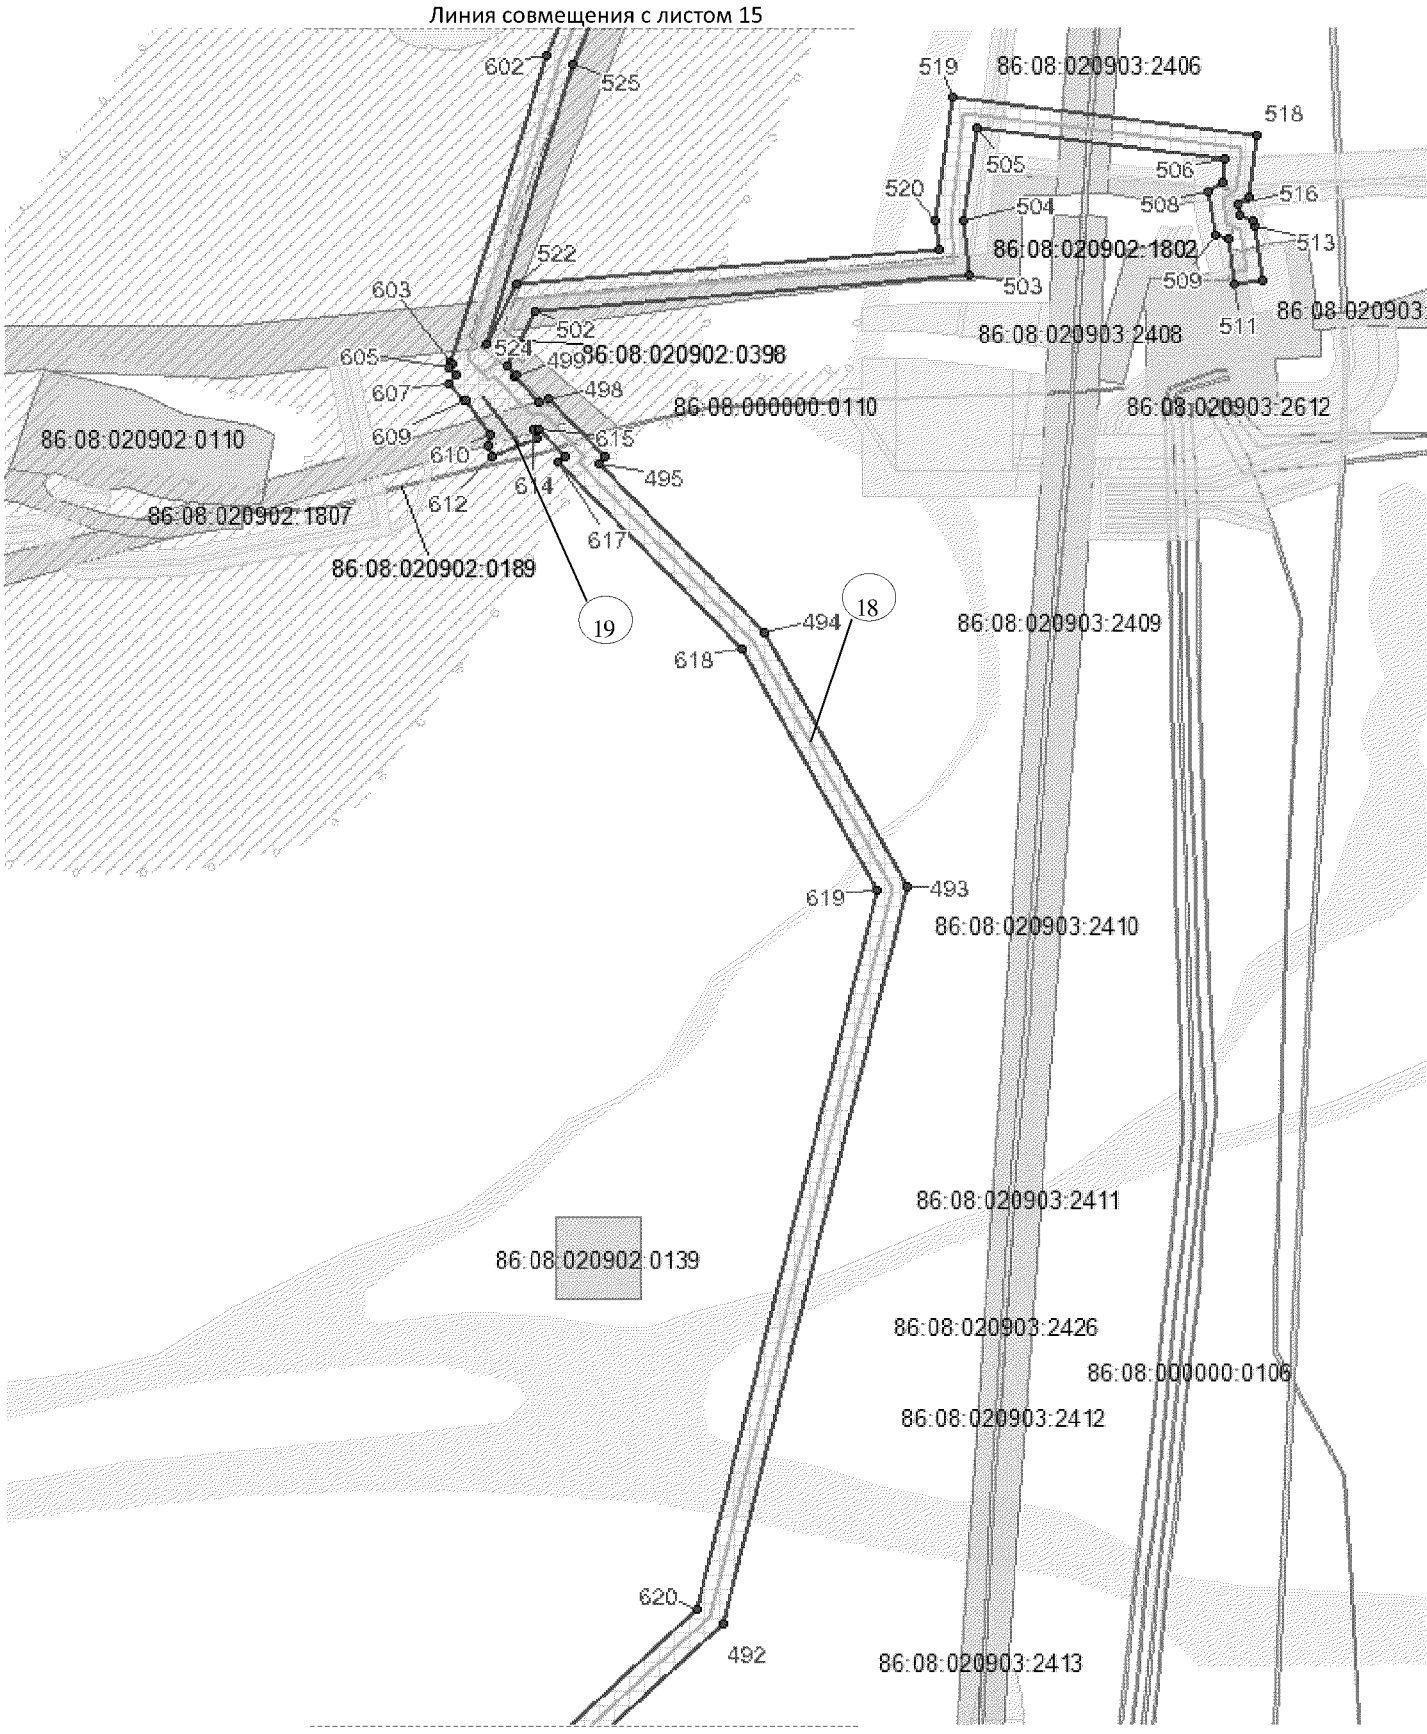
Основная часть проекта планировки территории
для размещения линейного объекта регионального
значения Ханты-Мансийского автономного
округа – Югры "Водоводы Юганского региона строительства 2015-2016г.г."
Землепользователь ОАО "НК "Роснефть"




Экспликация проектируемых линейных объектов

| Номер | Наименование |
|---|---|
| 18 | Низконапорный водовод т.31-уз.36-т.вр.32 |
| 19 | Подъезд к узлу №4 Низконапорный водовод ДНС-3Н - уз.41 - т.30 - т.31 - КНС-2бис |

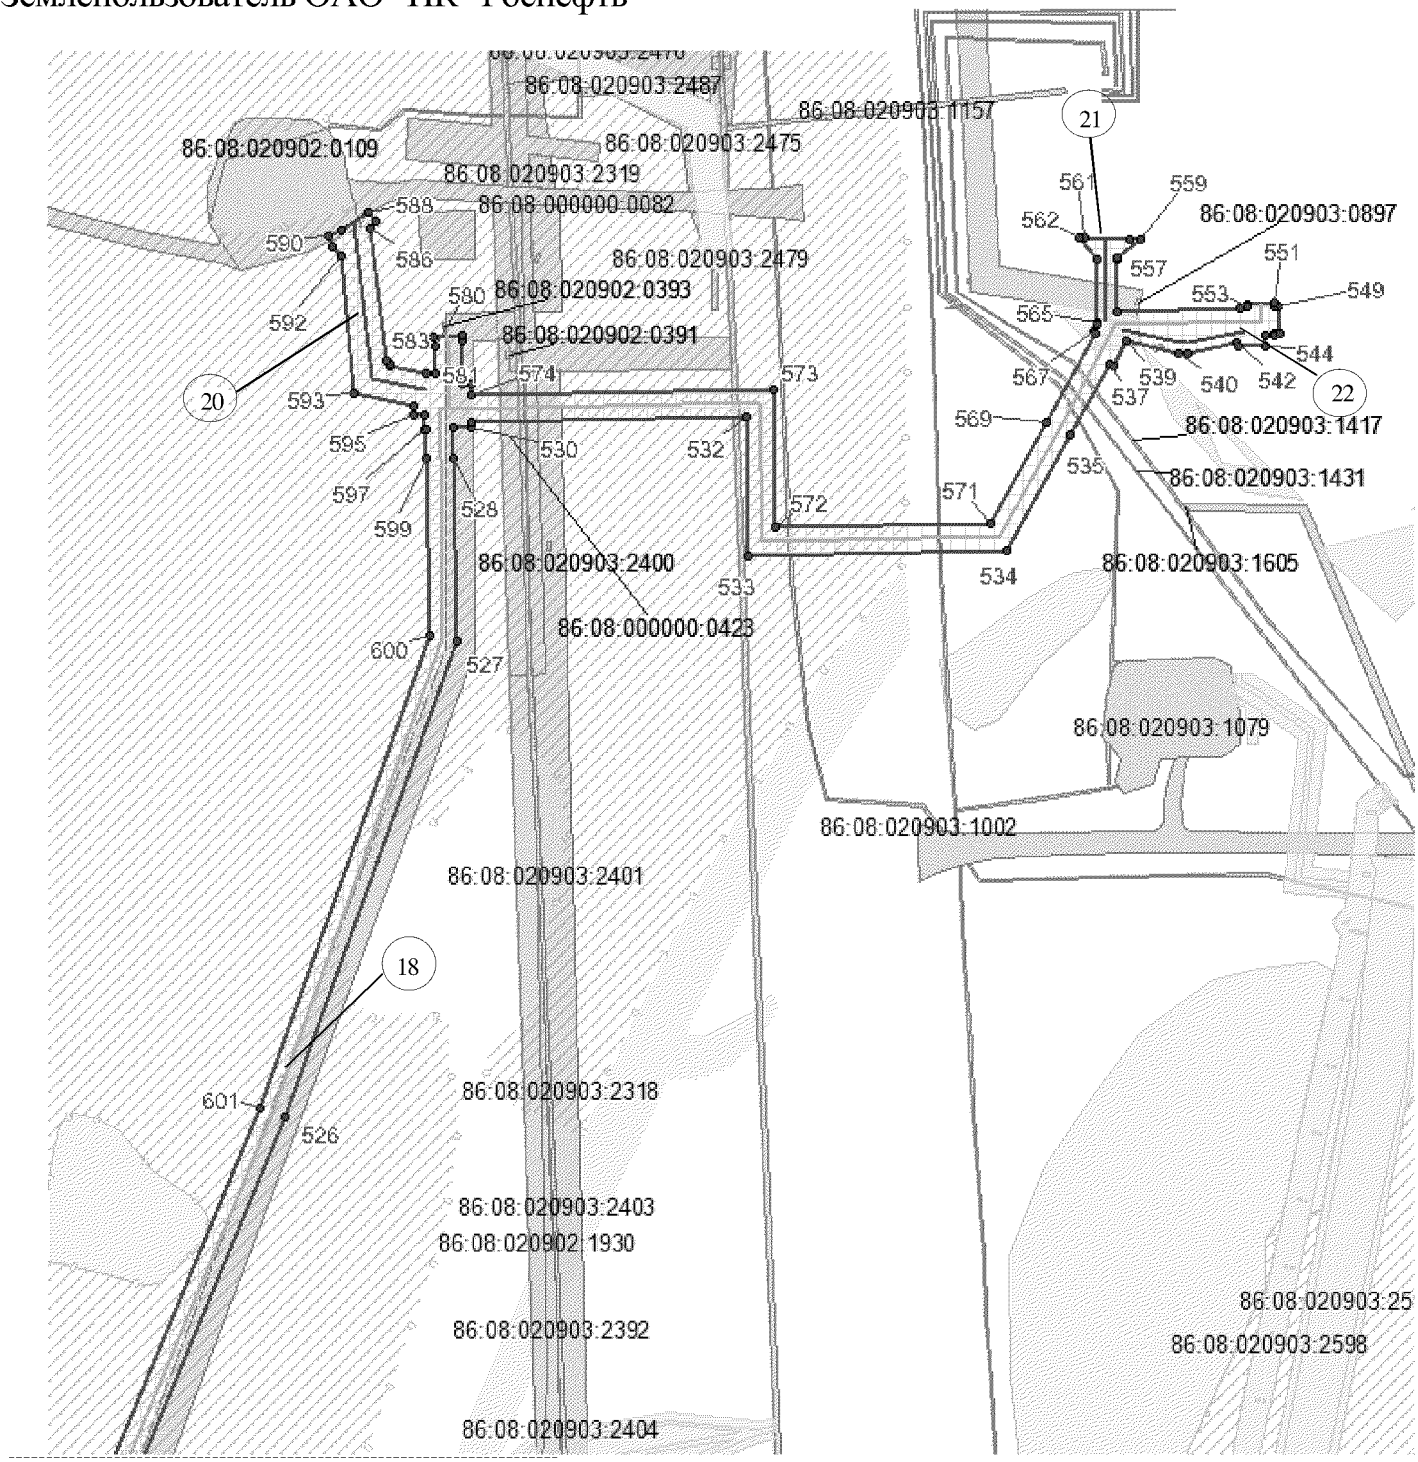Основная часть проекта планировки территории для размещения линейного объекта регионального значения Ханты-Мансийского автономного округа – Югры "Водоводы Юганского региона строительства 2015-2016г.г."
Землепользователь ОАО "НК "Роснефть"




Линия совмещения с листом 14

Экспликация проектируемых линейных объектов

| Номер | Наименование |
|---|---|
| 21 | Подъезд к узлу №2 Низконапорный водовод ДНС-3Н - уз.41 - т.30 - т.31 - КНС-2бис |
| 22 | Подъезд к узлу №1 Низконапорный водовод ДНС-3Н - уз.41 - т.30 - т.31 - КНС-2бис |
| 18 | Низконапорный водовод т.31-уз.36-т.вр.32 |
| 20 | Подъезд к узлу №3 Низконапорный водовод ДНС-3Н - уз.41 - т.30 - т.31 - КНС-2бис |

Каталог координат границ зоны планируемого размещения линейных объектов

| №№ точек | X | У | №№ точек | X | У | №№ точек | X | У |
|---|---|---|---|---|---|---|---|---|
| 1 | 972877,5 | 3555500,7 | 41 | 973858,21 | 3552957,6 | 81 | 973601,24 | 3553933,1 |
| 2 | 972976,96 | 3555241,9 | 42 | 973924,8 | 3552784,4 | 82 | 973600,67 | 3553933,5 |
| 3 | 972952,04 | 3555175,8 | 43 | 974017,41 | 3552709,4 | 83 | 973601,83 | 3553935,1 |
| 4 | 972962,05 | 3555171,8 | 44 | 974065,06 | 3552768,3 | 84 | 973520,82 | 3553993,9 |
| 5 | 972956,97 | 3555156,9 | 45 | 974131,5 | 3552793,8 | 85 | 973473,98 | 3554017,8 |
| 6 | 972958,64 | 3555149,9 | 46 | 974138,81 | 3552840,1 | 86 | 973465,71 | 3554001,9 |
| 7 | 972963,51 | 3555145,6 | 47 | 974233,51 | 3552908,9 | 87 | 973462,65 | 3554003,7 |
| 8 | 972963,41 | 3555141,9 | 48 | 974256,76 | 3552898,7 | 88 | 973461,22 | 3554004,6 |
| 9 | 972939,92 | 3555143,5 | 49 | 974248,91 | 3552880,2 | 89 | 973461,31 | 3554007,6 |
| 10 | 972922,17 | 3555096,5 | 50 | 974235,95 | 3552886 | 90 | 973457,39 | 3554013,5 |
| 11 | 972856,38 | 3555071,2 | 51 | 974235,95 | 3552886 | 91 | 973452,29 | 3554015,9 |
| 12 | 972909,04 | 3554934,2 | 52 | 974235,94 | 3552886 | 92 | 973446,03 | 3554018,9 |
| 13 | 973065,87 | 3554692,9 | 53 | 974157,27 | 3552828,8 | 93 | 973439,88 | 3554022,2 |
| 14 | 973132,95 | 3554486,7 | 54 | 974149,45 | 3552779,3 | 94 | 973423,22 | 3554031,3 |
| 15 | 973190,02 | 3554474,6 | 55 | 974077,24 | 3552751,6 | 95 | 973425,79 | 3554036,5 |
| 16 | 973303,05 | 3554127,2 | 56 | 974020,37 | 3552681,3 | 96 | 973428,08 | 3554041,1 |
| 17 | 973437,78 | 3554058,6 | 57 | 973908,05 | 3552772,2 | 97 | 973286,58 | 3554113,1 |
| 18 | 973438,45 | 3554060 | 58 | 973839,35 | 3552951 | 98 | 973174,58 | 3554457,4 |
| 19 | 973438,64 | 3554059,9 | 59 | 973734,2 | 3553274,2 | 99 | 973117,51 | 3554469,5 |
| 20 | 973444,49 | 3554071,4 | 60 | 973674,7 | 3553390,8 | 100 | 973047,67 | 3554684,2 |
| 21 | 973464,48 | 3554061,2 | 61 | 973769,34 | 3553439,1 | 101 | 972891,12 | 3554925,1 |
| 22 | 973458,03 | 3554048,3 | 62 | 973824,41 | 3553463,6 | 102 | 972830,53 | 3555082,7 |
| 23 | 973491,49 | 3554031,3 | 63 | 973790,41 | 3553539,9 | 103 | 972906,63 | 3555112 |
| 24 | 973501,06 | 3554051,1 | 64 | 973771,44 | 3553532,3 | 104 | 972925,67 | 3555162,5 |
| 25 | 973504,22 | 3554048,9 | 65 | 973770,79 | 3553533,6 | 105 | 972924,41 | 3555163 |
| 26 | 973504,15 | 3554043,1 | 66 | 973769,68 | 3553535,3 | 106 | 972924,63 | 3555163,6 |
| 27 | 973508,66 | 3554036,7 | 67 | 973773,86 | 3553541,5 | 107 | 972911,38 | 3555169,4 |
| 28 | 973627,46 | 3553951,8 | 68 | 973773,92 | 3553543,7 | 108 | 972891,19 | 3555221,9 |
| 29 | 973622,45 | 3553944,8 | 69 | 973773,79 | 3553549,4 | 109 | 972888,68 | 3555222,3 |
| 30 | 973636,34 | 3553934,8 | 70 | 973763,18 | 3553573,1 | 110 | 972891,8 | 3555242 |
| 31 | 973791,85 | 3553585,8 | 71 | 973773,58 | 3553577,7 | 111 | 972905,67 | 3555239,9 |
| 32 | 973792,5 | 3553586,1 | 72 | 973620,25 | 3553921,7 | 112 | 972927,07 | 3555184,4 |
| 33 | 973793,29 | 3553584,4 | 73 | 973619,13 | 3553922,5 | 113 | 972931,67 | 3555182,3 |
| 34 | 973805,56 | 3553588,5 | 74 | 973618,39 | 3553921,6 | 114 | 972931,82 | 3555182,7 |
| 35 | 973812,48 | 3553567,9 | 75 | 973618,12 | 3553921,7 | 115 | 972933,08 | 3555182,2 |
| 36 | 973801,12 | 3553564,1 | 76 | 973615,74 | 3553918,1 | 116 | 972955,55 | 3555241,8 |
| 37 | 973850,81 | 3553453,5 | 77 | 973511,88 | 3553865,1 | 117 | 972865,98 | 3555475 |
| 38 | 973777,72 | 3553420,9 | 78 | 973518,09 | 3553852,9 | 118 | 972807,06 | 3555452,4 |
| 39 | 973701,6 | 3553382,1 | 79 | 973500,27 | 3553843,8 | 119 | 972800,63 | 3555471,7 |
| 40 | 973752,72 | 3553281,9 | 80 | 973484,97 | 3553873,8 | | | |

Каталог координат границ зоны планируемого размещения линейных объектов

| №№ точек | X | У | №№ точек | X | У | №№ точек | X | У |
|---|---|---|---|---|---|---|---|---|
| 120 | 963023,67 | 3555102,7 | 161 | 963807,93 | 3553276,3 | 202 | 958162,11 | 3535015,7 |
| 121 | 963025,77 | 3555099,9 | 162 | 963811,87 | 3553276,2 | 203 | 958161,62 | 3535006,2 |
| 122 | 963040,37 | 3555079,4 | 163 | 963813,5 | 3553276,7 | 204 | 958225,34 | 3534999,8 |
| 123 | 963049,8 | 3555065,4 | 164 | 963815 | 3553277,5 | 205 | 958274,4 | 3535002,5 |
| 124 | 963051,55 | 3555062,8 | 165 | 963815,91 | 3553278,2 | 206 | 958316,62 | 3534981,3 |
| 125 | 963046,18 | 3555065,6 | 166 | 963803,63 | 3553285,9 | 207 | 958327,08 | 3534976,3 |
| 126 | 963042,31 | 3555066,8 | 167 | 963817,75 | 3553307 | 208 | 958327,31 | 3534976,7 |
| 127 | 963039,19 | 3555066,8 | 168 | 963839,87 | 3553298,2 | 209 | 958329,55 | 3534981,2 |
| 128 | 963035,63 | 3555066,1 | 169 | 963848,49 | 3553303 | 210 | 958356,17 | 3534967,8 |
| 129 | 963023,35 | 3555058,9 | 170 | 963855,35 | 3553327,7 | 211 | 958353,57 | 3534962,6 |
| 130 | 963016,23 | 3555070,6 | 171 | 963930,03 | 3553401,1 | 212 | 958356,09 | 3534961,4 |
| 131 | 963014,51 | 3555077 | 172 | 963896,57 | 3553530,7 | 213 | 958415,26 | 3534964,7 |
| 132 | 962969,9 | 3555049,8 | 173 | 963901,98 | 3553550,5 | 214 | 958471,24 | 3534976,9 |
| 133 | 962971,45 | 3554985,5 | 174 | 963862,01 | 3553706 | 215 | 958561,19 | 3534987,1 |
| 134 | 963050,42 | 3554911,1 | 175 | 963900,38 | 3553771,1 | 216 | 958666,58 | 3534903,3 |
| 135 | 963162,25 | 3554998,6 | 176 | 963903,88 | 3554149 | 217 | 958967,25 | 3534711,8 |
| 136 | 963226,79 | 3555068,8 | 177 | 963854 | 3554342,4 | 218 | 958962,2 | 3534595,7 |
| 137 | 963446,26 | 3554867,4 | 178 | 963791,69 | 3554467,7 | 219 | 959069,98 | 3534527 |
| 138 | 963601,9 | 3554764,3 | 179 | 963798,05 | 3554571,3 | 220 | 959044,32 | 3534486,7 |
| 139 | 963665,99 | 3554739 | 180 | 963827,7 | 3554587,8 | 221 | 959153,75 | 3534276,5 |
| 140 | 963739,7 | 3554726,6 | 181 | 963884,4 | 3554596,3 | 222 | 959136,01 | 3534267,3 |
| 141 | 963882,05 | 3554747,8 | 182 | 963865,21 | 3554725,1 | 223 | 959021,26 | 3534487,7 |
| 142 | 963907,13 | 3554579,4 | 183 | 963739,52 | 3554706,4 | 224 | 959042,41 | 3534520,9 |
| 143 | 963833,78 | 3554568,5 | 184 | 963660,61 | 3554719,7 | 225 | 958941,79 | 3534584,9 |
| 144 | 963817,5 | 3554561,1 | 185 | 963592,6 | 3554746,5 | 226 | 958946,77 | 3534701,1 |
| 145 | 963811,97 | 3554471,6 | 186 | 963433,9 | 3554851,6 | 227 | 958654,96 | 3534887 |
| 146 | 963872,84 | 3554349,4 | 187 | 963227,99 | 3555040,5 | 228 | 958555,22 | 3534966,3 |
| 147 | 963923,81 | 3554151,8 | 188 | 963175,85 | 3554983,9 | 229 | 958474,5 | 3534957,1 |
| 148 | 963920,32 | 3553765,6 | 189 | 963049,22 | 3554884,8 | 230 | 958417,96 | 3534944,8 |
| 149 | 963883,34 | 3553702,8 | 190 | 962951,66 | 3554976,7 | 231 | 958351,87 | 3534941,1 |
| 150 | 963922,68 | 3553550,3 | 191 | 962949,63 | 3555060,9 | 232 | 958344,52 | 3534944,8 |
| 151 | 963917,22 | 3553530,7 | 192 | 963014,42 | 3555100,3 | 233 | 958337,27 | 3534930,5 |
| 152 | 963952,28 | 3553394,9 | 193 | 963022,08 | 3555086,2 | 234 | 958325,15 | 3534936,6 |
| 153 | 963873,19 | 3553317,2 | 194 | 963023,88 | 3555086,5 | 235 | 958322,33 | 3534935,3 |
| 154 | 963865,46 | 3553289,5 | 195 | 963025,62 | 3555091 | 236 | 958313,02 | 3534938,3 |
| 155 | 963845,85 | 3553278,6 | 196 | 958073,68 | 3535021 | 237 | 958313,48 | 3534940,6 |
| 156 | 963840,95 | 3553269,9 | 197 | 958078,16 | 3535012,7 | 238 | 958319,63 | 3534957,4 |
| 157 | 963839,9 | 3553264 | 198 | 958092,19 | 3535013,6 | 239 | 958270,18 | 3534982,3 |
| 158 | 963841,07 | 3553259 | 199 | 958092,65 | 3535019,3 | 240 | 958224,9 | 3534979,7 |
| 159 | 963843,33 | 3553254,7 | 200 | 958104,32 | 3535018,7 | 241 | 958125,32 | 3534989,7 |
| 160 | 963806,53 | 3553273,6 | 201 | 958124,64 | 3535017,7 | 242 | 958117,02 | 3534989,3 |

Каталог координат границ зоны планируемого размещения линейных объектов

| №№ точек | X | У | №№ точек | X | У | №№ точек | X | У |
|---|---|---|---|---|---|---|---|---|
| 243 | 958117,67 | 3534973,2 | 284 | 957487,41 | 3534822,6 | 325 | 950747,38 | 3536004,4 |
| 244 | 958089,27 | 3534971,6 | 285 | 957490,12 | 3534833,6 | 326 | 950820,46 | 3536001,5 |
| 245 | 958081,38 | 3534968,7 | 286 | 957505,65 | 3534829,4 | 327 | 950822,21 | 3536049,4 |
| 246 | 958073,89 | 3534952,9 | 287 | 957513,53 | 3534857,5 | 328 | 950819,56 | 3536049,5 |
| 247 | 958072,87 | 3534986,5 | 288 | 957525,62 | 3534899,9 | 329 | 950820,68 | 3536079,3 |
| 248 | 958039,41 | 3534984,9 | 289 | 957441,37 | 3534923,2 | 330 | 950847,94 | 3536078,2 |
| 249 | 958041,15 | 3534954,1 | 290 | 957434,33 | 3534950,1 | 331 | 950846,83 | 3536048,5 |
| 250 | 957988,21 | 3534753,1 | 291 | 957505,65 | 3534969 | 332 | 950842,2 | 3536048,7 |
| 251 | 957637,23 | 3534845,5 | 292 | 957686,67 | 3534918,7 | 333 | 950839,71 | 3535980,7 |
| 252 | 957635,95 | 3534840,5 | 293 | 957707,03 | 3534871,7 | 334 | 950726,65 | 3535985,2 |
| 253 | 957603,33 | 3534849,4 | 294 | 957686,18 | 3534855,4 | 335 | 950728,14 | 3536025,9 |
| 254 | 957604,58 | 3534854,1 | 295 | 957655,9 | 3534863,8 | 336 | 950628,4 | 3536029,5 |
| 255 | 957577,99 | 3534861,1 | 296 | 957652,99 | 3534862 | 337 | 950628,3 | 3536027,1 |
| 256 | 957559,24 | 3534866 | 297 | 957973,97 | 3534777,5 | 338 | 950619,93 | 3536027,4 |
| 257 | 957536,75 | 3534780,6 | 298 | 958021,01 | 3534956,1 | 339 | 950619,32 | 3536011,1 |
| 258 | 957508,37 | 3534788,1 | 299 | 958018,31 | 3535003,7 | 340 | 950561,57 | 3536012,1 |
| 259 | 957504,96 | 3534779,5 | 300 | 958073,28 | 3535007 | 341 | 950556,46 | 3536013,1 |
| 260 | 957496,6 | 3534781,5 | 301 | 957558,42 | 3534890,8 | 342 | 950543,94 | 3536018 |
| 261 | 957493,08 | 3534768,2 | 302 | 957610,44 | 3534876,4 | 343 | 950533,79 | 3536027 |
| 262 | 957415,88 | 3534648,2 | 303 | 957609,66 | 3534873,4 | 344 | 950528,6 | 3536034,6 |
| 263 | 957504,31 | 3534476,5 | 304 | 957583,09 | 3534880,5 | 345 | 950509,02 | 3536071,5 |
| 264 | 957475,28 | 3534461,5 | 305 | 957556,5 | 3534887,4 | 346 | 950490,97 | 3536108,9 |
| 265 | 957479,75 | 3534452,8 | 306 | 950341,76 | 3536456,8 | 347 | 950483,27 | 3536121,1 |
| 266 | 957445,79 | 3534435,6 | 307 | 950375,29 | 3536366,3 | 348 | 950281,64 | 3535977,7 |
| 267 | 957411,45 | 3534432,8 | 308 | 950504,84 | 3536161 | 349 | 950220,86 | 3535943,4 |
| 268 | 957405,76 | 3534444,1 | 309 | 950545,91 | 3536190,2 | 350 | 950156,97 | 3535980,8 |
| 269 | 957428,25 | 3534470,8 | 310 | 950493,66 | 3536263,9 | 351 | 950126,84 | 3535963,7 |
| 270 | 957461,67 | 3534488 | 311 | 950488,57 | 3536266,4 | 352 | 950052,2 | 3535931,1 |
| 271 | 957466,14 | 3534479,3 | 312 | 950498,47 | 3536283,9 | 353 | 949852,89 | 3535817,7 |
| 272 | 957477,36 | 3534485,1 | 313 | 950506,89 | 3536279,9 | 354 | 949678,06 | 3535751,8 |
| 273 | 957392,82 | 3534649,3 | 314 | 950573,82 | 3536185,4 | 355 | 949408,05 | 3535739,4 |
| 274 | 957474,55 | 3534776,4 | 315 | 950515,55 | 3536144 | 356 | 949387,37 | 3535736,7 |
| 275 | 957477,13 | 3534786,2 | 316 | 950525,37 | 3536128,5 | 357 | 949205,94 | 3535299,8 |
| 276 | 957467,25 | 3534788,6 | 317 | 950565,93 | 3536051,8 | 358 | 949189,67 | 3535263,9 |
| 277 | 957469,75 | 3534798,3 | 318 | 950592,58 | 3536050,9 | 359 | 949332,58 | 3535199,1 |
| 278 | 957414,49 | 3534812,8 | 319 | 950592,68 | 3536053,2 | 360 | 949333,45 | 3535198,7 |
| 279 | 957419,34 | 3534831,3 | 320 | 950601,7 | 3536052,5 | 361 | 949333,51 | 3535198,7 |
| 280 | 957438,69 | 3534826,2 | 321 | 950601,69 | 3536052,9 | 362 | 949366,12 | 3535179,3 |
| 281 | 957438,92 | 3534827,1 | 322 | 950629,28 | 3536050,4 | 363 | 949461,04 | 3534815,2 |
| 282 | 957474,82 | 3534817,6 | 323 | 950629,24 | 3536049,5 | 364 | 949596,29 | 3534678,2 |
| 283 | 957476,84 | 3534825,4 | 324 | 950748,87 | 3536045,1 | 365 | 949809,47 | 3534503,3 |

Каталог координат границ зоны планируемого размещения линейных объектов

| №№ точек | X | У | №№ точек | X | У | №№ точек | X | У |
|---|---|---|---|---|---|---|---|---|
| 366 | 950107,54 | 3534265,3 | 407 | 950924,9 | 3531558,4 | 448 | 950901,67 | 3531216,6 |
| 367 | 950294,11 | 3534093,1 | 408 | 950923,08 | 3531559,6 | 449 | 950900,3 | 3531214,2 |
| 368 | 950330,02 | 3533976,2 | 409 | 950921,07 | 3531559,5 | 450 | 950899,65 | 3531208,1 |
| 369 | 950304,1 | 3533967,9 | 410 | 950920,01 | 3531558,8 | 451 | 950933,69 | 3531205,4 |
| 370 | 950278,43 | 3533854,2 | 411 | 950919,22 | 3531556,4 | 452 | 950938,75 | 3531199,3 |
| 371 | 950290,05 | 3533795,9 | 412 | 950916,32 | 3531556,9 | 453 | 950938,7 | 3531199,2 |
| 372 | 950274,78 | 3533728,1 | 413 | 950915,5 | 3531559,1 | 454 | 950938,71 | 3531199,2 |
| 373 | 950274,44 | 3533683,9 | 414 | 950914,09 | 3531566 | 455 | 950905,51 | 3531160,8 |
| 374 | 950381,06 | 3533683 | 415 | 950913,97 | 3531572,9 | 456 | 950901,61 | 3531161,1 |
| 375 | 950378,5 | 3533357,1 | 416 | 950914,6 | 3531577,5 | 457 | 950900,44 | 3531137,9 |
| 376 | 950310,29 | 3533318,4 | 417 | 950915,81 | 3531582 | 458 | 950881,18 | 3531138,8 |
| 377 | 950306,67 | 3532851,9 | 418 | 950918,48 | 3531587,2 | 459 | 950858,46 | 3531143,4 |
| 378 | 950292,8 | 3532828,6 | 419 | 950920,02 | 3531590,2 | 460 | 950857,5 | 3531124,3 |
| 379 | 950292,43 | 3532642 | 420 | 950924,95 | 3531595,7 | 461 | 951192,96 | 3531108,5 |
| 380 | 950298,18 | 3532538,3 | 421 | 950927,33 | 3531593,8 | 462 | 951361,96 | 3531085 |
| 381 | 950323,39 | 3532421,4 | 422 | 950925,02 | 3531589,2 | 463 | 951411,3 | 3531057,7 |
| 382 | 950480,14 | 3532207 | 423 | 950924,62 | 3531582,7 | 464 | 951848,35 | 3530332,8 |
| 383 | 950401,61 | 3532149,6 | 424 | 950926,5 | 3531578,4 | 465 | 951933,37 | 3530038,1 |
| 384 | 950571,44 | 3531917,3 | 425 | 950931,07 | 3531572,9 | 466 | 952044,09 | 3530069,9 |
| 385 | 950572,75 | 3531920,1 | 426 | 950931,98 | 3531573,8 | 467 | 952461 | 3530034,1 |
| 386 | 950576,7 | 3531924,9 | 427 | 950936,23 | 3531569,5 | 468 | 952477,77 | 3530014,2 |
| 387 | 950585,47 | 3531930 | 428 | 950939,05 | 3531572,4 | 469 | 952525,23 | 3530010,1 |
| 388 | 950587,32 | 3531932,4 | 429 | 950958,13 | 3531553,3 | 470 | 952545,22 | 3530026,9 |
| 389 | 950587,86 | 3531936,4 | 430 | 950948 | 3531543,2 | 471 | 952637,28 | 3530018,8 |
| 390 | 950586,49 | 3531939,6 | 431 | 950956,6 | 3531510,1 | 472 | 952634,7 | 3529989,2 |
| 391 | 950588,87 | 3531941,5 | 432 | 950892,86 | 3531398,1 | 473 | 952632,89 | 3529941,8 |
| 392 | 950610,43 | 3531919,2 | 433 | 950841,58 | 3531427,4 | 474 | 952681,37 | 3529911 |
| 393 | 950608,42 | 3531917 | 434 | 950794,7 | 3531345,2 | 475 | 952714,45 | 3529960,8 |
| 394 | 950604,99 | 3531918,6 | 435 | 950786,16 | 3531163,8 | 476 | 952786,81 | 3529910,1 |
| 395 | 950600,83 | 3531918 | 436 | 950843,08 | 3531161,2 | 477 | 952846,23 | 3529995,3 |
| 396 | 950598,25 | 3531915,8 | 437 | 950849,03 | 3531160,8 | 478 | 952928,35 | 3530127,1 |
| 397 | 950594,55 | 3531910 | 438 | 950850,49 | 3531177,5 | 479 | 953179,96 | 3530105,4 |
| 398 | 950605,49 | 3531895 | 439 | 950831,26 | 3531202,5 | 480 | 953171,17 | 3529997,4 |
| 399 | 950637,23 | 3531851,1 | 440 | 950839,08 | 3531213 | 481 | 953163,05 | 3529953 |
| 400 | 950646,25 | 3531859,9 | 441 | 950853,4 | 3531211,8 | 482 | 953294,51 | 3529928,9 |
| 401 | 950658,98 | 3531844,6 | 442 | 950871,01 | 3531210,4 | 483 | 953514,27 | 3529876,5 |
| 402 | 950638,67 | 3531825,4 | 443 | 950872,54 | 3531223,9 | 484 | 953640,69 | 3529816,5 |
| 403 | 950811,58 | 3531588,9 | 444 | 950873,54 | 3531231,9 | 485 | 953726,64 | 3529770 |
| 404 | 950889,13 | 3531482,9 | 445 | 950875,31 | 3531233,6 | 486 | 953766,97 | 3529696,1 |
| 405 | 950892,17 | 3531485,1 | 446 | 950909,56 | 3531231,5 | 487 | 953946,09 | 3529622,3 |
| 406 | 950923,61 | 3531556,4 | 447 | 950906,29 | 3531222,1 | 488 | 954057,84 | 3529699,3 |

Каталог координат границ зоны планируемого размещения линейных объектов

| №№ точек | X | У | №№ точек | X | У | №№ точек | X | У |
|---|---|---|---|---|---|---|---|---|
| 489 | 954259,41 | 3529705 | 531 | 956813,06 | 3530162,7 | 573 | 956837,54 | 3530383,2 |
| 490 | 954339,29 | 3529650,3 | 532 | 956817,13 | 3530363,6 | 574 | 956833,03 | 3530162,2 |
| 491 | 954526,71 | 3529717,1 | 533 | 956715,68 | 3530365,7 | 575 | 956840,46 | 3530162,1 |
| 492 | 954758,1 | 3529961,7 | 534 | 956719,53 | 3530555,2 | 576 | 956840,36 | 3530156,5 |
| 493 | 955295,46 | 3530091,8 | 535 | 956803,27 | 3530601,3 | 577 | 956873,12 | 3530155,8 |
| 494 | 955480,71 | 3529991,6 | 536 | 956803,28 | 3530601,3 | 578 | 956876,86 | 3530155,5 |
| 495 | 955604,91 | 3529874,4 | 537 | 956854,95 | 3530629,7 | 579 | 956875,35 | 3530135,6 |
| 496 | 955609,26 | 3529879 | 538 | 956853,64 | 3530632,1 | 580 | 956868,6 | 3530135,8 |
| 497 | 955651,56 | 3529838,5 | 539 | 956872,22 | 3530642,3 | 581 | 956849 | 3530136,2 |
| 498 | 955649,63 | 3529832,1 | 540 | 956863,59 | 3530680,2 | 582 | 956848,79 | 3530130 |
| 499 | 955667,28 | 3529815,4 | 541 | 956863,56 | 3530687,3 | 583 | 956854,33 | 3530103,6 |
| 500 | 955668,71 | 3529816,9 | 542 | 956870,8 | 3530723,2 | 584 | 956854,97 | 3530103,1 |
| 501 | 955675,7 | 3529810,4 | 543 | 956868,46 | 3530723,3 | 585 | 956857,87 | 3530100 |
| 502 | 955715,88 | 3529829,3 | 544 | 956868,88 | 3530743,9 | 586 | 956954,68 | 3530089,2 |
| 503 | 955741,69 | 3530135,4 | 545 | 956876,71 | 3530743,8 | 587 | 956959,5 | 3530092,3 |
| 504 | 955781,67 | 3530132,1 | 546 | 956876,86 | 3530750,9 | 588 | 956966,3 | 3530087,8 |
| 505 | 955848,65 | 3530140,5 | 547 | 956878,03 | 3530750,9 | 589 | 956953,77 | 3530067,7 |
| 506 | 955826,28 | 3530316 | 548 | 956878,09 | 3530753,7 | 590 | 956949,41 | 3530058,3 |
| 507 | 955810,08 | 3530314 | 549 | 956897,72 | 3530753,3 | 591 | 956941,45 | 3530060,4 |
| 508 | 955802,89 | 3530303,9 | 550 | 956897,66 | 3530750,5 | 592 | 956935,34 | 3530068 |
| 509 | 955771,29 | 3530308,7 | 551 | 956899,99 | 3530750,4 | 593 | 956834,44 | 3530077,2 |
| 510 | 955767,87 | 3530317,6 | 552 | 956899,57 | 3530730,4 | 594 | 956825,48 | 3530120,3 |
| 511 | 955734,9 | 3530322,9 | 553 | 956897,26 | 3530730,5 | 595 | 956818,29 | 3530120,5 |
| 512 | 955737,94 | 3530342,2 | 554 | 956897,16 | 3530725,7 | 596 | 956818,44 | 3530128,2 |
| 513 | 955777,84 | 3530336,4 | 555 | 956896,26 | 3530725,6 | 597 | 956808,45 | 3530128,5 |
| 514 | 955782,11 | 3530335,8 | 556 | 956894,49 | 3530635 | 598 | 956808,43 | 3530129,2 |
| 515 | 955785,85 | 3530326,5 | 557 | 956932,39 | 3530635 | 599 | 956786,46 | 3530129,6 |
| 516 | 955793,55 | 3530325,3 | 558 | 956933,51 | 3530635,1 | 600 | 956656,8 | 3530132,2 |
| 517 | 955799,49 | 3530332,8 | 559 | 956946,89 | 3530652,8 | 601 | 956311,65 | 3530007,7 |
| 518 | 955843,6 | 3530338,2 | 560 | 956947,43 | 3530644,6 | 602 | 955901,91 | 3529837,2 |
| 519 | 955871,01 | 3530123,2 | 561 | 956947,89 | 3530611,1 | 603 | 955678,41 | 3529770,5 |
| 520 | 955782,09 | 3530112 | 562 | 956947,77 | 3530607,3 | 604 | 955677,12 | 3529771,7 |
| 521 | 955759,93 | 3530113,8 | 563 | 956932,43 | 3530620,3 | 605 | 955675,02 | 3529769,5 |
| 522 | 955734,81 | 3529816,2 | 564 | 956885,25 | 3530620,4 | 606 | 955669,2 | 3529774,9 |
| 523 | 955691,24 | 3529795,6 | 565 | 956885,52 | 3530620,9 | 607 | 955663,03 | 3529768,4 |
| 524 | 955691,65 | 3529795,3 | 566 | 956885,21 | 3530620,4 | 608 | 955651,24 | 3529779,5 |
| 525 | 955895,19 | 3529856,1 | 567 | 956879,87 | 3530617,4 | 609 | 955650,38 | 3529780,3 |
| 526 | 956304,64 | 3530026,4 | 568 | 956878,42 | 3530619,8 | 610 | 955625,86 | 3529798,7 |
| 527 | 956653,35 | 3530152,2 | 569 | 956812,92 | 3530583,7 | 611 | 955617,98 | 3529796,6 |
| 528 | 956786,87 | 3530149,6 | 570 | 956812,87 | 3530583,7 | 612 | 955610,17 | 3529799,5 |
| 529 | 956808,88 | 3530149,1 | 571 | 956739,3 | 3530543,2 | 613 | 955622,47 | 3529831,6 |
| 530 | 956809,15 | 3530162,7 | 572 | 956736,09 | 3530385,3 | 614 | 955629,66 | 3529829 |

Каталог координат границ зоны планируемого размещения линейных объектов


| №№ точек | X | У | №№ точек | X | У | №№ точек | X | У |
|---|---|---|---|---|---|---|---|---|
| 615 | 955629,6 | 3529831,9 | 656 | 950829,13 | 3531446 | 697 | 949323,83 | 3535181,1 |
| 616 | 955609,92 | 3529850,7 | 657 | 950829,15 | 3531446,1 | 698 | 949164,34 | 3535253,9 |
| 617 | 955605,65 | 3529846,2 | 658 | 950834,1 | 3531454,7 | 699 | 949371,09 | 3535749,8 |
| 618 | 955468,88 | 3529975,2 | 659 | 950885,38 | 3531425,5 | 700 | 949373,39 | 3535755,2 |
| 619 | 955292,7 | 3530070,5 | 660 | 950935,39 | 3531513,1 | 701 | 949405,87 | 3535759,4 |
| 620 | 954768,57 | 3529943,7 | 661 | 950931,98 | 3531525,7 | 702 | 949673,98 | 3535771,7 |
| 621 | 954537,96 | 3529699,8 | 662 | 950908,19 | 3531471,8 | 703 | 949843,68 | 3535835,6 |
| 622 | 954336,4 | 3529628 | 663 | 950884,74 | 3531454,9 | 704 | 950043,7 | 3535949,3 |
| 623 | 954253,46 | 3529684,8 | 664 | 950795,4 | 3531577,1 | 705 | 950118,34 | 3535981,9 |
| 624 | 954064,32 | 3529679,5 | 665 | 950585,83 | 3531863,7 | 706 | 950157,33 | 3536004 |
| 625 | 953948,51 | 3529599,6 | 666 | 950583,33 | 3531861,9 | 707 | 950221,04 | 3535966,5 |
| 626 | 953752,8 | 3529680,3 | 667 | 950564,89 | 3531887,1 | 708 | 950270,89 | 3535994,7 |
| 627 | 953711,91 | 3529755,2 | 668 | 950567,28 | 3531889,1 | 709 | 950472,55 | 3536138 |
| 628 | 953631,64 | 3529798,6 | 669 | 950373,63 | 3532153,9 | 710 | 950470,46 | 3536141,3 |
| 629 | 953507,59 | 3529857,5 | 670 | 950452,15 | 3532211,4 | 711 | 950448,91 | 3536175,5 |
| 630 | 953290,39 | 3529909,3 | 671 | 950304,73 | 3532413 | 712 | 950445,29 | 3536181,2 |
| 631 | 953139,74 | 3529936,9 | 672 | 950278,28 | 3532535,6 | 713 | 950441,78 | 3536183,9 |
| 632 | 953151,3 | 3530000,1 | 673 | 950272,4 | 3532641,1 | 714 | 950439,53 | 3536183,4 |
| 633 | 953158,38 | 3530087,2 | 674 | 950272,38 | 3532641,7 | 715 | 950435,75 | 3536182,6 |
| 634 | 952938,85 | 3530106,1 | 675 | 950272,38 | 3532641,7 | 716 | 950431,01 | 3536189,2 |
| 635 | 952862,95 | 3529984,2 | 676 | 950272,79 | 3532834 | 717 | 950453,48 | 3536204,8 |
| 636 | 952791,77 | 3529882,3 | 677 | 950274,1 | 3532836,3 | 718 | 950450,34 | 3536209,9 |
| 637 | 952719,45 | 3529932,7 | 678 | 950274,12 | 3532836,3 | 719 | 950357,24 | 3536357,4 |
| 638 | 952687,59 | 3529883,2 | 679 | 950286,7 | 3532857,5 | 720 | 950323,29 | 3536449,3 |
| 639 | 952612,44 | 3529931,1 | 680 | 950290,37 | 3533330,1 | | | |
| 640 | 952614,71 | 3529990,4 | 681 | 950358,57 | 3533368,8 | | | |
| 641 | 952615,58 | 3530000,7 | 682 | 950360,85 | 3533663,1 | | | |
| 642 | 952551,68 | 3530006,2 | 683 | 950254,26 | 3533664 | | | |
| 643 | 952531,77 | 3529989,5 | 684 | 950254,32 | 3533673,9 | | | |
| 644 | 952467,79 | 3529995 | 685 | 950254,32 | 3533674 | | | |
| 645 | 952451,03 | 3530014,9 | 686 | 950254,78 | 3533730,4 | | | |
| 646 | 952046,07 | 3530049,7 | 687 | 950269,58 | 3533796,1 | | | |
| 647 | 951919,68 | 3530013,3 | 688 | 950257,96 | 3533854,4 | | | |
| 648 | 951829,85 | 3530324,7 | 689 | 950287,21 | 3533983,7 | | | |
| 649 | 951396,92 | 3531042,8 | 690 | 950305,4 | 3533989,4 | | | |
| 650 | 951355,54 | 3531065,6 | 691 | 950276,58 | 3534082 | | | |
| 651 | 951191,1 | 3531088,5 | 692 | 950094,49 | 3534250,1 | | | |
| 652 | 950836,49 | 3531105,2 | 693 | 949796,92 | 3534487,6 | | | |
| 653 | 950838,29 | 3531141,3 | 694 | 949583,17 | 3534663 | | | |
| 654 | 950765,19 | 3531144,8 | 695 | 949442,87 | 3534805,1 | | | |
| 655 | 950774,93 | 3531350,9 | 696 | 949348,69 | 3535166,5 | | | |


Ханты-Мансийский автономный округ — Югра
Губернатор

Проект межевания территории для размещения линейного объекта регионального значения Ханты-Мансийского автономного округа – Югры «Водоводы Юганского региона строительства 2015-2016г.г.»
Землепользователь ОАО «НК «Роснефть»
Масштаб 1:5000

Приложение 68
к постановлению Правительства
Ханты-Мансийского
автономного округа – Югры
от 11 декабря 205 года № 450-п

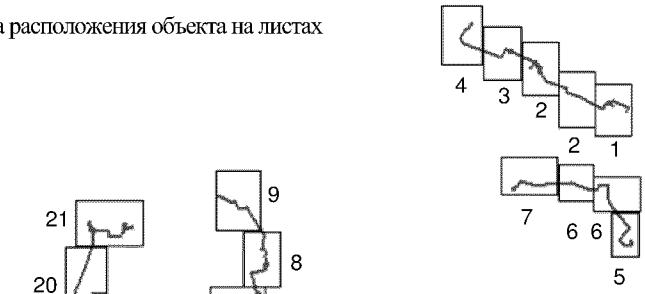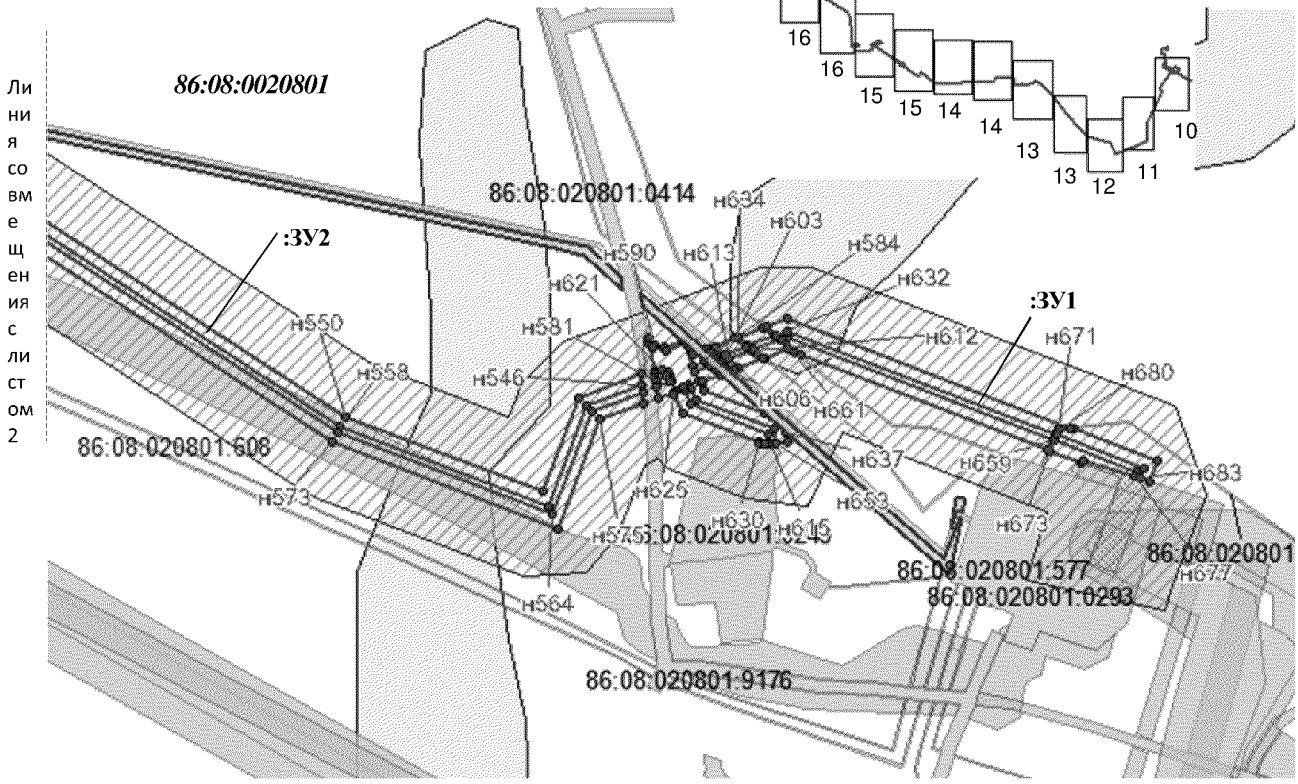Схема расположения объекта на листах






УСЛОВНЫЕ ОБОЗНАЧЕНИЯ

- граница земельного участка на землях запаса
- граница земельного участка на землях лесного фонда
- земельный участок на ранее сформированных участках
- ●15 — точка поворота границы земельного участка при проведении кадастровых работ
- земельные участки, согласно сведениям государственного кадастра недвижимости
- земельные участки лесного фонда
- охранная зона проектируемой ВЛ
- охранная зона проектируемого водовода
- малоперспективная зона историко-культурного наследия
- перспективная зона историко-культурного наследия
- :ЗУ1 — номер формируемого земельного участка
- 86:08:020801:33 — номер существующего земельного участка
- 86:08:0208001 — номер кадастрового квартала
- граница кадастрового квартала
- граница водоохранных зон

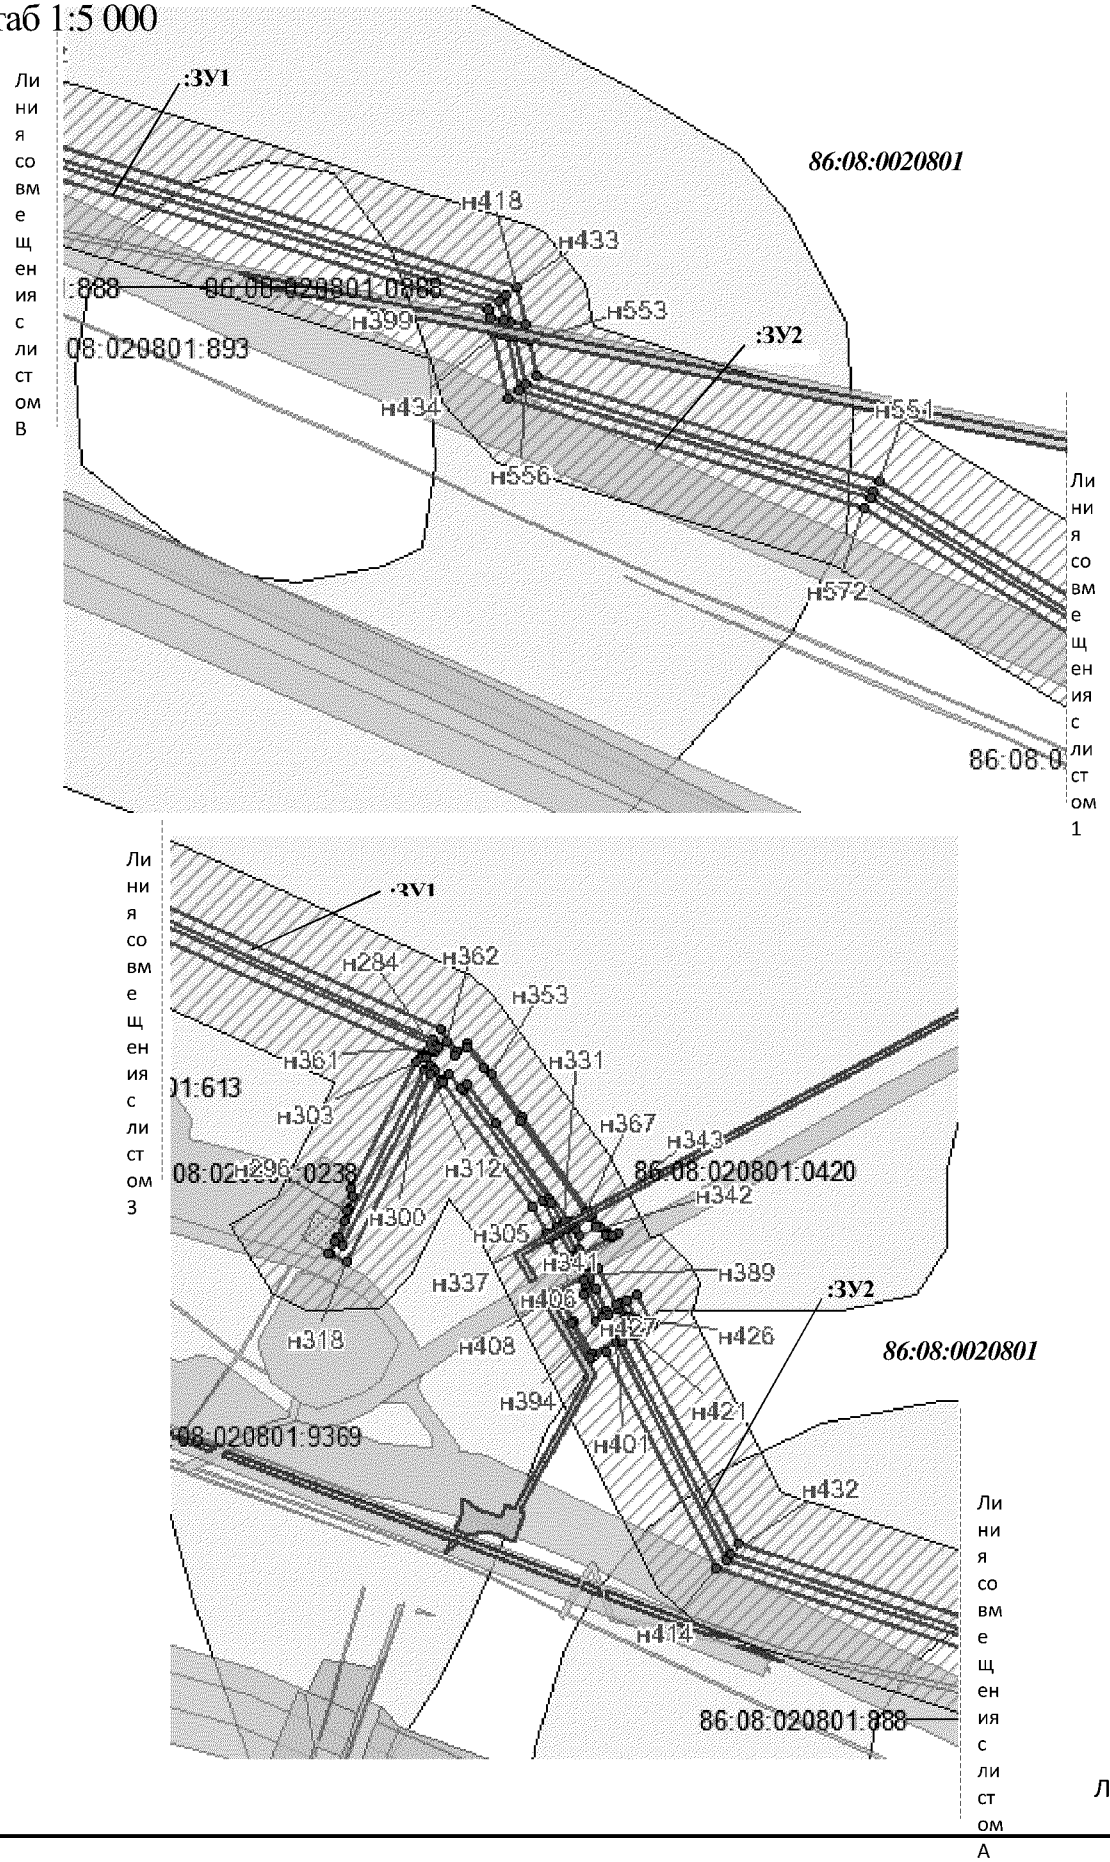
Проект межевания территории для размещения
линейного объекта регионального значения
Ханты-Мансийского автономного округа – Югры
"Водоводы Юганского региона строительства 2015-2016г.г."
Землепользователь ОАО "НК "Роснефть"
Масштаб 1:5 000



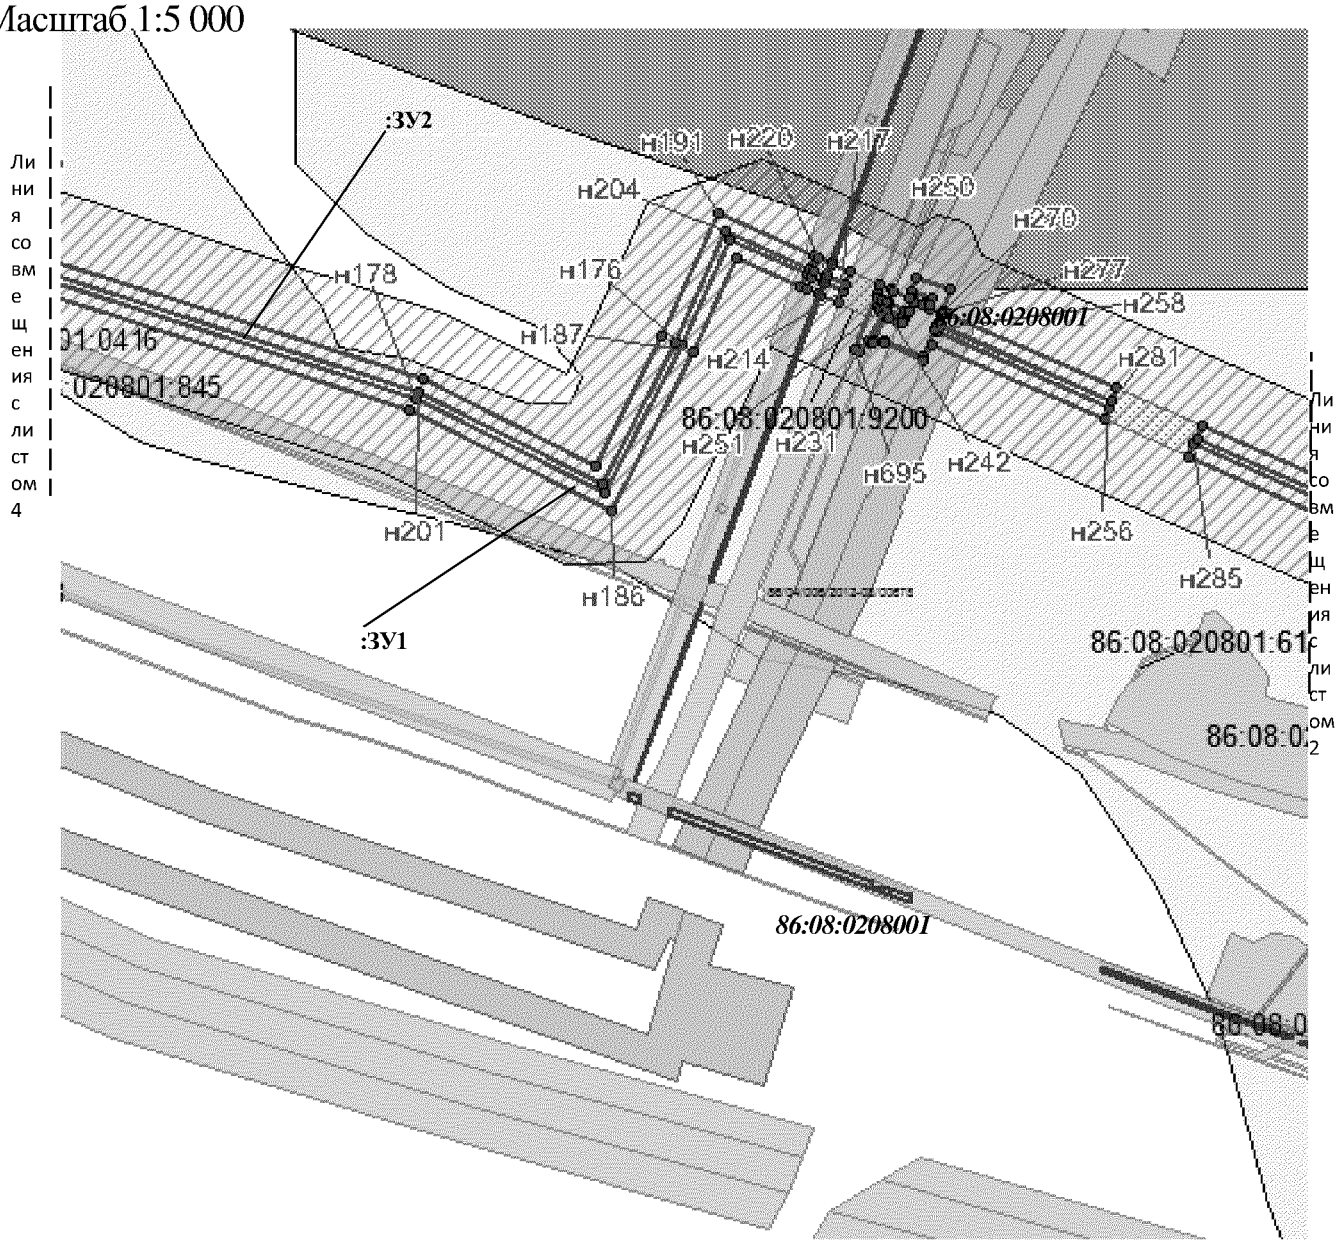
Проект межевания территории для размещения
линейного объекта регионального значения
Ханты-Мансийского автономного округа – Югры
"Водоводы Юганского региона строительства 2015-
2016г.г."
Землепользователь ОАО "НК "Роснефть"
Масштаб 1:5 000



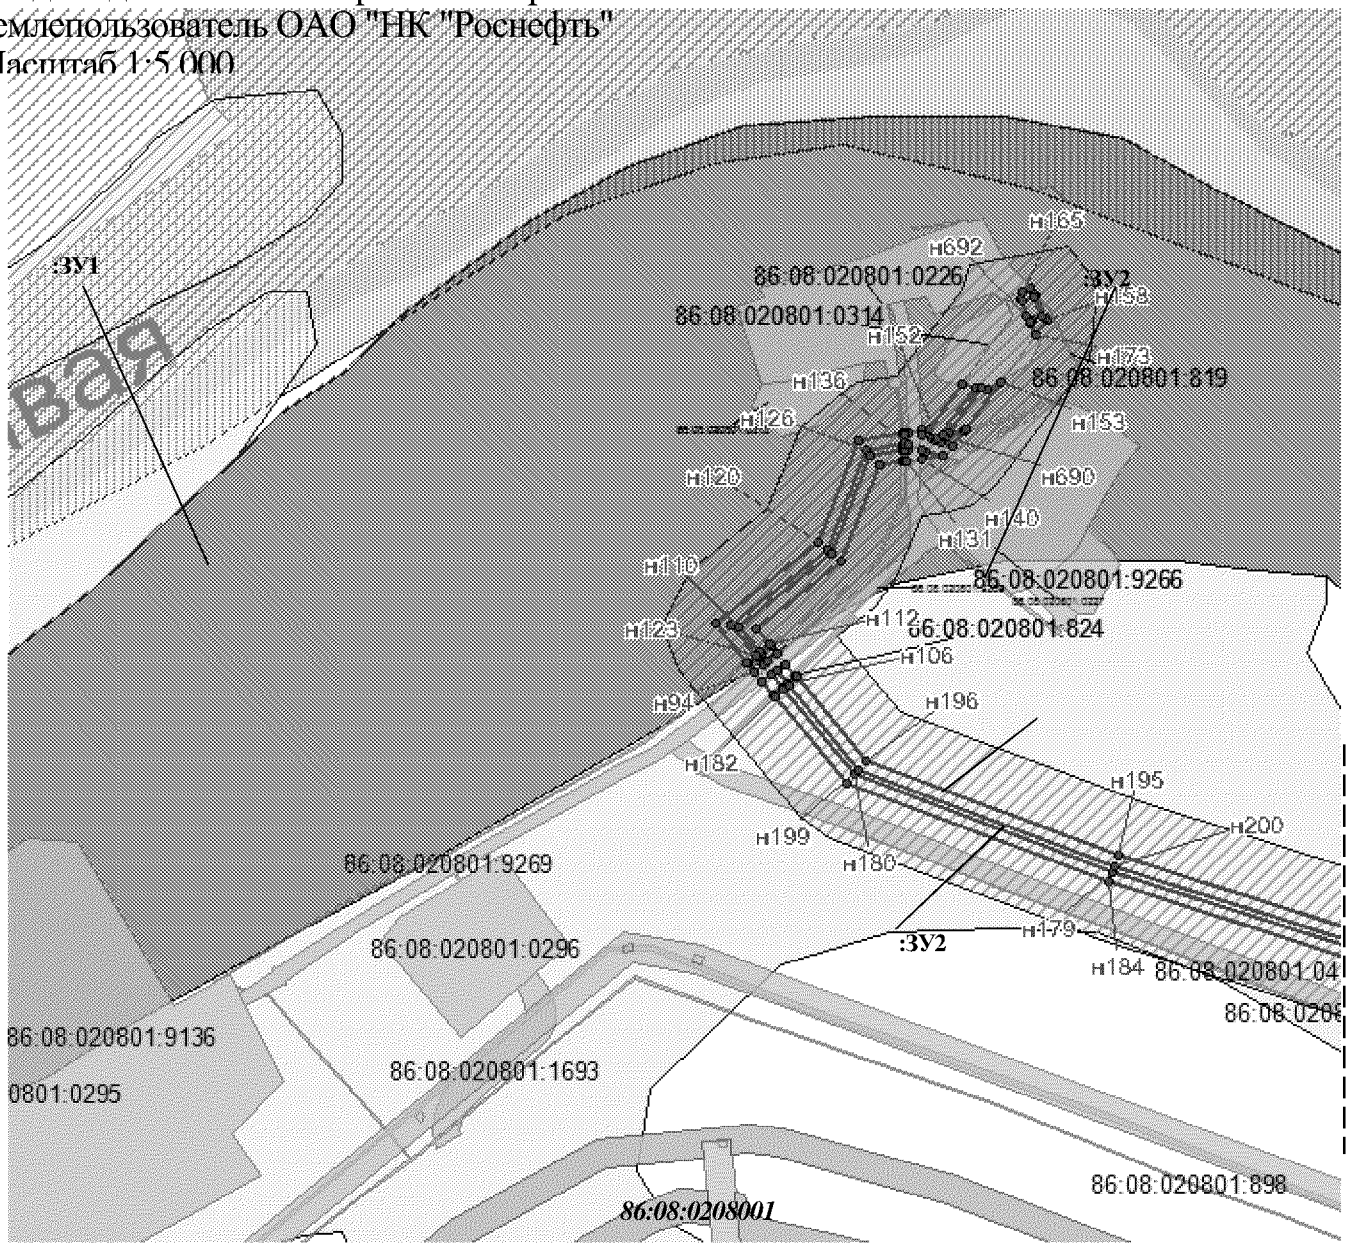
Проект межевания территории для размещения
линейного объекта регионального значения
Ханты-Мансийского автономного округа – Югры
"Водоводы Юганского региона строительства 2015-2016г.г."
Землепользователь ОАО "НК "Роснефть"
Масштаб 1:5 000




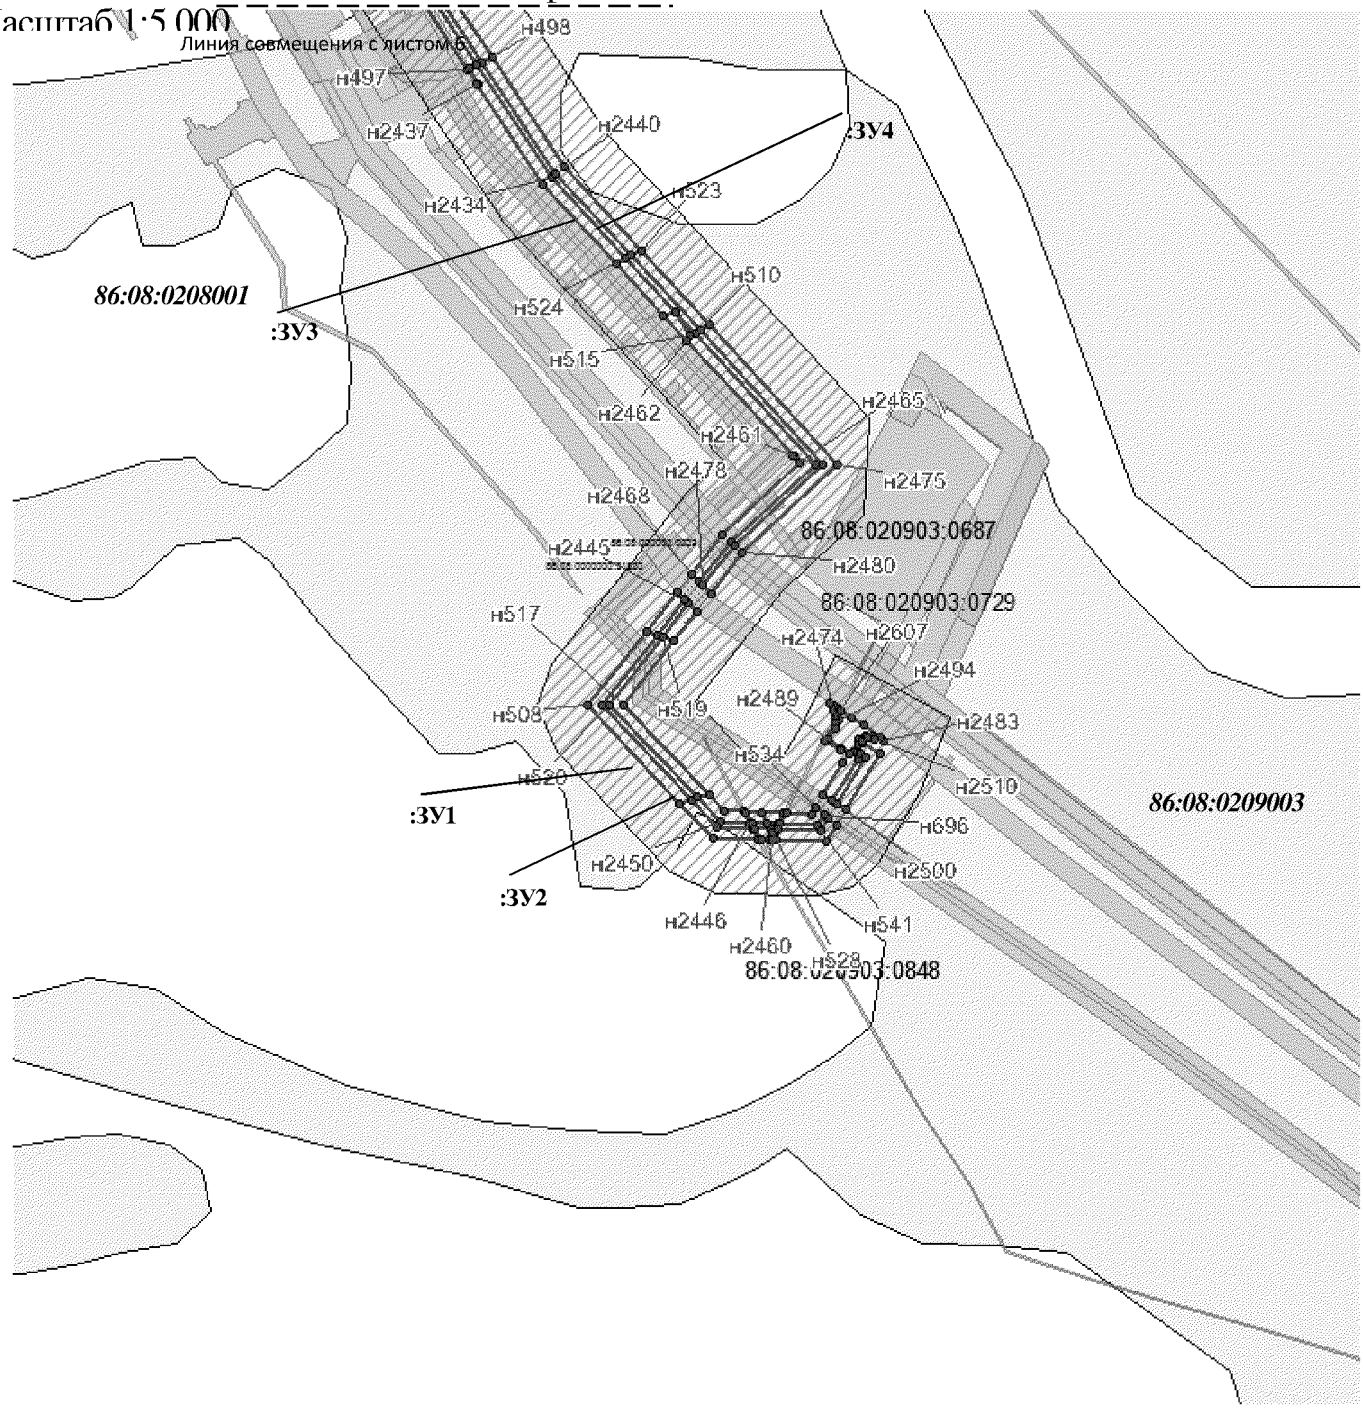Проект межевания территории для размещения
линейного объекта регионального значения
Ханты-Мансийского автономного округа – Югры
"Водоводы Юганского региона строительства 2015-2016г.г."
Землепользователь ОАО "НК "Роснефть"
Масштаб 1:5 000




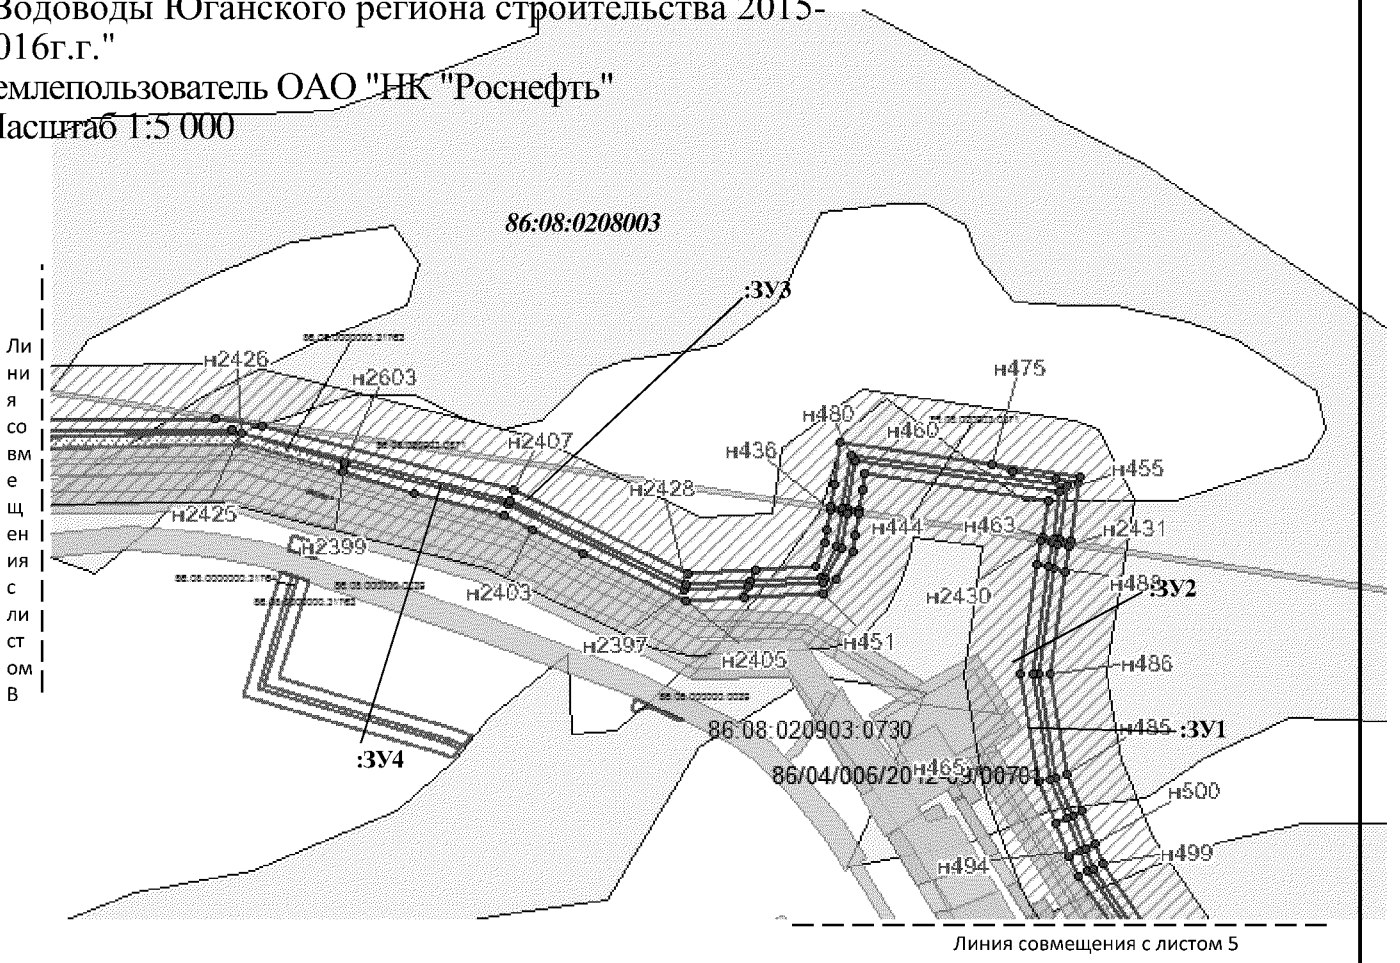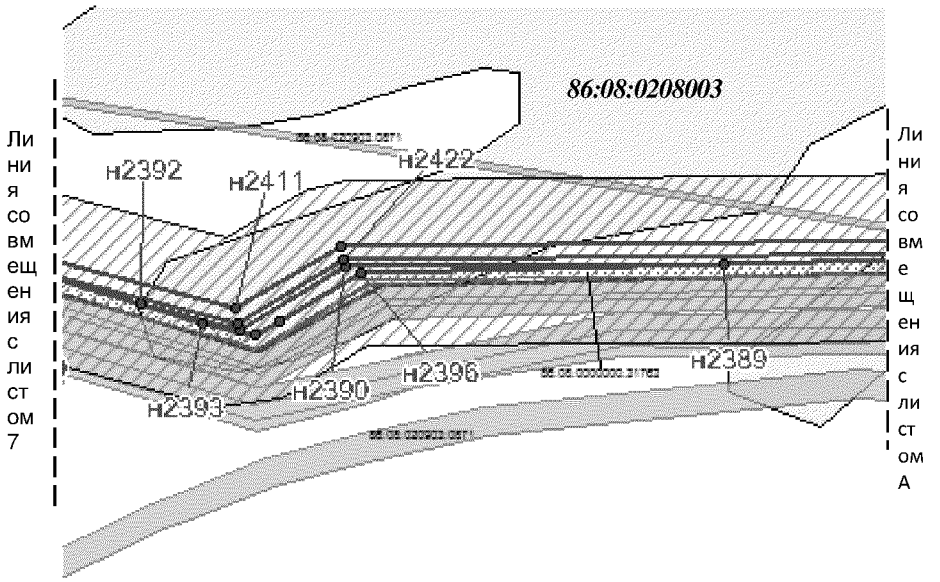Проект межевания территории для размещения линейного объекта регионального значения Ханты-Мансийского автономного округа – Югры "Водоводы Юганского региона строительства 2015-2016г.г."
Землепользователь ОАО "НК "Роснефть"
Масштаб 1:5 000



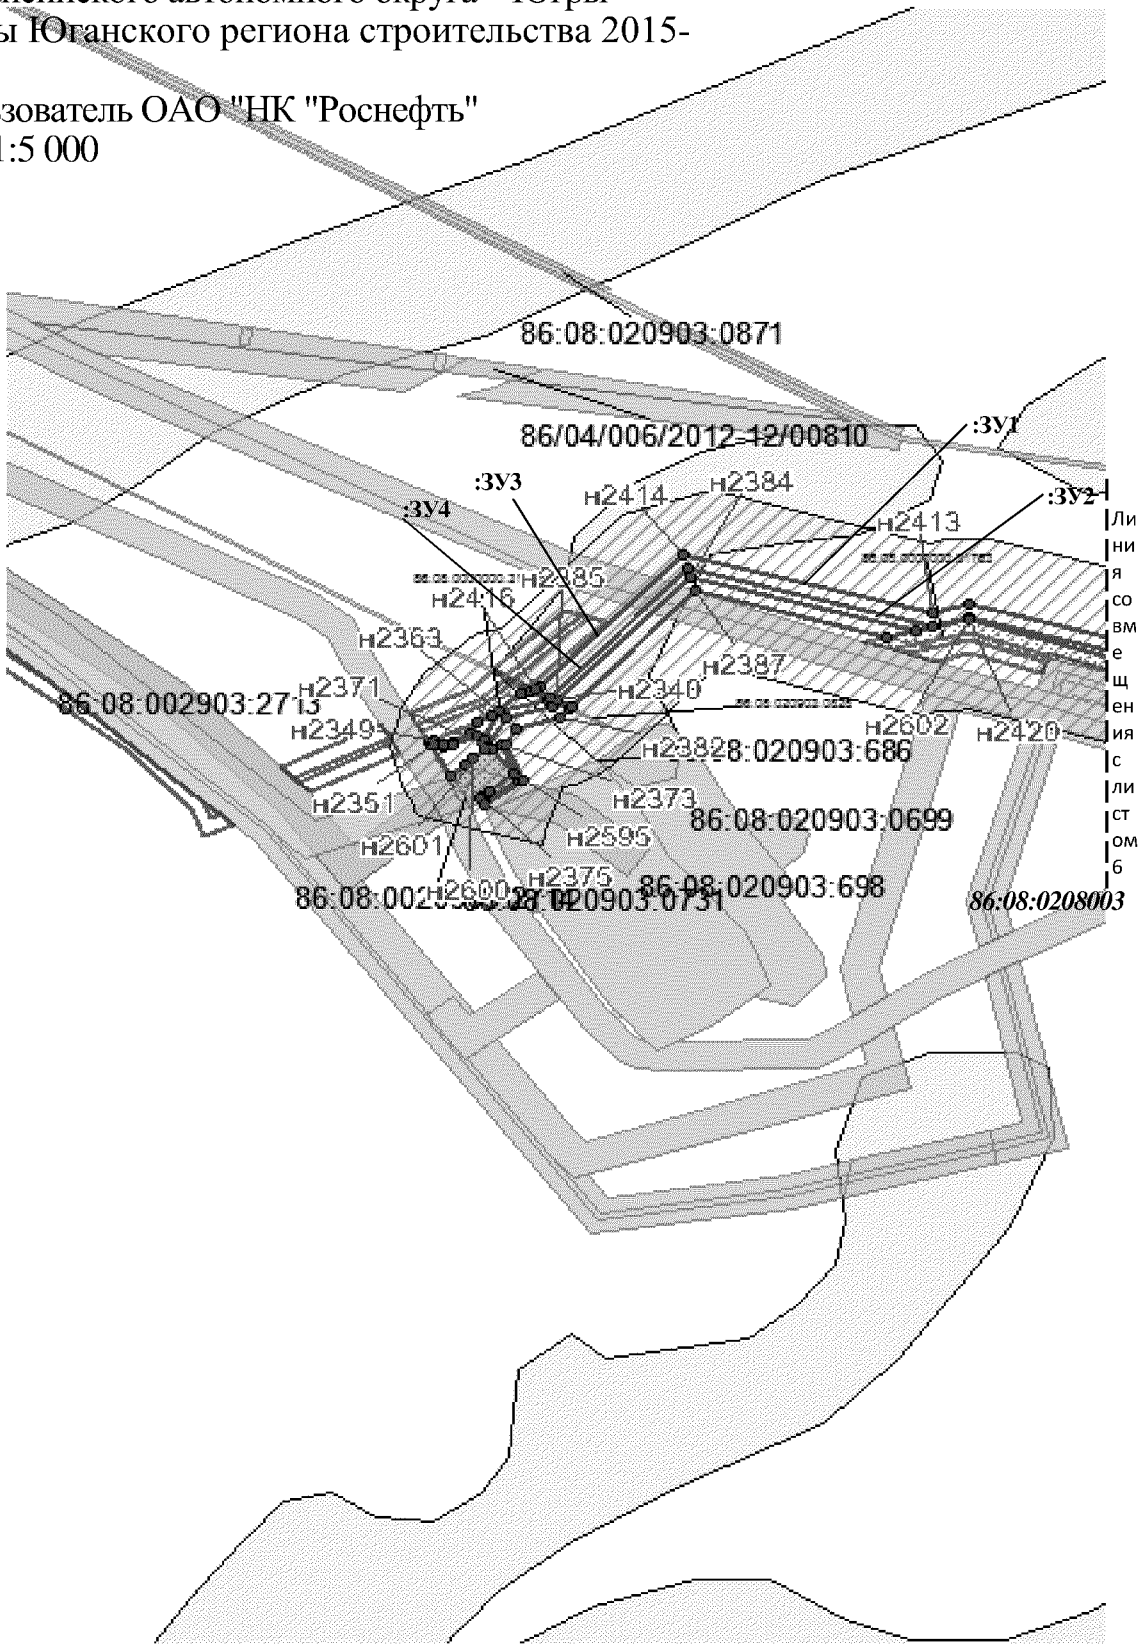
Проект межевания территории для размещения
линейного объекта регионального значения
Ханты-Мансийского автономного округа – Югры
"Водоводы Юганского региона строительства 2015-
2016г.г."
Землепользователь ОАО "НК "Роснефть"
Масштаб 1:5 000




Проект межевания территории для размещениялинейного объекта регионального значения Ханты-Мансийского автономного округа – Югры"Водоводы Юганского региона строительства 2015-2016г.г."

Землепользователь ОАО "НК "Роснефть"

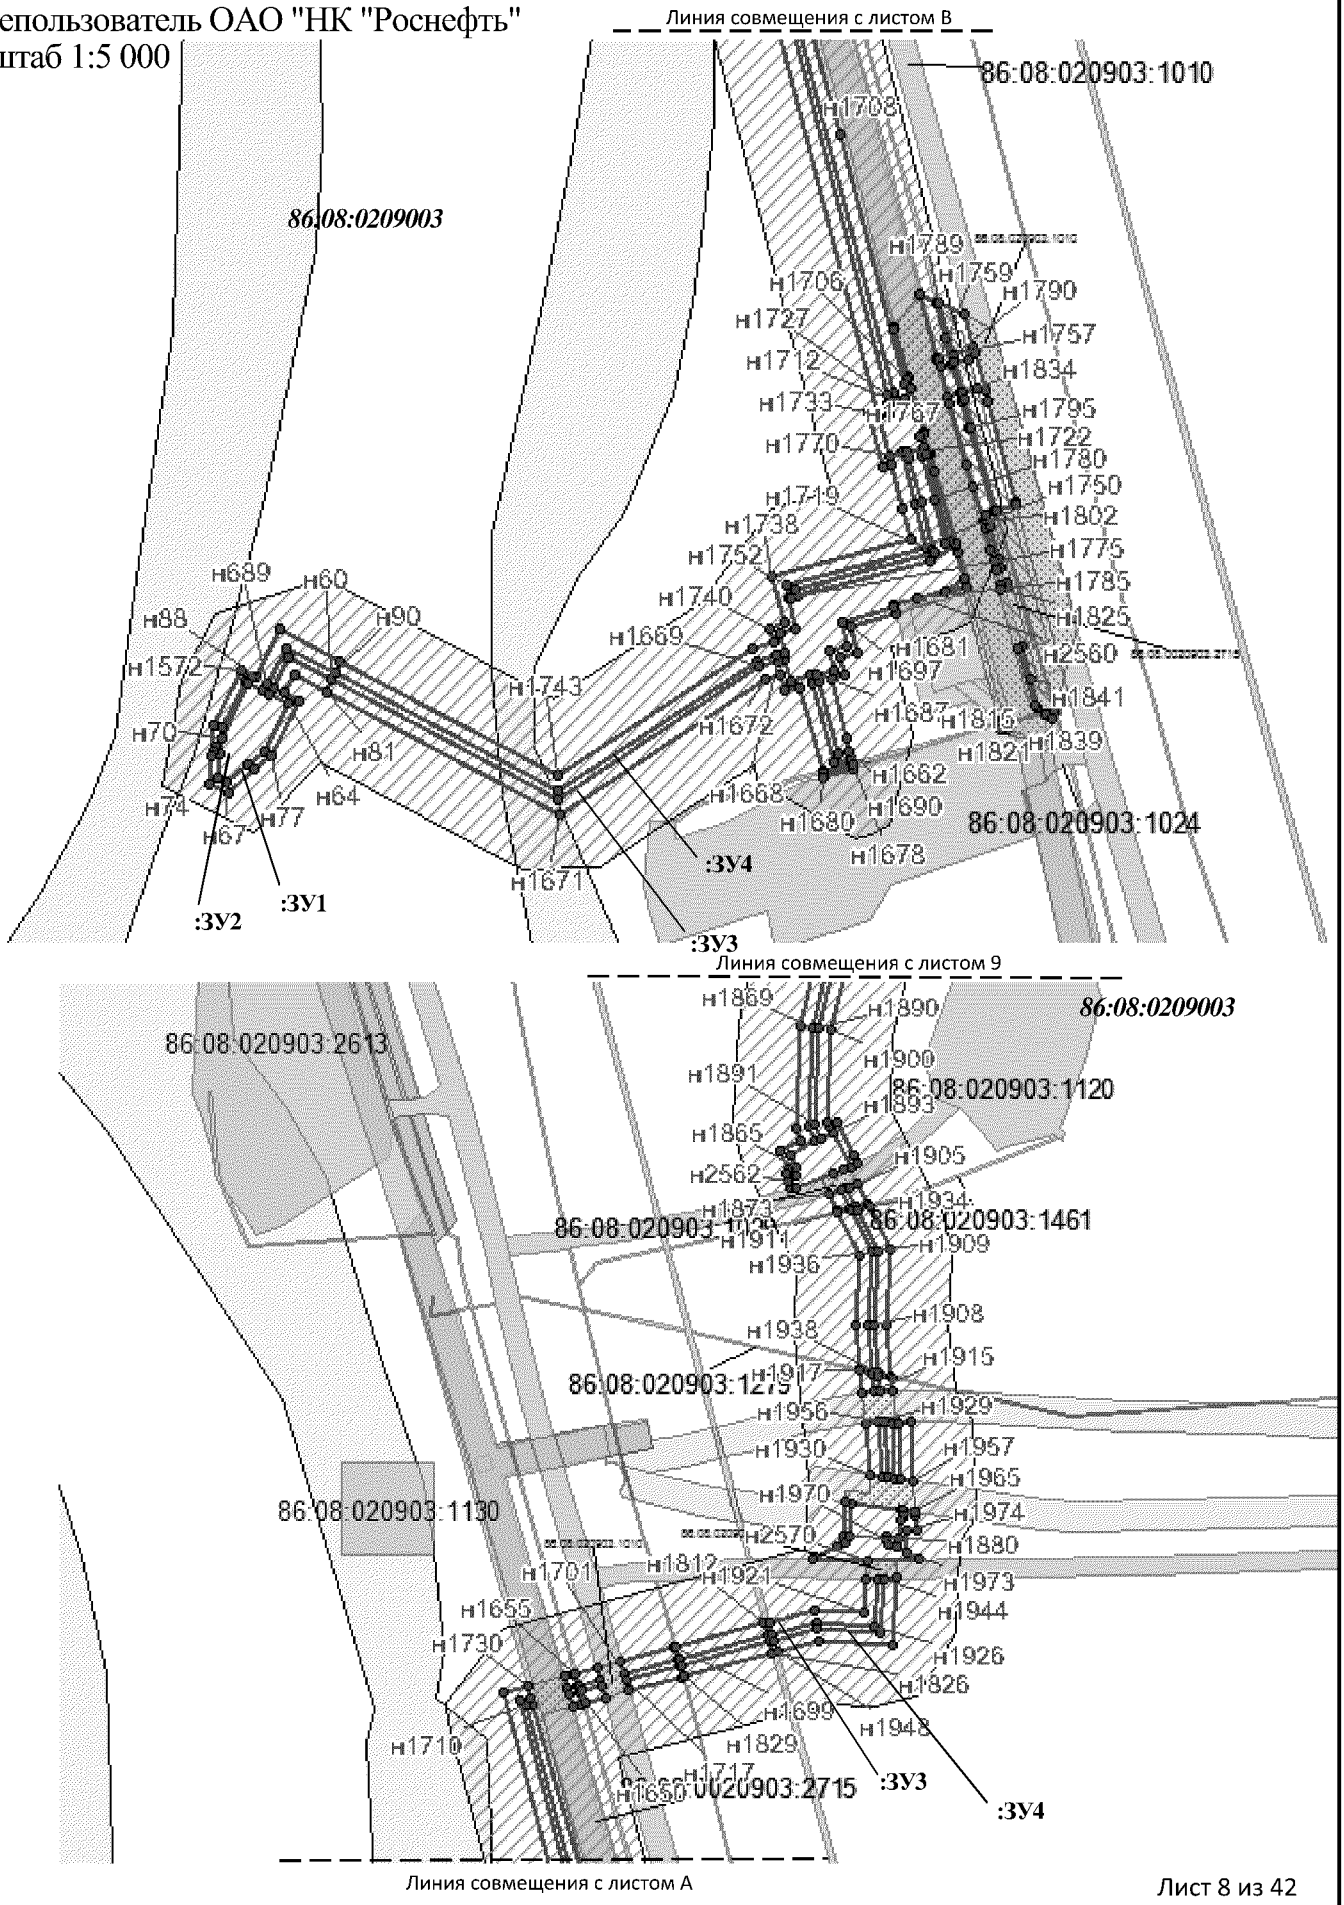
Масштаб 1:5 000



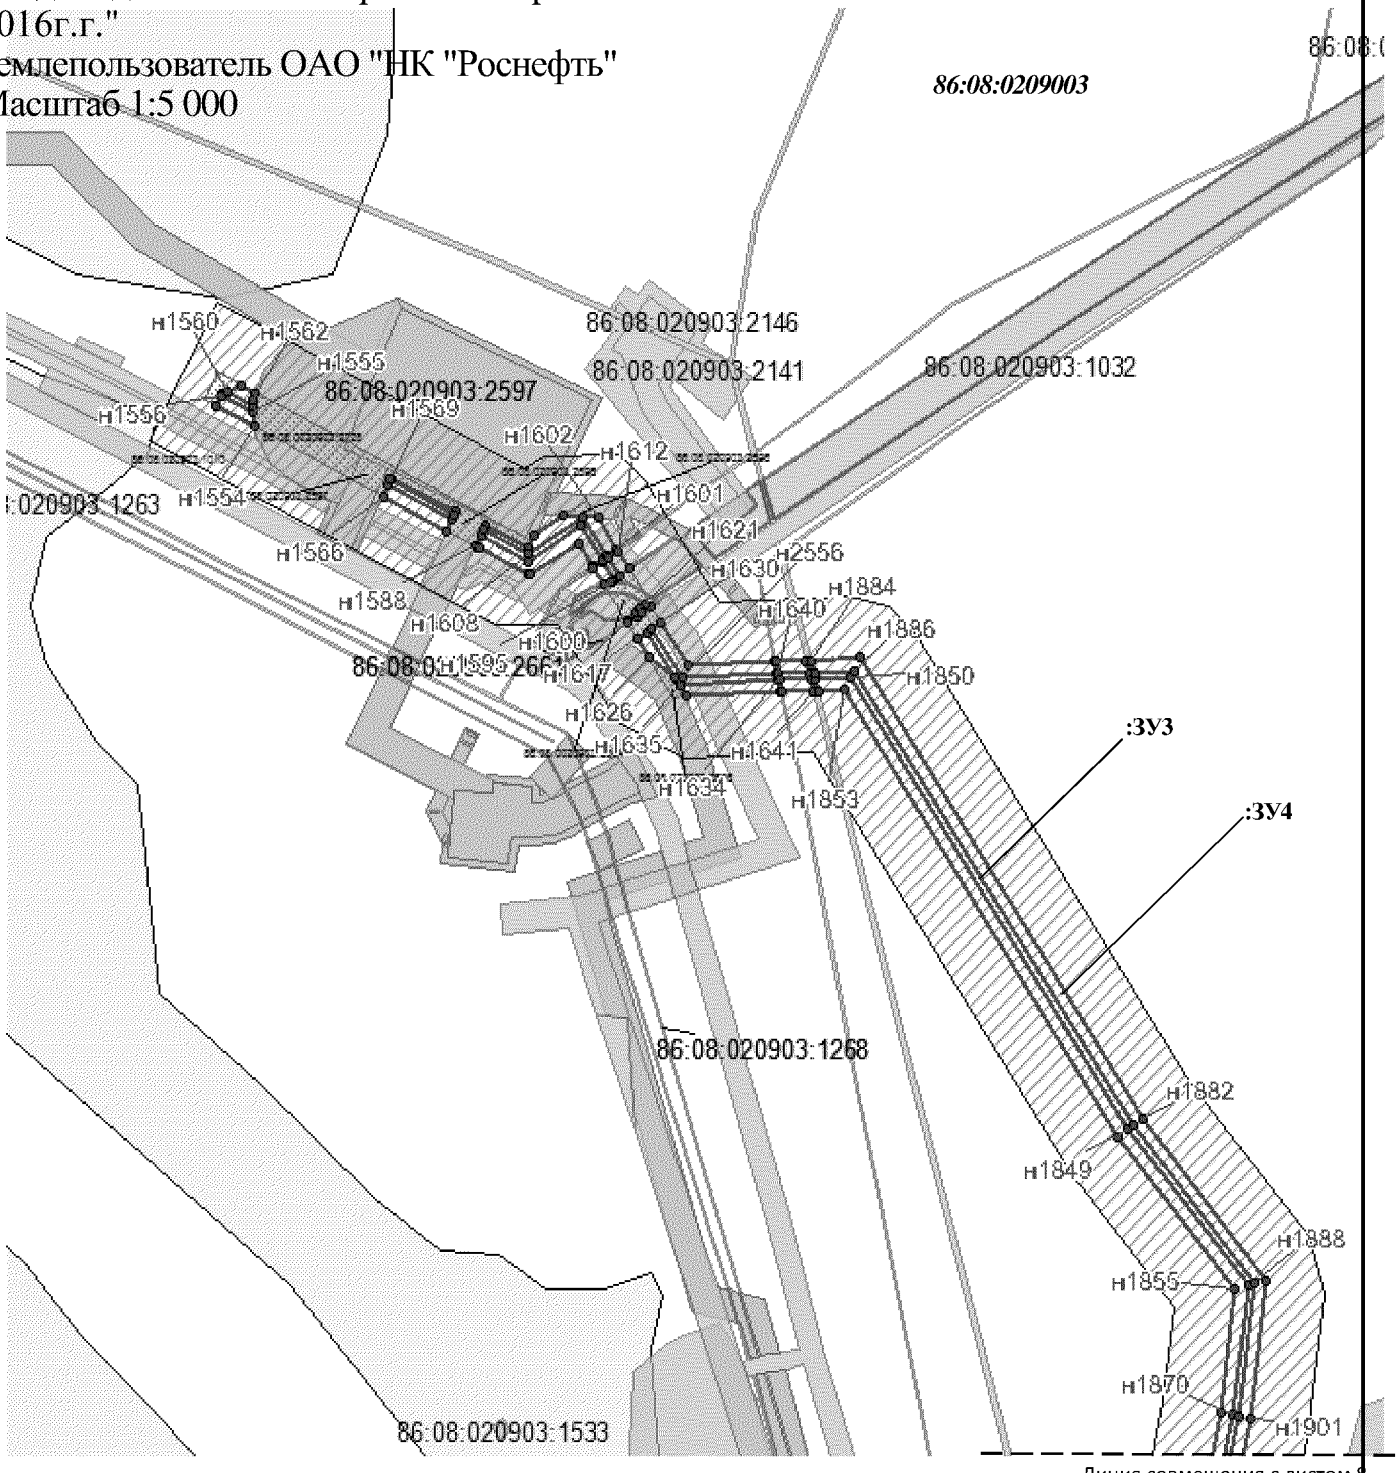Проект межевания территории для размещения линейного объекта регионального значения Ханты-Мансийского автономного округа – Югры "Водоводы Юганского региона строительства 2015-2016г.г."
Землепользователь ОАО "ТНК "Роснефть"
Масштаб 1:5 000




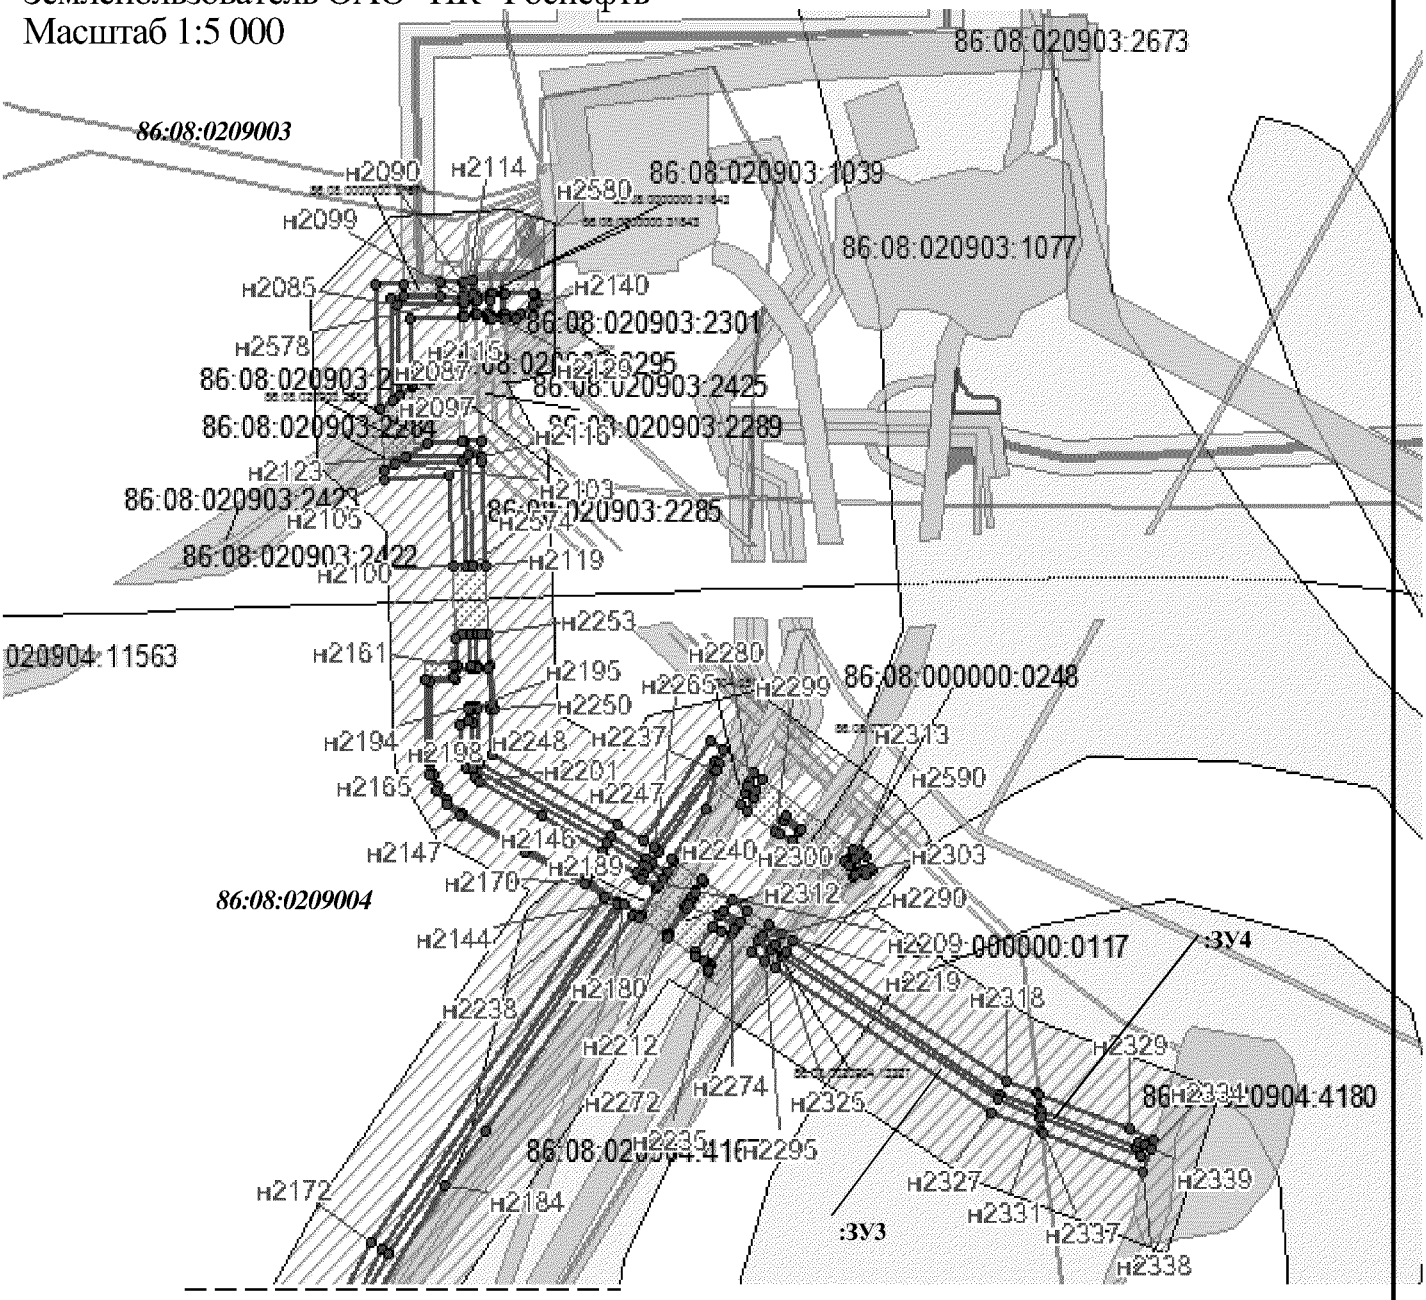Проект межевания территории для размещения
линейного объекта регионального значения
Ханты-Мансийского автономного округа – Югры
"Водоводы Юганского региона строительства 2015-
2016г.г."
Землепользователь ОАО "НК "Роснефть"
Масштаб 1:5 000





Линия совмещения с листом 11

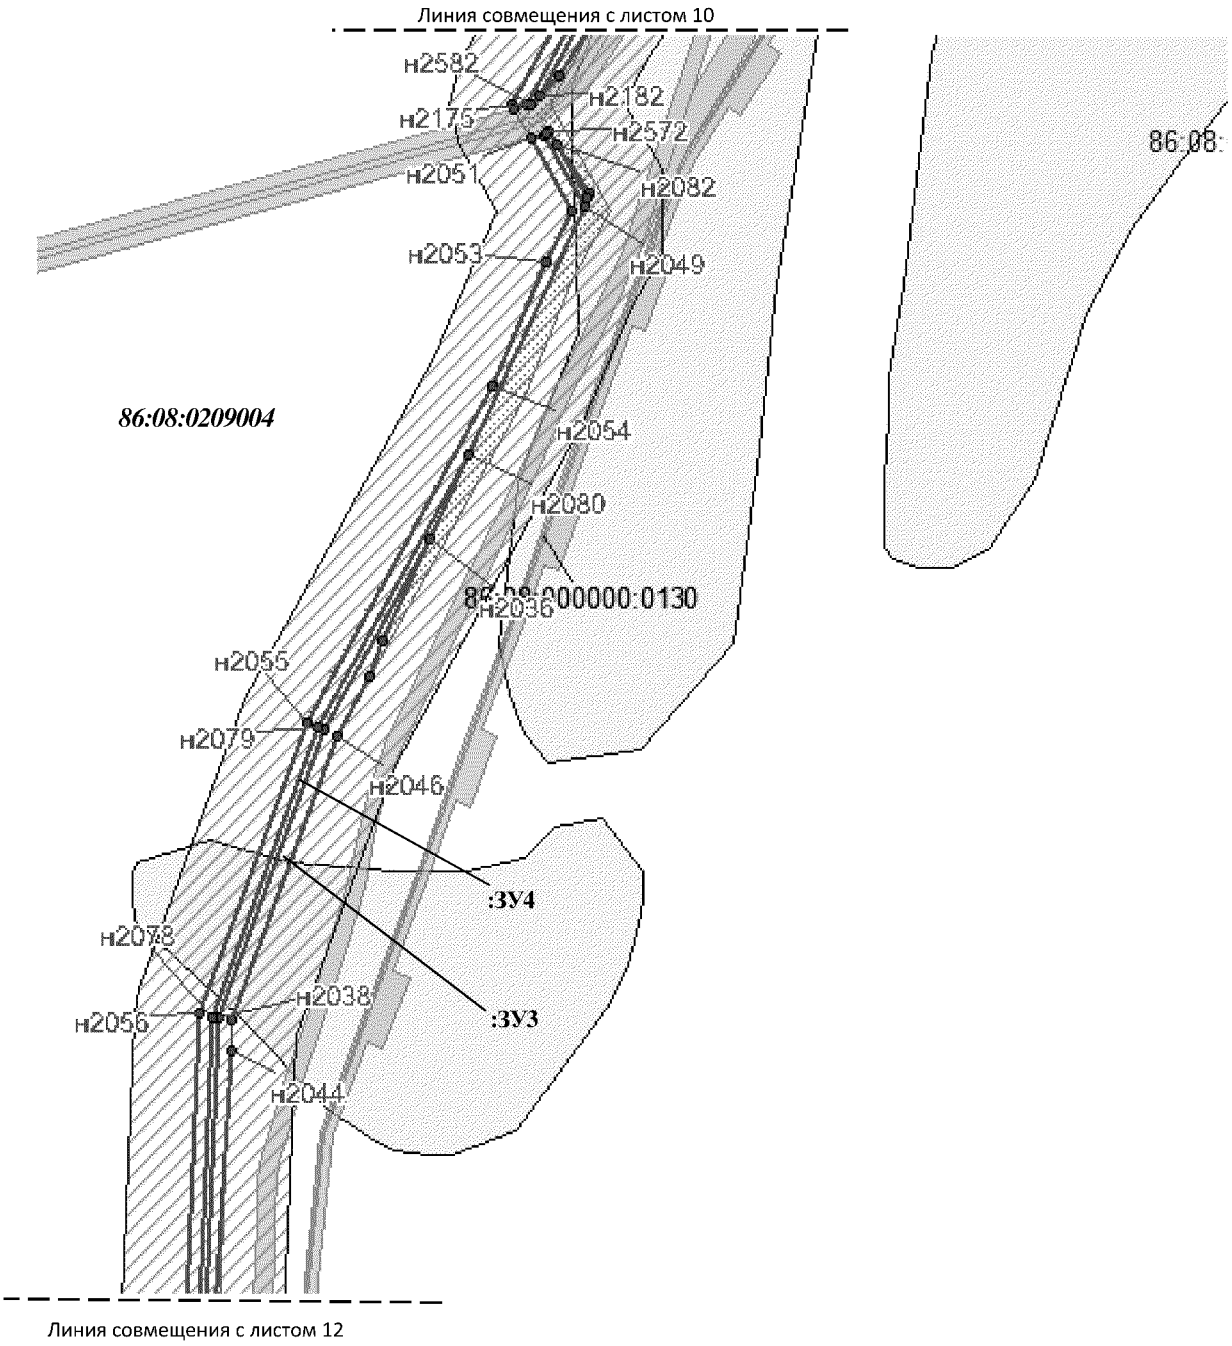
Проект межевания территории для размещения линейного объекта регионального значения Ханты-Мансийского автономного округа – Югры "Водоводы Юганского региона строительства 2015-2016г.г."
Землепользователь ОАО "НК "Роснефть"
Масштаб 1:5 000



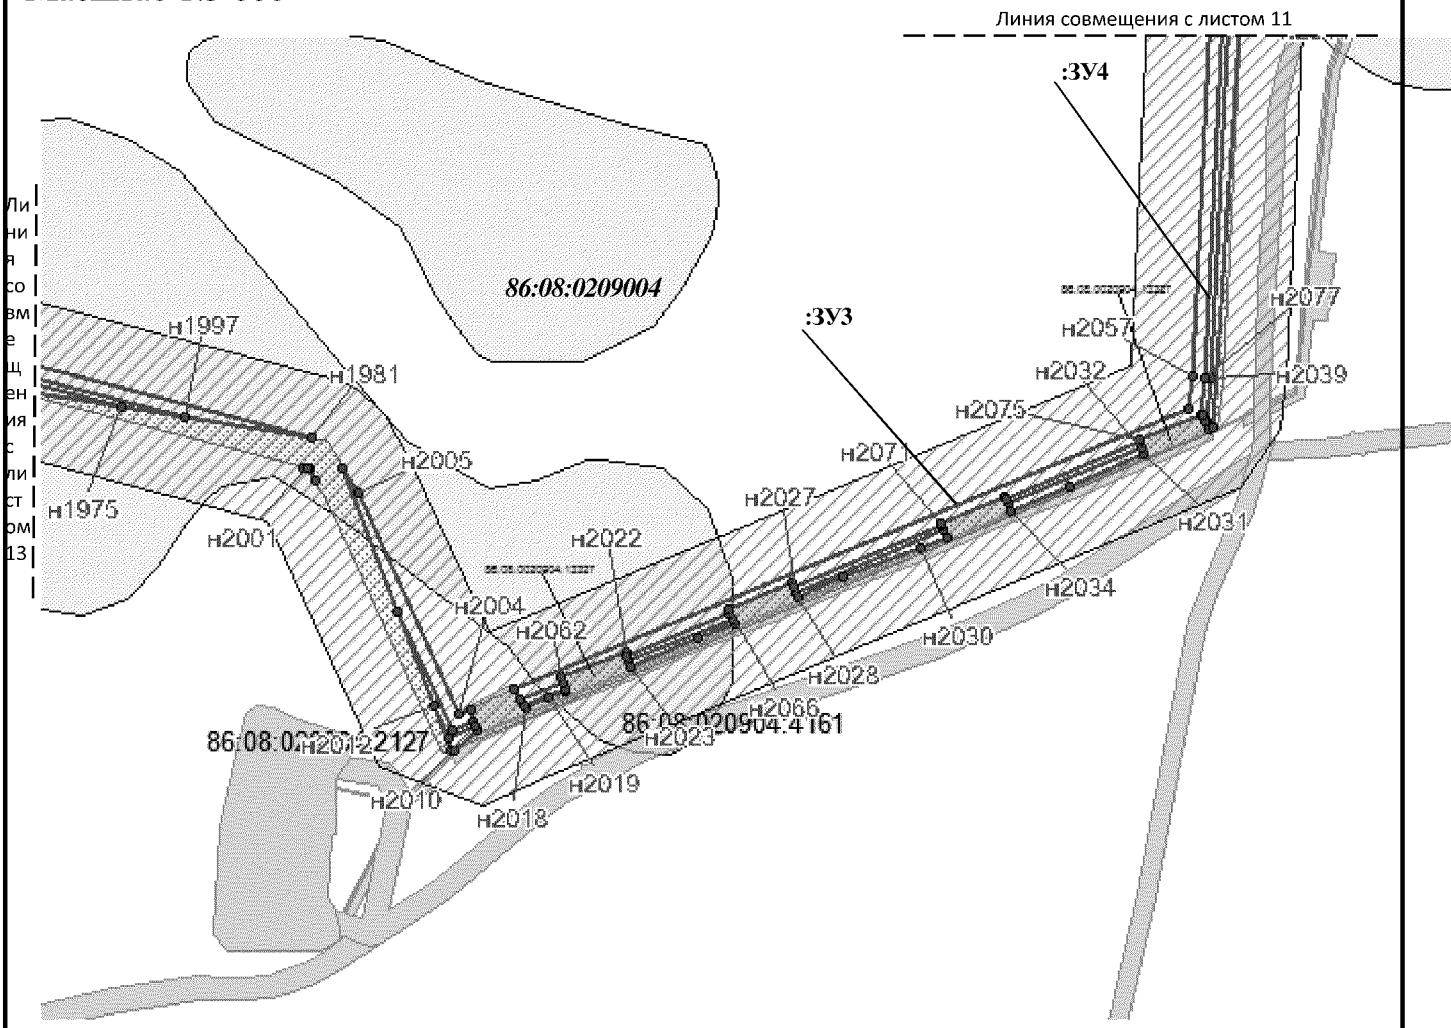
Проект межевания территории для размещения
линейного объекта регионального значения
Ханты-Мансийского автономного округа – Югры
"Водоводы Юганского региона строительства 2015-
2016г.г."
Землепользователь ОАО "НК "Роснефть"
Масштаб 1:5 000




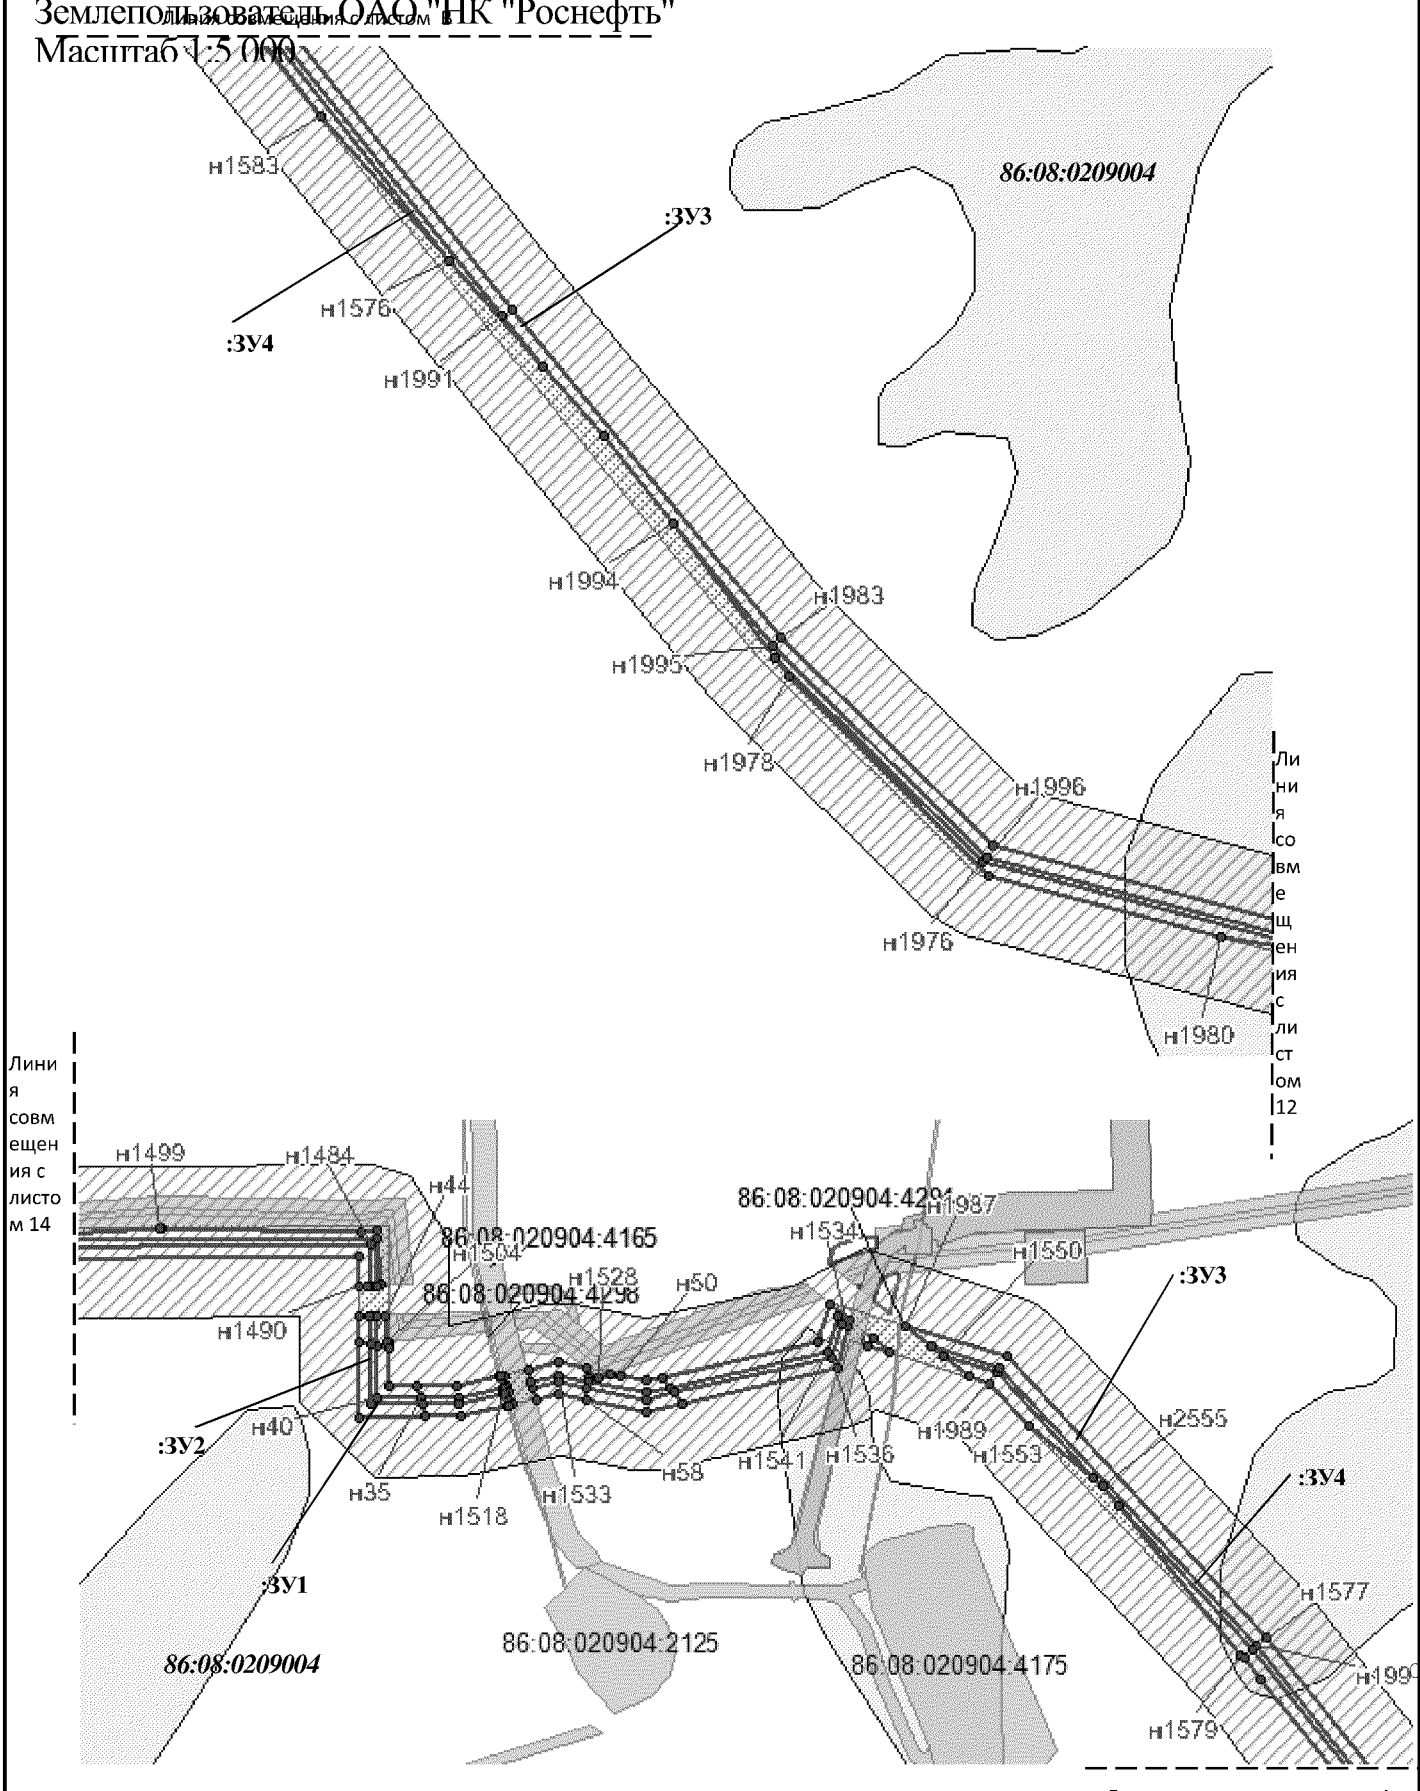Проект межевания территории для размещения
линейного объекта регионального значения
Ханты-Мансийского автономного округа – Югры
"Водоводы Юганского региона строительства 2015-2016г.г."
Землепользователь ОАО "НК "Роснефть"
Масштаб 1:5 000




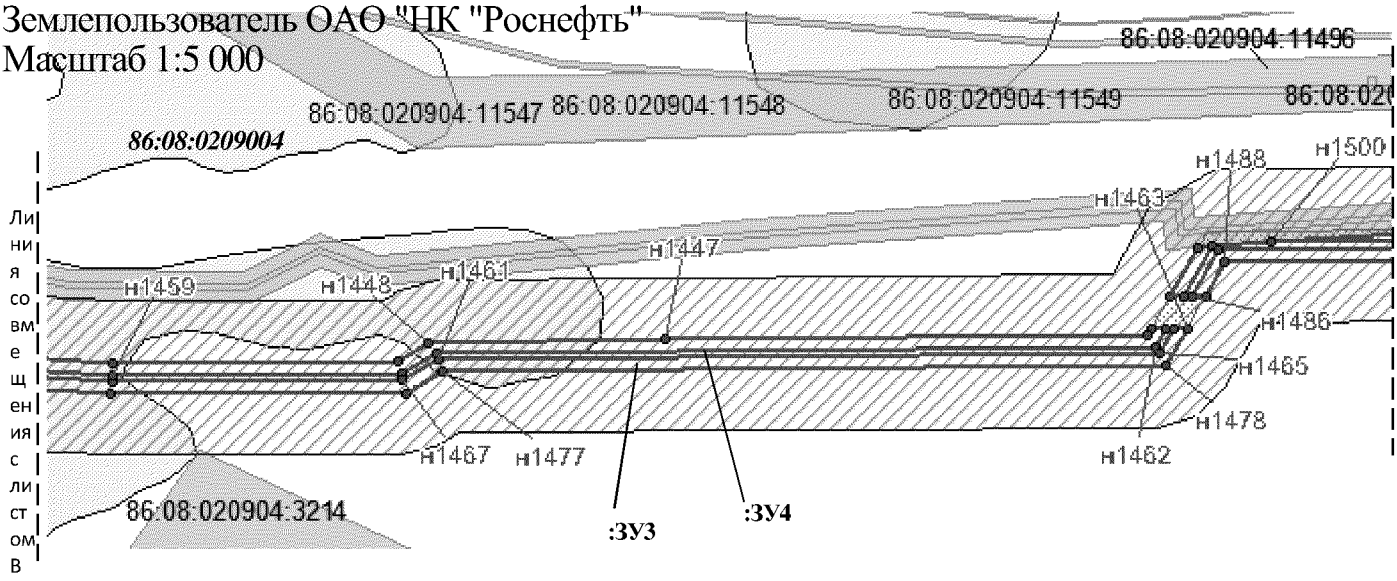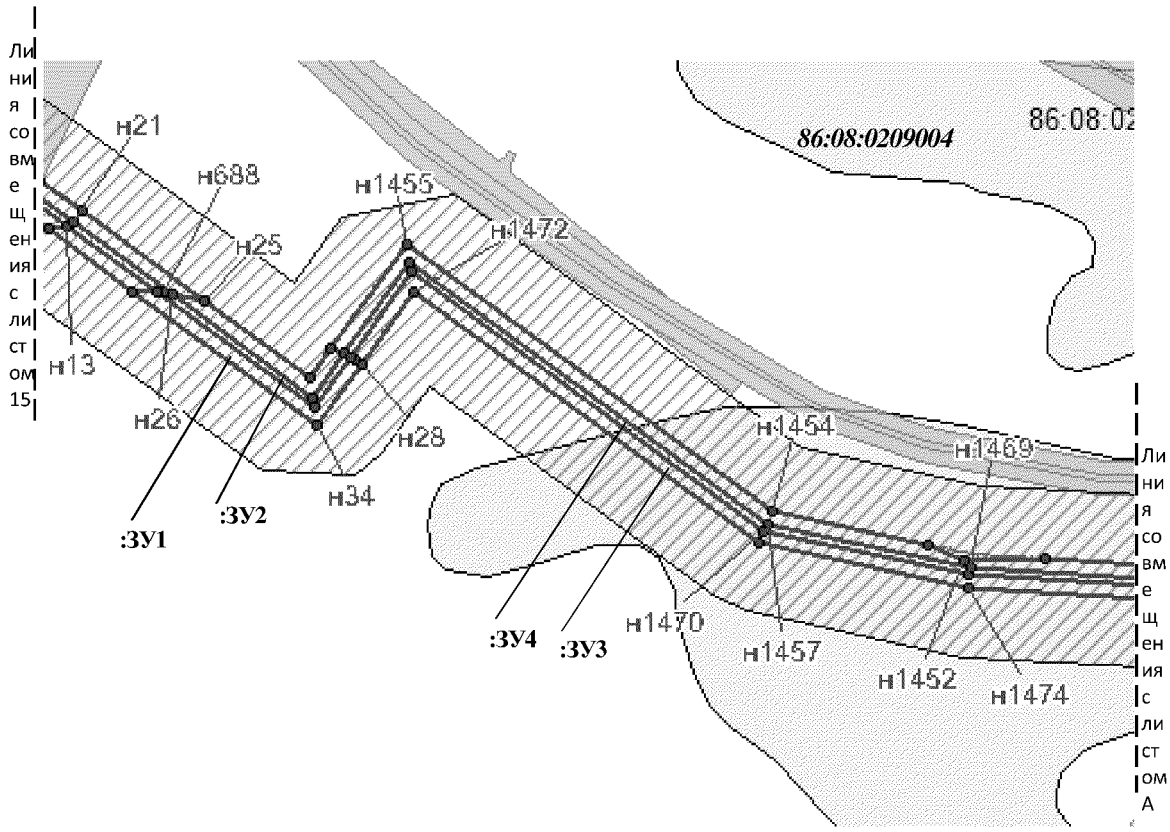Проект межевания территории для размещения линейного объекта регионального значения Ханты-Мансийского автономного округа – Югры "Водоводы Юганского региона строительства 2015-2016г.г."
Землепользователь ОАО "НК "Роснефть"
Масштаб 1:5 000




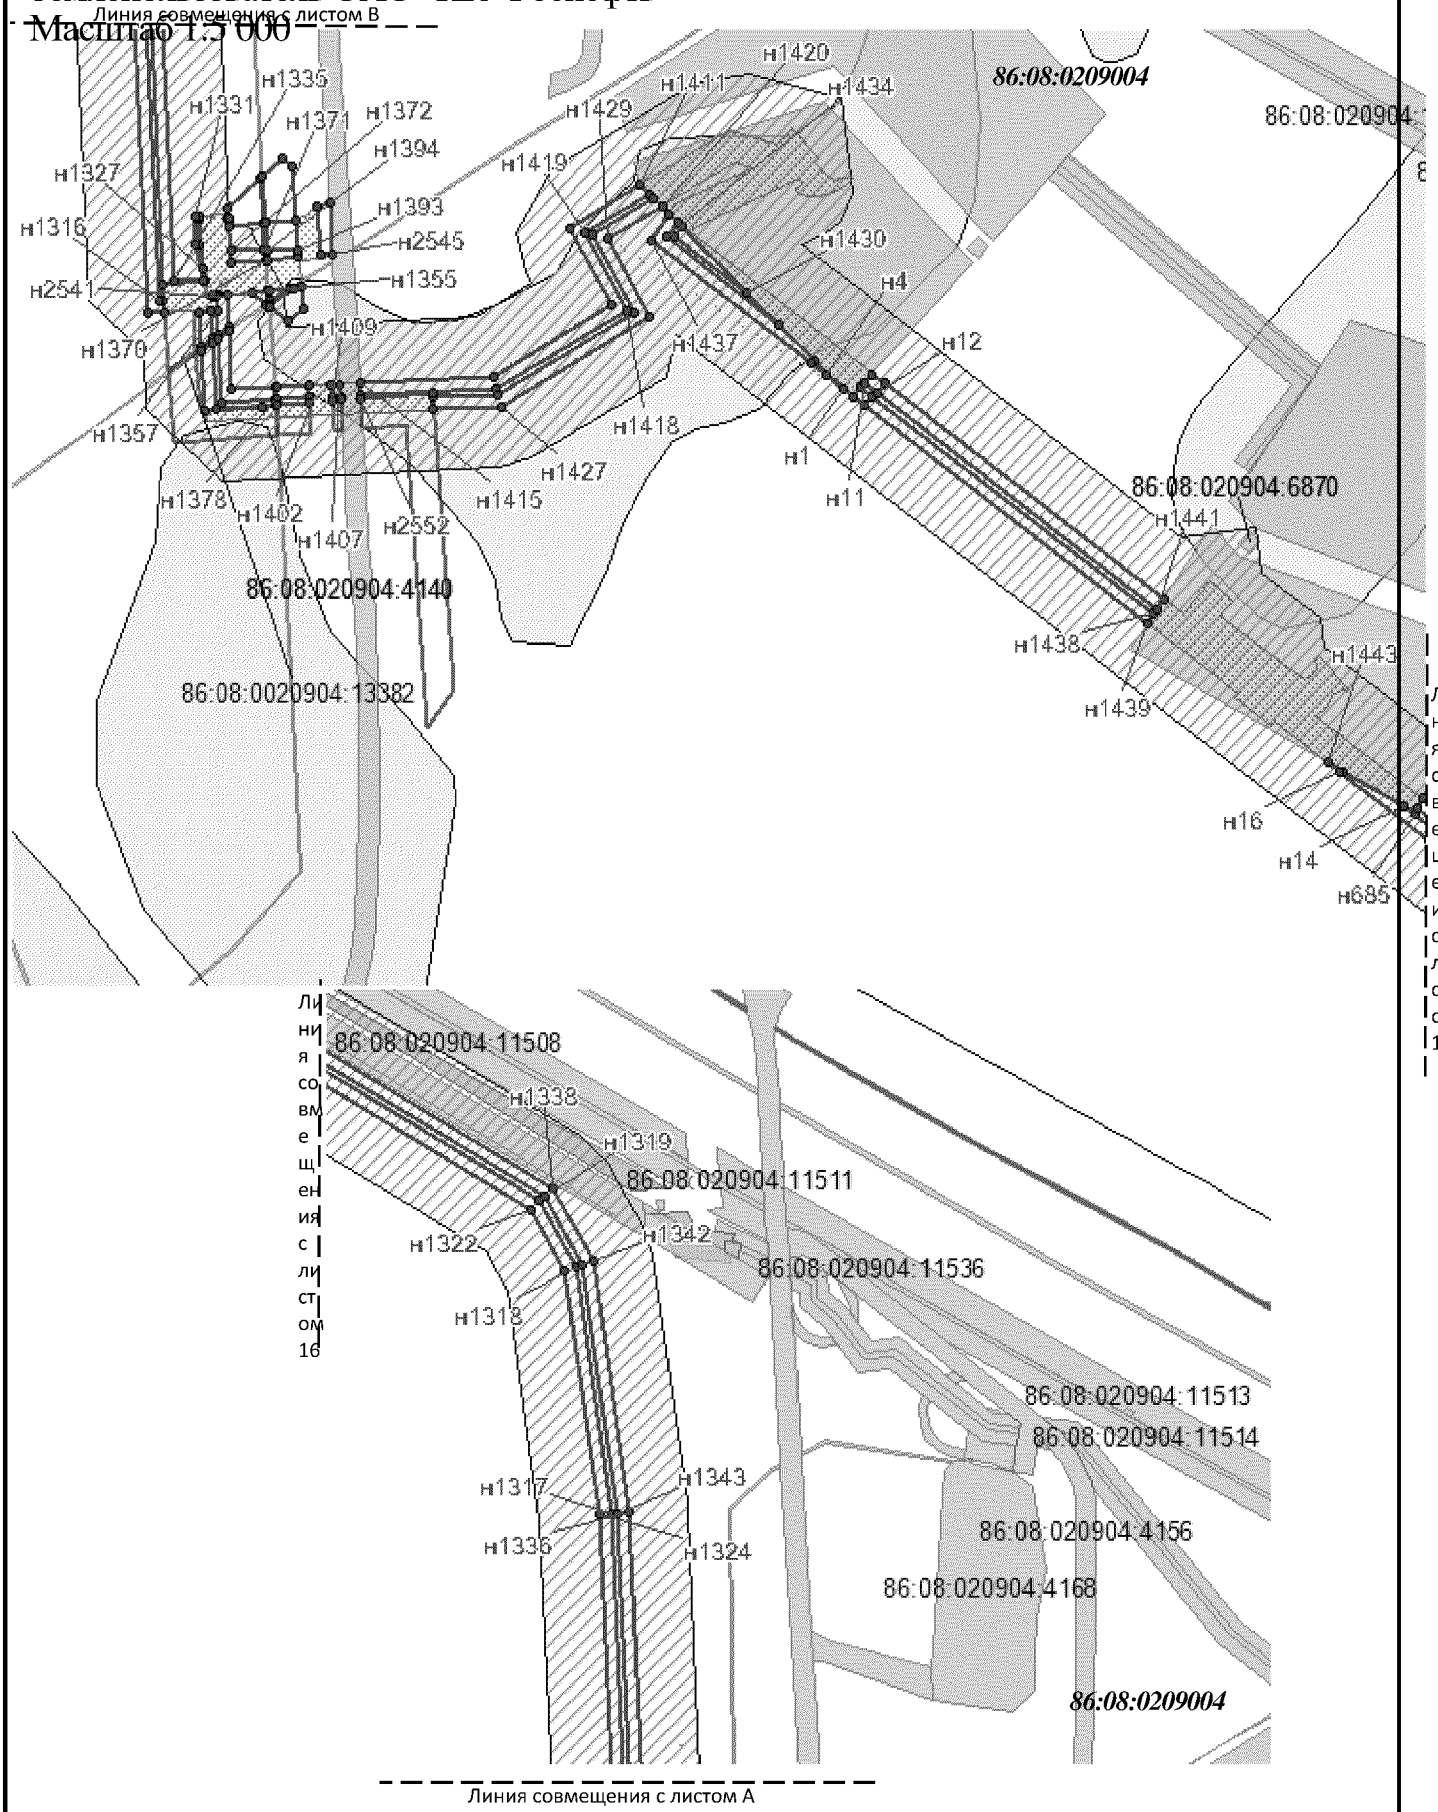
Проект межевания территории для размещениялинейного объекта регионального значенияХанты-Мансийского автономного округа – Югры
"Водоводы Юганского региона строительства 2015-2016г.г."
Землепользователь ОАО "НК "Роснефть"
Масштаб 1:5 000



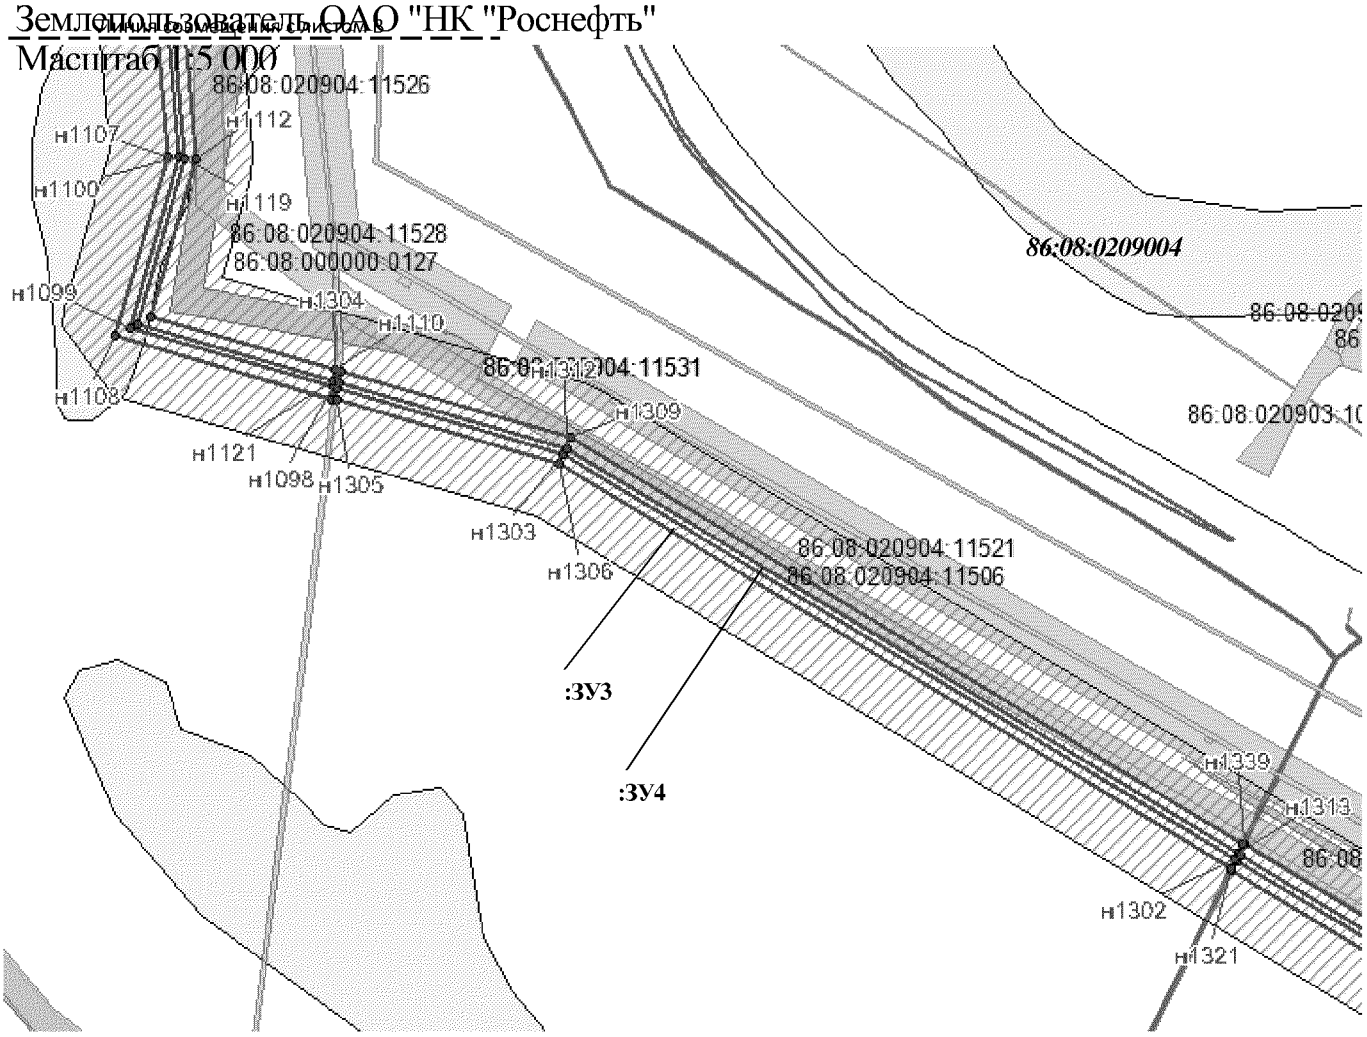Проект межевания территории для размещениялинейного объекта регионального значенияХанты-Мансийского автономного округа – Югры
"Водоводы Юганского региона строительства 2015-2016г.г."
Землепользователь ОАО "НК "Роснефть"
Масштаб 1:5 000





Линия совмещения с листом 17

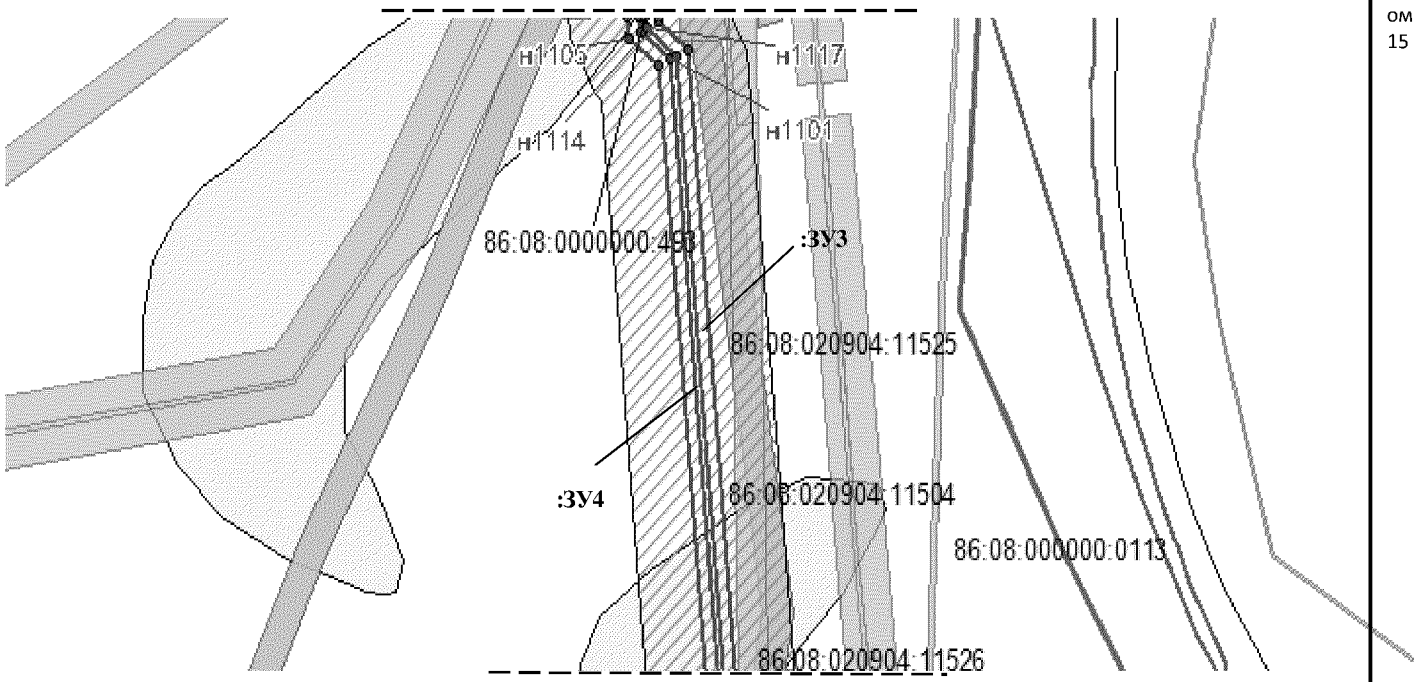



Линия совмещения с листом А

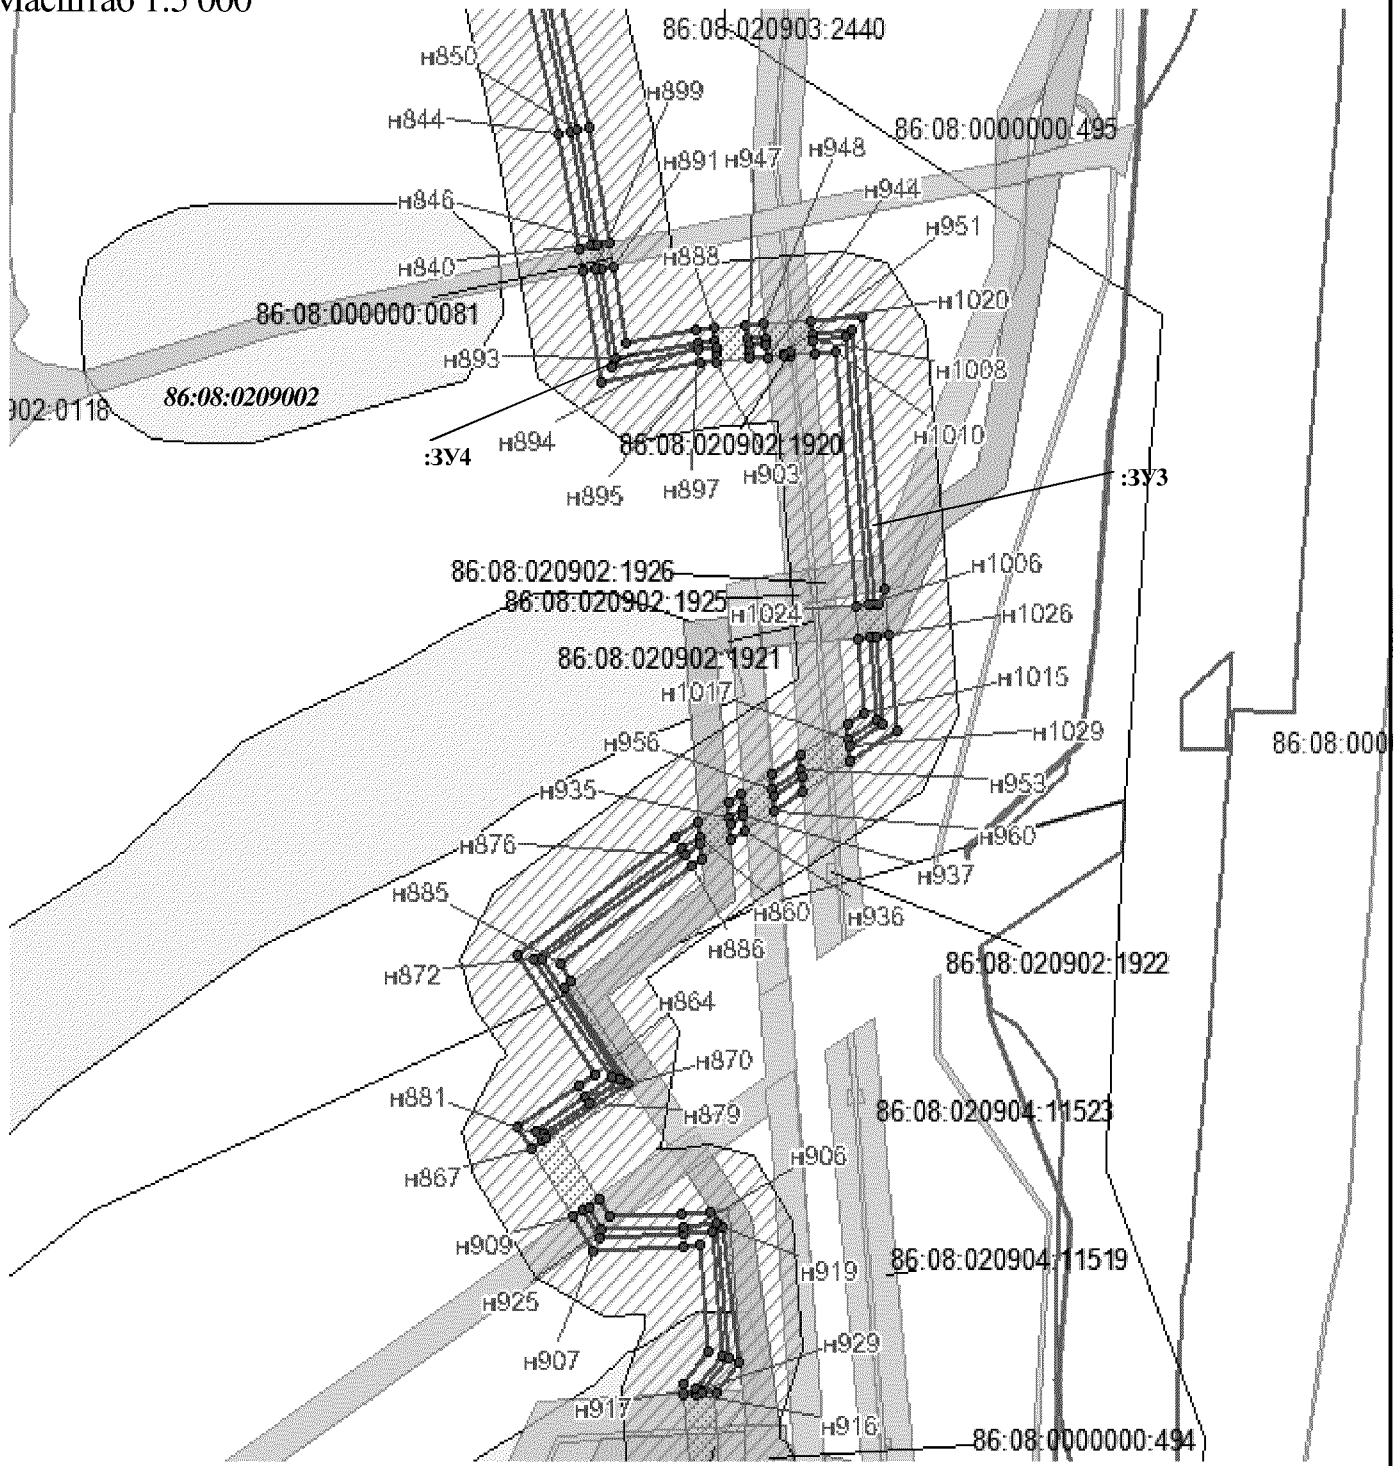
Проект межевания территории для размещения
линейного объекта регионального значения
Ханты-Мансийского автономного округа – Югры
"Водоводы Юганского региона строительства 2015-
2016г.г."
Землепользователь ОАО "НК "Роснефть"
Масштаб 1:5 000



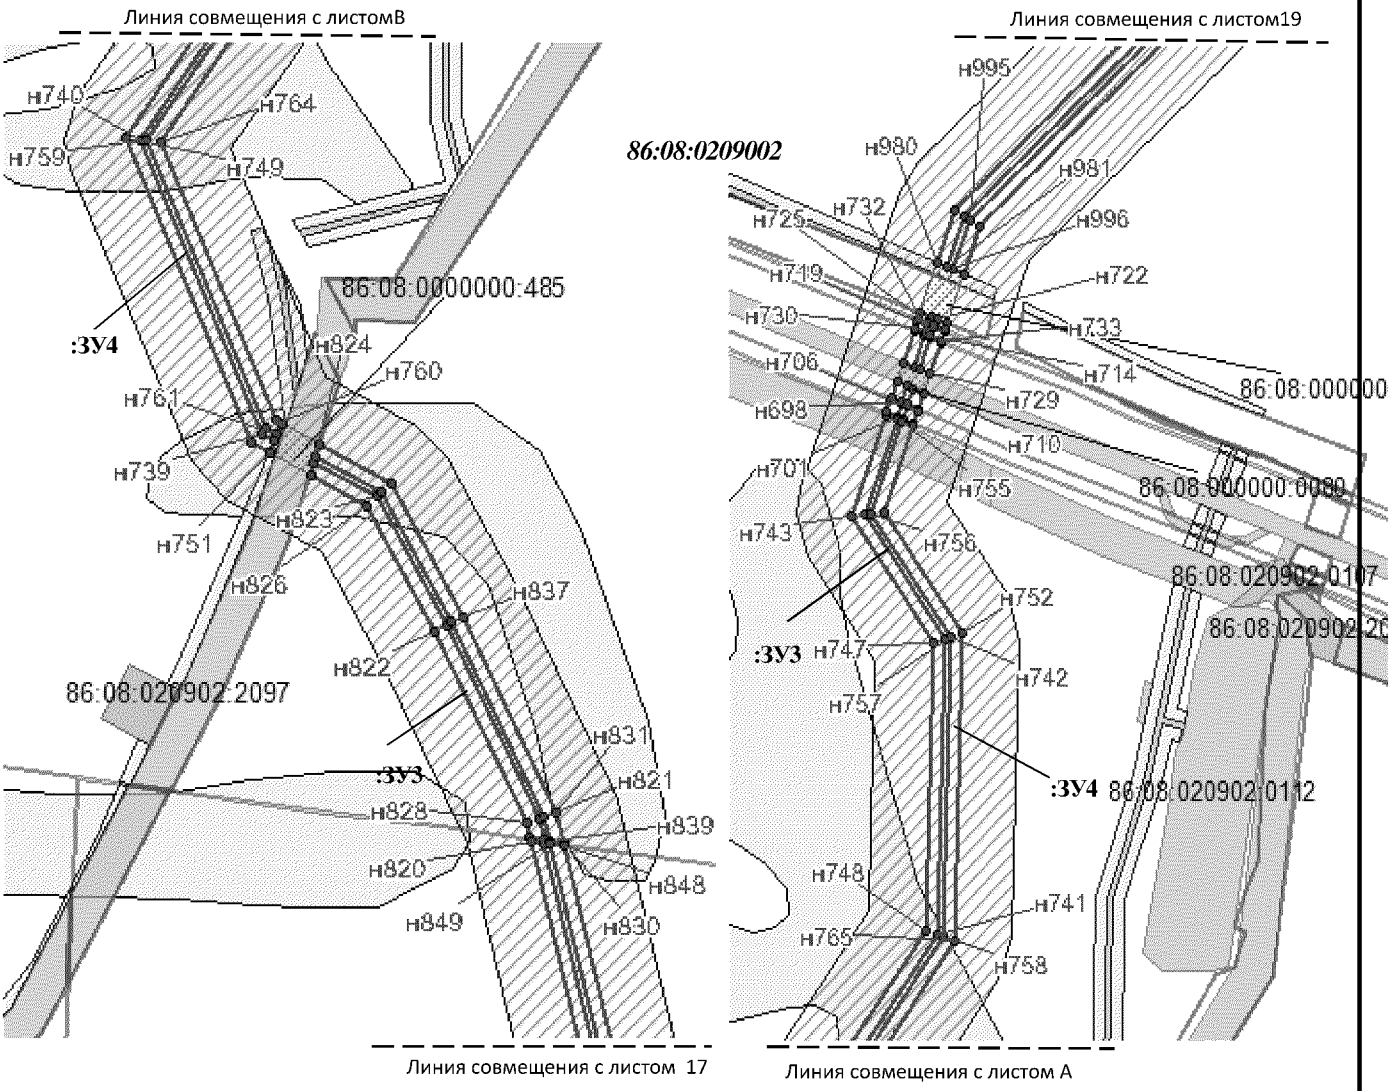
Проект межевания территории для размещения
линейного объекта регионального значения
Ханты-Мансийского автономного округа – Югры
"Водоводы Юганского региона строительства 2015-
2016г.г."
Землепользователь ОАО "НК "Роснефть"
Масштаб 1:5 000



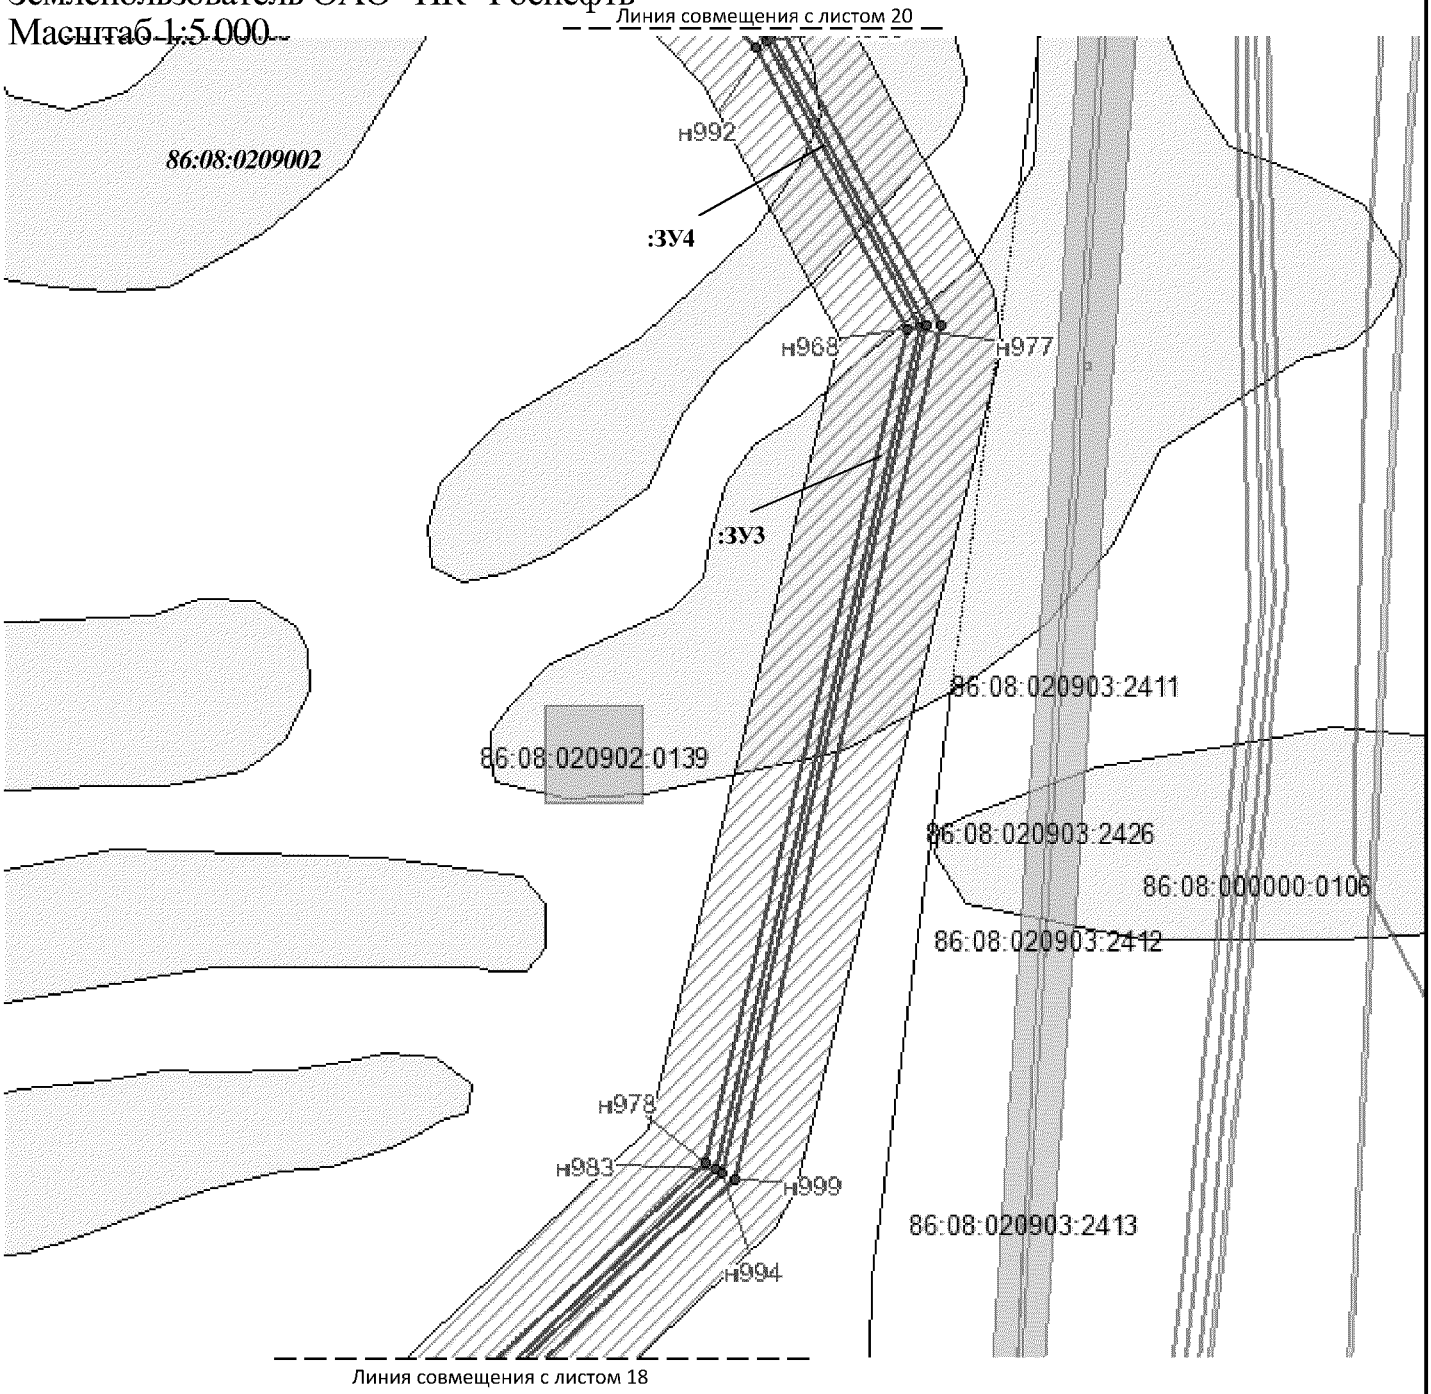
Проект межевания территории для размещения
линейного объекта регионального значения
Ханты-Мансийского автономного округа – Югры
"Водоводы Юганского региона строительства 2015-
2016г.г."
Землепользователь ОАО "НК "Роснефть"
Масштаб 1:5 000



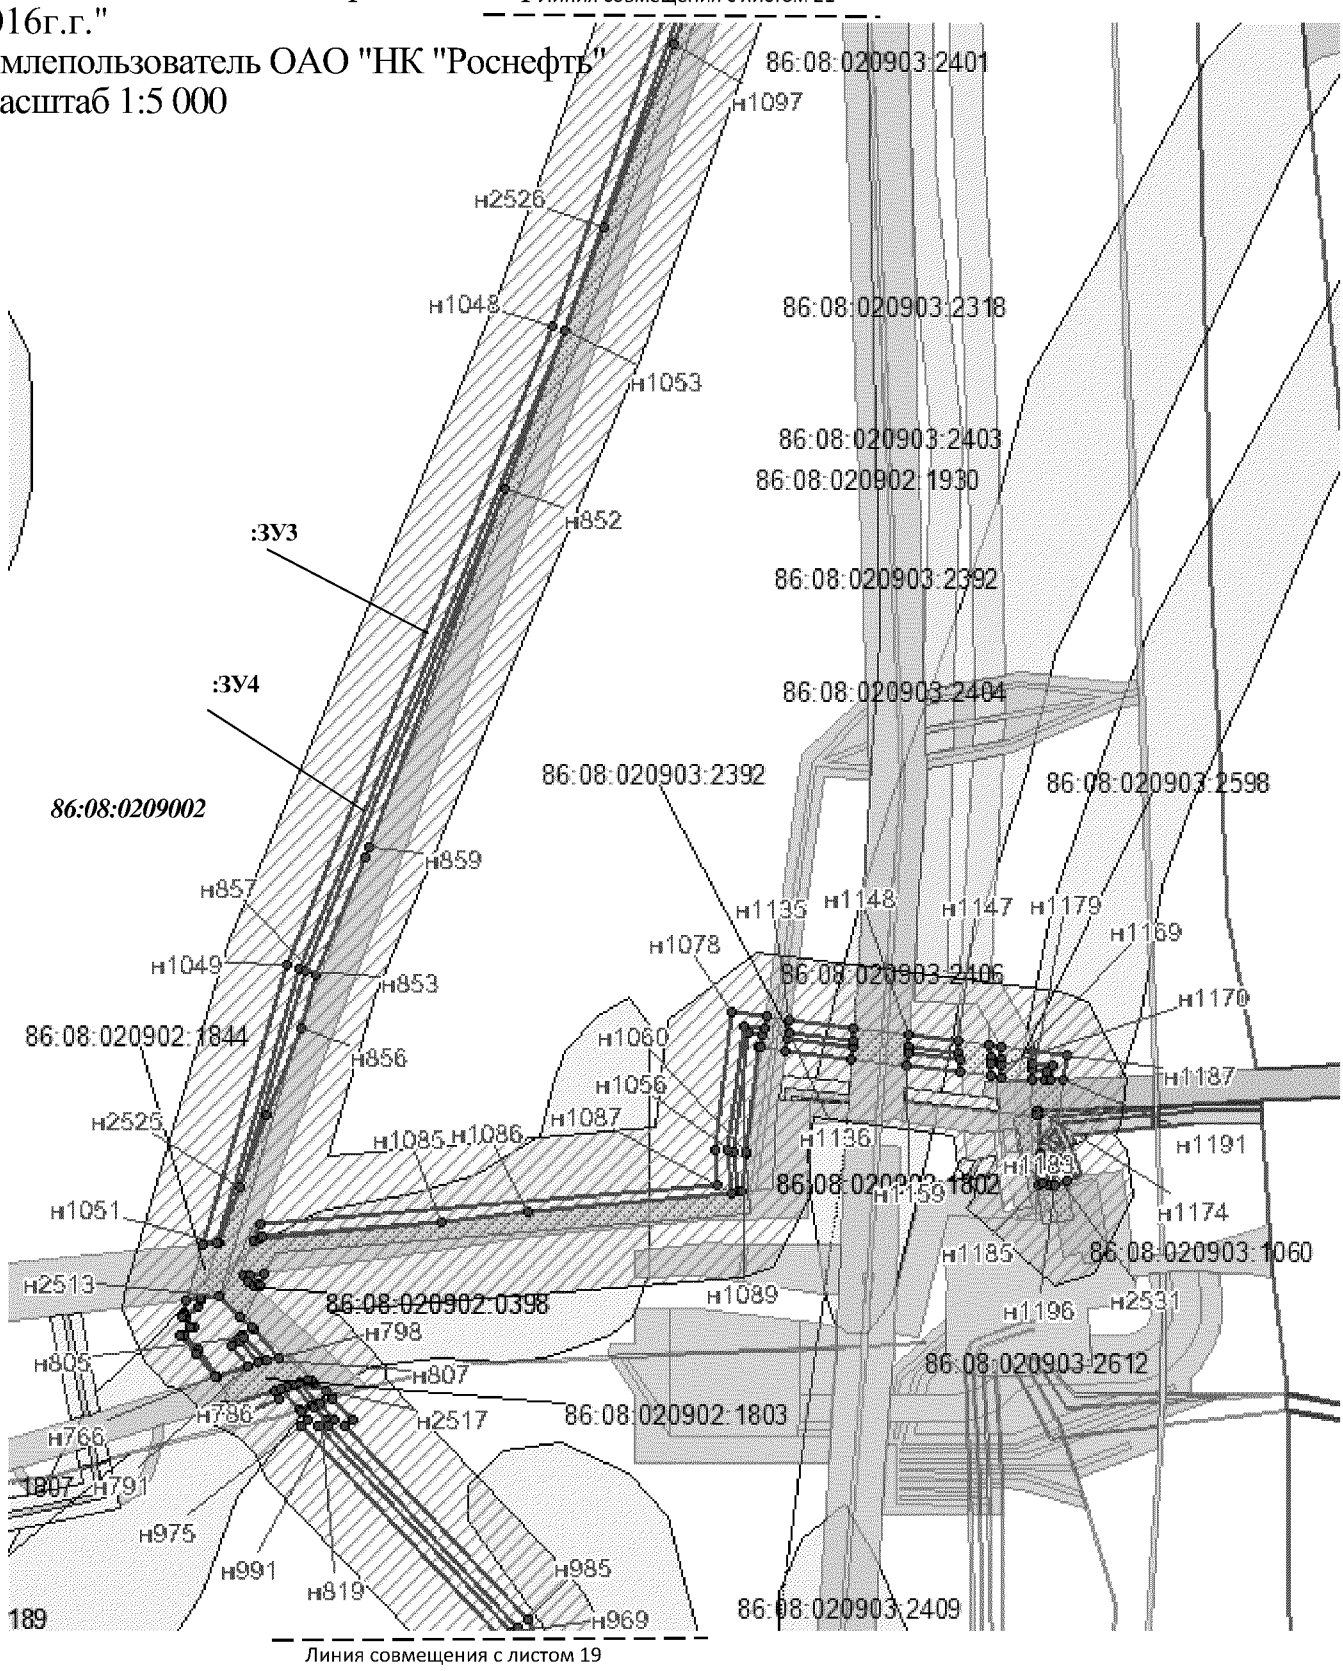Проект межевания территории для размещения линейного объекта регионального значения Ханты-Мансийского автономного округа – Югры "Водоводы Юганского региона строительства 2015-2016г.г."
Землепользователь ОАО "НК "Роснефть"
Масштаб 1:5 000



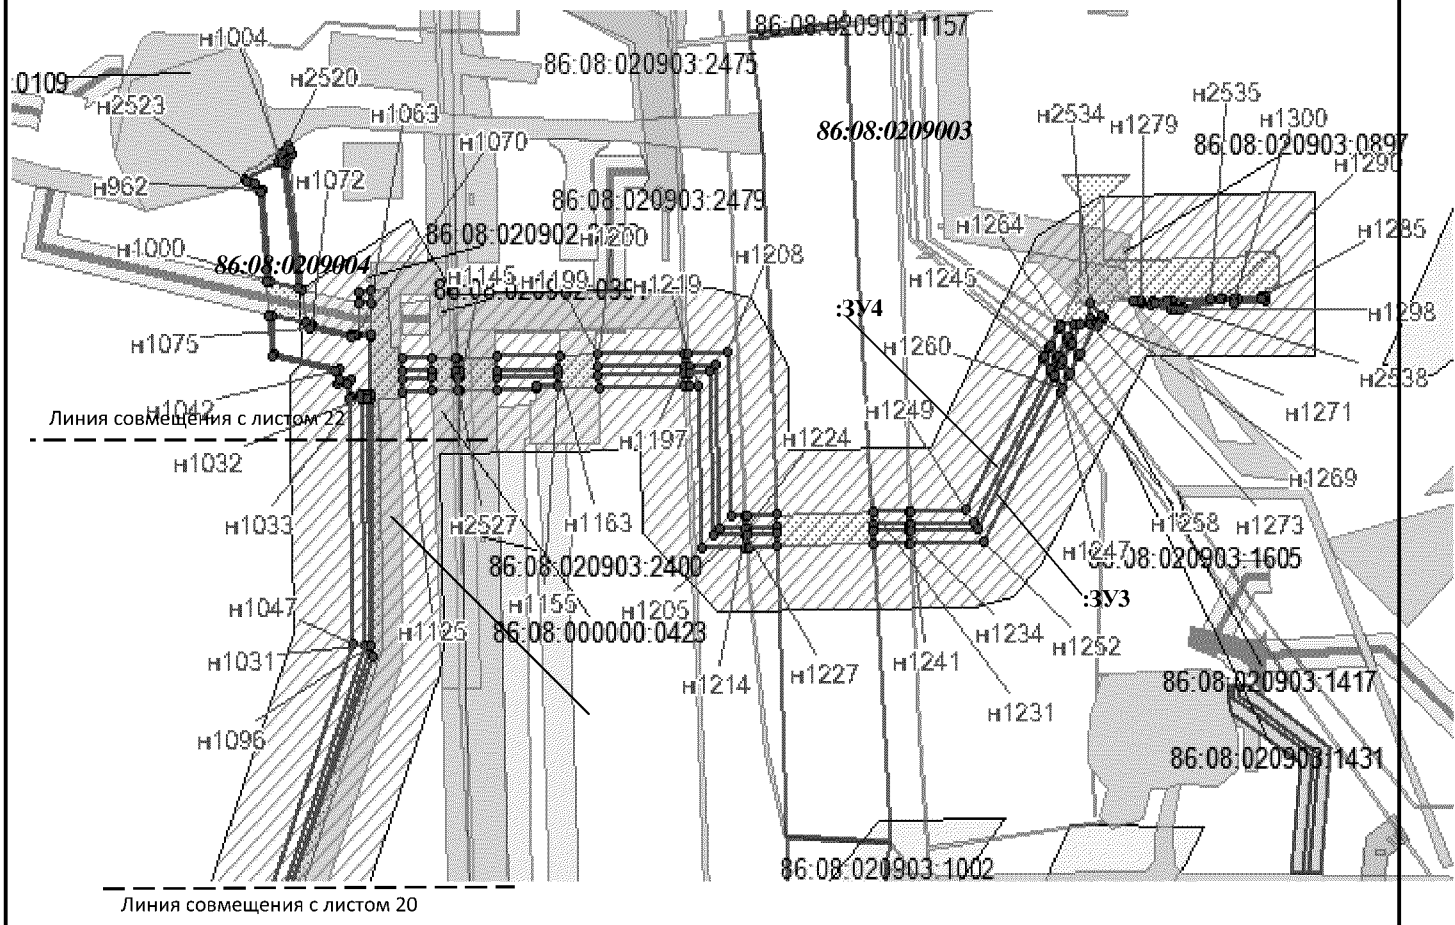Проект межевания территории для размещения
линейного объекта регионального значения
Ханты-Мансийского автономного округа – Югры
"Водоводы Юганского региона строительства 2015-
2016г.г."
Землепользователь ОАО "НК "Роснефть"
Масштаб 1:5 000



## Каталог координат границ земельного участка :ЗУ1

| № | X | У | № | X | У | № | X | У | № | X | У |
|---|---|---|---|---|---|---|---|---|---|---|---|
| н1 | 950786,66 | 3531589,1 | н41 | 950254,6 | 3533707,6 | н81 | 957466,78 | 3534505,6 | н121 | 974020,37 | 3552681,3 |
| н2 | 950805,35 | 3531569,5 | н42 | 950262,58 | 3533705,2 | н82 | 957485,47 | 3534513,1 | н122 | 973993,6 | 3552702,9 |
| н3 | 950803,31 | 3531566,3 | н43 | 950262,32 | 3533671,9 | н83 | 957504,31 | 3534476,5 | н123 | 973998,53 | 3552709,3 |
| н4 | 950795,42 | 3531577,1 | н44 | 950302,52 | 3533671,6 | н84 | 957475,28 | 3534461,5 | н124 | 974019,19 | 3552692,5 |
| н5 | 950781,56 | 3531609,6 | н45 | 950304,13 | 3533663,6 | н85 | 957476,35 | 3534459,4 | н125 | 974072,37 | 3552758,3 |
| н6 | 950787,66 | 3531601,3 | н46 | 950254,26 | 3533664 | н86 | 957471,95 | 3534457,1 | н126 | 974142,27 | 3552785,1 |
| н7 | 950781,78 | 3531595,8 | н47 | 950273,72 | 3533869,7 | н87 | 957467,2 | 3534466,4 | н127 | 974146,23 | 3552810,2 |
| н8 | 950775,94 | 3531603,7 | н48 | 950280,71 | 3533864,4 | н88 | 957471,63 | 3534468,6 | н128 | 974142,7 | 3552813,5 |
| н9 | 950789,99 | 3531618,4 | н49 | 950278,41 | 3533854,2 | н89 | 957493,53 | 3534479,9 | н129 | 974142,41 | 3552811,6 |
| н10 | 950796,45 | 3531609,6 | н50 | 950281,79 | 3533837,2 | н90 | 957478 | 3534510,1 | н130 | 974134,28 | 3552811,4 |
| н11 | 950790,58 | 3531604,1 | н51 | 950279,93 | 3533815,1 | н91 | 973991,99 | 3552714,5 | н131 | 974134,54 | 3552813,1 |
| н12 | 950784,36 | 3531612,5 | н52 | 950278,07 | 3533815 | н92 | 973997,37 | 3552710,2 | н132 | 974154,94 | 3552814 |
| н13 | 950490,85 | 3532007,2 | н53 | 950270,22 | 3533854,3 | н93 | 973992,43 | 3552703,9 | н133 | 974154,57 | 3552811,6 |
| н14 | 950511,2 | 3531979,4 | н54 | 950263,22 | 3533877,7 | н94 | 973987,06 | 3552708,2 | н134 | 974153,31 | 3552811,8 |
| н15 | 950534,65 | 3531936,3 | н55 | 950270,21 | 3533872,4 | н95 | 973999,41 | 3552724 | н135 | 974146,47 | 3552811,7 |
| н16 | 950533,79 | 3531934,9 | н56 | 950266,14 | 3533854,3 | н96 | 974004,75 | 3552719,7 | н136 | 974146,78 | 3552813,7 |
| н17 | 950488,55 | 3531996,8 | н57 | 950274,03 | 3533814,9 | н97 | 973999,83 | 3552713,4 | н137 | 974138,37 | 3552837,3 |
| н18 | 950499,04 | 3532016,3 | н58 | 950265,91 | 3533814,6 | н98 | 973994,46 | 3552717,7 | н138 | 974141,71 | 3552825,7 |
| н19 | 950516,85 | 3531991,9 | н59 | 950257,96 | 3533854,4 | н99 | 973975,77 | 3552727,7 | н139 | 974142,53 | 3552822,8 |
| н20 | 950509,59 | 3531988,3 | н60 | 957474,26 | 3534508,6 | н100 | 973984,8 | 3552720,4 | н140 | 974136,08 | 3552822,8 |
| н21 | 950493,02 | 3532011 | н61 | 957488,15 | 3534481,6 | н101 | 973979,8 | 3552714,1 | н141 | 974155,41 | 3552852,2 |
| н22 | 950415,86 | 3532169,9 | н62 | 957469,33 | 3534472 | н102 | 973970,08 | 3552722 | н142 | 974152,04 | 3552839,8 |
| н23 | 950419,35 | 3532162,6 | н63 | 957465,36 | 3534469,9 | н103 | 973984,31 | 3552736,2 | н143 | 974147,99 | 3552836,9 |
| н24 | 950401,57 | 3532149,6 | н64 | 957459,5 | 3534481,3 | н104 | 973992,3 | 3552729,7 | н144 | 974145,16 | 3552844,7 |
| н25 | 950446,55 | 3532088,1 | н65 | 957431,46 | 3534466,8 | н105 | 973987,3 | 3552723,5 | н145 | 974186,62 | 3552860 |
| н26 | 950450,65 | 3532068,9 | н66 | 957422,29 | 3534455,9 | н106 | 973978,61 | 3552730,5 | н146 | 974188,46 | 3552851,4 |
| н27 | 950390,39 | 3532151,3 | н67 | 957411,76 | 3534443,4 | н107 | 974142,17 | 3552810,1 | н147 | 974157,27 | 3552828,8 |
| н28 | 950409,67 | 3532180,3 | н68 | 957414,49 | 3534438,1 | н108 | 974138,69 | 3552788 | н148 | 974156,42 | 3552823,4 |
| н29 | 950412,5 | 3532177 | н69 | 957429,59 | 3534439,3 | н109 | 974069,93 | 3552761,6 | н149 | 974152,78 | 3552823,6 |
| н30 | 950414,12 | 3532173,6 | н70 | 957439,28 | 3534440,1 | н110 | 974018,59 | 3552698,2 | н150 | 974150,74 | 3552829,3 |
| н31 | 950384,81 | 3532152,2 | н71 | 957433,21 | 3534436,9 | н111 | 974000,99 | 3552712,4 | н151 | 974149,7 | 3552832,1 |
| н32 | 950451,93 | 3532060,4 | н72 | 957431,15 | 3534435,8 | н112 | 974005,92 | 3552718,7 | н152 | 974149,89 | 3552833,3 |
| н33 | 950452,61 | 3532045,9 | н73 | 957428,2 | 3534434,2 | н113 | 974017,41 | 3552709,4 | н153 | 974190,66 | 3552877,8 |
| н34 | 950373,63 | 3532153,9 | н74 | 957411,57 | 3534432,8 | н114 | 974065,06 | 3552768,3 | н154 | 974184,86 | 3552868,1 |
| н35 | 950266,58 | 3533704 | н75 | 957405,77 | 3534444,1 | н115 | 974131,5 | 3552793,8 | н155 | 974185,69 | 3552864,3 |
| н36 | 950274,57 | 3533701,6 | н76 | 957419,81 | 3534460,8 | н116 | 974134,04 | 3552809,9 | н156 | 974153,97 | 3552841,2 |
| н37 | 950274,43 | 3533683,9 | н77 | 957428,25 | 3534470,8 | н117 | 974153,22 | 3552810,3 | н157 | 974157,34 | 3552853,6 |
| н38 | 950300,1 | 3533683,7 | н78 | 957461,67 | 3534488 | н118 | 974154,33 | 3552810,2 | н158 | 974233,52 | 3552908,9 |
| н39 | 950301,71 | 3533675,6 | н79 | 957466,14 | 3534479,3 | н119 | 974149,45 | 3552779,3 | н159 | 974235,24 | 3552908,1 |
| н40 | 950266,36 | 3533675,9 | н80 | 957477,37 | 3534485,1 | н120 | 974077,24 | 3552751,6 | н160 | 974251,54 | 3552901 |

## Каталог координат границ земельного участка :ЗУ1

| № | X | У | № | X | У | № | X | У | № | X | У |
|---|---|---|---|---|---|---|---|---|---|---|---|
| н161 | 974252,37 | 3552900,2 | н201 | 973745,31 | 3553278,8 | н241 | 973793,97 | 3553551,6 | н281 | 973740,18 | 3553682,1 |
| н162 | 974255,95 | 3552896,7 | н202 | 973690,84 | 3553385,6 | н242 | 973792,4 | 3553551 | н282 | 973622,37 | 3553930,1 |
| н163 | 974254,16 | 3552892,6 | н203 | 973774,27 | 3553428,2 | н243 | 973790,58 | 3553550,2 | н283 | 973623,49 | 3553929,3 |
| н164 | 974248,59 | 3552890,8 | н204 | 973840,25 | 3553457,6 | н244 | 973788,73 | 3553552 | н284 | 973626,69 | 3553926,9 |
| н165 | 974248,25 | 3552890,9 | н205 | 973818,69 | 3553505,9 | н245 | 973786,09 | 3553558 | н285 | 973714,34 | 3553730,3 |
| н166 | 974246,37 | 3552891,6 | н206 | 973810,36 | 3553514,8 | н246 | 973786,05 | 3553561,2 | н286 | 973714,35 | 3553730,3 |
| н167 | 974249,88 | 3552899,5 | н207 | 973813,39 | 3553508 | н247 | 973798,02 | 3553573,3 | н287 | 973707,11 | 3553726,8 |
| н168 | 974236,26 | 3552905,4 | н208 | 973805,91 | 3553505,2 | н248 | 973800,62 | 3553565,6 | н288 | 973620,25 | 3553921,7 |
| н169 | 974233,38 | 3552898,9 | н209 | 973802,86 | 3553512 | н249 | 973801,12 | 3553564,1 | н289 | 973619,13 | 3553922,5 |
| н170 | 974231,49 | 3552897,6 | н210 | 973821,41 | 3553519 | н250 | 973804,83 | 3553555,9 | н290 | 973618,39 | 3553921,6 |
| н171 | 974230,71 | 3552897,9 | н211 | 973824,44 | 3553512,2 | н251 | 973797,7 | 3553553 | н291 | 973618,12 | 3553921,7 |
| н172 | 974230,71 | 3552897,9 | н212 | 973817,14 | 3553509,4 | н252 | 973793,53 | 3553562,4 | н292 | 973615,74 | 3553918,1 |
| н173 | 974222,93 | 3552901,2 | н213 | 973814,12 | 3553516,2 | н253 | 973792,73 | 3553564,2 | н293 | 973533,14 | 3553875,9 |
| н174 | 973814,95 | 3553504,5 | н214 | 973805,43 | 3553525,8 | н254 | 973798,84 | 3553567 | н294 | 973527,42 | 3553877,5 |
| н175 | 973834,97 | 3553459,6 | н215 | 973810,08 | 3553515,4 | н255 | 973796,29 | 3553572,7 | н295 | 973520,64 | 3553874,7 |
| н176 | 973772,55 | 3553431,8 | н216 | 973802,59 | 3553512,6 | н256 | 973736,42 | 3553680,7 | н296 | 973518,81 | 3553874 |
| н177 | 973685,46 | 3553387,4 | н217 | 973797,96 | 3553523 | н257 | 973780,89 | 3553581 | н297 | 973512,61 | 3553871,5 |
| н178 | 973741,61 | 3553277,3 | н218 | 973816,43 | 3553530 | н258 | 973781,7 | 3553579,1 | н298 | 973502,01 | 3553866,9 |
| н179 | 973846,89 | 3552953,6 | н219 | 973821,13 | 3553519,6 | н259 | 973765,84 | 3553572,1 | н299 | 973501,12 | 3553868,6 |
| н180 | 973914,76 | 3552777 | н220 | 973813,84 | 3553516,8 | н260 | 973775,67 | 3553550,1 | н300 | 973610,2 | 3553924,2 |
| н181 | 973974,6 | 3552728,6 | н221 | 973809,19 | 3553527,3 | н261 | 973775,81 | 3553544,4 | н301 | 973611,49 | 3553926,2 |
| н182 | 973968,9 | 3552722,9 | н222 | 973775,87 | 3553542,3 | н262 | 973773,92 | 3553543,7 | н302 | 973612,58 | 3553927,9 |
| н183 | 973908,06 | 3552772,2 | н223 | 973775,9 | 3553541,2 | н263 | 973773,79 | 3553549,4 | н303 | 973617,94 | 3553924,3 |
| н184 | 973839,35 | 3552951 | н224 | 973770,79 | 3553533,6 | н264 | 973763,19 | 3553573,1 | н304 | 973507,95 | 3554009,4 |
| н185 | 973734,2 | 3553274,2 | н225 | 973769,68 | 3553535,3 | н265 | 973773,58 | 3553577,7 | н305 | 973525,01 | 3554000,8 |
| н186 | 973674,7 | 3553390,8 | н226 | 973773,86 | 3553541,5 | н266 | 973728,91 | 3553677,9 | н306 | 973596,56 | 3553948,8 |
| н187 | 973769,1 | 3553439 | н227 | 973794,78 | 3553549,8 | н267 | 973747,69 | 3553684,9 | н307 | 973598,17 | 3553947,7 |
| н188 | 973824,41 | 3553463,6 | н228 | 973795,13 | 3553549 | н268 | 973791,84 | 3553585,8 | н308 | 973597,96 | 3553947,3 |
| н189 | 973807,46 | 3553501,7 | н229 | 973796,15 | 3553546,7 | н269 | 973792,5 | 3553586,1 | н309 | 973607,93 | 3553940,1 |
| н190 | 973826,01 | 3553508,7 | н230 | 973794 | 3553547 | н270 | 973793,29 | 3553584,4 | н310 | 973603,51 | 3553934 |
| н191 | 973850,81 | 3553453,5 | н231 | 973792,17 | 3553548,7 | н271 | 973805,56 | 3553588,5 | н311 | 973609,26 | 3553930,1 |
| н192 | 973777,72 | 3553420,9 | н232 | 973793,97 | 3553549,4 | н272 | 973812,49 | 3553567,9 | н312 | 973607,42 | 3553927,3 |
| н193 | 973701,6 | 3553382,1 | н233 | 973805,65 | 3553554 | н273 | 973804,9 | 3553565,4 | н313 | 973495,74 | 3553870,3 |
| н194 | 973752,72 | 3553281,9 | н234 | 973808,47 | 3553547,8 | н274 | 973800,54 | 3553578,3 | н314 | 973498,33 | 3553865,3 |
| н195 | 973858,22 | 3552957,6 | н235 | 973803,18 | 3553545,7 | н275 | 973796,56 | 3553577 | н315 | 973491,32 | 3553862,2 |
| н196 | 973924,8 | 3552784,4 | н236 | 973800,81 | 3553546,1 | н276 | 973794,66 | 3553576,4 | н316 | 973491,31 | 3553862,2 |
| н197 | 973983,14 | 3552737,2 | н237 | 973799,92 | 3553548,1 | н277 | 973791,49 | 3553583,5 | н317 | 973491,16 | 3553861,7 |
| н198 | 973977,44 | 3552731,5 | н238 | 973798,51 | 3553551,2 | н278 | 973785,35 | 3553580,7 | н318 | 973484,98 | 3553873,8 |
| н199 | 973918,1 | 3552779,5 | н239 | 973789,08 | 3553562,5 | н279 | 973784,53 | 3553582,6 | н319 | 973601,24 | 3553933,1 |
| н200 | 973850,67 | 3552955 | н240 | 973789,87 | 3553560,8 | н280 | 973784,53 | 3553582,6 | н320 | 973600,67 | 3553933,5 |

## Каталог координат границ земельного участка :ЗУ1

| № | X | У | № | X | У | № | X | У | № | X | У |
|---|---|---|---|---|---|---|---|---|---|---|---|
| н321 | 973601,83 | 3553935,1 | н361 | 973624,79 | 3553933,3 | н401 | 973433,41 | 3554047,4 | н441 | 963806,68 | 3554515,7 |
| н322 | 973520,82 | 3553993,9 | н362 | 973628,02 | 3553937,5 | н402 | 973425,86 | 3554032,1 | н442 | 963809,77 | 3554565,7 |
| н323 | 973503,79 | 3554002,6 | н363 | 973619,4 | 3553944,1 | н403 | 973447,33 | 3554020,5 | н443 | 963831,35 | 3554576,2 |
| н324 | 973512,45 | 3554017,4 | н364 | 973624,7 | 3553951,3 | н404 | 973458,46 | 3554015,2 | н444 | 963854,86 | 3554591,9 |
| н325 | 973576,02 | 3553969,7 | н365 | 973610,64 | 3553962 | н405 | 973463,32 | 3554007,8 | н445 | 963856,06 | 3554584 |
| н326 | 973600,87 | 3553951,6 | н366 | 973577,17 | 3553986,1 | н406 | 973463,19 | 3554004,7 | н446 | 963830,13 | 3554580,1 |
| н327 | 973600,41 | 3553951 | н367 | 973518 | 3554027,7 | н407 | 973462,65 | 3554003,7 | н447 | 963807,83 | 3554568,7 |
| н328 | 973527,12 | 3554004,2 | н368 | 973449,7 | 3554039,1 | н408 | 973461,22 | 3554004,6 | н448 | 963805,83 | 3554566,9 |
| н329 | 973524,08 | 3554005,7 | н369 | 973470,63 | 3554028,4 | н409 | 973461,31 | 3554007,6 | н449 | 963802,58 | 3554514,2 |
| н330 | 973510 | 3554012,9 | н370 | 973473,73 | 3554026,9 | н410 | 973457,39 | 3554013,5 | н450 | 963794,38 | 3554511,2 |
| н331 | 973510,41 | 3554013,6 | н371 | 973473,49 | 3554026,7 | н411 | 973446,03 | 3554018,9 | н451 | 963797,85 | 3554567,4 |
| н332 | 973511,27 | 3554015,2 | н372 | 973465,08 | 3554026,3 | н412 | 973423,22 | 3554031,3 | н452 | 963807,83 | 3554576,7 |
| н333 | 973512,1 | 3554016,8 | н373 | 973447,78 | 3554035,3 | н413 | 973428,08 | 3554041,1 | н453 | 963827,7 | 3554587,8 |
| н334 | 973488,17 | 3554019,5 | н374 | 973504,22 | 3554048,9 | н414 | 973286,58 | 3554113,1 | н454 | 963840,27 | 3554589,7 |
| н335 | 973489,93 | 3554018,6 | н375 | 973504,15 | 3554043,1 | н415 | 973174,58 | 3554457,4 | н455 | 963871,95 | 3554734,2 |
| н336 | 973504,37 | 3554011,3 | н376 | 973508,66 | 3554036,7 | н416 | 973170,07 | 3554458,4 | н456 | 963893,5 | 3554589,5 |
| н337 | 973502,48 | 3554008,1 | н377 | 973515,66 | 3554031,8 | н417 | 973165,49 | 3554479,8 | н457 | 963859,48 | 3554584,5 |
| н338 | 973500,22 | 3554004,4 | н378 | 973515,03 | 3554030,6 | н418 | 973190,02 | 3554474,6 | н458 | 963858,28 | 3554592,4 |
| н339 | 973483,86 | 3554012,7 | н379 | 973514,7 | 3554030 | н419 | 973303,05 | 3554127,2 | н459 | 963873,07 | 3554594,6 |
| н340 | 973486,58 | 3554017,5 | н380 | 973507,47 | 3554035,1 | н420 | 973437,79 | 3554058,6 | н460 | 963884,4 | 3554596,3 |
| н341 | 973487,28 | 3554018,8 | н381 | 973502,9 | 3554040,8 | н421 | 973438,46 | 3554060 | н461 | 963865,21 | 3554725,1 |
| н342 | 973502,24 | 3554024 | н382 | 973502,13 | 3554045,1 | н422 | 973438,65 | 3554059,9 | н462 | 963838,69 | 3554721,2 |
| н343 | 973506,21 | 3554022,1 | н383 | 973502,57 | 3554045,8 | н423 | 973444,49 | 3554071,4 | н463 | 963837,49 | 3554729,1 |
| н344 | 973509,21 | 3554019,8 | н384 | 973449,75 | 3554055,3 | н424 | 973464,48 | 3554061,2 | н464 | 963634,09 | 3554738,7 |
| н345 | 973508,82 | 3554019,1 | н385 | 973459,03 | 3554050,5 | н425 | 973460,85 | 3554054,1 | н465 | 963662,76 | 3554727,4 |
| н346 | 973508,01 | 3554017,6 | н386 | 973458,03 | 3554048,3 | н426 | 973447,99 | 3554060,6 | н466 | 963739,59 | 3554714,5 |
| н347 | 973506,95 | 3554015,7 | н387 | 973481,19 | 3554036,5 | н427 | 973445,79 | 3554056,3 | н467 | 963816,7 | 3554726 |
| н348 | 973506,43 | 3554014,7 | н388 | 973478,96 | 3554032,6 | н428 | 973444,88 | 3554054,5 | н468 | 963819,03 | 3554718,2 |
| н349 | 973491,55 | 3554022,3 | н389 | 973477,35 | 3554029,7 | н429 | 973439,37 | 3554057,3 | н469 | 963739,52 | 3554706,4 |
| н350 | 973493,37 | 3554023,8 | н390 | 973477,17 | 3554029,6 | н430 | 973436,06 | 3554050,5 | н470 | 963660,61 | 3554719,7 |
| н351 | 973518,96 | 3554029,4 | н391 | 973475,31 | 3554030,5 | н431 | 973434,28 | 3554051,4 | н471 | 963630,43 | 3554731,6 |
| н352 | 973578,99 | 3553987,3 | н392 | 973468,27 | 3554034,1 | н432 | 973296,47 | 3554121,6 | н472 | 963878,49 | 3554747,3 |
| н353 | 973607,49 | 3553966,7 | н393 | 973453,26 | 3554041,8 | н433 | 973183,84 | 3554467,7 | н473 | 963880,21 | 3554731 |
| н354 | 973627,47 | 3553951,8 | н394 | 973451,5 | 3554042,7 | н434 | 973167,32 | 3554471,2 | н474 | 963885,88 | 3554701,1 |
| н355 | 973622,46 | 3553944,8 | н395 | 973454,94 | 3554049,4 | н435 | 963856,66 | 3554580 | н475 | 963891,23 | 3554686,2 |
| н356 | 973636,34 | 3553934,8 | н396 | 973448,46 | 3554052,7 | н436 | 963857,86 | 3554572,1 | н476 | 963907,13 | 3554579,4 |
| н357 | 973725,18 | 3553735,4 | н397 | 973449,36 | 3554054,5 | н437 | 963843,29 | 3554569,9 | н477 | 963876,08 | 3554574,8 |
| н358 | 973717,96 | 3553732 | н398 | 973168,24 | 3554467 | н438 | 963833,78 | 3554568,5 | н478 | 963861,29 | 3554572,6 |
| н359 | 973629,91 | 3553929,6 | н399 | 973180,76 | 3554464,3 | н439 | 963817,5 | 3554561,1 | н479 | 963860,08 | 3554580,5 |
| н360 | 973626,39 | 3553932,1 | н400 | 973293,17 | 3554118,8 | н440 | 963814,88 | 3554518,7 | н480 | 963898,04 | 3554586,2 |

## Каталог координат границ земельного участка :ЗУ1

| № | X | У | № | X | У | № | X | У | № | X | У |
|---|---|---|---|---|---|---|---|---|---|---|---|
| н481 | 963875,31 | 3554738,8 | н532 | 962962,51 | 3555024,8 | н583 | 972947,09 | 3555185,3 | н634 | 972963,97 | 3555207,4 |
| н482 | 963836,89 | 3554733 | н533 | 962968,92 | 3555058,6 | н584 | 972947,6 | 3555184,8 | н635 | 972958,3 | 3555215,1 |
| н483 | 963835,69 | 3554740,9 | н534 | 962973,94 | 3555052,3 | н585 | 972953,07 | 3555178,5 | н636 | 972891,8 | 3555242 |
| н484 | 963639,79 | 3554749,4 | н535 | 962969,75 | 3555049,7 | н586 | 972952,04 | 3555175,8 | н637 | 972898,45 | 3555241 |
| н485 | 963665,99 | 3554739 | н536 | 962970,36 | 3555030,6 | н587 | 972957,24 | 3555173,7 | н638 | 972910,63 | 3555227 |
| н486 | 963739,7 | 3554726,6 | н537 | 962962,47 | 3555026,5 | н588 | 972961,16 | 3555169,2 | н639 | 972927,07 | 3555184,4 |
| н487 | 963813,2 | 3554737,6 | н538 | 962961,8 | 3555054,2 | н589 | 972956,97 | 3555156,9 | н640 | 972931,67 | 3555182,3 |
| н488 | 963815,54 | 3554729,8 | н539 | 962961,59 | 3555068,2 | н590 | 972958,64 | 3555149,9 | н641 | 972931,82 | 3555182,7 |
| н489 | 963739,63 | 3554718,5 | н540 | 962966,41 | 3555061,7 | н591 | 972963,51 | 3555145,6 | н642 | 972933,08 | 3555182,2 |
| н490 | 963663,84 | 3554731,3 | н541 | 962957,74 | 3555056,5 | н592 | 972959,38 | 3555146,4 | н643 | 972938,13 | 3555195,6 |
| н491 | 963635,91 | 3554742,3 | н542 | 962958,51 | 3555024,4 | н593 | 972957,58 | 3555147,9 | н644 | 972941,25 | 3555192 |
| н492 | 963521,72 | 3554803 | н543 | 962953,75 | 3555021,9 | н594 | 972954,99 | 3555157,3 | н645 | 972944,11 | 3555188,7 |
| н493 | 963596,32 | 3554753,6 | н544 | 962950,53 | 3555023,7 | н595 | 972959,48 | 3555170,7 | н646 | 972940,14 | 3555178,2 |
| н494 | 963610,9 | 3554747,9 | н545 | 962949,63 | 3555060,9 | н596 | 972943,88 | 3555176,8 | н647 | 972939,82 | 3555177,4 |
| н495 | 963607,31 | 3554740,7 | н546 | 972930,36 | 3555140,9 | н597 | 972950,58 | 3555194,6 | н648 | 972932,97 | 3555180,1 |
| н496 | 963592,6 | 3554746,5 | н547 | 972938,62 | 3555140,2 | н598 | 972956,61 | 3555187,9 | н649 | 972930,69 | 3555174 |
| н497 | 963518,31 | 3554795,7 | н548 | 972922,18 | 3555096,5 | н599 | 972955,48 | 3555184,9 | н650 | 972928,86 | 3555174,8 |
| н498 | 963526,85 | 3554814 | н549 | 972856,38 | 3555071,2 | н600 | 972953,2 | 3555187,5 | н651 | 972920,8 | 3555178,4 |
| н499 | 963601,9 | 3554764,3 | н550 | 972909,04 | 3554934,2 | н601 | 972949,49 | 3555191,7 | н652 | 972899,9 | 3555232,6 |
| н500 | 963616,2 | 3554758,7 | н551 | 973065,88 | 3554692,9 | н602 | 972941,55 | 3555204,7 | н653 | 972890,55 | 3555234,1 |
| н501 | 963612,66 | 3554751,5 | н552 | 973132,95 | 3554486,7 | н603 | 972947,58 | 3555198 | н654 | 972953,47 | 3555247,2 |
| н502 | 963598,18 | 3554757,2 | н553 | 973155,69 | 3554481,9 | н604 | 972946,51 | 3555195,1 | н655 | 972962,13 | 3555236,6 |
| н503 | 963523,43 | 3554806,7 | н554 | 973156,42 | 3554478,5 | н605 | 972943,12 | 3555199 | н656 | 972955,48 | 3555218,9 |
| н504 | 962980,35 | 3554960,7 | н555 | 973157,56 | 3554473,3 | н606 | 972940,53 | 3555202 | н657 | 972949,8 | 3555226,6 |
| н505 | 963049,71 | 3554895,3 | н556 | 973126,77 | 3554479,9 | н607 | 972957,67 | 3555213,4 | н658 | 972955,55 | 3555241,8 |
| н506 | 963101,37 | 3554935,7 | н557 | 973058,59 | 3554689,4 | н608 | 972963,34 | 3555205,8 | н659 | 972892,89 | 3555427,2 |
| н507 | 963103,93 | 3554927,6 | н558 | 972901,87 | 3554930,6 | н609 | 972958,01 | 3555191,6 | н660 | 972964,11 | 3555241,9 |
| н508 | 963049,23 | 3554884,8 | н559 | 972846,04 | 3555075,8 | н610 | 972951,98 | 3555198,3 | н661 | 972962,74 | 3555238,2 |
| н509 | 962977,33 | 3554952,5 | н560 | 972915,95 | 3555102,7 | н611 | 972949,17 | 3555224,9 | н662 | 972951,75 | 3555251,7 |
| н510 | 963323,86 | 3554963,4 | н561 | 972917,97 | 3555142,1 | н612 | 972954,84 | 3555217,2 | н663 | 972885,74 | 3555423,6 |
| н511 | 963379,66 | 3554912,3 | н562 | 972926,23 | 3555141,3 | н613 | 972948,98 | 3555201,7 | н664 | 972901,08 | 3555439,4 |
| н512 | 963375,61 | 3554905,1 | н563 | 972912,85 | 3555105,8 | н614 | 972942,95 | 3555208,4 | н665 | 972976,96 | 3555241,9 |
| н513 | 963337,44 | 3554940,1 | н564 | 972840,88 | 3555078,1 | н615 | 972889,93 | 3555230,2 | н666 | 972971,4 | 3555227,1 |
| н514 | 963339,6 | 3554948,6 | н565 | 972898,29 | 3554928,7 | н616 | 972897 | 3555229,1 | н667 | 972965,87 | 3555234,4 |
| н515 | 963322,07 | 3554960 | н566 | 973054,95 | 3554687,7 | н617 | 972917,65 | 3555175,4 | н668 | 972965,67 | 3555234,6 |
| н516 | 962983,72 | 3554974 | н567 | 973123,69 | 3554476,4 | н618 | 972927,45 | 3555171,1 | н669 | 972968,4 | 3555241,9 |
| н517 | 963050,43 | 3554911,1 | н568 | 973158,48 | 3554469 | н619 | 972929,28 | 3555170,3 | н670 | 972896,46 | 3555429,1 |
| н518 | 963097,53 | 3554948 | н569 | 973159,41 | 3554464,8 | н620 | 972926,99 | 3555164,2 | н671 | 972900,07 | 3555431 |
| н519 | 963100,09 | 3554939,8 | н570 | 973160,35 | 3554460,5 | н621 | 972933,85 | 3555161,5 | н672 | 972870,59 | 3555485,3 |
| н520 | 963049,95 | 3554900,6 | н571 | 973117,51 | 3554469,5 | н622 | 972933,16 | 3555159,7 | н673 | 972892,35 | 3555428,7 |
| н521 | 962981,85 | 3554964,7 | н572 | 973047,67 | 3554684,2 | н623 | 972929,9 | 3555151 | н674 | 972885,2 | 3555425 |
| н522 | 963329,62 | 3554974,4 | н573 | 972891,12 | 3554925,1 | н624 | 972921,64 | 3555151,8 | н675 | 972876,49 | 3555447,6 |
| н523 | 963384,12 | 3554924,5 | н574 | 972830,54 | 3555082,7 | н625 | 972925,67 | 3555162,5 | н676 | 972878 | 3555448,1 |
| н524 | 963381,69 | 3554915,8 | н575 | 972906,63 | 3555112 | н626 | 972924,42 | 3555163 | н677 | 972866,97 | 3555483,9 |
| н525 | 963325,79 | 3554967,1 | н576 | 972937,58 | 3555160,1 | н627 | 972924,64 | 3555163,6 | н678 | 972877,51 | 3555500,7 |
| н526 | 962958,55 | 3555022,7 | н577 | 972940,59 | 3555158,9 | н628 | 972911,38 | 3555169,4 | н679 | 972899,93 | 3555442,4 |
| н527 | 962958,64 | 3555019,3 | н578 | 972941,8 | 3555155 | н629 | 972891,19 | 3555221,9 | н680 | 972898,68 | 3555431,9 |
| н528 | 962955,36 | 3555021,1 | н579 | 972938,96 | 3555150,2 | н630 | 972890,38 | 3555222 | н681 | 972895,92 | 3555430,5 |
| н529 | 962970,4 | 3555029 | н580 | 972936,54 | 3555150,4 | н631 | 972889,31 | 3555226,3 | н682 | 972872,9 | 3555490,4 |
| н530 | 962970,8 | 3555012,5 | н581 | 972934,02 | 3555150,7 | н632 | 972965,04 | 3555233 | н683 | 972865,8 | 3555487,7 |
| н531 | 962962,7 | 3555017 | н582 | 972936,9 | 3555158,3 | н633 | 972970,77 | 3555225,5 | н684 | 972863,44 | 3555495,4 |

## Каталог координат границ земельного участка :ЗУ2

| № | X | У | № | X | У | № | X | У | № | X | У |
|---|---|---|---|---|---|---|---|---|---|---|---|
| н12 | 950784,36 | 3531612,5 | н100 | 973984,8 | 3552720,4 | н207 | 973813,39 | 3553508 | н282 | 973622,37 | 3553930,1 |
| н11 | 950790,58 | 3531604,1 | н99 | 973975,77 | 3552727,7 | н206 | 973810,36 | 3553514,8 | н303 | 973617,94 | 3553924,3 |
| н6 | 950787,66 | 3531601,3 | н127 | 974146,23 | 3552810,2 | н221 | 973809,19 | 3553527,3 | н302 | 973612,58 | 3553927,9 |
| н5 | 950781,56 | 3531609,6 | н126 | 974142,27 | 3552785,1 | н220 | 973813,84 | 3553516,8 | н300 | 973610,2 | 3553924,2 |
| н21 | 950493,02 | 3532011 | н125 | 974072,37 | 3552758,3 | н215 | 973810,08 | 3553515,4 | н299 | 973501,12 | 3553868,6 |
| н20 | 950509,59 | 3531988,3 | н124 | 974019,19 | 3552692,5 | н214 | 973805,43 | 3553525,8 | н298 | 973502,01 | 3553866,9 |
| н685 | 950506,48 | 3531987,1 | н123 | 973998,53 | 3552709,3 | н238 | 973798,51 | 3553551,2 | н314 | 973498,33 | 3553865,3 |
| н686 | 950511,2 | 3531979,4 | н111 | 974000,99 | 3552712,4 | н236 | 973800,81 | 3553546,1 | н313 | 973495,74 | 3553870,3 |
| н13 | 950490,86 | 3532007,2 | н110 | 974018,59 | 3552698,2 | н235 | 973803,18 | 3553545,7 | н312 | 973607,42 | 3553927,3 |
| н687 | 950491,37 | 3532009,5 | н109 | 974069,93 | 3552761,6 | н695 | 973771,01 | 3553533,2 | н311 | 973609,26 | 3553930,1 |
| н30 | 950414,12 | 3532173,6 | н108 | 974138,69 | 3552788 | н224 | 973770,79 | 3553533,6 | н310 | 973603,51 | 3553934 |
| н22 | 950415,86 | 3532169,9 | н107 | 974142,17 | 3552810,1 | н223 | 973775,9 | 3553541,2 | н309 | 973607,93 | 3553940,1 |
| н27 | 950390,39 | 3532151,3 | н136 | 974146,78 | 3552813,7 | н222 | 973775,87 | 3553542,3 | н308 | 973597,96 | 3553947,3 |
| н26 | 950450,65 | 3532068,9 | н135 | 974146,47 | 3552811,7 | н231 | 973792,17 | 3553548,7 | н307 | 973598,17 | 3553947,7 |
| н688 | 950451,77 | 3532063,7 | н129 | 974142,41 | 3552811,6 | н230 | 973794 | 3553547 | н305 | 973525,01 | 3554000,8 |
| н32 | 950451,92 | 3532060,4 | н128 | 974142,7 | 3552813,5 | н229 | 973796,15 | 3553546,7 | н304 | 973507,95 | 3554009,4 |
| н31 | 950384,81 | 3532152,2 | н155 | 974185,69 | 3552864,3 | н227 | 973794,78 | 3553549,8 | н330 | 973510 | 3554012,9 |
| н42 | 950262,58 | 3533705,2 | н145 | 974186,62 | 3552860 | н281 | 973740,18 | 3553682,1 | н328 | 973527,12 | 3554004,2 |
| н35 | 950266,58 | 3533704 | н152 | 974149,89 | 3552833,3 | н278 | 973785,35 | 3553580,7 | н327 | 973600,41 | 3553951 |
| н40 | 950266,36 | 3533675,9 | н151 | 974149,7 | 3552832,1 | н277 | 973791,49 | 3553583,5 | н326 | 973600,87 | 3553951,6 |
| н39 | 950301,71 | 3533675,6 | н143 | 974147,99 | 3552836,9 | н276 | 973794,66 | 3553576,4 | н325 | 973576,02 | 3553969,7 |
| н44 | 950302,52 | 3533671,6 | н142 | 974152,04 | 3552839,8 | н274 | 973800,54 | 3553578,3 | н324 | 973512,45 | 3554017,4 |
| н43 | 950262,32 | 3533671,9 | н690 | 974151,77 | 3552838,8 | н273 | 973804,9 | 3553565,4 | н382 | 973502,13 | 3554045,1 |
| н55 | 950270,21 | 3533872,4 | н691 | 974153,21 | 3552838,4 | н249 | 973801,12 | 3553564,1 | н381 | 973502,9 | 3554040,8 |
| н47 | 950273,72 | 3533869,7 | н156 | 974153,97 | 3552841,2 | н247 | 973798,02 | 3553573,3 | н380 | 973507,47 | 3554035,1 |
| н53 | 950270,22 | 3533854,3 | н168 | 974236,26 | 3552905,4 | н255 | 973796,29 | 3553572,7 | н379 | 973514,7 | 3554030 |
| н52 | 950278,07 | 3533815 | н167 | 974249,88 | 3552899,5 | н254 | 973798,84 | 3553567 | н344 | 973509,21 | 3554019,8 |
| н57 | 950274,03 | 3533814,9 | н166 | 974246,37 | 3552891,6 | н253 | 973792,73 | 3553564,2 | н343 | 973506,21 | 3554022,1 |
| н56 | 950266,14 | 3533854,3 | н692 | 974236,81 | 3552895,3 | н251 | 973797,7 | 3553553 | н342 | 973502,24 | 3554024 |
| н90 | 957478 | 3534510,1 | н693 | 974232,56 | 3552897,1 | н241 | 973793,97 | 3553551,6 | н350 | 973493,37 | 3554023,8 |
| н89 | 957493,53 | 3534479,9 | н694 | 974232,56 | 3552897,1 | н239 | 973789,08 | 3553562,5 | н349 | 973491,55 | 3554022,3 |
| н689 | 957471,08 | 3534468,4 | н170 | 974231,49 | 3552897,6 | н246 | 973786,05 | 3553561,2 | н349 | 973491,55 | 3554022,3 |
| н87 | 957467,2 | 3534466,4 | н169 | 974233,37 | 3552898,9 | н245 | 973786,09 | 3553558 | н348 | 973506,43 | 3554014,7 |
| н86 | 957471,95 | 3534457,1 | н205 | 973818,69 | 3553505,9 | н244 | 973788,73 | 3553552 | н336 | 973504,37 | 3554011,3 |
| н70 | 957439,28 | 3534440,1 | н204 | 973840,25 | 3553457,6 | н243 | 973790,58 | 3553550,2 | н334 | 973488,17 | 3554019,5 |
| н69 | 957429,59 | 3534439,3 | н203 | 973774,27 | 3553428,2 | н261 | 973775,81 | 3553544,4 | н341 | 973487,28 | 3554018,8 |
| н68 | 957414,49 | 3534438,1 | н202 | 973690,84 | 3553385,6 | н260 | 973775,67 | 3553550,1 | н434 | 973167,32 | 3554471,2 |
| н67 | 957411,76 | 3534443,4 | н201 | 973745,31 | 3553278,8 | н259 | 973765,84 | 3553572,1 | н433 | 973183,84 | 3554467,7 |
| н66 | 957422,29 | 3534455,9 | н200 | 973850,67 | 3552955 | н258 | 973781,7 | 3553579,1 | н432 | 973296,47 | 3554121,6 |
| н65 | 957431,46 | 3534466,8 | н199 | 973918,1 | 3552779,5 | н256 | 973736,42 | 3553680,7 | н430 | 973436,06 | 3554050,5 |
| н64 | 957459,5 | 3534481,3 | н198 | 973977,44 | 3552731,5 | н367 | 973518 | 3554027,7 | н429 | 973439,37 | 3554057,3 |
| н63 | 957465,36 | 3534469,9 | н181 | 973974,6 | 3552728,6 | н366 | 973577,17 | 3553986,1 | н428 | 973444,88 | 3554054,5 |
| н62 | 957469,33 | 3534472 | н180 | 973914,76 | 3552777 | н365 | 973610,64 | 3553962 | н426 | 973447,99 | 3554060,6 |
| н61 | 957488,15 | 3534481,6 | н179 | 973846,89 | 3552953,6 | н364 | 973624,7 | 3553951,3 | н425 | 973460,85 | 3554054,1 |
| н60 | 957474,26 | 3534508,6 | н178 | 973741,61 | 3553277,3 | н363 | 973619,4 | 3553944,1 | н385 | 973459,03 | 3554050,5 |
| н98 | 973994,46 | 3552717,7 | н177 | 973685,46 | 3553387,4 | н362 | 973628,02 | 3553937,5 | н384 | 973449,75 | 3554055,3 |
| н97 | 973999,83 | 3552713,4 | н176 | 973772,55 | 3553431,8 | н361 | 973624,79 | 3553933,3 | н396 | 973448,46 | 3554052,7 |
| н92 | 973997,37 | 3552710,2 | н175 | 973834,97 | 3553459,6 | н359 | 973629,91 | 3553929,6 | н395 | 973454,94 | 3554049,4 |
| н91 | 973991,99 | 3552714,5 | н174 | 973814,95 | 3553504,5 | н358 | 973717,96 | 3553732 | н394 | 973451,5 | 3554042,7 |
| н106 | 973978,61 | 3552730,5 | н213 | 973814,12 | 3553516,2 | н285 | 973714,34 | 3553730,3 | н389 | 973477,36 | 3554029,7 |
| н105 | 973987,3 | 3552723,5 | н212 | 973817,14 | 3553509,4 | н284 | 973626,69 | 3553926,9 | н406 | 973463,19 | 3554004,7 |

## Каталог координат границ земельного участка :ЗУ2

| № | X | У | № | X | У | № | X | У | № | X | У |
|---|---|---|---|---|---|---|---|---|---|---|---|
| н405 | 973463,32 | 3554007,8 | н503 | 963523,43 | 3554806,7 | н565 | 972898,29 | 3554928,7 | н632 | 972965,04 | 3555233 |
| н404 | 973458,46 | 3554015,2 | н502 | 963598,18 | 3554757,2 | н564 | 972840,88 | 3555078,1 | н635 | 972958,3 | 3555215,1 |
| н403 | 973447,33 | 3554020,5 | н501 | 963612,66 | 3554751,5 | н563 | 972912,85 | 3555105,8 | н656 | 972955,48 | 3555218,9 |
| н402 | 973425,86 | 3554032,1 | н494 | 963610,9 | 3554747,9 | н603 | 972947,58 | 3555198 | н670 | 972896,46 | 3555429,1 |
| н401 | 973433,41 | 3554047,4 | н493 | 963596,32 | 3554753,6 | н597 | 972950,58 | 3555194,6 | н669 | 972968,4 | 3555241,9 |
| н400 | 973293,17 | 3554118,8 | н492 | 963521,72 | 3554803 | н601 | 972949,49 | 3555191,7 | н668 | 972965,67 | 3555234,6 |
| н399 | 973180,76 | 3554464,3 | н521 | 962981,85 | 3554964,7 | н604 | 972946,51 | 3555195,1 | н661 | 972962,74 | 3555238,2 |
| н398 | 973168,24 | 3554467 | н520 | 963049,95 | 3554900,6 | н612 | 972954,84 | 3555217,2 | н660 | 972964,11 | 3555241,9 |
| н368 | 973449,7 | 3554039,1 | н519 | 963100,09 | 3554939,8 | н607 | 972957,67 | 3555213,4 | н659 | 972892,89 | 3555427,2 |
| н370 | 973473,73 | 3554026,9 | н506 | 963101,37 | 3554935,7 | н610 | 972951,98 | 3555198,3 | н682 | 972872,9 | 3555490,4 |
| н371 | 973473,49 | 3554026,7 | н505 | 963049,71 | 3554895,3 | н613 | 972948,98 | 3555201,7 | н681 | 972895,92 | 3555430,5 |
| н372 | 973465,08 | 3554026,3 | н504 | 962980,35 | 3554960,7 | н653 | 972890,55 | 3555234,1 | н673 | 972892,35 | 3555428,7 |
| н373 | 973447,78 | 3554035,3 | н525 | 963325,79 | 3554967,1 | н652 | 972899,9 | 3555232,6 | н672 | 972870,59 | 3555485,3 |
| н445 | 963856,06 | 3554584 | н524 | 963381,69 | 3554915,8 | н651 | 972920,8 | 3555178,4 | н677 | 972866,97 | 3555483,9 |
| н435 | 963856,66 | 3554580 | н511 | 963379,66 | 3554912,3 | н649 | 972930,69 | 3555174 | н683 | 972865,8 | 3555487,7 |
| н443 | 963831,35 | 3554576,2 | н510 | 963323,86 | 3554963,4 | н648 | 972932,97 | 3555180,1 | | | |
| н442 | 963809,77 | 3554565,7 | н532 | 962962,51 | 3555024,8 | н647 | 972939,82 | 3555177,4 | | | |
| н441 | 963806,68 | 3554515,7 | н531 | 962962,7 | 3555017 | н645 | 972944,11 | 3555188,7 | | | |
| н449 | 963802,58 | 3554514,2 | н527 | 962958,64 | 3555019,3 | н583 | 972947,09 | 3555185,3 | | | |
| н448 | 963805,83 | 3554566,9 | н526 | 962958,55 | 3555022,7 | н596 | 972943,88 | 3555176,8 | | | |
| н447 | 963807,83 | 3554568,7 | н540 | 962966,41 | 3555061,7 | н595 | 972959,48 | 3555170,7 | | | |
| н446 | 963830,13 | 3554580,1 | н696 | 962967,72 | 3555059,9 | н594 | 972954,99 | 3555157,3 | | | |
| н481 | 963875,31 | 3554738,8 | н533 | 962968,92 | 3555058,6 | н593 | 972957,58 | 3555147,9 | | | |
| н480 | 963898,04 | 3554586,2 | н538 | 962961,8 | 3555054,2 | н592 | 972959,38 | 3555146,4 | | | |
| н479 | 963860,08 | 3554580,5 | н537 | 962962,47 | 3555026,5 | н697 | 972940,53 | 3555150 | | | |
| н457 | 963859,48 | 3554584,5 | н542 | 962958,51 | 3555024,4 | н579 | 972938,96 | 3555150,2 | | | |
| н456 | 963893,5 | 3554589,5 | н541 | 962957,74 | 3555056,5 | н578 | 972941,8 | 3555155 | | | |
| н455 | 963871,95 | 3554734,2 | н562 | 972926,23 | 3555141,3 | н577 | 972940,59 | 3555158,9 | | | |
| н463 | 963837,49 | 3554729,1 | н546 | 972930,36 | 3555140,9 | н576 | 972937,58 | 3555160,1 | | | |
| н482 | 963836,89 | 3554733 | н560 | 972915,95 | 3555102,7 | н581 | 972934,02 | 3555150,7 | | | |
| н491 | 963635,91 | 3554742,3 | н559 | 972846,04 | 3555075,8 | н623 | 972929,9 | 3555151 | | | |
| н490 | 963663,84 | 3554731,3 | н558 | 972901,87 | 3554930,6 | н621 | 972933,85 | 3555161,5 | | | |
| н489 | 963739,63 | 3554718,5 | н557 | 973058,59 | 3554689,4 | н620 | 972926,99 | 3555164,2 | | | |
| н488 | 963815,54 | 3554729,8 | н556 | 973126,77 | 3554479,9 | н619 | 972929,28 | 3555170,3 | | | |
| н467 | 963816,7 | 3554726 | н555 | 973157,56 | 3554473,3 | н617 | 972917,65 | 3555175,4 | | | |
| н466 | 963739,59 | 3554714,5 | н568 | 973158,48 | 3554469 | н616 | 972897 | 3555229,1 | | | |
| н465 | 963662,76 | 3554727,4 | н567 | 973123,69 | 3554476,4 | н615 | 972889,93 | 3555230,2 | | | |
| н464 | 963634,09 | 3554738,7 | н566 | 973054,95 | 3554687,7 | н655 | 972962,13 | 3555236,6 | | | |

## Каталог координат границ земельного участка :ЗУ3

| № | X | У | № | X | У | № | X | У | № | X | У |
|---|---|---|---|---|---|---|---|---|---|---|---|
| н698 | 954409,84 | 3529662,7 | н749 | 953948,51 | 3529599,6 | н800 | 955668,03 | 3529816,2 | н851 | 953223,22 | 3529933,8 |
| н699 | 954412,62 | 3529655,2 | н750 | 953752,8 | 3529680,3 | н801 | 955675,85 | 3529807,4 | н852 | 956207,71 | 3529977,5 |
| н700 | 954404,56 | 3529652,3 | н751 | 953746,44 | 3529692 | н802 | 955668,8 | 3529814,1 | н853 | 955897,88 | 3529848,6 |
| н701 | 954401,73 | 3529659,8 | н752 | 954259,41 | 3529705 | н803 | 955663,25 | 3529808,2 | н854 | 955758,44 | 3529806,9 |
| н702 | 954421,78 | 3529666,9 | н753 | 954339,28 | 3529650,3 | н804 | 955661,8 | 3529809,6 | н855 | 955804,8 | 3529824,5 |
| н703 | 954424,68 | 3529659,5 | н754 | 954396,07 | 3529670,5 | н805 | 955661,82 | 3529809,6 | н856 | 955860,97 | 3529845,8 |
| н704 | 954414,04 | 3529655,7 | н755 | 954398,9 | 3529663 | н806 | 955661,8 | 3529809,6 | н857 | 955895,19 | 3529856,1 |
| н705 | 954411,26 | 3529663,2 | н756 | 954338,13 | 3529641,4 | н807 | 955647,07 | 3529823,5 | н858 | 955969,84 | 3529887,2 |
| н706 | 954405,67 | 3529673,9 | н757 | 954257,03 | 3529696,9 | н808 | 955618,99 | 3529853,1 | н859 | 955977,2 | 3529890 |
| н707 | 954408,45 | 3529666,4 | н758 | 954060,43 | 3529691,4 | н809 | 955631,47 | 3529841,2 | н860 | 952863,52 | 3530000,3 |
| н708 | 954400,32 | 3529663,5 | н759 | 953947,06 | 3529613,2 | н810 | 955630,3 | 3529837,3 | н861 | 952872,48 | 3529999,5 |
| н709 | 954397,49 | 3529671 | н760 | 953761,3 | 3529689,8 | н811 | 955628,87 | 3529832,6 | н862 | 952862,95 | 3529984,2 |
| н710 | 954417,43 | 3529678,1 | н761 | 953757,5 | 3529696,7 | н812 | 955616,05 | 3529844,9 | н863 | 952791,77 | 3529882,3 |
| н711 | 954420,33 | 3529670,7 | н762 | 953764,88 | 3529699,9 | н813 | 955623,56 | 3529866 | н864 | 952719,45 | 3529932,7 |
| н712 | 954409,87 | 3529666,9 | н763 | 953766,96 | 3529696,1 | н814 | 955627,27 | 3529861,8 | н865 | 952712,34 | 3529922,6 |
| н713 | 954407,08 | 3529674,4 | н764 | 953946,09 | 3529622,3 | н815 | 955633,66 | 3529854,6 | н866 | 952687,59 | 3529883,2 |
| н714 | 954454,87 | 3529678,7 | н765 | 954057,84 | 3529699,3 | н816 | 955635,06 | 3529853,1 | н867 | 952674,85 | 3529891,4 |
| н715 | 954457,77 | 3529671,3 | н766 | 955637,6 | 3529792,2 | н817 | 955634,39 | 3529850,9 | н868 | 952679,07 | 3529898,1 |
| н716 | 954437,2 | 3529663,9 | н767 | 955653,94 | 3529779,9 | н818 | 955632,76 | 3529845,5 | н869 | 952685,1 | 3529894,3 |
| н717 | 954434,29 | 3529671,4 | н768 | 955663,02 | 3529771,3 | н819 | 955620,47 | 3529857,2 | н870 | 952705,68 | 3529927 |
| н718 | 954461,75 | 3529681,2 | н769 | 955669,12 | 3529777,8 | н820 | 953496,9 | 3529868,3 | н871 | 952717,47 | 3529943,9 |
| н719 | 954464,48 | 3529673,6 | н770 | 955674,93 | 3529772,3 | н821 | 953510,26 | 3529865,2 | н872 | 952789,79 | 3529893,4 |
| н720 | 954459,18 | 3529671,8 | н771 | 955682,19 | 3529780 | н822 | 953635,27 | 3529805,8 | н873 | 952856,27 | 3529988,6 |
| н721 | 954456,29 | 3529679,2 | н772 | 955686,03 | 3529781,1 | н823 | 953717,81 | 3529761,2 | н874 | 952850,07 | 3530001,4 |
| н722 | 954467,68 | 3529683,3 | н773 | 955686,04 | 3529781,1 | н824 | 953739,78 | 3529720,9 | н875 | 952859,03 | 3530000,6 |
| н723 | 954470,46 | 3529675,8 | н774 | 955687,35 | 3529781,5 | н825 | 953732,02 | 3529718,4 | н876 | 952852,93 | 3529990,8 |
| н724 | 954465,88 | 3529674,1 | н775 | 955686,27 | 3529772,8 | н826 | 953711,92 | 3529755,3 | н877 | 952788,79 | 3529899 |
| н725 | 954463,16 | 3529681,7 | н776 | 955678,41 | 3529770,5 | н827 | 953631,65 | 3529798,7 | н878 | 952716,47 | 3529949,5 |
| н726 | 954450,53 | 3529689,9 | н777 | 955677,12 | 3529771,7 | н828 | 953507,59 | 3529857,6 | н879 | 952702,33 | 3529929,2 |
| н727 | 954453,43 | 3529682,4 | н778 | 955675,02 | 3529769,5 | н829 | 953498,16 | 3529859,8 | н880 | 952683,86 | 3529899,8 |
| н728 | 954432,84 | 3529675,1 | н779 | 955669,2 | 3529774,9 | н830 | 953495,05 | 3529881,1 | н881 | 952681,18 | 3529901,5 |
| н729 | 954429,94 | 3529682,6 | н780 | 955663,1 | 3529768,5 | н831 | 953514,27 | 3529876,5 | н882 | 952713,58 | 3529953,6 |
| н730 | 954457,66 | 3529692,4 | н781 | 955651,24 | 3529779,5 | н832 | 953640,7 | 3529816,5 | н883 | 952772,4 | 3529912,7 |
| н731 | 954460,39 | 3529684,9 | н782 | 955637,01 | 3529790,3 | н833 | 953726,64 | 3529770 | н884 | 952775,91 | 3529917,7 |
| н732 | 954454,84 | 3529682,9 | н783 | 955618,47 | 3529798,2 | н834 | 953751,4 | 3529724,6 | н885 | 952786,81 | 3529910,1 |
| н733 | 954451,95 | 3529690,4 | н784 | 955617,98 | 3529796,6 | н835 | 953743,66 | 3529722,1 | н886 | 952846,25 | 3529995,3 |
| н734 | 954463,51 | 3529694,5 | н785 | 955617,81 | 3529796,5 | н836 | 953720,75 | 3529764,1 | н887 | 953164,18 | 3530010,2 |
| н735 | 954466,29 | 3529687 | н786 | 955615,94 | 3529797,3 | н837 | 953637,07 | 3529809,4 | н888 | 953172,17 | 3530009,6 |
| н736 | 954461,79 | 3529685,4 | н787 | 955645,77 | 3529819,2 | н838 | 953511,6 | 3529868,9 | н889 | 953171,17 | 3529997,4 |
| н737 | 954459,07 | 3529692,9 | н788 | 955659,05 | 3529806,7 | н839 | 953496,27 | 3529872,6 | н890 | 953163,02 | 3529953 |
| н738 | 953753,81 | 3529695,1 | н789 | 955660,5 | 3529805,3 | н840 | 953222,44 | 3529929,9 | н891 | 953210,41 | 3529944,3 |
| н739 | 953758,46 | 3529686,6 | н790 | 955657,03 | 3529801,6 | н841 | 953292,04 | 3529917,1 | н892 | 953208,89 | 3529936,5 |
| н740 | 953947,54 | 3529608,7 | н791 | 955643,5 | 3529811,7 | н842 | 953495,34 | 3529868,7 | н893 | 953153,71 | 3529946,6 |
| н741 | 954061,74 | 3529687,5 | н792 | 955703,02 | 3529823,3 | н843 | 953496,59 | 3529860,2 | н894 | 953163,23 | 3529998,5 |
| н742 | 954255,85 | 3529692,9 | н793 | 955701,86 | 3529813,9 | н844 | 953290,39 | 3529909,3 | н895 | 953156,66 | 3530010,7 |
| н743 | 954337,55 | 3529636,9 | н794 | 955698,53 | 3529812,3 | н845 | 953220,87 | 3529922,1 | н896 | 953160,2 | 3530010,4 |
| н744 | 954400,32 | 3529659,3 | н795 | 955694,91 | 3529816,4 | н846 | 953224,8 | 3529941,7 | н897 | 953159,27 | 3529999 |
| н745 | 954403,15 | 3529651,8 | н796 | 955696,93 | 3529818,4 | н847 | 953294,51 | 3529928,9 | н898 | 953149,05 | 3529943,4 |
| н746 | 954336,4 | 3529628 | н797 | 955695,7 | 3529819,8 | н848 | 953493,49 | 3529881,5 | н899 | 953208,13 | 3529932,5 |
| н747 | 954253,47 | 3529684,8 | н798 | 955649,65 | 3529832 | н849 | 953494,71 | 3529873 | н900 | 953206,61 | 3529924,7 |
| н748 | 954064,33 | 3529679,5 | н799 | 955667,29 | 3529815,4 | н850 | 953292,86 | 3529921 | н901 | 953139,74 | 3529936,9 |

## Каталог координат границ земельного участка:ЗУ3

| № | X | У | № | X | У | № | X | У | № | X | У |
|---|---|---|---|---|---|---|---|---|---|---|---|
| н902 | 953151,33 | 3530000,1 | н953 | 952904,26 | 3530065,7 | н1004 | 956955,13 | 3530084,6 | н1055 | 955857,59 | 3530133,6 |
| н903 | 953152,18 | 3530010,5 | н954 | 952913,19 | 3530064,9 | н1005 | 956877,03 | 3530095,2 | н1056 | 955781,84 | 3530124 |
| н904 | 952549,06 | 3530014,5 | н955 | 952901,75 | 3530046,5 | н1006 | 953004,72 | 3530108,5 | н1057 | 955755,8 | 3530126,2 |
| н905 | 952624,27 | 3530008 | н956 | 952892,79 | 3530047,3 | н1007 | 953167,03 | 3530094,5 | н1058 | 955756,07 | 3530128,9 |
| н906 | 952622,7 | 3529989,9 | н957 | 952890,86 | 3530066,9 | н1008 | 953165,29 | 3530073,1 | н1059 | 955779,67 | 3530132,2 |
| н907 | 952620,62 | 3529935,4 | н958 | 952899,79 | 3530066,1 | н1009 | 953157,32 | 3530073,9 | н1060 | 955781,67 | 3530132,1 |
| н908 | 952636,92 | 3529925 | н959 | 952888,3 | 3530047,7 | н1010 | 953158,41 | 3530087,2 | н1061 | 955848,65 | 3530140,5 |
| н909 | 952632,7 | 3529918,2 | н960 | 952879,34 | 3530048,4 | н1011 | 953004,03 | 3530100,5 | н1062 | 955848,48 | 3530141,9 |
| н910 | 952612,45 | 3529931,1 | н961 | 956881,09 | 3530075,7 | н1012 | 952934,65 | 3530114,5 | н1063 | 956868,61 | 3530144 |
| н911 | 952614,72 | 3529990,4 | н962 | 956937,94 | 3530071,4 | н1013 | 952984,78 | 3530110,2 | н1064 | 956875,99 | 3530144 |
| н912 | 952615,61 | 3530000,7 | н963 | 956942,18 | 3530065,5 | н1014 | 952984,09 | 3530102,2 | н1065 | 956875,36 | 3530135,6 |
| н913 | 952551,68 | 3530006,2 | н964 | 956944,92 | 3530059,4 | н1015 | 952938,86 | 3530106,1 | н1066 | 956868,61 | 3530135,8 |
| н914 | 952531,77 | 3529989,5 | н965 | 956943,01 | 3530059,9 | н1016 | 952932,14 | 3530095,3 | н1067 | 956847,07 | 3530144,1 |
| н915 | 952525,02 | 3529990,1 | н966 | 956937,42 | 3530069,5 | н1017 | 952923,24 | 3530096,2 | н1068 | 956848,6 | 3530144,1 |
| н916 | 952525,42 | 3529998,1 | н967 | 956881,51 | 3530073,7 | н1018 | 953014,27 | 3530119,7 | н1069 | 956848,56 | 3530133,9 |
| н917 | 952529,15 | 3529997,7 | н968 | 955293,8 | 3530079 | н1019 | 953179,96 | 3530105,4 | н1070 | 956848,84 | 3530132,5 |
| н918 | 952544,14 | 3530026 | н969 | 955473,62 | 3529981,8 | н1020 | 953177,24 | 3530072 | н1071 | 956848,79 | 3530130 |
| н919 | 952626,06 | 3530014,5 | н970 | 955605,36 | 3529857,5 | н1021 | 953169,26 | 3530072,7 | н1072 | 956854,33 | 3530103,6 |
| н920 | 952636,27 | 3530007,4 | н971 | 955609,67 | 3529862 | н1022 | 953171,33 | 3530098,2 | н1073 | 956854,97 | 3530103,1 |
| н921 | 952634,68 | 3529989,2 | н972 | 955617,81 | 3529854,2 | н1023 | 953005,06 | 3530112,5 | н1074 | 956855,61 | 3530100 |
| н922 | 952632,87 | 3529941,8 | н973 | 955614,87 | 3529846 | н1024 | 953005,32 | 3530115,4 | н1075 | 956852,83 | 3530102 |
| н923 | 952643,26 | 3529935,2 | н974 | 955609,93 | 3529850,7 | н1025 | 952928,35 | 3530127,1 | н1076 | 956846,78 | 3530129,8 |
| н924 | 952639,04 | 3529928,4 | н975 | 955605,66 | 3529846,2 | н1026 | 952985,81 | 3530122,1 | н1077 | 955868,27 | 3530144,7 |
| н925 | 952624,7 | 3529937,5 | н976 | 955468,89 | 3529975,2 | н1027 | 952985,12 | 3530114,2 | н1078 | 955871,01 | 3530123,2 |
| н926 | 952626,7 | 3529989,7 | н977 | 955292,7 | 3530070,5 | н1028 | 952932,55 | 3530118,7 | н1079 | 955782,09 | 3530112 |
| н927 | 952628,61 | 3530011,7 | н978 | 954768,57 | 3529943,7 | н1029 | 952918,8 | 3530096,6 | н1080 | 955759,93 | 3530113,8 |
| н928 | 952547,76 | 3530018,6 | н979 | 954537,96 | 3529699,8 | н1030 | 952909,9 | 3530097,5 | н1081 | 955735,16 | 3529819,9 |
| н929 | 952527,85 | 3530001,9 | н980 | 954503,25 | 3529687,5 | н1031 | 956655,48 | 3530140,2 | н1082 | 955725 | 3529816 |
| н930 | 952525,62 | 3530002 | н981 | 954500,25 | 3529694,9 | н1032 | 956808,63 | 3530137,1 | н1083 | 955725,46 | 3529820,6 |
| н931 | 952526,06 | 3530010,8 | н982 | 954533,46 | 3529706,7 | н1033 | 956810,6 | 3530137,1 | н1084 | 955727,26 | 3529821,4 |
| н932 | 952880,89 | 3530028,2 | н983 | 954764,39 | 3529950,9 | н1034 | 956810,49 | 3530130,4 | н1085 | 955736,92 | 3529936,1 |
| н933 | 952889,85 | 3530027,4 | н984 | 955295,46 | 3530091,8 | н1035 | 956820,48 | 3530130,2 | н1086 | 955742,5 | 3529992,3 |
| н934 | 952884,36 | 3530018,6 | н985 | 955480,71 | 3529991,6 | н1036 | 956820,33 | 3530122,4 | н1087 | 955755,4 | 3530122,2 |
| н935 | 952875,4 | 3530019,4 | н986 | 955604,92 | 3529874,4 | н1037 | 956827,12 | 3530122,3 | н1088 | 955781,92 | 3530120 |
| н936 | 952867,45 | 3530029,3 | н987 | 955609,27 | 3529879 | н1038 | 956836,09 | 3530079,1 | н1089 | 955862,07 | 3530130,2 |
| н937 | 952876,41 | 3530028,6 | н988 | 955622,22 | 3529866,6 | н1039 | 956860,33 | 3530077,3 | н1090 | 955860,36 | 3530143,6 |
| н938 | 952870,92 | 3530019,7 | н989 | 955619,28 | 3529858,4 | н1040 | 956860,75 | 3530075,2 | н1091 | 956648,21 | 3530144,9 |
| н939 | 952861,95 | 3530020,5 | н990 | 955609,53 | 3529867,7 | н1041 | 956834,44 | 3530077,2 | н1092 | 956808,74 | 3530144,2 |
| н940 | 953166,8 | 3530042,4 | н991 | 955605,22 | 3529863,1 | н1042 | 956825,49 | 3530120,3 | н1093 | 956810,75 | 3530144,2 |
| н941 | 953174,78 | 3530041,7 | н992 | 955475,98 | 3529985,1 | н1043 | 956818,29 | 3530120,5 | н1094 | 956810,68 | 3530141,1 |
| н942 | 953173,83 | 3530030 | н993 | 955294,36 | 3530083,3 | н1044 | 956818,44 | 3530128,2 | н1095 | 956808,71 | 3530141,1 |
| н943 | 953165,87 | 3530031 | н994 | 954762,28 | 3529954,5 | н1045 | 956808,45 | 3530128,5 | н1096 | 956654,82 | 3530144,2 |
| н944 | 953154,86 | 3530043,5 | н995 | 954531,22 | 3529710,1 | н1046 | 956808,43 | 3530129,1 | н1097 | 956493,33 | 3530086 |
| н945 | 953162,82 | 3530042,8 | н996 | 954498,75 | 3529698,6 | н1047 | 956656,8 | 3530132,2 | н1098 | 951883,99 | 3530165,9 |
| н946 | 953161,91 | 3530031,6 | н997 | 954495,67 | 3529706 | н1048 | 956311,66 | 3530007,7 | н1099 | 951925,15 | 3530023,2 |
| н947 | 953158,2 | 3530032,1 | н998 | 954526,71 | 3529717 | н1049 | 955901,91 | 3529837,2 | н1100 | 952045,28 | 3530057,8 |
| н948 | 953153,91 | 3530031,8 | н999 | 954758,1 | 3529961,7 | н1050 | 955721,77 | 3529783,4 | н1101 | 952455,02 | 3530022,6 |
| н949 | 953156,09 | 3530058,7 | н1000 | 956876,61 | 3530097,3 | н1051 | 955722,62 | 3529792 | н1102 | 952471,78 | 3530002,7 |
| н950 | 953157,84 | 3530058,5 | н1001 | 956954,35 | 3530086,5 | н1052 | 955899,22 | 3529844,8 | н1103 | 952481 | 3530001,9 |
| н951 | 953157,48 | 3530054,6 | н1002 | 956960,99 | 3530090,9 | н1053 | 956308,76 | 3530015,2 | н1104 | 952480,75 | 3529993,9 |
| н952 | 953155,78 | 3530054,9 | н1003 | 956962,76 | 3530090 | н1054 | 955856,39 | 3530143 | н1105 | 952467,79 | 3529995 |

## Каталог координат границ земельного участка:ЗУ3

| № | X | У | № | X | У | № | X | У | № | X | У |
|---|---|---|---|---|---|---|---|---|---|---|---|
| н1106 | 952451,04 | 3530014,9 | н1157 | 955840,32 | 3530269,1 | н1208 | 956837,54 | 3530383,2 | н1259 | 956822,79 | 3530602,9 |
| н1107 | 952046,07 | 3530049,7 | н1158 | 955844,54 | 3530236 | н1209 | 956837,01 | 3530357 | н1260 | 956814,61 | 3530607,5 |
| н1108 | 951919,68 | 3530013,3 | н1159 | 955836,54 | 3530235,5 | н1210 | 956829,02 | 3530357,3 | н1261 | 956854,44 | 3530615,7 |
| н1109 | 951875,94 | 3530164,9 | н1160 | 956835,24 | 3530270,3 | н1211 | 956829,38 | 3530375,4 | н1262 | 956854,35 | 3530606,5 |
| н1110 | 951896,07 | 3530167,3 | н1161 | 956834,38 | 3530227,9 | н1212 | 956727,93 | 3530377,4 | н1263 | 956853,98 | 3530606,3 |
| н1111 | 951933,36 | 3530038 | н1162 | 956826,41 | 3530228,1 | н1213 | 956716,29 | 3530395,5 | н1264 | 956846,99 | 3530611,6 |
| н1112 | 952044,09 | 3530069,9 | н1163 | 956827,25 | 3530269,8 | н1214 | 956724,28 | 3530395,1 | н1265 | 956835,05 | 3530618,7 |
| н1113 | 952461 | 3530034,1 | н1164 | 955840,91 | 3530296,1 | н1215 | 956723,84 | 3530373,5 | н1266 | 956842,04 | 3530613,5 |
| н1114 | 952477,76 | 3530014,2 | н1165 | 955848,54 | 3530295,9 | н1216 | 956825,3 | 3530371,5 | н1267 | 956831,81 | 3530607,8 |
| н1115 | 952481,39 | 3530013,9 | н1166 | 955849,04 | 3530295,6 | н1217 | 956825,02 | 3530357,5 | н1268 | 956824,97 | 3530613,2 |
| н1116 | 952481,13 | 3530005,9 | н1167 | 955849,93 | 3530288,6 | н1218 | 956817,01 | 3530357,8 | н1269 | 956859,1 | 3530635,1 |
| н1117 | 952473,78 | 3530006,5 | н1168 | 955841,81 | 3530289,1 | н1219 | 956817,13 | 3530363,6 | н1270 | 956860,62 | 3530633,6 |
| н1118 | 952457,02 | 3530026,4 | н1169 | 955828,76 | 3530296,5 | н1220 | 956715,68 | 3530365,7 | н1271 | 956856,33 | 3530631,3 |
| н1119 | 952044,88 | 3530061,8 | н1170 | 955836,86 | 3530296,2 | н1221 | 956728,72 | 3530416,2 | н1272 | 956858,86 | 3530626,7 |
| н1120 | 951927,89 | 3530028,1 | н1171 | 955837,74 | 3530289,3 | н1222 | 956736,71 | 3530415,9 | н1273 | 956854,55 | 3530626,9 |
| н1121 | 951888,02 | 3530166,4 | н1172 | 955829,61 | 3530289,8 | н1223 | 956736,31 | 3530396 | н1274 | 956854,49 | 3530620,3 |
| н1122 | 956825,52 | 3530184,2 | н1173 | 955804,64 | 3530320 | н1224 | 956728,32 | 3530396,4 | н1275 | 956843,48 | 3530614,3 |
| н1123 | 956833,49 | 3530183,9 | н1174 | 955807,13 | 3530319,8 | н1225 | 956716,72 | 3530416,6 | н1276 | 956836,49 | 3530619,5 |
| н1124 | 956833,09 | 3530164,2 | н1175 | 955807,06 | 3530318,3 | н1226 | 956724,71 | 3530416,4 | н1277 | 956854,95 | 3530629,7 |
| н1125 | 956825,12 | 3530164,2 | н1176 | 955804,79 | 3530317,9 | н1227 | 956724,31 | 3530396,6 | н1278 | 956853,64 | 3530632,1 |
| н1126 | 956813,5 | 3530184,6 | н1177 | 955833,21 | 3530324,9 | н1228 | 956716,32 | 3530397 | н1279 | 956867,93 | 3530661,2 |
| н1127 | 956821,5 | 3530184,3 | н1178 | 955834,3 | 3530316,3 | н1229 | 956730,52 | 3530504,7 | н1280 | 956869,26 | 3530660,6 |
| н1128 | 956821,09 | 3530164,3 | н1179 | 955826,97 | 3530316,6 | н1230 | 956738,51 | 3530504,5 | н1281 | 956869,24 | 3530659,1 |
| н1129 | 956813,08 | 3530164,3 | н1180 | 955827,35 | 3530324,1 | н1231 | 956738,02 | 3530480,3 | н1282 | 956869,14 | 3530656 |
| н1130 | 955849,09 | 3530200,3 | н1181 | 955759,86 | 3530326,9 | н1232 | 956730,03 | 3530480,8 | н1283 | 956868,89 | 3530743,9 |
| н1131 | 955854,38 | 3530158,8 | н1182 | 955773,57 | 3530324,9 | н1233 | 956718,51 | 3530505,1 | н1284 | 956871,82 | 3530743,9 |
| н1132 | 955846,46 | 3530157,7 | н1183 | 955775,35 | 3530320,5 | н1234 | 956726,51 | 3530504,9 | н1285 | 956871,79 | 3530743 |
| н1133 | 955841,1 | 3530199,7 | н1184 | 955760,3 | 3530319,8 | н1235 | 956726,03 | 3530481 | н1286 | 956871,75 | 3530741,9 |
| н1134 | 955861,08 | 3530201,1 | н1185 | 955760,84 | 3530322,5 | н1236 | 956718,03 | 3530481,5 | н1287 | 956870,85 | 3530741,9 |
| н1135 | 955866,26 | 3530160,5 | н1186 | 955843,61 | 3530338,2 | н1237 | 956825,35 | 3530599,7 | н1288 | 956870,51 | 3530725,3 |
| н1136 | 955858,34 | 3530159,4 | н1187 | 955846,45 | 3530315,9 | н1238 | 956833,52 | 3530595,1 | н1289 | 956871,25 | 3530725,2 |
| н1137 | 955853,09 | 3530200,6 | н1188 | 955838,34 | 3530316,2 | н1239 | 956739,3 | 3530543,2 | н1290 | 956870,95 | 3530715,3 |
| н1138 | 956825,89 | 3530202,5 | н1189 | 955836,67 | 3530329,3 | н1240 | 956738,54 | 3530506 | н1291 | 956870,89 | 3530713,5 |
| н1139 | 956833,86 | 3530202,3 | н1190 | 955827,55 | 3530328,2 | н1241 | 956730,55 | 3530506,2 | н1292 | 956865,83 | 3530688,4 |
| н1140 | 956833,83 | 3530200,8 | н1191 | 955827,96 | 3530336,3 | н1242 | 956731,4 | 3530548 | н1293 | 956865,42 | 3530682,7 |
| н1141 | 956825,86 | 3530201 | н1192 | 955762,94 | 3530338,6 | н1243 | 956833,81 | 3530604,4 | н1294 | 956868,36 | 3530669,4 |
| н1142 | 956813,86 | 3530202,7 | н1193 | 955777,84 | 3530336,4 | н1244 | 956840,66 | 3530599 | н1295 | 956867,81 | 3530669,6 |
| н1143 | 956821,87 | 3530202,5 | н1194 | 955771,3 | 3530331,4 | н1245 | 956835,06 | 3530595,9 | н1296 | 956866,59 | 3530667,1 |
| н1144 | 956821,84 | 3530201,1 | н1195 | 955773,14 | 3530329 | н1246 | 956826,88 | 3530600,5 | н1297 | 956863,59 | 3530680,2 |
| н1145 | 956813,84 | 3530201,4 | н1196 | 955760,55 | 3530330,8 | н1247 | 956813,08 | 3530606,7 | н1298 | 956863,58 | 3530682,9 |
| н1146 | 955844,38 | 3530268,9 | н1197 | 956828,94 | 3530353,6 | н1248 | 956821,24 | 3530602 | н1299 | 956863,56 | 3530687,3 |
| н1147 | 955852,51 | 3530268,4 | н1198 | 956836,93 | 3530353,3 | н1249 | 956727,43 | 3530550,4 | н1300 | 956870,81 | 3530723,2 |
| н1148 | 955856,52 | 3530236,9 | н1199 | 956835,75 | 3530295,4 | н1250 | 956726,54 | 3530506,4 | н1301 | 956868,47 | 3530723,3 |
| н1149 | 955848,53 | 3530236,3 | н1200 | 956827,77 | 3530295,8 | н1251 | 956718,55 | 3530506,6 | н1302 | 951552,7 | 3530799,9 |
| н1150 | 956823,23 | 3530269,6 | н1201 | 956816,94 | 3530354,1 | н1252 | 956719,53 | 3530555,2 | н1303 | 951837,26 | 3530328 |
| н1151 | 956822,39 | 3530228,2 | н1202 | 956824,94 | 3530353,8 | н1253 | 956845,55 | 3530610,8 | н1304 | 951882,97 | 3530169,5 |
| н1152 | 956814,38 | 3530228,4 | н1203 | 956823,77 | 3530296 | н1254 | 956852,54 | 3530605,5 | н1305 | 951874,92 | 3530168,5 |
| н1153 | 956814,92 | 3530255,1 | н1204 | 956815,76 | 3530296,4 | н1255 | 956842,09 | 3530599,8 | н1306 | 951829,87 | 3530324,7 |
| н1154 | 956817,11 | 3530255,1 | н1205 | 956728,29 | 3530394,9 | н1256 | 956835,25 | 3530605,1 | н1307 | 951545,53 | 3530796,3 |
| н1155 | 956817,11 | 3530269,3 | н1206 | 956736,28 | 3530394,5 | н1257 | 956823,54 | 3530612,4 | н1308 | 951563,48 | 3530805,3 |
| н1156 | 955832,18 | 3530269,6 | н1207 | 956736,09 | 3530385,3 | н1258 | 956830,38 | 3530607,1 | н1309 | 951848,35 | 3530332,8 |

## Каталог координат границ земельного участка:ЗУ3

| № | X | У | № | X | У | № | X | У | № | X | У |
|---|---|---|---|---|---|---|---|---|---|---|---|
| н1310 | 951895,04 | 3530170,9 | н1361 | 950817,54 | 3531150,3 | н1412 | 950892,86 | 3531398,1 | н1448 | 950304,68 | 3532848,7 |
| н1311 | 951887 | 3530169,9 | н1362 | 950812,31 | 3531142,5 | н1413 | 950841,57 | 3531427,4 | н1449 | 950292,78 | 3532828,6 |
| н1312 | 951840,96 | 3530329,6 | н1363 | 950772,02 | 3531144,4 | н1414 | 950794,68 | 3531345,2 | н1450 | 950292,41 | 3532642 |
| н1313 | 951556,3 | 3530801,7 | н1364 | 950895,7 | 3531185,4 | н1415 | 950790,35 | 3531253,2 | н1451 | 950295,78 | 3532581,2 |
| н1314 | 950837,08 | 3531116,7 | н1365 | 950925,21 | 3531183,6 | н1416 | 950782,36 | 3531253,7 | н1452 | 950294,16 | 3532533 |
| н1315 | 950845,05 | 3531116,1 | н1366 | 950905,51 | 3531160,8 | н1417 | 950786,78 | 3531347,5 | н1453 | 950303,64 | 3532512,8 |
| н1316 | 950844,89 | 3531112,8 | н1367 | 950899,61 | 3531161,3 | н1418 | 950838,59 | 3531438,3 | н1454 | 950323,38 | 3532421,4 |
| н1317 | 951191,84 | 3531096,5 | н1368 | 950899,65 | 3531162 | н1419 | 950889,88 | 3531409,1 | н1455 | 950480,14 | 3532207 |
| н1318 | 951358,11 | 3531073,4 | н1369 | 950893,66 | 3531162,3 | н1420 | 950906,8 | 3531463 | н23 | 950419,35 | 3532162,6 |
| н1319 | 951402,68 | 3531048,8 | н1370 | 950871,35 | 3531186,9 | н1421 | 950912,56 | 3531456,9 | н22 | 950415,86 | 3532169,9 |
| н1320 | 951551,93 | 3530801,2 | н1371 | 950877,79 | 3531186,5 | н1422 | 950888,38 | 3531414,5 | н1456 | 950468,96 | 3532208,8 |
| н1321 | 951544,76 | 3530797,6 | н1372 | 950877,38 | 3531163,2 | н1423 | 950837,09 | 3531443,8 | н1457 | 950315,91 | 3532418,1 |
| н1322 | 951396,94 | 3531042,8 | н1373 | 950869,35 | 3531163,9 | н1424 | 950782,83 | 3531348,6 | н1458 | 950290,21 | 3532537,2 |
| н1323 | 951355,54 | 3531065,7 | н1374 | 950843,41 | 3531188,6 | н1425 | 950780,69 | 3531303,2 | н1459 | 950284,41 | 3532641,8 |
| н1324 | 951191,1 | 3531088,5 | н1375 | 950851,4 | 3531188,1 | н1426 | 950772,71 | 3531303,9 | н1460 | 950284,79 | 3532830,7 |
| н1325 | 950836,5 | 3531105,2 | н1376 | 950850,49 | 3531177,5 | н1427 | 950774,93 | 3531350,9 | н1461 | 950298,68 | 3532854,2 |
| н1326 | 950857,58 | 3531144,7 | н1377 | 950842,78 | 3531187,5 | н1428 | 950834,11 | 3531454,7 | н1462 | 950302,31 | 3533323,1 |
| н1327 | 950865,31 | 3531144,1 | н1378 | 950779,54 | 3531193,8 | н1429 | 950885,4 | 3531425,4 | н1463 | 950314,8 | 3533343,9 |
| н1328 | 950881,44 | 3531140,8 | н1379 | 950787,54 | 3531193,4 | н1430 | 950850,66 | 3531521,9 | н1464 | 950314,61 | 3533334,7 |
| н1329 | 950898,54 | 3531140 | н1380 | 950786,15 | 3531163,8 | н1431 | 950893,95 | 3531476,5 | н1465 | 950298,33 | 3533325,4 |
| н1330 | 950898,6 | 3531141,2 | н1381 | 950825,37 | 3531161,9 | н1432 | 950887,38 | 3531471,7 | н1466 | 950294,68 | 3532855,3 |
| н1331 | 950900,6 | 3531141,1 | н1382 | 950820,23 | 3531154,3 | н2 | 950805,35 | 3531569,5 | н1467 | 950280,79 | 3532831,8 |
| н1332 | 950900,44 | 3531137,9 | н1383 | 950777,77 | 3531156,2 | н1433 | 950829,36 | 3531544,2 | н1468 | 950280,41 | 3532641,7 |
| н1333 | 950881,19 | 3531138,8 | н1384 | 950852,75 | 3531203,8 | н1434 | 950886,5 | 3531466,1 | н1469 | 950286,23 | 3532536,6 |
| н1334 | 950858,46 | 3531143,4 | н1385 | 950851,55 | 3531189,6 | н1435 | 950896,73 | 3531473,5 | н1470 | 950312,19 | 3532416,4 |
| н1335 | 950857,48 | 3531124,3 | н1386 | 950844,3 | 3531190 | н1436 | 950902,29 | 3531467,7 | н1471 | 950463,38 | 3532209,6 |
| н1336 | 951192,96 | 3531108,5 | н1387 | 950897,72 | 3531208,3 | н1437 | 950884,75 | 3531454,9 | н30 | 950414,12 | 3532173,6 |
| н1337 | 951361,96 | 3531085 | н1388 | 950933,69 | 3531205,4 | н3 | 950803,31 | 3531566,3 | н29 | 950412,5 | 3532177 |
| н1338 | 951411,3 | 3531057,7 | н1389 | 950938,71 | 3531199,2 | н1438 | 950638,46 | 3531805,3 | н28 | 950409,67 | 3532180,3 |
| н1339 | 951562,71 | 3530806,6 | н1390 | 950926,44 | 3531185 | н5 | 950781,56 | 3531609,6 | н1472 | 950452,19 | 3532211,4 |
| н1340 | 951555,53 | 3530803 | н1391 | 950895,83 | 3531186,9 | н8 | 950775,94 | 3531603,7 | н1473 | 950304,73 | 3532413 |
| н1341 | 951405,56 | 3531051,7 | н1392 | 950873,31 | 3531210,2 | н1439 | 950631,89 | 3531800,7 | н1474 | 950278,28 | 3532535,6 |
| н1342 | 951359,39 | 3531077,2 | н1393 | 950878,21 | 3531209,8 | н1440 | 950648,32 | 3531812,2 | н1475 | 950272,41 | 3532641,4 |
| н1343 | 951192,22 | 3531100,5 | н1394 | 950877,82 | 3531188 | н9 | 950789,99 | 3531618,4 | н1476 | 950272,8 | 3532834 |
| н1344 | 950855,4 | 3531116,3 | н1395 | 950871,45 | 3531188,4 | н12 | 950784,36 | 3531612,5 | н1477 | 950286,7 | 3532857,5 |
| н1345 | 950857,5 | 3531143,6 | н1396 | 950839,08 | 3531213 | н1441 | 950641,73 | 3531807,6 | н1478 | 950290,37 | 3533330,1 |
| н1346 | 950819,29 | 3531150,2 | н1397 | 950853,4 | 3531211,8 | н1442 | 950534,64 | 3531936,3 | н1479 | 950368,23 | 3533360,4 |
| н1347 | 950837,87 | 3531149,3 | н1398 | 950853 | 3531207,2 | н1443 | 950540,23 | 3531926,1 | н1480 | 950367,58 | 3533350,9 |
| н1348 | 950837,26 | 3531141,4 | н1399 | 950842,6 | 3531190,1 | н16 | 950533,79 | 3531934,9 | н1481 | 950335,55 | 3533332,7 |
| н1349 | 950814,06 | 3531142,5 | н1400 | 950840,71 | 3531190,2 | н32 | 950451,93 | 3532060,4 | н1482 | 950335,71 | 3533342 |
| н1350 | 950827,08 | 3531161,8 | н1401 | 950831,31 | 3531202,4 | н13 | 950490,85 | 3532007,2 | н1483 | 950341,44 | 3533671,3 |
| н1351 | 950849,03 | 3531160,8 | н1402 | 950780,66 | 3531217,7 | н17 | 950488,55 | 3531996,8 | н1484 | 950368,94 | 3533671,1 |
| н1352 | 950848,42 | 3531153,8 | н1403 | 950788,65 | 3531217 | н33 | 950452,61 | 3532045,9 | н1485 | 950366,56 | 3533364,1 |
| н1353 | 950848,36 | 3531153 | н1404 | 950787,61 | 3531194,9 | н25 | 950446,55 | 3532088,1 | н1486 | 950335,79 | 3533346,7 |
| н1354 | 950847,26 | 3531153,1 | н1405 | 950779,61 | 3531195,3 | н18 | 950499,04 | 3532016,3 | н1487 | 950335,95 | 3533355,9 |
| н1355 | 950847,26 | 3531153,2 | н1406 | 950781,69 | 3531239,4 | н21 | 950493,02 | 3532011 | н1488 | 950358,59 | 3533368,8 |
| н1356 | 950838,23 | 3531153,9 | н1407 | 950789,68 | 3531238,9 | н26 | 950450,65 | 3532068,9 | н1489 | 950360,87 | 3533663,2 |
| н1357 | 950838,19 | 3531153,5 | н1408 | 950789,39 | 3531232,7 | н1444 | 950314,51 | 3533330 | н1490 | 950341,29 | 3533663,3 |
| н1358 | 950821,99 | 3531154,2 | н1409 | 950781,4 | 3531233,3 | н1445 | 950314,32 | 3533320,7 | н1491 | 950341,39 | 3533669,3 |
| н1359 | 950775,09 | 3531184,3 | н1410 | 950915,44 | 3531453,9 | н1446 | 950310,27 | 3533318,4 | н44 | 950302,52 | 3533671,6 |
| н1360 | 950773,59 | 3531152,4 | н1411 | 950921,2 | 3531447,9 | н1447 | 950307,83 | 3533002,6 | н1492 | 950321,5 | 3533671,5 |

## Каталог координат границ земельного участка:ЗУ3

| № | X | У | № | X | У | № | X | У | № | X | У |
|---|---|---|---|---|---|---|---|---|---|---|---|
| н1493 | 950321,46 | 3533669,7 | н52 | 950278,07 | 3533815 | н1574 | 957444,98 | 3534440,6 | н1624 | 958984,36 | 3534567,3 |
| н1494 | 950321,33 | 3533663,5 | н51 | 950279,93 | 3533815,1 | н1575 | 957473,04 | 3534455 | н1625 | 958979,99 | 3534560,6 |
| н45 | 950304,13 | 3533663,6 | н1534 | 950314,19 | 3533988,1 | н86 | 957471,95 | 3534457,1 | н1626 | 958967,58 | 3534568,5 |
| н1495 | 950341,64 | 3533678,7 | н1535 | 950315,45 | 3533984,1 | н1576 | 949840,64 | 3534463 | н1627 | 958956,79 | 3534655,3 |
| н1496 | 950378,09 | 3533675,4 | н1536 | 950293,9 | 3533977,4 | н1577 | 950099,72 | 3534256,2 | н1628 | 958964,72 | 3534653,7 |
| н1497 | 950377,12 | 3533664,4 | н55 | 950270,21 | 3533872,4 | н1578 | 950196 | 3534167,3 | н1629 | 958962,2 | 3534595,7 |
| н1498 | 950379,86 | 3533532,2 | н54 | 950263,22 | 3533877,7 | н1579 | 950096,55 | 3534248,2 | н1630 | 958990,93 | 3534577,4 |
| н1499 | 950379,86 | 3533531,2 | н1537 | 950286,48 | 3533980,8 | н1580 | 950094,5 | 3534250,1 | н1631 | 958986,55 | 3534570,7 |
| н1500 | 950370,83 | 3533398,5 | н1538 | 950318,65 | 3533989,3 | н1581 | 950079,93 | 3534261,7 | н1632 | 958954,01 | 3534591,4 |
| н1501 | 950372,98 | 3533675,1 | н1539 | 950329,49 | 3533975,9 | н1582 | 949983,11 | 3534340,5 | н1633 | 958944,88 | 3534657,7 |
| н1502 | 950341,54 | 3533675,3 | н1540 | 950304,08 | 3533968 | н1583 | 949934,99 | 3534379,7 | н1634 | 958952,81 | 3534656,1 |
| н38 | 950300,1 | 3533683,7 | н48 | 950280,71 | 3533864,4 | н1584 | 959031,67 | 3534537,2 | н1635 | 958949,96 | 3534590,3 |
| н1503 | 950303,78 | 3533683,6 | н47 | 950273,72 | 3533869,7 | н1585 | 959053,45 | 3534523,3 | н1636 | 958942,1 | 3534593,8 |
| н1504 | 950303,64 | 3533682,2 | н1541 | 950297,3 | 3533974,3 | н1586 | 959030,48 | 3534487,3 | н1637 | 958957,75 | 3534677,4 |
| н1505 | 950321,73 | 3533680,6 | н1542 | 950320,46 | 3533981,5 | н1587 | 959047,4 | 3534454,8 | н1638 | 958965,67 | 3534675,4 |
| н1506 | 950321,6 | 3533675,5 | н1543 | 950318,07 | 3533989,1 | н1588 | 959040,21 | 3534451,3 | н1639 | 958964,79 | 3534655,2 |
| н39 | 950301,71 | 3533675,6 | н1544 | 950318,64 | 3533989,3 | н1589 | 959039,27 | 3534453,1 | н1640 | 958956,85 | 3534656,8 |
| н1507 | 950273,35 | 3533758,2 | н1545 | 950297,19 | 3534015,9 | н1590 | 959039,77 | 3534453,9 | н1641 | 958945,87 | 3534680,5 |
| н1508 | 950281,07 | 3533756,1 | н1546 | 950306,38 | 3534004,4 | н1591 | 959022,59 | 3534486,9 | н1642 | 958953,79 | 3534678,5 |
| н1509 | 950274,77 | 3533728,1 | н1547 | 950301,85 | 3534000,8 | н1592 | 959021,91 | 3534488,7 | н1643 | 958952,88 | 3534657,6 |
| н36 | 950274,57 | 3533701,6 | н1548 | 950213,83 | 3534150,8 | н1593 | 959042,41 | 3534520,9 | н1644 | 958944,95 | 3534659,2 |
| н35 | 950266,58 | 3533704 | н1549 | 950283,61 | 3534086,4 | н1594 | 959027,22 | 3534530,6 | н1645 | 957992,33 | 3534800,1 |
| н1510 | 950266,77 | 3533729 | н1550 | 950294,66 | 3534050,9 | н1595 | 959017,99 | 3534545,9 | н1646 | 958000,02 | 3534797,9 |
| н1511 | 950261,76 | 3533761,4 | н1551 | 950281,05 | 3534067,7 | н1596 | 959030,41 | 3534538 | н1647 | 957998,4 | 3534791,7 |
| н1512 | 950269,48 | 3533759,3 | н1552 | 950276,61 | 3534082 | н1597 | 959025,95 | 3534531,4 | н1648 | 957990,7 | 3534793,9 |
| н1513 | 950262,77 | 3533729,5 | н1553 | 950248,58 | 3534107,9 | н1598 | 959015,34 | 3534538,1 | н1649 | 957980,8 | 3534803,4 |
| н42 | 950262,58 | 3533705,2 | н1554 | 959118,01 | 3534301,9 | н1599 | 959016,42 | 3534543 | н1650 | 957988,49 | 3534801,2 |
| н41 | 950254,6 | 3533707,6 | н1555 | 959127,35 | 3534301,3 | н1600 | 959016,34 | 3534543,9 | н1651 | 957986,87 | 3534795,1 |
| н1514 | 950254,78 | 3533730,4 | н1556 | 959138,56 | 3534279,7 | н1601 | 959038,36 | 3534547,2 | н1652 | 957979,18 | 3534797,3 |
| н1515 | 950274,2 | 3533762 | н1557 | 959131,74 | 3534275,5 | н1602 | 959058,86 | 3534534,1 | н1653 | 957996,26 | 3534815 |
| н1516 | 950281,93 | 3533759,9 | н1558 | 959140,15 | 3534302,6 | н1603 | 959060,14 | 3534511,5 | н1654 | 958003,97 | 3534812,9 |
| н1517 | 950281,4 | 3533757,5 | н1559 | 959145,59 | 3534292,2 | н1604 | 959047,55 | 3534491,7 | н1655 | 958000,4 | 3534799,3 |
| н1518 | 950273,68 | 3533759,7 | н1560 | 959141,04 | 3534283,6 | н1605 | 959039,41 | 3534487,6 | н1656 | 957992,71 | 3534801,5 |
| н1519 | 950262,6 | 3533765,1 | н1561 | 959132,01 | 3534301 | н1606 | 959053,62 | 3534457,8 | н1657 | 957984,7 | 3534818,3 |
| н1520 | 950270,33 | 3533763 | н1562 | 959135,27 | 3534300,7 | н1607 | 959051 | 3534456,5 | н1658 | 957992,42 | 3534816,1 |
| н1521 | 950269,81 | 3533760,7 | н1563 | 959135,74 | 3534300,8 | н1608 | 959035,1 | 3534487,1 | н1659 | 957988,87 | 3534802,7 |
| н1522 | 950262,09 | 3533762,8 | н1564 | 959057,38 | 3534435,6 | н1609 | 959058,97 | 3534524,6 | н1660 | 957981,18 | 3534804,9 |
| н57 | 950274,03 | 3533814,9 | н1565 | 959080,09 | 3534392 | н1610 | 959033,9 | 3534540,5 | н1661 | 957423,91 | 3534830,1 |
| н1523 | 950277,79 | 3533796 | н1566 | 959072,84 | 3534388,6 | н1611 | 959025,55 | 3534555,3 | н1662 | 957427,08 | 3534829,3 |
| н1524 | 950273,86 | 3533778,6 | н1567 | 959050,2 | 3534432,1 | н1612 | 959037,1 | 3534548 | н1663 | 957424,26 | 3534818,5 |
| н1525 | 950266,12 | 3533780,7 | н1568 | 959062,94 | 3534438,3 | н1613 | 959032,64 | 3534541,3 | н1664 | 957471,74 | 3534806 |
| н1526 | 950269,6 | 3533796,1 | н1569 | 959084,14 | 3534393,9 | н1614 | 959020,5 | 3534549,1 | н1665 | 957476,51 | 3534804,8 |
| н58 | 950265,91 | 3533814,6 | н1570 | 959083,71 | 3534393,7 | н1615 | 958994,63 | 3534560,8 | н1666 | 957473,11 | 3534791,9 |
| н50 | 950281,79 | 3533837,2 | н1571 | 959060,98 | 3534437,3 | н1616 | 958996,63 | 3534559,5 | н1667 | 957486,16 | 3534789 |
| н1527 | 950283,32 | 3533829,6 | н85 | 957476,35 | 3534459,4 | н1617 | 958992,26 | 3534554 | н1668 | 957484,91 | 3534784,3 |
| н1528 | 950280,68 | 3533821,9 | н1572 | 957479,76 | 3534452,8 | н1618 | 958990,78 | 3534554,9 | н1669 | 957481,97 | 3534773,1 |
| н1529 | 950286,34 | 3533814,5 | н1573 | 957446,38 | 3534435,7 | н1619 | 959000,51 | 3534569,8 | н1670 | 957402,04 | 3534648,9 |
| н1530 | 950290,05 | 3533795,9 | н73 | 957428,2 | 3534434,2 | н1620 | 959002,41 | 3534566,9 | н60 | 957474,26 | 3534508,6 |
| н1531 | 950285,45 | 3533775,5 | н72 | 957431,15 | 3534435,8 | н1621 | 958999,11 | 3534562,7 | н81 | 957466,78 | 3534505,6 |
| н1532 | 950277,72 | 3533777,6 | н71 | 957433,21 | 3534436,9 | н1622 | 958996,81 | 3534564,1 | н1671 | 957392,82 | 3534649,3 |
| н1533 | 950281,87 | 3533796 | н70 | 957439,28 | 3534440,1 | н1623 | 958954,71 | 3534586,2 | н1672 | 957474,55 | 3534776,4 |

## Каталог координат границ земельного участка:ЗУ3

| № | X | У | № | X | У | № | X | У | № | X | У |
|---|---|---|---|---|---|---|---|---|---|---|---|
| н1673 | 957477,14 | 3534786,2 | н1724 | 957634,23 | 3534853,6 | н1773 | 957550,7 | 3534880,7 | н1824 | 957531,39 | 3534921,8 |
| н1674 | 957467,25 | 3534788,6 | н1725 | 957641,1 | 3534851,8 | н1774 | 957528,21 | 3534795,3 | н1825 | 957529,01 | 3534922,5 |
| н1675 | 957469,75 | 3534798,3 | н1726 | 957641,33 | 3534852,7 | н1775 | 957524,62 | 3534796,2 | н1826 | 958013,16 | 3534926,3 |
| н1676 | 957419,09 | 3534811,6 | н1727 | 957646,25 | 3534851,4 | н1776 | 957545,88 | 3534878,6 | н1827 | 958020,87 | 3534924,2 |
| н1677 | 957420,75 | 3534830,9 | н1728 | 957982,51 | 3534762,8 | н1777 | 957558,42 | 3534890,8 | н1828 | 958005,88 | 3534867,2 |
| н1678 | 957422,46 | 3534830,5 | н1729 | 957984,46 | 3534770,3 | н1778 | 957610,44 | 3534876,4 | н1829 | 957998,17 | 3534869,4 |
| н1679 | 957417,63 | 3534812 | н1730 | 957992,17 | 3534768 | н1779 | 957609,67 | 3534873,4 | н1830 | 957580,07 | 3534931,8 |
| н1680 | 957415,34 | 3534812,6 | н1731 | 957988,21 | 3534753,1 | н1780 | 957583,09 | 3534880,5 | н1831 | 957582,11 | 3534931,2 |
| н1681 | 957513,53 | 3534857,5 | н1732 | 957637,23 | 3534845,5 | н1781 | 957556,5 | 3534887,4 | н1832 | 957643,02 | 3534914,1 |
| н1682 | 957518,53 | 3534856,1 | н1733 | 957635,95 | 3534840,5 | н1782 | 957530,47 | 3534901,1 | н1833 | 957649,59 | 3534912,3 |
| н1683 | 957509,2 | 3534823,5 | н1734 | 957603,33 | 3534849,4 | н1783 | 957534,76 | 3534899,8 | н1834 | 957650,67 | 3534907,6 |
| н1684 | 957493,78 | 3534827,3 | н1735 | 957604,58 | 3534854,1 | н1784 | 957527,56 | 3534887,6 | н1835 | 957648,08 | 3534898,1 |
| н1685 | 957491,14 | 3534816,8 | н1736 | 957577,99 | 3534861,1 | н1785 | 957522,78 | 3534870,9 | н1836 | 957643,2 | 3534899,4 |
| н1686 | 957480,31 | 3534819,1 | н1737 | 957559,24 | 3534866 | н1786 | 957672,75 | 3534905,8 | н1837 | 957627,06 | 3534903,6 |
| н1687 | 957477,55 | 3534808,6 | н1738 | 957536,75 | 3534780,6 | н1787 | 957675,65 | 3534905 | н1838 | 957576,19 | 3534919,5 |
| н1688 | 957472,79 | 3534809,9 | н1739 | 957508,37 | 3534788,1 | н1788 | 957694,95 | 3534899,6 | н1839 | 957457,32 | 3534944,4 |
| н1689 | 957429,14 | 3534821,4 | н1740 | 957504,96 | 3534779,5 | н1789 | 957701,66 | 3534884,1 | н1840 | 957475,09 | 3534940,2 |
| н1690 | 957430,95 | 3534828,2 | н1741 | 957496,6 | 3534781,5 | н1790 | 957670,45 | 3534892,3 | н1841 | 957475,04 | 3534940 |
| н1691 | 957438,69 | 3534826,2 | н1742 | 957493,08 | 3534768,2 | н1791 | 957665,78 | 3534893,5 | н1842 | 957493,66 | 3534935 |
| н1692 | 957438,92 | 3534827,1 | н1743 | 957415,88 | 3534648,2 | н1792 | 957667,96 | 3534901,9 | н1843 | 957493,05 | 3534932,7 |
| н1693 | 957474,82 | 3534817,6 | н82 | 957485,47 | 3534513,1 | н1793 | 957670,85 | 3534905,6 | н1844 | 957458,71 | 3534942,5 |
| н1694 | 957476,85 | 3534825,4 | н90 | 957478 | 3534510,1 | н1794 | 957575,74 | 3534918 | н1845 | 957455,14 | 3534955,6 |
| н1695 | 957487,41 | 3534822,6 | н1744 | 957406,66 | 3534648,6 | н1795 | 957626,64 | 3534902,2 | н1846 | 957453,56 | 3534949,5 |
| н1696 | 957490,12 | 3534833,6 | н1745 | 957485,67 | 3534771,5 | н1796 | 957642,8 | 3534898 | н1847 | 957450,07 | 3534954,2 |
| н1697 | 957505,65 | 3534829,4 | н1746 | 957488,83 | 3534783,5 | н1797 | 957647,69 | 3534896,7 | н1848 | 958557,61 | 3534974,6 |
| н1698 | 958009,35 | 3534864,7 | н1747 | 957490,06 | 3534788,1 | н1798 | 957645,65 | 3534889,2 | н1849 | 958659,61 | 3534893,5 |
| н1699 | 958017,06 | 3534862,6 | н1748 | 957501,81 | 3534785,5 | н1799 | 957640,73 | 3534890,6 | н1850 | 958954,96 | 3534705,4 |
| н1700 | 958008,07 | 3534828,5 | н1749 | 957505,23 | 3534794,9 | н1800 | 957604,48 | 3534900,9 | н1851 | 958953,94 | 3534682 |
| н1701 | 958000,37 | 3534830,6 | н1750 | 957523,34 | 3534791,3 | н1801 | 957591 | 3534904,8 | н1852 | 958946,03 | 3534684,1 |
| н1702 | 957650,79 | 3534866,4 | н1751 | 957523,62 | 3534792,4 | н1802 | 957570,02 | 3534910,8 | н1853 | 958946,77 | 3534701,1 |
| н1703 | 957657,07 | 3534864,6 | н1752 | 957531,05 | 3534790,4 | н1803 | 957565,12 | 3534912,2 | н1854 | 958654,96 | 3534887 |
| н1704 | 957686,96 | 3534856 | н1753 | 957665,41 | 3534892 | н1804 | 957566,62 | 3534914,8 | н1855 | 958555,23 | 3534966,3 |
| н1705 | 957686,18 | 3534855,4 | н1754 | 957680,53 | 3534888,1 | н1805 | 957571,47 | 3534913,3 | н1856 | 958474,5 | 3534957,1 |
| н1706 | 957655,9 | 3534863,8 | н1755 | 957702,41 | 3534882,3 | н1806 | 957573,99 | 3534912,5 | н1857 | 958417,97 | 3534944,8 |
| н1707 | 957652,99 | 3534862 | н1756 | 957707,03 | 3534871,7 | н1807 | 957542,2 | 3534922,5 | н1858 | 958351,87 | 3534941,1 |
| н1708 | 957803,95 | 3534822,3 | н1757 | 957668,34 | 3534882,7 | н1808 | 957547,09 | 3534920,9 | н1859 | 958344,52 | 3534944,8 |
| н1709 | 957980,63 | 3534771,4 | н1758 | 957667,87 | 3534882,9 | н1809 | 957545,28 | 3534917,8 | н1860 | 958337,27 | 3534930,5 |
| н1710 | 957979,67 | 3534767,7 | н1759 | 957668,02 | 3534883,4 | н1810 | 957540,32 | 3534919,3 | н1861 | 958325,16 | 3534936,6 |
| н1711 | 957647,32 | 3534855,3 | н1760 | 957663,47 | 3534884,6 | н1811 | 958024,72 | 3534923,1 | н1862 | 958322,39 | 3534935,4 |
| н1712 | 957642,35 | 3534856,6 | н1761 | 957554,66 | 3534894,1 | н1812 | 958032,43 | 3534920,9 | н1863 | 958317,63 | 3534936,9 |
| н1713 | 957643,87 | 3534862,3 | н1762 | 957555,9 | 3534893,7 | н1813 | 958017,44 | 3534864 | н1864 | 958321,4 | 3534941,3 |
| н1714 | 957650,3 | 3534866,1 | н1763 | 957599,44 | 3534881,2 | н1814 | 958009,73 | 3534866,2 | н1865 | 958327,21 | 3534941,1 |
| н1715 | 957997,79 | 3534867,9 | н1764 | 957610,85 | 3534877,9 | н1815 | 957448,21 | 3534923,1 | н1866 | 958335,14 | 3534937,1 |
| н1716 | 958005,5 | 3534865,8 | н1765 | 957610,76 | 3534877,6 | н1816 | 957449,88 | 3534920,8 | н1867 | 958343,72 | 3534954,1 |
| н1717 | 957996,52 | 3534831,7 | н1766 | 957622,46 | 3534874,5 | н1817 | 957447,77 | 3534921,4 | н1868 | 958353,56 | 3534949,2 |
| н1718 | 957988,81 | 3534833,9 | н1767 | 957621,86 | 3534872,2 | н1818 | 957443,46 | 3534926,1 | н1869 | 958416,89 | 3534952,8 |
| н1719 | 957553,54 | 3534875,8 | н1768 | 957614,99 | 3534874 | н1819 | 957447,17 | 3534925,1 | н1870 | 958473,2 | 3534965 |
| н1720 | 957580,03 | 3534868,9 | н1769 | 957612,47 | 3534864,4 | н1820 | 957446,32 | 3534921,8 | н1871 | 958300,14 | 3534976,1 |
| н1721 | 957611,46 | 3534860,6 | н1770 | 957607,63 | 3534865,7 | н1821 | 957444,09 | 3534922,4 | н1872 | 958311,91 | 3534970,2 |
| н1722 | 957609,44 | 3534852,9 | н1771 | 957581,05 | 3534872,7 | н1822 | 957530,02 | 3534926,3 | н1873 | 958309,17 | 3534962,6 |
| н1723 | 957632,52 | 3534846,9 | н1772 | 957552,38 | 3534880,3 | н1823 | 957532,38 | 3534925,5 | н1874 | 958298,47 | 3534968 |

## Каталог координат границ земельного участка:ЗУ3

| № | X | У | № | X | У | № | X | У | № | X | У |
|---|---|---|---|---|---|---|---|---|---|---|---|
| н1875 | 958109,92 | 3534977,8 | н1926 | 958030,97 | 3534992,4 | н1977 | 949583,19 | 3534674,4 | н2028 | 949265,36 | 3535483,8 |
| н1876 | 958110,61 | 3534972,8 | н1927 | 958127,39 | 3534997,6 | н1978 | 949570,56 | 3534684,1 | н2029 | 949278,12 | 3535513,4 |
| н1877 | 958089,28 | 3534971,6 | н1928 | 958162,04 | 3534994,1 | н1979 | 949440,78 | 3534813,6 | н2030 | 949297,16 | 3535562,7 |
| н1878 | 958081,38 | 3534968,7 | н1929 | 958161,9 | 3534986 | н1980 | 949401,63 | 3534963,7 | н2031 | 949357,44 | 3535707,8 |
| н1879 | 958084,09 | 3534973,6 | н1930 | 958128,51 | 3534989,4 | н1981 | 949368,71 | 3535169,1 | н2032 | 949361,65 | 3535706,1 |
| н1880 | 958088,66 | 3534976,5 | н1931 | 958192,21 | 3535003,1 | н1982 | 949461,03 | 3534815,2 | н2033 | 949325,77 | 3535619,7 |
| н1881 | 958561,19 | 3534987,1 | н1932 | 958225,35 | 3534999,8 | н1983 | 949596,28 | 3534678,2 | н2034 | 949321,6 | 3535621,4 |
| н1882 | 958666,58 | 3534903,3 | н1933 | 958274,41 | 3535002,5 | н1984 | 949809,47 | 3534503,2 | н2035 | 949336,54 | 3535659,2 |
| н1883 | 958967,25 | 3534711,8 | н1934 | 958301,25 | 3534989 | н1985 | 950107,54 | 3534265,3 | н2036 | 949962,04 | 3535893,6 |
| н1884 | 958965,82 | 3534679 | н1935 | 958299,58 | 3534980,9 | н1986 | 950294,11 | 3534093,1 | н2037 | 949847,09 | 3535828,3 |
| н1885 | 958957,91 | 3534681 | н1936 | 958272,72 | 3534994,4 | н1987 | 950315,1 | 3534025,6 | н2038 | 949675,61 | 3535763,7 |
| н1886 | 958959,06 | 3534707,5 | н1937 | 958225,16 | 3534991,7 | н1988 | 950301,47 | 3534042,5 | н2039 | 949406,99 | 3535751,4 |
| н1887 | 958661,93 | 3534896,8 | н1938 | 958194,02 | 3534994,9 | н1989 | 950287,11 | 3534088,6 | н2040 | 949378,94 | 3535747,8 |
| н1888 | 958558,81 | 3534978,8 | н1939 | 958182,22 | 3535004,1 | н1990 | 950102,32 | 3534259,2 | н2041 | 949378,88 | 3535747,6 |
| н1889 | 958472,54 | 3534968,9 | н1940 | 958190,64 | 3535003,2 | н1991 | 949804,44 | 3534497 | н2042 | 949374,42 | 3535749,4 |
| н1890 | 958416,35 | 3534956,8 | н1941 | 958192,45 | 3534995 | н1992 | 949771,79 | 3534523,8 | н2043 | 949375,56 | 3535752,2 |
| н1891 | 958354,4 | 3534953,2 | н1942 | 958182,08 | 3534996,1 | н1993 | 949726,96 | 3534563,4 | н2044 | 949655,65 | 3535770,8 |
| н1892 | 958345,52 | 3534957,7 | н1943 | 958061,52 | 3535006,2 | н1994 | 949669,53 | 3534607,7 | н2045 | 949673,98 | 3535771,7 |
| н1893 | 958349,46 | 3534965,5 | н1944 | 958061,43 | 3534998,1 | н1995 | 949590,88 | 3534672,3 | н2046 | 949843,68 | 3535835,5 |
| н1894 | 958327,31 | 3534976,7 | н1945 | 958026,75 | 3534996,2 | н1996 | 949453,83 | 3534811,1 | н2047 | 949879,97 | 3535856,2 |
| н1895 | 958329,55 | 3534981,2 | н1946 | 958029,07 | 3534955,3 | н1997 | 949381,88 | 3535086,9 | н2048 | 949900,66 | 3535864,4 |
| н1896 | 958334,12 | 3534978,9 | н1947 | 958021,76 | 3534927,5 | н1998 | 949340,52 | 3535171,3 | н2049 | 950160,43 | 3535988,1 |
| н1897 | 958356,17 | 3534967,8 | н1948 | 958014,05 | 3534929,7 | н1999 | 949348,67 | 3535168,2 | н2050 | 950202,51 | 3535963,4 |
| н1898 | 958353,57 | 3534962,6 | н1949 | 958021,01 | 3534956,1 | н2000 | 949349,32 | 3535164,1 | н2051 | 950200,38 | 3535955,4 |
| н1899 | 958356,09 | 3534961,4 | н1950 | 958018,31 | 3535003,7 | н2001 | 949348,7 | 3535166,5 | н2052 | 950156,97 | 3535980,8 |
| н1900 | 958415,27 | 3534964,7 | н1951 | 958161,62 | 3535006,2 | н2002 | 949185,37 | 3535273,9 | н2053 | 950127,32 | 3535964 |
| н1901 | 958471,24 | 3534976,9 | н1952 | 958162,25 | 3535006,1 | н2003 | 949193,14 | 3535271,6 | н2054 | 950052,2 | 3535931,1 |
| н1902 | 958302,63 | 3534988,3 | н1953 | 958162,11 | 3534998,1 | н2004 | 949189,63 | 3535263,9 | н2055 | 949852,21 | 3535817,4 |
| н1903 | 958316,62 | 3534981,3 | н1954 | 958126,83 | 3535001,6 | н2005 | 949333,04 | 3535198,9 | н2056 | 949678,06 | 3535751,8 |
| н1904 | 958314,06 | 3534976,1 | н1955 | 958126,29 | 3535005,6 | н2006 | 949349,08 | 3535189,5 | н2057 | 949408,05 | 3535739,5 |
| н1905 | 958313,28 | 3534974 | н1956 | 958161,5 | 3535003,8 | н2007 | 949256,42 | 3535224,8 | н2058 | 949387,37 | 3535736,8 |
| н1906 | 958300,97 | 3534980,2 | н1957 | 958124,64 | 3535017,7 | н2008 | 949179,05 | 3535259,9 | н2059 | 949205,94 | 3535299,8 |
| н1907 | 958194,93 | 3534990,8 | н1958 | 958162,11 | 3535015,7 | н2009 | 949179,38 | 3535275,6 | н2060 | 949205,92 | 3535299,8 |
| н1908 | 958225,08 | 3534987,7 | н1959 | 958161,7 | 3535007,8 | н2010 | 949181,49 | 3535275 | н2061 | 949199,06 | 3535304,1 |
| н1909 | 958271,87 | 3534990,4 | н1960 | 958125,74 | 3535009,6 | н2011 | 949173,75 | 3535257,9 | н2062 | 949210,34 | 3535331,3 |
| н1910 | 958298,75 | 3534976,8 | н1961 | 958092,65 | 3535019,3 | н2012 | 949195,09 | 3535248,2 | н2063 | 949213,68 | 3535330,1 |
| н1911 | 958297,08 | 3534968,7 | н1962 | 958102,33 | 3535018,8 | н2013 | 949165,67 | 3535259,4 | н2064 | 949229,36 | 3535372,1 |
| н1912 | 958270,18 | 3534982,3 | н1963 | 958104,32 | 3535018,7 | н2014 | 949166,57 | 3535261,4 | н2065 | 949227,58 | 3535372,8 |
| н1913 | 958224,9 | 3534979,7 | н1964 | 958105,42 | 3535010,6 | н2015 | 949204,36 | 3535333,5 | н2066 | 949255,21 | 3535439,4 |
| н1914 | 958196,75 | 3534982,5 | н1965 | 958101,92 | 3535010,8 | н2016 | 949206,59 | 3535332,7 | н2067 | 949257,1 | 3535438,6 |
| н1915 | 958182,01 | 3534992,1 | н1966 | 958099,93 | 3535010,9 | н2017 | 949195,63 | 3535306,3 | н2068 | 949274,32 | 3535480,1 |
| н1916 | 958193,36 | 3534990,9 | н1967 | 958099,83 | 3535009,1 | н2018 | 949193,62 | 3535307,5 | н2069 | 949272,43 | 3535480,8 |
| н1917 | 958195,18 | 3534982,7 | н1968 | 958087,84 | 3535008,4 | н2019 | 949200,14 | 3535322,4 | н2070 | 949312,24 | 3535576,7 |
| н1918 | 958181,87 | 3534984 | н1969 | 958088,33 | 3534999,7 | н2020 | 949248,18 | 3535442,3 | н2071 | 949313,56 | 3535576,2 |
| н1919 | 958061,39 | 3534994,1 | н1970 | 958086,31 | 3534999,5 | н2021 | 949251,52 | 3535440,9 | н2072 | 949330,8 | 3535617,6 |
| н1920 | 958061,35 | 3534986,1 | н1971 | 958083,37 | 3535001 | н2022 | 949223,84 | 3535374,3 | н2073 | 949329,45 | 3535618,2 |
| н1921 | 958039,42 | 3534984,9 | н1972 | 958081,69 | 3535006,7 | н2023 | 949220,52 | 3535375,5 | н2074 | 949365,35 | 3535704,6 |
| н1922 | 958041,16 | 3534954,1 | н1973 | 958078,16 | 3535012,7 | н2024 | 949239,14 | 3535419,7 | н2075 | 949366,62 | 3535704,1 |
| н1923 | 958033,32 | 3534924,3 | н1974 | 958092,19 | 3535013,6 | н2025 | 949304,4 | 3535579,9 | н2076 | 949383,19 | 3535744,3 |
| н1924 | 958025,61 | 3534926,5 | н1975 | 949388,47 | 3535045,8 | н2026 | 949308,54 | 3535578,2 | н2077 | 949407,35 | 3535747,4 |
| н1925 | 958033,09 | 3534954,9 | н1976 | 949450,23 | 3534809,1 | н2027 | 949268,75 | 3535482,4 | н2078 | 949676,43 | 3535759,8 |

## Каталог координат границ земельного участка:ЗУ3

| № | X | У | № | X | У | № | X | У | № | X | У |
|---|---|---|---|---|---|---|---|---|---|---|---|
| н2079 | 949848,79 | 3535824,6 | н2130 | 950819,56 | 3536049,5 | н2181 | 950275,2 | 3535987,9 | н2232 | 950445,29 | 3536181,2 |
| н2080 | 950011,69 | 3535917,3 | н2131 | 950819,58 | 3536049,9 | н2182 | 950226,32 | 3535960,3 | н2233 | 950441,78 | 3536183,9 |
| н2081 | 950167,69 | 3535991,5 | н2132 | 950819,91 | 3536058,7 | н2183 | 950237,85 | 3535972 | н2234 | 950439,53 | 3536183,4 |
| н2082 | 950197,4 | 3535971,1 | н2133 | 950821,91 | 3536058,6 | н2184 | 950314,33 | 3536023,2 | н2235 | 950440,54 | 3536184,1 |
| н2083 | 950164,79 | 3535990,1 | н2134 | 950821,64 | 3536051,5 | н2185 | 950346,13 | 3536048,1 | н2236 | 950556,23 | 3536189,5 |
| н2084 | 950829,61 | 3536033,1 | н2135 | 950819,63 | 3536051,5 | н2186 | 950472,57 | 3536138 | н2237 | 950557,1 | 3536188,3 |
| н2085 | 950828,16 | 3535993,2 | н2136 | 950822,3 | 3536069,3 | н2187 | 950470,46 | 3536141,3 | н2238 | 950509,14 | 3536154,2 |
| н2086 | 950774,93 | 3535995,3 | н2137 | 950821,96 | 3536060,1 | н2188 | 950501,47 | 3536143,8 | н2239 | 950502,6 | 3536149,5 |
| н2087 | 950779,84 | 3536003,1 | н2138 | 950819,96 | 3536060,2 | н2189 | 950514,98 | 3536122,4 | н2240 | 950496,73 | 3536158,8 |
| н2088 | 950820,46 | 3536001,5 | н2139 | 950820,19 | 3536066,3 | н2190 | 950558,57 | 3536040,1 | н2241 | 950503,39 | 3536163,3 |
| н2089 | 950821,6 | 3536032,8 | н2140 | 950829,15 | 3536078,9 | н2191 | 950584,15 | 3536039,2 | н2242 | 950504,87 | 3536161 |
| н2090 | 950841,64 | 3536033,5 | н2141 | 950834,25 | 3536078,8 | н2192 | 950592,09 | 3536038,9 | н2243 | 950534,54 | 3536182,1 |
| н2091 | 950841,17 | 3536020,5 | н2142 | 950834,22 | 3536076,8 | н2193 | 950594,08 | 3536038,8 | н2244 | 950568,06 | 3536193,6 |
| н2092 | 950833,46 | 3536020 | н2143 | 950827,76 | 3536077 | н2194 | 950594,01 | 3536037,1 | н2245 | 950573,82 | 3536185,4 |
| н2093 | 950833,16 | 3535997,3 | н2144 | 950480,61 | 3536129 | н2195 | 950592,04 | 3536037,2 | н2246 | 950515,55 | 3536144 |
| н2094 | 950840,31 | 3535997,2 | н2145 | 950492,72 | 3536109,9 | н2196 | 950586,19 | 3536037,5 | н2247 | 950525,37 | 3536128,5 |
| н2095 | 950839,71 | 3535980,7 | н2146 | 950510,82 | 3536072,4 | н2197 | 950582,72 | 3536032,5 | н2248 | 950565,93 | 3536051,8 |
| н2096 | 950767,56 | 3535983,5 | н2147 | 950531,6 | 3536033,4 | н2198 | 950564,98 | 3536032,9 | н2249 | 950592,58 | 3536050,9 |
| н2097 | 950772,47 | 3535991,4 | н2148 | 950539,53 | 3536024 | н2199 | 950558,24 | 3536035,9 | н2250 | 950592,68 | 3536053,2 |
| н2098 | 950832,01 | 3535989 | н2149 | 950547,66 | 3536018,5 | н2200 | 950552,68 | 3536040,8 | н2251 | 950618,16 | 3536050,9 |
| н2099 | 950833,63 | 3536033,2 | н2150 | 950554,51 | 3536015,7 | н2201 | 950550,11 | 3536044,4 | н2252 | 950618,12 | 3536049,9 |
| н2100 | 950675,73 | 3536035,8 | н2151 | 950561,71 | 3536014,1 | н2202 | 950529,94 | 3536082,5 | н2253 | 950635,91 | 3536049,3 |
| н2101 | 950736,43 | 3536033,6 | н2152 | 950608,38 | 3536013,3 | н2203 | 950509,12 | 3536118,6 | н2254 | 950635,58 | 3536045,2 |
| н2102 | 950734,94 | 3535992,8 | н2153 | 950609 | 3536029,8 | н2204 | 950495,8 | 3536139,8 | н2255 | 950635,58 | 3536041,3 |
| н2103 | 950735,77 | 3535992,8 | н2154 | 950615,27 | 3536029,6 | н2205 | 950497,42 | 3536140,9 | н2256 | 950617,78 | 3536041,9 |
| н2104 | 950730,97 | 3535985 | н2155 | 950615,63 | 3536038 | н2206 | 950493,39 | 3536156,6 | н2257 | 950615,79 | 3536042 |
| н2105 | 950726,65 | 3535985,2 | н2156 | 950617,62 | 3536037,9 | н2207 | 950499,33 | 3536147,2 | н2258 | 950616,09 | 3536049,1 |
| н2106 | 950728,14 | 3536025,9 | н2157 | 950635,59 | 3536037,3 | н2208 | 950495,29 | 3536144,3 | н2259 | 950594,59 | 3536051,1 |
| н2107 | 950675,64 | 3536027,8 | н2158 | 950635,59 | 3536033,5 | н2209 | 950493,67 | 3536143,2 | н2260 | 950594,25 | 3536042,8 |
| н2108 | 950841,88 | 3536039,9 | н2159 | 950634,04 | 3536029,3 | н2210 | 950487,62 | 3536152,8 | н2261 | 950592,25 | 3536042,9 |
| н2109 | 950841,7 | 3536035 | н2160 | 950617,29 | 3536030,1 | н2211 | 950489,28 | 3536153,9 | н2262 | 950561,03 | 3536044 |
| н2110 | 950833,69 | 3536034,7 | н2161 | 950617,18 | 3536027,5 | н2212 | 950461,12 | 3536159,8 | н2263 | 950518,44 | 3536124,4 |
| н2111 | 950833,86 | 3536039,3 | н2162 | 950610,92 | 3536027,7 | н2213 | 950461,41 | 3536159,3 | н2264 | 950504,75 | 3536146,2 |
| н2112 | 950821,92 | 3536041,3 | н2163 | 950610,3 | 3536011,2 | н2214 | 950459,78 | 3536158,3 | н2265 | 950511,28 | 3536150,8 |
| н2113 | 950829,91 | 3536041,3 | н2164 | 950561,57 | 3536012,1 | н2215 | 950459,5 | 3536158,7 | н2266 | 950562,68 | 3536187,3 |
| н2114 | 950829,67 | 3536034,6 | н2165 | 950553,97 | 3536013,7 | н2216 | 950482,2 | 3536174,4 | н2267 | 950560,18 | 3536190,9 |
| н2115 | 950821,66 | 3536034,3 | н2166 | 950544,51 | 3536017,9 | н2217 | 950482,72 | 3536173,6 | н2268 | 950465,3 | 3536201,2 |
| н2116 | 950738,77 | 3536045,5 | н2167 | 950536,34 | 3536024,3 | н2218 | 950478,63 | 3536170,8 | н2269 | 950465,57 | 3536200,7 |
| н2117 | 950748,87 | 3536045,1 | н2168 | 950529,9 | 3536032,4 | н2219 | 950476,97 | 3536169,7 | н2270 | 950471,65 | 3536191,1 |
| н2118 | 950748,49 | 3536034,8 | н2169 | 950509,03 | 3536071,5 | н2220 | 950476,51 | 3536170,4 | н2271 | 950465,98 | 3536187,2 |
| н2119 | 950676,35 | 3536047,8 | н2170 | 950490,97 | 3536108,9 | н2221 | 950478,15 | 3536171,6 | н2272 | 950463,28 | 3536191,5 |
| н2120 | 950736,66 | 3536045,6 | н2171 | 950483,27 | 3536121,1 | н2222 | 950478,63 | 3536170,8 | н2273 | 950461,53 | 3536198,1 |
| н2121 | 950748,41 | 3536032,7 | н2172 | 950281,64 | 3535977,7 | н2223 | 950478,15 | 3536171,6 | н2274 | 950462,13 | 3536199 |
| н2122 | 950747,66 | 3536012,1 | н2173 | 950220,86 | 3535943,4 | н2224 | 950492,08 | 3536181,2 | н2275 | 950463,68 | 3536200,1 |
| н2123 | 950739,15 | 3535998,3 | н2174 | 950218,3 | 3535944,9 | н2225 | 950492,71 | 3536180,2 | н2276 | 950475,19 | 3536208 |
| н2124 | 950740,58 | 3536037,4 | н2175 | 950220,42 | 3535953 | н2226 | 950486,05 | 3536175,8 | н2277 | 950481,54 | 3536197,9 |
| н2125 | 950675,86 | 3536039,8 | н2176 | 950220,93 | 3535952,7 | н2227 | 950485,49 | 3536176,7 | н2278 | 950474,95 | 3536193,4 |
| н2126 | 950830,24 | 3536050 | н2177 | 950277,34 | 3535984,5 | н2228 | 950442,5 | 3536185,5 | н2279 | 950468,59 | 3536203,4 |
| н2127 | 950829,97 | 3536042,8 | н2178 | 950478,99 | 3536127,8 | н2229 | 950446,31 | 3536183,2 | н2280 | 950540,63 | 3536211,5 |
| н2128 | 950821,97 | 3536042,8 | н2179 | 950472,11 | 3536142,4 | н2230 | 950450,51 | 3536176,6 | н2281 | 950544,16 | 3536206,5 |
| н2129 | 950822,21 | 3536049,4 | н2180 | 950478,47 | 3536132,4 | н2231 | 950448,91 | 3536175,5 | н2282 | 950536,28 | 3536203,8 |

## Каталог координат границ земельного участка:ЗУ3

| № | X | У | № | X | У | № | X | У | № | X | У |
|---|---|---|---|---|---|---|---|---|---|---|---|
| н2283 | 950533,14 | 3536208,3 | н2334 | 950338,69 | 3536451,1 | н2385 | 963865,41 | 3553326,4 | н467 | 963816,7 | 3554726 |
| н2284 | 950551,87 | 3536216,4 | н2335 | 950332,07 | 3536448,7 | н2386 | 963861,5 | 3553333,8 | н2431 | 963832,26 | 3554740,4 |
| н2285 | 950555,34 | 3536211,5 | н2336 | 950354,45 | 3536388,1 | н2387 | 963930,03 | 3553401,1 | н2432 | 963833,46 | 3554732,5 |
| н2286 | 950550,6 | 3536208,7 | н2337 | 950345,56 | 3536389 | н2388 | 963902,99 | 3553505,8 | н488 | 963815,54 | 3554729,8 |
| н2287 | 950548,12 | 3536207,9 | н2338 | 950323,3 | 3536449,3 | н2389 | 963910,46 | 3553995,8 | н487 | 963813,2 | 3554737,6 |
| н2288 | 950544,38 | 3536213,1 | н2339 | 950336,06 | 3536454,5 | н2390 | 963908,36 | 3553768,9 | н2433 | 963882,05 | 3554747,8 |
| н2289 | 950451,81 | 3536222,5 | н2340 | 963866,25 | 3553321,6 | н2391 | 963870,48 | 3553704,7 | н475 | 963891,23 | 3554686,2 |
| н2290 | 950456,93 | 3536214,4 | н2341 | 963871,6 | 3553311,5 | н2392 | 963885,69 | 3553645,7 | н474 | 963885,88 | 3554701,1 |
| н2291 | 950450,34 | 3536209,9 | н2342 | 963870,03 | 3553305,9 | н2393 | 963874,52 | 3553683,1 | н473 | 963880,21 | 3554731 |
| н2292 | 950445,21 | 3536218 | н2343 | 963856,18 | 3553290,7 | н2394 | 963866,94 | 3553714,4 | н472 | 963878,49 | 3554747,3 |
| н2293 | 950461,72 | 3536229,3 | н2344 | 963852,34 | 3553282,2 | н2395 | 963875,8 | 3553729,4 | н494 | 963610,9 | 3554747,9 |
| н2294 | 950466,84 | 3536221,2 | н2345 | 963845,86 | 3553278,6 | н2396 | 963905,2 | 3553777,6 | н464 | 963634,09 | 3554738,7 |
| н2295 | 950460,24 | 3536216,7 | н2346 | 963840,96 | 3553269,9 | н449 | 963802,58 | 3554514,2 | н471 | 963630,43 | 3554731,6 |
| н2296 | 950455,11 | 3536224,8 | н2347 | 963839,9 | 3553264 | н2397 | 963799,8 | 3554469,2 | н495 | 963607,31 | 3554740,7 |
| н2297 | 950520,86 | 3536239,4 | н2348 | 963841,08 | 3553259 | н2398 | 963861,54 | 3554345,2 | н500 | 963616,2 | 3554758,7 |
| н2298 | 950527,71 | 3536229,7 | н2349 | 963841,48 | 3553258,3 | н2399 | 963891,35 | 3554229,6 | н484 | 963639,79 | 3554749,4 |
| н2299 | 950521,12 | 3536225,2 | н2350 | 963840,63 | 3553256,4 | н2400 | 963885,52 | 3554227,9 | н491 | 963635,91 | 3554742,3 |
| н2300 | 950519,07 | 3536228,1 | н2351 | 963840,04 | 3553256,7 | н2401 | 963870,59 | 3554278 | н501 | 963612,66 | 3554751,5 |
| н2301 | 950515,74 | 3536235,9 | н2352 | 963839,25 | 3553258,2 | н2402 | 963854 | 3554342,4 | н511 | 963379,66 | 3554912,3 |
| н2302 | 950497,41 | 3536275,7 | н2353 | 963837,9 | 3553264 | н2403 | 963844,22 | 3554362 | н2434 | 963438,84 | 3554858 |
| н2303 | 950497,71 | 3536275,3 | н2354 | 963838,79 | 3553269,8 | н2404 | 963827,04 | 3554397,4 | н492 | 963521,72 | 3554803 |
| н2304 | 950497,16 | 3536275,5 | н2355 | 963845,39 | 3553281,8 | н2405 | 963791,83 | 3554470 | н2435 | 963518,97 | 3554797,1 |
| н2305 | 950498,46 | 3536283,8 | н2356 | 963840,39 | 3553284,7 | н450 | 963794,38 | 3554511,2 | н2436 | 963508,01 | 3554803,6 |
| н2306 | 950499,32 | 3536283,3 | н2357 | 963842,44 | 3553285,8 | н440 | 963814,88 | 3554518,7 | н2437 | 963507,55 | 3554802,8 |
| н2307 | 950506,9 | 3536279,9 | н2358 | 963858,71 | 3553295 | н2406 | 963811,97 | 3554471,6 | н2438 | 963433,9 | 3554851,6 |
| н2308 | 950508,72 | 3536277,3 | н2359 | 963866,05 | 3553321,4 | н2407 | 963872,84 | 3554349,4 | н512 | 963375,61 | 3554905,1 |
| н2309 | 950507,26 | 3536276,5 | н2360 | 963860,39 | 3553332,7 | н2408 | 963918,83 | 3554171,2 | н523 | 963384,12 | 3554924,5 |
| н2310 | 950509,9 | 3536272,4 | н2361 | 963864,3 | 3553325,3 | н2409 | 963923,78 | 3554138,6 | н2439 | 963446,26 | 3554867,4 |
| н2311 | 950504,59 | 3536269,3 | н2362 | 963862,49 | 3553323,5 | н2410 | 963920,32 | 3553765,6 | н498 | 963526,85 | 3554814 |
| н2312 | 950503,17 | 3536271,3 | н2363 | 963855,31 | 3553297,7 | н2411 | 963883,34 | 3553702,8 | н503 | 963523,43 | 3554806,7 |
| н2313 | 950505,19 | 3536274 | н2364 | 963838,37 | 3553288,1 | н2412 | 963922,68 | 3553550,3 | н2440 | 963441,32 | 3554861,1 |
| н2314 | 950497,91 | 3536279,4 | н2365 | 963837,72 | 3553287,7 | н2413 | 963917,22 | 3553530,7 | н524 | 963381,69 | 3554915,8 |
| н2315 | 950496,56 | 3536280,4 | н2366 | 963837,33 | 3553288 | н2414 | 963952,28 | 3553394,9 | н2441 | 963381,85 | 3554916,1 |
| н2316 | 950359,51 | 3536385,9 | н2367 | 963837,72 | 3553288,5 | н2415 | 963873,19 | 3553317,2 | н2442 | 963127,56 | 3554956,2 |
| н2317 | 950368,42 | 3536384,9 | н2368 | 963837,7 | 3553288,5 | н2416 | 963872,19 | 3553313,6 | н2443 | 963133,31 | 3554950,6 |
| н2318 | 950375,29 | 3536366,3 | н2369 | 963838,45 | 3553289,5 | н2417 | 963867,36 | 3553322,7 | н507 | 963103,93 | 3554927,6 |
| н2319 | 950457,63 | 3536235,8 | н2370 | 963838,28 | 3553289,6 | н2418 | 963943,38 | 3553397,3 | н506 | 963101,37 | 3554935,7 |
| н2320 | 950451,05 | 3536231,2 | н2371 | 963838,29 | 3553289,6 | н2419 | 963908,94 | 3553530,8 | н2444 | 963118,93 | 3554964,7 |
| н2321 | 950368,07 | 3536362,7 | н2372 | 963836,71 | 3553290,9 | н2420 | 963914,4 | 3553550,4 | н2445 | 963124,68 | 3554959,1 |
| н2322 | 950346,18 | 3536387,4 | н2373 | 963839,68 | 3553296,1 | н2421 | 963874,76 | 3553704 | н519 | 963100,09 | 3554939,8 |
| н2323 | 950355,07 | 3536386,4 | н2374 | 963818,51 | 3553304,6 | н2422 | 963912,34 | 3553767,8 | н518 | 963097,53 | 3554948 |
| н2324 | 950364,47 | 3536361 | н2375 | 963806,44 | 3553286,5 | н2423 | 963915,89 | 3554150,5 | н2446 | 962963,02 | 3555003,8 |
| н2325 | 950447,76 | 3536228,9 | н2376 | 963808,74 | 3553285 | н2424 | 963914,34 | 3554156,5 | н2447 | 962971,12 | 3554999,3 |
| н2326 | 950441,18 | 3536224,4 | н2377 | 963807,59 | 3553283,4 | н2425 | 963914,34 | 3554156,6 | н2448 | 962971,45 | 3554985,5 |
| н2327 | 950357,24 | 3536357,4 | н2378 | 963803,63 | 3553285,9 | н2426 | 963914,27 | 3554156,8 | н516 | 962983,72 | 3554974 |
| н2328 | 950341,76 | 3536456,8 | н2379 | 963817,75 | 3553307 | н2427 | 963865,3 | 3554346,6 | н2449 | 962982,22 | 3554965,7 |
| н2329 | 950347,48 | 3536441,6 | н2380 | 963839,87 | 3553298,2 | н2428 | 963803,86 | 3554470 | н521 | 962981,85 | 3554964,7 |
| н2330 | 950367,8 | 3536386,6 | н2381 | 963848,49 | 3553303 | н441 | 963806,68 | 3554515,7 | н2450 | 962963,54 | 3554982 |
| н2331 | 950358,9 | 3536387,6 | н2382 | 963855,35 | 3553327,7 | н2429 | 963834,06 | 3554728,6 | н2451 | 962950,85 | 3555010,4 |
| н2332 | 950337,21 | 3536446,3 | н2383 | 963906,95 | 3553522,5 | н2430 | 963835,26 | 3554720,7 | н2452 | 962958,96 | 3555006 |
| н2333 | 950340,07 | 3536447,4 | н2384 | 963938,94 | 3553398,6 | н468 | 963819,03 | 3554718,2 | н2453 | 962959,58 | 3554980,2 |

## Каталог координат границ земельного участка:ЗУ3

| № | X | У | № | X | У | № | X | У |
|---|---|---|---|---|---|---|---|---|
| н504 | 962980,35 | 3554960,7 | н2466 | 963175,85 | 3554983,9 | н2488 | 963018,12 | 3555071,3 |
| н509 | 962977,33 | 3554952,5 | н2467 | 963146,74 | 3554961,1 | н2489 | 963024,02 | 3555061,6 |
| н2454 | 962951,67 | 3554976,7 | н2468 | 963140,97 | 3554966,7 | н2490 | 963032,98 | 3555067,1 |
| н531 | 962962,7 | 3555017 | н2469 | 963170,41 | 3554989,8 | н2491 | 963038,75 | 3555069,1 |
| н530 | 962970,8 | 3555012,5 | н2470 | 963045,08 | 3555068,2 | н2492 | 963042,62 | 3555068,6 |
| н2455 | 962971,08 | 3555001,1 | н2471 | 963049,81 | 3555065,4 | н2493 | 963039,19 | 3555066,8 |
| н2456 | 962962,97 | 3555005,5 | н2472 | 963051,56 | 3555062,8 | н2494 | 963036,05 | 3555066,4 |
| н528 | 962955,36 | 3555021,1 | н2473 | 963046,19 | 3555065,6 | н2495 | 963023,35 | 3555058,9 |
| н527 | 962958,64 | 3555019,3 | н2474 | 963042,31 | 3555066,8 | н2496 | 963016,23 | 3555070,6 |
| н2457 | 962958,92 | 3555007,7 | н2475 | 963226,79 | 3555068,8 | н2497 | 963014,51 | 3555077 |
| н2458 | 962950,81 | 3555012,1 | н522 | 963329,62 | 3554974,4 | н2498 | 963007,76 | 3555072,8 |
| н2459 | 962950,65 | 3555018,6 | н525 | 963325,79 | 3554967,1 | н2499 | 962983,88 | 3555058,3 |
| н544 | 962950,53 | 3555023,7 | н2476 | 963227,27 | 3555057,5 | н2500 | 962979,34 | 3555064,9 |
| н543 | 962953,75 | 3555021,9 | н2477 | 963167,69 | 3554992,7 | н2501 | 963010,42 | 3555083,8 |
| н2460 | 962950,61 | 3555020,3 | н2478 | 963138,08 | 3554969,6 | н2502 | 963013,84 | 3555085,8 |
| н2461 | 963227,51 | 3555051,8 | н2479 | 963132,31 | 3554975,2 | н2503 | 963011,76 | 3555089,3 |
| н510 | 963323,86 | 3554963,4 | н2480 | 963162,25 | 3554998,6 | н2504 | 962977,07 | 3555068,2 |
| н515 | 963322,07 | 3554960 | н2481 | 963023,84 | 3555102,6 | н2505 | 962972,53 | 3555074,8 |
| н514 | 963339,6 | 3554948,6 | н2482 | 963025,77 | 3555099,9 | н2506 | 963014,42 | 3555100,3 |
| н513 | 963337,44 | 3554940,1 | н2483 | 963027,24 | 3555094,8 | н2507 | 963022,08 | 3555086,2 |
| н2462 | 963318,6 | 3554957,4 | н2484 | 963027,42 | 3555089,4 | н2508 | 963023,88 | 3555086,5 |
| н2463 | 963234,01 | 3555035,9 | н2485 | 963024,97 | 3555084,6 | н2509 | 963025,62 | 3555091 |
| н2464 | 963233,57 | 3555035,4 | н2486 | 963020,23 | 3555083,6 | н2510 | 963024,75 | 3555096,3 |
| н2465 | 963227,99 | 3555040,5 | н2487 | 963015,66 | 3555080,8 | | | |

## Каталог координат границ земельного участка:ЗУ4

| № | X | У | № | X | У | № | X | У | № | X | У |
|---|---|---|---|---|---|---|---|---|---|---|---|
| н707 | 954408,45 | 3529666,4 | н790 | 955657,03 | 3529801,6 | н899 | 953208,13 | 3529932,5 | н2521 | 956958,4 | 3530082,4 |
| н698 | 954409,84 | 3529662,7 | н789 | 955660,5 | 3529805,3 | н898 | 953149,05 | 3529943,4 | н2522 | 956955,58 | 3530081,5 |
| н701 | 954401,73 | 3529659,8 | н787 | 955645,77 | 3529819,2 | н897 | 953159,27 | 3529999 | н2523 | 956944,93 | 3530059,4 |
| н708 | 954400,32 | 3529663,5 | н2514 | 955622,47 | 3529831,6 | н928 | 952547,76 | 3530018,6 | н963 | 956942,18 | 3530065,5 |
| н711 | 954420,33 | 3529670,7 | н2515 | 955627,97 | 3529829,6 | н927 | 952628,61 | 3530011,7 | н962 | 956937,94 | 3530071,4 |
| н702 | 954421,78 | 3529666,9 | н783 | 955618,47 | 3529798,2 | н926 | 952626,7 | 3529989,7 | н961 | 956881,09 | 3530075,7 |
| н705 | 954411,26 | 3529663,2 | н786 | 955615,94 | 3529797,3 | н925 | 952624,7 | 3529937,5 | н1023 | 953005,06 | 3530112,5 |
| н712 | 954409,87 | 3529666,9 | н2516 | 955609,94 | 3529799,6 | н924 | 952639,04 | 3529928,4 | н1022 | 953171,33 | 3530098,2 |
| н727 | 954453,43 | 3529682,4 | н819 | 955620,47 | 3529857,2 | н908 | 952636,92 | 3529925 | н1021 | 953169,26 | 3530072,7 |
| н714 | 954454,87 | 3529678,7 | н818 | 955632,76 | 3529845,5 | н907 | 952620,62 | 3529935,4 | н1008 | 953165,29 | 3530073,1 |
| н717 | 954434,29 | 3529671,4 | н2517 | 955631,9 | 3529842,6 | н906 | 952622,7 | 3529989,9 | н1007 | 953167,03 | 3530094,5 |
| н728 | 954432,84 | 3529675,1 | н809 | 955631,47 | 3529841,2 | н905 | 952624,27 | 3530008 | н1006 | 953004,72 | 3530108,5 |
| н731 | 954460,39 | 3529684,9 | н808 | 955618,99 | 3529853,1 | н904 | 952549,06 | 3530014,5 | н1028 | 952932,55 | 3530118,7 |
| н718 | 954461,75 | 3529681,2 | н839 | 953496,27 | 3529872,6 | н917 | 952529,15 | 3529997,7 | н1027 | 952985,12 | 3530114,2 |
| н721 | 954456,29 | 3529679,2 | н838 | 953511,6 | 3529868,9 | н916 | 952525,42 | 3529998,1 | н1013 | 952984,78 | 3530110,2 |
| н732 | 954454,84 | 3529682,9 | н837 | 953637,07 | 3529809,4 | н930 | 952525,62 | 3530002 | н1012 | 952934,65 | 3530114,5 |
| н735 | 954466,29 | 3529687 | н836 | 953720,75 | 3529764,1 | н929 | 952527,85 | 3530001,9 | н1017 | 952923,24 | 3530096,2 |
| н722 | 954467,68 | 3529683,3 | н835 | 953743,66 | 3529722,1 | н937 | 952876,41 | 3530028,6 | н1029 | 952918,8 | 3530096,6 |
| н725 | 954463,16 | 3529681,7 | н824 | 953739,78 | 3529720,9 | н932 | 952880,89 | 3530028,2 | н1090 | 955860,36 | 3530143,6 |
| н736 | 954461,79 | 3529685,4 | н823 | 953717,81 | 3529761,2 | н935 | 952875,4 | 3530019,4 | н1089 | 955862,07 | 3530130,2 |
| н757 | 954257,03 | 3529696,9 | н822 | 953635,27 | 3529805,8 | н938 | 952870,92 | 3530019,7 | н1088 | 955781,92 | 3530120 |
| н756 | 954338,13 | 3529641,4 | н821 | 953510,26 | 3529865,2 | н945 | 953162,82 | 3530042,8 | н1087 | 955755,4 | 3530122,2 |
| н755 | 954398,9 | 3529663 | н820 | 953496,9 | 3529868,3 | н940 | 953166,8 | 3530042,4 | н1057 | 955755,8 | 3530126,2 |
| н744 | 954400,32 | 3529659,3 | н851 | 953223,22 | 3529933,8 | н943 | 953165,87 | 3530031 | н1056 | 955781,84 | 3530124 |
| н743 | 954337,55 | 3529636,9 | н850 | 953292,86 | 3529921 | н946 | 953161,91 | 3530031,6 | н1055 | 955857,59 | 3530133,6 |
| н742 | 954255,85 | 3529692,9 | н849 | 953494,71 | 3529873 | н958 | 952899,79 | 3530066,1 | н1054 | 955856,39 | 3530143 |
| н741 | 954061,74 | 3529687,5 | н842 | 953495,34 | 3529868,7 | н953 | 952904,26 | 3530065,7 | н1093 | 956810,75 | 3530144,2 |
| н740 | 953947,54 | 3529608,7 | н841 | 953292,04 | 3529917,1 | н956 | 952892,79 | 3530047,3 | н1067 | 956847,07 | 3530144,1 |
| н739 | 953758,46 | 3529686,6 | н840 | 953222,44 | 3529929,9 | н959 | 952888,3 | 3530047,7 | н1076 | 956846,78 | 3530129,8 |
| н738 | 953753,81 | 3529695,1 | н1085 | 955736,92 | 3529936,1 | н993 | 955294,36 | 3530083,3 | н1075 | 956852,83 | 3530102 |
| н761 | 953757,5 | 3529696,7 | н1084 | 955727,26 | 3529821,4 | н992 | 955475,98 | 3529985,1 | н1074 | 956855,61 | 3530100 |
| н760 | 953761,3 | 3529689,8 | н1083 | 955725,46 | 3529820,6 | н991 | 955605,22 | 3529863,1 | н1039 | 956860,33 | 3530077,3 |
| н759 | 953947,06 | 3529613,2 | н875 | 952859,03 | 3530000,6 | н990 | 955609,53 | 3529867,7 | н1038 | 956836,09 | 3530079,1 |
| н758 | 954060,43 | 3529691,4 | н860 | 952863,52 | 3530000,3 | н989 | 955619,28 | 3529858,4 | н1037 | 956827,12 | 3530122,3 |
| н793 | 955701,86 | 3529813,9 | н873 | 952856,27 | 3529988,6 | н972 | 955617,81 | 3529854,2 | н1036 | 956820,33 | 3530122,4 |
| н2511 | 955701,28 | 3529809,2 | н872 | 952789,79 | 3529893,4 | н971 | 955609,67 | 3529862 | н1035 | 956820,48 | 3530130,2 |
| н2512 | 955699,31 | 3529811,5 | н871 | 952717,47 | 3529943,9 | н970 | 955605,36 | 3529857,5 | н1034 | 956810,49 | 3530130,4 |
| н794 | 955698,53 | 3529812,3 | н870 | 952705,68 | 3529927 | н969 | 955473,62 | 3529981,8 | н1033 | 956810,6 | 3530137,1 |
| н807 | 955647,07 | 3529823,5 | н869 | 952685,1 | 3529894,3 | н968 | 955293,8 | 3530079 | н1031 | 956655,48 | 3530140,2 |
| н803 | 955663,25 | 3529808,2 | н868 | 952679,07 | 3529898,1 | н983 | 954764,39 | 3529950,9 | н1053 | 956308,76 | 3530015,2 |
| н802 | 955668,8 | 3529814,1 | н881 | 952681,18 | 3529901,5 | н982 | 954533,46 | 3529706,7 | н1052 | 955899,22 | 3529844,8 |
| н801 | 955675,84 | 3529807,4 | н880 | 952683,86 | 3529899,8 | н981 | 954500,25 | 3529694,9 | н1051 | 955722,62 | 3529792 |
| н2513 | 955688,77 | 3529792,9 | н879 | 952702,33 | 3529929,2 | н996 | 954498,75 | 3529698,6 | н2524 | 955722,76 | 3529793,4 |
| н774 | 955687,35 | 3529781,5 | н878 | 952716,47 | 3529949,5 | н995 | 954531,22 | 3529710,1 | н2525 | 955758,46 | 3529807 |
| н771 | 955682,19 | 3529780 | н877 | 952788,79 | 3529899 | н994 | 954762,28 | 3529954,5 | н853 | 955897,88 | 3529848,6 |
| н770 | 955674,93 | 3529772,3 | н876 | 952852,93 | 3529990,8 | н1005 | 956877,03 | 3530095,2 | н852 | 956207,71 | 3529977,5 |
| н769 | 955669,12 | 3529777,8 | н896 | 953160,2 | 3530010,4 | н1004 | 956955,13 | 3530084,6 | н2526 | 956374,65 | 3530040,9 |
| н768 | 955663,02 | 3529771,3 | н887 | 953164,18 | 3530010,2 | н1003 | 956962,77 | 3530090 | н1097 | 956493,33 | 3530086 |
| н767 | 955653,94 | 3529779,9 | н894 | 953163,23 | 3529998,5 | н2518 | 956965,52 | 3530088,5 | н1096 | 956654,82 | 3530144,2 |
| н766 | 955637,6 | 3529792,2 | н893 | 953153,71 | 3529946,6 | н2519 | 956963,76 | 3530086,3 | н1094 | 956810,68 | 3530141,1 |
| н791 | 955643,5 | 3529811,7 | н892 | 953208,89 | 3529936,5 | н2520 | 956960,86 | 3530083,8 | н1121 | 951888,02 | 3530166,4 |

## Каталог координат границ земельного участка:ЗУ4

| № | X | У | № | X | У | № | X | У | № | X | У |
|---|---|---|---|---|---|---|---|---|---|---|---|
| н1120 | 951927,89 | 3530028,1 | н1181 | 955759,86 | 3530326,9 | н1292 | 956865,83 | 3530688,4 | н1394 | 950877,82 | 3531188 |
| н1119 | 952044,88 | 3530061,8 | н2532 | 955759,64 | 3530327,9 | н1287 | 956870,85 | 3530741,9 | н2543 | 950777,68 | 3531217,9 |
| н1118 | 952457,02 | 3530026,4 | н1202 | 956824,94 | 3530353,8 | н1286 | 956871,75 | 3530741,9 | н1402 | 950780,66 | 3531217,7 |
| н1117 | 952473,78 | 3530006,5 | н1197 | 956828,94 | 3530353,6 | н1289 | 956871,25 | 3530725,2 | н1405 | 950779,61 | 3531195,3 |
| н1116 | 952481,13 | 3530005,9 | н1200 | 956827,77 | 3530295,8 | н1288 | 956870,51 | 3530725,3 | н2544 | 950775,96 | 3531195,5 |
| н1103 | 952481 | 3530001,9 | н1203 | 956823,77 | 3530296 | н1313 | 951556,3 | 3530801,7 | н2545 | 950875,31 | 3531233,6 |
| н1102 | 952471,78 | 3530002,7 | н1214 | 956724,28 | 3530395,1 | н1312 | 951840,96 | 3530329,6 | н2546 | 950909,56 | 3531231,5 |
| н1101 | 952455,02 | 3530022,6 | н1205 | 956728,29 | 3530394,9 | н1311 | 951887 | 3530169,9 | н2547 | 950906,78 | 3531223,3 |
| н1100 | 952045,28 | 3530057,8 | н1212 | 956727,93 | 3530377,4 | н1304 | 951882,97 | 3530169,5 | н2548 | 950874,65 | 3531225,9 |
| н1099 | 951925,15 | 3530023,2 | н1211 | 956829,38 | 3530375,4 | н1303 | 951837,26 | 3530328 | н2549 | 950874,65 | 3531225,9 |
| н1098 | 951883,99 | 3530165,9 | н1210 | 956829,02 | 3530357,3 | н1302 | 951552,7 | 3530799,9 | н2550 | 950779,34 | 3531239,6 |
| н1127 | 956821,5 | 3530184,3 | н1217 | 956825,02 | 3530357,5 | н1344 | 950855,4 | 3531116,3 | н1406 | 950781,69 | 3531239,4 |
| н1122 | 956825,52 | 3530184,2 | н1216 | 956825,3 | 3530371,5 | н1343 | 951192,22 | 3531100,5 | н1409 | 950781,4 | 3531233,3 |
| н1125 | 956825,12 | 3530164,2 | н1215 | 956723,84 | 3530373,5 | н1342 | 951359,39 | 3531077,2 | н2551 | 950778,86 | 3531233,5 |
| н1128 | 956821,09 | 3530164,3 | н1226 | 956724,71 | 3530416,4 | н1341 | 951405,56 | 3531051,7 | н1421 | 950912,56 | 3531456,9 |
| н1137 | 955853,09 | 3530200,6 | н1221 | 956728,72 | 3530416,2 | н1340 | 951555,53 | 3530803 | н1410 | 950915,44 | 3531453,9 |
| н1136 | 955858,34 | 3530159,4 | н1224 | 956728,32 | 3530396,4 | н1320 | 951551,93 | 3530801,2 | н1419 | 950889,88 | 3531409,1 |
| н1131 | 955854,38 | 3530158,8 | н1227 | 956724,31 | 3530396,6 | н1319 | 951402,68 | 3531048,8 | н1418 | 950838,59 | 3531438,3 |
| н1130 | 955849,09 | 3530200,3 | н1234 | 956726,51 | 3530504,9 | н1318 | 951358,11 | 3531073,4 | н1417 | 950786,78 | 3531347,5 |
| н1143 | 956821,87 | 3530202,5 | н1229 | 956730,52 | 3530504,7 | н1317 | 951191,84 | 3531096,5 | н1416 | 950782,36 | 3531253,7 |
| н1138 | 956825,89 | 3530202,5 | н1232 | 956730,03 | 3530480,8 | н1316 | 950844,89 | 3531112,8 | н2552 | 950780,42 | 3531253,8 |
| н1141 | 956825,86 | 3530201 | н1235 | 956726,03 | 3530481 | н1315 | 950845,05 | 3531116,1 | н2553 | 950784,2 | 3531303 |
| н2527 | 956823,77 | 3530201,1 | н2533 | 956821,26 | 3530602 | н2539 | 950855,32 | 3531115,3 | н1425 | 950780,69 | 3531303,2 |
| н1144 | 956821,84 | 3530201,1 | н1237 | 956825,35 | 3530599,7 | н1327 | 950865,31 | 3531144,1 | н1424 | 950782,83 | 3531348,6 |
| н1157 | 955840,32 | 3530269,1 | н1242 | 956731,4 | 3530548 | н1330 | 950898,6 | 3531141,2 | н1423 | 950837,09 | 3531443,8 |
| н1146 | 955844,38 | 3530268,9 | н1241 | 956730,55 | 3530506,2 | н1329 | 950898,54 | 3531140 | н1422 | 950888,38 | 3531414,5 |
| н1149 | 955848,53 | 3530236,3 | н1250 | 956726,54 | 3530506,4 | н1328 | 950881,44 | 3531140,8 | н1433 | 950829,36 | 3531544,2 |
| н2528 | 955846 | 3530236,1 | н1249 | 956727,43 | 3530550,4 | н1354 | 950847,26 | 3531153,1 | н1430 | 950850,66 | 3531521,9 |
| н1158 | 955844,54 | 3530236 | н1258 | 956830,39 | 3530607 | н1353 | 950848,36 | 3531153 | н1432 | 950887,38 | 3531471,7 |
| н1163 | 956827,25 | 3530269,8 | н1243 | 956833,81 | 3530604,4 | н2540 | 950848,15 | 3531150,6 | н1431 | 950893,95 | 3531476,5 |
| н1162 | 956826,41 | 3530228,1 | н1246 | 956826,88 | 3530600,5 | н2541 | 950847,18 | 3531150,7 | н1435 | 950896,73 | 3531473,5 |
| н1151 | 956822,39 | 3530228,2 | н1259 | 956822,8 | 3530602,9 | н1358 | 950821,99 | 3531154,2 | н1434 | 950886,5 | 3531466,1 |
| н1150 | 956823,23 | 3530269,6 | н1266 | 956842,05 | 3530613,5 | н1357 | 950838,19 | 3531153,5 | н1441 | 950641,74 | 3531807,6 |
| н1170 | 955836,86 | 3530296,2 | н1253 | 956845,54 | 3530610,8 | н1347 | 950837,87 | 3531149,3 | н12 | 950784,36 | 3531612,5 |
| н1164 | 955840,91 | 3530296,1 | н1256 | 956835,24 | 3530605,2 | н1346 | 950819,29 | 3531150,2 | н5 | 950781,56 | 3531609,6 |
| н1168 | 955841,81 | 3530289,1 | н1267 | 956831,82 | 3530607,8 | н1371 | 950877,79 | 3531186,5 | н1438 | 950638,46 | 3531805,3 |
| н1171 | 955837,74 | 3530289,3 | н1274 | 956854,49 | 3530620,3 | н1364 | 950895,7 | 3531185,4 | н26 | 950450,65 | 3532068,9 |
| н2529 | 955804,59 | 3530320 | н1261 | 956854,44 | 3530615,7 | н1369 | 950893,66 | 3531162,3 | н21 | 950493,02 | 3532011 |
| н1173 | 955804,64 | 3530320 | н1264 | 956846,98 | 3530611,6 | н1368 | 950899,65 | 3531162 | н687 | 950491,37 | 3532009,5 |
| н2530 | 955804,6 | 3530320 | н1275 | 956843,49 | 3530614,3 | н1367 | 950899,61 | 3531161,3 | н13 | 950490,86 | 3532007,2 |
| н1189 | 955836,67 | 3530329,3 | н1270 | 956860,62 | 3530633,6 | н1372 | 950877,38 | 3531163,2 | н32 | 950451,92 | 3532060,4 |
| н1188 | 955838,34 | 3530316,2 | н2534 | 956868,23 | 3530626,4 | н2542 | 950775,84 | 3531194 | н688 | 950451,77 | 3532063,7 |
| н1178 | 955834,3 | 3530316,3 | н1272 | 956858,86 | 3530626,7 | н1378 | 950779,54 | 3531193,8 | н1464 | 950314,61 | 3533334,7 |
| н1177 | 955833,21 | 3530324,9 | н1271 | 956856,33 | 3530631,3 | н1383 | 950777,77 | 3531156,2 | н1444 | 950314,51 | 3533330 |
| н1180 | 955827,35 | 3530324,1 | н1291 | 956870,89 | 3530713,5 | н1382 | 950820,23 | 3531154,3 | н1462 | 950302,31 | 3533323,1 |
| н1190 | 955827,55 | 3530328,2 | н2535 | 956870,7 | 3530707,1 | н1361 | 950817,54 | 3531150,3 | н1461 | 950298,68 | 3532854,2 |
| н1196 | 955760,55 | 3530330,8 | н2536 | 956869,95 | 3530682,6 | н1360 | 950773,59 | 3531152,4 | н1460 | 950284,79 | 3532830,7 |
| н1195 | 955773,14 | 3530329 | н2537 | 956869,8 | 3530677,6 | н1359 | 950775,09 | 3531184,3 | н1459 | 950284,41 | 3532641,8 |
| н2531 | 955779,5 | 3530320,7 | н2538 | 956869,53 | 3530668,9 | н1393 | 950878,21 | 3531209,8 | н1458 | 950290,21 | 3532537,2 |
| н1183 | 955775,35 | 3530320,5 | н1294 | 956868,36 | 3530669,4 | н1387 | 950897,72 | 3531208,3 | н1457 | 950315,91 | 3532418,1 |
| н1182 | 955773,57 | 3530324,9 | н1293 | 956865,42 | 3530682,7 | н1391 | 950895,83 | 3531186,9 | н1456 | 950468,96 | 3532208,8 |

## Каталог координат границ земельного участка:ЗУ4

| № | X | У | № | X | У | № | X | У | № | X | У |
|---|---|---|---|---|---|---|---|---|---|---|---|
| н22 | 950415,86 | 3532169,9 | н1571 | 959060,98 | 3534437,3 | н1651 | 957986,87 | 3534795,1 | н60 | 957474,26 | 3534508,6 |
| н30 | 950414,12 | 3532173,6 | н1570 | 959083,71 | 3534393,7 | н1658 | 957992,42 | 3534816,1 | н1670 | 957402,04 | 3534648,9 |
| н1471 | 950463,38 | 3532209,6 | н1565 | 959080,09 | 3534392 | н1653 | 957996,26 | 3534815 | н1669 | 957481,97 | 3534773,1 |
| н1470 | 950312,19 | 3532416,4 | н1564 | 959057,38 | 3534435,6 | н1656 | 957992,71 | 3534801,5 | н1667 | 957486,16 | 3534789 |
| н1469 | 950286,23 | 3532536,6 | н86 | 957471,95 | 3534457,1 | н1659 | 957988,87 | 3534802,7 | н1666 | 957473,11 | 3534791,9 |
| н1468 | 950280,41 | 3532641,7 | н1575 | 957473,04 | 3534455 | н1716 | 958005,5 | 3534865,8 | н1665 | 957476,51 | 3534804,8 |
| н1467 | 950280,79 | 3532831,8 | н1574 | 957444,98 | 3534440,6 | н1698 | 958009,35 | 3534864,7 | н1663 | 957424,26 | 3534818,5 |
| н1466 | 950294,68 | 3532855,3 | н70 | 957439,28 | 3534440,1 | н1701 | 958000,37 | 3534830,6 | н1662 | 957427,08 | 3534829,3 |
| н1465 | 950298,33 | 3533325,4 | н1992 | 949771,79 | 3534523,8 | н1717 | 957996,52 | 3534831,7 | н1690 | 957430,95 | 3534828,2 |
| н1502 | 950341,54 | 3533675,3 | н1991 | 949804,44 | 3534497 | н1797 | 957647,69 | 3534896,7 | н1689 | 957429,14 | 3534821,4 |
| н1501 | 950372,98 | 3533675,1 | н1990 | 950102,32 | 3534259,2 | н1753 | 957665,41 | 3534892 | н1687 | 957477,55 | 3534808,6 |
| н1500 | 950370,83 | 3533398,5 | н1989 | 950287,11 | 3534088,6 | н1760 | 957663,47 | 3534884,6 | н1686 | 957480,31 | 3534819,1 |
| н1479 | 950368,23 | 3533360,4 | н1988 | 950301,47 | 3534042,5 | н1798 | 957645,65 | 3534889,2 | н1685 | 957491,14 | 3534816,8 |
| н1482 | 950335,71 | 3533342 | н1550 | 950294,66 | 3534050,9 | н1783 | 957534,76 | 3534899,8 | н1684 | 957493,78 | 3534827,3 |
| н1486 | 950335,79 | 3533346,7 | н1549 | 950283,61 | 3534086,4 | н2557 | 957550,52 | 3534895,3 | н1683 | 957509,2 | 3534823,5 |
| н1485 | 950366,56 | 3533364,1 | н1548 | 950213,83 | 3534150,8 | н1761 | 957554,66 | 3534894,1 | н1682 | 957518,53 | 3534856,1 |
| н1484 | 950368,94 | 3533671,1 | н2555 | 950209,21 | 3534156,6 | н1776 | 957545,88 | 3534878,6 | н2559 | 957518,99 | 3534856 |
| н1483 | 950341,44 | 3533671,3 | н1578 | 950196 | 3534167,3 | н1775 | 957524,62 | 3534796,2 | н2560 | 957522,75 | 3534870,8 |
| н39 | 950301,71 | 3533675,6 | н1577 | 950099,72 | 3534256,2 | н1774 | 957528,21 | 3534795,3 | н1784 | 957527,56 | 3534887,6 |
| н1506 | 950321,6 | 3533675,5 | н1576 | 949840,64 | 3534463 | н1773 | 957550,7 | 3534880,7 | н1833 | 957649,59 | 3534912,3 |
| н1492 | 950321,5 | 3533671,5 | н1610 | 959033,9 | 3534540,5 | н1771 | 957581,05 | 3534872,7 | н1786 | 957672,75 | 3534905,8 |
| н44 | 950302,52 | 3533671,6 | н1609 | 959058,97 | 3534524,6 | н1769 | 957612,47 | 3534864,4 | н1793 | 957670,85 | 3534905,6 |
| н1512 | 950269,48 | 3533759,3 | н1608 | 959035,1 | 3534487,1 | н1768 | 957614,99 | 3534874 | н1792 | 957667,96 | 3534901,9 |
| н1507 | 950273,35 | 3533758,2 | н1607 | 959051 | 3534456,5 | н1767 | 957621,86 | 3534872,2 | н1791 | 957665,78 | 3534893,5 |
| н1510 | 950266,77 | 3533729 | н1587 | 959047,4 | 3534454,8 | н1766 | 957622,46 | 3534874,5 | н1835 | 957648,08 | 3534898,1 |
| н35 | 950266,58 | 3533704 | н1586 | 959030,48 | 3534487,3 | н2558 | 957623,56 | 3534874,3 | н1834 | 957650,67 | 3534907,6 |
| н42 | 950262,58 | 3533705,2 | н1585 | 959053,45 | 3534523,3 | н1702 | 957650,79 | 3534866,4 | н1808 | 957547,09 | 3534920,9 |
| н1513 | 950262,77 | 3533729,5 | н1584 | 959031,67 | 3534537,2 | н1714 | 957650,3 | 3534866,1 | н1804 | 957566,62 | 3534914,8 |
| н1520 | 950270,33 | 3533763 | н1614 | 959020,5 | 3534549,1 | н1713 | 957643,87 | 3534862,3 | н1803 | 957565,12 | 3534912,2 |
| н1515 | 950274,2 | 3533762 | н1613 | 959032,64 | 3534541,3 | н1712 | 957642,35 | 3534856,6 | н2561 | 957552,45 | 3534915,8 |
| н1518 | 950273,68 | 3533759,7 | н1596 | 959030,41 | 3534538 | н1710 | 957979,67 | 3534767,7 | н1809 | 957545,28 | 3534917,8 |
| н1521 | 950269,81 | 3533760,7 | н1595 | 959017,99 | 3534545,9 | н1709 | 957980,63 | 3534771,4 | н1827 | 958020,87 | 3534924,2 |
| н52 | 950278,07 | 3533815 | н1622 | 958996,81 | 3534564,1 | н1729 | 957984,46 | 3534770,3 | н1811 | 958024,72 | 3534923,1 |
| н1533 | 950281,87 | 3533796 | н1621 | 958999,11 | 3534562,7 | н1728 | 957982,51 | 3534762,8 | н1814 | 958009,73 | 3534866,2 |
| н1532 | 950277,72 | 3533777,6 | н1616 | 958996,63 | 3534559,5 | н1726 | 957641,33 | 3534852,7 | н1828 | 958005,88 | 3534867,2 |
| н1524 | 950273,86 | 3533778,6 | н1615 | 958994,63 | 3534560,8 | н1725 | 957641,1 | 3534851,8 | н1888 | 958558,81 | 3534978,8 |
| н1523 | 950277,79 | 3533796 | н1634 | 958952,81 | 3534656,1 | н1724 | 957634,23 | 3534853,6 | н1887 | 958661,93 | 3534896,8 |
| н57 | 950274,03 | 3533814,9 | н1627 | 958956,79 | 3534655,3 | н1723 | 957632,52 | 3534846,9 | н1886 | 958959,06 | 3534707,5 |
| н1543 | 950318,07 | 3533989,1 | н1632 | 958954,01 | 3534591,4 | н1722 | 957609,44 | 3534852,9 | н1885 | 958957,91 | 3534681 |
| н1542 | 950320,46 | 3533981,5 | н1631 | 958986,55 | 3534570,7 | н1721 | 957611,46 | 3534860,6 | н1851 | 958953,94 | 3534682 |
| н1541 | 950297,3 | 3533974,3 | н1624 | 958984,36 | 3534567,3 | н1720 | 957580,03 | 3534868,9 | н1850 | 958954,96 | 3534705,4 |
| н47 | 950273,72 | 3533869,7 | н1623 | 958954,71 | 3534586,2 | н1719 | 957553,54 | 3534875,8 | н1849 | 958659,61 | 3534893,5 |
| н55 | 950270,21 | 3533872,4 | н2556 | 958952,54 | 3534589,2 | н1752 | 957531,05 | 3534790,4 | н1848 | 958557,61 | 3534974,6 |
| н1536 | 950293,9 | 3533977,4 | н1635 | 958949,96 | 3534590,3 | н1751 | 957523,62 | 3534792,4 | н1870 | 958473,2 | 3534965 |
| н1535 | 950315,45 | 3533984,1 | н1642 | 958953,79 | 3534678,5 | н1750 | 957523,34 | 3534791,3 | н1869 | 958416,89 | 3534952,8 |
| н1534 | 950314,19 | 3533988,1 | н1637 | 958957,75 | 3534677,4 | н1749 | 957505,23 | 3534794,9 | н1868 | 958353,56 | 3534949,2 |
| н1555 | 959127,35 | 3534301,3 | н1640 | 958956,85 | 3534656,8 | н1748 | 957501,81 | 3534785,5 | н1867 | 958343,72 | 3534954,1 |
| н1561 | 959132,01 | 3534301 | н1643 | 958952,88 | 3534657,6 | н1747 | 957490,06 | 3534788,1 | н1866 | 958335,14 | 3534937,1 |
| н1560 | 959141,04 | 3534283,6 | н1650 | 957988,49 | 3534801,2 | н1745 | 957485,67 | 3534771,5 | н1865 | 958327,21 | 3534941,1 |
| н2554 | 959139,19 | 3534280,1 | н1645 | 957992,33 | 3534800,1 | н1744 | 957406,66 | 3534648,6 | н1864 | 958321,4 | 3534941,3 |
| н1556 | 959138,56 | 3534279,7 | н1648 | 957990,7 | 3534793,9 | н90 | 957478 | 3534510,1 | н2562 | 958317,58 | 3534936,8 |

## Каталог координат границ земельного участка:ЗУ4

| № | X | У | № | X | У | № | X | У | № | X | У |
|---|---|---|---|---|---|---|---|---|---|---|---|
| н2563 | 958313,02 | 3534938,3 | н1965 | 958101,92 | 3535010,8 | н2082 | 950197,4 | 3535971,1 | н2260 | 950594,25 | 3536042,8 |
| н2564 | 958313,79 | 3534941,4 | н1964 | 958105,42 | 3535010,6 | н2572 | 950204,2 | 3535966,3 | н2259 | 950594,59 | 3536051,1 |
| н2565 | 958322,39 | 3534965,1 | н2568 | 958105,59 | 3535009,4 | н2573 | 950202,93 | 3535965 | н2258 | 950616,09 | 3536049,1 |
| н2566 | 958324,85 | 3534971,8 | н1875 | 958109,92 | 3534977,8 | н2050 | 950202,51 | 3535963,4 | н2257 | 950615,79 | 3536042 |
| н1894 | 958327,31 | 3534976,7 | н1880 | 958088,66 | 3534976,5 | н2049 | 950160,43 | 3535988,1 | н2255 | 950635,58 | 3536041,3 |
| н1893 | 958349,46 | 3534965,5 | н1879 | 958084,09 | 3534973,6 | н2099 | 950833,63 | 3536033,2 | н2157 | 950635,59 | 3536037,3 |
| н1892 | 958345,52 | 3534957,7 | н1878 | 958081,38 | 3534968,7 | н2098 | 950832,01 | 3535989 | н2155 | 950615,63 | 3536038 |
| н1891 | 958354,4 | 3534953,2 | н2569 | 958073,89 | 3534952,9 | н2097 | 950772,47 | 3535991,4 | н2154 | 950615,27 | 3536029,6 |
| н1890 | 958416,35 | 3534956,8 | н2570 | 958073,32 | 3534987,7 | н2086 | 950774,93 | 3535995,3 | н2153 | 950609 | 3536029,8 |
| н1889 | 958472,54 | 3534968,9 | н1997 | 949381,88 | 3535086,9 | н2085 | 950828,16 | 3535993,2 | н2152 | 950608,38 | 3536013,3 |
| н1906 | 958300,97 | 3534980,2 | н1996 | 949453,83 | 3534811,1 | н2084 | 950829,62 | 3536033,1 | н2151 | 950561,71 | 3536014,1 |
| н1905 | 958313,28 | 3534974 | н1995 | 949590,88 | 3534672,3 | н2125 | 950675,86 | 3536039,8 | н2150 | 950554,51 | 3536015,7 |
| н1872 | 958311,91 | 3534970,2 | н1994 | 949669,53 | 3534607,7 | н2124 | 950740,58 | 3536037,4 | н2149 | 950547,66 | 3536018,5 |
| н1871 | 958300,14 | 3534976,1 | н1977 | 949583,19 | 3534674,4 | н2123 | 950739,15 | 3535998,3 | н2148 | 950539,53 | 3536024 |
| н1938 | 958194,02 | 3534994,9 | н1976 | 949450,23 | 3534809,1 | н2103 | 950735,77 | 3535992,8 | н2147 | 950531,6 | 3536033,4 |
| н1937 | 958225,16 | 3534991,7 | н1975 | 949388,47 | 3535045,8 | н2102 | 950734,94 | 3535992,8 | н2146 | 950510,82 | 3536072,4 |
| н1936 | 958272,72 | 3534994,4 | н2010 | 949181,49 | 3535275 | н2101 | 950736,43 | 3536033,6 | н2145 | 950492,72 | 3536109,9 |
| н1935 | 958299,58 | 3534980,9 | н2002 | 949185,37 | 3535273,9 | н2100 | 950675,73 | 3536035,8 | н2144 | 950480,61 | 3536129 |
| н1910 | 958298,75 | 3534976,8 | н2008 | 949179,05 | 3535259,9 | н2574 | 950675,76 | 3536038,1 | н2177 | 950277,34 | 3535984,5 |
| н1909 | 958271,87 | 3534990,4 | н2007 | 949256,42 | 3535224,8 | н2113 | 950829,92 | 3536041,3 | н2176 | 950220,93 | 3535952,7 |
| н1908 | 958225,08 | 3534987,7 | н2012 | 949195,09 | 3535248,2 | н2575 | 950833,75 | 3536041,2 | н2175 | 950220,42 | 3535953 |
| н1907 | 958194,93 | 3534990,8 | н2011 | 949173,75 | 3535257,9 | н2576 | 950833,72 | 3536039,3 | н2582 | 950220,91 | 3535954,8 |
| н1942 | 958182,08 | 3534996,1 | н2016 | 949206,59 | 3535332,7 | н2111 | 950833,85 | 3536039,3 | н2182 | 950226,32 | 3535960,3 |
| н1941 | 958192,45 | 3534995 | н2062 | 949210,34 | 3535331,3 | н2110 | 950833,68 | 3536034,7 | н2181 | 950275,2 | 3535987,9 |
| н1916 | 958193,36 | 3534990,9 | н2061 | 949199,06 | 3535304,1 | н2114 | 950829,67 | 3536034,6 | н2180 | 950478,47 | 3536132,4 |
| н1915 | 958182,01 | 3534992,1 | н2017 | 949195,63 | 3535306,3 | н2577 | 950833,87 | 3536050,1 | н2179 | 950472,11 | 3536142,4 |
| н1944 | 958061,43 | 3534998,1 | н2021 | 949251,52 | 3535440,9 | н2578 | 950833,77 | 3536042,7 | н2210 | 950487,62 | 3536152,8 |
| н1919 | 958061,39 | 3534994,1 | н2066 | 949255,21 | 3535439,4 | н2127 | 950829,97 | 3536042,8 | н2209 | 950493,67 | 3536143,2 |
| н1926 | 958030,97 | 3534992,4 | н2065 | 949227,58 | 3535372,8 | н2126 | 950830,24 | 3536050 | н2207 | 950499,33 | 3536147,2 |
| н1925 | 958033,09 | 3534954,9 | н2022 | 949223,84 | 3535374,3 | н2133 | 950821,91 | 3536058,6 | н2206 | 950493,39 | 3536156,6 |
| н1924 | 958025,61 | 3534926,5 | н2026 | 949308,54 | 3535578,2 | н2579 | 950833,97 | 3536057,9 | н2240 | 950496,73 | 3536158,8 |
| н1947 | 958021,76 | 3534927,5 | н2070 | 949312,24 | 3535576,7 | н2580 | 950833,89 | 3536051,7 | н2239 | 950502,6 | 3536149,5 |
| н1946 | 958029,07 | 3534955,3 | н2069 | 949272,43 | 3535480,8 | н2134 | 950821,64 | 3536051,5 | н2237 | 950557,1 | 3536188,3 |
| н1945 | 958026,75 | 3534996,2 | н2027 | 949268,75 | 3535482,4 | н2143 | 950827,76 | 3536077 | н2236 | 950556,23 | 3536189,5 |
| н1954 | 958126,83 | 3535001,6 | н2032 | 949361,65 | 3535706,1 | н2142 | 950834,22 | 3536076,8 | н2188 | 950501,47 | 3536143,8 |
| н1953 | 958162,11 | 3534998,1 | н2074 | 949365,35 | 3535704,6 | н2581 | 950833,99 | 3536059,4 | н2189 | 950514,98 | 3536122,4 |
| н1928 | 958162,04 | 3534994,1 | н2073 | 949329,45 | 3535618,2 | н2137 | 950821,96 | 3536060,1 | н2190 | 950558,57 | 3536040,1 |
| н1927 | 958127,39 | 3534997,6 | н2033 | 949325,77 | 3535619,7 | н2136 | 950822,3 | 3536069,3 | н2193 | 950594,08 | 3536038,8 |
| н1960 | 958125,74 | 3535009,6 | н2080 | 950011,69 | 3535917,3 | н2220 | 950476,51 | 3536170,4 | н2194 | 950594,01 | 3536037,1 |
| н1959 | 958161,7 | 3535007,8 | н2079 | 949848,79 | 3535824,6 | н2219 | 950476,97 | 3536169,7 | н2195 | 950592,04 | 3536037,2 |
| н1956 | 958161,5 | 3535003,8 | н2078 | 949676,43 | 3535759,8 | н2213 | 950461,41 | 3536159,3 | н2196 | 950586,19 | 3536037,5 |
| н1955 | 958126,29 | 3535005,6 | н2077 | 949407,35 | 3535747,4 | н2212 | 950461,12 | 3536159,8 | н2197 | 950582,72 | 3536032,5 |
| н2567 | 958073,68 | 3535021 | н2076 | 949383,19 | 3535744,3 | н2227 | 950485,49 | 3536176,7 | н2198 | 950564,98 | 3536032,9 |
| н1973 | 958078,16 | 3535012,7 | н2571 | 949383,74 | 3535745,6 | н2226 | 950486,05 | 3536175,8 | н2199 | 950558,24 | 3536035,9 |
| н1972 | 958081,69 | 3535006,7 | н2041 | 949378,88 | 3535747,6 | н2217 | 950482,72 | 3536173,6 | н2200 | 950552,68 | 3536040,8 |
| н1971 | 958083,37 | 3535001 | н2040 | 949378,94 | 3535747,8 | н2216 | 950482,2 | 3536174,4 | н2201 | 950550,11 | 3536044,4 |
| н1970 | 958086,31 | 3534999,5 | н2039 | 949406,99 | 3535751,4 | н2267 | 950560,18 | 3536190,9 | н2202 | 950529,94 | 3536082,5 |
| н1969 | 958088,33 | 3534999,7 | н2038 | 949675,61 | 3535763,7 | н2266 | 950562,68 | 3536187,3 | н2203 | 950509,12 | 3536118,6 |
| н1968 | 958087,84 | 3535008,4 | н2037 | 949847,09 | 3535828,3 | н2264 | 950504,74 | 3536146,2 | н2204 | 950495,79 | 3536139,8 |
| н1967 | 958099,83 | 3535009,1 | н2036 | 949962,04 | 3535893,6 | н2263 | 950518,44 | 3536124,4 | н2274 | 950462,13 | 3536199 |
| н1966 | 958099,93 | 3535010,9 | н2083 | 950164,79 | 3535990,1 | н2262 | 950561,03 | 3536044 | н2273 | 950461,53 | 3536198,1 |

## Каталог координат границ земельного участка :ЗУ4

| № | X | У | № | X | У | № | X | У | № | X | У |
|---|---|---|---|---|---|---|---|---|---|---|---|
| н2272 | 950463,28 | 3536191,5 | н2334 | 950338,69 | 3536451,1 | н2384 | 963938,94 | 3553398,6 | н531 | 962962,7 | 3555017 |
| н2271 | 950465,98 | 3536187,2 | н2333 | 950340,07 | 3536447,4 | н2383 | 963906,95 | 3553522,5 | н2456 | 962962,97 | 3555005,5 |
| н2230 | 950450,51 | 3536176,6 | н2332 | 950337,21 | 3536446,3 | н2602 | 963913,83 | 3553551,4 | н2457 | 962958,92 | 3555007,7 |
| н2229 | 950446,31 | 3536183,2 | н2331 | 950358,9 | 3536387,6 | н2392 | 963885,69 | 3553645,7 | н2476 | 963227,27 | 3555057,5 |
| н2228 | 950442,5 | 3536185,5 | н2336 | 950354,45 | 3536388,1 | н2391 | 963870,48 | 3553704,7 | н525 | 963325,79 | 3554967,1 |
| н2279 | 950468,59 | 3536203,4 | н2335 | 950332,07 | 3536448,7 | н2390 | 963908,36 | 3553768,9 | н510 | 963323,86 | 3554963,4 |
| н2278 | 950474,95 | 3536193,4 | н2374 | 963818,51 | 3553304,6 | н2389 | 963910,46 | 3553995,8 | н2461 | 963227,51 | 3555051,8 |
| н2270 | 950471,65 | 3536191,1 | н2373 | 963839,68 | 3553296,1 | н441 | 963806,68 | 3554515,7 | н2469 | 963170,41 | 3554989,8 |
| н2268 | 950465,3 | 3536201,2 | н2372 | 963836,71 | 3553290,9 | н2428 | 963803,86 | 3554470 | н2468 | 963140,97 | 3554966,7 |
| н2288 | 950544,38 | 3536213,1 | н2595 | 963822,48 | 3553302,3 | н2427 | 963865,3 | 3554346,6 | н2478 | 963138,08 | 3554969,6 |
| н2287 | 950548,12 | 3536207,9 | н2596 | 963811,42 | 3553288,8 | н2426 | 963914,27 | 3554156,8 | н2477 | 963167,69 | 3554992,7 |
| н2281 | 950544,16 | 3536206,5 | н2376 | 963808,74 | 3553285 | н2603 | 963892,44 | 3554230 | н2604 | 963047,16 | 3555069,3 |
| н2280 | 950540,63 | 3536211,5 | н2375 | 963806,44 | 3553286,5 | н2399 | 963891,35 | 3554229,6 | н2471 | 963049,81 | 3555065,4 |
| н2296 | 950455,11 | 3536224,8 | н2361 | 963864,3 | 3553325,3 | н2398 | 963861,54 | 3554345,2 | н2470 | 963045,08 | 3555068,2 |
| н2295 | 950460,24 | 3536216,7 | н2340 | 963866,25 | 3553321,6 | н2397 | 963799,8 | 3554469,2 | н2503 | 963011,76 | 3555089,3 |
| н2290 | 950456,93 | 3536214,4 | н2359 | 963866,05 | 3553321,4 | н449 | 963802,58 | 3554514,2 | н2502 | 963013,84 | 3555085,8 |
| н2289 | 950451,81 | 3536222,5 | н2358 | 963858,71 | 3553295 | н2432 | 963833,46 | 3554732,5 | н2501 | 963010,42 | 3555083,8 |
| н2583 | 950522,62 | 3536240,6 | н2356 | 963840,39 | 3553284,7 | н2429 | 963834,06 | 3554728,6 | н2500 | 962979,34 | 3555064,9 |
| н2584 | 950529,68 | 3536231,1 | н2355 | 963845,39 | 3553281,8 | н467 | 963816,7 | 3554726 | н2504 | 962977,07 | 3555068,2 |
| н2298 | 950527,71 | 3536229,7 | н2354 | 963838,79 | 3553269,8 | н488 | 963815,54 | 3554729,8 | н2482 | 963025,77 | 3555099,9 |
| н2297 | 950520,86 | 3536239,4 | н2353 | 963837,9 | 3553264 | н501 | 963612,66 | 3554751,5 | н2605 | 963034,67 | 3555087,7 |
| н2312 | 950503,17 | 3536271,3 | н2352 | 963839,25 | 3553258,2 | н491 | 963635,91 | 3554742,3 | н2606 | 963040,37 | 3555079,4 |
| н2311 | 950504,59 | 3536269,3 | н2351 | 963840,04 | 3553256,7 | н464 | 963634,09 | 3554738,7 | н2607 | 963046,32 | 3555070,6 |
| н2585 | 950503,31 | 3536268,5 | н2597 | 963821,52 | 3553268,2 | н494 | 963610,9 | 3554747,9 | н2492 | 963042,62 | 3555068,6 |
| н2586 | 950503,33 | 3536268,5 | н2598 | 963828,03 | 3553275,9 | н524 | 963381,69 | 3554915,8 | н2491 | 963038,75 | 3555069,1 |
| н2587 | 950503,31 | 3536268,5 | н2599 | 963828,04 | 3553275,9 | н2440 | 963441,32 | 3554861,1 | н2490 | 963032,98 | 3555067,1 |
| н2588 | 950503,75 | 3536267,9 | н2600 | 963831,03 | 3553279,8 | н503 | 963523,43 | 3554806,7 | н2489 | 963024,02 | 3555061,6 |
| н2589 | 950503,2 | 3536267,5 | н2601 | 963836,49 | 3553286,9 | н492 | 963521,72 | 3554803 | н2488 | 963018,12 | 3555071,3 |
| н2590 | 950501,81 | 3536269,5 | н2366 | 963837,33 | 3553288 | н2434 | 963438,84 | 3554858 | н2487 | 963015,66 | 3555080,8 |
| н2304 | 950497,16 | 3536275,5 | н2365 | 963837,72 | 3553287,7 | н511 | 963379,66 | 3554912,3 | н2486 | 963020,23 | 3555083,6 |
| н2303 | 950497,71 | 3536275,3 | н2363 | 963855,31 | 3553297,7 | н2445 | 963124,68 | 3554959,1 | н2485 | 963024,97 | 3555084,6 |
| н2591 | 950497,88 | 3536275 | н2362 | 963862,49 | 3553323,5 | н2442 | 963127,56 | 3554956,2 | н2484 | 963027,42 | 3555089,4 |
| н2592 | 950494,21 | 3536272,5 | н2424 | 963914,34 | 3554156,5 | н506 | 963101,37 | 3554935,7 | н2483 | 963027,24 | 3555094,8 |
| н2593 | 950494,1 | 3536272,5 | н2423 | 963915,89 | 3554150,5 | н519 | 963100,09 | 3554939,8 | | | |
| н2594 | 950495,47 | 3536274,4 | н2422 | 963912,34 | 3553767,8 | н2452 | 962958,96 | 3555006 | | | |
| н2323 | 950355,07 | 3536386,4 | н2421 | 963874,76 | 3553704 | н2446 | 962963,02 | 3555003,8 | | | |
| н2316 | 950359,51 | 3536385,9 | н2420 | 963914,4 | 3553550,4 | н2450 | 962963,54 | 3554982 | | | |
| н2321 | 950368,07 | 3536362,7 | н2419 | 963908,94 | 3553530,8 | н521 | 962981,85 | 3554964,7 | | | |
| н2320 | 950451,05 | 3536231,2 | н2418 | 963943,38 | 3553397,3 | н504 | 962980,35 | 3554960,7 | | | |
| н2325 | 950447,76 | 3536228,9 | н2417 | 963867,36 | 3553322,7 | н2453 | 962959,58 | 3554980,2 | | | |
| н2324 | 950364,47 | 3536361 | н2385 | 963865,41 | 3553326,4 | н527 | 962958,64 | 3555019,3 | | | |

Ханты-Мансийский автономный округ — Югра

Губернатор

Приложение 69
к постановлению Правительства
Ханты-Мансийского
автономного округа – Югры
от 11 декабря 2015 года № 450-п

# Положение о размещении линейного объекта регионального значения Ханты-Мансийского автономного округа – Югры «Водоводы Юганского региона строительства 2015-2016г.г.»

## I. Размещение объекта

В административном отношении линейный объект регионального значения Ханты-Мансийского автономного округа – Югры «Водоводы Юганского региона строительства 2015-2016г.г.» (далее – проектируемый объект) расположен на межселенной территории в границах Усть-Балыкского, Южно-Сургутского месторождений нефти Нефтеюганского районаХанты-Мансийского автономного округа – Югры.

В географическом отношении территория проектируемого объекта находится в 6 километрах на юг от города Нефтеюганска.

## II. Функциональное зонирование территории

Проектируемый объект располагается на землях запаса и землях лесного фонда, находящихся в ведении территориального отдела - Нефтеюганского лесничества (Нефтеюганское участковое лесничество).

## III. Решения по планировочной организации земельных участков для размещения проектируемого объекта

Расчет полосы отвода земельных участков для выполнения работ по строительству проектируемого объекта производится с учетом действующих норм отвода земель.

Таблица 1

Площади земельных участков, необходимые для строительства и эксплуатации проектируемого объекта

| Наименование объекта (кадастровый номер) | Площадь вновь испрашиваемых земельных участков, га | Зона застройки, га |
|---|---|---|
| Водоводы Юганского региона строительства 2015-2016г.г. | 47,3607 | 59,2984 |

Таблица 2

Площади испрашиваемых земельных участков
под проектируемый объект

| Номер земельного участка | Площадь вновь испрашиваемых земельных участков, га | Площадь по земельным участкам, стоящим на кадастровом учете, га | Категория земель | Аренда |
|---|---|---|---|---|
| :ЗУ1 | 7,8969 | 3,1922 | Земли лесного фонда | краткосрочная |
| :ЗУ2 | 2,5938 | 1,1871 | Земли лесного фонда | долгосрочная |
| :ЗУ3 | 27,9438 | 4,4134 | Земли запаса | краткосрочная |
| :ЗУ4 | 8,9262 | 3,145 | Земли запаса | долгосрочная |

Координаты границ земельных участков, необходимых для размещения проектируемого объекта в графических материалах определены в местной системе координат Ханты-Мансийского автономного округа – Югры МСК-86.

## IV. Особо охраняемые территории и зоны с особыми условиями использования

Проектируемый объект технологически привязан к объектам сложившейся инфраструктуры и проходит вдоль существующих коридоров коммуникаций на свободной от застройки территории.

Проектируемый объект пересекает водоохранную зону и прибрежную защитную полосу водных объектов.

Для уменьшения воздействия на водоток предусмотрены следующие мероприятия:

выполнение строительно-монтажных работ с применением гусеничной техники в зимний период для уменьшения воздействия строительной техникина растительный береговой покров; в остальные сезоны года строительно-монтажные работы, движение транспорта и строительной техники должно осуществляться только по существующим автомобильным дорогам, зимниками и временными вдольтрассовым проездам;

все отходы защитных материалов, остатки горюче-смазочных материалов тщательно должны собираться в передвижное оборудование (мусоросборники, емкости для сбора отработанных горюче-смазочных материалов) и вывозиться в места, согласованные с соответствующими муниципальными органами и органами государственной власти Российской Федерации;

после завершения строительства выполняются рекультивационные работы.

Организованный сброс стоков или загрязняющих веществ на поверхности земли и водотоки не производится. Попадание загрязняющих веществ в водные объекты в результате размыва и выноса ливневыми и талыми водами возможно лишь при неправильно хранении строительных материалов и аварийных утечек дизтоплива работающих механизмов в период строительства.

На всех этапах работ осуществляется входной, операционный и приемочный контроль качества строительства, а также проводится своевременный профилактический осмотр, ремонт и диагностика оборудования, трубопроводов и арматуры.

Ущерб окружающей среде может быть нанесен лишь в аварийных случаях, но для предотвращения аварий предусмотрены все возможные мероприятия в соответствии с требованиями законодательства Российской Федерации.

В границах участка работ отсутствуют особо охраняемые природные территории федерального, регионального и местного значения.

В границе участков, испрашиваемых под хозяйственную деятельность объекты культурного наследия, включенные в единый государственный реестр объектов культурного наследия народов Российской Федерации, выявленные объекты культурного наследия отсутствуют.

Проектируемый объект не попадает в границы территории традиционного природопользования коренных малочисленных народов Севера.

Ханты-Мансийский автономный округ — Югра
Губернатор

Приложение 70
к постановлению Правительства
Ханты-Мансийского
автономного округа – Югры
от 11 декабря 2015 года № 450-п

# Основная часть проекта планировки территории для размещения линейного объекта регионального значения Ханты-Мансийского автономного округа – Югры «Нефтегазосборные трубопроводы Юганского региона строительства 2015-2016г.г.»

Землепользователь ОАО «НК «Роснефть»

Масштаб 1:5 000

Экспликация зон планируемого размещения линейных объектов

| Номер | Наименование |
|---|---|
| 1 | Нефтегазосборные трубопроводы Юганского региона строительства 2015-2016г.г. |

Экспликация проектируемых линейных объектов

| Номер | Наименование |
|---|---|
| 1 | Нефтегазосборные сети к.84-т.63-т.вр.к.82-УП№3 Солкинское месторождение |
| 2 | Подъездная автодорога к Узлу №2 |

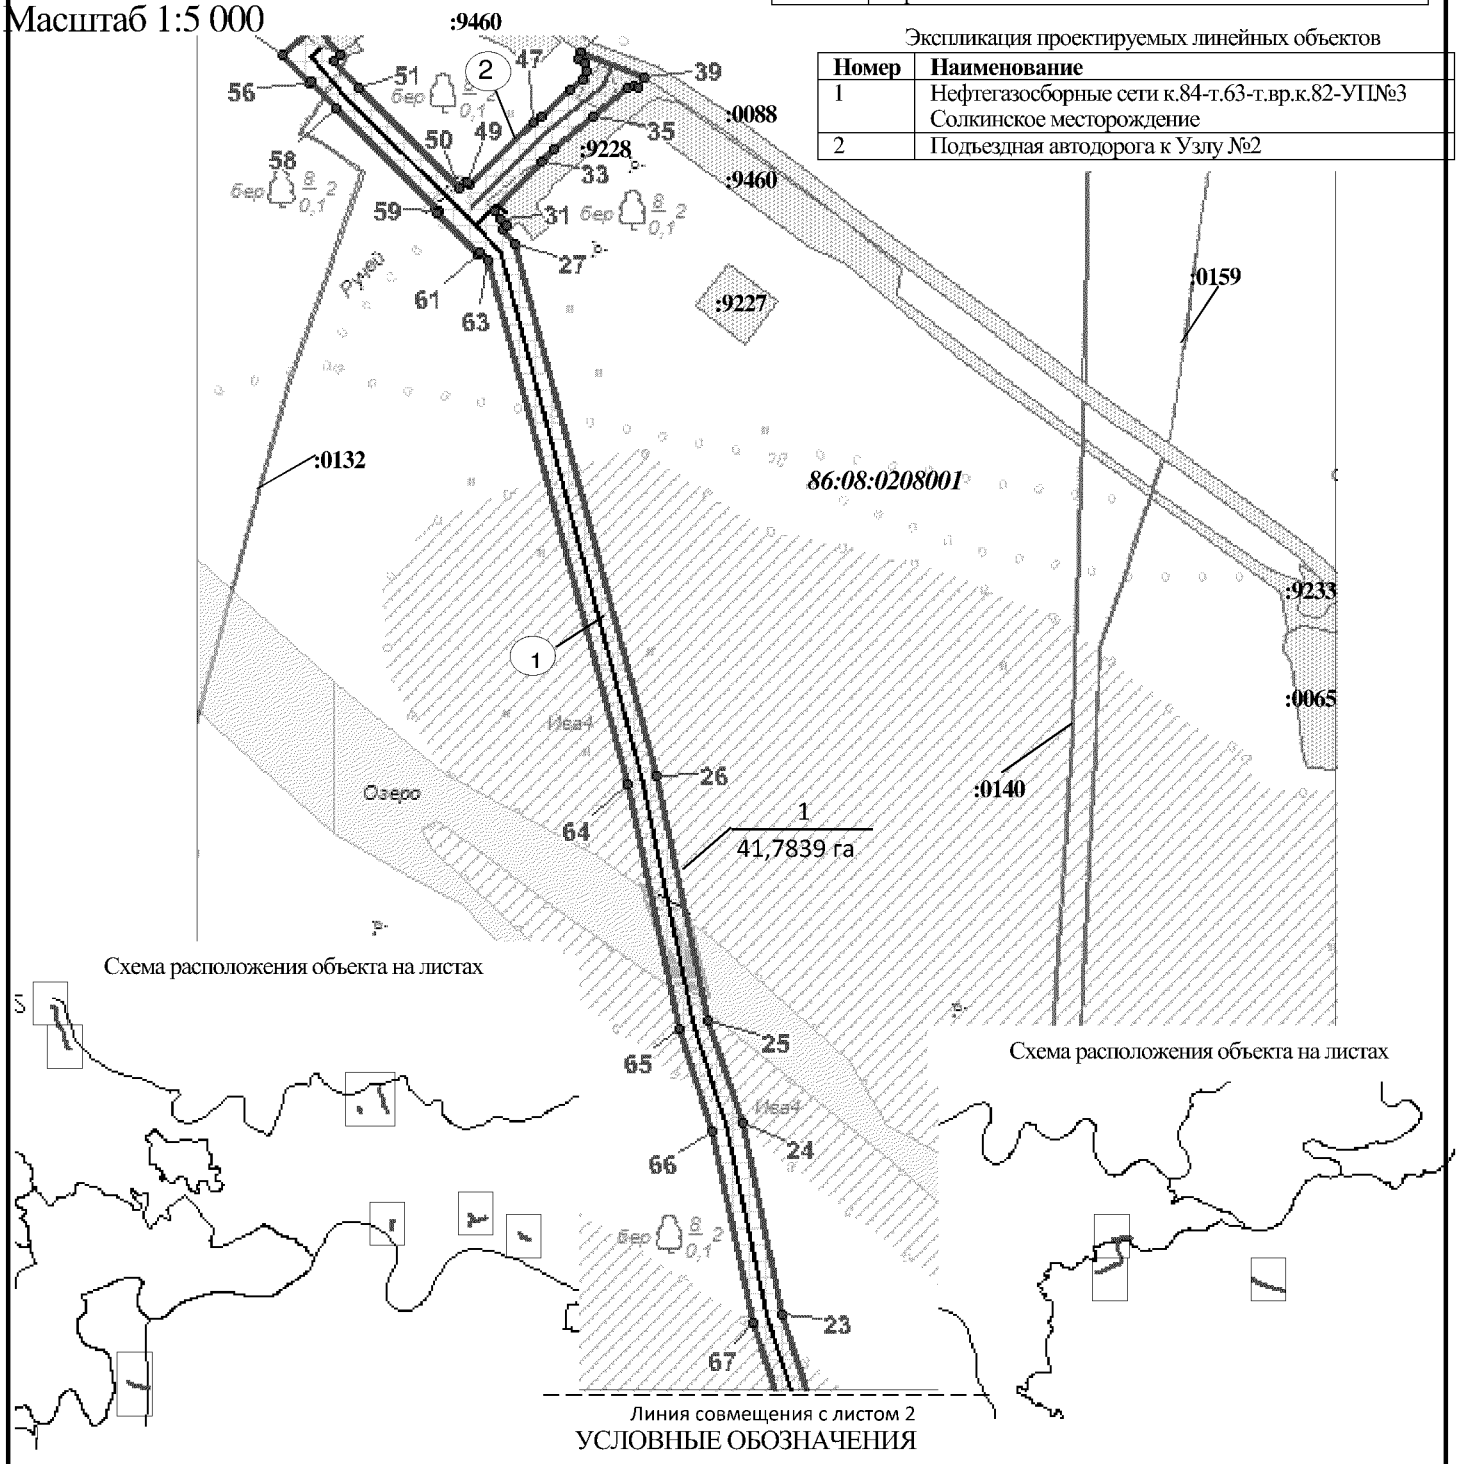



Схема расположения объекта на листах

Схема расположения объекта на листах


УСЛОВНЫЕ ОБОЗНАЧЕНИЯ

- граница зоны размещения линейных объектов (красные линии)
- ● 15 — точки поворота границы зоны планируемого размещения линейных объектов
- зона планируемого размещения линейных объектов
- земельные участки, согласно сведениям государственного кадастра недвижимости
- земельные участки лесного фонда
- 1 / 150,6935 га — номер зоны планируемого размещения объектов / площадь зоны размещения
- ось проектируемой автомобильной дороги
- ось проектируемой нефтегазосборной сети
- ось проектируемой ВЛ-6 кВ
- 86:08:0208001 — номер кадастрового квартала
- :3527 — кадастровый номер земельного участка
- (1) — номер линейного объекта

# Основная часть проекта планировки территории для размещения линейного объекта регионального значения Ханты-Мансийского автономного округа – Югры "Нефтегазосборные трубопроводы Юганского региона строительства 2015-2016гг." Землепользователь ОАО "НК "Роснефть" Масштаб 1:5 000

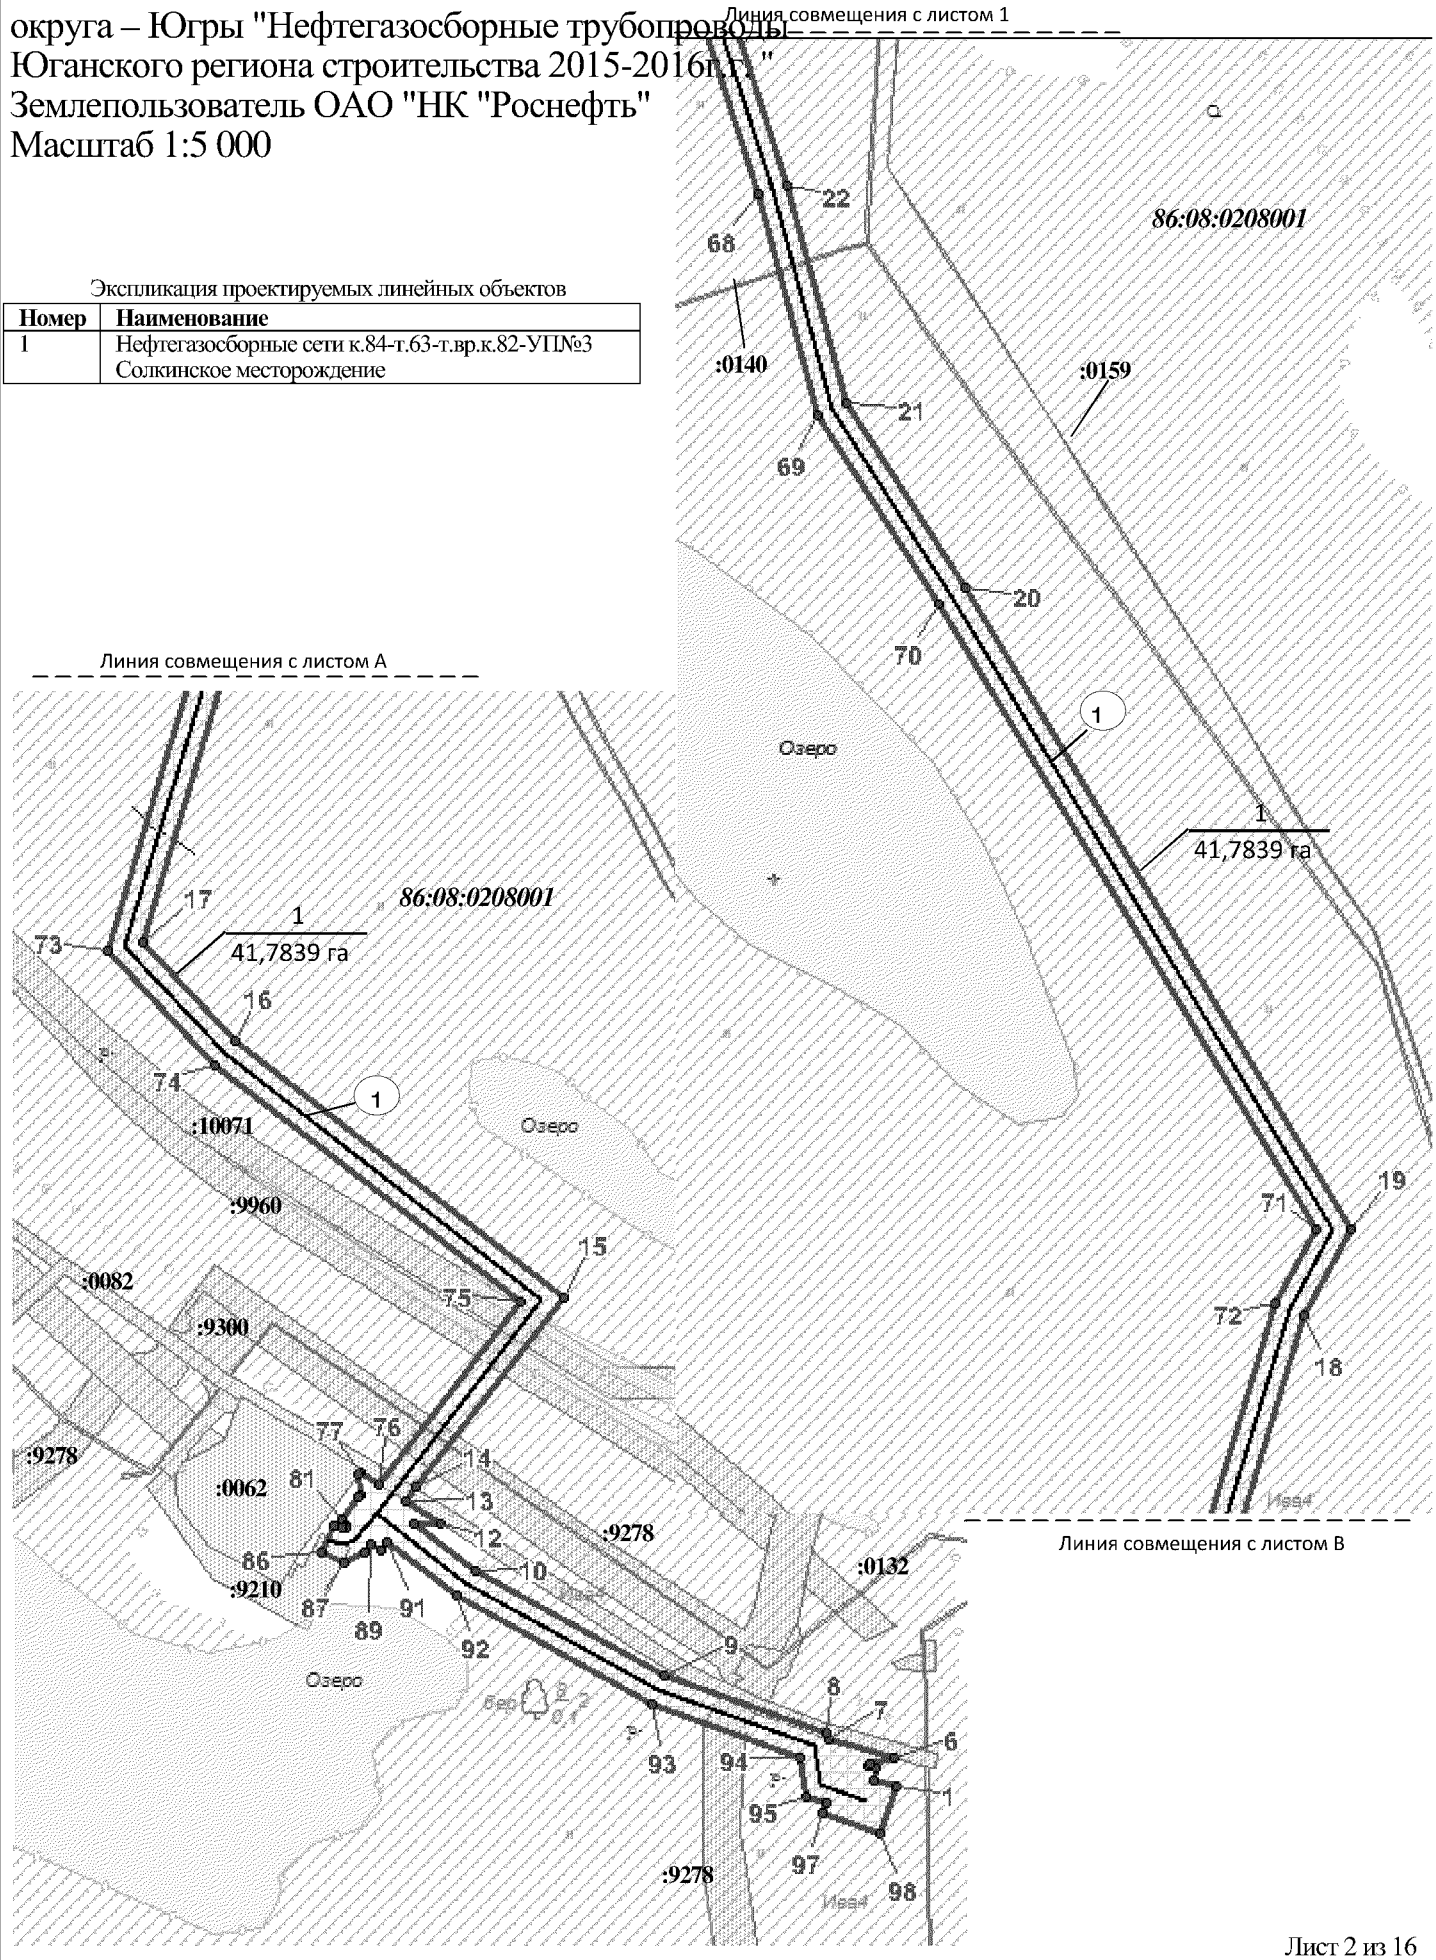Экспликация проектируемых линейных объектов

| Номер | Наименование |
|---|---|
| 1 | Нефтегазосборные сети к.84-т.63-т.вр.к.82-УП№3 Солкинское месторождение |




Основная часть проекта планировки территории для размещения линейного объекта регионального значения Ханты-Мансийского автономного округа – Югры "Нефтегазосборные трубопроводы Юганского региона строительства 2015-2016г.г. "

Землепользователь ОАО "НК "Роснефть"


Масштаб 1:5 000

Экспликация проектируемых линейных объектов

| Номер | Наименование |
|---|---|
| 3 | Нефтегазосборные сети к.54а-к.27-УЗ.15 Усть-Балыкское месторождение |

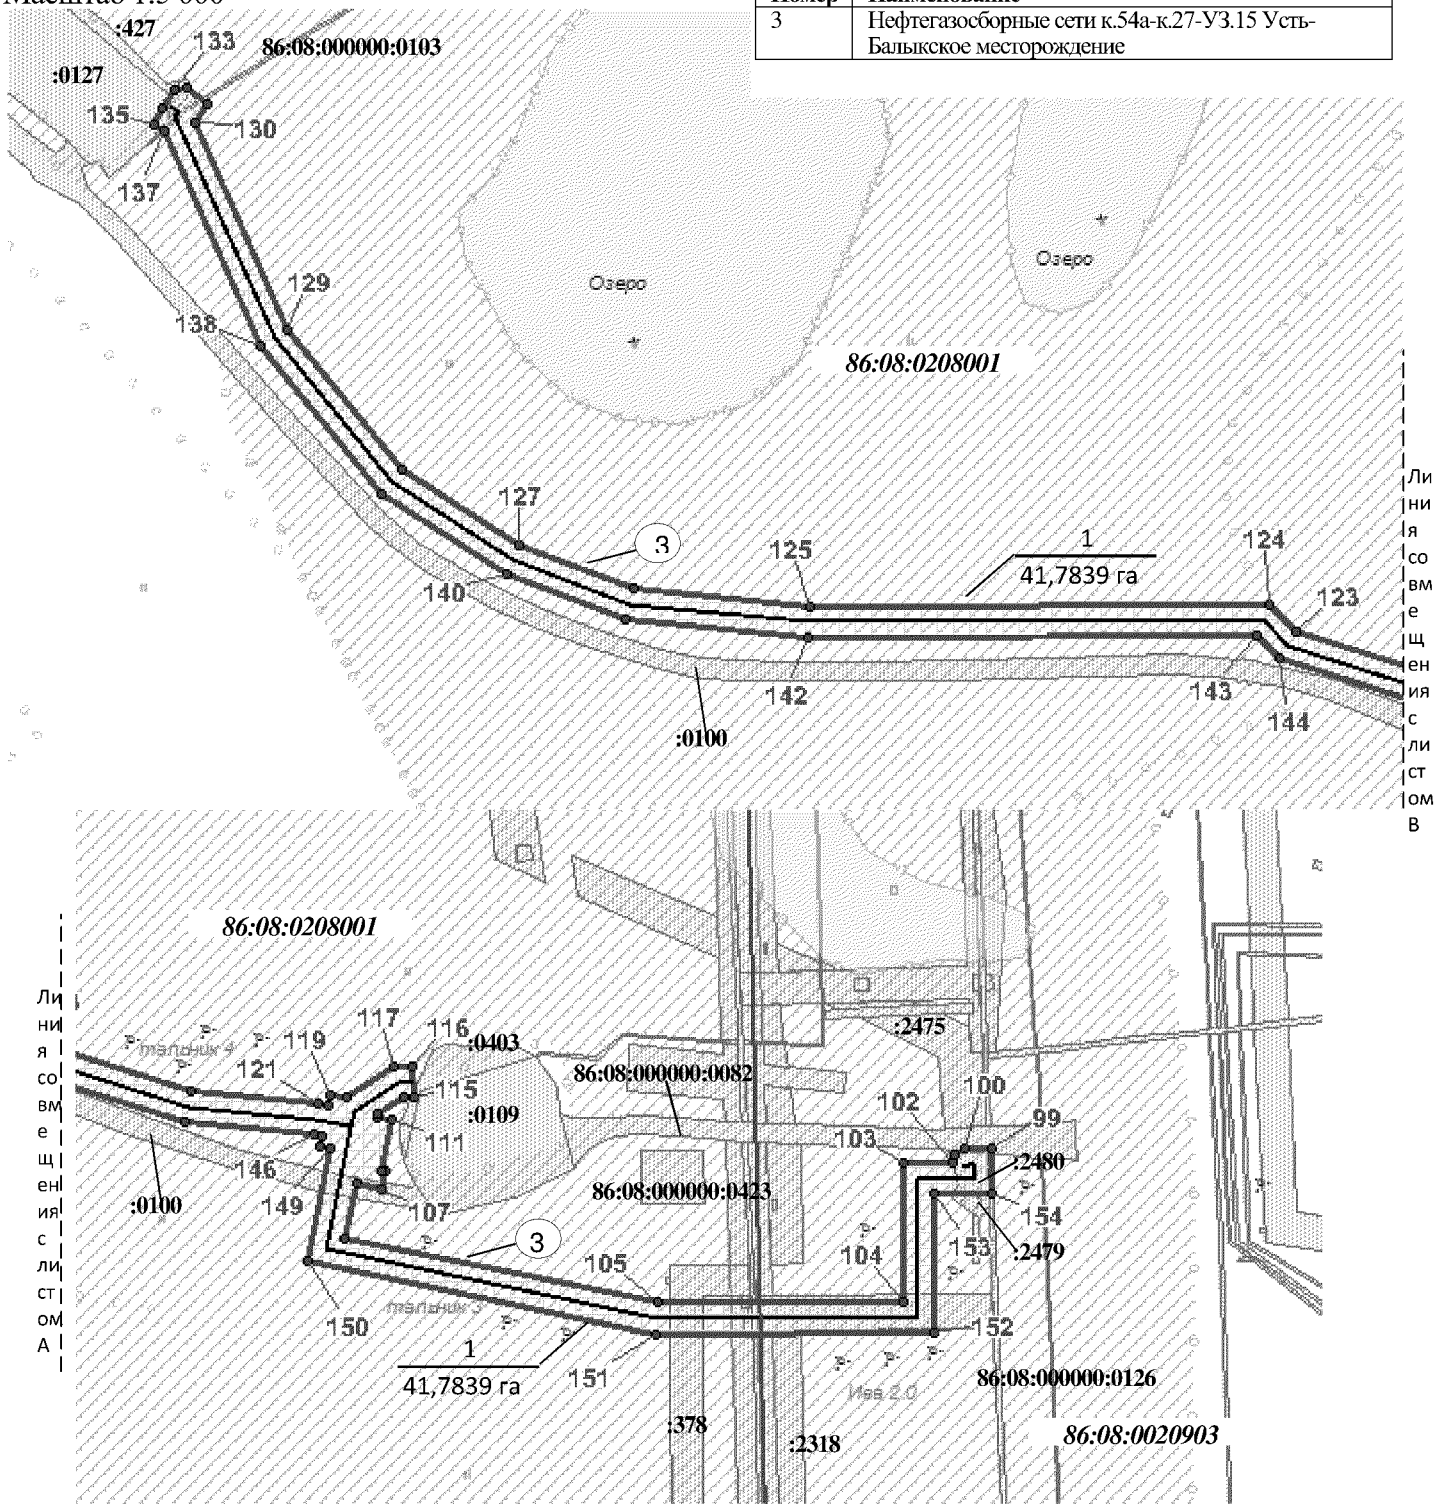

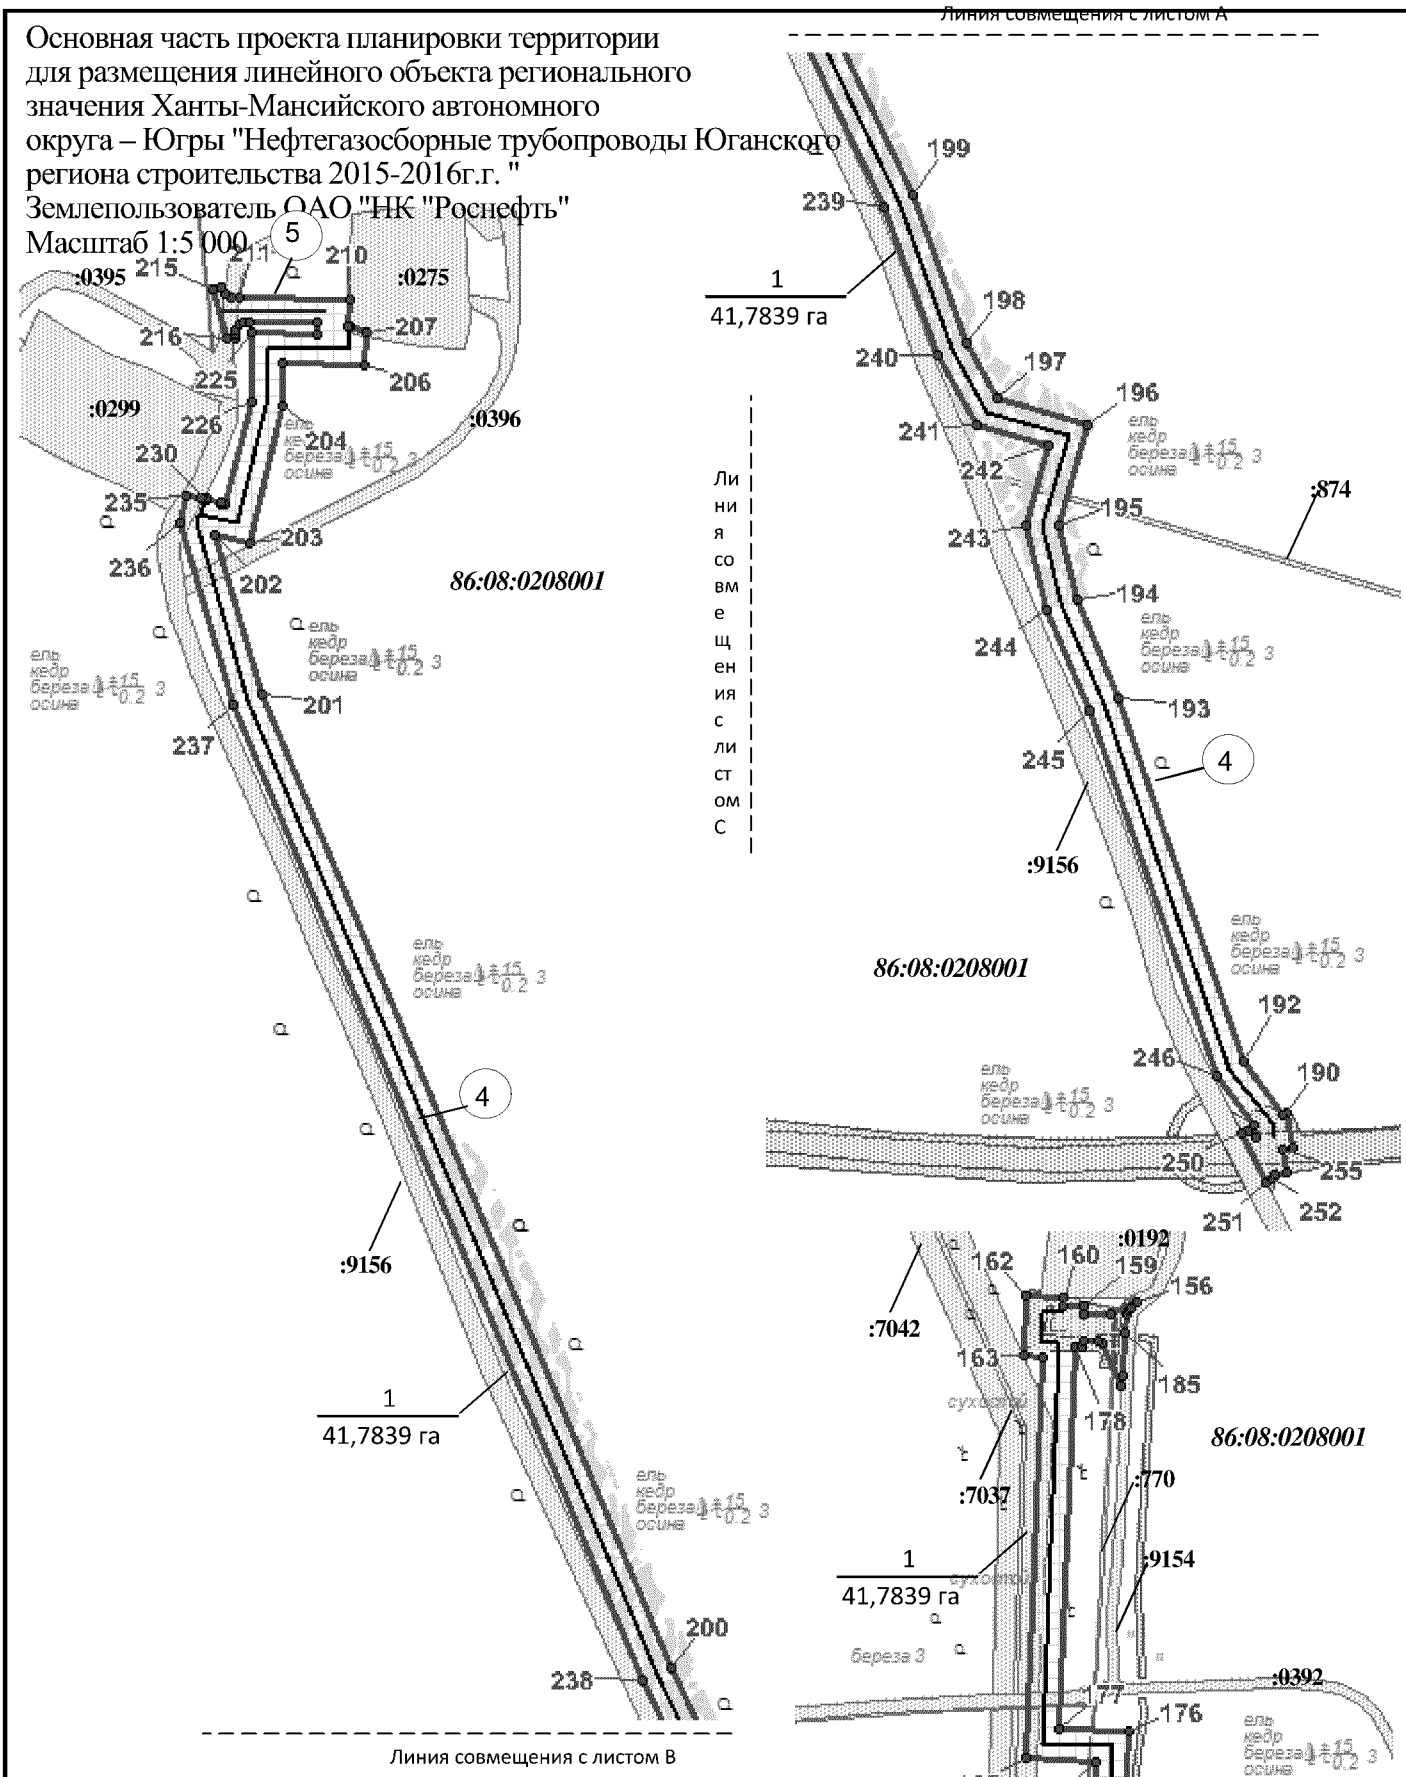
Основная часть проекта планировки территории для размещения линейного объекта регионального значения Ханты-Мансийского автономного округа – Югры "Нефтегазосборные трубопроводы Юганского региона строительства 2015-2016г.г. "
Землепользователь ОАО "НК "Роснефть"
Масштаб 1:5 000




Экспликация проектируемых линейных объектов

| Номер | Наименование |
|---|---|
| 4 | Нефтегазосборные сети к.129а - к.129 - к.123 - к.120 Южно-Сургутское месторождение |
| 5 | Подъездная дорога к узлу №1 |

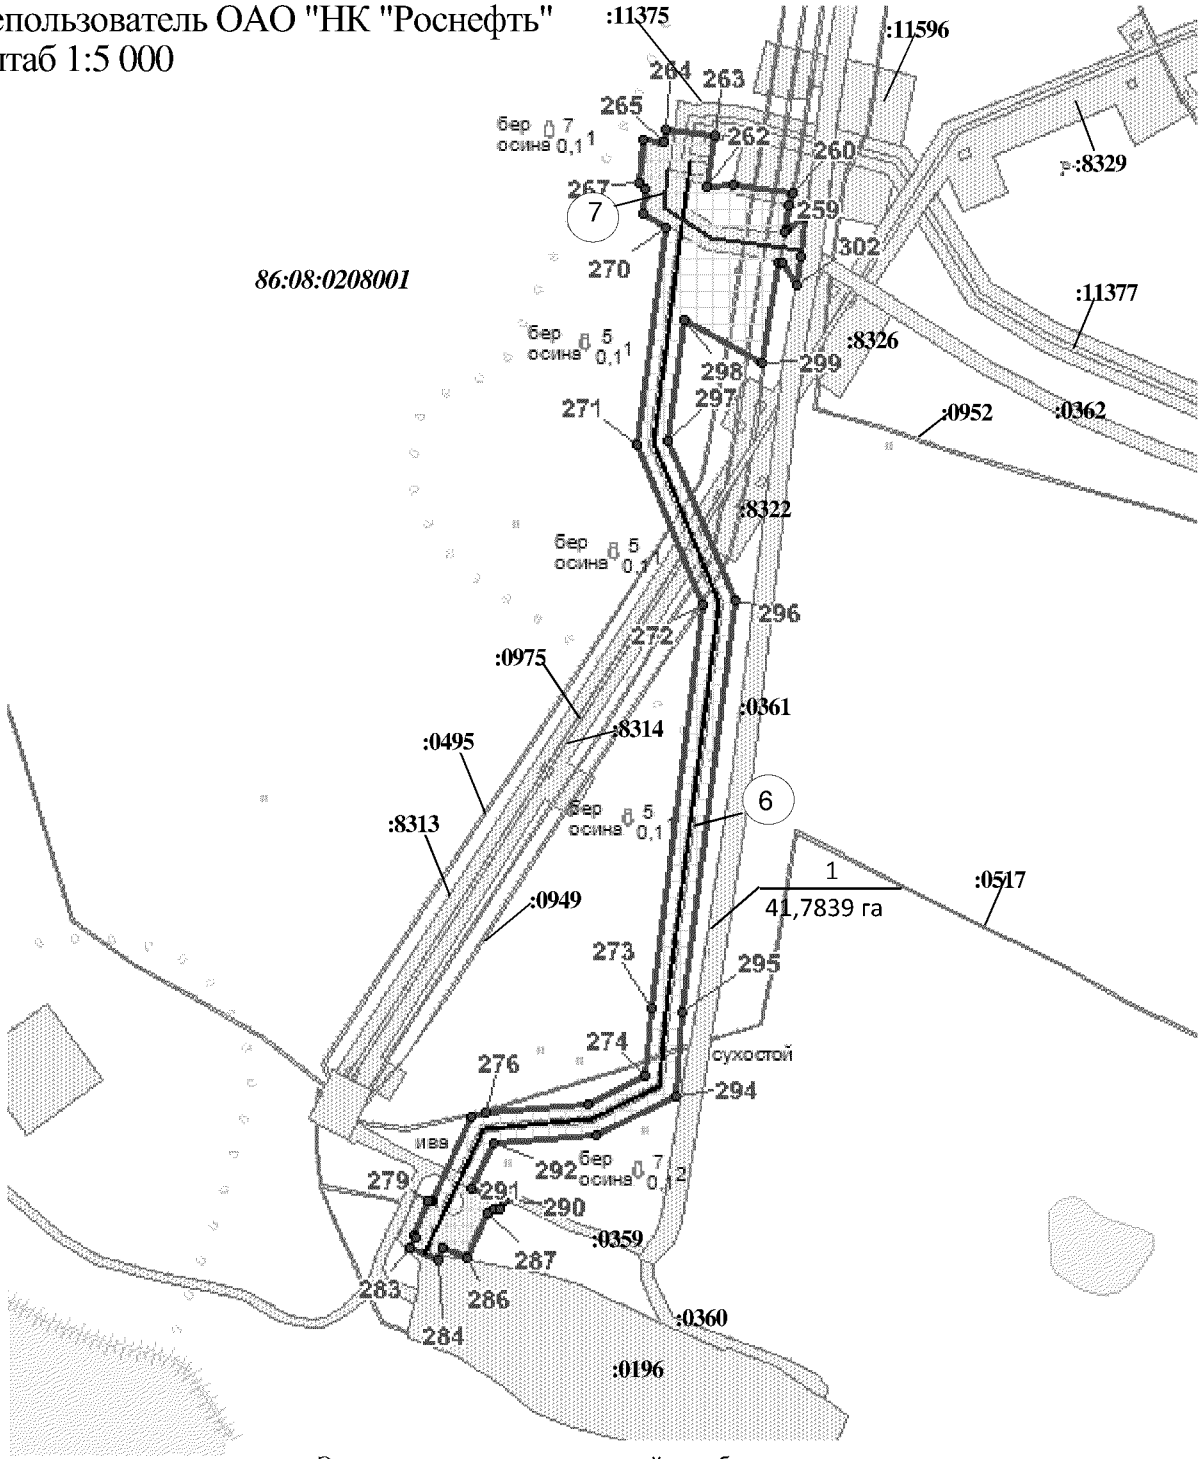
Основная часть проекта планировки территории для размещения линейного объекта регионального значения Ханты-Мансийского автономного округа – Югры "Нефтегазосборные трубопроводы Юганского региона строительства 2015-2016г.г. "
Землепользователь ОАО "НК "Роснефть"
Масштаб 1:5 000




Экспликация проектируемых линейных объектов

| Номер | Наименование |
|---|---|
| 6 | Нефтегазосборные сети к.66-т.22 Южно-Сургутское месторождение |
| 7 | Подъездная дорога к узлу №2 |

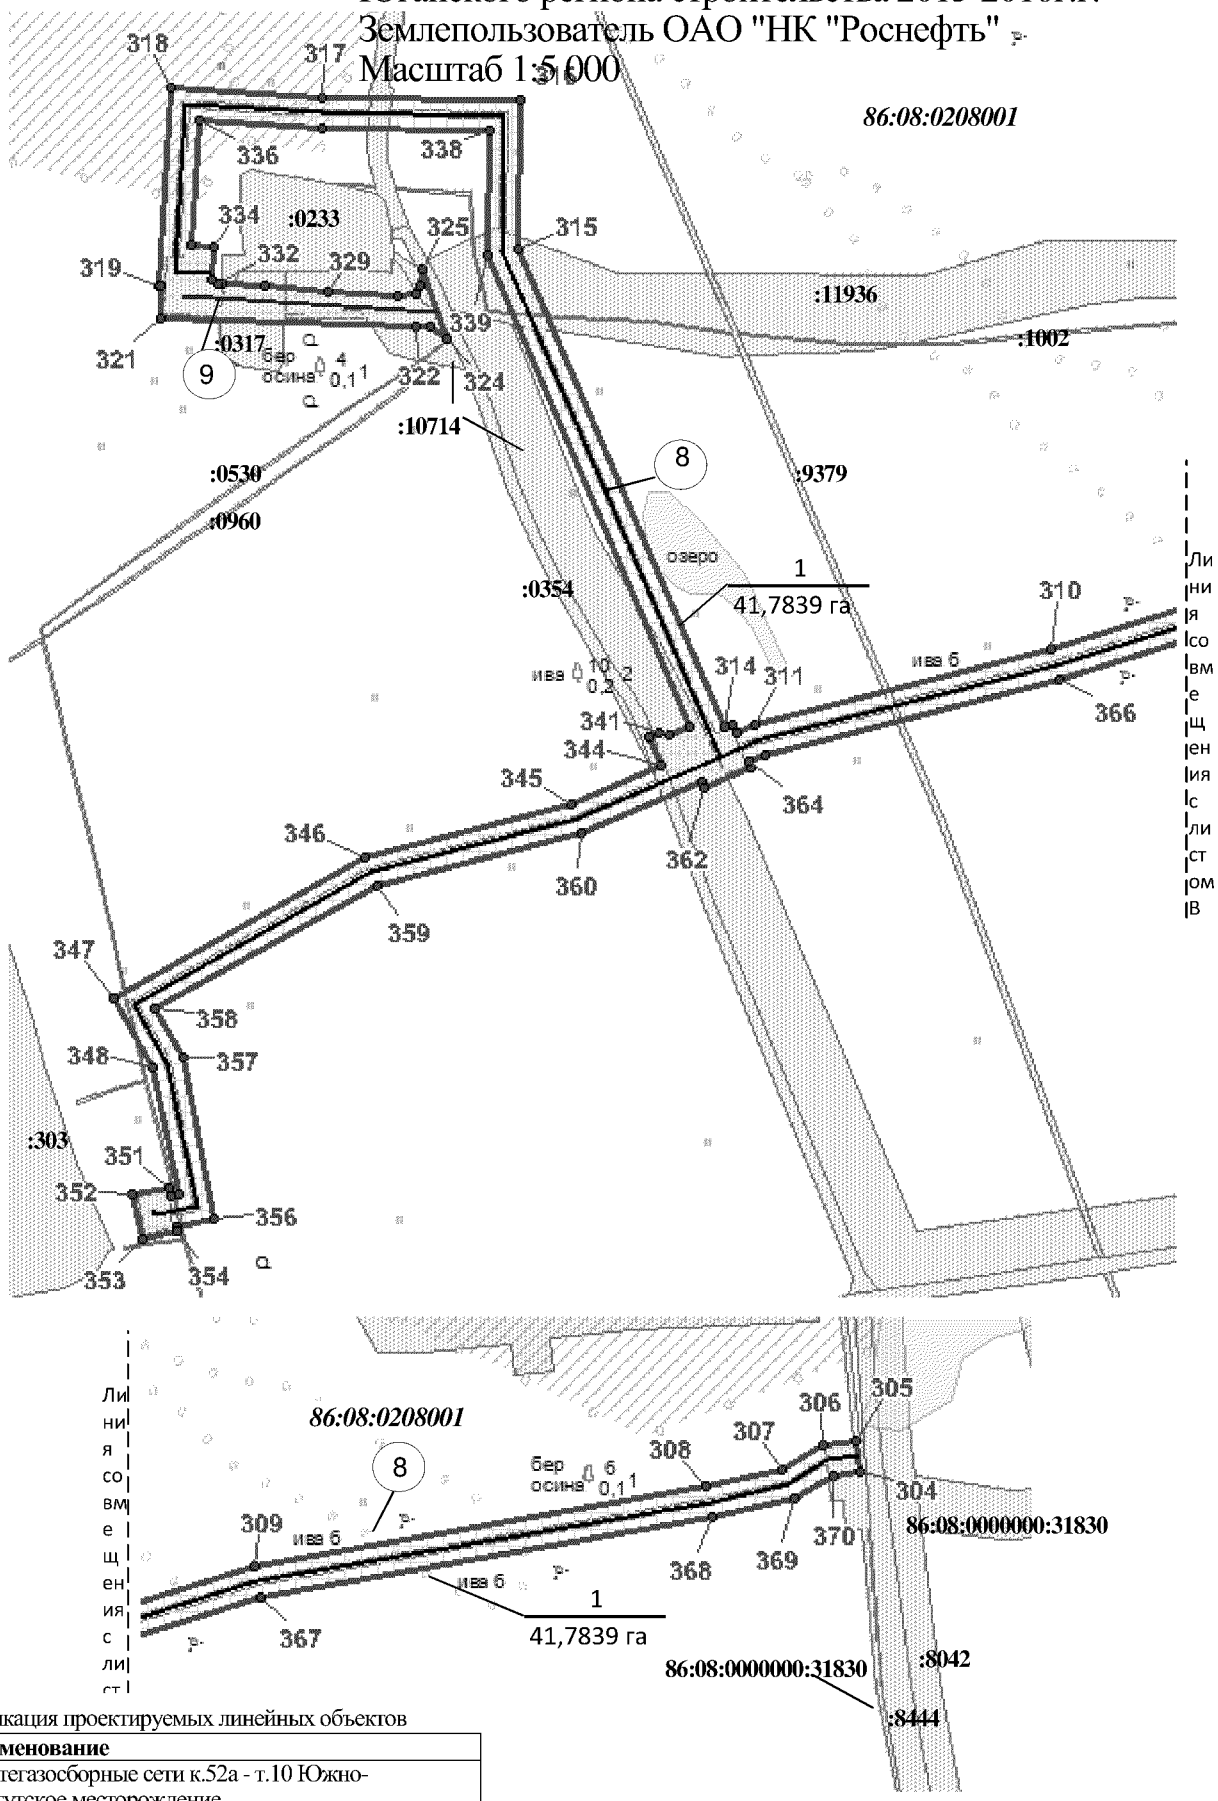
Основная часть проекта планировки территории для размещения линейного объекта регионального значения Ханты-Мансийского автономного округа – Югры "Нефтегазосборные трубопроводы Юганского региона строительства 2015-2016г.г. "
Землепользователь ОАО "НК "Роснефть"
Масштаб 1:5000




Экспликация проектируемых линейных объектов

| Номер | Наименование |
|---|---|
| 8 | Нефтегазосборные сети к.52а - т.10 Южно-Сургутское месторождение |
| 9 | Подъездная дорога к узлу №2 |

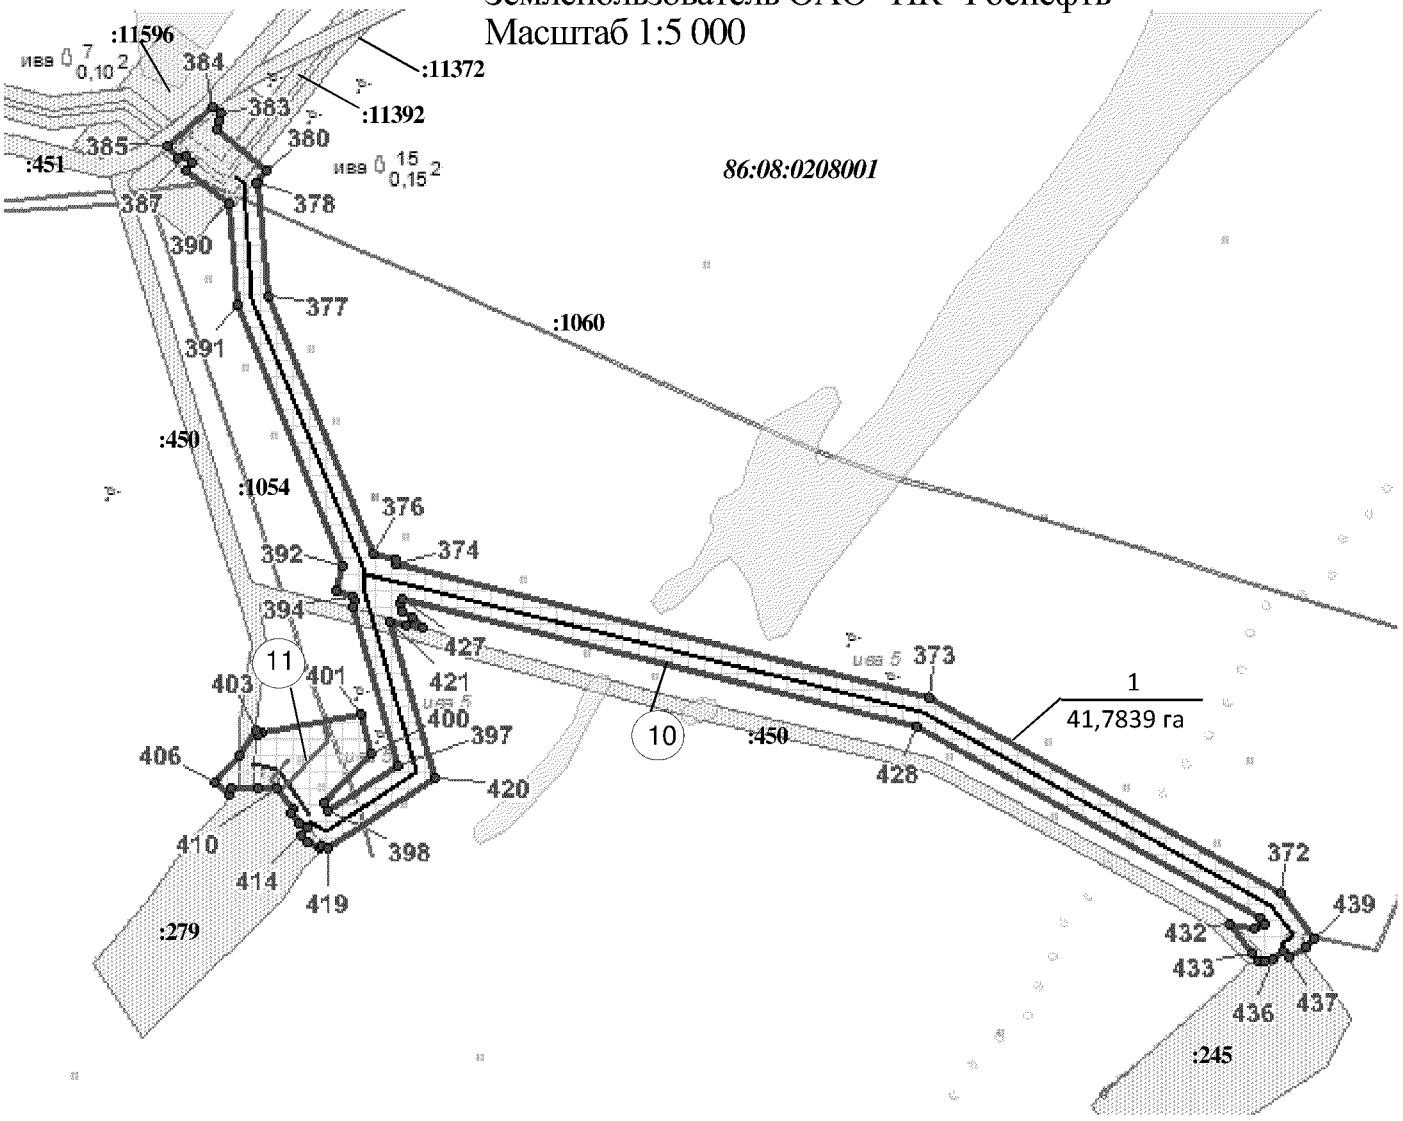
Основная часть проекта планировки территории для размещения линейного объекта регионального значения Ханты-Мансийского автономного округа – Югры "Нефтегазосборные трубопроводы Юганского региона строительства 2015-2016г.г. "
Землепользователь ОАО "НК "Роснефть"
Масштаб 1:5 000




Экспликация проектируемых линейных объектов

| Номер | Наименование |
|---|---|
| 10 | Нефтегазосборные сети к.58а - к.59а - к.50 Южно-Сургутскоеместорождение |
| 11 | Временная КЛ-6кВ (переустройство ВЛ на подъезде к УЗА№1) |

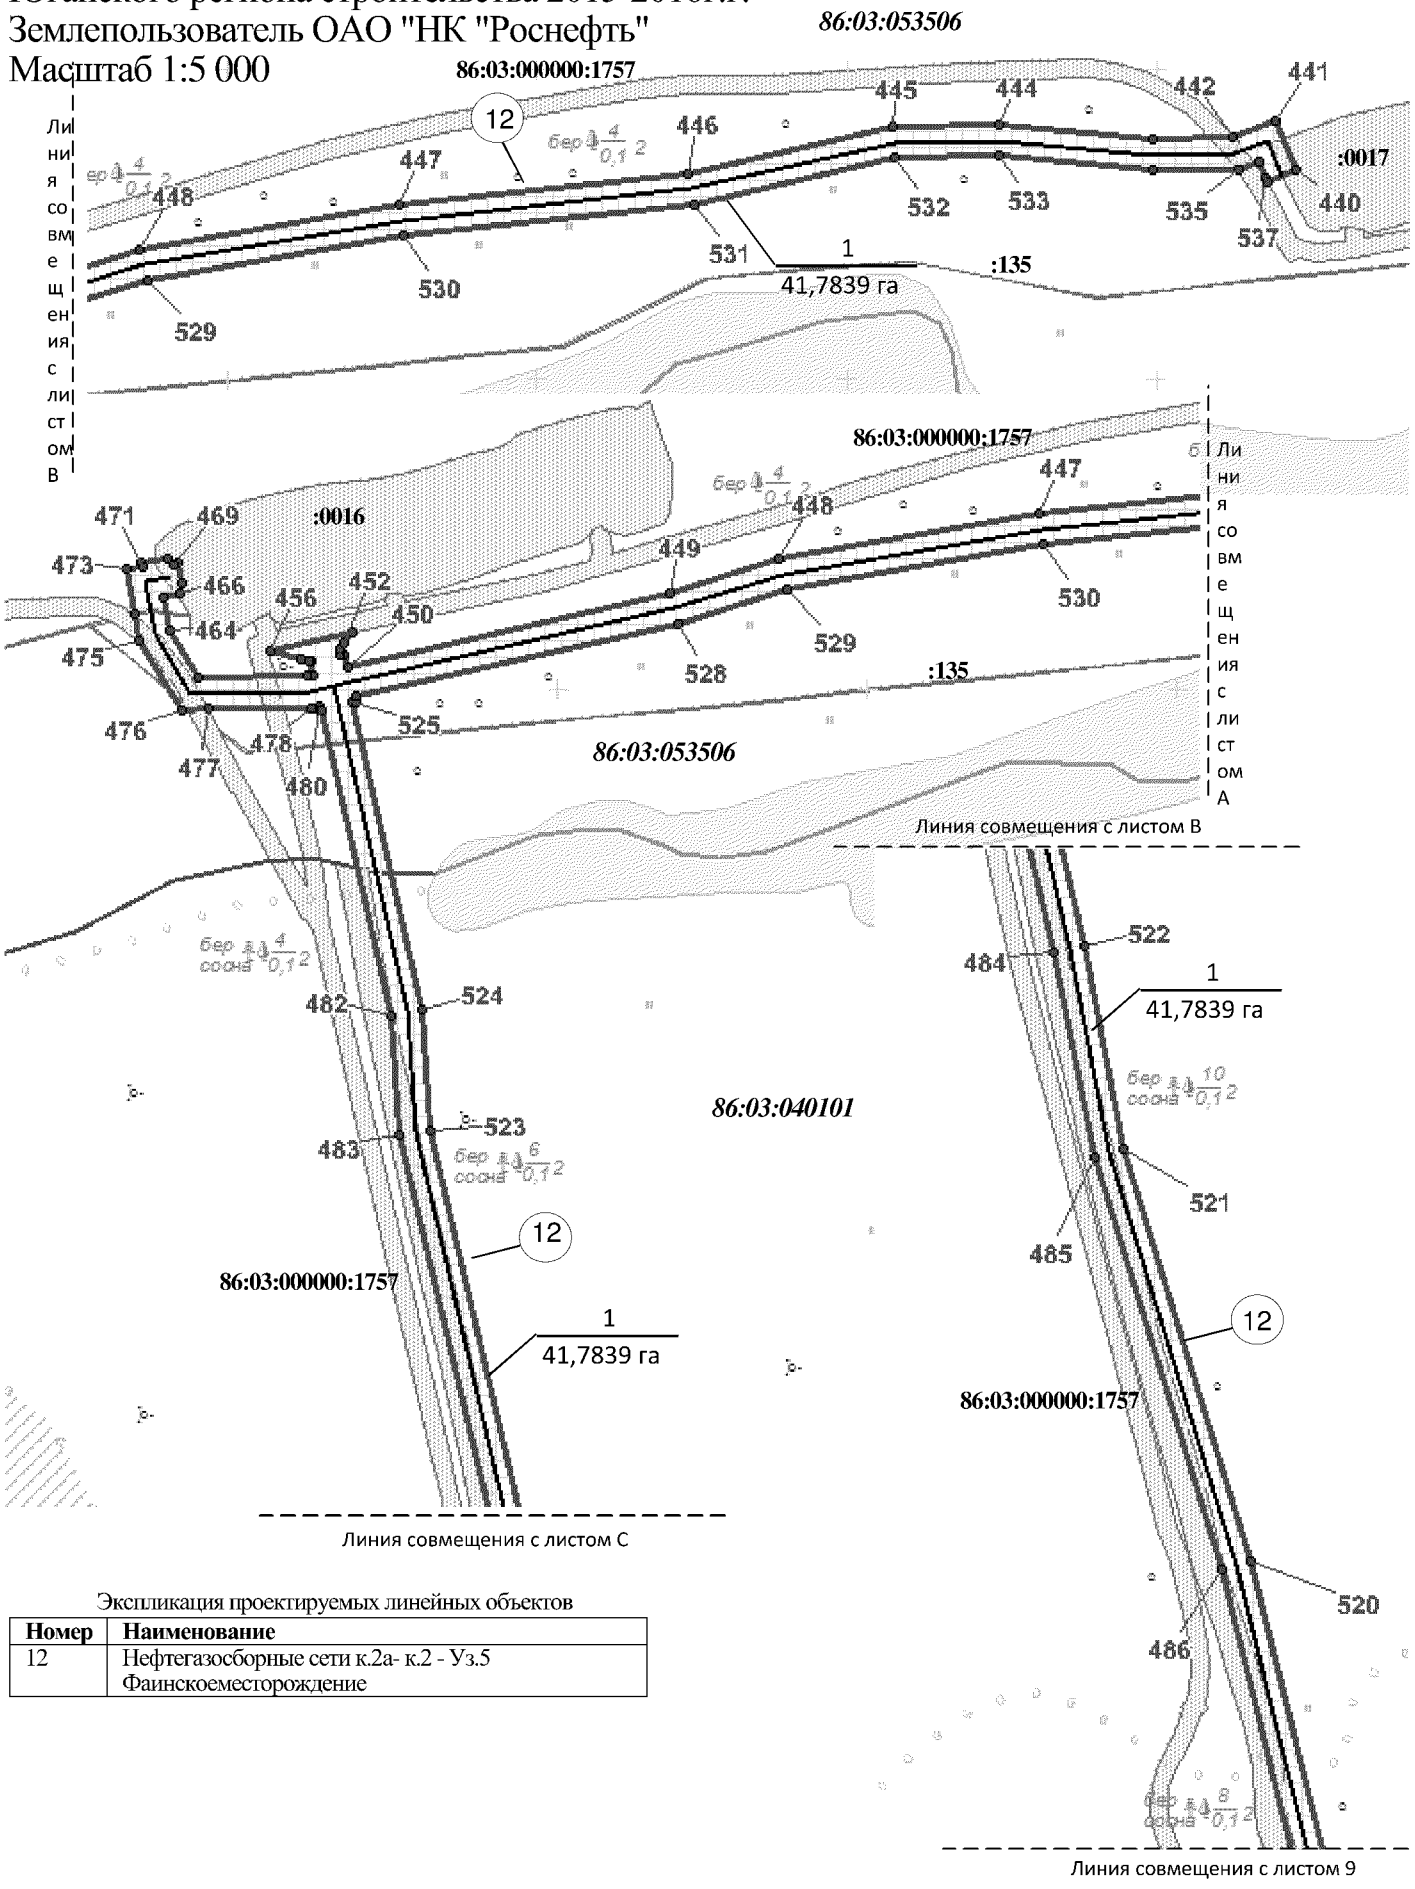
Основная часть проекта планировки территории для размещения линейного объекта регионального значения Ханты-Мансийского автономного округа – Югры "Нефтегазосборные трубопроводы Юганского региона строительства 2015-2016г.г. "
Землепользователь ОАО "НК "Роснефть"
Масштаб 1:5 000




Экспликация проектируемых линейных объектов

| Номер | Наименование |
|---|---|
| 12 | Нефтегазосборные сети к.2а- к.2 - Уз.5 Фаинскоеместорождение |

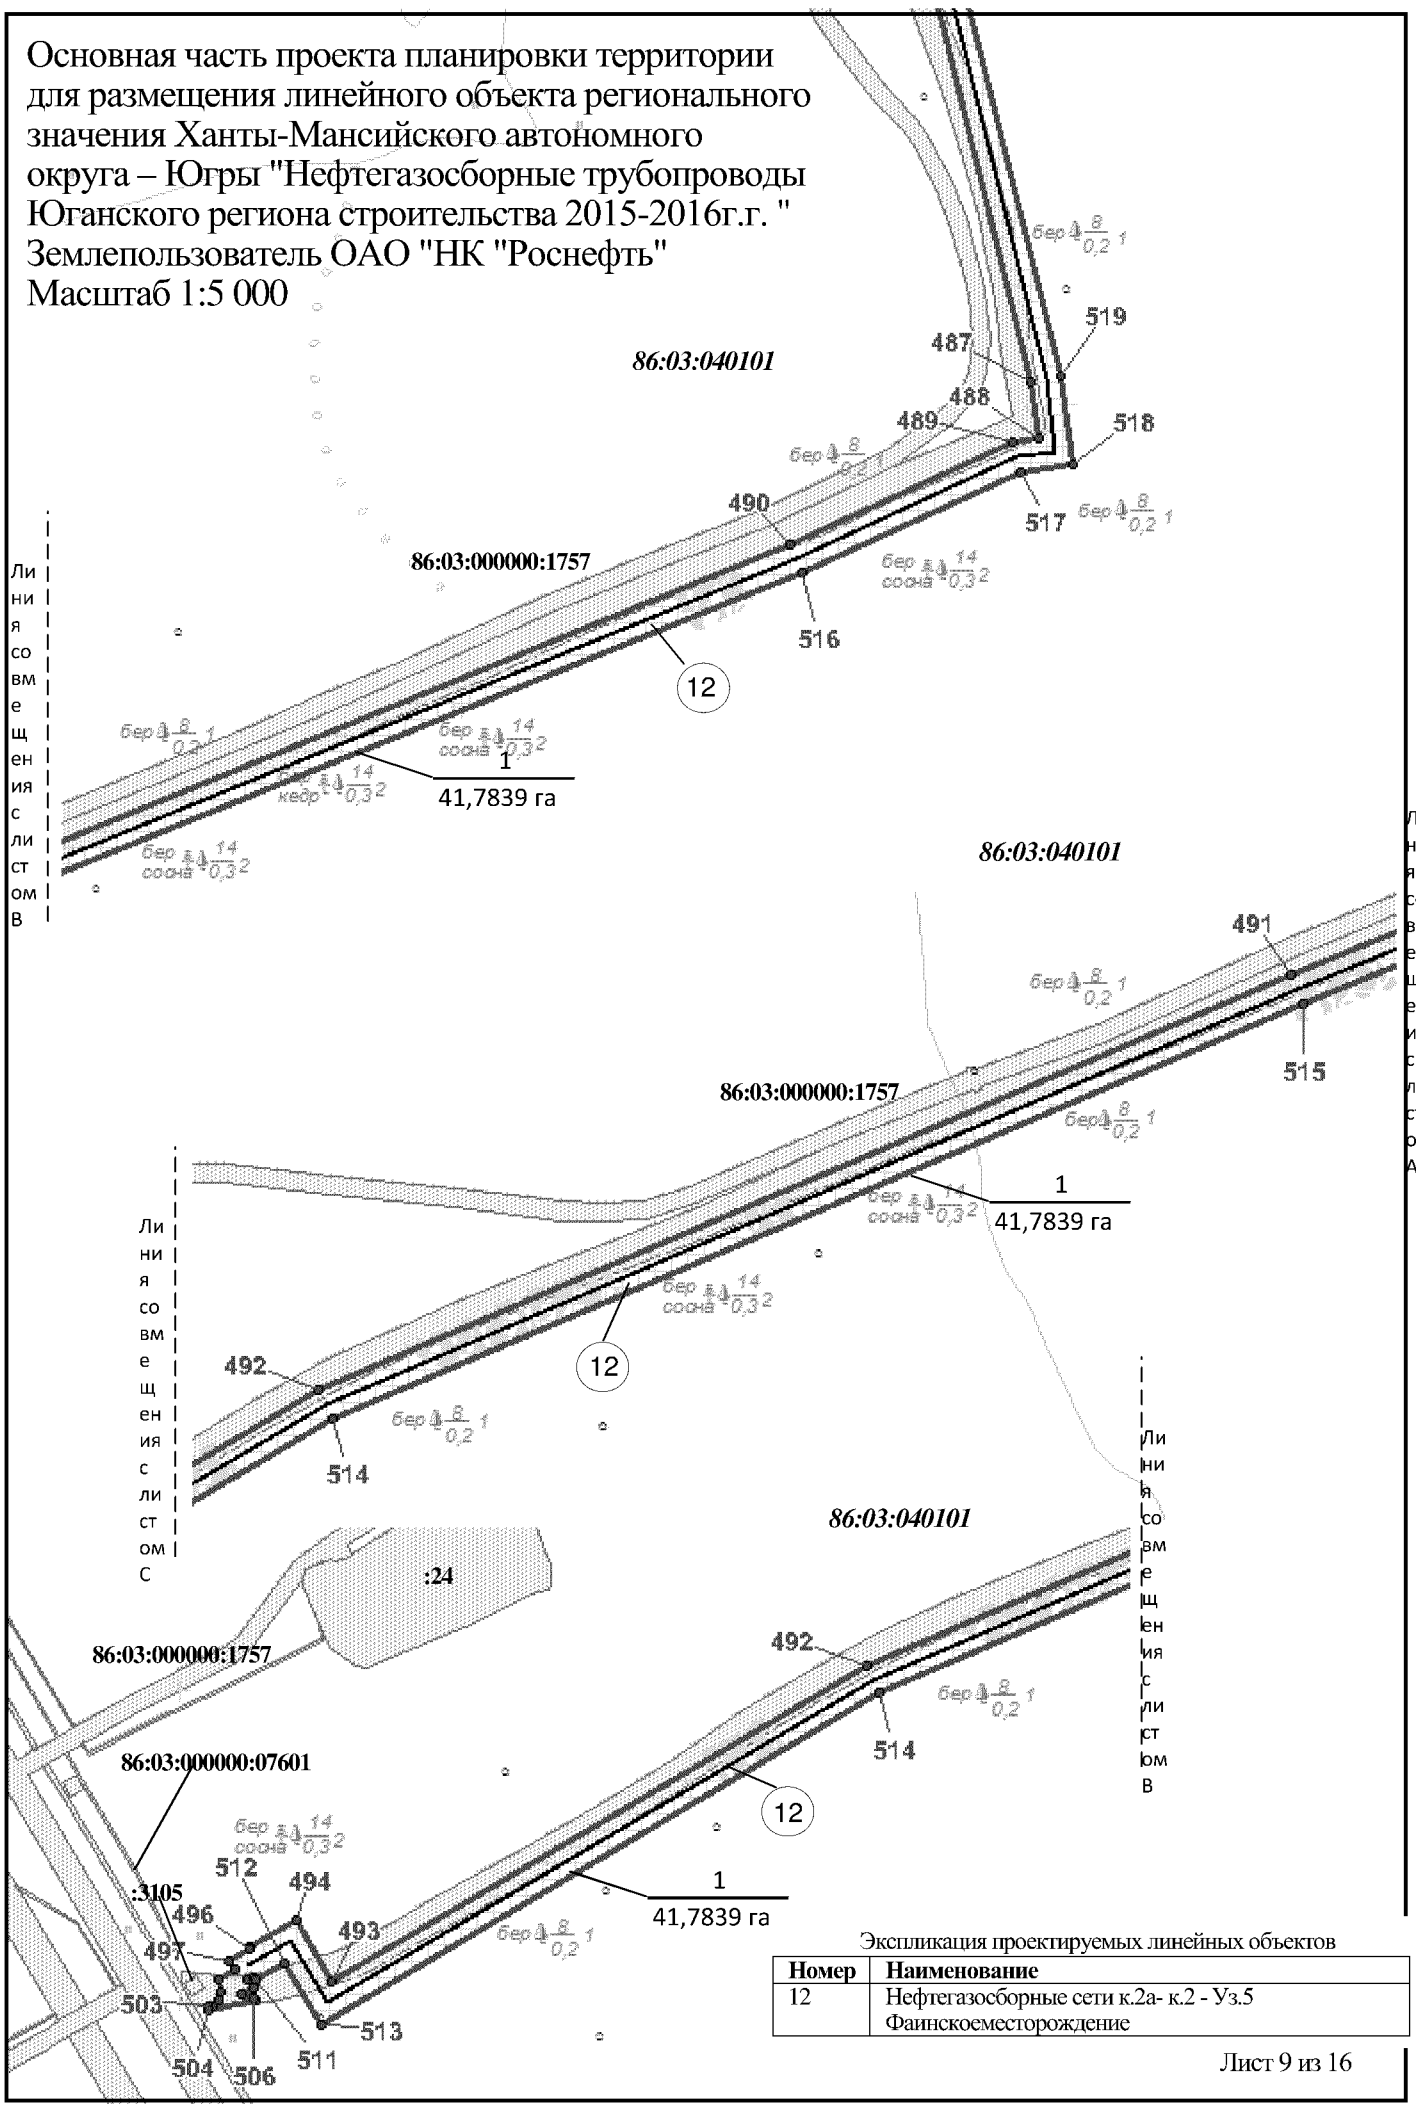
Основная часть проекта планировки территории для размещения линейного объекта регионального значения Ханты-Мансийского автономного округа – Югры "Нефтегазосборные трубопроводы Юганского региона строительства 2015-2016г.г. "
Землепользователь ОАО "НК "Роснефть"
Масштаб 1:5 000




Экспликация проектируемых линейных объектов

| Номер | Наименование |
|---|---|
| 12 | Нефтегазосборные сети к.2а- к.2 - Уз.5 Фаинскоеместорождение |

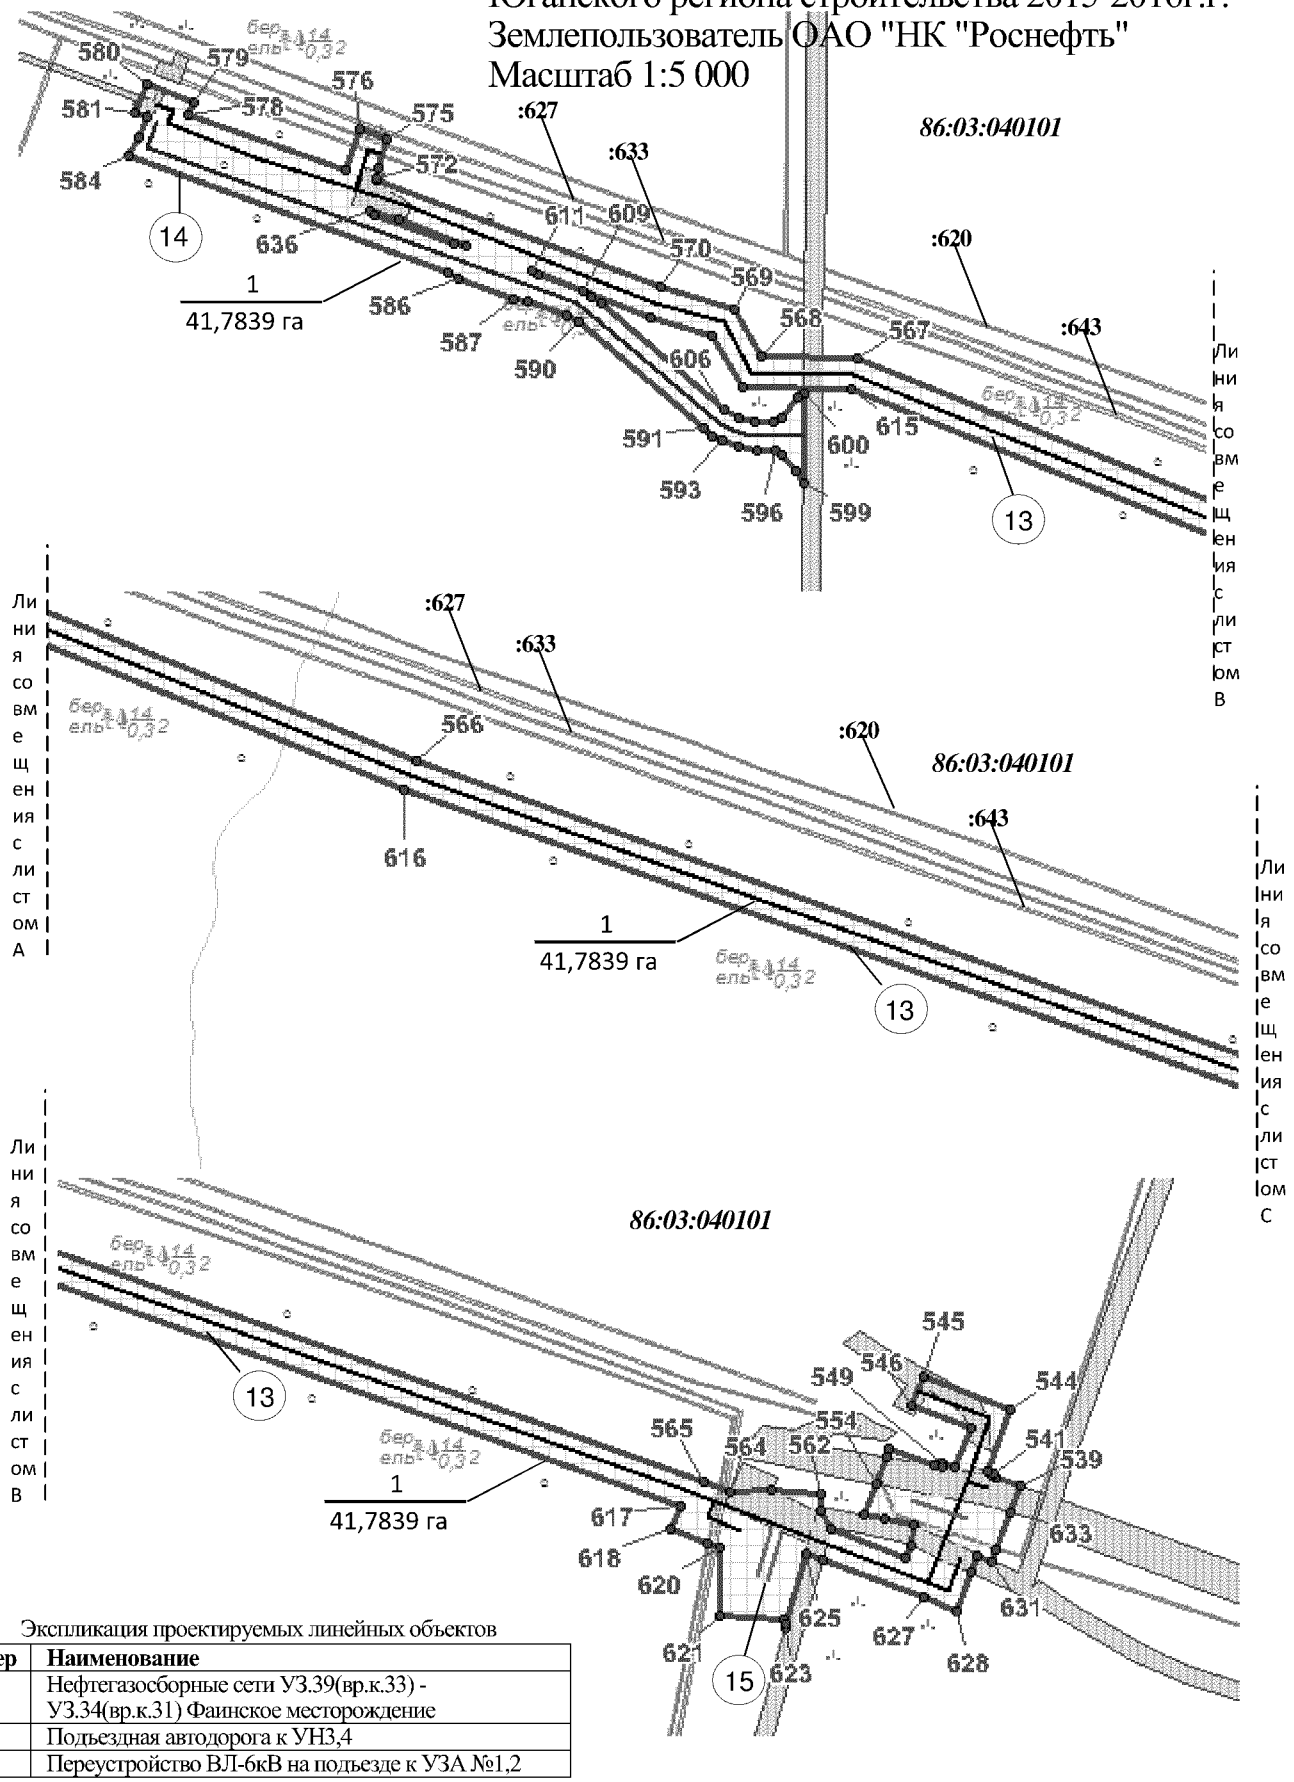Основная часть проекта планировки территории для размещения линейного объекта регионального значения Ханты-Мансийского автономного округа – Югры "Нефтегазосборные трубопроводы Юганского региона строительства 2015-2016г.г. "
Землепользователь ОАО "НК "Роснефть"
Масштаб 1:5 000




Экспликация проектируемых линейных объектов

| Номер | Наименование |
|---|---|
| 13 | Нефтегазосборные сети УЗ.39(вр.к.33) - УЗ.34(вр.к.31) Фаинское месторождение |
| 14 | Подъездная автодорога к УН3,4 |
| 15 | Переустройство ВЛ-6кВ на подъезде к УЗА №1,2 |

# Каталог координат границ зоны планируемого размещения линейных объектов

| №№ точек | X | Y |
|---|---|---|
| 1 | 978753,14 | 3525277,14 |
| 2 | 978758,25 | 3525262,49 |
| 3 | 978765,07 | 3525264,97 |
| 4 | 978767,52 | 3525259,45 |
| 5 | 978768,84 | 3525260,66 |
| 6 | 978771,68 | 3525276,64 |
| 7 | 978783,87 | 3525233,60 |
| 8 | 978787,46 | 3525232,94 |
| 9 | 978825,31 | 3525128,54 |
| 10 | 978893,24 | 3525005,62 |
| 11 | 978923,32 | 3524967,03 |
| 12 | 978923,23 | 3524983,60 |
| 13 | 978937,61 | 3524961,18 |
| 14 | 978946,29 | 3524967,43 |
| 15 | 979069,00 | 3525063,04 |
| 16 | 979233,74 | 3524851,62 |
| 17 | 979298,14 | 3524791,42 |
| 18 | 979590,67 | 3524880,45 |
| 19 | 979646,57 | 3524911,35 |
| 20 | 980060,50 | 3524661,90 |
| 21 | 980179,00 | 3524585,14 |
| 22 | 980319,76 | 3524547,59 |
| 23 | 980600,89 | 3524456,59 |
| 24 | 980723,82 | 3524430,60 |
| 25 | 980790,12 | 3524409,14 |
| 26 | 980947,18 | 3524375,93 |
| 27 | 981290,36 | 3524284,39 |
| 28 | 981299,12 | 3524275,65 |
| 29 | 981302,52 | 3524279,03 |
| 30 | 981306,59 | 3524275,27 |
| 31 | 981306,71 | 3524275,39 |
| 32 | 981312,00 | 3524270,86 |
| 33 | 981342,77 | 3524301,10 |
| 34 | 981351,41 | 3524309,76 |
| 35 | 981372,51 | 3524334,75 |
| 36 | 981390,71 | 3524356,59 |
| 37 | 981391,89 | 3524360,66 |
| 38 | 981391,08 | 3524363,09 |
| 39 | 981397,94 | 3524367,28 |
| 40 | 981413,44 | 3524326,45 |
| 41 | 981409,32 | 3524324,52 |
| 42 | 981406,38 | 3524328,54 |
| 43 | 981401,63 | 3524330,43 |
| 44 | 981395,92 | 3524328,38 |
| 45 | 981389,33 | 3524320,51 |
| 46 | 981372,98 | 3524300,98 |
| 47 | 981368,44 | 3524295,56 |
| 48 | 981328,15 | 3524255,21 |
| 49 | 981330,28 | 3524253,09 |
| 50 | 981326,01 | 3524248,80 |
| 51 | 981391,45 | 3524183,53 |
| 52 | 981408,41 | 3524168,28 |
| 53 | 981411,62 | 3524171,87 |
| 54 | 981430,25 | 3524155,24 |
| 55 | 981412,34 | 3524135,21 |
| 56 | 981393,71 | 3524151,88 |
| 57 | 981395,06 | 3524153,38 |
| 58 | 981377,68 | 3524168,99 |
| 59 | 981311,89 | 3524234,66 |
| 60 | 981310,45 | 3524233,21 |
| 61 | 981283,49 | 3524260,11 |
| 62 | 981284,93 | 3524261,55 |
| 63 | 981280,02 | 3524266,44 |
| 64 | 980942,54 | 3524356,48 |
| 65 | 980784,96 | 3524389,78 |
| 66 | 980718,66 | 3524411,25 |
| 67 | 980595,73 | 3524437,23 |
| 68 | 980314,10 | 3524528,40 |
| 69 | 980170,77 | 3524566,62 |
| 70 | 980049,90 | 3524644,94 |
| 71 | 979646,13 | 3524888,25 |
| 72 | 979598,51 | 3524861,92 |
| 73 | 979292,92 | 3524768,93 |
| 74 | 979218,94 | 3524838,09 |
| 75 | 979065,52 | 3525034,98 |
| 76 | 978948,69 | 3524943,92 |
| 77 | 978956,17 | 3524932,29 |
| 78 | 978954,36 | 3524930,95 |
| 79 | 978941,30 | 3524931,89 |
| 80 | 978940,17 | 3524931,35 |
| 81 | 978925,33 | 3524919,78 |
| 82 | 978922,44 | 3524923,49 |
| 83 | 978920,84 | 3524922,23 |
| 84 | 978920,06 | 3524920,58 |
| 85 | 978922,26 | 3524914,54 |
| 86 | 978905,16 | 3524907,14 |
| 87 | 978898,43 | 3524921,56 |
| 88 | 978904,75 | 3524935,07 |
| 89 | 978910,15 | 3524939,26 |
| 90 | 978905,65 | 3524945,02 |
| 91 | 978911,56 | 3524949,58 |
| 92 | 978876,50 | 3524994,56 |
| 93 | 978807,04 | 3525120,24 |
| 94 | 978772,60 | 3525215,27 |
| 95 | 978747,44 | 3525219,74 |
| 96 | 978742,71 | 3525232,57 |
| 97 | 978736,66 | 3525230,02 |
| 98 | 978723,48 | 3525266,38 |
| 99 | 956968,27 | 3530350,93 |
| 100 | 956968,27 | 3530333,85 |
| 101 | 956965,06 | 3530327,55 |
| 102 | 956959,13 | 3530325,98 |
| 103 | 956959,13 | 3530293,67 |
| 104 | 956869,24 | 3530293,67 |
| 105 | 956868,57 | 3530135,90 |
| 106 | 956910,81 | 3529932,69 |
| 107 | 956946,05 | 3529940,27 |
| 108 | 956942,41 | 3529957,15 |
| 109 | 956953,61 | 3529959,47 |
| 110 | 956954,26 | 3529956,33 |
| 111 | 956987,17 | 3529963,16 |
| 112 | 956989,00 | 3529954,36 |
| 113 | 956990,62 | 3529954,70 |
| 114 | 957001,43 | 3529971,17 |
| 115 | 957001,80 | 3529977,74 |
| 116 | 957021,77 | 3529976,62 |
| 117 | 957021,10 | 3529964,69 |
| 118 | 957000,92 | 3529933,93 |
| 119 | 957002,97 | 3529923,97 |
| 120 | 956995,83 | 3529922,49 |

# Каталог координат границ зоны планируемого размещения линейных объектов

| №№ точек | X | Y |
|---|---|---|
| 121 | 956997,13 | 3529916,23 |
| 122 | 957005,07 | 3529833,99 |
| 123 | 957040,72 | 3529721,06 |
| 124 | 957058,29 | 3529703,34 |
| 125 | 957056,96 | 3529406,68 |
| 126 | 957068,47 | 3529292,30 |
| 127 | 957096,12 | 3529219,29 |
| 128 | 957144,99 | 3529143,28 |
| 129 | 957235,65 | 3529069,21 |
| 130 | 957369,18 | 3529009,05 |
| 131 | 957381,78 | 3529018,13 |
| 132 | 957391,61 | 3529004,49 |
| 133 | 957389,88 | 3528995,70 |
| 134 | 957378,98 | 3528987,78 |
| 135 | 957368,31 | 3528983,78 |
| 136 | 957363,76 | 3528990,10 |
| 137 | 957363,37 | 3528989,69 |
| 138 | 957225,03 | 3529052,06 |
| 139 | 957129,89 | 3529129,81 |
| 140 | 957078,16 | 3529210,24 |
| 141 | 957048,82 | 3529287,68 |
| 142 | 957036,95 | 3529405,72 |
| 143 | 957038,24 | 3529695,14 |
| 144 | 957023,10 | 3529710,42 |
| 145 | 956985,37 | 3529829,98 |
| 146 | 956977,33 | 3529913,22 |
| 147 | 956976,25 | 3529918,41 |
| 148 | 956970,09 | 3529917,13 |
| 149 | 956968,56 | 3529924,27 |
| 150 | 956895,31 | 3529909,03 |
| 151 | 956848,56 | 3530133,89 |
| 152 | 956849,31 | 3530313,67 |
| 153 | 956939,13 | 3530313,67 |
| 154 | 956939,13 | 3530350,93 |
| 155 | 975027,96 | 3543924,26 |
| 156 | 975028,12 | 3543924,22 |
| 157 | 975019,46 | 3543907,41 |
| 158 | 975020,09 | 3543890,05 |
| 159 | 975025,17 | 3543890,10 |
| 160 | 975025,69 | 3543876,55 |
| 161 | 975030,78 | 3543876,70 |
| 162 | 975031,79 | 3543853,40 |
| 163 | 974993,05 | 3543851,73 |
| 164 | 974992,52 | 3543863,86 |
| 165 | 974733,94 | 3543852,70 |
| 166 | 974732,00 | 3543897,60 |
| 167 | 974657,48 | 3543894,38 |
| 168 | 974631,39 | 3543886,17 |
| 169 | 974609,05 | 3543885,20 |
| 170 | 974575,85 | 3543884,12 |
| 171 | 974574,59 | 3543913,56 |
| 172 | 974604,15 | 3543914,37 |
| 173 | 974604,80 | 3543905,25 |
| 174 | 974627,93 | 3543906,05 |
| 175 | 974653,98 | 3543914,24 |
| 176 | 974751,13 | 3543918,44 |
| 177 | 974753,07 | 3543873,54 |
| 178 | 974998,85 | 3543884,12 |
| 179 | 974998,61 | 3543889,11 |
| 180 | 975003,11 | 3543889,31 |
| 181 | 975002,60 | 3543899,48 |
| 182 | 975001,53 | 3543902,37 |
| 183 | 974974,26 | 3543914,18 |
| 184 | 974980,90 | 3543914,54 |
| 185 | 975007,86 | 3543915,98 |
| 186 | 975020,41 | 3543917,67 |
| 187 | 975022,90 | 3543918,90 |
| 188 | 975023,99 | 3543920,06 |
| 189 | 974572,00 | 3545680,83 |
| 190 | 974594,44 | 3545676,83 |
| 191 | 974593,99 | 3545674,49 |
| 192 | 974627,63 | 3545649,12 |
| 193 | 974861,46 | 3545568,21 |
| 194 | 974925,74 | 3545541,16 |
| 195 | 974973,16 | 3545529,51 |
| 196 | 975037,99 | 3545548,33 |
| 197 | 975054,94 | 3545489,95 |
| 198 | 975091,10 | 3545470,06 |
| 199 | 975186,51 | 3545435,68 |
| 200 | 975316,23 | 3545373,99 |
| 201 | 975945,47 | 3545109,32 |
| 202 | 976049,33 | 3545078,88 |
| 203 | 976044,10 | 3545100,42 |
| 204 | 976131,98 | 3545121,78 |
| 205 | 976159,71 | 3545122,34 |
| 206 | 976158,57 | 3545175,75 |
| 207 | 976179,92 | 3545176,19 |
| 208 | 976184,42 | 3545166,28 |
| 209 | 976184,45 | 3545164,78 |
| 210 | 976201,31 | 3545165,26 |
| 211 | 976202,81 | 3545093,96 |
| 212 | 976202,95 | 3545089,65 |
| 213 | 976204,60 | 3545085,47 |
| 214 | 976209,15 | 3545082,25 |
| 215 | 976207,72 | 3545077,56 |
| 216 | 976175,39 | 3545086,79 |
| 217 | 976176,33 | 3545091,60 |
| 218 | 976179,14 | 3545091,22 |
| 219 | 976181,32 | 3545092,07 |
| 220 | 976184,54 | 3545094,29 |
| 221 | 976186,30 | 3545097,16 |
| 222 | 976186,87 | 3545100,46 |
| 223 | 976185,96 | 3545144,91 |
| 224 | 976178,93 | 3545144,77 |
| 225 | 976180,13 | 3545102,74 |
| 226 | 976134,58 | 3545101,83 |
| 227 | 976068,27 | 3545085,71 |
| 228 | 976069,04 | 3545082,54 |
| 229 | 976069,71 | 3545082,70 |
| 230 | 976071,92 | 3545073,62 |
| 231 | 976072,13 | 3545073,67 |
| 232 | 976072,72 | 3545071,23 |
| 233 | 976072,80 | 3545070,02 |
| 234 | 976072,21 | 3545069,64 |
| 235 | 976074,44 | 3545060,31 |
| 236 | 976056,48 | 3545055,94 |
| 237 | 975938,77 | 3545090,44 |
| 238 | 975308,05 | 3545355,73 |
| 239 | 975178,81 | 3545417,20 |
| 240 | 975082,84 | 3545451,78 |

# Каталог координат границ зоны планируемого размещения линейных объектов

| №№ точек | X | Y |
|---|---|---|
| 241 | 975038,04 | 3545476,42 |
| 242 | 975024,37 | 3545523,54 |
| 243 | 974973,58 | 3545508,8 |
| 244 | 974919,44 | 3545522,12 |
| 245 | 974854,3 | 3545549,51 |
| 246 | 974618,09 | 3545631,26 |
| 247 | 974586,59 | 3545655,09 |
| 248 | 974578,86 | 3545656,44 |
| 249 | 974583,19 | 3545651,62 |
| 250 | 974580,99 | 3545647,24 |
| 251 | 974549,74 | 3545662,89 |
| 252 | 974552,04 | 3545667,23 |
| 253 | 974554,53 | 3545668,39 |
| 254 | 974556,08 | 3545677,06 |
| 255 | 974570,86 | 3545674,42 |
| 256 | 967655,42 | 3546028,57 |
| 257 | 967646,92 | 3546016,13 |
| 258 | 967646,62 | 3546014,55 |
| 259 | 967663,02 | 3546017,52 |
| 260 | 967671,03 | 3546020,54 |
| 261 | 967676,24 | 3545981,73 |
| 262 | 967675,76 | 3545964,82 |
| 263 | 967709,05 | 3545969,69 |
| 264 | 967712,22 | 3545937,63 |
| 265 | 967704,04 | 3545936,83 |
| 266 | 967705,85 | 3545923,52 |
| 267 | 967677,47 | 3545920,73 |
| 268 | 967673,94 | 3545924,61 |
| 269 | 967657,74 | 3545923,48 |
| 270 | 967648,95 | 3545937,6 |
| 271 | 967507,96 | 3545919,35 |
| 272 | 967405,21 | 3545962,18 |
| 273 | 967144,73 | 3545928,47 |
| 274 | 967100,63 | 3545925,09 |
| 275 | 967082,42 | 3545887,12 |
| 276 | 967077,07 | 3545821,08 |
| 277 | 967075,17 | 3545812,56 |
| 278 | 967020,4 | 3545786,6 |
| 279 | 967019,71 | 3545785,97 |
| 280 | 967020,41 | 3545784,4 |

| №№ точек | X | Y |
|---|---|---|
| 281 | 966997,4 | 3545774,59 |
| 282 | 966996,8 | 3545775,91 |
| 283 | 966989,48 | 3545772,52 |
| 284 | 966982,52 | 3545790,79 |
| 285 | 966989,27 | 3545793,95 |
| 286 | 966983,81 | 3545809,69 |
| 287 | 967012,01 | 3545822,51 |
| 288 | 967015 | 3545826,66 |
| 289 | 967014,73 | 3545830,95 |
| 290 | 967020,48 | 3545833,37 |
| 291 | 967028,35 | 3545812,63 |
| 292 | 967057,42 | 3545826,28 |
| 293 | 967062,77 | 3545892,43 |
| 294 | 967087,59 | 3545944,15 |
| 295 | 967142,69 | 3545948,37 |
| 296 | 967407,95 | 3545982,7 |
| 297 | 967510,7 | 3545939,88 |
| 298 | 967589,67 | 3545950,1 |
| 299 | 967561,88 | 3546000,63 |
| 300 | 967626,28 | 3546010,62 |
| 301 | 967625,97 | 3546012,93 |
| 302 | 967611,54 | 3546022,13 |
| 303 | 967630,76 | 3546025,67 |
| 304 | 967800,42 | 3552035,97 |
| 305 | 967820,27 | 3552033,53 |
| 306 | 967817,58 | 3552011,71 |
| 307 | 967801,87 | 3551985,53 |
| 308 | 967790,73 | 3551937,23 |
| 309 | 967739,35 | 3551645,32 |
| 310 | 967690,39 | 3551487,87 |
| 311 | 967641,71 | 3551296,44 |
| 312 | 967636,52 | 3551284,39 |
| 313 | 967642,51 | 3551281,82 |
| 314 | 967640,36 | 3551276,34 |
| 315 | 967950,81 | 3551142,71 |
| 316 | 968046,75 | 3551143,9 |
| 317 | 968048,34 | 3551016,04 |
| 318 | 968054,69 | 3550918,32 |
| 319 | 967926,66 | 3550910,01 |
| 320 | 967926,55 | 3550911,74 |

| №№ точек | X | Y |
|---|---|---|
| 321 | 967905,63 | 3550910,85 |
| 322 | 967900,47 | 3551076,87 |
| 323 | 967899,37 | 3551085,43 |
| 324 | 967891,91 | 3551096,73 |
| 325 | 967936,92 | 3551080,27 |
| 326 | 967926,33 | 3551079,8 |
| 327 | 967921,12 | 3551076,47 |
| 328 | 967919,35 | 3551064,73 |
| 329 | 967922,47 | 3551020,17 |
| 330 | 967926,33 | 3550978,23 |
| 331 | 967927,09 | 3550951,39 |
| 332 | 967927,42 | 3550947,89 |
| 333 | 967930,18 | 3550943,79 |
| 334 | 967951,62 | 3550945,2 |
| 335 | 967952,5 | 3550931,73 |
| 336 | 968033,44 | 3550936,98 |
| 337 | 968028,36 | 3551015,26 |
| 338 | 968027,01 | 3551123,66 |
| 339 | 967946,81 | 3551122,66 |
| 340 | 967640,72 | 3551254,47 |
| 341 | 967634,68 | 3551240,16 |
| 342 | 967636,93 | 3551233,96 |
| 343 | 967634,21 | 3551227,53 |
| 344 | 967615,58 | 3551235,38 |
| 345 | 967590,44 | 3551177,34 |
| 346 | 967556,36 | 3551043,53 |
| 347 | 967465 | 3550880,64 |
| 348 | 967419,19 | 3550906,32 |
| 349 | 967337,01 | 3550922,72 |
| 350 | 967336,05 | 3550917,88 |
| 351 | 967342,03 | 3550916,65 |
| 352 | 967337,45 | 3550893,23 |
| 353 | 967308,86 | 3550898,92 |
| 354 | 967314,34 | 3550922,33 |
| 355 | 967316,45 | 3550921,9 |
| 356 | 967321,31 | 3550946,25 |
| 357 | 967426,21 | 3550925,31 |
| 358 | 967457,34 | 3550907,86 |
| 359 | 967537,64 | 3551051,03 |
| 360 | 967571,45 | 3551183,81 |

# Каталог координат границ зоны планируемого размещения линейных объектов

| №№ точек | X | Y |
|---|---|---|
| 361 | 967605,28 | 3551262,31 |
| 362 | 967601,36 | 3551262,87 |
| 363 | 967614,3 | 3551293,88 |
| 364 | 967618,12 | 3551292,25 |
| 365 | 967622,7 | 3551302,89 |
| 366 | 967671,14 | 3551493,32 |
| 367 | 967719,86 | 3551650,04 |
| 368 | 967771,12 | 3551941,21 |
| 369 | 967783,09 | 3551993,1 |
| 370 | 967798,26 | 3552018,36 |
| 371 | 966387,08 | 3554848,03 |
| 372 | 966415,74 | 3554826,48 |
| 373 | 966541,5 | 3554600,11 |
| 374 | 966627,42 | 3554257 |
| 375 | 966631,09 | 3554257,92 |
| 376 | 966634,93 | 3554242,55 |
| 377 | 966799,95 | 3554174,99 |
| 378 | 966873,41 | 3554169,1 |
| 379 | 966873,31 | 3554167,83 |
| 380 | 966881 | 3554173,93 |
| 381 | 966907,42 | 3554141,49 |
| 382 | 966912,85 | 3554143,94 |
| 383 | 966917,72 | 3554144,64 |
| 384 | 966922,35 | 3554140,08 |
| 385 | 966896,2 | 3554110,82 |
| 386 | 966888,22 | 3554116,32 |
| 387 | 966889,51 | 3554121,98 |
| 388 | 966885,76 | 3554126,75 |
| 389 | 966880,62 | 3554122,83 |
| 390 | 966858,92 | 3554150,2 |
| 391 | 966795,25 | 3554155,3 |
| 392 | 966626,13 | 3554222,66 |
| 393 | 966610,01 | 3554218,62 |
| 394 | 966607,32 | 3554229,34 |
| 395 | 966603,46 | 3554230,38 |
| 396 | 966599,43 | 3554229,37 |
| 397 | 966498,59 | 3554258,6 |
| 398 | 966468,94 | 3554214,06 |
| 399 | 966474 | 3554210,33 |
| 400 | 966506,64 | 3554241,72 |

| №№ точек | X | Y |
|---|---|---|
| 401 | 966531,6 | 3554234,57 |
| 402 | 966519,65 | 3554170,98 |
| 403 | 966517,72 | 3554169,11 |
| 404 | 966520,39 | 3554167,13 |
| 405 | 966504,95 | 3554156,84 |
| 406 | 966488,14 | 3554140,67 |
| 407 | 966479,03 | 3554150,15 |
| 408 | 966483,1 | 3554151,78 |
| 409 | 966482,94 | 3554168,36 |
| 410 | 966483,6 | 3554180,4 |
| 411 | 966469,79 | 3554191,27 |
| 412 | 966468,05 | 3554189,9 |
| 413 | 966461,07 | 3554195,04 |
| 414 | 966458,68 | 3554199,88 |
| 415 | 966452,87 | 3554196,96 |
| 416 | 966449,48 | 3554200,46 |
| 417 | 966445,35 | 3554208,86 |
| 418 | 966446,44 | 3554209,72 |
| 419 | 966444,62 | 3554213,62 |
| 420 | 966490,03 | 3554281,85 |
| 421 | 966590,87 | 3554253,24 |
| 422 | 966588,71 | 3554263,55 |
| 423 | 966586,99 | 3554274,33 |
| 424 | 966592,81 | 3554267,68 |
| 425 | 966596,75 | 3554261,91 |
| 426 | 966602,36 | 3554260,51 |
| 427 | 966605,6 | 3554261,79 |
| 428 | 966522,74 | 3554592,71 |
| 429 | 966400,31 | 3554813,05 |
| 430 | 966396,84 | 3554815,67 |
| 431 | 966393,77 | 3554809,12 |
| 432 | 966396,72 | 3554793,98 |
| 433 | 966377,47 | 3554807,77 |
| 434 | 966372,61 | 3554812,35 |
| 435 | 966372,87 | 3554816,01 |
| 436 | 966374 | 3554821,48 |
| 437 | 966379,22 | 3554828,42 |
| 438 | 966375,38 | 3554832,44 |
| 439 | 966382,28 | 3554842,38 |
| 440 | 957335,55 | 3599089,61 |

| №№ точек | X | Y |
|---|---|---|
| 441 | 957367,44 | 3599076,81 |
| 442 | 957356,07 | 3599048,47 |
| 443 | 957355,29 | 3598997,87 |
| 444 | 957364,21 | 3598898,52 |
| 445 | 957363,15 | 3598828,93 |
| 446 | 957333,09 | 3598697,38 |
| 447 | 957312,79 | 3598510,69 |
| 448 | 957283,81 | 3598342,98 |
| 449 | 957261,81 | 3598272,75 |
| 450 | 957214,27 | 3598064,72 |
| 451 | 957222,65 | 3598062,81 |
| 452 | 957226,15 | 3598060,03 |
| 453 | 957230,39 | 3598062,78 |
| 454 | 957236,11 | 3598067,78 |
| 455 | 957224,45 | 3598014,52 |
| 456 | 957219,4 | 3598034,34 |
| 457 | 957218,52 | 3598039,3 |
| 458 | 957217,58 | 3598040,95 |
| 459 | 957217,46 | 3598040,4 |
| 460 | 957209,16 | 3598042,3 |
| 461 | 957208,25 | 3598038,39 |
| 462 | 957207,19 | 3597968,57 |
| 463 | 957238,51 | 3597949,85 |
| 464 | 957259,56 | 3597946,16 |
| 465 | 957261,37 | 3597956,81 |
| 466 | 957268,94 | 3597957,38 |
| 467 | 957281,26 | 3597955,43 |
| 468 | 957280,66 | 3597952,08 |
| 469 | 957284,75 | 3597948,08 |
| 470 | 957282,05 | 3597932,08 |
| 471 | 957279,49 | 3597932,51 |
| 472 | 957277,77 | 3597922,72 |
| 473 | 957248,95 | 3597927,73 |
| 474 | 957231,43 | 3597930,78 |
| 475 | 957187,02 | 3597957,34 |
| 476 | 957187,29 | 3597975,08 |
| 477 | 957188,28 | 3598040,8 |
| 478 | 957189,57 | 3598046,27 |
| 479 | 957186,66 | 3598046,93 |
| 480 | 957186,98 | 3598048,38 |

# Каталог координат границ зоны планируемого размещения линейных объектов

| №№ точек | X | Y |
|---|---|---|
| 481 | 957186,98 | 3598048,38 |
| 482 | 956989,97 | 3598093,41 |
| 483 | 956912,34 | 3598098,67 |
| 484 | 956634,87 | 3598163,61 |
| 485 | 956503,86 | 3598189,33 |
| 486 | 956237,78 | 3598270,99 |
| 487 | 955814,26 | 3598376,67 |
| 488 | 955776,92 | 3598381,28 |
| 489 | 955774,74 | 3598363,62 |
| 490 | 955706,6 | 3598217,79 |
| 491 | 955484,22 | 3597668,65 |
| 492 | 955216,49 | 3597042,19 |
| 493 | 955012,76 | 3596698,2 |
| 494 | 955052,57 | 3596674,63 |
| 495 | 955034,77 | 3596644,59 |
| 496 | 955033,98 | 3596645,02 |
| 497 | 955026,08 | 3596631,68 |
| 498 | 955019,95 | 3596635,31 |
| 499 | 955014,2 | 3596625,51 |
| 500 | 955006,47 | 3596626,67 |
| 501 | 955000,94 | 3596625,16 |
| 502 | 954997,43 | 3596620,97 |
| 503 | 954996,26 | 3596618,28 |
| 504 | 954994,34 | 3596618,84 |
| 505 | 955000,35 | 3596648,25 |
| 506 | 955002,3 | 3596647,84 |
| 507 | 955004,15 | 3596639,96 |
| 508 | 955008,24 | 3596646,89 |
| 509 | 955013,47 | 3596643,8 |
| 510 | 955015,8 | 3596647,9 |
| 511 | 955014,22 | 3596649,14 |
| 512 | 955025,16 | 3596667,61 |
| 513 | 954985,35 | 3596691,19 |
| 514 | 955198,61 | 3597051,25 |
| 515 | 955465,76 | 3597676,34 |
| 516 | 955688,25 | 3598225,77 |
| 517 | 955755,28 | 3598369,21 |
| 518 | 955759,54 | 3598403,58 |
| 519 | 955817,92 | 3598396,37 |
| 520 | 956243,14 | 3598290,26 |
| 521 | 956508,74 | 3598208,75 |
| 522 | 956639,07 | 3598183,16 |
| 523 | 956915,33 | 3598118,51 |
| 524 | 956992,89 | 3598113,26 |
| 525 | 957191,25 | 3598067,93 |
| 526 | 957191,8 | 3598070,45 |
| 527 | 957195,02 | 3598069,72 |
| 528 | 957242,48 | 3598277,98 |
| 529 | 957264,33 | 3598347,7 |
| 530 | 957292,97 | 3598513,48 |
| 531 | 957313,33 | 3598700,7 |
| 532 | 957343,19 | 3598831,34 |
| 533 | 957344,21 | 3598897,77 |
| 534 | 957335,28 | 3598997,13 |
| 535 | 957336,12 | 3599052,48 |
| 536 | 957341,44 | 3599065,7 |
| 537 | 957329,84 | 3599070,36 |
| 538 | 957328,22 | 3599071,33 |
| 539 | 953937,36 | 3608875,19 |
| 540 | 953943,19 | 3608859,4 |
| 541 | 953944,23 | 3608857,03 |
| 542 | 953944,97 | 3608857,31 |
| 543 | 953946,41 | 3608853,51 |
| 544 | 953986,51 | 3608868,41 |
| 545 | 954007,58 | 3608812,16 |
| 546 | 953988,86 | 3608805,15 |
| 547 | 953974,79 | 3608842,72 |
| 548 | 953948,81 | 3608833,08 |
| 549 | 953951,86 | 3608825,07 |
| 550 | 953949,4 | 3608824,13 |
| 551 | 953950,3 | 3608819,02 |
| 552 | 953960,7 | 3608790,39 |
| 553 | 953955,62 | 3608788,54 |
| 554 | 953938,51 | 3608782,28 |
| 555 | 953918,28 | 3608774,88 |
| 556 | 953915,54 | 3608788,03 |
| 557 | 953911,75 | 3608806,26 |
| 558 | 953899,26 | 3608804,45 |
| 559 | 953890,93 | 3608801,28 |
| 560 | 953909,27 | 3608752,89 |
| 561 | 953921,39 | 3608746,8 |
| 562 | 953932,01 | 3608746,8 |
| 563 | 953934,23 | 3608714,67 |
| 564 | 953933,62 | 3608688,42 |
| 565 | 953940,07 | 3608671,38 |
| 566 | 954276,61 | 3607723,55 |
| 567 | 954460,93 | 3607266,69 |
| 568 | 954461,99 | 3607204,72 |
| 569 | 954493,28 | 3607187,35 |
| 570 | 954506,88 | 3607139,63 |
| 571 | 954576,46 | 3606956,53 |
| 572 | 954577,7 | 3606956,89 |
| 573 | 954578,19 | 3606955,69 |
| 574 | 954584,13 | 3606957,79 |
| 575 | 954603,3 | 3606963,47 |
| 576 | 954609,35 | 3606945,01 |
| 577 | 954583,07 | 3606936,33 |
| 578 | 954619,07 | 3606834,84 |
| 579 | 954626,98 | 3606837,88 |
| 580 | 954638,33 | 3606807,49 |
| 581 | 954620,42 | 3606800,54 |
| 582 | 954617,43 | 3606808,25 |
| 583 | 954604,66 | 3606803,32 |
| 584 | 954591,84 | 3606796,23 |
| 585 | 954517,31 | 3607002,42 |
| 586 | 954512,96 | 3607009,04 |
| 587 | 954499,8 | 3607045,42 |
| 588 | 954498,66 | 3607053,73 |
| 589 | 954489,39 | 3607079,12 |
| 590 | 954484,43 | 3607087,64 |
| 591 | 954415,91 | 3607167,87 |
| 592 | 954411,38 | 3607173,92 |
| 593 | 954407,65 | 3607180,51 |
| 594 | 954403,73 | 3607191,13 |
| 595 | 954401,91 | 3607202,32 |
| 596 | 954401,38 | 3607214,98 |
| 597 | 954398,6 | 3607218,8 |
| 598 | 954387,91 | 3607227,24 |
| 599 | 954380,14 | 3607232,7 |
| 600 | 954438,53 | 3607233,02 |

# Каталог координат границ зоны планируемого размещения линейных объектов


| №№ точек | X | Y |
|---|---|---|
| 601 | 954435,66 | 3607228,72 |
| 602 | 954422,36 | 3607218,16 |
| 603 | 954419,96 | 3607213,07 |
| 604 | 954420,32 | 3607200,92 |
| 605 | 954422,97 | 3607190,83 |
| 606 | 954428,1 | 3607181,74 |
| 607 | 954496,71 | 3607101,4 |
| 608 | 954501,01 | 3607095,72 |
| 609 | 954504,59 | 3607089,56 |
| 610 | 954514,99 | 3607060,28 |
| 611 | 954517,5 | 3607056,73 |
| 612 | 954487,9 | 3607133,26 |
| 613 | 954476,31 | 3607173,89 |
| 614 | 954442,19 | 3607192,84 |
| 615 | 954441,01 | 3607262,64 |
| 616 | 954257,91 | 3607716,45 |
| 617 | 953924,66 | 3608655,92 |
| 618 | 953908,95 | 3608649,96 |
| 619 | 953900,08 | 3608673,46 |

| №№ точек | X | Y |
|---|---|---|
| 620 | 953897,15 | 3608681,24 |
| 621 | 953853,63 | 3608681,24 |
| 622 | 953851,22 | 3608722,76 |
| 623 | 953845,71 | 3608723,72 |
| 624 | 953848,61 | 3608724,53 |
| 625 | 953893,79 | 3608737,2 |
| 626 | 953889,58 | 3608748,42 |
| 627 | 953865,4 | 3608812,17 |
| 628 | 953857,11 | 3608834,06 |
| 629 | 953881,83 | 3608843,43 |
| 630 | 953893,03 | 3608847,65 |
| 631 | 953889,05 | 3608856,46 |
| 632 | 953896,61 | 3608859,22 |
| 633 | 953920,74 | 3608868,05 |
| 634 | 954533,7 | 3607014,87 |
| 635 | 954550,61 | 3606971,14 |
| 636 | 954556,76 | 3606952,39 |
| 637 | 954553,59 | 3606955,56 |
| 638 | 954535,12 | 3607006,45 |

Ханты-Мансийский автономный округ — Югра
Губернатор

Приложение 71
к постановлению Правительства
Ханты-Мансийского
автономного округа – Югры
от 11 декабря 2015 года № 450-п

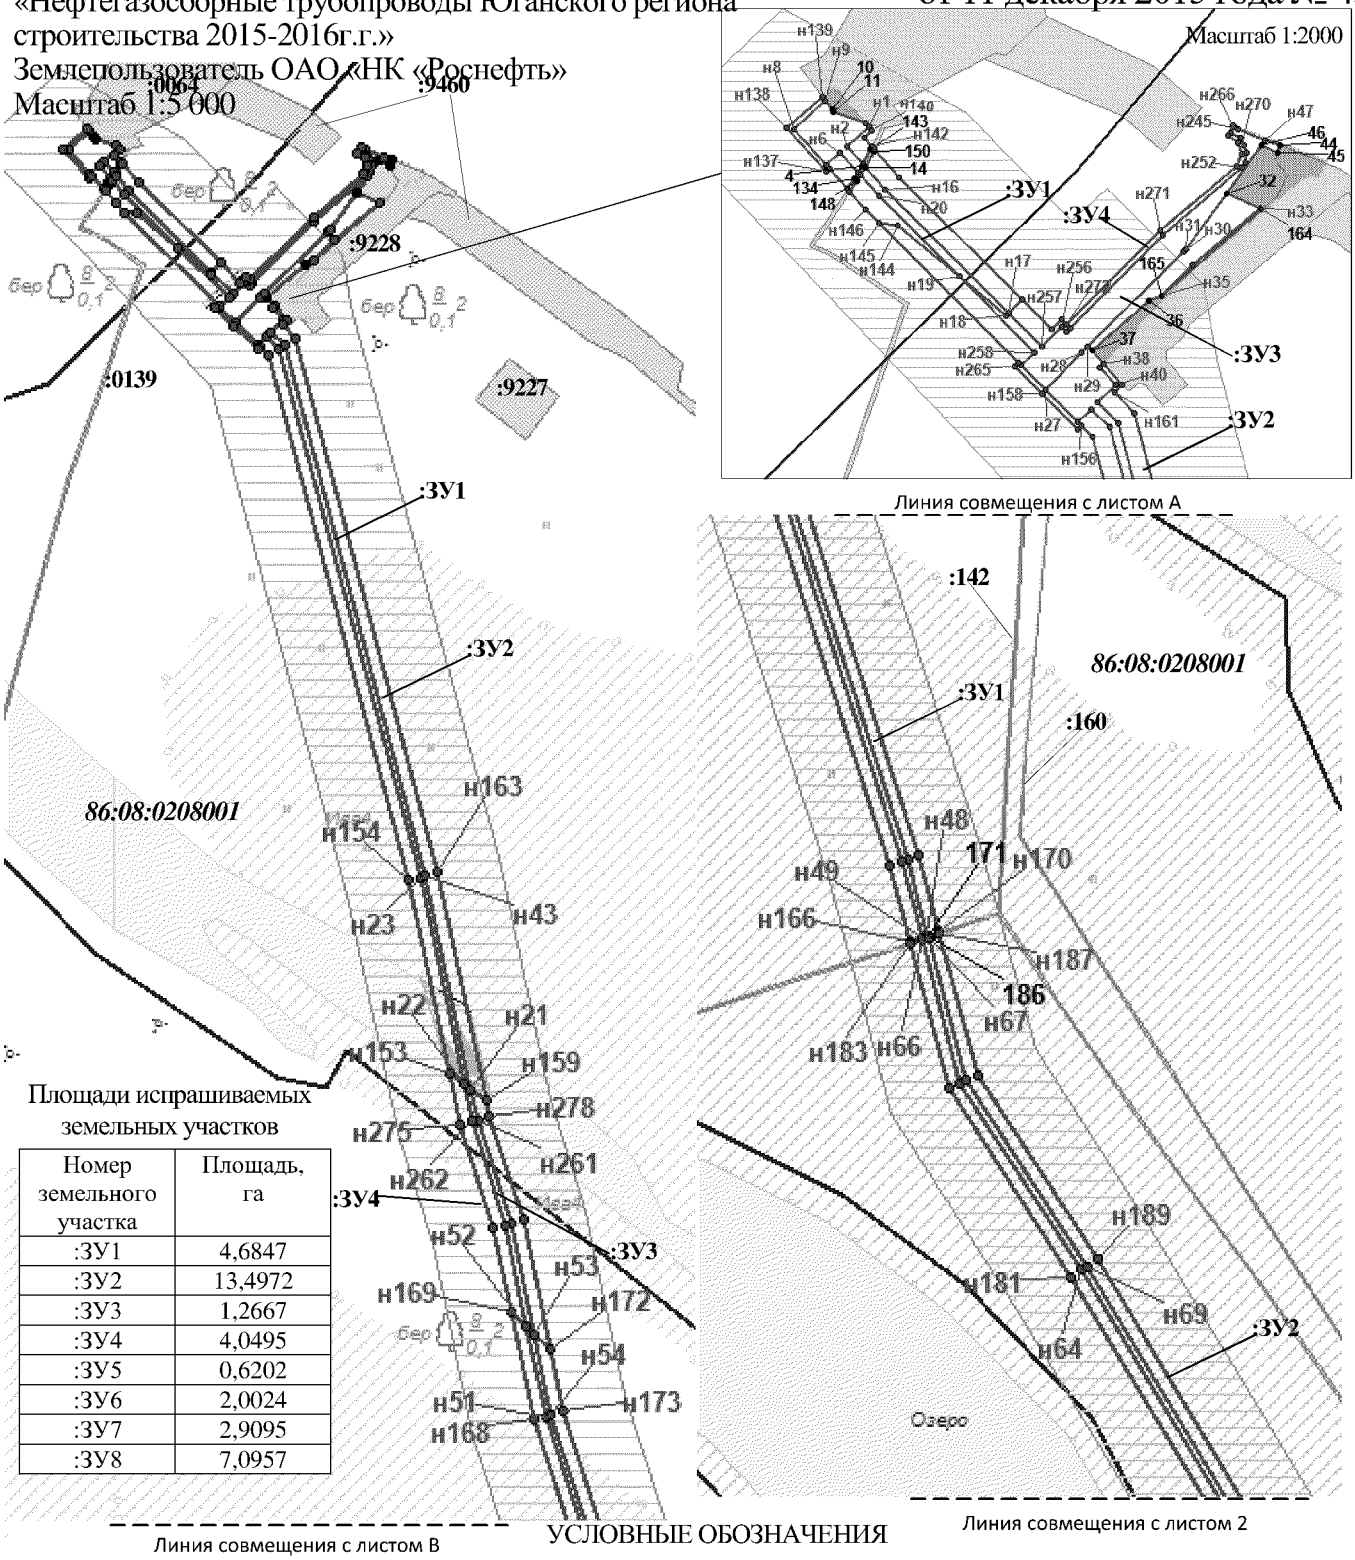Проект межевания территории для размещения линейного объекта регионального значения Ханты-Мансийского автономного округа – Югры «Нефтегазосборные трубопроводы Юганского региона строительства 2015-2016г.г.»
Землепользователь ОАО «НК «Роснефть»
Масштаб 1:5 000




Площади испрашиваемых земельных участков

| Номер земельного участка | Площадь, га |
|---|---|
| :ЗУ1 | 4,6847 |
| :ЗУ2 | 13,4972 |
| :ЗУ3 | 1,2667 |
| :ЗУ4 | 4,0495 |
| :ЗУ5 | 0,6202 |
| :ЗУ6 | 2,0024 |
| :ЗУ7 | 2,9095 |
| :ЗУ8 | 7,0957 |

УСЛОВНЫЕ ОБОЗНАЧЕНИЯ

- граница земельного участка на землях запаса
- граница земельного участка на землях лесного фонда
- ● н15 — точка поворота границы земельного участка при проведении кадастровых работ
- 1 ● — точка поворота границы земельного участка ранее установленная при проведении кадастровых работ
- земельные участки, согласно сведениям государственного кадастра недвижимости
- земельные участки лесного фонда
- охранная зона проектируемой ВЛ
- охранная зона проектируемогонефтегазо-сбора
- малоперспективная зона историко-культурного наследия
- перспективная зона историко-культурного наследия
- :ЗУ1 — номер формируемого земельного участка
- :33527 — номер существующего земельного участка
- 86:08:0209003 — номер кадастрового квартала
- граница кадастрового квартала

Проект межевания территории для размещения линейного объекта регионального значения Ханты-Мансийского автономного округа – Югры " Нефтегазосборные трубопроводы Юганского региона строительства 2015-2016г.г."
Землепользователь ОАО "НК "Роснефть"
Масштаб 1:5 000



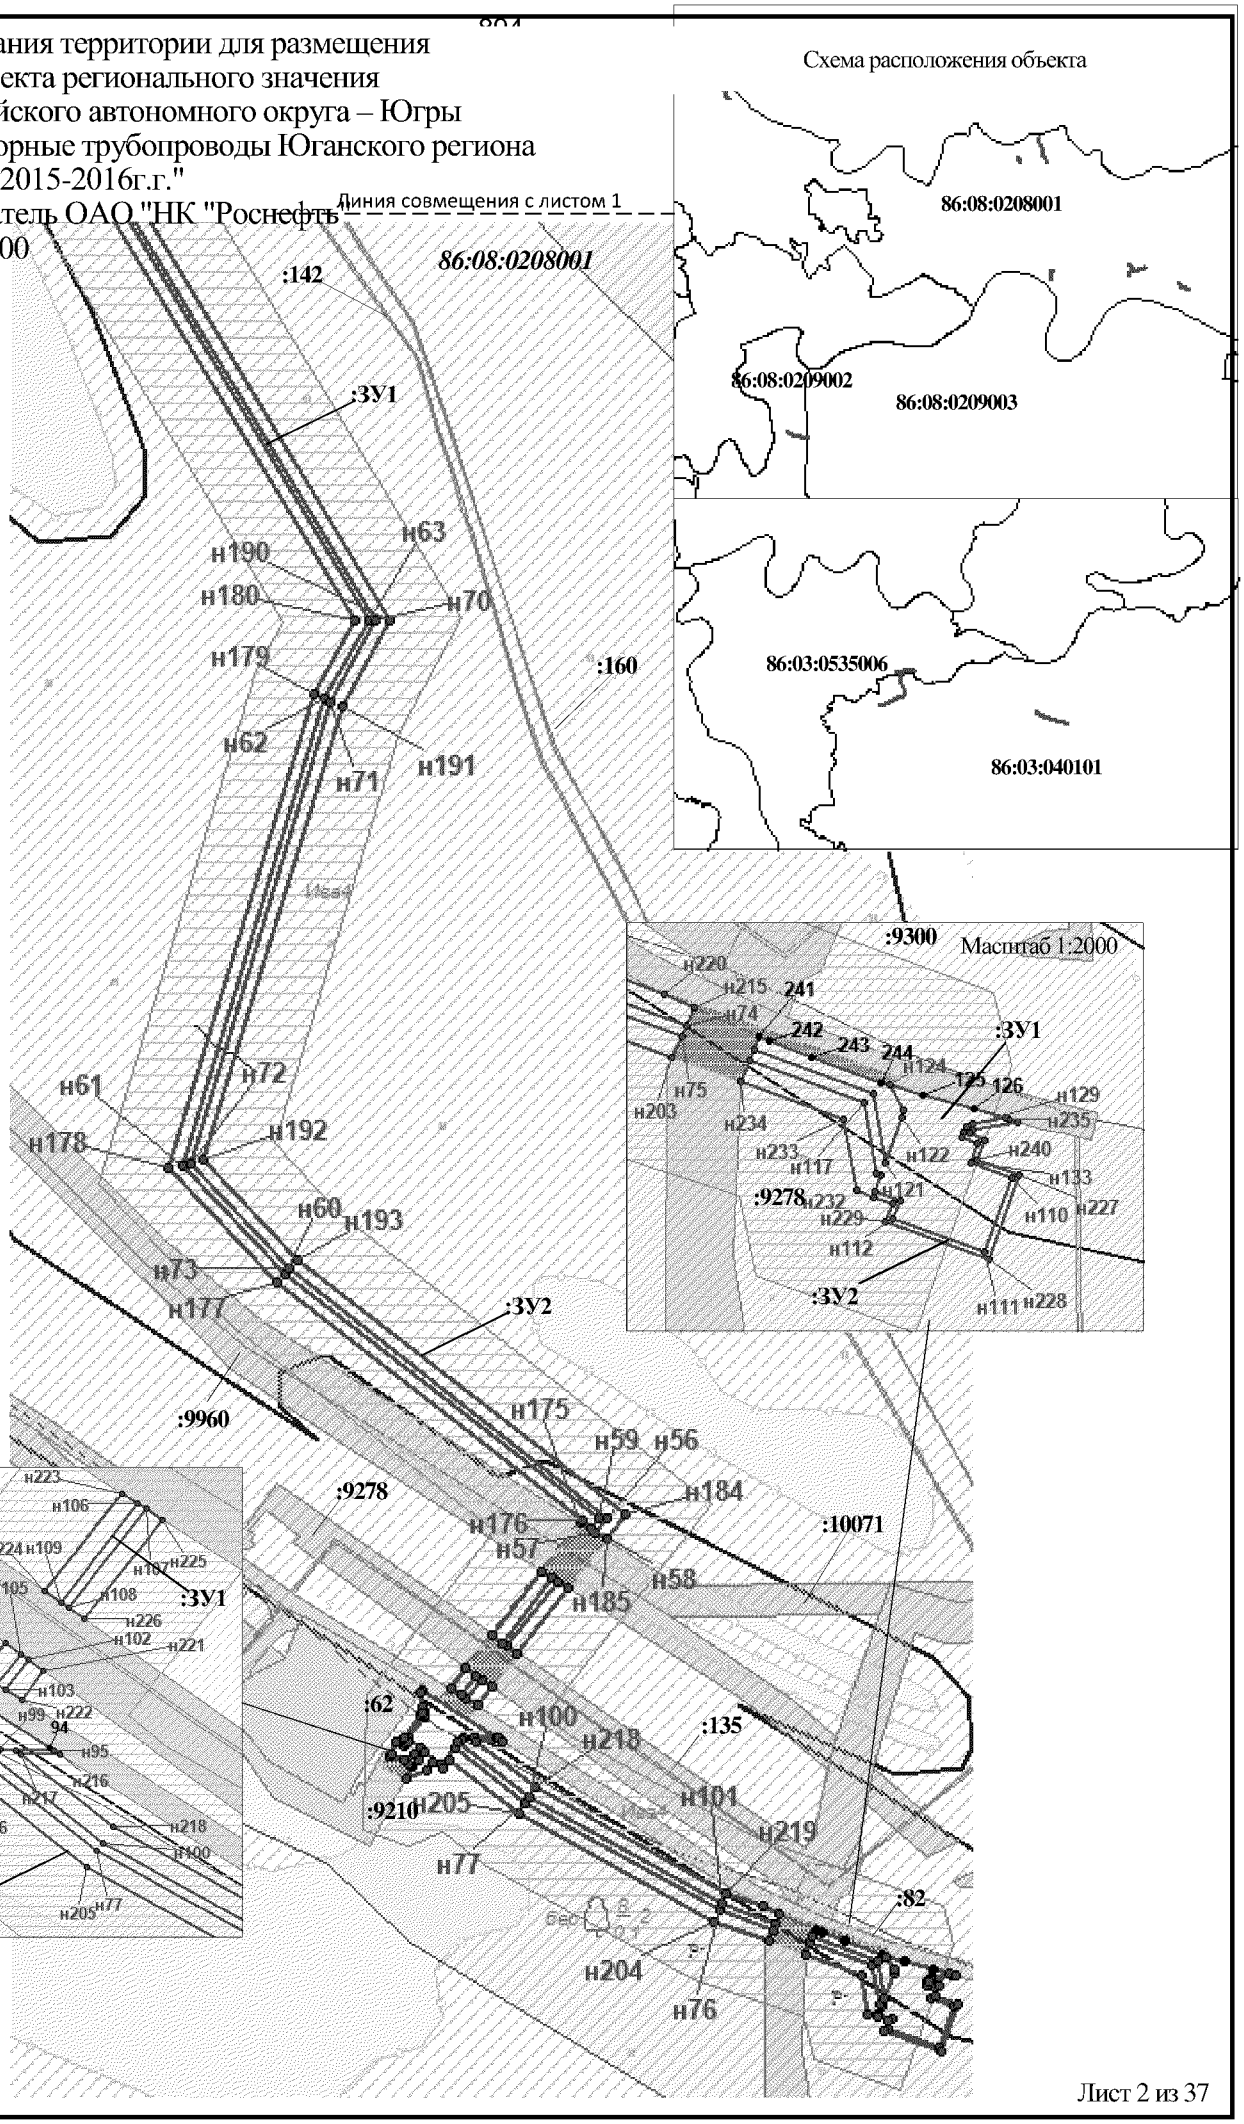



Схема расположения объекта

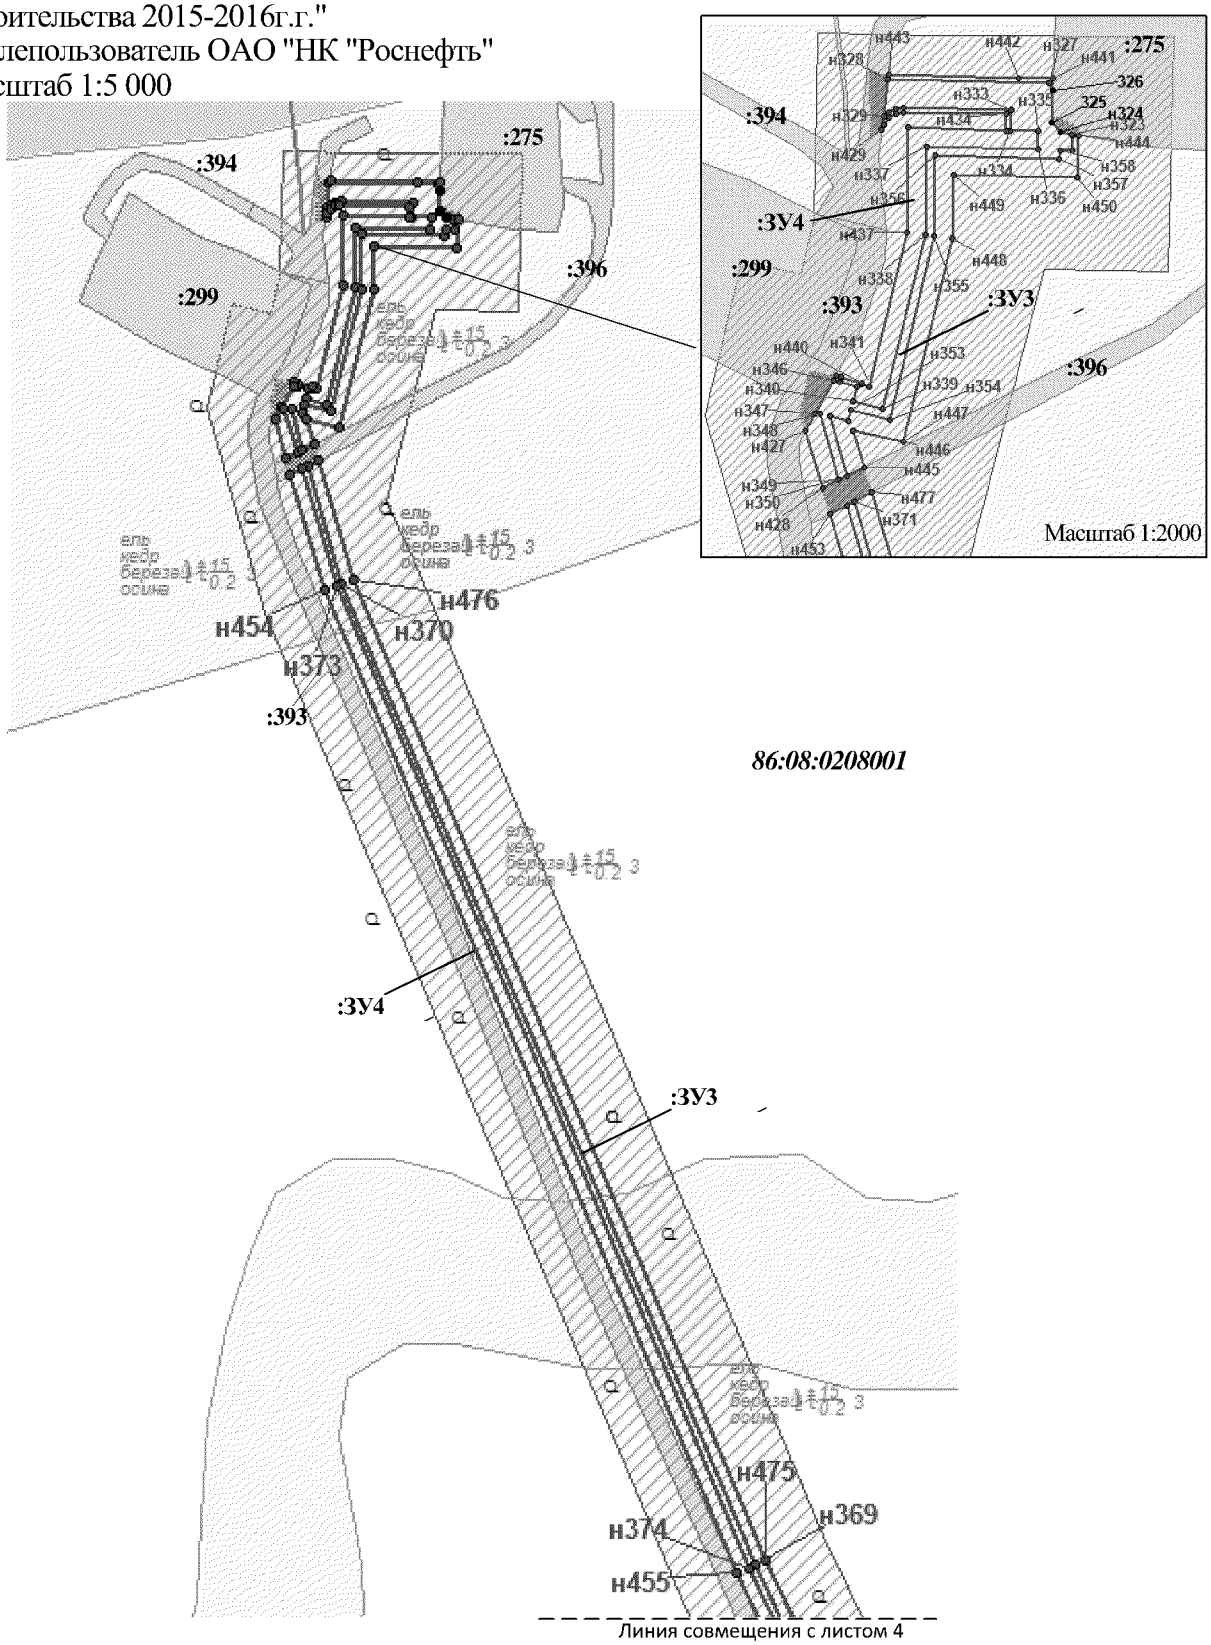
Проект межевания территории для размещения
линейного объекта регионального значения
Ханты-Мансийского автономного округа – Югры
" Нефтегазосборные трубопроводы Юганского региона
строительства 2015-2016г.г."
Землепользователь ОАО "НК "Роснефть"
Масштаб 1:5 000



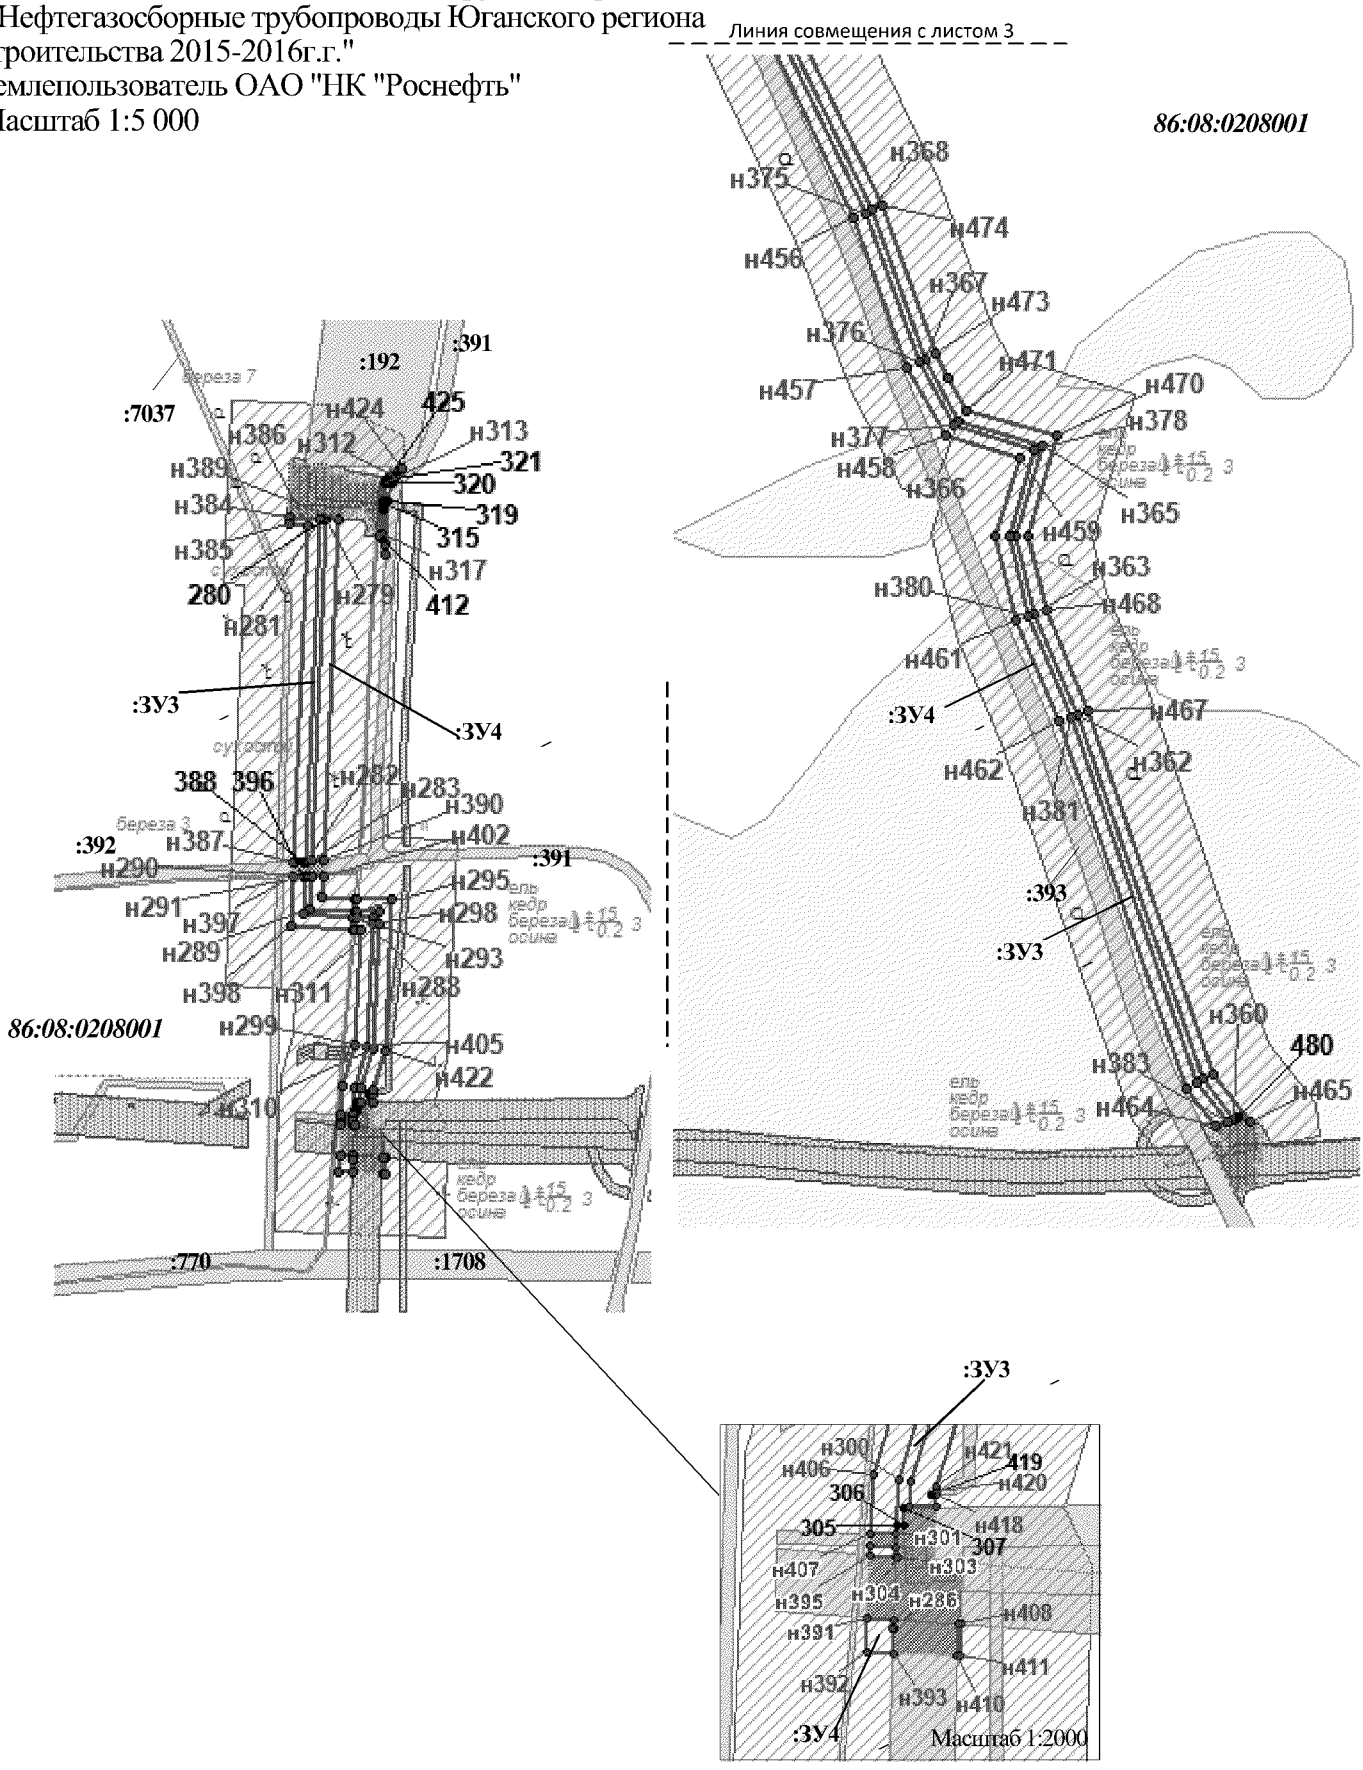
Проект межевания территории для размещения
линейного объекта регионального значения
Ханты-Мансийского автономного округа – Югры
" Нефтегазосборные трубопроводы Юганского региона
строительства 2015-2016г.г."
Землепользователь ОАО "НК "Роснефть"
Масштаб 1:5 000



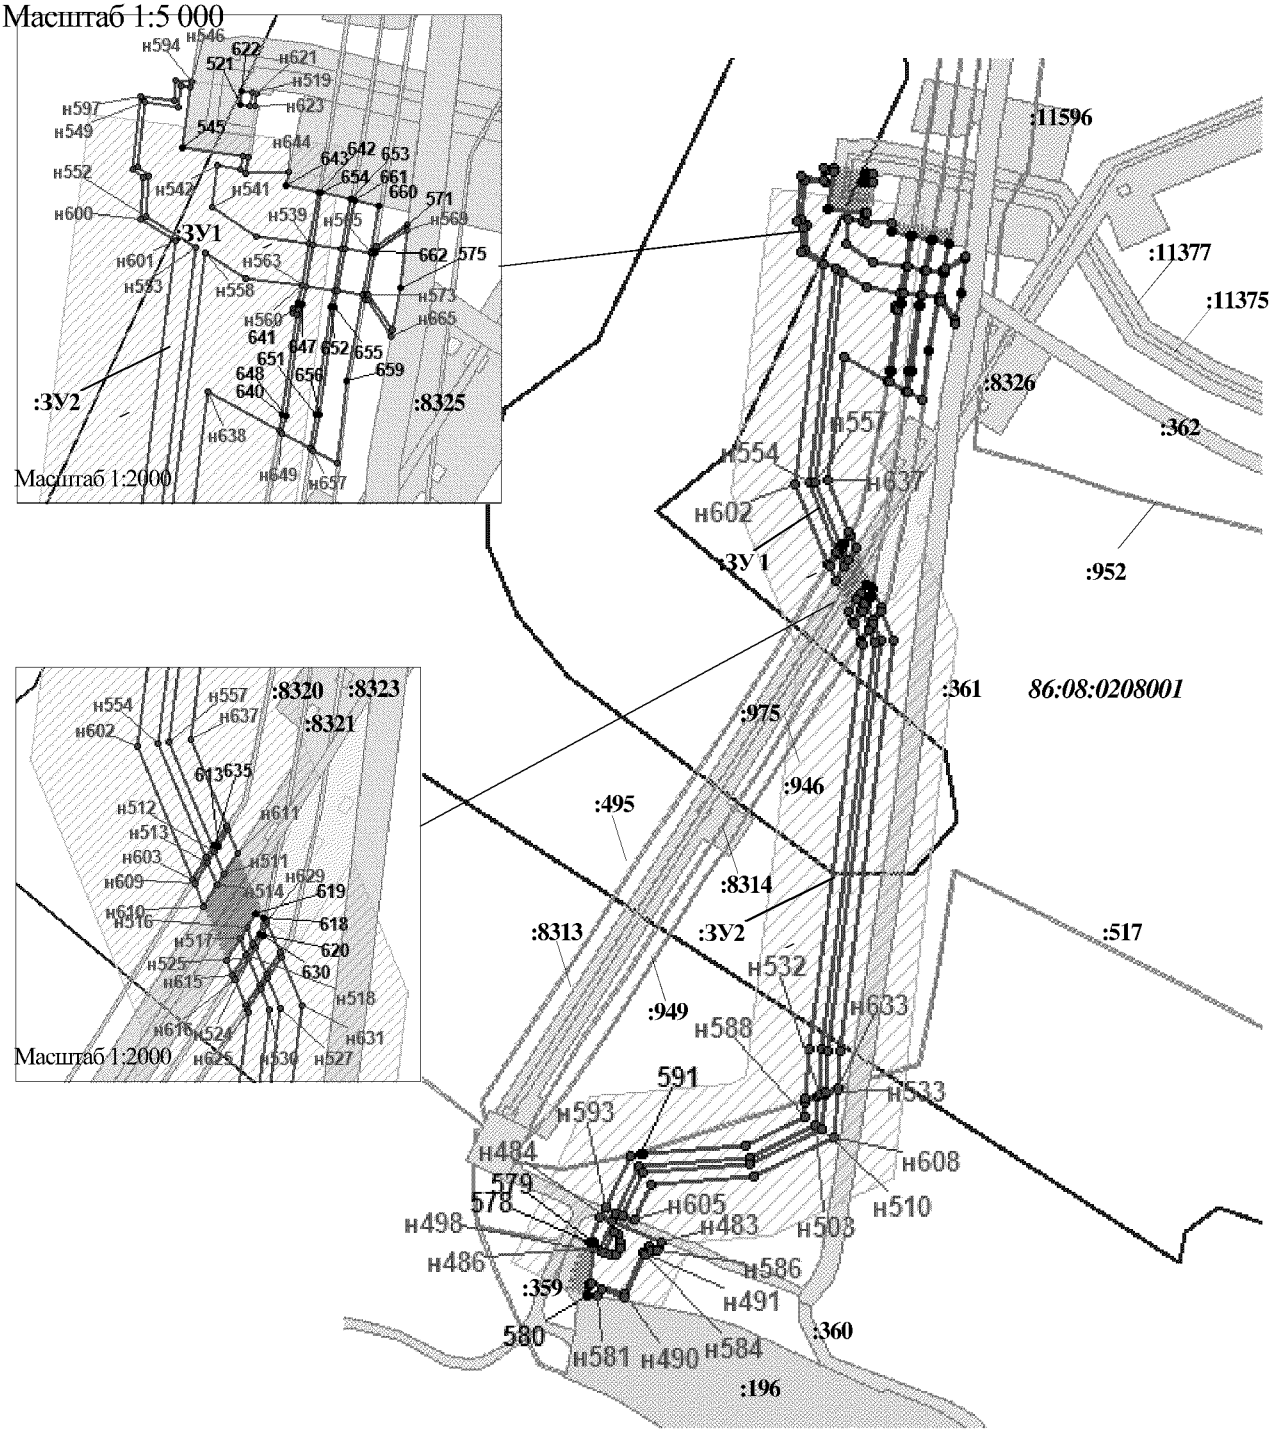
Проект межевания территории для размещения
линейного объекта регионального значения
Ханты-Мансийского автономного округа – Югры
" Нефтегазосборные трубопроводы Юганского региона
строительства 2015-2016г.г."
Землепользователь ОАО "НК "Роснефть"
Масштаб 1:5 000



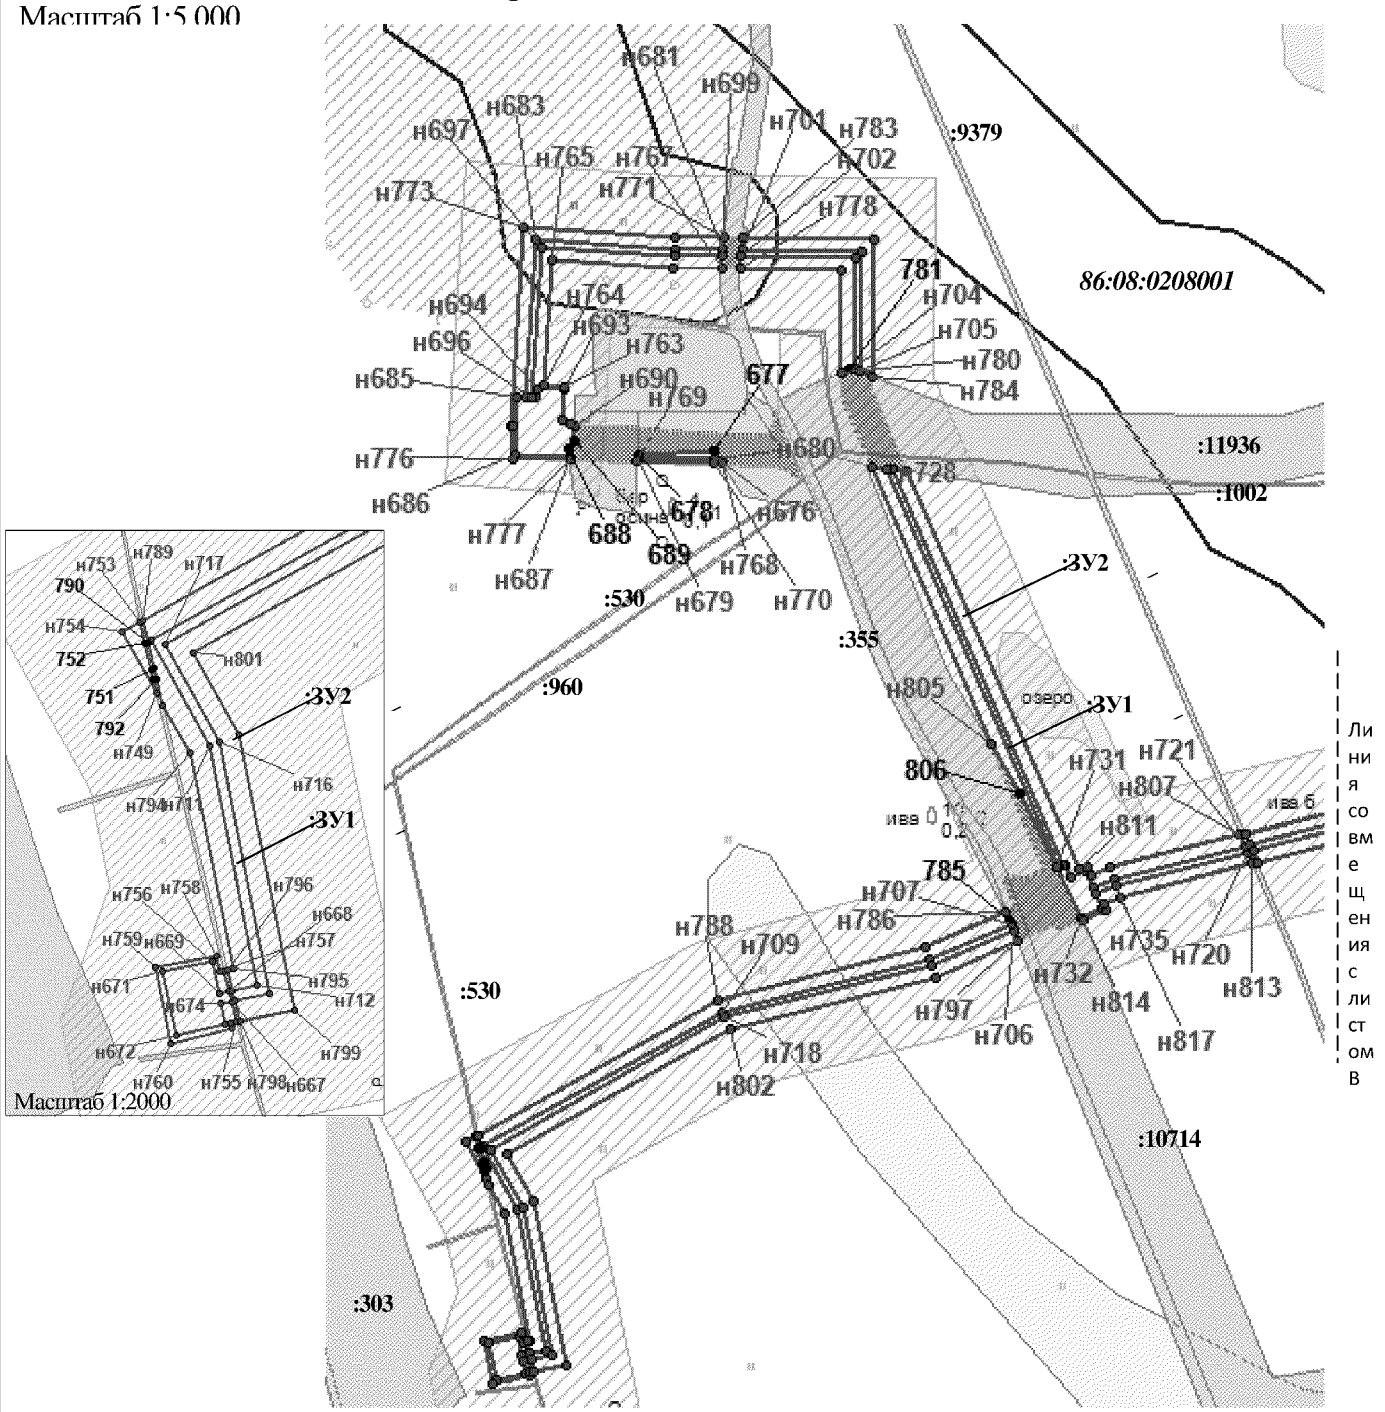
Проект межевания территории для размещениялинейного объекта регионального значения
Ханты-Мансийского автономного округа – Югры
" Нефтегазосборные трубопроводы Юганского региона строительства 2015-2016г.г."
Землепользователь ОАО "НК "Роснефть"
Масштаб 1:5 000




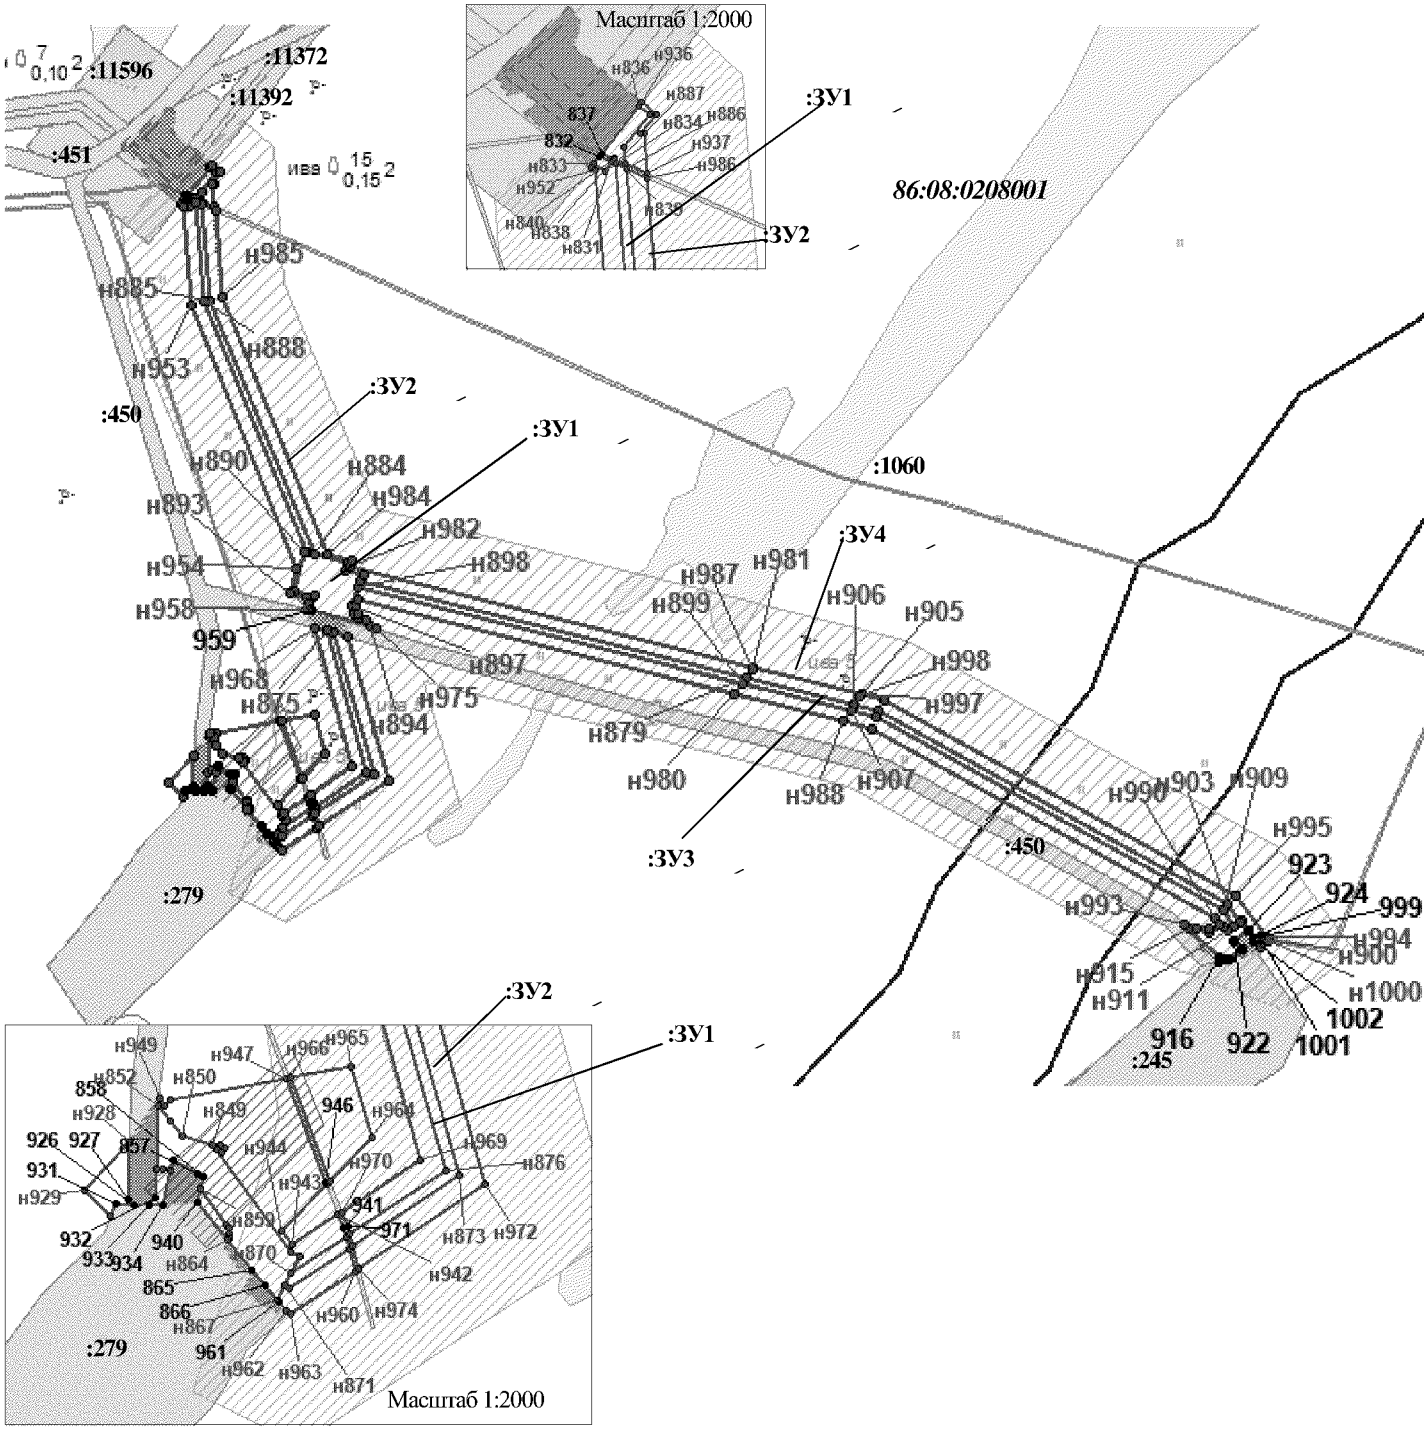
Проект межевания территории для размещениялинейного объекта регионального значения
Ханты-Мансийского автономного округа – Югры
" Нефтегазосборные трубопроводы Юганского региона строительства 2015-2016г.г."
Землепользователь ОАО "НК "Роснефть"
Масштаб 1:5 000



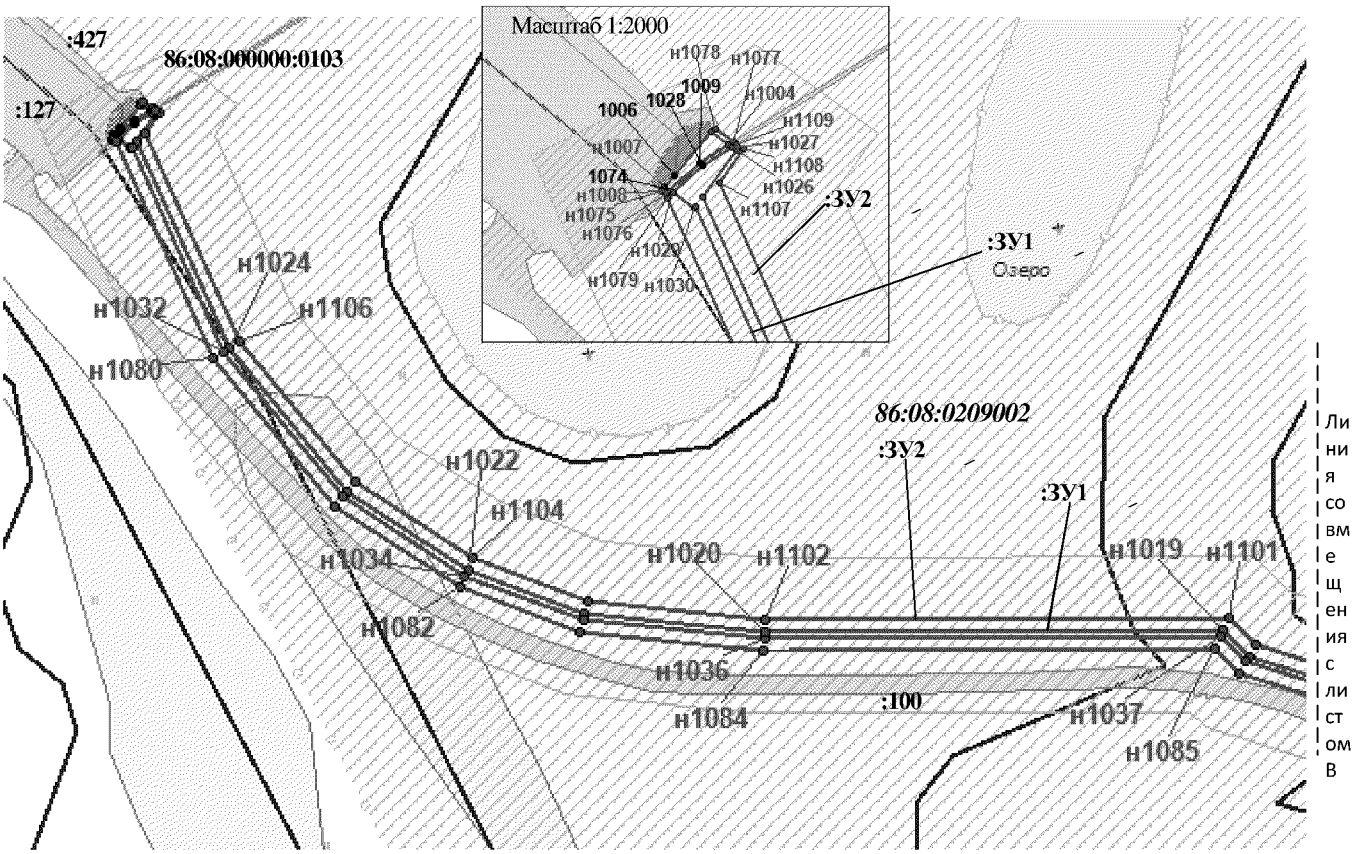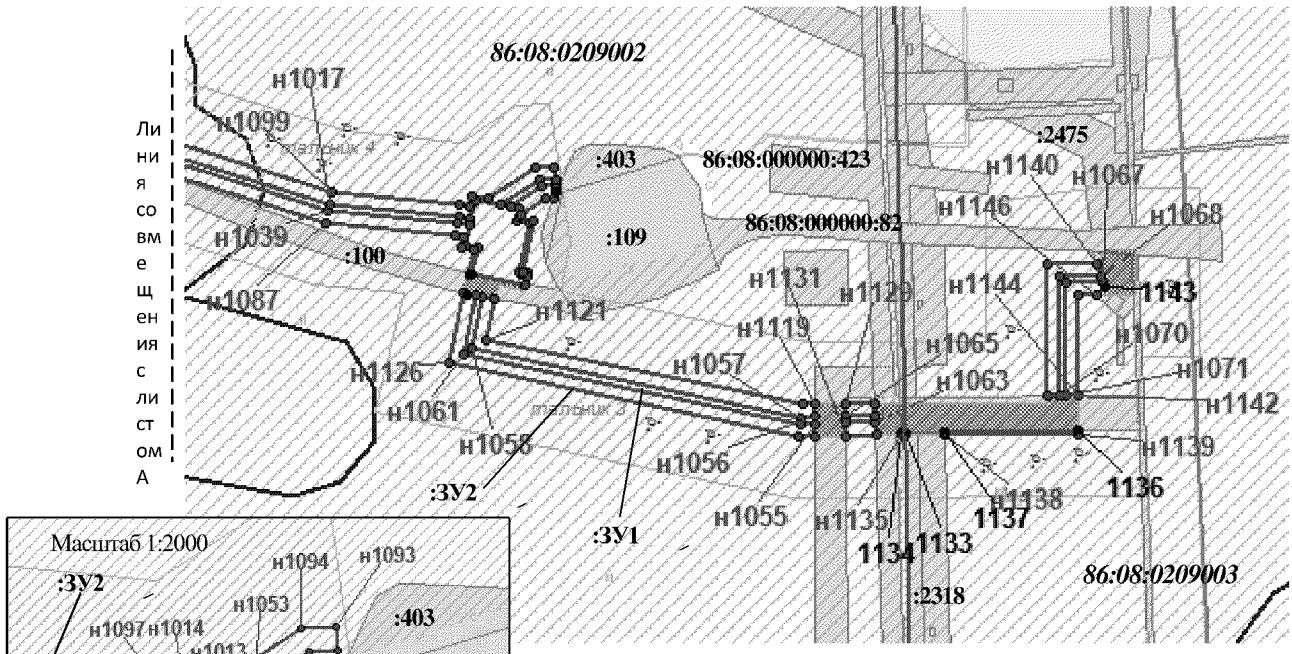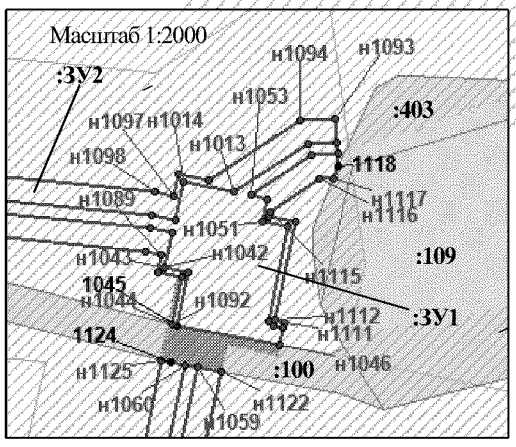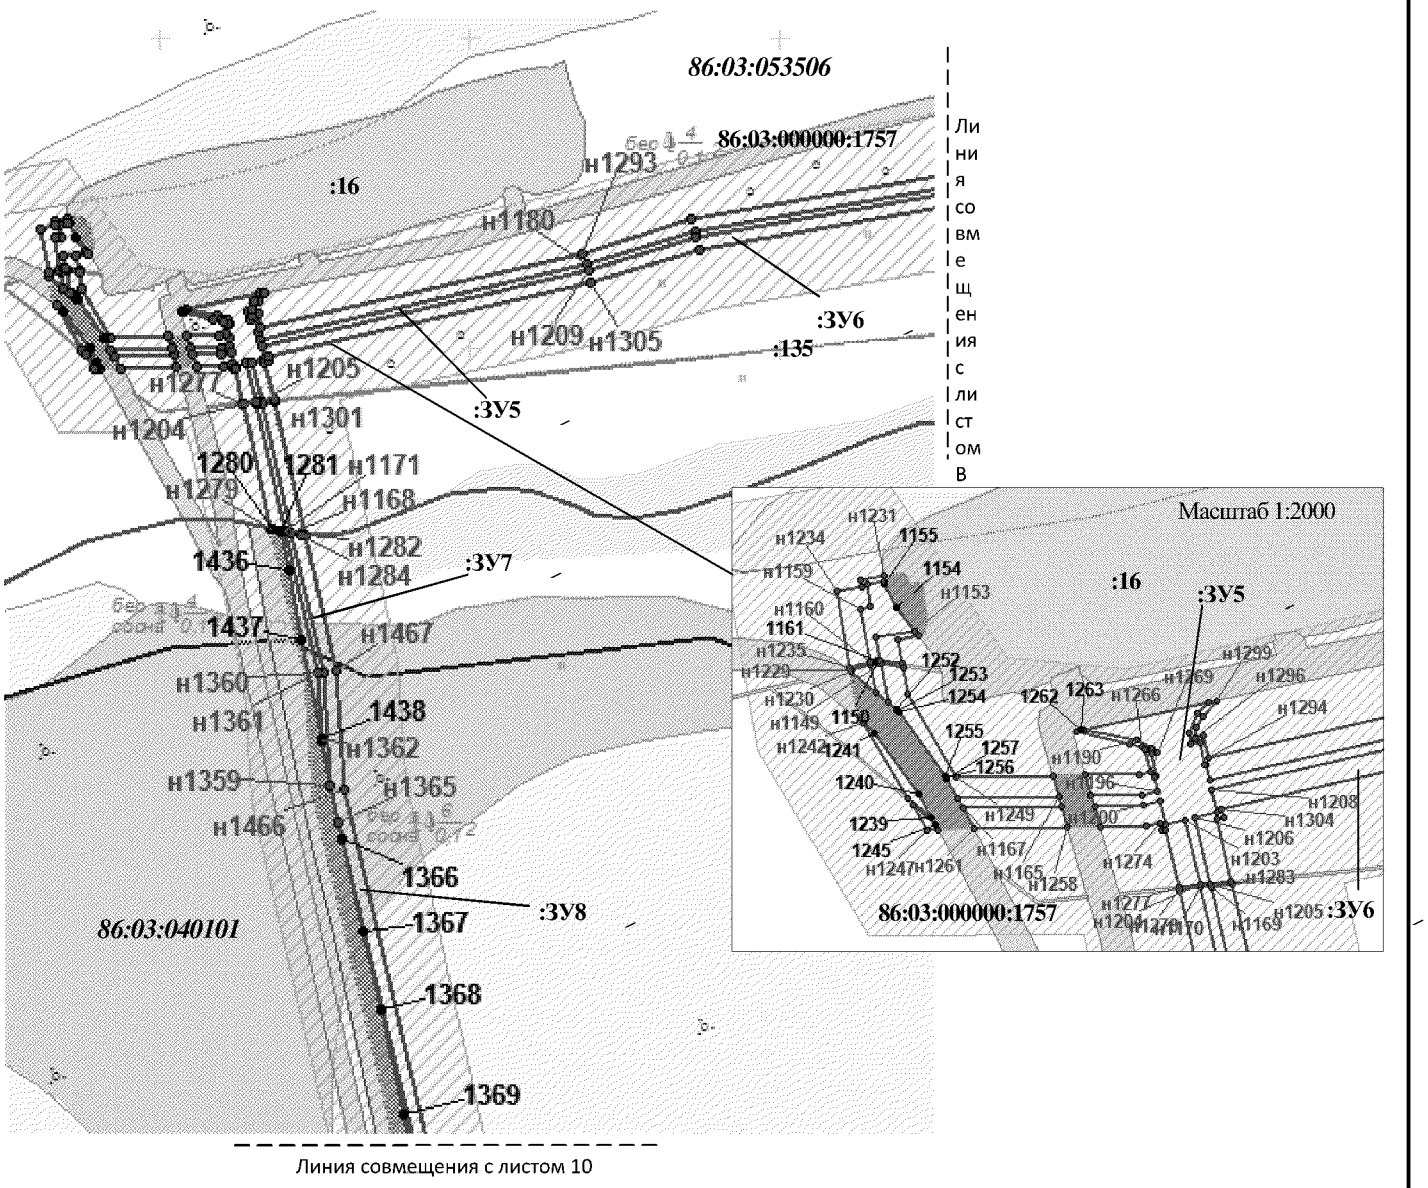
Проект межевания территории для размещениялинейного объекта регионального значения
Ханты-Мансийского автономного округа – Югры
" Нефтегазосборные трубопроводы Юганского региона строительства 2015-2016г.г."
Землепользователь ОАО "НК "Роснефть"
Масштаб 1:5 000



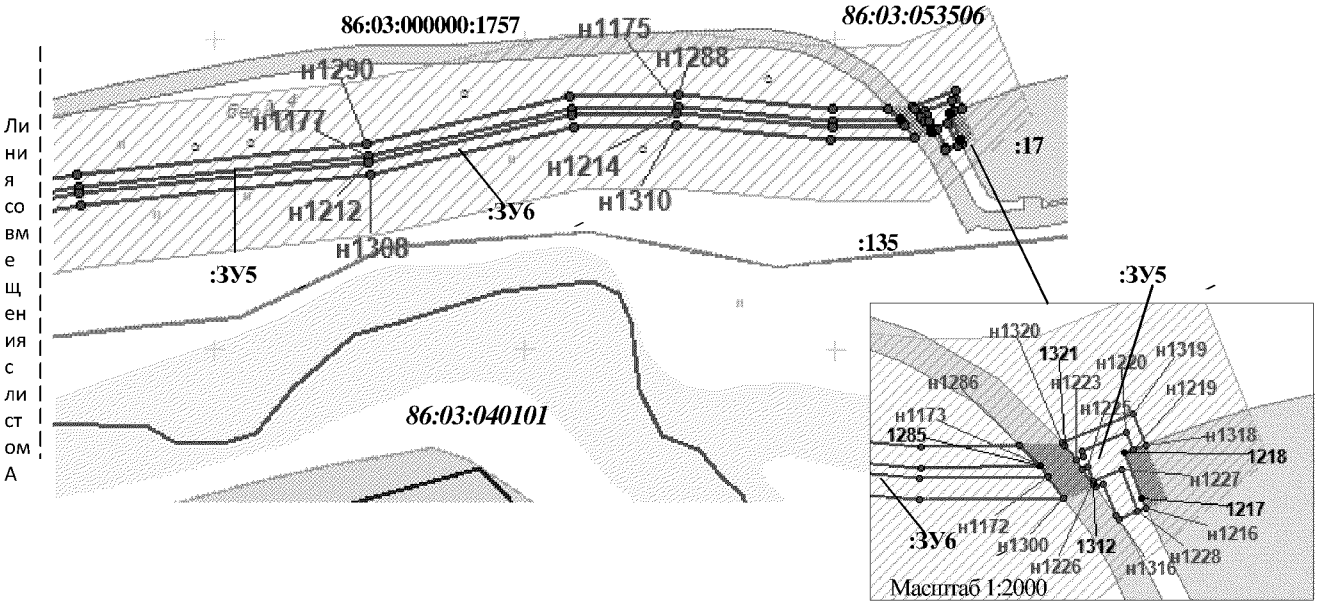



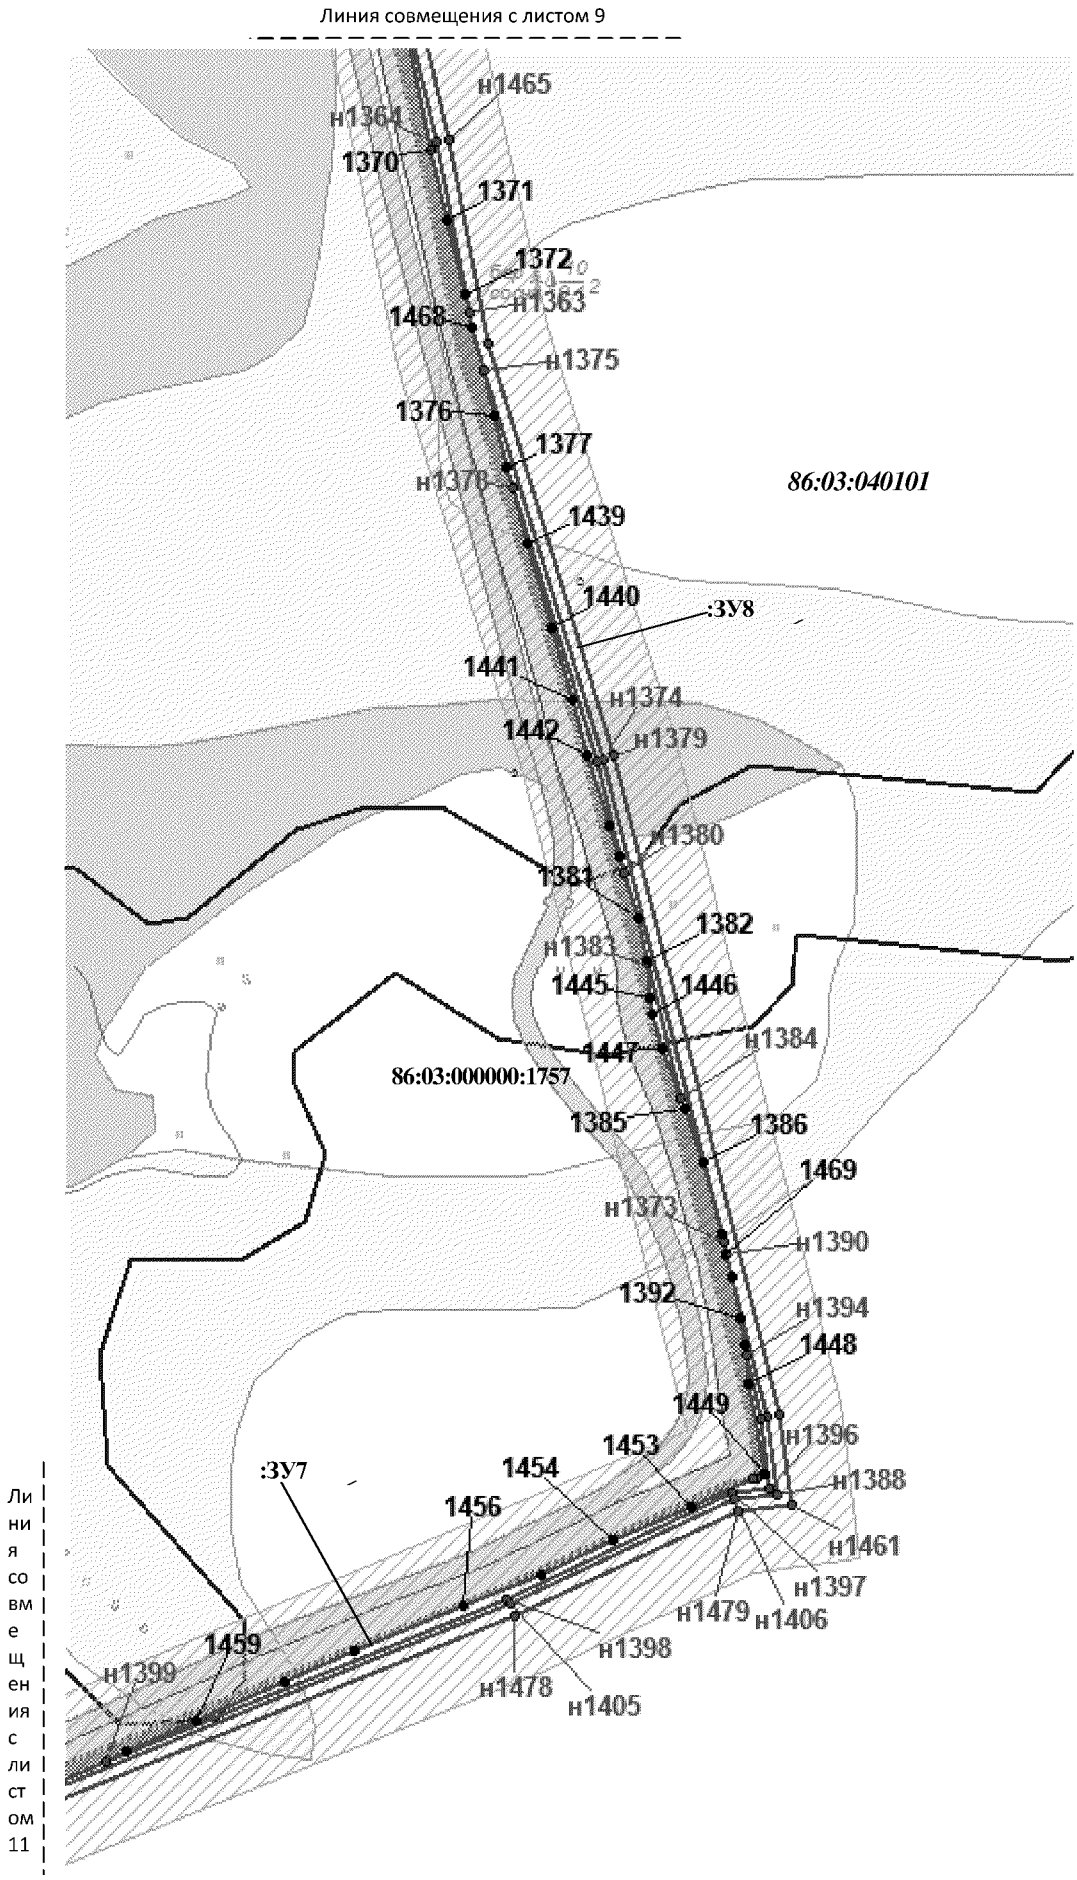
Проект межевания территории для размещениялинейного объекта регионального значения
Ханты-Мансийского автономного округа – Югры
" Нефтегазосборные трубопроводы Юганского региона строительства 2015-2016г.г."
Землепользователь ОАО "НК "Роснефть"
Масштаб 1:5 000





Линия совмещения с листом 10




Проект межевания территории для размещениялинейного объекта регионального значения Ханты-Мансийского автономного округа – Югры
" Нефтегазосборные трубопроводы Юганского региона строительства 2015-2016г.г."
Землепользователь ОАО "НК "Роснефть"
Масштаб 1:5 000



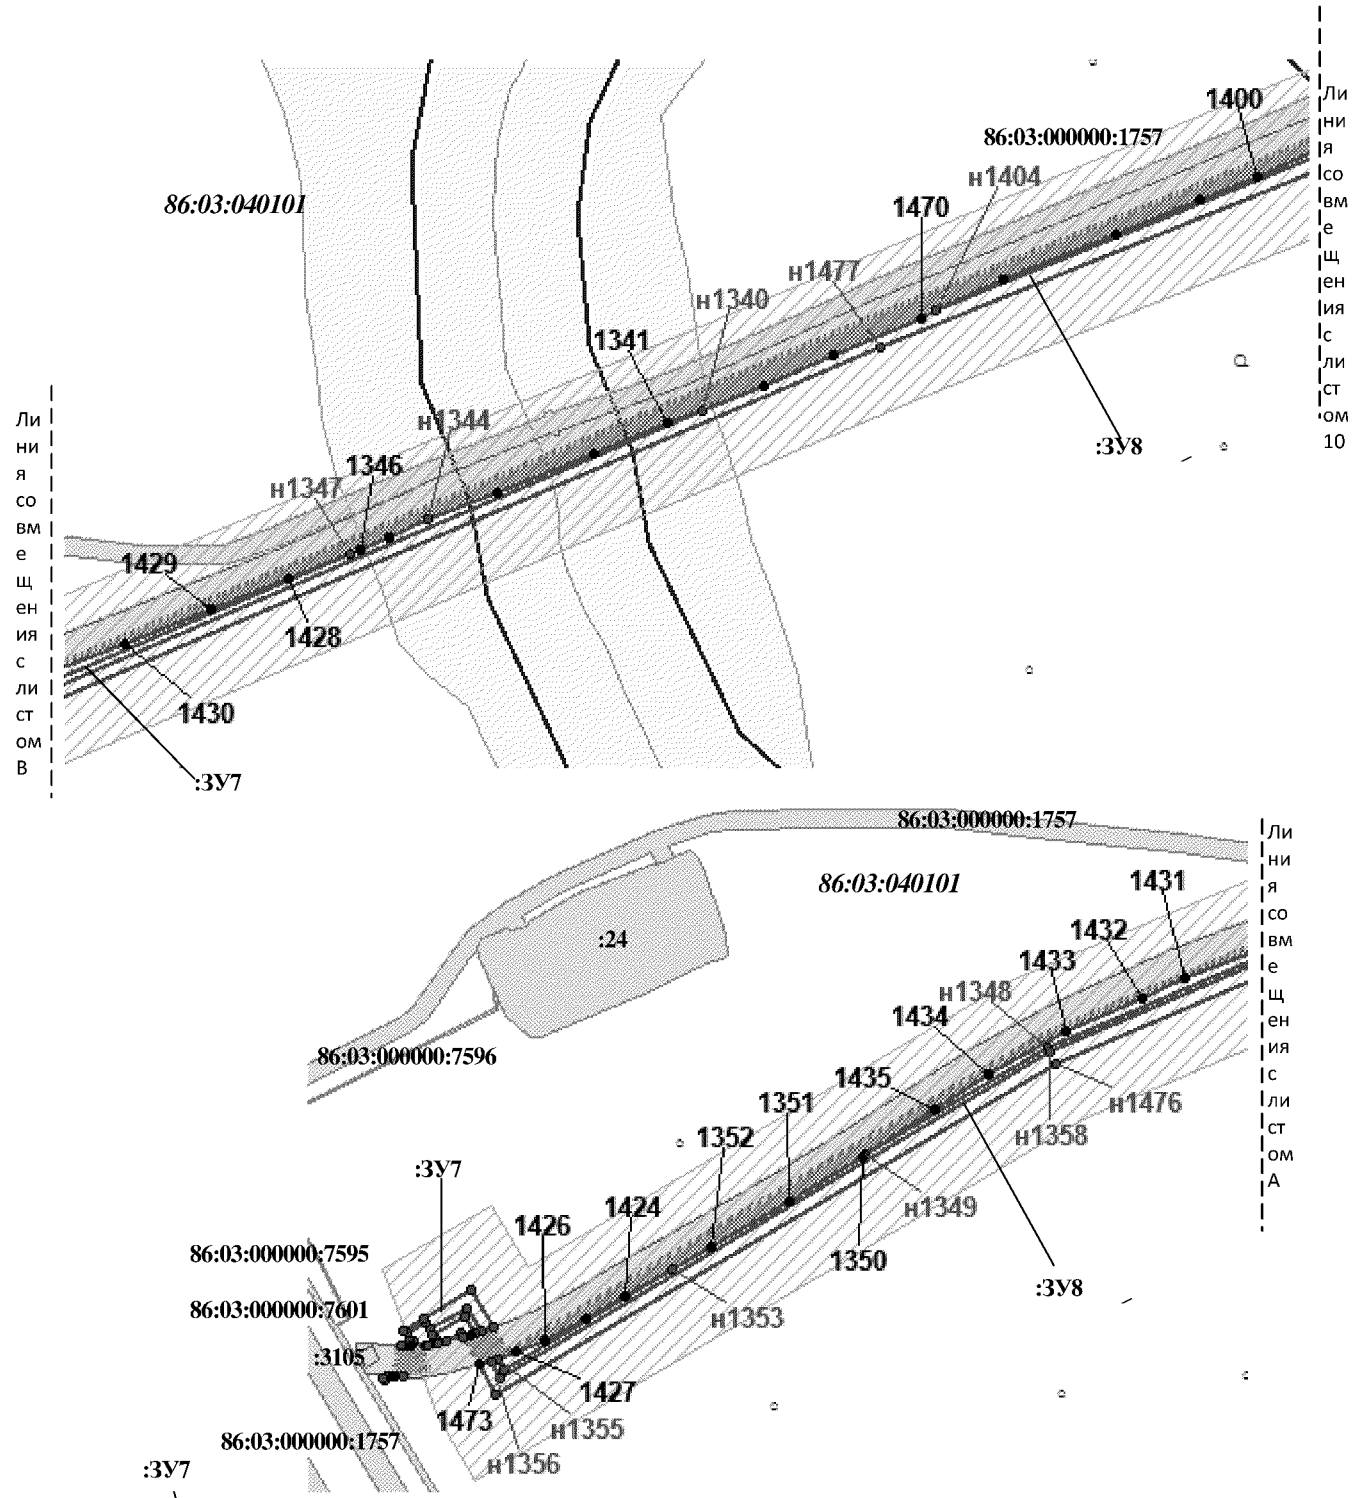Проект межевания территории для размещениялинейного объекта регионального значения
Ханты-Мансийского автономного округа – Югры
" Нефтегазосборные трубопроводы Юганского региона строительства 2015-2016г.г."
Землепользователь ОАО "НК "Роснефть"
Масштаб 1:5 000



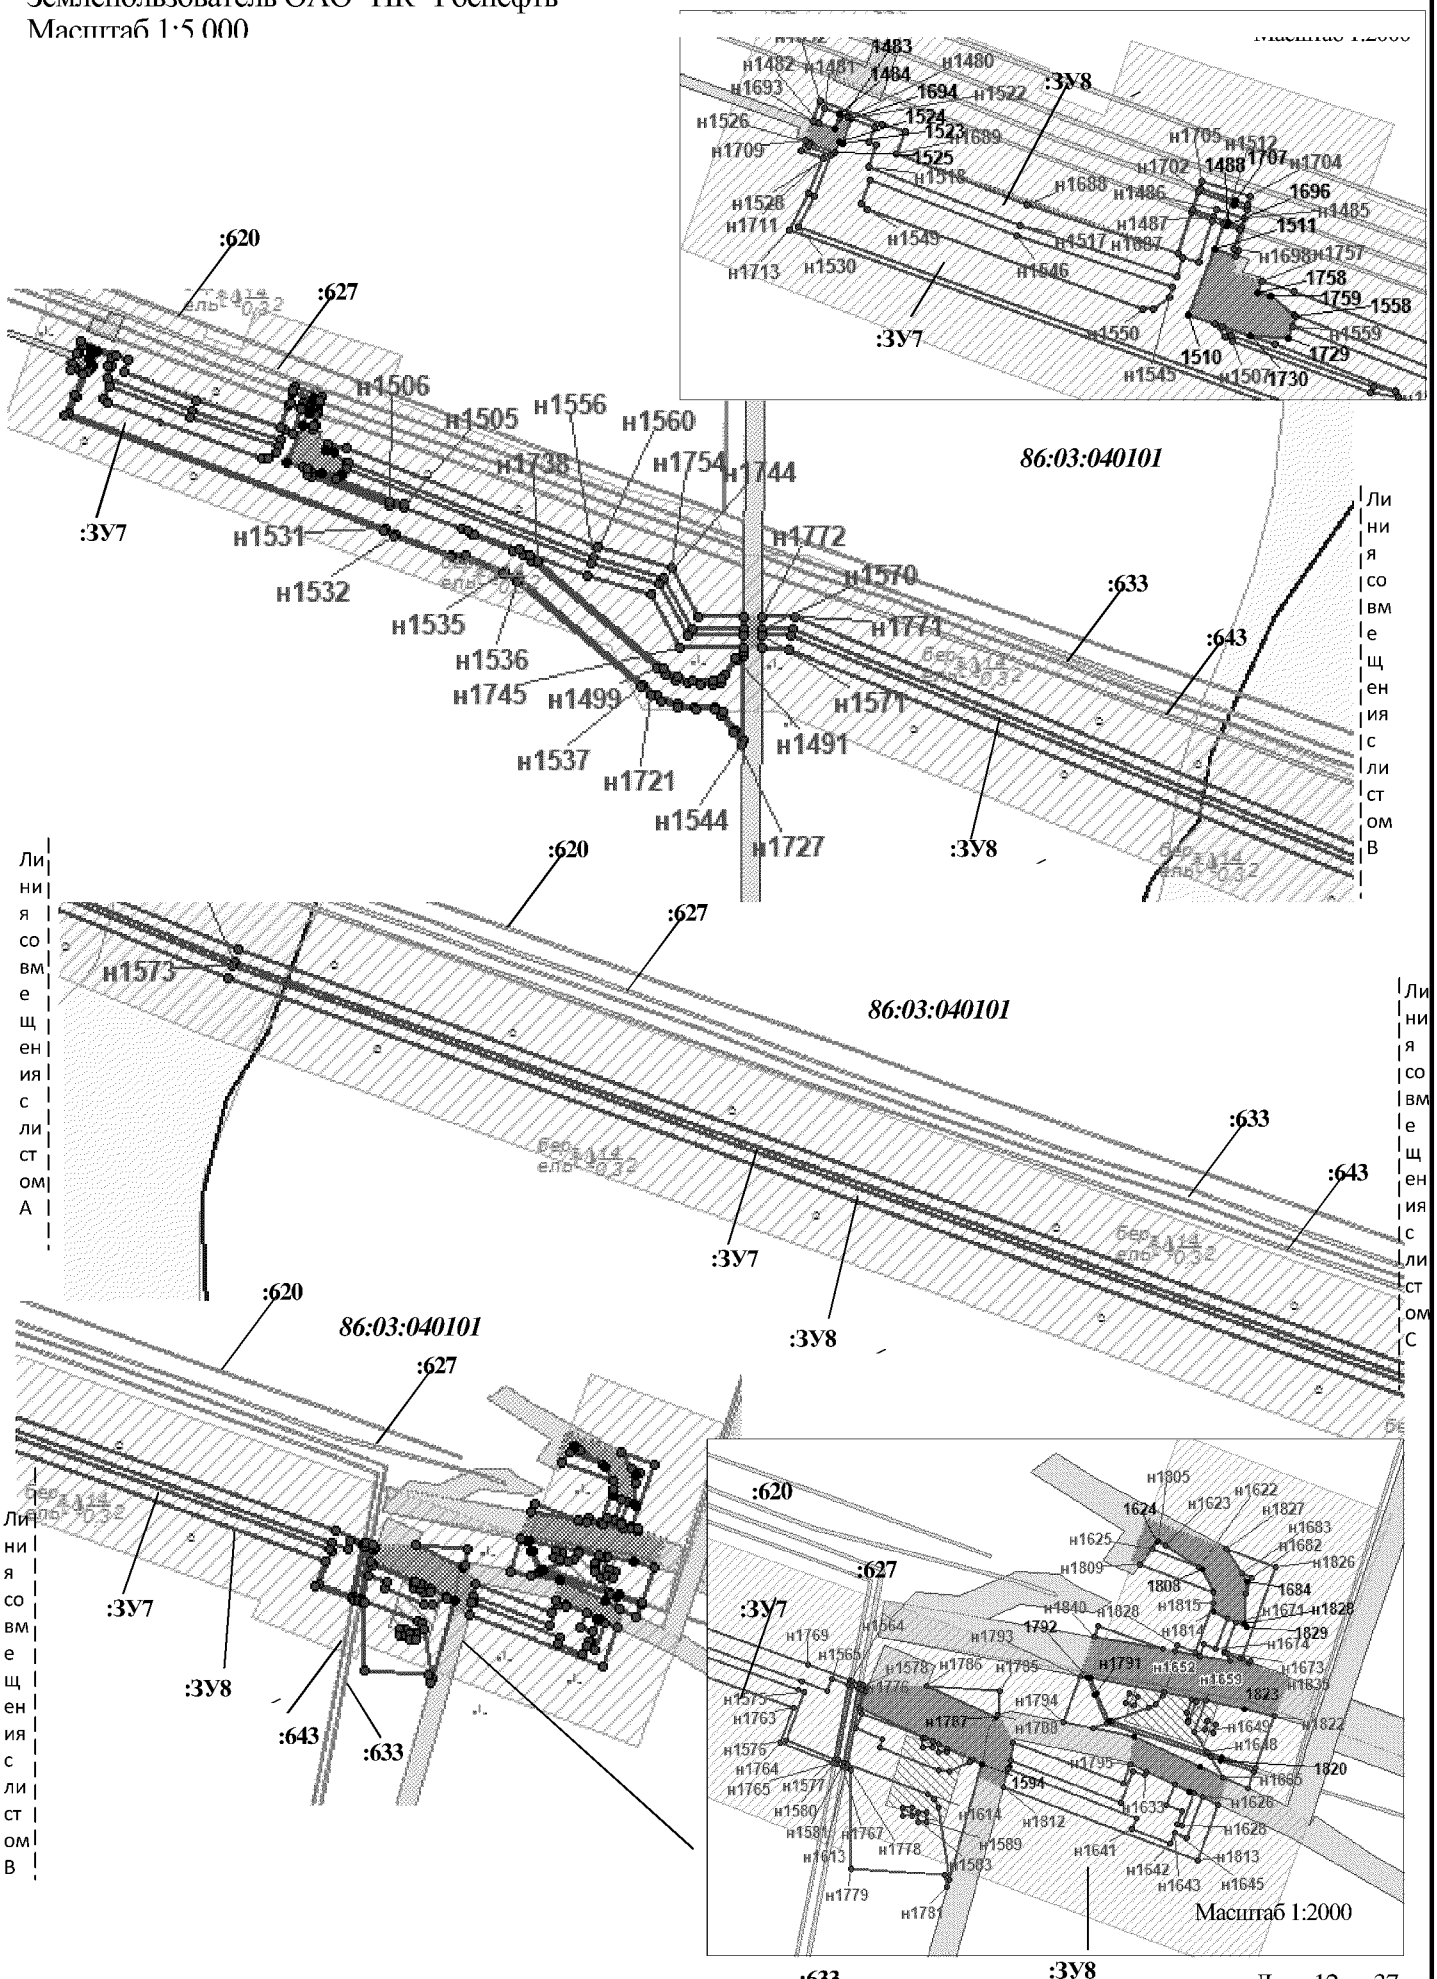Проект межевания территории для размещениялинейного объекта регионального значения
Ханты-Мансийского автономного округа – Югры
" Нефтегазосборные трубопроводы Юганского региона строительства 2015-2016г.г."
Землепользователь ОАО "НК "Роснефть"
Масштаб 1:5 000



## Каталог координат границ земельного участка:ЗУ1

| №№ точек | X | Y |
|---|---|---|
| н1 | 981413,11 | 3524170,54 |
| н2 | 981404,56 | 3524160,98 |
| н3 | 981396,95 | 3524167,83 |
| 4 | 981396,16 | 3524167,42 |
| н5 | 981393,36 | 3524165,67 |
| н6 | 981401,9 | 3524158 |
| н7 | 981396,55 | 3524152,02 |
| н8 | 981412,18 | 3524138,04 |
| н9 | 981424,32 | 3524151,58 |
| 10 | 981420,42 | 3524154,5 |
| 11 | 981419,18 | 3524155,46 |
| н12 | 981414,69 | 3524169,13 |
| н13 | 981392,21 | 3524166,71 |
| 14 | 981395,4 | 3524168,74 |
| н15 | 981395,74 | 3524168,91 |
| н16 | 981385,94 | 3524177,71 |
| н17 | 981333,06 | 3524230,47 |
| н18 | 981331,92 | 3524229,39 |
| н19 | 981348,88 | 3524209,04 |
| н20 | 981383,18 | 3524174,81 |
| н21 | 980807,81 | 3524397,23 |
| н22 | 980811,03 | 3524392,45 |
| н23 | 980944,4 | 3524364,26 |
| н24 | 981284,16 | 3524273,62 |
| н25 | 981291,99 | 3524265,8 |
| н26 | 981286,32 | 3524260,11 |
| н27 | 981300,41 | 3524246,21 |
| н28 | 981316,42 | 3524261,76 |
| н29 | 981319,03 | 3524264,43 |
| н30 | 981359,4 | 3524305,59 |
| н31 | 981360,83 | 3524306,63 |
| 32 | 981384,38 | 3524323,78 |
| н33 | 981378,02 | 3524338,33 |
| н34 | 981353,85 | 3524309,39 |
| н35 | 981340,31 | 3524295,83 |
| 36 | 981338,62 | 3524290,88 |
| 37 | 981317,22 | 3524266,26 |
| н38 | 981311,49 | 3524271,24 |
| н39 | 981309,67 | 3524269,42 |
| н40 | 981302,63 | 3524276,46 |
| н41 | 981294,83 | 3524268,64 |
| н42 | 981286,22 | 3524277,21 |
| н43 | 980945,32 | 3524368,15 |
| 44 | 981404,83 | 3524346,86 |
| 45 | 981402,06 | 3524345,72 |

| №№ точек | X | Y |
|---|---|---|
| 46 | 981405,08 | 3524338,86 |
| н47 | 981407,3 | 3524340,47 |
| н48 | 980268,5 | 3524552,98 |
| н49 | 980267,17 | 3524549,19 |
| н50 | 980316,36 | 3524536,07 |
| н51 | 980597,79 | 3524444,97 |
| н52 | 980655,17 | 3524432,85 |
| н53 | 980650,59 | 3524437,91 |
| н54 | 980598,83 | 3524448,85 |
| н55 | 980317,5 | 3524539,91 |
| н56 | 979067,61 | 3525051,81 |
| н57 | 979057,59 | 3525044,01 |
| н58 | 979059,74 | 3525040,61 |
| н59 | 979066,91 | 3525046,2 |
| н60 | 979224,86 | 3524843,5 |
| н61 | 979295,01 | 3524777,92 |
| н62 | 979595,37 | 3524869,33 |
| н63 | 979646,31 | 3524897,49 |
| н64 | 980054,14 | 3524651,72 |
| н65 | 980174,07 | 3524574,03 |
| н66 | 980265,71 | 3524549,58 |
| н67 | 980267,04 | 3524553,38 |
| н68 | 980175,71 | 3524577,73 |
| н69 | 980056,26 | 3524655,12 |
| н70 | 979646,39 | 3524902,11 |
| н71 | 979593,81 | 3524873,04 |
| н72 | 979296,05 | 3524782,43 |
| н73 | 979227,82 | 3524846,21 |
| н74 | 978805,4 | 3525160 |
| н75 | 978801,73 | 3525158,36 |
| н76 | 978814,34 | 3525123,56 |
| н77 | 978883,2 | 3524998,99 |
| н78 | 978919,08 | 3524952,94 |
| н79 | 978908,47 | 3524944,67 |
| н80 | 978916,64 | 3524934,19 |
| н81 | 978911,19 | 3524929,94 |
| н82 | 978908,05 | 3524923,21 |
| н83 | 978914,22 | 3524911,62 |
| н84 | 978914,74 | 3524911,81 |
| н85 | 978911,41 | 3524920,97 |
| н86 | 978914,41 | 3524927,37 |
| н87 | 978919,11 | 3524931,03 |
| н88 | 978925,68 | 3524922,59 |
| н89 | 978939,18 | 3524933,15 |
| н90 | 978940,42 | 3524933,68 |

| №№ точек | X | Y |
|---|---|---|
| н91 | 978942,15 | 3524933,5 |
| н92 | 978944,77 | 3524932,88 |
| н93 | 978956,09 | 3524932,41 |
| н94 | 978925,98 | 3524979,28 |
| н95 | 978925,17 | 3524980,55 |
| н96 | 978924,93 | 3524964,96 |
| н97 | 978925,37 | 3524958,7 |
| н98 | 978924,64 | 3524957,28 |
| н99 | 978922,23 | 3524955,4 |
| н100 | 978886,54 | 3525001,2 |
| н101 | 978818,01 | 3525125,22 |
| н102 | 978962,95 | 3524970,25 |
| н103 | 978950,52 | 3524960,57 |
| н104 | 978952,62 | 3524957,15 |
| н105 | 978965,28 | 3524967,01 |
| н106 | 979028,06 | 3525015,94 |
| 107 | 979025,9 | 3525019,31 |
| н108 | 978984,6 | 3524987,12 |
| н109 | 978986,89 | 3524983,86 |
| н110 | 978751,89 | 3525274,55 |
| н111 | 978726,04 | 3525265,18 |
| н112 | 978737,62 | 3525232,75 |
| н113 | 978744 | 3525235,19 |
| н114 | 978746,97 | 3525226,5 |
| н115 | 978752,73 | 3525228,59 |
| н116 | 978753,38 | 3525226,81 |
| н117 | 978778,54 | 3525222,34 |
| н118 | 978793,05 | 3525182,3 |
| н119 | 978796,78 | 3525183,76 |
| н120 | 978781,52 | 3525225,87 |
| н121 | 978757,16 | 3525230,2 |
| н122 | 978772,95 | 3525235,92 |
| н123 | 978775,95 | 3525236,23 |
| н124 | 978784,49 | 3525231,6 |
| 125 | 978780,82 | 3525243,4 |
| 126 | 978776,14 | 3525261,18 |
| н127 | 978772,96 | 3525272,33 |
| н128 | 978770,95 | 3525260,87 |
| н129 | 978769,78 | 3525258,53 |
| н130 | 978767,98 | 3525257,44 |
| н131 | 978765,92 | 3525256,92 |
| н132 | 978763,83 | 3525262,53 |
| н133 | 978757,17 | 3525259,98 |

## Каталог координат границ земельного участка:ЗУ1

| №№ точек | X | Y |
|---|---|---|
| н483 | 967020,48 | 3545833,37 |
| н484 | 967032,66 | 3545801,26 |
| н485 | 967014,65 | 3545792,72 |
| н486 | 967016,32 | 3545788,73 |
| н487 | 966991,57 | 3545786,19 |
| н488 | 966993,94 | 3545787,32 |
| н489 | 966993,65 | 3545787,97 |
| н490 | 966986,3 | 3545808,62 |
| н491 | 967013,64 | 3545820,96 |
| н492 | 967016,79 | 3545825,66 |
| н493 | 967016,59 | 3545831,69 |
| н494 | 967020,19 | 3545806,95 |
| н495 | 967024,7 | 3545805,51 |
| н496 | 967026,96 | 3545802,97 |
| н497 | 967013,11 | 3545796,41 |
| н498 | 967011,56 | 3545800,11 |
| н499 | 967012,59 | 3545803,9 |
| н500 | 967015,62 | 3545806,12 |
| н501 | 967114,71 | 3545938,2 |
| н502 | 967113,31 | 3545934,09 |
| н503 | 967095,41 | 3545932,72 |
| н504 | 967074,56 | 3545889,24 |
| н505 | 967068,82 | 3545818,41 |
| н506 | 967038,9 | 3545804,22 |
| н507 | 967037,42 | 3545807,93 |
| н508 | 967065,02 | 3545821,03 |
| н509 | 967070,64 | 3545890,3 |
| н510 | 967092,81 | 3545936,53 |
| н511 | 967458,53 | 3545952,95 |
| н512 | 967467,26 | 3545949,31 |
| н513 | 967463,2 | 3545946,68 |
| н514 | 967454,43 | 3545950,33 |

| №№ точек | X | Y |
|---|---|---|
| н515 | 967431,69 | 3545964,14 |
| н516 | 967437,87 | 3545961,56 |
| н517 | 967433,78 | 3545958,93 |
| н518 | 967427,67 | 3545961,47 |
| н519 | 967707,28 | 3545967,39 |
| н520 | 967707,68 | 3545963,34 |
| 521 | 967702,76 | 3545962,66 |
| н522 | 967702,22 | 3545966,65 |
| н523 | 967420,11 | 3545968,96 |
| н524 | 967430,01 | 3545964,84 |
| н525 | 967426 | 3545962,18 |
| н526 | 967416 | 3545966,34 |
| н527 | 967406,85 | 3545974,49 |
| н528 | 967418,42 | 3545969,67 |
| н529 | 967414,32 | 3545967,04 |
| н530 | 967406,31 | 3545970,38 |
| н531 | 967143,91 | 3545936,43 |
| н532 | 967114,93 | 3545934,21 |
| н533 | 967116,35 | 3545938,33 |
| н534 | 967143,51 | 3545940,41 |
| н535 | 967622,3 | 3545985,45 |
| н536 | 967622,46 | 3545983,5 |
| н537 | 967620,39 | 3545983,33 |
| н538 | 967620,26 | 3545985,14 |
| н539 | 967647,92 | 3545989,81 |
| н540 | 967650,73 | 3545969,1 |
| н541 | 967662,66 | 3545951,48 |
| н542 | 967678,73 | 3545953,55 |
| н543 | 967677,23 | 3545963,01 |
| н544 | 967682,42 | 3545963,77 |
| н545 | 967685,64 | 3545940,13 |

| №№ точек | X | Y |
|---|---|---|
| н546 | 967709,62 | 3545943,42 |
| н547 | 967710,01 | 3545939,4 |
| н548 | 967701,78 | 3545938,59 |
| н549 | 967703,59 | 3545925,31 |
| н550 | 967678,32 | 3545922,8 |
| н551 | 967674,76 | 3545926,7 |
| н552 | 967658,77 | 3545925,55 |
| н553 | 967646,55 | 3545945,36 |
| н554 | 967509,06 | 3545927,56 |
| н555 | 967464,87 | 3545945,97 |
| н556 | 967468,94 | 3545948,61 |
| н557 | 967509,6 | 3545931,67 |
| н558 | 967644,25 | 3545949,09 |
| н559 | 967634,53 | 3545964,86 |
| н560 | 967631,46 | 3545986,98 |
| н561 | 967646,17 | 3546002,73 |
| н562 | 967647,72 | 3545991,29 |
| н563 | 967631,25 | 3545988,46 |
| н564 | 967629,69 | 3545999,64 |
| н565 | 967644,62 | 3546014,19 |
| н566 | 967645,97 | 3546004,21 |
| н567 | 967629,48 | 3546001,13 |
| н568 | 967628,11 | 3546010,98 |
| н569 | 967653,57 | 3546028,35 |
| н570 | 967645,11 | 3546015,8 |
| 571 | 967644,61 | 3546015,71 |
| н572 | 967627,9 | 3546012,47 |
| н573 | 967627,81 | 3546013,13 |
| н574 | 967614,12 | 3546022,61 |
| 575 | 967630,76 | 3546025,67 |

## Каталог координат границ земельного участка:ЗУ1

| №№ точек | X | Y |
|---|---|---|
| н667 | 967324,66 | 3550922,17 |
| н668 | 967328,56 | 3550921,25 |
| н669 | 967327,79 | 3550917,4 |
| н670 | 967339,54 | 3550915,05 |
| н671 | 967335,86 | 3550896,23 |
| н672 | 967311,65 | 3550901 |
| н673 | 967316,03 | 3550919,74 |
| н674 | 967323,87 | 3550918,18 |
| н675 | 967324,66 | 3550922,16 |
| н676 | 967904,52 | 3551045,42 |
| 677 | 967911 | 3551041,27 |
| 678 | 967908,54 | 3550991,58 |
| н679 | 967905,87 | 3550991,5 |
| н680 | 967904,83 | 3551040,53 |
| н681 | 968039,96 | 3551046,79 |
| н682 | 968040,35 | 3551015,73 |
| н683 | 968046,18 | 3550925,78 |
| н684 | 967944,92 | 3550919,21 |
| н685 | 967945,23 | 3550914,78 |
| н686 | 967907,54 | 3550912,95 |
| н687 | 967906,79 | 3550948,23 |
| 688 | 967911,85 | 3550947,73 |
| 689 | 967917,16 | 3550951,65 |
| н690 | 967927,09 | 3550951,39 |
| н691 | 967927,42 | 3550947,89 |
| н692 | 967930,18 | 3550943,79 |
| н693 | 967949,63 | 3550945,06 |
| н694 | 967950,87 | 3550926,84 |
| н695 | 967944,44 | 3550926,16 |
| н696 | 967944,65 | 3550923,2 |
| н697 | 968041,94 | 3550929,51 |
| н698 | 968036,35 | 3551015,58 |
| н699 | 968035,97 | 3551046,46 |
| н700 | 968038,85 | 3551135,8 |
| н701 | 968039,81 | 3551059,22 |
| н702 | 968035,81 | 3551058,88 |
| н703 | 968034,91 | 3551131,76 |
| н704 | 967963,05 | 3551130,86 |
| н705 | 967961,59 | 3551134,85 |
| н706 | 967601,79 | 3551234,06 |
| н707 | 967605,55 | 3551232,68 |

| №№ точек | X | Y |
|---|---|---|
| н708 | 967582,84 | 3551179,93 |
| н709 | 967548,87 | 3551046,53 |
| н710 | 967461,94 | 3550891,53 |
| н711 | 967422 | 3550913,92 |
| н712 | 967330,73 | 3550932,14 |
| н713 | 967328,83 | 3550922,57 |
| н714 | 967324,93 | 3550923,49 |
| н715 | 967327,59 | 3550936,84 |
| н716 | 967423,4 | 3550917,72 |
| н717 | 967460,4 | 3550896,97 |
| н718 | 967545,13 | 3551048,03 |
| н719 | 967579,04 | 3551181,22 |
| н720 | 967651,78 | 3551384,73 |
| н721 | 967655,5 | 3551383,16 |
| н722 | 967634,11 | 3551299,02 |
| н723 | 967628,37 | 3551285,7 |
| н724 | 967640,12 | 3551280,76 |
| н725 | 967636,13 | 3551271,18 |
| н726 | 967644,11 | 3551267,72 |
| н727 | 967643,51 | 3551266,27 |
| н728 | 967898,67 | 3551156,44 |
| н729 | 967899,04 | 3551151,93 |
| н730 | 967641,96 | 3551262,58 |
| н731 | 967641,68 | 3551261,9 |
| н732 | 967609,66 | 3551277,57 |
| н733 | 967615,45 | 3551291,14 |
| н734 | 967624,68 | 3551287,25 |
| н735 | 967630,3 | 3551300,31 |
| н736 | 967805,53 | 3552014,94 |
| н737 | 967809,87 | 3552014,53 |
| н738 | 967809,85 | 3552014,37 |
| н739 | 967794,36 | 3551988,56 |
| н740 | 967782,89 | 3551938,82 |
| н741 | 967731,56 | 3551647,21 |
| н742 | 967682,69 | 3551490,05 |
| н743 | 967656,38 | 3551386,61 |
| н744 | 967652,66 | 3551388,18 |
| н745 | 967678,85 | 3551491,14 |
| н746 | 967727,66 | 3551648,15 |
| н747 | 967778,97 | 3551939,61 |
| н748 | 967790,6 | 3551990,07 |

## Каталог координат границ земельного участка:ЗУ1

| №№ точек | X | Y |
|---|---|---|
| н831 | 966862,24 | 3554156,67 |
| 832 | 966864,45 | 3554151,73 |
| н833 | 966861,9 | 3554149,73 |
| н834 | 966858,68 | 3554153,81 |
| н835 | 966880,55 | 3554171,35 |
| н836 | 966883,93 | 3554167,09 |
| 837 | 966865,66 | 3554152,69 |
| н838 | 966863,46 | 3554157,64 |
| н839 | 966863,7 | 3554157,84 |
| н840 | 966863,36 | 3554157,86 |
| н841 | 966861,51 | 3554162,04 |
| н842 | 966868,26 | 3554161,49 |
| н843 | 966502,77 | 3554190,12 |
| н844 | 966504,02 | 3554188,56 |
| н845 | 966502,38 | 3554187,27 |
| н846 | 966501,12 | 3554188,83 |
| н847 | 966464,89 | 3554216,41 |
| н848 | 966466,47 | 3554213,4 |
| н849 | 966503,88 | 3554185,88 |
| н850 | 966507,1 | 3554175,09 |
| н851 | 966512,3 | 3554171,24 |
| н852 | 966517,66 | 3554167,02 |
| н853 | 966495,27 | 3554166,16 |
| н854 | 966495,55 | 3554168,54 |
| н855 | 966494,83 | 3554171,28 |
| 856 | 966498,68 | 3554172,22 |
| 857 | 966494,14 | 3554180,56 |
| 858 | 966493 | 3554182,66 |
| н859 | 966488,6 | 3554181,6 |
| н860 | 966475,98 | 3554190,89 |
| н861 | 966474,75 | 3554191,5 |
| н862 | 966472,91 | 3554191,93 |

| №№ точек | X | Y |
|---|---|---|
| н863 | 966471,21 | 3554191,74 |
| н864 | 966470,38 | 3554191,25 |
| 865 | 966460,12 | 3554199,68 |
| 866 | 966454,68 | 3554204,14 |
| н867 | 966449,27 | 3554208,59 |
| н868 | 966467,69 | 3554233,83 |
| н869 | 966471,73 | 3554232,69 |
| н870 | 966458,89 | 3554213,41 |
| н871 | 966454,69 | 3554211,31 |
| н872 | 966453,84 | 3554213,03 |
| н873 | 966493,45 | 3554272,55 |
| н874 | 966584,3 | 3554246,61 |
| н875 | 966585,56 | 3554242,09 |
| н876 | 966495,17 | 3554267,9 |
| н877 | 966472,6 | 3554233,99 |
| н878 | 966468,56 | 3554235,14 |
| н879 | 966555,38 | 3554511,78 |
| н880 | 966617,35 | 3554264,24 |
| н881 | 966621,84 | 3554266,04 |
| н882 | 966624,8 | 3554254,28 |
| н883 | 966629,64 | 3554255,49 |
| н884 | 966635,06 | 3554233,85 |
| н885 | 966798,07 | 3554167,12 |
| н886 | 966859,81 | 3554162,17 |
| н887 | 966861,66 | 3554158 |
| н888 | 966797,13 | 3554163,17 |
| н889 | 966636,24 | 3554229,12 |
| н890 | 966636,68 | 3554227,36 |
| н891 | 966611,47 | 3554221,04 |
| н892 | 966608,07 | 3554234,63 |
| н893 | 966598,63 | 3554232,45 |
| н894 | 966588,16 | 3554270,1 |

| №№ точек | X | Y |
|---|---|---|
| н895 | 966594,25 | 3554262,13 |
| н896 | 966597,04 | 3554259,08 |
| н897 | 966602,26 | 3554258,21 |
| н898 | 966613,6 | 3554262,74 |
| н899 | 966551,83 | 3554509,4 |
| н900 | 966388,13 | 3554839,13 |
| н901 | 966399,56 | 3554830,52 |
| н902 | 966398,65 | 3554829,31 |
| н903 | 966409,56 | 3554821,11 |
| н904 | 966534 | 3554597,15 |
| н905 | 966537,97 | 3554581,3 |
| н906 | 966537,53 | 3554580,96 |
| н907 | 966534,39 | 3554579,09 |
| н908 | 966530,24 | 3554595,67 |
| н909 | 966406,48 | 3554818,42 |
| н910 | 966396,25 | 3554826,12 |
| н911 | 966392,96 | 3554821,73 |
| н912 | 966396,29 | 3554819,18 |
| н913 | 966391,73 | 3554809,18 |
| н914 | 966393,77 | 3554802,36 |
| н915 | 966394,65 | 3554796,15 |
| 916 | 966375,75 | 3554815,93 |
| 917 | 966372,87 | 3554816,01 |
| 918 | 966374 | 3554821,48 |
| 919 | 966375 | 3554822,48 |
| 920 | 966375,14 | 3554822,78 |
| 921 | 966380,63 | 3554830,36 |
| 922 | 966386,46 | 3554825,92 |
| 923 | 966392,42 | 3554834,96 |
| 924 | 966387,76 | 3554838,36 |
| н925 | 966387,75 | 3554838,36 |

## Каталог координат границ земельного участка:ЗУ1

| №№ точек | X | Y |
|---|---|---|
| н1004 | 957383,37 | 3529012,49 |
| н1005 | 957387,83 | 3529006,24 |
| 1006 | 957371,52 | 3528992,31 |
| н1007 | 957367,25 | 3528988,66 |
| н1008 | 957366,03 | 3528990,35 |
| 1009 | 957376,58 | 3529001,69 |
| н1010 | 957009,79 | 3529977,3 |
| н1011 | 957013,79 | 3529977,06 |
| н1012 | 957013,24 | 3529967,28 |
| н1013 | 956997,08 | 3529942,65 |
| н1014 | 957000,61 | 3529925,52 |
| н1015 | 956987,59 | 3529922,81 |
| н1016 | 956989,21 | 3529915,02 |
| н1017 | 956997,19 | 3529832,39 |
| н1018 | 957033,67 | 3529716,81 |
| н1019 | 957050,26 | 3529700,06 |
| н1020 | 957048,95 | 3529406,3 |
| н1021 | 957060,61 | 3529290,45 |
| н1022 | 957088,94 | 3529215,67 |
| н1023 | 957138,95 | 3529137,89 |
| н1024 | 957231,4 | 3529062,35 |
| н1025 | 957363,78 | 3529002,71 |
| н1026 | 957381,33 | 3529015,34 |
| н1027 | 957382,42 | 3529013,81 |
| 1028 | 957375,38 | 3529002,61 |
| н1029 | 957365,14 | 3528991,59 |
| н1030 | 957359,41 | 3528999,56 |
| н1031 | 957360,02 | 3528999,99 |
| н1032 | 957229,28 | 3529058,92 |
| н1033 | 957135,93 | 3529135,2 |
| н1034 | 957085,34 | 3529213,86 |
| н1035 | 957056,69 | 3529289,53 |
| н1036 | 957044,95 | 3529406,1 |
| н1037 | 957046,26 | 3529698,43 |
| н1038 | 957030,15 | 3529714,68 |

| №№ точек | X | Y |
|---|---|---|
| н1039 | 956993,25 | 3529831,58 |
| н1040 | 956985,25 | 3529914,43 |
| н1041 | 956983,68 | 3529922 |
| н1042 | 956971,64 | 3529919,49 |
| н1043 | 956970,02 | 3529927,27 |
| н1044 | 956952,45 | 3529923,51 |
| 1045 | 956952,38 | 3529923,78 |
| н1046 | 956946,11 | 3529957,92 |
| н1047 | 956951,65 | 3529959,06 |
| н1048 | 956952,32 | 3529955,84 |
| н1049 | 956953,88 | 3529954,21 |
| н1050 | 956985,62 | 3529960,8 |
| н1051 | 956987,45 | 3529951,99 |
| н1052 | 956994,84 | 3529953,53 |
| н1053 | 956995,94 | 3529948,21 |
| н1054 | 957009,3 | 3529968,58 |
| н1055 | 956856,6 | 3530144,04 |
| н1056 | 956860,6 | 3530144,02 |
| н1057 | 956860,56 | 3530135,1 |
| н1058 | 956904,61 | 3529923,23 |
| н1059 | 956938,3 | 3529930,23 |
| н1060 | 956939 | 3529926,29 |
| н1061 | 956901,51 | 3529918,49 |
| н1062 | 956856,56 | 3530134,7 |
| н1063 | 956856,76 | 3530183,16 |
| н1064 | 956860,76 | 3530183,02 |
| н1065 | 956860,68 | 3530164,1 |
| н1066 | 956856,68 | 3530164,12 |
| н1067 | 956947,13 | 3530329,71 |
| н1068 | 956951,13 | 3530328,47 |
| н1069 | 956951,13 | 3530301,67 |
| н1070 | 956874,37 | 3530301,67 |
| н1071 | 956874,4 | 3530305,67 |
| н1072 | 956947,13 | 3530305,67 |

## Каталог координат границ земельного участка:ЗУ2

| №№ точек | X | Y |
|---|---|---|
| н5 | 981393,36 | 3524165,67 |
| 134 | 981390,73 | 3524164,02 |
| н135 | 981386,31 | 3524161,24 |
| н136 | 981395,06 | 3524153,38 |
| 137 | 981393,71 | 3524151,88 |
| н138 | 981412,34 | 3524135,21 |
| н139 | 981425,91 | 3524150,38 |
| н9 | 981424,32 | 3524151,58 |
| н8 | 981412,18 | 3524138,04 |
| н7 | 981396,55 | 3524152,02 |
| н6 | 981401,9 | 3524158 |
| н140 | 981411,62 | 3524171,87 |
| н141 | 981408,41 | 3524168,28 |
| н142 | 981404,54 | 3524171,76 |
| 143 | 981403,3 | 3524171,12 |
| н3 | 981396,95 | 3524167,83 |
| н2 | 981404,56 | 3524160,98 |
| н1 | 981413,11 | 3524170,54 |
| н19 | 981348,88 | 3524209,04 |
| н144 | 981370,61 | 3524182,97 |
| н145 | 981371,64 | 3524175,01 |
| н146 | 981377,68 | 3524168,99 |
| н147 | 981385,16 | 3524162,28 |
| 148 | 981389,95 | 3524165,28 |
| н13 | 981392,21 | 3524166,71 |
| н20 | 981383,18 | 3524174,81 |
| н149 | 981338,84 | 3524236 |
| н17 | 981333,06 | 3524230,47 |
| н16 | 981385,94 | 3524177,71 |
| н15 | 981395,74 | 3524168,91 |
| 150 | 981402,6 | 3524172,46 |
| н151 | 981403,34 | 3524172,84 |
| н152 | 981391,45 | 3524183,53 |
| н22 | 980811,03 | 3524392,45 |
| н153 | 980817,47 | 3524382,91 |
| н154 | 980942,54 | 3524356,48 |
| н155 | 981280,02 | 3524266,44 |
| н156 | 981284,93 | 3524261,55 |
| н157 | 981283,49 | 3524260,11 |
| н158 | 981298,9 | 3524244,74 |
| н27 | 981300,41 | 3524246,21 |
| н26 | 981286,32 | 3524260,11 |
| н25 | 981291,99 | 3524265,8 |
| н24 | 981284,16 | 3524273,62 |
| н23 | 980944,4 | 3524364,26 |
| н159 | 980801,37 | 3524406,76 |
| н21 | 980807,81 | 3524397,23 |
| н43 | 980945,32 | 3524368,15 |
| н42 | 981286,22 | 3524277,21 |
| н41 | 981294,83 | 3524268,64 |
| н40 | 981302,63 | 3524276,46 |
| н39 | 981309,67 | 3524269,42 |
| н38 | 981311,49 | 3524271,24 |
| н160 | 981302,52 | 3524279,04 |
| н161 | 981299,12 | 3524275,65 |
| н162 | 981290,36 | 3524284,39 |
| н163 | 980947,18 | 3524375,93 |
| 164 | 981377,76 | 3524338,92 |
| 165 | 981340,38 | 3524296,02 |
| н35 | 981340,31 | 3524295,83 |
| н34 | 981353,85 | 3524309,39 |
| н33 | 981378,02 | 3524338,33 |
| н49 | 980267,17 | 3524549,19 |
| н166 | 980264,52 | 3524541,62 |
| н167 | 980314,1 | 3524528,4 |
| н168 | 980595,73 | 3524437,23 |
| н169 | 980664,32 | 3524422,73 |
| н52 | 980655,17 | 3524432,85 |
| н51 | 980597,79 | 3524444,97 |
| н50 | 980316,36 | 3524536,07 |
| н170 | 980271,15 | 3524560,55 |
| 171 | 980268,97 | 3524554,32 |
| н48 | 980268,5 | 3524552,98 |
| н55 | 980317,5 | 3524539,91 |
| н54 | 980598,83 | 3524448,85 |
| н53 | 980650,59 | 3524437,91 |
| н172 | 980641,44 | 3524448,02 |
| н173 | 980600,89 | 3524456,59 |
| н174 | 980319,76 | 3524547,59 |
| н59 | 979066,91 | 3525046,2 |
| н58 | 979059,74 | 3525040,61 |
| н175 | 979064,04 | 3525033,82 |
| н176 | 979065,52 | 3525034,98 |
| н177 | 979218,94 | 3524838,09 |
| н178 | 979292,92 | 3524768,93 |
| н179 | 979598,51 | 3524861,92 |
| н180 | 979646,13 | 3524888,25 |
| н181 | 980049,9 | 3524644,94 |
| н182 | 980170,77 | 3524566,62 |
| н183 | 980263,06 | 3524542 |
| н66 | 980265,71 | 3524549,58 |
| н65 | 980174,07 | 3524574,03 |
| н64 | 980054,14 | 3524651,72 |
| н63 | 979646,31 | 3524897,49 |
| н62 | 979595,37 | 3524869,33 |
| н61 | 979295,01 | 3524777,92 |
| н60 | 979224,86 | 3524843,5 |
| н184 | 979069 | 3525063,04 |
| н185 | 979053,29 | 3525050,8 |
| н57 | 979057,59 | 3525044,01 |
| н56 | 979067,61 | 3525051,81 |
| н73 | 979227,82 | 3524846,21 |
| н72 | 979296,05 | 3524782,43 |
| н71 | 979593,81 | 3524873,04 |
| н70 | 979646,39 | 3524902,11 |
| н69 | 980056,26 | 3524655,12 |
| н68 | 980175,71 | 3524577,73 |
| н67 | 980267,04 | 3524553,38 |
| 186 | 980267,55 | 3524554,82 |
| н187 | 980269,7 | 3524560,94 |

## Каталог координат границ земельного участка:ЗУ2

| №№ точек | X | Y |
|---|---|---|
| н188 | 980179 | 3524585,14 |
| н189 | 980060,5 | 3524661,9 |
| н190 | 979646,57 | 3524911,35 |
| н191 | 979590,67 | 3524880,45 |
| н192 | 979298,14 | 3524791,42 |
| н193 | 979233,74 | 3524851,62 |
| н90 | 978940,42 | 3524933,68 |
| н89 | 978939,18 | 3524933,15 |
| н88 | 978925,68 | 3524922,59 |
| н87 | 978919,11 | 3524931,03 |
| н86 | 978914,41 | 3524927,37 |
| н85 | 978911,41 | 3524920,97 |
| н84 | 978914,74 | 3524911,81 |
| н194 | 978922,26 | 3524914,54 |
| н195 | 978920,06 | 3524920,58 |
| н196 | 978920,84 | 3524922,23 |
| н197 | 978922,44 | 3524923,49 |
| н198 | 978925,33 | 3524919,78 |
| н199 | 978940,17 | 3524931,35 |
| н200 | 978941,3 | 3524931,89 |
| н201 | 978954,34 | 3524930,95 |
| 202 | 978956,17 | 3524932,3 |
| н93 | 978956,09 | 3524932,41 |
| н92 | 978944,77 | 3524932,88 |
| н91 | 978942,15 | 3524933,5 |
| н75 | 978801,73 | 3525158,36 |
| н203 | 978794,4 | 3525155,12 |
| н204 | 978807,04 | 3525120,24 |
| н205 | 978876,5 | 3524994,56 |
| н206 | 978911,56 | 3524949,58 |
| н207 | 978905,65 | 3524945,02 |
| н208 | 978910,15 | 3524939,26 |
| н209 | 978904,75 | 3524935,07 |
| н210 | 978898,43 | 3524921,56 |
| н211 | 978898,6 | 3524921,09 |
| 212 | 978906,86 | 3524925,42 |
| н82 | 978908,05 | 3524923,21 |
| н81 | 978911,19 | 3524929,94 |
| н80 | 978916,64 | 3524934,19 |
| н79 | 978908,47 | 3524944,67 |

| №№ точек | X | Y |
|---|---|---|
| н78 | 978919,08 | 3524952,94 |
| н77 | 978883,2 | 3524998,99 |
| н76 | 978814,34 | 3525123,56 |
| н105 | 978965,28 | 3524967,01 |
| н104 | 978952,62 | 3524957,15 |
| н213 | 978956,85 | 3524950,3 |
| н214 | 978969,98 | 3524960,53 |
| н215 | 978811,86 | 3525162,86 |
| н74 | 978805,4 | 3525160 |
| н101 | 978818,01 | 3525125,22 |
| н100 | 978886,54 | 3525001,2 |
| н99 | 978922,23 | 3524955,4 |
| н98 | 978924,64 | 3524957,28 |
| н97 | 978925,37 | 3524958,7 |
| н96 | 978924,93 | 3524964,96 |
| н95 | 978925,17 | 3524980,55 |
| н216 | 978923,23 | 3524983,6 |
| н217 | 978923,32 | 3524967,03 |
| н218 | 978893,24 | 3525005,62 |
| н219 | 978825,31 | 3525128,54 |
| н220 | 978816,67 | 3525152,22 |
| н221 | 978958,25 | 3524976,75 |
| н222 | 978946,29 | 3524967,43 |
| н103 | 978950,52 | 3524960,57 |
| н102 | 978962,95 | 3524970,25 |
| н223 | 979032,39 | 3525009,16 |
| 106 | 979028,06 | 3525015,94 |
| н109 | 978986,89 | 3524983,86 |
| н224 | 978991,49 | 3524977,29 |
| н107 | 979025,9 | 3525019,31 |
| н225 | 979021,57 | 3525026,08 |
| н226 | 978979,99 | 3524993,7 |
| н108 | 978984,6 | 3524987,12 |
| н227 | 978753,14 | 3525277,14 |
| н228 | 978723,48 | 3525266,38 |
| н229 | 978736,66 | 3525230,02 |
| н230 | 978742,71 | 3525232,57 |
| н231 | 978745,17 | 3525225,77 |
| н232 | 978747,44 | 3525219,74 |
| н233 | 978772,6 | 3525215,27 |

| №№ точек | X | Y |
|---|---|---|
| н234 | 978785,61 | 3525179,37 |
| н118 | 978793,05 | 3525182,3 |
| н117 | 978778,54 | 3525222,34 |
| н116 | 978753,38 | 3525226,81 |
| н115 | 978752,73 | 3525228,59 |
| н114 | 978746,97 | 3525226,5 |
| н113 | 978744 | 3525235,19 |
| н112 | 978737,62 | 3525232,75 |
| н111 | 978726,04 | 3525265,18 |
| н110 | 978751,89 | 3525274,55 |
| н133 | 978757,17 | 3525259,98 |
| н132 | 978763,83 | 3525262,53 |
| н131 | 978765,92 | 3525256,92 |
| н130 | 978767,98 | 3525257,44 |
| н129 | 978769,78 | 3525258,53 |
| н128 | 978770,95 | 3525260,87 |
| 127 | 978772,96 | 3525272,33 |
| 235 | 978772,67 | 3525273,36 |
| н236 | 978771,68 | 3525276,64 |
| н237 | 978768,84 | 3525260,66 |
| н238 | 978767,52 | 3525259,45 |
| н239 | 978765,07 | 3525264,97 |
| н240 | 978758,25 | 3525262,49 |
| н123 | 978775,95 | 3525236,23 |
| н122 | 978772,95 | 3525235,92 |
| н121 | 978757,16 | 3525230,2 |
| н120 | 978781,52 | 3525225,87 |
| н119 | 978796,78 | 3525183,76 |
| 241 | 978801,54 | 3525185,63 |
| 242 | 978799,8 | 3525189,48 |
| 243 | 978794,38 | 3525204,26 |
| 244 | 978785,48 | 3525228,46 |
| н124 | 978784,49 | 3525231,6 |

## Каталог координат границ земельного участка:ЗУ2

| №№ точек | X | Y |
|---|---|---|
| н484 | 967032,66 | 3545801,26 |
| н576 | 967035,5 | 3545793,75 |
| н577 | 967020,4 | 3545786,6 |
| 578 | 967020,34 | 3545786,86 |
| 579 | 967019,82 | 3545789,08 |
| н486 | 967016,32 | 3545788,73 |
| н485 | 967014,65 | 3545792,72 |
| н494 | 967020,19 | 3545806,95 |
| н495 | 967024,7 | 3545805,51 |
| н496 | 967026,96 | 3545802,98 |
| н496 | 967026,96 | 3545802,97 |
| н497 | 967013,11 | 3545796,41 |
| н498 | 967011,56 | 3545800,11 |
| н499 | 967012,59 | 3545803,9 |
| н500 | 967015,62 | 3545806,12 |
| н493 | 967016,59 | 3545831,69 |
| н492 | 967016,79 | 3545825,66 |
| н491 | 967013,64 | 3545820,96 |
| н490 | 966986,3 | 3545808,62 |
| н489 | 966993,65 | 3545787,97 |
| н488 | 966993,94 | 3545787,32 |
| н487 | 966991,57 | 3545786,19 |
| н580 | 966986,14 | 3545785,64 |
| н581 | 966984,97 | 3545791,91 |
| н582 | 966989,27 | 3545793,95 |
| н583 | 966983,81 | 3545809,69 |
| н584 | 967012,01 | 3545822,51 |
| н585 | 967015 | 3545826,66 |
| н586 | 967014,73 | 3545830,95 |
| н502 | 967113,31 | 3545934,09 |
| н587 | 967110,49 | 3545925,85 |
| н588 | 967100,63 | 3545925,09 |
| н589 | 967082,42 | 3545887,12 |
| н590 | 967077,07 | 3545821,08 |
| 591 | 967076,83 | 3545820,31 |
| н592 | 967075,17 | 3545812,56 |
| н593 | 967041,87 | 3545796,77 |
| н506 | 967038,9 | 3545804,22 |
| н505 | 967068,82 | 3545818,41 |
| н504 | 967074,56 | 3545889,24 |

| №№ точек | X | Y |
|---|---|---|
| н503 | 967095,41 | 3545932,72 |
| н555 | 967464,87 | 3545945,97 |
| н554 | 967509,06 | 3545927,56 |
| н553 | 967646,56 | 3545945,36 |
| н552 | 967658,77 | 3545925,55 |
| н551 | 967674,76 | 3545926,7 |
| н550 | 967678,32 | 3545922,8 |
| н549 | 967703,59 | 3545925,31 |
| н548 | 967701,78 | 3545938,59 |
| н547 | 967710,01 | 3545939,4 |
| н546 | 967709,62 | 3545943,42 |
| н594 | 967711,62 | 3545943,69 |
| н595 | 967712,22 | 3545937,63 |
| н596 | 967704,04 | 3545936,83 |
| н597 | 967705,85 | 3545923,52 |
| н598 | 967677,47 | 3545920,73 |
| н599 | 967673,94 | 3545924,61 |
| н600 | 967657,74 | 3545923,48 |
| н601 | 967648,95 | 3545937,6 |
| н602 | 967507,96 | 3545919,35 |
| н603 | 967456,74 | 3545940,7 |
| н604 | 967117,54 | 3545946,44 |
| н501 | 967114,71 | 3545938,2 |
| н510 | 967092,81 | 3545936,53 |
| н509 | 967070,64 | 3545890,3 |
| н508 | 967065,02 | 3545821,03 |
| н507 | 967037,42 | 3545807,93 |
| н605 | 967034,45 | 3545815,38 |
| н606 | 967057,42 | 3545826,28 |
| н607 | 967062,77 | 3545892,43 |
| н608 | 967087,59 | 3545944,15 |
| н514 | 967454,43 | 3545950,33 |
| н513 | 967463,2 | 3545946,68 |
| н609 | 967455,06 | 3545941,4 |
| н610 | 967446,23 | 3545945,08 |
| н611 | 967466,72 | 3545958,21 |
| н612 | 967475,4 | 3545954,59 |
| 613 | 967469,06 | 3545950,48 |
| н512 | 967467,26 | 3545949,31 |
| н511 | 967458,53 | 3545952,95 |
| н518 | 967427,67 | 3545961,47 |
| н517 | 967433,78 | 3545958,93 |

| №№ точек | X | Y |
|---|---|---|
| н614 | 967425,6 | 3545953,68 |
| н615 | 967419,64 | 3545956,16 |
| н526 | 967416 | 3545966,34 |
| н525 | 967426 | 3545962,18 |
| н616 | 967417,97 | 3545956,85 |
| н617 | 967407,79 | 3545961,1 |
| 618 | 967441,6 | 3545967,96 |
| 619 | 967443,41 | 3545965,12 |
| н516 | 967437,87 | 3545961,56 |
| н515 | 967431,69 | 3545964,14 |
| 620 | 967435,6 | 3545966,73 |
| н621 | 967707,07 | 3545969,39 |
| 622 | 967707,86 | 3545963,36 |
| н520 | 967707,68 | 3545963,34 |
| н519 | 967707,28 | 3545967,39 |
| н522 | 967702,22 | 3545966,65 |
| н623 | 967701,95 | 3545968,63 |
| н530 | 967406,31 | 3545970,38 |
| н529 | 967414,32 | 3545967,04 |
| н624 | 967406,11 | 3545961,8 |
| н625 | 967405,21 | 3545962,18 |
| н626 | 967144,73 | 3545928,47 |
| н627 | 967112,12 | 3545925,98 |
| н532 | 967114,93 | 3545934,21 |
| н531 | 967143,91 | 3545936,43 |
| н628 | 967428,32 | 3545974,21 |
| н629 | 967440,27 | 3545969,23 |
| 630 | 967435,01 | 3545968,15 |
| н524 | 967430,01 | 3545964,84 |
| н523 | 967420,11 | 3545968,96 |
| н631 | 967407,95 | 3545982,7 |
| н632 | 967426,63 | 3545974,91 |
| н528 | 967418,42 | 3545969,67 |
| н527 | 967406,85 | 3545974,49 |
| н534 | 967143,51 | 3545940,41 |

## Каталог координат границ земельного участка:ЗУ2

| №№ точек | X | Y |
|---|---|---|
| н533 | 967116,35 | 3545938,33 |
| н633 | 967119,17 | 3545946,57 |
| н634 | 967142,69 | 3545948,37 |
| н560 | 967631,46 | 3545986,98 |
| н559 | 967634,53 | 3545964,86 |
| н558 | 967644,25 | 3545949,09 |
| н557 | 967509,6 | 3545931,67 |
| н556 | 967468,94 | 3545948,61 |
| 635 | 967469,88 | 3545949,22 |
| н636 | 967477,07 | 3545953,89 |
| н637 | 967510,7 | 3545939,88 |
| н638 | 967589,67 | 3545950,1 |
| н639 | 967574,37 | 3545977,91 |
| 640 | 967580,88 | 3545979,19 |
| н538 | 967620,26 | 3545985,14 |
| н537 | 967620,39 | 3545983,33 |
| н536 | 967622,46 | 3545983,5 |
| н535 | 967622,3 | 3545985,45 |
| 641 | 967624,6 | 3545985,8 |
| 642 | 967668,34 | 3545993,32 |
| н643 | 967671,12 | 3545980,68 |
| н644 | 967676,24 | 3545981,73 |
| н645 | 967675,76 | 3545964,82 |
| н646 | 967682,15 | 3545965,75 |
| н544 | 967682,42 | 3545963,77 |
| н543 | 967677,23 | 3545963,01 |
| н542 | 967678,73 | 3545953,55 |
| н541 | 967662,66 | 3545951,48 |
| н540 | 967650,73 | 3545969,1 |
| н539 | 967647,92 | 3545989,81 |
| н564 | 967629,69 | 3545999,64 |
| н563 | 967631,25 | 3545988,46 |
| н563 | 967631,25 | 3545988,46 |
| 647 | 967624,36 | 3545987,27 |

| №№ точек | X | Y |
|---|---|---|
| 648 | 967580,63 | 3545980,66 |
| н649 | 967573,62 | 3545979,28 |
| н650 | 967567,64 | 3545990,16 |
| 651 | 967581,05 | 3545992,26 |
| 652 | 967623,5 | 3545998,48 |
| 653 | 967665,48 | 3546006,33 |
| 654 | 967668,02 | 3545994,78 |
| н562 | 967647,72 | 3545991,29 |
| н561 | 967646,17 | 3546002,73 |
| н568 | 967628,11 | 3546010,98 |
| н567 | 967629,48 | 3546001,13 |
| н567 | 967629,48 | 3546001,13 |
| н567 | 967629,48 | 3546001,13 |
| 655 | 967623,25 | 3545999,96 |
| 656 | 967580,82 | 3545993,75 |
| н657 | 967566,87 | 3545991,56 |
| н658 | 967561,88 | 3546000,63 |
| 659 | 967593,92 | 3546004,33 |
| 660 | 967663,02 | 3546017,52 |
| 661 | 967665,15 | 3546007,82 |
| н566 | 967645,97 | 3546004,21 |
| н565 | 967644,62 | 3546014,19 |
| 662 | 967644,89 | 3546014,24 |
| н574 | 967614,12 | 3546022,61 |
| н573 | 967627,81 | 3546013,13 |
| н572 | 967627,9 | 3546012,47 |
| н663 | 967626,08 | 3546012,12 |
| н664 | 967625,97 | 3546012,93 |
| н665 | 967611,54 | 3546022,13 |
| н666 | 967655,42 | 3546028,57 |
| н667 | 967646,92 | 3546016,13 |
| н570 | 967645,11 | 3546015,8 |
| н569 | 967653,57 | 3546028,35 |

## Каталог координат границ земельного участка:ЗУ2

| №№ точек | X | Y |
|---|---|---|
| н749 | 967441,66 | 3550893,72 |
| 750 | 967446,92 | 3550892,45 |
| 751 | 967450,83 | 3550891,51 |
| 752 | 967460,66 | 3550889,14 |
| н753 | 967468,82 | 3550887,44 |
| н754 | 967465 | 3550880,64 |
| н755 | 967316,87 | 3550924,01 |
| н667 | 967324,66 | 3550922,16 |
| н674 | 967323,87 | 3550918,18 |
| н673 | 967316,03 | 3550919,74 |
| н672 | 967311,65 | 3550901 |
| н671 | 967335,86 | 3550896,23 |
| н670 | 967339,54 | 3550915,05 |
| н669 | 967327,79 | 3550917,4 |
| н668 | 967328,56 | 3550921,25 |
| н756 | 967336,35 | 3550919,41 |
| н757 | 967336,05 | 3550917,88 |
| н758 | 967342,03 | 3550916,65 |
| н759 | 967337,45 | 3550893,23 |
| н760 | 967308,86 | 3550898,92 |
| н761 | 967314,34 | 3550922,33 |
| н762 | 967316,45 | 3550921,9 |
| н699 | 968035,97 | 3551046,46 |
| н698 | 968036,35 | 3551015,58 |
| н697 | 968041,94 | 3550929,51 |
| н696 | 967944,65 | 3550923,2 |
| н695 | 967944,44 | 3550926,16 |
| н694 | 967950,87 | 3550926,84 |
| н693 | 967949,63 | 3550945,06 |
| н763 | 967951,62 | 3550945,2 |
| н764 | 967952,5 | 3550931,73 |
| н765 | 968033,44 | 3550936,98 |
| н766 | 968028,36 | 3551015,26 |
| н767 | 968027,98 | 3551045,78 |
| н768 | 967902,4 | 3551046,78 |
| н676 | 967904,52 | 3551045,42 |
| н680 | 967904,83 | 3551040,53 |
| н679 | 967905,87 | 3550991,5 |
| н769 | 967903,86 | 3550991,44 |
| н770 | 967902,78 | 3551040,9 |
| н771 | 968047,95 | 3551047,46 |
| н772 | 968048,34 | 3551016,04 |
| н773 | 968054,69 | 3550918,32 |
| н774 | 967926,66 | 3550910,01 |
| н775 | 967926,54 | 3550911,83 |
| н776 | 967905,63 | 3550910,85 |
| н777 | 967904,81 | 3550948,43 |
| н687 | 967906,79 | 3550948,23 |
| н686 | 967907,54 | 3550912,95 |
| н685 | 967945,23 | 3550914,78 |
| н684 | 967944,92 | 3550919,21 |
| н683 | 968046,18 | 3550925,78 |
| н682 | 968040,35 | 3551015,73 |
| н681 | 968039,96 | 3551046,79 |

| №№ точек | X | Y |
|---|---|---|
| н703 | 968034,91 | 3551131,76 |
| н702 | 968035,81 | 3551058,88 |
| н778 | 968027,83 | 3551058,2 |
| н779 | 968027,01 | 3551123,66 |
| н780 | 967961,41 | 3551122,84 |
| 781 | 967963,97 | 3551128,37 |
| н704 | 967963,05 | 3551130,86 |
| н782 | 968046,75 | 3551143,9 |
| н783 | 968047,79 | 3551059,89 |
| н701 | 968039,81 | 3551059,22 |
| н700 | 968038,85 | 3551135,8 |
| н705 | 967961,59 | 3551134,85 |
| н784 | 967958,67 | 3551142,81 |
| н707 | 967605,55 | 3551232,68 |
| 785 | 967608,3 | 3551231,68 |
| н786 | 967612,85 | 3551229,42 |
| н787 | 967590,44 | 3551177,34 |
| н788 | 967556,36 | 3551043,53 |
| н789 | 967469,52 | 3550888,69 |
| 790 | 967461,05 | 3550890,45 |
| 791 | 967451,24 | 3550892,82 |
| 792 | 967447,33 | 3550893,75 |
| н793 | 967437,27 | 3550896,19 |
| н794 | 967419,19 | 3550906,32 |
| н795 | 967337,01 | 3550922,72 |
| н796 | 967336,61 | 3550920,73 |
| н713 | 967328,83 | 3550922,57 |
| н712 | 967330,73 | 3550932,14 |
| н711 | 967422 | 3550913,92 |
| н710 | 967461,94 | 3550891,53 |
| н709 | 967548,87 | 3551046,53 |
| н708 | 967582,84 | 3551179,93 |
| н797 | 967594,27 | 3551236,82 |
| н706 | 967601,79 | 3551234,06 |
| н719 | 967579,04 | 3551181,22 |
| н718 | 967545,13 | 3551048,03 |
| н717 | 967460,4 | 3550896,97 |
| н716 | 967423,4 | 3550917,72 |
| н715 | 967327,59 | 3550936,84 |
| н714 | 967324,93 | 3550923,49 |
| н798 | 967317,14 | 3550925,34 |
| н799 | 967321,31 | 3550946,25 |
| н800 | 967426,21 | 3550925,31 |
| н801 | 967457,34 | 3550907,86 |
| н802 | 967537,64 | 3551051,03 |
| н803 | 967571,45 | 3551183,81 |
| н730 | 967641,96 | 3551262,58 |
| н729 | 967899,04 | 3551151,93 |
| н804 | 967899,79 | 3551142,91 |
| н805 | 967721,08 | 3551219,81 |
| 806 | 967689,24 | 3551238,61 |
| н731 | 967641,68 | 3551261,9 |
| н721 | 967655,5 | 3551383,16 |
| н807 | 967662,95 | 3551380 |

| №№ точек | X | Y |
|---|---|---|
| н809 | 967636,52 | 3551284,39 |
| н810 | 967642,51 | 3551281,82 |
| н811 | 967640,36 | 3551276,34 |
| н812 | 967897,92 | 3551165,48 |
| н728 | 967898,67 | 3551156,44 |
| н727 | 967643,51 | 3551266,27 |
| н726 | 967644,11 | 3551267,72 |
| н725 | 967636,13 | 3551271,18 |
| н724 | 967640,12 | 3551280,76 |
| н723 | 967628,37 | 3551285,7 |
| н722 | 967634,11 | 3551299,02 |
| н813 | 967644,33 | 3551387,89 |
| н720 | 967651,78 | 3551384,73 |
| н735 | 967630,3 | 3551300,31 |
| н734 | 967624,68 | 3551287,25 |
| н733 | 967615,45 | 3551291,14 |
| н732 | 967609,66 | 3551277,57 |
| н814 | 967607,84 | 3551278,46 |
| н815 | 967614,3 | 3551293,88 |
| н816 | 967618,12 | 3551292,25 |
| н817 | 967622,7 | 3551302,89 |
| н737 | 967809,87 | 3552014,53 |
| н818 | 967817,84 | 3552013,81 |
| н819 | 967817,58 | 3552011,71 |
| н820 | 967801,87 | 3551985,53 |
| н821 | 967790,73 | 3551937,23 |
| н822 | 967739,35 | 3551645,32 |
| н823 | 967690,39 | 3551487,87 |
| н824 | 967663,83 | 3551383,45 |
| н743 | 967656,38 | 3551386,61 |
| н742 | 967682,69 | 3551490,05 |
| н741 | 967731,56 | 3551647,21 |
| н740 | 967782,89 | 3551938,82 |
| н739 | 967794,36 | 3551988,56 |
| н738 | 967809,85 | 3552014,37 |
| н825 | 967796,69 | 3552015,75 |
| н736 | 967805,53 | 3552014,94 |
| н748 | 967790,6 | 3551990,07 |
| н747 | 967778,97 | 3551939,61 |
| н746 | 967727,66 | 3551648,15 |
| н745 | 967678,85 | 3551491,14 |
| н744 | 967652,66 | 3551388,18 |
| н826 | 967645,2 | 3551391,34 |
| н827 | 967671,14 | 3551493,32 |
| н828 | 967719,86 | 3551650,04 |
| н829 | 967771,12 | 3551941,21 |
| н830 | 967783,09 | 3551993,1 |

## Каталог координат границ земельного участка:ЗУ2

| №№ точек | X | Y |
|---|---|---|
| н840 | 966863,36 | 3554157,86 |
| н839 | 966863,7 | 3554157,84 |
| н838 | 966863,46 | 3554157,64 |
| 926 | 966483,04 | 3554158,4 |
| 927 | 966485,09 | 3554156,45 |
| н928 | 966504,95 | 3554156,84 |
| н929 | 966488,14 | 3554140,67 |
| н930 | 966479,03 | 3554150,15 |
| 931 | 966483,1 | 3554151,78 |
| н855 | 966494,83 | 3554171,28 |
| н854 | 966495,55 | 3554168,54 |
| н853 | 966495,27 | 3554166,16 |
| 932 | 966485,29 | 3554165,78 |
| 933 | 966483 | 3554163,75 |
| 934 | 966482,94 | 3554168,36 |
| н935 | 966881 | 3554173,93 |
| н936 | 966885,5 | 3554168,34 |
| н836 | 966883,93 | 3554167,09 |
| н835 | 966880,55 | 3554171,35 |
| н842 | 966868,26 | 3554161,49 |
| н841 | 966861,51 | 3554162,04 |
| н937 | 966857,82 | 3554170,35 |
| н938 | 966873,41 | 3554169,1 |
| н939 | 966873,31 | 3554167,83 |
| н862 | 966472,91 | 3554191,93 |
| н861 | 966474,75 | 3554191,5 |
| н860 | 966475,98 | 3554190,89 |
| н859 | 966488,6 | 3554181,6 |
| н858 | 966493 | 3554182,66 |
| 940 | 966483,6 | 3554180,4 |
| н864 | 966470,38 | 3554191,25 |
| н863 | 966471,21 | 3554191,74 |
| н869 | 966471,73 | 3554232,69 |
| н941 | 966474,87 | 3554231,8 |
| н942 | 966479,55 | 3554230 |
| н943 | 966468,94 | 3554214,06 |
| н944 | 966474 | 3554210,33 |
| н945 | 966490,2 | 3554225,91 |
| 946 | 966490,56 | 3554225,77 |
| н947 | 966527,29 | 3554211,63 |
| н948 | 966519,65 | 3554170,98 |
| н949 | 966517,72 | 3554169,11 |
| н950 | 966520,39 | 3554167,13 |
| н852 | 966517,66 | 3554167,02 |
| н851 | 966512,3 | 3554171,24 |
| н850 | 966507,1 | 3554175,09 |
| н849 | 966503,88 | 3554185,88 |
| н848 | 966466,47 | 3554213,4 |
| н847 | 966464,89 | 3554216,41 |
| н870 | 966458,89 | 3554213,41 |
| н843 | 966502,77 | 3554190,12 |
| н844 | 966504,02 | 3554188,56 |

| №№ точек | X | Y |
|---|---|---|
| н845 | 966502,38 | 3554187,27 |
| н846 | 966501,12 | 3554188,83 |
| н892 | 966608,07 | 3554234,63 |
| н891 | 966611,47 | 3554221,04 |
| н890 | 966636,68 | 3554227,36 |
| н889 | 966636,24 | 3554229,12 |
| н888 | 966797,13 | 3554163,17 |
| н887 | 966861,66 | 3554158 |
| н831 | 966862,24 | 3554156,67 |
| н834 | 966858,68 | 3554153,81 |
| н833 | 966861,9 | 3554149,73 |
| н951 | 966860,3 | 3554148,46 |
| н952 | 966858,92 | 3554150,2 |
| н953 | 966795,25 | 3554155,3 |
| н954 | 966626,13 | 3554222,66 |
| н955 | 966610,01 | 3554218,62 |
| н956 | 966607,32 | 3554229,34 |
| н957 | 966603,46 | 3554230,38 |
| н958 | 966599,43 | 3554229,37 |
| 959 | 966598,72 | 3554232,11 |
| н893 | 966598,63 | 3554232,45 |
| н960 | 966459,59 | 3554236,11 |
| н868 | 966467,69 | 3554233,83 |
| н872 | 966453,84 | 3554213,03 |
| н872 | 966453,85 | 3554213,02 |
| н871 | 966454,69 | 3554211,31 |
| н867 | 966449,27 | 3554208,59 |
| 961 | 966448,78 | 3554208,98 |
| н962 | 966445,65 | 3554211,54 |
| н963 | 966444,62 | 3554213,62 |
| н964 | 966506,64 | 3554241,72 |
| н965 | 966531,6 | 3554234,57 |
| н966 | 966527,57 | 3554213,13 |
| н967 | 966491,39 | 3554227,05 |
| н876 | 966495,17 | 3554267,9 |
| н875 | 966585,56 | 3554242,09 |
| н968 | 966587,62 | 3554234,65 |
| н969 | 966498,59 | 3554258,6 |
| н970 | 966480,4 | 3554231,28 |
| 971 | 966475,35 | 3554233,22 |
| н877 | 966472,6 | 3554233,99 |
| н972 | 966490,03 | 3554281,85 |
| н973 | 966581,79 | 3554255,64 |
| н874 | 966584,3 | 3554246,61 |
| н873 | 966493,45 | 3554272,55 |
| н878 | 966468,56 | 3554235,14 |
| н974 | 966460,46 | 3554237,43 |
| н899 | 966551,83 | 3554509,4 |
| н898 | 966613,6 | 3554262,74 |
| н897 | 966602,26 | 3554258,21 |
| н896 | 966597,04 | 3554259,08 |
| н895 | 966594,25 | 3554262,13 |

| №№ точек | X | Y |
|---|---|---|
| н894 | 966588,16 | 3554270,1 |
| н975 | 966586,99 | 3554274,33 |
| н976 | 966592,81 | 3554267,68 |
| н977 | 966596,75 | 3554261,91 |
| н978 | 966602,36 | 3554260,51 |
| н979 | 966605,6 | 3554261,79 |
| н980 | 966544,78 | 3554504,65 |
| н981 | 966562,39 | 3554516,72 |
| н982 | 966627,42 | 3554257 |
| н983 | 966631,09 | 3554257,92 |
| н984 | 966634,93 | 3554242,55 |
| н985 | 966799,95 | 3554174,99 |
| н986 | 966856,12 | 3554170,48 |
| н886 | 966859,81 | 3554162,17 |
| н885 | 966798,07 | 3554167,12 |
| н884 | 966635,06 | 3554233,85 |
| н883 | 966629,64 | 3554255,49 |
| н882 | 966624,8 | 3554254,28 |
| н881 | 966621,84 | 3554266,04 |
| н880 | 966617,35 | 3554264,24 |
| н879 | 966555,38 | 3554511,78 |
| н987 | 966561,27 | 3554515,75 |
| н910 | 966396,25 | 3554826,12 |
| н910 | 966396,26 | 3554826,11 |
| н909 | 966406,48 | 3554818,42 |
| н908 | 966530,24 | 3554595,67 |
| н907 | 966534,39 | 3554579,09 |
| н988 | 966527,22 | 3554574,8 |
| н989 | 966522,74 | 3554592,71 |
| н990 | 966400,31 | 3554813,05 |
| н991 | 966396,84 | 3554815,67 |
| н992 | 966393,77 | 3554809,12 |
| н993 | 966396,72 | 3554793,99 |
| н915 | 966394,65 | 3554796,15 |
| н914 | 966393,77 | 3554802,36 |
| н913 | 966391,73 | 3554809,18 |
| н912 | 966396,29 | 3554819,18 |
| н911 | 966392,96 | 3554821,73 |
| н994 | 966388,71 | 3554846,8 |
| н995 | 966415,74 | 3554826,48 |
| н996 | 966541,5 | 3554600,11 |
| н997 | 966544,87 | 3554586,63 |
| н998 | 966543,28 | 3554585,41 |
| н905 | 966537,97 | 3554581,3 |
| н904 | 966534 | 3554597,15 |
| н903 | 966409,56 | 3554821,11 |
| н902 | 966398,65 | 3554829,31 |
| н901 | 966399,56 | 3554830,52 |
| н900 | 966388,13 | 3554839,13 |
| 999 | 966389,62 | 3554842,13 |
| н1000 | 966386,97 | 3554847,89 |
| 1001 | 966388,05 | 3554842,35 |
| 1002 | 966386,52 | 3554839,26 |
| н1003 | 966382,28 | 3554842,38 |

## Каталог координат границ земельного участка:ЗУ2

| №№ точек | X | Y |
|---|---|---|
| н1008 | 957366,03 | 3528990,35 |
| н1007 | 957367,25 | 3528988,66 |
| 1074 | 957367,07 | 3528988,51 |
| н1075 | 957365,73 | 3528987,36 |
| н1076 | 957364,65 | 3528988,87 |
| н1077 | 957384,53 | 3529014,33 |
| н1078 | 957389,39 | 3529007,58 |
| н1005 | 957387,83 | 3529006,24 |
| н1004 | 957383,37 | 3529012,49 |
| н1043 | 956970,02 | 3529927,27 |
| н1042 | 956971,64 | 3529919,49 |
| н1041 | 956983,68 | 3529922 |
| н1040 | 956985,25 | 3529914,43 |
| н1039 | 956993,25 | 3529831,58 |
| н1038 | 957030,15 | 3529714,68 |
| н1037 | 957046,26 | 3529698,43 |
| н1036 | 957044,95 | 3529406,1 |
| н1035 | 957056,69 | 3529289,53 |
| н1034 | 957085,34 | 3529213,86 |
| н1033 | 957135,93 | 3529135,2 |
| н1032 | 957229,28 | 3529058,92 |
| н1031 | 957360,02 | 3528999,99 |
| н1030 | 957359,41 | 3528999,56 |
| н1029 | 957365,14 | 3528991,59 |
| н1079 | 957363,37 | 3528989,69 |
| н1080 | 957225,03 | 3529052,06 |
| н1081 | 957129,89 | 3529129,81 |
| н1082 | 957078,16 | 3529210,24 |
| н1083 | 957048,82 | 3529287,68 |
| н1084 | 957036,95 | 3529405,72 |
| н1085 | 957038,24 | 3529695,14 |
| н1086 | 957023,1 | 3529710,42 |
| н1087 | 956985,37 | 3529829,98 |
| н1088 | 956977,33 | 3529913,22 |
| н1089 | 956976,25 | 3529918,41 |
| н1090 | 956970,09 | 3529917,13 |
| н1091 | 956968,47 | 3529924,91 |
| н1092 | 956952,86 | 3529921,92 |
| н1044 | 956952,45 | 3529923,51 |
| н1093 | 957021,77 | 3529976,62 |
| н1094 | 957021,1 | 3529964,69 |
| н1095 | 957000,92 | 3529933,93 |
| н1096 | 957002,97 | 3529923,97 |
| н1097 | 956995,83 | 3529922,49 |
| н1098 | 956997,13 | 3529916,23 |
| н1099 | 957005,07 | 3529833,99 |

| №№ точек | X | Y |
|---|---|---|
| н1100 | 957040,72 | 3529721,06 |
| н1101 | 957058,29 | 3529703,34 |
| н1102 | 957056,96 | 3529406,68 |
| н1103 | 957068,47 | 3529292,3 |
| н1104 | 957096,12 | 3529219,29 |
| н1105 | 957144,99 | 3529143,28 |
| н1106 | 957235,65 | 3529069,21 |
| н1107 | 957369,18 | 3529009,05 |
| н1108 | 957381,78 | 3529018,13 |
| н1109 | 957383,58 | 3529015,64 |
| н1027 | 957382,42 | 3529013,81 |
| н1026 | 957381,33 | 3529015,34 |
| н1025 | 957363,78 | 3529002,71 |
| н1024 | 957231,4 | 3529062,35 |
| н1023 | 957138,95 | 3529137,89 |
| н1022 | 957088,94 | 3529215,67 |
| н1021 | 957060,61 | 3529290,45 |
| н1020 | 957048,95 | 3529406,3 |
| н1019 | 957050,26 | 3529700,06 |
| н1018 | 957033,67 | 3529716,81 |
| н1017 | 956997,19 | 3529832,39 |
| н1016 | 956989,21 | 3529915,02 |
| н1015 | 956987,59 | 3529922,81 |
| н1014 | 957000,61 | 3529925,52 |
| н1013 | 956997,08 | 3529942,65 |
| н1012 | 957013,24 | 3529967,28 |
| н1011 | 957013,79 | 3529977,06 |
| н1010 | 957009,79 | 3529977,3 |
| н1054 | 957009,3 | 3529968,58 |
| н1053 | 956995,94 | 3529948,21 |
| н1052 | 956994,84 | 3529953,53 |
| н1051 | 956987,45 | 3529951,99 |
| н1050 | 956985,62 | 3529960,8 |
| н1049 | 956953,88 | 3529954,21 |
| н1048 | 956952,32 | 3529955,84 |
| н1047 | 956951,65 | 3529959,06 |
| н1111 | 956953,61 | 3529959,47 |
| н1112 | 956954,26 | 3529956,33 |
| н1113 | 956987,17 | 3529963,16 |
| н1114 | 956989 | 3529954,36 |
| н1115 | 956990,62 | 3529954,7 |
| н1116 | 957001,43 | 3529971,17 |
| н1117 | 957001,69 | 3529975,84 |
| 1118 | 957005,9 | 3529977,5 |
| н1056 | 956860,6 | 3530144,02 |
| н1119 | 956868,6 | 3530143,99 |

| №№ точек | X | Y |
|---|---|---|
| н1120 | 956868,57 | 3530135,9 |
| н1121 | 956910,81 | 3529932,69 |
| н1122 | 956936,89 | 3529938,11 |
| н1059 | 956938,3 | 3529930,23 |
| н1058 | 956904,61 | 3529923,23 |
| н1057 | 956860,56 | 3530135,1 |
| н1123 | 956848,6 | 3530144,07 |
| н1055 | 956856,6 | 3530144,04 |
| н1062 | 956856,56 | 3530134,7 |
| н1061 | 956901,51 | 3529918,49 |
| н1060 | 956939 | 3529926,29 |
| 1124 | 956939,9 | 3529921,28 |
| н1125 | 956940,62 | 3529918,45 |
| н1126 | 956895,31 | 3529909,03 |
| н1127 | 956848,56 | 3530133,89 |
| н1064 | 956860,76 | 3530183,02 |
| н1128 | 956868,77 | 3530182,76 |
| н1129 | 956868,69 | 3530164,07 |
| н1065 | 956860,68 | 3530164,1 |
| н1130 | 956848,77 | 3530183,42 |
| н1063 | 956856,76 | 3530183,16 |
| н1066 | 956856,68 | 3530164,12 |
| н1131 | 956848,69 | 3530164,15 |
| н1132 | 956848,84 | 3530201,93 |
| 1133 | 56850,72 | 530201,89 |
| 1134 | 956850,71 | 3530199,95 |
| н1135 | 956848,84 | 3530200,05 |
| 1136 | 956851,52 | 3530313,67 |
| 1137 | 956850,9 | 3530227,49 |
| н1138 | 956848,95 | 3530227,54 |
| н1139 | 956849,31 | 3530313,67 |
| н1068 | 956951,13 | 3530328,47 |
| н1140 | 956959,13 | 3530325,98 |
| н1141 | 956959,13 | 3530293,67 |
| н1142 | 956874,3 | 3530293,67 |
| н1070 | 956874,37 | 3530301,67 |
| н1069 | 956951,13 | 3530301,67 |
| 1143 | 956944,95 | 3530330,39 |
| н1067 | 956947,13 | 3530329,71 |
| н1072 | 956947,13 | 3530305,67 |
| н1071 | 956874,4 | 3530305,67 |
| н1144 | 956874,46 | 3530313,67 |
| н1145 | 956939,13 | 3530313,67 |
| н1146 | 956939,13 | 3530325,78 |

## Каталог координат границ земельного участка:ЗУ3

| №№ точек | X | Y |
|---|---|---|
| н47 | 981407,3 | 3524340,47 |
| н245 | 981411,84 | 3524328,69 |
| н246 | 981412,96 | 3524327,13 |
| н247 | 981410,59 | 3524325,76 |
| н248 | 981408,1 | 3524329,79 |
| н249 | 981405,11 | 3524331,66 |
| н250 | 981401,72 | 3524332,58 |
| н251 | 981397,74 | 3524331,78 |
| н252 | 981395,49 | 3524330,56 |
| н253 | 981366,3 | 3524296,26 |
| н254 | 981326,75 | 3524256,63 |
| н255 | 981325,33 | 3524255,21 |
| н256 | 981327,47 | 3524253,17 |
| н257 | 981319,05 | 3524244,46 |
| н17 | 981333,06 | 3524230,47 |
| н18 | 981331,92 | 3524229,39 |
| н19 | 981348,88 | 3524209,04 |
| н258 | 981316,27 | 3524241,58 |
| н259 | 981310,82 | 3524235,93 |
| н27 | 981300,41 | 3524246,21 |
| н28 | 981316,42 | 3524261,76 |
| н29 | 981319,03 | 3524264,43 |
| н30 | 981359,4 | 3524305,59 |
| н31 | 981360,83 | 3524306,63 |
| 32 | 981384,38 | 3524323,78 |
| 46 | 981405,08 | 3524338,86 |
| н53 | 980650,59 | 3524437,91 |
| н260 | 980721,76 | 3524422,86 |
| н261 | 980788,06 | 3524401,4 |
| н21 | 980807,81 | 3524397,23 |
| н22 | 980811,03 | 3524392,45 |
| н262 | 980787,02 | 3524397,52 |
| н263 | 980720,72 | 3524418,99 |
| н52 | 980655,17 | 3524432,85 |

| №№ точек | X | Y |
|---|---|---|
| н899 | 966551,83 | 3554509,4 |
| н879 | 966555,38 | 3554511,78 |
| н905 | 966537,97 | 3554581,3 |
| н906 | 966537,53 | 3554580,96 |
| н907 | 966534,39 | 3554579,09 |

| №№ точек | X | У |
|---|---|---|
| н279 | 974996,47 | 3543876,05 |
| 280 | 974996,52 | 3543874,55 |
| н281 | 974996,7 | 3543872,04 |
| н282 | 974775,94 | 3543862,52 |
| н283 | 974776,11 | 3543866,54 |
| н284 | 974586,07 | 3543892,95 |
| н285 | 974586,1 | 3543892,5 |
| н286 | 974583,5 | 3543892,42 |
| н287 | 974583,48 | 3543892,86 |
| н288 | 974744,18 | 3543893,91 |
| н289 | 974745,42 | 3543865,21 |
| н290 | 974766,34 | 3543866,12 |
| н291 | 974766,2 | 3543862,1 |
| н292 | 974741,59 | 3543861,03 |
| н293 | 974740,18 | 3543893,55 |
| н294 | 974743,48 | 3543910,11 |
| н295 | 974744,12 | 3543895,4 |
| н296 | 974740,12 | 3543895,05 |
| н297 | 974739,65 | 3543905,93 |
| н298 | 974735,61 | 3543905,76 |
| н299 | 974656,08 | 3543902,32 |
| н300 | 974629,99 | 3543894,11 |
| н301 | 974612,86 | 3543893,37 |
| н302 | 974608,87 | 3543893,2 |
| н303 | 974605,45 | 3543893,05 |
| н304 | 974605,41 | 3543893,64 |
| 305 | 974615,56 | 3543893,99 |
| 306 | 974615,5 | 3543895,97 |
| 307 | 974621,06 | 3543895,89 |
| н308 | 974621,08 | 3543897,74 |
| н309 | 974629,3 | 3543898,09 |
| н310 | 974655,38 | 3543906,3 |
| н311 | 974735,81 | 3543909,78 |
| н312 | 975023,99 | 3543920,06 |
| н313 | 975020,56 | 3543914,66 |
| 314 | 975008,14 | 3543913 |
| 315 | 975006,99 | 3543912,94 |
| 316 | 975003 | 3543912,72 |
| н317 | 974987,55 | 3543911,89 |
| н318 | 974980,91 | 3543914,54 |
| 319 | 975007,86 | 3543915,98 |
| 320 | 975020,41 | 3543917,67 |
| 321 | 975022,9 | 3543918,9 |

| №№ точек | X | У |
|---|---|---|
| н322 | 976176,4 | 3545173,52 |
| н323 | 976177,27 | 3545172,95 |
| 324 | 976178,03 | 3545168,22 |
| 325 | 976182,2 | 3545164,69 |
| 326 | 976196,14 | 3545165,11 |
| н327 | 976199,39 | 3545163,22 |
| н328 | 976200,82 | 3545093,72 |
| н329 | 976184,88 | 3545091,88 |
| н330 | 976186,88 | 3545094,01 |
| н331 | 976188,4 | 3545097,1 |
| н332 | 976188,87 | 3545100,51 |
| н333 | 976187,92 | 3545146,95 |
| н334 | 976178,92 | 3545146,77 |
| н335 | 976178,68 | 3545158,76 |
| н336 | 976170,94 | 3545158,6 |
| н337 | 976171,96 | 3545110,58 |
| н338 | 976133,54 | 3545109,81 |
| н339 | 976058,61 | 3545091,6 |
| н340 | 976061,74 | 3545078,7 |
| н341 | 976068,24 | 3545080,29 |
| н342 | 976069,98 | 3545073,15 |
| н343 | 976071,92 | 3545073,62 |
| н344 | 976072,13 | 3545073,67 |
| н345 | 976072,72 | 3545071,23 |
| н346 | 976070,72 | 3545070,14 |
| н347 | 976056,67 | 3545062,47 |
| н348 | 976056,28 | 3545064,34 |
| н349 | 976027,76 | 3545072,7 |
| н350 | 976029,59 | 3545076,33 |
| н351 | 976055,18 | 3545068,83 |
| н352 | 976053,27 | 3545076,65 |
| н353 | 976057,84 | 3545077,76 |
| н354 | 976053,77 | 3545094,53 |
| н355 | 976133,02 | 3545113,8 |
| н356 | 976167,88 | 3545114,5 |
| н357 | 976166,74 | 3545167,92 |
| н358 | 976170,48 | 3545167,99 |
| н359 | 976170,37 | 3545173,4 |
| н360 | 974597,95 | 3545661,53 |
| н361 | 974623,81 | 3545641,98 |
| н362 | 974858,6 | 3545560,73 |
| н363 | 974923,22 | 3545533,54 |
| н364 | 974973,33 | 3545521,23 |

## Каталог координат границ земельного участка:ЗУ3

| №№ точек | X | У |
|---|---|---|
| н365 | 975032,54 | 3545538,41 |
| н366 | 975048,18 | 3545484,53 |
| н367 | 975087,8 | 3545462,75 |
| н368 | 975183,43 | 3545428,29 |
| н369 | 975312,96 | 3545366,68 |
| н370 | 975942,79 | 3545101,77 |
| н371 | 976018,6 | 3545079,55 |
| н372 | 976016,71 | 3545075,94 |
| н373 | 975941,45 | 3545097,99 |
| н374 | 975311,32 | 3545363,04 |
| н375 | 975181,89 | 3545424,59 |
| н376 | 975086,14 | 3545459,08 |
| н377 | 975044,8 | 3545481,83 |
| н378 | 975029,82 | 3545533,46 |
| н379 | 974973,41 | 3545517,09 |
| н380 | 974921,96 | 3545529,73 |
| н381 | 974857,16 | 3545556,99 |
| н382 | 974621,91 | 3545638,4 |
| н383 | 974596,49 | 3545657,61 |

## Каталог координат границ земельного участка:ЗУ4

| №№ точек | X | Y |
|---|---|---|
| н27 | 981300,41 | 3524246,21 |
| н259 | 981310,82 | 3524235,93 |
| н258 | 981316,27 | 3524241,58 |
| н19 | 981348,88 | 3524209,04 |
| н144 | 981370,61 | 3524182,97 |
| н145 | 981371,64 | 3524175,01 |
| н264 | 981311,89 | 3524234,66 |
| н265 | 981310,45 | 3524233,21 |
| н158 | 981298,9 | 3524244,74 |
| н250 | 981401,72 | 3524332,58 |
| н249 | 981405,11 | 3524331,66 |
| н248 | 981408,1 | 3524329,79 |
| н247 | 981410,59 | 3524325,76 |
| н246 | 981412,96 | 3524327,13 |
| н266 | 981413,44 | 3524326,45 |
| н267 | 981409,32 | 3524324,52 |
| н268 | 981406,38 | 3524328,54 |
| н269 | 981401,63 | 3524330,43 |
| н270 | 981395,92 | 3524328,38 |
| н271 | 981368,44 | 3524295,56 |
| н272 | 981328,15 | 3524255,21 |
| н273 | 981330,28 | 3524253,09 |
| н274 | 981326,01 | 3524248,8 |
| н149 | 981338,84 | 3524236 |
| н17 | 981333,06 | 3524230,47 |

| №№ точек | X | Y |
|---|---|---|
| н257 | 981319,05 | 3524244,46 |
| н256 | 981327,47 | 3524253,17 |
| н255 | 981325,33 | 3524255,21 |
| н254 | 981326,75 | 3524256,63 |
| н253 | 981366,3 | 3524296,26 |
| н252 | 981395,49 | 3524330,56 |
| н251 | 981397,74 | 3524331,78 |
| н52 | 980655,17 | 3524432,85 |
| н263 | 980720,72 | 3524418,99 |
| н262 | 980787,02 | 3524397,52 |
| н22 | 980811,03 | 3524392,45 |
| н153 | 980817,47 | 3524382,91 |
| н275 | 980784,96 | 3524389,78 |
| н276 | 980718,66 | 3524411,25 |
| н169 | 980664,32 | 3524422,73 |
| н172 | 980641,44 | 3524448,02 |
| н277 | 980723,82 | 3524430,6 |
| н278 | 980790,12 | 3524409,14 |
| н159 | 980801,37 | 3524406,76 |
| н21 | 980807,81 | 3524397,23 |
| н261 | 980788,06 | 3524401,4 |
| н260 | 980721,76 | 3524422,86 |
| н53 | 980650,59 | 3524437,91 |

## Каталог координат границ земельного участка:ЗУ4

| №№ точек | X | У |
|---|---|---|
| н281 | 974996,7 | 3543872,04 |
| н384 | 974998,14 | 3543851,95 |
| н385 | 974993,04 | 3543851,72 |
| н386 | 974992,39 | 3543863,81 |
| н387 | 974775,59 | 3543854,5 |
| 388 | 974775,89 | 3543861,48 |
| н282 | 974775,94 | 3543862,52 |
| н389 | 974996,2 | 3543884 |
| н279 | 974996,47 | 3543876,05 |
| н283 | 974776,11 | 3543866,54 |
| н390 | 974776,46 | 3543874,55 |
| н287 | 974583,48 | 3543892,86 |
| н286 | 974583,5 | 3543892,42 |
| н285 | 974586,1 | 3543892,5 |
| н391 | 974586,67 | 3543884,46 |
| н392 | 974575,85 | 3543884,12 |
| н393 | 974575,49 | 3543892,57 |
| н302 | 974608,87 | 3543893,2 |
| н394 | 974609,05 | 3543885,2 |
| н395 | 974606,05 | 3543885,07 |
| н303 | 974605,45 | 3543893,05 |
| н293 | 974740,18 | 3543893,55 |
| н292 | 974741,59 | 3543861,03 |
| н291 | 974766,2 | 3543862,1 |
| 396 | 974766,17 | 3543861,22 |
| н397 | 974765,9 | 3543854,08 |
| н398 | 974733,94 | 3543852,7 |
| н399 | 974732,21 | 3543892,86 |
| н400 | 974752,16 | 3543894,6 |
| н401 | 974753,07 | 3543873,54 |
| н402 | 974766,64 | 3543874,13 |
| н290 | 974766,34 | 3543866,12 |
| н289 | 974745,42 | 3543865,21 |
| н288 | 974744,18 | 3543893,91 |
| н297 | 974739,65 | 3543905,93 |
| н296 | 974740,12 | 3543895,05 |
| н403 | 974732,14 | 3543894,35 |
| н404 | 974732 | 3543897,6 |
| н405 | 974657,48 | 3543894,38 |
| н406 | 974631,39 | 3543886,17 |
| н407 | 974613,04 | 3543885,38 |
| н301 | 974612,86 | 3543893,37 |
| н300 | 974629,99 | 3543894,11 |
| н299 | 974656,08 | 3543902,32 |

| №№ точек | X | У |
|---|---|---|
| н408 | 974584,6 | 3543913,84 |
| н409 | 974584,66 | 3543912,91 |
| н410 | 974574,63 | 3543912,56 |
| н411 | 974574,59 | 3543913,56 |
| н318 | 974980,91 | 3543914,54 |
| н317 | 974987,55 | 3543911,89 |
| н412 | 974984,92 | 3543911,75 |
| н413 | 974985,04 | 3543910,06 |
| н414 | 974974,26 | 3543914,18 |
| н415 | 974751,13 | 3543918,44 |
| н416 | 974752,09 | 3543896,09 |
| н295 | 974744,12 | 3543895,4 |
| н294 | 974743,48 | 3543910,11 |
| н310 | 974655,38 | 3543906,3 |
| н309 | 974629,3 | 3543898,09 |
| н308 | 974621,08 | 3543897,74 |
| н417 | 974621,19 | 3543905,77 |
| н418 | 974625,2 | 3543905,93 |
| 419 | 974625,2 | 3543904,17 |
| н420 | 974626,24 | 3543905,98 |
| н421 | 974627,93 | 3543906,05 |
| н422 | 974654 | 3543914,18 |
| 423 | 975027,96 | 3543924,26 |
| н424 | 975028,8 | 3543924,08 |
| 425 | 975022,57 | 3543915,39 |
| 426 | 975021,29 | 3543914,76 |
| н313 | 975020,56 | 3543914,66 |
| н312 | 975023,99 | 3543920,06 |
| н349 | 976027,76 | 3545072,7 |
| н348 | 976056,28 | 3545064,34 |
| н347 | 976056,67 | 3545062,47 |
| н427 | 976048,82 | 3545058,19 |
| н428 | 976024,08 | 3545065,44 |
| н335 | 976178,68 | 3545158,76 |
| н334 | 976178,92 | 3545146,77 |
| н333 | 976187,92 | 3545146,95 |
| н332 | 976188,87 | 3545100,51 |
| н331 | 976188,4 | 3545097,1 |
| н330 | 976186,88 | 3545094,01 |
| н329 | 976184,88 | 3545091,88 |
| н429 | 976179,14 | 3545091,22 |
| н430 | 976181,32 | 3545092,07 |
| н431 | 976184,54 | 3545094,29 |
| н432 | 976186,3 | 3545097,16 |

| №№ точек | X | У |
|---|---|---|
| н433 | 976186,87 | 3545100,46 |
| н434 | 976185,96 | 3545144,91 |
| н435 | 976178,93 | 3545144,77 |
| н436 | 976180,13 | 3545102,74 |
| н437 | 976134,58 | 3545101,83 |
| н438 | 976068,27 | 3545085,71 |
| н439 | 976069,04 | 3545082,54 |
| н440 | 976069,71 | 3545082,7 |
| н343 | 976071,92 | 3545073,62 |
| н342 | 976069,98 | 3545073,15 |
| н341 | 976068,24 | 3545080,29 |
| н340 | 976061,74 | 3545078,7 |
| н339 | 976058,61 | 3545091,6 |
| н338 | 976133,54 | 3545109,81 |
| н337 | 976171,96 | 3545110,58 |
| н336 | 976170,94 | 3545158,6 |
| н441 | 976201,31 | 3545165,26 |
| н442 | 976201,66 | 3545150,13 |
| н443 | 976202,81 | 3545093,96 |
| н328 | 976200,82 | 3545093,72 |
| н327 | 976199,39 | 3545163,22 |
| 326 | 976196,14 | 3545165,11 |
| н444 | 976176,76 | 3545176,13 |
| н323 | 976177,27 | 3545172,95 |
| н322 | 976176,4 | 3545173,52 |
| н359 | 976170,37 | 3545173,4 |
| н358 | 976170,48 | 3545167,99 |
| н357 | 976166,74 | 3545167,92 |
| н356 | 976167,88 | 3545114,5 |
| н355 | 976133,02 | 3545113,8 |
| н354 | 976053,77 | 3545094,53 |
| н353 | 976057,84 | 3545077,76 |
| н352 | 976053,27 | 3545076,65 |
| н351 | 976055,18 | 3545068,83 |
| н350 | 976029,59 | 3545076,33 |
| н445 | 976033,27 | 3545083,59 |
| н446 | 976049,33 | 3545078,88 |
| н447 | 976044,1 | 3545100,42 |
| н448 | 976131,98 | 3545121,78 |
| н449 | 976159,71 | 3545122,34 |
| н450 | 976158,57 | 3545175,75 |
| н383 | 974596,49 | 3545657,61 |
| н382 | 974621,91 | 3545638,4 |
| н381 | 974857,16 | 3545556,99 |

## Каталог координат границ земельного участка:ЗУ4

| №№ точек | X | У |
|---|---|---|
| н380 | 974921,96 | 3545529,73 |
| н379 | 974973,41 | 3545517,09 |
| н378 | 975029,82 | 3545533,46 |
| н377 | 975044,8 | 3545481,83 |
| н376 | 975086,14 | 3545459,08 |
| н375 | 975181,89 | 3545424,59 |
| н374 | 975311,32 | 3545363,04 |
| н373 | 975941,45 | 3545097,99 |
| н372 | 976016,71 | 3545075,94 |
| н453 | 976012,91 | 3545068,71 |
| н454 | 975938,77 | 3545090,44 |
| н455 | 975308,05 | 3545355,73 |
| н456 | 975178,81 | 3545417,2 |
| н457 | 975082,44 | 3545452 |
| н458 | 975038,04 | 3545476,42 |
| н459 | 975024,37 | 3545523,54 |
| н460 | 974973,58 | 3545508,8 |
| н461 | 974919,44 | 3545522,12 |
| н462 | 974854,3 | 3545549,51 |
| н463 | 974618,09 | 3545631,26 |
| н464 | 974593,59 | 3545649,78 |
| н465 | 974596,22 | 3545672,86 |
| н466 | 974627,63 | 3545649,12 |
| н467 | 974861,46 | 3545568,21 |

| №№ точек | X | У |
|---|---|---|
| н468 | 974925,74 | 3545541,16 |
| н469 | 974973,16 | 3545529,51 |
| н470 | 975037,99 | 3545548,33 |
| н471 | 975054,94 | 3545489,95 |
| н472 | 975075,86 | 3545478,45 |
| н473 | 975091,1 | 3545470,06 |
| н474 | 975186,51 | 3545435,68 |
| н475 | 975316,23 | 3545373,99 |
| н476 | 975945,47 | 3545109,32 |
| н477 | 976022,4 | 3545086,78 |
| н371 | 976018,6 | 3545079,55 |
| н370 | 975942,79 | 3545101,77 |
| н369 | 975312,96 | 3545366,68 |
| н368 | 975183,43 | 3545428,29 |
| н367 | 975087,8 | 3545462,75 |
| н366 | 975048,18 | 3545484,53 |
| н365 | 975032,54 | 3545538,41 |
| н364 | 974973,33 | 3545521,23 |
| н363 | 974923,22 | 3545533,54 |
| н362 | 974858,6 | 3545560,73 |
| н361 | 974623,81 | 3545641,98 |
| н360 | 974597,95 | 3545661,53 |
| 480 | 974599,19 | 3545664,88 |

| №№ точек | X | Y |
|---|---|---|
| н907 | 966534,39 | 3554579,09 |
| н899 | 966551,83 | 3554509,4 |
| н980 | 966544,78 | 3554504,65 |
| н988 | 966527,22 | 3554574,8 |
| н997 | 966544,87 | 3554586,63 |
| н981 | 966562,39 | 3554516,72 |
| н987 | 966561,27 | 3554515,75 |
| н879 | 966555,38 | 3554511,78 |
| н905 | 966537,97 | 3554581,3 |

## Каталог координат границ земельного участка:ЗУ5

| №№ точек | X | Y |
|---|---|---|
| н1147 | 957235,53 | 3597942,3 |
| н1148 | 957235,68 | 3597942,22 |
| н1149 | 957250,29 | 3597939,68 |
| 1150 | 957250,49 | 3597938,32 |
| н1151 | 957249,83 | 3597935,7 |
| н1152 | 957239,38 | 3597937,52 |
| н1153 | 957262,65 | 3597952,53 |
| 1154 | 957271,8 | 3597945,38 |
| 1155 | 957280,73 | 3597940,99 |
| н1156 | 957281,61 | 3597940,94 |
| н1157 | 957280,41 | 3597934,38 |
| н1158 | 957271,94 | 3597935,81 |
| н1159 | 957271,27 | 3597931,97 |
| н1160 | 957250,92 | 3597935,51 |
| 1161 | 957251,62 | 3597938,28 |
| н1162 | 957251,44 | 3597939,48 |
| н1163 | 957260,2 | 3597937,95 |
| н1164 | 957195,8 | 3598008,72 |
| н1165 | 957199,79 | 3598007,57 |
| н1166 | 957199,2 | 3597968,68 |
| н1167 | 957195,22 | 3597970,82 |
| н1168 | 957081,57 | 3598084,78 |
| н1169 | 957165,3 | 3598065,65 |
| н1170 | 957164,9 | 3598061,64 |
| н1171 | 957082,51 | 3598080,47 |
| н1172 | 957344,02 | 3599045 |
| н1173 | 957347,97 | 3599042,05 |
| н1174 | 957347,29 | 3598997,57 |
| н1175 | 957356,21 | 3598898,22 |
| н1176 | 957355,17 | 3598829,9 |
| н1177 | 957325,19 | 3598698,71 |
| н1178 | 957304,86 | 3598511,81 |
| н1179 | 957276,02 | 3598344,87 |
| н1180 | 957254,08 | 3598274,85 |
| н1181 | 957206,14 | 3598065,03 |
| н1182 | 957211,6 | 3598063,8 |
| н1183 | 957211,48 | 3598063,31 |
| н1184 | 957220,26 | 3598061,3 |
| н1185 | 957219,42 | 3598057,64 |
| н1186 | 957223,82 | 3598057,41 |
| н1187 | 957231,06 | 3598060,58 |

| №№ точек | X | Y |
|---|---|---|
| н1188 | 957235,51 | 3598064,9 |
| н1189 | 957225,02 | 3598016,93 |
| н1190 | 957221,22 | 3598037,37 |
| н1191 | 957218,26 | 3598043,29 |
| н1192 | 957216,4 | 3598044,98 |
| н1193 | 957215,87 | 3598042,89 |
| н1194 | 957207,25 | 3598044,78 |
| н1195 | 957207,14 | 3598044,29 |
| н1196 | 957201,65 | 3598045,41 |
| н1197 | 957200,27 | 3598039,35 |
| н1198 | 957199,98 | 3598020 |
| н1199 | 957195,99 | 3598021,15 |
| н1200 | 957196,27 | 3598039,83 |
| н1201 | 957197,77 | 3598046,34 |
| н1202 | 957189,05 | 3598048,43 |
| н1203 | 957190,72 | 3598055,74 |
| н1204 | 957165,99 | 3598061,4 |
| н1205 | 957166,38 | 3598065,4 |
| н1206 | 957191,61 | 3598059,64 |
| н1207 | 957193,51 | 3598067,93 |
| н1208 | 957202,23 | 3598065,93 |
| н1209 | 957250,22 | 3598275,89 |
| н1210 | 957272,12 | 3598345,81 |
| н1211 | 957300,9 | 3598512,37 |
| н1212 | 957321,23 | 3598699,37 |
| н1213 | 957351,17 | 3598830,38 |
| н1214 | 957352,21 | 3598898,07 |
| н1215 | 957343,29 | 3598997,43 |
| н1216 | 957332,3 | 3599081,52 |
| 1217 | 957335,87 | 3599079,87 |
| 1218 | 957353,07 | 3599073,72 |
| н1219 | 957354,13 | 3599076,66 |
| н1220 | 957360,21 | 3599074,23 |
| н1221 | 957353,51 | 3599057,51 |
| н1222 | 957351,41 | 3599058,35 |
| н1223 | 957350,18 | 3599055,29 |
| н1224 | 957346,85 | 3599057,8 |
| н1225 | 957347,71 | 3599059,84 |
| н1226 | 957342,37 | 3599061,98 |
| н1227 | 957346,51 | 3599072,29 |
| н1228 | 957331,09 | 3599078,47 |

## Каталог координат границ земельного участка:ЗУ6

| №№ точек | X | Y |
|---|---|---|
| н1152 | 957239,38 | 3597937,52 |
| н1151 | 957249,83 | 3597935,7 |
| н1229 | 957247,86 | 3597927,92 |
| н1230 | 957246,99 | 3597928,07 |
| н1156 | 957281,61 | 3597940,94 |
| н1231 | 957283,53 | 3597940,83 |
| н1232 | 957282,05 | 3597932,08 |
| н1233 | 957279,49 | 3597932,51 |
| н1234 | 957277,77 | 3597922,72 |
| н1235 | 957248,95 | 3597927,73 |
| н1160 | 957250,92 | 3597935,51 |
| н1159 | 957271,27 | 3597931,97 |
| н1158 | 957271,94 | 3597935,81 |
| н1157 | 957280,41 | 3597934,38 |
| н1236 | 957260,88 | 3597953,92 |
| н1153 | 957262,65 | 3597952,53 |
| н1163 | 957260,2 | 3597937,95 |
| н1162 | 957251,44 | 3597939,48 |
| н1237 | 957250,2 | 3597947,82 |
| н1238 | 957259,56 | 3597946,16 |
| 1239 | 957191,65 | 3597959,11 |
| 1240 | 957200,55 | 3597954,33 |
| 1241 | 957224,11 | 3597937,35 |
| н1242 | 957227,51 | 3597933,13 |
| н1243 | 957199,26 | 3597950,02 |
| н1244 | 957187,08 | 3597961,57 |
| 1245 | 957189,05 | 3597960,51 |
| н1246 | 957196,36 | 3597951,75 |
| н1247 | 957187,02 | 3597957,34 |
| н1165 | 957199,79 | 3598007,57 |
| н1248 | 957207,75 | 3598005,28 |
| н1249 | 957207,19 | 3597968,57 |
| н1250 | 957238,51 | 3597949,85 |
| н1251 | 957249,04 | 3597948,02 |
| н1149 | 957250,29 | 3597939,68 |
| н1148 | 957235,68 | 3597942,22 |
| н1147 | 957235,53 | 3597942,3 |
| 1252 | 957232,95 | 3597945,51 |
| 1253 | 957232,3 | 3597945,98 |
| 1254 | 957231,79 | 3597946,62 |
| 1255 | 957207,25 | 3597964,29 |
| 1256 | 957206,88 | 3597964,43 |
| 1257 | 957206,59 | 3597964,71 |
| н1166 | 957199,2 | 3597968,68 |
| н1258 | 957187,83 | 3598011 |
| н1164 | 957195,8 | 3598008,72 |
| н1167 | 957195,22 | 3597970,82 |
| н1261 | 957187,29 | 3597975,08 |
| н1196 | 957201,65 | 3598045,41 |
| н1195 | 957207,14 | 3598044,29 |
| н1194 | 957207,25 | 3598044,78 |
| н1193 | 957215,87 | 3598042,89 |
| н1192 | 957216,4 | 3598044,98 |
| н1191 | 957218,26 | 3598043,29 |
| н1190 | 957221,22 | 3598037,37 |

| №№ точек | X | Y |
|---|---|---|
| н1189 | 957225,02 | 3598016,93 |
| 1262 | 957224,8 | 3598015,92 |
| 1263 | 957224,8 | 3598015,9 |
| н1264 | 957224,48 | 3598014,42 |
| н1265 | 957219,4 | 3598034,34 |
| н1266 | 957218,52 | 3598039,3 |
| н1267 | 957217,58 | 3598040,95 |
| н1268 | 957217,46 | 3598040,4 |
| н1269 | 957209,16 | 3598042,3 |
| н1270 | 957208,25 | 3598038,39 |
| н1271 | 957207,94 | 3598017,72 |
| н1198 | 957199,98 | 3598020 |
| н1197 | 957200,27 | 3598039,35 |
| н1204 | 957165,99 | 3598061,4 |
| н1203 | 957190,72 | 3598055,74 |
| н1202 | 957189,05 | 3598048,43 |
| н1201 | 957197,77 | 3598046,34 |
| н1200 | 957196,27 | 3598039,83 |
| н1199 | 957195,99 | 3598021,15 |
| н1272 | 957188,02 | 3598023,43 |
| н1273 | 957188,28 | 3598040,8 |
| н1274 | 957189,57 | 3598046,27 |
| н1275 | 957186,66 | 3598046,93 |
| н1276 | 957186,98 | 3598048,38 |
| н1277 | 957165,2 | 3598053,36 |
| н1171 | 957082,51 | 3598080,47 |
| н1170 | 957164,9 | 3598061,64 |
| н1278 | 957164,11 | 3598053,61 |
| н1279 | 957084,34 | 3598071,83 |
| 1280 | 957084,04 | 3598073,19 |
| 1281 | 957083,02 | 3598077,95 |
| н1282 | 957080,27 | 3598093,29 |
| н1283 | 957166,09 | 3598073,68 |
| н1169 | 957165,3 | 3598065,65 |
| н1168 | 957081,57 | 3598084,78 |
| н1284 | 957080,2 | 3598091 |
| н1173 | 957347,97 | 3599042,05 |
| 1285 | 957348,05 | 3599041,99 |
| н1286 | 957355,85 | 3599034,32 |
| н1287 | 957355,29 | 3598997,87 |
| н1288 | 957364,21 | 3598898,52 |
| н1289 | 957363,15 | 3598828,93 |
| н1290 | 957333,09 | 3598697,38 |
| н1291 | 957312,79 | 3598510,69 |
| н1292 | 957283,81 | 3598342,98 |
| н1293 | 957261,81 | 3598272,75 |
| н1294 | 957214,27 | 3598064,72 |
| н1295 | 957222,65 | 3598062,81 |
| н1296 | 957221,86 | 3598059,35 |
| н1297 | 957226,15 | 3598060,03 |
| н1298 | 957230,39 | 3598062,78 |
| н1299 | 957236,11 | 3598067,78 |
| н1188 | 957235,51 | 3598064,9 |
| н1187 | 957231,06 | 3598060,58 |
| н1186 | 957223,82 | 3598057,41 |

| №№ точек | X | Y |
|---|---|---|
| н1185 | 957219,42 | 3598057,64 |
| н1184 | 957220,26 | 3598061,3 |
| н1183 | 957211,48 | 3598063,31 |
| н1182 | 957211,6 | 3598063,8 |
| н1181 | 957206,14 | 3598065,03 |
| н1180 | 957254,08 | 3598274,85 |
| н1179 | 957276,02 | 3598344,87 |
| н1178 | 957304,86 | 3598511,81 |
| н1177 | 957325,19 | 3598698,71 |
| н1176 | 957355,17 | 3598829,9 |
| н1175 | 957356,21 | 3598898,22 |
| н1174 | 957347,29 | 3598997,57 |
| н1300 | 957336,1 | 3599050,91 |
| н1172 | 957344,02 | 3599045 |
| н1215 | 957343,29 | 3598997,43 |
| н1214 | 957352,21 | 3598898,07 |
| н1213 | 957351,17 | 3598830,38 |
| н1212 | 957321,23 | 3598699,37 |
| н1211 | 957300,9 | 3598512,37 |
| н1210 | 957272,12 | 3598345,81 |
| н1209 | 957250,22 | 3598275,89 |
| н1208 | 957202,23 | 3598065,93 |
| н1207 | 957193,51 | 3598067,93 |
| н1206 | 957191,61 | 3598059,64 |
| н1205 | 957166,38 | 3598065,4 |
| н1301 | 957167,17 | 3598073,43 |
| н1302 | 957191,25 | 3598067,93 |
| н1303 | 957191,8 | 3598070,45 |
| н1304 | 957195,02 | 3598069,72 |
| н1305 | 957242,48 | 3598277,98 |
| н1306 | 957264,33 | 3598347,7 |
| н1307 | 957292,97 | 3598513,48 |
| н1308 | 957313,33 | 3598700,7 |
| н1309 | 957343,19 | 3598831,34 |
| н1310 | 957344,21 | 3598897,77 |
| н1311 | 957335,28 | 3598997,13 |
| н1228 | 957331,09 | 3599078,47 |
| н1227 | 957346,51 | 3599072,29 |
| н1226 | 957342,37 | 3599061,98 |
| н1225 | 957347,71 | 3599059,84 |
| н1224 | 957346,85 | 3599057,8 |
| н1312 | 957341,2 | 3599062,07 |
| н1313 | 957341,19 | 3599062,07 |
| н1314 | 957340,25 | 3599062,76 |
| н1315 | 957341,44 | 3599065,7 |
| н1316 | 957329,84 | 3599070,36 |
| н1317 | 957328,22 | 3599071,33 |
| н1318 | 957355,87 | 3599081,46 |
| н1319 | 957367,44 | 3599076,81 |
| н1320 | 957356,74 | 3599050,13 |
| 1321 | 957355,83 | 3599051,03 |
| н1223 | 957350,18 | 3599055,29 |
| н1222 | 957351,41 | 3599058,35 |
| н1221 | 957353,51 | 3599057,51 |
| н1220 | 957360,21 | 3599074,23 |
| н1219 | 957354,13 | 3599076,66 |

## Каталог координат границ земельного участка:ЗУ7

| №№ точек | X | Y |
|---|---|---|
| н1322 | 954996,85 | 3596631,11 |
| 1323 | 954997,14 | 3596625,62 |
| н1324 | 954997,23 | 3596624,23 |
| н1325 | 954994,34 | 3596618,84 |
| н1326 | 955026,08 | 3596681,01 |
| н1327 | 955041,6 | 3596671,82 |
| н1328 | 955027,75 | 3596648,43 |
| н1329 | 955032,23 | 3596645,98 |
| н1330 | 955025,38 | 3596634,42 |
| н1331 | 955019,27 | 3596638,06 |
| н1332 | 955016,74 | 3596633,77 |
| 1333 | 955016,6 | 3596636,4 |
| н1334 | 955017,5 | 3596646,31 |
| н1335 | 955017,59 | 3596646,8 |
| н1336 | 955020,79 | 3596652,24 |
| н1337 | 955024,23 | 3596650,35 |
| н1338 | 955036,12 | 3596670,42 |
| н1339 | 955024,82 | 3596677,11 |
| н1340 | 955425,25 | 3597561,21 |
| 1341 | 955416,18 | 3597538,52 |
| 1342 | 955396,51 | 3597490,67 |
| 1343 | 955372,16 | 3597428,03 |
| н1344 | 955353,97 | 3597384,22 |
| 1345 | 955342,96 | 3597358,47 |
| 1346 | 955335,24 | 3597340,66 |
| н1347 | 955332,54 | 3597334,07 |
| н1348 | 955209,34 | 3597045,81 |
| н1349 | 955140,16 | 3596928,99 |
| 1350 | 955139,19 | 3596927,54 |
| 1351 | 955109,34 | 3596879,85 |
| 1352 | 955080,44 | 3596829,36 |
| н1353 | 955066,21 | 3596804,16 |
| н1354 | 955001,8 | 3596695,4 |
| н1355 | 955008,44 | 3596691,46 |
| н1356 | 955007,18 | 3596687,56 |
| н1357 | 954996,31 | 3596693,99 |
| н1358 | 955205,76 | 3597047,63 |
| н1359 | 956918,07 | 3598110,31 |
| н1360 | 956991,72 | 3598105,32 |
| н1168 | 957081,57 | 3598084,78 |
| н1171 | 957082,51 | 3598080,47 |
| н1361 | 956991,14 | 3598101,35 |
| н1362 | 956947,1 | 3598104,32 |

| №№ точек | X | Y |
|---|---|---|
| н1363 | 956527,6 | 3598196,9 |
| н1364 | 956637,39 | 3598175,34 |
| н1365 | 956894,67 | 3598115,13 |
| 1366 | 956884,67 | 3598117,19 |
| 1367 | 956824,81 | 3598131,42 |
| 1368 | 956774,67 | 3598142,86 |
| 1369 | 956706,22 | 3598157,51 |
| 1370 | 956632,83 | 3598172,37 |
| н1371 | 956587,61 | 3598182,77 |
| 1372 | 956539,87 | 3598194,1 |
| н1373 | 955929,4 | 3598360,3 |
| н1374 | 956241 | 3598282,55 |
| н1375 | 956490,61 | 3598205,95 |
| н1376 | 956461,98 | 3598213,12 |
| 1377 | 956428,9 | 3598221,37 |
| н1378 | 956415,81 | 3598224,72 |
| н1379 | 956239,92 | 3598278,69 |
| н1380 | 956168,06 | 3598296,62 |
| 1381 | 956139,34 | 3598305,34 |
| 1382 | 956111,68 | 3598311,2 |
| н1383 | 956109,19 | 3598311,32 |
| н1384 | 956021,38 | 3598333,23 |
| 1385 | 956014,87 | 3598335,82 |
| 1386 | 955980,88 | 3598346,69 |
| 1387 | 955933,7 | 3598359,23 |
| н1388 | 955766,49 | 3598394,66 |
| н1389 | 955816,46 | 3598388,49 |
| 1390 | 955920,92 | 3598362,42 |
| 1391 | 955905,92 | 3598365,71 |
| 1392 | 955879,97 | 3598370,53 |
| 1393 | 955863,24 | 3598373,64 |
| н1394 | 955856,09 | 3598374,47 |
| н1395 | 955815,72 | 3598384,54 |
| н1396 | 955769,97 | 3598390,2 |
| н1397 | 955766,96 | 3598365,85 |
| н1398 | 955699,26 | 3598220,98 |
| н1399 | 955594,74 | 3597962,88 |
| 1400 | 955575,58 | 3597919,58 |
| 1401 | 955560,34 | 3597882,29 |
| 1402 | 955538,39 | 3597828,58 |
| н1403 | 955508,64 | 3597755,43 |
| н1404 | 955488,84 | 3597712,05 |
| н1405 | 955695,59 | 3598222,58 |
| н1406 | 955763,06 | 3598366,97 |

## Каталог координат границ земельного участка:ЗУ7

| №№ точек | X | Y |
|---|---|---|
| н1480 | 954632,44 | 3606817,13 |
| н1481 | 954635,74 | 3606808,63 |
| н1482 | 954630,3 | 3606806,52 |
| н1483 | 954628,14 | 3606812,6 |
| 1484 | 954633,38 | 3606814,44 |
| н1485 | 954596,03 | 3606960 |
| н1486 | 954599,26 | 3606950,12 |
| н1487 | 954596,39 | 3606949,18 |
| 1488 | 954594,47 | 3606954,4 |
| н1489 | 954592,88 | 3606958,98 |
| н1490 | 954436,91 | 3607233,01 |
| н1491 | 954434,1 | 3607229,75 |
| н1492 | 954424,61 | 3607221,77 |
| н1493 | 954419,79 | 3607218,26 |
| н1494 | 954417,97 | 3607213,19 |
| н1495 | 954417,98 | 3607206,15 |
| н1496 | 954418,77 | 3607197,95 |
| н1497 | 954421,12 | 3607190,08 |
| н1498 | 954424,93 | 3607182,79 |
| н1499 | 954428,22 | 3607178,4 |
| н1500 | 954497,35 | 3607097,42 |
| н1501 | 954501,16 | 3607091,69 |
| н1502 | 954504,26 | 3607085,54 |
| н1503 | 954513,92 | 3607059,17 |
| н1504 | 954518,33 | 3607052,11 |
| н1505 | 954531,57 | 3607015,47 |
| н1506 | 954533,19 | 3607005,86 |
| н1507 | 954551,33 | 3606955,77 |
| н1508 | 954552,76 | 3606953,14 |
| н1509 | 954557,87 | 3606949,65 |
| 1510 | 954560,93 | 3606939,98 |
| н1511 | 954584,86 | 3606949,7 |
| н1512 | 954593,64 | 3606952,49 |
| н1513 | 954595,02 | 3606948,73 |
| н1514 | 954579,9 | 3606943,78 |
| н1515 | 954581,78 | 3606938,03 |
| н1516 | 954574,86 | 3606935,66 |
| н1517 | 954593,34 | 3606879,31 |
| н1518 | 954614,49 | 3606824,5 |
| н1519 | 954622,4 | 3606827,54 |
| н1520 | 954623,48 | 3606824,75 |
| н1521 | 954628,7 | 3606826,77 |
| н1522 | 954632,02 | 3606818,21 |
| 1523 | 954623,02 | 3606815,03 |
| 1524 | 954623,36 | 3606814,09 |
| 1525 | 954619,77 | 3606812,81 |
| н1526 | 954623,09 | 3606803,72 |
| н1527 | 954621,56 | 3606803,13 |
| н1528 | 954618,57 | 3606810,83 |
| н1529 | 954603,57 | 3606805,01 |
| н1530 | 954592,92 | 3606799,11 |
| н1531 | 954518,98 | 3607003,52 |
| н1532 | 954514,76 | 3607009,94 |
| н1533 | 954501,75 | 3607045,91 |
| н1534 | 954500,61 | 3607054,21 |

| №№ точек | X | Y |
|---|---|---|
| н1535 | 954491,23 | 3607079,91 |
| н1536 | 954486,03 | 3607088,85 |
| н1537 | 954417,43 | 3607169,17 |
| н1538 | 954411,15 | 3607178,14 |
| н1539 | 954405,66 | 3607191,64 |
| н1540 | 954403,85 | 3607201,44 |
| н1541 | 954403,58 | 3607214,42 |
| н1542 | 954400,25 | 3607220,05 |
| н1543 | 954389,03 | 3607228,57 |
| н1544 | 954382,71 | 3607232,72 |
| н1545 | 954571,09 | 3606934,36 |
| н1546 | 954589,58 | 3606877,97 |
| н1547 | 954609,85 | 3606825,39 |
| н1548 | 954601,2 | 3606822,01 |
| н1549 | 954599,09 | 3606824,17 |
| н1550 | 954563,11 | 3606923,59 |
| н1551 | 954563,26 | 3606927,58 |
| н1552 | 954567,2 | 3606933,03 |
| н1553 | 954453,5 | 3607233,1 |
| н1554 | 954454,07 | 3607199,97 |
| н1555 | 954486,5 | 3607181,97 |
| н1556 | 954499,29 | 3607137,08 |
| н1557 | 954560,83 | 3606977,96 |
| 1558 | 954560,17 | 3606978,78 |
| н1559 | 954556,72 | 3606977,52 |
| н1560 | 954495,49 | 3607135,81 |
| н1561 | 954483,1 | 3607179,28 |
| н1562 | 954450,11 | 3607197,59 |
| н1563 | 954449,51 | 3607233,09 |
| н1564 | 953934,55 | 3608680,29 |
| н1565 | 953937,49 | 3608672,55 |
| н1566 | 953931,98 | 3608670,45 |
| н1567 | 953936,11 | 3608659,57 |
| н1568 | 954269,13 | 3607720,71 |
| н1569 | 954452,96 | 3607265,07 |
| н1570 | 954453,3 | 3607245,1 |
| н1571 | 954449,31 | 3607245,08 |
| н1572 | 954448,98 | 3607264,26 |
| н1573 | 954265,39 | 3607719,29 |
| н1574 | 953932,35 | 3608658,18 |
| н1575 | 953931,43 | 3608660,62 |
| н1576 | 953910,11 | 3608652,54 |
| н1577 | 953902 | 3608673,84 |
| н1578 | 953933,04 | 3608684,29 |
| н1579 | 953934,05 | 3608681,62 |
| н1580 | 953901,5 | 3608675,17 |
| н1581 | 953900,41 | 3608678,04 |
| н1582 | 953880,7 | 3608708,23 |
| н1583 | 953880,7 | 3608704,24 |
| н1584 | 953876,64 | 3608704,24 |
| н1585 | 953876,64 | 3608708,23 |
| н1586 | 953878,29 | 3608714,71 |
| н1587 | 953878,29 | 3608710,71 |
| н1588 | 953874,23 | 3608710,71 |
| н1589 | 953874,23 | 3608714,71 |

| №№ точек | X | Y |
|---|---|---|
| н1590 | 953906,65 | 3608723,8 |
| н1591 | 953908,5 | 3608719,81 |
| н1592 | 953904,94 | 3608719,81 |
| н1593 | 953904,94 | 3608723,8 |
| 1594 | 953899,67 | 3608738,85 |
| н1595 | 953901,71 | 3608734,46 |
| н1596 | 953900,9 | 3608733,74 |
| н1597 | 953896,53 | 3608724,66 |
| н1598 | 953897,05 | 3608720 |
| н1599 | 953907,21 | 3608693,85 |
| н1600 | 953910,75 | 3608695,22 |
| н1601 | 953915,3 | 3608683,6 |
| н1602 | 953921,79 | 3608686,06 |
| н1603 | 953911,22 | 3608713,89 |
| н1604 | 953911,22 | 3608713,12 |
| н1605 | 953907,16 | 3608713,12 |
| н1606 | 953907,16 | 3608717,12 |
| н1607 | 953909,75 | 3608717,12 |
| н1608 | 953911,22 | 3608713,95 |
| н1609 | 953911,22 | 3608713,93 |
| н1610 | 953924,77 | 3608684,75 |
| н1611 | 953931,76 | 3608687,65 |
| н1612 | 953932,4 | 3608685,97 |
| н1613 | 953899,78 | 3608679,69 |
| н1614 | 953886,3 | 3608715,11 |
| н1615 | 953884,07 | 3608717,84 |
| н1616 | 953880,42 | 3608719,72 |
| н1617 | 953848,61 | 3608724,53 |
| н1618 | 953929,29 | 3608807,74 |
| н1619 | 953930,66 | 3608803,99 |
| н1620 | 953926,85 | 3608802,6 |
| н1621 | 953925,48 | 3608806,35 |
| н1622 | 953986,32 | 3608834,73 |
| н1623 | 953996,22 | 3608819,68 |
| н1624 | 953997,49 | 3608816,29 |
| н1625 | 953994,16 | 3608813,81 |
| н1626 | 953885,15 | 3608836,13 |
| н1627 | 953886,81 | 3608832,47 |
| н1628 | 953872,58 | 3608827,09 |
| н1629 | 953873,25 | 3608825,31 |
| н1630 | 953878,76 | 3608827,41 |
| н1631 | 953881,44 | 3608820,4 |
| н1632 | 953890,71 | 3608823,91 |
| н1633 | 953896,44 | 3608811,33 |
| н1634 | 953894,73 | 3608810,75 |
| н1635 | 953896,68 | 3608805,61 |
| н1636 | 953882,74 | 3608800,31 |
| н1637 | 953901,27 | 3608751,42 |
| н1638 | 953898,38 | 3608750,89 |
| н1639 | 953897,31 | 3608750,59 |
| н1640 | 953875,9 | 3608807,07 |
| н1641 | 953871,14 | 3608805,25 |
| н1642 | 953864,74 | 3608822,08 |
| н1643 | 953869,51 | 3608823,9 |
| н1644 | 953869,51 | 3608823,9 |

## Каталог координат границ земельного участка:ЗУ7

| №№ точек | X | Y |
|---|---|---|
| н1644 | 953869,51 | 3608823,9 |
| н1645 | 953869,63 | 3608823,94 |
| н1646 | 953869,51 | 3608823,9 |
| н1647 | 953867,42 | 3608829,41 |
| н1648 | 953904,74 | 3608838,6 |
| н1649 | 953913,88 | 3608832,7 |
| н1650 | 953927,57 | 3608837,89 |
| н1651 | 953931,22 | 3608819,34 |
| н1652 | 953930 | 3608818,88 |
| н1653 | 953926,21 | 3608815,64 |
| н1654 | 953924,53 | 3608812,34 |
| н1655 | 953918,5 | 3608796,05 |
| н1656 | 953927,27 | 3608833,49 |
| н1657 | 953928,02 | 3608831,52 |
| н1658 | 953922,4 | 3608829,55 |
| н1659 | 953918,54 | 3608829,69 |
| н1660 | 953918,06 | 3608830 |
| н1661 | 953917,37 | 3608842,32 |
| н1662 | 953918,74 | 3608838,57 |
| н1663 | 953914,93 | 3608837,18 |
| н1664 | 953913,56 | 3608840,93 |
| н1665 | 953894,05 | 3608845,49 |
| н1666 | 953902,9 | 3608839,78 |
| н1667 | 953917,73 | 3608793,96 |
| н1668 | 953915,54 | 3608788,03 |
| 1669 | 953911,75 | 3608806,26 |
| 1670 | 953898,61 | 3608835,49 |
| н1671 | 953962,27 | 3608850,87 |
| н1672 | 953963,94 | 3608847,23 |
| н1673 | 953950,47 | 3608842,23 |
| н1674 | 953952,44 | 3608837,06 |
| н1675 | 953947,48 | 3608835,17 |
| н1677 | 953948,88 | 3608846,4 |
| н1678 | 953949,05 | 3608845,96 |
| н1680 | 953948,62 | 3608847,09 |
| н1682 | 953981,82 | 3608858,13 |
| н1683 | 953983,54 | 3608853,54 |
| 1684 | 953980,01 | 3608855,61 |
| н1685 | 953974,54 | 3608855,42 |

## Каталог координат границ земельного участка:ЗУ8

| №№ точек | X | Y |
|---|---|---|
| н1324 | 954997,23 | 3596624,22 |
| н1407 | 954997,43 | 3596620,97 |
| н1408 | 954996,26 | 3596618,28 |
| н1325 | 954994,34 | 3596618,84 |
| н1322 | 954996,85 | 3596631,12 |
| н1323 | 954997,14 | 3596625,62 |
| н1409 | 954996,85 | 3596631,09 |
| н1339 | 955024,82 | 3596677,11 |
| н1338 | 955036,12 | 3596670,42 |
| н1337 | 955024,23 | 3596650,35 |
| н1336 | 955020,79 | 3596652,24 |
| н1335 | 955017,59 | 3596646,8 |
| н1410 | 955018,73 | 3596652,63 |
| н1411 | 955019,06 | 3596653,19 |
| н1412 | 955018,86 | 3596653,29 |
| н1413 | 955019,92 | 3596658,78 |
| н1414 | 955025,16 | 3596667,61 |
| н1415 | 955022,6 | 3596669,13 |
| 1416 | 955024,03 | 3596674,65 |
| н1417 | 955028,6 | 3596688,82 |
| н1418 | 955052,57 | 3596674,63 |
| н1419 | 955034,77 | 3596644,59 |
| н1420 | 955033,98 | 3596645,02 |
| н1421 | 955026,08 | 3596631,68 |
| н1422 | 955019,95 | 3596635,31 |
| н1423 | 955016,93 | 3596630,15 |
| н1332 | 955016,74 | 3596633,77 |
| н1331 | 955019,27 | 3596638,06 |
| н1330 | 955025,38 | 3596634,42 |
| н1329 | 955032,23 | 3596645,98 |
| н1328 | 955027,75 | 3596648,43 |
| н1327 | 955041,6 | 3596671,82 |
| н1326 | 955026,08 | 3596681,01 |
| н1353 | 955066,21 | 3596804,16 |
| 1424 | 955048,92 | 3596773,53 |
| 1425 | 955034,79 | 3596749,25 |
| 1426 | 955019,72 | 3596722,34 |
| 1427 | 955012,6 | 3596704,36 |
| н1355 | 955008,44 | 3596691,46 |
| н1354 | 955001,8 | 3596695,4 |
| н1347 | 955332,54 | 3597334,07 |
| 1428 | 955316,08 | 3597293,99 |
| 1429 | 955295,75 | 3597243,48 |
| 1430 | 955274,18 | 3597187,66 |
| 1431 | 955253,89 | 3597135,37 |
| 1432 | 955241,19 | 3597106,67 |
| 1433 | 955219,16 | 3597058,31 |
| 1434 | 955191,18 | 3597008,29 |
| 1435 | 955169,77 | 3596973,55 |
| н1349 | 955140,16 | 3596928,99 |
| н1348 | 955209,34 | 3597045,81 |

| №№ точек | X | Y |
|---|---|---|
| н1362 | 956947,1 | 3598104,32 |
| н1361 | 956991,14 | 3598101,35 |
| н1171 | 957082,51 | 3598080,47 |
| н1281 | 957083,02 | 3598077,95 |
| 1436 | 957057,33 | 3598082,79 |
| 1437 | 957011,92 | 3598090,79 |
| 1438 | 956948,88 | 3598103,96 |
| н1380 | 956168,06 | 3598296,62 |
| н1379 | 956239,92 | 3598278,69 |
| н1378 | 956415,81 | 3598224,72 |
| 1439 | 956379,9 | 3598233,9 |
| 1440 | 956325,69 | 3598250,24 |
| 1441 | 956279,86 | 3598263,14 |
| 1442 | 956243,43 | 3598272,28 |
| 1443 | 956198,12 | 3598287,42 |
| 1444 | 956178,35 | 3598293,5 |
| н1384 | 956021,38 | 3598333,23 |
| н1383 | 956109,19 | 3598311,32 |
| 1445 | 956086,29 | 3598312,34 |
| 1446 | 956075,29 | 3598313,9 |
| 1447 | 956053,13 | 3598320,58 |
| н1396 | 955769,97 | 3598390,2 |
| н1395 | 955815,72 | 3598384,54 |
| н1394 | 955856,09 | 3598374,47 |
| 1448 | 955837,28 | 3598376,66 |
| н1449 | 955779,82 | 3598386,38 |
| н1450 | 955777,43 | 3598381,21 |
| н1451 | 955776,92 | 3598381,28 |
| н1452 | 955776,72 | 3598379,67 |
| 1453 | 955758,23 | 3598339,66 |
| 1454 | 955736,94 | 3598289,05 |
| 1455 | 955715,3 | 3598242,54 |
| 1456 | 955694,96 | 3598192,69 |
| 1457 | 955666,36 | 3598123,17 |
| 1458 | 955645,85 | 3598077,84 |
| 1459 | 955620,22 | 3598020,36 |
| 1460 | 955600,72 | 3597976,4 |
| н1399 | 955594,74 | 3597962,88 |
| н1398 | 955699,26 | 3598220,98 |

| №№ точек | X | Y |
|---|---|---|
| н1397 | 955766,96 | 3598365,85 |
| н1461 | 955759,54 | 3598403,58 |
| н1462 | 955817,92 | 3598396,37 |
| н1463 | 956243,14 | 3598290,26 |
| н1464 | 956508,74 | 3598208,75 |
| н1465 | 956639,07 | 3598183,16 |
| н1466 | 956915,33 | 3598118,51 |
| н1467 | 956992,89 | 3598113,26 |
| н1282 | 957080,27 | 3598093,29 |
| н1284 | 957080,2 | 3598091 |
| н1168 | 957081,57 | 3598084,78 |
| н1360 | 956991,72 | 3598105,32 |
| н1359 | 956918,07 | 3598110,31 |
| н1365 | 956894,67 | 3598115,13 |
| н1364 | 956637,39 | 3598175,34 |
| н1363 | 956527,6 | 3598196,9 |
| 1468 | 956518,24 | 3598199,03 |
| н1375 | 956490,61 | 3598205,95 |
| н1374 | 956241 | 3598282,55 |
| н1373 | 955929,4 | 3598360,3 |
| н1469 | 955921,3 | 3598362,34 |
| н1390 | 955920,92 | 3598362,42 |
| н1389 | 955816,46 | 3598388,49 |
| н1388 | 955766,49 | 3598394,66 |
| н1406 | 955763,06 | 3598366,97 |
| н1405 | 955695,59 | 3598222,58 |
| н1404 | 955488,84 | 3597712,05 |
| 1470 | 955484,23 | 3597701,93 |
| 1471 | 955460,13 | 3597645,62 |
| 1472 | 955441,05 | 3597600,75 |
| н1340 | 955425,25 | 3597561,21 |
| н1358 | 955205,76 | 3597047,63 |
| н1357 | 954996,31 | 3596693,99 |
| н1356 | 955007,18 | 3596687,56 |
| 1473 | 955004,81 | 3596680,23 |
| н1474 | 955004,68 | 3596679,74 |
| н1475 | 954985,35 | 3596691,19 |
| н1476 | 955198,61 | 3597051,25 |
| н1477 | 955465,76 | 3597676,34 |
| н1478 | 955688,25 | 3598225,77 |
| н1479 | 955755,28 | 3598369,21 |

## Каталог координат границ земельного участка:ЗУ8

| №№ точек | X | Y |
|---|---|---|
| н1545 | 954571,09 | 3606934,36 |
| н1546 | 954589,58 | 3606877,97 |
| н1547 | 954609,85 | 3606825,39 |
| н1548 | 954601,2 | 3606822,01 |
| н1549 | 954599,09 | 3606824,17 |
| н1550 | 954563,11 | 3606923,59 |
| н1551 | 954563,26 | 3606927,58 |
| н1552 | 954567,2 | 3606933,03 |
| н1513 | 954595,02 | 3606948,73 |
| н1686 | 954597,79 | 3606941,22 |
| н1687 | 954583,07 | 3606936,33 |
| н1688 | 954600,88 | 3606882 |
| н1689 | 954619,07 | 3606834,84 |
| н1690 | 954626,98 | 3606837,88 |
| н1691 | 954629,84 | 3606829,36 |
| н1692 | 954638,33 | 3606807,49 |
| н1693 | 954630,97 | 3606804,64 |
| н1482 | 954630,3 | 3606806,52 |
| н1481 | 954635,74 | 3606808,63 |
| н1480 | 954632,44 | 3606817,13 |
| 1694 | 954632,06 | 3606818,22 |
| н1522 | 954632,02 | 3606818,21 |
| н1521 | 954628,7 | 3606826,77 |
| н1520 | 954623,48 | 3606824,75 |
| н1519 | 954622,4 | 3606827,54 |
| н1518 | 954614,49 | 3606824,5 |
| н1517 | 954593,34 | 3606879,31 |
| н1516 | 954574,86 | 3606935,66 |
| н1515 | 954581,78 | 3606938,03 |
| н1514 | 954579,9 | 3606943,78 |
| н1695 | 954591,52 | 3606958,53 |
| 1696 | 954593,12 | 3606953,91 |
| н1512 | 954593,64 | 3606952,49 |
| 1511 | 954584,86 | 3606949,7 |
| н1697 | 954582,28 | 3606957,19 |
| н1698 | 954584,13 | 3606957,79 |
| н1699 | 954584,63 | 3606956,27 |
| н1700 | 954599,02 | 3606960,98 |
| 1701 | 954600,72 | 3606956,22 |
| н1702 | 954605,18 | 3606943,64 |
| н1703 | 954599,16 | 3606941,66 |
| н1487 | 954596,39 | 3606949,18 |
| н1486 | 954599,26 | 3606950,12 |
| н1485 | 954596,03 | 3606960 |
| н1704 | 954603,63 | 3606962,49 |
| н1705 | 954609,35 | 3606945,01 |
| н1706 | 954606,58 | 3606944,1 |
| 1707 | 954602,11 | 3606956,73 |
| н1708 | 954600,43 | 3606961,45 |
| н1544 | 954382,71 | 3607232,72 |
| н1543 | 954389,03 | 3607228,57 |

| №№ точек | X | Y |
|---|---|---|
| н1542 | 954400,25 | 3607220,05 |
| н1541 | 954403,58 | 3607214,42 |
| н1540 | 954403,85 | 3607201,44 |
| н1539 | 954405,66 | 3607191,64 |
| н1538 | 954411,15 | 3607178,14 |
| н1537 | 954417,43 | 3607169,17 |
| н1536 | 954486,03 | 3607088,85 |
| н1535 | 954491,23 | 3607079,91 |
| н1534 | 954500,61 | 3607054,21 |
| н1533 | 954501,75 | 3607045,91 |
| н1532 | 954514,76 | 3607009,94 |
| н1531 | 954518,98 | 3607003,52 |
| н1530 | 954592,92 | 3606799,11 |
| н1529 | 954603,57 | 3606805,01 |
| н1528 | 954618,57 | 3606810,83 |
| н1527 | 954621,56 | 3606803,13 |
| н1526 | 954623,09 | 3606803,72 |
| н1709 | 954623,77 | 3606801,84 |
| н1710 | 954620,42 | 3606800,54 |
| н1711 | 954617,43 | 3606808,25 |
| н1712 | 954604,66 | 3606803,32 |
| н1713 | 954591,84 | 3606796,23 |
| н1714 | 954517,31 | 3607002,42 |
| н1715 | 954512,96 | 3607009,04 |
| н1716 | 954499,8 | 3607045,42 |
| н1717 | 954498,66 | 3607053,73 |
| н1718 | 954489,39 | 3607079,12 |
| н1719 | 954484,43 | 3607087,64 |
| н1720 | 954415,91 | 3607167,87 |
| н1721 | 954411,38 | 3607173,92 |
| н1722 | 954407,65 | 3607180,51 |
| н1723 | 954403,73 | 3607191,13 |
| н1724 | 954401,91 | 3607202,32 |
| н1725 | 954401,38 | 3607214,98 |
| н1726 | 954398,6 | 3607218,8 |
| н1727 | 954387,91 | 3607227,24 |
| н1728 | 954380,14 | 3607232,7 |
| н1563 | 954449,51 | 3607233,09 |
| н1562 | 954450,11 | 3607197,59 |
| н1561 | 954483,1 | 3607179,28 |
| н1560 | 954495,49 | 3607135,81 |
| н1559 | 954556,72 | 3606977,52 |
| 1729 | 954552,26 | 3606975,91 |
| 1730 | 954553,81 | 3606962,45 |
| н1509 | 954557,87 | 3606949,65 |
| н1508 | 954552,76 | 3606953,14 |
| н1507 | 954551,33 | 3606955,77 |
| н1506 | 954533,19 | 3607005,86 |
| н1505 | 954531,57 | 3607015,47 |
| н1504 | 954518,33 | 3607052,11 |
| н1503 | 954513,92 | 3607059,17 |

| №№ точек | X | Y |
|---|---|---|
| н1502 | 954504,26 | 3607085,54 |
| н1501 | 954501,16 | 3607091,69 |
| н1500 | 954497,35 | 3607097,42 |
| н1499 | 954428,22 | 3607178,4 |
| н1498 | 954424,93 | 3607182,79 |
| н1497 | 954421,12 | 3607190,08 |
| н1496 | 954418,77 | 3607197,95 |
| н1495 | 954417,98 | 3607206,15 |
| н1494 | 954417,97 | 3607213,19 |
| н1493 | 954419,79 | 3607218,26 |
| н1492 | 954424,61 | 3607221,77 |
| н1491 | 954434,1 | 3607229,75 |
| н1490 | 954436,91 | 3607233,01 |
| н1731 | 954438,53 | 3607233,02 |
| н1732 | 954435,66 | 3607228,72 |
| н1733 | 954422,36 | 3607218,16 |
| н1734 | 954419,96 | 3607213,07 |
| н1735 | 954420,32 | 3607200,92 |
| н1736 | 954422,97 | 3607190,83 |
| н1737 | 954428,1 | 3607181,74 |
| н1738 | 954496,71 | 3607101,4 |
| н1739 | 954501,01 | 3607095,72 |
| н1740 | 954504,59 | 3607089,56 |
| н1741 | 954514,99 | 3607060,28 |
| н1742 | 954517,5 | 3607056,73 |
| н1743 | 954487,9 | 3607133,26 |
| н1744 | 954476,31 | 3607173,89 |
| н1745 | 954442,19 | 3607192,84 |
| н1746 | 954441,51 | 3607233,04 |
| н1747 | 954533,7 | 3607014,87 |
| н1748 | 954550,61 | 3606971,14 |
| н1749 | 954556,76 | 3606952,39 |
| н1750 | 954553,59 | 3606955,56 |
| н1751 | 954535,12 | 3607006,45 |
| н1752 | 954461,5 | 3607233,15 |
| н1753 | 954461,99 | 3607204,72 |
| н1754 | 954493,28 | 3607187,35 |
| н1755 | 954506,88 | 3607139,63 |
| н1756 | 954569,45 | 3606977,87 |
| н1757 | 954573,17 | 3606966,52 |
| 1758 | 954568,81 | 3606965 |
| 1759 | 954567,72 | 3606969,52 |
| н1557 | 954560,83 | 3606977,96 |
| н1556 | 954499,29 | 3607137,08 |
| н1555 | 954486,5 | 3607181,97 |
| н1554 | 954454,07 | 3607199,97 |
| н1553 | 954453,5 | 3607233,1 |
| н1577 | 953902 | 3608673,84 |
| н1576 | 953910,11 | 3608652,54 |
| н1575 | 953931,43 | 3608660,62 |
| н1574 | 953932,35 | 3608658,18 |

## Каталог координат границ земельного участка:ЗУ8

| №№ точек | X | Y |
|---|---|---|
| н1573 | 954265,39 | 3607719,29 |
| н1572 | 954448,98 | 3607264,26 |
| н1571 | 954449,31 | 3607245,08 |
| н1760 | 954441,31 | 3607245,03 |
| н1761 | 954441,01 | 3607262,64 |
| н1762 | 954257,91 | 3607716,45 |
| н1763 | 953924,66 | 3608655,92 |
| н1764 | 953908,95 | 3608649,96 |
| н1765 | 953900,08 | 3608673,46 |
| н1581 | 953900,41 | 3608678,04 |
| н1580 | 953901,5 | 3608675,17 |
| н1766 | 953899,58 | 3608674,79 |
| н1767 | 953898,5 | 3608677,67 |
| н1768 | 953936,54 | 3608680,69 |
| н1769 | 953943,62 | 3608662,32 |
| н1770 | 954276,61 | 3607723,55 |
| н1771 | 954460,93 | 3607266,69 |
| н1772 | 954461,3 | 3607245,15 |
| н1570 | 954453,3 | 3607245,1 |
| н1569 | 954452,96 | 3607265,07 |
| н1568 | 954269,13 | 3607720,71 |
| н1567 | 953936,11 | 3608659,57 |
| н1566 | 953931,98 | 3608670,45 |
| н1565 | 953937,49 | 3608672,55 |
| н1564 | 953934,55 | 3608680,29 |
| н1773 | 953935,03 | 3608684,67 |
| н1774 | 953936,04 | 3608682,02 |
| н1579 | 953934,05 | 3608681,62 |
| н1578 | 953933,04 | 3608684,29 |
| н1775 | 953933,62 | 3608688,42 |
| н1776 | 953934,4 | 3608686,35 |
| н1612 | 953932,4 | 3608685,97 |
| н1611 | 953931,76 | 3608687,65 |
| н1617 | 953848,61 | 3608724,53 |
| н1616 | 953880,42 | 3608719,72 |
| н1615 | 953884,07 | 3608717,84 |
| н1614 | 953886,3 | 3608715,11 |
| н1613 | 953899,78 | 3608679,69 |
| н1777 | 953897,87 | 3608679,33 |
| н1778 | 953897,15 | 3608681,24 |
| н1779 | 953853,63 | 3608681,24 |
| н1780 | 953851,22 | 3608722,76 |
| н1781 | 953845,71 | 3608723,72 |
| н1582 | 953880,7 | 3608708,23 |
| н1583 | 953880,7 | 3608704,24 |
| н1584 | 953876,64 | 3608704,24 |
| н1585 | 953876,64 | 3608708,23 |
| н1586 | 953878,29 | 3608714,71 |
| н1587 | 953878,29 | 3608710,71 |
| н1588 | 953874,23 | 3608710,71 |
| н1589 | 953874,23 | 3608714,71 |
| н1595 | 953901,71 | 3608734,46 |
| н1590 | 953906,65 | 3608723,8 |
| н1593 | 953904,94 | 3608723,8 |

| №№ точек | X | Y |
|---|---|---|
| н1592 | 953904,94 | 3608719,81 |
| н1591 | 953908,5 | 3608719,81 |
| н1607 | 953909,75 | 3608717,12 |
| н1606 | 953907,16 | 3608717,12 |
| н1605 | 953907,16 | 3608713,12 |
| н1604 | 953911,22 | 3608713,12 |
| н1603 | 953911,22 | 3608713,89 |
| н1602 | 953921,79 | 3608686,06 |
| н1601 | 953915,3 | 3608683,6 |
| н1600 | 953910,75 | 3608695,22 |
| н1599 | 953907,21 | 3608693,85 |
| н1598 | 953897,05 | 3608720 |
| н1597 | 953896,53 | 3608724,66 |
| н1596 | 953900,9 | 3608733,74 |
| н1785 | 953932,01 | 3608746,8 |
| н1786 | 953934,23 | 3608714,67 |
| 1787 | 953920,15 | 3608745,2 |
| н1788 | 953921,1 | 3608746,05 |
| н1789 | 953921,1 | 3608746,05 |
| н1667 | 953917,73 | 3608793,96 |
| 1790 | 953917,76 | 3608793,87 |
| 1791 | 953930,37 | 3608788,56 |
| 1792 | 953937,89 | 3608785,41 |
| н1793 | 953938,51 | 3608782,28 |
| н1794 | 953918,28 | 3608774,88 |
| н1668 | 953915,54 | 3608788,03 |
| н1633 | 953896,44 | 3608811,33 |
| н1795 | 953899,51 | 3608804,6 |
| н1796 | 953890,93 | 3608801,28 |
| 1797 | 953909,25 | 3608752,89 |
| 1798 | 953909,2 | 3608752,86 |
| н1637 | 953901,27 | 3608751,42 |
| н1636 | 953882,74 | 3608800,31 |
| н1635 | 953896,68 | 3608805,61 |
| н1634 | 953894,73 | 3608810,75 |
| н1651 | 953931,22 | 3608819,35 |
| 1802 | 953937,57 | 3608787,05 |
| 1803 | 953930,91 | 3608789,85 |
| 1804 | 953918,87 | 3608794,91 |
| н1655 | 953918,5 | 3608796,05 |
| н1654 | 953924,53 | 3608812,34 |
| н1653 | 953926,21 | 3608815,64 |
| н1652 | 953930 | 3608818,88 |
| н1618 | 953929,29 | 3608807,74 |
| н1619 | 953930,66 | 3608803,99 |
| н1620 | 953926,85 | 3608802,6 |
| н1621 | 953925,48 | 3608806,35 |
| н1623 | 953996,22 | 3608819,68 |
| 1805 | 953998,14 | 3608816,77 |
| н1624 | 953997,49 | 3608816,29 |
| н1627 | 953886,81 | 3608832,47 |
| 1806 | 953887,71 | 3608830,49 |
| н1632 | 953890,71 | 3608823,91 |
| н1631 | 953881,44 | 3608820,4 |

| №№ точек | X | Y |
|---|---|---|
| н1630 | 953878,76 | 3608827,41 |
| н1629 | 953873,25 | 3608825,31 |
| н1628 | 953872,58 | 3608827,09 |
| н1656 | 953927,27 | 3608833,49 |
| н1657 | 953928,02 | 3608831,52 |
| н1658 | 953922,4 | 3608829,55 |
| н1659 | 953918,54 | 3608829,69 |
| н1660 | 953918,06 | 3608830 |
| 1807 | 953975,89 | 3608841,19 |
| 1808 | 953985,25 | 3608836,36 |
| н1622 | 953986,32 | 3608834,73 |
| н1625 | 953994,16 | 3608813,81 |
| н1809 | 953987,47 | 3608808,86 |
| н1810 | 953975,36 | 3608841,19 |
| н1811 | 953881,83 | 3608843,43 |
| н1626 | 953885,15 | 3608836,13 |
| н1647 | 953867,42 | 3608829,41 |
| н1643 | 953869,51 | 3608823,9 |
| н1642 | 953864,74 | 3608822,08 |
| н1641 | 953871,14 | 3608805,25 |
| н1640 | 953875,9 | 3608807,07 |
| н1639 | 953897,31 | 3608750,59 |
| н1812 | 953889,58 | 3608748,42 |
| н1813 | 953857,11 | 3608834,06 |
| н1672 | 953963,94 | 3608847,23 |
| 1814 | 953966,72 | 3608841,15 |
| н1815 | 953970,62 | 3608841,17 |
| н1817 | 953961,44 | 3608837,76 |
| н1818 | 953957,76 | 3608857,73 |
| н1674 | 953959,97 | 3608845,76 |
| н1673 | 953959,23 | 3608849,74 |
| н1819 | 953896,61 | 3608859,22 |
| 1820 | 953901,39 | 3608844,44 |
| н1666 | 953902,9 | 3608839,78 |
| н1665 | 953894,05 | 3608845,49 |
| н1821 | 953889,05 | 3608856,46 |
| н1822 | 953920,74 | 3608868,05 |
| 1823 | 953924,2 | 3608855,02 |
| н1650 | 953927,57 | 3608837,89 |
| н1649 | 953913,87 | 3608832,7 |
| н1648 | 953904,74 | 3608838,6 |
| 1824 | 953902,71 | 3608844,86 |
| н1825 | 953897,91 | 3608859,7 |
| н1661 | 953917,37 | 3608842,32 |
| н1662 | 953918,74 | 3608838,57 |
| н1663 | 953914,93 | 3608837,18 |
| н1664 | 953913,56 | 3608840,93 |
| н1826 | 953986,51 | 3608868,41 |
| н1827 | 953994,49 | 3608847,11 |
| н1683 | 953983,54 | 3608853,54 |
| н1682 | 953981,82 | 3608858,13 |
| н1685 | 953974,54 | 3608855,42 |
| 1828 | 953961,6 | 3608854,99 |
| 1829 | 953959,93 | 3608855,99 |
| н1671 | 953962,27 | 3608850,87 |
| н1679 | 953946,39 | 3608852,95 |
| н1681 | 953946,09 | 3608852,83 |

**Каталог координат границ земельного участка:ЗУ8**

| №№ точек | X | У |
|---|---|---|
| н 1650 | 953927,57 | 3608837,89 |
| н 1649 | 953913,87 | 3608832,7 |
| н 1648 | 953904,74 | 3608838,6 |
| 1824 | 953902,71 | 3608844,86 |
| н 1825 | 953897,91 | 3608859,7 |
| н 1661 | 953917,37 | 3608842,32 |
| н 1662 | 953918,74 | 3608838,57 |
| н 1663 | 953914,93 | 3608837,18 |
| н 1664 | 953913,56 | 3608840,93 |
| н 1826 | 953986,51 | 3608868,41 |
| н 1827 | 953994,49 | 3608847,11 |
| н 1683 | 953983,54 | 3608853,54 |
| н 1682 | 953981,82 | 3608858,13 |
| н 1685 | 953974,54 | 3608855,42 |
| 1828 | 953961,6 | 3608854,99 |
| 1829 | 953959,93 | 3608855,99 |
| н 1671 | 953962,27 | 3608850,87 |

| | | |
|---|---|---|
| н 1841 | 953962,27 | 3608847,17 |
| н 1834 | 953946,39 | 3608852,95 |
| н 1835 | 953946,09 | 3608852,83 |
| н 1679 | 953946,39 | 3608852,95 |
| Н 1681 | 953946,09 | 3608852,83 |
| н 1838 | 953960,7 | 3608790,39 |
| н 1839 | 953950,3 | 3608819,02 |
| н 1840 | 953955,62 | 3608788,54 |



Приложение72
к постановлению Правительства
Ханты-Мансийского
автономного округа – Югры
от 11 декабря 2015 года № 450-п

# Положение о размещении линейного объекта регионального значения Ханты-Мансийского автономного округа - Югры «Нефтегазосборные трубопроводы Юганского региона строительства 2015-2016г.г.»

## I. Размещение объекта

В административном отношении линейный объект регионального значения Ханты-Мансийского автономного округа – Югры «Нефтегазосборные трубопроводы Юганского региона строительства 2015-2016г.г.» (далее – проектируемый объект) расположен на межселенной территории границах Усть-Балыкского, Южно-Сургутского, Фаинского, Солкинскогоместорождения нефтивНефтеюганском и Сургутском районах Ханты-Мансийского автономного округа – Югры.

## II. Функциональное зонирование территории

Проектируемый объект располагается на землях запаса и землях лесного фонда, находящихся в ведении территориальных отделов - Нефтеюганского лесничества (Нефтеюганское участковое лесничество, Островного и Пойменного урочищ) и Юганского лесничества (Локосовское участковое лесничество, Фаинское урочище).

## III. Решения по планировочной организации земельных участков для размещения проектируемого объекта

Расчет полосы отвода земельных участков для выполнения работ по строительству проектируемого объекта производится с учетом действующих норм отвода земель.

Таблица 1

Площади земельных участков, необходимые для строительства и эксплуатации проектируемого объекта

| Наименование объекта (кадастровый номер) | Площадь вновь испрашиваемых земельных участков, га | Зона застройки, га |
|---|---|---|

| | | |
|---|---|---|
| Обустройство кустов скважин №№39, 77 Омбинского месторождения. | 36,1259 | 41,7839 |

Таблица 2

Площади испрашиваемых земельных участков
под проектируемый объект

| Номер земельного участка | Площадь вновь испрашиваемых земельных участков, га | Категория земель | Район | Аренда |
|---|---|---|---|---|
| :ЗУ1 | 4,6847 | Земли запаса | Нефтеюганский | долгосрочная |
| :ЗУ2 | 13,4972 | Земли запаса | Нефтеюганский | краткосрочная |
| :ЗУ3 | 1,2667 | Земли лесного фонда | Нефтеюганский | долгосрочная |
| :ЗУ4 | 4,0495 | Земли лесного фонда | Нефтеюганский | краткосрочная |
| :ЗУ5 | 0,6202 | Земли запаса | Сургутский | долгосрочная |
| :ЗУ6 | 2,0024 | Земли запаса | Сургутский | краткосрочная |
| :ЗУ7 | 2,9095 | Земли лесного фонда | Сургутский | долгосрочная |
| :ЗУ8 | 7,0957 | Земли лесного фонда | Сургутский | краткосрочная |

Координаты границ земельных участков, необходимых для размещения проектируемого объекта в графических материалах определены в местной системе координат Ханты-Мансийского автономного округа – Югры МСК-86.

## IV. Особо охраняемые территории и зоны с особыми условиями использования

Проектируемый объект технологически привязан к объектам сложившейся инфраструктуры и проходит вдоль существующих коридоров коммуникаций на свободной от застройки территории.

Проектируемый объект пересекает водоохранную зону и прибрежную защитную полосу водныхобъектов рекЮганская Обь, Верхняя Черная и протоки реки Обь.

Для уменьшения воздействия на водоток предусмотрены следующие мероприятия:

выполнение строительно-монтажных работ с применением гусеничной техники в зимний период для уменьшения воздействия строительной техникина растительный береговой покров; в остальные сезоны года строительно-монтажные работы, движение транспорта и строительной

техники должно осуществляться только по существующим автомобильным дорогам, зимниками и временными вдольтрассовым проездам;

все отходы защитных материалов, остатки горюче-смазочных материалов тщательно должны собираться в передвижное оборудование (мусоросборники, емкости для сбора отработанных горюче-смазочных материалов) и вывозиться в места, согласованные с соответствующими муниципальными органами и органами государственной власти Российской Федерации;

после завершения строительства выполняются рекультивационные работы.

Организованный сброс стоков или загрязняющих веществ на поверхности земли и водотоки не производится. Попадание загрязняющих веществ в водные объекты в результате размыва и выноса ливневыми и талыми водами возможно лишь при неправильно хранении строительных материалов и аварийных утечек дизтоплива работающих механизмов в период строительства.

На всех этапах работ осуществляется входной, операционный и приемочный контроль качества строительства, а также проводится своевременный профилактический осмотр, ремонт и диагностика оборудования, трубопроводов и арматуры.

Ущерб окружающей среде может быть нанесен лишь в аварийных случаях, но для предотвращения аварий предусмотрены все возможные мероприятия в соответствии с требованиями законодательства Российской Федерации.


В границах участка работ отсутствуют объекты культурного наследия, особо охраняемые природные территории федерального, регионального и местного значения.

Проектируемый объект не попадает в границы территории традиционного природопользования коренных малочисленных народов Севера регионального значения.

Ханты-Мансийский автономный округ — Югра
Губернатор

Основная часть проекта планировки территории для размещения линейного объекта регионального значения Ханты-Мансийского автономного округа-Югры "Реконструкция трубопроводов Тальникового месторождения"
Землепользователь ООО "ЛУКОЙЛ-Западная Сибирь" ТПП "Урайнефтегаз"
Масштаб 1:5000

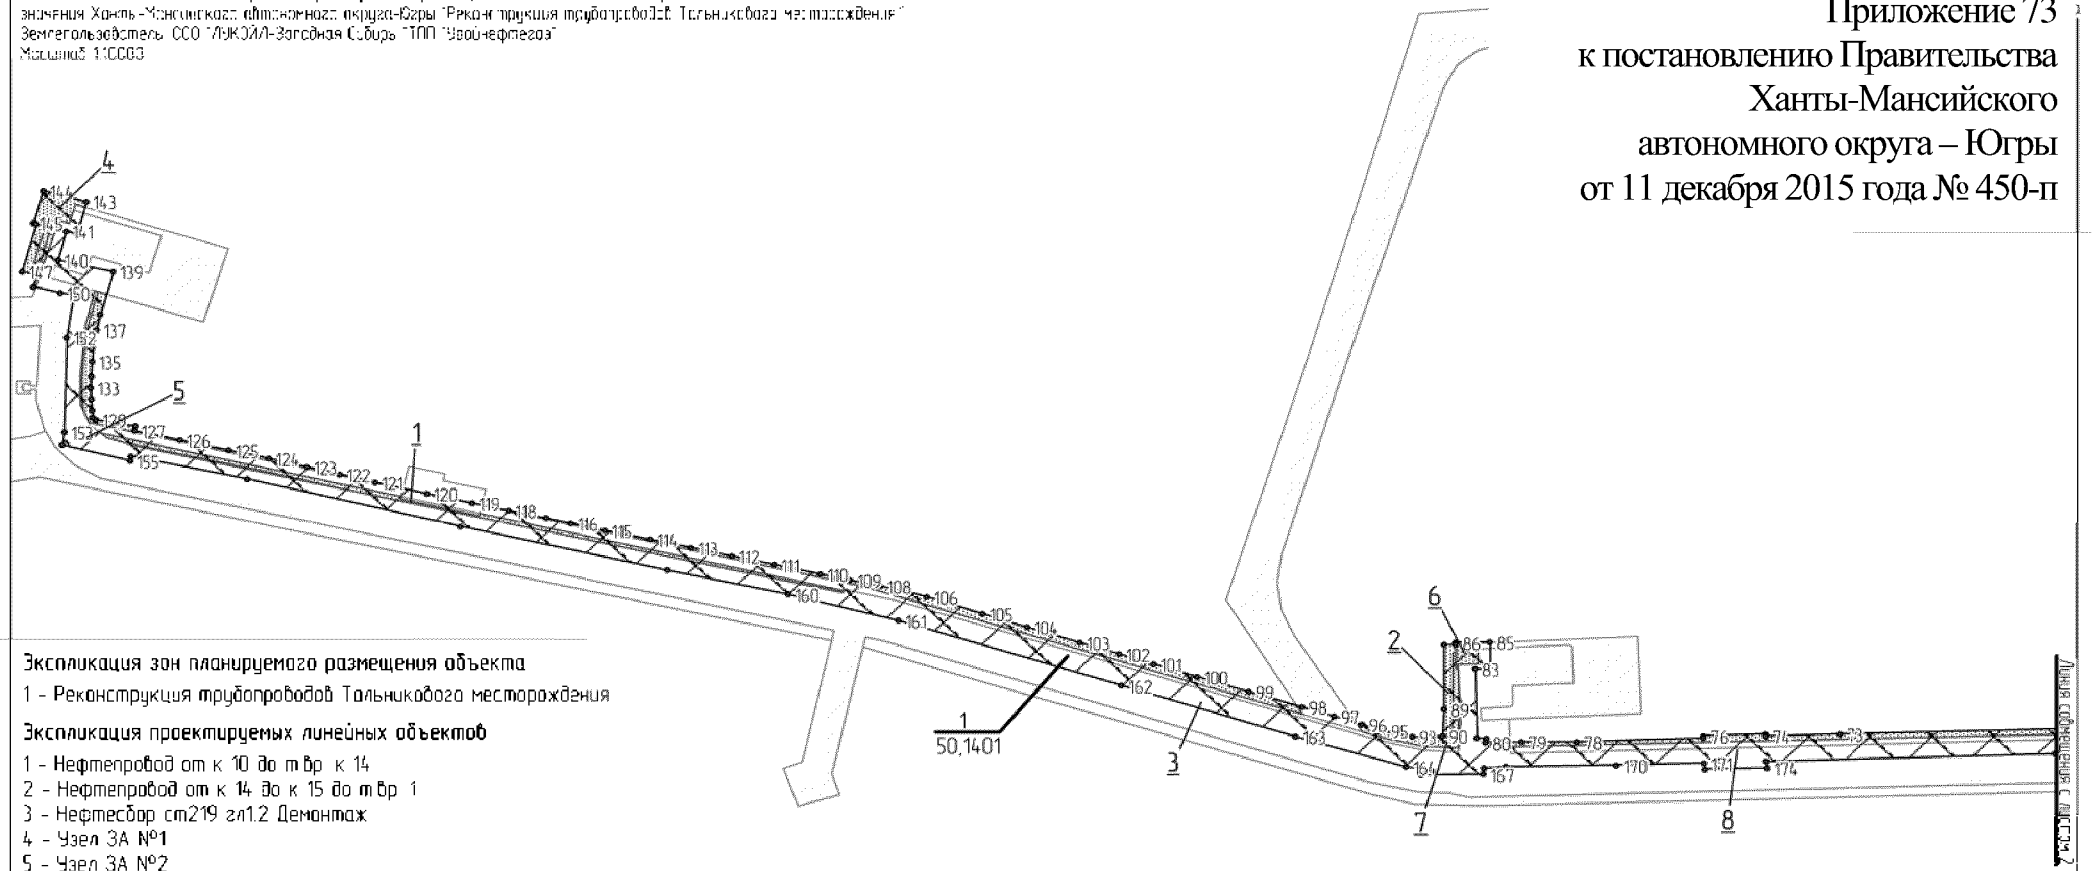Приложение 73
к постановлению Правительства
Ханты-Мансийского
автономного округа – Югры
от 11 декабря 2015 года № 450-п




**Экспликация зон планируемого размещения объекта**

1 - Реконструкция трубопроводов Тальникового месторождения


**Экспликация проектируемых линейных объектов**

1 - Нефтепровод от к 10 до т6р к 14
2 - Нефтепровод от к 14 до к 15 до т6р 1
3 - Нефтесбор ст219 гл1.2 Демонтаж
4 - Узел ЗА №1
5 - Узел ЗА №2
6 - Узел ЗА №3
7 - Узел ЗА №4,4а
8 - Узел ЗА №5

**Условные обозначения:**


- граница зоны размещения объектов (красные линии)
- граница ранее отведенных земельных участков
- зона планируемого размещения линейных объектов
- 76 - номер точки поворота границы зоны планируемого размещения объектов
- 2 - номер объекта (земли лесного фонда)
- ось проектируемой нефтегазосборной сети
- 1 / 50,1401 - номер зоны планирумого размещения объектов /площадь зоны размещения, га

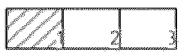Схема совмещения листов:




Лист 1 из 3
Формат А4

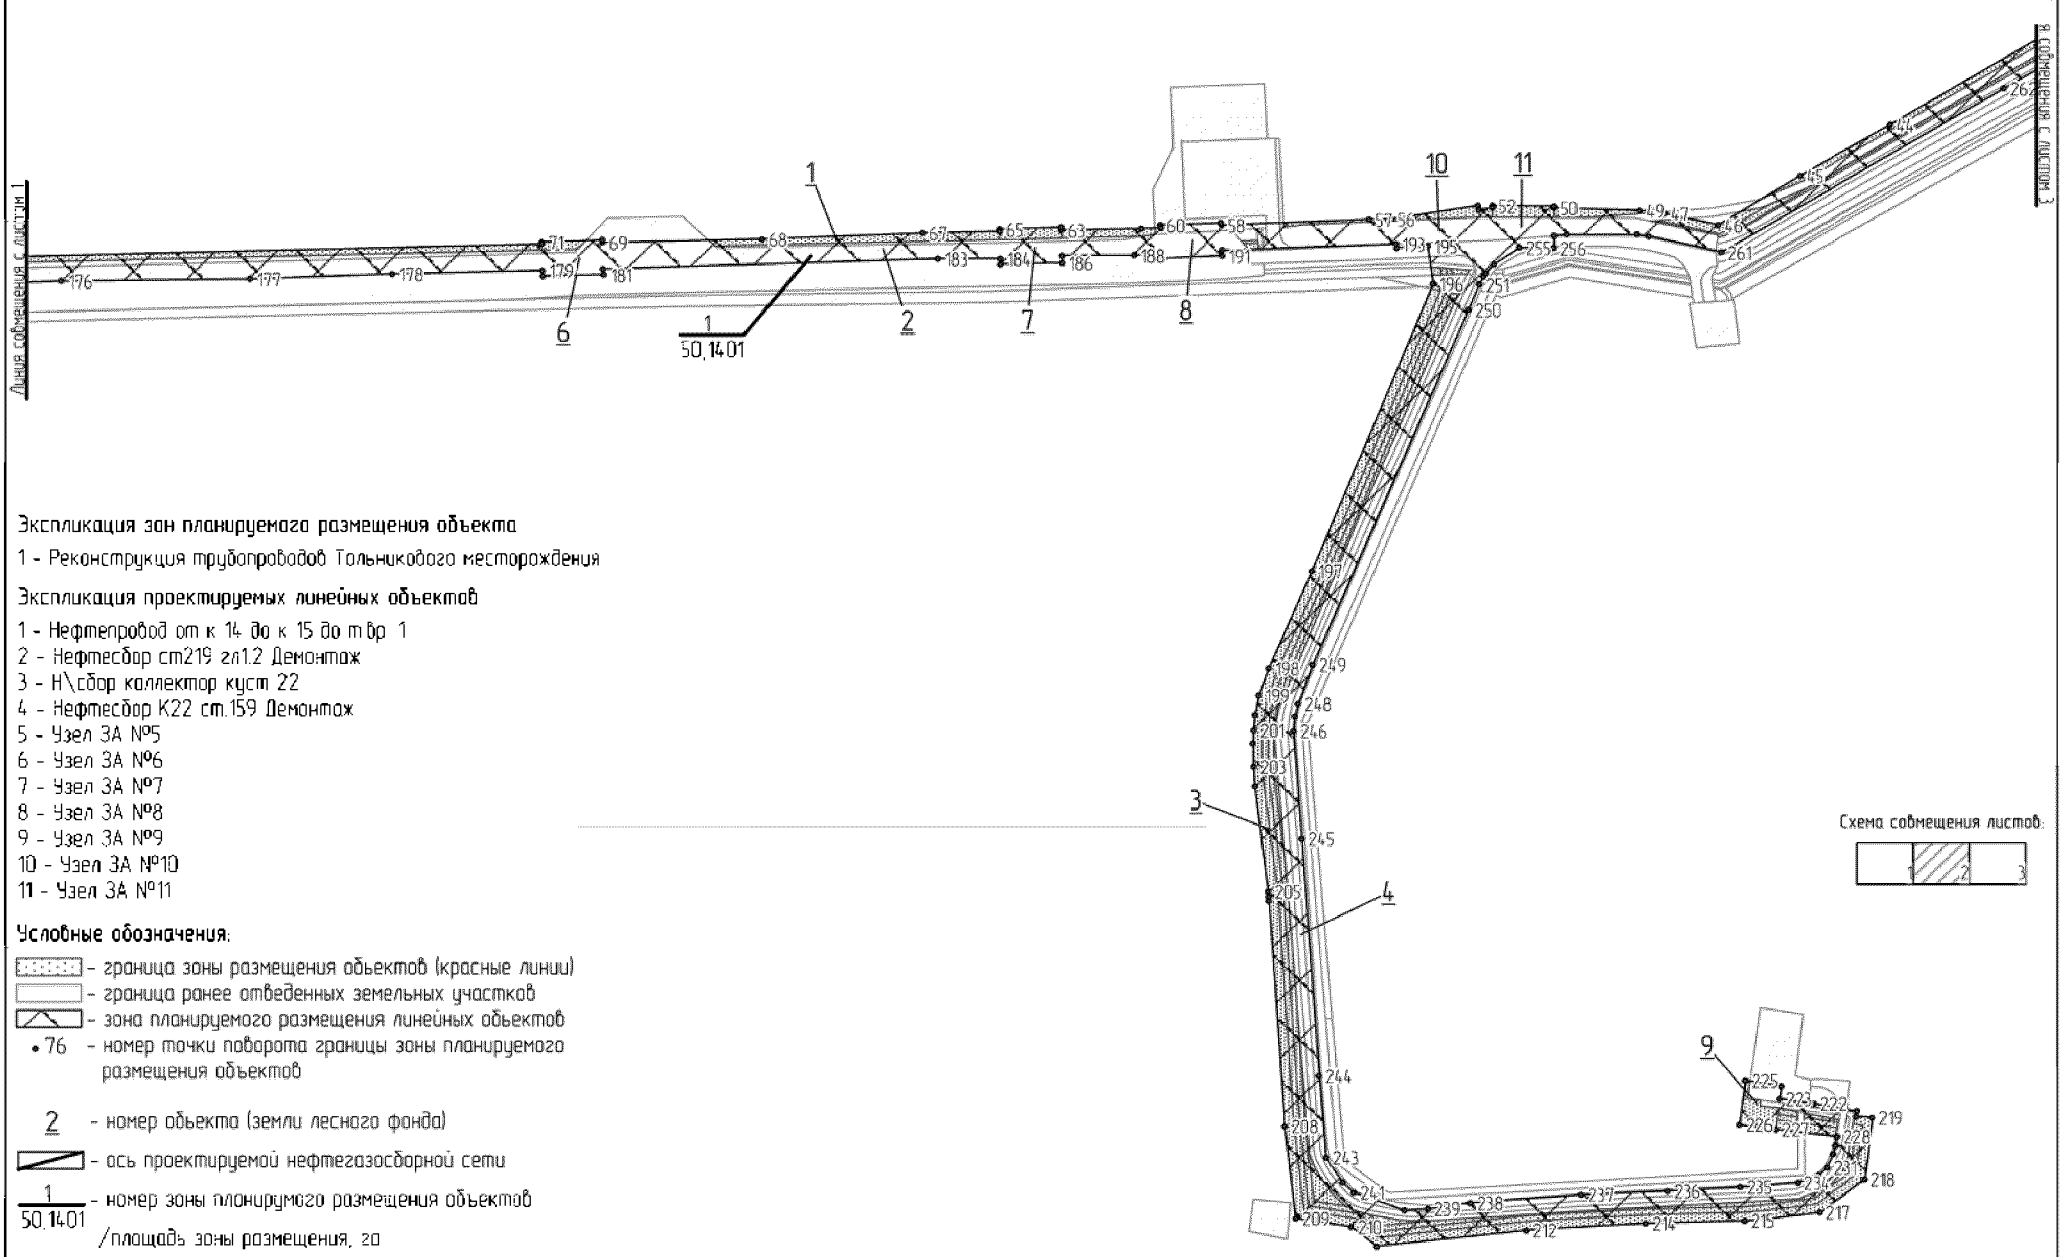Сводная часть проекта планировки территории для размещения линейного объекта регионального значения Ханты-Мансийского автономного округа-Югры "Реконструкция трубопроводов Тольниковского месторождения"
Землепользователь: ООО "ЛУКОЙЛ-Западная Сибирь" "ТПП "Урайнефтегаз"
Масштаб 1:5000




**Экспликация зон планируемого размещения объекта**

1 - Реконструкция трубопроводов Тольниковского месторождения

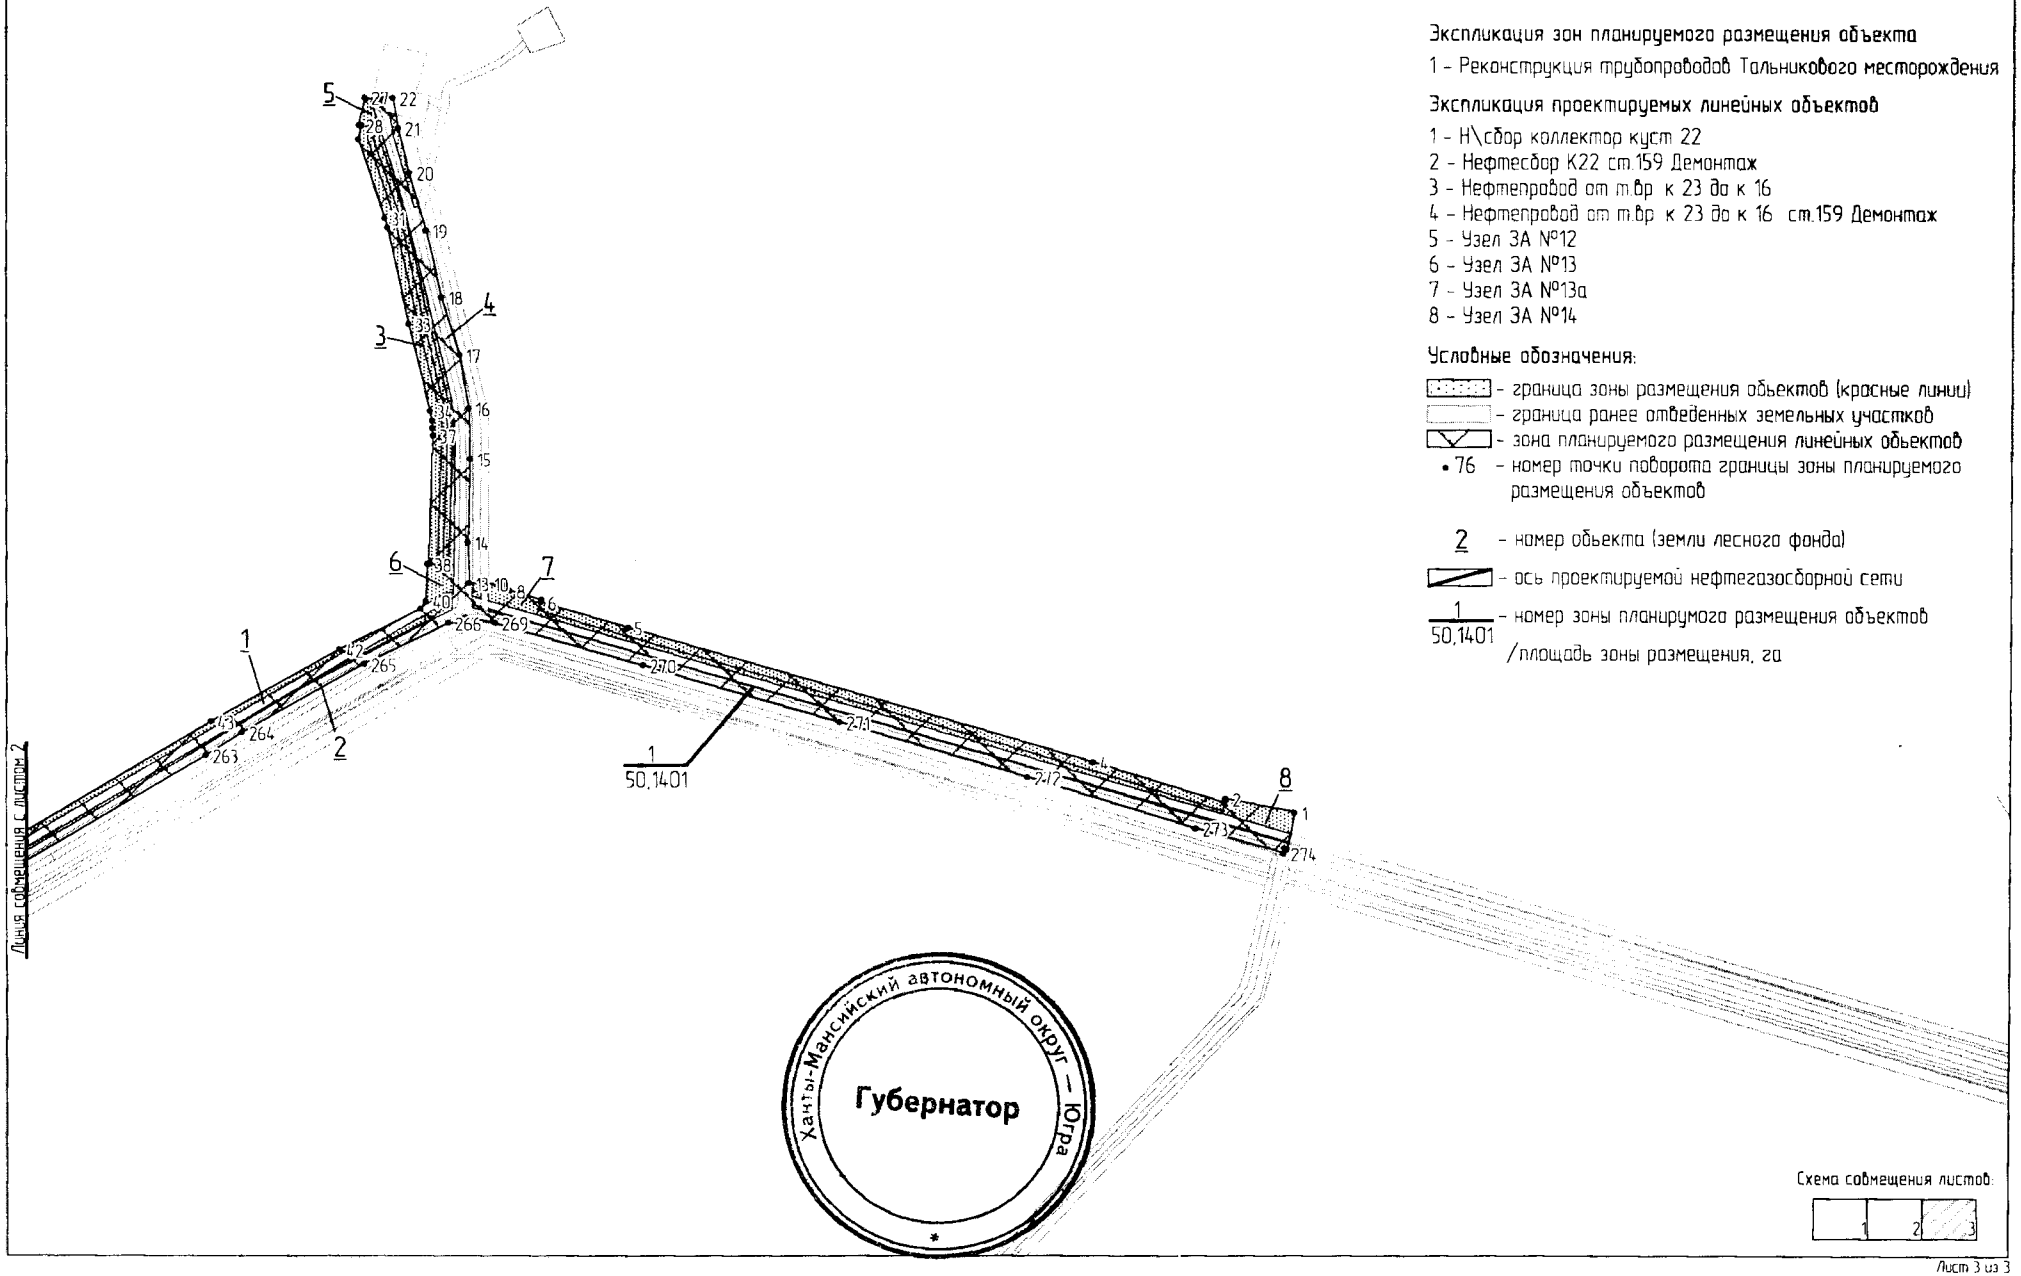
**Экспликация проектируемых линейных объектов**

1 - Нефтепровод от к 14 до к 15 до т.вр 1
2 - Нефтесбор ст219 гл1.2 Демонтаж
3 - Н\сбор коллектор куст 22
4 - Нефтесбор К22 ст.159 Демонтаж
5 - Узел ЗА №5
6 - Узел ЗА №6
7 - Узел ЗА №7
8 - Узел ЗА №8
9 - Узел ЗА №9
10 - Узел ЗА №10
11 - Узел ЗА №11

**Условные обозначения:**

- граница зоны размещения объектов (красные линии)
- граница ранее отведенных земельных участков
- зона планируемого размещения линейных объектов
- 76 - номер точки поворота границы зоны планируемого размещения объектов
- 2 - номер объекта (земли лесного фонда)
- ось проектируемой нефтегазосборной сети
- 1 / 50,1401 - номер зоны планируемого размещения объектов /площадь зоны размещения, га

Основная часть проекта планировки территории для размещения линейного объекта регионального значения Ханты-Мансийского автономного округа-Югры "Реконструкция трубопроводов Тальникового месторождения"
Землепользователь ООО "ЛУКОЙЛ-Западная Сибирь "ТПП "Урайнефтегаз"
Масштаб 1:10000




**Экспликация зон планируемого размещения объекта**

1 - Реконструкция трубопроводов Тальникового месторождения

**Экспликация проектируемых линейных объектов**

1 - Н\сбор коллектор куст 22
2 - Нефтесбор К22 ст.159 Демонтаж
3 - Нефтепровод от т.бр к 23 до к 16
4 - Нефтепровод от т.бр к 23 до к 16 ст.159 Демонтаж
5 - Узел ЗА №12
6 - Узел ЗА №13
7 - Узел ЗА №13а
8 - Узел ЗА №14

**Условные обозначения:**

- граница зоны размещения объектов (красные линии)
- граница ранее отведенных земельных участков
- зона планируемого размещения линейных объектов
- • 76 - номер точки поворота границы зоны планируемого размещения объектов
- 2 - номер объекта (земли лесного фонда)
- ось проектируемой нефтегазосборной сети
- 1 / 50,1401 - номер зоны планирумого размещения объектов /площадь зоны размещения, га


Ханты-Мансийский автономный округ — Югра
Губернатор

Схема совмещения листов:




Лист 3 из 3
Формат А4

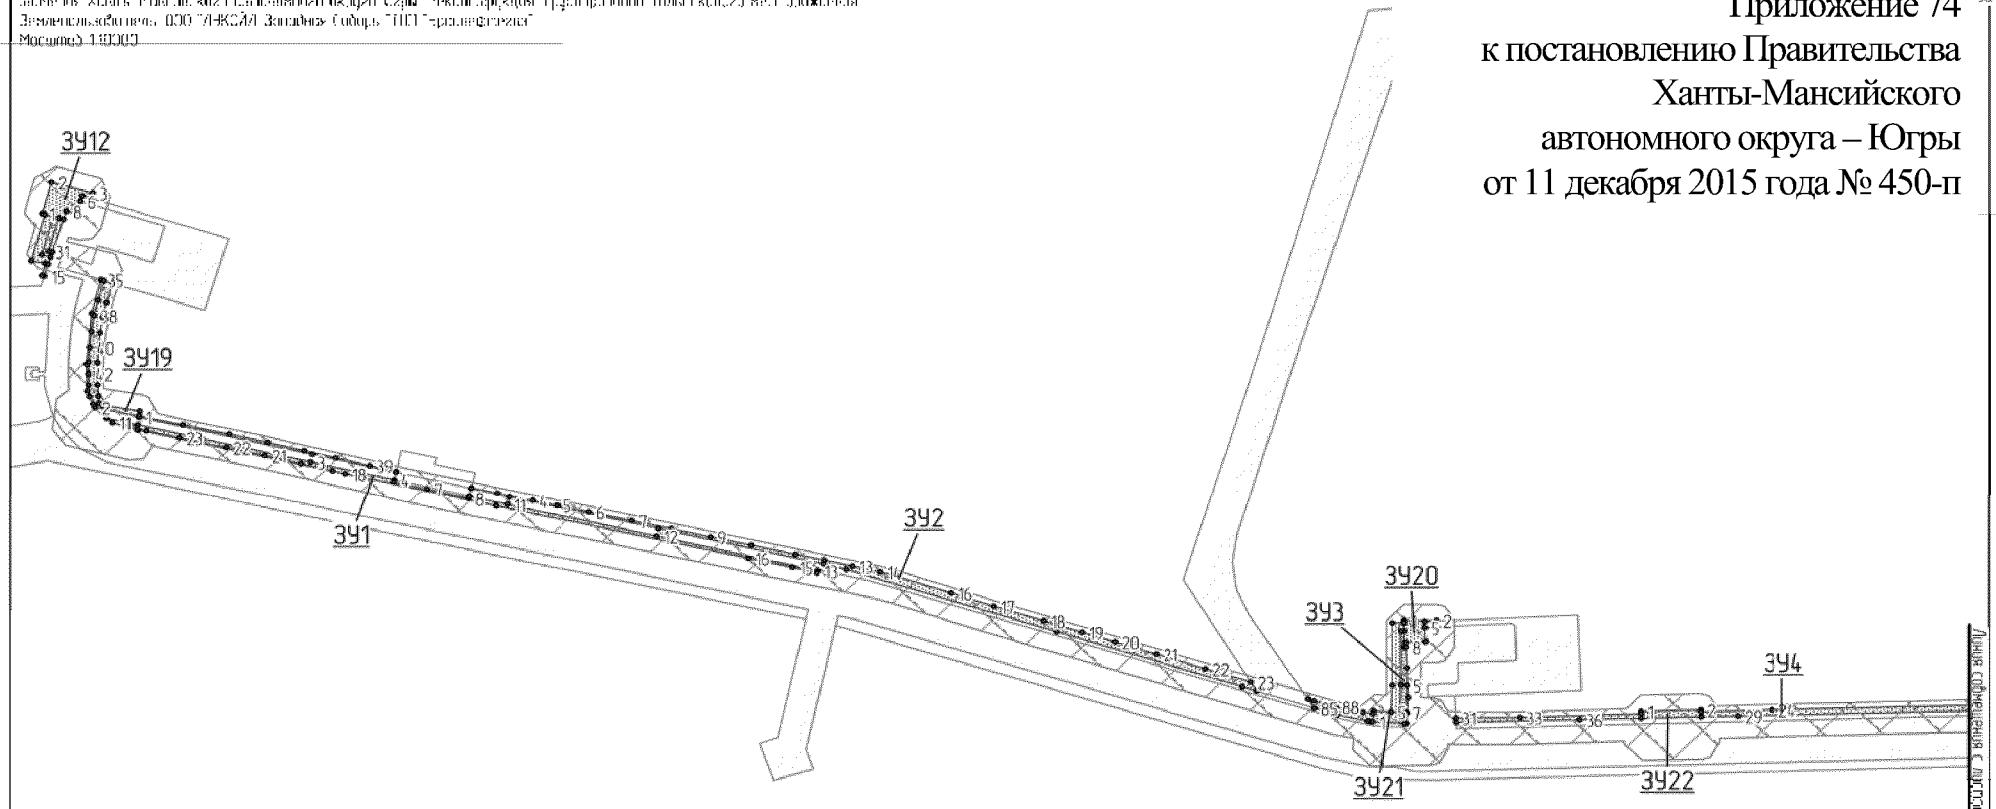Приложение 74
к постановлению Правительства
Ханты-Мансийского
автономного округа – Югры
от 11 декабря 2015 года № 450-п




Условные обозначения:

- граница зоны размещения объектов (красные линии)
- граница ранее отведенных земельных участков
- охранная зона проектируемого трубопровода
- 76 – номер точки поворота границы земельного участка
- ЗУ1 – номер точки поворота границы зоны планируемого
- ось проектируемой нефтегазосборной сети

Схема совмещения листов:

Проект межевания территории для размещения линейного объекта регионального
значения Ханты-Мансийского автономного округа-Югры "Реконструкция трубопроводов Тальинского месторождения"
Землепользователь ООО "УКСИМ Западная Сибирь" ПАО "Уралнефтегаз"
Масштаб 1:2000

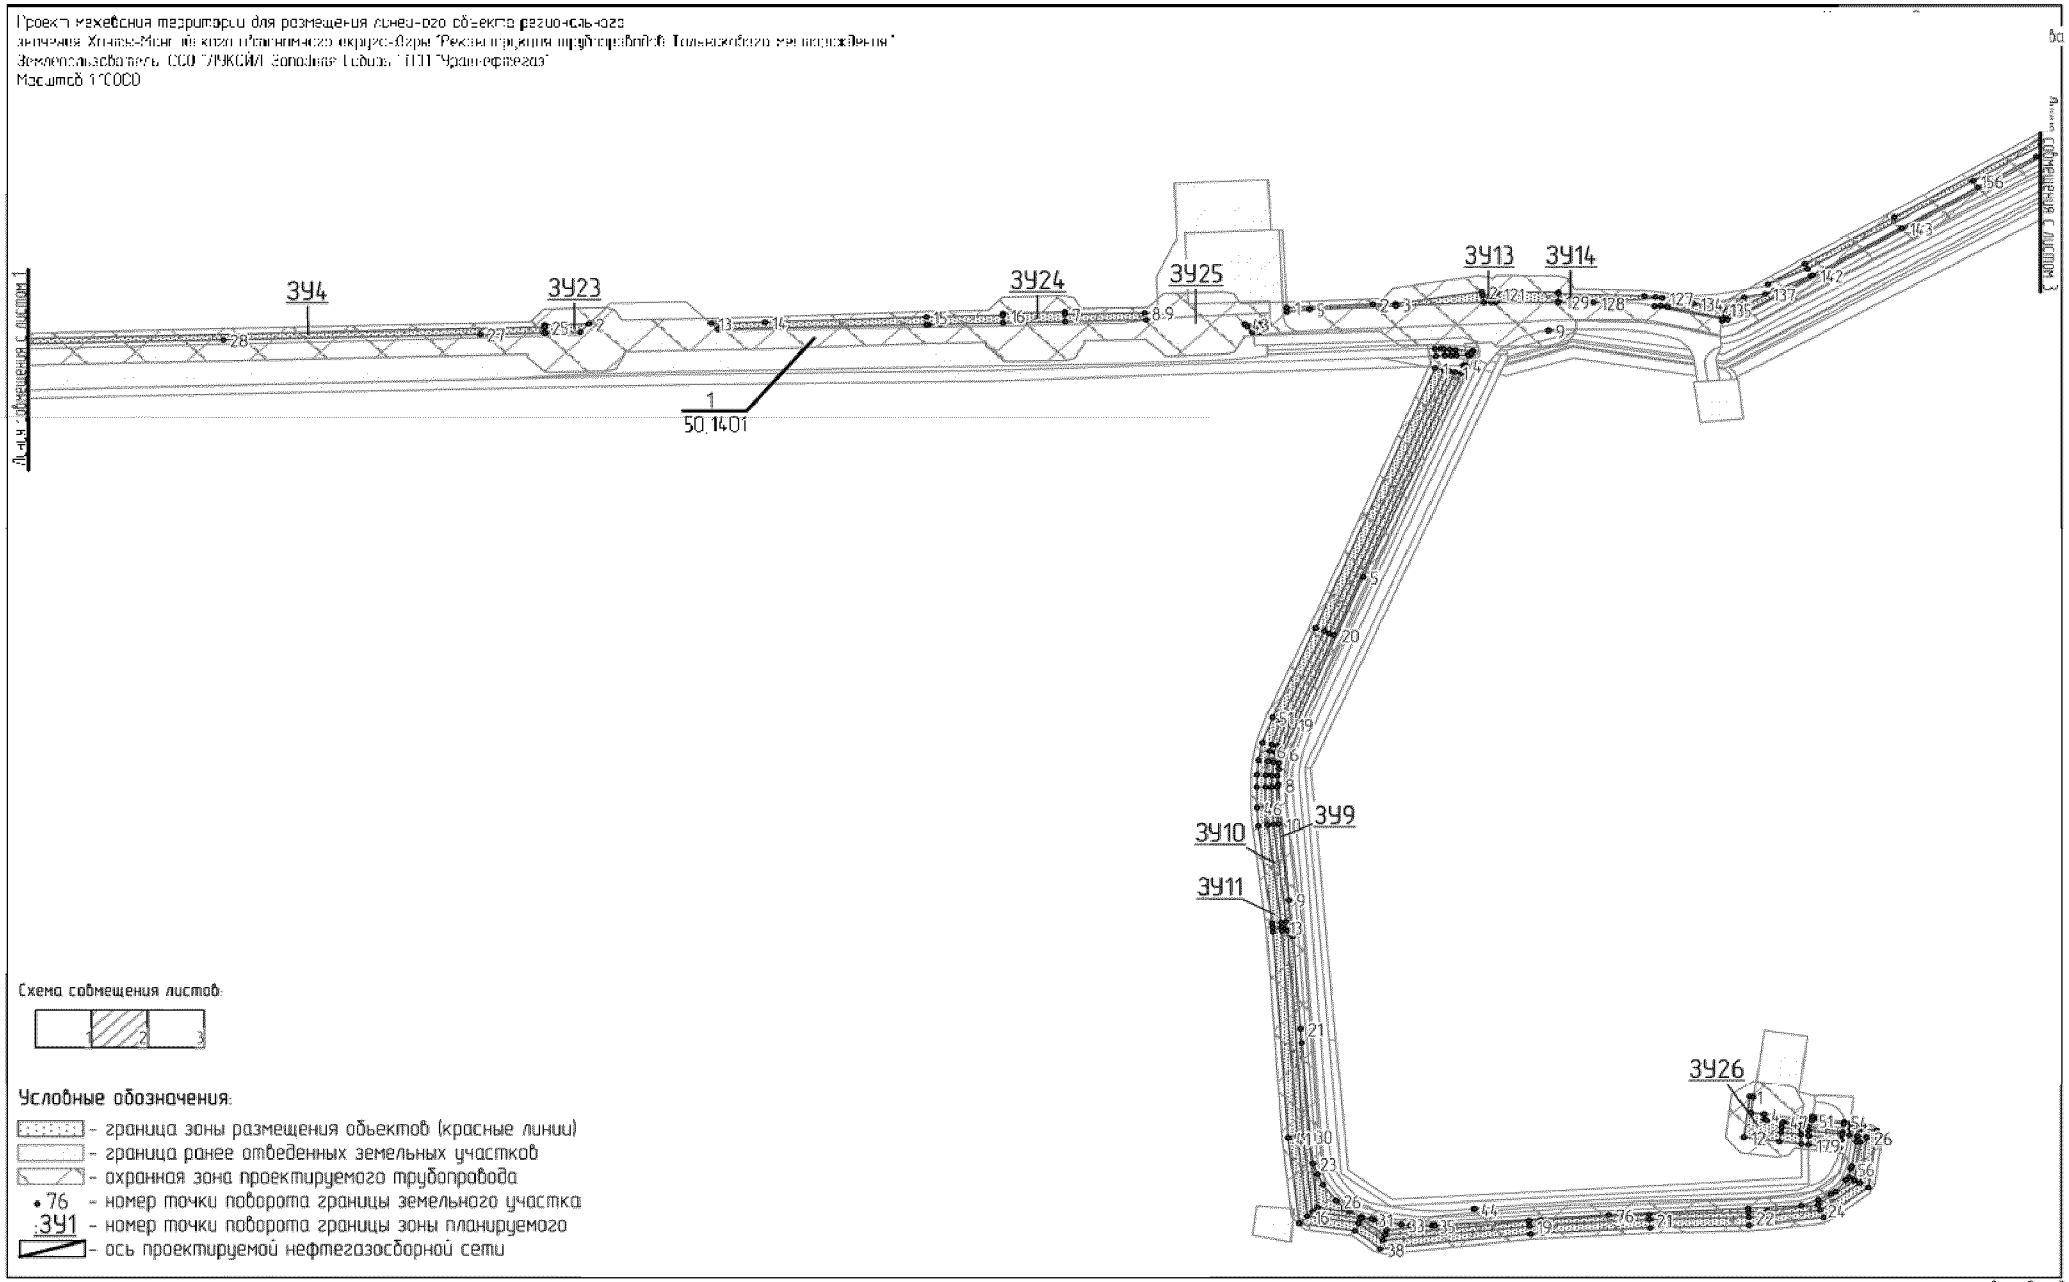




Схема совмещения листов:




Условные обозначения:

- граница зоны размещения объектов (красные линии)
- граница ранее отведенных земельных участков
- охранная зона проектируемого трубопровода
- 76 - номер точки поворота границы земельного участка
- ЗУ1 - номер точки поворота границы зоны планируемого
- ось проектируемой нефтегазосборной сети

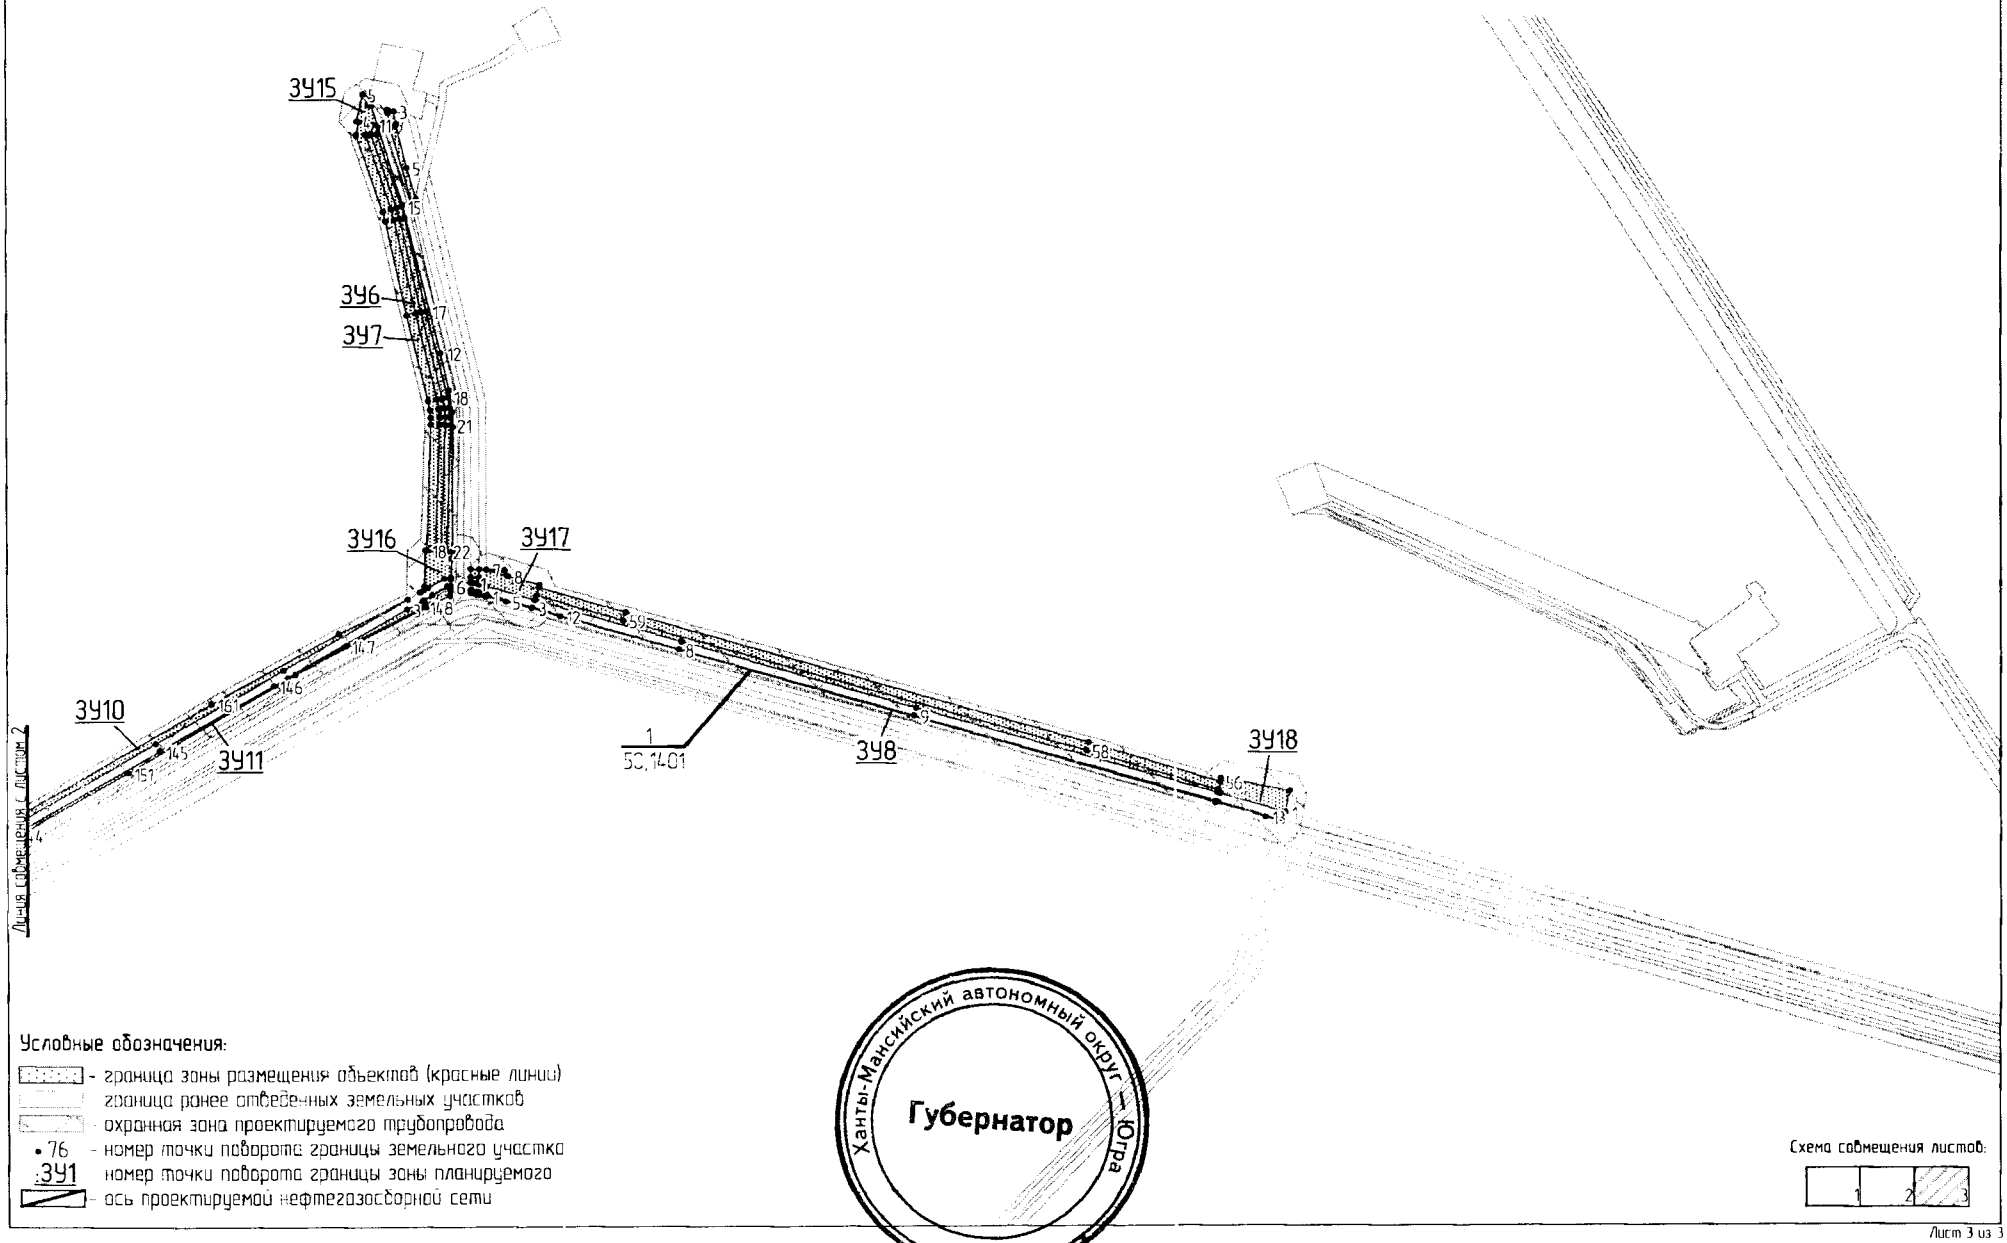Проект межевания территории для размещения линейного объекта регионального
значения Ханты-Мансийского автономного округа-Югры "Реконструкция трубопроводов Тольниковского месторождения"
Землепользователь ООО "ЛУКОЙЛ-Западная Сибирь" "ТПП "Урайнефтегаз"
Масштаб 1:10000




Условные обозначения:

- граница зоны размещения объектов (красные линии)
- граница ранее отведенных земельных участков
- охранная зона проектируемого трубопровода
- 76 - номер точки поворота границы земельного участка
- ЗУ1 номер точки поворота границы зоны планируемого
- ось проектируемой нефтегазосборной сети

Ханты-Мансийский автономный округ — Югра
Губернатор

Схема совмещения листов:




Лист 3 из 3
Формат А4

Приложение 75
к постановлению Правительства
Ханты-Мансийского
автономного округа – Югры
от 11 декабря 2015 года № 450-п

# Положение о размещении линейного объекта регионального значения Ханты-Мансийского автономного округа – Югры «Реконструкция трубопроводов Тальникового месторождения»

## I. Размещение объекта

В административном отношении линейный объект регионального значения Ханты-Мансийского автономного округа – Югры «Реконструкция трубопроводов Тальникового месторождения» (далее – проектируемый объект) расположен на межселенной территории в границах Тальникового месторождения нефти Советского района Ханты-Мансийского автономного округа – Югры.

В географическом отношении территория проектируемого объекта находится в 48 километрах на юг от города Советский и в 114 километрах на северо-запад от города Урай.

## II. Функциональное зонирование территории

Проектируемый объект располагается на землях лесного фонда, находящихся в ведении территориального отдела - Советского лесничества (Самзасское участковое лесничество, Тугринское урочище).

## III. Решения по планировочной организации земельных участков для размещения проектируемого объекта

Расчет полосы отвода земельных участков для выполнения работ по строительству проектируемого объекта произведен с учетом действующих норм отвода земель.

Таблица 1

Площади земельных участков, необходимые для
строительства и эксплуатации проектируемого объекта

| | Наименование объекта | Испрашиваемая площадь к отводу, га | | | | | Площадь по проекту.га | |
|---|---|---|---|---|---|---|---|---|
| | | Площадь.всего | | | На 49 лет (на период эксплуатации) | На 5 лет (на период строительства) | Общая площадь по проекту | В т.ч площадь занимаемая на ранее отведенных ЗУ |
| | | длина.м | ширина.мэксп/строит | площ.. га | | | | |
| 1 | Нефтепровод от к 10 до т.вр. к 14 №0304203 | 2395 | 2/6 | 2,0375 | 0,5828 | 1,4547 | 6,1211 | 4,0836 |
| 2 | Нефтепровод от к 14 до к15 до т.вр. 1 №0304188 | 2950 | 1/6 | 1,9881 | 0,0884 | 1,8997 | 6,7230 | 4,7349 |
| 3 | Нефтесбор К22 ст.159 Демонтаж | | | 0,6173 | 0,0000 | 0,6173 | 5,5795 | 4,9622 |
| 4 | Нефтепровод от т.вр. к 23 до к 16 №0304080 | 1270 | 10/20 | 2,7808 | 0,7289 | 2,0519 | 4,7308 | 1,9500 |
| 5 | Нефтесбор К23 - К16 ст.159 Демонтаж | | | 0,0320 | 0,0000 | 0,0320 | 1,7530 | 1,7210 |
| 6 | Нефтесбор ст219 гл1.2 Демонтаж | | | 0,1730 | 0,0000 | 0,1730 | 8,4519 | 8,2789 |
| 7 | Н\сбор коллектор куст 22 №0304121 | 2526 | 8/23 | 7,9555 | 2,0549 | 5,9006 | 10,7565 | 2,8010 |
| 8 | Узел ЗА №1 | | | 0,2295 | 0,2295 | 0,0000 | 0,3081 | 0,0786 |
| 9 | Узел ЗА №10 | | | 0,1190 | 0,1190 | 0,0000 | 0,5806 | 0,4616 |
| 10 | Узел ЗА №11 | | | 0,1440 | 0,1440 | 0,0000 | 0,5101 | 0,3661 |
| 11 | Узел ЗА №12 | | | 0,0804 | 0,0804 | 0,0000 | 0,1661 | 0,0857 |
| 12 | Узел ЗА №13 | | | 0,0792 | 0,0792 | 0,0000 | 0,4679 | 0,3887 |
| 13 | Узел ЗА №13а | | | 0,1950 | 0,1950 | 0,0000 | 0,3713 | 0,1763 |
| 14 | Узел ЗА №14 | | | 0,1816 | 0,1816 | 0,0000 | 0,5003 | 0,3187 |
| 15 | Узел ЗА №2 | | | 0,0709 | 0,0709 | 0,0000 | 0,4570 | 0,3861 |
| 16 | Узел ЗА №3 | | | 0,1019 | 0,1019 | 0,0000 | 0,1863 | 0,0844 |
| 17 | Узел ЗА №4,4а | | | 0,0811 | 0,0811 | 0,0000 | 0,4805 | 0,3994 |

| | | | | | | | | |
|---|---|---|---|---|---|---|---|---|
| 18 | Узел ЗА №5 | | | 0,0903 | 0,0903 | 0,0000 | 0,4285 | 0,3382 |
| 19 | Узел ЗА №6 | | | 0,0692 | 0,0692 | 0,0000 | 0,4205 | 0,3513 |
| 20 | Узел ЗА №7 | | | 0,1316 | 0,1316 | 0,0000 | 0,4293 | 0,2977 |
| 21 | Узел ЗА №8 | | | 0,0000 | 0,0000 | 0,0000 | 0,4015 | 0,4015 |
| 22 | Узел ЗА №9 | | | 0,1854 | 0,1854 | 0,0000 | 0,3163 | 0,1309 |
| | **ИТОГО:** | | | **17,3433** | **5,2141** | **12,1292** | **50,1401** | **32,7968** |

Координаты границ земельных участков, необходимых для размещения проектируемого объекта в графических материалах определены в местной системе координат Ханты-Мансийского автономного округа – Югры МСК-86.

## IV. Особо охраняемые территории и зоны с особыми условиями использования

Проектируемый объект технологически привязан к объектам сложившейся инфраструктуры и проходит вдоль существующих коридоров коммуникаций на свободной от застройки территории.

Проектируемый объект не пересекает водоохранную зону и прибрежную защитную полосу водных.


В границах участка работ отсутствуют объекты культурного наследия, особо охраняемые природные территории федерального, регионального и местного значения.

Проектируемый объект не попадает в границы территории традиционного природопользования коренных малочисленных народов Севера регионального значения.




Основная часть проекта планировки территории для размещения линейного объекта регионального значения Ханты-Мансийского автономного округа-Югры "Реконструкция трубопроводов Даниловского месторождения"
Землепользователь: ООО "ЛУКОЙЛ-Западная Сибирь"
ТПП "Урайнефтегаз"
Масштаб 1:5000

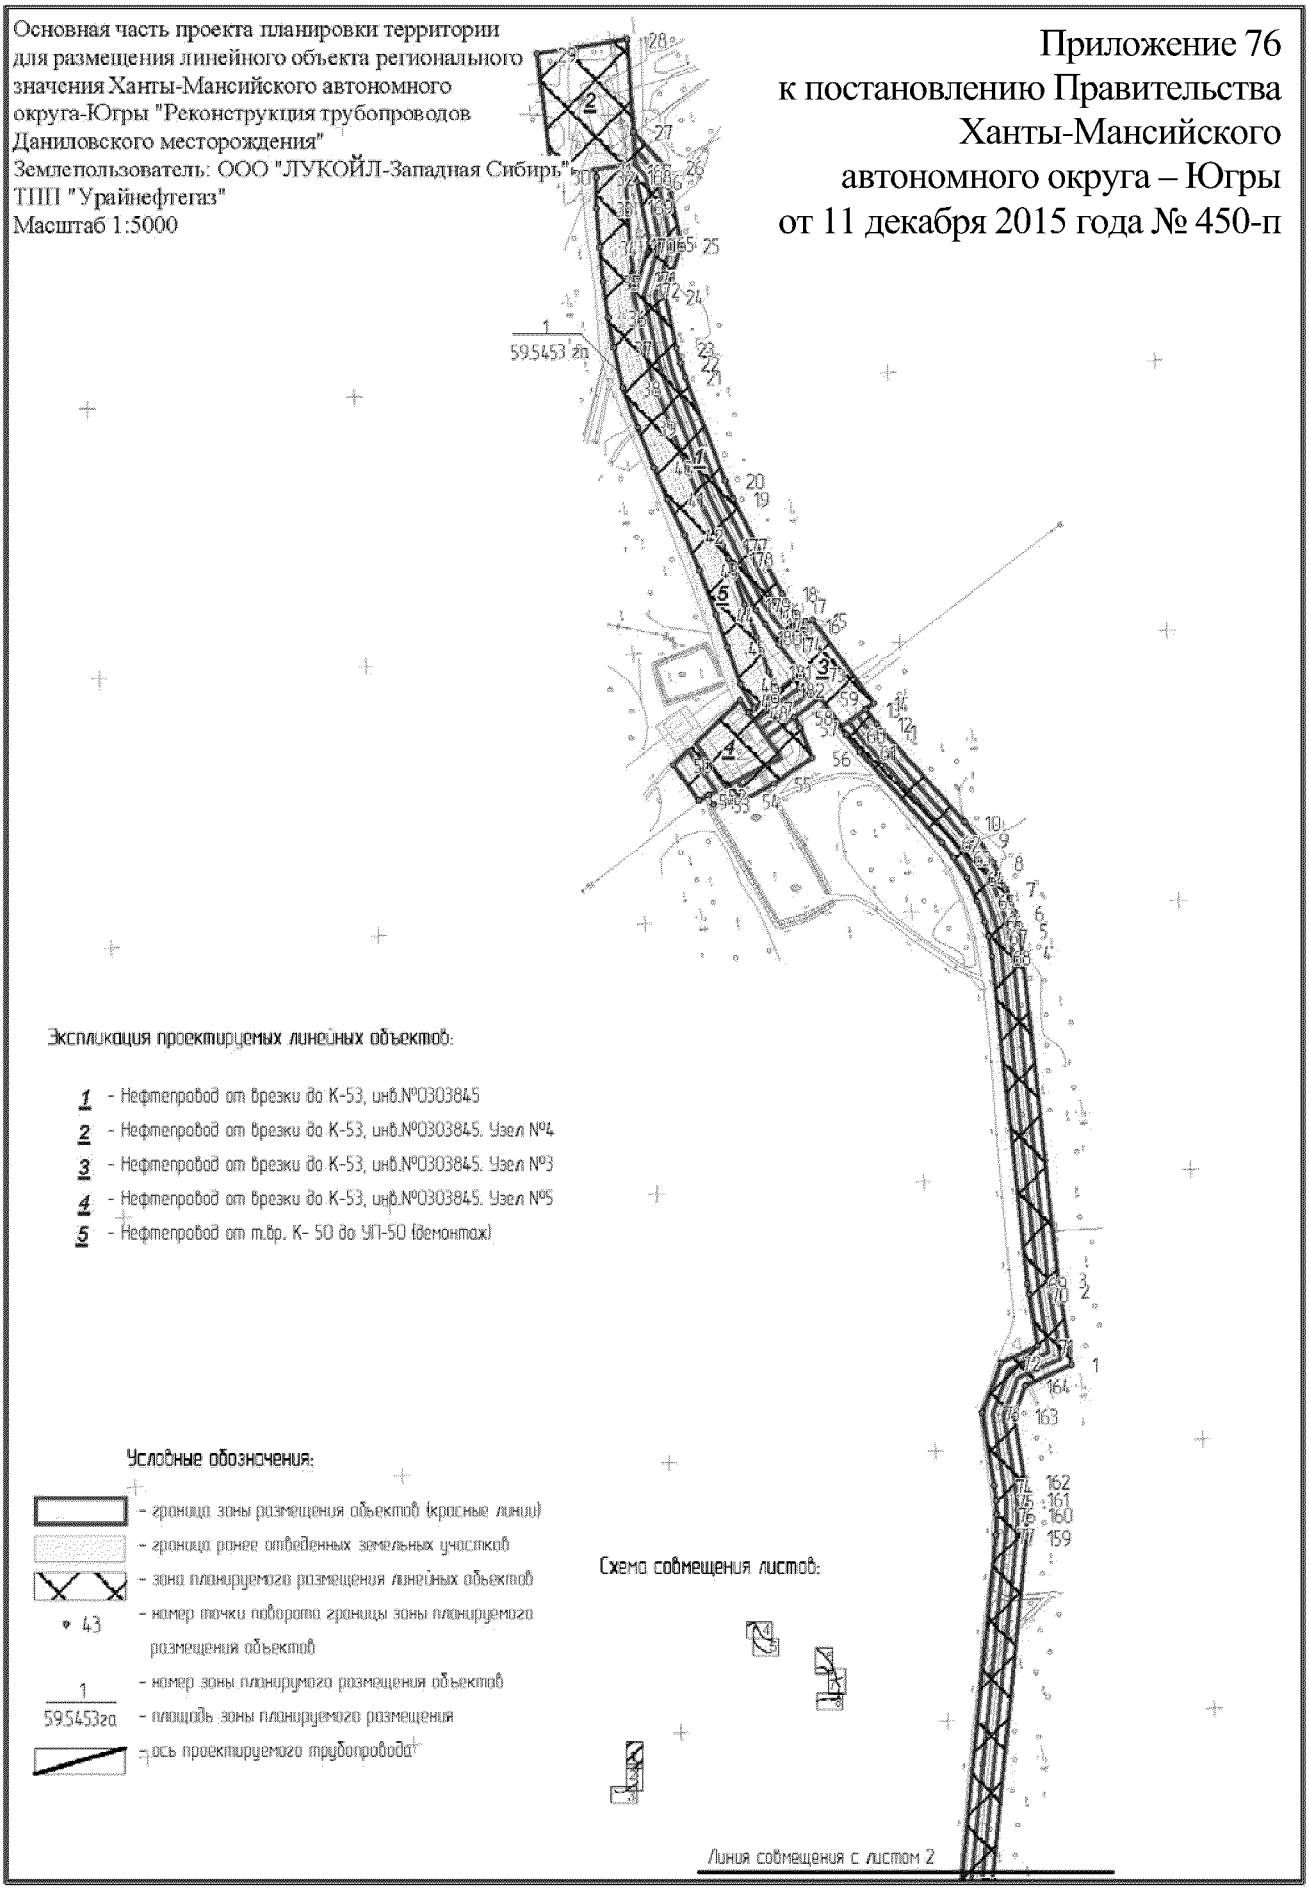Приложение 76
к постановлению Правительства
Ханты-Мансийского
автономного округа – Югры
от 11 декабря 2015 года № 450-п



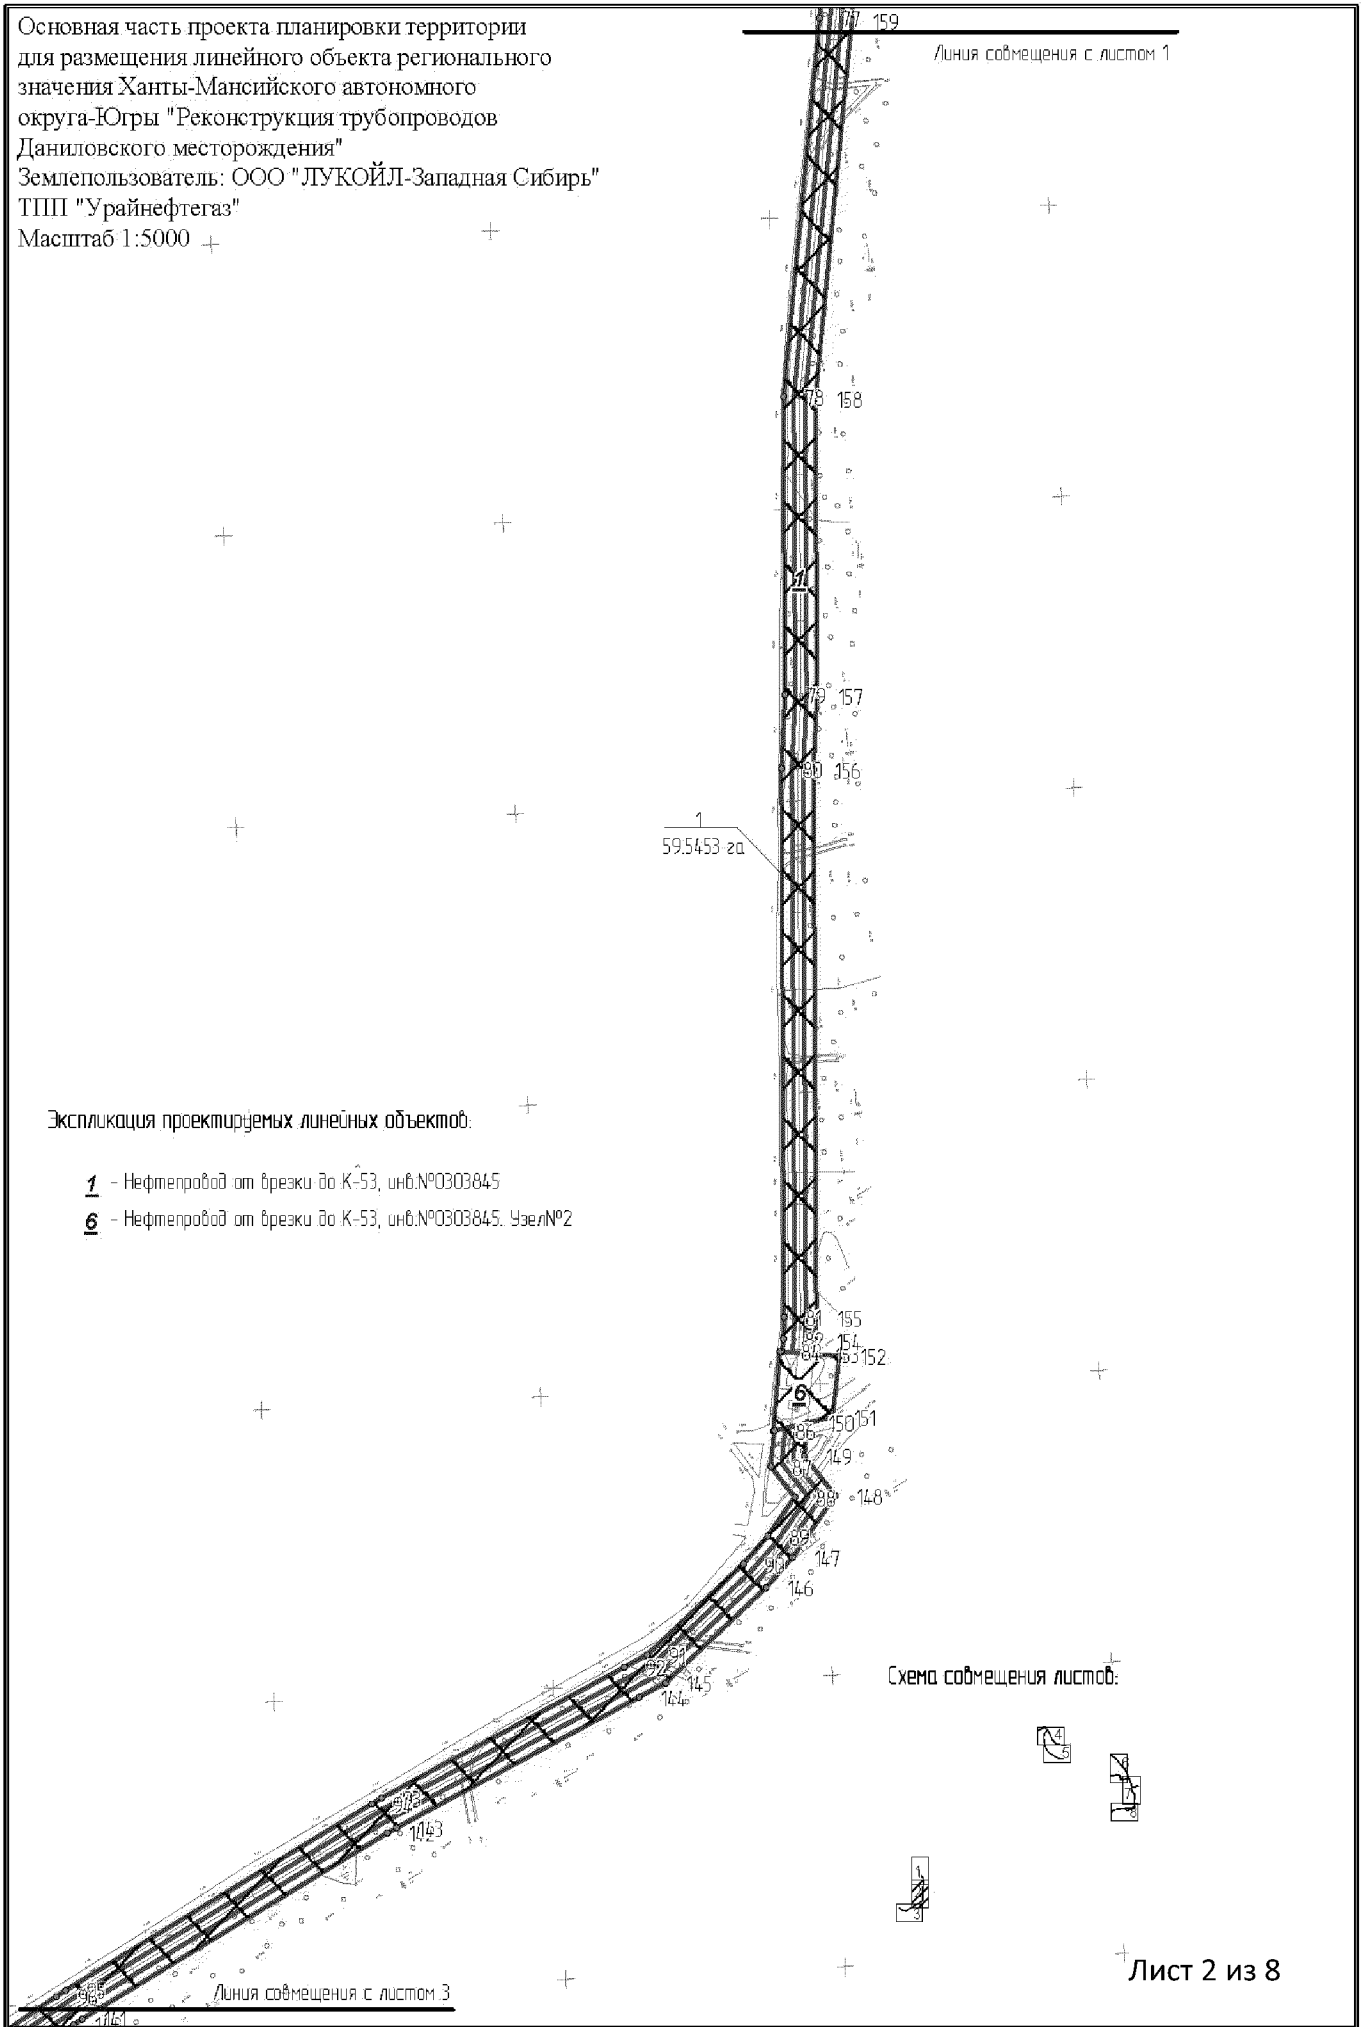
Основная часть проекта планировки территории для размещения линейного объекта регионального значения Ханты-Мансийского автономного округа-Югры "Реконструкция трубопроводов Даниловского месторождения"
Землепользователь: ООО "ЛУКОЙЛ-Западная Сибирь"
ТПП "Урайнефтегаз"
Масштаб 1:5000





Экспликация проектируемых линейных объектов:

1 - Нефтепровод от врезки до К-53, инв.№0303845
6 - Нефтепровод от врезки до К-53, инв.№0303845. Узел№2

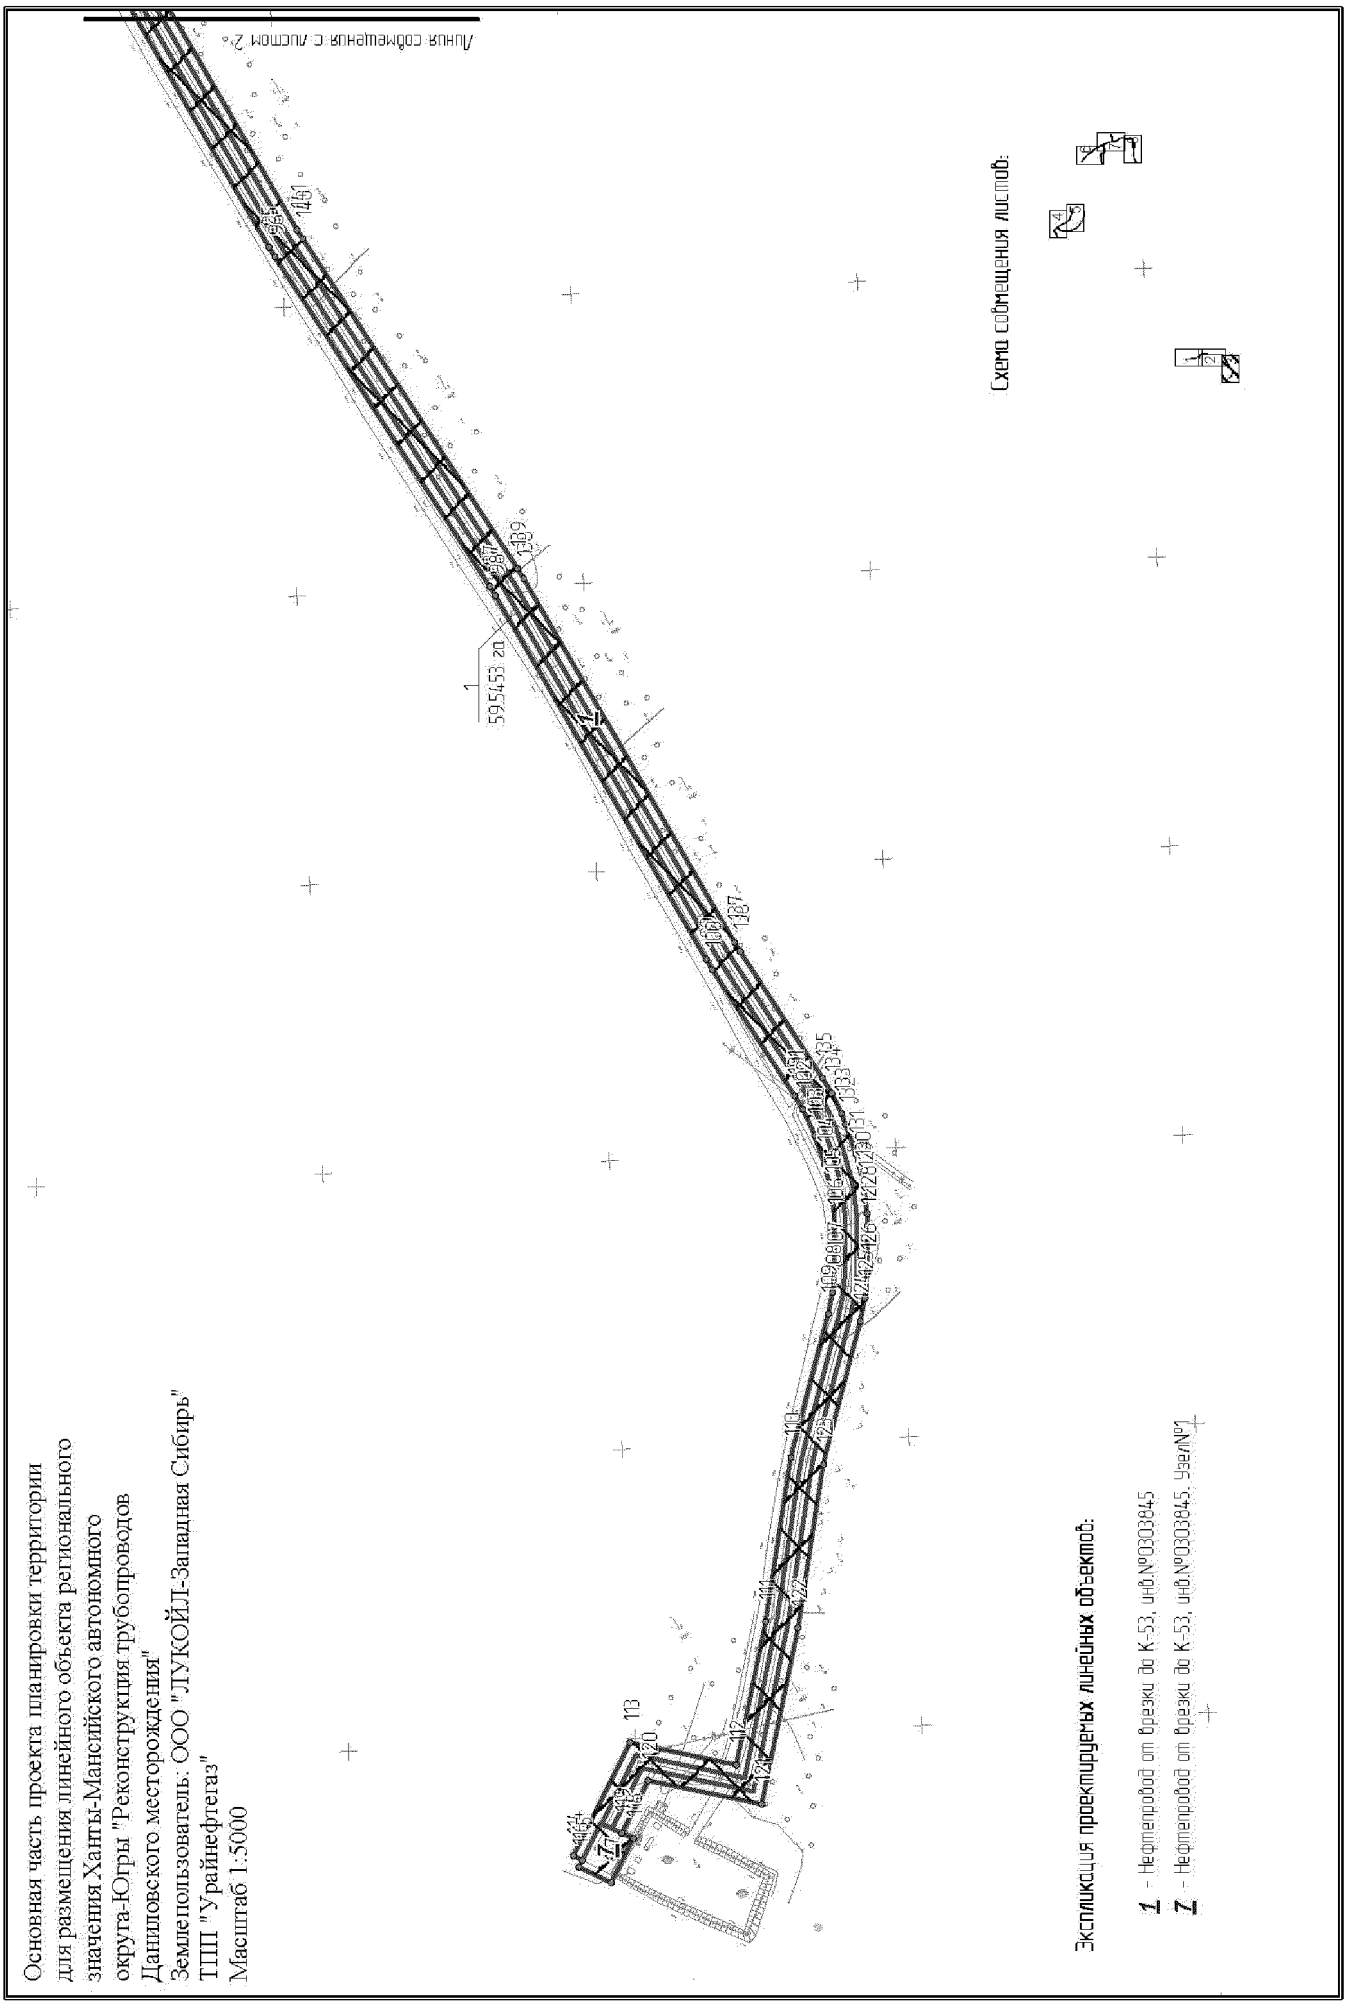Схема совмещения листов:


Основная часть проекта планировки территории
для размещения линейного объекта регионального
значения Ханты-Мансийского автономного
округа-Югры "Реконструкция трубопроводов
Дашловского месторождения"
Землепользователь: ООО "ЛУКОЙЛ-Западная Сибирь"
ТПП "Урайнефтегаз"
Масштаб 1:5000
Линия совмещена с листом 2
Схема совмещения листов:
Экспликация проектируемых линейных объектов:
1 - Нефтепровод от Врезки до К-53, инв.№0303845
2 - Нефтепровод от Врезки до К-53, инв.№0303845, Узел№1

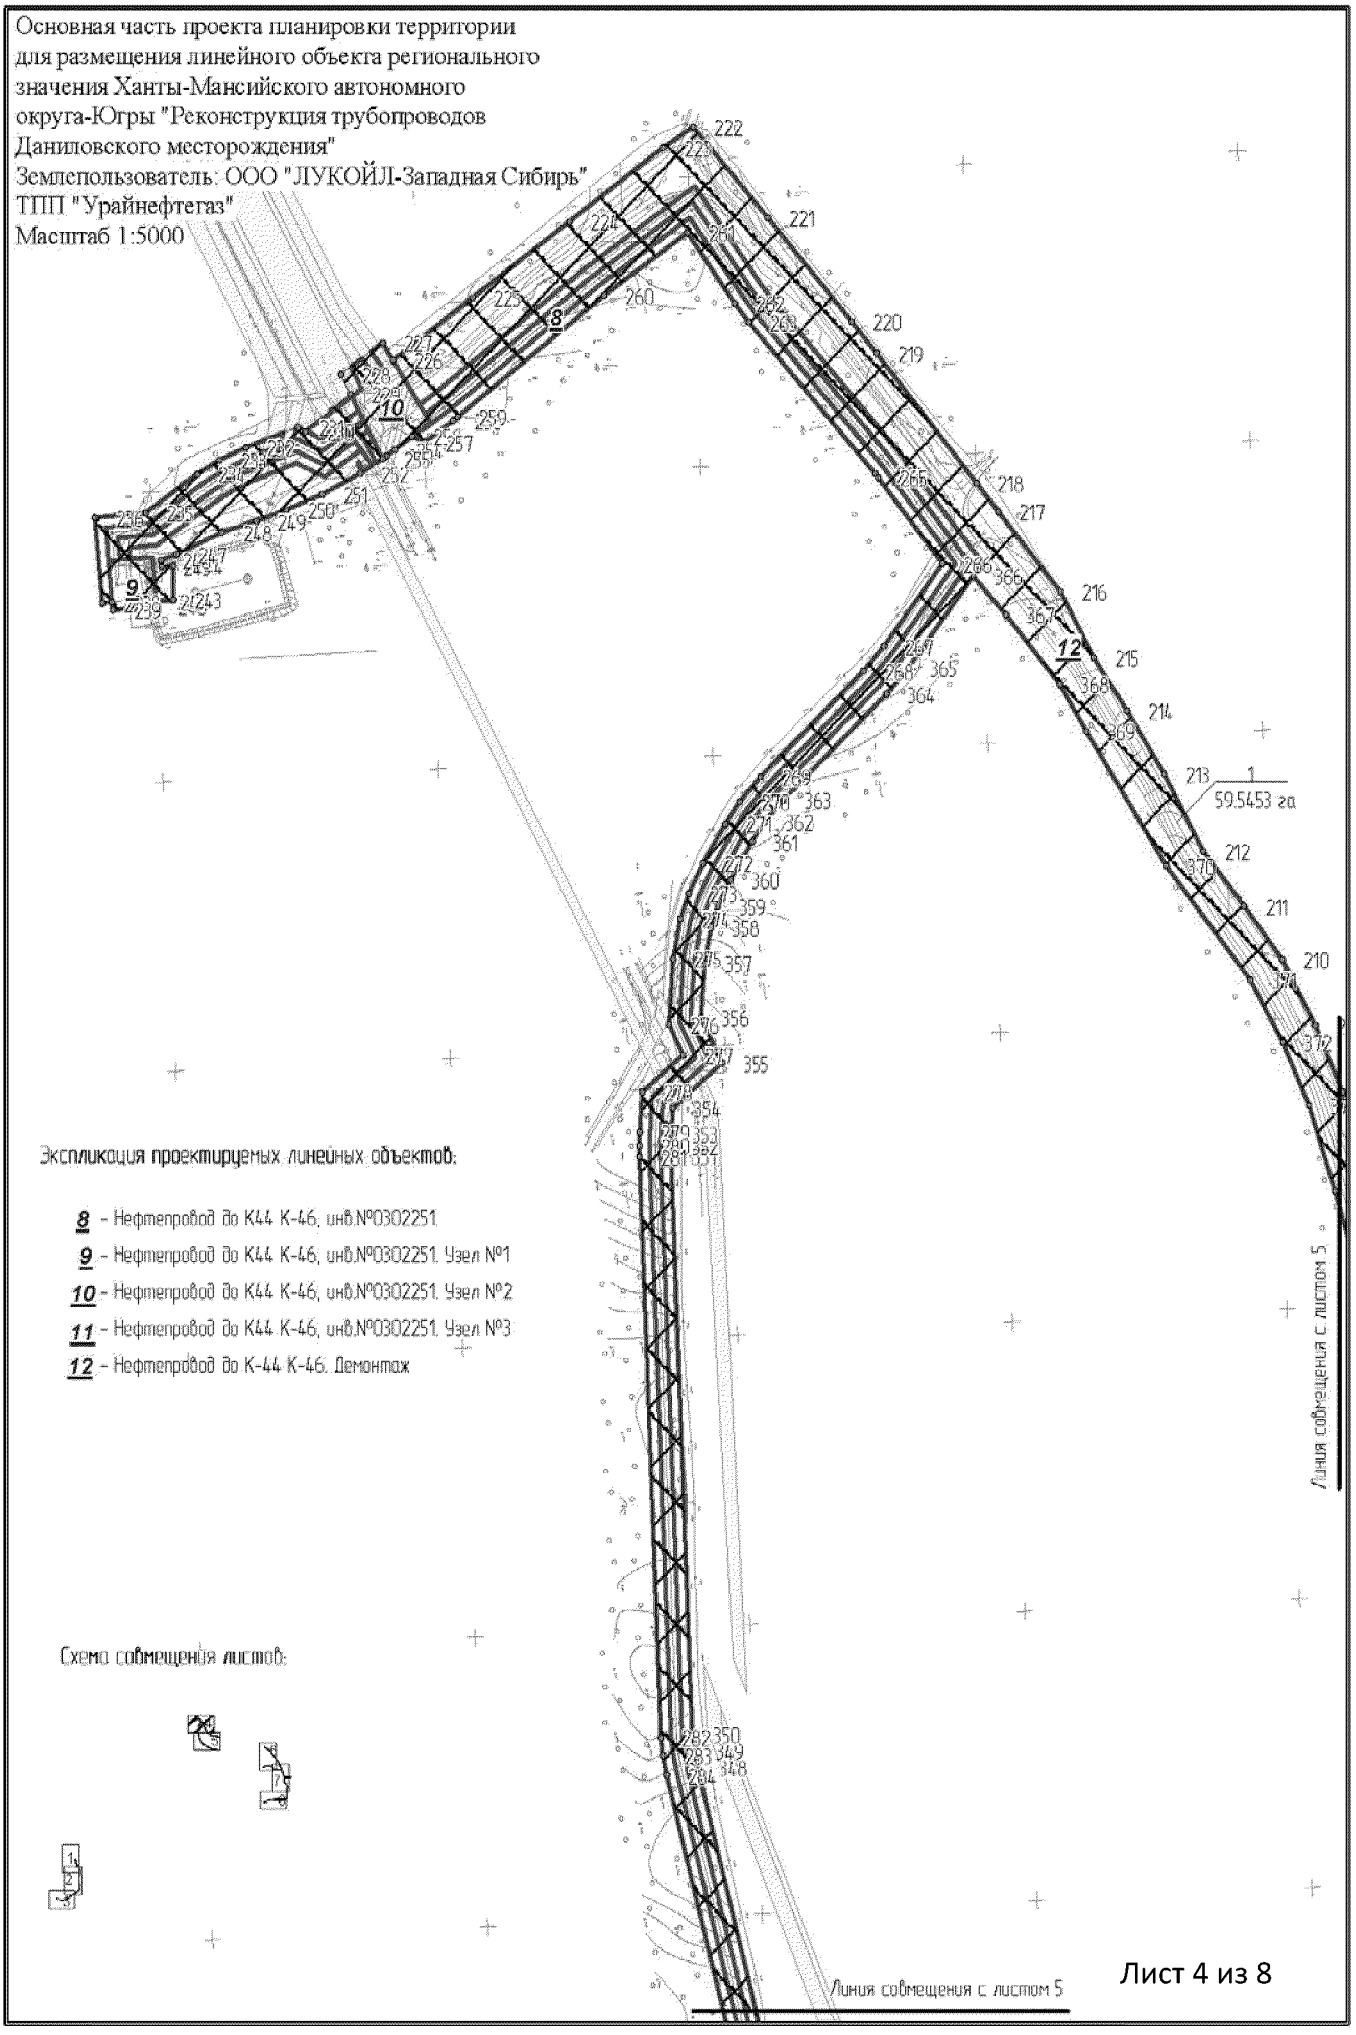
Основная часть проекта планировки территории для размещения линейного объекта регионального значения Ханты-Мансийского автономного округа-Югры "Реконструкция трубопроводов Даниловского месторождения"
Землепользователь: ООО "ЛУКОЙЛ-Западная Сибирь"
ТПП "Урайнефтегаз"
Масштаб 1:5000





Экспликация проектируемых линейных объектов:

**8** - Нефтепровод до К44 К-46, инв.№03О2251
**9** - Нефтепровод до К44 К-46, инв.№03О2251. Узел №1
**10** - Нефтепровод до К44 К-46, инв.№03О2251. Узел №2
**11** - Нефтепровод до К44 К-46, инв.№03О2251. Узел №3
**12** - Нефтепровод до К-44 К-46. Демонтаж

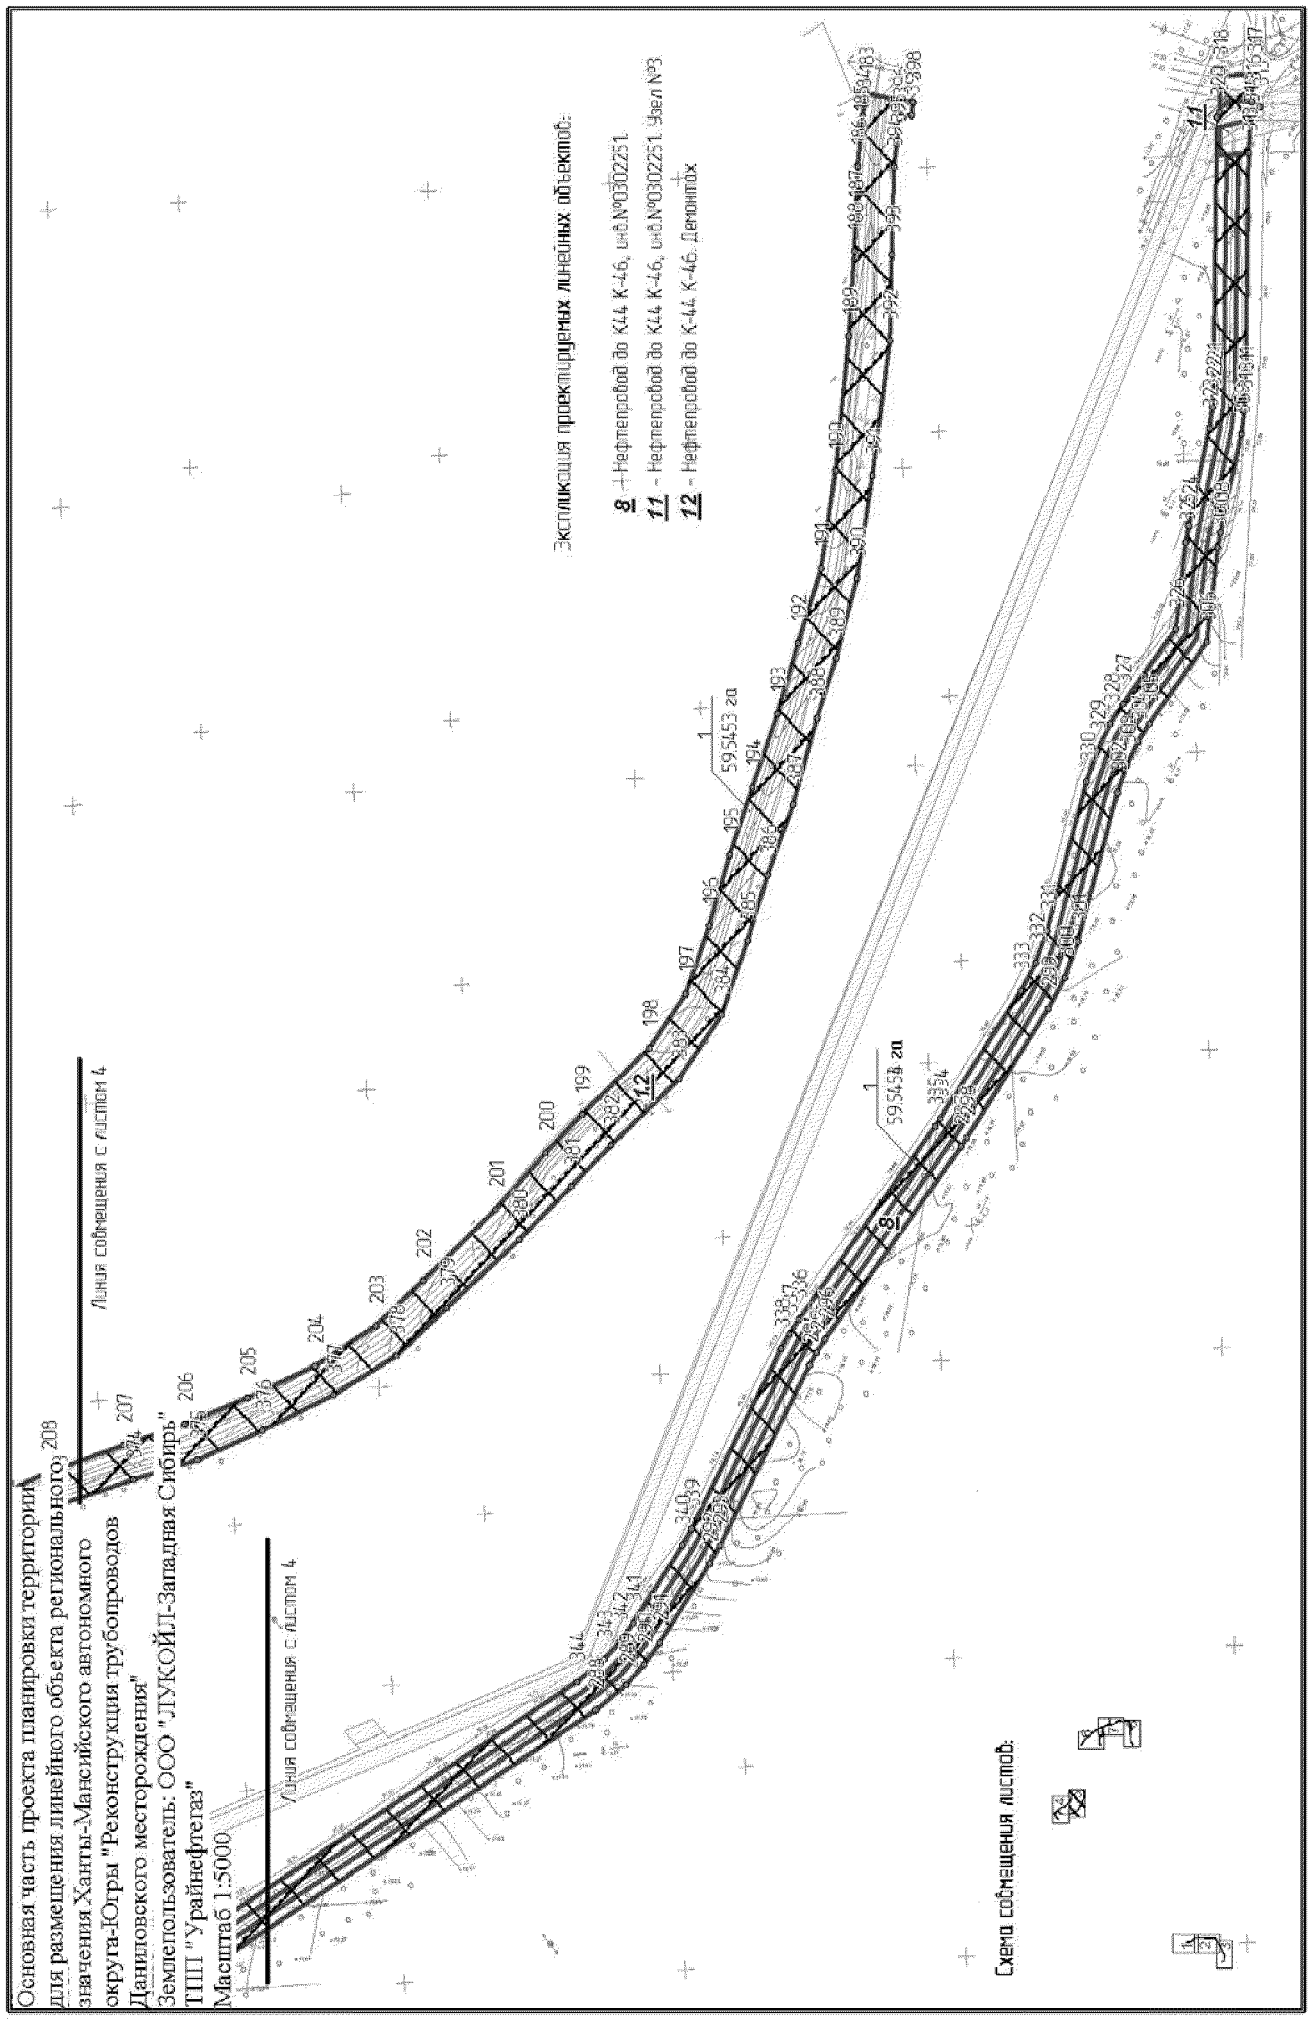
Схема совмещения листов:


Основная часть проекта планировки территории
для размещения линейного объекта регионального
значения Ханты-Мансийского автономного
округа-Югры "Реконструкция трубопроводов
Даниловского месторождения"
Землепользователь: ООО "ЛУКОЙЛ-Западная Сибирь"
ТПП "Урайнефтегаз"
Масштаб 1:5000
Линия совмещения с листом 4
Линия совмещения с листом 4
Экспликация проектируемых линейных объектов:
8 - Нефтепровод до К44 К-46, инв.№03022251
11 - Нефтепровод до К44 К-46, инв.№03022251 Узел №3
12 - Нефтепровод до К-44 К-46. Демонтаж
595453 кв
595453 кв
Схема совмещения листов:

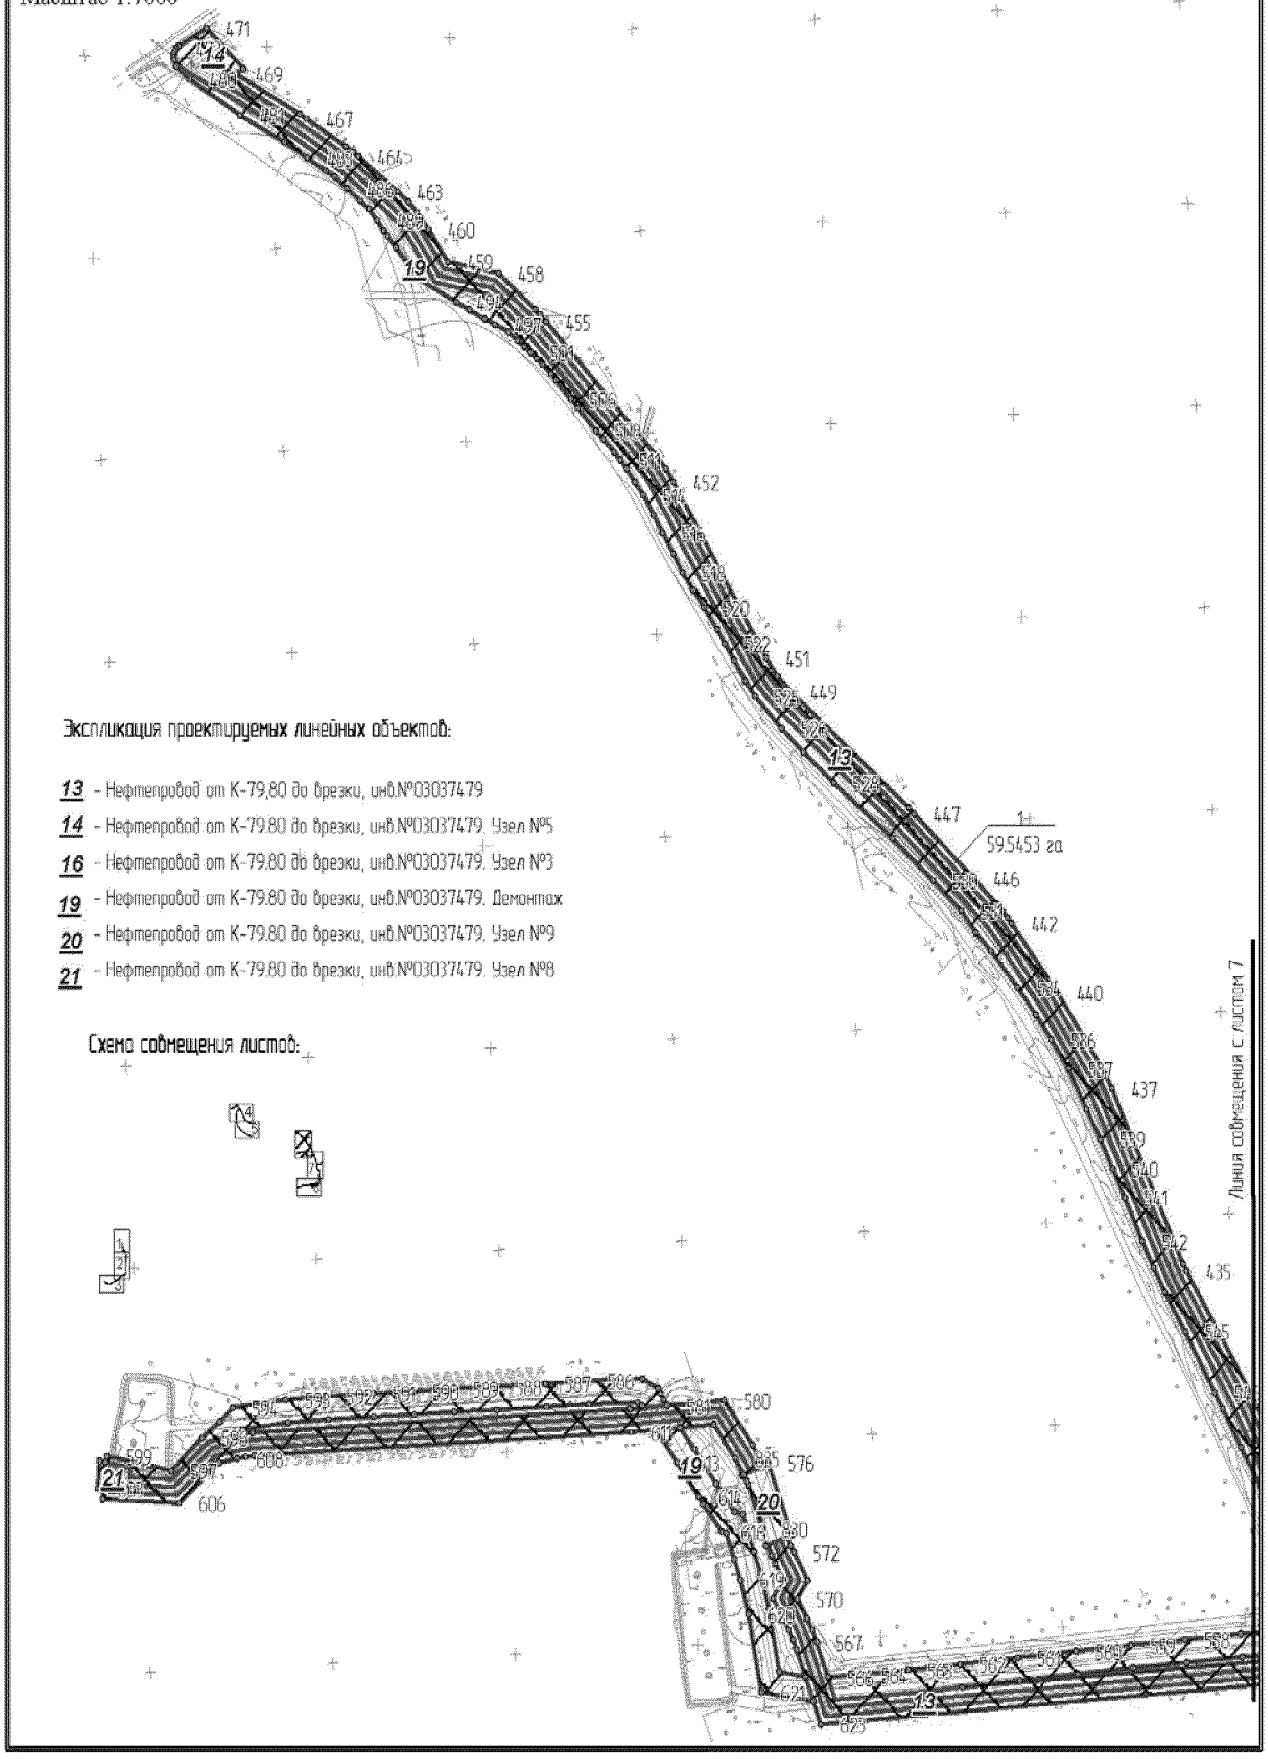Основная часть проекта планировки территории для размещения линейного объекта регионального значения Ханты-Мансийского автономного округа-Югры "Реконструкция трубопроводов Даниловского месторождения"
Землепользователь: ООО "ЛУКОЙЛ-Западная Сибирь"
ТПП "Урайнефтегаз"
Масштаб 1:7000



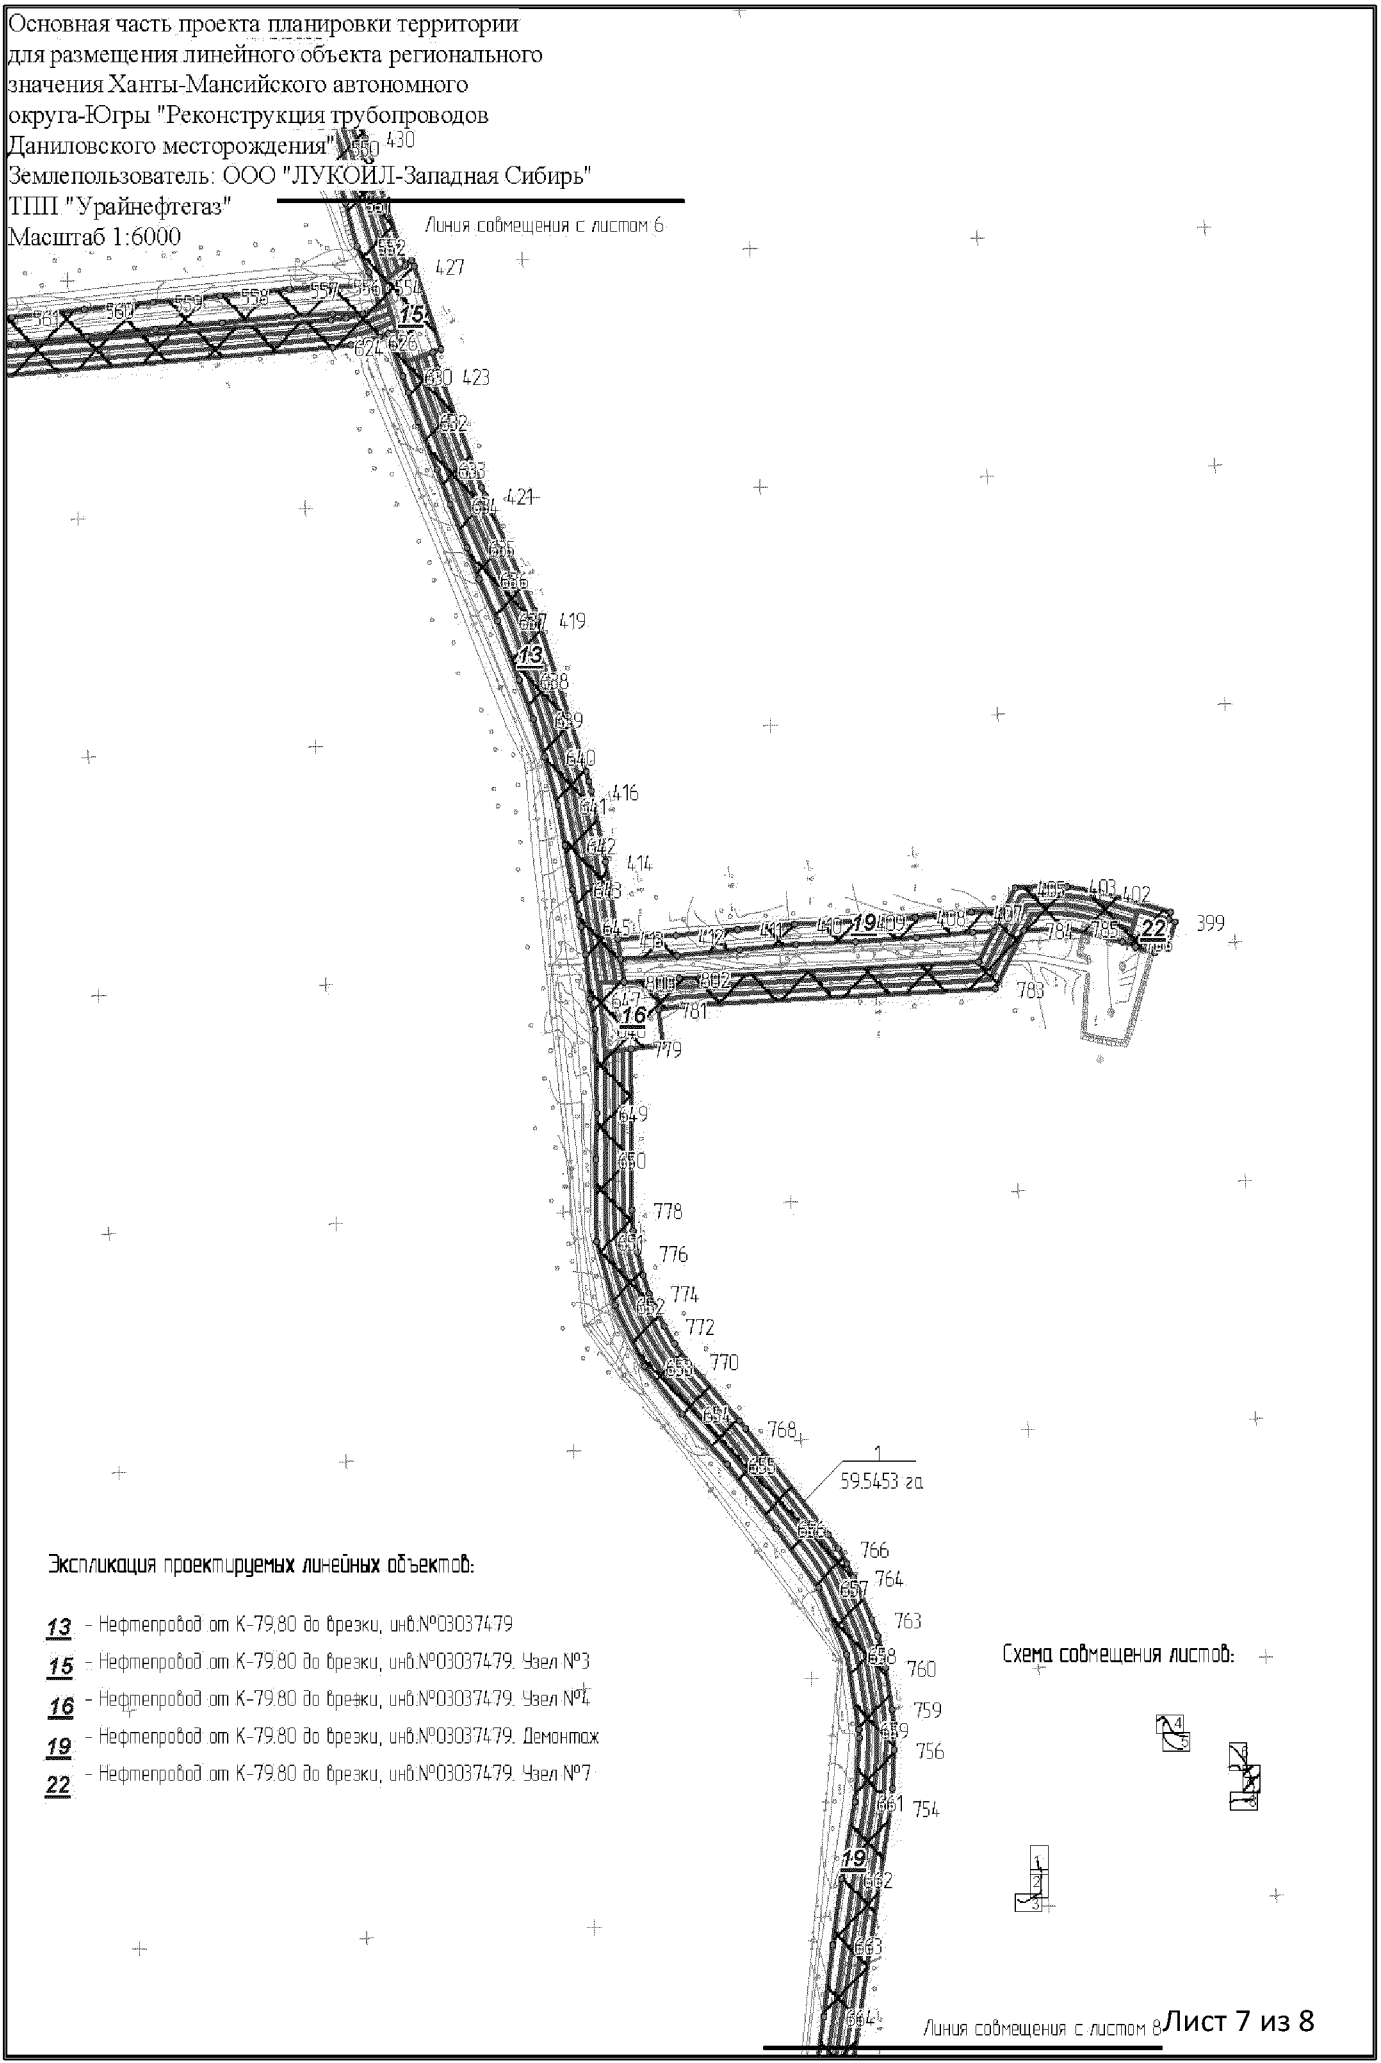Основная часть проекта планировки территории для размещения линейного объекта регионального значения Ханты-Мансийского автономного округа-Югры "Реконструкция трубопроводов Даниловского месторождения"
Землепользователь: ООО "ЛУКОЙЛ-Западная Сибирь"
ТПП "Урайнефтегаз"
Масштаб 1:6000



Основная часть проекта планировки территории
для размещения линейного объекта регионального
значения Ханты-Мансийского автономного
округа-Югры "Реконструкция трубопроводов
Даниловского месторождения"
Землепользователь: ООО "ЛУКОЙЛ-Западная Сибирь"
ТПП "Урайнефтегаз"
Масштаб 1:7000

Экспликация проектируемых линейных объектов:

**13** - Нефтепровод от К-79,80 до врезки, инв.№03037479
**17** - Нефтепровод от К-79,80 до врезки, инв.№03037479. Узел №2
**18** - Нефтепровод от К-79,80 до врезки, инв.№03037479. Узел №1
**19** - Нефтепровод от К-79,80 до врезки, инв.№03037479. Демонтаж


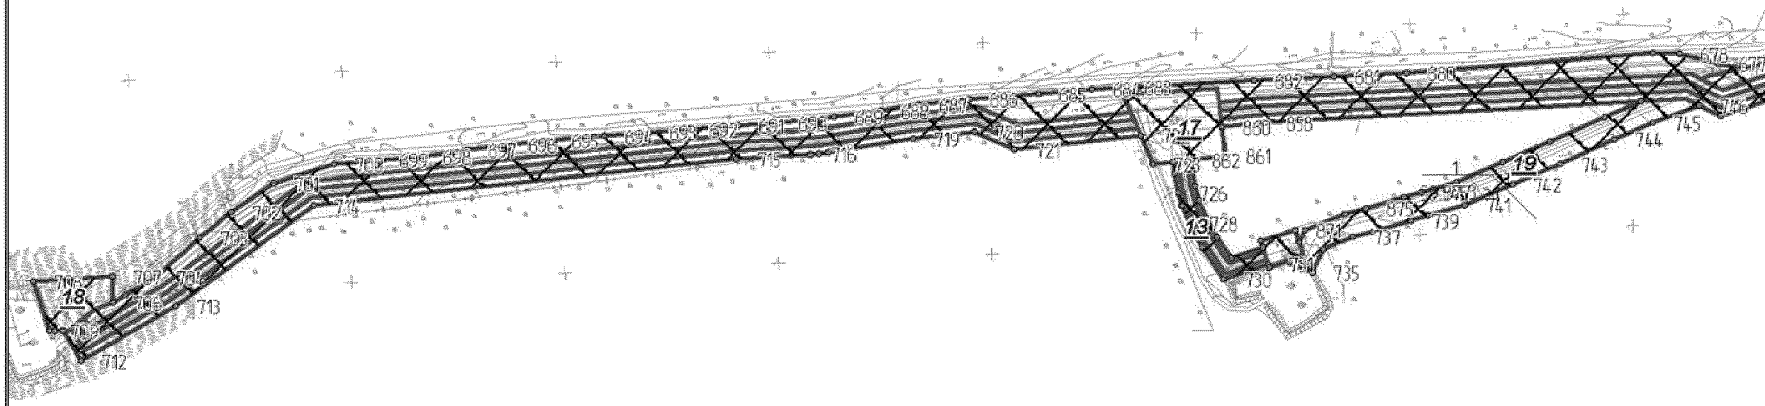



Схема совмещения листов:

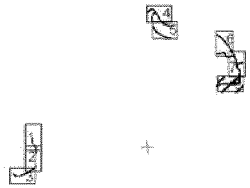

***Каталог координат поворотных точек границы зоны размещения объекта***

| № | X | Y |
|---|---|---|
| 1 | 943072.76 | 1706230.87 |
| 2 | 943128.17 | 1706221.80 |
| 3 | 943135.65 | 1706220.78 |
| 4 | 943378.26 | 1706194.04 |
| 5 | 943395.14 | 1706191.25 |
| 6 | 943407.88 | 1706187.87 |
| 7 | 943425.48 | 1706181.46 |
| 8 | 943444.93 | 1706172.54 |
| 9 | 943462.53 | 1706161.02 |
| 10 | 943475.04 | 1706150.74 |
| 11 | 943542.22 | 1706089.64 |
| 12 | 943547.75 | 1706084.85 |
| 13 | 943558.78 | 1706076.51 |
| 14 | 943563.09 | 1706082.47 |
| 15 | 943625.06 | 1706036.72 |
| 16 | 943620.88 | 1706030.90 |
| 17 | 943635.44 | 1706020.23 |
| 18 | 943644.20 | 1706013.80 |
| 19 | 943714.85 | 1705977.34 |
| 20 | 943728.34 | 1705971.26 |
| 21 | 943805.00 | 1705941.38 |
| 22 | 943815.33 | 1705937.89 |
| 23 | 943826.33 | 1705934.95 |
| 24 | 943864.95 | 1705926.53 |
| 25 | 943903.29 | 1705938.78 |
| 26 | 943960.97 | 1705926.21 |
| 27 | 943986.85 | 1705902.68 |
| 28 | 944055.62 | 1705898.13 |
| 29 | 944044.75 | 1705830.51 |
| 30 | 943953.59 | 1705841.62 |
| 31 | 943958.85 | 1705874.61 |
| 32 | 943953.15 | 1705874.74 |
| 33 | 943930.28 | 1705874.88 |
| 34 | 943901.04 | 1705877.39 |
| 35 | 943875.88 | 1705879.90 |
| 36 | 943849.25 | 1705883.62 |
| 37 | 943826.83 | 1705887.94 |
| 38 | 943797.06 | 1705894.44 |
| 39 | 943767.76 | 1705905.64 |
| 40 | 943737.94 | 1705918.05 |
| 41 | 943714.37 | 1705927.95 |
| 42 | 943687.92 | 1705940.85 |
| 43 | 943661.66 | 1705952.35 |
| 44 | 943628.62 | 1705964.54 |
| 45 | 943604.66 | 1705973.06 |
| 46 | 943577.09 | 1705982.98 |
| 47 | 943559.44 | 1705992.98 |
| 48 | 943556.42 | 1705988.88 |
| 49 | 943565.22 | 1705982.54 |
| 50 | 943517.47 | 1705932.59 |
| 51 | 943491.04 | 1705951.69 |
| 52 | 943494.80 | 1705958.95 |
| 53 | 943488.16 | 1705962.60 |
| 54 | 943490.64 | 1705983.77 |
| 55 | 943503.60 | 1706008.04 |
| 56 | 943522.69 | 1706036.45 |
| 57 | 943544.90 | 1706027.46 |
| 58 | 943552.80 | 1706023.24 |
| 59 | 943566.92 | 1706042.57 |
| 60 | 943539.81 | 1706061.90 |
| 61 | 943526.94 | 1706072.42 |
| 62 | 943459.99 | 1706133.33 |
| 63 | 943448.89 | 1706142.45 |
| 64 | 943433.77 | 1706152.34 |
| 65 | 943416.50 | 1706160.26 |
| 66 | 943401.14 | 1706165.85 |
| 67 | 943390.31 | 1706168.72 |
| 68 | 943375.12 | 1706171.23 |
| 69 | 943132.83 | 1706197.94 |
| 70 | 943124.75 | 1706199.04 |
| 71 | 943086.47 | 1706205.30 |
| 72 | 943074.21 | 1706178.13 |
| 73 | 943037.08 | 1706164.09 |
| 74 | 942982.83 | 1706172.97 |
| 75 | 942971.80 | 1706174.32 |
| 76 | 942961.73 | 1706174.77 |
| 77 | 942946.33 | 1706174.07 |
| 78 | 942686.50 | 1706148.09 |
| 79 | 942481.88 | 1706149.12 |
| 80 | 942431.28 | 1706146.73 |
| 81 | 942055.22 | 1706148.62 |
| 82 | 942040.12 | 1706147.91 |
| 83 | 942031.39 | 1706147.03 |
| 84 | 942031.49 | 1706145.68 |
| 85 | 941977.02 | 1706140.88 |
| 86 | 941977.18 | 1706141.62 |
| 87 | 941952.41 | 1706139.14 |
| 88 | 941931.59 | 1706156.17 |
| 89 | 941904.77 | 1706136.83 |
| 90 | 941885.71 | 1706119.34 |
| 91 | 941823.10 | 1706050.50 |
| 92 | 941814.74 | 1706034.29 |
| 93 | 941725.07 | 1705860.48 |
| 94 | 941721.14 | 1705853.33 |
| 95 | 941593.15 | 1705634.21 |
| 96 | 941588.99 | 1705627.51 |
| 97 | 941439.15 | 1705399.31 |
| 98 | 941435.17 | 1705392.87 |
| 99 | 941288.06 | 1705141.05 |
| 100 | 941283.76 | 1705134.11 |
| 101 | 941226.42 | 1705046.77 |
| 102 | 941220.82 | 1705037.37 |
| 103 | 941212.44 | 1705019.15 |
| 104 | 941205.71 | 1704999.33 |
| 105 | 941200.47 | 1704978.27 |
| 106 | 941198.61 | 1704956.13 |
| 107 | 941198.67 | 1704926.09 |
| 108 | 941200.07 | 1704910.55 |
| 109 | 941203.08 | 1704895.98 |
| 110 | 941228.98 | 1704796.38 |
| 111 | 941246.67 | 1704682.71 |
| 112 | 941267.17 | 1704583.63 |
| 113 | 941341.29 | 1704598.99 |
| 114 | 941380.64 | 1704520.78 |
| 115 | 941374.50 | 1704517.70 |
| 116 | 941376.96 | 1704512.81 |
| 117 | 941354.31 | 1704502.17 |
| 118 | 941339.00 | 1704532.60 |
| 119 | 941347.05 | 1704536.35 |
| 120 | 941328.67 | 1704572.87 |
| 121 | 941249.31 | 1704556.42 |
| 122 | 941224.02 | 1704678.60 |

| 123 | 941206.44 | 1704791.74 |
|---|---|---|
| 124 | 941180.75 | 1704890.42 |
| 125 | 941177.32 | 1704907.02 |
| 126 | 941175.68 | 1704925.08 |
| 127 | 941175.60 | 1704956.54 |
| 128 | 941175.87 | 1704965.10 |
| 129 | 941177.71 | 1704981.83 |
| 130 | 941179.29 | 1704989.60 |
| 131 | 941183.67 | 1705006.01 |
| 132 | 941190.83 | 1705027.08 |
| 133 | 941193.85 | 1705034.73 |
| 134 | 941200.59 | 1705048.38 |
| 135 | 941206.91 | 1705058.98 |
| 136 | 941264.37 | 1705146.49 |
| 137 | 941268.35 | 1705152.91 |
| 138 | 941415.44 | 1705404.75 |
| 139 | 941419.74 | 1705411.67 |
| 140 | 941569.59 | 1705639.91 |
| 141 | 941573.43 | 1705646.09 |
| 142 | 941701.11 | 1705864.68 |
| 143 | 941704.75 | 1705871.30 |
| 144 | 941794.28 | 1706044.84 |
| 145 | 941804.03 | 1706063.74 |
| 146 | 941869.39 | 1706135.60 |
| 147 | 941890.21 | 1706154.70 |
| 148 | 941932.48 | 1706185.17 |
| 149 | 941959.60 | 1706162.98 |
| 150 | 941982.52 | 1706165.28 |
| 151 | 941986.60 | 1706183.39 |
| 152 | 942028.28 | 1706188.08 |
| 153 | 942029.65 | 1706169.99 |
| 154 | 942038.43 | 1706170.87 |
| 155 | 942054.73 | 1706171.64 |
| 156 | 942430.79 | 1706169.74 |
| 157 | 942481.40 | 1706172.14 |
| 158 | 942685.41 | 1706171.11 |
| 159 | 942944.67 | 1706197.04 |
| 160 | 942961.73 | 1706197.80 |
| 161 | 942973.30 | 1706197.28 |
| 162 | 942986.49 | 1706195.69 |
| 163 | 943034.72 | 1706187.80 |
| 164 | 943057.15 | 1706196.29 |
| 165 | 943904.42 | 1705914.98 |
| 166 | 943950.04 | 1705905.05 |

| 167 | 943958.17 | 1705897.65 |
|---|---|---|
| 168 | 943953.48 | 1705897.74 |
| 169 | 943931.34 | 1705897.88 |
| 170 | 943903.16 | 1705900.29 |
| 171 | 943878.61 | 1705902.74 |
| 172 | 943869.92 | 1705903.96 |
| 173 | 943585.09 | 1706028.45 |
| 174 | 943606.91 | 1706011.46 |
| 175 | 943621.81 | 1706001.69 |
| 176 | 943632.03 | 1705994.17 |
| 177 | 943679.88 | 1705969.50 |
| 178 | 943670.27 | 1705973.70 |
| 179 | 943636.46 | 1705986.17 |
| 180 | 943612.41 | 1705994.72 |
| 181 | 943586.74 | 1706003.99 |
| 182 | 943573.15 | 1706011.67 |
| 183 | 952530.95 | 1716374.27 |
| 184 | 952533.31 | 1716357.08 |
| 185 | 952534.79 | 1716344.77 |
| 186 | 952537.12 | 1716319.17 |
| 187 | 952538.92 | 1716279.79 |
| 188 | 952539.98 | 1716254.90 |
| 189 | 952544.17 | 1716190.98 |
| 190 | 952554.98 | 1716089.47 |
| 191 | 952566.51 | 1716015.55 |
| 192 | 952584.88 | 1715959.18 |
| 193 | 952601.57 | 1715905.67 |
| 194 | 952621.74 | 1715849.77 |
| 195 | 952639.63 | 1715799.08 |
| 196 | 952656.32 | 1715745.36 |
| 197 | 952675.04 | 1715693.98 |
| 198 | 952704.00 | 1715653.20 |
| 199 | 952758.17 | 1715602.96 |
| 200 | 952787.18 | 1715573.98 |
| 201 | 952827.35 | 1715531.02 |
| 202 | 952885.18 | 1715477.44 |
| 203 | 952923.14 | 1715443.25 |
| 204 | 952971.92 | 1715412.83 |
| 205 | 953026.16 | 1715388.88 |
| 206 | 953076.17 | 1715368.88 |
| 207 | 953125.09 | 1715353.06 |
| 208 | 953185.75 | 1715332.57 |
| 209 | 953231.75 | 1715312.69 |
| 210 | 953277.32 | 1715288.67 |

| 211 | 953314.33 | 1715260.90 |
|---|---|---|
| 212 | 953352.11 | 1715231.13 |
| 213 | 953405.34 | 1715202.82 |
| 214 | 953449.10 | 1715175.76 |
| 215 | 953485.91 | 1715151.50 |
| 216 | 953531.38 | 1715127.45 |
| 217 | 953586.55 | 1715082.04 |
| 218 | 953606.40 | 1715066.36 |
| 219 | 953696.16 | 1714993.58 |
| 220 | 953717.93 | 1714975.50 |
| 221 | 953789.64 | 1714914.39 |
| 222 | 953852.19 | 1714860.24 |
| 223 | 953838.02 | 1714838.08 |
| 224 | 953786.94 | 1714770.14 |
| 225 | 953734.60 | 1714699.62 |
| 226 | 953691.22 | 1714641.86 |
| 227 | 953703.21 | 1714634.28 |
| 228 | 953681.51 | 1714603.71 |
| 229 | 953667.92 | 1714610.79 |
| 230 | 953642.03 | 1714578.06 |
| 231 | 953644.97 | 1714572.64 |
| 232 | 953631.01 | 1714534.92 |
| 233 | 953622.24 | 1714515.38 |
| 234 | 953612.49 | 1714499.39 |
| 235 | 953585.91 | 1714461.84 |
| 236 | 953582.49 | 1714424.90 |
| 237 | 953523.55 | 1714430.36 |
| 238 | 953524.20 | 1714437.44 |
| 239 | 953518.71 | 1714437.95 |
| 240 | 953521.52 | 1714469.83 |
| 241 | 953525.06 | 1714469.50 |
| 242 | 953524.61 | 1714470.88 |
| 243 | 953525.73 | 1714482.04 |
| 244 | 953549.29 | 1714481.86 |
| 245 | 953548.74 | 1714473.55 |
| 246 | 953553.14 | 1714473.18 |
| 247 | 953557.13 | 1714484.30 |
| 248 | 953572.31 | 1714517.36 |
| 249 | 953580.07 | 1714542.13 |
| 250 | 953587.96 | 1714564.19 |
| 251 | 953598.70 | 1714590.16 |
| 252 | 953612.88 | 1714617.73 |
| 253 | 953624.95 | 1714637.23 |
| 254 | 953629.45 | 1714643.06 |

| 255 | 953623.09 | 1714634.20 |
|---|---|---|
| 256 | 953638.65 | 1714655.83 |
| 257 | 953634.64 | 1714664.54 |
| 258 | 953649.64 | 1714685.59 |
| 259 | 953652.13 | 1714688.82 |
| 260 | 953736.11 | 1714795.21 |
| 261 | 953779.28 | 1714855.90 |
| 262 | 953730.44 | 1714890.46 |
| 263 | 953717.65 | 1714900.57 |
| 264 | 953613.03 | 1714992.39 |
| 265 | 953610.10 | 1714994.76 |
| 266 | 953550.76 | 1715041.60 |
| 267 | 953493.72 | 1714999.05 |
| 268 | 953476.67 | 1714984.13 |
| 269 | 953403.53 | 1714909.14 |
| 270 | 953386.45 | 1714893.99 |
| 271 | 953370.96 | 1714883.52 |
| 272 | 953343.58 | 1714867.25 |
| 273 | 953322.98 | 1714856.97 |
| 274 | 953305.41 | 1714850.87 |
| 275 | 953277.67 | 1714845.61 |
| 276 | 953232.42 | 1714842.53 |
| 277 | 953211.61 | 1714852.76 |
| 278 | 953185.65 | 1714823.12 |
| 279 | 953157.82 | 1714821.29 |
| 280 | 953148.69 | 1714820.94 |
| 281 | 953141.21 | 1714821.05 |
| 282 | 952739.96 | 1714836.66 |
| 283 | 952727.18 | 1714838.22 |
| 284 | 952713.74 | 1714841.01 |
| 285 | 952406.53 | 1714918.80 |
| 286 | 952385.98 | 1714925.87 |
| 287 | 952349.04 | 1714943.76 |
| 288 | 952082.59 | 1715111.62 |
| 289 | 952061.01 | 1715128.48 |
| 290 | 952047.98 | 1715142.10 |
| 291 | 952036.93 | 1715156.71 |
| 292 | 952001.39 | 1715209.84 |
| 293 | 951994.18 | 1715222.00 |
| 294 | 951930.29 | 1715343.21 |
| 295 | 951925.29 | 1715351.74 |
| 296 | 951919.19 | 1715360.58 |
| 297 | 951822.37 | 1715490.04 |
| 298 | 951818.31 | 1715495.83 |

| 299 | 951760.24 | 1715582.57 |
|---|---|---|
| 300 | 951748.41 | 1715603.52 |
| 301 | 951739.42 | 1715627.65 |
| 302 | 951711.03 | 1715727.98 |
| 303 | 951704.39 | 1715746.51 |
| 304 | 951696.32 | 1715762.07 |
| 305 | 951688.40 | 1715773.88 |
| 306 | 951647.40 | 1715828.68 |
| 307 | 951639.75 | 1715892.24 |
| 308 | 951637.85 | 1715902.31 |
| 309 | 951622.92 | 1715968.28 |
| 310 | 951620.60 | 1715984.26 |
| 311 | 951619.93 | 1715996.90 |
| 312 | 951617.71 | 1716157.15 |
| 313 | 951617.56 | 1716157.15 |
| 314 | 951616.25 | 1716176.81 |
| 315 | 951609.51 | 1716188.14 |
| 316 | 951615.27 | 1716191.57 |
| 317 | 951614.02 | 1716210.34 |
| 318 | 951638.59 | 1716208.59 |
| 319 | 951638.43 | 1716184.52 |
| 320 | 951640.38 | 1716181.23 |
| 321 | 951642.92 | 1715997.68 |
| 322 | 951643.51 | 1715986.52 |
| 323 | 951645.55 | 1715972.47 |
| 324 | 951660.37 | 1715906.98 |
| 325 | 951662.49 | 1715895.75 |
| 326 | 951669.50 | 1715837.54 |
| 327 | 951707.16 | 1715787.19 |
| 328 | 951716.14 | 1715773.82 |
| 329 | 951725.52 | 1715755.74 |
| 330 | 951732.96 | 1715735.00 |
| 331 | 951761.30 | 1715634.81 |
| 332 | 951769.34 | 1715613.25 |
| 333 | 951779.85 | 1715594.63 |
| 334 | 951837.27 | 1715508.83 |
| 335 | 951840.99 | 1715503.54 |
| 336 | 951937.87 | 1715374.01 |
| 337 | 951944.69 | 1715364.12 |
| 338 | 951950.39 | 1715354.40 |
| 339 | 952014.27 | 1715233.23 |
| 340 | 952020.86 | 1715222.10 |
| 341 | 952055.68 | 1715170.05 |
| 342 | 952065.53 | 1715157.03 |

| 343 | 952076.47 | 1715145.59 |
|---|---|---|
| 344 | 952095.84 | 1715130.46 |
| 345 | 952360.22 | 1714963.90 |
| 346 | 952394.76 | 1714947.17 |
| 347 | 952413.11 | 1714940.86 |
| 348 | 952718.90 | 1714863.43 |
| 349 | 952730.92 | 1714860.94 |
| 350 | 952741.80 | 1714859.61 |
| 351 | 953141.83 | 1714844.05 |
| 352 | 953148.43 | 1714843.94 |
| 353 | 953156.62 | 1714844.26 |
| 354 | 953174.63 | 1714845.44 |
| 355 | 953205.93 | 1714881.19 |
| 356 | 953237.02 | 1714865.89 |
| 357 | 953274.73 | 1714868.46 |
| 358 | 953299.47 | 1714873.16 |
| 359 | 953314.04 | 1714878.22 |
| 360 | 953332.56 | 1714887.46 |
| 361 | 953358.63 | 1714902.96 |
| 362 | 953372.33 | 1714912.20 |
| 363 | 953387.65 | 1714925.79 |
| 364 | 953460.85 | 1715000.84 |
| 365 | 953479.24 | 1715016.95 |
| 366 | 953542.08 | 1715063.83 |
| 367 | 953515.56 | 1715087.63 |
| 368 | 953467.34 | 1715126.94 |
| 369 | 953434.95 | 1715146.12 |
| 370 | 953342.01 | 1715204.32 |
| 371 | 953263.30 | 1715265.50 |
| 372 | 953220.08 | 1715289.10 |
| 373 | 953176.59 | 1715308.05 |
| 374 | 953117.37 | 1715327.04 |
| 375 | 953065.83 | 1715342.12 |
| 376 | 953013.94 | 1715364.41 |
| 377 | 952956.81 | 1715391.07 |
| 378 | 952906.87 | 1715420.77 |
| 379 | 952866.50 | 1715456.92 |
| 380 | 952808.24 | 1715508.34 |
| 381 | 952766.51 | 1715548.71 |
| 382 | 952734.97 | 1715579.53 |
| 383 | 952680.52 | 1715629.74 |
| 384 | 952646.26 | 1715677.98 |
| 385 | 952625.51 | 1715734.10 |
| 386 | 952609.53 | 1715783.71 |

| 387 | 952588.92 | 1715837.34 |
|---|---|---|
| 388 | 952569.80 | 1715902.47 |
| 389 | 952554.64 | 1715947.59 |
| 390 | 952537.88 | 1716008.00 |
| 391 | 952525.34 | 1716085.50 |
| 392 | 952511.45 | 1716187.66 |
| 393 | 952509.97 | 1716252.56 |
| 394 | 952508.10 | 1716318.83 |
| 395 | 952505.73 | 1716336.49 |
| 396 | 952503.19 | 1716356.41 |
| 397 | 952494.38 | 1716357.98 |
| 398 | 952492.83 | 1716367.82 |
| 399 | 949734.04 | 1721598.60 |
| 400 | 949735.73 | 1721592.83 |
| 401 | 949742.04 | 1721594.51 |
| 402 | 949758.57 | 1721532.81 |
| 403 | 949763.60 | 1721503.52 |
| 404 | 949763.87 | 1721482.53 |
| 405 | 949762.56 | 1721457.82 |
| 406 | 949743.22 | 1721447.96 |
| 407 | 949742.23 | 1721419.63 |
| 408 | 949737.56 | 1721370.02 |
| 409 | 949734.00 | 1721316.55 |
| 410 | 949731.98 | 1721263.98 |
| 411 | 949727.44 | 1721213.81 |
| 412 | 949722.62 | 1721159.67 |
| 413 | 949719.73 | 1721108.29 |
| 414 | 949784.06 | 1721097.80 |
| 415 | 949792.37 | 1721096.23 |
| 416 | 949843.69 | 1721085.08 |
| 417 | 949851.62 | 1721083.15 |
| 418 | 949860.01 | 1721080.64 |
| 419 | 949987.84 | 1721038.18 |
| 420 | 949994.83 | 1721035.23 |
| 421 | 950091.44 | 1720991.71 |
| 422 | 950098.13 | 1720988.91 |
| 423 | 950191.54 | 1720952.57 |
| 424 | 950198.37 | 1720950.12 |
| 425 | 950211.71 | 1720945.70 |
| 426 | 950214.26 | 1720953.12 |
| 427 | 950283.91 | 1720929.50 |
| 428 | 950288.75 | 1720927.11 |
| 429 | 950284.82 | 1720921.60 |
| 430 | 950391.28 | 1720886.47 |

| 431 | 950403.57 | 1720881.87 |
|---|---|---|
| 432 | 950414.66 | 1720876.67 |
| 433 | 950491.29 | 1720837.20 |
| 434 | 950498.70 | 1720833.13 |
| 435 | 950623.74 | 1720760.38 |
| 436 | 950630.94 | 1720756.89 |
| 437 | 950804.66 | 1720678.61 |
| 438 | 950817.92 | 1720671.89 |
| 439 | 950826.88 | 1720666.42 |
| 440 | 950899.58 | 1720618.70 |
| 441 | 950903.63 | 1720615.83 |
| 442 | 950967.55 | 1720568.95 |
| 443 | 950973.10 | 1720564.69 |
| 444 | 950979.79 | 1720559.03 |
| 445 | 950986.76 | 1720552.40 |
| 446 | 951011.94 | 1720527.00 |
| 447 | 951076.09 | 1720462.28 |
| 448 | 951081.89 | 1720456.11 |
| 449 | 951197.08 | 1720327.02 |
| 450 | 951212.20 | 1720312.46 |
| 451 | 951230.65 | 1720299.59 |
| 452 | 951404.43 | 1720198.24 |
| 453 | 951417.15 | 1720189.99 |
| 454 | 951431.66 | 1720178.26 |
| 455 | 951562.93 | 1720059.01 |
| 456 | 951570.06 | 1720052.12 |
| 457 | 951574.83 | 1720046.99 |
| 458 | 951610.68 | 1720006.82 |
| 459 | 951622.27 | 1719951.07 |
| 460 | 951654.48 | 1719929.96 |
| 461 | 951671.24 | 1719917.32 |
| 462 | 951681.46 | 1719907.76 |
| 463 | 951691.90 | 1719895.97 |
| 464 | 951726.40 | 1719852.96 |
| 465 | 951730.68 | 1719847.40 |
| 466 | 951736.29 | 1719839.23 |
| 467 | 951763.95 | 1719796.22 |
| 468 | 951768.33 | 1719788.99 |
| 469 | 951808.27 | 1719719.09 |
| 470 | 951813.41 | 1719727.32 |
| 471 | 951853.49 | 1719686.62 |
| 472 | 951835.35 | 1719656.24 |
| 473 | 951832.96 | 1719653.08 |
| 474 | 951830.69 | 1719651.76 |

| 475 | 951827.84 | 1719650.83 |
|---|---|---|
| 476 | 951824.59 | 1719650.58 |
| 477 | 951822.33 | 1719651.18 |
| 478 | 951817.45 | 1719654.05 |
| 479 | 951815.83 | 1719653.43 |
| 480 | 951802.86 | 1719668.38 |
| 481 | 951767.23 | 1719723.35 |
| 482 | 951740.76 | 1719772.10 |
| 483 | 951724.96 | 1719797.12 |
| 484 | 951712.17 | 1719817.37 |
| 485 | 951706.18 | 1719826.87 |
| 486 | 951694.71 | 1719840.72 |
| 487 | 951682.76 | 1719855.14 |
| 488 | 951674.65 | 1719864.92 |
| 489 | 951663.16 | 1719873.60 |
| 490 | 951653.11 | 1719881.18 |
| 491 | 951647.93 | 1719885.10 |
| 492 | 951636.42 | 1719894.45 |
| 493 | 951604.43 | 1719920.45 |
| 494 | 951582.01 | 1719960.87 |
| 495 | 951574.58 | 1719974.62 |
| 496 | 951565.92 | 1719991.33 |
| 497 | 951560.01 | 1720003.10 |
| 498 | 951552.79 | 1720017.50 |
| 499 | 951544.43 | 1720027.41 |
| 500 | 951538.29 | 1720034.78 |
| 501 | 951532.25 | 1720041.95 |
| 502 | 951526.27 | 1720048.78 |
| 503 | 951520.38 | 1720055.11 |
| 504 | 951511.27 | 1720064.01 |
| 505 | 951505.11 | 1720069.59 |
| 506 | 951486.44 | 1720085.93 |
| 507 | 951477.59 | 1720093.74 |
| 508 | 951454.91 | 1720113.59 |
| 509 | 951446.76 | 1720121.19 |
| 510 | 951433.98 | 1720133.34 |
| 511 | 951426.04 | 1720140.22 |
| 512 | 951417.21 | 1720147.06 |
| 513 | 951404.26 | 1720156.34 |
| 514 | 951391.54 | 1720165.37 |
| 515 | 951371.56 | 1720176.61 |
| 516 | 951354.27 | 1720186.36 |
| 517 | 951333.01 | 1720198.42 |
| 518 | 951314.82 | 1720208.77 |

| 519 | 951297.35 | 1720220.39 |
|---|---|---|
| 520 | 951280.05 | 1720231.94 |
| 521 | 951258.37 | 1720246.19 |
| 522 | 951244.32 | 1720255.06 |
| 523 | 951227.89 | 1720264.94 |
| 524 | 951207.55 | 1720276.98 |
| 525 | 951192.24 | 1720287.94 |
| 526 | 951160.65 | 1720316.78 |
| 527 | 951136.76 | 1720340.83 |
| 528 | 951106.85 | 1720373.72 |
| 529 | 951051.90 | 1720438.46 |
| 530 | 951010.19 | 1720483.00 |
| 531 | 950980.37 | 1720513.92 |
| 532 | 950958.36 | 1720529.86 |
| 533 | 950940.31 | 1720546.23 |
| 534 | 950904.51 | 1720575.27 |
| 535 | 950877.13 | 1720595.58 |
| 536 | 950852.63 | 1720612.66 |
| 537 | 950824.13 | 1720631.27 |
| 538 | 950783.75 | 1720651.04 |
| 539 | 950754.03 | 1720666.24 |
| 540 | 950724.77 | 1720679.62 |
| 541 | 950696.34 | 1720693.14 |
| 542 | 950653.27 | 1720712.03 |
| 543 | 950626.88 | 1720724.64 |
| 544 | 950602.85 | 1720736.70 |
| 545 | 950563.70 | 1720759.21 |
| 546 | 950503.45 | 1720791.58 |
| 547 | 950487.26 | 1720800.43 |
| 548 | 950449.36 | 1720820.27 |
| 549 | 950411.62 | 1720841.17 |
| 550 | 950383.67 | 1720855.86 |
| 551 | 950336.74 | 1720869.20 |
| 552 | 950300.56 | 1720879.22 |
| 553 | 950279.01 | 1720889.63 |
| 554 | 950266.64 | 1720893.73 |
| 555 | 950266.78 | 1720883.98 |
| 556 | 950267.10 | 1720857.35 |
| 557 | 950264.74 | 1720819.99 |
| 558 | 950259.22 | 1720758.84 |
| 559 | 950253.77 | 1720699.81 |
| 560 | 950247.73 | 1720639.40 |
| 561 | 950241.24 | 1720575.70 |
| 562 | 950234.72 | 1720512.54 |

| 563 | 950229.09 | 1720455.68 |
|---|---|---|
| 564 | 950224.74 | 1720404.58 |
| 565 | 950223.72 | 1720392.05 |
| 566 | 950222.14 | 1720367.59 |
| 567 | 950256.74 | 1720355.25 |
| 568 | 950268.91 | 1720350.34 |
| 569 | 950279.90 | 1720344.86 |
| 570 | 950299.51 | 1720334.14 |
| 571 | 950317.93 | 1720345.36 |
| 572 | 950345.26 | 1720330.43 |
| 573 | 950351.94 | 1720327.00 |
| 574 | 950360.52 | 1720323.26 |
| 575 | 950362.40 | 1720328.22 |
| 576 | 950433.88 | 1720302.29 |
| 577 | 950431.49 | 1720296.63 |
| 578 | 950443.00 | 1720290.34 |
| 579 | 950451.57 | 1720284.81 |
| 580 | 950495.84 | 1720254.21 |
| 581 | 950490.73 | 1720191.37 |
| 582 | 950496.55 | 1720187.69 |
| 583 | 950502.79 | 1720183.93 |
| 584 | 950507.45 | 1720181.90 |
| 585 | 950516.66 | 1720164.48 |
| 586 | 950515.18 | 1720104.80 |
| 587 | 950512.28 | 1720058.30 |
| 588 | 950509.41 | 1720004.06 |
| 589 | 950507.56 | 1719957.21 |
| 590 | 950504.66 | 1719913.26 |
| 591 | 950502.60 | 1719869.21 |
| 592 | 950499.93 | 1719818.75 |
| 593 | 950496.53 | 1719773.61 |
| 594 | 950488.53 | 1719715.59 |
| 595 | 950474.63 | 1719701.60 |
| 596 | 950458.88 | 1719682.19 |
| 597 | 950425.96 | 1719648.36 |
| 598 | 950431.53 | 1719624.12 |
| 599 | 950440.28 | 1719577.43 |
| 600 | 950434.59 | 1719575.96 |
| 601 | 950434.56 | 1719575.97 |
| 602 | 950435.93 | 1719569.63 |
| 603 | 950408.61 | 1719567.67 |
| 604 | 950408.19 | 1719573.51 |
| 605 | 950398.16 | 1719573.02 |
| 606 | 950394.15 | 1719656.86 |

| 607 | 950433.88 | 1719700.58 |
|---|---|---|
| 608 | 950438.20 | 1719720.46 |
| 609 | 950439.93 | 1719730.06 |
| 610 | 950440.99 | 1719739.75 |
| 611 | 950464.50 | 1720152.20 |
| 612 | 950466.67 | 1720179.40 |
| 613 | 950434.26 | 1720202.33 |
| 614 | 950400.49 | 1720225.87 |
| 615 | 950393.41 | 1720230.73 |
| 616 | 950365.96 | 1720251.48 |
| 617 | 950364.47 | 1720256.30 |
| 618 | 950338.42 | 1720264.88 |
| 619 | 950318.27 | 1720271.71 |
| 620 | 950284.23 | 1720280.50 |
| 621 | 950207.05 | 1720294.79 |
| 622 | 950198.04 | 1720351.76 |
| 623 | 950175.21 | 1720359.91 |
| 624 | 950215.74 | 1720857.98 |
| 625 | 950217.83 | 1720873.88 |
| 626 | 950221.10 | 1720888.09 |
| 627 | 950224.62 | 1720899.21 |
| 628 | 950227.28 | 1720906.65 |
| 629 | 950221.16 | 1720908.64 |
| 630 | 950191.61 | 1720919.60 |
| 631 | 950178.09 | 1720924.13 |
| 632 | 950153.48 | 1720932.82 |
| 633 | 950113.70 | 1720949.49 |
| 634 | 950083.98 | 1720960.98 |
| 635 | 950047.94 | 1720975.96 |
| 636 | 950021.61 | 1720986.42 |
| 637 | 949986.56 | 1721002.97 |
| 638 | 949937.03 | 1721021.61 |
| 639 | 949904.10 | 1721034.16 |
| 640 | 949872.46 | 1721044.29 |
| 641 | 949831.47 | 1721055.71 |
| 642 | 949798.05 | 1721061.96 |
| 643 | 949761.08 | 1721068.74 |
| 644 | 949740.08 | 1721074.29 |
| 645 | 949729.90 | 1721076.27 |
| 646 | 949706.59 | 1721080.16 |
| 647 | 949669.01 | 1721084.26 |
| 648 | 949644.09 | 1721088.57 |
| 649 | 949573.22 | 1721090.11 |
| 650 | 949534.64 | 1721089.42 |


| | | |
|---|---|---|
| 651 | 949465.72 | 1721089.97 |
| 652 | 949412.41 | 1721106.14 |
| 653 | 949361.01 | 1721132.23 |
| 654 | 949321.45 | 1721164.93 |
| 655 | 949278.74 | 1721204.64 |
| 656 | 949225.19 | 1721247.80 |
| 657 | 949175.24 | 1721285.22 |
| 658 | 949119.13 | 1721309.77 |
| 659 | 949056.24 | 1721320.54 |
| 660 | 949049.21 | 1721321.06 |
| 661 | 948995.57 | 1721317.19 |
| 662 | 948931.11 | 1721305.35 |
| 663 | 948875.90 | 1721297.56 |
| 664 | 948815.51 | 1721289.56 |
| 665 | 948762.76 | 1721282.03 |
| 666 | 948687.65 | 1721277.50 |
| 667 | 948503.44 | 1721285.15 |
| 668 | 948447.80 | 1721285.07 |
| 669 | 948382.68 | 1721288.12 |
| 670 | 948280.59 | 1721291.84 |
| 671 | 948256.43 | 1721293.48 |
| 672 | 948254.73 | 1721287.05 |
| 673 | 948249.96 | 1721265.64 |
| 674 | 948245.29 | 1721250.19 |
| 675 | 948239.46 | 1721226.82 |
| 676 | 948239.48 | 1721226.88 |
| 677 | 948244.01 | 1721203.42 |
| 678 | 948252.98 | 1721167.48 |
| 679 | 948253.86 | 1721142.19 |
| 680 | 948234.78 | 1720911.96 |
| 681 | 948231.63 | 1720844.14 |
| 682 | 948228.00 | 1720769.13 |
| 683 | 948221.22 | 1720647.22 |
| 684 | 948219.56 | 1720617.33 |
| 685 | 948215.09 | 1720567.25 |
| 686 | 948210.01 | 1720502.17 |
| 687 | 948205.05 | 1720455.08 |
| 688 | 948199.39 | 1720419.33 |
| 689 | 948193.54 | 1720375.60 |
| 690 | 948187.61 | 1720323.26 |
| 691 | 948185.14 | 1720286.16 |
| 692 | 948181.78 | 1720239.47 |
| 693 | 948178.84 | 1720202.37 |
| 694 | 948175.31 | 1720160.64 |
| 695 | 948171.30 | 1720111.03 |
| 696 | 948166.79 | 1720070.18 |
| 697 | 948162.21 | 1720032.74 |
| 698 | 948156.06 | 1719990.27 |
| 699 | 948152.40 | 1719949.06 |
| 700 | 948148.88 | 1719908.04 |
| 701 | 948130.46 | 1719851.11 |
| 702 | 948103.49 | 1719811.42 |
| 703 | 948079.02 | 1719782.28 |
| 704 | 948041.69 | 1719740.81 |
| 705 | 948024.63 | 1719712.29 |
| 706 | 948017.71 | 1719700.41 |
| 707 | 948042.62 | 1719700.20 |
| 708 | 948037.78 | 1719626.13 |
| 709 | 947991.32 | 1719641.30 |
| 710 | 947990.88 | 1719646.26 |
| 711 | 947991.00 | 1719654.12 |
| 712 | 947962.43 | 1719670.86 |
| 713 | 948014.57 | 1719759.81 |
| 714 | 948109.70 | 1719888.95 |
| 715 | 948153.86 | 1720284.43 |
| 716 | 948158.00 | 1720353.60 |
| 717 | 948158.68 | 1720361.74 |
| 718 | 948159.88 | 1720370.41 |
| 719 | 948172.97 | 1720449.92 |
| 720 | 948179.27 | 1720506.96 |
| 721 | 948162.68 | 1720544.65 |
| 722 | 948175.67 | 1720663.18 |
| 723 | 948148.73 | 1720674.62 |
| 724 | 948150.93 | 1720693.57 |
| 725 | 948139.66 | 1720694.88 |
| 726 | 948121.90 | 1720698.00 |
| 727 | 948109.49 | 1720701.44 |
| 728 | 948092.67 | 1720707.94 |
| 729 | 948070.16 | 1720720.42 |
| 730 | 948039.78 | 1720740.66 |
| 731 | 948053.92 | 1720782.51 |
| 732 | 948050.84 | 1720783.54 |
| 733 | 948058.93 | 1720804.45 |
| 734 | 948055.48 | 1720802.92 |
| 735 | 948046.11 | 1720823.94 |
| 736 | 948068.49 | 1720833.91 |
| 737 | 948079.80 | 1720861.57 |
| 738 | 948084.75 | 1720880.11 |
| 739 | 948095.30 | 1720915.99 |
| 740 | 948100.07 | 1720932.61 |
| 741 | 948110.09 | 1720966.48 |
| 742 | 948129.74 | 1721011.34 |
| 743 | 948148.93 | 1721055.62 |
| 744 | 948172.34 | 1721106.72 |
| 745 | 948187.85 | 1721142.28 |
| 746 | 948204.31 | 1721185.95 |
| 747 | 948194.25 | 1721205.90 |
| 748 | 948235.82 | 1721331.94 |
| 749 | 948533.68 | 1721314.99 |
| 750 | 948540.94 | 1721314.78 |
| 751 | 948754.72 | 1721313.83 |
| 752 | 948767.46 | 1721314.36 |
| 753 | 948776.40 | 1721315.44 |
| 754 | 948990.30 | 1721348.34 |
| 755 | 949007.12 | 1721350.04 |
| 756 | 949039.45 | 1721351.59 |
| 757 | 949051.11 | 1721351.73 |
| 758 | 949061.60 | 1721351.13 |
| 759 | 949073.18 | 1721349.67 |
| 760 | 949108.11 | 1721343.98 |
| 761 | 949123.79 | 1721340.62 |
| 762 | 949134.94 | 1721337.20 |
| 763 | 949148.49 | 1721331.82 |
| 764 | 949183.94 | 1721315.84 |
| 765 | 949195.68 | 1721309.98 |
| 766 | 949208.12 | 1721302.35 |
| 767 | 949219.82 | 1721293.65 |
| 768 | 949308.83 | 1721220.91 |
| 769 | 949315.23 | 1721215.39 |
| 770 | 949365.21 | 1721169.99 |
| 771 | 949379.91 | 1721158.35 |
| 772 | 949394.94 | 1721149.36 |
| 773 | 949410.38 | 1721141.41 |
| 774 | 949422.20 | 1721136.01 |
| 775 | 949437.38 | 1721130.91 |
| 776 | 949456.37 | 1721125.73 |
| 777 | 949474.75 | 1721122.03 |
| 778 | 949492.22 | 1721120.85 |
| 779 | 949627.28 | 1721120.25 |
| 780 | 949630.47 | 1721148.22 |
| 781 | 949660.27 | 1721144.39 |
| 782 | 949663.54 | 1721165.01 |

| | | |
|---|---|---|
| 783 | 949677.98 | 1721440.55 |
| 784 | 949726.82 | 1721465.43 |
| 785 | 949728.20 | 1721504.87 |
| 786 | 949717.15 | 1721552.03 |
| 787 | 949713.62 | 1721564.25 |
| 788 | 949712.51 | 1721563.97 |
| 789 | 949708.27 | 1721580.44 |
| 790 | 949713.38 | 1721581.75 |
| 791 | 949710.55 | 1721591.39 |
| 792 | 949725.90 | 1721439.13 |
| 793 | 949725.25 | 1721420.71 |
| 794 | 949720.61 | 1721371.39 |
| 795 | 949717.01 | 1721317.45 |
| 796 | 949714.99 | 1721265.08 |
| 797 | 949710.49 | 1721215.32 |
| 798 | 949705.64 | 1721160.91 |
| 799 | 949702.85 | 1721111.04 |
| 800 | 949683.29 | 1721114.22 |
| 801 | 949684.03 | 1721141.32 |
| 802 | 949686.46 | 1721162.59 |
| 803 | 949700.26 | 1721426.07 |
| 804 | 950488.63 | 1720165.59 |
| 805 | 950490.69 | 1720164.36 |
| 806 | 950493.50 | 1720159.04 |
| 807 | 950492.18 | 1720105.79 |
| 808 | 950489.30 | 1720059.62 |
| 809 | 950486.43 | 1720005.11 |
| 810 | 950484.58 | 1719958.42 |
| 811 | 950481.68 | 1719914.55 |
| 812 | 950479.62 | 1719870.36 |
| 813 | 950476.97 | 1719820.22 |
| 814 | 950473.65 | 1719776.04 |
| 815 | 950466.78 | 1719726.35 |
| 816 | 950461.84 | 1719721.39 |
| 817 | 950463.06 | 1719729.36 |
| 818 | 950463.87 | 1719737.20 |
| 819 | 950487.48 | 1720150.89 |
| 820 | 950222.31 | 1720343.09 |
| 821 | 950249.00 | 1720333.57 |
| 822 | 950258.76 | 1720329.66 |
| 823 | 950268.85 | 1720324.67 |
| 824 | 950300.14 | 1720307.57 |
| 825 | 950318.55 | 1720318.79 |
| 826 | 950334.23 | 1720310.24 |
| 827 | 950342.02 | 1720306.24 |
| 828 | 950352.38 | 1720301.72 |
| 829 | 950351.54 | 1720299.50 |
| 830 | 950368.84 | 1720295.75 |
| 831 | 950412.14 | 1720280.14 |
| 832 | 950416.06 | 1720278.39 |
| 833 | 950421.60 | 1720273.30 |
| 834 | 950422.49 | 1720275.41 |
| 835 | 950438.49 | 1720265.87 |
| 836 | 950471.83 | 1720242.83 |
| 837 | 950468.82 | 1720205.82 |
| 838 | 950447.56 | 1720221.10 |
| 839 | 950413.57 | 1720244.80 |
| 840 | 950406.86 | 1720249.40 |
| 841 | 950385.76 | 1720265.35 |
| 842 | 950382.96 | 1720274.44 |
| 843 | 950345.71 | 1720286.72 |
| 844 | 950324.85 | 1720293.78 |
| 845 | 950289.21 | 1720302.98 |
| 846 | 950227.09 | 1720314.48 |
| 847 | 950243.97 | 1720884.34 |
| 848 | 950244.08 | 1720857.94 |
| 849 | 950241.80 | 1720821.75 |
| 850 | 950236.31 | 1720760.92 |
| 851 | 950230.87 | 1720702.01 |
| 852 | 950224.83 | 1720641.72 |
| 853 | 950218.34 | 1720578.04 |
| 854 | 950211.82 | 1720514.86 |
| 855 | 950238.68 | 1720856.12 |
| 856 | 950240.48 | 1720869.75 |
| 857 | 948208.24 | 1721131.48 |
| 858 | 948188.24 | 1720779.66 |
| 859 | 948187.64 | 1720772.43 |
| 860 | 948184.00 | 1720739.16 |
| 861 | 948156.59 | 1720742.38 |
| 862 | 948152.89 | 1720710.46 |
| 863 | 948141.64 | 1720711.78 |
| 864 | 948128.03 | 1720714.04 |
| 865 | 948114.70 | 1720717.63 |
| 866 | 948097.60 | 1720724.38 |
| 867 | 948079.60 | 1720734.57 |
| 868 | 948060.06 | 1720747.58 |
| 869 | 948070.06 | 1720777.16 |
| 870 | 948076.05 | 1720775.17 |
| 871 | 948086.18 | 1720807.65 |
| 872 | 948074.62 | 1720811.45 |
| 873 | 948086.30 | 1720816.65 |
| 874 | 948101.65 | 1720854.23 |
| 875 | 948106.91 | 1720873.89 |
| 876 | 948117.39 | 1720909.58 |
| 877 | 948122.16 | 1720926.17 |
| 878 | 948131.76 | 1720958.57 |
| 879 | 948150.83 | 1721002.14 |
| 880 | 948169.94 | 1721046.25 |
| 881 | 948193.34 | 1721097.33 |



Проект межевания территории
для размещения линейного объекта регионального значения Ханты-Мансийского автономного округа-Югры "Реконструкция трубопроводов Даниловского месторождения"
Землепользователь: ООО "ЛУКОЙЛ-Западная Сибирь"
ТПП "Урайнефтегаз"
Масштаб 1:5000

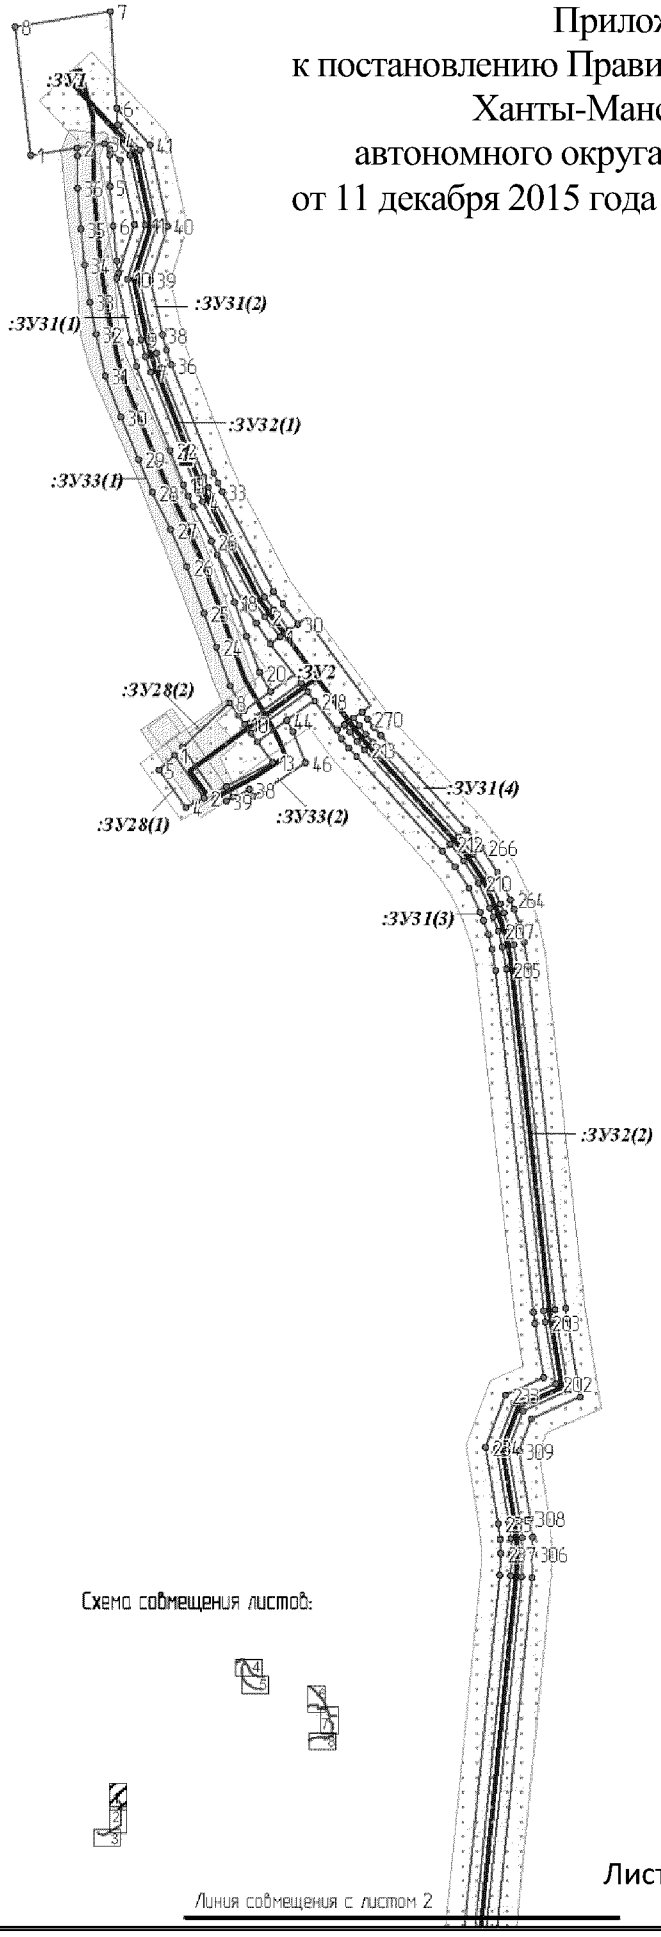Приложение 77
к постановлению Правительства
Ханты-Мансийского
автономного округа – Югры
от 11 декабря 2015 года № 450-п




Условные обозначения:

- граница земельного участка
- ранее отведенные земельные участки
- охранная зона проектируемого трубопровода
- трасса проектируемого трубопровода
- точка поворота границы земельного участка
- 43 — номер формируемого земельного участка
- :ЗУ1 :ЗУ1(1) — номер контура формируемого земельного участка

Схема совмещения листов:



Линия совмещения с листом 2

Лист 1 из 8

Проект межевания территории
для размещения линейного объекта регионального
значения Ханты-Мансийского автономного
округа-Югры "Реконструкция трубопроводов
Даниловского месторождения"
Землепользователь: ООО "ЛУКОЙЛ-Западная Сибирь"
ТПП "Урайнефтегаз"
Масштаб 1:5000

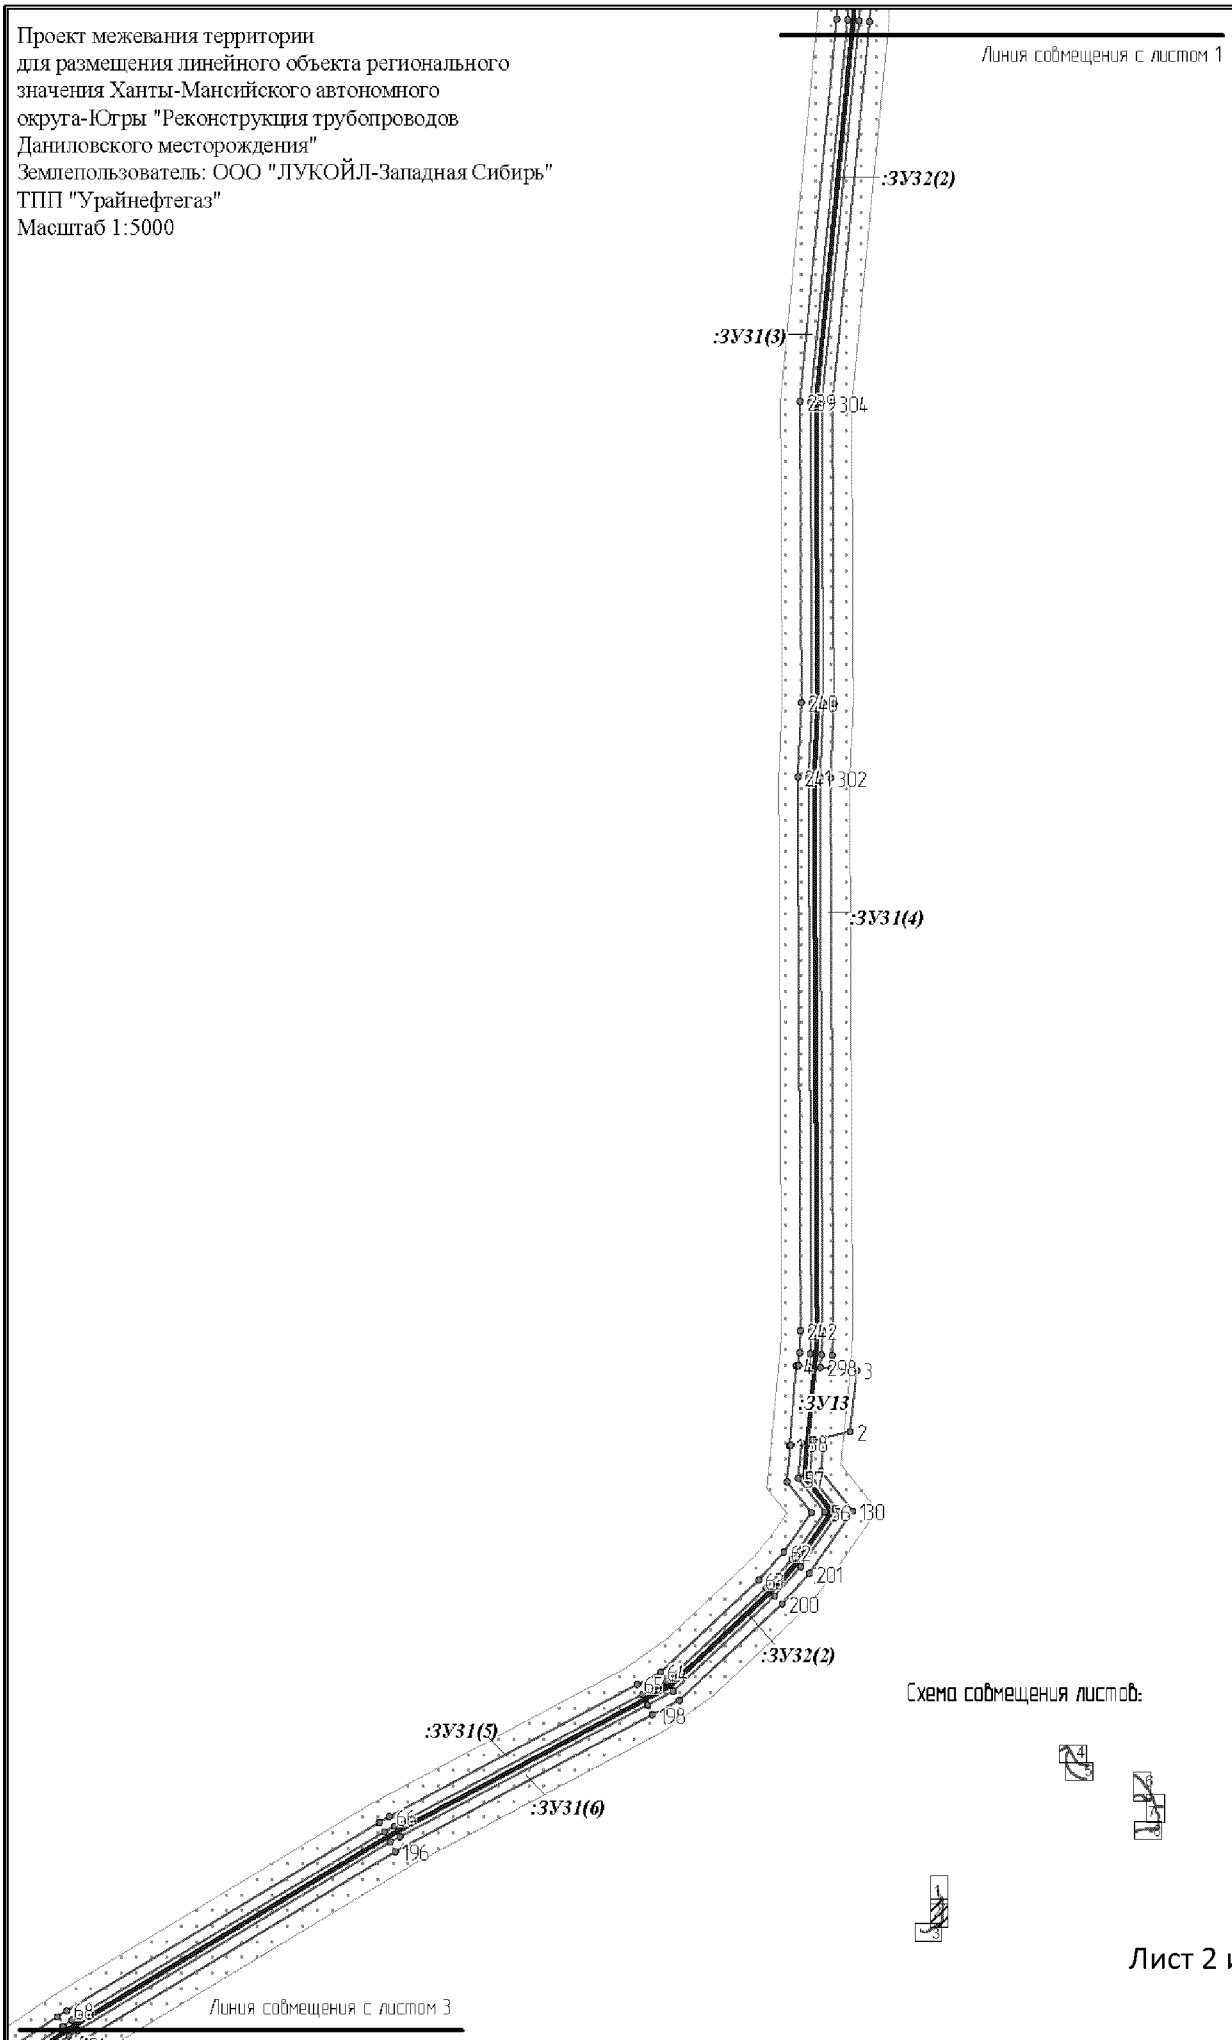



Схема совмещения листов:

Проект межевания территории
для размещения линейного объекта регионального
значения Ханты-Мансийского автономного
округа-Югры "Реконструкция трубопроводов
Даниловского месторождения"
Землепользователь: ООО "ЛУКОЙЛ-Западная Сибирь"
ТПП "Урайнефтегаз"
Масштаб 1:5000


Линия совмещения с листом 2


:ЗУ31(5)

:ЗУ31(6)


:ЗУ32(4)

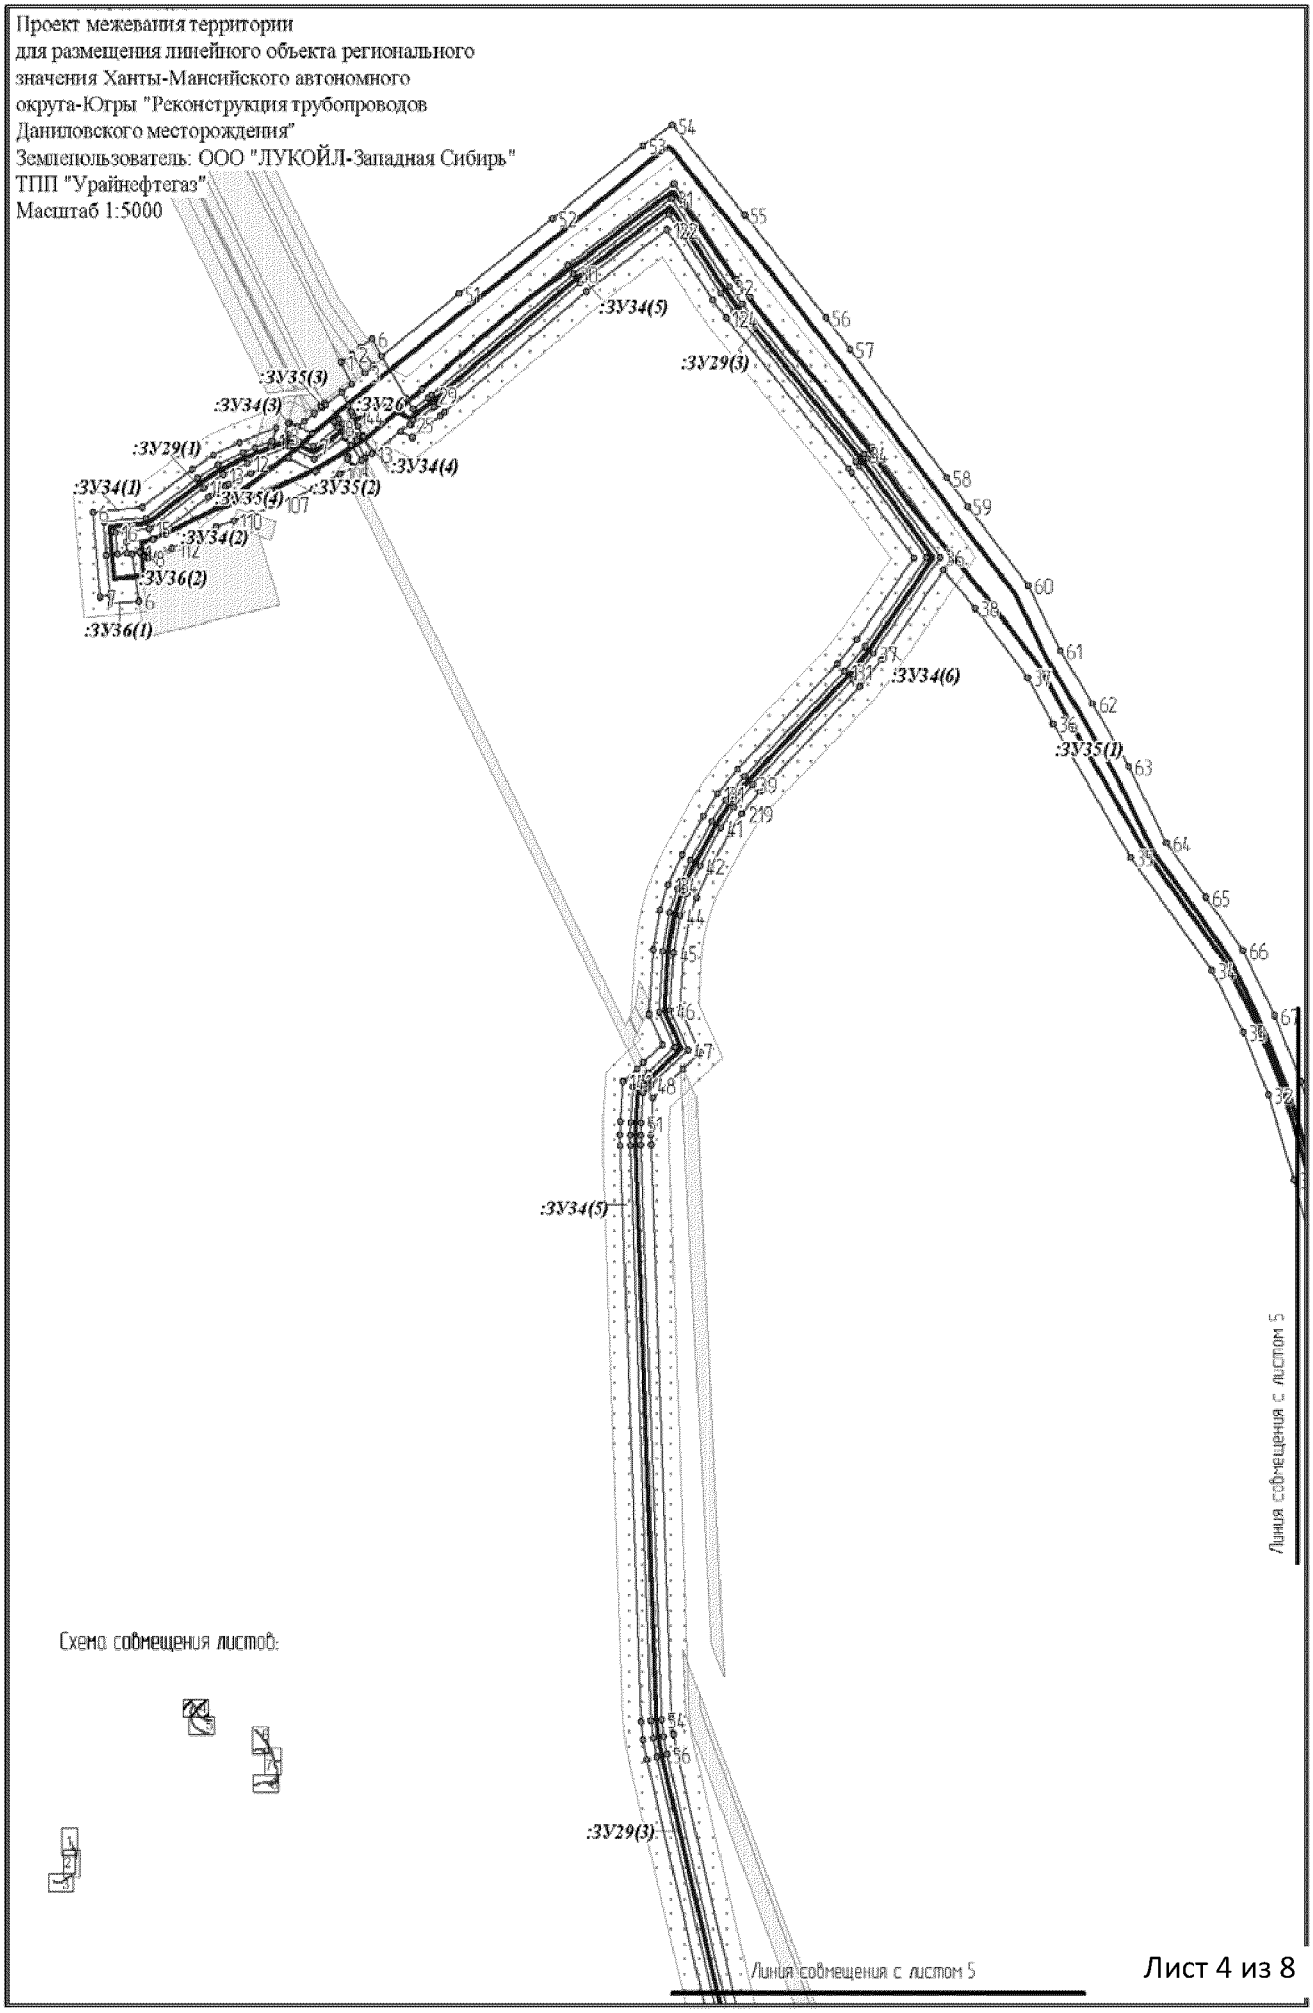
Схема совмещения листов:



Проект межевания территории
для размещения линейного объекта регионального
значения Ханты-Мансийского автономного
округа-Югры "Реконструкция трубопроводов
Даниловского месторождения"
Землепользователь: ООО "ЛУКОЙЛ-Западная Сибирь"
ТПП "Урайнефтегаз"
Масштаб 1:5000
:ЗУ35(3)
:ЗУ34(3)
:ЗУ26
:ЗУ29(1)
:ЗУ34(1)
:ЗУ35(4)
:ЗУ35(2)
:ЗУ34(4)
:ЗУ34(2)
:ЗУ36(2)
:ЗУ36(1)
:ЗУ34(5)
:ЗУ29(3)
:ЗУ34(6)
:ЗУ35(1)
:ЗУ34(5)
:ЗУ29(3)
Линия совмещения с листом 5
Линия совмещения с листом 5
Схема совмещения листов:

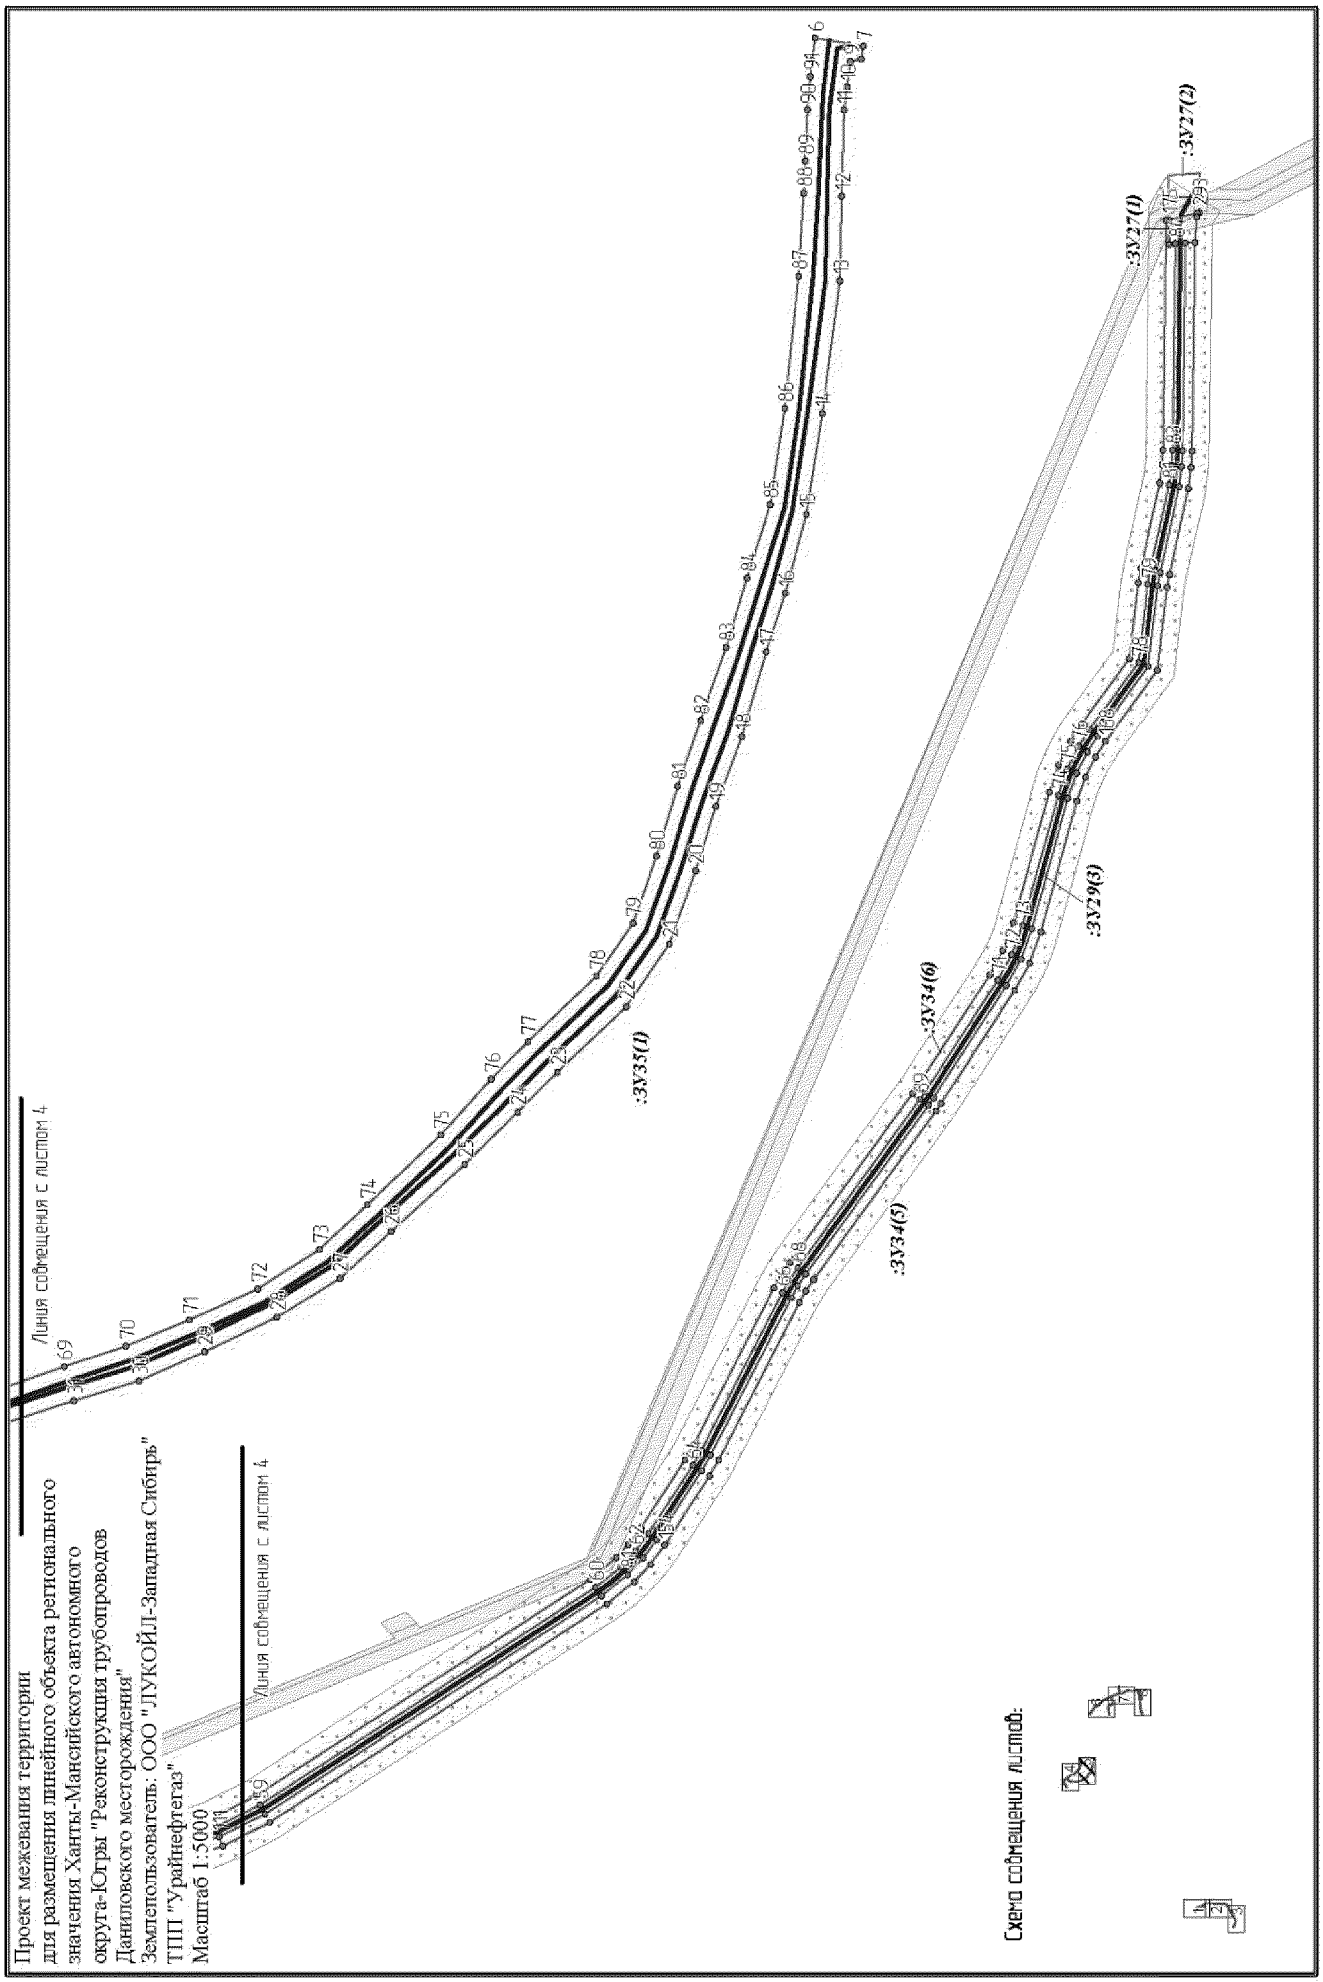
Проект межевания территории
для размещения линейного объекта регионального
значения Ханты-Мансийского автономного
округа-Югры "Реконструкция трубопроводов
Даниловского месторождения"
Землепользователь: ООО "ЛУКОЙЛ-Западная Сибирь"
ТПП "Урайнефтегаз"
Масштаб 1:5000
Линия совмещения с листом 4
Линия совмещения с листом 4
:ЗУ35(1)
:ЗУ34(5)
:ЗУ34(6)
:ЗУ29(3)
:ЗУ27(1)
:ЗУ27(2)
Схема совмещения листов:

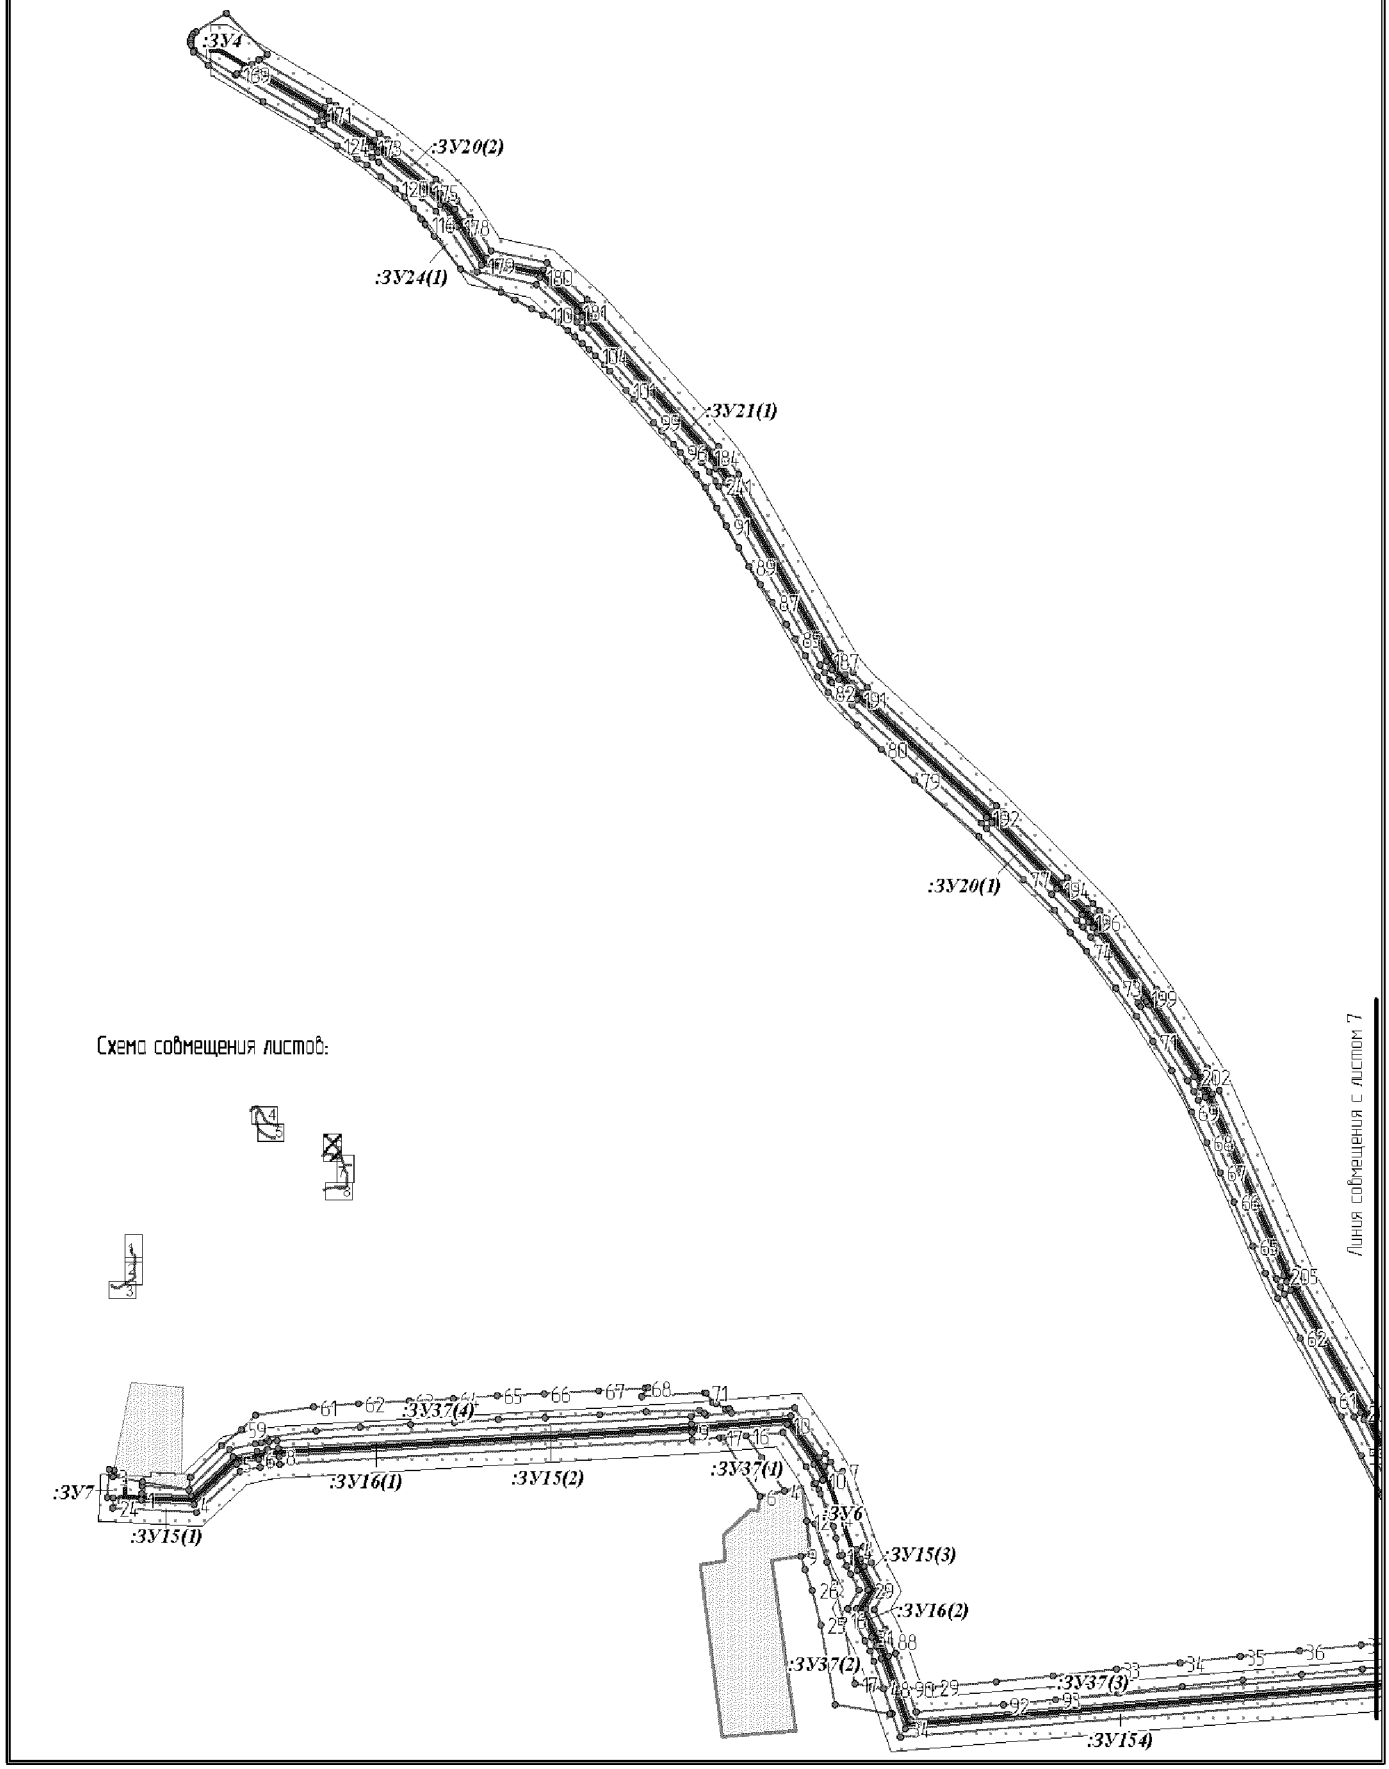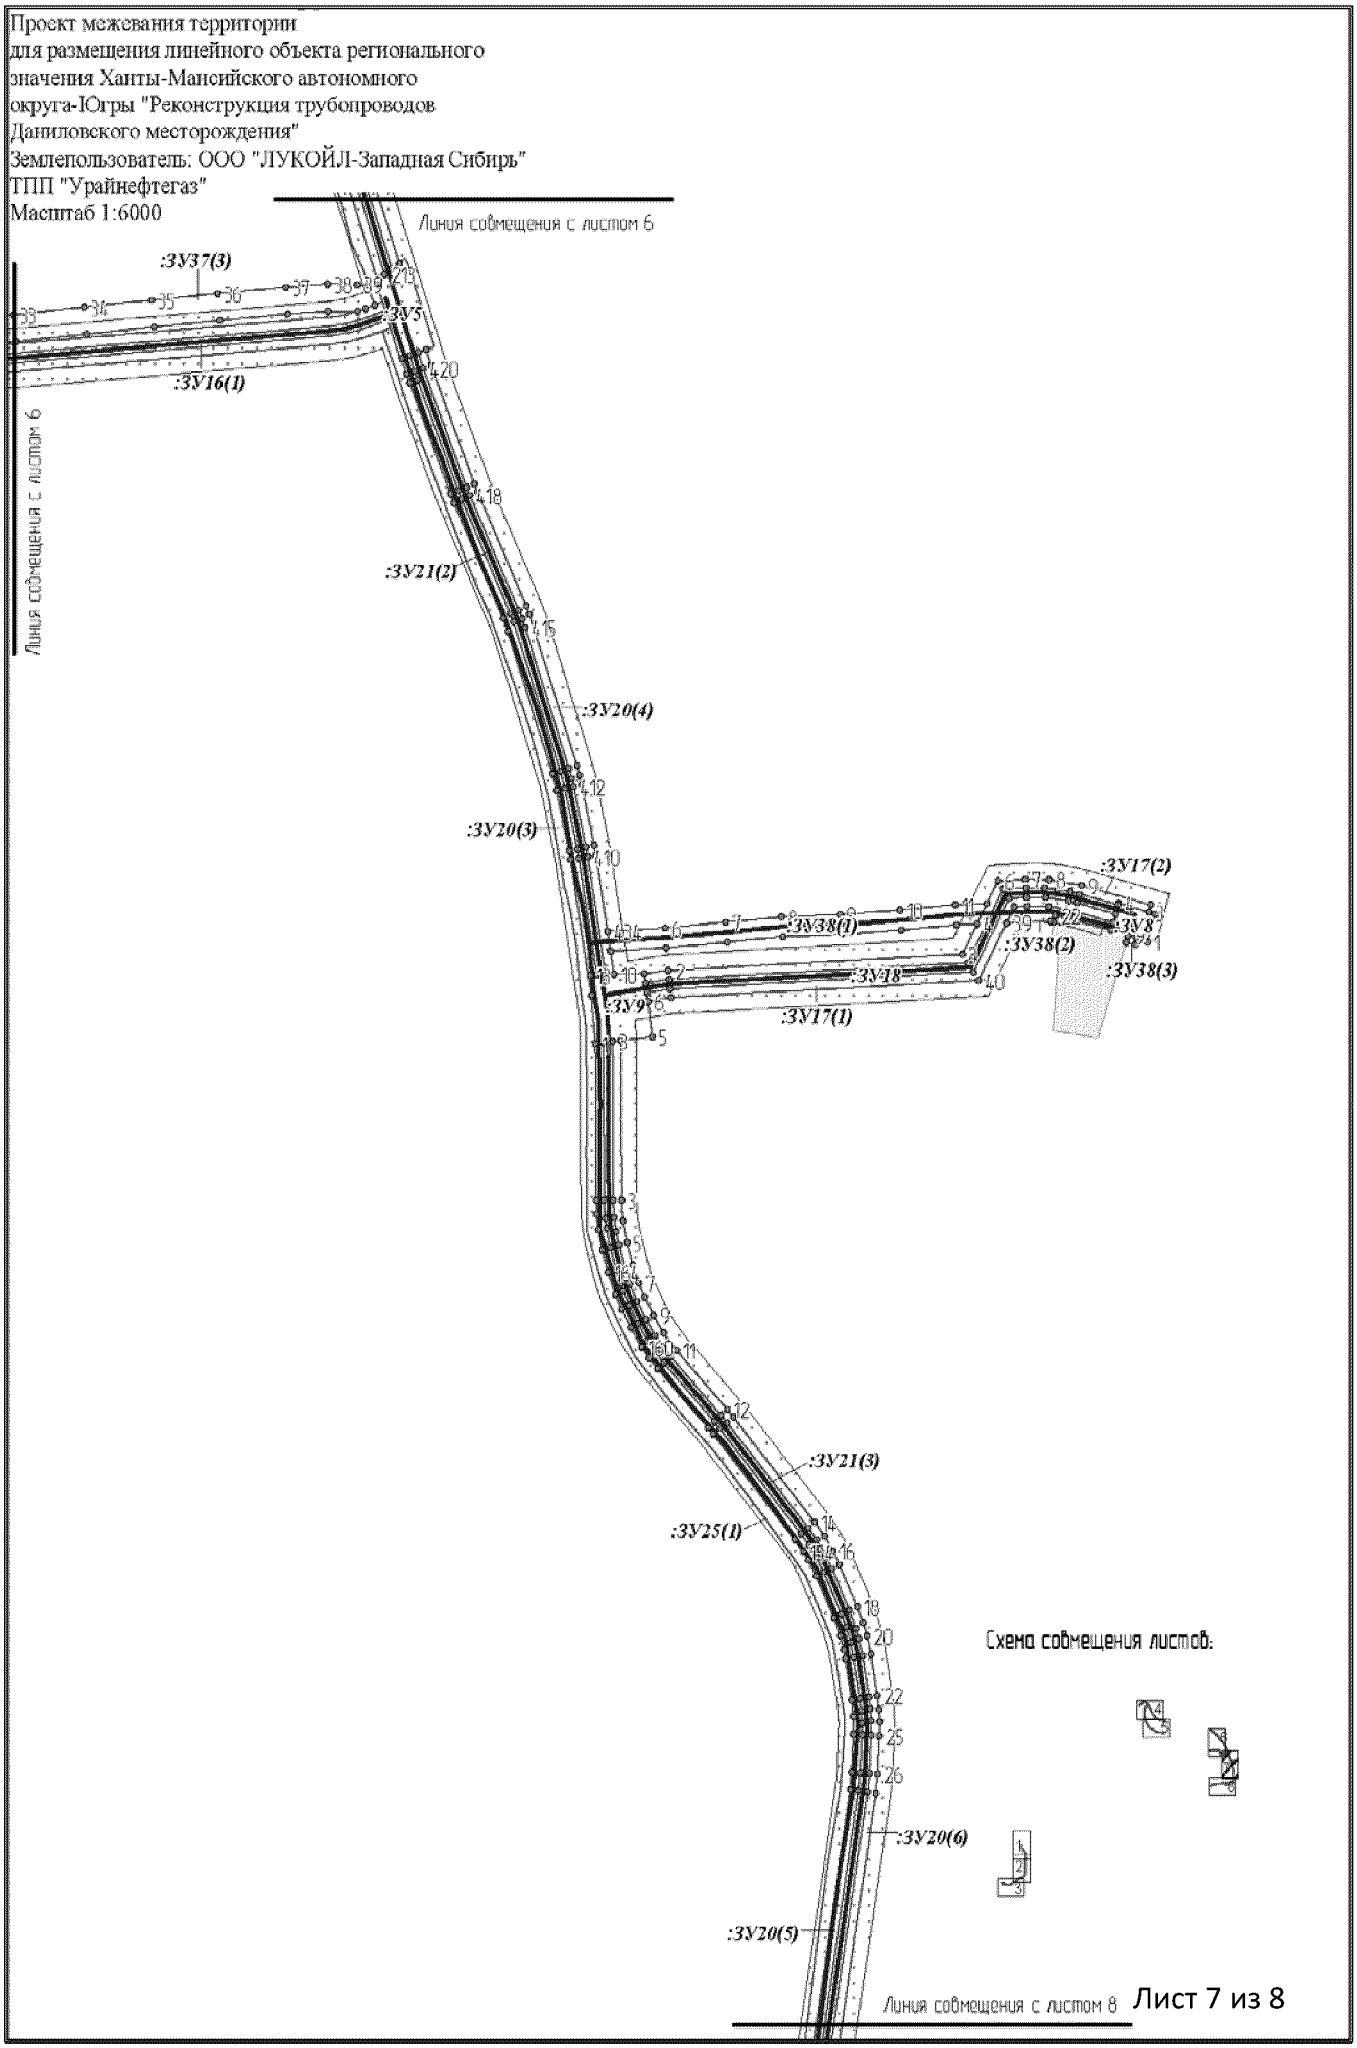Проект межевания территории
для размещения линейного объекта регионального
значения Ханты-Мансийского автономного
округа-Югры "Реконструкция трубопроводов
Даниловского месторождения"
Землепользователь: ООО "ЛУКОЙЛ-Западная Сибирь"
ТПП "Урайнефтегаз"
Масштаб 1:7000




Проект межевания территории
для размещения линейного объекта регионального
значения Ханты-Мансийского автономного
округа-Югры "Реконструкция трубопроводов
Даниловского месторождения"
Землепользователь: ООО "ЛУКОЙЛ-Западная Сибирь"
ТПП "Урайнефтегаз"
Масштаб 1:6000
Линия совмещения с листом 6
Линия совмещения с листом 6
:ЗУ37(3)
:ЗУ5
:ЗУ16(1)
:ЗУ21(2)
:ЗУ20(4)
:ЗУ20(3)
:ЗУ38(1)
:ЗУ17(2)
:ЗУ8
:ЗУ38(2)
:ЗУ38(3)
:ЗУ18
:ЗУ9
:ЗУ17(1)
:ЗУ21(3)
:ЗУ25(1)
:ЗУ20(6)
:ЗУ20(5)
Схема совмещения листов:
Линия совмещения с листом 8

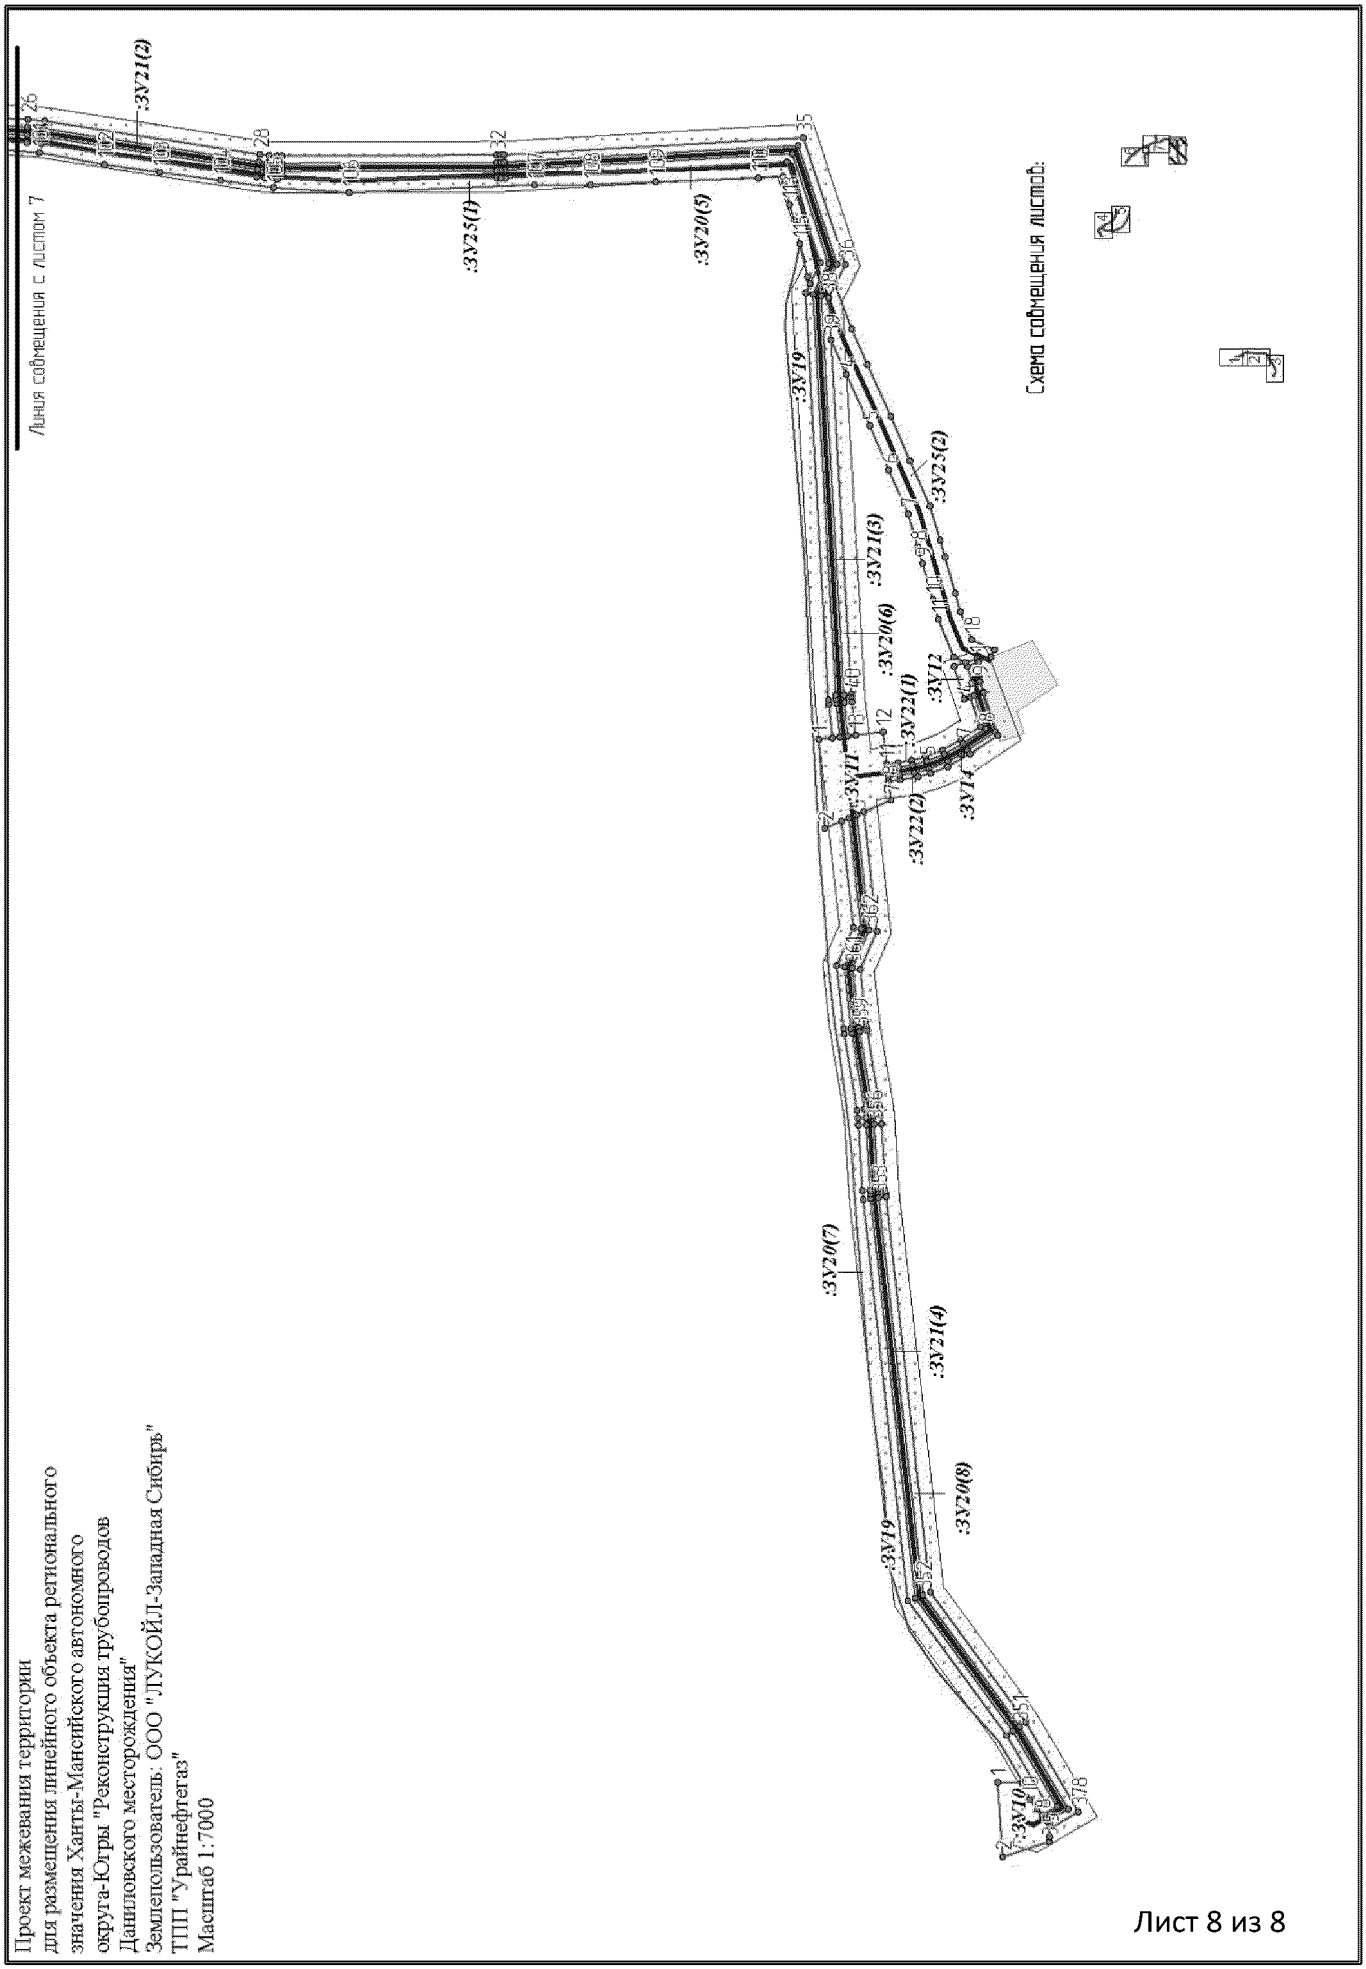
Проект межевания территории
для размещения линейного объекта регионального
значения Ханты-Мансийского автономного
округа-Югры "Реконструкция трубопроводов
Даниловского месторождения"
Землепользователь: ООО "ЛУКОЙЛ-Западная Сибирь"
ТПП "Урайнефтегаз"
Масштаб 1:7000
Линия совмещения с листом 7
:ЗУ21(2)
:ЗУ25(1)
:ЗУ20(5)
:ЗУ19
:ЗУ25(2)
:ЗУ21(3)
:ЗУ20(6)
:ЗУ12
:ЗУ23(1)
:ЗУ11
:ЗУ14
:ЗУ22(2)
:ЗУ20(7)
:ЗУ21(4)
:ЗУ19
:ЗУ20(8)
:ЗУ10
Схема совмещения листов:

***Каталог координат поворотных точек границ земельных участков***

| № | X | Y |
|---|---|---|
| **:ЗУ1** | | |
| 1 | 943953.59 | 1705841.62 |
| 2 | 943958.85 | 1705874.61 |
| 3 | 943961.97 | 1705894.19 |
| 4 | 943963.57 | 1705904.21 |
| 5 | 943974.82 | 1705903.47 |
| 6 | 943986.85 | 1705902.68 |
| 7 | 944055.62 | 1705898.13 |
| 8 | 944044.75 | 1705830.51 |
| **:ЗУ2** | | |
| 1 | 943546.02 | 1706058.84 |
| 2 | 943549.70 | 1706063.93 |
| 3 | 943554.39 | 1706070.43 |
| 4 | 943558.78 | 1706076.51 |
| 5 | 943563.09 | 1706082.47 |
| 6 | 943625.06 | 1706036.72 |
| 7 | 943620.88 | 1706030.90 |
| 8 | 943616.51 | 1706024.82 |
| 9 | 943611.83 | 1706018.32 |
| 10 | 943606.91 | 1706011.46 |
| 11 | 943585.09 | 1706028.45 |
| 12 | 943579.17 | 1706033.04 |
| 13 | 943573.08 | 1706037.78 |
| 14 | 943566.92 | 1706042.57 |
| 15 | 943566.48 | 1706042.96 |
| **:ЗУ3** | | |
| 1 | 941361.69 | 1704543.17 |
| 2 | 941374.50 | 1704517.70 |
| 3 | 941376.96 | 1704512.81 |
| 4 | 941354.31 | 1704502.17 |
| 5 | 941339.00 | 1704532.60 |
| 6 | 941347.05 | 1704536.35 |
| 7 | 941353.86 | 1704539.52 |
| 8 | 941361.11 | 1704542.90 |
| **:ЗУ4** | | |
| 1 | 951853.49 | 1719686.62 |
| 2 | 951835.35 | 1719656.24 |
| 3 | 951832.96 | 1719653.08 |
| 4 | 951830.69 | 1719651.76 |
| 5 | 951827.84 | 1719650.83 |
| 6 | 951824.59 | 1719650.58 |
| 7 | 951822.33 | 1719651.18 |
| 8 | 951817.45 | 1719654.05 |
| 9 | 951817.10 | 1719654.67 |
| 10 | 951793.47 | 1719695.39 |
| 11 | 951794.43 | 1719696.94 |
| 12 | 951798.95 | 1719704.16 |
| 13 | 951803.76 | 1719711.87 |
| 14 | 951808.27 | 1719719.09 |
| 15 | 951813.41 | 1719727.32 |
| **:ЗУ5** | | |
| 1 | 950203.72 | 1720922.50 |
| 2 | 950204.22 | 1720923.95 |
| 3 | 950206.66 | 1720931.04 |
| 4 | 950209.27 | 1720938.62 |
| 5 | 950211.71 | 1720945.70 |
| 6 | 950214.26 | 1720953.12 |
| 7 | 950283.91 | 1720929.50 |
| 8 | 950288.75 | 1720927.11 |
| 9 | 950284.82 | 1720921.60 |
| 10 | 950280.26 | 1720915.20 |
| 11 | 950275.39 | 1720908.38 |
| 12 | 950272.50 | 1720904.31 |
| 13 | 950269.60 | 1720902.99 |
| 14 | 950268.46 | 1720902.76 |
| 15 | 950265.30 | 1720902.13 |
| 16 | 950251.71 | 1720906.63 |
| 17 | 950244.58 | 1720909.00 |
| 18 | 950236.98 | 1720911.50 |
| 19 | 950229.85 | 1720913.86 |
| **:ЗУ6** | | |
| 1 | 950351.54 | 1720299.50 |
| 2 | 950352.38 | 1720301.72 |
| 3 | 950355.04 | 1720308.74 |
| 4 | 950357.87 | 1720316.24 |
| 5 | 950360.52 | 1720323.26 |
| 6 | 950362.40 | 1720328.22 |
| 7 | 950433.88 | 1720302.29 |
| 8 | 950431.49 | 1720296.63 |
| 9 | 950428.55 | 1720289.72 |
| 10 | 950425.42 | 1720282.34 |
| 11 | 950422.49 | 1720275.41 |
| 12 | 950421.60 | 1720273.30 |
| 13 | 950416.06 | 1720278.39 |
| 14 | 950388.97 | 1720290.71 |
| 15 | 950380.55 | 1720293.23 |
| **:ЗУ7** | | |
| 1 | 950406.17 | 1719601.64 |
| 2 | 950423.77 | 1719602.88 |
| 3 | 950428.88 | 1719573.13 |
| 4 | 950434.89 | 1719574.44 |
| 5 | 950435.93 | 1719569.63 |
| 6 | 950408.61 | 1719567.67 |
| **:ЗУ8** | | |
| 1 | 949710.55 | 1721591.39 |
| 2 | 949734.04 | 1721598.60 |
| 3 | 949735.73 | 1721592.83 |
| 4 | 949743.63 | 1721565.92 |
| 5 | 949742.06 | 1721565.44 |
| 6 | 949734.40 | 1721563.12 |
| 7 | 949727.22 | 1721560.94 |
| 8 | 949720.83 | 1721559.00 |
| 9 | 949716.92 | 1721574.83 |
| 10 | 949715.55 | 1721574.39 |
| 11 | 949713.38 | 1721581.75 |
| **:ЗУ9** | | |
| 1 | 949624.65 | 1721097.13 |
| 2 | 949625.52 | 1721104.75 |
| 3 | 949626.43 | 1721112.75 |
| 4 | 949627.28 | 1721120.25 |
| 5 | 949630.47 | 1721148.22 |
| 6 | 949660.27 | 1721144.39 |
| 7 | 949667.72 | 1721143.43 |
| 8 | 949675.67 | 1721142.40 |
| 9 | 949684.03 | 1721141.32 |
| 10 | 949683.29 | 1721114.22 |
| 11 | 949683.08 | 1721106.65 |
| 12 | 949682.86 | 1721098.58 |
| 13 | 949682.70 | 1721092.47 |
| 14 | 949665.06 | 1721093.88 |
| **:ЗУ10** | | |
| 1 | 948063.10 | 1720815.25 |
| 2 | 948074.62 | 1720811.45 |
| 3 | 948086.18 | 1720807.65 |
| 4 | 948076.05 | 1720775.17 |
| 5 | 948070.06 | 1720777.16 |

| | | |
|---|---|---|
| 6 | 948065.79 | 1720778.57 |
| 7 | 948058.19 | 1720781.10 |
| 8 | 948056.80 | 1720781.56 |
| 9 | 948060.41 | 1720792.14 |
| 10 | 948068.21 | 1720791.39 |
| 11 | 948072.74 | 1720807.41 |
| 12 | 948061.76 | 1720811.76 |
| **:ЗУ11** | | |
| 1 | 948220.56 | 1720734.87 |
| 2 | 948214.50 | 1720646.68 |
| 3 | 948197.79 | 1720653.78 |
| 4 | 948190.58 | 1720656.84 |
| 5 | 948182.88 | 1720660.11 |
| 6 | 948175.67 | 1720663.18 |
| 7 | 948148.73 | 1720674.62 |
| 8 | 948150.93 | 1720693.57 |
| 9 | 948151.45 | 1720698.04 |
| 10 | 948152.37 | 1720705.99 |
| 11 | 948152.89 | 1720710.46 |
| 12 | 948156.59 | 1720742.38 |
| 13 | 948184.00 | 1720739.16 |
| 14 | 948191.45 | 1720738.28 |
| 15 | 948199.40 | 1720737.34 |
| 16 | 948206.85 | 1720736.48 |
| **:ЗУ12** | | |
| 1 | 948042.62 | 1719700.20 |
| 2 | 948037.78 | 1719626.13 |
| 3 | 947991.32 | 1719641.30 |
| 4 | 947990.88 | 1719646.26 |
| 5 | 947991.00 | 1719654.12 |
| 6 | 947990.62 | 1719658.49 |
| 7 | 947993.14 | 1719661.56 |
| 8 | 947998.28 | 1719667.82 |
| 9 | 948003.09 | 1719673.71 |
| 10 | 948010.88 | 1719683.21 |
| 11 | 948017.71 | 1719700.41 |
| **:ЗУ13** | | |
| 1 | 941977.02 | 1706140.88 |
| 2 | 941986.60 | 1706183.39 |
| 3 | 942028.28 | 1706188.08 |
| 4 | 942031.49 | 1706145.68 |
| **:ЗУ14** | | |
| 1 | 948151.45 | 1720698.04 |
| 2 | 948152.37 | 1720705.99 |
| 3 | 948141.13 | 1720707.30 |
| 4 | 948127.08 | 1720709.64 |
| 5 | 948113.32 | 1720713.35 |
| 6 | 948095.68 | 1720720.32 |
| 7 | 948077.08 | 1720730.83 |
| 8 | 948054.69 | 1720745.75 |
| 9 | 948065.79 | 1720778.57 |
| 10 | 948058.19 | 1720781.10 |
| 11 | 948045.15 | 1720742.49 |
| 12 | 948072.67 | 1720724.16 |
| 13 | 948079.01 | 1720720.16 |
| 14 | 948092.26 | 1720713.08 |
| 15 | 948110.87 | 1720705.72 |
| 16 | 948125.38 | 1720701.82 |
| 17 | 948140.17 | 1720699.36 |
| **:ЗУ15** | | |
| 1 | 950408.19 | 1719573.51 |
| 2 | 950407.65 | 1719581.00 |
| 3 | 950405.30 | 1719580.89 |
| 4 | 950401.80 | 1719654.11 |
| 5 | 950440.79 | 1719697.03 |
| 6 | 950445.53 | 1719718.85 |
| 7 | 950447.36 | 1719728.98 |
| 8 | 950448.47 | 1719739.21 |
| 9 | 950472.00 | 1720151.77 |
| 10 | 950479.66 | 1720246.54 |
| 11 | 950440.57 | 1720273.52 |
| 12 | 950425.42 | 1720282.34 |
| 13 | 950422.49 | 1720275.41 |
| 14 | 950438.49 | 1720265.87 |
| 15 | 950471.83 | 1720242.83 |
| 16 | 950468.82 | 1720205.82 |
| 17 | 950466.67 | 1720179.40 |
| 18 | 950464.50 | 1720152.20 |
| 19 | 950440.99 | 1719739.75 |
| 20 | 950439.93 | 1719730.06 |
| 21 | 950438.20 | 1719720.46 |
| 22 | 950433.88 | 1719700.58 |
| 23 | 950394.15 | 1719656.86 |
| 24 | 950398.16 | 1719573.02 |
| 25 | 950352.38 | 1720301.72 |
| 26 | 950355.04 | 1720308.74 |
| 27 | 950345.25 | 1720313.01 |
| 28 | 950337.83 | 1720316.81 |
| 29 | 950318.35 | 1720327.45 |
| 30 | 950299.93 | 1720316.23 |
| 31 | 950272.46 | 1720331.26 |
| 32 | 950263.97 | 1720335.53 |
| 33 | 950251.52 | 1720340.64 |
| 34 | 950183.16 | 1720365.05 |
| 35 | 950223.22 | 1720857.38 |
| 36 | 950225.21 | 1720872.53 |
| 37 | 950227.96 | 1720884.74 |
| 38 | 950231.69 | 1720896.68 |
| 39 | 950236.98 | 1720911.50 |
| 40 | 950229.85 | 1720913.86 |
| 41 | 950227.28 | 1720906.65 |
| 42 | 950224.62 | 1720899.21 |
| 43 | 950221.10 | 1720888.09 |
| 44 | 950217.83 | 1720873.88 |
| 45 | 950215.74 | 1720857.98 |
| 46 | 950175.21 | 1720359.91 |
| 47 | 950198.04 | 1720351.76 |
| 48 | 950222.31 | 1720343.09 |
| 49 | 950249.00 | 1720333.57 |
| 50 | 950258.76 | 1720329.66 |
| 51 | 950268.85 | 1720324.67 |
| 52 | 950300.14 | 1720307.57 |
| 53 | 950318.55 | 1720318.79 |
| 54 | 950334.23 | 1720310.24 |
| 55 | 950342.02 | 1720306.24 |
| 56 | 950412.30 | 1719602.07 |
| 57 | 950419.79 | 1719602.59 |
| 58 | 950415.89 | 1719649.18 |
| 59 | 950455.06 | 1719689.67 |
| 60 | 950460.68 | 1719715.57 |
| 61 | 950461.84 | 1719721.39 |
| 62 | 950463.06 | 1719729.36 |
| 63 | 950463.87 | 1719737.20 |
| 64 | 950487.48 | 1720150.89 |
| 65 | 950488.63 | 1720165.59 |
| 66 | 950490.73 | 1720191.37 |
| 67 | 950495.84 | 1720254.21 |
| 68 | 950451.57 | 1720284.81 |
| 69 | 950443.00 | 1720290.34 |
| 70 | 950431.49 | 1720296.63 |
| 71 | 950428.55 | 1720289.72 |
| 72 | 950439.13 | 1720283.91 |

| | | |
|---|---|---|
| 73 | 950447.30 | 1720278.64 |
| 74 | 950488.01 | 1720250.50 |
| 75 | 950479.99 | 1720151.32 |
| 76 | 950456.45 | 1719738.61 |
| 77 | 950455.28 | 1719727.83 |
| 78 | 950453.35 | 1719717.17 |
| 79 | 950448.15 | 1719693.22 |
| 80 | 950409.95 | 1719651.18 |
| 81 | 950357.87 | 1720316.24 |
| 82 | 950360.52 | 1720323.26 |
| 83 | 950351.94 | 1720327.00 |
| 84 | 950345.26 | 1720330.43 |
| 85 | 950317.93 | 1720345.36 |
| 86 | 950299.51 | 1720334.14 |
| 87 | 950279.90 | 1720344.86 |
| 88 | 950268.91 | 1720350.34 |
| 89 | 950256.74 | 1720355.25 |
| 90 | 950222.14 | 1720367.59 |
| 91 | 950199.59 | 1720375.64 |
| 92 | 950206.69 | 1720462.92 |
| 93 | 950211.82 | 1720514.86 |
| 94 | 950238.68 | 1720856.12 |
| 95 | 950240.48 | 1720869.75 |
| 96 | 950243.97 | 1720884.34 |
| 97 | 950246.30 | 1720891.47 |
| 98 | 950249.16 | 1720899.50 |
| 99 | 950251.71 | 1720906.63 |
| 100 | 950244.58 | 1720909.00 |
| 101 | 950239.24 | 1720894.01 |
| 102 | 950235.70 | 1720882.67 |
| 103 | 950233.10 | 1720871.10 |
| 104 | 950231.21 | 1720856.71 |
| 105 | 950191.64 | 1720370.51 |
| 106 | 950254.22 | 1720348.17 |
| 107 | 950266.59 | 1720343.14 |
| 108 | 950276.28 | 1720338.29 |
| 109 | 950299.72 | 1720325.48 |
| 110 | 950318.13 | 1720336.70 |
| 111 | 950341.66 | 1720323.84 |
| 112 | 950348.71 | 1720320.24 |
| 113 | 950388.97 | 1720290.71 |
| 114 | 950380.55 | 1720293.23 |
| 115 | 950368.84 | 1720295.75 |
| 116 | 950412.14 | 1720280.14 |

| :3У16 | | |
|---|---|---|
| 1 | 950407.65 | 1719581.00 |
| 2 | 950406.17 | 1719601.64 |
| 3 | 950412.30 | 1719602.07 |
| 4 | 950409.95 | 1719651.18 |
| 5 | 950448.15 | 1719693.22 |
| 6 | 950453.35 | 1719717.17 |
| 7 | 950455.28 | 1719727.83 |
| 8 | 950456.45 | 1719738.61 |
| 9 | 950479.99 | 1720151.32 |
| 10 | 950488.01 | 1720250.50 |
| 11 | 950447.30 | 1720278.64 |
| 12 | 950439.13 | 1720283.91 |
| 13 | 950428.55 | 1720289.72 |
| 14 | 950425.42 | 1720282.34 |
| 15 | 950440.57 | 1720273.52 |
| 16 | 950479.66 | 1720246.54 |
| 17 | 950472.00 | 1720151.77 |
| 18 | 950448.47 | 1719739.21 |
| 19 | 950447.36 | 1719728.98 |
| 20 | 950445.53 | 1719718.85 |
| 21 | 950440.79 | 1719697.03 |
| 22 | 950401.80 | 1719654.11 |
| 23 | 950405.30 | 1719580.89 |
| 24 | 950355.04 | 1720308.74 |
| 25 | 950357.87 | 1720316.24 |
| 26 | 950348.71 | 1720320.24 |
| 27 | 950341.66 | 1720323.84 |
| 28 | 950318.13 | 1720336.70 |
| 29 | 950299.72 | 1720325.48 |
| 30 | 950276.28 | 1720338.29 |
| 31 | 950266.59 | 1720343.14 |
| 32 | 950254.22 | 1720348.17 |
| 33 | 950191.64 | 1720370.51 |
| 34 | 950231.21 | 1720856.71 |
| 35 | 950233.10 | 1720871.10 |
| 36 | 950235.70 | 1720882.67 |
| 37 | 950239.24 | 1720894.01 |
| 38 | 950244.58 | 1720909.00 |
| 39 | 950236.98 | 1720911.50 |
| 40 | 950231.69 | 1720896.68 |
| 41 | 950227.96 | 1720884.74 |
| 42 | 950225.21 | 1720872.53 |
| 43 | 950223.22 | 1720857.38 |

| | | |
|---|---|---|
| 44 | 950183.16 | 1720365.05 |
| 45 | 950251.52 | 1720340.64 |
| 46 | 950263.97 | 1720335.53 |
| 47 | 950272.46 | 1720331.26 |
| 48 | 950299.93 | 1720316.23 |
| 49 | 950318.35 | 1720327.45 |
| 50 | 950337.83 | 1720316.81 |
| 51 | 950345.25 | 1720313.01 |
| **:3У17** | | |
| 1 | 949684.03 | 1721141.32 |
| 2 | 949686.46 | 1721162.59 |
| 3 | 949700.26 | 1721426.07 |
| 4 | 949725.90 | 1721439.13 |
| 5 | 949743.22 | 1721447.96 |
| 6 | 949762.56 | 1721457.82 |
| 7 | 949763.87 | 1721482.53 |
| 8 | 949763.60 | 1721503.52 |
| 9 | 949758.57 | 1721532.81 |
| 10 | 949742.04 | 1721594.51 |
| 11 | 949735.73 | 1721592.83 |
| 12 | 949743.63 | 1721565.92 |
| 13 | 949742.06 | 1721565.44 |
| 14 | 949751.33 | 1721530.86 |
| 15 | 949753.27 | 1721522.76 |
| 16 | 949755.24 | 1721511.24 |
| 17 | 949756.33 | 1721499.61 |
| 18 | 949756.36 | 1721482.94 |
| 19 | 949755.30 | 1721462.53 |
| 20 | 949693.00 | 1721430.80 |
| 21 | 949678.99 | 1721163.39 |
| 22 | 949675.67 | 1721142.40 |
| 23 | 949660.27 | 1721144.39 |
| 24 | 949667.72 | 1721143.43 |
| 25 | 949671.02 | 1721164.23 |
| 26 | 949685.25 | 1721435.82 |
| 27 | 949747.55 | 1721467.57 |
| 28 | 949748.37 | 1721483.33 |
| 29 | 949748.25 | 1721500.74 |
| 30 | 949745.44 | 1721521.11 |
| 31 | 949743.59 | 1721528.81 |
| 32 | 949734.40 | 1721563.12 |
| 33 | 949727.22 | 1721560.94 |
| 34 | 949736.35 | 1721526.86 |
| 35 | 949738.09 | 1721519.56 |

| | | |
|---|---|---|
| 36 | 949740.53 | 1721503.24 |
| 37 | 949740.88 | 1721483.74 |
| 38 | 949740.28 | 1721472.29 |
| 39 | 949726.82 | 1721465.43 |
| 40 | 949677.98 | 1721440.55 |
| 41 | 949663.54 | 1721165.01 |
| **:ЗУ18** | | |
| 1 | 949675.67 | 1721142.40 |
| 2 | 949678.99 | 1721163.39 |
| 3 | 949693.00 | 1721430.80 |
| 4 | 949755.30 | 1721462.53 |
| 5 | 949756.36 | 1721482.94 |
| 6 | 949756.33 | 1721499.61 |
| 7 | 949755.24 | 1721511.24 |
| 8 | 949753.27 | 1721522.76 |
| 9 | 949751.33 | 1721530.86 |
| 10 | 949742.06 | 1721565.44 |
| 11 | 949734.40 | 1721563.12 |
| 12 | 949743.59 | 1721528.81 |
| 13 | 949745.44 | 1721521.11 |
| 14 | 949748.25 | 1721500.74 |
| 15 | 949748.37 | 1721483.33 |
| 16 | 949747.55 | 1721467.57 |
| 17 | 949685.25 | 1721435.82 |
| 18 | 949671.02 | 1721164.23 |
| 19 | 949667.72 | 1721143.43 |
| **:ЗУ19** | | |
| 1 | 948010.88 | 1719683.21 |
| 2 | 948017.71 | 1719700.41 |
| 3 | 948024.63 | 1719712.29 |
| 4 | 948041.69 | 1719740.81 |
| 5 | 948079.02 | 1719782.28 |
| 6 | 948103.49 | 1719811.42 |
| 7 | 948130.46 | 1719851.11 |
| 8 | 948148.88 | 1719908.04 |
| 9 | 948152.40 | 1719949.06 |
| 10 | 948156.06 | 1719990.27 |
| 11 | 948162.21 | 1720032.74 |
| 12 | 948166.79 | 1720070.18 |
| 13 | 948171.30 | 1720111.03 |
| 14 | 948175.31 | 1720160.64 |
| 15 | 948178.84 | 1720202.37 |
| 16 | 948181.78 | 1720239.47 |
| 17 | 948185.14 | 1720286.16 |
| 18 | 948187.61 | 1720323.26 |
| 19 | 948193.54 | 1720375.60 |
| 20 | 948199.39 | 1720419.33 |
| 21 | 948205.05 | 1720455.08 |
| 22 | 948210.01 | 1720502.17 |
| 23 | 948215.08 | 1720567.25 |
| 24 | 948219.56 | 1720617.33 |
| 25 | 948221.22 | 1720647.22 |
| 26 | 948228.00 | 1720769.13 |
| 27 | 948231.63 | 1720844.14 |
| 28 | 948234.78 | 1720911.96 |
| 29 | 948253.86 | 1721142.19 |
| 30 | 948252.98 | 1721167.48 |
| 31 | 948244.01 | 1721203.42 |
| 32 | 948239.48 | 1721226.88 |
| 33 | 948239.46 | 1721226.82 |
| 34 | 948231.87 | 1721193.83 |
| 35 | 948229.41 | 1721187.29 |
| 36 | 948233.95 | 1721178.28 |
| 37 | 948210.93 | 1720774.28 |
| 38 | 948210.51 | 1720769.92 |
| 39 | 948206.85 | 1720736.48 |
| 40 | 948220.56 | 1720734.87 |
| 41 | 948214.50 | 1720646.68 |
| 42 | 948197.79 | 1720653.78 |
| 43 | 948186.23 | 1720548.28 |
| 44 | 948202.81 | 1720510.57 |
| 45 | 948195.92 | 1720447.98 |
| 46 | 948195.12 | 1720442.57 |
| 47 | 948182.58 | 1720366.65 |
| 48 | 948181.56 | 1720359.21 |
| 49 | 948180.97 | 1720352.23 |
| 50 | 948177.13 | 1720287.07 |
| 51 | 948176.41 | 1720278.63 |
| 52 | 948131.89 | 1719880.27 |
| 53 | 948033.82 | 1719747.14 |
| 54 | 947993.93 | 1719679.08 |
| 55 | 948003.09 | 1719673.71 |
| **:ЗУ20** | | |
| 1 | 949626.43 | 1721112.75 |
| 2 | 949627.28 | 1721120.25 |
| 3 | 949492.22 | 1721120.85 |
| 4 | 949474.75 | 1721122.03 |
| 5 | 949456.37 | 1721125.73 |
| 6 | 949437.38 | 1721130.91 |
| 7 | 949422.20 | 1721136.01 |
| 8 | 949410.38 | 1721141.41 |
| 9 | 949394.94 | 1721149.36 |
| 10 | 949379.91 | 1721158.35 |
| 11 | 949365.21 | 1721169.99 |
| 12 | 949315.23 | 1721215.39 |
| 13 | 949308.83 | 1721220.91 |
| 14 | 949219.82 | 1721293.65 |
| 15 | 949208.12 | 1721302.35 |
| 16 | 949195.68 | 1721309.98 |
| 17 | 949183.94 | 1721315.84 |
| 18 | 949148.49 | 1721331.82 |
| 19 | 949134.94 | 1721337.20 |
| 20 | 949123.79 | 1721340.62 |
| 21 | 949108.11 | 1721343.98 |
| 22 | 949073.18 | 1721349.67 |
| 23 | 949061.60 | 1721351.13 |
| 24 | 949051.11 | 1721351.73 |
| 25 | 949039.45 | 1721351.59 |
| 26 | 949007.12 | 1721350.04 |
| 27 | 948990.30 | 1721348.34 |
| 28 | 948776.40 | 1721315.44 |
| 29 | 948767.46 | 1721314.36 |
| 30 | 948759.22 | 1721313.88 |
| 31 | 948754.72 | 1721313.83 |
| 32 | 948540.94 | 1721314.78 |
| 33 | 948537.31 | 1721314.79 |
| 34 | 948533.68 | 1721314.99 |
| 35 | 948235.82 | 1721331.94 |
| 36 | 948194.25 | 1721205.90 |
| 37 | 948204.31 | 1721185.95 |
| 38 | 948210.62 | 1721173.42 |
| 39 | 948208.24 | 1721131.48 |
| 40 | 948188.24 | 1720779.66 |
| 41 | 948188.00 | 1720776.17 |
| 42 | 948187.64 | 1720772.43 |
| 43 | 948184.00 | 1720739.16 |
| 44 | 948191.45 | 1720738.28 |
| 45 | 948195.10 | 1720771.61 |
| 46 | 948195.48 | 1720775.55 |
| 47 | 948195.73 | 1720779.23 |
| 48 | 948218.23 | 1721175.01 |
| 49 | 948202.35 | 1721206.51 |

| | | |
|---|---|---|
| 50 | 948241.14 | 1721324.12 |
| 51 | 948533.26 | 1721307.50 |
| 52 | 948537.08 | 1721307.29 |
| 53 | 948540.90 | 1721307.27 |
| 54 | 948754.68 | 1721306.32 |
| 55 | 948762.60 | 1721306.50 |
| 56 | 948768.91 | 1721306.96 |
| 57 | 948777.55 | 1721308.03 |
| 58 | 948991.99 | 1721341.01 |
| 59 | 949007.48 | 1721342.54 |
| 60 | 949039.81 | 1721344.09 |
| 61 | 949052.04 | 1721344.19 |
| 62 | 949062.04 | 1721343.55 |
| 63 | 949071.96 | 1721342.26 |
| 64 | 949106.90 | 1721336.57 |
| 65 | 949121.85 | 1721333.36 |
| 66 | 949129.85 | 1721331.00 |
| 67 | 949145.40 | 1721324.98 |
| 68 | 949180.87 | 1721309.00 |
| 69 | 949193.27 | 1721302.73 |
| 70 | 949205.07 | 1721295.35 |
| 71 | 949215.06 | 1721287.84 |
| 72 | 949304.08 | 1721215.10 |
| 73 | 949310.19 | 1721209.84 |
| 74 | 949360.16 | 1721164.44 |
| 75 | 949368.22 | 1721157.63 |
| 76 | 949377.84 | 1721150.69 |
| 77 | 949391.51 | 1721142.69 |
| 78 | 949406.94 | 1721134.75 |
| 79 | 949421.37 | 1721128.26 |
| 80 | 949435.42 | 1721123.67 |
| 81 | 949454.39 | 1721118.49 |
| 82 | 949465.96 | 1721115.84 |
| 83 | 949477.70 | 1721114.13 |
| 84 | 949492.20 | 1721113.35 |
| 85 | 949624.66 | 1721097.24 |
| 86 | 949625.52 | 1721104.75 |
| 87 | 949492.14 | 1721105.34 |
| 88 | 949476.87 | 1721106.16 |
| 89 | 949468.60 | 1721107.26 |
| 90 | 949452.30 | 1721110.76 |
| 91 | 949433.29 | 1721115.95 |
| 92 | 949421.63 | 1721119.63 |
| 93 | 949415.40 | 1721122.03 |
| 94 | 949403.28 | 1721127.62 |
| 95 | 949387.82 | 1721135.59 |
| 96 | 949373.43 | 1721144.02 |
| 97 | 949363.28 | 1721151.33 |
| 98 | 949354.79 | 1721158.50 |
| 99 | 949304.81 | 1721203.92 |
| 100 | 949299.02 | 1721208.91 |
| 101 | 949210.01 | 1721281.63 |
| 102 | 949200.51 | 1721288.77 |
| 103 | 949190.48 | 1721295.09 |
| 104 | 949177.57 | 1721301.71 |
| 105 | 949142.13 | 1721317.68 |
| 106 | 949131.12 | 1721322.11 |
| 107 | 949118.51 | 1721325.97 |
| 108 | 949105.59 | 1721328.68 |
| 109 | 949070.69 | 1721334.37 |
| 110 | 949060.21 | 1721335.68 |
| 111 | 949049.68 | 1721336.24 |
| 112 | 949040.18 | 1721336.10 |
| 113 | 949007.87 | 1721334.55 |
| 114 | 948992.65 | 1721333.02 |
| 115 | 948778.76 | 1721300.11 |
| 116 | 948769.65 | 1721298.99 |
| 117 | 948762.16 | 1721298.48 |
| 118 | 948754.66 | 1721298.32 |
| 119 | 948540.87 | 1721299.27 |
| 120 | 948536.83 | 1721299.29 |
| 121 | 948532.81 | 1721299.51 |
| 122 | 948246.82 | 1721315.78 |
| 123 | 948210.99 | 1721207.16 |
| 124 | 948226.35 | 1721176.68 |
| 125 | 948203.72 | 1720778.78 |
| 126 | 948203.43 | 1720774.61 |
| 127 | 948203.05 | 1720770.74 |
| 128 | 948199.40 | 1720737.34 |
| 129 | 948206.85 | 1720736.48 |
| 130 | 948210.51 | 1720769.92 |
| 131 | 948210.93 | 1720774.28 |
| 132 | 948233.95 | 1721178.28 |
| 133 | 948229.41 | 1721187.29 |
| 134 | 948219.10 | 1721207.75 |
| 135 | 948252.14 | 1721307.96 |
| 136 | 948532.38 | 1721292.03 |
| 137 | 948536.60 | 1721291.79 |
| 138 | 948540.83 | 1721291.76 |
| 139 | 948759.00 | 1721290.85 |
| 140 | 948765.99 | 1721291.17 |
| 141 | 948771.22 | 1721291.60 |
| 142 | 948779.90 | 1721292.69 |
| 143 | 948993.80 | 1721325.60 |
| 144 | 949008.22 | 1721327.05 |
| 145 | 949040.55 | 1721328.60 |
| 146 | 949055.55 | 1721328.50 |
| 147 | 949069.48 | 1721326.96 |
| 148 | 949104.40 | 1721321.27 |
| 149 | 949111.78 | 1721319.86 |
| 150 | 949123.86 | 1721316.64 |
| 151 | 949139.04 | 1721310.83 |
| 152 | 949174.49 | 1721294.86 |
| 153 | 949187.82 | 1721287.97 |
| 154 | 949195.22 | 1721283.30 |
| 155 | 949205.26 | 1721275.82 |
| 156 | 949294.45 | 1721202.94 |
| 157 | 949299.76 | 1721198.36 |
| 158 | 949349.74 | 1721152.95 |
| 159 | 949358.65 | 1721145.42 |
| 160 | 949368.08 | 1721138.56 |
| 161 | 949384.39 | 1721128.90 |
| 162 | 949399.84 | 1721120.95 |
| 163 | 949412.55 | 1721115.09 |
| 164 | 949431.32 | 1721108.71 |
| 165 | 949450.32 | 1721103.52 |
| 166 | 949467.42 | 1721099.85 |
| 167 | 949480.45 | 1721098.31 |
| 168 | 949492.12 | 1721097.84 |
| 169 | 951794.43 | 1719696.94 |
| 170 | 951798.95 | 1719704.16 |
| 171 | 951754.87 | 1719781.29 |
| 172 | 951750.90 | 1719787.84 |
| 173 | 951723.24 | 1719830.83 |
| 174 | 951718.48 | 1719837.80 |
| 175 | 951679.80 | 1719886.24 |
| 176 | 951666.99 | 1719900.25 |
| 177 | 951655.00 | 1719910.57 |
| 178 | 951645.97 | 1719916.99 |
| 179 | 951608.40 | 1719941.63 |
| 180 | 951596.35 | 1719999.59 |
| 181 | 951563.27 | 1720036.67 |

| | | |
|---|---|---|
| 182 | 951558.21 | 1720042.05 |
| 183 | 951552.50 | 1720047.53 |
| 184 | 951421.24 | 1720166.77 |
| 185 | 951410.67 | 1720175.51 |
| 186 | 951396.60 | 1720184.85 |
| 187 | 951222.83 | 1720286.20 |
| 188 | 951214.36 | 1720291.52 |
| 189 | 951204.92 | 1720298.42 |
| 190 | 951196.04 | 1720306.00 |
| 191 | 951185.52 | 1720316.70 |
| 192 | 951070.31 | 1720445.78 |
| 193 | 951065.07 | 1720451.36 |
| 194 | 951000.92 | 1720516.08 |
| 195 | 950975.75 | 1720541.47 |
| 196 | 950968.85 | 1720548.01 |
| 197 | 950963.40 | 1720552.59 |
| 198 | 950958.38 | 1720556.45 |
| 199 | 950894.46 | 1720603.33 |
| 200 | 950891.24 | 1720605.63 |
| 201 | 950888.17 | 1720607.68 |
| 202 | 950818.39 | 1720653.45 |
| 203 | 950808.21 | 1720659.55 |
| 204 | 950798.29 | 1720664.48 |
| 205 | 950624.56 | 1720742.76 |
| 206 | 950618.54 | 1720745.62 |
| 207 | 950610.23 | 1720750.13 |
| 208 | 950490.89 | 1720819.74 |
| 209 | 950484.19 | 1720823.43 |
| 210 | 950407.56 | 1720862.89 |
| 211 | 950399.71 | 1720866.64 |
| 212 | 950387.17 | 1720871.51 |
| 213 | 950275.39 | 1720908.38 |
| 214 | 950272.50 | 1720904.31 |
| 215 | 950269.60 | 1720902.99 |
| 216 | 950268.46 | 1720902.76 |
| 217 | 950384.07 | 1720864.63 |
| 218 | 950390.43 | 1720862.36 |
| 219 | 950395.30 | 1720860.37 |
| 220 | 950487.11 | 1720813.25 |
| 221 | 950606.45 | 1720743.65 |
| 222 | 950613.61 | 1720739.71 |
| 223 | 950621.48 | 1720735.90 |
| 224 | 950795.21 | 1720657.63 |
| 225 | 950803.96 | 1720653.32 |

| | | |
|---|---|---|
| 226 | 950814.27 | 1720647.17 |
| 227 | 950886.35 | 1720599.88 |
| 228 | 950886.55 | 1720599.74 |
| 229 | 950890.02 | 1720597.28 |
| 230 | 950953.94 | 1720550.40 |
| 231 | 950963.87 | 1720542.39 |
| 232 | 950970.41 | 1720536.19 |
| 233 | 950995.59 | 1720510.79 |
| 234 | 951059.74 | 1720446.08 |
| 235 | 951064.71 | 1720440.78 |
| 236 | 951179.91 | 1720311.71 |
| 237 | 951190.96 | 1720300.48 |
| 238 | 951201.65 | 1720291.45 |
| 239 | 951211.62 | 1720284.33 |
| 240 | 951219.06 | 1720279.72 |
| 241 | 951392.82 | 1720178.36 |
| 242 | 951397.94 | 1720175.22 |
| 243 | 951406.96 | 1720168.91 |
| 244 | 951416.19 | 1720161.23 |
| 245 | 951547.46 | 1720041.97 |
| 246 | 951552.87 | 1720036.78 |
| 247 | 951557.67 | 1720031.68 |
| 248 | 951589.41 | 1719996.10 |
| 249 | 951601.69 | 1719937.06 |
| 250 | 951641.86 | 1719910.71 |
| 251 | 951646.81 | 1719907.31 |
| 252 | 951660.71 | 1719895.87 |
| 253 | 951673.95 | 1719881.56 |
| 254 | 951708.46 | 1719838.55 |
| 255 | 951713.29 | 1719832.17 |
| 256 | 951716.93 | 1719826.78 |
| 257 | 951744.59 | 1719783.77 |
| 258 | 951748.36 | 1719777.57 |
| 259 | 951803.76 | 1719711.87 |
| 260 | 951808.27 | 1719719.09 |
| 261 | 951768.33 | 1719788.99 |
| 262 | 951763.95 | 1719796.22 |
| 263 | 951736.29 | 1719839.23 |
| 264 | 951730.68 | 1719847.40 |
| 265 | 951726.40 | 1719852.96 |
| 266 | 951691.90 | 1719895.97 |
| 267 | 951681.46 | 1719907.76 |
| 268 | 951671.24 | 1719917.32 |
| 269 | 951654.48 | 1719929.96 |

| | | |
|---|---|---|
| 270 | 951622.27 | 1719951.07 |
| 271 | 951610.68 | 1720006.82 |
| 272 | 951574.83 | 1720046.99 |
| 273 | 951570.06 | 1720052.12 |
| 274 | 951562.93 | 1720059.01 |
| 275 | 951431.66 | 1720178.26 |
| 276 | 951417.15 | 1720189.99 |
| 277 | 951404.43 | 1720198.24 |
| 278 | 951230.65 | 1720299.59 |
| 279 | 951212.20 | 1720312.46 |
| 280 | 951197.08 | 1720327.02 |
| 281 | 951081.89 | 1720456.11 |
| 282 | 951076.09 | 1720462.28 |
| 283 | 951011.94 | 1720527.00 |
| 284 | 950986.76 | 1720552.40 |
| 285 | 950979.79 | 1720559.03 |
| 286 | 950973.10 | 1720564.69 |
| 287 | 950967.55 | 1720568.95 |
| 288 | 950903.63 | 1720615.83 |
| 289 | 950899.58 | 1720618.70 |
| 290 | 950826.88 | 1720666.42 |
| 291 | 950817.92 | 1720671.89 |
| 292 | 950804.66 | 1720678.61 |
| 293 | 950630.94 | 1720756.89 |
| 294 | 950623.74 | 1720760.38 |
| 295 | 950618.04 | 1720763.53 |
| 296 | 950498.70 | 1720833.13 |
| 297 | 950491.29 | 1720837.20 |
| 298 | 950414.66 | 1720876.67 |
| 299 | 950403.57 | 1720881.87 |
| 300 | 950391.28 | 1720886.47 |
| 301 | 950284.82 | 1720921.60 |
| 302 | 950280.26 | 1720915.20 |
| 303 | 950388.94 | 1720879.36 |
| 304 | 950403.70 | 1720873.62 |
| 305 | 950411.22 | 1720870.01 |
| 306 | 950487.85 | 1720830.53 |
| 307 | 950494.92 | 1720826.65 |
| 308 | 950614.26 | 1720757.05 |
| 309 | 950621.67 | 1720753.01 |
| 310 | 950627.86 | 1720750.05 |
| 311 | 950801.58 | 1720671.77 |
| 312 | 950813.50 | 1720665.77 |
| 313 | 950822.77 | 1720660.15 |

| | | |
|---|---|---|
| 314 | 950892.56 | 1720614.38 |
| 315 | 950895.56 | 1720612.36 |
| 316 | 950963.12 | 1720562.90 |
| 317 | 950968.41 | 1720558.84 |
| 318 | 950973.52 | 1720554.54 |
| 319 | 950981.43 | 1720547.12 |
| 320 | 951006.61 | 1720521.72 |
| 321 | 951070.76 | 1720456.98 |
| 322 | 951076.29 | 1720451.11 |
| 323 | 951191.47 | 1720322.03 |
| 324 | 951201.46 | 1720311.88 |
| 325 | 951209.88 | 1720304.69 |
| 326 | 951217.53 | 1720299.05 |
| 327 | 951226.88 | 1720293.10 |
| 328 | 951400.65 | 1720191.74 |
| 329 | 951415.47 | 1720181.91 |
| 330 | 951426.61 | 1720172.71 |
| 331 | 951557.89 | 1720053.45 |
| 332 | 951564.29 | 1720047.28 |
| 333 | 951569.23 | 1720042.00 |
| 334 | 951603.75 | 1720003.33 |
| 335 | 951615.56 | 1719946.51 |
| 336 | 951650.37 | 1719923.68 |
| 337 | 951662.50 | 1719914.85 |
| 338 | 951672.53 | 1719906.03 |
| 339 | 951676.08 | 1719902.51 |
| 340 | 951678.39 | 1719900.09 |
| 341 | 951686.04 | 1719891.27 |
| 342 | 951720.56 | 1719848.25 |
| 343 | 951725.60 | 1719841.61 |
| 344 | 951729.98 | 1719835.17 |
| 345 | 951757.64 | 1719792.16 |
| 346 | 951761.82 | 1719785.27 |
| 347 | 947991.00 | 1719654.12 |
| 348 | 947990.62 | 1719658.49 |
| 349 | 947993.14 | 1719661.56 |
| 350 | 947972.70 | 1719673.54 |
| 351 | 948020.85 | 1719755.69 |
| 352 | 948116.93 | 1719886.12 |
| 353 | 948160.99 | 1720280.35 |
| 354 | 948161.35 | 1720284.03 |
| 355 | 948161.64 | 1720287.99 |
| 356 | 948165.49 | 1720353.16 |
| 357 | 948166.14 | 1720360.90 |
| 358 | 948167.28 | 1720369.18 |
| 359 | 948179.82 | 1720445.10 |
| 360 | 948180.40 | 1720448.89 |
| 361 | 948186.95 | 1720508.13 |
| 362 | 948170.35 | 1720545.84 |
| 363 | 948182.88 | 1720660.11 |
| 364 | 948175.67 | 1720663.18 |
| 365 | 948162.68 | 1720544.65 |
| 366 | 948179.27 | 1720506.96 |
| 367 | 948173.45 | 1720453.81 |
| 368 | 948172.97 | 1720449.92 |
| 369 | 948172.42 | 1720446.32 |
| 370 | 948159.88 | 1720370.41 |
| 371 | 948158.68 | 1720361.74 |
| 372 | 948158.00 | 1720353.60 |
| 373 | 948154.15 | 1720288.43 |
| 374 | 948153.86 | 1720284.43 |
| 375 | 948153.54 | 1720281.19 |
| 376 | 948109.70 | 1719888.95 |
| 377 | 948014.57 | 1719759.81 |
| 378 | 947962.43 | 1719670.86 |
| 379 | 947998.28 | 1719667.82 |
| 380 | 948003.09 | 1719673.71 |
| 381 | 947993.93 | 1719679.08 |
| 382 | 948033.82 | 1719747.14 |
| 383 | 948131.89 | 1719880.27 |
| 384 | 948176.41 | 1720278.63 |
| 385 | 948177.13 | 1720287.07 |
| 386 | 948180.97 | 1720352.23 |
| 387 | 948181.56 | 1720359.21 |
| 388 | 948182.58 | 1720366.65 |
| 389 | 948195.12 | 1720442.57 |
| 390 | 948195.92 | 1720447.98 |
| 391 | 948202.81 | 1720510.57 |
| 392 | 948186.23 | 1720548.28 |
| 393 | 948197.79 | 1720653.78 |
| 394 | 948190.58 | 1720656.84 |
| 395 | 948178.55 | 1720547.09 |
| 396 | 948195.13 | 1720509.40 |
| 397 | 948188.40 | 1720448.37 |
| 398 | 948187.72 | 1720443.79 |
| 399 | 948175.18 | 1720367.88 |
| 400 | 948174.05 | 1720359.51 |
| 401 | 948173.48 | 1720352.67 |
| 402 | 948169.63 | 1720287.50 |
| 403 | 948169.35 | 1720283.63 |
| 404 | 948168.94 | 1720279.48 |
| 405 | 948124.64 | 1719883.10 |
| 406 | 948027.54 | 1719751.27 |
| 407 | 947983.65 | 1719676.40 |
| 408 | 949683.29 | 1721114.22 |
| 409 | 949683.08 | 1721106.65 |
| 410 | 949782.85 | 1721090.40 |
| 411 | 949790.77 | 1721088.89 |
| 412 | 949842.10 | 1721077.74 |
| 413 | 949849.12 | 1721076.04 |
| 414 | 949857.66 | 1721073.51 |
| 415 | 949976.72 | 1721034.24 |
| 416 | 949984.05 | 1721031.61 |
| 417 | 949991.24 | 1721028.61 |
| 418 | 950088.59 | 1720984.76 |
| 419 | 950095.41 | 1720981.90 |
| 420 | 950196.02 | 1720942.99 |
| 421 | 950209.27 | 1720938.62 |
| 422 | 950211.71 | 1720945.70 |
| 423 | 950198.37 | 1720950.12 |
| 424 | 950191.54 | 1720952.57 |
| 425 | 950098.13 | 1720988.91 |
| 426 | 950091.44 | 1720991.71 |
| 427 | 949994.83 | 1721035.23 |
| 428 | 949987.84 | 1721038.18 |
| 429 | 949860.01 | 1721080.64 |
| 430 | 949851.62 | 1721083.15 |
| 431 | 949843.69 | 1721085.08 |
| 432 | 949792.37 | 1721096.23 |
| 433 | 949784.06 | 1721097.80 |
| 434 | 949719.73 | 1721108.29 |
| 435 | 949702.85 | 1721111.04 |
| 436 | 950204.22 | 1720923.95 |
| 437 | 950206.66 | 1720931.04 |
| 438 | 950193.51 | 1720935.38 |
| 439 | 950185.92 | 1720938.11 |
| 440 | 950092.51 | 1720974.45 |
| 441 | 950085.06 | 1720977.56 |
| 442 | 949988.46 | 1721021.09 |
| 443 | 949981.65 | 1721023.96 |
| 444 | 949855.15 | 1721065.90 |
| 445 | 949840.39 | 1721069.93 |

| | | |
|---|---|---|
| 446 | 949789.08 | 1721081.08 |
| 447 | 949781.56 | 1721082.49 |
| 448 | 949682.86 | 1721098.58 |
| 449 | 949682.70 | 1721092.47 |
| 450 | 949665.06 | 1721093.88 |
| 451 | 949780.36 | 1721075.09 |
| 452 | 949787.48 | 1721073.73 |
| 453 | 949838.80 | 1721062.59 |
| 454 | 949852.80 | 1721058.78 |
| 455 | 949973.28 | 1721019.02 |
| 456 | 949984.46 | 1721014.65 |
| 457 | 950081.98 | 1720970.72 |
| 458 | 950089.78 | 1720967.46 |
| 459 | 950183.19 | 1720931.12 |
| 460 | 950191.16 | 1720928.26 |
| **:ЗУ21** | | |
| 1 | 949625.52 | 1721104.75 |
| 2 | 949626.43 | 1721112.75 |
| 3 | 949492.20 | 1721113.35 |
| 4 | 949477.70 | 1721114.13 |
| 5 | 949465.96 | 1721115.84 |
| 6 | 949454.39 | 1721118.49 |
| 7 | 949435.42 | 1721123.67 |
| 8 | 949421.37 | 1721128.26 |
| 9 | 949406.94 | 1721134.75 |
| 10 | 949391.51 | 1721142.69 |
| 11 | 949377.84 | 1721150.69 |
| 12 | 949368.22 | 1721157.63 |
| 13 | 949360.16 | 1721164.44 |
| 14 | 949310.19 | 1721209.84 |
| 15 | 949304.08 | 1721215.10 |
| 16 | 949215.06 | 1721287.84 |
| 17 | 949205.07 | 1721295.35 |
| 18 | 949193.27 | 1721302.73 |
| 19 | 949180.87 | 1721309.00 |
| 20 | 949145.40 | 1721324.98 |
| 21 | 949129.85 | 1721331.00 |
| 22 | 949121.85 | 1721333.36 |
| 23 | 949106.90 | 1721336.57 |
| 24 | 949071.96 | 1721342.26 |
| 25 | 949062.04 | 1721343.55 |
| 26 | 949052.04 | 1721344.19 |
| 27 | 949039.81 | 1721344.09 |
| 28 | 949007.48 | 1721342.54 |
| 29 | 948991.99 | 1721341.01 |
| 30 | 948777.55 | 1721308.03 |
| 31 | 948768.91 | 1721306.96 |
| 32 | 948762.60 | 1721306.50 |
| 33 | 948754.68 | 1721306.32 |
| 34 | 948540.90 | 1721307.27 |
| 35 | 948537.08 | 1721307.29 |
| 36 | 948533.26 | 1721307.50 |
| 37 | 948241.14 | 1721324.12 |
| 38 | 948202.35 | 1721206.51 |
| 39 | 948218.23 | 1721175.01 |
| 40 | 948195.73 | 1720779.23 |
| 41 | 948195.48 | 1720775.55 |
| 42 | 948195.10 | 1720771.61 |
| 43 | 948191.45 | 1720738.28 |
| 44 | 948199.40 | 1720737.34 |
| 45 | 948203.05 | 1720770.74 |
| 46 | 948203.43 | 1720774.61 |
| 47 | 948203.72 | 1720778.78 |
| 48 | 948226.35 | 1721176.68 |
| 49 | 948210.99 | 1721207.16 |
| 50 | 948246.82 | 1721315.78 |
| 51 | 948532.81 | 1721299.51 |
| 52 | 948536.83 | 1721299.29 |
| 53 | 948540.87 | 1721299.27 |
| 54 | 948754.66 | 1721298.32 |
| 55 | 948762.16 | 1721298.48 |
| 56 | 948769.65 | 1721298.99 |
| 57 | 948778.76 | 1721300.11 |
| 58 | 948992.65 | 1721333.02 |
| 59 | 949007.87 | 1721334.55 |
| 60 | 949040.18 | 1721336.10 |
| 61 | 949049.68 | 1721336.24 |
| 62 | 949060.21 | 1721335.68 |
| 63 | 949070.69 | 1721334.37 |
| 64 | 949105.59 | 1721328.68 |
| 65 | 949118.51 | 1721325.97 |
| 66 | 949131.12 | 1721322.11 |
| 67 | 949142.13 | 1721317.68 |
| 68 | 949177.57 | 1721301.71 |
| 69 | 949190.48 | 1721295.09 |
| 70 | 949200.51 | 1721288.77 |
| 71 | 949210.01 | 1721281.63 |
| 72 | 949299.02 | 1721208.91 |
| 73 | 949304.81 | 1721203.92 |
| 74 | 949354.79 | 1721158.50 |
| 75 | 949363.28 | 1721151.33 |
| 76 | 949373.43 | 1721144.02 |
| 77 | 949387.82 | 1721135.59 |
| 78 | 949403.28 | 1721127.62 |
| 79 | 949415.40 | 1721122.03 |
| 80 | 949421.63 | 1721119.63 |
| 81 | 949433.29 | 1721115.95 |
| 82 | 949452.30 | 1721110.76 |
| 83 | 949468.60 | 1721107.26 |
| 84 | 949476.87 | 1721106.16 |
| 85 | 949492.14 | 1721105.34 |
| 86 | 951798.95 | 1719704.16 |
| 87 | 951803.76 | 1719711.87 |
| 88 | 951761.82 | 1719785.27 |
| 89 | 951757.64 | 1719792.16 |
| 90 | 951729.98 | 1719835.17 |
| 91 | 951725.60 | 1719841.61 |
| 92 | 951720.56 | 1719848.25 |
| 93 | 951686.04 | 1719891.27 |
| 94 | 951678.39 | 1719900.09 |
| 95 | 951672.53 | 1719906.03 |
| 96 | 951662.50 | 1719914.85 |
| 97 | 951650.37 | 1719923.68 |
| 98 | 951615.56 | 1719946.51 |
| 99 | 951603.75 | 1720003.33 |
| 100 | 951569.23 | 1720042.00 |
| 101 | 951564.29 | 1720047.28 |
| 102 | 951557.89 | 1720053.45 |
| 103 | 951426.61 | 1720172.71 |
| 104 | 951415.47 | 1720181.91 |
| 105 | 951413.68 | 1720183.24 |
| 106 | 951400.65 | 1720191.74 |
| 107 | 951226.88 | 1720293.10 |
| 108 | 951217.53 | 1720299.05 |
| 109 | 951209.88 | 1720304.69 |
| 110 | 951201.46 | 1720311.88 |
| 111 | 951191.47 | 1720322.03 |
| 112 | 951076.29 | 1720451.11 |
| 113 | 951070.76 | 1720456.98 |
| 114 | 951006.61 | 1720521.72 |
| 115 | 950981.43 | 1720547.12 |
| 116 | 950973.52 | 1720554.54 |

| | | |
|---|---|---|
| 117 | 950968.41 | 1720558.84 |
| 118 | 950963.12 | 1720562.90 |
| 119 | 950895.56 | 1720612.36 |
| 120 | 950892.56 | 1720614.38 |
| 121 | 950822.77 | 1720660.15 |
| 122 | 950813.50 | 1720665.77 |
| 123 | 950801.58 | 1720671.77 |
| 124 | 950627.86 | 1720750.05 |
| 125 | 950621.67 | 1720753.01 |
| 126 | 950614.26 | 1720757.05 |
| 127 | 950494.92 | 1720826.65 |
| 128 | 950487.85 | 1720830.53 |
| 129 | 950411.22 | 1720870.01 |
| 130 | 950403.70 | 1720873.62 |
| 131 | 950388.94 | 1720879.36 |
| 132 | 950280.26 | 1720915.20 |
| 133 | 950275.39 | 1720908.38 |
| 134 | 950387.17 | 1720871.51 |
| 135 | 950399.71 | 1720866.64 |
| 136 | 950407.56 | 1720862.89 |
| 137 | 950484.19 | 1720823.43 |
| 138 | 950490.89 | 1720819.74 |
| 139 | 950610.23 | 1720750.13 |
| 140 | 950618.54 | 1720745.62 |
| 141 | 950624.56 | 1720742.76 |
| 142 | 950798.29 | 1720664.48 |
| 143 | 950808.21 | 1720659.55 |
| 144 | 950818.39 | 1720653.45 |
| 145 | 950888.17 | 1720607.68 |
| 146 | 950891.24 | 1720605.63 |
| 147 | 950894.46 | 1720603.33 |
| 148 | 950958.38 | 1720556.45 |
| 149 | 950963.40 | 1720552.59 |
| 150 | 950968.85 | 1720548.01 |
| 151 | 950975.75 | 1720541.47 |
| 152 | 951000.92 | 1720516.08 |
| 153 | 951065.07 | 1720451.36 |
| 154 | 951065.26 | 1720451.17 |
| 155 | 951070.31 | 1720445.78 |
| 156 | 951185.52 | 1720316.70 |
| 157 | 951196.04 | 1720306.00 |
| 158 | 951204.92 | 1720298.42 |
| 159 | 951214.36 | 1720291.52 |
| 160 | 951222.83 | 1720286.20 |

| | | |
|---|---|---|
| 161 | 951396.60 | 1720184.85 |
| 162 | 951410.67 | 1720175.51 |
| 163 | 951421.24 | 1720166.77 |
| 164 | 951552.50 | 1720047.53 |
| 165 | 951558.21 | 1720042.05 |
| 166 | 951563.27 | 1720036.67 |
| 167 | 951596.35 | 1719999.59 |
| 168 | 951608.40 | 1719941.63 |
| 169 | 951645.97 | 1719916.99 |
| 170 | 951655.00 | 1719910.57 |
| 171 | 951666.99 | 1719900.25 |
| 172 | 951679.80 | 1719886.24 |
| 173 | 951718.48 | 1719837.80 |
| 174 | 951723.24 | 1719830.83 |
| 175 | 951750.90 | 1719787.84 |
| 176 | 951754.87 | 1719781.29 |
| 177 | 947993.14 | 1719661.56 |
| 178 | 947998.28 | 1719667.82 |
| 179 | 947983.65 | 1719676.40 |
| 180 | 948027.54 | 1719751.27 |
| 181 | 948124.64 | 1719883.10 |
| 182 | 948168.94 | 1720279.48 |
| 183 | 948169.35 | 1720283.63 |
| 184 | 948169.63 | 1720287.50 |
| 185 | 948173.48 | 1720352.67 |
| 186 | 948174.05 | 1720359.51 |
| 187 | 948175.18 | 1720367.88 |
| 188 | 948187.72 | 1720443.79 |
| 189 | 948188.40 | 1720448.37 |
| 190 | 948195.13 | 1720509.40 |
| 191 | 948178.55 | 1720547.09 |
| 192 | 948190.58 | 1720656.84 |
| 193 | 948182.88 | 1720660.11 |
| 194 | 948170.35 | 1720545.84 |
| 195 | 948186.95 | 1720508.13 |
| 196 | 948180.40 | 1720448.89 |
| 197 | 948179.82 | 1720445.10 |
| 198 | 948167.28 | 1720369.18 |
| 199 | 948166.14 | 1720360.90 |
| 200 | 948165.49 | 1720353.16 |
| 201 | 948161.64 | 1720287.99 |
| 202 | 948161.35 | 1720284.03 |
| 203 | 948160.99 | 1720280.35 |
| 204 | 948116.93 | 1719886.12 |

| | | |
|---|---|---|
| 205 | 948020.85 | 1719755.69 |
| 206 | 947972.70 | 1719673.54 |
| 207 | 949683.08 | 1721106.65 |
| 208 | 949682.86 | 1721098.58 |
| 209 | 949781.56 | 1721082.49 |
| 210 | 949789.08 | 1721081.08 |
| 211 | 949840.39 | 1721069.93 |
| 212 | 949855.15 | 1721065.90 |
| 213 | 949981.65 | 1721023.96 |
| 214 | 949988.46 | 1721021.09 |
| 215 | 950085.06 | 1720977.56 |
| 216 | 950092.51 | 1720974.45 |
| 217 | 950185.92 | 1720938.11 |
| 218 | 950193.51 | 1720935.38 |
| 219 | 950206.66 | 1720931.04 |
| 220 | 950209.27 | 1720938.62 |
| 221 | 950196.02 | 1720942.99 |
| 222 | 950095.41 | 1720981.90 |
| 223 | 950088.59 | 1720984.76 |
| 224 | 949991.24 | 1721028.61 |
| 225 | 949984.05 | 1721031.61 |
| 226 | 949976.72 | 1721034.24 |
| 227 | 949857.66 | 1721073.51 |
| 228 | 949849.12 | 1721076.04 |
| 229 | 949842.10 | 1721077.74 |
| 230 | 949790.77 | 1721088.89 |
| 231 | 949782.85 | 1721090.40 |
| **:ЗУ22** | | |
| 1 | 948150.93 | 1720693.57 |
| 2 | 948151.45 | 1720698.04 |
| 3 | 948140.17 | 1720699.36 |
| 4 | 948125.38 | 1720701.82 |
| 5 | 948110.87 | 1720705.72 |
| 6 | 948092.26 | 1720713.08 |
| 7 | 948079.01 | 1720720.16 |
| 8 | 948072.67 | 1720724.16 |
| 9 | 948045.15 | 1720742.49 |
| 10 | 948058.19 | 1720781.10 |
| 11 | 948056.80 | 1720781.56 |
| 12 | 948042.32 | 1720738.98 |
| 13 | 948070.16 | 1720720.42 |
| 14 | 948092.67 | 1720707.94 |
| 15 | 948109.49 | 1720701.44 |
| 16 | 948121.90 | 1720698.00 |

| | | |
|---|---|---|
| 17 | 948139.66 | 1720694.88 |
| 18 | 948152.89 | 1720710.46 |
| 19 | 948141.64 | 1720711.78 |
| 20 | 948128.03 | 1720714.04 |
| 21 | 948114.70 | 1720717.63 |
| 22 | 948097.60 | 1720724.38 |
| 23 | 948079.60 | 1720734.57 |
| 24 | 948060.06 | 1720747.58 |
| 25 | 948070.06 | 1720777.16 |
| 26 | 948065.79 | 1720778.57 |
| 27 | 948054.69 | 1720745.75 |
| 28 | 948077.08 | 1720730.83 |
| 29 | 948095.68 | 1720720.32 |
| 30 | 948113.32 | 1720713.35 |
| 31 | 948127.08 | 1720709.64 |
| 32 | 948141.13 | 1720707.30 |
| 33 | 948152.37 | 1720705.99 |
| **:3У23** | | |
| 1 | 943550.14 | 1705993.42 |
| 2 | 943579.17 | 1706033.04 |
| 3 | 943573.08 | 1706037.78 |
| 4 | 943572.84 | 1706037.97 |
| 5 | 943543.64 | 1705998.11 |
| **:3У24** | | |
| 1 | 951817.10 | 1719654.67 |
| 2 | 951793.47 | 1719695.39 |
| 3 | 951794.43 | 1719696.94 |
| 4 | 951748.36 | 1719777.57 |
| 5 | 951744.59 | 1719783.77 |
| 6 | 951716.93 | 1719826.78 |
| 7 | 951713.29 | 1719832.17 |
| 8 | 951708.46 | 1719838.55 |
| 9 | 951673.95 | 1719881.56 |
| 10 | 951660.71 | 1719895.87 |
| 11 | 951646.81 | 1719907.31 |
| 12 | 951641.86 | 1719910.71 |
| 13 | 951601.69 | 1719937.06 |
| 14 | 951589.41 | 1719996.10 |
| 15 | 951557.67 | 1720031.68 |
| 16 | 951552.87 | 1720036.78 |
| 17 | 951547.46 | 1720041.97 |
| 18 | 951416.19 | 1720161.23 |
| 19 | 951406.96 | 1720168.91 |
| 20 | 951397.94 | 1720175.22 |

| | | |
|---|---|---|
| 21 | 951392.82 | 1720178.36 |
| 22 | 951219.06 | 1720279.72 |
| 23 | 951211.62 | 1720284.33 |
| 24 | 951204.60 | 1720289.34 |
| 25 | 951203.04 | 1720290.38 |
| 26 | 951202.66 | 1720290.73 |
| 27 | 951201.65 | 1720291.45 |
| 28 | 951190.96 | 1720300.48 |
| 29 | 951179.91 | 1720311.71 |
| 30 | 951064.71 | 1720440.78 |
| 31 | 951059.74 | 1720446.08 |
| 32 | 950995.59 | 1720510.79 |
| 33 | 950970.41 | 1720536.19 |
| 34 | 950963.87 | 1720542.39 |
| 35 | 950953.94 | 1720550.40 |
| 36 | 950890.02 | 1720597.28 |
| 37 | 950886.55 | 1720599.74 |
| 38 | 950886.35 | 1720599.88 |
| 39 | 950814.27 | 1720647.17 |
| 40 | 950803.96 | 1720653.32 |
| 41 | 950795.21 | 1720657.63 |
| 42 | 950621.48 | 1720735.90 |
| 43 | 950613.61 | 1720739.71 |
| 44 | 950606.45 | 1720743.65 |
| 45 | 950487.11 | 1720813.25 |
| 46 | 950395.30 | 1720860.37 |
| 47 | 950390.43 | 1720862.36 |
| 48 | 950384.07 | 1720864.63 |
| 49 | 950268.46 | 1720902.76 |
| 50 | 950265.30 | 1720902.13 |
| 51 | 950251.71 | 1720906.63 |
| 52 | 950249.16 | 1720899.50 |
| 53 | 950266.64 | 1720893.73 |
| 54 | 950279.01 | 1720889.63 |
| 55 | 950300.56 | 1720879.22 |
| 56 | 950336.74 | 1720869.20 |
| 57 | 950383.67 | 1720855.86 |
| 58 | 950411.62 | 1720841.17 |
| 59 | 950449.36 | 1720820.27 |
| 60 | 950487.26 | 1720800.43 |
| 61 | 950503.45 | 1720791.58 |
| 62 | 950563.70 | 1720759.21 |
| 63 | 950602.85 | 1720736.70 |
| 64 | 950626.88 | 1720724.64 |

| | | |
|---|---|---|
| 65 | 950653.27 | 1720712.03 |
| 66 | 950696.34 | 1720693.14 |
| 67 | 950724.77 | 1720679.62 |
| 68 | 950754.03 | 1720666.24 |
| 69 | 950783.75 | 1720651.04 |
| 70 | 950824.13 | 1720631.27 |
| 71 | 950852.63 | 1720612.66 |
| 72 | 950877.13 | 1720595.58 |
| 73 | 950904.51 | 1720575.27 |
| 74 | 950940.31 | 1720546.23 |
| 75 | 950958.36 | 1720529.86 |
| 76 | 950980.37 | 1720513.92 |
| 77 | 951010.19 | 1720483.00 |
| 78 | 951051.90 | 1720438.46 |
| 79 | 951106.85 | 1720373.72 |
| 80 | 951136.76 | 1720340.83 |
| 81 | 951160.65 | 1720316.78 |
| 82 | 951192.24 | 1720287.94 |
| 83 | 951207.55 | 1720276.98 |
| 84 | 951227.89 | 1720264.94 |
| 85 | 951244.32 | 1720255.06 |
| 86 | 951258.37 | 1720246.19 |
| 87 | 951280.05 | 1720231.94 |
| 88 | 951297.35 | 1720220.39 |
| 89 | 951314.82 | 1720208.77 |
| 90 | 951333.01 | 1720198.42 |
| 91 | 951354.27 | 1720186.36 |
| 92 | 951371.56 | 1720176.61 |
| 93 | 951391.54 | 1720165.37 |
| 94 | 951404.26 | 1720156.34 |
| 95 | 951417.21 | 1720147.06 |
| 96 | 951426.04 | 1720140.22 |
| 97 | 951433.98 | 1720133.34 |
| 98 | 951446.76 | 1720121.19 |
| 99 | 951454.91 | 1720113.59 |
| 100 | 951477.59 | 1720093.74 |
| 101 | 951486.44 | 1720085.93 |
| 102 | 951505.11 | 1720069.59 |
| 103 | 951511.27 | 1720064.01 |
| 104 | 951520.38 | 1720055.11 |
| 105 | 951526.27 | 1720048.78 |
| 106 | 951532.25 | 1720041.95 |
| 107 | 951538.29 | 1720034.78 |
| 108 | 951544.43 | 1720027.41 |

| | | |
|---|---|---|
| 109 | 951552.79 | 1720017.50 |
| 110 | 951560.01 | 1720003.10 |
| 111 | 951565.92 | 1719991.33 |
| 112 | 951574.58 | 1719974.62 |
| 113 | 951582.01 | 1719960.87 |
| 114 | 951604.43 | 1719920.45 |
| 115 | 951636.42 | 1719894.45 |
| 116 | 951647.93 | 1719885.10 |
| 117 | 951653.11 | 1719881.18 |
| 118 | 951663.16 | 1719873.60 |
| 119 | 951674.65 | 1719864.92 |
| 120 | 951682.76 | 1719855.14 |
| 121 | 951694.71 | 1719840.72 |
| 122 | 951706.18 | 1719826.87 |
| 123 | 951712.17 | 1719817.37 |
| 124 | 951724.96 | 1719797.12 |
| 125 | 951740.76 | 1719772.10 |
| 126 | 951767.23 | 1719723.35 |
| 127 | 951802.86 | 1719668.38 |
| 128 | 951815.83 | 1719653.43 |
| **:ЗУ25** | | |
| 1 | 948204.31 | 1721185.95 |
| 2 | 948210.62 | 1721173.42 |
| 3 | 948208.24 | 1721131.48 |
| 4 | 948193.34 | 1721097.33 |
| 5 | 948169.94 | 1721046.25 |
| 6 | 948150.83 | 1721002.14 |
| 7 | 948131.76 | 1720958.57 |
| 8 | 948122.16 | 1720926.17 |
| 9 | 948117.39 | 1720909.58 |
| 10 | 948106.91 | 1720873.89 |
| 11 | 948101.65 | 1720854.23 |
| 12 | 948086.30 | 1720816.65 |
| 13 | 948074.62 | 1720811.45 |
| 14 | 948063.10 | 1720815.25 |
| 15 | 948061.76 | 1720811.76 |
| 16 | 948049.36 | 1720816.64 |
| 17 | 948046.11 | 1720823.94 |
| 18 | 948068.49 | 1720833.91 |
| 19 | 948079.80 | 1720861.57 |
| 20 | 948084.75 | 1720880.11 |
| 21 | 948095.30 | 1720915.99 |
| 22 | 948100.07 | 1720932.61 |
| 23 | 948110.09 | 1720966.48 |
| 24 | 948129.74 | 1721011.34 |
| 25 | 948148.93 | 1721055.62 |
| 26 | 948172.34 | 1721106.72 |
| 27 | 948187.85 | 1721142.28 |
| 28 | 949040.55 | 1721328.60 |
| 29 | 949055.55 | 1721328.50 |
| 30 | 949069.48 | 1721326.96 |
| 31 | 949104.40 | 1721321.27 |
| 32 | 949111.78 | 1721319.86 |
| 33 | 949123.86 | 1721316.64 |
| 34 | 949139.04 | 1721310.83 |
| 35 | 949174.49 | 1721294.86 |
| 36 | 949187.82 | 1721287.97 |
| 37 | 949195.22 | 1721283.30 |
| 38 | 949205.26 | 1721275.82 |
| 39 | 949294.45 | 1721202.94 |
| 40 | 949299.76 | 1721198.36 |
| 41 | 949349.74 | 1721152.95 |
| 42 | 949358.65 | 1721145.42 |
| 43 | 949368.08 | 1721138.56 |
| 44 | 949384.39 | 1721128.90 |
| 45 | 949399.84 | 1721120.95 |
| 46 | 949412.55 | 1721115.09 |
| 47 | 949431.32 | 1721108.71 |
| 48 | 949450.32 | 1721103.52 |
| 49 | 949467.42 | 1721099.85 |
| 50 | 949480.45 | 1721098.31 |
| 51 | 949492.12 | 1721097.84 |
| 52 | 949624.66 | 1721097.24 |
| 53 | 949624.65 | 1721097.13 |
| 54 | 949665.06 | 1721093.88 |
| 55 | 949780.36 | 1721075.09 |
| 56 | 949787.48 | 1721073.73 |
| 57 | 949838.80 | 1721062.59 |
| 58 | 949852.80 | 1721058.78 |
| 59 | 949973.28 | 1721019.02 |
| 60 | 949984.46 | 1721014.65 |
| 61 | 950081.98 | 1720970.72 |
| 62 | 950089.78 | 1720967.46 |
| 63 | 950183.19 | 1720931.12 |
| 64 | 950191.16 | 1720928.26 |
| 65 | 950204.22 | 1720923.95 |
| 66 | 950203.72 | 1720922.50 |
| 67 | 950229.85 | 1720913.86 |
| 68 | 950227.28 | 1720906.65 |
| 69 | 950221.16 | 1720908.64 |
| 70 | 950191.61 | 1720919.60 |
| 71 | 950178.09 | 1720924.13 |
| 72 | 950153.48 | 1720932.82 |
| 73 | 950113.70 | 1720949.49 |
| 74 | 950083.98 | 1720960.98 |
| 75 | 950047.94 | 1720975.96 |
| 76 | 950021.61 | 1720986.42 |
| 77 | 949986.56 | 1721002.97 |
| 78 | 949937.03 | 1721021.61 |
| 79 | 949904.10 | 1721034.16 |
| 80 | 949872.46 | 1721044.29 |
| 81 | 949831.47 | 1721055.71 |
| 82 | 949798.05 | 1721061.96 |
| 83 | 949761.08 | 1721068.74 |
| 84 | 949740.08 | 1721074.29 |
| 85 | 949729.90 | 1721076.27 |
| 86 | 949706.59 | 1721080.16 |
| 87 | 949669.01 | 1721084.26 |
| 88 | 949644.09 | 1721088.57 |
| 89 | 949573.22 | 1721090.11 |
| 90 | 949534.64 | 1721089.42 |
| 91 | 949465.72 | 1721089.97 |
| 92 | 949412.41 | 1721106.14 |
| 93 | 949361.01 | 1721132.23 |
| 94 | 949321.45 | 1721164.93 |
| 95 | 949278.74 | 1721204.64 |
| 96 | 949225.19 | 1721247.80 |
| 97 | 949175.24 | 1721285.22 |
| 98 | 949119.13 | 1721309.77 |
| 99 | 949056.24 | 1721320.54 |
| 100 | 949049.21 | 1721321.06 |
| 101 | 948995.57 | 1721317.19 |
| 102 | 948931.11 | 1721305.35 |
| 103 | 948875.90 | 1721297.56 |
| 104 | 948815.51 | 1721289.56 |
| 105 | 948762.76 | 1721282.03 |
| 106 | 948687.65 | 1721277.50 |
| 107 | 948503.44 | 1721285.15 |
| 108 | 948447.80 | 1721285.07 |
| 109 | 948382.68 | 1721288.12 |
| 110 | 948280.59 | 1721291.84 |
| 111 | 948256.43 | 1721293.48 |

| | | |
|---|---|---|
| 112 | 948254.73 | 1721287.05 |
| 113 | 948249.96 | 1721265.64 |
| 114 | 948245.29 | 1721250.19 |
| 115 | 948239.46 | 1721226.82 |
| 116 | 948231.87 | 1721193.83 |
| 117 | 948229.41 | 1721187.29 |
| 118 | 948219.10 | 1721207.75 |
| 119 | 948252.14 | 1721307.96 |
| 120 | 948532.38 | 1721292.03 |
| 121 | 948536.60 | 1721291.79 |
| 122 | 948540.83 | 1721291.76 |
| 123 | 948759.00 | 1721290.85 |
| 124 | 948765.99 | 1721291.17 |
| 125 | 948771.22 | 1721291.60 |
| 126 | 948779.90 | 1721292.69 |
| 127 | 948993.80 | 1721325.60 |
| 128 | 949008.22 | 1721327.05 |
| **:ЗУ26** | | |
| 1 | 953686.78 | 1714611.12 |
| 2 | 953692.57 | 1714619.28 |
| 3 | 953679.43 | 1714629.23 |
| 4 | 953684.37 | 1714635.52 |
| 5 | 953697.20 | 1714625.81 |
| 6 | 953703.21 | 1714634.28 |
| 7 | 953691.22 | 1714641.86 |
| 8 | 953661.85 | 1714660.43 |
| 9 | 953654.20 | 1714665.27 |
| 10 | 953648.19 | 1714669.07 |
| 11 | 953643.69 | 1714662.83 |
| 12 | 953638.65 | 1714655.83 |
| 13 | 953623.09 | 1714634.20 |
| 14 | 953634.98 | 1714627.99 |
| 15 | 953635.82 | 1714627.56 |
| 16 | 953642.53 | 1714624.06 |
| 17 | 953649.70 | 1714620.32 |
| 18 | 953652.42 | 1714618.90 |
| 19 | 953656.41 | 1714616.81 |
| 20 | 953666.11 | 1714611.74 |
| 21 | 953671.58 | 1714619.18 |
| **:ЗУ27** | | |
| 1 | 951614.02 | 1716210.34 |
| 2 | 951615.33 | 1716190.60 |
| 3 | 951618.07 | 1716190.67 |
| 4 | 951618.04 | 1716191.72 |
| 5 | 951630.91 | 1716192.31 |
| 6 | 951638.45 | 1716187.58 |
| 7 | 951638.59 | 1716208.59 |
| 8 | 951638.36 | 1716174.52 |
| 9 | 951616.06 | 1716179.72 |
| 10 | 951617.56 | 1716157.15 |
| 11 | 951625.22 | 1716156.61 |
| 12 | 951633.23 | 1716156.03 |
| 13 | 951638.23 | 1716155.68 |
| 14 | 951638.28 | 1716162.66 |
| **:ЗУ28** | | |
| 1 | 943528.00 | 1705943.61 |
| 2 | 943497.68 | 1705964.52 |
| 3 | 943494.80 | 1705958.95 |
| 4 | 943491.04 | 1705951.69 |
| 5 | 943517.47 | 1705932.59 |
| 6 | 943501.37 | 1705971.68 |
| 7 | 943533.59 | 1705949.44 |
| 8 | 943565.22 | 1705982.54 |
| 9 | 943556.42 | 1705988.88 |
| 10 | 943550.14 | 1705993.42 |
| 11 | 943543.64 | 1705998.11 |
| 12 | 943537.56 | 1706002.49 |
| 13 | 943522.76 | 1706013.14 |
| **:ЗУ29** | | |
| 1 | 953632.07 | 1714559.42 |
| 2 | 953627.96 | 1714558.15 |
| 3 | 953635.48 | 1714568.83 |
| 4 | 953635.57 | 1714568.85 |
| 5 | 953635.65 | 1714569.07 |
| 6 | 953636.85 | 1714572.33 |
| 7 | 953628.52 | 1714590.41 |
| 8 | 953641.63 | 1714608.91 |
| 9 | 953635.29 | 1714613.83 |
| 10 | 953619.32 | 1714591.27 |
| 11 | 953628.19 | 1714572.00 |
| 12 | 953616.66 | 1714540.79 |
| 13 | 953608.50 | 1714522.62 |
| 14 | 953599.54 | 1714507.92 |
| 15 | 953570.87 | 1714467.40 |
| 16 | 953568.49 | 1714441.77 |
| 17 | 953553.33 | 1714443.18 |
| 18 | 953552.61 | 1714434.81 |
| 19 | 953575.71 | 1714433.06 |
| 20 | 953578.63 | 1714464.53 |
| 21 | 953606.22 | 1714503.52 |
| 22 | 953615.60 | 1714518.89 |
| 23 | 953624.06 | 1714537.75 |
| 24 | 953627.27 | 1714546.44 |
| 25 | 953643.69 | 1714662.83 |
| 26 | 953648.19 | 1714669.07 |
| 27 | 953654.20 | 1714665.27 |
| 28 | 953662.11 | 1714676.37 |
| 29 | 953664.36 | 1714679.30 |
| 30 | 953748.51 | 1714785.91 |
| 31 | 953800.92 | 1714859.58 |
| 32 | 953739.74 | 1714902.87 |
| 33 | 953727.57 | 1714912.49 |
| 34 | 953623.02 | 1715004.24 |
| 35 | 953619.78 | 1715006.87 |
| 36 | 953551.03 | 1715061.14 |
| 37 | 953483.96 | 1715011.11 |
| 38 | 953466.01 | 1714995.39 |
| 39 | 953392.83 | 1714920.36 |
| 40 | 953376.93 | 1714906.27 |
| 41 | 953362.66 | 1714896.62 |
| 42 | 953336.15 | 1714880.87 |
| 43 | 953316.96 | 1714871.29 |
| 44 | 953301.41 | 1714865.89 |
| 45 | 953275.69 | 1714861.01 |
| 46 | 953235.52 | 1714858.28 |
| 47 | 953207.78 | 1714871.92 |
| 48 | 953183.11 | 1714843.75 |
| 49 | 953180.85 | 1714841.17 |
| 50 | 953178.22 | 1714838.17 |
| 51 | 953157.01 | 1714836.77 |
| 52 | 953148.51 | 1714836.44 |
| 53 | 953141.63 | 1714836.55 |
| 54 | 952741.20 | 1714852.13 |
| 55 | 952729.70 | 1714853.53 |
| 56 | 952717.22 | 1714856.12 |
| 57 | 952410.96 | 1714933.67 |
| 58 | 952391.90 | 1714940.23 |
| 59 | 952356.57 | 1714957.34 |
| 60 | 952091.51 | 1715124.32 |
| 61 | 952071.43 | 1715140.01 |
| 62 | 952059.81 | 1715152.16 |
| 63 | 952049.57 | 1715165.70 |

| | | |
|---|---|---|
| 64 | 952014.51 | 1715218.10 |
| 65 | 952007.72 | 1715229.57 |
| 66 | 951943.84 | 1715350.75 |
| 67 | 951938.37 | 1715360.08 |
| 68 | 951931.78 | 1715369.63 |
| 69 | 951834.92 | 1715499.14 |
| 70 | 951831.09 | 1715504.59 |
| 71 | 951773.46 | 1715590.69 |
| 72 | 951762.51 | 1715610.08 |
| 73 | 951754.16 | 1715632.47 |
| 74 | 951725.81 | 1715732.71 |
| 75 | 951718.62 | 1715752.72 |
| 76 | 951709.68 | 1715769.99 |
| 77 | 951701.04 | 1715782.85 |
| 78 | 951662.29 | 1715834.66 |
| 79 | 951655.07 | 1715894.60 |
| 80 | 951653.03 | 1715905.46 |
| 81 | 951638.18 | 1715971.10 |
| 82 | 951636.04 | 1715985.78 |
| 83 | 951635.43 | 1715997.42 |
| 84 | 951633.23 | 1716156.03 |
| 85 | 951625.22 | 1716156.61 |
| 86 | 951627.43 | 1715997.16 |
| 87 | 951628.08 | 1715984.99 |
| 88 | 951630.30 | 1715969.65 |
| 89 | 951645.19 | 1715903.83 |
| 90 | 951647.17 | 1715893.38 |
| 91 | 951654.61 | 1715831.57 |
| 92 | 951694.52 | 1715778.21 |
| 93 | 951702.78 | 1715765.90 |
| 94 | 951711.28 | 1715749.52 |
| 95 | 951718.18 | 1715730.27 |
| 96 | 951746.56 | 1715629.98 |
| 97 | 951755.23 | 1715606.70 |
| 98 | 951766.63 | 1715586.50 |
| 99 | 951824.49 | 1715500.07 |
| 100 | 951828.44 | 1715494.44 |
| 101 | 951925.28 | 1715364.96 |
| 102 | 951931.61 | 1715355.78 |
| 103 | 951936.84 | 1715346.86 |
| 104 | 952000.73 | 1715225.66 |
| 105 | 952007.75 | 1715213.83 |
| 106 | 952043.04 | 1715161.06 |
| 107 | 952053.71 | 1715146.96 |
| 108 | 952066.05 | 1715134.05 |
| 109 | 952086.91 | 1715117.77 |
| 110 | 952352.69 | 1714950.32 |
| 111 | 952388.84 | 1714932.82 |
| 112 | 952408.68 | 1714926.00 |
| 113 | 952715.42 | 1714848.31 |
| 114 | 952728.40 | 1714845.62 |
| 115 | 952740.56 | 1714844.14 |
| 116 | 953141.41 | 1714828.55 |
| 117 | 953148.61 | 1714828.44 |
| 118 | 953157.43 | 1714828.78 |
| 119 | 953182.06 | 1714830.40 |
| 120 | 953188.12 | 1714837.31 |
| 121 | 953192.20 | 1714841.98 |
| 122 | 953209.76 | 1714862.03 |
| 123 | 953233.92 | 1714850.15 |
| 124 | 953276.71 | 1714853.06 |
| 125 | 953303.47 | 1714858.14 |
| 126 | 953320.06 | 1714863.90 |
| 127 | 953339.99 | 1714873.84 |
| 128 | 953366.94 | 1714889.86 |
| 129 | 953381.85 | 1714899.93 |
| 130 | 953398.35 | 1714914.57 |
| 131 | 953471.51 | 1714989.58 |
| 132 | 953489.00 | 1715004.89 |
| 133 | 953550.89 | 1715051.06 |
| 134 | 953614.78 | 1715000.61 |
| 135 | 953617.86 | 1714998.12 |
| 136 | 953722.45 | 1714906.33 |
| 137 | 953734.94 | 1714896.47 |
| 138 | 953789.76 | 1714857.69 |
| 139 | 953742.11 | 1714790.71 |
| 140 | 953658.04 | 1714684.22 |
| 141 | 953655.67 | 1714681.13 |
| 142 | 953643.28 | 1714663.73 |
| 143 | 953644.39 | 1714612.81 |
| 144 | 953649.70 | 1714620.32 |
| 145 | 953642.53 | 1714624.06 |
| 146 | 953638.57 | 1714618.48 |
| **:ЗУ30** | | |
| 1 | 943556.42 | 1705988.88 |
| 2 | 943559.44 | 1705992.98 |
| 3 | 943573.15 | 1706011.67 |
| 4 | 943585.09 | 1706028.45 |
| 5 | 943579.17 | 1706033.04 |
| 6 | 943550.14 | 1705993.42 |
| 7 | 943543.64 | 1705998.11 |
| 8 | 943572.84 | 1706037.97 |
| 9 | 943566.92 | 1706042.57 |
| 10 | 943552.80 | 1706023.24 |
| 11 | 943537.56 | 1706002.49 |
| **:ЗУ31** | | |
| 1 | 943611.83 | 1706018.32 |
| 2 | 943626.25 | 1706007.73 |
| 3 | 943636.01 | 1706000.57 |
| 4 | 943707.90 | 1705963.47 |
| 5 | 943714.70 | 1705960.17 |
| 6 | 943722.51 | 1705956.88 |
| 7 | 943799.70 | 1705926.81 |
| 8 | 943810.84 | 1705923.04 |
| 9 | 943822.68 | 1705919.87 |
| 10 | 943865.71 | 1705910.51 |
| 11 | 943904.05 | 1705922.74 |
| 12 | 943953.60 | 1705911.94 |
| 13 | 943963.38 | 1705903.05 |
| 14 | 943961.97 | 1705894.19 |
| 15 | 943958.17 | 1705897.65 |
| 16 | 943950.04 | 1705905.05 |
| 17 | 943904.42 | 1705914.98 |
| 18 | 943869.92 | 1705903.96 |
| 19 | 943866.08 | 1705902.74 |
| 20 | 943820.91 | 1705912.58 |
| 21 | 943803.65 | 1705916.54 |
| 22 | 943744.20 | 1705940.38 |
| 23 | 943719.69 | 1705949.92 |
| 24 | 943711.60 | 1705953.33 |
| 25 | 943704.54 | 1705956.77 |
| 26 | 943679.88 | 1705969.50 |
| 27 | 943632.03 | 1705994.17 |
| 28 | 943621.81 | 1706001.69 |
| 29 | 943606.91 | 1706011.46 |
| 30 | 943620.88 | 1706030.90 |
| 31 | 943635.44 | 1706020.23 |
| 32 | 943644.20 | 1706013.80 |
| 33 | 943714.85 | 1705977.34 |
| 34 | 943721.11 | 1705974.30 |
| 35 | 943728.34 | 1705971.26 |
| 36 | 943805.00 | 1705941.38 |

| | | |
|---|---|---|
| 37 | 943815.33 | 1705937.89 |
| 38 | 943826.33 | 1705934.95 |
| 39 | 943864.95 | 1705926.53 |
| 40 | 943903.29 | 1705938.78 |
| 41 | 943960.97 | 1705926.21 |
| 42 | 943986.85 | 1705902.68 |
| 43 | 943974.82 | 1705903.47 |
| 44 | 943957.40 | 1705919.32 |
| 45 | 943903.66 | 1705931.01 |
| 46 | 943865.32 | 1705918.77 |
| 47 | 943824.56 | 1705927.66 |
| 48 | 943813.16 | 1705930.71 |
| 49 | 943802.44 | 1705934.33 |
| 50 | 943725.51 | 1705964.31 |
| 51 | 943718.01 | 1705967.46 |
| 52 | 943711.49 | 1705970.64 |
| 53 | 943640.23 | 1706007.39 |
| 54 | 943630.99 | 1706014.18 |
| 55 | 943616.51 | 1706024.82 |
| 56 | 941931.88 | 1706165.62 |
| 57 | 941954.76 | 1706146.91 |
| 58 | 941978.92 | 1706149.33 |
| 59 | 941977.18 | 1706141.62 |
| 60 | 941952.41 | 1706139.14 |
| 61 | 941931.59 | 1706156.17 |
| 62 | 941904.77 | 1706136.83 |
| 63 | 941885.71 | 1706119.34 |
| 64 | 941823.10 | 1706050.50 |
| 65 | 941814.74 | 1706034.29 |
| 66 | 941725.07 | 1705860.48 |
| 67 | 941721.14 | 1705853.33 |
| 68 | 941593.15 | 1705634.21 |
| 69 | 941588.99 | 1705627.51 |
| 70 | 941439.15 | 1705399.31 |
| 71 | 941435.17 | 1705392.87 |
| 72 | 941288.06 | 1705141.05 |
| 73 | 941283.76 | 1705134.11 |
| 74 | 941226.42 | 1705046.77 |
| 75 | 941220.82 | 1705037.37 |
| 76 | 941214.91 | 1705025.40 |
| 77 | 941212.44 | 1705019.15 |
| 78 | 941205.71 | 1704999.33 |
| 79 | 941201.71 | 1704984.33 |
| 80 | 941200.47 | 1704978.27 |
| 81 | 941198.84 | 1704963.48 |
| 82 | 941198.61 | 1704956.13 |
| 83 | 941198.67 | 1704926.09 |
| 84 | 941200.07 | 1704910.55 |
| 85 | 941203.08 | 1704895.98 |
| 86 | 941227.03 | 1704804.75 |
| 87 | 941228.98 | 1704796.38 |
| 88 | 941230.40 | 1704788.48 |
| 89 | 941245.98 | 1704686.76 |
| 90 | 941246.67 | 1704682.71 |
| 91 | 941247.30 | 1704679.47 |
| 92 | 941267.17 | 1704583.63 |
| 93 | 941341.29 | 1704598.99 |
| 94 | 941380.64 | 1704520.78 |
| 95 | 941374.50 | 1704517.70 |
| 96 | 941361.69 | 1704543.17 |
| 97 | 941361.11 | 1704542.90 |
| 98 | 941337.17 | 1704590.47 |
| 99 | 941261.34 | 1704574.76 |
| 100 | 941239.94 | 1704678.00 |
| 101 | 941239.28 | 1704681.37 |
| 102 | 941238.58 | 1704685.57 |
| 103 | 941223.00 | 1704787.25 |
| 104 | 941221.63 | 1704794.87 |
| 105 | 941219.75 | 1704802.94 |
| 106 | 941195.79 | 1704894.17 |
| 107 | 941192.65 | 1704909.41 |
| 108 | 941191.17 | 1704925.76 |
| 109 | 941191.11 | 1704956.26 |
| 110 | 941191.35 | 1704964.01 |
| 111 | 941193.04 | 1704979.43 |
| 112 | 941194.39 | 1704986.05 |
| 113 | 941198.51 | 1705001.51 |
| 114 | 941205.40 | 1705021.73 |
| 115 | 941208.04 | 1705028.44 |
| 116 | 941214.22 | 1705040.97 |
| 117 | 941220.06 | 1705050.76 |
| 118 | 941277.44 | 1705138.15 |
| 119 | 941281.63 | 1705144.91 |
| 120 | 941428.73 | 1705396.75 |
| 121 | 941432.81 | 1705403.33 |
| 122 | 941582.67 | 1705631.56 |
| 123 | 941586.73 | 1705638.09 |
| 124 | 941714.61 | 1705857.03 |
| 125 | 941718.45 | 1705864.01 |
| 126 | 941808.07 | 1706037.73 |
| 127 | 941816.88 | 1706054.81 |
| 128 | 941880.39 | 1706124.65 |
| 129 | 941900.02 | 1706142.65 |
| 130 | 941932.48 | 1706185.17 |
| 131 | 941959.60 | 1706162.98 |
| 132 | 941982.52 | 1706165.28 |
| 133 | 941980.78 | 1706157.56 |
| 134 | 941957.26 | 1706155.20 |
| 135 | 941932.19 | 1706175.71 |
| 136 | 941894.95 | 1706148.87 |
| 137 | 941874.72 | 1706130.30 |
| 138 | 941810.26 | 1706059.42 |
| 139 | 941800.95 | 1706041.40 |
| 140 | 941711.37 | 1705867.77 |
| 141 | 941707.64 | 1705860.99 |
| 142 | 941579.87 | 1705642.21 |
| 143 | 941575.92 | 1705635.86 |
| 144 | 941426.06 | 1705407.65 |
| 145 | 941421.87 | 1705400.87 |
| 146 | 941274.78 | 1705149.03 |
| 147 | 941270.69 | 1705142.45 |
| 148 | 941213.27 | 1705055.00 |
| 149 | 941207.19 | 1705044.79 |
| 150 | 941200.72 | 1705031.69 |
| 151 | 941197.87 | 1705024.49 |
| 152 | 941190.85 | 1705003.83 |
| 153 | 941186.60 | 1704987.88 |
| 154 | 941185.13 | 1704980.67 |
| 155 | 941183.36 | 1704964.57 |
| 156 | 941183.10 | 1704956.40 |
| 157 | 941183.18 | 1704925.42 |
| 158 | 941184.74 | 1704908.17 |
| 159 | 941188.03 | 1704892.23 |
| 160 | 941211.98 | 1704801.02 |
| 161 | 941213.79 | 1704793.25 |
| 162 | 941215.10 | 1704785.94 |
| 163 | 941230.67 | 1704684.30 |
| 164 | 941231.40 | 1704679.94 |
| 165 | 941232.09 | 1704676.41 |
| 166 | 941255.13 | 1704565.30 |
| 167 | 941332.78 | 1704581.39 |
| 168 | 941353.86 | 1704539.52 |

| 169 | 941347.05 | 1704536.35 |
|---|---|---|
| 170 | 941328.67 | 1704572.87 |
| 171 | 941249.31 | 1704556.42 |
| 172 | 941224.74 | 1704674.93 |
| 173 | 941224.02 | 1704678.60 |
| 174 | 941223.27 | 1704683.11 |
| 175 | 941207.70 | 1704784.71 |
| 176 | 941206.44 | 1704791.74 |
| 177 | 941204.70 | 1704799.20 |
| 178 | 941180.75 | 1704890.42 |
| 179 | 941177.32 | 1704907.02 |
| 180 | 941175.68 | 1704925.08 |
| 181 | 941175.60 | 1704956.54 |
| 182 | 941175.87 | 1704965.10 |
| 183 | 941177.71 | 1704981.83 |
| 184 | 941179.29 | 1704989.60 |
| 185 | 941183.67 | 1705006.01 |
| 186 | 941190.83 | 1705027.08 |
| 187 | 941193.85 | 1705034.73 |
| 188 | 941200.59 | 1705048.38 |
| 189 | 941206.91 | 1705058.98 |
| 190 | 941264.37 | 1705146.49 |
| 191 | 941268.35 | 1705152.91 |
| 192 | 941415.44 | 1705404.75 |
| 193 | 941419.74 | 1705411.67 |
| 194 | 941569.59 | 1705639.91 |
| 195 | 941573.43 | 1705646.09 |
| 196 | 941701.11 | 1705864.68 |
| 197 | 941704.75 | 1705871.30 |
| 198 | 941794.28 | 1706044.84 |
| 199 | 941804.03 | 1706063.74 |
| 200 | 941869.39 | 1706135.60 |
| 201 | 941890.21 | 1706154.70 |
| 202 | 943082.00 | 1706213.63 |
| 203 | 943125.87 | 1706206.47 |
| 204 | 943133.75 | 1706205.39 |
| 205 | 943376.15 | 1706178.67 |
| 206 | 943391.88 | 1706176.06 |
| 207 | 943403.34 | 1706173.03 |
| 208 | 943413.36 | 1706169.54 |
| 209 | 943419.43 | 1706167.18 |
| 210 | 943437.41 | 1706158.93 |
| 211 | 943453.34 | 1706148.51 |
| 212 | 943464.90 | 1706139.00 |

| 213 | 943531.92 | 1706078.04 |
|---|---|---|
| 214 | 943537.91 | 1706072.85 |
| 215 | 943544.33 | 1706067.89 |
| 216 | 943549.70 | 1706063.93 |
| 217 | 943546.02 | 1706058.84 |
| 218 | 943566.48 | 1706042.96 |
| 219 | 943539.81 | 1706061.90 |
| 220 | 943533.16 | 1706067.04 |
| 221 | 943526.94 | 1706072.42 |
| 222 | 943459.99 | 1706133.33 |
| 223 | 943448.89 | 1706142.45 |
| 224 | 943433.77 | 1706152.34 |
| 225 | 943416.50 | 1706160.26 |
| 226 | 943410.76 | 1706162.51 |
| 227 | 943401.14 | 1706165.85 |
| 228 | 943390.31 | 1706168.72 |
| 229 | 943375.12 | 1706171.23 |
| 230 | 943132.83 | 1706197.94 |
| 231 | 943124.75 | 1706199.04 |
| 232 | 943086.47 | 1706205.30 |
| 233 | 943074.21 | 1706178.13 |
| 234 | 943037.08 | 1706164.09 |
| 235 | 942982.83 | 1706172.97 |
| 236 | 942971.80 | 1706174.32 |
| 237 | 942961.73 | 1706174.77 |
| 238 | 942946.33 | 1706174.07 |
| 239 | 942686.50 | 1706148.09 |
| 240 | 942481.88 | 1706149.12 |
| 241 | 942431.28 | 1706146.73 |
| 242 | 942055.22 | 1706148.62 |
| 243 | 942040.12 | 1706147.91 |
| 244 | 942031.39 | 1706147.03 |
| 245 | 942030.82 | 1706154.52 |
| 246 | 942039.57 | 1706155.39 |
| 247 | 942055.06 | 1706156.14 |
| 248 | 942431.12 | 1706154.23 |
| 249 | 942481.72 | 1706156.63 |
| 250 | 942686.15 | 1706155.60 |
| 251 | 942945.79 | 1706181.56 |
| 252 | 942961.73 | 1706182.29 |
| 253 | 942972.29 | 1706181.81 |
| 254 | 942984.02 | 1706180.38 |
| 255 | 943036.31 | 1706171.83 |
| 256 | 943068.64 | 1706184.05 |

| 257 | 943072.76 | 1706230.87 |
|---|---|---|
| 258 | 943128.17 | 1706221.80 |
| 259 | 943135.65 | 1706220.78 |
| 260 | 943378.26 | 1706194.04 |
| 261 | 943395.14 | 1706191.25 |
| 262 | 943407.88 | 1706187.87 |
| 263 | 943418.73 | 1706184.09 |
| 264 | 943425.48 | 1706181.46 |
| 265 | 943444.93 | 1706172.54 |
| 266 | 943462.53 | 1706161.02 |
| 267 | 943475.04 | 1706150.74 |
| 268 | 943542.22 | 1706089.64 |
| 269 | 943547.75 | 1706084.85 |
| 270 | 943553.67 | 1706080.28 |
| 271 | 943558.78 | 1706076.51 |
| 272 | 943554.39 | 1706070.43 |
| 273 | 943549.15 | 1706074.28 |
| 274 | 943543.00 | 1706079.06 |
| 275 | 943537.23 | 1706084.03 |
| 276 | 943470.13 | 1706145.07 |
| 277 | 943458.08 | 1706154.97 |
| 278 | 943441.29 | 1706165.95 |
| 279 | 943422.55 | 1706174.55 |
| 280 | 943416.13 | 1706177.05 |
| 281 | 943405.69 | 1706180.69 |
| 282 | 943393.56 | 1706183.90 |
| 283 | 943377.24 | 1706186.60 |
| 284 | 943134.73 | 1706213.32 |
| 285 | 943127.06 | 1706214.39 |
| 286 | 943077.23 | 1706222.54 |
| 287 | 943062.71 | 1706190.36 |
| 288 | 943035.49 | 1706180.07 |
| 289 | 942985.30 | 1706188.28 |
| 290 | 942972.81 | 1706189.79 |
| 291 | 942961.73 | 1706190.30 |
| 292 | 942945.21 | 1706189.55 |
| 293 | 942685.77 | 1706163.59 |
| 294 | 942481.55 | 1706164.63 |
| 295 | 942430.95 | 1706162.24 |
| 296 | 942054.89 | 1706164.13 |
| 297 | 942038.99 | 1706163.39 |
| 298 | 942030.22 | 1706162.51 |
| 299 | 942029.65 | 1706169.99 |
| 300 | 942038.43 | 1706170.87 |

| | | |
|---|---|---|
| 301 | 942054.73 | 1706171.64 |
| 302 | 942430.79 | 1706169.74 |
| 303 | 942481.40 | 1706172.14 |
| 304 | 942685.41 | 1706171.11 |
| 305 | 942944.67 | 1706197.04 |
| 306 | 942961.73 | 1706197.80 |
| 307 | 942973.30 | 1706197.28 |
| 308 | 942986.49 | 1706195.69 |
| 309 | 943034.72 | 1706187.80 |
| 310 | 943057.15 | 1706196.29 |
| **:3У32** | | |
| 1 | 943616.51 | 1706024.82 |
| 2 | 943630.99 | 1706014.18 |
| 3 | 943640.23 | 1706007.39 |
| 4 | 943711.49 | 1705970.64 |
| 5 | 943718.01 | 1705967.46 |
| 6 | 943725.51 | 1705964.31 |
| 7 | 943802.44 | 1705934.33 |
| 8 | 943813.16 | 1705930.71 |
| 9 | 943824.56 | 1705927.66 |
| 10 | 943865.32 | 1705918.77 |
| 11 | 943903.66 | 1705931.01 |
| 12 | 943957.40 | 1705919.32 |
| 13 | 943974.82 | 1705903.47 |
| 14 | 943963.57 | 1705904.21 |
| 15 | 943963.38 | 1705903.05 |
| 16 | 943953.60 | 1705911.94 |
| 17 | 943904.05 | 1705922.74 |
| 18 | 943865.71 | 1705910.51 |
| 19 | 943822.68 | 1705919.87 |
| 20 | 943810.84 | 1705923.04 |
| 21 | 943799.70 | 1705926.81 |
| 22 | 943722.51 | 1705956.88 |
| 23 | 943714.70 | 1705960.17 |
| 24 | 943707.90 | 1705963.47 |
| 25 | 943636.01 | 1706000.57 |
| 26 | 943626.25 | 1706007.73 |
| 27 | 943611.83 | 1706018.32 |
| 28 | 941932.19 | 1706175.71 |
| 29 | 941957.26 | 1706155.20 |
| 30 | 941980.78 | 1706157.56 |
| 31 | 941978.92 | 1706149.33 |
| 32 | 941954.76 | 1706146.91 |
| 33 | 941931.88 | 1706165.62 |
| 34 | 941900.02 | 1706142.65 |
| 35 | 941880.39 | 1706124.65 |
| 36 | 941816.88 | 1706054.81 |
| 37 | 941808.07 | 1706037.73 |
| 38 | 941718.45 | 1705864.01 |
| 39 | 941714.61 | 1705857.03 |
| 40 | 941586.73 | 1705638.09 |
| 41 | 941582.67 | 1705631.56 |
| 42 | 941432.81 | 1705403.33 |
| 43 | 941428.73 | 1705396.75 |
| 44 | 941281.63 | 1705144.91 |
| 45 | 941277.44 | 1705138.15 |
| 46 | 941220.06 | 1705050.76 |
| 47 | 941214.22 | 1705040.97 |
| 48 | 941208.04 | 1705028.44 |
| 49 | 941205.40 | 1705021.73 |
| 50 | 941198.51 | 1705001.51 |
| 51 | 941194.39 | 1704986.05 |
| 52 | 941193.04 | 1704979.43 |
| 53 | 941191.35 | 1704964.01 |
| 54 | 941191.11 | 1704956.26 |
| 55 | 941191.17 | 1704925.76 |
| 56 | 941192.65 | 1704909.41 |
| 57 | 941195.79 | 1704894.17 |
| 58 | 941219.75 | 1704802.94 |
| 59 | 941221.63 | 1704794.87 |
| 60 | 941223.00 | 1704787.25 |
| 61 | 941238.58 | 1704685.57 |
| 62 | 941239.28 | 1704681.37 |
| 63 | 941239.94 | 1704678.00 |
| 64 | 941261.34 | 1704574.76 |
| 65 | 941337.17 | 1704590.47 |
| 66 | 941361.11 | 1704542.90 |
| 67 | 941353.86 | 1704539.52 |
| 68 | 941332.78 | 1704581.39 |
| 69 | 941255.13 | 1704565.30 |
| 70 | 941232.09 | 1704676.41 |
| 71 | 941231.40 | 1704679.94 |
| 72 | 941230.67 | 1704684.30 |
| 73 | 941215.10 | 1704785.94 |
| 74 | 941213.79 | 1704793.25 |
| 75 | 941211.98 | 1704801.02 |
| 76 | 941188.03 | 1704892.23 |
| 77 | 941184.74 | 1704908.17 |
| 78 | 941183.18 | 1704925.42 |
| 79 | 941183.10 | 1704956.40 |
| 80 | 941183.36 | 1704964.57 |
| 81 | 941185.13 | 1704980.67 |
| 82 | 941186.60 | 1704987.88 |
| 83 | 941190.85 | 1705003.83 |
| 84 | 941197.87 | 1705024.49 |
| 85 | 941200.72 | 1705031.69 |
| 86 | 941207.19 | 1705044.79 |
| 87 | 941213.27 | 1705055.00 |
| 88 | 941270.69 | 1705142.45 |
| 89 | 941274.78 | 1705149.03 |
| 90 | 941421.87 | 1705400.87 |
| 91 | 941426.06 | 1705407.65 |
| 92 | 941575.92 | 1705635.86 |
| 93 | 941579.87 | 1705642.21 |
| 94 | 941707.64 | 1705860.99 |
| 95 | 941711.37 | 1705867.77 |
| 96 | 941800.95 | 1706041.40 |
| 97 | 941810.26 | 1706059.42 |
| 98 | 941874.72 | 1706130.30 |
| 99 | 941894.95 | 1706148.87 |
| 100 | 943077.23 | 1706222.54 |
| 101 | 943127.06 | 1706214.39 |
| 102 | 943134.73 | 1706213.32 |
| 103 | 943377.24 | 1706186.60 |
| 104 | 943393.56 | 1706183.90 |
| 105 | 943405.69 | 1706180.69 |
| 106 | 943416.13 | 1706177.05 |
| 107 | 943422.55 | 1706174.55 |
| 108 | 943441.29 | 1706165.95 |
| 109 | 943458.08 | 1706154.97 |
| 110 | 943470.13 | 1706145.07 |
| 111 | 943537.23 | 1706084.03 |
| 112 | 943543.00 | 1706079.06 |
| 113 | 943549.15 | 1706074.28 |
| 114 | 943554.39 | 1706070.43 |
| 115 | 943549.70 | 1706063.93 |
| 116 | 943544.33 | 1706067.89 |
| 117 | 943537.91 | 1706072.85 |
| 118 | 943531.92 | 1706078.04 |
| 119 | 943464.90 | 1706139.00 |
| 120 | 943453.34 | 1706148.51 |
| 121 | 943437.41 | 1706158.93 |

| | | |
|---|---|---|
| 122 | 943419.43 | 1706167.18 |
| 123 | 943413.36 | 1706169.54 |
| 124 | 943403.34 | 1706173.03 |
| 125 | 943391.88 | 1706176.06 |
| 126 | 943376.15 | 1706178.67 |
| 127 | 943133.75 | 1706205.39 |
| 128 | 943125.87 | 1706206.47 |
| 129 | 943082.00 | 1706213.63 |
| 130 | 943068.64 | 1706184.05 |
| 131 | 943036.31 | 1706171.83 |
| 132 | 942984.02 | 1706180.38 |
| 133 | 942972.29 | 1706181.81 |
| 134 | 942961.73 | 1706182.29 |
| 135 | 942945.79 | 1706181.56 |
| 136 | 942686.15 | 1706155.60 |
| 137 | 942481.72 | 1706156.63 |
| 138 | 942431.12 | 1706154.23 |
| 139 | 942055.06 | 1706156.14 |
| 140 | 942039.57 | 1706155.39 |
| 141 | 942030.82 | 1706154.52 |
| 142 | 942030.22 | 1706162.51 |
| 143 | 942038.99 | 1706163.39 |
| 144 | 942054.89 | 1706164.13 |
| 145 | 942430.95 | 1706162.24 |
| 146 | 942481.55 | 1706164.63 |
| 147 | 942685.77 | 1706163.59 |
| 148 | 942945.21 | 1706189.55 |
| 149 | 942961.73 | 1706190.30 |
| 150 | 942972.81 | 1706189.79 |
| 151 | 942985.30 | 1706188.28 |
| 152 | 943035.49 | 1706180.07 |
| 153 | 943062.71 | 1706190.36 |
| **:ЗУ33** | | |
| 1 | 943958.85 | 1705874.61 |
| 2 | 943961.97 | 1705894.19 |
| 3 | 943958.17 | 1705897.65 |
| 4 | 943953.48 | 1705897.74 |
| 5 | 943931.34 | 1705897.88 |
| 6 | 943903.16 | 1705900.29 |
| 7 | 943878.61 | 1705902.74 |
| 8 | 943869.92 | 1705903.96 |
| 9 | 943866.08 | 1705902.74 |
| 10 | 943820.91 | 1705912.58 |
| 11 | 943803.65 | 1705916.54 |
| 12 | 943744.20 | 1705940.38 |
| 13 | 943719.69 | 1705949.92 |
| 14 | 943711.60 | 1705953.33 |
| 15 | 943704.54 | 1705956.77 |
| 16 | 943679.88 | 1705969.50 |
| 17 | 943670.27 | 1705973.70 |
| 18 | 943636.46 | 1705986.17 |
| 19 | 943612.41 | 1705994.72 |
| 20 | 943586.74 | 1706003.99 |
| 21 | 943573.15 | 1706011.67 |
| 22 | 943559.44 | 1705992.98 |
| 23 | 943577.09 | 1705982.98 |
| 24 | 943604.66 | 1705973.06 |
| 25 | 943628.62 | 1705964.54 |
| 26 | 943661.66 | 1705952.35 |
| 27 | 943687.92 | 1705940.85 |
| 28 | 943714.37 | 1705927.95 |
| 29 | 943737.94 | 1705918.05 |
| 30 | 943767.76 | 1705905.64 |
| 31 | 943797.06 | 1705894.44 |
| 32 | 943826.83 | 1705887.94 |
| 33 | 943849.25 | 1705883.62 |
| 34 | 943875.88 | 1705879.90 |
| 35 | 943901.04 | 1705877.39 |
| 36 | 943930.28 | 1705874.88 |
| 37 | 943953.15 | 1705874.74 |
| 38 | 943503.72 | 1705996.78 |
| 39 | 943495.58 | 1705980.44 |
| 40 | 943498.52 | 1705985.15 |
| 41 | 943505.75 | 1705980.17 |
| 42 | 943522.76 | 1706013.14 |
| 43 | 943537.56 | 1706002.49 |
| 44 | 943552.80 | 1706023.24 |
| 45 | 943544.90 | 1706027.46 |
| 46 | 943522.69 | 1706036.45 |
| 47 | 943503.60 | 1706008.04 |
| 48 | 943499.06 | 1705999.52 |
| **:ЗУ34** | | |
| 1 | 953641.10 | 1714562.18 |
| 2 | 953631.01 | 1714534.92 |
| 3 | 953622.24 | 1714515.38 |
| 4 | 953612.49 | 1714499.39 |
| 5 | 953585.91 | 1714461.84 |
| 6 | 953582.49 | 1714424.90 |
| 7 | 953523.55 | 1714430.36 |
| 8 | 953524.20 | 1714437.44 |
| 9 | 953552.61 | 1714434.81 |
| 10 | 953575.71 | 1714433.06 |
| 11 | 953578.63 | 1714464.53 |
| 12 | 953606.22 | 1714503.52 |
| 13 | 953615.60 | 1714518.89 |
| 14 | 953624.06 | 1714537.75 |
| 15 | 953627.27 | 1714546.44 |
| 16 | 953632.07 | 1714559.42 |
| 17 | 953629.36 | 1714618.43 |
| 18 | 953634.65 | 1714614.32 |
| 19 | 953635.29 | 1714613.83 |
| 20 | 953619.32 | 1714591.27 |
| 21 | 953628.19 | 1714572.00 |
| 22 | 953616.66 | 1714540.79 |
| 23 | 953608.50 | 1714522.62 |
| 24 | 953599.54 | 1714507.92 |
| 25 | 953570.87 | 1714467.40 |
| 26 | 953568.49 | 1714441.77 |
| 27 | 953553.33 | 1714443.18 |
| 28 | 953553.98 | 1714450.65 |
| 29 | 953561.71 | 1714449.93 |
| 30 | 953563.59 | 1714470.09 |
| 31 | 953592.70 | 1714511.26 |
| 32 | 953593.82 | 1714512.95 |
| 33 | 953600.97 | 1714524.66 |
| 34 | 953602.13 | 1714526.72 |
| 35 | 953609.68 | 1714543.55 |
| 36 | 953620.08 | 1714571.68 |
| 37 | 953610.70 | 1714592.06 |
| 38 | 953649.70 | 1714620.32 |
| 39 | 953656.41 | 1714616.81 |
| 40 | 953637.14 | 1714589.62 |
| 41 | 953642.28 | 1714578.46 |
| 42 | 953644.97 | 1714572.64 |
| 43 | 953644.59 | 1714571.62 |
| 44 | 953635.57 | 1714568.85 |
| 45 | 953635.65 | 1714569.07 |
| 46 | 953636.85 | 1714572.33 |
| 47 | 953628.52 | 1714590.41 |
| 48 | 953641.63 | 1714608.91 |
| 49 | 953645.51 | 1714605.90 |
| 50 | 953647.56 | 1714609.72 |

| | | |
|---|---|---|
| 51 | 953644.39 | 1714612.81 |
| 52 | 953635.72 | 1714627.42 |
| 53 | 953642.53 | 1714624.06 |
| 54 | 953638.57 | 1714618.48 |
| 55 | 953635.60 | 1714621.38 |
| 56 | 953632.58 | 1714622.98 |
| 57 | 951617.71 | 1716157.15 |
| 58 | 951625.22 | 1716156.61 |
| 59 | 951627.43 | 1715997.16 |
| 60 | 951628.08 | 1715984.99 |
| 61 | 951630.30 | 1715969.65 |
| 62 | 951645.19 | 1715903.83 |
| 63 | 951647.17 | 1715893.38 |
| 64 | 951654.61 | 1715831.57 |
| 65 | 951694.52 | 1715778.21 |
| 66 | 951702.78 | 1715765.90 |
| 67 | 951711.28 | 1715749.52 |
| 68 | 951718.18 | 1715730.27 |
| 69 | 951746.56 | 1715629.98 |
| 70 | 951755.23 | 1715606.70 |
| 71 | 951766.63 | 1715586.50 |
| 72 | 951824.49 | 1715500.07 |
| 73 | 951828.44 | 1715494.44 |
| 74 | 951925.28 | 1715364.96 |
| 75 | 951931.61 | 1715355.78 |
| 76 | 951936.84 | 1715346.86 |
| 77 | 952000.73 | 1715225.66 |
| 78 | 952007.75 | 1715213.83 |
| 79 | 952043.04 | 1715161.06 |
| 80 | 952053.71 | 1715146.96 |
| 81 | 952066.05 | 1715134.05 |
| 82 | 952086.91 | 1715117.77 |
| 83 | 952352.69 | 1714950.32 |
| 84 | 952388.84 | 1714932.82 |
| 85 | 952408.68 | 1714926.00 |
| 86 | 952715.42 | 1714848.31 |
| 87 | 952728.40 | 1714845.62 |
| 88 | 952740.56 | 1714844.14 |
| 89 | 953141.41 | 1714828.55 |
| 90 | 953148.61 | 1714828.44 |
| 91 | 953157.43 | 1714828.78 |
| 92 | 953182.06 | 1714830.40 |
| 93 | 953188.12 | 1714837.31 |
| 94 | 953192.20 | 1714841.98 |
| 95 | 953209.76 | 1714862.03 |
| 96 | 953233.92 | 1714850.15 |
| 97 | 953276.71 | 1714853.06 |
| 98 | 953303.47 | 1714858.14 |
| 99 | 953320.06 | 1714863.90 |
| 100 | 953339.99 | 1714873.84 |
| 101 | 953366.94 | 1714889.86 |
| 102 | 953381.85 | 1714899.93 |
| 103 | 953398.35 | 1714914.57 |
| 104 | 953471.51 | 1714989.58 |
| 105 | 953489.00 | 1715004.89 |
| 106 | 953550.89 | 1715051.06 |
| 107 | 953614.78 | 1715000.61 |
| 108 | 953617.86 | 1714998.12 |
| 109 | 953722.45 | 1714906.33 |
| 110 | 953734.94 | 1714896.47 |
| 111 | 953789.76 | 1714857.69 |
| 112 | 953742.11 | 1714790.71 |
| 113 | 953658.04 | 1714684.22 |
| 114 | 953655.67 | 1714681.13 |
| 115 | 953643.28 | 1714663.73 |
| 116 | 953643.69 | 1714662.83 |
| 117 | 953638.65 | 1714655.83 |
| 118 | 953634.64 | 1714664.54 |
| 119 | 953649.64 | 1714685.59 |
| 120 | 953652.13 | 1714688.82 |
| 121 | 953736.11 | 1714795.21 |
| 122 | 953779.28 | 1714855.90 |
| 123 | 953730.44 | 1714890.46 |
| 124 | 953717.65 | 1714900.57 |
| 125 | 953613.03 | 1714992.39 |
| 126 | 953610.10 | 1714994.76 |
| 127 | 953550.76 | 1715041.60 |
| 128 | 953493.72 | 1714999.05 |
| 129 | 953476.67 | 1714984.13 |
| 130 | 953403.53 | 1714909.14 |
| 131 | 953386.45 | 1714893.99 |
| 132 | 953370.96 | 1714883.52 |
| 133 | 953343.58 | 1714867.25 |
| 134 | 953322.98 | 1714856.97 |
| 135 | 953305.41 | 1714850.87 |
| 136 | 953277.67 | 1714845.61 |
| 137 | 953232.42 | 1714842.53 |
| 138 | 953211.61 | 1714852.76 |
| 139 | 953199.03 | 1714838.39 |
| 140 | 953194.92 | 1714833.70 |
| 141 | 953185.65 | 1714823.12 |
| 142 | 953157.82 | 1714821.29 |
| 143 | 953148.69 | 1714820.94 |
| 144 | 953141.21 | 1714821.05 |
| 145 | 952739.96 | 1714836.66 |
| 146 | 952727.18 | 1714838.22 |
| 147 | 952713.74 | 1714841.01 |
| 148 | 952406.53 | 1714918.80 |
| 149 | 952385.98 | 1714925.87 |
| 150 | 952349.04 | 1714943.76 |
| 151 | 952082.59 | 1715111.62 |
| 152 | 952061.01 | 1715128.48 |
| 153 | 952047.98 | 1715142.10 |
| 154 | 952036.93 | 1715156.71 |
| 155 | 952001.39 | 1715209.84 |
| 156 | 951994.18 | 1715222.00 |
| 157 | 951930.29 | 1715343.21 |
| 158 | 951925.29 | 1715351.74 |
| 159 | 951919.19 | 1715360.58 |
| 160 | 951822.37 | 1715490.04 |
| 161 | 951818.31 | 1715495.83 |
| 162 | 951760.24 | 1715582.57 |
| 163 | 951748.41 | 1715603.52 |
| 164 | 951739.42 | 1715627.65 |
| 165 | 951711.03 | 1715727.98 |
| 166 | 951704.39 | 1715746.51 |
| 167 | 951696.32 | 1715762.07 |
| 168 | 951688.40 | 1715773.88 |
| 169 | 951647.40 | 1715828.68 |
| 170 | 951639.75 | 1715892.24 |
| 171 | 951637.85 | 1715902.31 |
| 172 | 951622.92 | 1715968.28 |
| 173 | 951620.60 | 1715984.26 |
| 174 | 951619.93 | 1715996.90 |
| 175 | 951638.36 | 1716174.52 |
| 176 | 951640.52 | 1716174.01 |
| 177 | 951642.92 | 1715997.68 |
| 178 | 951643.51 | 1715986.52 |
| 179 | 951645.55 | 1715972.47 |
| 180 | 951660.37 | 1715906.98 |
| 181 | 951662.49 | 1715895.75 |
| 182 | 951669.50 | 1715837.54 |

| | | |
|---|---|---|
| 183 | 951707.16 | 1715787.19 |
| 184 | 951716.14 | 1715773.82 |
| 185 | 951725.52 | 1715755.74 |
| 186 | 951732.96 | 1715735.00 |
| 187 | 951761.30 | 1715634.81 |
| 188 | 951769.34 | 1715613.25 |
| 189 | 951779.85 | 1715594.63 |
| 190 | 951837.27 | 1715508.83 |
| 191 | 951840.99 | 1715503.54 |
| 192 | 951937.87 | 1715374.01 |
| 193 | 951944.69 | 1715364.12 |
| 194 | 951950.39 | 1715354.40 |
| 195 | 952014.27 | 1715233.23 |
| 196 | 952020.86 | 1715222.10 |
| 197 | 952055.68 | 1715170.05 |
| 198 | 952065.53 | 1715157.03 |
| 199 | 952074.91 | 1715147.22 |
| 200 | 952095.84 | 1715130.46 |
| 201 | 952360.22 | 1714963.90 |
| 202 | 952394.76 | 1714947.17 |
| 203 | 952413.11 | 1714940.86 |
| 204 | 952718.90 | 1714863.43 |
| 205 | 952730.92 | 1714860.94 |
| 206 | 952741.80 | 1714859.61 |
| 207 | 953141.83 | 1714844.05 |
| 208 | 953148.43 | 1714843.94 |
| 209 | 953156.62 | 1714844.26 |
| 210 | 953174.63 | 1714845.44 |
| 211 | 953194.35 | 1714867.96 |
| 212 | 953205.93 | 1714881.19 |
| 213 | 953237.02 | 1714865.89 |
| 214 | 953274.73 | 1714868.46 |
| 215 | 953299.47 | 1714873.16 |
| 216 | 953314.04 | 1714878.22 |
| 217 | 953332.56 | 1714887.46 |
| 218 | 953358.63 | 1714902.96 |
| 219 | 953372.33 | 1714912.20 |
| 220 | 953387.65 | 1714925.79 |
| 221 | 953460.85 | 1715000.84 |
| 222 | 953479.24 | 1715016.95 |
| 223 | 953542.08 | 1715063.83 |
| 224 | 953551.16 | 1715070.59 |
| 225 | 953624.46 | 1715012.72 |
| 226 | 953627.85 | 1715009.98 |
| 227 | 953732.37 | 1714918.25 |
| 228 | 953744.23 | 1714908.89 |
| 229 | 953811.39 | 1714861.36 |
| 230 | 953754.51 | 1714781.41 |
| 231 | 953668.14 | 1714671.91 |
| 232 | 953661.11 | 1714662.05 |
| 233 | 953661.85 | 1714660.43 |
| 234 | 953654.20 | 1714665.27 |
| 235 | 953662.11 | 1714676.37 |
| 236 | 953664.36 | 1714679.30 |
| 237 | 953748.51 | 1714785.91 |
| 238 | 953800.92 | 1714859.58 |
| 239 | 953739.74 | 1714902.87 |
| 240 | 953727.57 | 1714912.49 |
| 241 | 953623.02 | 1715004.24 |
| 242 | 953619.78 | 1715006.87 |
| 243 | 953551.03 | 1715061.14 |
| 244 | 953483.96 | 1715011.11 |
| 245 | 953466.01 | 1714995.39 |
| 246 | 953392.83 | 1714920.36 |
| 247 | 953376.93 | 1714906.27 |
| 248 | 953362.66 | 1714896.62 |
| 249 | 953336.15 | 1714880.87 |
| 250 | 953316.96 | 1714871.29 |
| 251 | 953301.41 | 1714865.89 |
| 252 | 953275.69 | 1714861.01 |
| 253 | 953235.52 | 1714858.28 |
| 254 | 953207.78 | 1714871.92 |
| 255 | 953183.11 | 1714843.75 |
| 256 | 953180.85 | 1714841.17 |
| 257 | 953178.22 | 1714838.17 |
| 258 | 953157.01 | 1714836.77 |
| 259 | 953148.51 | 1714836.44 |
| 260 | 953141.63 | 1714836.55 |
| 261 | 952741.20 | 1714852.13 |
| 262 | 952729.70 | 1714853.53 |
| 263 | 952717.22 | 1714856.12 |
| 264 | 952410.96 | 1714933.67 |
| 265 | 952391.90 | 1714940.23 |
| 266 | 952356.57 | 1714957.34 |
| 267 | 952091.51 | 1715124.32 |
| 268 | 952071.43 | 1715140.01 |
| 269 | 952059.81 | 1715152.16 |
| 270 | 952049.57 | 1715165.70 |
| 271 | 952014.51 | 1715218.10 |
| 272 | 952007.72 | 1715229.57 |
| 273 | 951943.84 | 1715350.75 |
| 274 | 951938.37 | 1715360.08 |
| 275 | 951931.78 | 1715369.63 |
| 276 | 951834.92 | 1715499.14 |
| 277 | 951831.09 | 1715504.59 |
| 278 | 951773.46 | 1715590.69 |
| 279 | 951762.51 | 1715610.08 |
| 280 | 951754.16 | 1715632.47 |
| 281 | 951725.81 | 1715732.71 |
| 282 | 951718.62 | 1715752.72 |
| 283 | 951709.68 | 1715769.99 |
| 284 | 951701.04 | 1715782.85 |
| 285 | 951662.29 | 1715834.66 |
| 286 | 951655.07 | 1715894.60 |
| 287 | 951653.03 | 1715905.46 |
| 288 | 951638.18 | 1715971.10 |
| 289 | 951636.04 | 1715985.78 |
| 290 | 951635.43 | 1715997.42 |
| 291 | 951633.23 | 1716156.03 |
| 292 | 951638.23 | 1716155.68 |
| 293 | 951614.28 | 1716180.13 |
| 294 | 951616.06 | 1716179.72 |
| 295 | 951616.25 | 1716176.81 |
| 296 | 951615.27 | 1716191.57 |
| 297 | 951615.33 | 1716190.60 |
| 298 | 951613.57 | 1716190.55 |
| **:ЗУ35** | | |
| 1 | 953635.72 | 1714627.42 |
| 2 | 953634.98 | 1714627.99 |
| 3 | 953623.09 | 1714634.20 |
| 4 | 953620.19 | 1714629.54 |
| 5 | 953632.58 | 1714622.98 |
| 6 | 952530.95 | 1716374.27 |
| 7 | 952492.83 | 1716367.82 |
| 8 | 952494.38 | 1716357.98 |
| 9 | 952503.19 | 1716356.41 |
| 10 | 952505.73 | 1716336.49 |
| 11 | 952508.10 | 1716318.83 |
| 12 | 952509.97 | 1716252.56 |
| 13 | 952511.45 | 1716187.66 |
| 14 | 952525.34 | 1716085.50 |
| 15 | 952537.88 | 1716008.00 |

| | | |
|---|---|---|
| 16 | 952554.64 | 1715947.59 |
| 17 | 952569.80 | 1715902.47 |
| 18 | 952588.92 | 1715837.34 |
| 19 | 952609.53 | 1715783.71 |
| 20 | 952625.51 | 1715734.10 |
| 21 | 952646.26 | 1715677.98 |
| 22 | 952680.52 | 1715629.74 |
| 23 | 952734.97 | 1715579.53 |
| 24 | 952766.51 | 1715548.71 |
| 25 | 952808.24 | 1715508.34 |
| 26 | 952866.50 | 1715456.92 |
| 27 | 952906.87 | 1715420.77 |
| 28 | 952956.81 | 1715391.07 |
| 29 | 953013.94 | 1715364.41 |
| 30 | 953065.83 | 1715342.12 |
| 31 | 953117.37 | 1715327.04 |
| 32 | 953176.59 | 1715308.05 |
| 33 | 953220.08 | 1715289.10 |
| 34 | 953263.30 | 1715265.50 |
| 35 | 953342.01 | 1715204.32 |
| 36 | 953434.95 | 1715146.12 |
| 37 | 953467.34 | 1715126.94 |
| 38 | 953515.56 | 1715087.63 |
| 39 | 953542.08 | 1715063.83 |
| 40 | 953551.16 | 1715070.60 |
| 41 | 953624.46 | 1715012.72 |
| 42 | 953627.85 | 1715009.98 |
| 43 | 953732.37 | 1714918.25 |
| 44 | 953744.23 | 1714908.89 |
| 45 | 953811.39 | 1714861.36 |
| 46 | 953754.51 | 1714781.41 |
| 47 | 953668.14 | 1714671.91 |
| 48 | 953661.11 | 1714662.05 |
| 49 | 953661.86 | 1714660.43 |
| 50 | 953691.22 | 1714641.86 |
| 51 | 953734.60 | 1714699.62 |
| 52 | 953786.94 | 1714770.14 |
| 53 | 953838.02 | 1714838.08 |
| 54 | 953852.19 | 1714860.24 |
| 55 | 953789.64 | 1714914.39 |
| 56 | 953717.93 | 1714975.50 |
| 57 | 953696.16 | 1714993.58 |
| 58 | 953606.40 | 1715066.36 |
| 59 | 953586.55 | 1715082.04 |
| 60 | 953531.38 | 1715127.45 |
| 61 | 953485.91 | 1715151.50 |
| 62 | 953449.10 | 1715175.76 |
| 63 | 953405.34 | 1715202.82 |
| 64 | 953352.11 | 1715231.13 |
| 65 | 953314.33 | 1715260.90 |
| 66 | 953277.32 | 1715288.67 |
| 67 | 953231.75 | 1715312.69 |
| 68 | 953185.75 | 1715332.57 |
| 69 | 953125.09 | 1715353.06 |
| 70 | 953076.17 | 1715368.88 |
| 71 | 953026.16 | 1715388.88 |
| 72 | 952971.92 | 1715412.83 |
| 73 | 952923.14 | 1715443.25 |
| 74 | 952885.18 | 1715477.44 |
| 75 | 952827.35 | 1715531.02 |
| 76 | 952787.18 | 1715573.98 |
| 77 | 952758.17 | 1715602.96 |
| 78 | 952704.00 | 1715653.20 |
| 79 | 952675.04 | 1715693.98 |
| 80 | 952656.32 | 1715745.36 |
| 81 | 952639.63 | 1715799.08 |
| 82 | 952621.74 | 1715849.77 |
| 83 | 952601.57 | 1715905.67 |
| 84 | 952584.88 | 1715959.18 |
| 85 | 952566.51 | 1716015.55 |
| 86 | 952554.98 | 1716089.47 |
| 87 | 952544.17 | 1716190.98 |
| 88 | 952539.98 | 1716254.90 |
| 89 | 952538.92 | 1716279.79 |
| 90 | 952537.12 | 1716319.17 |
| 91 | 952534.79 | 1716344.77 |
| 92 | 952533.31 | 1716357.08 |
| 93 | 953593.82 | 1714512.95 |
| 94 | 953600.97 | 1714524.66 |
| 95 | 953602.13 | 1714526.72 |
| 96 | 953609.68 | 1714543.55 |
| 97 | 953620.08 | 1714571.68 |
| 98 | 953610.70 | 1714592.06 |
| 99 | 953629.36 | 1714618.44 |
| 100 | 953618.52 | 1714626.85 |
| 101 | 953614.44 | 1714620.25 |
| 102 | 953620.87 | 1714616.88 |
| 103 | 953619.65 | 1714615.84 |
| 104 | 953614.30 | 1714620.00 |
| 105 | 953609.01 | 1714610.21 |
| 106 | 953598.70 | 1714590.16 |
| 107 | 953587.96 | 1714564.19 |
| 108 | 953581.11 | 1714545.05 |
| 109 | 953581.47 | 1714543.89 |
| 110 | 953576.54 | 1714530.87 |
| 111 | 953572.31 | 1714517.36 |
| 112 | 953557.13 | 1714484.30 |
| 113 | 953553.14 | 1714473.18 |
| 114 | 953552.32 | 1714473.25 |
| 115 | 953550.87 | 1714467.11 |
| 116 | 953555.36 | 1714466.69 |
| 117 | 953555.20 | 1714464.80 |
| 118 | 953555.95 | 1714464.71 |
| 119 | 953554.77 | 1714459.83 |
| 120 | 953553.98 | 1714450.65 |
| 121 | 953561.71 | 1714449.93 |
| 122 | 953563.59 | 1714470.09 |
| 123 | 953592.70 | 1714511.26 |
| 124 | 953642.28 | 1714578.46 |
| 125 | 953645.86 | 1714583.53 |
| 126 | 953651.31 | 1714591.26 |
| 127 | 953655.30 | 1714596.94 |
| 128 | 953656.47 | 1714596.02 |
| 129 | 953658.63 | 1714598.80 |
| 130 | 953657.31 | 1714599.78 |
| 131 | 953666.11 | 1714611.74 |
| 132 | 953656.41 | 1714616.81 |
| 133 | 953637.14 | 1714589.62 |

**:ЗУ36**

| | | |
|---|---|---|
| 1 | 953554.77 | 1714459.83 |
| 2 | 953553.33 | 1714443.18 |
| 3 | 953552.61 | 1714434.81 |
| 4 | 953524.20 | 1714437.44 |
| 5 | 953518.71 | 1714437.95 |
| 6 | 953520.60 | 1714459.34 |
| 7 | 953553.37 | 1714454.03 |
| 8 | 953550.87 | 1714467.11 |
| 9 | 953555.36 | 1714466.69 |
| 10 | 953555.20 | 1714464.80 |
| 11 | 953554.75 | 1714464.85 |
| 12 | 953550.57 | 1714465.82 |

**:ЗУ37**

| | | |
|---|---|---|
| 1 | 950466.99 | 1720183.22 |
| 2 | 950468.82 | 1720205.82 |
| 3 | 950447.56 | 1720221.10 |
| 4 | 950414.95 | 1720243.84 |
| 5 | 950414.95 | 1720243.83 |
| 6 | 950409.43 | 1720219.64 |
| 7 | 950432.20 | 1720203.78 |
| 8 | 950435.97 | 1720201.77 |
| 9 | 950351.46 | 1720260.59 |
| 10 | 950351.45 | 1720260.60 |
| 11 | 950353.20 | 1720270.01 |
| 12 | 950385.42 | 1720266.47 |
| 13 | 950382.96 | 1720274.44 |
| 14 | 950345.71 | 1720286.72 |
| 15 | 950324.85 | 1720293.78 |
| 16 | 950289.21 | 1720302.98 |
| 17 | 950227.09 | 1720314.48 |
| 18 | 950224.32 | 1720331.07 |
| 19 | 950223.77 | 1720331.54 |
| 20 | 950223.91 | 1720333.50 |
| 21 | 950222.31 | 1720343.09 |
| 22 | 950198.04 | 1720351.76 |
| 23 | 950197.89 | 1720349.64 |
| 24 | 950207.05 | 1720294.79 |
| 25 | 950284.23 | 1720280.50 |
| 26 | 950318.27 | 1720271.71 |
| 27 | 950338.42 | 1720264.88 |
| 28 | 950222.14 | 1720367.59 |
| 29 | 950223.72 | 1720392.05 |
| 30 | 950224.74 | 1720404.58 |
| 31 | 950229.09 | 1720455.68 |
| 32 | 950234.72 | 1720512.54 |
| 33 | 950241.24 | 1720575.70 |
| 34 | 950247.73 | 1720639.40 |
| 35 | 950253.77 | 1720699.81 |
| 36 | 950259.22 | 1720758.84 |
| 37 | 950264.74 | 1720819.99 |
| 38 | 950267.10 | 1720857.35 |
| 39 | 950266.78 | 1720883.98 |
| 40 | 950266.64 | 1720893.73 |
| 41 | 950249.16 | 1720899.50 |
| 42 | 950246.30 | 1720891.47 |
| 43 | 950243.97 | 1720884.34 |
| 44 | 950244.08 | 1720857.94 |
| 45 | 950241.80 | 1720821.75 |
| 46 | 950236.31 | 1720760.92 |
| 47 | 950230.87 | 1720702.01 |
| 48 | 950224.83 | 1720641.72 |
| 49 | 950218.34 | 1720578.04 |
| 50 | 950211.82 | 1720514.86 |
| 51 | 950206.69 | 1720462.92 |
| 52 | 950199.60 | 1720375.64 |
| 53 | 950415.89 | 1719649.18 |
| 54 | 950419.79 | 1719602.59 |
| 55 | 950423.77 | 1719602.88 |
| 56 | 950415.89 | 1719649.18 |
| 57 | 950428.22 | 1719650.68 |
| 58 | 950458.88 | 1719682.19 |
| 59 | 950474.63 | 1719701.60 |
| 60 | 950488.53 | 1719715.59 |
| 61 | 950496.53 | 1719773.61 |
| 62 | 950499.93 | 1719818.75 |
| 63 | 950502.60 | 1719869.21 |
| 64 | 950504.66 | 1719913.26 |
| 65 | 950507.56 | 1719957.21 |
| 66 | 950509.41 | 1720004.06 |
| 67 | 950512.28 | 1720058.30 |
| 68 | 950515.18 | 1720104.80 |
| 69 | 950515.26 | 1720107.87 |
| 70 | 950506.67 | 1720101.52 |
| 71 | 950510.68 | 1720164.10 |
| 72 | 950510.17 | 1720166.07 |
| 73 | 950501.06 | 1720172.66 |
| 74 | 950499.91 | 1720176.27 |
| 75 | 950494.72 | 1720185.09 |
| 76 | 950494.89 | 1720188.74 |
| 77 | 950490.73 | 1720191.37 |
| 78 | 950488.63 | 1720165.59 |
| 79 | 950490.69 | 1720164.36 |
| 80 | 950493.50 | 1720159.04 |
| 81 | 950492.18 | 1720105.79 |
| 82 | 950489.30 | 1720059.62 |
| 83 | 950486.43 | 1720005.11 |
| 84 | 950484.58 | 1719958.42 |
| 85 | 950481.68 | 1719914.55 |
| 86 | 950479.62 | 1719870.36 |
| 87 | 950476.97 | 1719820.22 |
| 88 | 950473.65 | 1719776.04 |
| 89 | 950466.78 | 1719726.35 |
| 90 | 950461.84 | 1719721.39 |
| 91 | 950460.68 | 1719715.57 |
| 92 | 950455.06 | 1719689.67 |
| **:ЗУ38** | | |
| 1 | 949710.27 | 1721572.71 |
| 2 | 949715.54 | 1721574.39 |
| 3 | 949713.38 | 1721581.75 |
| 4 | 949708.27 | 1721580.44 |
| 5 | 949719.73 | 1721108.29 |
| 6 | 949722.62 | 1721159.67 |
| 7 | 949727.44 | 1721213.81 |
| 8 | 949731.98 | 1721263.98 |
| 9 | 949734.00 | 1721316.55 |
| 10 | 949737.56 | 1721370.02 |
| 11 | 949742.23 | 1721419.63 |
| 12 | 949743.22 | 1721447.96 |
| 13 | 949725.90 | 1721439.13 |
| 14 | 949725.25 | 1721420.71 |
| 15 | 949720.61 | 1721371.39 |
| 16 | 949717.01 | 1721317.45 |
| 17 | 949714.99 | 1721265.08 |
| 18 | 949710.49 | 1721215.32 |
| 19 | 949705.64 | 1721160.91 |
| 20 | 949702.85 | 1721111.04 |
| 21 | 949720.83 | 1721558.99 |
| 22 | 949733.27 | 1721508.91 |
| 23 | 949727.50 | 1721507.88 |
| 24 | 949728.20 | 1721504.87 |
| 25 | 949726.82 | 1721465.43 |
| 26 | 949740.28 | 1721472.29 |
| 27 | 949740.88 | 1721483.74 |
| 28 | 949740.53 | 1721503.24 |
| 29 | 949738.09 | 1721519.56 |
| 30 | 949736.35 | 1721526.86 |
| 31 | 949727.22 | 1721560.94 |

Ханты-Мансийский автономный округ — Югра
Губернатор

Приложение 78
к постановлению Правительства
Ханты-Мансийского
автономного округа – Югры
от 11 декабря 2015 года № 450-п

# Положение о размещении линейного объекта регионального значения Ханты-Мансийского автономного округа – Югры «Реконструкция трубопроводов Даниловского месторождения»

## I. Размещение объекта

В административном отношении линейный объект регионального значения Ханты-Мансийского автономного округа – Югры «Реконструкция трубопроводов Даниловского месторождения» (далее – проектируемый объект) расположен на межселенной территории в границах Даниловского месторождения нефти Советского района Ханты-Мансийского автономного округа – Югры.

В географическом отношении территория проектируемого объекта находится в 52 километрах на северо-запад от города Советский.

## II. Функциональное зонирование территории

Проектируемый объект располагается на землях лесного фонда, находящихся в ведении территориального отдела – Советского лесничества (Арантурское участковое лесничество, Арантурское урочище).

## III. Решения по планировочной организации земельных участков для размещения проектируемого объекта

Расчет полосы отвода земельных участков для выполнения работ по строительству проектируемого объекта произведен с учетом действующих норм отвода земель.

Таблица 1

Площади земельных участков, необходимые для строительства и эксплуатации проектируемого объекта

| Наименование объекта (кадастровый номер) | Площадь вновь испрашиваемых земельных участков, га | Площадь по земельным участкам, стоящих на кадастровом учете и ранее предоставленных в аренду, га | Зона застройки, га |
|---|---|---|---|
| Реконструкция трубопроводов Даниловского месторождения | 58.9253 | 0.62 | 59.5453 |

Таблица 2

## Площади испрашиваемых земельных участков под объект регионального значения

| № земельного участка | Испрашиваемая площадь земельного участка, га | Категория земель |
|---|---|---|
| 86:09:0201003:ЗУ1 | 0.6054 | Земли лесного фонда |
| 86:09:0201003:ЗУ2 | 0.2321 | Земли лесного фонда |
| 86:09:0201003:ЗУ3 | 0.0851 | Земли лесного фонда |
| 86:09:0201003:ЗУ4 | 0.2488 | Земли лесного фонда |
| 86:09:0201003:ЗУ5 | 0.2377 | Земли лесного фонда |
| 86:09:0201003:ЗУ6 | 0.2116 | Земли лесного фонда |
| 86:09:0201003:ЗУ7 | 0.0686 | Земли лесного фонда |
| 86:09:0201003:ЗУ8 | 0.0818 | Земли лесного фонда |
| 86:09:0201003:ЗУ9 | 0.281 | Земли лесного фонда |
| 86:09:0201003:ЗУ10 | 0.0566 | Земли лесного фонда |
| 86:09:0201003:ЗУ11 | 0.5181 | Земли лесного фонда |
| 86:09:0201003:ЗУ12 | 0.2654 | Земли лесного фонда |
| 86:09:0201003:ЗУ13 | 0.2026 | Земли лесного фонда |
| 86:09:0201003:ЗУ14 | 0.1201 | Земли лесного фонда |
| 86:09:0201003:ЗУ15 | 2.2343 | Земли лесного фонда |

| | | |
|---|---|---|
| 86:09:0201003:ЗУ16 | 1.1769 | Земли лесного фонда |
| 86:09:0201003:ЗУ17 | 0.7102 | Земли лесного фонда |
| 86:09:0201003:ЗУ18 | 0.37 | Земли лесного фонда |
| 86:09:0201003:ЗУ19 | 2.2519 | Земли лесного фонда |
| 86:09:0201003:ЗУ20 | 8.4788 | Земли лесного фонда |
| 86:09:0201003:ЗУ21 | 4.5243 | Земли лесного фонда |
| 86:09:0201003:ЗУ22 | 0.1207 | Земли лесного фонда |
| 86:09:0201003:ЗУ23 | 0.0395 | Земли лесного фонда |
| 86:09:0201003:ЗУ24 | 2.1127 | Земли лесного фонда |
| 86:09:0201003:ЗУ25 | 2.9729 | Земли лесного фонда |
| 86:09:0201003:ЗУ26 | 0.2333 | Земли лесного фонда |
| 86:09:0201003:ЗУ27 | 0.0878 | Земли лесного фонда |
| 86:09:0201003:ЗУ28 | 0.2603 | Земли лесного фонда |
| 86:09:0201003:ЗУ29 | 2.8454 | Земли лесного фонда |
| 86:09:0201003:ЗУ30 | 0.0749 | Земли лесного фонда |
| 86:09:0201003:ЗУ31 | 6.0132 | Земли лесного фонда |
| 86:09:0201003:ЗУ32 | 3.189 | Земли лесного фонда |
| 86:09:0201003:ЗУ33 | 1.0669 | Земли лесного фонда |
| 86:09:0201003:ЗУ34 | 5.3659 | Земли лесного фонда |
| 86:09:0201003:ЗУ35 | 7.9128 | Земли лесного фонда |
| 86:09:0201003:ЗУ36 | 0.0701 | Земли лесного фонда |
| 86:09:0201003:ЗУ37 | 2.9364 | Земли лесного фонда |
| 86:09:0201003:ЗУ38 | 0.6622 | Земли лесного фонда |

Координаты границ земельных участков, необходимых для реконструкции проектируемого объекта в графических материалах определены в местной системе координат Ханты-Мансийского автономного округа – Югры МСК-86

## IV. Особо охраняемые природные территории и зоны с особыми условиями использования территории

Проектируемый объект расположен в непосредственной близости к существующему коридору коммуникаций. Работы по строительству будут носить локальный характер, и затрагивать территорию, которая уже подвергалась мощному длительному техногенному воздействию.

Проектируемый объект не пересекает водоохранную зону и прибрежную полосу водных объектов.

В границах участка работ отсутствуют объекты культурного наследия, особо охраняемые природные территории федерального, регионального и местного значения.


Проектируемый объект не попадает в границы территории традиционного природопользования коренных малочисленных народов Севера регионального значения.



Основная часть проекта планировки территории
для размещения линейного объекта
регионального значения Ханты-Мансийского
автономного округа-Югры:
"Обустройство Западно-Асомкинского месторождения нефти. Кусты скважин № 11, 12, 29"
Землепользователь ЗАО "Обьнефтегеология"

Приложение 79
к постановлению Правительства
Ханты-Мансийского
автономного округа – Югры
от 11 декабря 2015 года № 450-п

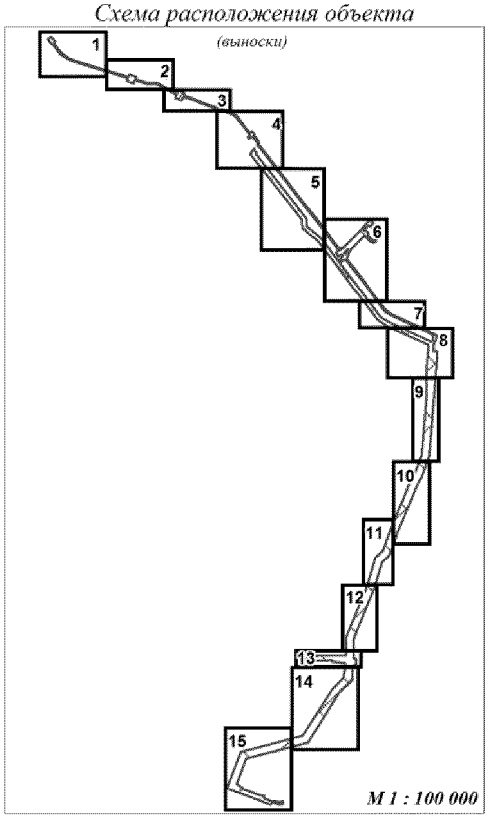*Схема расположения объекта*




**Условные обозначения**

- Автодорога на куст скважин № 11
- Автодорога на куст скважин № 11 (второй заезд)
- Автодорога на куст скважин № 12
- Автодорога на куст скважин № 12 (второй заезд)
- Автодорога на куст скважин № 29
- Автодорога на куст скважин № 29 (второй заезд)
- ВЛ 6 кВ №1 на куст скважин №11
- ВЛ 6 кВ №2 на куст скважин №11
- ВЛ 6 кВ №3 на куст скважин №11
- ВЛ 6 кВ №4 на куст скважин №11
- ВЛ 6 кВ №1 на куст скважин №12
- ВЛ 6 кВ №2 на куст скважин №12
- ВЛ 6 кВ №3 на куст скважин №12
- ВЛ 6 кВ №4 на куст скважин №12
- ВЛ 6 кВ №1 на куст скважин №29
- ВЛ 6 кВ №2 на куст скважин №29
- Высоконапорный водовод т.вр.к.11,12- К.11
- Высоконапорный водовод т.вр.к.20- т.вр.к.11,12
- Высоконапорный водовод т.вр. к.11,12- К.12
- Высоконапорный водовод т.вр.К.29- К.29
- Нефтегазопровод т.вр. к.11- т.вр. к.11, 12
- Нефтегазопровод т.вр. к.11, 12 - т.вр. к.20
- Нефтегазопровод т.вр. к.11, 12 - т.вр. к.20 (2-ая нитка)
- Нефтегазопровод к.12 - т.вр. к.11,12
- Нефтегазопровод к.12 - т.вр. к.11,12 (2-ая нитка)
- Нефтегазопровод т.вр. к.20- т.вр. УДР ДНС-2
- Нефтегазопровод К.29 - т.вр.К.29
- границы земельных участков
- граница зоны размещения линейных объектов
- зона планируемого размещения линейных объектов
- 12 точки поворота границы зоны планируемого размещения линейных объектов

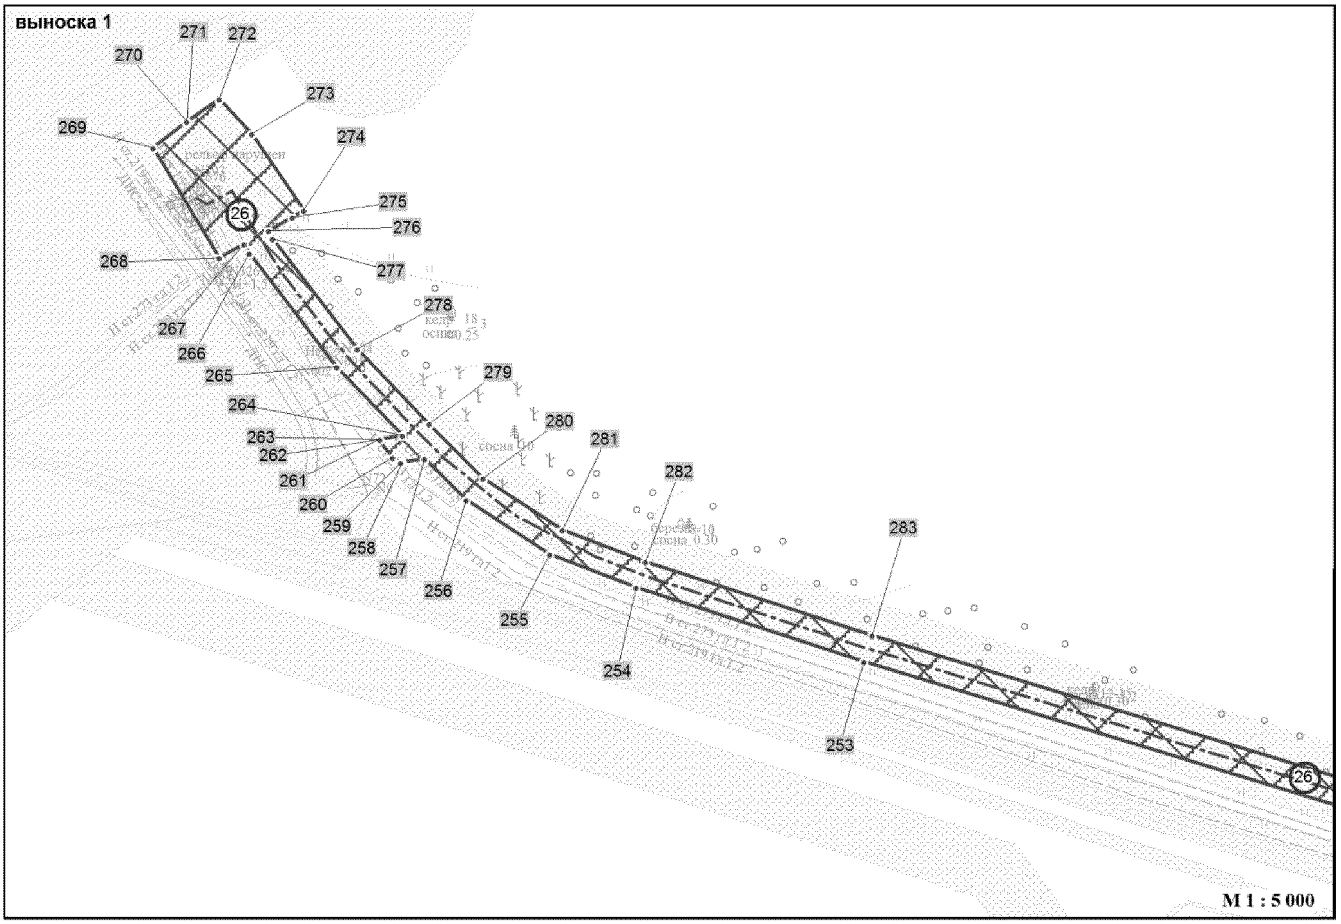
Экспликация зон планируемого размещения линейных объектов

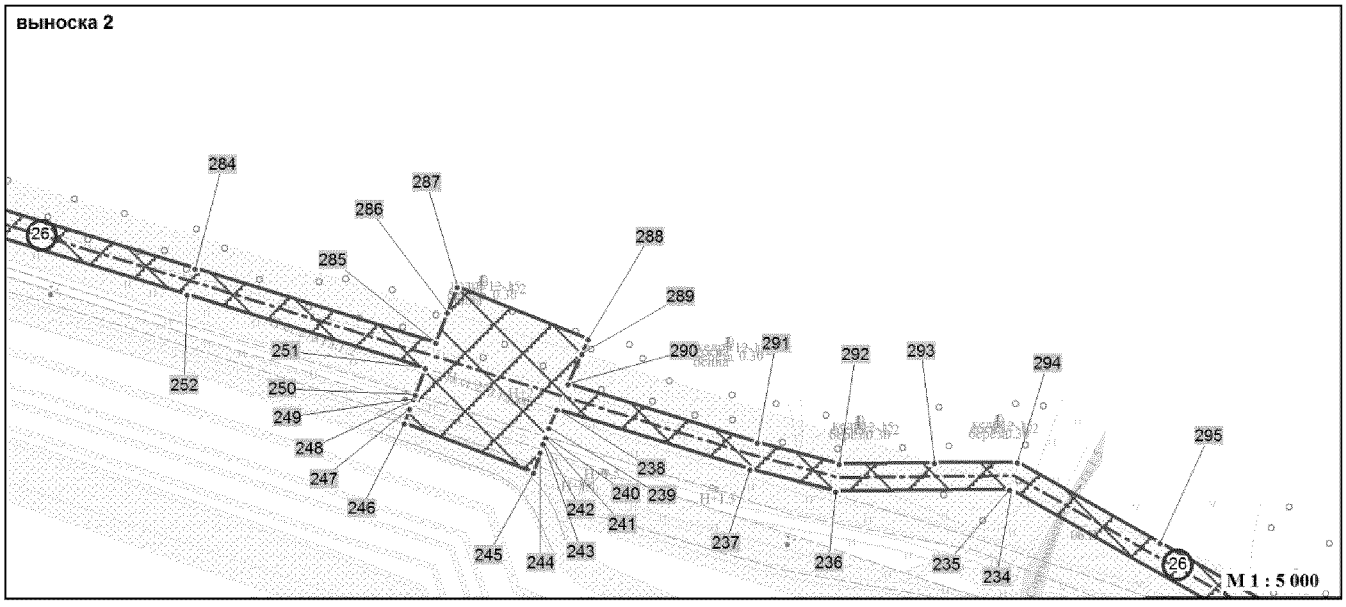
| Номер | Наименование | Площадь, га |
|---|---|---|
| I | "Обустройство Западно-Асомкинского месторождения нефти. Кусты скважин № 11, 12, 29" | 146,36 |

Экспликация проектируемых линейных объектов


| Номер | Наименование |
|---|---|
| 1 | Автодорога на куст скважин № 11 |
| 2 | Автодорога на куст скважин № 11 (второй заезд) |
| 3 | Автодорога на куст скважин № 12 |
| 4 | Автодорога на куст скважин № 12 (второй заезд) |
| 5 | Автодорога на куст скважин № 29 |
| 6 | Автодорога на куст скважин № 29 (второй заезд) |
| 7 | ВЛ 6 кВ №1 на куст скважин №11 |
| 8 | ВЛ 6 кВ №2 на куст скважин №11 |
| 9 | ВЛ 6 кВ №3 на куст скважин №11 |
| 10 | ВЛ 6 кВ №4 на куст скважин №11 |
| 11 | ВЛ 6 кВ №1 на куст скважин №12 |
| 12 | ВЛ 6 кВ №2 на куст скважин №12 |
| 13 | ВЛ 6 кВ №3 на куст скважин №12 |
| 14 | ВЛ 6 кВ №4 на куст скважин №12 |
| 15 | ВЛ 6 кВ №1 на куст скважин №29 |
| 16 | ВЛ 6 кВ №2 на куст скважин №29 |
| 17 | Высоконапорный водовод т.вр.к.11,12- К.11 |
| 18 | Высоконапорный водовод т.вр.к.20- т.вр.к.11,12 |
| 19 | Высоконапорный водовод т.вр. к.11,12- К.12 |
| 20 | Высоконапорный водовод т.вр.К.29- К.29 |
| 21 | Нефтегазопровод т.вр. к.11- т.вр. к.11, 12 |
| 22 | Нефтегазопровод т.вр. к.11, 12 - т.вр. к.20 |
| 23 | Нефтегазопровод т.вр. к.11, 12 - т.вр. к.20 (2-ая нитка) |
| 24 | Нефтегазопровод к.12 - т.вр. к.11,12 |
| 25 | Нефтегазопровод к.12 - т.вр. к.11,12 (2-ая нитка) |
| 26 | Нефтегазопровод т.вр. к.20- т.вр. УДР ДНС-2 |
| 27 | Нефтегазопровод К.29 - т.вр.К.29 |


Основная часть проекта планировки территории
для размещения линейного объекта
регионального значения Ханты-Мансийского
автономного округа-Югры:
"Обустройство Западно-Асомкинского месторождения нефти. Кусты скважин № 11, 12, 29"
Землепользователь ЗАО "Обьнефтегеология"



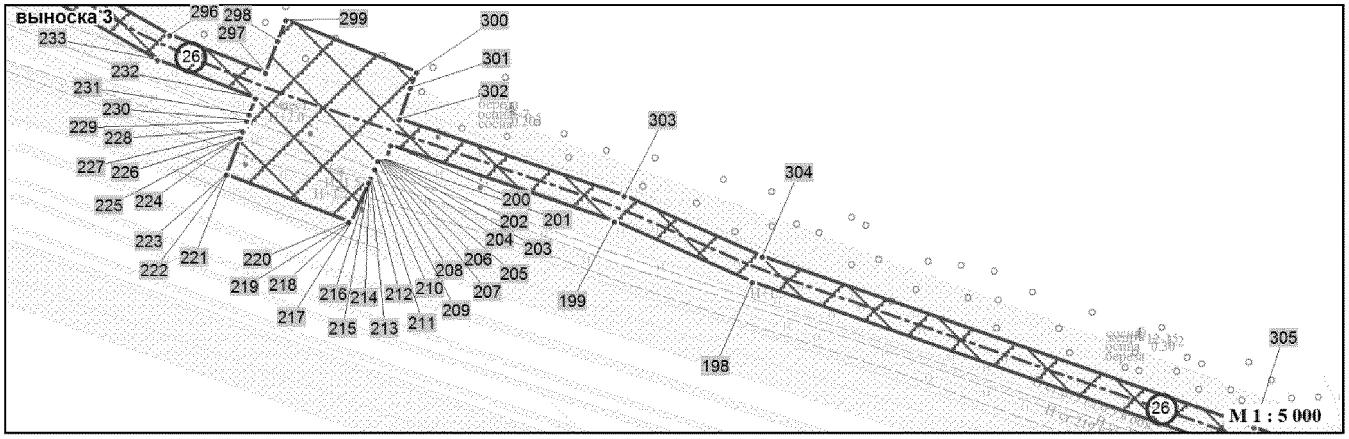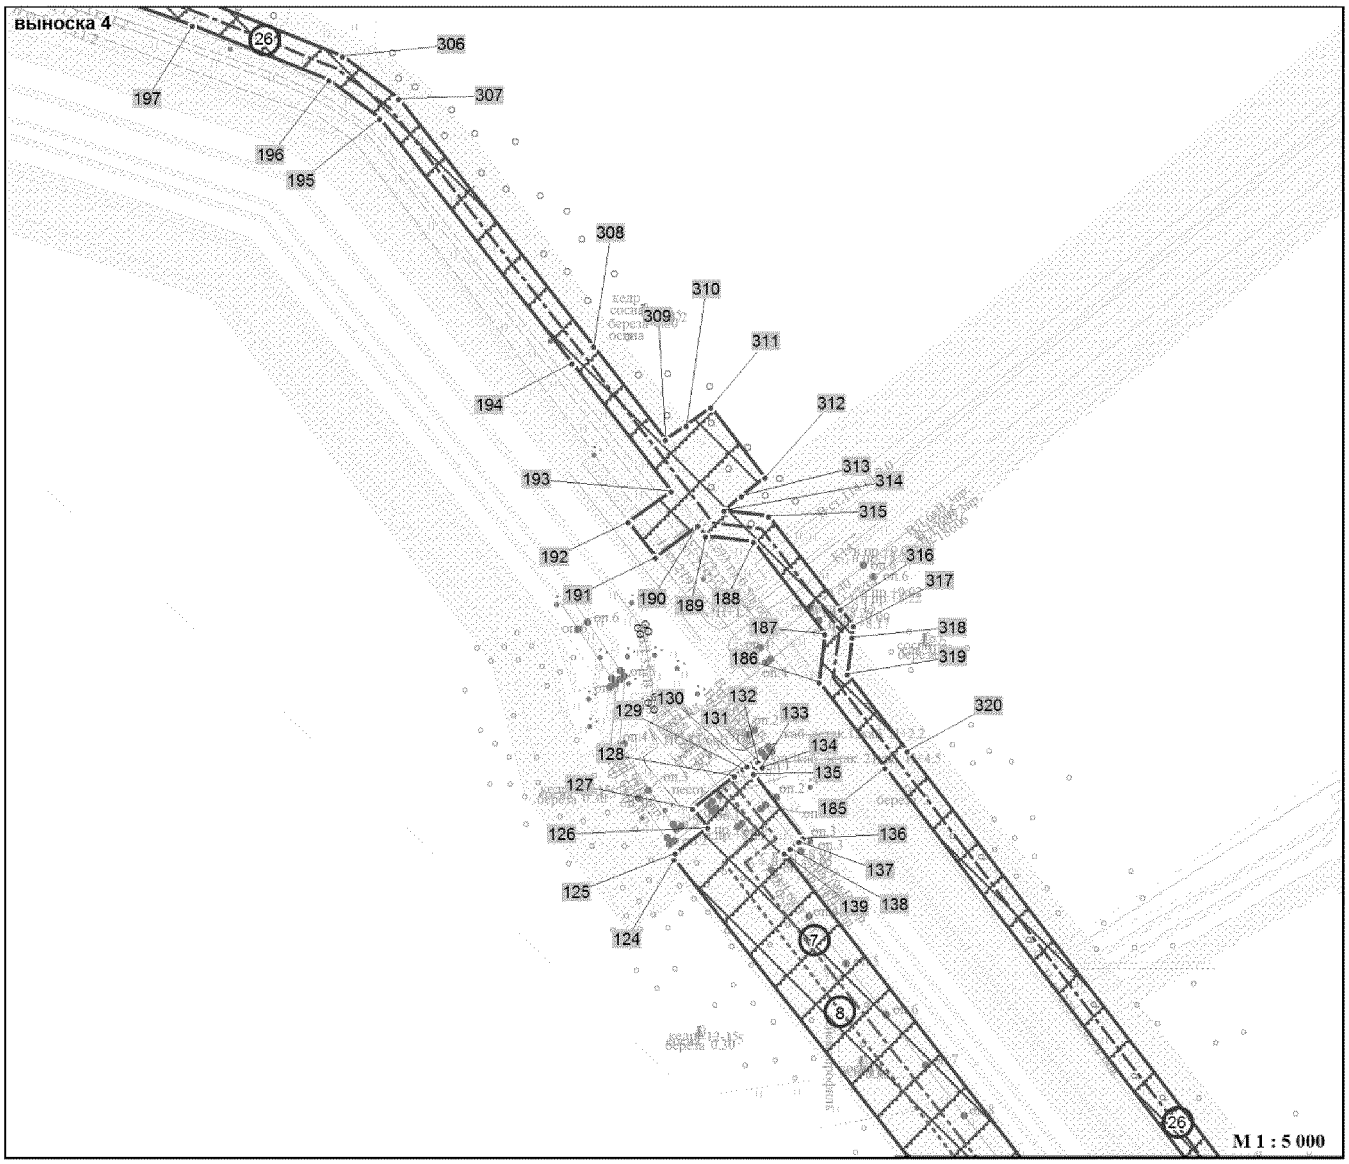
Основная часть проекта планировки территории
для размещения линейного объекта
регионального значения Ханты-Мансийского
автономного округа-Югры:
"Обустройство Западно-Асомкинского месторождения нефти. Кусты скважин № 11, 12, 29"
Землепользователь ЗАО "Обьнефтегеология"








лист 3 из 13

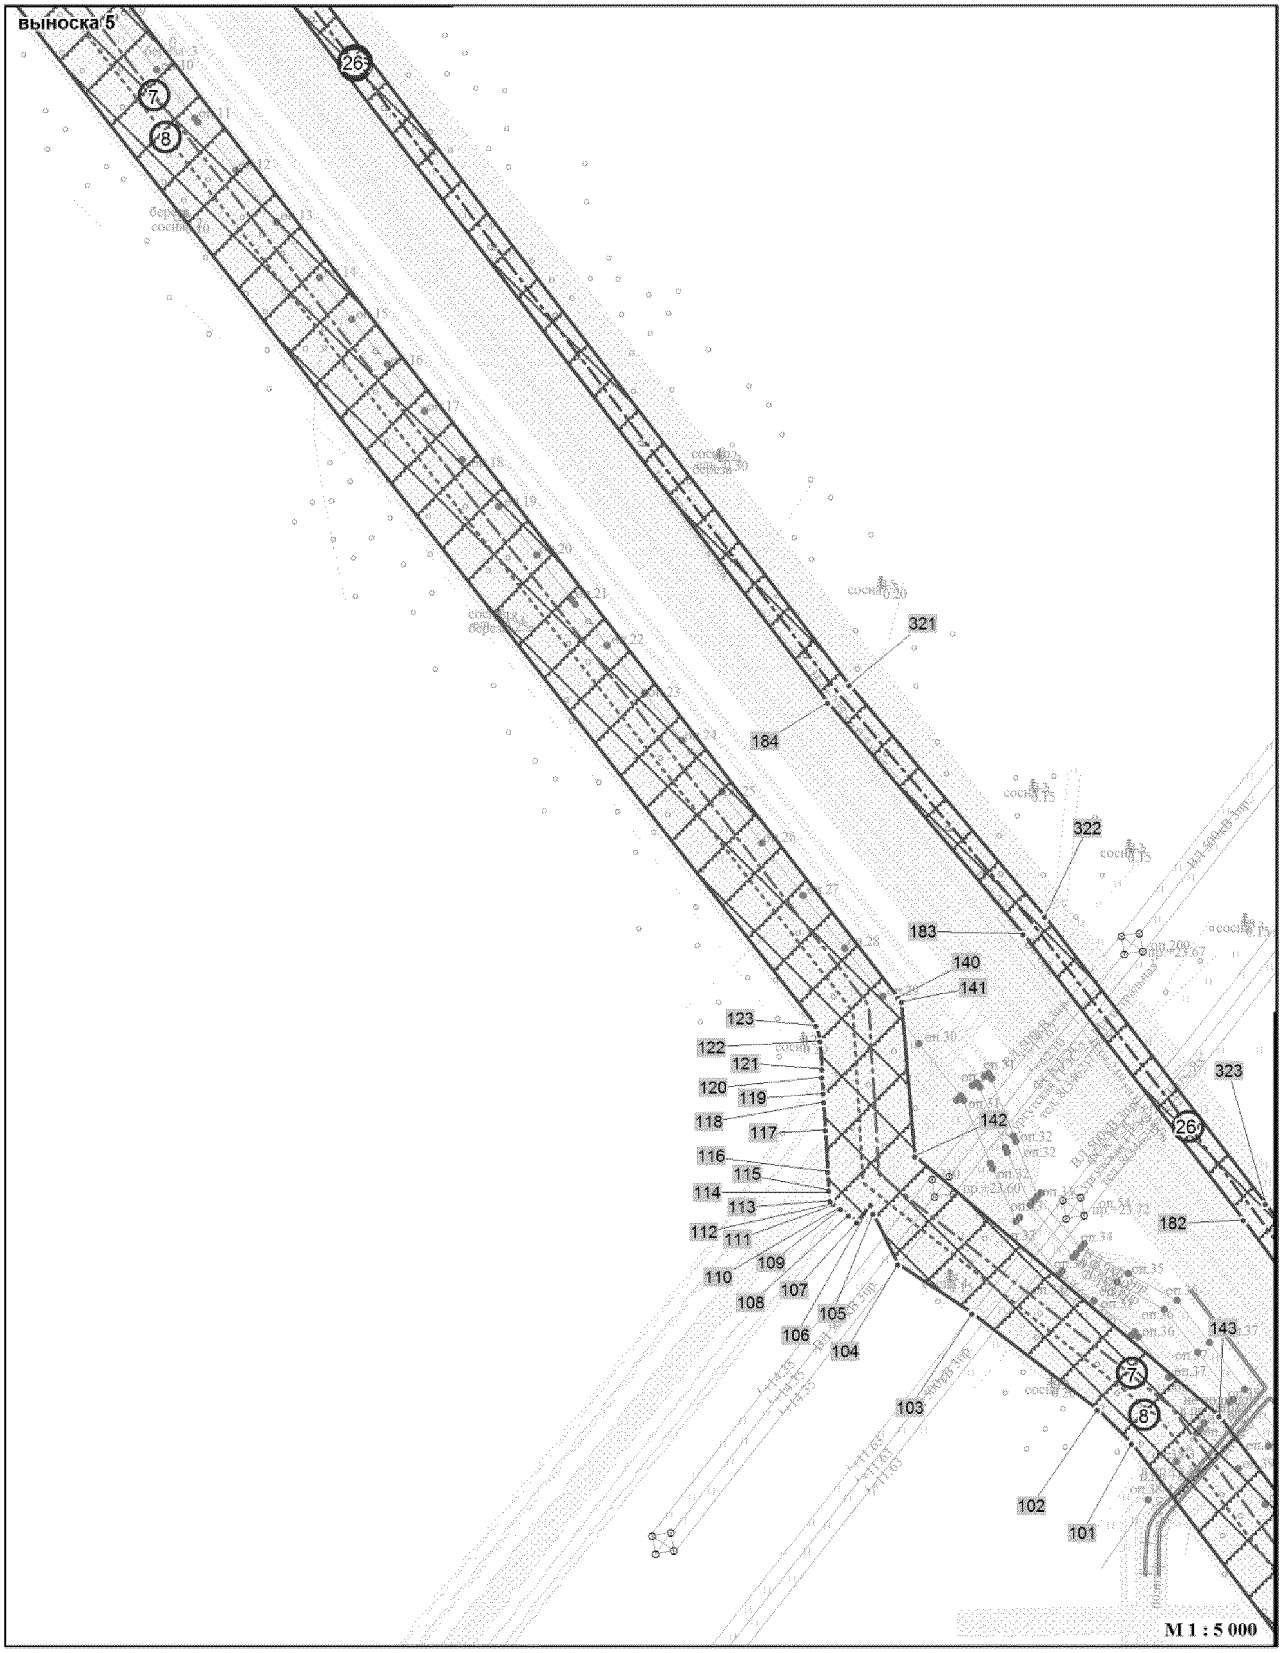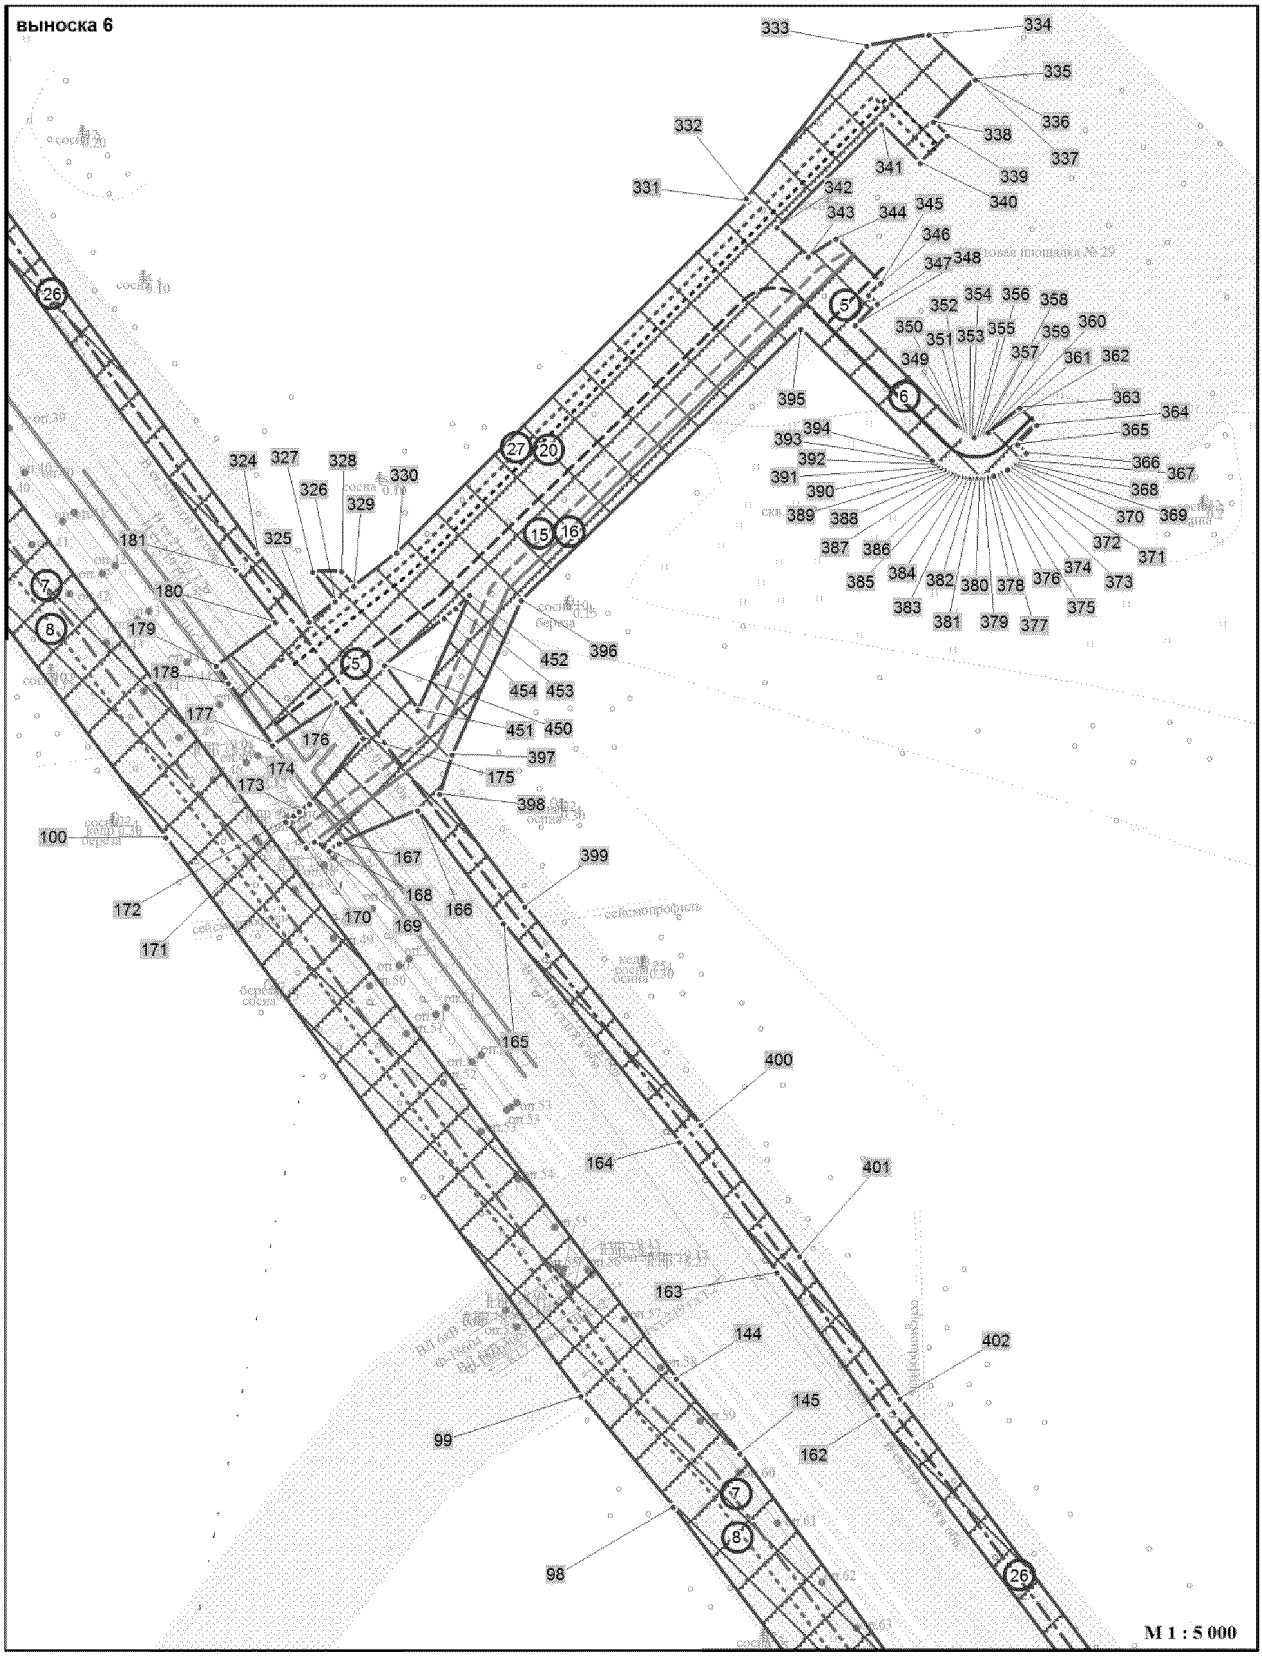
Основная часть проекта планировки территории
для размещения линейного объекта
регионального значения Ханты-Мансийского
автономного округа-Югры:
"Обустройство Западно-Асомкинского месторождения нефти. Кусты скважин № 11, 12, 29"
Землепользователь ЗАО "Обьнефтегеология"




Основная часть проекта планировки территории
для размещения линейного объекта
регионального значения Ханты-Мансийского
автономного округа-Югры:
"Обустройство Западно-Асомкинского месторождения нефти. Кусты скважин № 11, 12, 29"
Землепользователь ЗАО "Обьнефтегеология"




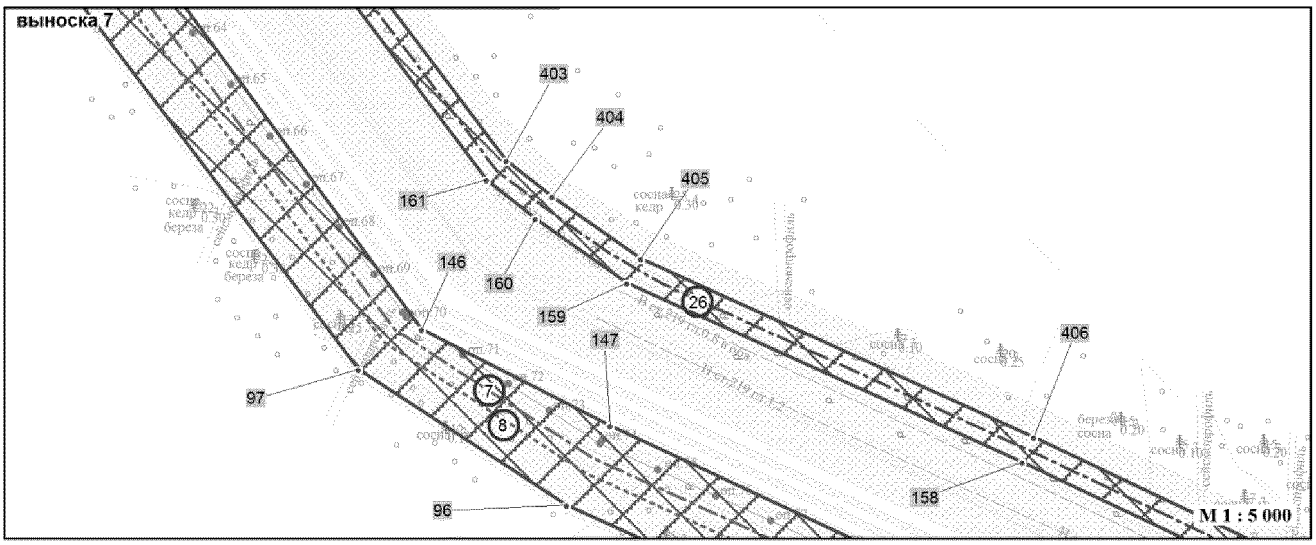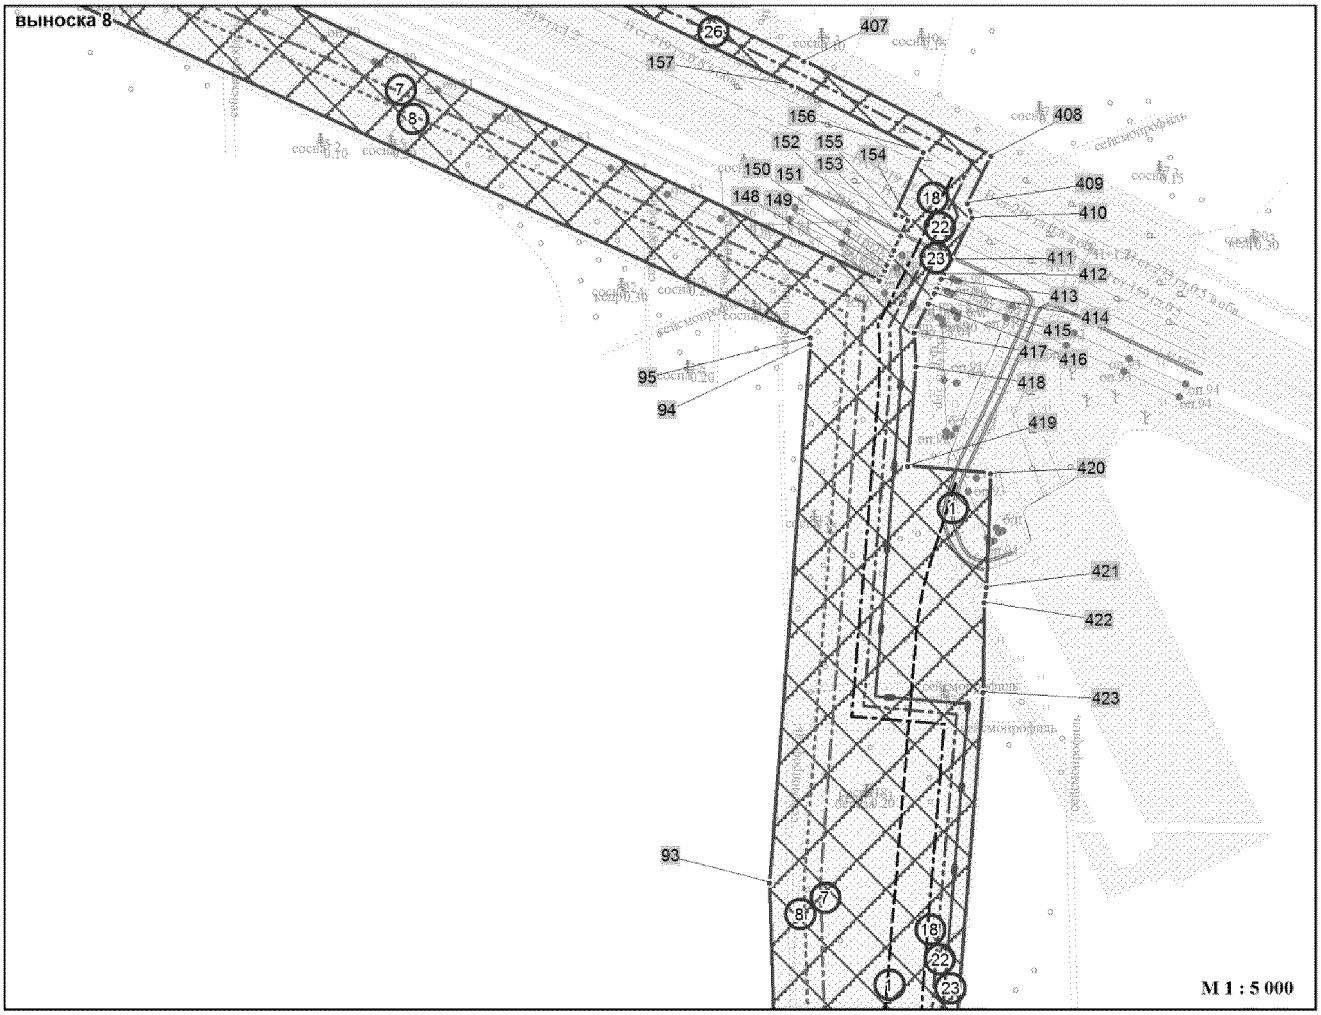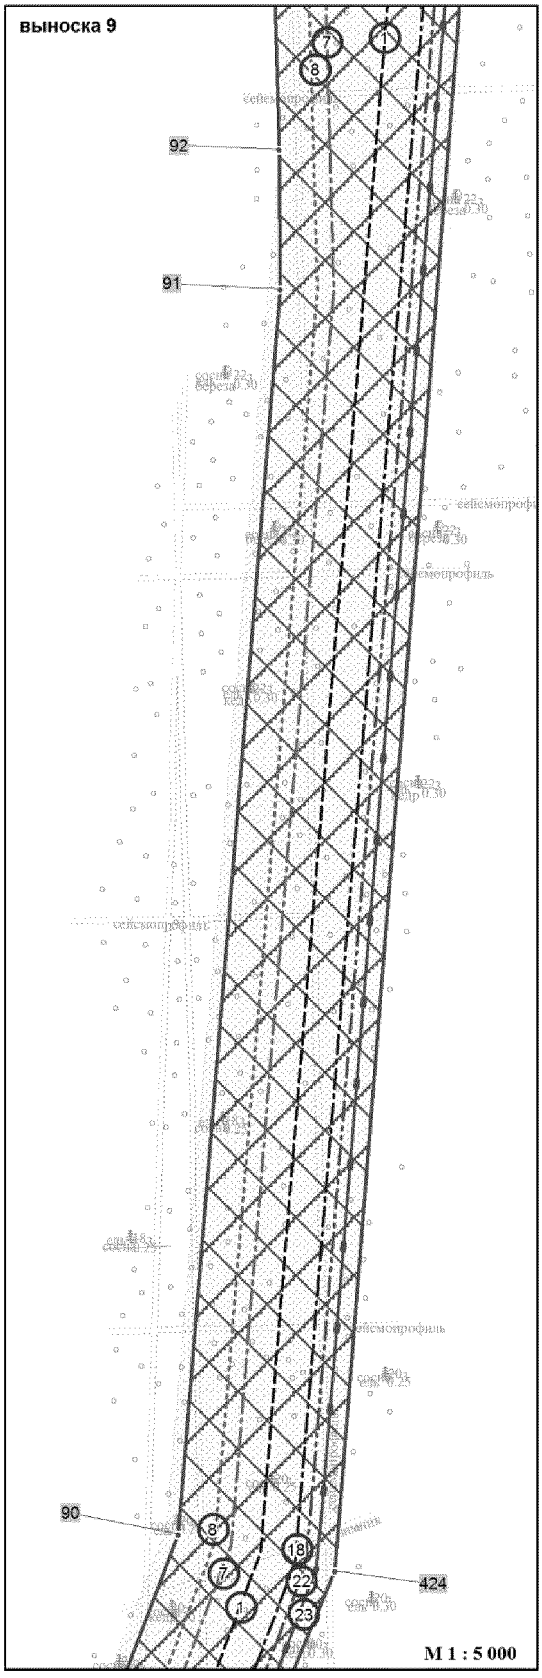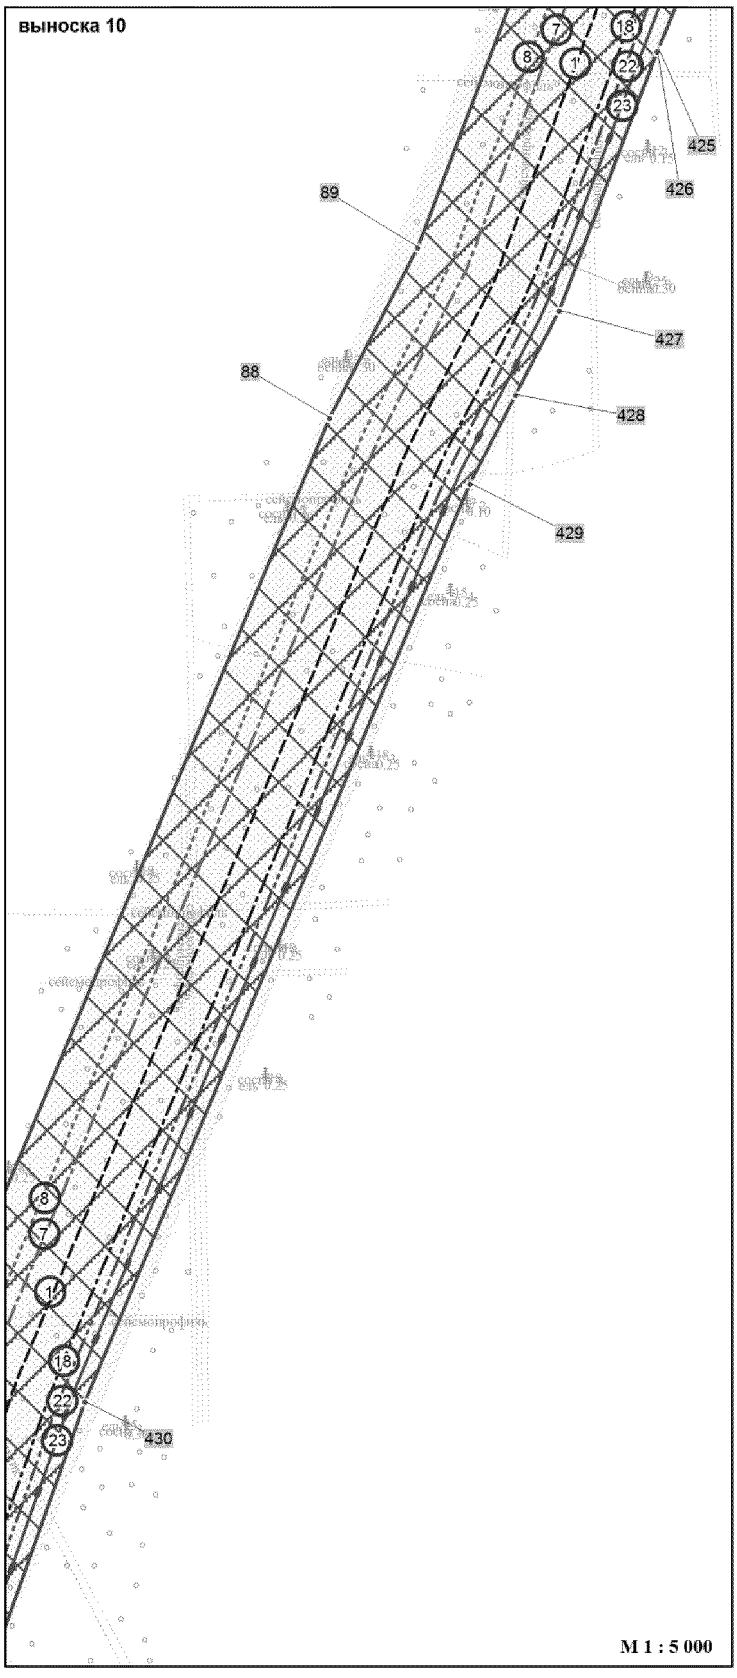
Основная часть проекта планировки территории
для размещения линейного объекта
регионального значения Ханты-Мансийского
автономного округа-Югры:
"Обустройство Западно-Асомкинского месторождения нефти. Кусты скважин № 11, 12, 29"
Землепользователь ЗАО "Обьнефтегеология"



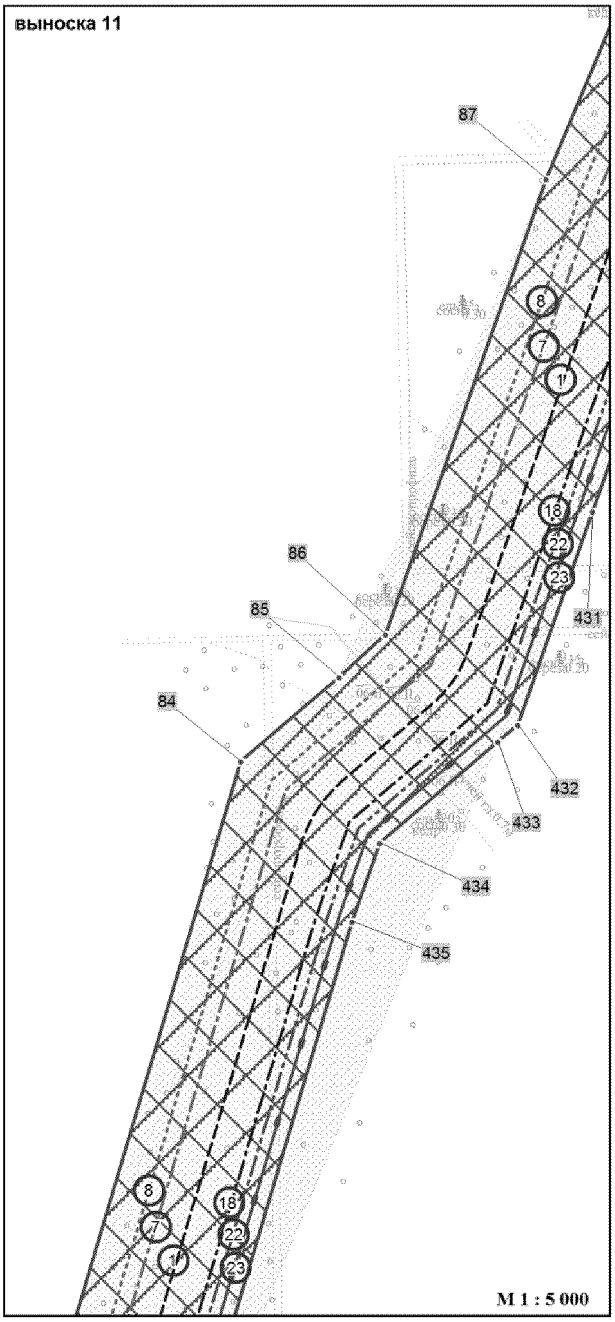



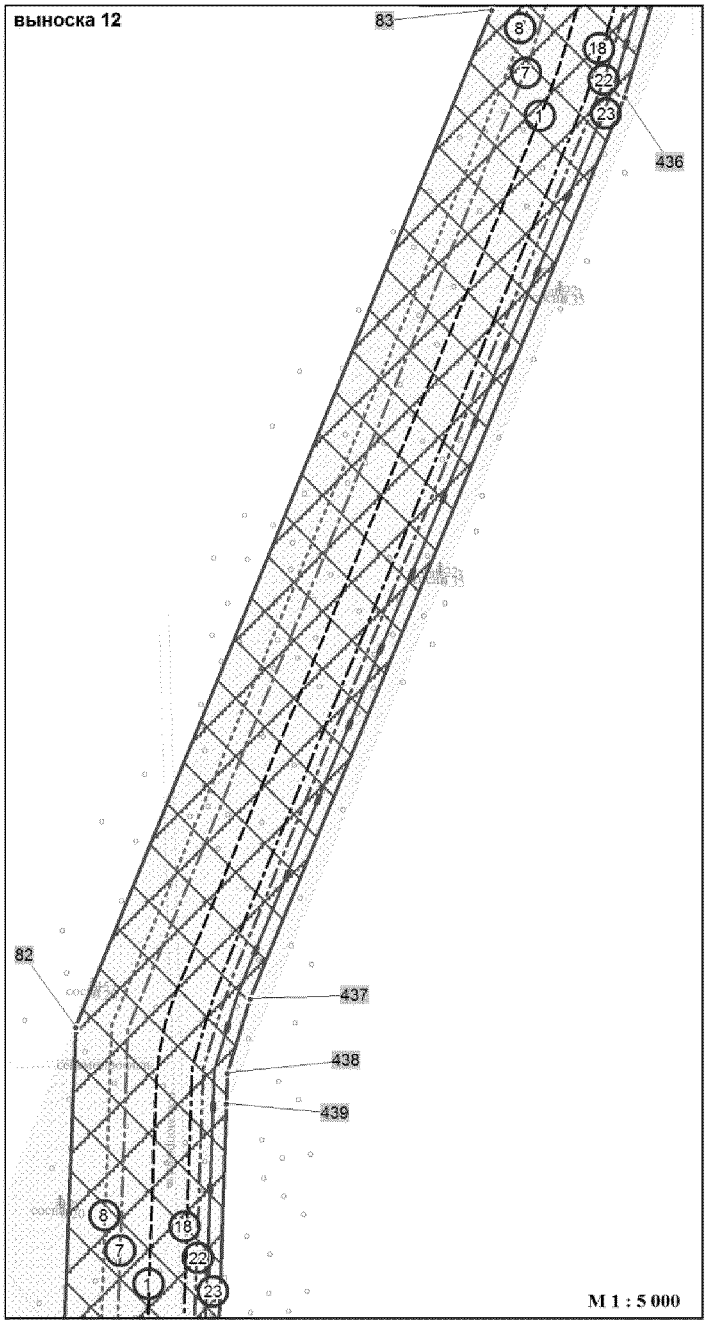
Основная часть проекта планировки территории
для размещения линейного объекта
регионального значения Ханты-Мансийского
автономного округа-Югры:
"Обустройство Западно-Асомкинского месторождения нефти. Кусты скважин № 11, 12, 29"
Землепользователь ЗАО "Обьнефтегеология"




Основная часть проекта планировки территории
для размещения линейного объекта
регионального значения Ханты-Мансийского
автономного округа-Югры:
"Обустройство Западно-Асомкинского месторождения нефти. Кусты скважин № 11, 12, 29"
Землепользователь ЗАО "Обьнефтегеология"






лист 8 из 13

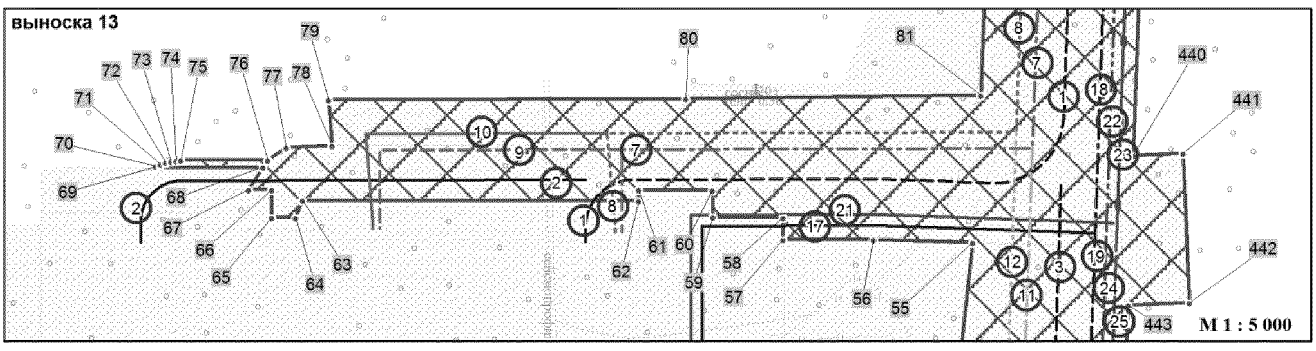Основная часть проекта планировки территории
для размещения линейного объекта
регионального значения Ханты-Мансийского
автономного округа-Югры:
"Обустройство Западно-Асомкинского месторождения нефти. Кусты скважин № 11, 12, 29"
Землепользователь ЗАО "Обьнефтегеология"




лист 9 из 13

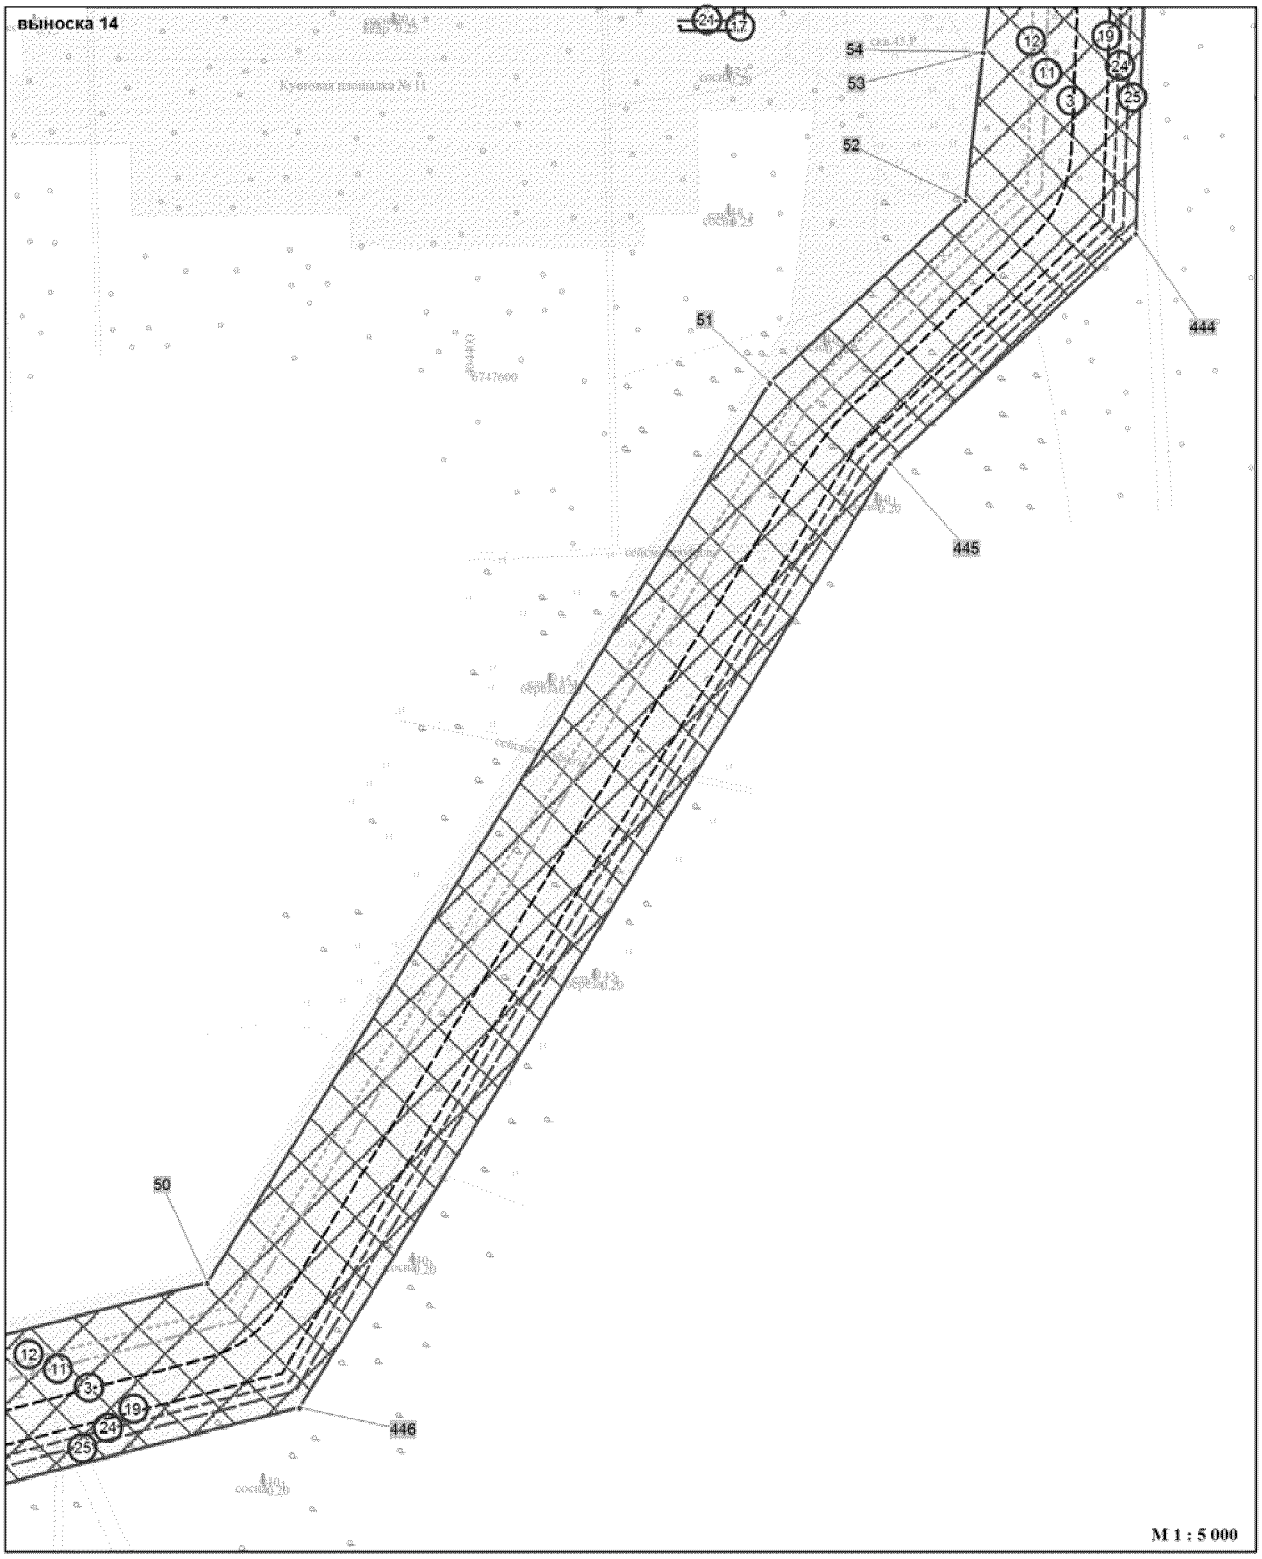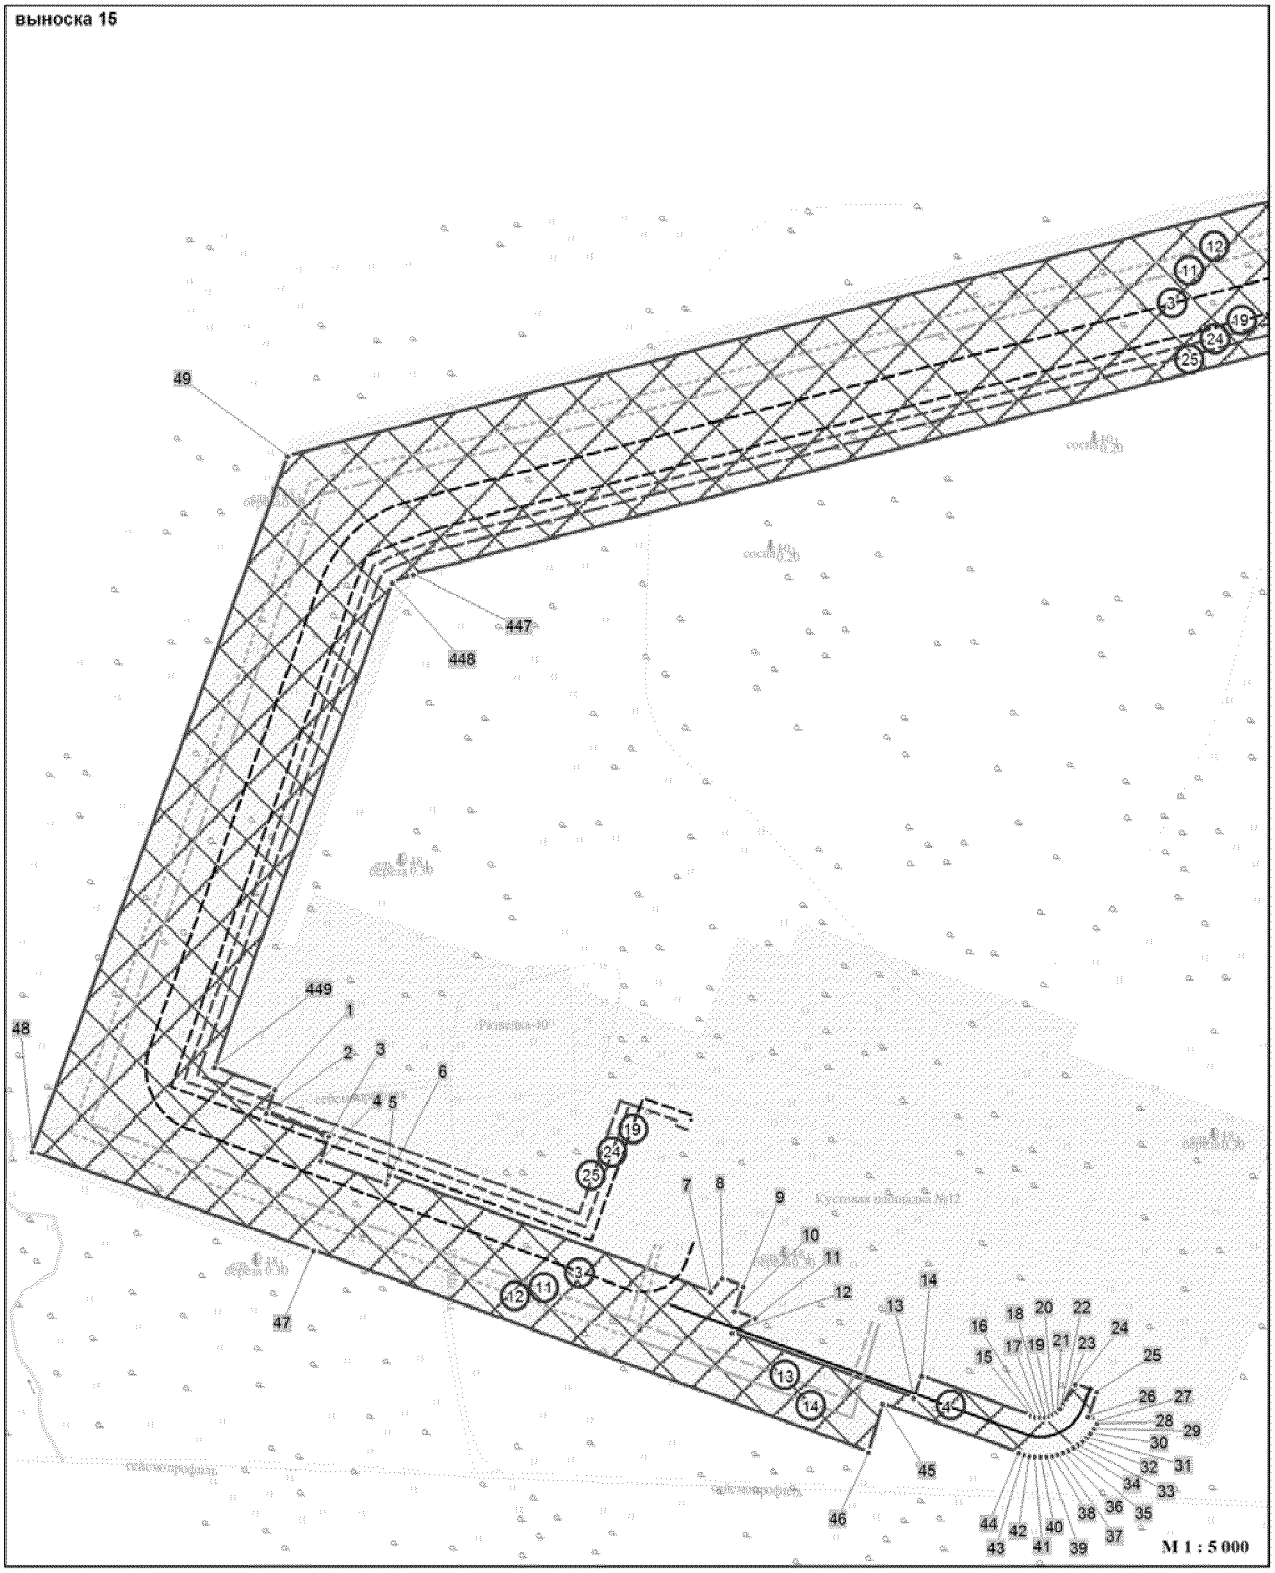Основная часть проекта планировки территории
для размещения линейного объекта
регионального значения Ханты-Мансийского
автономного округа-Югры:
"Обустройство Западно-Асомкинского месторождения нефти. Кусты скважин № 11, 12, 29"
Землепользователь ЗАО "Обьнефтегеология"




лист 10 из 13

Основная часть проекта планировки территории
для размещения линейного объекта
регионального значения Ханты-Мансийского
автономного округа-Югры:
"Обустройство Западно-Асомкинского месторождения нефти. Кусты скважин № 11, 12, 29"
Землепользователь ЗАО "Обьнефтегеология"

**Каталог координат границы зоны планируемого размещения линейных объектов**

| Номер | X | Y |
|---|---|---|
| 1 | 934 426.2 | 3 563 750.67 |
| 2 | 934 407.87 | 3 563 744.22 |
| 3 | 934 390.22 | 3 563 792.4 |
| 4 | 934 371.52 | 3 563 785.89 |
| 5 | 934 353.14 | 3 563 836.45 |
| 6 | 934 360.37 | 3 563 839.07 |
| 7 | 934 270.81 | 3 564 085.71 |
| 8 | 934 280.8 | 3 564 094.46 |
| 9 | 934 274.87 | 3 564 110.77 |
| 10 | 934 256.01 | 3 564 103.86 |
| 11 | 934 250.28 | 3 564 119.88 |
| 12 | 934 239.15 | 3 564 102.36 |
| 13 | 934 189.01 | 3 564 241.82 |
| 14 | 934 205.82 | 3 564 247.88 |
| 15 | 934 175.2 | 3 564 331.96 |
| 16 | 934 174.21 | 3 564 335.67 |
| 17 | 934 173.9 | 3 564 339.14 |
| 18 | 934 174.22 | 3 564 342.62 |
| 19 | 934 175.11 | 3 564 345.96 |
| 20 | 934 176.59 | 3 564 349.16 |
| 21 | 934 178.54 | 3 564 351.94 |
| 22 | 934 181.07 | 3 564 354.46 |
| 23 | 934 183.9 | 3 564 356.42 |
| 24 | 934 199.41 | 3 564 366.14 |
| 25 | 934 193.44 | 3 564 382.58 |
| 26 | 934 174.63 | 3 564 375.74 |
| 27 | 934 170.52 | 3 564 383.28 |
| 28 | 934 168.88 | 3 564 382.47 |
| 29 | 934 165.16 | 3 564 380.09 |
| 30 | 934 161.77 | 3 564 377.43 |
| 31 | 934 158.6 | 3 564 374.55 |
| 32 | 934 155.64 | 3 564 371.34 |
| 33 | 934 152.9 | 3 564 367.85 |
| 34 | 934 150.61 | 3 564 364.13 |
| 35 | 934 148.54 | 3 564 360.24 |
| 36 | 934 146.9 | 3 564 356.25 |
| 37 | 934 145.61 | 3 564 352.08 |
| 38 | 934 144.63 | 3 564 347.8 |
| 39 | 934 144.11 | 3 564 343.51 |
| 40 | 934 143.92 | 3 564 339.1 |
| 41 | 934 144.06 | 3 564 334.8 |
| 42 | 934 144.65 | 3 564 330.49 |
| 43 | 934 145.58 | 3 564 326.22 |
| 44 | 934 146.85 | 3 564 322.41 |
| 45 | 934 184.77 | 3 564 217.94 |
| 46 | 934 147.23 | 3 564 207.24 |
| 47 | 934 302.52 | 3 563 780.49 |
| 48 | 934 378.13 | 3 563 564.11 |
| 49 | 934 912.7 | 3 563 760.62 |
| 50 | 935 149 | 3 564 673.24 |
| 51 | 935 848.28 | 3 565 110.14 |
| 52 | 935 990.04 | 3 565 262.08 |
| 53 | 936 104.65 | 3 565 275.66 |
| 54 | 936 104.65 | 3 565 275.82 |
| 55 | 936 212.97 | 3 565 287.77 |
| 56 | 936 215.44 | 3 565 215.37 |
| 57 | 936 215.25 | 3 565 149.51 |
| 58 | 936 231.47 | 3 565 149.36 |
| 59 | 936 231.63 | 3 565 098.05 |
| 60 | 936 251.48 | 3 565 097.85 |
| 61 | 936 251.51 | 3 565 044.02 |
| 62 | 936 243.82 | 3 565 044.03 |
| 63 | 936 243.91 | 3 564 798.16 |
| 64 | 936 231.51 | 3 564 793.33 |
| 65 | 936 231.51 | 3 564 775.9 |

| Номер | X | Y |
|---|---|---|
| 53 | 936 104.65 | 3 565 275.66 |
| 54 | 936 104.65 | 3 565 275.82 |
| 55 | 936 212.97 | 3 565 287.77 |
| 56 | 936 215.44 | 3 565 215.37 |
| 57 | 936 215.25 | 3 565 149.51 |
| 58 | 936 231.47 | 3 565 149.36 |
| 59 | 936 231.63 | 3 565 098.05 |
| 60 | 936 251.48 | 3 565 097.85 |
| 61 | 936 251.51 | 3 565 044.02 |
| 62 | 936 243.82 | 3 565 044.03 |
| 63 | 936 243.91 | 3 564 798.16 |
| 64 | 936 231.51 | 3 564 793.33 |
| 65 | 936 231.51 | 3 564 775.9 |
| 66 | 936 251.59 | 3 564 775.97 |
| 67 | 936 251.55 | 3 564 759 |
| 68 | 936 268.11 | 3 564 769.34 |
| 69 | 936 267.93 | 3 564 689.09 |
| 70 | 936 268.87 | 3 564 690.92 |
| 71 | 936 270.37 | 3 564 694.59 |
| 72 | 936 271.56 | 3 564 698.33 |
| 73 | 936 272.4 | 3 564 702.07 |
| 74 | 936 272.92 | 3 564 705.97 |
| 75 | 936 273.1 | 3 564 709.56 |
| 76 | 936 273.25 | 3 564 773.05 |
| 77 | 936 282.63 | 3 564 786.32 |
| 78 | 936 283.9 | 3 564 820.03 |
| 79 | 936 317.42 | 3 564 817.41 |
| 80 | 936 318.14 | 3 565 078.33 |
| 81 | 936 320.63 | 3 565 293.68 |
| 82 | 936 598.12 | 3 565 304.28 |
| 83 | 937 340.85 | 3 565 608.33 |
| 84 | 937 749.57 | 3 565 730.09 |
| 85 | 937 811.18 | 3 565 802.11 |
| 86 | 937 842.45 | 3 565 835.63 |
| 87 | 938 174.97 | 3 565 953.05 |
| 88 | 938 851.85 | 3 566 237.12 |
| 89 | 938 976.43 | 3 566 301.45 |
| 90 | 939 251.54 | 3 566 405.53 |
| 91 | 940 160.38 | 3 566 480.09 |
| 92 | 940 262.57 | 3 566 479.27 |
| 93 | 940 460.97 | 3 566 473.77 |
| 94 | 940 853.51 | 3 566 503.4 |
| 95 | 940 858.75 | 3 566 503.69 |
| 96 | 941 125.57 | 3 565 915.35 |
| 97 | 941 224.73 | 3 565 763.29 |
| 98 | 941 594.93 | 3 565 482.27 |
| 99 | 941 675.73 | 3 565 414.79 |
| 100 | 942 083.32 | 3 565 111.51 |
| 101 | 942 377.06 | 3 564 888.62 |
| 102 | 942 401.67 | 3 564 863.56 |
| 103 | 942 471.91 | 3 564 772.24 |
| 104 | 942 508.12 | 3 564 718.15 |
| 105 | 942 544.99 | 3 564 699.77 |
| 106 | 942 551.26 | 3 564 698.17 |
| 107 | 942 538.54 | 3 564 688.23 |
| 108 | 942 543.56 | 3 564 681.92 |
| 109 | 942 548.24 | 3 564 676 |
| 110 | 942 548.88 | 3 564 675.21 |
| 111 | 942 551.37 | 3 564 672.06 |
| 112 | 942 551.99 | 3 564 671.27 |
| 113 | 942 554.27 | 3 564 668.36 |
| 114 | 942 559.98 | 3 564 668.01 |
| 115 | 942 561.7 | 3 564 667.91 |
| 116 | 942 575.29 | 3 564 667.07 |
| 117 | 942 605.72 | 3 564 665.2 |

| Номер | X | Y |
|---|---|---|
| 105 | 942 544.99 | 3 564 699.77 |
| 106 | 942 551.26 | 3 564 698.17 |
| 107 | 942 538.54 | 3 564 688.23 |
| 108 | 942 543.56 | 3 564 681.92 |
| 109 | 942 548.24 | 3 564 676 |
| 110 | 942 548.88 | 3 564 675.21 |
| 111 | 942 551.37 | 3 564 672.06 |
| 112 | 942 551.99 | 3 564 671.27 |
| 113 | 942 554.27 | 3 564 668.36 |
| 114 | 942 559.98 | 3 564 668.01 |
| 115 | 942 561.7 | 3 564 667.91 |
| 116 | 942 575.29 | 3 564 667.07 |
| 117 | 942 605.72 | 3 564 665.2 |
| 118 | 942 626.19 | 3 564 663.94 |
| 119 | 942 632.44 | 3 564 663.56 |
| 120 | 942 644.52 | 3 564 662.82 |
| 121 | 942 650.46 | 3 564 662.43 |
| 122 | 942 670.39 | 3 564 661.25 |
| 123 | 942 682.15 | 3 564 658.55 |
| 124 | 943 644.99 | 3 563 903.14 |
| 125 | 943 649.47 | 3 563 904.16 |
| 126 | 943 668.14 | 3 563 927.91 |
| 127 | 943 682.05 | 3 563 916.84 |
| 128 | 943 705.62 | 3 563 947.19 |
| 129 | 943 710.58 | 3 563 953.56 |
| 130 | 943 712.95 | 3 563 956.64 |
| 131 | 943 717.88 | 3 563 962.96 |
| 132 | 943 715.69 | 3 563 964.64 |
| 133 | 943 712.54 | 3 563 967.07 |
| 134 | 943 712.21 | 3 563 967.31 |
| 135 | 943 707.28 | 3 563 960.97 |
| 136 | 943 660.24 | 3 563 997.17 |
| 137 | 943 657.73 | 3 563 994.06 |
| 138 | 943 652.71 | 3 563 987.85 |
| 139 | 943 649.52 | 3 563 983.79 |
| 140 | 942 702.52 | 3 564 718.24 |
| 141 | 942 699.22 | 3 564 720.69 |
| 142 | 942 586.72 | 3 564 730.5 |
| 143 | 942 397.17 | 3 564 952.62 |
| 144 | 941 688.25 | 3 565 484.31 |
| 145 | 941 633.94 | 3 565 530.62 |
| 146 | 941 253.9 | 3 565 809.48 |
| 147 | 941 183.55 | 3 565 947.2 |
| 148 | 940 900.26 | 3 566 553.88 |
| 149 | 940 908.02 | 3 566 557.6 |
| 150 | 940 911.61 | 3 566 559.32 |
| 151 | 940 918.7 | 3 566 562.72 |
| 152 | 940 922.31 | 3 566 564.44 |
| 153 | 940 932.99 | 3 566 569.52 |
| 154 | 940 944.4 | 3 566 574.74 |
| 155 | 940 948.64 | 3 566 565.75 |
| 156 | 940 993.94 | 3 566 586.11 |
| 157 | 941 042.29 | 3 566 490.21 |
| 158 | 941 157.04 | 3 566 248.22 |
| 159 | 941 288.1 | 3 565 959.51 |
| 160 | 941 335.01 | 3 565 892.69 |
| 161 | 941 363.1 | 3 565 856.8 |
| 162 | 941 662.31 | 3 565 631.36 |
| 163 | 941 765.96 | 3 565 558.06 |
| 164 | 941 861.16 | 3 565 486.61 |
| 165 | 942 020.74 | 3 565 358.09 |
| 166 | 942 103.19 | 3 565 295.63 |
| 167 | 942 079.07 | 3 565 238.27 |
| 168 | 942 073.69 | 3 565 231.08 |
| 169 | 942 080.29 | 3 565 219.95 |

Основная часть проекта планировки территории
для размещения линейного объекта
регионального значения Ханты-Мансийского
автономного округа-Югры:
"Обустройство Западно-Асомкинского месторождения нефти. Кусты скважин № 11, 12, 29"
Землепользователь ЗАО "Обьнефтегеология"

**Каталог координат границы зоны планируемого размещения линейных объектов**

| Номер | X | Y |
|---|---|---|
| 157 | 941 042.29 | 3 566 490.21 |
| 158 | 941 157.04 | 3 566 248.22 |
| 159 | 941 288.1 | 3 565 959.51 |
| 160 | 941 335.01 | 3 565 892.69 |
| 161 | 941 363.1 | 3 565 856.8 |
| 162 | 941 662.31 | 3 565 631.36 |
| 163 | 941 765.96 | 3 565 558.06 |
| 164 | 941 861.16 | 3 565 486.61 |
| 165 | 942 020.74 | 3 565 358.09 |
| 166 | 942 103.19 | 3 565 295.63 |
| 167 | 942 079.07 | 3 565 238.27 |
| 168 | 942 073.69 | 3 565 231.08 |
| 169 | 942 080.29 | 3 565 219.95 |
| 170 | 942 075.94 | 3 565 214.06 |
| 171 | 942 094.97 | 3 565 199.48 |
| 172 | 942 099.43 | 3 565 205.37 |
| 173 | 942 102.27 | 3 565 209.17 |
| 174 | 942 107.87 | 3 565 216.62 |
| 175 | 942 155.84 | 3 565 255.77 |
| 176 | 942 181.78 | 3 565 236.07 |
| 177 | 942 150.62 | 3 565 189.76 |
| 178 | 942 196.06 | 3 565 157.43 |
| 179 | 942 208.47 | 3 565 148.6 |
| 180 | 942 240.34 | 3 565 191.77 |
| 181 | 942 278.97 | 3 565 162.48 |
| 182 | 942 540.04 | 3 564 970.53 |
| 183 | 942 749.1 | 3 564 809.46 |
| 184 | 942 917.8 | 3 564 667.03 |
| 185 | 943 711.7 | 3 564 057.42 |
| 186 | 943 774.36 | 3 564 008.85 |
| 187 | 943 809.54 | 3 564 013.26 |
| 188 | 943 876.6 | 3 563 961.3 |
| 189 | 943 881.09 | 3 563 926.13 |
| 190 | 943 888.48 | 3 563 920.42 |
| 191 | 943 865.35 | 3 563 889.81 |
| 192 | 943 891.09 | 3 563 869.77 |
| 193 | 943 913.71 | 3 563 900.87 |
| 194 | 944 007.17 | 3 563 828.44 |
| 195 | 944 185.87 | 3 563 688.11 |
| 196 | 944 213.64 | 3 563 651.13 |
| 197 | 944 253.65 | 3 563 551.18 |
| 198 | 944 378.43 | 3 563 191.77 |
| 199 | 944 423 | 3 563 091.04 |
| 200 | 944 478.29 | 3 562 927.59 |
| 201 | 944 467.85 | 3 562 924.08 |
| 202 | 944 467.95 | 3 562 923.37 |
| 203 | 944 468.05 | 3 562 922.67 |
| 204 | 944 468.04 | 3 562 921.95 |
| 205 | 944 468.03 | 3 562 921.26 |
| 206 | 944 467.9 | 3 562 920.55 |
| 207 | 944 467.67 | 3 562 919.84 |
| 208 | 944 467.55 | 3 562 919.43 |
| 209 | 944 466.67 | 3 562 918.17 |
| 210 | 944 461.94 | 3 562 916.08 |
| 211 | 944 460.92 | 3 562 915.63 |
| 212 | 944 455.07 | 3 562 913.07 |
| 213 | 944 454.07 | 3 562 912.66 |
| 214 | 944 451.36 | 3 562 911.45 |
| 215 | 944 451.36 | 3 562 911.43 |
| 216 | 944 451.35 | 3 562 911.45 |
| 217 | 944 421.73 | 3 562 898.37 |
| 218 | 944 421.8 | 3 562 898.21 |
| 219 | 944 421.79 | 3 562 898.22 |
| 220 | 944 422.29 | 3 562 896.9 |
| 221 | 944 456.68 | 3 562 807.6 |

| Номер | X | Y |
|---|---|---|
| 209 | 944 466.67 | 3 562 918.17 |
| 210 | 944 461.94 | 3 562 916.08 |
| 211 | 944 460.92 | 3 562 915.63 |
| 212 | 944 455.07 | 3 562 913.07 |
| 213 | 944 454.07 | 3 562 912.66 |
| 214 | 944 451.36 | 3 562 911.45 |
| 215 | 944 451.36 | 3 562 911.43 |
| 216 | 944 451.35 | 3 562 911.45 |
| 217 | 944 421.73 | 3 562 898.37 |
| 218 | 944 421.8 | 3 562 898.21 |
| 219 | 944 421.79 | 3 562 898.22 |
| 220 | 944 422.29 | 3 562 896.9 |
| 221 | 944 456.68 | 3 562 807.6 |
| 222 | 944 457.1 | 3 562 807.75 |
| 223 | 944 457.11 | 3 562 807.74 |
| 224 | 944 484.23 | 3 562 817.87 |
| 225 | 944 484.25 | 3 562 817.92 |
| 226 | 944 484.26 | 3 562 817.88 |
| 227 | 944 488.31 | 3 562 819.46 |
| 228 | 944 489.32 | 3 562 819.86 |
| 229 | 944 495.38 | 3 562 822.2 |
| 230 | 944 496.38 | 3 562 822.56 |
| 231 | 944 500.86 | 3 562 824.28 |
| 232 | 944 512.53 | 3 562 828.85 |
| 233 | 944 540.7 | 3 562 757.35 |
| 234 | 944 660.24 | 3 562 545.67 |
| 235 | 944 660.66 | 3 562 544.41 |
| 236 | 944 659.55 | 3 562 417.59 |
| 237 | 944 675.73 | 3 562 354.77 |
| 238 | 944 719.41 | 3 562 213.76 |
| 239 | 944 705.91 | 3 562 207.69 |
| 240 | 944 699.64 | 3 562 205.52 |
| 241 | 944 698.51 | 3 562 205.16 |
| 242 | 944 695.26 | 3 562 204.07 |
| 243 | 944 694.26 | 3 562 203.73 |
| 244 | 944 688.09 | 3 562 201.72 |
| 245 | 944 673.22 | 3 562 196.84 |
| 246 | 944 709.09 | 3 562 102.37 |
| 247 | 944 719.64 | 3 562 106.44 |
| 248 | 944 725.7 | 3 562 108.83 |
| 249 | 944 726.71 | 3 562 109.2 |
| 250 | 944 729.86 | 3 562 110.39 |
| 251 | 944 749.14 | 3 562 117.87 |
| 252 | 944 803.07 | 3 561 943.79 |
| 253 | 944 948.37 | 3 561 466.4 |
| 254 | 945 002.56 | 3 561 300 |
| 255 | 945 026.88 | 3 561 236.9 |
| 256 | 945 066.61 | 3 561 175.69 |
| 257 | 945 096.73 | 3 561 145.58 |
| 258 | 945 094.02 | 3 561 129.44 |
| 259 | 945 093.75 | 3 561 127.84 |
| 260 | 945 097.46 | 3 561 122.12 |
| 261 | 945 110.43 | 3 561 111.54 |
| 262 | 945 110.64 | 3 561 112.75 |
| 263 | 945 110.64 | 3 561 112.79 |
| 264 | 945 113.44 | 3 561 129.12 |
| 265 | 945 163.62 | 3 561 081.23 |
| 266 | 945 246.46 | 3 561 017.39 |
| 267 | 945 253.52 | 3 561 013.75 |
| 268 | 945 243.34 | 3 560 995.35 |
| 269 | 945 323.66 | 3 560 947.04 |
| 270 | 945 342.54 | 3 560 971.58 |
| 271 | 945 342.53 | 3 560 971.59 |
| 272 | 945 359.1 | 3 560 995.49 |
| 273 | 945 333.75 | 3 561 019.32 |

| Номер | X | Y |
|---|---|---|
| 261 | 945 110.43 | 3 561 111.54 |
| 262 | 945 110.64 | 3 561 112.75 |
| 263 | 945 110.64 | 3 561 112.79 |
| 264 | 945 113.44 | 3 561 129.12 |
| 265 | 945 163.62 | 3 561 081.23 |
| 266 | 945 246.46 | 3 561 017.39 |
| 267 | 945 253.52 | 3 561 013.75 |
| 268 | 945 243.34 | 3 560 995.35 |
| 269 | 945 323.66 | 3 560 947.04 |
| 270 | 945 342.54 | 3 560 971.58 |
| 271 | 945 342.53 | 3 560 971.59 |
| 272 | 945 359.1 | 3 560 995.49 |
| 273 | 945 333.75 | 3 561 019.32 |
| 274 | 945 278.01 | 3 561 057.24 |
| 275 | 945 272.74 | 3 561 048.8 |
| 276 | 945 263.07 | 3 561 031.33 |
| 277 | 945 257.33 | 3 561 034.36 |
| 278 | 945 176.59 | 3 561 096.41 |
| 279 | 945 121.87 | 3 561 148.7 |
| 280 | 945 082.21 | 3 561 188.34 |
| 281 | 945 044.76 | 3 561 245.97 |
| 282 | 945 021.4 | 3 561 306.68 |
| 283 | 944 967.52 | 3 561 472.43 |
| 284 | 944 822.22 | 3 561 949.64 |
| 285 | 944 767.78 | 3 562 125.14 |
| 286 | 944 789.88 | 3 562 133.64 |
| 287 | 944 808.62 | 3 562 140.86 |
| 288 | 944 770.62 | 3 562 236.57 |
| 289 | 944 759.85 | 3 562 231.82 |
| 290 | 944 737.81 | 3 562 222 |
| 291 | 944 694.98 | 3 562 360.25 |
| 292 | 944 679.54 | 3 562 420.05 |
| 293 | 944 680.19 | 3 562 489.24 |
| 294 | 944 680.71 | 3 562 550.09 |
| 295 | 944 622 | 3 562 654.12 |
| 296 | 944 558.79 | 3 562 765.99 |
| 297 | 944 531.28 | 3 562 836.06 |
| 298 | 944 554.62 | 3 562 845.1 |
| 299 | 944 569.66 | 3 562 850.96 |
| 300 | 944 531.68 | 3 562 946.62 |
| 301 | 944 520.43 | 3 562 941.71 |
| 302 | 944 497.23 | 3 562 933.93 |
| 303 | 944 441.63 | 3 563 098.3 |
| 304 | 944 397.06 | 3 563 199.09 |
| 305 | 944 272.38 | 3 563 558.17 |
| 306 | 944 231.2 | 3 563 661.01 |
| 307 | 944 200.29 | 3 563 702.18 |
| 308 | 944 019.38 | 3 563 844.23 |
| 309 | 943 951.33 | 3 563 896.98 |
| 310 | 943 961.64 | 3 563 912.21 |
| 311 | 943 975 | 3 563 929.78 |
| 312 | 943 923.66 | 3 563 969.42 |
| 313 | 943 910.2 | 3 563 952.44 |
| 314 | 943 899.49 | 3 563 939.6 |
| 315 | 943 895.41 | 3 563 972.03 |
| 316 | 943 827.45 | 3 564 024.66 |
| 317 | 943 815.15 | 3 564 034.17 |
| 318 | 943 806.82 | 3 564 033.11 |
| 319 | 943 780.08 | 3 564 029.7 |
| 320 | 943 723.79 | 3 564 073.23 |
| 321 | 942 930.35 | 3 564 682.6 |
| 322 | 942 761.64 | 3 564 825.02 |
| 323 | 942 552.04 | 3 564 986.55 |
| 324 | 942 290.96 | 3 565 178.56 |
| 325 | 942 240.94 | 3 565 216.46 |

Основная часть проекта планировки территории
для размещения линейного объекта
регионального значения Ханты-Мансийского
автономного округа-Югры:
"Обустройство Западно-Асомкинского месторождения нефти. Кусты скважин № 11, 12, 29"
Землепользователь ЗАО "Обьнефтегеология"

## Каталог координат границы зоны планируемого размещения линейных объектов

| Номер | X | Y |
|---|---|---|
| 313 | 943 910.2 | 3 563 952.44 |
| 314 | 943 899.49 | 3 563 939.6 |
| 315 | 943 895.41 | 3 563 972.03 |
| 316 | 943 827.45 | 3 564 024.66 |
| 317 | 943 815.15 | 3 564 034.17 |
| 318 | 943 806.82 | 3 564 033.11 |
| 319 | 943 780.08 | 3 564 029.7 |
| 320 | 943 723.79 | 3 564 073.23 |
| 321 | 942 930.35 | 3 564 682.6 |
| 322 | 942 761.64 | 3 564 825.02 |
| 323 | 942 552.04 | 3 564 986.55 |
| 324 | 942 290.96 | 3 565 178.56 |
| 325 | 942 240.94 | 3 565 216.46 |
| 326 | 942 255.78 | 3 565 235.31 |
| 327 | 942 277.21 | 3 565 218.89 |
| 328 | 942 277.71 | 3 565 240.18 |
| 329 | 942 266.5 | 3 565 249.02 |
| 330 | 942 291.04 | 3 565 280.39 |
| 331 | 942 547.76 | 3 565 537.75 |
| 332 | 942 549.73 | 3 565 535.65 |
| 333 | 942 661.36 | 3 565 623.42 |
| 334 | 942 669.32 | 3 565 668.63 |
| 335 | 942 636.52 | 3 565 702.63 |
| 336 | 942 636.47 | 3 565 702.66 |
| 337 | 942 636.46 | 3 565 702.65 |
| 338 | 942 605.74 | 3 565 672.1 |
| 339 | 942 595.52 | 3 565 682.33 |
| 340 | 942 575.71 | 3 565 662.51 |
| 341 | 942 604.21 | 3 565 634 |
| 342 | 942 528.49 | 3 565 558.1 |
| 343 | 942 506.95 | 3 565 580.66 |
| 344 | 942 520.28 | 3 565 601.22 |
| 345 | 942 488.05 | 3 565 633.5 |
| 346 | 942 479.18 | 3 565 624.65 |
| 347 | 942 472.82 | 3 565 631.02 |
| 348 | 942 457.06 | 3 565 615.26 |
| 349 | 942 380.12 | 3 565 692.2 |
| 350 | 942 378.79 | 3 565 693.71 |
| 351 | 942 377.77 | 3 565 695.16 |
| 352 | 942 376.92 | 3 565 696.76 |
| 353 | 942 376.27 | 3 565 698.51 |
| 354 | 942 375.85 | 3 565 700.25 |
| 355 | 942 375.63 | 3 565 702.02 |
| 356 | 942 375.63 | 3 565 703.83 |
| 357 | 942 375.85 | 3 565 705.7 |
| 358 | 942 376.29 | 3 565 707.39 |
| 359 | 942 376.91 | 3 565 709.07 |
| 360 | 942 377.47 | 3 565 710.15 |
| 361 | 942 377.73 | 3 565 710.68 |
| 362 | 942 378.8 | 3 565 712.21 |
| 363 | 942 396.82 | 3 565 735.3 |
| 364 | 942 384.42 | 3 565 747.71 |
| 365 | 942 370.3 | 3 565 733.55 |
| 366 | 942 363.91 | 3 565 739.93 |
| 367 | 942 358.59 | 3 565 734.6 |
| 368 | 942 356.86 | 3 565 732.75 |
| 369 | 942 355.96 | 3 565 731.66 |
| 370 | 942 355.17 | 3 565 730.64 |
| 371 | 942 353.56 | 3 565 728.49 |
| 372 | 942 352.08 | 3 565 726.24 |
| 373 | 942 350.69 | 3 565 723.88 |
| 374 | 942 349.53 | 3 565 721.46 |
| 375 | 942 348.48 | 3 565 718.87 |
| 376 | 942 347.66 | 3 565 716.33 |
| 377 | 942 346.83 | 3 565 713.74 |

| Номер | X | Y |
|---|---|---|
| 365 | 942 370.3 | 3 565 733.55 |
| 366 | 942 363.91 | 3 565 739.93 |
| 367 | 942 358.59 | 3 565 734.6 |
| 368 | 942 356.86 | 3 565 732.75 |
| 369 | 942 355.96 | 3 565 731.66 |
| 370 | 942 355.17 | 3 565 730.64 |
| 371 | 942 353.56 | 3 565 728.49 |
| 372 | 942 352.08 | 3 565 726.24 |
| 373 | 942 350.69 | 3 565 723.88 |
| 374 | 942 349.53 | 3 565 721.46 |
| 375 | 942 348.48 | 3 565 718.87 |
| 376 | 942 347.66 | 3 565 716.33 |
| 377 | 942 346.83 | 3 565 713.74 |
| 378 | 942 346.33 | 3 565 710.98 |
| 379 | 942 345.95 | 3 565 708.32 |
| 380 | 942 345.67 | 3 565 705.67 |
| 381 | 942 345.62 | 3 565 702.95 |
| 382 | 942 345.69 | 3 565 700.24 |
| 383 | 942 345.86 | 3 565 697.52 |
| 384 | 942 346.37 | 3 565 694.8 |
| 385 | 942 346.87 | 3 565 692.17 |
| 386 | 942 347.6 | 3 565 689.5 |
| 387 | 942 348.56 | 3 565 686.93 |
| 388 | 942 349.52 | 3 565 684.51 |
| 389 | 942 350.7 | 3 565 682.06 |
| 390 | 942 352.1 | 3 565 679.69 |
| 391 | 942 353.51 | 3 565 677.33 |
| 392 | 942 355.14 | 3 565 675.19 |
| 393 | 942 356.88 | 3 565 673.1 |
| 394 | 942 358.63 | 3 565 671.31 |
| 395 | 942 454.5 | 3 565 575.4 |
| 396 | 942 256.48 | 3 565 371.15 |
| 397 | 942 143.89 | 3 565 320.9 |
| 398 | 942 115.18 | 3 565 311.65 |
| 399 | 942 033.07 | 3 565 373.88 |
| 400 | 941 873.38 | 3 565 502.41 |
| 401 | 941 777.74 | 3 565 574.25 |
| 402 | 941 673.99 | 3 565 647.54 |
| 403 | 941 377.3 | 3 565 871.16 |
| 404 | 941 351.17 | 3 565 904.62 |
| 405 | 941 305.56 | 3 565 969.51 |
| 406 | 941 175.25 | 3 566 256.69 |
| 407 | 941 060.29 | 3 566 499.05 |
| 408 | 940 991.29 | 3 566 635.68 |
| 409 | 940 956.74 | 3 566 618.23 |
| 410 | 940 946 | 3 566 621.76 |
| 411 | 940 915.63 | 3 566 606.46 |
| 412 | 940 905.04 | 3 566 601.12 |
| 413 | 940 901.55 | 3 566 599.28 |
| 414 | 940 894.47 | 3 566 595.72 |
| 415 | 940 890.87 | 3 566 593.95 |
| 416 | 940 883.18 | 3 566 590.05 |
| 417 | 940 862.07 | 3 566 579.37 |
| 418 | 940 837.46 | 3 566 580.75 |
| 419 | 940 764.9 | 3 566 574.83 |
| 420 | 940 759.23 | 3 566 635.42 |
| 421 | 940 676.25 | 3 566 632.19 |
| 422 | 940 665.3 | 3 566 630.54 |
| 423 | 940 599.86 | 3 566 629.53 |
| 424 | 939 224.8 | 3 566 519.72 |
| 425 | 939 121.3 | 3 566 477.1 |
| 426 | 939 119.38 | 3 566 476.38 |
| 427 | 938 930.31 | 3 566 404.85 |
| 428 | 938 868.87 | 3 566 373.05 |
| 429 | 938 803.93 | 3 566 339.55 |


| Номер | X | Y |
|---|---|---|
| 417 | 940 862.07 | 3 566 579.37 |
| 418 | 940 837.46 | 3 566 580.75 |
| 419 | 940 764.9 | 3 566 574.83 |
| 420 | 940 759.23 | 3 566 635.42 |
| 421 | 940 676.25 | 3 566 632.19 |
| 422 | 940 665.3 | 3 566 630.54 |
| 423 | 940 599.86 | 3 566 629.53 |
| 424 | 939 224.8 | 3 566 519.72 |
| 425 | 939 121.3 | 3 566 477.1 |
| 426 | 939 119.38 | 3 566 476.38 |
| 427 | 938 930.31 | 3 566 404.85 |
| 428 | 938 868.87 | 3 566 373.05 |
| 429 | 938 803.93 | 3 566 339.55 |
| 430 | 938 134.23 | 3 566 058.53 |
| 431 | 937 932.08 | 3 565 987.11 |
| 432 | 937 776.35 | 3 565 932.14 |
| 433 | 937 764.17 | 3 565 917.95 |
| 434 | 937 690.13 | 3 565 831.37 |
| 435 | 937 633.02 | 3 565 811.21 |
| 436 | 937 277.32 | 3 565 705.24 |
| 437 | 936 618.62 | 3 565 431.81 |
| 438 | 936 564.38 | 3 565 415.23 |
| 439 | 936 542.21 | 3 565 414.46 |
| 440 | 936 276.64 | 3 565 405.21 |
| 441 | 936 278.21 | 3 565 441.53 |
| 442 | 936 169.17 | 3 565 446.14 |
| 443 | 936 167.36 | 3 565 401.39 |
| 444 | 935 964.39 | 3 565 394.34 |
| 445 | 935 786.13 | 3 565 203.18 |
| 446 | 935 051.77 | 3 564 744.72 |
| 447 | 934 821.91 | 3 563 857.16 |
| 448 | 934 815.61 | 3 563 841.05 |
| 449 | 934 443.14 | 3 563 704.11 |
| 450 | 942 208.95 | 3 565 271.2 |
| 451 | 942 176.42 | 3 565 296.02 |
| 452 | 942 260.37 | 3 565 333.42 |
| 453 | 942 250.71 | 3 565 323.4 |
| 454 | 942 243.19 | 3 565 314.73 |

Ханты-Мансийский автономный округ — Югра
Губернатор

Проект межевания территории
для размещения линейного объекта
регионального значения Ханты-Мансийского
автономного округа-Югры:
"Обустройство Западно-Асомкинского месторождения нефти. Кусты скважин № 11, 12, 29"
Землепользователь ЗАО "Обьнефтегеология"

Приложение 80
к постановлению Правительства
Ханты-Мансийского
автономного округа – Югры
от 11 декабря 2015 года № 450-п

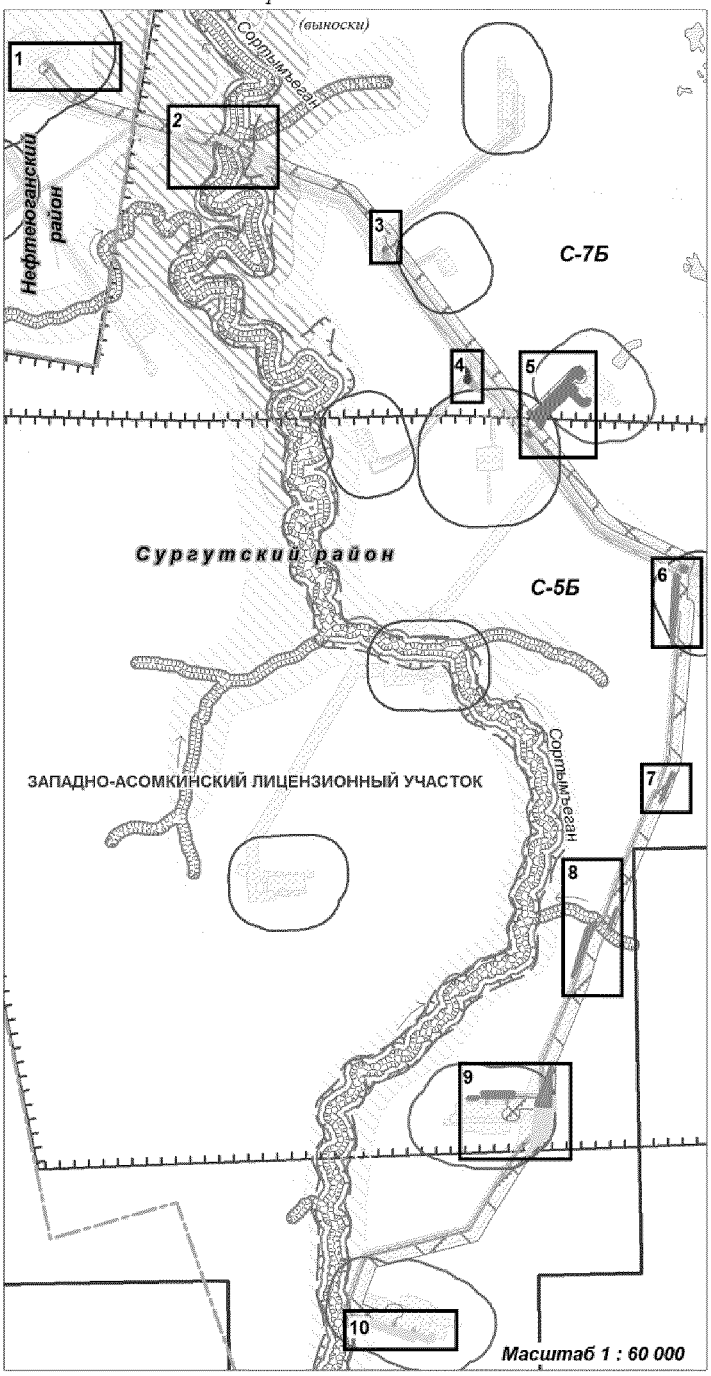*Схема расположения объекта*




**Условные обозначения**

земельный участок 86/08/014/2015-06/00180 (ЗУ1), площадью 6,81 га

земельный участок 86/08/014/2015-06/00180 (ЗУ2), площадью 5,73 га

земельный участок 86/08/014/2015-06/00180 (ЗУ3), площадью 5,44 га

земельный участок 86/08/014/2015-06/00180 (ЗУ4), площадью 0,88 га

земельный участок 86/08/014/2015-06/00180 (ЗУ5), площадью 0,425 га

земельный участок 86/08/014/2015-06/00180 (ЗУ6), площадью 0,13 га

земельный участок, 86/08/014/2015-06/00180 (ЗУ7), площадью 0,005 га

земельный участок 86/04/006/2015-09/00533 (ЗУ8), площадью 0,14 га

точки поворота границы зоны планируемого размещения линейных объектов

границы земельных участков

86/08/014/2015-06/00180 номера участков в государственном лесном реестре

*Гидрография*

реки и ручьи

озера

*Границы*

районов ХМАО-Югры

лицензионных участков

*Зоны с особыми условиями использования территории*

водоохранная зона

прибрежная защитная полоса

санитарно-защитная зона площадных объектов

санитарно-защитная зона (для проект. площадных объектов)

охранная зона линий электропередач (для проект. объектов)

охранная зона трубопроводов (для проект. объектов)

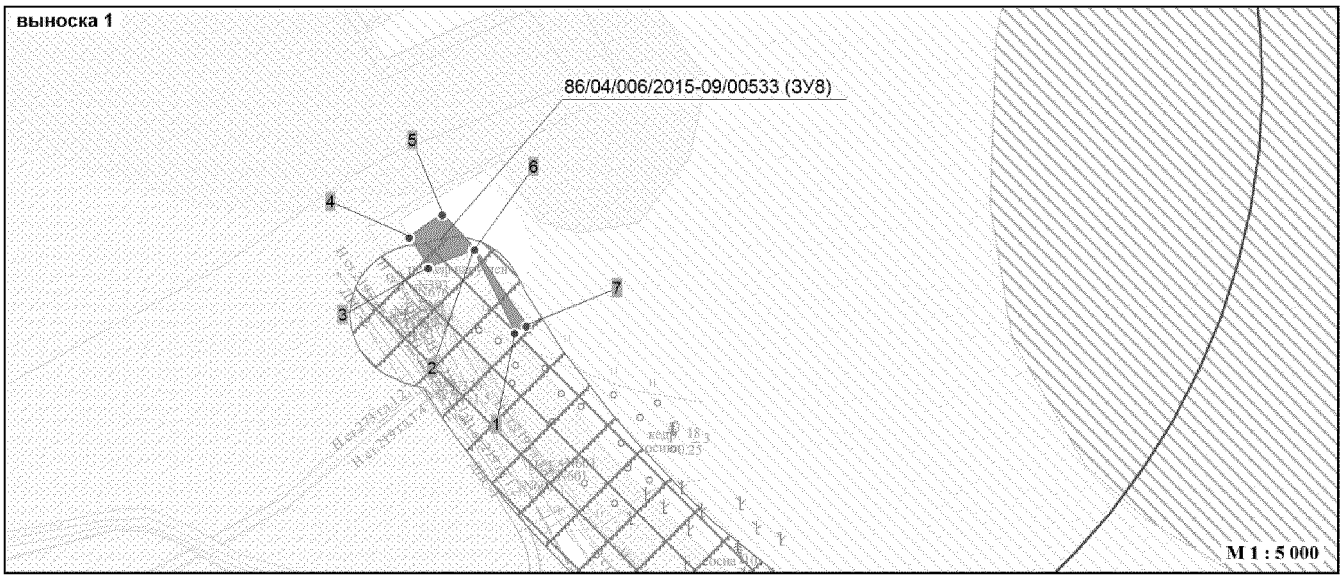
особо защитные участки леса

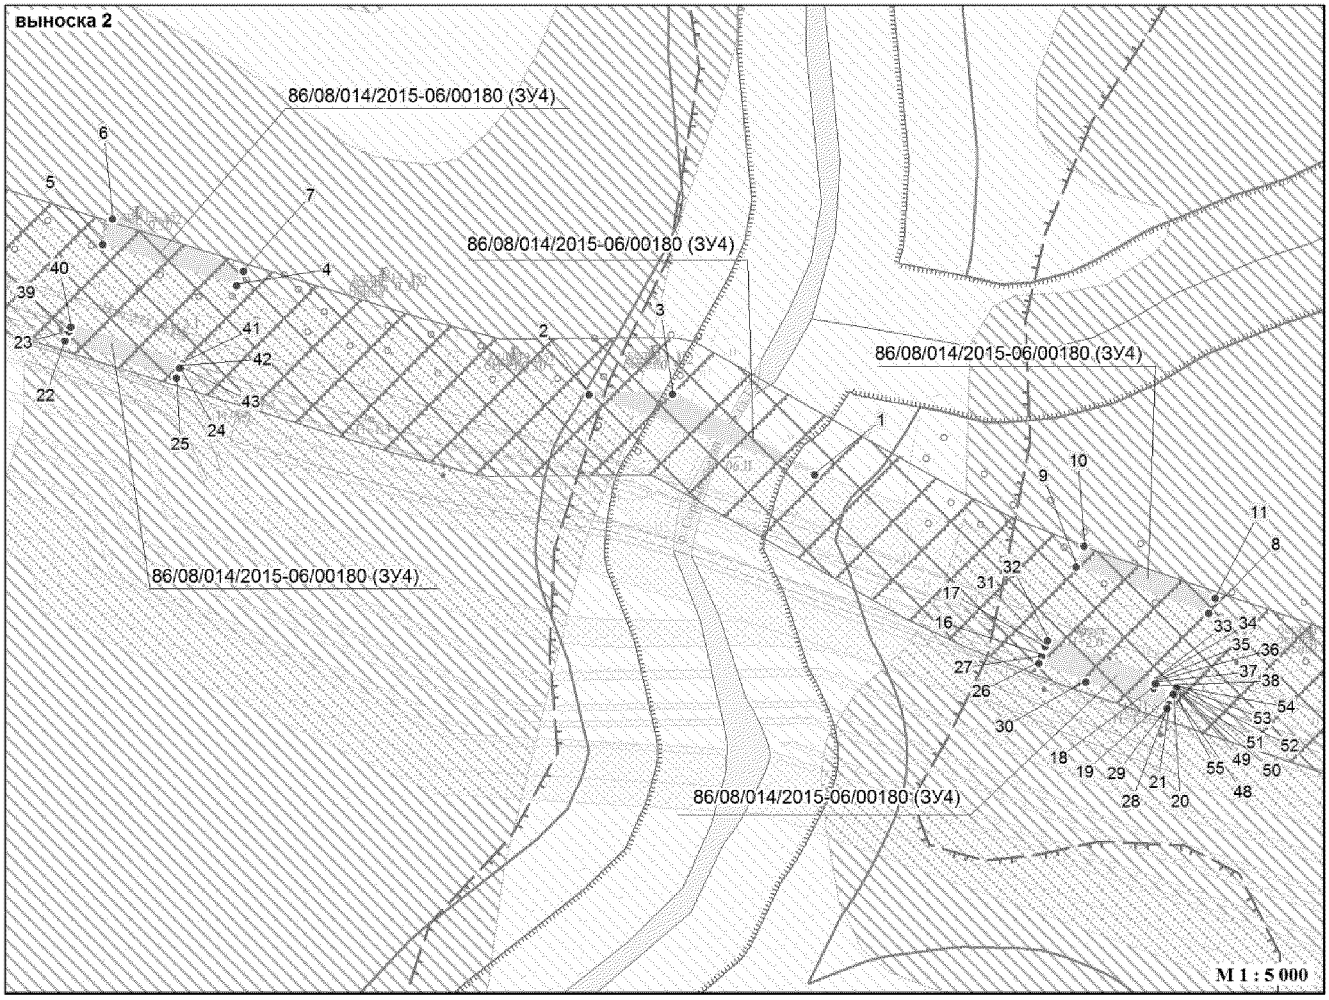
С-7Б территории традиционного природопользования КМНС

малоперспективная зона (по степени вероятности нахождения объектов культурного наследия)


перспективная зона (по степени вероятности нахождения объектов культурного наследия)


Проект межевания территории
для размещения линейного объекта
регионального значения Ханты-Мансийского
автономного округа-Югры:
"Обустройство Западно-Асомкинского месторождения нефти. Кусты скважин № 11, 12, 29"
Землепользователь ЗАО "Обьнефтегеология"




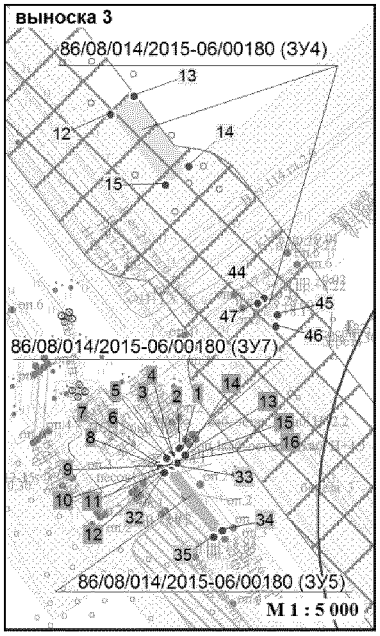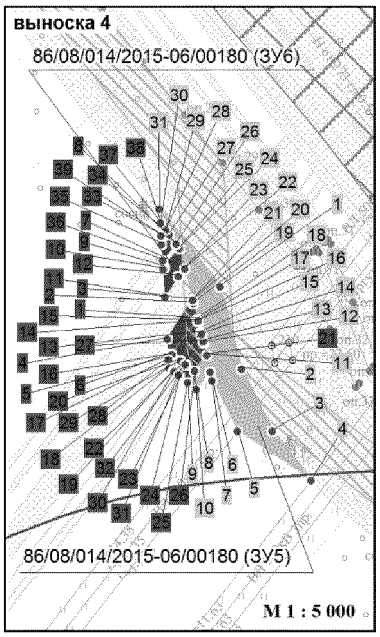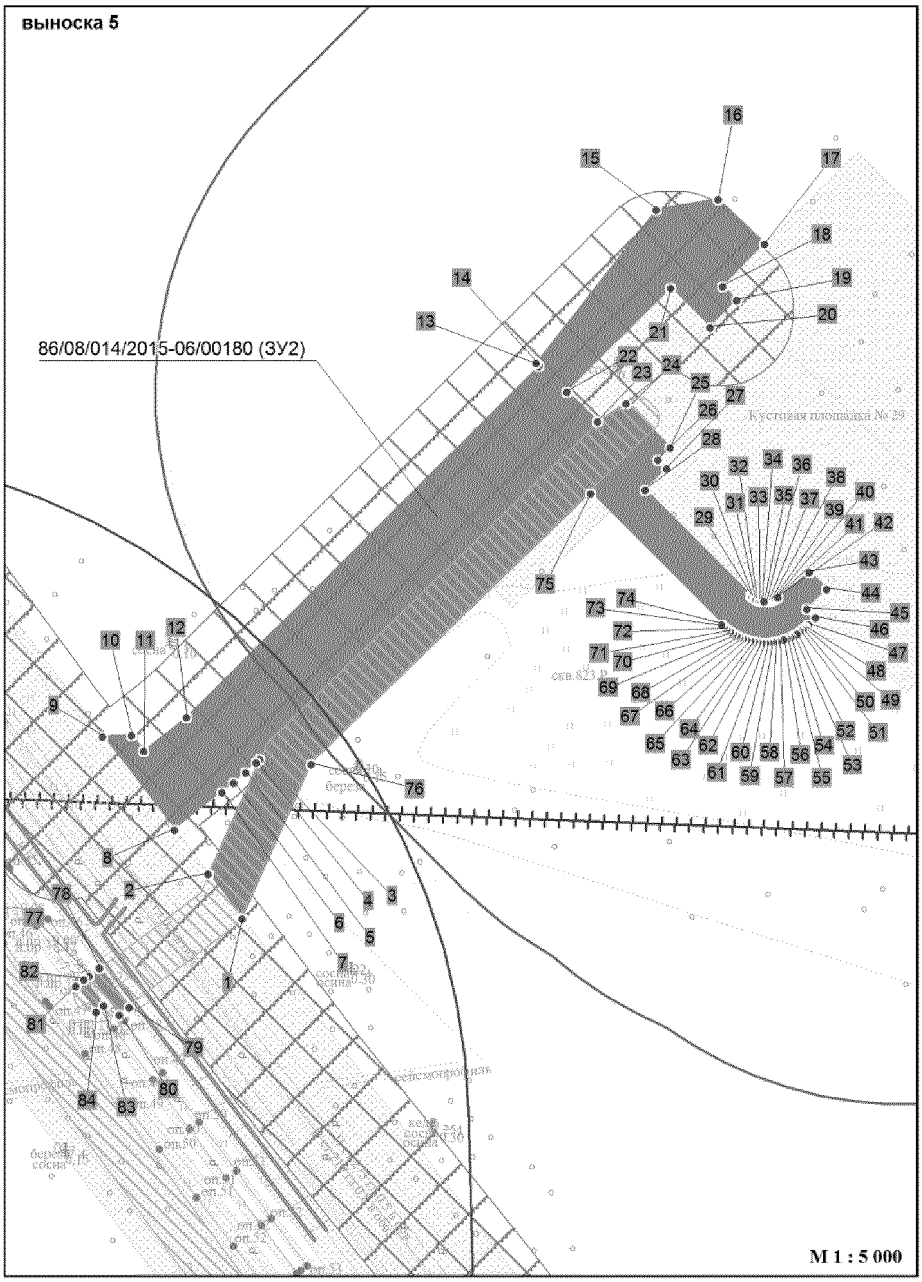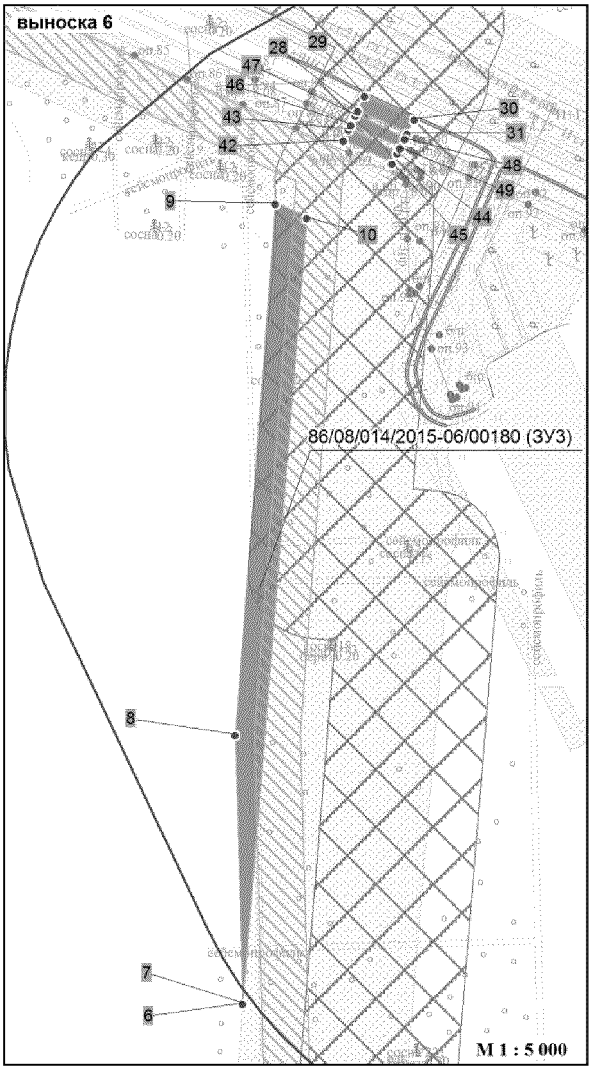
Проект межевания территории
для размещения линейного объекта
регионального значения Ханты-Мансийского
автономного округа-Югры:
"Обустройство Западно-Асомкинского месторождения нефти. Кусты скважин № 11, 12, 29"
Землепользователь ЗАО "Обьнефтегеология"

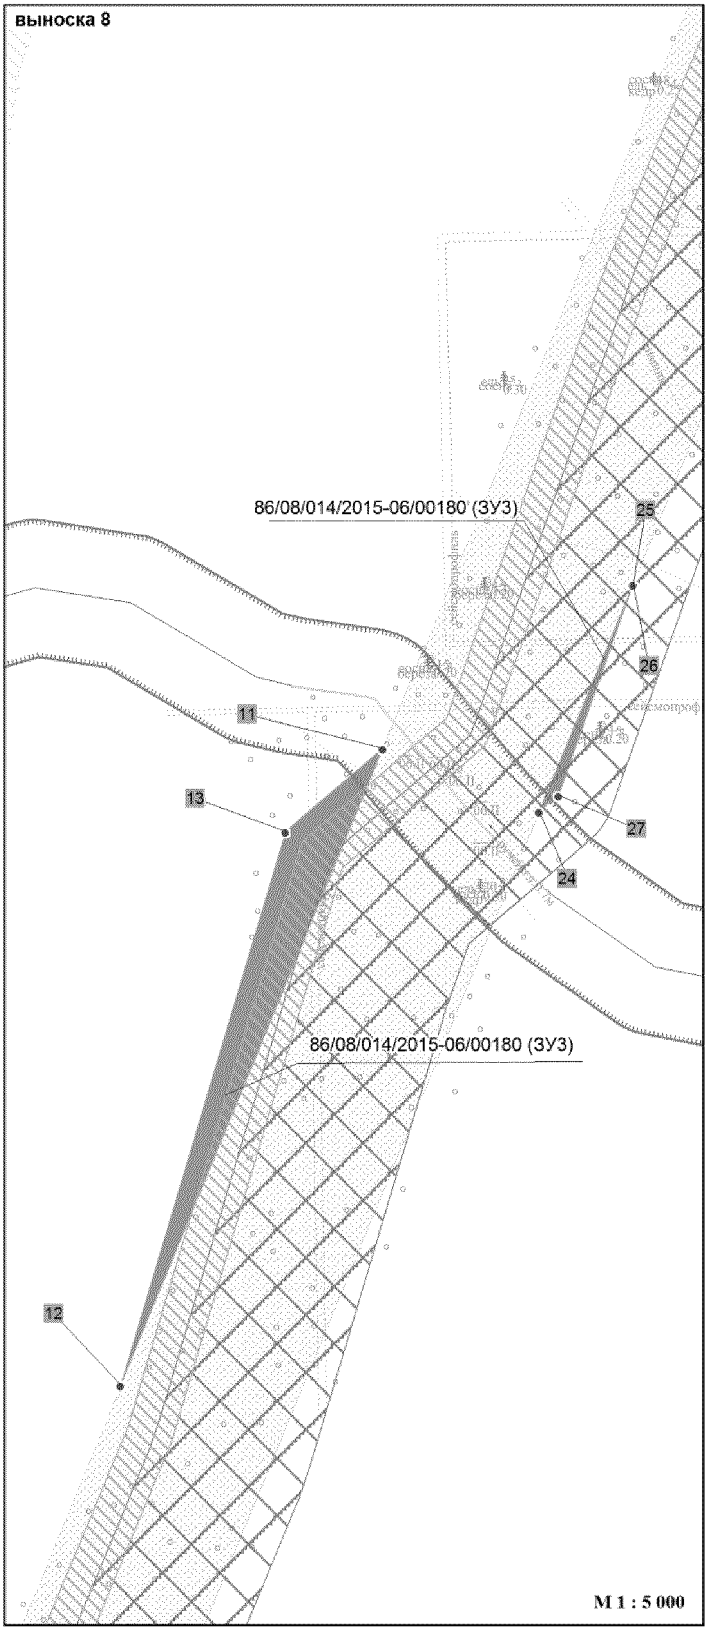


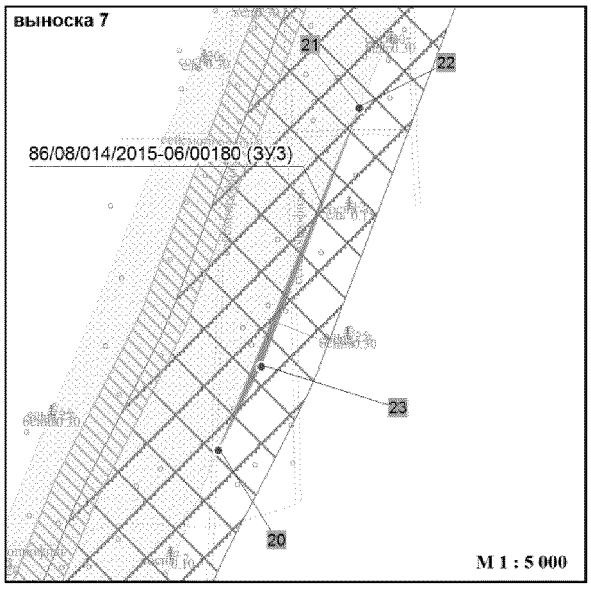



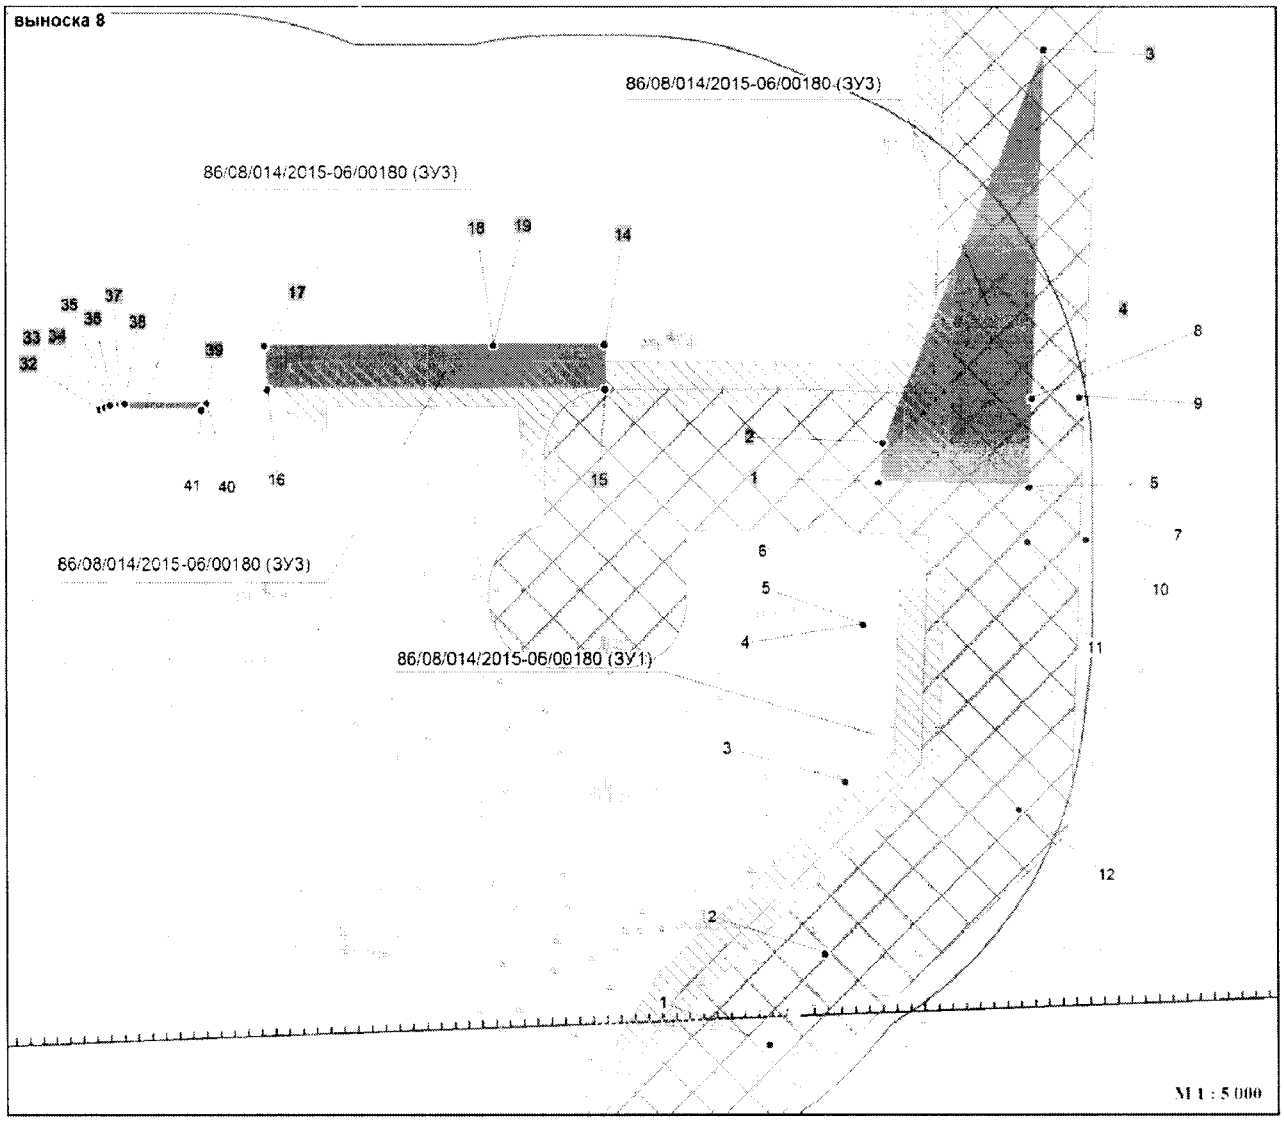
Проект межевания территории
для размещения линейного объекта
регионального значения Ханты-Мансийского
автономного округа-Югры:
"Обустройство Западно-Асомкинского месторождения нефти. Кусты скважин № 11, 12, 29"
Землепользователь ЗАО "Обьнефтегеология"




Проект межевания территории
для размещения линейного объекта
регионального значения Ханты-Мансийского
автономного округа-Югры
"Обустройство Западно-Асомкинского месторождения нефти. Кусты скважин № 11, 12, 29"
Землепользователь ЗАО "Обьнефтегеология"



Проект межевания территории
для размещения линейного объекта
регионального значения Ханты-Мансийского
автономного округа-Югры:
"Обустройство Западно-Асомкинского месторождения нефти. Кусты скважин № 11, 12, 29"
Землепользователь ЗАО "Обьнефтегеология"

**Каталог координат границ земельного участка 86/08/014/2015-06/00180 (ЗУ1)**
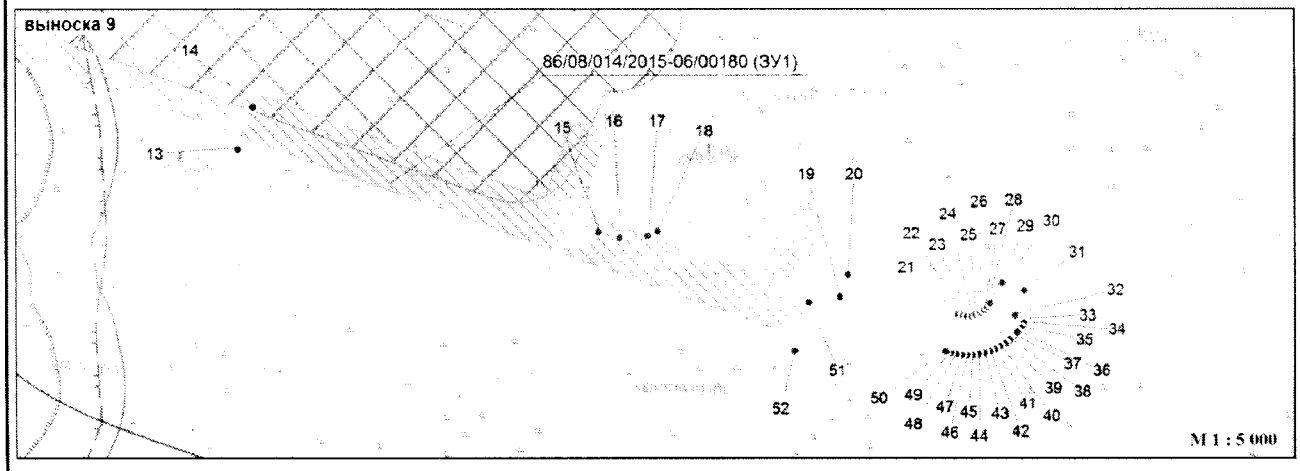
| Номер | X | Y |
|---|---|---|
| 1 | 935 786.1 | 3 565 203.2 |
| 2 | 935 854.7 | 3 565 246.04 |
| 3 | 935 985.41 | 3 565 261.53 |
| 4 | 936 104.63 | 3 565 275.64 |
| 5 | 936 104.64 | 3 565 275.8 |
| 6 | 936 212.96 | 3 565 287.76 |
| 7 | 936 208.93 | 3 565 402.83 |
| 8 | 936 276.59 | 3 565 405.2 |
| 9 | 936 278.14 | 3 565 441.51 |
| 10 | 936 169.16 | 3 565 446.12 |
| 11 | 936 167.35 | 3 565 401.38 |
| 12 | 935 964.34 | 3 565 394.34 |
| 13 | 934 302.52 | 3 563 780.51 |
| 14 | 934 334.67 | 3 563 792.35 |
| 15 | 934 238.65 | 3 564 056.93 |
| 16 | 934 234.07 | 3 564 073.36 |
| 17 | 934 235.77 | 3 564 094.69 |
| 18 | 934 239.15 | 3 564 102.36 |
| 19 | 934 189.01 | 3 564 241.82 |
| 20 | 934 205.82 | 3 564 247.88 |
| 21 | 934 175.2 | 3 564 331.96 |
| 22 | 934 174.21 | 3 564 335.67 |
| 23 | 934 173.9 | 3 564 339.14 |
| 24 | 934 174.22 | 3 564 342.62 |
| 25 | 934 175.11 | 3 564 345.96 |
| 26 | 934 176.59 | 3 564 349.16 |
| 27 | 934 178.54 | 3 564 351.94 |
| 28 | 934 181.07 | 3 564 354.46 |
| 29 | 934 183.9 | 3 564 356.42 |
| 30 | 934 199.41 | 3 564 366.14 |
| 31 | 934 193.44 | 3 564 382.58 |
| 32 | 934 174.63 | 3 564 375.74 |
| 33 | 934 170.52 | 3 564 383.29 |
| 34 | 934 168.88 | 3 564 382.45 |
| 35 | 934 165.2 | 3 564 380.09 |
| 36 | 934 161.76 | 3 564 377.42 |
| 37 | 934 158.57 | 3 564 374.52 |
| 38 | 934 155.64 | 3 564 371.35 |
| 39 | 934 152.92 | 3 564 367.85 |
| 40 | 934 150.57 | 3 564 364.11 |
| 41 | 934 148.58 | 3 564 360.28 |
| 42 | 934 146.92 | 3 564 356.27 |
| 43 | 934 145.59 | 3 564 352.1 |
| 44 | 934 144.63 | 3 564 347.8 |
| 45 | 934 144.08 | 3 564 343.51 |
| 46 | 934 143.88 | 3 564 339.12 |
| 47 | 934 144.09 | 3 564 334.78 |
| 48 | 934 144.63 | 3 564 330.46 |
| 49 | 934 145.58 | 3 564 326.22 |
| 50 | 934 146.79 | 3 564 322.39 |
| 51 | 934 184.8 | 3 564 217.95 |
| 52 | 934 147.2 | 3 564 207.25 |

**Каталог координат границ земельного участка 86/04/006/2015-09/00533 (ЗУ8)**

| Номер | X | Y |
|---|---|---|
| 1 | 945 272.71 | 3 561 048.8 |
| 2 | 945 332.69 | 3 561 018.06 |
| 3 | 945 320.33 | 3 560 985.49 |
| 4 | 945 342.53 | 3 560 971.58 |
| 5 | 945 359.09 | 3 560 995.51 |
| 6 | 945 333.76 | 3 561 019.3 |
| 7 | 945 277.98 | 3 561 057.22 |

**Каталог координат границ земельного участка 86/08/014/2015-06/00180 (ЗУ2)**

| Номер | X | Y |
|---|---|---|
| 1 | 942 143.94 | 3 565 320.9 |
| 2 | 942 176.46 | 3 565 296.01 |
| 3 | 942 260.32 | 3 565 333.44 |
| 4 | 942 258.03 | 3 565 331.08 |
| 5 | 942 250.72 | 3 565 323.41 |
| 6 | 942 243.14 | 3 565 314.73 |
| 7 | 942 236.43 | 3 565 306.3 |
| 8 | 942 208.91 | 3 565 271.19 |
| 9 | 942 277.2 | 3 565 218.91 |
| 10 | 942 277.76 | 3 565 240.16 |
| 11 | 942 266.48 | 3 565 249.02 |
| 12 | 942 291.08 | 3 565 280.38 |
| 13 | 942 547.78 | 3 565 537.76 |
| 14 | 942 549.77 | 3 565 535.67 |
| 15 | 942 661.4 | 3 565 623.43 |
| 16 | 942 669.32 | 3 565 668.62 |
| 17 | 942 636.46 | 3 565 702.65 |
| 18 | 942 605.74 | 3 565 672.1 |
| 19 | 942 595.52 | 3 565 682.33 |
| 20 | 942 575.71 | 3 565 662.51 |
| 21 | 942 604.21 | 3 565 634 |
| 22 | 942 528.49 | 3 565 558.1 |
| 23 | 942 506.95 | 3 565 580.66 |
| 24 | 942 520.28 | 3 565 601.22 |
| 25 | 942 488.05 | 3 565 633.5 |
| 26 | 942 479.18 | 3 565 624.65 |
| 27 | 942 472.82 | 3 565 631.02 |
| 28 | 942 457.06 | 3 565 615.26 |
| 29 | 942 380.12 | 3 565 692.2 |
| 30 | 942 378.79 | 3 565 693.71 |
| 31 | 942 377.77 | 3 565 695.16 |
| 32 | 942 376.92 | 3 565 696.76 |
| 33 | 942 376.27 | 3 565 698.51 |
| 34 | 942 375.85 | 3 565 700.25 |
| 35 | 942 375.63 | 3 565 702.02 |
| 36 | 942 375.63 | 3 565 703.83 |
| 37 | 942 375.85 | 3 565 705.7 |
| 38 | 942 376.29 | 3 565 707.39 |
| 39 | 942 376.91 | 3 565 709.07 |
| 40 | 942 377.47 | 3 565 710.15 |
| 41 | 942 377.73 | 3 565 710.68 |
| 42 | 942 378.8 | 3 565 712.21 |
| 43 | 942 396.82 | 3 565 735.3 |
| 44 | 942 384.42 | 3 565 747.71 |
| 45 | 942 370.3 | 3 565 733.55 |
| 46 | 942 363.91 | 3 565 739.93 |
| 47 | 942 358.59 | 3 565 734.6 |
| 48 | 942 356.86 | 3 565 732.75 |
| 49 | 942 355.95 | 3 565 731.65 |
| 50 | 942 355.13 | 3 565 730.65 |
| 51 | 942 353.55 | 3 565 728.52 |
| 52 | 942 352.09 | 3 565 726.24 |
| 53 | 942 350.74 | 3 565 723.87 |
| 54 | 942 349.55 | 3 565 721.43 |
| 55 | 942 348.47 | 3 565 718.86 |
| 56 | 942 347.62 | 3 565 716.33 |
| 57 | 942 346.88 | 3 565 713.76 |
| 58 | 942 346.29 | 3 565 710.99 |
| 59 | 942 345.91 | 3 565 708.31 |
| 60 | 942 345.67 | 3 565 705.65 |
| 61 | 942 345.57 | 3 565 702.95 |
| 62 | 942 345.67 | 3 565 700.21 |
| 63 | 942 345.91 | 3 565 697.49 |
| 64 | 942 346.33 | 3 565 694.81 |
| 65 | 942 346.89 | 3 565 692.19 |
| 66 | 942 347.63 | 3 565 689.52 |
| 67 | 942 348.53 | 3 565 686.94 |
| 68 | 942 349.55 | 3 565 684.49 |
| 69 | 942 350.74 | 3 565 682.04 |
| 70 | 942 352.05 | 3 565 679.7 |
| 71 | 942 353.55 | 3 565 677.36 |
| 72 | 942 355.17 | 3 565 675.16 |
| 73 | 942 356.9 | 3 565 673.1 |
| 74 | 942 358.6 | 3 565 671.3 |
| 75 | 942 454.5 | 3 565 575.4 |
| 76 | 942 256.49 | 3 565 371.15 |
| 77 | 942 102.26 | 3 565 209.18 |
| 78 | 942 107.84 | 3 565 216.64 |
| 79 | 942 079.08 | 3 565 238.3 |
| 80 | 942 073.72 | 3 565 231.11 |
| 81 | 942 095 | 3 565 199.46 |
| 82 | 942 099.4 | 3 565 205.35 |
| 83 | 942 080.33 | 3 565 219.92 |
| 84 | 942 075.94 | 3 565 214.08 |

**Каталог координат границ земельного участка 86/08/014/2015-06/00180 (ЗУ6)**

| Номер | X | Y |
|---|---|---|
| 1 | 942 589.58 | 3 564 689.23 |
| 2 | 942 601.17 | 3 564 686.25 |
| 3 | 942 603.81 | 3 564 685.55 |
| 4 | 942 575.29 | 3 564 667.07 |
| 5 | 942 561.7 | 3 564 667.91 |
| 6 | 942 564.21 | 3 564 669.48 |
| 7 | 942 626.8 | 3 564 679.61 |
| 8 | 942 641.62 | 3 564 675.79 |
| 9 | 942 627.45 | 3 564 664.73 |
| 10 | 942 626.19 | 3 564 663.94 |
| 11 | 942 605.72 | 3 564 665.2 |
| 12 | 942 620.92 | 3 564 675.27 |
| 13 | 942 579.8 | 3 564 691.76 |
| 14 | 942 588.19 | 3 564 689.6 |
| 15 | 942 588.35 | 3 564 689.55 |
| 16 | 942 563.65 | 3 564 670.3 |
| 17 | 942 559.96 | 3 564 668.01 |
| 18 | 942 554.3 | 3 564 668.36 |
| 19 | 942 551.99 | 3 564 671.27 |
| 20 | 942 559.62 | 3 564 676.03 |
| 21 | 942 563.33 | 3 564 696.02 |
| 22 | 942 572.46 | 3 564 693.67 |
| 23 | 942 556.19 | 3 564 680.97 |
| 24 | 942 548.24 | 3 564 676 |
| 25 | 942 543.56 | 3 564 681.92 |
| 26 | 942 551.88 | 3 564 687.1 |
| 27 | 942 573.71 | 3 564 693.35 |
| 28 | 942 578.57 | 3 564 692.09 |
| 29 | 942 559.06 | 3 564 676.86 |
| 30 | 942 551.37 | 3 564 672.06 |
| 31 | 942 548.87 | 3 564 675.21 |
| 32 | 942 556.77 | 3 564 680.14 |
| 33 | 942 644.93 | 3 564 673.31 |
| 34 | 942 651.56 | 3 564 668.29 |
| 35 | 942 644.52 | 3 564 662.82 |
| 36 | 942 632.44 | 3 564 663.56 |
| 37 | 942 654.85 | 3 564 665.81 |
| 38 | 942 660.05 | 3 564 661.86 |
| 39 | 942 650.54 | 3 564 662.46 |

Проект межевания территории
для размещения линейного объекта
регионального значения Ханты-Мансийского
автономного округа-Югры:
"Обустройство Западно-Асомкинского месторождения нефти. Кусты скважин № 11, 12, 29"
Землепользователь ЗАО "Обьнефтегеология"

**Каталог координат границ земельного участка 86/08/014/2015-06/00180 (ЗУ3)**

| Номер | X | Y |
|---|---|---|
| 1 | 936 212.96 | 3 565 287.76 |
| 2 | 936 242.64 | 3 565 291.03 |
| 3 | 936 542.21 | 3 565 414.46 |
| 4 | 936 276.59 | 3 565 405.2 |
| 5 | 936 208.93 | 3 565 402.83 |
| 6 | 940 262.58 | 3 566 479.27 |
| 7 | 940 262.6 | 3 566 479.27 |
| 8 | 940 460.94 | 3 566 473.8 |
| 9 | 940 853.46 | 3 566 503.42 |
| 10 | 940 842.88 | 3 566 526.75 |
| 11 | 937 811.14 | 3 565 802.11 |
| 12 | 937 340.82 | 3 565 608.34 |
| 13 | 937 749.53 | 3 565 730.11 |
| 14 | 936 318.1 | 3 565 078.32 |
| 15 | 936 283.9 | 3 565 078.55 |
| 16 | 936 283.88 | 3 564 820.04 |
| 17 | 936 317.38 | 3 564 817.42 |
| 18 | 936 317.86 | 3 564 993.32 |
| 19 | 936 317.88 | 3 564 993.32 |
| 20 | 938 868.82 | 3 566 373.07 |
| 21 | 939 121.3 | 3 566 477.1 |
| 22 | 939 121.26 | 3 566 477.07 |
| 23 | 938 930.29 | 3 566 404.83 |
| 24 | 937 764.2 | 3 565 917.95 |
| 25 | 937 932.08 | 3 565 987.11 |
| 26 | 937 932.02 | 3 565 987.09 |
| 27 | 937 776.31 | 3 565 932.12 |
| 28 | 940 922.33 | 3 566 564.44 |
| 29 | 940 932.99 | 3 566 569.54 |
| 30 | 940 915.63 | 3 566 606.44 |
| 31 | 940 905.06 | 3 566 601.09 |
| 32 | 936 267.88 | 3 564 689.07 |
| 33 | 936 268.84 | 3 564 690.92 |
| 34 | 936 270.39 | 3 564 694.59 |
| 35 | 936 271.54 | 3 564 698.33 |
| 36 | 936 272.39 | 3 564 702.08 |
| 37 | 936 272.92 | 3 564 705.97 |
| 38 | 936 273.09 | 3 564 709.58 |
| 39 | 936 273.26 | 3 564 773.12 |
| 40 | 936 273.22 | 3 564 773.06 |
| 41 | 936 268.11 | 3 564 769.35 |
| 42 | 940 900.22 | 3 566 553.88 |
| 43 | 940 908.03 | 3 566 557.6 |
| 44 | 940 890.91 | 3 566 593.94 |
| 45 | 940 883.17 | 3 566 590.05 |
| 46 | 940 911.63 | 3 566 559.34 |
| 47 | 940 916.7 | 3 566 562.74 |
| 48 | 940 901.52 | 3 566 599.29 |
| 49 | 940 894.47 | 3 566 595.74 |

**Каталог координат границ земельного участка 86/08/014/2015-06/00180 (ЗУ4)**

| Номер | X | Y |
|---|---|---|
| 1 | 944 622 | 3 562 654.12 |
| 2 | 944 680.19 | 3 562 489.24 |
| 3 | 944 680.76 | 3 562 550.08 |
| 4 | 944 759.81 | 3 562 231.84 |
| 5 | 944 789.92 | 3 562 133.67 |
| 6 | 944 808.6 | 3 562 140.9 |
| 7 | 944 770.59 | 3 562 236.56 |
| 8 | 944 520.49 | 3 562 941.73 |
| 9 | 944 554.59 | 3 562 845.11 |
| 10 | 944 569.66 | 3 562 850.94 |
| 11 | 944 531.63 | 3 562 946.61 |
| 12 | 943 961.68 | 3 563 912.22 |
| 13 | 943 975.04 | 3 563 929.76 |
| 14 | 943 923.61 | 3 563 969.39 |
| 15 | 943 910.19 | 3 563 952.42 |
| 16 | 944 489.3 | 3 562 819.84 |
| 17 | 944 495.38 | 3 562 822.19 |
| 18 | 944 465.94 | 3 562 901.87 |
| 19 | 944 461.18 | 3 562 914.85 |
| 20 | 944 460.9 | 3 562 915.63 |
| 21 | 944 455.05 | 3 562 913.07 |
| 22 | 944 719.63 | 3 562 106.46 |
| 23 | 944 725.7 | 3 562 108.82 |
| 24 | 944 699.11 | 3 562 190.12 |
| 25 | 944 692.53 | 3 562 187.6 |
| 26 | 944 484.23 | 3 562 817.87 |
| 27 | 944 488.33 | 3 562 819.44 |
| 28 | 944 454.07 | 3 562 912.65 |
| 29 | 944 451.35 | 3 562 911.45 |
| 30 | 944 470.73 | 3 562 852.12 |
| 31 | 944 496.4 | 3 562 822.59 |
| 32 | 944 500.83 | 3 562 824.28 |
| 33 | 944 472.23 | 3 562 902.84 |
| 34 | 944 471.85 | 3 562 902.94 |
| 35 | 944 471.14 | 3 562 903.03 |
| 36 | 944 470.42 | 3 562 903.07 |
| 37 | 944 469.64 | 3 562 903.02 |
| 38 | 944 466.96 | 3 562 902.28 |
| 39 | 944 726.68 | 3 562 109.2 |
| 40 | 944 729.8 | 3 562 110.39 |
| 41 | 944 702.99 | 3 562 191.63 |
| 42 | 944 700.76 | 3 562 190.75 |
| 43 | 944 699.68 | 3 562 190.34 |
| 44 | 943 827.45 | 3 564 024.66 |
| 45 | 943 815.19 | 3 564 034.17 |
| 46 | 943 806.82 | 3 564 033.11 |
| 47 | 943 823.71 | 3 564 019.93 |
| 48 | 944 462.26 | 3 562 915.21 |
| 49 | 944 464.83 | 3 562 916.21 |
| 50 | 944 465.18 | 3 562 916.44 |
| 51 | 944 465.74 | 3 562 916.89 |
| 52 | 944 466.26 | 3 562 917.4 |
| 53 | 944 466.73 | 3 562 918.01 |
| 54 | 944 466.67 | 3 562 918.17 |
| 55 | 944 461.94 | 3 562 916.08 |

**Каталог координат границ земельного участка 86/08/014/2015-06/00180 (ЗУ5)**

| Номер | X | Y |
|---|---|---|
| 1 | 942 613.62 | 3 564 705.75 |
| 2 | 942 553.17 | 3 564 721.4 |
| 3 | 942 508.09 | 3 564 743.85 |
| 4 | 942 471.9 | 3 564 772.23 |
| 5 | 942 508.12 | 3 564 718.15 |
| 6 | 942 544.99 | 3 564 699.77 |
| 7 | 942 551.26 | 3 564 698.17 |
| 8 | 942 538.54 | 3 564 688.23 |
| 9 | 942 543.56 | 3 564 681.92 |
| 10 | 942 551.88 | 3 564 687.1 |
| 11 | 942 563.33 | 3 564 696.02 |
| 12 | 942 572.46 | 3 564 693.67 |
| 13 | 942 573.71 | 3 564 693.35 |
| 14 | 942 578.57 | 3 564 692.09 |
| 15 | 942 579.8 | 3 564 691.76 |
| 16 | 942 588.19 | 3 564 689.6 |
| 17 | 942 588.35 | 3 564 689.55 |
| 18 | 942 589.58 | 3 564 689.23 |
| 19 | 942 601.17 | 3 564 686.25 |
| 20 | 942 603.81 | 3 564 685.55 |
| 21 | 942 603.83 | 3 564 685.57 |
| 22 | 942 626.78 | 3 564 679.61 |
| 23 | 942 626.8 | 3 564 679.61 |
| 24 | 942 641.62 | 3 564 675.79 |
| 25 | 942 641.68 | 3 564 675.75 |
| 26 | 942 644.93 | 3 564 673.31 |
| 27 | 942 651.56 | 3 564 668.29 |
| 28 | 942 654.83 | 3 564 665.81 |
| 29 | 942 654.85 | 3 564 665.81 |
| 30 | 942 660.05 | 3 564 661.86 |
| 31 | 942 670.35 | 3 564 661.23 |
| 32 | 943 699.96 | 3 563 951.55 |
| 33 | 943 704.86 | 3 563 957.82 |
| 34 | 943 657.73 | 3 563 994.05 |
| 35 | 943 652.8 | 3 563 987.79 |

**Каталог координат границ земельного участка 86/08/014/2015-06/00180 (ЗУ7)**

| Номер | X | Y |
|---|---|---|
| 1 | 943 715.69 | 3 563 964.64 |
| 2 | 943 717.88 | 3 563 962.96 |
| 3 | 943 712.95 | 3 563 956.64 |
| 4 | 943 710.78 | 3 563 958.3 |
| 5 | 943 708.34 | 3 563 955.15 |
| 6 | 943 710.51 | 3 563 953.46 |
| 7 | 943 705.62 | 3 563 947.19 |
| 8 | 943 703.47 | 3 563 948.88 |
| 9 | 943 704.86 | 3 563 957.82 |
| 10 | 943 705.17 | 3 563 957.56 |
| 11 | 943 700.31 | 3 563 951.29 |
| 12 | 943 699.96 | 3 563 951.55 |
| 13 | 943 712.21 | 3 563 967.31 |
| 14 | 943 712.54 | 3 563 967.06 |
| 15 | 943 707.61 | 3 563 960.75 |
| 16 | 943 707.28 | 3 563 960.97 |

Ханты-Мансийский автономный округ — Югра
Губернатор

Приложение 81
к постановлению Правительства
Ханты-Мансийского
автономного округа – Югры
от 11 декабря 2015 года № 450-п

# ГРАДОСТРОИТЕЛЬНЫЙ ПЛАН ЗЕМЕЛЬНОГО УЧАСТКА

| № | R | U | | | | | | | | | | | | | |
|---|---|---|---|---|---|---|---|---|---|---|---|---|---|---|---|

**Градостроительный план земельного участка подготовлен на основании**
Приказа Департамента строительства Ханты-Мансийского автономного округа - Югры №307-П от 20.08.2015 "О подготовке документации по планировке территории, на которой предусматривается размещение объектов регионального значения"
(реквизиты решения уполномоченного федерального органа исполнительной власти, или органа исполнительной власти или органа исполнительной власти субъекта Российской Федерации, или органа местного самоуправления о подготовке документации по планировке территории, либо реквизиты обращения и наименование заявителя – физического лица, либо реквизиты обращения и наименование заявителя – юридического лица о выдаче градостроительного плана земельного участка)

**Местонахождение земельного участка**
Ханты-Мансийский автономный округ – Югра
(субъект Российской Федерации)
Сургутский район
(муниципальный район или городской округ)
-
(поселение)

**Кадастровый номер земельного участка** — отсутствует

**Описание местоположения границ земельного участка** — Западно-Асомкинский лицензионный участок, земли лесного фонда

**Площадь земельного участка** — 43,01 га

**Описание местоположения проектируемого объекта на земельном участке (объекта капитального строительства)** — В границах земельного участка, в местах допустимого размещения объектов

**План подготовлен** Кечин Е.П. генеральный директор ООО «ЮНГП»
(Ф.И.О., должность уполномоченного лица, наименование органа или организации)

М.П. (дата) (подпись) / Е.П. Кечин / (расшифровка подписи)

**Представлен** Правительство Ханты-Мансийского автономного округа - Югры
*(наименование уполномоченного федерального органа исполнительной власти, или органа нительной власти субъекта Российской Федерации, или органа местного самоуправления)*

*дата*

**Утвержден**
*(реквизиты акта Правительства Российской Федерации, или высшего исполнительного органа государственной власти субъекта Российской Федерации, или главы местной администрации об утверждении)*

## 1. Чертеж градостроительного плана земельного участка и линий градостроительного регулирования

### СИТУАЦИОННАЯ СХЕМА




### Условные обозначения

*Границы*

- рассматриваемого земельного участка ЗУ1.1, площадью 3.11 га
- рассматриваемого земельного участка ЗУ1.2, площадью 5.71 га
- рассматриваемого земельного участка ЗУ1.3, площадью 0.20 га
- рассматриваемого земельного участка ЗУ1.4, площадью 0.27 га
- рассматриваемого земельного участка ЗУ1.5, площадью 4.74 га
- рассматриваемого земельного участка ЗУ1.6, площадью 6.98 га
- рассматриваемого земельного участка ЗУ1.7, площадью 3.81 га
- рассматриваемого земельного участка ЗУ1.8, площадью 2.14 га
- рассматриваемого земельного участка ЗУ1.9, площадью 6.15 га
- рассматриваемого земельного участка ЗУ1.10, площадью 6.33 га
- рассматриваемого земельного участка ЗУ1.11, площадью 3.57 га
- ранее отведенных земельных участков
- допустимого размещения объекта
- муниципальных образований ХМАО-Югра
- лицензионных участков

*Гидрография*

- реки и ручьи
- озера

***Зоны ограниченного природопользования***

- водоохранная зона
- прибрежная защитная полоса
- санитарно-защитная зона площадных объектов
- санитарно-защитная зона (для проект. площадных объектов)
- охранная зона линий электропередач (для проект. объектов)
- охранная зона трубопроводов (для проект. объектов)
- особо защитные участки леса
- территории традиционного природопользования КМНС
- малоперспективная зона (по степени вероятности нахождения объектов культурного наследия)

- 15 номер точки поворота границ земельного участка
- 1 номер проектируемого объекта капитального строительства

**Экспликация объектов капитального строительства**

| № | Наименование | Вид объекта |
|---|---|---|
| 1 | Куст скважин №29 | проектируемый |
| 2 | Площадка складирования древесины | проектируемый |
| 3 | Куст скважин №11 | проектируемый |
| 4 | Куст скважин №12 | проектируемый |

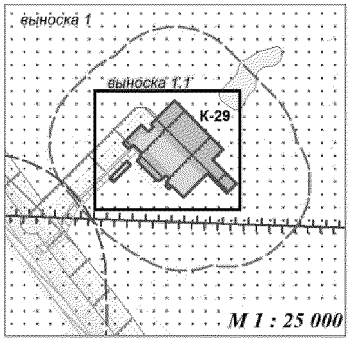
| Номер участка согласно чертежу градостроительного плана | Площадь, га |
|---|---|
| ЗУ1.1 | 3.11 |
| ЗУ1.2 | 5.71 |
| ЗУ1.3 | 0.20 |
| ЗУ1.4 | 0.27 |
| ЗУ1.5 | 4.74 |
| ЗУ1.6 | 6.98 |
| ЗУ1.7 | 3.81 |
| ЗУ1.8 | 2.14 |
| ЗУ1.9 | 6.15 |
| ЗУ1.10 | 6.33 |
| ЗУ1.11 | 3.57 |
| **ИТОГО ЗУ1** | **43.01** |

*Зоны охраны объектов культурного наследия выделены, согласно:*
*– схеме зонирования участка по степени вероятности нахождения объектов ИКН, выполненной МУ ИКНПЦ "Барсова гора" в 2000 г.;*
*– историко-культурной экспертизе территории Западно-Асомкинского лицензионного участка ЗАО "Обьнефтегазгеология" (Этап предварительной камеральной экспертизы) 05-1-2000, Шатунов Н.В., г. Сургут, 2000 г.*

*Водоохранные зоны и прибрежные защитные полосы водных объектов установлены согласно ст.65 Водного Кодекса РФ № 74-ФЗ от 03.06.2006*


*Санитарно -защитные зоны участка выделены согласно: СанПиН 2.2.1/2.1.1.1200-03 "Санитарно-защитные зоны и санитарная классификация предприятий, сооружений и иных объектов".*

| Изм. | Кол. уч. | Лист | № док. | Подпись | Дата | 341.14 | | | |
|---|---|---|---|---|---|---|---|---|---|
| | | | | | | Обустройство Западно-Асомкинского месторождения нефти. Кусты скважин № 11, 12, 29 | | | |
| | | | | | | ДОКУМЕНТАЦИЯ ПО ПЛАНИРОВКЕ ТЕРРИТОРИИ: **Градостроительный план земельного участка** | Стадия | Лист | Листов |
| Разработал | | Болохова Н.М. | | | 10.15 | | ООО "ЮНГП" | | |
| ГИП | | Катин А.Н | | | 10.15 | | | | |





**Каталог координат поворотных точек земельного участка ЗУ1.2**
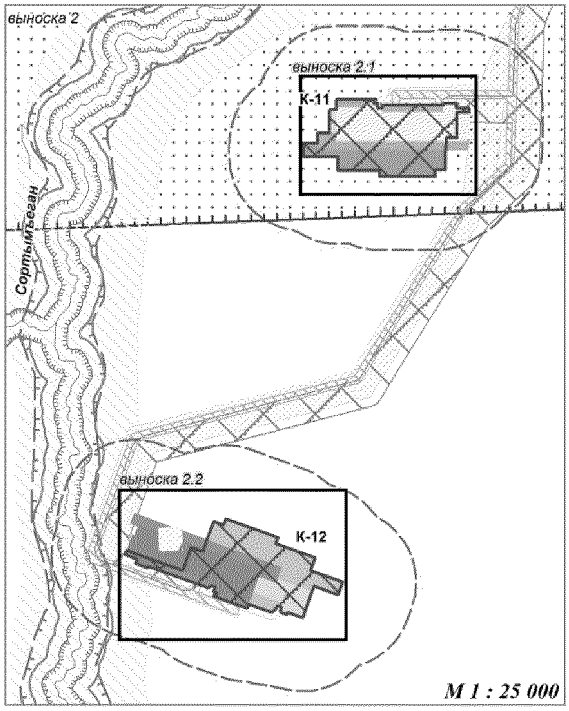
| Номер | X | Y |
|---|---|---|
| 1 | 942 363.93 | 3 566 022.01 |
| 2 | 942 324.95 | 3 565 983.01 |
| 3 | 942 404.36 | 3 565 902.94 |
| 4 | 942 389.7 | 3 565 888.18 |
| 5 | 942 595.52 | 3 565 682.33 |
| 6 | 942 605.74 | 3 565 672.1 |
| 7 | 942 636.46 | 3 565 702.65 |
| 8 | 942 703.92 | 3 565 769.98 |
| 9 | 942 502.85 | 3 565 966.55 |
| 10 | 942 461.46 | 3 565 924.5 |
| 11 | 942 408.83 | 3 565 747.33 |
| 12 | 942 396.82 | 3 565 735.3 |
| 13 | 942 378.8 | 3 565 712.21 |
| 14 | 942 377.73 | 3 565 710.68 |
| 15 | 942 377.47 | 3 565 710.15 |
| 16 | 942 376.91 | 3 565 709.07 |
| 17 | 942 376.29 | 3 565 707.39 |
| 18 | 942 375.85 | 3 565 705.7 |
| 19 | 942 375.63 | 3 565 703.83 |
| 20 | 942 375.63 | 3 565 702.02 |
| 21 | 942 375.85 | 3 565 700.25 |
| 22 | 942 376.27 | 3 565 698.51 |
| 23 | 942 376.92 | 3 565 696.76 |
| 24 | 942 377.77 | 3 565 695.16 |
| 25 | 942 378.79 | 3 565 693.71 |
| 26 | 942 380.12 | 3 565 692.2 |
| 27 | 942 457.06 | 3 565 615.26 |
| 28 | 942 472.82 | 3 565 631.02 |
| 29 | 942 465.03 | 3 565 638.81 |
| 30 | 942 479.19 | 3 565 652.94 |
| 31 | 942 489.44 | 3 565 642.68 |
| 32 | 942 501.45 | 3 565 654.72 |
| 33 | 942 575.71 | 3 565 662.51 |
| 34 | 942 561.2 | 3 565 648.01 |
| 35 | 942 572.16 | 3 565 637.04 |
| 36 | 942 528.31 | 3 565 593.19 |
| 37 | 942 520.28 | 3 565 601.22 |
| 38 | 942 506.95 | 3 565 580.66 |
| 39 | 942 528.49 | 3 565 558.1 |
| 40 | 942 604.21 | 3 565 634 |





выноска 1.1

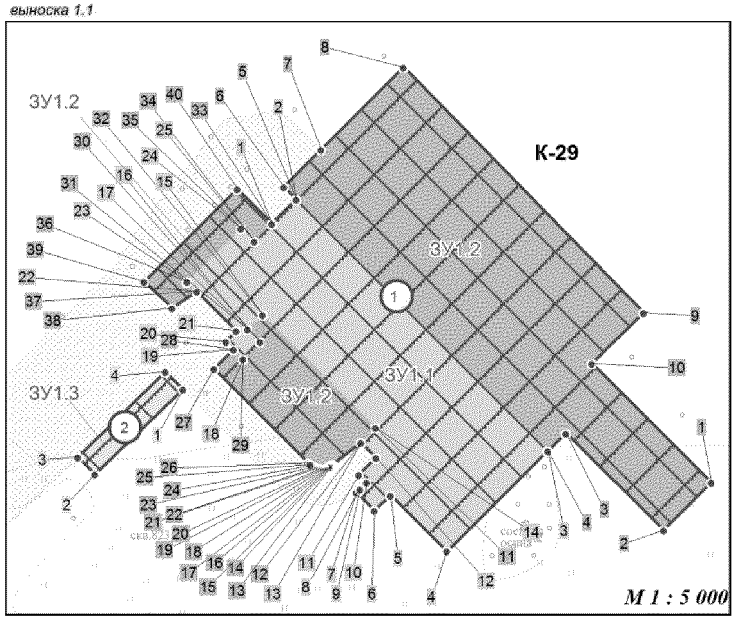


| Изм. | Кол. уч. | Лист | № док. | Подпись | Дата | 341.14 | | | |
|---|---|---|---|---|---|---|---|---|---|
| | | | | | | Обустройство Западно-Асомкинского месторождения нефти. Кусты скважин № 11, 12, 29 | | | |
| | | | | | | ДОКУМЕНТАЦИЯ ПО ПЛАНИРОВКЕ ТЕРРИТОРИИ: **Градостроительный план земельного участка** | Стадия | Лист | Листов |
| Разработал | | Болохова Н.М. | | | 10.15 | | | | |
| ГИП | | Катин А.Н | | | 10.15 | | ООО "ЮНГП" | | |

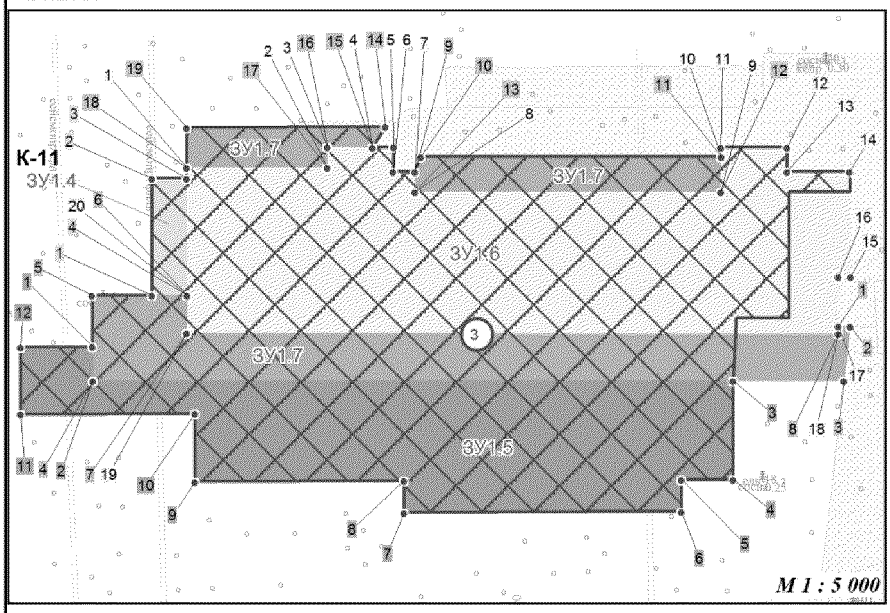
выноска 2.1




**Каталог координат поворотных точек земельного участка ЗУ1.11**

| Номер | X | Y |
|---|---|---|
| 1 | 934 463.31 | 3 563 979.67 |
| 2 | 934 505.14 | 3 563 977.87 |
| 3 | 934 357.59 | 3 564 384.78 |
| 4 | 934 291.87 | 3 564 361.66 |
| 5 | 934 318.37 | 3 564 288.6 |
| 6 | 934 347.38 | 3 564 299.18 |
| 7 | 934 360.37 | 3 563 839.07 |
| 8 | 934 387.66 | 3 563 849.05 |
| 9 | 934 296.55 | 3 564 099.94 |
| 10 | 934 280.8 | 3 564 094.46 |
| 11 | 934 270.81 | 3 564 085.71 |
| 12 | 934 520.86 | 3 563 934.51 |
| 13 | 934 518.4 | 3 563 877.18 |
| 14 | 934 500.21 | 3 563 878 |
| 15 | 934 529.14 | 3 563 798.28 |
| 16 | 934 523.52 | 3 563 796.24 |
| 17 | 934 534.71 | 3 563 765.64 |
| 18 | 934 576.59 | 3 563 780.77 |
| 19 | 934 250.28 | 3 564 119.88 |
| 20 | 934 237.64 | 3 564 154.62 |
| 21 | 934 253.49 | 3 564 160.42 |
| 22 | 934 219.91 | 3 564 252.95 |
| 23 | 934 189.01 | 3 564 241.82 |
| 24 | 934 239.15 | 3 564 102.36 |

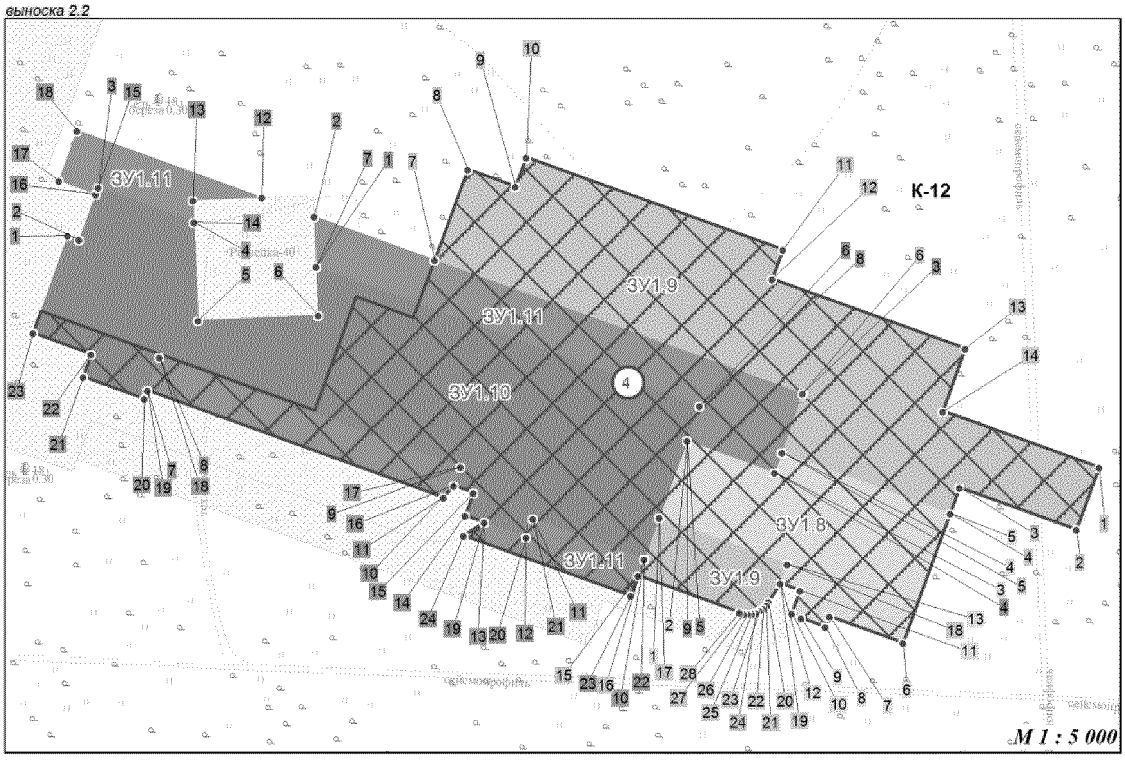выноска 2.2




| Изм. | Кол. уч. | Лист | № док. | Подпись | Дата | 341.14 | | | |
|---|---|---|---|---|---|---|---|---|---|
| | | | | | | Обустройство Западно-Асомкинского месторождения нефти. Кусты скважин № 11, 12, 29 | | | |
| | | | | | | ДОКУМЕНТАЦИЯ ПО ПЛАНИРОВКЕ ТЕРРИТОРИИ: **Градостроительный план земельного участка** | Стадия | Лист | Листов |
| Разработал | | Болохова Н.М. | | | 10.15 | | ООО "ЮНГП" | | |
| ГИП | | Катин А.Н | | | 10.15 | | | | |

**Каталог координат поворотных точек земельного участка ЗУ1.1**

| Номер | X | Y |
|---|---|---|
| 1 | 942 575.71 | 3 565 662.51 |
| 2 | 942 595.52 | 3 565 682.33 |
| 3 | 942 389.7 | 3 565 888.18 |
| 4 | 942 307.88 | 3 565 805.77 |
| 5 | 942 353.58 | 3 565 759.53 |
| 6 | 942 341.2 | 3 565 746.41 |
| 7 | 942 355.95 | 3 565 731.65 |
| 8 | 942 356.86 | 3 565 732.75 |
| 9 | 942 358.59 | 3 565 734.6 |
| 10 | 942 363.91 | 3 565 739.93 |
| 11 | 942 370.3 | 3 565 733.55 |
| 12 | 942 384.42 | 3 565 747.71 |
| 13 | 942 396.82 | 3 565 735.3 |
| 14 | 942 408.83 | 3 565 747.33 |
| 15 | 942 501.45 | 3 565 654.72 |
| 16 | 942 489.44 | 3 565 642.68 |
| 17 | 942 479.19 | 3 565 652.94 |
| 18 | 942 465.03 | 3 565 638.81 |
| 19 | 942 472.82 | 3 565 631.02 |
| 20 | 942 479.18 | 3 565 624.65 |
| 21 | 942 488.05 | 3 565 633.5 |
| 22 | 942 520.28 | 3 565 601.22 |
| 23 | 942 528.31 | 3 565 593.19 |
| 24 | 942 572.16 | 3 565 637.04 |
| 25 | 942 561.2 | 3 565 648.01 |

**Каталог координат поворотных точек земельного участка ЗУ1.3**

| Номер | X | Y |
|---|---|---|
| 1 | 942 440.38 | 3 565 589.52 |
| 2 | 942 370.58 | 3 565 517.53 |
| 3 | 942 384.89 | 3 565 503.59 |
| 4 | 942 454.5 | 3 565 575.4 |

**Каталог координат поворотных точек земельного участка ЗУ1.4**

| Номер | X | Y |
|---|---|---|
| 1 | 936 130.11 | 3 564 578.64 |
| 2 | 936 225.97 | 3 564 578.52 |
| 3 | 936 226.07 | 3 564 606.98 |
| 4 | 936 130.09 | 3 564 607.08 |

**Каталог координат поворотных точек земельного участка ЗУ1.5**

| Номер | X | Y |
|---|---|---|
| 1 | 936 088.29 | 3 564 529.67 |
| 2 | 936 060.46 | 3 564 529.95 |
| 3 | 936 060.39 | 3 565 053.88 |
| 4 | 935 979.59 | 3 565 053.96 |
| 5 | 935 979.43 | 3 565 011.59 |
| 6 | 935 953.44 | 3 565 011.68 |
| 7 | 935 952.62 | 3 564 784.7 |
| 8 | 935 978.62 | 3 564 784.59 |
| 9 | 935 978.02 | 3 564 613.62 |
| 10 | 936 033.6 | 3 564 613.44 |
| 11 | 936 033.09 | 3 564 470.83 |
| 12 | 936 088.07 | 3 564 470.83 |

**Каталог координат поворотных точек земельного участка ЗУ1.6**

| Номер | X | Y |
|---|---|---|
| 1 | 936 234.78 | 3 564 606.96 |
| 2 | 936 234.68 | 3 564 721.97 |
| 3 | 936 251.61 | 3 564 721.94 |
| 4 | 936 251.55 | 3 564 759 |
| 5 | 936 251.59 | 3 564 775.97 |
| 6 | 936 231.51 | 3 564 775.9 |
| 7 | 936 231.51 | 3 564 793.33 |
| 8 | 936 214.82 | 3 564 793.47 |
| 9 | 936 214.81 | 3 565 043.98 |
| 10 | 936 243.82 | 3 565 044.03 |
| 11 | 936 251.51 | 3 565 044.02 |
| 12 | 936 251.48 | 3 565 097.85 |
| 13 | 936 231.63 | 3 565 098.05 |
| 14 | 936 231.47 | 3 565 149.36 |
| 15 | 936 145.38 | 3 565 150.16 |
| 16 | 936 145.37 | 3 565 140.06 |
| 17 | 936 104.95 | 3 565 139.89 |
| 18 | 936 099.05 | 3 565 139.88 |
| 19 | 936 099.24 | 3 564 606.88 |
| 20 | 936 130.09 | 3 564 607.08 |

**Каталог координат поворотных точек земельного участка ЗУ1.7**

| Номер | X | Y |
|---|---|---|
| 1 | 936 104.95 | 3 565 139.89 |
| 2 | 936 104.94 | 3 565 149.77 |
| 3 | 936 060.38 | 3 565 144.51 |
| 4 | 936 060.46 | 3 564 529.96 |
| 5 | 936 130.13 | 3 564 529.25 |
| 6 | 936 130.09 | 3 564 607.08 |
| 7 | 936 099.24 | 3 564 606.88 |
| 8 | 936 099.05 | 3 565 139.88 |
| 9 | 936 231.51 | 3 564 793.33 |
| 10 | 936 243.91 | 3 564 798.16 |
| 11 | 936 243.82 | 3 565 044.03 |
| 12 | 936 214.81 | 3 565 043.98 |
| 13 | 936 214.82 | 3 564 793.47 |
| 14 | 936 268.11 | 3 564 769.35 |
| 15 | 936 251.55 | 3 564 759 |
| 16 | 936 251.61 | 3 564 721.94 |
| 17 | 936 234.68 | 3 564 721.97 |
| 18 | 936 234.78 | 3 564 606.96 |
| 19 | 936 267.63 | 3 564 606.93 |

**Каталог координат поворотных точек земельного участка ЗУ1.8**

| Номер | X | Y |
|---|---|---|
| 1 | 934 254.19 | 3 564 265.36 |
| 2 | 934 318.37 | 3 564 288.6 |
| 3 | 934 291.87 | 3 564 361.66 |
| 4 | 934 308.56 | 3 564 367.54 |
| 5 | 934 257.65 | 3 564 507.42 |
| 6 | 934 150.02 | 3 564 468.42 |
| 7 | 934 172.09 | 3 564 407.02 |
| 8 | 934 163.13 | 3 564 403.87 |
| 9 | 934 170.52 | 3 564 383.29 |
| 10 | 934 174.63 | 3 564 375.74 |
| 11 | 934 193.44 | 3 564 382.58 |
| 12 | 934 199.41 | 3 564 366.14 |
| 13 | 934 215.37 | 3 564 371.95 |

**Каталог координат поворотных точек земельного участка ЗУ1.9**

| Номер | X | Y |
|---|---|---|
| 1 | 934 295.87 | 3 564 631.59 |
| 2 | 934 244.19 | 3 564 612.79 |
| 3 | 934 279.28 | 3 564 515.26 |
| 4 | 934 257.65 | 3 564 507.42 |
| 5 | 934 308.56 | 3 564 367.54 |
| 6 | 934 357.59 | 3 564 384.78 |
| 7 | 934 468.64 | 3 564 078.55 |
| 8 | 934 544.11 | 3 564 105.9 |
| 9 | 934 529.78 | 3 564 145.76 |
| 10 | 934 554.23 | 3 564 154.58 |
| 11 | 934 477.38 | 3 564 368.15 |
| 12 | 934 452.91 | 3 564 359.34 |
| 13 | 934 395.04 | 3 564 520.21 |
| 14 | 934 342.72 | 3 564 501.41 |
| 15 | 934 205.82 | 3 564 247.88 |
| 16 | 934 219.91 | 3 564 252.95 |
| 17 | 934 254.19 | 3 564 265.36 |
| 18 | 934 215.37 | 3 564 371.95 |
| 19 | 934 199.41 | 3 564 366.14 |
| 20 | 934 183.9 | 3 564 356.42 |
| 21 | 934 181.07 | 3 564 354.46 |
| 22 | 934 178.54 | 3 564 351.94 |
| 23 | 934 176.59 | 3 564 349.16 |
| 24 | 934 175.11 | 3 564 345.96 |
| 25 | 934 174.22 | 3 564 342.62 |
| 26 | 934 173.9 | 3 564 339.14 |
| 27 | 934 174.21 | 3 564 335.67 |
| 28 | 934 175.2 | 3 564 331.96 |

**Каталог координат поворотных точек земельного участка ЗУ1.10**

| Номер | X | Y |
|---|---|---|
| 1 | 934 489.07 | 3 563 772.78 |
| 2 | 934 485.62 | 3 563 782.31 |
| 3 | 934 529.14 | 3 563 798.28 |
| 4 | 934 500.21 | 3 563 878 |
| 5 | 934 418.48 | 3 563 881.52 |
| 6 | 934 422.79 | 3 563 981.44 |
| 7 | 934 463.31 | 3 563 979.67 |
| 8 | 934 347.38 | 3 564 299.18 |
| 9 | 934 318.37 | 3 564 288.6 |
| 10 | 934 219.91 | 3 564 252.95 |
| 11 | 934 253.49 | 3 564 160.42 |
| 12 | 934 237.64 | 3 564 154.62 |
| 13 | 934 250.28 | 3 564 119.88 |
| 14 | 934 256.01 | 3 564 103.86 |
| 15 | 934 274.87 | 3 564 110.77 |
| 16 | 934 280.8 | 3 564 094.46 |
| 17 | 934 296.55 | 3 564 099.94 |
| 18 | 934 387.66 | 3 563 849.05 |
| 19 | 934 360.37 | 3 563 839.07 |
| 20 | 934 353.14 | 3 563 836.45 |
| 21 | 934 371.52 | 3 563 785.89 |
| 22 | 934 390.22 | 3 563 792.4 |
| 23 | 934 407.87 | 3 563 744.22 |

| Изм. | Кол. уч. | Лист | № док. | Подпись | Дата | 341.14 | | | |
|---|---|---|---|---|---|---|---|---|---|
| | | | | | | Обустройство Западно-Асомкинского месторождения нефти. Кусты скважин № 11, 12, 29 | | | |
| | | | | | | ДОКУМЕНТАЦИЯ ПО ПЛАНИРОВКЕ ТЕРРИТОРИИ: **Градостроительный план земельного участка** | Стадия | Лист | Листов |
| Разработал | | Болохова Н.М. | | | 10.15 | | | | |
| ГИП | | Катии А.Н | | | 10.15 | | ООО "ЮНГП" | | |

**2. Информация о разрешенном использовании земельного участка, требованиях к назначению, параметрам и размещению объекта капитального строительства**

Разрешенное использование земельного участка:

Градостроительный регламент не установлен

*(наименование представительного органа местного самоуправления, реквизиты акта об утверждении правил землепользования и застройки, информация обо всех предусмотренных градостроительным регламентом видах разрешенного использования земельного участка (за исключением случаев предоставления земельного участка для государственных и муниципальных нужд)*

***2.1. Информация о разрешенном использовании земельного участка***

основные виды разрешенного вида использования:

Градостроительным регламентом не установлены

условно разрешенные вида использования:

Градостроительным регламентом не установлены

вспомогательные виды разрешенного использования:

Градостроительным регламентом не установлены

***2.2. Требования к назначению, параметрам и размещению объекта капитального строительства на указанном земельном участке***

Назначение объекта капитального строительства

№ / Не имеется

*(согласно чертежу градостроительного плана)* *(назначение объекта капитального строительства)*

*2.2.1 Предельные (минимальные и (или) максимальные) размеры земельных участков и объектов капитального строительства, в том числе площадь*

| Кадастровый номер участка согласно чертежу ГПЗУ | Длина, (м) | Ширина, (м) | Полоса отчуждения | Охранные зоны | Площадь земельного участка, (га) | Номер объекта кап. строительства согласно чертежу ГПЗУ | Размер, (м) | | Площадь объекта кап. стр-ва |
|---|---|---|---|---|---|---|---|---|---|
| | | | | | | | макс. | мин. | |
| – | – | – | – | – | – | – | – | – | – |

*2.2.2. Предельное количество этажей __–__ или предельная высота зданий, строений, сооружений ____–____ м.*

*2.2.3. Максимальный процент застройки в границах земельного участка ___–___%.*

*2.2.4. Иные показатели:*

*Рекультивация земель после завершения строительства объекта, вывоз всех отходов в места, согласованные с соответствующими муниципальными органами*

*2.2.5 Требования к назначению, параметрам и размещению объекта капитального строительства на указанном земельном участке*

Назначение объекта капитального строительства

| | |
|---|---|
| 1 | Куст скважин № 29 |
| 2 | Площадка складирования древесины |
| 3 | Куст скважин № 11 |
| 4 | Куст скважин № 12 |

*(№ согласно чертежу градостроительного плана)* *(назначение объекта капитального строительства)*

Предельные (минимальные и (или) максимальные) размеры земельных участков

| Номер участка согласно чертежу градостроительного плана | Длина, (м) | Ширина, (м) | Площадь, (га) | Полоса отчуждения | Охранные зоны, (га) |
|---|---|---|---|---|---|
| ЗУ1.1 | Сложная конфигурация | Сложная конфигурация | 3,11 | – | – |
| ЗУ1.2 | Сложная конфигурация | Сложная конфигурация | 5,71 | – | – |
| ЗУ1.3 | Сложная конфигурация | Сложная конфигурация | 0,20 | – | – |
| ЗУ1.4 | Сложная конфигурация | Сложная конфигурация | 0,27 | – | – |
| ЗУ1.5 | Сложная конфигурация | Сложная конфигурация | 4,74 | – | – |
| ЗУ1.6 | Сложная конфигурация | Сложная конфигурация | 6,98 | – | – |
| ЗУ1.7 | Сложная конфигурация | Сложная конфигурация | 3,81 | – | – |
| ЗУ1.8 | Сложная конфигурация | Сложная конфигурация | 2,14 | – | – |
| ЗУ1.9 | Сложная конфигурация | Сложная конфигурация | 6,15 | – | – |
| ЗУ1.10 | Сложная конфигурация | Сложная конфигурация | 6,33 | – | – |
| ЗУ1.11 | Сложная конфигурация | Сложная конфигурация | 3,57 | – | – |
| **ИТОГО ЗУ 1** | | | **43,01** | – | – |

**3. Информация о расположенных в границах земельного участка объектах капитального строительства и объектах культурного наследия**

***3.1. Объекты капитального строительства***

№ / Не имеется

(согласно чертежу градостроительного плана) (назначение объекта капитального строительства)

инвентаризационный или кадастровый номер _____–_____,

технический паспорт объекта подготовлен _____–_____,_____

(дата)

Не имеется

(наименование организации (органа) государственного кадастрового учета объектов недвижимости или государственного технического учета и технической инвентаризации объектов капитального строительства)

***3.2. Объекты, включенные в единый государственный реестр объектов культурного наследия (памятников истории и культуры) народов Российской Федерации***

№ / Не имеется

(согласно чертежу градостроительного плана) (назначение объекта капитального строительства)

Служба государственной охраны объектов культурного наследия ХМАО-Югры, справка «О наличии (отсутствии) на землях, подлежащих воздействию земляных, строительных, мелиоративных, хозяйственных работ, предусмотренных статьей 25 Лесного кодекса Российской Федерации работ по использованию лесов и иных работ, объектов культурного наследия, выявленных объектов культурного наследия и объектов, обладающих признаками объекта культурного наследия» № 87-2015 (КД) от 13.02.2015»

(наименование органа государственно власти, принявшего решении о включении выявленного объекта культурного наследия в реестр, реквизиты этого решения)

регистрационный номер в реестре __–__ от _____–_____

(дата)

**4. Информация о разделении земельного участка**

Договор аренды лесного участка № 0166/14-14-ДА ОТ 26.09.2014; Проект лесного участка от 04.06.2015 (общая площадь участка 16,8 га); Проект лесного участка от 04.06.2015 (общая площадь участка 35,52 га).

*(наименование и реквизиты документа, определяющего возможность или невозможность разделения)*

Ханты-Мансийский автономный округ — Югра

Губернатор

Приложение 82
к постановлению Правительства
Ханты-Мансийского
автономного округа – Югры
от 11 декабря 2015 года № 450-п

# Положение о размещении линейного объекта регионального значения Ханты-Мансийского автономного округа – Югры «Обустройство Западно-Асомкинского месторождения нефти. Кусты скважин № 11, 12, 29»

## I. Размещение объекта

В административном отношении линейный объект регионального значения Ханты-Мансийского автономного округа – Югры «Обустройство Западно-Асомкинского месторождения нефти. Кусты скважин № 11, 12, 29» (далее – проектируемый объект) расположен на межселенной территории в границах Западно-Асомкинского лицензионного участка Нефтеюганского и Сургутского районов Ханты-Мансийского автономного округа – Югры

В географическом отношении территория проектируемого объекта находится в 3,8 километрах на юго-восток от населенного пункта Усть-Юган.

## II. Функциональное зонирование территории

Проектируемый объект располагается на землях лесного фонда, находящиеся в ведении территориального отдела - Нефтеюганского лесничества (Нефтеюганского участкового лесничества, Островного урочища) и территориального отдела – Юганского лесничества (Угутское участковое лесничество).

## III. Решения по планировочной организации земельных участков для размещения проектируемого объекта

Расчет полосы отвода земельных участков для выполнения работ по строительству проектируемого объекта произведен с учетом действующих норм отвода земель.

Таблица 1

Площади земельных участков, необходимые для строительства и эксплуатации проектируемого объекта

| Наименование объекта (кадастровый номер) | Площадь вновь испрашиваемых земельных участков, га | Площадь по земельным участкам, стоящих на кадастровом учете и ранее предоставленных в аренду, га | Зона застройки, га |
|---|---|---|---|
| Обустройство Западно-Асомкинского месторождения нефти. Кусты скважин № 11, 12, 29 | 19,56 | 126,8 | 146,36 |

Таблица 2

Площади испрашиваемых земельных участков под проектируемый объект

| № земельного участка | Испрашиваемая площадь земельного участка, га | Категория земель |
|---|---|---|
| 86/08/014/2015-06/00180 (ЗУ1) | 6,81 | Земли лесного фонда |
| 86/08/014/2015-06/00180 (ЗУ2) | 5,73 | Земли лесного фонда |
| 86/08/014/2015-06/00180 (ЗУ3) | 5,44 | Земли лесного фонда |
| 86/08/014/2015-06/00180 (ЗУ4) | 0,88 | Земли лесного фонда |
| 86/08/014/2015-06/00180 (ЗУ5) | 0,425 | Земли лесного фонда |
| 86/08/014/2015-06/00180 (ЗУ6) | 0,13 | Земли лесного фонда |
| 86/08/014/2015-06/00180 (ЗУ7) | 0,005 | Земли лесного фонда |
| 86/04/006/2015-09/00533 (ЗУ8) | 0,14 | Земли лесного фонда |

Координаты поворотных точек границ земельного участка и зоны территории размещения проектируемого объекта в графических материалах определены в местной системе координат Ханты-Мансийского автономного округа – Югры МСК-86

## IV. Особо охраняемые территории и зоны с особыми условиями использования

Проектируемый объект технологически привязаны к объектам сложившейся инфраструктуры и проходят вдоль существующих коридоров коммуникаций и на свободной от застройки территории Строительство будет носить локальный характер и затрагивать территорию, которая уже подвергалась мощному длительному техногенному воздействию.

Проектируемый объект частично пересекает водоохранную зону и прибрежную полосу водных объектов реки Сортымъеган и ручьев без названия.

Для уменьшения воздействия на водоток предусмотрены следующие мероприятия:

выполнение строительно-монтажных работ с применением гусеничной техники должно осуществляться в зимний период для уменьшения воздействия строительной техники на растительный береговой

покров; в остальные сезоны года строительно-монтажные работы, движение транспорта и строительной техники должно осуществляться только по существующим автомобильным дорогам, зимникам и временным вдольтрассовым проездам;

все отходы защитных материалов, остатки горюче-смазочных материалов тщательно должны собираться в передвижное оборудование (мусоросборники, емкости для сбора отработанных горюче-смазочных материалов) и вывозиться в места, согласованные с соответствующими муниципальными органами и органами государственной власти Российской Федерации;

после завершения строительства выполняются рекультивационные работы.

Организованный сброс стоков или загрязняющих веществ на поверхность земли и в водотоки не производится. Попадание загрязняющих веществ в водные объекты в результате размыва и выноса ливневыми и талыми водами возможно лишь при неправильном хранении строительных материалов и аварийных утечек дизтоплива работающих механизмов в период строительства.

На всех этапах работ осуществляется входной, операционный и приемочный контроль качества строительства, а также проводится своевременный профилактический осмотр, ремонт и диагностика оборудования, трубопроводов и арматуры.

Ущерб окружающей среде может быть нанесен лишь в аварийных случаях, но для предотвращения аварий предусмотрены все возможные мероприятия в соответствии с требованиями законодательства Российской Федерации.

В границах участка работ отсутствуют объекты историко-культурного наследия, особо охраняемые природные территории федерального, регионального и местного значения.

Проектируемый объект затрагивает границы территории традиционного природопользования коренных малочисленных народов Севера регионального значения.


В соответствии с пунктом 1 статьи 12 Закона Ханты-Мансийского автономного округа – Югры от 28 декабря 2006 года № 145-оз «О территориях традиционного природопользования коренных малочисленных народов Севера регионального значения в Ханты-Мансийском автономном округе – Югре» проведено согласование размещения проектируемого объекта с субъектом традиционного природопользования.

Ханты-Мансийский автономный округ – Югра
Губернатор

Основная часть проекта планировки территории
для размещения линейного объекта
регионального значения Ханты-Мансийского
автономного округа-Югры:
"Обустройство Западно-Асомкинского месторождения нефти. Куст скважин № 18"
Землепользователь ЗАО "Обьнефтегеология"

Приложение 83
к постановлению Правительства
Ханты-Мансийского автономного округа – Югры
от 11 декабря 2015 года № 450-п

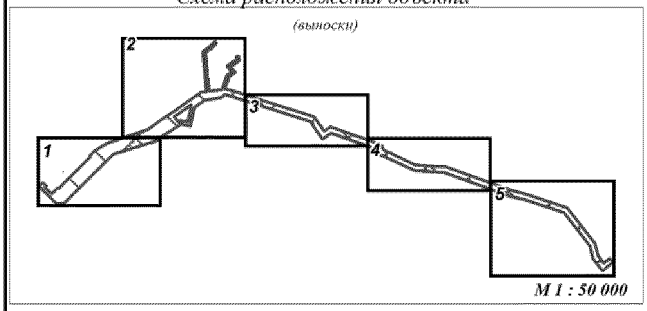*Схема расположения объекта*




Экспликация проектируемых линейных объектов

| Номер | Наименование |
|---|---|
| 1 | Автодорога на куст скважин № 18 |
| 2 | Автодорога на куст скважин № 18 (2 заезд) |
| 3 | ВЛ 6 кВ №1 на куст скважин №18 |
| 4 | ВЛ 6 кВ №2 на куст скважин №18 |
| 5 | ВЛ 6 кВ №3 на куст скважин №18 |
| 6 | ВЛ 6 кВ №4 на куст скважин №18 |
| 7 | ВЛ 6кВ от ПС 35/6 до опоры №61 Ф-18608 |
| 8 | ВЛ 6кВ от ПС 35/6 до опоры №61 Ф-18611 |
| 9 | Нефтегазопровод к.18- т.вр. р-н 20 р |
| 10 | Нефтегазопровод к.18 – т.вр. р-н 20р. (2-ая нитка) |
| 11 | Нефтегазопровод т.вр. р-н 20р-УДР ДНС-2 |
| 12 | Высоконапорный водовод от КНС-2-к.18 |


Экспликация зон планируемого размещения линейных объектов

| Номер | Наименование | Площадь, га |
|---|---|---|
| I | "Обустройство Западно-Асомкинского месторождения нефти. Куст скважин № 18" | 34,34 |

**Условные обозначения**


- Автодорога на куст скважин № 18
- Автодорога на куст скважин № 18 (2 заезд)
- ВЛ 6 кВ №1 на куст скважин №18
- ВЛ 6 кВ №2 на куст скважин №18
- ВЛ 6 кВ №3 на куст скважин №18
- ВЛ 6 кВ №4 на куст скважин №18
- ВЛ 6кВ от ПС 35/6 до опоры №61 Ф-18608
- ВЛ 6кВ от ПС 35/6 до опоры №61 Ф-18611
- Нефтегазопровод к.18- т.вр. р-н 20 р
- Нефтегазопровод к.18 – т.вр. р-н 20р. (2-ая нитка)
- Нефтегазопровод т.вр. р-н 20р-УДР ДНС-2
- Высоконапорный водовод от КНС-2-к.18
- границы земельных участков
- граница зоны размещения линейных объектов
- зона планируемого размещения линейных объектов
- 12 точки поворота границы зоны планируемого размещения линейных объектов

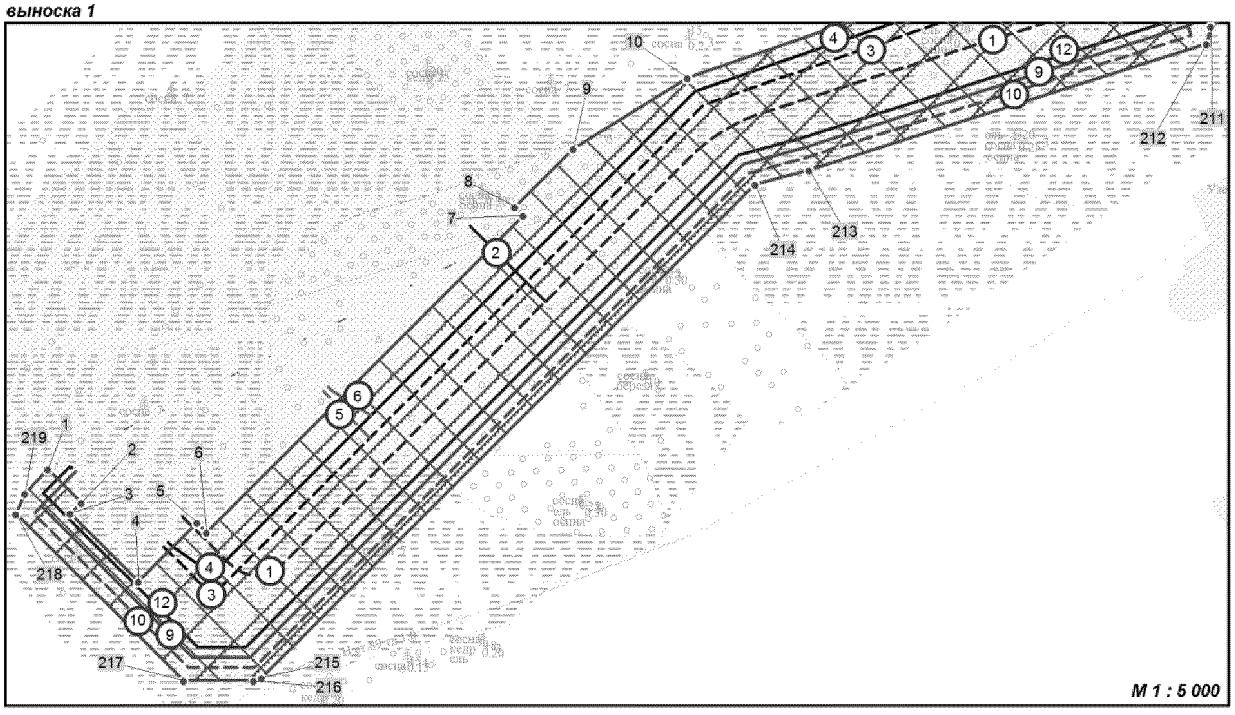***выноска 1***




Основная часть проекта планировки территории
для размещения линейного объекта
регионального значения Ханты-Мансийского
автономного округа-Югры:
"Обустройство Западно-Асомкинского месторождения нефти. Куст скважин № 18"
Землепользователь ЗАО "Обьнефтегеология"

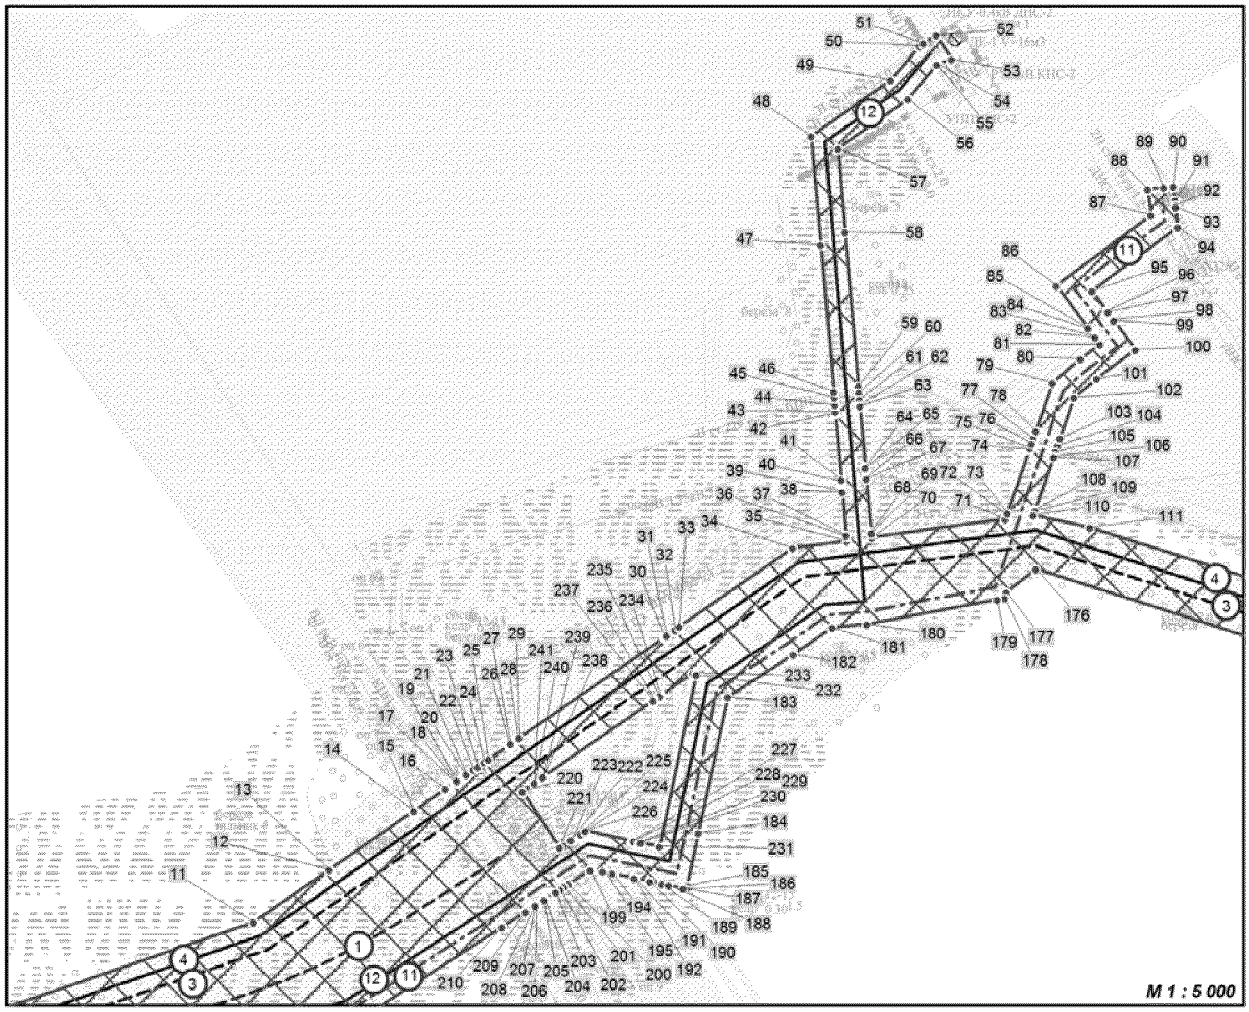***выноска 2***





***выноска 3***

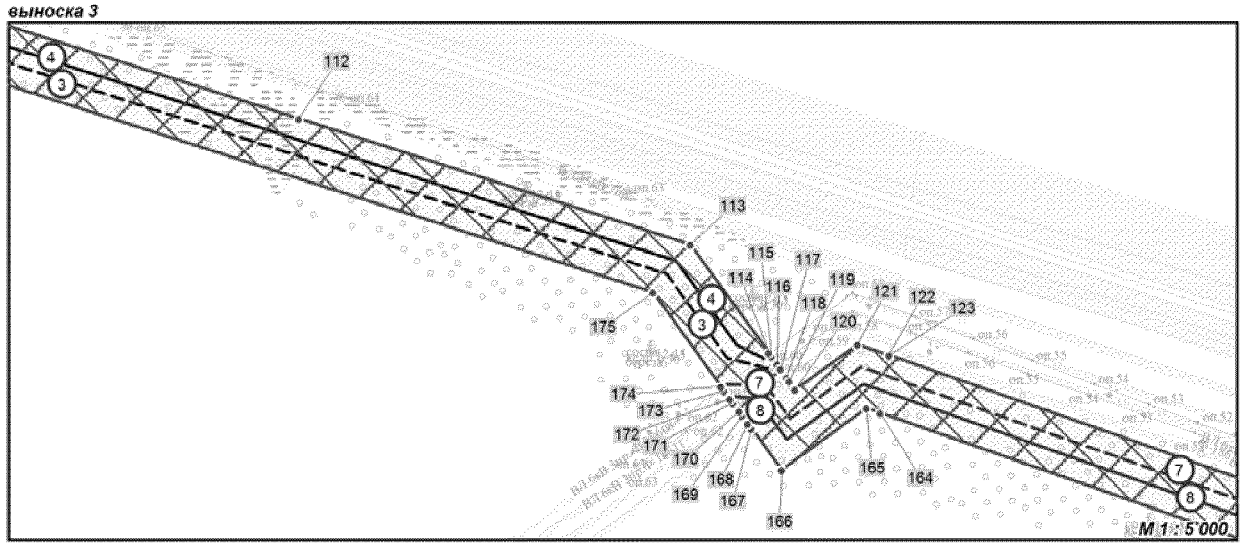



**лист 2 из 5**

Основная часть проекта планировки территории
для размещения линейного объекта
регионального значения Ханты-Мансийского
автономного округа-Югры:
"Обустройство Западно-Асомкинского месторождения нефти. Куст скважин № 18"
Землепользователь ЗАО "Обьнефтегеология"

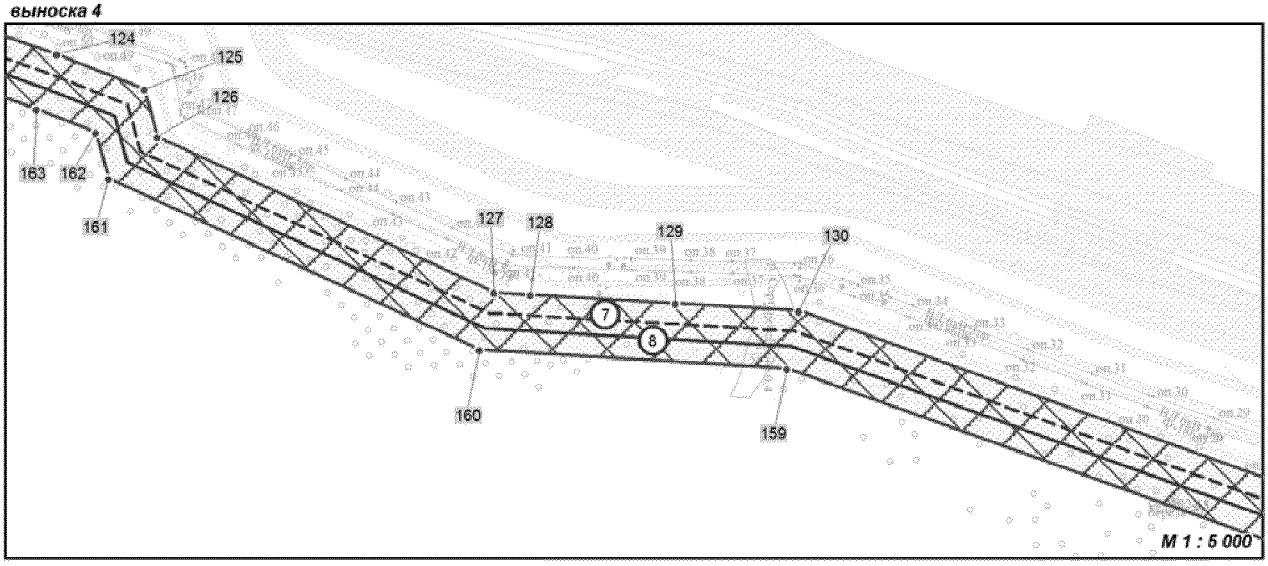***выноска 4***




***выноска 5***

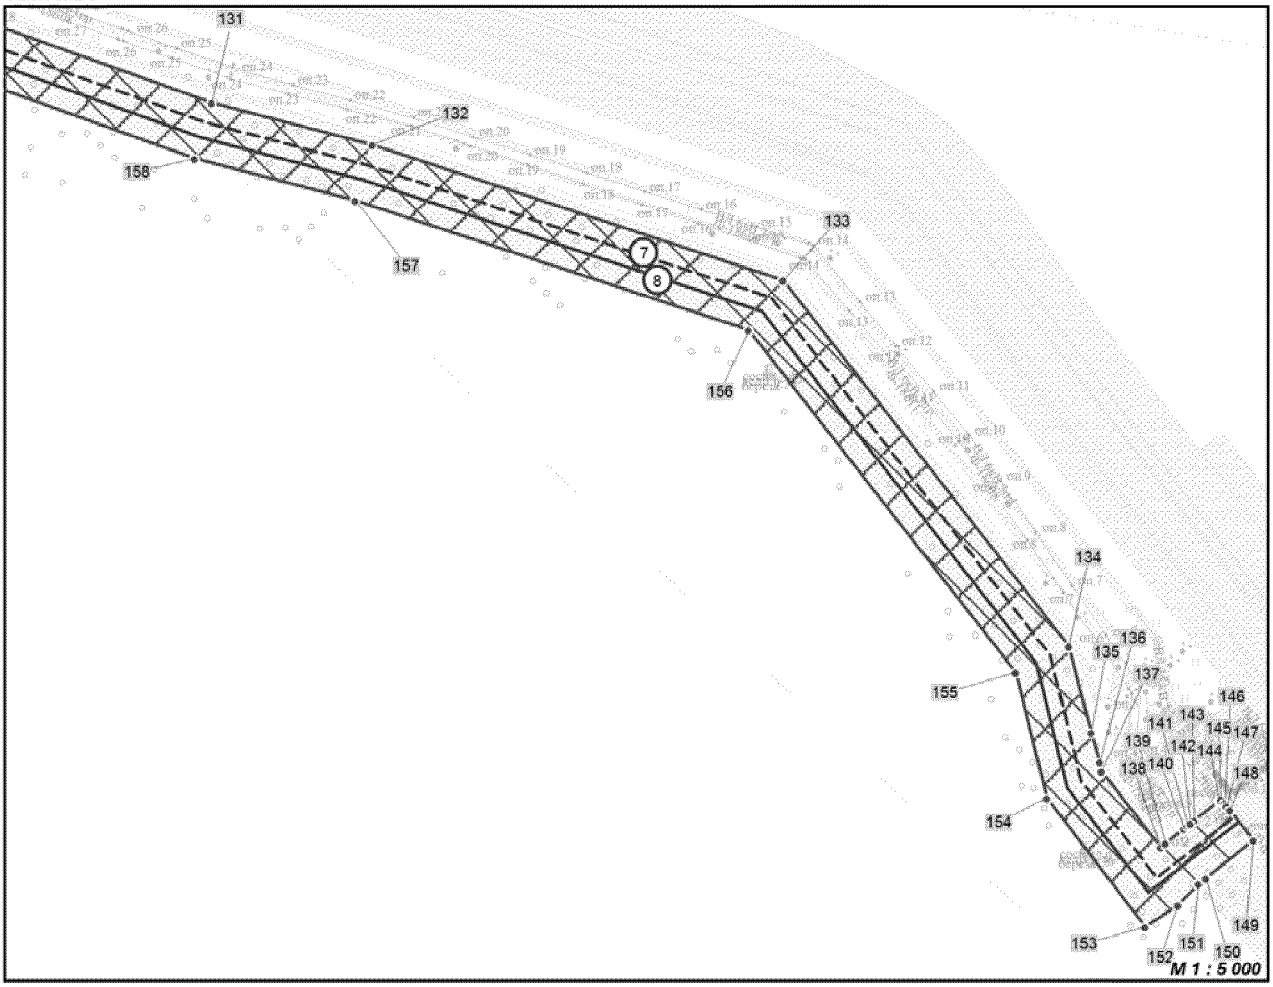

Основная часть проекта планировки территории
для размещения линейного объекта
регионального значения Ханты-Мансийского
автономного округа-Югры:
"Обустройство Западно-Асомкинского месторождения нефти. Куст скважин № 18"
Землепользователь ЗАО "Обьнефтегеология"

**Каталог координат границы зоны планируемого размещения линейных объектов**

| Номер | X | Y | Номер | X | Y | Номер | X | Y |
|---|---|---|---|---|---|---|---|---|
| 1 | 944 293.26 | 3 559 425.88 | 66 | 945 065.85 | 3 560 739.86 | 131 | 944 230.6 | 3 563 146.85 |
| 2 | 944 266.76 | 3 559 452.39 | 67 | 945 064.76 | 3 560 739.96 | 132 | 944 197.94 | 3 563 271.11 |
| 3 | 944 258.04 | 3 559 443.68 | 68 | 945 023.31 | 3 560 743.57 | 133 | 944 093.06 | 3 563 589.83 |
| 4 | 944 204.05 | 3 559 497.7 | 69 | 945 022.32 | 3 560 743.65 | 134 | 943 809.34 | 3 563 811.26 |
| 5 | 944 250.73 | 3 559 544.34 | 70 | 945 018.65 | 3 560 743.97 | 135 | 943 742.34 | 3 563 828.45 |
| 6 | 944 243.08 | 3 559 551.98 | 71 | 945 033.03 | 3 560 849.02 | 136 | 943 719.87 | 3 563 835.42 |
| 7 | 944 494.88 | 3 559 803.62 | 72 | 945 036.69 | 3 560 850.29 | 137 | 943 712.29 | 3 563 836.39 |
| 8 | 944 501.61 | 3 559 796.86 | 73 | 945 037.75 | 3 560 850.66 | 138 | 943 653.72 | 3 563 882.23 |
| 9 | 944 547.9 | 3 559 843.18 | 74 | 945 088.06 | 3 560 868.17 | 139 | 943 656.72 | 3 563 886.02 |
| 10 | 944 604 | 3 559 933.78 | 75 | 945 089.01 | 3 560 868.5 | 140 | 943 667.94 | 3 563 900.33 |
| 11 | 944 715.81 | 3 560 257.33 | 76 | 945 092.51 | 3 560 869.72 | 141 | 943 670.35 | 3 563 903.37 |
| 12 | 944 757.13 | 3 560 316.9 | 77 | 945 096.13 | 3 560 870.98 | 142 | 943 672.01 | 3 563 905.49 |
| 13 | 944 781.76 | 3 560 299.8 | 78 | 945 102.53 | 3 560 873.21 | 143 | 943 674.48 | 3 563 908.64 |
| 14 | 944 827.05 | 3 560 365 | 79 | 945 140.34 | 3 560 886.36 | 144 | 943 689.44 | 3 563 927.8 |
| 15 | 944 803.12 | 3 560 383.21 | 80 | 945 159.44 | 3 560 908.5 | 145 | 943 690.56 | 3 563 929.29 |
| 16 | 944 820.68 | 3 560 408.54 | 81 | 945 170.73 | 3 560 923.72 | 146 | 943 687.44 | 3 563 931.78 |
| 17 | 944 825.8 | 3 560 415.93 | 82 | 945 176.25 | 3 560 919.62 | 147 | 943 685.46 | 3 563 933.35 |
| 18 | 944 826.29 | 3 560 416.63 | 83 | 945 177.07 | 3 560 919.01 | 148 | 943 682.33 | 3 563 935.83 |
| 19 | 944 826.86 | 3 560 417.45 | 84 | 945 182.7 | 3 560 914.83 | 149 | 943 659.02 | 3 563 954.3 |
| 20 | 944 831.48 | 3 560 424.12 | 85 | 945 183.5 | 3 560 914.24 | 150 | 943 629.51 | 3 563 917.18 |
| 21 | 944 832.06 | 3 560 424.95 | 86 | 945 216.95 | 3 560 889.39 | 151 | 943 625.34 | 3 563 911.93 |
| 22 | 944 835.85 | 3 560 430.43 | 87 | 945 272.18 | 3 560 963.77 | 152 | 943 608.64 | 3 563 895.91 |
| 23 | 944 838.14 | 3 560 433.72 | 88 | 945 292.75 | 3 560 961.25 | 153 | 943 591.76 | 3 563 870.33 |
| 24 | 944 841.73 | 3 560 438.9 | 89 | 945 294.09 | 3 560 974.16 | 154 | 943 691.61 | 3 563 794.13 |
| 25 | 944 844.01 | 3 560 442.19 | 90 | 945 294.88 | 3 560 981.72 | 155 | 943 789.21 | 3 563 769.89 |
| 26 | 944 855.54 | 3 560 458.8 | 91 | 945 284.37 | 3 560 982.79 | 156 | 944 054.61 | 3 563 562.79 |
| 27 | 944 856.11 | 3 560 459.63 | 92 | 945 280.82 | 3 560 983.15 | 157 | 944 154.77 | 3 563 258.3 |
| 28 | 944 860.08 | 3 560 465.36 | 93 | 945 278.79 | 3 560 983.37 | 158 | 944 187.57 | 3 563 133.51 |
| 29 | 944 860.65 | 3 560 466.19 | 94 | 945 262.95 | 3 560 984.98 | 159 | 944 373.45 | 3 562 615.76 |
| 30 | 944 940.19 | 3 560 580.91 | 95 | 945 212.75 | 3 560 917.36 | 160 | 944 387.65 | 3 562 377.5 |
| 31 | 944 941.09 | 3 560 582.2 | 96 | 945 196.79 | 3 560 929.22 | 161 | 944 520.78 | 3 562 089.74 |
| 32 | 944 946.01 | 3 560 589.29 | 97 | 945 195.98 | 3 560 929.82 | 162 | 944 556.1 | 3 562 080.14 |
| 33 | 944 948.31 | 3 560 592.6 | 98 | 945 190.35 | 3 560 934 | 163 | 944 574.52 | 3 562 033.79 |
| 34 | 945 010.24 | 3 560 681.92 | 99 | 945 189.55 | 3 560 934.6 | 164 | 944 682.22 | 3 561 726.93 |
| 35 | 945 015.97 | 3 560 724.16 | 100 | 945 166.53 | 3 560 951.69 | 165 | 944 685.92 | 3 561 716.36 |
| 36 | 945 019.65 | 3 560 723.84 | 101 | 945 143.83 | 3 560 921.03 | 166 | 944 637.19 | 3 561 649.08 |
| 37 | 945 020.64 | 3 560 723.75 | 102 | 945 128.7 | 3 560 903.5 | 167 | 944 670.05 | 3 561 625.36 |
| 38 | 945 054.16 | 3 560 720.83 | 103 | 945 096.55 | 3 560 892.29 | 168 | 944 673.69 | 3 561 622.72 |
| 39 | 945 055.25 | 3 560 720.74 | 104 | 945 090.55 | 3 560 890.2 | 169 | 944 680.14 | 3 561 618.05 |
| 40 | 945 062.82 | 3 560 720.08 | 105 | 945 085.93 | 3 560 888.59 | 170 | 944 683.39 | 3 561 615.7 |
| 41 | 945 063.9 | 3 560 719.98 | 106 | 945 082.67 | 3 560 887.45 | 171 | 944 690.18 | 3 561 610.81 |
| 42 | 945 116.65 | 3 560 715.4 | 107 | 945 081.72 | 3 560 887.12 | 172 | 944 693.42 | 3 561 608.46 |
| 43 | 945 117.65 | 3 560 715.31 | 108 | 945 040.73 | 3 560 872.83 | 173 | 944 699.78 | 3 561 603.87 |
| 44 | 945 122.93 | 3 560 714.84 | 109 | 945 039.68 | 3 560 872.46 | 174 | 944 703.04 | 3 561 601.52 |
| 45 | 945 128.88 | 3 560 714.33 | 110 | 945 036.09 | 3 560 871.22 | 175 | 944 776.94 | 3 561 548.1 |
| 46 | 945 133.35 | 3 560 713.94 | 111 | 945 026.52 | 3 560 915.48 | 176 | 944 993.62 | 3 560 873.38 |
| 47 | 945 248.89 | 3 560 703.88 | 112 | 944 914.05 | 3 561 268.87 | 177 | 944 975.41 | 3 560 850.12 |
| 48 | 945 334.8 | 3 560 696.41 | 113 | 944 814.96 | 3 561 577.42 | 178 | 944 970.79 | 3 560 848.51 |
| 49 | 945 378.67 | 3 560 759.04 | 114 | 944 729.84 | 3 561 638.9 | 179 | 944 969.69 | 3 560 842.81 |
| 50 | 945 405.58 | 3 560 781.7 | 115 | 944 726.58 | 3 561 641.25 | 180 | 944 950.16 | 3 560 740.43 |
| 51 | 945 407.75 | 3 560 784.71 | 116 | 944 720.24 | 3 561 645.84 | 181 | 944 947.68 | 3 560 712.78 |
| 52 | 945 414.29 | 3 560 795.07 | 117 | 944 717 | 3 561 648.19 | 182 | 944 926.43 | 3 560 682.21 |
| 53 | 945 395.2 | 3 560 806.63 | 118 | 944 710.41 | 3 561 652.96 | 183 | 944 893 | 3 560 630.46 |
| 54 | 945 391.23 | 3 560 796.17 | 119 | 944 707.14 | 3 561 655.33 | 184 | 944 785.78 | 3 560 607.55 |
| 55 | 945 390.77 | 3 560 795.31 | 120 | 944 700.66 | 3 561 659.97 | 185 | 944 744.26 | 3 560 598.68 |
| 56 | 945 363.74 | 3 560 772.65 | 121 | 944 736.2 | 3 561 709.05 | 186 | 944 741.66 | 3 560 598.14 |
| 57 | 945 325.02 | 3 560 717.31 | 122 | 944 727.58 | 3 561 733.65 | 187 | 944 742.24 | 3 560 595.41 |
| 58 | 945 259.37 | 3 560 723.02 | 123 | 944 727.46 | 3 561 733.75 | 188 | 944 744.68 | 3 560 583.99 |
| 59 | 945 137.8 | 3 560 733.6 | 124 | 944 616.67 | 3 562 049.53 | 189 | 944 745.77 | 3 560 578.88 |
| 60 | 945 132.5 | 3 560 734.06 | 125 | 944 589.63 | 3 562 117.68 | 190 | 944 747.81 | 3 560 569.34 |
| 61 | 945 127.33 | 3 560 734.51 | 126 | 944 552.81 | 3 562 127.65 | 191 | 944 750.23 | 3 560 557.98 |
| 62 | 945 123.08 | 3 560 734.88 | 127 | 944 432.05 | 3 562 388.68 | 192 | 944 750.44 | 3 560 556.99 |
| 63 | 945 122.07 | 3 560 734.97 | 128 | 944 430.39 | 3 562 416.71 | 193 | 944 753.9 | 3 560 540.73 |
| 64 | 945 074.5 | 3 560 739.11 | 129 | 944 423.7 | 3 562 529.12 | 194 | 944 754.12 | 3 560 539.7 |
| 65 | 945 073.41 | 3 560 739.2 | 130 | 944 418 | 3 562 624.88 | 195 | 944 755.43 | 3 560 533.54 |

Основная часть проекта планировки территории
для размещения линейного объекта
регионального значения Ханты-Мансийского
автономного округа-Югры:
"Обустройство Западно-Асомкинского месторождения нефти. Куст скважин № 18"
Землепользователь ЗАО "Обьнефтегеология"

Каталог координат границы зоны планируемого размещения линейных объектов


| Номер | X | Y |
|---|---|---|
| 196 | 944 755.72 | 3 560 532.16 |
| 197 | 944 757.56 | 3 560 523.57 |
| 198 | 944 757.16 | 3 560 522.95 |
| 199 | 944 756.62 | 3 560 522.12 |
| 200 | 944 745.54 | 3 560 505.01 |
| 201 | 944 743.37 | 3 560 501.66 |
| 202 | 944 741.31 | 3 560 498.47 |
| 203 | 944 739.14 | 3 560 495.12 |
| 204 | 944 733.68 | 3 560 486.68 |
| 205 | 944 733.14 | 3 560 485.84 |
| 206 | 944 729.6 | 3 560 480.37 |
| 207 | 944 729.05 | 3 560 479.53 |
| 208 | 944 728.75 | 3 560 479.05 |
| 209 | 944 723.71 | 3 560 471.27 |
| 210 | 944 711.72 | 3 560 452.73 |
| 211 | 944 645.13 | 3 560 349.95 |
| 212 | 944 631.19 | 3 560 346.39 |
| 213 | 944 530.91 | 3 560 030.47 |
| 214 | 944 519.49 | 3 559 987.82 |
| 215 | 944 127.35 | 3 559 595.67 |
| 216 | 944 125.38 | 3 559 589.13 |
| 217 | 944 125.24 | 3 559 533.63 |
| 218 | 944 257.77 | 3 559 400.46 |
| 219 | 944 273.97 | 3 559 407.56 |
| 220 | 944 818.59 | 3 560 468.74 |
| 221 | 944 774.28 | 3 560 497.94 |
| 222 | 944 780.21 | 3 560 507.01 |
| 223 | 944 780.75 | 3 560 507.85 |
| 224 | 944 784.57 | 3 560 513.69 |
| 225 | 944 785.12 | 3 560 514.54 |
| 226 | 944 787.67 | 3 560 518.44 |
| 227 | 944 779.71 | 3 560 555.58 |
| 228 | 944 779.49 | 3 560 556.6 |
| 229 | 944 778.57 | 3 560 560.87 |
| 230 | 944 778.36 | 3 560 561.85 |
| 231 | 944 775.18 | 3 560 576.68 |
| 232 | 944 910.19 | 3 560 605.52 |
| 233 | 944 911.71 | 3 560 602.95 |
| 234 | 944 894.28 | 3 560 577.84 |
| 235 | 944 893.51 | 3 560 576.73 |
| 236 | 944 890.79 | 3 560 572.81 |
| 237 | 944 890.02 | 3 560 571.7 |
| 238 | 944 830.3 | 3 560 485.61 |
| 239 | 944 829.72 | 3 560 484.8 |
| 240 | 944 825.74 | 3 560 479.05 |
| 241 | 944 825.17 | 3 560 478.24 |

Ханты-Мансийский автономный округ — Югра
Губернатор

Проект межевания территории
для размещения линейного объекта
регионального значения Ханты-Мансийского
автономного округа-Югры:
"Обустройство Западно-Асомкинского месторождения нефти. Куст скважин № 18"
Землепользователь ЗАО "Обьнефтегеология"

Приложение 84
к постановлению Правительства
Ханты-Мансийского
автономного округа – Югры
от 11 декабря 2015 года № 450-п

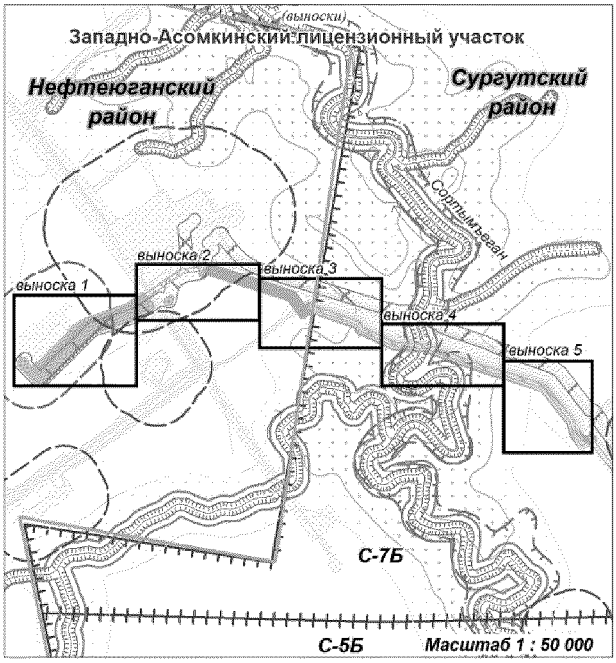*Схема расположения объекта*




**Условные обозначения**

земельный участок 86/04/006/2015-09/00533 (ЗУ1), площадью 12,75 га

земельный участок 86/04/006/2015-09/00533 (ЗУ2), площадью 4,17 га

земельный участок 86/08/014/2015-06/00180 (ЗУ3), площадью 4,34 га

земельный участок 86/08/014/2015-06/00180 (ЗУ4), площадью 6,24 га

точки поворота границы зоны планируемого размещения линейных объектов

86/08/014/2015-06/00180 — номера участков в государственном лесном реестре

*Гидрография*

реки и ручьи

озера

*Границы*

районов ХМАО-Югры

ранее отведенных земельных участков

*Зоны с особыми условиями использования территории*

водоохранные зоны

прибрежные защитные полосы

санитарно-защитные зоны площадных объектов

санитарно-защитные зоны (для проект. площадных объектов)

охранные зоны линий электропередач (для проект. объектов)

охранные зоны трубопроводов (для проект. объектов)

особо защитные участки леса

С-7Б территории традиционного природопользования КМНС

малоперспективная зона (по степени вероятности нахождения объектов культурного наследия)

перспективная зона (по степени вероятности нахождения объектов культурного наследия)

**Каталог координат границ земельного участка 86/04/006/2015-09/00533 (ЗУ2)**


| Точка | X | Y |
|---|---|---|
| 1 | 944 993.62 | 3 560 873.38 |
| 2 | 945 026.52 | 3 560 915.48 |
| 3 | 944 914.05 | 3 561 268.87 |
| 4 | 944 814.96 | 3 561 577.42 |
| 5 | 944 729.84 | 3 561 638.9 |
| 6 | 944 703.04 | 3 561 601.52 |
| 7 | 944 776.94 | 3 561 548.1 |
| 8 | 944 670.05 | 3 561 625.36 |
| 9 | 944 731.08 | 3 561 709.45 |
| 10 | 944 723.52 | 3 561 733.04 |
| 11 | 944 682.22 | 3 561 726.93 |
| 12 | 944 685.92 | 3 561 716.36 |
| 13 | 944 637.19 | 3 561 649.08 |
| 14 | 944 690.18 | 3 561 610.81 |
| 15 | 944 717 | 3 561 648.19 |
| 16 | 944 710.41 | 3 561 652.96 |
| 17 | 944 683.39 | 3 561 615.7 |
| 18 | 944 680.14 | 3 561 618.05 |
| 19 | 944 707.14 | 3 561 655.33 |
| 20 | 944 700.66 | 3 561 659.97 |
| 21 | 944 673.69 | 3 561 622.72 |
| 22 | 944 699.78 | 3 561 603.87 |
| 23 | 944 726.58 | 3 561 641.25 |
| 24 | 944 720.24 | 3 561 645.84 |
| 25 | 944 693.42 | 3 561 608.46 |

**Каталог координат границ земельного участка 86/08/014/2015-06/00180 (ЗУ4)**


| Точка | X | Y |
|---|---|---|
| 1 | 943 739.29 | 3 563 824.54 |
| 2 | 943 807.56 | 3 563 807.58 |
| 3 | 943 924.03 | 3 563 716.69 |
| 4 | 944 089.65 | 3 563 587.44 |
| 5 | 944 194.1 | 3 563 269.94 |
| 6 | 944 226.77 | 3 563 145.65 |
| 7 | 944 414.04 | 3 562 624.07 |
| 8 | 944 422.97 | 3 562 473.84 |
| 9 | 944 422.45 | 3 562 434.75 |
| 10 | 944 425.74 | 3 562 427.29 |
| 11 | 944 428.1 | 3 562 387.68 |
| 12 | 944 549.97 | 3 562 124.29 |
| 13 | 944 586.64 | 3 562 114.33 |
| 14 | 944 612.92 | 3 562 048.13 |
| 15 | 944 723.42 | 3 561 733.07 |
| 16 | 944 694.19 | 3 561 728.72 |
| 17 | 944 569.52 | 3 562 095.15 |
| 18 | 944 533.6 | 3 562 104.89 |
| 19 | 944 405.4 | 3 562 381.98 |
| 20 | 944 391.28 | 3 562 619.4 |
| 21 | 944 204.78 | 3 563 138.84 |
| 22 | 944 172.09 | 3 563 263.45 |
| 23 | 944 060.57 | 3 563 571.43 |
| 24 | 943 793.63 | 3 563 783.68 |
| 25 | 943 720.73 | 3 563 800.72 |
| 26 | 943 608.64 | 3 563 895.91 |
| 27 | 943 614.64 | 3 563 883.29 |
| 28 | 943 711.83 | 3 563 807.66 |
| 29 | 943 591.76 | 3 563 870.33 |

Проект межевания территории
для размещения линейного объекта
регионального значения Ханты-Мансийского
автономного округа-Югры:
"Обустройство Западно-Асомкинского месторождения нефти. Куст скважин № 18"
Землепользователь ЗАО "Обьнефтегеология"

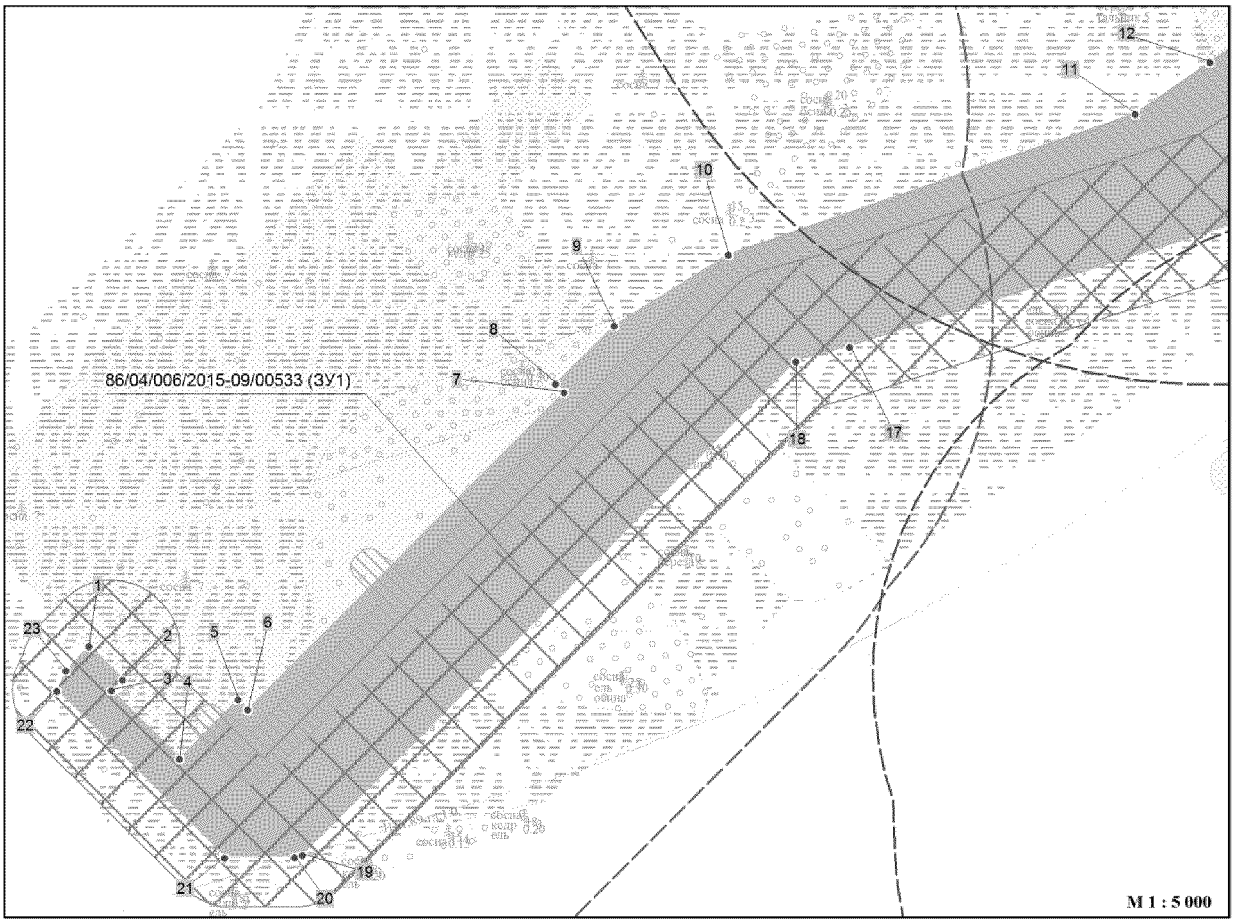*выноска 1*





*выноска 2*

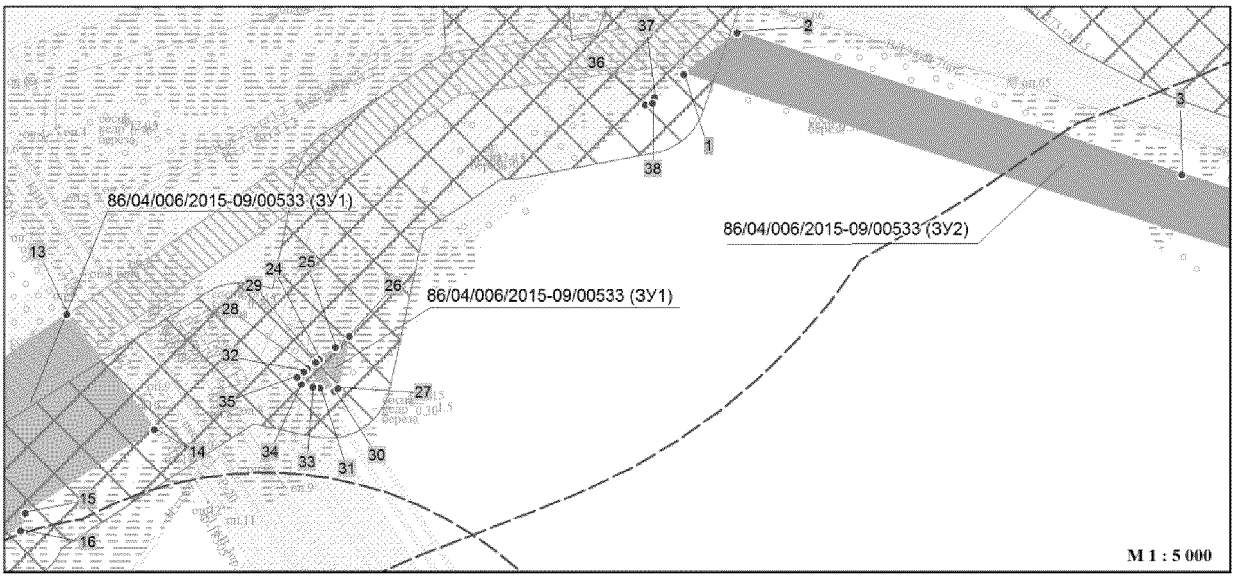


Проект межевания территории
для размещения линейного объекта
регионального значения Ханты-Мансийского
автономного округа-Югры:
"Обустройство Западно-Асомкинского месторождения нефти. Куст скважин № 18"
Землепользователь ЗАО "Обьнефтегеология"

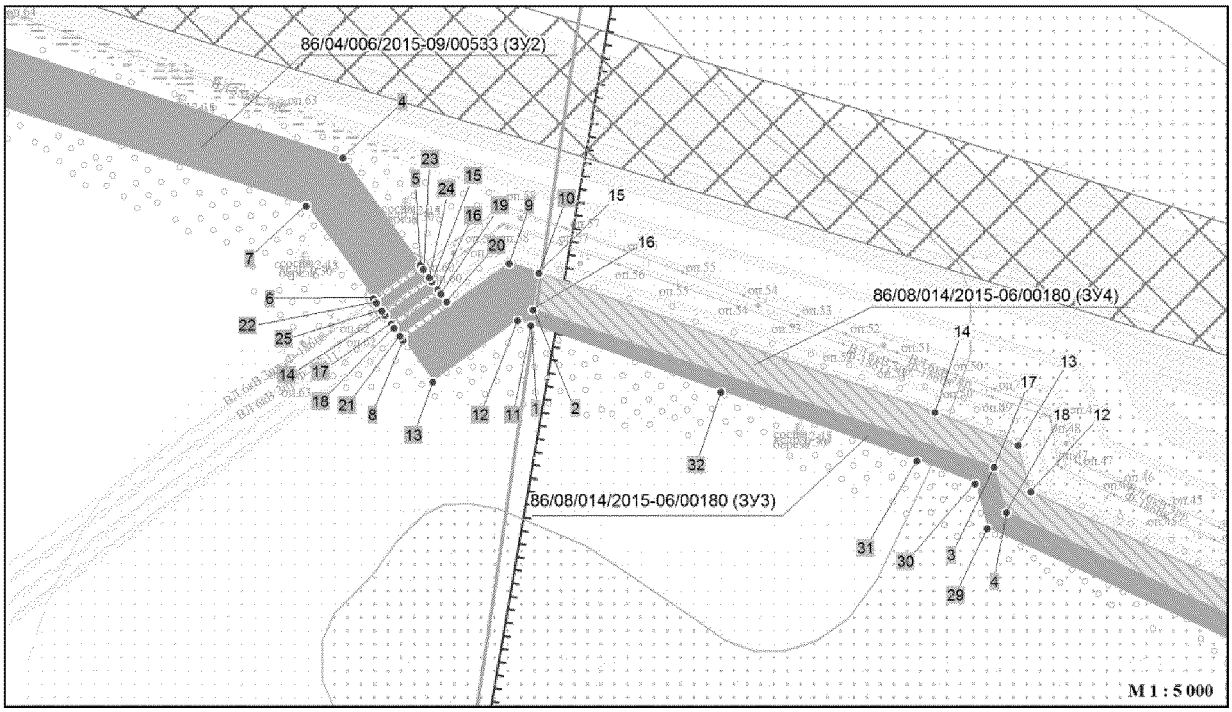*выноска 3*





*выноска 4*

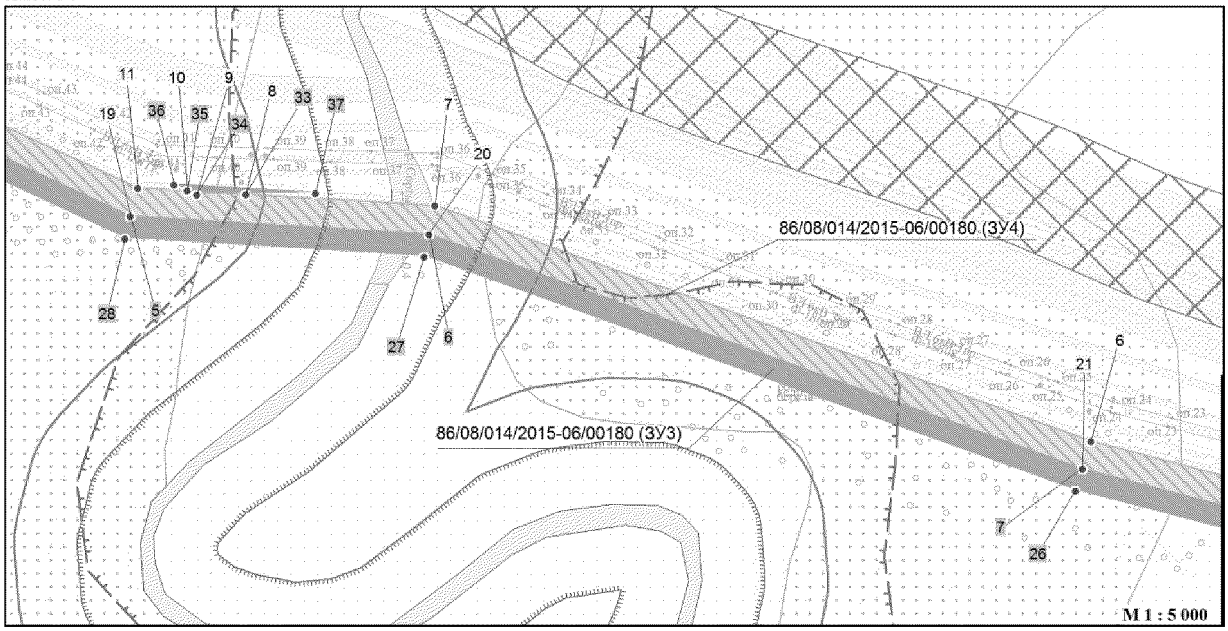

Проект межевания территории
для размещения линейного объекта
регионального значения Ханты-Мансийского
автономного округа-Югры:
"Обустройство Западно-Асомкинского месторождения нефти. Куст скважин № 18"
Землепользователь ЗАО "Обьнефтегеология"

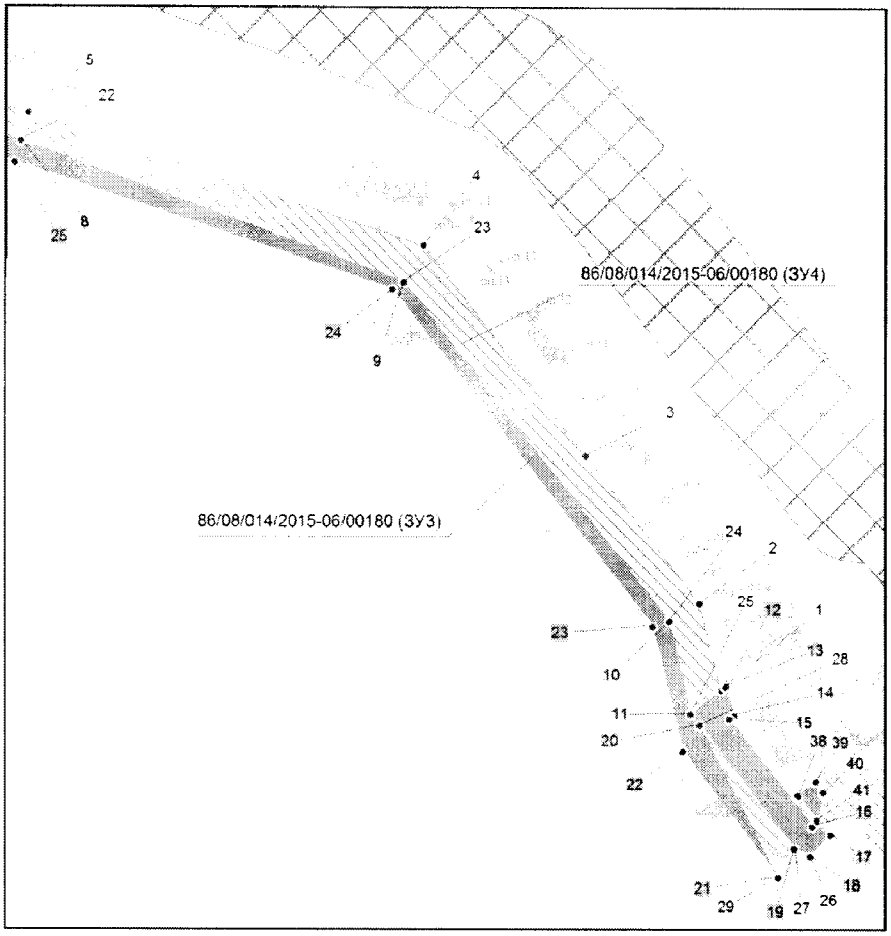выноска 5




М 1 : 5 000

**Каталог координат границ земельного участка 86/08/014/2015-06/00180 (ЗУ3)**

| Точка | X | Y |
|---|---|---|
| 1 | 944 682.22 | 3 561 726.93 |
| 2 | 944 694.19 | 3 561 728.72 |
| 3 | 944 569.52 | 3 562 095.15 |
| 4 | 944 533.6 | 3 562 104.89 |
| 5 | 944 405.4 | 3 562 381.98 |
| 6 | 944 391.28 | 3 562 619.4 |
| 7 | 944 204.78 | 3 563 138.84 |
| 8 | 944 172.09 | 3 563 263.45 |
| 9 | 944 060.57 | 3 563 571.43 |
| 10 | 943 793.63 | 3 563 783.68 |
| 11 | 943 720.73 | 3 563 800.72 |
| 12 | 943 739.29 | 3 563 824.54 |
| 13 | 943 742.34 | 3 563 828.45 |
| 14 | 943 719.87 | 3 563 835.42 |
| 15 | 943 716.89 | 3 563 831.6 |
| 16 | 943 632.27 | 3 563 897.47 |
| 17 | 943 625.34 | 3 563 911.93 |
| 18 | 943 608.64 | 3 563 895.91 |
| 19 | 943 614.64 | 3 563 883.29 |
| 20 | 943 711.83 | 3 563 807.66 |
| 21 | 943 591.76 | 3 563 870.33 |
| 22 | 943 691.61 | 3 563 794.13 |
| 23 | 943 789.21 | 3 563 769.89 |
| 24 | 944 054.61 | 3 563 562.79 |
| 25 | 944 154.77 | 3 563 258.3 |
| 26 | 944 187.57 | 3 563 133.51 |
| 27 | 944 373.45 | 3 562 615.76 |
| 28 | 944 387.65 | 3 562 377.5 |
| 29 | 944 520.78 | 3 562 089.74 |
| 30 | 944 556.1 | 3 562 080.14 |
| 31 | 944 574.52 | 3 562 033.79 |
| 32 | 944 629.17 | 3 561 878 |
| 33 | 944 422.97 | 3 562 473.84 |
| 34 | 944 422.45 | 3 562 434.75 |
| 35 | 944 425.74 | 3 562 427.29 |
| 36 | 944 430.39 | 3 562 416.71 |
| 37 | 944 423.7 | 3 562 529.12 |
| 38 | 943 656.72 | 3 563 886.02 |
| 39 | 943 667.94 | 3 563 900.33 |
| 40 | 943 659.48 | 3 563 906.47 |
| 41 | 943 637.08 | 3 563 901.31 |

**Каталог координат границ земельного участка 86/04/006/2015-09/00533 (ЗУ1)**

| Точка | X | Y | Точка | X | Y |
|---|---|---|---|---|---|
| 1 | 944 293.26 | 3 559 425.88 | 20 | 944 125.38 | 3 559 589.13 |
| 2 | 944 266.76 | 3 559 452.39 | 21 | 944 125.24 | 3 559 533.63 |
| 3 | 944 258.04 | 3 559 443.68 | 22 | 944 257.77 | 3 559 400.46 |
| 4 | 944 204.05 | 3 559 497.7 | 23 | 944 273.97 | 3 559 407.56 |
| 5 | 944 250.73 | 3 559 544.34 | 24 | 944 767.33 | 3 560 583.94 |
| 6 | 944 243.08 | 3 559 551.98 | 25 | 944 776.99 | 3 560 596.3 |
| 7 | 944 494.85 | 3 559 803.6 | 26 | 944 785.78 | 3 560 607.55 |
| 8 | 944 501.61 | 3 559 796.86 | 27 | 944 744.26 | 3 560 598.68 |
| 9 | 944 547.9 | 3 559 843.18 | 28 | 944 759.83 | 3 560 574.29 |
| 10 | 944 604 | 3 559 933.78 | 29 | 944 764.97 | 3 560 580.89 |
| 11 | 944 715.81 | 3 560 257.33 | 30 | 944 742.24 | 3 560 595.41 |
| 12 | 944 757.13 | 3 560 316.9 | 31 | 944 744.68 | 3 560 583.99 |
| 13 | 944 803.12 | 3 560 383.21 | 32 | 944 757.5 | 3 560 571.38 |
| 14 | 944 711.72 | 3 560 452.73 | 33 | 944 745.77 | 3 560 578.88 |
| 15 | 944 645.13 | 3 560 349.95 | 34 | 944 747.81 | 3 560 569.34 |
| 16 | 944 631.19 | 3 560 346.39 | 35 | 944 753.26 | 3 560 565.93 |
| 17 | 944 530.91 | 3 560 030.47 | 36 | 944 969.69 | 3 560 842.81 |
| 18 | 944 519.49 | 3 559 987.62 | 37 | 944 975.41 | 3 560 850.12 |
| 19 | 944 127.35 | 3 559 595.67 | 38 | 944 970.79 | 3 560 848.51 |



Ханты-Мансийский автономный округ — Югра
Губернатор

Приложение 85
к постановлению Правительства
Ханты-Мансийского
автономного округа – Югры
от 11 декабря 2015 года № 450-п

# ГРАДОСТРОИТЕЛЬНЫЙ ПЛАН ЗЕМЕЛЬНОГО УЧАСТКА

| № | R | U | | | | | | | | | | | | | |
|---|---|---|---|---|---|---|---|---|---|---|---|---|---|---|---|

**Градостроительный план земельного участка подготовлен на основании**
Приказа Департамента строительства Ханты-Мансийского автономного округа - Югры №307-П от 20.08.2015 "О подготовке документации по планировке территории, на которой предусматривается размещение объектов регионального значения"
(реквизиты решения уполномоченного федерального органа исполнительной власти, или органа исполнительной власти или органа исполнительной власти субъекта Российской Федерации, или органа местного самоуправления о подготовке документации по планировке территории, либо реквизиты обращения и наименование заявителя – физического лица, либо реквизиты обращения и наименование заявителя – юридического лица о выдаче градостроительного плана земельного участка)

**Местонахождение земельного участка**
Ханты-Мансийский автономный округ – Югра
(субъект Российской Федерации)
Нефтеюганский район
(муниципальный район или городской округ)
-
(поселение)

**Кадастровый номер земельного участка** — отсутствует

**Описание местоположения границ земельного участка** — Западно-Асомкинский лицензионный участок, земли лесного фонда

**Площадь земельного участка** — 13,46 га

**Описание местоположения проектируемого объекта на земельном участке (объекта капитального строительства)** — В границах земельного участка, в местах допустимого размещения объектов

**План подготовлен** Кечин Е.П. генеральный директор ООО «ЮНГП»
(Ф.И.О., должность уполномоченного лица, наименование органа или организации)

м.п. _____ (дата) _____ (подпись) / Е.П. Кечин / (расшифровка подписи)

**Представлен** Правительство Ханты-Мансийского автономного округа - Югры
*(наименование уполномоченного федерального органа исполнительной власти, или органа нительной власти субъекта Российской Федерации, или органа местного самоуправления)*

_____
*дата*


**Утвержден** _____
*(реквизиты акта Правительства Российской Федерации, или высшего исполнительного органа государственной власти субъекта Российской Федерации, или главы местной администрации об утверждении)*

## 1. Чертеж градостроительного плана земельного участка и линий градостроительного регулирования

**СИТУАЦИОННАЯ СХЕМА**



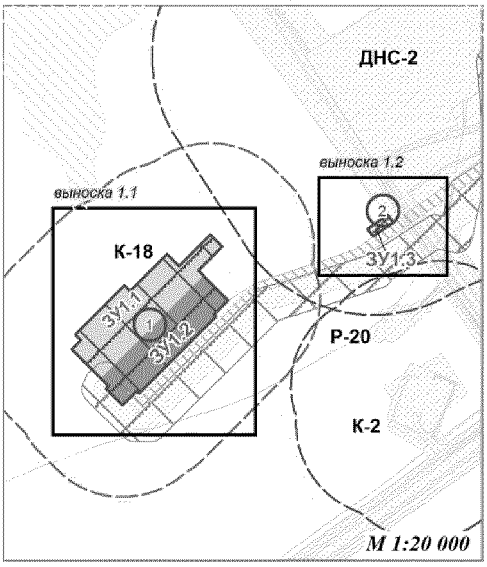
выноска 1




**Экспликация объектов капитального строительства**

| № | Наименование | Вид объекта |
|---|---|---|
| 1 | Куст скважин №18 | проектируемый |
| 2 | Площадка складирования древесины | проектируемый |

| Номер участка согласно чертежу градостроительного плана | Площадь, га |
|---|---|
| ЗУ1.1 | 7.33 |
| ЗУ1.2 | 5.89 |
| ЗУ1.3 | 0.24 |
| **ИТОГО ЗУ1** | **13.46** |

**Условные обозначения**

***Границы***

- рассматриваемого земельного участка ЗУ1.1, площадью 7.33 га
- рассматриваемого земельного участка ЗУ1.2, площадью 5.89 га
- рассматриваемого земельного участка ЗУ1.3, площадью 0.24 га
- ранее отведенных земельных участков
- допустимого размещения объекта
- муниципальных образований ХМАО-Югра
- лицензионных участков

*Гидрография*

- реки и ручьи
- озера

***Зоны ограниченного природопользования***


- санитарно-защитная зона площадных объектов
- санитарно-защитная зона (для проект. площадных объектов)
- охранная зона линий электропередач (для проект. объектов)
- охранная зона трубопроводов (для проект. объектов)
- малоперспективная зона (по степени вероятности нахождения объектов культурного наследия)
- 15 номер точки поворота границ земельного участка
- (1) номер проектируемого объекта капитального строительства

*Водоохранные зоны и прибрежные защитные полосы водных объектов установлены согласно ст.65 Водного Кодекса РФ № 74-ФЗ от 03.06.2006*

*Санитарно -защитные зоны участка выделены согласно: СанПиН 2.2.1/2.1.1.1200-03 "Санитарно-защитные зоны и санитарная классификация предприятий, сооружений и иных объектов".*

| | | | | | | | | |
|---|---|---|---|---|---|---|---|---|
| | | | | | | 342.14 | | |
| | | | | | | Обустройство Западно-Асомкинского месторождения нефти. Куст скважин № 18 | | |
| Изм. | Кол. уч. | Лист | № док. | Подпись | Дата | | | |
| | | | | | | ДОКУМЕНТАЦИЯ ПО ПЛАНИРОВКЕ ТЕРРИТОРИИ: **Градостроительный план земельного участка** | Стадия | Лист / Листов |
| Разработал | | Болохова Н.М. | | | 11.15 | ООО "ЮНГП" | | |
| ГИП | | Катин А.Н | | | 11.15 | | | |

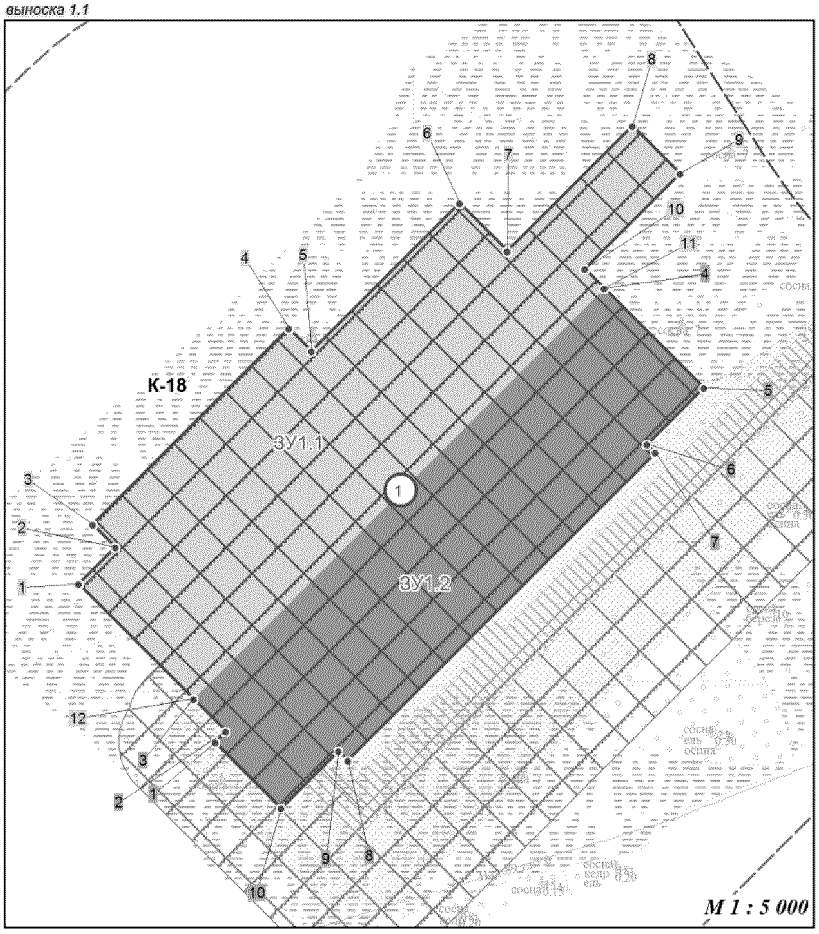выноска 1.1





**Каталог поворотных точек земельного участка ЗУ1.1**

| Номер | X | Y |
|---|---|---|
| 1 | 944 387.6 | 3 559 332.01 |
| 2 | 944 417.57 | 3 559 361.96 |
| 3 | 944 435.94 | 3 559 343.6 |
| 4 | 944 596.43 | 3 559 504.09 |
| 5 | 944 578.05 | 3 559 522.48 |
| 6 | 944 698.95 | 3 559 643.39 |
| 7 | 944 659.64 | 3 559 682.69 |
| 8 | 944 761.82 | 3 559 784.87 |
| 9 | 944 722.91 | 3 559 823.76 |
| 10 | 944 645.13 | 3 559 745.98 |
| 11 | 944 629.22 | 3 559 761.88 |
| 12 | 944 293.26 | 3 559 425.88 |

**Каталог поворотных точек земельного участка ЗУ1.2**

| Номер | X | Y |
|---|---|---|
| 1 | 944 258.04 | 3 559 443.68 |
| 2 | 944 266.76 | 3 559 452.39 |
| 3 | 944 293.26 | 3 559 425.88 |
| 4 | 944 629.22 | 3 559 761.88 |
| 5 | 944 547.9 | 3 559 843.18 |
| 6 | 944 501.61 | 3 559 796.86 |
| 7 | 944 494.88 | 3 559 803.62 |
| 8 | 944 243.08 | 3 559 551.98 |
| 9 | 944 250.73 | 3 559 544.34 |
| 10 | 944 204.05 | 3 559 497.7 |

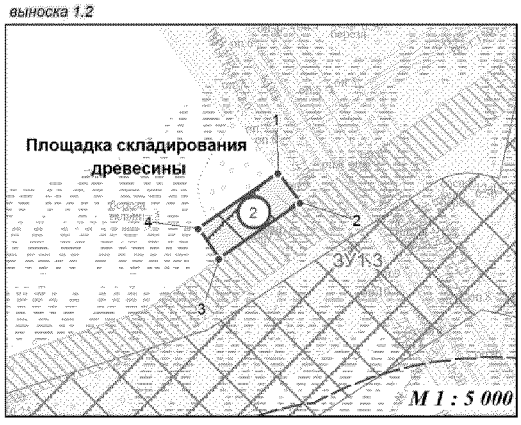выноска 1.2




**Каталог поворотных точек земельного участка ЗУ1.3**

| Номер | X | Y |
|---|---|---|
| 1 | 944 827.05 | 3 560 365 |
| 2 | 944 803.12 | 3 560 383.21 |
| 3 | 944 757.13 | 3 560 316.9 |
| 4 | 944 781.76 | 3 560 299.8 |

| Изм. | Кол. уч. | Лист | № док. | Подпись | Дата | 342.14 | | |
|---|---|---|---|---|---|---|---|---|
| | | | | | | Обустройство Западно-Асомкинского месторождения нефти. Куст скважин № 18 | | |
| | | | | | | ДОКУМЕНТАЦИЯ ПО ПЛАНИРОВКЕ ТЕРРИТОРИИ: **Градостроительный план земельного участка** | Стадия | Лист | Листов |
| | | | | | | | | |
| Разработал | | Болохова Н.М. | | | 11.15 | ООО "ЮНГП" | | |
| ГИП | | Катин А.Н | | | 11.15 | | | |

**2. Информация о разрешенном использовании земельного участка, требованиях к назначению, параметрам и размещению объекта капитального строительства**

Разрешенное использование земельного участка:

Градостроительный регламент не установлен

*(наименование представительного органа местного самоуправления, реквизиты акта об утверждении правил землепользования и застройки, информация обо всех предусмотренных градостроительным регламентом видах разрешенного использования земельного участка (за исключением случаев предоставления земельного участка для государственных и муниципальных нужд)*

***2.1. Информация о разрешенном использовании земельного участка***

основные виды разрешенного вида использования:

Градостроительным регламентом не установлены

условно разрешенные вида использования:

Градостроительным регламентом не установлены

вспомогательные виды разрешенного использования:

Градостроительным регламентом не установлены

***2.2. Требования к назначению, параметрам и размещению объекта капитального строительства на указанном земельном участке***

Назначение объекта капитального строительства

№ / Не имеется

*(согласно чертежу градостроительного плана)* *(назначение объекта капитального строительства)*

*2.2.1 Предельные (минимальные и (или) максимальные) размеры земельных участков и объектов капитального строительства, в том числе площадь*

| Кадастровый номер участка согласно чертежу ГПЗУ | Длина, (м) | Ширина, (м) | Полоса отчуждения | Охранные зоны | Площадь земельного участка, (га) | Номер объекта кап. строительства согласно чертежу ГПЗУ | Размер, (м) | | Площадь объекта кап. стр-ва |
|---|---|---|---|---|---|---|---|---|---|
| | | | | | | | макс. | мин. | |
| – | – | – | – | – | – | – | – | – | – |

*2.2.2. Предельное количество этажей ___–___ или предельная высота зданий, строений, сооружений ____–_____ м.*

*2.2.3. Максимальный процент застройки в границах земельного участка ___–___%.*

*2.2.4. Иные показатели:*

*Рекультивация земель после завершения строительства объекта, вывоз всех отходов в места, согласованные с соответствующими муниципальными органами*

*2.2.5 Требования к назначению, параметрам и размещению объекта капитального строительства на указанном земельном участке*

Назначение объекта капитального строительства

| | |
|---|---|
| 1 | Куст скважин № 18 |
| 2 | Площадка складирования древесины |

*(№ согласно чертежу градостроительного плана)* *(назначение объекта капитального строительства)*

Предельные (минимальные и (или) максимальные) размеры земельных участков

| Номер участка согласно чертежу градостроительного плана | Длина, (м) | Ширина, (м) | Площадь, (га) | Полоса отчуждения | Охранные зоны, (га) |
|---|---|---|---|---|---|
| ЗУ1.1 | Сложная конфигурация | Сложная конфигурация | 7,33 | – | – |
| ЗУ1.2 | Сложная конфигурация | Сложная конфигурация | 5,89 | – | – |
| ЗУ1.3 | Сложная конфигурация | Сложная конфигурация | 0,24 | – | – |
| **ИТОГО ЗУ 1** | | | **13,46** | – | – |

**3. Информация о расположенных в границах земельного участка объектах капитального строительства и объектах культурного наследия**

***3.1. Объекты капитального строительства***

№ / Не имеется

(согласно чертежу градостроительного плана) (назначение объекта капитального строительства)

инвентаризационный или кадастровый номер _____–_____,

технический паспорт объекта подготовлен _____–_____,_____

(дата)

Не имеется

(наименование организации (органа) государственного кадастрового учета объектов недвижимости или государственного технического учета и технической инвентаризации объектов капитального строительства)

***3.2. Объекты, включенные в единый государственный реестр объектов культурного наследия (памятников истории и культуры) народов Российской Федерации***

№ / Не имеется

(согласно чертежу градостроительного плана) (назначение объекта капитального строительства)

Служба государственной охраны объектов культурного наследия ХМАО-Югры, справка «О наличии (отсутствии) на землях, подлежащих воздействию земляных, строительных, мелиоративных, хозяйственных работ, предусмотренных статьей 25 Лесного кодекса Российской Федерации работ по использованию лесов и иных работ, объектов культурного наследия, выявленных объектов культурного наследия и объектов, обладающих признаками объекта культурного наследия» № 87-2015 (КД) от 13.02.2015»

(наименование органа государственно власти, принявшего решении о включении выявленного объекта культурного наследия в реестр, реквизиты этого решения)

регистрационный номер в реестре __–__ от _____–_____

(дата)

**4. Информация о разделении земельного участка**

Проект лесного участка от 11.06.2015 (общая площадь участка 7,57 га); Проект лесного участка от 11.06.2015 (общая площадь участка 22,95 га).

*(наименование и реквизиты документа, определяющего возможность или невозможность разделения)*

Ханты-Мансийский автономный округ — Югра
Губернатор

Приложение 86
к постановлению Правительства
Ханты-Мансийского
автономного округа – Югры
от 11 декабря 2015 года № 450-п

# Положение о размещении линейного объекта регионального значения Ханты-Мансийского автономного округа – Югры «Обустройство Западно-Асомкинского месторождения нефти. Куст скважин № 18»

## I. Размещение объекта

В административном отношении линейный объект регионального значения Ханты-Мансийского автономного округа – Югры «Обустройство Западно-Асомкинского месторождения нефти. Куст скважин № 18»(далее – проектируемый объект) расположен на межселенной территории в границах Западно-Асомкинского лицензионного участка Нефтеюганского и Сургутского районов Ханты-Мансийского автономного округа – Югры

В географическом отношении территория проектируемого объекта находится в 3,3 километрах на юго-восток от пос. Усть-Юган.

## II. Функциональное зонирование территории

Проектируемый объект располагается на землях лесного фонда, находящихся в ведении территориального отдела - Нефтеюганского лесничества (Нефтеюганское участковое лесничество, Островное урочище) и территориального отдела – Юганского лесничества (Угутское участковое лесничество).

## III. Решения по планировочной организации земельных участков для размещения проектируемого объекта

Расчет полосы отвода земельных участков для выполнения работ по строительству проектируемого объекта произведен с учетом действующих норм отвода земель.

Таблица 1

Площади земельных участков, необходимые для строительства и эксплуатации проектируемого объекта

| Наименование объекта (кадастровый номер) | Площадь вновь испрашиваемых земельных участков, га | Площадь по земельным участкам, стоящих на кадастровом учете и ранее предоставленных в аренду, га | Зона застройки, га |
|---|---|---|---|
| Обустройство Западно-Асомкинского месторождения нефти. Куст скважин № 18 | 27,5 | 6,84 | 34,34 |

Таблица 2

Площади испрашиваемых земельных участков под проектируемый объект

| № земельного участка | Испрашиваемая площадь земельного участка, га | Категория земель |
|---|---|---|
| 86/04/006/2015-09/00533 (ЗУ1) | 12,75 | Земли лесного фонда |
| 86/04/006/2015-09/00533 (ЗУ2) | 4,17 | Земли лесного фонда |
| 86/08/014/2015-06/00180 (ЗУ3) | 4,34 | Земли лесного фонда |
| 86/08/014/2015-06/00180 (ЗУ4) | 6,24 | Земли лесного фонда |

Координаты поворотных точек границ земельного участка и зоны территории размещения проектируемого объекта в графических материалах определены в местной системе координат Ханты-Мансийского автономного округа – Югры МСК-86

## IV. Особо охраняемые территории и зоны с особыми условиями использования

Проектируемый объект технологически привязаны к объектам сложившейся инфраструктуры и проходят вдоль существующих коридоров коммуникаций и на свободной от застройки территории Строительство будет носить локальный характер и затрагивать территорию, которая уже подвергалась мощному длительному техногенному воздействию.

Проектируемый объект частично пересекает водоохранную зону и прибрежную полосу водного объекта реки Сортымъеган.

Для уменьшения воздействия на водоток предусмотрены следующие мероприятия:

выполнение строительно-монтажных работ с применением гусеничной техники должно осуществляться в зимний период для уменьшения воздействия строительной техники на растительный береговой покров; в остальные сезоны года строительно-монтажные работы, движение транспорта и строительной техники должно осуществляться только по существующим автомобильным дорогам, зимникам и временным вдольтрассовым проездам;

все отходы защитных материалов, остатки горюче-смазочных материалов тщательно должны собираться в передвижное оборудование

(мусоросборники, емкости для сбора отработанных горюче-смазочных материалов) и вывозиться в места, согласованные с соответствующими муниципальными органами и органами государственной власти Российской Федерации;

после завершения строительства выполняются рекультивационные работы.

Организованный сброс стоков или загрязняющих веществ на поверхность земли и в водотоки не производится. Попадание загрязняющих веществ в водные объекты в результате размыва и выноса ливневыми и талыми водами возможно лишь при неправильном хранении строительных материалов и аварийных утечек дизтоплива работающих механизмов в период строительства.

На всех этапах работ осуществляется входной, операционный и приемочный контроль качества строительства, а также проводится своевременный профилактический осмотр, ремонт и диагностика оборудования, трубопроводов и арматуры.

Ущерб окружающей среде может быть нанесен лишь в аварийных случаях, но для предотвращения аварий предусмотрены все возможные мероприятия в соответствии с требованиями законодательства Российской Федерации.

В границах участка работ отсутствуют объекты историко-культурного наследия, особо охраняемые природные территории федерального, регионального и местного значения.


Проектируемый объект затрагивает границы территории традиционного природопользования коренных малочисленных народов Севера регионального значения.

В соответствии с пунктом 1 статьи 12 Закона Ханты-Мансийского автономного округа – Югры от 28 декабря 2006 года № 145-оз «О территориях традиционного природопользования коренных малочисленных народов Севера регионального значения в Ханты-Мансийском автономном округе – Югре» проведено согласование размещения проектируемого объекта с субъектом традиционного природопользования.




Основная часть проекта планировки территории для размещения линейного объекта регионального значения Ханты-Мансийского автономного округа – Югры «Обустройство Холмогорского и Пограничного месторождений. Трубопроводы нефтесборные. Водоводы высоконапорные»
Землепользователь ОАО «Газпромнефть - ННГ»

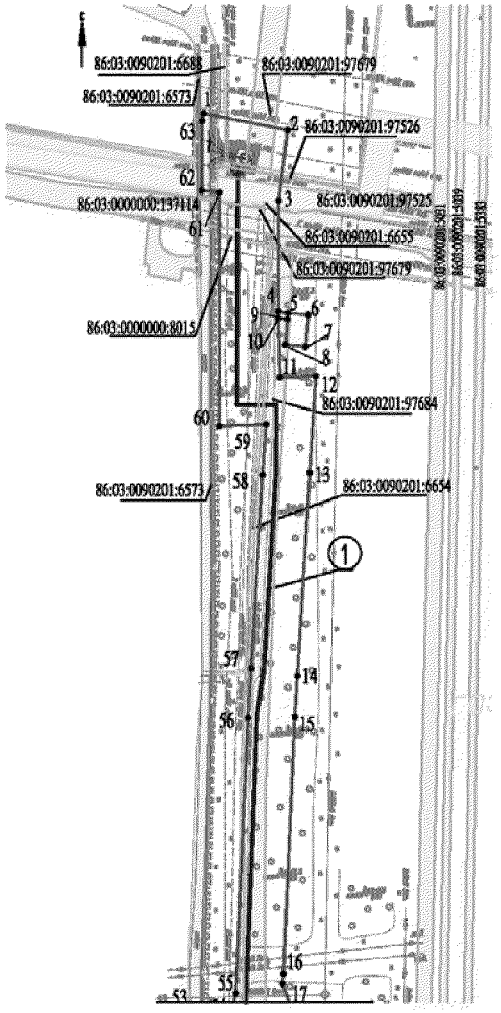Приложение 87
к постановлению Правительства
Ханты-Мансийского
автономного округа – Югры
от 11 декабря 2015 года № 450-п




Линия совмещения с листом 2

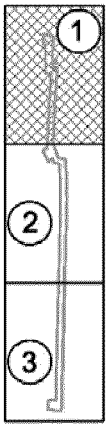СХЕМА РАСПОЛОЖЕНИЯ ЛИСТОВ




## Экспликация зон планируемого размещения линейного объекта

| Номер | Наименование |
|---|---|
| 1 | Обустройство Холмогорского и Пограничного месторождений. Трубопроводы нефтесборные. Водоводы высоконапорные |

## Экспликация проектируемых линейных объектов

| Номер | Наименование |
|---|---|
| 1 | Водовод высоконапорный т.вр.к.к.8, 11 - т.вр.к. 11 |
| 2 | Трубопровод нефтесборный к.15 - т.вр.к. 15, третья нитка |
| 3 | Трубопровод нефтесборный к.36 - т.вр.к. 29, вторая нитка |
| 4 | Водовод высоконапорный т.вр.к. 71 - к.71, вторая нитка |
| 5 | Водовод высоконапорный КНС - 1 - т.вр.к.5 |
| 6 | Трубопровод нефтесборный т.вр.к.56 - т.вр.к.к. 57, 59 |

## Условные обозначения

- границы зон размещения линейных объектов (красные линии)
- земельные участки, согласно сведениям государственного кадастра недвижимости
- земельные участки, согласно сведениям государственного лесного реестра
- ① номер линейного объекта
- 1 / 10,1119 га — номер зоны планируемого размещения объектов/площадь зоны размещения
- ●44 точки поворота границы зоны планируемого размещения линейного объекта
- ось проектируемого высоконапорного водовода
- 86:03:0090201:97684 кадастровый номер земельного участка

Формат А4

Основная часть проекта планировки территории для размещения линейного объекта регионального значения Ханты-Мансийского автономного округа – Югры «Обустройство Холмогорского и Пограничного месторождений. Трубопроводы нефтесборные. Водоводы высоконапорные»
Землепользователь ОАО «Газпромнефть - ННГ»
Масштаб 1:5000


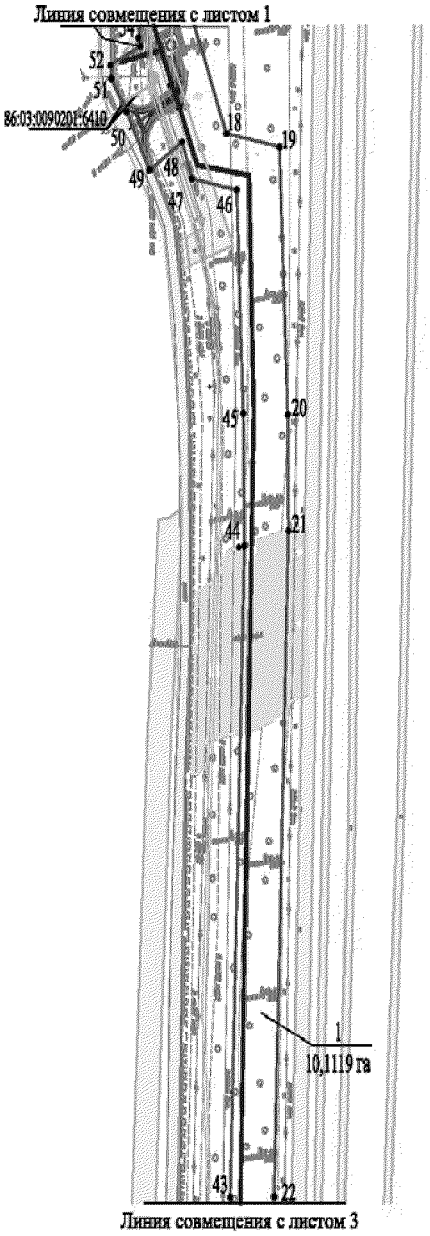



СХЕМА РАСПОЛОЖЕНИЯ ЛИСТОВ

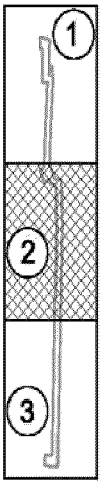

Основная часть проекта планировки территории для размещения линейного объекта регионального значения Ханты-Мансийского автономного округа – Югры «Обустройство Холмогорского и Пограничного месторождений. Трубопроводы нефтесборные. Водоводы высоконапорные»
Землепользователь ОАО «Газпромнефть - ННГ»
Масштаб 1:5000


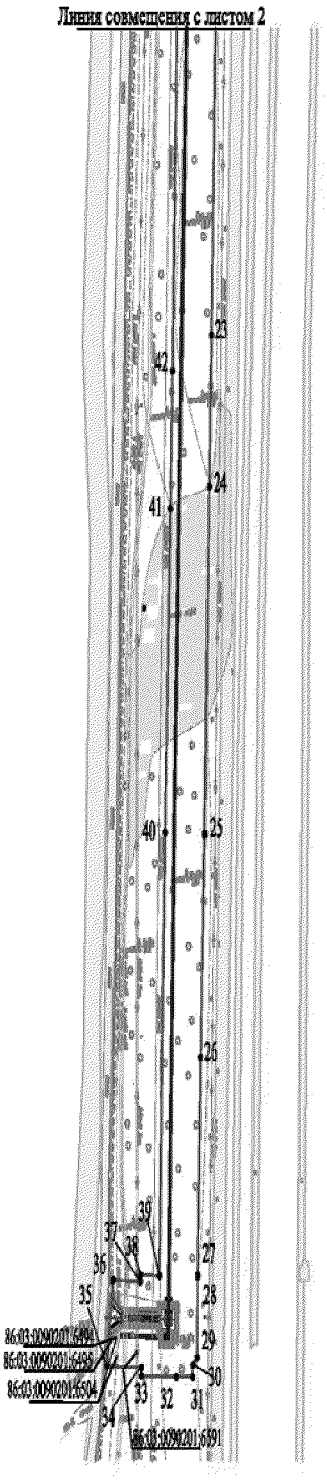



СХЕМА РАСПОЛОЖЕНИЯ ЛИСТОВ

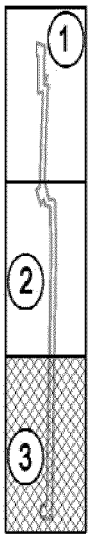


Основная часть проекта планировки территории для размещения линейного объекта регионального значения Ханты-Мансийского автономного округа – Югры «Обустройство Холмогорского и Пограничного месторождений. Трубопроводы нефтесборные. Водоводы высоконапорные»
Землепользователь ОАО «Газпромнефть - ННГ»
Масштаб 1:5000

**Каталог координат зоны размещения линейного объекта**

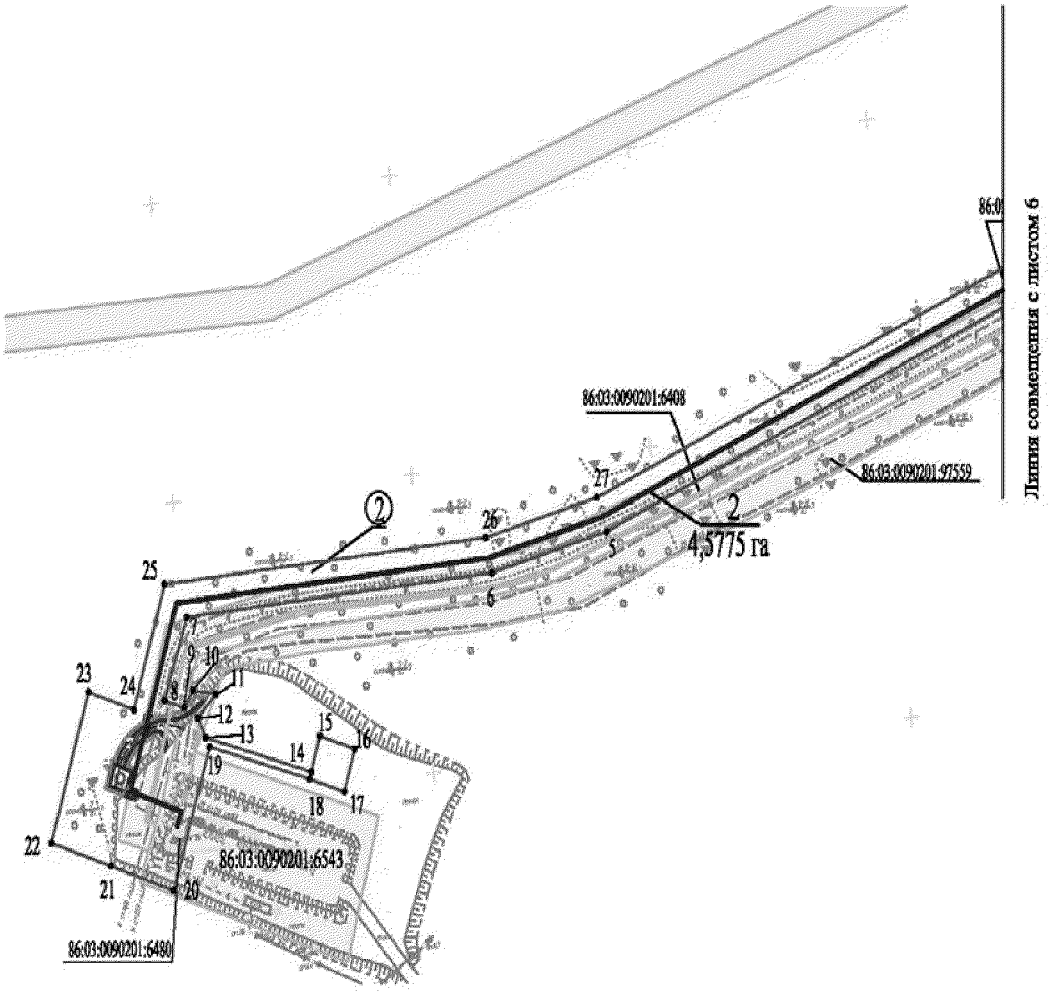**Водовод высоконапорный т.вр.к.к.8, 11 - т.вр.к. 11**

| № | X | Y | № | X | Y |
|---|---|---|---|---|---|
| 1 | 1169491.910 | 3657281.780 | 33 | 1167101.940 | 3657345.210 |
| 2 | 1169478.480 | 3657348.460 | 34 | 1167107.090 | 3657345.330 |
| 3 | 1169422.420 | 3657341.470 | 35 | 1167107.750 | 3657312.480 |
| 4 | 1169334.350 | 3657341.240 | 36 | 1167161.800 | 3657318.130 |
| 5 | 1169333.240 | 3657348.840 | 37 | 1167161.350 | 3657344.320 |
| 6 | 1169331.830 | 3657365.010 | 38 | 1167165.590 | 3657344.400 |
| 7 | 1169306.700 | 3657362.830 | 39 | 1167164.790 | 3657362.700 |
| 8 | 1169308.110 | 3657346.650 | 40 | 1167443.800 | 3657368.240 |
| 9 | 1169328.260 | 3657348.410 | 41 | 1167647.430 | 3657373.510 |
| 10 | 1169328.890 | 3657341.200 | 42 | 1167734.060 | 3657375.450 |
| 11 | 1169282.130 | 3657342.520 | 43 | 1167967.630 | 3657380.270 |
| 12 | 1169283.240 | 3657370.910 | 44 | 1168421.810 | 3657392.620 |
| 13 | 1169206.260 | 3657366.150 | 45 | 1168513.920 | 3657391.500 |
| 14 | 1169045.060 | 3657356.190 | 46 | 1168669.270 | 3657385.860 |
| 15 | 1169012.600 | 3657354.190 | 47 | 1168677.330 | 3657348.230 |
| 16 | 1168808.610 | 3657345.250 | 48 | 1168702.770 | 3657339.770 |
| 17 | 1168800.500 | 3657344.560 | 49 | 1168683.290 | 3657312.580 |
| 18 | 1168708.980 | 3657377.140 | 50 | 1168724.170 | 3657292.930 |
| 19 | 1168699.420 | 3657421.790 | 51 | 1168747.070 | 3657280.390 |
| 20 | 1168513.190 | 3657428.980 | 52 | 1168756.460 | 3657279.500 |
| 21 | 1168432.120 | 3657429.460 | 53 | 1168769.520 | 3657304.780 |
| 22 | 1167968.070 | 3657417.290 | 54 | 1168775.440 | 3657303.120 |
| 23 | 1167756.460 | 3657413.110 | 55 | 1168793.290 | 3657307.330 |
| 24 | 1167661.400 | 3657410.830 | 56 | 1169012.110 | 3657317.110 |
| 25 | 1167442.630 | 3657406.400 | 57 | 1169051.280 | 3657319.510 |
| 26 | 1167302.230 | 3657402.790 | 58 | 1169204.520 | 3657328.660 |
| 27 | 1167165.710 | 3657399.730 | 59 | 1169244.660 | 3657331.450 |
| 28 | 1167164.130 | 3657399.700 | 60 | 1169243.190 | 3657294.150 |
| 29 | 1167113.570 | 3657399.440 | 61 | 1169429.120 | 3657294.310 |
| 30 | 1167108.650 | 3657395.080 | 62 | 1169430.760 | 3657280.450 |
| 31 | 1167101.030 | 3657394.940 | 63 | 1169485.930 | 3657280.440 |
| 32 | 1167101.310 | 3657379.240 | | | |


Основная часть проекта планировки территории для размещения линейного объекта регионального значения Ханты-Мансийского автономного округа – Югры «Обустройство Холмогорского и Пограничного месторождений. Трубопроводы нефтесборные. Водоводы высоконапорные»
Землепользователь ОАО «Газпромнефть - ННГ»
Масштаб 1:5000




Основная часть проекта планировки территории для размещения линейного объекта регионального значения Ханты-Мансийского автономного округа – Югры «Обустройство Холмогорского и Пограничного месторождений. Трубопроводы нефтесборные. Водоводы высоконапорные»
Землепользователь ОАО «Газпромнефть - ННГ»
Масштаб 1:5000



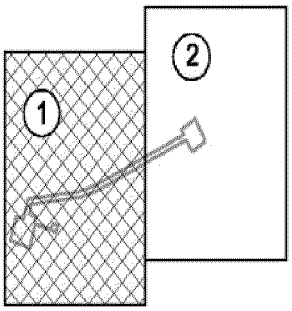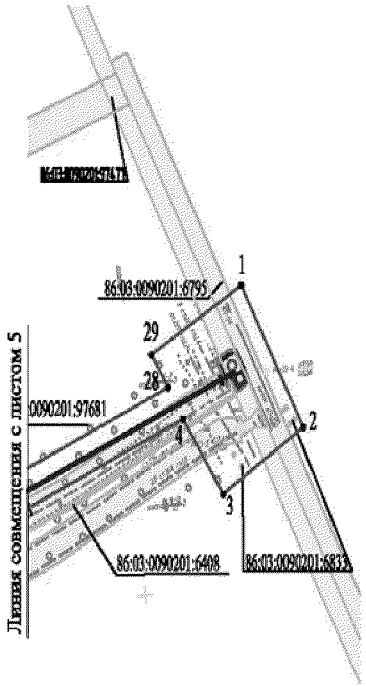
СХЕМА РАСПОЛОЖЕНИЯ ЛИСТОВ






Каталог координат зоны размещения линейного объекта

| № точки | X | Y |
|---|---|---|
| 1 | 1171566.810 | 3664994.530 |
| 2 | 1171473.420 | 3665046.660 |
| 3 | 1171429.280 | 3664979.310 |
| 4 | 1171478.790 | 3664945.680 |
| 5 | 1171268.600 | 3664479.740 |
| 6 | 1171240.980 | 3664383.770 |
| 7 | 1171211.320 | 3664129.050 |
| 8 | 1171155.561 | 3664110.836 |
| 9 | 1171150.820 | 3664126.989 |
| 10 | 1171162.486 | 3664134.452 |
| 11 | 1171160.116 | 3664153.350 |
| 12 | 1171144.118 | 3664138.479 |
| 13 | 1171131.080 | 3664144.890 |
| 14 | 1171108.180 | 3664233.310 |
| 15 | 1171132.200 | 3664240.220 |
| 16 | 1171123.600 | 3664269.460 |
| 17 | 1171095.070 | 3664260.750 |
| 18 | 1171103.370 | 3664231.920 |
| 19 | 1171124.870 | 3664148.200 |
| 20 | 1171028.990 | 3664118.500 |
| 21 | 1171045.330 | 3664065.620 |
| 22 | 1171060.670 | 3664016.240 |
| 23 | 1171161.410 | 3664047.180 |
| 24 | 1171149.700 | 3664084.970 |
| 25 | 1171233.340 | 3664110.720 |
| 26 | 1171264.510 | 3664378.750 |
| 27 | 1171291.190 | 3664471.440 |
| 28 | 1171499.530 | 3664933.280 |
| 29 | 1171521.150 | 3664919.120 |

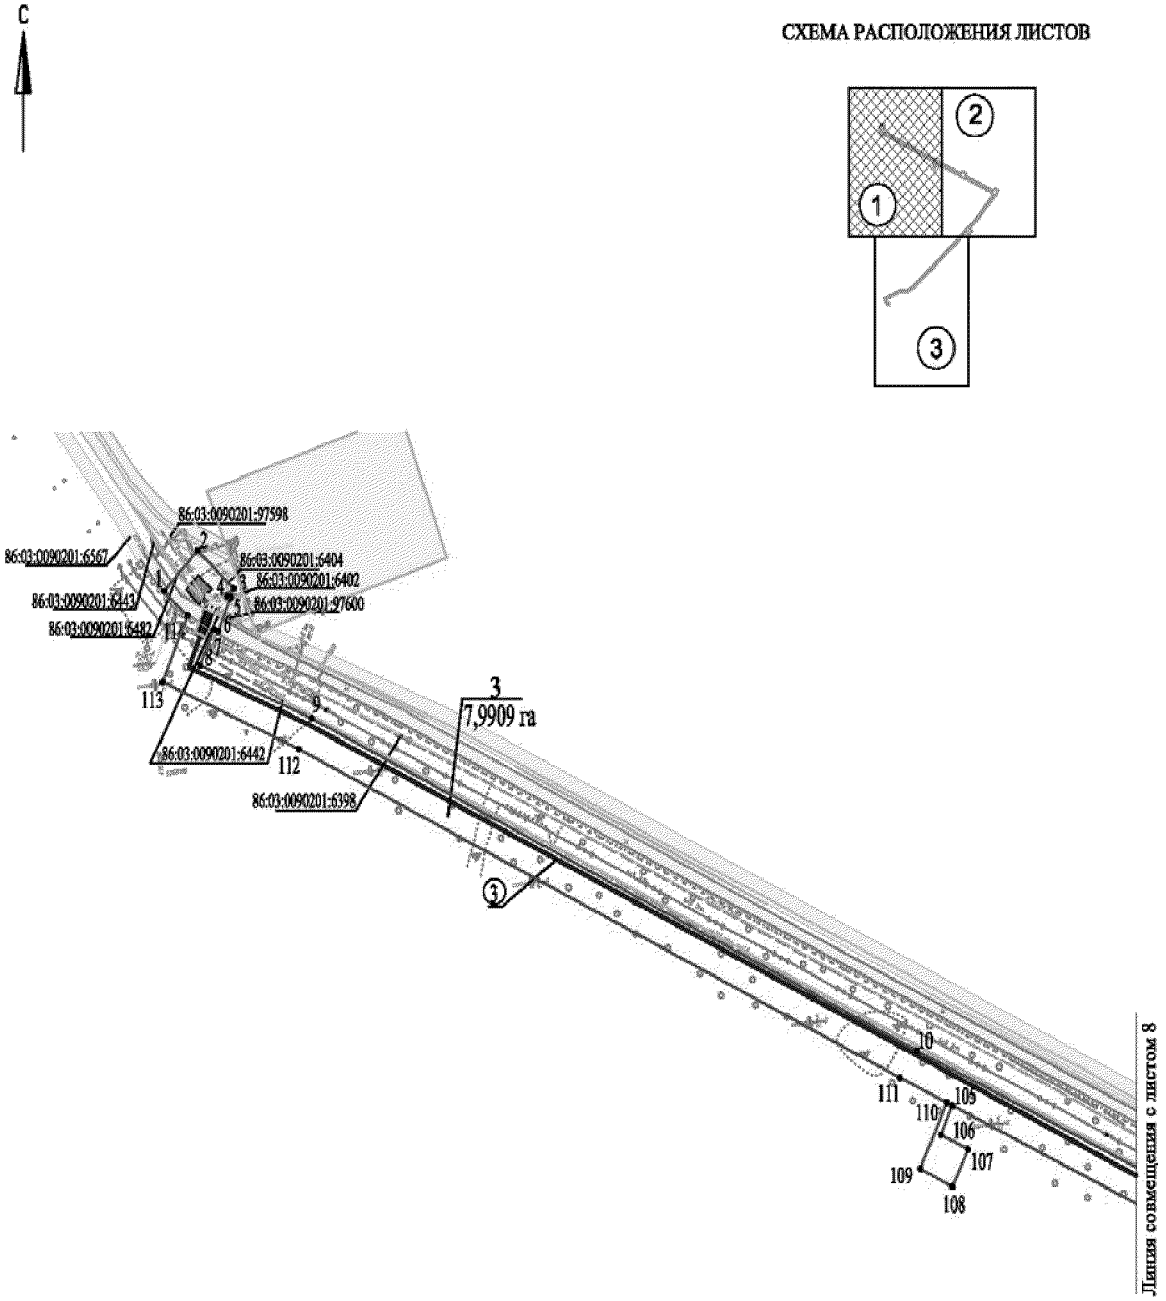
Основная часть проекта планировки территории для размещения линейного объекта регионального значения Ханты-Мансийского автономного округа – Югры «Обустройство Холмогорского и Пограничного месторождений. Трубопроводы нефтесборные. Водоводы высоконапорные»
Землепользователь ОАО «Газпромнефть - ННГ»
Масштаб 1:5000



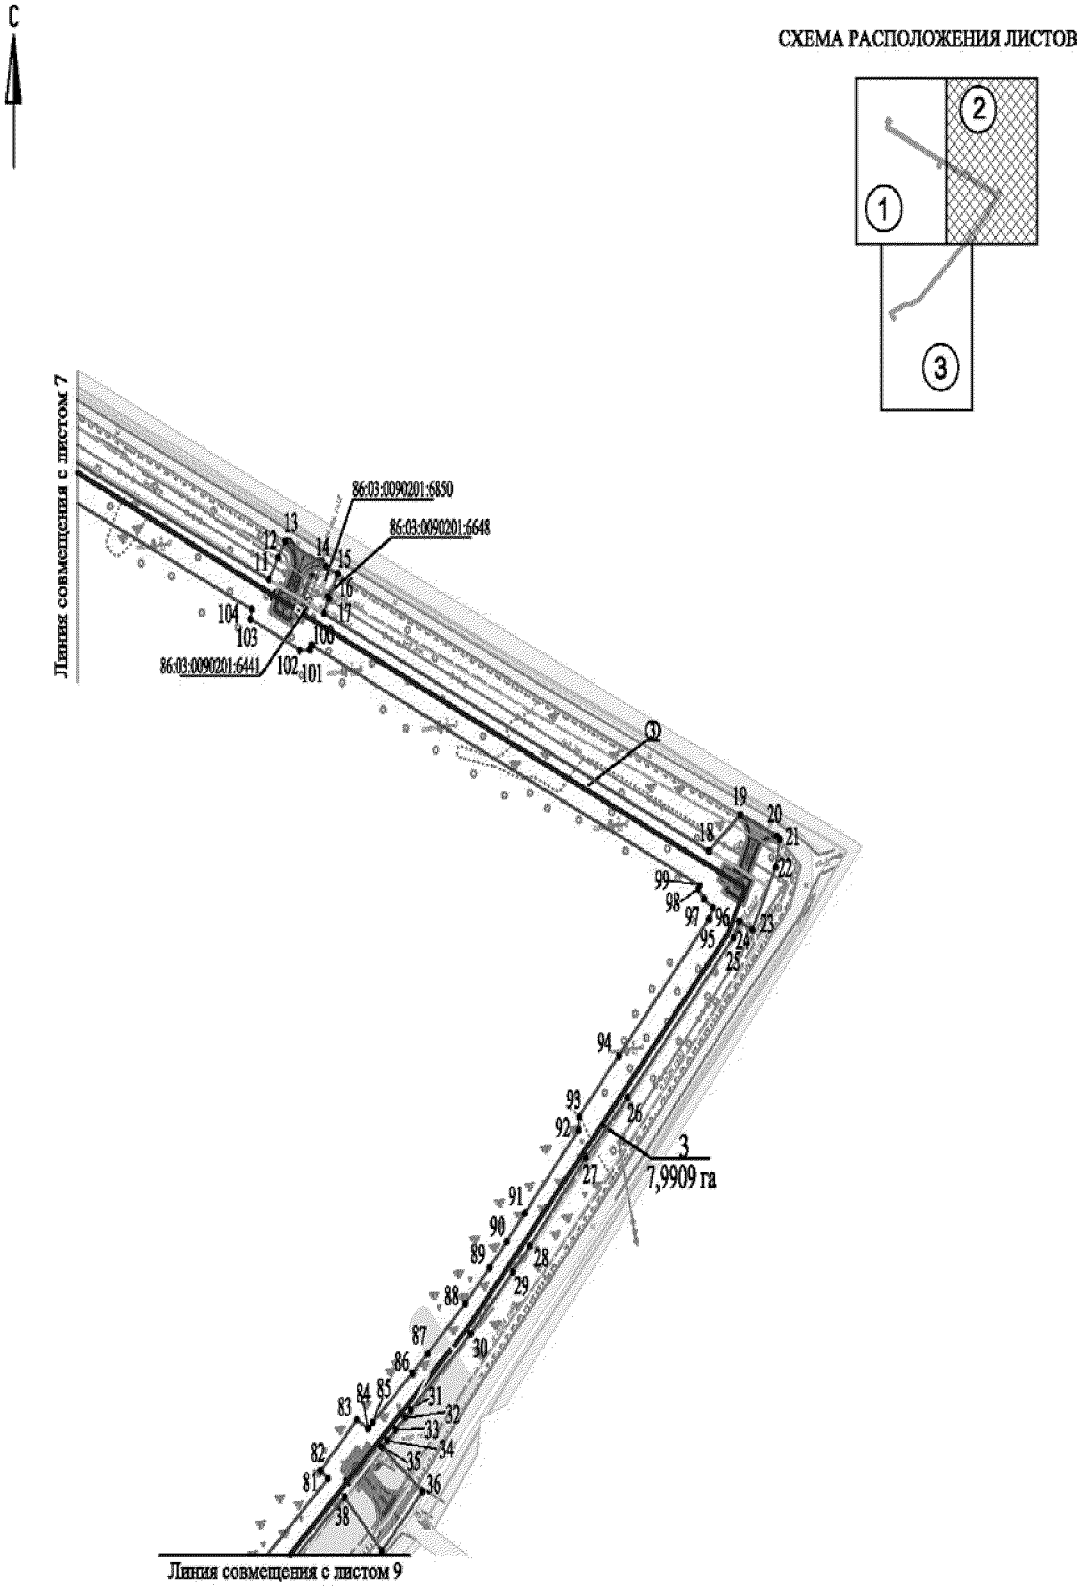Основная часть проекта планировки территории для размещения линейного объекта регионального значения Ханты-Мансийского автономного округа – Югры «Обустройство Холмогорского и Пограничного месторождений. Трубопроводы нефтесборные. Водоводы высоконапорные»
Землепользователь ОАО «Газпромнефть - ННГ»
Масштаб 1:5000



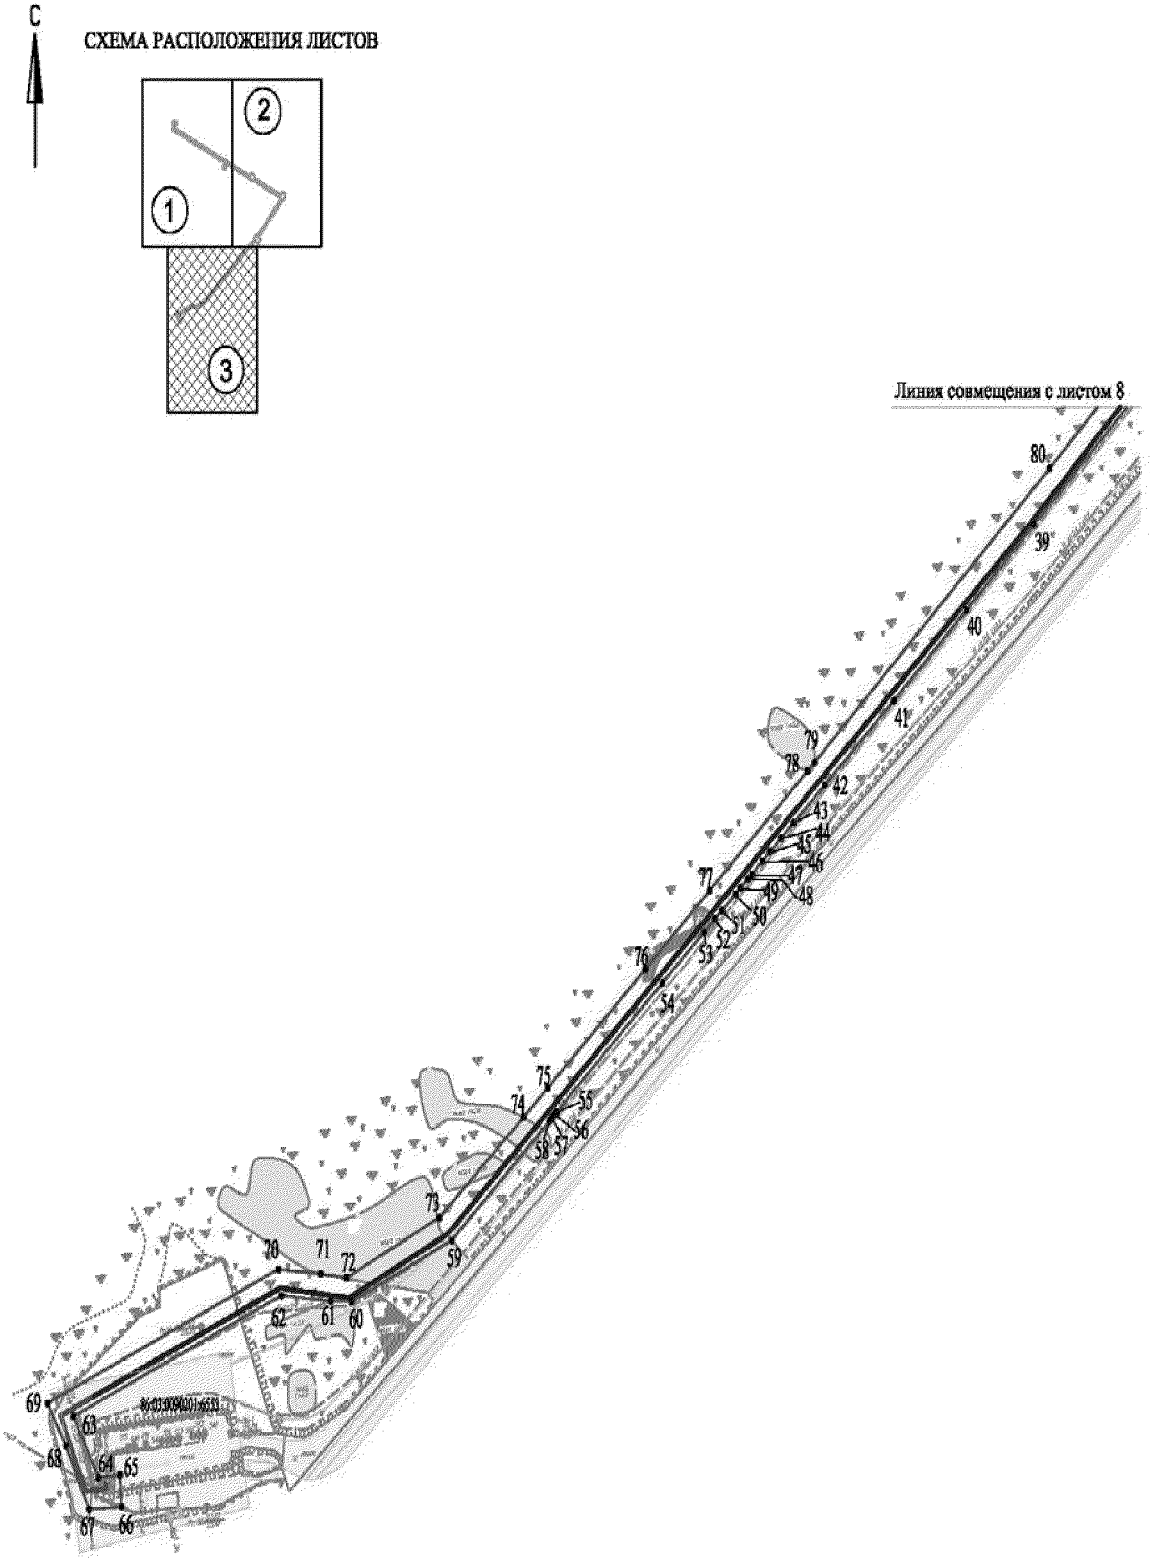Основная часть проекта планировки территории для размещения линейного объекта регионального значения Ханты-Мансийского автономного округа – Югры «Обустройство Холмогорского и Пограничного месторождений. Трубопроводы нефтесборные. Водоводы высоконапорные»
Землепользователь ОАО «Газпромнефть - ННГ»
Масштаб 1:5000




Основная часть проекта планировки территории для размещения линейного объекта регионального значения Ханты-Мансийского автономного округа – Югры «Обустройство Холмогорского и Пограничного месторождений. Трубопроводы нефтесборные. Водоводы высоконапорные»
Землепользователь ОАО «Газпромнефть - ННГ»
Масштаб 1:5000

**Каталог координат зоны размещения линейного объекта**

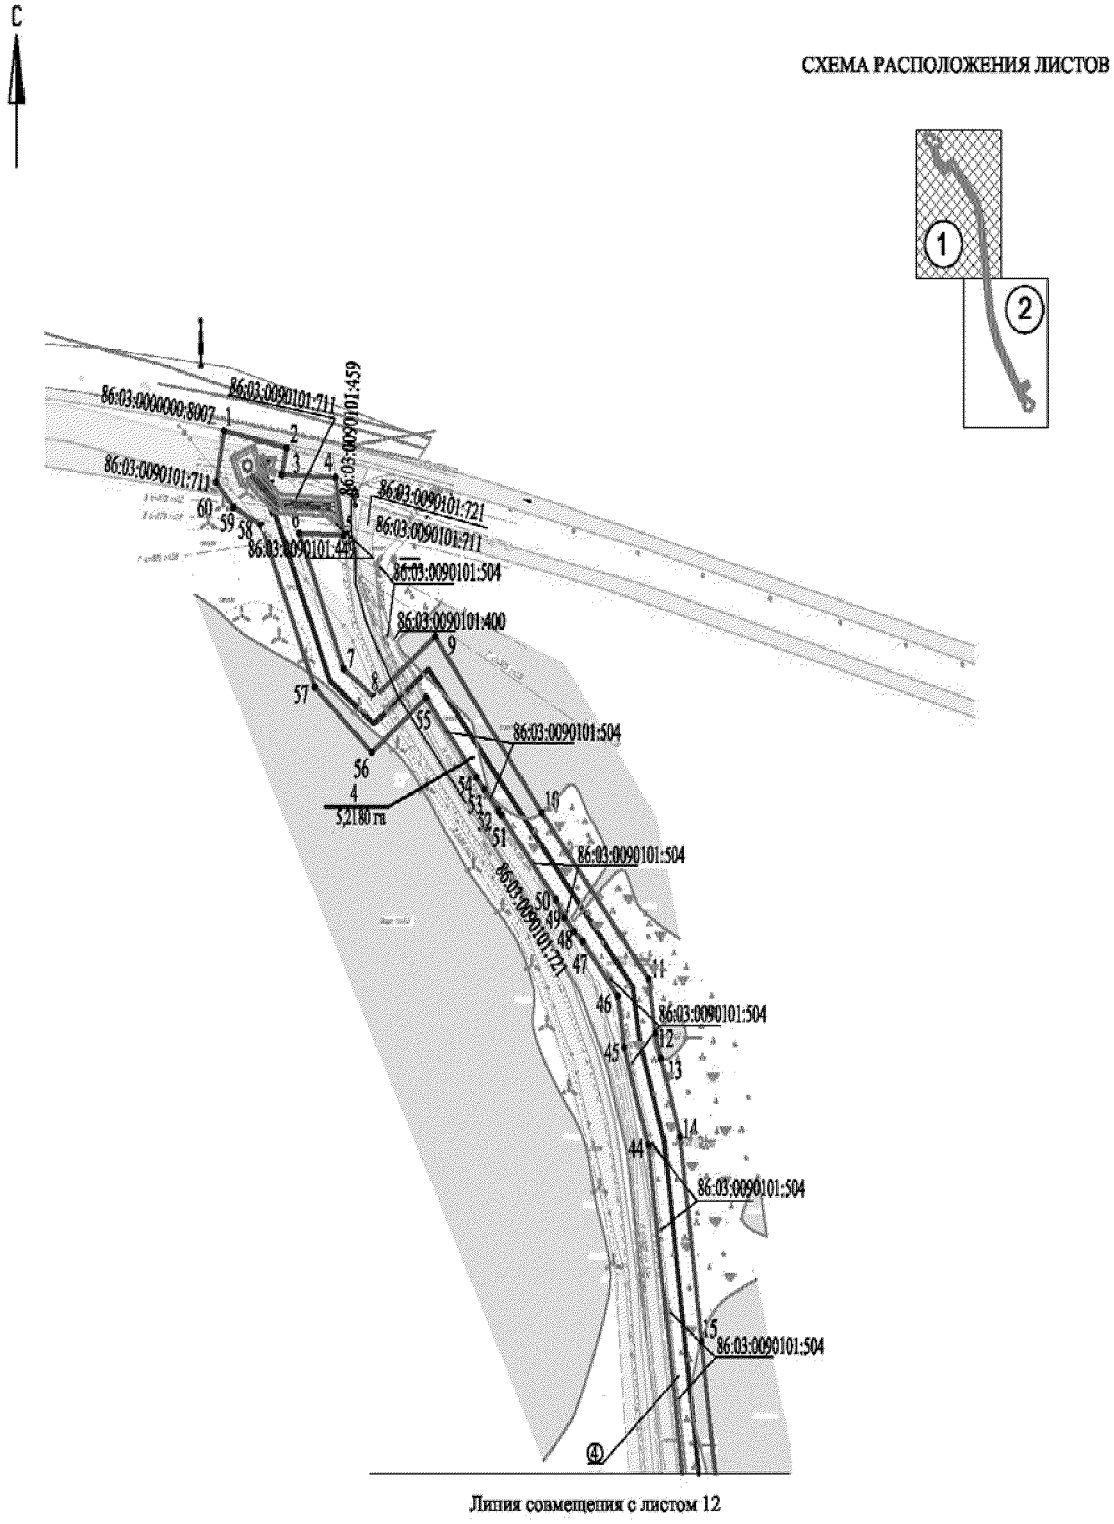
**Трубопровод нефтесборный к.36 - т.вр.к. 29, вторая нитка**

| № | X | Y | № | X | Y |
|---|---|---|---|---|---|
| 1 | 1169587.450 | 3668105.740 | 58 | 1167965.860 | 3668589.790 |
| 2 | 1169617.450 | 3668133.680 | 59 | 1167887.370 | 3668505.060 |
| 3 | 1169589.520 | 3668163.690 | 60 | 1167846.750 | 3668417.690 |
| 4 | 1169583.870 | 3668158.430 | 61 | 1167847.340 | 3668399.720 |
| 5 | 1169582.710 | 3668161.300 | 62 | 1167850.870 | 3668356.830 |
| 6 | 1169558.010 | 3668151.030 | 63 | 1167771.070 | 3668175.840 |
| 7 | 1169559.600 | 3668147.170 | 64 | 1167730.620 | 3668197.660 |
| 8 | 1169533.090 | 3668135.980 | 65 | 1167732.630 | 3668216.290 |
| 9 | 1169493.960 | 3668228.630 | 66 | 1167711.590 | 3668217.680 |
| 10 | 1169249.590 | 3668733.460 | 67 | 1167709.730 | 3668189.440 |
| 11 | 1169089.600 | 3669074.780 | 68 | 1167751.770 | 3668169.380 |
| 12 | 1169103.860 | 3669082.850 | 69 | 1167779.760 | 3668153.420 |
| 13 | 1169115.090 | 3669089.050 | 70 | 1167868.270 | 3668354.140 |
| 14 | 1169098.230 | 3669123.930 | 71 | 1167865.120 | 3668390.990 |
| 15 | 1169093.420 | 3669133.910 | 72 | 1167862.520 | 3668413.400 |
| 16 | 1169077.090 | 3669126.890 | 73 | 1167902.320 | 3668494.260 |
| 17 | 1169067.090 | 3669122.410 | 74 | 1167968.350 | 3668567.330 |
| 18 | 1168909.740 | 3669452.890 | 75 | 1167987.800 | 3668588.370 |
| 19 | 1168933.850 | 3669480.050 | 76 | 1168066.310 | 3668673.500 |
| 20 | 1168919.560 | 3669511.450 | 77 | 1168118.130 | 3668729.350 |
| 21 | 1168917.340 | 3669513.730 | 78 | 1168196.570 | 3668814.210 |
| 22 | 1168898.800 | 3669510.440 | 79 | 1168202.530 | 3668820.640 |
| 23 | 1168857.510 | 3669490.170 | 80 | 1168396.410 | 3669024.980 |
| 24 | 1168863.110 | 3669478.830 | 81 | 1168493.820 | 3669125.740 |
| 25 | 1168851.990 | 3669473.920 | 82 | 1168499.090 | 3669119.350 |
| 26 | 1168746.130 | 3669383.150 | 83 | 1168532.750 | 3669150.700 |
| 27 | 1168706.520 | 3669347.310 | 84 | 1168527.080 | 3669160.150 |
| 28 | 1168648.030 | 3669299.050 | 85 | 1168530.900 | 3669164.100 |
| 29 | 1168630.930 | 3669284.420 | 86 | 1168563.930 | 3669198.270 |
| 30 | 1168589.930 | 3669248.310 | 87 | 1168576.720 | 3669211.500 |
| 31 | 1168539.680 | 3669196.850 | 88 | 1168609.920 | 3669243.710 |
| 32 | 1168534.650 | 3669191.940 | 89 | 1168634.010 | 3669264.680 |
| 33 | 1168526.210 | 3669183.700 | 90 | 1168650.840 | 3669279.080 |
| 34 | 1168519.390 | 3669176.650 | 91 | 1168669.500 | 3669294.810 |
| 35 | 1168514.730 | 3669171.830 | 92 | 1168724.840 | 3669341.080 |
| 36 | 1168485.410 | 3669206.990 | 93 | 1168733.770 | 3669341.580 |
| 37 | 1168445.940 | 3669171.960 | 94 | 1168774.100 | 3669375.520 |
| 38 | 1168481.880 | 3669139.800 | 95 | 1168864.580 | 3669453.090 |
| 39 | 1168359.550 | 3669011.320 | 96 | 1168871.960 | 3669456.480 |
| 40 | 1168302.560 | 3668952.360 | 97 | 1168877.780 | 3669448.880 |
| 41 | 1168242.970 | 3668889.320 | 98 | 1168884.290 | 3669443.880 |
| 42 | 1168187.370 | 3668829.220 | 99 | 1168886.800 | 3669445.080 |
| 43 | 1168162.370 | 3668802.190 | 100 | 1169046.030 | 3669111.740 |
| 44 | 1168151.950 | 3668790.930 | 101 | 1169042.950 | 3669110.130 |
| 45 | 1168143.440 | 3668781.730 | 102 | 1169042.700 | 3669101.500 |
| 46 | 1168137.440 | 3668775.250 | 103 | 1169063.470 | 3669059.200 |
| 47 | 1168128.840 | 3668765.950 | 104 | 1169069.660 | 3669060.310 |
| 48 | 1168125.270 | 3668762.090 | 105 | 1169209.290 | 3668762.890 |
| 49 | 1168119.480 | 3668755.830 | 106 | 1169187.890 | 3668753.480 |
| 50 | 1168115.890 | 3668751.950 | 107 | 1169177.210 | 3668776.080 |
| 51 | 1168104.790 | 3668739.960 | 108 | 1169149.730 | 3668762.890 |
| 52 | 1168099.270 | 3668733.990 | 109 | 1169162.900 | 3668736.130 |
| 53 | 1168090.370 | 3668724.370 | 110 | 1169211.440 | 3668758.320 |
| 54 | 1168056.820 | 3668688.060 | 111 | 1169229.800 | 3668719.210 |
| 55 | 1167971.720 | 3668595.970 | 112 | 1169471.440 | 3668218.090 |
| 56 | 1167970.180 | 3668594.450 | 113 | 1169520.570 | 3668104.470 |
| 57 | 1167968.210 | 3668592.330 | 114 | 1169569.340 | 3668125.190 |

Основная часть проекта планировки территории для размещения линейного объекта регионального значения Ханты-Мансийского автономного округа – Югры «Обустройство Холмогорского и Пограничного месторождений. Трубопроводы нефтесборные. Водоводы высоконапорные»
Землепользователь ОАО «Газпромнефть - ННГ»
Масштаб 1:5000



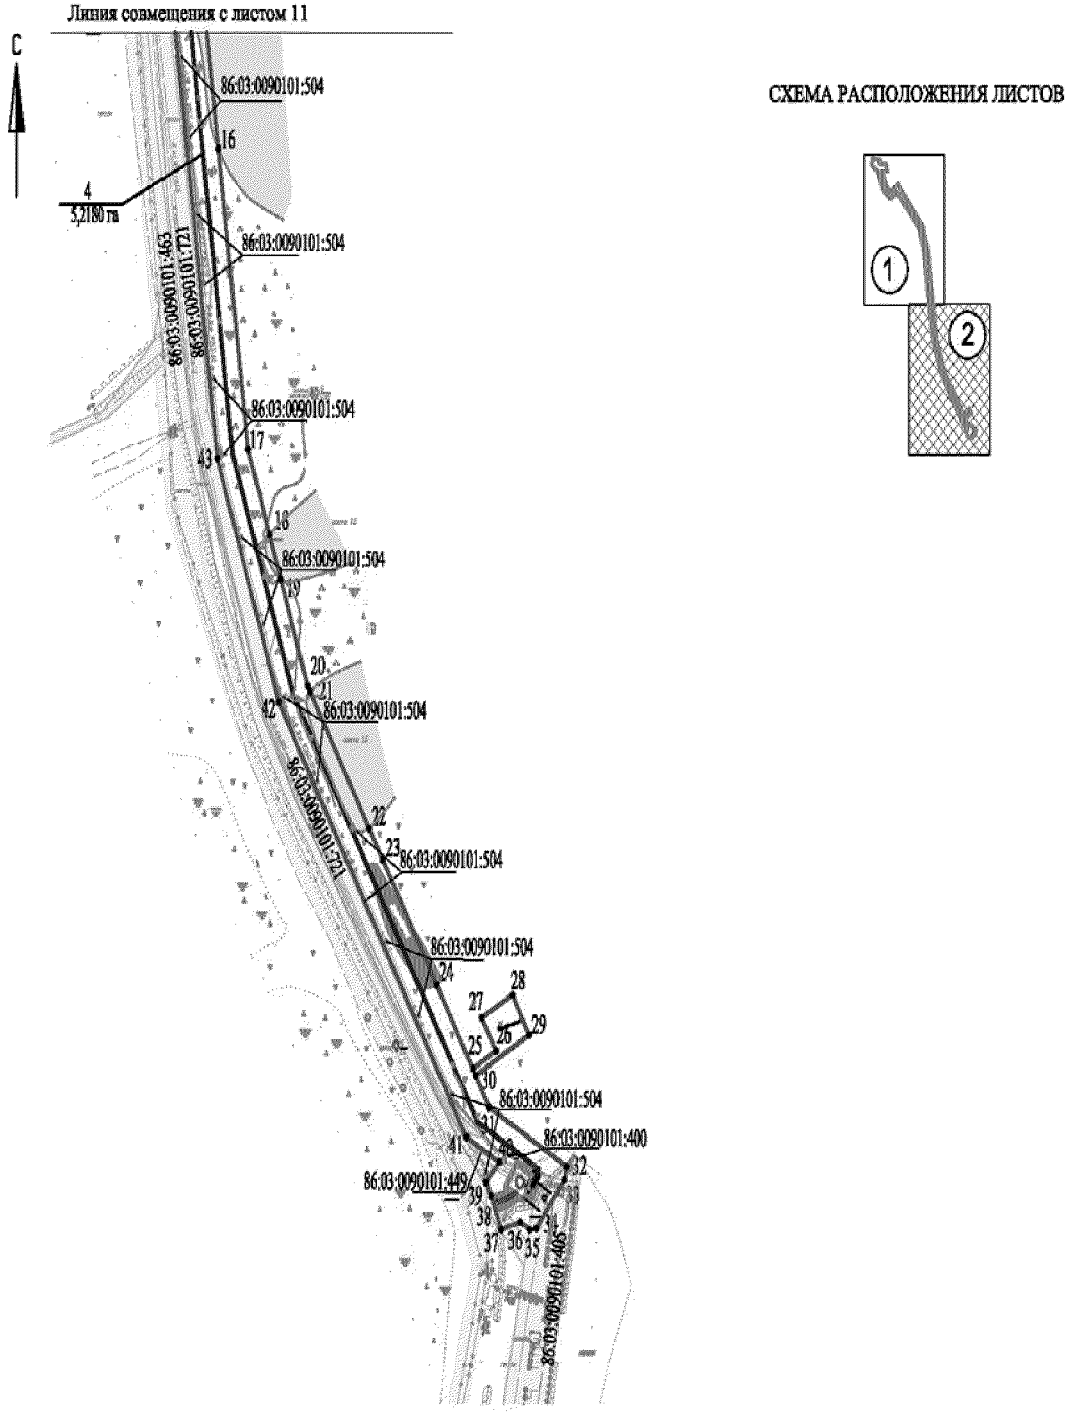Основная часть проекта планировки территории для размещения линейного объекта регионального значения Ханты-Мансийского автономного округа – Югры «Обустройство Холмогорского и Пограничного месторождений. Трубопроводы нефтесборные. Водоводы высоконапорные»
Землепользователь ОАО «Газпромнефть - ННГ»
Масштаб 1:5000




Основная часть проекта планировки территории для размещения линейного объекта регионального значения Ханты-Мансийского автономного округа – Югры «Обустройство Холмогорского и Пограничного месторождений. Трубопроводы нефтесборные. Водоводы высоконапорные»
Землепользователь ОАО «Газпромнефть - ННГ»
Масштаб 1:5000

**Каталог координат зоны размещения линейного объекта**

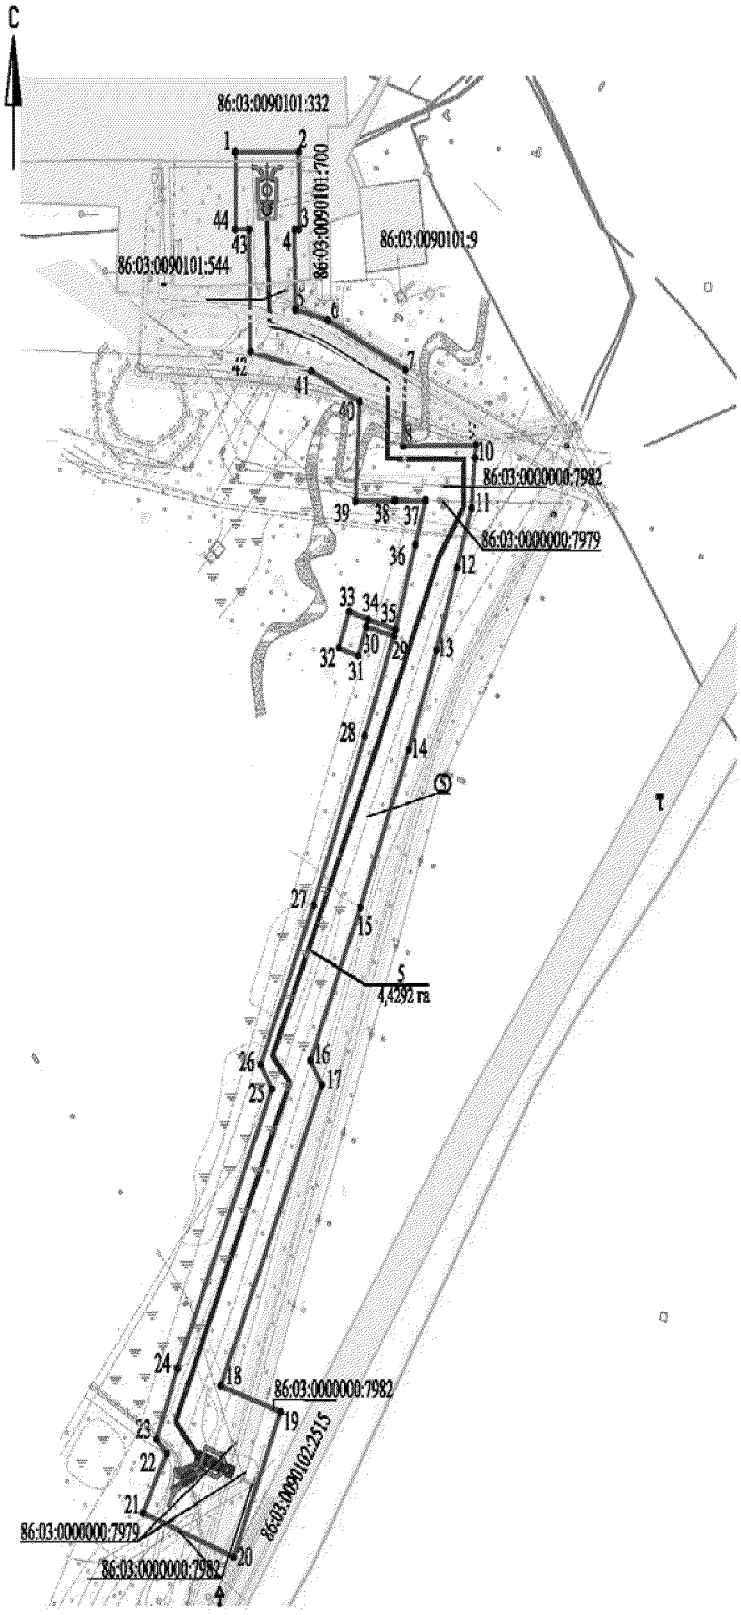**Водовод высоконапорный т.вр.к. 71 - к.71, вторая нитка**

| № | X | Y | № | X | Y |
|---|---|---|---|---|---|
| 1 | 1172957.230 | 3612840.120 | 31 | 1171563.420 | 3613490.830 |
| 2 | 1172947.920 | 3612892.250 | 32 | 1171524.040 | 3613557.910 |
| 3 | 1172927.650 | 3612887.860 | 33 | 1171515.470 | 3613555.740 |
| 4 | 1172925.930 | 3612932.240 | 34 | 1171483.480 | 3613531.630 |
| 5 | 1172887.280 | 3612939.090 | 35 | 1171482.740 | 3613525.880 |
| 6 | 1172888.820 | 3612902.260 | 36 | 1171487.590 | 3613517.710 |
| 7 | 1172799.200 | 3612939.030 | 37 | 1171482.750 | 3613501.300 |
| 8 | 1172779.670 | 3612964.290 | 38 | 1171504.910 | 3613492.320 |
| 9 | 1172820.300 | 3613014.860 | 39 | 1171514.120 | 3613487.870 |
| 10 | 1172703.410 | 3613103.250 | 40 | 1171527.010 | 3613499.440 |
| 11 | 1172592.960 | 3613191.980 | 41 | 1171543.820 | 3613470.890 |
| 12 | 1172557.110 | 3613197.520 | 42 | 1171830.780 | 3613308.500 |
| 13 | 1172540.510 | 3613202.200 | 43 | 1171991.410 | 3613255.490 |
| 14 | 1172488.520 | 3613218.180 | 44 | 1172482.750 | 3613191.700 |
| 15 | 1172352.460 | 3613235.840 | 45 | 1172547.610 | 3613171.660 |
| 16 | 1172195.770 | 3613256.190 | 46 | 1172581.690 | 3613166.400 |
| 17 | 1171997.430 | 3613281.940 | 47 | 1172618.050 | 3613137.270 |
| 18 | 1171941.060 | 3613300.540 | 48 | 1172624.330 | 3613130.440 |
| 19 | 1171911.840 | 3613310.180 | 49 | 1172633.700 | 3613122.230 |
| 20 | 1171841.760 | 3613333.310 | 50 | 1172645.770 | 3613114.880 |
| 21 | 1171837.450 | 3613335.750 | 51 | 1172702.040 | 3613069.720 |
| 22 | 1171747.630 | 3613386.580 | 52 | 1172704.850 | 3613067.430 |
| 23 | 1171726.590 | 3613398.630 | 53 | 1172719.130 | 3613055.430 |
| 24 | 1171644.350 | 3613445.100 | 54 | 1172726.670 | 3613049.100 |
| 25 | 1171588.670 | 3613476.540 | 55 | 1172779.640 | 3613007.370 |
| 26 | 1171600.730 | 3613496.570 | 56 | 1172743.420 | 3612962.390 |
| 27 | 1171622.480 | 3613484.260 | 57 | 1172786.740 | 3612914.950 |
| 28 | 1171637.340 | 3613510.870 | 58 | 1172894.050 | 3612870.750 |
| 29 | 1171611.150 | 3613525.150 | 59 | 1172906.010 | 3612848.010 |
| 30 | 1171584.280 | 3613479.040 | 60 | 1172922.610 | 3612833.390 |


Основная часть проекта планировки территории для размещения линейного объекта регионального значения Ханты-Мансийского автономного округа – Югры «Обустройство Холмогорского и Пограничного месторождений. Трубопроводы нефтесборные. Водоводы высоконапорные»
Землепользователь ОАО «Газпромнефть - ННГ»
Масштаб 1:5000





**Каталог координат зоны размещения линейного объекта**

| № | X | Y |
|---|---|---|
| 1 | 1178820.270 | 3618309.030 |
| 2 | 1178820.270 | 3618360.030 |
| 3 | 1178769.270 | 3618360.030 |
| 4 | 1178769.270 | 3618356.430 |
| 5 | 1178716.060 | 3618357.020 |
| 6 | 1178709.140 | 3618382.930 |
| 7 | 1178676.270 | 3618444.620 |
| 8 | 1178625.750 | 3618442.660 |
| 9 | 1178626.335 | 3618500.774 |
| 10 | 1178618.000 | 3618500.030 |
| 11 | 1178584.710 | 3618497.190 |
| 12 | 1178545.430 | 3618485.920 |
| 13 | 1178490.950 | 3618469.610 |
| 14 | 1178424.990 | 3618447.230 |
| 15 | 1178320.730 | 3618408.680 |
| 16 | 1178219.570 | 3618368.960 |
| 17 | 1178203.310 | 3618378.120 |
| 18 | 1178004.270 | 3618297.520 |
| 19 | 1177987.000 | 3618345.140 |
| 20 | 1177891.320 | 3618307.580 |
| 21 | 1177920.420 | 3618235.320 |
| 22 | 1177959.480 | 3618254.210 |
| 23 | 1177968.970 | 3618246.420 |
| 24 | 1178015.790 | 3618262.900 |
| 25 | 1178200.770 | 3618338.230 |
| 26 | 1178216.890 | 3618329.140 |
| 27 | 1178322.220 | 3618371.460 |
| 28 | 1178434.350 | 3618412.360 |
| 29 | 1178500.180 | 3618435.480 |
| 30 | 1178506.170 | 3618413.610 |
| 31 | 1178487.060 | 3618406.980 |
| 32 | 1178492.380 | 3618391.640 |
| 33 | 1178516.210 | 3618399.910 |
| 34 | 1178510.890 | 3618415.250 |
| 35 | 1178504.560 | 3618436.740 |
| 36 | 1178560.650 | 3618452.840 |
| 37 | 1178589.960 | 3618460.620 |
| 38 | 1178589.680 | 3618436.100 |
| 39 | 1178589.320 | 3618404.860 |
| 40 | 1178654.980 | 3618408.030 |
| 41 | 1178675.420 | 3618369.650 |
| 42 | 1178688.330 | 3618321.320 |
| 43 | 1178769.270 | 3618320.430 |
| 44 | 1178769.270 | 3618309.030 |

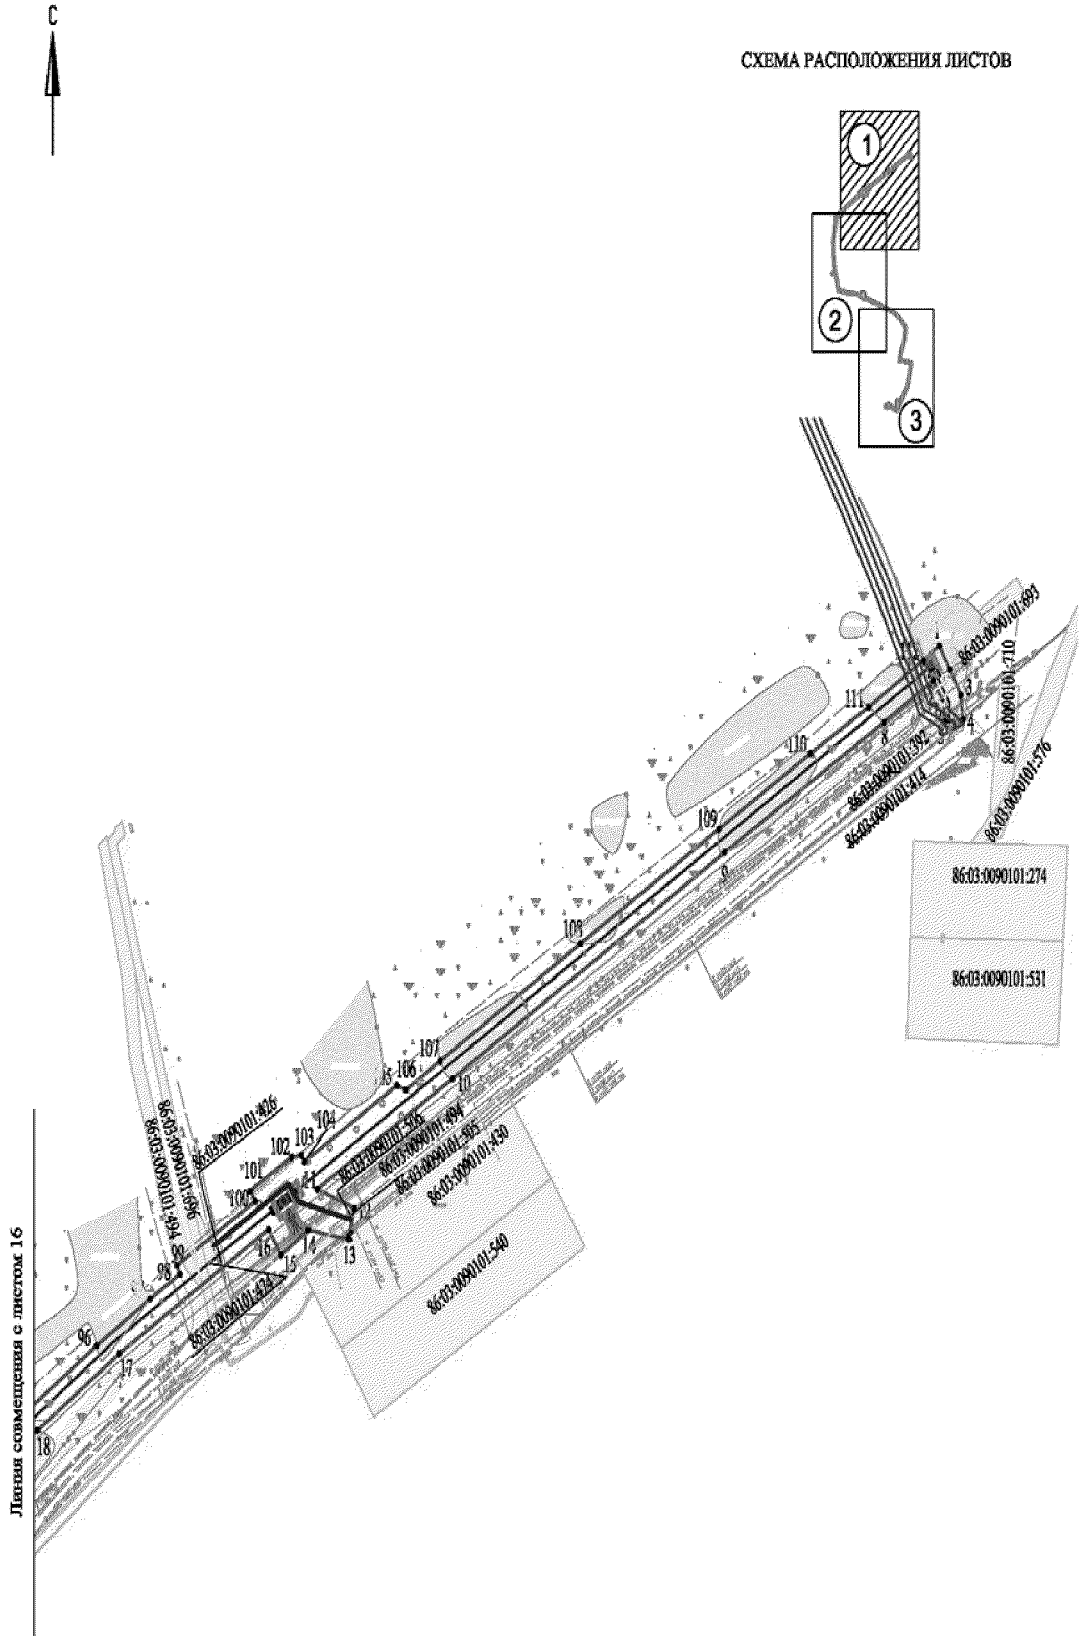
Основная часть проекта планировки территории для размещения линейного объекта регионального значения Ханты-Мансийского автономного округа – Югры «Обустройство Холмогорского и Пограничного месторождений. Трубопроводы нефтесборные. Водоводы высоконапорные»
Землепользователь ОАО «Газпромнефть - ННГ»
Масштаб 1:5000



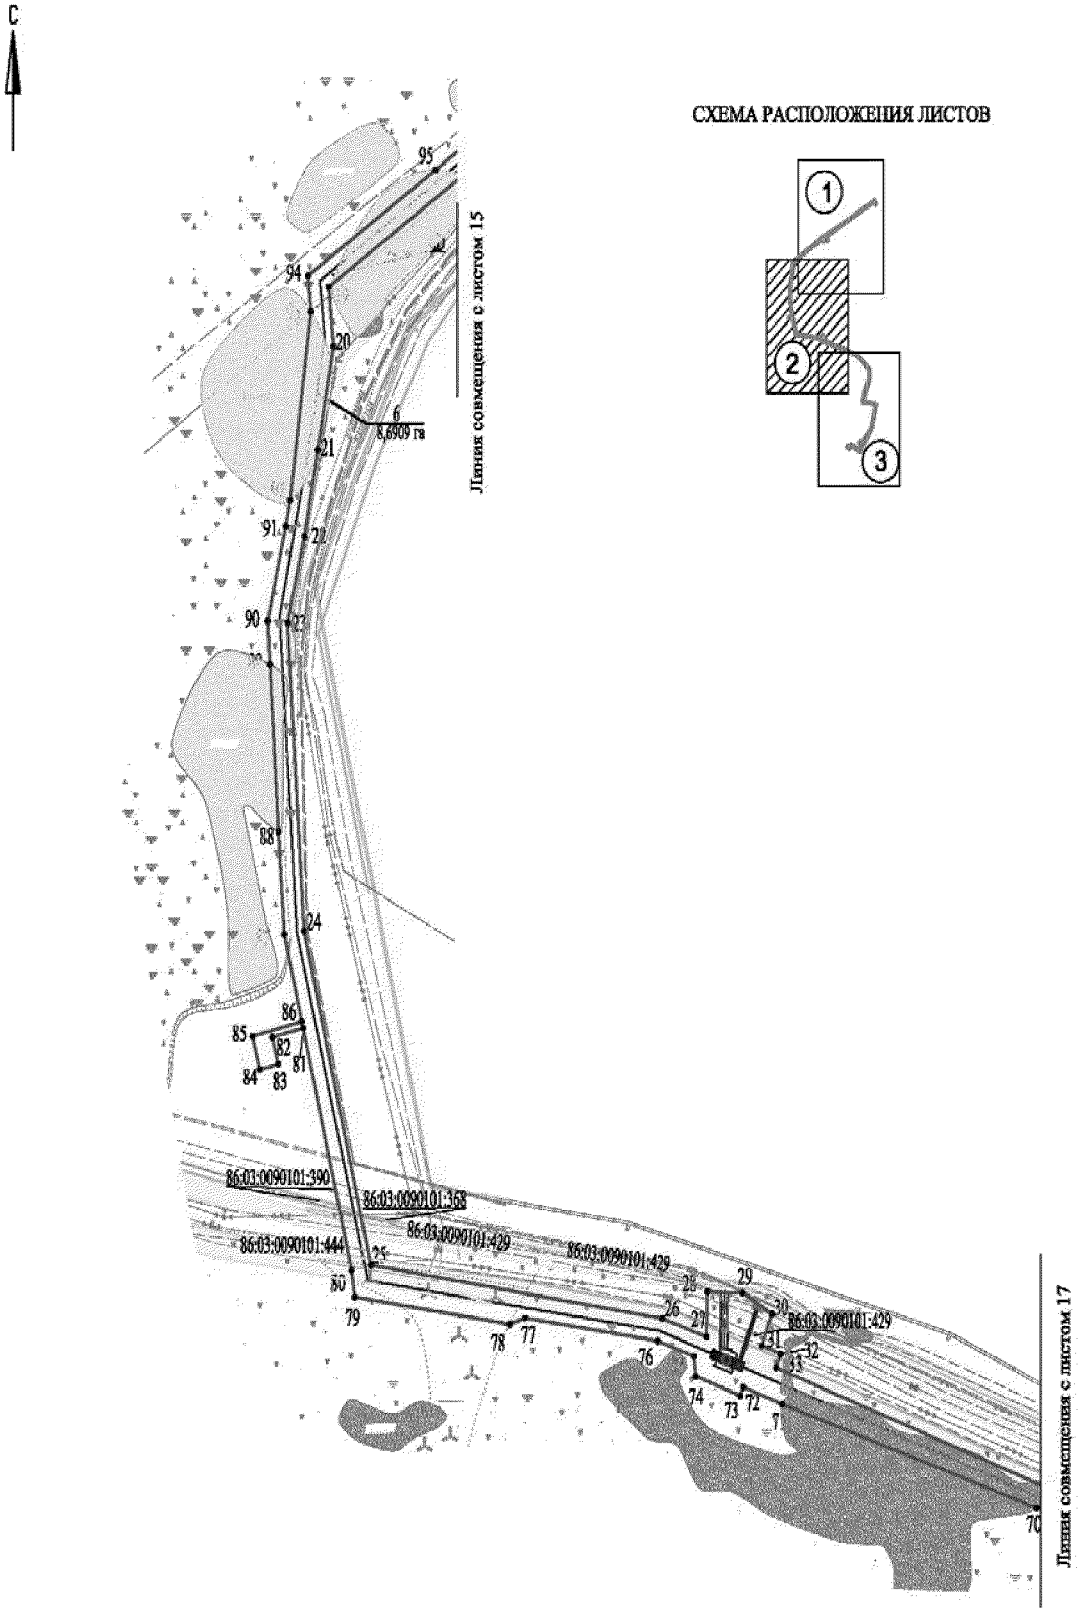Основная часть проекта планировки территории для размещения линейного объекта регионального значения Ханты-Мансийского автономного округа – Югры «Обустройство Холмогорского и Пограничного месторождений. Трубопроводы нефтесборные. Водоводы высоконапорные»
Землепользователь ОАО «Газпромнефть - ННГ»
Масштаб 1:5000



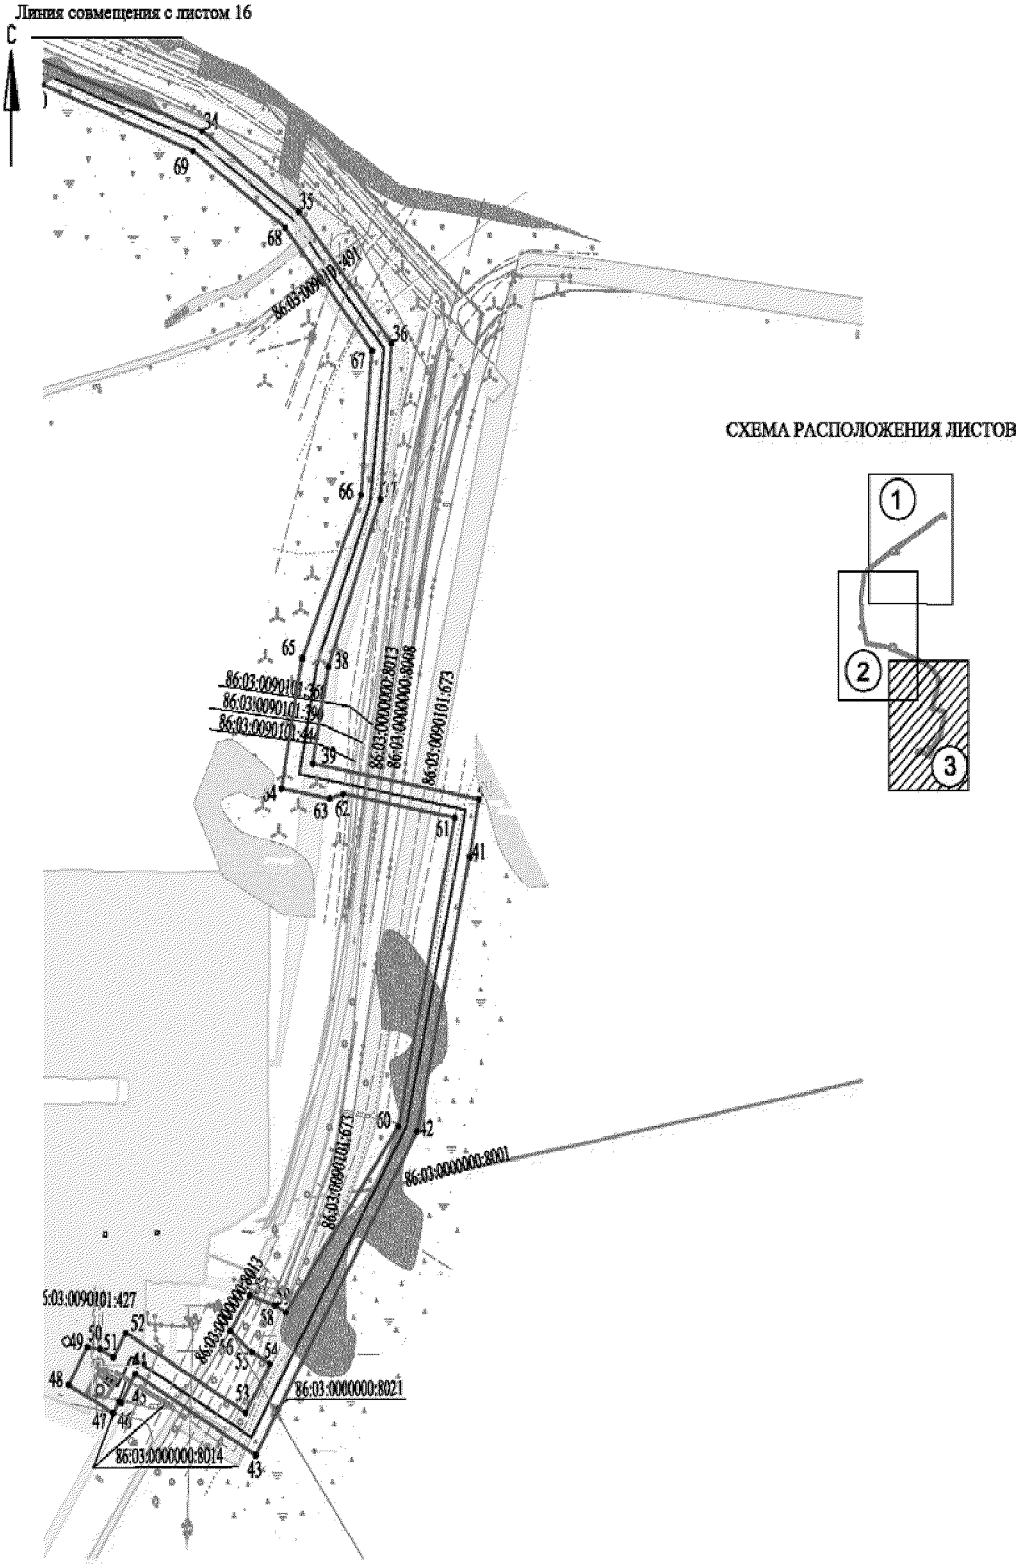Основная часть проекта планировки территории для размещения линейного объекта регионального значения Ханты-Мансийского автономного округа – Югры «Обустройство Холмогорского и Пограничного месторождений. Трубопроводы нефтесборные. Водоводы высоконапорные»
Землепользователь ОАО «Газпромнефть - ННГ»
Масштаб 1:5000



Основная часть проекта планировки территории для размещения линейного объекта регионального значения Ханты-Мансийского автономного округа – Югры «Обустройство Холмогорского и Пограничного месторождений. Трубопроводы нефтесборные. Водоводы высоконапорные»
Землепользователь ОАО «Газпромнефть - ННГ»
Масштаб 1:5000

**Каталог координат зоны размещения линейного объекта**

**Трубопровод нефтесборный т.вр.к.56 - т.вр.к.к. 57, 59**

| № | X | Y |
|---|---|---|
| 1 | 1184352.330 | 3622695.680 |
| 2 | 1184335.480 | 3622705.680 |
| 3 | 1184316.930 | 3622716.210 |
| 4 | 1184299.480 | 3622717.990 |
| 5 | 1184297.760 | 3622701.070 |
| 6 | 1184311.650 | 3622699.660 |
| 7 | 1184327.480 | 3622689.920 |
| 8 | 1184297.560 | 3622643.630 |
| 9 | 1184204.010 | 3622492.730 |
| 10 | 1184041.270 | 3622235.130 |
| 11 | 1183962.180 | 3622107.390 |
| 12 | 1183948.330 | 3622142.600 |
| 13 | 1183926.110 | 3622136.660 |
| 14 | 1183932.580 | 3622098.820 |
| 15 | 1183914.700 | 3622073.230 |
| 16 | 1183933.200 | 3622061.220 |
| 17 | 1183843.890 | 3621920.220 |
| 18 | 1183788.770 | 3621842.810 |
| 19 | 1183706.450 | 3621726.890 |
| 20 | 1183662.380 | 3621731.000 |
| 21 | 1183585.910 | 3621717.430 |
| 22 | 1183522.290 | 3621705.890 |
| 23 | 1183458.370 | 3621691.360 |
| 24 | 1183231.090 | 3621705.540 |
| 25 | 1182984.630 | 3621763.150 |
| 26 | 1182945.210 | 3622014.470 |
| 27 | 1182931.540 | 3622052.560 |
| 28 | 1182964.860 | 3622053.220 |
| 29 | 1182964.250 | 3622083.710 |
| 30 | 1182948.490 | 3622109.190 |
| 31 | 1182925.020 | 3622100.400 |
| 32 | 1182919.070 | 3622116.440 |
| 33 | 1182908.790 | 3622112.650 |
| 34 | 1182770.380 | 3622477.660 |
| 35 | 1182709.050 | 3622562.810 |
| 36 | 1182608.610 | 3622644.750 |
| 37 | 1182489.500 | 3622634.540 |
| 38 | 1182362.050 | 3622588.760 |
| 39 | 1182288.330 | 3622575.040 |
| 40 | 1182261.120 | 3622721.300 |
| 41 | 1182216.990 | 3622713.090 |
| 42 | 1182007.910 | 3622666.860 |
| 43 | 1181761.440 | 3622524.910 |
| 44 | 1181823.220 | 3622419.030 |
| 45 | 1181801.230 | 3622406.370 |
| 46 | 1181802.250 | 3622404.610 |
| 47 | 1181793.520 | 3622399.580 |
| 48 | 1181814.970 | 3622360.150 |
| 49 | 1181843.710 | 3622376.720 |
| 50 | 1181842.410 | 3622387.910 |
| 51 | 1181835.680 | 3622399.670 |
| 52 | 1181854.630 | 3622410.580 |
| 53 | 1181793.800 | 3622516.200 |
| 54 | 1181830.730 | 3622537.470 |
| 55 | 1181839.770 | 3622521.640 |
| 56 | 1181855.790 | 3622502.550 |

| № | X | Y |
|---|---|---|
| 57 | 1181883.030 | 3622519.990 |
| 58 | 1181875.370 | 3622541.970 |
| 59 | 1181869.970 | 3622551.430 |
| 60 | 1182011.700 | 3622650.530 |
| 61 | 1182247.020 | 3622700.090 |
| 62 | 1182265.290 | 3622602.080 |
| 63 | 1182261.550 | 3622589.850 |
| 64 | 1182269.350 | 3622547.410 |
| 65 | 1182368.470 | 3622565.850 |
| 66 | 1182493.040 | 3622617.790 |
| 67 | 1182603.070 | 3622627.210 |
| 68 | 1182696.930 | 3622550.550 |
| 69 | 1182755.270 | 3622469.540 |
| 70 | 1182805.450 | 3622337.190 |
| 71 | 1182881.950 | 3622117.960 |
| 72 | 1182894.510 | 3622084.280 |
| 73 | 1182888.170 | 3622081.920 |
| 74 | 1182902.440 | 3622043.490 |
| 75 | 1182917.270 | 3622041.970 |
| 76 | 1182928.640 | 3622010.310 |
| 77 | 1182945.460 | 3621896.220 |
| 78 | 1182940.910 | 3621882.790 |
| 79 | 1182961.040 | 3621749.390 |
| 80 | 1182980.760 | 3621746.600 |
| 81 | 1183159.390 | 3621704.840 |
| 82 | 1183152.500 | 3621678.200 |
| 83 | 1183132.930 | 3621683.310 |
| 84 | 1183128.820 | 3621667.600 |
| 85 | 1183153.230 | 3621661.230 |
| 86 | 1183164.260 | 3621703.710 |
| 87 | 1183228.520 | 3621688.690 |
| 88 | 1183304.350 | 3621683.590 |
| 89 | 1183427.950 | 3621676.160 |
| 90 | 1183459.770 | 3621674.240 |
| 91 | 1183530.000 | 3621690.000 |
| 92 | 1183548.940 | 3621693.610 |
| 93 | 1183688.370 | 3621711.500 |
| 94 | 1183714.670 | 3621709.050 |
| 95 | 1183792.640 | 3621818.880 |
| 96 | 1183849.540 | 3621898.670 |
| 97 | 1183883.180 | 3621949.260 |
| 98 | 1183901.060 | 3621977.670 |
| 99 | 1183907.290 | 3621974.490 |
| 100 | 1183953.400 | 3622048.640 |
| 101 | 1183960.820 | 3622044.020 |
| 102 | 1183985.140 | 3622083.060 |
| 103 | 1183986.240 | 3622092.390 |
| 104 | 1183981.670 | 3622095.240 |
| 105 | 1184036.640 | 3622182.840 |
| 106 | 1184033.340 | 3622191.280 |
| 107 | 1184054.040 | 3622223.550 |
| 108 | 1184138.400 | 3622356.210 |
| 109 | 1184220.730 | 3622487.410 |
| 110 | 1184274.850 | 3622573.650 |
| 111 | 1184308.400 | 3622628.870 |
| 112 | 1184341.960 | 3622680.830 |

Ханты-Мансийский автономный округ — Югра
Губернатор

Проект межевания территории для размещения линейного объекта регионального значения Ханты-Мансийского автономного округа – Югры «Обустройство Холмогорского и Пограничного месторождений. Трубопроводы нефтесборные. Водоводы высоконапорные»
Землепользователь ОАО «Газпромнефть - НТГ»
Масштаб 1:5000

Приложение 88
к постановлению Правительства
Ханты-Мансийского
автономного округа – Югры
от 11 декабря 2015 года № 450-п


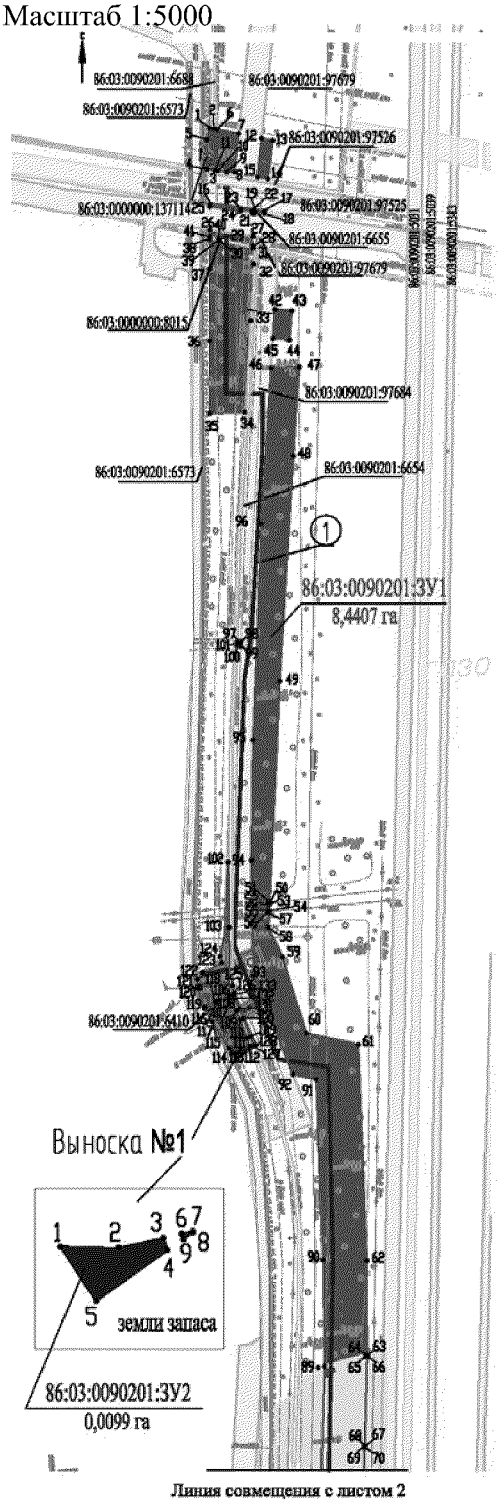



СХЕМА РАСПОЛОЖЕНИЯ ЛИСТОВ

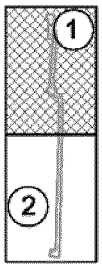


Экспликация зон планируемого размещения линейных объектов

| Номер | Наименование |
|---|---|
| 1 | Обустройство Холмогорского и Пограничного месторождений. Трубопроводы нефте5сборные. Водоводы высоконапорные |


Экспликация проектируемых линейных объектов

| Номер | Наименование |
|---|---|
| 1 | Водовод высоконапорный т.вр.к.к.8, 11 - т.вр.к. 11 |
| 2 | Трубопровод нефтесборный к.15 - т.вр.к. 15, третья нитка |
| 3 | Трубопровод нефтесборный к.36 - т.вр.к. 29, вторая нитка |
| 4 | Водовод высоконапорный т.вр.к. 71 - к.71, вторая нитка |
| 5 | Водовод высоконапорный КНС - 1 - т.вр.к.5 |
| 6 | Трубопровод нефтесборный т.вр.к.56 - т.вр.к.к. 57, 59 |

Условные обозначения

- границы образуемого земельного участка на землях запаса
- границы образуемого земельного участка на землях лесного фонда
- земельные участки, согласно сведениям государственного кадастра недвижимости
- земельные участки, согласно сведениям государственного лесного реестра
- (1) номер линейного объекта
- 86:03:0090201:3У1 / 8,4407 га — номер образуемого земельного участка/площадь
- ●44 точки поворота границы зоны планируемого размещения линейного объекта
- ось проектируемого высоконапорного водовода
- 86:03:0090201:97684 кадастровый номер земельного участка

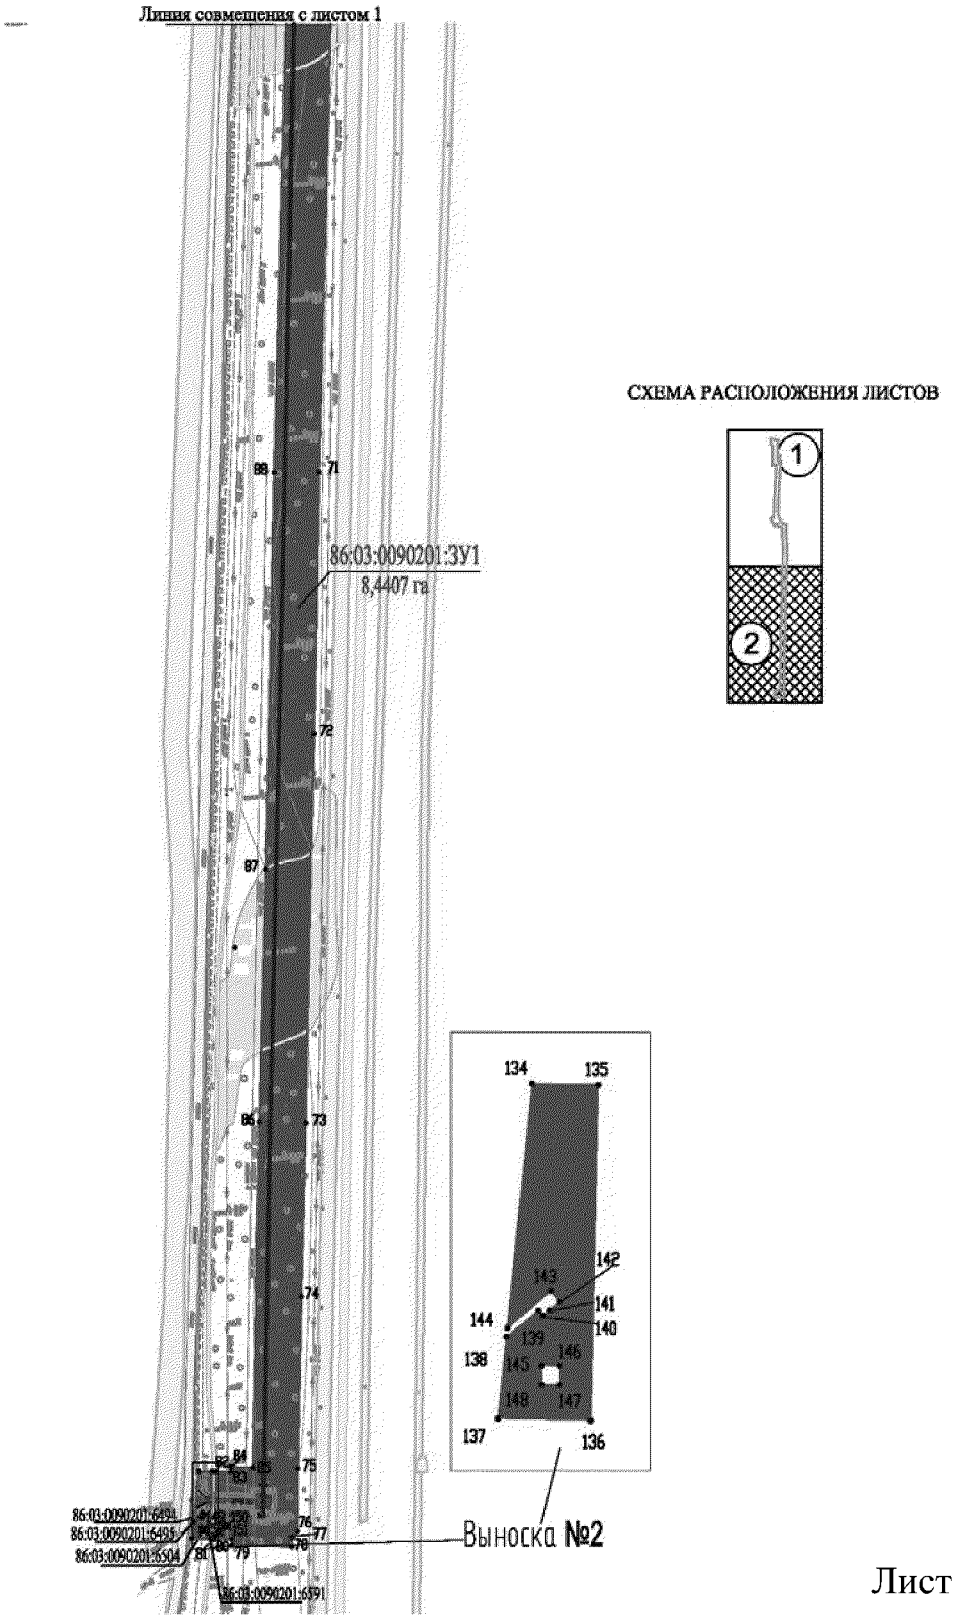Проект межевания территории для размещения линейного объекта регионального значения Ханты-Мансийского автономного округа – Югры «Обустройство Холмогорского и Пограничного месторождений. Трубопроводы нефтесборные. Водоводы высоконапорные»
Землепользователь ОАО «Газпромнефть - ННГ»
Масштаб 1:5000



Проект межевания территории для размещения линейного объекта регионального значения Ханты-Мансийского автономного округа – Югры «Обустройство Холмогорского и Пограничного месторождений. Трубопроводы нефтесборные. Водоводы высоконапорные»
Землепользователь ОАО «Газпромнефть - ННГ»
Масштаб 1:5000


**Каталог координат 86:03:0090201:ЗУ1**
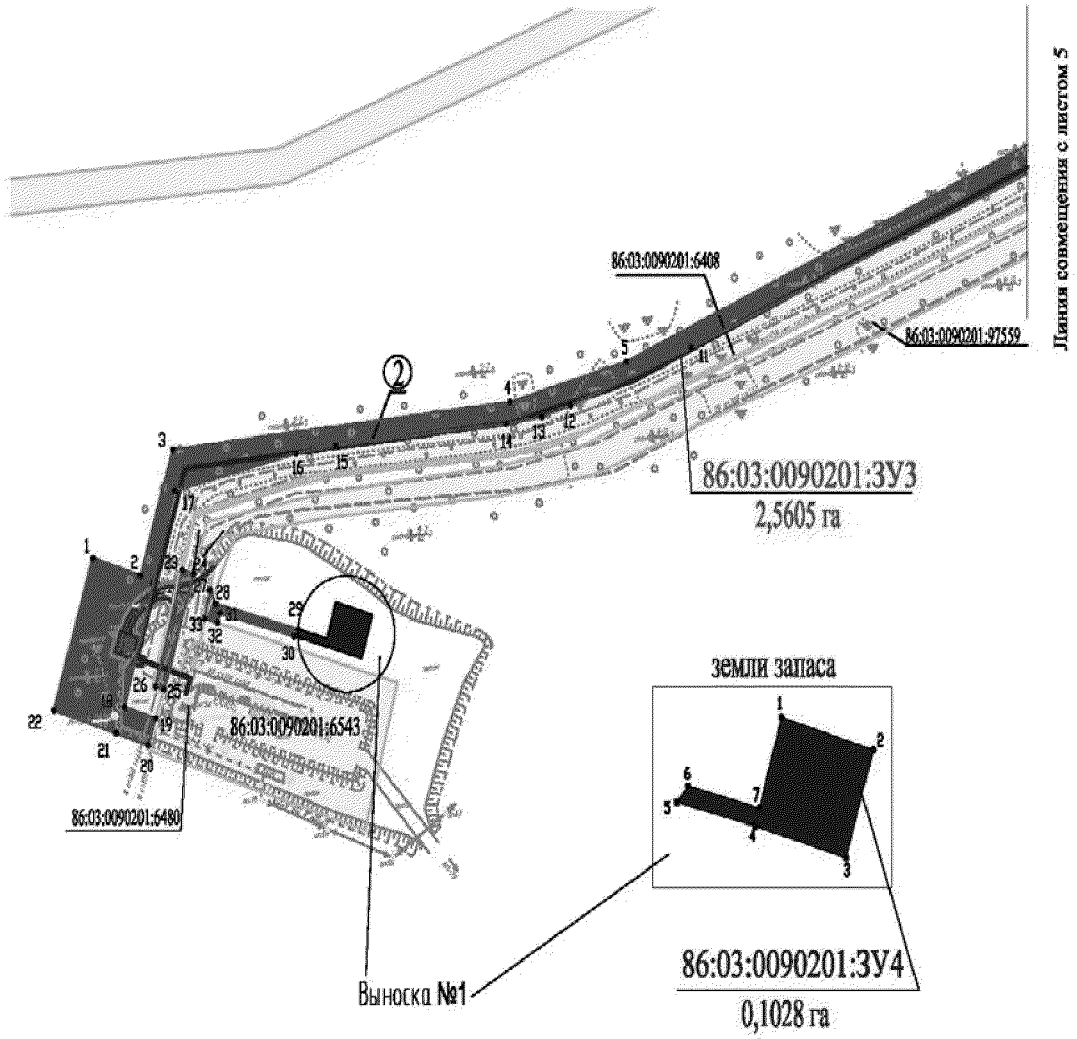
| № | X | Y |
|---|---|---|
| 1 | 1169489.450 | 3657294.000 |
| 2 | 1169488.550 | 3657298.460 |
| 3 | 1169452.940 | 3657299.020 |
| 4 | 1169454.120 | 3657291.980 |
| 5 | 1169479.500 | 3657291.720 |
| 6 | 1169488.150 | 3657300.440 |
| 7 | 1169484.380 | 3657319.150 |
| 8 | 1169451.150 | 3657315.480 |
| 9 | 1169451.920 | 3657309.070 |
| 10 | 1169451.290 | 3657309.030 |
| 11 | 1169452.620 | 3657301.020 |
| 12 | 1169480.420 | 3657338.850 |
| 13 | 1169478.480 | 3657348.460 |
| 14 | 1169445.390 | 3657344.340 |
| 15 | 1169446.920 | 3657335.150 |
| 16 | 1169423.730 | 3657294.300 |
| 17 | 1169417.610 | 3657341.450 |
| 18 | 1169416.110 | 3657341.450 |
| 19 | 1169417.510 | 3657332.730 |
| 20 | 1169415.970 | 3657332.760 |
| 21 | 1169416.250 | 3657330.770 |
| 22 | 1169417.830 | 3657330.730 |
| 23 | 1169419.410 | 3657320.800 |
| 24 | 1169417.660 | 3657320.870 |
| 25 | 1169421.440 | 3657294.300 |
| 26 | 1169401.410 | 3657294.290 |
| 27 | 1169396.260 | 3657331.390 |
| 28 | 1169387.750 | 3657331.480 |
| 29 | 1169393.910 | 3657302.840 |
| 30 | 1169391.830 | 3657302.980 |
| 31 | 1169385.670 | 3657331.630 |
| 32 | 1169371.980 | 3657332.000 |
| 33 | 1169322.830 | 3657329.590 |
| 34 | 1169244.390 | 3657324.620 |
| 35 | 1169243.190 | 3657294.150 |
| 36 | 1169305.610 | 3657294.200 |
| 37 | 1169368.190 | 3657294.260 |
| 38 | 1169393.700 | 3657294.280 |
| 39 | 1169392.050 | 3657301.980 |
| 40 | 1169394.120 | 3657301.850 |
| 41 | 1169395.750 | 3657294.280 |
| 42 | 1169333.110 | 3657350.280 |
| 43 | 1169331.830 | 3657365.010 |
| 44 | 1169306.700 | 3657362.830 |
| 45 | 1169307.910 | 3657348.690 |
| 46 | 1169282.310 | 3657347.080 |
| 47 | 1169283.240 | 3657370.910 |
| 48 | 1169206.260 | 3657366.150 |
| 49 | 1169012.600 | 3657354.190 |
| 50 | 1168822.440 | 3657345.860 |
| 51 | 1168822.330 | 3657344.800 |
| 52 | 1168820.340 | 3657345.010 |
| 53 | 1168820.420 | 3657345.770 |
| 54 | 1168814.840 | 3657345.520 |
| 55 | 1168814.700 | 3657343.820 |
| 56 | 1168812.710 | 3657343.970 |
| 57 | 1168812.820 | 3657345.430 |
| 58 | 1168800.500 | 3657344.560 |
| 59 | 1168775.090 | 3657356.590 |
| 60 | 1168708.980 | 3657377.140 |
| 61 | 1168699.420 | 3657421.790 |
| 62 | 1168513.190 | 3657428.980 |
| 63 | 1168432.200 | 3657429.460 |
| 64 | 1168432.220 | 3657428.400 |
| 65 | 1168430.210 | 3657428.350 |
| 66 | 1168430.200 | 3657429.410 |
| 67 | 1168353.610 | 3657427.400 |
| 68 | 1168353.620 | 3657426.960 |
| 69 | 1168351.620 | 3657426.830 |
| 70 | 1168351.610 | 3657427.350 |
| 71 | 1167968.070 | 3657417.290 |
| 72 | 1167756.460 | 3657413.110 |
| 73 | 1167442.630 | 3657406.400 |
| 74 | 1167302.660 | 3657402.710 |
| 75 | 1167164.130 | 3657399.700 |
| 76 | 1167113.570 | 3657399.440 |
| 77 | 1167108.650 | 3657395.080 |
| 78 | 1167101.030 | 3657394.940 |
| 79 | 1167101.940 | 3657345.260 |
| 80 | 1167107.070 | 3657345.360 |
| 81 | 1167107.380 | 3657330.820 |
| 82 | 1167161.560 | 3657332.080 |
| 83 | 1167161.350 | 3657344.320 |
| 84 | 1167165.590 | 3657344.400 |
| 85 | 1167164.790 | 3657362.700 |
| 86 | 1167443.800 | 3657368.240 |
| 87 | 1167647.430 | 3657373.510 |
| 88 | 1167967.630 | 3657380.270 |
| 89 | 1168421.810 | 3657392.620 |
| 90 | 1168513.920 | 3657391.500 |
| 91 | 1168669.270 | 3657385.860 |
| 92 | 1168673.590 | 3657365.700 |
| 93 | 1168758.850 | 3657331.550 |
| 94 | 1168858.110 | 3657330.200 |
| 95 | 1168961.610 | 3657331.370 |
| 96 | 1169147.910 | 3657338.560 |
| 97 | 1169046.750 | 3657318.120 |
| 98 | 1169046.530 | 3657321.070 |
| 99 | 1169042.540 | 3657320.820 |
| 100 | 1169042.670 | 3657317.970 |
| 101 | 1169044.690 | 3657318.060 |
| 102 | 1168857.010 | 3657310.180 |
| 103 | 1168800.140 | 3657310.970 |
| 104 | 1168742.030 | 3657311.050 |
| 105 | 1168741.540 | 3657311.250 |
| 106 | 1168736.600 | 3657300.720 |
| 107 | 1168733.520 | 3657300.750 |
| 108 | 1168740.630 | 3657311.650 |
| 109 | 1168728.510 | 3657317.240 |
| 110 | 1168720.440 | 3657320.670 |
| 111 | 1168704.910 | 3657326.470 |
| 112 | 1168697.720 | 3657328.880 |
| 113 | 1168695.970 | 3657321.120 |
| 114 | 1168696.190 | 3657311.010 |
| 115 | 1168719.090 | 3657296.210 |
| 116 | 1168730.640 | 3657290.350 |
| 117 | 1168735.060 | 3657299.760 |
| 118 | 1168736.150 | 3657299.730 |
| 119 | 1168731.560 | 3657289.970 |
| 120 | 1168748.080 | 3657284.010 |
| 121 | 1168755.650 | 3657284.000 |
| 122 | 1168761.150 | 3657288.570 |
| 123 | 1168769.520 | 3657304.780 |
| 124 | 1168775.440 | 3657303.120 |
| 125 | 1168749.920 | 3657313.960 |
| 126 | 1168743.620 | 3657315.460 |
| 127 | 1168698.840 | 3657333.860 |
| 128 | 1168698.380 | 3657331.820 |
| 129 | 1168705.920 | 3657329.280 |
| 130 | 1168721.480 | 3657323.330 |
| 131 | 1168729.690 | 3657319.800 |
| 132 | 1168739.450 | 3657315.290 |
| 133 | 1168742.250 | 3657314.050 |
| 134 | 1167161.800 | 3657318.130 |
| 135 | 1167161.610 | 3657329.070 |
| 136 | 1167107.450 | 3657327.800 |
| 137 | 1167107.760 | 3657312.510 |
| 138 | 1167120.960 | 3657313.880 |
| 139 | 1167125.150 | 3657319.180 |
| 140 | 1167124.300 | 3657319.960 |
| 141 | 1167125.220 | 3657321.040 |
| 142 | 1167126.550 | 3657322.680 |
| 143 | 1167128.350 | 3657321.240 |
| 144 | 1167122.340 | 3657314.030 |
| 145 | 1167116.250 | 3657319.730 |
| 146 | 1167116.230 | 3657322.720 |
| 147 | 1167113.230 | 3657322.690 |
| 148 | 1167113.230 | 3657319.690 |
| 149 | 1167118.330 | 3657340.220 |
| 150 | 1167118.310 | 3657342.230 |
| 151 | 1167116.300 | 3657342.200 |
| 152 | 1167116.330 | 3657340.190 |


**Каталог координат 86:03:0090201:ЗУ2**

| № | X | Y |
|---|---|---|
| 1 | 1168696.180 | 3657311.010 |
| 2 | 1168695.970 | 3657321.120 |
| 3 | 1168697.720 | 3657328.890 |
| 4 | 1168695.500 | 3657329.630 |
| 5 | 1168686.600 | 3657317.210 |
| 6 | 1168698.380 | 3657331.820 |
| 7 | 1168698.840 | 3657333.860 |
| 8 | 1168698.560 | 3657333.880 |
| 9 | 1168697.330 | 3657332.170 |

Проект межевания территории для размещения линейного объекта регионального значения Ханты-Мансийского автономного округа – Югры «Обустройство Холмогорского и Пограничного месторождений. Трубопроводы нефтесборные. Водоводы высоконапорные»
Землепользователь ОАО «Газпромнефть - ННГ»
Масштаб 1:5000



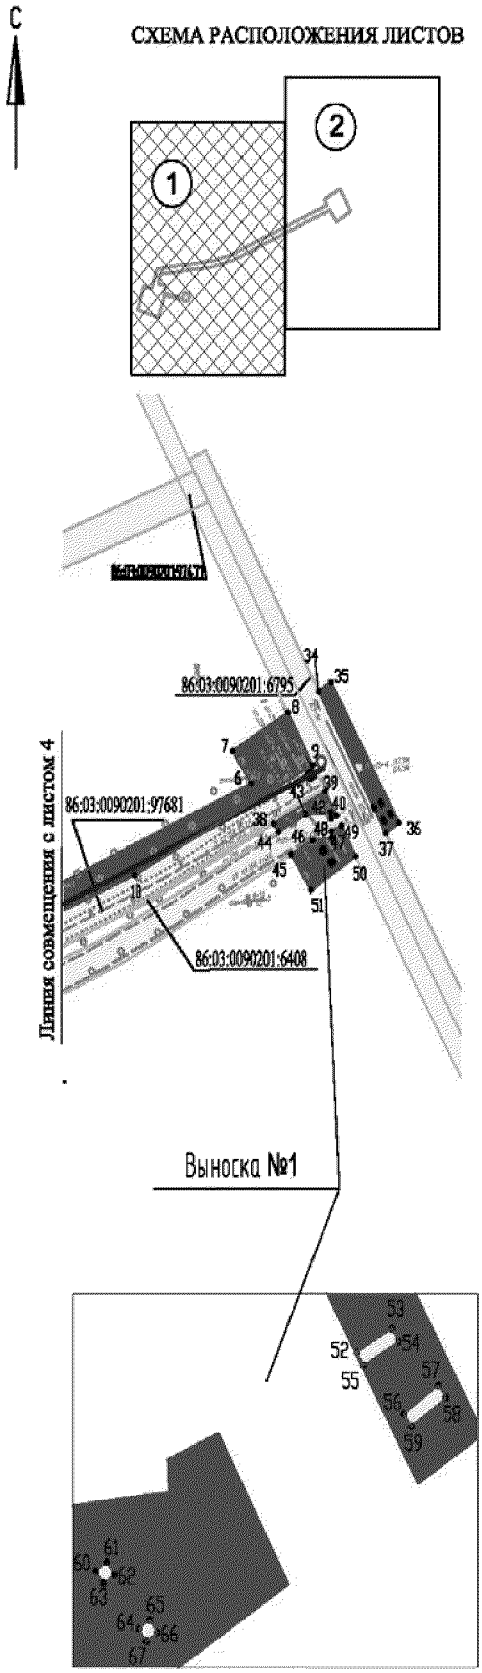Проект межевания территории для размещения линейного объекта регионального значения Ханты-Мансийского автономного округа – Югры «Обустройство Холмогорского и Пограничного месторождений. Трубопроводы нефтесборные. Водоводы высоконапорные»
Землепользователь ОАО «Газпромнефть - ННГ»
Масштаб 1:5000





**Каталог координат образуемого земельного участка 86:03:0090201:ЗУ3**

| № | X | Y | № | X | Y |
|---|---|---|---|---|---|
| 1 | 1171161.410 | 3664047.180 | 35 | 1171566.810 | 3664994.530 |
| 2 | 1171149.700 | 3664084.970 | 36 | 1171473.420 | 3665046.660 |
| 3 | 1171233.340 | 3664110.720 | 37 | 1171466.800 | 3665036.560 |
| 4 | 1171264.510 | 3664378.750 | 38 | 1171472.980 | 3664950.680 |
| 5 | 1171291.190 | 3664471.440 | 39 | 1171494.300 | 3664990.090 |
| 6 | 1171499.530 | 3664933.280 | 40 | 1171478.250 | 3664998.880 |
| 7 | 1171521.150 | 3664919.120 | 41 | 1171476.170 | 3664994.470 |
| 8 | 1171546.750 | 3664961.390 | 42 | 1171480.140 | 3664994.360 |
| 9 | 1171511.850 | 3664980.470 | 43 | 1171478.980 | 3664975.360 |
| 10 | 1171439.070 | 3664843.750 | 44 | 1171467.740 | 3664954.120 |
| 11 | 1171300.470 | 3664522.680 | 45 | 1171452.690 | 3664963.980 |
| 12 | 1171262.310 | 3664427.130 | 46 | 1171461.910 | 3664980.470 |
| 13 | 1171254.670 | 3664403.830 | 47 | 1171463.690 | 3664995.040 |
| 14 | 1171249.970 | 3664375.570 | 48 | 1171467.950 | 3664994.850 |
| 15 | 1171236.010 | 3664240.220 | 49 | 1171471.450 | 3665002.530 |
| 16 | 1171230.700 | 3664208.890 | 50 | 1171451.520 | 3665013.250 |
| 17 | 1171206.020 | 3664112.240 | 51 | 1171429.280 | 3664979.310 |
| 18 | 1171062.440 | 3664072.430 | 52 | 1171484.310 | 3665027.200 |
| 19 | 1171055.440 | 3664097.310 | 53 | 1171487.420 | 3665032.540 |
| 20 | 1171037.420 | 3664091.210 | 54 | 1171485.690 | 3665033.570 |
| 21 | 1171045.330 | 3664065.620 | 55 | 1171482.590 | 3665028.200 |
| 22 | 1171060.670 | 3664016.240 | 56 | 1171476.100 | 3665034.380 |
| 23 | 1171153.260 | 3664118.680 | 57 | 1171479.870 | 3665039.680 |
| 24 | 1171150.820 | 3664126.990 | 58 | 1171478.240 | 3665040.850 |
| 25 | 1171074.440 | 3664103.740 | 59 | 1171474.470 | 3665035.560 |
| 26 | 1171076.290 | 3664097.090 | 60 | 1171455.340 | 3664987.120 |
| 27 | 1171140.310 | 3664140.350 | 61 | 1171456.490 | 3664988.770 |
| 28 | 1171131.080 | 3664144.890 | 62 | 1171454.840 | 3664989.940 |
| 29 | 1171114.080 | 3664210.530 | 63 | 1171453.690 | 3664988.290 |
| 30 | 1171109.760 | 3664207.030 | 64 | 1171447.650 | 3664993.710 |
| 31 | 1171124.870 | 3664148.200 | 65 | 1171448.780 | 3664995.360 |
| 32 | 1171118.520 | 3664146.240 | 66 | 1171447.130 | 3664996.500 |
| 33 | 1171121.320 | 3664136.140 | 67 | 1171446.000 | 3664994.850 |
| 34 | 1171561.050 | 3664985.020 | | | |


**Каталог координат образуемого земельного участка 86:03:0090201:ЗУ4**

| № | X | Y |
|---|---|---|
| 1 | 1171132.200 | 3664240.220 |
| 2 | 1171123.600 | 3664269.460 |
| 3 | 1171095.070 | 3664260.750 |
| 4 | 1171103.370 | 3664231.920 |
| 5 | 1171109.760 | 3664207.030 |
| 6 | 1171114.070 | 3664210.530 |
| 7 | 1171108.180 | 3664233.310 |

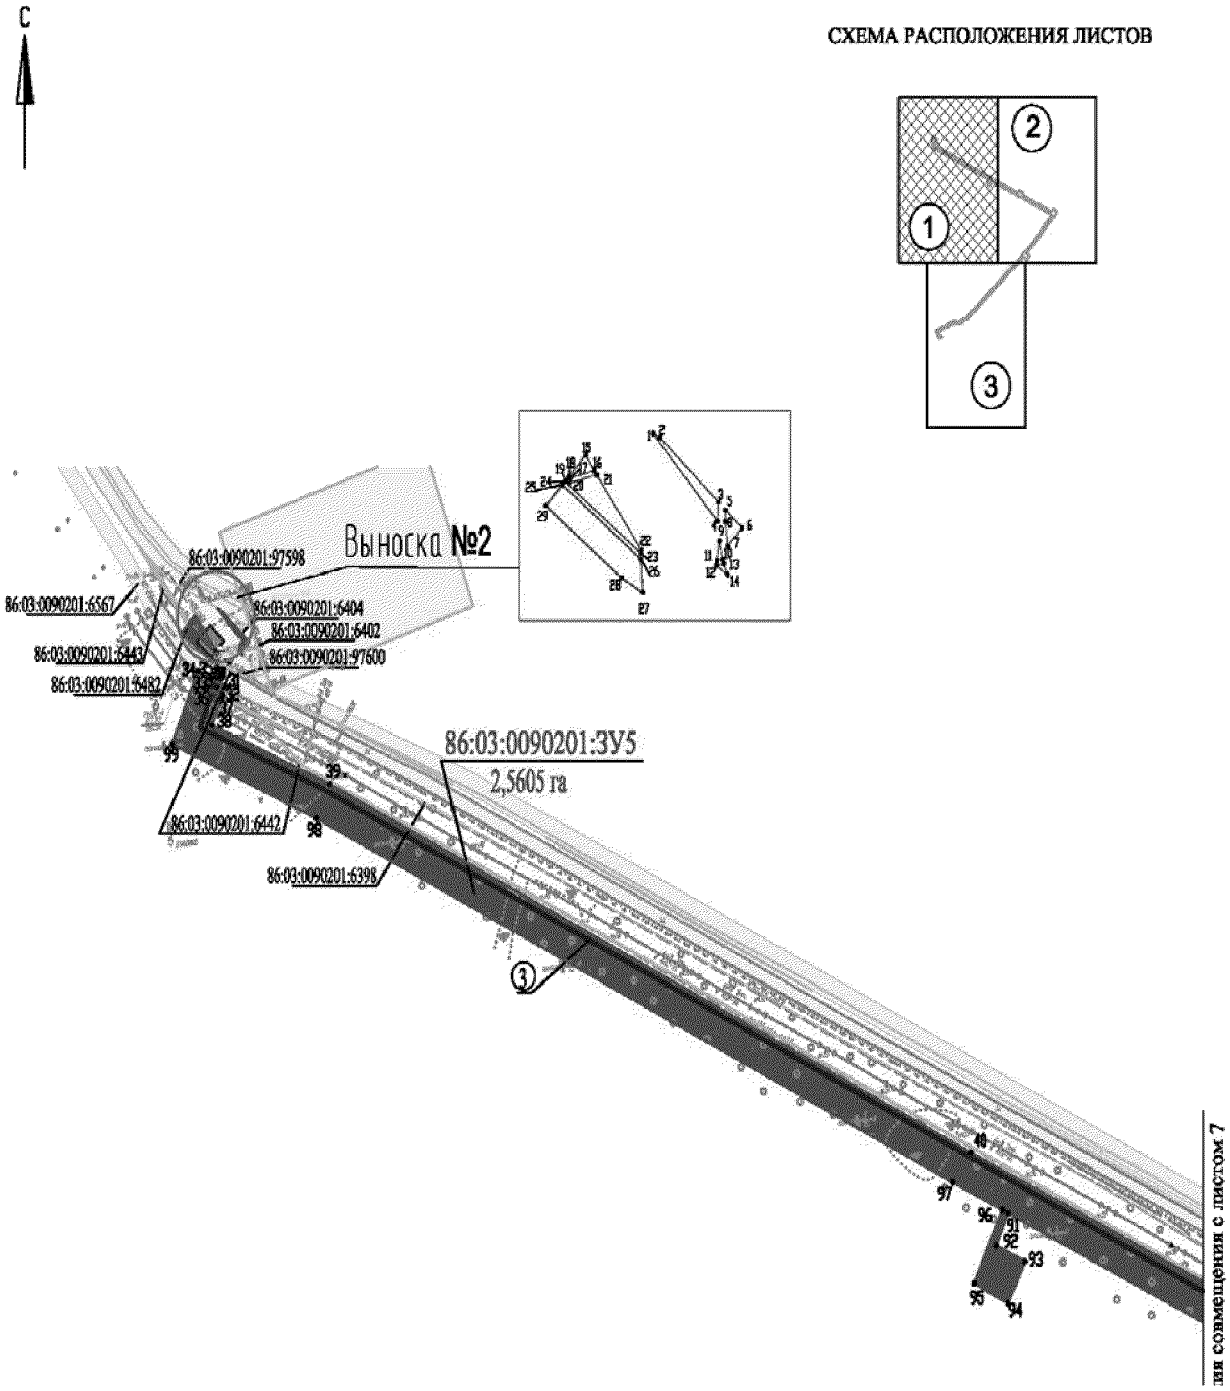
Проект межевания территории для размещения линейного объекта регионального значения Ханты-Мансийского автономного округа – Югры «Обустройство Холмогорского и Пограничного месторождений. Трубопроводы нефтесборные. Водоводы высоконапорные»
Землепользователь ОАО «Газпромнефть - ННГ»
Масштаб 1:5000



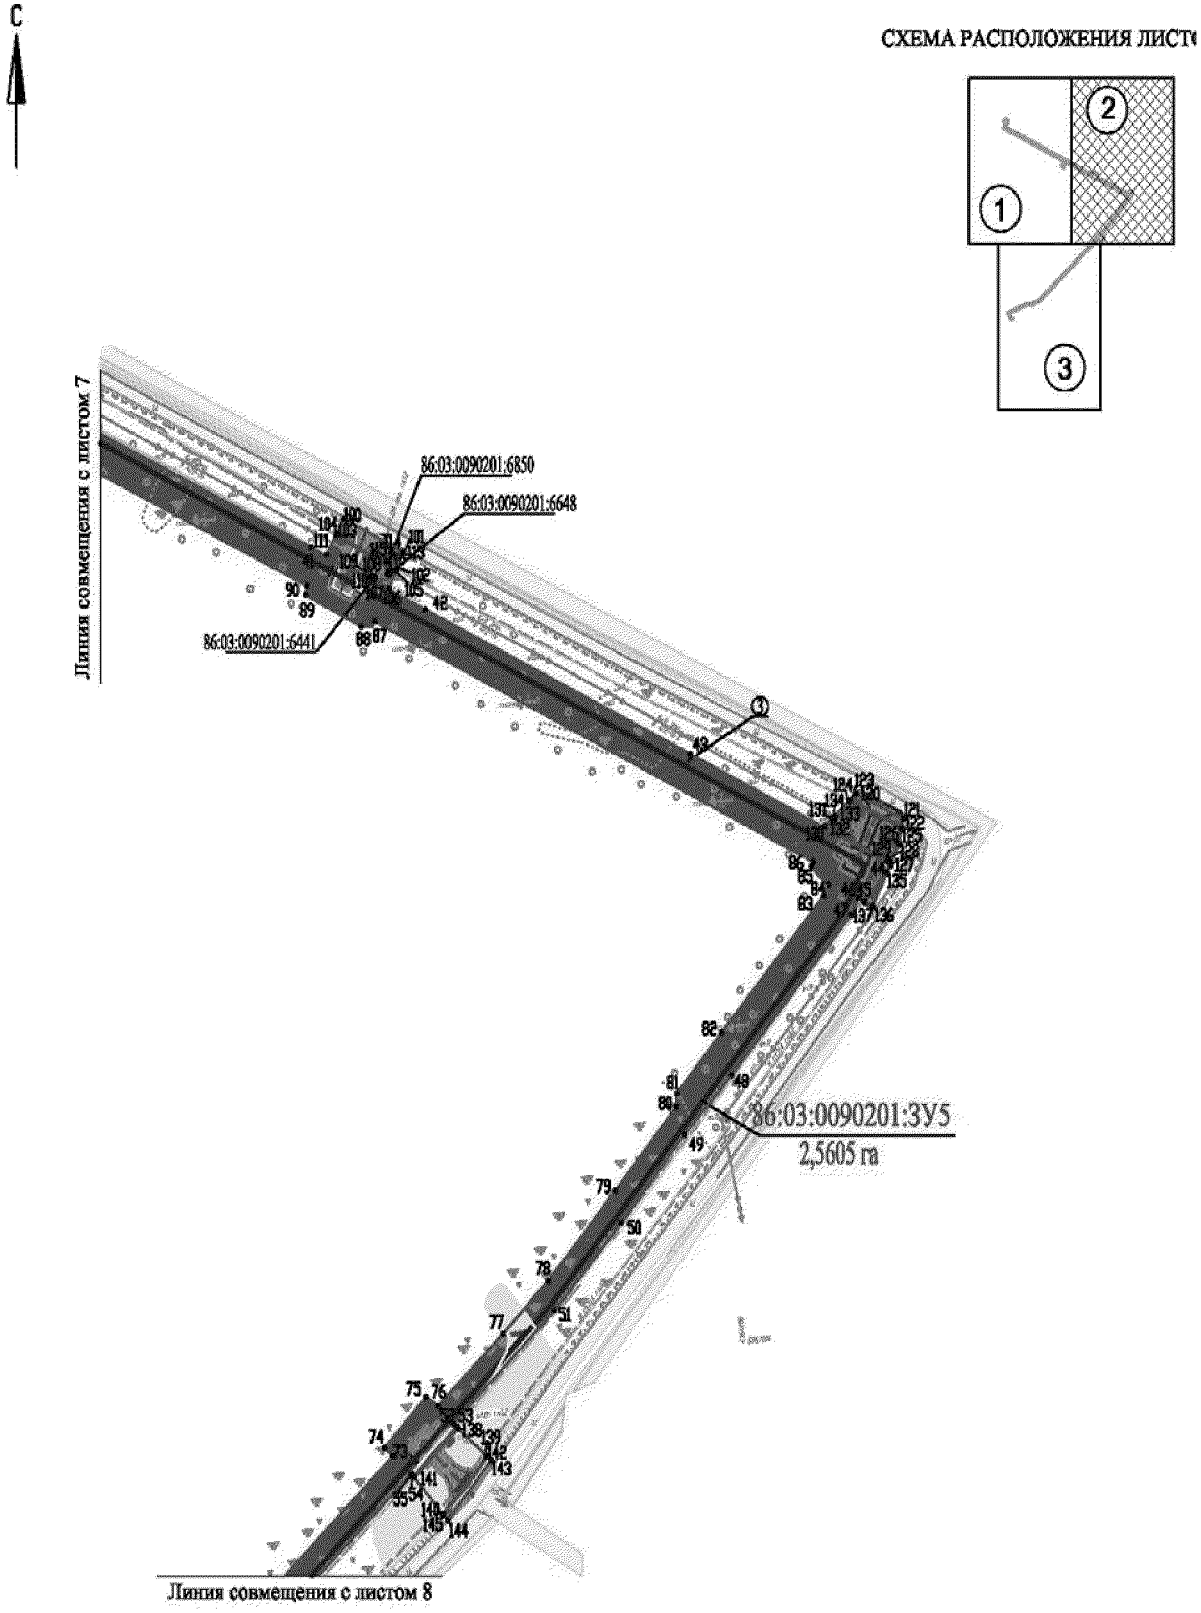
Проект межевания территории для размещения линейного объекта регионального значения Ханты-Мансийского автономного округа – Югры «Обустройство Холмогорского и Пограничного месторождений. Трубопроводы нефтесборные. Водоводы высоконапорные»
Землепользователь ОАО «Газпромнефть - ННГ»
Масштаб 1:5000



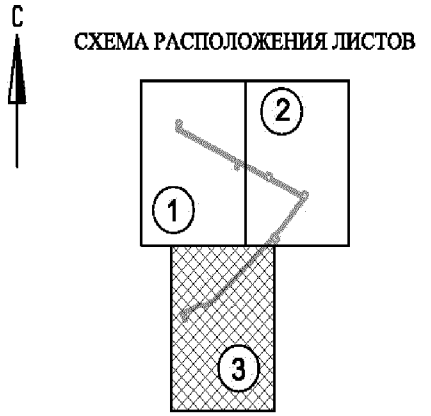Проект межевания территории для размещения линейного объекта регионального значения Ханты-Мансийского автономного округа – Югры «Обустройство Холмогорского и Пограничного месторождений. Трубопроводы нефтесборные. Водоводы высоконапорные»
Землепользователь ОАО «Газпромнефть - ННГ»
Масштаб 1:5000




Лини

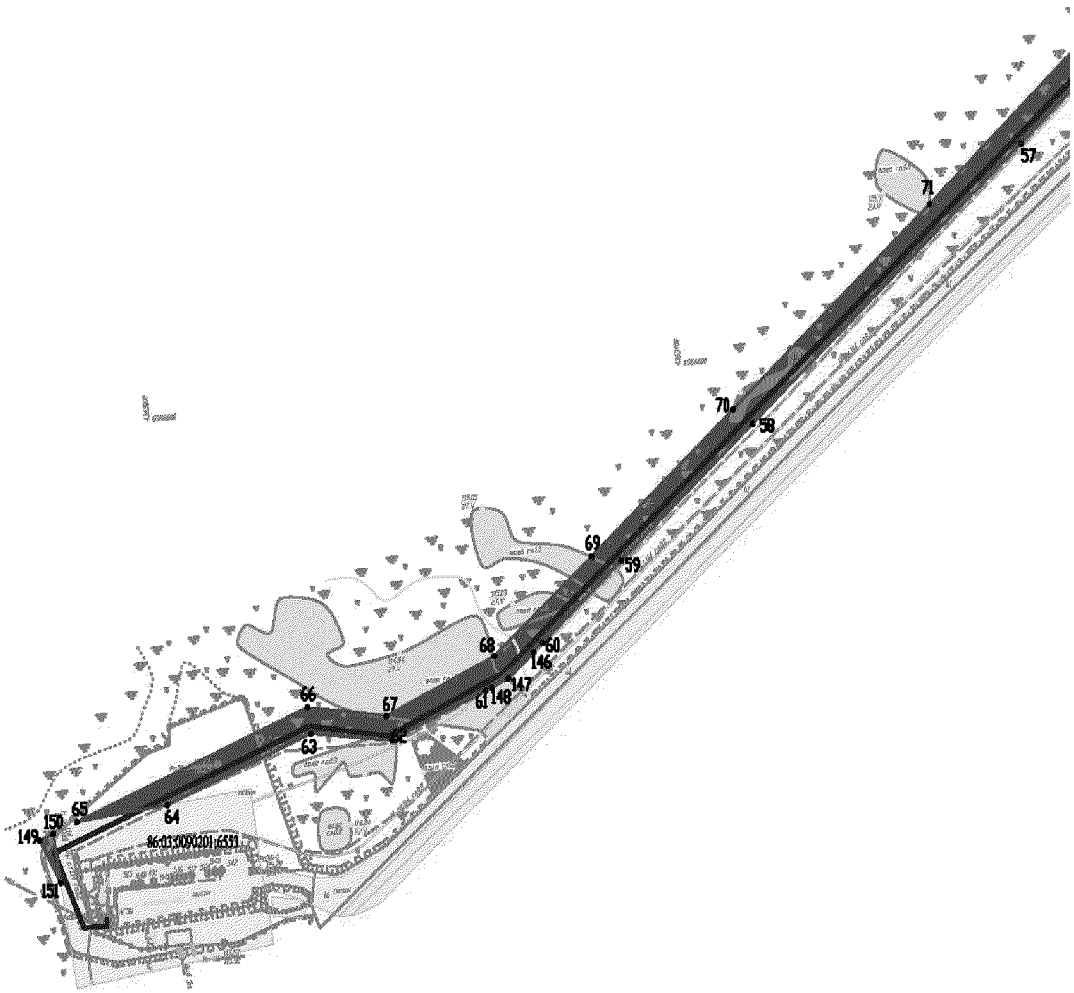


Проект межевания территории для размещения линейного объекта регионального значения Ханты-Мансийского автономного округа – Югры «Обустройство Холмогорского и Пограничного месторождений. Трубопроводы нефтесборные. Водоводы высоконапорные»
Землепользователь ОАО «Газпромнефть - ННГ»
Масштаб 1:5000

**Каталог координат образуемого земельного участка 86:03:0090201:ЗУ5**
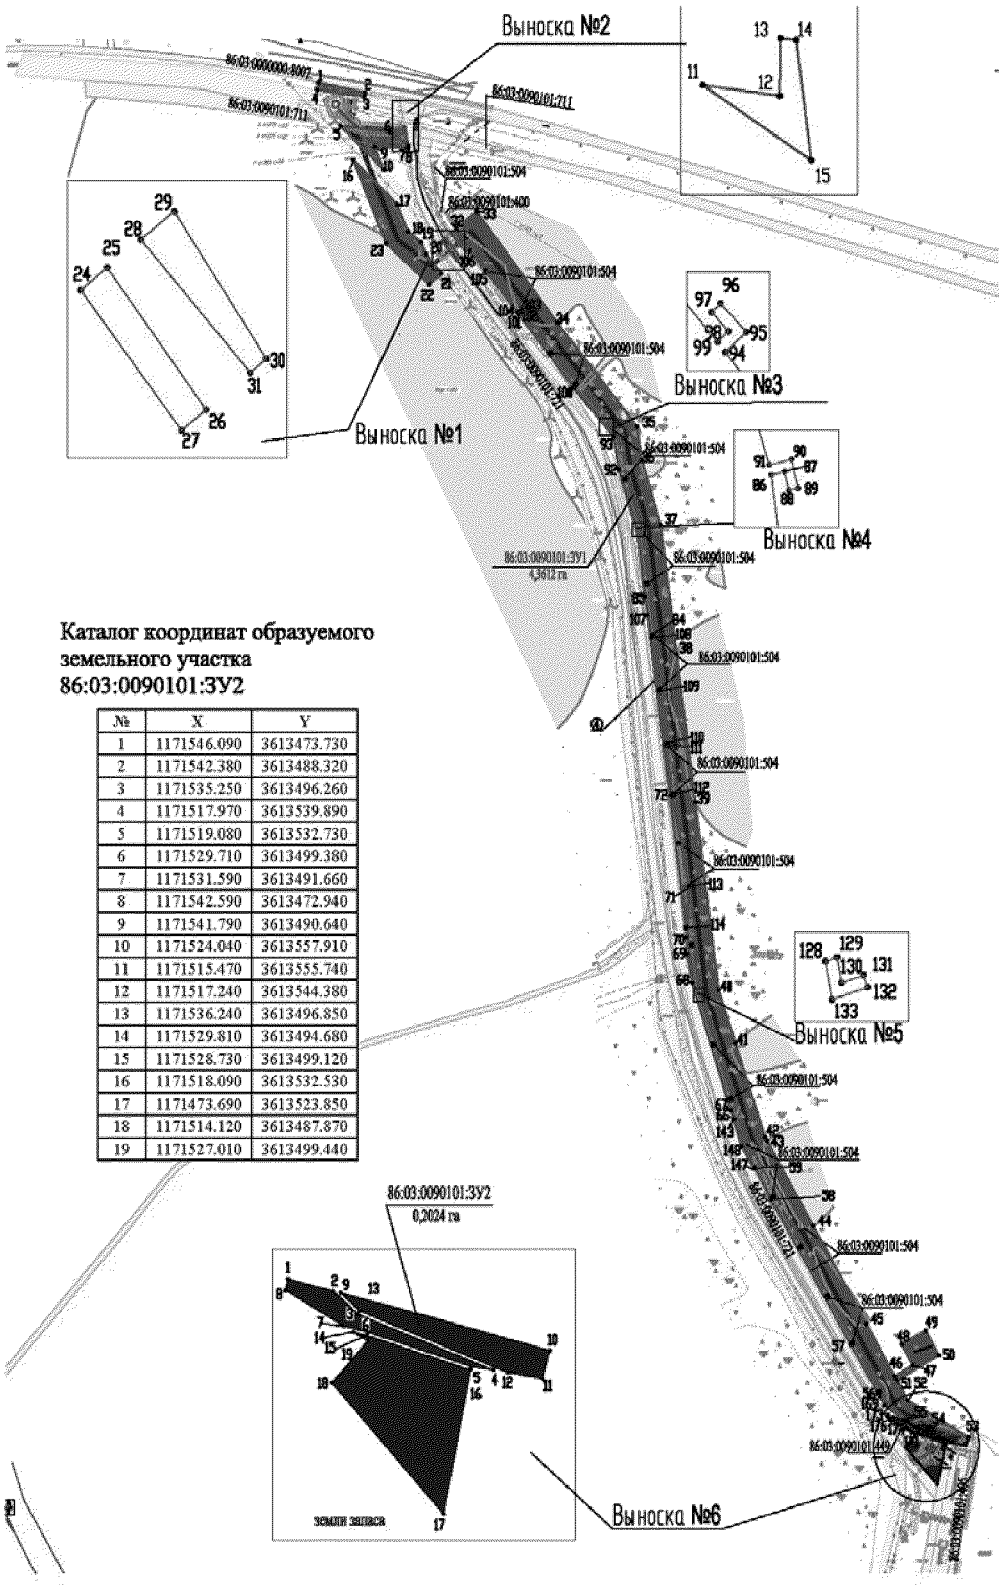
| № | X | Y | № | X | Y |
|---|---|---|---|---|---|
| 1 | 1169610.390 | 3668140.410 | 77 | 1168574.670 | 3669209.360 |
| 2 | 1169609.520 | 3668142.200 | 78 | 1168609.920 | 3669243.710 |
| 3 | 1169595.230 | 3668157.550 | 79 | 1168669.500 | 3669294.810 |
| 4 | 1169590.950 | 3668157.320 | 80 | 1168724.840 | 3669341.080 |
| 5 | 1169593.450 | 3668159.470 | 81 | 1168733.770 | 3669341.580 |
| 6 | 1169589.520 | 3668163.690 | 82 | 1168774.100 | 3669375.520 |
| 7 | 1169585.580 | 3668160.020 | 83 | 1168864.580 | 3669453.090 |
| 8 | 1169590.920 | 3668159.330 | 84 | 1168871.960 | 3669456.480 |
| 9 | 1169586.590 | 3668157.840 | 85 | 1168884.290 | 3669443.880 |
| 10 | 1169582.600 | 3668158.600 | 86 | 1168886.800 | 3669445.080 |
| 11 | 1169582.310 | 3668157.140 | 87 | 1169046.030 | 3669111.740 |
| 12 | 1169581.170 | 3668156.950 | 88 | 1169042.700 | 3669101.500 |
| 13 | 1169581.650 | 3668158.960 | 89 | 1169063.470 | 3669059.200 |
| 14 | 1169579.200 | 3668159.940 | 90 | 1169069.660 | 3669060.310 |
| 15 | 1169605.710 | 3668122.750 | 91 | 1169209.290 | 3668762.890 |
| 16 | 1169602.120 | 3668124.940 | 92 | 1169187.890 | 3668753.480 |
| 17 | 1169600.650 | 3668118.720 | 93 | 1169177.210 | 3668776.080 |
| 18 | 1169600.900 | 3668118.270 | 94 | 1169149.730 | 3668762.890 |
| 19 | 1169600.050 | 3668117.480 | 95 | 1169162.900 | 3668736.130 |
| 20 | 1169599.530 | 3668118.330 | 96 | 1169211.440 | 3668758.320 |
| 21 | 1169601.240 | 3668125.560 | 97 | 1169229.800 | 3668719.210 |
| 22 | 1169584.700 | 3668137.230 | 98 | 1169471.440 | 3668218.090 |
| 23 | 1169583.860 | 3668137.220 | 99 | 1169520.570 | 3668104.470 |
| 24 | 1169599.780 | 3668117.230 | 100 | 1169113.890 | 3669088.380 |
| 25 | 1169599.050 | 3668116.540 | 101 | 1169092.100 | 3669133.340 |
| 26 | 1169582.600 | 3668137.200 | 102 | 1169080.490 | 3669128.350 |
| 27 | 1169575.290 | 3668137.590 | 103 | 1169103.990 | 3669082.920 |
| 28 | 1169577.720 | 3668133.320 | 104 | 1169103.120 | 3669082.430 |
| 29 | 1169594.390 | 3668112.200 | 105 | 1169079.580 | 3669127.960 |
| 30 | 1169563.910 | 3668135.130 | 106 | 1169067.830 | 3669122.740 |
| 31 | 1169558.560 | 3668146.730 | 107 | 1169073.190 | 3669111.150 |
| 32 | 1169552.530 | 3668144.180 | 108 | 1169074.850 | 3669111.980 |
| 33 | 1169557.710 | 3668132.410 | 109 | 1169076.350 | 3669108.980 |
| 34 | 1169568.810 | 3668124.970 | 110 | 1169074.570 | 3669108.090 |
| 35 | 1169564.330 | 3668134.230 | 111 | 1169090.000 | 3669075.010 |
| 36 | 1169557.220 | 3668131.110 | 112 | 1169091.330 | 3669123.960 |
| 37 | 1169551.620 | 3668143.800 | 113 | 1169090.160 | 3669125.570 |
| 38 | 1169533.090 | 3668135.980 | 114 | 1169084.840 | 3669121.750 |
| 39 | 1169493.960 | 3668228.630 | 115 | 1169086.010 | 3669120.130 |
| 40 | 1169249.590 | 3668733.460 | 116 | 1169079.400 | 3669122.200 |
| 41 | 1169094.990 | 3669063.280 | 117 | 1169078.540 | 3669124.000 |
| 42 | 1169053.580 | 3669150.260 | 118 | 1169076.740 | 3669123.140 |
| 43 | 1168957.950 | 3669351.650 | 119 | 1169077.600 | 3669121.340 |
| 44 | 1168884.430 | 3669503.870 | 120 | 1168931.840 | 3669477.780 |
| 45 | 1168860.870 | 3669483.360 | 121 | 1168915.250 | 3669513.360 |
| 46 | 1168863.110 | 3669478.830 | 122 | 1168909.550 | 3669512.350 |
| 47 | 1168851.990 | 3669473.920 | 123 | 1168927.690 | 3669473.100 |
| 48 | 1168746.130 | 3669383.150 | 124 | 1168926.950 | 3669472.270 |
| 49 | 1168706.520 | 3669347.310 | 125 | 1168908.530 | 3669512.170 |
| 50 | 1168648.030 | 3669299.050 | 126 | 1168898.800 | 3669510.440 |
| 51 | 1168589.930 | 3669248.310 | 127 | 1168886.430 | 3669504.380 |
| 52 | 1168514.730 | 3669171.830 | 128 | 1168888.190 | 3669501.680 |
| 53 | 1168512.700 | 3669174.270 | 129 | 1168887.550 | 3669501.240 |
| 54 | 1168480.220 | 3669141.290 | 130 | 1168910.340 | 3669453.560 |
| 55 | 1168481.880 | 3669139.800 | 131 | 1168915.680 | 3669459.270 |
| 56 | 1168359.550 | 3669011.320 | 132 | 1168914.840 | 3669461.100 |
| 57 | 1168242.970 | 3668889.320 | 133 | 1168916.660 | 3669461.930 |
| 58 | 1168056.820 | 3668688.060 | 134 | 1168917.050 | 3669461.100 |
| 59 | 1167965.860 | 3668589.790 | 135 | 1168879.630 | 3669501.030 |
| 60 | 1167911.040 | 3668530.610 | 136 | 1168857.510 | 3669490.170 |
| 61 | 1167879.430 | 3668487.980 | 137 | 1168860.410 | 3669484.290 |
| 62 | 1167846.750 | 3668417.690 | 138 | 1168512.050 | 3669175.050 |
| 63 | 1167850.870 | 3668356.830 | 139 | 1168493.960 | 3669196.740 |
| 64 | 1167803.440 | 3668249.250 | 140 | 1168455.720 | 3669163.260 |
| 65 | 1167792.130 | 3668181.470 | 141 | 1168479.480 | 3669141.960 |
| 66 | 1167868.270 | 3668354.140 | 142 | 1168493.310 | 3669197.510 |
| 67 | 1167862.520 | 3668413.400 | 143 | 1168490.970 | 3669200.320 |
| 68 | 1167902.320 | 3668494.260 | 144 | 1168451.120 | 3669167.390 |
| 69 | 1167968.350 | 3668567.330 | 145 | 1168454.960 | 3669163.930 |
| 70 | 1168066.310 | 3668673.500 | 146 | 1167904.770 | 3668523.850 |
| 71 | 1168202.530 | 3668820.640 | 147 | 1167887.370 | 3668505.060 |
| 72 | 1168396.410 | 3669024.980 | 148 | 1167881.550 | 3668492.530 |
| 73 | 1168493.820 | 3669125.740 | 149 | 1167779.760 | 3668153.420 |
| 74 | 1168499.090 | 3669119.350 | 150 | 1167784.260 | 3668163.620 |
| 75 | 1168532.750 | 3669150.700 | 151 | 1167751.770 | 3668169.380 |
| 76 | 1168527.080 | 3669160.150 | | | |

**Формат А4**

Проект межевания территории для размещения линейного объекта регионального значения Ханты-Мансийского автономного округа – Югры «Обустройство Холмогорского и Пограничного месторождений. Трубопроводы нефтесборные. Водоводы высоконапорные»
Землепользователь ОАО «Газпромнефть - ННГ»
Масштаб 1:5000





**Каталог координат образуемого земельного участка 86:03:0090101:ЗУ2**

| № | X | Y |
|---|---|---|
| 1 | 1171546.090 | 3613473.730 |
| 2 | 1171542.380 | 3613488.320 |
| 3 | 1171535.250 | 3613496.260 |
| 4 | 1171517.970 | 3613539.890 |
| 5 | 1171519.080 | 3613532.730 |
| 6 | 1171529.710 | 3613499.380 |
| 7 | 1171531.590 | 3613491.660 |
| 8 | 1171542.590 | 3613472.940 |
| 9 | 1171541.790 | 3613490.640 |
| 10 | 1171524.040 | 3613557.910 |
| 11 | 1171515.470 | 3613555.740 |
| 12 | 1171517.240 | 3613544.380 |
| 13 | 1171536.240 | 3613496.850 |
| 14 | 1171529.810 | 3613494.680 |
| 15 | 1171528.730 | 3613499.120 |
| 16 | 1171518.090 | 3613532.530 |
| 17 | 1171473.690 | 3613523.850 |
| 18 | 1171514.120 | 3613487.870 |
| 19 | 1171527.010 | 3613499.440 |

**Каталог координат образуемого земельного участка 86:03:0090101:ЗУ1**

| № | X | Y | № | X | Y | № | X | Y |
|---|---|---|---|---|---|---|---|---|
| 1 | 1172956.670 | 3612840.010 | 60 | 1171828.540 | 3613313.260 | 120 | 1172153.360 | 3613237.020 |
| 2 | 1172945.400 | 3612891.700 | 61 | 1171829.250 | 3613314.560 | 121 | 1172153.630 | 3613238.990 |
| 3 | 1172941.860 | 3612890.930 | 62 | 1171832.780 | 3613312.680 | 122 | 1172151.670 | 3613239.280 |
| 4 | 1172948.700 | 3612838.460 | 63 | 1171834.670 | 3613316.220 | 123 | 1172151.380 | 3613237.290 |
| 5 | 1172910.830 | 3612864.650 | 64 | 1171836.430 | 3613315.280 | 124 | 1172045.280 | 3613251.010 |
| 6 | 1172903.720 | 3612919.040 | 65 | 1171834.020 | 3613310.750 | 125 | 1172045.570 | 3613253.010 |
| 7 | 1172890.550 | 3612938.780 | 66 | 1171861.110 | 3613299.190 | 126 | 1172043.580 | 3613253.300 |
| 8 | 1172887.240 | 3612939.210 | 67 | 1171869.460 | 3613295.480 | 127 | 1172043.310 | 3613251.310 |
| 9 | 1172888.820 | 3612902.260 | 68 | 1172004.870 | 3613252.710 | 128 | 1171997.820 | 3613257.080 |
| 10 | 1172864.850 | 3612912.100 | 69 | 1172034.860 | 3613247.290 | 129 | 1171998.450 | 3613258.960 |
| 11 | 1172903.440 | 3612921.190 | 70 | 1172053.000 | 3613246.380 | 130 | 1171994.520 | 3613259.690 |
| 12 | 1172901.820 | 3612933.520 | 71 | 1172107.200 | 3613250.380 | 131 | 1171995.680 | 3613263.220 |
| 13 | 1172910.690 | 3612933.650 | 72 | 1172202.550 | 3613231.540 | 132 | 1171993.790 | 3613263.850 |
| 14 | 1172910.400 | 3612936.220 | 73 | 1172202.690 | 3613232.580 | 133 | 1171991.920 | 3613258.120 |
| 15 | 1172891.880 | 3612938.600 | 74 | 1172204.660 | 3613232.290 | 134 | 1171939.980 | 3613275.070 |
| 16 | 1172875.030 | 3612878.580 | 75 | 1172204.510 | 3613231.150 | 135 | 1171940.610 | 3613276.960 |
| 17 | 1172827.890 | 3612927.260 | 76 | 1172255.520 | 3613224.790 | 136 | 1171938.700 | 3613277.590 |
| 18 | 1172799.200 | 3612939.030 | 77 | 1172255.660 | 3613225.680 | 137 | 1171938.070 | 3613275.690 |
| 19 | 1172788.100 | 3612953.390 | 78 | 1172257.630 | 3613225.410 | 139 | 1171882.710 | 3613293.960 |
| 20 | 1172774.970 | 3612959.340 | 79 | 1172257.510 | 3613224.540 | 140 | 1171883.330 | 3613295.850 |
| 21 | 1172754.330 | 3612975.940 | 80 | 1172313.240 | 3613217.090 | 141 | 1171881.440 | 3613296.480 |
| 22 | 1172743.420 | 3612962.390 | 81 | 1172313.420 | 3613218.220 | 142 | 1171880.810 | 3613294.580 |
| 23 | 1172786.740 | 3612914.950 | 82 | 1172315.390 | 3613217.930 | 143 | 1171860.770 | 3613298.250 |
| 24 | 1172789.510 | 3612976.540 | 83 | 1172315.240 | 3613216.820 | 144 | 1171833.600 | 3613309.990 |
| 25 | 1172792.940 | 3612980.810 | 84 | 1172370.060 | 3613208.580 | 145 | 1171828.310 | 3613312.790 |
| 26 | 1172771.050 | 3612996.720 | 85 | 1172413.050 | 3613200.750 | 146 | 1171828.090 | 3613312.380 |
| 27 | 1172767.890 | 3612992.770 | 86 | 1172481.970 | 3613191.800 | 147 | 1171808.480 | 3613321.350 |
| 28 | 1172797.290 | 3612986.220 | 87 | 1172482.630 | 3613194.560 | 148 | 1171831.830 | 3613307.480 |
| 29 | 1172801.610 | 3612991.590 | 88 | 1172478.850 | 3613195.450 | 149 | 1171778.580 | 3613340.840 |
| 30 | 1172778.890 | 3613006.430 | 89 | 1172479.310 | 3613197.420 | 150 | 1171779.540 | 3613342.620 |
| 31 | 1172776.800 | 3613003.830 | 90 | 1172485.020 | 3613196.060 | 151 | 1171777.760 | 3613343.560 |
| 32 | 1172802.300 | 3612992.450 | 91 | 1172483.940 | 3613191.330 | 152 | 1171776.820 | 3613341.780 |
| 33 | 1172820.300 | 3613014.860 | 92 | 1172547.610 | 3613171.660 | 153 | 1171725.810 | 3613370.730 |
| 34 | 1172703.410 | 3613103.250 | 93 | 1172581.690 | 3613166.400 | 154 | 1171726.750 | 3613372.500 |
| 35 | 1172592.960 | 3613191.980 | 94 | 1172590.390 | 3613159.430 | 155 | 1171724.990 | 3613373.440 |
| 36 | 1172557.110 | 3613197.520 | 95 | 1172593.540 | 3613162.780 | 156 | 1171724.030 | 3613371.680 |
| 37 | 1172488.520 | 3613218.180 | 96 | 1172597.930 | 3613158.680 | 157 | 1171673.090 | 3613400.550 |
| 38 | 1172352.460 | 3613235.840 | 97 | 1172596.560 | 3613157.200 | 158 | 1171674.030 | 3613402.330 |
| 39 | 1172195.770 | 3613256.190 | 98 | 1172593.630 | 3613159.960 | 159 | 1171672.270 | 3613403.270 |
| 40 | 1171997.430 | 3613281.940 | 99 | 1172591.960 | 3613158.180 | 160 | 1171671.330 | 3613401.490 |
| 41 | 1171941.060 | 3613300.540 | 100 | 1172633.700 | 3613122.230 | 161 | 1171624.080 | 3613428.260 |
| 42 | 1171841.760 | 3613333.310 | 101 | 1172712.090 | 3613061.350 | 162 | 1171625.020 | 3613430.050 |
| 43 | 1171837.450 | 3613335.750 | 102 | 1172712.800 | 3613062.240 | 163 | 1171623.260 | 3613430.990 |
| 44 | 1171747.630 | 3613386.580 | 103 | 1172714.380 | 3613061.000 | 164 | 1171622.320 | 3613429.210 |
| 45 | 1171644.350 | 3613445.100 | 104 | 1172713.630 | 3613060.050 | 165 | 1171572.720 | 3613457.420 |
| 46 | 1171588.670 | 3613476.540 | 105 | 1172758.280 | 3613024.150 | 166 | 1171573.680 | 3613459.200 |
| 47 | 1171600.730 | 3613496.570 | 106 | 1172779.250 | 3613007.680 | 167 | 1171571.900 | 3613460.140 |
| 48 | 1171622.480 | 3613484.260 | 107 | 1172393.400 | 3613203.300 | 168 | 1171570.960 | 3613458.380 |
| 49 | 1171637.340 | 3613510.870 | 108 | 1172369.880 | 3613207.590 | 169 | 1171567.940 | 3613459.860 |
| 50 | 1171611.150 | 3613525.150 | 109 | 1172313.120 | 3613216.240 | 170 | 1171542.390 | 3613488.310 |
| 51 | 1171584.280 | 3613479.040 | 110 | 1172257.360 | 3613223.430 | 171 | 1171542.890 | 3613486.370 |
| 52 | 1171563.420 | 3613490.830 | 111 | 1172255.370 | 3613223.720 | 172 | 1171557.930 | 3613465.570 |
| 53 | 1171524.040 | 3613557.910 | 112 | 1172202.400 | 3613230.590 | 173 | 1171547.500 | 3613468.810 |
| 54 | 1171534.420 | 3613519.590 | 113 | 1172107.150 | 3613249.380 | 174 | 1171543.130 | 3613473.060 |
| 55 | 1171541.790 | 3613490.640 | 114 | 1172063.390 | 3613246.150 | 175 | 1171542.600 | 3613472.940 |
| 56 | 1171570.710 | 3613458.270 | 115 | 1172372.870 | 3613208.610 | 176 | 1171543.820 | 3613470.890 |
| 57 | 1171622.190 | 3613427.880 | 116 | 1172373.140 | 3613210.580 | | | |
| 58 | 1171775.670 | 3613339.730 | 117 | 1172371.170 | 3613210.870 | | | |
| 59 | 1171808.710 | 3613322.360 | 118 | 1172370.880 | 3613208.880 | | | |

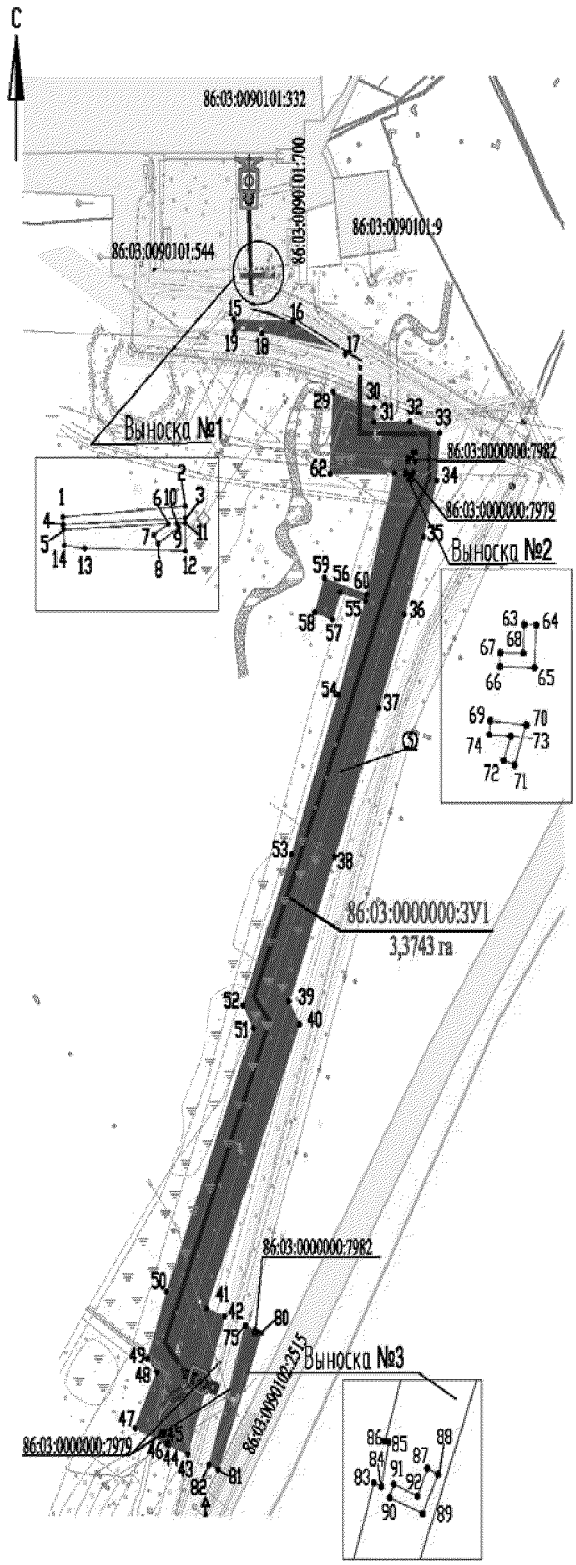
Проект межевания территории для размещения линейного объекта регионального значения Ханты-Мансийского автономного округа – Югры «Обустройство Холмогорского и Пограничного месторождений. Трубопроводы нефтесборные. Водоводы высоконапорные»
Землепользователь ОАО «Газпромнефть - ННГ»
Масштаб 1:5000





**Каталог координат зоны образуемого земельного участка 86:03:0000000:ЗУ1**

| № | X | Y | № | X | Y |
|---|---|---|---|---|---|
| 1 | 1178732.800 | 3618326.420 | 49 | 1177968.970 | 3618246.420 |
| 2 | 1178734.910 | 3618356.810 | 50 | 1178015.790 | 3618262.900 |
| 3 | 1178732.580 | 3618356.840 | 51 | 1178200.770 | 3618338.230 |
| 4 | 1178731.190 | 3618326.540 | 52 | 1178216.890 | 3618329.140 |
| 5 | 1178730.190 | 3618326.610 | 53 | 1178322.220 | 3618371.460 |
| 6 | 1178731.390 | 3618352.690 | 54 | 1178434.350 | 3618412.360 |
| 7 | 1178729.150 | 3618348.990 | 55 | 1178500.180 | 3618435.480 |
| 8 | 1178727.450 | 3618350.060 | 56 | 1178506.170 | 3618413.610 |
| 9 | 1178730.550 | 3618355.160 | 57 | 1178487.060 | 3618406.980 |
| 10 | 1178731.470 | 3618354.610 | 58 | 1178492.380 | 3618391.640 |
| 11 | 1178731.520 | 3618356.850 | 59 | 1178516.210 | 3618399.910 |
| 12 | 1178725.940 | 3618356.910 | 60 | 1178504.560 | 3618436.740 |
| 13 | 1178726.460 | 3618331.910 | 61 | 1178589.960 | 3618460.620 |
| 14 | 1178727.070 | 3618326.850 | 62 | 1178589.320 | 3618404.860 |
| 15 | 1178697.440 | 3618321.220 | 63 | 1178604.380 | 3618476.860 |
| 16 | 1178696.470 | 3618372.650 | 64 | 1178604.310 | 3618478.900 |
| 17 | 1178672.820 | 3618418.570 | 65 | 1178598.310 | 3618478.610 |
| 18 | 1178687.520 | 3618345.530 | 66 | 1178598.450 | 3618472.620 |
| 19 | 1178688.920 | 3618321.310 | 67 | 1178600.430 | 3618472.660 |
| 20 | 1178693.160 | 3618328.730 | 68 | 1178600.370 | 3618476.690 |
| 21 | 1178692.130 | 3618330.430 | 69 | 1178590.880 | 3618470.930 |
| 22 | 1178690.420 | 3618329.390 | 70 | 1178590.310 | 3618477.200 |
| 23 | 1178691.470 | 3618327.680 | 71 | 1178584.650 | 3618475.180 |
| 24 | 1178692.490 | 3618344.900 | 72 | 1178585.320 | 3618473.280 |
| 25 | 1178691.410 | 3618346.590 | 73 | 1178588.680 | 3618474.470 |
| 26 | 1178689.730 | 3618345.540 | 74 | 1178588.890 | 3618470.790 |
| 27 | 1178690.810 | 3618343.830 | 75 | 1177991.980 | 3618331.420 |
| 29 | 1178646.910 | 3618407.640 | 76 | 1177988.950 | 3618339.540 |
| 30 | 1178635.830 | 3618443.050 | 77 | 1177987.060 | 3618338.880 |
| 31 | 1178625.750 | 3618442.660 | 78 | 1177986.400 | 3618340.770 |
| 32 | 1178626.110 | 3618474.120 | 79 | 1177988.280 | 3618341.440 |
| 33 | 1178618.000 | 3618500.030 | 80 | 1177987.000 | 3618345.140 |
| 34 | 1178584.710 | 3618497.190 | 81 | 1177891.320 | 3618307.580 |
| 35 | 1178545.430 | 3618485.920 | 82 | 1177894.450 | 3618299.800 |
| 36 | 1178490.950 | 3618469.610 | 83 | 1177942.050 | 3618315.270 |
| 37 | 1178424.990 | 3618447.230 | 84 | 1177941.520 | 3618316.600 |
| 38 | 1178320.730 | 3618408.680 | 85 | 1177947.750 | 3618317.800 |
| 39 | 1178219.570 | 3618368.960 | 86 | 1177947.870 | 3618317.160 |
| 40 | 1178203.310 | 3618378.120 | 87 | 1177944.100 | 3618324.570 |
| 41 | 1178004.270 | 3618297.520 | 88 | 1177943.280 | 3618326.390 |
| 42 | 1177998.660 | 3618312.980 | 89 | 1177937.760 | 3618323.750 |
| 43 | 1177901.950 | 3618281.180 | 90 | 1177940.030 | 3618317.950 |
| 44 | 1177908.660 | 3618264.830 | 91 | 1177941.890 | 3618318.680 |
| 45 | 1177910.450 | 3618263.940 | 92 | 1177940.230 | 3618322.840 |
| 46 | 1177909.550 | 3618262.150 | 93 | 1177917.630 | 3618259.890 |
| 47 | 1177920.420 | 3618235.320 | 94 | 1177915.830 | 3618260.760 |
| 48 | 1177959.480 | 3618254.210 | 95 | 1177914.970 | 3618258.960 |
| | | | 96 | 1177916.770 | 3618258.080 |

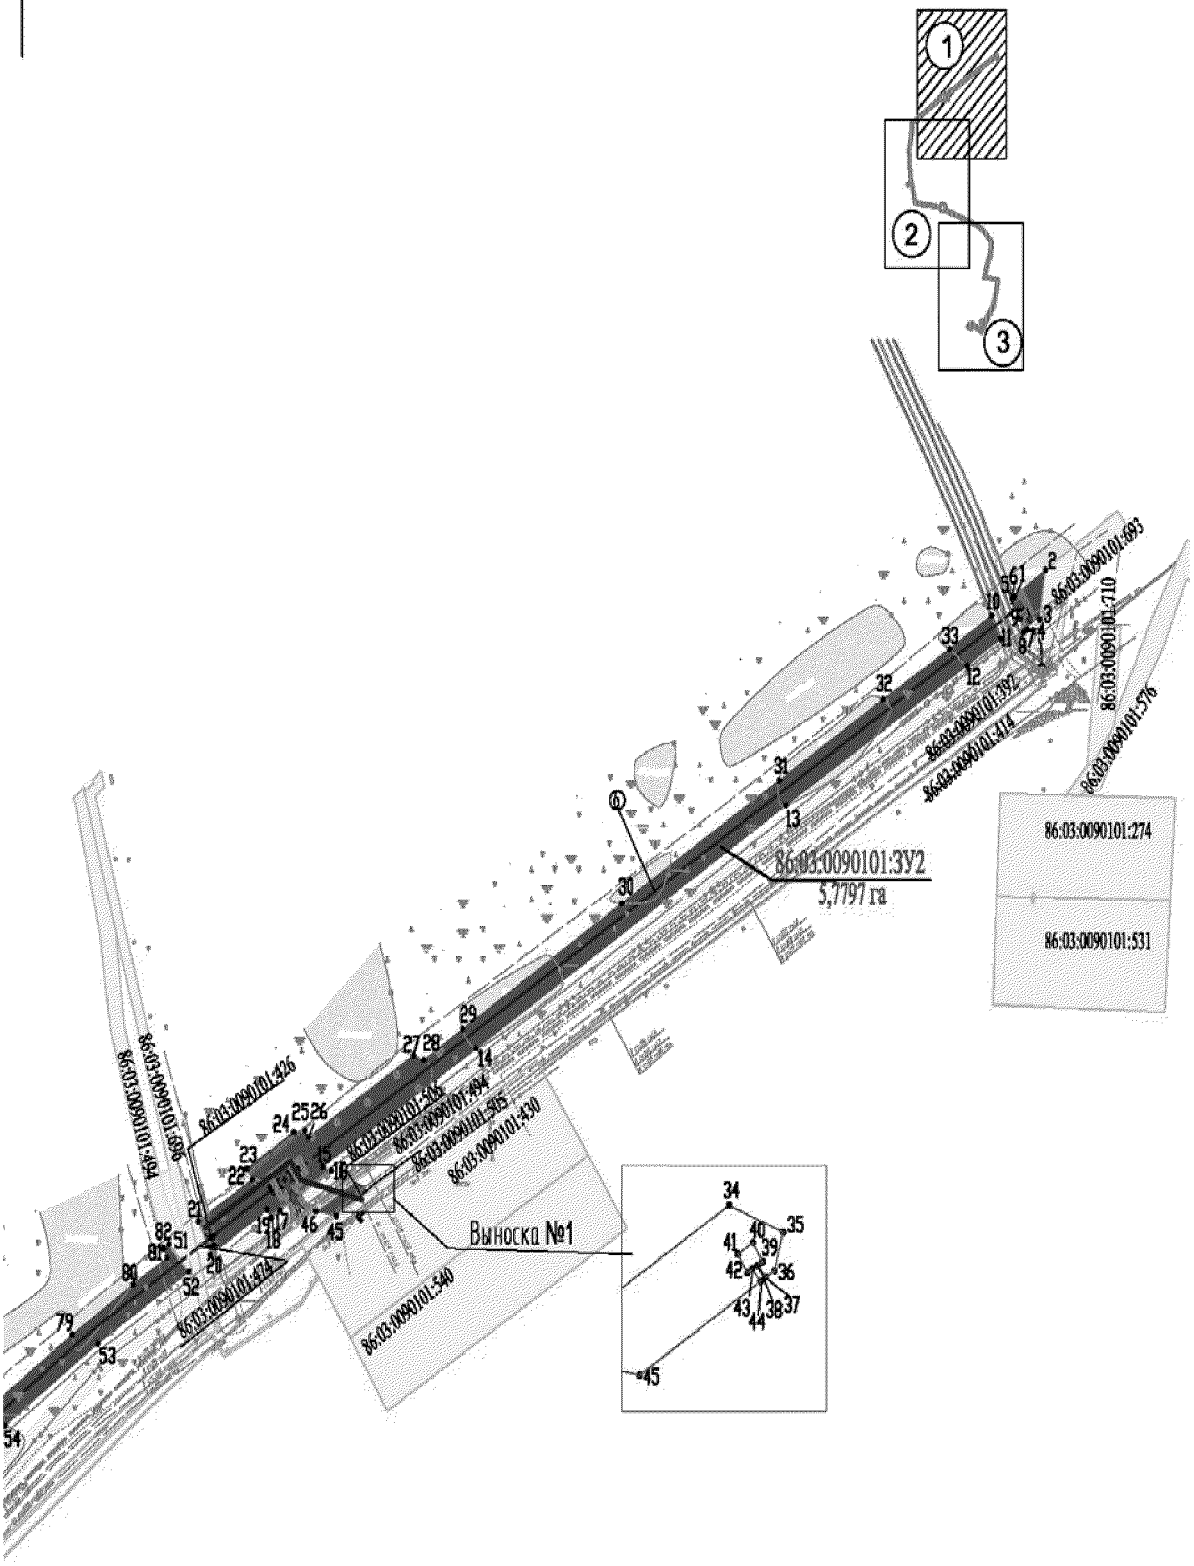
Проект межевания территории для размещения линейного объекта регионального значения Ханты-Мансийского автономного округа – Югры «Обустройство Холмогорского и Пограничного месторождений. Трубопроводы нефтесборные. Водоводы высоконапорные»
Землепользователь ОАО «Газпромнефть - ННГ»
Масштаб 1:5000



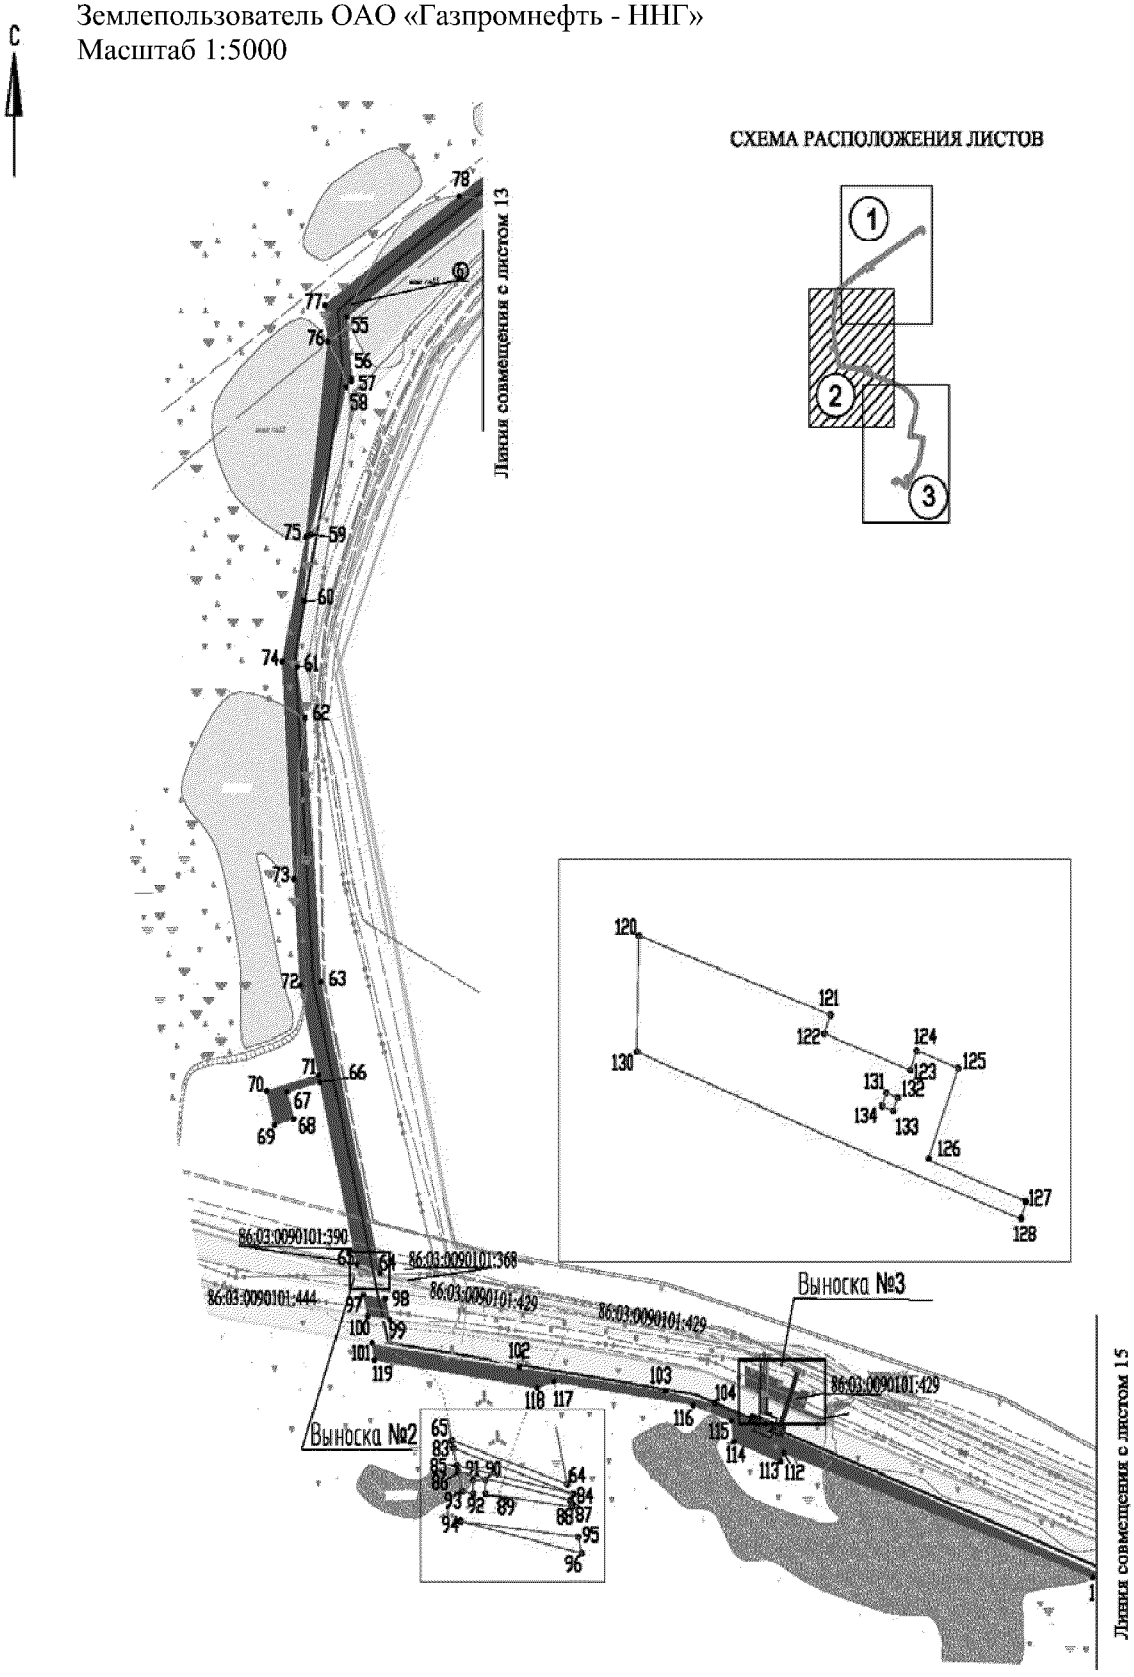Проект межевания территории для размещения линейного объекта регионального значения Ханты-Мансийского автономного округа – Югры «Обустройство Холмогорского и Пограничного месторождений. Трубопроводы нефтесборные. Водоводы высоконапорные»
Землепользователь ОАО «Газпромнефть - ННГ»
Масштаб 1:5000



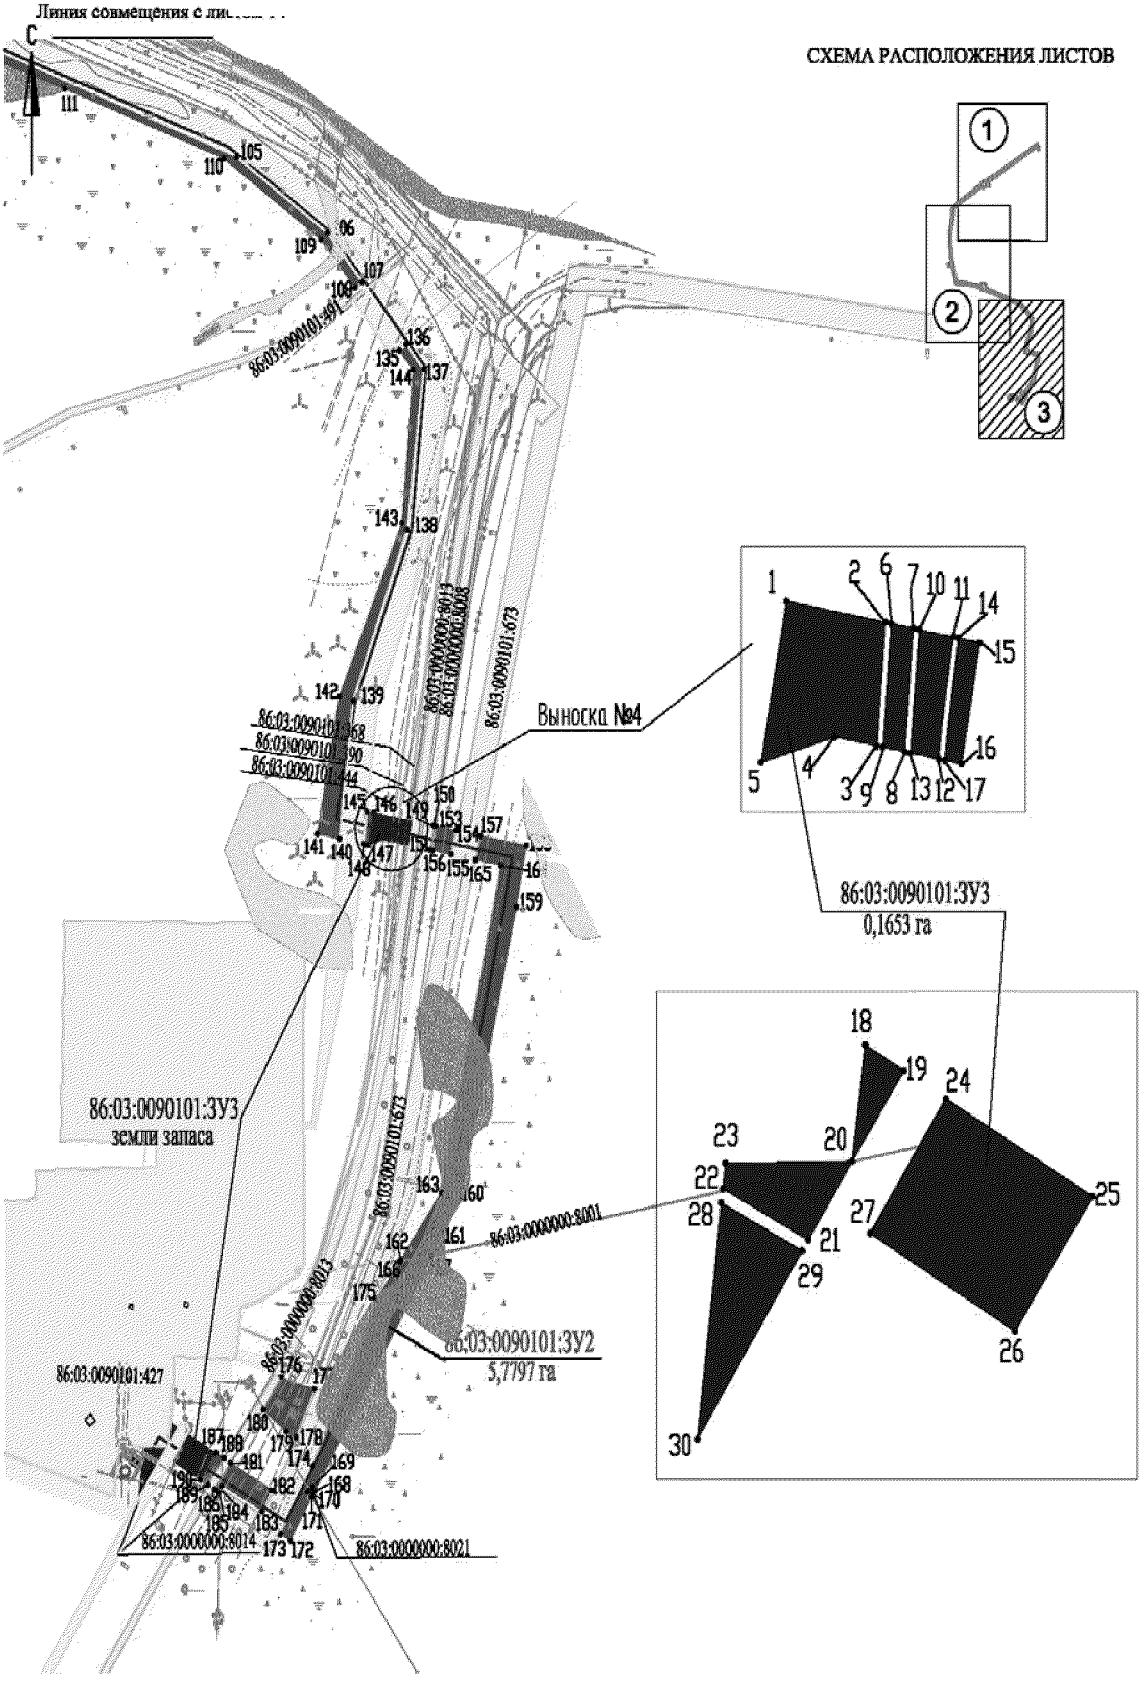Проект межевания территории для размещения линейного объекта регионального значения Ханты-Мансийского автономного округа – Югры «Обустройство Холмогорского и Пограничного месторождений. Трубопроводы нефтесборные. Водоводы высоконапорные»
Землепользователь ОАО «Газпромнефть - ННГ»
Масштаб 1:5000



**Каталог координат образуемого земельного участка 86:03:0090101:ЗУ2**

| № | X | Y |
|---|---|---|
| 1 | 1184343.400 | 3622683.100 |
| 2 | 1184361.610 | 3622708.760 |
| 3 | 1184328.450 | 3622704.150 |
| 4 | 1184321.680 | 3622693.430 |
| 5 | 1184342.210 | 3622681.370 |
| 6 | 1184342.880 | 3622682.350 |
| 7 | 1184321.160 | 3622692.600 |
| 8 | 1184319.600 | 3622690.150 |
| 9 | 1184328.970 | 3622687.740 |
| 10 | 1184330.950 | 3622663.880 |
| 11 | 1184315.470 | 3622671.330 |
| 12 | 1184297.560 | 3622643.630 |
| 13 | 1184204.010 | 3622492.730 |
| 14 | 1184041.270 | 3622235.130 |
| 15 | 1183962.180 | 3622107.390 |
| 16 | 1183959.380 | 3622114.510 |
| 17 | 1183932.540 | 3622071.760 |
| 18 | 1183928.110 | 3622064.520 |
| 19 | 1183933.200 | 3622061.220 |
| 20 | 1183903.120 | 3622013.730 |
| 21 | 1183925.580 | 3622003.910 |
| 22 | 1183953.400 | 3622048.640 |
| 23 | 1183960.820 | 3622044.020 |
| 24 | 1183985.140 | 3622083.060 |
| 25 | 1183986.240 | 3622092.390 |
| 26 | 1183981.670 | 3622095.240 |
| 27 | 1184036.640 | 3622182.840 |
| 28 | 1184033.340 | 3622191.280 |
| 29 | 1184054.040 | 3622223.550 |
| 30 | 1184138.400 | 3622356.210 |
| 31 | 1184220.730 | 3622487.410 |
| 32 | 1184274.850 | 3622573.650 |
| 33 | 1184308.400 | 3622628.870 |
| 34 | 1183951.870 | 3622133.600 |
| 35 | 1183948.330 | 3622142.600 |
| 36 | 1183943.200 | 3622141.230 |
| 37 | 1183942.290 | 3622139.760 |
| 38 | 1183943.870 | 3622138.330 |
| 39 | 1183944.370 | 3622139.180 |
| 40 | 1183946.940 | 3622137.640 |
| 41 | 1183945.410 | 3622135.070 |
| 42 | 1183942.830 | 3622136.630 |
| 43 | 1183943.350 | 3622137.460 |
| 44 | 1183941.740 | 3622138.870 |
| 45 | 1183929.170 | 3622118.750 |
| 46 | 1183932.100 | 3622101.630 |
| 47 | 1183914.530 | 3622014.030 |
| 48 | 1183914.960 | 3622015.980 |
| 49 | 1183909.110 | 3622017.270 |
| 50 | 1183908.680 | 3622015.330 |
| 51 | 1183910.360 | 3621979.420 |
| 52 | 1183891.810 | 3621995.870 |
| 53 | 1183843.890 | 3621920.220 |
| 54 | 1183788.770 | 3621842.810 |
| 55 | 1183766.150 | 3621726.890 |
| 56 | 1183662.380 | 3621731.000 |
| 57 | 1183660.440 | 3621730.660 |
| 58 | 1183656.390 | 3621726.380 |
| 59 | 1183550.520 | 3621697.080 |
| 60 | 1183503.520 | 3621691.660 |
| 61 | 1183456.120 | 3621686.210 |
| 62 | 1183419.830 | 3621692.910 |
| 63 | 1183231.090 | 3621705.540 |
| 64 | 1183022.940 | 3621754.200 |
| 65 | 1183029.160 | 3621735.290 |
| 66 | 1183159.390 | 3621704.840 |
| 67 | 1183152.500 | 3621678.200 |
| 68 | 1183132.930 | 3621683.310 |
| 69 | 1183128.820 | 3621667.600 |
| 70 | 1183153.230 | 3621661.230 |
| 71 | 1183164.260 | 3621703.710 |
| 72 | 1183228.520 | 3621688.690 |
| 73 | 1183304.350 | 3621683.590 |
| 74 | 1183459.770 | 3621674.240 |
| 75 | 1183548.940 | 3621693.610 |
| 76 | 1183688.370 | 3621711.500 |
| 77 | 1183714.670 | 3621709.050 |
| 78 | 1183792.640 | 3621818.880 |
| 79 | 1183849.540 | 3621898.670 |
| 80 | 1183883.180 | 3621949.260 |
| 81 | 1183901.060 | 3621977.670 |
| 82 | 1183907.290 | 3621974.490 |
| 83 | 1183028.060 | 3621735.540 |
| 84 | 1183021.500 | 3621755.180 |
| 85 | 1183025.580 | 3621736.120 |
| 86 | 1183024.710 | 3621736.320 |
| 87 | 1183020.620 | 3621754.740 |
| 88 | 1183019.710 | 3621754.950 |
| 89 | 1183021.520 | 3621740.810 |
| 90 | 1183023.530 | 3621740.810 |
| 91 | 1183023.520 | 3621738.810 |
| 92 | 1183021.530 | 3621738.820 |
| 93 | 1183021.860 | 3621736.990 |
| 94 | 1183017.650 | 3621736.690 |
| 95 | 1183015.360 | 3621755.970 |
| 96 | 1183013.040 | 3621756.510 |
| 97 | 1183007.670 | 3621740.310 |
| 98 | 1183004.890 | 3621758.420 |
| 99 | 1182989.820 | 3621761.940 |
| 100 | 1182992.200 | 3621743.930 |
| 101 | 1182972.990 | 3621747.700 |
| 102 | 1182955.440 | 3621868.340 |
| 103 | 1182938.690 | 3621987.840 |
| 104 | 1182929.530 | 3622027.940 |
| 105 | 1182756.160 | 3622480.310 |
| 106 | 1182701.720 | 3622555.900 |
| 107 | 1182666.400 | 3622584.700 |
| 108 | 1182662.360 | 3622578.790 |
| 109 | 1182696.930 | 3622550.550 |
| 110 | 1182755.270 | 3622469.540 |
| 111 | 1182805.450 | 3622337.190 |
| 112 | 1182894.510 | 3622084.280 |
| 113 | 1182888.170 | 3622081.920 |
| 114 | 1182902.440 | 3622043.490 |
| 115 | 1182917.270 | 3622041.970 |
| 116 | 1182928.640 | 3622010.310 |
| 117 | 1182945.460 | 3621896.220 |
| 118 | 1182940.910 | 3621882.790 |
| 119 | 1182961.040 | 3621749.390 |
| 120 | 1182957.050 | 3622053.070 |
| 121 | 1182945.740 | 3622084.380 |
| 122 | 1182943.020 | 3622083.380 |
| 123 | 1182937.840 | 3622097.490 |
| 124 | 1182940.610 | 3622098.520 |
| 125 | 1182938.150 | 3622105.320 |
| 126 | 1182925.020 | 3622100.400 |
| 127 | 1182919.070 | 3622116.440 |
| 128 | 1182916.590 | 3622115.520 |
| 129 | 1182925.450 | 3622091.540 |
| 130 | 1182940.470 | 3622052.740 |
| 131 | 1182934.620 | 3622093.540 |
| 132 | 1182933.910 | 3622095.410 |
| 133 | 1182932.030 | 3622094.690 |
| 134 | 1182932.750 | 3622092.850 |
| 135 | 1182617.110 | 3622615.740 |
| 136 | 1182621.490 | 3622621.330 |
| 137 | 1182603.440 | 3622636.050 |
| 138 | 1182487.900 | 3622622.160 |
| 139 | 1182365.260 | 3622577.150 |
| 140 | 1182265.930 | 3622566.020 |
| 141 | 1182269.350 | 3622547.410 |
| 142 | 1182368.470 | 3622565.850 |
| 143 | 1182493.040 | 3622617.790 |
| 144 | 1182603.070 | 3622627.210 |
| 145 | 1182285.790 | 3622588.690 |
| 146 | 1182284.790 | 3622594.040 |
| 147 | 1182261.500 | 3622589.750 |
| 148 | 1182262.250 | 3622586.020 |
| 149 | 1182275.540 | 3622643.790 |
| 150 | 1182275.430 | 3622644.400 |
| 151 | 1182257.980 | 3622641.300 |
| 152 | 1182258.020 | 3622641.100 |
| 153 | 1182275.060 | 3622646.400 |
| 154 | 1182272.010 | 3622662.770 |
| 155 | 1182254.710 | 3622658.850 |
| 156 | 1182257.610 | 3622643.290 |
| 157 | 1182268.250 | 3622683.010 |
| 158 | 1182261.120 | 3622721.300 |
| 159 | 1182216.990 | 3622713.090 |
| 160 | 1182007.910 | 3622666.860 |
| 161 | 1181966.470 | 3622642.990 |
| 162 | 1181963.280 | 3622616.790 |
| 163 | 1182011.670 | 3622650.690 |
| 164 | 1182247.020 | 3622700.090 |
| 165 | 1182250.950 | 3622679.010 |
| 166 | 1181962.160 | 3622616.010 |
| 167 | 1181965.260 | 3622642.300 |
| 168 | 1181797.290 | 3622545.560 |
| 169 | 1181799.880 | 3622543.440 |
| 170 | 1181796.720 | 3622539.560 |
| 171 | 1181792.860 | 3622542.720 |
| 172 | 1181761.440 | 3622524.910 |
| 173 | 1181766.190 | 3622516.740 |
| 174 | 1181814.970 | 3622543.540 |
| 175 | 1181935.110 | 3622597.060 |
| 176 | 1181879.260 | 3622517.460 |
| 177 | 1181870.420 | 3622546.330 |
| 178 | 1181834.730 | 3622530.460 |
| 179 | 1181839.770 | 3622521.640 |
| 180 | 1181855.680 | 3622502.480 |
| 181 | 1181817.410 | 3622475.210 |
| 182 | 1181796.920 | 3622510.790 |
| 183 | 1181779.740 | 3622501.340 |
| 184 | 1181798.040 | 3622468.030 |
| 185 | 1181795.610 | 3622466.340 |
| 186 | 1181798.310 | 3622461.720 |
| 187 | 1181824.280 | 3622463.280 |
| 188 | 1181820.520 | 3622469.810 |
| 189 | 1181801.360 | 3622456.490 |
| 190 | 1181804.960 | 3622450.330 |

**Каталог координат образуемого земельного участка 86:03:0090101:ЗУ3**

| № | X | Y |
|---|---|---|
| 1 | 1182281.560 | 3622611.450 |
| 2 | 1182280.870 | 3622615.110 |
| 3 | 1182263.130 | 3622613.660 |
| 4 | 1182263.810 | 3622610.040 |
| 5 | 1182280.690 | 3622616.100 |
| 6 | 1182279.640 | 3622621.710 |
| 7 | 1182262.080 | 3622619.320 |
| 8 | 1182262.950 | 3622614.650 |
| 9 | 1182281.740 | 3622610.440 |
| 10 | 1182279.480 | 3622622.620 |
| 11 | 1182278.820 | 3622626.140 |
| 12 | 1182284.790 | 3622594.040 |
| 13 | 1182261.570 | 3622589.770 |
| 14 | 1182261.370 | 3622623.120 |
| 15 | 1182265.290 | 3622602.080 |
| 16 | 1182261.890 | 3622620.330 |
| 17 | 1182263.990 | 3622609.030 |
| 18 | 1181846.070 | 3622425.440 |
| 19 | 1181842.370 | 3622431.860 |
| 20 | 1181829.330 | 3622423.240 |
| 21 | 1181818.040 | 3622415.970 |
| 22 | 1181825.440 | 3622401.780 |
| 23 | 1181829.080 | 3622402.200 |
| 24 | 1181838.360 | 3622438.830 |
| 25 | 1181824.280 | 3622463.280 |
| 26 | 1181804.960 | 3622450.330 |
| 27 | 1181819.000 | 3622426.270 |
| 28 | 1181823.380 | 3622401.530 |
| 29 | 1181816.460 | 3622414.950 |
| 30 | 1181789.410 | 3622397.520 |

Ханты-Мансийский автономный округ — Югра
Губернатор

Приложение 89
к постановлению Правительства
Ханты-Мансийского
автономного округа – Югры
от 11 декабря 2015 года № 450-п

# Положение о размещении линейного объекта регионального значения Ханты-Мансийского автономного округа – Югры «Обустройство Холмогорского и Пограничного месторождений. Трубопроводы нефтесборные. Водоводы высоконапорные»

## I. Размещение объекта

В административном отношении линейный объект регионального значения Ханты-Мансийского автономного округа – Югры «Обустройство Холмогорского месторождений. Трубопроводы нефтесборные. Водоводы высоконапорные» (далее – проектируемый объект) расположен на межселенной территории в границах Холмогорского и Пограничного нефтяных месторождений нефти Сургутского района Ханты-Мансийского автономного округа – Югры.

В географическом отношении территория проектируемого объекта находится в 20 километрах от города Ноябрьска.

## II. Функциональное зонирование территории

Проектируемый объект располагается на землях лесного фонда, находящихся в ведении территориального отдела – Сургутского лесничества, Когалымского участкового лесничества, Когалымского урочища.

## III. Решение по планировочной организации земельных участков для размещения проектируемого объекта

Расчет полосы отвода земельных участков для выполнения работ по строительству проектируемого объекта производится с учетом действующих норм отвода земель.

Таблица 1

Площади земельных участков, необходимые для
строительства и эксплуатации проектируемого объекта

| Наименование объекта | Площадь вновь испрашиваемых земельных участков, га | Площадь по земельным участкам, арендованным ранее, га |
|---|---|---|
| Водовод высоконапорный т.вр.к.71 - к.71, вторая нитка | 4,5641 | 0,6539 |
| Водовод высоконапорный "КНС-1 - т.вр.к.5" | 3,3743 | 1,0549 |
| Трубопровод нефтесборный т.вр.к.56 - т.вр.к.к.57,59 | 5,9450 | 2,7459 |
| Трубопровод нефтесборный К.15 - т.вр.К.15, третья нитка | 2,6633 | 1,9142 |
| Водовод высоконапорный т.вр.К.К.8,11 - т.вр.К.11 | 8,4508 | 1,6611 |
| Трубопровод нефтесборный т.вр.К.71,72 - УПСВГ-1 | 13,5364 | 17,0997 |
| Трубопровод нефтесборный К.36 - т.вр.К.29, вторая нитка | 7,4787 | 0,5122 |

Таблица 2

Расчет площадей земельных участков, согласно сведениям государственного кадастра недвижимости, попадающих в зону проектирования

| Кадастровый номер земельного участка | Площадь, га | Категория земель | Землепользователь |
|---|---|---|---|
| Водовод высоконапорный т.вр.к.71 - к.71, вторая нитка | | | |
| 86:03:0090101:711 | 0,0652 | земли лесного фонда | ОАО «Газпром-ННГ» |
| 86:03:0090101:449 | 0,0073 | земли промышленности | ОАО «Газпром-ННГ» |
| 86:03:0090101:459 | 0,0347 | земли промышленности | ОАО «Газпром-ННГ» |
| 86:03:0090101:721 | 0,0663 | земли лесного фонда | ОАО «Газпром-ННГ» |
| 86:03:0090101:400 | 0,0032 | земли промышленности | ОАО «Газпром-ННГ» |
| 86:03:0090101:504 | 0,0145 | земли промышленности | ОАО «Газпром-ННГ» |
| 86:03:0090101:405 | 0,0518 | земли промышленности | ОАО «Газпром-ННГ» |
| Водовод высоконапорный "КНС-1 - т.вр.к.5" | | | |
| 86:03:0090101:332 | 0,0314 | земли промышленности | ОАО «Газпром-ННГ» |
| 86:03:0090101:544 | 0,3573 | земли | ОАО «Газпром- |

| | | | |
|---|---|---|---|
| | | промышленности | ННГ» |
| 86:03:0090101:319 | 0,0012 | земли промышленности | ОАО «Газпром-ННГ» |
| 86:03:0090101:318 | 0,0004 | земли промышленности | ОАО «Газпром-ННГ» |
| 86:03:0000000:7979 | 0,004 | земли промышленности | ОАО «Газпром-ННГ» |
| 86:03:0000000:7982 | 0,0046 | земли промышленности | ОАО «Газпром-ННГ» |
| Трубопровод нефтесборный т.вр.к.56 - т.вр.к.к.57,59 | | | |
| 86:03:0090101:693 | 0,0347 | земли лесного фонда | ОАО «Газпром-ННГ» |
| 86:03:0090101:494 | 0,0392 | земли промышленности | ОАО «Газпром-ННГ» |
| 86:03:0090101:430 | 0,0156 | земли промышленности | ОАО «Газпром-ННГ» |
| 86:03:0090101:506 | 0,0009 | земли промышленности | ОАО «Газпром-ННГ» |
| 86:03:0090101:505 | 0,0002 | земли промышленности | ОАО «Газпром-ННГ» |
| 86:03:0090101:426 | 0,0012 | земли промышленности | ОАО «Газпром-ННГ» |
| 86:03:0090101:474 | 0,0004 | земли промышленности | ОАО «Газпром-ННГ» |
| 86:03:0090101:696 | 0,0204 | земли лесного фонда | ОАО «Газпром-ННГ» |
| 86:03:0090101:390 | 0,0038 | земли промышленности | ОАО «Газпром-ННГ» |
| 86:03:0090101:368 | 0,0033 | земли промышленности | ОАО «Газпром-ННГ» |
| 86:03:0090101:491 | 0,0077 | земли промышленности | ОАО «Газпром-ННГ» |
| 86:03:0090101:444 | 0,01 | земли промышленности | ОАО «Газпром-ННГ» |
| 86:03:0090101:454 | 0,0004 | земли промышленности | ОАО «Газпром-ННГ» |
| 86:03:0090101:429 | 0,0004 | земли промышленности | ОАО «Газпром-ННГ» |
| 86:03:0090101:491 | 0,0106 | земли промышленности | ОАО «Газпром-ННГ» |
| 86:03:0000000:8013 | 0,0284 | земли промышленности | ОАО «Газпром-ННГ» |
| 86:03:0000000:8008 | 0,0036 | земли промышленности | ОАО «Газпром-ННГ» |
| 86:03:0090101:673 | 0,2806 | земли лесного фонда | ОАО «Газпром-ННГ» |
| 86:03:0000000:8001 | 0,0027 | земли промышленности | ОАО «Газпром-ННГ» |
| 86:03:0090101:427 | 0,1163 | земли промышленности | ОАО «Газпром-ННГ» |
| 86:03:0000000:8013 | 0,003 | земли | ОАО «Газпром- |

| | | | |
|---|---|---|---|
| | | промышленности | ННГ» |
| Трубопровод нефтесборный т.вр.К.71,72 - УПСВГ-1 | | | |
| 86:03:0090102:5371 | 0,672 | земли промышленности | ОАО «Газпром-ННГ» |
| 86:03:0090102:5325 | 0,0093 | земли промышленности | ОАО «Газпром-ННГ» |
| 86:03:0000000:137165 | 0,2457 | земли лесного фонда | ОАО «Газпром-ННГ» |
| 86:03:0000000:137114 | 0,7766 | земли лесного фонда | ОАО «Газпром-ННГ» |
| 86:03:0000000:8016 | 0,0014 | земли промышленности | ОАО «Газпром-ННГ» |
| 86:03:0000000:8015 | 0,2549 | земли промышленности | ОАО «Газпром-ННГ» |
| 86:03:0090201:6573 | 0,0728 | земли промышленности | ОАО «Газпром-ННГ» |
| 86:03:0090201:97684 | 0,1653 | земли лесного фонда | ОАО «Газпром-ННГ» |
| 86:03:0090201:6790 | 0,0653 | земли промышленности | ОАО «Газпром-ННГ» |
| 86:03:0090201:6672 | 0,0148 | земли промышленности | ОАО «Газпром-ННГ» |
| 86:03:0090201:6499 | 0,0181 | земли промышленности | ОАО «Газпром-ННГ» |
| 86:03:0090201:6784 | 0,0261 | земли промышленности | ОАО «Газпром-ННГ» |
| 86:03:0090201:97656 | 0,01 | земли лесного фонда | ОАО «Газпром-ННГ» |
| Водовод высоконапорный т.вр.К.К.8,11 - т.вр.К.11 | | | |
| 86:03:0090201:97679 | 0,0686 | земли лесного фонда | ОАО «Газпром-ННГ» |
| 86:03:0090201:97526 | 0,0063 | земли лесного фонда | ОАО «Газпром-ННГ» |
| 86:03:0090201:97525 | 0,0529 | земли лесного фонда | ОАО «Газпром-ННГ» |
| 86:03:0090201:6688 | 0,0071 | земли промышленности | ОАО «Газпром-ННГ» |
| 86:03:0090201:6573 | 0,0862 | земли промышленности | ОАО «Газпром-ННГ» |
| 86:03:0090201:6655 | 0,0006 | земли промышленности | ОАО «Газпром-ННГ» |
| 86:03:0000000:137114 | 0,0946 | земли лесного фонда | ОАО «Газпром-ННГ» |
| 86:03:0000000:8015 | 0,0095 | земли промышленности | ОАО «Газпром-ННГ» |
| 86:03:0090201:97679 | 0,0016 | земли лесного фонда | ОАО «Газпром-ННГ» |
| 86:03:0090201:97684 | 0,1196 | земли лесного фонда | ОАО «Газпром-ННГ» |
| 86:03:0090201:6591 | 0,0029 | земли промышленности | ОАО «Газпром-ННГ» |

| | | | |
|---|---|---|---|
| 86:03:0090201:6654 | 1,0822 | земли промышленности | ОАО «Газпром-ННГ» |
| 86:03:0090201:6410 | 0,0023 | земли промышленности | ОАО «Газпром-ННГ» |
| 86:03:0090201:6492 | 0,0005 | земли промышленности | ОАО «Газпром-ННГ» |
| 86:03:0090201:6655 | 0,0005 | земли промышленности | ОАО «Газпром-ННГ» |
| 86:03:0090201:6384 | 0,0004 | земли промышленности | ОАО «Газпром-ННГ» |
| Трубопровод нефтесборный к.15-т.вр.к.15, третья нитка | | | |
| 86:03:0090201:6613 | 0,0016 | земли промышленности | ОАО «Газпром-ННГ» |
| 86:03:0090201:6833 | 0,0017 | земли промышленности | ОАО «Газпром-ННГ» |
| 86:03:0090201:6795 | 0,1509 | земли промышленности | ОАО «Газпром-ННГ» |
| 86:03:0090201:97559 | 0,2000 | земли лесного фонда | ОАО «Газпром-ННГ» |
| 86:03:0090201:97681 | 1,1381 | земли лесного фонда | ОАО «Газпром-ННГ» |
| 86:03:0090201:6408 | 0,0345 | земли промышленности | ОАО «Газпром-ННГ» |
| 86:03:0090201:6480 | 0,0009 | земли промышленности | ОАО «Газпром-ННГ» |
| 86:03:0090201:6449 | 0,0009 | земли промышленности | ОАО «Газпром-ННГ» |
| 86:03:0090201:6543 | 0,2028 | земли промышленности | ОАО «Газпром-ННГ» |
| 86:03:0090201:6702 | 0,0005 | земли промышленности | ОАО «Газпром-ННГ» |
| Трубопровод нефтесборный к.36-т.вр.к.29, вторая нитка | | | |
| 86:03:0090201:6553 | 0,2216 | земли промышленности | ОАО «Газпром-ННГ» |
| 86:03:0090201:6441 | 0,0020 | земли промышленности | ОАО «Газпром-ННГ» |
| 86:03:0090201:6442 | 0,0232 | земли промышленности | ОАО «Газпром-ННГ» |
| 86:03:0090201:6398 | 0,0166 | земли промышленности | ОАО «Газпром-ННГ» |
| 86:03:0090201:6567 | 0,1167 | земли промышленности | ОАО «Газпром-ННГ» |
| 86:03:0090201:6443 | 0,0026 | земли промышленности | ОАО «Газпром-ННГ» |
| 86:03:0090201:6482 | 0,0008 | земли промышленности | ОАО «Газпром-ННГ» |
| 86:03:0090201:97600 | 0,0181 | земли лесного фонда | ОАО «Газпром-ННГ» |
| 86:03:0090201:6404 | 0,0019 | земли промышленности | ОАО «Газпром-ННГ» |
| 86:03:0090201:6402 | 0,0004 | земли | ОАО «Газпром- |

| | | | |
|---|---|---|---|
| | | промышленности | ННГ» |
| 86:03:0090201:6850 | 0,0013 | земли промышленности | ОАО «Газпром-ННГ» |
| 86:03:0090201:6648 | 0,0004 | земли промышленности | ОАО «Газпром-ННГ» |

Координаты границ земельных участков, необходимых для размещения проектируемого объекта в графических материалах определены в местной системе координат Ханты-Мансийского автономного округа – Югры МСК-86.

## IV. Особо охраняемые природные территории и зоны с особыми условиями использования территории

Проектируемый объект расположен в непосредственной близости к существующему коридору коммуникаций. Работы по строительству будут носить локальный характер, и затрагивать территорию, которая уже подвергалась мощному длительному техногенному воздействию.

Проектируемый объект пересекает водоохранную зону и прибрежную полосу водных объектов рек Кирилл-Высъягун, Лупуингухта и Айкаёган.

Для уменьшения воздействия на водоток предусмотрены следующие мероприятия:

выполнение строительно-монтажных работ с применением гусеничной техники в зимний период для уменьшения воздействия строительной техники на растительный береговой покров; в остальные сезоны года строительно-монтажные работы, движение транспорта и строительной техники должно осуществляться только по существующим автомобильным дорогам, зимникам и временным вдольтрассовым проездам;

все отходы защитных материалов, остатки горюче-смазочных материалов тщательно должны собираться в передвижное оборудование (мусоросборники, емкости для сбора отработанных горюче-смазочных материалов) и вывозиться в места, согласованные с соответствующими муниципальными органами и органами государственной власти Российской Федерации;

после завершения строительства выполняются рекультивационные работы.

Организованный сброс стоков или загрязняющих веществ на поверхности земли и водотоки не производится. Попадание загрязняющих веществ в водные объекты в результате размыва и выноса ливневыми и талыми водами возможно лишь при неправильном хранении строительных материалов и аварийных утечек дизтоплива работающих механизмов в период строительства.

На всех этапах работ осуществляется входной, операционный и приемочный контроль качества строительства, а также проводится

своевременный профилактический осмотр, ремонт и диагностика оборудования, трубопроводов и арматуры.

Ущерб окружающей среде может быть нанесен лишь в аварийных случаях, но для предотвращения аварий предусмотрены все возможные мероприятия в соответствии с требованиями законодательства Российской Федерации.

В границах участка работ отсутствуют объекты историко-культурного наследия, особо охраняемые природные территории федерального, регионального и местного значения.

Проектируемый объект не затрагивает границы территории традиционного природопользования коренных малочисленных народов Севера регионального значения.



Приложение 90
к постановлению Правительства
Ханты-Мансийского
автономного округа – Югры
от 11 декабря 2015 года № 450-п

Основная часть проектапланировки территориидля размещения линейного объекта регионального значения Ханты-Мансийского
автономного округа – Югры «Нефтегазосборные трубопроводы Майского региона строительства 2015 г.»

ХМАО, Нефтеюганский район,
Нефтеюганское лесничество,
Юнг-Яхское участковое лесничество


Землепользователь: ОАО "НК "Роснефть"


Общая площадь размещения объекта – 138.8496 га,
в том числе: на период строительства – 122.5882 га,
на период эксплуатации – 16.2614 га.


Масштаб 1 : 7 500

**Экспликация проектируемых объектов**
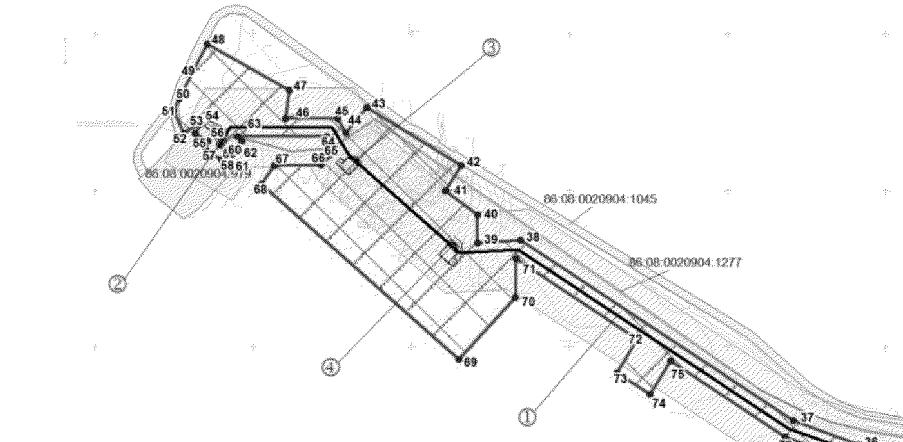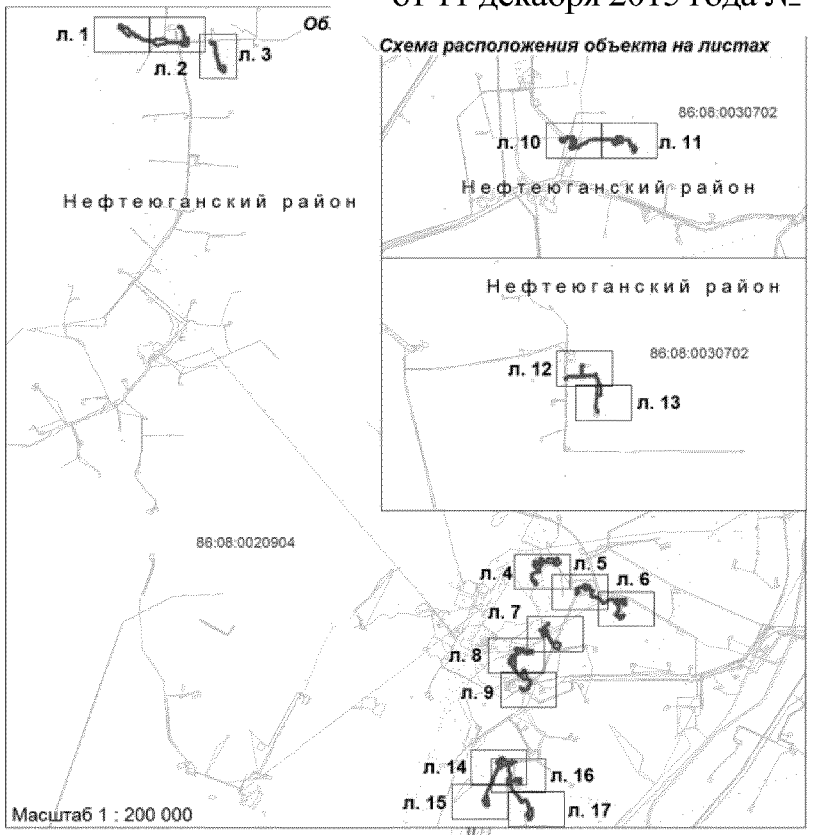
| номер | наименование объекта |
|---|---|
| ① | Нефтегазосборные сети к.46-т.41-т.39-ДНС-2Пет |
| ② | Узел 1 |
| ③ | Узел 2 |
| ④ | Узел 3 |
| ⑤ | Узел 4 |
| ⑥ | Узел 5 |
| ⑦ | Узел 6 |
| ⑧ | Узел 7 |
| ⑨ | БКТП |
| ⑩ | Узел 8 |




УСЛОВНЫЕ ОБОЗНАЧЕНИЯ

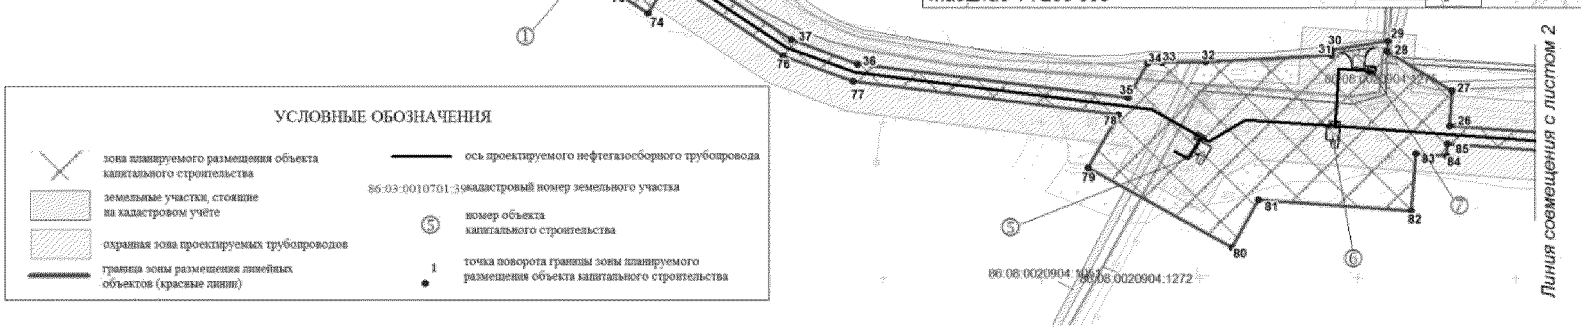- зона планируемого размещения объекта капитального строительства
- земельные участки, стоящие на кадастровом учёте
- охранная зона проектируемых трубопроводов
- граница зоны размещения линейных объектов (красные линии)
- ось проектируемого нефтегазосборного трубопровода
- 86:03:0010701:39 кадастровый номер земельного участка
- ⑤ номер объекта капитального строительства
- 1 точка поворота границы зоны планируемого размещения объекта капитального строительства

Основная часть проектапланировки территориидля размещения линейного объекта регионального значения Ханты-Мансийского автономного округа – Югры «Нефтегазосборные трубопроводы Майского региона строительства 2015 г.»

ХМАО, Нефтеюганский район,
Нефтеюганское лесничество,
Юнг-Яхское участковое лесничество


Землепользователь: ОАО "НК "Роснефть"

Общая площадь размещения объекта – 138.8496 га,
в том числе: на период строительства – 122.5882 га,
на период эксплуатации – 16.2614 га.

Масштаб 1 : 5 000

**Экспликация проектируемых объектов**
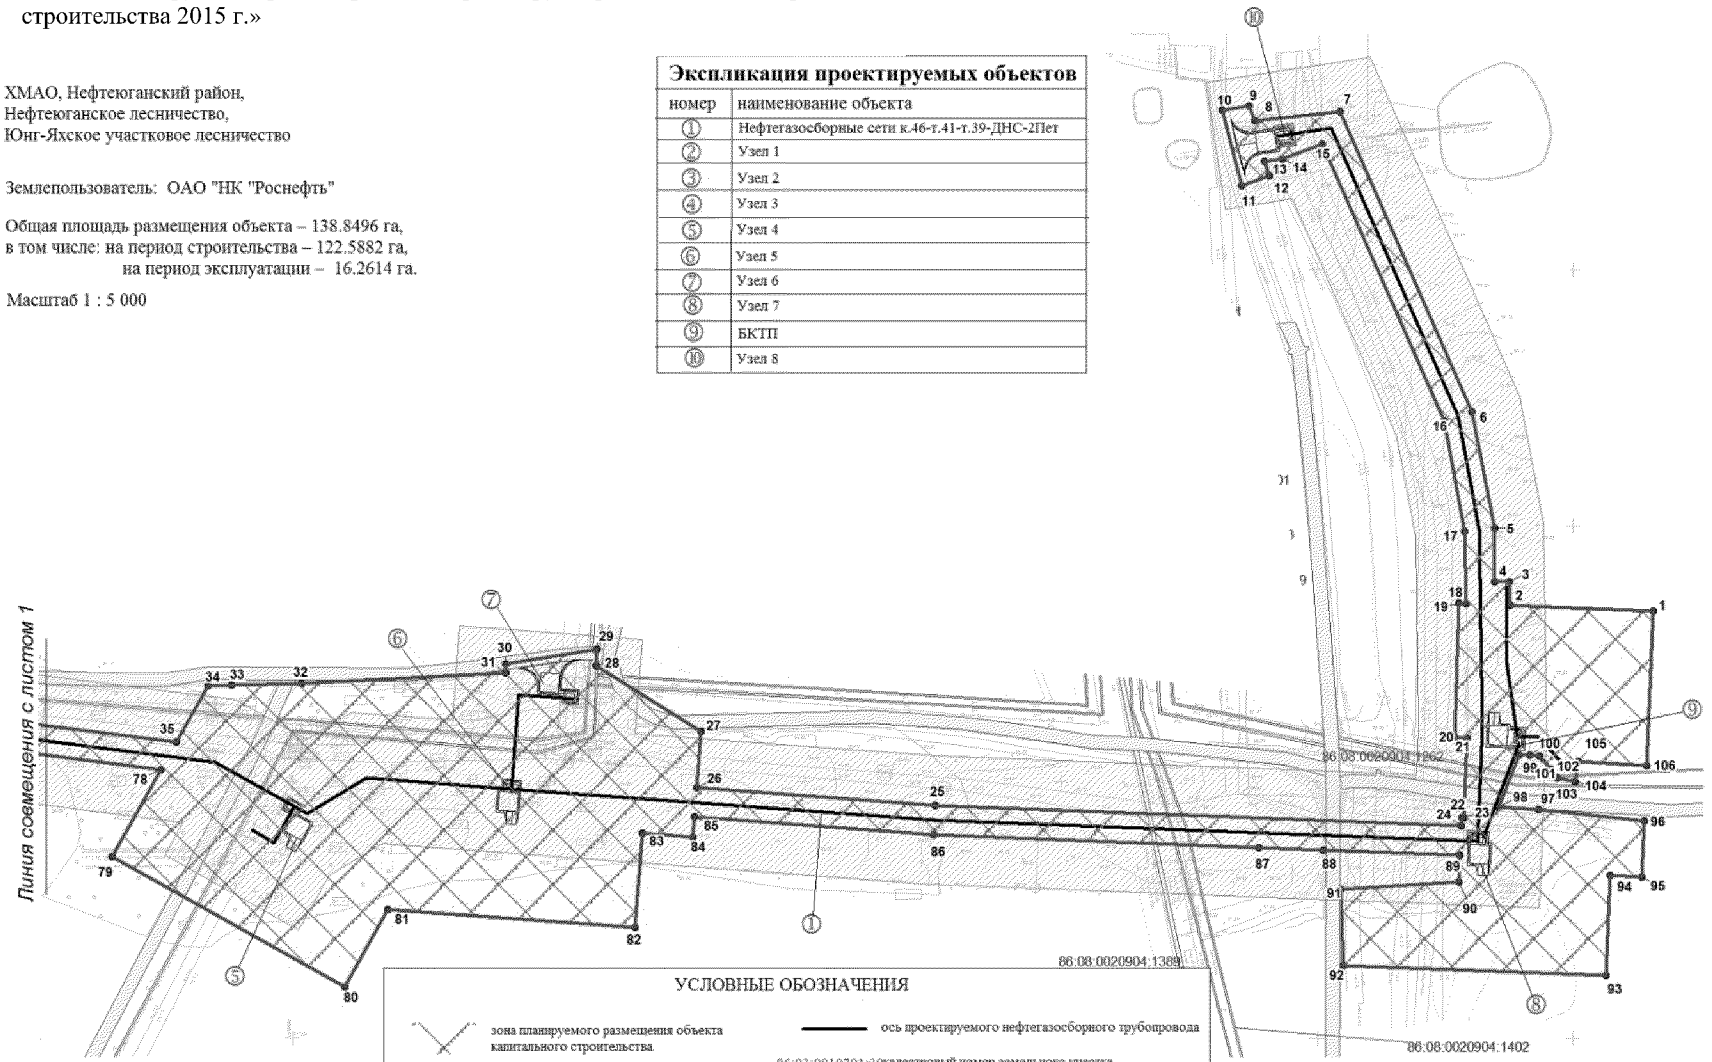
| номер | наименование объекта |
|---|---|
| ① | Нефтегазосборные сети к.46-т.41-т.39-ДНС-2Пет |
| ② | Узел 1 |
| ③ | Узел 2 |
| ④ | Узел 3 |
| ⑤ | Узел 4 |
| ⑥ | Узел 5 |
| ⑦ | Узел 6 |
| ⑧ | Узел 7 |
| ⑨ | БКТП |
| ⑩ | Узел 8 |



Основная часть проектапланировки территориидля размещения линейного объекта регионального значения Ханты-Мансийского автономного округа – Югры «Нефтегазосборные трубопроводы Майского региона строительства 2015 г.»


ХМАО, Нефтеюганский район,
Нефтеюганское лесничество,
Юнг-Яхское участковое лесничество

Землепользователь: ОАО "НК "Роснефть"

Общая площадь размещения объекта – 138.8496 га,
в том числе: на период строительства – 122.5882 га,
на период эксплуатации – 16.2614 га.

Масштаб 1 : 5 000

| Экспликация проектируемых объектов | |
|---|---|
| номер | наименование объекта |
| ① | Нефтегазосборные сети к.44-т.35 |
| ② | Узел 1 |
| ③ | Узел 2 |

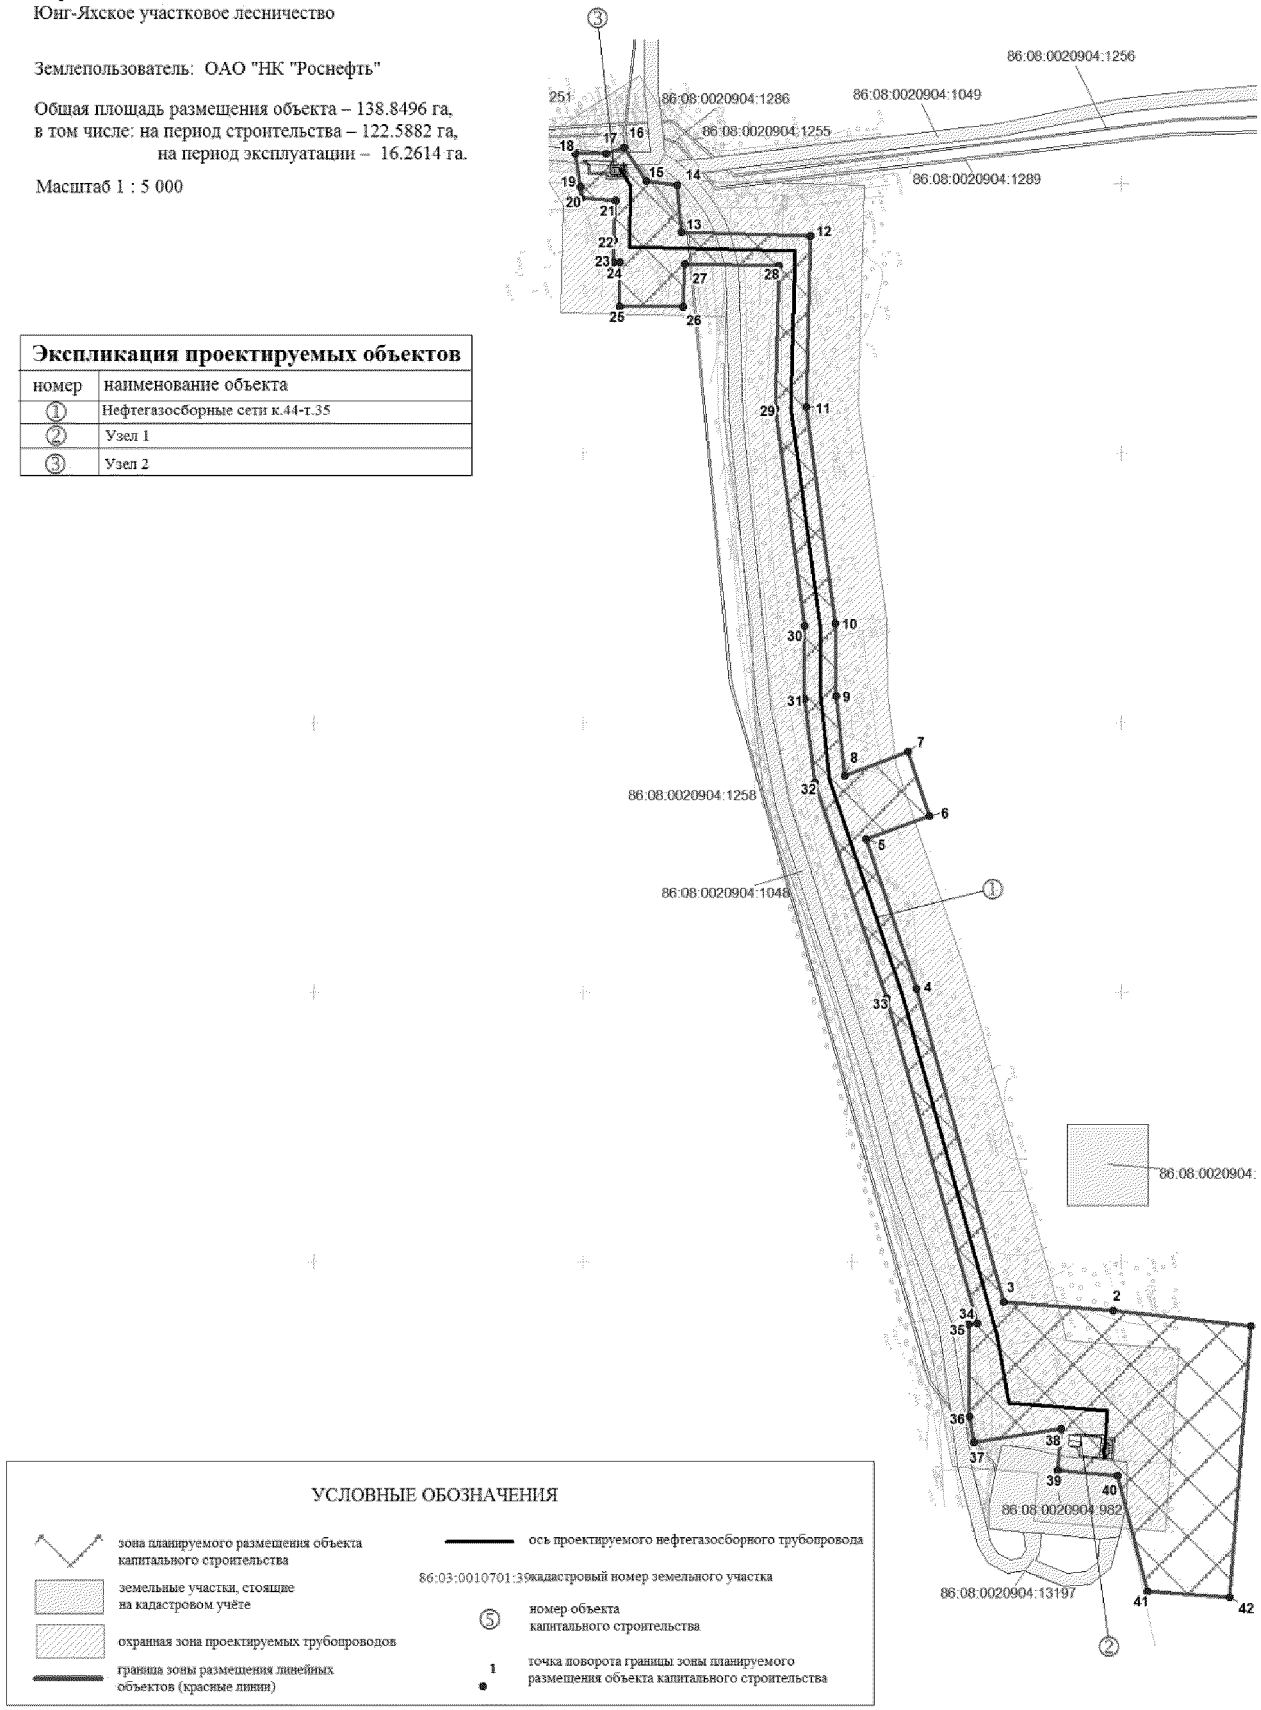


Основная часть проектапланировки территориидля размещения линейного объекта регионального значения Ханты-Мансийского автономного округа – Югры «Нефтегазосборные трубопроводы Майского региона строительства 2015 г.»

ХМАО, Нефтеюганский район,
Нефтеюганское лесничество,
Юнг-Яхское участковое лесничество

Землепользователь: ОАО "НК "Роснефть"

Общая площадь размещения объекта – 138.8496 га,
в том числе: на период строительства – 122.5882 га,
на период эксплуатации – 16.2614 га.

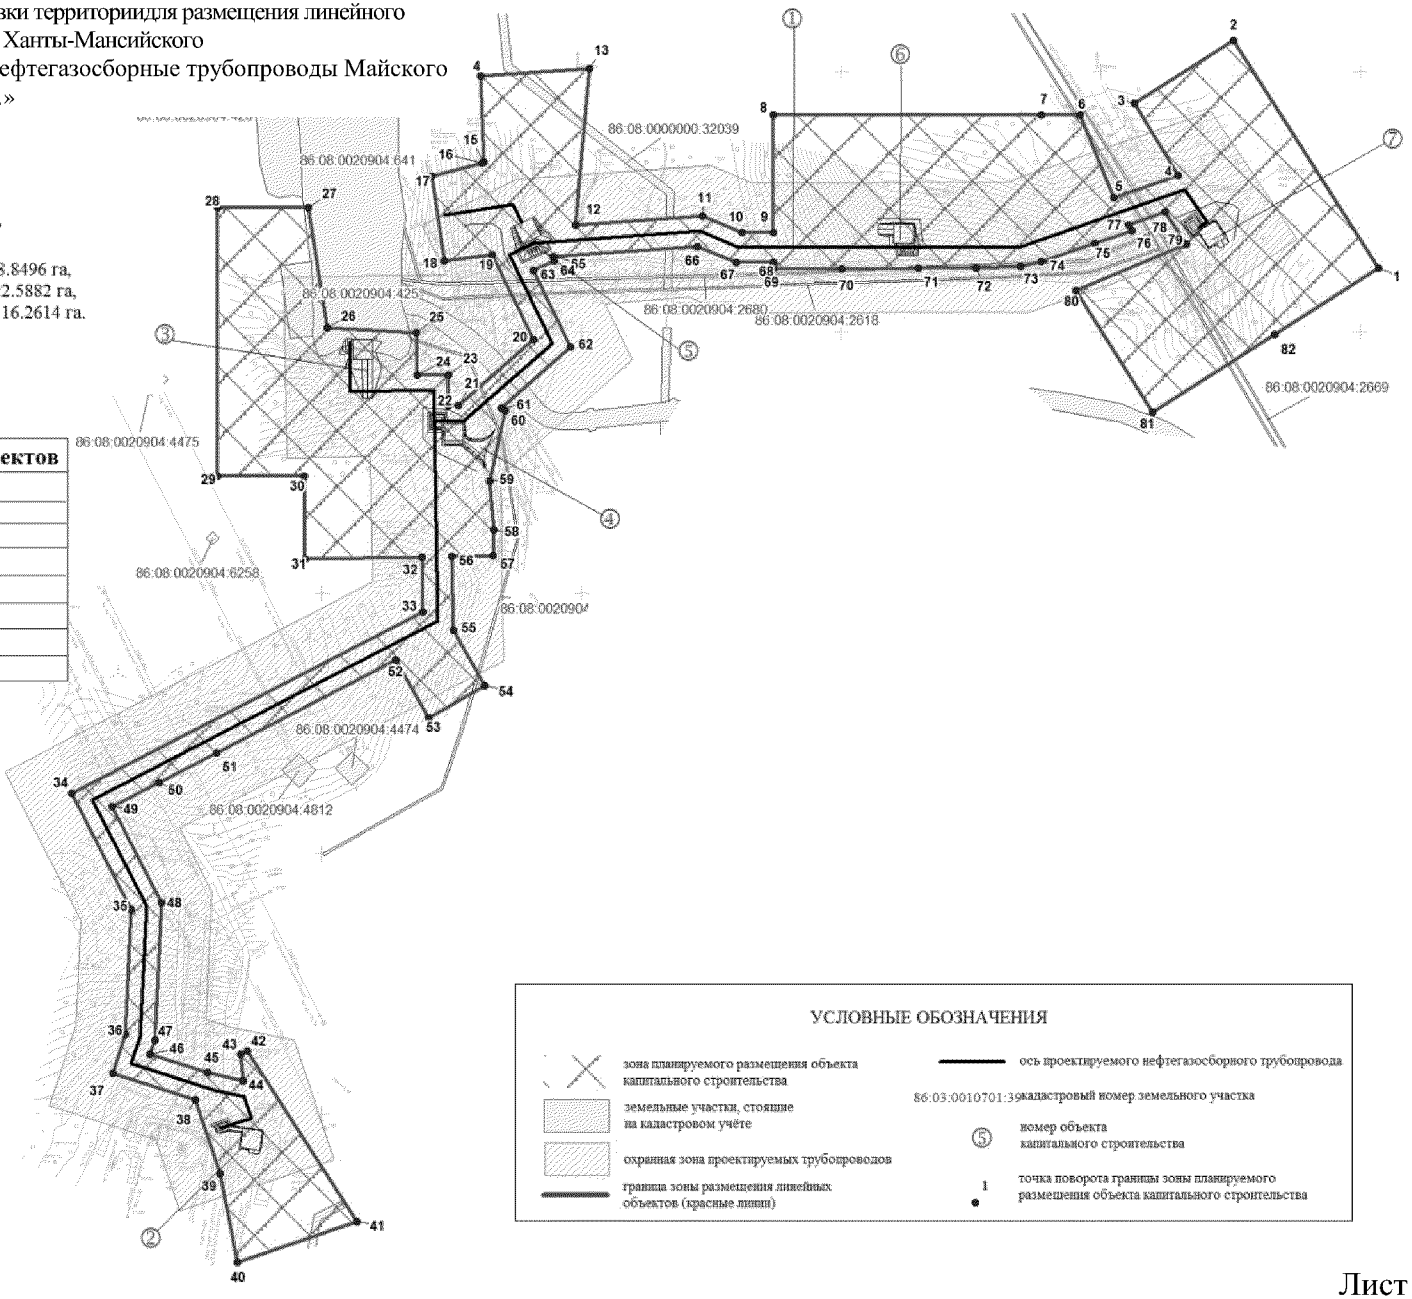Масштаб 1 : 5 000




**Экспликация проектируемых объектов**

| номер | наименование объекта |
|---|---|
| ① | Нефтегазосборные сети к.581-к.565-уз.18 |
| ② | Узел 1 |
| ③ | Узел 2 |
| ④ | Узел 3 |
| ⑤ | Узел 4 |
| ⑥ | Узел 5 |
| ⑦ | Узел 6 |

УСЛОВНЫЕ ОБОЗНАЧЕНИЯ

- зона планируемого размещения объекта капитального строительства
- земельные участки, стоящие на кадастровом учёте
- охранная зона проектируемых трубопроводов
- граница зоны размещения линейных объектов (красные линии)
- ось проектируемого нефтегазосборного трубопровода
- 86:03:0010701:39 кадастровый номер земельного участка
- ⑤ номер объекта капитального строительства
- 1 точка поворота границы зоны планируемого размещения объекта капитального строительства

Основная часть проектапланировки территориидля размещения линейного объекта регионального значения Ханты-Мансийского автономного округа – Югры «Нефтегазосборные трубопроводы Майского региона строительства 2015 г.»


ХМАО, Нефтеюганский район,
Нефтеюганское лесничество,
Юнг-Яхское участковое лесничество

Землепользователь: ОАО "НК "Роснефть"

Общая площадь размещения объекта – 138.8496 га,
в том числе: на период строительства – 122.5882 га,
на период эксплуатации – 16.2614 га.

Масштаб 1 : 5 000
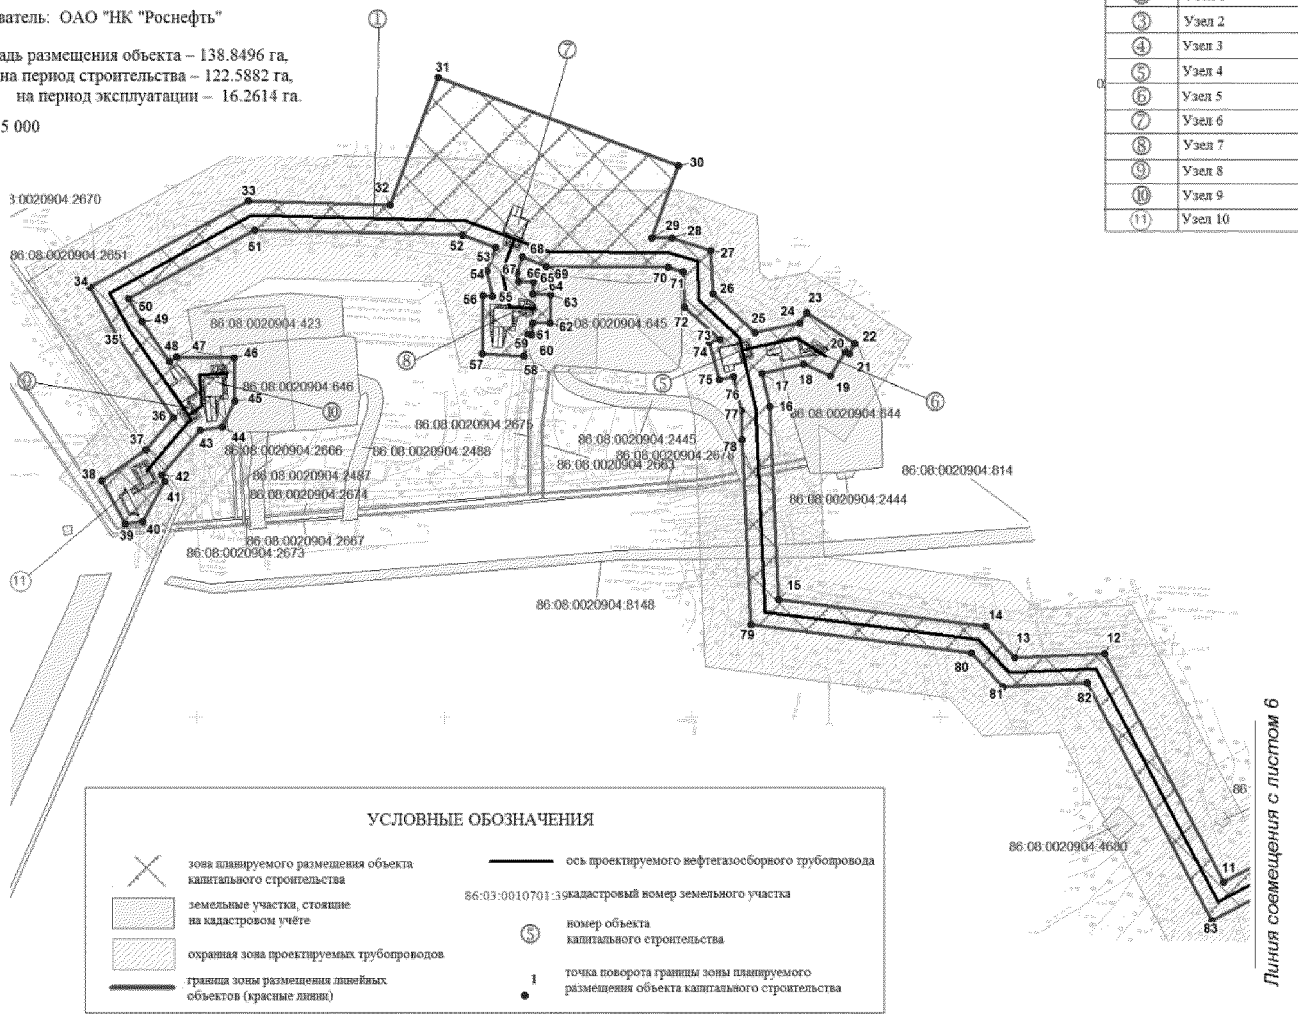
| Экспликация проектируемых объектов | |
|---|---|
| номер | наименование объекта |
| ① | Нефтегазосборные сети к.572-к.572а-к.567-к.567а -к.567б-г.7 |
| ② | Узел 1 |
| ③ | Узел 2 |
| ④ | Узел 3 |
| ⑤ | Узел 4 |
| ⑥ | Узел 5 |
| ⑦ | Узел 6 |
| ⑧ | Узел 7 |
| ⑨ | Узел 8 |
| ⑩ | Узел 9 |
| ⑪ | Узел 10 |




УСЛОВНЫЕ ОБОЗНАЧЕНИЯ

- зона планируемого размещения объекта капитального строительства
- земельные участки, стоящие на кадастровом учёте
- охранная зона проектируемых трубопроводов
- граница зоны размещения линейных объектов (красные линии)
- ось проектируемого нефтегазосборного трубопровода
- 86:03:0010701:3 – кадастровый номер земельного участка
- ⑤ – номер объекта капитального строительства
- 1 – точка поворота границы зоны планируемого размещения объекта капитального строительства

Основная часть проектапланировки территориидля размещения линейного объекта регионального значения Ханты-Мансийского автономного округа – Югры «Нефтегазосборные трубопроводы Майского региона строительства 2015 г.»


ХМАО, Нефтеюганский район,
Нефтеюганское лесничество,
Юнг-Яхское участковое лесничество

Землепользователь: ОАО "НК "Роснефть"

Общая площадь размещения объекта – 138.8496 га,
в том числе: на период строительства – 122.5882 га,
на период эксплуатации – 16.2614 га.

Масштаб 1 : 5 000

| Экспликация проектируемых объектов | |
|---|---|
| номер | наименование объекта |
| ① | Нефтегазосборные сети к.572-к.572а-к.567-к.567а -к.567б-т.7 |
| ② | Узел 1 |
| ③ | Узел 2 |
| ④ | Узел 3 |
| ⑤ | Узел 4 |
| ⑥ | Узел 5 |
| ⑦ | Узел 6 |
| ⑧ | Узел 7 |
| ⑨ | Узел 8 |
| ⑩ | Узел 9 |
| ⑪ | Узел 10 |

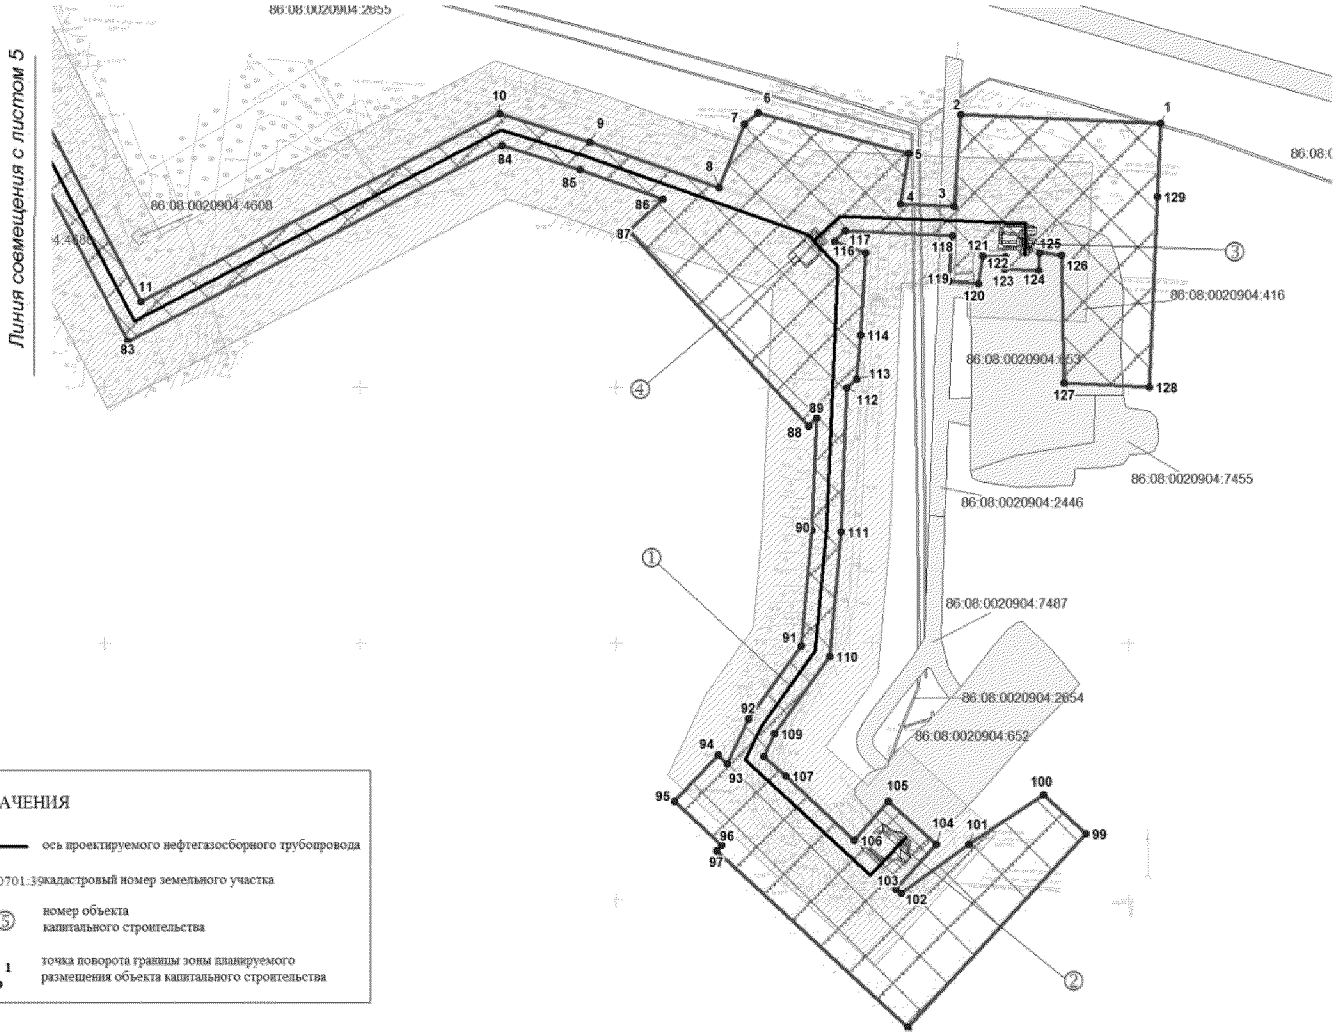

Основная часть проектапланировки территориидля размещения линейного объекта регионального значения Ханты-Мансийского автономного округа – Югры «Нефтегазосборные трубопроводы Майского региона строительства 2015 г.»

ХМАО, Нефтеюганский район,
Нефтеюганское лесничество,
Юнг-Яхское участковое лесничество

Землепользователь: ОАО "НК "Роснефть"

Общая площадь размещения объекта – 138.8496 га,
в том числе: на период строительства – 122.5882 га,
на период эксплуатации – 16.2614 га.

Масштаб 1 : 5 000

**Экспликация проектируемых объектов**

| номер | наименование объекта |
|---|---|
| ① | Нефтегазосборные сети к.551-к.551а-уз.2 |
| ② | Узел 1 |
| ③ | Узел 2 |
| ④ | Узел 3 |
| ⑤ | Узел 4 |




УСЛОВНЫЕ ОБОЗНАЧЕНИЯ

- зона планируемого размещения объекта капитального строительства
- земельные участки, стоящие на кадастровом учёте
- охранная зона проектируемых трубопроводов
- граница зоны размещения линейных объектов (красные линии)
- ось проектируемого нефтегазосборного трубопровода
- 86:03:0010701:39 кадастровый номер земельного участка
- ⑤ номер объекта капитального строительства
- 1 точка поворота границы зоны планируемого размещения объекта капитального строительства

Основная часть проектапланировки территориидля размещения линейного объекта регионального значения Ханты-Мансийского автономного округа – Югры «Нефтегазосборные трубопроводы Майского региона строительства 2015 г.»

ХМАО, Нефтеюганский район,
Нефтеюганское лесничество,
Юнг-Яхское участковое лесничество


Землепользователь: ОАО "НК "Роснефть"

Общая площадь размещения объекта – 138.8496 га,
в том числе: на период строительства – 122.5882 га,
на период эксплуатации – 16.2614 га.

Масштаб 1 : 5 000

**Экспликация проектируемых объектов**
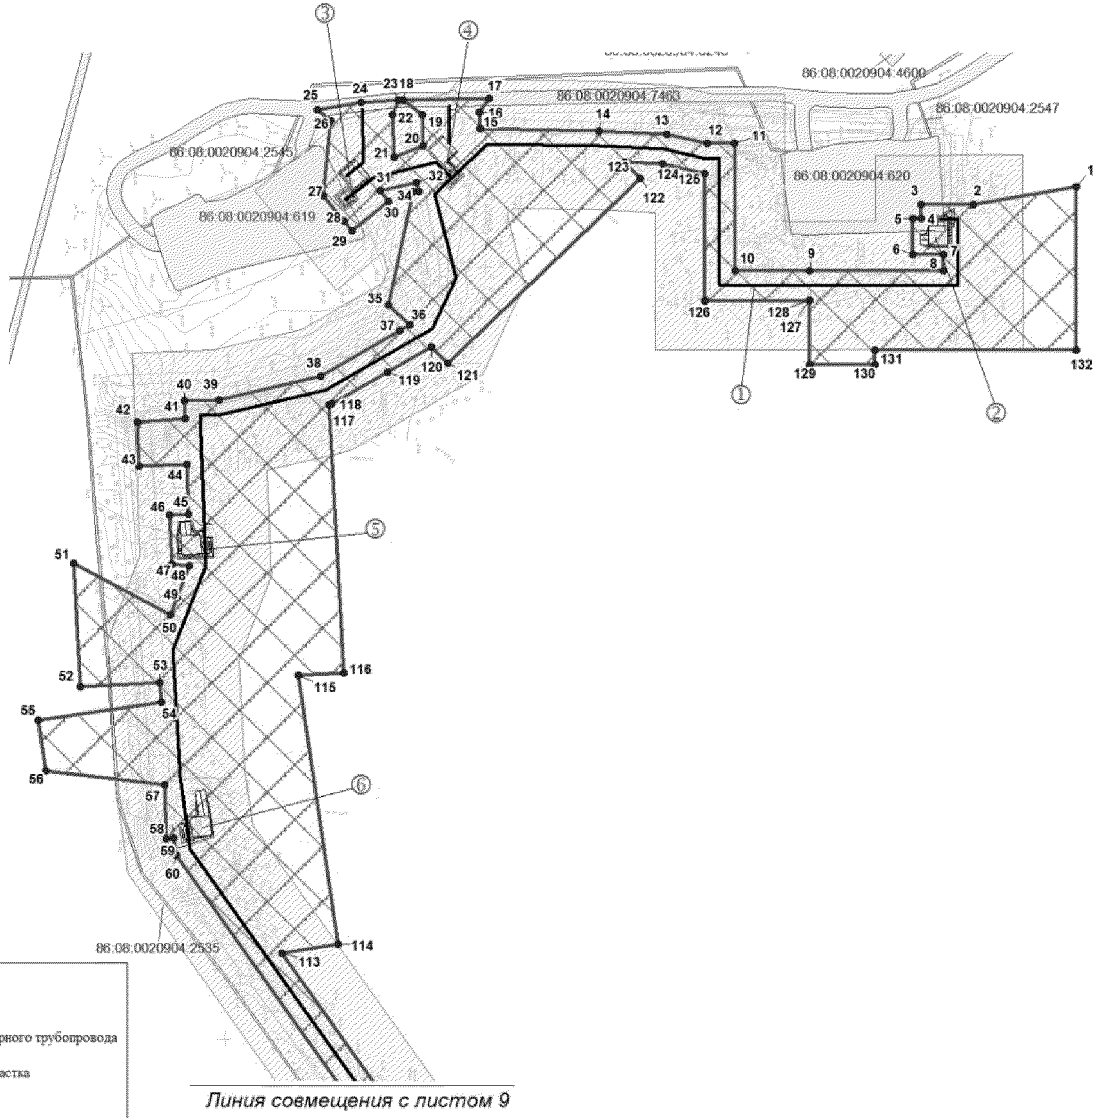
| номер | наименование объекта |
|---|---|
| ① | Нефтегазосборные сети к.552а-к.552-т.23(к.1а)-ДНС-1МБ |
| ② | Узел 1 |
| ③ | Узел 2 |
| ④ | Узел 3 |
| ⑤ | Узел 4 |
| ⑥ | Узел 5 |
| ⑦ | Узел 6 |
| ⑧ | БКТП |
| ⑨ | Узел 7 |
| ⑩ | Узел 8 |




УСЛОВНЫЕ ОБОЗНАЧЕНИЯ

- зона планируемого размещения объекта капитального строительства
- земельные участки, стоящие на кадастровом учёте
- охранная зона проектируемых трубопроводов
- граница зоны размещения линейных объектов (красные линии)
- ось проектируемого нефтегазосборного трубопровода
- 86:03:0010701:39 кадастровый номер земельного участка
- ⑤ номер объекта капитального строительства
- 1 точка поворота границы зоны планируемого размещения объекта капитального строительства

Основная часть проектапланировки территориидля размещения линейного объекта регионального значения Ханты-Мансийского автономного округа – Югры «Нефтегазосборные трубопроводы Майского региона строительства 2015 г.»

ХМАО, Нефтеюганский район,
Нефтеюганское лесничество,
Юнг-Яхское участковое лесничество


Землепользователь: ОАО "НК "Роснефть"

Общая площадь размещения объекта – 138.8496 га,
в том числе: на период строительства – 122.5882 га,
на период эксплуатации – 16.2614 га.

Масштаб 1 : 5 000

**Экспликация проектируемых объектов**
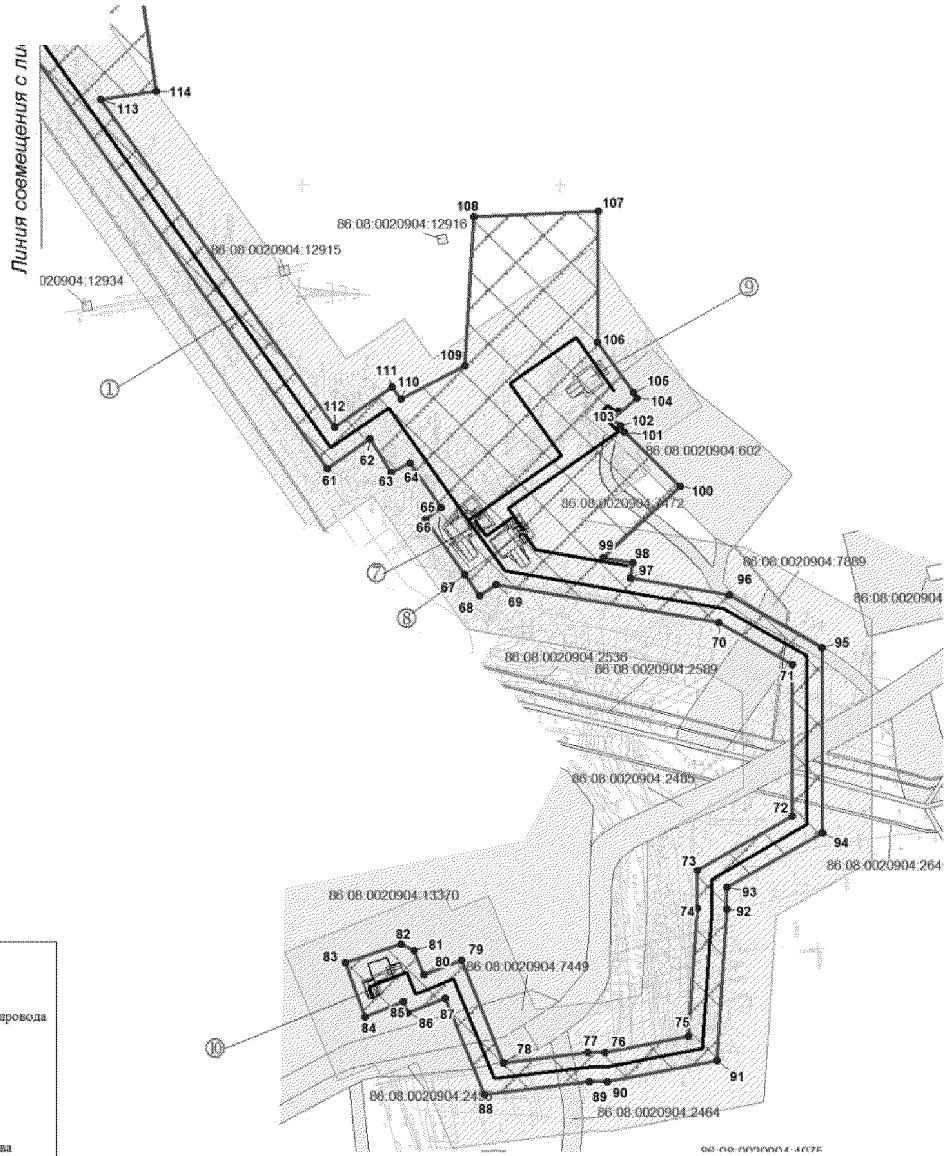
| номер | наименование объекта |
|---|---|
| ① | Нефтегазосборные сети к.552а-к.552-т.23(к.1а)-ДНС-1МБ |
| ② | Узел 1 |
| ③ | Узел 2 |
| ④ | Узел 3 |
| ⑤ | Узел 4 |
| ⑥ | Узел 5 |
| ⑦ | Узел 6 |
| ⑧ | БКТП |
| ⑨ | Узел 7 |
| ⑩ | Узел 8 |




УСЛОВНЫЕ ОБОЗНАЧЕНИЯ

- зона планируемого размещения объекта капитального строительства
- земельные участки, стоящие на кадастровом учёте
- охранная зона проектируемых трубопроводов
- граница зоны размещения линейных объектов (красные линии)
- ось проектируемого нефтегазосборного трубопровода
- 86:03:0010701:39 кадастровый номер земельного участка
- ⑤ номер объекта капитального строительства
- 1 точка поворота границы зоны планируемого размещения объекта капитального строительства


Основная часть проектапланировки территориидля размещения линейного объекта регионального значения Ханты-Мансийского автономного округа – Югры «Нефтегазосборные трубопроводы Майского региона строительства 2015 г.»

ХМАО, Нефтеюганский район,
Нефтеюганское лесничество,
Юнг-Яхское участковое лесничество

Землепользователь: ОАО "НК "Роснефть"

Общая площадь размещения объекта – 138.8496 га,
в том числе: на период строительства – 122.5882 га,
на период эксплуатации – 16.2614 га.

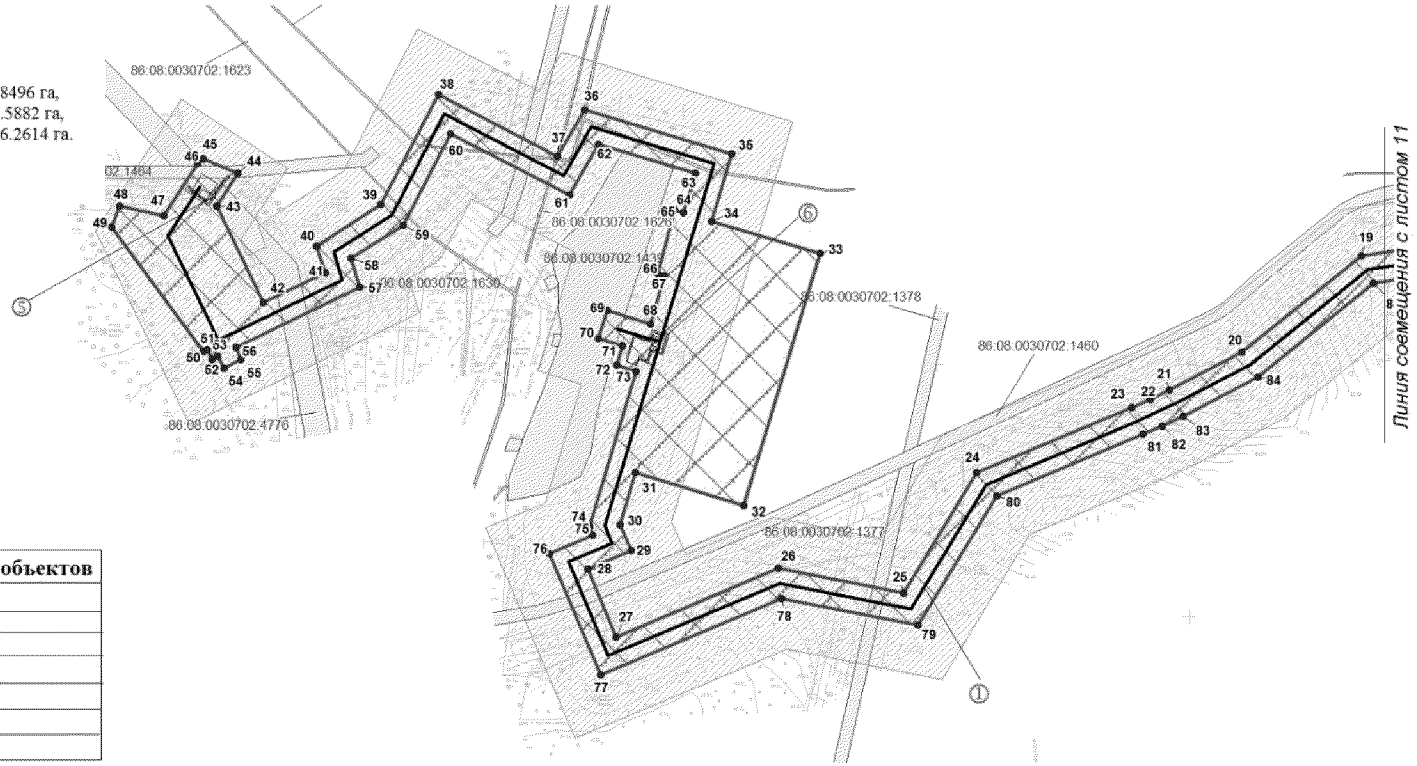Масштаб 1 : 5 000




| Экспликация проектируемых объектов | |
|---|---|
| номер | наименование объекта |
| ① | Нефтегазосборные сети к.10-к.5-уз.4 |
| ② | Узел 1 |
| ③ | Узел 2 |
| ④ | Узел 3 |
| ⑤ | Узел 4 |
| ⑥ | Узел 5 |

УСЛОВНЫЕ ОБОЗНАЧЕНИЯ

- зона планируемого размещения объекта капитального строительства
- земельные участки, стоящие на кадастровом учёте
- охранная зона проектируемых трубопроводов
- граница зоны размещения линейных объектов (красные линии)
- ось проектируемого нефтегазосборного трубопровода
- 86:03:0010701:39 кадастровый номер земельного участка
- ⑤ номер объекта капитального строительства
- 1 точка поворота границы зоны планируемого размещения объекта капитального строительства


Основная часть проектапланировки территориидля размещения линейного объекта регионального значения Ханты-Мансийского автономного округа – Югры «Нефтегазосборные трубопроводы Майского региона строительства 2015 г.»

ХМАО, Нефтеюганский район,
Нефтеюганское лесничество,
Юиг-Яхское участковое лесничество

Землепользователь: ОАО "НК "Роснефть"

Общая площадь размещения объекта – 138.8496 га,
в том числе: на период строительства – 122.5882 га,
на период эксплуатации – 16.2614 га.

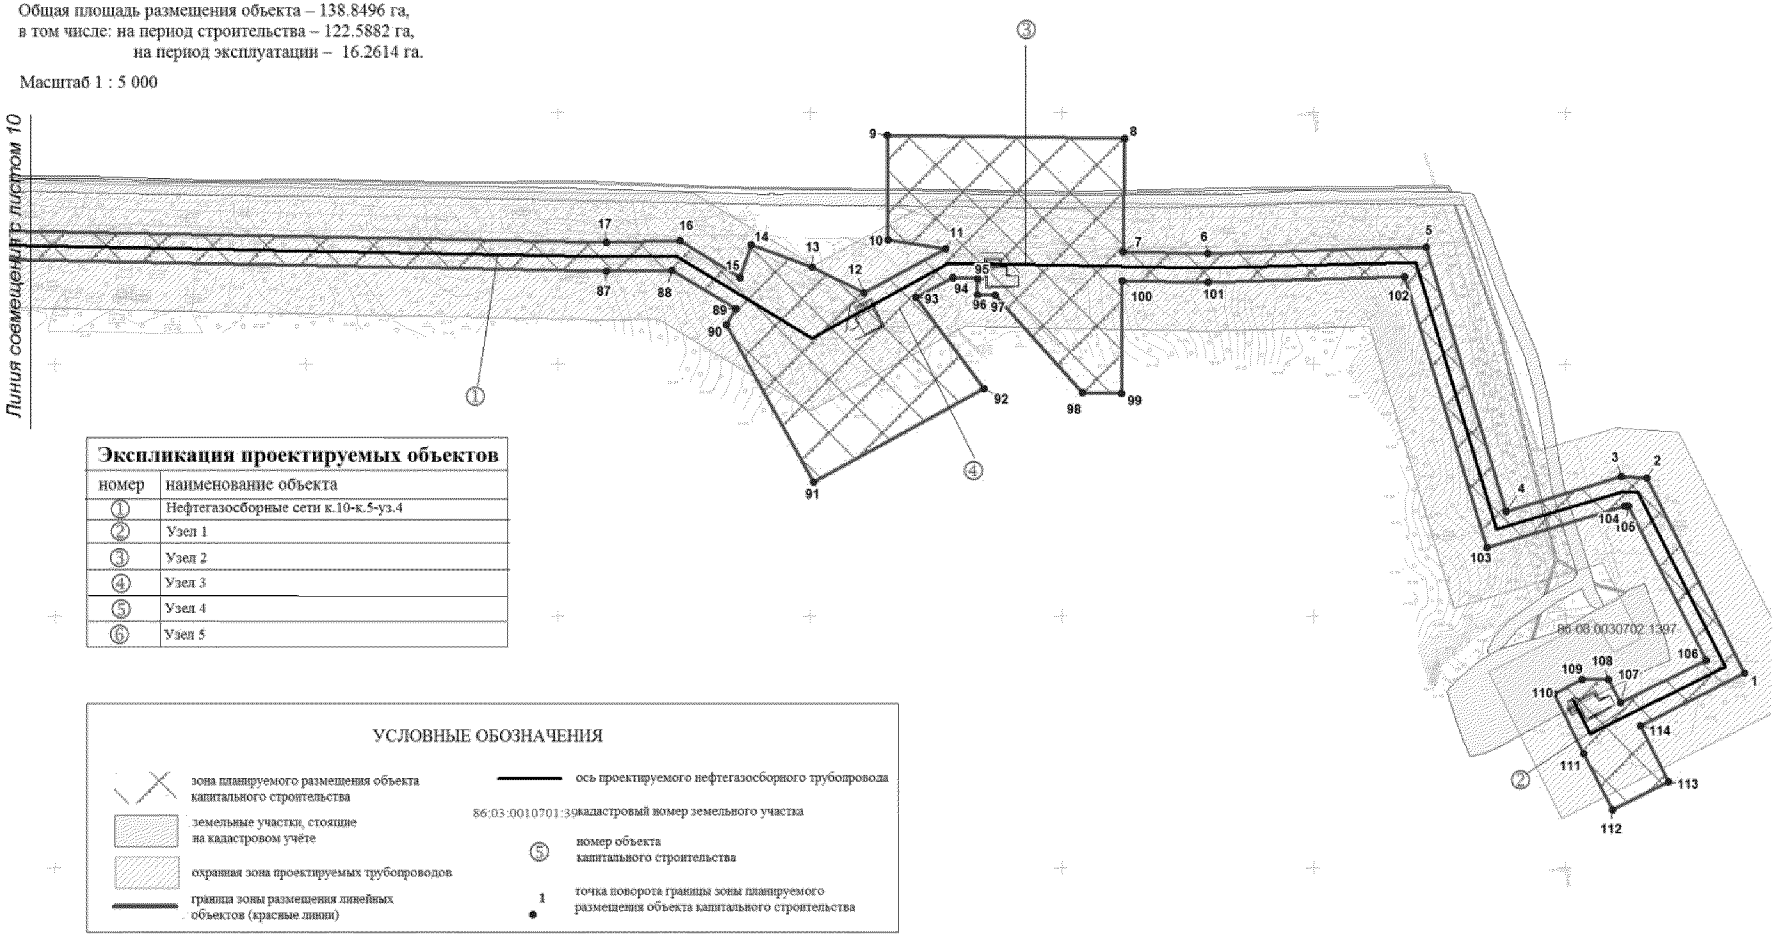Масштаб 1 : 5 000




**Экспликация проектируемых объектов**

| номер | наименование объекта |
|---|---|
| ① | Нефтегазосборные сети к.10-к.5-уз.4 |
| ② | Узел 1 |
| ③ | Узел 2 |
| ④ | Узел 3 |
| ⑤ | Узел 4 |
| ⑥ | Узел 5 |

УСЛОВНЫЕ ОБОЗНАЧЕНИЯ

- зона планируемого размещения объекта капитального строительства
- земельные участки, стоящие на кадастровом учёте
- охранная зона проектируемых трубопроводов
- граница зоны размещения линейных объектов (красные линии)
- ось проектируемого нефтегазосборного трубопровода
- 86:03:0010701:39 кадастровый номер земельного участка
- ⑤ номер объекта капитального строительства
- 1 точка поворота границы зоны планируемого размещения объекта капитального строительства


Основная часть проектапланировки территориидля размещения линейного объекта регионального значения Ханты-Мансийского автономного округа – Югры «Нефтегазосборные трубопроводы Майского региона строительства 2015 г.»

ХМАО, Нефтеюганский район,
Нефтеюганское лесничество,
Юнг-Яхское участковое лесничество

Землепользователь: ОАО "НК "Роснефть"

Общая площадь размещения объекта – 138.8496 га,
в том числе: на период строительства – 122.5882 га,
на период эксплуатации – 16.2614 га.

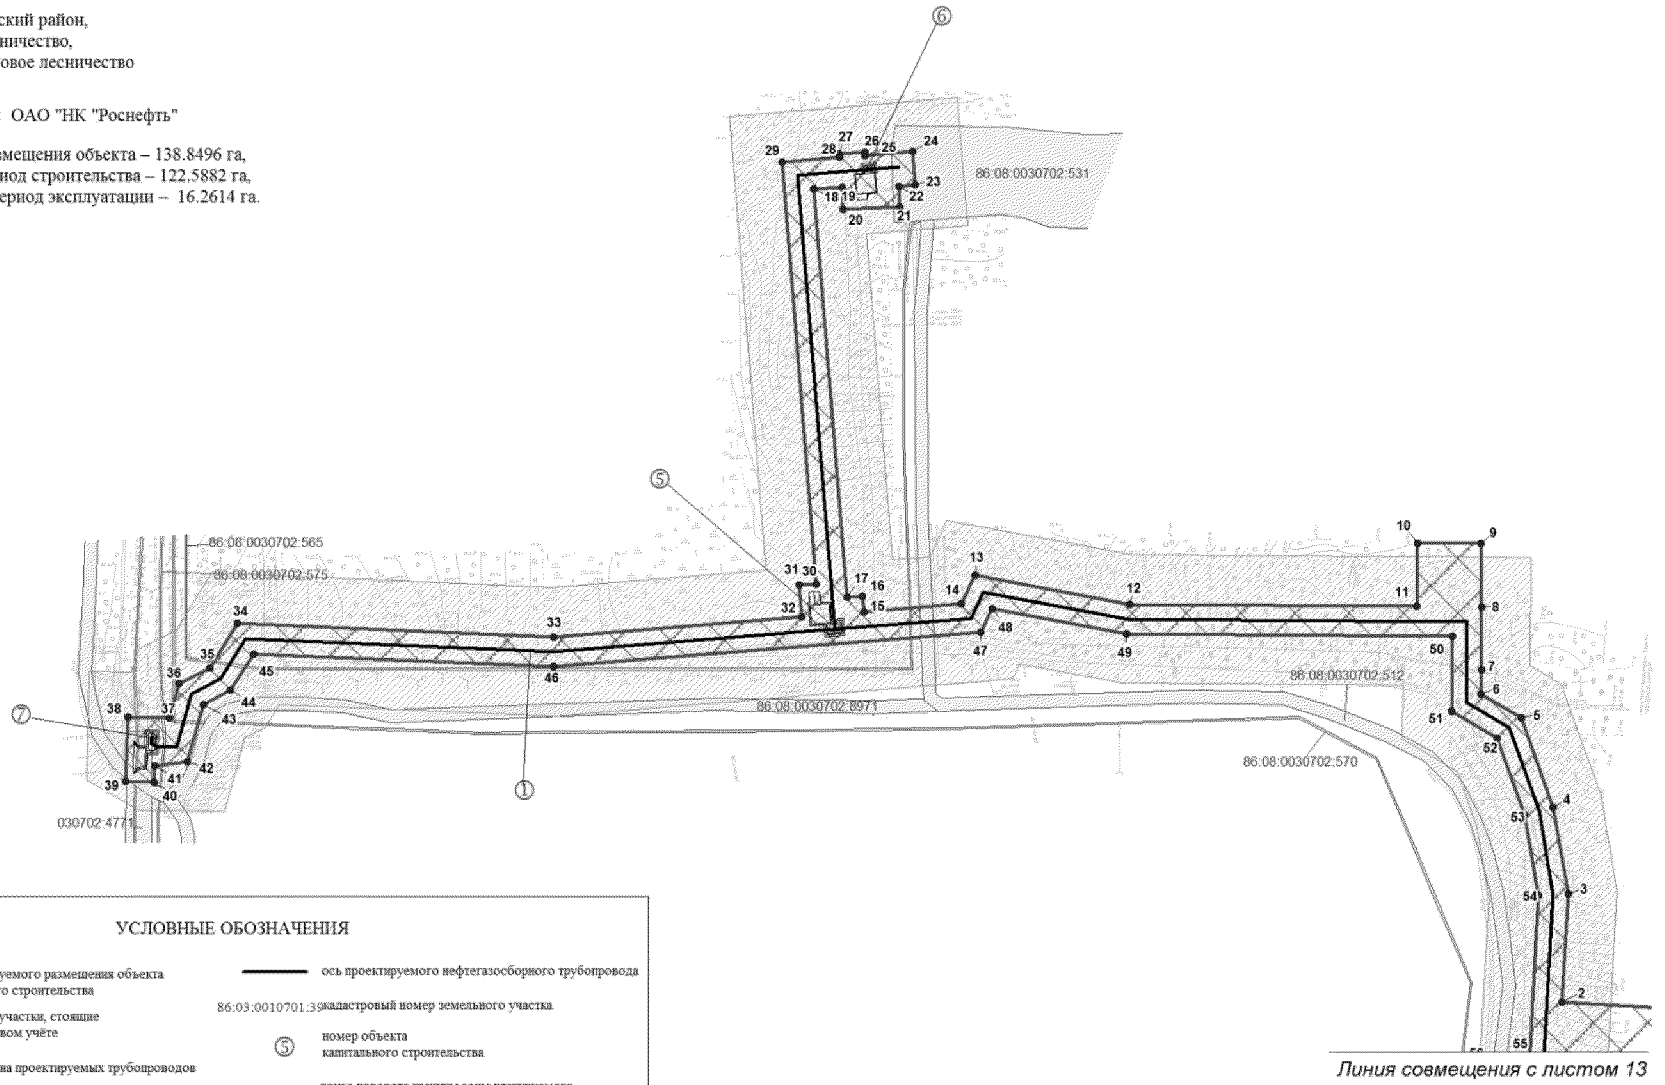Масштаб 1 : 5 000




УСЛОВНЫЕ ОБОЗНАЧЕНИЯ

- зона планируемого размещения объекта капитального строительства
- земельные участки, стоящие на кадастровом учёте
- охранная зона проектируемых трубопроводов
- граница зоны размещения линейных объектов (красные линии)
- ось проектируемого нефтегазосборного трубопровода
- 86:03:0010701:39 кадастровый номер земельного участка
- ⑤ номер объекта капитального строительства
- 1 точка поворота границы зоны планируемого размещения объекта капитального строительства

Основная часть проектапланировки территориидля размещения линейного объекта регионального значения Ханты-Мансийского автономного округа – Югры «Нефтегазосборные трубопроводы Майского региона строительства 2015 г.»

ХМАО, Нефтеюганский район,
Нефтеюганское лесничество,
Юнг-Яхское участковое лесничество

Землепользователь: ОАО "НК "Роснефть"

Общая площадь размещения объекта – 138.8496 га,
в том числе: на период строительства – 122.5882 га,
на период эксплуатации – 16.2614 га.


Масштаб 1 : 5 000

**Экспликация проектируемых объектов**
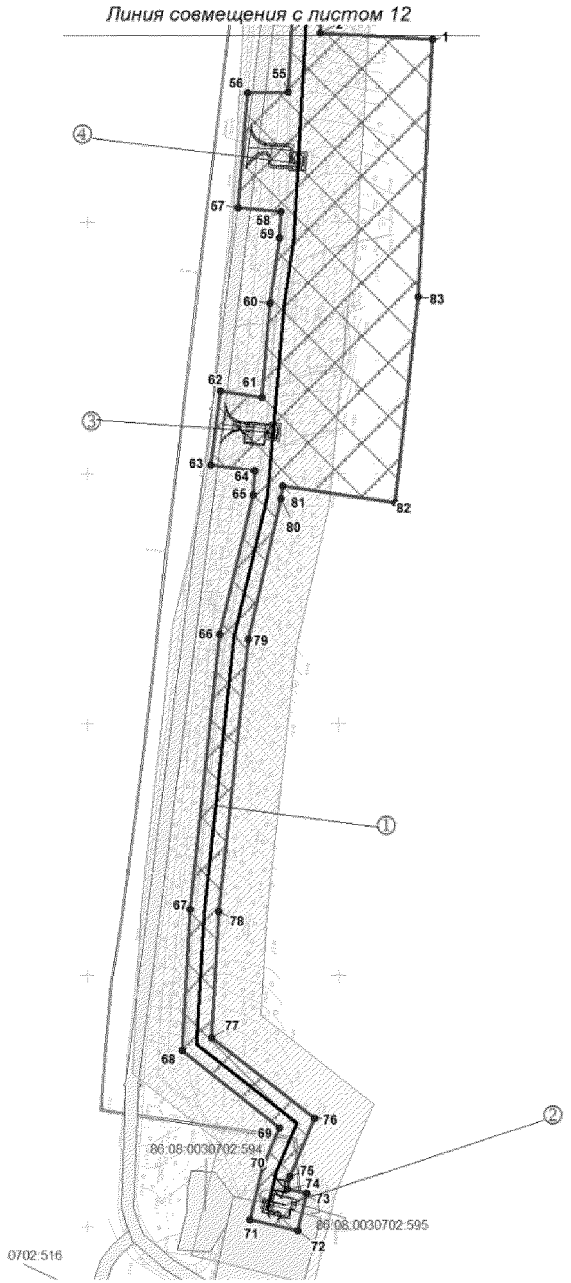
| номер | наименование объекта |
|---|---|
| ① | Нефтегазосборные сети к.2М-т.вр.2(к.5М)-уз.2 |
| ② | Узел 1 |
| ③ | Узел 2 |
| ④ | Узел 3 |
| ⑤ | Узел 4 |
| ⑥ | Узел 5 |
| ⑦ | Узел 6 |

УСЛОВНЫЕ ОБОЗНАЧЕНИЯ

- зона планируемого размещения объекта капитального строительства
- земельные участки, стоящие на кадастровом учёте
- охранная зона проектируемых трубопроводов
- граница зоны размещения линейных объектов (красные линии)
- ось проектируемого нефтегазосборного трубопровода
- 86:03:0010701:39 кадастровый номер земельного участка
- ⑤ номер объекта капитального строительства
- 1 точка поворота границы зоны планируемого размещения объекта капитального строительства



Основная часть проектапланировки территориидля размещения линейного объекта регионального значения Ханты-Мансийского автономного округа – Югры «Нефтегазосборные трубопроводы Майского региона строительства 2015 г.»

ХМАО, Нефтеюганский район,
Нефтеюганское лесничество,
Юнг-Яхское участковое лесничество


Землепользователь: ОАО "НК "Роснефть"

Общая площадь размещения объекта – 138.8496 га,
в том числе: на период строительства – 122.5882 га,
на период эксплуатации – 16.2614 га.

Масштаб 1 : 5 000

**Экспликация проектируемых объектов**
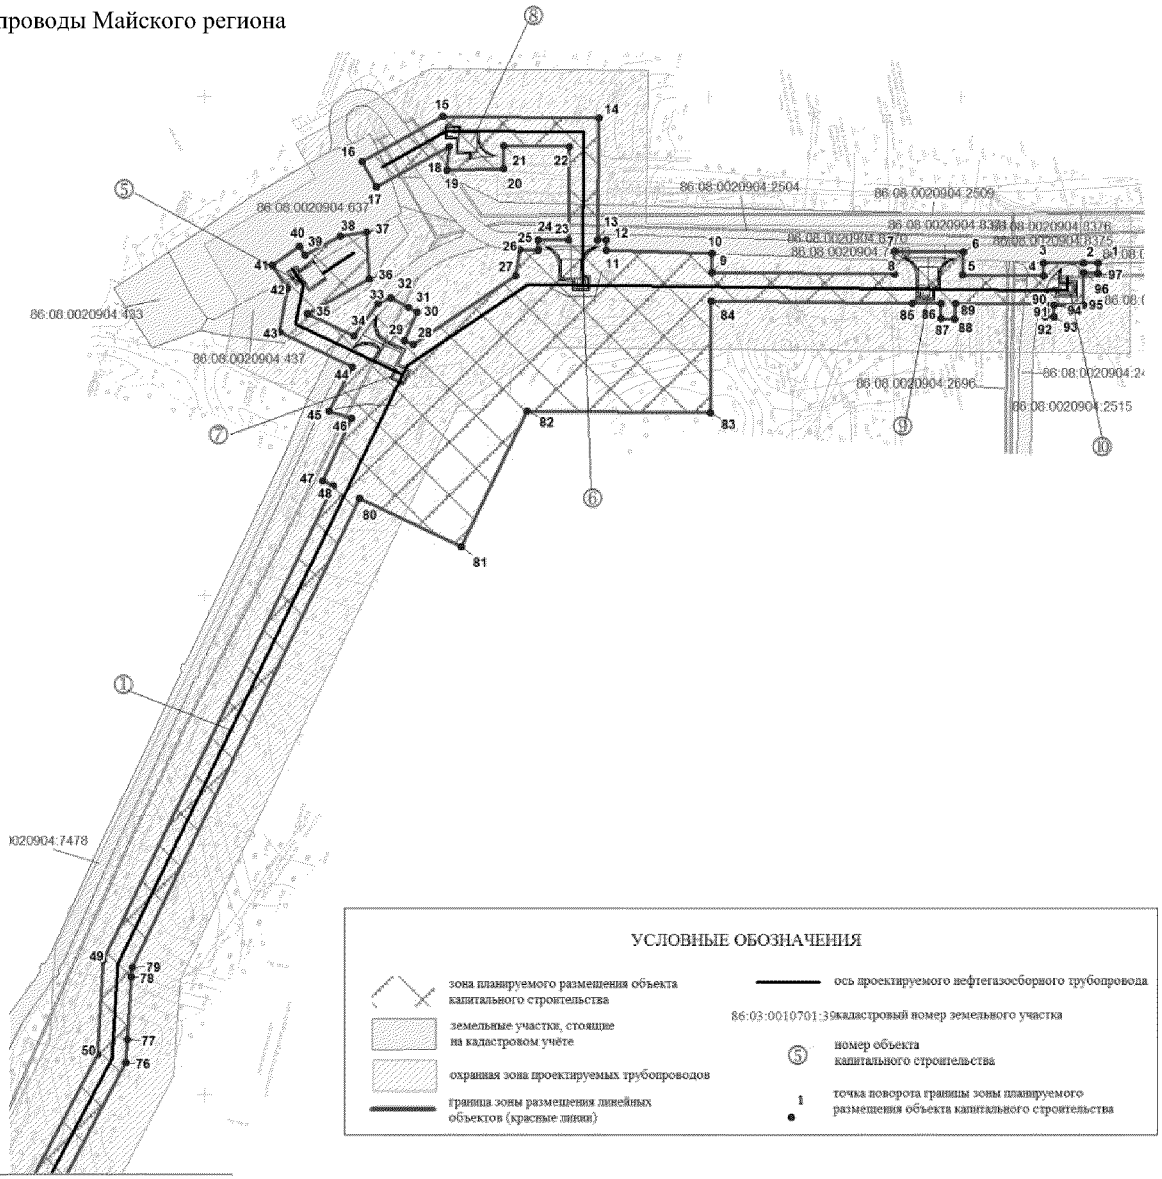
| номер | наименование объекта |
|---|---|
| ① | Нефтегазосборные сети к.541 - к.561 - уз.11 |
| ② | Узел 1 |
| ③ | Узел 2 |
| ④ | Узел 3 |
| ⑤ | Узел 4 |
| ⑥ | Узел 5 |
| ⑦ | Узел 6 |
| ⑧ | Узел 7 |
| ⑨ | Узел 8 |
| ⑩ | Узел 9 |




*Линия совмещения с листом 15*

Основная часть проектапланировки территориидля размещения линейного объекта регионального значения Ханты-Мансийского
автономного округа – Югры «Нефтегазосборные трубопроводы Майского региона строительства 2015 г.»

ХМАО, Нефтеюганский район,
Нефтеюганское лесничество,
Юнг-Яхское участковое лесничество


Землепользователь: ОАО "НК "Роснефть"

Общая площадь размещения объекта – 138.8496 га,
в том числе: на период строительства – 122.5882 га,
на период эксплуатации – 16.2614 га.

Масштаб 1 : 5 000

**Экспликация проектируемых объектов**
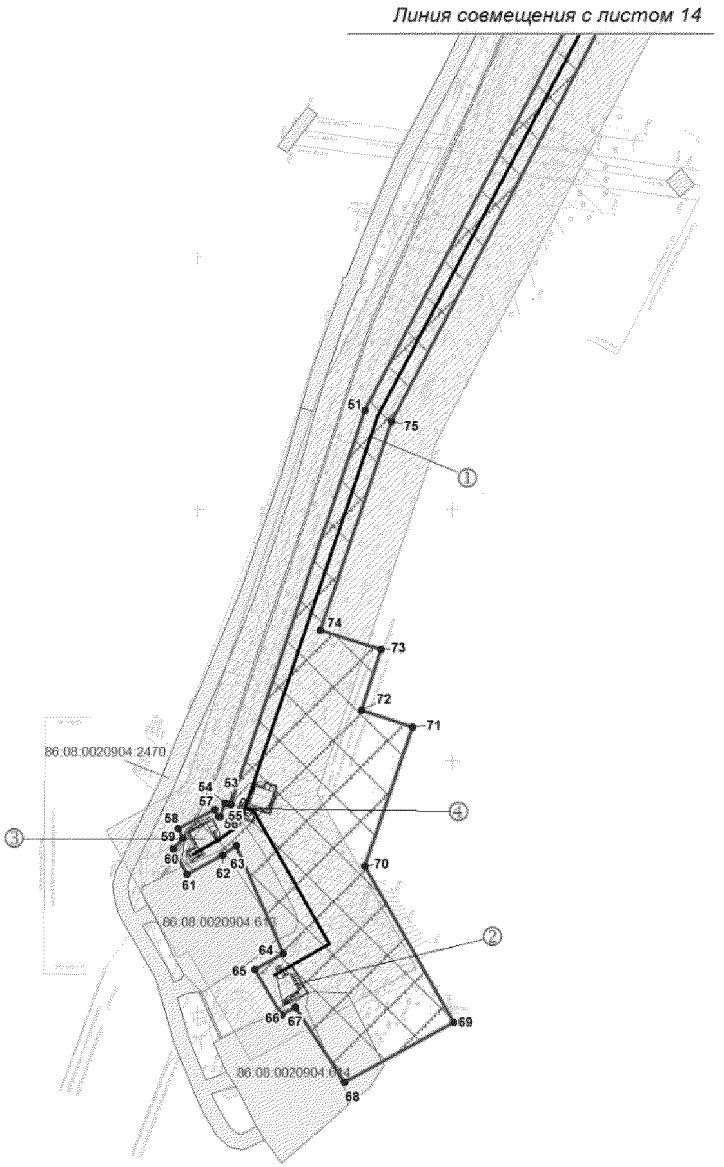
| номер | наименование объекта |
|---|---|
| ① | Нефтегазосборные сети к.541 - к.561 - уз.11 |
| ② | Узел 1 |
| ③ | Узел 2 |
| ④ | Узел 3 |
| ⑤ | Узел 4 |
| ⑥ | Узел 5 |
| ⑦ | Узел 6 |
| ⑧ | Узел 7 |
| ⑨ | Узел 8 |
| ⑩ | Узел 9 |




УСЛОВНЫЕ ОБОЗНАЧЕНИЯ

- зона планируемого размещения объекта капитального строительства
- земельные участки, стоящие на кадастровом учёте
- охранная зона проектируемых трубопроводов
- граница зоны размещения линейных объектов (красные линии)
- ось проектируемого нефтегазосборного трубопровода
- 86:03:0010701:39 кадастровый номер земельного участка
- ⑤ номер объекта капитального строительства
- 1 точка поворота границы зоны планируемого размещения объекта капитального строительства

Основная часть проектапланировки территориидля размещения линейного объекта регионального значения Ханты-Мансийского автономного округа – Югры «Нефтегазосборные трубопроводы Майского региона строительства 2015 г.»

ХМАО, Нефтеюганский район,
Нефтеюганское лесничество,
Юнг-Яхское участковое лесничество


Землепользователь: ОАО "НК "Роснефть"

Общая площадь размещения объекта – 138.8496 га,
в том числе: на период строительства – 122.5882 га,
на период эксплуатации – 16.2614 га.

Масштаб 1 : 5 000

**Экспликация проектируемых объектов**
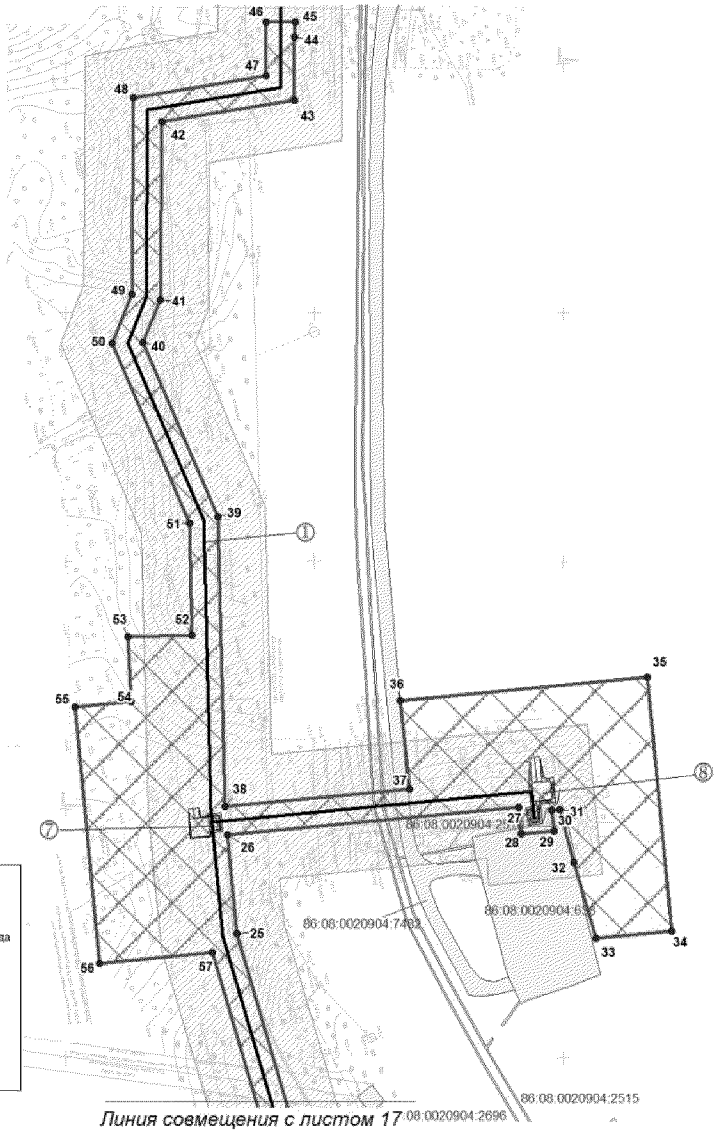
| номер | наименование объекта |
|---|---|
| ① | Нефтегазосборные сети к.564 - т.31 - уз.10(к.562) - уз.11 |
| ② | Узел 1 |
| ③ | Узел 2 |
| ④ | Узел 3 |
| ⑤ | Узел 4 |
| ⑥ | Узел 5 |
| ⑦ | Узел 6 |
| ⑧ | Узел 7 |




УСЛОВНЫЕ ОБОЗНАЧЕНИЯ

- зона планируемого размещения объекта капитального строительства
- земельные участки, стоящие на кадастровом учёте
- охранная зона проектируемых трубопроводов
- граница зоны размещения линейных объектов (красные линии)
- ось проектируемого нефтегазосборного трубопровода
- 86:03:0010701:39 кадастровый номер земельного участка
- ⑤ номер объекта капитального строительства
- 1 точка поворота границы зоны планируемого размещения объекта капитального строительства

Основная часть проектапланировки территориидля размещения линейного объекта регионального значения Ханты-Мансийского автономного округа – Югры «Нефтегазосборные трубопроводы Майского региона строительства 2015 г.»

ХМАО, Нефтеюганский район,
Нефтеюганское лесничество,
Юнг-Яхское участковое лесничество


Землепользователь: ОАО "НК "Роснефть"

Общая площадь размещения объекта – 138.8496 га,
в том числе: на период строительства – 122.5882 га,
на период эксплуатации – 16.2614 га.

Масштаб 1 : 5 000

**Экспликация проектируемых объектов**
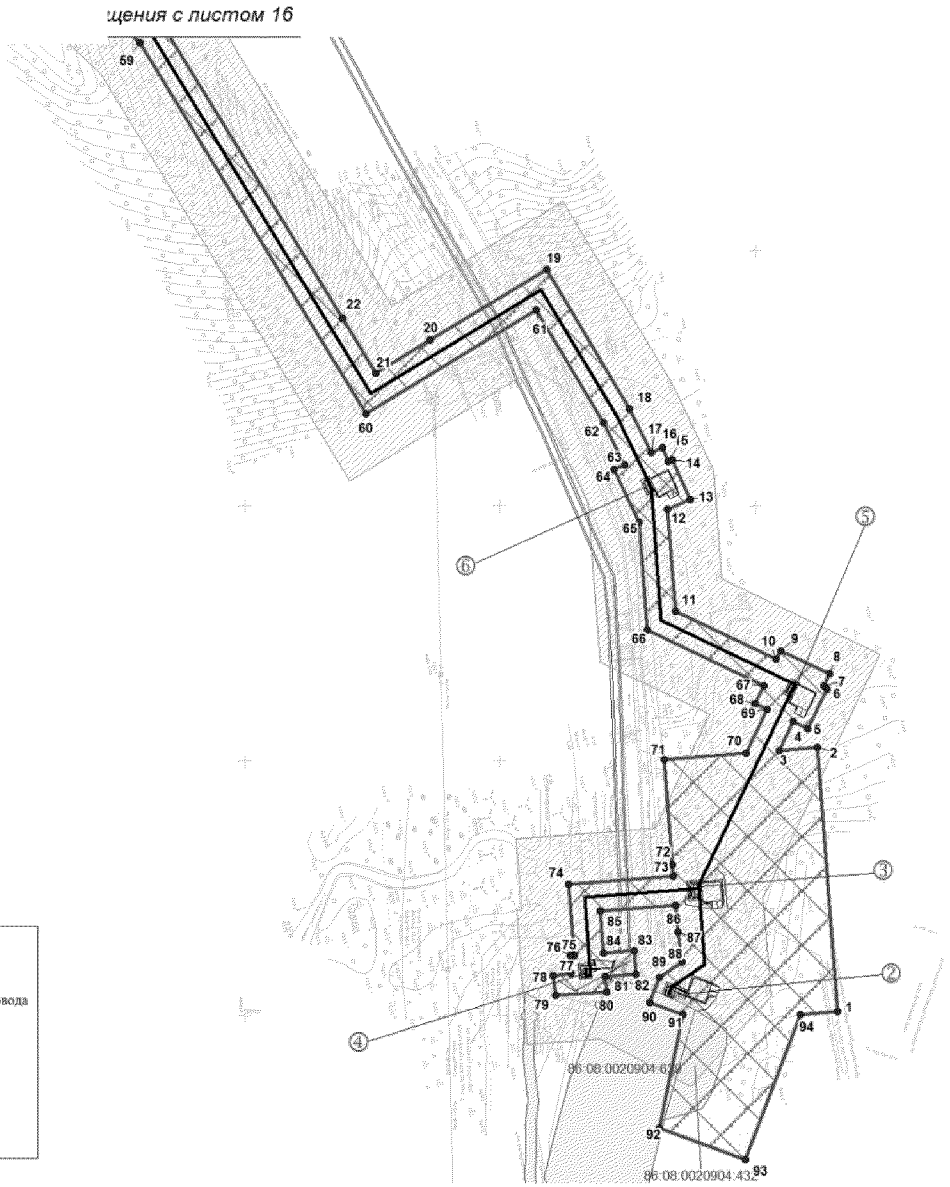
| номер | наименование объекта |
|---|---|
| ① | Нефтегазосборные сети к.564 - т.31 - уз.10(к.562) - уз.11 |
| ② | Узел 1 |
| ③ | Узел 2 |
| ④ | Узел 3 |
| ⑤ | Узел 4 |
| ⑥ | Узел 5 |
| ⑦ | Узел 6 |
| ⑧ | Узел 7 |




УСЛОВНЫЕ ОБОЗНАЧЕНИЯ

- зона планируемого размещения объекта капитального строительства
- земельные участки, стоящие на кадастровом учёте
- охранная зона проектируемых трубопроводов
- граница зоны размещения линейных объектов (красные линии)
- ось проектируемого нефтегазосборного трубопровода
- 86:03:0010701:39 кадастровый номер земельного участка
- ⑤ номер объекта капитального строительства
- 1 точка поворота границы зоны планируемого размещения объекта капитального строительства

**Каталог координат поворотных точек границ земельного участка**
**Нефтегазосборные сети к.2М-т.вр.2(к.5М)-уз.2**

| Номер | X | У |
|---|---|---|
| 1 | 886545.3 | 3546275.12 |
| 2 | 886550.35 | 3546185.27 |
| 3 | 886635.17 | 3546190.04 |
| 4 | 886702.52 | 3546178.42 |
| 5 | 886772.12 | 3546153.39 |
| 6 | 886790.59 | 3546121.94 |
| 7 | 886809.48 | 3546122.07 |
| 8 | 886858.83 | 3546122.42 |
| 9 | 886908.44 | 3546121.92 |
| 10 | 886908.35 | 3546072.12 |
| 11 | 886859.19 | 3546071.46 |
| 12 | 886860.8 | 3545846.26 |
| 13 | 886883.06 | 3545725.05 |
| 14 | 886860.9 | 3545714.52 |
| 15 | 886854.74 | 3545637.92 |
| 16 | 886866.95 | 3545636.94 |
| 17 | 886866.03 | 3545624.69 |
| 18 | 887184.58 | 3545598.68 |
| 19 | 887186.09 | 3545620.75 |
| 20 | 887168.63 | 3545621.52 |
| 21 | 887170.7 | 3545666.29 |
| 22 | 887186.53 | 3545665.56 |
| 23 | 887187.56 | 3545678.14 |
| 24 | 887213.97 | 3545675.98 |
| 25 | 887210.93 | 3545638.69 |
| 26 | 887213.15 | 3545638.47 |
| 27 | 887212.19 | 3545618.61 |
| 28 | 887209.31 | 3545618.85 |
| 29 | 887205.64 | 3545573.89 |
| 30 | 886876.61 | 3545600.73 |
| 31 | 886875.45 | 3545587.06 |
| 32 | 886850.8 | 3545589.27 |
| 33 | 886835.19 | 3545394.49 |
| 34 | 886845.58 | 3545147.12 |
| 35 | 886811.11 | 3545125.24 |
| 36 | 886798.58 | 3545101.26 |
| 37 | 886771.85 | 3545093.37 |
| 38 | 886772.76 | 3545060.89 |
| 39 | 886722.87 | 3545059.3 |
| 40 | 886721.95 | 3545081.42 |
| 41 | 886734.4 | 3545081.94 |
| 42 | 886737.68 | 3545107.76 |
| 43 | 886782.61 | 3545120.36 |
| 44 | 886793.58 | 3545141.36 |
| 45 | 886822.04 | 3545159.43 |
| 46 | 886812.15 | 3545394.93 |
| 47 | 886839.04 | 3545729.6 |
| 48 | 886857.25 | 3545738.26 |
| 49 | 886837.82 | 3545844.09 |
| 50 | 886836 | 3546099.26 |
| 51 | 886777.47 | 3546098.84 |
| 52 | 886756.5 | 3546134.57 |
| 53 | 886696.63 | 3546156.1 |
| 54 | 886633.85 | 3546166.92 |
| 55 | 886503.44 | 3546159.59 |
| 56 | 886503.06 | 3546127.18 |
| 57 | 886411.43 | 3546119.52 |
| 58 | 886408.29 | 3546154.24 |
| 59 | 886386.9 | 3546153.04 |
| 60 | 886334.92 | 3546145.54 |
| 61 | 886260.36 | 3546138.73 |
| 62 | 886265.22 | 3546105.95 |
| 63 | 886206.32 | 3546098.17 |
| 64 | 886201.7 | 3546133.37 |
| 65 | 886182.87 | 3546131.66 |
| 66 | 886071.21 | 3546105.43 |
| 67 | 885851.96 | 3546081.54 |
| 68 | 885739.45 | 3546075.22 |
| 69 | 885678.34 | 3546152.83 |
| 70 | 885646.86 | 3546139.34 |
| 71 | 885604.88 | 3546129.4 |
| 72 | 885595.86 | 3546167.78 |
| 73 | 885625.78 | 3546174.38 |
| 74 | 885629.29 | 3546159.23 |
| 75 | 885639.63 | 3546161.26 |
| 76 | 885685.49 | 3546180.93 |
| 77 | 885750.13 | 3546098.85 |
| 78 | 885850.06 | 3546104.47 |
| 79 | 886067.32 | 3546128.14 |
| 80 | 886179.18 | 3546154.42 |
| 81 | 886189.4 | 3546155.35 |
| 82 | 886176.46 | 3546244.83 |
| 83 | 886340.12 | 3546263.59 |

***Нефтегазосборные сети к.46-т.41-т.39-ДНС-2Пет***

| Номер | X | У |
|---|---|---|
| 1 | 917332.98 | 3497662.52 |
| 2 | 917337.61 | 3497550.72 |
| 3 | 917356.15 | 3497550.43 |
| 4 | 917356.32 | 3497539.02 |
| 5 | 917397.95 | 3497538.46 |
| 6 | 917488.88 | 3497521.16 |
| 7 | 917723.06 | 3497417.99 |
| 8 | 917716.39 | 3497351.16 |
| 9 | 917727.83 | 3497347.2 |
| 10 | 917724.7 | 3497325.87 |
| 11 | 917665.18 | 3497341.15 |
| 12 | 917673.22 | 3497362.7 |
| 13 | 917684.66 | 3497359.08 |
| 14 | 917686.3 | 3497372.84 |
| 15 | 917697.9 | 3497403.94 |
| 16 | 917482 | 3497499.05 |
| 17 | 917395.62 | 3497515.49 |
| 18 | 917339 | 3497516.26 |
| 19 | 917339.26 | 3497511.02 |
| 20 | 917234.54 | 3497507.85 |
| 21 | 917233.85 | 3497517.24 |
| 22 | 917171.72 | 3497514.82 |
| 23 | 917171.75 | 3497513.17 |
| 24 | 917165.51 | 3497512.83 |
| 25 | 917181.49 | 3497101.53 |
| 26 | 917195.2 | 3496916.01 |
| 27 | 917239.26 | 3496918.81 |
| 28 | 917290.38 | 3496836.8 |
| 29 | 917303.55 | 3496837.93 |
| 30 | 917292.02 | 3496766.6 |
| 31 | 917285.11 | 3496766.28 |
| 32 | 917276.42 | 3496607.19 |
| 33 | 917275.74 | 3496552.17 |
| 34 | 917274.81 | 3496533.96 |
| 35 | 917230.87 | 3496509.14 |
| 36 | 917274.22 | 3496167.19 |
| 37 | 917305.18 | 3496083.17 |
| 38 | 917535.61 | 3495738.65 |
| 39 | 917532.56 | 3495684.38 |
| 40 | 917568.27 | 3495684.18 |
| 41 | 917599.24 | 3495643.14 |
| 42 | 917631.53 | 3495662.75 |
| 43 | 917706.04 | 3495544.12 |

| Номер | X | У |
|---|---|---|
| 54 | 917684.5 | 3495334.05 |
| 55 | 917671.93 | 3495326.67 |
| 56 | 917662.6 | 3495342.91 |
| 57 | 917650.51 | 3495340.04 |
| 58 | 917639.09 | 3495360 |
| 59 | 917646.48 | 3495364.24 |
| 60 | 917647.02 | 3495364.56 |
| 61 | 917638.97 | 3495371.53 |
| 62 | 917663.05 | 3495385.52 |
| 63 | 917668.28 | 3495379.59 |
| 64 | 917668.72 | 3495493.5 |
| 65 | 917649.69 | 3495504.58 |
| 66 | 917631.92 | 3495485.85 |
| 67 | 917631.73 | 3495426.92 |
| 68 | 917607.34 | 3495410.29 |
| 69 | 917383.82 | 3495660.49 |
| 70 | 917463.06 | 3495731.29 |
| 71 | 917512.21 | 3495732.26 |
| 72 | 917409.34 | 3495886.07 |
| 73 | 917366.13 | 3495859.85 |
| 74 | 917338.72 | 3495902.05 |
| 75 | 917381.51 | 3495927.68 |
| 76 | 917284.53 | 3496072.65 |
| 77 | 917251.74 | 3496161.69 |
| 78 | 917209.2 | 3496497.25 |
| 79 | 917141.25 | 3496459.24 |
| 80 | 917039.7 | 3496640.76 |
| 81 | 917100.31 | 3496674.67 |
| 82 | 917086.07 | 3496867.51 |
| 83 | 917159.54 | 3496873.12 |
| 84 | 917156.61 | 3496912.71 |
| 85 | 917172.28 | 3496913.86 |
| 86 | 917158.53 | 3497100.24 |
| 87 | 917148.65 | 3497354.72 |
| 88 | 917146.72 | 3497404.71 |
| 89 | 917142.56 | 3497511.51 |
| 90 | 917121.51 | 3497510.61 |
| 91 | 917115.97 | 3497419.01 |
| 92 | 917056.41 | 3497420.7 |
| 93 | 917048.44 | 3497625.55 |
| 94 | 917126.76 | 3497628.6 |
| 95 | 917125.82 | 3497653.67 |
| 96 | 917169.34 | 3497655.52 |

| | | |
|---|---|---|
| 44 | 917673.7 | 3495517.22 |
| 45 | 917691.77 | 3495506.69 |
| 46 | 917691.51 | 3495441.3 |
| 47 | 917727.9 | 3495445.7 |
| 48 | 917786.97 | 3495341.68 |
| 49 | 917751.82 | 3495324.13 |
| 50 | 917716.62 | 3495306.84 |
| 51 | 917701.51 | 3495299.34 |
| 52 | 917672.55 | 3495312.53 |
| 53 | 917684.99 | 3495330.95 |
| 97 | 917177.98 | 3497572.8 |
| 98 | 917179.94 | 3497541.94 |
| 99 | 917221.06 | 3497557.96 |
| 100 | 917220.75 | 3497565.98 |
| 101 | 917219.98 | 3497573.38 |
| 102 | 917209.72 | 3497582.73 |
| 103 | 917202.72 | 3497587.67 |
| 104 | 917199.76 | 3497601.47 |
| 105 | 917215.95 | 3497604.38 |
| 106 | 917212.34 | 3497657.55 |

## *Нефтегазосборные сети к.44-т.35*

| Номер | X | У |
|---|---|---|
| 1 | 916351.5 | 3498896.57 |
| 2 | 916362.77 | 3498794.49 |
| 3 | 916369.16 | 3498712.59 |
| 4 | 916601.57 | 3498647.98 |
| 5 | 916712.78 | 3498610.69 |
| 6 | 916729.97 | 3498657.4 |
| 7 | 916777.7 | 3498641.48 |
| 8 | 916760.23 | 3498594.77 |
| 9 | 916818.91 | 3498588.04 |
| 10 | 916872.86 | 3498587.54 |
| 11 | 917033.66 | 3498566.26 |
| 12 | 917160.91 | 3498569.51 |
| 13 | 917163.36 | 3498473.41 |
| 14 | 917198.35 | 3498470.14 |
| 15 | 917201.46 | 3498447.44 |
| 16 | 917226.51 | 3498430.81 |
| 17 | 917221.88 | 3498417.53 |
| 18 | 917222.19 | 3498394.54 |
| 19 | 917197.11 | 3498398.58 |
| 20 | 917189.26 | 3498399.09 |
| 21 | 917187.12 | 3498424.07 |
| 22 | 917157.53 | 3498423.31 |
| 23 | 917141.63 | 3498422.9 |
| 24 | 917141.52 | 3498427.5 |
| 25 | 917108.01 | 3498427.49 |
| 26 | 917108.01 | 3498474.67 |
| 27 | 917140.29 | 3498475.75 |
| 28 | 917138.5 | 3498545.92 |
| 29 | 917032.44 | 3498543.22 |
| 30 | 916871.24 | 3498564.55 |
| 31 | 916817.49 | 3498565.05 |
| 32 | 916755.21 | 3498572.2 |
| 33 | 916594.83 | 3498625.97 |
| 34 | 916353.63 | 3498693.04 |
| 35 | 916352.69 | 3498686.77 |
| 36 | 916284.33 | 3498687.59 |
| 37 | 916264.94 | 3498690.46 |
| 38 | 916274.92 | 3498755.54 |
| 39 | 916244.19 | 3498753.14 |
| 40 | 916240.47 | 3498797.65 |
| 41 | 916154.71 | 3498819.31 |
| 42 | 916149.91 | 3498880.75 |

## *Нефтегазосборные сети к.10-к.5-уз.4*

| Номер | X | У |
|---|---|---|
| 1 | 900554.05 | 3530542.68 |
| 2 | 900708.97 | 3530465.22 |
| 3 | 900710.2 | 3530444.6 |
| 4 | 900682.61 | 3530353.12 |
| 5 | 900892.69 | 3530289.75 |
| 6 | 900887.69 | 3530116.17 |
| 58 | 900883.55 | 3528136.69 |
| 59 | 900909.92 | 3528177.96 |
| 60 | 900982.41 | 3528215.56 |
| 61 | 900933.73 | 3528309.39 |
| 62 | 900974.12 | 3528332.34 |
| 63 | 900950.82 | 3528409.49 |

| | | |
|---|---|---|
| 7 | 900888.98 | 3530048.94 |
| 8 | 900979.12 | 3530050.04 |
| 9 | 900981.45 | 3529861.34 |
| 10 | 900898.63 | 3529862.27 |
| 11 | 900891.7 | 3529907.73 |
| 12 | 900856.29 | 3529843.29 |
| 13 | 900877.11 | 3529802 |
| 14 | 900894.86 | 3529753.71 |
| 15 | 900868.7 | 3529744.43 |
| 16 | 900897.55 | 3529696.81 |
| 17 | 900896.75 | 3529638.62 |
| 18 | 900907.69 | 3529077.95 |
| 19 | 900885.58 | 3528936.41 |
| 20 | 900808.98 | 3528841.43 |
| 21 | 900779.28 | 3528784.68 |
| 22 | 900771.8 | 3528768.84 |
| 23 | 900765.43 | 3528754.31 |
| 24 | 900713.66 | 3528631.66 |
| 25 | 900618.68 | 3528574.32 |
| 26 | 900638.19 | 3528475.07 |
| 27 | 900583.93 | 3528346.51 |
| 28 | 900637.39 | 3528323.95 |
| 29 | 900651.95 | 3528358.45 |
| 30 | 900672.89 | 3528349.6 |
| 31 | 900713.8 | 3528361.95 |
| 32 | 900687.96 | 3528447.54 |
| 33 | 900887.26 | 3528507.72 |
| 34 | 900912.91 | 3528422.07 |
| 35 | 900966.2 | 3528438.16 |
| 36 | 901001.44 | 3528321.42 |
| 37 | 900964.35 | 3528300.33 |
| 38 | 901013.42 | 3528205.74 |
| 39 | 900925.98 | 3528160.38 |
| 40 | 900893.42 | 3528109.44 |
| 41 | 900872.45 | 3528116.08 |
| 42 | 900848.79 | 3528067.32 |
| 43 | 900925.01 | 3528030.31 |
| 44 | 900950.75 | 3528046.95 |
| 45 | 900962.73 | 3528020 |
| 46 | 900958.69 | 3528015.48 |
| 47 | 900917.31 | 3527988.48 |
| 48 | 900924.85 | 3527953.84 |
| 49 | 900908.19 | 3527947.59 |
| 50 | 900810.14 | 3528019.81 |
| 51 | 900811.41 | 3528022.78 |

| | | |
|---|---|---|
| 64 | 900919.58 | 3528400.06 |
| 65 | 900921.79 | 3528392.97 |
| 66 | 900871.38 | 3528379.38 |
| 67 | 900869.37 | 3528384.9 |
| 68 | 900831.76 | 3528373.54 |
| 69 | 900842.09 | 3528339.36 |
| 70 | 900820.09 | 3528332.69 |
| 71 | 900814.37 | 3528351.45 |
| 72 | 900798.78 | 3528346.86 |
| 73 | 900794.18 | 3528362.2 |
| 74 | 900671.6 | 3528325.19 |
| 75 | 900664.19 | 3528328.31 |
| 76 | 900649.64 | 3528293.81 |
| 77 | 900553.8 | 3528334.27 |
| 78 | 900614.26 | 3528477.53 |
| 79 | 900593.01 | 3528585.68 |
| 80 | 900695.38 | 3528647.49 |
| 81 | 900744.3 | 3528763.39 |
| 82 | 900750.86 | 3528778.37 |
| 83 | 900758.68 | 3528794.93 |
| 84 | 900789.66 | 3528854.1 |
| 85 | 900863.81 | 3528946.04 |
| 86 | 900884.66 | 3529079.51 |
| 87 | 900873.75 | 3529638.55 |
| 88 | 900874.47 | 3529690.53 |
| 89 | 900843.57 | 3529741.51 |
| 90 | 900831.32 | 3529733.97 |
| 91 | 900705.89 | 3529803.18 |
| 92 | 900780.07 | 3529938.18 |
| 93 | 900852.82 | 3529884.69 |
| 94 | 900868.59 | 3529913.43 |
| 95 | 900868.22 | 3529933.58 |
| 96 | 900854.69 | 3529933.34 |
| 97 | 900854.58 | 3529947.31 |
| 98 | 900777.21 | 3530016.69 |
| 99 | 900776.7 | 3530047.48 |
| 100 | 900866.02 | 3530048.52 |
| 101 | 900864.69 | 3530116.28 |
| 102 | 900869.2 | 3530272.82 |
| 103 | 900653.95 | 3530337.75 |
| 104 | 900687 | 3530447.32 |
| 105 | 900686.81 | 3530450.59 |
| 106 | 900564.33 | 3530511.82 |
| 107 | 900530.44 | 3530444.05 |
| 108 | 900549.33 | 3530434.59 |

| | | |
|---|---|---|
| 52 | 900803.47 | 3528026.64 |
| 53 | 900805.79 | 3528031.4 |
| 54 | 900796.57 | 3528036.51 |
| 55 | 900803.22 | 3528049.46 |
| 56 | 900812.81 | 3528045.87 |
| 57 | 900860.43 | 3528144.02 |

| | | |
|---|---|---|
| 109 | 900549.24 | 3530413.81 |
| 110 | 900537.9 | 3530391.13 |
| 111 | 900490.2 | 3530414.98 |
| 112 | 900445.56 | 3530437.5 |
| 113 | 900468.07 | 3530482.13 |
| 114 | 900512.56 | 3530459.7 |

## *Нефтегазосборные сети к.541 - к.561 - уз.11*

| Номер | X | У |
|---|---|---|
| 1 | 892665.91 | 3508708.32 |
| 2 | 892666.07 | 3508697.33 |
| 3 | 892666.11 | 3508665.33 |
| 4 | 892655.89 | 3508665.33 |
| 5 | 892656.53 | 3508601.37 |
| 6 | 892675.02 | 3508601.72 |
| 7 | 892675.9 | 3508546.98 |
| 8 | 892657.04 | 3508546.98 |
| 9 | 892658.58 | 3508402.22 |
| 10 | 892673.66 | 3508402.34 |
| 11 | 892676.05 | 3508318.35 |
| 12 | 892684.56 | 3508318.34 |
| 13 | 892684.46 | 3508311.62 |
| 14 | 892782.16 | 3508312.59 |
| 15 | 892783.4 | 3508189.19 |
| 16 | 892747.16 | 3508124.92 |
| 17 | 892727.13 | 3508136.21 |
| 18 | 892759.74 | 3508194.05 |
| 19 | 892740.36 | 3508192.42 |
| 20 | 892741.41 | 3508237.44 |
| 21 | 892759.91 | 3508237.41 |
| 22 | 892759.39 | 3508289.36 |
| 23 | 892684.45 | 3508288.57 |
| 24 | 892684.37 | 3508264.39 |
| 25 | 892676.19 | 3508264.39 |
| 26 | 892677.09 | 3508249.73 |
| 27 | 892656.25 | 3508246.67 |
| 28 | 892600.76 | 3508165.68 |
| 29 | 892603.81 | 3508158.67 |
| 30 | 892626.63 | 3508168.89 |
| 31 | 892630.56 | 3508161.47 |
| 32 | 892637.93 | 3508147.48 |
| 33 | 892633.41 | 3508137.57 |
| 34 | 892607.99 | 3508118.74 |
| 35 | 892625.68 | 3508081.78 |

| Номер | X | У |
|---|---|---|
| 49 | 892107.19 | 3507919.86 |
| 50 | 892031.31 | 3507915.16 |
| 51 | 891678.61 | 3507730.95 |
| 52 | 891365.25 | 3507625.63 |
| 53 | 891365.68 | 3507625.77 |
| 54 | 891366.76 | 3507621.08 |
| 55 | 891355.9 | 3507617.18 |
| 56 | 891355.9 | 3507616.45 |
| 57 | 891361.73 | 3507613.19 |
| 58 | 891346.03 | 3507584.41 |
| 59 | 891338.6 | 3507588.36 |
| 60 | 891330.19 | 3507580.53 |
| 61 | 891310.08 | 3507591.72 |
| 62 | 891325.54 | 3507619.47 |
| 63 | 891332.98 | 3507629.94 |
| 64 | 891247.29 | 3507667.01 |
| 65 | 891234.62 | 3507644.53 |
| 66 | 891198.34 | 3507665.44 |
| 67 | 891204.73 | 3507676.79 |
| 68 | 891145.2 | 3507714.97 |
| 69 | 891192.82 | 3507800.91 |
| 70 | 891316.11 | 3507730.95 |
| 71 | 891426.72 | 3507768.32 |
| 72 | 891440.22 | 3507728.36 |
| 73 | 891488.26 | 3507744.1 |
| 74 | 891503.95 | 3507696.49 |
| 75 | 891669.56 | 3507752.18 |
| 76 | 892025 | 3507937.81 |
| 77 | 892043.81 | 3507938.98 |
| 78 | 892093.85 | 3507942.08 |
| 79 | 892101.3 | 3507942.54 |
| 80 | 892477.6 | 3508122.7 |
| 81 | 892438.95 | 3508203.45 |
| 82 | 892547.54 | 3508255.42 |
| 83 | 892546.06 | 3508401.22 |

| | | |
|---|---|---|
| 36 | 892653.53 | 3508130.34 |
| 37 | 892690.93 | 3508128.56 |
| 38 | 892687.47 | 3508108.03 |
| 39 | 892672.69 | 3508079.96 |
| 40 | 892679.38 | 3508075.35 |
| 41 | 892664.4 | 3508053.49 |
| 42 | 892646 | 3508066.1 |
| 43 | 892610.84 | 3508059.52 |
| 44 | 892583.23 | 3508117.16 |
| 45 | 892547.21 | 3508098.95 |
| 46 | 892541.81 | 3508116.33 |
| 47 | 892491.47 | 3508093.74 |
| 48 | 892487.54 | 3508101.96 |
| 84 | 892635.54 | 3508402.04 |
| 85 | 892633.94 | 3508561.28 |
| 86 | 892633.7 | 3508584.38 |
| 87 | 892621.82 | 3508584.25 |
| 88 | 892620.91 | 3508595.19 |
| 89 | 892633.59 | 3508595.32 |
| 90 | 892632.82 | 3508667.38 |
| 91 | 892627.7 | 3508667.12 |
| 92 | 892623.22 | 3508666.88 |
| 93 | 892623.05 | 3508673.51 |
| 94 | 892632.77 | 3508673.48 |
| 95 | 892632.55 | 3508697.12 |
| 96 | 892658.44 | 3508697.28 |
| 97 | 892657.76 | 3508708.27 |

## *Нефтегазосборные сети к.564 - т.31 - уз.10(к.562) - уз.11*

| Номер | X | У |
|---|---|---|
| 1 | 890803.08 | 3509264.55 |
| 2 | 891009.96 | 3509248.55 |
| 3 | 891007.75 | 3509219.16 |
| 4 | 891030.25 | 3509229.93 |
| 5 | 891024.83 | 3509241.13 |
| 6 | 891055.63 | 3509256.21 |
| 7 | 891058.21 | 3509253.81 |
| 8 | 891067.66 | 3509258.37 |
| 9 | 891085.99 | 3509220.02 |
| 10 | 891079.14 | 3509216.67 |
| 11 | 891117.08 | 3509137.42 |
| 12 | 891196.95 | 3509131.2 |
| 13 | 891204.61 | 3509149.35 |
| 14 | 891235.82 | 3509135.17 |
| 15 | 891234.48 | 3509132.23 |
| 16 | 891245.18 | 3509127.37 |
| 17 | 891241.09 | 3509118.35 |
| 18 | 891275.9 | 3509101.74 |
| 19 | 891385.11 | 3509036.46 |
| 20 | 891329.57 | 3508945.4 |
| 21 | 891303.64 | 3508902.84 |
| 22 | 891346.68 | 3508876.51 |
| 23 | 891576.96 | 3508735.85 |
| 24 | 891713.36 | 3508592.49 |
| 25 | 891900.18 | 3508537.43 |
| 26 | 891979.25 | 3508529.92 |
| 27 | 892001.51 | 3508764.47 |
| 47 | 892590.64 | 3508560.92 |
| 48 | 892572.98 | 3508454.61 |
| 49 | 892414.48 | 3508453.01 |
| 50 | 892375.32 | 3508437.29 |
| 51 | 892230.44 | 3508499.16 |
| 52 | 892140.17 | 3508501.3 |
| 53 | 892139.12 | 3508450.04 |
| 54 | 892086.74 | 3508452.26 |
| 55 | 892082.46 | 3508407.12 |
| 56 | 891875.88 | 3508426.74 |
| 57 | 891884.6 | 3508518.04 |
| 58 | 891700.95 | 3508572.17 |
| 59 | 891562.39 | 3508717.8 |
| 60 | 891272.04 | 3508895.19 |
| 61 | 891353.39 | 3509028.62 |
| 62 | 891265.02 | 3509081.44 |
| 63 | 891231.58 | 3509097.36 |
| 64 | 891228.05 | 3509089.48 |
| 65 | 891186.85 | 3509108.96 |
| 66 | 891102.07 | 3509115.51 |
| 67 | 891058.36 | 3509206.83 |
| 68 | 891044.51 | 3509200.14 |
| 69 | 891040.19 | 3509209.18 |
| 70 | 891005.75 | 3509192.7 |
| 71 | 891000.68 | 3509129.03 |
| 72 | 890917.83 | 3509135.34 |
| 73 | 890909.41 | 3509136.01 |

| | | |
|---|---|---|
| 28 | 891980.25 | 3508766.49 |
| 29 | 891982.69 | 3508792.88 |
| 30 | 891999.1 | 3508791.32 |
| 31 | 891999.65 | 3508797.15 |
| 32 | 891956.9 | 3508808.69 |
| 33 | 891896.18 | 3508826.66 |
| 34 | 891901.95 | 3508887.43 |
| 35 | 892106.34 | 3508868.24 |
| 36 | 892087.24 | 3508668.97 |
| 37 | 892016.2 | 3508676.72 |
| 38 | 892002.15 | 3508527.84 |
| 39 | 892235.42 | 3508522.04 |
| 40 | 892375.59 | 3508462.18 |
| 41 | 892409.93 | 3508475.97 |
| 42 | 892553.46 | 3508477.42 |
| 43 | 892571.1 | 3508583.72 |
| 44 | 892621.82 | 3508584.25 |
| 45 | 892633.7 | 3508584.38 |
| 46 | 892633.94 | 3508561.28 |
| 47 | 892590.64 | 3508560.92 |
| 48 | 892572.98 | 3508454.61 |

| | | |
|---|---|---|
| 74 | 890903.07 | 3509054.04 |
| 75 | 890847.08 | 3509058.37 |
| 76 | 890846.8 | 3509054.78 |
| 77 | 890832.72 | 3509055.87 |
| 78 | 890831.02 | 3509041.5 |
| 79 | 890815.55 | 3509043.6 |
| 80 | 890818.6 | 3509083.92 |
| 81 | 890830.7 | 3509082.69 |
| 82 | 890832.39 | 3509106.51 |
| 83 | 890850.6 | 3509105.28 |
| 84 | 890848.95 | 3509081.3 |
| 85 | 890881.91 | 3509078.75 |
| 86 | 890886.48 | 3509137.8 |
| 87 | 890865.64 | 3509139.44 |
| 88 | 890841.89 | 3509142.74 |
| 89 | 890829.52 | 3509124.7 |
| 90 | 890810.35 | 3509117.49 |
| 91 | 890800.51 | 3509143.48 |
| 92 | 890711.9 | 3509125.1 |
| 93 | 890686.67 | 3509192.3 |
| 94 | 890800.8 | 3509235.14 |

## *Нефтегазосборные сети к.581-к.565-уз.181*

| Номер | X | У |
|---|---|---|
| 1 | 899448.86 | 3510213.97 |
| 2 | 899623.35 | 3510102.56 |
| 3 | 899575.06 | 3510025.8 |
| 4 | 899519.56 | 3510060.02 |
| 5 | 899502.37 | 3510010.42 |
| 6 | 899565.92 | 3509984 |
| 7 | 899566.19 | 3509954.33 |
| 8 | 899566.03 | 3509747.71 |
| 9 | 899475.9 | 3509747.86 |
| 10 | 899475.85 | 3509723.64 |
| 11 | 899488.66 | 3509693.3 |
| 12 | 899481.67 | 3509595.75 |
| 13 | 899601.77 | 3509606.3 |
| 14 | 899595.85 | 3509522.41 |
| 15 | 899529.85 | 3509524.91 |
| 16 | 899529.56 | 3509523.86 |
| 17 | 899518.94 | 3509484.9 |
| 18 | 899454.42 | 3509494.35 |
| 19 | 899459.09 | 3509531.37 |
| 20 | 899393.77 | 3509563.37 |

| Номер | X | У |
|---|---|---|
| 42 | 898848.57 | 3509342.72 |
| 43 | 898846.01 | 3509337.53 |
| 44 | 898825.57 | 3509339.39 |
| 45 | 898831.96 | 3509312.37 |
| 46 | 898846.15 | 3509267.88 |
| 47 | 898856.99 | 3509271.36 |
| 48 | 898962.02 | 3509276.52 |
| 49 | 899035.96 | 3509238.54 |
| 50 | 899054.51 | 3509274.63 |
| 51 | 899077.34 | 3509319.1 |
| 52 | 899148.19 | 3509457.02 |
| 53 | 899103.62 | 3509482.38 |
| 54 | 899128.4 | 3509525.8 |
| 55 | 899170.89 | 3509501.23 |
| 56 | 899227.65 | 3509500.13 |
| 57 | 899228.2 | 3509531.86 |
| 58 | 899248.18 | 3509532.28 |
| 59 | 899285.56 | 3509529.42 |
| 60 | 899339.4 | 3509541.36 |
| 61 | 899341.28 | 3509538.19 |

| | | |
|---|---|---|
| 21 | 899343.27 | 3509505.49 |
| 22 | 899343.12 | 3509497.91 |
| 23 | 899367.05 | 3509497.45 |
| 24 | 899366.47 | 3509473.18 |
| 25 | 899399.04 | 3509473.15 |
| 26 | 899403.17 | 3509404.32 |
| 27 | 899494.89 | 3509389.51 |
| 28 | 899494.95 | 3509319.71 |
| 29 | 899289.2 | 3509319.84 |
| 30 | 899289.31 | 3509386.26 |
| 31 | 899225.69 | 3509387.39 |
| 32 | 899227.25 | 3509477.14 |
| 33 | 899184.8 | 3509477.95 |
| 34 | 899045.92 | 3509207.57 |
| 35 | 898956.99 | 3509253.24 |
| 36 | 898861.14 | 3509248.53 |
| 37 | 898831.24 | 3509238.92 |
| 38 | 898811.03 | 3509302.34 |
| 39 | 898754.59 | 3509321.56 |
| 40 | 898686.43 | 3509335.31 |
| 41 | 898717.66 | 3509427.15 |
| 62 | 899388.04 | 3509591.79 |
| 63 | 899446.82 | 3509562.99 |
| 64 | 899454.18 | 3509578.97 |
| 65 | 899457.33 | 3509578.15 |
| 66 | 899465.33 | 3509689.44 |
| 67 | 899452.84 | 3509719.01 |
| 68 | 899452.89 | 3509747.9 |
| 69 | 899448.23 | 3509748.1 |
| 70 | 899448.16 | 3509800.35 |
| 71 | 899448.5 | 3509859.78 |
| 72 | 899448.91 | 3509904.36 |
| 73 | 899449.91 | 3509938.7 |
| 74 | 899454.06 | 3509954.38 |
| 75 | 899467.58 | 3509995.45 |
| 76 | 899477.34 | 3510024.43 |
| 77 | 899481.89 | 3510021.57 |
| 78 | 899491.64 | 3510049.72 |
| 79 | 899467.25 | 3510065.96 |
| 80 | 899431.82 | 3509981.16 |
| 81 | 899337.9 | 3510040.28 |
| 82 | 899397.69 | 3510134 |

## *Нефтегазосборные сети к.551-к.551а-уз.2*

| Номер | X | У |
|---|---|---|
| 1 | 896685.51 | 3510214.28 |
| 2 | 896750.6 | 3510066.71 |
| 3 | 896762.09 | 3510039.38 |
| 4 | 896661.49 | 3509996.34 |
| 5 | 896689.63 | 3509944.01 |
| 6 | 897025.18 | 3509736.57 |
| 7 | 897030.55 | 3509745.06 |
| 8 | 897047.46 | 3509728.74 |
| 9 | 897040.65 | 3509719.81 |
| 10 | 897042.74 | 3509712.59 |
| 11 | 897064.84 | 3509718.97 |
| 12 | 897080.92 | 3509735.71 |
| 13 | 897065.74 | 3509740.05 |
| 14 | 897072.79 | 3509760.09 |
| 15 | 897118.82 | 3509732.87 |
| 16 | 897122.78 | 3509742.48 |
| 17 | 897094.5 | 3509766.56 |
| 18 | 897111.91 | 3509787.01 |
| 19 | 897158.08 | 3509767.86 |
| 20 | 897138.81 | 3509720.99 |
| 33 | 897157.32 | 3509581.05 |
| 34 | 897223.8 | 3509650.17 |
| 35 | 897278.93 | 3509721.49 |
| 36 | 897299.26 | 3509734.85 |
| 37 | 897283.73 | 3509758.5 |
| 38 | 897333.61 | 3509791.33 |
| 39 | 897328.56 | 3509805.96 |
| 40 | 897370.53 | 3509822.12 |
| 41 | 897383.27 | 3509786.13 |
| 42 | 897367.97 | 3509780.71 |
| 43 | 897371.15 | 3509769.46 |
| 44 | 897352.34 | 3509763.86 |
| 45 | 897348.95 | 3509773.81 |
| 46 | 897315.58 | 3509751.9 |
| 47 | 897331.11 | 3509728.25 |
| 48 | 897294.77 | 3509704.38 |
| 49 | 897241.24 | 3509635.13 |
| 50 | 897164.69 | 3509555.54 |
| 51 | 897152.6 | 3509506.74 |
| 52 | 897104.02 | 3509518.76 |

| | | |
|---|---|---|
| 21 | 897183.14 | 3509695.01 |
| 22 | 897190.47 | 3509690.7 |
| 23 | 897178.83 | 3509669.06 |
| 24 | 897150.62 | 3509683.26 |
| 25 | 897127.56 | 3509645.35 |
| 26 | 897097.79 | 3509651.96 |
| 27 | 897088.31 | 3509710.2 |
| 28 | 897077.16 | 3509698.6 |
| 29 | 897051.14 | 3509691.07 |
| 30 | 897077.37 | 3509609.94 |
| 31 | 897090.57 | 3509605.22 |
| 32 | 897089.36 | 3509597.85 |
| 53 | 897116.39 | 3509567.48 |
| 54 | 897056.44 | 3509582.3 |
| 55 | 897052.94 | 3509594.42 |
| 56 | 896966.48 | 3509569.44 |
| 57 | 896937.79 | 3509668.76 |
| 58 | 896992.95 | 3509686.62 |
| 59 | 896988.9 | 3509700.98 |
| 60 | 897012.8 | 3509717.18 |
| 61 | 896672.3 | 3509927.69 |
| 62 | 896641.05 | 3509985.76 |
| 63 | 896570.58 | 3509955.27 |
| 64 | 896493.74 | 3510129.92 |

## *Нефтегазосборные сети к.572-к.572а-к.567-к.567а-к.567б-т.7*

| Номер | X | У |
|---|---|---|
| 1 | 898205.72 | 3512425.31 |
| 2 | 898212.33 | 3512269.37 |
| 3 | 898141.11 | 3512264.4 |
| 4 | 898142.87 | 3512222.5 |
| 5 | 898181.97 | 3512228.62 |
| 6 | 898213.92 | 3512111 |
| 7 | 898204.72 | 3512100.45 |
| 8 | 898155.29 | 3512080.62 |
| 9 | 898190.96 | 3511979.33 |
| 10 | 898213 | 3511909.03 |
| 11 | 898066.48 | 3511628.73 |
| 12 | 898250.63 | 3511532.46 |
| 13 | 898247.36 | 3511460.38 |
| 14 | 898273.09 | 3511436.75 |
| 15 | 898294.81 | 3511269.61 |
| 16 | 898450.24 | 3511262.56 |
| 17 | 898477.12 | 3511256.46 |
| 18 | 898484.35 | 3511290.13 |
| 19 | 898475.07 | 3511311.32 |
| 20 | 898494.5 | 3511323.66 |
| 21 | 898493.09 | 3511326.57 |
| 22 | 898501.42 | 3511331.4 |
| 23 | 898526.2 | 3511292.55 |
| 24 | 898517.89 | 3511286.78 |
| 25 | 898509.88 | 3511250.91 |
| 26 | 898541.17 | 3511216.66 |
| 27 | 898576.27 | 3511215.07 |
| 28 | 898585.99 | 3511184.05 |
| 29 | 898586.11 | 3511167.36 |
| 66 | 898551.43 | 3511060.14 |
| 67 | 898558.16 | 3511058.64 |
| 68 | 898570.72 | 3511063.33 |
| 69 | 898563.7 | 3511082.23 |
| 70 | 898563.01 | 3511180.45 |
| 71 | 898559.13 | 3511192.82 |
| 72 | 898530.61 | 3511194.12 |
| 73 | 898504.32 | 3511222.9 |
| 74 | 898502.36 | 3511213.84 |
| 75 | 898471.61 | 3511221.95 |
| 76 | 898474.31 | 3511233.62 |
| 77 | 898447.19 | 3511239.68 |
| 78 | 898423.82 | 3511240.73 |
| 79 | 898274.49 | 3511247.51 |
| 80 | 898251.37 | 3511425.48 |
| 81 | 898223.89 | 3511450.7 |
| 82 | 898226.99 | 3511518.87 |
| 83 | 898035.44 | 3511619.01 |
| 84 | 898188.19 | 3511911.24 |
| 85 | 898169.13 | 3511972.08 |
| 86 | 898146.29 | 3512036.91 |
| 87 | 898121.68 | 3512010.15 |
| 88 | 897969.31 | 3512150.26 |
| 89 | 897975.53 | 3512156.57 |
| 90 | 897888.29 | 3512152.83 |
| 91 | 897797.96 | 3512144.49 |
| 92 | 897740.59 | 3512103.72 |
| 93 | 897705.94 | 3512087.25 |
| 94 | 897712.85 | 3512079.94 |

| | | |
|---|---|---|
| 30 | 898644.44 | 3511189.06 |
| 31 | 898716.18 | 3510994.88 |
| 32 | 898613.17 | 3510956.37 |
| 33 | 898615.97 | 3510841.77 |
| 34 | 898546.65 | 3510714.59 |
| 35 | 898506.53 | 3510736.46 |
| 36 | 898441.18 | 3510781.54 |
| 37 | 898415.33 | 3510759.55 |
| 38 | 898390.62 | 3510724.18 |
| 39 | 898355.83 | 3510742.97 |
| 40 | 898357.44 | 3510756.92 |
| 41 | 898389.7 | 3510774.8 |
| 42 | 898394.87 | 3510772.33 |
| 43 | 898431.52 | 3510803.52 |
| 44 | 898433.49 | 3510820.95 |
| 45 | 898454.45 | 3510831.36 |
| 46 | 898489.92 | 3510830.8 |
| 47 | 898490.49 | 3510784.52 |
| 48 | 898486.26 | 3510778.38 |
| 49 | 898518.6 | 3510756.07 |
| 50 | 898537.46 | 3510745.79 |
| 51 | 898592.83 | 3510847.36 |
| 52 | 898588.73 | 3511014.92 |
| 53 | 898578.74 | 3511041.76 |
| 54 | 898559.79 | 3511034.71 |
| 55 | 898539.07 | 3511039.34 |
| 56 | 898539.57 | 3511031.5 |
| 57 | 898492.73 | 3511030.53 |
| 58 | 898491.15 | 3511064.43 |
| 59 | 898508.08 | 3511067.48 |
| 60 | 898507.95 | 3511070.54 |
| 61 | 898517.94 | 3511071.26 |
| 62 | 898517.35 | 3511085.1 |
| 63 | 898540.34 | 3511086.06 |
| 64 | 898540.94 | 3511071.75 |
| 65 | 898550.7 | 3511072.02 |

| | | |
|---|---|---|
| 95 | 897676.35 | 3512045.7 |
| 96 | 897642.1 | 3512082.62 |
| 97 | 897637.89 | 3512078.73 |
| 98 | 897500.09 | 3512227.8 |
| 99 | 897651 | 3512367.29 |
| 100 | 897681.7 | 3512334.08 |
| 101 | 897642.61 | 3512275.44 |
| 102 | 897604.79 | 3512223.03 |
| 103 | 897608.06 | 3512218.29 |
| 104 | 897642.84 | 3512250.34 |
| 105 | 897676.36 | 3512213.06 |
| 106 | 897646.11 | 3512185.87 |
| 107 | 897696 | 3512132.67 |
| 108 | 897711.35 | 3512115.28 |
| 109 | 897728.91 | 3512123.63 |
| 110 | 897789.68 | 3512166.82 |
| 111 | 897886.74 | 3512175.78 |
| 112 | 897999.21 | 3512180.61 |
| 113 | 898006.4 | 3512187.92 |
| 114 | 898040.51 | 3512191.03 |
| 115 | 898104.35 | 3512195.16 |
| 116 | 898113.71 | 3512170.63 |
| 117 | 898121.67 | 3512179.29 |
| 118 | 898118.16 | 3512262.87 |
| 119 | 898082.58 | 3512259.86 |
| 120 | 898080.39 | 3512283.44 |
| 121 | 898102.28 | 3512286.38 |
| 122 | 898101.51 | 3512304.32 |
| 123 | 898091.65 | 3512303.92 |
| 124 | 898090.55 | 3512330.4 |
| 125 | 898104.35 | 3512330.98 |
| 126 | 898102.66 | 3512347.91 |
| 127 | 898002.75 | 3512349.7 |
| 128 | 897999.94 | 3512416.68 |
| 129 | 898148.62 | 3512422.91 |

## *Нефтегазосборные сети к.552а-к.552-т.23(к.1а)-ДНС-1МБ*

| Номер | X | У |
|---|---|---|
| 1 | 896462.14 | 3509254.85 |
| 2 | 896448.26 | 3509175.6 |
| 3 | 896448.18 | 3509135.87 |
| 4 | 896437.71 | 3509135.87 |
| 5 | 896437.71 | 3509129.05 |

| Номер | X | У |
|---|---|---|
| 67 | 895493.97 | 3508926.23 |
| 68 | 895477.37 | 3508937.77 |
| 69 | 895485.78 | 3508950.67 |
| 70 | 895456.04 | 3509123.38 |
| 71 | 895423.2 | 3509180.51 |


| | | |
|---|---|---|
| 6 | 896409.58 | 3509129.05 |
| 7 | 896409.58 | 3509152.67 |
| 8 | 896396.97 | 3509152.7 |
| 9 | 896397.13 | 3509049.85 |
| 10 | 896396.65 | 3508992.48 |
| 11 | 896495.7 | 3508992.28 |
| 12 | 896495.66 | 3508971.31 |
| 13 | 896502.77 | 3508940.22 |
| 14 | 896505.73 | 3508888.08 |
| 15 | 896507.09 | 3508796.27 |
| 16 | 896519.82 | 3508795.56 |
| 17 | 896530.84 | 3508803.58 |
| 18 | 896529.79 | 3508737.67 |
| 19 | 896518.23 | 3508751.69 |
| 20 | 896494.28 | 3508752.35 |
| 21 | 896485.09 | 3508730.13 |
| 22 | 896518.36 | 3508729.24 |
| 23 | 896529.47 | 3508733.37 |
| 24 | 896527.72 | 3508705.1 |
| 25 | 896522.23 | 3508671.46 |
| 26 | 896513.67 | 3508681.49 |
| 27 | 896455.11 | 3508675.79 |
| 28 | 896435.76 | 3508691.53 |
| 29 | 896427.69 | 3508697.7 |
| 30 | 896450.65 | 3508725.7 |
| 31 | 896458.79 | 3508719.85 |
| 32 | 896465.45 | 3508747.55 |
| 33 | 896458.68 | 3508749.25 |
| 34 | 896458.22 | 3508744.7 |
| 35 | 896370.29 | 3508726.11 |
| 36 | 896354.63 | 3508742.3 |
| 37 | 896350.46 | 3508735.11 |
| 38 | 896314.81 | 3508673.65 |
| 39 | 896296.63 | 3508595.6 |
| 40 | 896295.65 | 3508569.04 |
| 41 | 896281.64 | 3508569.55 |
| 42 | 896279.18 | 3508532.71 |
| 43 | 896244.72 | 3508534.25 |
| 44 | 896246.52 | 3508570.84 |
| 45 | 896207.4 | 3508572.27 |
| 46 | 896206.69 | 3508557.46 |
| 47 | 896168.57 | 3508559.35 |
| 48 | 896167.7 | 3508573.11 |
| 49 | 896142.47 | 3508563.47 |
| 50 | 896129.45 | 3508558.51 |
| 72 | 895304.58 | 3509180.75 |
| 73 | 895261.7 | 3509106.81 |
| 74 | 895231.89 | 3509106.87 |
| 75 | 895131.7 | 3509100.06 |
| 76 | 895118.89 | 3509034.83 |
| 77 | 895119.08 | 3509022.01 |
| 78 | 895110.9 | 3508956.42 |
| 79 | 895191.61 | 3508923.62 |
| 80 | 895179.87 | 3508894.73 |
| 81 | 895198.62 | 3508887.11 |
| 82 | 895204.01 | 3508876.73 |
| 83 | 895189.42 | 3508833.73 |
| 84 | 895146.67 | 3508848.87 |
| 85 | 895158.65 | 3508878.56 |
| 86 | 895149.91 | 3508882.08 |
| 87 | 895161.65 | 3508910.97 |
| 88 | 895085.89 | 3508941.75 |
| 89 | 895096.06 | 3509023.26 |
| 90 | 895095.85 | 3509036.89 |
| 91 | 895112.54 | 3509121.82 |
| 92 | 895231.13 | 3509129.87 |
| 93 | 895248.47 | 3509129.83 |
| 94 | 895291.34 | 3509203.77 |
| 95 | 895436.53 | 3509203.48 |
| 96 | 895477.99 | 3509131.32 |
| 97 | 895491.37 | 3509054.58 |
| 98 | 895503.06 | 3509056.79 |
| 99 | 895507.12 | 3509033.6 |
| 100 | 895563.13 | 3509093.73 |
| 101 | 895605.43 | 3509050.33 |
| 102 | 895610.37 | 3509046.86 |
| 103 | 895615.53 | 3509040.45 |
| 104 | 895632.2 | 3509060.07 |
| 105 | 895636.46 | 3509057.08 |
| 106 | 895676.17 | 3509029.19 |
| 107 | 895779.08 | 3509029.71 |
| 108 | 895774.61 | 3508933.41 |
| 109 | 895657.61 | 3508926.59 |
| 110 | 895631.24 | 3508876.71 |
| 111 | 895640.76 | 3508870.02 |
| 112 | 895609.2 | 3508825.13 |
| 113 | 895866.7 | 3508644.06 |
| 114 | 895873.09 | 3508687.13 |
| 115 | 896082.47 | 3508656.57 |
| 116 | 896084.36 | 3508691.77 |

| | | |
|---|---|---|
| 51 | 896169.69 | 3508483.83 |
| 52 | 896073.4 | 3508489.02 |
| 53 | 896076.7 | 3508550.11 |
| 54 | 896061.47 | 3508550.93 |
| 55 | 896047.75 | 3508456.47 |
| 56 | 896007.85 | 3508462.26 |
| 57 | 895997.21 | 3508553.59 |
| 58 | 895955.57 | 3508555.04 |
| 59 | 895956.09 | 3508560.72 |
| 60 | 895942.47 | 3508562.66 |
| 61 | 895577.16 | 3508819.55 |
| 62 | 895600.36 | 3508852.54 |
| 63 | 895573.52 | 3508869.43 |
| 64 | 895581.06 | 3508883.88 |
| 65 | 895546.35 | 3508908.28 |
| 66 | 895536.72 | 3508896.21 |
| 117 | 896292.79 | 3508680.45 |
| 118 | 896293.2 | 3508682.22 |
| 119 | 896318.18 | 3508725.31 |
| 120 | 896337.58 | 3508758.75 |
| 121 | 896324.81 | 3508771.49 |
| 122 | 896468.89 | 3508919.72 |
| 123 | 896481.6 | 3508907.39 |
| 124 | 896479.93 | 3508936.97 |
| 125 | 896472.53 | 3508969.32 |
| 126 | 896373.61 | 3508969.52 |
| 127 | 896373.77 | 3509049.87 |
| 128 | 896373.77 | 3509049.91 |
| 129 | 896323.76 | 3509049.91 |
| 130 | 896323.76 | 3509099.91 |
| 131 | 896335.27 | 3509099.91 |
| 132 | 896335.27 | 3509254.85 |

Ханты-Мансийский автономный округ — Югра
Губернатор

Приложение 91
к постановлению Правительства
Ханты-Мансийского
автономного округа – Югры
от 11 декабря 2015 года № 450-п

Проект межевания территории для размещения линейного объекта регионального значения Ханты-Мансийского автономного округа – Югры «Нефтегазосборные трубопроводы Майского региона строительства 2015 г.»

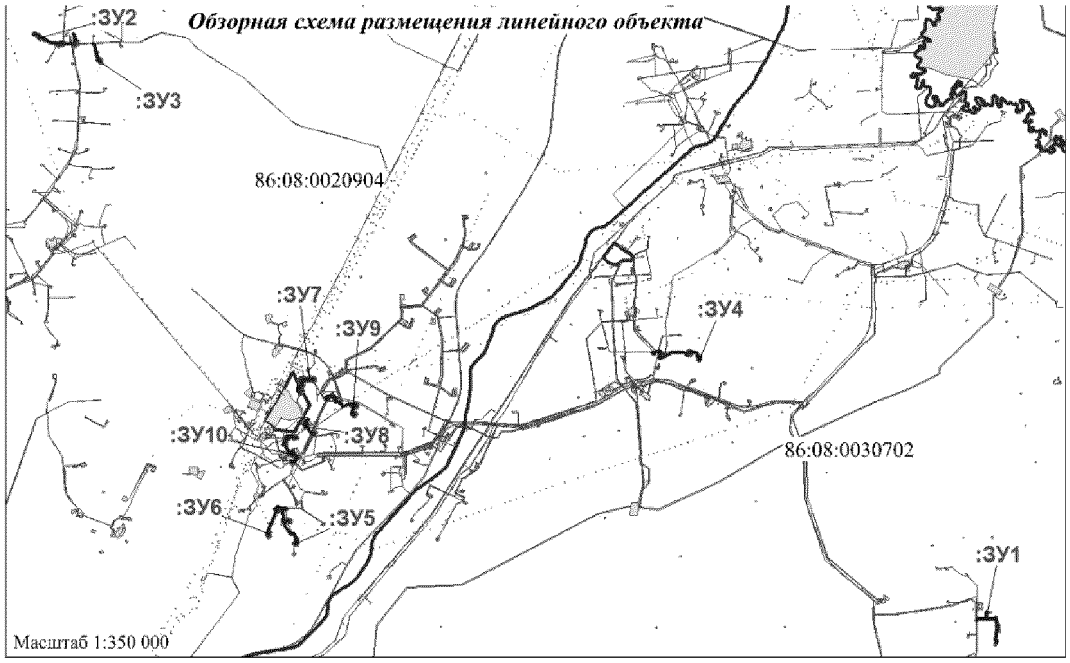

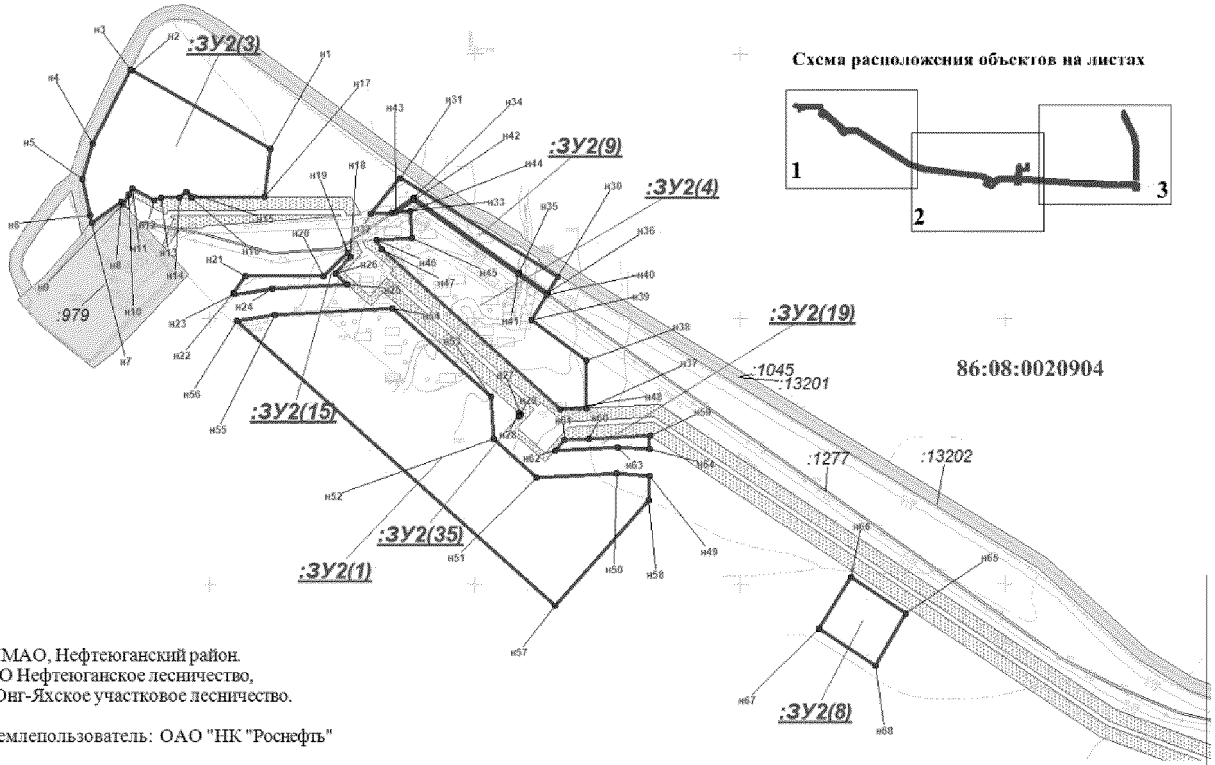




Схема расположения объектов на листах




Линия совмещения с листом 2

ХМАО, Нефтеюганский район.
ТО Нефтеюганское лесничество,
Юнг-Яхское участковое лесничество.

Землепользователь: ОАО "НК "Роснефть"


Общая площадь земельных участков краткосрочной аренды – 59.4117 га,
в том числе:
:ЗУ1 - 3.0424 га, :ЗУ6 - 4.8309 га,
:ЗУ2 - 9.5520 га, :ЗУ7 - 8.3747 га,
:ЗУ3 - 2.6126 га, :ЗУ8 - 3.6771 га,
:ЗУ4 - 5.5355 га, :ЗУ9 - 7.4461 га,
:ЗУ5 - 5.8694 га, :ЗУ10 - 8.4710 га,
86:08:0020904:425 - 0,1201 га,
:687:чзу1 - 0,1022 га,
:687:чзу2 - 0,0175 га.

Масштаб 1:5 000


УСЛОВНЫЕ ОБОЗНАЧЕНИЯ

| | |
|---|---|
| | граница земельного участка |
| :ЗУ1(1) | номер проектируемого земельного участка (номер контура), образуемого из земель государственной или муниципальной собственности |
| :0687:чзу1(1) | номер проектируемой части земельного участка (номер контура), образуемой в границах земельного участка согласно сведениям ГКН |
| 86:08:0020904 | номер кадастрового квартала |
| :13202 | номер земельного участка согласно сведений ГКН |
| н1 | точка поворота границы зоны планируемого размещения объекта капитального строительства |
| | земельные участки, стоящие на кадастровом учёте |
| | земельные участки, для размещения линейного объекта регионального значения "Нефтесборные трубопроводы майского региона строительства 2015г." согласно договора аренды №0137/15-06-ДА от 26.05.2015г. |

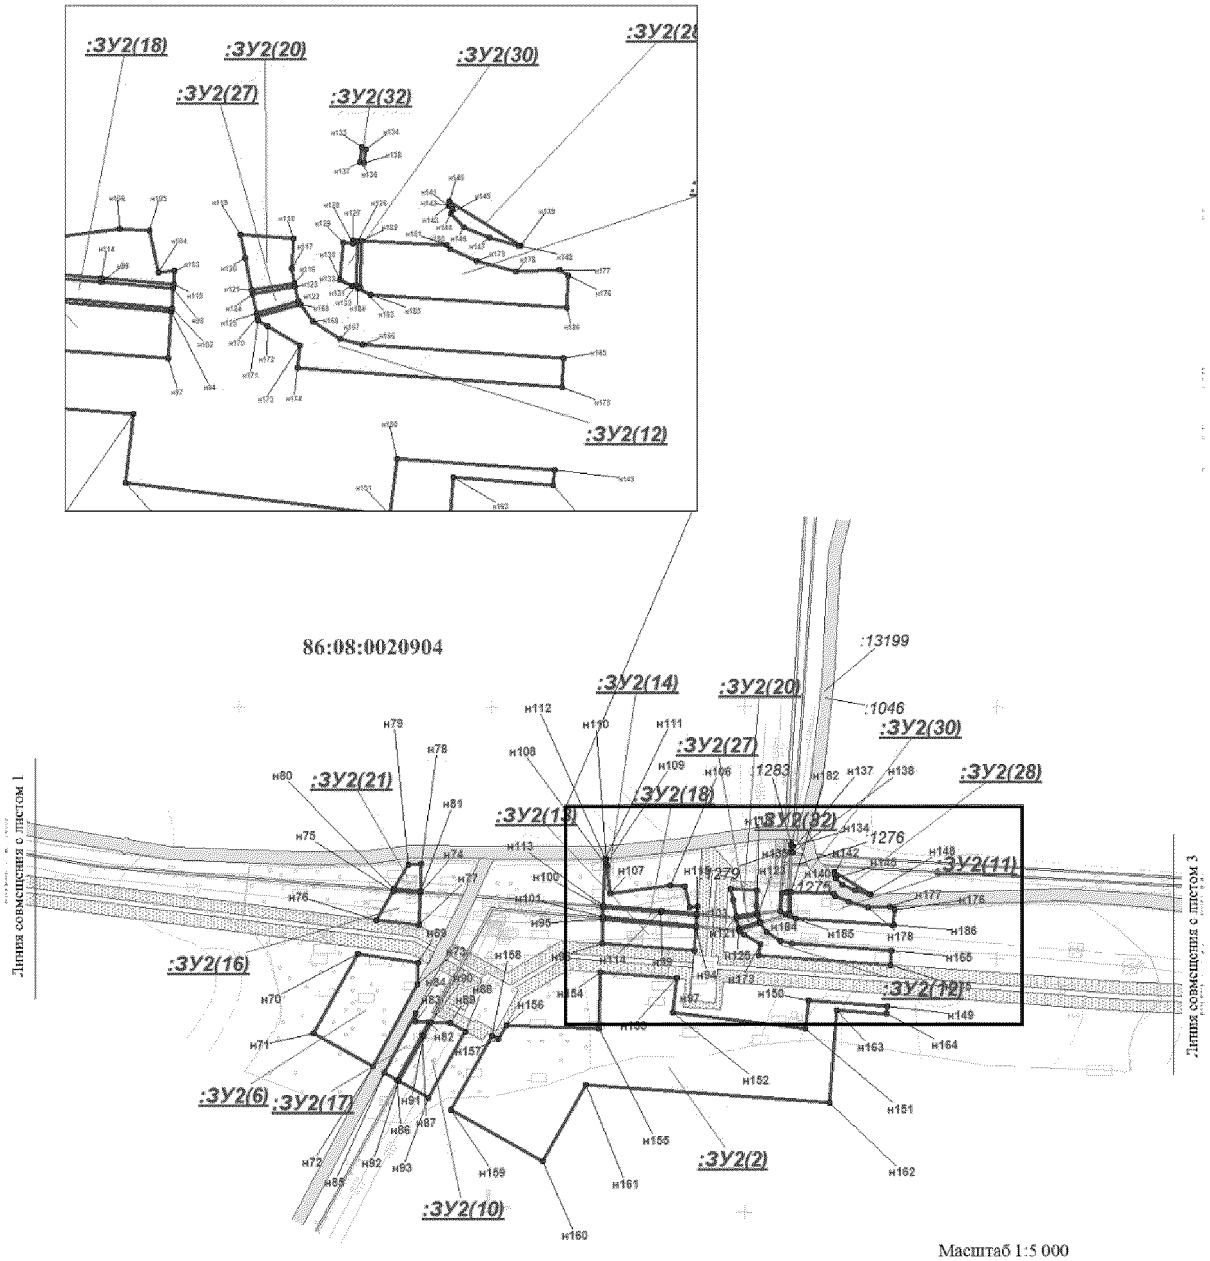Проект межевания территории для размещения линейного объекта регионального значения Ханты-Мансийского автономного округа – Югры «Нефтегазосборные трубопроводы Майского региона строительства 2015г.»



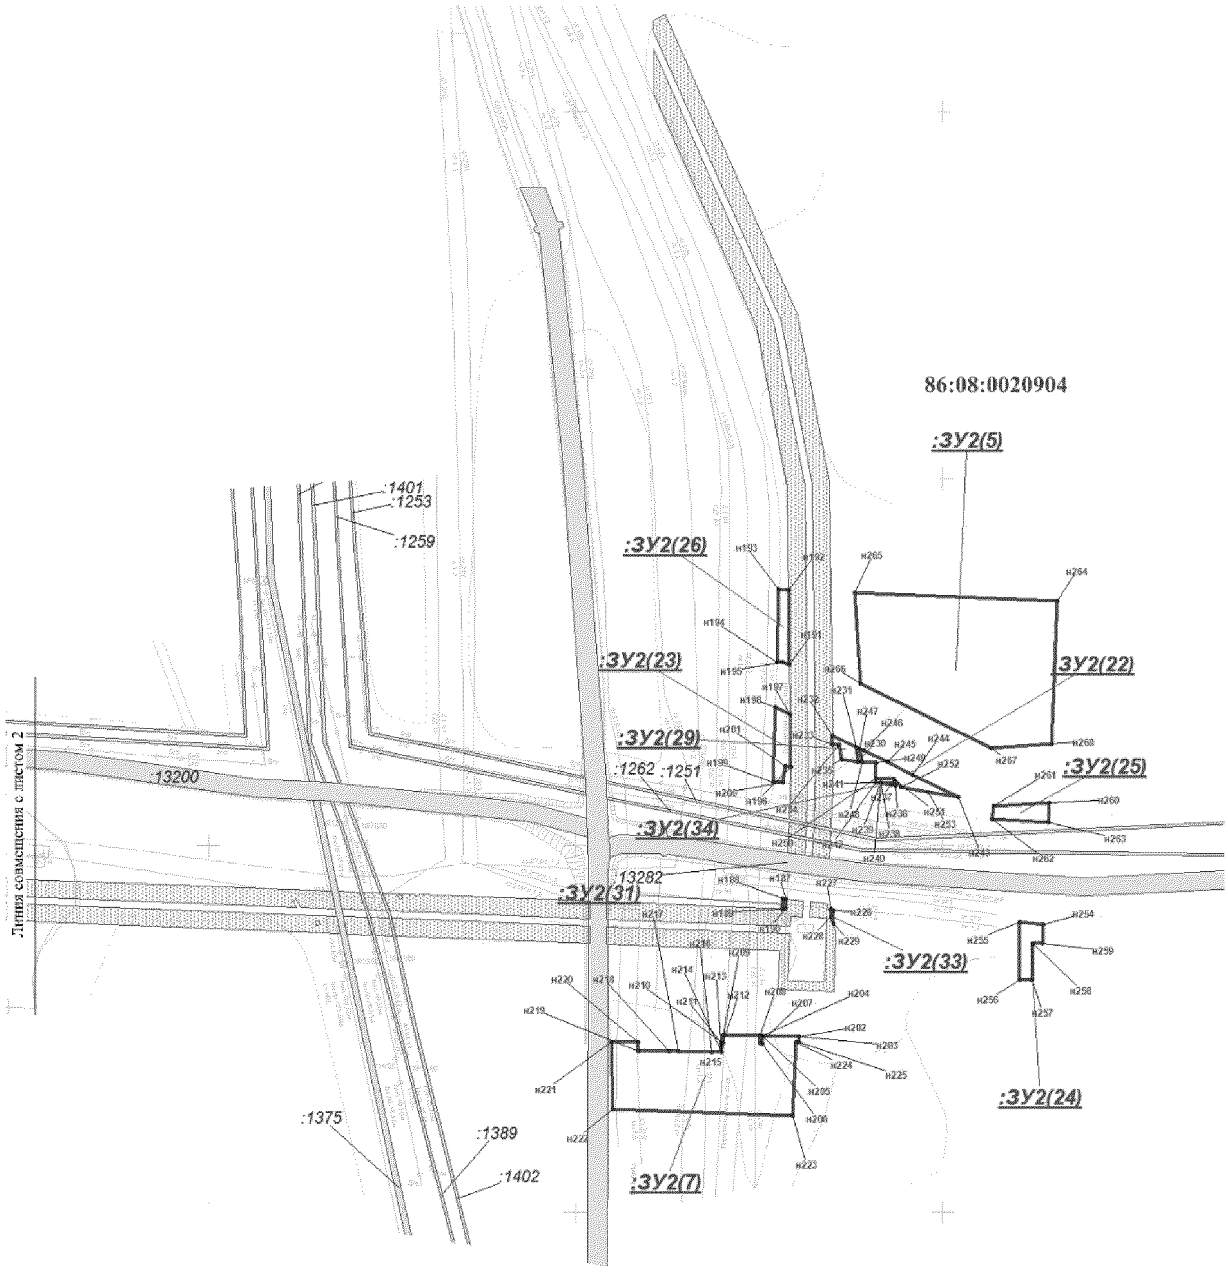Проект межевания территории для размещения линейного объекта регионального значения Ханты-Мансийского автономного округа – Югры «Нефтегазосборные трубопроводы Майского региона строительства 2015г.»




Масштаб 1:3 500

Проект межевания территории для размещения линейного объекта регионального значения Ханты-Мансийского автономного округа – Югры «Нефтегазосборные трубопроводы Майского региона строительства 2015г.»

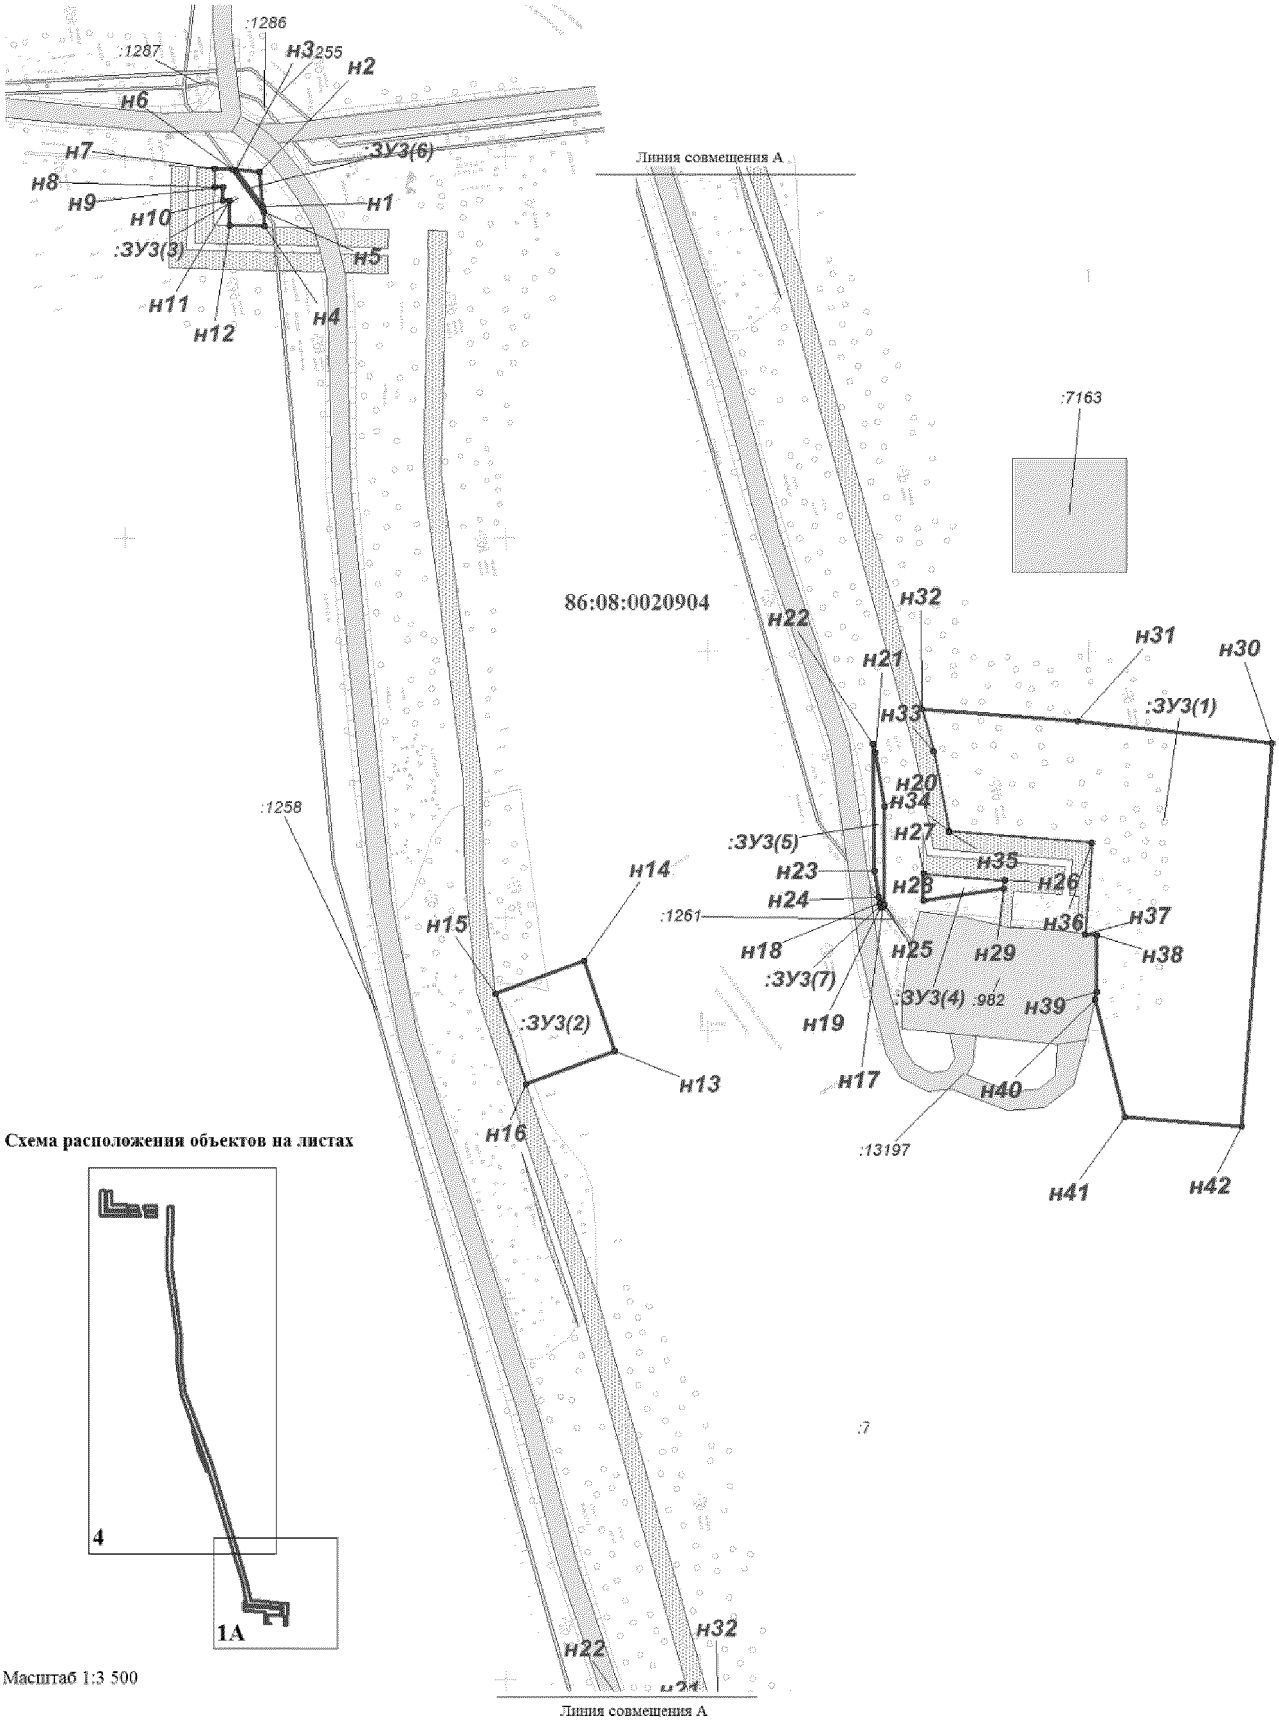




**Схема расположения объектов на листах**




Масштаб 1:3 500

Проект межевания территории для размещения линейного объекта регионального значения Ханты-Мансийского автономного округа – Югры «Нефтегазосборные трубопроводы Майского региона строительства 2015г.»

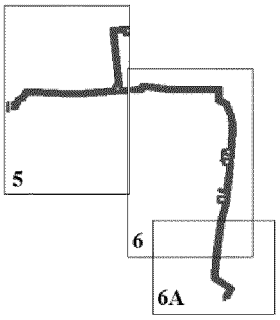**Схема расположения объектов на листах**








Масштаб 1:3 500

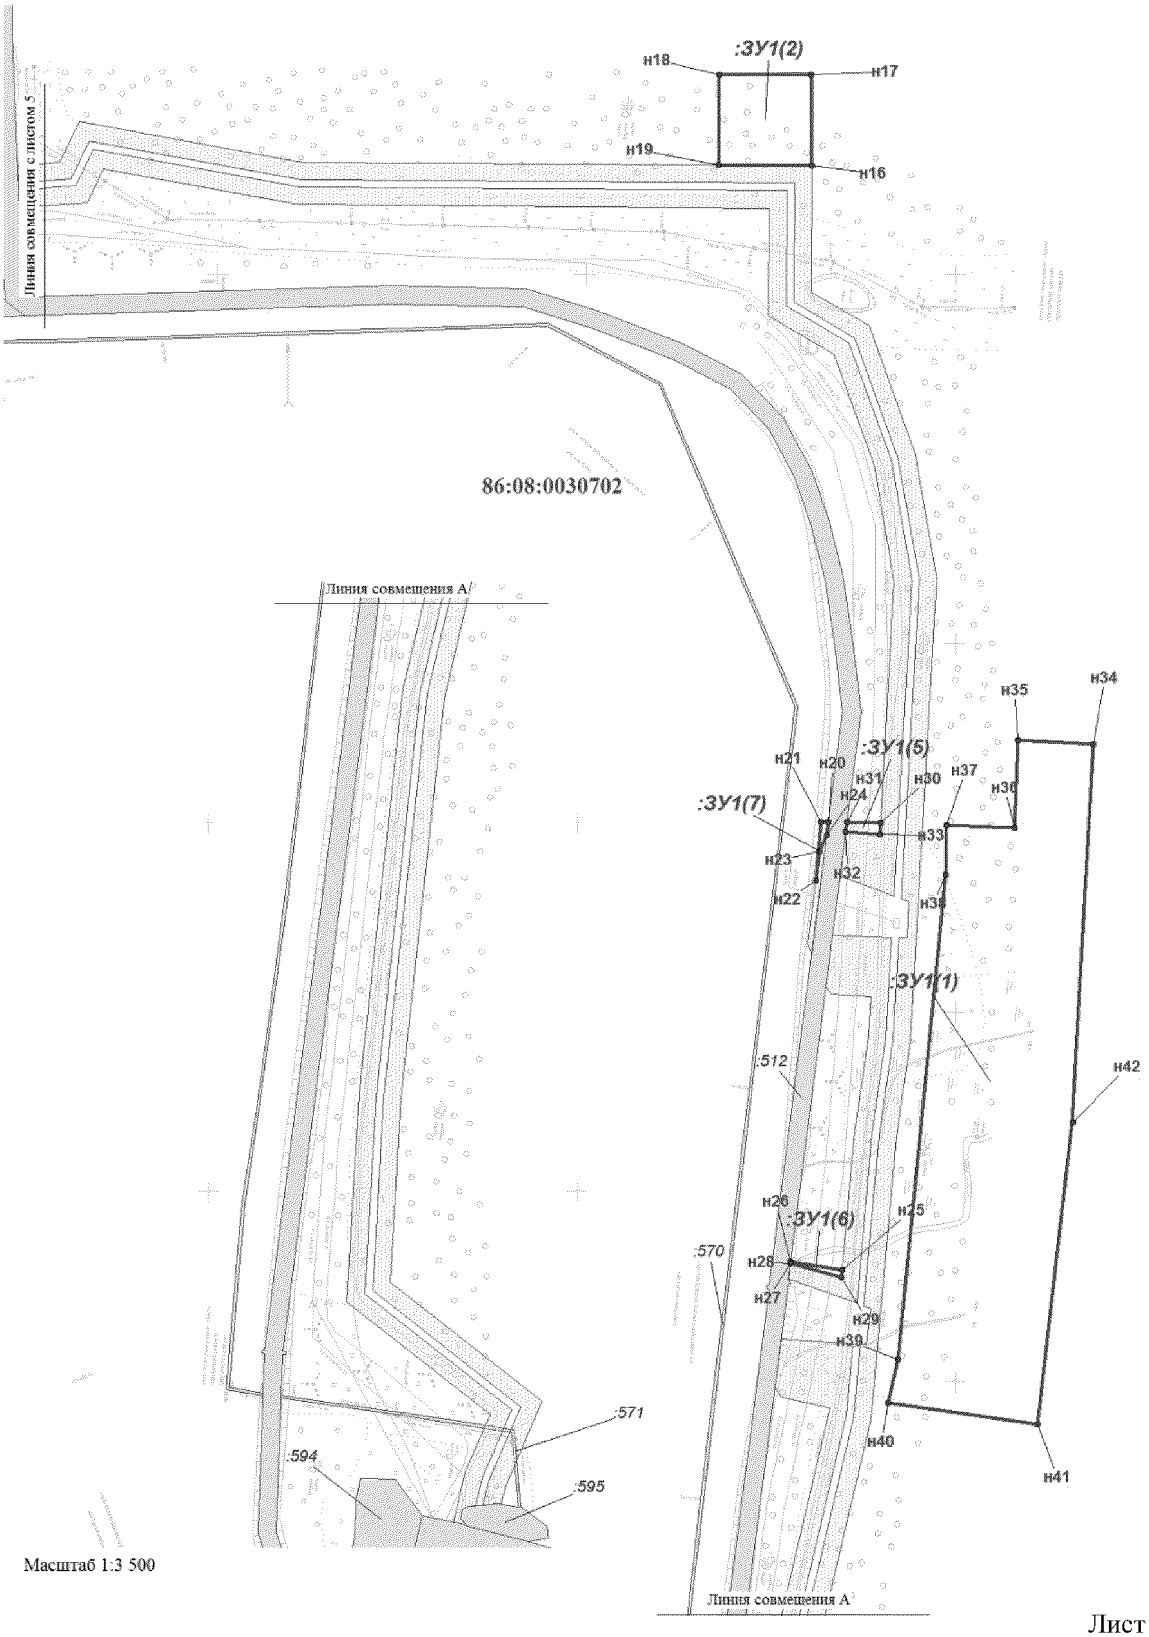
Проект межевания территории для размещения линейного объекта регионального значения Ханты-Мансийского автономного округа – Югры «Нефтегазосборные трубопроводы Майского региона строительства 2015г.»





Масштаб 1:3 500

Проект межевания территории для размещения линейного объекта регионального значения Ханты-Мансийского автономного округа – Югры «Нефтегазосборные трубопроводы Майского региона строительства 2015г.»

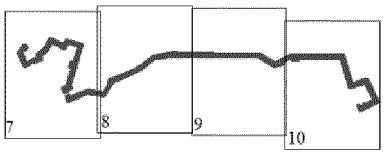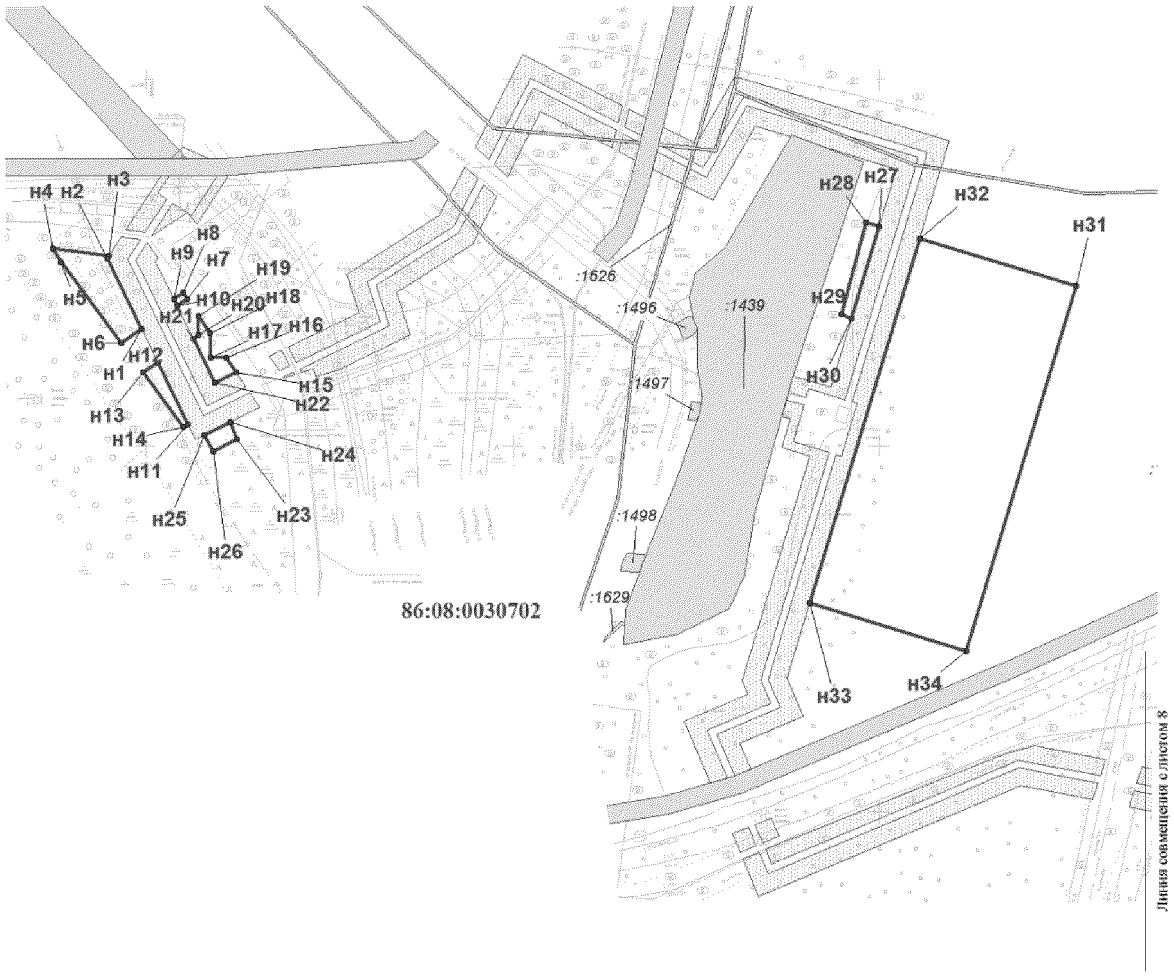
**Схема расположения объектов на листах**





Масштаб 1:3 500

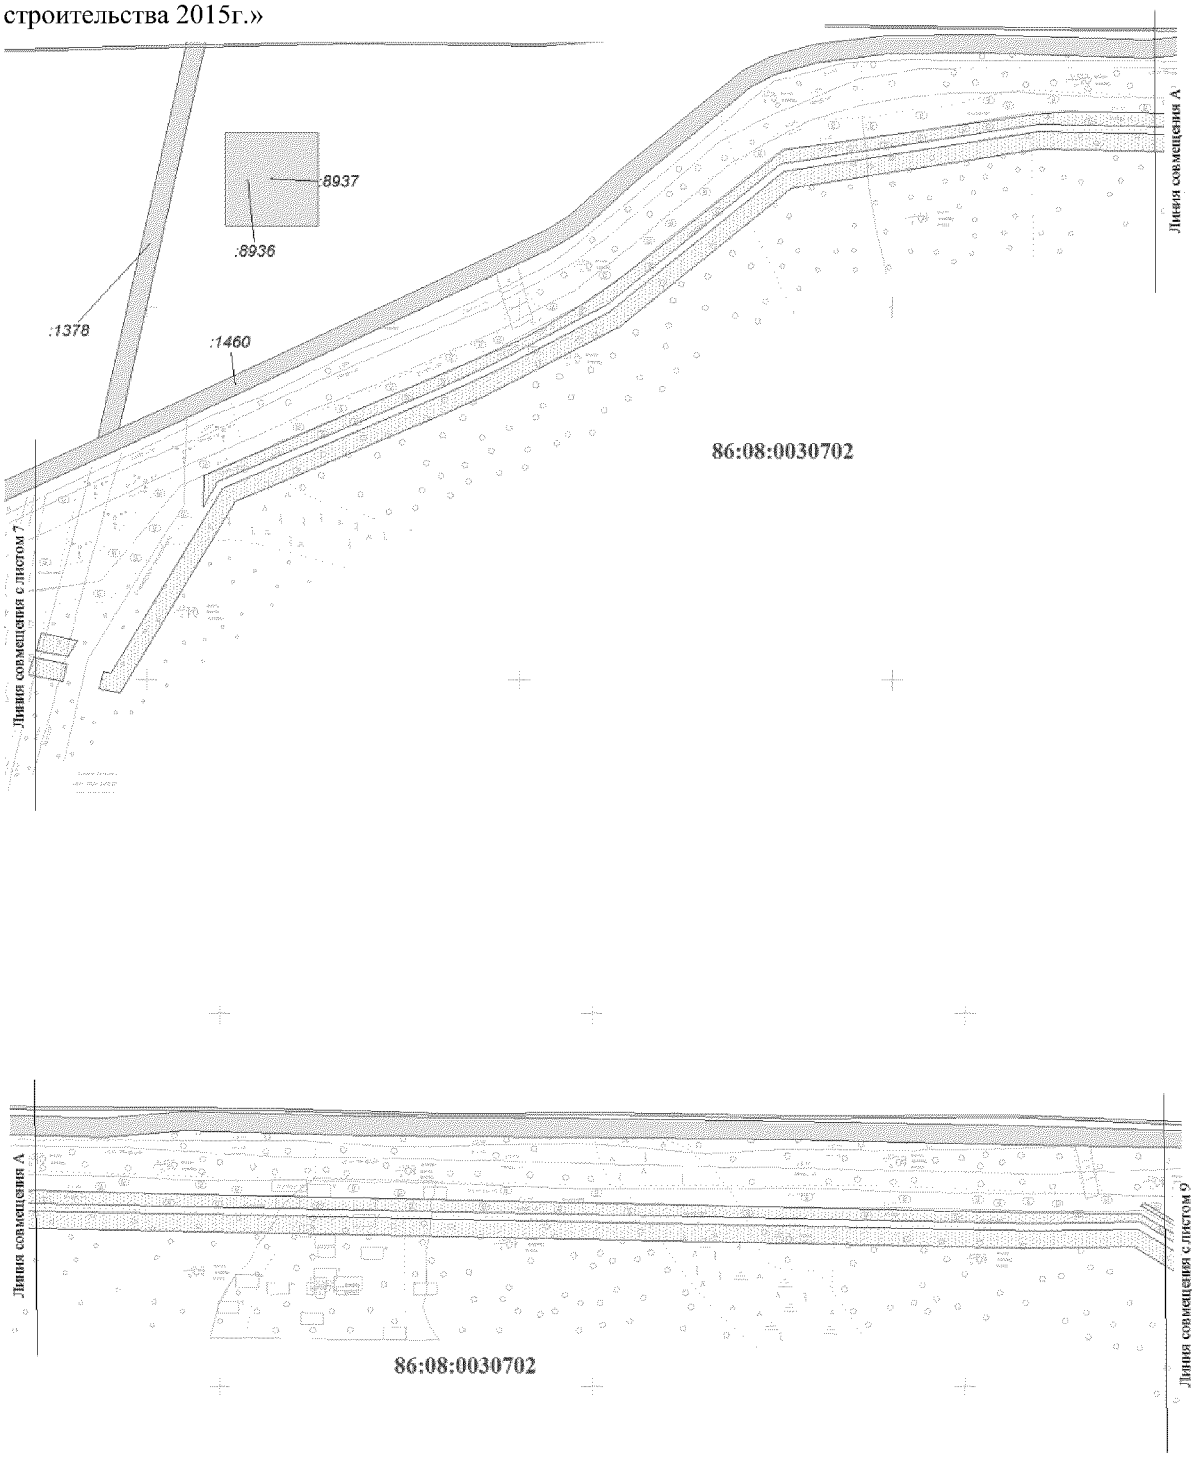Проект межевания территории для размещения линейного объекта регионального значения Ханты-Мансийского автономного округа – Югры «Нефтегазосборные трубопроводы Майского региона строительства 2015г.»





Масштаб 1:3 500

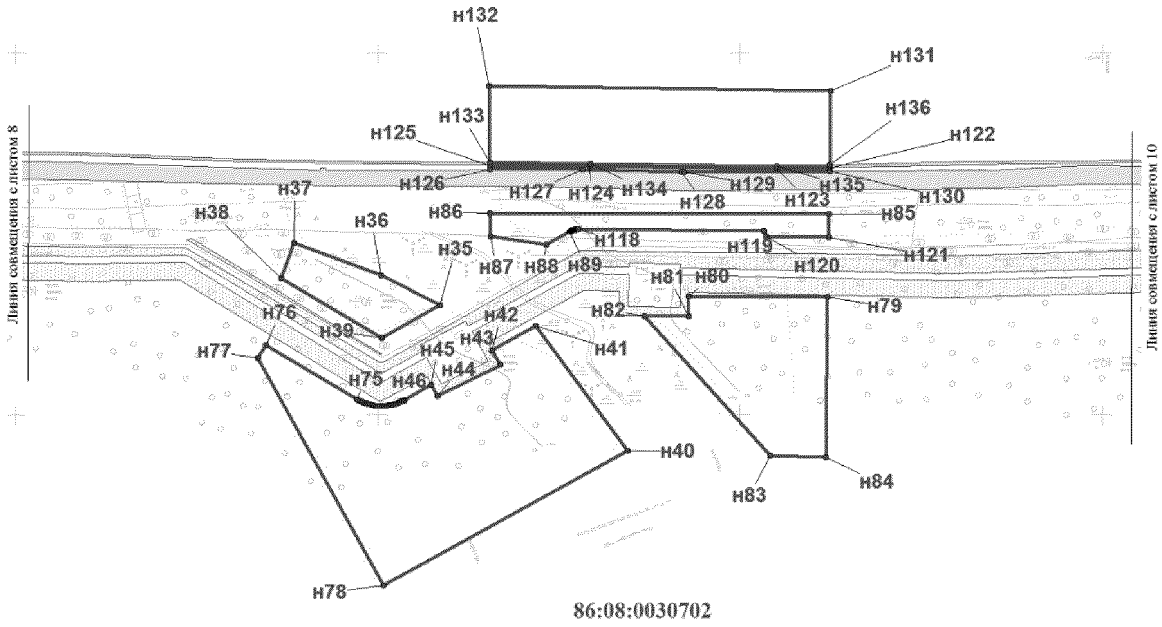Проект межевания территории для размещения линейного объекта регионального значения Ханты-Мансийского автономного округа – Югры «Нефтегазосборные трубопроводы Майского региона строительства 2015г.»





Масштаб 1:3 500

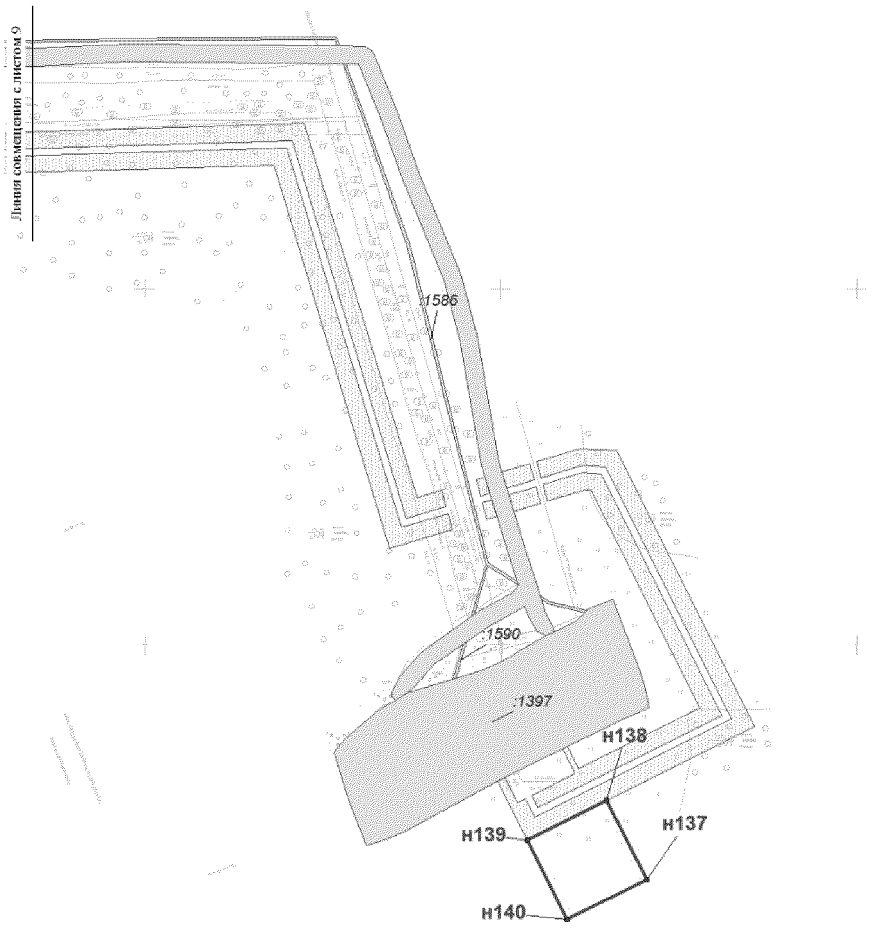Проект межевания территории для размещения линейного объекта регионального значения Ханты-Мансийского автономного округа – Югры «Нефтегазосборные трубопроводы Майского региона строительства 2015г.»





Масштаб 1:3 500

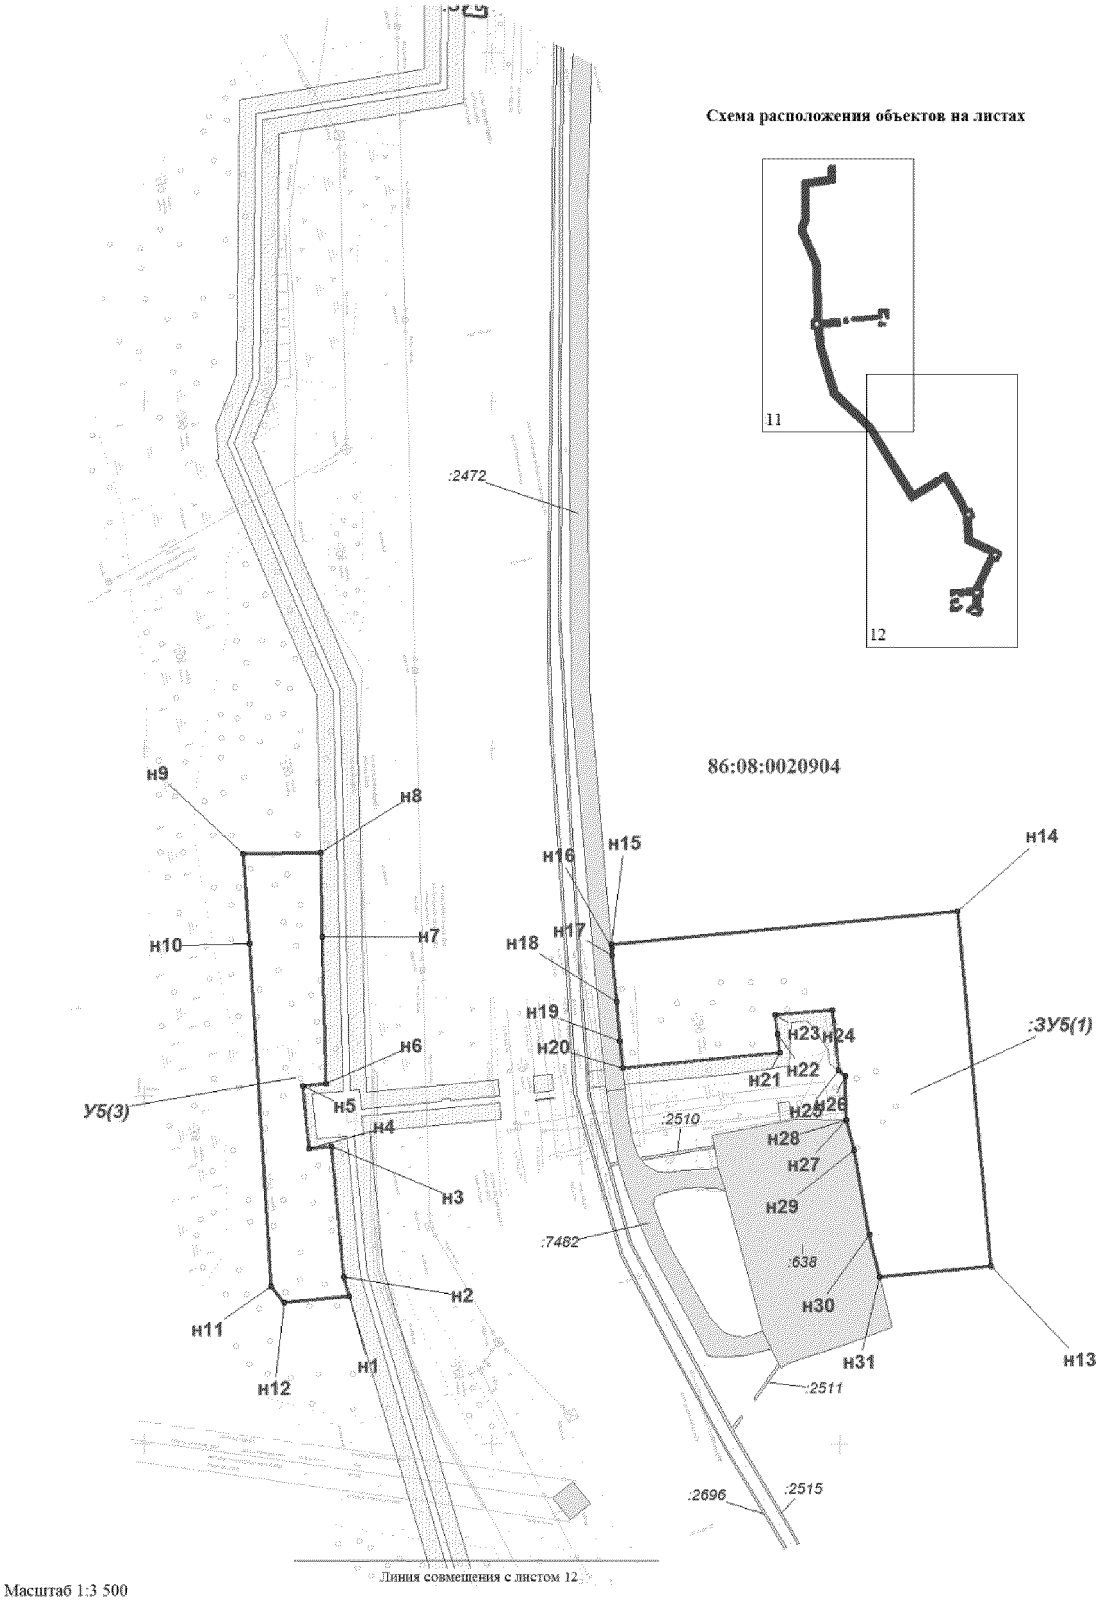Проект межевания территории для размещения линейного объекта регионального значения Ханты-Мансийского автономного округа – Югры «Нефтегазосборные трубопроводы Майского региона строительства 2015г.»





Масштаб 1:3 500

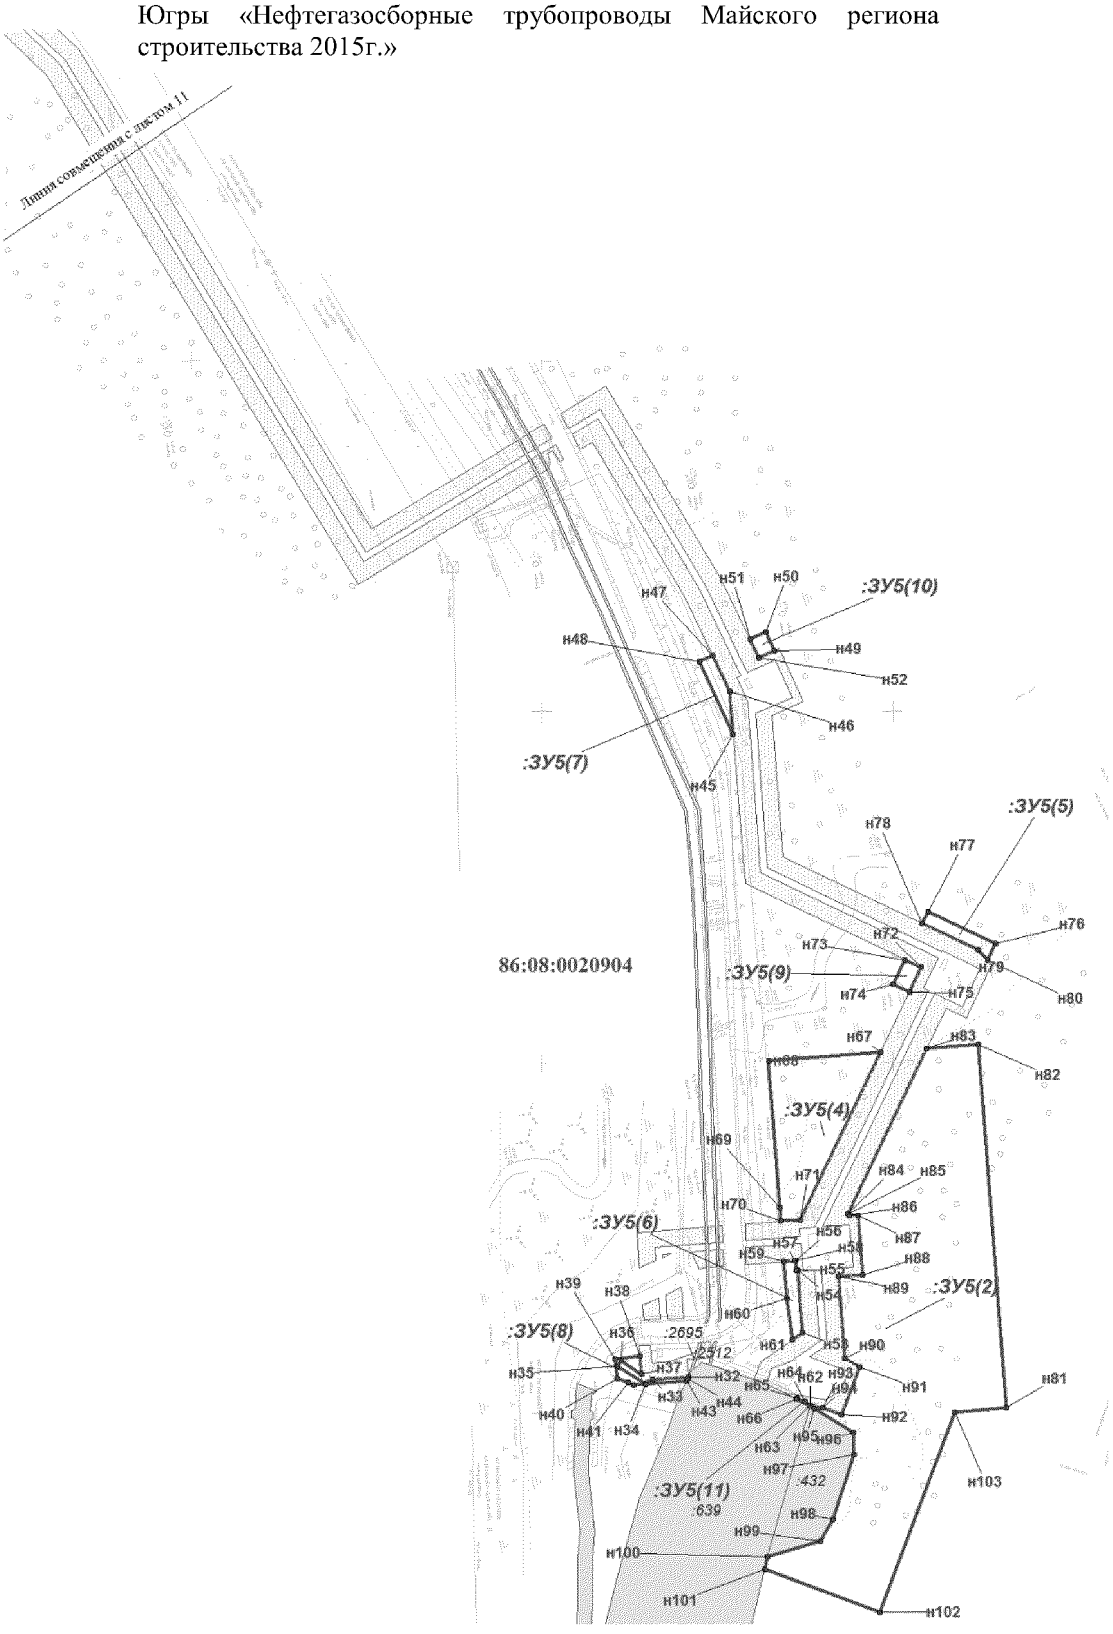Проект межевания территории для размещения линейного объекта регионального значения Ханты-Мансийского автономного округа – Югры «Нефтегазосборные трубопроводы Майского региона строительства 2015г.»




Масштаб 1:3 500

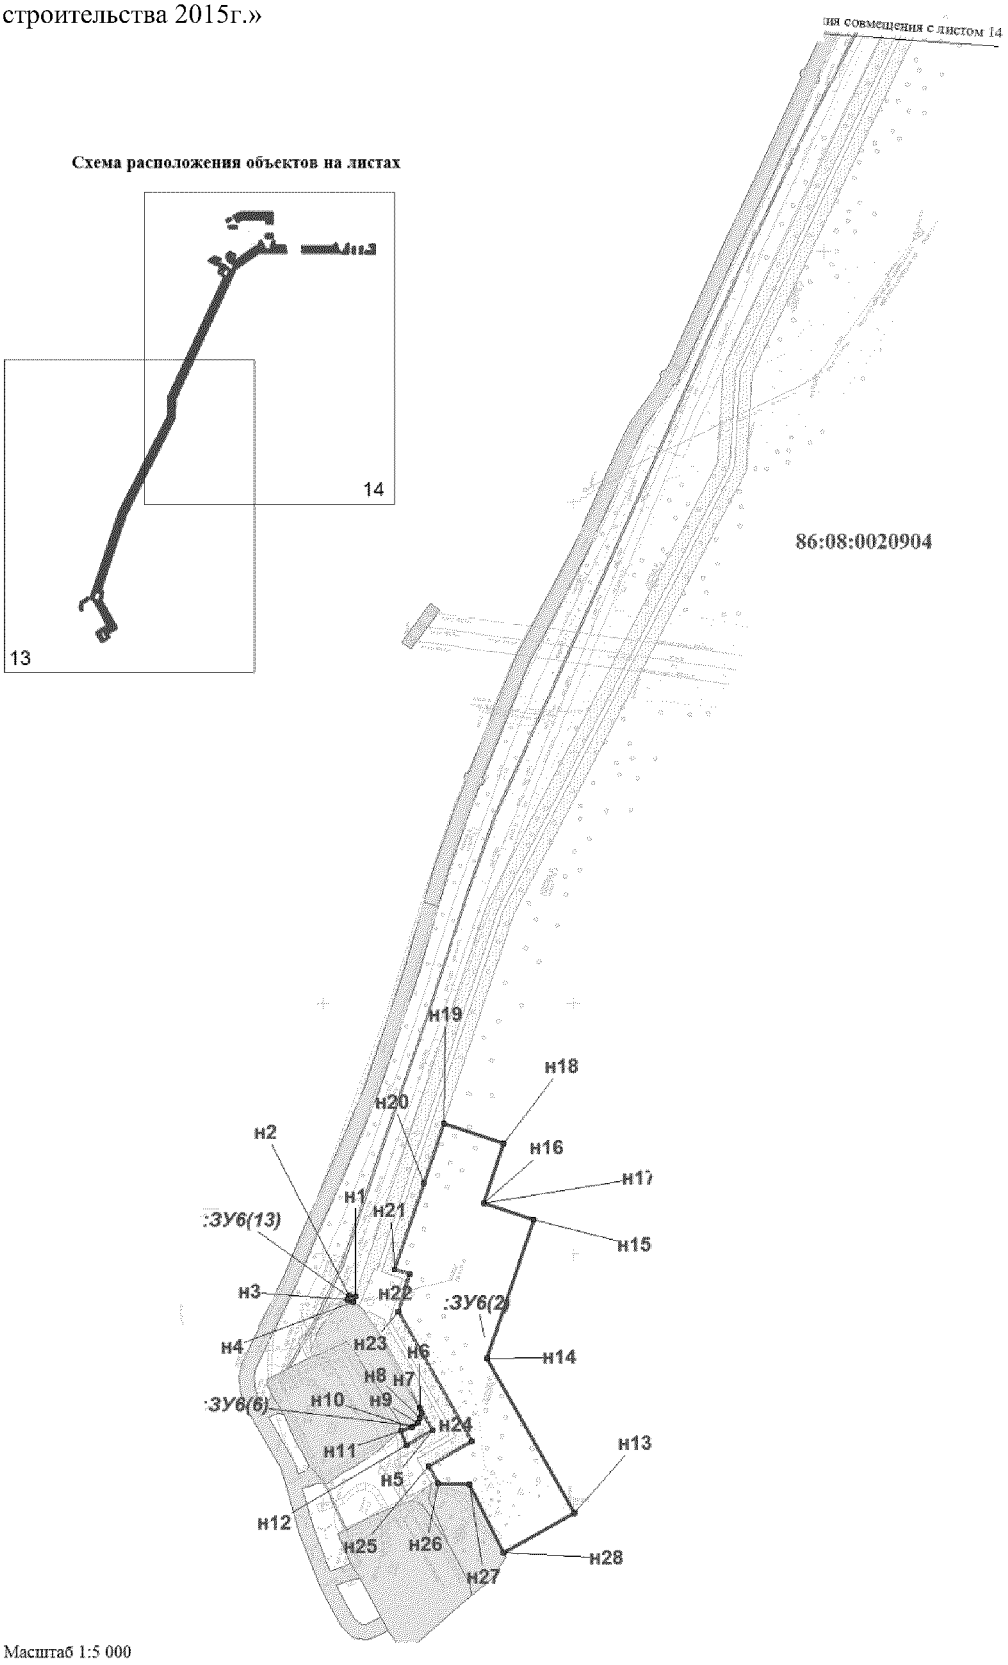
Проект межевания территории для размещения линейного объекта регионального значения Ханты-Мансийского автономного округа – Югры «Нефтегазосборные трубопроводы Майского региона строительства 2015г.»




Масштаб 1:5 000


Проект межевания территории для размещения линейного объекта регионального значения Ханты-Мансийского автономного округа – Югры «Нефтегазосборные трубопроводы Майского региона ." строительства 2015г.»

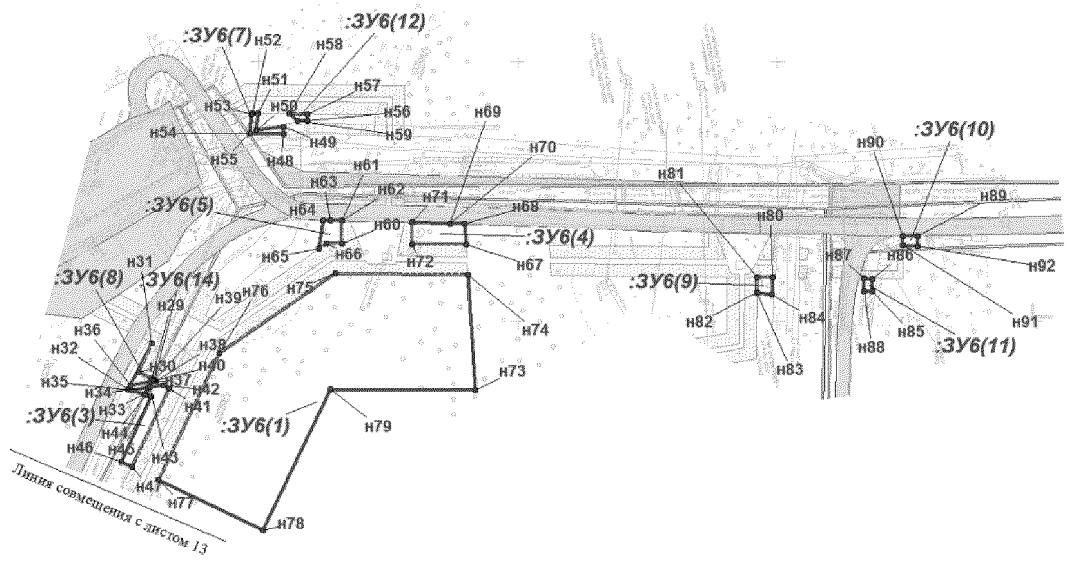86:08:0020904





Масштаб 1:5 000

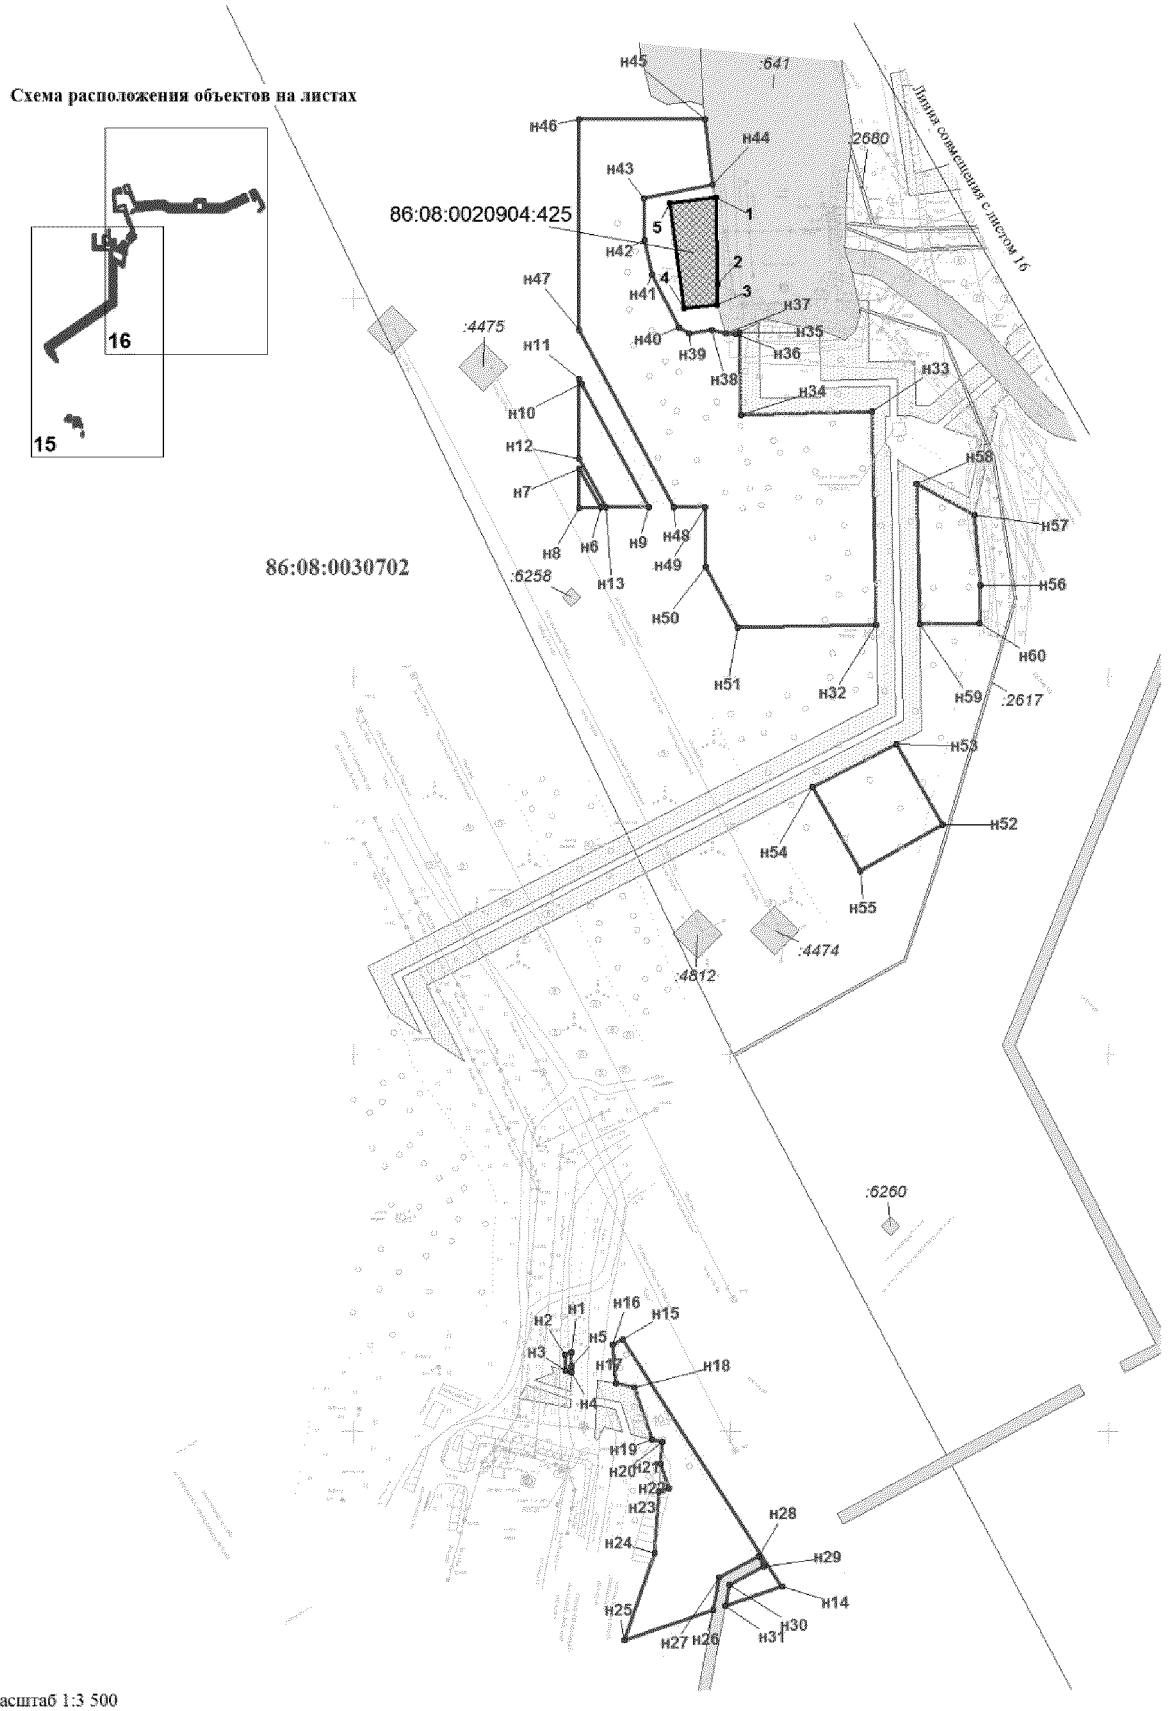Проект межевания территории для размещения линейного объекта регионального значения Ханты-Мансийского автономного округа – Югры «Нефтегазосборные трубопроводы Майского региона строительства 2015г.»




Масштаб 1:3 500

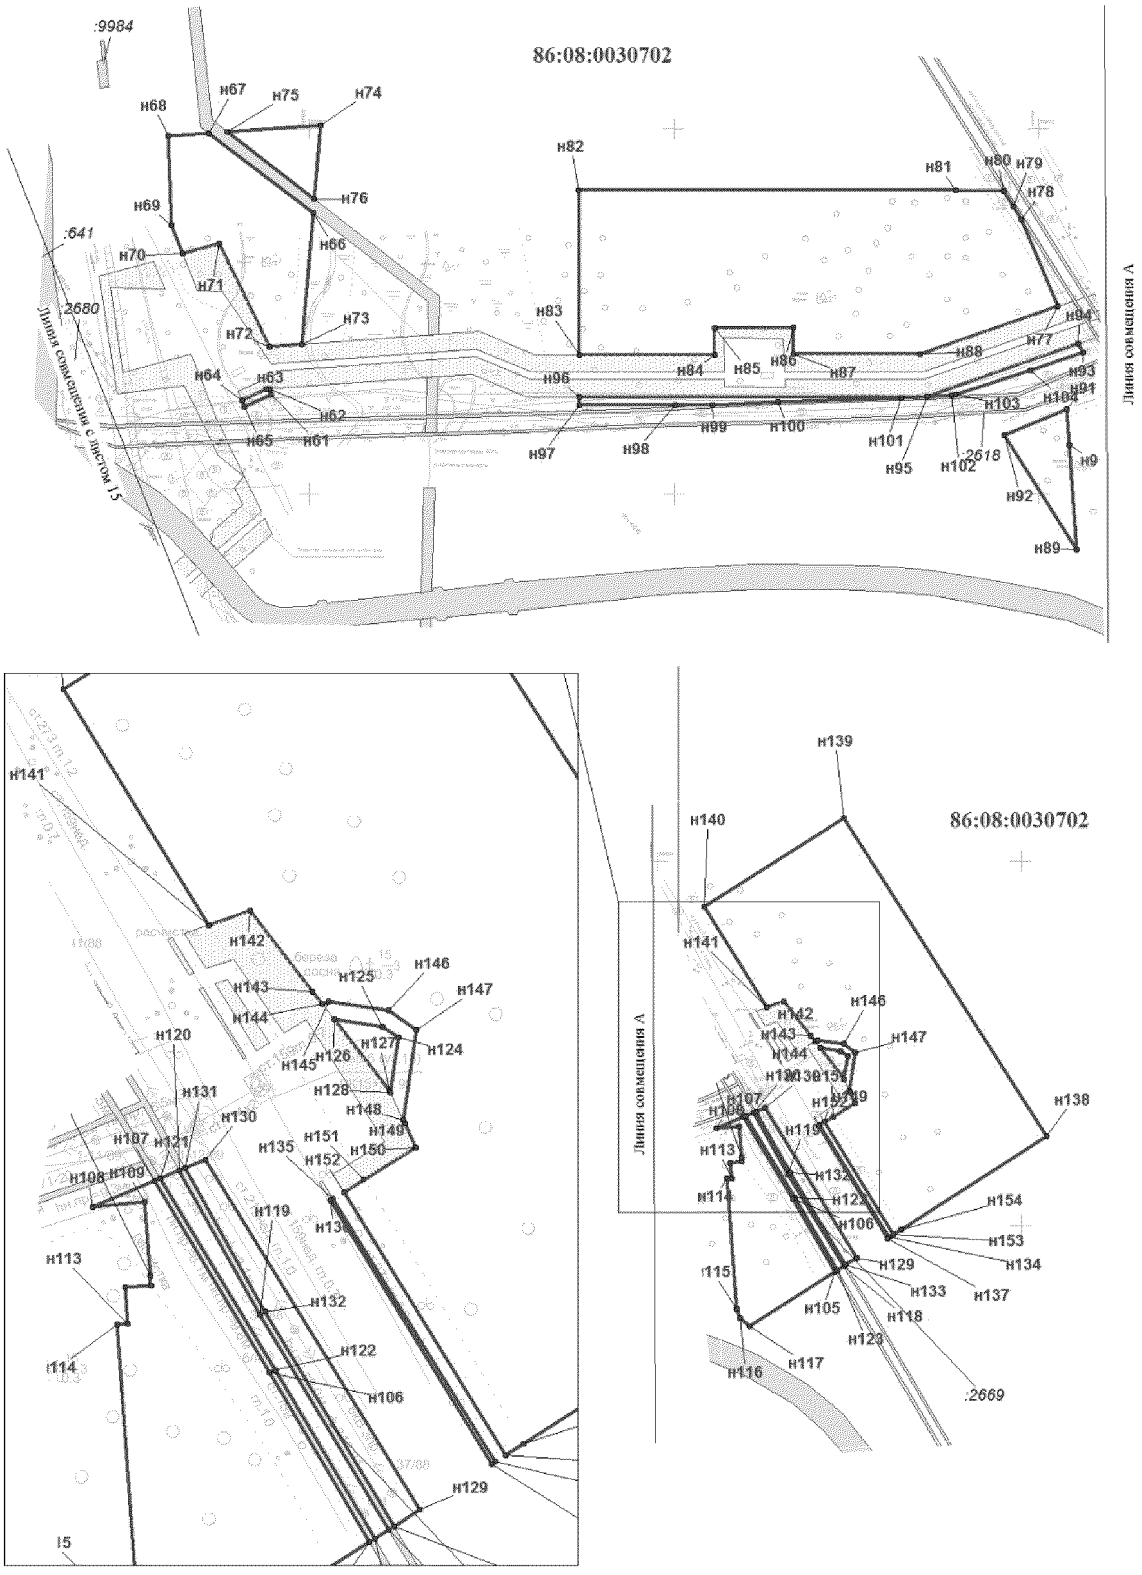
Проект межевания территории для размещения линейного объекта регионального значения Ханты-Мансийского автономного округа – Югры «Нефтегазосборные трубопроводы Майского региона строительства 2015г.»




Масштаб 1:3 500


Проект межевания территории для размещения линейного объекта регионального значения Ханты-Мансийского автономного округа – Югры «Нефтегазосборные трубопроводы Майского региона строительства 2015г.»

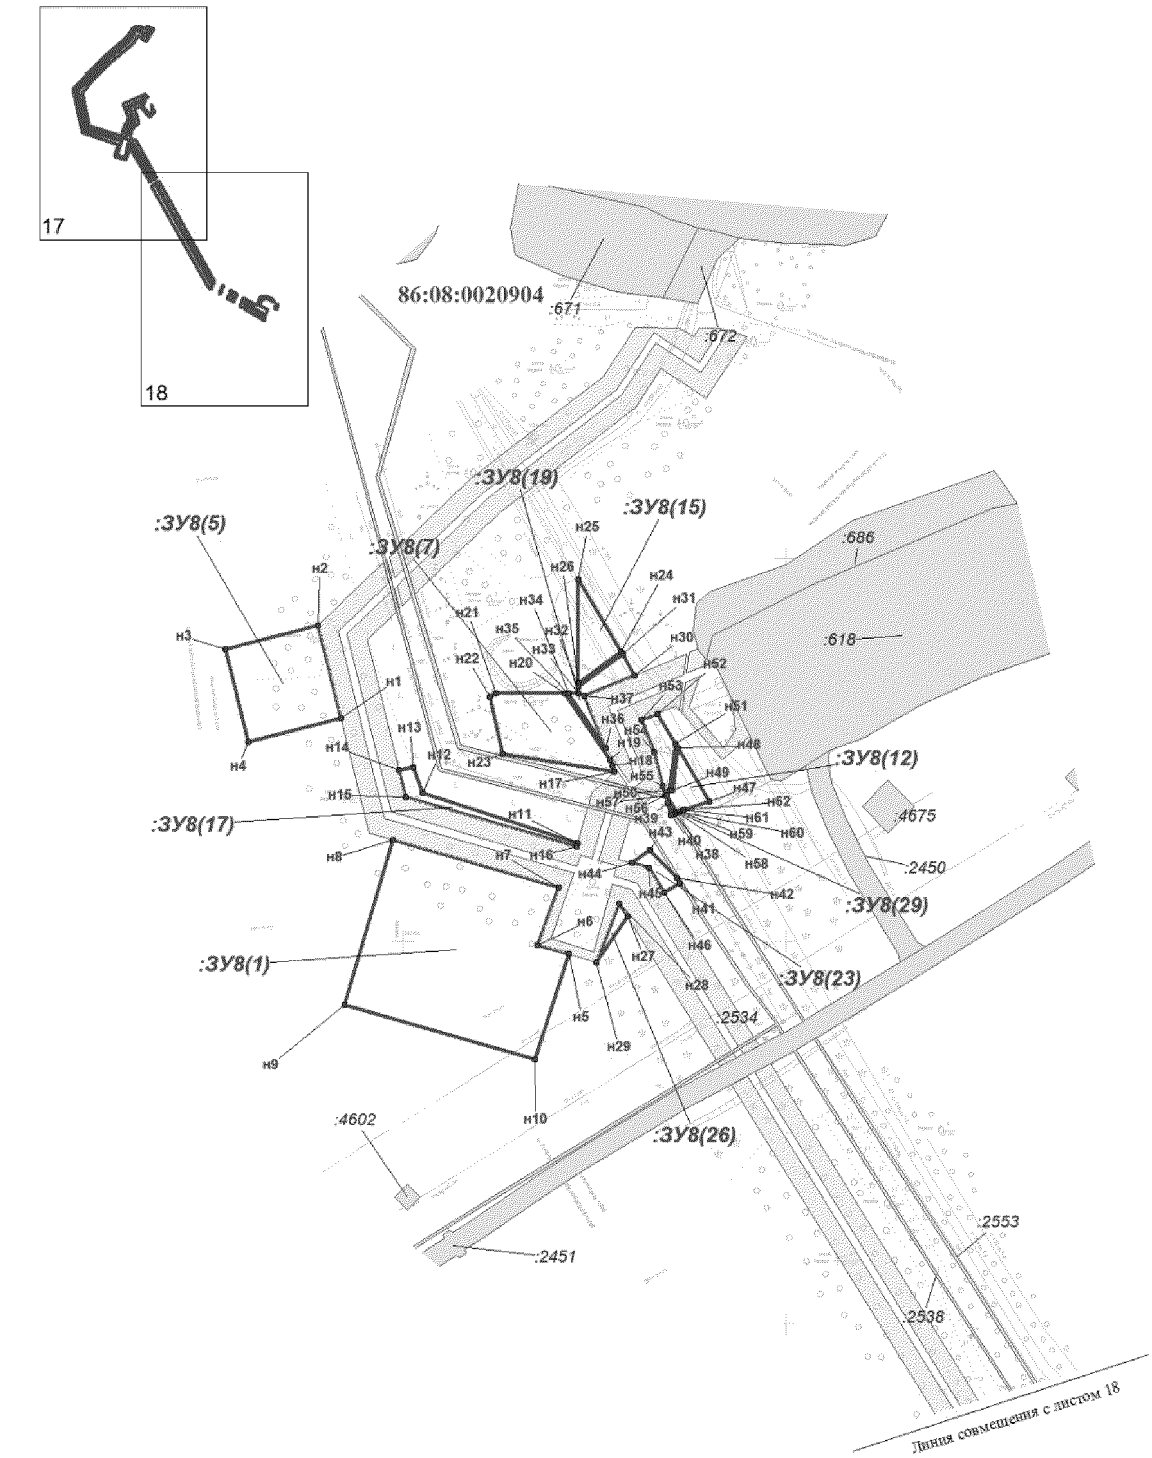**Схема расположения объектов на листах**





Масштаб 1:3 500

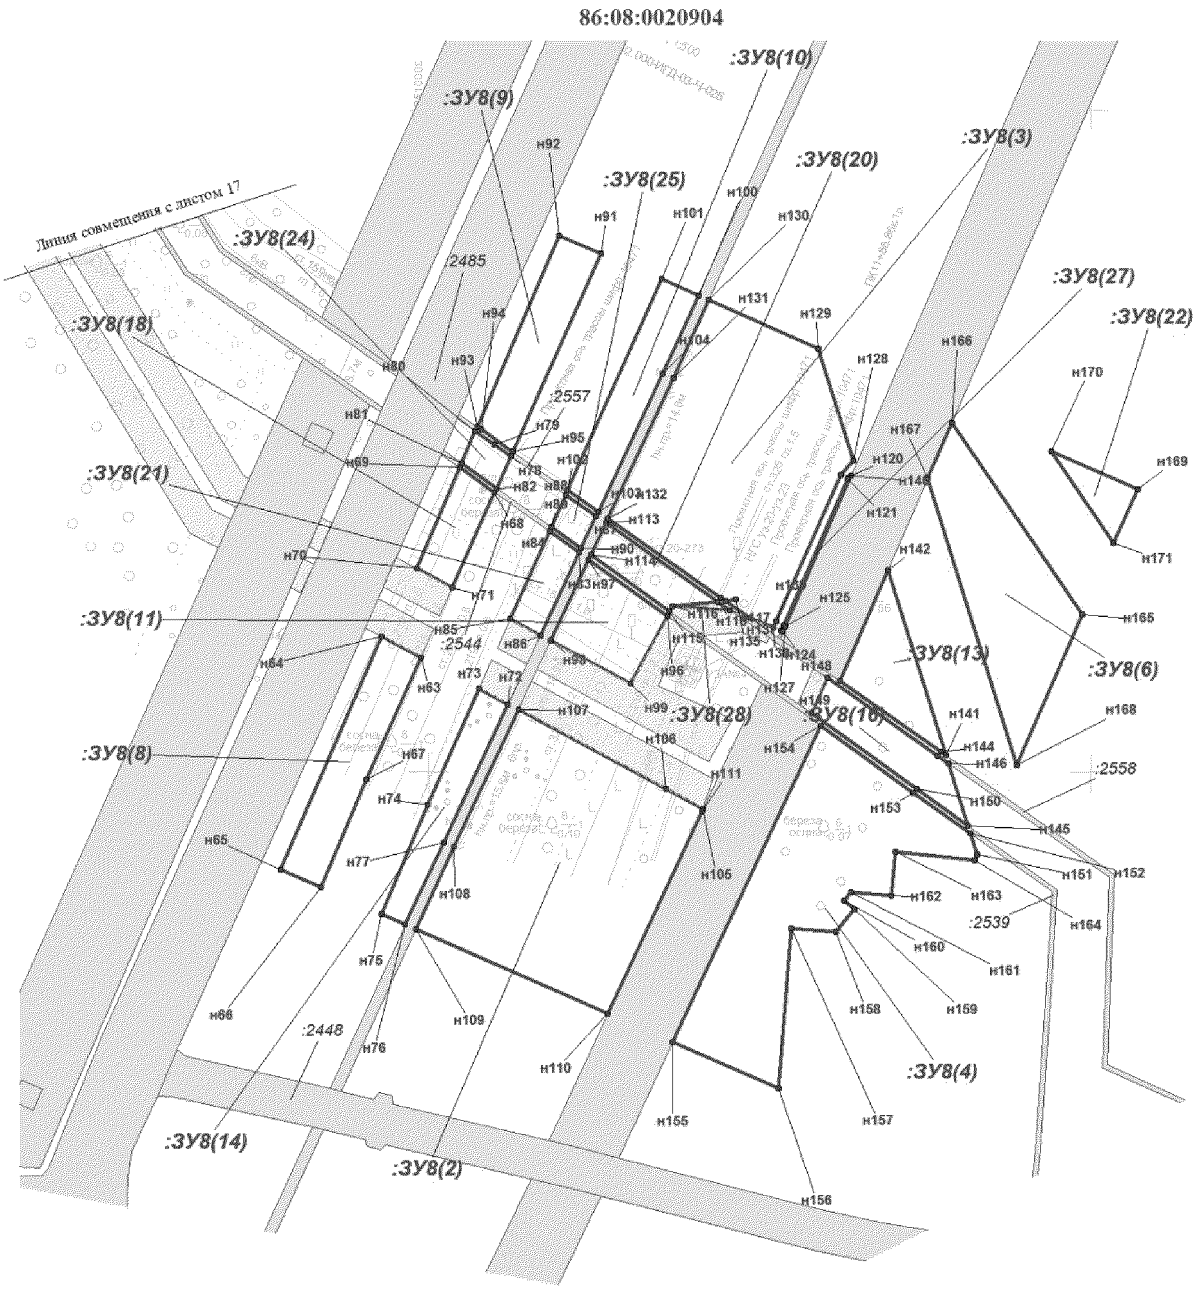
Проект межевания территории для размещения линейного объекта регионального значения Ханты-Мансийского автономного округа – Югры «Нефтегазосборные трубопроводы Майского региона строительства 2015г.»



Проект межевания территории для размещения линейного объекта регионального значения Ханты-Мансийского автономного округа – Югры «Нефтегазосборные трубопроводы Майского региона строительства 2015г.»

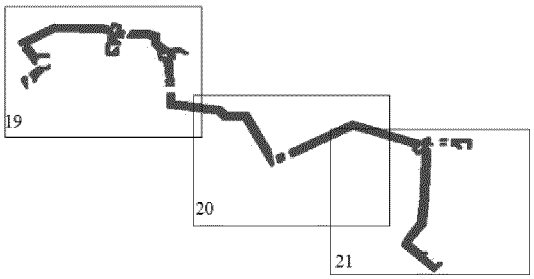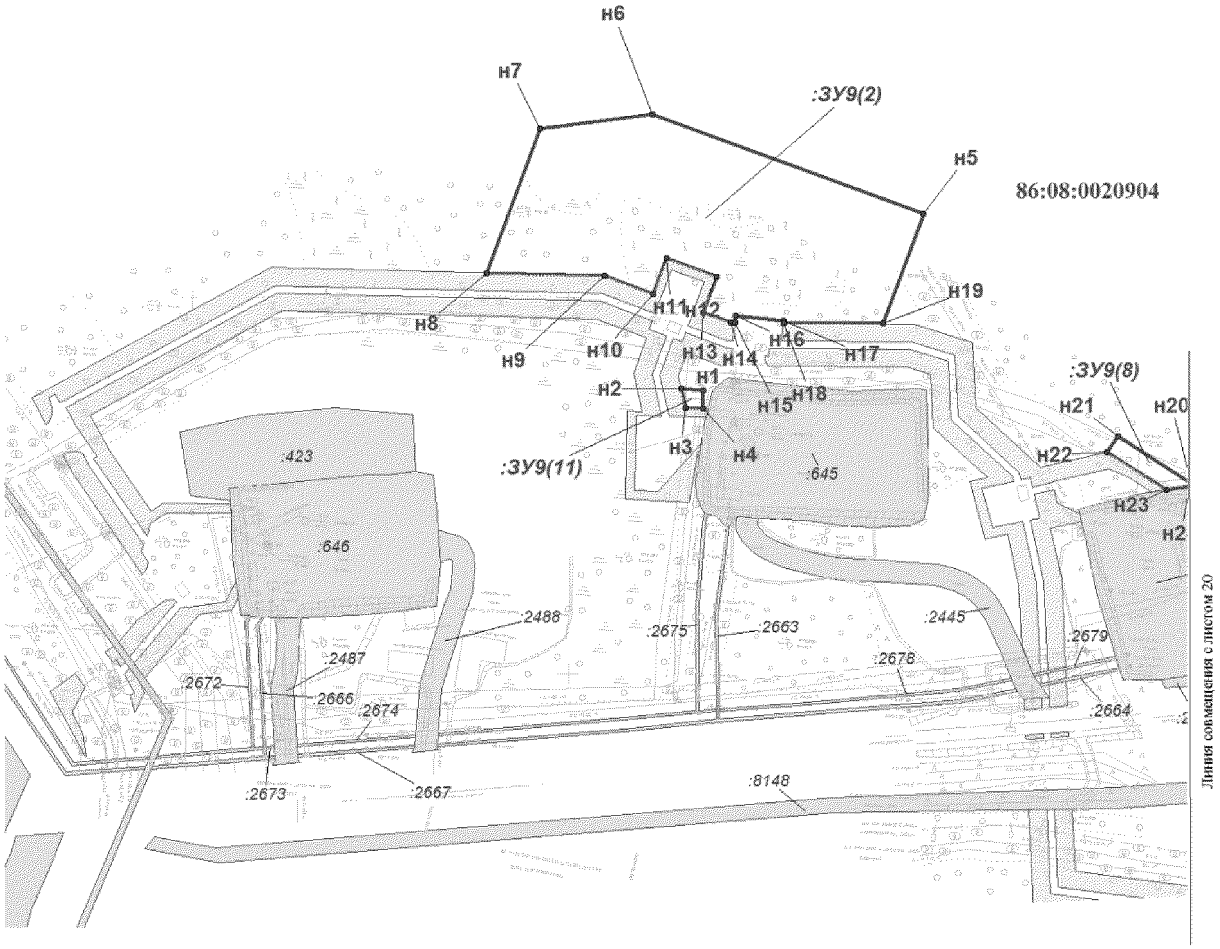
**Схема расположения объектов на листах**





Масштаб 1:3 500

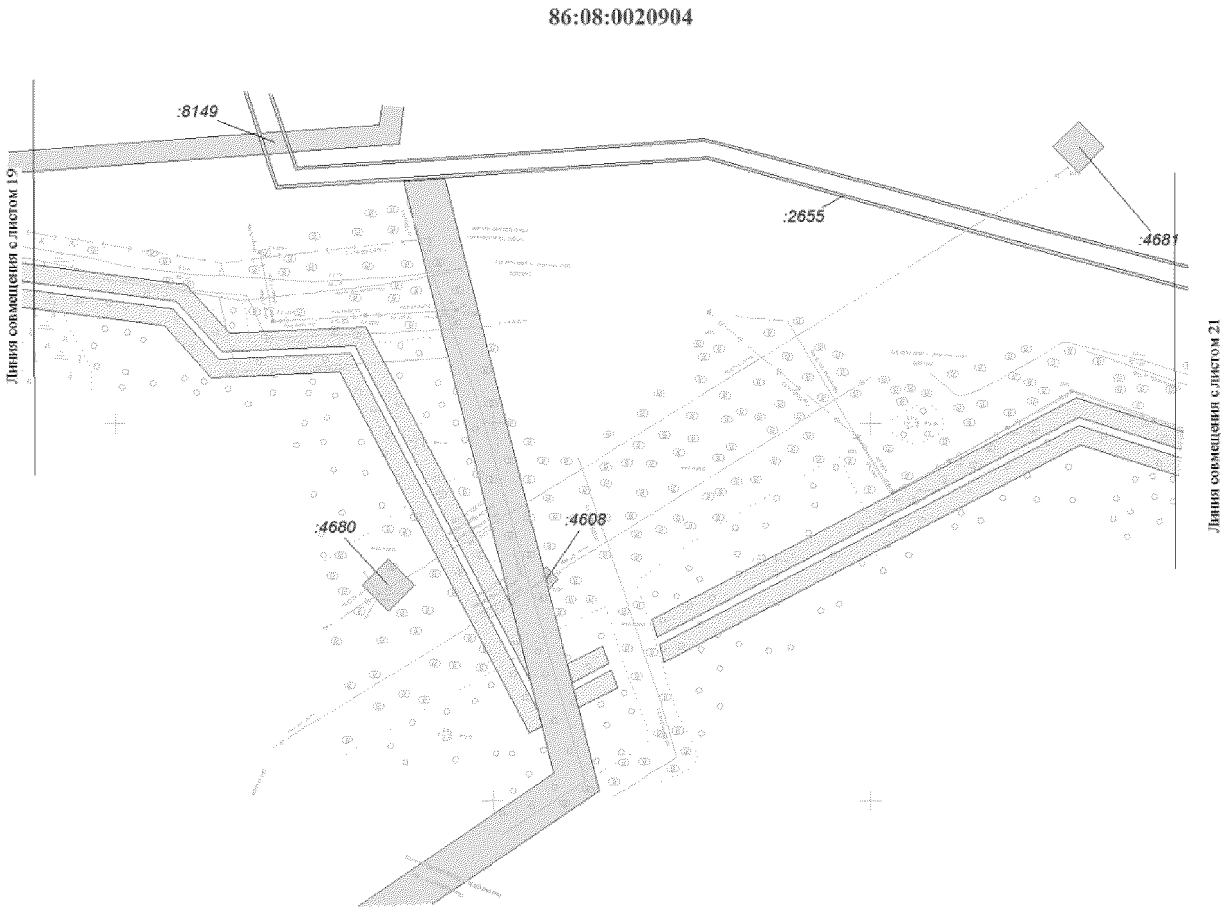Проект межевания территории для размещения линейного объекта регионального значения Ханты-Мансийского автономного округа – Югры «Нефтегазосборные трубопроводы Майского региона строительства 2015г.»





Масштаб 1:3 500

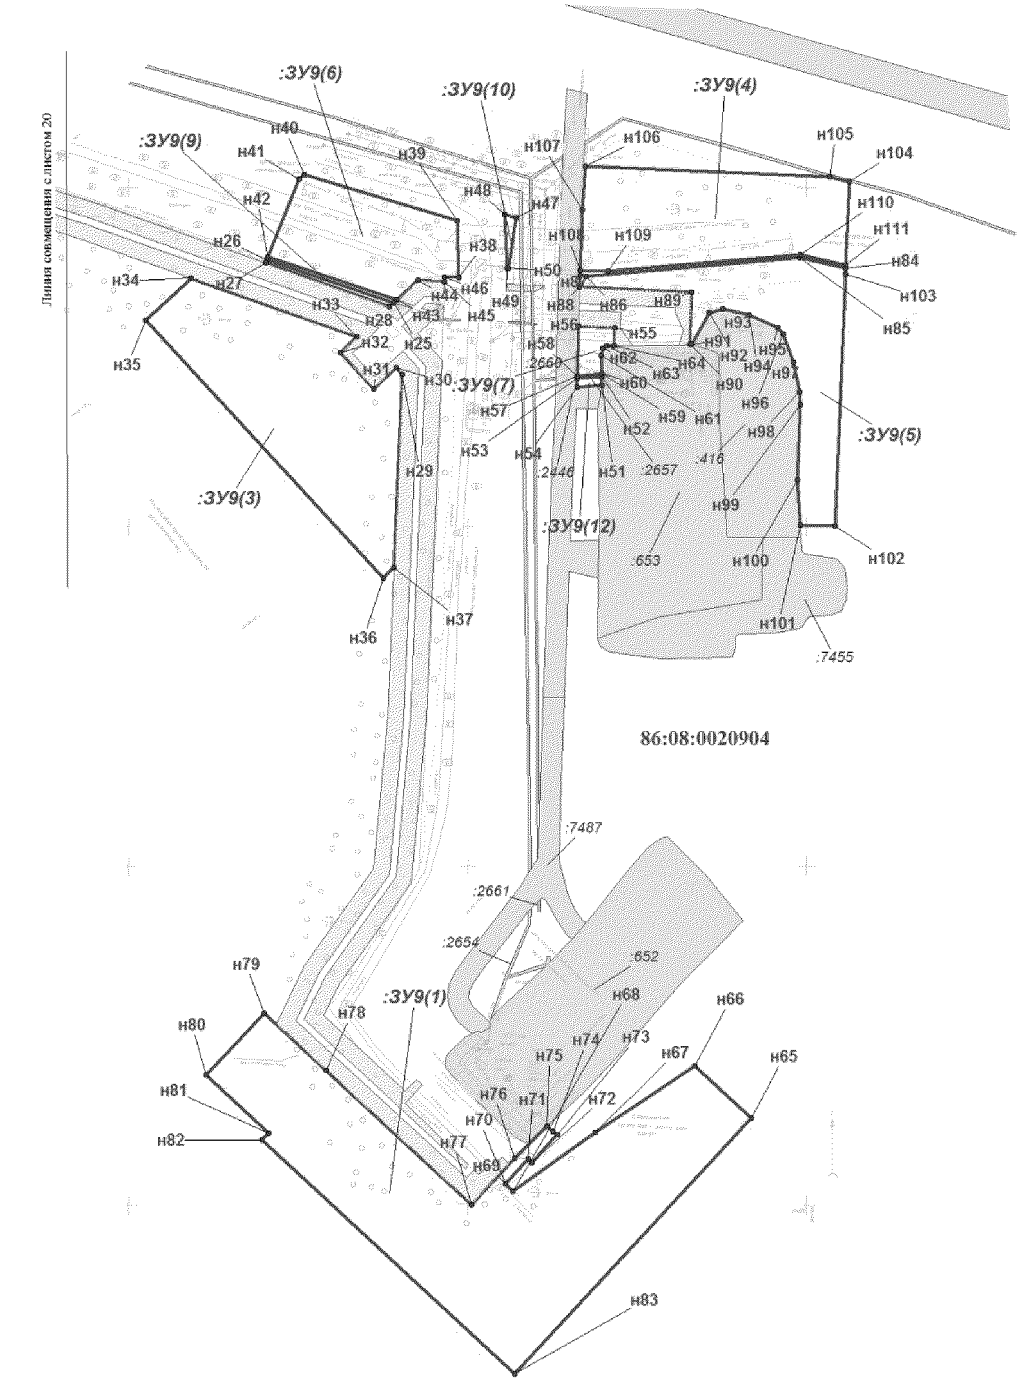Проект межевания территории для размещения линейного объекта регионального значения Ханты-Мансийского автономного округа – Югры «Нефтегазосборные трубопроводы Майского региона строительства 2015г.»





Масштаб 1:3 500

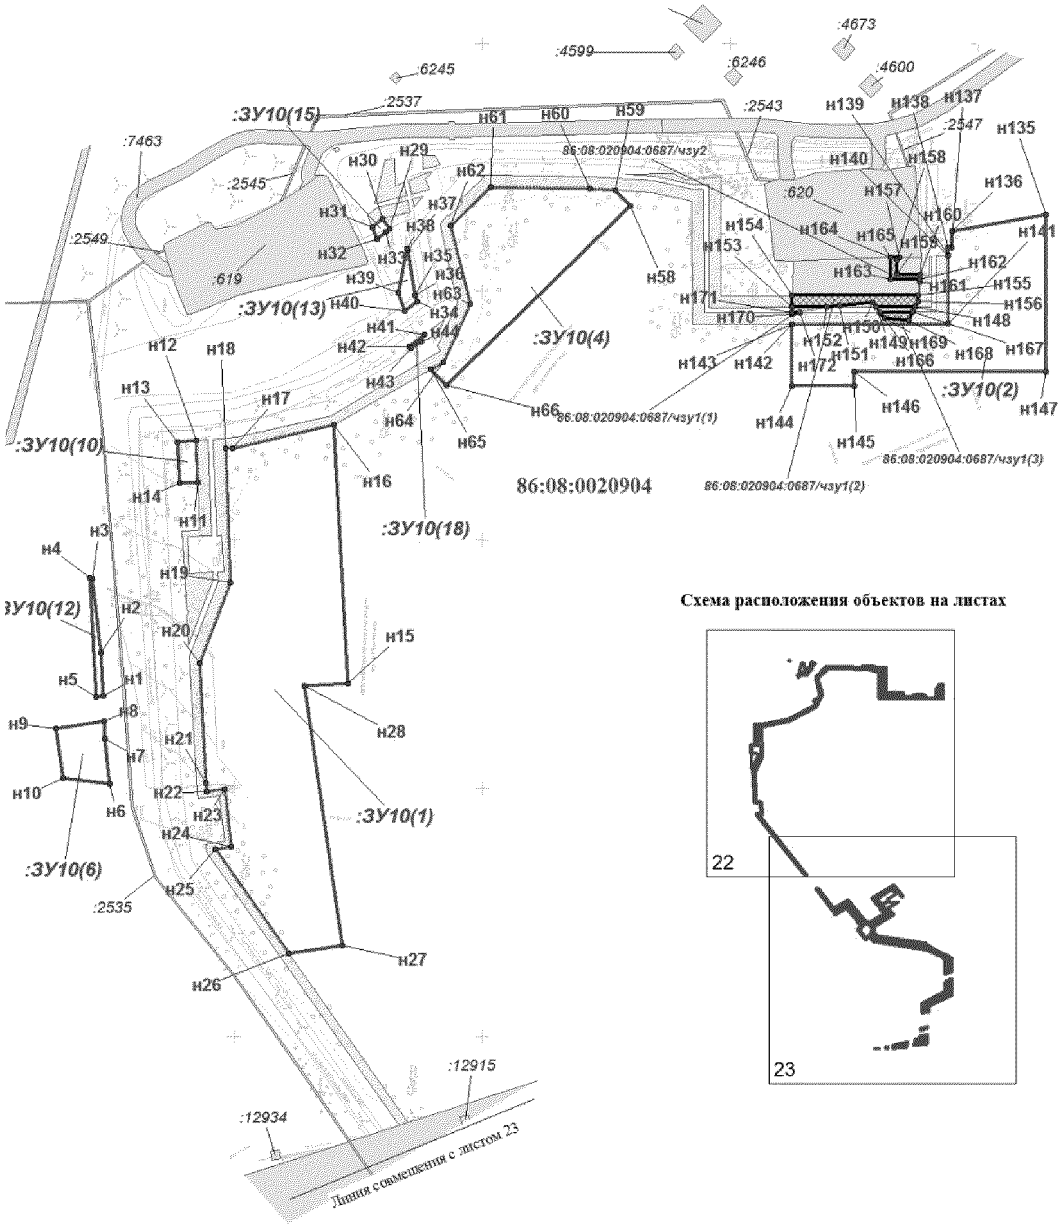Проект межевания территории для размещения линейного объекта регионального значения Ханты-Мансийского автономного округа – Югры «Нефтегазосборные трубопроводы Майского региона строительства 2015г.»



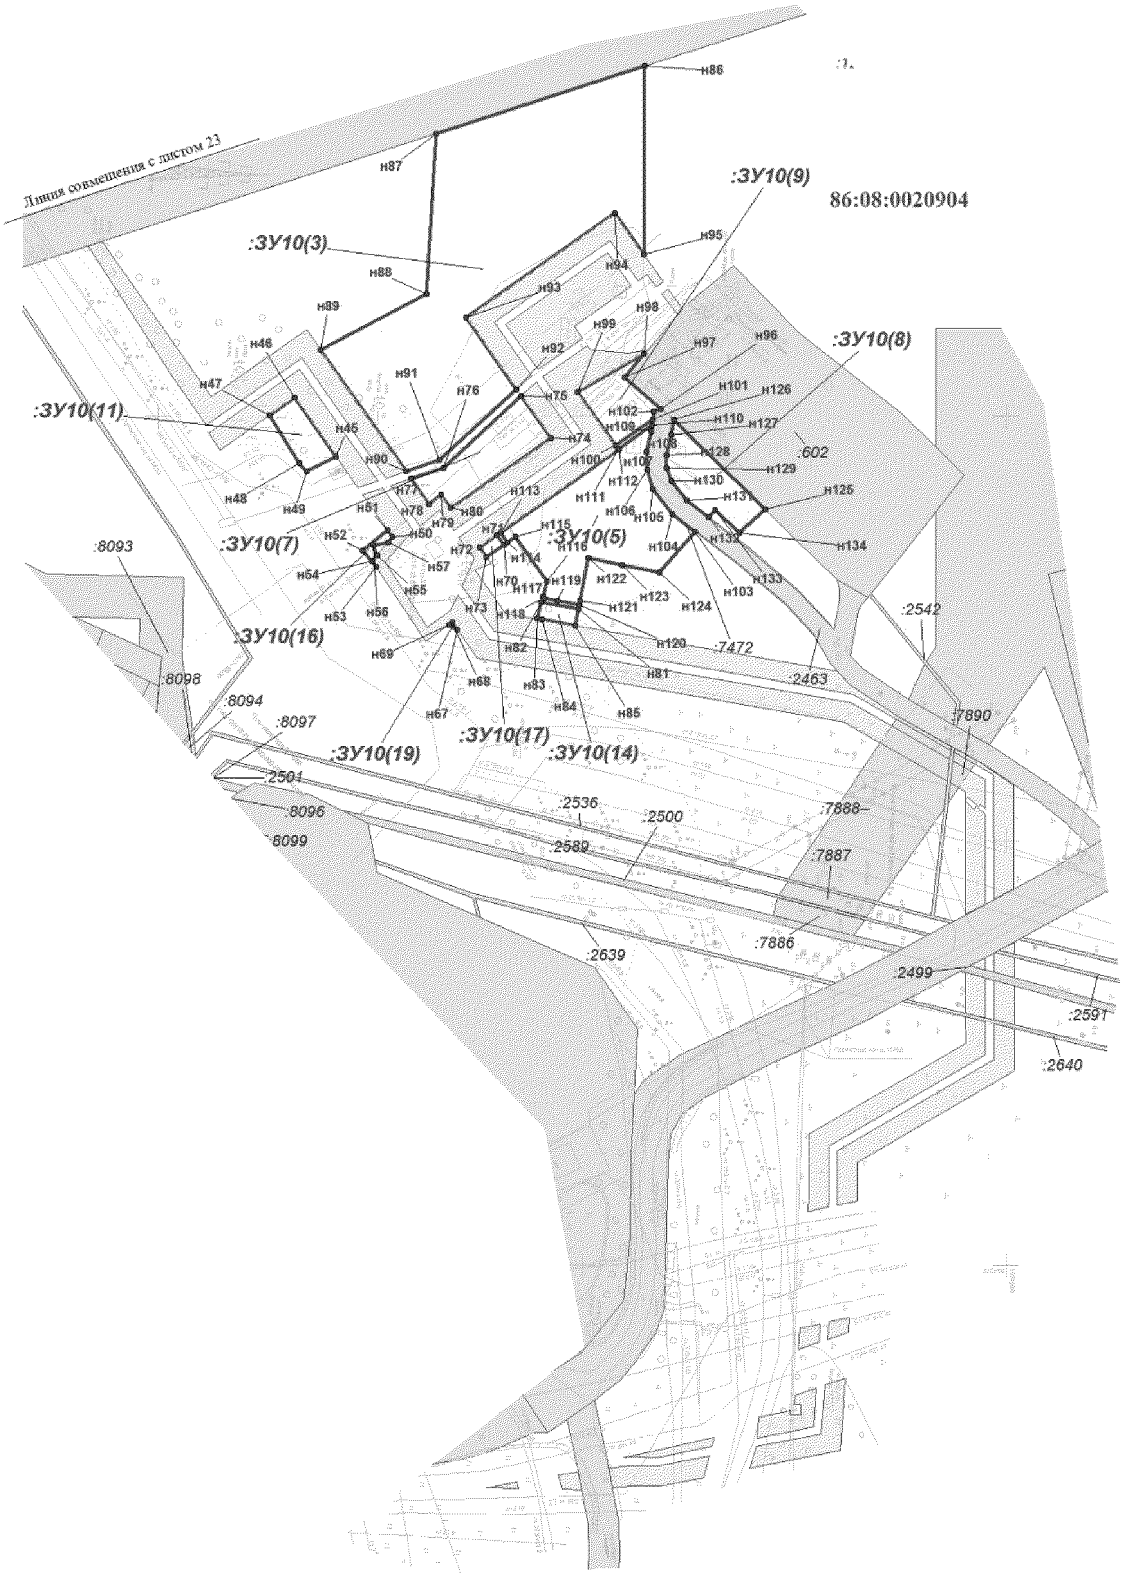Проект межевания территории для размещения линейного объекта регионального значения Ханты-Мансийского автономного округа – Югры «Нефтегазосборные трубопроводы Майского региона строительства 2015г.»



Проект межевания территории для размещения линейного объекта регионального значения Ханты-Мансийского автономного округа – Югры «Нефтегазосборные трубопроводы Майского региона строительства 2015г.»

***Обзорная схема размещения линейного объекта.***



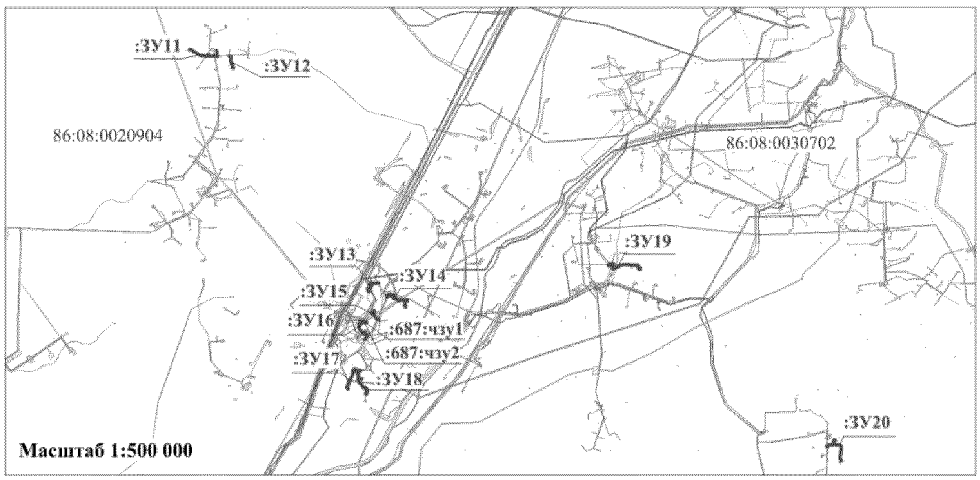



***Схема рзмещения листов***

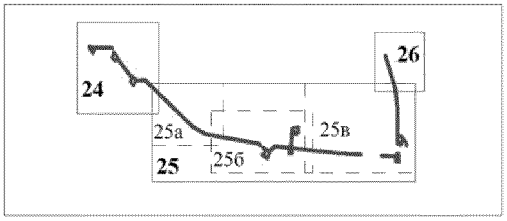


ХМАО, Нефтеюганский район.
ТО Нефтеюганское лесничество,
Юнг-Яхское участковое лесничество;

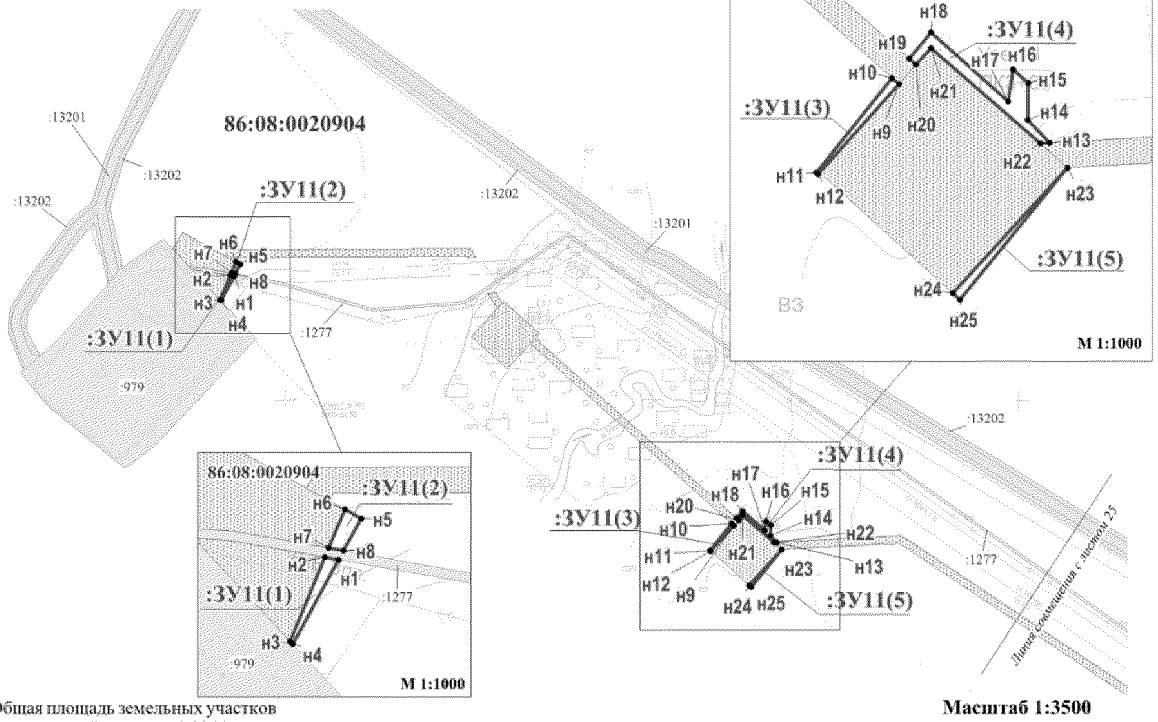Землепользователь: ОАО "НК "Роснефть"





Общая площадь земельных участков долгосрочной аренды – 1,0064 га,
в том числе:
:ЗУ11 - 0,1268 га,
:ЗУ12 - 0.0033 га,
:ЗУ13 - 0.1458 га,
:ЗУ14 - 0.0434 га,
:ЗУ15 - 0.0300 га,
:ЗУ16 - 0,2274 га,
:ЗУ17 - 0.1751 га,
:ЗУ18 - 0.0965 га,
:ЗУ19 - 0.0556 га,
:ЗУ20 - 0.0574 га,
:687:чзу1 - 0.0267га,
:687:чзу2 - 0.0184га.


УСЛОВНЫЕ ОБОЗНАЧЕНИЯ

| | |
|---|---|
| | граница земельного участка |
| :ЗУ11(1) | номер проектируемого земельного участка (номер контура), образуемого из земель государственной или муниципальной собственности |
| :687:чзу1(1) | номер проектируемой части земельного участка (номер контура), образуемой в границах земельного участка согласно сведениям ГКН |
| 86:08:0020904 | номер кадастрового квартала |
| :13202 | номер земельного участка согласно сведений ГКН |
| н1 | точка поворота границы зоны планируемого размещения объекта капитального строительства |
| | земельные участки, стоящие на кадастровом учёте |
| | земельные участки, для размещения линейного объекта регионального значения "Нефтесборные трубопроводы майского региона строительства 2015г." согласно договора аренды №0138/15-06-ДА от 26.05.2015г. |

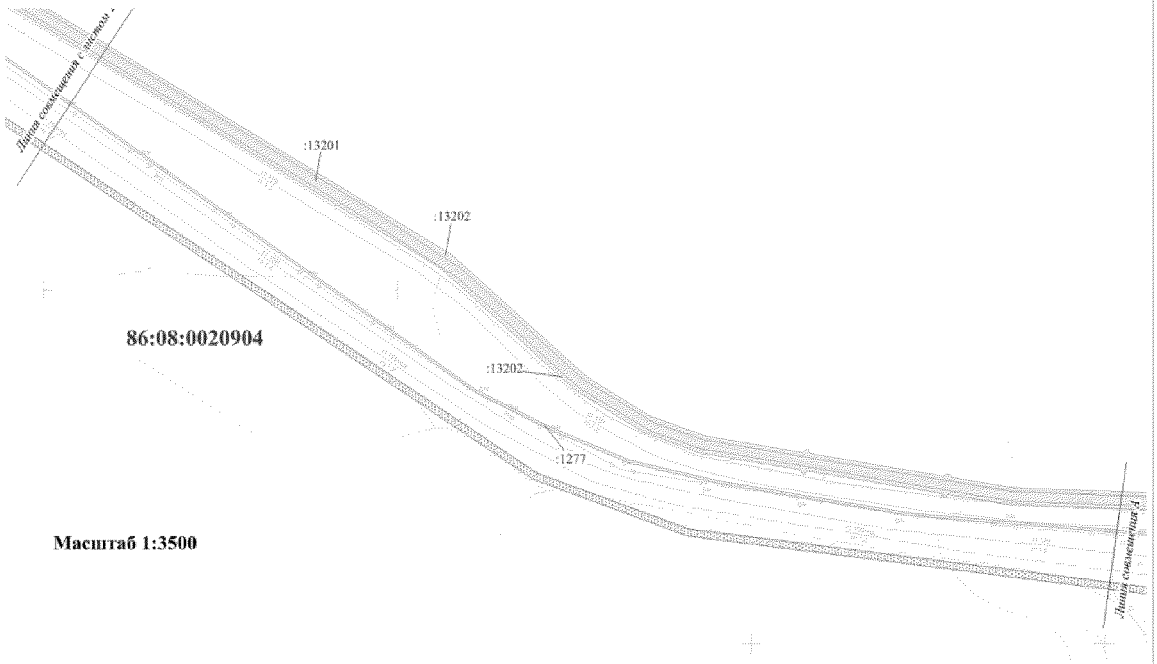
Проект межевания территории для размещения линейного объекта регионального значения Ханты-Мансийского автономного округа – Югры «Нефтегазосборные трубопроводы Майского региона строительства 2015г.»




Масштаб 1:3500

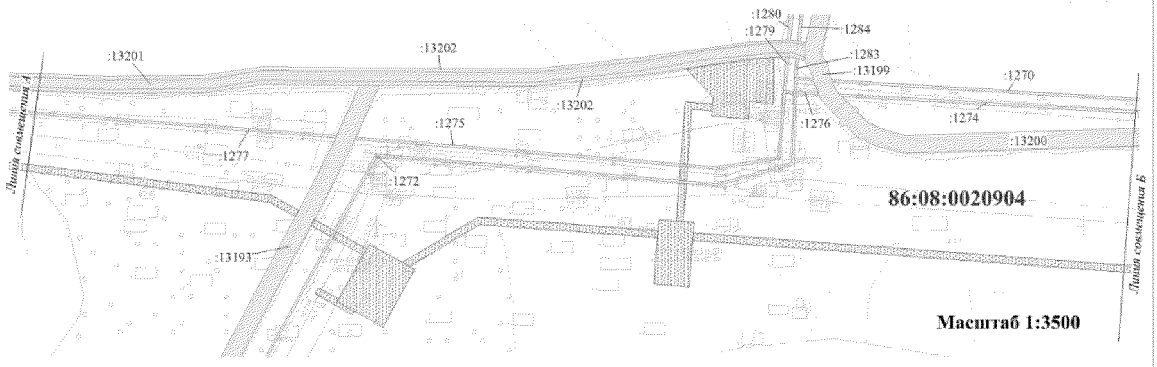



Масштаб 1:3500

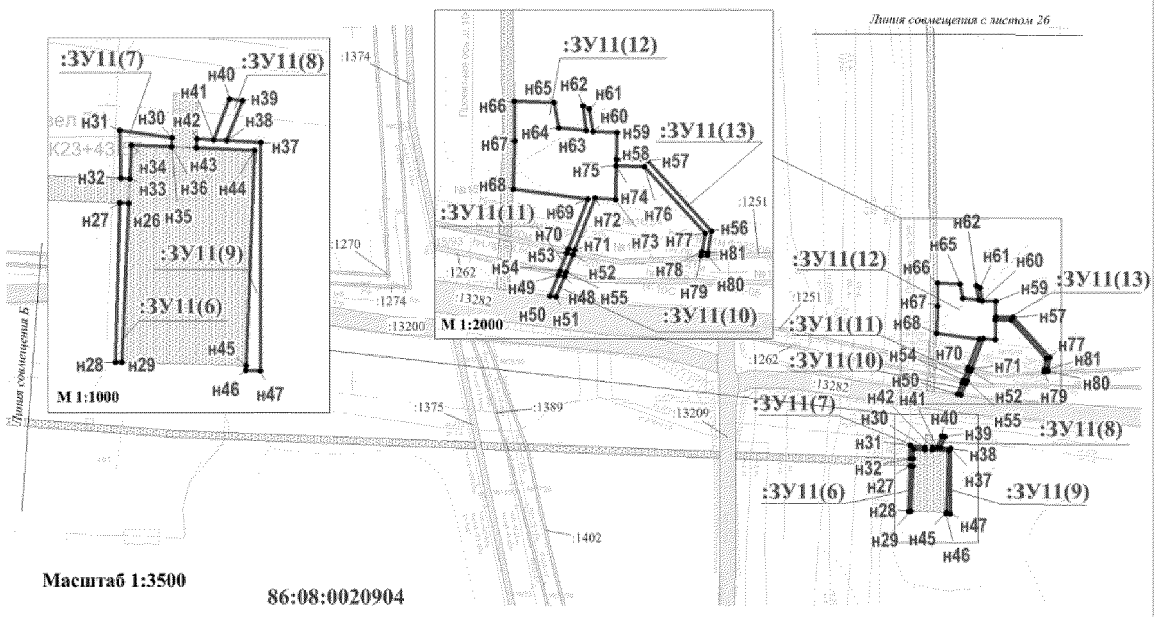


Масштаб 1:3500

86:08:0020904

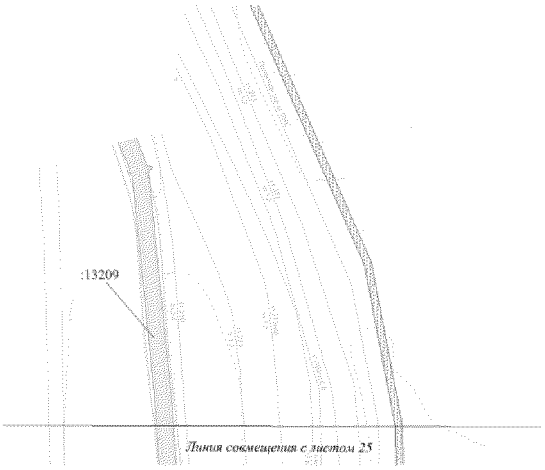Проект межевания территории для размещения линейного объекта регионального значения Ханты-Мансийского автономного округа – Югры «Нефтегазосборные трубопроводы Майского региона строительства 2015г.»




**Масштаб 1:3500**

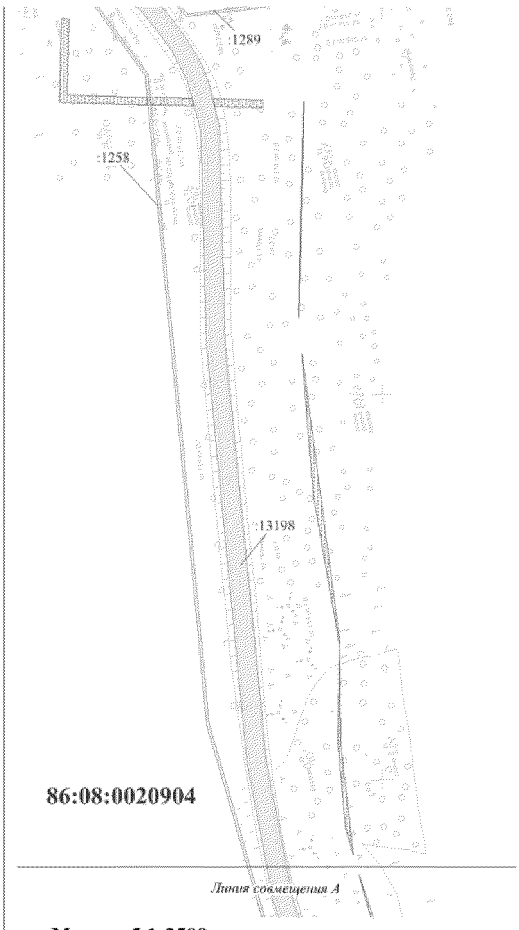
***Каталог координат***
***границ земельного участка***
***86:08:0020904:ЗУ11***

| Номер | X | Y | Номер | X | Y | Номер | X | Y |
|---|---|---|---|---|---|---|---|---|
| н1 | 917667,37 | 3495372,03 | н31 | 917163,63 | 3497515,51 | н61 | 917252,59 | 3497555,13 |
| н2 | 917667,74 | 3495369,91 | н32 | 917155,9 | 3497515,69 | н62 | 917253,66 | 3497552,97 |
| н3 | 917654,62 | 3495364,45 | н33 | 917155,84 | 3497517,11 | н63 | 917245,65 | 3497554,13 |
| н4 | 917654,16 | 3495364,88 | н34 | 917161,23 | 3497517,35 | н64 | 917246,61 | 3497545,15 |
| н5 | 917673,82 | 3495375,52 | н35 | 917160,97 | 3497523,9 | н65 | 917254,76 | 3497543,7 |
| н6 | 917675,2 | 3495373,02 | н36 | 917160,97 | 3497523,91 | н66 | 917255,19 | 3497530,9 |
| н7 | 917669,17 | 3495370,5 | н37 | 917161,66 | 3497538,36 | н67 | 917242,26 | 3497531,07 |
| н8 | 917668,76 | 3495372,78 | н38 | 917162,03 | 3497532,81 | н68 | 917226,71 | 3497530,47 |
| н9 | 917531,35 | 3495644,7 | н39 | 917168,46 | 3497535,32 | н69 | 917223,45 | 3497554,59 |
| н10 | 917532,29 | 3495643,65 | н40 | 917168,69 | 3497533,26 | н70 | 917207,42 | 3497548,35 |
| н11 | 917517,53 | 3495631,82 | н41 | 917162,14 | 3497530,71 | н71 | 917207 | 3497550,33 |
| н12 | 917517,27 | 3495632,12 | н42 | 917162,28 | 3497527,96 | н72 | 917223,86 | 3497556,9 |
| н13 | 917522,13 | 3495668,14 | н43 | 917160,81 | 3497527,9 | н73 | 917223,32 | 3497563,51 |
| н14 | 917525,77 | 3495664,75 | н44 | 917160,43 | 3497537,32 | н74 | 917235,12 | 3497563,79 |
| н15 | 917531,46 | 3495664,85 | н45 | 917125,61 | 3497535,92 | н75 | 917234,39 | 3497563,77 |
| н16 | 917533,6 | 3495662,45 | н46 | 917124,92 | 3497535,88 | н76 | 917234,04 | 3497572,88 |
| н17 | 917528,63 | 3495661,77 | н47 | 917124,78 | 3497538,21 | н77 | 917212,53 | 3497592,48 |
| н18 | 917539,35 | 3495649,69 | н48 | 917198,53 | 3497547,03 | н78 | 917206,63 | 3497591,42 |
| н19 | 917535,29 | 3495646,29 | н49 | 917198,93 | 3497545,04 | н79 | 917205,22 | 3497591,14 |
| н20 | 917534,33 | 3495647,37 | н50 | 917192,22 | 3497542,43 | н80 | 917205,32 | 3497593,24 |
| н21 | 917536,94 | 3495649,7 | н51 | 917191,94 | 3497544,47 | н81 | 917206,23 | 3497593,38 |
| н22 | 917522,05 | 3495666,7 | н52 | 917205,59 | 3497549,78 | | | |
| н23 | 917518,28 | 3495671 | н53 | 917206,01 | 3497547,8 | | | |
| н24 | 917498,72 | 3495653,06 | н54 | 917200,34 | 3497545,59 | | | |
| н25 | 917497,69 | 3495654,21 | н55 | 917199,93 | 3497547,58 | | | |
| н26 | 917151,85 | 3497516,95 | н56 | 917213,15 | 3497594,62 | | | |
| н27 | 917151,9 | 3497515,54 | н57 | 917236,01 | 3497573,8 | | | |
| н28 | 917126,13 | 3497514,85 | н58 | 917236,39 | 3497563,81 | | | |
| н29 | 917126,14 | 3497515,86 | н59 | 917244,96 | 3497564,02 | | | |
| н30 | 917162,42 | 3497523,97 | н60 | 917245,29 | 3497556,19 | | | |

Проект межевания территории для размещения линейного объекта регионального значения Ханты-Мансийского автономного округа – Югры «Нефтегазосборные трубопроводы Майского региона строительства 2015г.»

***Каталог координат границ земельного участка 86:08:0020904:ЗУ12***


| Номер | X | Y |
|---|---|---|
| н1 | 916251,37 | 3498795,75 |
| н2 | 916251,61 | 3498793,84 |
| н3 | 916270,98 | 3498795,23 |
| н4 | 916270,87 | 3498796,73 |





**Масштаб 1:3500**



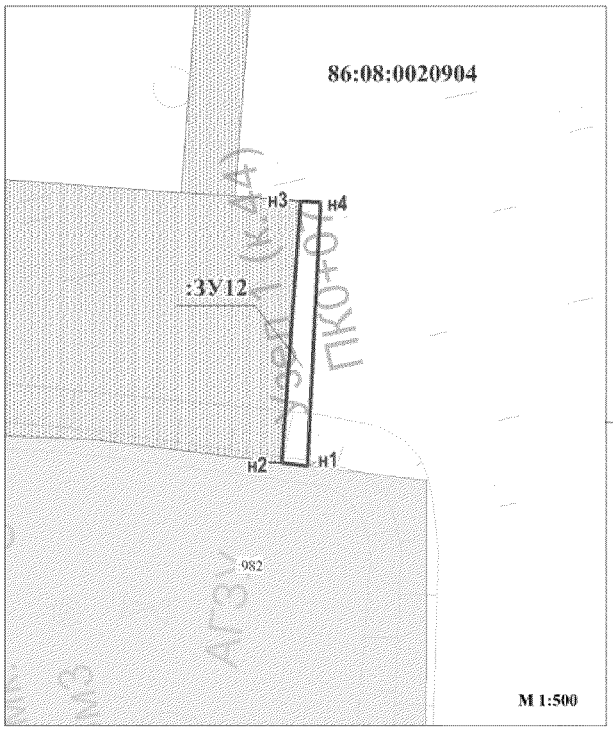
**Масштаб 1:3500**




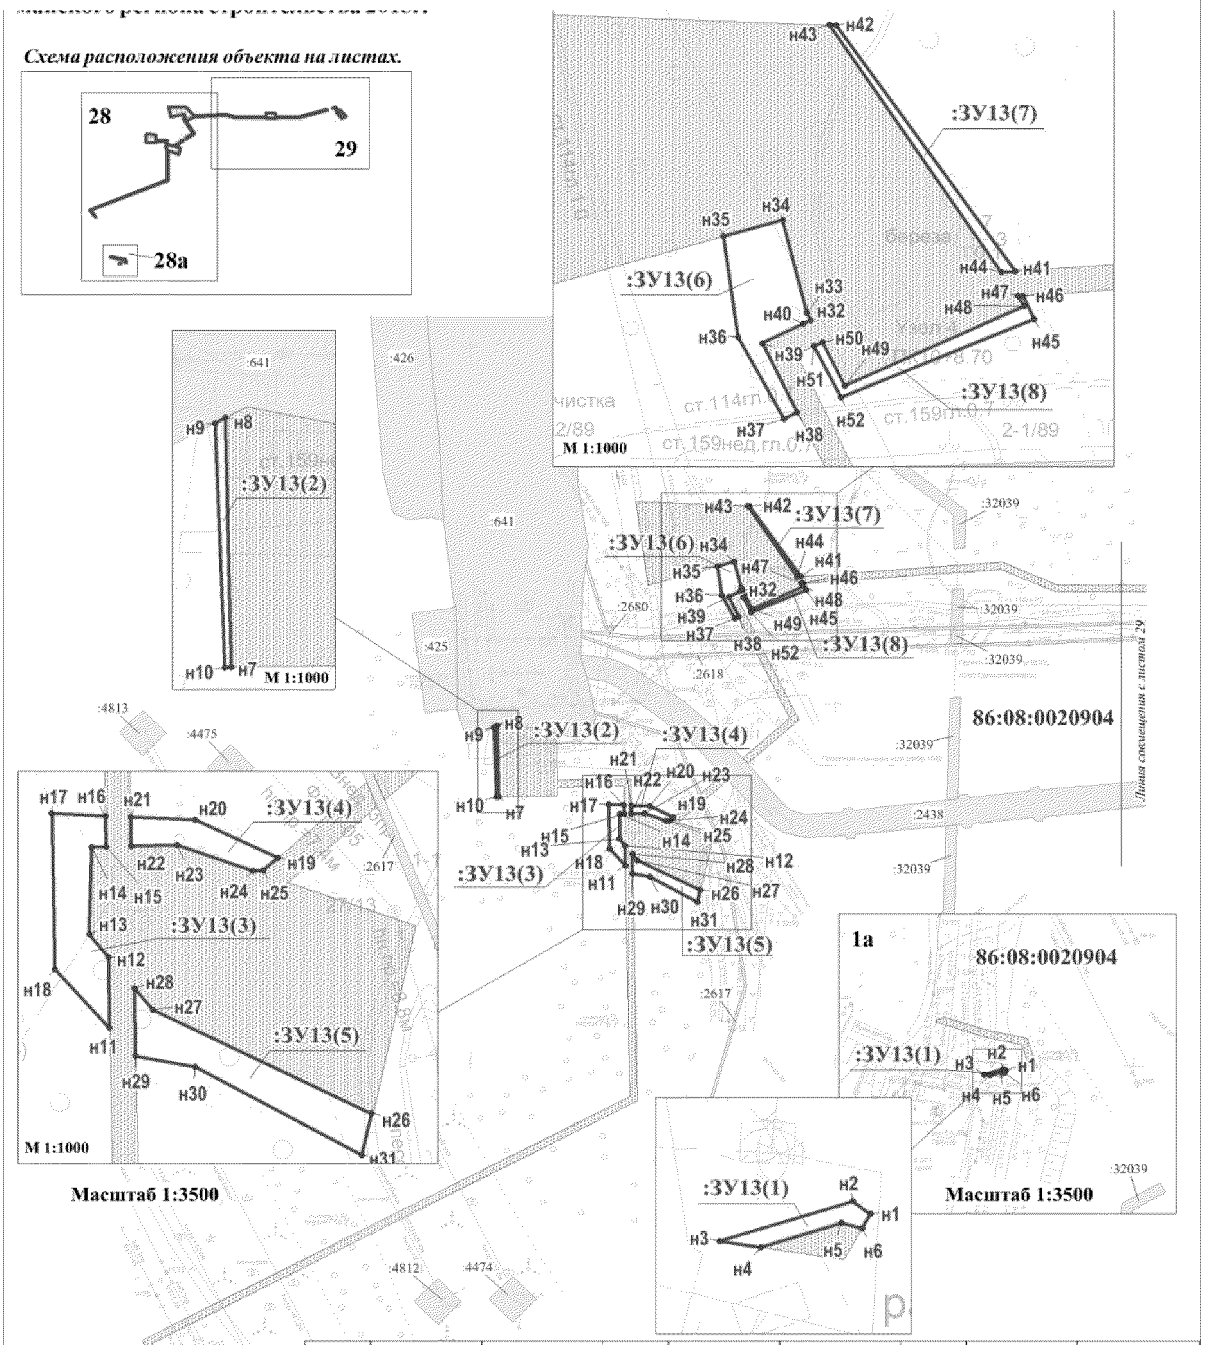
Проект межевания территории для размещения линейного объекта регионального значения Ханты-Мансийского автономного округа – Югры «Нефтегазосборные трубопроводы Майского региона строительства 2015г.»





*Каталог координат границ земельного участка 86:08:0020904:ЗУ13*

| Номер | X | Y |
|---|---|---|
| н1 | 898796,93 | 3509330,01 |
| н2 | 898797,95 | 3509328,66 |
| н3 | 898794,75 | 3509318,2 |
| н4 | 898794,26 | 3509321,42 |
| н5 | 898796,21 | 3509327,75 |
| н6 | 898795,77 | 3509329,37 |
| н7 | 899347,29 | 3509415,71 |
| н8 | 899387,26 | 3509414,82 |
| н9 | 899386,39 | 3509413,15 |
| н10 | 899347,27 | 3509414,66 |
| н11 | 899308,54 | 3509485,07 |
| н12 | 899319,96 | 3509484,85 |
| н13 | 899323,59 | 3509481,87 |
| н14 | 899337,6 | 3509482,24 |
| н15 | 899337,67 | 3509484,51 |
| н16 | 899342,62 | 3509484,41 |
| н17 | 899343 | 3509476,05 |
| н18 | 899318 | 3509476,47 |
| н19 | 899335,91 | 3509511,43 |
| н20 | 899341,99 | 3509498,43 |
| н21 | 899342,44 | 3509488,41 |
| н22 | 899337,75 | 3509488,49 |
| н23 | 899337,92 | 3509495,68 |
| н24 | 899333,81 | 3509507,54 |
| н25 | 899333,84 | 3509509,13 |
| н26 | 899294,8 | 3509526,14 |
| н27 | 899311,45 | 3509491,82 |
| н28 | 899314,95 | 3509488,95 |
| н29 | 899304,05 | 3509489,16 |
| н30 | 899302,34 | 3509498,45 |
| н31 | 899288,15 | 3509524,6 |
| н32 | 899463,28 | 3509549,24 |
| н33 | 899464,47 | 3509548,63 |
| н34 | 899479,36 | 3509544,87 |
| н35 | 899476,73 | 3509535,63 |
| н36 | 899460,55 | 3509537,92 |
| н37 | 899447,41 | 3509545,05 |
| н38 | 899448,52 | 3509547,12 |
| н39 | 899459,59 | 3509541,7 |
| н40 | 899462,68 | 3509548,02 |
| н41 | 899471,1 | 3509581,31 |
| н42 | 899510,65 | 3509553,25 |
| н43 | 899510,66 | 3509552,23 |
| н44 | 899470,94 | 3509579,09 |
| н45 | 899463,4 | 3509584,2 |
| н46 | 899467,18 | 3509582,49 |
| н47 | 899467,12 | 3509581,67 |

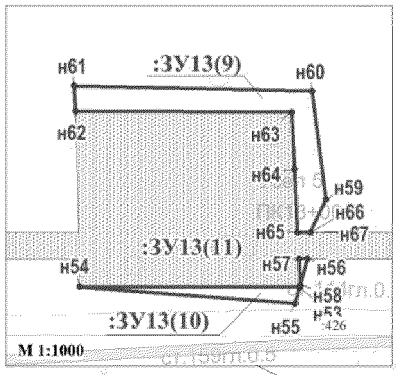

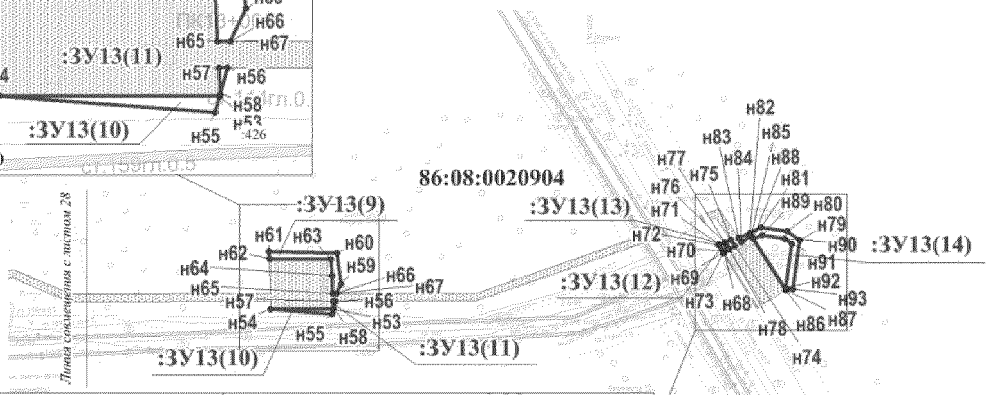
Масштаб 1:3500

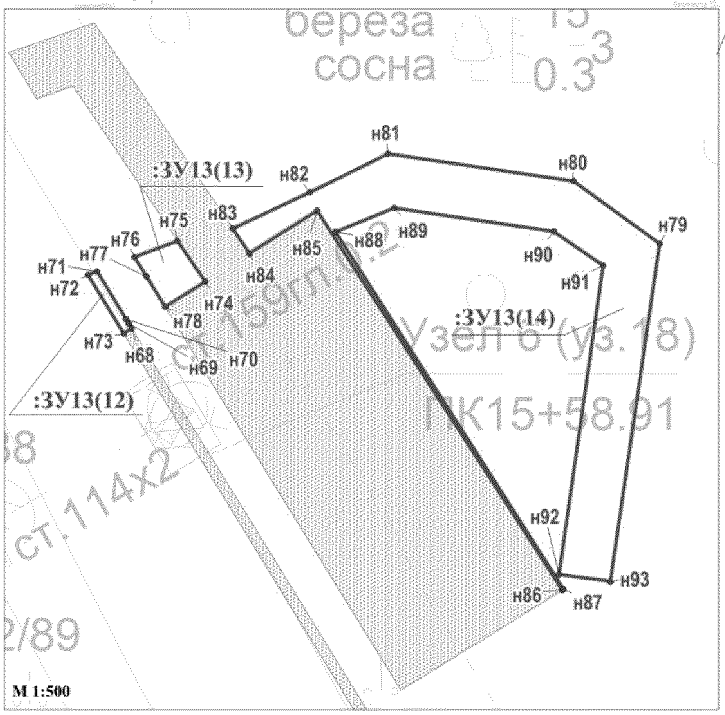



***Каталог координат границ земельного участка 86:08:0020904:ЗУ13***

| Номер | X | Y |
|---|---|---|
| н48 | 899465,53 | 3509582,74 |
| н49 | 899452,77 | 3509554,61 |
| н50 | 899459,73 | 3509551,08 |
| н51 | 899459,08 | 3509549,76 |
| н52 | 899450,93 | 3509553,97 |
| н53 | 899458,28 | 3509861,09 |
| н54 | 899458,29 | 3509827,68 |
| н55 | 899455,79 | 3509860,42 |
| н56 | 899462,6 | 3509862,26 |
| н57 | 899462,6 | 3509860,98 |
| н58 | 899458,59 | 3509861,17 |
| н59 | 899471,6 | 3509865,04 |
| н60 | 899488,01 | 3509862,96 |
| н61 | 899488,81 | 3509826,82 |
| н62 | 899484,99 | 3509827,12 |
| н63 | 899484,77 | 3509859,87 |
| н64 | 899476,17 | 3509860,3 |
| н65 | 899466,6 | 3509860,78 |
| н66 | 899466,6 | 3509862,7 |
| н67 | 899466,61 | 3509862,7 |
| н68 | 899488,38 | 3510068,76 |
| н69 | 899488,75 | 3510068,53 |
| н70 | 899489,08 | 3510068,32 |
| н71 | 899492,7 | 3510066,1 |
| н72 | 899492,44 | 3510065,42 |
| н73 | 899487,99 | 3510068,15 |
| н74 | 899491,91 | 3510074,32 |
| н75 | 899495,02 | 3510072,22 |
| н76 | 899493,79 | 3510068,96 |
| н77 | 899492,29 | 3510069,88 |
| н78 | 899489,99 | 3510071,29 |
| н79 | 899494,8 | 3510108,8 |
| н80 | 899499,54 | 3510102,26 |
| н81 | 899501,61 | 3510088,18 |
| н82 | 899498,7 | 3510082,27 |
| н83 | 899495,96 | 3510076,41 |
| н84 | 899494,06 | 3510077,7 |
| н85 | 899497,31 | 3510082,82 |
| н86 | 899468,53 | 3510101,41 |
| н87 | 899468,6 | 3510101,51 |
| н88 | 899495,69 | 3510084,19 |
| н89 | 899497,5 | 3510088,67 |
| н90 | 899495,72 | 3510100,76 |
| н91 | 899493,15 | 3510104,52 |
| н92 | 899469,73 | 3510101,15 |
| н93 | 899469,19 | 3510105,06 |


Проект межевания территории для размещения линейного объекта регионального значения Ханты-Мансийского автономного округа – Югры «Нефтегазосборные трубопроводы Майского региона строительства 2015г.»

***Каталог координат границ земельного участка 86:08:0020904:ЗУ14***
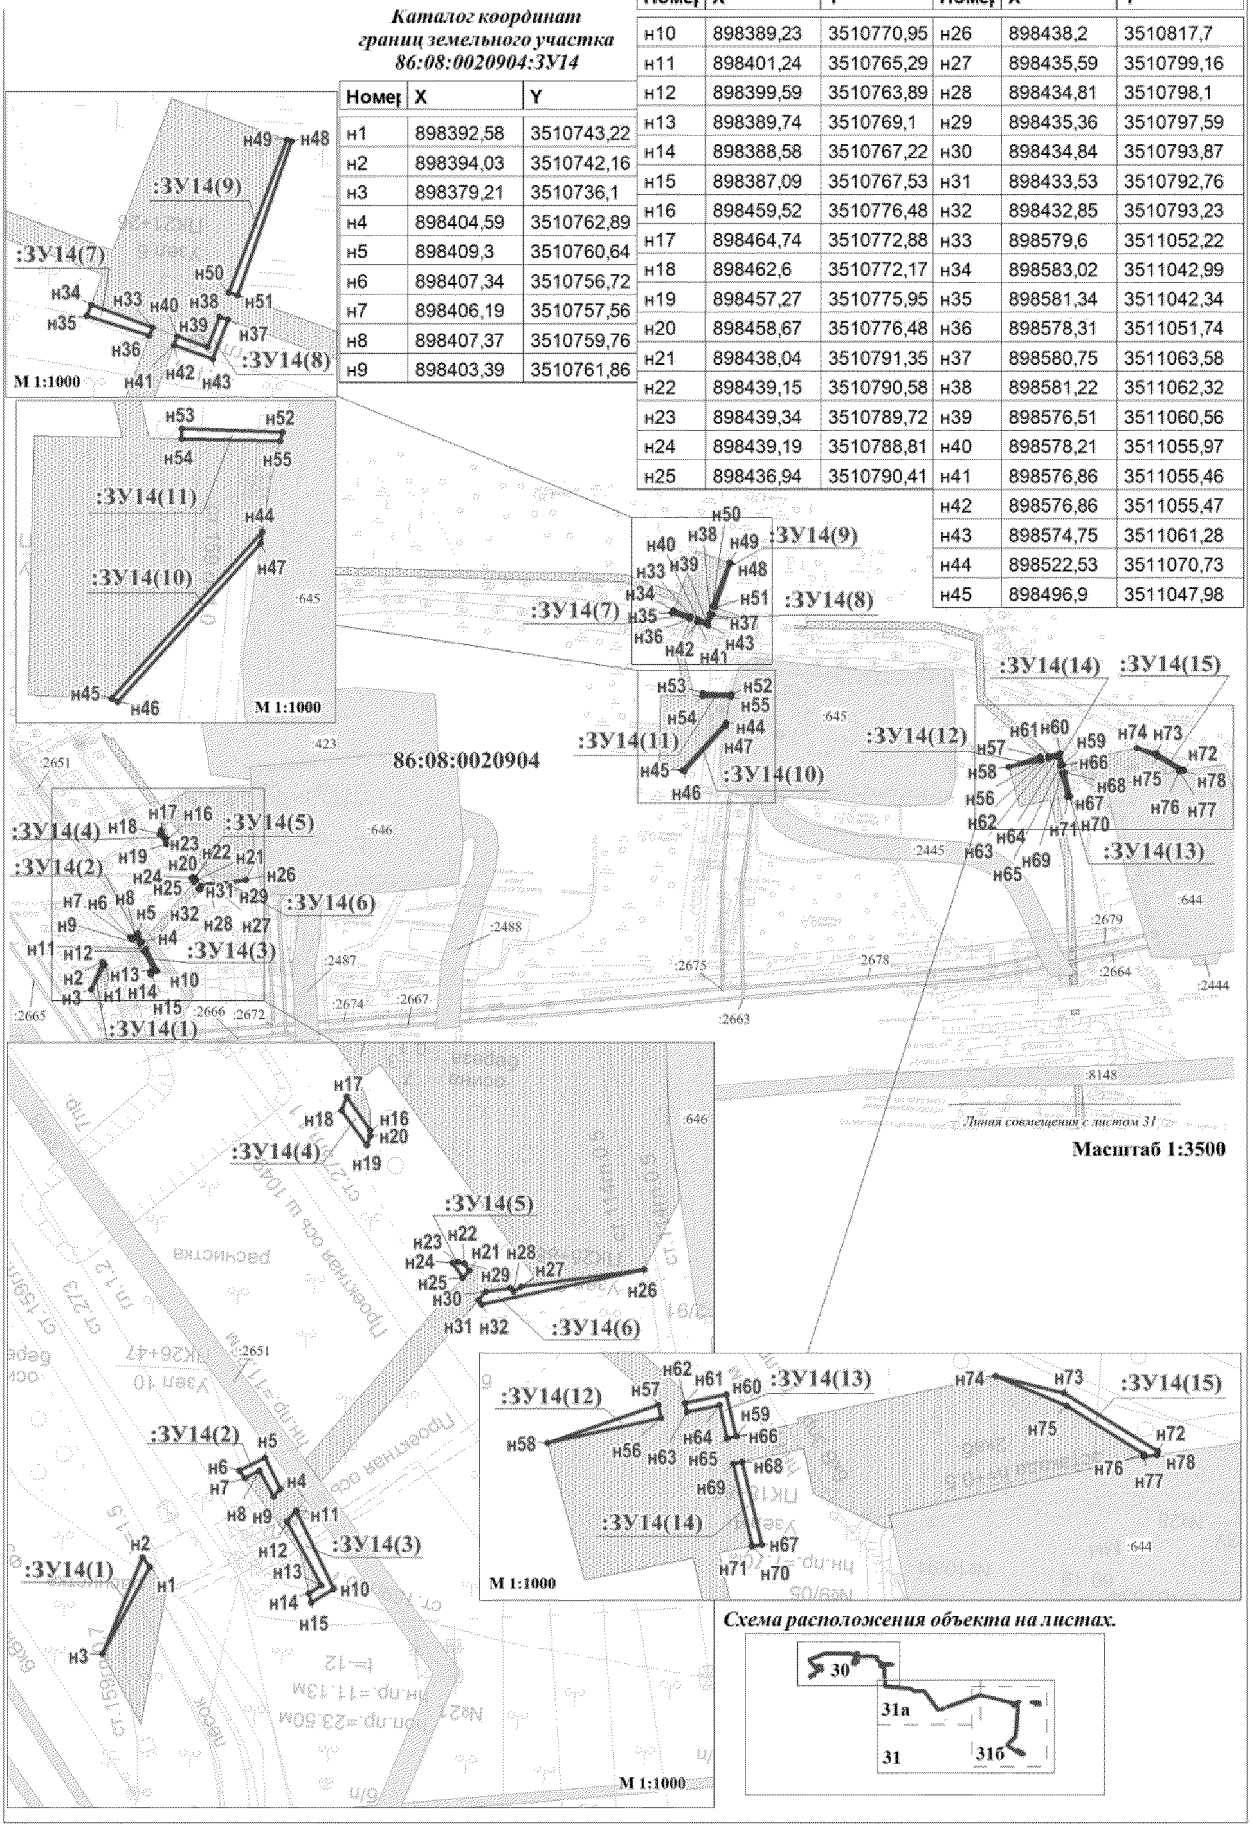
| Номер | X | Y |
|---|---|---|
| н1 | 898392,58 | 3510743,22 |
| н2 | 898394,03 | 3510742,16 |
| н3 | 898379,21 | 3510736,1 |
| н4 | 898404,59 | 3510762,89 |
| н5 | 898409,3 | 3510760,64 |
| н6 | 898407,34 | 3510756,72 |
| н7 | 898406,19 | 3510757,56 |
| н8 | 898407,37 | 3510759,76 |
| н9 | 898403,39 | 3510761,86 |
| н10 | 898389,23 | 3510770,95 |
| н11 | 898401,24 | 3510765,29 |
| н12 | 898399,59 | 3510763,89 |
| н13 | 898389,74 | 3510769,1 |
| н14 | 898388,58 | 3510767,22 |
| н15 | 898387,09 | 3510767,53 |
| н16 | 898459,52 | 3510776,48 |
| н17 | 898464,74 | 3510772,88 |
| н18 | 898462,6 | 3510772,17 |
| н19 | 898457,27 | 3510775,95 |
| н20 | 898458,67 | 3510776,48 |
| н21 | 898438,04 | 3510791,35 |
| н22 | 898439,15 | 3510790,58 |
| н23 | 898439,34 | 3510789,72 |
| н24 | 898439,19 | 3510788,81 |
| н25 | 898436,94 | 3510790,41 |
| н26 | 898438,2 | 3510817,7 |
| н27 | 898435,59 | 3510799,16 |
| н28 | 898434,81 | 3510798,1 |
| н29 | 898435,36 | 3510797,59 |
| н30 | 898434,84 | 3510793,87 |
| н31 | 898433,53 | 3510792,76 |
| н32 | 898432,85 | 3510793,23 |
| н33 | 898579,6 | 3511052,22 |
| н34 | 898583,02 | 3511042,99 |
| н35 | 898581,34 | 3511042,34 |
| н36 | 898578,31 | 3511051,74 |
| н37 | 898580,75 | 3511063,58 |
| н38 | 898581,22 | 3511062,32 |
| н39 | 898576,51 | 3511060,56 |
| н40 | 898578,21 | 3511055,97 |
| н41 | 898576,86 | 3511055,46 |
| н42 | 898576,86 | 3511055,47 |
| н43 | 898574,75 | 3511061,28 |
| н44 | 898522,53 | 3511070,73 |
| н45 | 898496,9 | 3511047,98 |



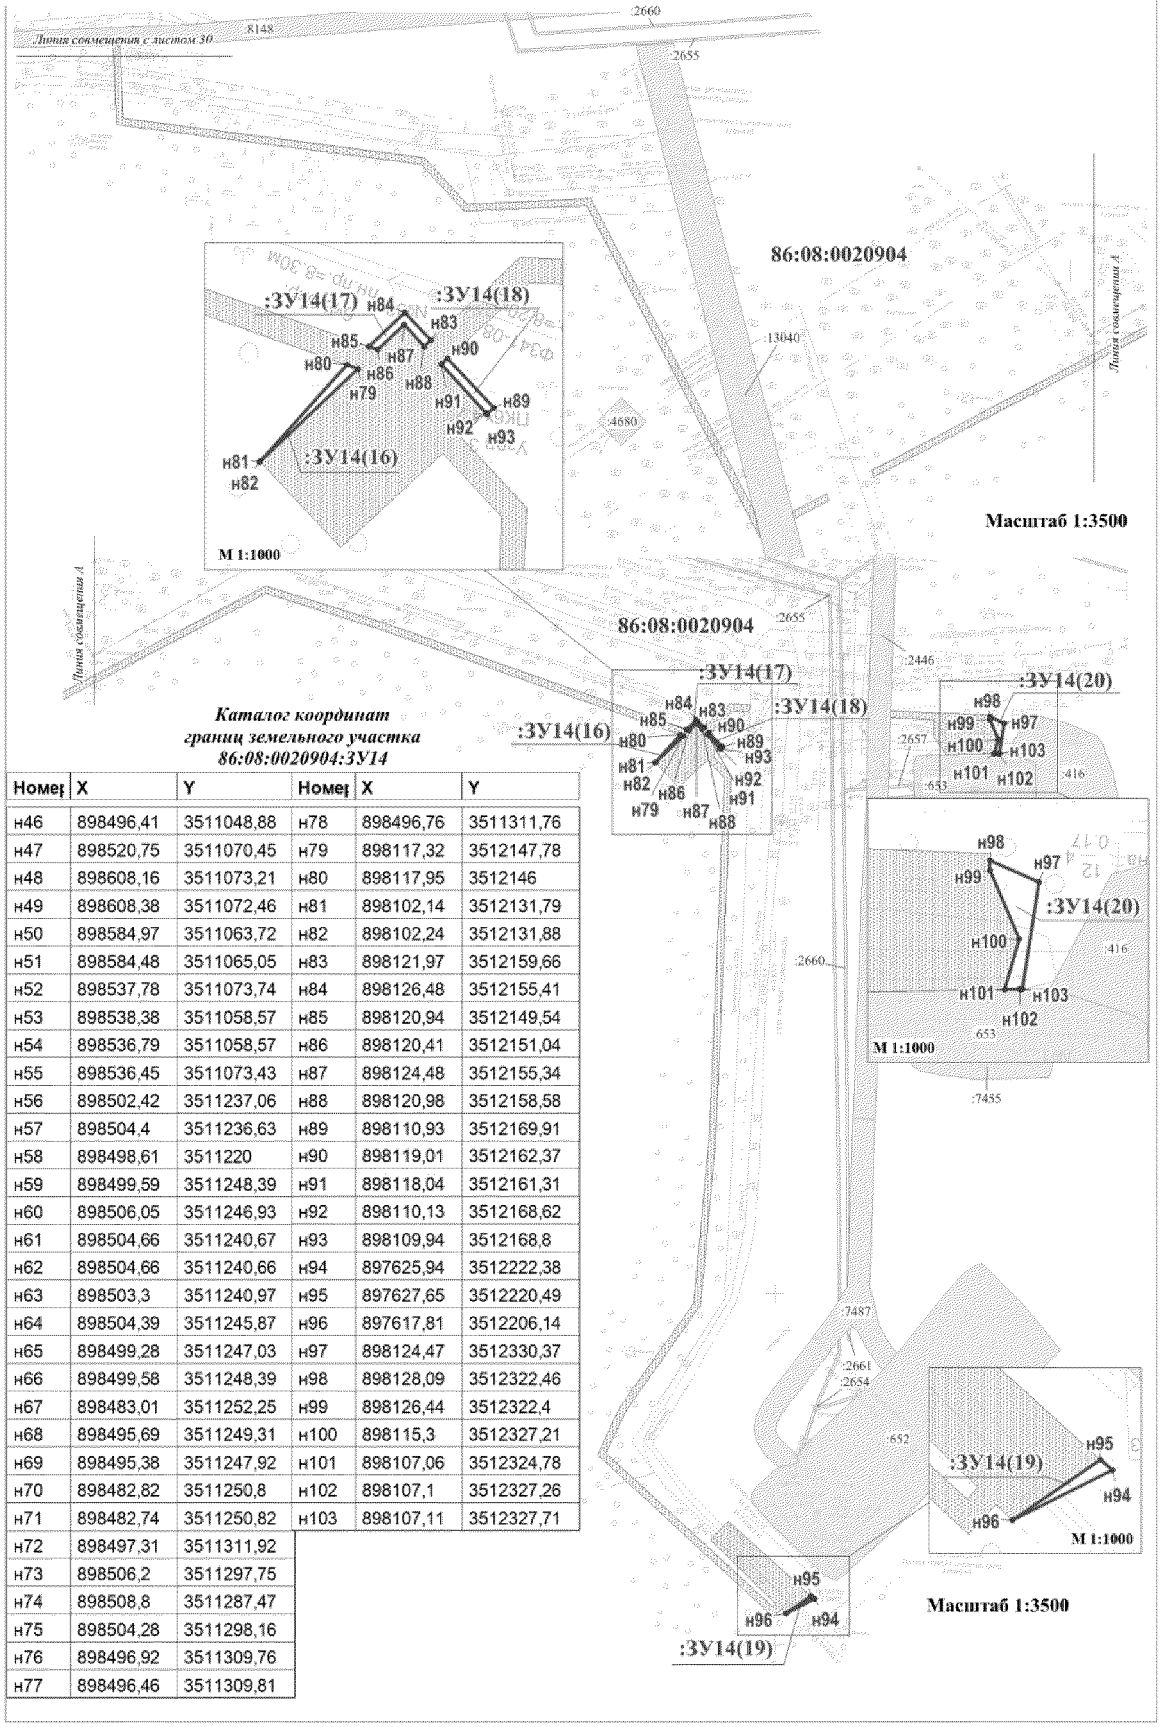
Проект межевания территории для размещения линейного объекта регионального значения Ханты-Мансийского автономного округа – Югры «Нефтегазосборные трубопроводы Майского региона строительства 2015г.»




***Каталог координат границ земельного участка 86:08:0020904:ЗУ14***

| Номер | X | Y | Номер | X | Y |
|---|---|---|---|---|---|
| н46 | 898496,41 | 3511048,88 | н78 | 898496,76 | 3511311,76 |
| н47 | 898520,75 | 3511070,45 | н79 | 898117,32 | 3512147,78 |
| н48 | 898608,16 | 3511073,21 | н80 | 898117,95 | 3512146 |
| н49 | 898608,38 | 3511072,46 | н81 | 898102,14 | 3512131,79 |
| н50 | 898584,97 | 3511063,72 | н82 | 898102,24 | 3512131,88 |
| н51 | 898584,48 | 3511065,05 | н83 | 898121,97 | 3512159,66 |
| н52 | 898537,78 | 3511073,74 | н84 | 898126,48 | 3512155,41 |
| н53 | 898538,38 | 3511058,57 | н85 | 898120,94 | 3512149,54 |
| н54 | 898536,79 | 3511058,57 | н86 | 898120,41 | 3512151,04 |
| н55 | 898536,45 | 3511073,43 | н87 | 898124,48 | 3512155,34 |
| н56 | 898502,42 | 3511237,06 | н88 | 898120,98 | 3512158,58 |
| н57 | 898504,4 | 3511236,63 | н89 | 898110,93 | 3512169,91 |
| н58 | 898498,61 | 3511220 | н90 | 898119,01 | 3512162,37 |
| н59 | 898499,59 | 3511248,39 | н91 | 898118,04 | 3512161,31 |
| н60 | 898506,05 | 3511246,93 | н92 | 898110,13 | 3512168,62 |
| н61 | 898504,66 | 3511240,67 | н93 | 898109,94 | 3512168,8 |
| н62 | 898504,66 | 3511240,66 | н94 | 897625,94 | 3512222,38 |
| н63 | 898503,3 | 3511240,97 | н95 | 897627,65 | 3512220,49 |
| н64 | 898504,39 | 3511245,87 | н96 | 897617,81 | 3512206,14 |
| н65 | 898499,28 | 3511247,03 | н97 | 898124,47 | 3512330,37 |
| н66 | 898499,58 | 3511248,39 | н98 | 898128,09 | 3512322,46 |
| н67 | 898483,01 | 3511252,25 | н99 | 898126,44 | 3512322,4 |
| н68 | 898495,69 | 3511249,31 | н100 | 898115,3 | 3512327,21 |
| н69 | 898495,38 | 3511247,92 | н101 | 898107,06 | 3512324,78 |
| н70 | 898482,82 | 3511250,8 | н102 | 898107,1 | 3512327,26 |
| н71 | 898482,74 | 3511250,82 | н103 | 898107,11 | 3512327,71 |
| н72 | 898497,31 | 3511311,92 | | | |
| н73 | 898506,2 | 3511297,75 | | | |
| н74 | 898508,8 | 3511287,47 | | | |
| н75 | 898504,28 | 3511298,16 | | | |
| н76 | 898496,92 | 3511309,76 | | | |
| н77 | 898496,46 | 3511309,81 | | | |

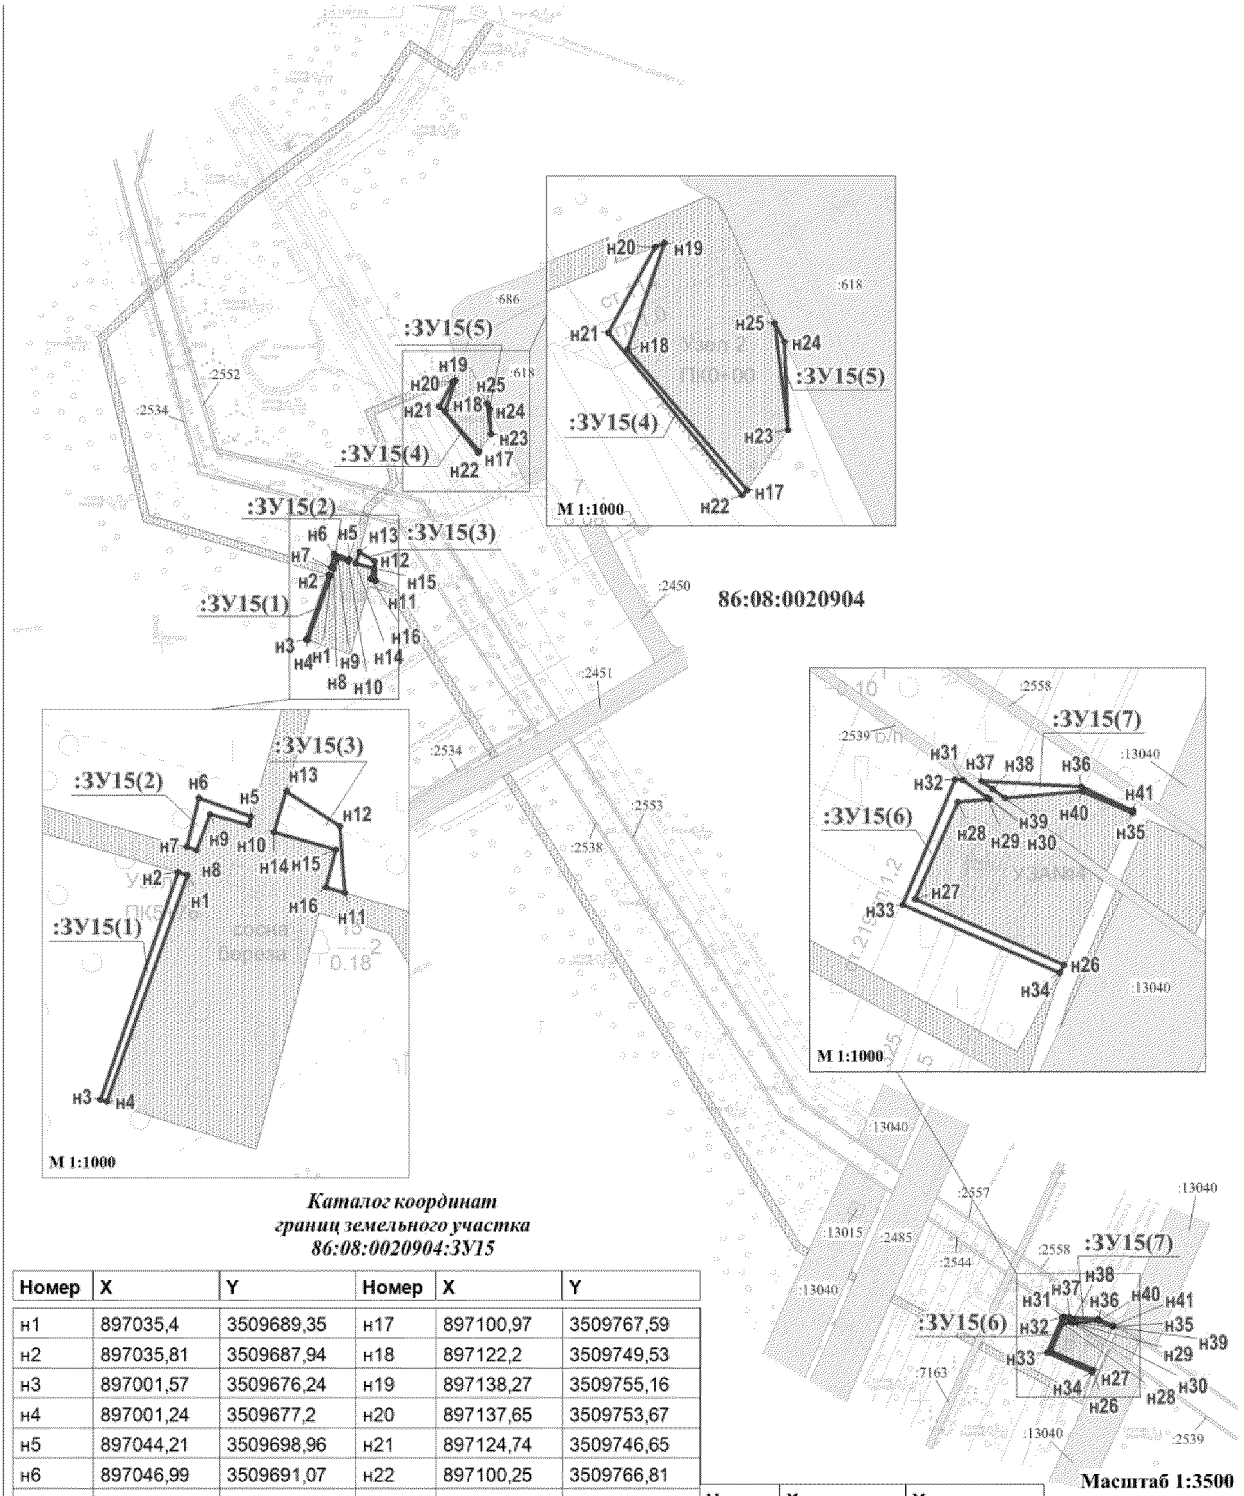Проект межевания территории для размещения линейного объекта регионального значения Ханты-Мансийского автономного округа – Югры «Нефтегазосборные трубопроводы Майского региона строительства 2015г.»





***Каталог координат границ земельного участка 86:08:0020904:ЗУ15***

| Номер | X | Y | Номер | X | Y |
|---|---|---|---|---|---|
| н1 | 897035,4 | 3509689,35 | н17 | 897100,97 | 3509767,59 |
| н2 | 897035,81 | 3509687,94 | н18 | 897122,2 | 3509749,53 |
| н3 | 897001,57 | 3509676,24 | н19 | 897138,27 | 3509755,16 |
| н4 | 897001,24 | 3509677,2 | н20 | 897137,65 | 3509753,67 |
| н5 | 897044,21 | 3509698,96 | н21 | 897124,74 | 3509746,65 |
| н6 | 897046,99 | 3509691,07 | н22 | 897100,25 | 3509766,81 |
| н7 | 897039,6 | 3509689,25 | н23 | 897110,05 | 3509773,79 |
| н8 | 897039,16 | 3509690,76 | н24 | 897123,34 | 3509773,16 |
| н9 | 897044,56 | 3509692,78 | н25 | 897126,17 | 3509771,77 |
| н10 | 897042,92 | 3509698,59 | н26 | 896616,12 | 3510091,8 |
| н11 | 897032,71 | 3509713,1 | н27 | 896626,07 | 3510069,38 |
| н12 | 897042,79 | 3509712,28 | н28 | 896640,72 | 3510075,82 |
| н13 | 897048,04 | 3509704,23 | н29 | 896641,12 | 3510080,61 |
| н14 | 897041,84 | 3509702,44 | н30 | 896641,42 | 3510080,2 |
| н15 | 897039,22 | 3509711,74 | н31 | 896644,02 | 3510076,57 |
| н16 | 897033,54 | 3509710,23 | н32 | 896644,09 | 3510075,38 |

| Номер | X | Y |
|---|---|---|
| н33 | 896625,22 | 3510067,5 |
| н34 | 896614,97 | 3510091,18 |
| н35 | 896639,39 | 3510102,28 |
| н36 | 896643,02 | 3510094,44 |
| н37 | 896643,87 | 3510079,35 |
| н38 | 896642,64 | 3510081,06 |
| н39 | 896641,32 | 3510082,91 |
| н40 | 896642,3 | 3510094,57 |
| н41 | 896639,03 | 3510102,13 |

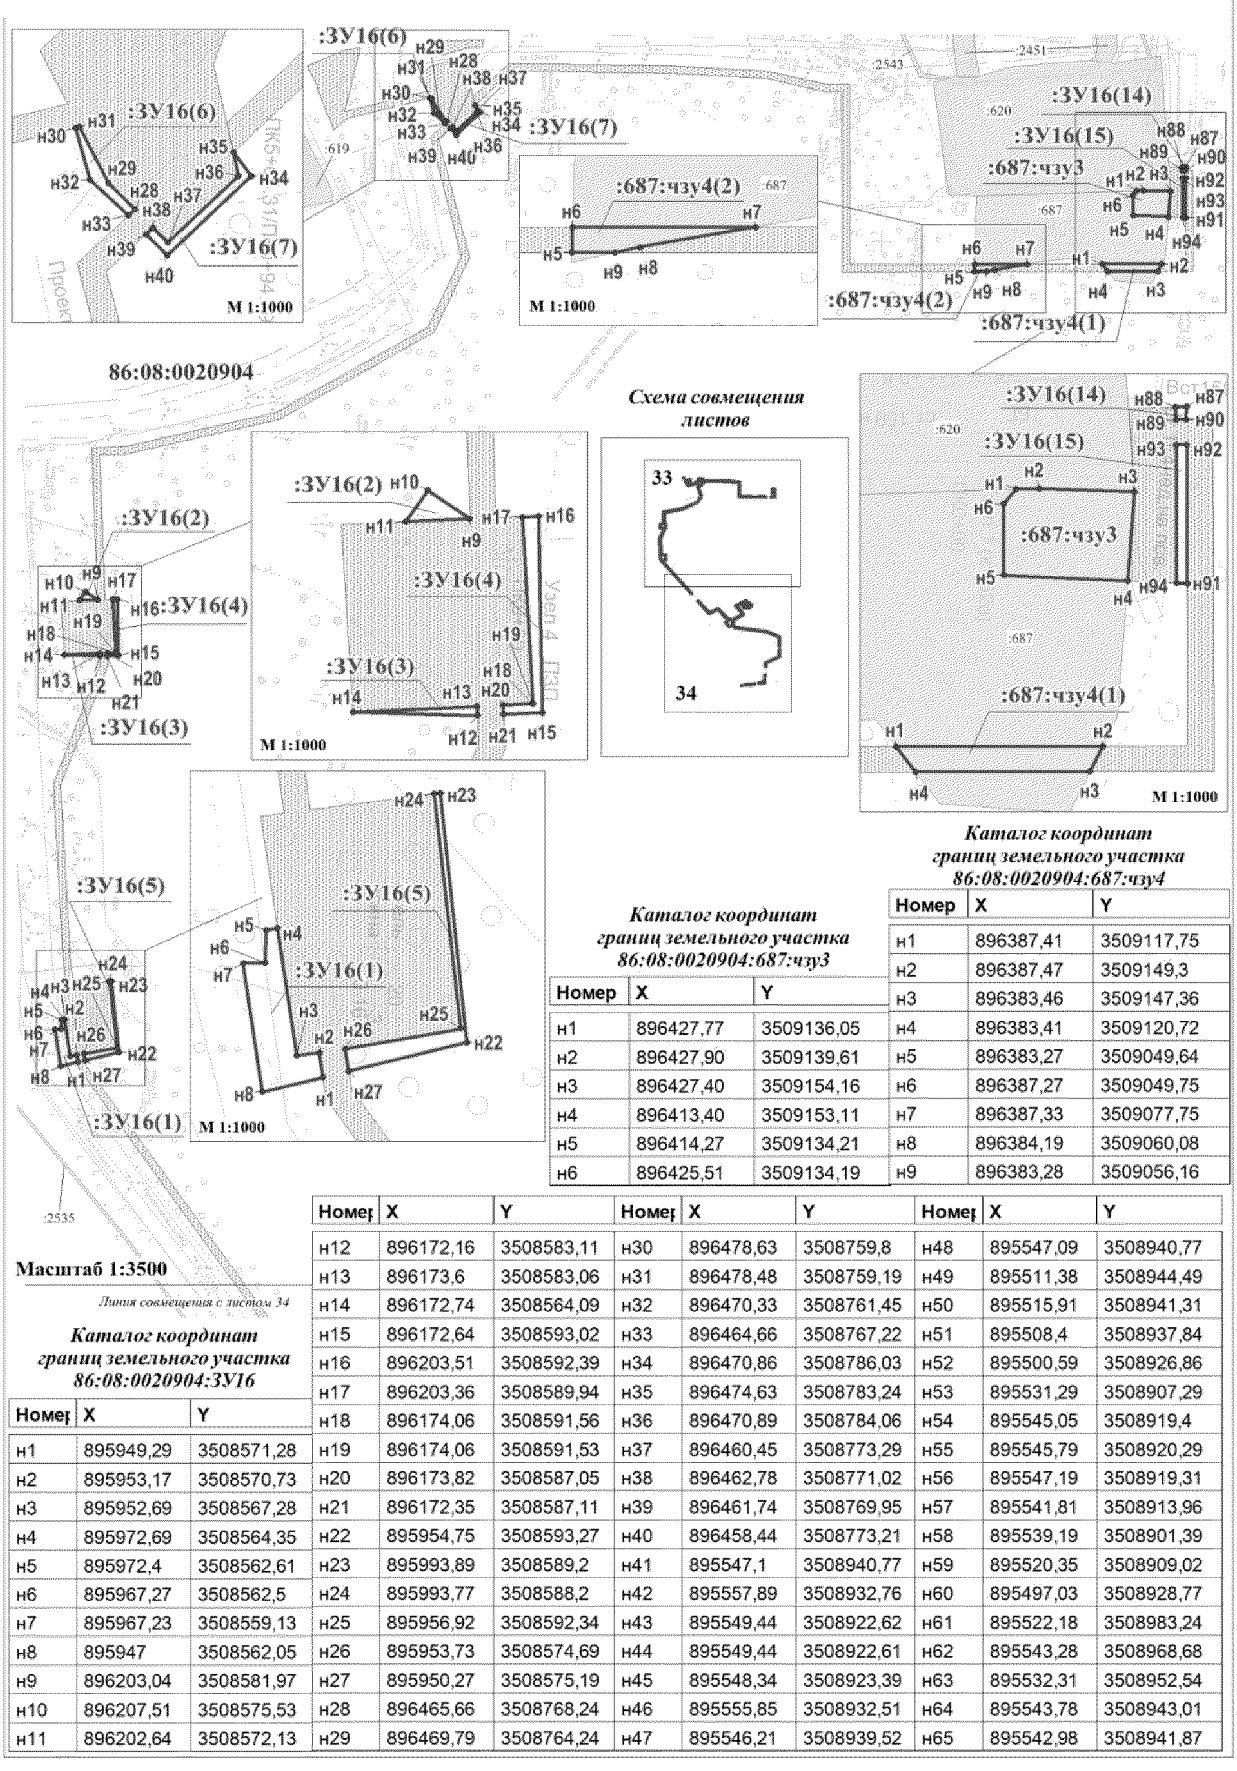Проект межевания территории для размещения линейного объекта регионального значения Ханты-Мансийского автономного округа – Югры «Нефтегазосборные трубопроводы Майского региона строительства 2015г.»




*Каталог координат границ земельного участка 86:08:0020904:687:чзу3*

| Номер | X | Y |
|---|---|---|
| н1 | 896427,77 | 3509136,05 |
| н2 | 896427,90 | 3509139,61 |
| н3 | 896427,40 | 3509154,16 |
| н4 | 896413,40 | 3509153,11 |
| н5 | 896414,27 | 3509134,21 |
| н6 | 896425,51 | 3509134,19 |


*Каталог координат границ земельного участка 86:08:0020904:687:чзу4*

| Номер | X | Y |
|---|---|---|
| н1 | 896387,41 | 3509117,75 |
| н2 | 896387,47 | 3509149,3 |
| н3 | 896383,46 | 3509147,36 |
| н4 | 896383,41 | 3509120,72 |
| н5 | 896383,27 | 3509049,64 |
| н6 | 896387,27 | 3509049,75 |
| н7 | 896387,33 | 3509077,75 |
| н8 | 896384,19 | 3509060,08 |
| н9 | 896383,28 | 3509056,16 |

*Каталог координат границ земельного участка 86:08:0020904:ЗУ16*

| Номер | X | Y |
|---|---|---|
| н1 | 895949,29 | 3508571,28 |
| н2 | 895953,17 | 3508570,73 |
| н3 | 895952,69 | 3508567,28 |
| н4 | 895972,69 | 3508564,35 |
| н5 | 895972,4 | 3508562,61 |
| н6 | 895967,27 | 3508562,5 |
| н7 | 895967,23 | 3508559,13 |
| н8 | 895947 | 3508562,05 |
| н9 | 896203,04 | 3508581,97 |
| н10 | 896207,51 | 3508575,53 |
| н11 | 896202,64 | 3508572,13 |
| н12 | 896172,16 | 3508583,11 |
| н13 | 896173,6 | 3508583,06 |
| н14 | 896172,74 | 3508564,09 |
| н15 | 896172,64 | 3508593,02 |
| н16 | 896203,51 | 3508592,39 |
| н17 | 896203,36 | 3508589,94 |
| н18 | 896174,06 | 3508591,56 |
| н19 | 896174,06 | 3508591,53 |
| н20 | 896173,82 | 3508587,05 |
| н21 | 896172,35 | 3508587,11 |
| н22 | 895954,75 | 3508593,27 |
| н23 | 895993,89 | 3508589,2 |
| н24 | 895993,77 | 3508588,2 |
| н25 | 895956,92 | 3508592,34 |
| н26 | 895953,73 | 3508574,69 |
| н27 | 895950,27 | 3508575,19 |
| н28 | 896465,66 | 3508768,24 |
| н29 | 896469,79 | 3508764,24 |
| н30 | 896478,63 | 3508759,8 |
| н31 | 896478,48 | 3508759,19 |
| н32 | 896470,33 | 3508761,45 |
| н33 | 896464,66 | 3508767,22 |
| н34 | 896470,86 | 3508786,03 |
| н35 | 896474,63 | 3508783,24 |
| н36 | 896470,89 | 3508784,06 |
| н37 | 896460,45 | 3508773,29 |
| н38 | 896462,78 | 3508771,02 |
| н39 | 896461,74 | 3508769,95 |
| н40 | 896458,44 | 3508773,21 |
| н41 | 895547,1 | 3508940,77 |
| н42 | 895557,89 | 3508932,76 |
| н43 | 895549,44 | 3508922,62 |
| н44 | 895549,44 | 3508922,61 |
| н45 | 895548,34 | 3508923,39 |
| н46 | 895555,85 | 3508932,51 |
| н47 | 895546,21 | 3508939,52 |
| н48 | 895547,09 | 3508940,77 |
| н49 | 895511,38 | 3508944,49 |
| н50 | 895515,91 | 3508941,31 |
| н51 | 895508,4 | 3508937,84 |
| н52 | 895500,59 | 3508926,86 |
| н53 | 895531,29 | 3508907,29 |
| н54 | 895545,05 | 3508919,4 |
| н55 | 895545,79 | 3508920,29 |
| н56 | 895547,19 | 3508919,31 |
| н57 | 895541,81 | 3508913,96 |
| н58 | 895539,19 | 3508901,39 |
| н59 | 895520,35 | 3508909,02 |
| н60 | 895497,03 | 3508928,77 |
| н61 | 895522,18 | 3508983,24 |
| н62 | 895543,28 | 3508968,68 |
| н63 | 895532,31 | 3508952,54 |
| н64 | 895543,78 | 3508943,01 |
| н65 | 895542,98 | 3508941,87 |

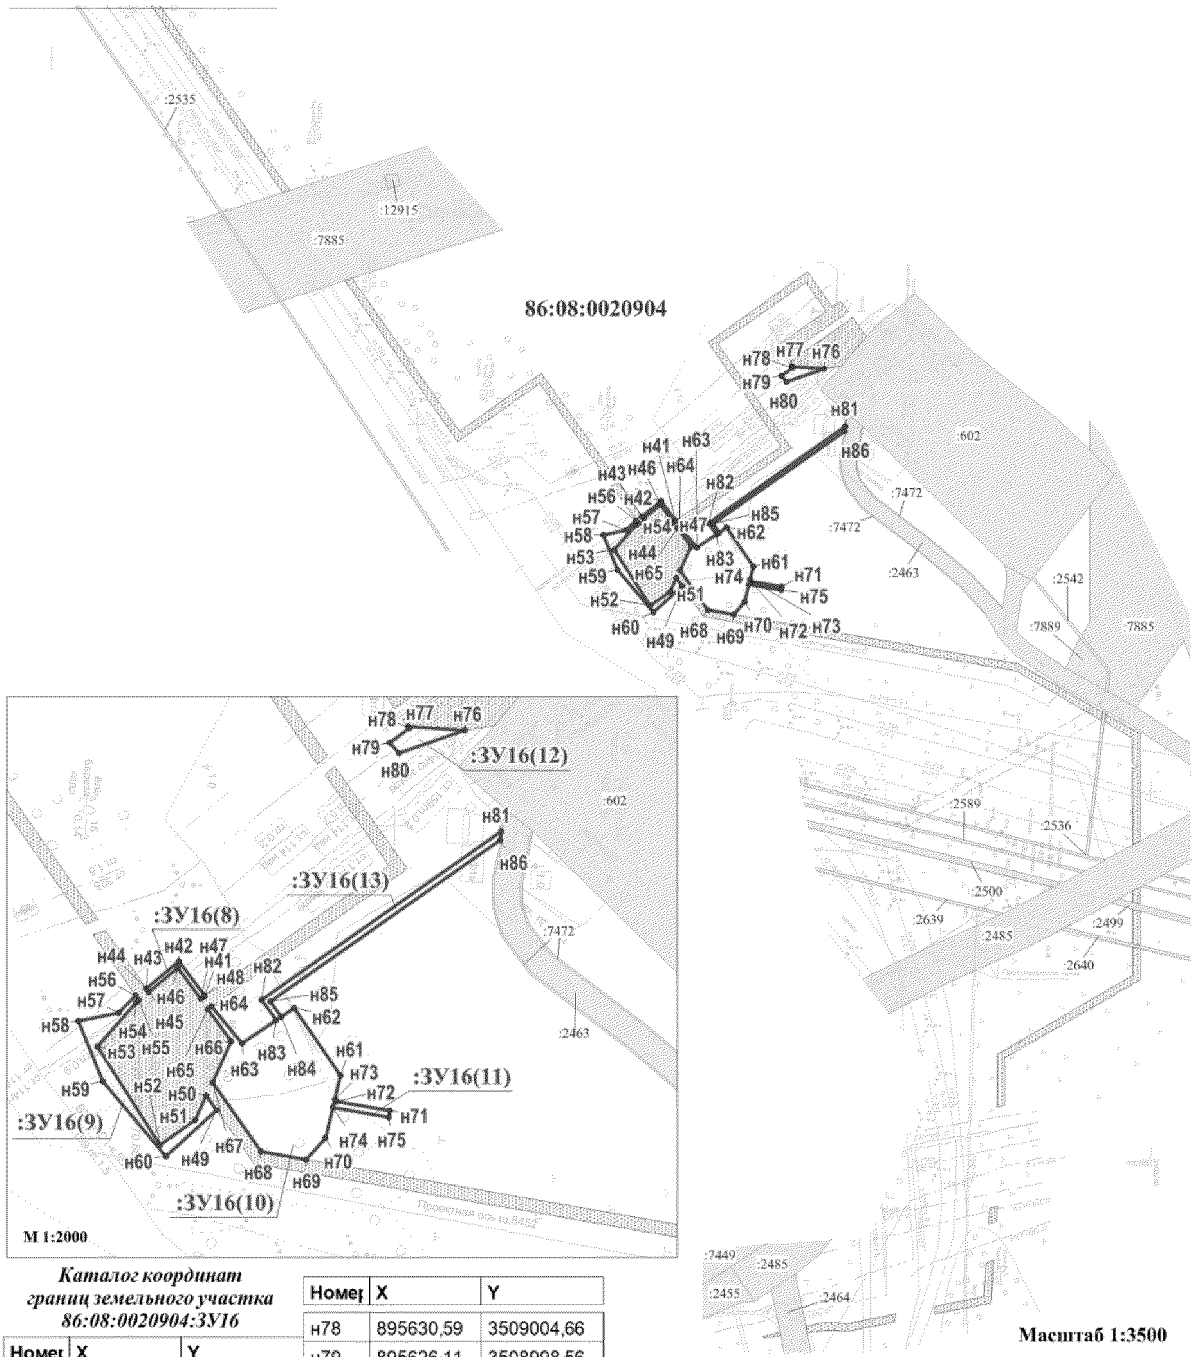Проект межевания территории для размещения линейного объекта регионального значения Ханты-Мансийского автономного округа – Югры «Нефтегазосборные трубопроводы Майского региона строительства 2015г.»





***Каталог координат границ земельного участка 86:08:0020904:ЗУ16***

| Номер | X | Y |
|---|---|---|
| н66 | 895532,94 | 3508949,16 |
| н67 | 895520,1 | 3508943,24 |
| н68 | 895498,48 | 3508958,46 |
| н69 | 895496,02 | 3508972,55 |
| н70 | 895502,72 | 3508978,49 |
| н71 | 895511,18 | 3508998,68 |
| н72 | 895514,1 | 3508981,92 |
| н73 | 895514,79 | 3508981,44 |
| н74 | 895512,26 | 3508980,82 |
| н75 | 895509,21 | 3508998,32 |
| н76 | 895629,94 | 3509021,93 |
| н77 | 895631,09 | 3509004,3 |

| Номер | X | Y |
|---|---|---|
| н78 | 895630,59 | 3509004,66 |
| н79 | 895626,11 | 3508998,56 |
| н80 | 895622,77 | 3509001,48 |
| н81 | 895598,45 | 3509033,39 |
| н82 | 895545,85 | 3508958,57 |
| н83 | 895539,47 | 3508963,07 |
| н84 | 895540,59 | 3508964,72 |
| н85 | 895545,38 | 3508961,35 |
| н86 | 895595,75 | 3509033,02 |
| н87 | 896440,75 | 3509162,13 |
| н88 | 896440,68 | 3509160,45 |
| н89 | 896438,73 | 3509160,46 |
| н90 | 896438,73 | 3509161,97 |
| н91 | 896412,98 | 3509162,17 |

| Номер | X | Y |
|---|---|---|
| н92 | 896434,73 | 3509162,12 |
| н93 | 896434,73 | 3509160,47 |
| н94 | 896413,06 | 3509160,6 |

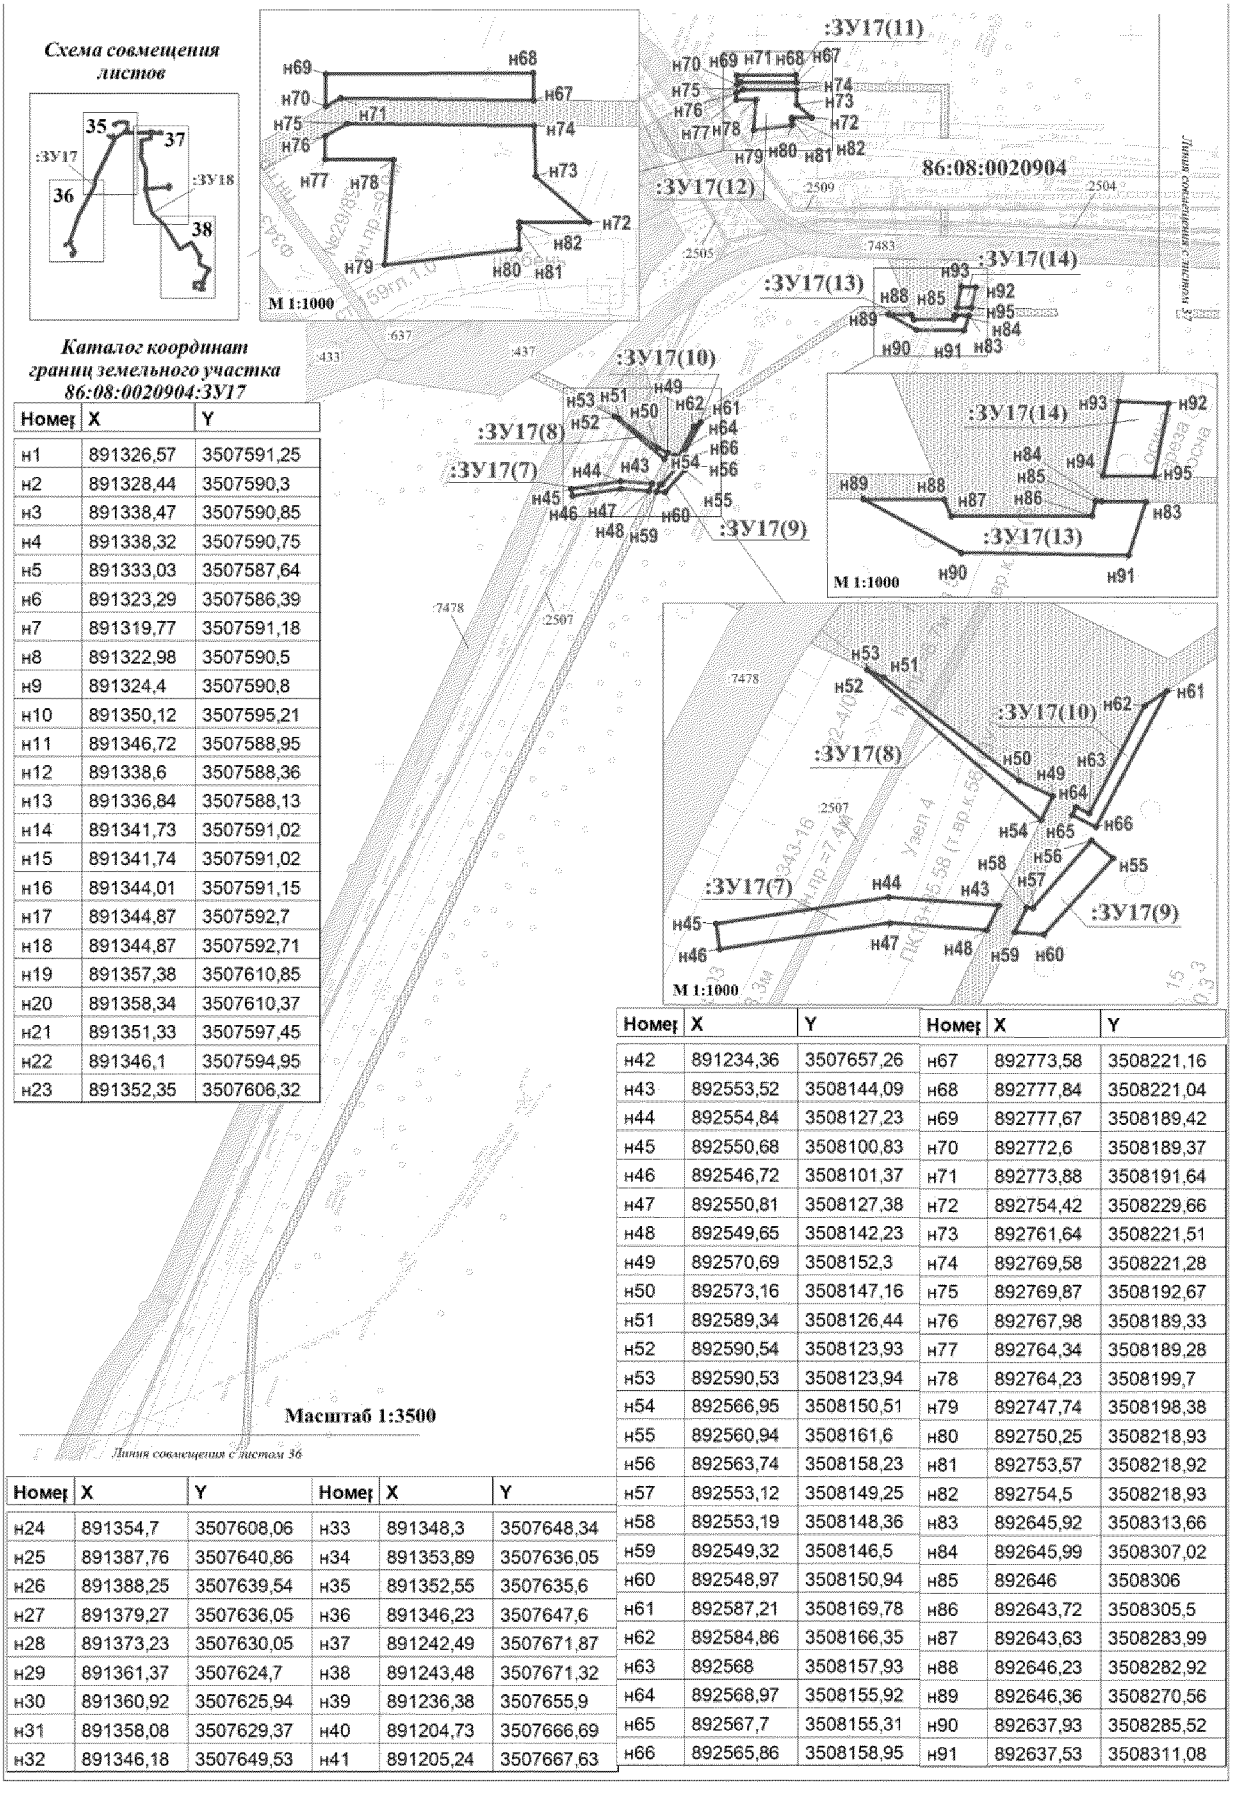Проект межевания территории для размещения линейного объекта регионального значения Ханты-Мансийского автономного округа – Югры «Нефтегазосборные трубопроводы Майского региона строительства 2015г.»




**Каталог координат границ земельного участка 86:08:0020904:ЗУ17**

| Номер | X | Y |
|---|---|---|
| н1 | 891326,57 | 3507591,25 |
| н2 | 891328,44 | 3507590,3 |
| н3 | 891338,47 | 3507590,85 |
| н4 | 891338,32 | 3507590,75 |
| н5 | 891333,03 | 3507587,64 |
| н6 | 891323,29 | 3507586,39 |
| н7 | 891319,77 | 3507591,18 |
| н8 | 891322,98 | 3507590,5 |
| н9 | 891324,4 | 3507590,8 |
| н10 | 891350,12 | 3507595,21 |
| н11 | 891346,72 | 3507588,95 |
| н12 | 891338,6 | 3507588,36 |
| н13 | 891336,84 | 3507588,13 |
| н14 | 891341,73 | 3507591,02 |
| н15 | 891341,74 | 3507591,02 |
| н16 | 891344,01 | 3507591,15 |
| н17 | 891344,87 | 3507592,7 |
| н18 | 891344,87 | 3507592,71 |
| н19 | 891357,38 | 3507610,85 |
| н20 | 891358,34 | 3507610,37 |
| н21 | 891351,33 | 3507597,45 |
| н22 | 891346,1 | 3507594,95 |
| н23 | 891352,35 | 3507606,32 |

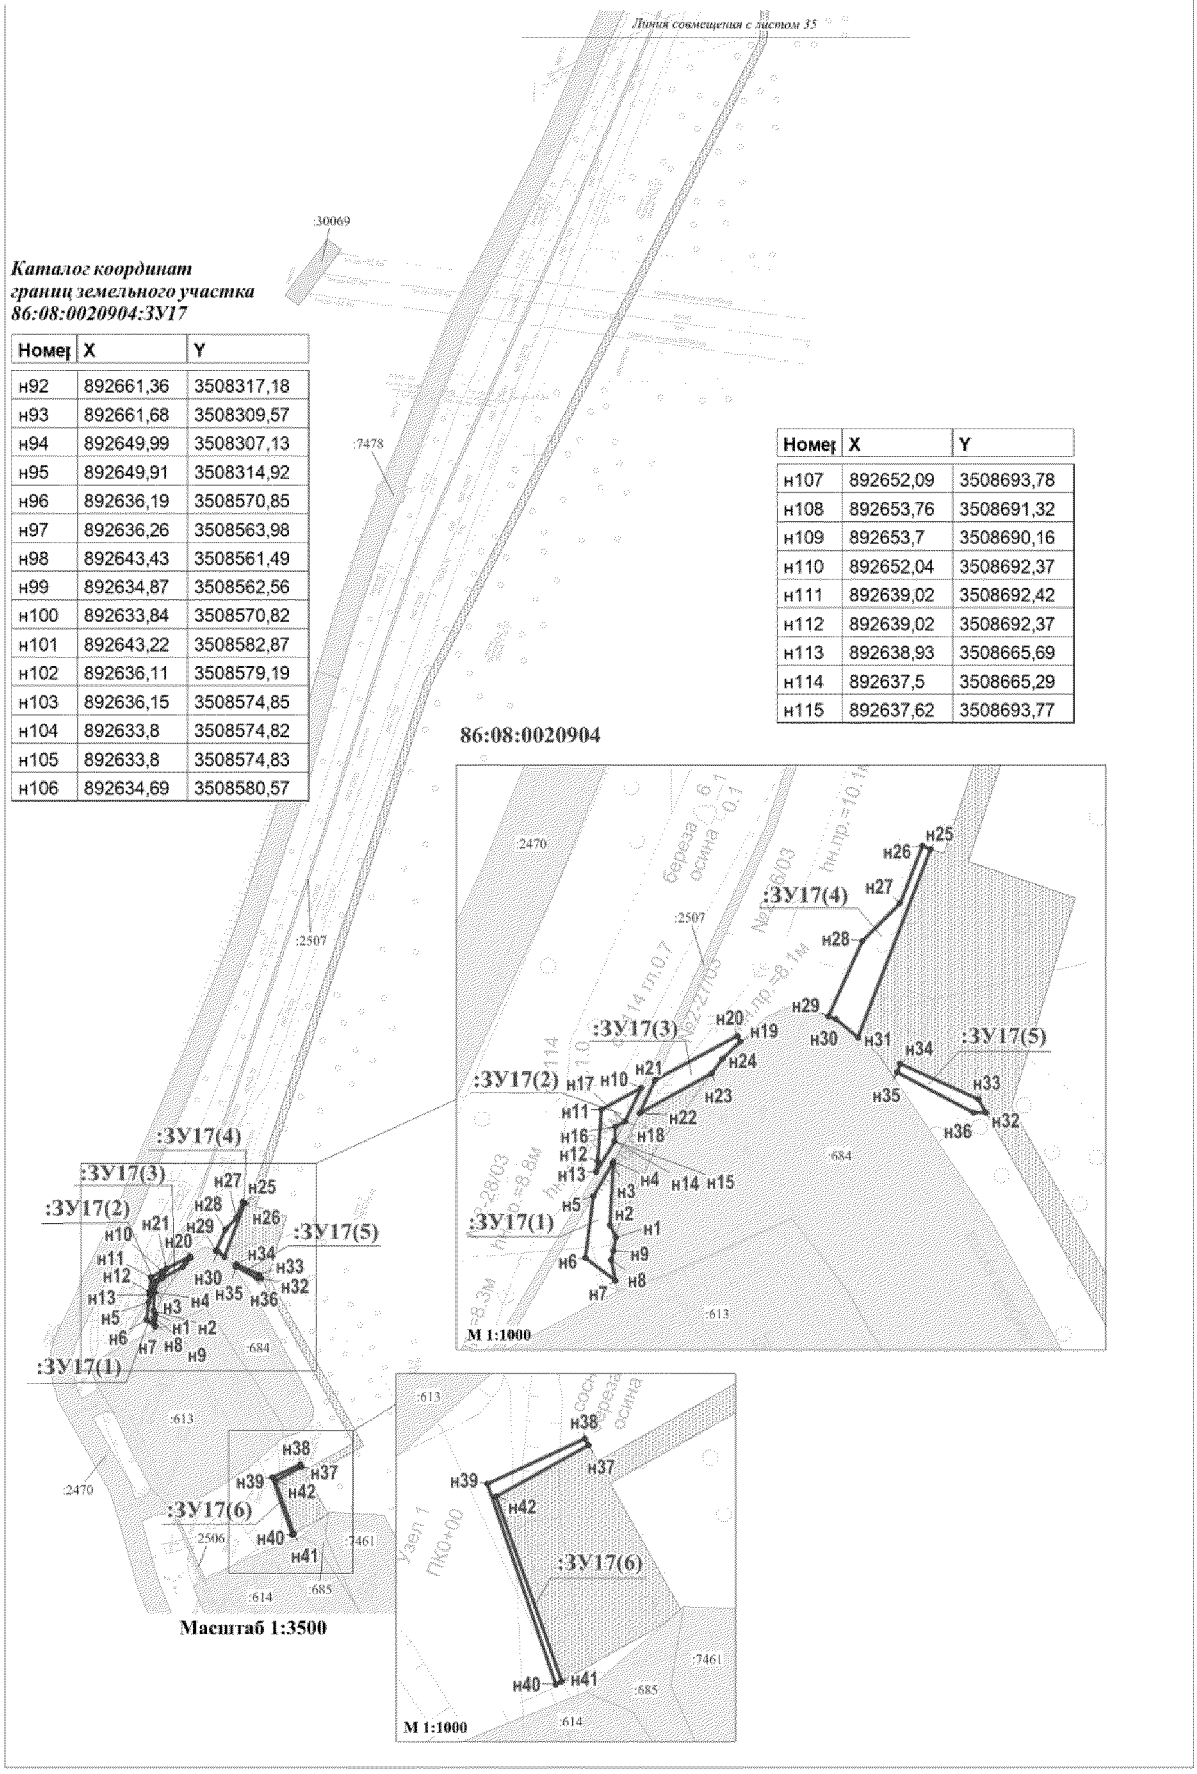
| Номер | X | Y | Номер | X | Y |
|---|---|---|---|---|---|
| н24 | 891354,7 | 3507608,06 | н33 | 891348,3 | 3507648,34 |
| н25 | 891387,76 | 3507640,86 | н34 | 891353,89 | 3507636,05 |
| н26 | 891388,25 | 3507639,54 | н35 | 891352,55 | 3507635,6 |
| н27 | 891379,27 | 3507636,05 | н36 | 891346,23 | 3507647,6 |
| н28 | 891373,23 | 3507630,05 | н37 | 891242,49 | 3507671,87 |
| н29 | 891361,37 | 3507624,7 | н38 | 891243,48 | 3507671,32 |
| н30 | 891360,92 | 3507625,94 | н39 | 891236,38 | 3507655,9 |
| н31 | 891358,08 | 3507629,37 | н40 | 891204,73 | 3507666,69 |
| н32 | 891346,18 | 3507649,53 | н41 | 891205,24 | 3507667,63 |

| Номер | X | Y | Номер | X | Y |
|---|---|---|---|---|---|
| н42 | 891234,36 | 3507657,26 | н67 | 892773,58 | 3508221,16 |
| н43 | 892553,52 | 3508144,09 | н68 | 892777,84 | 3508221,04 |
| н44 | 892554,84 | 3508127,23 | н69 | 892777,67 | 3508189,42 |
| н45 | 892550,68 | 3508100,83 | н70 | 892772,6 | 3508189,37 |
| н46 | 892546,72 | 3508101,37 | н71 | 892773,88 | 3508191,64 |
| н47 | 892550,81 | 3508127,38 | н72 | 892754,42 | 3508229,66 |
| н48 | 892549,65 | 3508142,23 | н73 | 892761,64 | 3508221,51 |
| н49 | 892570,69 | 3508152,3 | н74 | 892769,58 | 3508221,28 |
| н50 | 892573,16 | 3508147,16 | н75 | 892769,87 | 3508192,67 |
| н51 | 892589,34 | 3508126,44 | н76 | 892767,98 | 3508189,33 |
| н52 | 892590,54 | 3508123,93 | н77 | 892764,34 | 3508189,28 |
| н53 | 892590,53 | 3508123,94 | н78 | 892764,23 | 3508199,7 |
| н54 | 892566,95 | 3508150,51 | н79 | 892747,74 | 3508198,38 |
| н55 | 892560,94 | 3508161,6 | н80 | 892750,25 | 3508218,93 |
| н56 | 892563,74 | 3508158,23 | н81 | 892753,57 | 3508218,92 |
| н57 | 892553,12 | 3508149,25 | н82 | 892754,5 | 3508218,93 |
| н58 | 892553,19 | 3508148,36 | н83 | 892645,92 | 3508313,66 |
| н59 | 892549,32 | 3508146,5 | н84 | 892645,99 | 3508307,02 |
| н60 | 892548,97 | 3508150,94 | н85 | 892646 | 3508306 |
| н61 | 892587,21 | 3508169,78 | н86 | 892643,72 | 3508305,5 |
| н62 | 892584,86 | 3508166,35 | н87 | 892643,63 | 3508283,99 |
| н63 | 892568 | 3508157,93 | н88 | 892646,23 | 3508282,92 |
| н64 | 892568,97 | 3508155,92 | н89 | 892646,36 | 3508270,56 |
| н65 | 892567,7 | 3508155,31 | н90 | 892637,93 | 3508285,52 |
| н66 | 892565,86 | 3508158,95 | н91 | 892637,53 | 3508311,08 |


***Каталог координат границ земельного участка 86:08:0020904:ЗУ17***

| Номер | X | Y |
|---|---|---|
| н92 | 892661,36 | 3508317,18 |
| н93 | 892661,68 | 3508309,57 |
| н94 | 892649,99 | 3508307,13 |
| н95 | 892649,91 | 3508314,92 |
| н96 | 892636,19 | 3508570,85 |
| н97 | 892636,26 | 3508563,98 |
| н98 | 892643,43 | 3508561,49 |
| н99 | 892634,87 | 3508562,56 |
| н100 | 892633,84 | 3508570,82 |
| н101 | 892643,22 | 3508582,87 |
| н102 | 892636,11 | 3508579,19 |
| н103 | 892636,15 | 3508574,85 |
| н104 | 892633,8 | 3508574,82 |
| н105 | 892633,8 | 3508574,83 |
| н106 | 892634,69 | 3508580,57 |

| Номер | X | Y |
|---|---|---|
| н107 | 892652,09 | 3508693,78 |
| н108 | 892653,76 | 3508691,32 |
| н109 | 892653,7 | 3508690,16 |
| н110 | 892652,04 | 3508692,37 |
| н111 | 892639,02 | 3508692,42 |
| н112 | 892639,02 | 3508692,37 |
| н113 | 892638,93 | 3508665,69 |
| н114 | 892637,5 | 3508665,29 |
| н115 | 892637,62 | 3508693,77 |



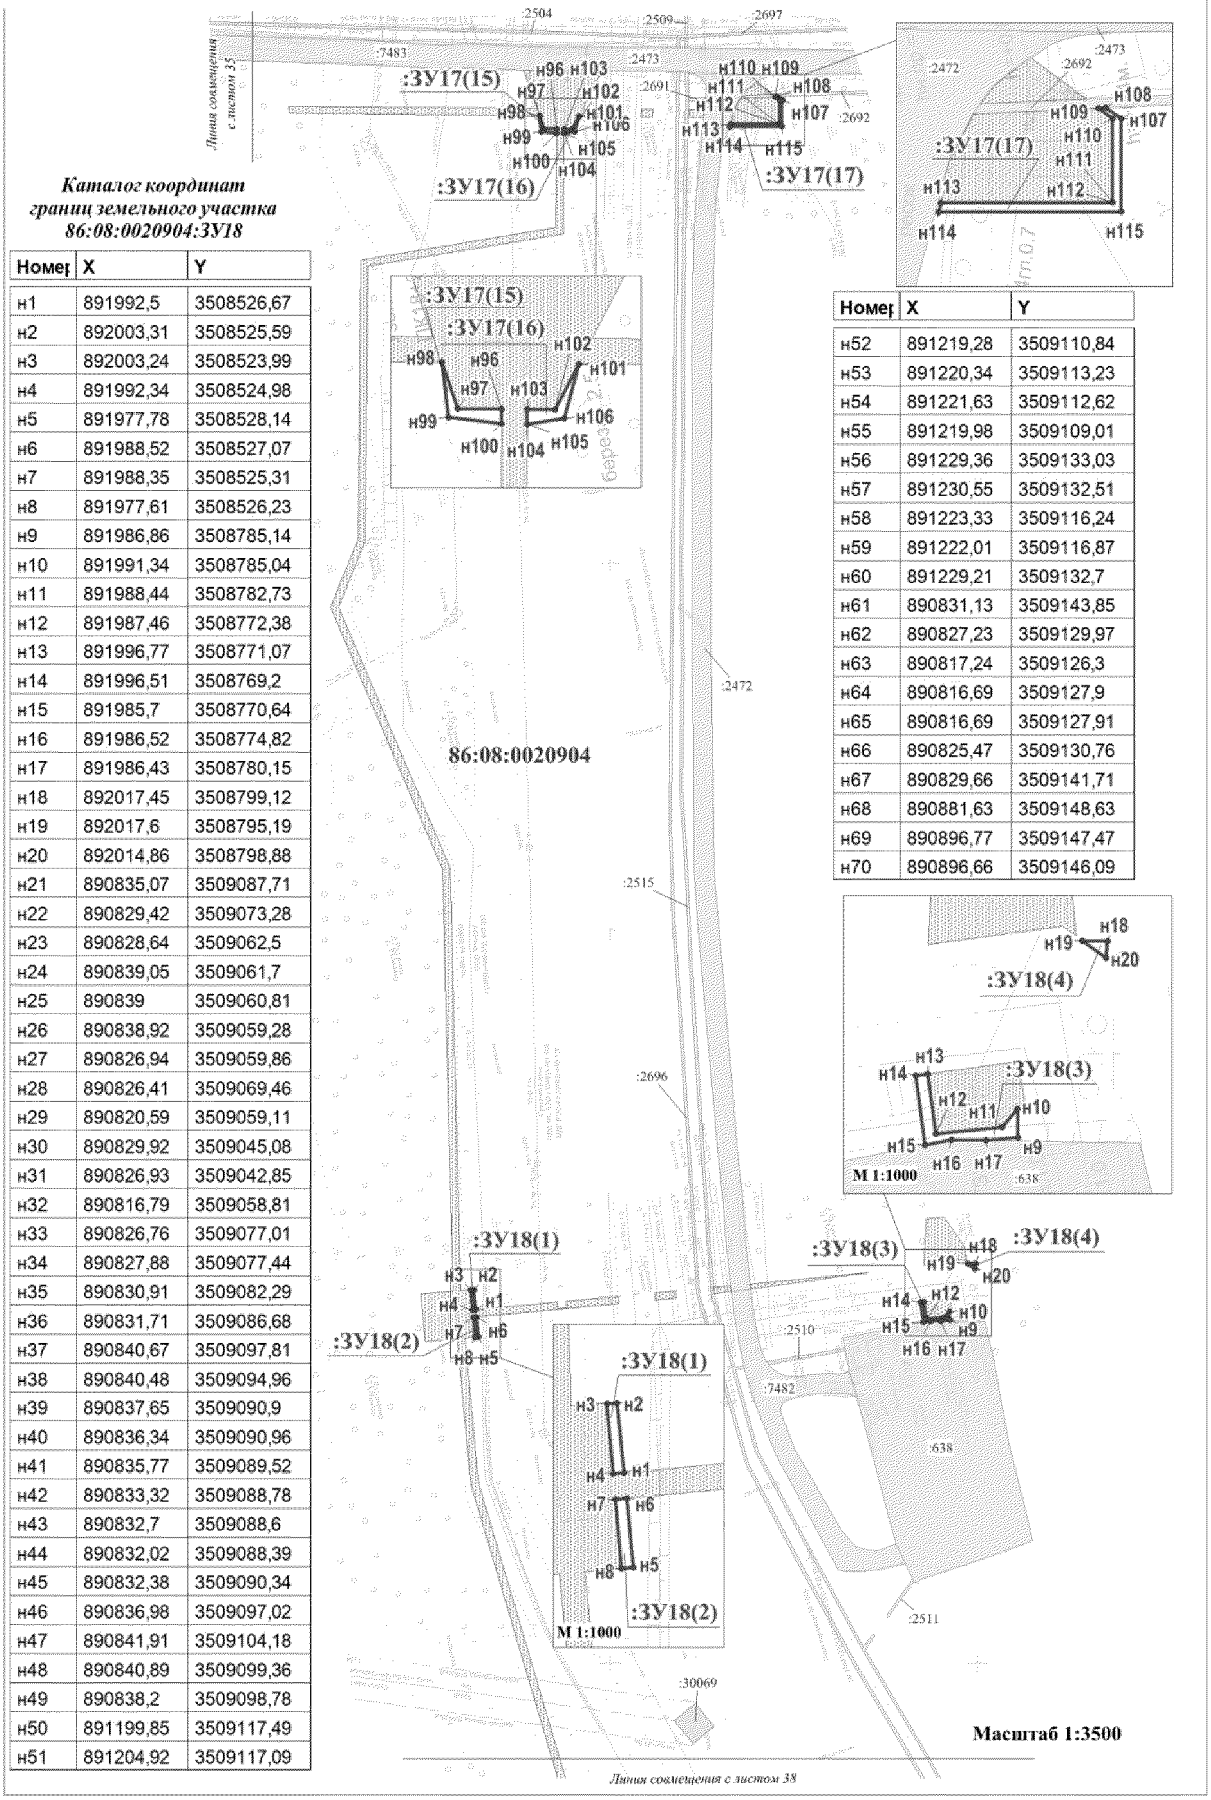Проект межевания территории для размещения линейного объекта регионального значения Ханты-Мансийского автономного округа – Югры «Нефтегазосборные трубопроводы Майского региона строительства 2015г.»




***Каталог координат границ земельного участка 86:08:0020904:ЗУ18***

| Номер | X | Y |
|---|---|---|
| н1 | 891992,5 | 3508526,67 |
| н2 | 892003,31 | 3508525,59 |
| н3 | 892003,24 | 3508523,99 |
| н4 | 891992,34 | 3508524,98 |
| н5 | 891977,78 | 3508528,14 |
| н6 | 891988,52 | 3508527,07 |
| н7 | 891988,35 | 3508525,31 |
| н8 | 891977,61 | 3508526,23 |
| н9 | 891986,86 | 3508785,14 |
| н10 | 891991,34 | 3508785,04 |
| н11 | 891988,44 | 3508782,73 |
| н12 | 891987,46 | 3508772,38 |
| н13 | 891996,77 | 3508771,07 |
| н14 | 891996,51 | 3508769,2 |
| н15 | 891985,7 | 3508770,64 |
| н16 | 891986,52 | 3508774,82 |
| н17 | 891986,43 | 3508780,15 |
| н18 | 892017,45 | 3508799,12 |
| н19 | 892017,6 | 3508795,19 |
| н20 | 892014,86 | 3508798,88 |
| н21 | 890835,07 | 3509087,71 |
| н22 | 890829,42 | 3509073,28 |
| н23 | 890828,64 | 3509062,5 |
| н24 | 890839,05 | 3509061,7 |
| н25 | 890839 | 3509060,81 |
| н26 | 890838,92 | 3509059,28 |
| н27 | 890826,94 | 3509059,86 |
| н28 | 890826,41 | 3509069,46 |
| н29 | 890820,59 | 3509059,11 |
| н30 | 890829,92 | 3509045,08 |
| н31 | 890826,93 | 3509042,85 |
| н32 | 890816,79 | 3509058,81 |
| н33 | 890826,76 | 3509077,01 |
| н34 | 890827,88 | 3509077,44 |
| н35 | 890830,91 | 3509082,29 |
| н36 | 890831,71 | 3509086,68 |
| н37 | 890840,67 | 3509097,81 |
| н38 | 890840,48 | 3509094,96 |
| н39 | 890837,65 | 3509090,9 |
| н40 | 890836,34 | 3509090,96 |
| н41 | 890835,77 | 3509089,52 |
| н42 | 890833,32 | 3509088,78 |
| н43 | 890832,7 | 3509088,6 |
| н44 | 890832,02 | 3509088,39 |
| н45 | 890832,38 | 3509090,34 |
| н46 | 890836,98 | 3509097,02 |
| н47 | 890841,91 | 3509104,18 |
| н48 | 890840,89 | 3509099,36 |
| н49 | 890838,2 | 3509098,78 |
| н50 | 891199,85 | 3509117,49 |
| н51 | 891204,92 | 3509117,09 |

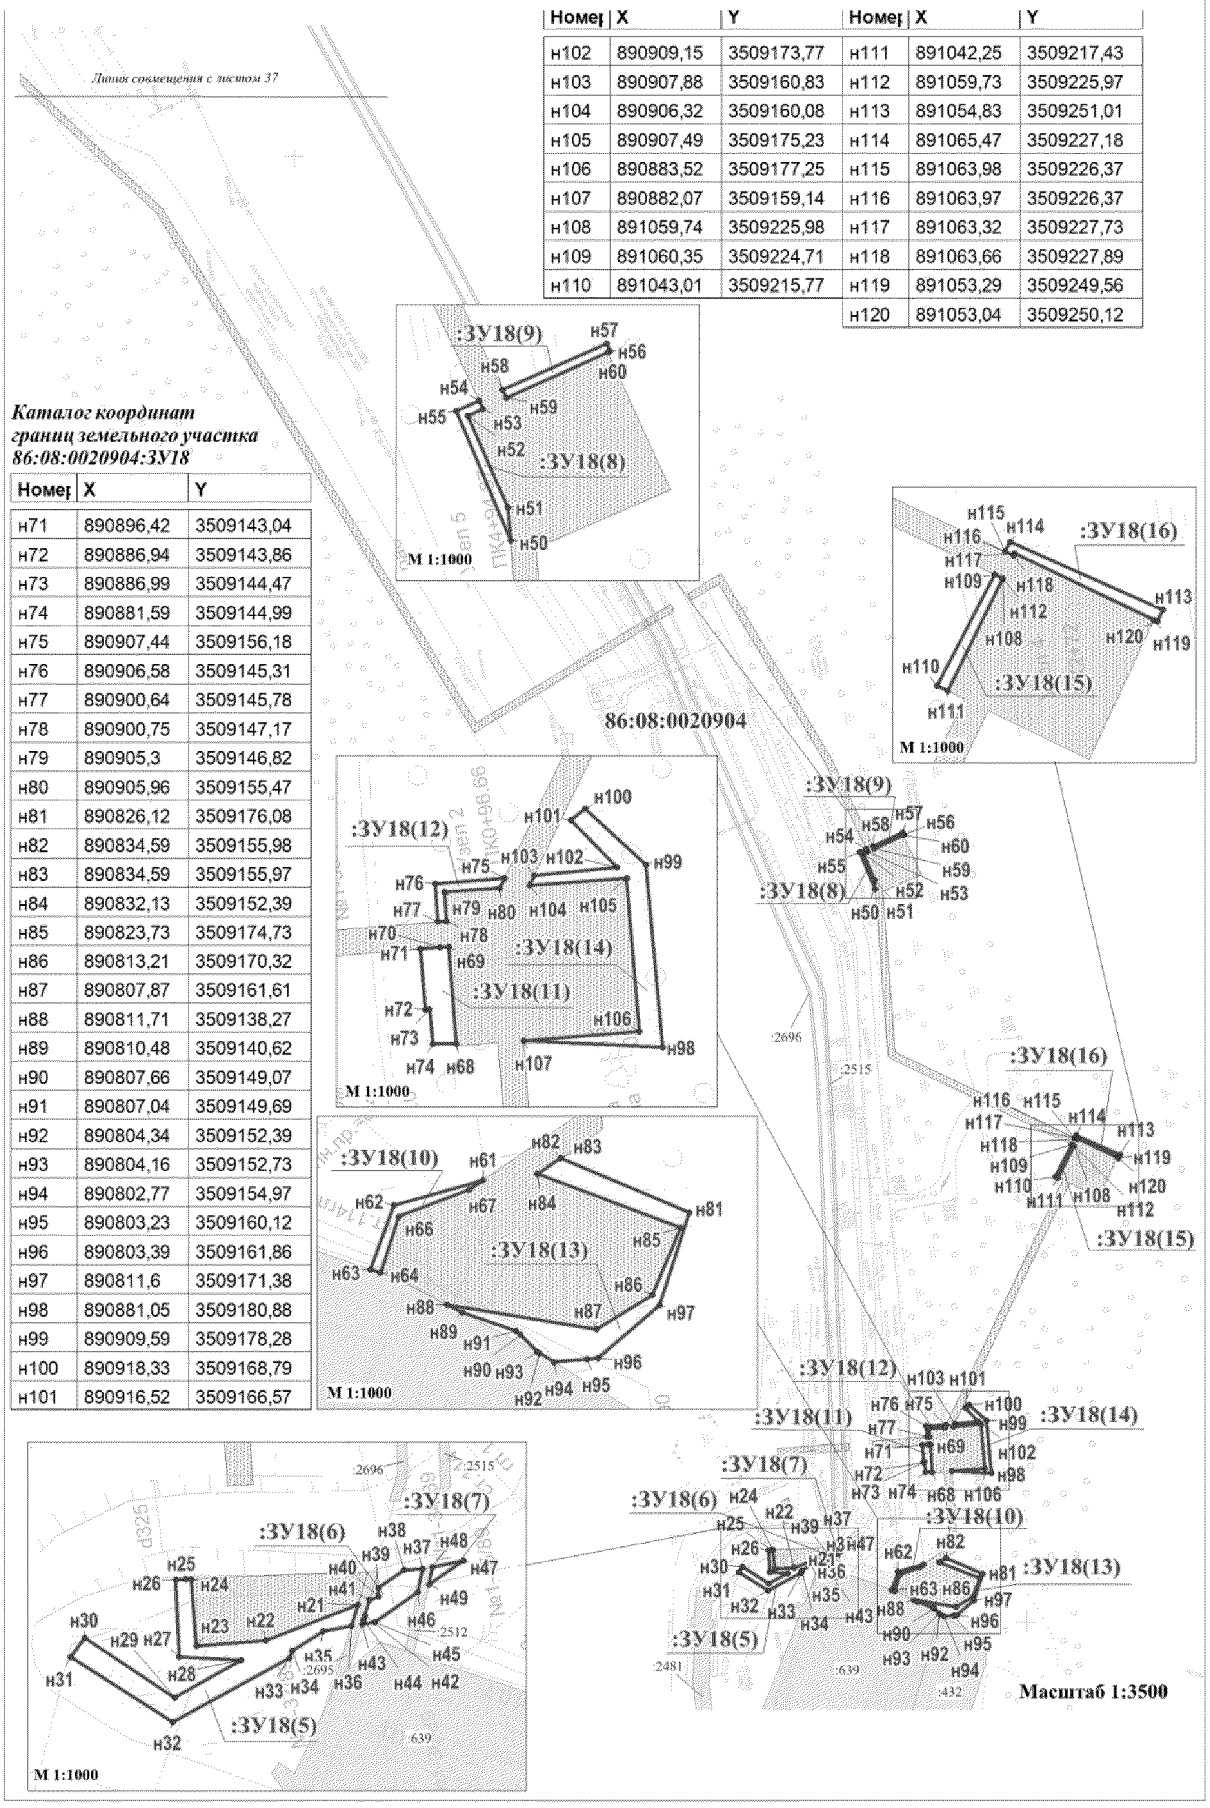
| Номер | X | Y |
|---|---|---|
| н52 | 891219,28 | 3509110,84 |
| н53 | 891220,34 | 3509113,23 |
| н54 | 891221,63 | 3509112,62 |
| н55 | 891219,98 | 3509109,01 |
| н56 | 891229,36 | 3509133,03 |
| н57 | 891230,55 | 3509132,51 |
| н58 | 891223,33 | 3509116,24 |
| н59 | 891222,01 | 3509116,87 |
| н60 | 891229,21 | 3509132,7 |
| н61 | 890831,13 | 3509143,85 |
| н62 | 890827,23 | 3509129,97 |
| н63 | 890817,24 | 3509126,3 |
| н64 | 890816,69 | 3509127,9 |
| н65 | 890816,69 | 3509127,91 |
| н66 | 890825,47 | 3509130,76 |
| н67 | 890829,66 | 3509141,71 |
| н68 | 890881,63 | 3509148,63 |
| н69 | 890896,77 | 3509147,47 |
| н70 | 890896,66 | 3509146,09 |

Проект межевания территории для размещения линейного объекта регионального значения Ханты-Мансийского автономного округа – Югры «Нефтегазосборные трубопроводы Майского региона строительства 2015г.»

| Номер | X | Y | Номер | X | Y |
|---|---|---|---|---|---|
| н102 | 890909,15 | 3509173,77 | н111 | 891042,25 | 3509217,43 |
| н103 | 890907,88 | 3509160,83 | н112 | 891059,73 | 3509225,97 |
| н104 | 890906,32 | 3509160,08 | н113 | 891054,83 | 3509251,01 |
| н105 | 890907,49 | 3509175,23 | н114 | 891065,47 | 3509227,18 |
| н106 | 890883,52 | 3509177,25 | н115 | 891063,98 | 3509226,37 |
| н107 | 890882,07 | 3509159,14 | н116 | 891063,97 | 3509226,37 |
| н108 | 891059,74 | 3509225,98 | н117 | 891063,32 | 3509227,73 |
| н109 | 891060,35 | 3509224,71 | н118 | 891063,66 | 3509227,89 |
| н110 | 891043,01 | 3509215,77 | н119 | 891053,29 | 3509249,56 |
| | | | н120 | 891053,04 | 3509250,12 |

***Каталог координат границ земельного участка 86:08:0020904:ЗУ18***

| Номер | X | Y |
|---|---|---|
| н71 | 890896,42 | 3509143,04 |
| н72 | 890886,94 | 3509143,86 |
| н73 | 890886,99 | 3509144,47 |
| н74 | 890881,59 | 3509144,99 |
| н75 | 890907,44 | 3509156,18 |
| н76 | 890906,58 | 3509145,31 |
| н77 | 890900,64 | 3509145,78 |
| н78 | 890900,75 | 3509147,17 |
| н79 | 890905,3 | 3509146,82 |
| н80 | 890905,96 | 3509155,47 |
| н81 | 890826,12 | 3509176,08 |
| н82 | 890834,59 | 3509155,98 |
| н83 | 890834,59 | 3509155,97 |
| н84 | 890832,13 | 3509152,39 |
| н85 | 890823,73 | 3509174,73 |
| н86 | 890813,21 | 3509170,32 |
| н87 | 890807,87 | 3509161,61 |
| н88 | 890811,71 | 3509138,27 |
| н89 | 890810,48 | 3509140,62 |
| н90 | 890807,66 | 3509149,07 |
| н91 | 890807,04 | 3509149,69 |
| н92 | 890804,34 | 3509152,39 |
| н93 | 890804,16 | 3509152,73 |
| н94 | 890802,77 | 3509154,97 |
| н95 | 890803,23 | 3509160,12 |
| н96 | 890803,39 | 3509161,86 |
| н97 | 890811,6 | 3509171,38 |
| н98 | 890881,05 | 3509180,88 |
| н99 | 890909,59 | 3509178,28 |
| н100 | 890918,33 | 3509168,79 |
| н101 | 890916,52 | 3509166,57 |



Проект межевания территории для размещения линейного объекта регионального значения Ханты-Мансийского автономного округа – Югры «Нефтегазосборные трубопроводы Майского региона строительства 2015г.»


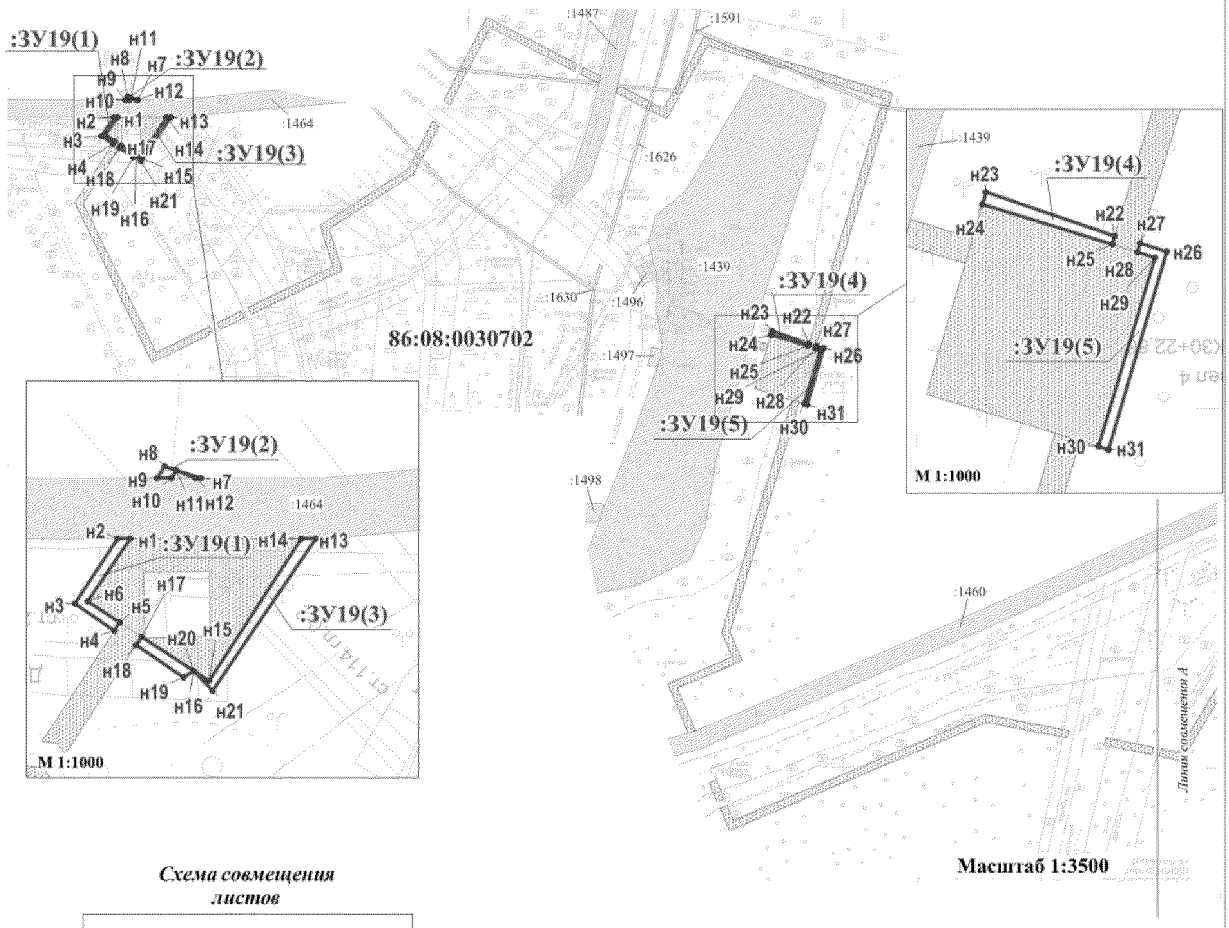



*Схема совмещения листов*

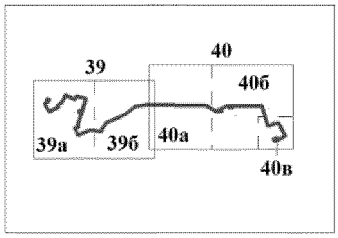






*Каталог координат границ земельного участка 86:08:0030702:ЗУ19*


| Номер | X | Y |
|---|---|---|
| н1 | 900947,2 | 3528012,56 |
| н2 | 900947,2 | 3528010,61 |
| н3 | 900937,23 | 3528004,05 |
| н4 | 900933,12 | 3528010,15 |
| н5 | 900934,36 | 3528010,96 |
| н6 | 900937,58 | 3528006,01 |
| н7 | 900956,42 | 3528023,32 |
| н8 | 900958,22 | 3528017,84 |
| н9 | 900956,42 | 3528016,66 |
| н10 | 900956,42 | 3528018,82 |
| н11 | 900957,63 | 3528019,64 |
| н12 | 900956,42 | 3528022,5 |

| Номер | X | Y |
|---|---|---|
| н13 | 900947,2 | 3528040,89 |
| н14 | 900947,2 | 3528038,7 |
| н15 | 900925,44 | 3528024,64 |
| н16 | 900927,01 | 3528022,23 |
| н17 | 900932,17 | 3528014,3 |
| н18 | 900930,88 | 3528013,46 |
| н19 | 900926 | 3528020,73 |
| н20 | 900927,01 | 3528022,23 |

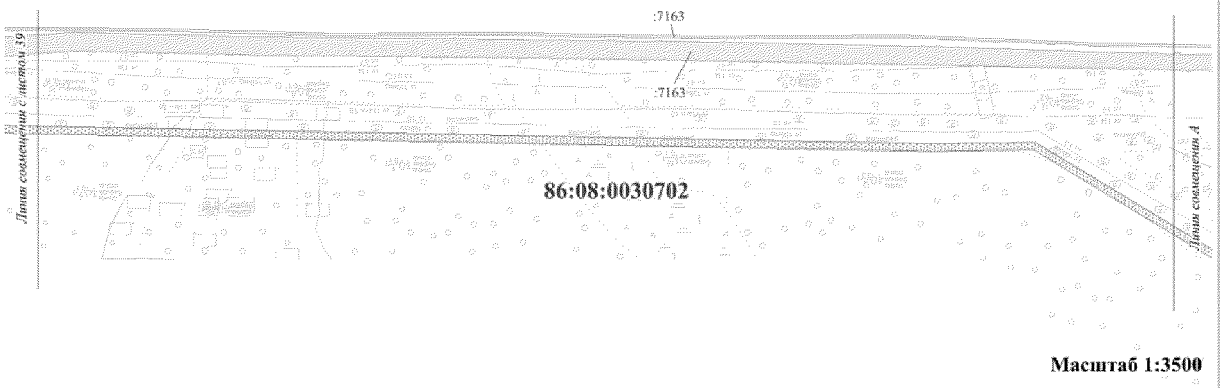Проект межевания территории для размещения линейного объекта регионального значения Ханты-Мансийского автономного округа – Югры «Нефтегазосборные трубопроводы Майского региона строительства 2015г.»




Масштаб 1:3500

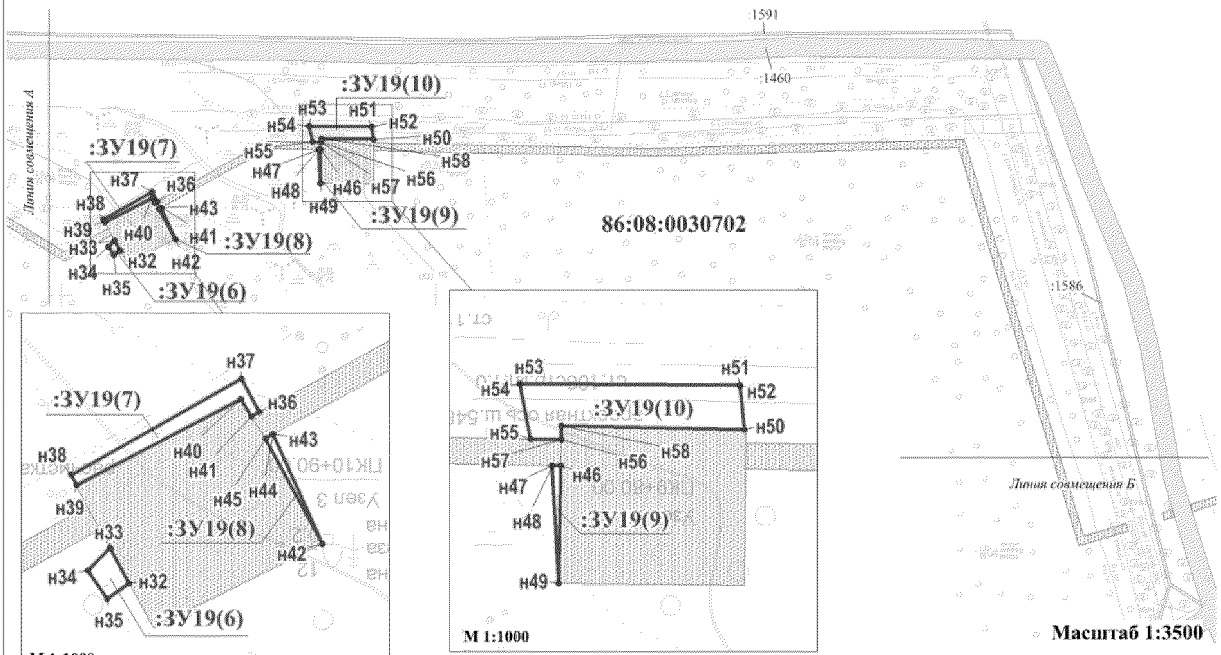


Масштаб 1:3500










***Каталог координат границ земельного участка 86:08:0030702:ЗУ19***
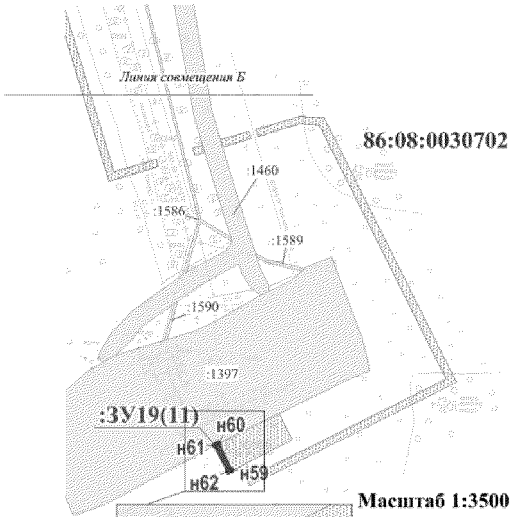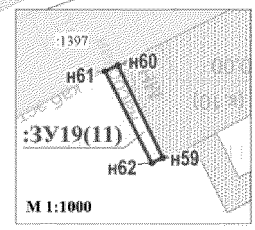
| Номер | X | Y |
|---|---|---|
| н21 | 900923,93 | 3528025,11 |
| н22 | 900826,26 | 3528381,81 |
| н23 | 900832,96 | 3528362,17 |
| н24 | 900831,09 | 3528361,64 |
| н25 | 900824,96 | 3528381,41 |
| н26 | 900823,85 | 3528389,74 |
| н27 | 900825,14 | 3528385,65 |
| н28 | 900823,78 | 3528385,23 |
| н29 | 900822,92 | 3528388,01 |
| н30 | 900794,09 | 3528379,34 |
| н31 | 900793,62 | 3528380,87 |
| н32 | 900823,7 | 3529831,41 |
| н33 | 900829,07 | 3529828,51 |
| н34 | 900825,59 | 3529825,13 |
| н35 | 900821,29 | 3529828,07 |
| н36 | 900849,86 | 3529851,31 |
| н37 | 900854,94 | 3529848,61 |
| н38 | 900840,23 | 3529822,58 |
| н39 | 900838,65 | 3529823,38 |
| н40 | 900851,78 | 3529848,5 |
| н41 | 900849,2 | 3529850,12 |
| н42 | 900829,67 | 3529860,98 |
| н43 | 900846,43 | 3529853,4 |
| н44 | 900846,44 | 3529853,39 |
| н45 | 900845,81 | 3529852,25 |
| н46 | 900877,6 | 3529938,8 |
| н47 | 900877,63 | 3529937,5 |
| н48 | 900877,55 | 3529937,49 |
| н49 | 900859,65 | 3529938,44 |
| н50 | 900883,11 | 3529966,89 |
| н51 | 900889,84 | 3529966,16 |
| н52 | 900889,87 | 3529966,16 |
| н53 | 900890,17 | 3529932,57 |
| н54 | 900890,05 | 3529932,58 |
| н55 | 900881,68 | 3529934,19 |
| н56 | 900881,59 | 3529938,89 |
| н57 | 900881,6 | 3529938,89 |
| н58 | 900883,69 | 3529938,94 |
| н59 | 900511,26 | 3530409,44 |
| н60 | 900525,42 | 3530402,58 |
| н61 | 900524,45 | 3530400,61 |
| н62 | 900510,52 | 3530407,75 |



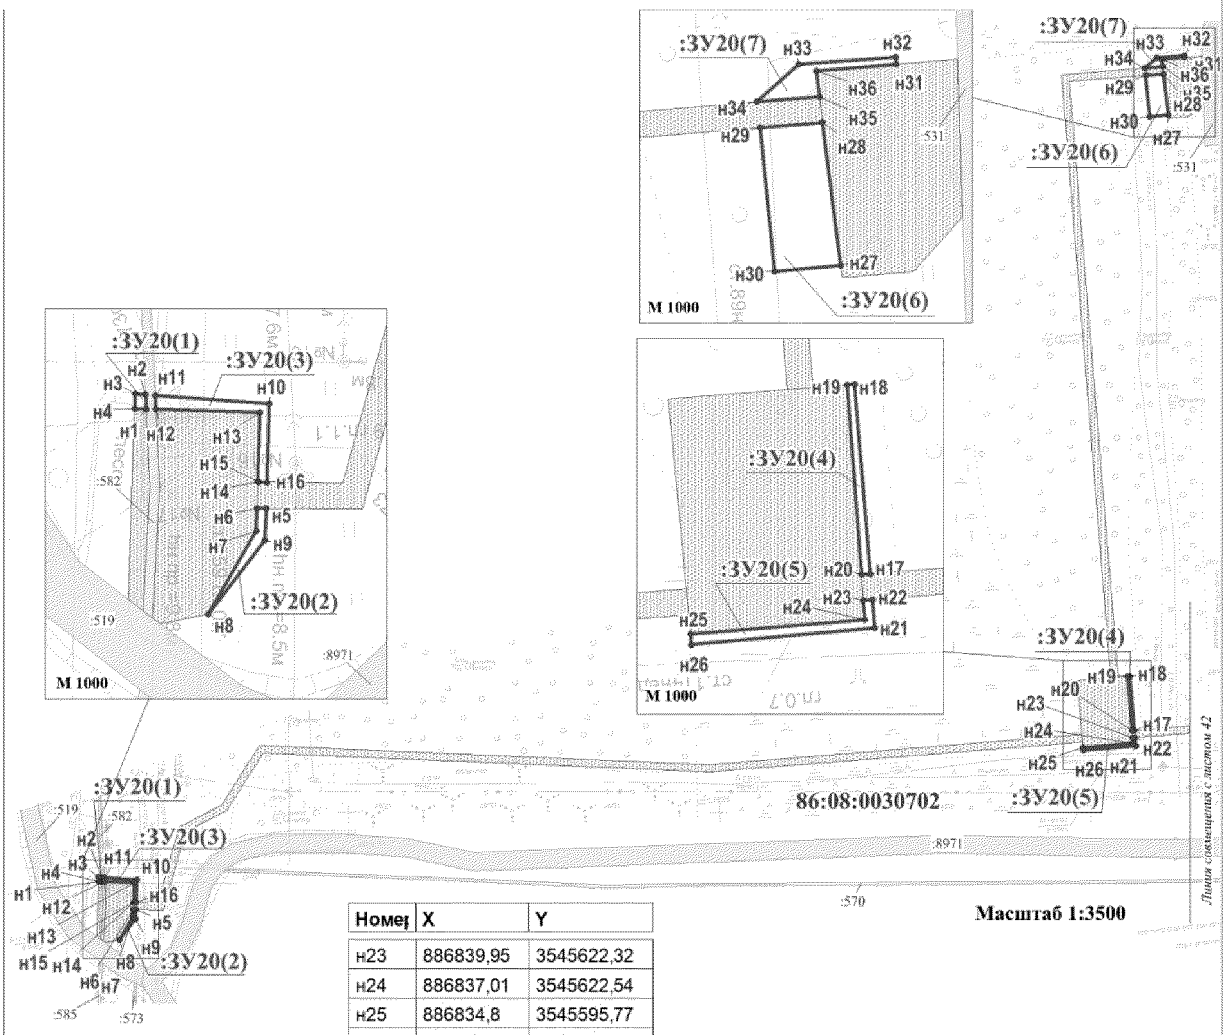
Проект межевания территории для размещения линейного объекта регионального значения Ханты-Мансийского автономного округа – Югры «Нефтегазосборные трубопроводы Майского региона строительства 2015г.»




***Каталог координат границ земельного участка 86:08:0030702:ЗУ20***


| Номер | X | Y |
|---|---|---|
| н1 | 886762,62 | 3545067,34 |
| н2 | 886764,85 | 3545067,24 |
| н3 | 886764,97 | 3545065,66 |
| н4 | 886762,67 | 3545065,59 |
| н5 | 886747,37 | 3545085,84 |
| н6 | 886747,38 | 3545084,35 |
| н7 | 886743,89 | 3545084,25 |
| н8 | 886731,11 | 3545076,84 |
| н9 | 886742,46 | 3545085,6 |
| н10 | 886763,43 | 3545086,26 |
| н11 | 886764,74 | 3545068,75 |
| н12 | 886762,57 | 3545068,84 |
| н13 | 886762,08 | 3545084,81 |
| н14 | 886751,48 | 3545084,48 |
| н15 | 886751,38 | 3545084,65 |
| н16 | 886751,37 | 3545085,88 |
| н17 | 886844,05 | 3545623,39 |
| н18 | 886873,21 | 3545620,91 |
| н19 | 886873,06 | 3545619,86 |
| н20 | 886843,94 | 3545622,02 |
| н21 | 886835,72 | 3545624,08 |
| н22 | 886840,06 | 3545623,72 |
| н23 | 886839,95 | 3545622,32 |
| н24 | 886837,01 | 3545622,54 |
| н25 | 886834,8 | 3545595,77 |
| н26 | 886833,15 | 3545595,92 |
| н27 | 887175,44 | 3545641,81 |
| н28 | 887197,41 | 3545639,06 |
| н29 | 887196,62 | 3545629,42 |
| н30 | 887174,53 | 3545631,68 |
| н31 | 887206,38 | 3545650,38 |
| н32 | 887207,49 | 3545650,33 |
| н33 | 887206,32 | 3545635,4 |
| н34 | 887200,6 | 3545628,92 |
| н35 | 887201,39 | 3545638,61 |
| н36 | 887205,37 | 3545638,13 |
| н37 | 885618,11 | 3546140,34 |
| н38 | 885618,95 | 3546139,58 |
| н39 | 885621,9 | 3546136,94 |
| н40 | 885619,23 | 3546136,11 |
| н41 | 885618,35 | 3546139,44 |
| н42 | 885628,8 | 3546144,38 |
| н43 | 885630,05 | 3546139,47 |
| н44 | 885627,14 | 3546138,57 |
| н45 | 885628,47 | 3546141,22 |
| н46 | 886240,51 | 3546155,56 |
| н47 | 886241,57 | 3546150,57 |
| н48 | 886240,79 | 3546150,5 |
| н49 | 886239,44 | 3546154,22 |
| н50 | 886219,83 | 3546151,93 |
| н51 | 886219,68 | 3546154,33 |

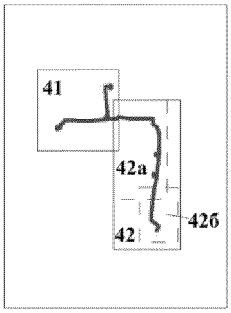***Схема размещения листов***




| Номер | X | Y |
|---|---|---|
| н52 | 886440,46 | 3546165,57 |
| н53 | 886441,79 | 3546133,62 |
| н54 | 886438,94 | 3546133,26 |
| н55 | 886439,64 | 3546165,52 |
| н56 | 886459,13 | 3546176,69 |
| н57 | 886459,76 | 3546175,02 |
| н58 | 886440,12 | 3546173,95 |
| н59 | 886440,3 | 3546169,56 |
| н60 | 886439,41 | 3546169,51 |
| н61 | 886438,88 | 3546175,89 |

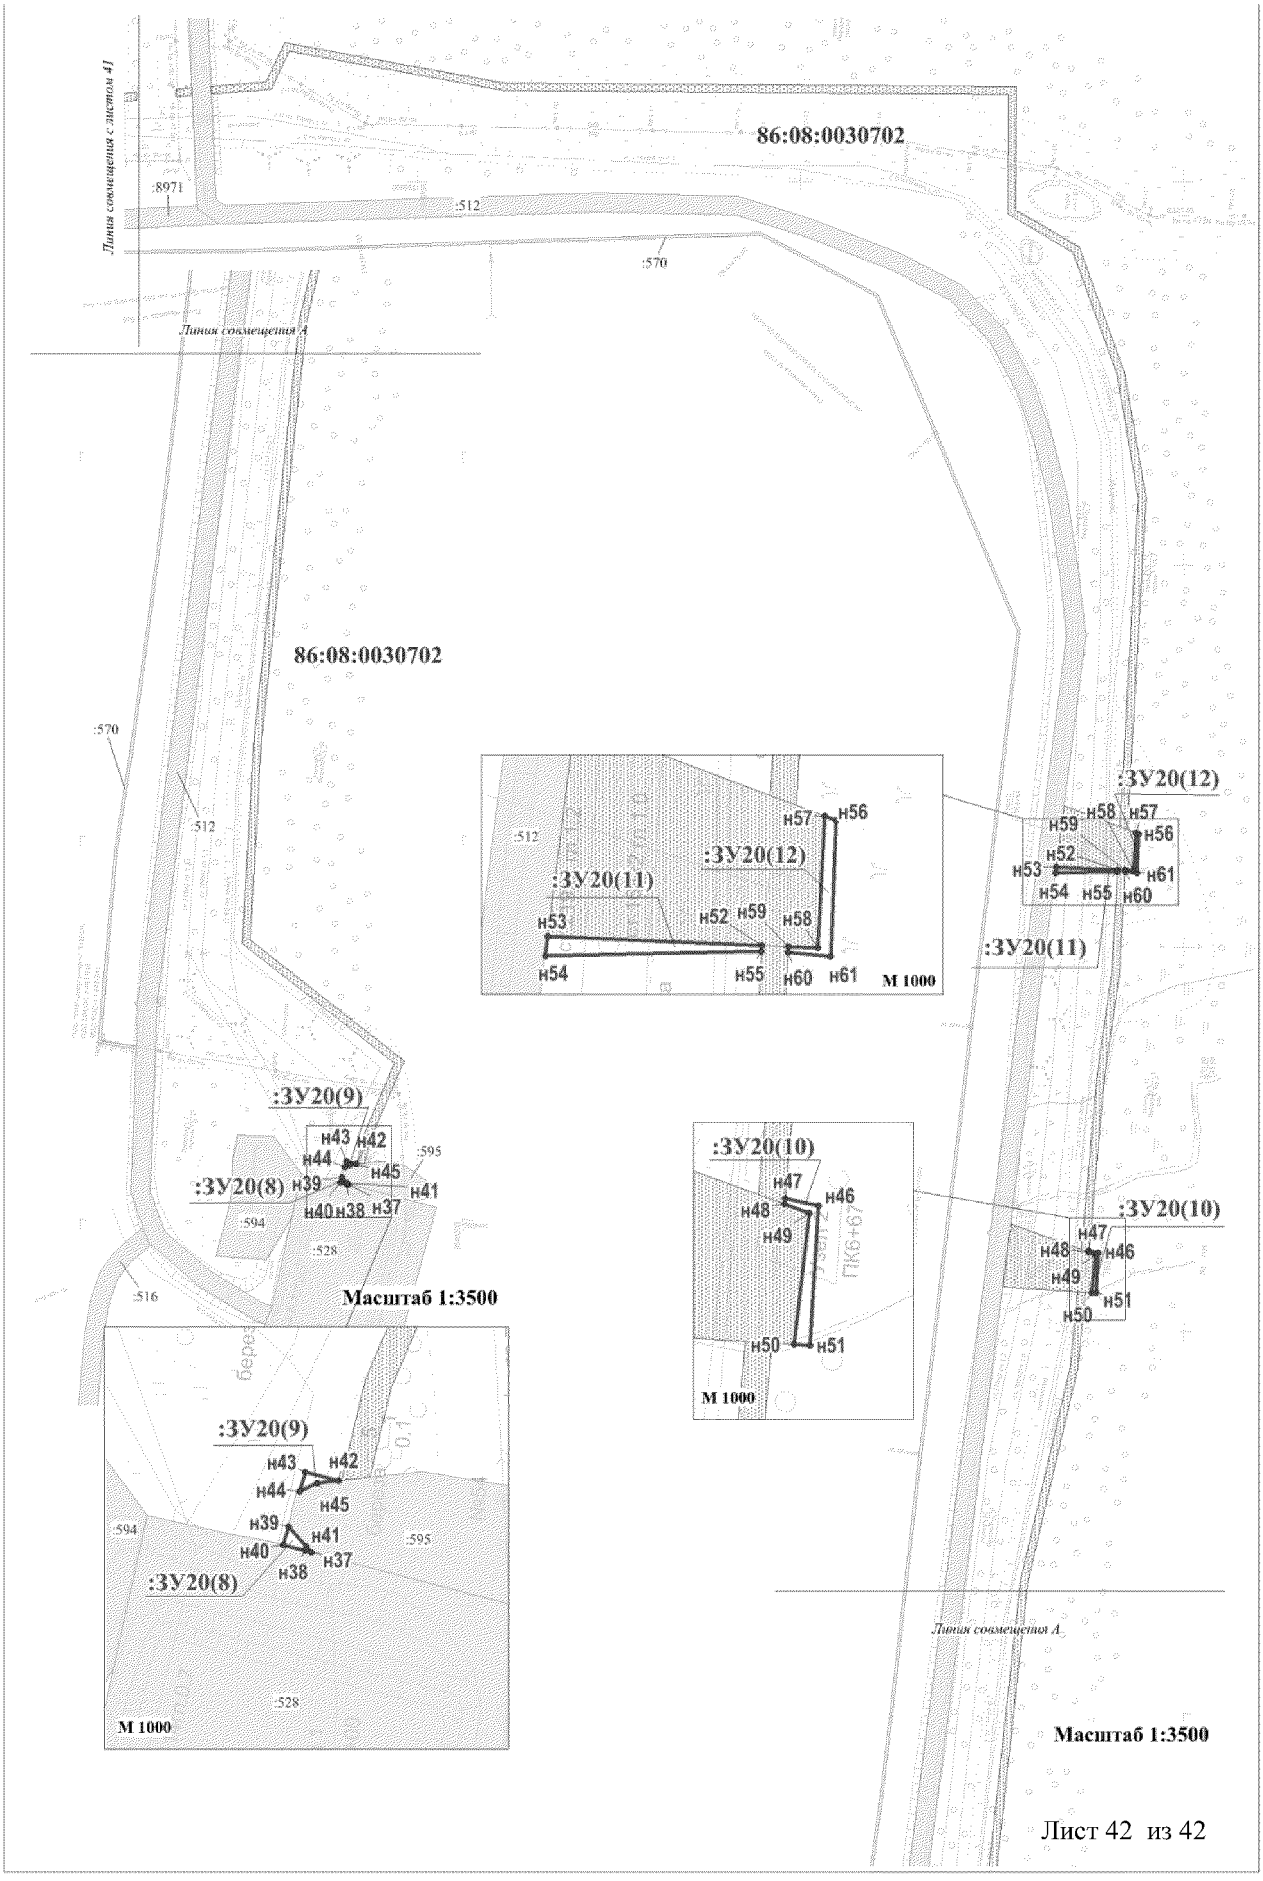Проект межевания территории для размещения линейного объекта регионального значения Ханты-Мансийского автономного округа – Югры «Нефтегазосборные трубопроводы Майского региона строительства 2015г.»



# Каталог координат поворотных точек границ земельного участка

***:ЗУ 1*** *(Нефтегазосборные сети к.2М-т.вр.2(к.5М)-уз.2)*
*Краткосрочная аренда. Площадь 3.0424 га*
*Юнг-Яхское участковое лесничество территориального отдела-Нефтеюганское лесничество*

| Номер | X | У |
|---|---|---|
| н1 | 886854.74 | 3545637.92 |
| н2 | 886866.95 | 3545636.94 |
| н3 | 886866.03 | 3545624.69 |
| н4 | 886853.76 | 3545625.7 |
| н5 | 887210.93 | 3545638.69 |
| н6 | 887213.15 | 3545638.47 |
| н7 | 887212.19 | 3545618.61 |
| н8 | 887209.31 | 3545618.85 |
| н9 | 887169.46 | 3545639.41 |
| н10 | 887171.11 | 3545639.02 |
| н11 | 887175.1 | 3545638.06 |
| н12 | 887174.53 | 3545631.68 |
| н13 | 887187.17 | 3545630.39 |
| н14 | 887186.38 | 3545620.72 |
| н15 | 887168.63 | 3545621.52 |
| н16 | 886858.83 | 3546122.42 |
| н17 | 886908.44 | 3546121.92 |
| н18 | 886908.35 | 3546072.12 |
| н19 | 886859.19 | 3546071.46 |
| н20 | 886503.11 | 3546131.4 |
| н21 | 886503.06 | 3546127.18 |

| Номер | X | У |
|---|---|---|
| н22 | 886471.66 | 3546124.55 |
| н23 | 886487.1 | 3546126.44 |
| н24 | 886495.88 | 3546130.48 |
| н25 | 886260.36 | 3546138.73 |
| н26 | 886264.48 | 3546110.95 |
| н27 | 886263.84 | 3546110.87 |
| н28 | 886263.83 | 3546110.87 |
| н29 | 886256.07 | 3546138.34 |
| н30 | 886502.55 | 3546159.54 |
| н31 | 886503.21 | 3546141.48 |
| н32 | 886497.51 | 3546140.75 |
| н33 | 886496.2 | 3546159.18 |
| н34 | 886545.3 | 3546275.12 |
| н35 | 886547.62 | 3546233.86 |
| н36 | 886499.87 | 3546232.1 |
| н37 | 886501.23 | 3546195.2 |
| н38 | 886474.75 | 3546194.8 |
| н39 | 886211.85 | 3546169.22 |
| н40 | 886188.22 | 3546163.53 |
| н41 | 886176.46 | 3546244.83 |
| н42 | 886340.12 | 3546263.59 |

***:ЗУ 2*** *(Нефтегазосборные сети к.46-т.41-т.39-ДНС-2Пет)*
*Краткосрочная аренда. Площадь 9.5520 га*
*Юнг-Яхское участковое лесничество территориального отдела-Нефтеюганское лесничество*

| Номер | X | У |
|---|---|---|
| н1 | 917727.9 | 3495445.7 |
| н2 | 917786.97 | 3495341.68 |
| н3 | 917787.52 | 3495340.64 |
| н4 | 917732.03 | 3495312.16 |
| н5 | 917704.91 | 3495304.34 |
| н6 | 917677.74 | 3495310.17 |
| н7 | 917672.1 | 3495311.37 |
| н8 | 917687.82 | 3495333.5 |
| н9 | 917686.17 | 3495335.03 |
| н10 | 917693.83 | 3495339.54 |
| н11 | 917698.04 | 3495342.01 |

| Номер | X | У |
|---|---|---|
| н135 | 917290.23 | 3496837.03 |
| н136 | 917284.02 | 3496836.44 |
| н137 | 917284.01 | 3496836.44 |
| н138 | 917283.92 | 3496838 |
| н139 | 917251.03 | 3496899.93 |
| н140 | 917268.73 | 3496871.53 |
| н141 | 917267.09 | 3496871.44 |
| н142 | 917267.12 | 3496871.42 |
| н143 | 917267.12 | 3496871.41 |
| н144 | 917265.67 | 3496872.93 |
| н145 | 917263.76 | 3496872.46 |

| | | |
|---|---|---|
| н12 | 917689.14 | 3495358.11 |
| н13 | 917691.21 | 3495363.33 |
| н14 | 917691.27 | 3495377.65 |
| н15 | 917695.46 | 3495382.66 |
| н16 | 917691.3 | 3495386.14 |
| н17 | 917691.51 | 3495441.3 |
| н18 | 917646.64 | 3495506.35 |
| н19 | 917649.69 | 3495504.58 |
| н20 | 917631.92 | 3495485.85 |
| н21 | 917631.73 | 3495426.92 |
| н22 | 917619.13 | 3495418.32 |
| н23 | 917618.35 | 3495418.95 |
| н24 | 917622.6 | 3495447.25 |
| н25 | 917625.78 | 3495503.7 |
| н26 | 917633.82 | 3495494.67 |
| н27 | 917527.59 | 3495634.65 |
| н28 | 917528.83 | 3495633.27 |
| н29 | 917526.21 | 3495633.42 |
| н30 | 917631.53 | 3495662.75 |
| н31 | 917706.04 | 3495544.12 |
| н32 | 917678.76 | 3495521.42 |
| н33 | 917679.85 | 3495537.37 |
| н34 | 917691.03 | 3495554.29 |
| н35 | 917634.82 | 3495633.44 |
| н36 | 917619.33 | 3495655.34 |
| н37 | 917532.56 | 3495684.38 |
| н38 | 917568.27 | 3495684.18 |
| н39 | 917599.24 | 3495643.14 |
| н40 | 917618.05 | 3495654.56 |
| н41 | 917633.6 | 3495632.57 |
| н42 | 917689.21 | 3495554.26 |
| н43 | 917680.04 | 3495540.38 |
| н44 | 917680.75 | 3495551.64 |
| н45 | 917660.79 | 3495552.9 |
| н46 | 917659.08 | 3495525.73 |
| н47 | 917652.13 | 3495529.78 |
| н48 | 917531.46 | 3495664.85 |
| н49 | 917481.67 | 3495731.66 |
| н50 | 917483.27 | 3495707.44 |
| н51 | 917479.88 | 3495647.08 |
| н52 | 917509.12 | 3495614.34 |
| н53 | 917541.31 | 3495612.53 |
| н54 | 917607.68 | 3495538.24 |
| н55 | 917602.68 | 3495449.3 |
| н56 | 917598.33 | 3495420.37 |
| н57 | 917383.82 | 3495660.49 |
| н58 | 917463.06 | 3495731.29 |
| н59 | 917512.21 | 3495732.26 |
| н60 | 917509.63 | 3495686.46 |
| н61 | 917508.59 | 3495667.9 |
| н62 | 917500.68 | 3495660.84 |
| н63 | 917503.31 | 3495707.54 |
| н64 | 917501.69 | 3495732.05 |
| н65 | 917377.63 | 3495925.37 |

| | | |
|---|---|---|
| н146 | 917258.45 | 3496877.52 |
| н147 | 917254.4 | 3496887.59 |
| н148 | 917251.01 | 3496899.13 |
| н149 | 917162.62 | 3496913.15 |
| н150 | 917166.95 | 3496850.99 |
| н151 | 917144.87 | 3496848.32 |
| н152 | 917157.55 | 3496743.59 |
| н153 | 917184.62 | 3496746.7 |
| н154 | 917189.09 | 3496686.41 |
| н155 | 917144.85 | 3496684.71 |
| н156 | 917147.66 | 3496611.84 |
| н157 | 917136.32 | 3496605.52 |
| н158 | 917139.09 | 3496600.45 |
| н159 | 917080.55 | 3496567.74 |
| н160 | 917039.7 | 3496640.76 |
| н161 | 917100.31 | 3496674.67 |
| н162 | 917086.07 | 3496867.51 |
| н163 | 917159.54 | 3496873.12 |
| н164 | 917156.61 | 3496912.71 |
| н165 | 917206.74 | 3496916.74 |
| н166 | 917211.96 | 3496837.45 |
| н167 | 917214.39 | 3496828.57 |
| н168 | 917221.22 | 3496817.81 |
| н169 | 917227.95 | 3496812.99 |
| н170 | 917223.04 | 3496795.67 |
| н171 | 917221.69 | 3496795.95 |
| н172 | 917219.36 | 3496799.83 |
| н173 | 917211.64 | 3496812.67 |
| н174 | 917202.91 | 3496811.57 |
| н175 | 917195.2 | 3496916.01 |
| н176 | 917239.26 | 3496918.81 |
| н177 | 917241.56 | 3496915.14 |
| н178 | 917241.03 | 3496897.92 |
| н179 | 917245.18 | 3496882.49 |
| н180 | 917249.96 | 3496872 |
| н181 | 917251.41 | 3496870.57 |
| н182 | 917253.08 | 3496836.99 |
| н183 | 917234.59 | 3496836.44 |
| н184 | 917234.3 | 3496835.41 |
| н185 | 917231.86 | 3496840.51 |
| н186 | 917226.75 | 3496918.01 |
| н187 | 917170.8 | 3497514.79 |
| н188 | 917170.99 | 3497513.13 |
| н189 | 917165.52 | 3497512.83 |
| н190 | 917165.45 | 3497514.57 |
| н191 | 917298.27 | 3497516.81 |
| н192 | 917339 | 3497516.26 |
| н193 | 917339.26 | 3497511.02 |
| н194 | 917299.73 | 3497509.82 |
| н195 | 917299.96 | 3497513.23 |
| н196 | 917242.63 | 3497517.57 |
| н197 | 917271.27 | 3497517.18 |
| н198 | 917275.26 | 3497509.08 |
| н199 | 917234.54 | 3497507.85 |

| | | |
|---|---|---|
| н66 | 917405.38 | 3495883.88 |
| н67 | 917366.13 | 3495859.85 |
| н68 | 917338.72 | 3495902.05 |
| н69 | 917196.9 | 3496541.6 |
| н70 | 917203.73 | 3496494.19 |
| н71 | 917141.25 | 3496459.24 |
| н72 | 917114.88 | 3496506.39 |
| н73 | 917179.88 | 3496540.95 |
| н74 | 917252.2 | 3496543.72 |
| н75 | 917253.89 | 3496522.14 |
| н76 | 917230.87 | 3496509.14 |
| н77 | 917226.61 | 3496542.74 |
| н78 | 917275.35 | 3496544.62 |
| н79 | 917274.81 | 3496533.96 |
| н80 | 917255.34 | 3496522.96 |
| н81 | 917253.71 | 3496543.78 |
| н82 | 917150.01 | 3496550.38 |
| н83 | 917150.42 | 3496539.82 |
| н84 | 917156.88 | 3496540.07 |
| н85 | 917109.99 | 3496515.13 |
| н86 | 917104.24 | 3496525.41 |
| н87 | 917139.9 | 3496544.87 |
| н88 | 917142.62 | 3496579.52 |
| н89 | 917149.36 | 3496567.49 |
| н90 | 917149.95 | 3496552.06 |
| н91 | 917139.18 | 3496546.19 |
| н92 | 917103.5 | 3496526.72 |
| н93 | 917090.31 | 3496550.29 |
| н94 | 917224.95 | 3496761.84 |
| н95 | 917231.49 | 3496688.04 |
| н96 | 917212.1 | 3496687.29 |
| н97 | 917206.69 | 3496760.49 |
| н98 | 917234.46 | 3496762.54 |
| н99 | 917236.92 | 3496734.17 |
| н100 | 917240.59 | 3496688.38 |
| н101 | 917232.99 | 3496688.09 |
| н102 | 917226.45 | 3496761.95 |
| н103 | 917241.19 | 3496763.04 |
| н104 | 917240.64 | 3496756.61 |
| н105 | 917257.23 | 3496753.31 |
| н106 | 917257.82 | 3496741.51 |
| н107 | 917251.79 | 3496693.92 |
| н108 | 917273.41 | 3496691.19 |
| н109 | 917275.39 | 3496690.93 |
| н110 | 917278.93 | 3496690.49 |
| н111 | 917278.86 | 3496689.82 |
| н112 | 917278.86 | 3496689.85 |
| н113 | 917242.11 | 3496688.44 |
| н114 | 917238.42 | 3496734.28 |
| н115 | 917235.95 | 3496762.65 |
| н116 | 917236.29 | 3496810.42 |
| н117 | 917242.18 | 3496809.39 |
| н118 | 917253.95 | 3496810.01 |
| н119 | 917255.5 | 3496789.01 |

| | | |
|---|---|---|
| н200 | 917234.19 | 3497512.93 |
| н201 | 917243.18 | 3497514.56 |
| н202 | 917096.01 | 3497522.07 |
| н203 | 917096.01 | 3497522.06 |
| н204 | 917096.37 | 3497502.07 |
| н205 | 917096.37 | 3497502.06 |
| н206 | 917092.12 | 3497501.89 |
| н207 | 917092.13 | 3497500.5 |
| н208 | 917096.39 | 3497500.81 |
| н209 | 917096.74 | 3497480.78 |
| н210 | 917092.32 | 3497480.46 |
| н211 | 917092.33 | 3497479.85 |
| н212 | 917090.25 | 3497479.81 |
| н213 | 917087.28 | 3497479.78 |
| н214 | 917087.26 | 3497479.79 |
| н215 | 917087.26 | 3497479.76 |
| н216 | 917087.38 | 3497474.19 |
| н217 | 917087.75 | 3497456.09 |
| н218 | 917087.82 | 3497451.08 |
| н219 | 917088.06 | 3497434.27 |
| н220 | 917092.76 | 3497434.36 |
| н221 | 917092.9 | 3497419.67 |
| н222 | 917056.41 | 3497420.7 |
| н223 | 917052.6 | 3497518.42 |
| н224 | 917092.84 | 3497520.41 |
| н225 | 917092.92 | 3497521.96 |
| н226 | 917164.45 | 3497540.84 |
| н228 | 917161.34 | 3497539.18 |
| н229 | 917157.25 | 3497540.49 |
| н230 | 917245.65 | 3497554.13 |
| н231 | 917253.66 | 3497552.97 |
| н232 | 917259.87 | 3497540.34 |
| н233 | 917254.87 | 3497540.4 |
| н234 | 917254.76 | 3497543.7 |
| н235 | 917246.61 | 3497545.15 |
| н236 | 917232.35 | 3497574.41 |
| н237 | 917234.04 | 3497572.88 |
| н238 | 917234.28 | 3497566.57 |
| н239 | 917234.27 | 3497566.57 |
| н240 | 917234.28 | 3497566.56 |
| н241 | 917234.39 | 3497563.77 |
| н242 | 917234.28 | 3497563.77 |
| н243 | 917226.12 | 3497608.91 |
| н244 | 917238.42 | 3497583.91 |
| н245 | 917245.27 | 3497570.02 |
| н246 | 917251.49 | 3497557.36 |
| н247 | 917252.59 | 3497555.13 |
| н248 | 917245.29 | 3497556.19 |
| н249 | 917244.96 | 3497564.02 |
| н250 | 917236.39 | 3497563.81 |
| н251 | 917236.01 | 3497573.8 |
| н252 | 917231.77 | 3497577.66 |
| н253 | 917229.1 | 3497592.4 |
| н254 | 917156.83 | 3497654.98 |

| | | |
|---|---|---|
| н120 | 917246.49 | 3496790.86 |
| н121 | 917233.56 | 3496793.52 |
| н122 | 917229.24 | 3496812.06 |
| н123 | 917234.81 | 3496810.68 |
| н124 | 917232.08 | 3496793.82 |
| н125 | 917224.53 | 3496795.38 |
| н126 | 917253.15 | 3496835.5 |
| н127 | 917253.25 | 3496833.62 |
| н128 | 917252.21 | 3496833.53 |
| н129 | 917252.49 | 3496829.75 |
| н130 | 917237.72 | 3496828.58 |
| н131 | 917235.27 | 3496833.38 |
| н132 | 917235.25 | 3496833.32 |
| н133 | 917235.72 | 3496834.97 |
| н134 | 917289.33 | 3496838.48 |

| | | |
|---|---|---|
| н255 | 917158.03 | 3497642.35 |
| н256 | 917126.76 | 3497642.23 |
| н257 | 917126.54 | 3497648.83 |
| н258 | 917146.54 | 3497649.13 |
| н259 | 917146.49 | 3497654.55 |
| н260 | 917223.21 | 3497658 |
| н261 | 917221.23 | 3497628.09 |
| н262 | 917214.42 | 3497626.86 |
| н263 | 917212.34 | 3497657.55 |
| н264 | 917332.98 | 3497662.52 |
| н265 | 917337.55 | 3497552.09 |
| н266 | 917288.15 | 3497555.37 |
| н267 | 917253.18 | 3497626.39 |
| н268 | 917255.36 | 3497659.32 |

***:ЗУ 3*** *(Нефтегазосборные сети к.44-т.35)*
*Краткосрочная аренда. Площадь 2.6126 га*

*Юнг-Яхское участковое лесничество территориального отдела-Нефтеюганское лесничество*

| Номер | X | У |
|---|---|---|
| н1 | 917173.95 | 3498472.42 |
| н2 | 917192.22 | 3498470.72 |
| н3 | 917193.13 | 3498458.38 |
| н4 | 917163.36 | 3498473.41 |
| н5 | 917171.05 | 3498472.7 |
| н6 | 917193.28 | 3498456.42 |
| н7 | 917193.86 | 3498447.25 |
| н8 | 917184.02 | 3498447 |
| н9 | 917184.02 | 3498451.57 |
| н10 | 917176.74 | 3498451.72 |
| н11 | 917176.82 | 3498455.24 |
| н12 | 917163.83 | 3498455.24 |
| н13 | 916729.97 | 3498657.4 |
| н14 | 916777.7 | 3498641.48 |
| н15 | 916760.23 | 3498594.77 |
| н16 | 916712.78 | 3498610.69 |
| н17 | 916265.16 | 3498691.89 |
| н18 | 916267.48 | 3498690.08 |
| н19 | 916264.94 | 3498690.46 |
| н20 | 916318.15 | 3498692.89 |
| н21 | 916346.57 | 3498688.05 |

| Номер | X | У |
|---|---|---|
| н22 | 916351.11 | 3498686.79 |
| н23 | 916284.33 | 3498687.59 |
| н24 | 916270.46 | 3498689.64 |
| н25 | 916266.44 | 3498692.79 |
| н26 | 916279.42 | 3498755.89 |
| н27 | 916282.74 | 3498713.24 |
| н28 | 916268.46 | 3498713.39 |
| н29 | 916274.92 | 3498755.54 |
| н30 | 916351.5 | 3498896.57 |
| н31 | 916362.77 | 3498794.49 |
| н32 | 916369.23 | 3498712.58 |
| н33 | 916346.91 | 3498718.78 |
| н34 | 916305 | 3498726.57 |
| н35 | 916304.77 | 3498726.62 |
| н36 | 916298.88 | 3498802.04 |
| н37 | 916251.04 | 3498798.44 |
| н38 | 916250.28 | 3498804.56 |
| н39 | 916220.5 | 3498804.5 |
| н40 | 916216.69 | 3498803.66 |
| н41 | 916154.71 | 3498819.31 |
| н42 | 916149.91 | 3498880.75 |

***:ЗУ 4*** *(Нефтегазосборные сети к.10-к.5-уз.4)*
*Краткосрочная аренда. Площадь 5.5355 га*
*Юнг-Яхское участковое лесничество территориального отдела-Нефтеюганское лесничество*

| Номер | X | У |
|---|---|---|
| н1 | 900863.45 | 3527997.54 |
| н2 | 900902.29 | 3527978.69 |
| н3 | 900903.32 | 3527979.37 |
| н4 | 900907.55 | 3527949 |
| н5 | 900900.15 | 3527953.52 |
| н6 | 900855.82 | 3527986.17 |
| н7 | 900879.95 | 3528022.18 |
| н8 | 900883.35 | 3528019.9 |
| н9 | 900879.78 | 3528015.18 |
| н10 | 900876.37 | 3528016.84 |
| н11 | 900811.41 | 3528022.78 |
| н12 | 900845.28 | 3528006.35 |
| н13 | 900839.71 | 3527998.04 |
| н14 | 900810.14 | 3528019.81 |
| н15 | 900839.9 | 3528049.02 |
| н16 | 900847.78 | 3528043.74 |
| н17 | 900847.73 | 3528034.96 |
| н18 | 900861.38 | 3528034.62 |
| н19 | 900870.63 | 3528028.43 |
| н20 | 900860.17 | 3528028.61 |
| н21 | 900858.19 | 3528025.65 |
| н22 | 900834.21 | 3528037.29 |
| н23 | 900803.22 | 3528049.46 |
| н24 | 900812.81 | 3528045.87 |
| н25 | 900805.79 | 3528031.4 |
| н26 | 900796.57 | 3528036.51 |
| н27 | 900919.58 | 3528400.06 |
| н28 | 900921.79 | 3528392.97 |
| н29 | 900871.38 | 3528379.38 |
| н30 | 900869.37 | 3528384.9 |
| н31 | 900887.26 | 3528507.72 |
| н32 | 900912.91 | 3528422.07 |
| н33 | 900713.8 | 3528361.95 |
| н34 | 900687.96 | 3528447.54 |
| н35 | 900860.73 | 3529834.48 |
| н36 | 900877.11 | 3529802 |
| н37 | 900894.86 | 3529753.71 |
| н38 | 900875.13 | 3529746.72 |
| н39 | 900842.46 | 3529802.15 |
| н40 | 900780.07 | 3529938.18 |
| н41 | 900849.25 | 3529887.31 |
| н42 | 900835.74 | 3529863.41 |
| н43 | 900827.48 | 3529867.88 |
| н44 | 900810.33 | 3529832.95 |
| н45 | 900816.6 | 3529829.55 |
| н46 | 900808.34 | 3529814.96 |
| н47 | 900807.89 | 3529814.12 |

| Номер | X | У |
|---|---|---|
| н71 | 900806.9 | 3529792.12 |
| н72 | 900807.27 | 3529791.26 |
| н73 | 900807.68 | 3529790.4 |
| н74 | 900808.11 | 3529789.56 |
| н75 | 900808.58 | 3529788.73 |
| н76 | 900838.32 | 3529738.28 |
| н77 | 900831.32 | 3529733.97 |
| н78 | 900705.89 | 3529803.18 |
| н79 | 900864.86 | 3530048.5 |
| н80 | 900865.71 | 3529971.83 |
| н81 | 900854.39 | 3529971.64 |
| н82 | 900854.58 | 3529947.31 |
| н83 | 900777.21 | 3530016.69 |
| н84 | 900776.7 | 3530047.48 |
| н85 | 900910.79 | 3530049.2 |
| н86 | 900911.17 | 3529862.13 |
| н87 | 900898.63 | 3529862.27 |
| н88 | 900893.92 | 3529893.16 |
| н89 | 900901.04 | 3529905.76 |
| н90 | 900901.13 | 3529905.91 |
| н91 | 900901.22 | 3529906.08 |
| н92 | 900901.3 | 3529906.24 |
| н93 | 900901.38 | 3529906.41 |
| н94 | 900901.46 | 3529906.57 |
| н95 | 900901.53 | 3529906.75 |
| н96 | 900901.6 | 3529906.92 |
| н97 | 900901.67 | 3529907.09 |
| н98 | 900901.74 | 3529907.26 |
| н99 | 900901.8 | 3529907.43 |
| н100 | 900901.86 | 3529907.61 |
| н101 | 900901.91 | 3529907.79 |
| н102 | 900901.97 | 3529907.96 |
| н103 | 900902.02 | 3529908.14 |
| н104 | 900902.06 | 3529908.32 |
| н105 | 900902.1 | 3529908.5 |
| н106 | 900902.14 | 3529908.68 |
| н107 | 900902.18 | 3529908.86 |
| н108 | 900902.21 | 3529909.04 |
| н109 | 900902.24 | 3529909.22 |
| н110 | 900902.27 | 3529909.4 |
| н111 | 900902.29 | 3529909.59 |
| н112 | 900902.31 | 3529909.77 |
| н113 | 900902.33 | 3529909.96 |
| н114 | 900902.34 | 3529910.14 |
| н115 | 900902.35 | 3529910.33 |
| н116 | 900902.36 | 3529910.51 |
| н117 | 900902.36 | 3529910.7 |

| | | |
|---|---|---|
| н48 | 900807.47 | 3529813.28 |
| н49 | 900807.08 | 3529812.42 |
| н50 | 900806.72 | 3529811.54 |
| н51 | 900806.4 | 3529810.65 |
| н52 | 900806.1 | 3529809.75 |
| н53 | 900805.84 | 3529808.84 |
| н54 | 900805.61 | 3529807.92 |
| н55 | 900805.42 | 3529807 |
| н56 | 900805.25 | 3529806.06 |
| н57 | 900805.13 | 3529805.12 |
| н58 | 900805.03 | 3529804.18 |
| н59 | 900804.97 | 3529803.24 |
| н60 | 900804.95 | 3529802.29 |
| н61 | 900804.96 | 3529801.35 |
| н62 | 900805 | 3529800.4 |
| н63 | 900805.08 | 3529799.46 |
| н64 | 900805.19 | 3529798.52 |
| н65 | 900805.33 | 3529797.58 |
| н66 | 900805.51 | 3529796.64 |
| н67 | 900805.72 | 3529795.72 |
| н68 | 900805.97 | 3529794.81 |
| н69 | 900806.24 | 3529793.91 |
| н70 | 900806.55 | 3529793.01 |

| | | |
|---|---|---|
| н118 | 900902.36 | 3529910.88 |
| н119 | 900901.45 | 3530013 |
| н120 | 900898.43 | 3530014.71 |
| н121 | 900898.12 | 3530049.05 |
| н122 | 900936.31 | 3530049.52 |
| н123 | 900935.6 | 3530020.54 |
| н124 | 900937 | 3529917.32 |
| н125 | 900937.7 | 3529861.83 |
| н126 | 900935.27 | 3529861.85 |
| н127 | 900935.44 | 3529913.18 |
| н128 | 900934.01 | 3529967.87 |
| н129 | 900933.98 | 3529969.07 |
| н130 | 900934.44 | 3530049.49 |
| н131 | 900979.12 | 3530050.04 |
| н132 | 900981.45 | 3529861.34 |
| н133 | 900939.2 | 3529861.81 |
| н134 | 900938.5 | 3529917.34 |
| н135 | 900937.1 | 3530020.52 |
| н136 | 900937.81 | 3530049.53 |
| н137 | 900468.07 | 3530482.13 |
| н138 | 900512.56 | 3530459.7 |
| н139 | 900490.2 | 3530414.98 |
| н140 | 900445.56 | 3530437.5 |

*:ЗУ 5 (Нефтегазосборные сети к.564 - т.31 - уз.10(к.562) - уз.11)*
*Краткосрочная аренда. Площадь 5.8694 га*
*Юнг-Яхское участковое лесничество территориального отдела-Нефтеюганское лесничество*

| Номер | X | У |
|---|---|---|
| н1 | 891884.6 | 3508518.04 |
| н2 | 891895.8 | 3508514.74 |
| н3 | 891970.98 | 3508507.61 |
| н4 | 891969.75 | 3508494.69 |
| н5 | 892005.51 | 3508491.31 |
| н6 | 892006.78 | 3508504.46 |
| н7 | 892091.51 | 3508502.45 |
| н8 | 892140.17 | 3508501.3 |
| н9 | 892139.27 | 3508457.17 |
| н10 | 892087.52 | 3508460.46 |
| н11 | 891890.25 | 3508473.02 |
| н12 | 891881.01 | 3508480.38 |
| н13 | 891901.95 | 3508887.43 |
| н14 | 892106.34 | 3508868.24 |
| н15 | 892087.24 | 3508668.97 |
| н16 | 892084.89 | 3508669.1 |
| н17 | 892080.76 | 3508669.44 |
| н18 | 892053.9 | 3508671.9 |
| н19 | 892031.24 | 3508673.66 |
| н20 | 892016.07 | 3508675.29 |
| н21 | 892024.63 | 3508765.88 |
| н22 | 892035.54 | 3508764.45 |
| н23 | 892046.44 | 3508763.01 |

| Номер | X | У |
|---|---|---|
| н53 | 890845.77 | 3509148.41 |
| н54 | 890881.52 | 3509145.64 |
| н55 | 890881.59 | 3509144.99 |
| н56 | 890886.99 | 3509144.47 |
| н57 | 890886.94 | 3509143.86 |
| н58 | 890886.95 | 3509143.86 |
| н59 | 890886.48 | 3509137.8 |
| н60 | 890865.64 | 3509139.44 |
| н61 | 890841.89 | 3509142.74 |
| н62 | 890804.16 | 3509152.73 |
| н63 | 890804.34 | 3509152.39 |
| н64 | 890807.04 | 3509149.69 |
| н65 | 890808.69 | 3509145.18 |
| н66 | 890808.3 | 3509144.81 |
| н67 | 891005.75 | 3509192.7 |
| н68 | 891000.68 | 3509129.03 |
| н69 | 890917.33 | 3509135.36 |
| н70 | 890909.41 | 3509136.01 |
| н71 | 890910.26 | 3509147 |
| н72 | 891054.06 | 3509215.83 |
| н73 | 891058.36 | 3509206.83 |
| н74 | 891044.51 | 3509200.14 |
| н75 | 891040.19 | 3509209.18 |

| | | |
|---|---|---|
| н24 | 892049.39 | 3508796.17 |
| н25 | 892014.34 | 3508799.59 |
| н26 | 892011.54 | 3508803.37 |
| н27 | 891986.04 | 3508804.2 |
| н28 | 891986.04 | 3508804.19 |
| н29 | 891968.7 | 3508808.33 |
| н30 | 891920.3 | 3508817.17 |
| н31 | 891895.74 | 3508823.27 |
| н32 | 890820.68 | 3509083.33 |
| н33 | 890819.11 | 3509063.05 |
| н34 | 890816.79 | 3509058.81 |
| н35 | 890826.93 | 3509042.85 |
| н36 | 890829.92 | 3509045.08 |
| н37 | 890822.2 | 3509056.69 |
| н38 | 890832.72 | 3509055.87 |
| н39 | 890831.02 | 3509041.5 |
| н40 | 890819.76 | 3509043.03 |
| н41 | 890817.6 | 3509049.14 |
| н42 | 890816.2 | 3509052.25 |
| н43 | 890818.49 | 3509082.47 |
| н44 | 890819.61 | 3509083 |
| н45 | 891186.85 | 3509108.96 |
| н46 | 891211.17 | 3509107.07 |
| н47 | 891231.58 | 3509097.36 |
| н48 | 891228.05 | 3509089.48 |
| н49 | 891234.48 | 3509132.23 |
| н50 | 891245.18 | 3509127.37 |
| н51 | 891241.09 | 3509118.35 |
| н52 | 891230.46 | 3509123.42 |
| н76 | 891067.66 | 3509258.37 |
| н77 | 891085.99 | 3509220.02 |
| н78 | 891079.14 | 3509216.67 |
| н79 | 891063.9 | 3509248.52 |
| н80 | 891058.21 | 3509253.81 |
| н81 | 890803.08 | 3509264.55 |
| н82 | 891009.96 | 3509248.55 |
| н83 | 891007.75 | 3509219.16 |
| н84 | 890913.61 | 3509174.1 |
| н85 | 890913.49 | 3509174.04 |
| н86 | 890912.52 | 3509175.11 |
| н87 | 890912.86 | 3509179.83 |
| н88 | 890878.97 | 3509182.48 |
| н89 | 890877.92 | 3509168.99 |
| н90 | 890831.25 | 3509172.61 |
| н91 | 890826.51 | 3509180.67 |
| н92 | 890799.45 | 3509170.45 |
| н93 | 890803.23 | 3509160.13 |
| н94 | 890803.23 | 3509160.12 |
| н95 | 890802.77 | 3509154.99 |
| н96 | 890788.88 | 3509177.48 |
| н97 | 890776.72 | 3509177.76 |
| н98 | 890739.64 | 3509165.94 |
| н99 | 890727.08 | 3509158.68 |
| н100 | 890718.2 | 3509128.5 |
| н101 | 890711.23 | 3509126.88 |
| н102 | 890686.67 | 3509192.3 |
| н103 | 890800.8 | 3509235.14 |

***:ЗУ 6*** *(Нефтегазосборные сети к.541 - к.561 - уз.11)*

*Краткосрочная аренда. Площадь 4.8309 га*

*Юнг-Яхское участковое лесничество территориального отдела-Нефтеюганское лесничество*

| **Номер** | **X** | **У** |
|---|---|---|
| н1 | 891365.68 | 3507625.77 |
| н2 | 891366.76 | 3507621.08 |
| н3 | 891363.14 | 3507619.79 |
| н4 | 891361.49 | 3507624.37 |
| н5 | 891259 | 3507687.79 |
| н6 | 891276.89 | 3507677.71 |
| н7 | 891273.43 | 3507678.7 |
| н8 | 891268.68 | 3507677.71 |
| н9 | 891265.19 | 3507675.82 |
| н10 | 891261.77 | 3507671.44 |
| н11 | 891258.52 | 3507662.16 |
| н12 | 891247.29 | 3507667.01 |
| н13 | 891192.82 | 3507800.91 |
| н14 | 891316.11 | 3507730.95 |
| н15 | 891426.72 | 3507768.32 |
| н16 | 891440.22 | 3507728.36 |
| н17 | 891440.22 | 3507728.36 |
| н47 | 892487.54 | 3508101.96 |
| н48 | 892744.47 | 3508218.96 |
| н49 | 892750.25 | 3508218.93 |
| н50 | 892747.74 | 3508198.38 |
| н51 | 892760.3 | 3508199.39 |
| н52 | 892760.34 | 3508195.11 |
| н53 | 892759.74 | 3508194.05 |
| н54 | 892744.9 | 3508192.8 |
| н55 | 892744.82 | 3508192.86 |
| н56 | 892754.37 | 3508237.42 |
| н57 | 892759.91 | 3508237.41 |
| н58 | 892760.05 | 3508223.3 |
| н59 | 892754.42 | 3508229.66 |
| н60 | 892659.88 | 3508264.4 |
| н61 | 892677.47 | 3508264.39 |
| н62 | 892677.47 | 3508264.34 |
| н63 | 892677.7 | 3508255.51 |

| | | |
|---|---|---|
| н18 | 891488.26 | 3507744.1 |
| н19 | 891503.95 | 3507696.49 |
| н20 | 891456.38 | 3507680.49 |
| н21 | 891387.51 | 3507657.34 |
| н22 | 891383.5 | 3507669.26 |
| н23 | 891353.93 | 3507660.66 |
| н24 | 891250.27 | 3507719.12 |
| н25 | 891230.59 | 3507684.21 |
| н26 | 891216.84 | 3507691.95 |
| н27 | 891215.85 | 3507717.18 |
| н28 | 891161.55 | 3507744.47 |
| н29 | 892555.35 | 3508117.56 |
| н30 | 892560.64 | 3508107.53 |
| н31 | 892583.23 | 3508117.16 |
| н32 | 892547.21 | 3508098.95 |
| н33 | 892543.33 | 3508111.44 |
| н34 | 892548.74 | 3508114.19 |
| н35 | 892546.72 | 3508101.37 |
| н36 | 892550.68 | 3508100.83 |
| н37 | 892553.14 | 3508116.44 |
| н38 | 892553.78 | 3508120.53 |
| н39 | 892554.59 | 3508119 |
| н40 | 892553.45 | 3508118.42 |
| н41 | 892548.25 | 3508131.03 |
| н42 | 892550.66 | 3508126.45 |
| н43 | 892549.05 | 3508116.17 |
| н44 | 892542.84 | 3508113 |
| н45 | 892541.76 | 3508116.48 |
| н46 | 892491.47 | 3508093.74 |

| | | |
|---|---|---|
| н64 | 892677.84 | 3508249.86 |
| н65 | 892656.25 | 3508246.67 |
| н66 | 892660.04 | 3508252.2 |
| н67 | 892659.04 | 3508360 |
| н68 | 892674.84 | 3508358.98 |
| н69 | 892675.23 | 3508347.28 |
| н70 | 892675.23 | 3508347.2 |
| н71 | 892676.05 | 3508318.35 |
| н72 | 892659.5 | 3508318.36 |
| н73 | 892546.41 | 3508367.16 |
| н74 | 892635.95 | 3508361.47 |
| н75 | 892636.97 | 3508259.22 |
| н76 | 892575.57 | 3508169.61 |
| н77 | 892477.6 | 3508122.7 |
| н78 | 892438.95 | 3508203.45 |
| н79 | 892547.54 | 3508255.42 |
| н80 | 892633.58 | 3508596.66 |
| н81 | 892633.7 | 3508584.38 |
| н82 | 892622.02 | 3508584.25 |
| н83 | 892621.93 | 3508584.81 |
| н84 | 892620.7 | 3508596.3 |
| н85 | 892623.05 | 3508673.51 |
| н86 | 892632.79 | 3508673.48 |
| н87 | 892632.85 | 3508667.38 |
| н88 | 892623.22 | 3508666.88 |
| н89 | 892665.74 | 3508708.32 |
| н90 | 892665.6 | 3508697.33 |
| н91 | 892658.43 | 3508697.28 |
| н92 | 892657.76 | 3508708.27 |

***:ЗУ 7** (Нефтегазосборные сети к.581-к.565-уз.18)*

*Краткосрочная аренда. Площадь 8.3747 га*

*Юнг-Яхское участковое лесничество территориального отдела-Нефтеюганское лесничество*

| Номер | X | У |
|---|---|---|
| н1 | 898841.65 | 3509315.62 |
| н2 | 898840.62 | 3509312.23 |
| н3 | 898831.96 | 3509312.37 |
| н4 | 898830.97 | 3509315.49 |
| н5 | 898834.29 | 3509315.53 |
| н6 | 899289.22 | 3509331.06 |
| н7 | 899310.03 | 3509319.82 |
| н8 | 899289.2 | 3509319.84 |
| н9 | 899289.26 | 3509356.61 |
| н10 | 899355.03 | 3509321.11 |
| н11 | 899357.62 | 3509319.8 |
| н12 | 899315.34 | 3509319.82 |
| н13 | 899289.22 | 3509333.92 |
| н14 | 898717.66 | 3509427.15 |
| н15 | 898848.57 | 3509342.72 |
| н16 | 898846.01 | 3509337.53 |
| н17 | 898825.57 | 3509339.39 |

| Номер | X | У |
|---|---|---|
| н78 | 899550.3 | 3509990.49 |
| н79 | 899557.18 | 3509986.18 |
| н80 | 899565.95 | 3509980.63 |
| н81 | 899566.19 | 3509954.33 |
| н82 | 899566.03 | 3509747.71 |
| н83 | 899475.9 | 3509747.86 |
| н84 | 899476.05 | 3509822.36 |
| н85 | 899490.36 | 3509822.36 |
| н86 | 899490.84 | 3509865.56 |
| н87 | 899476.13 | 3509865.56 |
| н88 | 899476.24 | 3509934.96 |
| н89 | 899368.87 | 3510020.79 |
| н90 | 899426.7 | 3510016.92 |
| н91 | 899446.2 | 3510015.59 |
| н92 | 899431.82 | 3509981.16 |
| н93 | 899477.34 | 3510024.43 |
| н94 | 899481.89 | 3510021.57 |

| | | |
|---|---|---|
| н18 | 898823.28 | 3509349.07 |
| н19 | 898795.4 | 3509358.52 |
| н20 | 898794.01 | 3509363.63 |
| н21 | 898782.67 | 3509362.84 |
| н22 | 898769.88 | 3509367.17 |
| н23 | 898768.09 | 3509361.82 |
| н24 | 898735.32 | 3509359.54 |
| н25 | 898689.32 | 3509343.8 |
| н26 | 898705.3 | 3509390.81 |
| н27 | 898722.67 | 3509394.04 |
| н28 | 898733.8 | 3509414.8 |
| н29 | 898728.57 | 3509417.74 |
| н30 | 898718.75 | 3509399.43 |
| н31 | 898707.52 | 3509397.34 |
| н32 | 899227.25 | 3509477.14 |
| н33 | 899340.16 | 3509474.98 |
| н34 | 899338.42 | 3509405.59 |
| н35 | 899382.01 | 3509404.73 |
| н36 | 899381.16 | 3509403.11 |
| н37 | 899381.64 | 3509397.56 |
| н38 | 899383.5 | 3509390.01 |
| н39 | 899381.66 | 3509378.06 |
| н40 | 899384.5 | 3509372.66 |
| н41 | 899412.61 | 3509358.28 |
| н42 | 899430.75 | 3509354.23 |
| н43 | 899453.03 | 3509353.84 |
| н44 | 899460.4 | 3509390.48 |
| н45 | 899494.89 | 3509386.32 |
| н46 | 899494.95 | 3509319.71 |
| н47 | 899383.12 | 3509319.78 |
| н48 | 899289.28 | 3509369.98 |
| н49 | 899289.31 | 3509386.26 |
| н50 | 899257.81 | 3509386.82 |
| н51 | 899225.98 | 3509403.85 |
| н52 | 899121.42 | 3509512.29 |
| н53 | 899163.94 | 3509487.7 |
| н54 | 899141.24 | 3509443.49 |
| н55 | 899096.64 | 3509468.86 |
| н56 | 899248.18 | 3509532.28 |
| н57 | 899285.56 | 3509529.42 |
| н58 | 899302.04 | 3509498.7 |
| н59 | 899227.65 | 3509500.13 |
| н60 | 899228.2 | 3509531.86 |
| н61 | 899454.18 | 3509578.97 |
| н62 | 899457.33 | 3509578.15 |
| н63 | 899457.2 | 3509576.23 |
| н64 | 899451.04 | 3509562.82 |
| н65 | 899447.42 | 3509564.28 |
| н66 | 899553.57 | 3509602.06 |
| н67 | 899597.42 | 3509544.72 |
| н68 | 899595.85 | 3509522.41 |
| н69 | 899546.88 | 3509524.27 |
| н70 | 899531.36 | 3509530.51 |
| н71 | 899536.8 | 3509550.46 |

| | | |
|---|---|---|
| н95 | 899453.24 | 3509938.85 |
| н96 | 899452.89 | 3509747.9 |
| н97 | 899448.23 | 3509748.1 |
| н98 | 899448.16 | 3509800.35 |
| н99 | 899448.28 | 3509820.95 |
| н100 | 899450.13 | 3509857.09 |
| н101 | 899452.49 | 3509924.64 |
| н102 | 899453.48 | 3509952.21 |
| н103 | 899454.06 | 3509954.38 |
| н104 | 899467.58 | 3509995.45 |
| н105 | 899374.55 | 3510097.73 |
| н106 | 899414.32 | 3510074.28 |
| н107 | 899459.38 | 3510047.15 |
| н108 | 899453.33 | 3510032.67 |
| н109 | 899454.39 | 3510044.94 |
| н110 | 899437.18 | 3510046.14 |
| н111 | 899434.9 | 3510046.31 |
| н112 | 899434.36 | 3510040.24 |
| н113 | 899425.88 | 3510040.8 |
| н114 | 899425.64 | 3510038.39 |
| н115 | 899354.06 | 3510043.53 |
| н116 | 899349.1 | 3510045.64 |
| н117 | 899344.63 | 3510050.83 |
| н118 | 899377.45 | 3510102.28 |
| н119 | 899427.93 | 3510071.92 |
| н120 | 899461.83 | 3510052.99 |
| н121 | 899459.98 | 3510048.56 |
| н122 | 899415.06 | 3510075.58 |
| н123 | 899375.35 | 3510098.98 |
| н124 | 899493.15 | 3510104.52 |
| н125 | 899495.72 | 3510100.76 |
| н126 | 899497.38 | 3510089.47 |
| н127 | 899480.63 | 3510102.47 |
| н128 | 899480.23 | 3510102.66 |
| н129 | 899382.09 | 3510109.54 |
| н130 | 899464.39 | 3510059.12 |
| н131 | 899462.41 | 3510054.38 |
| н132 | 899428.69 | 3510073.21 |
| н133 | 899378.26 | 3510103.53 |
| н134 | 899393.37 | 3510127.23 |
| н135 | 899455.18 | 3510089.18 |
| н136 | 899454.76 | 3510088.5 |
| н137 | 899392.85 | 3510126.41 |
| н138 | 899448.86 | 3510213.97 |
| н139 | 899623.35 | 3510102.56 |
| н140 | 899575.06 | 3510025.8 |
| н141 | 899519.56 | 3510060.04 |
| н142 | 899522.9 | 3510069.67 |
| н143 | 899503.92 | 3510084.39 |
| н144 | 899500.9 | 3510086.73 |
| н145 | 899501.61 | 3510088.18 |
| н146 | 899499.54 | 3510102.26 |
| н147 | 899494.8 | 3510108.8 |
| н148 | 899473.62 | 3510105.71 |

| | | |
|---|---|---|
| н72 | 899480.41 | 3509578.09 |
| н73 | 899481.67 | 3509595.75 |
| н74 | 899601.77 | 3509606.3 |
| н75 | 899598.15 | 3509555.02 |
| н76 | 899561.31 | 3509602.74 |
| н77 | 899502.37 | 3510010.42 |

| | | |
|---|---|---|
| н149 | 899472.97 | 3510106.01 |
| н150 | 899467.25 | 3510108.64 |
| н151 | 899459.7 | 3510096.46 |
| н152 | 899456.76 | 3510091.73 |
| н153 | 899394.99 | 3510129.76 |
| н154 | 899397.69 | 3510134 |

***:ЗУ 8*** *(Нефтегазосборные сети к.551-к.551а-уз.2)*

*Краткосрочная аренда. Площадь 3.6771 га*

*Юнг-Яхское участковое лесничество территориального отдела-Нефтеюганское лесничество*

| Номер | X | У |
|---|---|---|
| н1 | 897116.39 | 3509567.48 |
| н2 | 897164.69 | 3509555.54 |
| н3 | 897152.6 | 3509506.74 |
| н4 | 897104.02 | 3509518.76 |
| н5 | 896992.95 | 3509686.62 |
| н6 | 896997.56 | 3509670.25 |
| н7 | 897027.84 | 3509681.32 |
| н8 | 897052.94 | 3509594.42 |
| н9 | 896966.48 | 3509569.44 |
| н10 | 896937.79 | 3509668.76 |
| н11 | 897051.14 | 3509691.07 |
| н12 | 897077.37 | 3509609.94 |
| н13 | 897090.57 | 3509605.22 |
| н14 | 897089.36 | 3509597.85 |
| н15 | 897074.86 | 3509601.44 |
| н16 | 897049.12 | 3509690.5 |
| н17 | 897088.31 | 3509710.2 |
| н18 | 897091.55 | 3509709.4 |
| н19 | 897094.4 | 3509708.25 |
| н20 | 897129.39 | 3509684.24 |
| н21 | 897129.39 | 3509648.36 |
| н22 | 897127.56 | 3509645.35 |
| н23 | 897097.79 | 3509651.96 |
| н24 | 897150.91 | 3509713.9 |
| н25 | 897189.09 | 3509691.51 |
| н26 | 897134.85 | 3509691.51 |
| н27 | 897012.8 | 3509717.18 |
| н28 | 897019.47 | 3509713.06 |
| н29 | 896988.9 | 3509700.98 |
| н30 | 897138.81 | 3509720.99 |
| н31 | 897149.61 | 3509714.66 |
| н32 | 897133.01 | 3509691.51 |
| н33 | 897129.39 | 3509691.51 |
| н34 | 897129.39 | 3509686.47 |
| н35 | 897129.19 | 3509686.19 |
| н36 | 897100.85 | 3509705.64 |
| н37 | 897127.99 | 3509694.67 |
| н38 | 897066.31 | 3509741.67 |
| н39 | 897071.9 | 3509738.29 |
| н40 | 897065.74 | 3509740.05 |

| Номер | X | У |
|---|---|---|
| н87 | 896677.32 | 3510050.66 |
| н88 | 896683.79 | 3510041.42 |
| н89 | 896674.1 | 3510037.11 |
| н90 | 896667.67 | 3510046.14 |
| н91 | 896756.72 | 3510052.16 |
| н92 | 896762.09 | 3510039.38 |
| н93 | 896704.35 | 3510014.68 |
| н94 | 896703.45 | 3510015.96 |
| н95 | 896696.81 | 3510025.43 |
| н96 | 896647.22 | 3510072.12 |
| н97 | 896664.25 | 3510048.39 |
| н98 | 896639.67 | 3510036.88 |
| н99 | 896626.67 | 3510061.06 |
| н100 | 896744.07 | 3510081.5 |
| н101 | 896748.95 | 3510070.45 |
| н102 | 896685.17 | 3510042.04 |
| н103 | 896678.69 | 3510051.29 |
| н104 | 896720.44 | 3510070.79 |
| н105 | 896588.84 | 3510082.85 |
| н106 | 896594.89 | 3510071.6 |
| н107 | 896618.82 | 3510027.12 |
| н108 | 896577.36 | 3510007.7 |
| н109 | 896552.55 | 3509996.25 |
| н110 | 896527.07 | 3510054.18 |
| н111 | 896588.24 | 3510082.66 |
| н112 | 896651.56 | 3510087.49 |
| н113 | 896675.29 | 3510053.55 |
| н114 | 896665.61 | 3510049.03 |
| н115 | 896648.53 | 3510072.83 |
| н116 | 896650.21 | 3510073.73 |
| н117 | 896649.02 | 3510091.12 |
| н118 | 896651.56 | 3510087.5 |
| н119 | 896650.21 | 3510073.73 |
| н120 | 896689.57 | 3510127.6 |
| н121 | 896688.51 | 3510126.6 |
| н122 | 896644.42 | 3510107.23 |
| н123 | 896642.77 | 3510106.5 |
| н124 | 896642.51 | 3510107.14 |
| н125 | 896644.1 | 3510107.82 |
| н126 | 896644.42 | 3510107.23 |

| | | |
|---|---|---|
| н41 | 897030.23 | 3509744.55 |
| н42 | 897032.61 | 3509743.07 |
| н43 | 897047.46 | 3509728.74 |
| н44 | 897040.65 | 3509719.81 |
| н45 | 897038.12 | 3509728.57 |
| н46 | 897025.18 | 3509736.57 |
| н47 | 897072.79 | 3509760.09 |
| н48 | 897100.81 | 3509743.48 |
| н49 | 897078.56 | 3509740.74 |
| н50 | 897078.74 | 3509739.26 |
| н51 | 897102.91 | 3509742.24 |
| н52 | 897118.8 | 3509732.82 |
| н53 | 897115.41 | 3509724.57 |
| н54 | 897098.65 | 3509731.34 |
| н55 | 897080.92 | 3509735.71 |
| н56 | 897075.88 | 3509737.15 |
| н57 | 897075.74 | 3509737.72 |
| н58 | 897066.82 | 3509743.11 |
| н59 | 897067.37 | 3509744.69 |
| н60 | 897067.48 | 3509744.39 |
| н61 | 897068.32 | 3509746.52 |
| н62 | 897068.17 | 3509746.95 |
| н63 | 896634.65 | 3509997.68 |
| н64 | 896641.06 | 3509985.76 |
| н65 | 896570.58 | 3509955.27 |
| н66 | 896565.22 | 3509967.44 |
| н67 | 896597.88 | 3509981.28 |
| н68 | 896684.5 | 3510019.93 |
| н69 | 896691.99 | 3510009.39 |
| н70 | 896661.49 | 3509996.34 |
| н71 | 896655.71 | 3510007.08 |
| н72 | 896620.49 | 3510024.02 |
| н73 | 896625.17 | 3510015.31 |
| н74 | 896590.08 | 3509999.69 |
| н75 | 896557.16 | 3509985.75 |
| н76 | 896553.97 | 3509993.01 |
| н77 | 896578.81 | 3510004.48 |
| н78 | 896695.42 | 3510024.81 |
| н79 | 896698.95 | 3510019.78 |
| н80 | 896702.94 | 3510014.08 |
| н81 | 896693.39 | 3510009.99 |
| н82 | 896685.88 | 3510020.55 |
| н83 | 896666.33 | 3510045.51 |
| н84 | 896672.73 | 3510036.5 |
| н85 | 896646.23 | 3510024.69 |
| н86 | 896641.33 | 3510033.8 |
| н127 | 896644.1 | 3510107.83 |
| н128 | 896694.14 | 3510128.46 |
| н129 | 896728.06 | 3510117.83 |
| н130 | 896742.65 | 3510084.73 |
| н131 | 896719 | 3510074.01 |
| н132 | 896676.69 | 3510054.22 |
| н133 | 896652.82 | 3510088.34 |
| н134 | 896651.79 | 3510089.8 |
| н135 | 896652.09 | 3510092.79 |
| н136 | 896651.79 | 3510089.81 |
| н137 | 896646.63 | 3510097.18 |
| н138 | 896643.73 | 3510104.19 |
| н139 | 896645.59 | 3510105.01 |
| н140 | 896689.91 | 3510124.48 |
| н141 | 896605.1 | 3510156.37 |
| н142 | 896661.04 | 3510138.84 |
| н143 | 896627.58 | 3510124.32 |
| н144 | 896606.25 | 3510154.73 |
| н145 | 896583.86 | 3510163.04 |
| н146 | 896602.72 | 3510157.12 |
| н147 | 896604.98 | 3510153.91 |
| н148 | 896628.45 | 3510120.46 |
| н149 | 896617.78 | 3510115.7 |
| н150 | 896595.04 | 3510147.39 |
| н151 | 896575.21 | 3510165.75 |
| н152 | 896581.49 | 3510163.78 |
| н153 | 896593.84 | 3510146.54 |
| н154 | 896614.04 | 3510118.37 |
| н155 | 896518.41 | 3510073.86 |
| н156 | 896504.38 | 3510105.73 |
| н157 | 896552.85 | 3510109.61 |
| н158 | 896551.75 | 3510123.06 |
| н159 | 896558.74 | 3510128.64 |
| н160 | 896561.24 | 3510125.51 |
| н161 | 896563.79 | 3510127.56 |
| н162 | 896562.79 | 3510139.85 |
| н163 | 896575.88 | 3510141.2 |
| н164 | 896573.43 | 3510164.97 |
| н165 | 896647.55 | 3510197.58 |
| н166 | 896705.58 | 3510158.16 |
| н167 | 896688.71 | 3510150.84 |
| н168 | 896602.2 | 3510177.63 |
| н169 | 896685.51 | 3510214.28 |
| н170 | 896697.05 | 3510188.13 |
| н171 | 896669.15 | 3510207.08 |

***:ЗУ 9*** *(Нефтегазосборные сети к.572-к.572а-к.567-к.567а-к.567б-т.7)*
*Краткосрочная аренда. Площадь 7.4461 га*

*Юнг-Яхское участковое лесничество территориального отдела-Нефтеюганское лесничество*

| Номер | X | У |
|---|---|---|

| Номер | X | У |
|---|---|---|

| | | |
|---|---|---|
| н1 | 898550.7 | 3511072.02 |
| н2 | 898551.43 | 3511060.14 |
| н3 | 898541.33 | 3511062.4 |
| н4 | 898540.94 | 3511071.75 |
| н5 | 898644.44 | 3511189.06 |
| н6 | 898697.74 | 3511044.77 |
| н7 | 898690.18 | 3510985.16 |
| н8 | 898613.17 | 3510956.37 |
| н9 | 898611.62 | 3511019.34 |
| н10 | 898602.07 | 3511045 |
| н11 | 898621.03 | 3511052.05 |
| н12 | 898611.08 | 3511078.93 |
| н13 | 898592.09 | 3511071.76 |
| н14 | 898586.67 | 3511086.43 |
| н15 | 898586.65 | 3511088.74 |
| н16 | 898590.39 | 3511089.15 |
| н17 | 898587.63 | 3511114.72 |
| н18 | 898586.47 | 3511114.6 |
| н19 | 898586.1 | 3511167.36 |
| н20 | 898501.42 | 3511331.4 |
| н21 | 898526.2 | 3511292.55 |
| н22 | 898517.89 | 3511286.78 |
| н23 | 898497.77 | 3511318.48 |
| н24 | 898499.48 | 3511330.27 |
| н25 | 898132.06 | 3512156.61 |
| н26 | 898157.28 | 3512081.42 |
| н27 | 898155.29 | 3512080.62 |
| н28 | 898129.5 | 3512153.82 |
| н29 | 898089.68 | 3512161.48 |
| н30 | 898093.43 | 3512157.97 |
| н31 | 898081.1 | 3512144.51 |
| н32 | 898102.51 | 3512124.84 |
| н33 | 898111.86 | 3512134.7 |
| н34 | 898146.29 | 3512036.91 |
| н35 | 898121.68 | 3512010.15 |
| н36 | 897969.31 | 3512150.26 |
| н37 | 897975.53 | 3512156.57 |
| н38 | 898146.85 | 3512194.67 |
| н39 | 898180.15 | 3512193.65 |
| н40 | 898207.38 | 3512103.49 |
| н41 | 898204.72 | 3512100.45 |
| н42 | 898159.16 | 3512082.17 |
| н43 | 898133.62 | 3512158.31 |
| н44 | 898145.04 | 3512170.73 |
| н45 | 898144.39 | 3512186.33 |
| н46 | 898146.98 | 3512186.43 |
| н47 | 898181.97 | 3512228.62 |
| н48 | 898183.77 | 3512221.98 |
| н49 | 898152.47 | 3512223 |
| н50 | 898152.43 | 3512223.99 |
| н51 | 898083.42 | 3512279.36 |
| н52 | 898088.43 | 3512279.2 |
| н53 | 898087.36 | 3512264.56 |
| н54 | 898082.18 | 3512264.4 |
| н57 | 898088.86 | 3512264.56 |
| н58 | 898088.85 | 3512264.56 |
| н59 | 898089.92 | 3512279.13 |
| н60 | 898089.92 | 3512279.14 |
| н61 | 898100.58 | 3512278.78 |
| н62 | 898105.14 | 3512279.92 |
| н63 | 898106.28 | 3512281.84 |
| н64 | 898106.36 | 3512286.55 |
| н65 | 897651 | 3512367.29 |
| н66 | 897681.7 | 3512334.08 |
| н67 | 897642.61 | 3512275.44 |
| н68 | 897607.65 | 3512226.95 |
| н69 | 897612.24 | 3512222.15 |
| н70 | 897612.26 | 3512222.16 |
| н71 | 897626.95 | 3512235.71 |
| н72 | 897624.81 | 3512238.02 |
| н73 | 897640.95 | 3512252.79 |
| н74 | 897642.84 | 3512250.34 |
| н75 | 897645.89 | 3512246.95 |
| н76 | 897627.51 | 3512227.79 |
| н77 | 897599.76 | 3512202.13 |
| н78 | 897678.83 | 3512116.59 |
| н79 | 897712.85 | 3512079.94 |
| н80 | 897676.35 | 3512045.7 |
| н81 | 897642.1 | 3512082.62 |
| н82 | 897637.89 | 3512078.73 |
| н83 | 897500.09 | 3512227.8 |
| н84 | 898152.24 | 3512423.07 |
| н85 | 898158.49 | 3512395.62 |
| н86 | 898147.41 | 3512270.12 |
| н87 | 898147.64 | 3512266.29 |
| н88 | 898141.04 | 3512266.08 |
| н89 | 898138.26 | 3512332.4 |
| н90 | 898107.19 | 3512331.1 |
| н91 | 898107.22 | 3512332.22 |
| н92 | 898125.84 | 3512342.28 |
| н93 | 898128.18 | 3512350.28 |
| н94 | 898124.78 | 3512366.18 |
| н95 | 898117.26 | 3512383.06 |
| н96 | 898113.66 | 3512386.16 |
| н97 | 898096.6 | 3512392.48 |
| н98 | 898079.5 | 3512395.98 |
| н99 | 898071.56 | 3512396.22 |
| н100 | 898027.48 | 3512394.56 |
| н101 | 898000.8 | 3512396.17 |
| н102 | 897999.94 | 3512416.68 |
| н103 | 898148.62 | 3512422.91 |
| н104 | 898203.26 | 3512425.21 |
| н105 | 898206.21 | 3512413.71 |
| н106 | 898212.33 | 3512269.37 |
| н107 | 898186.64 | 3512267.58 |
| н108 | 898150.92 | 3512266.4 |
| н109 | 898150.34 | 3512282.87 |
| н110 | 898160.35 | 3512396.29 |

| | | | | | |
|---|---|---|---|---|---|
| н55 | 898117.15 | 3512286.99 | н111 | 898154.23 | 3512423.15 |
| н56 | 898118.05 | 3512265.4 | | | |

***:ЗУ 10*** *(Нефтегазосборные сети к.552а-к.552-т.23(к.1а)-ДНС-1МБ)*
*Краткосрочная аренда. Площадь 8.4710 га*
*Юнг-Яхское участковое лесничество территориального отдела-Нефтеюганское лесничество*

| Номер | X | У | Номер | X | У |
|---|---|---|---|---|---|
| н1 | 896073.69 | 3508494.47 | н75 | 895609.47 | 3508971.35 |
| н2 | 896108.99 | 3508492.78 | н76 | 895575.72 | 3508934.69 |
| н3 | 896168.62 | 3508485.81 | н77 | 895570.57 | 3508919.38 |
| н4 | 896169.69 | 3508483.83 | н78 | 895558.51 | 3508927.86 |
| н5 | 896073.4 | 3508489.02 | н79 | 895563.05 | 3508933.46 |
| н6 | 896003.46 | 3508499.94 | н80 | 895556.74 | 3508938.05 |
| н7 | 896039.9 | 3508496.1 | н81 | 895509.21 | 3508998.32 |
| н8 | 896053.41 | 3508495.45 | н82 | 895512.26 | 3508980.82 |
| н9 | 896047.75 | 3508456.47 | н83 | 895504.55 | 3508978.94 |
| н10 | 896007.85 | 3508462.26 | н84 | 895504.2 | 3508980.96 |
| н11 | 896246.52 | 3508570.84 | н85 | 895501.42 | 3508996.91 |
| н12 | 896279.92 | 3508569.62 | н86 | 895765.12 | 3509029.64 |
| н13 | 896278.75 | 3508554.04 | н87 | 895733.25 | 3508931 |
| н14 | 896245.79 | 3508555.93 | н88 | 895657.61 | 3508926.59 |
| н15 | 896084.36 | 3508691.77 | н89 | 895631.24 | 3508876.71 |
| н16 | 896292.79 | 3508680.45 | н90 | 895573.99 | 3508916.97 |
| н17 | 896273.72 | 3508598.66 | н91 | 895579.25 | 3508932.6 |
| н18 | 896273.51 | 3508592.87 | н92 | 895612.78 | 3508969.02 |
| н19 | 896165.47 | 3508596.87 | н93 | 895646.56 | 3508945.27 |
| н20 | 896100.47 | 3508572.03 | н94 | 895695.85 | 3509015.35 |
| н21 | 896004.26 | 3508577.08 | н95 | 895676.17 | 3509029.19 |
| н22 | 895997.24 | 3508578.1 | н96 | 895603.37 | 3509037.05 |
| н23 | 895999.16 | 3508592.68 | н97 | 895618.4 | 3509020 |
| н24 | 895952.77 | 3508597.82 | н98 | 895629.28 | 3509029.33 |
| н25 | 895950.58 | 3508585.08 | н99 | 895611.5 | 3508998.04 |
| н26 | 895866.7 | 3508644.06 | н100 | 895586.14 | 3509015.89 |
| н27 | 895873.09 | 3508687.13 | н101 | 895598.45 | 3509033.39 |
| н28 | 896082.47 | 3508656.57 | н102 | 895602.22 | 3509033.9 |
| н29 | 896450.65 | 3508725.7 | н103 | 895545.45 | 3509053.36 |
| н30 | 896458.79 | 3508719.85 | н104 | 895553.81 | 3509042.41 |
| н31 | 896451.96 | 3508711.44 | н105 | 895565.71 | 3509033.32 |
| н32 | 896442.17 | 3508715.32 | н106 | 895574.81 | 3509030.55 |
| н33 | 896447.9 | 3508722.29 | н107 | 895583.37 | 3509030.48 |
| н34 | 896392.24 | 3508747.81 | н108 | 895592.89 | 3509032.63 |
| н35 | 896396.91 | 3508745.67 | н109 | 895593.02 | 3509032.65 |
| н36 | 896397.06 | 3508745.85 | н110 | 895595.75 | 3509033.02 |
| н37 | 896433.29 | 3508739.92 | н111 | 895584.51 | 3509017.03 |
| н38 | 896434.49 | 3508739.68 | н112 | 895584.32 | 3509017.17 |
| н39 | 896399.26 | 3508732.24 | н113 | 895545.08 | 3508961.56 |
| н40 | 896384.29 | 3508737.36 | н114 | 895540.59 | 3508964.72 |
| н41 | 896365.02 | 3508753.33 | н115 | 895543.28 | 3508968.68 |
| н42 | 896355.76 | 3508741.14 | н116 | 895522.18 | 3508983.24 |
| н43 | 896354.63 | 3508742.3 | н117 | 895514.79 | 3508981.44 |
| н44 | 896359.55 | 3508750.79 | н118 | 895514.1 | 3508981.92 |

| | | |
|---|---|---|
| н45 | 895581.06 | 3508883.88 |
| н46 | 895608.71 | 3508864.43 |
| н47 | 895600.36 | 3508852.54 |
| н48 | 895577.71 | 3508866.8 |
| н49 | 895573.98 | 3508870.3 |
| н50 | 895543.07 | 3508910.59 |
| н51 | 895546.35 | 3508908.28 |
| н52 | 895536.87 | 3508896.4 |
| н53 | 895529.05 | 3508902.77 |
| н54 | 895531.62 | 3508901.06 |
| н55 | 895534.36 | 3508903.34 |
| н56 | 895539.19 | 3508901.39 |
| н57 | 895540.7 | 3508908.61 |
| н58 | 896468.89 | 3508919.72 |
| н59 | 896481.6 | 3508907.39 |
| н60 | 896482.74 | 3508887.25 |
| н61 | 896483.99 | 3508806.54 |
| н62 | 896452.86 | 3508774.43 |
| н63 | 896389.96 | 3508790.24 |
| н64 | 896343.3 | 3508768.6 |
| н65 | 896337.58 | 3508758.75 |
| н66 | 896324.64 | 3508771.32 |
| н67 | 895499.5 | 3508941.21 |
| н68 | 895502.92 | 3508938.86 |
| н69 | 895501.68 | 3508937.11 |
| н70 | 895539.47 | 3508963.07 |
| н71 | 895543.93 | 3508959.92 |
| н72 | 895538.07 | 3508951.62 |
| н73 | 895533.79 | 3508954.73 |
| н74 | 895589.9 | 3508985.12 |
| н119 | 895513 | 3508988.2 |
| н120 | 895511.17 | 3508998.68 |
| н121 | 895513.15 | 3508999.04 |
| н122 | 895533.24 | 3509002.7 |
| н123 | 895530.04 | 3509018.91 |
| н124 | 895526.58 | 3509036.36 |
| н125 | 895556.21 | 3509086.22 |
| н126 | 895598.31 | 3509043.11 |
| н127 | 895591.39 | 3509042 |
| н128 | 895581.82 | 3509039.88 |
| н129 | 895575.78 | 3509040.02 |
| н130 | 895569.51 | 3509042.09 |
| н131 | 895560.19 | 3509049.48 |
| н132 | 895552.45 | 3509059.67 |
| н133 | 895555.7 | 3509062.61 |
| н134 | 895545.2 | 3509074.3 |
| н135 | 896462.14 | 3509254.85 |
| н136 | 896448.79 | 3509178.65 |
| н137 | 896435.34 | 3509178.58 |
| н138 | 896435.31 | 3509175.65 |
| н139 | 896429.24 | 3509175.94 |
| н140 | 896429.22 | 3509175.63 |
| н141 | 896374.03 | 3509175.75 |
| н142 | 896373.77 | 3509049.87 |
| н143 | 896373.77 | 3509049.91 |
| н144 | 896323.76 | 3509049.91 |
| н145 | 896323.76 | 3509099.91 |
| н146 | 896335.27 | 3509099.91 |
| н147 | 896335.27 | 3509254.85 |

***86:08:0020904:425*** *(Нефтегазосборные сети к.581-к.565-уз.18)*
*Краткосрочная аренда. Площадь 0.1201 га*
*земли промышленности и иного специального назначения*

| Номер | X | Y |
|---|---|---|
| 1 | 899453.56 | 3509392.22 |
| 2 | 899407.92 | 3509393.18 |
| 3 | 899396.48 | 3509392.88 |
| 4 | 899394.68 | 3509375.5 |
| 5 | 899450.6 | 3509367.88 |

***86:08:020904:0687*** *(Нефтегазосборные сети к.552а-к.552-т.23(к.1а)-ДНС-1МБ)*
*Краткосрочная аренда. Площадь 0.1197 га*
*земли промышленности и иного специального назначения*

| Номер | X | Y |
|---|---|---|
| н148 | 896387.47 | 3509149.3 |
| н149 | 896387.41 | 3509117.75 |
| н150 | 896391.66 | 3509114.61 |
| н151 | 896389.12 | 3509087.81 |
| н152 | 896387.33 | 3509077.75 |
| н153 | 896387.27 | 3509049.75 |
| н154 | 896397.13 | 3509050.04 |
| н155 | 896396.97 | 3509151.87 |
| н161 | 896407.69 | 3509152.68 |
| н162 | 896409.58 | 3509152.67 |
| н163 | 896409.58 | 3509129.05 |
| н164 | 896427.51 | 3509129.05 |
| н165 | 896427.52 | 3509129.32 |
| н166 | 896383.41 | 3509120.72 |
| н167 | 896383.46 | 3509147.36 |
| н168 | 896376.91 | 3509144.2 |

| | | |
|---|---|---|
| н156 | 896392 | 3509151.49 |
| н157 | 896427.77 | 3509136.05 |
| н158 | 896425.51 | 3509134.19 |
| н159 | 896414.27 | 3509134.21 |
| н160 | 896413.4 | 3509153.11 |

| | | |
|---|---|---|
| н169 | 896378.38 | 3509124.44 |
| н170 | 896381.76 | 3509049.59 |
| н171 | 896383.27 | 3509049.64 |
| н172 | 896383.28 | 3509056.16 |



Приложение 92
к постановлению Правительства
Ханты-Мансийского
автономного округа – Югры
от 11 декабря 2015 года № 450-п

# Положение о размещении линейного объекта регионального значения Ханты-Мансийского автономного округа – Югры «Нефтегазосборные трубопроводы Майского региона строительства 2015 г.»

## I. Размещение объекта

В административном отношении линейный объект регионального значения Ханты-Мансийского автономного округа – Югры «Нефтегазосборные трубопроводы Майского региона строительства 2015 г.» расположен на землях межселенной территории в границах Петелинского, Малобалыкского, Среднебалыкского и Майского месторождении Нефтеюганского района Ханты-Мансийского автономного округа – Югры.

В географическом отношении территория проектируемого объекта располагается в 20 километрах на восток и в 6 километрах на юг от населенного пункта Сентябрьский.

## II. Функциональное зонирование территории

Проектируемый объект располагается на землях промышленного и иного специального назначения, землях лесного фонда, находящихся в ведении территориального отдела – Нефтеюганского лесничества (Юнг-Яхском участковом лесничестве).

## III. Решение по планировочной организации земельных участков для размещения проектируемого объекта.

Расчет полосы отвода земельных участков для выполнения работ по строительству проектируемого объекта производится с учетом действующих норм отвода земель.

Таблица 1

Площади земельных участков, необходимых для строительства и эксплуатации проектируемого объекта

| | Наименование объекта | Площадь ранее оформленных под проект земельных участков, га | | | Площадь испрашиваемых земельных участков, га | | | Площадь земельных участков отведенных под размещение объекта |
|---|---|---|---|---|---|---|---|---|
| | | Долгосрочная аренда, га (по договору 0138/15-06-ДА от 26.05.2015 ) | Кратко-срочная аренда, га (по договору 0137/15-06-ДА от 26.05.2015 ) | Всего, га | Долго-срочная аренда, га | Кратко-срочная аренда, га | Всего, га | |
| **Земли лесного фонда** | | | | | | | | |
| *ТО-Нефтеюганское лесничество, Юнг-Яхское участковое лесничество* | | | | | | | | |
| 1 | Нефтегазосборные сети к.2М-т.вр.2(к.5М)-уз.2 | 1.5004 | 5.4435 | 6.9439 | 0.0574 | 3.0424 | 3.0998 | 10.0437 |
| 2 | Нефтегазосборные сети к.46-т.41-т.39-ДНС-2Пет | 1.6501 | 5.451 | 7.1011 | 0.1268 | 9.5520 | 9.6788 | 16.7799 |
| 3 | Нефтегазосборные сети к.44-т.35 | 0.3166 | 1.3045 | 1.6211 | 0.0033 | 2.6126 | 2.6159 | 4.2370 |
| 4 | Нефтегазосборные сети к.10-к.5-уз.4 | 1.7412 | 6.2783 | 8.0195 | 0.0556 | 5.5355 | 5.5911 | 13.6106 |
| 5 | Нефтегазосборные сети к.541 - к.561 - уз.11 | 1.3616 | 4.1853 | 5.5469 | 0.1751 | 4.8309 | 5.0060 | 10.5529 |
| 6 | Нефтегазосборные сети к.564 - т.31 - уз.10(к.562) - уз.11 | 1.3956 | 4.9973 | 6.3929 | 0.0965 | 5.8694 | 5.9659 | 12.3588 |
| 7 | Нефтегазосборные сети к.581-к.565-уз.18 | 1.2029 | 2.6201 | 3.823 | 0.1458 | 8.3747 | 8.5205 | 12.4636 |
| 8 | Нефтегазосборные сети к.551-к.551а-уз.2 | 0.6818 | 2.2201 | 2.9019 | 0.03 | 3.6771 | 3.7071 | 6.6090 |
| 9 | Нефтегазосборные сети к.572-к.572а-к.567-к.567а-к.567б-т.7 | 1.7039 | 5.005 | 6.7089 | 0.0434 | 7.4461 | 7.4895 | 14.1984 |
| 10 | Нефтегазосборные сети к.552а-к.552-т.23(к.1а)-ДНС-1МБ | 1.557 | 3.6741 | 5.2311 | 0.2274 | 8.4710 | 8.6984 | 14.0943 |
| | ***Всего по землям лесного фонда:*** | ***13.1111*** | ***41.1792*** | ***54.2903*** | ***0.9613*** | ***59.4117*** | ***60.3730*** | ***114.9482*** |
| **Земли промышленности** | | | | | | | | |
| 11 | Нефтегазосборные сети к.552а-к.552-т.23(к.1а)-ДНС-1МБ | | | | 0.0451 | 0.1197 | 0.1648 | |
| 12 | Нефтегазосборные сети к.581-к.565-уз.18 (противопожарная рубка узла №2,3) | | | | | 0.1201 | 0.1201 | |
| | ***Всего по землям промышленности:*** | | | | ***0.0451*** | ***0.2398*** | ***0.2849*** | |
| | ***ИТОГО:*** | ***13.1111*** | ***41.1792*** | ***54.2903*** | ***1.0064*** | ***59.6515*** | ***60.6579*** | |

Таблица 2

Площадь испрашиваемых земельных участков под проектируемый объект

| № земельного участка | Площадь земельного участка, кв.м. | Категория земель |
|---|---|---|
| 86:08:0030702:ЗУ1 | 3,0424 | Земли лесного фонда |
| 86:08:0020904:ЗУ2 | 9,5520 | Земли лесного фонда |
| 86:08:0020904:ЗУ3 | 2,6126 | Земли лесного фонда |
| 86:08:0030702:ЗУ4 | 5,5355 | Земли лесного фонда |
| 86:08:0020904:ЗУ5 | 5,8694 | Земли лесного фонда |

| | | |
|---|---|---|
| 86:08:0020904:ЗУ6 | 4,8309 | Земли лесного фонда |
| 86:08:0020904:ЗУ7 | 8,3747 | Земли лесного фонда |
| 86:08:0020904:ЗУ8 | 3,6771 | Земли лесного фонда |
| 86:08:0020904:ЗУ9 | 7,4461 | Земли лесного фонда |
| 86:08:0020904:ЗУ10 | 8,4710 | Земли лесного фонда |
| 86:08:0020904:ЗУ11 | 0,1268 | Земли лесного фонда |
| 86:08:0020904:ЗУ12 | 0,0033 | Земли лесного фонда |
| 86:08:0020904:ЗУ13 | 0,1458 | Земли лесного фонда |
| 86:08:0020904:ЗУ14 | 0,0434 | Земли лесного фонда |
| 86:08:0020904:ЗУ15 | 0,0300 | Земли лесного фонда |
| 86:08:0020904:ЗУ16 | 0,2274 | Земли лесного фонда |
| 86:08:0020904:ЗУ17 | 0,1751 | Земли лесного фонда |
| 86:08:0020904:ЗУ18 | 0,0965 | Земли лесного фонда |
| 86:08:0030702:ЗУ19 | 0,0556 | Земли лесного фонда |
| 86:08:0030702:ЗУ20 | 0,0574 | Земли лесного фонда |
| 86:08:0020904:425 | 0,1201 | Земли промышленности и иного специального назначения |
| 86:08:0020904:687/чзу1 | 0,1022 | Земли промышленности и иного специального назначения |
| 86:08:0020904:687/чзу2 | 0,0175 | Земли промышленности и иного специального назначения |
| 86:08:0020904:687/чзу3 | 0,0267 | Земли промышленности и иного специального назначения |
| 86:08:0020904:687/чзу4 | 0,0184 | Земли промышленности и иного специального назначения |

Координаты границ земельных участков, необходимых для размещения проектируемого объекта в графических материалах определены в местной системе координат Ханты-Мансийского автономного округа – Югры МСК-86.

## IV. Особо охраняемые природные территории и зоны особыми условиями использования территории

Проектируемый объект расположен параллельно существующему техническому коридору коммуникаций. Строительство будет носить локальный характер и затягивать территорию, которая уже подвергалась мощному длительному техногенному воздействию.

Проектируемый объект частично пересекает водоохранную зону и прибрежную полосу водных объектов речек Айяун, Тепла и Тихая.

Для уменьшения воздействия на водоток предусмотрены следующие мероприятия:

выполнение строительно-монтажных работ с применением гусеничной техники должно осуществляться в зимний период для уменьшения воздействия строительной техники на растительный береговой покров; в остальные сезоны года строительно-монтажные работы, движение транспорта и строительной техники должно осуществляться только по существующим автомобильным дорогам, зимникам и временным вдольтрассовым проездам;

все отходы защитных материалов, остатки горюче-смазочных материалов тщательно должны собираться в передвижное оборудование (мусоросборники, емкости для сбора отработанных горюче-смазочных материалов) и вывозиться в места, согласованные с соответствующими муниципальными органами и органами государственной власти Российской Федерации;

после завершения строительства выполняются рекультивационные работы.

Организованный сброс стоков или загрязняющих веществ на поверхность земли и в водотоки не производится. Попадание загрязняющих веществ в водные объекты в результате размыва и выноса ливневыми и талыми водами возможно лишь при неправильном хранении строительных материалов и аварийных утечек дизтоплива работающих механизмов в период строительства.

На всех этапах работ осуществляется входной, операционный и приемочный контроль качества строительства, а также проводится своевременный профилактический осмотр, ремонт и диагностика оборудования, трубопроводов и арматуры.

Ущерб окружающей среде может быть нанесен лишь в аварийных случаях, но для предотвращения аварий предусмотрены все возможные мероприятия в соответствии с требованиями законодательства Российской Федерации.

В границах участок работ отсутствуют объекты историко-культурного наследия, особо охраняемые природные территории федерального, регионального и местного значений.


Проектируемый объект затрагивает границы территории традиционного природопользования коренных малочисленных народов Севера регионального значения.

В соответствии с пунктом 1 статьи 12 Закона Ханты-Мансийского автономного округа – Югры от 28 декабря 2006 года № 145-оз «О территориях традиционного природопользования коренных малочисленных народов Севера регионального значения в Ханты-Мансийском автономном округе – Югре» проведено согласование размещения проектируемого объекта с субъектом традиционного природопользования.



Основная часть проекта планировки территории для размещения линейного объекта регионального значения Ханты-Мансийского автономного округа – Югры «Обустройство кустов скважин №№ 1вст, 2вст Встречного месторождения нефти»
Землепользователь ОАО «НК «Роснефть»
Масштаб 1:10 000

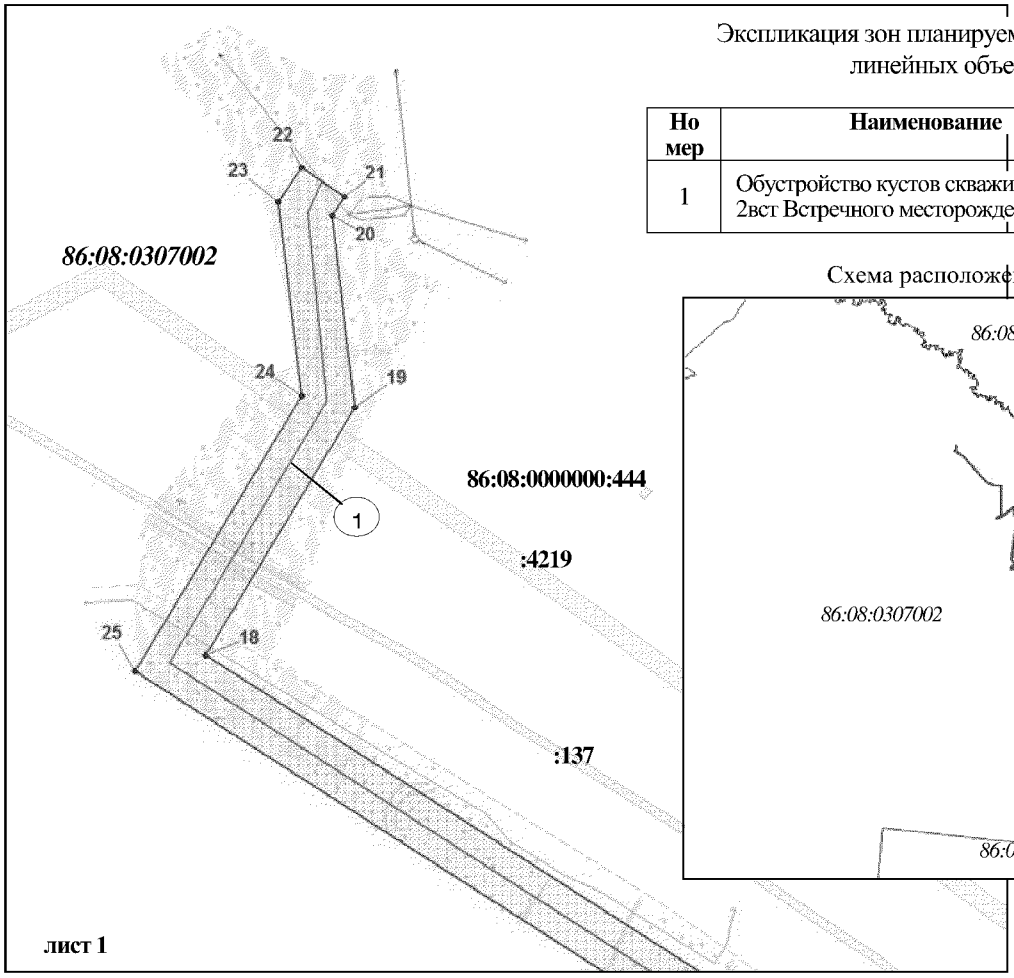Приложение 93
к постановлению Правительства
Ханты-Мансийского
автономного округа – Югры
от 11 декабря 2015 года № 450-п




Экспликация зон планируемого размещения линейных объектов

| Номер | Наименование | Площадь, га |
|---|---|---|
| 1 | Обустройство кустов скважин № 1вст, 2вст Встречного месторождения нефти | 228,6769 |

Схема расположения объекта




Линия совмещения с листом 2


Экспликация проектируемых линейных объектов

| № | Наименование |
|---|---|
| 1 | ВЛ-35 кВ на куст №2вст |
| 2 | Подъездная автодорога к кусту скважин №2вст |
| 3 | Нефтегазосборные сети: куст №2вст-т.вр.(куст № 1вст.) |
| 4 | ВЛ-6кВ на куст № 2вст |
| 5 | Переустройство ВЛ-6кВ в ВЛ-35кВ |
| 6 | ВЛ-6кВ на куст №1вст |
| 7 | Временный вынос ВЛ |
| 8 | Подъездная автодорога к кусту скважин №1вст |
| 9 | Нефтегазосборные сети: куст № 1вст - т.вр. (куст №1вст) |
| 10 | Нефтегазосборные сети: куст №1вст–т.вр. куст №1вст (вторая нитка) |
| 11 | Нефтегазосборные сети: куст №1вст - узел №29 (3 нитка) |
| 12 | Нефтегазосборные сети: т.вр.(куст № 1вст) - узел №29 |
| 13 | Нефтегазосборные сети: т.вр.куст №1вст - узел №29 (вторая нитка) |
| 14 | ВЛ-6кВ на куст №1вст |
| 15 | Отпайка от ВЛ 6кВ на дополнительную площадку КТП |
| 16 | Подъезды к УЗА |


**Условные обозначения**

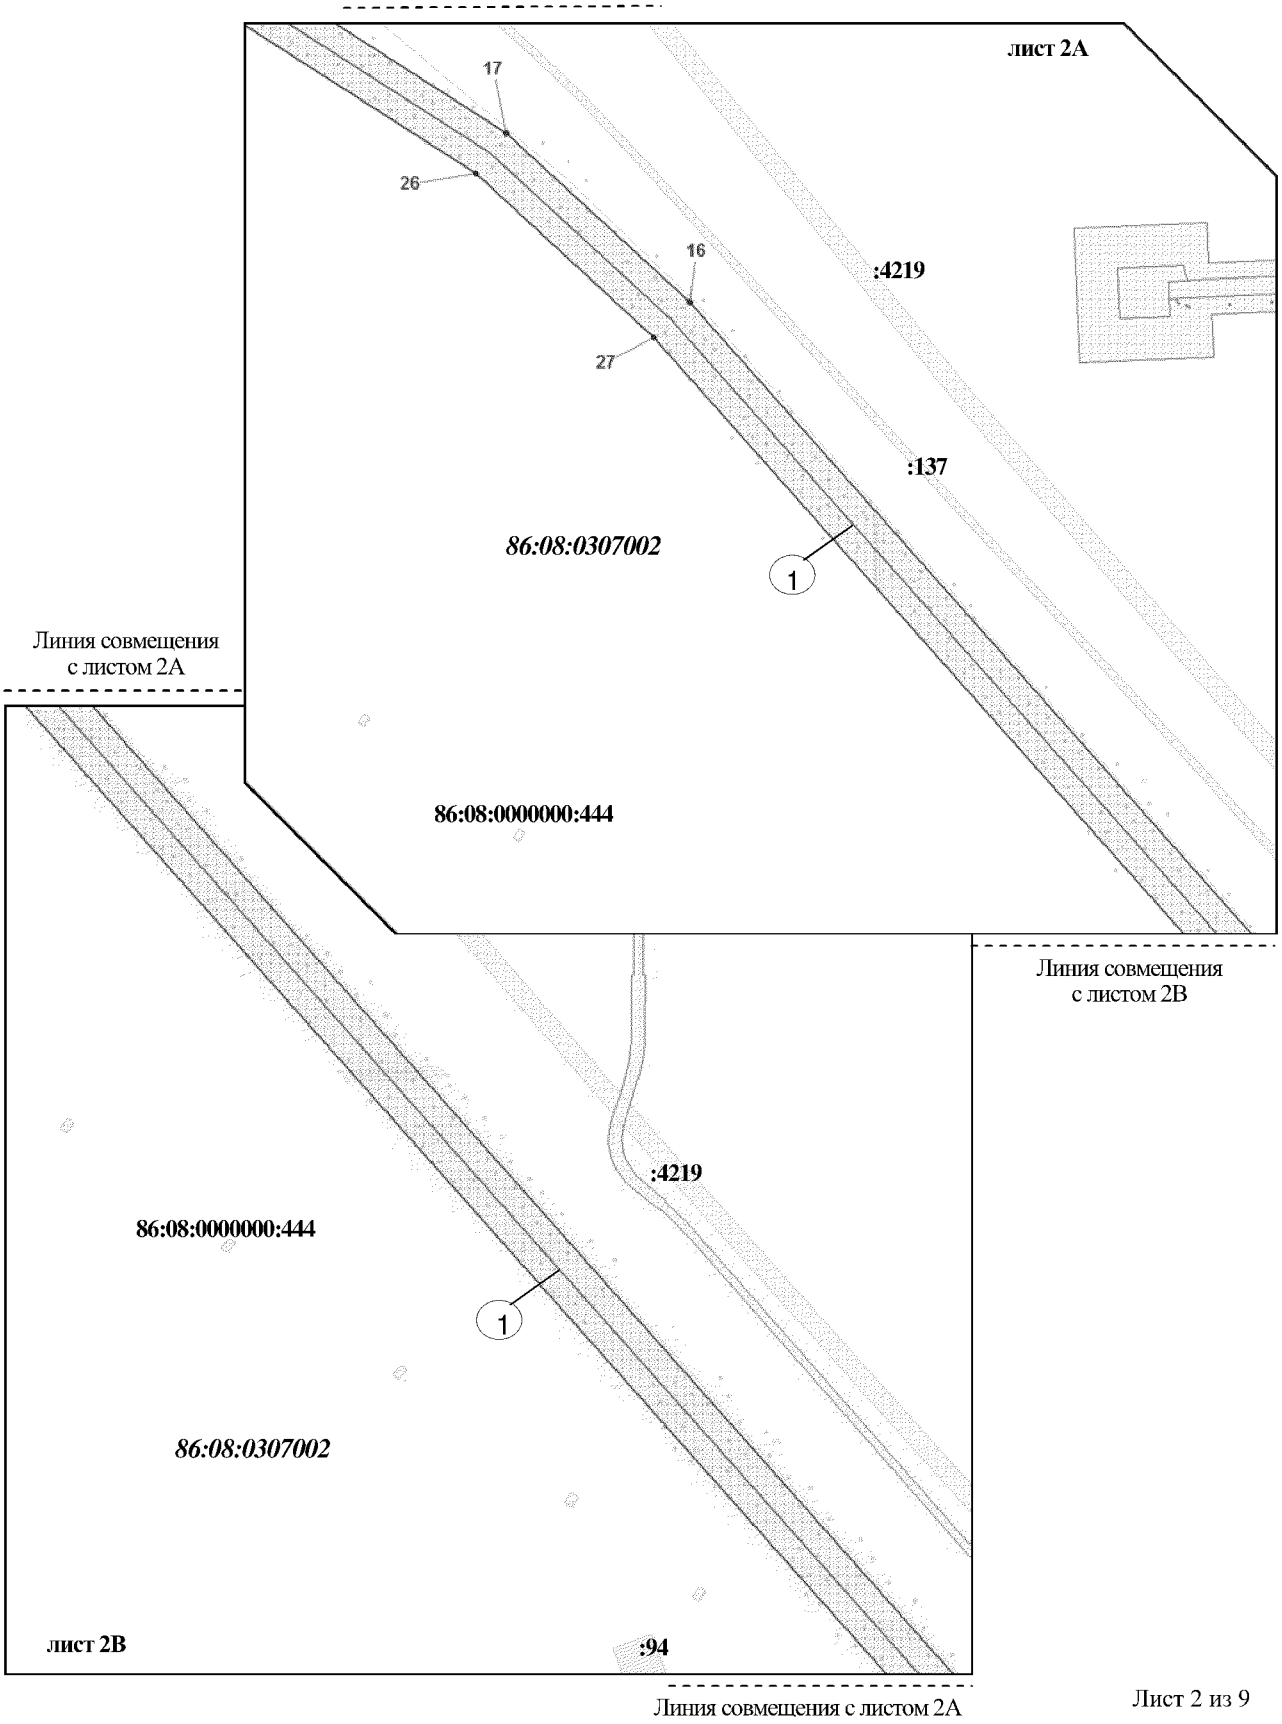- ось проектируемых подъездных дорог
- ось проектируемых нефтегазосборных сетей
- ось проектируемых ВЛ – 35кВ
- Оси проектируемых ВЛ – 6кВ
- Временный вынос ВЛ 6/35 кВ
- граница зоны размещения линейных объектов
- зона планируемого размещения линейных объектов
- точки поворота границы зоны планируемого размещения линейных объектов
- 15
- границы земельных участков по сведениям государственного кадастра недвижимости
- границы земельных участков лесного фонда
- существующие подземные нефтепроводы
- существующие ВЛ


Основная часть проекта планировки территории
для размещения линейного объекта регионального
значения Ханты-Мансийского автономного
округа – Югры «Обустройство кустов скважин № 1вст,
2вст Встречного месторождения нефти»
Землепользователь ОАО "НК "Роснефть"
Масштаб 1:10 000



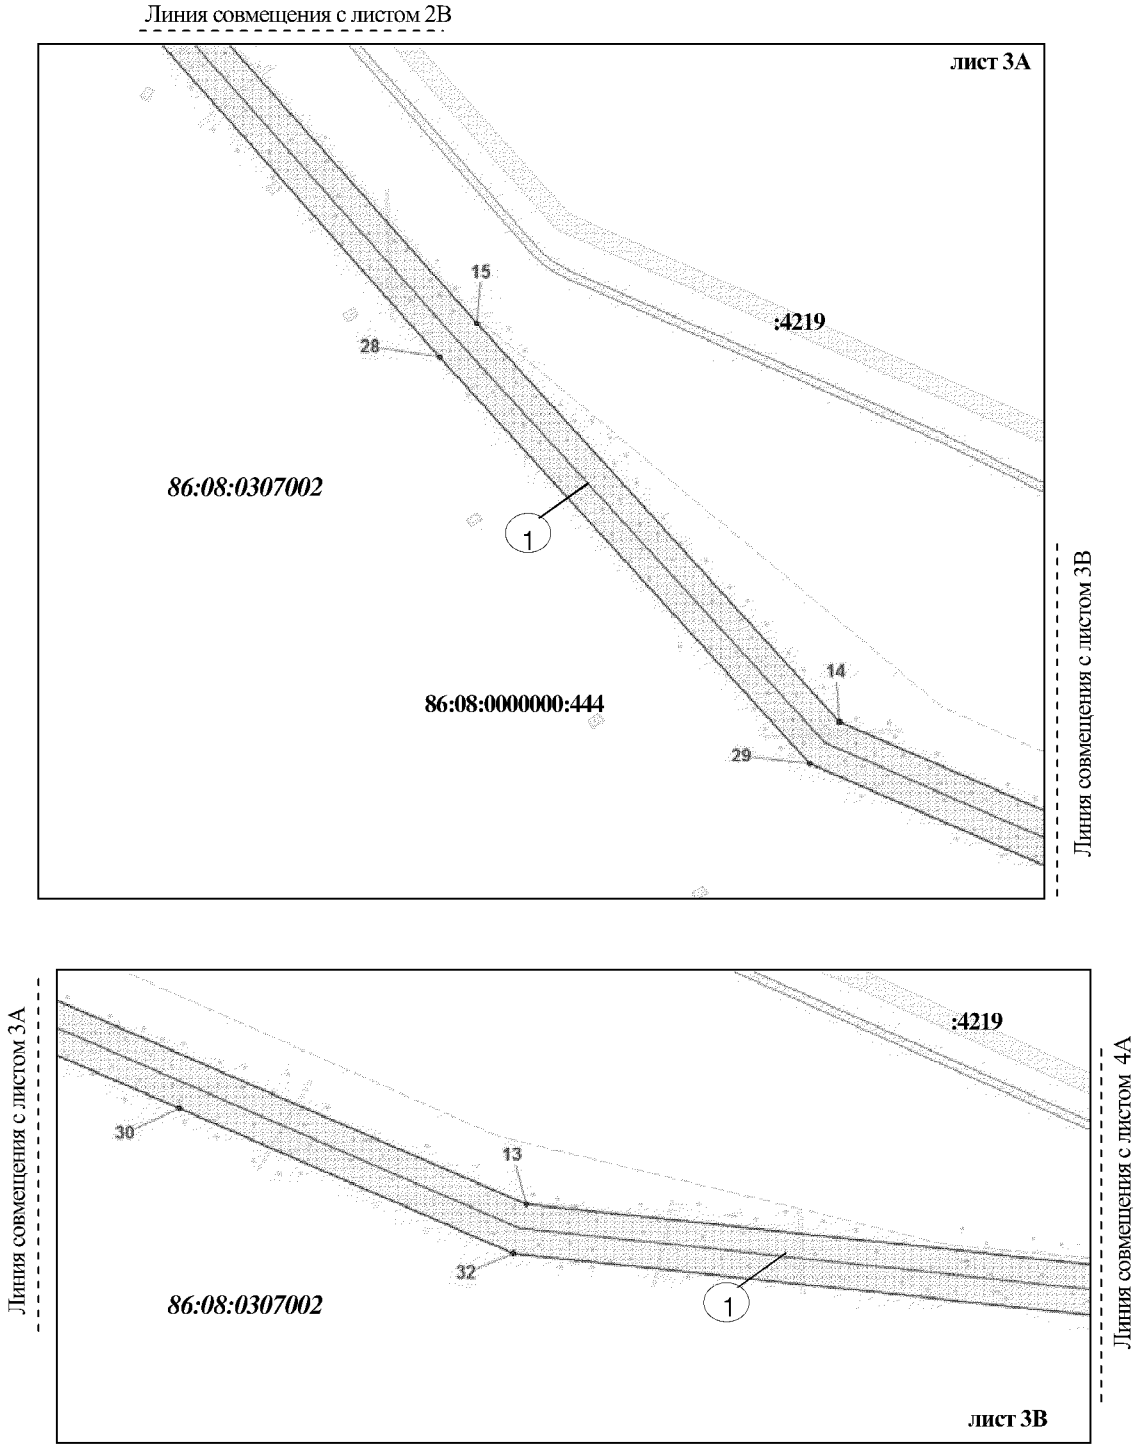
Основная часть проекта планировки территории
для размещения линейного объекта регионального
значения Ханты-Мансийского автономного
округа – Югры «Обустройство кустов скважин № 1вст,
2вст Встречного месторождения нефти»
Землепользователь ОАО "НК "Роснефть"
Масштаб 1:10 000



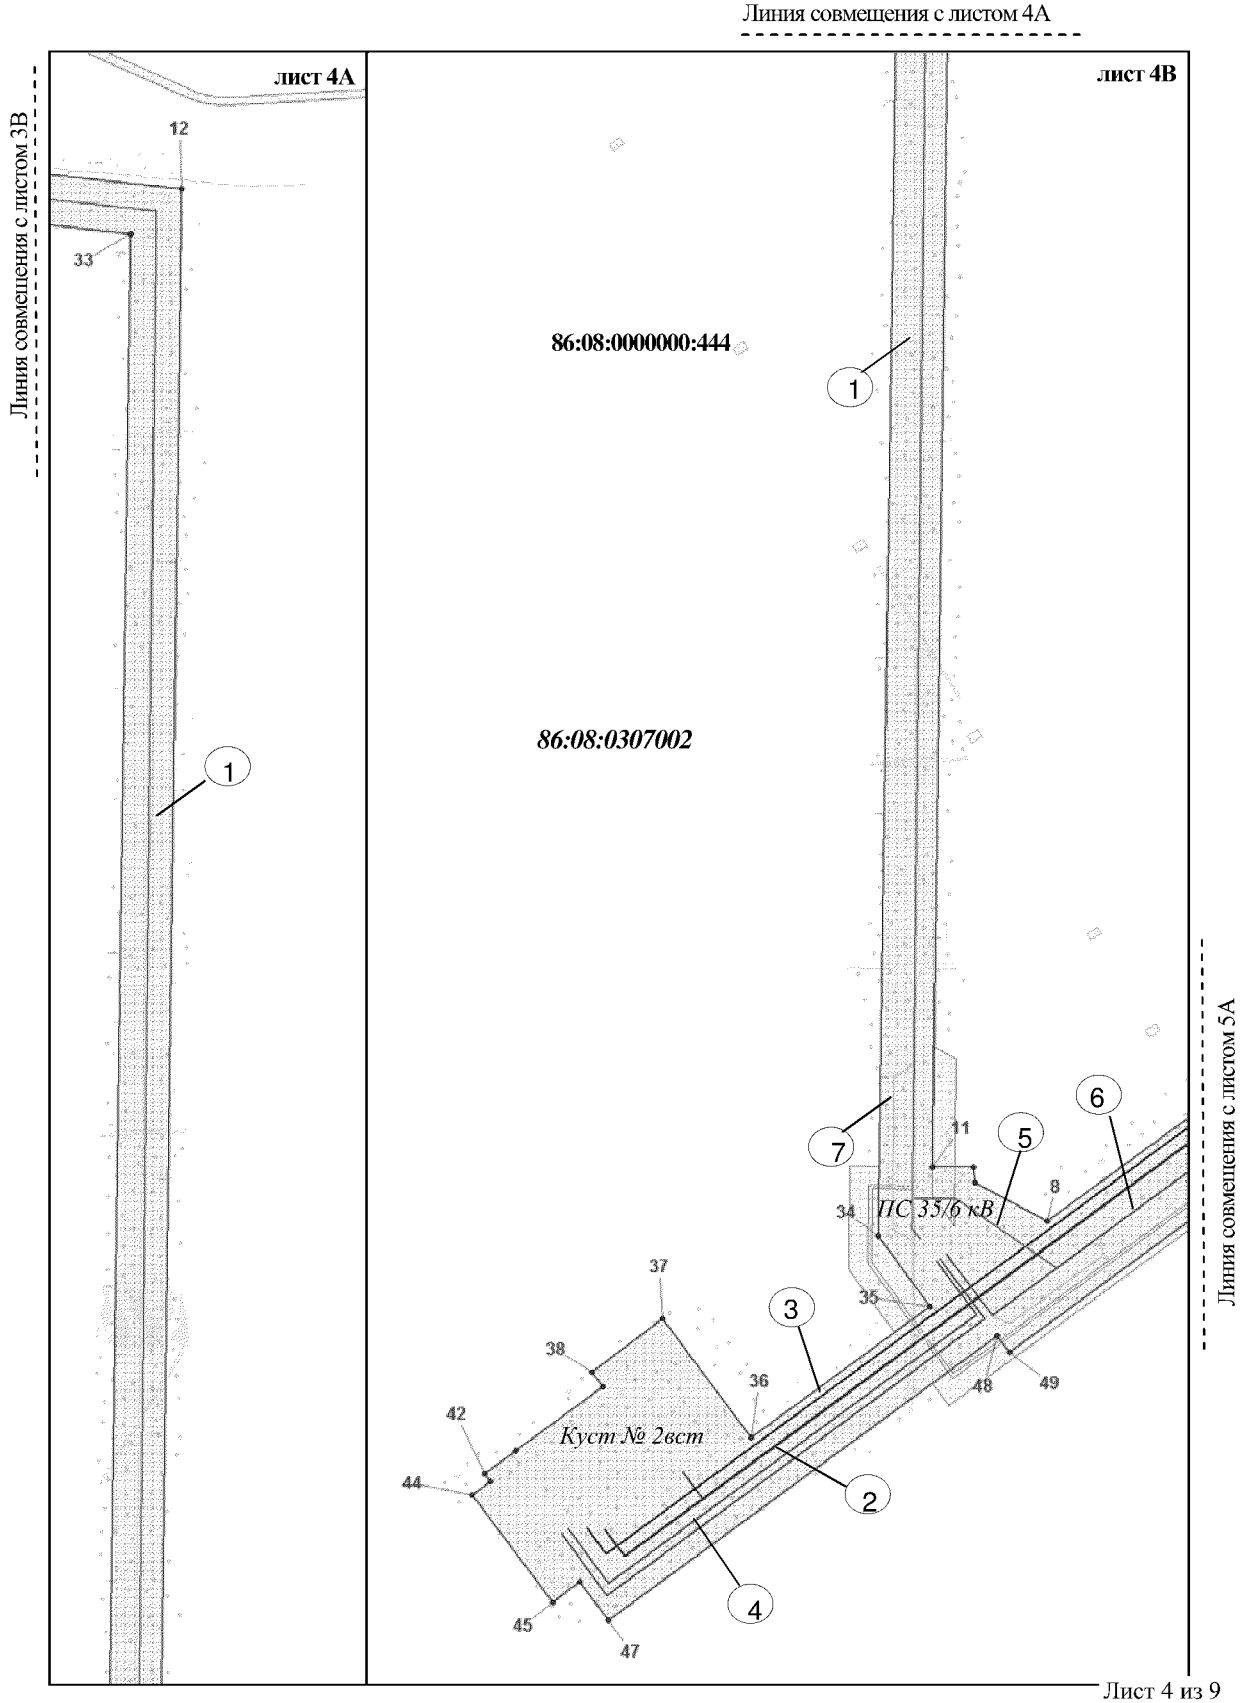
Основная часть проекта планировки территории
для размещения линейного объекта регионального
значения Ханты-Мансийского автономного
округа – Югры «Обустройство кустов скважин № 1вст,
2вст Встречного месторождения нефти»
Землепользователь ОАО "НК "Роснефть"
Масштаб 1:10 000



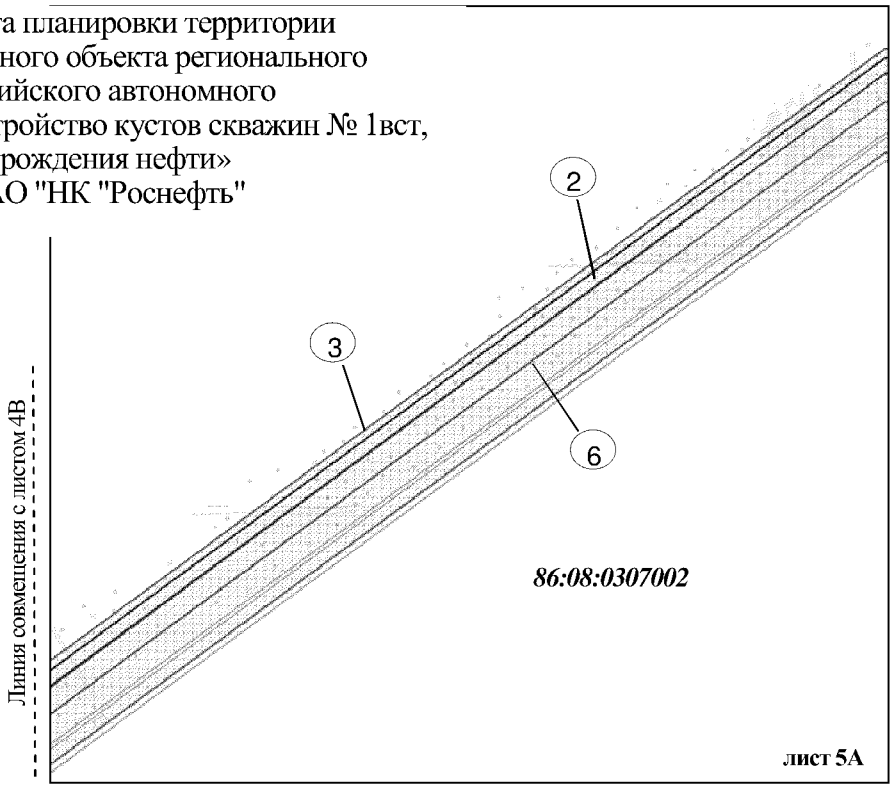Основная часть проекта планировки территории для размещения линейного объекта регионального значения Ханты-Мансийского автономного округа – Югры «Обустройство кустов скважин № 1вст, 2вст Встречного месторождения нефти»
Землепользователь ОАО "НК "Роснефть"
Масштаб 1:10 000






Линия совмещения с листом 6В

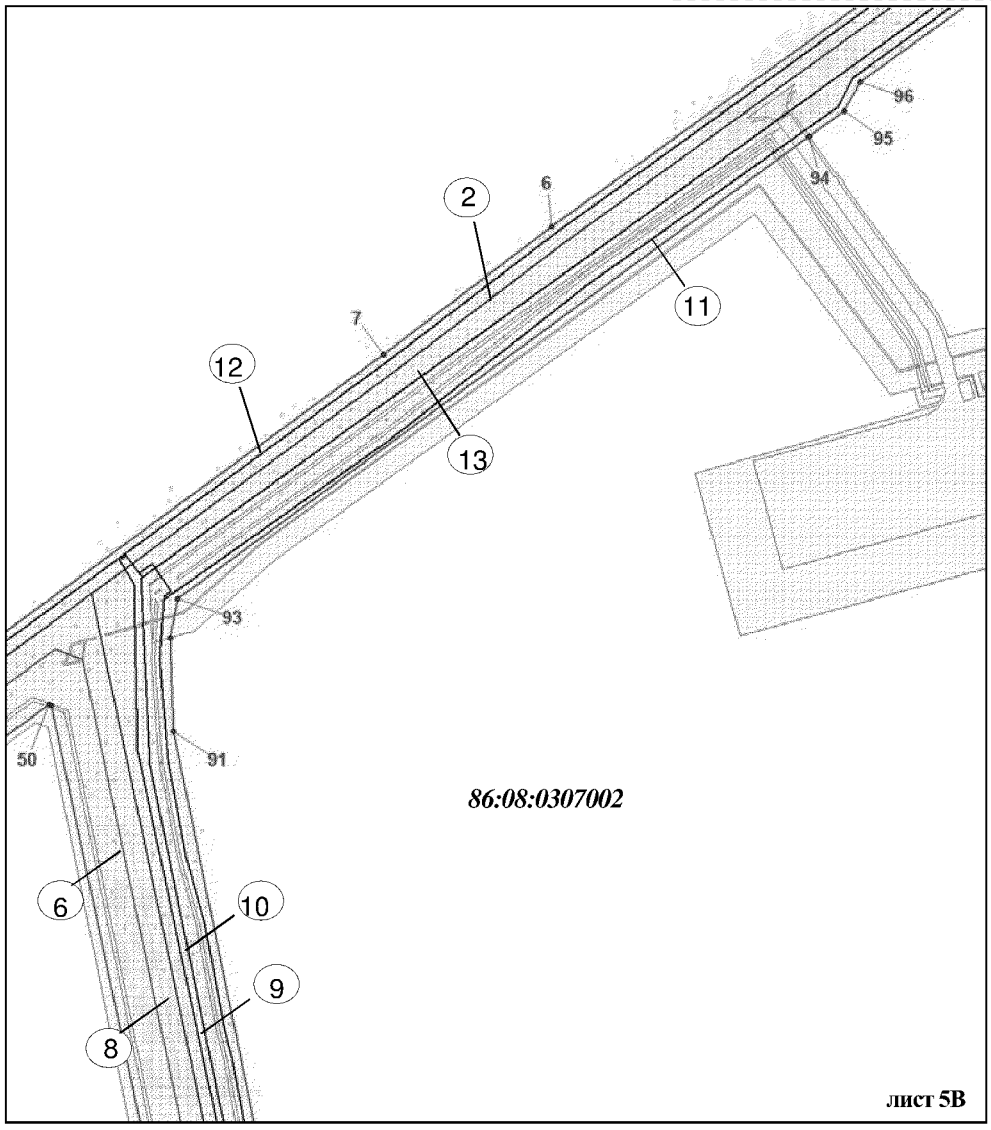


Линия совмещения с листом 7А

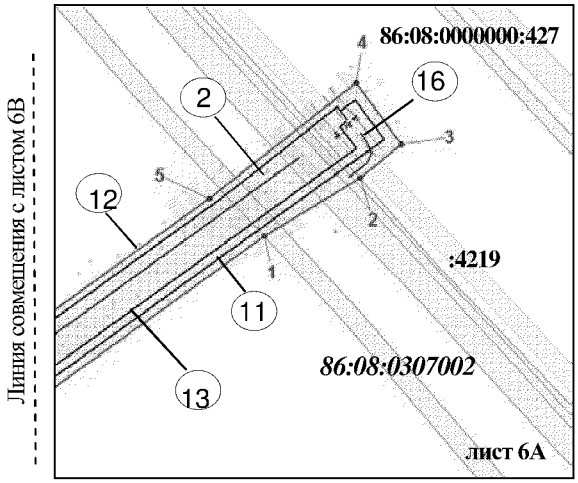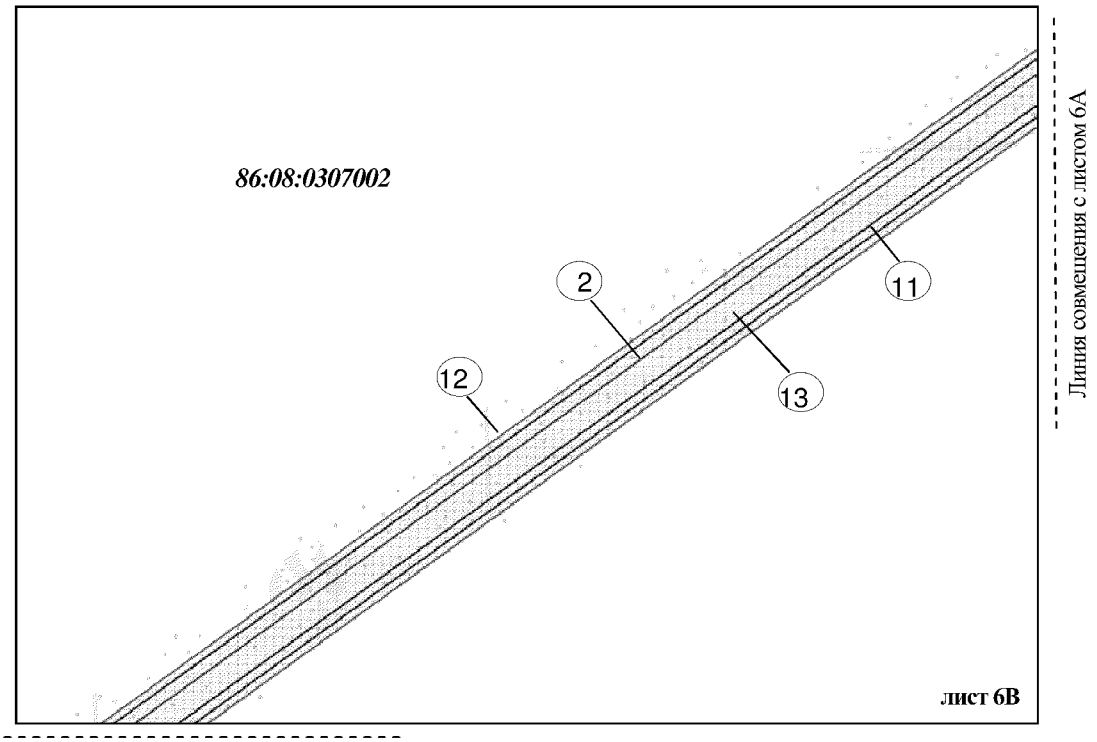
Основная часть проекта планировки территории
для размещения линейного объекта регионального
значения Ханты-Мансийского автономного
округа – Югры «Обустройство кустов скважин № 1вст,
2вст Встречного месторождения нефти»
Землепользователь ОАО "НК "Роснефть"
Масштаб 1:10 000








Линия совмещения с листом 5В

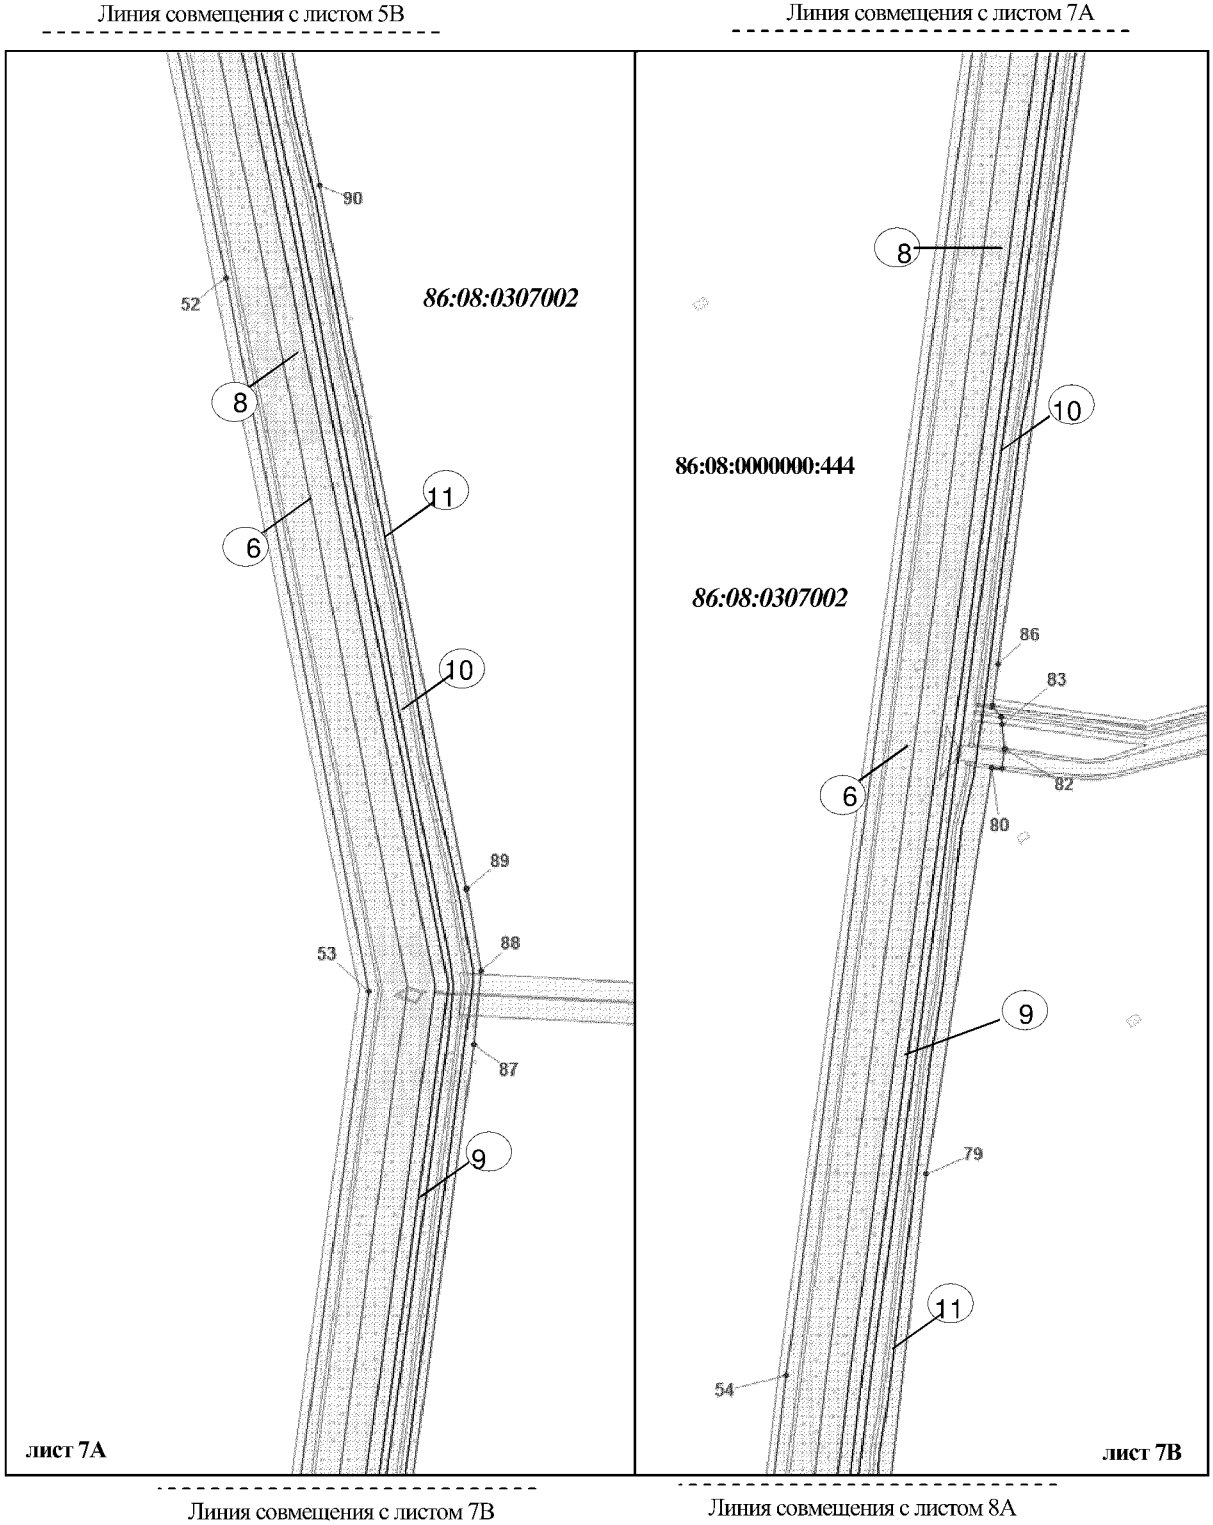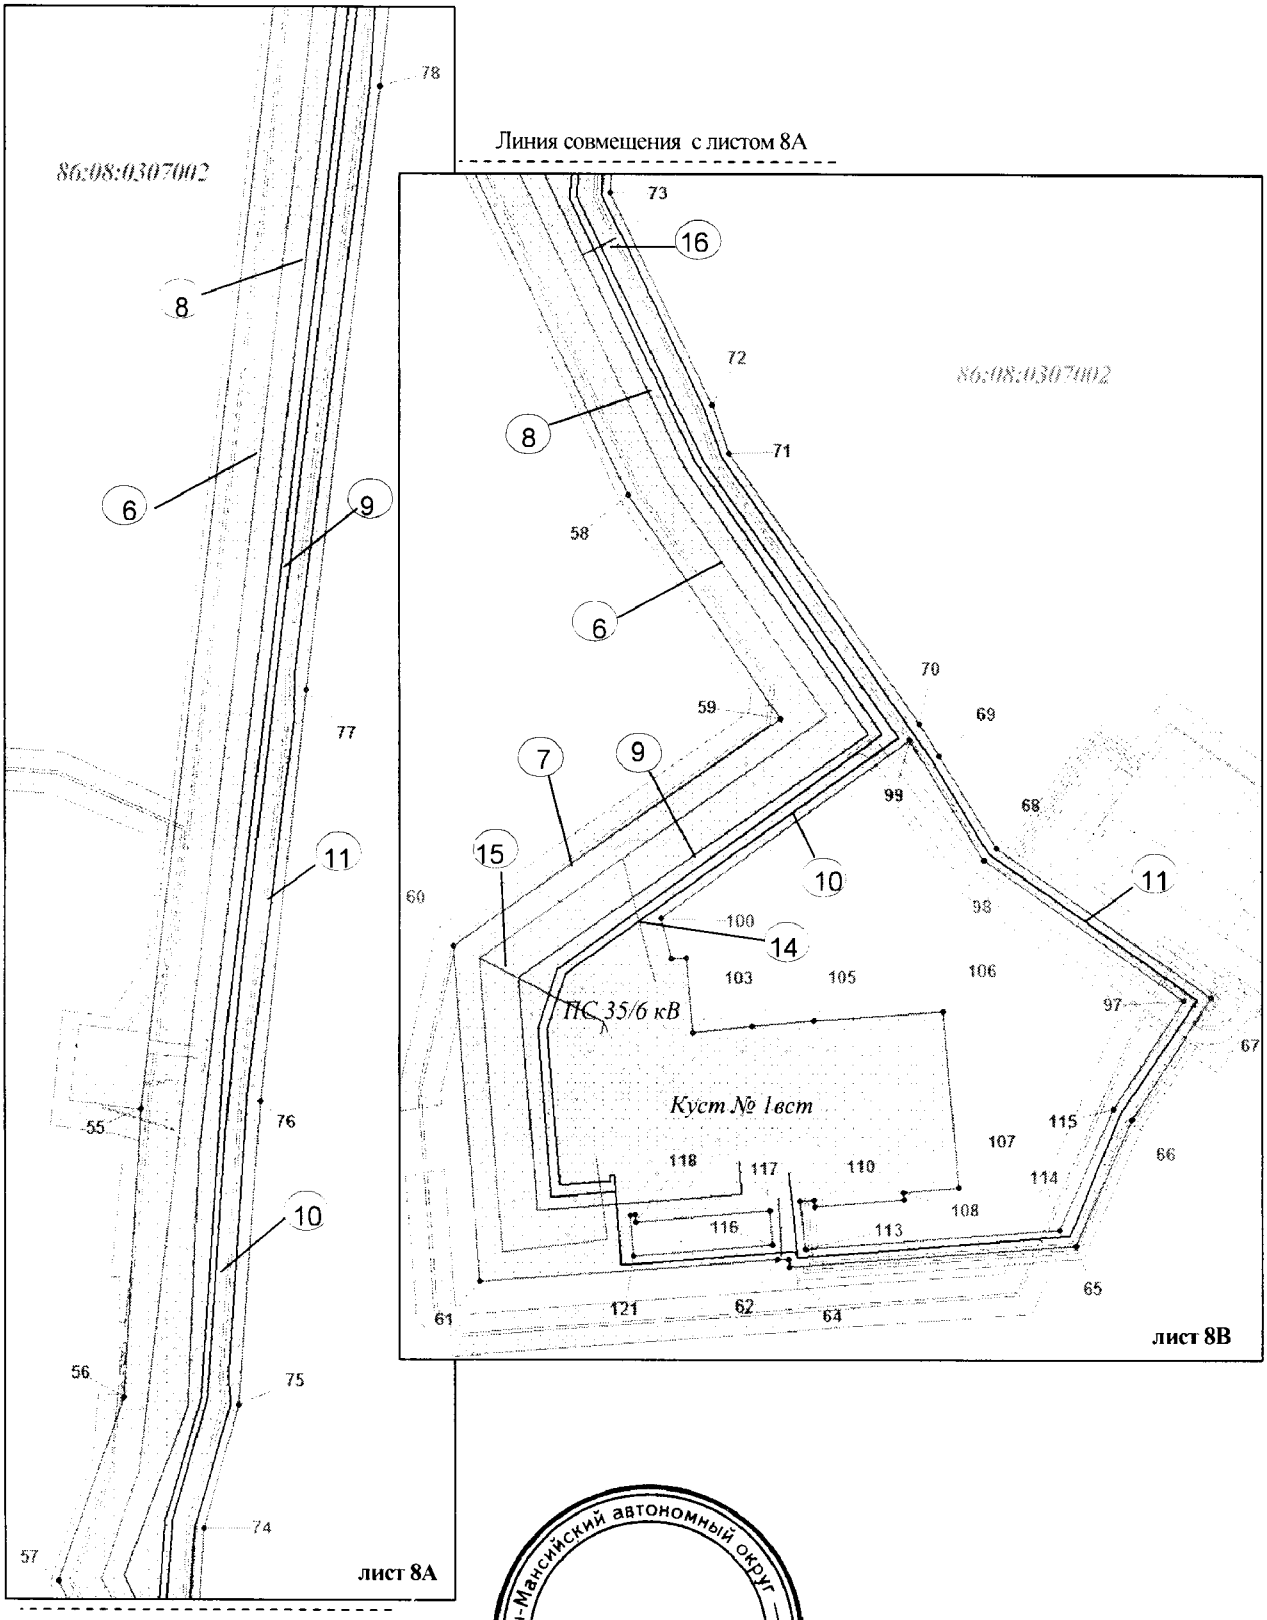Основная часть проекта планировки территории
для размещения линейного объекта регионального
значения Ханты-Мансийского автономного
округа – Югры «Обустройство кустов скважин № 1вст,
2вст Встречного месторождения нефти»
Землепользователь ОАО "НК "Роснефть"
Масштаб 1:10 000



Основная часть проекта планировки территории
для размещения линейного объекта регионального
значения Ханты-Мансийского автономного
округа – Югры «Обустройство кустов скважин № 1вст,
2вст Встречного месторождения нефти»
Землепользователь ОАО "НК "Роснефть"
Масштаб 1:10 000




Ханты-Мансийский автономный округ — Югра
Губернатор

Основная часть проекта планировки территории
для размещения линейного объекта регионального
значения Ханты-Мансийского автономного
округа – Югры «Обустройство кустов скважин № 1вст,
2вст Встречного месторождения нефти»
Землепользователь ОАО "НК "Роснефть"

**Каталог координат границ зоны планируемого размещения линейных объектов**


| №№ точек | X | У | №№ точек | X | У | №№ точек | X | У |
|---|---|---|---|---|---|---|---|---|
| 1 | 892723.54 | 3564451.16 | 42 | 889965.61 | 3560281.39 | 83 | 888254.73 | 3562487.85 |
| 2 | 892792.85 | 3564565.37 | 43 | 889956.2 | 3560288.29 | 84 | 888262.88 | 3562487.23 |
| 3 | 892833.29 | 3564614.47 | 44 | 889940.29 | 3560266.99 | 85 | 888276.52 | 3562476.3 |
| 4 | 892906.28 | 3564560.39 | 45 | 889812.46 | 3560362.43 | 86 | 888326.83 | 3562483.35 |
| 5 | 892768.7 | 3564386.27 | 46 | 889836.8 | 3560395.03 | 87 | 889373.6 | 3562630.89 |
| 6 | 891606.93 | 3562772.24 | 47 | 889790.52 | 3560428.89 | 88 | 889461.28 | 3562639.13 |
| 7 | 891454.51 | 3562572.15 | 48 | 890130.44 | 3560892.41 | 89 | 889558.81 | 3562622.05 |
| 8 | 890266.88 | 3560951.73 | 49 | 890110.74 | 3560907.52 | 90 | 890397.46 | 3562447.14 |
| 9 | 890313.19 | 3560865.96 | 50 | 891037.66 | 3562172.62 | 91 | 891005.36 | 3562321.8 |
| 10 | 890331.49 | 3560864.01 | 51 | 891036.41 | 3562175.89 | 92 | 891116.53 | 3562318.14 |
| 11 | 890331.79 | 3560815.41 | 52 | 890287.61 | 3562335.39 | 93 | 891163.11 | 3562326.41 |
| 12 | 893551.41 | 3560858.58 | 53 | 889436.46 | 3562505.35 | 94 | 891714.69 | 3563079.74 |
| 13 | 893639.12 | 3560043.59 | 54 | 887476.84 | 3562229.38 | 95 | 891744.69 | 3563121.36 |
| 14 | 893976.84 | 3559263.61 | 55 | 886066.09 | 3562056.51 | 96 | 891779.54 | 3563139.59 |
| 15 | 894452.18 | 3558830.99 | 56 | 885723.12 | 3562036.12 | 97 | 884503.35 | 3562815.7 |
| 16 | 896710.54 | 3556822.15 | 57 | 885501.42 | 3561956.06 | 98 | 884669.58 | 3562575.0 |
| 17 | 896911.41 | 3556603.37 | 58 | 885103.52 | 3562147.34 | 99 | 884813.32 | 3562485.84 |
| 18 | 897466.6 | 3555736.2 | 59 | 884838.64 | 3562330.3 | 100 | 884600.02 | 3562187.23 |
| 19 | 897754.31 | 3555909.59 | 60 | 884566.97 | 3561937.76 | 101 | 884551.62 | 3562199.81 |
| 20 | 897977.22 | 3555883.05 | 61 | 884167.46 | 3561969.04 | 102 | 884553.12 | 3562217.45 |
| 21 | 897998.86 | 3555897.6 | 62 | 884193.67 | 3562326.7 | 103 | 884464.32 | 3562224.97 |
| 22 | 898032.35 | 3555847.83 | 63 | 884194.57 | 3562340.66 | 104 | 884472.12 | 3562296.36 |
| 23 | 897992.24 | 3555820.83 | 64 | 884185.05 | 3562341.59 | 105 | 884478.2 | 3562370.46 |
| 24 | 897767.65 | 3555847.57 | 65 | 884210.83 | 3562684.98 | 106 | 884489.82 | 3562526.49 |
| 25 | 897447.56 | 3555654.66 | 66 | 884361.65 | 3562752.8 | 107 | 884278.96 | 3562544.34 |
| 26 | 896863.68 | 3556566.63 | 67 | 884506.83 | 3562848.25 | 108 | 884273.46 | 3562478.37 |
| 27 | 896668.39 | 3556779.33 | 68 | 884683.66 | 3562589.8 | 109 | 884265.87 | 3562479.01 |
| 28 | 894412.05 | 3558786.39 | 69 | 884794.89 | 3562520.8 | 110 | 884256.78 | 3562371.5 |
| 29 | 893926.91 | 3559227.93 | 70 | 884832.52 | 3562497.46 | 111 | 884264.48 | 3562370.81 |
| 30 | 893752.62 | 3559630.47 | 71 | 885153.39 | 3562268.76 | 112 | 884263.08 | 3562354.05 |
| 31 | 893752.63 | 3559630.48 | 72 | 885210.79 | 3562248.09 | 113 | 884206.46 | 3562359.59 |
| 32 | 893580.45 | 3560028.12 | 73 | 885464.19 | 3562125.74 | 114 | 884229.56 | 3562665.47 |
| 33 | 893497.58 | 3560797.96 | 74 | 885565.1 | 3562132.64 | 115 | 884373.76 | 3562730.76 |
| 34 | 890249.78 | 3560750.94 | 75 | 885714.38 | 3562175.31 | 116 | 884211.59 | 3562321.17 |
| 35 | 890165.17 | 3560812.85 | 76 | 886075.24 | 3562201.65 | 117 | 884252.26 | 3562318.11 |
| 36 | 890009.14 | 3560599.71 | 77 | 886564.59 | 3562257.12 | 118 | 884238.56 | 3562156.25 |
| 37 | 890150.54 | 3560494.13 | 78 | 887280.61 | 3562345.73 | 119 | 884246.52 | 3562155.57 |
| 38 | 890087.3 | 3560409.31 | 79 | 887717.19 | 3562396.87 | 120 | 884 | 3562149.32 |
| 39 | 890069.28 | 3560422.76 | 80 | 888202.78 | 3562474.71 | 121 | 884198.02 | 3562153.35 |
| 40 | 889992.94 | 3560318.71 | 81 | 888201.27 | 3562487.76 | | | |
| 41 | 889992.95 | 3560318.7 | 82 | 888225.33 | 3562490.64 | | | |

Ханты-Мансийский автономный округ — Югра

Губернатор

Проект межевания территории для размещения линейного объекта регионального значения Ханты-Мансийского автономного округа – Югры «Обустройство кустов скважин № № 1вст, 2вст Встречного месторождения нефти»
Землепользователь ОАО «НК «Роснефть»
Масштаб 1:5 000

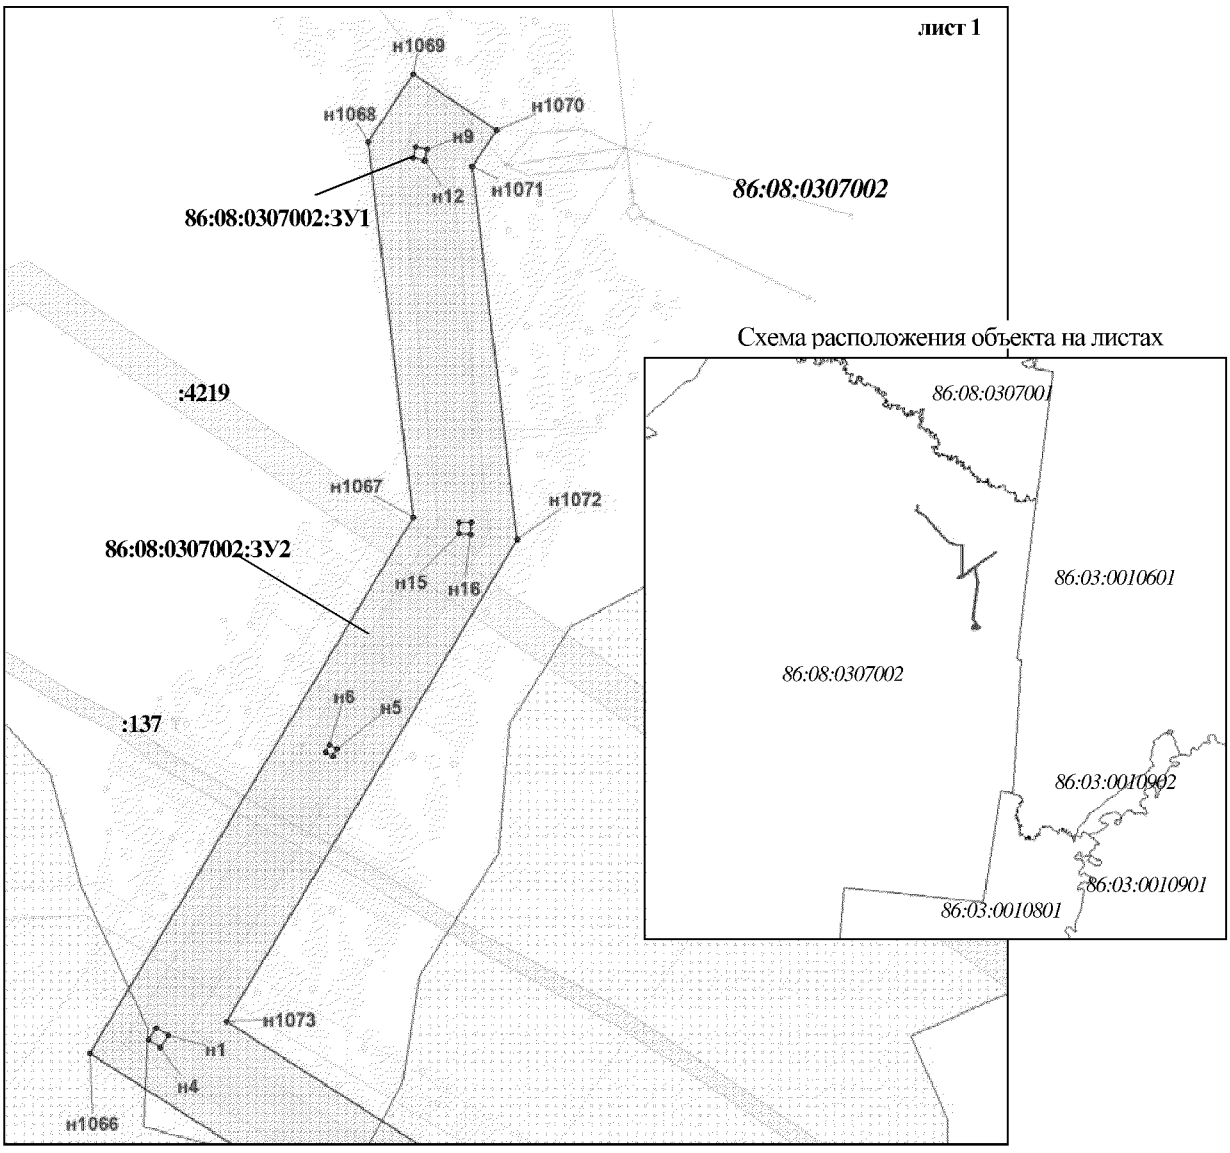Приложение 94
к постановлению Правительства
Ханты-Мансийского
автономного округа – Югры
от 11 декабря 2015 года № 450-п




Линия совмещения с листом 2


Площади испрашиваемых земельных участков

| Номер земельного участка | Площадь, га |
|---|---|
| 86:08:0307002:ЗУ1 | 34,9266 |
| 86:08:0307002:ЗУ2 | 187,5706 |


**Условные обозначения**

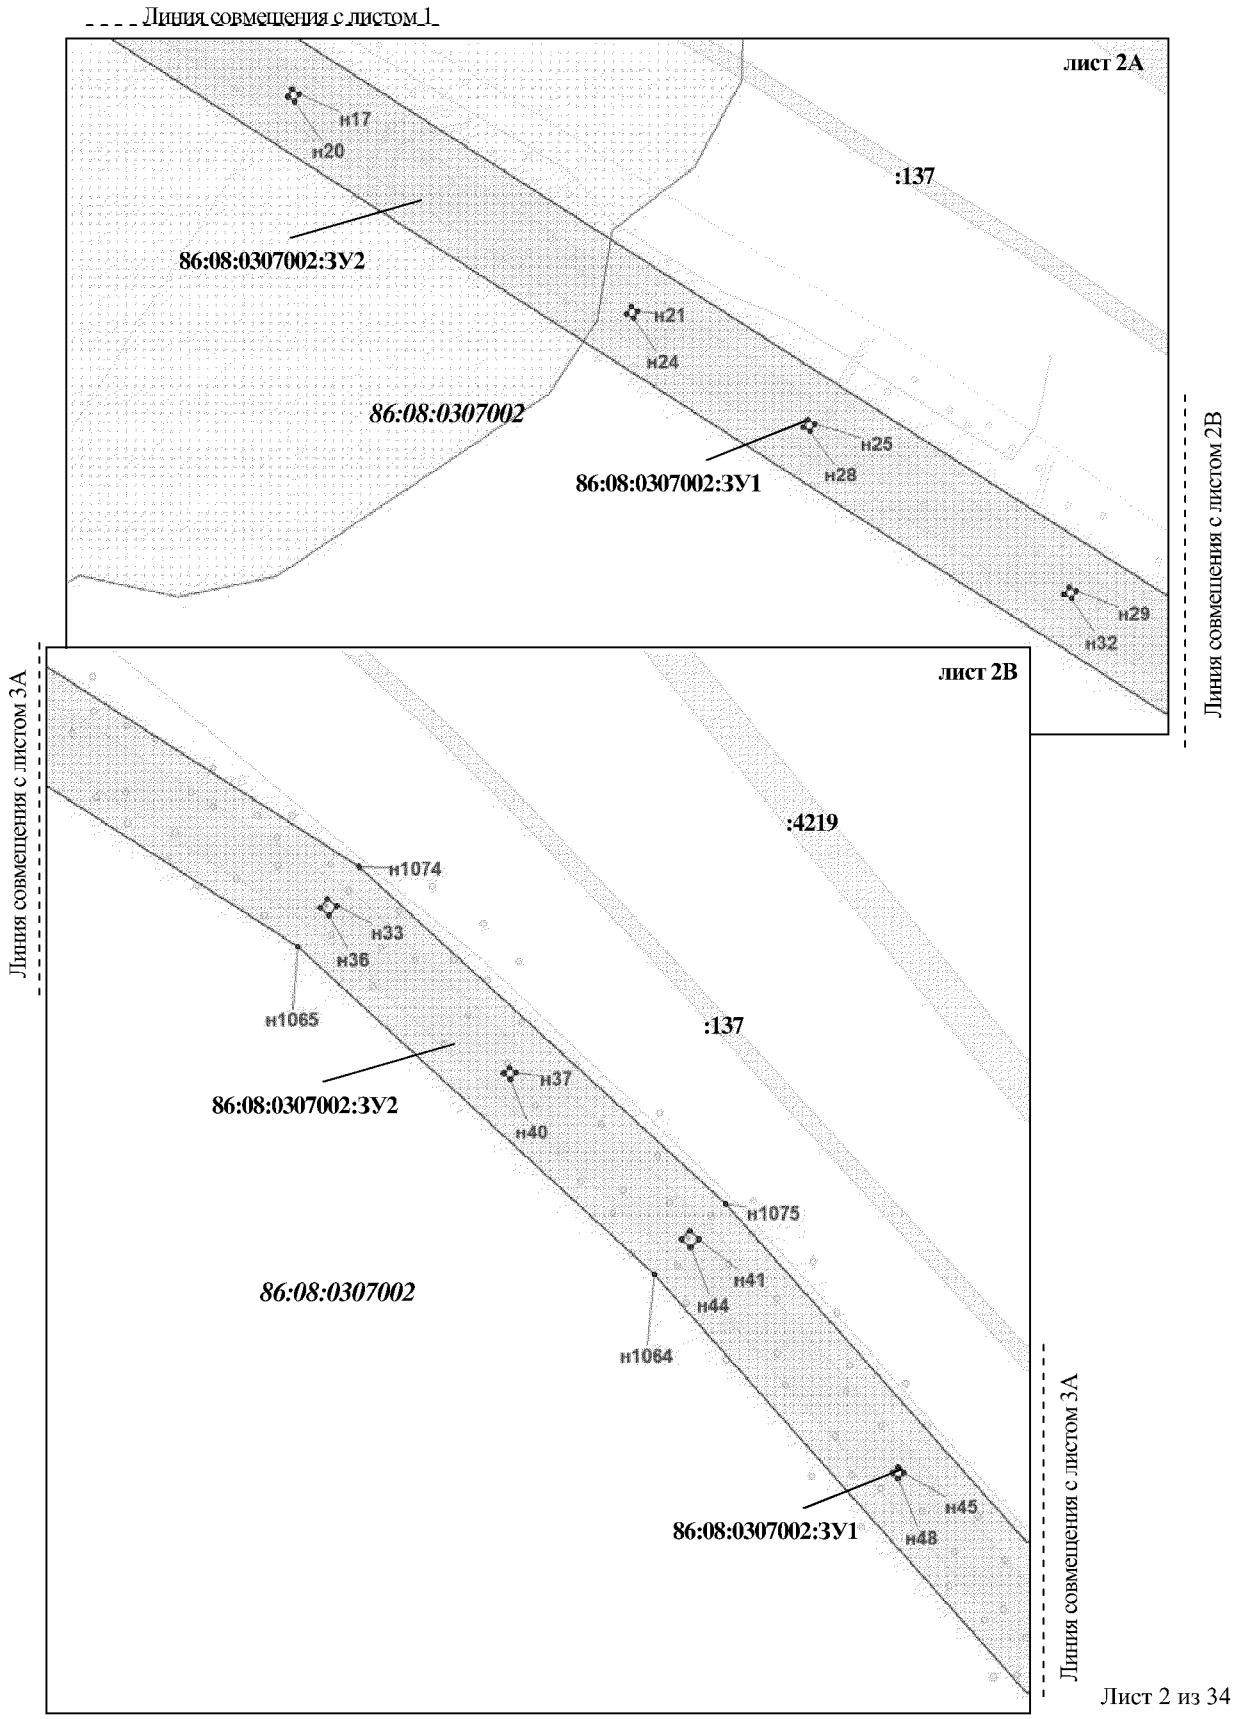- граница проектируемого земельного участка
- :328 — земельные участки согласно сведениям государственного кадастра недвижимости
- земельные участки лесного фонда
- ● 15 — точка поворота границы земельного участка при проведении кадастровых работ
- охранная зона проектируемых объектов
- малоперспективная зона историко-культурного наследия
- перспективная зона историко-культурного наследия
- граница водоохранных зон
- :ЗУ1 — номер формируемого земельного участка
- *86:08:020903* — номер кадастрового квартала


Проект межевания территории для размещения
линейного объекта регионального значения
Ханты-Мансийского автономного округа – Югры
"Обустройство кустов скважин № 1вст, 2вст
Встречного месторождения нефти"
Землепользователь ОАО "НК "Роснефть"
Масштаб 1:5 000



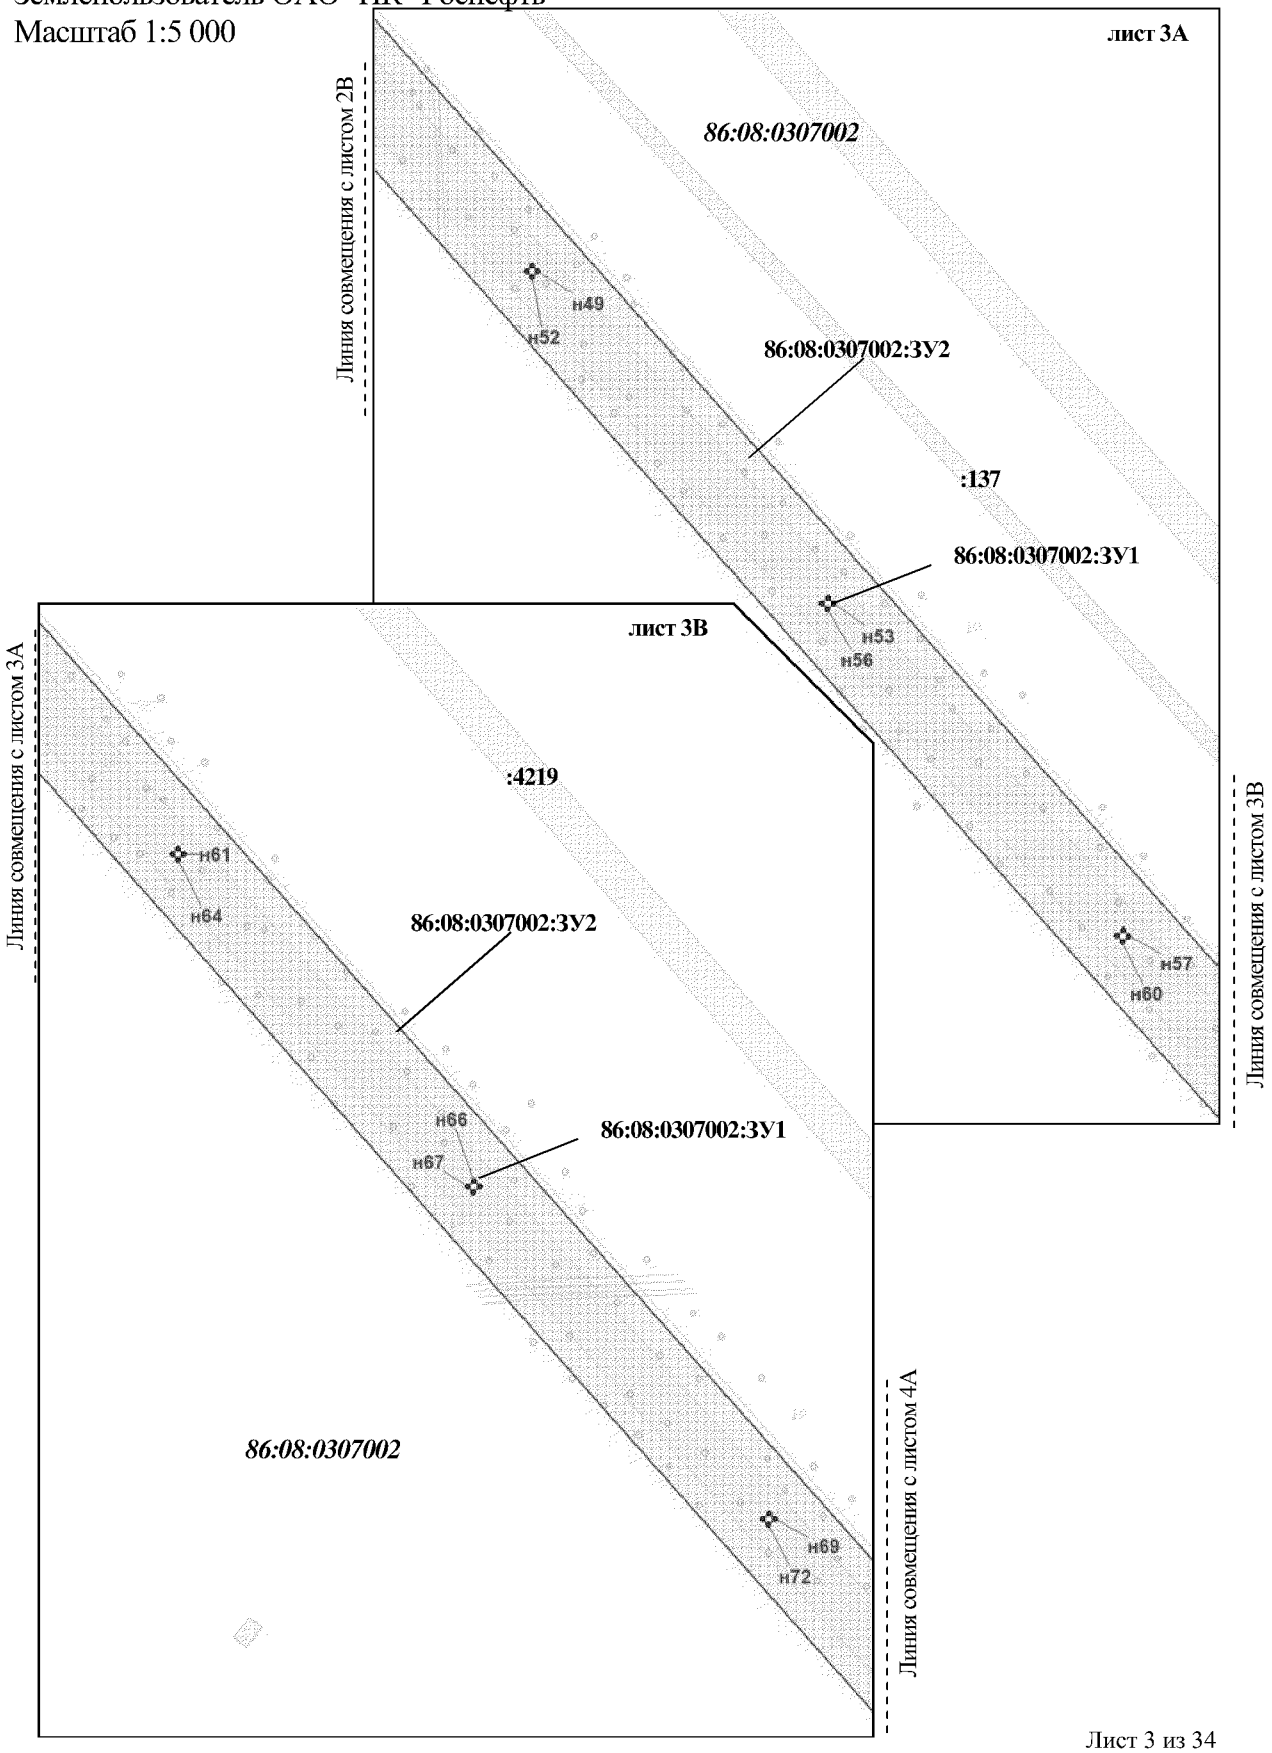
Проект межевания территории для размещения
линейного объекта регионального значения
Ханты-Мансийского автономного округа – Югры
"Обустройство кустов скважин № 1вст, 2вст
Встречного месторождения нефти"
Землепользователь ОАО "НК "Роснефть"
Масштаб 1:5 000



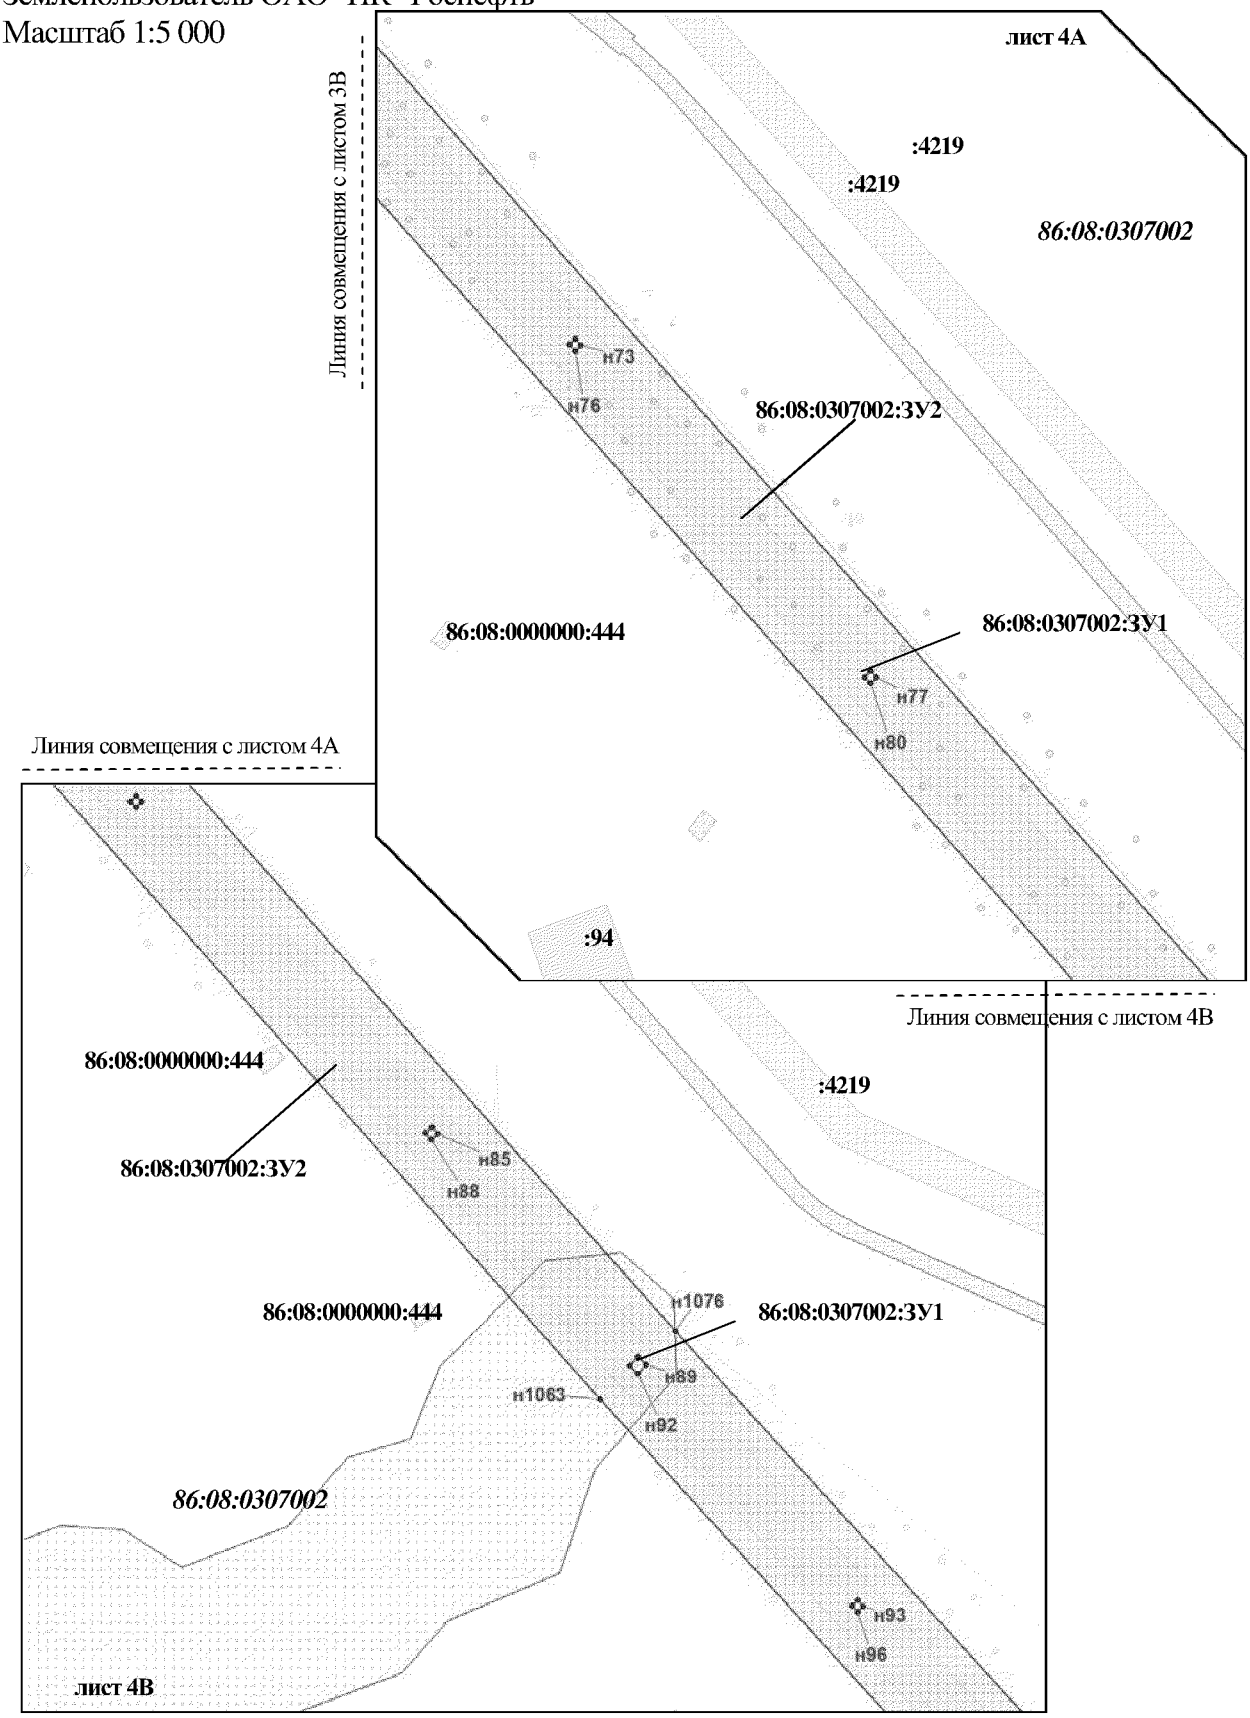
Проект межевания территории для размещения
линейного объекта регионального значения
Ханты-Мансийского автономного округа – Югры
"Обустройство кустов скважин № 1вст, 2вст
Встречного месторождения нефти"
Землепользователь ОАО "НК "Роснефть"
Масштаб 1:5 000



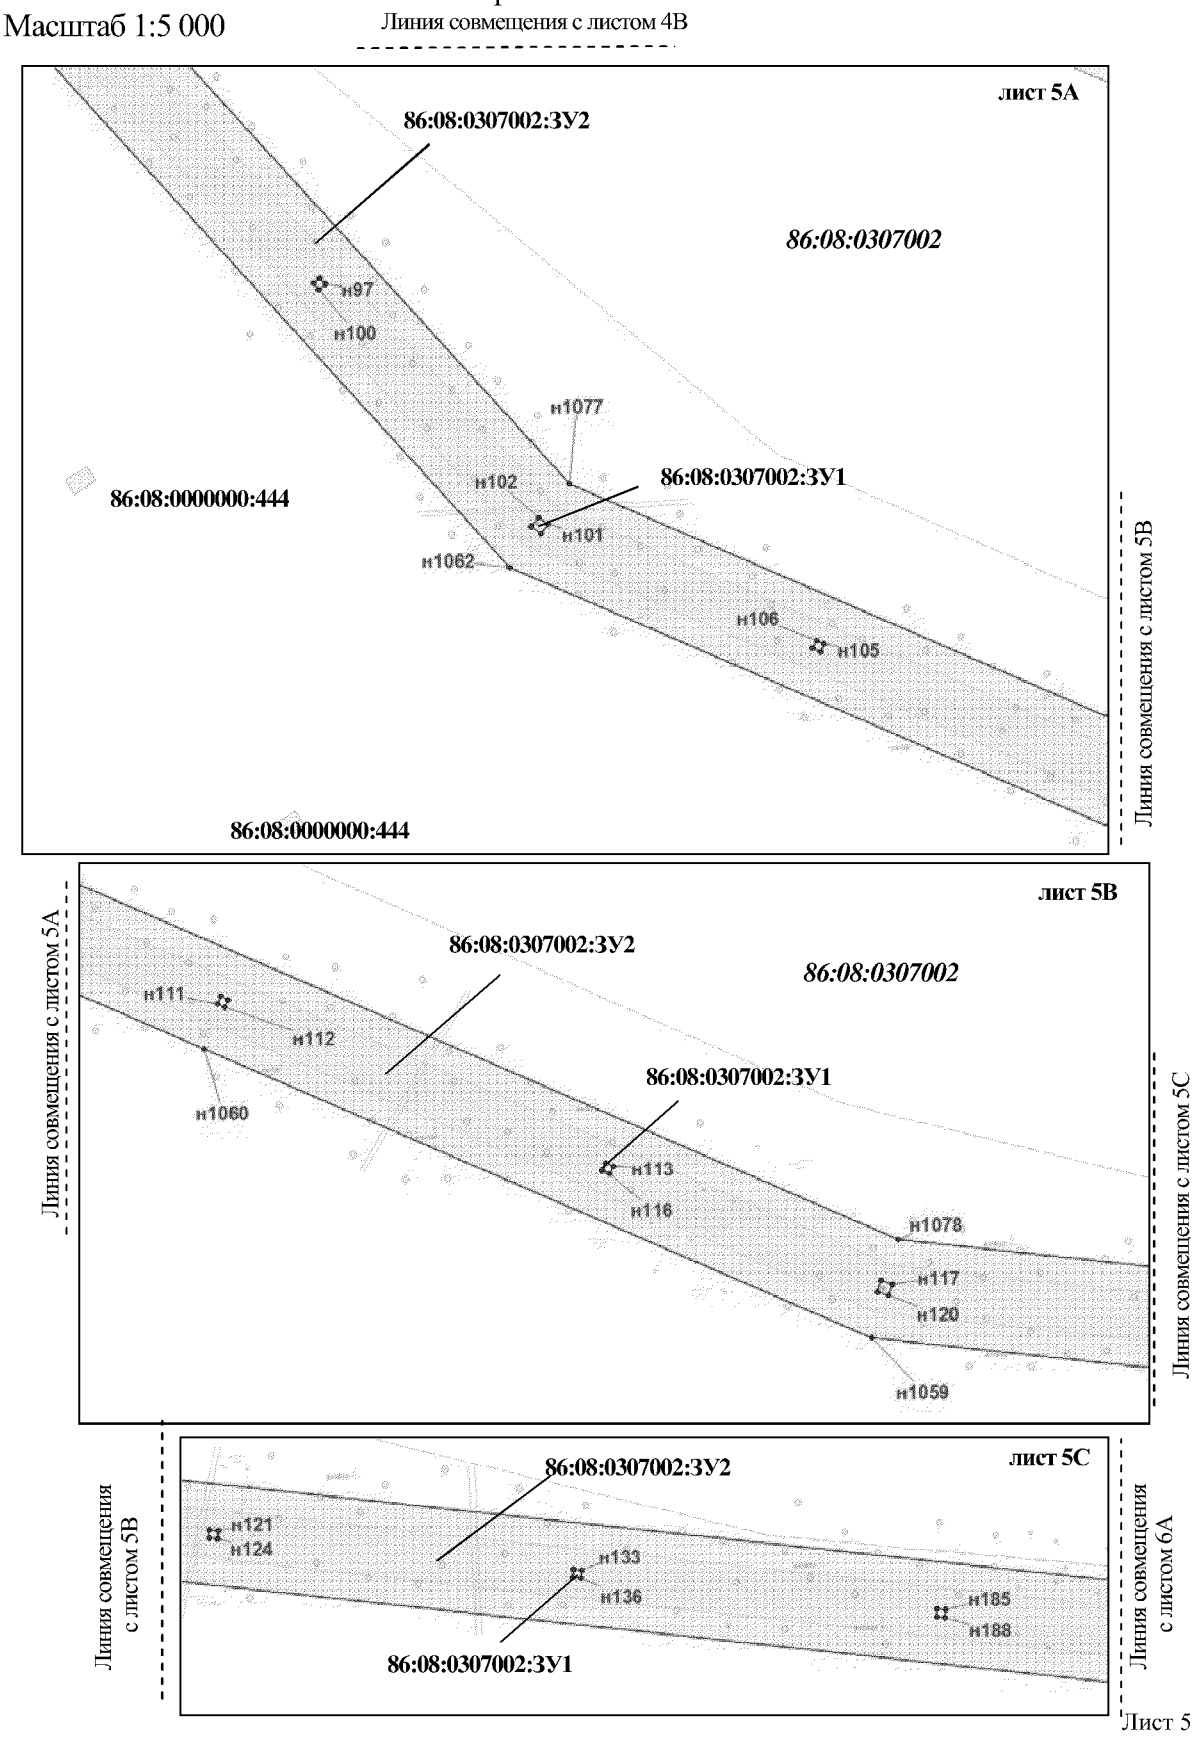
Проект межевания территории для размещения
линейного объекта регионального значения
Ханты-Мансийского автономного округа – Югры
"Обустройство кустов скважин № 1вст, 2вст
Встречного месторождения нефти"
Землепользователь ОАО "НК "Роснефть"
Масштаб 1:5 000



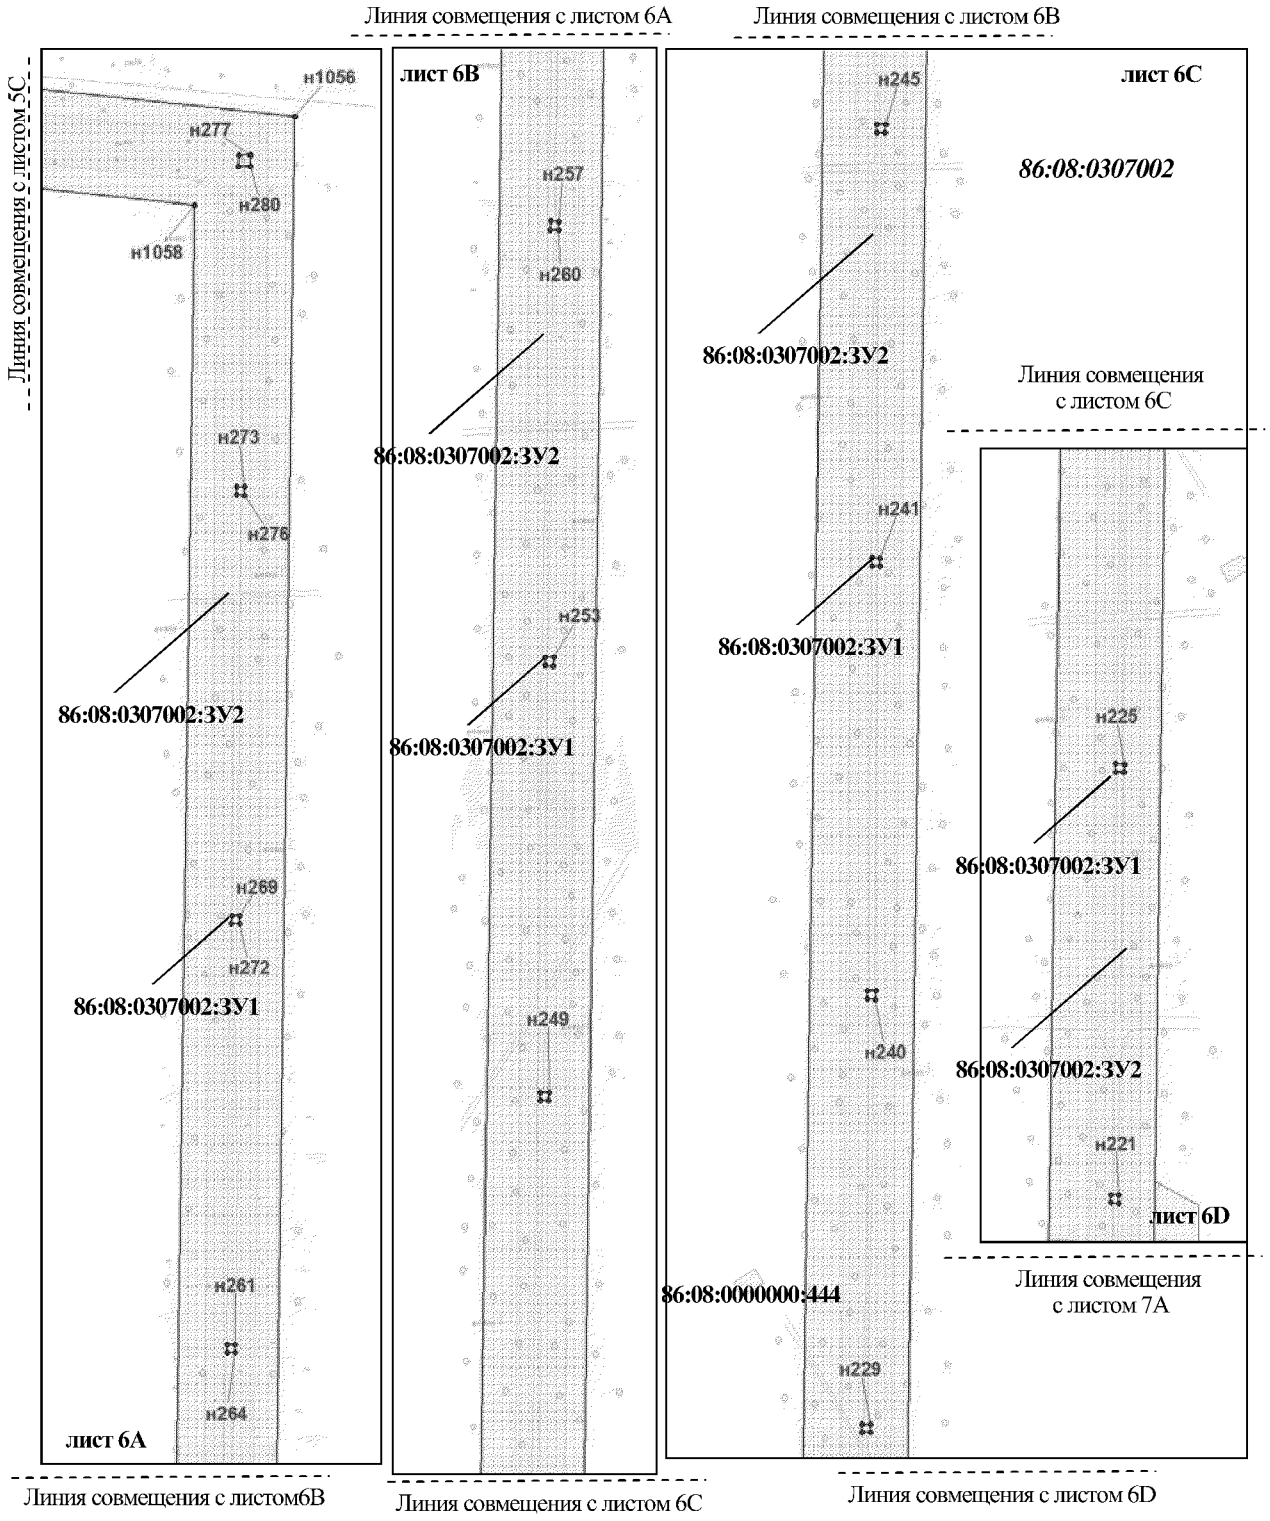
Проект межевания территории для размещения
линейного объекта регионального значения
Ханты-Мансийского автономного округа – Югры
"Обустройство кустов скважин № 1вст, 2вст
Встречного месторождения нефти"
Землепользователь ОАО "НК "Роснефть"
Масштаб 1:5 000



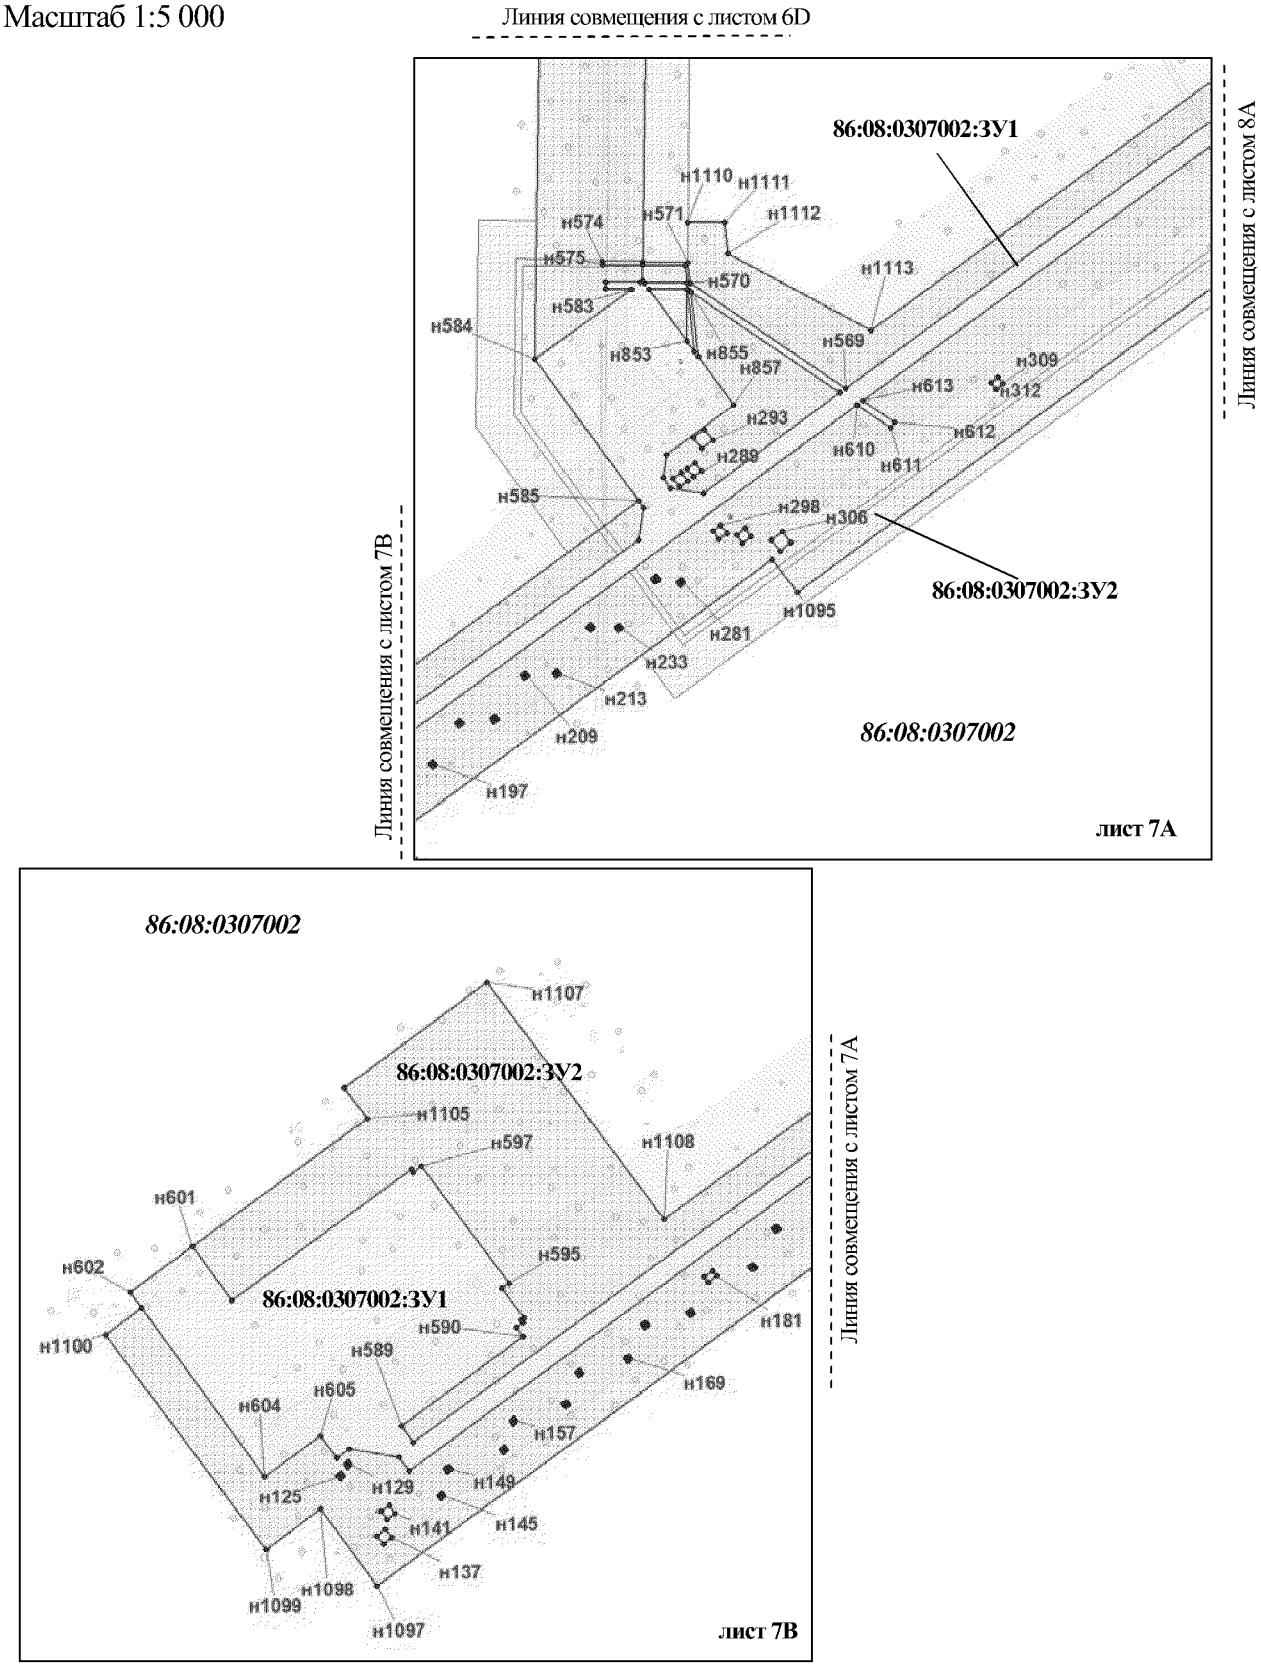
Проект межевания территории для размещения
линейного объекта регионального значения
Ханты-Мансийского автономного округа – Югры
"Обустройство кустов скважин № 1вст, 2вст
Встречного месторождения нефти"
Землепользователь ОАО "НК "Роснефть"
Масштаб 1:5 000



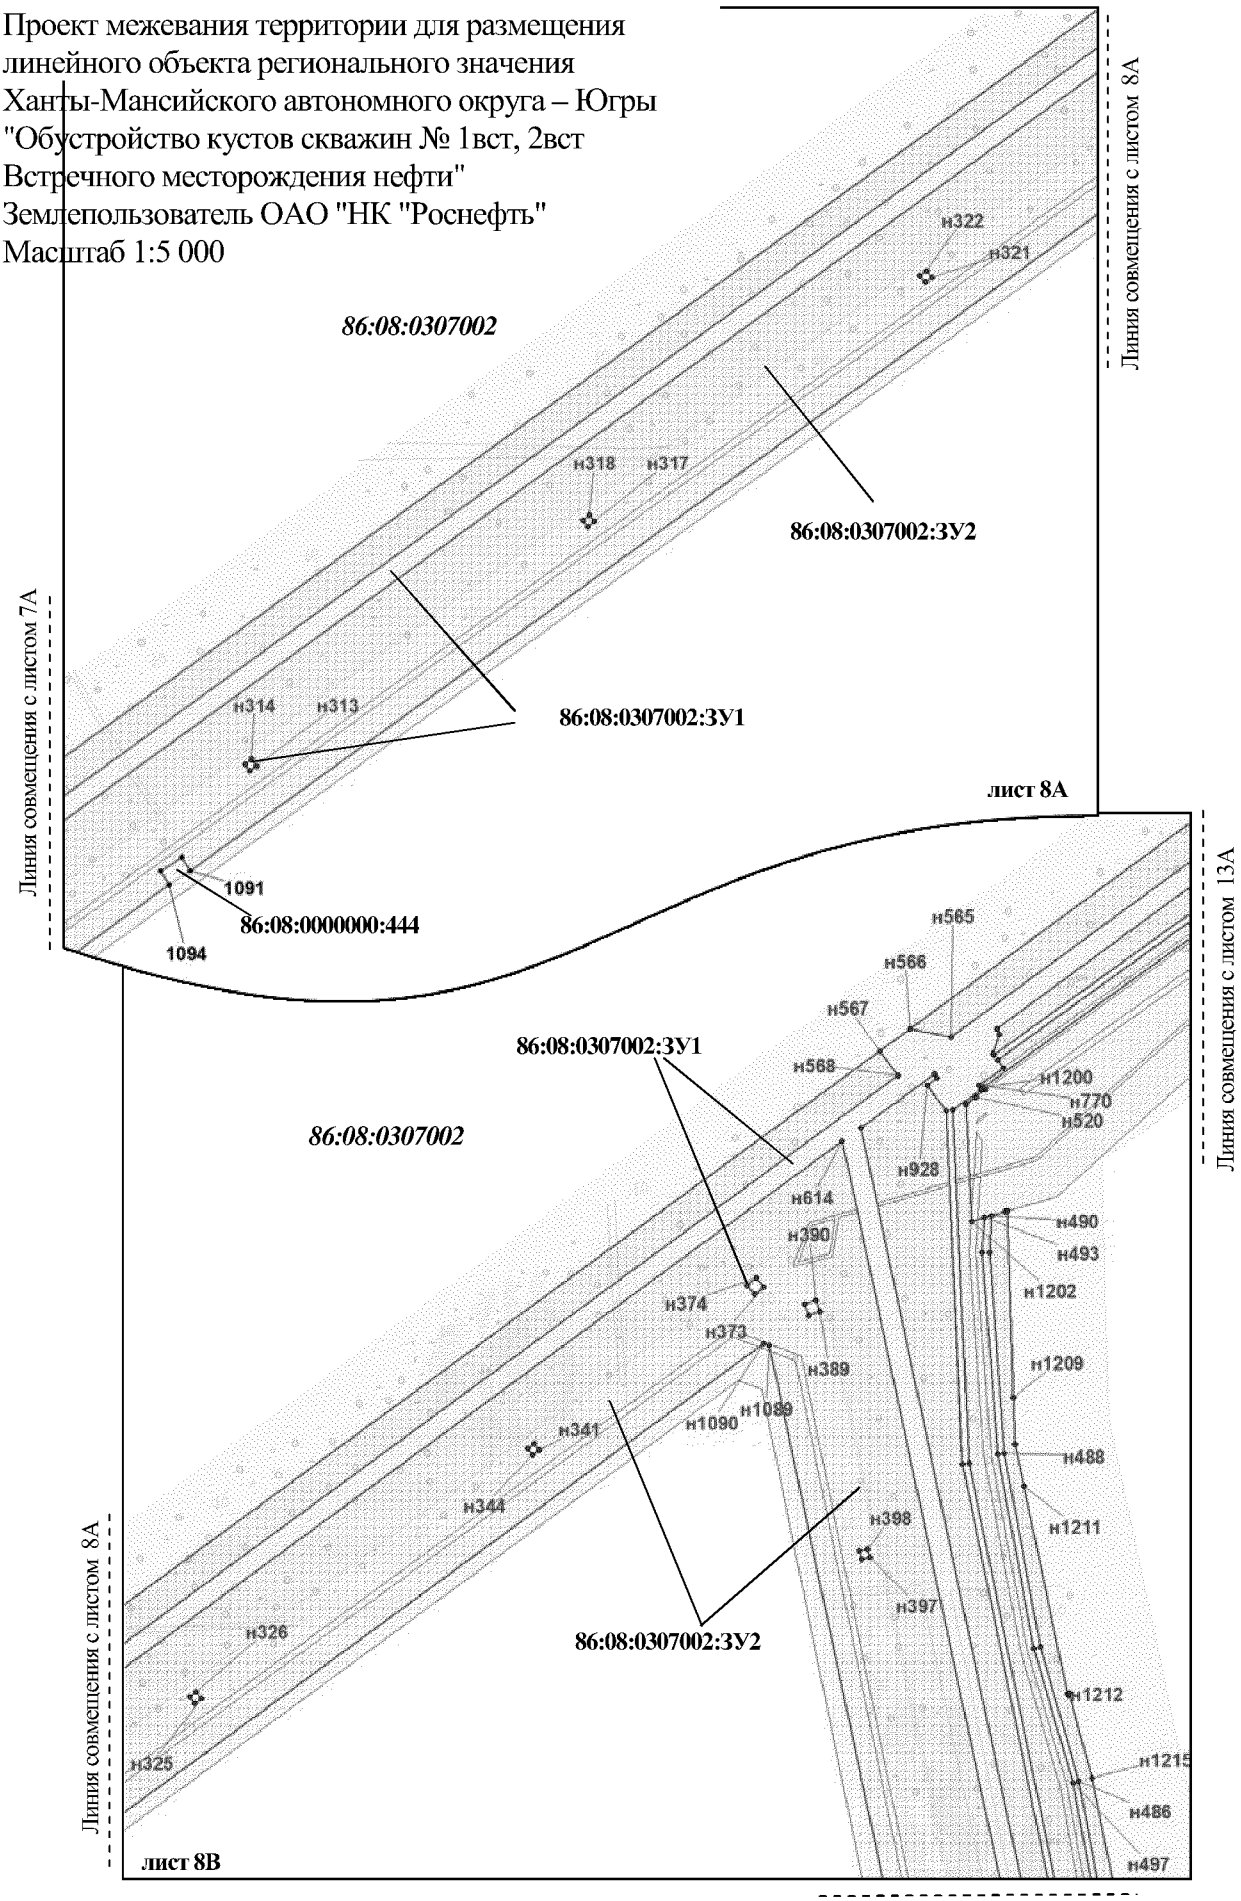
Проект межевания территории для размещения
линейного объекта регионального значения
Ханты-Мансийского автономного округа – Югры
"Обустройство кустов скважин № 1вст, 2вст
Встречного месторождения нефти"
Землепользователь ОАО "НК "Роснефть"
Масштаб 1:5 000



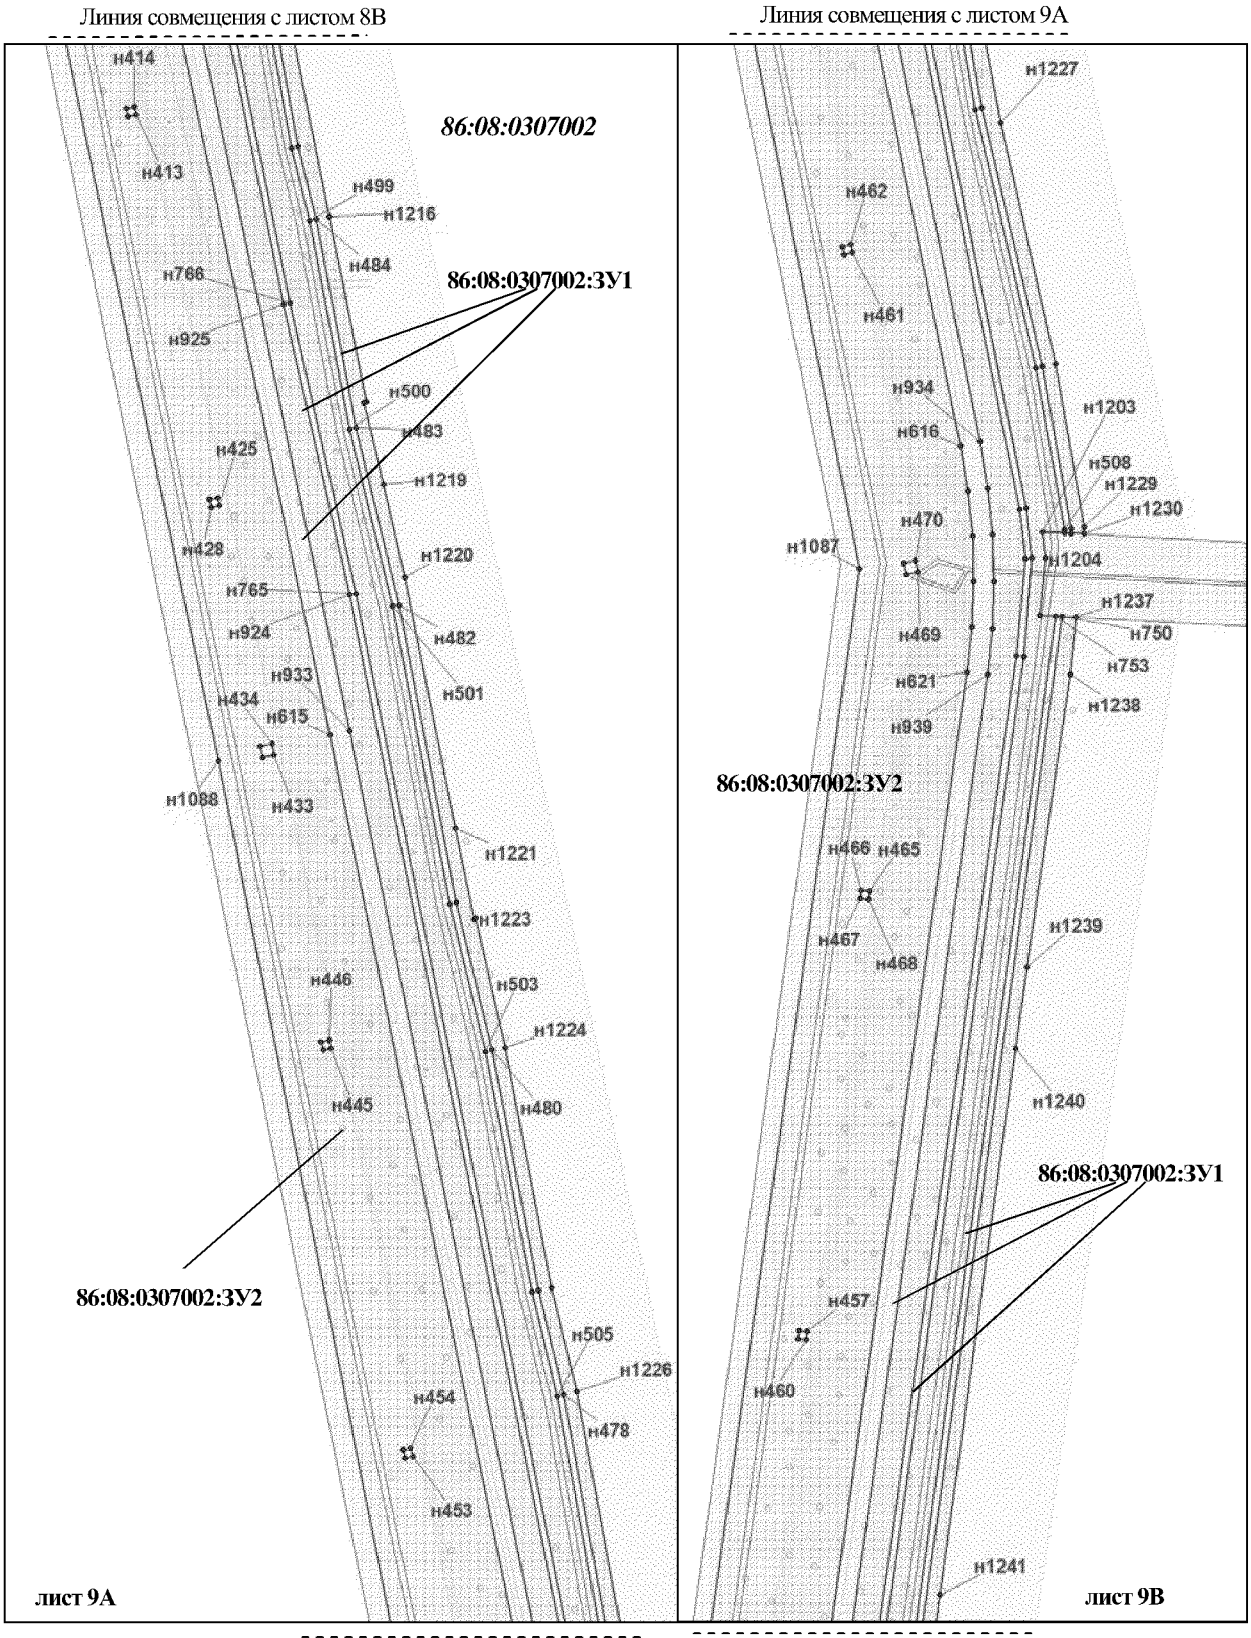
Проект межевания территории для размещения
линейного объекта регионального значения
Ханты-Мансийского автономного округа – Югры
"Обустройство кустов скважин № 1вст, 2вст
Встречного месторождения нефти"
Землепользователь ОАО "НК "Роснефть"
Масштаб 1:5 000



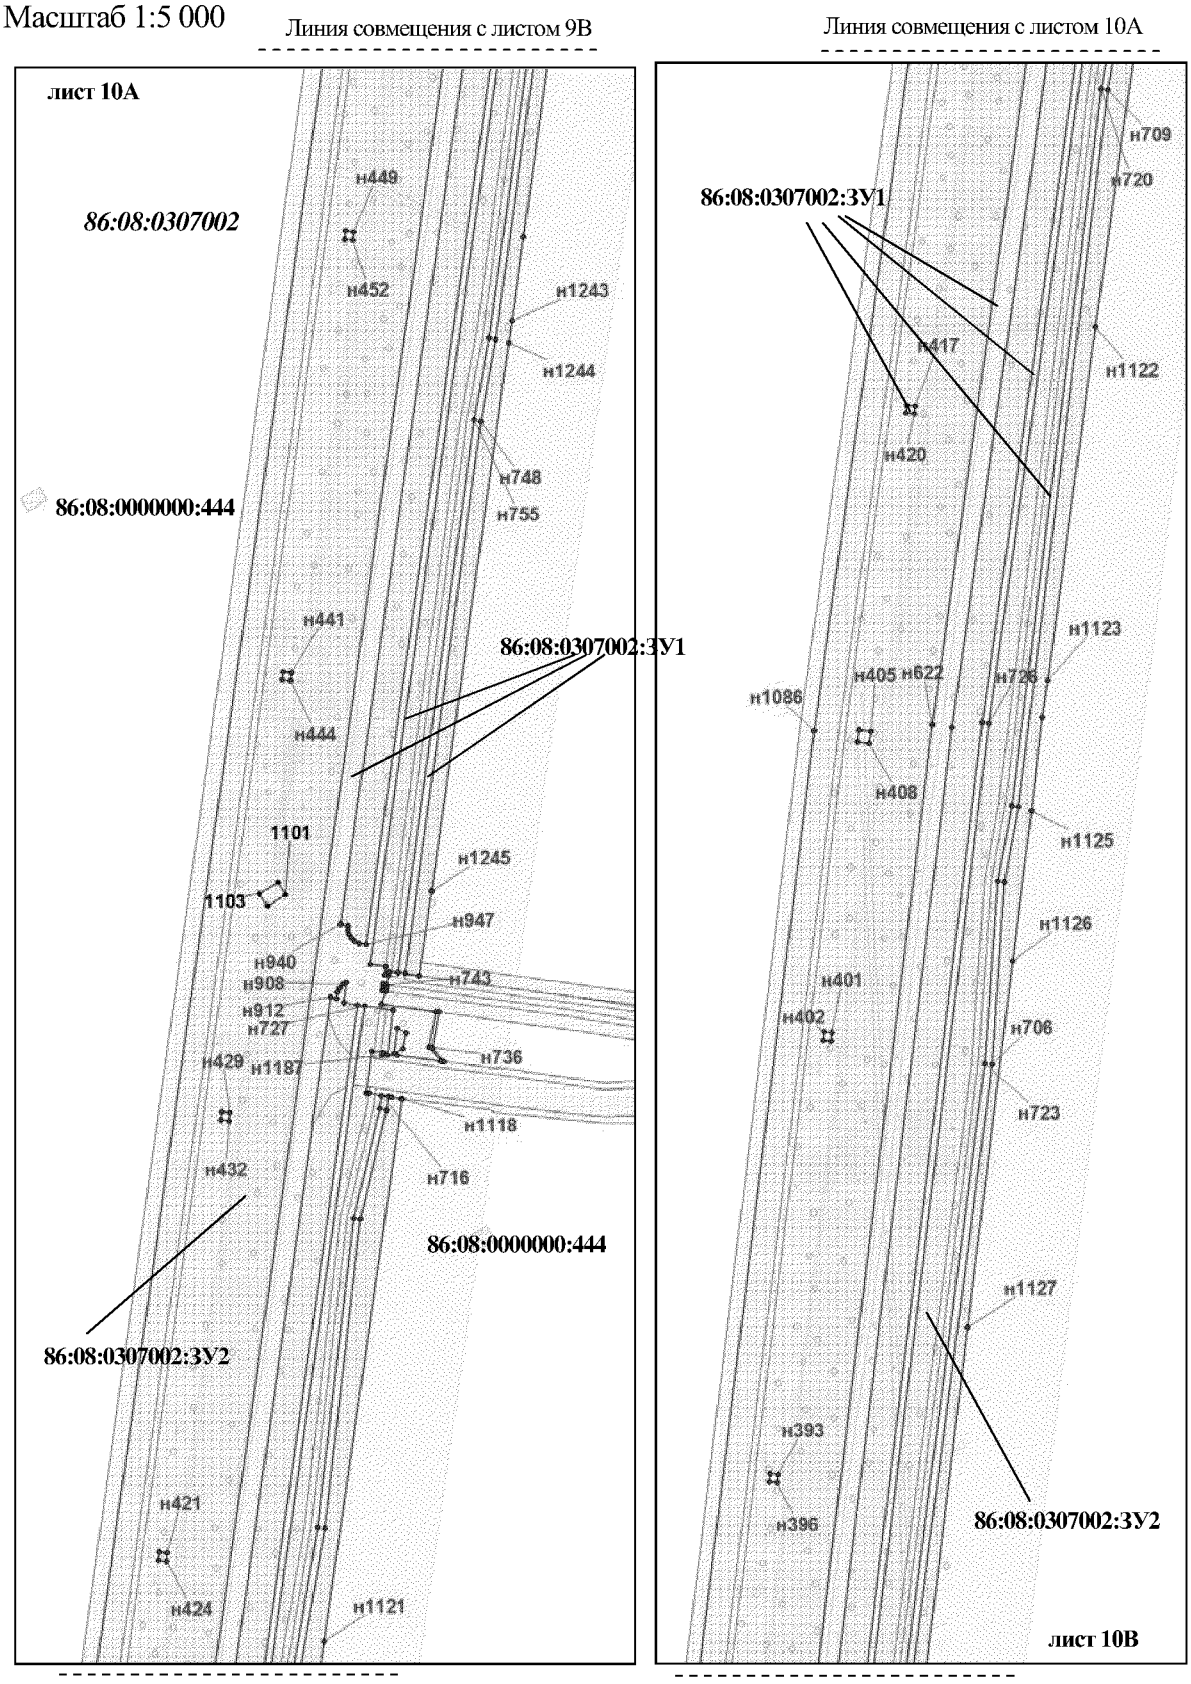
Проект межевания территории для размещения
линейного объекта регионального значения
Ханты-Мансийского автономного округа – Югры
"Обустройство кустов скважин № 1вст, 2вст
Встречного месторождения нефти"
Землепользователь ОАО "НК "Роснефть"
Масштаб 1:5 000



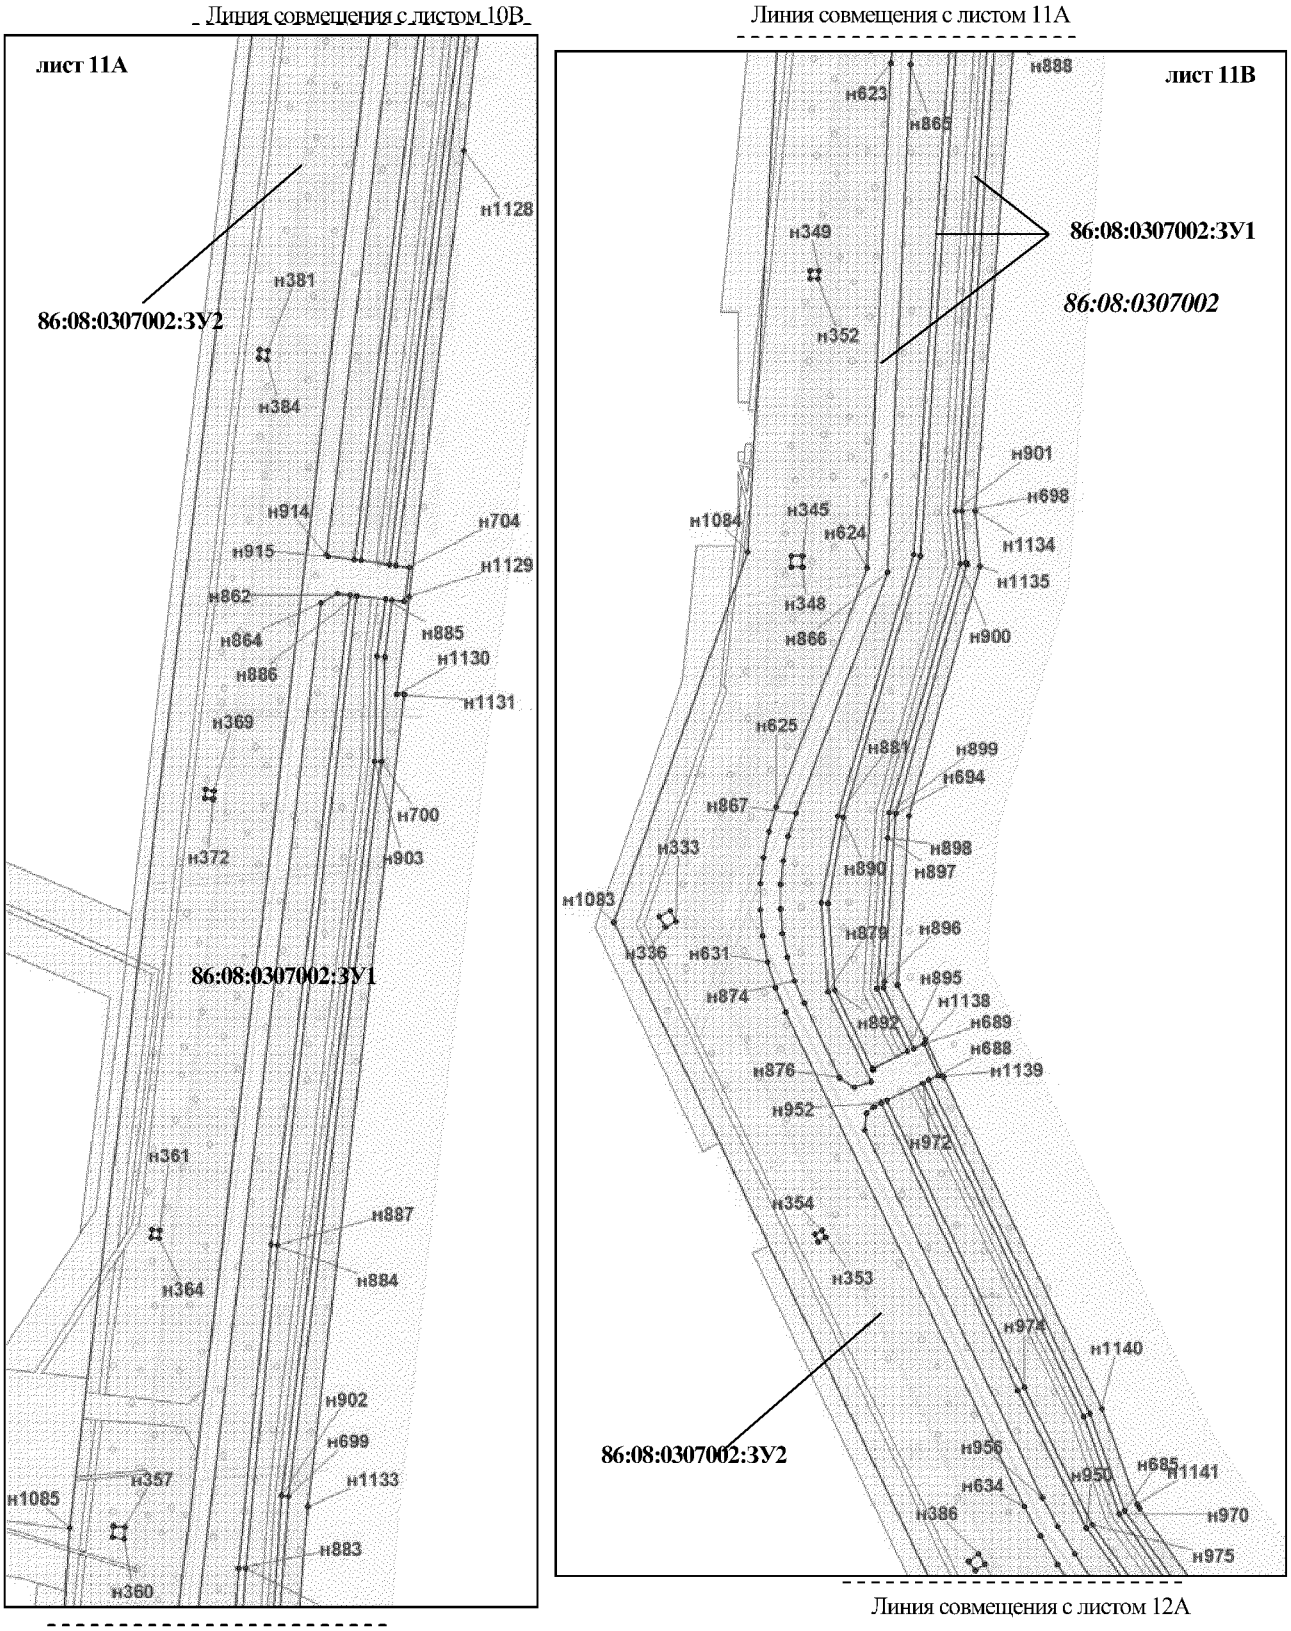
Проект межевания территории для размещения
линейного объекта регионального значения
Ханты-Мансийского автономного округа – Югры
"Обустройство кустов скважин № 1вст, 2вст
Встречного месторождения нефти"
Землепользователь ОАО "НК "Роснефть"
Масштаб 1:5 000



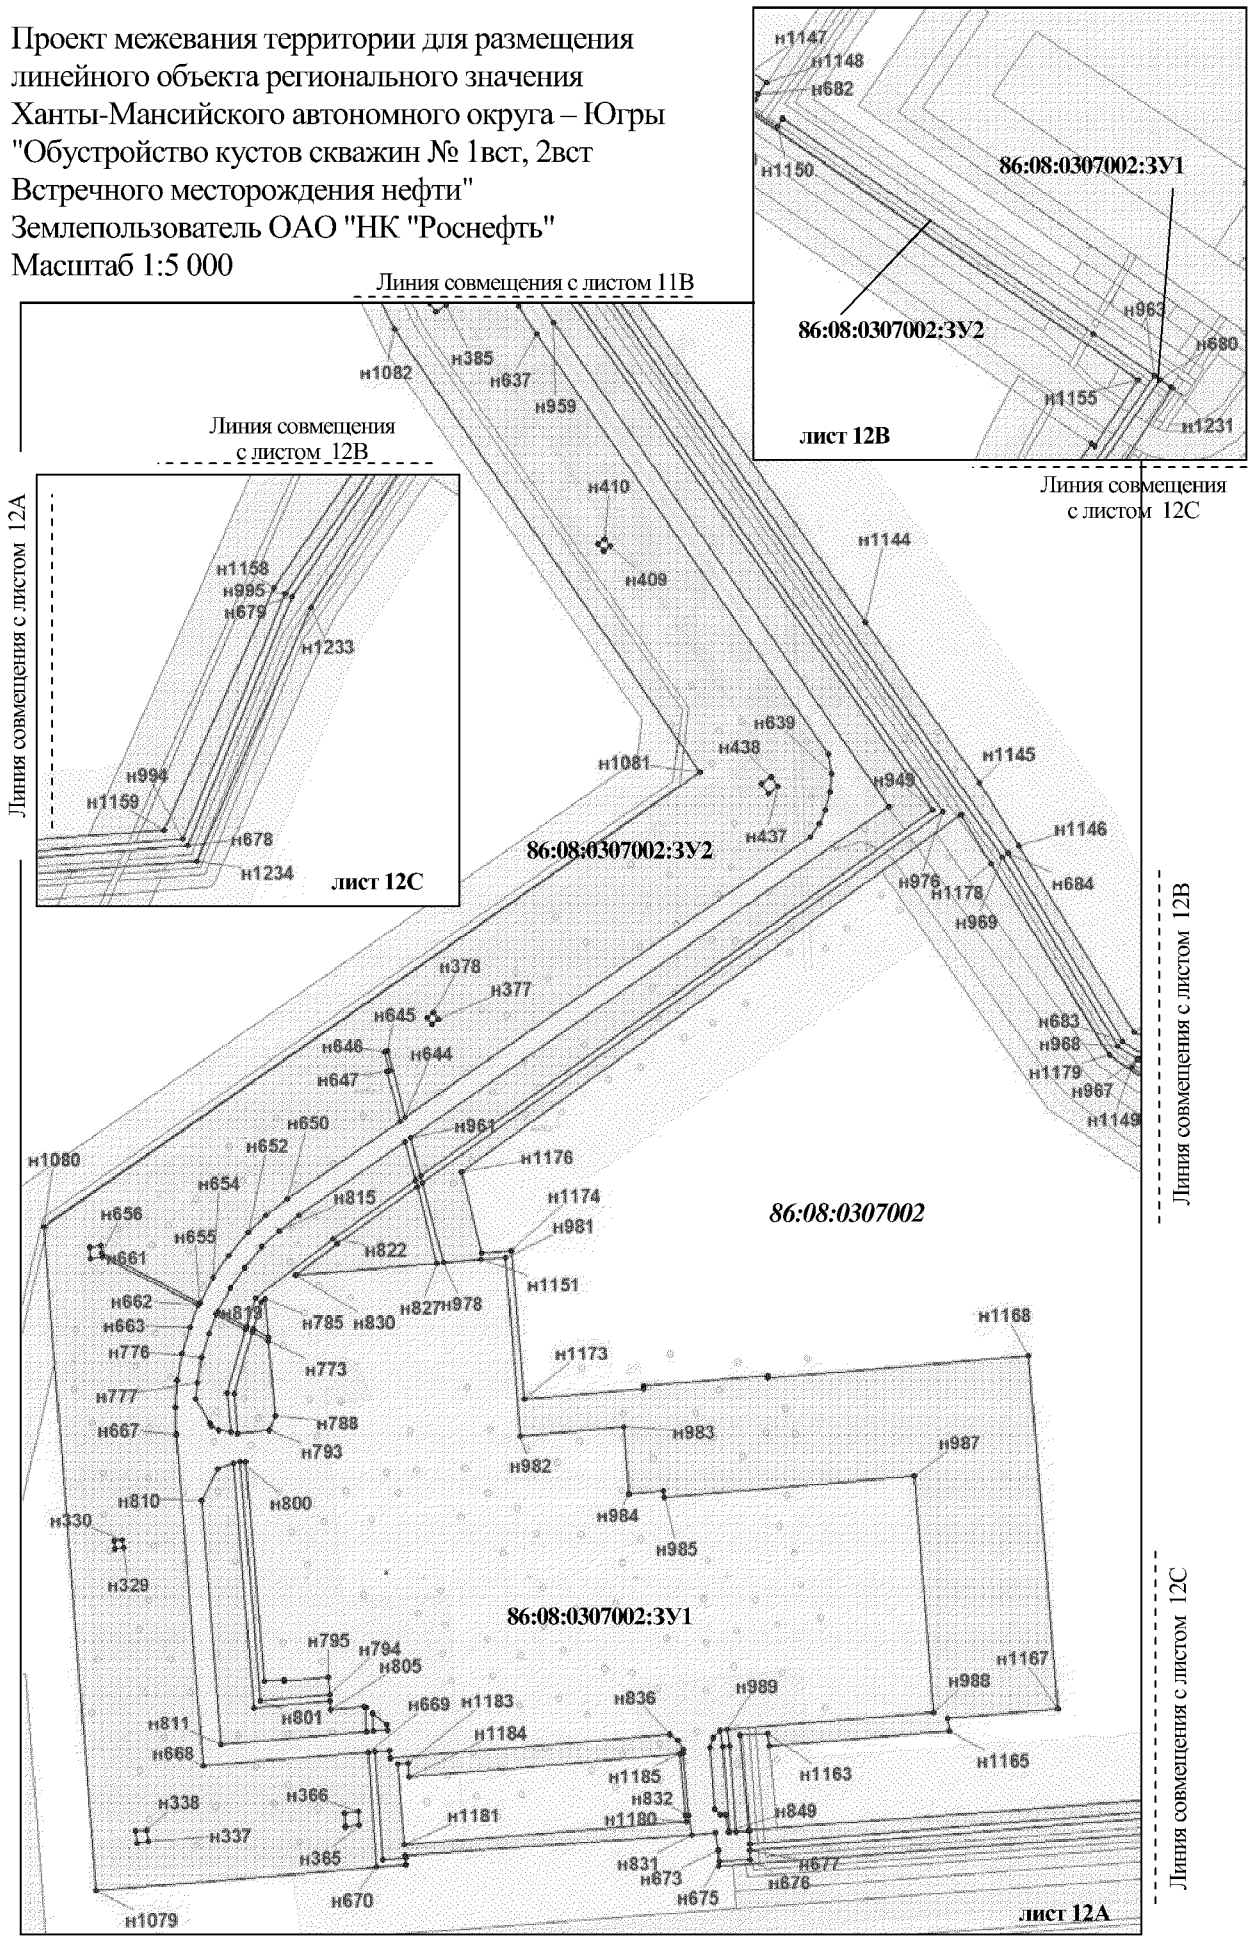
Проект межевания территории для размещения
линейного объекта регионального значения
Ханты-Мансийского автономного округа – Югры
"Обустройство кустов скважин № 1вст, 2вст
Встречного месторождения нефти"
Землепользователь ОАО "НК "Роснефть"
Масштаб 1:5 000



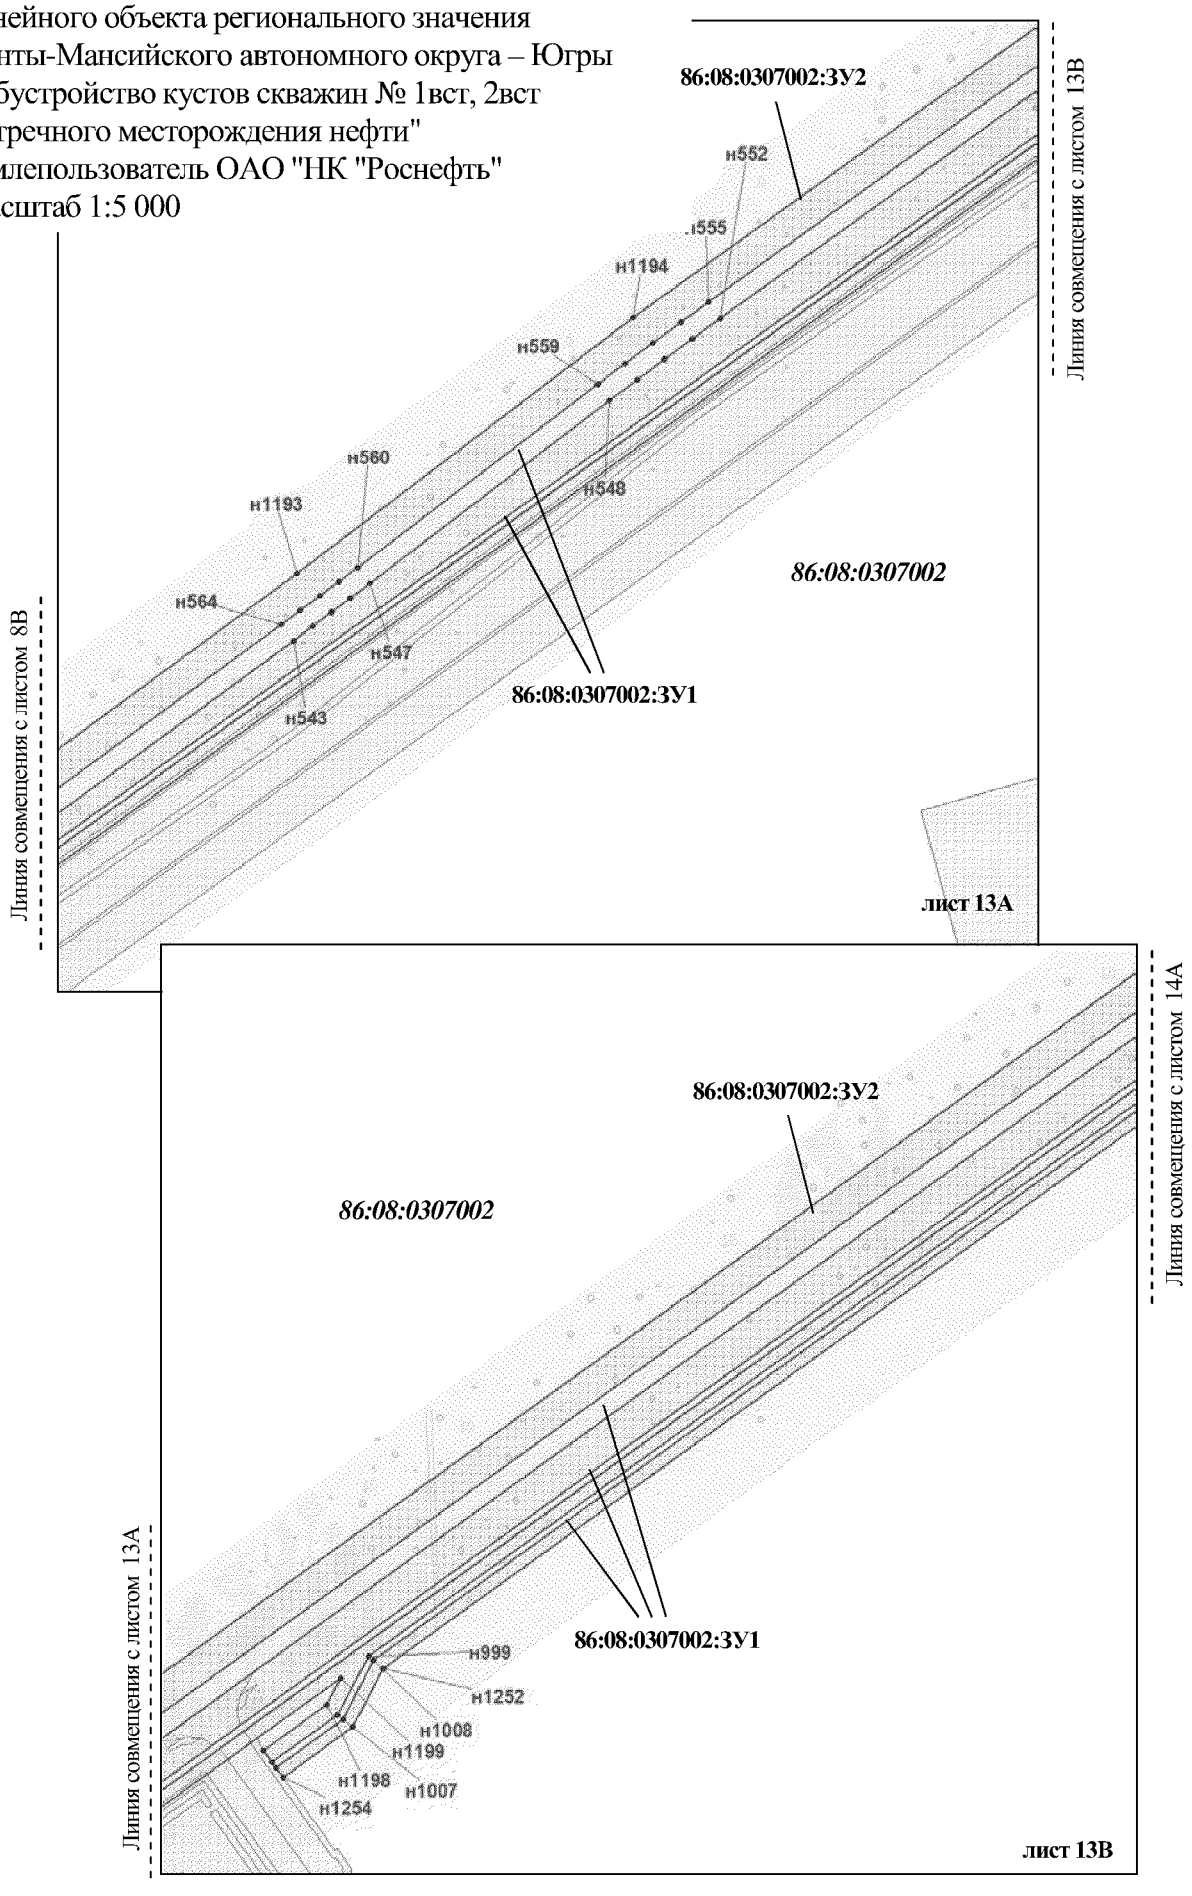Проект межевания территории для размещения линейного объекта регионального значения Ханты-Мансийского автономного округа – Югры "Обустройство кустов скважин № 1вст, 2вст Встречного месторождения нефти"
Землепользователь ОАО "НК "Роснефть"
Масштаб 1:5 000



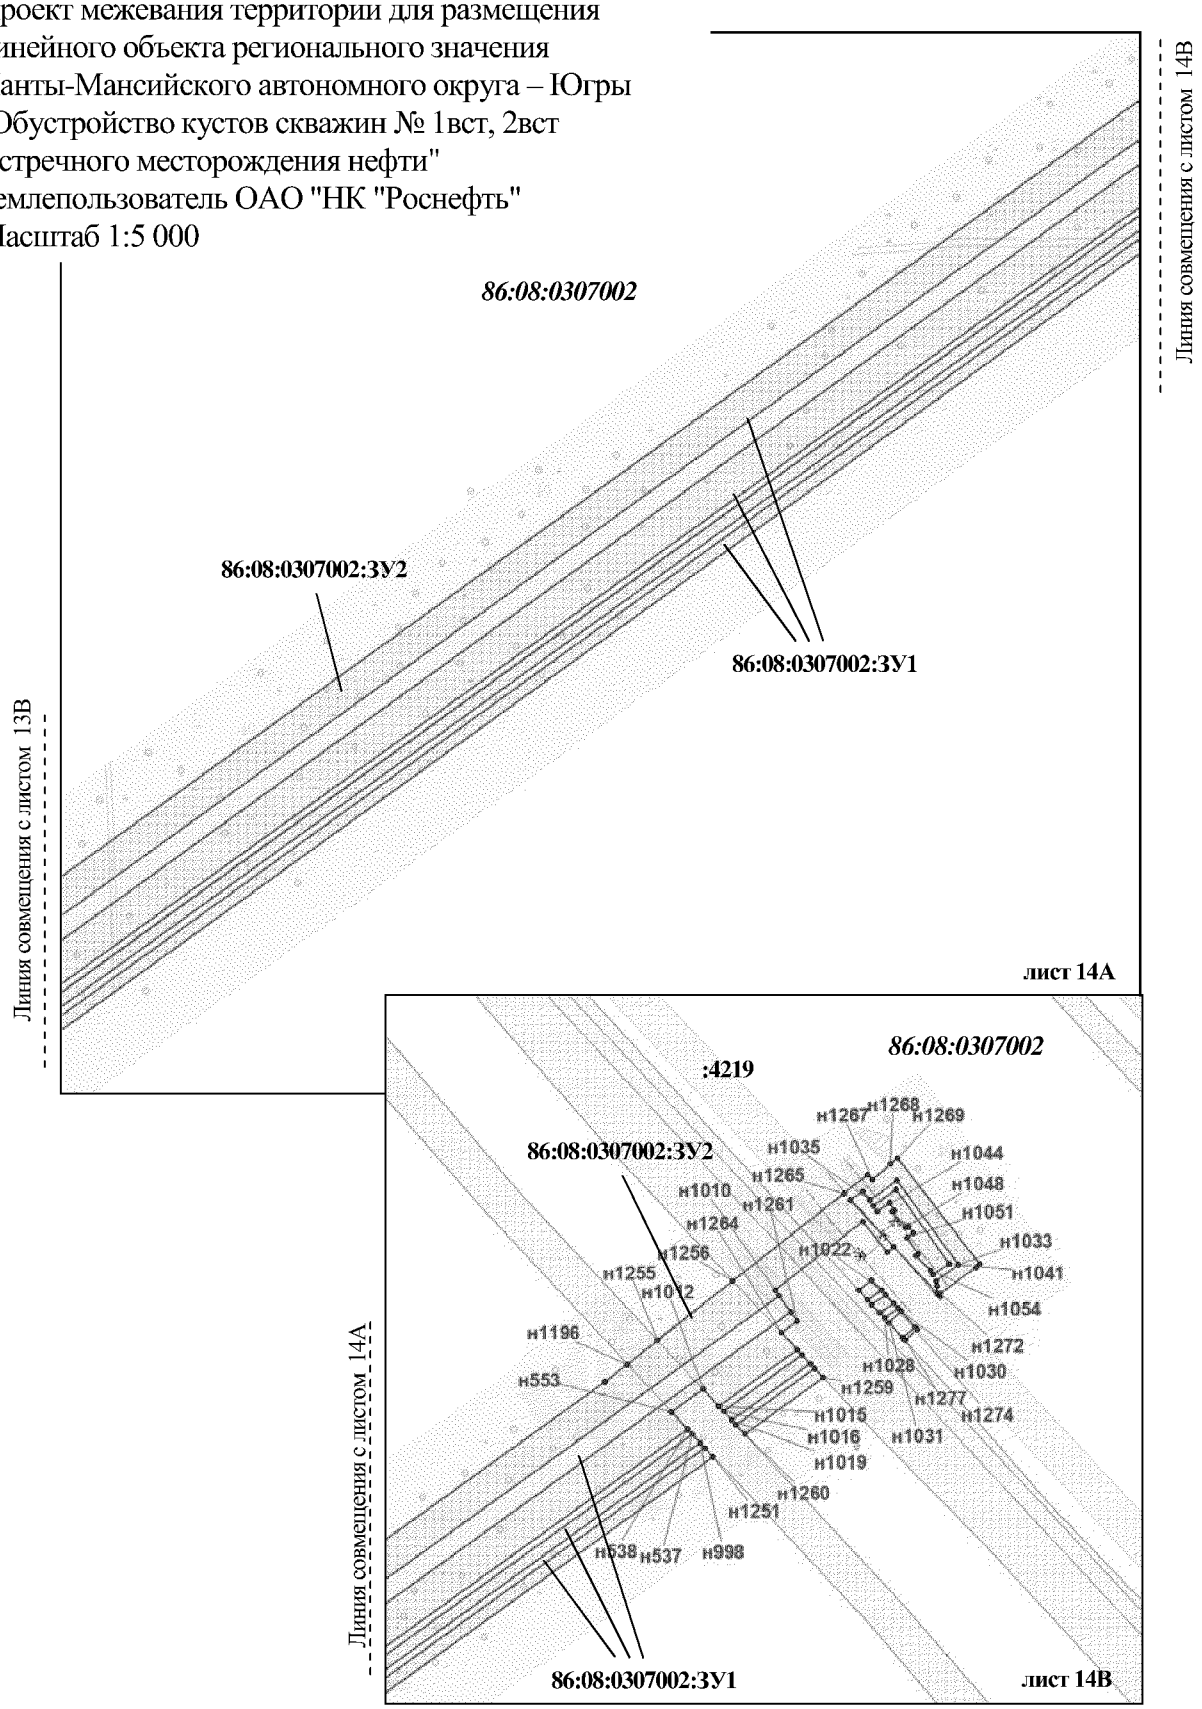Проект межевания территории для размещения
линейного объекта регионального значения
Ханты-Мансийского автономного округа – Югры
"Обустройство кустов скважин № 1вст, 2вст
Встречного месторождения нефти"
Землепользователь ОАО "НК "Роснефть"
Масштаб 1:5 000



Проект межевания территории для размещения
линейного объекта регионального значения
Ханты-Мансийского автономного округа – Югры
"Обустройство кустов скважин № 1вст, 2вст
Встречного месторождения нефти"
Землепользователь ОАО "НК "Роснефть"

**Каталог координат границ земельного участка 86:08:0307002:ЗУ1**

| №№ точек | X | У | №№ точек | X | У | №№ точек | X | У |
|---|---|---|---|---|---|---|---|---|
| н1 | 897458.2 | 3555701.34 | н41 | 896689.64 | 3556805.71 | н81 | 894768.17 | 3558513.16 |
| н2 | 897462.75 | 3555694.28 | н42 | 896694.56 | 3556800.62 | н82 | 894771.82 | 3558509.75 |
| н3 | 897455.69 | 3555689.73 | н43 | 896689.44 | 3556795.71 | н83 | 894768.38 | 3558506.13 |
| н4 | 897451.14 | 3555696.79 | н44 | 896684.53 | 3556800.81 | н84 | 894764.73 | 3558509.55 |
| н5 | 897629.34 | 3555802.08 | н45 | 896550.1 | 3556928.17 | н85 | 894570.3 | 3558689.28 |
| н6 | 897631.9 | 3555797.79 | н46 | 896553.76 | 3556924.76 | н86 | 894573.95 | 3558685.88 |
| н7 | 897627.58 | 3555795.28 | н47 | 896550.31 | 3556921.14 | н87 | 894570.51 | 3558682.25 |
| н8 | 897625.01 | 3555799.57 | н48 | 896546.66 | 3556924.55 | н88 | 894566.86 | 3558685.67 |
| н9 | 897987.62 | 3555856.17 | н49 | 896352.09 | 3557104.3 | н89 | 894432.19 | 3558813.68 |
| н10 | 897989.19 | 3555849.28 | н50 | 896355.74 | 3557100.89 | н90 | 894437.1 | 3558808.59 |
| н11 | 897982.3 | 3555847.71 | н51 | 896352.3 | 3557097.27 | н91 | 894431.99 | 3558803.68 |
| н12 | 897980.71 | 3555854.6 | н52 | 896348.65 | 3557100.69 | н92 | 894427.08 | 3558808.78 |
| н13 | 897764.66 | 3555882.27 | н53 | 896154.17 | 3557280.36 | н93 | 894288.27 | 3558943.09 |
| н14 | 897764.84 | 3555875.2 | н54 | 896157.82 | 3557276.96 | н94 | 894291.92 | 3558939.68 |
| н15 | 897757.77 | 3555875.02 | н55 | 896154.38 | 3557273.33 | н95 | 894288.48 | 3558936.06 |
| н16 | 897757.57 | 3555882.09 | н56 | 896150.73 | 3557276.75 | н96 | 894284.83 | 3558939.47 |
| н17 | 897327.77 | 3555902.11 | н57 | 895956.11 | 3557456.41 | н97 | 894095.86 | 3559118.07 |
| н18 | 897330.44 | 3555897.88 | н58 | 895959.76 | 3557453.0 | н98 | 894099.62 | 3559114.78 |
| н19 | 897326.19 | 3555895.25 | н59 | 895956.32 | 3557449.38 | н99 | 894096.29 | 3559111.06 |
| н20 | 897323.52 | 3555899.47 | н60 | 895952.67 | 3557452.8 | н100 | 894092.54 | 3559114.35 |
| н21 | 897198.36 | 3556104.29 | н61 | 895758.16 | 3557632.62 | н101 | 893952.85 | 3559250.8 |
| н22 | 897201.03 | 3556100.06 | н62 | 895761.81 | 3557629.21 | н102 | 893956.9 | 3559245.0 |
| н23 | 897196.78 | 3556097.43 | н63 | 895758.37 | 3557625.59 | н103 | 893951.07 | 3559240.95 |
| н24 | 897194.11 | 3556101.66 | н64 | 895754.71 | 3557629.0 | н104 | 893947.03 | 3559246.77 |
| н25 | 897131.02 | 3556209.52 | н65 | 895560.14 | 3557808.73 | н105 | 893881.23 | 3559415.25 |
| н26 | 897133.69 | 3556205.29 | н66 | 895563.79 | 3557805.32 | н106 | 893883.37 | 3559410.74 |
| н27 | 897129.44 | 3556202.66 | н67 | 895560.35 | 3557801.7 | н107 | 893878.84 | 3559408.64 |
| н28 | 897126.77 | 3556206.88 | н68 | 895556.7 | 3557805.12 | н108 | 893876.7 | 3559413.15 |
| н29 | 897031.3 | 3556365.39 | н69 | 895362.15 | 3557984.76 | н109 | 893781.84 | 3559644.58 |
| н30 | 897033.97 | 3556361.17 | н70 | 895365.8 | 3557981.35 | н110 | 893783.98 | 3559640.07 |
| н31 | 897029.72 | 3556358.54 | н71 | 895362.36 | 3557977.73 | н111 | 893779.45 | 3559637.97 |
| н32 | 897027.05 | 3556362.76 | н72 | 895358.71 | 3557981.15 | н112 | 893777.31 | 3559642.48 |
| н33 | 896887.97 | 3556589.99 | н73 | 895164.2 | 3558160.89 | н113 | 893682.46 | 3559874.0 |
| н34 | 896892.51 | 3556584.56 | н74 | 895167.85 | 3558157.48 | н114 | 893684.6 | 3559869.49 |
| н35 | 896887.07 | 3556580.02 | н75 | 895164.41 | 3558153.86 | н115 | 893680.07 | 3559867.39 |
| н36 | 896882.53 | 3556585.45 | н76 | 895160.76 | 3558157.28 | н116 | 893677.93 | 3559871.9 |
| н37 | 896788.42 | 3556696.66 | н77 | 894966.16 | 3558337.05 | н117 | 893612.27 | 3560040.33 |
| н38 | 896791.79 | 3556692.97 | н78 | 894969.81 | 3558333.64 | н118 | 893614.52 | 3560033.62 |
| н39 | 896788.07 | 3556689.64 | н79 | 894966.37 | 3558330.02 | н119 | 893607.8 | 3560031.37 |
| н40 | 896784.69 | 3556693.33 | н80 | 894962.72 | 3558333.43 | н120 | 893605.55 | 3560038.09 |

Проект межевания территории для размещения
линейного объекта регионального значения
Ханты-Мансийского автономного округа – Югры
"Обустройство кустов скважин № 1вст, 2вст
Встречного месторождения нефти"
Землепользователь ОАО "НК "Роснефть"

**Каталог координат границ земельного участка 86:08:0307002:ЗУ1**

| №№ точек | X | У | №№ точек | X | У | №№ точек | X | У |
|---|---|---|---|---|---|---|---|---|
| н121 | 893592.65 | 3560218.48 | н161 | 889898.8 | 3560542.66 | н201 | 890032.2 | 3560707.13 |
| н122 | 893593.15 | 3560213.51 | н162 | 889900.39 | 3560541.44 | н202 | 890033.79 | 3560705.91 |
| н123 | 893588.18 | 3560213.04 | н163 | 889899.16 | 3560539.84 | н203 | 890032.56 | 3560704.32 |
| н124 | 893587.67 | 3560218.01 | н164 | 889897.58 | 3560541.06 | н204 | 890030.98 | 3560705.54 |
| н125 | 889856.06 | 3560408.13 | н165 | 889917.53 | 3560550.61 | н205 | 890034.82 | 3560728.13 |
| н126 | 889857.65 | 3560406.91 | н166 | 889919.12 | 3560549.39 | н206 | 890036.41 | 3560726.91 |
| н127 | 889856.42 | 3560405.31 | н167 | 889917.89 | 3560547.8 | н207 | 890035.18 | 3560725.32 |
| н128 | 889854.84 | 3560406.54 | н168 | 889916.31 | 3560549.02 | н208 | 890033.6 | 3560726.54 |
| н129 | 889862.86 | 3560412.74 | н169 | 889926.02 | 3560579.71 | н209 | 890060.78 | 3560746.17 |
| н130 | 889864.45 | 3560411.52 | н170 | 889927.61 | 3560578.49 | н210 | 890062.37 | 3560744.95 |
| н131 | 889863.22 | 3560409.93 | н171 | 889926.38 | 3560576.9 | н211 | 890061.14 | 3560743.35 |
| н132 | 889861.64 | 3560411.15 | н172 | 889924.8 | 3560578.12 | н212 | 890059.56 | 3560744.57 |
| н133 | 893569.3 | 3560435.28 | н173 | 889946.14 | 3560589.8 | н213 | 890061.91 | 3560765.22 |
| н134 | 893569.8 | 3560430.3 | н174 | 889947.73 | 3560588.58 | н214 | 890063.5 | 3560764.0 |
| н135 | 893564.83 | 3560429.83 | н175 | 889946.5 | 3560586.99 | н215 | 890062.27 | 3560762.41 |
| н136 | 893564.32 | 3560434.81 | н176 | 889944.92 | 3560588.21 | н216 | 890060.69 | 3560763.63 |
| н137 | 889819.43 | 3560437.25 | н177 | 889953.18 | 3560616.86 | н217 | 890089.44 | 3560785.4 |
| н138 | 889824.26 | 3560433.68 | н178 | 889954.78 | 3560615.64 | н218 | 890091.03 | 3560784.18 |
| н139 | 889820.69 | 3560428.85 | н179 | 889953.55 | 3560614.05 | н219 | 890089.8 | 3560782.59 |
| н140 | 889815.87 | 3560432.41 | н180 | 889951.96 | 3560615.27 | н220 | 890088.22 | 3560783.81 |
| н141 | 889833.9 | 3560439.39 | н181 | 889975.27 | 3560631.06 | н221 | 890467.2 | 3560795.93 |
| н142 | 889838.73 | 3560435.83 | н182 | 889978.47 | 3560628.67 | н222 | 890467.32 | 3560790.94 |
| н143 | 889835.16 | 3560430.99 | н183 | 889974.88 | 3560623.87 | н223 | 890462.32 | 3560790.82 |
| н144 | 889830.34 | 3560434.55 | н184 | 889971.68 | 3560626.26 | н224 | 890462.2 | 3560795.82 |
| н145 | 889844.32 | 3560468.43 | н185 | 893545.96 | 3560652.05 | н225 | 890727.13 | 3560798.95 |
| н146 | 889845.91 | 3560467.21 | н186 | 893546.46 | 3560647.08 | н226 | 890727.25 | 3560793.95 |
| н147 | 889844.68 | 3560465.62 | н187 | 893541.49 | 3560646.61 | н227 | 890722.25 | 3560793.83 |
| н148 | 889843.1 | 3560466.84 | н188 | 893540.98 | 3560651.58 | н228 | 890722.13 | 3560798.83 |
| н149 | 889860.13 | 3560472.41 | н189 | 889980.4 | 3560653.99 | н229 | 890987.15 | 3560801.79 |
| н150 | 889861.72 | 3560471.19 | н190 | 889981.99 | 3560652.77 | н230 | 890987.27 | 3560796.79 |
| н151 | 889860.49 | 3560469.6 | н191 | 889980.76 | 3560651.18 | н231 | 890982.26 | 3560796.71 |
| н152 | 889858.9 | 3560470.82 | н192 | 889979.18 | 3560652.4 | н232 | 890982.14 | 3560801.71 |
| н153 | 889871.64 | 3560505.6 | н193 | 890003.48 | 3560667.98 | н233 | 890089.18 | 3560802.35 |
| н154 | 889873.23 | 3560504.38 | н194 | 890005.07 | 3560666.76 | н234 | 890090.77 | 3560801.13 |
| н155 | 889872.0 | 3560502.79 | н195 | 890003.84 | 3560665.17 | н235 | 890089.54 | 3560799.54 |
| н156 | 889870.42 | 3560504.01 | н196 | 890002.26 | 3560666.39 | н236 | 890087.96 | 3560800.76 |
| н157 | 889888.82 | 3560511.51 | н197 | 890007.56 | 3560691.09 | н237 | 891247.02 | 3560804.82 |
| н158 | 889890.41 | 3560510.29 | н198 | 890009.15 | 3560689.87 | н238 | 891247.14 | 3560799.82 |
| н159 | 889889.18 | 3560508.69 | н199 | 890007.92 | 3560688.27 | н239 | 891242.14 | 3560799.74 |
| н160 | 889887.6 | 3560509.92 | н200 | 890006.34 | 3560689.49 | н240 | 891242.02 | 3560804.74 |

Проект межевания территории для размещения
линейного объекта регионального значения
Ханты-Мансийского автономного округа – Югры
"Обустройство кустов скважин № 1вст, 2вст
Встречного месторождения нефти"
Землепользователь ОАО "НК "Роснефть"

**Каталог координат границ земельного участка 86:08:0307002:ЗУ1**

| №№ точек | X | У | №№ точек | X | У | №№ точек | X | У |
|---|---|---|---|---|---|---|---|---|
| н241 | 891507.05 | 3560807.71 | н281 | 890116.36 | 3560839.39 | н321 | 890678.48 | 3561635.56 |
| н242 | 891507.17 | 3560802.72 | н282 | 890117.95 | 3560838.17 | н322 | 890682.42 | 3561632.45 |
| н243 | 891502.17 | 3560802.63 | н283 | 890116.72 | 3560836.58 | н323 | 890679.34 | 3561628.53 |
| н244 | 891502.05 | 3560807.63 | н284 | 890115.14 | 3560837.8 | н324 | 890675.41 | 3561631.64 |
| н245 | 891766.93 | 3560810.68 | н285 | 890177.28 | 3560841.97 | н325 | 890826.08 | 3561837.27 |
| н246 | 891767.05 | 3560805.69 | н286 | 890182.11 | 3560838.41 | н326 | 890830.02 | 3561834.16 |
| н247 | 891762.05 | 3560805.6 | н287 | 890178.54 | 3560833.58 | н327 | 890826.94 | 3561830.25 |
| н248 | 891761.93 | 3560810.6 | н288 | 890173.72 | 3560837.13 | н328 | 890823.01 | 3561833.35 |
| н249 | 892026.87 | 3560813.7 | н289 | 890183.02 | 3560850.3 | н329 | 884375.32 | 3561985.45 |
| н250 | 892026.99 | 3560808.7 | н290 | 890187.86 | 3560846.73 | н330 | 884380.29 | 3561984.85 |
| н251 | 892021.99 | 3560808.61 | н291 | 890184.28 | 3560841.9 | н331 | 884379.69 | 3561979.9 |
| н252 | 892021.87 | 3560813.61 | н292 | 890179.46 | 3560845.45 | н332 | 884374.73 | 3561980.49 |
| н253 | 892286.87 | 3560816.66 | н293 | 890201.52 | 3560857.27 | н333 | 885502.14 | 3561993.31 |
| н254 | 892286.99 | 3560811.67 | н294 | 890208.15 | 3560852.17 | н334 | 885508.3 | 3561989.85 |
| н255 | 892281.99 | 3560811.58 | н295 | 890203.08 | 3560845.53 | н335 | 885504.8 | 3561983.66 |
| н256 | 892281.87 | 3560816.58 | н296 | 890196.44 | 3560850.65 | н336 | 885498.63 | 3561987.13 |
| н257 | 892547.24 | 3560819.69 | н297 | 890145.81 | 3560865.51 | н337 | 884199.83 | 3562000.34 |
| н258 | 892547.36 | 3560814.69 | н298 | 890150.64 | 3560861.95 | н338 | 884206.84 | 3561999.51 |
| н259 | 892542.36 | 3560814.61 | н299 | 890147.07 | 3560857.11 | н339 | 884206.02 | 3561992.48 |
| н260 | 892542.24 | 3560819.61 | н300 | 890142.25 | 3560860.67 | н340 | 884198.99 | 3561993.29 |
| н261 | 892806.8 | 3560822.59 | н301 | 890143.75 | 3560879.99 | н341 | 890973.86 | 3562038.9 |
| н262 | 892806.92 | 3560817.59 | н302 | 890148.58 | 3560876.43 | н342 | 890977.8 | 3562035.79 |
| н263 | 892801.92 | 3560817.51 | н303 | 890145.01 | 3560871.6 | н343 | 890974.72 | 3562031.87 |
| н264 | 892801.8 | 3560822.51 | н304 | 890140.18 | 3560875.15 | н344 | 890970.79 | 3562034.98 |
| н265 | 890118.13 | 3560824.44 | н305 | 890140.29 | 3560903.97 | н345 | 885720.66 | 3562069.26 |
| н266 | 890119.72 | 3560823.22 | н306 | 890146.89 | 3560898.82 | н346 | 885720.84 | 3562062.16 |
| н267 | 890118.49 | 3560821.63 | н307 | 890141.76 | 3560892.23 | н347 | 885713.75 | 3562061.98 |
| н268 | 890116.91 | 3560822.85 | н308 | 890135.15 | 3560897.39 | н348 | 885713.61 | 3562069.09 |
| н269 | 893066.79 | 3560825.49 | н309 | 890235.16 | 3561030.61 | н349 | 885891.13 | 3562078.63 |
| н270 | 893066.91 | 3560820.49 | н310 | 890239.1 | 3561027.5 | н350 | 885891.36 | 3562073.64 |
| н271 | 893061.91 | 3560820.41 | н311 | 890236.02 | 3561023.58 | н351 | 885886.37 | 3562073.42 |
| н272 | 893061.79 | 3560825.41 | н312 | 890232.08 | 3561026.68 | н352 | 885886.12 | 3562078.4 |
| н273 | 893326.74 | 3560828.6 | н313 | 890382.93 | 3561232.33 | н353 | 885312.82 | 3562082.88 |
| н274 | 893326.86 | 3560823.6 | н314 | 890386.87 | 3561229.22 | н354 | 885317.3 | 3562080.65 |
| н275 | 893321.85 | 3560823.52 | н315 | 890383.79 | 3561225.3 | н355 | 885315.08 | 3562076.18 |
| н276 | 893321.73 | 3560828.52 | н316 | 890379.86 | 3561228.4 | н356 | 885310.61 | 3562078.41 |
| н277 | 893527.94 | 3560831.93 | н317 | 890530.6 | 3561433.91 | н357 | 886066.61 | 3562090.06 |
| н278 | 893528.08 | 3560824.85 | н318 | 890534.54 | 3561430.8 | н358 | 886067.29 | 3562082.99 |
| н279 | 893521.0 | 3560824.72 | н319 | 890531.46 | 3561426.88 | н359 | 886060.22 | 3562082.32 |
| н280 | 893520.86 | 3560831.79 | н320 | 890527.53 | 3561429.98 | н360 | 886059.6 | 3562089.4 |

Проект межевания территории для размещения
линейного объекта регионального значения
Ханты-Мансийского автономного округа – Югры
"Обустройство кустов скважин № 1вст, 2вст
Встречного месторождения нефти"
Землепользователь ОАО "НК "Роснефть"

**Каталог координат границ земельного участка 86:08:0307002:ЗУ1**

| №№ точек | X | У | №№ точек | X | У | №№ точек | X | У |
|---|---|---|---|---|---|---|---|---|
| н361 | 886244.26 | 3562111.02 | н401 | 887296.63 | 3562239.93 | н441 | 888457.34 | 3562400.09 |
| н362 | 886244.78 | 3562106.05 | н402 | 887297.15 | 3562234.96 | н442 | 888457.86 | 3562395.12 |
| н363 | 886239.81 | 3562105.53 | н403 | 887292.18 | 3562234.44 | н443 | 888452.88 | 3562394.6 |
| н364 | 886239.27 | 3562110.49 | н404 | 887291.64 | 3562239.4 | н444 | 888452.34 | 3562399.56 |
| н365 | 884209.38 | 3562126.54 | н405 | 887476.07 | 3562263.0 | н445 | 890115.34 | 3562402.96 |
| н366 | 884217.72 | 3562125.9 | н406 | 887477.08 | 3562255.97 | н446 | 890120.22 | 3562401.78 |
| н367 | 884217.09 | 3562117.57 | н407 | 887470.04 | 3562254.97 | н447 | 890119.05 | 3562396.92 |
| н368 | 884208.75 | 3562118.2 | н408 | 887469.09 | 3562262.01 | н448 | 890114.19 | 3562398.1 |
| н369 | 886507.35 | 3562143.21 | н409 | 884974.34 | 3562276.2 | н449 | 888719.81 | 3562437.1 |
| н370 | 886507.87 | 3562138.24 | н410 | 884978.27 | 3562273.11 | н450 | 888720.33 | 3562432.13 |
| н371 | 886502.9 | 3562137.72 | н411 | 884975.18 | 3562269.19 | н451 | 888715.36 | 3562431.61 |
| н372 | 886502.36 | 3562142.68 | н412 | 884971.26 | 3562272.28 | н452 | 888714.82 | 3562436.57 |
| н373 | 891071.24 | 3562172.89 | н413 | 890675.34 | 3562285.98 | н453 | 889870.19 | 3562452.04 |
| н374 | 891076.58 | 3562168.31 | н414 | 890680.22 | 3562284.8 | н454 | 889875.07 | 3562450.86 |
| н375 | 891071.93 | 3562162.92 | н415 | 890679.05 | 3562279.94 | н455 | 889873.9 | 3562446.0 |
| н376 | 891066.58 | 3562167.55 | н416 | 890674.19 | 3562281.12 | н456 | 889869.04 | 3562447.18 |
| н377 | 884691.28 | 3562173.95 | н417 | 887670.21 | 3562289.25 | н457 | 888982.11 | 3562474.07 |
| н378 | 884695.21 | 3562170.86 | н418 | 887670.73 | 3562284.29 | н458 | 888982.63 | 3562469.1 |
| н379 | 884692.12 | 3562166.94 | н419 | 887665.76 | 3562283.77 | н459 | 888977.66 | 3562468.58 |
| н380 | 884688.2 | 3562170.03 | н420 | 887665.22 | 3562288.72 | н460 | 888977.12 | 3562473.54 |
| н381 | 886770.41 | 3562175.44 | н421 | 887932.53 | 3562326.23 | н461 | 889624.96 | 3562500.97 |
| н382 | 886770.93 | 3562170.47 | н422 | 887933.05 | 3562321.26 | н462 | 889629.85 | 3562499.79 |
| н383 | 886765.96 | 3562169.95 | н423 | 887928.08 | 3562320.74 | н463 | 889628.68 | 3562494.93 |
| н384 | 886765.42 | 3562174.91 | н424 | 887927.54 | 3562325.7 | н464 | 889623.81 | 3562496.11 |
| н385 | 885117.88 | 3562178.15 | н425 | 890440.63 | 3562335.97 | н465 | 889244.51 | 3562510.97 |
| н386 | 885123.63 | 3562174.07 | н426 | 890445.51 | 3562334.79 | н466 | 889245.03 | 3562506.0 |
| н387 | 885119.52 | 3562168.29 | н427 | 890444.34 | 3562329.93 | н467 | 889240.06 | 3562505.48 |
| н388 | 885113.75 | 3562172.38 | н428 | 890439.48 | 3562331.11 | н468 | 889239.52 | 3562510.44 |
| н389 | 891056.69 | 3562206.34 | н429 | 888194.97 | 3562363.22 | н469 | 889434.65 | 3562539.82 |
| н390 | 891063.28 | 3562203.88 | н430 | 888195.49 | 3562358.26 | н470 | 889441.55 | 3562538.43 |
| н391 | 891060.8 | 3562197.22 | н431 | 888190.52 | 3562357.74 | н471 | 889440.15 | 3562531.46 |
| н392 | 891054.15 | 3562199.71 | н432 | 888189.98 | 3562362.7 | н472 | 889433.18 | 3562532.88 |
| н393 | 887033.46 | 3562207.73 | н433 | 890290.95 | 3562368.76 | н473 | 889447.89 | 3562631.39 |
| н394 | 887033.98 | 3562202.77 | н434 | 890297.84 | 3562367.36 | н474 | 889457.77 | 3562631.19 |
| н395 | 887029.01 | 3562202.25 | н435 | 890296.44 | 3562360.39 | н475 | 889460.5 | 3562631.14 |
| н396 | 887028.47 | 3562207.21 | н436 | 890289.48 | 3562361.81 | н476 | 889557.2 | 3562614.21 |
| н397 | 890910.16 | 3562236.06 | н437 | 884830.38 | 3562376.74 | н477 | 889711.02 | 3562578.14 |
| н398 | 890915.04 | 3562234.88 | н438 | 884836.13 | 3562372.65 | н478 | 889907.47 | 3562542.46 |
| н399 | 890913.87 | 3562230.02 | н439 | 884832.02 | 3562366.87 | н479 | 889969.71 | 3562527.38 |
| н400 | 890909.01 | 3562231.2 | н440 | 884826.25 | 3562370.97 | н480 | 890114.15 | 3562499.49 |

Проект межевания территории для размещения
линейного объекта регионального значения
Ханты-Мансийского автономного округа – Югры
"Обустройство кустов скважин № 1вст, 2вст
Встречного месторождения нефти"
Землепользователь ОАО "НК "Роснефть"

**Каталог координат границ земельного участка 86:08:0307002:ЗУ1**

| №№ точек | X | У | №№ точек | X | У | №№ точек | X | У |
|---|---|---|---|---|---|---|---|---|
| н481 | 890202.52 | 3562478.14 | н546 | 891439.8 | 3562604.03 | н588 | 889876.13 | 3560450.33 |
| н482 | 890381.21 | 3562443.7 | н547 | 891448.36 | 3562615.33 | н589 | 889885.84 | 3560443.2 |
| н483 | 890487.65 | 3562417.74 | н548 | 891557.39 | 3562758.36 | н590 | 889939.12 | 3560515.9 |
| н484 | 890612.52 | 3562393.94 | н549 | 891569.76 | 3562774.71 | н591 | 889944.71 | 3560511.81 |
| н485 | 890656.3 | 3562383.39 | н550 | 891582.03 | 3562791.15 | н592 | 889947.7 | 3560515.89 |
| н486 | 890776.41 | 3562361.04 | н551 | 891594.19 | 3562807.67 | н593 | 889949.28 | 3560514.72 |
| н487 | 890856.54 | 3562337.73 | н552 | 891606.22 | 3562824.27 | н594 | 889950.51 | 3560516.37 |
| н488 | 890972.01 | 3562316.24 | н555 | 891615.94 | 3562817.24 | н595 | 889968.13 | 3560503.17 |
| н489 | 891091.88 | 3562307.38 | н556 | 891603.87 | 3562800.59 | н596 | 889971.14 | 3560507.21 |
| н490 | 891113.76 | 3562308.69 | н557 | 891591.68 | 3562784.0 | н597 | 890040.86 | 3560455.15 |
| н493 | 891112.57 | 3562304.61 | н558 | 891579.36 | 3562767.5 | н598 | 890037.19 | 3560450.23 |
| н494 | 891091.86 | 3562303.37 | н559 | 891566.95 | 3562751.11 | н599 | 890038.86 | 3560449.0 |
| н495 | 890971.49 | 3562312.27 | н560 | 891457.93 | 3562608.07 | н600 | 889960.69 | 3560342.34 |
| н496 | 890855.62 | 3562333.84 | н561 | 891449.38 | 3562596.8 | н601 | 889992.95 | 3560318.7 |
| н497 | 890775.49 | 3562357.14 | н562 | 891440.9 | 3562585.5 | н602 | 889965.61 | 3560281.39 |
| н498 | 890655.46 | 3562379.48 | н563 | 891432.47 | 3562574.17 | н603 | 889956.2 | 3560288.29 |
| н499 | 890611.68 | 3562390.03 | н564 | 891424.08 | 3562562.78 | н604 | 889855.92 | 3560361.78 |
| н500 | 890486.81 | 3562413.82 | н565 | 891220.3 | 3562284.68 | н605 | 889880.17 | 3560394.86 |
| н501 | 890380.35 | 3562439.79 | н566 | 891225.05 | 3562260.09 | н606 | 889867.09 | 3560404.63 |
| н502 | 890201.68 | 3562474.23 | н567 | 891211.87 | 3562242.11 | н607 | 889872.44 | 3560411.81 |
| н503 | 890113.31 | 3562495.58 | н568 | 891197.05 | 3562252.96 | н608 | 889867.63 | 3560441.68 |
| н504 | 889968.85 | 3562523.47 | н569 | 890232.28 | 3560936.35 | н609 | 889859.36 | 3560447.74 |
| н505 | 889906.65 | 3562538.55 | н570 | 890295.34 | 3560843.74 | н610 | 890222.6 | 3560943.45 |
| н506 | 889710.2 | 3562574.23 | н571 | 890307.73 | 3560842.41 | н611 | 890209.03 | 3560963.35 |
| н507 | 889556.4 | 3562610.28 | н572 | 890307.73 | 3560842.04 | н612 | 890212.33 | 3560965.61 |
| н508 | 889460.12 | 3562627.15 | н573 | 890308.04 | 3560815.35 | н613 | 890225.11 | 3560946.87 |
| н509 | 889457.99 | 3562627.19 | н574 | 890308.31 | 3560791.53 | н614 | 891157.9 | 3562219.83 |
| н519 | 891189.11 | 3562305.23 | н575 | 890306.31 | 3560791.51 | н615 | 890303.17 | 3562402.16 |
| н520 | 891184.7 | 3562299.1 | н576 | 890305.75 | 3560840.61 | н616 | 889509.86 | 3562565.14 |
| н521 | 891184.27 | 3562299.38 | н577 | 890295.36 | 3560841.72 | н617 | 889483.04 | 3562569.7 |
| н530 | 891177.26 | 3562333.47 | н578 | 890295.65 | 3560816.03 | н618 | 889456.08 | 3562572.38 |
| н537 | 892737.16 | 3564438.14 | н579 | 890296.79 | 3560815.2 | н619 | 889428.99 | 3562573.21 |
| н538 | 892740.11 | 3564435.39 | н580 | 890295.68 | 3560813.68 | н620 | 889401.91 | 3562572.18 |
| н539 | 891209.64 | 3562310.02 | н581 | 890295.91 | 3560793.39 | н621 | 889374.86 | 3562569.27 |
| н540 | 891210.51 | 3562309.39 | н582 | 890291.91 | 3560793.34 | н622 | 887480.21 | 3562299.63 |
| н541 | 891221.85 | 3562313.27 | н583 | 890291.74 | 3560808.29 | н623 | 886015.57 | 3562121.59 |
| н542 | 891225.24 | 3562311.72 | н584 | 890249.78 | 3560750.94 | н624 | 885713.5 | 3562107.81 |
| н543 | 891414.42 | 3562569.89 | н585 | 890165.17 | 3560812.85 | н625 | 885570.75 | 3562053.62 |
| н544 | 891422.83 | 3562581.31 | н586 | 890161.13 | 3560815.8 | н626 | 885555.86 | 3562048.8 |
| н545 | 891431.28 | 3562592.68 | н587 | 890141.73 | 3560812.79 | н627 | 885540.39 | 3562045.5 |

Проект межевания территории для размещения
линейного объекта регионального значения
Ханты-Мансийского автономного округа – Югры
"Обустройство кустов скважин № 1вст, 2вст
Встречного месторождения нефти"
Землепользователь ОАО "НК "Роснефть"

**Каталог координат границ земельного участка 86:08:0307002:ЗУ1**

| №№ точек | X | У | №№ точек | X | У | №№ точек | X | У |
|---|---|---|---|---|---|---|---|---|
| н628 | 885524.68 | 3562043.77 | н668 | 884245.08 | 3562033.04 | н709 | 887858.33 | 3562404.36 |
| н629 | 885508.88 | 3562043.64 | н669 | 884253.18 | 3562131.73 | н710 | 887946.99 | 3562419.71 |
| н630 | 885493.14 | 3562045.12 | н670 | 884184.65 | 3562136.79 | н711 | 888131.09 | 3562440.84 |
| н631 | 885477.64 | 3562048.18 | н671 | 884199.75 | 3562325.71 | н712 | 888196.51 | 3562456.5 |
| н632 | 885462.52 | 3562052.79 | н672 | 884204.97 | 3562339.65 | н713 | 888204.39 | 3562457.58 |
| н633 | 885448.08 | 3562058.85 | н673 | 884194.57 | 3562340.66 | н716 | 888205.08 | 3562453.63 |
| н634 | 885151.9 | 3562201.65 | н674 | 884194.62 | 3562341.46 | н717 | 888197.25 | 3562452.56 |
| н635 | 885134.46 | 3562211.35 | н675 | 884187.8 | 3562342.01 | н718 | 888131.79 | 3562436.9 |
| н636 | 885117.46 | 3562221.68 | н676 | 884188.97 | 3562359.9 | н719 | 887947.55 | 3562415.75 |
| н637 | 885100.94 | 3562232.65 | н677 | 884194.49 | 3562359.78 | н720 | 887858.93 | 3562400.4 |
| н638 | 884849.36 | 3562406.76 | н678 | 884220.18 | 3562679.51 | н721 | 887431.97 | 3562346.88 |
| н639 | 884838.0 | 3562408.63 | н679 | 884367.99 | 3562741.35 | н722 | 887386.69 | 3562338.88 |
| н640 | 884827.26 | 3562407.89 | н680 | 884500.85 | 3562832.8 | н723 | 887278.07 | 3562331.13 |
| н641 | 884816.28 | 3562405.14 | н682 | 884670.46 | 3562593.81 | н724 | 886642.74 | 3562248.3 |
| н642 | 884808.29 | 3562401.64 | н683 | 884678.11 | 3562582.7 | н725 | 886644.97 | 3562231.19 |
| н643 | 884800.36 | 3562396.25 | н684 | 884790.29 | 3562514.27 | н726 | 887480.94 | 3562333.48 |
| н644 | 884632.68 | 3562153.93 | н685 | 885149.67 | 3562261.6 | н727 | 888258.35 | 3562443.46 |
| н645 | 884672.4 | 3562143.6 | н686 | 885207.69 | 3562240.71 | н728 | 888255.69 | 3562460.55 |
| н646 | 884671.9 | 3562141.67 | н687 | 885407.08 | 3562144.43 | н729 | 888229.03 | 3562456.9 |
| н647 | 884660.29 | 3562144.69 | н688 | 885409.95 | 3562150.38 | н730 | 888229.03 | 3562462.72 |
| н648 | 884659.87 | 3562143.06 | н689 | 885428.87 | 3562141.24 | н732 | 888223.07 | 3562453.41 |
| н649 | 884630.45 | 3562150.71 | н690 | 885426.0 | 3562135.3 | н733 | 888217.35 | 3562492.12 |
| н650 | 884583.86 | 3562083.38 | н691 | 885462.62 | 3562117.62 | н735 | 888225.59 | 3562488.66 |
| н651 | 884573.99 | 3562070.6 | н692 | 885465.96 | 3562117.85 | н736 | 888233.84 | 3562482.19 |
| н652 | 884563.74 | 3562059.72 | н693 | 885465.97 | 3562117.85 | н737 | 888255.0 | 3562485.86 |
| н653 | 884550.25 | 3562048.21 | н694 | 885566.48 | 3562124.71 | н738 | 888259.44 | 3562453.72 |
| н654 | 884536.75 | 3562038.99 | н695 | 885715.14 | 3562167.2 | н739 | 888267.21 | 3562455.91 |
| н655 | 884521.96 | 3562031.09 | н696 | 885716.84 | 3562167.05 | н740 | 888267.48 | 3562453.92 |
| н656 | 884551.48 | 3561972.55 | н697 | 885716.83 | 3562167.05 | н741 | 888269.36 | 3562454.45 |
| н657 | 884555.97 | 3561972.03 | н698 | 885747.62 | 3562164.23 | н742 | 888271.41 | 3562454.73 |
| н658 | 884555.15 | 3561964.99 | н699 | 886084.84 | 3562187.58 | н743 | 888271.14 | 3562456.71 |
| н659 | 884548.12 | 3561965.81 | н700 | 886524.6 | 3562243.43 | н747 | 888277.72 | 3562467.59 |
| н660 | 884548.96 | 3561972.85 | н701 | 886587.39 | 3562245.12 | н748 | 888606.86 | 3562512.59 |
| н661 | 884549.1 | 3561972.83 | н702 | 886621.35 | 3562249.55 | н749 | 888655.73 | 3562521.68 |
| н662 | 884520.11 | 3562030.32 | н703 | 886620.42 | 3562256.99 | н750 | 889407.95 | 3562625.86 |
| н663 | 884507.27 | 3562025.06 | н704 | 886641.25 | 3562259.7 | н753 | 889408.15 | 3562621.85 |
| н664 | 884491.6 | 3562020.47 | н705 | 886642.22 | 3562252.26 | н754 | 888656.37 | 3562517.74 |
| н665 | 884475.52 | 3562017.55 | н706 | 887277.67 | 3562335.1 | н755 | 888607.5 | 3562508.65 |
| н666 | 884459.25 | 3562016.32 | н707 | 887386.19 | 3562342.86 | н756 | 888278.27 | 3562463.63 |
| н667 | 884443.08 | 3562016.8 | н708 | 887431.37 | 3562350.84 | н758 | 888276.35 | 3562457.43 |

Проект межевания территории для размещения
линейного объекта регионального значения
Ханты-Мансийского автономного округа – Югры
"Обустройство кустов скважин № 1вст, 2вст
Встречного месторождения нефти"
Землепользователь ОАО "НК "Роснефть"

**Каталог координат границ земельного участка 86:08:0307002:ЗУ1**

| №№ точек | X | У | №№ точек | X | У | №№ точек | X | У |
|---|---|---|---|---|---|---|---|---|
| н759 | 888276.68 | 3562455.46 | н799 | 884426.94 | 3562058.71 | н839 | 884253.51 | 3562135.73 |
| н760 | 888282.03 | 3562456.2 | н800 | 884427.09 | 3562054.95 | н840 | 884188.95 | 3562140.48 |
| н761 | 888283.31 | 3562446.98 | н801 | 884283.9 | 3562067.07 | н1279 | 884190.03 | 3562154.01 |
| н762 | 889384.18 | 3562602.72 | н802 | 884265.15 | 3562130.85 | н1280 | 884186.05 | 3562154.34 |
| н763 | 889442.65 | 3562607.88 | н803 | 884279.77 | 3562130.14 | н841 | 884205.52 | 3562347.81 |
| н764 | 889472.54 | 3562604.23 | н804 | 884280.35 | 3562129.41 | н842 | 884256.61 | 3562343.68 |
| н765 | 890387.99 | 3562417.68 | н805 | 884278.65 | 3562109.43 | н843 | 884266.14 | 3562342.5 |
| н766 | 890562.47 | 3562378.39 | н806 | 884283.89 | 3562108.99 | н844 | 884261.75 | 3562337.99 |
| н767 | 890965.98 | 3562295.26 | н807 | 884279.54 | 3562063.42 | н845 | 884255.84 | 3562335.95 |
| н768 | 891176.76 | 3562285.53 | н808 | 884426.18 | 3562051.02 | н846 | 884219.21 | 3562338.7 |
| н769 | 891189.14 | 3562302.74 | н809 | 884422.52 | 3562041.75 | н847 | 884215.73 | 3562342.39 |
| н770 | 891191.19 | 3562301.27 | н810 | 884403.64 | 3562032.06 | н848 | 884215.78 | 3562345.52 |
| н771 | 891201.65 | 3562315.8 | н811 | 884258.02 | 3562044.01 | н849 | 884205.44 | 3562346.76 |
| н772 | 891206.39 | 3562312.37 | н812 | 884595.23 | 3562159.87 | н850 | 890254.59 | 3560846.07 |
| н773 | 884505.86 | 3562058.59 | н813 | 884618.08 | 3562153.92 | н851 | 890291.37 | 3560842.15 |
| н774 | 884514.69 | 3562041.07 | н814 | 884574.18 | 3562090.48 | н852 | 890291.63 | 3560818.97 |
| н775 | 884503.29 | 3562036.4 | н815 | 884564.84 | 3562078.4 | н853 | 890260.85 | 3560841.5 |
| н776 | 884488.84 | 3562032.16 | н816 | 884555.46 | 3562068.43 | н854 | 890229.77 | 3560932.93 |
| н777 | 884474.0 | 3562029.46 | н817 | 884542.95 | 3562057.76 | н855 | 890290.23 | 3560844.28 |
| н778 | 884463.97 | 3562028.71 | н818 | 884530.51 | 3562049.26 | н856 | 890251.37 | 3560848.43 |
| н779 | 884449.7 | 3562036.8 | н819 | 884516.55 | 3562041.83 | н857 | 890222.34 | 3560869.67 |
| н780 | 884448.21 | 3562038.19 | н820 | 884507.82 | 3562059.16 | н858 | 890192.92 | 3560829.44 |
| н781 | 884445.77 | 3562042.3 | н821 | 884524.67 | 3562064.13 | н859 | 890179.28 | 3560827.33 |
| н782 | 884444.35 | 3562049.48 | н822 | 884560.05 | 3562110.62 | н860 | 890172.95 | 3560831.97 |
| н783 | 884468.16 | 3562047.47 | н823 | 884266.18 | 3562143.35 | н861 | 890169.95 | 3560851.3 |
| н784 | 884501.28 | 3562072.12 | н824 | 884269.58 | 3562143.07 | н862 | 886624.47 | 3562224.65 |
| н785 | 884524.25 | 3562070.18 | н825 | 884276.51 | 3562134.27 | н863 | 886625.46 | 3562216.77 |
| н786 | 884522.29 | 3562067.59 | н826 | 884265.48 | 3562134.83 | н864 | 886619.66 | 3562207.11 |
| н787 | 884505.99 | 3562062.78 | н827 | 884545.32 | 3562172.85 | н865 | 886014.57 | 3562133.56 |
| н788 | 884454.36 | 3562076.1 | н828 | 884591.08 | 3562160.95 | н866 | 885711.04 | 3562119.71 |
| н789 | 884498.94 | 3562072.32 | н829 | 884556.83 | 3562113.0 | н867 | 885566.77 | 3562064.94 |
| н790 | 884504.04 | 3562062.21 | н830 | 884538.18 | 3562088.48 | н868 | 885552.75 | 3562060.42 |
| н791 | 884467.74 | 3562051.51 | н831 | 884203.89 | 3562325.05 | н869 | 885538.47 | 3562057.37 |
| н792 | 884443.55 | 3562053.56 | н832 | 884215.54 | 3562323.17 | н870 | 885523.98 | 3562055.76 |
| н793 | 884445.5 | 3562072.82 | н833 | 884252.42 | 3562320.0 | н871 | 885509.4 | 3562055.65 |
| н794 | 884287.87 | 3562108.65 | н834 | 884254.9 | 3562319.78 | н872 | 885494.86 | 3562057.01 |
| н795 | 884297.83 | 3562107.81 | н835 | 884260.31 | 3562316.82 | н873 | 885480.56 | 3562059.83 |
| н796 | 884295.58 | 3562081.3 | н836 | 884263.57 | 3562311.82 | н874 | 885466.6 | 3562064.09 |
| н797 | 884296.33 | 3562081.23 | н837 | 884249.59 | 3562144.77 | н875 | 885453.02 | 3562069.79 |
| н798 | 884295.37 | 3562069.88 | н838 | 884254.22 | 3562144.38 | н876 | 885408.86 | 3562091.08 |

Проект межевания территории для размещения
линейного объекта регионального значения
Ханты-Мансийского автономного округа – Югры
"Обустройство кустов скважин № 1вст, 2
встВстречного месторождения нефти"
Землепользователь ОАО "НК "Роснефть"

**Каталог координат границ земельного участка 86:08:0307002:ЗУ1**

| №№ точек | X | У | №№ точек | X | У | №№ точек | X | У |
|---|---|---|---|---|---|---|---|---|
| н877 | 885402.73 | 3562099.61 | н917 | 887481.46 | 3562329.52 | н957 | 885140.5 | 3562221.72 |
| н878 | 885406.1 | 3562109.95 | н918 | 888242.16 | 3562468.36 | н958 | 885123.9 | 3562231.81 |
| н879 | 885460.17 | 3562084.24 | н919 | 888245.32 | 3562463.17 | н959 | 885107.68 | 3562242.59 |
| н880 | 885513.23 | 3562080.12 | н920 | 888230.04 | 3562461.09 | н960 | 884818.11 | 3562442.98 |
| н881 | 885565.27 | 3562089.83 | н921 | 888232.83 | 3562466.52 | н961 | 884620.32 | 3562157.15 |
| н882 | 885721.38 | 3562135.51 | н922 | 889442.59 | 3562603.86 | н962 | 884597.52 | 3562163.08 |
| н883 | 886042.02 | 3562158.0 | н923 | 889471.9 | 3562600.29 | н963 | 884503.17 | 3562829.53 |
| н884 | 886235.99 | 3562177.12 | н924 | 890387.15 | 3562413.77 | н964 | 884528.24 | 3562793.16 |
| н885 | 886621.85 | 3562245.58 | н925 | 890561.62 | 3562374.48 | н965 | 884656.04 | 3562608.15 |
| н886 | 886623.97 | 3562228.62 | н926 | 890965.48 | 3562291.28 | н966 | 884655.82 | 3562608.0 |
| н887 | 886235.55 | 3562181.1 | н927 | 891176.27 | 3562281.56 | н967 | 884667.18 | 3562591.54 |
| н888 | 886041.68 | 3562161.99 | н928 | 891191.42 | 3562270.64 | н968 | 884675.31 | 3562579.73 |
| н889 | 885720.68 | 3562139.47 | н929 | 891191.47 | 3562270.61 | н969 | 884788.09 | 3562510.92 |
| н890 | 885564.33 | 3562093.72 | н930 | 891195.69 | 3562276.38 | н970 | 885147.81 | 3562258.02 |
| н891 | 885513.01 | 3562084.14 | н931 | 891198.08 | 3562274.66 | н971 | 885206.13 | 3562237.01 |
| н892 | 885461.22 | 3562088.17 | н932 | 891165.84 | 3562230.67 | н972 | 885405.34 | 3562140.83 |
| н893 | 885412.96 | 3562111.12 | н933 | 890305.63 | 3562413.91 | н973 | 885395.09 | 3562119.62 |
| н894 | 885414.35 | 3562111.2 | н934 | 889512.08 | 3562576.94 | н974 | 885223.36 | 3562201.31 |
| н895 | 885424.26 | 3562131.7 | н935 | 889484.64 | 3562581.59 | н975 | 885141.52 | 3562242.17 |
| н896 | 885461.84 | 3562113.56 | н936 | 889456.86 | 3562584.36 | н976 | 884815.46 | 3562475.08 |
| н897 | 885551.77 | 3562119.7 | н937 | 889428.95 | 3562585.22 | н977 | 884593.37 | 3562164.16 |
| н898 | 885551.79 | 3562119.71 | н938 | 889401.05 | 3562584.16 | н978 | 884545.64 | 3562176.58 |
| н899 | 885567.18 | 3562120.75 | н939 | 889373.38 | 3562581.19 | н980 | 884545.49 | 3562174.87 |
| н900 | 885715.52 | 3562163.15 | н940 | 888307.01 | 3562429.42 | н981 | 884548.79 | 3562213.82 |
| н901 | 885747.58 | 3562160.23 | н941 | 888306.22 | 3562433.82 | н982 | 884442.27 | 3562222.83 |
| н902 | 886085.24 | 3562183.6 | н942 | 888303.83 | 3562433.69 | н983 | 884447.4 | 3562284.58 |
| н903 | 886524.9 | 3562239.44 | н943 | 888301.48 | 3562434.16 | н984 | 884407.47 | 3562287.85 |
| н904 | 886587.71 | 3562241.13 | н944 | 888298.84 | 3562435.55 | н985 | 884409.16 | 3562308.39 |
| н905 | 888258.89 | 3562439.5 | н945 | 888296.75 | 3562437.68 | н986 | 884405.44 | 3562308.7 |
| н906 | 888260.07 | 3562430.96 | н946 | 888295.44 | 3562440.36 | н987 | 884418.09 | 3562458.09 |
| н907 | 888272.75 | 3562432.71 | н947 | 888294.79 | 3562444.57 | н988 | 884276.81 | 3562470.05 |
| н908 | 888271.47 | 3562430.82 | н948 | 889384.64 | 3562598.74 | н989 | 884266.47 | 3562346.49 |
| н909 | 888269.25 | 3562428.76 | н949 | 884816.38 | 3562469.5 | н990 | 884257.01 | 3562347.66 |
| н910 | 888266.57 | 3562427.31 | н950 | 885139.46 | 3562238.74 | н991 | 884205.63 | 3562351.8 |
| н911 | 888262.87 | 3562426.54 | н951 | 885221.6 | 3562197.71 | н992 | 884206.06 | 3562359.54 |
| н912 | 888263.52 | 3562423.24 | н952 | 885393.35 | 3562116.03 | н993 | 884198.49 | 3562359.7 |
| н913 | 887478.65 | 3562311.53 | н953 | 885391.09 | 3562111.36 | н994 | 884223.98 | 3562676.75 |
| н914 | 886648.43 | 3562210.6 | н954 | 885387.13 | 3562107.14 | н995 | 884369.91 | 3562737.82 |
| н915 | 886647.51 | 3562211.73 | н955 | 885377.41 | 3562106.25 | н996 | 884503.13 | 3562829.5 |
| н916 | 886645.49 | 3562227.23 | н956 | 885157.42 | 3562212.31 | н997 | 892729.08 | 3564445.66 |

Проект межевания территории для размещения
линейного объекта регионального значения
Ханты-Мансийского автономного округа – Югры
"Обустройство кустов скважин № 1вст, 2вст
Встречного месторождения нефти"
Землепользователь ОАО "НК "Роснефть"

**Каталог координат границ земельного участка 86:08:0307002:ЗУ1**

| №№ точек | X | У |
|---|---|---|
| н998 | 892732.02 | 3564442.93 |
| н999 | 891787.03 | 3563130.61 |
| н1000 | 891785.02 | 3563129.58 |
| н1001 | 891785.01 | 3563129.57 |
| н1002 | 891751.76 | 3563112.37 |
| н1003 | 891723.91 | 3563073.13 |
| н1006 | 891720.66 | 3563075.46 |
| н1007 | 891749.06 | 3563115.48 |
| н1008 | 891784.35 | 3563133.73 |
| н1009 | 892811.65 | 3564478.47 |
| н1010 | 892819.98 | 3564490.05 |
| н1013 | 892784.48 | 3564503.85 |
| н1014 | 892787.43 | 3564501.1 |
| н1015 | 892753.65 | 3564454.19 |
| н1016 | 892750.7 | 3564456.94 |
| н1017 | 892776.41 | 3564511.4 |
| н1018 | 892779.35 | 3564508.66 |
| н1019 | 892745.56 | 3564461.73 |
| н1020 | 892742.62 | 3564464.46 |
| н1021 | 892820.43 | 3564553.77 |
| н1022 | 892823.38 | 3564551.02 |
| н1023 | 892817.54 | 3564542.9 |
| н1024 | 892814.57 | 3564545.62 |
| н1025 | 892812.35 | 3564561.29 |
| н1026 | 892815.29 | 3564558.56 |
| н1027 | 892809.4 | 3564550.37 |
| н1028 | 892806.43 | 3564553.09 |
| н1029 | 892801.39 | 3564571.51 |

| №№ точек | X | У |
|---|---|---|
| н1030 | 892810.4 | 3564563.11 |
| н1031 | 892803.75 | 3564555.55 |
| н1032 | 892794.68 | 3564563.88 |
| н1033 | 892838.18 | 3564597.18 |
| н1034 | 892888.79 | 3564560.73 |
| н1035 | 892876.87 | 3564544.19 |
| н1036 | 892882.35 | 3564540.23 |
| н1037 | 892876.88 | 3564532.63 |
| н1038 | 892821.09 | 3564584.61 |
| н1282 | 892849.00 | 3564558.61 |
| н1039 | 892825.47 | 3564584.55 |
| н1040 | 892828.51 | 3564583.75 |
| н1041 | 892839.08 | 3564591.6 |
| н1042 | 892883.21 | 3564559.83 |
| н1043 | 892873.63 | 3564546.51 |
| н1044 | 892870.18 | 3564549.0 |
| н1045 | 892875.32 | 3564556.15 |
| н1046 | 892873.44 | 3564557.3 |
| н1047 | 892872.26 | 3564555.82 |
| н1048 | 892860.82 | 3564565.9 |
| н1049 | 892861.42 | 3564567.17 |
| н1050 | 892857.4 | 3564570.13 |
| н1051 | 892854.65 | 3564566.39 |
| н1052 | 892844.9 | 3564573.4 |
| н1053 | 892843.6 | 3564571.6 |
| н1054 | 892835.04 | 3564580.7 |
| н1055 | 892832.32 | 3564582.21 |

Проект межевания территории для размещения
линейного объекта регионального значения
Ханты-Мансийского автономного округа – Югры
"Обустройство кустов скважин № 1вст, 2
встВстречного месторождения нефти"
Землепользователь ОАО "НК "Роснефть"

**Каталог координат границ земельного участка 86:08:0307002:ЗУ2**

| №№ точек | X | У | №№ точек | X | У | №№ точек | X | У |
|---|---|---|---|---|---|---|---|---|
| н1056 | 893551.41 | 3560858.58 | н273 | 893326.74 | 3560828.6 | н249 | 892026.87 | 3560813.7 |
| н573 | 890308.04 | 3560815.35 | н276 | 893321.73 | 3560828.52 | н252 | 892021.87 | 3560813.61 |
| н574 | 890308.31 | 3560791.53 | н275 | 893321.85 | 3560823.52 | н251 | 892021.99 | 3560808.61 |
| н575 | 890306.31 | 3560791.51 | н274 | 893326.86 | 3560823.6 | н250 | 892026.99 | 3560808.7 |
| н1057 | 890306.04 | 3560815.32 | н5 | 897629.34 | 3555802.08 | н25 | 897131.02 | 3556209.52 |
| н579 | 890296.79 | 3560815.2 | н8 | 897625.01 | 3555799.57 | н28 | 897126.77 | 3556206.88 |
| н580 | 890295.68 | 3560813.68 | н7 | 897627.58 | 3555795.28 | н27 | 897129.44 | 3556202.66 |
| н581 | 890295.91 | 3560793.39 | н6 | 897631.9 | 3555797.79 | н26 | 897133.69 | 3556205.29 |
| н582 | 890291.91 | 3560793.34 | н269 | 893066.79 | 3560825.49 | н245 | 891766.93 | 3560810.68 |
| н583 | 890291.74 | 3560808.29 | н272 | 893061.79 | 3560825.41 | н248 | 891761.93 | 3560810.6 |
| н584 | 890249.78 | 3560750.94 | н271 | 893061.91 | 3560820.41 | н247 | 891762.05 | 3560805.6 |
| н1058 | 893497.58 | 3560797.96 | н270 | 893066.91 | 3560820.49 | н246 | 891767.05 | 3560805.69 |
| н1059 | 893580.45 | 3560028.12 | н9 | 897987.62 | 3555856.17 | н29 | 897031.3 | 3556365.39 |
| н1060 | 893752.63 | 3559630.48 | н12 | 897980.71 | 3555854.6 | н32 | 897027.05 | 3556362.76 |
| н1061 | 893752.62 | 3559630.47 | н11 | 897982.3 | 3555847.71 | н31 | 897029.72 | 3556358.54 |
| н1062 | 893926.91 | 3559227.93 | н10 | 897989.19 | 3555849.28 | н30 | 897033.97 | 3556361.17 |
| н1063 | 894412.05 | 3558786.39 | н261 | 892806.8 | 3560822.59 | н241 | 891507.05 | 3560807.71 |
| н1064 | 896668.39 | 3556779.33 | н264 | 892801.8 | 3560822.51 | н244 | 891502.05 | 3560807.63 |
| н1065 | 896863.68 | 3556566.63 | н263 | 892801.92 | 3560817.51 | н243 | 891502.17 | 3560802.63 |
| н1066 | 897447.56 | 3555654.66 | н262 | 892806.92 | 3560817.59 | н242 | 891507.17 | 3560802.72 |
| н1067 | 897767.65 | 3555847.57 | н13 | 897764.66 | 3555882.27 | н33 | 896887.97 | 3556589.99 |
| н1068 | 897992.24 | 3555820.83 | н16 | 897757.57 | 3555882.09 | н36 | 896882.53 | 3556585.45 |
| н1069 | 898032.35 | 3555847.83 | н15 | 897757.77 | 3555875.02 | н35 | 896887.07 | 3556580.02 |
| н1070 | 897998.86 | 3555897.6 | н14 | 897764.84 | 3555875.2 | н34 | 896892.51 | 3556584.56 |
| н1071 | 897977.22 | 3555883.05 | н257 | 892547.24 | 3560819.69 | н237 | 891247.02 | 3560804.82 |
| н1072 | 897754.31 | 3555909.59 | н260 | 892542.24 | 3560819.61 | н240 | 891242.02 | 3560804.74 |
| н1073 | 897466.6 | 3555736.2 | н259 | 892542.36 | 3560814.61 | н239 | 891242.14 | 3560799.74 |
| н1074 | 896911.41 | 3556603.37 | н258 | 892547.36 | 3560814.69 | н238 | 891247.14 | 3560799.82 |
| н1075 | 896710.54 | 3556822.15 | н17 | 897327.77 | 3555902.11 | н37 | 896788.42 | 3556696.66 |
| н1076 | 894452.18 | 3558830.99 | н20 | 897323.52 | 3555899.47 | н40 | 896784.69 | 3556693.33 |
| н1077 | 893976.84 | 3559263.61 | н19 | 897326.19 | 3555895.25 | н39 | 896788.07 | 3556689.64 |
| н1078 | 893639.12 | 3560043.59 | н18 | 897330.44 | 3555897.88 | н38 | 896791.79 | 3556692.97 |
| н277 | 893527.94 | 3560831.93 | н253 | 892286.87 | 3560816.66 | н229 | 890987.15 | 3560801.79 |
| н280 | 893520.86 | 3560831.79 | н256 | 892281.87 | 3560816.58 | н232 | 890982.14 | 3560801.71 |
| н279 | 893521.0 | 3560824.72 | н255 | 892281.99 | 3560811.58 | н231 | 890982.26 | 3560796.71 |
| н278 | 893528.08 | 3560824.85 | н254 | 892286.99 | 3560811.67 | н230 | 890987.27 | 3560796.79 |
| н1 | 897458.2 | 3555701.34 | н21 | 897198.36 | 3556104.29 | н41 | 896689.64 | 3556805.71 |
| н4 | 897451.14 | 3555696.79 | н24 | 897194.11 | 3556101.66 | н44 | 896684.53 | 3556800.81 |
| н3 | 897455.69 | 3555689.73 | н23 | 897196.78 | 3556097.43 | н43 | 896689.44 | 3556795.71 |
| н2 | 897462.75 | 3555694.28 | н22 | 897201.03 | 3556100.06 | н42 | 896694.56 | 3556800.62 |

Проект межевания территории для размещения
линейного объекта регионального значения
Ханты-Мансийского автономного округа – Югры
"Обустройство кустов скважин № 1вст, 2вст
Встречного месторождения нефти"
Землепользователь ОАО "НК "Роснефть"

**Каталог координат границ земельного участка 86:08:0307002:ЗУ2**

| №№ точек | X | У | №№ точек | X | У | №№ точек | X | У |
|---|---|---|---|---|---|---|---|---|
| н225 | 890727.13 | 3560798.95 | н117 | 893612.27 | 3560040.33 | н97 | 894095.86 | 3559118.07 |
| н228 | 890722.13 | 3560798.83 | н120 | 893605.55 | 3560038.09 | н100 | 894092.54 | 3559114.35 |
| н227 | 890722.25 | 3560793.83 | н119 | 893607.8 | 3560031.37 | н99 | 894096.29 | 3559111.06 |
| н226 | 890727.25 | 3560793.95 | н118 | 893614.52 | 3560033.62 | н98 | 894099.62 | 3559114.78 |
| н45 | 896550.1 | 3556928.17 | н65 | 895560.14 | 3557808.73 | н85 | 894570.3 | 3558689.28 |
| н48 | 896546.66 | 3556924.55 | н68 | 895556.7 | 3557805.12 | н88 | 894566.86 | 3558685.67 |
| н47 | 896550.31 | 3556921.14 | н67 | 895560.35 | 3557801.7 | н87 | 894570.51 | 3558682.25 |
| н46 | 896553.76 | 3556924.76 | н66 | 895563.79 | 3557805.32 | н86 | 894573.95 | 3558685.88 |
| н221 | 890467.2 | 3560795.93 | н113 | 893682.46 | 3559874.0 | н93 | 894288.27 | 3558943.09 |
| н224 | 890462.2 | 3560795.82 | н116 | 893677.93 | 3559871.9 | н96 | 894284.83 | 3558939.47 |
| н223 | 890462.32 | 3560790.82 | н115 | 893680.07 | 3559867.39 | н95 | 894288.48 | 3558936.06 |
| н222 | 890467.32 | 3560790.94 | н114 | 893684.6 | 3559869.49 | н94 | 894291.92 | 3558939.68 |
| н49 | 896352.09 | 3557104.3 | н69 | 895362.15 | 3557984.76 | н89 | 894432.19 | 3558813.68 |
| н52 | 896348.65 | 3557100.69 | н72 | 895358.71 | 3557981.15 | н92 | 894427.08 | 3558808.78 |
| н51 | 896352.3 | 3557097.27 | н71 | 895362.36 | 3557977.73 | н91 | 894431.99 | 3558803.68 |
| н50 | 896355.74 | 3557100.89 | н70 | 895365.8 | 3557981.35 | н90 | 894437.1 | 3558808.59 |
| н185 | 893545.96 | 3560652.05 | н109 | 893781.84 | 3559644.58 | н603 | 889956.2 | 3560288.29 |
| н188 | 893540.98 | 3560651.58 | н112 | 893777.31 | 3559642.48 | н604 | 889855.92 | 3560361.78 |
| н187 | 893541.49 | 3560646.61 | н111 | 893779.45 | 3559637.97 | н605 | 889880.17 | 3560394.86 |
| н186 | 893546.46 | 3560647.08 | н110 | 893783.98 | 3559640.07 | н606 | 889867.09 | 3560404.63 |
| н53 | 896154.17 | 3557280.36 | н73 | 895164.2 | 3558160.89 | н607 | 889872.44 | 3560411.81 |
| н56 | 896150.73 | 3557276.75 | н76 | 895160.76 | 3558157.28 | н608 | 889867.63 | 3560441.68 |
| н55 | 896154.38 | 3557273.33 | н75 | 895164.41 | 3558153.86 | н609 | 889859.36 | 3560447.74 |
| н54 | 896157.82 | 3557276.96 | н74 | 895167.85 | 3558157.48 | н610 | 890222.6 | 3560943.45 |
| н133 | 893569.3 | 3560435.28 | н105 | 893881.23 | 3559415.25 | н611 | 890209.03 | 3560963.35 |
| н136 | 893564.32 | 3560434.81 | н108 | 893876.7 | 3559413.15 | н612 | 890212.33 | 3560965.61 |
| н135 | 893564.83 | 3560429.83 | н107 | 893878.84 | 3559408.64 | н613 | 890225.11 | 3560946.87 |
| н134 | 893569.8 | 3560430.3 | н106 | 893883.37 | 3559410.74 | н614 | 891157.9 | 3562219.83 |
| н57 | 895956.11 | 3557456.41 | н77 | 894966.16 | 3558337.05 | н615 | 890303.17 | 3562402.16 |
| н60 | 895952.67 | 3557452.8 | н80 | 894962.72 | 3558333.43 | н616 | 889509.86 | 3562565.14 |
| н59 | 895956.32 | 3557449.38 | н79 | 894966.37 | 3558330.02 | н617 | 889483.04 | 3562569.7 |
| н58 | 895959.76 | 3557453.0 | н78 | 894969.81 | 3558333.64 | н618 | 889456.08 | 3562572.38 |
| н121 | 893592.65 | 3560218.48 | н101 | 893952.85 | 3559250.8 | н619 | 889428.99 | 3562573.21 |
| н124 | 893587.67 | 3560218.01 | н104 | 893947.03 | 3559246.77 | н620 | 889401.91 | 3562572.18 |
| н123 | 893588.18 | 3560213.04 | н103 | 893951.07 | 3559240.95 | н621 | 889374.86 | 3562569.27 |
| н122 | 893593.15 | 3560213.51 | н102 | 893956.9 | 3559245.0 | н622 | 887480.21 | 3562299.63 |
| н61 | 895758.16 | 3557632.62 | н81 | 894768.17 | 3558513.16 | н623 | 886015.57 | 3562121.59 |
| н64 | 895754.71 | 3557629.0 | н84 | 894764.73 | 3558509.55 | н624 | 885713.5 | 3562107.81 |
| н63 | 895758.37 | 3557625.59 | н83 | 894768.38 | 3558506.13 | н625 | 885570.75 | 3562053.62 |
| н62 | 895761.81 | 3557629.21 | н82 | 894771.82 | 3558509.75 | н626 | 885555.86 | 3562048.8 |

Проект межевания территории для размещения
линейного объекта регионального значения
Ханты-Мансийского автономного округа – Югры
"Обустройство кустов скважин № 1вст, 2вст
Встречного месторождения нефти"
Землепользователь ОАО "НК "Роснефть"

**Каталог координат границ земельного участка 86:08:0307002:ЗУ2**

| №№ точек | X | У | №№ точек | X | У | №№ точек | X | У |
|---|---|---|---|---|---|---|---|---|
| н627 | 885540.39 | 3562045.5 | н667 | 884443.08 | 3562016.8 | н153 | 889871.64 | 3560505.6 |
| н628 | 885524.68 | 3562043.77 | н668 | 884245.08 | 3562033.04 | н156 | 889870.42 | 3560504.01 |
| н629 | 885508.88 | 3562043.64 | н669 | 884253.18 | 3562131.73 | н155 | 889872.0 | 3560502.79 |
| н630 | 885493.14 | 3562045.12 | н671 | 884191.23 | 3562153.91 | н154 | 889873.23 | 3560504.38 |
| н631 | 885477.64 | 3562048.18 | н1279 | 884190.03 | 3562154.01 | н441 | 888457.34 | 3562400.09 |
| н632 | 885462.52 | 3562052.79 | н670 | 884184.65 | 3562136.79 | н444 | 888452.34 | 3562399.56 |
| н633 | 885448.08 | 3562058.85 | н1079 | 884170.58 | 3561968.84 | н443 | 888452.88 | 3562394.6 |
| н634 | 885151.9 | 3562201.65 | н1080 | 884566.97 | 3561937.76 | н442 | 888457.86 | 3562395.12 |
| н635 | 885134.46 | 3562211.35 | н1081 | 884838.64 | 3562330.3 | н157 | 889888.82 | 3560511.51 |
| н636 | 885117.46 | 3562221.68 | н1082 | 885103.52 | 3562147.34 | н160 | 889887.6 | 3560509.92 |
| н637 | 885100.94 | 3562232.65 | н1083 | 885501.42 | 3561956.06 | н159 | 889889.18 | 3560508.69 |
| н638 | 884849.36 | 3562406.76 | н1084 | 885723.12 | 3562036.12 | н158 | 889890.41 | 3560510.29 |
| н639 | 884838.0 | 3562408.63 | н1085 | 886066.09 | 3562056.51 | 1101 | 888324.68 | 3562396.72 |
| н640 | 884827.26 | 3562407.89 | н1086 | 887476.84 | 3562229.38 | 1102 | 888317.81 | 3562385.77 |
| н641 | 884816.28 | 3562405.14 | н1087 | 889436.46 | 3562505.35 | 1103 | 888325.39 | 3562380.98 |
| н642 | 884808.29 | 3562401.64 | н1088 | 890287.61 | 3562335.39 | 1104 | 888332.28 | 3562392.01 |
| н643 | 884800.36 | 3562396.25 | н1089 | 891036.41 | 3562175.89 | н161 | 889898.8 | 3560542.66 |
| н644 | 884632.68 | 3562153.93 | н1090 | 891037.66 | 3562172.62 | н164 | 889897.58 | 3560541.06 |
| н645 | 884672.4 | 3562143.6 | 1091 | 890319.4 | 3561192.32 | н163 | 889899.16 | 3560539.84 |
| н646 | 884671.9 | 3562141.67 | 1092 | 890327.25 | 3561187.43 | н162 | 889900.39 | 3560541.44 |
| н647 | 884660.29 | 3562144.69 | 1093 | 890319.22 | 3561174.71 | н437 | 884830.38 | 3562376.74 |
| н648 | 884659.87 | 3562143.06 | 1094 | 890310.79 | 3561180.04 | н440 | 884826.25 | 3562370.97 |
| н649 | 884630.45 | 3562150.71 | н1095 | 890110.74 | 3560907.52 | н439 | 884832.02 | 3562366.87 |
| н650 | 884583.86 | 3562083.38 | н1096 | 890130.44 | 3560892.41 | н438 | 884836.13 | 3562372.65 |
| н651 | 884573.99 | 3562070.6 | н1097 | 889790.52 | 3560428.89 | н165 | 889917.53 | 3560550.61 |
| н652 | 884563.74 | 3562059.72 | н1098 | 889836.8 | 3560395.03 | н168 | 889916.31 | 3560549.02 |
| н653 | 884550.25 | 3562048.21 | н1099 | 889812.46 | 3560362.43 | н167 | 889917.89 | 3560547.8 |
| н654 | 884536.75 | 3562038.99 | н1100 | 889940.29 | 3560266.99 | н166 | 889919.12 | 3560549.39 |
| н655 | 884521.96 | 3562031.09 | н469 | 889434.65 | 3562539.82 | н433 | 890290.95 | 3562368.76 |
| н656 | 884551.48 | 3561972.55 | н472 | 889433.18 | 3562532.88 | н436 | 890289.48 | 3562361.81 |
| н657 | 884555.97 | 3561972.03 | н471 | 889440.15 | 3562531.46 | н435 | 890296.44 | 3562360.39 |
| н658 | 884555.15 | 3561964.99 | н470 | 889441.55 | 3562538.43 | н434 | 890297.84 | 3562367.36 |
| н659 | 884548.12 | 3561965.81 | н125 | 889856.06 | 3560408.13 | н169 | 889926.02 | 3560579.71 |
| н660 | 884548.96 | 3561972.85 | н128 | 889854.84 | 3560406.54 | н172 | 889924.8 | 3560578.12 |
| н661 | 884549.1 | 3561972.83 | н127 | 889856.42 | 3560405.31 | н171 | 889926.38 | 3560576.9 |
| н662 | 884520.11 | 3562030.32 | н126 | 889857.65 | 3560406.91 | н170 | 889927.61 | 3560578.49 |
| н663 | 884507.27 | 3562025.06 | н465 | 889244.51 | 3562510.97 | н429 | 888194.97 | 3562363.22 |
| н664 | 884491.6 | 3562020.47 | н468 | 889239.52 | 3562510.44 | н432 | 888189.98 | 3562362.7 |
| н665 | 884475.52 | 3562017.55 | н467 | 889240.06 | 3562505.48 | н431 | 888190.52 | 3562357.74 |
| н666 | 884459.25 | 3562016.32 | н466 | 889245.03 | 3562506.0 | н430 | 888195.49 | 3562358.26 |

Проект межевания территории для размещения
линейного объекта регионального значения
Ханты-Мансийского автономного округа – Югры
"Обустройство кустов скважин № 1вст, 2вст
Встречного месторождения нефти"
Землепользователь ОАО "НК "Роснефть"

**Каталог координат границ земельного участка 86:08:0307002:ЗУ2**

| №№ точек | X | У | №№ точек | X | У | №№ точек | X | У |
|---|---|---|---|---|---|---|---|---|
| н173 | 889946.14 | 3560589.8 | н197 | 890007.56 | 3560691.09 | н217 | 890089.44 | 3560785.4 |
| н176 | 889944.92 | 3560588.21 | н200 | 890006.34 | 3560689.49 | н220 | 890088.22 | 3560783.81 |
| н175 | 889946.5 | 3560586.99 | н199 | 890007.92 | 3560688.27 | н219 | 890089.8 | 3560782.59 |
| н174 | 889947.73 | 3560588.58 | н198 | 890009.15 | 3560689.87 | н218 | 890091.03 | 3560784.18 |
| н425 | 890440.63 | 3562335.97 | н405 | 887476.07 | 3562263.0 | н381 | 886770.41 | 3562175.44 |
| н428 | 890439.48 | 3562331.11 | н408 | 887469.09 | 3562262.01 | н384 | 886765.42 | 3562174.91 |
| н427 | 890444.34 | 3562329.93 | н407 | 887470.04 | 3562254.97 | н383 | 886765.96 | 3562169.95 |
| н426 | 890445.51 | 3562334.79 | н406 | 887477.08 | 3562255.97 | н382 | 886770.93 | 3562170.47 |
| н177 | 889953.18 | 3560616.86 | н201 | 890032.2 | 3560707.13 | н233 | 890089.18 | 3560802.35 |
| н180 | 889951.96 | 3560615.27 | н204 | 890030.98 | 3560705.54 | н236 | 890087.96 | 3560800.76 |
| н179 | 889953.55 | 3560614.05 | н203 | 890032.56 | 3560704.32 | н235 | 890089.54 | 3560799.54 |
| н178 | 889954.78 | 3560615.64 | н202 | 890033.79 | 3560705.91 | н234 | 890090.77 | 3560801.13 |
| н421 | 887932.53 | 3562326.23 | н401 | 887296.63 | 3562239.93 | н385 | 885117.88 | 3562178.15 |
| н424 | 887927.54 | 3562325.7 | н404 | 887291.64 | 3562239.4 | н388 | 885113.75 | 3562172.38 |
| н423 | 887928.08 | 3562320.74 | н403 | 887292.18 | 3562234.44 | н387 | 885119.52 | 3562168.29 |
| н422 | 887933.05 | 3562321.26 | н402 | 887297.15 | 3562234.96 | н386 | 885123.63 | 3562174.07 |
| н181 | 889975.27 | 3560631.06 | н205 | 890034.82 | 3560728.13 | н265 | 890118.13 | 3560824.44 |
| н184 | 889971.68 | 3560626.26 | н208 | 890033.6 | 3560726.54 | н268 | 890116.91 | 3560822.85 |
| н183 | 889974.88 | 3560623.87 | н207 | 890035.18 | 3560725.32 | н267 | 890118.49 | 3560821.63 |
| н182 | 889978.47 | 3560628.67 | н206 | 890036.41 | 3560726.91 | н266 | 890119.72 | 3560823.22 |
| н417 | 887670.21 | 3562289.25 | н397 | 890910.16 | 3562236.06 | н377 | 884691.28 | 3562173.95 |
| н420 | 887665.22 | 3562288.72 | н400 | 890909.01 | 3562231.2 | н380 | 884688.2 | 3562170.03 |
| н419 | 887665.76 | 3562283.77 | н399 | 890913.87 | 3562230.02 | н379 | 884692.12 | 3562166.94 |
| н418 | 887670.73 | 3562284.29 | н398 | 890915.04 | 3562234.88 | н378 | 884695.21 | 3562170.86 |
| н189 | 889980.4 | 3560653.99 | н209 | 890060.78 | 3560746.17 | н281 | 890116.36 | 3560839.39 |
| н192 | 889979.18 | 3560652.4 | н212 | 890059.56 | 3560744.57 | н284 | 890115.14 | 3560837.8 |
| н191 | 889980.76 | 3560651.18 | н211 | 890061.14 | 3560743.35 | н283 | 890116.72 | 3560836.58 |
| н190 | 889981.99 | 3560652.77 | н210 | 890062.37 | 3560744.95 | н282 | 890117.95 | 3560838.17 |
| н413 | 890675.34 | 3562285.98 | н393 | 887033.46 | 3562207.73 | н373 | 891071.24 | 3562172.89 |
| н416 | 890674.19 | 3562281.12 | н396 | 887028.47 | 3562207.21 | н376 | 891066.58 | 3562167.55 |
| н415 | 890679.05 | 3562279.94 | н395 | 887029.01 | 3562202.25 | н375 | 891071.93 | 3562162.92 |
| н414 | 890680.22 | 3562284.8 | н394 | 887033.98 | 3562202.77 | н374 | 891076.58 | 3562168.31 |
| н193 | 890003.48 | 3560667.98 | н213 | 890061.91 | 3560765.22 | н297 | 890145.81 | 3560865.51 |
| н196 | 890002.26 | 3560666.39 | н216 | 890060.69 | 3560763.63 | н300 | 890142.25 | 3560860.67 |
| н195 | 890003.84 | 3560665.17 | н215 | 890062.27 | 3560762.41 | н299 | 890147.07 | 3560857.11 |
| н194 | 890005.07 | 3560666.76 | н214 | 890063.5 | 3560764.0 | н298 | 890150.64 | 3560861.95 |
| н409 | 884974.34 | 3562276.2 | н389 | 891056.69 | 3562206.34 | н369 | 886507.35 | 3562143.21 |
| н412 | 884971.26 | 3562272.28 | н392 | 891054.15 | 3562199.71 | н372 | 886502.36 | 3562142.68 |
| н411 | 884975.18 | 3562269.19 | н391 | 891060.8 | 3562197.22 | н371 | 886502.9 | 3562137.72 |
| н410 | 884978.27 | 3562273.11 | н390 | 891063.28 | 3562203.88 | н370 | 886507.87 | 3562138.24 |

Проект межевания территории для размещения
линейного объекта регионального значения
Ханты-Мансийского автономного округа – Югры
"Обустройство кустов скважин № 1вст, 2вст
Встречного месторождения нефти"
Землепользователь ОАО "НК "Роснефть"

**Каталог координат границ земельного участка 86:08:0307002:ЗУ2**

| №№ точек | X | У | №№ точек | X | У | №№ точек | X | У |
|---|---|---|---|---|---|---|---|---|
| н301 | 890143.75 | 3560879.99 | н321 | 890678.48 | 3561635.56 | н597 | 890040.86 | 3560455.15 |
| н304 | 890140.18 | 3560875.15 | н324 | 890675.41 | 3561631.64 | н598 | 890037.19 | 3560450.23 |
| н303 | 890145.01 | 3560871.6 | н323 | 890679.34 | 3561628.53 | н599 | 890038.86 | 3560449.0 |
| н302 | 890148.58 | 3560876.43 | н322 | 890682.42 | 3561632.45 | н600 | 889960.69 | 3560342.34 |
| н365 | 884209.38 | 3562126.54 | н345 | 885720.66 | 3562069.26 | н601 | 889992.94 | 3560318.71 |
| н368 | 884208.75 | 3562118.2 | н348 | 885713.61 | 3562069.09 | н1105 | 890069.28 | 3560422.76 |
| н367 | 884217.09 | 3562117.57 | н347 | 885713.75 | 3562061.98 | н1106 | 890087.3 | 3560409.31 |
| н366 | 884217.72 | 3562125.9 | н346 | 885720.84 | 3562062.16 | н1107 | 890150.54 | 3560494.13 |
| н305 | 890140.29 | 3560903.97 | н325 | 890826.08 | 3561837.27 | н1108 | 890009.14 | 3560599.71 |
| н308 | 890135.15 | 3560897.39 | н328 | 890823.01 | 3561833.35 | н854 | 890229.77 | 3560932.93 |
| н307 | 890141.76 | 3560892.23 | н327 | 890826.94 | 3561830.25 | н861 | 890169.95 | 3560851.3 |
| н306 | 890146.89 | 3560898.82 | н326 | 890830.02 | 3561834.16 | н860 | 890172.95 | 3560831.97 |
| н361 | 886244.26 | 3562111.02 | н341 | 890973.86 | 3562038.9 | н859 | 890179.28 | 3560827.33 |
| н364 | 886239.27 | 3562110.49 | н344 | 890970.79 | 3562034.98 | н858 | 890192.92 | 3560829.44 |
| н363 | 886239.81 | 3562105.53 | н343 | 890974.72 | 3562031.87 | н857 | 890222.34 | 3560869.67 |
| н362 | 886244.78 | 3562106.05 | н342 | 890977.8 | 3562035.79 | н856 | 890251.37 | 3560848.43 |
| н309 | 890235.16 | 3561030.61 | н329 | 884375.32 | 3561985.45 | н855 | 890290.23 | 3560844.28 |
| н312 | 890232.08 | 3561026.68 | н332 | 884374.73 | 3561980.49 | н293 | 890201.52 | 3560857.27 |
| н311 | 890236.02 | 3561023.58 | н331 | 884379.69 | 3561979.9 | н296 | 890196.44 | 3560850.65 |
| н310 | 890239.1 | 3561027.5 | н330 | 884380.29 | 3561984.85 | н295 | 890203.08 | 3560845.53 |
| н357 | 886066.61 | 3562090.06 | н337 | 884199.83 | 3562000.34 | н294 | 890208.15 | 3560852.17 |
| н360 | 886059.6 | 3562089.4 | н340 | 884198.99 | 3561993.29 | н285 | 890177.28 | 3560841.97 |
| н359 | 886060.22 | 3562082.32 | н339 | 884206.02 | 3561992.48 | н288 | 890173.72 | 3560837.13 |
| н358 | 886067.29 | 3562082.99 | н338 | 884206.84 | 3561999.51 | н287 | 890178.54 | 3560833.58 |
| н313 | 890382.93 | 3561232.33 | н333 | 885502.14 | 3561993.31 | н286 | 890182.11 | 3560838.41 |
| н316 | 890379.86 | 3561228.4 | н336 | 885498.63 | 3561987.13 | н289 | 890183.02 | 3560850.3 |
| н315 | 890383.79 | 3561225.3 | н335 | 885504.8 | 3561983.66 | н292 | 890179.46 | 3560845.45 |
| н314 | 890386.87 | 3561229.22 | н334 | 885508.3 | 3561989.85 | н291 | 890184.28 | 3560841.9 |
| н353 | 885312.82 | 3562082.88 | н585 | 890165.17 | 3560812.85 | н290 | 890187.86 | 3560846.73 |
| н356 | 885310.61 | 3562078.41 | н586 | 890161.13 | 3560815.8 | н853 | 890260.85 | 3560841.5 |
| н355 | 885315.08 | 3562076.18 | н587 | 890141.73 | 3560812.79 | н1109 | 890291.37 | 3560841.85 |
| н354 | 885317.3 | 3562080.65 | н588 | 889876.13 | 3560450.33 | н851 | 890291.37 | 3560842.15 |
| н317 | 890530.6 | 3561433.91 | н589 | 889885.84 | 3560443.2 | н850 | 890254.59 | 3560846.07 |
| н320 | 890527.53 | 3561429.98 | н590 | 889939.12 | 3560515.9 | н567 | 891211.87 | 3562242.11 |
| н319 | 890531.46 | 3561426.88 | н591 | 889944.71 | 3560511.81 | н568 | 891197.05 | 3562252.96 |
| н318 | 890534.54 | 3561430.8 | н592 | 889947.7 | 3560515.89 | н569 | 890232.28 | 3560936.35 |
| н349 | 885891.13 | 3562078.63 | н593 | 889949.28 | 3560514.72 | н570 | 890295.34 | 3560843.74 |
| н352 | 885886.12 | 3562078.4 | н594 | 889950.51 | 3560516.37 | н571 | 890307.73 | 3560842.41 |
| н351 | 885886.37 | 3562073.42 | н595 | 889968.13 | 3560503.17 | н572 | 890307.73 | 3560842.04 |
| н350 | 885891.36 | 3562073.64 | н596 | 889971.14 | 3560507.21 | н1110 | 890331.74 | 3560842.32 |

Проект межевания территории для размещения
линейного объекта регионального значения
Ханты-Мансийского автономного округа – Югры
"Обустройство кустов скважин № 1вст, 2вст
Встречного месторождения нефти"
Землепользователь ОАО "НК "Роснефть"

**Каталог координат границ земельного участка 86:08:0307002:ЗУ2**

| №№ точек | X | У | №№ точек | X | У | №№ точек | X | У |
|---|---|---|---|---|---|---|---|---|
| н1111 | 890331.49 | 3560864.01 | н789 | 884498.94 | 3562072.32 | н889 | 885720.68 | 3562139.47 |
| н1112 | 890313.19 | 3560865.96 | н794 | 884287.87 | 3562108.65 | н888 | 886041.68 | 3562161.99 |
| н1113 | 890266.88 | 3560951.73 | н801 | 884283.9 | 3562067.07 | н887 | 886235.55 | 3562181.1 |
| н773 | 884505.86 | 3562058.59 | н800 | 884427.09 | 3562054.95 | н886 | 886623.97 | 3562228.62 |
| н783 | 884468.16 | 3562047.47 | н799 | 884426.94 | 3562058.71 | н885 | 886621.85 | 3562245.58 |
| н782 | 884444.35 | 3562049.48 | н798 | 884295.37 | 3562069.88 | н904 | 886587.71 | 3562241.13 |
| н781 | 884445.77 | 3562042.3 | н797 | 884296.33 | 3562081.23 | н903 | 886524.9 | 3562239.44 |
| н780 | 884448.21 | 3562038.19 | н796 | 884295.58 | 3562081.3 | н902 | 886085.24 | 3562183.6 |
| н779 | 884449.7 | 3562036.8 | н795 | 884297.83 | 3562107.81 | н901 | 885747.58 | 3562160.23 |
| н778 | 884463.97 | 3562028.71 | н862 | 886624.47 | 3562224.65 | н900 | 885715.52 | 3562163.15 |
| н777 | 884474.0 | 3562029.46 | н884 | 886235.99 | 3562177.12 | н899 | 885567.18 | 3562120.75 |
| н776 | 884488.84 | 3562032.16 | н883 | 886042.02 | 3562158.0 | н898 | 885551.79 | 3562119.71 |
| н775 | 884503.29 | 3562036.4 | н882 | 885721.38 | 3562135.51 | н897 | 885551.77 | 3562119.7 |
| н774 | 884514.69 | 3562041.07 | н881 | 885565.27 | 3562089.83 | н896 | 885461.84 | 3562113.56 |
| н802 | 884265.15 | 3562130.85 | н880 | 885513.23 | 3562080.12 | н895 | 885424.26 | 3562131.7 |
| н811 | 884258.02 | 3562044.01 | н879 | 885460.17 | 3562084.24 | н894 | 885414.35 | 3562111.2 |
| н810 | 884403.64 | 3562032.06 | н878 | 885406.1 | 3562109.95 | н893 | 885412.96 | 3562111.12 |
| н809 | 884422.52 | 3562041.75 | н877 | 885402.73 | 3562099.61 | н892 | 885461.22 | 3562088.17 |
| н808 | 884426.18 | 3562051.02 | н876 | 885408.86 | 3562091.08 | н827 | 884545.32 | 3562172.85 |
| н807 | 884279.54 | 3562063.42 | н875 | 885453.02 | 3562069.79 | н830 | 884538.18 | 3562088.48 |
| н806 | 884283.89 | 3562108.99 | н874 | 885466.6 | 3562064.09 | н829 | 884556.83 | 3562113.0 |
| н805 | 884278.65 | 3562109.43 | н873 | 885480.56 | 3562059.83 | н828 | 884591.08 | 3562160.95 |
| н804 | 884280.35 | 3562129.41 | н872 | 885494.86 | 3562057.01 | н955 | 885377.41 | 3562106.25 |
| н803 | 884279.77 | 3562130.14 | н871 | 885509.4 | 3562055.65 | н954 | 885387.13 | 3562107.14 |
| н812 | 884595.23 | 3562159.87 | н870 | 885523.98 | 3562055.76 | н953 | 885391.09 | 3562111.36 |
| н822 | 884560.05 | 3562110.62 | н869 | 885538.47 | 3562057.37 | н952 | 885393.35 | 3562116.03 |
| н821 | 884524.67 | 3562064.13 | н868 | 885552.75 | 3562060.42 | н951 | 885221.6 | 3562197.71 |
| н820 | 884507.82 | 3562059.16 | н867 | 885566.77 | 3562064.94 | н950 | 885139.46 | 3562238.74 |
| н819 | 884516.55 | 3562041.83 | н866 | 885711.04 | 3562119.71 | н949 | 884816.38 | 3562469.5 |
| н818 | 884530.51 | 3562049.26 | н865 | 886014.57 | 3562133.56 | н1116 | 884815.33 | 3562468.02 |
| н817 | 884542.95 | 3562057.76 | н864 | 886619.66 | 3562207.11 | н962 | 884597.52 | 3562163.08 |
| н816 | 884555.46 | 3562068.43 | н863 | 886625.46 | 3562216.77 | н961 | 884620.32 | 3562157.15 |
| н815 | 884564.84 | 3562078.4 | н784 | 884501.28 | 3562072.12 | н960 | 884818.11 | 3562442.98 |
| н814 | 884574.18 | 3562090.48 | н787 | 884505.99 | 3562062.78 | н959 | 885107.68 | 3562242.59 |
| н813 | 884618.08 | 3562153.92 | н786 | 884522.29 | 3562067.59 | н958 | 885123.9 | 3562231.81 |
| н788 | 884454.36 | 3562076.1 | н785 | 884524.25 | 3562070.18 | н957 | 885140.5 | 3562221.72 |
| н793 | 884445.5 | 3562072.82 | н891 | 885513.01 | 3562084.14 | н956 | 885157.42 | 3562212.31 |
| н792 | 884443.55 | 3562053.56 | н890 | 885564.33 | 3562093.72 | н713 | 888204.39 | 3562457.58 |
| н791 | 884467.74 | 3562051.51 | н1114 | 885699.56 | 3562133.29 | н1117 | 888204.01 | 3562459.74 |
| н790 | 884504.04 | 3562062.21 | н1115 | 885699.59 | 3562133.3 | н1118 | 888203.26 | 3562465.49 |

Проект межевания территории для размещения
линейного объекта регионального значения
Ханты-Мансийского автономного округа – Югры
"Обустройство кустов скважин № 1вст, 2вст
Встречного месторождения нефти"
Землепользователь ОАО "НК "Роснефть"

**Каталог координат границ земельного участка 86:08:0307002:ЗУ2**

| №№ точек | X | У | №№ точек | X | У | №№ точек | X | У |
|---|---|---|---|---|---|---|---|---|
| н1119 | 888203.19 | 3562466.02 | н692 | 885465.96 | 3562117.85 | н987 | 884418.09 | 3562458.09 |
| н1120 | 888202.43 | 3562465.91 | н692 | 885465.97 | 3562117.85 | н986 | 884405.44 | 3562308.7 |
| н1121 | 887879.62 | 3562419.64 | н694 | 885566.48 | 3562124.71 | н985 | 884409.16 | 3562308.39 |
| н1122 | 887717.19 | 3562396.87 | н695 | 885715.14 | 3562167.2 | н984 | 884407.47 | 3562287.85 |
| н1123 | 887506.38 | 3562368.31 | н696 | 885716.84 | 3562167.05 | н983 | 884447.4 | 3562284.58 |
| н1124 | 887484.41 | 3562365.33 | н696 | 885716.83 | 3562167.05 | н982 | 884442.27 | 3562222.83 |
| н1125 | 887428.81 | 3562358.51 | н698 | 885747.62 | 3562164.23 | н981 | 884548.79 | 3562213.82 |
| н1126 | 887339.16 | 3562347.52 | н699 | 886084.84 | 3562187.58 | н1151 | 884547.56 | 3562199.22 |
| н1127 | 887120.86 | 3562320.76 | н700 | 886524.6 | 3562243.43 | н1152 | 884547.55 | 3562199.22 |
| н1128 | 886890.23 | 3562292.67 | н701 | 886587.39 | 3562245.12 | н979 | 884545.5 | 3562174.86 |
| н1129 | 886623.63 | 3562260.19 | н702 | 886621.35 | 3562249.55 | н978 | 884545.64 | 3562176.58 |
| н1130 | 886564.96 | 3562252.52 | н703 | 886620.42 | 3562256.99 | н977 | 884593.37 | 3562164.16 |
| н1131 | 886564.94 | 3562252.52 | н704 | 886641.25 | 3562259.7 | н976 | 884815.46 | 3562475.08 |
| н1132 | 886564.59 | 3562257.12 | н705 | 886642.22 | 3562252.26 | н1153 | 885133.74 | 3562247.73 |
| н1133 | 886078.85 | 3562199.51 | н706 | 887277.67 | 3562335.1 | н975 | 885141.52 | 3562242.17 |
| н1134 | 885747.71 | 3562172.26 | н707 | 887386.19 | 3562342.86 | н1154 | 885145.95 | 3562239.96 |
| н1135 | 885714.38 | 3562175.31 | н708 | 887431.37 | 3562350.84 | н974 | 885223.36 | 3562201.31 |
| н1136 | 885565.1 | 3562132.64 | н709 | 887858.33 | 3562404.36 | н1155 | 884500.53 | 3562819.6 |
| н1137 | 885464.19 | 3562125.74 | н710 | 887946.99 | 3562419.71 | н1156 | 884461.01 | 3562793.8 |
| н1138 | 885431.54 | 3562142.18 | н711 | 888131.09 | 3562440.84 | н1157 | 884462.41 | 3562791.77 |
| н1139 | 885409.02 | 3562153.04 | н712 | 888196.51 | 3562456.5 | н1158 | 884373.76 | 3562730.76 |
| н1140 | 885210.79 | 3562248.09 | н973 | 885395.09 | 3562119.62 | н1159 | 884229.56 | 3562665.47 |
| н1141 | 885153.39 | 3562268.76 | н972 | 885405.34 | 3562140.83 | н1161 | 884206.46 | 3562359.59 |
| н1142 | 885154.7 | 3562267.8 | н971 | 885206.13 | 3562237.01 | н1162 | 884263.08 | 3562354.05 |
| н1143 | 885151.04 | 3562270.42 | н970 | 885147.81 | 3562258.02 | н1163 | 884264.48 | 3562370.81 |
| н1144 | 884928.84 | 3562428.8 | н969 | 884788.09 | 3562510.92 | н1164 | 884256.78 | 3562371.5 |
| н1145 | 884832.52 | 3562497.46 | н968 | 884675.31 | 3562579.73 | н1165 | 884265.87 | 3562479.01 |
| н1146 | 884794.89 | 3562520.8 | н967 | 884667.18 | 3562591.54 | н1166 | 884273.46 | 3562478.37 |
| н1147 | 884683.66 | 3562589.8 | н1149 | 884662.56 | 3562588.35 | н1167 | 884278.96 | 3562544.34 |
| н1148 | 884677.52 | 3562598.69 | н1150 | 884651.2 | 3562604.8 | н1168 | 884489.82 | 3562526.49 |
| н682 | 884670.46 | 3562593.81 | н966 | 884655.82 | 3562608.0 | н1169 | 884476.63 | 3562370.59 |
| н683 | 884678.11 | 3562582.7 | н965 | 884656.04 | 3562608.15 | н1170 | 884478.2 | 3562370.46 |
| н684 | 884790.29 | 3562514.27 | н995 | 884369.91 | 3562737.82 | н1171 | 884472.12 | 3562296.36 |
| н685 | 885149.67 | 3562261.6 | н994 | 884223.98 | 3562676.75 | н1172 | 884470.37 | 3562296.5 |
| н686 | 885207.69 | 3562240.71 | н993 | 884198.49 | 3562359.7 | н1173 | 884464.32 | 3562224.97 |
| н687 | 885407.08 | 3562144.43 | н992 | 884206.06 | 3562359.54 | н1174 | 884553.12 | 3562217.45 |
| н688 | 885409.95 | 3562150.38 | н991 | 884205.63 | 3562351.8 | н1175 | 884551.62 | 3562199.81 |
| н689 | 885428.87 | 3562141.24 | н990 | 884257.01 | 3562347.66 | н1176 | 884600.02 | 3562187.23 |
| н690 | 885426.0 | 3562135.3 | н989 | 884266.47 | 3562346.49 | н1177 | 884813.32 | 3562485.84 |
| н691 | 885462.62 | 3562117.62 | н988 | 884276.81 | 3562470.05 | н1178 | 884784.0 | 3562504.03 |

Проект межевания территории для размещения
линейного объекта регионального значения
Ханты-Мансийского автономного округа – Югры
"Обустройство кустов скважин № 1вст, 2вст
Встречного месторождения нефти"
Землепользователь ОАО "НК "Роснефть"

**Каталог координат границ земельного участка 86:08:0307002:ЗУ2**

| №№ точек | X | У | №№ точек | X | У | №№ точек | X | У |
|---|---|---|---|---|---|---|---|---|
| н1179 | 884669.58 | 3562575.0 | н944 | 888298.84 | 3562435.55 | н726 | 887480.94 | 3562333.48 |
| н823 | 884266.18 | 3562143.35 | н943 | 888301.48 | 3562434.16 | н727 | 888258.35 | 3562443.46 |
| н826 | 884265.48 | 3562134.83 | н942 | 888303.83 | 3562433.69 | н555 | 891615.94 | 3562817.24 |
| н825 | 884276.51 | 3562134.27 | н941 | 888306.22 | 3562433.82 | н556 | 891603.87 | 3562800.59 |
| н824 | 884269.58 | 3562143.07 | н940 | 888307.01 | 3562429.42 | н557 | 891591.68 | 3562784.0 |
| н831 | 884203.89 | 3562325.05 | н939 | 889373.38 | 3562581.19 | н558 | 891579.36 | 3562767.5 |
| н840 | 884188.95 | 3562140.48 | н938 | 889401.05 | 3562584.16 | н559 | 891566.95 | 3562751.11 |
| н839 | 884253.51 | 3562135.73 | н937 | 889428.95 | 3562585.22 | н560 | 891457.93 | 3562608.07 |
| н838 | 884254.22 | 3562144.38 | н936 | 889456.86 | 3562584.36 | н561 | 891449.38 | 3562596.8 |
| н837 | 884249.59 | 3562144.77 | н935 | 889484.64 | 3562581.59 | н562 | 891440.9 | 3562585.5 |
| н836 | 884263.57 | 3562311.82 | н934 | 889512.08 | 3562576.94 | н563 | 891432.47 | 3562574.17 |
| н835 | 884260.31 | 3562316.82 | н933 | 890305.63 | 3562413.91 | н564 | 891424.08 | 3562562.78 |
| н834 | 884254.9 | 3562319.78 | н932 | 891165.84 | 3562230.67 | н565 | 891220.3 | 3562284.68 |
| н833 | 884252.42 | 3562320.0 | н931 | 891198.08 | 3562274.66 | н566 | 891225.05 | 3562260.09 |
| н832 | 884215.54 | 3562323.17 | н930 | 891195.69 | 3562276.38 | н1193 | 891454.51 | 3562572.15 |
| н1180 | 884211.47 | 3562321.8 | н929 | 891191.47 | 3562270.61 | н1194 | 891606.93 | 3562772.24 |
| н1181 | 884198.02 | 3562153.35 | н928 | 891191.42 | 3562270.64 | н1195 | 892768.7 | 3564386.27 |
| н1182 | 884246.0 | 3562149.32 | н927 | 891176.27 | 3562281.56 | н1196 | 892778.94 | 3564399.26 |
| н1183 | 884246.52 | 3562155.57 | н926 | 890965.48 | 3562291.28 | н537 | 892737.16 | 3564438.14 |
| н1184 | 884238.56 | 3562156.25 | н925 | 890561.62 | 3562374.48 | н998 | 892732.02 | 3564442.93 |
| н1185 | 884252.26 | 3562318.11 | н924 | 890387.15 | 3562413.77 | н999 | 891787.03 | 3563130.61 |
| н1186 | 884215.29 | 3562321.18 | н923 | 889471.9 | 3562600.29 | н1000 | 891785.02 | 3563129.58 |
| н905 | 888258.89 | 3562439.5 | н728 | 888255.69 | 3562460.55 | н1001 | 891785.01 | 3563129.57 |
| н917 | 887481.46 | 3562329.52 | н729 | 888229.03 | 3562456.9 | н1002 | 891751.76 | 3563112.37 |
| н916 | 886645.49 | 3562227.23 | н1187 | 888229.03 | 3562454.31 | н1003 | 891723.91 | 3563073.13 |
| н915 | 886647.51 | 3562211.73 | н1188 | 888230.62 | 3562454.54 | н1197 | 891730.94 | 3563068.09 |
| н914 | 886648.43 | 3562210.6 | н1189 | 888231.54 | 3562447.8 | н1198 | 891758.15 | 3563105.83 |
| н913 | 887478.65 | 3562311.53 | н1190 | 888206.71 | 3562444.23 | н1199 | 891773.81 | 3563114.02 |
| н912 | 888263.52 | 3562423.24 | н1191 | 888206.46 | 3562445.74 | н1200 | 891190.62 | 3562304.14 |
| н911 | 888262.87 | 3562426.54 | н1192 | 888206.37 | 3562446.27 | н519 | 891189.11 | 3562305.23 |
| н910 | 888266.57 | 3562427.31 | н716 | 888205.08 | 3562453.63 | н520 | 891184.7 | 3562299.1 |
| н909 | 888269.25 | 3562428.76 | н717 | 888197.25 | 3562452.56 | н521 | 891184.27 | 3562299.38 |
| н908 | 888271.47 | 3562430.82 | н718 | 888131.79 | 3562436.9 | н1201 | 891179.96 | 3562293.39 |
| н907 | 888272.75 | 3562432.71 | н719 | 887947.55 | 3562415.75 | н1202 | 891110.23 | 3562296.61 |
| н906 | 888260.07 | 3562430.96 | н720 | 887858.93 | 3562400.4 | н493 | 891112.57 | 3562304.61 |
| н922 | 889442.59 | 3562603.86 | н721 | 887431.97 | 3562346.88 | н494 | 891091.86 | 3562303.37 |
| н948 | 889384.64 | 3562598.74 | н722 | 887386.69 | 3562338.88 | н495 | 890971.49 | 3562312.27 |
| н947 | 888294.79 | 3562444.57 | н723 | 887278.07 | 3562331.13 | н496 | 890855.62 | 3562333.84 |
| н946 | 888295.44 | 3562440.36 | н724 | 886642.74 | 3562248.3 | н497 | 890775.49 | 3562357.14 |
| н945 | 888296.75 | 3562437.68 | н725 | 886644.97 | 3562231.19 | н498 | 890655.46 | 3562379.48 |

Проект межевания территории для размещения
линейного объекта регионального значения
Ханты-Мансийского автономного округа – Югры
"Обустройство кустов скважин № 1вст, 2вст
Встречного месторождения нефти"
Землепользователь ОАО "НК "Роснефть"

**Каталог координат границ земельного участка 86:08:0307002:ЗУ2**

| №№ точек | X | У | №№ точек | X | У | №№ точек | X | У |
|---|---|---|---|---|---|---|---|---|
| н499 | 890611.68 | 3562390.03 | н1212 | 890829.02 | 3562354.08 | н545 | 891431.28 | 3562592.68 |
| н500 | 890486.81 | 3562413.82 | н1213 | 890828.07 | 3562354.27 | н546 | 891439.8 | 3562604.03 |
| н501 | 890380.35 | 3562439.79 | н1214 | 890829.3 | 3562354.88 | н547 | 891448.36 | 3562615.33 |
| н502 | 890201.68 | 3562474.23 | н1215 | 890778.27 | 3562368.83 | н548 | 891557.39 | 3562758.36 |
| н503 | 890113.31 | 3562495.58 | н1216 | 890614.21 | 3562401.76 | н549 | 891569.76 | 3562774.71 |
| н504 | 889968.85 | 3562523.47 | н1217 | 890503.05 | 3562424.01 | н550 | 891582.03 | 3562791.15 |
| н505 | 889906.65 | 3562538.55 | н1218 | 890502.79 | 3562422.99 | н551 | 891594.19 | 3562807.67 |
| н506 | 889710.2 | 3562574.23 | н1219 | 890453.61 | 3562434.27 | н552 | 891606.22 | 3562824.27 |
| н507 | 889556.4 | 3562610.28 | н1220 | 890397.46 | 3562447.14 | н553 | 892750.36 | 3564425.86 |
| н508 | 889460.12 | 3562627.15 | н1221 | 890247.32 | 3562477.66 | н538 | 892740.11 | 3564435.39 |
| н509 | 889457.99 | 3562627.19 | н1222 | 890192.5 | 3562488.79 | н539 | 891209.64 | 3562310.02 |
| н1203 | 889458.73 | 3562613.98 | н1223 | 890193.23 | 3562489.63 | н841 | 884205.52 | 3562347.81 |
| н1204 | 889442.79 | 3562615.92 | н1224 | 890115.85 | 3562507.31 | н849 | 884205.44 | 3562346.76 |
| н1205 | 889408.6 | 3562612.9 | н1225 | 889971.41 | 3562535.2 | н848 | 884215.78 | 3562345.52 |
| н753 | 889408.15 | 3562621.85 | н1226 | 889909.13 | 3562550.29 | н847 | 884215.73 | 3562342.39 |
| н754 | 888656.37 | 3562517.74 | н1227 | 889702.21 | 3562589.09 | н846 | 884219.21 | 3562338.7 |
| н755 | 888607.5 | 3562508.65 | н1228 | 889558.81 | 3562622.05 | н845 | 884255.84 | 3562335.95 |
| н756 | 888278.27 | 3562463.63 | н1229 | 889461.28 | 3562639.13 | н844 | 884261.75 | 3562337.99 |
| н1206 | 888279.07 | 3562457.81 | н1230 | 889457.33 | 3562639.2 | н843 | 884266.14 | 3562342.5 |
| н758 | 888276.35 | 3562457.43 | н474 | 889457.77 | 3562631.19 | н842 | 884256.61 | 3562343.68 |
| н759 | 888276.68 | 3562455.46 | н475 | 889460.5 | 3562631.14 | н673 | 884194.57 | 3562340.66 |
| н760 | 888282.03 | 3562456.2 | н476 | 889557.2 | 3562614.21 | н674 | 884194.62 | 3562341.46 |
| н761 | 888283.31 | 3562446.98 | н477 | 889711.02 | 3562578.14 | н675 | 884187.8 | 3562342.01 |
| н762 | 889384.18 | 3562602.72 | н478 | 889907.47 | 3562542.46 | н676 | 884188.97 | 3562359.9 |
| н763 | 889442.65 | 3562607.88 | н479 | 889969.71 | 3562527.38 | н677 | 884194.49 | 3562359.78 |
| н764 | 889472.54 | 3562604.23 | н480 | 890114.15 | 3562499.49 | н678 | 884220.18 | 3562679.51 |
| н765 | 890387.99 | 3562417.68 | н481 | 890202.52 | 3562478.14 | н679 | 884367.99 | 3562741.35 |
| н766 | 890562.47 | 3562378.39 | н482 | 890381.21 | 3562443.7 | н680 | 884500.85 | 3562832.8 |
| н767 | 890965.98 | 3562295.26 | н483 | 890487.65 | 3562417.74 | н1231 | 884496.31 | 3562839.37 |
| н768 | 891176.76 | 3562285.53 | н484 | 890612.52 | 3562393.94 | н1232 | 884495.66 | 3562840.31 |
| н769 | 891189.14 | 3562302.74 | н485 | 890656.3 | 3562383.39 | н1233 | 884361.65 | 3562752.8 |
| н770 | 891191.19 | 3562301.27 | н486 | 890776.41 | 3562361.04 | н1234 | 884210.83 | 3562684.98 |
| н771 | 891201.65 | 3562315.8 | н487 | 890856.54 | 3562337.73 | н1235 | 884185.05 | 3562341.59 |
| н772 | 891206.39 | 3562312.37 | н488 | 890972.01 | 3562316.24 | н743 | 888271.14 | 3562456.71 |
| н490 | 891113.76 | 3562308.69 | н489 | 891091.88 | 3562307.38 | н1236 | 888268.95 | 3562456.41 |
| н1207 | 891116.15 | 3562316.85 | н540 | 891210.51 | 3562309.39 | н739 | 888267.21 | 3562455.92 |
| н1208 | 891116.53 | 3562318.14 | н541 | 891221.85 | 3562313.27 | н739 | 888267.21 | 3562455.91 |
| н1209 | 891005.36 | 3562321.8 | н542 | 891225.24 | 3562311.72 | н740 | 888267.48 | 3562453.92 |
| н1210 | 890977.58 | 3562322.71 | н543 | 891414.42 | 3562569.89 | н741 | 888269.36 | 3562454.45 |
| н1211 | 890952.28 | 3562328.06 | н544 | 891422.83 | 3562581.31 | н742 | 888271.41 | 3562454.73 |

Проект межевания территории для размещения
линейного объекта регионального значения
Ханты-Мансийского автономного округа – Югры
"Обустройство кустов скважин № 1вст, 2вст
Встречного месторождения нефти"
Землепользователь ОАО "НК "Роснефть"

**Каталог координат границ земельного участка 86:08:0307002:ЗУ2**

| №№ точек | X | У |
|---|---|---|
| н918 | 888242.16 | 3562468.36 |
| н921 | 888232.83 | 3562466.52 |
| н920 | 888230.04 | 3562461.09 |
| н919 | 888245.32 | 3562463.17 |
| н747 | 888277.72 | 3562467.59 |
| н748 | 888606.86 | 3562512.59 |
| н749 | 888655.73 | 3562521.68 |
| н750 | 889407.95 | 3562625.86 |
| н1237 | 889407.54 | 3562634.14 |
| н1238 | 889373.6 | 3562630.89 |
| н1239 | 889199.29 | 3562605.04 |
| н1240 | 889150.58 | 3562597.82 |
| н1241 | 888825.19 | 3562553.23 |
| н1242 | 888716.85 | 3562538.36 |
| н1243 | 888666.99 | 3562531.33 |
| н1244 | 888653.74 | 3562529.46 |
| н1245 | 888326.83 | 3562483.35 |
| н1246 | 888276.52 | 3562476.3 |
| н1247 | 888276.63 | 3562475.52 |
| н737 | 888255.0 | 3562485.86 |
| н1248 | 888254.73 | 3562487.85 |
| н1249 | 888233.57 | 3562484.17 |
| н1250 | 888225.33 | 3562490.64 |
| н735 | 888225.59 | 3562488.66 |
| н736 | 888233.84 | 3562482.19 |
| н1006 | 891720.66 | 3563075.46 |
| н1007 | 891749.06 | 3563115.48 |
| н1008 | 891784.35 | 3563133.73 |
| н997 | 892729.08 | 3564445.66 |
| н1251 | 892723.67 | 3564450.7 |
| н1252 | 891779.54 | 3563139.59 |
| н1253 | 891744.69 | 3563121.36 |
| н1254 | 891714.69 | 3563079.74 |
| н1010 | 892819.98 | 3564490.05 |
| н1255 | 892793.22 | 3564417.39 |
| н1256 | 892828.77 | 3564462.48 |
| н1012 | 892763.90 | 3564444.67 |
| н1009 | 892810.24 | 3564497.07 |
| н1257 | 892797.09 | 3564492.07 |
| н1014 | 892787.43 | 3564501.1 |

| №№ точек | X | У |
|---|---|---|
| н921 | 888232.83 | 3562466.52 |
| н920 | 888230.04 | 3562461.09 |
| н919 | 888245.32 | 3562463.17 |
| н747 | 888277.72 | 3562467.59 |
| н748 | 888606.86 | 3562512.59 |
| н749 | 888655.73 | 3562521.68 |
| н750 | 889407.95 | 3562625.86 |
| н1237 | 889407.54 | 3562634.14 |
| н1238 | 889373.6 | 3562630.89 |
| н1239 | 889199.29 | 3562605.04 |
| н1240 | 889150.58 | 3562597.82 |
| н1241 | 888825.19 | 3562553.23 |
| н1242 | 888716.85 | 3562538.36 |
| н1243 | 888666.99 | 3562531.33 |
| н1244 | 888653.74 | 3562529.46 |
| н1245 | 888326.83 | 3562483.35 |
| н1246 | 888276.52 | 3562476.3 |
| н1247 | 888276.63 | 3562475.52 |
| н737 | 888255.0 | 3562485.86 |
| н1248 | 888254.73 | 3562487.85 |
| н1249 | 888233.57 | 3562484.17 |
| н1250 | 888225.33 | 3562490.64 |
| н735 | 888225.59 | 3562488.66 |
| н736 | 888233.84 | 3562482.19 |
| н1006 | 891720.66 | 3563075.46 |
| н1007 | 891749.06 | 3563115.48 |
| н1008 | 891784.35 | 3563133.73 |
| н997 | 892729.08 | 3564445.66 |
| н1251 | 892723.67 | 3564450.7 |
| н1252 | 891779.54 | 3563139.59 |
| н1253 | 891744.69 | 3563121.36 |
| н1254 | 891714.69 | 3563079.74 |
| н1010 | 892811.65 | 3564478.47 |
| н1011 | 892777.92 | 3564431.62 |
| н1255 | 892793.22 | 3564417.39 |
| н1256 | 892828.77 | 3564462.48 |
| н1012 | 892769.06 | 3564439.86 |
| н1009 | 892802.79 | 3564486.74 |
| н1257 | 892797.09 | 3564492.07 |
| н1014 | 892787.43 | 3564501.1 |

| №№ точек | X | У |
|---|---|---|
| н1015 | 892753.65 | 3564454.19 |
| н1016 | 892750.7 | 3564456.94 |
| н1013 | 892784.48 | 3564503.85 |
| н1258 | 892781.05 | 3564507.07 |
| н1018 | 892779.35 | 3564508.66 |
| н1019 | 892745.56 | 3564461.73 |
| н1020 | 892742.62 | 3564464.46 |
| н1017 | 892776.41 | 3564511.4 |
| н1259 | 892771.02 | 3564516.44 |
| н1260 | 892737.21 | 3564469.5 |
| н1261 | 892804.55 | 3564501.16 |
| н1262 | 892864.27 | 3564539.84 |
| н1281 | 892845.73 | 3564554.46 |
| н1282 | 892849.00 | 3564558.61 |
| н1263 | 892823.09 | 3564487.57 |
| н1264 | 892797.64 | 3564491.55 |
| н1038 | 892821.09 | 3564584.61 |
| н1039 | 892825.47 | 3564584.55 |
| н1040 | 892828.51 | 3564583.75 |
| н1033 | 892838.18 | 3564597.18 |
| н1034 | 892888.79 | 3564560.73 |
| н1035 | 892876.87 | 3564544.19 |
| н1036 | 892882.35 | 3564540.23 |
| н1037 | 892876.88 | 3564532.63 |
| н1265 | 892881.01 | 3564528.78 |
| н1266 | 892892.35 | 3564543.17 |
| н1267 | 892889.22 | 3564545.64 |
| н1268 | 892898.58 | 3564556.58 |
| н1269 | 892902.04 | 3564561.17 |
| н1270 | 892838.84 | 3564609.82 |
| н1271 | 892836.91 | 3564607.95 |
| н1272 | 892821.53 | 3564586.59 |
| н1273 | 892819.18 | 3564586.39 |
| н1274 | 892829.28 | 3564545.52 |
| н1022 | 892823.38 | 3564551.02 |
| н1023 | 892817.54 | 3564542.9 |
| н1275 | 892823.47 | 3564537.45 |
| н1024 | 892814.57 | 3564545.62 |
| н1021 | 892820.43 | 3564553.76 |
| н1026 | 892815.29 | 3564558.56 |

Проект межевания территории для размещения
линейного объекта регионального значения
Ханты-Мансийского автономного округа – Югры
"Обустройство кустов скважин № 1вст, 2вст
Встречного месторождения нефти"
Землепользователь ОАО "НК "Роснефть"

**Каталог координат границ земельного участка 86:08:0307002:ЗУ2**

| №№ точек | X | У |
|---|---|---|
| н1027 | 892809.4 | 3564550.37 |
| н1043 | 892873.63 | 3564546.51 |
| н1042 | 892883.21 | 3564559.83 |
| н1041 | 892839.08 | 3564591.6 |
| н1055 | 892832.32 | 3564582.21 |
| н1054 | 892835.04 | 3564580.7 |
| н1053 | 892843.6 | 3564571.6 |
| н1052 | 892844.9 | 3564573.4 |
| н1051 | 892854.65 | 3564566.39 |
| н1050 | 892857.4 | 3564570.13 |
| н1049 | 892861.42 | 3564567.17 |
| н1048 | 892860.82 | 3564565.9 |
| н1047 | 892870.06 | 3564557.76 |

| №№ точек | X | У |
|---|---|---|
| н1046 | 892870.86 | 3564558.89 |
| н1045 | 892875.32 | 3564556.15 |
| н1044 | 892870.18 | 3564549.0 |
| н1028 | 892806.43 | 3564553.09 |
| н1025 | 892812.35 | 3564561.29 |
| н1030 | 892810.4 | 3564563.11 |
| н1031 | 892803.75 | 3564555.55 |
| н1032 | 892794.68 | 3564563.88 |
| н1029 | 892801.39 | 3564571.51 |
| н1276 | 892799.92 | 3564572.87 |
| н1277 | 892793.21 | 3564565.23 |
| н1278 | 892793.37 | 3564565.08 |

Ханты-Мансийский автономный округ — Югра
Губернатор

Приложение 95
к постановлению Правительства
Ханты-Мансийского
автономного округа – Югры
от 11 декабря 2015 года № 450-п

# Градостроительный план земельного участка

| № | | | | | | | | | | | | | | | | | |
|---|---|---|---|---|---|---|---|---|---|---|---|---|---|---|---|---|---|

Градостроительный план земельного участка подготовлен на основании
***Приказ Департамента строительства Ханты-Мансийского автономного округа – Югры «О подготовке документации по планировке территории, на которой предусматривается размещение объектов регионального значения»***
(реквизиты решения уполномоченного федерального органа исполнительной власти, или органа исполнительной власти субъекта Российской Федерации, или органа местного самоуправления о подготовке документации по планировке
территории, либо реквизиты обращения и ф.и.о. заявителя – физического лица, либо реквизиты обращения и наименование заявителя – юридического лица о выдаче градостроительного плана земельного участка)

Местонахождение земельного участка
***Ханты-Мансийский автономный округ - Югра***
(субъект Российской Федерации)
***Нефтеюганский район***
(муниципальный район или городской округ)
***межселенная территория***
(поселение)

Кадастровый номер земельного участка ***отсутствует***

Описание местоположения границ земельного участка ***Юпг-Яхское участковое лесничество, Территориальный отдел - Нефтеюганское лесничество, в кварталах №177 (выделы 6,10,61,69), №193 (выделы 17,18,19,43).***

Площадь земельного участка ***10,8249 га***

Описание местоположения проектируемого объекта на земельном участке
(объекта капитального строительства) ***в границах земельного участка***

План подготовлен ***Трофимовой Е.И., инженером 1 кат. АО фирма «Фрикон»***
(фамилия, должность уполномоченного лица, наименование органа или организации)

М.П. ***16.11.2015*** / ***Строков В.Г.*** /
(дата) (подпись) (расшифровка подписи)

Представлен в _____
(наименование уполномоченного федерального органа исполнительной власти, или органа исполнительной власти субъекта Российской Федерации, или органа местного самоуправления)

_____
(дата)

Утвержден

_____

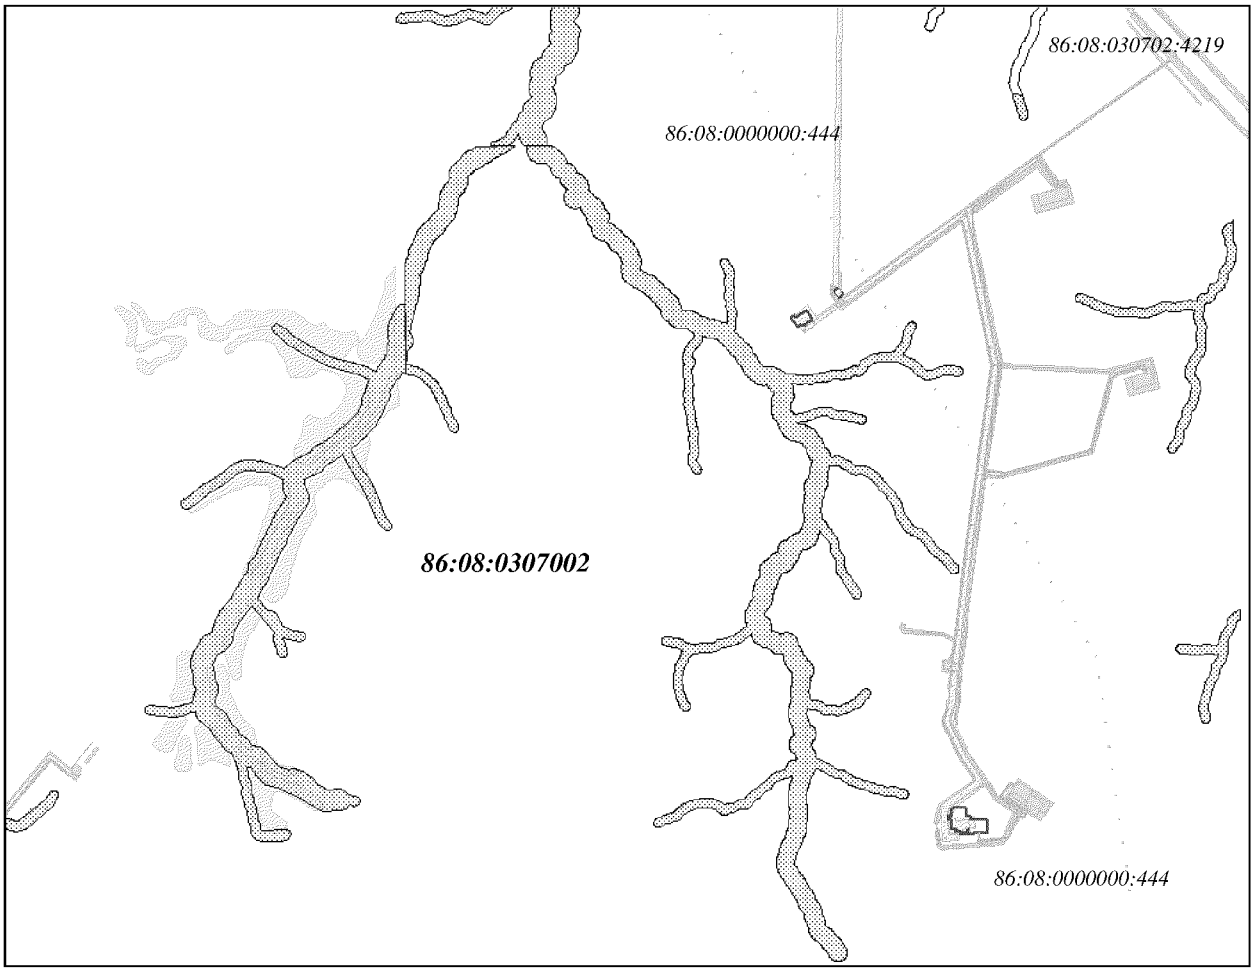
_____

_____

(реквизиты акта Правительства Российской Федерации, или высшего исполнительного органа государственной власти субъекта Российской Федерации, или главы местной администрации об утверждении)

# Чертеж градостроительного плана земельного участка и линий градостроительногорегулирования

Ситуационный план
1:50000




УСЛОВНЫЕ ОБОЗНАЧЕНИЯ

граница земельного участка

земельные участки, согласно сведениям государственного кадастра недвижимости

водоохранные зоны

зоны историко-культурного наследия


перспективная

малоперспективная

86:08:0020903:2708 кадастровый номер земельного участка

| | | | | | | | | | |
|---|---|---|---|---|---|---|---|---|---|
| | | | | | | | | | |
| | | | | | | | | | |
| Изм. | Кол.у | Лист | № док. | Подпись | Дата | | | | |
| Составил | | Трофимова | | | 11.15 | Проект планировки и межевания территории | Стадия | Лист | Листов |
| Проверил | | Абышева | | | 11.15 | | П | 1 | 2 |
| | | | | | | Чертеж градостроительного плана земельного участка и линий градостроительного регулирования | АО Фирма «Фрикон» | | |
| ГИП | | Строков | | | 11.15 | | Лист 2 из 12 | | |

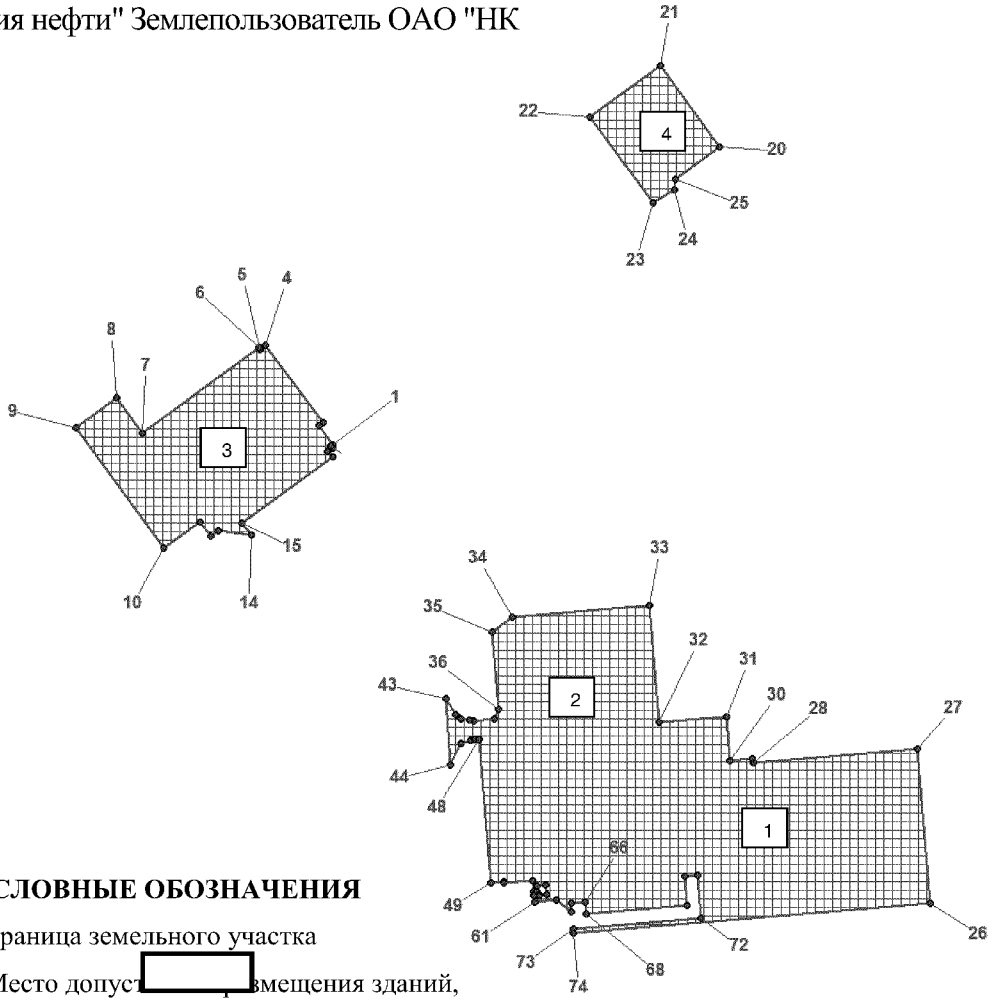Градостроительный план земельного участка для размещения объекта регионального значения Ханты-Мансийского автономного округа – Югры "Обустройство кустов скважин № 1вст, 2вст Встречного месторождения нефти" Землепользователь ОАО "НК "Роснефть"




**УСЛОВНЫЕ ОБОЗНАЧЕНИЯ**

Граница земельного участка

Место допуст[illegible]змещения зданий, строений, соо[illegible]

| Экспликация объектов, зданий и сооружений расположенных на участке | |
|---|---|
| номер | наименование |
| | Куст скважин №1вст |
| 2 | Подстанция 35/6кВ в районе куста №1вст |
| | Куст скважин №2вст |
| 4 | Подстанция 35/6кВ в районе куста №2вст |

Чертеж градостроительного плана земельного участка разработан на топографической основе в масштабе (1:5000), выполненной 11.2015 г. АО Фирма «Фрикон»
Площадь земельного участка – 10,8249 га

| Изм. | Кол.у | Лист | № | Подпис | Дата | | | | |
|---|---|---|---|---|---|---|---|---|---|
| Составил | | Трофимова | | | 11.15 | Проект планировки и межевания территории | Стадия | Лист | Листов |
| Проверил | | Абышева | | | 11.15 | | П | 2 | 2 |
| | | | | | | Чертеж градостроительного плана земельного участка и линий градостроительного регулирования | АО Фирма «Фрикон» | | |
| ГИП | | Строков | | | 11.15 | | | | |

Градостроительный план земельного участка для размещения объекта регионального значения Ханты-Мансийского автономного округа – Югры "Обустройство кустов скважин № 1вст, 2вст Встречного месторождения нефти " Землепользователь ОАО "НК "Роснефть"

**Каталог координат поворотных точек границ земельного участка**

| №№ точек | X | У | №№ точек | X | У | №№ точек | X | У |
|---|---|---|---|---|---|---|---|---|
| 1 | 889950.51 | 3560516.37 | 26 | 884276.81 | 3562470.05 | 51 | 884295.58 | 3562081.3 |
| 2 | 889968.13 | 3560503.17 | 27 | 884418.09 | 3562458.09 | 52 | 884297.83 | 3562107.81 |
| 3 | 889971.14 | 3560507.21 | 28 | 884405.44 | 3562308.7 | 53 | 884287.87 | 3562108.65 |
| 4 | 890040.86 | 3560455.15 | 29 | 884409.16 | 3562308.39 | 54 | 884288.16 | 3562111.71 |
| 5 | 890037.19 | 3560450.23 | 30 | 884407.47 | 3562287.85 | 55 | 884292.97 | 3562111.34 |
| 6 | 890038.86 | 3560449.0 | 31 | 884447.4 | 3562284.58 | 56 | 884293.6 | 3562119.67 |
| 7 | 889960.69 | 3560342.34 | 32 | 884442.27 | 3562222.83 | 57 | 884285.25 | 3562120.31 |
| 8 | 889992.95 | 3560318.7 | 33 | 884548.79 | 3562213.82 | 58 | 884284.74 | 3562113.59 |
| 9 | 889965.61 | 3560281.39 | 34 | 884538.18 | 3562088.48 | 59 | 884284.33 | 3562113.63 |
| 10 | 889855.92 | 3560361.78 | 35 | 884524.25 | 3562070.18 | 60 | 884283.89 | 3562108.99 |
| 11 | 889880.17 | 3560394.86 | 36 | 884454.36 | 3562076.1 | 61 | 884278.65 | 3562109.43 |
| 12 | 889867.09 | 3560404.63 | 37 | 884445.5 | 3562072.82 | 62 | 884280.35 | 3562129.41 |
| 13 | 889872.44 | 3560411.81 | 38 | 884443.49 | 3562053.84 | 63 | 884269.58 | 3562143.07 |
| 14 | 889867.63 | 3560441.68 | 39 | 884444.35 | 3562049.48 | 64 | 884277.44 | 3562142.42 |
| 15 | 889878.75 | 3560433.53 | 40 | 884445.77 | 3562042.3 | 65 | 884278.57 | 3562155.72 |
| 16 | 889939.12 | 3560515.9 | 41 | 884448.21 | 3562038.19 | 66 | 884278.57 | 3562155.79 |
| 17 | 889944.71 | 3560511.81 | 42 | 884449.7 | 3562036.8 | 67 | 884278.56 | 3562155.72 |
| 18 | 889947.7 | 3560515.89 | 43 | 884463.97 | 3562028.71 | 68 | 884267.27 | 3562156.65 |
| 19 | 889949.28 | 3560514.72 | 44 | 884403.64 | 3562032.06 | 69 | 884274.78 | 3562248.15 |
| 20 | 890222.34 | 3560869.67 | 45 | 884422.52 | 3562041.75 | 70 | 884301.79 | 3562245.94 |
| 21 | 890296.79 | 3560815.2 | 46 | 884426.18 | 3562051.02 | 71 | 884302.8 | 3562257.9 |
| 22 | 890249.78 | 3560750.94 | 47 | 884427.09 | 3562054.95 | 72 | 884263.8 | 3562261.09 |
| 23 | 890171.07 | 3560808.47 | 48 | 884426.94 | 3562058.71 | 73 | 884254.22 | 3562144.38 |
| 24 | 890182.58 | 3560827.84 | 49 | 884295.37 | 3562069.88 | 74 | 884249.59 | 3562144.77 |
| 25 | 890192.92 | 3560829.44 | 50 | 884296.33 | 3562081.23 | | | |

2. Информация о разрешенном использовании земельного участка, требованиях к назначению, параметрам и размещению объекта капитального строительства[1,2,3,4]

***Градостроительный регламент не установлен***

(наименование представительного органа местного самоуправления, реквизиты акта об утверждении правил землепользования и застройки, информация обо всех предусмотренных градостроительным регламентом видах разрешенного использования земельного участка (за исключением случаев предоставления земельного участка для государственных или муниципальных нужд))

2.1. Информация о разрешенном использовании земельного участка[2,3,4]

основные виды разрешенного использования земельного участка:
***Градостроительным регламентом не установлены***
условно разрешенные виды использования земельного участка:
***Градостроительным регламентом не установлены***

вспомогательные виды использования земельного участка:
***Градостроительным регламентом не установлены***

2.2. Требования к назначению, параметрам и размещению объекта капитального строительства на указанном земельном участке.

Назначение объекта капитального строительства

№ ***Не имеется*** , _____
(согласно чертежу) (назначение объекта капитального строительства)

2.2.1. Предельные (минимальные и (или) максимальные) размеры земельных участков и объектов капитального строительства, в том числе площадь:

| Кадастровый номер земельного участка согласно чертежу градостр. плана | 1. Длина (метров) | 2. Ширина (метров) | 3. Полоса отчуждения | 4. Охранные зоны | 5. Площадь земельного участка (га) | 6. Номер объекта кап.стр-ва согласно чертежу градостр. плана | 7. Размер (м) | | 8. Площадь объекта кап.стр-ва (га) |
|---|---|---|---|---|---|---|---|---|---|
| | | | | | | | макс. | мин. | |
| | | | | | | | | | |

2.2.2. Предельное количество этажей ____ или предельная высота зданий, строений, сооружений ____ м.
2.2.3. Максимальный процент застройки в границах земельного участка _____% .
2.2.4. Иные показатели:

_____

2.2.5. Требования к назначению, параметрам и размещению объекта капитального строительства на указанном земельном участке.
Назначение объекта капитального строительства

**№** **1** ***Куст скважин №1вст***
(согласно чертежу градостроительного плана) (назначение объекта капитального строительства)

**№** **2** ***Подстанция 35/6кВ в районе куста №1вст***
(согласно чертежу градостроительного плана) (назначение объекта капитального строительства)

**№** **3** ***Куст скважин №2вст***
(согласно чертежу градостроительного плана) (назначение объекта капитального строительства)

**№** **4** ***Подстанция 35/6кВ в районе куста №2вст***
(согласно чертежу градостроительного плана) (назначение объекта капитального строительства)

Предельные (минимальные и (или) максимальные) размеры земельных участков:

| Номер участка согласно чертежу градострои-тельного плана | Длина (м) | Ширина (м) | Площадь (га) | Полоса отчуждения | Охранные зоны |
|---|---|---|---|---|---|
| ***1*** | *(сложная конфигурация)* | | ***10,8249*** | - | - |

3. Информация о расположенных в границах земельного участка объектах капитального строительства и объектах культурного наследия

3.1. Объекты капитального строительства

№ ***Не имеются*** , _____
(согласно чертежу градостроительного плана) (назначение объекта капитального строительства)

инвентаризационный или кадастровый номер _____

технический или кадастровый паспорт объекта подготовлен _____
(дата)

_____
(наименование организации (органа) государственного кадастрового учета объектов недвижимости или государственного технического учета и технической инвентаризации объектов капитального строительства)

3.2. Объекты, включенные в единый государственный реестр объектов культурного наследия (памятников истории и культуры) народов Российской Федерации

№ ***Не имеются*** , _____
(согласно чертежу градостроительного плана) (назначение объекта культурного наследия)

_____
(наименование органа государственной власти, принявшего решение о включении выявленного объекта культурного наследия в реестр, реквизиты этого решения)

регистрационный номер в реестре _____ от _____
(дата)

4. Информация о разделении земельного участка [2,3,4]

***Пункт 4 статьи 41 Градостроительного кодекса РФ***
(наименование и реквизиты документа, определяющего возможность или невозможность разделения)

***Данный земельный участок возможно разделить***

# Градостроительный план земельного участка

| № | | | | | | | | | | | | | | | | | |
|---|---|---|---|---|---|---|---|---|---|---|---|---|---|---|---|---|---|

Градостроительный план земельного участка подготовлен на основании
***Приказ Департамента строительства Ханты-Мансийского автономного округа – Югры «О подготовке документации по планировке территории, на которой предусматривается размещение объектов регионального значения»***
(реквизиты решения уполномоченного федерального органа исполнительной власти, или органа исполнительной власти субъекта Российской Федерации, или органа местного самоуправления о подготовке документации по планировке
территории, либо реквизиты обращения и ф.и.о. заявителя – физического лица, либо реквизиты обращения и наименование заявителя – юридического лица о выдаче градостроительного плана земельного участка)

Местонахождение земельного участка
***Ханты-Мансийский автономный округ - Югра***
(субъект Российской Федерации)
***Нефтеюганский район***
(муниципальный район или городской округ)
***межселенная территория***
(поселение)

Кадастровый номер земельного участка ***отсутствует***

Описание местоположения границ земельного участка ***Юнг-Яхское участковое лесничество, Территориальный отдел - Нефтеюганское лесничество, в кварталах №177 (выделы 10,61), №193 (выделы 18,19,43).***

Площадь земельного участка ***5,8758 га***

Описание местоположения проектируемого объекта на земельном участке
(объекта капитального строительства) ***в границах земельного участка***

План подготовлен ***Трофимовой Е.И., инженером 1 кат. АО фирма «Фрикон»***
(должность уполномоченного лица, наименование органа или организации)

М.П. ***16.12.2015*** / ***Строков В.Г.*** /
(дата) (подпись) (расшифровка подписи)

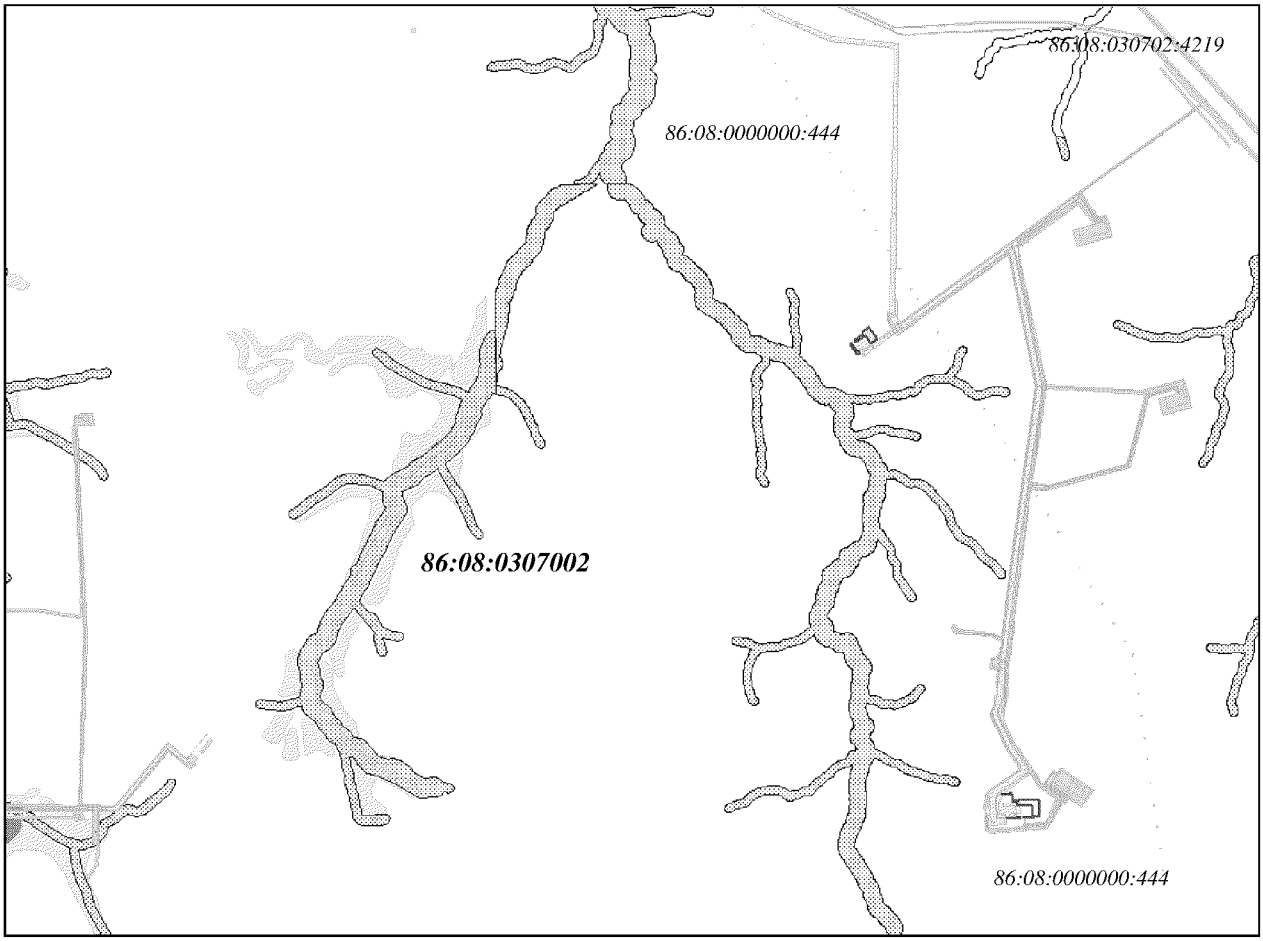
Представлен _____
(наименование уполномоченного федерального органа исполнительной власти, или органа исполнительной власти субъекта Российской Федерации, или органа местного самоуправления)

_____
(дата)

Утвержден
_____
_____
_____
_____
(реквизиты акта Правительства Российской Федерации, или высшего исполнительного органа государственной власти субъекта Российской Федерации, или главы местной администрации об утверждении)

# Чертеж градостроительного плана земельного участка и линий градостроительногорегулирования

Ситуационный план
1:50000




УСЛОВНЫЕ ОБОЗНАЧЕНИЯ

граница земельного участка

земельные участки, согласно сведениям государственного кадастра недвижимости

водоохранные зоны

зоны историко-культурного наследия


перспективная

малоперспективная

86:08:0020903:2708 кадастровый номер земельного участка

| | | | | | | | | |
|---|---|---|---|---|---|---|---|---|
| | | | | | | | | |
| | | | | | | | | |
| Изм. | Колу | Лист | № док. | Подпись | Дата | | | |
| Составил | | Трофимова | | | 11.15 | Проект планировки и межевания территории | Стадия | Лист | Листов |
| Проверил | | Абышева | | | 11.15 | | П | 1 | 2 |
| | | | | | | Чертеж градостроительного плана земельного участка и линий градостроительного регулирования | АО Фирма «Фрикон» | | |
| | | | | | | | | | |
| ГИП | | Строков | | | 11.15 | | | | |

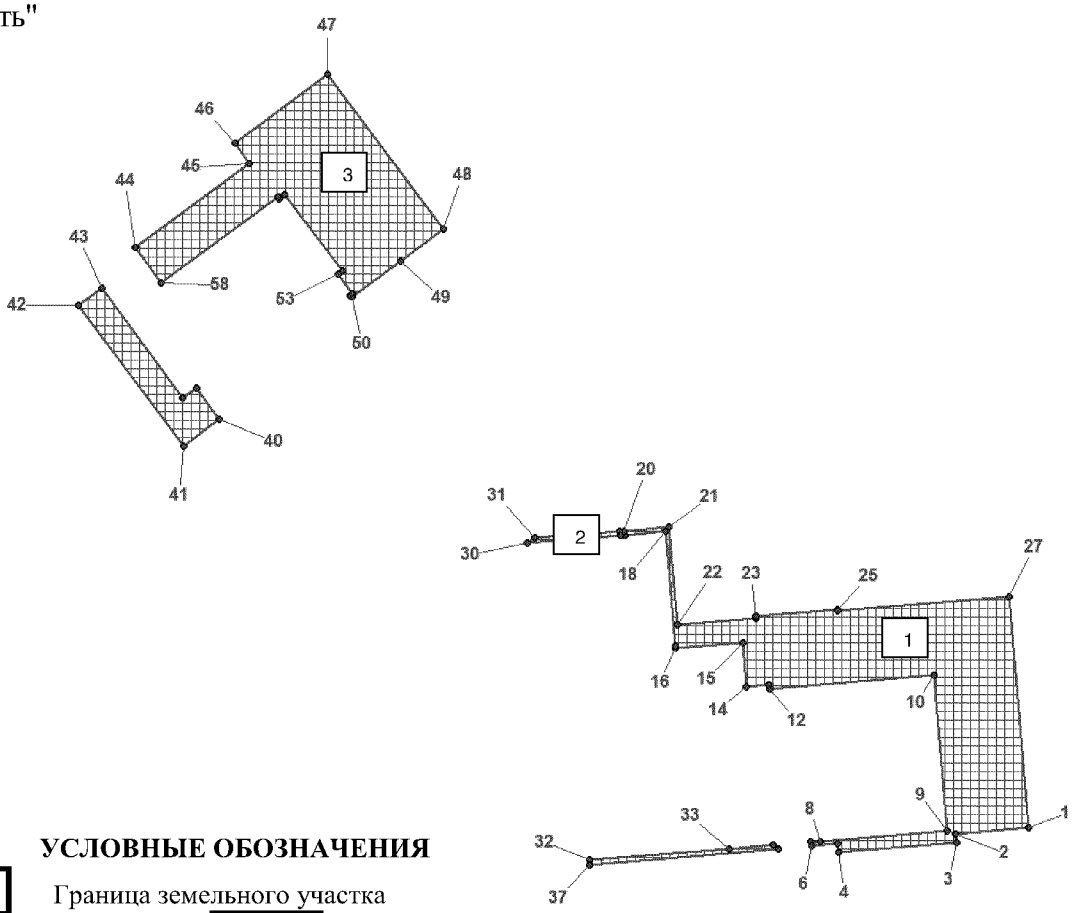Градостроительный план земельного участка для размещения объекта регионального значения Ханты-Мансийского автономного округа – Югры "Обустройство кустов скважин № 1вст, 2вст Встречного месторождения нефти" Землепользователь ОАО "НК "Роснефть"




**УСЛОВНЫЕ ОБОЗНАЧЕНИЯ**

Граница земельного участка

Место допуст[illegible]змещения зданий, строений, сооружений

| Экспликация объектов, зданий и сооружений расположенных на участке | |
|---|---|
| номер | наименование |
| [illegible] | Куст скважин №1вст |
| 2 | Подстанция 35/6кВ в районе куста №1вст |
| [illegible] | Куст скважин №2вст |

Чертеж градостроительного плана земельного участка разработан на топографической основе в масштабе (1:5000), выполненной 11.2015 г. АО Фирма «Фрикон»
Площадь земельного участка – 5,8758 га

| | | | | | | | | |
|---|---|---|---|---|---|---|---|---|
| Изм. | Кол.у | Лист | № | Подпис | Дата | | | |
| Составил | | Трофимова | | | 11.15 | Проект планировки и межевания территории | Стадия | Лист | Листов |
| Проверил | | Абышева | | | 11.15 | | П | 2 | 2 |
| | | | | | | Чертеж градостроительного плана земельного участка и линий градостроительного регулирования | АО Фирма «Фрикон» | | |
| ГИП | | Строков | | | 11.15 | | | | |

Градостроительный план земельного участка для размещения объекта регионального значения Ханты-Мансийского автономного округа – Югры "Обустройство кустов скважин № 1вст, 2вст Встречного месторождения нефти " Землепользователь ОАО "НК "Роснефть"

**Каталог координат поворотных точек границ земельного участка**

| №№ точек | X | У | №№ точек | X | У |
|---|---|---|---|---|---|
| 1 | 884278.96 | 3562544.34 | 30 | 884538.18 | 3562088.48 |
| 2 | 884273.46 | 3562478.37 | 31 | 884543.21 | 3562095.12 |
| 3 | 884265.87 | 3562479.01 | 32 | 884249.67 | 3562144.77 |
| 4 | 884256.78 | 3562371.5 | 33 | 884260.23 | 3562271.91 |
| 5 | 884264.46 | 3562370.81 | 34 | 884263.57 | 3562311.82 |
| 6 | 884262.47 | 3562346.98 | 35 | 884260.31 | 3562316.82 |
| 7 | 884266.47 | 3562346.49 | 36 | 884259.96 | 3562317.01 |
| 8 | 884267.14 | 3562354.5 | 37 | 884245.59 | 3562144.98 |
| 9 | 884276.81 | 3562470.05 | 38 | 889855.92 | 3560361.78 |
| 10 | 884418.09 | 3562458.09 | 39 | 889865.11 | 3560374.31 |
| 11 | 884418.09 | 3562458.07 | 40 | 889836.8 | 3560395.03 |
| 12 | 884405.44 | 3562308.7 | 41 | 889812.46 | 3560362.43 |
| 13 | 884409.16 | 3562308.39 | 42 | 889940.29 | 3560266.99 |
| 14 | 884407.47 | 3562287.85 | 43 | 889956.2 | 3560288.29 |
| 15 | 884447.4 | 3562284.58 | 44 | 889992.94 | 3560318.71 |
| 16 | 884442.27 | 3562222.83 | 45 | 890069.28 | 3560422.76 |
| 17 | 884444.82 | 3562222.61 | 46 | 890087.3 | 3560409.31 |
| 18 | 884548.79 | 3562213.82 | 47 | 890150.54 | 3560494.13 |
| 19 | 884545.64 | 3562176.58 | 48 | 890009.14 | 3560599.71 |
| 20 | 884549.56 | 3562175.55 | 49 | 889979.94 | 3560559.83 |
| 21 | 884553.12 | 3562217.45 | 50 | 889947.7 | 3560515.89 |
| 22 | 884464.32 | 3562224.97 | 51 | 889949.28 | 3560514.72 |
| 23 | 884470.37 | 3562296.5 | 52 | 889950.51 | 3560516.37 |
| 24 | 884472.12 | 3562296.36 | 53 | 889968.13 | 3560503.17 |
| 25 | 884478.2 | 3562370.46 | 54 | 889971.14 | 3560507.21 |
| 26 | 884476.63 | 3562370.59 | 55 | 890040.86 | 3560455.15 |
| 27 | 884489.82 | 3562526.49 | 56 | 890037.19 | 3560450.23 |
| 28 | 884549.2 | 3562171.82 | 57 | 890038.86 | 3560449.0 |
| 29 | 884545.33 | 3562172.85 | 58 | 889960.69 | 3560342.34 |

2. Информация о разрешенном использовании земельного участка, требованиях к назначению, параметрам и размещению объекта капитального строительства[1,2,3,4]

***Градостроительный регламент не установлен***

(наименование представительного органа местного самоуправления, реквизиты акта об утверждении правил землепользования и застройки, информация обо всех предусмотренных градостроительным регламентом видах разрешенного использования земельного участка (за исключением случаев предоставления земельного участка для государственных или муниципальных нужд))

2.1. Информация о разрешенном использовании земельного участка[2,3,4]

основные виды разрешенного использования земельного участка:
***Градостроительным регламентом не установлены***
условно разрешенные виды использования земельного участка:
***Градостроительным регламентом не установлены***

вспомогательные виды использования земельного участка:
***Градостроительным регламентом не установлены***

2.2. Требования к назначению, параметрам и размещению объекта капитального строительства на указанном земельном участке.

Назначение объекта капитального строительства

№ ***Не имеется*** , _____
(согласно чертежу) (назначение объекта капитального строительства)

2.2.1. Предельные (минимальные и (или) максимальные) размеры земельных участков и объектов капитального строительства, в том числе площадь:

| Кадастровый номер земельного участка согласно чертежу градостр. плана | 1. Длина (метров) | 2. Ширина (метров) | 3. Полоса отчуждения | 4. Охранные зоны | 5. Площадь земельного участка (га) | 6. Номер объекта кап.стр-ва согласно чертежу градостр. плана | 7. Размер (м) | | 8. Площадь объекта кап.стр-ва (га) |
|---|---|---|---|---|---|---|---|---|---|
| | | | | | | | макс. | мин. | |
| | | | | | | | | | |

2.2.2. Предельное количество этажей ____ или предельная высота зданий, строений, сооружений ____ м.
2.2.3. Максимальный процент застройки в границах земельного участка _____% .
2.2.4. Иные показатели:

_____

2.2.5. Требования к назначению, параметрам и размещению объекта капитального строительства на указанном земельном участке.

Назначение объекта капитального строительства

**№** **1** ***Куст скважин №1вст***
(согласно чертежу градостроительного плана) (назначение объекта капитального строительства)

**№** **2** ***Подстанция 35/6кВ в районе куста №1вст***
(согласно чертежу градостроительного плана) (назначение объекта капитального строительства)

**№** **3** ***Куст скважин №2вст***
(согласно чертежу градостроительного плана) (назначение объекта капитального строительства)

Предельные (минимальные и (или) максимальные) размеры земельных участков:

| Номер участка согласно чертежу градострои-тельного плана | Длина (м) | Ширина (м) | Площадь (га) | Полоса отчуждения | Охранные зоны |
|---|---|---|---|---|---|
| *1* | *(сложная конфигурация)* | | *5,8758* | - | - |

3. Информация о расположенных в границах земельного участка объектах капитального строительства и объектах культурного наследия

3.1. Объекты капитального строительства

№ ***Не имеются***, _____
(согласно чертежу градостроительного плана) (назначение объекта капитального строительства)

инвентаризационный или кадастровый номер _____

технический или кадастровый паспорт объекта подготовлен _____
(дата)

_____
(наименование организации (органа) государственного кадастрового учета объектов недвижимости или государственного технического учета и технической инвентаризации объектов капитального строительства)

3.2. Объекты, включенные в единый государственный реестр объектов культурного наследия (памятников истории и культуры) народов Российской Федерации

№ ***Не имеются***, _____
(согласно чертежу градостроительного плана) (назначение объекта культурного наследия)

_____
(наименование органа государственной власти, принявшего решение о включении выявленного объекта культурного наследия в реестр, реквизиты этого решения)

регистрационный номер в реестре _____ от _____
(дата)

4. Информация о разделении земельного участка [2,3,4]

***Пункт 4 статьи 41 Градостроительного кодекса РФ***
(наименование и реквизиты документа, определяющего возможность или невозможность разделения)

***Данный земельный участок возможно разделить***

Ханты-Мансийский автономный округ — Югра
Губернатор

Приложение 96
к постановлению Правительства
Ханты-Мансийского
автономного округа – Югры
от 11 декабря 2015 года № 450-п

**Положение о размещении линейного объекта регионального значения Ханты-Мансийского автономного округа – Югры «Обустройство кустов скважин № 1вст, 2вст Встречного месторождения нефти»**

## I. Размещение объекта

В административном отношении линейный объект регионального значения Ханты-Мансийского автономного округа – Югры «Обустройство кустов скважин № 1вст, 2вст Встречного месторождения нефти» (далее – проектируемый объект) расположен на землях межселенной территории в границах Встречного и Ефремовского месторождениях нефти Нефтеюганского района Ханты-Мансийского автономного округа – Югры.

В географическом отношении территория проектируемого объекта находится в 32 километрах на северо-запад от города Пыть-Яха.

## II. Функциональное зонирование территории

Проектируемый объект располагается на землях лесного фонда, находящихся в ведении территориального отдела - Нефтеюганского лесничества (Юнг-Яхское и Нефтеюганское участковые лесничества).

## III. Решения по планировочной организации земельных участков для размещения проектируемого объекта

Расчет полосы отвода земельных участков для выполнения работ по строительству проектируемого объекта производится с учетом действующих норм отвода земель.

Таблица 1

Площади земельных участков, необходимые для строительства и эксплуатации проектируемого объекта

| Наименование объекта (кадастровый номер) | Площадь территории планируемого размещения объектов, га | Площадь территории в границе проекта планировки, га |
|---|---|---|

| | | |
|---|---|---|
| Обустройство кустов скважин № 1вст, 2вст Встречного месторождения нефти | 222,4972 | 228,6769 |

Таблица 2

Площади испрашиваемых земельных участков под линейный объект регионального значения

| № земельного участка | Площадь земельного участка, га | Категория земель | Аренда |
|---|---|---|---|
| 86:08:0030702:ЗУ1 | 34,9266 | Земли лесного фонда | долгосрочная аренда |
| 86:08:0030702:ЗУ2 | 187,5706 | Земли лесного фонда | краткосрочная аренда сроком на 5 лет |

Координаты границ земельных участков, необходимых для размещения проектируемого объекта в графических материалах определены в местной системе координат Ханты-Мансийского автономного округа – Югры МСК-86.

## IV. Особо охраняемые территории и зоны с особыми условиями использования

Проектируемый объект технологически привязан к объектам сложившейся инфраструктуры и проходит вдоль существующих коридоров коммуникаций на свободной от застройки территории.

Проектируемый объект частично пересекает водоохранную зону и прибрежную полосу водных объектов реки Лульхъях, ручьев без названия (левый приток реки Лульхъях) и (правый приток реки Лульхъях).

Для уменьшения воздействия на водоток предусмотрены следующие мероприятия:

выполнение строительно-монтажных работ с применением гусеничной техники должно осуществляться в зимний период для уменьшения воздействия строительной техники на растительный береговой покров; в остальные сезоны года строительно-монтажные работы, движение транспорта и строительной техники должно осуществляться только по существующим автомобильным дорогам, зимникам и временным вдольтрассовым проездам;

все отходы защитных материалов, остатки горюче-смазочных материалов тщательно должны собираться в передвижное оборудование (мусоросборники, емкости для сбора отработанных горюче-смазочных материалов) и вывозиться в места, согласованные с соответствующими

муниципальными органами и органами государственной власти Российской Федерации;

после завершения строительства выполняются рекультивационные работы.

Организованный сброс стоков или загрязняющих веществ на поверхность земли и в водотоки не производится. Попадание загрязняющих веществ в водные объекты в результате размыва и выноса ливневыми и талыми водами возможно лишь при неправильном хранении строительных материалов и аварийных утечек дизтоплива работающих механизмов в период строительства.

На всех этапах работ осуществляется входной, операционный и приемочный контроль качества строительства, а также проводится своевременный профилактический осмотр, ремонт и диагностика оборудования, трубопроводов и арматуры.

Ущерб окружающей среде может быть нанесен лишь в аварийных случаях, но для предотвращения аварий предусмотрены все возможные мероприятия в соответствии с требованиями законодательства Российской Федерации.

В границах участка работ отсутствуют объекты культурного наследия, особо охраняемые природные территории федерального, регионального и местного значения.


Проектируемый объект не попадает в границы территории традиционного природопользования коренных малочисленных народов Севера регионального значения.

Ханты-Мансийский автономный округ — Югра

Губернатор

Приложение 97
к постановлению Правительства
Ханты-Мансийского
автономного округа – Югры
от 11 декабря 2015 года № 450-п

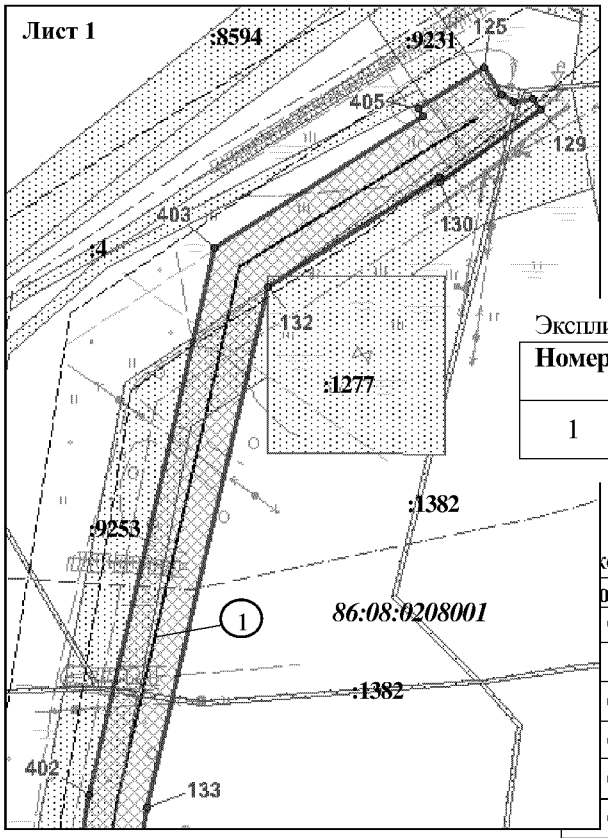Основная часть проекта планировки территории для размещения линейного объекта регионального значения Ханты-Мансийского автономного округа – Югры «Обустройство куста скважин №15 Усть-Балыкского месторождения»
Землепользователь ОАО «НК «Роснефть»
Масштаб 1:2 000




Экспликация зон планируемого размещения линейных объектов

| Номер | Наименование | Площадь, га |
|---|---|---|
| 1 | Обустройство куста №15 Усть-Балыкского м/р | 54,3482га |


Экспликация проектируемых линейных объектов

| Номер | Наименование |
|---|---|
| 1 | Нефтегазосборная сеть т.27-ЦППН-1 (лупинг) |
| 2 | Проектируемая ВЛ-6кВ |
| 3 | Подъездная дорога к УЗА |
| 4 | Проектируемая ВЛ-6кВ на УЗА12 |
| 5 | Проектируемая ВЛ-6кВ на УЗА8 |
| 6 | Нефтегазосборные сети с куста 15 |
| 7 | Высоконапорный водовод на куст 15 |
| 8 | Автомобильная дорога на куст 15 |
| 9 | ВЛ 6кВ |
| 10 | Реконструкция ВЛ-6кВ |


**Условные обозначения**

- ось проектируемых подъездных дорог
- ось проектируемых нефтегазосборных сетей
- ось проектируемых напорных нефтепроводов
- ось проектируемых высоконапорных водоводов
- временная кабельная линия6кВ
- граница зоны размещения линейных объектов
- зона планируемого размещения линейных объектов
- 15 точки поворота границы зоны планируемого размещения линейных объектов
- границы земельных участков
- границы земельных участков лесного фонда
- действующие ВЛ
- действующие нефтепроводы
- действующие газопроводы
- действующие водопроводы

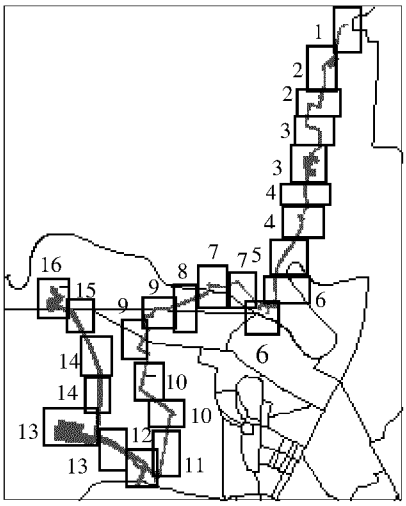
Схема расположения объекта на листах



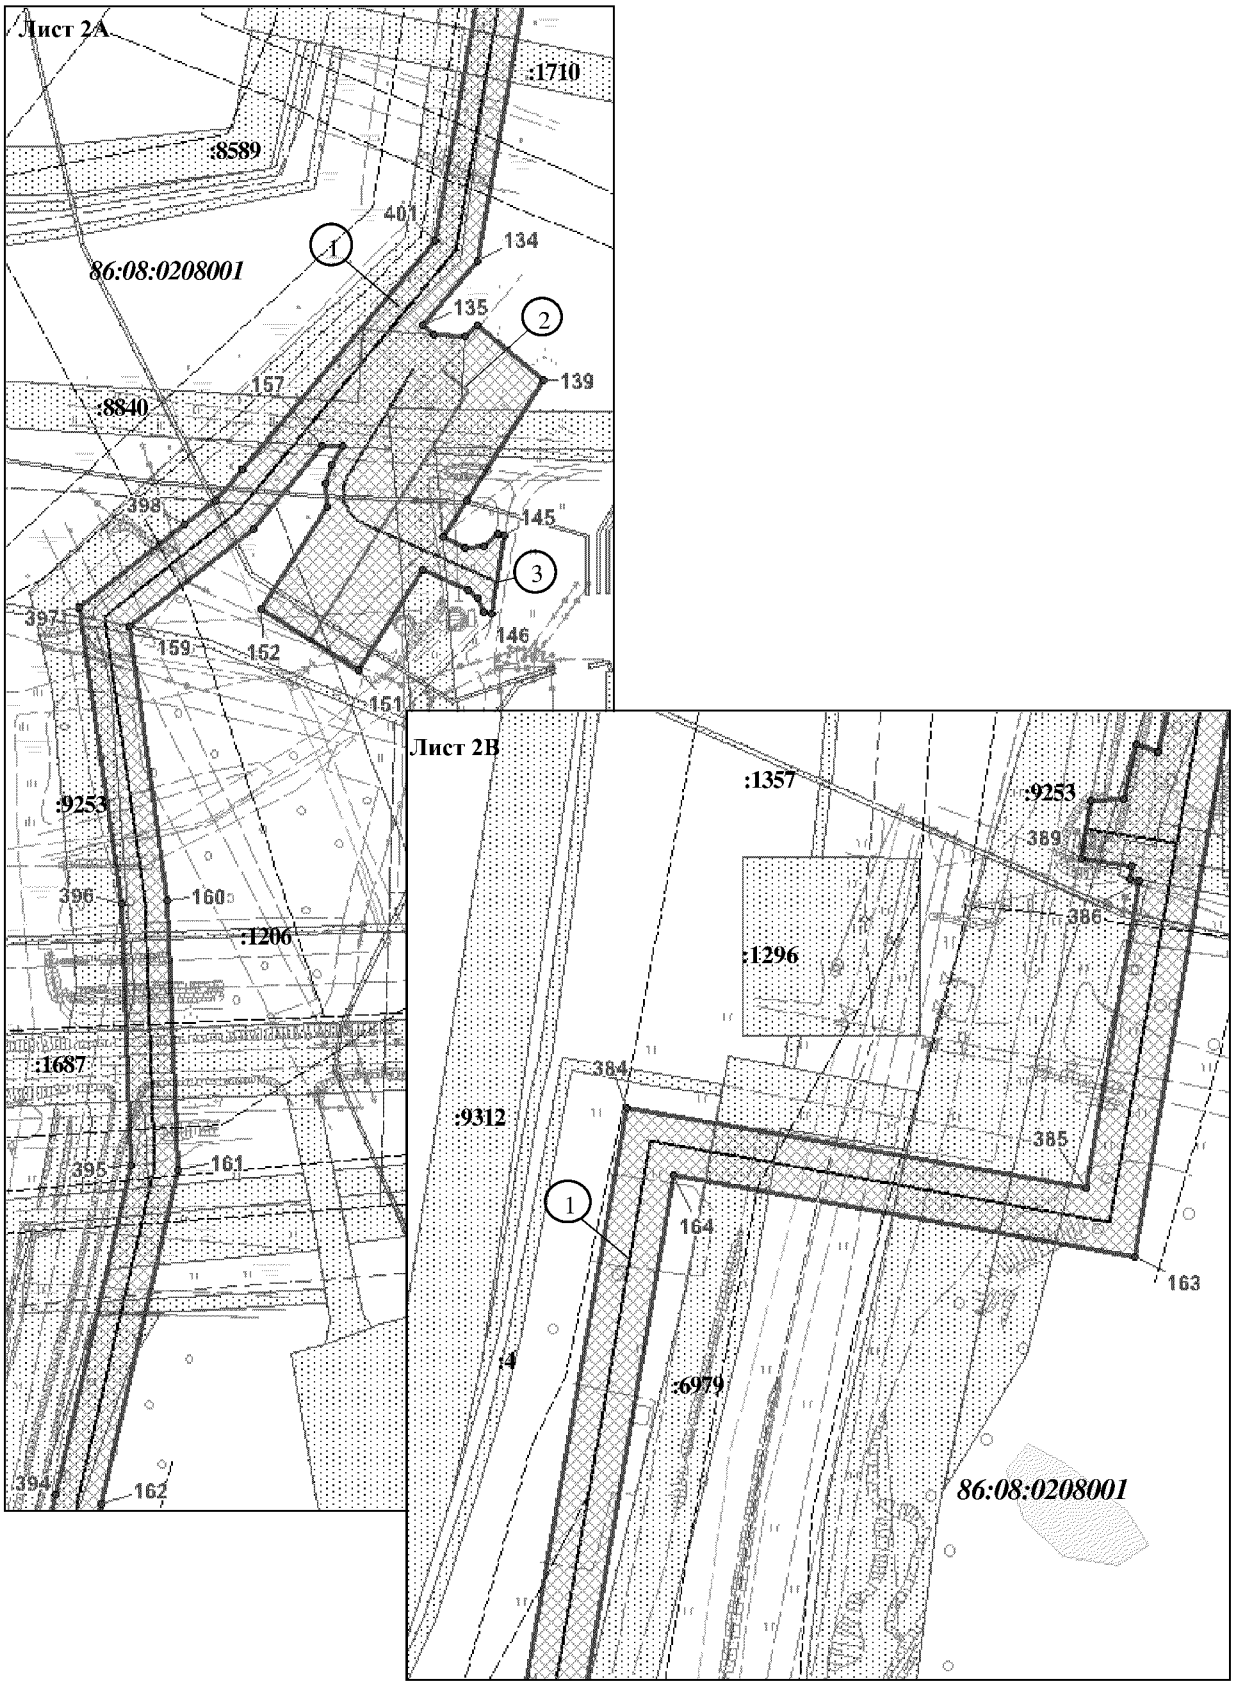
Основная часть проекта планировки территории для размещения линейного объекта регионального значения Ханты-Мансийского автономного округа – Югры"Обустройство куста скважин №15 Усть-Балыкского месторождения "
Землепользователь ОАО "НК "Роснефть"
Масштаб 1:2 000



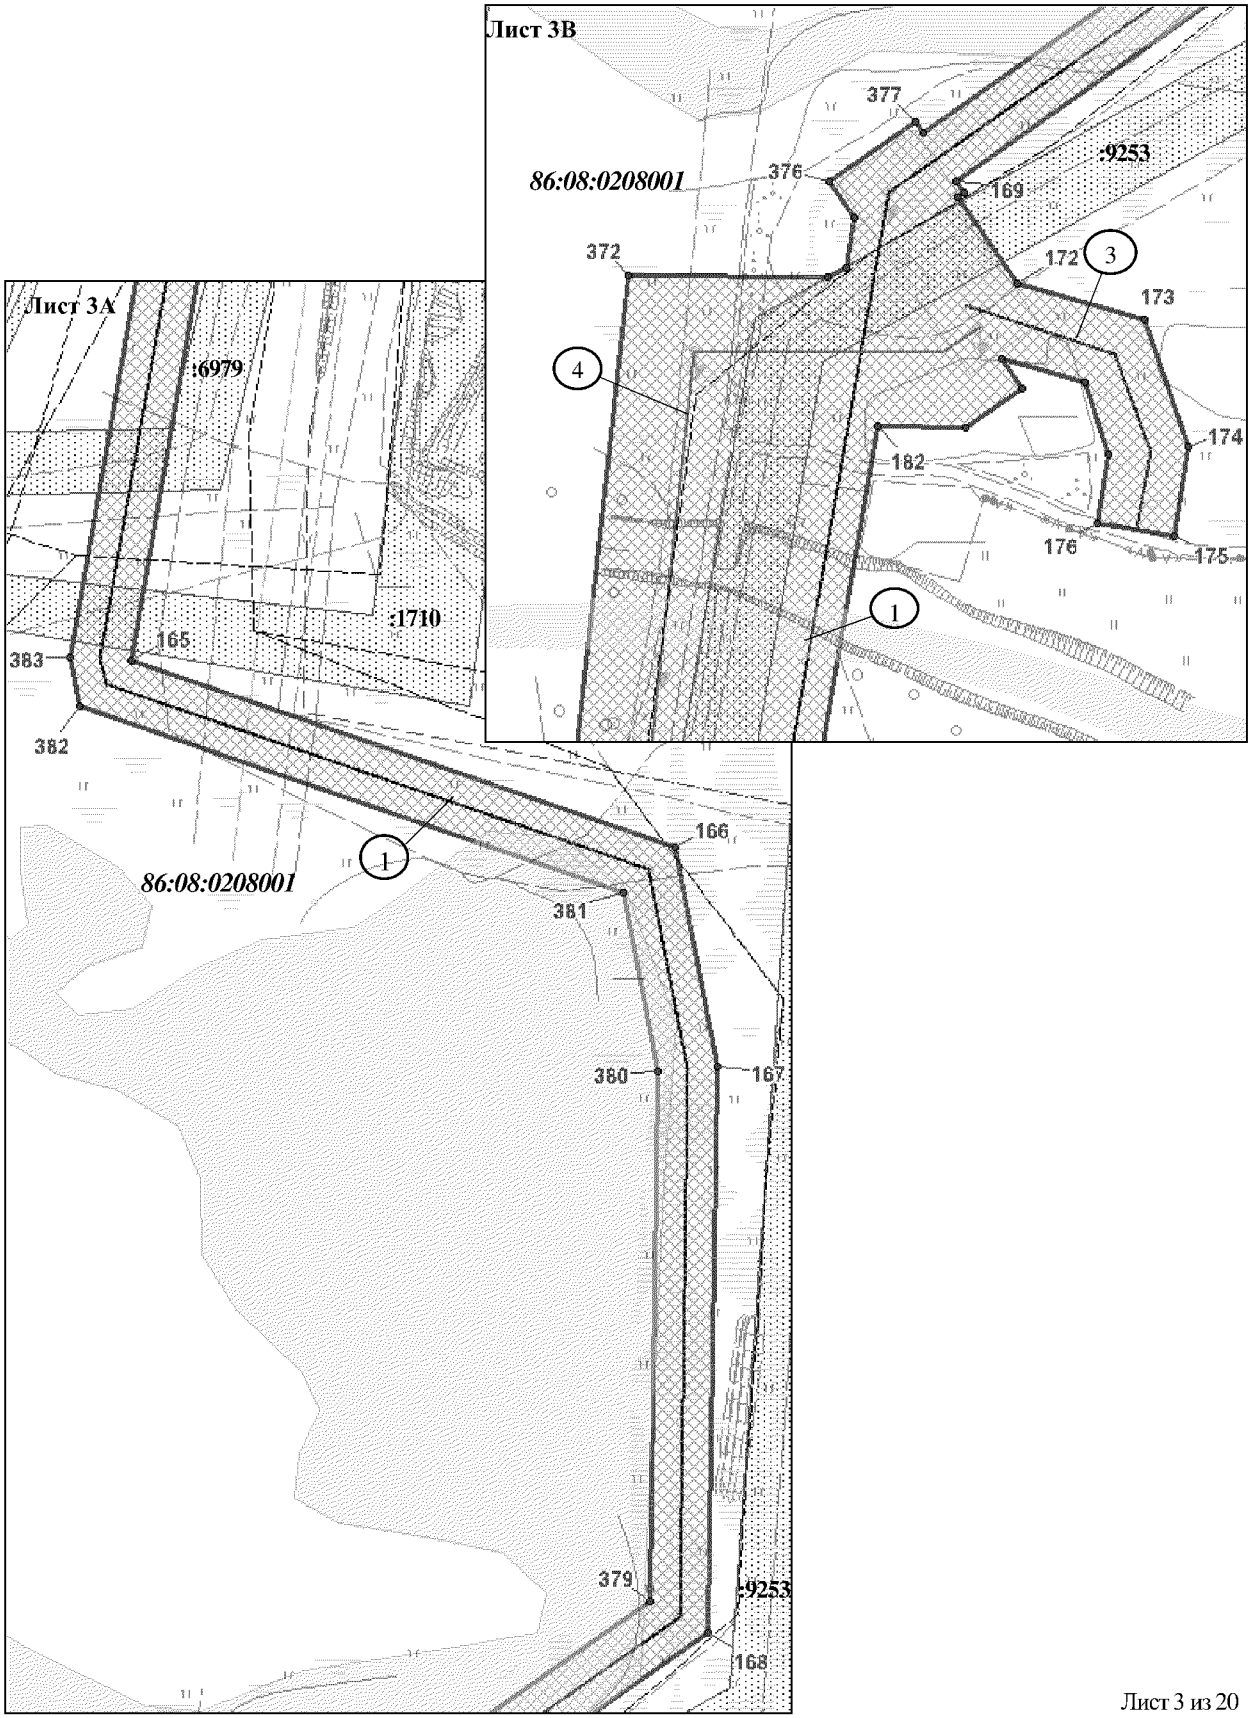
Основная часть проекта планировки территории
для размещения линейного объекта регионального
значения Ханты-Мансийского автономного
округа – Югры "Обустройство куста скважин
№15 Усть-Балыкского месторождения "
Землепользователь ОАО "НК "Роснефть"
Масштаб 1:2 000



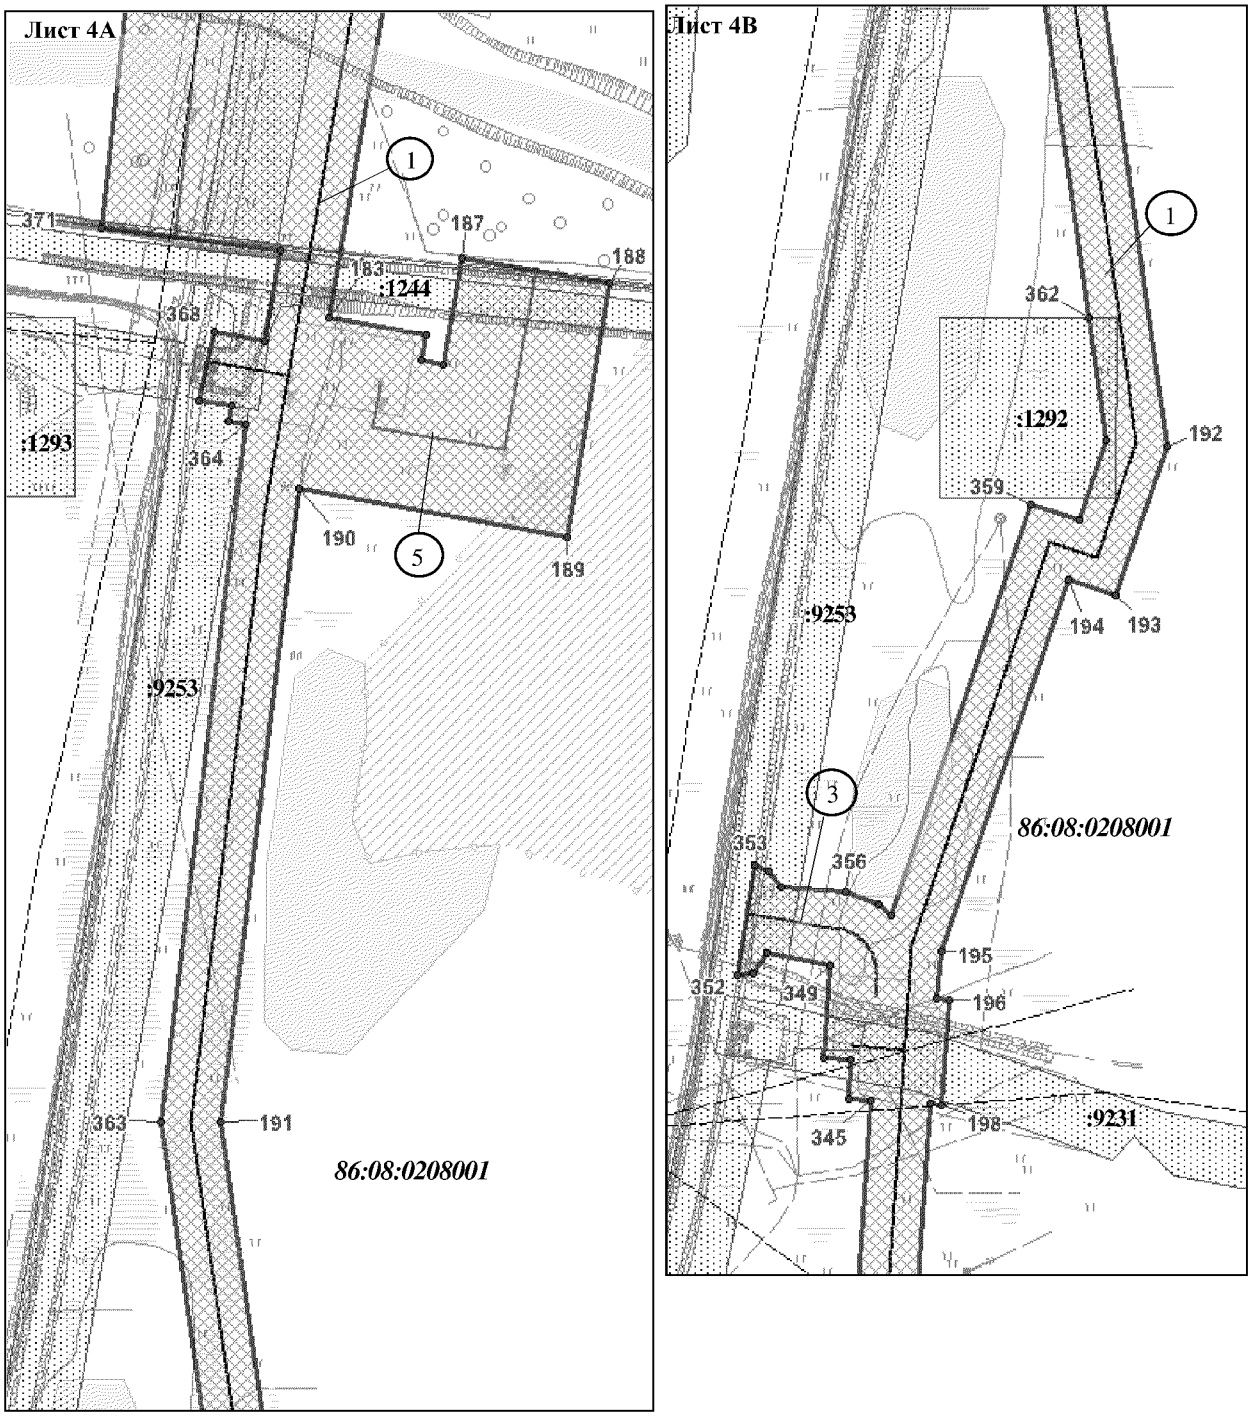
Основная часть проекта планировки территории
для размещения линейного объекта регионального
значения Ханты-Мансийского автономного
округа – Югры "Обустройство куста скважин
№15 Усть-Балыкского месторождения "
Землепользователь ОАО "НК "Роснефть"
Масштаб 1:2 000



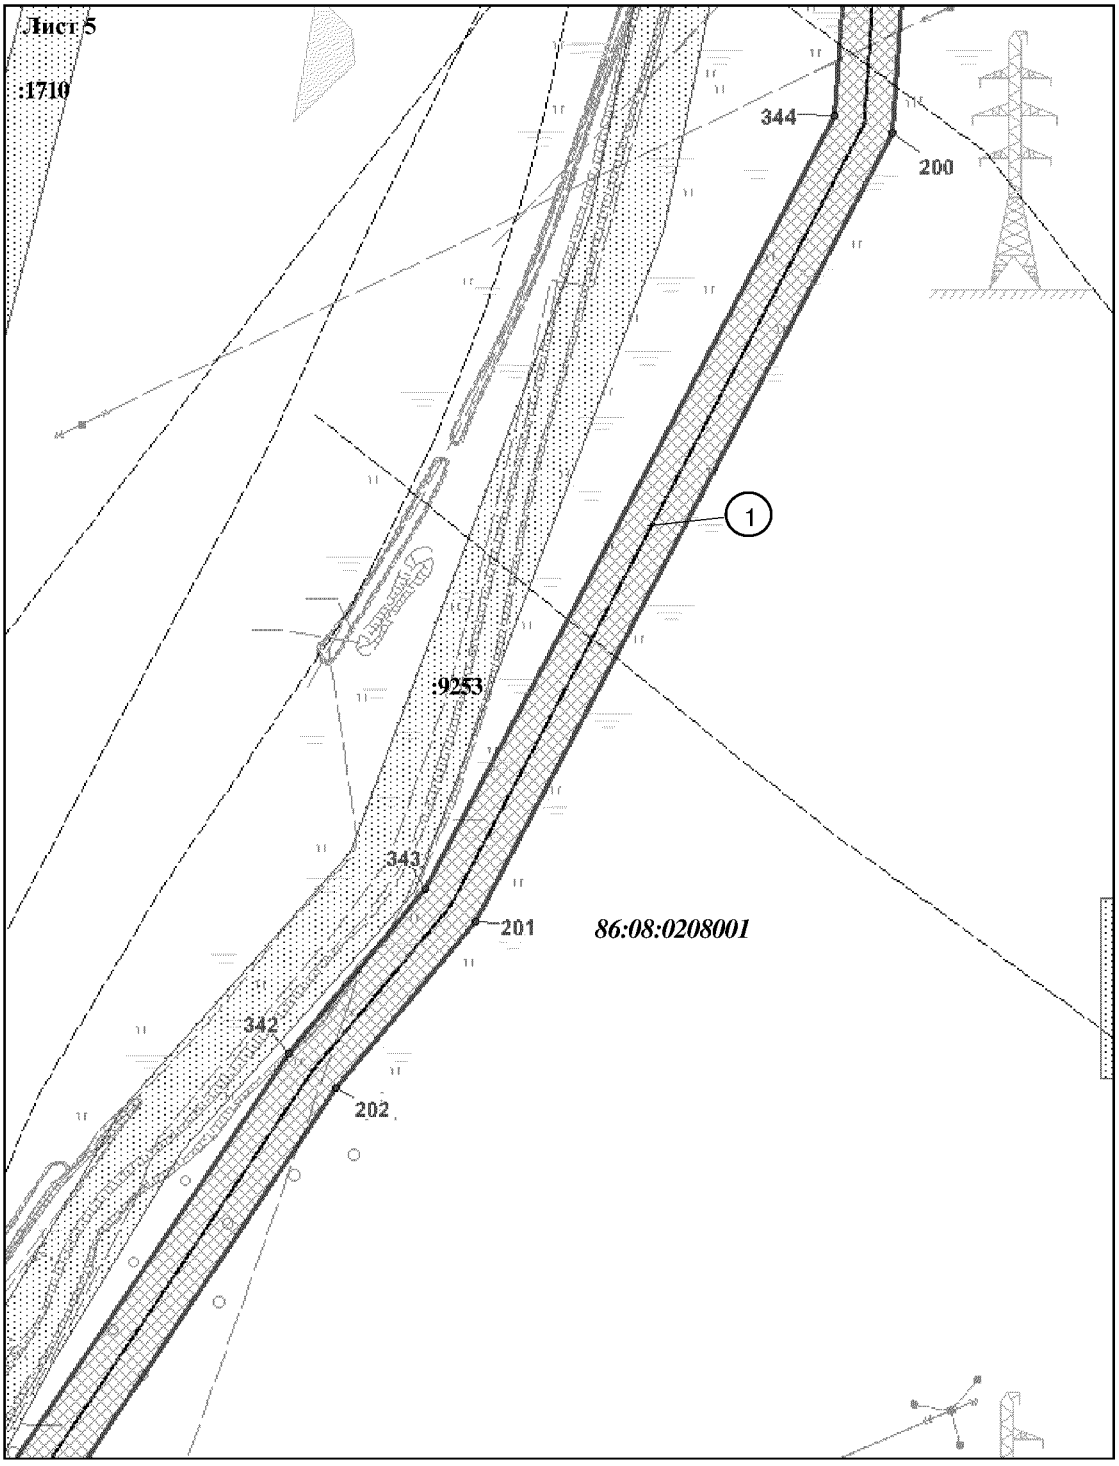
Основная часть проекта планировки территории
для размещения линейного объекта регионального
значения Ханты-Мансийского автономного
округа – Югры "Обустройство куста скважин
№15 Усть-Балыкского месторождения "
Землепользователь ОАО "НК "Роснефть"
Масштаб 1:2 000




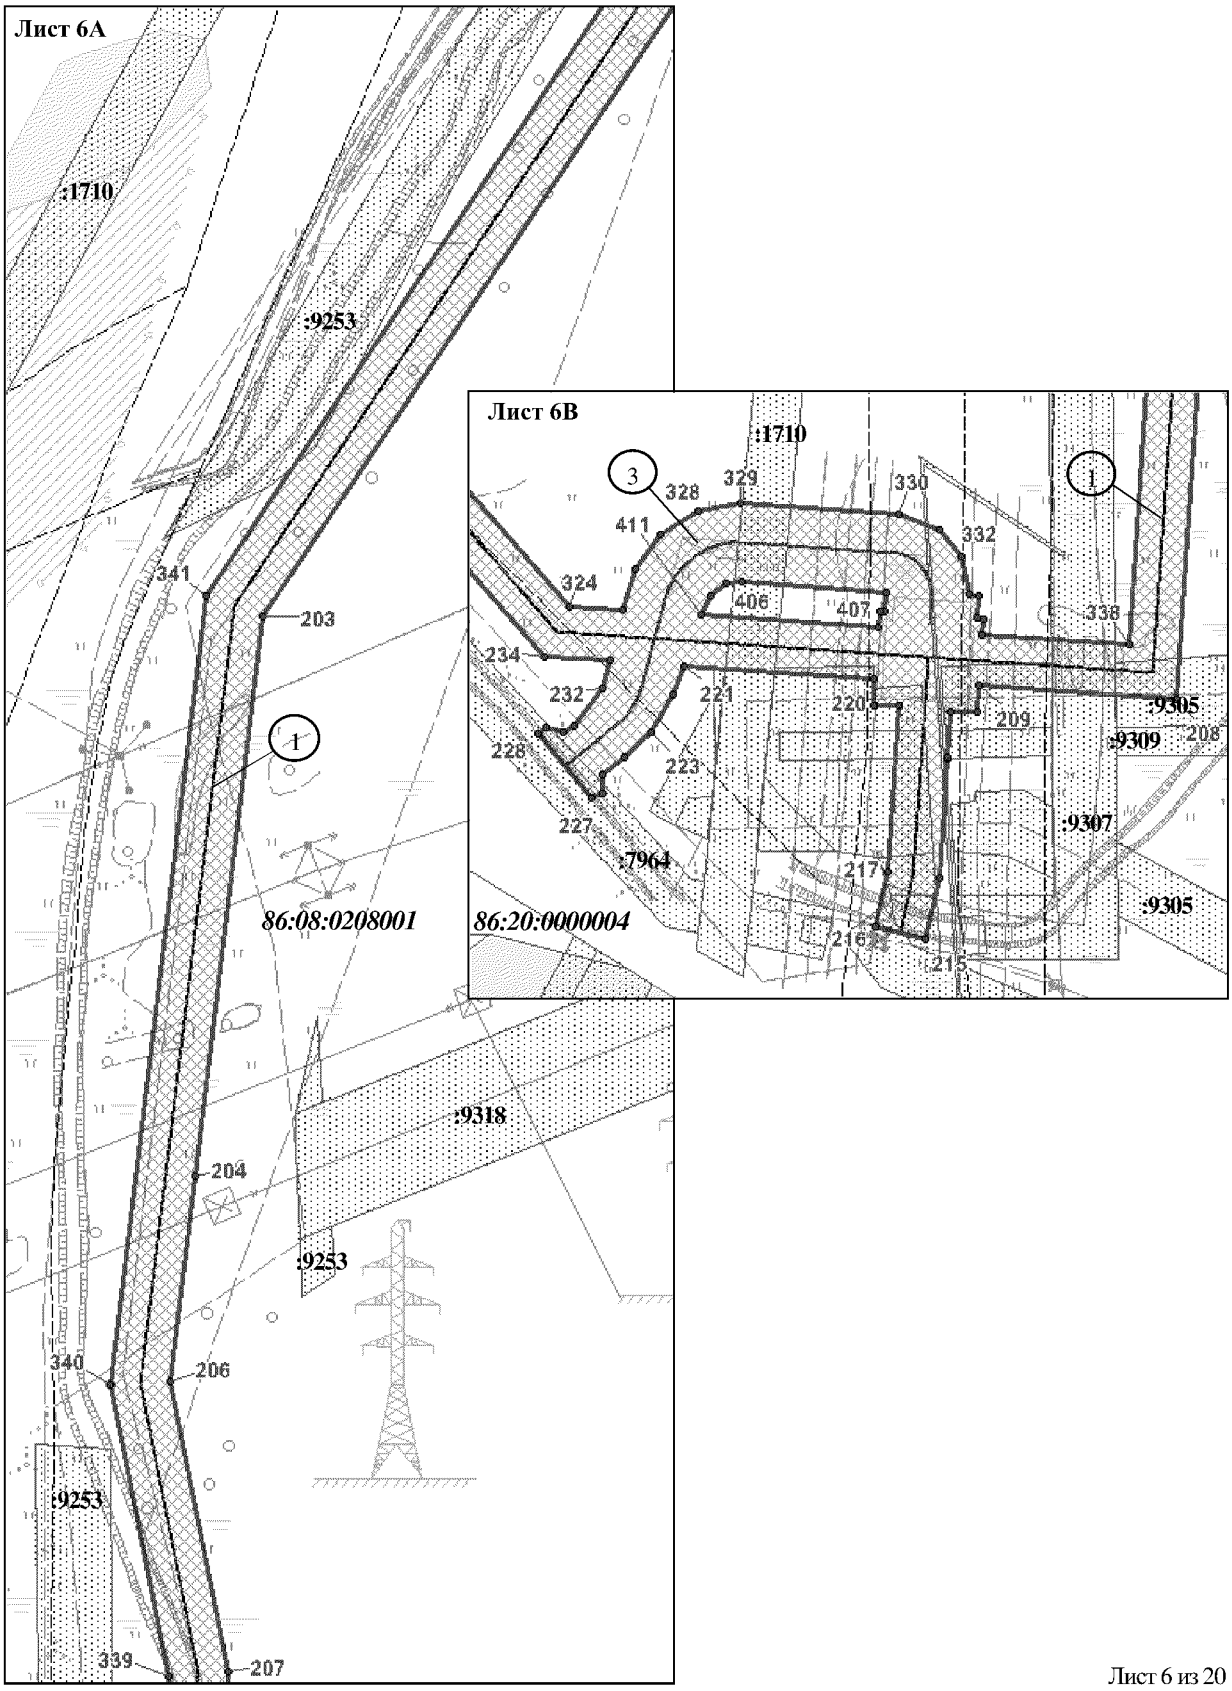Основная часть проекта планировки территории для размещения линейного объекта регионального значения Ханты-Мансийского автономного округа – Югры "Обустройство куста скважин №15 Усть-Балыкского месторождения "
Землепользователь ОАО "НК "Роснефть"
Масштаб 1:2 000




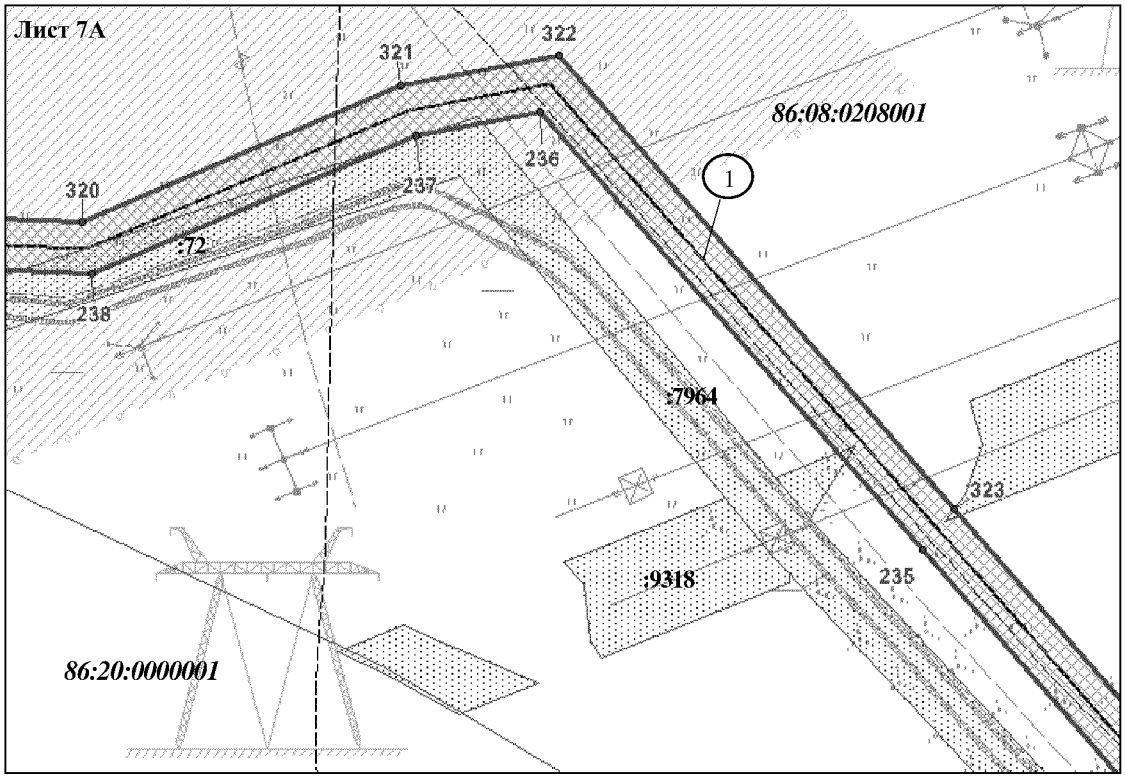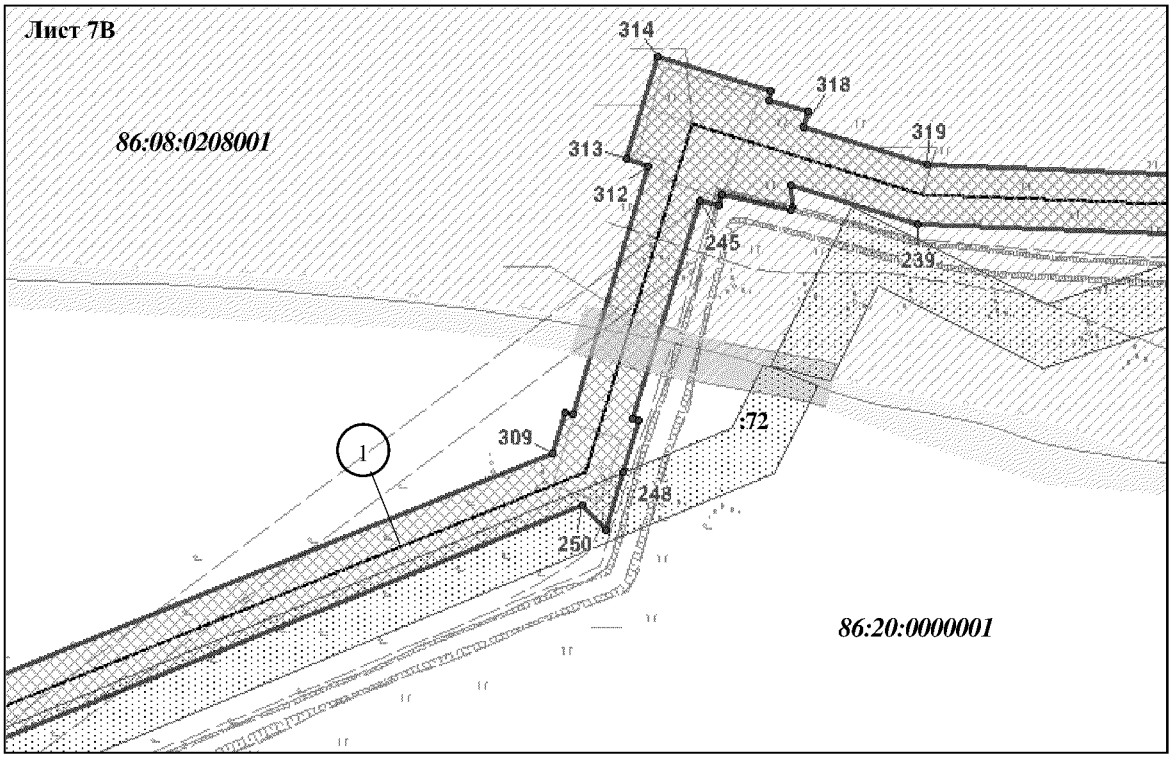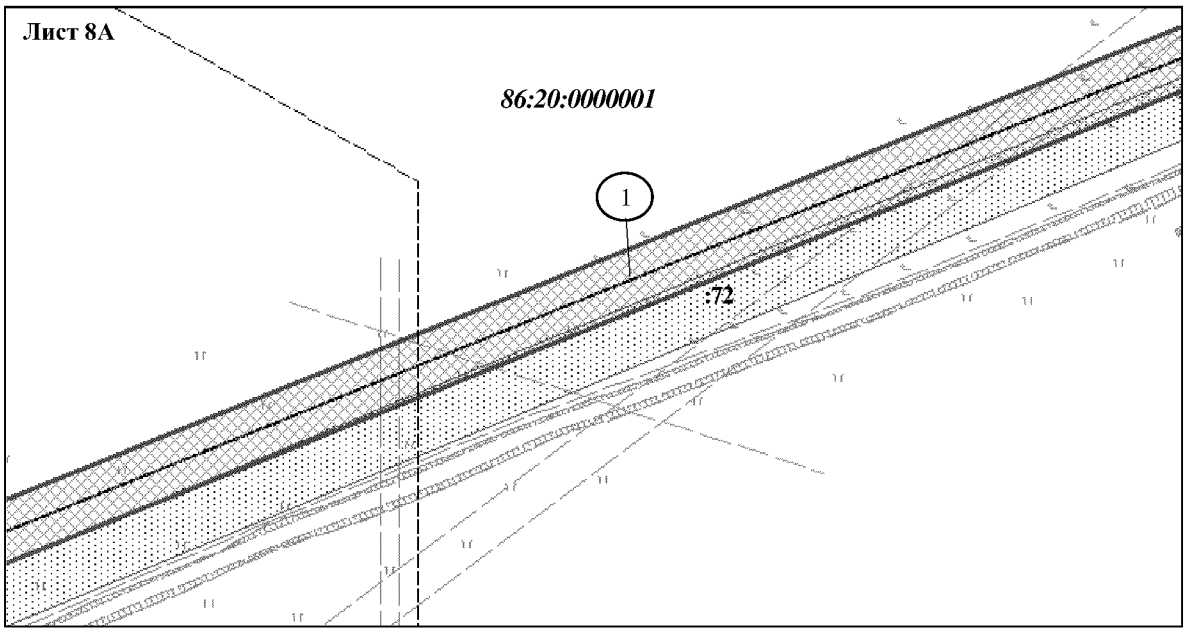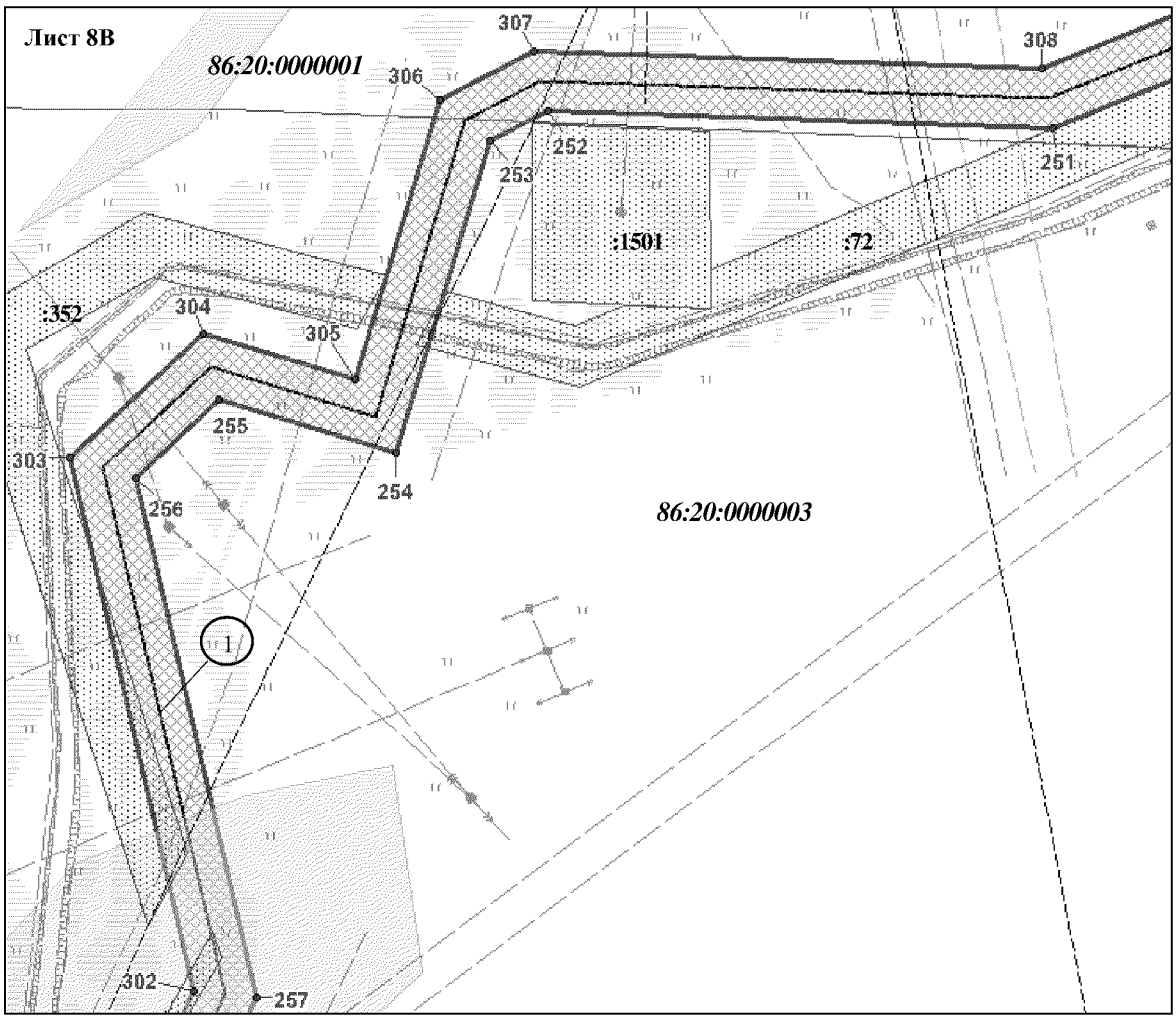
Основная часть проекта планировки территории
для размещения линейного объекта регионального
значения Ханты-Мансийского автономного
округа – Югры "Обустройство куста скважин
№15 Усть-Балыкского месторождения "
Землепользователь ОАО "НК "Роснефть"
Масштаб 1:2 000



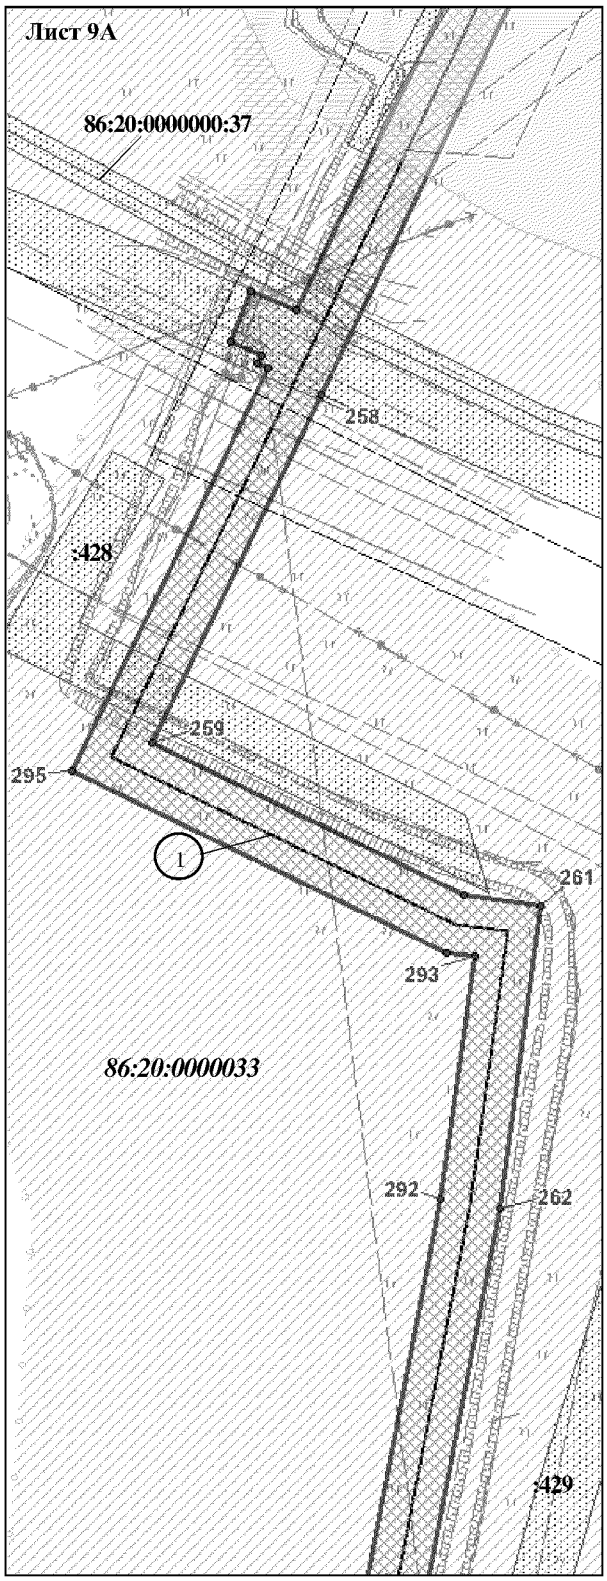



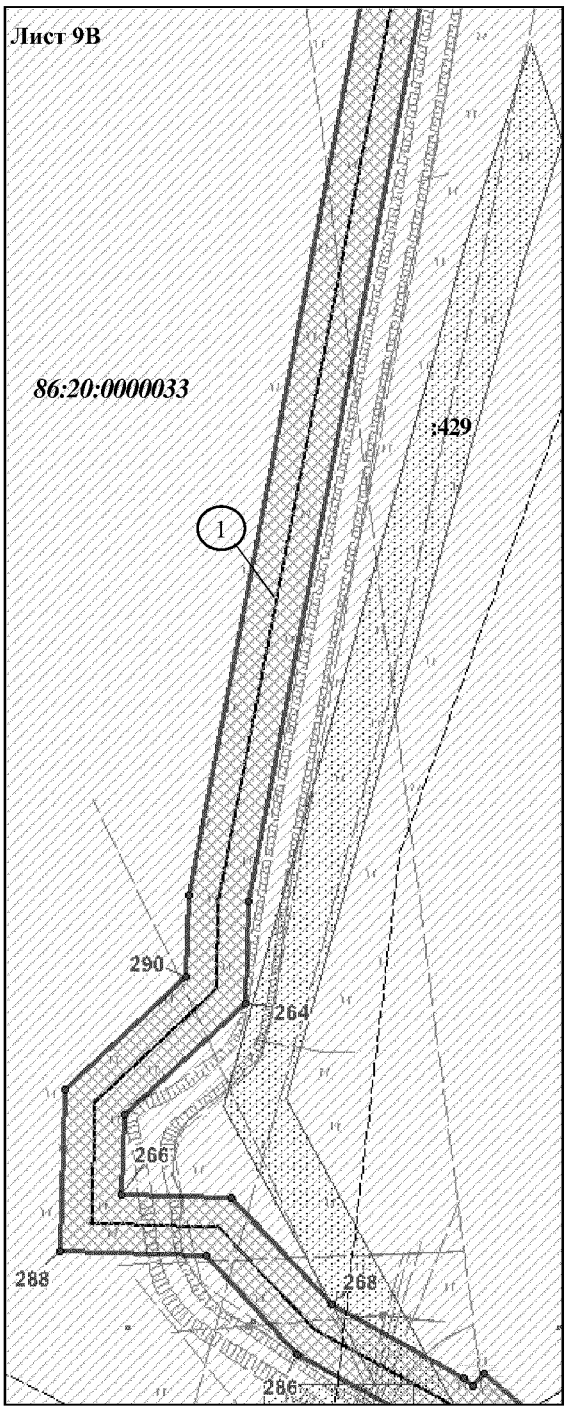
Основная часть проекта планировки территории
для размещения линейного объекта регионального
значения Ханты-Мансийского автономного
округа – Югры "Обустройство куста скважин
№15 Усть-Балыкского месторождения "
Землепользователь ОАО "НК "Роснефть"
Масштаб 1:2 000



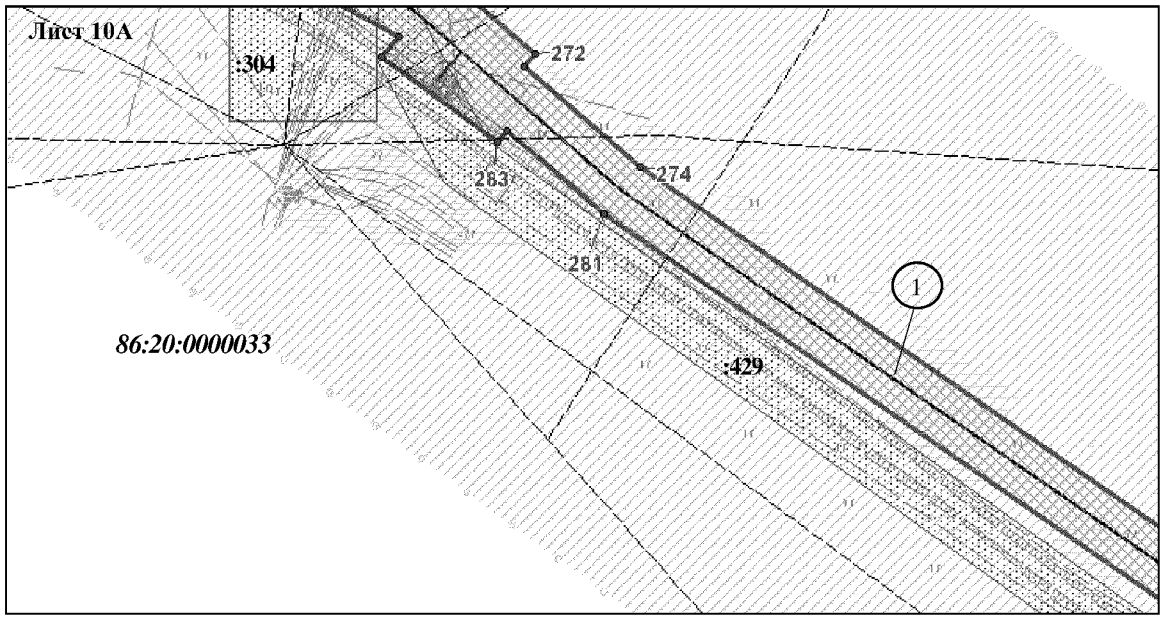



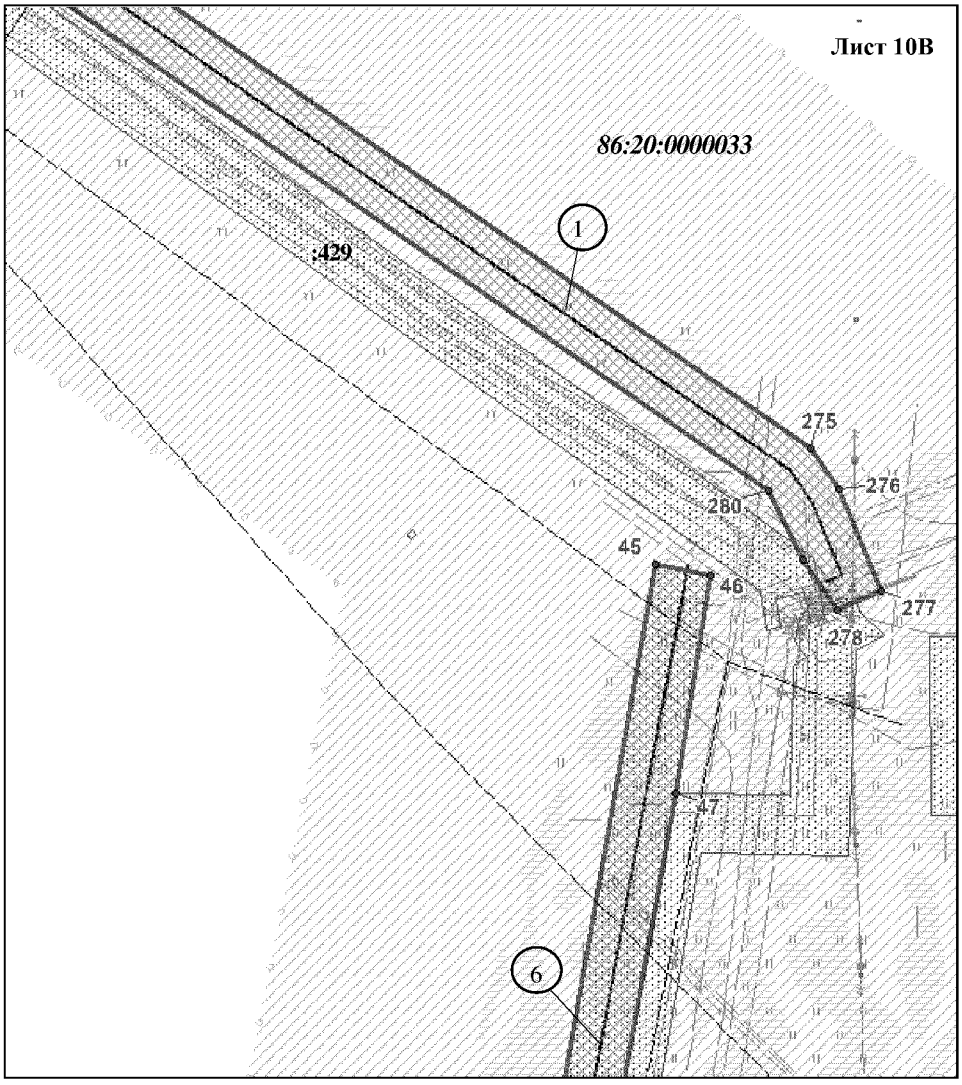
Основная часть проекта планировки территории
для размещения линейного объекта регионального
значения Ханты-Мансийского автономного
округа – Югры "Обустройство куста скважин
№15 Усть-Балыкского месторождения "
Землепользователь ОАО "НК "Роснефть"
Масштаб 1:2 000



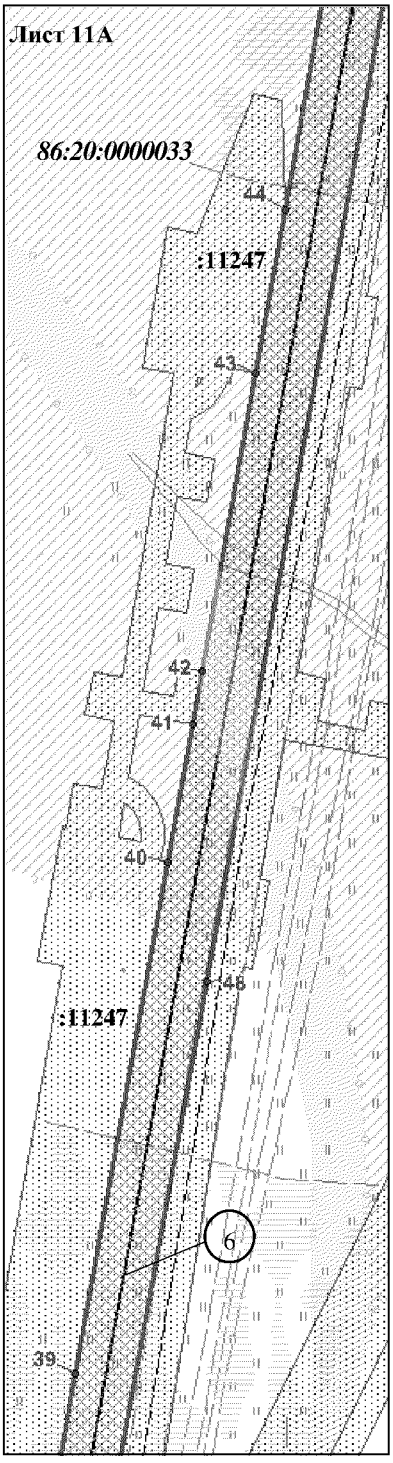



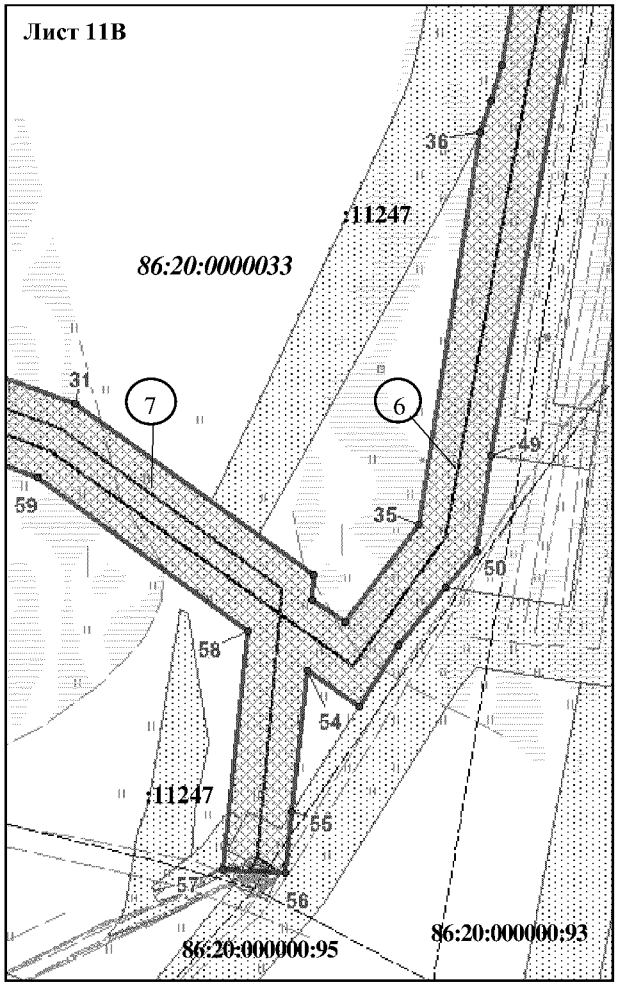
Основная часть проекта планировки территории
для размещения линейного объекта регионального
значения Ханты-Мансийского автономного
округа – Югры "Обустройство куста скважин
№15 Усть-Балыкского месторождения "
Землепользователь ОАО "НК "Роснефть"
Масштаб 1:2 000







Основная часть проекта планировки территории
для размещения линейного объекта регионального
значения Ханты-Мансийского автономного
округа – Югры "Обустройство куста скважин
№15 Усть-Балыкского месторождения "
Землепользователь ОАО "НК "Роснефть"
Масштаб 1:2 000







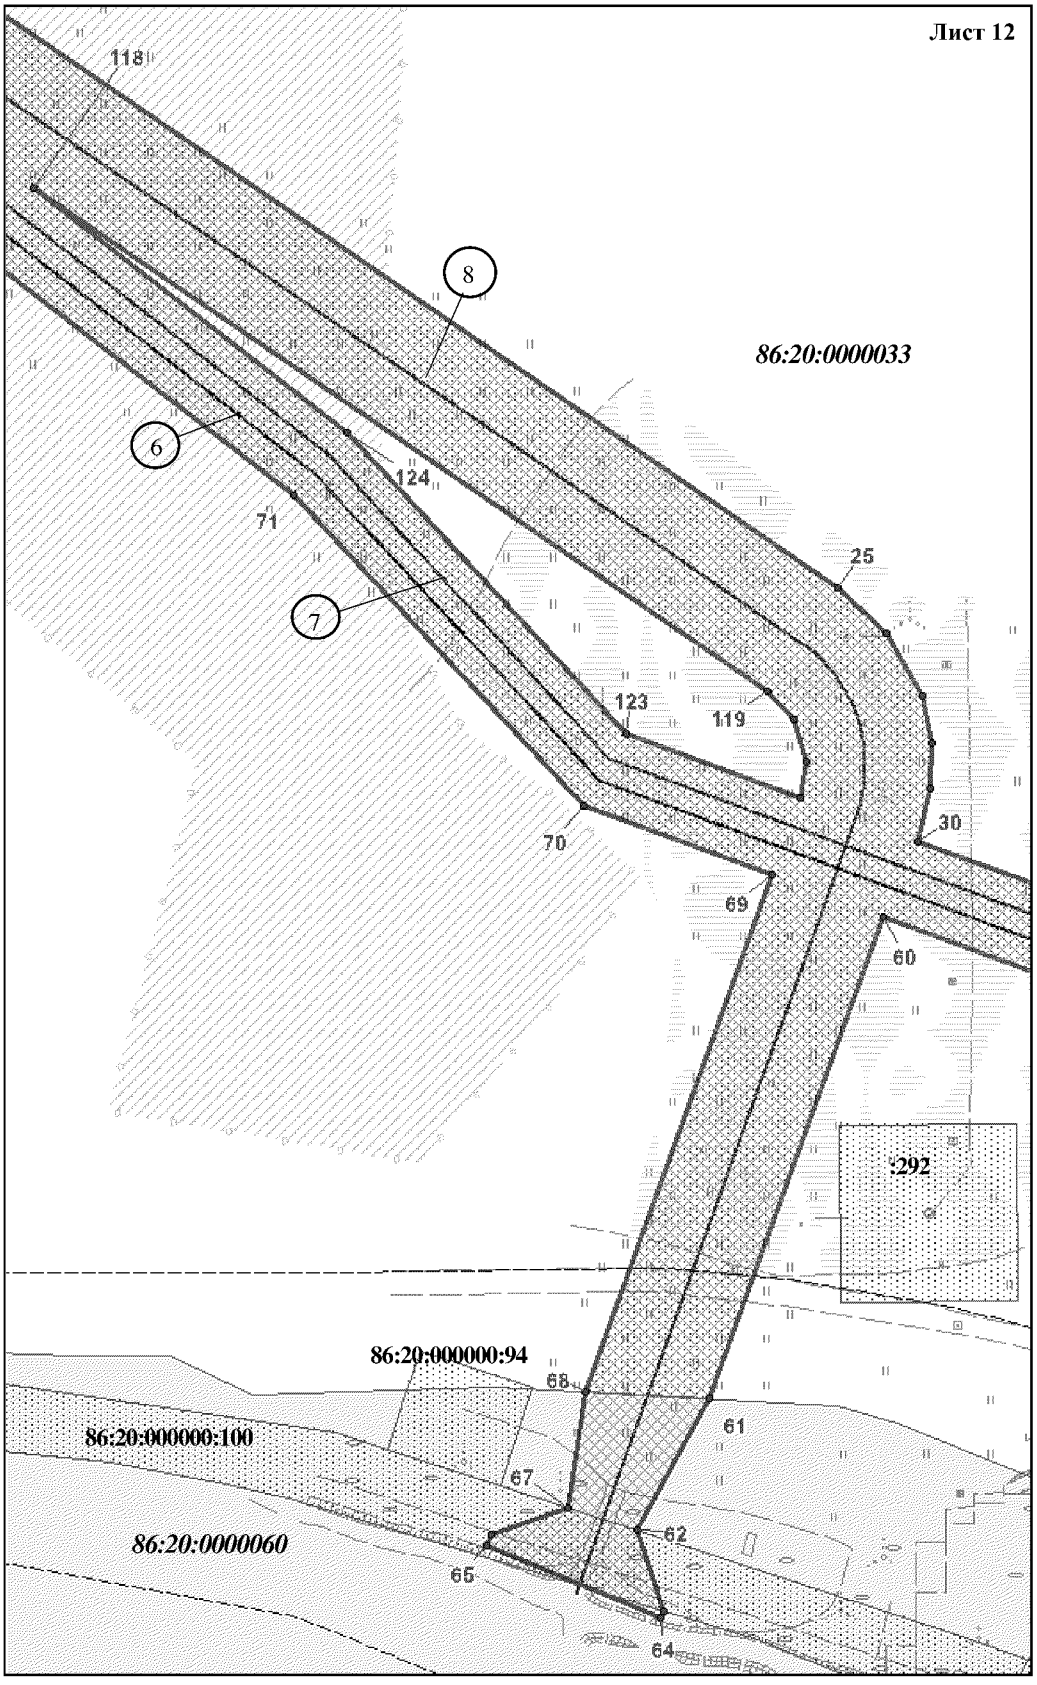
Основная часть проекта планировки территории
для размещения линейного объекта регионального
значения Ханты-Мансийского автономного
округа – Югры "Обустройство куста скважин
№15 Усть-Балыкского месторождения "
Землепользователь ОАО "НК "Роснефть"
Масштаб 1:2 000




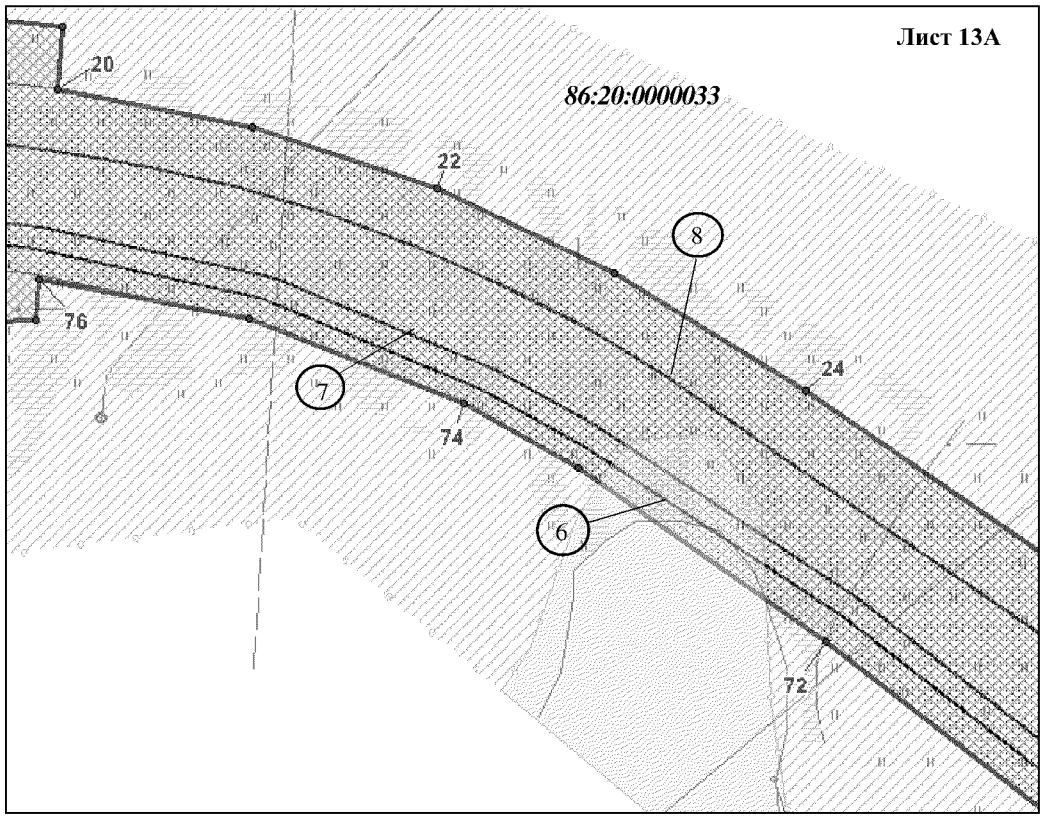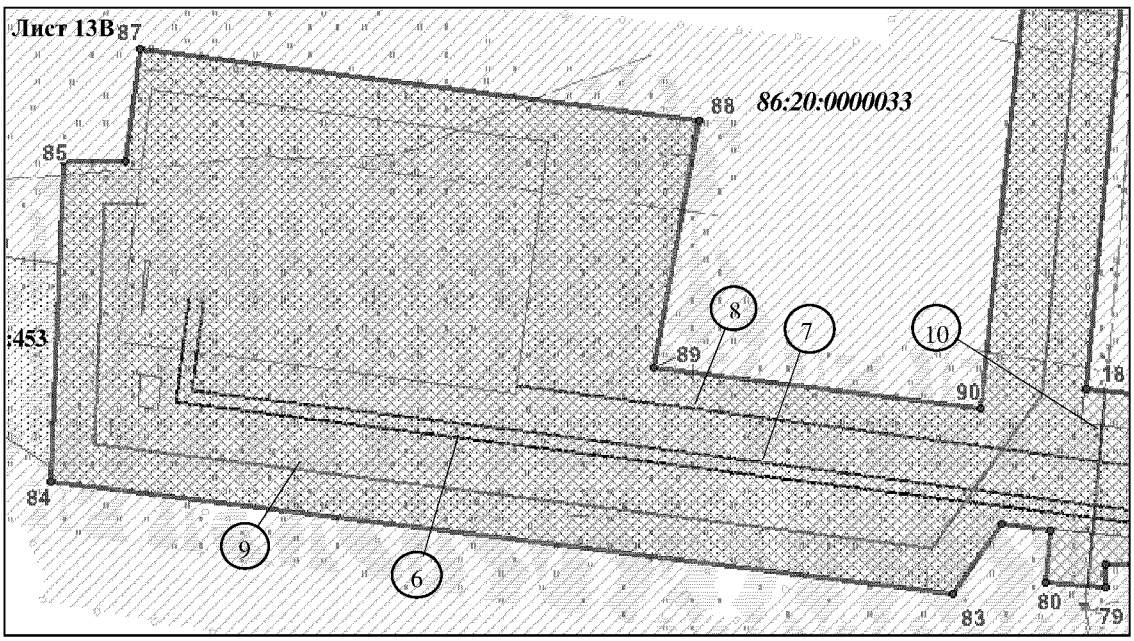
Основная часть проекта планировки территории
для размещения линейного объекта регионального
значения Ханты-Мансийского автономного
округа – Югры "Обустройство куста скважин
№15 Усть-Балыкского месторождения "
Землепользователь ОАО "НК "Роснефть"
Масштаб 1:2 000






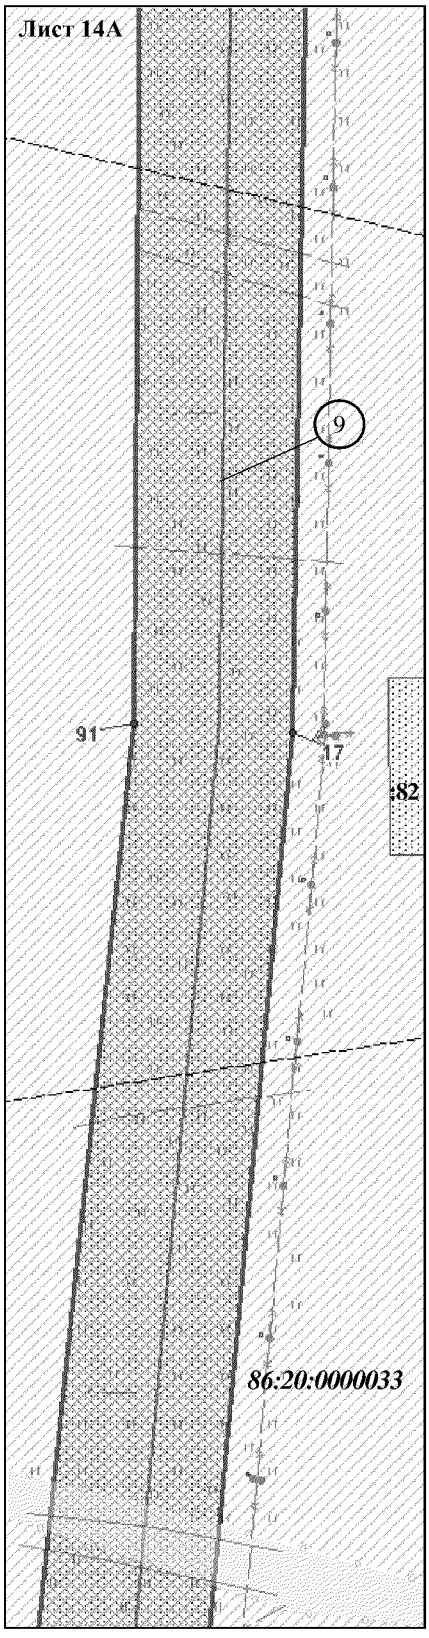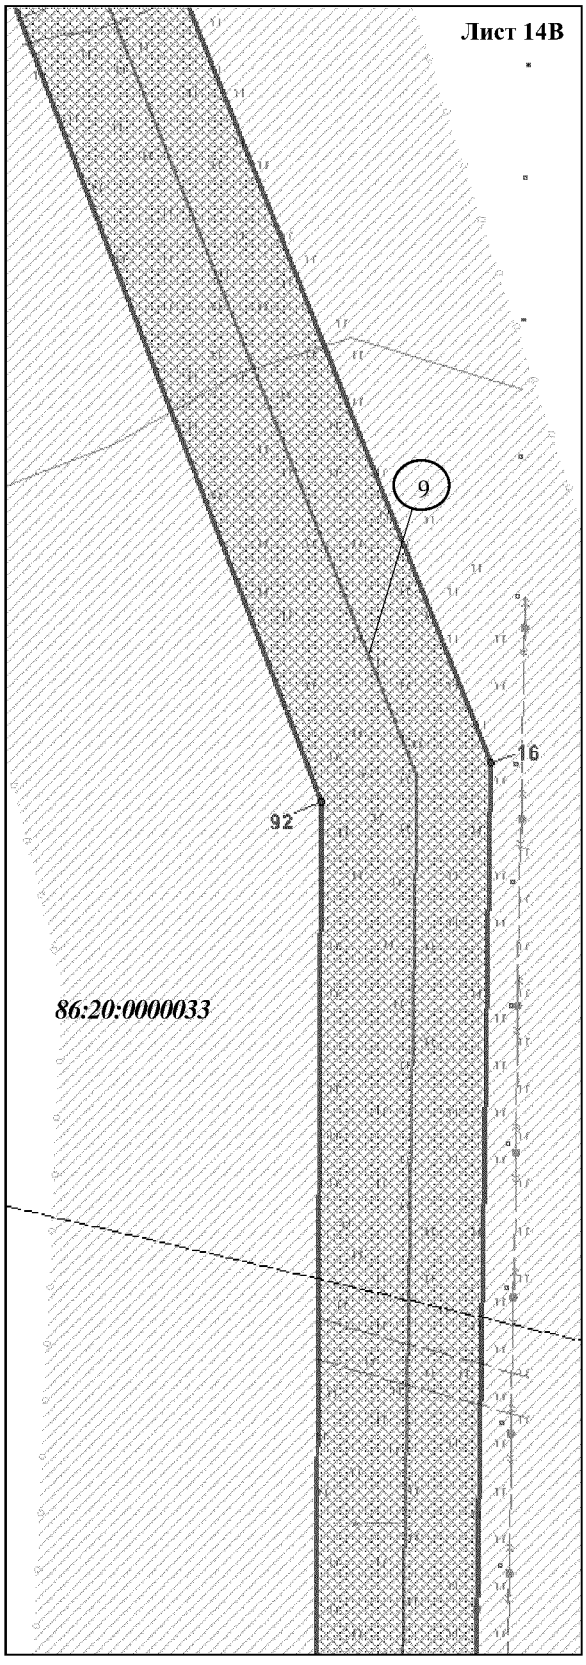
Основная часть проекта планировки территории
для размещения линейного объекта регионального
значения Ханты-Мансийского автономного
округа – Югры "Обустройство куста скважин
№15 Усть-Балыкского месторождения "
Землепользователь ОАО "НК "Роснефть"
Масштаб 1:2 000




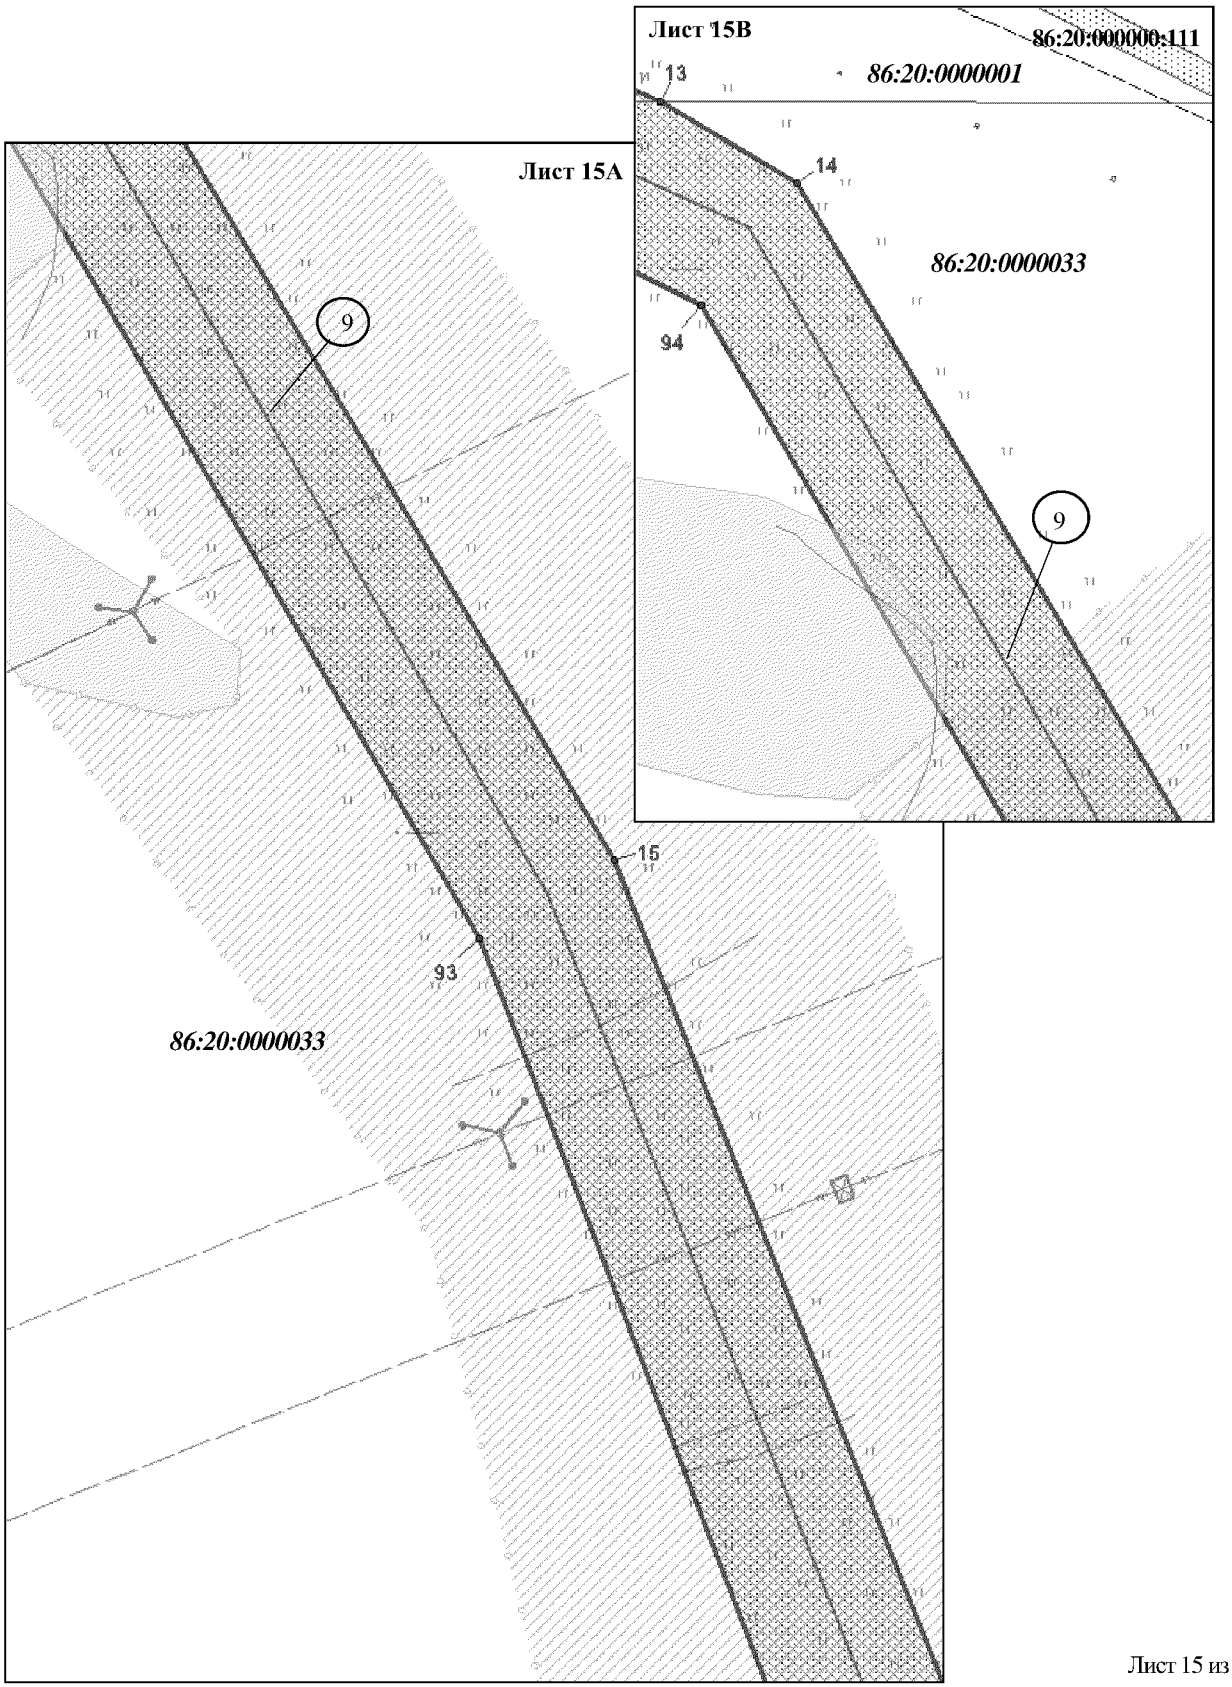Основная часть проекта планировки территории
для размещения линейного объекта регионального
значения Ханты-Мансийского автономного
округа – Югры "Обустройство куста скважин
№15 Усть-Балыкского месторождения "
Землепользователь ОАО "НК "Роснефть"
Масштаб 1:2 000



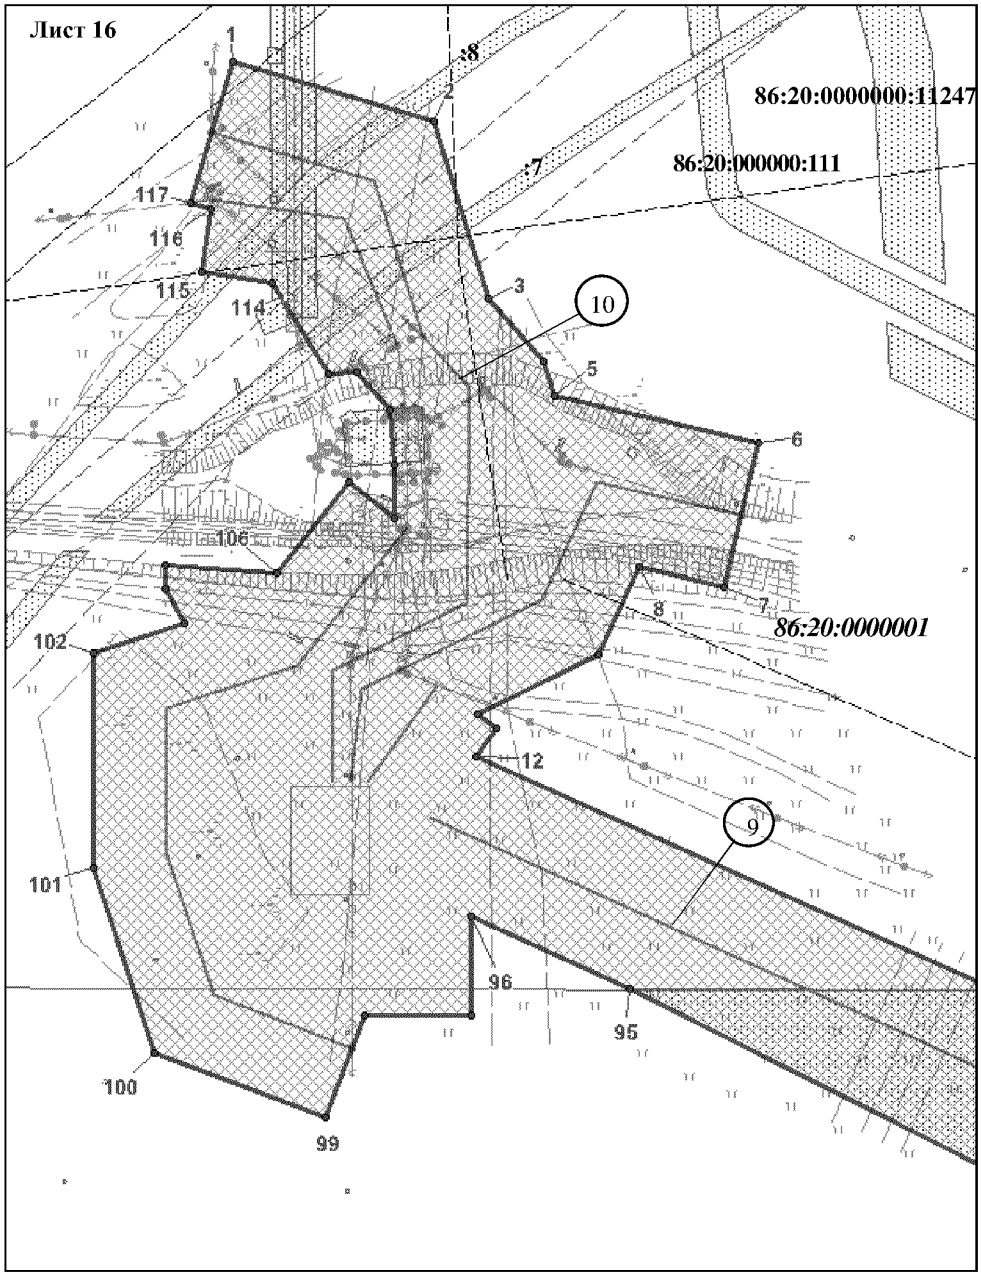Основная часть проекта планировки территории
для размещения линейного объекта регионального
значения Ханты-Мансийского автономного
округа – Югры "Обустройство куста скважин
№15 Усть-Балыкского месторождения "
Землепользователь ОАО "НК "Роснефть"
Масштаб 1:2 000



## Каталог координат границ зоны планируемого размещения линейных объектов

| №№ точек | X | У |
|---|---|---|
| 1 | 969317,26 | 3525822,13 |
| 2 | 969296,84 | 3525889,81 |
| 3 | 969237 | 3525908,59 |
| 4 | 969215,97 | 3525927,15 |
| 5 | 969204,33 | 3525930,92 |
| 6 | 969188,24 | 3525999,46 |
| 7 | 969139,57 | 3525988,03 |
| 8 | 969146,32 | 3525959,27 |
| 9 | 969116,69 | 3525945,64 |
| 10 | 969096,59 | 3525904,87 |
| 11 | 969091,97 | 3525911,36 |
| 12 | 969082,29 | 3525904,46 |
| 13 | 969003,56 | 3526079,88 |
| 14 | 968976 | 3526125,92 |
| 15 | 968584,39 | 3526361,09 |
| 16 | 968134,8 | 3526540,68 |
| 17 | 967770,08 | 3526534,69 |
| 18 | 967230,47 | 3526484,54 |
| 19 | 967227,11 | 3526520,88 |
| 20 | 967205,81 | 3526518,92 |
| 21 | 967193,03 | 3526584,87 |
| 22 | 967172,35 | 3526647,44 |
| 23 | 967143,92 | 3526706,89 |
| 24 | 967104,21 | 3526771,71 |
| 25 | 966855,42 | 3527133,51 |
| 26 | 966839,71 | 3527149,99 |
| 27 | 966818,63 | 3527162,25 |
| 28 | 966802,92 | 3527165,31 |
| 29 | 966787,6 | 3527164,93 |
| 30 | 966769,59 | 3527160,71 |
| 31 | 966748,28 | 3527219,63 |
| 32 | 966690,55 | 3527300,49 |
| 33 | 966681,72 | 3527299,64 |
| 34 | 966674,41 | 3527310,86 |
| 35 | 966707,11 | 3527335,56 |
| 36 | 966839,86 | 3527356,43 |
| 37 | 966850,13 | 3527360,16 |
| 38 | 966862,74 | 3527363,65 |
| 39 | 966902,08 | 3527370,75 |
| 40 | 967074,81 | 3527401,94 |
| 41 | 967121,35 | 3527410,34 |
| 42 | 967139,04 | 3527413,54 |
| 43 | 967240,02 | 3527431,77 |
| 44 | 967294,97 | 3527441,69 |
| 45 | 967519,99 | 3527481,61 |
| 46 | 967516,47 | 3527500,35 |
| 47 | 967442,87 | 3527488,72 |
| 48 | 967034,48 | 3527414,98 |
| 49 | 966730,86 | 3527360,16 |
| 50 | 966698,11 | 3527355,43 |
| 51 | 966686,2 | 3527344,60 |
| 52 | 966666,28 | 3527328,76 |
| 53 | 966645,86 | 3527315,61 |
| 54 | 966658 | 3527298,30 |
| 55 | 966610,28 | 3527292,70 |
| 56 | 966589,54 | 3527291,04 |
| 57 | 966590,59 | 3527269,48 |
| 58 | 966671,17 | 3527278,24 |
| 59 | 966723,03 | 3527206,85 |
| 60 | 966744,34 | 3527148,92 |
| 61 | 966581,34 | 3527090,25 |
| 62 | 966536,84 | 3527065,74 |
| 63 | 966509,33 | 3527074,98 |
| 64 | 966507,33 | 3527073,89 |
| 65 | 966531,92 | 3527015,22 |
| 66 | 966535,61 | 3527016,75 |
| 67 | 966544,39 | 3527042,59 |
| 68 | 966583,54 | 3527048,53 |
| 69 | 966758,16 | 3527111,39 |
| 70 | 966781,61 | 3527047,66 |
| 71 | 966886,44 | 3526950,20 |
| 72 | 967019,41 | 3526778,64 |
| 73 | 967078,16 | 3526694,97 |
| 74 | 967099,63 | 3526656,13 |
| 75 | 967128,21 | 3526583,51 |
| 76 | 967141,4 | 3526512,96 |
| 77 | 967127,62 | 3526511,69 |
| 78 | 967127,5 | 3526496,12 |
| 79 | 967114,26 | 3526496,22 |
| 80 | 967117,56 | 3526460,54 |
| 81 | 967148,1 | 3526463,37 |
| 82 | 967151,61 | 3526435,54 |
| 83 | 967110,35 | 3526406,07 |
| 84 | 967176,04 | 3525877,02 |
| 85 | 967364,55 | 3525885,21 |
| 86 | 967363,86 | 3525921,11 |
| 87 | 967430,39 | 3525929,55 |
| 88 | 967387,93 | 3526257,70 |
| 89 | 967243,42 | 3526231,00 |
| 90 | 967219,51 | 3526422,59 |
| 91 | 967772,91 | 3526481,20 |
| 92 | 968121,41 | 3526483,43 |
| 93 | 968557,76 | 3526315,54 |
| 94 | 968934,63 | 3526093,91 |
| 95 | 969003,83 | 3525955,94 |
| 96 | 969028,15 | 3525902,65 |
| 97 | 968994,8 | 3525902,65 |
| 98 | 968994,8 | 3525866,49 |
| 99 | 968960,71 | 3525853,64 |
| 100 | 968982,48 | 3525795,91 |
| 101 | 969044,99 | 3525774,90 |
| 102 | 969117,41 | 3525774,90 |
| 103 | 969127,17 | 3525805,89 |
| 104 | 969138,96 | 3525799,38 |
| 105 | 969146,76 | 3525799,38 |
| 106 | 969144,38 | 3525837,09 |
| 107 | 969175,02 | 3525861,45 |
| 108 | 969163,07 | 3525876,49 |
| 109 | 969180,89 | 3525876,70 |
| 110 | 969180,89 | 3525876,70 |
| 111 | 969199,66 | 3525874,85 |
| 112 | 969211,89 | 3525864,06 |
| 113 | 969211,62 | 3525854,52 |
| 114 | 969242,38 | 3525835,49 |
| 115 | 969245,91 | 3525811,70 |
| 116 | 969267,22 | 3525814,87 |
| 117 | 969269,39 | 3525807,68 |
| 118 | 966990,31 | 3526861,85 |
| 119 | 966820,33 | 3527109,93 |
| 120 | 966810,79 | 3527118,83 |
| 121 | 966796,51 | 3527122,95 |
| 122 | 966784,57 | 3527120,89 |
| 123 | 966806,18 | 3527062,11 |
| 124 | 966907,92 | 3526968,18 |
| 125 | 973002,59 | 3529947,25 |
| 126 | 972993,41 | 3529953,02 |
| 127 | 972990,56 | 3529957,24 |
| 128 | 972991,85 | 3529963,50 |
| 129 | 972988,19 | 3529966,29 |
| 130 | 972963,57 | 3529932,71 |
| 131 | 972965,16 | 3529931,67 |
| 132 | 972928,38 | 3529874,30 |
| 133 | 972752,4 | 3529833,26 |
| 134 | 972569,82 | 3529801,37 |
| 135 | 972541,46 | 3529777,53 |

## Каталог координат границ зоны планируемого размещения линейных объектов

| №№ точек | X | У |
|---|---|---|
| 136 | 972537,36 | 3529782,44 |
| 137 | 972536,54 | 3529795,92 |
| 138 | 972541,53 | 3529801,31 |
| 139 | 972517,58 | 3529829,95 |
| 140 | 972465,03 | 3529796,56 |
| 141 | 972448,85 | 3529786,29 |
| 142 | 972444,5 | 3529796,18 |
| 143 | 972444,91 | 3529804,01 |
| 144 | 972450,26 | 3529809,97 |
| 145 | 972449,71 | 3529813,23 |
| 146 | 972415,66 | 3529807,66 |
| 147 | 972416,19 | 3529804,37 |
| 148 | 972421,97 | 3529801,13 |
| 149 | 972425,63 | 3529796,98 |
| 150 | 972434,36 | 3529777,09 |
| 151 | 972390,64 | 3529749,31 |
| 152 | 972417,45 | 3529707,11 |
| 153 | 972461,92 | 3529735,35 |
| 154 | 972472,48 | 3529734,74 |
| 155 | 972480,78 | 3529737,90 |
| 156 | 972488,47 | 3529742,66 |
| 157 | 972488,97 | 3529733,76 |
| 158 | 972452,48 | 3529703,25 |
| 159 | 972410,07 | 3529649,15 |
| 160 | 972290,22 | 3529665,87 |
| 161 | 972172,47 | 3529670,17 |
| 162 | 972026,39 | 3529636,72 |
| 163 | 971837,39 | 3529603,66 |
| 164 | 971864,54 | 3529448,25 |
| 165 | 971589,45 | 3529400,74 |
| 166 | 971526,59 | 3529584,29 |
| 167 | 971452,51 | 3529598,81 |
| 168 | 971261,43 | 3529595,79 |
| 169 | 971184,38 | 3529486,16 |
| 170 | 971180,61 | 3529488,81 |
| 171 | 971178,89 | 3529486,35 |
| 172 | 971150 | 3529506,65 |
| 173 | 971137,77 | 3529549,50 |
| 174 | 971094,69 | 3529564,51 |
| 175 | 971064,76 | 3529559,68 |
| 176 | 971068,93 | 3529533,80 |
| 177 | 971092,32 | 3529537,57 |
| 178 | 971116,29 | 3529529,21 |
| 179 | 971124,27 | 3529501,24 |
| 180 | 971114,5 | 3529508,11 |

| №№ точек | X | У |
|---|---|---|
| 181 | 971101,25 | 3529489,24 |
| 182 | 971101,58 | 3529459,77 |
| 183 | 970947,84 | 3529432,93 |
| 184 | 970942,12 | 3529465,68 |
| 185 | 970933,43 | 3529464,17 |
| 186 | 970932,21 | 3529471,78 |
| 187 | 970968,3 | 3529478,08 |
| 188 | 970959,56 | 3529527,76 |
| 189 | 970873,90 | 3529513,7 |
| 190 | 970889,99 | 3529422,82 |
| 191 | 970676,4 | 3529396,45 |
| 192 | 970464,54 | 3529426,58 |
| 193 | 970414,2 | 3529409,34 |
| 194 | 970419,7 | 3529393,27 |
| 195 | 970293,93 | 3529350,19 |
| 196 | 970277,83 | 3529349,10 |
| 197 | 970277,58 | 3529352,82 |
| 198 | 970242,16 | 3529350,41 |
| 199 | 970242,41 | 3529346,68 |
| 200 | 970143,49 | 3529339,92 |
| 201 | 969876,75 | 3529198,66 |
| 202 | 969820,58 | 3529151,68 |
| 203 | 969580,71 | 3528990,45 |
| 204 | 969391,67 | 3528967,57 |
| 205 | 969391,66 | 3528967,57 |
| 206 | 969322,09 | 3528959,14 |
| 207 | 969224,02 | 3528978,36 |
| 208 | 969027 | 3528964,92 |
| 209 | 969032,28 | 3528887,80 |
| 210 | 969022,16 | 3528887,22 |
| 211 | 969022,48 | 3528877,15 |
| 212 | 969004,22 | 3528875,82 |
| 213 | 969004,25 | 3528875,82 |
| 214 | 968957,35 | 3528872,53 |
| 215 | 968934,15 | 3528867,19 |
| 216 | 968938,63 | 3528847,70 |
| 217 | 968960,31 | 3528852,68 |
| 218 | 969024,4 | 3528856,93 |
| 219 | 969024,9 | 3528847,07 |
| 220 | 969035,03 | 3528847,37 |
| 221 | 969040,08 | 3528773,36 |
| 222 | 969028,77 | 3528769,53 |
| 223 | 969014,07 | 3528760,57 |
| 224 | 969004,71 | 3528750,43 |
| 225 | 968998,12 | 3528742,06 |

| №№ точек | X | У |
|---|---|---|
| 226 | 968990,61 | 3528741,78 |
| 227 | 968988,44 | 3528737,71 |
| 228 | 969013,54 | 3528717,04 |
| 229 | 969016,14 | 3528719,92 |
| 230 | 969014,58 | 3528726,83 |
| 231 | 969016,5 | 3528730,83 |
| 232 | 969031,49 | 3528741,91 |
| 233 | 969042,03 | 3528744,95 |
| 234 | 969043,78 | 3528719,29 |
| 235 | 969196,56 | 3528586,03 |
| 236 | 969366,96 | 3528437,40 |
| 237 | 969357,58 | 3528389,56 |
| 238 | 969303,71 | 3528263,24 |
| 239 | 969309,17 | 3528122,30 |
| 240 | 969322,37 | 3528079,31 |
| 241 | 969314,59 | 3528079,83 |
| 242 | 969313,45 | 3528079,50 |
| 243 | 969319,24 | 3528056,24 |
| 244 | 969315,11 | 3528055,01 |
| 245 | 969317,1 | 3528048,52 |
| 246 | 969243,49 | 3528026,14 |
| 247 | 969242,87 | 3528028,04 |
| 248 | 969225,3 | 3528022,87 |
| 249 | 969205,39 | 3528017,00 |
| 250 | 969213,94 | 3528008,78 |
| 251 | 968992,09 | 3527457,58 |
| 252 | 968997,77 | 3527286,87 |
| 253 | 968987,39 | 3527267,44 |
| 254 | 968882,07 | 3527235,42 |
| 255 | 968900,22 | 3527175,67 |
| 256 | 968873,89 | 3527147,54 |
| 257 | 968698,17 | 3527188,41 |
| 258 | 968559,02 | 3527120,83 |
| 259 | 968441 | 3527063,51 |
| 260 | 968389,63 | 3527169,26 |
| 261 | 968386,01 | 3527195,29 |
| 262 | 968284,08 | 3527181,14 |
| 263 | 967968,59 | 3527120,35 |
| 264 | 967934,4 | 3527119,22 |
| 265 | 967896,3 | 3527078,51 |
| 266 | 967869,56 | 3527077,61 |
| 267 | 967868,33 | 3527114,92 |
| 268 | 967832,61 | 3527148,35 |
| 269 | 967807,75 | 3527192,94 |
| 270 | 967804,97 | 3527196,17 |

## Каталог координат границ зоны планируемого размещения линейных объектов

| №№ точек | X | У |
|---|---|---|
| 271 | 967809,32 | 3527199,93 |
| 272 | 967784,2 | 3527229,05 |
| 273 | 967779,89 | 3527225,33 |
| 274 | 967746,14 | 3527264,54 |
| 275 | 967559,28 | 3527534,22 |
| 276 | 967545,7 | 3527543,49 |
| 277 | 967511,01 | 3527557,67 |
| 278 | 967505,01 | 3527542,96 |
| 279 | 967521,97 | 3527531,58 |
| 280 | 967544,94 | 3527519,82 |
| 281 | 967730,29 | 3527252,28 |
| 282 | 967758,44 | 3527219,59 |
| 283 | 967754,38 | 3527216,50 |
| 284 | 967783,24 | 3527177,41 |
| 285 | 967789,96 | 3527183,15 |
| 286 | 967815,75 | 3527136,72 |
| 287 | 967848,61 | 3527105,98 |
| 288 | 967850,24 | 3527056,96 |
| 289 | 967905,24 | 3527058,79 |
| 290 | 967943,34 | 3527099,50 |
| 291 | 967970,83 | 3527100,42 |
| 292 | 968287,34 | 3527161,40 |
| 293 | 968368,95 | 3527172,74 |
| 294 | 968370,26 | 3527163,37 |
| 295 | 968431,73 | 3527036,78 |
| 296 | 968567,78 | 3527102,86 |
| 297 | 968569,48 | 3527099,34 |
| 298 | 968572,01 | 3527100,57 |
| 299 | 968577,06 | 3527090,19 |
| 300 | 968593,78 | 3527097,12 |
| 301 | 968587,36 | 3527112,55 |
| 302 | 968700,53 | 3527167,33 |
| 303 | 968880,61 | 3527125,44 |
| 304 | 968922,71 | 3527170,44 |
| 305 | 968907,02 | 3527222,11 |
| 306 | 969001,14 | 3527250,71 |
| 307 | 969017,93 | 3527282,19 |
| 308 | 969012,22 | 3527454,03 |
| 309 | 969231,6 | 3527999,08 |
| 310 | 969245,37 | 3528003,32 |
| 311 | 969244,61 | 3528005,77 |
| 312 | 969328,66 | 3528031,31 |
| 313 | 969330,98 | 3528023,73 |
| 314 | 969365,56 | 3528034,34 |
| 315 | 969353,79 | 3528072,75 |
| 316 | 969350,92 | 3528071,88 |
| 317 | 969346,82 | 3528085,26 |
| 318 | 969341,93 | 3528083,76 |
| 319 | 969329,06 | 3528125,69 |
| 320 | 969323,88 | 3528259,53 |
| 321 | 969376,81 | 3528383,65 |
| 322 | 969388,81 | 3528444,89 |
| 323 | 969212,46 | 3528598,71 |
| 324 | 969063,16 | 3528728,92 |
| 325 | 969061,75 | 3528749,65 |
| 326 | 969077,73 | 3528754,54 |
| 327 | 969091,25 | 3528764,63 |
| 328 | 969100,11 | 3528778,98 |
| 329 | 969103,09 | 3528795,59 |
| 330 | 969098,69 | 3528856,96 |
| 331 | 969092,61 | 3528872,78 |
| 332 | 969082,43 | 3528881,29 |
| 333 | 969067,69 | 3528884,60 |
| 334 | 969067,43 | 3528888,30 |
| 335 | 969058,46 | 3528887,69 |
| 336 | 969058,32 | 3528889,69 |
| 337 | 969052,21 | 3528889,27 |
| 338 | 969048,33 | 3528946,32 |
| 339 | 969222,76 | 3528958,24 |
| 340 | 969321,35 | 3528938,90 |
| 341 | 969587,87 | 3528971,18 |
| 342 | 969832,6 | 3529135,66 |
| 343 | 969887,98 | 3529181,97 |
| 344 | 970149,09 | 3529320,26 |
| 345 | 970243,77 | 3529326,72 |
| 346 | 970244,3 | 3529318,98 |
| 347 | 970257,12 | 3529319,85 |
| 348 | 970257,73 | 3529310,88 |
| 349 | 970289,16 | 3529313,07 |
| 350 | 970293,26 | 3529291,75 |
| 351 | 970286,38 | 3529286,75 |
| 352 | 970285,99 | 3529281,81 |
| 353 | 970322,95 | 3529287,47 |
| 354 | 970320,86 | 3529292,12 |
| 355 | 970315,4 | 3529296,31 |
| 356 | 970314,13 | 3529317,95 |
| 357 | 970309,61 | 3529329,30 |
| 358 | 970306,12 | 3529333,22 |
| 359 | 970445,1 | 3529380,83 |
| 360 | 970439,6 | 3529396,90 |
| 361 | 970466,48 | 3529406,11 |
| 362 | 970507,86 | 3529400,22 |
| 363 | 970676,2 | 3529376,28 |
| 364 | 970911,85 | 3529405,14 |
| 365 | 970912,9 | 3529398,97 |
| 366 | 970918,33 | 3529399,88 |
| 367 | 970920,03 | 3529389,13 |
| 368 | 970943,09 | 3529394,37 |
| 369 | 970939,83 | 3529411,49 |
| 370 | 970970,86 | 3529416,63 |
| 371 | 970978,2 | 3529356,34 |
| 372 | 971152,53 | 3529375,35 |
| 373 | 971151,77 | 3529442,49 |
| 374 | 971155,38 | 3529448,86 |
| 375 | 971172,05 | 3529451,77 |
| 376 | 971184,27 | 3529443,19 |
| 377 | 971204,52 | 3529472,00 |
| 378 | 971200,75 | 3529474,65 |
| 379 | 971271,93 | 3529575,96 |
| 380 | 971450,73 | 3529578,78 |
| 381 | 971511,4 | 3529566,89 |
| 382 | 971574,27 | 3529383,34 |
| 383 | 971590,67 | 3529380,12 |
| 384 | 971887,68 | 3529431,98 |
| 385 | 971860,54 | 3529587,41 |
| 386 | 971964,08 | 3529605,62 |
| 387 | 971964,81 | 3529602,26 |
| 388 | 971969,13 | 3529603,01 |
| 389 | 971971,69 | 3529585,72 |
| 390 | 971991,46 | 3529588,80 |
| 391 | 971992,02 | 3529600,20 |
| 392 | 972010,14 | 3529604,64 |
| 393 | 972007,65 | 3529611,58 |
| 394 | 972030,35 | 3529617,10 |
| 395 | 972174,37 | 3529650,10 |
| 396 | 972288,44 | 3529645,92 |
| 397 | 972418,47 | 3529627,43 |
| 398 | 972454,28 | 3529673,12 |
| 399 | 972464,92 | 3529686,69 |
| 400 | 972478,22 | 3529698,70 |
| 401 | 972578,54 | 3529782,60 |
| 402 | 972756,36 | 3529813,65 |
| 403 | 972941,37 | 3529856,04 |
| 404 | 972985,79 | 3529926,86 |
| 405 | 972988,67 | 3529925,05 |


## Каталог координат границ зоны планируемого размещения линейных объектов

| №№ точек | X | У |
|---|---|---|
| 406 | 969072,8 | 3528796,20 |
| 407 | 969068,72 | 3528852,06 |
| 408 | 969060,92 | 3528851,53 |
| 409 | 969061,06 | 3528849,54 |
| 410 | 969054,97 | 3528849,12 |
| 411 | 969059,68 | 3528780,00 |
| 412 | 969067,56 | 3528783,73 |
| 413 | 969071,86 | 3528789,77 |




Проект межевания территории для размещения линейного объекта регионального значения Ханты-Мансийского автономного округа – Югры «Обустройство куста скважин №15 Усть-Балыкского месторождения»
Землепользователь ОАО «НК «Роснефть»
Масштаб 1:2 000

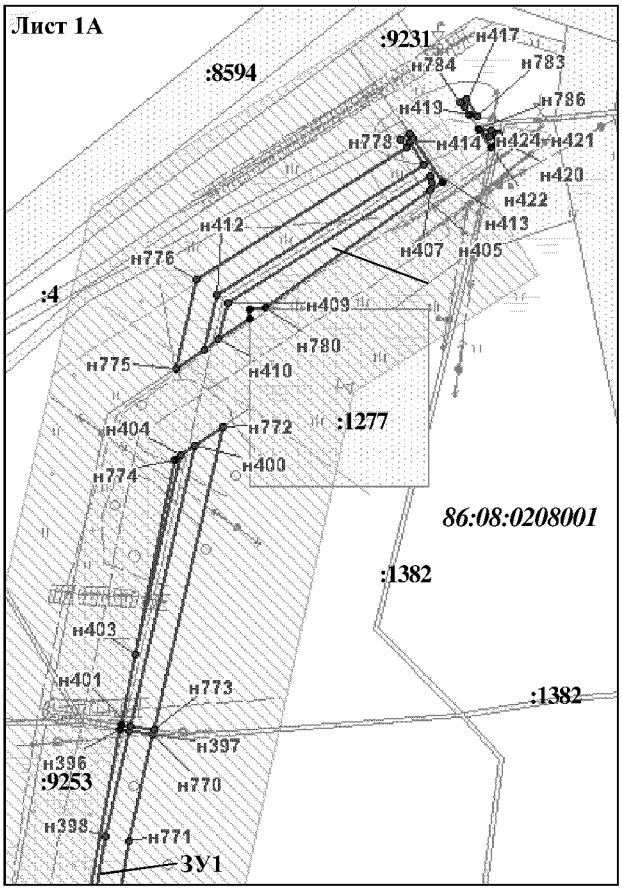Приложение 98
к постановлению Правительства
Ханты-Мансийского
автономного округа – Югры
от 11 декабря 2015 года № 450-п




| Номер земельного участка | Площадь, га |
|---|---|
| :ЗУ1 | 3,2123 |
| :ЗУ2 | 8,1715 |
| :ЗУ3 | 0,3015 |
| :ЗУ4 | 1,0945 |
| :ЗУ5 | 9,4071 |
| 86:20:0000033:454 | 30,6030 |

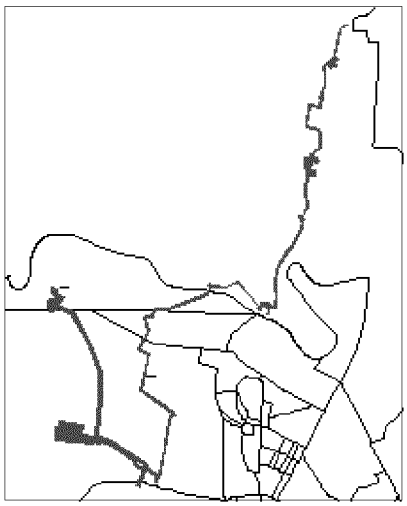
Схема расположения объекта на листах




УСЛОВНЫЕ ОБОЗНАЧЕНИЯ

- граница земельного участка на землях запаса
- граница земельного участка на землях лесного фонда
- граница земельного участка поставленного на кадастровый учет
- действующие водопроводы
- н15 — точка поворота границы земельного участка при проведении кадастровых работ
- точка поворота границы земельного участка ранее установленная при проведении кадастровых работ
- земельные участки, согласно сведениям государственного кадастра недвижимости
- охранная зона проектируемой ВЛ
- действующие ВЛ
- действующие нефтепроводы
- охранная зона проектируемого нефтегазосбора
- малоперспективная зона историко-культурного наследия
- перспективная зона историко-культурного наследия
- :ЗУ1 — номер формируемого земельного участка
- :33527 — номер существующего земельного участка
- 86:08:0209003 — номер кадастрового квартала
- граница кадастрового квартала
- граница водоохранных зон
- действующие газопроводы

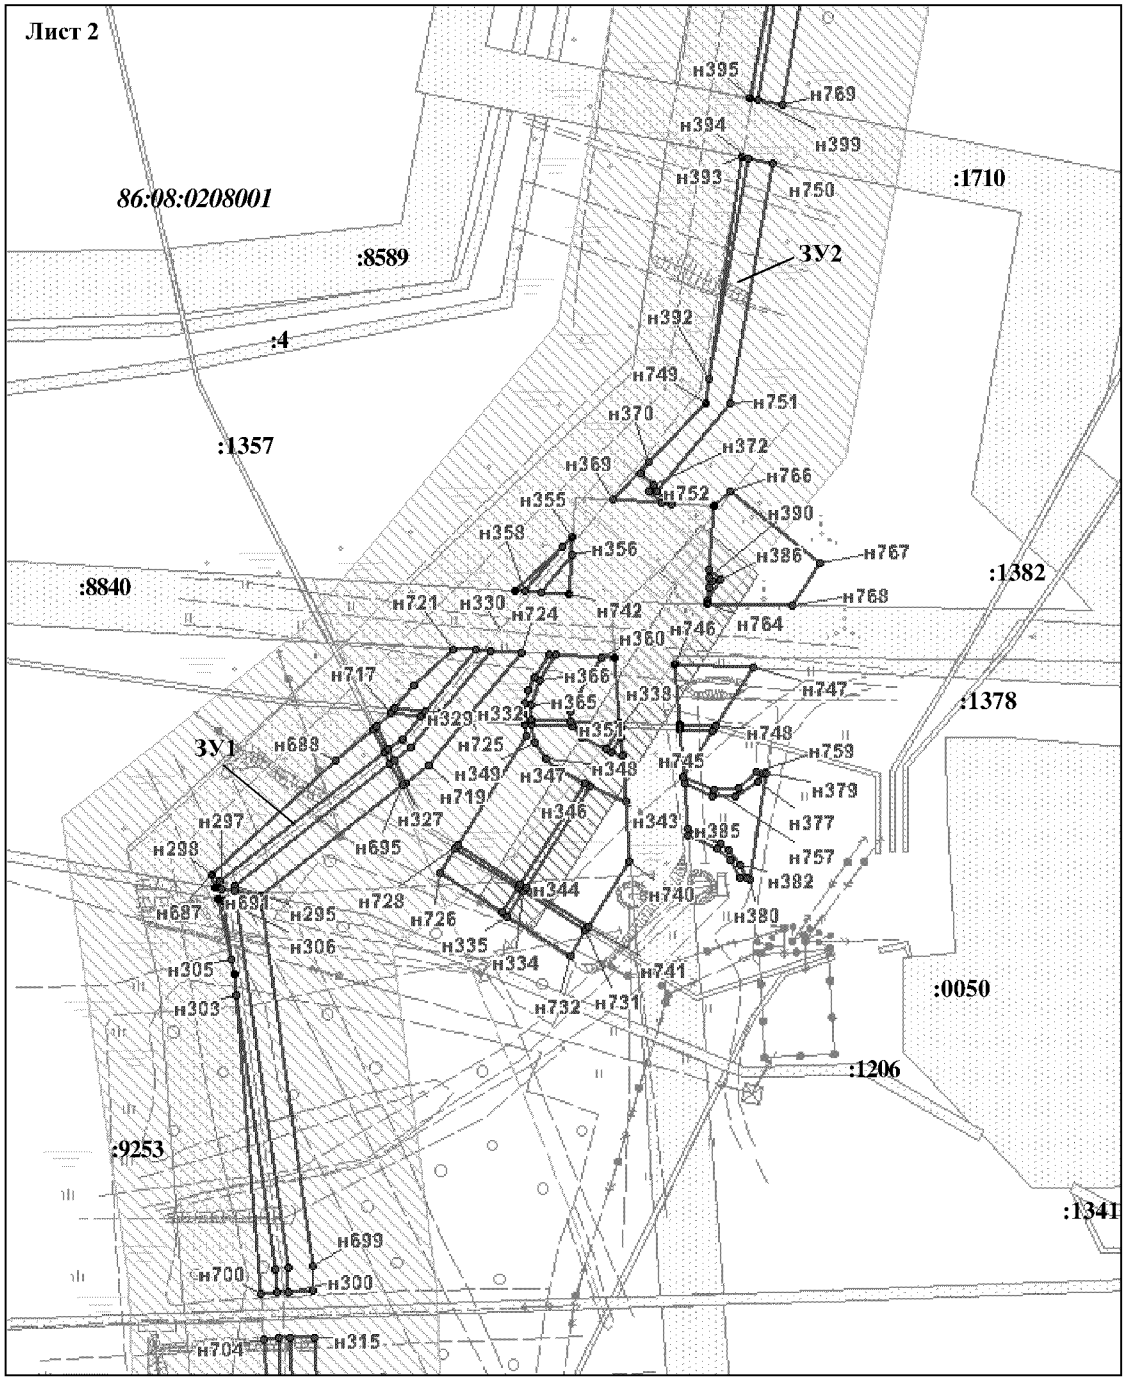
Проект межевания территории для размещения
линейного объекта регионального значения
Ханты-Мансийского автономного округа – Югры
"Обустройство куста скважин №15 Усть-Балыкского
месторождения"
Землепользователь ОАО "НК "Роснефть"
Масштаб 1:2 000



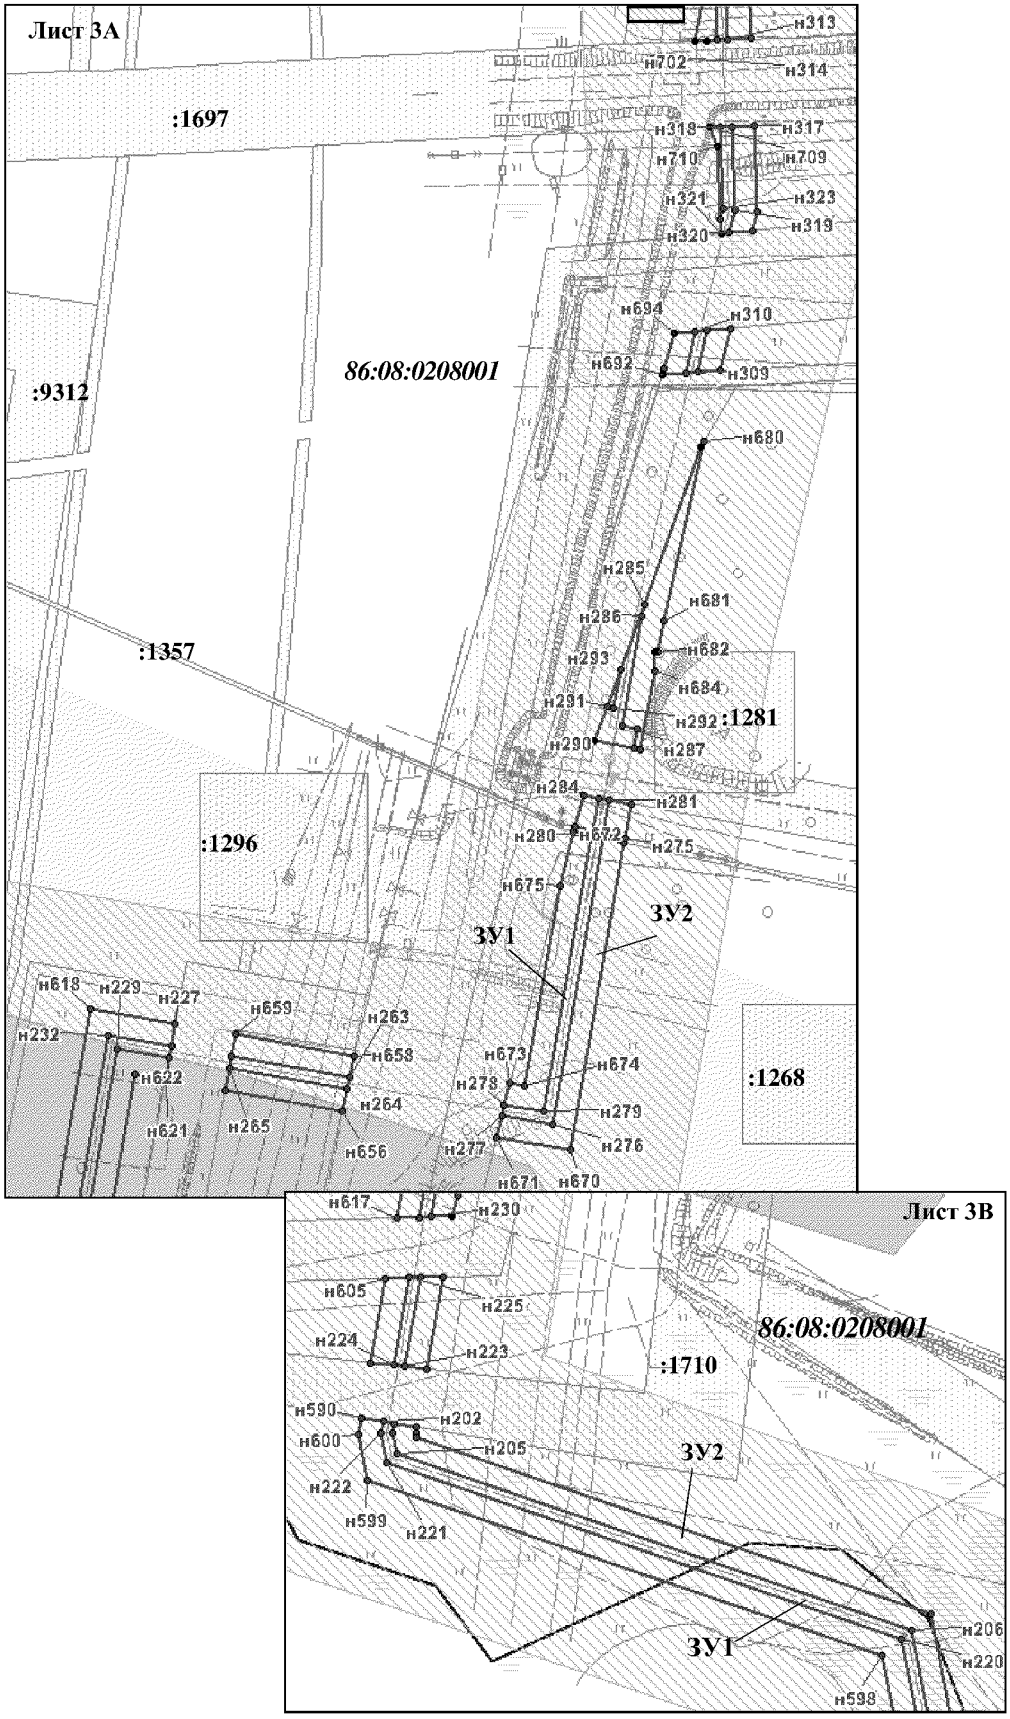
Проект межевания территории для размещения
линейного объекта регионального значения
Ханты-Мансийского автономного округа – Югры
"Обустройство куста скважин №15 Усть-Балыкского
месторождения"
Землепользователь ОАО "НК "Роснефть"
Масштаб 1:2 000



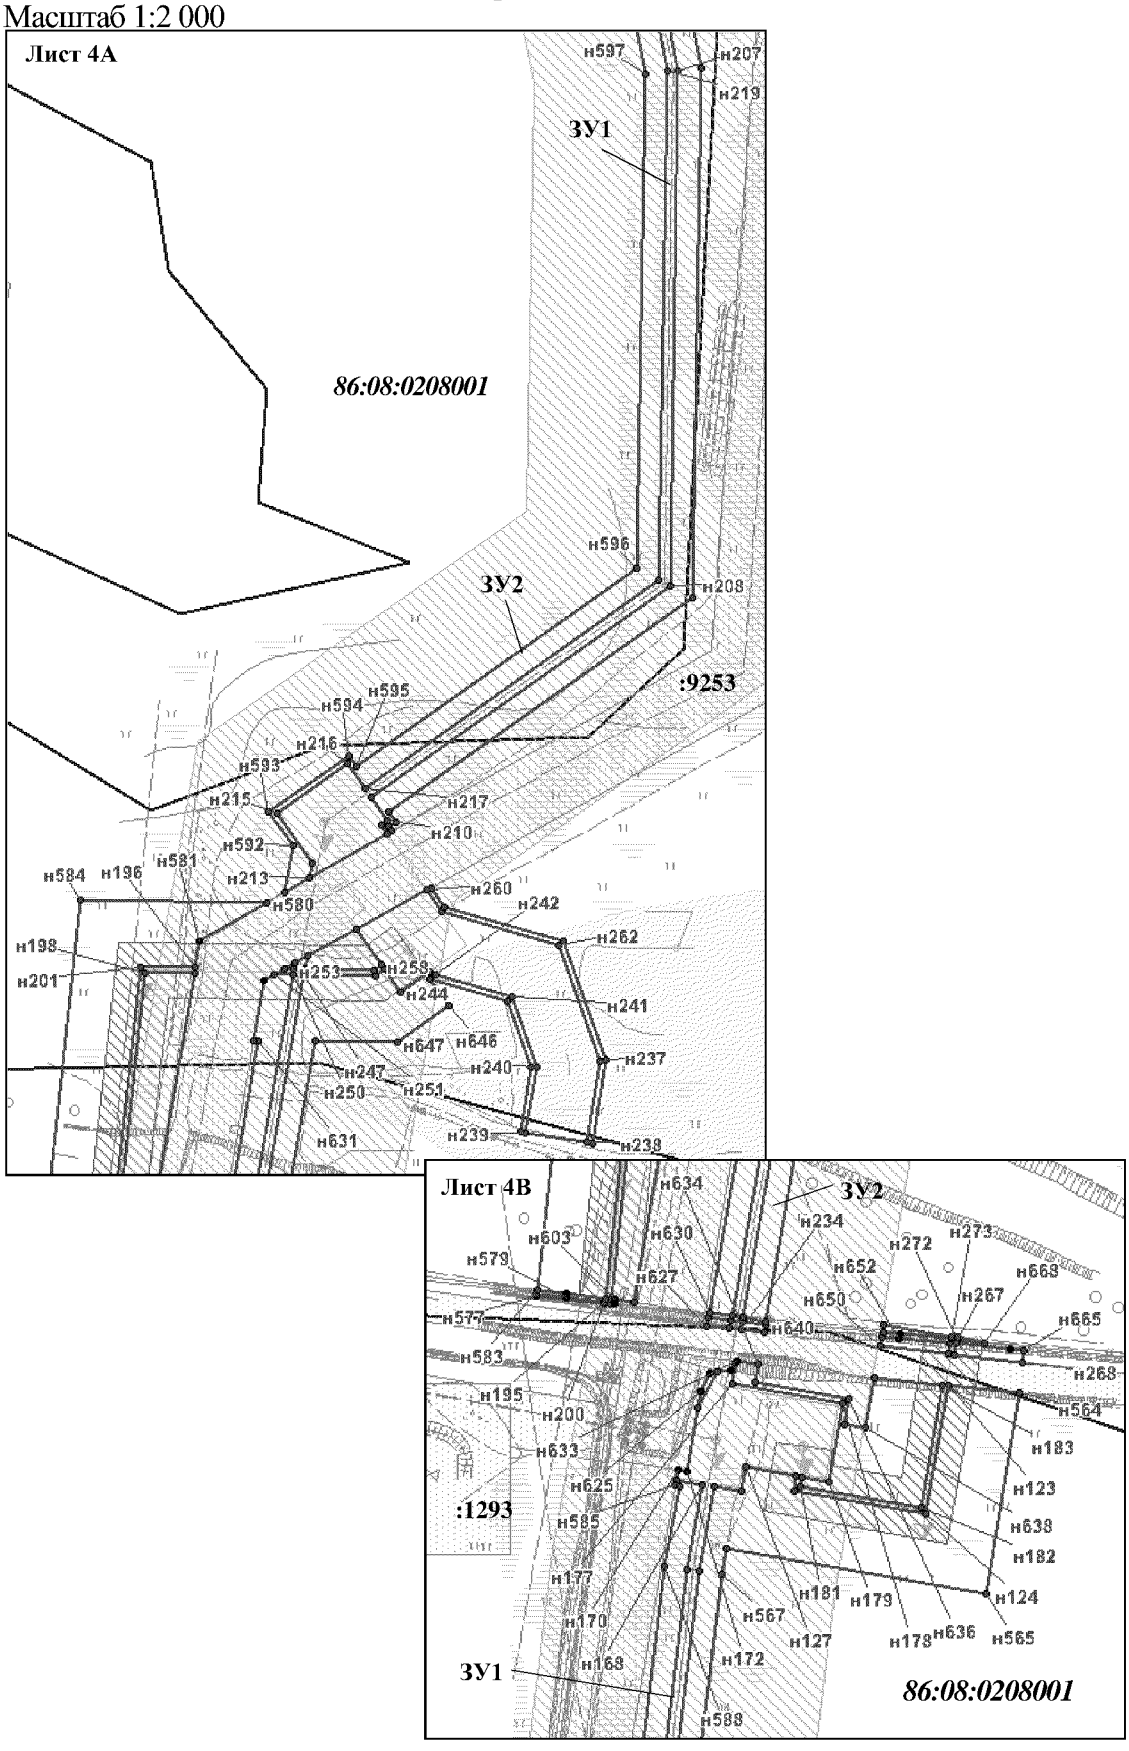
Проект межевания территории для размещения
линейного объекта регионального значения
Ханты-Мансийского автономного округа – Югры
"Обустройство куста скважин №15 Усть-Балыкского
месторождения"
Землепользователь ОАО "НК "Роснефть"
Масштаб 1:2 000



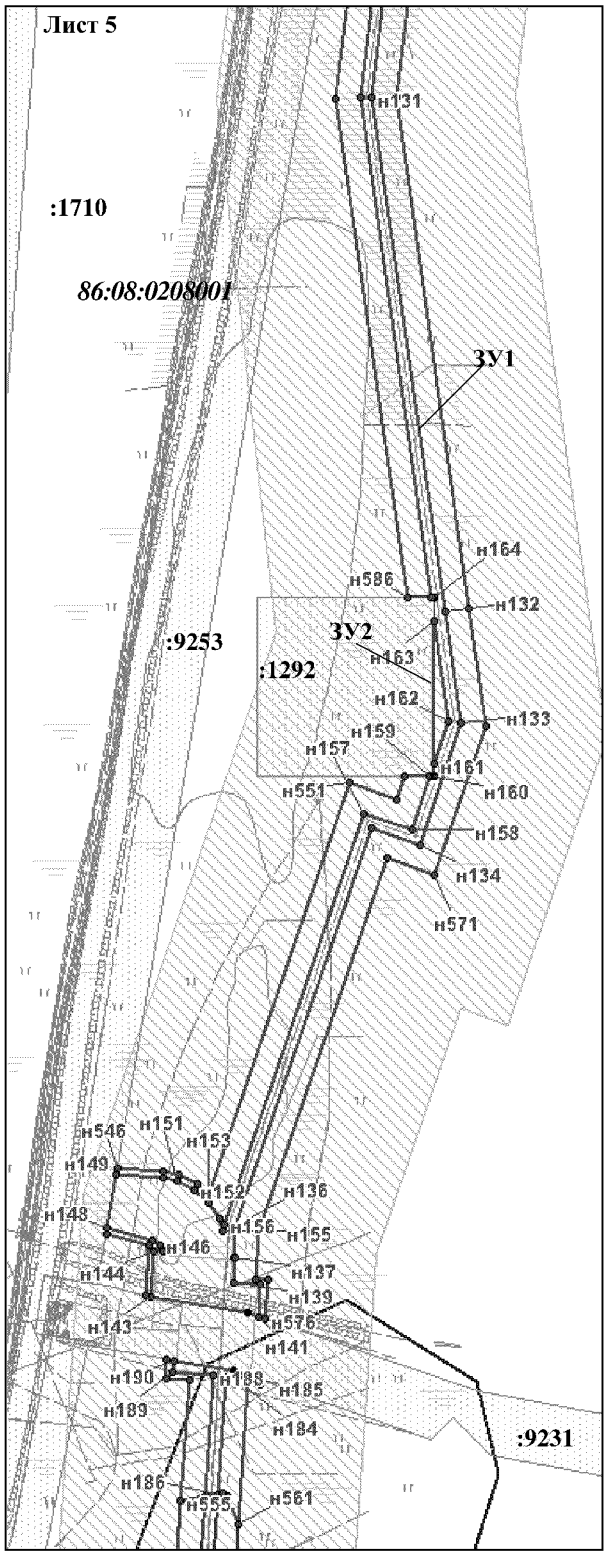
Проект межевания территории для размещения
линейного объекта регионального значения
Ханты-Мансийского автономного округа – Югры
"Обустройство куста скважин №15 Усть-Балыкского
месторождения"
Землепользователь ОАО "НК "Роснефть"
Масштаб 1:2 000



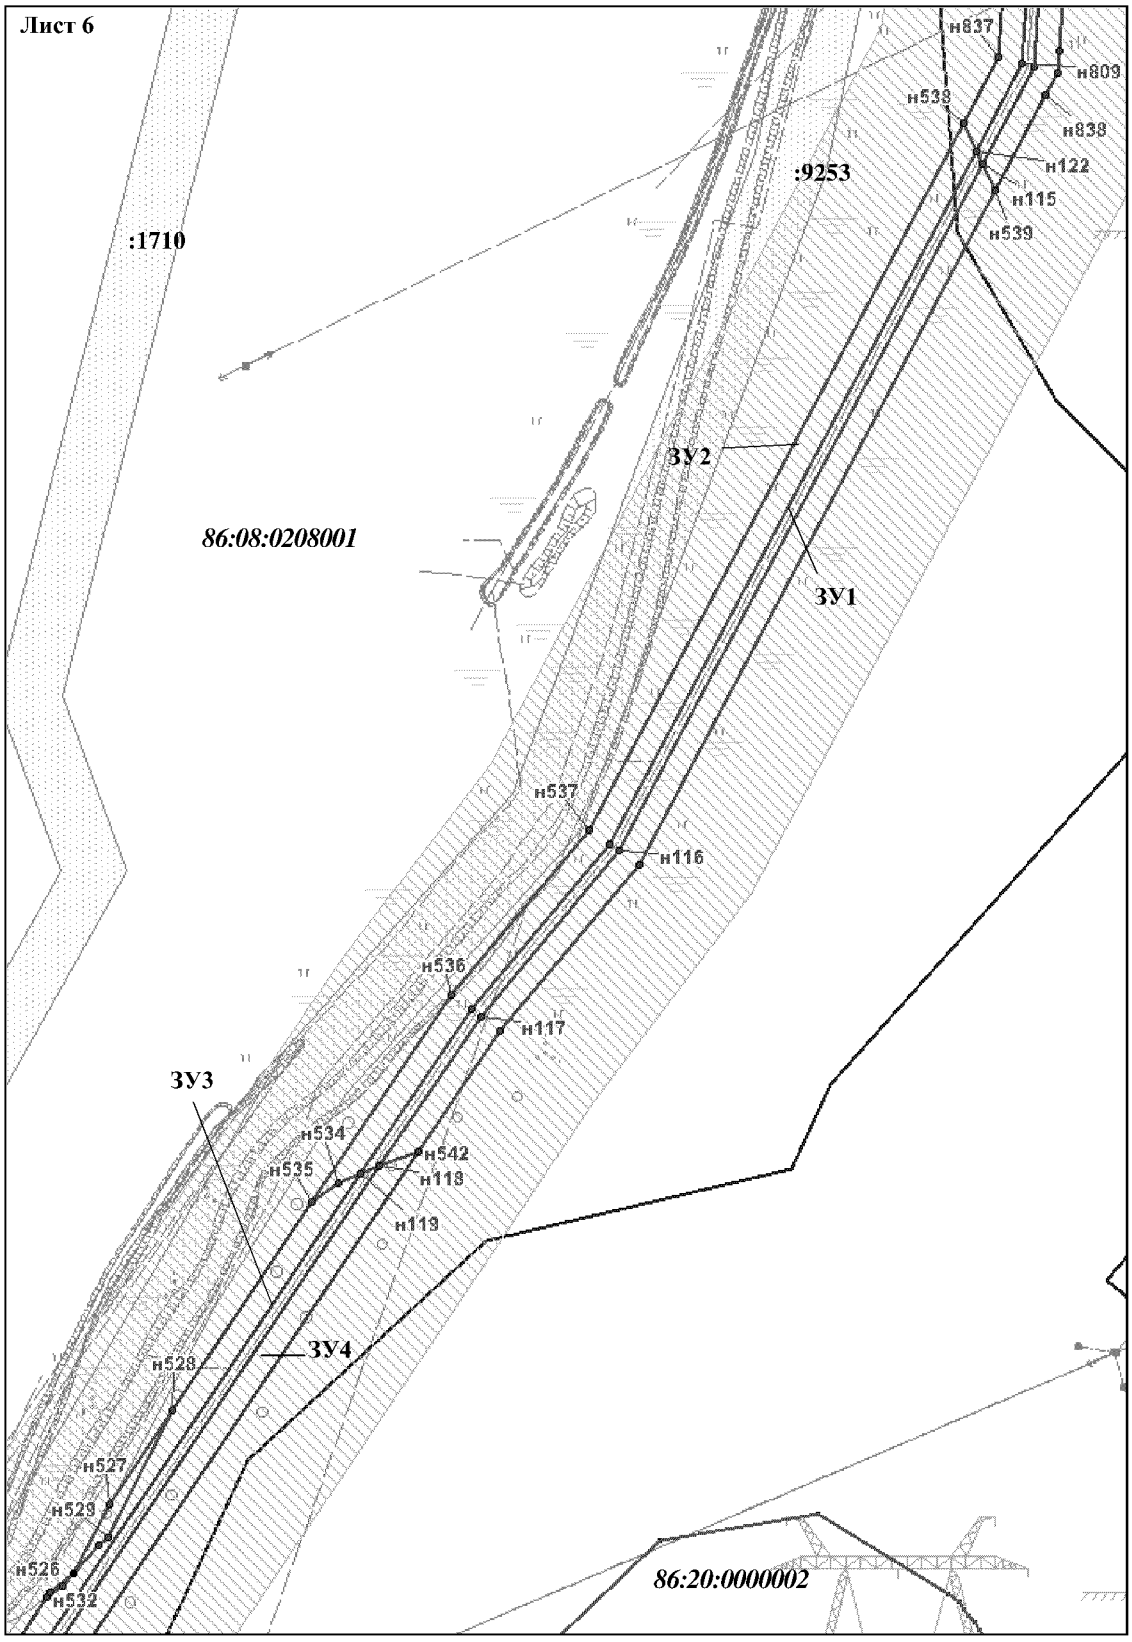
Проект межевания территории для размещения
линейного объекта регионального значения
Ханты-Мансийского автономного округа – Югры
"Обустройство куста скважин №15 Усть-Балыкского
месторождения"
Землепользователь ОАО "НК "Роснефть"
Масштаб 1:2 000



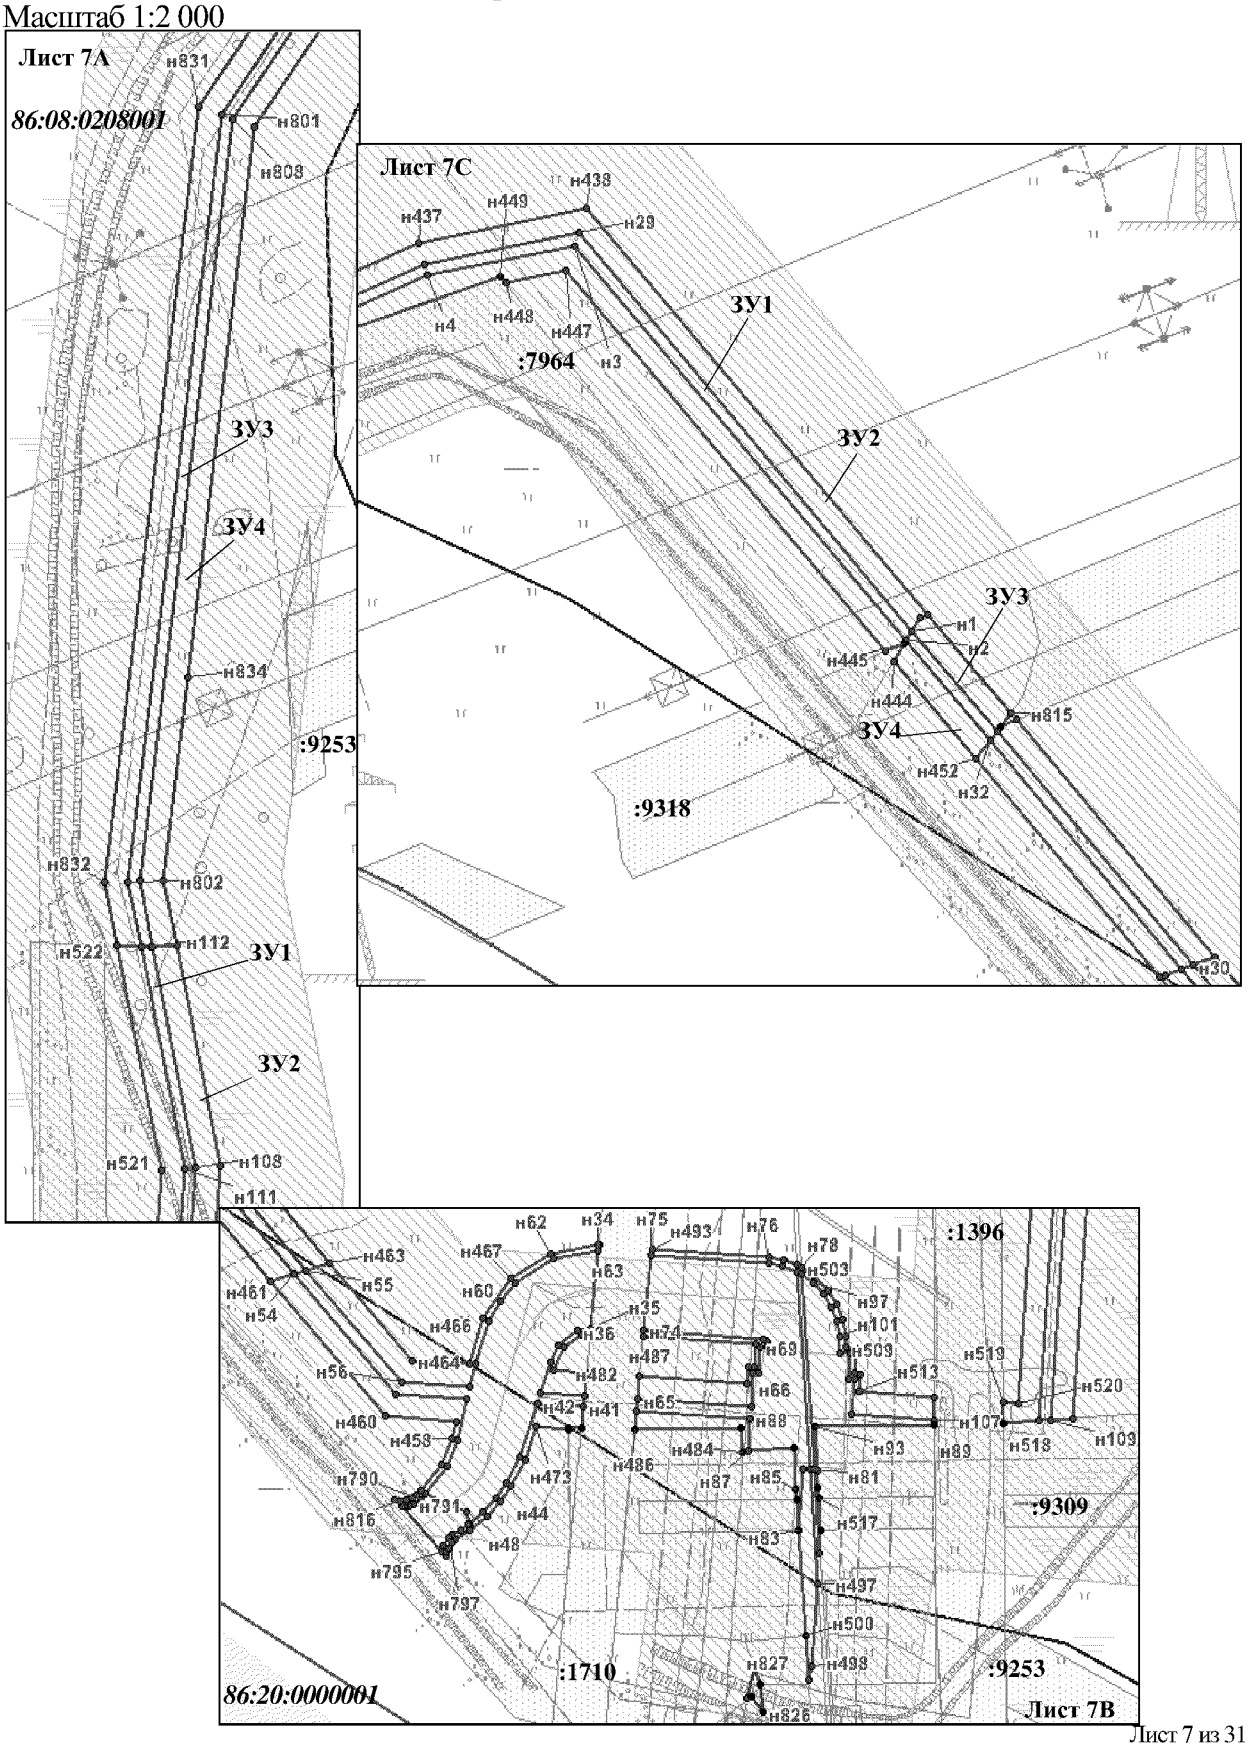
Проект межевания территории для размещения
линейного объекта регионального значения
Ханты-Мансийского автономного округа – Югры
"Обустройство куста скважин №15 Усть-Балыкского
месторождения"
Землепользователь ОАО "НК "Роснефть"
Масштаб 1:2 000




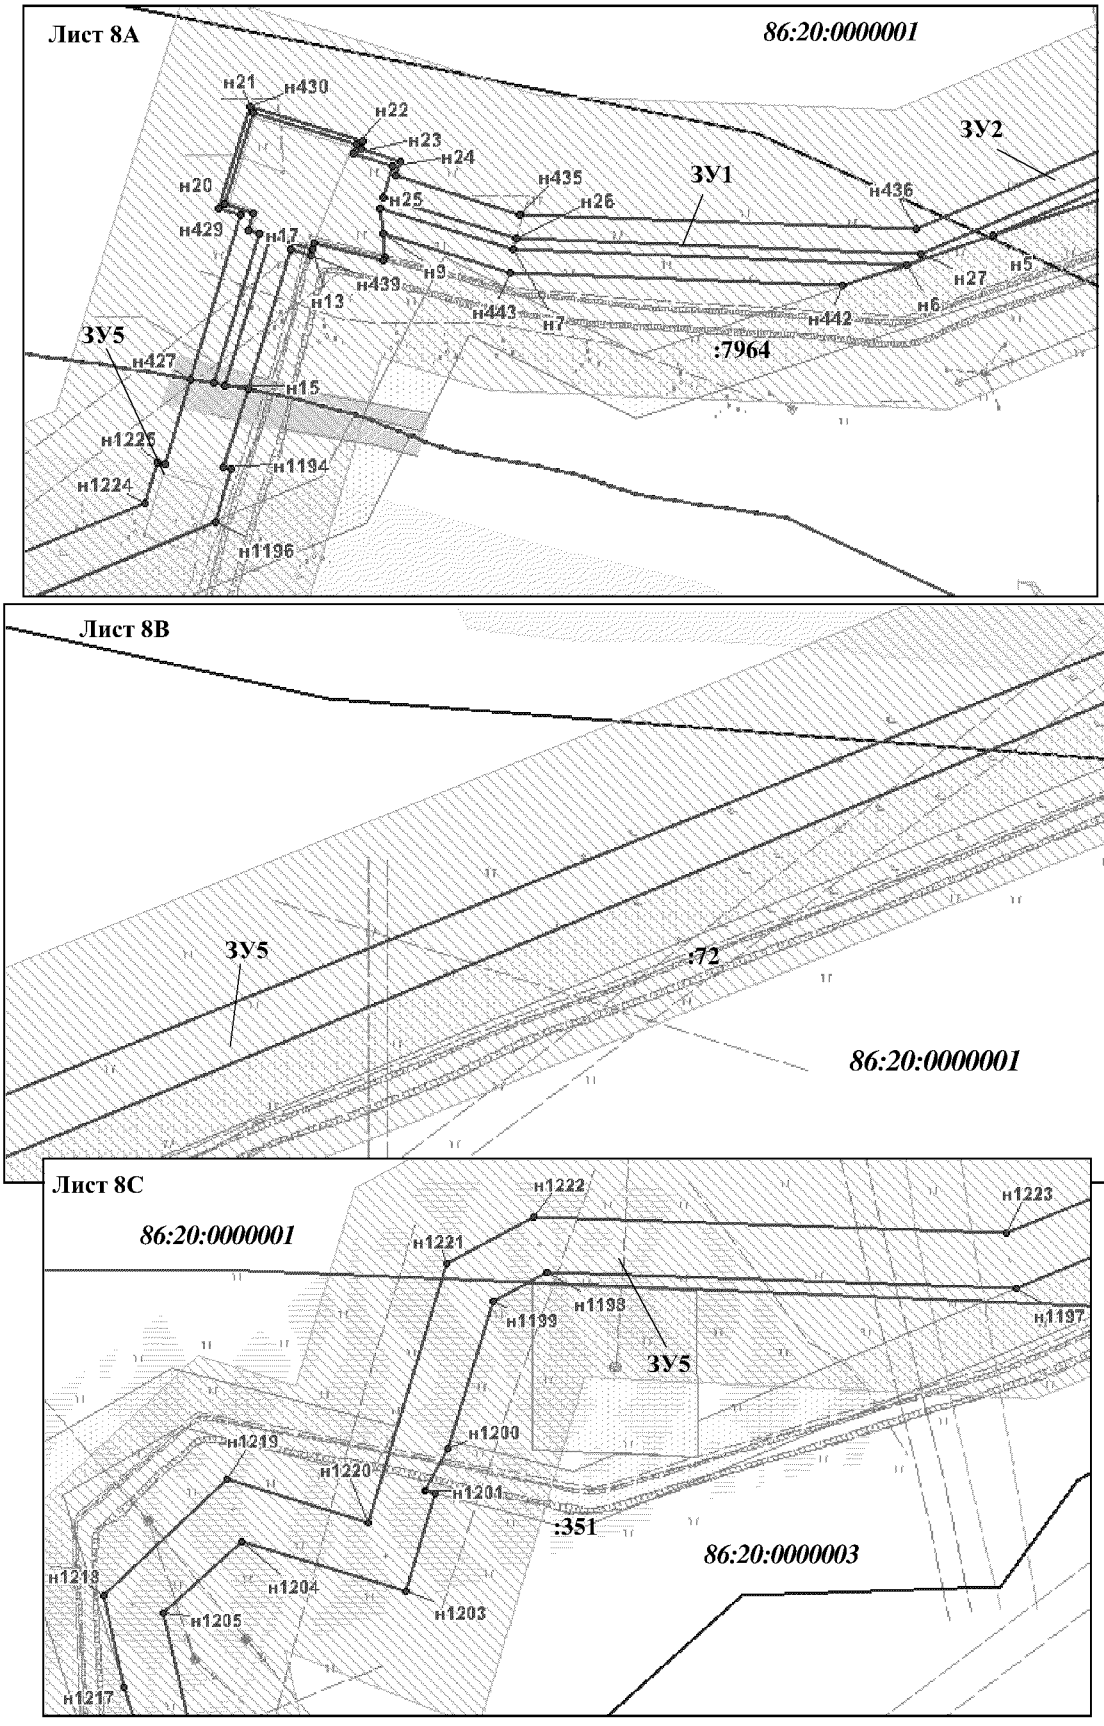Проект межевания территории для размещения
линейного объекта регионального значения
Ханты-Мансийского автономного округа – Югры
"Обустройство куста скважин №15 Усть-Балыкского
месторождения"
Землепользователь ОАО "НК "Роснефть"
Масштаб 1:2 000




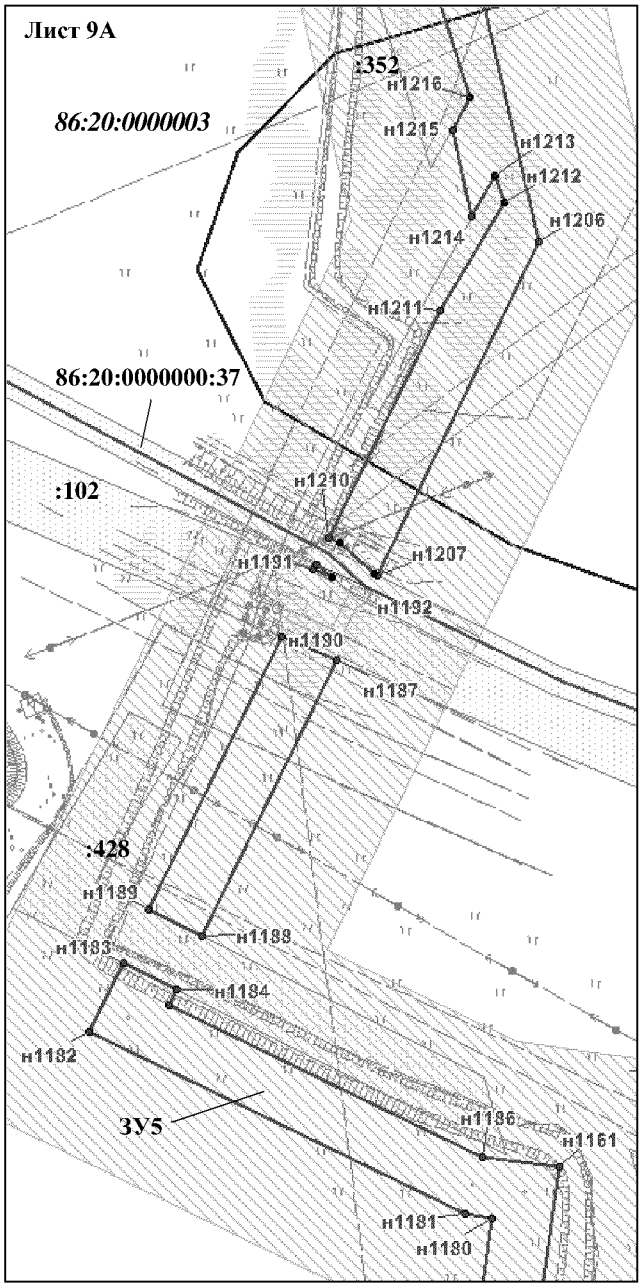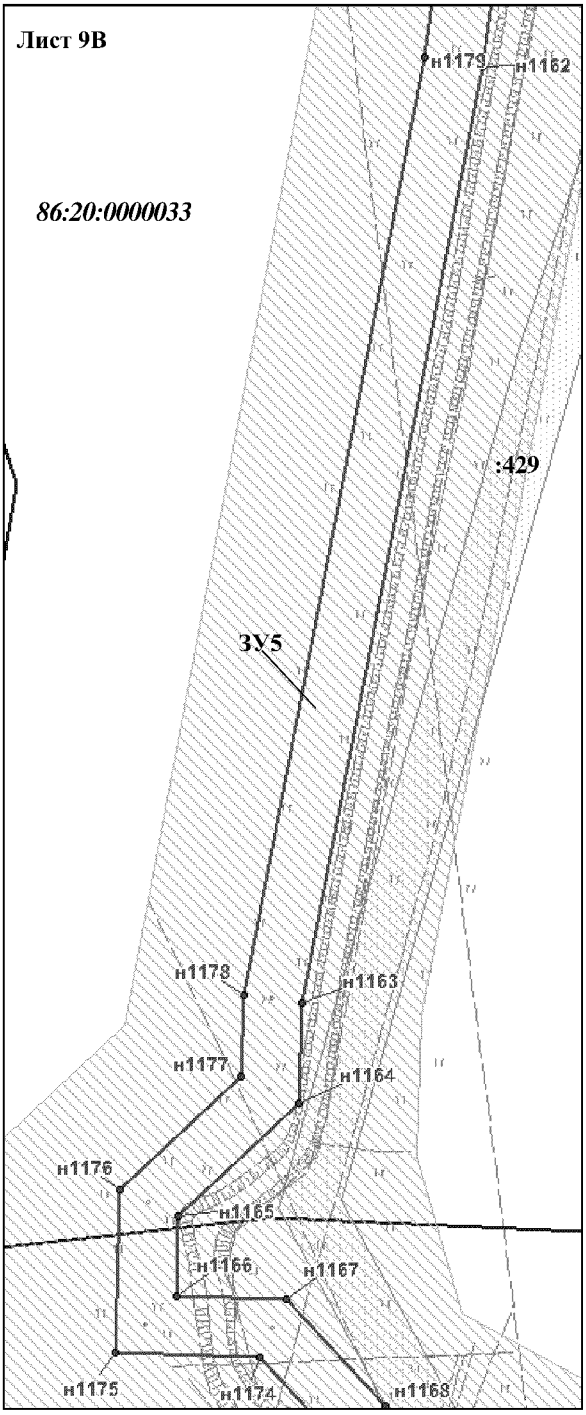
Проект межевания территории для размещения
линейного объекта регионального значения
Ханты-Мансийского автономного округа – Югры
"Обустройство куста скважин №15 Усть-Балыкского
месторождения"
Землепользователь ОАО "НК "Роснефть"
Масштаб 1:2 000




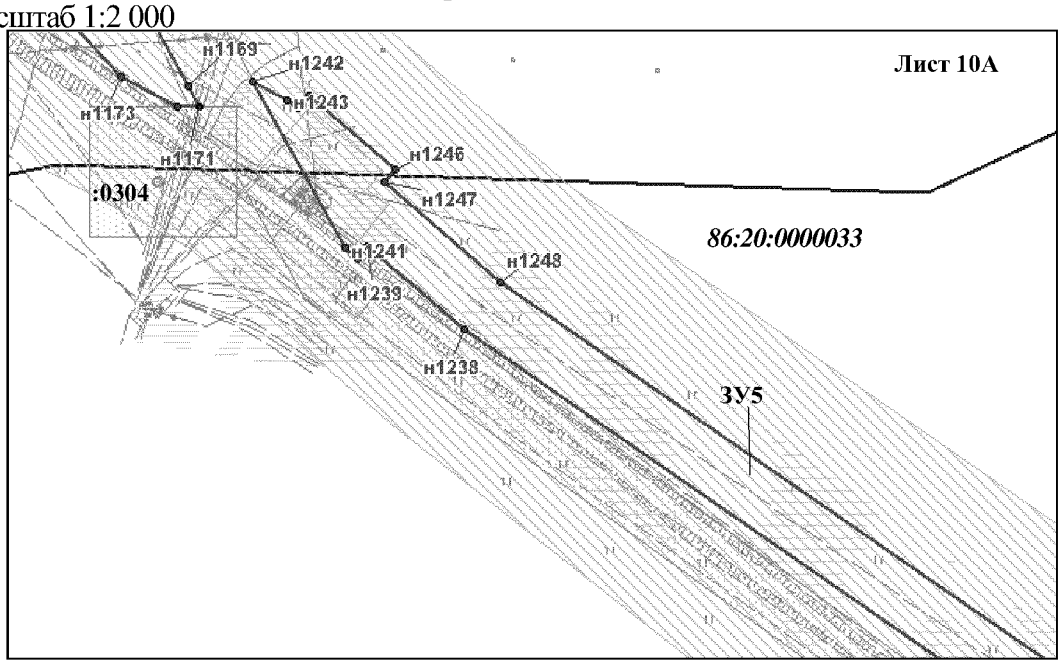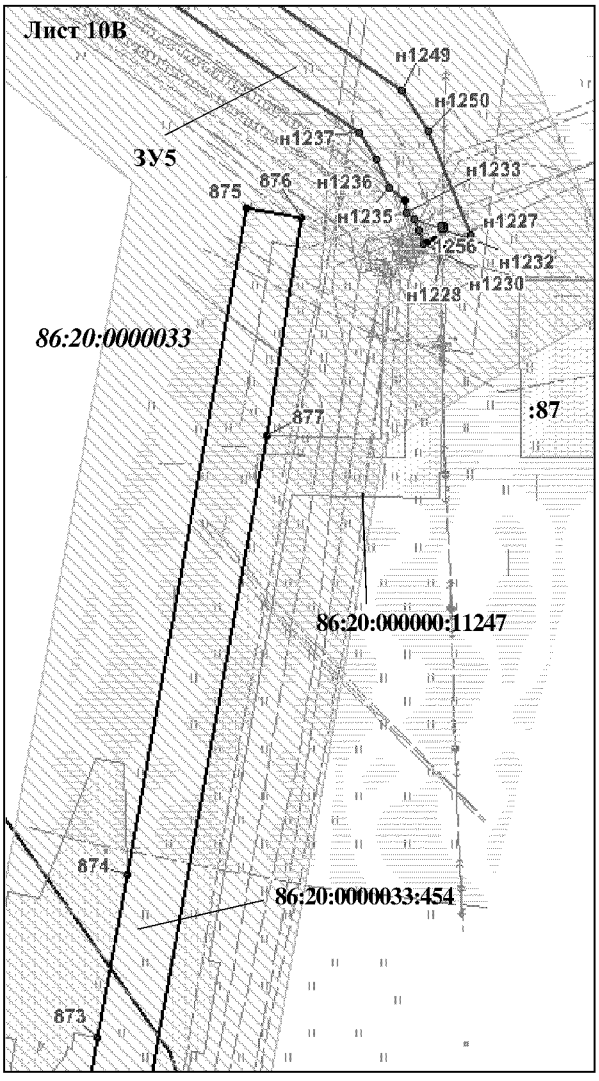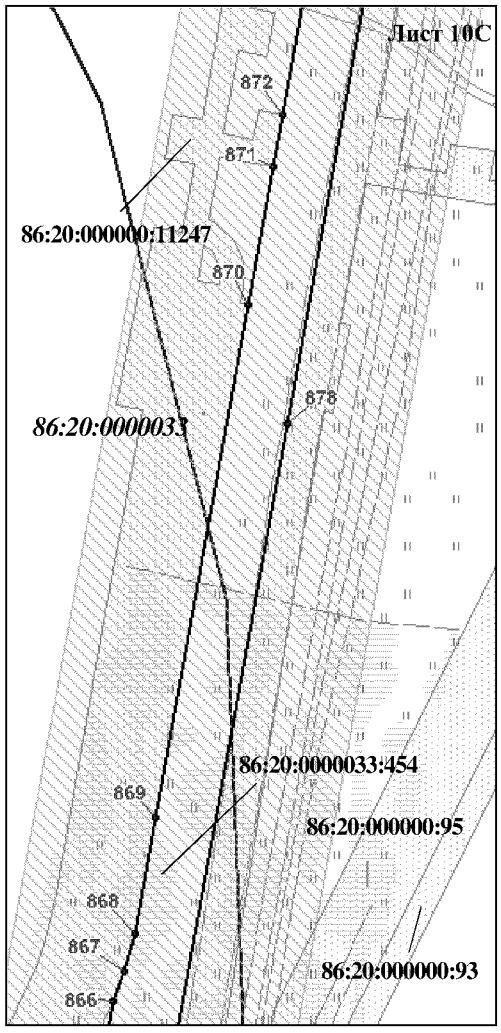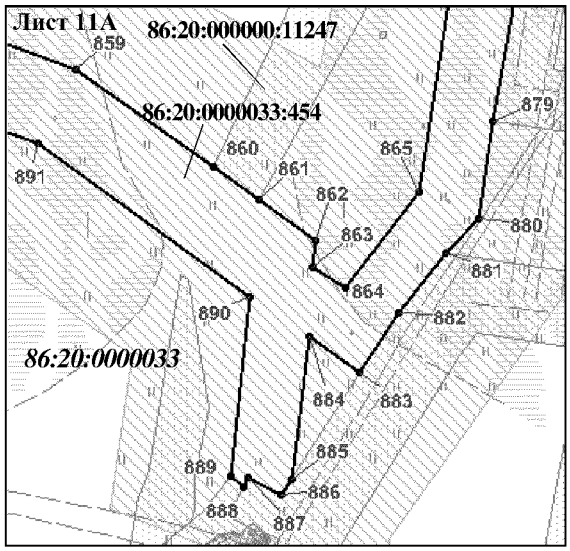
Проект межевания территории для размещения
линейного объекта регионального значения
Ханты-Мансийского автономного округа – Югры
"Обустройство куста скважин №15 Усть-Балыкского
месторождения"
Землепользователь ОАО "НК "Роснефть"
Масштаб 1:2 000

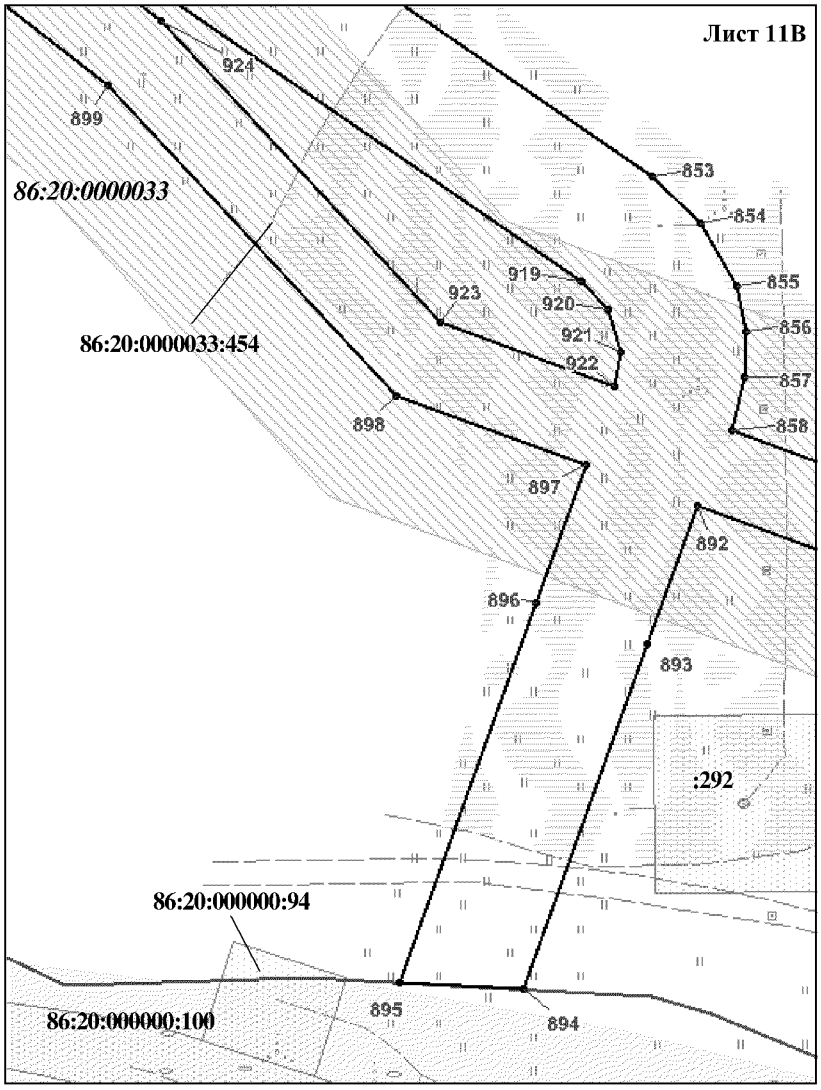


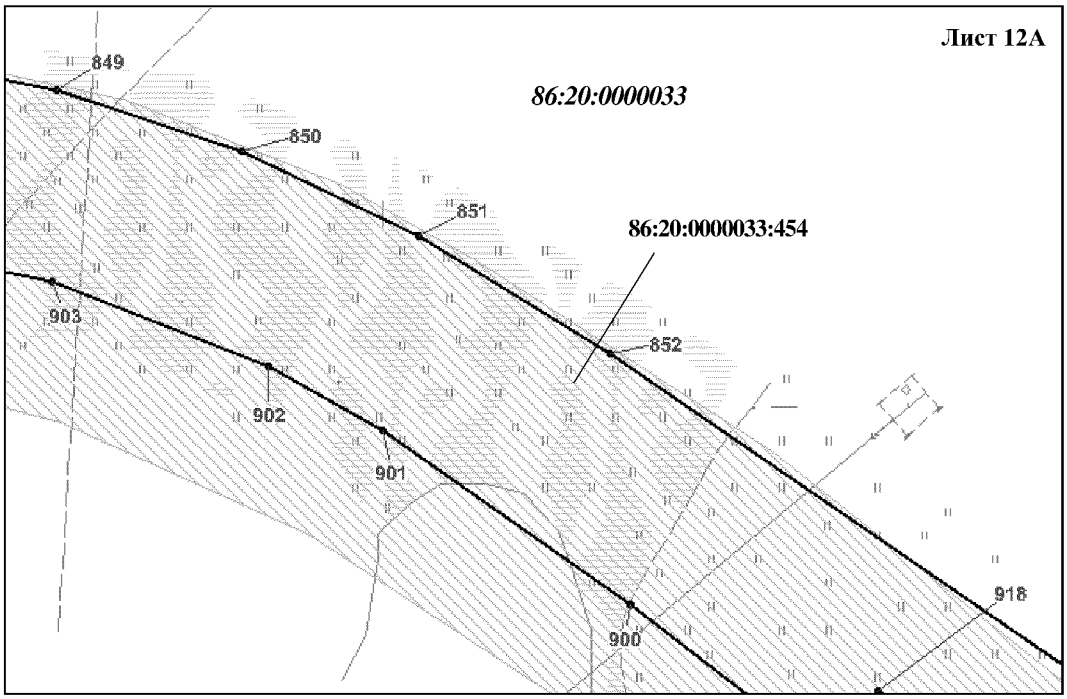



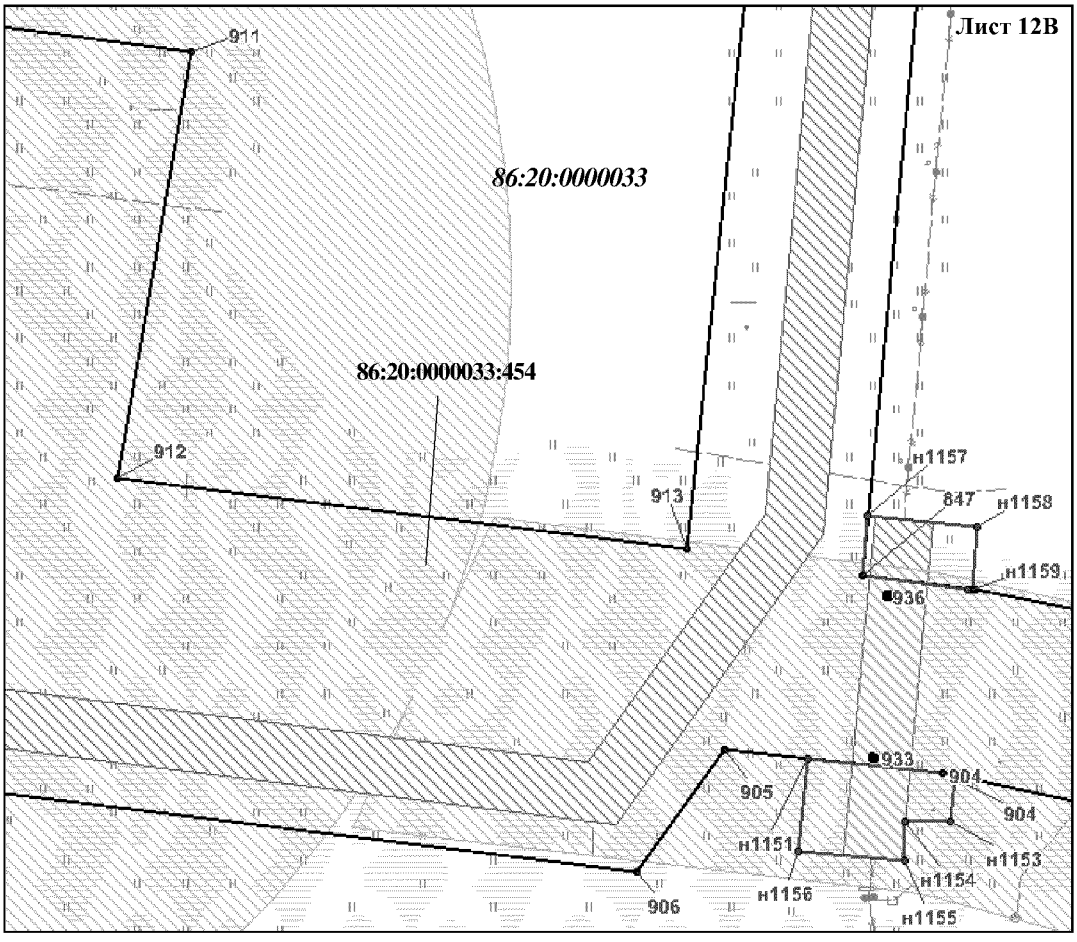
Проект межевания территории для размещения
линейного объекта регионального значения
Ханты-Мансийского автономного округа – Югры
"Обустройство куста скважин №15 Усть-Балыкского
месторождения"
Землепользователь ОАО "НК "Роснефть"
Масштаб 1:2 000



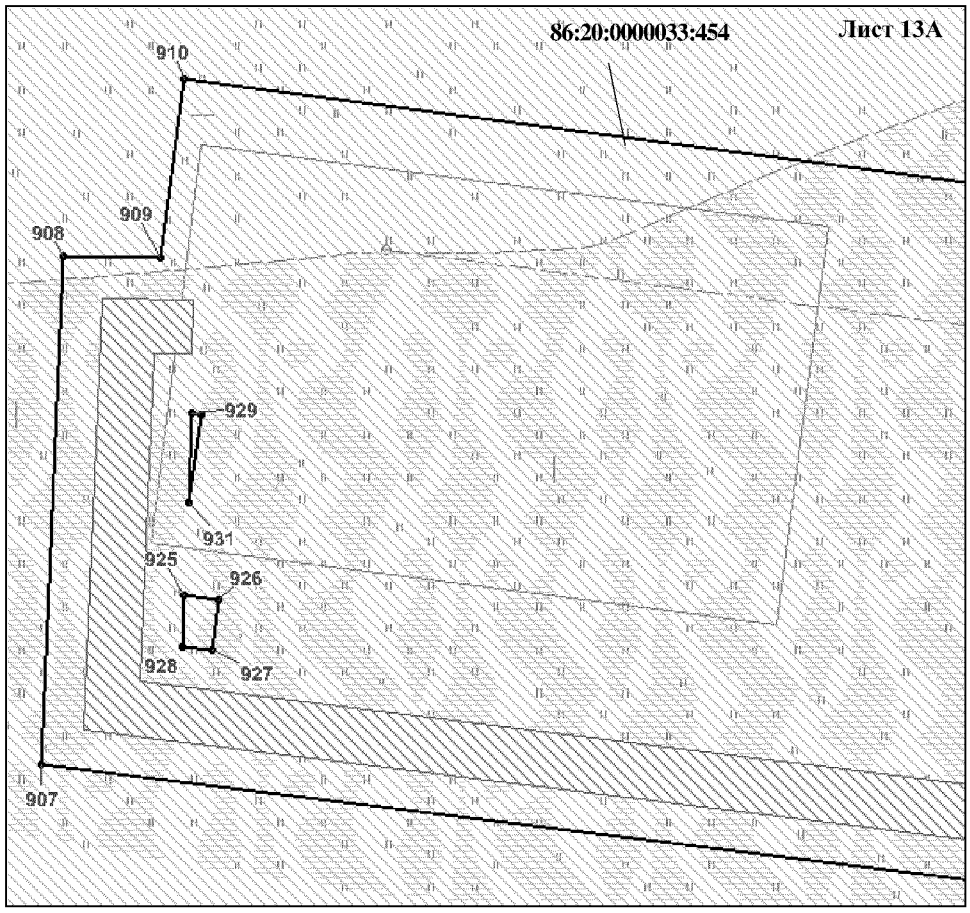



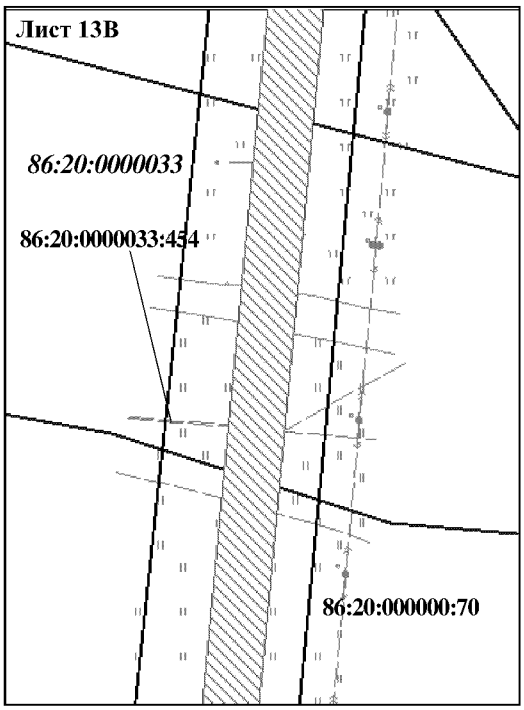
Проект межевания территории для размещения
линейного объекта регионального значения
Ханты-Мансийского автономного округа – Югры
"Обустройство куста скважин №15 Усть-Балыкского
месторождения"
Землепользователь ОАО "НК "Роснефть"
Масштаб 1:2 000





Проект межевания территории для размещения
линейного объекта регионального значения
Ханты-Мансийского автономного округа – Югры
"Обустройство куста скважин №15 Усть-Балыкского
месторождения"
Землепользователь ОАО "НК "Роснефть"
Масштаб 1:2 000






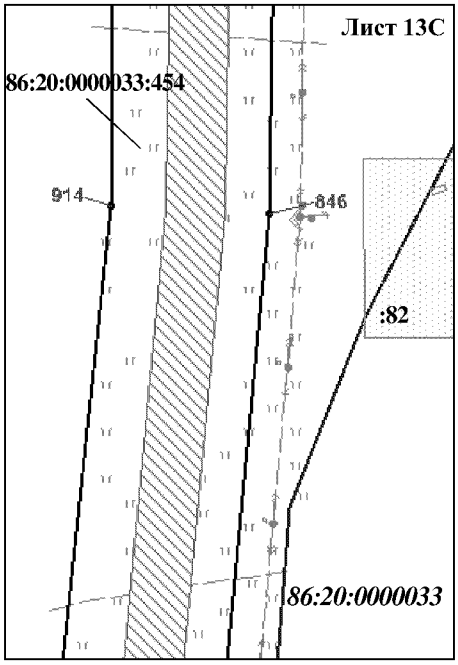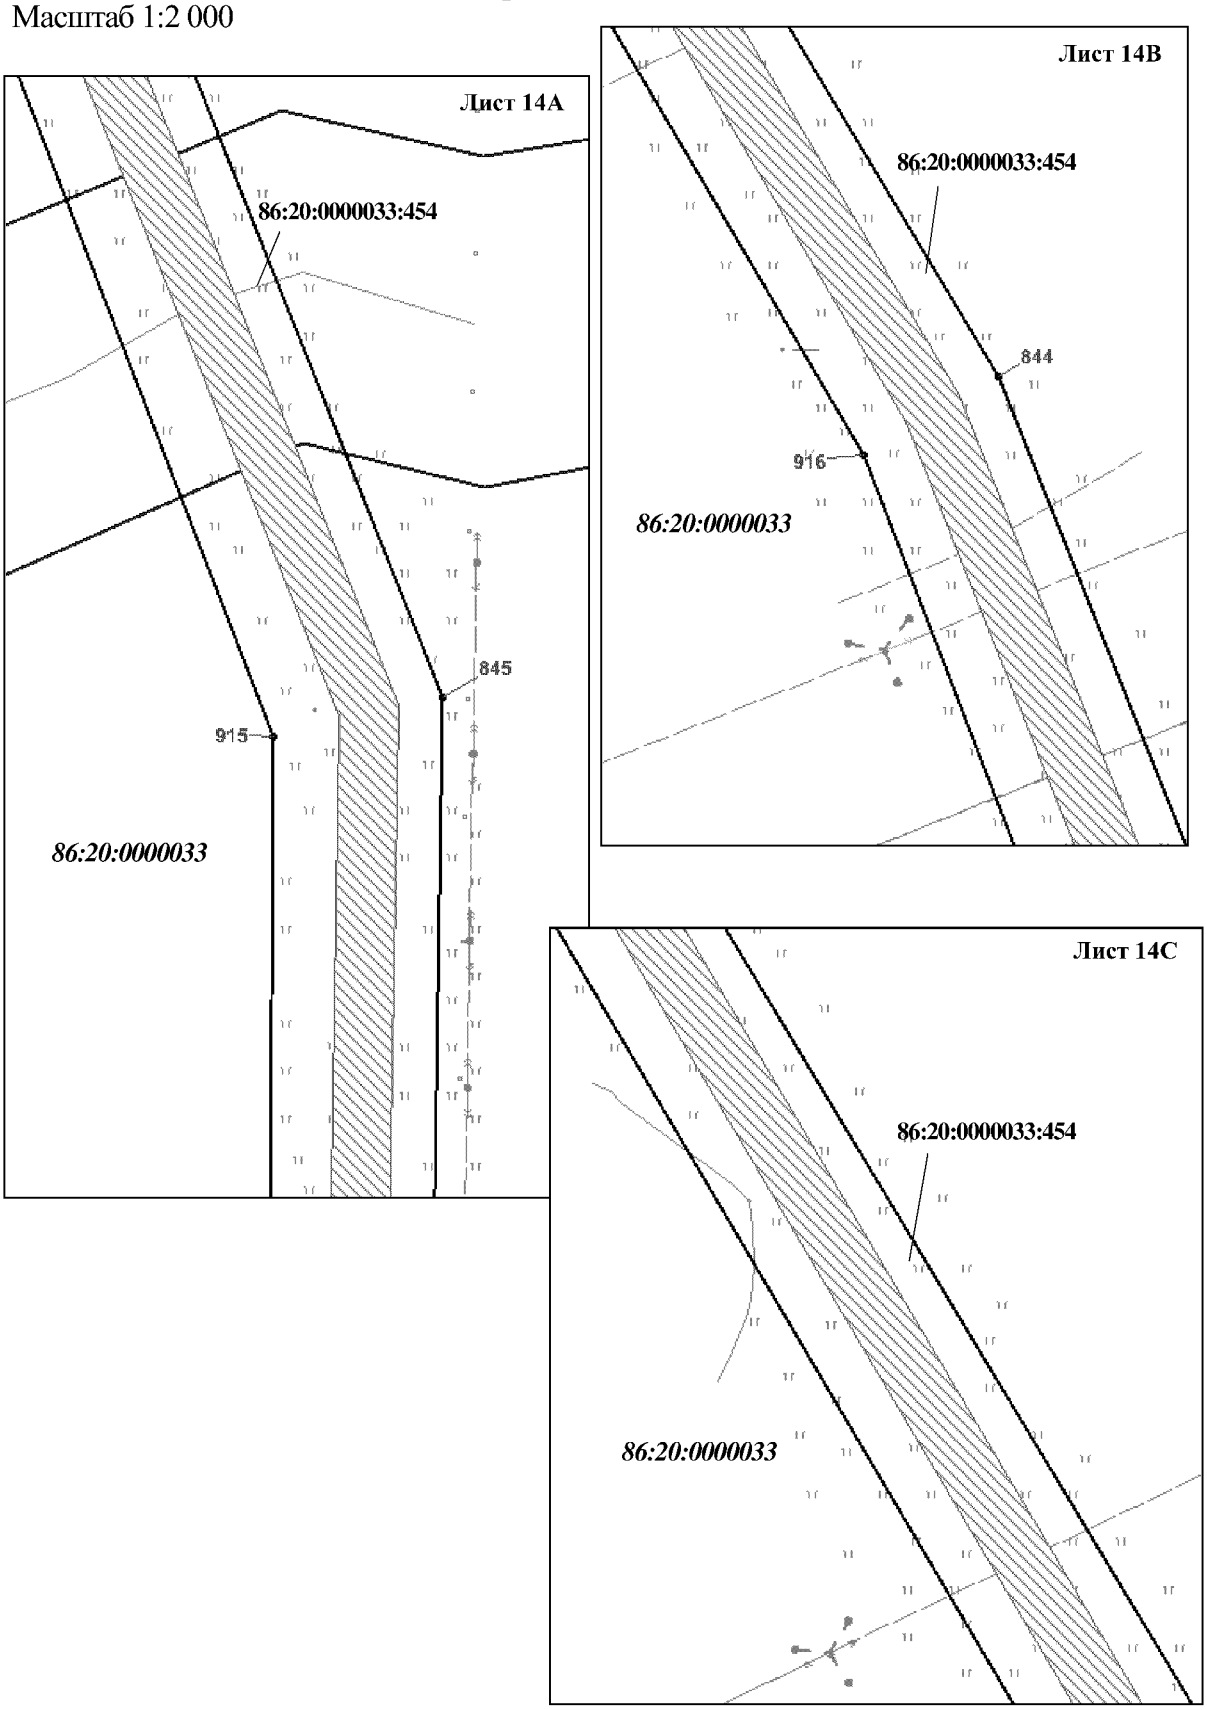
Проект межевания территории для размещения
линейного объекта регионального значения
Ханты-Мансийского автономного округа – Югры
"Обустройство куста скважин №15 Усть-Балыкского
месторождения"
Землепользователь ОАО "НК "Роснефть"
Масштаб 1:2 000



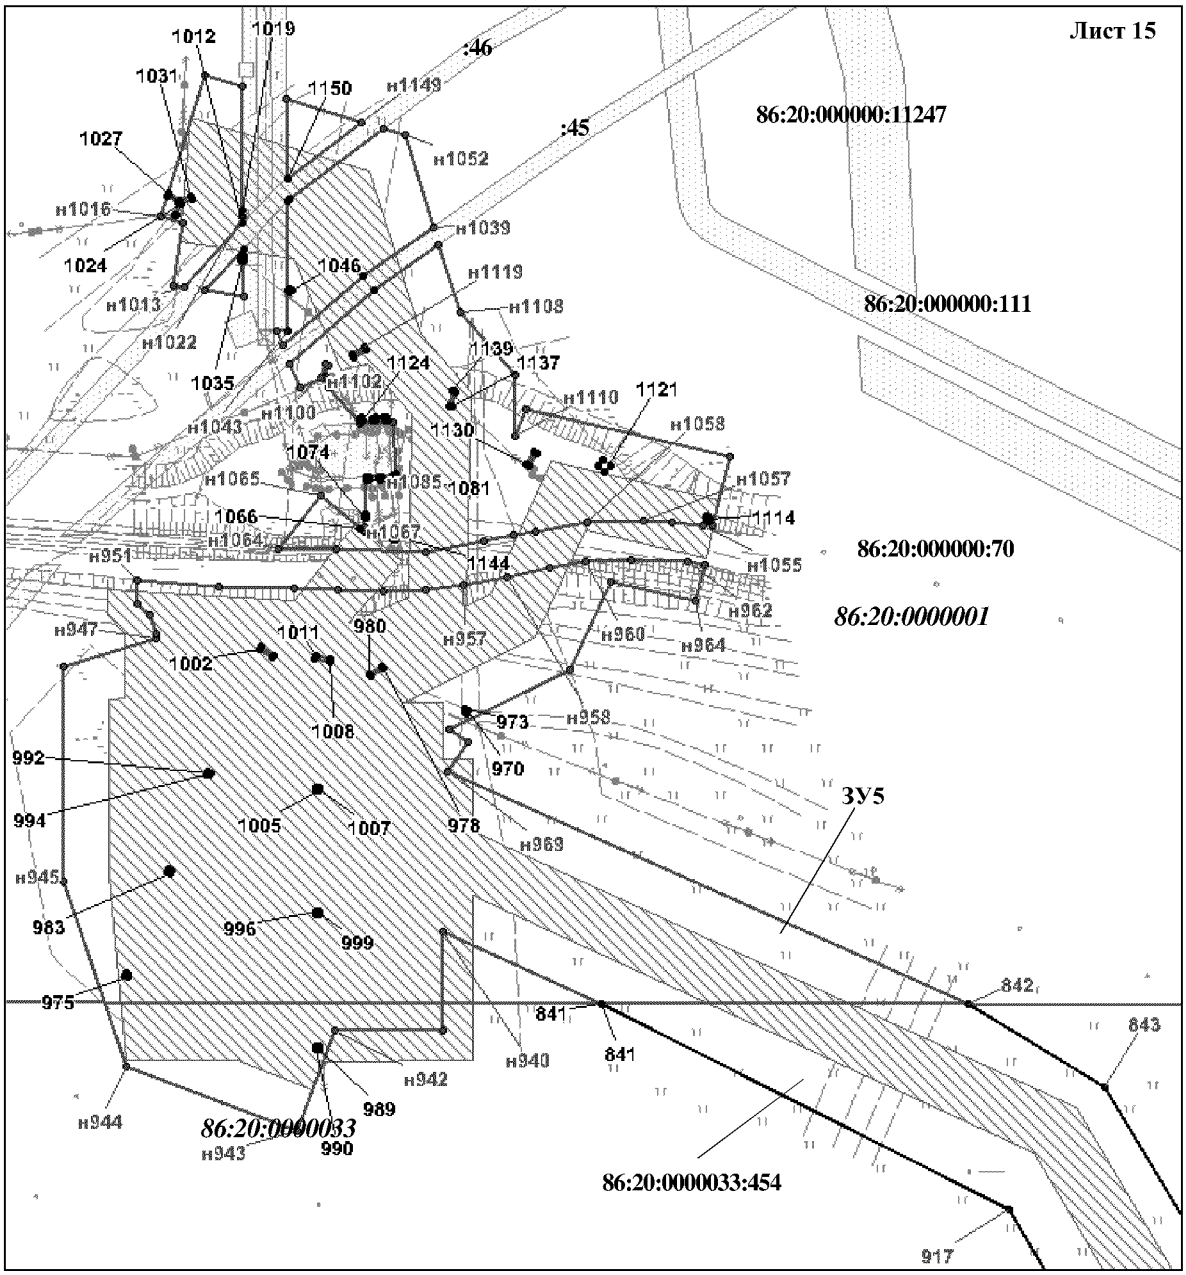Проект межевания территории для размещения
линейного объекта регионального значения
Ханты-Мансийского автономного округа – Югры
"Обустройство куста скважин №15 Усть-Балыкского
месторождения"
Землепользователь ОАО "НК "Роснефть"
Масштаб 1:2 000



Проект межевания территории для размещения
линейного объекта регионального значения
Ханты-Мансийского автономного округа – Югры
"Обустройство куста скважин №15 Усть-Балыкского
месторождения"
Землепользователь ОАО "НК "Роснефть"

**Каталог координат границ земельного участка:ЗУ1**

| №№ точек | X | У |
|---|---|---|
| н1 | 969241,39 | 3528562,86 |
| н2 | 969237,86 | 3528560,63 |
| н3 | 969375,71 | 3528440,4 |
| н4 | 969365,28 | 3528387,2 |
| н5 | 969321,76 | 3528285,16 |
| н6 | 969311,99 | 3528256,07 |
| н7 | 969317,13 | 3528123,66 |
| н8 | 969331,05 | 3528078,34 |
| н9 | 969322,38 | 3528079,31 |
| н10 | 969314,59 | 3528079,83 |
| н11 | 969313,45 | 3528079,5 |
| н12 | 969319,25 | 3528056,24 |
| н13 | 969317,05 | 3528055,51 |
| н14 | 969321,35 | 3528041,5 |
| н15 | 969271,38 | 3528026,11 |
| н16 | 969272,08 | 3528022,25 |
| н17 | 969322,51 | 3528037,71 |
| н18 | 969323,64 | 3528034,04 |
| н19 | 969329,37 | 3528035,79 |
| н20 | 969332,3 | 3528026,23 |
| н21 | 969363,07 | 3528035,66 |
| н22 | 969352,46 | 3528070,25 |
| н23 | 969349,59 | 3528069,38 |
| н24 | 969345,49 | 3528082,76 |
| н25 | 969334,87 | 3528079,51 |
| н26 | 969321,11 | 3528124,33 |
| н27 | 969315,82 | 3528261,02 |
| н28 | 969369,12 | 3528386,01 |
| н29 | 969380,07 | 3528441,9 |
| н30 | 969124,56 | 3528664,76 |
| н31 | 969123,1 | 3528660,71 |
| н32 | 969202,92 | 3528591,1 |
| н33 | 969206,1 | 3528593,63 |
| н34 | 969101,07 | 3528795,82 |
| н35 | 969074,22 | 3528793,13 |
| н36 | 969073,32 | 3528788,1 |
| н37 | 969068,06 | 3528781,57 |
| н38 | 969062,38 | 3528778,81 |
| н39 | 969051,98 | 3528775,28 |
| н40 | 969050,92 | 3528790,79 |
| н41 | 969046,95 | 3528790,39 |
| н42 | 969048,07 | 3528773,96 |
| н43 | 969029,47 | 3528767,66 |
| н44 | 969020,63 | 3528762,98 |
| н45 | 969015,29 | 3528758,98 |

| №№ точек | X | У |
|---|---|---|
| н46 | 969010,47 | 3528754,36 |
| н47 | 969006,45 | 3528749,41 |
| н48 | 969010,46 | 3528748,47 |
| н49 | 969016,87 | 3528734,05 |
| н50 | 969026,2 | 3528741,48 |
| н51 | 969035,6 | 3528745,48 |
| н52 | 969049,78 | 3528748,85 |
| н53 | 969051,53 | 3528723,14 |
| н54 | 969093,17 | 3528686,83 |
| н55 | 969094,4 | 3528691,06 |
| н56 | 969055,41 | 3528725,07 |
| н57 | 969053,72 | 3528749,79 |
| н58 | 969061,62 | 3528751,71 |
| н59 | 969076,88 | 3528756,34 |
| н60 | 969083,79 | 3528760,56 |
| н61 | 969089,79 | 3528766 |
| н62 | 969098,25 | 3528779,71 |
| н63 | 969101,09 | 3528795,57 |
| н64 | 969045,65 | 3528809,46 |
| н65 | 969049,62 | 3528809,86 |
| н66 | 969046,84 | 3528850,57 |
| н67 | 969058,93 | 3528851,39 |
| н68 | 969058,79 | 3528853,39 |
| н69 | 969067,77 | 3528854,01 |
| н70 | 969067,61 | 3528856,33 |
| н71 | 969069,07 | 3528856,33 |
| н72 | 969069,9 | 3528855,91 |
| н73 | 969070,54 | 3528854,7 |
| н74 | 969073,64 | 3528812,27 |
| н75 | 969099,71 | 3528814,87 |
| н76 | 969096,7 | 3528856,8 |
| н77 | 969095,75 | 3528862,07 |
| н78 | 969093,83 | 3528867,06 |
| н81 | 969025,22 | 3528871,77 |
| н82 | 969025,39 | 3528869,28 |
| н83 | 969004,32 | 3528867,8 |
| 84 | 969015,04 | 3528867,06 |
| 85 | 969018,48 | 3528866,82 |
| 86 | 969032,62 | 3528865,9 |
| н87 | 969031,56 | 3528849,53 |
| н88 | 969042,86 | 3528850,29 |
| 89 | 969040,88 | 3528916,56 |
| 93 | 969040,12 | 3528873,42 |
| н94 | 969025,04 | 3528874,39 |
| н95 | 969025,12 | 3528873,28 |

| №№ точек | X | У |
|---|---|---|
| н96 | 969092,98 | 3528868,63 |
| н97 | 969089,86 | 3528872,98 |
| н98 | 969085,97 | 3528876,66 |
| н99 | 969081,46 | 3528879,54 |
| н100 | 969076,47 | 3528881,51 |
| н101 | 969071,21 | 3528882,5 |
| н102 | 969065,82 | 3528882,52 |
| н103 | 969065,57 | 3528886,17 |
| н104 | 969056,6 | 3528885,55 |
| н105 | 969056,46 | 3528887,55 |
| н106 | 969044,38 | 3528886,72 |
| н107 | 969042,34 | 3528916,55 |
| н108 | 969223,53 | 3528970,31 |
| н109 | 969042,49 | 3528957,96 |
| н110 | 969042,2 | 3528953,93 |
| н111 | 969223,27 | 3528966,29 |
| н112 | 969299,49 | 3528951,35 |
| н113 | 969299,43 | 3528954,81 |
| н114 | 969299,45 | 3528955,42 |
| н115 | 970112,99 | 3529314,71 |
| н116 | 969881,25 | 3529191,98 |
| н117 | 969825,39 | 3529145,27 |
| н118 | 969774,79 | 3529111,26 |
| н119 | 969772,24 | 3529104,74 |
| н120 | 969827,79 | 3529142,07 |
| н121 | 969883,49 | 3529188,65 |
| н122 | 970117,52 | 3529312,58 |
| н123 | 970946,93 | 3529500,74 |
| н124 | 970902,12 | 3529492,93 |
| н125 | 970910,24 | 3529446,48 |
| н126 | 970915,14 | 3529447,34 |
| н127 | 970918,23 | 3529429,61 |
| н128 | 970909,84 | 3529428,14 |
| н129 | 970911,53 | 3529418,46 |
| н130 | 970881,89 | 3529413,28 |
| н131 | 970676,33 | 3529388,39 |
| н132 | 970502,85 | 3529413,06 |
| н133 | 970465,32 | 3529418,39 |
| н134 | 970424,36 | 3529404,37 |
| н135 | 970429,86 | 3529388,3 |
| н136 | 970295,52 | 3529342,28 |
| н137 | 970285,21 | 3529341,58 |
| н138 | 970285,16 | 3529342,31 |
| н139 | 970276,33 | 3529341,71 |
| н140 | 970275,72 | 3529350,7 |

Проект межевания территории для размещения
линейного объекта регионального значения
Ханты-Мансийского автономного округа – Югры
"Обустройство куста скважин №15 Усть-Балыкского
месторождения"
Землепользователь ОАО "НК "Роснефть"

**Каталог координат границ земельного участка:ЗУ1**

| №№ точек | X | У |
|---|---|---|
| н141 | 970265,07 | 3529349,97 |
| 142 | 970266,2 | 3529346,64 |
| н143 | 970271,91 | 3529313,85 |
| н144 | 970287,03 | 3529314,88 |
| н145 | 970286,83 | 3529317,86 |
| н146 | 970289,32 | 3529316,96 |
| н147 | 970290,92 | 3529314,25 |
| н148 | 970294,89 | 3529299,05 |
| н149 | 970313,05 | 3529302,17 |
| н150 | 970312,14 | 3529317,73 |
| н151 | 970310,9 | 3529322,48 |
| н152 | 970307,89 | 3529328,27 |
| н153 | 970303,52 | 3529333,13 |
| н154 | 970298,07 | 3529336,72 |
| н155 | 970294,2 | 3529338,18 |
| н156 | 970296,32 | 3529338,32 |
| н157 | 970434,94 | 3529385,81 |
| н158 | 970429,44 | 3529401,87 |
| н159 | 970447,18 | 3529407,95 |
| 160 | 970447,18 | 3529409,45 |
| н161 | 970451,56 | 3529409,45 |
| н162 | 970465,7 | 3529414,3 |
| н163 | 970499,55 | 3529409,49 |
| 164 | 970507,85 | 3529409,5 |
| н165 | 970507,85 | 3529408,31 |
| н166 | 970676,29 | 3529384,35 |
| н167 | 970882,47 | 3529409,32 |
| н168 | 970912,22 | 3529414,51 |
| н169 | 970913,85 | 3529405,21 |
| 170 | 970917,4 | 3529405,82 |
| н171 | 970917,41 | 3529405,81 |
| 172 | 970916,88 | 3529409,09 |
| н173 | 970939,31 | 3529412,71 |
| н174 | 970951,66 | 3529419,84 |
| 175 | 970952,07 | 3529424,39 |
| н176 | 970954,91 | 3529426,04 |
| н177 | 970947,56 | 3529424,76 |
| н178 | 970940,5 | 3529463,36 |
| н179 | 970913,17 | 3529458,6 |
| н180 | 970914,79 | 3529449,3 |
| н181 | 970911,86 | 3529448,79 |
| н182 | 970904,44 | 3529491,3 |
| н183 | 970947,16 | 3529498,75 |
| н184 | 970244,37 | 3529348,56 |
| н185 | 970244,95 | 3529338,83 |

| №№ точек | X | У |
|---|---|---|
| н186 | 970205,22 | 3529336,11 |
| н187 | 970204,46 | 3529332,05 |
| н188 | 970245,22 | 3529334,84 |
| н189 | 970246,16 | 3529321,11 |
| н190 | 970250,3 | 3529321,39 |
| 191 | 970246,78 | 3529341,62 |
| н192 | 970975,69 | 3529382,22 |
| н193 | 970975,38 | 3529382,19 |
| н194 | 970975,6 | 3529380,2 |
| н195 | 970975,94 | 3529380,23 |
| н196 | 971128,06 | 3529416,57 |
| н197 | 971126,06 | 3529416,23 |
| н198 | 971126,26 | 3529398,65 |
| н199 | 970977,18 | 3529382,39 |
| н200 | 970977,42 | 3529380,39 |
| н201 | 971128,28 | 3529396,85 |
| н202 | 971594,98 | 3529388,99 |
| н203 | 971594,32 | 3529392,95 |
| н204 | 971590,8 | 3529392,33 |
| н205 | 971583,38 | 3529393,78 |
| н206 | 971520,52 | 3529577,33 |
| н207 | 971451,8 | 3529590,8 |
| н208 | 971265,63 | 3529587,85 |
| н209 | 971189,78 | 3529479,92 |
| н210 | 971181,1 | 3529486,02 |
| н211 | 971179,37 | 3529483,56 |
| н212 | 971176,26 | 3529485,75 |
| н213 | 971160,48 | 3529457,87 |
| н214 | 971165,59 | 3529458,76 |
| н215 | 971183,78 | 3529445,98 |
| н216 | 971201,74 | 3529471,52 |
| н217 | 971193,06 | 3529477,62 |
| н218 | 971267,73 | 3529583,9 |
| н219 | 971451,44 | 3529586,79 |
| н220 | 971517,48 | 3529573,85 |
| н221 | 971580,34 | 3529390,3 |
| н222 | 971590,76 | 3529388,26 |
| н223 | 971614,63 | 3529396,49 |
| н224 | 971615,06 | 3529392,5 |
| н225 | 971646,29 | 3529397,96 |
| н226 | 971646,4 | 3529402,04 |
| н227 | 971874,48 | 3529461,05 |
| н228 | 971870,55 | 3529460,34 |
| н229 | 971873,8 | 3529441,74 |
| н230 | 971667,97 | 3529405,8 |

| №№ точек | X | У |
|---|---|---|
| н231 | 971667,87 | 3529401,72 |
| н232 | 971878,42 | 3529438,49 |
| н233 | 970969,18 | 3529428,53 |
| н234 | 970966,43 | 3529428,05 |
| н235 | 970966,89 | 3529424,07 |
| н236 | 970969,74 | 3529424,56 |
| н237 | 971094,52 | 3529562,46 |
| н238 | 971065,08 | 3529557,71 |
| н239 | 971068,61 | 3529535,77 |
| н240 | 971092,5 | 3529539,62 |
| н241 | 971117,93 | 3529530,76 |
| н242 | 971125,84 | 3529503,02 |
| н243 | 971126,78 | 3529501,06 |
| н244 | 971119,4 | 3529490,6 |
| н245 | 971127,52 | 3529484,9 |
| н246 | 971125,33 | 3529481,78 |
| н247 | 971125,62 | 3529455,85 |
| н248 | 970970,65 | 3529428,78 |
| н249 | 970971,21 | 3529424,82 |
| н250 | 971125,67 | 3529451,79 |
| н251 | 971125,74 | 3529445,08 |
| н252 | 971127,7 | 3529448,62 |
| н253 | 971127,66 | 3529452,14 |
| н254 | 971129,86 | 3529452,53 |
| н255 | 971132,36 | 3529457,03 |
| н256 | 971127,61 | 3529456,2 |
| н257 | 971127,33 | 3529481,15 |
| н258 | 971129,15 | 3529483,74 |
| н259 | 971142,12 | 3529474,64 |
| н260 | 971156,12 | 3529499,9 |
| н261 | 971148,27 | 3529505,42 |
| н262 | 971136,13 | 3529547,94 |
| н263 | 971863,35 | 3529524,79 |
| н264 | 971859,46 | 3529523,9 |
| н265 | 971866,83 | 3529481,68 |
| н266 | 971870,76 | 3529482,39 |
| н267 | 970961,63 | 3529503,3 |
| н268 | 970957,83 | 3529502,64 |
| н269 | 970958,06 | 3529500,66 |
| н270 | 970961,83 | 3529501,32 |
| н271 | 970963,83 | 3529503,69 |
| н272 | 970963,11 | 3529503,56 |
| н273 | 970963,31 | 3529501,58 |
| н274 | 970964,17 | 3529501,72 |
| н275 | 971948,97 | 3529615,05 |

Проект межевания территории для размещения
линейного объекта регионального значения
Ханты-Мансийского автономного округа – Югры
"Обустройство куста скважин №15 Усть-Балыкского
месторождения"
Землепользователь ОАО "НК "Роснефть"

**Каталог координат границ земельного участка:ЗУ1**

| №№ точек | X | У |
|---|---|---|
| н276 | 971846,66 | 3529597,16 |
| н277 | 971849,82 | 3529579,07 |
| н278 | 971853,7 | 3529580,05 |
| н279 | 971851,28 | 3529593,91 |
| н280 | 971949,83 | 3529611,14 |
| н281 | 971962,45 | 3529617,41 |
| н282 | 971950,45 | 3529615,31 |
| н283 | 971951,32 | 3529611,4 |
| н284 | 971963,18 | 3529613,48 |
| н285 | 972032,23 | 3529629,84 |
| н286 | 972027,97 | 3529628,87 |
| н287 | 971988,72 | 3529622,01 |
| н288 | 971987,78 | 3529627,45 |
| н289 | 971981,15 | 3529626,3 |
| 290 | 971983,72 | 3529612,32 |
| н291 | 971995,73 | 3529616,66 |
| н292 | 971995,31 | 3529619,09 |
| н293 | 972009,15 | 3529621,51 |
| н294 | 972453,11 | 3529691,06 |
| н295 | 972413,3 | 3529640,29 |
| н296 | 972411,64 | 3529640,53 |
| н297 | 972412,4 | 3529636,37 |
| н298 | 972415,02 | 3529636 |
| н299 | 972456,73 | 3529689,21 |
| н300 | 972281,66 | 3529658,18 |
| н301 | 972281,51 | 3529654,18 |
| н302 | 972289,15 | 3529653,9 |
| 303 | 972377,63 | 3529641,32 |
| 304 | 972384,72 | 3529640,76 |
| н305 | 972389,68 | 3529639,6 |
| н306 | 972408,74 | 3529636,89 |
| н307 | 972407,99 | 3529641,05 |
| н308 | 972289,51 | 3529657,89 |
| н309 | 972114,93 | 3529644,68 |
| н310 | 972129,78 | 3529648,08 |
| н311 | 972130,15 | 3529652,27 |
| н312 | 972115,18 | 3529648,84 |
| н313 | 972233,9 | 3529659,92 |
| н314 | 972233,74 | 3529655,93 |
| н315 | 972266,53 | 3529654,72 |
| н316 | 972266,68 | 3529658,72 |
| н317 | 972202,76 | 3529657,06 |
| н318 | 972202,93 | 3529661,05 |
| н319 | 972173,24 | 3529662,14 |
| н320 | 972165,07 | 3529660,27 |

| №№ точек | X | У |
|---|---|---|
| 321 | 972164,82 | 3529657,52 |
| н322 | 972169,9 | 3529657,28 |
| н323 | 972173,62 | 3529658,13 |
| н324 | 972468,07 | 3529705,85 |
| н325 | 972458,27 | 3529697,65 |
| н326 | 972454,05 | 3529692,27 |
| н327 | 972457,67 | 3529690,41 |
| н328 | 972461,15 | 3529694,85 |
| н329 | 972468,51 | 3529701 |
| н330 | 972489,54 | 3529723,81 |
| н331 | 972469,48 | 3529707,02 |
| н332 | 972469,91 | 3529702,18 |
| н333 | 972489,82 | 3529718,83 |
| н334 | 972411,61 | 3529734,2 |
| н335 | 972403,5 | 3529729,05 |
| н336 | 972404,59 | 3529727,37 |
| н337 | 972412,67 | 3529732,51 |
| 338 | 972464,6 | 3529765,7 |
| н339 | 972461,55 | 3529765,92 |
| н340 | 972456,9 | 3529762,97 |
| н341 | 972455,41 | 3529766,36 |
| н342 | 972440,75 | 3529767,42 |
| н343 | 972445,79 | 3529755,92 |
| н344 | 972412,87 | 3529735 |
| н345 | 972413,94 | 3529733,31 |
| н346 | 972446,61 | 3529754,06 |
| н347 | 972451,53 | 3529744,58 |
| н348 | 972454,35 | 3529741,63 |
| н349 | 972460,11 | 3529738,06 |
| н350 | 972465,61 | 3529736,71 |
| н351 | 972465,15 | 3529750,13 |
| н352 | 972461,42 | 3529753,06 |
| н353 | 972457,72 | 3529761,11 |
| н354 | 972464,61 | 3529765,49 |
| 355 | 972526,5 | 3529750,26 |
| н356 | 972520,75 | 3529749,91 |
| н357 | 972508,67 | 3529739,81 |
| н358 | 972508,95 | 3529734,82 |
| н359 | 972523,2 | 3529746,74 |
| н360 | 972487,5 | 3529759,73 |
| н361 | 972472,89 | 3529750,66 |
| н362 | 972469,89 | 3529749,52 |
| н363 | 972466,66 | 3529749,71 |
| н364 | 972467,12 | 3529736,6 |
| н365 | 972472,13 | 3529736,71 |

| №№ точек | X | У |
|---|---|---|
| н366 | 972479,73 | 3529739,61 |
| н367 | 972488,34 | 3529744,94 |
| н368 | 972537,56 | 3529779,08 |
| 369 | 972538,54 | 3529763,12 |
| н370 | 972550,86 | 3529775,09 |
| н371 | 972547,3 | 3529772,12 |
| н372 | 972543,51 | 3529776,64 |
| н373 | 972541,21 | 3529774,72 |
| н374 | 972446,61 | 3529786,4 |
| н375 | 972442,64 | 3529795,44 |
| н376 | 972442,49 | 3529803,06 |
| н377 | 972447,03 | 3529810,18 |
| н378 | 972449,91 | 3529812,04 |
| н379 | 972449,71 | 3529813,23 |
| н380 | 972415,66 | 3529807,66 |
| н381 | 972415,83 | 3529806,57 |
| н382 | 972420,31 | 3529804,7 |
| н383 | 972425,07 | 3529800,94 |
| н384 | 972427,31 | 3529798,06 |
| н385 | 972431,89 | 3529787,62 |
| н386 | 972512,68 | 3529798,4 |
| н387 | 972506,05 | 3529794,19 |
| н388 | 972510,15 | 3529794,43 |
| н389 | 972512,28 | 3529795,78 |
| н390 | 972513,26 | 3529794,6 |
| н391 | 972515,75 | 3529794,74 |
| н392 | 972577,75 | 3529794,64 |
| 393 | 972649,82 | 3529805,12 |
| н394 | 972649,41 | 3529807,15 |
| 395 | 972668,68 | 3529807,86 |
| 396 | 972789,93 | 3529830,28 |
| н397 | 972789,46 | 3529833,54 |
| н398 | 972753,98 | 3529825,42 |
| н399 | 972668,18 | 3529810,43 |
| н400 | 972885,57 | 3529855,56 |
| н401 | 972790,92 | 3529833,88 |
| 402 | 972791,4 | 3529830,58 |
| н403 | 972815,33 | 3529835,37 |
| н404 | 972882,34 | 3529850,72 |
| 405 | 972974,64 | 3529939,4 |
| н406 | 972971,58 | 3529935,08 |
| н407 | 972974,48 | 3529935,22 |
| н408 | 972976,55 | 3529934,71 |
| н409 | 972933,85 | 3529866,62 |
| н410 | 972921,28 | 3529863,74 |

Проект межевания территории для размещения
линейного объекта регионального значения
Ханты-Мансийского автономного округа – Югры
"Обустройство куста скважин №15 Усть-Балыкского
месторождения"
Землепользователь ОАО "НК "Роснефть"

**Каталог координат границ земельного участка:ЗУ1**

| №№ точек | X | У |
|---|---|---|
| н411 | 972918,01 | 3529858,89 |
| н412 | 972936,35 | 3529863,09 |
| н413 | 972980,07 | 3529932,81 |
| н414 | 972988,04 | 3529927,81 |
| н415 | 972989 | 3529929,33 |
| н416 | 972999,63 | 3529946,3 |
| н417 | 972999,83 | 3529946,62 |
| н418 | 972997,07 | 3529948,35 |
| 419 | 972997,12 | 3529948,07 |
| н420 | 972988,46 | 3529957,55 |
| 421 | 972987,32 | 3529957,26 |
| 422 | 972986,22 | 3529955,72 |
| н423 | 972991,42 | 3529952,08 |
| н424 | 972989,65 | 3529954,89 |

Проект межевания территории для размещения
линейного объекта регионального значения
Ханты-Мансийского автономного округа – Югры
"Обустройство куста скважин №15 Усть-Балыкского
месторождения"
Землепользователь ОАО "НК "Роснефть"

## Каталог координат границ земельного участка:ЗУ2

| №№ точек | X | У |
|---|---|---|
| н425 | 969247,2 | 3528568,41 |
| н426 | 969246,11 | 3528565,83 |
| н1 | 969241,39 | 3528562,86 |
| н29 | 969380,07 | 3528441,9 |
| н28 | 969369,12 | 3528386,01 |
| н27 | 969315,82 | 3528261,02 |
| н26 | 969321,11 | 3528124,33 |
| н25 | 969334,87 | 3528079,51 |
| н24 | 969345,49 | 3528082,76 |
| н23 | 969349,59 | 3528069,38 |
| н22 | 969352,46 | 3528070,25 |
| н21 | 969363,07 | 3528035,66 |
| н20 | 969332,3 | 3528026,23 |
| н19 | 969329,37 | 3528035,79 |
| н18 | 969323,64 | 3528034,04 |
| н17 | 969322,51 | 3528037,71 |
| н16 | 969272,08 | 3528022,25 |
| н427 | 969273,44 | 3528014,54 |
| н428 | 969328,66 | 3528031,31 |
| н429 | 969330,98 | 3528023,73 |
| н430 | 969365,57 | 3528034,34 |
| н431 | 969353,79 | 3528072,75 |
| н432 | 969350,92 | 3528071,88 |
| н433 | 969346,82 | 3528085,26 |
| н434 | 969341,93 | 3528083,76 |
| н435 | 969329,06 | 3528125,69 |
| н436 | 969323,88 | 3528259,53 |
| н437 | 969376,81 | 3528383,65 |
| н438 | 969388,81 | 3528444,89 |
| н13 | 969317,05 | 3528055,51 |
| н439 | 969315,11 | 3528055,01 |
| н440 | 969317,11 | 3528048,52 |
| н441 | 969269,94 | 3528033,82 |
| н15 | 969271,38 | 3528026,11 |
| н14 | 969321,35 | 3528041,5 |
| н8 | 969331,05 | 3528078,34 |
| н7 | 969317,13 | 3528123,66 |
| н6 | 969311,99 | 3528256,07 |
| н442 | 969304,82 | 3528234,7 |
| н443 | 969309,17 | 3528122,3 |
| н9 | 969322,38 | 3528079,31 |
| н2 | 969237,86 | 3528560,63 |
| н444 | 969230,78 | 3528556,18 |
| 445 | 969237,06 | 3528560,12 |
| н446 | 969234,28 | 3528553,13 |

| №№ точек | X | У |
|---|---|---|
| н447 | 969366,97 | 3528437,4 |
| н448 | 969362,66 | 3528415,4 |
| 449 | 969364,86 | 3528413,58 |
| н5 | 969321,76 | 3528285,16 |
| н4 | 969365,28 | 3528387,2 |
| н3 | 969375,71 | 3528440,4 |
| н31 | 969123,1 | 3528660,71 |
| н450 | 969120,91 | 3528654,61 |
| н451 | 969120,4 | 3528652,45 |
| н452 | 969196,56 | 3528586,03 |
| н32 | 969202,92 | 3528591,1 |
| 453 | 969207,99 | 3528595,14 |
| н454 | 969210,19 | 3528600,69 |
| н455 | 969127,46 | 3528672,84 |
| н30 | 969124,56 | 3528664,76 |
| н33 | 969206,1 | 3528593,63 |
| н52 | 969049,78 | 3528748,85 |
| н51 | 969035,6 | 3528745,48 |
| н50 | 969026,2 | 3528741,48 |
| н49 | 969016,87 | 3528734,05 |
| н456 | 969017,74 | 3528732,09 |
| н457 | 969027,13 | 3528739,7 |
| н458 | 969036,11 | 3528743,54 |
| н459 | 969042,03 | 3528744,95 |
| н460 | 969043,78 | 3528719,29 |
| н461 | 969090,71 | 3528678,36 |
| н54 | 969093,17 | 3528686,83 |
| н53 | 969051,53 | 3528723,14 |
| н462 | 969103,06 | 3528796,01 |
| н34 | 969101,07 | 3528795,82 |
| н63 | 969101,09 | 3528795,57 |
| н62 | 969098,25 | 3528779,71 |
| н61 | 969089,79 | 3528766 |
| н60 | 969083,79 | 3528760,56 |
| н59 | 969076,88 | 3528756,34 |
| н58 | 969061,62 | 3528751,71 |
| н57 | 969053,72 | 3528749,79 |
| н56 | 969055,41 | 3528725,07 |
| н55 | 969094,4 | 3528691,06 |
| н463 | 969096,86 | 3528699,53 |
| н464 | 969063,16 | 3528728,92 |
| н465 | 969061,75 | 3528749,65 |
| н466 | 969077,73 | 3528754,54 |
| н467 | 969091,25 | 3528764,63 |
| н468 | 969100,11 | 3528778,98 |

| №№ точек | X | У |
|---|---|---|
| н469 | 969103,09 | 3528795,59 |
| н41 | 969046,94 | 3528790,39 |
| 470 | 969039,48 | 3528789,64 |
| 471 | 969039,48 | 3528784,92 |
| н472 | 969039,3 | 3528784,92 |
| н473 | 969040,09 | 3528773,36 |
| н474 | 969028,77 | 3528769,53 |
| н475 | 969019,61 | 3528764,69 |
| н476 | 969014,07 | 3528760,57 |
| н477 | 969009,08 | 3528755,79 |
| н478 | 969004,37 | 3528749,88 |
| н47 | 969006,45 | 3528749,41 |
| н46 | 969010,47 | 3528754,36 |
| н45 | 969015,29 | 3528758,98 |
| н44 | 969020,63 | 3528762,98 |
| н43 | 969029,47 | 3528767,66 |
| н42 | 969048,06 | 3528773,96 |
| н35 | 969074,22 | 3528793,13 |
| н479 | 969072,32 | 3528792,94 |
| н480 | 969071,86 | 3528789,77 |
| н481 | 969067,56 | 3528783,73 |
| н482 | 969059,68 | 3528780 |
| н483 | 969058,89 | 3528791,59 |
| н40 | 969050,92 | 3528790,79 |
| н39 | 969051,98 | 3528775,28 |
| н38 | 969062,38 | 3528778,81 |
| н37 | 969068,06 | 3528781,57 |
| н36 | 969073,32 | 3528788,1 |
| н64 | 969045,64 | 3528809,46 |
| н88 | 969042,86 | 3528850,29 |
| н87 | 969031,56 | 3528849,53 |
| 484 | 969031,44 | 3528847,62 |
| 485 | 969039,66 | 3528847,06 |
| 486 | 969038,98 | 3528808,8 |
| н65 | 969049,62 | 3528809,86 |
| н487 | 969057,59 | 3528810,66 |
| н488 | 969054,97 | 3528849,12 |
| н489 | 969061,06 | 3528849,54 |
| н490 | 969060,92 | 3528851,53 |
| н491 | 969068,72 | 3528852,06 |
| н492 | 969071,64 | 3528812,06 |
| н74 | 969073,64 | 3528812,27 |
| н73 | 969070,54 | 3528854,7 |
| н72 | 969069,9 | 3528855,91 |
| н71 | 969069,07 | 3528856,33 |

Проект межевания территории для размещения
линейного объекта регионального значения
Ханты-Мансийского автономного округа – Югры
"Обустройство куста скважин №15 Усть-Балыкского
месторождения"
Землепользователь ОАО "НК "Роснефть"

## Каталог координат границ земельного участка:ЗУ2

| №№ точек | X | У |
|---|---|---|
| н70 | 969067,61 | 3528856,33 |
| н69 | 969067,77 | 3528854,01 |
| н68 | 969058,79 | 3528853,39 |
| н67 | 969058,93 | 3528851,39 |
| н66 | 969046,84 | 3528850,57 |
| н75 | 969099,71 | 3528814,87 |
| н493 | 969101,69 | 3528815,07 |
| н494 | 969098,69 | 3528856,96 |
| н495 | 969097,68 | 3528862,59 |
| н496 | 969096,1 | 3528866,91 |
| н78 | 969093,83 | 3528867,06 |
| н77 | 969095,75 | 3528862,07 |
| н76 | 969096,7 | 3528856,8 |
| н497 | 968985,45 | 3528874,5 |
| н498 | 968957,35 | 3528872,53 |
| н499 | 968952,3 | 3528871,36 |
| 500 | 968967,54 | 3528870,36 |
| 501 | 969004,08 | 3528867,82 |
| н83 | 969004,32 | 3528867,8 |
| н82 | 969025,39 | 3528869,28 |
| н81 | 969025,22 | 3528871,77 |
| н502 | 969050,36 | 3528916,5 |
| н107 | 969042,34 | 3528916,55 |
| н106 | 969044,38 | 3528886,72 |
| н105 | 969056,46 | 3528887,55 |
| н104 | 969056,6 | 3528885,55 |
| н103 | 969065,57 | 3528886,17 |
| н102 | 969065,82 | 3528882,52 |
| н101 | 969071,21 | 3528882,5 |
| н100 | 969076,47 | 3528881,51 |
| н99 | 969081,46 | 3528879,54 |
| н98 | 969085,97 | 3528876,66 |
| н97 | 969089,86 | 3528872,98 |
| н96 | 969092,98 | 3528868,63 |
| н503 | 969095,35 | 3528868,46 |
| н504 | 969092,61 | 3528872,78 |
| н505 | 969087,25 | 3528878,2 |
| н506 | 969082,44 | 3528881,29 |
| н507 | 969077,12 | 3528883,4 |
| н508 | 969071,5 | 3528884,48 |
| н509 | 969067,69 | 3528884,6 |
| н510 | 969067,43 | 3528888,3 |
| н511 | 969058,46 | 3528887,69 |
| н512 | 969058,32 | 3528889,69 |
| н513 | 969052,21 | 3528889,27 |

| №№ точек | X | У |
|---|---|---|
| 514 | 969004,28 | 3528875,82 |
| н515 | 968996,31 | 3528875,26 |
| н95 | 969025,12 | 3528873,28 |
| н94 | 969025,04 | 3528874,39 |
| 516 | 969019,02 | 3528874,78 |
| 517 | 969015,16 | 3528875,06 |
| н111 | 969223,27 | 3528966,29 |
| н110 | 969042,2 | 3528953,93 |
| 518 | 969041,28 | 3528941,12 |
| н519 | 969048,69 | 3528941,05 |
| н520 | 969048,33 | 3528946,32 |
| н521 | 969222,77 | 3528958,24 |
| н522 | 969299,63 | 3528943,17 |
| н112 | 969299,49 | 3528951,35 |
| н523 | 969224,03 | 3528978,36 |
| н524 | 969043,07 | 3528966,02 |
| н109 | 969042,49 | 3528957,96 |
| н108 | 969223,53 | 3528970,31 |
| н114 | 969299,45 | 3528955,42 |
| н525 | 969299,76 | 3528963,52 |
| 526 | 969637,34 | 3529007,72 |
| н527 | 969660,83 | 3529020,21 |
| н528 | 969692,33 | 3529041,38 |
| н529 | 969649,67 | 3529019,67 |
| н530 | 969647,09 | 3529016,21 |
| н531 | 969633,16 | 3529004,1 |
| н532 | 969629,45 | 3528999,13 |
| н533 | 969631 | 3529000,17 |
| н122 | 970117,52 | 3529312,58 |
| н121 | 969883,49 | 3529188,65 |
| н120 | 969827,79 | 3529142,07 |
| н119 | 969772,24 | 3529104,74 |
| н534 | 969769,32 | 3529097,25 |
| н535 | 969762,56 | 3529088,58 |
| н536 | 969832,61 | 3529135,66 |
| н537 | 969887,98 | 3529181,97 |
| н538 | 970126,59 | 3529308,34 |
| н539 | 970103,91 | 3529318,96 |
| н540 | 969876,75 | 3529198,66 |
| н541 | 969820,58 | 3529151,68 |
| н542 | 969779,88 | 3529124,33 |
| н118 | 969774,79 | 3529111,26 |
| н117 | 969825,39 | 3529145,27 |
| н116 | 969881,25 | 3529191,98 |
| н115 | 970112,99 | 3529314,71 |

| №№ точек | X | У |
|---|---|---|
| н148 | 970294,89 | 3529299,05 |
| н147 | 970290,92 | 3529314,25 |
| н146 | 970289,32 | 3529316,96 |
| н145 | 970286,83 | 3529317,86 |
| н144 | 970287,03 | 3529314,88 |
| н143 | 970271,91 | 3529313,85 |
| н543 | 970272,26 | 3529311,83 |
| н544 | 970289,16 | 3529313,02 |
| н545 | 970292,91 | 3529298,71 |
| н159 | 970447,18 | 3529407,95 |
| н158 | 970429,44 | 3529401,87 |
| н157 | 970434,94 | 3529385,81 |
| н156 | 970296,32 | 3529338,32 |
| н155 | 970294,2 | 3529338,18 |
| н154 | 970298,07 | 3529336,72 |
| н153 | 970303,52 | 3529333,13 |
| н152 | 970307,89 | 3529328,27 |
| н151 | 970310,9 | 3529322,48 |
| н150 | 970312,14 | 3529317,73 |
| н149 | 970313,05 | 3529302,17 |
| н546 | 970315,04 | 3529302,5 |
| н547 | 970314,13 | 3529317,95 |
| н548 | 970312,81 | 3529323,05 |
| н549 | 970309,61 | 3529329,3 |
| н550 | 970306,12 | 3529333,22 |
| н551 | 970445,11 | 3529380,83 |
| н552 | 970439,61 | 3529396,9 |
| н553 | 970447,19 | 3529399,5 |
| н554 | 970250,7 | 3529319,15 |
| н190 | 970250,3 | 3529321,39 |
| н189 | 970246,16 | 3529321,11 |
| н188 | 970245,22 | 3529334,84 |
| н187 | 970204,46 | 3529332,05 |
| н555 | 970202,93 | 3529323,93 |
| н556 | 970243,77 | 3529326,72 |
| н557 | 970244,3 | 3529318,83 |
| н184 | 970244,37 | 3529348,56 |
| н558 | 970243,61 | 3529350,72 |
| н559 | 970242,09 | 3529350,58 |
| н560 | 970242,41 | 3529346,68 |
| н561 | 970195,29 | 3529343,46 |
| н562 | 970204,49 | 3529339,34 |
| н563 | 970205,56 | 3529337,93 |
| н186 | 970205,22 | 3529336,11 |
| н185 | 970244,95 | 3529338,83 |

Проект межевания территории для размещения
линейного объекта регионального значения
Ханты-Мансийского автономного округа – Югры
"Обустройство куста скважин №15 Усть-Балыкского
месторождения"
Землепользователь ОАО "НК "Роснефть"

## Каталог координат границ земельного участка:ЗУ2

| №№ точек | X | У |
|---|---|---|
| н129 | 970911,53 | 3529418,46 |
| н128 | 970909,84 | 3529428,14 |
| н127 | 970918,23 | 3529429,61 |
| н126 | 970915,14 | 3529447,34 |
| н125 | 970910,24 | 3529446,48 |
| н124 | 970902,12 | 3529492,93 |
| н123 | 970946,93 | 3529500,74 |
| н564 | 970944,17 | 3529525,28 |
| н565 | 970873,9 | 3529513,7 |
| н566 | 970889,99 | 3529422,82 |
| н567 | 970880,72 | 3529421,2 |
| н568 | 970676,41 | 3529396,46 |
| н569 | 970503,98 | 3529420,98 |
| н570 | 970464,54 | 3529426,58 |
| н571 | 970414,2 | 3529409,34 |
| н572 | 970419,7 | 3529393,27 |
| н573 | 970293,93 | 3529350,19 |
| н574 | 970277,83 | 3529349,1 |
| н575 | 970277,55 | 3529353,18 |
| н576 | 970264,27 | 3529352,32 |
| н141 | 970265,07 | 3529349,97 |
| н140 | 970275,72 | 3529350,7 |
| н139 | 970276,33 | 3529341,71 |
| н138 | 970285,16 | 3529342,31 |
| н137 | 970285,21 | 3529341,58 |
| н136 | 970295,52 | 3529342,28 |
| н135 | 970429,86 | 3529388,3 |
| н134 | 970424,36 | 3529404,37 |
| н133 | 970465,32 | 3529418,39 |
| н132 | 970502,85 | 3529413,06 |
| н131 | 970676,33 | 3529388,39 |
| н130 | 970881,89 | 3529413,28 |
| н577 | 970978,2 | 3529356,34 |
| н578 | 970978,89 | 3529356,41 |
| 579 | 970977,62 | 3529366,74 |
| н195 | 970975,94 | 3529380,23 |
| н194 | 970975,6 | 3529380,2 |
| н580 | 971151,77 | 3529442,48 |
| 581 | 971138,06 | 3529418,28 |
| н196 | 971128,06 | 3529416,57 |
| н201 | 971128,28 | 3529396,85 |
| н200 | 970977,42 | 3529380,39 |
| 582 | 970979,1 | 3529366,92 |
| н583 | 970980,38 | 3529356,58 |
| н584 | 971152,53 | 3529375,35 |

| №№ точек | X | У |
|---|---|---|
| н585 | 970911,88 | 3529404,87 |
| н169 | 970913,85 | 3529405,21 |
| н168 | 970912,22 | 3529414,51 |
| н167 | 970882,47 | 3529409,32 |
| н166 | 970676,29 | 3529384,35 |
| н165 | 970507,85 | 3529408,31 |
| н586 | 970507,86 | 3529400,22 |
| н587 | 970676,21 | 3529376,28 |
| н588 | 970883,64 | 3529401,4 |
| н589 | 970911,63 | 3529406,3 |
| н590 | 971596,28 | 3529381,1 |
| н202 | 971594,98 | 3529388,99 |
| н222 | 971590,76 | 3529388,26 |
| н221 | 971580,34 | 3529390,3 |
| н220 | 971517,48 | 3529573,85 |
| н219 | 971451,44 | 3529586,79 |
| н218 | 971267,73 | 3529583,9 |
| н217 | 971193,06 | 3529477,62 |
| н216 | 971201,74 | 3529471,52 |
| н215 | 971183,78 | 3529445,98 |
| н214 | 971165,59 | 3529458,76 |
| н213 | 971160,48 | 3529457,87 |
| н591 | 971155,38 | 3529448,86 |
| н592 | 971172,05 | 3529451,77 |
| н593 | 971184,27 | 3529443,19 |
| н594 | 971204,52 | 3529472 |
| н595 | 971200,75 | 3529474,65 |
| н596 | 971271,93 | 3529575,96 |
| н597 | 971450,73 | 3529578,78 |
| н598 | 971511,4 | 3529566,89 |
| н599 | 971574,27 | 3529383,34 |
| н600 | 971590,67 | 3529380,12 |
| н193 | 970975,38 | 3529382,19 |
| н192 | 970975,69 | 3529382,22 |
| 601 | 970975,52 | 3529383,6 |
| н197 | 971126,06 | 3529416,23 |
| н602 | 970976,06 | 3529390,52 |
| 603 | 970977 | 3529383,8 |
| н199 | 970977,18 | 3529382,39 |
| н198 | 971126,26 | 3529398,65 |
| н224 | 971615,06 | 3529392,5 |
| н604 | 971615,94 | 3529384,53 |
| н605 | 971646,08 | 3529389,8 |
| н225 | 971646,29 | 3529397,96 |
| н203 | 971594,32 | 3529392,95 |

| №№ точек | X | У |
|---|---|---|
| н606 | 971593,02 | 3529400,84 |
| н607 | 971590,89 | 3529400,46 |
| н608 | 971589,45 | 3529400,74 |
| н609 | 971526,59 | 3529584,29 |
| н610 | 971452,51 | 3529598,81 |
| н611 | 971261,43 | 3529595,79 |
| н612 | 971184,38 | 3529486,16 |
| н613 | 971180,61 | 3529488,81 |
| н614 | 971178,89 | 3529486,35 |
| н615 | 971177,26 | 3529487,49 |
| н212 | 971176,26 | 3529485,75 |
| н211 | 971179,37 | 3529483,56 |
| н210 | 971181,1 | 3529486,02 |
| н209 | 971189,78 | 3529479,92 |
| н208 | 971265,63 | 3529587,85 |
| н207 | 971451,8 | 3529590,8 |
| н206 | 971520,52 | 3529577,33 |
| н205 | 971583,38 | 3529393,78 |
| н204 | 971590,8 | 3529392,33 |
| н616 | 971882,36 | 3529462,46 |
| н227 | 971874,48 | 3529461,05 |
| н232 | 971878,42 | 3529438,49 |
| н231 | 971667,87 | 3529401,72 |
| н617 | 971667,65 | 3529393,56 |
| н618 | 971887,68 | 3529431,98 |
| н619 | 971613,75 | 3529404,46 |
| н223 | 971614,63 | 3529396,49 |
| н226 | 971646,4 | 3529402,04 |
| н620 | 971646,61 | 3529410,2 |
| н228 | 971870,55 | 3529460,34 |
| н621 | 971862,68 | 3529458,93 |
| н622 | 971864,54 | 3529448,25 |
| н623 | 971675,62 | 3529415,26 |
| 624 | 971668,17 | 3529413,41 |
| н230 | 971667,97 | 3529405,8 |
| н229 | 971873,8 | 3529441,74 |
| н161 | 970451,56 | 3529409,45 |
| н163 | 970499,55 | 3529409,49 |
| н162 | 970465,7 | 3529414,3 |
| н174 | 970951,66 | 3529419,84 |
| н173 | 970939,31 | 3529412,71 |
| 625 | 970944,92 | 3529413,62 |
| 626 | 970951,4 | 3529416,92 |
| н236 | 970969,74 | 3529424,56 |
| н235 | 970966,89 | 3529424,07 |

Проект межевания территории для размещения
линейного объекта регионального значения
Ханты-Мансийского автономного округа – Югры
"Обустройство куста скважин №15 Усть-Балыкского
месторождения"
Землепользователь ОАО "НК "Роснефть"

## Каталог координат границ земельного участка:ЗУ2

| №№ точек | X | У |
|---|---|---|
| н627 | 970967,82 | 3529416,1 |
| н628 | 970970,86 | 3529416,63 |
| 629 | 971123,58 | 3529441,18 |
| н251 | 971125,74 | 3529445,09 |
| н250 | 971125,67 | 3529451,79 |
| н249 | 970971,21 | 3529424,82 |
| н630 | 970972,33 | 3529416,9 |
| н631 | 971101,8 | 3529439,5 |
| н632 | 971101,82 | 3529437,45 |
| н183 | 970947,16 | 3529498,75 |
| н182 | 970904,44 | 3529491,3 |
| н181 | 970911,86 | 3529448,79 |
| н180 | 970914,79 | 3529449,3 |
| н179 | 970913,17 | 3529458,6 |
| н178 | 970940,5 | 3529463,36 |
| н177 | 970947,56 | 3529424,76 |
| н176 | 970954,91 | 3529426,04 |
| 633 | 970955,51 | 3529426,38 |
| н634 | 970954,61 | 3529434,1 |
| н635 | 970947,84 | 3529432,93 |
| н636 | 970942,12 | 3529465,68 |
| н637 | 970933,43 | 3529464,17 |
| н638 | 970932,21 | 3529471,78 |
| н639 | 970949,85 | 3529474,86 |
| н640 | 970968,06 | 3529436,46 |
| н641 | 970965,5 | 3529436,01 |
| н234 | 970966,43 | 3529428,05 |
| н233 | 970969,18 | 3529428,53 |
| н240 | 971092,5 | 3529539,62 |
| н239 | 971068,61 | 3529535,77 |
| н642 | 971068,93 | 3529533,8 |
| н643 | 971092,32 | 3529537,57 |
| н644 | 971116,29 | 3529529,21 |
| н645 | 971124,27 | 3529501,24 |
| н646 | 971114,5 | 3529508,11 |
| н647 | 971101,25 | 3529489,24 |
| н648 | 971101,58 | 3529459,77 |
| н649 | 970969,53 | 3529436,71 |
| н248 | 970970,65 | 3529428,78 |
| н247 | 971125,62 | 3529455,85 |
| н246 | 971125,33 | 3529481,78 |
| н245 | 971127,52 | 3529484,9 |
| н244 | 971119,4 | 3529490,6 |
| н243 | 971126,78 | 3529501,06 |
| н242 | 971125,84 | 3529503,02 |

| №№ точек | X | У |
|---|---|---|
| н241 | 971117,93 | 3529530,76 |
| н252 | 971127,7 | 3529448,62 |
| н254 | 971129,86 | 3529452,53 |
| н253 | 971127,66 | 3529452,14 |
| н255 | 971132,36 | 3529457,03 |
| н259 | 971142,12 | 3529474,64 |
| н258 | 971129,15 | 3529483,74 |
| н257 | 971127,33 | 3529481,15 |
| н256 | 971127,61 | 3529456,2 |
| н270 | 970961,83 | 3529501,32 |
| н269 | 970958,06 | 3529500,66 |
| н650 | 970960,75 | 3529476,76 |
| н651 | 970964,18 | 3529477,36 |
| 652 | 970963,61 | 3529483,41 |
| н274 | 970964,17 | 3529501,72 |
| н273 | 970963,31 | 3529501,58 |
| 653 | 970965,11 | 3529483,55 |
| н654 | 970965,67 | 3529477,62 |
| н655 | 970968,3 | 3529478,08 |
| н264 | 971859,46 | 3529523,9 |
| н656 | 971851,64 | 3529522,12 |
| н657 | 971858,95 | 3529480,27 |
| н265 | 971866,83 | 3529481,68 |
| н658 | 971871,17 | 3529526,56 |
| н263 | 971863,35 | 3529524,79 |
| н266 | 971870,76 | 3529482,39 |
| н659 | 971878,63 | 3529483,8 |
| н260 | 971156,12 | 3529499,9 |
| н660 | 971157,09 | 3529501,67 |
| н661 | 971150 | 3529506,65 |
| н662 | 971137,77 | 3529549,5 |
| н663 | 971094,7 | 3529564,51 |
| н664 | 971064,76 | 3529559,68 |
| н238 | 971065,08 | 3529557,71 |
| н237 | 971094,52 | 3529562,46 |
| н262 | 971136,13 | 3529547,94 |
| н261 | 971148,27 | 3529505,42 |
| н665 | 970959,21 | 3529527,25 |
| н666 | 970955,14 | 3529526,54 |
| н268 | 970957,83 | 3529502,64 |
| н267 | 970961,63 | 3529503,3 |
| 667 | 970959,72 | 3529522,46 |
| н272 | 970963,11 | 3529503,56 |
| н271 | 970963,83 | 3529503,69 |
| н668 | 970962,11 | 3529513,55 |

| №№ точек | X | У |
|---|---|---|
| н669 | 971947,24 | 3529622,87 |
| н670 | 971837,39 | 3529603,66 |
| н671 | 971842,03 | 3529577,1 |
| н277 | 971849,82 | 3529579,07 |
| н276 | 971846,66 | 3529597,16 |
| н275 | 971948,97 | 3529615,05 |
| 672 | 971951,24 | 3529604,76 |
| н280 | 971949,83 | 3529611,14 |
| н279 | 971851,28 | 3529593,91 |
| н278 | 971853,7 | 3529580,05 |
| н673 | 971861,48 | 3529582,02 |
| н674 | 971860,54 | 3529587,41 |
| н675 | 971931,81 | 3529599,84 |
| 676 | 971952,7 | 3529605,2 |
| 677 | 971964,09 | 3529608,56 |
| н284 | 971963,18 | 3529613,48 |
| н283 | 971951,32 | 3529611,4 |
| н678 | 971961 | 3529625,28 |
| н679 | 971948,72 | 3529623,13 |
| н282 | 971950,45 | 3529615,31 |
| н281 | 971962,45 | 3529617,41 |
| н291 | 971995,73 | 3529616,66 |
| н293 | 972009,15 | 3529621,51 |
| н292 | 971995,31 | 3529619,09 |
| н680 | 972090,58 | 3529651,42 |
| н681 | 972026,39 | 3529636,72 |
| н682 | 972015,35 | 3529634,78 |
| н683 | 972015,35 | 3529633,58 |
| н684 | 972008,45 | 3529633,57 |
| н685 | 971980,71 | 3529628,72 |
| н289 | 971981,15 | 3529626,3 |
| н288 | 971987,78 | 3529627,45 |
| н287 | 971988,72 | 3529622,01 |
| н286 | 972027,97 | 3529628,87 |
| н285 | 972032,23 | 3529629,84 |
| 686 | 972088,32 | 3529650,1 |
| 687 | 972416,96 | 3529633,24 |
| н688 | 972454,29 | 3529673,12 |
| н689 | 972463,98 | 3529685,49 |
| н299 | 972456,73 | 3529689,21 |
| н298 | 972415,02 | 3529636 |
| н297 | 972412,4 | 3529636,37 |
| 690 | 972412,8 | 3529634,22 |
| 691 | 972409,06 | 3529635,08 |
| н306 | 972408,74 | 3529636,89 |

Проект межевания территории для размещения
линейного объекта регионального значения
Ханты-Мансийского автономного округа – Югры
"Обустройство куста скважин №15 Усть-Балыкского
месторождения"
Землепользователь ОАО "НК "Роснефть"

**Каталог координат границ земельного участка:ЗУ2**

| №№ точек | X | У |
|---|---|---|
| н305 | 972389,68 | 3529639,6 |
| 692 | 972114,43 | 3529636,36 |
| н693 | 972116,62 | 3529636,86 |
| 694 | 972129,13 | 3529640,76 |
| н310 | 972129,78 | 3529648,08 |
| н309 | 972114,93 | 3529644,68 |
| н695 | 972445,85 | 3529694,78 |
| н696 | 972410,08 | 3529649,15 |
| н296 | 972411,64 | 3529640,53 |
| н295 | 972413,3 | 3529640,29 |
| н294 | 972453,11 | 3529691,06 |
| н697 | 972281,96 | 3529666,17 |
| н300 | 972281,66 | 3529658,18 |
| н308 | 972289,51 | 3529657,89 |
| н307 | 972407,99 | 3529641,05 |
| н698 | 972406,48 | 3529649,34 |
| н699 | 972290,22 | 3529665,87 |
| н301 | 972281,51 | 3529654,18 |
| н700 | 972281,31 | 3529648,88 |
| н303 | 972377,63 | 3529641,32 |
| н302 | 972289,15 | 3529653,9 |
| 702 | 972233,44 | 3529648,22 |
| 703 | 972250,38 | 3529651,36 |
| н704 | 972266,36 | 3529650,09 |
| н315 | 972266,53 | 3529654,72 |
| н314 | 972233,74 | 3529655,93 |
| 705 | 972233,58 | 3529652,06 |
| н706 | 972233,42 | 3529647,93 |
| н312 | 972115,18 | 3529648,84 |
| н311 | 972130,15 | 3529652,27 |
| н707 | 972130,89 | 3529660,65 |
| н708 | 972115,69 | 3529657,17 |
| 709 | 972202,61 | 3529653,28 |
| н317 | 972202,76 | 3529657,06 |
| н323 | 972173,62 | 3529658,13 |
| н322 | 972169,9 | 3529657,28 |
| 710 | 972195,6 | 3529656,04 |
| н711 | 972234,23 | 3529667,91 |
| н313 | 972233,9 | 3529659,92 |
| н316 | 972266,68 | 3529658,72 |
| н712 | 972266,98 | 3529666,72 |
| н318 | 972202,93 | 3529661,05 |
| н713 | 972203,25 | 3529669,05 |
| н714 | 972172,48 | 3529670,17 |
| н715 | 972165,83 | 3529668,65 |

| №№ точек | X | У |
|---|---|---|
| н320 | 972165,07 | 3529660,27 |
| н319 | 972173,24 | 3529662,14 |
| н329 | 972468,51 | 3529701 |
| н328 | 972461,15 | 3529694,85 |
| н327 | 972457,67 | 3529690,41 |
| н716 | 972464,92 | 3529686,69 |
| н717 | 972469,39 | 3529691,31 |
| н718 | 972467,2 | 3529715,55 |
| н719 | 972452,49 | 3529703,25 |
| н720 | 972446,78 | 3529695,98 |
| н326 | 972454,05 | 3529692,27 |
| н325 | 972458,27 | 3529697,65 |
| н324 | 972468,07 | 3529705,85 |
| 721 | 972490,22 | 3529711,52 |
| н333 | 972489,82 | 3529718,83 |
| н332 | 972469,91 | 3529702,18 |
| н722 | 972470,79 | 3529692,48 |
| н723 | 972478,22 | 3529698,7 |
| н724 | 972488,97 | 3529733,76 |
| н725 | 972468,6 | 3529716,73 |
| н331 | 972469,48 | 3529707,02 |
| н330 | 972489,54 | 3529723,81 |
| н337 | 972412,67 | 3529732,51 |
| н336 | 972404,59 | 3529727,37 |
| н726 | 972417,45 | 3529707,11 |
| н727 | 972425,46 | 3529712,2 |
| н346 | 972446,61 | 3529754,06 |
| н345 | 972413,94 | 3529733,31 |
| н728 | 972426,72 | 3529713 |
| н729 | 972461,92 | 3529735,35 |
| н730 | 972465,68 | 3529734,7 |
| н350 | 972465,61 | 3529736,71 |
| н349 | 972460,11 | 3529738,06 |
| н348 | 972454,35 | 3529741,63 |
| н347 | 972451,53 | 3529744,58 |
| н731 | 972398,81 | 3529754,5 |
| н732 | 972390,64 | 3529749,31 |
| н335 | 972403,5 | 3529729,05 |
| н334 | 972411,61 | 3529734,2 |
| 733 | 972509,14 | 3529731,72 |
| н359 | 972523,2 | 3529746,74 |
| н358 | 972508,95 | 3529734,82 |
| н367 | 972488,34 | 3529744,94 |
| н366 | 972479,73 | 3529739,61 |
| н365 | 972472,13 | 3529736,71 |

| №№ точек | X | У |
|---|---|---|
| н364 | 972467,12 | 3529736,6 |
| н734 | 972467,19 | 3529734,58 |
| н735 | 972469,52 | 3529734,41 |
| н736 | 972472,48 | 3529734,74 |
| н737 | 972476,78 | 3529735,93 |
| н738 | 972480,78 | 3529737,9 |
| н739 | 972488,47 | 3529742,66 |
| н342 | 972440,75 | 3529767,42 |
| н740 | 972421,35 | 3529768,82 |
| н741 | 972400,07 | 3529755,31 |
| н344 | 972412,87 | 3529735 |
| н343 | 972445,79 | 3529755,92 |
| н357 | 972508,67 | 3529739,81 |
| н356 | 972520,75 | 3529749,91 |
| 742 | 972508,14 | 3529749,14 |
| 743 | 972466,12 | 3529765,6 |
| н363 | 972466,66 | 3529749,71 |
| н362 | 972469,89 | 3529749,52 |
| н361 | 972472,89 | 3529750,66 |
| н360 | 972487,5 | 3529759,73 |
| 744 | 972487,26 | 3529763,94 |
| н354 | 972464,61 | 3529765,49 |
| н353 | 972457,72 | 3529761,11 |
| н352 | 972461,42 | 3529753,06 |
| н351 | 972465,15 | 3529750,13 |
| н340 | 972456,9 | 3529762,97 |
| н339 | 972461,55 | 3529765,92 |
| н341 | 972455,41 | 3529766,36 |
| 745 | 972465,44 | 3529784,86 |
| 746 | 972485,2 | 3529783,34 |
| н747 | 972484,03 | 3529808,64 |
| н748 | 972465,03 | 3529796,56 |
| 749 | 972569,78 | 3529793,48 |
| н392 | 972577,75 | 3529794,64 |
| н394 | 972649,41 | 3529807,15 |
| н750 | 972647,85 | 3529815 |
| н751 | 972569,82 | 3529801,37 |
| н752 | 972541,46 | 3529777,53 |
| н753 | 972537,36 | 3529782,44 |
| н368 | 972537,56 | 3529779,08 |
| н373 | 972541,21 | 3529774,72 |
| н372 | 972543,51 | 3529776,64 |
| н371 | 972547,3 | 3529772,12 |
| н370 | 972550,86 | 3529775,09 |
| н378 | 972449,91 | 3529812,04 |

Проект межевания территории для размещения
линейного объекта регионального значения
Ханты-Мансийского автономного округа – Югры
"Обустройство куста скважин №15 Усть-Балыкского
месторождения"
Землепользователь ОАО "НК "Роснефть"

**Каталог координат границ земельного участка:ЗУ2**

| №№ точек | X | У |
|---|---|---|
| н377 | 972447,03 | 3529810,18 |
| н376 | 972442,49 | 3529803,06 |
| н375 | 972442,64 | 3529795,44 |
| н374 | 972446,61 | 3529786,4 |
| 754 | 972463,94 | 3529784,96 |
| н755 | 972463,57 | 3529795,64 |
| н756 | 972448,85 | 3529786,29 |
| н757 | 972444,5 | 3529796,18 |
| н758 | 972444,91 | 3529804,01 |
| н759 | 972450,26 | 3529809,97 |
| н381 | 972415,83 | 3529806,57 |
| н760 | 972416,19 | 3529804,37 |
| н761 | 972421,97 | 3529801,13 |
| н762 | 972425,63 | 3529796,98 |
| н763 | 972429,66 | 3529787,8 |
| н385 | 972431,89 | 3529787,62 |
| н384 | 972427,31 | 3529798,06 |
| н383 | 972425,07 | 3529800,94 |
| н382 | 972420,31 | 3529804,7 |
| 764 | 972504,82 | 3529794,12 |
| н387 | 972506,06 | 3529794,19 |
| н386 | 972512,68 | 3529798,4 |
| н391 | 972515,75 | 3529794,74 |
| 765 | 972536,54 | 3529795,92 |
| н766 | 972541,53 | 3529801,31 |
| н767 | 972518,01 | 3529830,39 |
| н768 | 972504,39 | 3529821,66 |
| н388 | 972510,15 | 3529794,43 |
| н390 | 972513,27 | 3529794,6 |
| н389 | 972512,28 | 3529795,78 |
| н769 | 972666,63 | 3529818,28 |
| н399 | 972668,18 | 3529810,43 |
| н398 | 972753,98 | 3529825,42 |
| н397 | 972789,46 | 3529833,54 |
| н770 | 972788,3 | 3529841,49 |
| н771 | 972752,4 | 3529833,26 |
| н772 | 972892,03 | 3529865,25 |
| н773 | 972789,77 | 3529841,83 |
| н401 | 972790,92 | 3529833,88 |
| н400 | 972885,57 | 3529855,56 |
| н403 | 972815,33 | 3529835,37 |
| 774 | 972880,82 | 3529848,44 |
| н404 | 972882,34 | 3529850,72 |
| н415 | 972989 | 3529929,33 |
| н414 | 972988,04 | 3529927,81 |

| №№ точек | X | У |
|---|---|---|
| н413 | 972980,07 | 3529932,81 |
| н412 | 972936,35 | 3529863,09 |
| н411 | 972918,01 | 3529858,89 |
| н775 | 972911,49 | 3529849,19 |
| н776 | 972941,37 | 3529856,04 |
| н777 | 972985,79 | 3529926,86 |
| н778 | 972988,67 | 3529925,05 |
| н779 | 972990,63 | 3529928,19 |
| н407 | 972974,48 | 3529935,22 |
| н406 | 972971,58 | 3529935,08 |
| 780 | 972931,84 | 3529879,16 |
| 781 | 972931,82 | 3529874,3 |
| 782 | 972928,38 | 3529874,3 |
| н410 | 972921,28 | 3529863,74 |
| н409 | 972933,85 | 3529866,62 |
| н408 | 972976,55 | 3529934,71 |
| н783 | 972996,61 | 3529951,01 |
| н418 | 972997,07 | 3529948,35 |
| н417 | 972999,83 | 3529946,62 |
| н416 | 972999,63 | 3529946,3 |
| н784 | 973001,27 | 3529945,16 |
| н785 | 973002,59 | 3529947,25 |
| 786 | 972992,5 | 3529951,32 |
| н787 | 972991,82 | 3529955,35 |
| н788 | 972990,56 | 3529957,24 |
| н789 | 972990,74 | 3529958,12 |
| н420 | 972988,46 | 3529957,55 |
| н424 | 972989,65 | 3529954,89 |
| н423 | 972991,42 | 3529952,08 |

Проект межевания территории для размещения
линейного объекта регионального значения
Ханты-Мансийского автономного округа – Югры
"Обустройство куста скважин №15 Усть-Балыкского
месторождения"
Землепользователь ОАО "НК "Роснефть"

**Каталог координат границ земельного участка:ЗУ3**

| №№ точек | X | У |
|---|---|---|
| н33 | 969206,1 | 3528593,63 |
| н1 | 969241,39 | 3528562,86 |
| н2 | 969237,86 | 3528560,63 |
| н32 | 969202,92 | 3528591,1 |
| н55 | 969094,4 | 3528691,06 |
| н30 | 969124,56 | 3528664,76 |
| н31 | 969123,1 | 3528660,71 |
| н54 | 969093,17 | 3528686,83 |
| н47 | 969006,45 | 3528749,41 |
| н48 | 969010,46 | 3528748,47 |
| н49 | 969016,87 | 3528734,05 |
| н790 | 969014,88 | 3528732,01 |
| н791 | 969013,43 | 3528729,71 |
| н792 | 969012,75 | 3528727,78 |
| н793 | 969012,5 | 3528726,45 |
| н794 | 969012,42 | 3528725,1 |
| н795 | 968996,95 | 3528739,46 |
| н796 | 968998,74 | 3528740,14 |
| н797 | 969001,44 | 3528742,01 |
| н798 | 969002,73 | 3528743,51 |
| н799 | 969004,41 | 3528746,4 |
| н800 | 969006,27 | 3528749,18 |
| н118 | 969774,79 | 3529111,26 |
| н119 | 969772,24 | 3529104,74 |
| н801 | 969585,01 | 3528978,88 |
| н802 | 969321,66 | 3528947 |
| н804 | 969311,05 | 3528949,08 |
| н112 | 969299,49 | 3528951,35 |
| н113 | 969299,43 | 3528954,81 |
| н114 | 969299,45 | 3528955,42 |
| н805 | 969321,8 | 3528951,04 |
| н807 | 969577,74 | 3528982,04 |
| н808 | 969583,57 | 3528982,75 |
| н186 | 970205,22 | 3529336,11 |
| н187 | 970204,46 | 3529332,05 |
| н809 | 970146,85 | 3529328,13 |
| н812 | 970144,37 | 3529326,81 |
| н122 | 970117,52 | 3529312,58 |
| н115 | 970112,99 | 3529314,71 |
| н814 | 970145,73 | 3529332,05 |

Проект межевания территории для размещения
линейного объекта регионального значения
Ханты-Мансийского автономного округа – Югры
"Обустройство куста скважин №15 Усть-Балыкского
месторождения"
Землепользователь ОАО "НК "Роснефть"

**Каталог координат границ земельного участка:ЗУ4**

| №№ точек | X | У |
|---|---|---|
| н32 | 969202,92 | 3528591,1 |
| н2 | 969237,86 | 3528560,63 |
| н444 | 969230,78 | 3528556,18 |
| н452 | 969196,56 | 3528586,03 |
| н815 | 969212,46 | 3528598,71 |
| н425 | 969247,2 | 3528568,41 |
| н426 | 969246,11 | 3528565,83 |
| н1 | 969241,39 | 3528562,86 |
| н33 | 969206,1 | 3528593,63 |
| н54 | 969093,17 | 3528686,83 |
| н31 | 969123,1 | 3528660,71 |
| н450 | 969120,91 | 3528654,61 |
| н451 | 969120,4 | 3528652,45 |
| н461 | 969090,71 | 3528678,36 |
| н463 | 969096,86 | 3528699,53 |
| н455 | 969127,46 | 3528672,84 |
| н30 | 969124,56 | 3528664,76 |
| н55 | 969094,4 | 3528691,06 |
| н49 | 969016,87 | 3528734,05 |
| н456 | 969017,74 | 3528732,09 |
| н816 | 969016,5 | 3528730,83 |
| н817 | 969015,28 | 3528728,96 |
| н818 | 969014,58 | 3528726,83 |
| н819 | 969014,43 | 3528724,6 |
| н820 | 969014,7 | 3528722,94 |
| н794 | 969012,42 | 3528725,1 |
| н793 | 969012,5 | 3528726,45 |
| н792 | 969012,75 | 3528727,78 |
| н791 | 969013,43 | 3528729,71 |
| н790 | 969014,88 | 3528732,01 |
| н478 | 969004,37 | 3528749,88 |
| н47 | 969006,45 | 3528749,41 |
| н800 | 969006,27 | 3528749,18 |
| н799 | 969004,41 | 3528746,4 |
| н798 | 969002,73 | 3528743,51 |
| н797 | 969001,44 | 3528742,01 |
| н796 | 968998,74 | 3528740,14 |
| н795 | 968996,95 | 3528739,46 |
| н821 | 968995,15 | 3528741,13 |
| н822 | 968996,58 | 3528741,43 |
| н823 | 968998,12 | 3528742,06 |
| н824 | 968999,92 | 3528743,34 |
| н825 | 969001,04 | 3528744,58 |
| 826 | 968941,12 | 3528855 |
| 827 | 968950,72 | 3528853,92 |

| №№ точек | X | У |
|---|---|---|
| н828 | 968956,71 | 3528851,85 |
| н829 | 968945,76 | 3528849,34 |
| 830 | 968946,77 | 3528850,67 |
| н119 | 969772,24 | 3529104,74 |
| н534 | 969769,32 | 3529097,25 |
| н535 | 969762,56 | 3529088,58 |
| н528 | 969692,33 | 3529041,38 |
| н529 | 969649,67 | 3529019,67 |
| н530 | 969647,09 | 3529016,21 |
| н531 | 969633,16 | 3529004,1 |
| н532 | 969629,45 | 3528999,13 |
| н831 | 969587,87 | 3528971,18 |
| н832 | 969321,36 | 3528938,9 |
| н522 | 969299,63 | 3528943,17 |
| н112 | 969299,49 | 3528951,35 |
| н802 | 969321,66 | 3528947 |
| н801 | 969585,01 | 3528978,88 |
| н542 | 969779,88 | 3529124,33 |
| н118 | 969774,79 | 3529111,26 |
| н808 | 969583,57 | 3528982,75 |
| н805 | 969321,8 | 3528951,04 |
| н114 | 969299,45 | 3528955,42 |
| н525 | 969299,76 | 3528963,52 |
| н833 | 969322,1 | 3528959,14 |
| н834 | 969391,66 | 3528967,57 |
| н835 | 969391,67 | 3528967,57 |
| н836 | 969580,71 | 3528990,45 |
| н187 | 970204,46 | 3529332,05 |
| н555 | 970202,93 | 3529323,93 |
| н837 | 970149,09 | 3529320,26 |
| н538 | 970126,59 | 3529308,34 |
| н122 | 970117,52 | 3529312,58 |
| н809 | 970146,85 | 3529328,13 |
| н561 | 970195,29 | 3529343,46 |
| н562 | 970204,49 | 3529339,34 |
| н563 | 970205,56 | 3529337,93 |
| н186 | 970205,22 | 3529336,11 |
| н814 | 970145,73 | 3529332,05 |
| н115 | 970112,99 | 3529314,71 |
| н539 | 970103,91 | 3529318,96 |
| н838 | 970136,47 | 3529336,2 |
| н839 | 970143,49 | 3529339,92 |
| н840 | 970151,1 | 3529340,44 |

Проект межевания территории для размещения
линейного объекта регионального значения
Ханты-Мансийского автономного округа – Югры
"Обустройство куста скважин №15 Усть-Балыкского
месторождения"
Землепользователь ОАО "НК "Роснефть"

**Каталог координат границ земельного участка86:20:0000033:454**

| №№ точек | X | У |
|---|---|---|
| 841 | 969003,83 | 3525955,94 |
| 842 | 969003,56 | 3526079,88 |
| 843 | 968976 | 3526125,92 |
| 844 | 968584,39 | 3526361,09 |
| 845 | 968134,8 | 3526540,67 |
| 846 | 967770,08 | 3526534,7 |
| 847 | 967210,52 | 3526481,96 |
| 848 | 967205,64 | 3526520,19 |
| 849 | 967193,03 | 3526584,88 |
| 850 | 967172,35 | 3526647,44 |
| 851 | 967143,92 | 3526706,89 |
| 852 | 967104,21 | 3526771,71 |
| 853 | 966855,42 | 3527133,51 |
| 854 | 966839,72 | 3527149,99 |
| 855 | 966818,63 | 3527162,25 |
| 856 | 966802,92 | 3527165,31 |
| 857 | 966787,6 | 3527164,93 |
| 858 | 966769,59 | 3527160,71 |
| 859 | 966748,29 | 3527219,63 |
| 860 | 966715,12 | 3527266,09 |
| 861 | 966703,98 | 3527281,69 |
| 862 | 966690,55 | 3527300,49 |
| 863 | 966681,72 | 3527299,64 |
| 864 | 966674,41 | 3527310,86 |
| 865 | 966707,11 | 3527335,56 |
| 866 | 966839,87 | 3527356,43 |
| 867 | 966850,13 | 3527360,16 |
| 868 | 966862,74 | 3527363,65 |
| 869 | 966902,08 | 3527370,75 |
| 870 | 967074,82 | 3527401,94 |
| 871 | 967121,36 | 3527410,34 |
| 872 | 967139,04 | 3527413,54 |
| 873 | 967240,02 | 3527431,77 |

| №№ точек | X | У |
|---|---|---|
| 874 | 967294,97 | 3527441,69 |
| 875 | 967519,99 | 3527481,61 |
| 876 | 967516,47 | 3527500,35 |
| 877 | 967442,87 | 3527488,72 |
| 878 | 967034,48 | 3527414,98 |
| 879 | 966730,86 | 3527360,16 |
| 880 | 966698,12 | 3527355,43 |
| 881 | 966686,2 | 3527344,6 |
| 882 | 966666,28 | 3527328,76 |
| 883 | 966645,86 | 3527315,61 |
| 884 | 966658 | 3527298,3 |
| 885 | 966610,28 | 3527292,7 |
| 886 | 966604,69 | 3527289,1 |
| 887 | 966610,44 | 3527277,84 |
| 888 | 966607,43 | 3527276,3 |
| 889 | 966610,96 | 3527271,8 |
| 890 | 966671,17 | 3527278,24 |
| 891 | 966723,03 | 3527206,86 |
| 892 | 966744,35 | 3527148,92 |
| 893 | 966698,02 | 3527132,25 |
| 894 | 966581,34 | 3527090,25 |
| 895 | 966583,54 | 3527048,53 |
| 896 | 966711,57 | 3527094,62 |
| 897 | 966758,16 | 3527111,38 |
| 898 | 966781,6 | 3527047,65 |
| 899 | 966886,45 | 3526950,2 |
| 900 | 967019,41 | 3526778,64 |
| 901 | 967078,16 | 3526694,97 |
| 902 | 967099,63 | 3526656,13 |
| 903 | 967128,21 | 3526583,51 |
| 904 | 967143,84 | 3526509,14 |
| 905 | 967151,61 | 3526435,54 |
| 906 | 967110,35 | 3526406,07 |

| №№ точек | X | У |
|---|---|---|
| 907 | 967176,04 | 3525877,02 |
| 908 | 967364,55 | 3525885,21 |
| 909 | 967363,86 | 3525921,11 |
| 910 | 967430,39 | 3525929,55 |
| 911 | 967387,55 | 3526255,54 |
| 912 | 967243,42 | 3526231 |
| 913 | 967219,51 | 3526422,59 |
| 914 | 967772,92 | 3526481,2 |
| 915 | 968121,41 | 3526483,43 |
| 916 | 968557,76 | 3526315,54 |
| 917 | 968934,63 | 3526093,91 |
| 918 | 966990,31 | 3526861,85 |
| 919 | 966820,33 | 3527109,92 |
| 920 | 966810,79 | 3527118,84 |
| 921 | 966796,51 | 3527122,95 |
| 922 | 966784,57 | 3527120,89 |
| 923 | 966806,18 | 3527062,11 |
| 924 | 966907,92 | 3526968,18 |
| 925 | 967238,87 | 3525929,79 |
| 926 | 967237,23 | 3525942,58 |
| 927 | 967218,57 | 3525940,25 |
| 928 | 967219,97 | 3525928,99 |
| 929 | 967306,27 | 3525932,71 |
| 930 | 967305,89 | 3525936,02 |
| 931 | 967273,48 | 3525931,29 |
| 932 | 967149,52 | 3526485,2 |
| 933 | 967149,42 | 3526486,16 |
| 934 | 967148,44 | 3526486,08 |
| 935 | 967148,56 | 3526485,08 |
| 936 | 967204,14 | 3526490,2 |
| 937 | 967204,04 | 3526491,16 |
| 938 | 967203,08 | 3526491,08 |
| 939 | 967203,16 | 3526490,08 |

Проект межевания территории для размещения
линейного объекта регионального значения
Ханты-Мансийского автономного округа – Югры
"Обустройство куста скважин №15 Усть-Балыкского
месторождения"
Землепользователь ОАО "НК "Роснефть"

**Каталог координат границ земельного участка:ЗУ5**

| №№ точек | X | У |
|---|---|---|
| 842 | 969003,56 | 3526079,88 |
| 841 | 969003,83 | 3525955,94 |
| н940 | 969028,15 | 3525902,65 |
| н941 | 968994,81 | 3525902,65 |
| н942 | 968994,81 | 3525866,49 |
| н943 | 968960,71 | 3525853,64 |
| н944 | 968982,48 | 3525795,91 |
| н945 | 969044,99 | 3525774,9 |
| н946 | 969117,41 | 3525774,9 |
| н947 | 969127,17 | 3525805,89 |
| н948 | 969128,61 | 3525805,89 |
| н949 | 969135,26 | 3525803,68 |
| н950 | 969138,96 | 3525799,38 |
| н951 | 969146,76 | 3525799,38 |
| н952 | 969144,6 | 3525826,91 |
| н953 | 969143,98 | 3525852,46 |
| н954 | 969143,34 | 3525867,4 |
| н955 | 969143,15 | 3525882,65 |
| н956 | 969143,32 | 3525896,88 |
| н957 | 969145,18 | 3525909,52 |
| н958 | 969147,96 | 3525924,26 |
| н959 | 969150,99 | 3525938,83 |
| н960 | 969152,93 | 3525950,95 |
| н961 | 969153,76 | 3525966,21 |
| н962 | 969152,84 | 3525985,32 |
| н963 | 969152,05 | 3525990,95 |
| н964 | 969139,57 | 3525988,03 |
| н965 | 969146,32 | 3525959,27 |
| н966 | 969116,69 | 3525945,64 |
| н967 | 969096,59 | 3525904,87 |
| н968 | 969091,97 | 3525911,36 |
| н969 | 969082,33 | 3525904,48 |
| 970 | 969102,7 | 3525911,32 |
| 971 | 969101,76 | 3525910,96 |
| 972 | 969102,12 | 3525910,04 |
| 973 | 969103,04 | 3525910,36 |
| 974 | 969013,87 | 3525796,59 |
| 975 | 969012,95 | 3525796,2 |
| 976 | 969013,35 | 3525795,27 |
| 977 | 969014,25 | 3525795,67 |
| 978 | 969116,92 | 3525882,5 |
| 979 | 969114,2 | 3525878,33 |
| 980 | 969115,03 | 3525877,77 |
| 981 | 969117,75 | 3525881,94 |
| 982 | 969048,79 | 3525811,09 |

| №№ точек | X | У |
|---|---|---|
| 983 | 969047,87 | 3525810,68 |
| 985 | 969048,28 | 3525809,77 |
| 987 | 969049,18 | 3525810,16 |
| 988 | 968989,64 | 3525861,16 |
| 989 | 968988,65 | 3525861,16 |
| 990 | 968988,65 | 3525860,16 |
| 991 | 968989,64 | 3525860,16 |
| 992 | 969081,83 | 3525824,25 |
| 993 | 969080,89 | 3525823,86 |
| 994 | 969081,3 | 3525822,93 |
| 995 | 969082,23 | 3525823,34 |
| 996 | 969034,91 | 3525860,96 |
| 997 | 969033,89 | 3525860,96 |
| 998 | 969033,89 | 3525859,96 |
| 999 | 969034,91 | 3525859,96 |
| 1000 | 969121,49 | 3525845,43 |
| 1001 | 969120,63 | 3525844,87 |
| 1002 | 969123,35 | 3525840,67 |
| 1003 | 969124,18 | 3525841,23 |
| 1004 | 969076,6 | 3525860,84 |
| 1005 | 969075,61 | 3525860,84 |
| 1006 | 969075,61 | 3525859,84 |
| 1007 | 969076,6 | 3525859,84 |
| 1008 | 969120,18 | 3525864,72 |
| 1009 | 969119,19 | 3525864,53 |
| 1010 | 969120,09 | 3525859,64 |
| 1011 | 969121,08 | 3525859,84 |
| 1012 | 969267,15 | 3525835,28 |
| н1013 | 969245,39 | 3525815,21 |
| н1014 | 969245,91 | 3525811,7 |
| н1015 | 969267,22 | 3525814,87 |
| н1016 | 969269,4 | 3525807,68 |
| н1017 | 969317,27 | 3525822,13 |
| н1018 | 969313,4 | 3525834,91 |
| 1019 | 969271,42 | 3525835,25 |
| 1020 | 969271,43 | 3525834,98 |
| 1021 | 969269,43 | 3525834,94 |
| 1022 | 969269,42 | 3525835,26 |
| н1023 | 969275,46 | 3525818,17 |
| н1024 | 969273,82 | 3525814,25 |
| 1025 | 969269,72 | 3525813,08 |
| 1026 | 969269,99 | 3525812,13 |
| 1027 | 969273,98 | 3525813,25 |
| 1028 | 969276,34 | 3525809,84 |
| 1029 | 969277,17 | 3525810,4 |

| №№ точек | X | У |
|---|---|---|
| 1030 | 969274,76 | 3525813,88 |
| 1031 | 969276,38 | 3525817,77 |
| н1032 | 969242,38 | 3525835,49 |
| н1033 | 969244,33 | 3525822,35 |
| 1034 | 969258,42 | 3525835,36 |
| 1035 | 969256,44 | 3525835,37 |
| 1036 | 969256,44 | 3525834,58 |
| 1037 | 969254,44 | 3525834,58 |
| 1038 | 969254,44 | 3525835,39 |
| н1039 | 969265,92 | 3525899,51 |
| 1040 | 969249,22 | 3525875,8 |
| н1041 | 969225,78 | 3525848,59 |
| н1042 | 969230,91 | 3525846,44 |
| 1043 | 969230,94 | 3525850,58 |
| 1044 | 969244,29 | 3525850,47 |
| 1045 | 969243,75 | 3525851,15 |
| 1046 | 969244,54 | 3525851,76 |
| 1047 | 969245,17 | 3525851 |
| н1048 | 969244,52 | 3525850,47 |
| 1049 | 969274,55 | 3525850,22 |
| 1050 | 969275,35 | 3525850,96 |
| н1051 | 969299,01 | 3525882,63 |
| н1052 | 969296,84 | 3525889,81 |
| н1053 | 969188,24 | 3525999,46 |
| н1054 | 969164,93 | 3525993,98 |
| н1055 | 969165,34 | 3525990,38 |
| н1056 | 969166,14 | 3525979,83 |
| н1057 | 969166,86 | 3525970,33 |
| н1058 | 969166,18 | 3525951,46 |
| н1059 | 969163,32 | 3525933,95 |
| н1060 | 969161,79 | 3525926,48 |
| н1061 | 969159,72 | 3525916,34 |
| н1062 | 969156,19 | 3525896,97 |
| н1063 | 969157,24 | 3525867,01 |
| н1064 | 969157,42 | 3525847,46 |
| н1065 | 969175,03 | 3525861,45 |
| н1066 | 969164,23 | 3525875,02 |
| 1067 | 969164,06 | 3525874,97 |
| н1068 | 969163,95 | 3525875,38 |
| н1069 | 969163,07 | 3525876,49 |
| н1070 | 969163,65 | 3525876,49 |
| 1071 | 969162,75 | 3525879,82 |
| 1072 | 969163,72 | 3525880,09 |
| н1073 | 969164,67 | 3525876,5 |
| н1074 | 969167,98 | 3525876,54 |

Проект межевания территории для размещения
линейного объекта регионального значения
Ханты-Мансийского автономного округа – Югры
"Обустройство куста скважин №15 Усть-Балыкского
месторождения"
Землепользователь ОАО "НК "Роснефть"

**Каталог координат границ земельного участка:ЗУ5**

| №№ точек | X | У |
|---|---|---|
| 1075 | 969167,93 | 3525876,69 |
| 1076 | 969168,87 | 3525877,06 |
| н1077 | 969169,05 | 3525876,56 |
| н1078 | 969181,42 | 3525876,71 |
| 1079 | 969181,43 | 3525876,8 |
| 1080 | 969180,58 | 3525876,73 |
| 1081 | 969180,51 | 3525877,73 |
| 1082 | 969181,5 | 3525877,82 |
| 1083 | 969181,72 | 3525880,95 |
| 1084 | 969180,87 | 3525880,86 |
| 1085 | 969180,74 | 3525881,86 |
| 1086 | 969181,75 | 3525881,98 |
| 1087 | 969181,78 | 3525881,74 |
| 1088 | 969182,09 | 3525885,9 |
| 1089 | 969181,48 | 3525885,9 |
| 1090 | 969181,48 | 3525886,86 |
| 1091 | 969182,47 | 3525886,86 |
| 1092 | 969182,47 | 3525886,78 |
| н1093 | 969200,26 | 3525886,04 |
| н1094 | 969199,66 | 3525874,85 |
| н1095 | 969211,89 | 3525864,06 |
| н1096 | 969215,18 | 3525863,02 |
| н1097 | 969214,97 | 3525862,52 |
| 1100 | 969219,25 | 3525864,05 |
| 1101 | 969219,56 | 3525863,08 |
| 1102 | 969214,86 | 3525861,44 |
| н1103 | 969214,7 | 3525861,88 |
| н1104 | 969211,62 | 3525854,52 |
| н1105 | 969219,85 | 3525851,07 |
| 1106 | 969244,54 | 3525879,56 |
| н1107 | 969259,92 | 3525901,4 |
| н1108 | 969237 | 3525908,59 |
| н1109 | 969215,97 | 3525927,15 |
| н1110 | 969195,58 | 3525926,89 |
| н1111 | 969204,33 | 3525930,92 |
| 1112 | 969167,93 | 3525992,78 |
| 1113 | 969166,98 | 3525992,5 |
| 1114 | 969167,25 | 3525991,58 |
| 1115 | 969168,22 | 3525991,86 |
| 1116 | 969224,57 | 3525876,78 |
| 1117 | 969221,93 | 3525872,49 |
| 1118 | 969222,79 | 3525871,97 |
| 1119 | 969225,4 | 3525876,21 |
| н1120 | 969185,43 | 3525959,14 |
| н1121 | 969183,14 | 3525957,2 |

| №№ точек | X | У |
|---|---|---|
| н1122 | 969185,08 | 3525954,93 |
| 1123 | 969187,38 | 3525956,86 |
| 1124 | 969200,71 | 3525875,98 |
| 1125 | 969200,15 | 3525875,13 |
| 1126 | 969200,96 | 3525874,57 |
| 1127 | 969201,54 | 3525875,37 |
| 1128 | 969189,37 | 3525934,3 |
| 1129 | 969185,08 | 3525931,73 |
| 1130 | 969185,59 | 3525930,89 |
| 1131 | 969189,91 | 3525933,41 |
| 1132 | 969200,53 | 3525879,89 |
| 1133 | 969200,4 | 3525878,94 |
| 1134 | 969201,36 | 3525878,77 |
| 1135 | 969201,5 | 3525879,78 |
| 1136 | 969210,25 | 3525906,99 |
| 1137 | 969205,35 | 3525906,04 |
| 1138 | 969205,52 | 3525905,04 |
| 1139 | 969210,43 | 3525906,04 |
| 1140 | 969200,87 | 3525884,1 |
| 1141 | 969200,55 | 3525883,14 |
| 1142 | 969201,5 | 3525882,81 |
| 1143 | 969201,84 | 3525883,78 |
| н1144 | 969161,22 | 3525886,78 |
| н1145 | 969160,23 | 3525886,7 |
| н1146 | 969160,32 | 3525885,74 |
| н1147 | 969161,31 | 3525885,82 |
| н1148 | 969308,87 | 3525849,95 |
| н1149 | 969301,15 | 3525875,51 |
| 1150 | 969282,22 | 3525850,16 |
| н1151 | 967148,67 | 3526463,37 |
| 904 | 967143,84 | 3526509,14 |
| н1152 | 967142,94 | 3526513,41 |
| н1153 | 967127,62 | 3526511,69 |
| н1154 | 967127,5 | 3526496,12 |
| н1155 | 967114,26 | 3526496,22 |
| н1156 | 967117,57 | 3526460,54 |
| 847 | 967210,52 | 3526481,96 |
| н1157 | 967230,44 | 3526483,84 |
| н1158 | 967227,11 | 3526520,88 |
| н1159 | 967205,81 | 3526518,92 |
| н1160 | 967205,97 | 3526517,6 |
| н1161 | 968386,02 | 3527195,29 |
| н1162 | 968284,08 | 3527181,14 |
| н1163 | 967968,59 | 3527120,35 |
| н1164 | 967934,4 | 3527119,22 |

| №№ точек | X | У |
|---|---|---|
| н1165 | 967896,3 | 3527078,51 |
| н1166 | 967869,57 | 3527077,61 |
| н1167 | 967868,34 | 3527114,92 |
| н1168 | 967832,61 | 3527148,35 |
| н1169 | 967812,48 | 3527159,35 |
| н1170 | 967812,48 | 3527159,34 |
| 1171 | 967805,39 | 3527163,22 |
| н1172 | 967805,43 | 3527155,56 |
| н1173 | 967815,75 | 3527136,72 |
| н1174 | 967848,61 | 3527105,98 |
| н1175 | 967850,24 | 3527056,96 |
| н1176 | 967905,24 | 3527058,79 |
| н1177 | 967943,34 | 3527099,5 |
| н1178 | 967970,83 | 3527100,42 |
| н1179 | 968287,35 | 3527161,4 |
| н1180 | 968368,95 | 3527172,74 |
| н1181 | 968370,26 | 3527163,37 |
| н1182 | 968431,74 | 3527036,78 |
| н1183 | 968455,09 | 3527048,12 |
| н1184 | 968446,15 | 3527066,01 |
| н1185 | 968441 | 3527063,51 |
| н1186 | 968389,63 | 3527169,26 |
| н1187 | 968557,31 | 3527120 |
| н1188 | 968464,14 | 3527074,75 |
| н1189 | 968473,09 | 3527056,87 |
| н1190 | 968565,09 | 3527101,55 |
| н1191 | 968587,61 | 3527112,48 |
| н1192 | 968589,41 | 3527113,36 |
| 1193 | 968585,04 | 3527118,59 |
| н441 | 969269,94 | 3528033,82 |
| н1194 | 969243,62 | 3528025,6 |
| н1195 | 969242,87 | 3528028,04 |
| н1196 | 969225,31 | 3528022,87 |
| н1197 | 968992,09 | 3527457,96 |
| н1198 | 968997,77 | 3527286,87 |
| н1199 | 968987,39 | 3527267,44 |
| н1200 | 968934,08 | 3527251,23 |
| 1201 | 968918,63 | 3527242,37 |
| н1202 | 968917,63 | 3527246,23 |
| н1203 | 968882,07 | 3527235,42 |
| н1204 | 968900,23 | 3527175,67 |
| н1205 | 968873,89 | 3527147,54 |
| н1206 | 968698,17 | 3527188,41 |
| н1207 | 968585,73 | 3527133,8 |
| 1208 | 968586,09 | 3527133,06 |

Проект межевания территории для размещения
линейного объекта регионального значения
Ханты-Мансийского автономного округа – Югры
"Обустройство куста скважин №15 Усть-Балыкского
месторождения"
Землепользователь ОАО "НК "Роснефть"

**Каталог координат границ земельного участка :ЗУ5**

| №№ точек | X | У |
|---|---|---|
| 1209 | 968596,61 | 3527121,22 |
| н1210 | 968598,47 | 3527117,76 |
| н1211 | 968675,07 | 3527154,96 |
| н1212 | 968711,39 | 3527176,78 |
| н1213 | 968720,87 | 3527173,72 |
| н1214 | 968706,82 | 3527165,87 |
| н1215 | 968735,75 | 3527159,13 |
| 1216 | 968746,93 | 3527165,38 |
| н1217 | 968847,14 | 3527133,23 |
| н1218 | 968880,61 | 3527125,44 |
| н1219 | 968922,71 | 3527170,44 |
| н1220 | 968907,02 | 3527222,11 |
| н1221 | 969001,14 | 3527250,71 |
| н1222 | 969017,93 | 3527282,19 |
| н1223 | 969012,22 | 3527454,03 |
| н1224 | 969231,6 | 3527999,08 |
| н1225 | 969245,37 | 3528003,32 |
| н1226 | 969244,61 | 3528005,77 |
| н427 | 969273,44 | 3528014,54 |
| н16 | 969272,08 | 3528022,25 |
| н15 | 969271,38 | 3528026,11 |
| н1227 | 967511,01 | 3527557,67 |
| 1255 | 967507,83 | 3527549,37 |
| 1228 | 967507,18 | 3527547,32 |
| 1229 | 967509,19 | 3527545,18 |
| 1256 | 967507,96 | 3527542,64 |

| №№ точек | X | У |
|---|---|---|
| н1230 | 967507,6 | 3527541,9 |
| н1231 | 967512,42 | 3527539,94 |
| н1232 | 967516,12 | 3527538,42 |
| н1233 | 967518,25 | 3527535,93 |
| 1234 | 967522,5 | 3527535,19 |
| н1235 | 967526,41 | 3527529,77 |
| н1236 | 967536,17 | 3527525,77 |
| н1237 | 967544,94 | 3527519,82 |
| н1238 | 967730,3 | 3527252,28 |
| н1239 | 967758,44 | 3527219,59 |
| н1240 | 967754,38 | 3527216,5 |
| н1241 | 967757,81 | 3527212,01 |
| н1242 | 967814,17 | 3527181,23 |
| н1243 | 967807,75 | 3527192,94 |
| н1244 | 967804,97 | 3527196,17 |
| н1245 | 967809,32 | 3527199,93 |
| н1246 | 967784,2 | 3527229,05 |
| н1247 | 967779,89 | 3527225,33 |
| н1248 | 967746,14 | 3527264,54 |
| н1249 | 967559,28 | 3527534,22 |
| н1250 | 967545,7 | 3527543,49 |
| 1251 | 967513,84 | 3527548,71 |
| 1252 | 967512,85 | 3527548,71 |
| 1253 | 967512,85 | 3527547,71 |
| 1254 | 967513,84 | 3527547,71 |

Ханты-Мансийский автономный округ — Югра
Губернатор

Приложение 99
к постановлению Правительства
Ханты-Мансийского
автономного округа – Югры
от 11 декабря 2015 года № 450-п

# Градостроительный план земельного участка

| № | | | | | | | | | | | | | | | | | |
|---|---|---|---|---|---|---|---|---|---|---|---|---|---|---|---|---|---|

Градостроительный план земельного участка подготовлен на основании
***Приказ Департамента строительства Ханты-Мансийского автономного округа – Югры от 30 декабря 2014 года №349-П «О подготовке документации по планировке территории, на которой предусматривается размещение объектов регионального значения».***
(реквизиты решения уполномоченного федерального органа исполнительной власти, или органа исполнительной власти субъекта Российской Федерации, или органа местного самоуправления о подготовке документации по планировке территории, либо реквизиты обращения и ф.и.о. заявителя – физического лица, либо реквизиты обращения и наименование заявителя – юридического лица о выдаче градостроительного плана земельного участка)

Местонахождение земельного участка
***Тюменская область, Ханты-Мансийский автономный округ - Югра***
(субъект Российской Федерации)
***город Нефтеюганск***
(муниципальный район или городской округ)

(поселение)

Кадастровый номер земельного участка ***отсутствует***

Описание местоположения границ земельного участка ***г. Нефтеюганск, Усть-Балыкское месторождение***

Площадь земельного участка ***1,0867 га***

Описание местоположения проектируемого объекта на земельном участке
(объекта капитального строительства) ***место допустимого размещения зданий, строений, сооружений в границах земельного участка определяются в соответствии с действующими нормами и правилами***

План подготовлен ***Трофимовой Е.И., инженером АО фирма «Фрикон»***
(ф.и.о., должность уполномоченного лица, наименование органа или организации)

М.П. ***03.07.2015*** _____ / ***Строков Г.И.*** /
(дата) (подпись) (расшифровка подписи)

Представлен в _____
(наименование уполномоченного федерального органа исполнительной власти, или органа исполнительной власти субъекта Российской Федерации, или органа местного самоуправления)

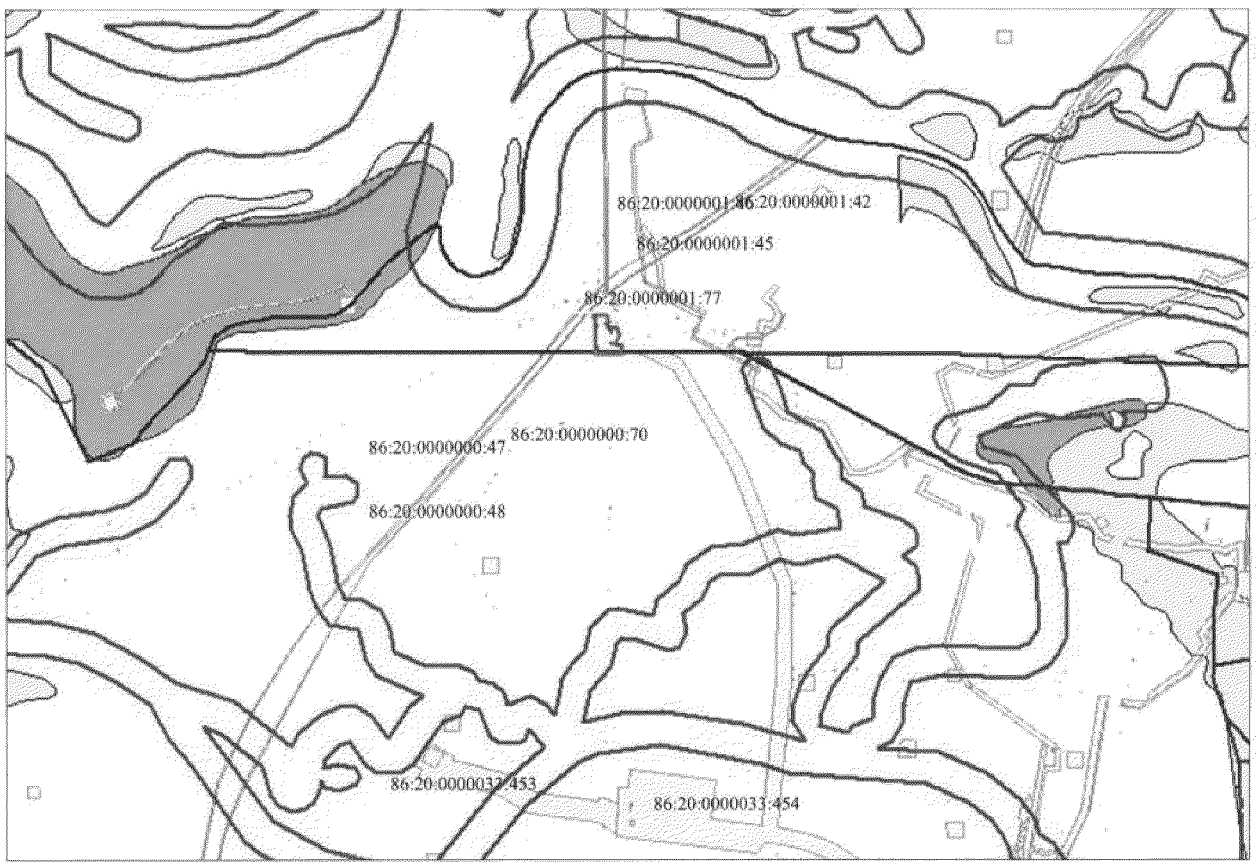
_____
(дата)

Утвержден

(реквизиты акта Правительства Российской Федерации, или высшего исполнительного органа государственной власти субъекта Российской Федерации, или главы местной администрации об утверждении)

**Чертеж градостроительного плана земельного участка и линий градостроительного регулирования**

Ситуационный план
1:25000





УСЛОВНЫЕ ОБОЗНАЧЕНИЯ

| | |
|---|---|
| | граница земельного участка |
| | земельные участки, согласно сведениям государственного кадастра недвижимости |
| | водоохранные зоны |
| | зоны историко-культурного наследия |
| | перспективная |
| | малоперспективная |
| 86:20:00000001:77 | кадастровый номер земельного участка |

| Изм. | Кол.уч. | Лист | № док. | Подпись | Дата | | | | |
|---|---|---|---|---|---|---|---|---|---|
| Составил | | Трофимова | | | 07.15 | Проект планировки и межевания территории | Стадия | Лист | Листов |
| Проверил | | Абышева | | | 07.15 | | П | 1 | 2 |
| | | | | | | Чертеж градостроительного плана земельного участка и линий градостроительного регулирования | АО Фирма «Фрикон» | | |
| ГИП | | Строков | | | 07.15 | | | | |

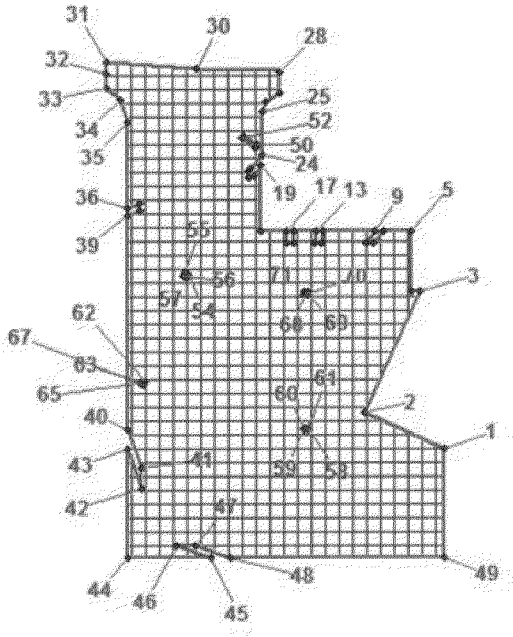Градостроительный план земельного участка для размещения объекта регионального значения Ханты-Мансийского автономного округа – Югры Обустройство куста скважин №15 Усть-Балыкского месторождения" Землепользователь ОАО "НК "Роснефть" Масштаб 1:2000




| Экспликация объектов, зданий и сооружений расположенных на участке | |
|---|---|
| **номер** | **наименование** |
| **1** | ПС 35/6кВ в районе ПС 35/6кВ №161 |

Площадь земельного участка – 1,0867 га

УСЛОВНЫЕ ОБОЗНАЧЕНИЯ

граница земельного участка

место допустимого размещения зданий, строений, сооружений

| Изм. | Кол.уч. | Лист | № док. | Подпись | Дата | | | | |
|---|---|---|---|---|---|---|---|---|---|
| Составил | | Трофимова | | | 07.15 | Проект планировки и межевания территории | Стадия | Лист | Листов |
| Проверил | | Абышева | | | 07.15 | | П | 2 | 2 |
| | | | | | | Чертеж градостроительного плана земельного участка и линий градостроительного регулирования | АО Фирма «Фрикон» | | |
| ГИП | | Строков | | | 07.15 | | | | |

Градостроительный план земельного участка
для размещения объекта регионального значения
Ханты-Мансийского автономного округа – Югры
Обустройство куста скважин №15 Усть-Балыкского
месторождения"
Землепользователь ОАО "НК "Роснефть"

**Каталог координат поворотных точек границземельного**

| №№ точек | X | У |
|---|---|---|
| 1 | 969028,15 | 3525902,65 |
| 2 | 969039,23 | 3525878,38 |
| 3 | 969076,53 | 3525895,39 |
| 4 | 969076,53 | 3525892,9 |
| 5 | 969095,16 | 3525892,95 |
| 6 | 969095,18 | 3525884,17 |
| 7 | 969091,18 | 3525881,33 |
| 8 | 969091,17 | 3525878,86 |
| 9 | 969095,18 | 3525881,72 |
| 10 | 969095,21 | 3525865,56 |
| 11 | 969091,16 | 3525865,04 |
| 12 | 969091,16 | 3525863,03 |
| 13 | 969095,21 | 3525863,55 |
| 14 | 969095,22 | 3525856,83 |
| 15 | 969091,16 | 3525856,83 |
| 16 | 969091,16 | 3525854,83 |
| 17 | 969095,23 | 3525854,83 |
| 18 | 969095,24 | 3525846,9 |
| 19 | 969114,97 | 3525846,92 |
| 20 | 969112,14 | 3525844,67 |
| 21 | 969111,56 | 3525842,85 |
| 22 | 969113,66 | 3525842,84 |
| 23 | 969113,86 | 3525843,48 |
| 24 | 969118,19 | 3525846,93 |
| 25 | 969131,53 | 3525846,94 |
| 26 | 969134,95 | 3525848,2 |
| 27 | 969137,59 | 3525852,46 |
| 28 | 969143,98 | 3525852,46 |
| 29 | 969143,99 | 3525852,46 |
| 30 | 969144,64 | 3525826,91 |
| 31 | 969146,76 | 3525799,38 |
| 32 | 969143,38 | 3525799,38 |
| 33 | 969138,96 | 3525799,38 |
| 34 | 969135,25 | 3525803,68 |
| 35 | 969128,6 | 3525805,89 |
| 36 | 969102,01 | 3525805,89 |

| №№ точек | X | У |
|---|---|---|
| 37 | 969103,22 | 3525809,73 |
| 38 | 969101,13 | 3525809,73 |
| 39 | 969099,92 | 3525805,89 |
| 40 | 969034,36 | 3525805,9 |
| 41 | 969022,57 | 3525809,87 |
| 42 | 969016,25 | 3525809,87 |
| 43 | 969028,08 | 3525805,91 |
| 44 | 968994,8 | 3525805,91 |
| 45 | 968994,8 | 3525831,23 |
| 46 | 968998,83 | 3525820,56 |
| 47 | 968998,82 | 3525826,28 |
| 48 | 968994,8 | 3525836,92 |
| 49 | 968994,8 | 3525902,65 |
| 50 | 969121,49 | 3525845,43 |
| 51 | 969124,18 | 3525841,23 |
| 52 | 969123,35 | 3525840,67 |
| 53 | 969120,63 | 3525844,87 |
| 54 | 969081,82 | 3525824,25 |
| 55 | 969082,22 | 3525823,34 |
| 56 | 969081,3 | 3525822,93 |
| 57 | 969080,89 | 3525823,86 |
| 58 | 969034,9 | 3525860,96 |
| 59 | 969034,9 | 3525859,96 |
| 60 | 969033,89 | 3525859,96 |
| 61 | 969033,89 | 3525860,96 |
| 62 | 969048,79 | 3525811,09 |
| 63 | 969049,18 | 3525810,16 |
| 64 | 969048,4 | 3525809,82 |
| 65 | 969048,28 | 3525809,77 |
| 66 | 969048,26 | 3525809,82 |
| 67 | 969047,87 | 3525810,68 |
| 68 | 969076,6 | 3525860,84 |
| 69 | 969076,6 | 3525859,84 |
| 70 | 969075,61 | 3525859,84 |
| 71 | 969075,61 | 3525860,84 |

2. Информация о разрешенном использовании земельного участка, требованиях к назначению, параметрам и размещению объекта капитального строительства

***Решение Думы города Нефтеюганска от 01.10.2010 №812-IV «Об утверждении Правил землепользования и застройки города Нефтеюганска» (с.изм. на 30.06.2014)***

(наименование представительного органа местного самоуправления, реквизиты акта об утверждении правил землепользования и застройки, информация обо всех предусмотренных градостроительным регламентом видах разрешенного использования земельного участка (за исключением случаев предоставления земельного участка для государственных или муниципальных нужд))

2.1. Информация о разрешенном использовании земельного участка

НМ. Зона добычи полезных ископаемых

основные виды разрешенного использования земельного участка:

***-объекты добычи полезных ископаемых (нефтяные месторождения)***

вспомогательные виды использования земельного участка:

***-объекты транспортной и инженерной инфраструктуры***

2.2. Требования к назначению, параметрам и размещению объекта капитального строительства на указанном земельном участке.

Назначение объекта капитального строительства

№ _____, _____

(согласно чертежу) (назначение объекта капитального строительства)

2.2.1. Предельные (минимальные и (или) максимальные) размеры земельных участков и объектов капитального строительства, в том числе площадь:

| Кадастровый номер земельного участка согласно чертежу градостр. плана | 1. Длина (метров) | 2. Ширина (метров) | 3. Полоса отчуждения | 4. Охранные зоны | 5. Площадь земельного участка (га) | 6. Номер объекта кап. стр-ва согласно чертежу градостр. плана | 7. Размер (м) | | 8. Площадь объекта кап. стр-ва (га) |
|---|---|---|---|---|---|---|---|---|---|
| | | | | | | | макс. | мин. | |
| | | | | | | | | | |

2.2.2. Предельное количество этажей _____ или предельная высота зданий, строений, сооружений _____ м.

2.2.3. Максимальный процент застройки в границах земельного участка _____ % .

2.2.4. Иные показатели:

**I. В соответствии со ст.70 Правил землепользования и застройки г. Нефтеюганска:**

2. Предельные размеры земельных участков, параметры разрешенного строительства, реконструкции и иные параметры для объектов промышленности определяются проектом планировки территории.

Минимальный отступ от границ земельного участка и красной линии до стен зданий, строений, сооружений, за пределами которых запрещено строительство – 3 метра, за исключением отступов от границ смежных земельных участков в случае строительства на них блокированных зданий, строений, сооружений.

При реконструкции существующего объекта капитального строительства, права на который зарегистрированы в порядке, установленном действующим законодательством, и в случае нахождении такого объекта за линией отступа от границы земельного участка, указанной в абзаце втором настоящей части, минимальный отступ от границ земельного участка в целях определения места допустимого размещения иных объектов капитального строительства устанавливается по ограждающей конструкции здания, строения, сооружения и с учетом линии отступа от красной линии, утвержденной в составе документации по планировке территории.

3. ограничения использования земельных участков и объектов капитального строительства, находящихся в зоне НМ и расположенных в границах зон с особыми условиями использования территории, устанавливаются в соответствии со статьями 86-91 указанного документа.

**II. В соответствии со ст. 89 п.1 Правил землепользования и застройки г. Нефтеюганска:**

Ограничения использования земельных участков и объектов капитального строительства на территории санитарно-защитных зон определяются в соответствии с требованиями, установленными СанПиН 2.2.1/2.1.1.1200-03 «Санитарно-защитные зоны и санитарная классификация предприятий,

сооружений и иных объектов» и Нормативами градостроительного проектирования Ханты-Мансийского автономного округа – Югры и Местными нормативами градостроительного проектирования в муниципальном образовании город Нефтеюганск.

**III. В соответствии со ст.91 Правил землепользования и застройки г.Нефтеюганска:**

Ограничения использования земельных участков и объектов капитального строительства на территории горного отвода:

1. ограничения использования земельных участков и объектов капитального строительства на территории горного отвода установлены Федеральным законом «О недрах»

2. Любая деятельность на территории горного отвода может осуществляться пользователем недр только в соответствии с лицензией на пользование недрами.

3. Пользователь недр вправе ограничивать застройку площадей залегания полезных ископаемых в границах предоставленного ему горного отвода.

**IV. Технологические условия на технологическое присоединение, выданные ООО «ЮНГ-Энергонефть» от 13.06.2013 г. №71-02/05-2391.**

**V. Разработку проектной документации вести в соответствии с требованиями Положения о составе проектной документации и требованиях к их содержанию, утвержденного Постановлением Правительства РФ от 16.02.2008 №87.**

Проектирование объекта вести с учетом требований федеральных норма и правил в области промышленной безопасности «Правил безопасности в нефтяной и газовой промышленности», утвержденных Приказом Ростехнадзора от 12.03.2013 №101, зарегистрированного в Минюсте России от 19.04.2013 №28222.

В соответствии с информацией в письме от 08.09.2009 № 01-08-729 ООО «РН» Роснефть» на основании «Генерального плана города Нефтеюганска» с нанесенными охранными зонами объектов ОАО «НК «Роснефть» и горно-геологического обоснования застройки площадей залегания полезных ископаемых на территории городской черты, заключения экспертизы от 09.02.2009 №58-ИД-003211-2009, согласовало застройку города Нефтеюганска с условием исключения при согласовании земельных участков площади, попадающей в охранную зону объектов ОАО «НК» Роснефть» и ООО «Юганскнефтегаз». ООО «РН-Юганскнефтегаз» осуществляет работу в рамках агентского договора на месторождениях ОАО «НК» Роснефть», являющегося недропользователем территории, на которой расположен г. Нефтеюганск.

**VI. В соответствии с п.6, ст.21 Правил благоустройства территории муниципального образования город Нефтеюганск, утвержденных Решением Думы г.Нефтеюганска от 23.12.2013:**

Разработать и представить на согласование в департамент градостроительства Паспорт отделки фасадов.

2.2.5. Требования к назначению, параметрам и размещению объекта капитального строительства на указанном земельном участке.

Назначение объекта капитального строительства

№ _____ _____

(согласно чертежу градостроительного плана) (назначение объекта капитального строительства)

Предельные (минимальные и (или) максимальные) размеры земельных участков:

| Номер участка согласно чертежу градострои-тельного плана | Длина (м) | Ширина (м) | Площадь (га) | Полоса отчуждения | Охранные зоны |
|---|---|---|---|---|---|
| | | | | | |
| | | | | | |

3. Информация о расположенных в границах земельного участка объектах капитального строительства и объектах культурного наследия

3.1. Объекты капитального строительства

№ 1 , *ПС 35/6кВ в районе ПС 35/6кВ №161*

(согласно чертежу градостроительного плана) (назначение объекта капитального строительства)

инвентаризационный или кадастровый номер данные отсутствуют

технический или кадастровый паспорт объекта подготовлен данные отсутствуют

(дата)

(наименование организации (органа) государственного кадастрового учета объектов недвижимости или государственного технического учета и технической инвентаризации объектов капитального строительства)

3.2. Объекты, включенные в единый государственный реестр объектов культурного наследия (памятников истории и культуры) народов Российской Федерации

№ _____, ***не имеется***

(согласно чертежу градостроительного плана) (назначение объекта культурного наследия)

(наименование органа государственной власти, принявшего решение о включении выявленного объекта культурного наследия в реестр, реквизиты этого решения)

регистрационный номер в реестре _____ от _____

(дата)

4. Информация о разделении земельного участка

***Пункт 4 статьи 41 Градостроительного кодекса РФ***

(наименование и реквизиты документа, определяющего возможность или невозможность разделения)

***Данный земельный участок возможно разделить***



Приложение 100
к постановлению Правительства
Ханты-Мансийского
автономного округа – Югры
от 11 декабря 2015 года № 450-п

**Положение о размещении линейного объекта регионального значения Ханты-Мансийского автономного округа – Югры «Обустройство куста скважин №15 Усть-Балыкского месторождения»**

## I. Размещение объекта

В административном отношении линейный объект регионального значения Ханты-Мансийского автономного округа – Югры «Обустройство куста скважин №15 Усть-Балыкского месторождения» (далее – проектируемый объект) расположен на землях населенного пункта города Нефтеюганска и на межселенной территории в границах Усть-Балыкского месторождения нефти Нефтеюганского района Ханты-Мансийского автономного округа – Югры.

В географическом отношении территория проектируемого объекта находится на территории населенного пункта города Нефтеюганска.

## II. Функциональное зонирование территории

Проектируемый объект располагается на землях населенных пунктов, землях запаса и землях лесного фонда, находящихся в ведении территориального отдела - Нефтеюганского лесничества (Нефтеюганское участковое лесничество).

## III. Решения по планировочной организации земельных участков для размещения проектируемого объекта

Расчет полосы отвода земельных участков для выполнения работ по строительству проектируемого объекта производится с учетом действующих норм отвода земель.

Таблица 1

Площади земельных участков, необходимые для строительства и эксплуатации проектируемого объекта

| Наименование объекта (кадастровый номер) | Площадь территории планируемого размещения объектов, га | Площадь территории в границе проекта планировки, га |
|---|---|---|

| | | |
|---|---|---|
| Обустройство куста скважин №15 Усть-Балыкского месторождения | 52,7899 | 54,3482 |

Таблица 2

Площади испрашиваемых земельных участков под линейный объект регионального значения

| № земельного участка | Площадь земельного участка, га | Категория земель | Аренда |
|---|---|---|---|
| :ЗУ1 | 3,2123 | Земли запаса | долгосрочная аренда |
| :ЗУ2 | 8,1715 | Земли запаса | краткосрочная аренда сроком на 5 лет |
| :ЗУ3 | 0,3015 | Земли лесного фонда | долгосрочная аренда |
| :ЗУ4 | 1,0945 | Земли лесного фонда | краткосрочная аренда сроком на 5 лет |
| :ЗУ5 | 9,4071 | Земли населенных пунктов | долгосрочная аренда |
| 86:20:0000033:454 | 30,6030 | Земли населенных пунктов | долгосрочная аренда |

Координаты границ земельных участков, необходимых для размещения проектируемого объекта в графических материалах определены в местной системе координат Ханты-Мансийского автономного округа – Югры МСК-86.

## IV. Особо охраняемые территории и зоны с особыми условиями использования

Проектируемый объект технологически привязан к объектам сложившейся инфраструктуры и проходит вдоль существующих коридоров коммуникаций на свободной от застройки территории.

Проектируемый объект пересекает водоохранную зону и прибрежную полосу водного объекта протоки Чеускина.

Для уменьшения воздействия на водоток предусмотрены следующие мероприятия:

выполнение строительно-монтажных работ с применением гусеничной техники в зимний период для уменьшения воздействия строительной техники на растительный береговой покров; в остальные сезоны года строительно-монтажные работы, движение транспорта и строительной техники должно осуществляться только по существующим

автомобильным дорогам, зимниками и временными вдольтрассовым проездам;

все отходы защитных материалов, остатки горюче-смазочных материалов тщательно должны собираться в передвижное оборудование (мусоросборники, емкости для сбора отработанных горюче-смазочных материалов) и вывозиться в места, согласованные с соответствующими муниципальными органами и органами государственной власти Российской Федерации;

после завершения строительства выполняются рекультивационные работы.

Организованный сброс стоков или загрязняющих веществ на поверхности земли и водотоки не производится. Попадание загрязняющих веществ в водные объекты в результате размыва и выноса ливневыми и талыми водами возможно лишь при неправильно хранении строительных материалов и аварийных утечек дизтоплива работающих механизмов в период строительства.

На всех этапах работ осуществляется входной, операционный и приемочный контроль качества строительства, а также проводится своевременный профилактический осмотр, ремонт и диагностика оборудования, трубопроводов и арматуры.

Ущерб окружающей среде может быть нанесен лишь в аварийных случаях, но для предотвращения аварий предусмотрены все возможные мероприятия в соответствии с требованиями законодательства Российской Федерации.

В границах участка работ отсутствуют объекты культурного наследия, особо охраняемые природные территории федерального, регионального и местного значения.


Проектируемый объект не попадает в границы территории традиционного природопользования коренных малочисленных народов Севера регионального значения.

Ханты-Мансийский автономный округ — Югра
Губернатор

Основная часть проекта планировки территории
для размещения линейного объекта
регионального значения Ханты-Мансийского автономного округа – Югры «Трубопроводы Майского региона строительства 2015 г.»

Приложение 101
к постановлению Правительства
Ханты-Мансийского
автономного округа – Югры
от 11 декабря 2015 года № 450-п

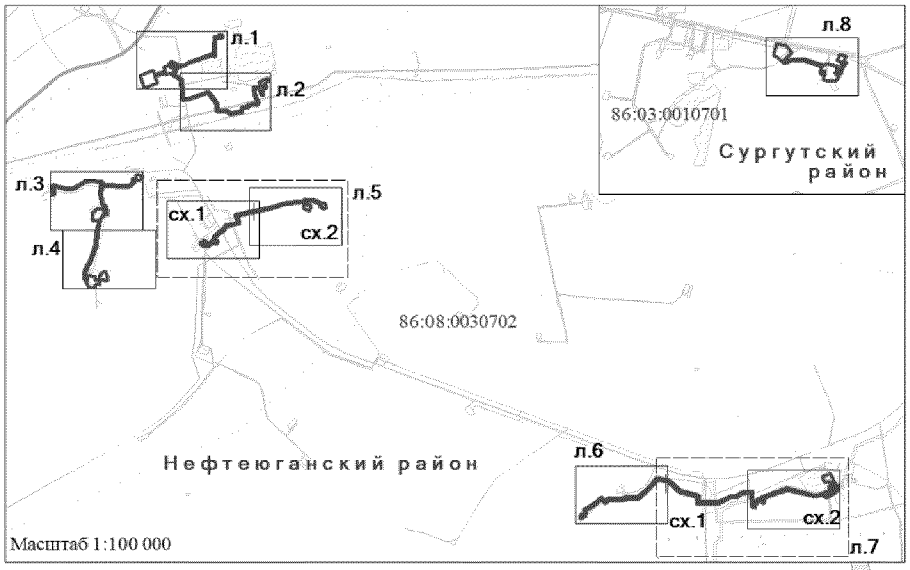***Обзорная схема размещения линейного объекта.***
***Схема расположения объекта на листах.***





ХМАО, Нефтеюганский район, Сургутский район.
Нефтеюганское лесничество,
Нефтеюганское участковое лесничество.

Землепользователь: ОАО "НК "Роснефть"

Общая площадь размещения объекта – 67.8601 га,
в том числе: на период строительства – 58.4966 га,
на период эксплуатации – 9.3635 га.

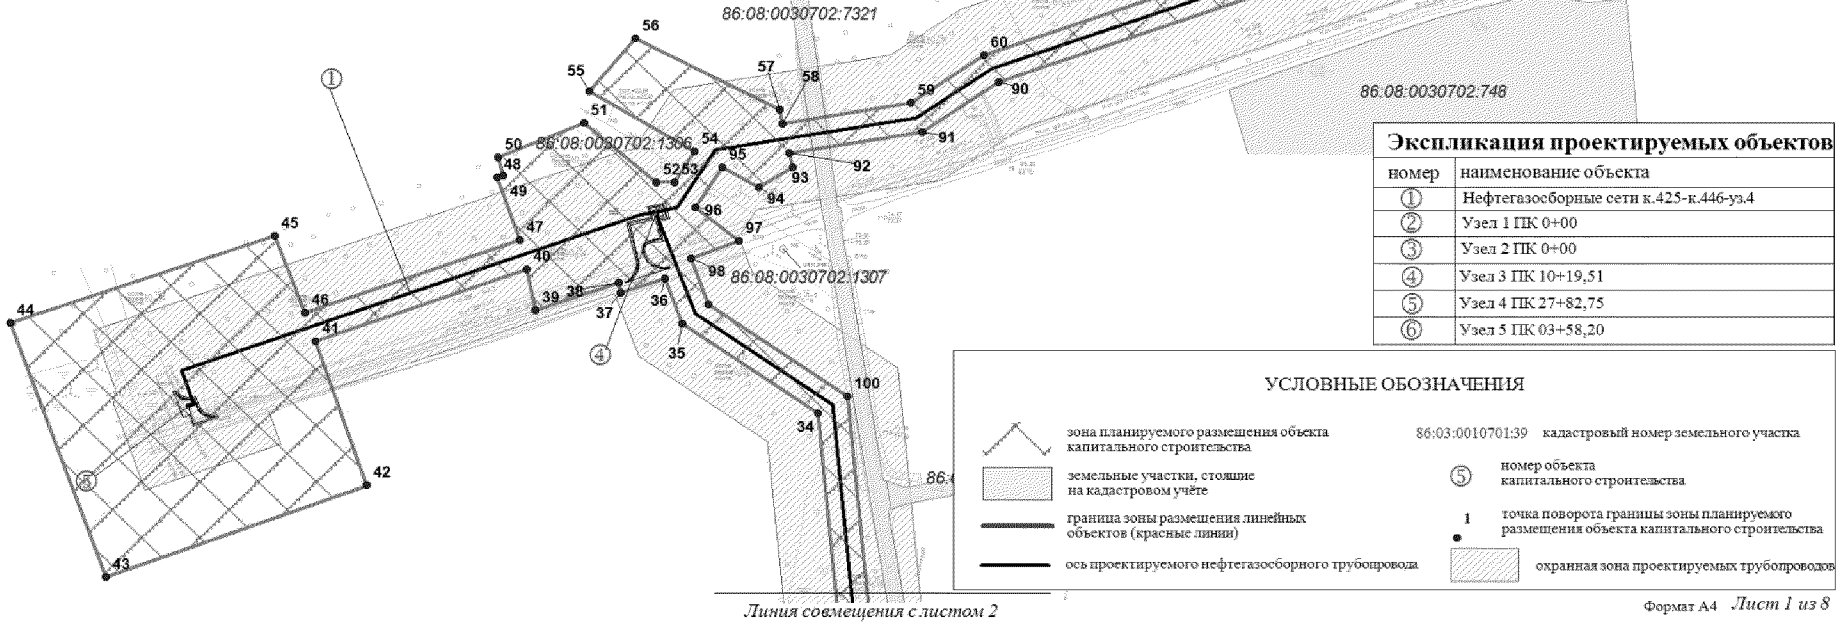Масштаб 1:5 000




**Экспликация проектируемых объектов**

| номер | наименование объекта |
|---|---|
| ① | Нефтегазосборные сети к.425-к.446-уз.4 |
| ② | Узел 1 ПК 0+00 |
| ③ | Узел 2 ПК 0+00 |
| ④ | Узел 3 ПК 10+19,51 |
| ⑤ | Узел 4 ПК 27+82,75 |
| ⑥ | Узел 5 ПК 03+58,20 |

УСЛОВНЫЕ ОБОЗНАЧЕНИЯ

- зона планируемого размещения объекта капитального строительства
- земельные участки, стоящие на кадастровом учёте
- граница зоны размещения линейных объектов (красные линии)
- ось проектируемого нефтегазосборного трубопровода
- 86:03:0010701:39 кадастровый номер земельного участка
- ⑤ номер объекта капитального строительства
- 1 точка поворота границы зоны планируемого размещения объекта капитального строительства
- охранная зона проектируемых трубопроводов

Формат А4 *Лист 1 из 8*


Основная часть проекта планировки территории
для размещения линейного объекта
регионального значения Ханты-Мансийского автономного округа – Югры «Трубопроводы Майского региона строительства 2015»

ХМАО, Нефтеюганский район,
Нефтеюганское лесничество,
Нефтеюганское участковое лесничество.

Землепользователь: ОАО "НК "Роснефть"

Общая площадь размещения объекта – 67.8601 га,
в том числе: на период строительства – 58.4966 га,
на период эксплуатации – 9.3635 га.

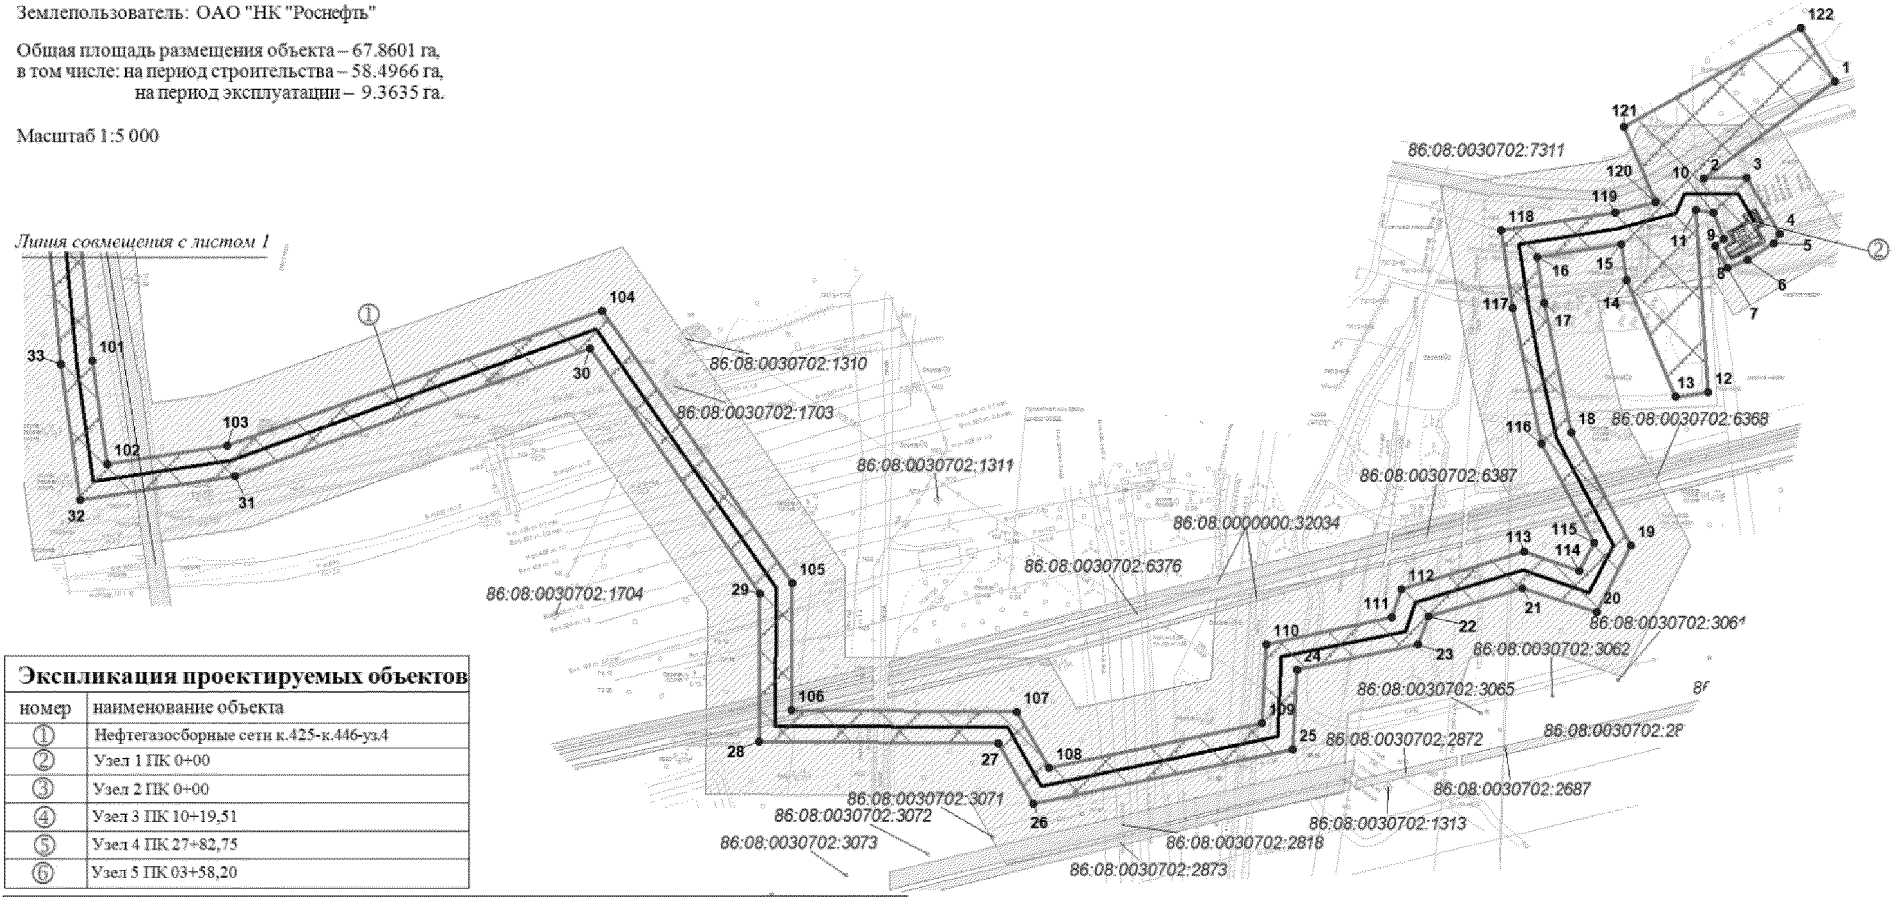Масштаб 1:5 000




| Экспликация проектируемых объектов | |
|---|---|
| номер | наименование объекта |
| ① | Нефтегазосборные сети к.425-к.446-уз.4 |
| ② | Узел 1 ПК 0+00 |
| ③ | Узел 2 ПК 0+00 |
| ④ | Узел 3 ПК 10+19,51 |
| ⑤ | Узел 4 ПК 27+82,75 |
| ⑥ | Узел 5 ПК 03+58,20 |

УСЛОВНЫЕ ОБОЗНАЧЕНИЯ

- зона планируемого размещения объекта капитального строительства
- земельные участки, стоящие на кадастровом учёте
- граница зоны размещения линейных объектов (красные линии)
- ось проектируемого нефтегазосборного трубопровода
- 86:03:0010701:39 кадастровый номер земельного участка
- ⑤ номер объекта капитального строительства
- 1 точка поворота границы зоны планируемого размещения объекта капитального строительства
- охранная зона проектируемых трубопроводов


Основная часть проекта планировки территории
для размещения линейного объекта
регионального значения Ханты-Мансийского автономного округа – Югры «Трубопроводы Майского региона строительства 2015»

Нефтеюганское лесничество,
Нефтеюганское участковое лесничество.
Юнг-Яхское участковое лесничество

Землепользователь: ОАО "НК "Роснефть"

Общая площадь размещения объекта – 67.8601 га,
в том числе: на период строительства – 58.4966 га,
на период эксплуатации – 9.3635 га.

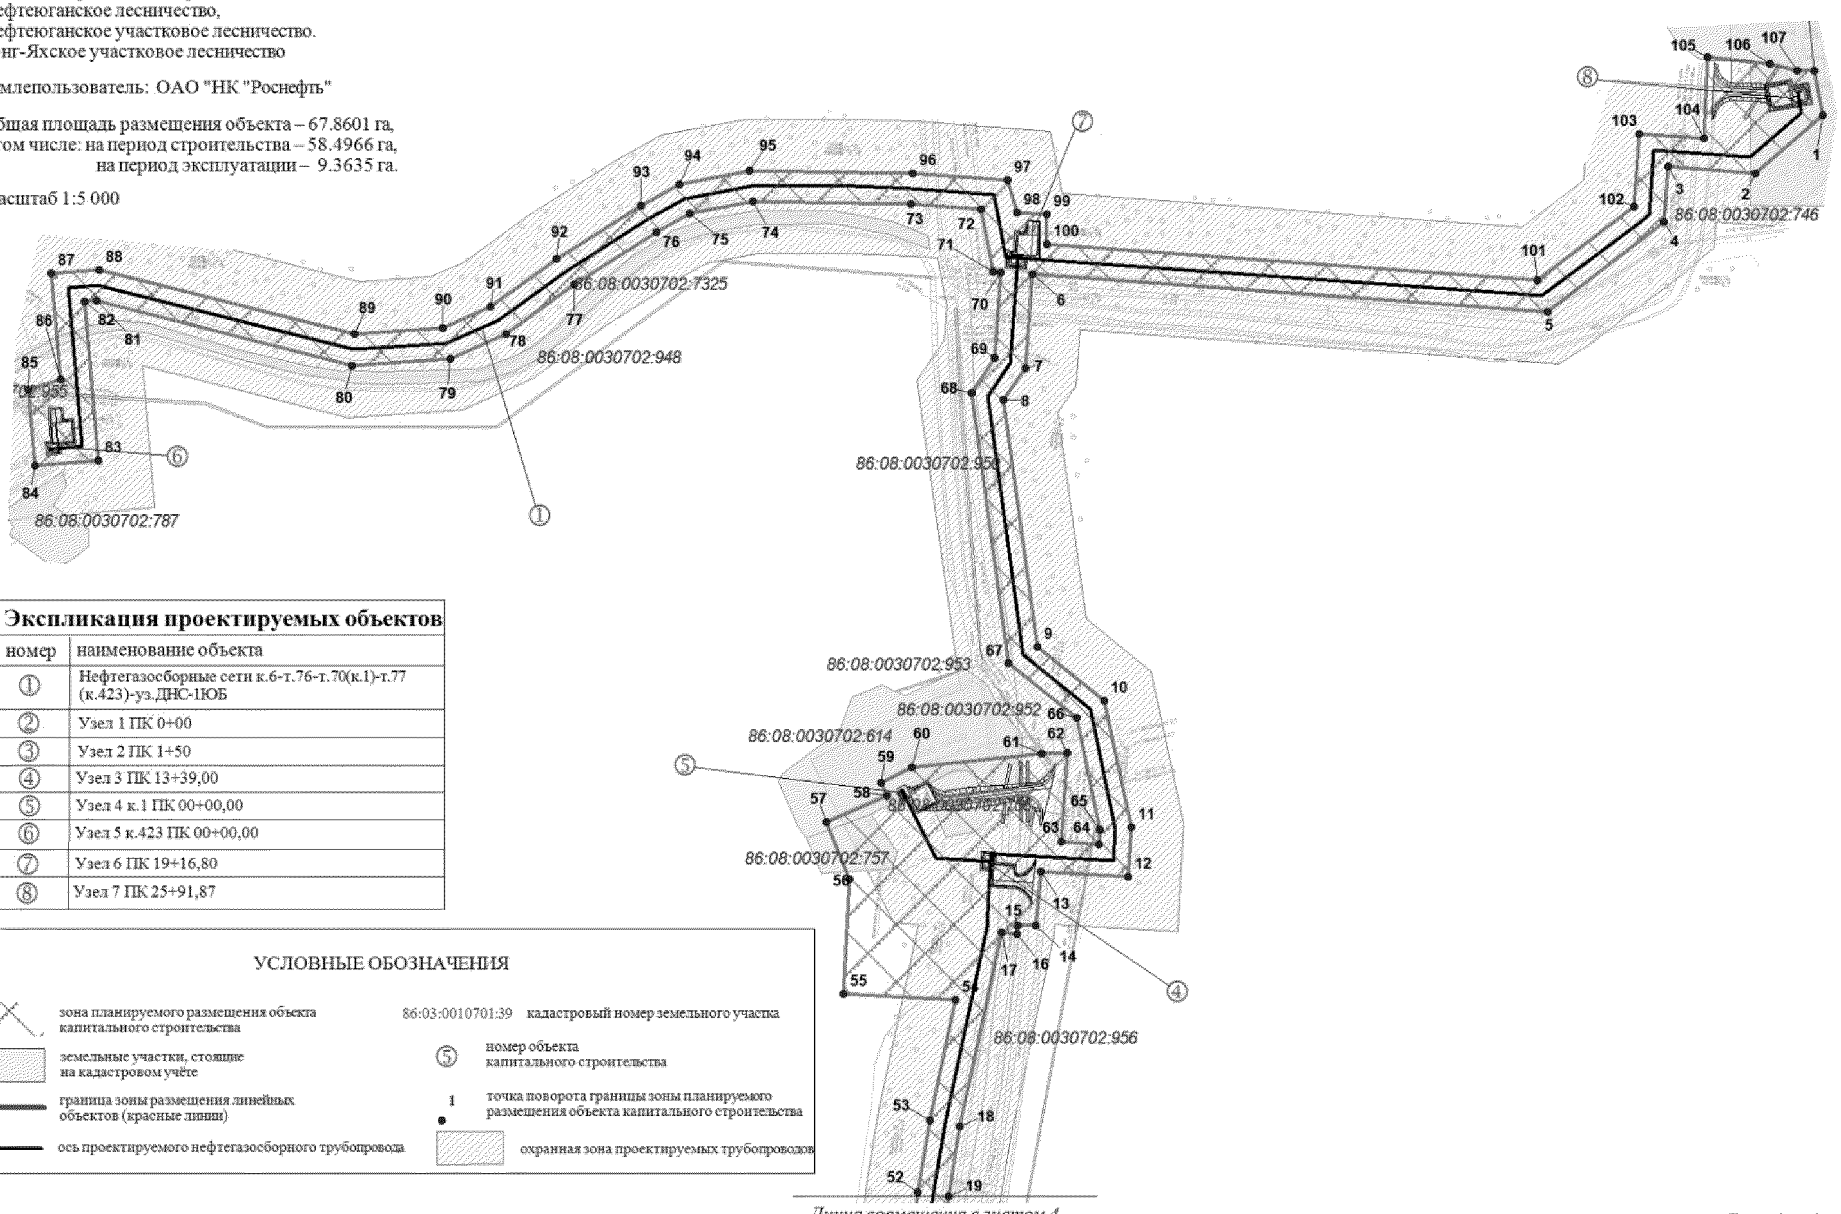Масштаб 1:5 000




**Экспликация проектируемых объектов**

| номер | наименование объекта |
|---|---|
| ① | Нефтегазосборные сети к.6-т.76-т.70(к.1)-т.77 (к.423)-уз.ДНС-1ЮБ |
| ② | Узел 1 ПК 0+00 |
| ③ | Узел 2 ПК 1+50 |
| ④ | Узел 3 ПК 13+39,00 |
| ⑤ | Узел 4 к.1 ПК 00+00,00 |
| ⑥ | Узел 5 к.423 ПК 00+00,00 |
| ⑦ | Узел 6 ПК 19+16,80 |
| ⑧ | Узел 7 ПК 25+91,87 |

УСЛОВНЫЕ ОБОЗНАЧЕНИЯ

- зона планируемого размещения объекта капитального строительства
- земельные участки, стоящие на кадастровом учёте
- граница зоны размещения линейных объектов (красные линии)
- ось проектируемого нефтегазосборного трубопровода
- 86:03:0010701:39 кадастровый номер земельного участка
- ⑤ номер объекта капитального строительства
- 1 точка поворота границы зоны планируемого размещения объекта капитального строительства
- охранная зона проектируемых трубопроводов

Основная часть проекта планировки территории
для размещения линейного объекта
регионального значения Ханты-Мансийского автономного округа – Югры «Трубопроводы Майского региона строительства 2015»

**"Трубопроводы Майского региона строительства 2015 г."**

автономного округа – Югры
от _____ № _____

ХМАО, Нефтеюганский район,
Нефтеюганское лесничество,
Нефтеюганское участковое лесничество,
Юнг-Яхское участковое лесничество


Землепользователь: ОАО "НК "Роснефть"

Общая площадь размещения объекта – 67.8601 га,
в том числе: на период строительства – 58.4966 га,
на период эксплуатации – 9.3635 га.

Масштаб 1:5 000

**Экспликация проектируемых объектов**
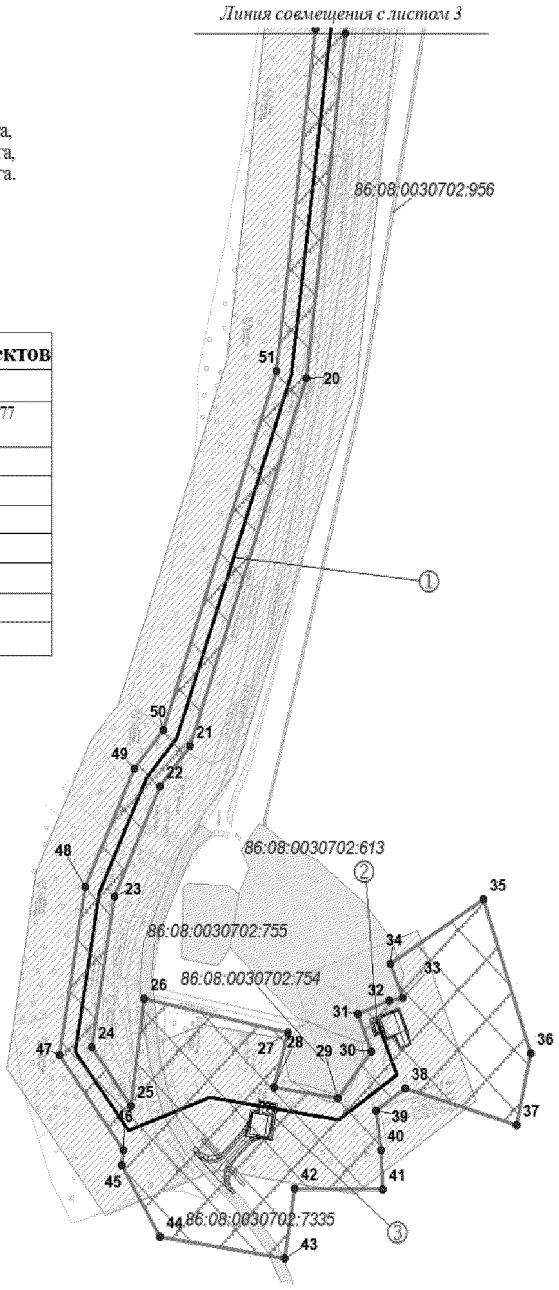
| номер | наименование объекта |
|---|---|
| ① | Нефтегазосборные сети к.6-т.76-т.70(к.1)-т.77 (к.423)-уз.ДНС-1ЮБ |
| ② | Узел 1 ПК 0+00 |
| ③ | Узел 2 ПК 1+50 |
| ④ | Узел 3 ПК 13+39,00 |
| ⑤ | Узел 4 к.1 ПК 00+00,00 |
| ⑥ | Узел 5 к.423 ПК 00+00,00 |
| ⑦ | Узел 6 ПК 19+16,80 |
| ⑧ | Узел 7 ПК 25+91,87 |




УСЛОВНЫЕ ОБОЗНАЧЕНИЯ

- земельные участки, стоящие на кадастровом учёте
- 86:03:0010701:39 кадастровый номер земельного участка
- зона планируемого размещения объекта капитального строительства
- ⑤ номер объекта капитального строительства
- граница зоны размещения линейных объектов (красные линии)
- 1 точка поворота границы зоны планируемого размещения объекта капитального строительства
- ось проектируемого нефтегазосборного трубопровода
- охранная зона проектируемых трубопроводов

Основная часть проекта планировки территории
для размещения линейного объекта
регионального значения Ханты-Мансийского автономного округа – Югры «Трубопроводы Майского региона строительства 2015»


ХМАО, Нефтеюганский район,
Нефтеюганское лесничество,
Нефтеюганское участковое лесничество.
Юнг-Яхское участковое лесничество

Землепользователь: ОАО "НК "Роснефть"

Общая площадь размещения объекта – 67.8601 га,
в том числе: на период строительства – 58.4966 га,
на период эксплуатации – 9.3635 га.

Масштаб 1:5 000

| Экспликация проектируемых объектов | |
|---|---|
| номер | наименование объекта |
| ① | Нефтегазосборные сети к.406 - к.8 - уз.2 |
| ② | Узел 1 ПК 0+00 |
| ③ | Узел 2 ПК 0+1,32 |
| ④ | Узел 3 ПК 2+28,64 |
| ⑤ | Узел 4 ПК 21+89,19 |

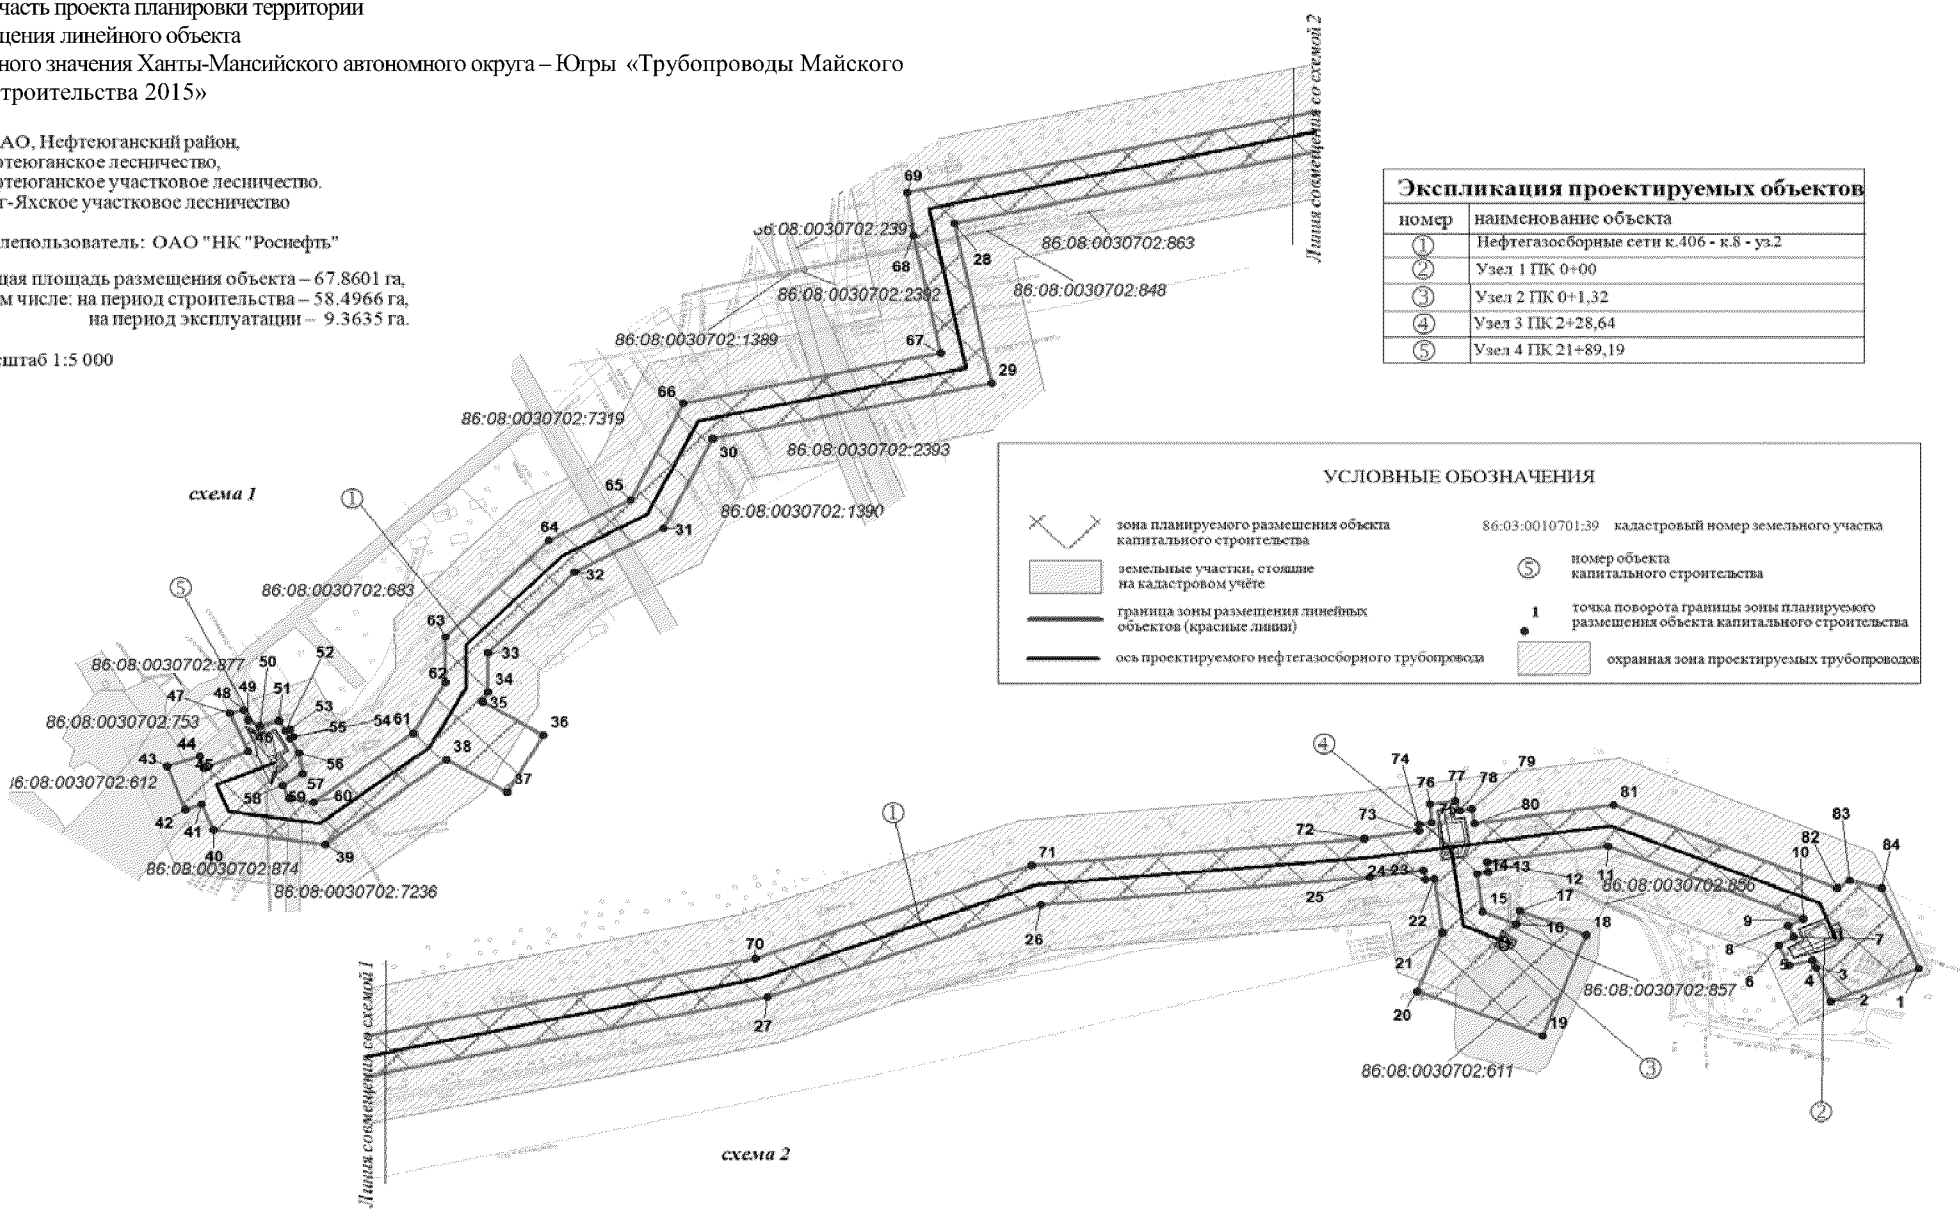


Основная часть проекта планировки территории
для размещения линейного обьекта
регионального значения Ханты-Мансийского автономного округа – Югры «Трубопроводы Майского региона строительства 2015»

ХМАО, Нефтеюганский район,
Нефтеюганское лесничество,
Нефтеюганское участковое лесничество.
Юнг-Яхское участковое лесничество

Землепользователь: ОАО "НК "Роснефть"

Общая площадь размещения объекта – 67.8601 га,
в том числе: на период строительства – 58.4966 га,
на период эксплуатации – 9.3635 га.

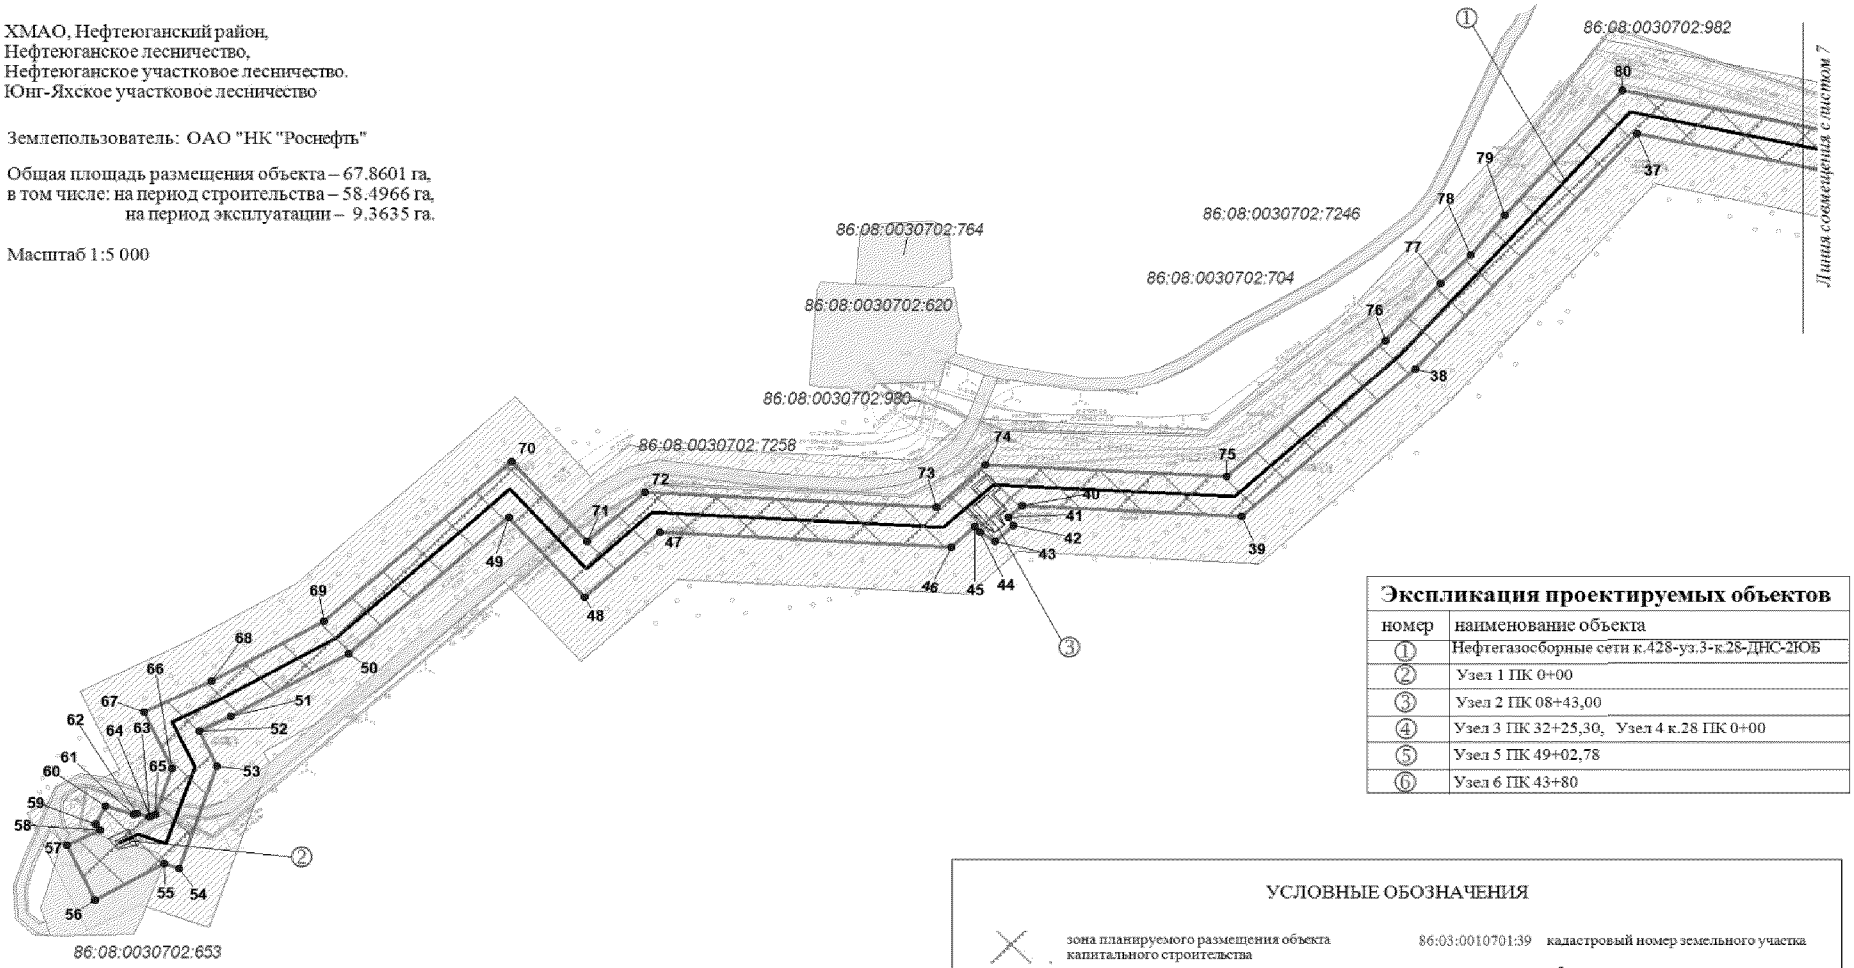Масштаб 1:5 000




**Экспликация проектируемых объектов**

| номер | наименование объекта |
|---|---|
| ① | Нефтегазосборные сети к.428-уз.3-к.28-ДНС-2ЮБ |
| ② | Узел 1 ПК 0+00 |
| ③ | Узел 2 ПК 08+43,00 |
| ④ | Узел 3 ПК 32+25,30, Узел 4 к.28 ПК 0+00 |
| ⑤ | Узел 5 ПК 49+02,78 |
| ⑥ | Узел 6 ПК 43+80 |

УСЛОВНЫЕ ОБОЗНАЧЕНИЯ

- зона планируемого размещения объекта капитального строительства
- земельные участки, стоящие на кадастровом учёте
- граница зоны размещения линейных объектов (красные линии)
- ось проектируемого нефтегазосборного трубопровода
- 86:03:0010701:39 кадастровый номер земельного участка
- ⑤ номер объекта капитального строительства
- 1 точка поворота границы зоны планируемого размещения объекта капитального строительства
- охранная зона проектируемых трубопроводов

Формат А4 *Лист 6 из 8*


Основная часть проекта планировки территории
для размещения линейного объекта
регионального значения Ханты-Мансийского автономного округа – Югры «Трубопроводы Майского региона строительства 2015»

ХМАО, Нефтеюганский район,
Нефтеюганское лесничество,
Нефтеюганское участковое лесничество.
Юнг-Яхское участковое лесничество

Землепользователь: ОАО "НК "Роснефть"

Общая площадь размещения объекта – 67.8601 га,
в том числе: на период строительства – 58.4966 га,
на период эксплуатации – 9.3635 га.

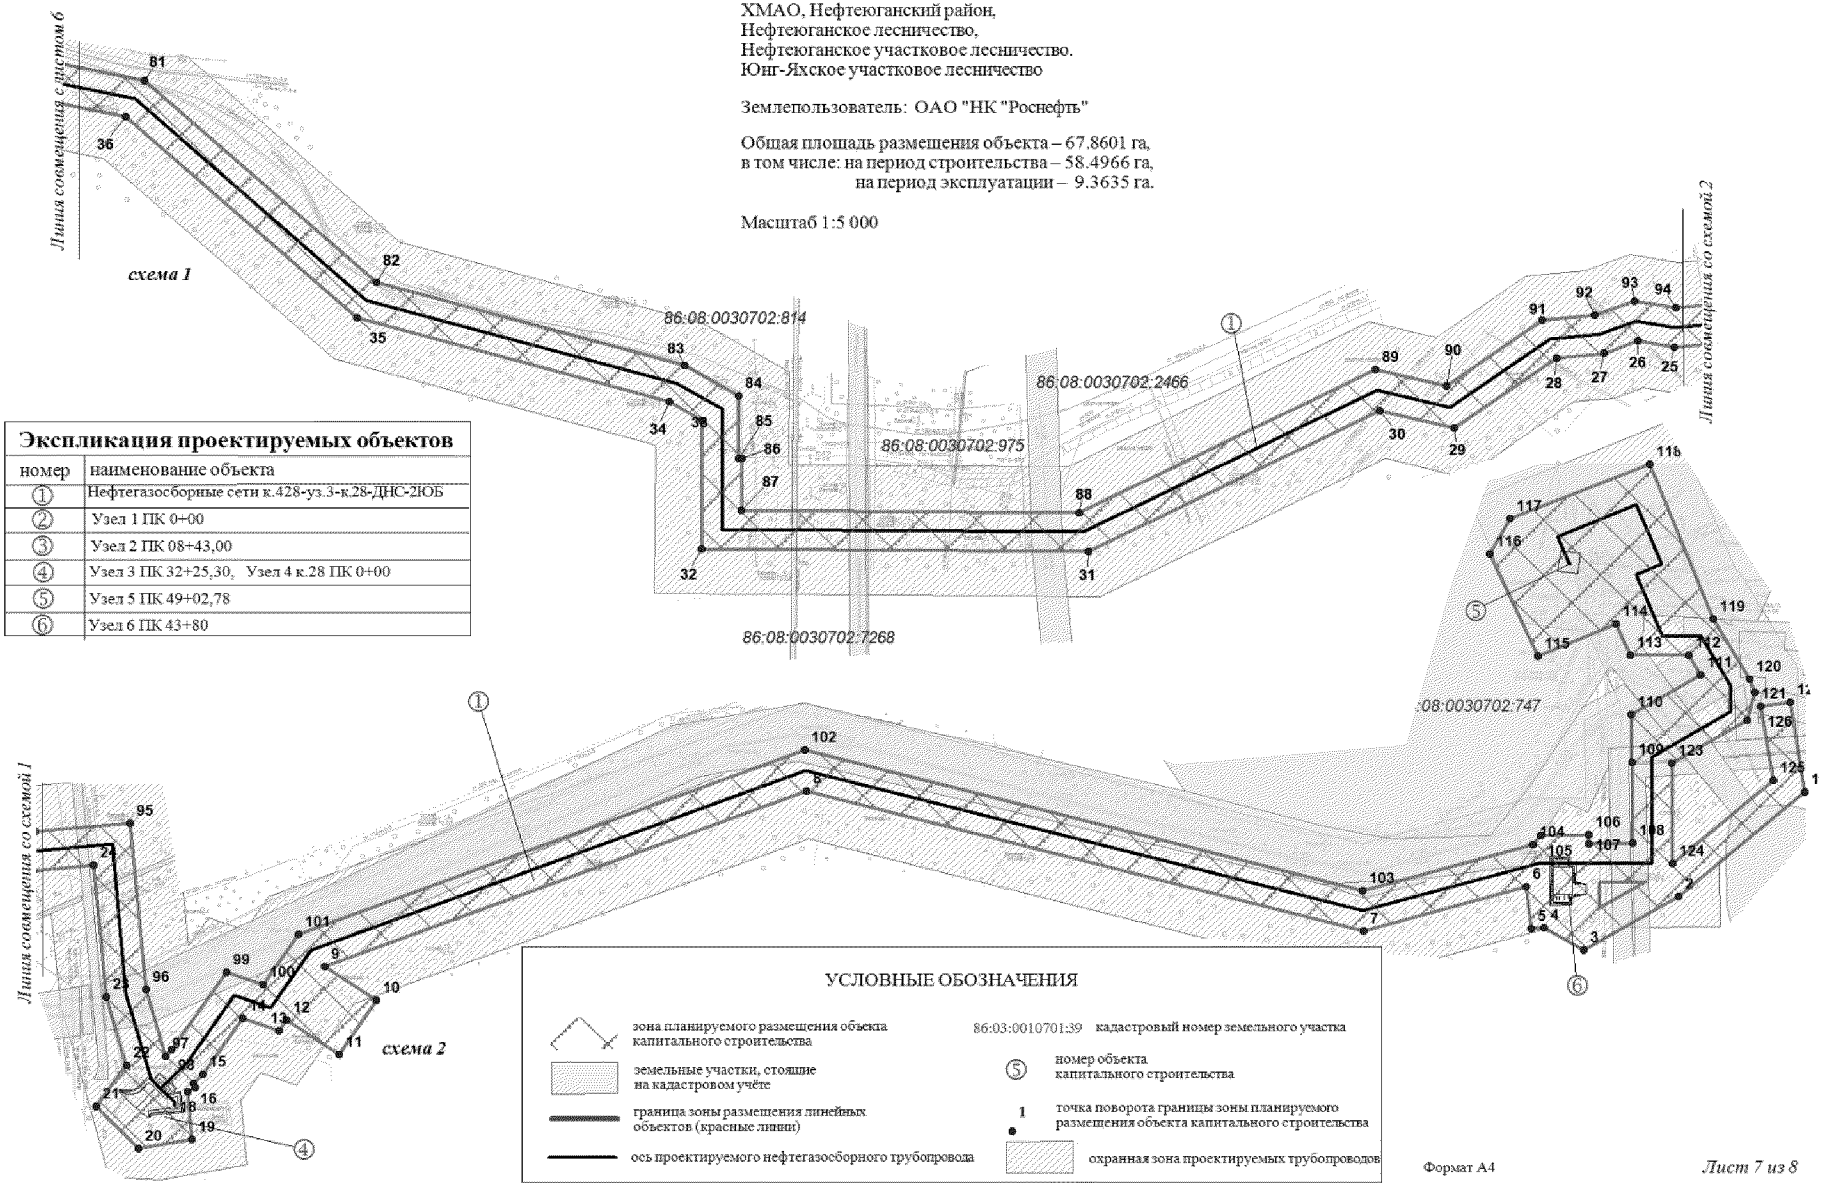Масштаб 1:5 000




**Экспликация проектируемых объектов**

| номер | наименование объекта |
|---|---|
| ① | Нефтегазосборные сети к.428-уз.3-к.28-ДНС-2ЮБ |
| ② | Узел 1 ПК 0+00 |
| ③ | Узел 2 ПК 08+43,00 |
| ④ | Узел 3 ПК 32+25,30, Узел 4 к.28 ПК 0+00 |
| ⑤ | Узел 5 ПК 49+02,78 |
| ⑥ | Узел 6 ПК 43+80 |

УСЛОВНЫЕ ОБОЗНАЧЕНИЯ

- зона планируемого размещения объекта капитального строительства
- земельные участки, стоящие на кадастровом учёте
- граница зоны размещения линейных объектов (красные линии)
- ось проектируемого нефтегазосборного трубопровода
- 86:03:0010701:39 кадастровый номер земельного участка
- ⑤ номер объекта капитального строительства
- 1 точка поворота границы зоны планируемого размещения объекта капитального строительства
- охранная зона проектируемых трубопроводов

Формат А4

Основная часть проекта планировки территории
для размещения линейного объекта
регионального значения Ханты-Мансийского автономного округа – Югры «Трубопроводы Майского региона строительства 2015»


ХМАО, Сургутский район,
Юганское лесничество,
Угутское участковое лесничество.

Землепользователь: ОАО "НК "Роснефть"

Общая площадь размещения объекта – 67.8601 га,
в том числе: на период строительства – 58.4966 га,
на период эксплуатации – 9.3635 га.

Масштаб 1:5 000
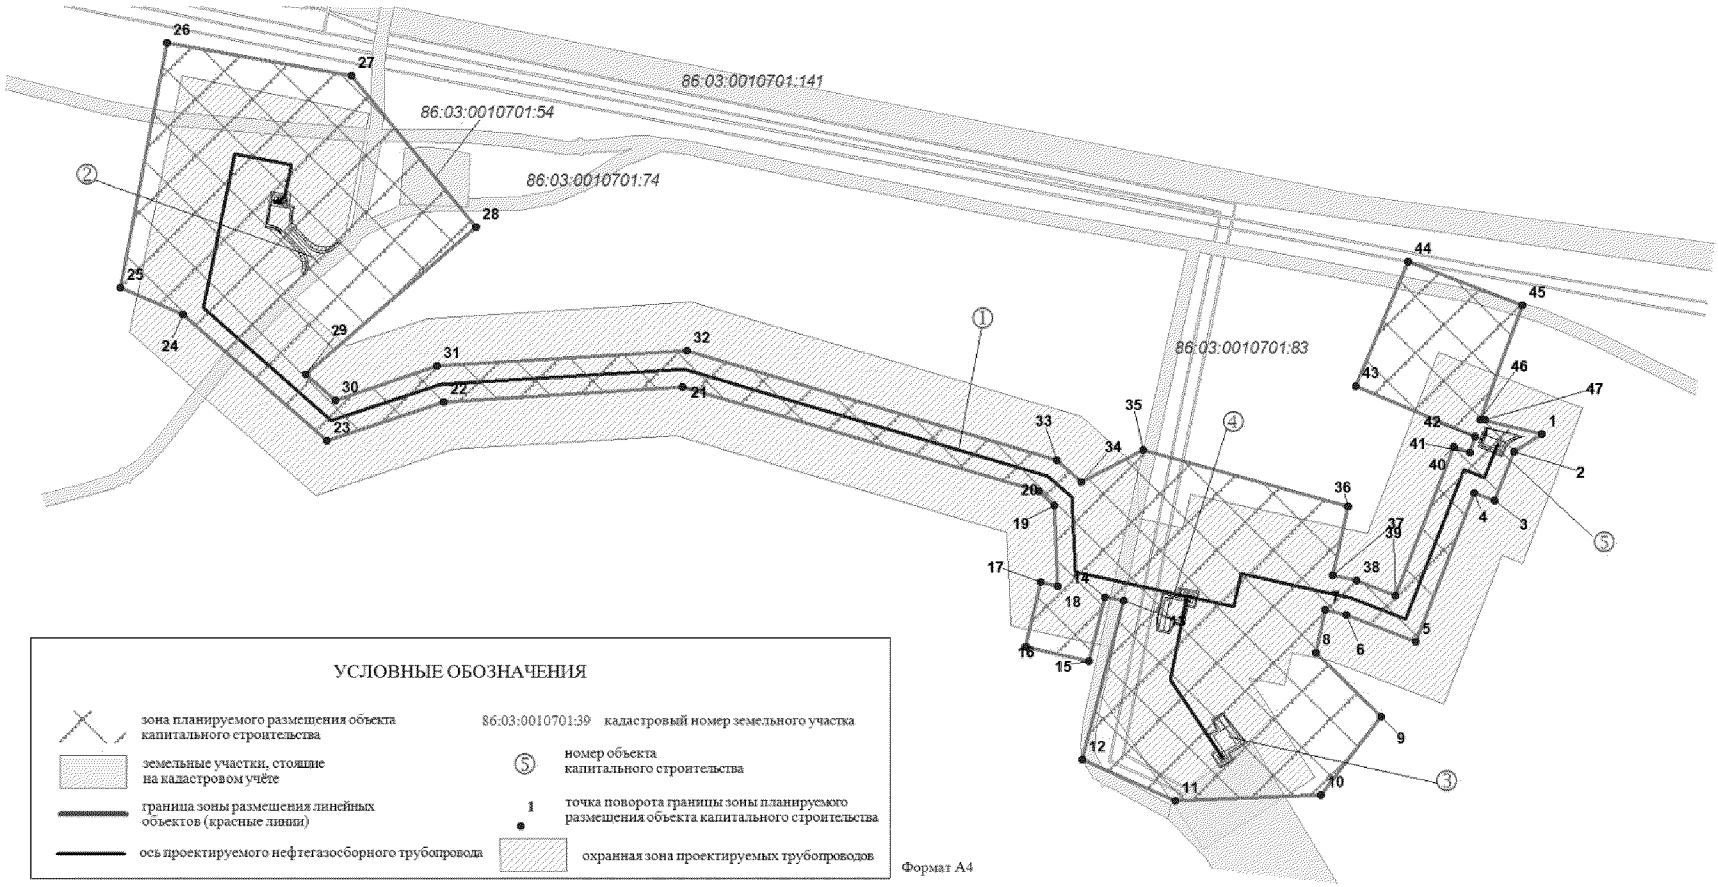
| Экспликация проектируемых объектов | |
|---|---|
| номер | наименование объекта |
| ① | Высоконапорный водовод т.9-т.10(к.17)-т.11 |
| ② | Узел 1 ПК 0+00 |
| ③ | Узел 2 ПК 1+35 |
| ④ | Узел 3 ПК 9+74,30 |
| ⑤ | Узел 4 ПК 13+26,91 |




Формат А4

Каталог координат границ земельного участка
Высоконапорный водовод т.9-т.10(к.17)-т.11 Угутское месторождение

| № | X | У |
|---|---|---|
| 1 | 902 227.73 | 3 615 588.46 |
| 2 | 902 214.36 | 3 615 567.23 |
| 3 | 902 177.44 | 3 615 552.87 |
| 4 | 902 183.37 | 3 615 537.62 |
| 5 | 902 070.76 | 3 615 493.85 |
| 6 | 902 091.16 | 3 615 441.41 |
| 7 | 902 094.67 | 3 615 425.52 |
| 8 | 902 062.80 | 3 615 418.51 |
| 9 | 902 014.53 | 3 615 467.92 |
| 10 | 901 954.97 | 3 615 422.62 |
| 11 | 901 950.54 | 3 615 313.07 |
| 12 | 901 981.93 | 3 615 243.68 |
| 13 | 902 101.70 | 3 615 274.40 |
| 14 | 902 104.69 | 3 615 260.88 |
| 15 | 902 056.16 | 3 615 248.78 |
| 16 | 902 066.97 | 3 615 201.07 |
| 17 | 902 115.73 | 3 615 212.11 |
| 18 | 902 112.62 | 3 615 225.02 |
| 19 | 902 173.64 | 3 615 222.32 |
| 20 | 902 184.23 | 3 615 210.74 |
| 21 | 902 263.22 | 3 614 943.50 |
| 22 | 902 252.17 | 3 614 764.26 |
| 23 | 902 222.81 | 3 614 676.66 |
| 24 | 902 318.01 | 3 614 568.83 |

| № | X | У |
|---|---|---|
| 25 | 902 338.32 | 3 614 521.55 |
| 26 | 902 523.26 | 3 614 556.54 |
| 27 | 902 498.20 | 3 614 695.33 |
| 28 | 902 384.20 | 3 614 788.50 |
| 29 | 902 272.89 | 3 614 660.73 |
| 30 | 902 253.35 | 3 614 682.86 |
| 31 | 902 278.90 | 3 614 759.05 |
| 32 | 902 290.47 | 3 614 946.59 |
| 33 | 902 208.35 | 3 615 224.38 |
| 34 | 902 191.61 | 3 615 242.67 |
| 35 | 902 215.82 | 3 615 289.02 |
| 36 | 902 173.17 | 3 615 442.83 |
| 37 | 902 121.04 | 3 615 431.33 |
| 38 | 902 117.07 | 3 615 449.26 |
| 39 | 902 105.72 | 3 615 478.47 |
| 40 | 902 218.31 | 3 615 522.25 |
| 41 | 902 213.66 | 3 615 534.22 |
| 42 | 902 225.72 | 3 615 538.14 |
| 43 | 902 263.82 | 3 615 448.73 |
| 44 | 902 357.97 | 3 615 487.87 |
| 45 | 902 324.70 | 3 615 573.99 |
| 46 | 902 238.45 | 3 615 542.37 |
| 47 | 902 238.23 | 3 615 546.08 |

Нефтегазосборные сети к.6-т.76-т.70(к.1)-т.77(к.423)-уз.ДНС-1ЮБ Южно-Балыкское месторождение

| № | X | У |
|---|---|---|
| 1 | 910 109.40 | 3 531 307.10 |
| 2 | 910 066.21 | 3 531 257.16 |
| 3 | 910 070.84 | 3 531 192.03 |
| 4 | 910 029.96 | 3 531 189.12 |
| 5 | 909 963.31 | 3 531 102.42 |
| 6 | 909 990.85 | 3 530 719.38 |
| 7 | 909 921.05 | 3 530 714.35 |
| 8 | 909 897.40 | 3 530 698.33 |
| 9 | 909 714.34 | 3 530 723.66 |

| № | X | У |
|---|---|---|
| 18 | 909 357.75 | 3 530 665.88 |
| 19 | 909 305.73 | 3 530 657.10 |
| 20 | 909 061.26 | 3 530 626.95 |
| 21 | 908 800.00 | 3 530 538.06 |
| 22 | 908 771.71 | 3 530 515.05 |
| 23 | 908 693.36 | 3 530 479.97 |
| 24 | 908 586.36 | 3 530 462.78 |
| 25 | 908 544.70 | 3 530 492.91 |
| 26 | 908 620.61 | 3 530 503.39 |

| | | |
|---|---|---|
| 10 | 909 674.23 | 3 530 773.22 |
| 11 | 909 579.70 | 3 530 793.09 |
| 12 | 909 543.20 | 3 530 791.10 |
| 13 | 909 546.75 | 3 530 726.10 |
| 14 | 909 506.75 | 3 530 722.08 |
| 15 | 909 506.92 | 3 530 709.01 |
| 16 | 909 500.78 | 3 530 708.49 |
| 17 | 909 501.90 | 3 530 696.85 |

| | | |
|---|---|---|
| 27 | 908 596.75 | 3 530 613.24 |
| 28 | 908 558.08 | 3 530 602.57 |
| 29 | 908 550.40 | 3 530 651.39 |
| 30 | 908 583.59 | 3 530 676.46 |
| 31 | 908 609.89 | 3 530 666.53 |
| 32 | 908 619.61 | 3 530 690.88 |
| 33 | 908 621.23 | 3 530 700.59 |
| 34 | 908 645.74 | 3 530 691.32 |

| № | X | У |
|---|---|---|
| 35 | 908 691.38 | 3 530 762.65 |
| 36 | 908 582.01 | 3 530 798.71 |
| 37 | 908 530.98 | 3 530 787.98 |
| 38 | 908 557.16 | 3 530 702.47 |
| 39 | 908 541.28 | 3 530 680.52 |
| 40 | 908 513.23 | 3 530 684.01 |
| 41 | 908 485.19 | 3 530 685.38 |
| 42 | 908 485.89 | 3 530 618.25 |
| 43 | 908 436.30 | 3 530 610.32 |
| 44 | 908 451.60 | 3 530 515.08 |
| 45 | 908 502.62 | 3 530 486.15 |
| 46 | 908 513.33 | 3 530 487.22 |
| 47 | 908 580.59 | 3 530 438.56 |
| 48 | 908 699.99 | 3 530 457.73 |
| 49 | 908 783.87 | 3 530 495.29 |
| 50 | 908 811.31 | 3 530 517.61 |
| 51 | 909 066.43 | 3 530 604.41 |
| 52 | 909 309.05 | 3 530 634.34 |
| 53 | 909 362.08 | 3 530 643.28 |
| 54 | 909 451.97 | 3 530 662.60 |
| 55 | 909 456.14 | 3 530 579.08 |
| 56 | 909 541.19 | 3 530 583.69 |
| 57 | 909 583.95 | 3 530 566.52 |
| 58 | 909 603.20 | 3 530 611.90 |
| 59 | 909 612.76 | 3 530 607.05 |
| 60 | 909 624.42 | 3 530 630.06 |
| 61 | 909 634.49 | 3 530 726.75 |
| 62 | 909 635.30 | 3 530 745.46 |
| 63 | 909 568.96 | 3 530 741.27 |
| 64 | 909 567.43 | 3 530 769.39 |
| 65 | 909 577.94 | 3 530 769.96 |
| 66 | 909 661.50 | 3 530 752.40 |
| 67 | 909 702.17 | 3 530 702.13 |
| 68 | 909 903.00 | 3 530 674.33 |
| 69 | 909 928.84 | 3 530 691.86 |
| 70 | 909 992.50 | 3 530 696.44 |

| № | X | У |
|---|---|---|
| 72 | 910 039.33 | 3 530 681.40 |
| 73 | 910 043.06 | 3 530 629.64 |
| 74 | 910 044.76 | 3 530 511.80 |
| 75 | 910 035.78 | 3 530 465.04 |
| 76 | 910 022.15 | 3 530 440.34 |
| 77 | 909 983.30 | 3 530 379.07 |
| 78 | 909 946.56 | 3 530 328.26 |
| 79 | 909 928.19 | 3 530 286.78 |
| 80 | 909 923.27 | 3 530 214.12 |
| 81 | 909 971.11 | 3 530 023.99 |
| 82 | 909 970.38 | 3 530 015.46 |
| 83 | 909 852.58 | 3 530 025.52 |
| 84 | 909 848.58 | 3 529 978.67 |
| 85 | 909 905.26 | 3 529 973.59 |
| 86 | 909 913.05 | 3 529 997.27 |
| 87 | 909 991.35 | 3 529 990.59 |
| 88 | 909 994.36 | 3 530 025.87 |
| 89 | 909 946.47 | 3 530 216.19 |
| 90 | 909 950.87 | 3 530 281.18 |
| 91 | 909 966.61 | 3 530 316.74 |
| 92 | 910 002.35 | 3 530 366.16 |
| 93 | 910 041.96 | 3 530 428.62 |
| 94 | 910 057.67 | 3 530 457.12 |
| 95 | 910 067.76 | 3 530 509.64 |
| 96 | 910 066.03 | 3 530 630.89 |
| 97 | 910 060.98 | 3 530 700.93 |
| 98 | 910 036.60 | 3 530 708.17 |
| 99 | 910 035.29 | 3 530 730.54 |
| 100 | 910 013.11 | 3 530 730.43 |
| 101 | 909 986.81 | 3 531 095.02 |
| 102 | 910 041.10 | 3 531 166.85 |
| 103 | 910 095.42 | 3 531 170.72 |
| 104 | 910 091.97 | 3 531 219.20 |
| 105 | 910 152.47 | 3 531 221.64 |
| 106 | 910 147.11 | 3 531 267.76 |
| 107 | 910 141.87 | 3 531 287.89 |

| | | | | | |
|---|---|---|---|---|---|
| 71 | 909 992.95 | 3 530 690.32 | 108 | 910 142.41 | 3 531 300.73 |

Нефтегазосборные сети к.406 - к.8 - уз.2 Южно-Балыкское месторождение

| № | X | У | № | X | У |
|---|---|---|---|---|---|
| 1 | 909 658.31 | 3 534 004.54 | 8 | 909 690.78 | 3 533 913.56 |
| 2 | 909 633.23 | 3 533 943.20 | 9 | 909 695.33 | 3 533 924.23 |
| 3 | 909 658.52 | 3 533 932.70 | 10 | 909 696.04 | 3 533 923.92 |
| 4 | 909 664.20 | 3 533 930.28 | 11 | 909 750.80 | 3 533 787.61 |
| 5 | 909 660.37 | 3 533 913.89 | 12 | 909 738.70 | 3 533 702.70 |
| 6 | 909 676.11 | 3 533 906.99 | 13 | 909 730.91 | 3 533 703.88 |
| 7 | 909 682.43 | 3 533 917.13 | 14 | 909 729.56 | 3 533 695.78 |

| № | X | У | № | X | У |
|---|---|---|---|---|---|
| 15 | 909 701.44 | 3 533 699.79 | 50 | 909 148.94 | 3 532 211.65 |
| 16 | 909 692.03 | 3 533 723.20 | 51 | 909 152.68 | 3 532 224.95 |
| 17 | 909 701.92 | 3 533 725.66 | 52 | 909 144.55 | 3 532 229.60 |
| 18 | 909 683.74 | 3 533 772.06 | 53 | 909 145.80 | 3 532 232.42 |
| 19 | 909 607.06 | 3 533 742.03 | 54 | 909 140.47 | 3 532 235.43 |
| 20 | 909 641.18 | 3 533 653.98 | 55 | 909 138.96 | 3 532 232.80 |
| 21 | 909 685.35 | 3 533 671.83 | 56 | 909 128.11 | 3 532 239.01 |
| 22 | 909 725.90 | 3 533 666.00 | 57 | 909 112.37 | 3 532 241.34 |
| 23 | 909 725.16 | 3 533 659.79 | 58 | 909 103.36 | 3 532 227.29 |
| 24 | 909 732.38 | 3 533 658.42 | 59 | 909 093.76 | 3 532 231.91 |
| 25 | 909 727.03 | 3 533 620.85 | 60 | 909 090.54 | 3 532 249.42 |
| 26 | 909 706.63 | 3 533 391.00 | 61 | 909 142.94 | 3 532 318.69 |
| 27 | 909 636.56 | 3 533 199.66 | 62 | 909 181.79 | 3 532 341.01 |
| 28 | 909 528.65 | 3 532 696.93 | 63 | 909 216.24 | 3 532 340.94 |
| 29 | 909 407.92 | 3 532 722.84 | 64 | 909 288.95 | 3 532 413.37 |
| 30 | 909 366.16 | 3 532 528.29 | 65 | 909 319.81 | 3 532 471.14 |
| 31 | 909 297.81 | 3 532 493.62 | 66 | 909 392.50 | 3 532 508.00 |
| 32 | 909 264.60 | 3 532 431.46 | 67 | 909 430.96 | 3 532 687.21 |
| 33 | 909 203.87 | 3 532 370.96 | 68 | 909 519.58 | 3 532 668.19 |
| 34 | 909 173.81 | 3 532 371.02 | 69 | 909 552.25 | 3 532 663.94 |
| 35 | 909 166.85 | 3 532 367.02 | 70 | 909 665.45 | 3 533 191.31 |
| 36 | 909 141.54 | 3 532 409.80 | 71 | 909 736.17 | 3 533 384.41 |
| 37 | 909 098.49 | 3 532 384.39 | 72 | 909 756.84 | 3 533 617.41 |
| 38 | 909 123.44 | 3 532 342.08 | 73 | 909 762.28 | 3 533 655.54 |
| 39 | 909 059.12 | 3 532 257.62 | 74 | 909 767.37 | 3 533 655.06 |
| 40 | 909 069.99 | 3 532 179.12 | 75 | 909 768.43 | 3 533 664.01 |
| 41 | 909 089.78 | 3 532 171.08 | 76 | 909 782.53 | 3 533 662.79 |
| 42 | 909 085.20 | 3 532 159.23 | 77 | 909 784.89 | 3 533 680.65 |
| 43 | 909 118.15 | 3 532 146.70 | 78 | 909 777.45 | 3 533 684.07 |
| 44 | 909 126.02 | 3 532 169.43 | 79 | 909 778.62 | 3 533 692.25 |
| 45 | 909 117.13 | 3 532 172.79 | 80 | 909 767.73 | 3 533 693.81 |
| 46 | 909 129.32 | 3 532 203.36 | 81 | 909 781.63 | 3 533 791.33 |
| 47 | 909 158.44 | 3 532 190.36 | 82 | 909 718.80 | 3 533 947.57 |

| | | |
|---|---|---|
| 48 | 909 160.70 | 3 532 199.96 |
| 49 | 909 153.33 | 3 532 203.28 |

| | | |
|---|---|---|
| 83 | 909 724.63 | 3 533 956.16 |
| 84 | 909 719.24 | 3 533 978.39 |

Нефтегазосборные сети к.425-к.446-уз.4 Южно-Балыкское месторождение

| № | X | У |
|---|---|---|
| 1 | 911 588.87 | 3 533 161.30 |
| 2 | 911 518.71 | 3 533 066.13 |
| 3 | 911 519.12 | 3 533 097.68 |
| 4 | 911 478.58 | 3 533 121.82 |
| 5 | 911 471.49 | 3 533 117.29 |
| 6 | 911 459.45 | 3 533 097.92 |
| 7 | 911 453.64 | 3 533 083.70 |
| 8 | 911 469.28 | 3 533 074.40 |
| 9 | 911 474.91 | 3 533 080.93 |

| № | X | У |
|---|---|---|
| 10 | 911 494.04 | 3 533 072.97 |
| 11 | 911 495.95 | 3 533 060.22 |
| 12 | 911 363.33 | 3 533 069.34 |
| 13 | 911 359.99 | 3 533 045.83 |
| 14 | 911 445.06 | 3 533 010.27 |
| 15 | 911 470.91 | 3 533 006.45 |
| 16 | 911 461.55 | 3 532 945.56 |
| 17 | 911 428.41 | 3 532 950.66 |
| 18 | 911 334.19 | 3 532 970.46 |

| | | |
|---|---|---|
| 19 | 911 252.28 | 3 533 013.51 |
| 20 | 911 204.11 | 3 532 988.56 |
| 21 | 911 221.31 | 3 532 934.75 |
| 22 | 911 200.75 | 3 532 866.53 |
| 23 | 911 180.44 | 3 532 859.37 |
| 24 | 911 161.86 | 3 532 771.30 |
| 25 | 911 104.35 | 3 532 768.20 |
| 26 | 911 064.62 | 3 532 579.89 |
| 27 | 911 108.84 | 3 532 554.78 |
| 28 | 911 110.10 | 3 532 381.38 |
| 29 | 911 217.60 | 3 532 382.16 |
| 30 | 911 395.19 | 3 532 258.69 |
| 31 | 911 302.43 | 3 532 001.15 |
| 32 | 911 285.45 | 3 531 888.72 |
| 33 | 911 383.52 | 3 531 874.93 |
| 34 | 911 597.74 | 3 531 854.39 |
| 35 | 911 665.77 | 3 531 755.68 |
| 36 | 911 700.01 | 3 531 742.93 |
| 37 | 911 689.16 | 3 531 710.72 |
| 38 | 911 696.84 | 3 531 708.89 |
| 39 | 911 675.77 | 3 531 648.16 |
| 40 | 911 706.96 | 3 531 641.69 |
| 41 | 911 652.56 | 3 531 487.35 |
| 42 | 911 542.87 | 3 531 524.65 |
| 43 | 911 473.11 | 3 531 334.24 |
| 44 | 911 666.57 | 3 531 264.51 |
| 45 | 911 732.82 | 3 531 457.85 |
| 46 | 911 674.20 | 3 531 479.54 |
| 47 | 911 729.53 | 3 531 636.55 |
| 48 | 911 776.71 | 3 531 619.99 |
| 49 | 911 778.21 | 3 531 624.45 |

| | | |
|---|---|---|
| 67 | 912 258.90 | 3 532 416.63 |
| 68 | 912 268.18 | 3 532 412.66 |
| 69 | 912 282.31 | 3 532 437.94 |
| 70 | 912 274.03 | 3 532 443.83 |
| 71 | 912 277.41 | 3 532 449.37 |
| 72 | 912 283.40 | 3 532 459.19 |
| 73 | 912 264.49 | 3 532 474.80 |
| 74 | 912 265.21 | 3 532 477.82 |
| 75 | 912 241.87 | 3 532 483.38 |
| 76 | 912 234.22 | 3 532 460.02 |
| 77 | 912 227.08 | 3 532 430.03 |
| 78 | 912 238.76 | 3 532 428.29 |
| 79 | 912 229.76 | 3 532 405.26 |
| 80 | 912 227.11 | 3 532 370.36 |
| 81 | 912 183.61 | 3 532 373.67 |
| 82 | 912 028.14 | 3 532 355.90 |
| 83 | 912 025.54 | 3 532 374.45 |
| 84 | 911 970.69 | 3 532 366.46 |
| 85 | 911 960.96 | 3 532 362.10 |
| 86 | 911 963.74 | 3 532 348.34 |
| 87 | 911 961.59 | 3 532 347.89 |
| 88 | 911 964.26 | 3 532 324.75 |
| 89 | 911 967.65 | 3 532 324.93 |
| 90 | 911 849.29 | 3 531 986.68 |
| 91 | 911 811.42 | 3 531 931.13 |
| 92 | 911 795.38 | 3 531 833.71 |
| 93 | 911 784.34 | 3 531 836.11 |
| 94 | 911 769.22 | 3 531 811.27 |
| 95 | 911 784.76 | 3 531 784.61 |
| 96 | 911 753.82 | 3 531 764.83 |
| 97 | 911 728.57 | 3 531 797.15 |

| | | |
|---|---|---|
| 50 | 911 791.97 | 3 531 621.04 |
| 51 | 911 818.03 | 3 531 683.64 |
| 52 | 911 772.95 | 3 531 736.31 |
| 53 | 911 773.13 | 3 531 749.87 |
| 54 | 911 796.45 | 3 531 764.76 |
| 55 | 911 842.35 | 3 531 687.49 |
| 56 | 911 882.31 | 3 531 721.38 |
| 57 | 911 828.33 | 3 531 826.43 |
| 58 | 911 817.88 | 3 531 828.71 |
| 59 | 911 833.29 | 3 531 922.37 |
| 60 | 911 870.01 | 3 531 976.23 |
| 61 | 911 989.70 | 3 532 318.30 |
| 62 | 912 007.25 | 3 532 318.56 |
| 63 | 912 007.83 | 3 532 330.44 |
| 64 | 912 184.05 | 3 532 350.56 |
| 65 | 912 248.30 | 3 532 345.69 |
| 66 | 912 252.44 | 3 532 400.10 |

| | | |
|---|---|---|
| 98 | 911 715.49 | 3 531 761.71 |
| 99 | 911 680.60 | 3 531 774.71 |
| 100 | 911 610.60 | 3 531 876.26 |
| 101 | 911 386.22 | 3 531 897.78 |
| 102 | 911 311.67 | 3 531 908.26 |
| 103 | 911 324.83 | 3 531 995.48 |
| 104 | 911 422.80 | 3 532 267.50 |
| 105 | 911 224.73 | 3 532 405.21 |
| 106 | 911 132.94 | 3 532 404.54 |
| 107 | 911 131.74 | 3 532 568.23 |
| 108 | 911 090.59 | 3 532 591.58 |
| 109 | 911 123.22 | 3 532 746.18 |
| 110 | 911 180.71 | 3 532 749.28 |
| 111 | 911 200.46 | 3 532 839.85 |
| 112 | 911 220.82 | 3 532 847.29 |
| 113 | 911 247.61 | 3 532 935.99 |
| 114 | 911 233.99 | 3 532 976.01 |

| № | X | У |
|---|---|---|
| 115 | 911 254.11 | 3 532 986.50 |
| 116 | 911 326.17 | 3 532 948.69 |
| 117 | 911 424.52 | 3 532 927.98 |
| 118 | 911 480.78 | 3 532 919.33 |

| № | X | У |
|---|---|---|
| 119 | 911 493.47 | 3 533 001.76 |
| 120 | 911 501.22 | 3 533 031.22 |
| 121 | 911 555.80 | 3 533 008.46 |
| 122 | 911 627.54 | 3 533 136.62 |

Нефтегазосборные сети к.428-уз.3-к.28-ДНС-2ЮБ Южно-Балыкское месторождение

| № | X | У |
|---|---|---|
| 1 | 905 363.04 | 3 541 479.61 |
| 2 | 905 282.31 | 3 541 385.09 |
| 3 | 905 240.87 | 3 541 313.88 |
| 4 | 905 258.11 | 3 541 283.97 |
| 5 | 905 257.06 | 3 541 274.41 |
| 6 | 905 289.51 | 3 541 270.42 |
| 7 | 905 255.62 | 3 541 148.28 |
| 8 | 905 363.54 | 3 540 730.75 |
| 9 | 905 228.13 | 3 540 368.72 |
| 10 | 905 202.17 | 3 540 407.51 |
| 11 | 905 160.42 | 3 540 379.69 |
| 12 | 905 186.72 | 3 540 340.27 |
| 13 | 905 178.26 | 3 540 334.46 |
| 14 | 905 187.96 | 3 540 307.07 |
| 15 | 905 144.93 | 3 540 277.50 |
| 16 | 905 137.93 | 3 540 270.63 |
| 17 | 905 134.41 | 3 540 271.78 |
| 18 | 905 131.57 | 3 540 266.21 |
| 19 | 905 094.72 | 3 540 269.27 |
| 20 | 905 087.88 | 3 540 229.19 |

| № | X | У |
|---|---|---|
| 41 | 905 219.26 | 3 538 377.98 |
| 42 | 905 212.70 | 3 538 381.49 |
| 43 | 905 200.77 | 3 538 368.36 |
| 44 | 905 207.96 | 3 538 357.59 |
| 45 | 905 212.23 | 3 538 353.74 |
| 46 | 905 196.52 | 3 538 336.28 |
| 47 | 905 207.58 | 3 538 125.35 |
| 48 | 905 158.50 | 3 538 070.85 |
| 49 | 905 219.43 | 3 538 015.99 |
| 50 | 905 115.06 | 3 537 900.08 |
| 51 | 905 067.30 | 3 537 815.08 |
| 52 | 905 056.27 | 3 537 792.12 |
| 53 | 905 029.47 | 3 537 805.00 |
| 54 | 904 950.86 | 3 537 777.41 |
| 55 | 904 954.74 | 3 537 766.37 |
| 56 | 904 926.89 | 3 537 716.32 |
| 57 | 904 968.93 | 3 537 696.27 |
| 58 | 904 980.50 | 3 537 720.15 |
| 59 | 904 984.76 | 3 537 717.32 |
| 60 | 904 998.62 | 3 537 723.84 |

| | | |
|---|---|---|
| 21 | 905 120.38 | 3 540 197.17 |
| 22 | 905 152.16 | 3 540 219.99 |
| 23 | 905 204.53 | 3 540 205.13 |
| 24 | 905 306.24 | 3 540 195.69 |
| 25 | 905 302.04 | 3 540 150.54 |
| 26 | 905 306.67 | 3 540 123.44 |
| 27 | 905 297.13 | 3 540 097.65 |
| 28 | 905 293.85 | 3 540 062.41 |
| 29 | 905 239.39 | 3 539 985.51 |
| 30 | 905 252.94 | 3 539 929.49 |
| 31 | 905 144.34 | 3 539 710.65 |
| 32 | 905 146.38 | 3 539 420.33 |
| 33 | 905 245.53 | 3 539 421.03 |
| 34 | 905 260.18 | 3 539 396.06 |
| 35 | 905 324.78 | 3 539 161.58 |
| 36 | 905 479.94 | 3 538 988.32 |
| 37 | 905 512.42 | 3 538 833.48 |
| 38 | 905 332.52 | 3 538 672.38 |
| 39 | 905 219.67 | 3 538 547.04 |
| 40 | 905 228.03 | 3 538 387.67 |

| | | |
|---|---|---|
| 61 | 904 992.30 | 3 537 744.69 |
| 62 | 904 993.36 | 3 537 746.89 |
| 63 | 904 990.26 | 3 537 755.73 |
| 64 | 904 990.78 | 3 537 756.38 |
| 65 | 904 992.20 | 3 537 760.13 |
| 66 | 905 027.67 | 3 537 772.58 |
| 67 | 905 070.31 | 3 537 752.08 |
| 68 | 905 093.93 | 3 537 801.22 |
| 69 | 905 139.59 | 3 537 882.48 |
| 70 | 905 261.79 | 3 538 018.21 |
| 71 | 905 200.87 | 3 538 073.07 |
| 72 | 905 238.19 | 3 538 114.52 |
| 73 | 905 227.13 | 3 538 325.44 |
| 74 | 905 259.44 | 3 538 361.34 |
| 75 | 905 250.28 | 3 538 536.20 |
| 76 | 905 353.73 | 3 538 651.10 |
| 77 | 905 398.02 | 3 538 690.76 |
| 78 | 905 419.53 | 3 538 712.43 |
| 79 | 905 449.94 | 3 538 737.26 |
| 80 | 905 545.34 | 3 538 822.69 |

| | | |
|---|---|---|
| 81 | 905 507.65 | 3 539 002.36 |
| 82 | 905 351.83 | 3 539 176.34 |
| 83 | 905 288.06 | 3 539 407.83 |
| 84 | 905 264.24 | 3 539 448.44 |
| 85 | 905 216.25 | 3 539 448.39 |
| 86 | 905 216.25 | 3 539 450.82 |
| 87 | 905 176.17 | 3 539 450.54 |
| 88 | 905 174.39 | 3 539 703.72 |
| 89 | 905 284.67 | 3 539 925.94 |
| 90 | 905 271.76 | 3 539 979.31 |
| 91 | 905 322.99 | 3 540 051.64 |
| 92 | 905 326.64 | 3 540 090.94 |
| 93 | 905 337.60 | 3 540 120.56 |
| 94 | 905 332.28 | 3 540 151.70 |
| 95 | 905 338.89 | 3 540 222.78 |
| 96 | 905 210.06 | 3 540 234.75 |
| 97 | 905 158.97 | 3 540 249.24 |
| 98 | 905 164.08 | 3 540 254.27 |
| 99 | 905 223.92 | 3 540 295.38 |
| 100 | 905 214.22 | 3 540 322.77 |
| 101 | 905 252.91 | 3 540 349.36 |
| 102 | 905 394.95 | 3 540 729.10 |
| 103 | 905 286.68 | 3 541 148.00 |
| 104 | 905 322.16 | 3 541 275.84 |


| | | |
|---|---|---|
| 105 | 905 329.20 | 3 541 281.56 |
| 106 | 905 329.64 | 3 541 317.31 |
| 107 | 905 322.93 | 3 541 317.61 |
| 108 | 905 323.22 | 3 541 350.28 |
| 109 | 905 385.52 | 3 541 349.73 |
| 110 | 905 422.50 | 3 541 349.40 |
| 111 | 905 453.26 | 3 541 401.59 |
| 112 | 905 468.32 | 3 541 392.72 |
| 113 | 905 468.23 | 3 541 348.86 |
| 114 | 905 492.18 | 3 541 337.85 |
| 115 | 905 467.36 | 3 541 279.04 |
| 116 | 905 546.33 | 3 541 242.96 |
| 117 | 905 573.48 | 3 541 258.51 |
| 118 | 905 615.49 | 3 541 363.15 |
| 119 | 905 496.34 | 3 541 411.03 |
| 120 | 905 450.08 | 3 541 438.28 |
| 121 | 905 439.61 | 3 541 441.81 |
| 122 | 905 418.25 | 3 541 436.04 |
| 123 | 905 385.07 | 3 541 379.73 |
| 124 | 905 307.51 | 3 541 380.42 |
| 125 | 905 371.84 | 3 541 455.73 |
| 126 | 905 428.75 | 3 541 446.31 |
| 127 | 905 431.96 | 3 541 468.72 |

Ханты-Мансийский автономный округ — Югра
Губернатор

Приложение 102
к постановлению Правительства
Ханты-Мансийского
автономного округа – Югры
от 11 декабря 2015 года № 450-п

Проект межевания территориидля размещения линейного объекта регионального значения Ханты-Мансийского автономного округа – Югры «Трубопроводы Майского региона строительства 2015 г.»

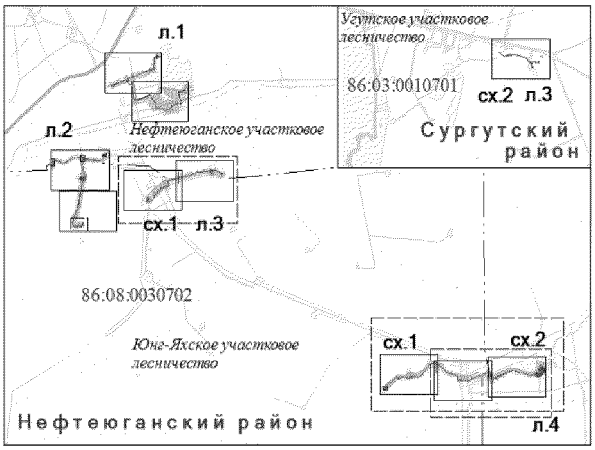***Обзорная схема размещения линейного объекта.***
***Схема расположения объекта на листах.***




Масштаб 1:100 000


ХМАО, Нефтеюганский район, Сургутский район.
ТО Нефтеюганское лесничество,
Нефтеюганское участковое лесничество.
Юнг-Яхское участковое лесничество;
ТО Юганское лесничество,
Угутское участковое лесничество.

Землепользователь: ОАО "НК "Роснефть"

Общая площадь земельных участков долгосрочной аренды – 7.6267 га.

Масштаб 1:10 000

| | Площадь, га | Объект капитального строительства | Лесничество |
|---|---|---|---|
| :ЗУ1 | 0,0048 | Нефтегазосборные сети к.425-к.446-уз.4 Южно-Балыкское месторождение | Нефтеюганское участковое |

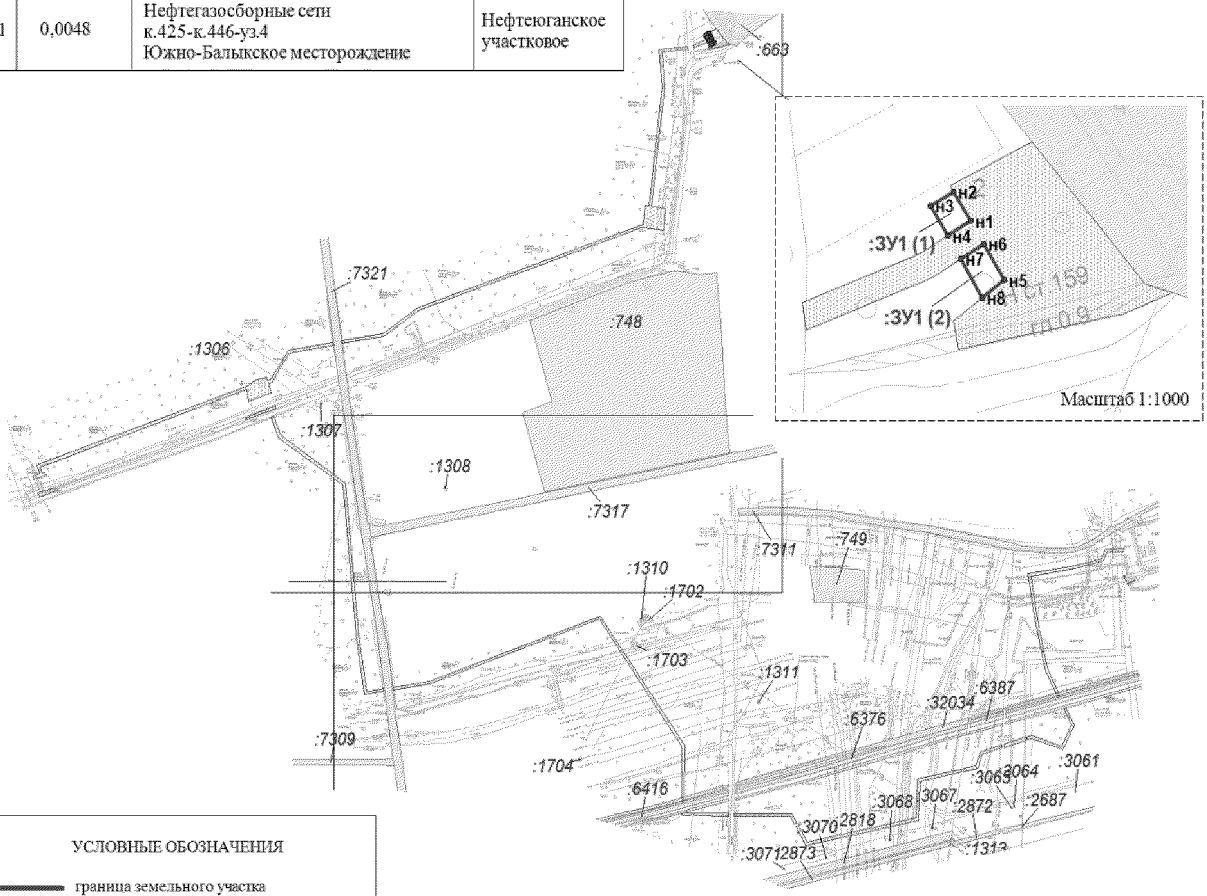


УСЛОВНЫЕ ОБОЗНАЧЕНИЯ

- граница земельного участка
- :ЗУ1 — номер формируемого земельного участка
- н1 — точка поворота границы зоны планируемого размещения объекта капитального строительства
- земельные участки согласно договора аренды: 0065/15-06-ДА от 13.03.2015 г
- земельные участки, стоящие на кадастровом учёте
- :39 — кадастровый номер земельного участка

Проект межевания территориидля размещения линейного объекта регионального значения Ханты-Мансийского автономного округа – Югры «Трубопроводы Майского региона строительства 2015»


ХМАО, Нефтеюганский район, Сургутский район.
ТО Нефтеюганское лесничество,
Нефтеюганское участковое лесничество.
Юнг-Яхское участковое лесничество;
ТО Юганское лесничество,
Угутское участковое лесничество.


Землепользователь: ОАО "НК "Роснефть"


Общая площадь земельных участков долгосрочной аренды – 7.6267 га,

| | Площадь, га | Объект капитального строительства | Лесничество |
|---|---|---|---|
| :ЗУ2 | 0,0035 | Нефтегазосборные сети к.6-т.76-т.70(к.1)-т.77(к.423)-уз.ДНС-1ЮБ Южно-Балыкское месторождение | Нефтеюганское участковое |
| :ЗУ3 | 0,0021 | | Юнг-Яхское участковое |

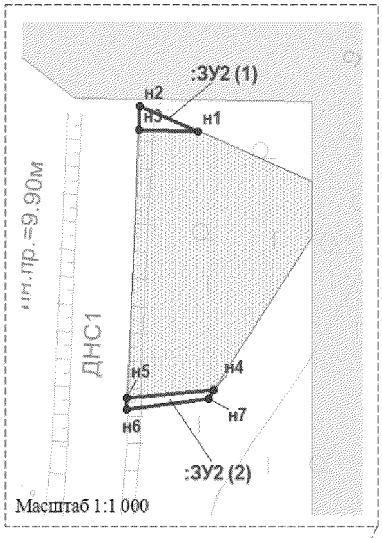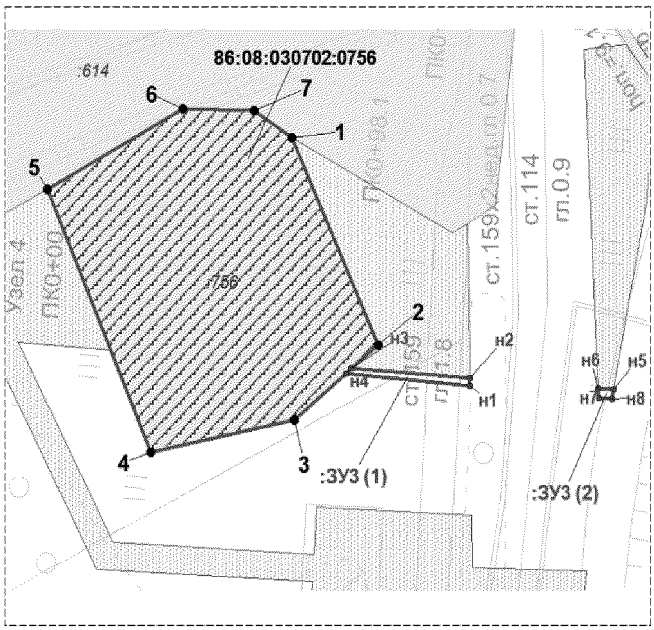Масштаб 1:10 000




УСЛОВНЫЕ ОБОЗНАЧЕНИЯ

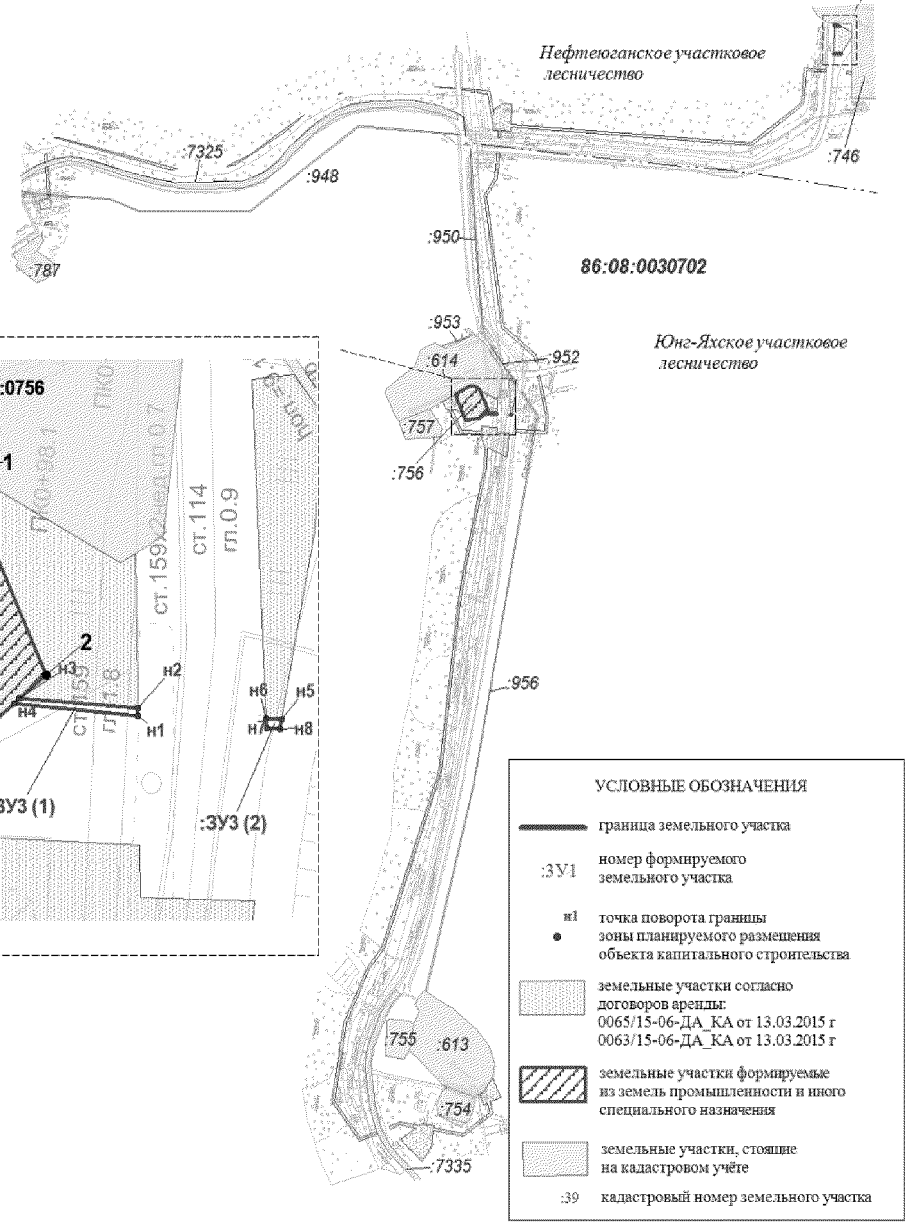- граница земельного участка
- :ЗУ1 — номер формируемого земельного участка
- н1 — точка поворота границы зоны планируемого размещения объекта капитального строительства
- земельные участки согласно договоров аренды: 0065/15-06-ДА_КА от 13.03.2015 г 0063/15-06-ДА_КА от 13.03.2015 г
- земельные участки формируемые из земель промышленности и иного специального назначения
- земельные участки, стоящие на кадастровом учёте
- :39 — кадастровый номер земельного участка

Проект межевания территориидля размещения линейного объекта регионального значения Ханты-Мансийского автономного округа – Югры «Трубопроводы Майского региона строительства 2015»

ХМАО, Нефтеюганский район, Сургутский район.
ТО Нефтеюганское лесничество,
Нефтеюганское участковое лесничество.
Юнг-Яхское участковое лесничество;
ТО Юганское лесничество,
Угутское участковое лесничество.

Землепользователь: ОАО "НК "Роснефть"

Общая площадь земельных участков долгосрочной аренды – 7.6267 га.

*схема 1*

Масштаб 1:7 000


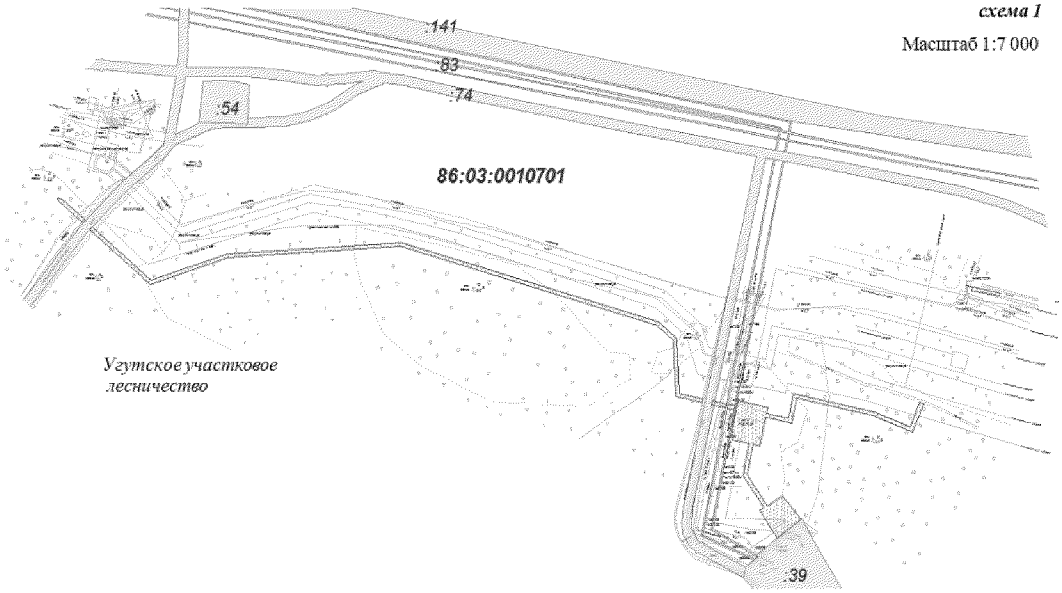



*схема 2*

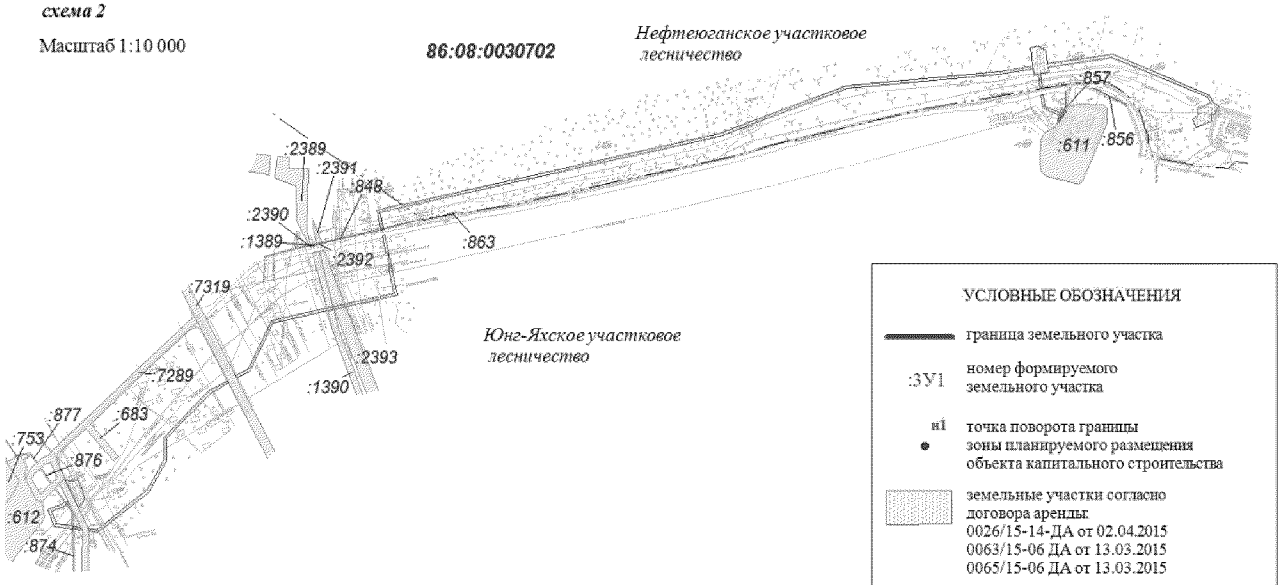Масштаб 1:10 000




УСЛОВНЫЕ ОБОЗНАЧЕНИЯ

- граница земельного участка
- :ЗУ1 номер формируемого земельного участка
- н1 точка поворота границы зоны планируемого размещения объекта капитального строительства
- земельные участки согласно договора аренды: 0026/15-14-ДА от 02.04.2015, 0063/15-06 ДА от 13.03.2015, 0065/15-06 ДА от 13.03.2015
- земельные участки, стоящие на кадастровом учёте
- :39 кадастровый номер земельного участка

Проект межевания территориидля размещения линейного объекта регионального значения Ханты-Мансийского автономного округа – Югры «Трубопроводы Майского региона строительства 2015»

ХМАО, Нефтеюганский район, Сургутский район.
ТО Нефтеюганское лесничество,
Нефтеюганское участковое лесничество.
Юнг-Яхское участковое лесничество;
ТО Юганское лесничество,
Угутское участковое лесничество.

| | Площадь, га | Объект капитального строительства | Лесничество |
|---|---|---|---|
| :ЗУ4 | 0,1762 | Нефтегазосборные сети к.428-уз.3-к.28-ДНС-2ЮБ Южно-Балыкское месторождение | Нефтеюганское участковое |

Землепользователь: ОАО "НК "Роснефть"

Общая площадь земельных участков долгосрочной аренды – 7.6267 га,

Масштаб 1:10 000

*схема 1*



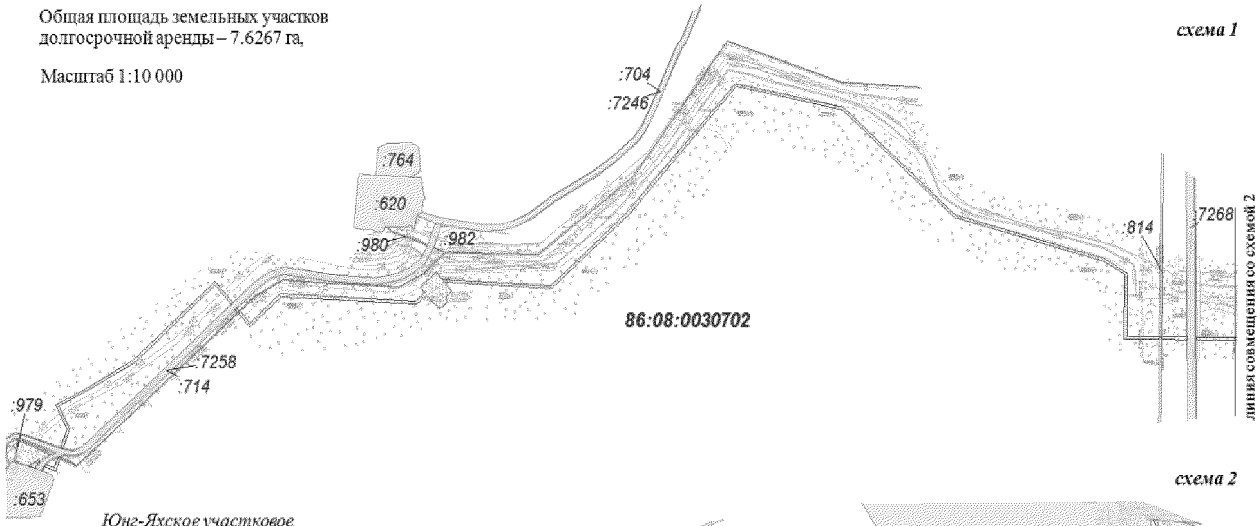



*схема 2*

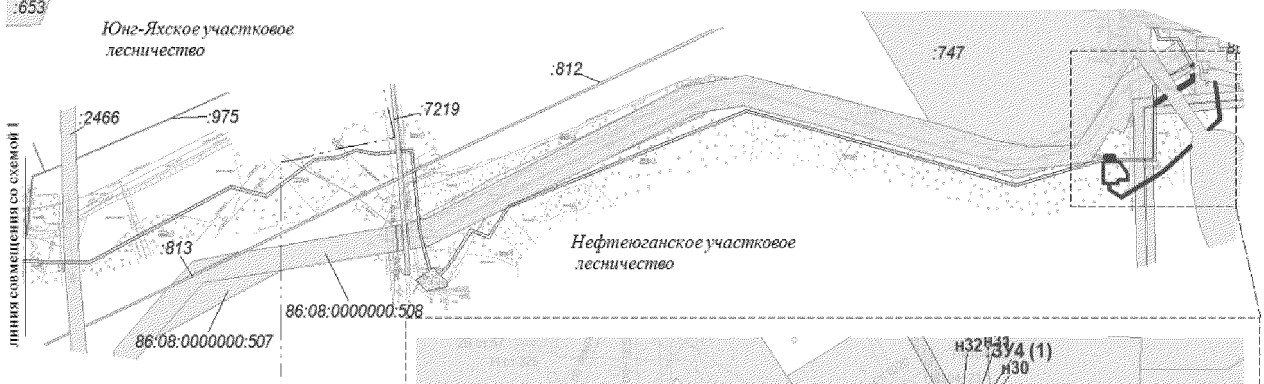

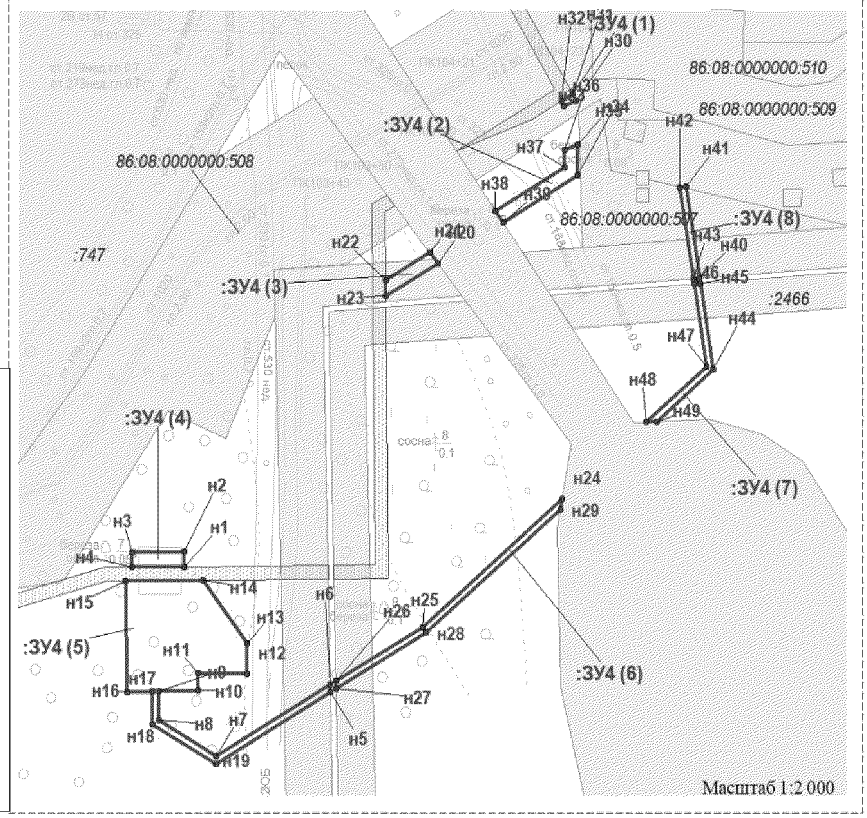




УСЛОВНЫЕ ОБОЗНАЧЕНИЯ

- граница земельного участка
- :ЗУ1 — номер формируемого земельного участка
- н1 — точка поворота границы зоны планируемого размещения объекта капитального строительства
- земельные участки согласно договора аренды: 0065/15-06-ДА от 13.03.2015 г
- земельные участки, стоящие на кадастровом учёте
- :39 — кадастровый номер земельного участка

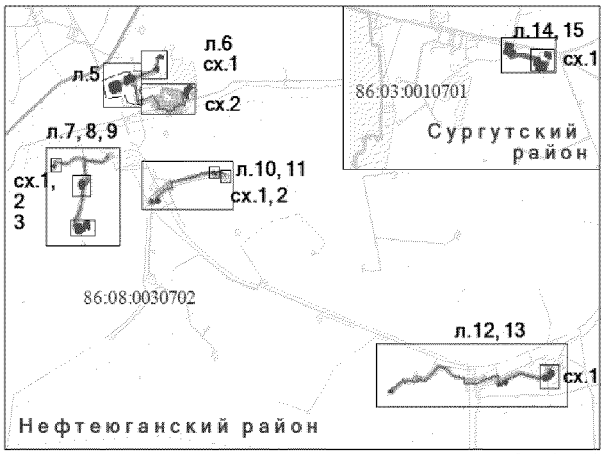Проект межевания территориидля размещения линейного объекта регионального значения Ханты-Мансийского автономного округа – Югры «Трубопроводы Майского региона строительства 2015»

***Обзорная схема размещения линейного объекта.***
***Схема расположения объекта на листах.***





Масштаб 1:150 000

ХМАО, Нефтеюганский район, Сургутский район.
ТО Нефтеюганское лесничество,
Нефтеюганское участковое лесничество.
Юнг-Яхское участковое лесничество;
ТО Юганское лесничество,
Угутское участковое лесничество.

Землепользователь: ОАО "НК "Роснефть"

Общая площадь земельных участков краткосрочной аренды – 11,4518 га,

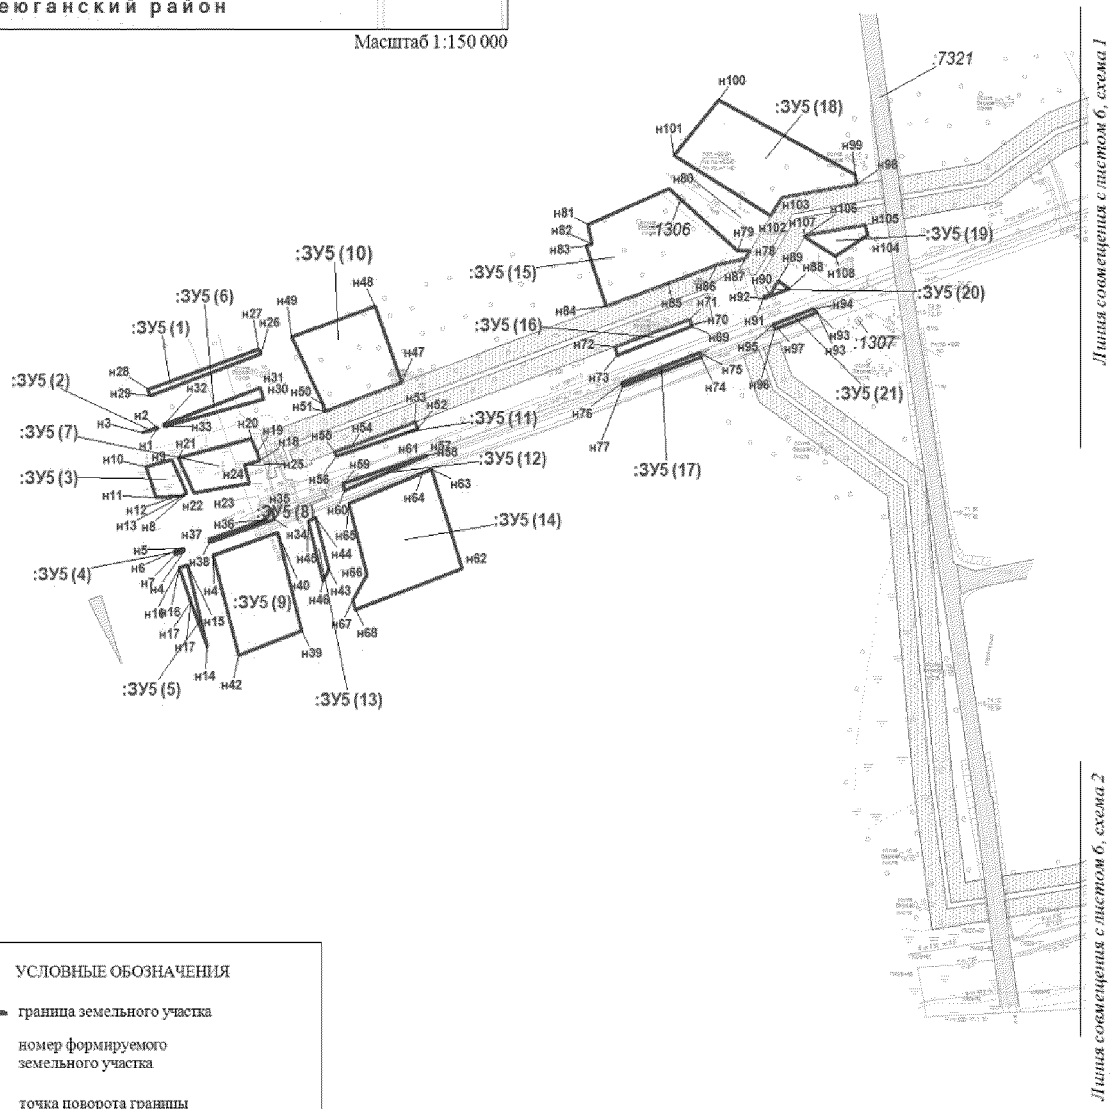Масштаб 1:5 000




УСЛОВНЫЕ ОБОЗНАЧЕНИЯ

- граница земельного участка
- :ЗУ1 — номер формируемого земельного участка
- н1 — точка поворота границы зоны планируемого размещения объекта капитального строительства
- земельные участки согласно договора аренды: 0064/15-06-ДА_КА от 13.03.2015 г
- земельные участки, стоящие на кадастровом учёте
- :39 — кадастровый номер земельного участка

| | Площадь, га | Объект капитального строительства | Лесничество |
|---|---|---|---|
| :ЗУ5 | 3.8365 | Нефтегазосборные сети к.425-к.446-уз.4 Южно-Балыкское месторождение | Нефтеюганское участковое |

Проект межевания территориидля размещения линейного объекта регионального значения Ханты-Мансийского автономного округа – Югры «Трубопроводы Майского региона строительства 2015»

ХМАО, Нефтеюганский район, Сургутский район.
ТО Нефтеюганское лесничество,
Нефтеюганское участковое лесничество.
Юнг-Яхское участковое лесничество;
ТО Юганское лесничество,
Угутское участковое лесничество.

| | Площадь, га | Объект капитального строительства | Лесничество |
|---|---|---|---|
| :ЗУ5 | 3.8365 | Нефтегазосборные сети к.425-к.446-уз.4 Южно-Балыкское месторождение | Нефтеюганское участковое |

Землепользователь: ОАО "НК "Роснефть"

Общая площадь земельных участков краткосрочной аренды – 11,4518 га,

*схема 1*

Масштаб 1:5 000

*схема 2*

Масштаб 1:7 000


Масштаб 1:2 000

УСЛОВНЫЕ ОБОЗНАЧЕНИЯ

- граница земельного участка
- :ЗУ1 — номер формируемого земельного участка
- н1 — точка поворота границы зоны планируемого размещения объекта капитального строительства
- земельные участки согласно договора аренды: 0064/15-06-ДА_КА от 13.03.2015 г
- земельные участки, стоящие на кадастровом учёте
- :39 — кадастровый номер земельного участка

Проект межевания территориидля размещения линейного объекта регионального значения Ханты-Мансийского автономного округа – Югры «Трубопроводы Майского региона строительства 2015»

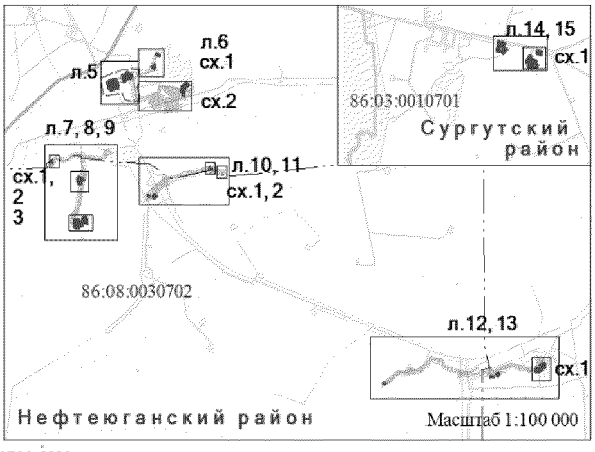
***Обзорная схема размещения линейного объекта.***
***Схема расположения объекта на листах.***




| | Площадь, га | Объект капитального строительства | Лесничество |
|---|---|---|---|
| :ЗУ6 | 3,3142 | Нефтегазосборные сети к.6-т.76-т.70(к.1)-т.77(к.423)-уз.ДНС-1ЮБ Южно-Балыкское месторождение | Юнг-Яхское участковое |

Землепользователь: ОАО "НК "Роснефть"

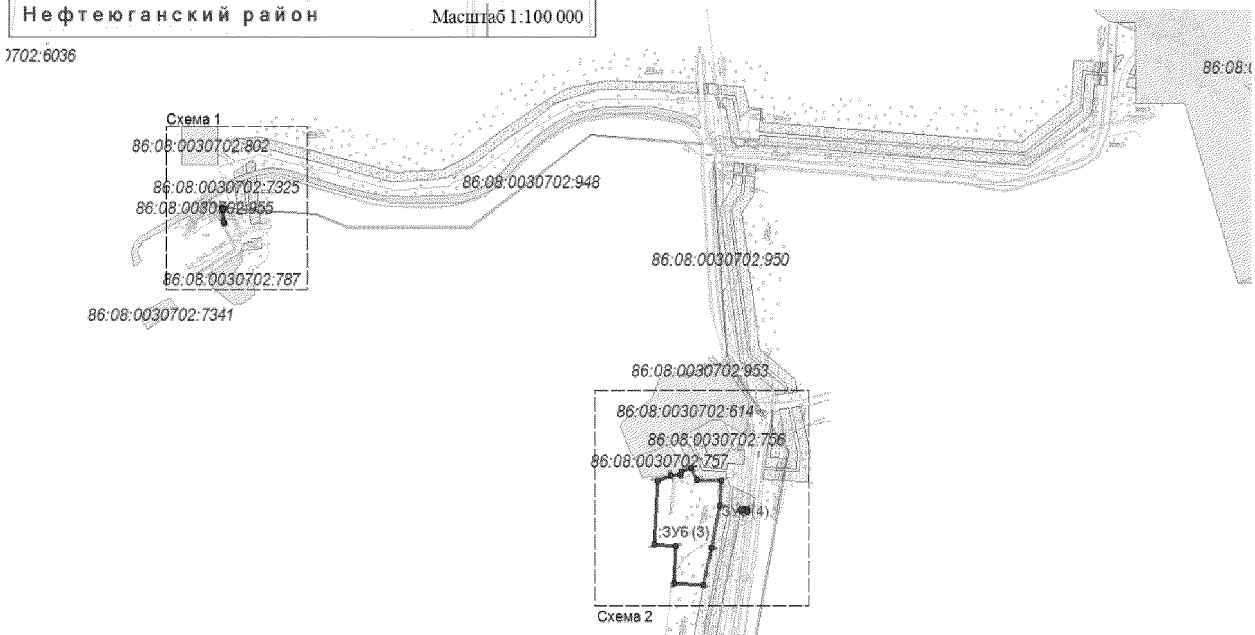
Общая площадь земельных участков краткосрочной аренды – 11,4518 га,




ХМАО, Нефтеюганский район, Сургутский район.
ТО Нефтеюганское лесничество,
Нефтеюганское участковое лесничество.
Юнг-Яхское участковое лесничество;
ТО Юганское лесничество,
Угутское участковое лесничество.

УСЛОВНЫЕ ОБОЗНАЧЕНИЯ

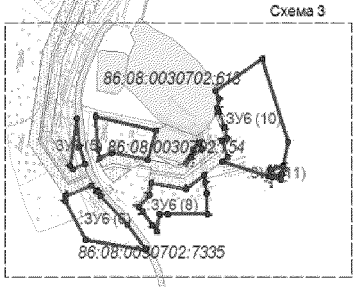
- граница земельного участка
- :ЗУ1 — номер формируемого земельного участка
- н1 — точка поворота границы
- зоны планируемого размещения объекта капитального строительства
- земельные участки согласно договора аренды: 0062/15-16-ДА от 13.03.2015 г
- земельные участки, стоящие на кадастровом учёте
- :59 — кадастровый номер земельного участка




Масштаб 1:9000

Проект межевания территориидля размещения линейного объекта регионального значения Ханты-Мансийского автономного округа – Югры «Трубопроводы Майского региона строительства 2015»

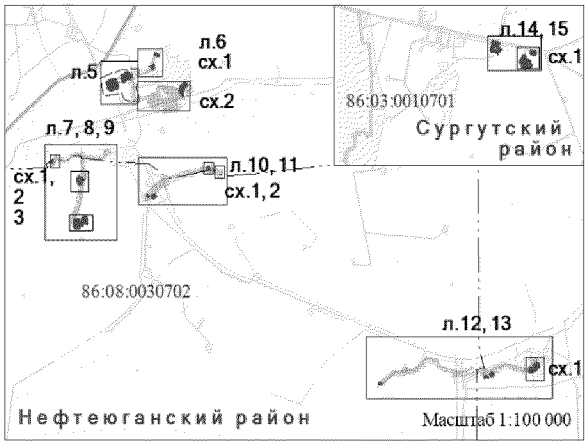***Обзорная схема размещения линейного объекта.***
***Схема расположения объекта на листах.***




| | Площадь, га | Объект капитального строительства | Лесничество |
|---|---|---|---|
| :ЗУ6 | 3,3142 | Нефтегазосборные сети к.6-т.76-т.70(к.1)-т.77(к.423)-уз.ДНС-НОБ Южно-Балыкское месторождение | Юнг-Яхское участковое |

Землепользователь: ОАО "НК "Роснефть"

Общая площадь земельных участков краткосрочной аренды – 11,4518 га,

ХМАО, Нефтеюганский район, Сургутский район.
ТО Нефтеюганское лесничество,
Нефтеюганское участковое лесничество.
Юнг-Яхское участковое лесничество;
ТО Юганское лесничество,
Угутское участковое лесничество.

Схема 1


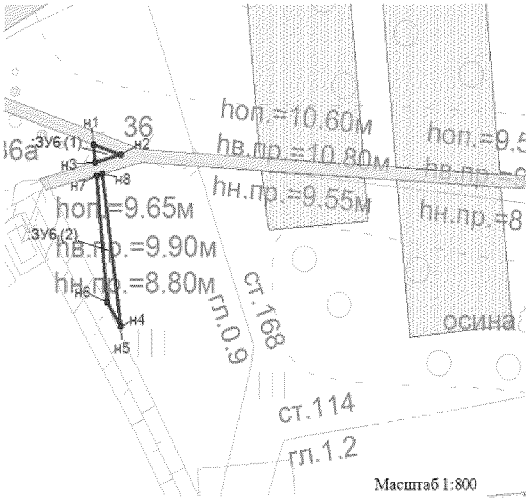



Схема 2

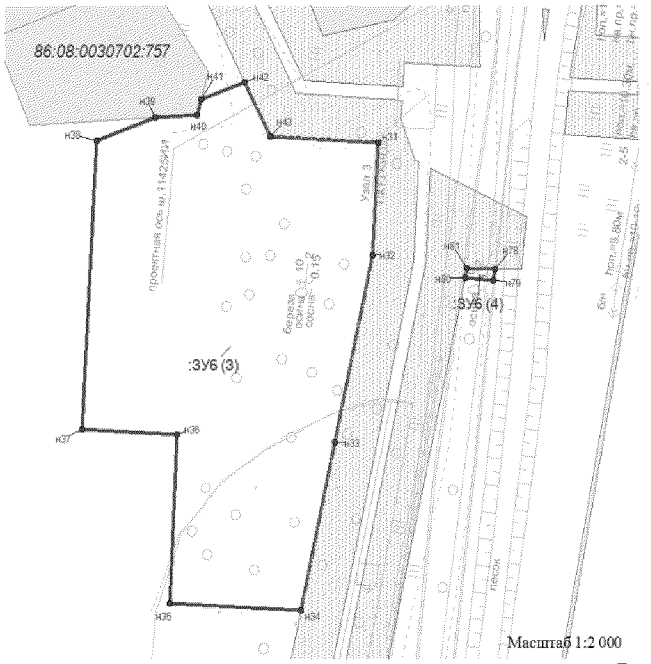


УСЛОВНЫЕ ОБОЗНАЧЕНИЯ


- граница земельного участка
- :ЗУ1 — номер формируемого земельного участка
- н1 — точка поворота границы зоны планируемого размещения объекта капитального строительства
- земельные участки согласно договора аренды: 0062/15-16-ДА от 13.03.2015 г
- земельные участки, стоящие на кадастровом учёте
- :39 — кадастровый номер земельного участка

Проект межевания территориидля размещения линейного объекта регионального значения Ханты-Мансийского автономного округа – Югры «Трубопроводы Майского региона строительства 2015»

***Обзорная схема размещения линейного объекта.***
***Схема расположения объекта на листах.***

| | Площадь, га | Объект капитального строительства | Лесничество |
|---|---|---|---|
| :ЗУ6 | 3,3142 | Нефтегазосборные сети к.6-т.76-т.70(к.1)-т.77(к.423)-уз.ДНС-1ЮБ Южно-Балыкское месторождение | Юнг-Яхское участковое |

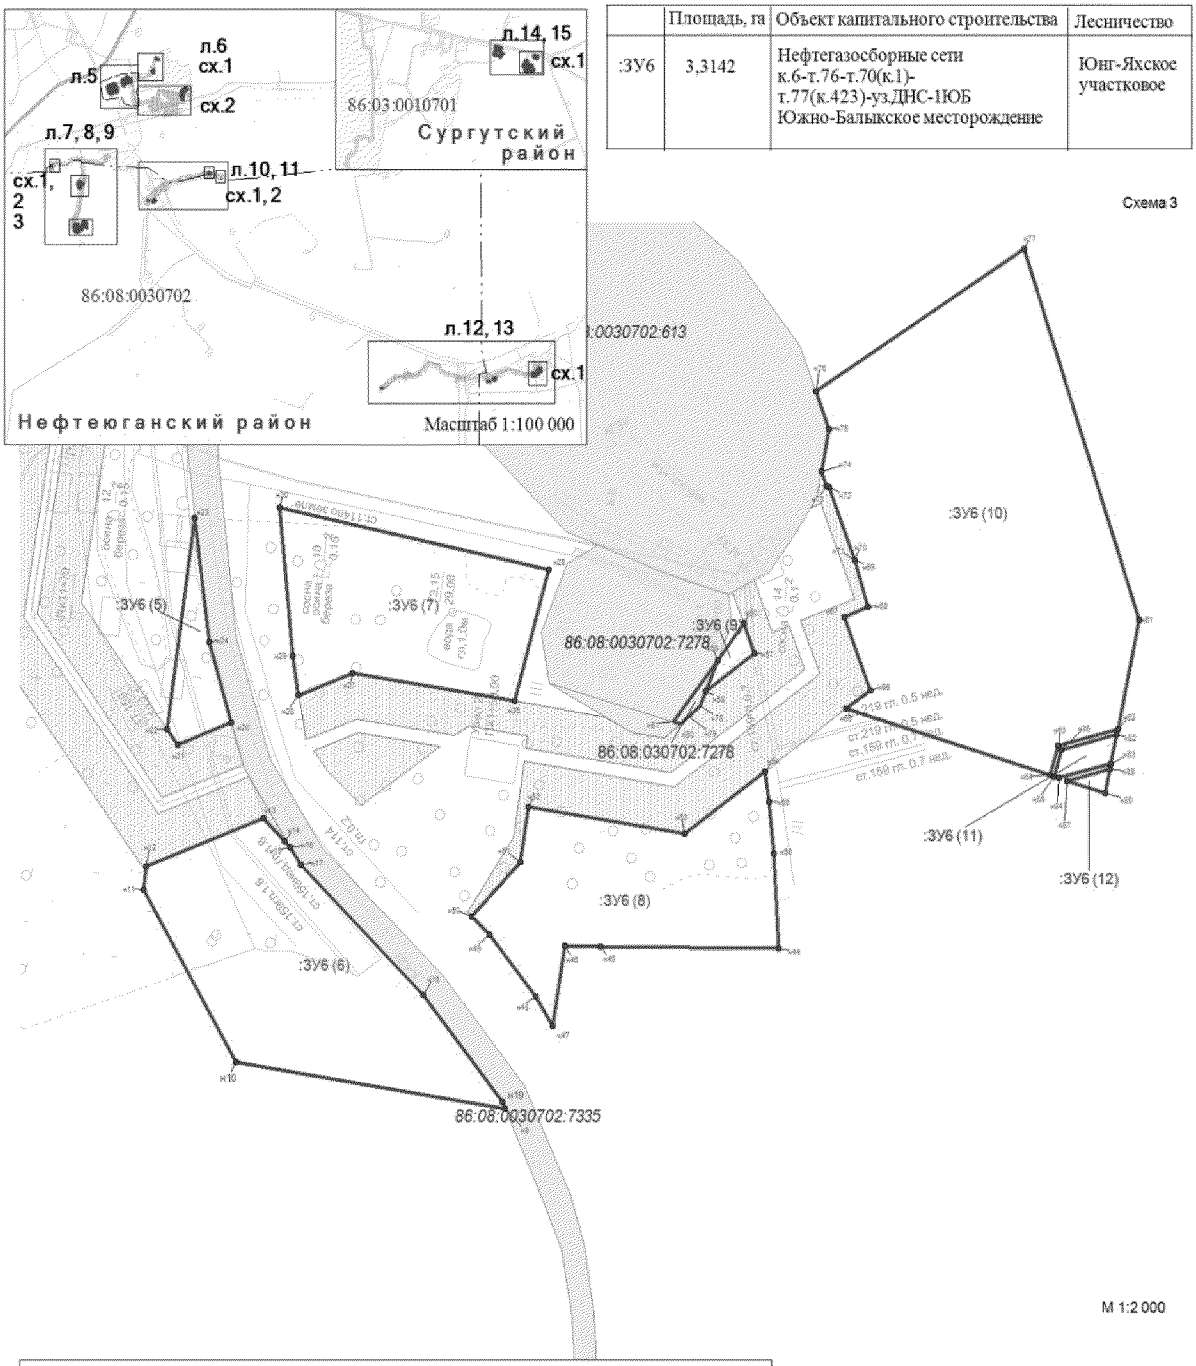Схема 3




УСЛОВНЫЕ ОБОЗНАЧЕНИЯ

граница земельного участка

:ЗУ1 номер формируемого земельного участка

н1 точка поворота границы зоны планируемого размещения объекта капитального строительства

:39 кадастровый номер земельного участка

земельные участки согласно договора аренды: 0062/15-16-ДА от 13.03.2015 г

земельные участки, стоящие на кадастровом учёте

земельные участки формируемые из земель промышленности и иного специального назначения

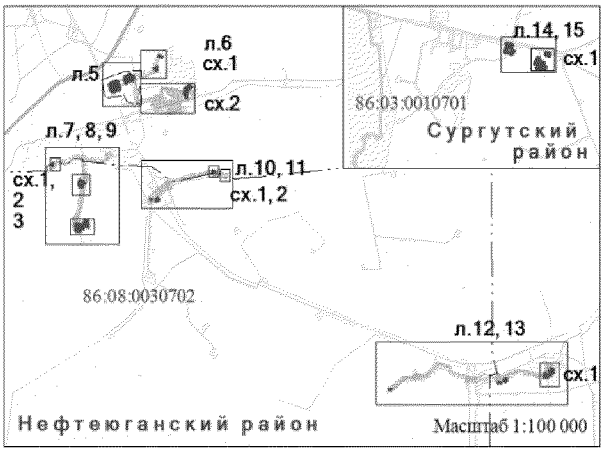
Землепользователь: ОАО "НК "Роснефть"

Общая площадь земельных участков краткосрочной аренды – 11,4518 га,

ХМАО, Нефтеюганский район, Сургутский район.
ТО Нефтеюганское лесничество,
Нефтеюганское участковое лесничество.
Юнг-Яхское участковое лесничество;
ТО Юганское лесничество,
Угутское участковое лесничество.

Проект межевания территориидля размещения линейного объекта регионального значения Ханты-Мансийского автономного округа – Югры «Трубопроводы Майского региона строительства 2015»

***Обзорная схема размещения линейного объекта.***
***Схема расположения объекта на листах.***





| | Площадь, га | Объект капитального строительства | Лесничество |
|---|---|---|---|
| :ЗУ7 | 0,2491 | Нефтегазосборные сети к.406-к.8-уз.2 Южно-Балыкское месторождение | Юнг-Яхское участковое |
| :ЗУ8 | 0,0158 | | Нефтеюганское участковое |

Землепользователь: ОАО "НК "Роснефть"

Общая площадь земельных участков краткосрочной аренды – 11,4518 га,

ХМАО, Нефтеюганский район, Сургутский район.
ТО Нефтеюганское лесничество,
Нефтеюганское участковое лесничество.
Юнг-Яхское участковое лесничество;
ТО Юганское лесничество,
Угутское участковое лесничество.

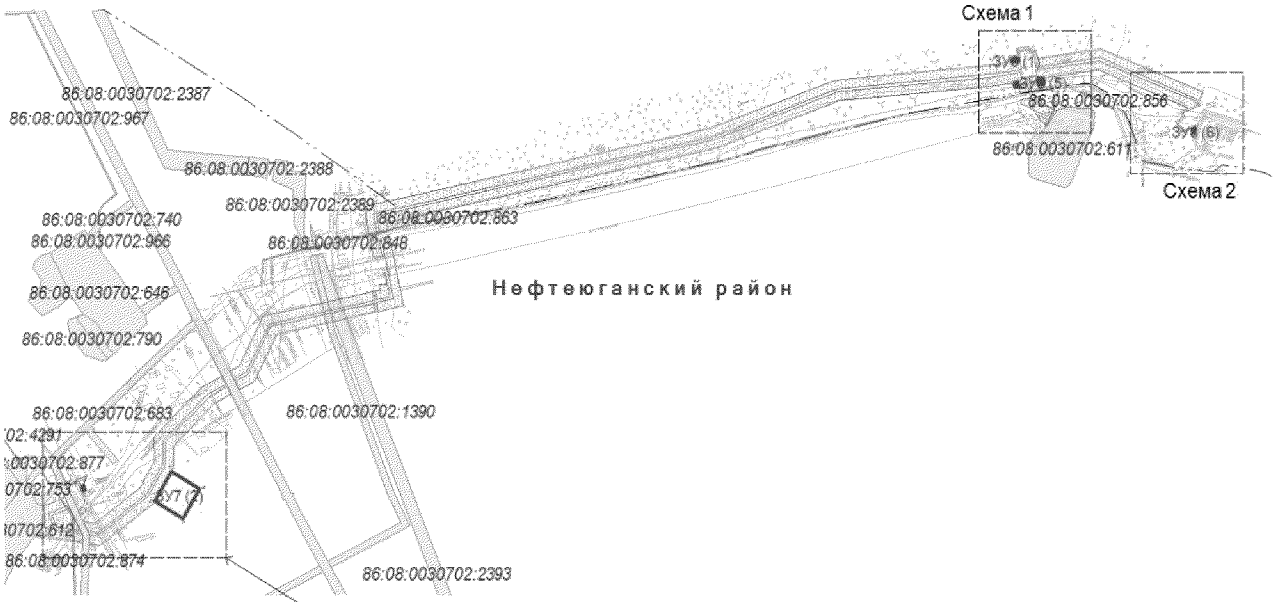Масштаб 1:10 000








УСЛОВНЫЕ ОБОЗНАЧЕНИЯ

- граница земельного участка
- :ЗУ1 — номер формируемого земельного участка
- н1 — точка поворота границы
- зоны планируемого размещения объекта капитального строительства
- земельные участки согласно договора аренды: 0062/15-16-ДА от 13.03.2015 г 0064/15-06-ДА от 13.03.2015 г
- земельные участки, стоящие на кадастровом учёте
- :39 — кадастровый номер земельного участка

Проект межевания территориидля размещения линейного объекта регионального значения Ханты-Мансийского автономного округа – Югры «Трубопроводы Майского региона строительства 2015»

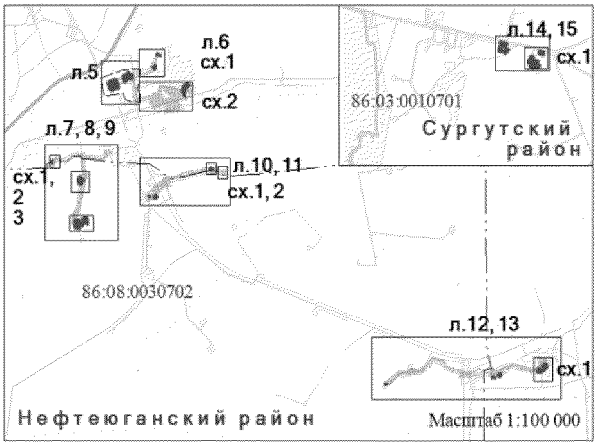***Обзорная схема размещения линейного объекта.***
***Схема расположения объекта на листах.***




| | Площадь, га | Объект капитального строительства | Лесничество |
|---|---|---|---|
| :ЗУ7 | 0,2491 | Нефтегазосборные сети к.406-к.8-уз.2 Южно-Балыкское месторождение | Юнг-Яхское участковое |
| :ЗУ8 | 0,0158 | | Нефтеюганское участковое |

Землепользователь: ОАО "НК "Роснефть"

Общая площадь земельных участков краткосрочной аренды – 11,4518 га,


ХМАО, Нефтеюганский район, Сургутский район.
ТО Нефтеюганское лесничество,
Нефтеюганское участковое лесничество.
Юнг-Яхское участковое лесничество;
ТО Юганское лесничество,
Угутское участковое лесничество.

Схема 1




Масштаб 1:500

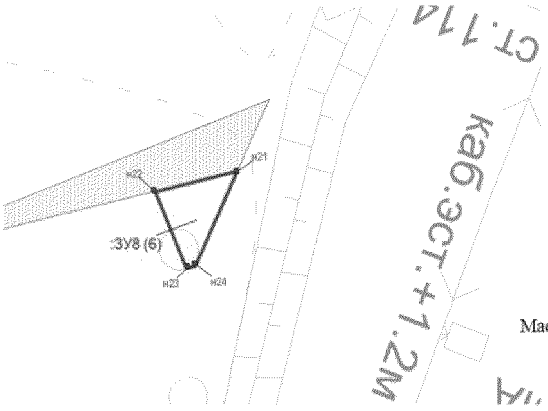Схема 2





Масштаб 1:500

УСЛОВНЫЕ ОБОЗНАЧЕНИЯ

- граница земельного участка
- :ЗУ1 — номер формируемого земельного участка
- н1 — точка поворота границы зоны планируемого размещения объекта капитального строительства
- земельные участки согласно договора аренды: 0062/15-16-ДА от 13.03.2015 г 0064/15-06-ДА от 13.03.2015 г
- земельные участки, стоящие на кадастровом учёте
- :39 — кадастровый номер земельного участка

Проект межевания территориидля размещения линейного объекта регионального значения Ханты-Мансийского автономного округа – Югры «Трубопроводы Майского региона строительства 2015»

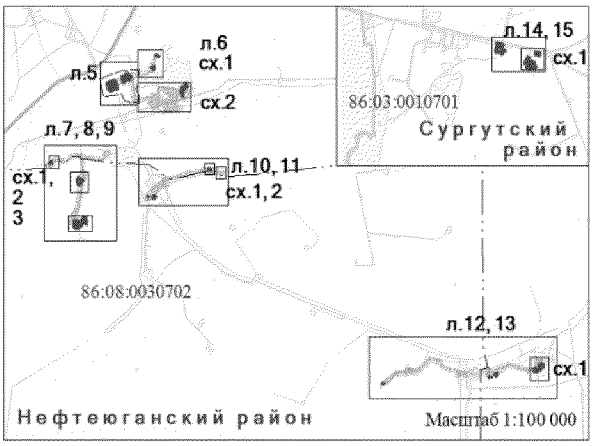***Обзорная схема размещения линейного объекта.***
***Схема расположения объекта на листах.***





| | Площадь, га | Объект капитального строительства | Лесничество |
|---|---|---|---|
| :ЗУ9 | 0,0234 | Нефтегазосборные сети к.428-уз.3-к.28-ДНС-2ЮБ Южно-Балыкское месторождение | Юнг-Яхское участковое |
| :ЗУ10 | 0,8746 | | Нефтеюганское участковое |


Землепользователь: ОАО "НК "Роснефть"


Общая площадь земельных участков краткосрочной аренды – 11,4518 га,

ХМАО, Нефтеюганский район, Сургутский район.
ТО Нефтеюганское лесничество,
Нефтеюганское участковое лесничество.
Юнг-Яхское участковое лесничество;
ТО Юганское лесничество,
Угутское участковое лесничество.

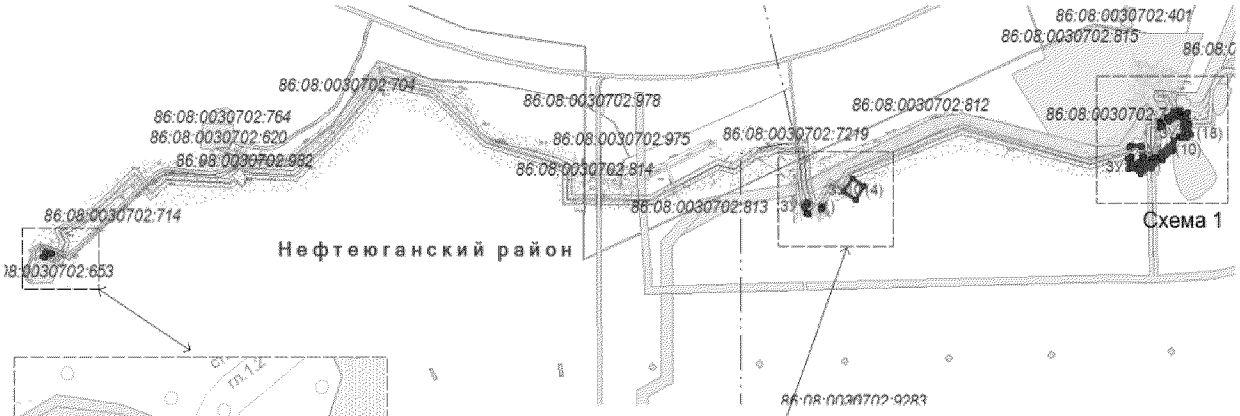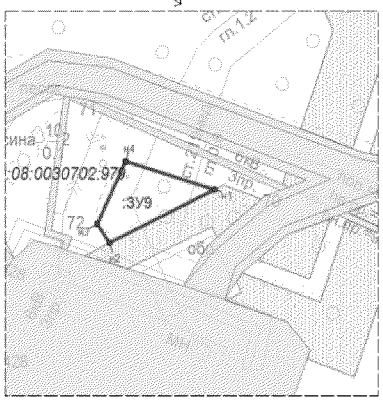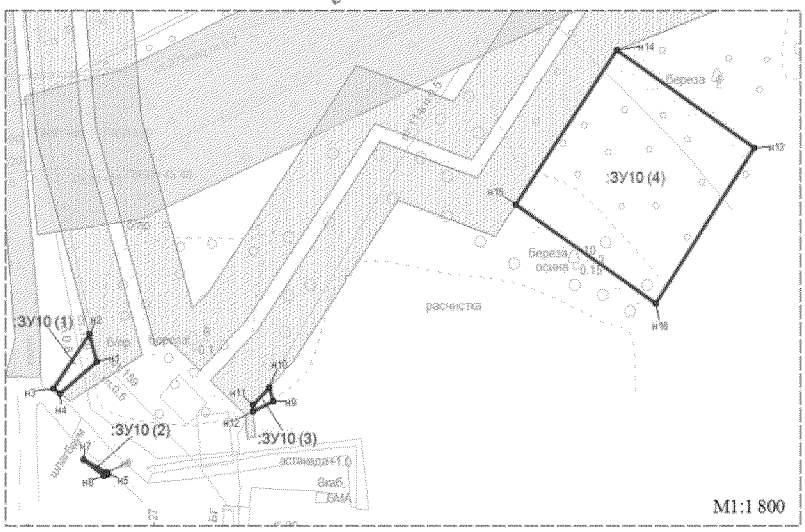Масштаб 1:10 000








УСЛОВНЫЕ ОБОЗНАЧЕНИЯ

- граница земельного участка
- :ЗУ1 — номер формируемого земельного участка
- н1 — точка поворота границы зоны планируемого размещения объекта капитального строительства
- земельные участки согласно договора аренды: 0062/15-16-ДА от 13.03.2015 г 0064/15-06-ДА от 13.03.2015 г
- земельные участки, стоящие на кадастровом учёте
- :39 — кадастровый номер земельного участка

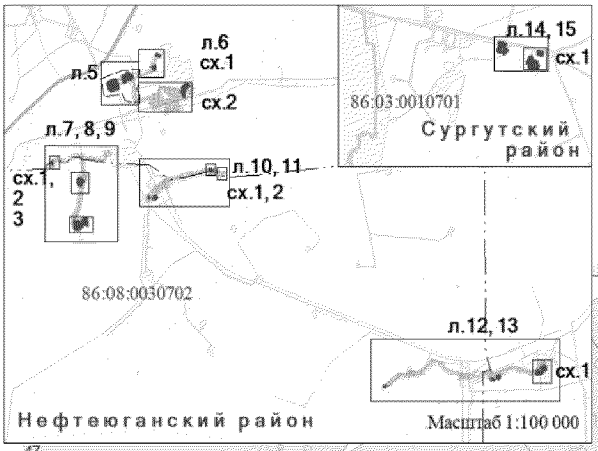
Проект межевания территориидля размещения линейного объекта регионального значения Ханты-Мансийского автономного округа – Югры «Трубопроводы Майского региона строительства 2015»

***Обзорная схема размещения линейного объекта.***
***Схема расположения объекта на листах.***




| | Площадь, га | Объект капитального строительства | Лесничество |
|---|---|---|---|
| :ЗУ9 | 0,0234 | Нефтегазосборные сети к.428-уз.3-к.28-ДНС-2ЮБ Южно-Балыкское месторождение | Юнг-Яхское участковое |
| :ЗУ10 | 0,8746 | | Нефтеюганское участковое |

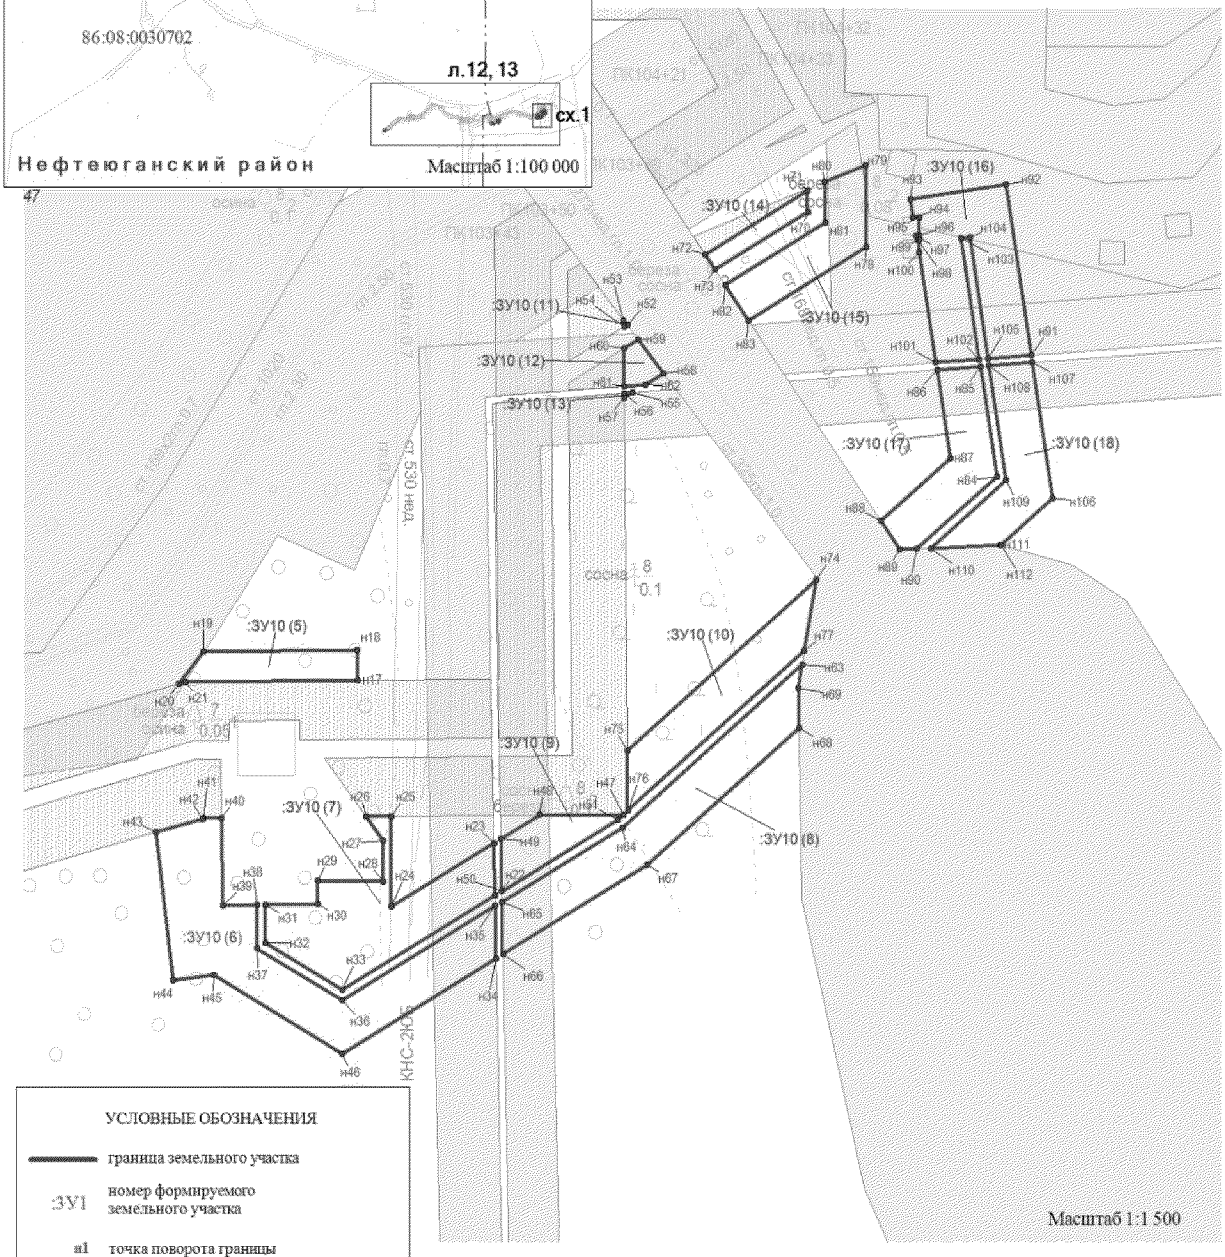Схема 1




УСЛОВНЫЕ ОБОЗНАЧЕНИЯ

- граница земельного участка
- :ЗУ1 — номер формируемого земельного участка
- н1 — точка поворота границы зоны планируемого размещения объекта капитального строительства
- земельные участки согласно договора аренды: 0062/15-16-ДА от 13.03.2015 г, 0064/15-06-ДА от 13.03.2015 г
- земельные участки, стоящие на кадастровом учёте
- :39 — кадастровый номер земельного участка

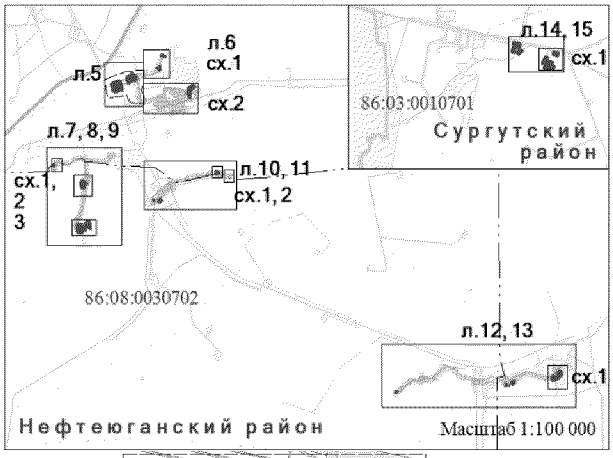
ХМАО, Нефтеюганский район, Сургутский район.
ТО Нефтеюганское лесничество,
Нефтеюганское участковое лесничество.
Юнг-Яхское участковое лесничество;
ТО Юганское лесничество,
Угутское участковое лесничество.

Общая площадь земельных участков краткосрочной аренды – 11,4518 га,

Землепользователь: ОАО "НК "Роснефть"

Проект межевания территориидля размещения линейного объекта регионального значения Ханты-Мансийского автономного округа – Югры «Трубопроводы Майского региона строительства 2015»

***Обзорная схема размещения линейного объекта.***
***Схема расположения объекта на листах.***





| | Площадь, га | Объект капитального строительства | Лесничество |
|---|---|---|---|
| :ЗУ11 | 3,1382 | Высоконапорный водовод т.9-т.10 (к17)-т.11 Угутское месторождение | Угутское участковое |


Землепользователь: ОАО "НК "Роснефть"

Общая площадь земельных участков краткосрочной аренды – 11,4518 га,

ХМАО, Нефтеюганский район, Сургутский район.
ТО Нефтеюганское лесничество,
Нефтеюганское участковое лесничество.
Юнг-Яхское участковое лесничество;
ТО Юганское лесничество,
Угутское участковое лесничество.

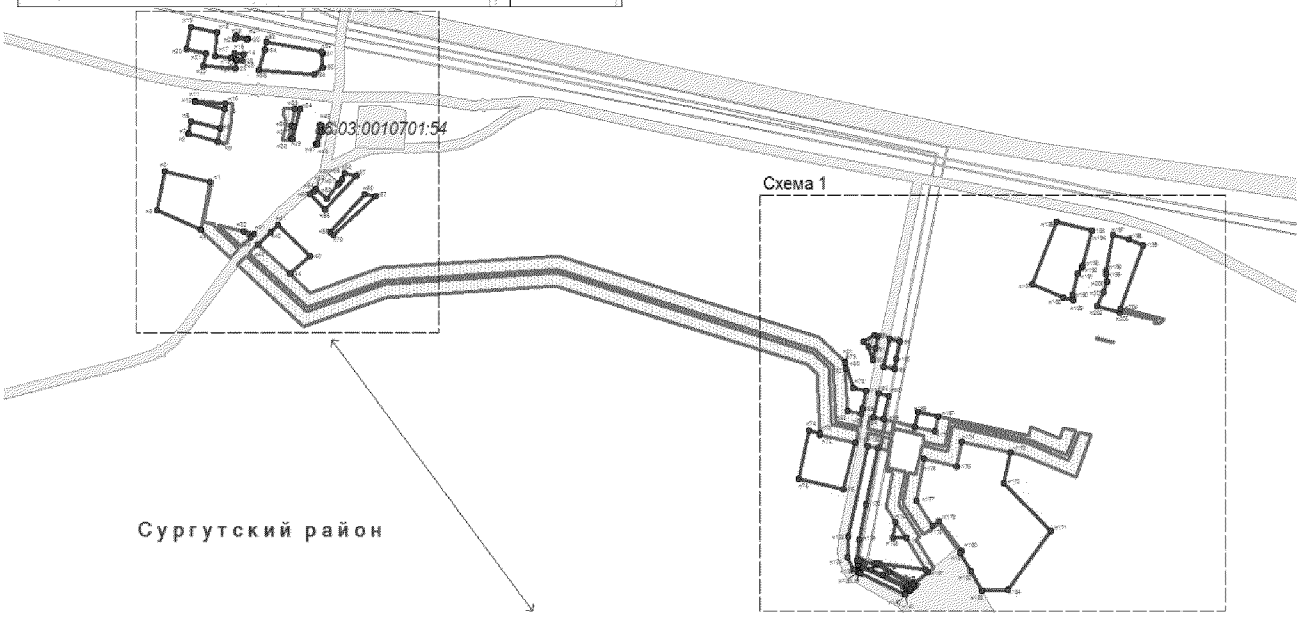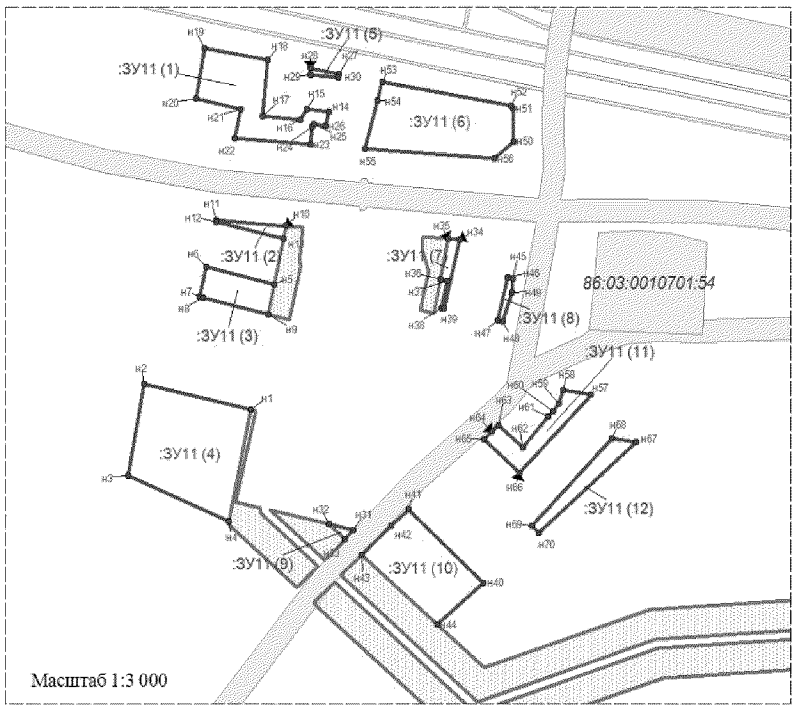Масштаб 1:7 000








УСЛОВНЫЕ ОБОЗНАЧЕНИЯ

- граница земельного участка
- :ЗУ1 — номер формируемого земельного участка
- н1 — точка поворота границы зоны планируемого размещения объекта капитального строительства
- земельные участки согласно договора аренды: 0025/15-14-ДА от 02.04.2015 г
- земельные участки, стоящие на кадастровом учёте
- :39 — кадастровый номер земельного участка

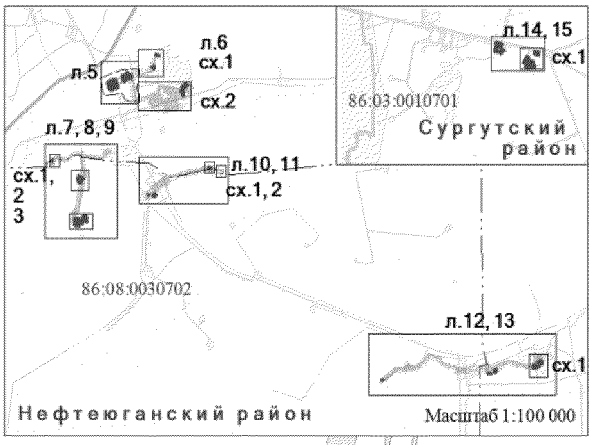
Проект межевания территориидля размещения линейного объекта регионального значения Ханты-Мансийского автономного округа – Югры «Трубопроводы Майского региона строительства 2015»


***Обзорная схема размещения линейного объекта.***
***Схема расположения объекта на листах.***




ХМАО, Нефтеюганский район, Сургутский район.
ТО Нефтеюганское лесничество,
Нефтеюганское участковое лесничество.
Юнг-Яхское участковое лесничество;
ТО Юганское лесничество,
Угутское участковое лесничество.

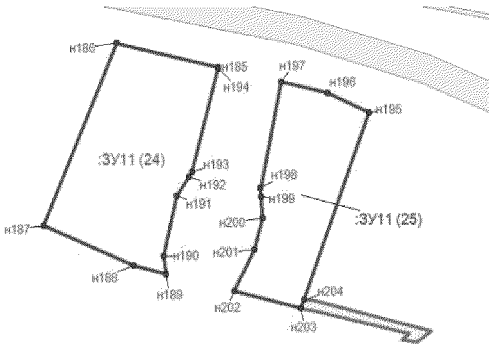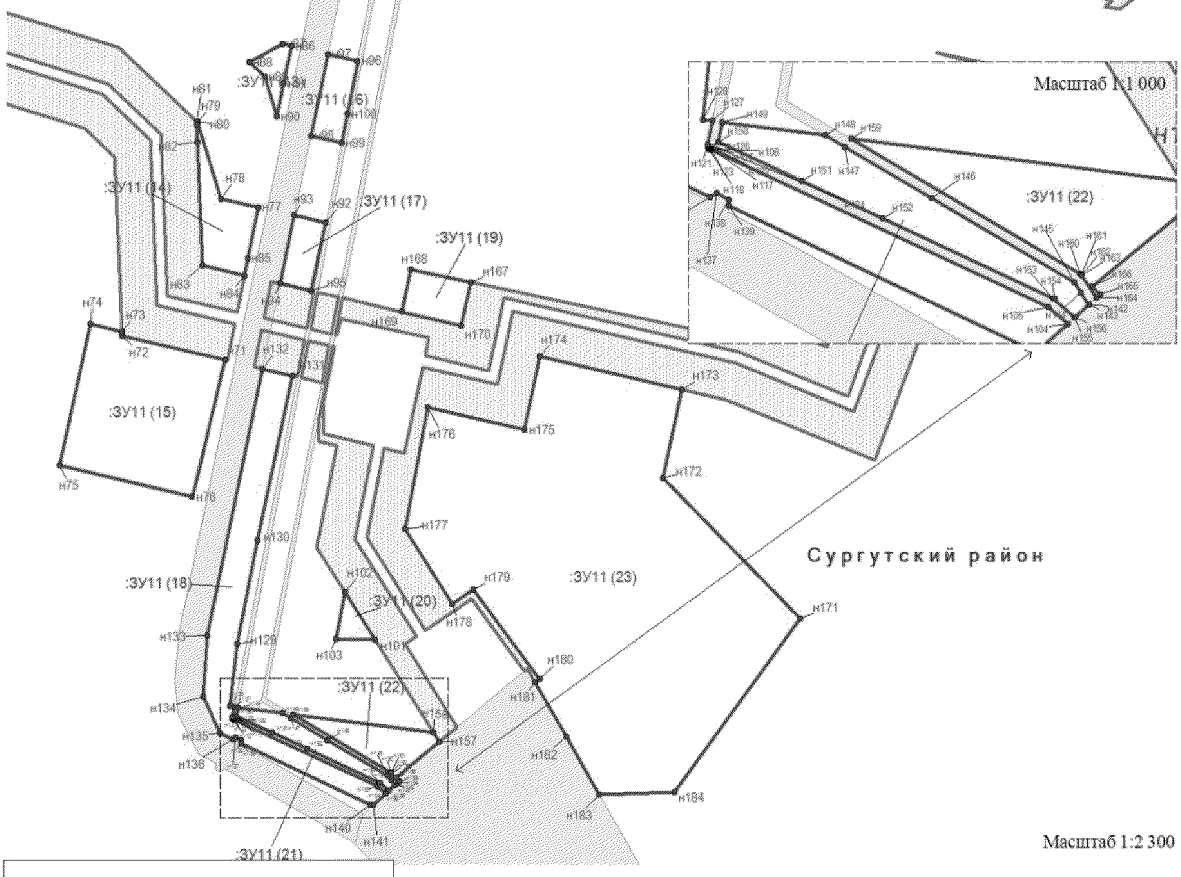Схема 1




Масштаб 1:2 300

УСЛОВНЫЕ ОБОЗНАЧЕНИЯ

- граница земельного участка
- :ЗУ1 — номер формируемого земельного участка
- н1 — точка поворота границы зоны планируемого размещения объекта капитального строительства
- земельные участки согласно договора аренды: 0025/15-14-ДА от 02.04.2015 г
- земельные участки, стоящие на кадастровом учёте
- :39 — кадастровый номер земельного участка

| | Площадь, га | Объект капитального строительства | Лесничество |
|---|---|---|---|
| :ЗУ11 | 3,1382 | Высоконапорный водовод т.9-т.10 (к17)-т.11 Угутское месторождение | Угутское участковое |

Землепользователь: ОАО "НК "Роснефть"

Общая площадь земельных участков краткосрочной аренды – 11,4518 га,

## Каталог координат поворотных точек границ земельного участка

***:ЗУ 1*** *(Нефтегазосборные сети к.425-к.446-уз.4 Южно-Балыкское месторождение)*
*Долгосрочная аренда. Площадь 0.0048 га*
*Нефтеюганское лесничество*

| Номер | X | У |
|---|---|---|
| н1 | 912257.68 | 3532435.26 |
| н2 | 912261.93 | 3532432.68 |
| н3 | 912259.91 | 3532429.04 |
| н4 | 912255.52 | 3532431.7 |
| н5 | 912249.07 | 3532440.48 |
| н6 | 912254.3 | 3532437.31 |
| н7 | 912252.13 | 3532433.78 |
| н8 | 912246.45 | 3532437.03 |

***:ЗУ 2*** *(Нефтегазосборные сети к.6-т.76-т.70(к.1)-т.77(к.423)-уз.ДНС-1ЮБ Южно-Балыкское месторождение)*

*Долгосрочная аренда. Площадь 0.0035 га*
*Нефтеюганское лесничество*

| Номер | X | У |
|---|---|---|
| н1 | 910145.35 | 3531235.6 |
| н2 | 910149.05 | 3531226.64 |
| н3 | 910145.59 | 3531226.48 |
| н4 | 910107.68 | 3531238.11 |
| н5 | 910106.61 | 3531224.66 |
| н6 | 910104.9 | 3531224.58 |
| н7 | 910106.43 | 3531237.25 |

***:ЗУ 3*** *(Нефтегазосборные сети к.6-т.76-т.70(к.1)-т.77(к.423)-уз.ДНС-1ЮБ Южно-Балыкское месторождение)*

*Долгосрочная аренда. Площадь 0.0021 га*
*Юнг-Яхское лесничество*

| Номер | X | У |
|---|---|---|
| н1 | 909581.82 | 3530704.73 |
| н2 | 909582.91 | 3530704.72 |
| н3 | 909584.27 | 3530686.36 |
| н4 | 909583.55 | 3530685.5 |
| н5 | 909581.26 | 3530726.97 |
| н6 | 909581.44 | 3530724.58 |
| н7 | 909580.03 | 3530724.64 |
| н8 | 909579.85 | 3530726.72 |

***:ЗУ 4*** *(Нефтегазосборные сети к.428-уз.3-к.28-ДНС-2ЮБ Южно-Балыкское месторождение)*
*Долгосрочная аренда. Площадь 0.1762 га*
*Нефтеюганское лесничество*

| Номер | X | У |
|---|---|---|
| н1 | 905309.81 | 3541304.03 |
| н2 | 905314.19 | 3541303.99 |
| н3 | 905314.05 | 3541287.54 |
| н4 | 905309.67 | 3541287.51 |
| н5 | 905273.31 | 3541349.55 |
| н6 | 905275.6 | 3541349.5 |
| н7 | 905254.85 | 3541313.85 |
| н8 | 905265.12 | 3541296.05 |
| н9 | 905273.54 | 3541296.03 |
| н10 | 905273.75 | 3541308.23 |
| н11 | 905278.85 | 3541308.15 |
| н12 | 905278.73 | 3541323.37 |
| н13 | 905287.65 | 3541323.49 |
| н14 | 905305.85 | 3541309.67 |
| н15 | 905305.64 | 3541285.49 |
| н16 | 905273.38 | 3541286.09 |
| н17 | 905273.51 | 3541294.03 |
| н18 | 905263.96 | 3541294.06 |
| н19 | 905252.54 | 3541313.85 |
| н20 | 905397.96 | 3541382.9 |
| н21 | 905401.12 | 3541380.38 |
| н22 | 905393.03 | 3541366.66 |
| н23 | 905388.42 | 3541366.71 |
| н24 | 905329.49 | 3541421.7 |

| Номер | X | У |
|---|---|---|
| н25 | 905292.22 | 3541378.07 |
| н26 | 905276.53 | 3541351.09 |
| н27 | 905274.24 | 3541351.14 |
| н28 | 905290.58 | 3541379.23 |
| н29 | 905326.39 | 3541421.14 |
| н30 | 905445.25 | 3541426 |
| н31 | 905447.22 | 3541424.85 |
| н32 | 905445.18 | 3541421.39 |
| н33 | 905443.77 | 3541422.22 |
| н34 | 905423.65 | 3541426.5 |
| н35 | 905432.53 | 3541426.42 |
| н36 | 905430.96 | 3541422.43 |
| н37 | 905425.92 | 3541422.47 |
| н38 | 905413.23 | 3541400.92 |
| н39 | 905409.94 | 3541403.23 |
| н40 | 905393.7 | 3541464.5 |
| н41 | 905420.43 | 3541460.25 |
| н42 | 905420.12 | 3541458.27 |
| н43 | 905393.56 | 3541462.5 |
| н44 | 905367.05 | 3541468.75 |
| н45 | 905392.12 | 3541464.76 |
| н46 | 905391.98 | 3541462.75 |
| н47 | 905367.84 | 3541466.6 |
| н48 | 905351.88 | 3541447.91 |
| н49 | 905352.02 | 3541451.16 |

***:ЗУ 5*** *(Нефтегазосборные сети к.425-к.446-уз.4 Южно-Балыкское месторождение)*
*Краткосрочная аренда. Площадь 3.8365 га*
*Нефтеюганское лесничество*

| Номер | X | У |
|---|---|---|
| н1 | 911644.62 | 3531290.75 |
| н2 | 911645.58 | 3531290.29 |
| н3 | 911641.69 | 3531279.44 |
| н4 | 911555.43 | 3531311.11 |
| н5 | 911557.76 | 3531310.51 |
| н6 | 911555.61 | 3531303.45 |
| н7 | 911553.13 | 3531304.32 |
| н8 | 911597.44 | 3531312.84 |
| н9 | 911621.59 | 3531301.61 |
| н10 | 911616.54 | 3531282.07 |
| н11 | 911594.67 | 3531289.75 |

| Номер | X | У |
|---|---|---|
| н75 | 911699.31 | 3531707.33 |
| н76 | 911677.63 | 3531647.77 |
| н77 | 911675.17 | 3531648.25 |
| н78 | 911773.07 | 3531745.69 |
| н79 | 911772.95 | 3531736.31 |
| н80 | 911818.03 | 3531683.64 |
| н81 | 911791.97 | 3531621.04 |
| н82 | 911778.21 | 3531624.45 |
| н83 | 911776.71 | 3531619.99 |
| н84 | 911732.84 | 3531635.38 |
| н85 | 911749.48 | 3531682.61 |

| | | |
|---|---|---|
| н12 | 911595.46 | 3531306.79 |
| н13 | 911595.97 | 3531309.67 |
| н14 | 911486.28 | 3531329.09 |
| н15 | 911545.61 | 3531313.67 |
| н16 | 911543.57 | 3531307.67 |
| н17 | 911519.12 | 3531316.25 |
| н18 | 911621.17 | 3531369.02 |
| н19 | 911627.33 | 3531367.39 |
| н20 | 911637.37 | 3531362.53 |
| н21 | 911622.97 | 3531306.93 |
| н22 | 911597.62 | 3531319.03 |
| н23 | 911600.76 | 3531336.78 |
| н24 | 911604.84 | 3531361.21 |
| н25 | 911617.83 | 3531357.45 |
| н26 | 911698.61 | 3531370.05 |
| н27 | 911702.16 | 3531368.35 |
| н28 | 911672.95 | 3531283.09 |
| н29 | 911668.23 | 3531285.34 |
| н30 | 911665.71 | 3531372.31 |
| н31 | 911673.94 | 3531369.36 |
| н32 | 911647.38 | 3531295.29 |
| н33 | 911645.97 | 3531295.97 |
| н34 | 911578.83 | 3531380.24 |
| н35 | 911586 | 3531378.34 |
| н36 | 911578.43 | 3531373.97 |
| н37 | 911564.18 | 3531330.42 |
| н38 | 911562.15 | 3531330.97 |
| н39 | 911497.83 | 3531401.72 |
| н40 | 911569.12 | 3531382.81 |
| н41 | 911552.38 | 3531333.59 |
| н42 | 911480 | 3531353.04 |
| н43 | 911542.17 | 3531422.51 |
| н44 | 911579.83 | 3531412.19 |
| н45 | 911577.53 | 3531406.45 |
| н46 | 911534.16 | 3531417.94 |
| н47 | 911677.49 | 3531478.35 |
| н48 | 911732.82 | 3531457.85 |
| н49 | 911710.96 | 3531394.08 |
| н50 | 911661.64 | 3531417.77 |
| н51 | 911656.61 | 3531419.15 |
| н52 | 911643.78 | 3531490.52 |
| н53 | 911649.26 | 3531488.54 |
| н54 | 911632.25 | 3531440.27 |
| н55 | 911627.61 | 3531427.09 |
| н56 | 911624.06 | 3531428.06 |
| н57 | 911624.23 | 3531497.57 |
| н58 | 911624.85 | 3531497.35 |
| н59 | 911604.7 | 3531433.38 |

| | | |
|---|---|---|
| н86 | 911762.85 | 3531720.56 |
| н87 | 911767.62 | 3531742.2 |
| н88 | 911745.57 | 3531775.4 |
| н89 | 911751.66 | 3531767.6 |
| н90 | 911740.99 | 3531760.78 |
| н91 | 911740.01 | 3531756.32 |
| н92 | 911738.89 | 3531756.74 |
| н93 | 911728.3 | 3531797.52 |
| н94 | 911730.92 | 3531794.14 |
| н95 | 911719.88 | 3531763.82 |
| н96 | 911716.7 | 3531765 |
| н97 | 911717.4 | 3531767.03 |
| н98 | 911821.31 | 3531827.96 |
| н99 | 911828.33 | 3531826.43 |
| н100 | 911882.31 | 3531721.38 |
| н101 | 911842.35 | 3531687.49 |
| н102 | 911798.22 | 3531761.75 |
| н103 | 911811.83 | 3531770.46 |
| н104 | 911784.34 | 3531836.11 |
| н105 | 911791.96 | 3531834.45 |
| н106 | 911784.4 | 3531788.52 |
| н107 | 911783 | 3531787.62 |
| н108 | 911769.22 | 3531811.27 |
| н109 | 912007.66 | 3532326.89 |
| н110 | 912007.25 | 3532318.56 |
| н111 | 911993.42 | 3532318.36 |
| н112 | 911995.94 | 3532325.55 |
| н113 | 912025.54 | 3532374.45 |
| н114 | 912027.65 | 3532359.37 |
| н115 | 912012.96 | 3532357.69 |
| н116 | 912011.42 | 3532371.11 |
| н117 | 911970.69 | 3532366.46 |
| н118 | 911972.6 | 3532349.68 |
| н119 | 911966.81 | 3532333.13 |
| н120 | 911960.96 | 3532362.1 |
| н121 | 911970.69 | 3532366.46 |
| н122 | 912275.52 | 3532439.53 |
| н123 | 912280.73 | 3532435.14 |
| н124 | 912268.18 | 3532412.66 |
| н125 | 912262.12 | 3532415.25 |
| н126 | 912264.6 | 3532421.61 |
| н127 | 912241.87 | 3532483.38 |
| н128 | 912248.84 | 3532481.72 |
| н129 | 912244.3 | 3532476.65 |
| н130 | 912237.07 | 3532468.73 |
| н131 | 911543.57 | 3533030.24 |
| н132 | 911562.78 | 3533020.93 |
| н133 | 911555.8 | 3533008.46 |

| | | |
|---|---|---|
| н60 | 911599.63 | 3531434.77 |
| н61 | 911621.96 | 3531490.65 |
| н62 | 911542.87 | 3531524.65 |
| н63 | 911614.81 | 3531500.97 |
| н64 | 911612.6 | 3531494.21 |
| н65 | 911589.92 | 3531437.43 |
| н66 | 911538.52 | 3531451.51 |
| н67 | 911520.09 | 3531441.01 |
| н68 | 911512.94 | 3531442.97 |
| н69 | 911718.53 | 3531700.91 |
| н70 | 911719.49 | 3531700.59 |
| н71 | 911723.53 | 3531699.23 |
| н72 | 911703.5 | 3531642.41 |
| н73 | 911697.58 | 3531643.64 |
| н74 | 911696.43 | 3531708.29 |
| Номер | X | У |
| н149 | 911563.5 | 3533022.22 |
| н150 | 911542.48 | 3533032.39 |
| н151 | 911539.03 | 3533015.46 |
| н152 | 911520.85 | 3533023.04 |
| н153 | 911521.79 | 3533025.31 |
| н154 | 911361.31 | 3533055.12 |
| н155 | 911361.03 | 3533045.39 |
| н156 | 911359.99 | 3533045.83 |
| н157 | 911543.32 | 3533059.07 |
| н158 | 911583.47 | 3533057.89 |
| н159 | 911569.29 | 3533032.56 |
| н160 | 911551.84 | 3533041.58 |
| н161 | 911540.97 | 3533059.14 |
| н162 | 911541.65 | 3533059.12 |
| н163 | 911550.71 | 3533040.48 |
| н164 | 911568.55 | 3533031.25 |
| н165 | 911566.38 | 3533027.37 |
| н166 | 911549.18 | 3533035.67 |
| н167 | 911539.07 | 3533055.79 |
| н168 | 911522.13 | 3533059.69 |
| н169 | 911529.47 | 3533059.47 |
| н170 | 911521.95 | 3533046.01 |
| н171 | 911462.63 | 3533061.44 |
| н172 | 911489.38 | 3533060.65 |
| н173 | 911480.51 | 3533056.66 |
| н174 | 911467.48 | 3533007.17 |
| н175 | 911467.45 | 3533006.96 |
| н176 | 911445.06 | 3533010.27 |
| н177 | 911421.85 | 3533019.97 |
| н178 | 911423.73 | 3533028.59 |
| н179 | 911454.04 | 3533021.99 |
| н180 | 911413.11 | 3533062.89 |

| | | |
|---|---|---|
| н134 | 911540.44 | 3533014.87 |
| н135 | 911507.14 | 3533035.76 |
| н136 | 911506.11 | 3533032.59 |
| н137 | 911505.13 | 3533029.59 |
| н138 | 911504.48 | 3533029.86 |
| н139 | 911505.88 | 3533035.19 |
| н140 | 911519.28 | 3533041.23 |
| н141 | 911512.65 | 3533029.36 |
| н142 | 911511.71 | 3533026.84 |
| н143 | 911506.54 | 3533029 |
| н144 | 911507.55 | 3533032.1 |
| н145 | 911509.03 | 3533036.61 |
| н146 | 911538.14 | 3533054.12 |
| н147 | 911548.09 | 3533034.54 |
| н148 | 911565.65 | 3533026.06 |

| | | |
|---|---|---|
| н181 | 911435.17 | 3533062.24 |
| н182 | 911433.4 | 3533054.11 |
| н183 | 911412.18 | 3533058.74 |
| н184 | 911362.62 | 3533064.37 |
| н185 | 911382.46 | 3533063.78 |
| н186 | 911376.84 | 3533038.79 |
| н187 | 911362.02 | 3533044.98 |
| н188 | 911362.58 | 3533064.09 |
| н189 | 911413.78 | 3533065.88 |
| н190 | 911435.64 | 3533064.37 |
| н191 | 911435.39 | 3533063.23 |
| н192 | 911413.33 | 3533063.88 |
| н193 | 911363.33 | 3533069.34 |
| н194 | 911383.41 | 3533067.96 |
| н195 | 911382.69 | 3533064.77 |
| н196 | 911362.76 | 3533065.36 |
| н197 | 911523.44 | 3533072.54 |
| н198 | 911528.42 | 3533072.38 |
| н199 | 911532.59 | 3533065.05 |
| н200 | 911530.02 | 3533060.46 |
| н201 | 911522.14 | 3533060.7 |
| н202 | 911522.28 | 3533070.97 |
| н203 | 911535.2 | 3533073.2 |
| н204 | 911535.88 | 3533070.97 |
| н205 | 911533.54 | 3533066.77 |
| н206 | 911530.63 | 3533072.61 |
| н207 | 911545.51 | 3533102.28 |
| н208 | 911546.16 | 3533101.13 |
| н209 | 911550.66 | 3533097.46 |
| н210 | 911540.61 | 3533079.27 |
| н211 | 911543.27 | 3533092.71 |
| н212 | 911570.13 | 3533135.88 |
| н213 | 911558.29 | 3533109.98 |
| н214 | 911555.97 | 3533107.23 |
| н215 | 911550.56 | 3533109.33 |
| н216 | 911588.87 | 3533161.3 |
| н217 | 911617.03 | 3533143.46 |
| н218 | 911613.72 | 3533130.04 |
| н219 | 911622.62 | 3533127.84 |
| н220 | 911584.03 | 3533058.88 |
| н221 | 911542.83 | 3533060.08 |
| н222 | 911542.22 | 3533061.33 |
| н223 | 911567.06 | 3533105.19 |
| н224 | 911580.73 | 3533135.02 |
| н225 | 911588.66 | 3533161.01 |

***:ЗУ 6 (Нефтегазосборные сети к.6-т.76-т.70(к.1)-т.77(к.423)-уз.ДНС-1ЮБ Южно-Балыкское месторождение)***

*Краткосрочная аренда. Площадь 3.3142 га*

*Юнг-Яхское лесничество*

| Номер | X | У |
|---|---|---|
| н1 | 909904.24 | 3529973.69 |
| н2 | 909903.05 | 3529977.05 |
| н3 | 909902.18 | 3529973.88 |
| н4 | 909882.88 | 3529977.08 |
| н5 | 909882.86 | 3529977.07 |
| н6 | 909885.7 | 3529975.41 |
| н7 | 909900.61 | 3529974.03 |
| н8 | 909900.82 | 3529974.8 |
| н9 | 908438.02 | 3530599.6 |
| н10 | 908451.6 | 3530515.08 |
| н11 | 908502.62 | 3530486.15 |
| н12 | 908509.43 | 3530486.83 |
| н13 | 908523.52 | 3530523.78 |
| н14 | 908516.75 | 3530530.49 |
| н15 | 908515.09 | 3530532.14 |
| н16 | 908515.04 | 3530532.18 |
| н17 | 908509.86 | 3530535.43 |
| н18 | 908471.4 | 3530573.86 |
| н19 | 908439.92 | 3530598.76 |
| н20 | 908551.78 | 3530513.66 |
| н21 | 908545.34 | 3530496.77 |
| н22 | 908549.72 | 3530493.6 |
| н23 | 908612.21 | 3530502.23 |
| н24 | 908575.48 | 3530506.64 |
| н25 | 908596.75 | 3530613.24 |
| н26 | 908558.08 | 3530602.57 |
| н27 | 908566.26 | 3530551.63 |
| н28 | 908559.85 | 3530534.82 |
| н29 | 908571.31 | 3530532.89 |
| н30 | 908615.07 | 3530528.89 |
| н31 | 909540.71 | 3530672.74 |
| н32 | 909507.51 | 3530670.94 |
| н33 | 909452.15 | 3530659.06 |
| н34 | 909402.66 | 3530648.42 |
| н35 | 909404.7 | 3530606.83 |
| н36 | 909454.63 | 3530609.27 |
| н37 | 909456.14 | 3530579.08 |
| н38 | 909541.19 | 3530583.69 |
| н39 | 909548.1 | 3530602.43 |
| н40 | 909548.83 | 3530615.52 |
| н41 | 909553.39 | 3530616.78 |

| Номер | X | У |
|---|---|---|
| н75 | 908638.38 | 3530701.24 |
| н76 | 908649.47 | 3530697.14 |
| н77 | 908691.38 | 3530762.65 |
| н78 | 909503.42 | 3530709.56 |
| н79 | 909500.11 | 3530709.18 |
| н80 | 909500.72 | 3530700.17 |
| н81 | 909503.53 | 3530700.77 |
| н82 | 908548.19 | 3530791.6 |
| н83 | 908539.69 | 3530789.81 |
| н84 | 908535.46 | 3530773.35 |
| н85 | 908535.87 | 3530772.01 |
| н86 | 908543.78 | 3530774.34 |
| н87 | 908534.62 | 3530776.09 |
| н88 | 908538.06 | 3530789.46 |
| н89 | 908530.98 | 3530787.98 |

| | | |
|---|---|---|
| н42 | 909558.5 | 3530630.63 |
| н43 | 909542.57 | 3530638.71 |
| н44 | 908485.19 | 3530685.38 |
| н45 | 908485.62 | 3530629.59 |
| н46 | 908485.89 | 3530618.25 |
| н47 | 908462.22 | 3530614.46 |
| н48 | 908470.99 | 3530609.16 |
| н49 | 908489.25 | 3530594.69 |
| н50 | 908494.63 | 3530589.04 |
| н51 | 908510.56 | 3530604.26 |
| н52 | 908526.84 | 3530606.81 |
| н53 | 908519.13 | 3530655.87 |
| н54 | 908537.35 | 3530681.07 |
| н55 | 908528.36 | 3530682.32 |
| н56 | 908513.23 | 3530684.01 |
| н57 | 908572.11 | 3530677.93 |
| н58 | 908561.04 | 3530662.61 |
| н59 | 908570.24 | 3530666.35 |
| н60 | 908581.02 | 3530674.53 |
| н61 | 908582.01 | 3530798.71 |
| н62 | 908549.83 | 3530791.94 |
| н63 | 908545.03 | 3530773.14 |
| н64 | 908536.31 | 3530770.56 |
| н65 | 908555.87 | 3530706.67 |
| н66 | 908561.29 | 3530714.16 |
| н67 | 908582.77 | 3530705.97 |
| н68 | 908585.91 | 3530713.36 |
| н69 | 908599.57 | 3530709.44 |
| н70 | 908599.58 | 3530709.44 |
| н71 | 908599.71 | 3530709.39 |
| н72 | 908621.32 | 3530701.18 |
| н73 | 908621.44 | 3530700.51 |
| н74 | 908625.71 | 3530698.89 |

***:ЗУ** 7 (Нефтегазосборные сети к.406 - к.8 - уз.2 Южно-Балыкское месторождение)*
*Краткосрочная аренда. Площадь 0.2491 га*
*Юнг-Яхское лесничество*

| Номер | X | У |
|---|---|---|
| н1 | 909140.47 | 3532235.43 |
| н2 | 909145.8 | 3532232.42 |
| н3 | 909144.55 | 3532229.6 |
| н4 | 909138.96 | 3532232.8 |
| н5 | 909141.54 | 3532409.8 |
| н6 | 909166.85 | 3532367.02 |
| н7 | 909123.44 | 3532342.08 |
| н8 | 909098.48 | 3532384.39 |

***:ЗУ 8*** *(Нефтегазосборные сети к.406 - к.8 - уз.2 Южно-Балыкское месторождение)*
*Краткосрочная аренда. Площадь 0.0158 га*
*Нефтеюганское лесничество*

| Номер | X | Y |
|---|---|---|
| н1 | 909763.55 | 3533664.44 |
| н2 | 909768.43 | 3533664.01 |
| н3 | 909767.37 | 3533655.06 |
| н4 | 909762.28 | 3533655.54 |
| н5 | 909729.67 | 3533665.47 |
| н6 | 909733.31 | 3533664.95 |
| н7 | 909732.38 | 3533658.42 |
| н8 | 909728.3 | 3533659.2 |
| н9 | 909725.9 | 3533666 |
| н10 | 909728.17 | 3533665.68 |
| н11 | 909726.82 | 3533659.48 |
| н12 | 909725.16 | 3533659.79 |

| Номер | X | Y |
|---|---|---|
| н13 | 909737.81 | 3533702.83 |
| н14 | 909738.7 | 3533702.7 |
| н15 | 909737.55 | 3533694.64 |
| н16 | 909736.07 | 3533694.86 |
| н17 | 909730.91 | 3533703.88 |
| н18 | 909736.32 | 3533703.06 |
| н19 | 909734.58 | 3533695.06 |
| н20 | 909729.56 | 3533695.78 |
| н21 | 909665.68 | 3533936.65 |
| н22 | 909664.19 | 3533930.27 |
| н23 | 909658.52 | 3533932.7 |
| н24 | 909658.7 | 3533933.42 |

***:ЗУ 9*** *(Нефтегазосборные сети к.428-уз.3-к.28-ДНС-2ЮБ Южно-Балыкское месторождение)*
*Краткосрочная аренда. Площадь 0.0234га*
*Юнг-Яхское лесничество*

| Номер | X | Y |
|---|---|---|
| н1 | 904992.3 | 3537744.69 |
| н2 | 904980.5 | 3537720.15 |
| н3 | 904984.76 | 3537717.32 |
| н4 | 904998.62 | 3537723.84 |

***:ЗУ 10*** *(Нефтегазосборные сети к.428-уз.3-к.28-ДНС-2ЮБ Южно-Балыкское месторождение)*
*Краткосрочная аренда. Площадь 0.8746 га*
*Нефтеюганское лесничество*

| Номер | X | Y |
|---|---|---|
| н1 | 905144.92 | 3540222.04 |
| н2 | 905152.16 | 3540219.99 |
| н3 | 905137.84 | 3540209.99 |
| н4 | 905136.44 | 3540211.73 |
| н5 | 905114.73 | 3540225.3 |
| н6 | 905115.23 | 3540224.77 |
| н7 | 905118.72 | 3540218.51 |
| н8 | 905114.29 | 3540224.12 |
| н9 | 905134.41 | 3540271.78 |
| н10 | 905137.94 | 3540270.63 |
| н11 | 905133.27 | 3540266.05 |
| н12 | 905131.57 | 3540266.21 |

| Номер | X | Y |
|---|---|---|
| н30 | 905273.75 | 3541308.23 |
| н31 | 905273.54 | 3541296.03 |
| н32 | 905265.12 | 3541296.05 |
| н33 | 905254.85 | 3541313.85 |
| н34 | 905261.76 | 3541349.78 |
| н35 | 905273.31 | 3541349.55 |
| н36 | 905252.54 | 3541313.85 |
| н37 | 905263.96 | 3541294.06 |
| н38 | 905273.51 | 3541294.03 |
| н39 | 905273.38 | 3541286.09 |
| н40 | 905292.65 | 3541285.73 |
| н41 | 905292.61 | 3541281.58 |

| | | |
|---|---|---|
| н13 | 905202.02 | 3540407.45 |
| н14 | 905228.13 | 3540368.72 |
| н15 | 905186.72 | 3540340.27 |
| н16 | 905160.42 | 3540379.69 |
| н17 | 905322.93 | 3541317.61 |
| н18 | 905329.64 | 3541317.3 |
| н19 | 905329.2 | 3541281.56 |
| н20 | 905322.16 | 3541275.84 |
| н21 | 905322.58 | 3541277.37 |
| н22 | 905275.6 | 3541349.5 |
| н23 | 905287.14 | 3541349.27 |
| н24 | 905273.25 | 3541325.39 |
| н25 | 905293 | 3541325.43 |
| н26 | 905292.95 | 3541319.47 |
| н27 | 905287.65 | 3541323.49 |
| н28 | 905278.73 | 3541323.37 |
| н29 | 905278.85 | 3541308.15 |
| Номер | X | У |
| н59 | 905397.96 | 3541382.9 |
| н60 | 905396.04 | 3541379.63 |
| н61 | 905387.65 | 3541379.71 |
| н62 | 905388 | 3541384.71 |
| н63 | 905326.39 | 3541421.14 |
| н64 | 905290.58 | 3541379.23 |
| н65 | 905274.24 | 3541351.14 |
| н66 | 905262.69 | 3541351.37 |
| н67 | 905282.31 | 3541385.09 |
| н68 | 905312.46 | 3541420.39 |
| н69 | 905321.16 | 3541420.22 |
| н70 | 905425.92 | 3541422.47 |
| н71 | 905430.72 | 3541422.43 |
| н72 | 905416.64 | 3541398.54 |
| н73 | 905413.23 | 3541400.92 |
| н74 | 905345.13 | 3541424.46 |
| н75 | 905307.51 | 3541380.42 |
| н76 | 905294.33 | 3541380.53 |
| н77 | 905329.49 | 3541421.7 |
| н78 | 905418.25 | 3541436.04 |
| н79 | 905436.25 | 3541435.89 |
| н80 | 905432.53 | 3541426.42 |
| н81 | 905423.65 | 3541426.5 |
| н82 | 905409.94 | 3541403.23 |
| н83 | 905402.13 | 3541408.69 |
| н84 | 905367.84 | 3541466.6 |
| н85 | 905391.98 | 3541462.75 |

| | | |
|---|---|---|
| н42 | 905292.54 | 3541281.34 |
| н43 | 905289.51 | 3541270.42 |
| н44 | 905257.06 | 3541274.41 |
| н45 | 905258.11 | 3541283.97 |
| н46 | 905240.87 | 3541313.88 |
| н47 | 905293.48 | 3541379.54 |
| н48 | 905293.31 | 3541359.86 |
| н49 | 905288.07 | 3541350.86 |
| н50 | 905276.53 | 3541351.09 |
| н51 | 905292.22 | 3541378.07 |
| н52 | 905401.12 | 3541380.38 |
| н53 | 905402.12 | 3541379.58 |
| н54 | 905400.66 | 3541379.6 |
| н55 | 905386.19 | 3541381.63 |
| н56 | 905386.05 | 3541379.72 |
| н57 | 905385.07 | 3541379.73 |
| н58 | 905390.45 | 3541388.87 |
| Номер | X | У |
| н86 | 905391.26 | 3541452.64 |
| н87 | 905371.84 | 3541455.73 |
| н88 | 905358.03 | 3541439.56 |
| н89 | 905351.7 | 3541443.99 |
| н90 | 905351.88 | 3541447.91 |
| н91 | 905394.42 | 3541474.61 |
| н92 | 905431.96 | 3541468.72 |
| н93 | 905428.75 | 3541446.31 |
| н94 | 905424.84 | 3541447.05 |
| н95 | 905424.84 | 3541448.53 |
| н96 | 905420.84 | 3541448.53 |
| н97 | 905420.84 | 3541447.81 |
| н98 | 905419.72 | 3541448.02 |
| н99 | 905419.72 | 3541448.53 |
| н100 | 905417.03 | 3541448.53 |
| н101 | 905392.84 | 3541452.38 |
| н102 | 905393.56 | 3541462.5 |
| н103 | 905420.12 | 3541458.27 |
| н104 | 905420.43 | 3541460.25 |
| н105 | 905393.7 | 3541464.5 |
| н106 | 905363.04 | 3541479.61 |
| н107 | 905392.84 | 3541474.86 |
| н108 | 905392.12 | 3541464.76 |
| н109 | 905367.05 | 3541468.75 |
| н110 | 905352.02 | 3541451.16 |
| н111 | 905352.75 | 3541467.41 |
| н112 | 905352.71 | 3541467.54 |

*Краткосрочная аренда. Площадь 3.1382 га*
*Угутское лесничество*

| Номер | X | У |
|---|---|---|
| н1 | 902366.77 | 3614577.19 |
| н2 | 902377.93 | 3614529.04 |
| н3 | 902338.32 | 3614521.55 |
| н4 | 902318.61 | 3614567.42 |
| н5 | 902420.95 | 3614588.18 |
| н6 | 902428.53 | 3614557.04 |
| н7 | 902415.76 | 3614554.08 |
| н8 | 902415.41 | 3614555.48 |
| н9 | 902407.96 | 3614585.54 |
| н10 | 902446.35 | 3614593.34 |
| н11 | 902448.71 | 3614561.72 |
| н12 | 902448.06 | 3614561.57 |
| н13 | 902440.66 | 3614592.18 |
| н14 | 902495.72 | 3614612.89 |
| н15 | 902496.77 | 3614603 |
| н16 | 902492.22 | 3614599.91 |
| н17 | 902493.85 | 3614582.51 |
| н18 | 902518.16 | 3614584.8 |
| н19 | 902523.26 | 3614556.54 |
| н20 | 902501.57 | 3614552.43 |
| н21 | 902496.82 | 3614572.87 |
| н22 | 902484.2 | 3614569.95 |
| н23 | 902481.62 | 3614604.46 |
| н24 | 902489.28 | 3614605.18 |
| н25 | 902490.37 | 3614605.92 |
| н26 | 902489.61 | 3614611.24 |
| н27 | 902512.29 | 3614617.28 |
| н28 | 902514.59 | 3614604.56 |
| н29 | 902511.9 | 3614604.31 |
| н30 | 902510.72 | 3614616.88 |
| н31 | 902314.63 | 3614623.96 |
| н32 | 902317.2 | 3614612.81 |
| н33 | 902310.75 | 3614620.11 |
| н34 | 902440.45 | 3614672.32 |
| н35 | 902440.84 | 3614667.08 |
| н36 | 902423.42 | 3614663.53 |
| н37 | 902422.67 | 3614666.63 |
| н38 | 902410.73 | 3614663.94 |
| н39 | 902410.53 | 3614664.91 |
| н40 | 902291.96 | 3614683.01 |
| н41 | 902323.62 | 3614649.09 |
| н42 | 902316.53 | 3614641.1 |
| н43 | 902303.99 | 3614627.76 |
| н44 | 902273.87 | 3614661.88 |

| Номер | X | У |
|---|---|---|
| н46 | 902424.03 | 3614694.09 |
| н47 | 902405.4 | 3614689.58 |
| н48 | 902405 | 3614691.53 |
| н49 | 902417.47 | 3614695.88 |
| н50 | 902482.91 | 3614696.67 |
| н51 | 902497.09 | 3614696.24 |
| н52 | 902498.2 | 3614695.33 |
| н53 | 902508.74 | 3614637.01 |
| н54 | 902500.61 | 3614634.94 |
| н55 | 902479.77 | 3614629.29 |
| н56 | 902475.39 | 3614687.83 |
| н57 | 902373.52 | 3614731.92 |
| н58 | 902375.4 | 3614719.32 |
| н59 | 902369.44 | 3614717.23 |
| н60 | 902366.23 | 3614714.47 |
| н61 | 902363.88 | 3614712.45 |
| н62 | 902350.35 | 3614700.8 |
| н63 | 902359.84 | 3614689.78 |
| н64 | 902357.21 | 3614686.86 |
| н65 | 902354.07 | 3614683.34 |
| н66 | 902339.43 | 3614699.29 |
| н67 | 902352.66 | 3614752.37 |
| н68 | 902354.24 | 3614741.17 |
| н69 | 902316.53 | 3614705.06 |
| н70 | 902313.51 | 3614708.19 |
| н71 | 902103.23 | 3615260.51 |
| н72 | 902111.41 | 3615223.57 |
| н73 | 902112.98 | 3615223.51 |
| н74 | 902115.73 | 3615212.11 |
| н75 | 902066.97 | 3615201.06 |
| н76 | 902056.16 | 3615248.78 |
| н77 | 902155.72 | 3615272.52 |
| н78 | 902158.63 | 3615259.04 |
| н79 | 902184.87 | 3615250.62 |
| н80 | 902185.12 | 3615250.34 |
| н81 | 902184.09 | 3615250.39 |
| н82 | 902178.16 | 3615250.65 |
| н83 | 902135.73 | 3615252.53 |
| н84 | 902132.42 | 3615267.54 |
| н85 | 902138.18 | 3615268.73 |
| н86 | 902211.14 | 3615284.67 |
| н87 | 902211.85 | 3615281.42 |
| н88 | 902205.59 | 3615269.44 |
| н89 | 902200.57 | 3615274.98 |

| | | |
|---|---|---|
| н45 | 902423.83 | 3614696.15 |
| Номер | X | У |
| н91 | 902198.25 | 3615281.8 |
| н92 | 902150.49 | 3615296.74 |
| н93 | 902152.91 | 3615285.54 |
| н94 | 902129.56 | 3615280.44 |
| н95 | 902127.12 | 3615291.49 |
| н96 | 902206 | 3615308.42 |
| н97 | 902208.33 | 3615297.64 |
| н98 | 902180.28 | 3615291.51 |
| н99 | 902177.85 | 3615302.77 |
| н100 | 902187.77 | 3615304.77 |
| н101 | 902007.06 | 3615314.75 |
| н102 | 902023.41 | 3615303.92 |
| н103 | 902007.39 | 3615300.75 |
| н104 | 901954.31 | 3615318.44 |
| н105 | 901956.79 | 3615315.54 |
| н106 | 901979.82 | 3615263.69 |
| н107 | 901979.84 | 3615263.64 |
| н108 | 901979.87 | 3615263.57 |
| н109 | 901979.91 | 3615263.53 |
| н110 | 901979.95 | 3615263.48 |
| н111 | 901979.99 | 3615263.44 |
| н112 | 901980.04 | 3615263.39 |
| н113 | 901980.1 | 3615263.36 |
| н114 | 901980.13 | 3615263.34 |
| н115 | 901980.14 | 3615263.33 |
| н116 | 901980.16 | 3615263.33 |
| н117 | 901980.2 | 3615263.3 |
| н118 | 901980.26 | 3615263.28 |
| н119 | 901980.32 | 3615263.26 |
| н120 | 901980.38 | 3615263.25 |
| н121 | 901980.44 | 3615263.24 |
| н122 | 901980.5 | 3615263.24 |
| н123 | 901980.57 | 3615263.24 |
| н124 | 901980.62 | 3615263.24 |
| н125 | 901980.63 | 3615263.24 |
| н126 | 901980.65 | 3615263.26 |
| н127 | 901984.04 | 3615263.93 |
| н128 | 901984.22 | 3615262.48 |
| н129 | 902005.59 | 3615264.89 |
| н130 | 902041.35 | 3615272.23 |
| н131 | 902097.83 | 3615284.91 |
| н132 | 902100.24 | 3615274.04 |
| н133 | 902008.71 | 3615254.06 |
| н134 | 901987.67 | 3615252.86 |
| н135 | 901975 | 3615258.99 |
| н136 | 901972.91 | 3615263.61 |

| | | |
|---|---|---|
| н90 | 902186.9 | 3615279.37 |
| Номер | X | У |
| н170 | 902115.1 | 3615345.8 |
| н171 | 902014.53 | 3615467.92 |
| н172 | 902062.8 | 3615418.51 |
| н173 | 902093.21 | 3615425.2 |
| н174 | 902104.49 | 3615374.17 |
| н175 | 902079.33 | 3615368.61 |
| н176 | 902087.04 | 3615333.79 |
| н177 | 902045.06 | 3615325.56 |
| н178 | 902019.41 | 3615342.48 |
| н179 | 902024.46 | 3615350.08 |
| н180 | 901993.57 | 3615374.06 |
| н181 | 901992.47 | 3615372.4 |
| н182 | 901973.79 | 3615383.55 |
| н183 | 901953.87 | 3615395.45 |
| н184 | 901954.97 | 3615422.62 |
| н185 | 902318.23 | 3615511.54 |
| н186 | 902326.53 | 3615474.8 |
| н187 | 902263.82 | 3615448.73 |
| н188 | 902250.04 | 3615481.17 |
| н189 | 902247.27 | 3615492.62 |
| н190 | 902253.35 | 3615491.76 |
| н191 | 902273.92 | 3615496.44 |
| н192 | 902280.37 | 3615500.92 |
| н193 | 902282.25 | 3615501.99 |
| н194 | 902317.87 | 3615511.51 |
| н195 | 902302.58 | 3615565.88 |
| н196 | 902309.35 | 3615550.82 |
| н197 | 902313.11 | 3615534.17 |
| н198 | 902276.57 | 3615526.8 |
| н199 | 902273.64 | 3615526.81 |
| н200 | 902266.35 | 3615527.53 |
| н201 | 902255.62 | 3615524.74 |
| н202 | 902241.26 | 3615517.4 |
| н203 | 902235.45 | 3615541.38 |
| н204 | 902238.45 | 3615542.37 |

| | | |
|---|---|---|
| н137 | 901973.5 | 3615264.55 |
| н138 | 901972.56 | 3615266.44 |
| н139 | 901971.61 | 3615266.49 |
| н140 | 901950.54 | 3615313.07 |
| н141 | 901950.58 | 3615314.12 |
| н142 | 901957.15 | 3615321.71 |
| н143 | 901957.23 | 3615321.66 |
| н144 | 901958.99 | 3615320.46 |
| н145 | 901960.45 | 3615319.45 |
| н146 | 901972.76 | 3615297.53 |
| н147 | 901980.24 | 3615284.22 |
| н148 | 901981.91 | 3615281.24 |
| н149 | 901983.86 | 3615265.44 |
| н150 | 901980.94 | 3615264.85 |
| н151 | 901975.23 | 3615277.7 |
| н152 | 901969.74 | 3615290.08 |
| н153 | 901958.12 | 3615316.25 |
| н154 | 901958.01 | 3615316.43 |
| н155 | 901955.38 | 3615319.49 |
| н156 | 901955.31 | 3615319.59 |
| н157 | 901972.15 | 3615337.88 |
| н158 | 901975.2 | 3615335.86 |
| н159 | 901981.43 | 3615285.19 |
| н160 | 901961.67 | 3615320.34 |
| н161 | 901961.52 | 3615320.54 |
| н162 | 901961.47 | 3615320.58 |
| н163 | 901961.45 | 3615320.59 |
| н164 | 901958.14 | 3615322.85 |
| н165 | 901958.63 | 3615323.41 |
| н166 | 901959.83 | 3615322.22 |
| н167 | 902130.05 | 3615349.1 |
| н168 | 902134.4 | 3615327.55 |
| н169 | 902119.85 | 3615324.33 |

***86:08:030702:0756*** *(Нефтегазосборные сети к.6-т.76-т.70(к.1)-т.77(к423)-уз.ДНС-1ЮБ)*

*Долгосрочная аренда. Площадь 0.1671 га*
*земли промышленности и иного специального назначения*

| Номер | X | У |
|---|---|---|
| 1 | 909617.86 | 3530677.16 |
| 2 | 909587.75 | 3530690.49 |
| 3 | 909576.85 | 3530677.56 |
| 4 | 909572.16 | 3530655.32 |
| 5 | 909610.36 | 3530639.32 |
| 6 | 909622.05 | 3530660.29 |
| 7 | 909621.85 | 3530671.32 |

***86:08:030702:7278/чзу1*** *(Нефтегазосборные сети к.6-т.76-т.70(к.1)-т.77(к423)-уз.ДНС-1ЮБ)*
*Краткосрочная аренда. Площадь 0.0051 га*
*земли промышленности и иного специального назначения*

| Номер | X | У |
|---|---|---|
| н59 | 908 570.24 | 3 530 666.36 |
| н58 | 908 561.04 | 3 530 662.62 |
| н78 | 908 556.56 | 3 530 660.80 |
| н79 | 908 553.58 | 3 530 657.20 |
| н80 | 908 551.46 | 3 530 654.66 |
| н81 | 908 552.06 | 3 530 652.54 |



Приложение 103
к постановлению Правительства
Ханты-Мансийского
автономного округа – Югры
от 11 декабря 2015 года № 450-п

# Положение о размещении линейного объекта регионального значения Ханты-Мансийского автономного округа – Югры «Трубопроводы Майского региона строительства 2015 г.»

## I. Размещение объекта

В административном отношении линейный объект регионального значения Ханты-Мансийского автономного округа – Югры «Трубопроводы Майского региона строительства 2015 г.» расположен на землях межселенной территории в границах Южно-Балыкского месторождения нефти Нефтеюганского района и Угутского месторождения нефти Сургутского района Ханты-Мансийского автономного округа – Югры.

В географическом отношении территория проектируемого объекта располагается в 20 км на юго-запад от города Пыть-Ях и 5 километрах на восток от населенного пункта Угут.

## II. Функциональное зонирование территории

Проектируемый объект располагается на землях промышленного и иного специального назначения и землях лесного фонда находящихся в ведении территориального отдела – Нефтеюганского лесничества (Нефтеюганское и Юнг-Яхское участковые лесничества) Нефтеюганского района, и территориального отдела Юганского лесничества (Угутского участкового лесничества) Сургутского района.

## III. Решение по планировочной организации земельных участков для размещения проектируемого объекта.

Расчет полосы отвода земельных участков для выполнения работ по строительству проектируемого объекта производится с учетом действующих норм отвода земель.

Таблица 1

Площади земельных участков, необходимых для строительства и эксплуатации проектируемого объекта

| | Наименование объекта | Площадь ранее оформленных под проект земельных участков, га | | | | | Площадь испрашиваемых земельных участков, га | | |
|---|---|---|---|---|---|---|---|---|---|
| | | Долгосрочная аренда, га | | Краткосрочная аренда, га | | Всего, га | Долгосрочная аренда, га | Краткосрочная аренда, га | Всего, га |
| **Земли лесного фонда** | | | | | | | | | |
| *ТО-Нефтеюганское лесничество, Нефтеюганское участковое лесничество* | | | | | | | | | |
| 1 | Нефтегазосборные сети к.6-т.76-т.70(к.1)-т.77(к.423)-уз.ДНС-1ЮБ Южно-Балыкское месторождение | согласно договора аренды 0065/15-06 ДА от 13.03.2015* | 0.5337 | согласно договора аренды 0064/15-06 ДА от 13.03.2015 | 2.5918 | 3.1255 | 0.0035 | | 0.0035 |
| 2 | Нефтегазосборные сети к.406 - к.8 - уз.2 Южно-Балыкское месторождение | | 0.6689 | | 3.3076 | 3.9765 | | 0.0158 | 0.0158 |
| 3 | Нефтегазосборные сети к.425-к.446-уз.4 Южно-Балыкское месторождение | | 1.6925 | | 9.099 | 10.7915 | 0.0048 | 3.8365 | 3.8413 |
| 4 | Нефтегазосборные сети к.428-уз.3-к.28-ДНС-2ЮБ Южно-Балыкское месторождение | | 0.8191 | | 4.618 | 5.4371 | 0.1762 | 0.8746 | 1.0508 |
| | ***Всего:*** | | ***3.7142*** | | ***19.6164*** | ***23.3306*** | ***0.1845*** | ***4.7269*** | ***4.9114*** |
| *ТО-Нефтеюганское лесничество, Юнг-Яхское участковое лесничество* | | | | | | | | | |
| 5 | Нефтегазосборные сети к.6-т.76-т.70(к.1)-т.77(к.423)-уз.ДНС-1ЮБ Южно-Балыкское месторождение | 0063/15-06 ДА от 13.03.2015 | 1.235 | 0062/15-06 ДА от 13.03.2015 | 4.9587 | 6.1937 | 0.0021 | 3.3142 | 3.3163 |
| 6 | Нефтегазосборные сети к.406 - к.8 - уз.2 Южно-Балыкское месторождение | | 0.4202 | | 2.2389 | 2.6591 | | 0.2491 | 0.2491 |
| 7 | Нефтегазосборные сети к.428-уз.3-к.28-ДНС-2ЮБ Южно-Балыкское месторождение | | 1.232 | | 7.0839 | 8.3159 | | 0.0234 | 0.0234 |
| | ***Всего:*** | | ***2.8872*** | | ***14.2815*** | ***17.1687*** | ***0.0021*** | ***3.5867*** | ***3.5888*** |
| *ТО-Юганское лесничество, Угутское участковое лесничество* | | | | | | | | | |
| 8 | Высоконапорный водовод т.9-т.10(к.17)-т.11 Угутское месторождение | 0026/15-06 ДА от 02.04.2015 | 0.6716 | 0025/15-06 ДА от 02.04.2015 | 2.8761 | 3.5477 | | 3.1382 | 3.1382 |
| | ***Всего:*** | | ***0.6716*** | | ***2.8761*** | ***3.5477*** | | ***3.1382*** | ***3.1382*** |
| | ***Всего по землям лесного фонда:*** | | ***7.273*** | | ***36.774*** | ***44.047*** | ***0.1866*** | ***11.4518*** | ***11.6384*** |
| **Земли промышленности** | | | | | | | | | |
| 9 | Нефтегазосборные сети к.6-т.76-т.70(к.1)-т.77(к.423)-уз.ДНС-1ЮБ Южно-Балыкское месторождение | | | | | | 0.1671 | 0.0051 | 0.1722 |
| | ***Всего по землям промышленности:*** | | | | | | ***0.1671*** | ***0.0051*** | ***0.1722*** |
| | ***ИТОГОпо объекту:*** | | ***7.273*** | | ***36.774*** | ***44.047*** | ***0.3537*** | ***11.4569*** | ***11.8106*** |

Таблица 2

Площадь испрашиваемых земельных участков под проектируемый объект

| № земельного участка | Площадь земельного участка, кв.м. | Категория земель |
|---|---|---|
| 86:08:0030702:ЗУ1 | 0,0048 | Земли лесного фонда |
| 86:08:0030702:ЗУ2 | 0,0035 | Земли лесного фонда |
| 86:08:0030702:ЗУ3 | 0,0021 | Земли лесного фонда |

| | | |
|---|---|---|
| 86:08:0030702:ЗУ4 | 0,1762 | Земли лесного фонда |
| 86:08:0030702:ЗУ5 | 3,8365 | Земли лесного фонда |
| 86:08:0030702:ЗУ6 | 3,3142 | Земли лесного фонда |
| 86:08:0030702:ЗУ7 | 0,2491 | Земли лесного фонда |
| 86:08:0030702:ЗУ8 | 0,0158 | Земли лесного фонда |
| 86:08:0030702:ЗУ9 | 0,0234 | Земли лесного фонда |
| 86:08:0030702:ЗУ10 | 0,8746 | Земли лесного фонда |
| 86:08:0010701:ЗУ11 | 3,1382 | Земли лесного фонда |
| 86:08:030702:0756 | 0,1671 | Земли промышленности и иного специального назначения |
| 86:08:030702:7278/чзу1 | 0,0051 | Земли промышленности и иного специального назначения |

Координаты границ земельных участков, необходимых для размещения проектируемого объекта в графических материалах определены в местной системе координат Ханты-Мансийского автономного округа – Югры МСК-86.

## IV. Особо охраняемые природные территории и зоны особыми условиями использования территории

Проектируемый объект расположен параллельно существующему техническому коридору коммуникаций. Строительство будет носить локальный характер и затягивать территорию, которая уже подвергалась мощному длительному техногенному воздействию.

Проектируемый объект частично пересекает водоохранную зону и прибрежную полосу водных объектов речек Айяун, Межевая и Угутка.

Для уменьшения воздействия на водоток предусмотрены следующие мероприятия:

выполнение строительно-монтажных работ с применением гусеничной техники должно осуществляться в зимний период для уменьшения воздействия строительной техники на растительный береговой покров; в остальные сезоны года строительно-монтажные работы, движение транспорта и строительной техники должно осуществляться только по существующим автомобильным дорогам, зимникам и временным вдольтрассовым проездам;

все отходы защитных материалов, остатки горюче-смазочных материалов тщательно должны собираться в передвижное оборудование (мусоросборники, емкости для сбора отработанных горюче-смазочных материалов) и вывозиться в места, согласованные с соответствующими муниципальными органами и органами государственной власти Российской Федерации;

после завершения строительства выполняются рекультивационные работы.

Организованный сброс стоков или загрязняющих веществ на поверхность земли и в водотоки не производится. Попадание загрязняющих веществ в водные объекты в результате размыва и выноса ливневыми и талыми водами возможно лишь при неправильном хранении строительных материалов и аварийных утечек дизтоплива работающих механизмов в период строительства.

На всех этапах работ осуществляется входной, операционный и приемочный контроль качества строительства, а также проводится своевременный профилактический осмотр, ремонт и диагностика оборудования, трубопроводов и арматуры.

Ущерб окружающей среде может быть нанесен лишь в аварийных случаях, но для предотвращения аварий предусмотрены все возможные мероприятия в соответствии с требованиями законодательства Российской Федерации.

В границах участок работ отсутствуют объекты историко-культурного наследия, особо охраняемые природные территории федерального, регионального и местного значений.

Проектируемый объект затрагивает границы территории традиционного природопользования коренных малочисленных народов Севера регионального значения.

В соответствии с пунктом 1 статьи 12 Закона Ханты-Мансийского автономного округа – Югры от 28 декабря 2006 года № 145-оз «О территориях традиционного природопользования коренных малочисленных народов Севера регионального значения в Ханты-Мансийском автономном округе – Югре» проведено согласование размещения проектируемого объекта с субъектом традиционного природопользования.

