ПРАВИТЕЛЬСТВО
ХАНТЫ-МАНСИЙСКОГО АВТОНОМНОГО ОКРУГА - ЮГРЫ

ПОСТАНОВЛЕНИЕ

от 25 марта 2016 года № 77-п

Ханты-Мансийск

Об утверждении документации по планировке территории для размещения линейных объектов регионального значения Ханты-Мансийского автономного округа – Югры

В соответствии с Градостроительным кодексом Российской Федерации, Законом Ханты-Мансийского автономного округа – Югры от 18 апреля 2007 года № 39-оз «О градостроительной деятельности на территории Ханты-Мансийского автономного округа – Югры» Правительство Ханты-Мансийского автономного округа – Югры **п о с т а н о в л я е т:**

Утвердить основные части проектов планировки территории и проектов межевания территории для размещения линейных объектов регионального значения Ханты-Мансийского автономного округа – Югры:

«Обустройство кустов скважин № 10, 11, 4А Имилорского + Западно-Имилорского месторождения» (приложения 1 - 4);

«Напорные нефтепроводы Мамонтовского месторождения строительства 2016-2017 г.г.» (приложения 5 - 7);

«Обустройство скважин куста № 3, 3Б Западно-Покамасовского месторождения» (приложения 8 - 11);

«Обустройство Тайлаковского месторождения нефти. Куст скважин № 29 бис» (приложения 12 - 15);

«Обустройство Тайлаковского месторождения нефти. Куст скважин № 30 бис» (приложения 16 - 19);

«Обустройство Тайлаковского месторождения нефти. Куст скважин № 56 бис» (приложения 20 - 23);

«Обустройство Северо-Хохряковского месторождения. Кустовая площадка № 116» (приложения 24 - 27);

«Автомобильная дорога Майское м/р. – Чупальский ЛУ» (приложения 28 - 30);

«Реконструкция трубопроводов Шушминского месторождения» (приложения 31 - 33);

«Обустройство Узунского месторождения. Кустовая площадка № 1 расширение» (приложения 34 - 37);

«Строительство газопровода ДНС-4 – т.вр. в г/п т.вр. 1 (ДНС-3) – т.вр. 2 (ГТЭС) – пикет 64 (куст 105) Ватьеганского месторождения» (приложения 38 - 41);

«Обустройство кустов скважин № 61, 71 Петелинского месторождения» (приложения 42-44);

«Обустройство скважин куста № 1 Северо-Сороминского месторождения. Корректировка» (приложения 45 - 48);

«Реконструкция трубопроводов Убинского месторождения» (приложения 49 - 51);

«Газопровод промысловый» от ДНС Южно-Ватлорского нефтяного месторождения до т.вр.» (приложения 52 - 53);

«Коридор коммуникаций от ЦПС «Соровский» до т.вр. кустов № 12,15 Восточно-Вуемского лицензионного участка» (приложения 54 - 56);

«Обустройство Самотлорского месторождения. Кусты скважин № 1830, № 925, № 934, № 4303, № 1964, № 4113 и линейные сооружения» (приложения 57 - 58);

«Обустройство Максимкинского лицензионного участка в составе: Ининское и Максимкинское месторождение. Нефтегазопровод т.вр. К.1 – т.вр.» (приложения 59 - 61);

«Обустройство дополнительных скважин Вынгапуровского месторождения. Расширение куста скважин № 122» (приложения 62 - 64);

«Обустройство кустов скважин № 21 Майского месторождения» (приложения 65 -67);

«Обустройство куста скважин № 75 Омбинского месторождения» (приложения 68 - 71);

«Обустройство Ватинского месторождения нефти. Куст скважин № 230» (приложения 72 - 74).

Губернатор
Ханты-Мансийского
автономного округа – Югры

Ханты-Мансийский автономный округ – Югра
Губернатор

Н.В.Комарова

НВ

Приложение 1
к постановлению Правительства
Ханты – Мансийского
автономного округа – Югры
от 25 марта 2016 года № 77-п

Основная часть проекта планировки территории для размещения линейного объекта регионального значения Ханты – Мансийского автономного округа – Югры «Обустройство кустов скважин №10, 11, 4А Имилорского+Западно-Имилорского месторождения»
Землепользователь: ООО «ЛУКОЙЛ-Западная Сибирь»
ТПП "Когалымнефтегаз"
Масштаб 1:3500


Условные обозначения
Экспликация проектируемых линейных объектов
1. Нефтегазосборный трубопровод к.4А-т.вр.
2. Нефтегазосборный трубопровод к.10-т.вр.
3. Нефтегазосборный трубопровод к.11-т.вр.
4. ВЛ-6кВ на к.4А
5. ВЛ-6кВ на к.10
6. ВЛ-6кВ на к.11
7. Автомобильная дорога на к.4А
8. Автомобильная дорога на к.10
9. Автомобильная дорога на к.11




Экспликация зон планируемого размещения линейных объектов
"Обустройство кустов скважин №10, 11, 4А Имилорского+
Западно-Имилорского месторождения"

- ось проектируемого нефтесборного трубопровода
- ось проектируемого ВЛ- 6 кВ
- ось проектируемого автомобильной дороги
- граница зоны размещения объектов (красные линии)
- граница ранее отведенных земельных участков предоставленных ООО "ЛУКОЙЛ - Западная Сибирь"
- зона планируемого размещения линейных объектов
•15 - точки поворота границы зоны планируемого размещения линейных объектов
23,24,25 - номер линейного объекта
19.6647 га - площадь зоны размещения


Основная часть проекта планировки территории
для размещения линейного объекта регионального
значения Ханты – Мансийского автономного
округа – Югры «Обустройство кустов скважин №10, 11, 4А Имилорского+Западно-Имилорского месторождения»
Землепользователь: ООО «ЛУКОЙЛ-Западная Сибирь»
ТПП «Когалымнефтегаз»
Масштаб 1:3500

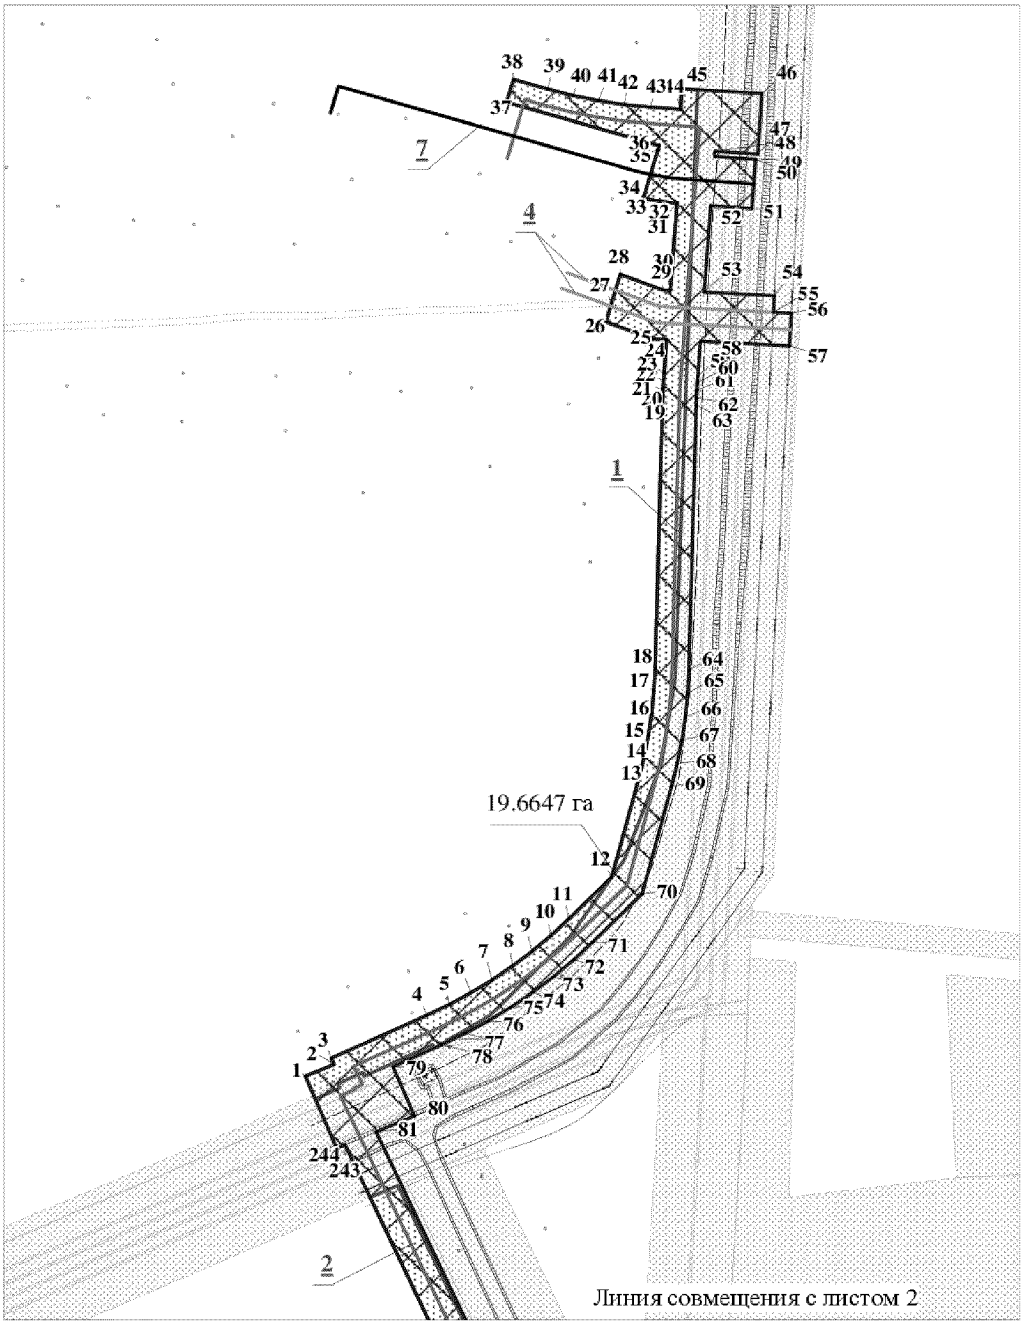


Основная часть проекта планировки территории
для размещения линейного объекта регионального
значения Ханты – Мансийского автономного
округа – Югры «Обустройство кустов скважин №10, 11, 4А Имилорского+Западно-Имилорского месторождения»
Землепользователь: ООО «ЛУКОЙЛ-Западная Сибирь»
ТПП «Когалымнефтегаз»
Масштаб 1:3500

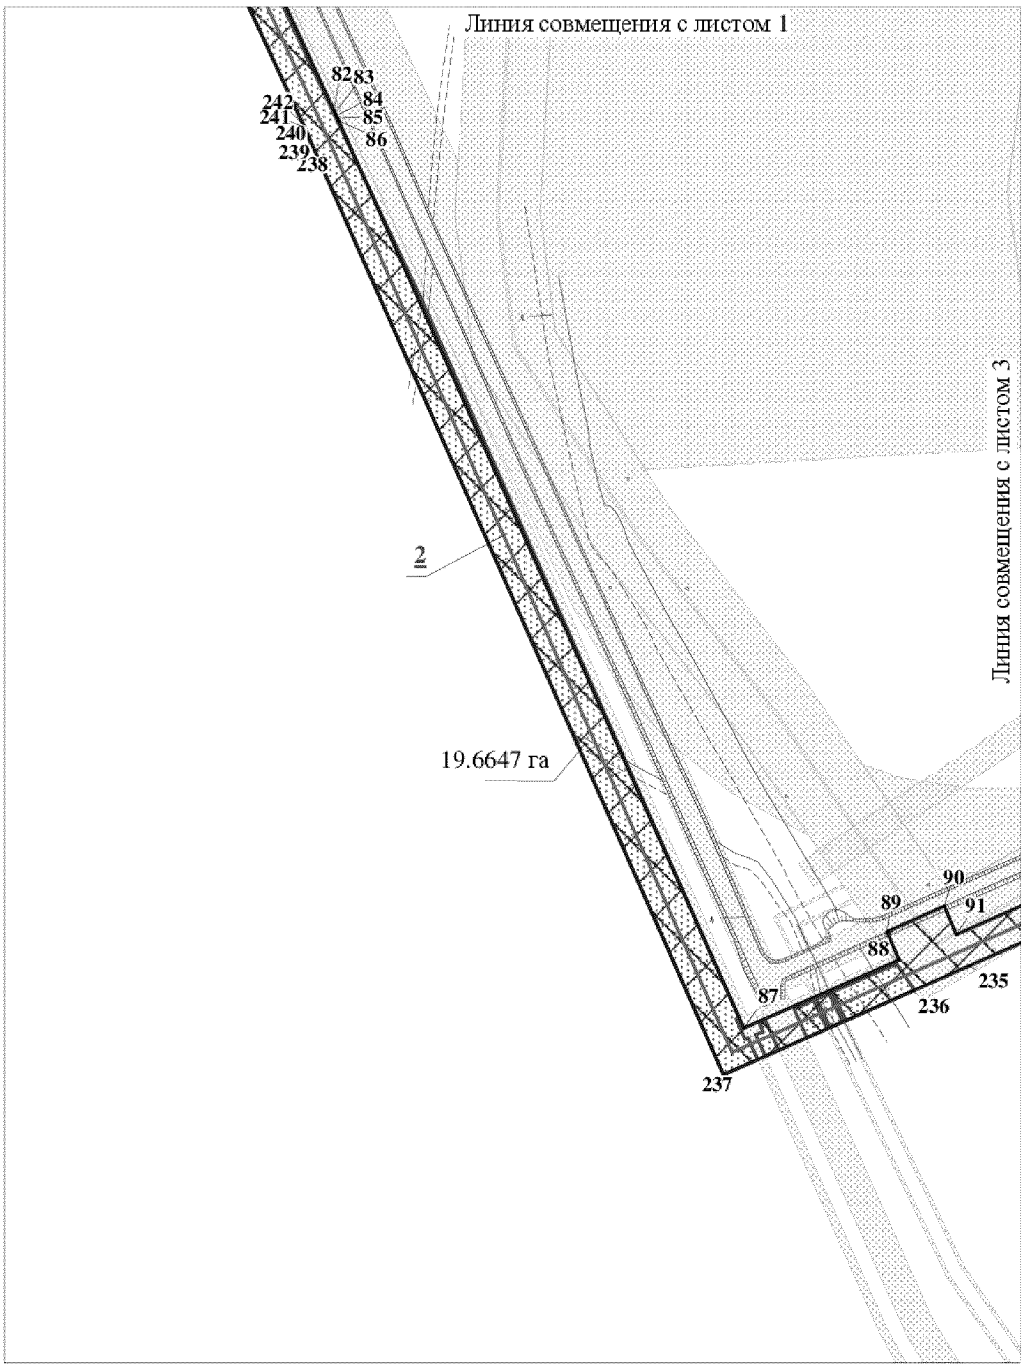


Основная часть проекта планировки территории
для размещения линейного объекта регионального
значения Ханты – Мансийского автономного
округа – Югры «Обустройство кустов скважин №10, 11, 4А Имилорского+Западно-Имилорского месторождения»
Землепользователь: ООО «ЛУКОЙЛ-Западная Сибирь»
ТПП «Когалымнефтегаз»
Масштаб 1:3500

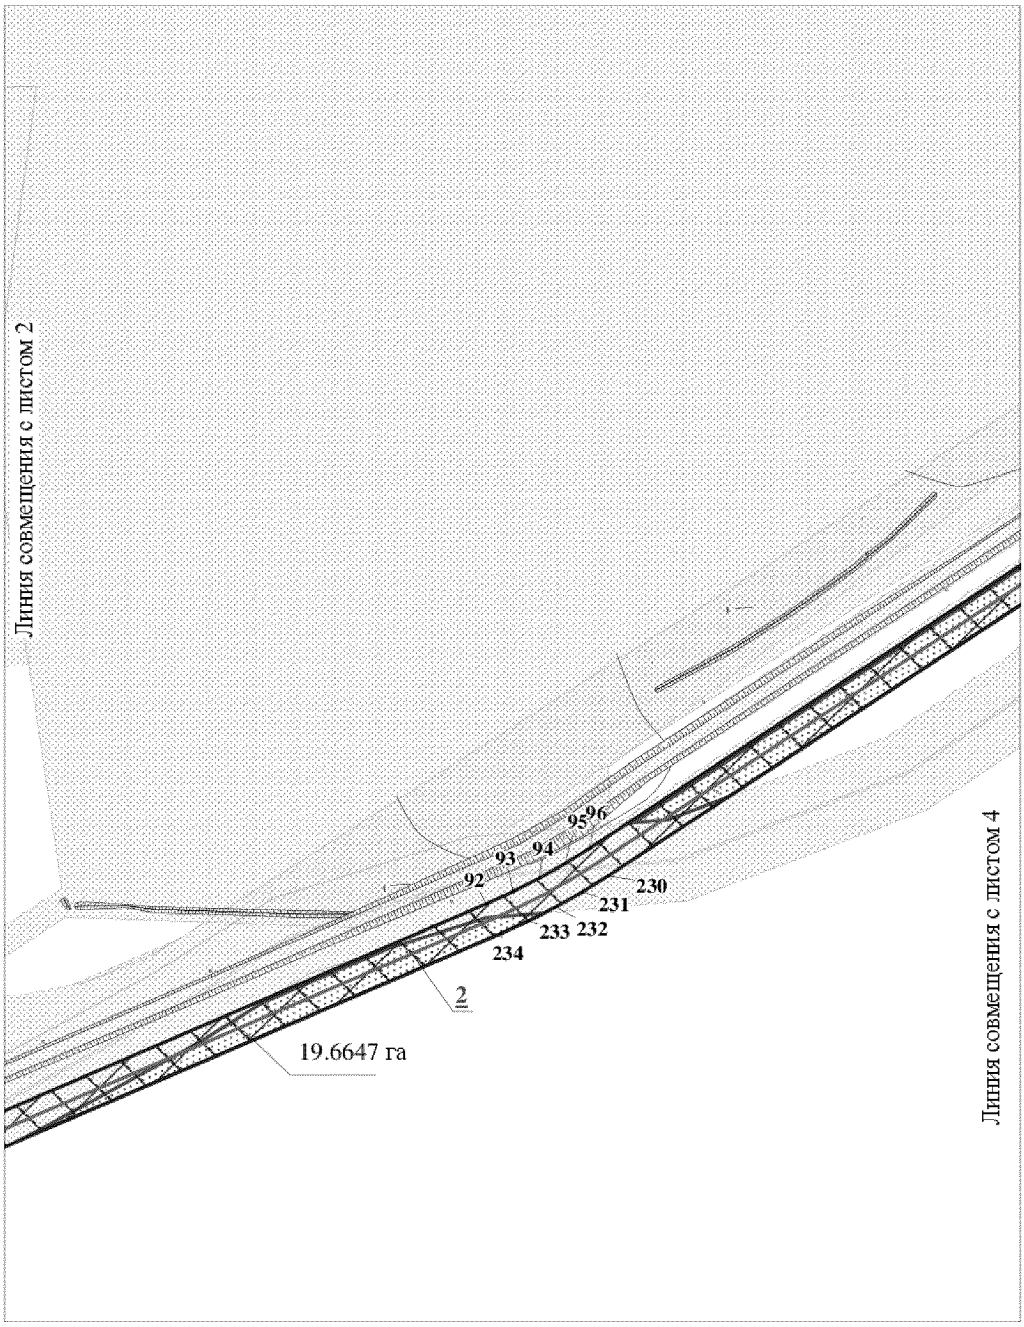


Основная часть проекта планировки территории
для размещения линейного объекта регионального
значения Ханты – Мансийского автономного
округа – Югры «Обустройство кустов скважин №10, 11, 4А Имилорского+Западно-Имилорского месторождения»
Землепользователь: ООО «ЛУКОЙЛ-Западная Сибирь»
ТПП «Когалымнефтегаз»
Масштаб 1:3500

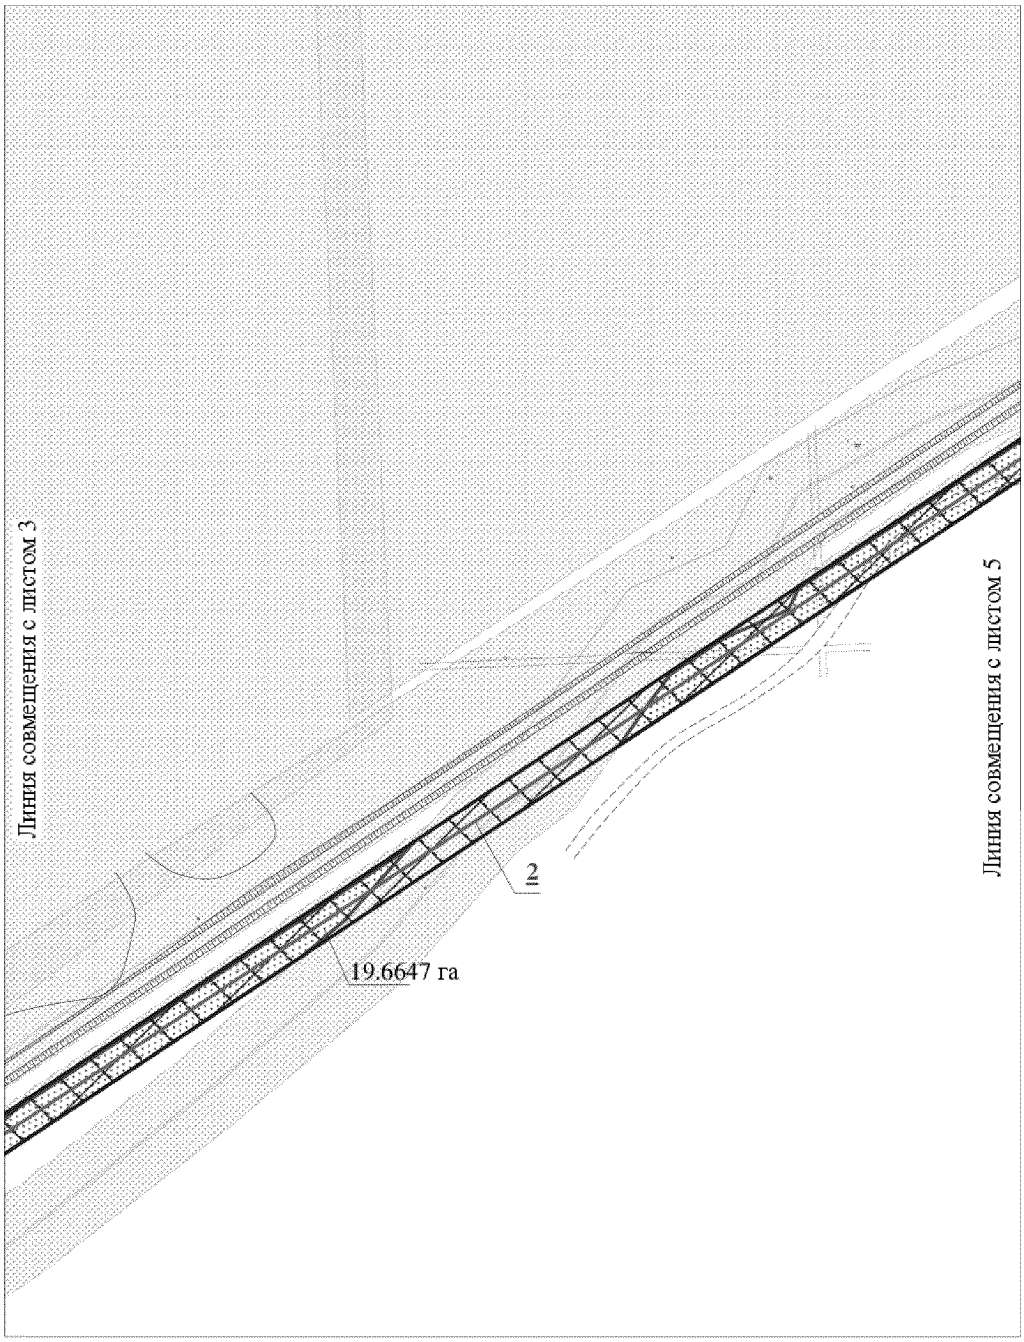


Основная часть проекта планировки территории
для размещения линейного объекта регионального
значения Ханты – Мансийского автономного
округа – Югры «Обустройство кустов скважин №10, 11, 4А Имилорского+Западно-Имилорского месторождения»
Землепользователь: ООО «ЛУКОЙЛ-Западная Сибирь»
ТПП «Когалымнефтегаз»
Масштаб 1:3500

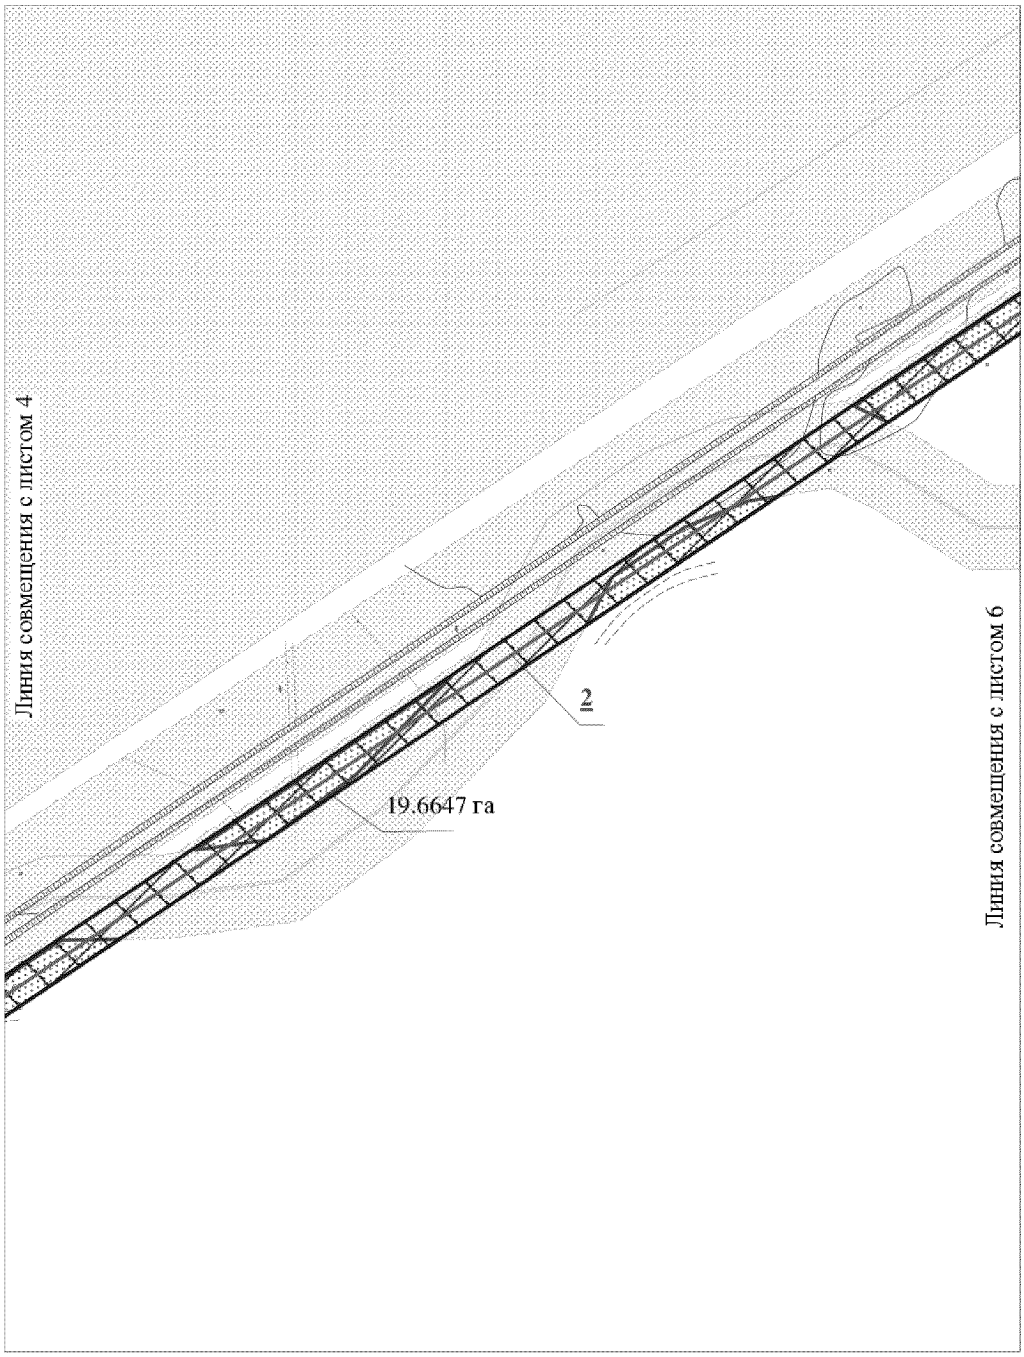


Основная часть проекта планировки территории
для размещения линейного объекта регионального
значения Ханты – Мансийского автономного
округа – Югры «Обустройство кустов скважин №10, 11, 4А Имилорского+Западно-Имилорского месторождения»
Землепользователь: ООО «ЛУКОЙЛ-Западная Сибирь»
ТПП «Когалымнефтегаз»
Масштаб 1:3500

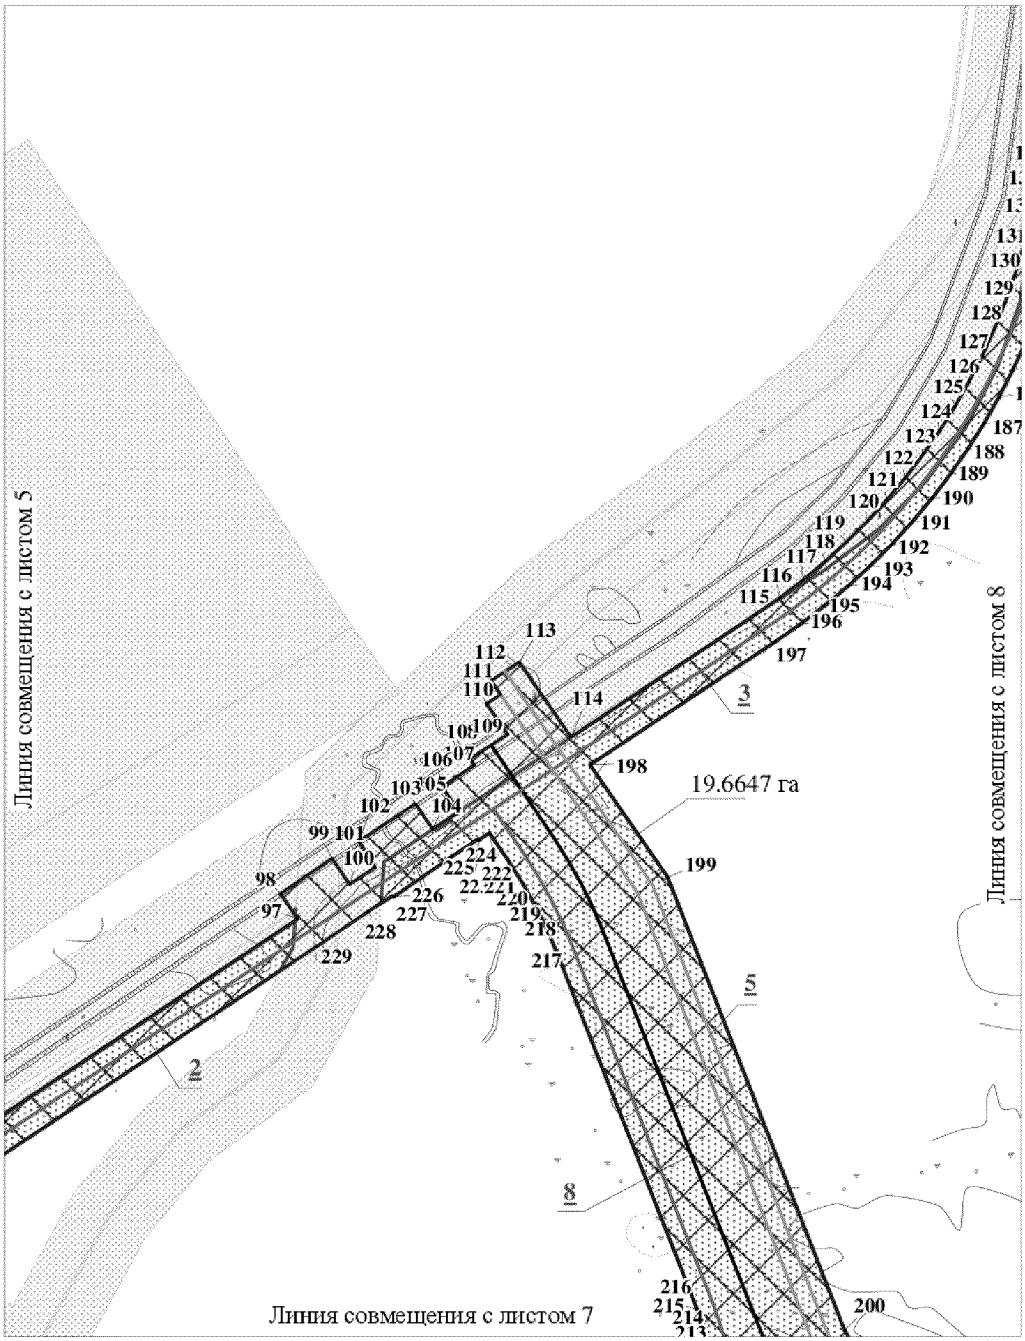


Основная часть проекта планировки территории
для размещения линейного объекта регионального
значения Ханты – Мансийского автономного
округа – Югры «Обустройство кустов скважин №10, 11, 4А Имилорского+Западно-Имилорского месторождения»
Землепользователь: ООО «ЛУКОЙЛ-Западная Сибирь»
ТПП «Когалымнефтегаз»
Масштаб 1:3500

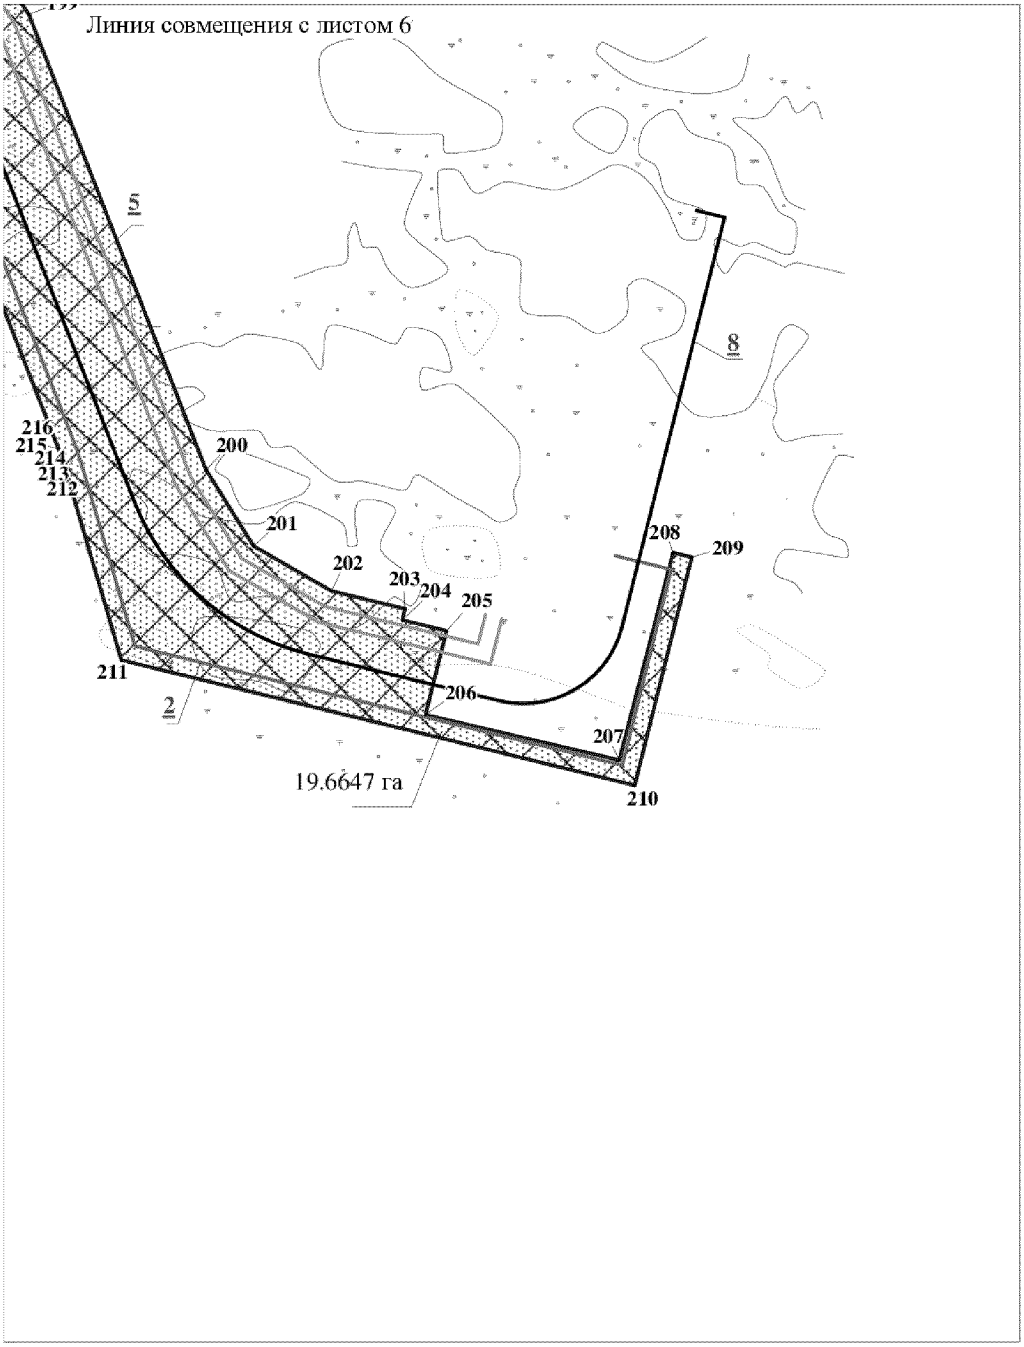

Основная часть проекта планировки территории
для размещения линейного объекта регионального
значения Ханты – Мансийского автономного
округа – Югры «Обустройство кустов скважин №10, 11, 4А Имилорского+Западно-Имилорского месторождения»
Землепользователь: ООО «ЛУКОЙЛ-Западная Сибирь»
ТПП «Когалымнефтегаз»
Масштаб 1:3500

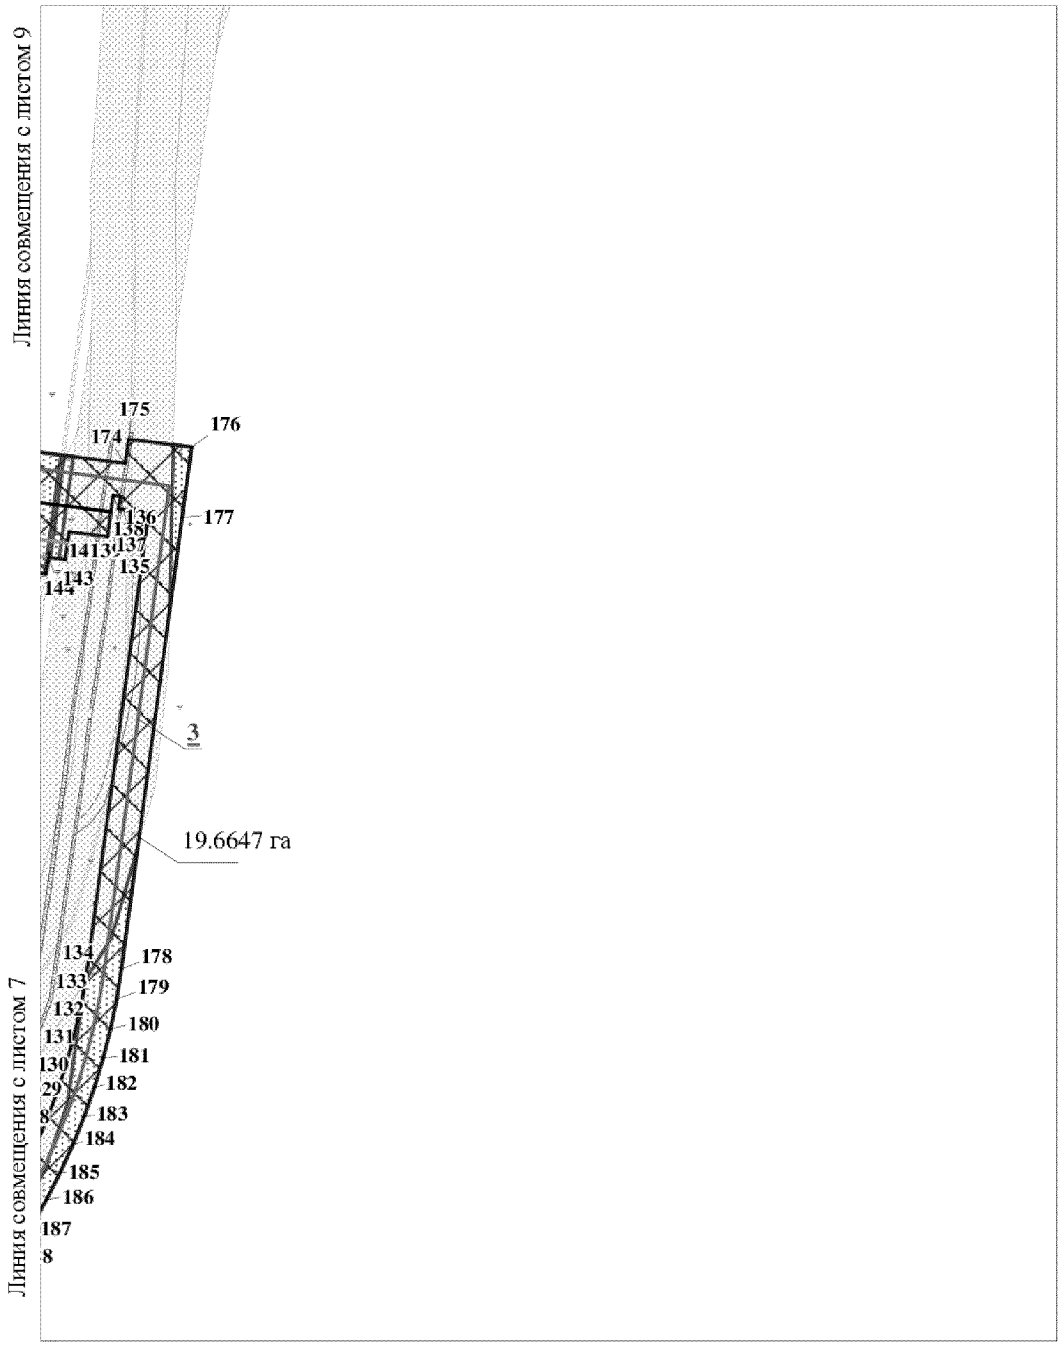

Основная часть проекта планировки территории
для размещения линейного объекта регионального
значения Ханты – Мансийского автономного
округа – Югры «Обустройство кустов скважин №10, 11, 4А Имилорского+Западно-Имилорского месторождения»
Землепользователь: ООО «ЛУКОЙЛ-Западная Сибирь»
ТПП «Когалымнефтегаз»
Масштаб 1:3500

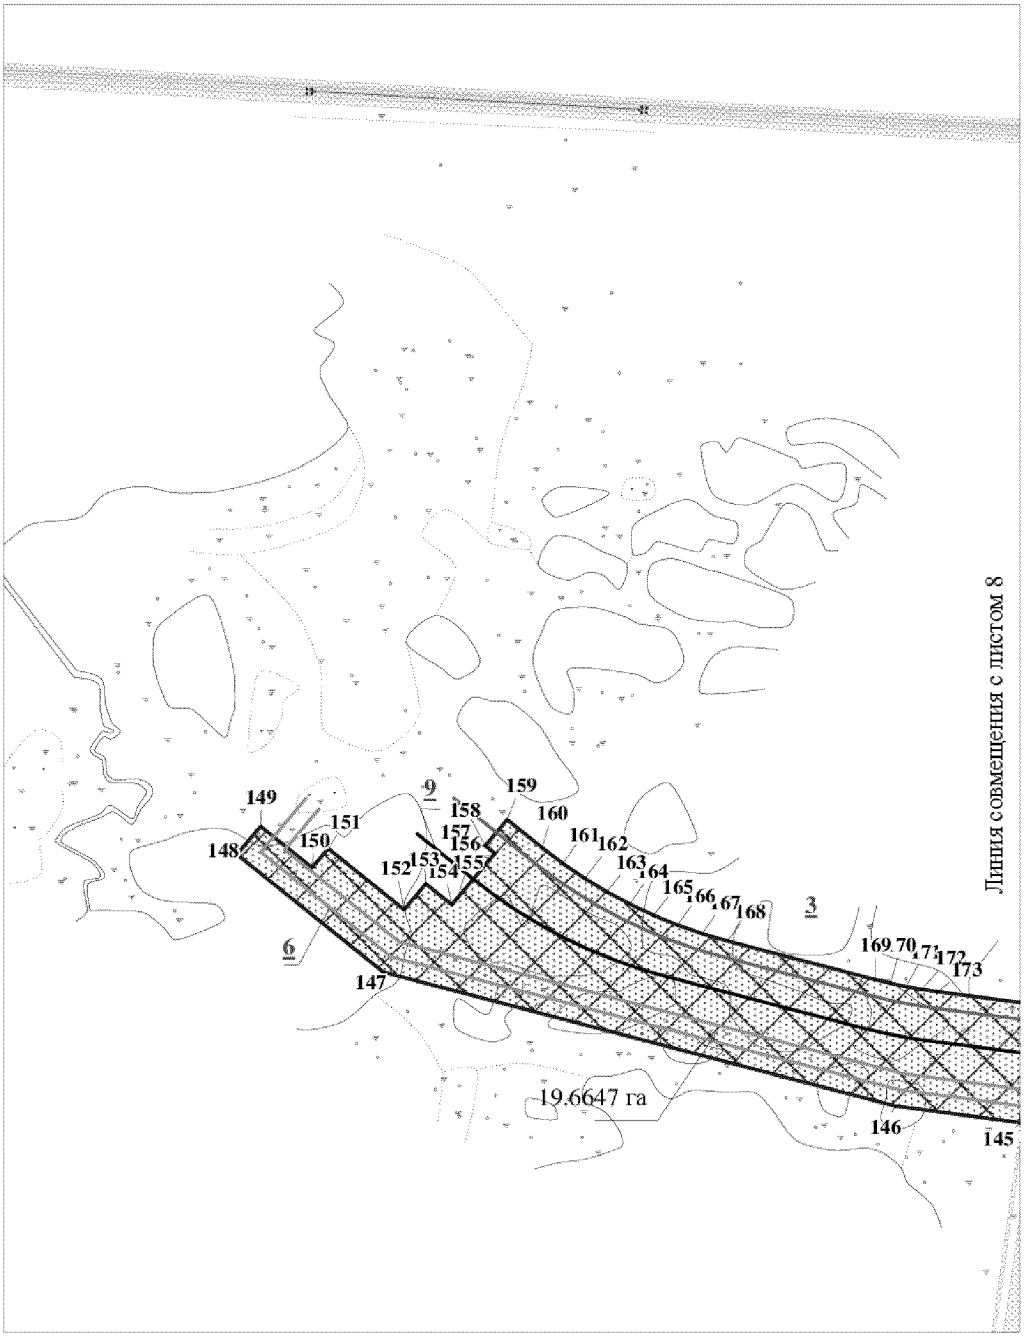

Каталог координат границы зоны планируемого размещения линейных объектов								
№ п/п	*X*	*Y*	*№ п/п*	*X*	*Y*	*№ п/п*	*X*	*Y*
1	3590517.857	1164907.04	57	3590803.7	1165351.3	113	3593147	1165643.3
2	3590534.862	1164914.208	58	3590751.2	1165354.1	114	3593177.6	1165598.2
3	3590533.128	1164917.927	59	3590749.6	1165333.5	115	3593286.5	1165671.9
4	3590589.671	1164944.123	60	3590749.3	1165328.9	116	3593300.8	1165682
5	3590602.916	1164950.667	61	3590749.1	1165324.4	117	3593314.5	1165692.6
6	3590615.722	1164957.824	62	3590748.9	1165319.9	118	3593327.6	1165703.9
7	3590628.138	1164965.614	63	3590748.7	1165315.3	119	3593340.3	1165715.7
8	3590640.147	1164974.018	64	3590744.4	1165154.3	120	3593352.5	1165728
9	3590651.716	1164983.024	65	3590743.6	1165140	121	3593364	1165740.9
10	3590662.821	1164992.584	66	3590742.3	1165125.7	122	3593375	1165754.3
11	3590673.502	1165002.787	67	3590740.2	1165111.4	123	3593385.4	1165768.2
12	3590698.773	1165028.179	68	3590737.5	1165097.2	124	3593395.2	1165782.5
13	3590714.733	1165088.26	69	3590734.1	1165083.3	125	3593404.3	1165797.2
14	3590717.911	1165101.479	70	3590716.7	1165017.9	126	3593412.7	1165812.4
15	3590720.467	1165114.738	71	3590687.5	1164988.5	127	3593420.5	1165827.9
16	3590722.376	1165128.067	72	3590676.3	1164977.8	128	3593427.6	1165843.7
17	3590723.679	1165141.496	73	3590664.4	1164967.6	129	3593433.9	1165859.8
18	3590724.368	1165155.097	74	3590652	1164957.9	130	3593439.6	1165876.2
19	3590728.717	1165315.941	75	3590639.2	1164948.9	131	3593444.5	1165892.8
20	3590728.883	1165320.666	76	3590625.9	1164940.6	132	3593448.7	1165909.6
21	3590729.09	1165325.42	77	3590612.2	1164933	133	3593452.1	1165926.6
22	3590729.356	1165330.165	78	3590598.3	1164926.1	134	3593454.8	1165943.8
23	3590729.671	1165334.879	79	3590569.6	1164912.8	135	3593490.7	1166214.2
24	3590731.173	1165355.195	80	3590582.3	1164882.8	136	3593472.9	1166216.7
25	3590722.974	1165355.627	81	3590559.7	1164873.1	137	3593474	1166224
26	3590695.321	1165365.951	82	3590639.9	1164699.7	138	3593469.7	1166224.6
27	3590698.839	1165377.973	83	3590640.7	1164698.1	139	3593466.5	1166199.9
28	3590703.794	1165394.82	84	3590641.4	1164696.6	140	3593443.8	1166202.9
29	3590729.148	1165385.351	85	3590642.1	1164695	141	3593443.2	1166198.6
30	3590733.373	1165385.12	86	3590642.8	1164693.4	142	3593442.5	1166193.6
31	3590737.282	1165438.215	87	3590880.2	1164156.9	143	3593441.5	1166186.2
32	3590732.003	1165438.748	88	3590973.6	1164198.3	144	3593431.6	1166187.5
33	3590723.347	1165440.075	89	3590966.5	1164214.9	145	3593430.2	1166177.6
34	3590717.446	1165441.322	90	3591000.3	1164230	146	3593355.3	1166187.8
35	3590725.937	1165470.181	91	3591007.4	1164213.2	147	3593053.1	1166268.4
36	3590726.8	1165473.157	92	3591329.6	1164355.7	148	3592966.7	1166339.3
37	3590636.686	1165499.644	93	3591345.4	1164363.2	149	3592980.6	1166356.3
38	3590640.778	1165513.566	94	3591360.8	1164371.2	150	3593011	1166331.3
39	3590660.804	1165507.686	95	3591375.8	1164380	151	3593020.5	1166342.9
40	3590675.801	1165503.715	96	3591390.5	1164389.5	152	3593065.4	1166306.1
41	3590690.864	1165500.569	97	3593016.2	1165489	153	3593078.1	1166321.7
42	3590706.068	1165498.217	98	3593006	1165504.1	154	3593093.5	1166309
43	3590721.53	1165496.628	99	3593036.4	1165525.3	155	3593096.7	1166312.9
44	3590739.348	1165495.372	100	3593046.8	1165509.7	156	3593115.7	1166336.1
45	3590740.17	1165507.756	101	3593062	1165520	157	3593118.9	1166340
46	3590787.484	1165504.891	102	3593052.4	1165535.6	158	3593113.3	1166344.6
47	3590785.077	1165468.08	103	3593085.7	1165558.2	159	3593126.2	1166360.3
48	3590759.657	1165469.749	104	3593095.9	1165542.9	160	3593146.9	1166343.4
49	3590759.416	1165466.583	105	3593111.5	1165553.5	161	3593159.2	1166333.8
50	3590783.758	1165464.803	106	3593101.6	1165568.3	162	3593171.9	1166325
51	3590781.55	1165434.878	107	3593120.4	1165581.5	163	3593185	1166316.9
52	3590757.217	1165436.657	108	3593118	1165585.2	164	3593198.6	1166309.5
53	3590753.349	1165384.034	109	3593140.2	1165599.9	165	3593212.5	1166302.8
54	3590794.812	1165381.793	110	3593127.8	1165618.3	166	3593226.8	1166296.8
55	3590794.273	1165371.811	111	3593136	1165623.9	167	3593241.3	1166291.7
56	3590804.771	1165371.238	112	3593130.4	1165632.1	Лист 11 из 12		

Каталог координат границы зоны планируемого размещения линейных объектов								
№ п/п	X	Y	№ п/п	X	Y			
168	3593256.3	1166287.2	224	3593122.7	1165536.9			
169	3593343.4	1166264	225	3593106.9	1165526.3			
170	3593352.5	1166261.7	226	3593072.9	1165502.2			
171	3593361.7	1166259.7	227	3593072.5	1165503			
172	3593370.9	1166258	228	3593057.7	1165493.4			
173	3593380.2	1166256.7	229	3593027.3	1165472.4			
174	3593476.8	1166243.8	230	3591401.5	1164372.8			
175	3593478.9	1166258.3	231	3591386.2	1164362.9			
176	3593516.2	1166253.7	232	3591370.5	1164353.7			
177	3593510.5	1166211.4	233	3591354.3	1164345.2			
178	3593474.6	1165941	234	3591337.9	1164337.5			
179	3593471.8	1165923.1	235	3591015.2	1164194.8			
180	3593468.2	1165905.2	236	3590981.4	1164179.9			
181	3593463.8	1165887.5	237	3590869.9	1164130.5			
182	3593458.7	1165870.1	238	3590624.5	1164685.3			
183	3593452.7	1165852.8	239	3590623.8	1164686.8			
184	3593446	1165835.9	240	3590623.2	1164688.3			
185	3593438.6	1165819.3	241	3590622.5	1164689.8			
186	3593430.4	1165803	242	3590621.8	1164691.3			
187	3593421.5	1165787.1	243	3590541.3	1164865.2			
188	3593411.9	1165771.6	244	3590536.3	1164863.1			
189	3593401.7	1165756.6	245	3593431.6	1166187.5			
190	3593390.8	1165742	246	3593431.3	1166185			
191	3593379.2	1165727.9	247	3593431.9	1166190			
192	3593367	1165714.3						
193	3593354.3	1165701.4						
194	3593341	1165688.9						
195	3593327.1	1165677.1						
196	3593312.7	1165665.9						
197	3593298	1165655.5						
198	3593188.8	1165581.6						
199	3593234.6	1165514						
200	3593339.1	1165241.6						
201	3593367.3	1165195.9						
202	3593413.2	1165169.1						
203	3593456.6	1165158.4						
204	3593455	1165151.7						
205	3593481.2	1165145.2						
206	3593468.8	1165095						
207	3593583.1	1165067.9						
208	3593614.9	1165192						
209	3593626	1165189.3						
210	3593592.2	1165052.7						
211	3593289.2	1165127.6						
212	3593257.8	1165236.3						
213	3593255.9	1165242.4						
214	3593254	1165248.4						
215	3593251.9	1165254.4						
216	3593249.7	1165260.4						
217	3593169.6	1165467.7						
218	3593163.5	1165482.4						
219	3593156.7	1165496.5						
220	3593149.1	1165510.3						
221	3593140.7	1165523.7						
222	3593129.4	1165540.8						
223	3593123.1	1165536.3						

Ханты-Мансийский автономный округ – Югра

Губернатор

Проект межевания территории
для размещения линейного объекта
регионального значения Ханты – Мансийского
автономного округа – Югры «Обустройство
кустов скважин №10, 11, 4А
Имилорского+Западно-Имилорского
месторождения» Землепользователь: ООО
«ЛУКОЙЛ-Западная Сибирь»
ТПП «Когалымнефтегаз»
Масштаб 1:3500

Приложение 2
к постановлению Правительства
Ханты – Мансийского
автономного округа – Югры
от 25 марта 2016 года № 77-п

Условные обозначения
Экспликация проектируемых линейных объектов
1. Нефтегазосборный трубопровод к.4А-т.вр.
2. Нефтегазосборный трубопровод к.10-т.вр.
3. Нефтегазосборный трубопровод к.11-т.вр.
4. ВЛ-6кВ на к.4А
5. ВЛ-6кВ на к.10
6. ВЛ-6кВ на к.11
7. Автомобильная дорога на к.4А
8. Автомобильная дорога на к.10
9. Автомобильная дорога на к.11




Экспликация зон планируемого размещения линейных объектов
"Обустройство кустов скважин №10, 11, 4А Имилорского+
Западно-Имилорского месторождения"

- ось проектируемого нефтесборного трубопровода
- ось проектируемого ВЛ- 6 кВ
- ось проектируемого автомобильной дороги
- граница зоны размещения объектов (красные линии)
- граница ранее отведенных земельных участков предоставленных ООО "ЛУКОЙЛ - Западная Сибирь"
- зона планируемого размещения линейных объектов
- •15 - точки поворота границы зоны планируемого размещения линейных объектов
- :ЗУ1 - номер формируемого земельного участка
- 86:03:0090101: - номер кадастрового квартала


Лист 1 из 13

Проект межевания территории
для размещения линейного объекта регионального значения Ханты – Мансийского автономного округа – Югры «Обустройство кустов скважин №10, 11, 4А Имилорского+Западно-Имилорского месторождения» Землепользователь: ООО «ЛУКОЙЛ-Западная Сибирь»
ТПП «Когалымнефтегаз»
Масштаб 1:3500

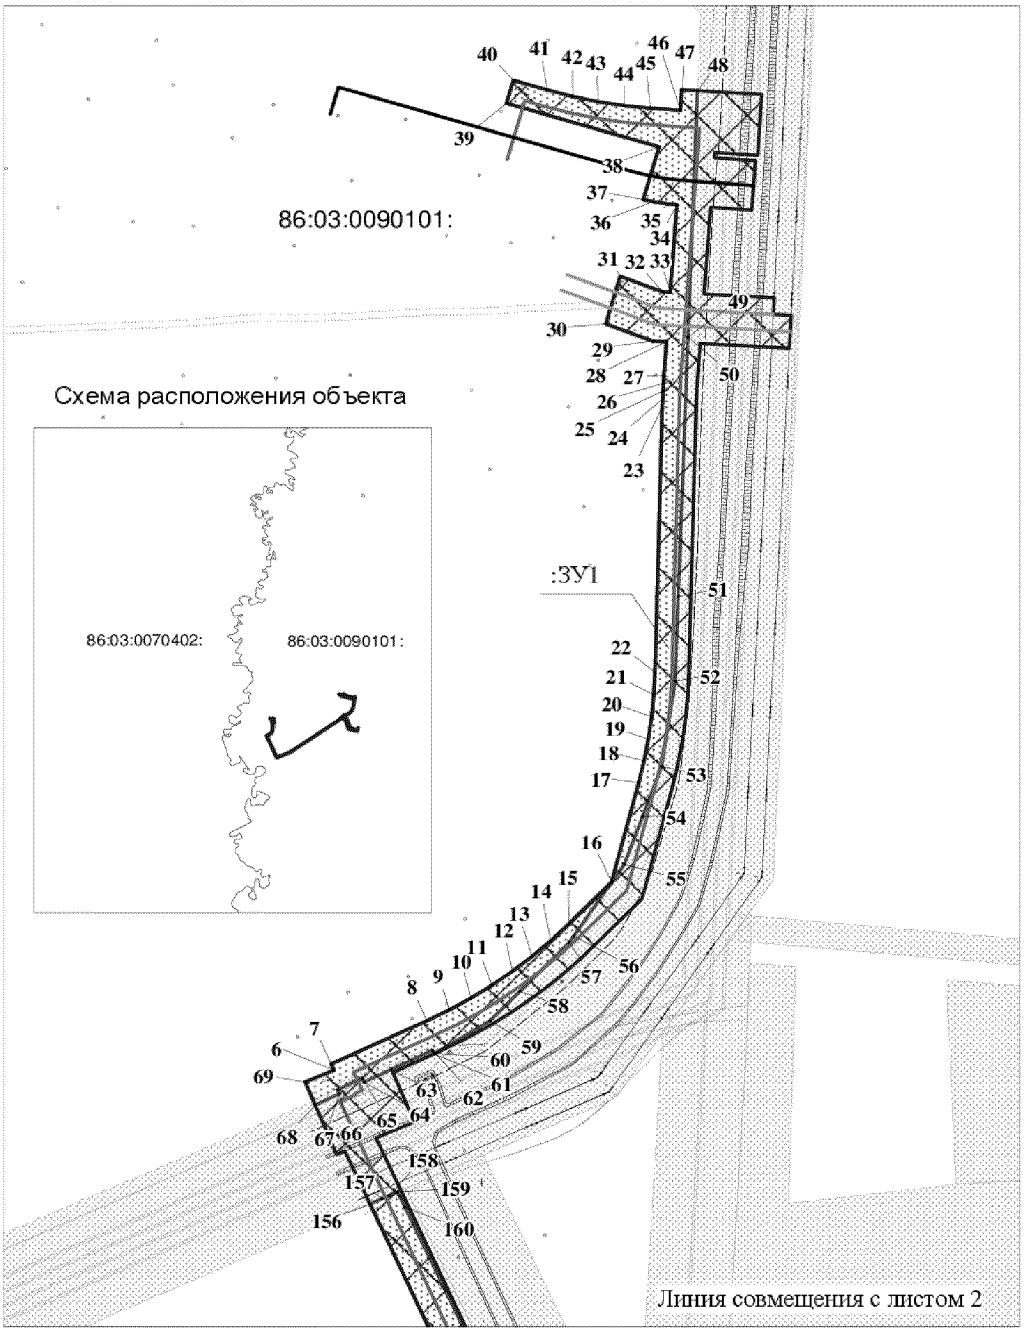


Лист 2 из 13

Проект межевания территории
для размещения линейного объекта регионального значения Ханты – Мансийского автономного округа – Югры «Обустройство кустов скважин №10, 11, 4А Имилорского+Западно-Имилорского месторождения» Землепользователь: ООО «ЛУКОЙЛ-Западная Сибирь»
ТПП «Когалымнефтегаз»
Масштаб 1:3500

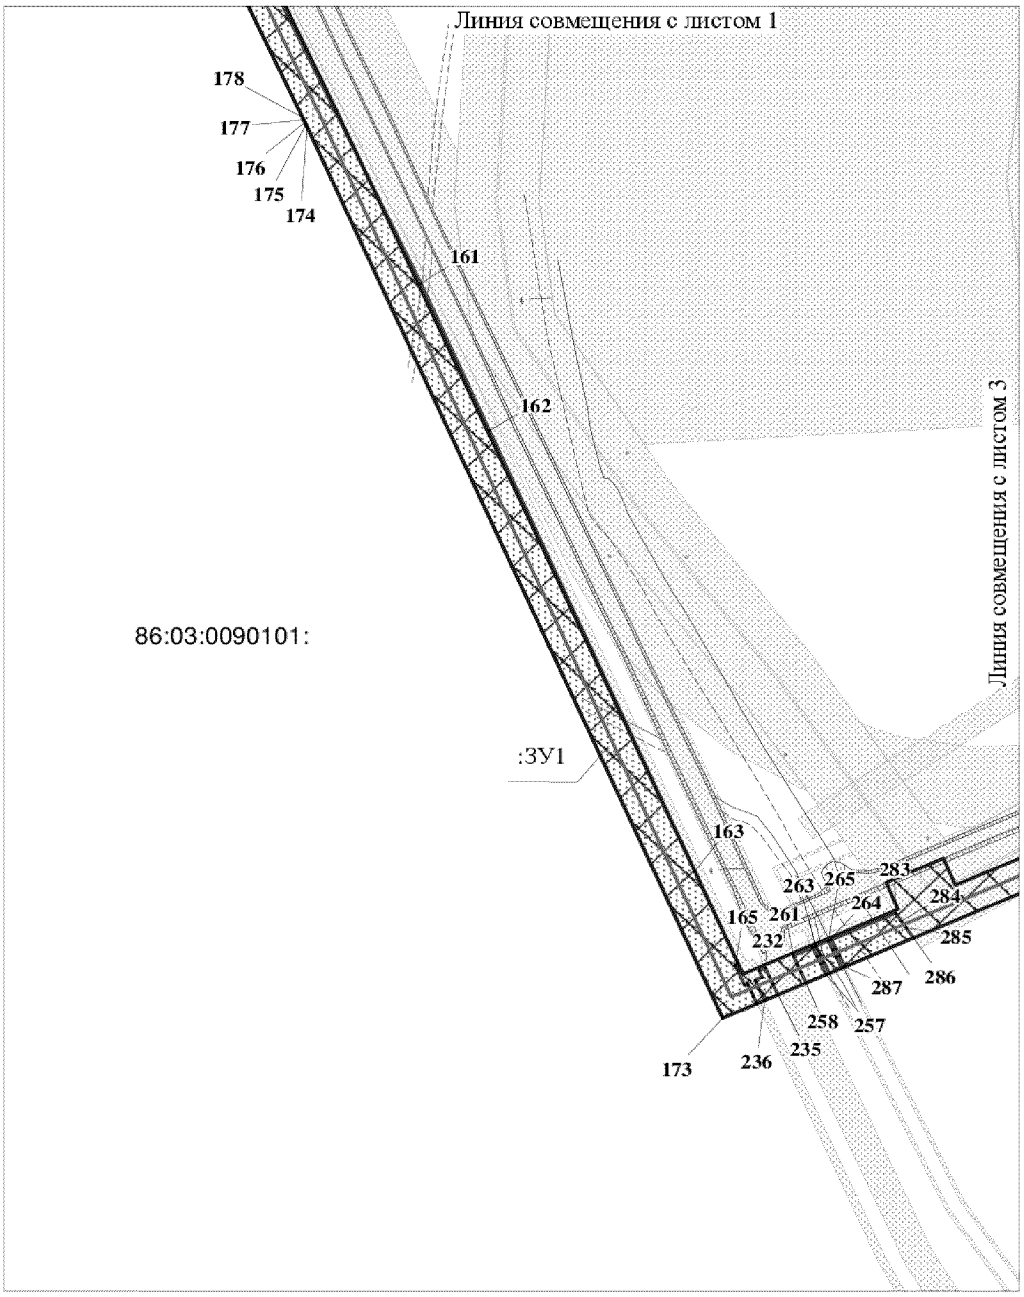


Проект межевания территории
для размещения линейного объекта регионального значения Ханты – Мансийского автономного округа – Югры «Обустройство кустов скважин №10, 11, 4А Имилорского+Западно-Имилорского месторождения» Землепользователь: ООО «ЛУКОЙЛ-Западная Сибирь»
ТПП «Когалымнефтегаз»
Масштаб 1:3500

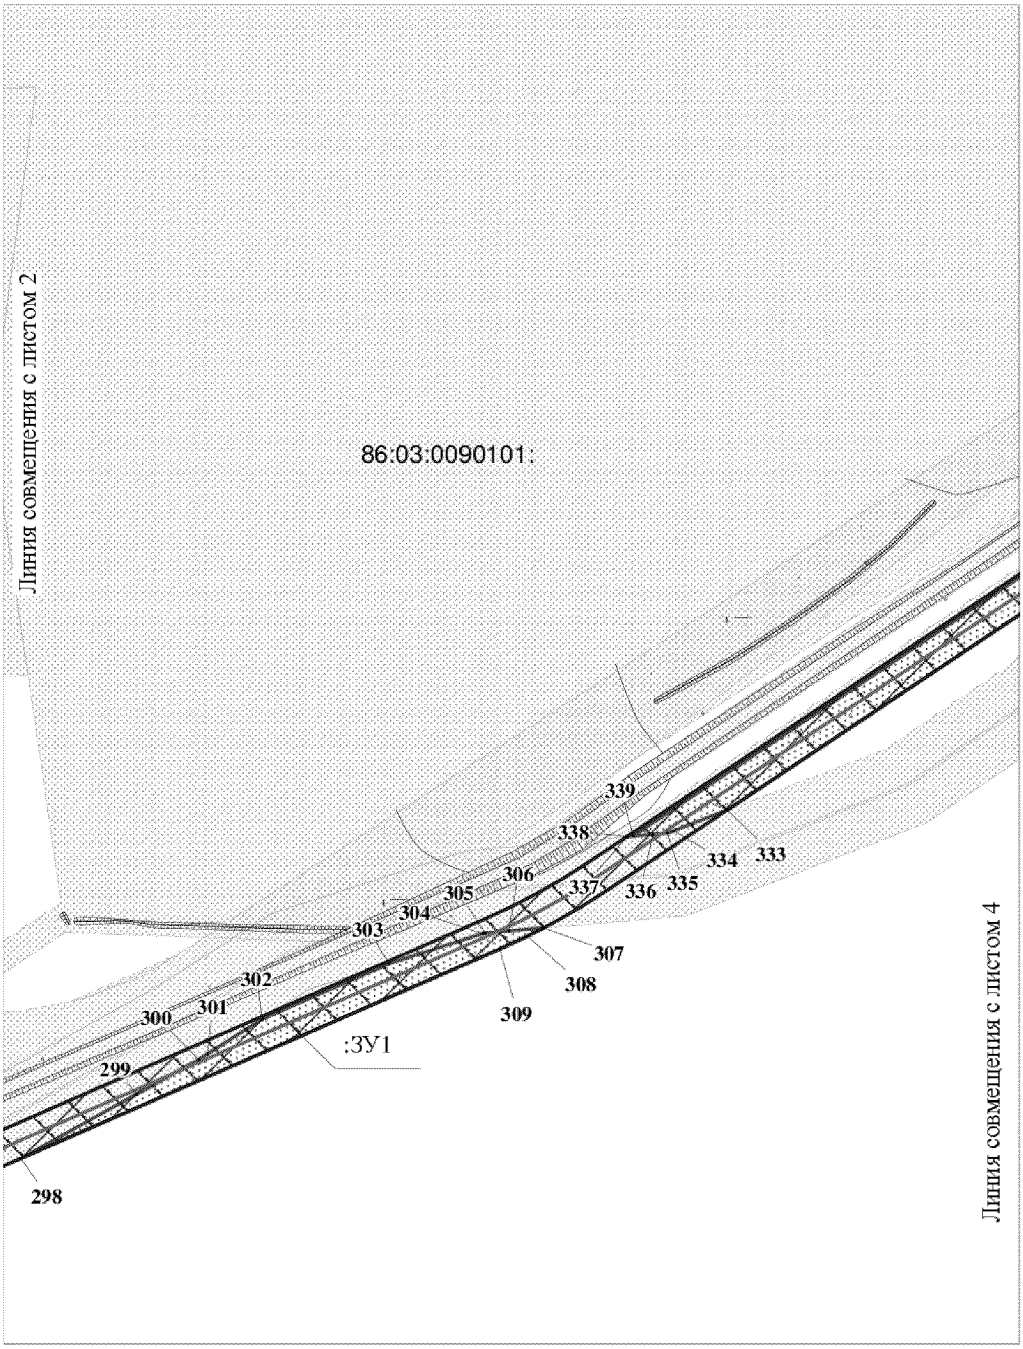


Лист 4 из 13

Проект межевания территории
для размещения линейного объекта регионального значения Ханты – Мансийского автономного округа – Югры «Обустройство кустов скважин №10, 11, 4А Имилорского+Западно-Имилорского месторождения»
Землепользователь: ООО «ЛУКОЙЛ-Западная Сибирь»
ТПП «Когалымнефтегаз»
Масштаб 1:3500

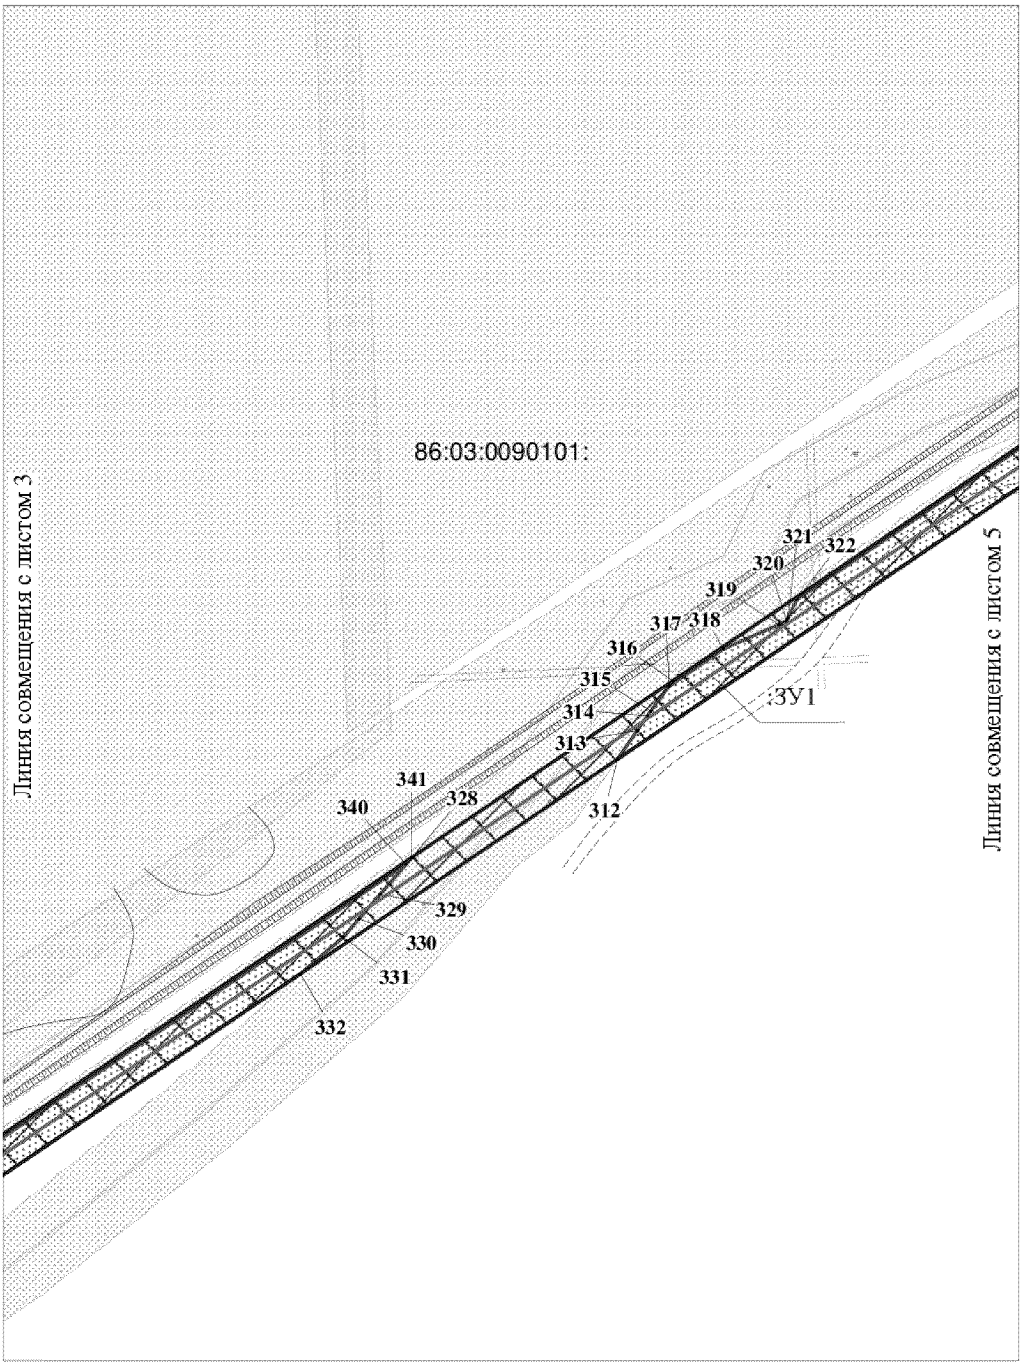


Лист 5 из 13

Проект межевания территории
для размещения линейного объекта регионального значения Ханты – Мансийского автономного округа – Югры «Обустройство кустов скважин №10, 11, 4А Имилорского+Западно-Имилорского месторождения»
Землепользователь: ООО «ЛУКОЙЛ-Западная Сибирь»
ТПП «Когалымнефтегаз»
Масштаб 1:3500

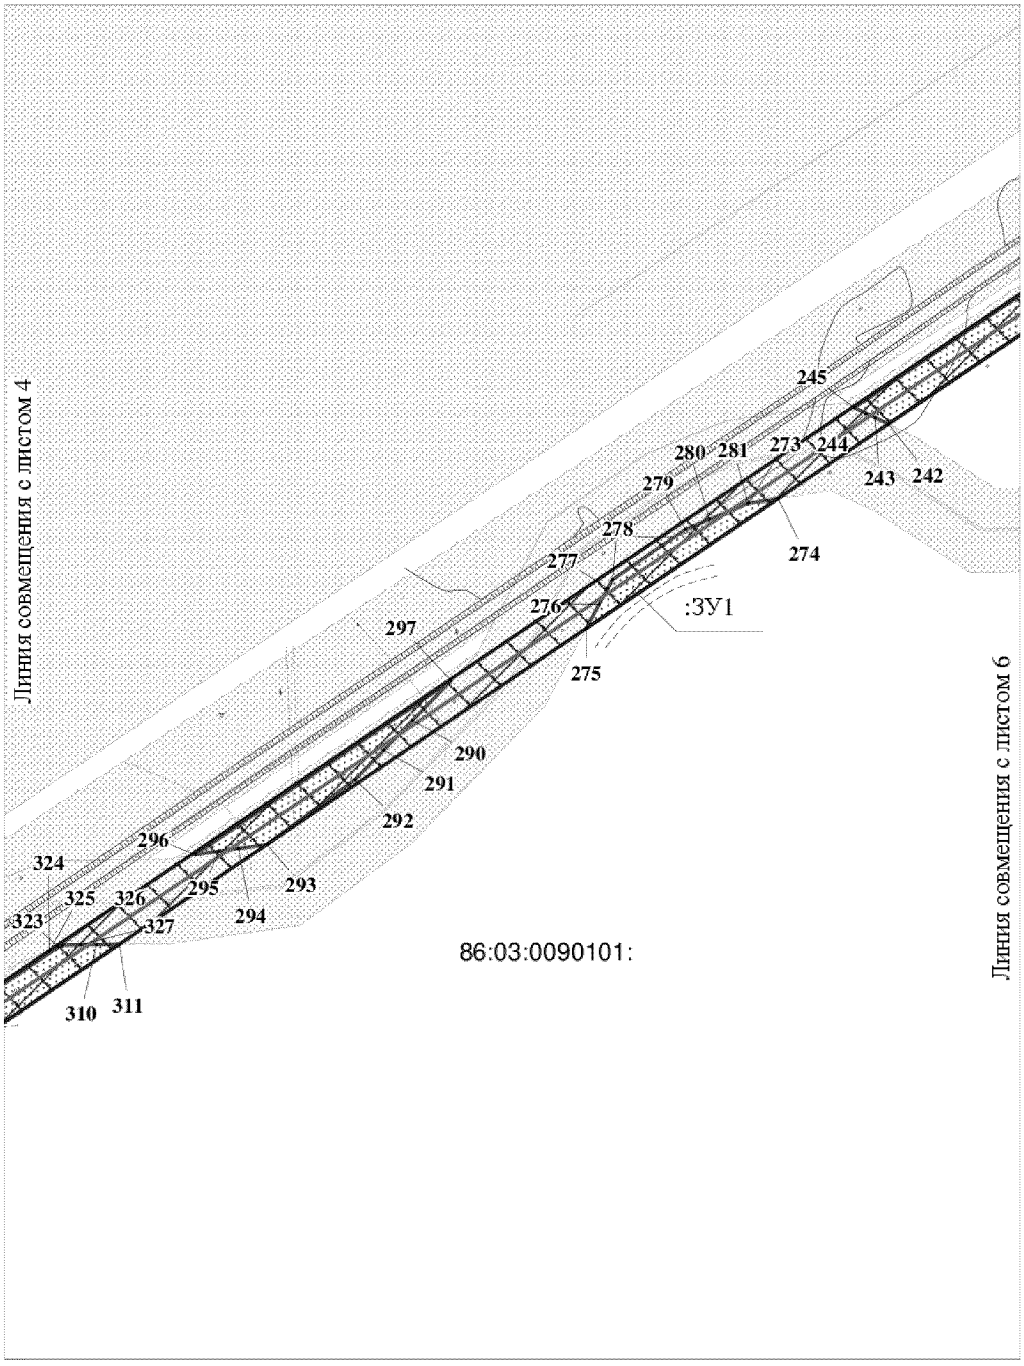

Проект межевания территории
для размещения линейного объекта регионального значения Ханты – Мансийского автономного округа – Югры «Обустройство кустов скважин №10, 11, 4А Имилорского+Западно-Имилорского месторождения»
Землепользователь: ООО «ЛУКОЙЛ-Западная Сибирь»
ТПП «Когалымнефтегаз»


Масштаб 1:3500

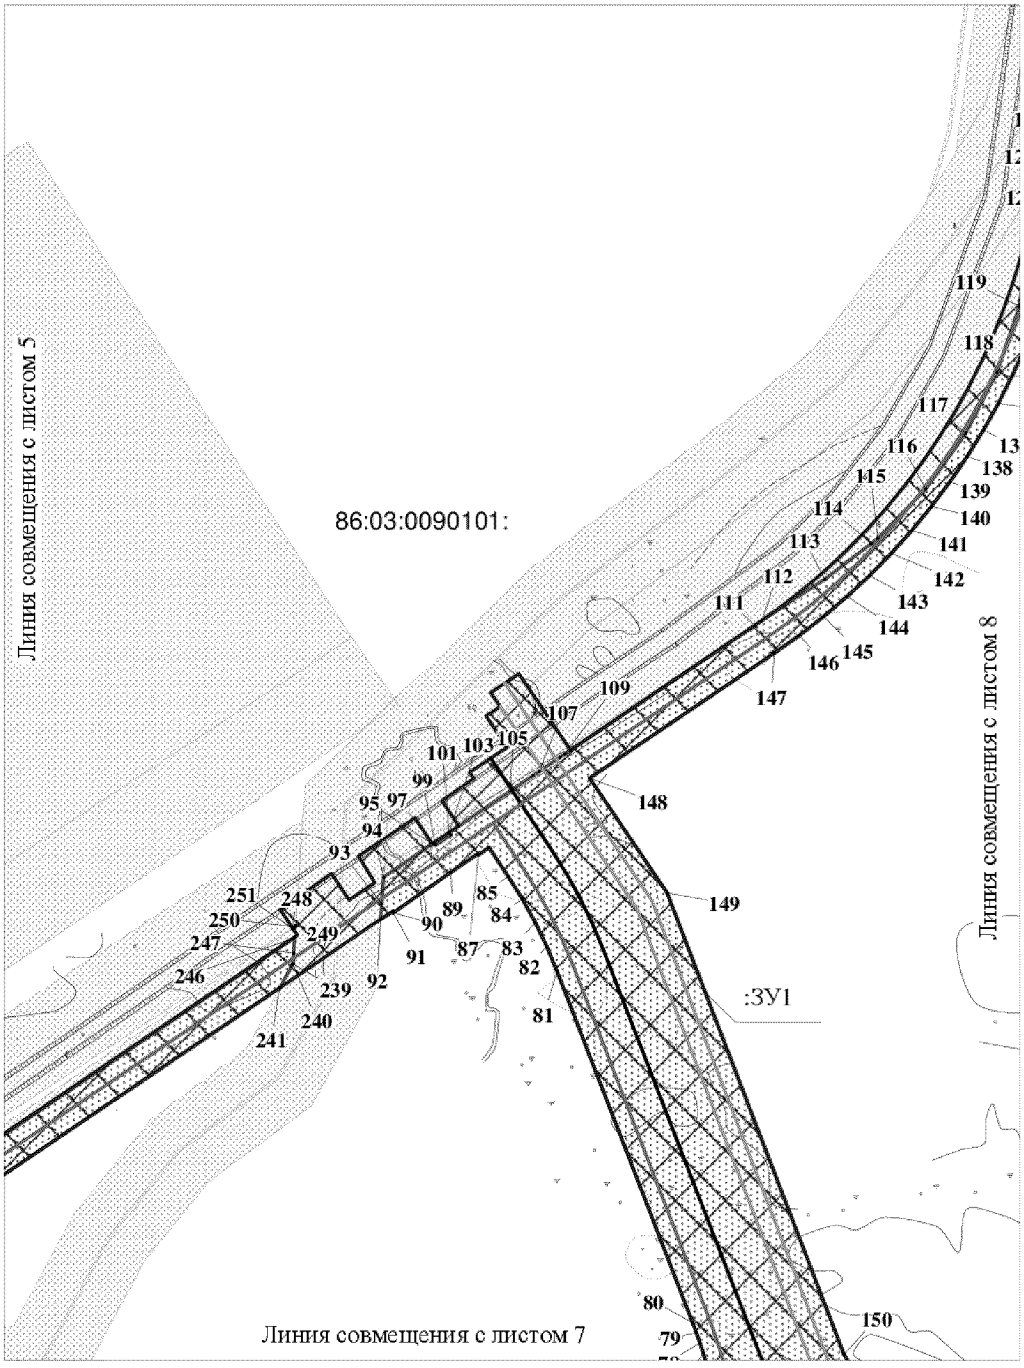

Лист 7 из 13


Проект межевания территории
для размещения линейного объекта регионального значения Ханты – Мансийского автономного округа – Югры «Обустройство кустов скважин №10, 11, 4А Имилорского+Западно-Имилорского месторождения»
Землепользователь: ООО «ЛУКОЙЛ-Западная Сибирь»
ТПП «Когалымнефтегаз»

Масштаб 1:3500

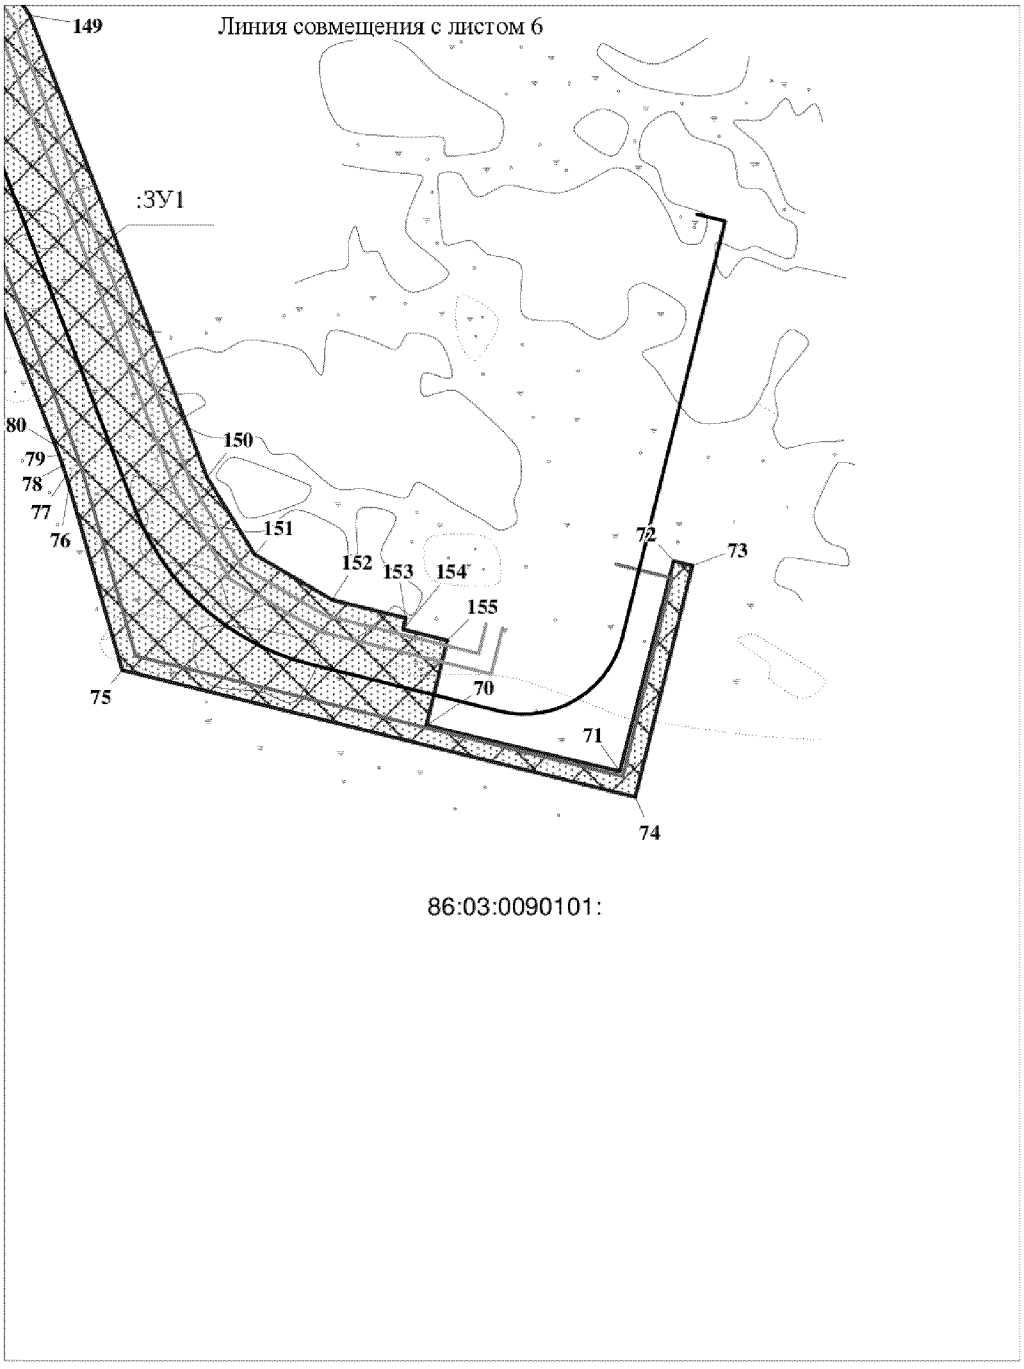


Лист 8 из 13

Проект межевания территории
для размещения линейного объекта регионального значения Ханты – Мансийского автономного округа – Югры «Обустройство кустов скважин №10, 11, 4А Имилорского+Западно-Имилорского месторождения»
Землепользователь: ООО «ЛУКОЙЛ-Западная Сибирь»
ТПП «Когалымнефтегаз»
Масштаб 1:3500

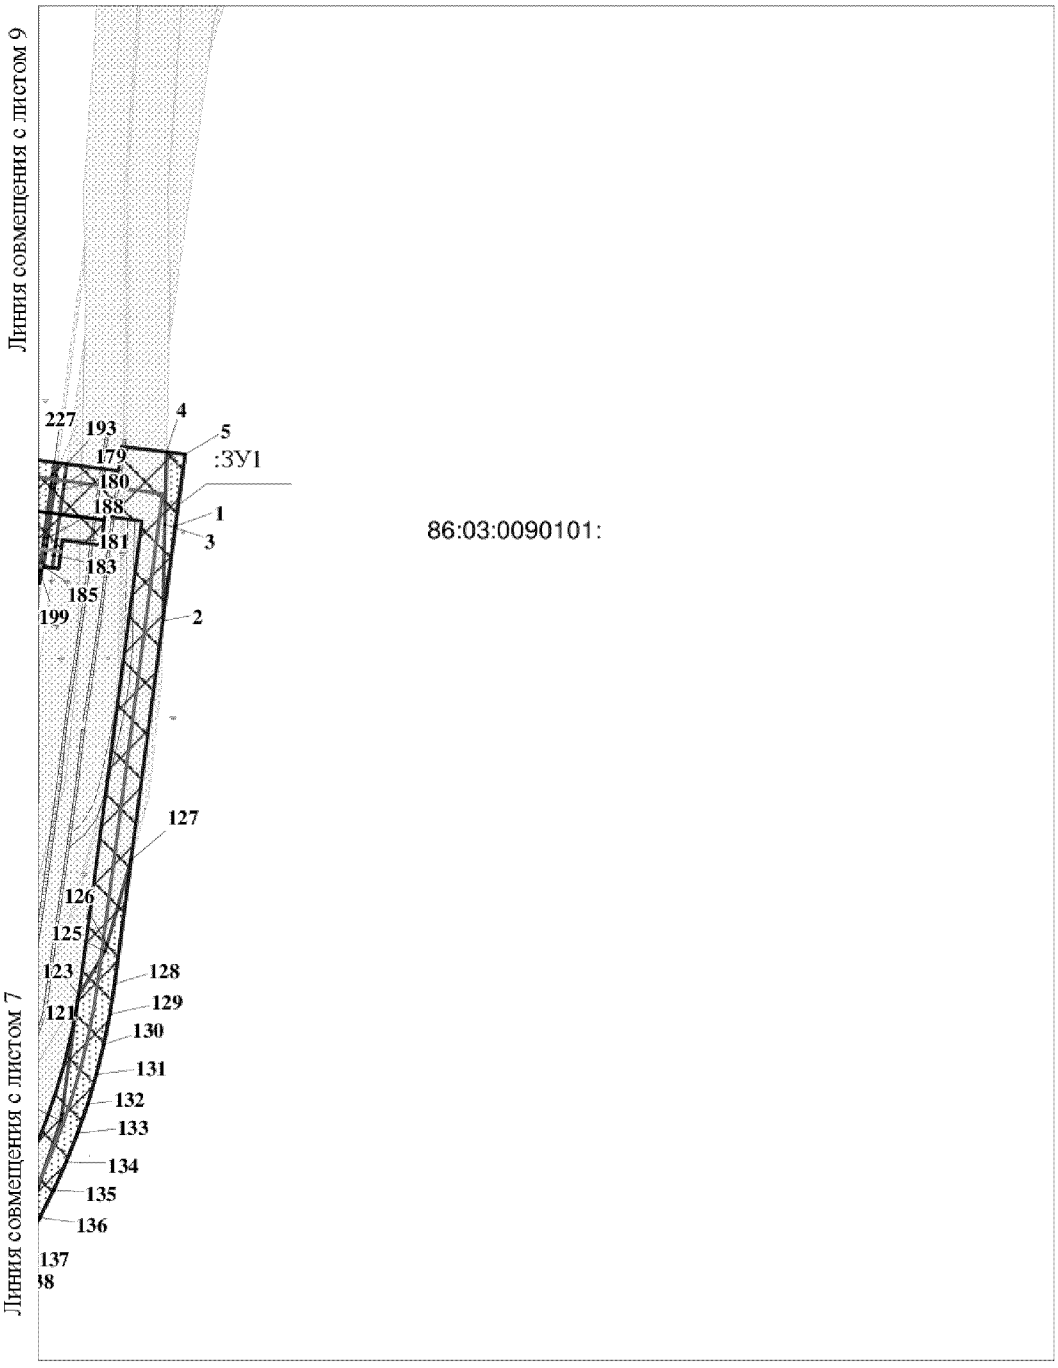

Лист 9 из 13

Проект межевания территории
для размещения линейного объекта регионального значения Ханты – Мансийского автономного округа – Югры «Обустройство кустов скважин №10, 11, 4А Имилорского+Западно-Имилорского месторождения»
Землепользователь: ООО «ЛУКОЙЛ-Западная Сибирь»
ТПП «Когалымнефтегаз»
Масштаб 1:3500

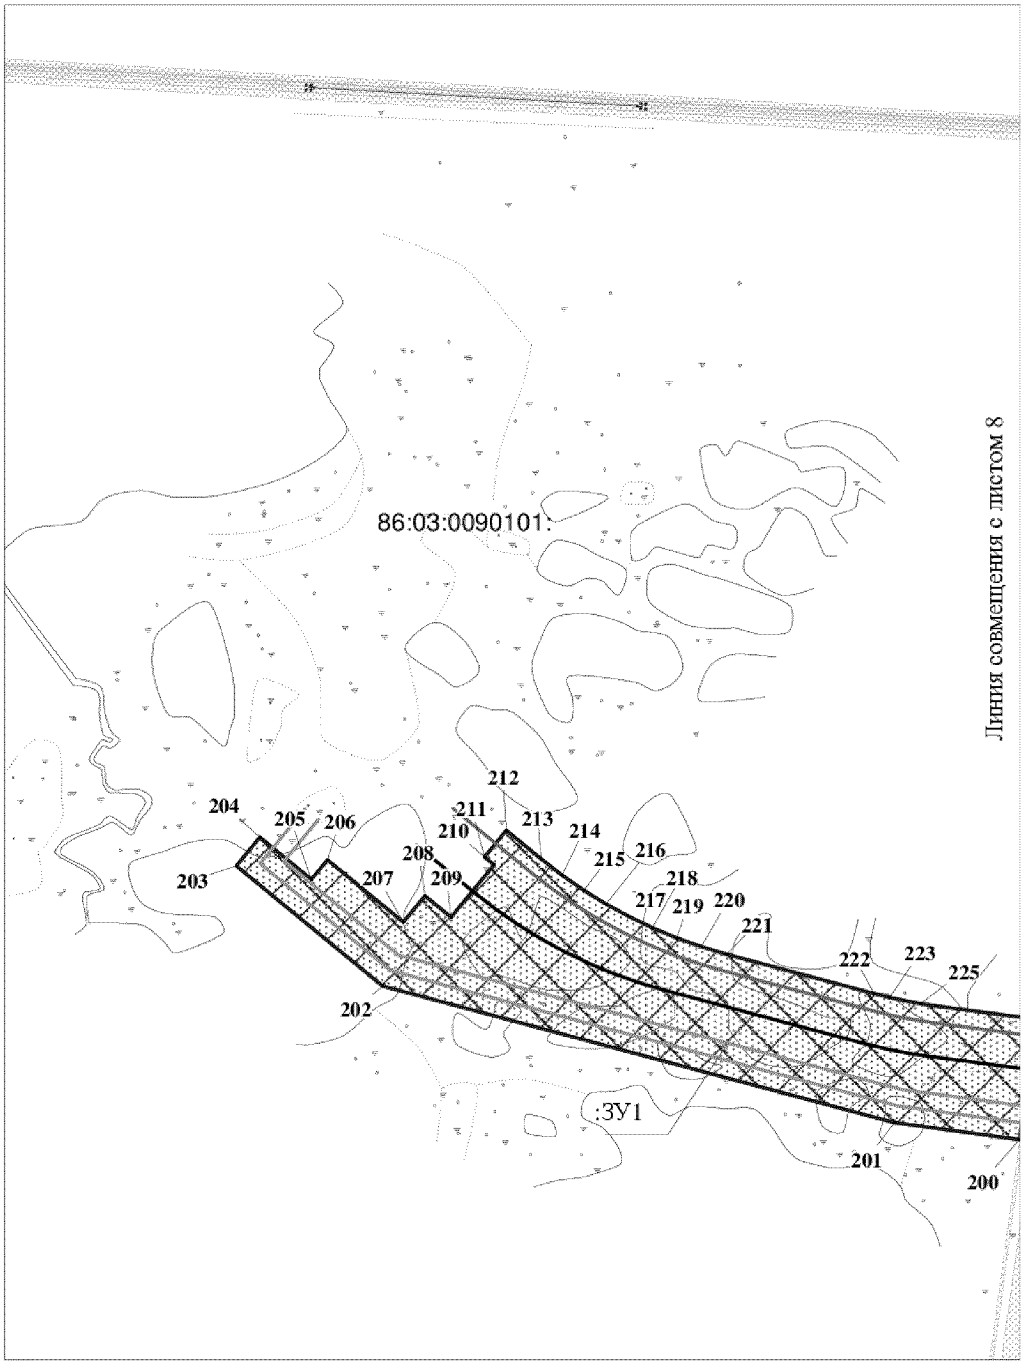

Каталог координат границы зоны планируемого размещения линейных объектов								
№ п/п	X	Y	№ п/п	X	Y	№ п/п	X	Y
1	3593510.478	1166211.416	57	3590673.9	1164991.5	113	3593327.7	1165699
2	3593503.017	1166155.224	58	3590644.6	1164961.9	114	3593355.2	1165720.1
3	3593504.287	1166212.28	59	3590627	1164944	115	3593359.2	1165723.2
4	3593505.25	1166255.032	60	3590594.6	1164924.4	116	3593387.4	1165752.3
5	3593516.172	1166253.685	61	3590594.1	1164924.1	117	3593411.1	1165785.2
6	3590534.862	1164914.208	62	3590593	1164926.3	118	3593429.6	1165821.3
7	3590533.128	1164917.927	63	3590568.8	1164914.6	119	3593442.8	1165860.2
8	3590589.671	1164944.123	64	3590552.6	1164906.8	120	3593443.3	1165864
9	3590602.916	1164950.667	65	3590551.4	1164909.3	121	3593451.9	1165925.8
10	3590615.722	1164957.824	66	3590537	1164902.3	122	3593452.1	1165926.6
11	3590628.138	1164965.614	67	3590538.2	1164899.9	123	3593453.3	1165934.2
12	3590640.147	1164974.018	68	3590523.8	1164893	124	3593463.3	1165950.7
13	3590651.716	1164983.024	69	3590517.9	1164907	125	3593469	1165960.1
14	3590662.821	1164992.584	70	3593468.8	1165095	126	3593470.1	1165964.1
15	3590673.502	1165002.787	71	3593583.1	1165067.9	127	3593484.3	1166014.2
16	3590698.773	1165028.179	72	3593614.9	1165192	128	3593474.6	1165941
17	3590714.733	1165088.26	73	3593626	1165189.3	129	3593471.8	1165923.1
18	3590717.911	1165101.479	74	3593592.2	1165052.7	130	3593468.2	1165905.2
19	3590720.467	1165114.738	75	3593289.2	1165127.6	131	3593463.8	1165887.5
20	3590722.376	1165128.067	76	3593257.8	1165236.3	132	3593458.7	1165870.1
21	3590723.679	1165141.496	77	3593255.9	1165242.4	133	3593452.7	1165852.8
22	3590724.368	1165155.097	78	3593254	1165248.4	134	3593446	1165835.9
23	3590728.717	1165315.941	79	3593251.9	1165254.4	135	3593438.6	1165819.3
24	3590728.883	1165320.666	80	3593249.7	1165260.4	136	3593430.4	1165803
25	3590729.09	1165325.42	81	3593169.6	1165467.7	137	3593421.5	1165787.1
26	3590729.356	1165330.165	82	3593163.5	1165482.4	138	3593411.9	1165771.6
27	3590729.671	1165334.879	83	3593156.7	1165496.5	139	3593401.7	1165756.6
28	3590731.173	1165355.195	84	3593149.1	1165510.3	140	3593390.8	1165742
29	3590722.974	1165355.627	85	3593140.7	1165523.7	141	3593379.2	1165727.9
30	3590695.321	1165365.951	86	3593129.4	1165540.8	142	3593367	1165714.3
31	3590703.794	1165394.82	87	3593123.1	1165536.3	143	3593354.3	1165701.4
32	3590729.148	1165385.351	88	3593122.7	1165536.9	144	3593341	1165688.9
33	3590733.373	1165385.12	89	3593106.9	1165526.3	145	3593327.1	1165677.1
34	3590737.282	1165438.215	90	3593072.9	1165502.2	146	3593312.7	1165665.9
35	3590732.003	1165438.748	91	3593072.5	1165503	147	3593298	1165655.5
36	3590723.347	1165440.075	92	3593065.4	1165498.4	148	3593188.8	1165581.6
37	3590717.446	1165441.322	93	3593066.1	1165507.7	149	3593234.6	1165514
38	3590726.8	1165473.157	94	3593067.1	1165523.3	150	3593339.1	1165241.6
39	3590636.686	1165499.644	95	3593095.9	1165542.8	151	3593367.3	1165195.9
40	3590640.778	1165513.566	96	3593096.7	1165543.4	152	3593413.2	1165169.1
41	3590660.804	1165507.686	97	3593096.6	1165543.4	153	3593456.6	1165158.4
42	3590675.801	1165503.715	98	3593096.7	1165543.5	154	3593455	1165151.7
43	3590690.864	1165500.569	99	3593097.8	1165542.1	155	3593481.2	1165145.2
44	3590706.068	1165498.217	100	3593106.9	1165548.1	156	3590556.1	1164833.2
45	3590721.53	1165496.628	101	3593105.8	1165549.6	157	3590563	1164836.3
46	3590739.348	1165495.372	102	3593105.8	1165549.7	158	3590567.6	1164838.3
47	3590740.17	1165507.756	103	3593105.9	1165549.6	159	3590572.4	1164840.4
48	3590749.407	1165507.203	104	3593111.6	1165553.4	160	3590576.7	1164831.4
49	3590743.913	1165358.09	105	3593142.2	1165574.2	161	3590691.7	1164587.9
50	3590743.913	1165358.08	106	3593155.3	1165583.1	162	3590732.2	1164496.5
51	3590738.12	1165200.925	107	3593159	1165585.6	163	3590853.6	1164222.1
52	3590736.228	1165149.759	108	3593171.4	1165594	164	3590879.1	1164164.2
53	3590728.352	1165098.142	109	3593174.3	1165595.9	165	3590877.4	1164163.4
54	3590717.098	1165067.975	110	3593177.6	1165598.2	166	3590882.7	1164151.4
55	3590706.242	1165038.854	111	3593286.5	1165671.9	167	3590884.5	1164152.1
56	3590676.406	1164995.198	112	3593290.7	1165674.8	Лист 11 из 13		

Каталог координат границы зоны планируемого размещения линейных объектов								
№ п/п	*X*	*Y*	*№ п/п*	*X*	*Y*	*№ п/п*	*X*	*Y*
168	3590885.1	1164150.9	224	3593361.7	1166259.7	280	3592660.2	1165239.2
169	3590887.1	1164146.3	225	3593370.9	1166258	281	3592683	1165248.7
170	3590888	1164144.2	226	3593380.2	1166256.7	282	3590934.2	1164179.3
171	3590888.1	1164144	227	3593438.9	1166248.9	283	3590972.1	1164195.9
172	3590890.1	1164139.5	228	3593437.9	1166241.4	284	3590975.5	1164190.9
173	3590869.9	1164130.5	229	3590889.1	1164154	285	3590978.4	1164186.7
174	3590624.5	1164685.3	230	3590893.3	1164155.8	286	3590982.7	1164180.4
175	3590623.8	1164686.8	231	3590891.5	1164160.2	287	3590942.2	1164162.5
176	3590623.2	1164688.3	232	3590895.1	1164161.8	288	3590939	1164169.3
177	3590622.5	1164689.8	233	3590897.5	1164156.4	289	3590936.8	1164173.8
178	3590621.8	1164691.3	234	3590899.5	1164151.8	290	3592484.8	1165120.6
179	3593444.5	1166235.5	235	3590902.6	1164144.9	291	3592467.7	1165103
180	3593444.2	1166233.1	236	3590894.7	1164141.5	292	3592450.8	1165085.6
181	3593440.1	1166203.4	237	3590891.6	1164148.3	293	3592398.9	1165047.3
182	3593439.5	1166199.1	238	3590889.6	1164152.9	294	3592382	1165045
183	3593438.8	1166194.1	239	3593013.6	1165472.2	295	3592370.7	1165043.4
184	3593437.8	1166186.7	240	3593013.5	1165472	296	3592356.6	1165041.4
185	3593432.6	1166187.4	241	3593005.7	1165457.8	297	3592507.6	1165144
186	3593433.6	1166194.8	242	3592765.9	1165295.6	298	3591055	1164212.4
187	3593434.3	1166199.8	243	3592758	1165299.3	299	3591123.3	1164250.8
188	3593434.9	1166204.1	244	3592752.8	1165301.8	300	3591160	1164271.5
189	3593438.9	1166233.8	245	3592745.8	1165305.2	301	3591165.2	1164274.8
190	3593439.3	1166236.2	246	3593014.6	1165487.5	302	3591197.6	1164295.7
191	3593439.9	1166241.2	247	3593014	1165478.5	303	3591272.5	1164328.8
192	3593441	1166248.6	248	3593013.2	1165493.5	304	3591327.9	1164346.8
193	3593446.3	1166247.9	249	3593015.1	1165494.8	305	3591329.1	1164347.2
194	3593445.2	1166240.5	250	3593015	1165494	306	3591343.4	1164348.4
195	3593437.2	1166236.5	251	3593013.5	1165493	307	3591363.8	1164350.2
196	3593436.9	1166234.1	252	3590911.7	1164169.2	308	3591354.3	1164345.2
197	3593432.9	1166204.4	253	3590923.1	1164174.3	309	3591337.9	1164337.5
198	3593432.3	1166200	254	3590923.1	1164174.3	310	3592298	1164988.2
199	3593430.2	1166185.2	255	3590925.7	1164168.9	311	3592311.7	1164988.4
200	3593429.2	1166177.7	256	3590927.9	1164164.3	312	3592006.9	1164782.3
201	3593355.3	1166187.8	257	3590931.1	1164157.6	313	3592018.7	1164799.3
202	3593053.1	1166268.4	258	3590919.2	1164152.3	314	3592024.7	1164808
203	3592966.7	1166339.3	259	3590916.1	1164159.2	315	3592026.8	1164810.8
204	3592980.6	1166356.3	260	3590914.1	1164163.7	316	3592039.8	1164828.6
205	3593011	1166331.3	261	3590911.8	1164169.1	317	3592037.5	1164825.4
206	3593020.5	1166342.9	262	3590924.9	1164175.2	318	3592069.8	1164847.4
207	3593065.4	1166306.1	263	3590925	1164175.2	319	3592102.4	1164861.9
208	3593078.1	1166321.7	264	3590932.3	1164178.5	320	3592106.9	1164863.9
209	3593093.5	1166309	265	3590932.3	1164178.4	321	3592107.6	1164865.4
210	3593118.9	1166340	266	3590934.9	1164173	322	3592113	1164876.6
211	3593113.3	1166344.6	267	3590937.1	1164168.4	323	3592275.6	1164986.7
212	3593126.2	1166360.3	268	3590940.3	1164161.7	324	3592270.2	1164984.5
213	3593146.9	1166343.4	269	3590933	1164158.4	325	3592270.5	1164984.7
214	3593159.2	1166333.8	270	3590929.8	1164165.2	326	3592278.2	1164987.9
215	3593171.9	1166325	271	3590927.6	1164169.7	327	3592288.9	1164988.1
216	3593185	1166316.9	272	3590925	1164175.1	328	3591885.7	1164724.4
217	3593198.6	1166309.5	273	3592683.3	1165248.8	329	3591866.8	1164702.6
218	3593212.5	1166302.8	274	3592700.8	1165251.6	330	3591854.3	1164688.1
219	3593226.8	1166296.8	275	3592587.4	1165174.9	331	3591845	1164677.3
220	3593241.3	1166291.7	276	3592595.1	1165189.1	332	3591819.7	1164655.6
221	3593256.3	1166287	277	3592600.1	1165198.6	333	3591472.3	1164420.7
222	3593343.4	1166264	278	3592602.8	1165203.6	334	3591440.4	1164408.2
223	3593352.5	1166261.7	279	3592646.1	1165233.3	Лист 12 из 13		

Каталог координат границы зоны планируемого размещения линейных объектов								
№ п/п	X	Y	№ п/п	X	Y	№ п/п	X	Y
335	3591437	1164406.8						
336	3591428.4	1164406.1						
337	3591413	1164404.7						
338	3591413.1	1164404.8						
339	3591416.8	1164405.1						
340	3591882.1	1164720.4						
341	3591885.5	1164724.3						

Губернатор

Приложение 3
к постановлению Правительства
Ханты – Мансийского
автономного округа – Югры
от 25 марта 2016 года № 77-п

Градостроительный план земельного участка

Градостроительный план земельного участка подготовлен на основании Приказа Департамента строительства Ханты-Мансийского автономного округа – Югры №113-п от 15.01.2016г. «О документации по планировке территории, на которой предусматривается размещение объектов регионального значения»

(реквизиты решения уполномоченного федерального органа исполнительной власти, органа государственной власти субъекта Российской Федерации, или органа местного самоуправления о подготовке документации по планировке территории, либо реквизиты обращения и ф.и.о. заявителя – физического лица, либо реквизиты обращения и наименование заявителя – юридического лица о выдаче градостроительного плана земельного участка)

Местоположение земельного участка
Тюменская область, Ханты-Мансийский автономный округ - Югра
(субъект Российской Федерации)

Сургутский район
(муниципальный район или городской округ)

(поселение)

Кадастровый номер земельного участка отсутствует

Описание местоположения границ земельного участка: ЮЗ-Юганское лесничество, Локосовское участковое лесничество, Покачевское урочище, земли промышленности

Площадь земельного участка 10,0344га

Описание местоположения проектируемого объекта на земельном участке (объекта капитального строительства) в соответствии с чертежами

План подготовлен Веселый П.П., главный инженер ЗАО НПИИЭК
(ф.и.о. должность уполномоченного лица, наименование органа или организации)

16.12.2015г. / П.П. Веселый /


Представлен В Правительство Ханты-Мансийского автономного округа - Югра
(наименование уполномоченного федерального органа исполнительной власти, или органа исполнительной власти субъекта Российской Федерации, или органа местного самоуправления)

(дата)

Утвержден
(реквизиты акта Правительства Российской Федерации, или высшего исполнительного органа государственной власти субъекта Российской Федерации, или главы местной администрации об утверждении)

Чертеж градостроительного плана земельного участка и линий градостроительного регулирования

Ситуационный план:

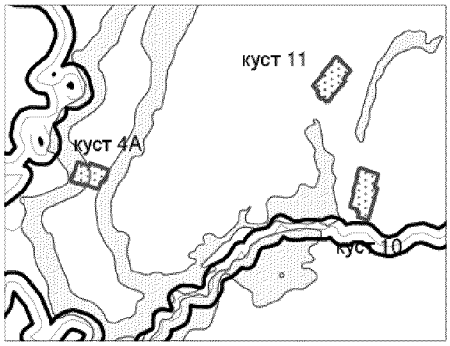


Информация:

Общая площадь земельных участков - 28.3767 га

Экспликация проектируемых объектов капитального строительства:

1 - Площадка куста скважин №10
2 - Площадка куста скважин №11
3 - Площадка куста скважин №4А

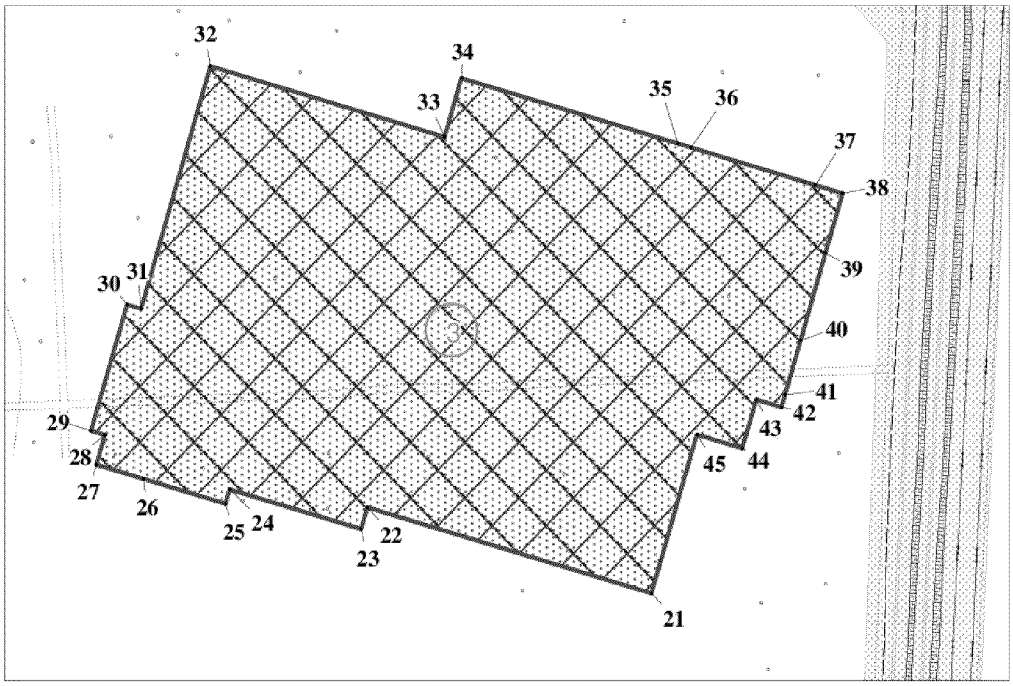


Условные обозначения:

- граница зоны размещения объектов (красные линии)
- граница ранее отведенных земельных участков предоставленных ООО "ЛУКОЙЛ - Западная Сибирь"
- зона планируемого размещения линейных объектов
- •15 - точки поворота границы зоны планируемого размещения линейных объектов
- малоперспективная
- водоохранные зоны

Чертёж градостроительного плана земельного участка разработан на топографической основе М 500 выполненной ЗАО "ДИАМИД"в 2015 году.

"Обустройство кустов скважин №10, 11, 4А Имилорского+ Западно-Имилорского месторождения" 06-570				
Разработал		*Гаврилов А.С.*	*11.01.*	*Чертёж градостроительного плана земельного участка М 1:3500*
Контроль		*Костюк Л.И.*	*11.01.*	
ГИП		*Адылгареев В.И.*	*11.01.*	

Чертеж градостроительного плана земельного участка и линий градостроительного регулирования

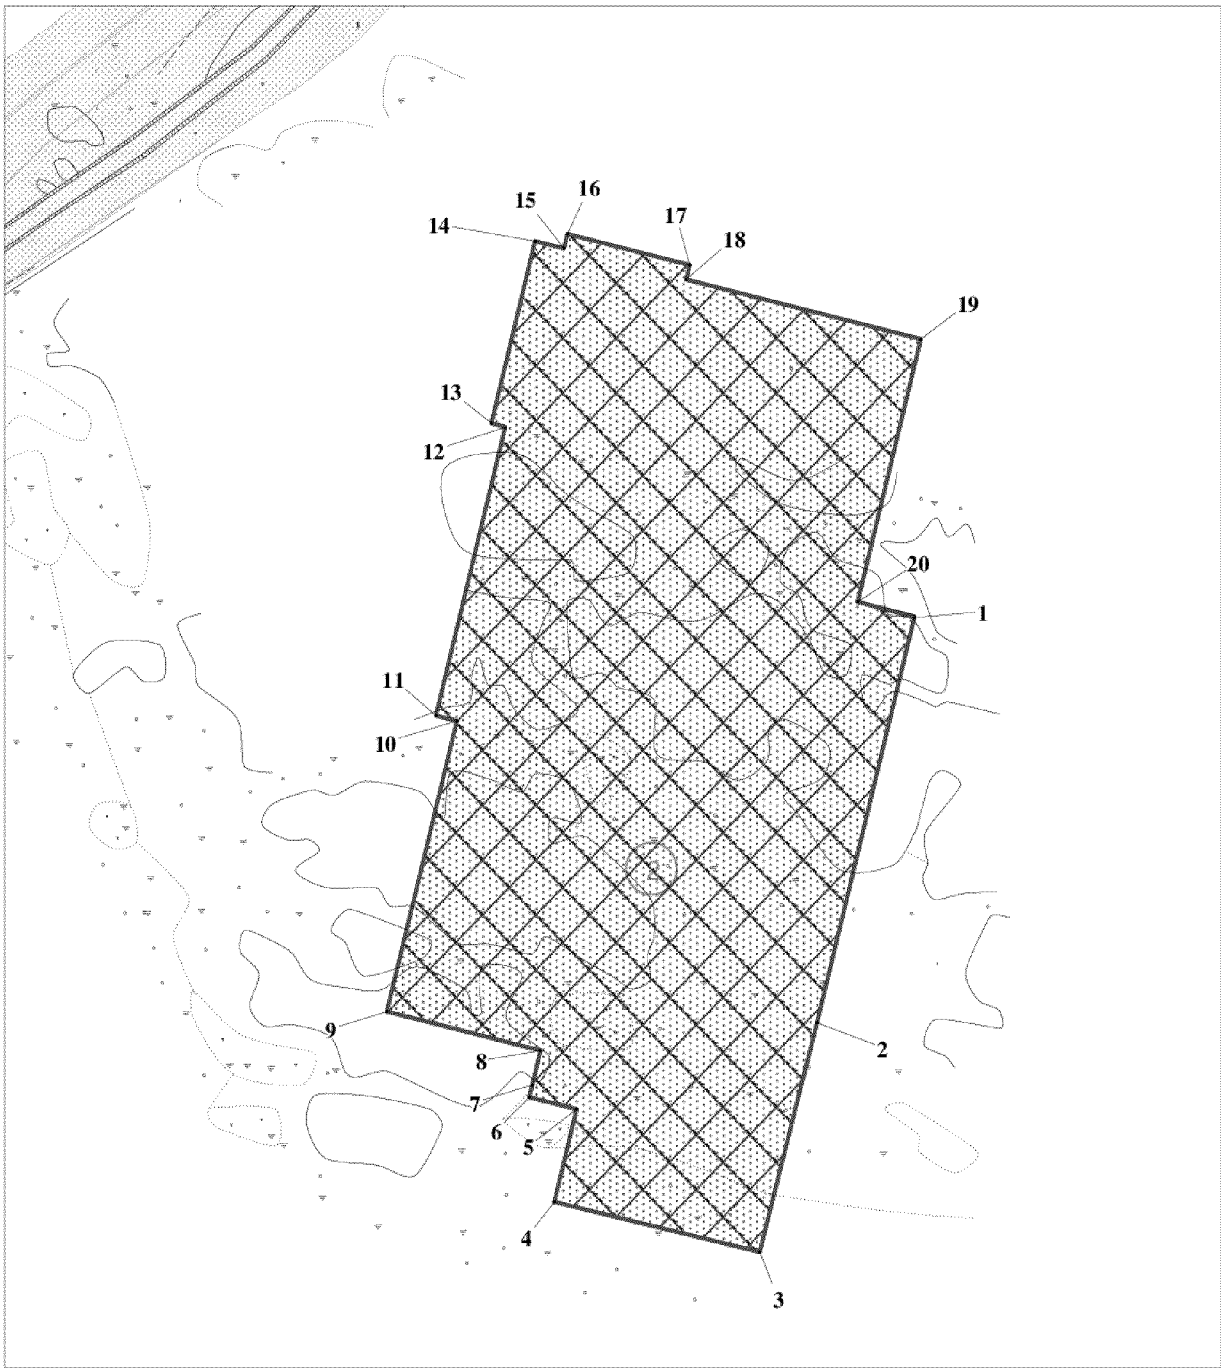

Экспликация проектируемых объектов капитального строительства:


1 - Площадка куста скважин №10

2 - Площадка куста скважин №11

3 - Площадка куста скважин №4А

"Обустройство кустов скважин №10, 11, 4А Имилорского+ Западно-Имилорского месторождения" 06-570				
Разработал		Гаврилов А.С.	11.01.	Чертёж градостроительного плана земельного участка М 1:3500
Контроль		Костюк Л.И.	11.01.	
ГИП		Адылгареев В.И.	11.01.	

Чертеж градостроительного плана земельного участка и линий градостроительного регулирования

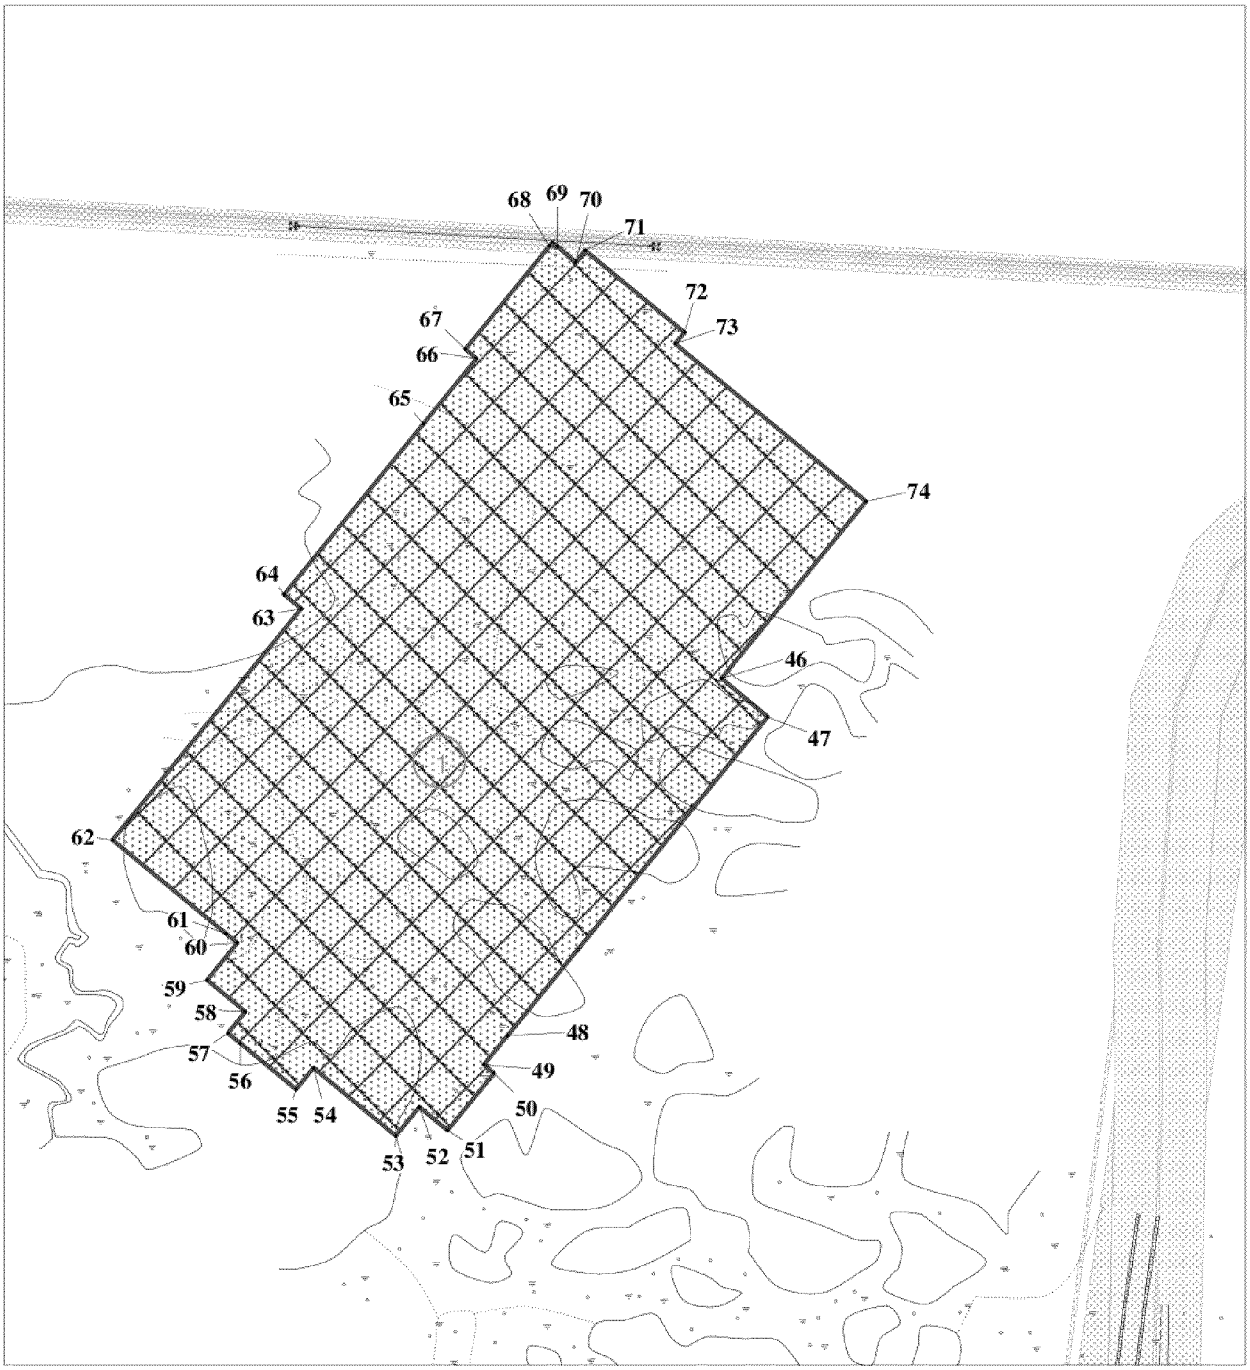

Экспликация проектируемых объектов капитального строительства:

1 - Площадка куста скважин №10

2 - Площадка куста скважин №11

3 - Площадка куста скважин №4А

"Обустройство кустов скважин №10, 11, 4А Имилорского+ Западно-Имилорского месторождения" 06-570				
Разработал		Гаврилов А.С.	11.01.	Чертёж градостроительного плана земельного участка М 1:3500
Контроль		Костюк Л.И.	11.01.	
ГИП		Адылгареев В.М.	11.01.	

Каталог координат границы зоны планируемого размещения линейных объектов								
№ п/п	*X*	*Y*	*№ п/п*	*X*	*Y*			
1	3593669.152	1165411.235	57	3592973.9	1166361.8			
2	3593614.908	1165191.988	58	3592983.4	1166373.4			
3	3593583.089	1165067.875	59	3592962.5	1166390.5			
4	3593468.791	1165094.975	60	3592979	1166410.6			
5	3593481.198	1165145.186	61	3592972.8	1166415.6			
6	3593454.989	1165151.659	62	3592911	1166466.4			
7	3593456.641	1165158.354	63	3593013.8	1166591.6			
8	3593461.214	1165176.89	64	3593004.5	1166599.2			
9	3593375.781	1165197.979	65	3593080.3	1166691.7			
10	3593414.622	1165355.275	66	3593109.3	1166727			
11	3593402.978	1165358.16	67	3593103.3	1166732.2			
12	3593441.511	1165514.149	68	3593149	1166788			
13	3593433.843	1165516.461	69	3593153.3	1166787.7			
14	3593458.16	1165614.942	70	3593163.4	1166779.5			
15	3593474.177	1165610.982	71	3593168.4	1166785.5			
16	3593476.111	1165618.752	72	3593222.6	1166741.2			
17	3593544.057	1165601.965	73	3593217.5	1166735.1			
18	3593542.148	1165594.205	74	3593321.5	1166649.7			
19	3593672.704	1165561.827						
20	3593637.59	1165419.709						
21	3590622.229	1165260.373						
22	3590466.8	1165306.05						
23	3590463.414	1165294.54						
24	3590391.542	1165315.65						
25	3590389.193	1165308						
26	3590344.36	1165321.279						
27	3590318.649	1165328.728						
28	3590323.297	1165344.57						
29	3590315.628	1165346.821						
30	3590335.372	1165413.98						
31	3590343.041	1165411.728						
32	3590380.96	1165540.777						
33	3590509.051	1165503.142						
34	3590518.28	1165534.374						
35	3590636.686	1165499.644						
36	3590643.89	1165497.533						
37	3590711.902	1165477.539						
38	3590726.8	1165473.157						
39	3590717.446	1165441.322						
40	3590703.794	1165394.82						
41	3590695.321	1165365.951						
42	3590693.37	1165359.336						
43	3590679.577	1165363.387						
44	3590671.966	1165337.483						
45	3590647.052	1165344.811						
46	3593242.76	1166553.812						
47	3593267.791	1166532.893						
48	3593126.197	1166360.338						
49	3593113.266	1166344.587						
50	3593118.902	1166339.963						
51	3593093.531	1166309.042						
52	3593078.127	1166321.678						
53	3593065.363	1166306.107						
54	3593020.522	1166342.908						
55	3593011.003	1166331.318						
56	3592980.594	1166356.277						

2. Информация о разрешенном использовании земельного участка, требованиях к назначению, параметрам и размещению объекта капитального строительства

Градостроительный регламент не установлен

(наименование представительного органа местного самоуправления, реквизиты акта об утверждении правил землепользования и застройки, информация обо всех предусмотренных градостроительным регламентом видах разрешенного использования земельного участка (за исключением случаев предоставления земельного участка для государственных или муниципальных нужд)

2.1. Информация о разрешенном использовании земельного участка

основные виды разрешенного использования земельного участка:
Градостроительным регламентом не установлено

условно разрешенные виды использования земельного участка:
Градостроительным регламентом не установлено

вспомогательные виды использования земельного участка:
Градостроительным регламентом не установлено

2.2. Требования к назначению, параметрам и размещению объекта капитального строительства на указанном земельном участке. Назначение объекта капитального строительства

Назначение объекта капитального строительства
№

(согласно чертежу) (назначение объекта капитального строительства)

2.2.1. Предельные (минимальные и (или) максимальные) размеры земельных участков и объектов капитального строительства, в том числе площадь:

Кадастровый номер земельного участка согласно чертежу градостр. плана	1. Длина (метров)	2. Ширина (метров)	3. Полоса отчуждения	4. Охранные зоны	5. Площадь земельного участка (га)	6. Номер объекта кап.стр-ва согласно чертежу градостр. плана	7. Размер (м)		8. Площадь объекта кап.стр-ва (га)
							акс.	ин.	

2.2.2. Предельное количество этажей _____ или предельная высота зданий, строений, сооружений _____ м.
2.2.3. Максимальный процент застройки в границах земельного участка _____ %.
2.2.4.Иные показатели:
Рекультивация земель после завершения строительства объекта, вывоз всех отходов в места, согласованные с соответствующими муниципальными органами

2.2.5. Требования к назначению, параметрам и размещению объекта капитального строительства на указанном земельном участке

Назначение объекта капитального строительства
№ 1 ***кустовая площадка №11***

(согласно чертежу градостроительного плана) (назначение объекта капитального строительства)
Назначение объекта капитального строительства
№ 2 ***кустовая площадка №10***

(согласно чертежу градостроительного плана) (назначение объекта капитального строительства)
Назначение объекта капитального строительства

№ 3 *кустовая площадка №4А*

(согласно чертежу градостроительного плана) (назначение объекта капитального строительства)

Предельные (минимальные и (или) максимальные) размеры земельных участков:

Номер участка согласно чертежу градостроительного плана	Длина (м)	Ширина (м)	Площадь (га)	Полоса отчуждения	Охранные зоны
1	*(сложная конфигурация)*		7.6608		
2	*(сложная конфигурация)*		10.8695		
3	*(сложная конфигурация)*		9.8468		
ИТОГО			*28.3771*		

3. Информация о расположенных в границах земельного участка объектах капитального строительства и объектах культурного наследия

3.1. Объект капитального строительства

№ *не имеются*

(согласно чертежу градостроительного плана) (назначение объекта капитального строительства)

инвентаризационный или кадастровый номер _____

технический паспорт объекта подготовлен _____

(наименование организации (органа) государственного технического учета и (или) технической инвентаризации объектов капитального строительства)

3.2. Объекты, включенные в единый государственный реестр объектов культурного наследия (памятников истории и культуры) народов Российской Федерации

№ *не имеются*

(согласно чертежу градостроительного плана) (назначение объекта капитального строительства)

наименование органа государственной власти, принявшего решение о включении выявленного объекта культурного наследия в реестр, реквизиты этого решения)

регистрационный номер в реестре _____ от _____

(дата)

4. Информация о разделения земельного участка

(наименование и реквизиты документа, определяющего возможность или невозможность разделения)

Ханты-Мансийский автономный округ – Югра

Губернатор

Приложение 4
к постановлению Правительства
Ханты – Мансийского
автономного округа – Югры
от 25 марта 2016 года № 77-п

Положение о размещении линейного объекта регионального значения Ханты-Мансийского автономного округа – Югры «Обустройство кустов скважин №10, 11, 4А Имилорского+Западно-Имилорского месторождения»

I. Размещение объекта

В административном отношении линейный объект регионального значения Ханты-Мансийского автономного округа – Югры «Обустройство кустов скважин №10, 11, 4А Имилорского+Западно-Имилорского месторождения» (далее – проектируемый объект) расположен на межселенной территории в границах Имилорского+Западно-Имилорского месторождения Сургутского района Ханты-Мансийского автономного округа – Югры.

В географическом отношении территория проектируемого объекта расположен в 70 километрах на юго-восток от города Когалыма.

II. Функциональное зонирование территории

Проектируемый объект располагается на землях лесного фонда, находящихся в ведении территориального отдела – Сургутского лесничества (Когалымское участковое лесничество).

III. Решения по планировочной организации земельных участков для размещения проектируемого объекта

Расчет полосы отвода земельных участков для выполнения работ по строительству проектируемого объекта произведен с учетом действующих норм отвода земель.

Площади земельных участков, необходимые для строительства и эксплуатации проектируемого объекта

Таблица 1.

Наименование объекта (кадастровый номер)	Площадь вновь испрашиваемых земельных участков, га	Площадь по земельным участкам, стоящим на кадастровом учете и ранее предоставленным в аренду, га	Зона застройки, га
Обустройство кустов скважин №10, 11, 4А Имилорского+Западно-Имилорского месторождения	48.0418	4.6992	43.3426

Таблица 2.

Площади испрашиваемых земельных участков под проектируемый объект

№ земельного участка	Испрашиваемая площадь земельного участка, га	Категория земель
86:03:0090101:ЗУ1	14.9655	Земли лесного фонда

Координаты границ земельных участков, необходимых для реконструкции проектируемого объекта в графических материалах определены в местной системе координат Ханты-Мансийского автономного округа – Югры МСК-86

IV. Особо охраняемые природные территории и зоны с особыми условиями использования территории

Проектируемый объект расположен в непосредственной близости к существующему коридору коммуникаций. Работы по строительству будут носить локальный характер, и затрагивать территорию, которая уже подвергалась мощному длительному техногенному воздействию.

Проектируемый объект пересекает водоохранную зону и прибрежную защитную полосу водных объектов.

Для уменьшения воздействия на водотоки предусмотрены следующие мероприятия:

выполнение строительно-монтажных работ с применением гусеничной техники должно осуществляться в зимний период для уменьшения воздействия строительной техники на растительный береговой покров; в остальные сезоны года строительно-монтажные

работы, движение транспорта и строительной техники должно осуществляться только по существующим автомобильным дорогам, зимникам и временным вдольтрассовым проездам;

все отходы защитных материалов, остатки горюче-смазочных материалов тщательно должны собираться в передвижное оборудование (мусоросборники, емкости для сбора отработанных горюче-смазочных материалов) и вывозиться в места, согласованные с соответствующими муниципальными органами и органами государственной власти Российской Федерации;

после завершения строительства выполняются рекультивационные работы.

Организационный сброс стоков или загрязняющих веществ на поверхность земли и в водотоки не производится. Попадание загрязняющих веществ в водные объекты в результате размыва и выноса ливневыми и талыми водами возможно лишь при неправильном хранении строительных материалов и аварийных утечек дизтоплива работающих механизмов в период строительства.

На всех этапах работ осуществляется входной, операционный и приемочный контроль качества строительства, а также проводится своевременный профилактический осмотр, ремонт и диагностика оборудования, трубопроводов и арматуры.

Ущерб окружающей среде может быть нанесен лишь в аварийных случаях, но для их предотвращения предусмотрены все возможные мероприятия в соответствии с требованиями законодательства Российской Федерации.

В границах участка работ отсутствуют объекты культурного наследия, особо охраняемые природные территории федерального, регионального и местного значения.

Проектируемый объект попадает в границы территорий традиционного природопользования коренных малочисленных народов Севера регионального значения.

В соответствии с пунктом 1 статьи 12 Закона Ханты-Мансийского автономного округа – Югры от 28 декабря 2006 года № 145-оз «О территориях традиционного природопользования коренных малочисленных народов Севера регионального значения в Ханты-Мансийском автономном округе – Югре» проведено согласование размещения проектируемого объекта с субъектом традиционного природопользования.


Губернатор

Приложение 5
к постановлению Правительства
Ханты-Мансийского
автономного округа – Югры
от 25 марта 2016 года № 77-п

Основная часть проекта планировки территории
для размещения линейного объекта регионального
значения Ханты-Мансийского автономного
округа - Югры "Напорные нефтепроводы
Мамонтовского месторождения строительства 2016-2017г.г."
Землепользователь ОАО "НК "Роснефть"
Масштаб 1:2 000

Экспликация зон планируемого размещения линейного объекта:

№ объекта	Наименование объекта	Категория земель	Общая площадь
1	"Напорные нефтепроводы Мамонтовского месторождения строительства 2016-2017г.г."	Земли лесного фонда	57,2963 га

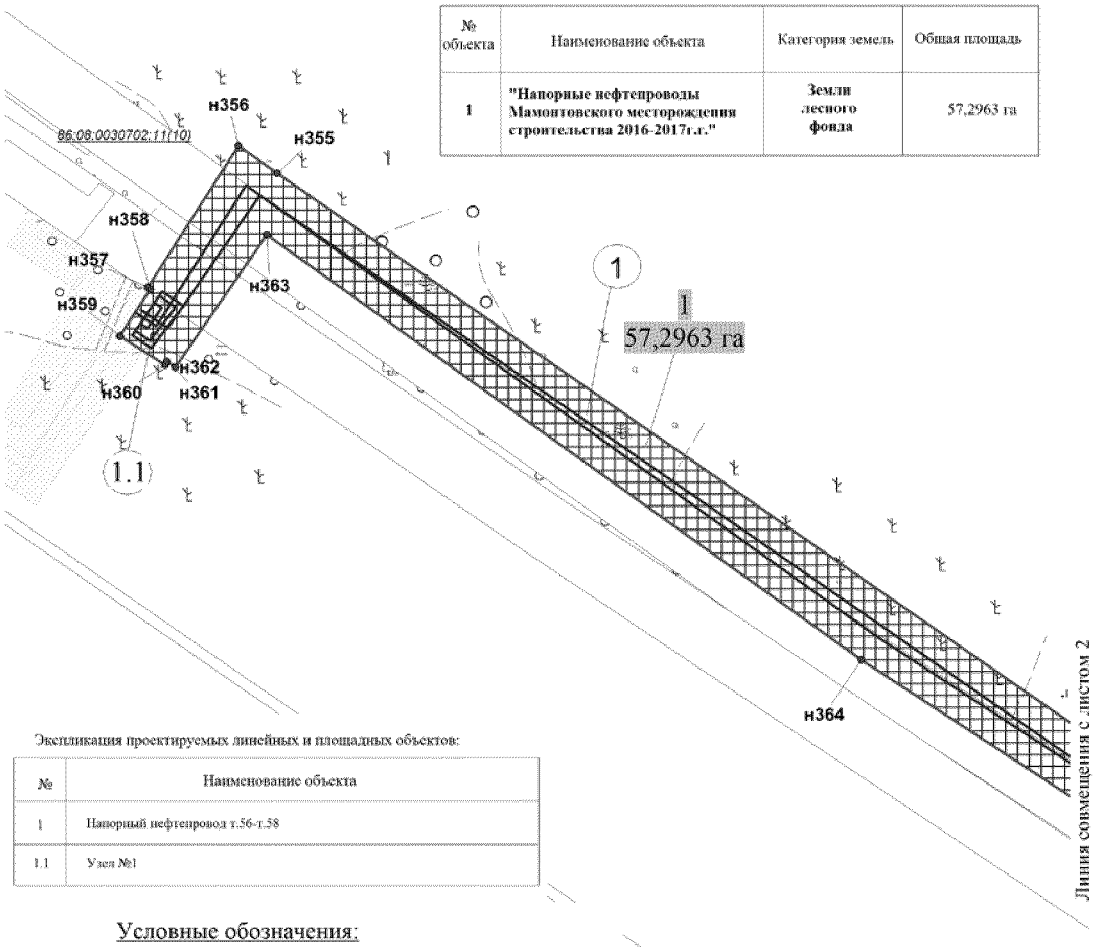

Экспликация проектируемых линейных и площадных объектов:


№	Наименование объекта
1	Напорный нефтепровод т.56-т.58
1.1	Узел №1

Условные обозначения:

- граница зоны размещения линейных объектов (красные линии)
- зона планируемого размещения линейных объектов
- границы земельных участков, внесенных в государственный кадастр недвижимости
- ось проектируемых нефтегазосборных сетей
- (1) номер линейного объекта
- 1 номер зоны планируемого размещения объекта

86:08:0030702:11(10) - кадастровый номер земельного участка


Основная часть проекта планировки территории
для размещения линейного объекта регионального
значения Ханты-Мансийского автономного
округа - Югры "Напорные нефтепроводы
Мамонтовского месторождения строительства 2016-2017г.г."
Землепользователь ОАО "НК "Роснефть"
Масштаб 1:2 000

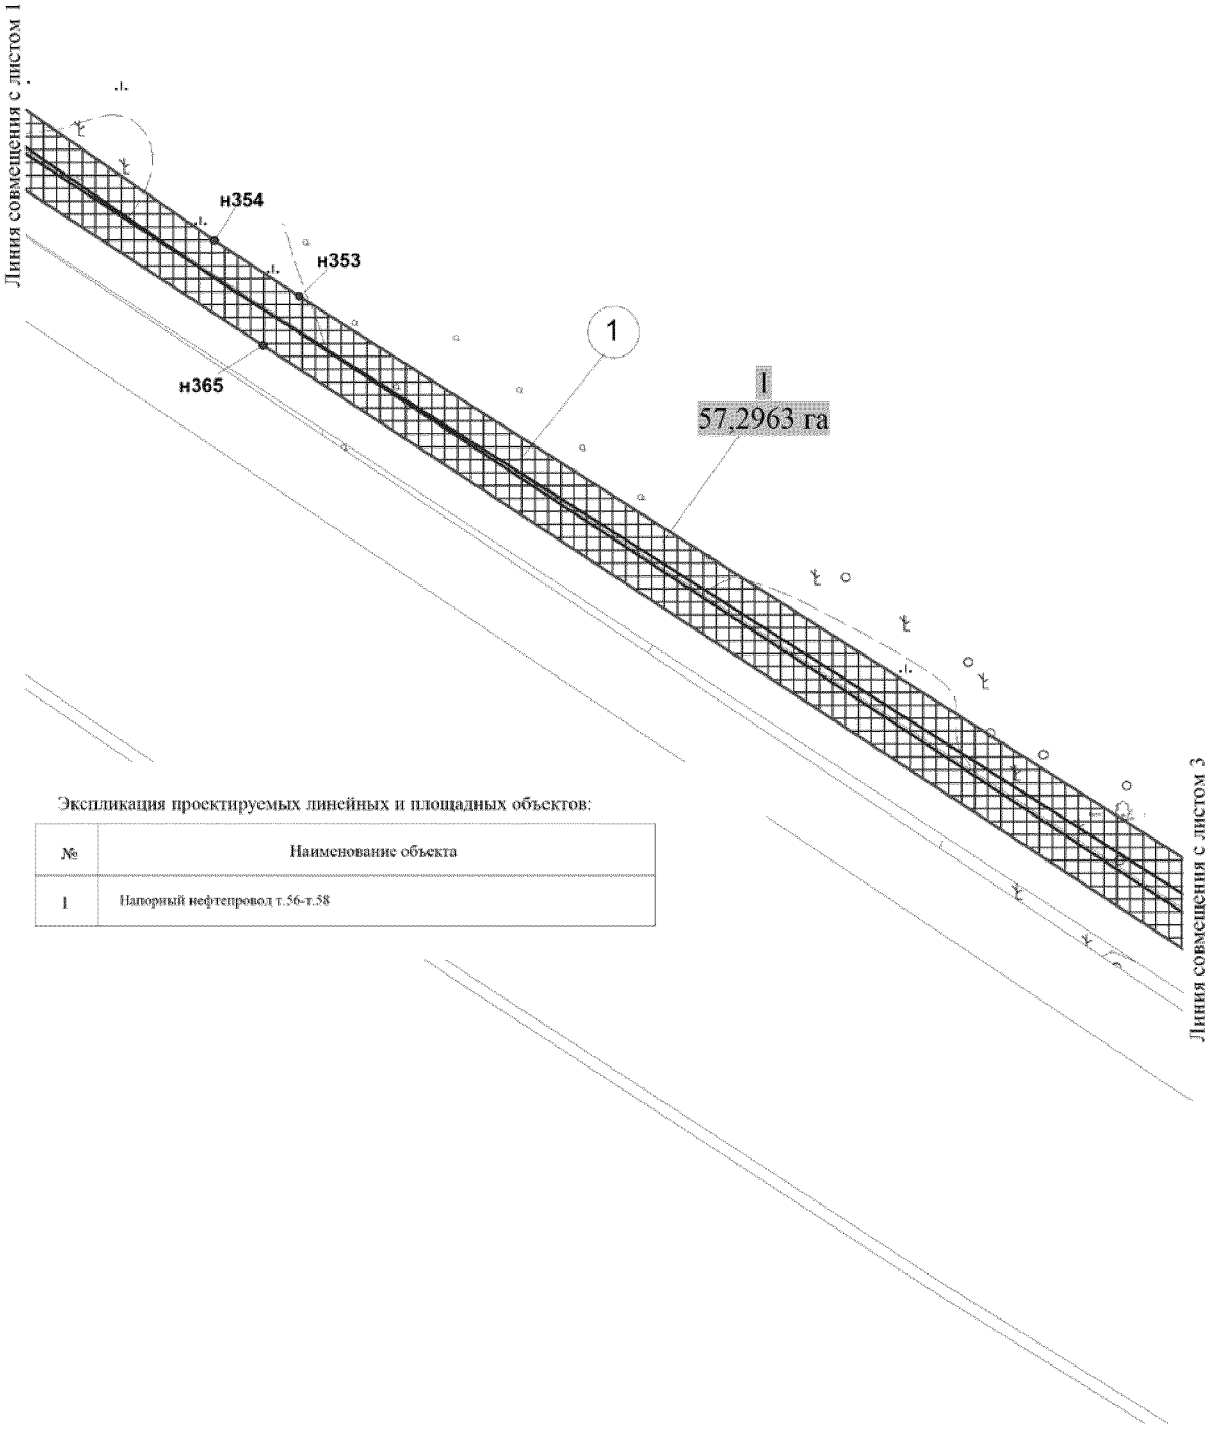

Экспликация проектируемых линейных и площадных объектов:

№	Наименование объекта
1	Напорный нефтепровод т.56-т.58


Основная часть проекта планировки территории
для размещения линейного объекта регионального
значения Ханты-Мансийского автономного
округа - Югры "Напорные нефтепроводы
Мамонтовского месторождения строительства 2016-2017г.г."
Землепользователь ОАО "НК "Роснефть"
Масштаб 1:2 000

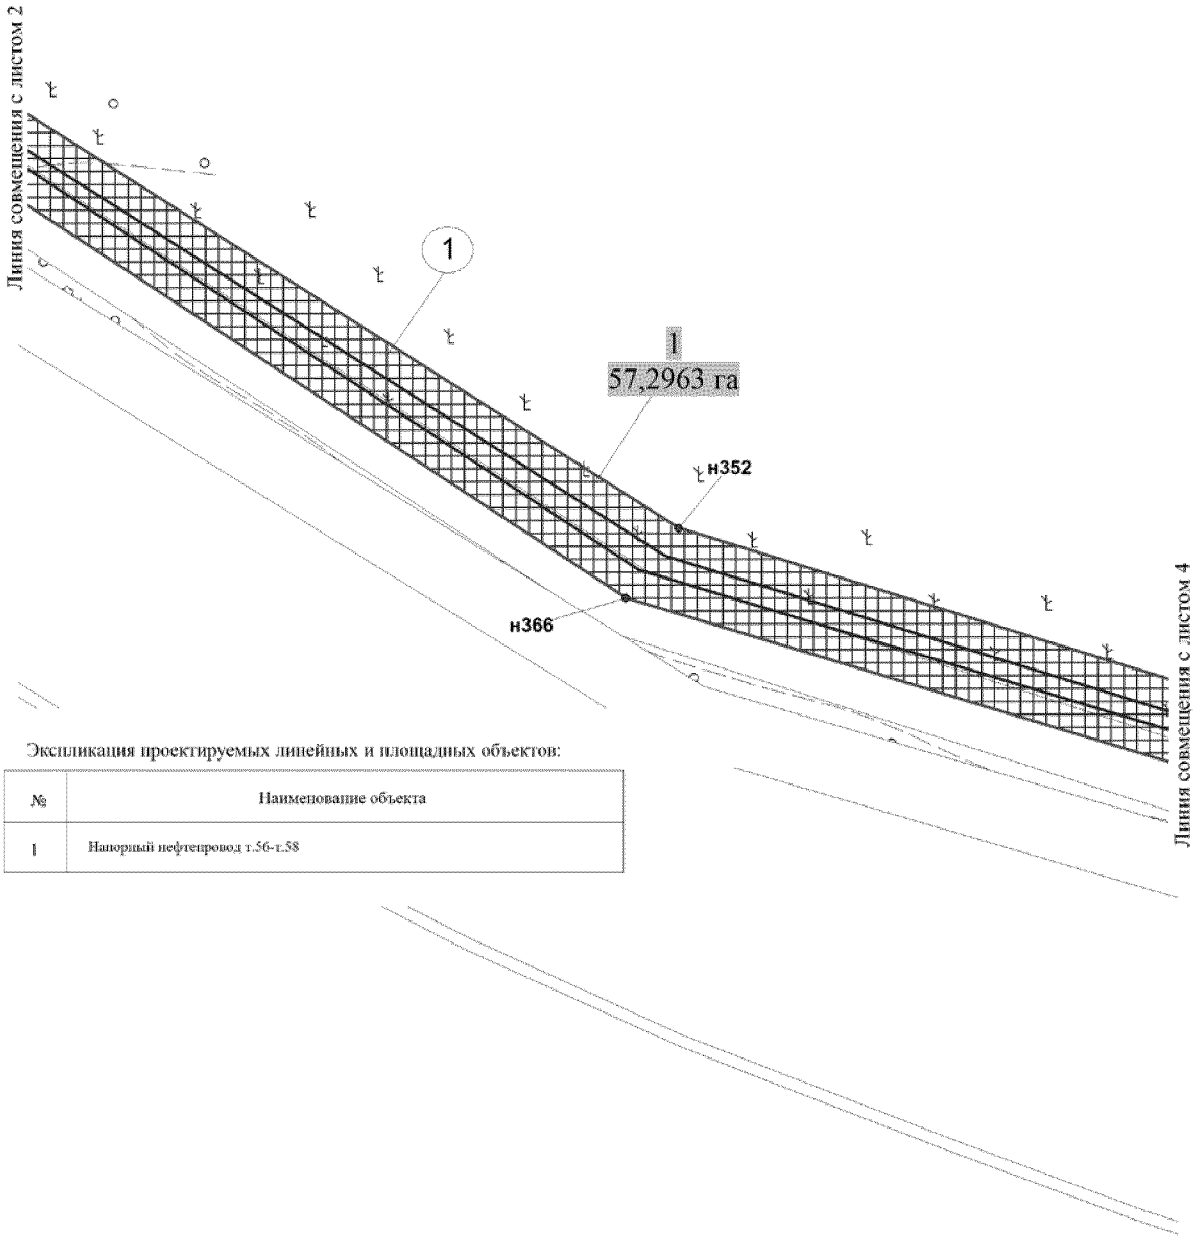

Экспликация проектируемых линейных и площадных объектов:

№	Наименование объекта
1	Напорный нефтепровод т.56-т.58


Основная часть проекта планировки территории
для размещения линейного объекта регионального
значения Ханты-Мансийского автономного
округа - Югры "Напорные нефтепроводы
Мамонтовского месторождения строительства 2016-2017г.г."
Землепользователь ОАО "НК "Роснефть"
Масштаб 1:2 000

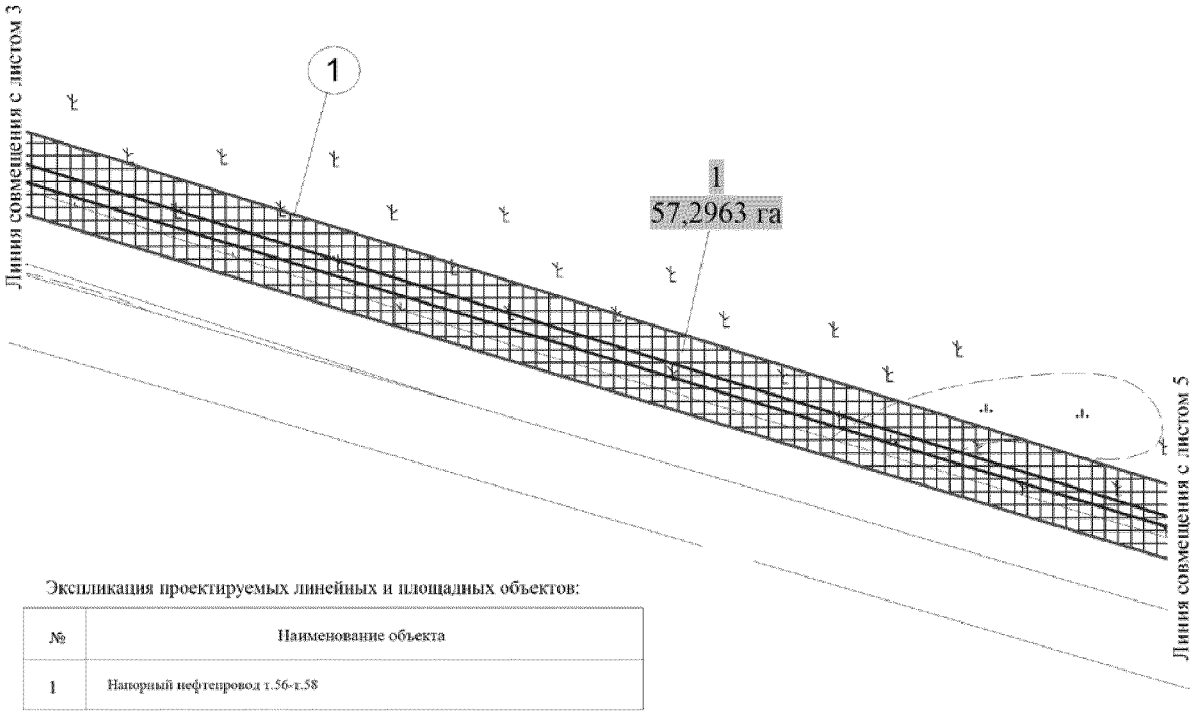

Экспликация проектируемых линейных и площадных объектов:

№	Наименование объекта
1	Напорный нефтепровод т.56-т.58


Основная часть проекта планировки территории
для размещения линейного объекта регионального
значения Ханты-Мансийского автономного
округа - Югры "Напорные нефтепроводы
Мамонтовского месторождения строительства 2016-2017г.г."
Землепользователь ОАО "НК "Роснефть"
Масштаб 1:2 000

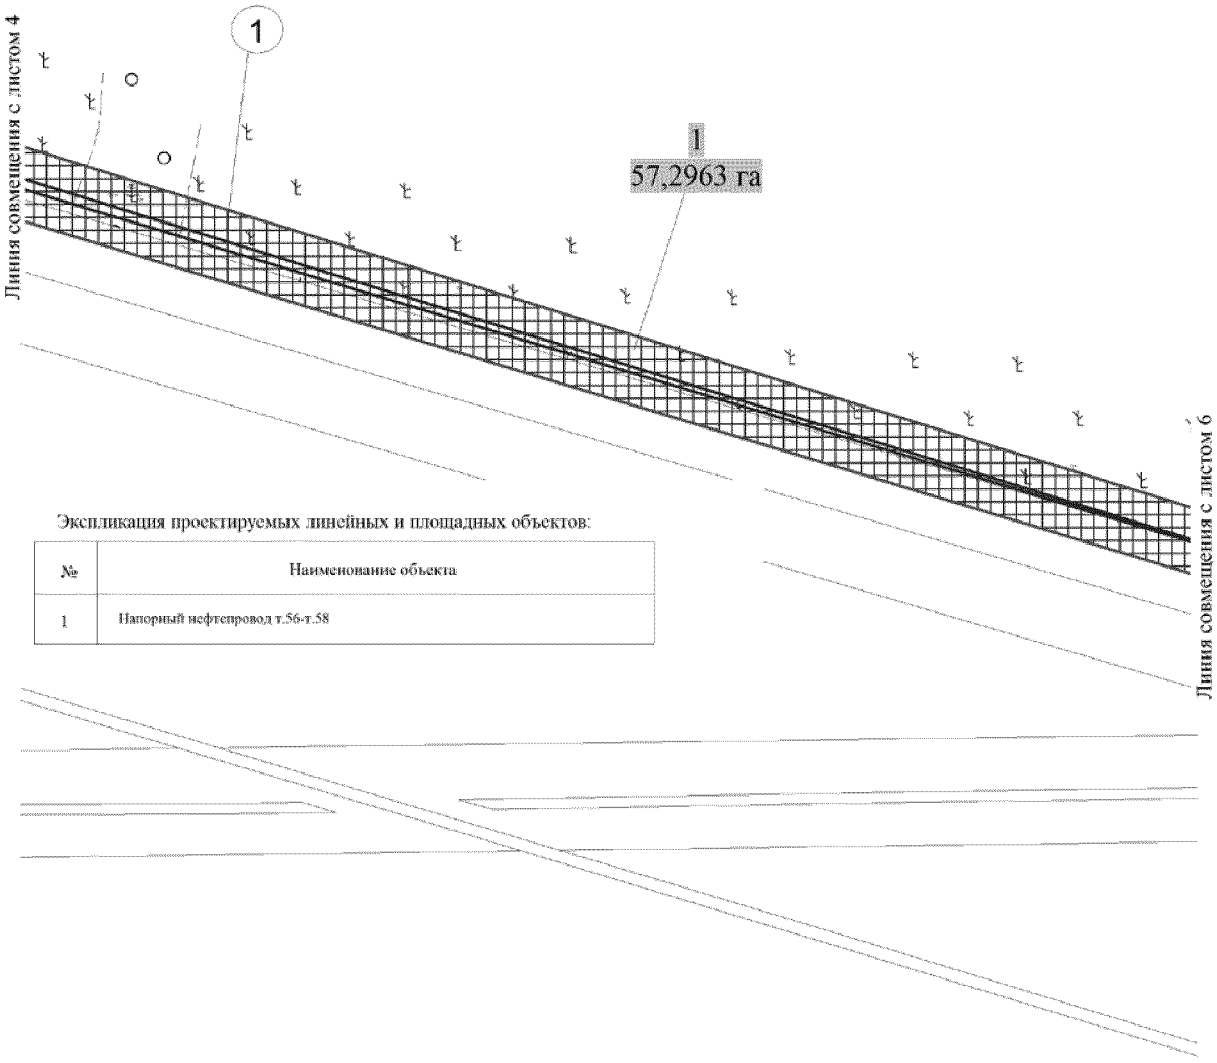

Экспликация проектируемых линейных и площадных объектов:

№	Наименование объекта
1	Напорный нефтепровод т.56-т.58


Основная часть проекта планировки территории
для размещения линейного объекта регионального
значения Ханты-Мансийского автономного
округа - Югры "Напорные нефтепроводы
Мамонтовского месторождения строительства 2016-2017г.г."
Землепользователь ОАО "НК "Роснефть"
Масштаб 1:2 000

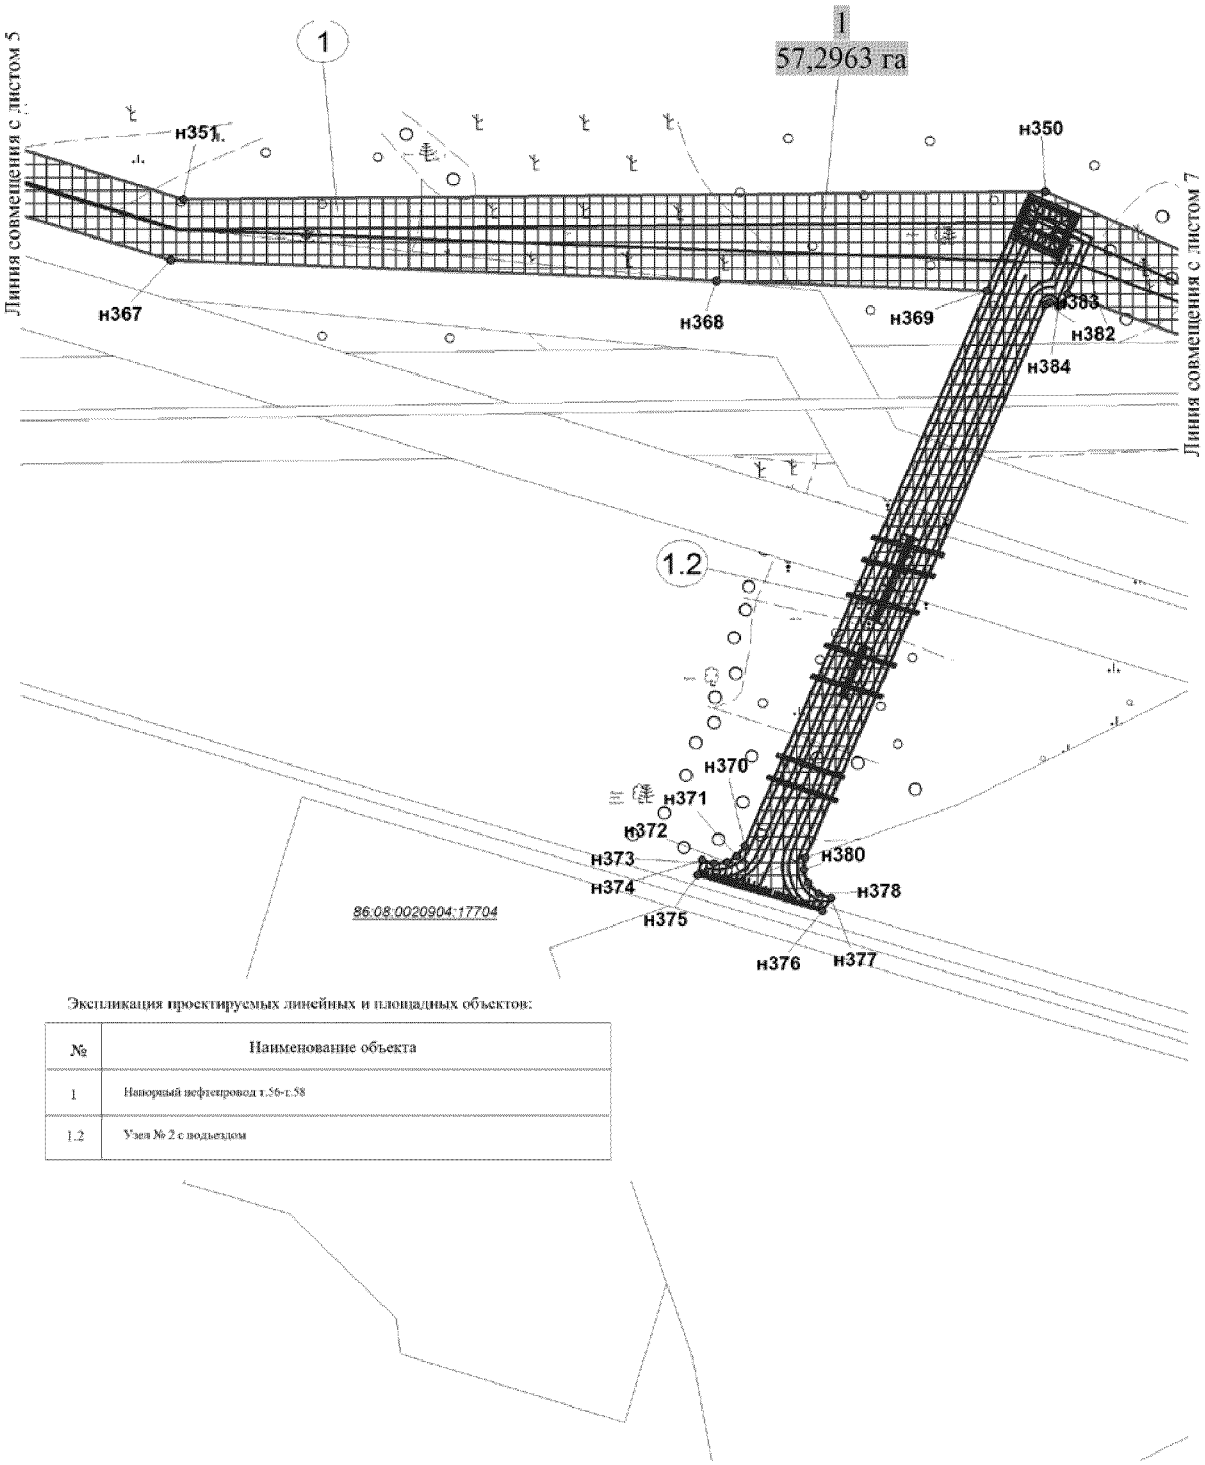

Экспликация проектируемых линейных и площадных объектов:

№	Наименование объекта
1	Напорный нефтепровод т.56-т.58
1.2	Узел № 2 с подъездом

Основная часть проекта планировки территории
для размещения линейного объекта регионального
значения Ханты-Мансийского автономного
округа - Югры "Напорные нефтепроводы
Мамонтовского месторождения строительства 2016-2017г.г."
Землепользователь ОАО "НК "Роснефть"
Масштаб 1:2 000

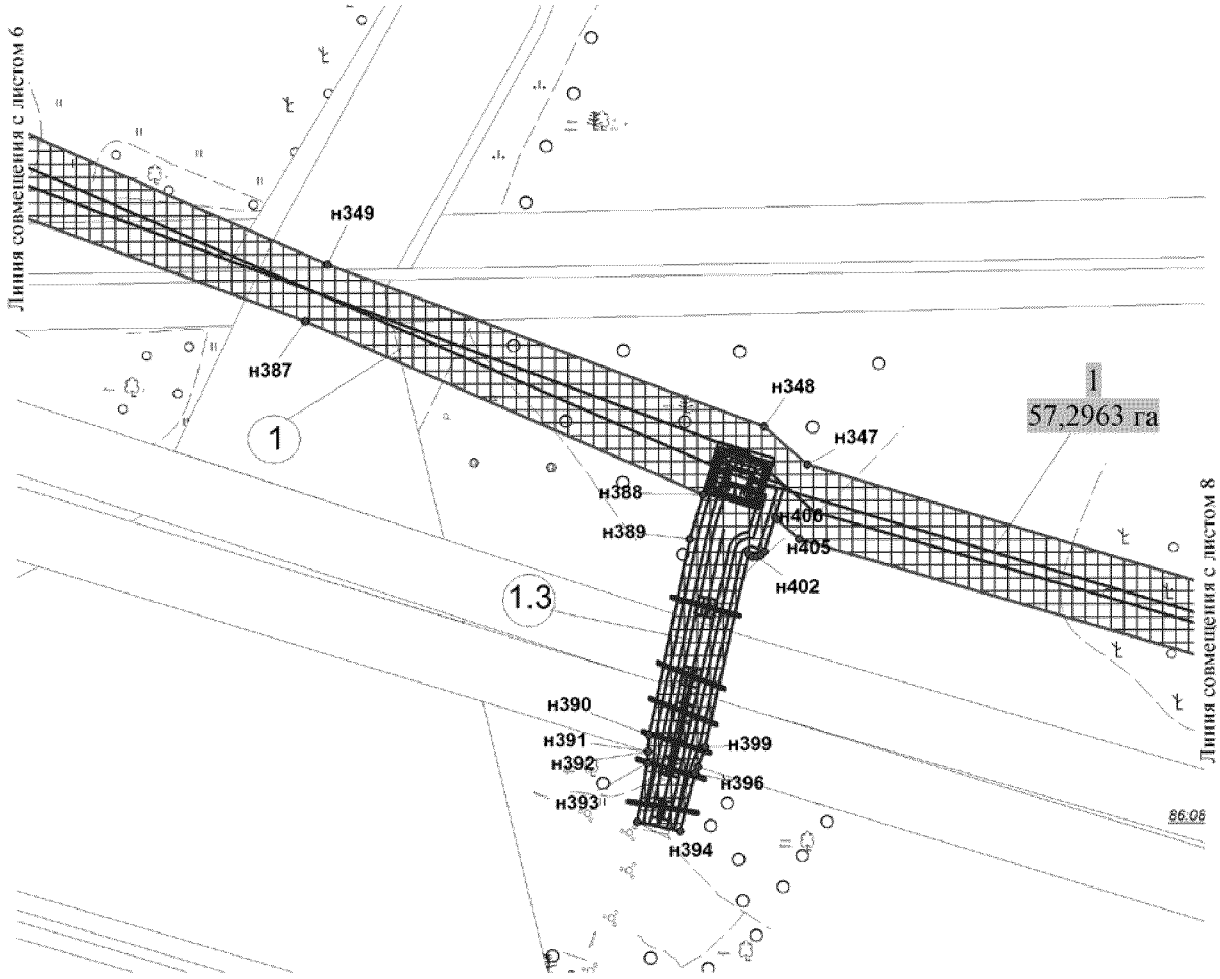


Экспликация проектируемых линейных и площадных объектов:

№	Наименование объекта
1	Напорный нефтепровод т.56-т.58
1.3	Узел №3 с подъездом

86:08:0020904:7824


Основная часть проекта планировки территории
для размещения линейного объекта регионального
значения Ханты-Мансийского автономного
округа - Югры "Напорные нефтепроводы
Мамонтовского месторождения строительства 2016-2017г.г."
Землепользователь ОАО "НК "Роснефть"
Масштаб 1:2 000

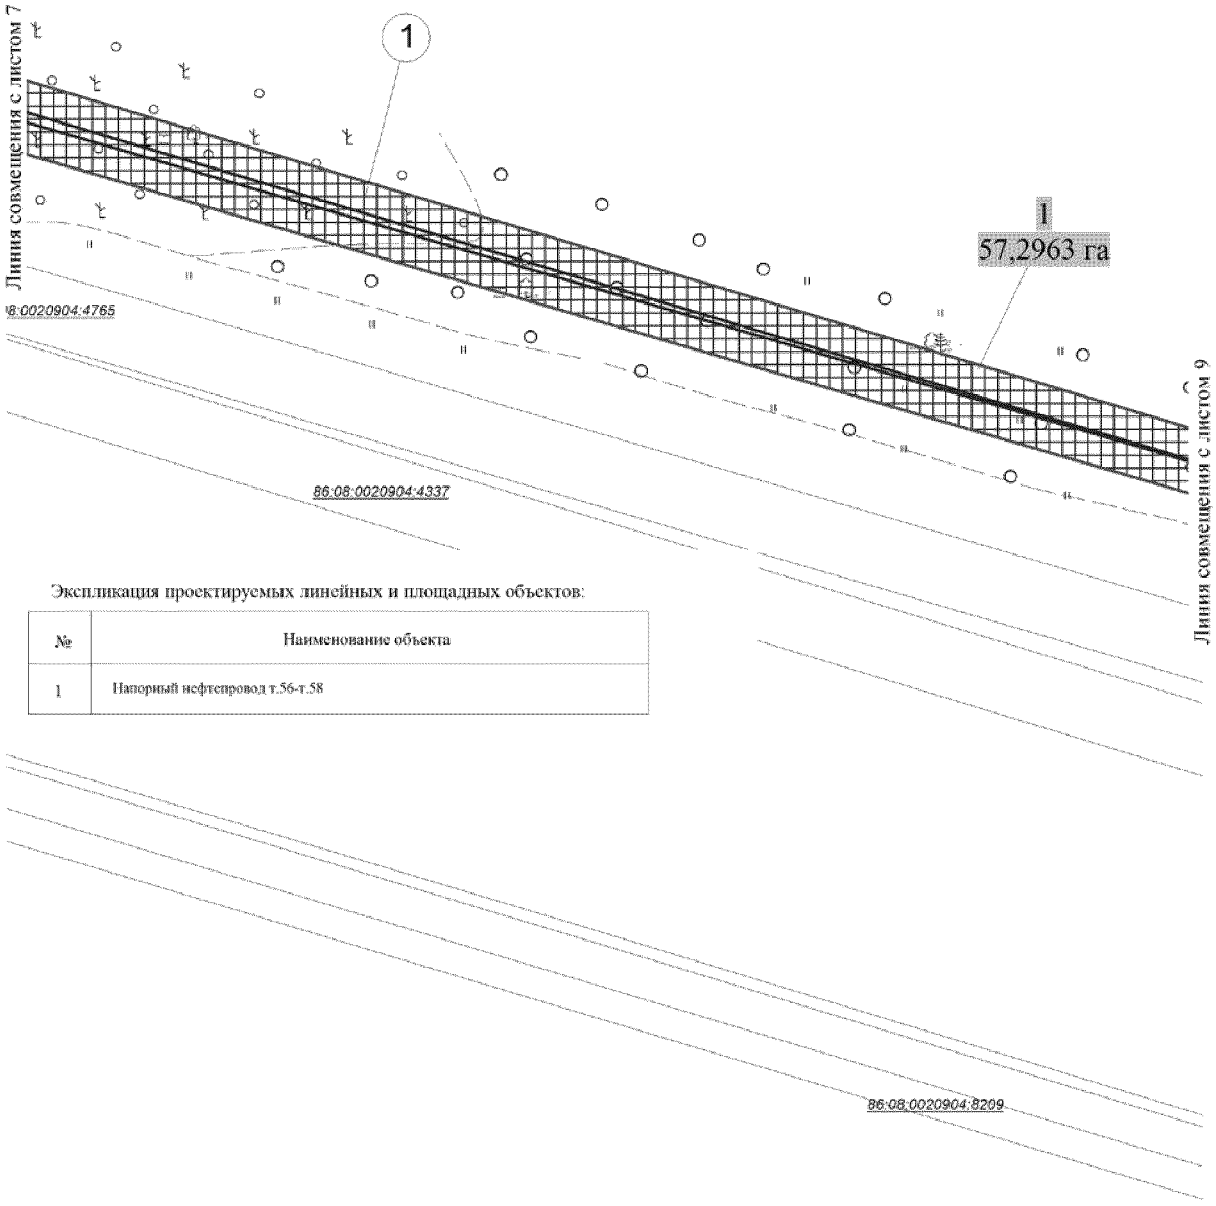

Экспликация проектируемых линейных и площадных объектов:

№	Наименование объекта
1	Напорный нефтепровод т.56-т.58


Основная часть проекта планировки территории
для размещения линейного объекта регионального
значения Ханты-Мансийского автономного
округа - Югры "Напорные нефтепроводы
Мамонтовского месторождения строительства 2016-2017г.г."
Землепользователь ОАО "НК "Роснефть"
Масштаб 1:2 000

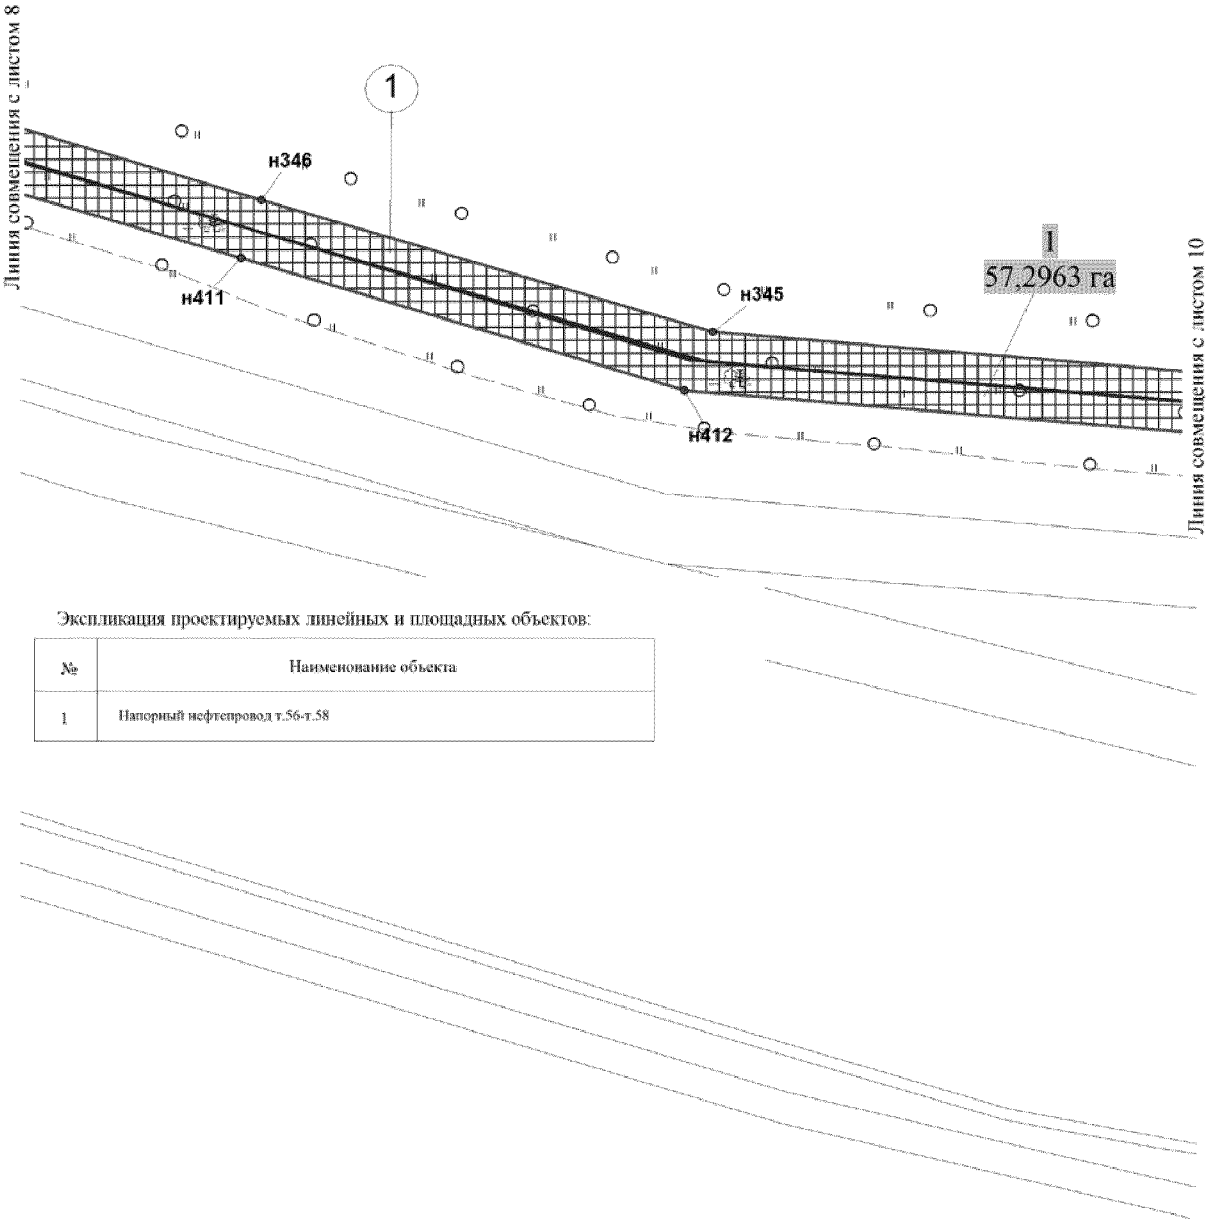

Экспликация проектируемых линейных и площадных объектов:

№	Наименование объекта
1	Напорный нефтепровод т.56-т.58


Основная часть проекта планировки территории
для размещения линейного объекта регионального
значения Ханты-Мансийского автономного
округа - Югры "Напорные нефтепроводы
Мамонтовского месторождения строительства 2016-2017г.г."
Землепользователь ОАО "НК "Роснефть"
Масштаб 1:2 000

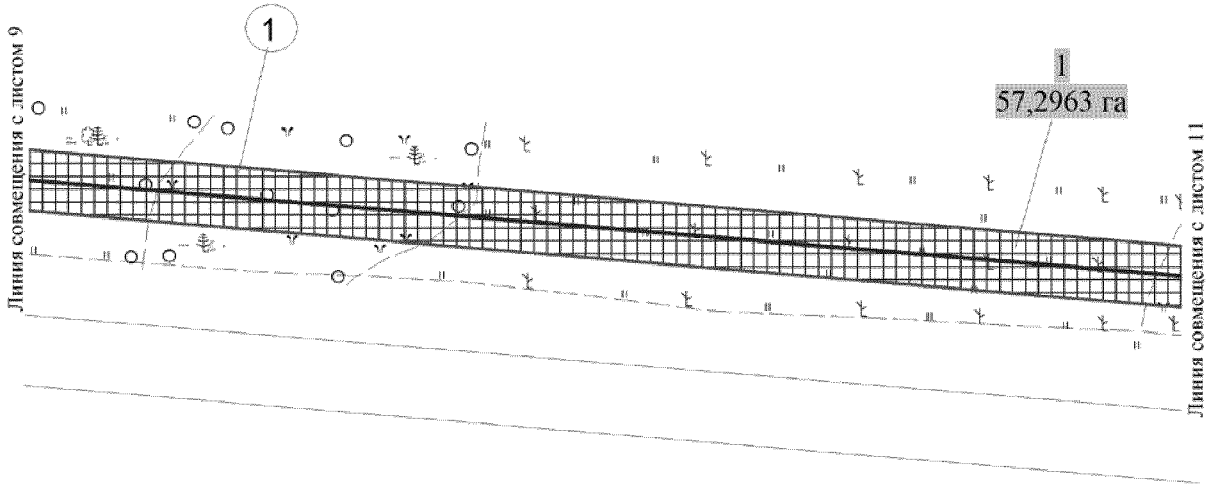

Экспликация проектируемых линейных и площадных объектов:

№	Наименование объекта
1	Напорный нефтепровод т.56-т.58


Основная часть проекта планировки территории
для размещения линейного объекта регионального
значения Ханты-Мансийского автономного
округа - Югры "Напорные нефтепроводы
Мамонтовского месторождения строительства 2016-2017г.г."
Землепользователь ОАО "НК "Роснефть"
Масштаб 1:2 000

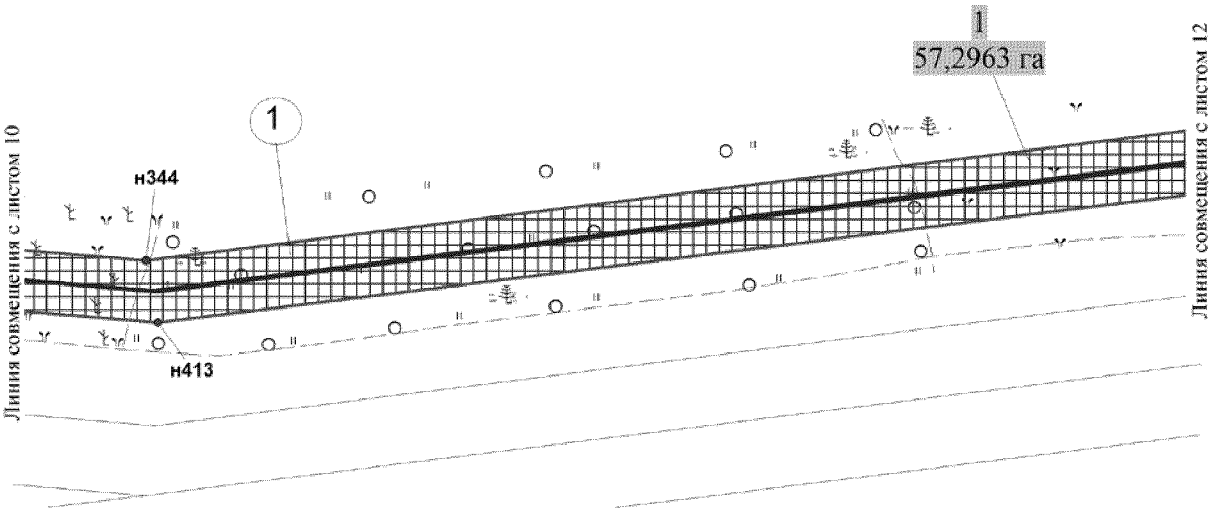

Экспликация проектируемых линейных и площадных объектов:


№	Наименование объекта
1	Напорный нефтепровод т.56-т.58

Основная часть проекта планировки территории
для размещения линейного объекта регионального
значения Ханты-Мансийского автономного
округа - Югры "Напорные нефтепроводы
Мамонтовского месторождения строительства 2016-2017г.г."
Землепользователь ОАО "НК "Роснефть"
Масштаб 1:2 000

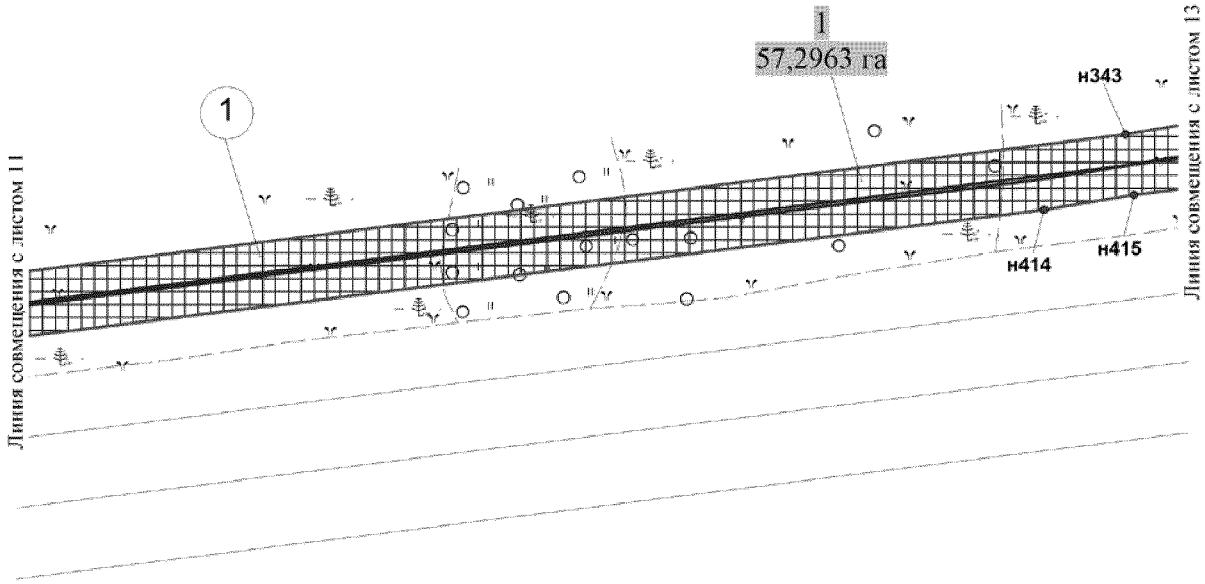


Экспликация проектируемых линейных и площадных объектов:

№	Наименование объекта
1	Напорный нефтепровод т.56-т.58

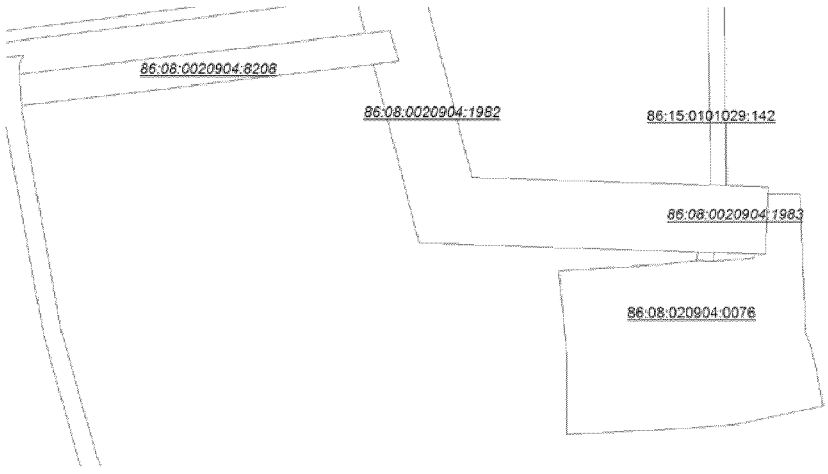


Основная часть проекта планировки территории
для размещения линейного объекта регионального
значения Ханты-Мансийского автономного
округа - Югры "Напорные нефтепроводы
Мамонтовского месторождения строительства 2016-2017г.г."
Землепользователь ОАО "НК "Роснефть"
Масштаб 1:2 000

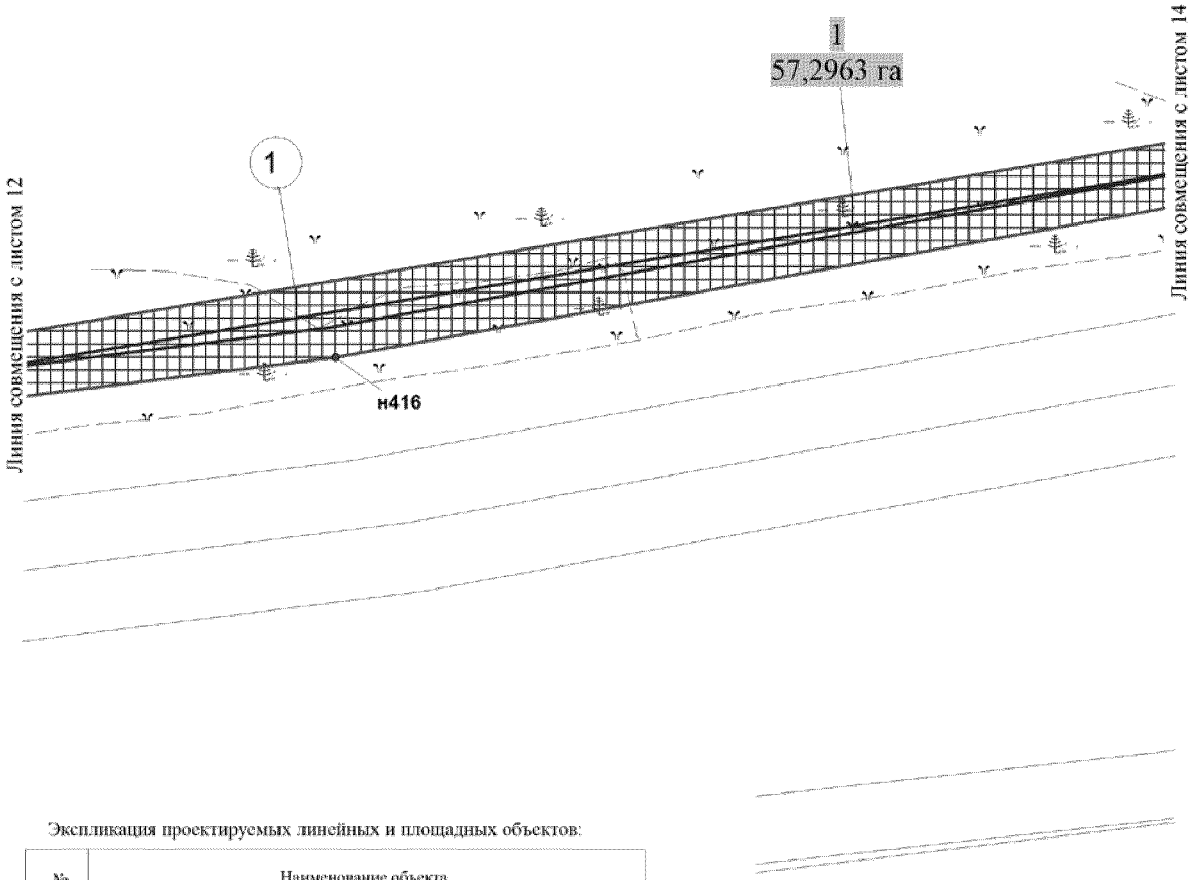

Экспликация проектируемых линейных и площадных объектов:

№	Наименование объекта
1	Напорный нефтепровод т.56-т.58


Основная часть проекта планировки территории
для размещения линейного объекта регионального
значения Ханты-Мансийского автономного
округа - Югры "Напорные нефтепроводы
Мамонтовского месторождения строительства 2016-2017г.г."
Землепользователь ОАО "НК "Роснефть"
Масштаб 1:2 000

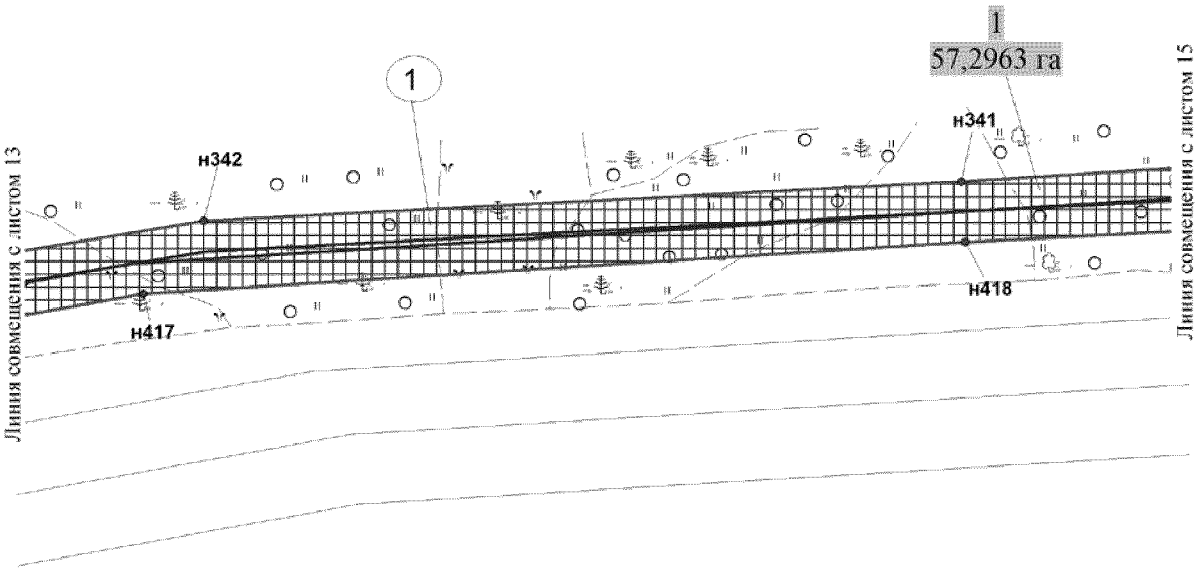


Экспликация проектируемых линейных и площадных объектов:

№	Наименование объекта
1	Напорный нефтепровод т.56-т.58

Основная часть проекта планировки территории
для размещения линейного объекта регионального
значения Ханты-Мансийского автономного
округа - Югры "Напорные нефтепроводы
Мамонтовского месторождения строительства 2016-2017г.г."
Землепользователь ОАО "НК "Роснефть"
Масштаб 1:2 000

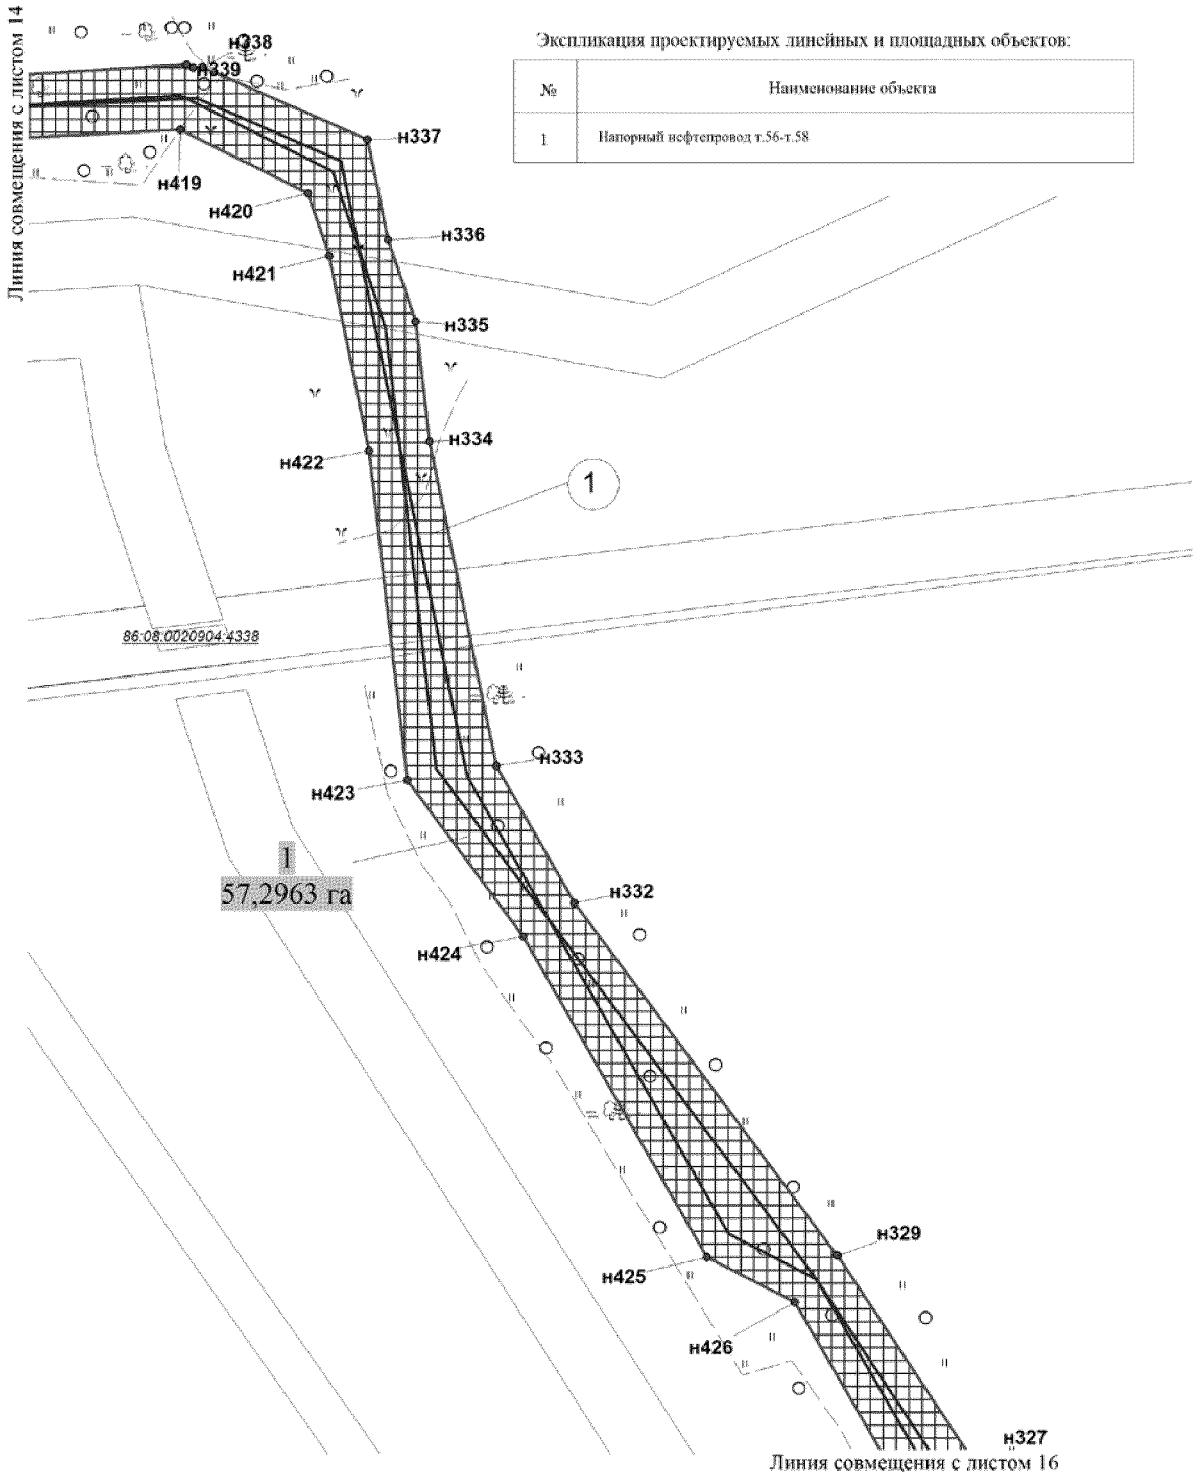


Основная часть проекта планировки территории
для размещения линейного объекта регионального
значения Ханты-Мансийского автономного
округа - Югры "Напорные нефтепроводы
Мамонтовского месторождения строительства 2016-2017г.г."
Землепользователь ОАО "НК "Роснефть"
Масштаб 1:2 000

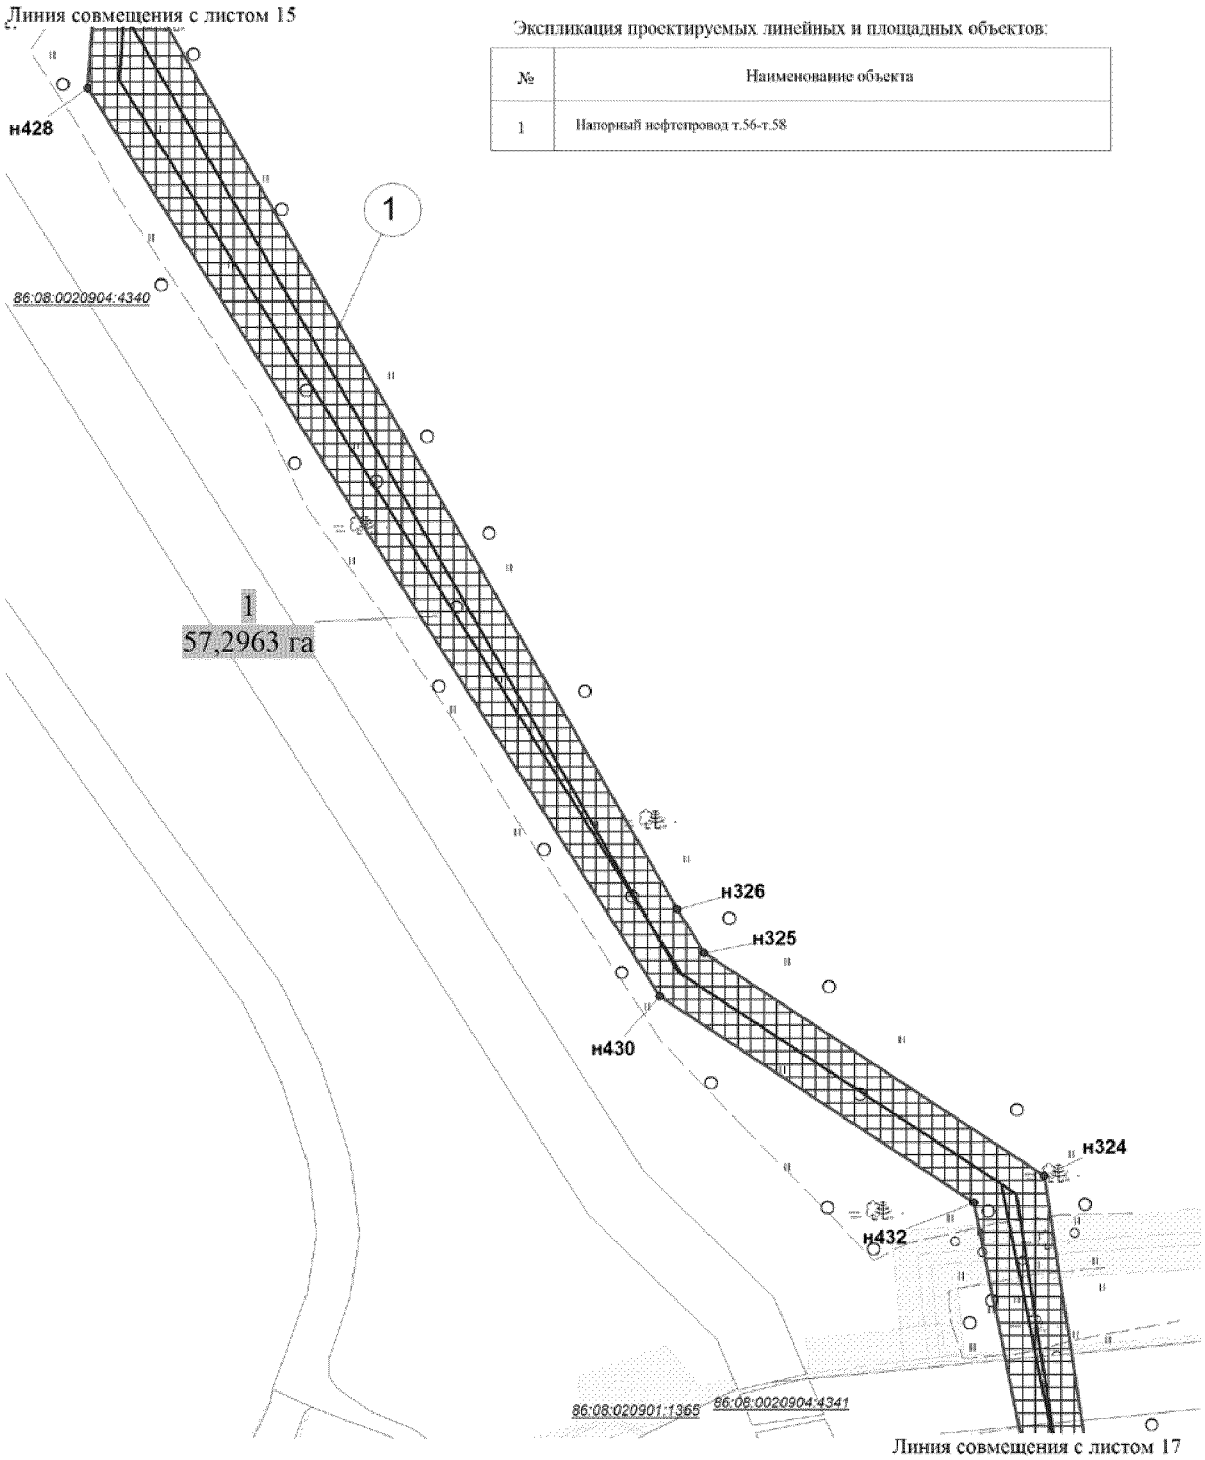

Экспликация проектируемых линейных и площадных объектов:

№	Наименование объекта
1	Напорный нефтепровод т.56-т.58


Основная часть проекта планировки территории
для размещения линейного объекта регионального
значения Ханты-Мансийского автономного
округа - Югры "Напорные нефтепроводы
Мамонтовского месторождения строительства 2016-2017г.г."
Землепользователь ОАО "НК "Роснефть"
Масштаб 1:2 000

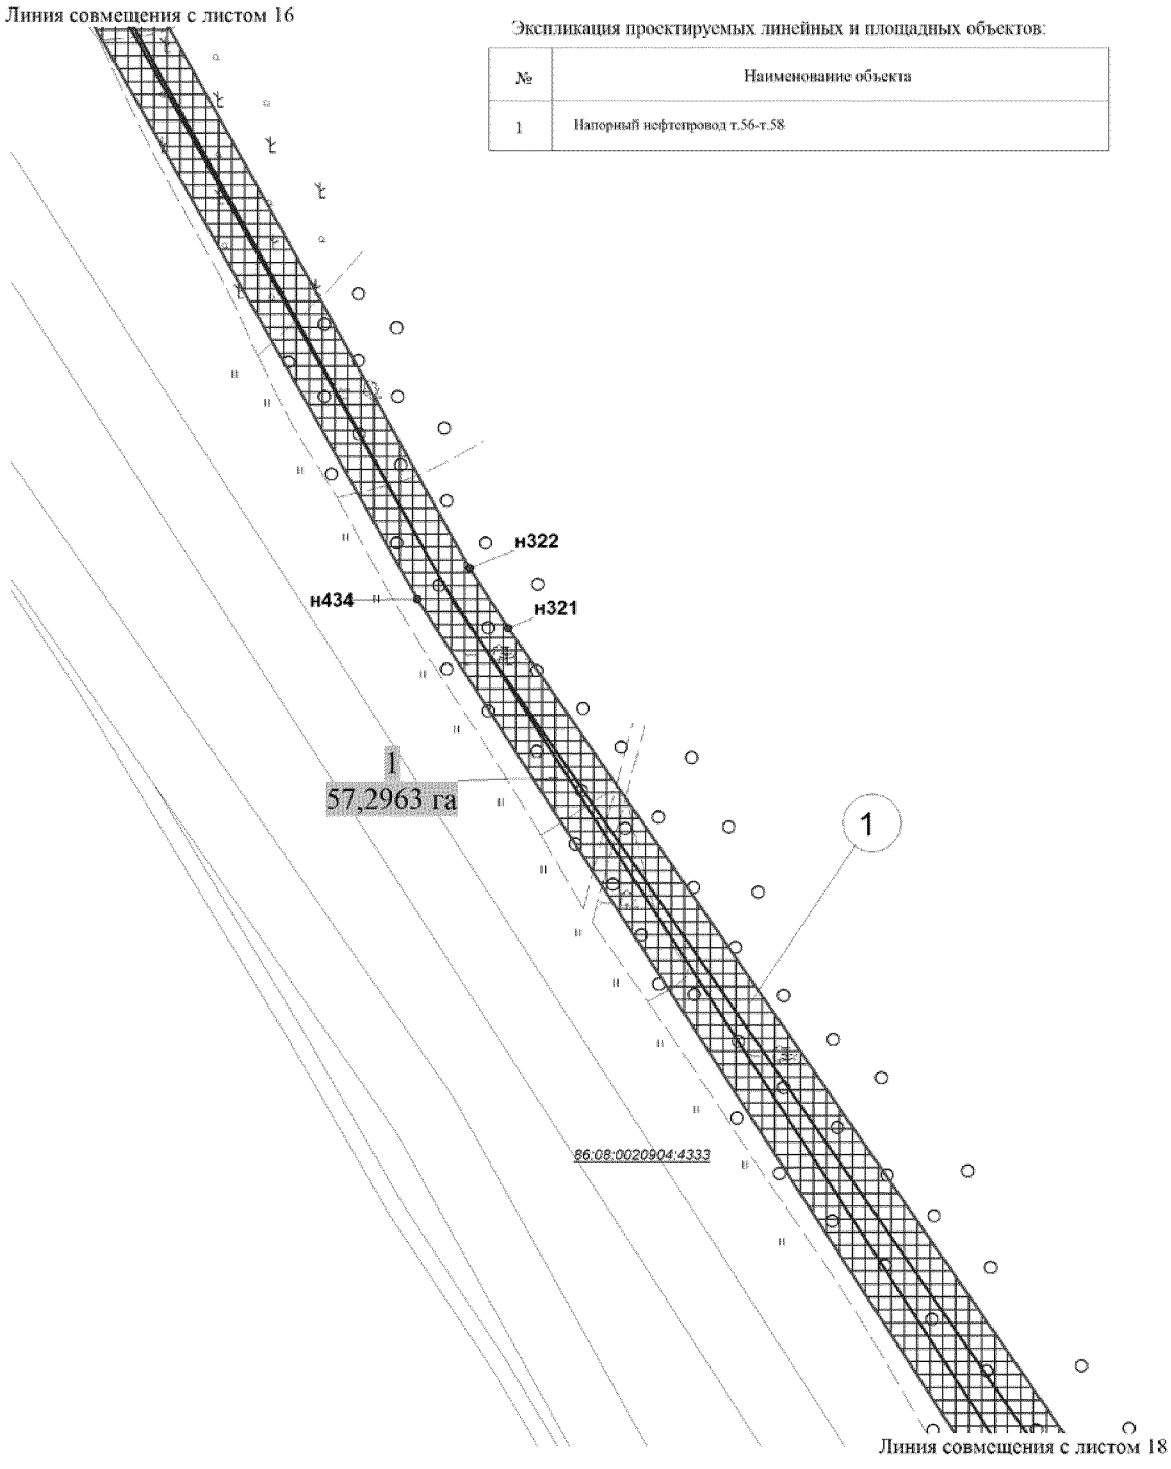

Экспликация проектируемых линейных и площадных объектов:

№	Наименование объекта
1	Напорный нефтепровод т.56-т.58


Основная часть проекта планировки территории
для размещения линейного объекта регионального
значения Ханты-Мансийского автономного
округа - Югры "Напорные нефтепроводы
Мамонтовского месторождения строительства 2016-2017г.г."
Землепользователь ОАО "НК "Роснефть"
Масштаб 1:2 000

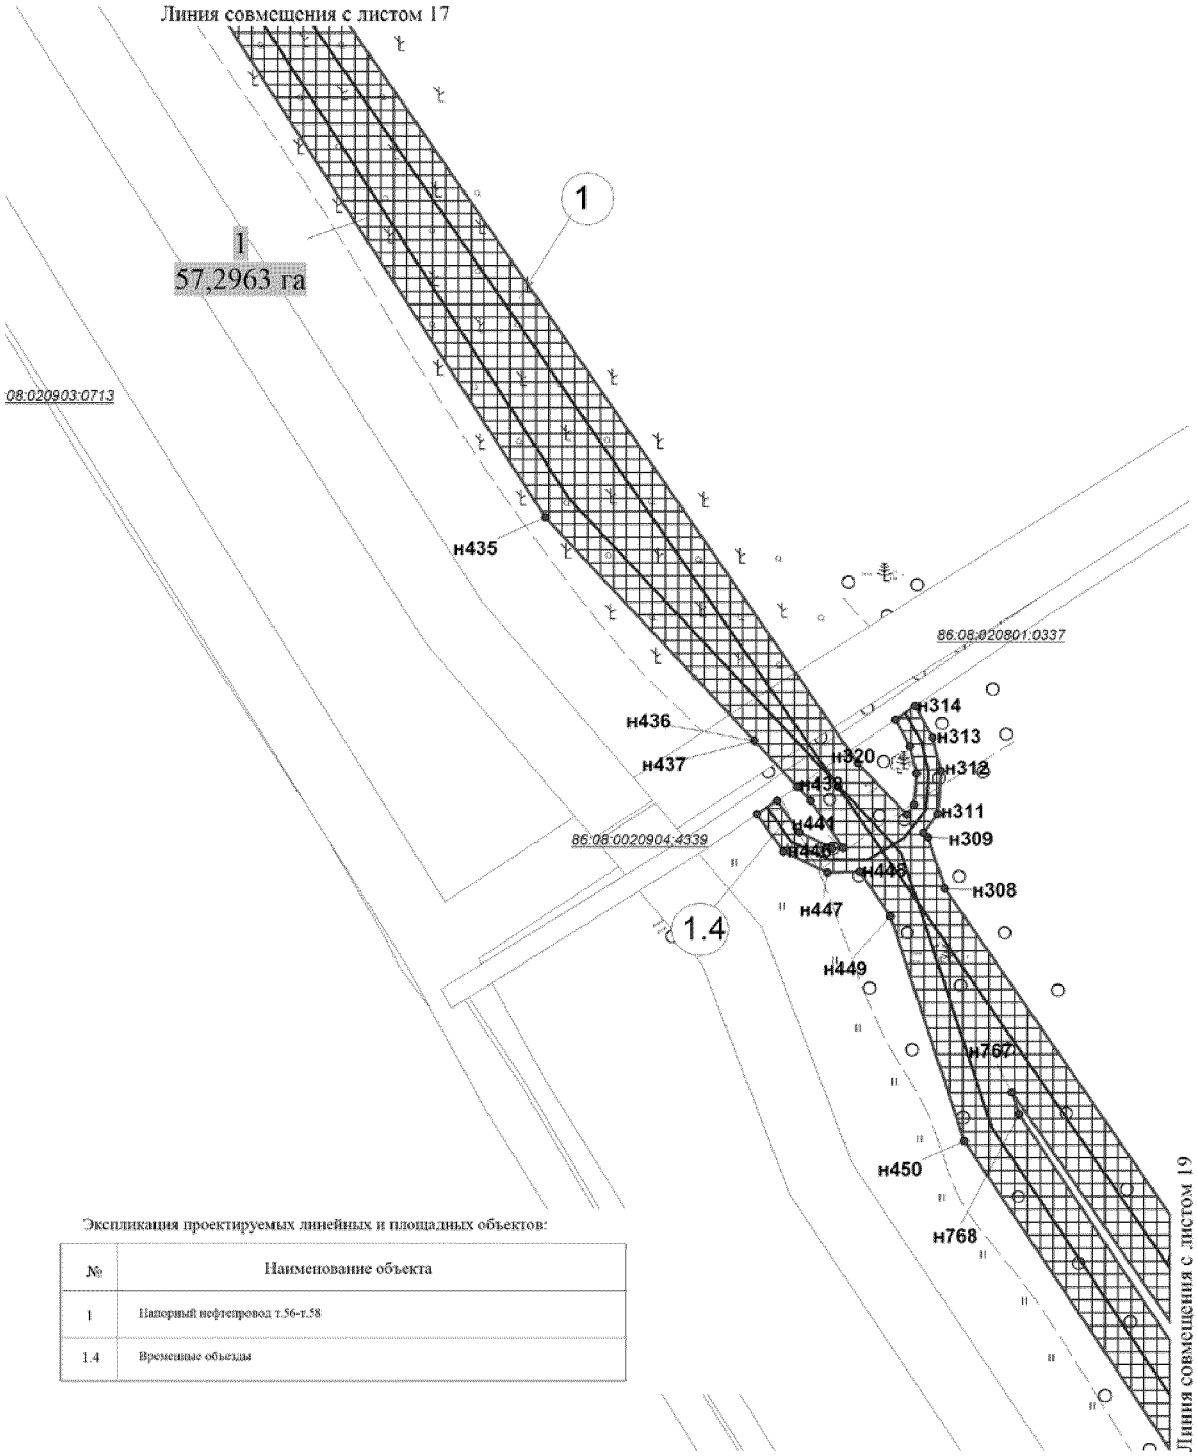


Экспликация проектируемых линейных и площадных объектов:

№	Наименование объекта
1	Напорный нефтепровод т.56-т.58
1.4	Временные объезды

Основная часть проекта планировки территории
для размещения линейного объекта регионального
значения Ханты-Мансийского автономного
округа - Югры "Напорные нефтепроводы
Мамонтовского месторождения строительства 2016-2017г.г."
Землепользователь ОАО "НК "Роснефть"
Масштаб 1:2 000

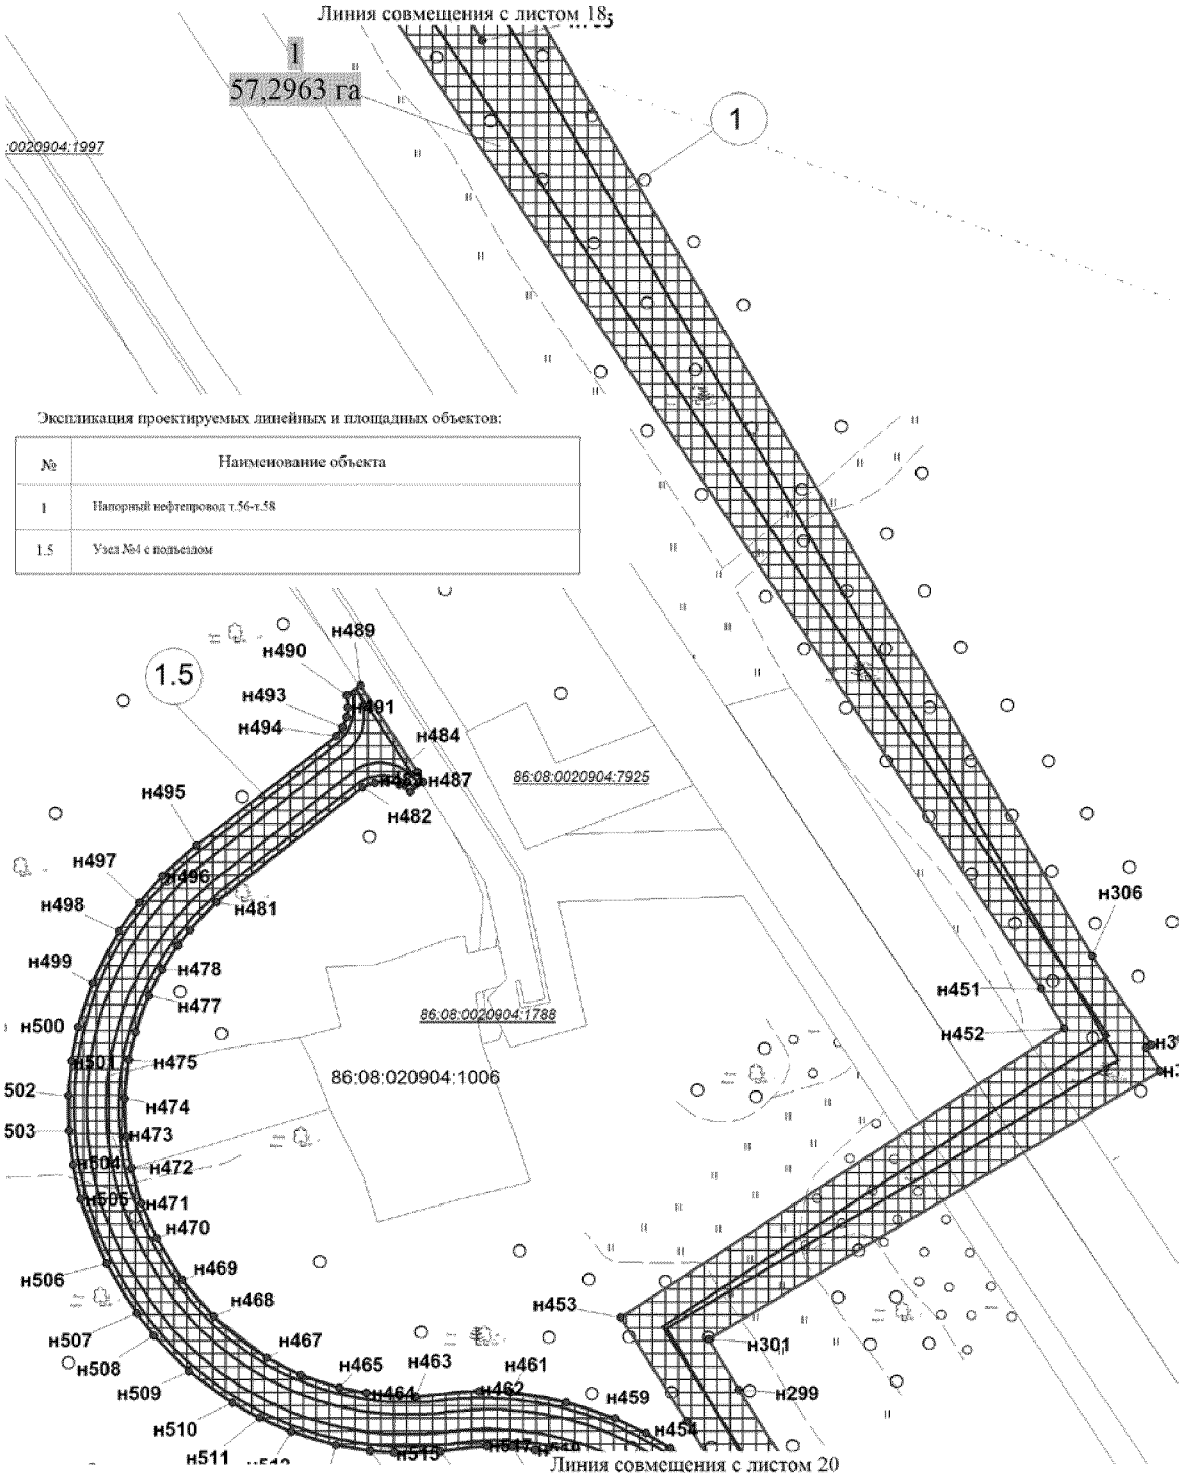


Основная часть проекта планировки территории
для размещения линейного объекта регионального
значения Ханты-Мансийского автономного
округа - Югры "Напорные нефтепроводы
Мамонтовского месторождения строительства 2016-2017г.г."
Землепользователь ОАО "НК "Роснефть"
Масштаб 1:2 000

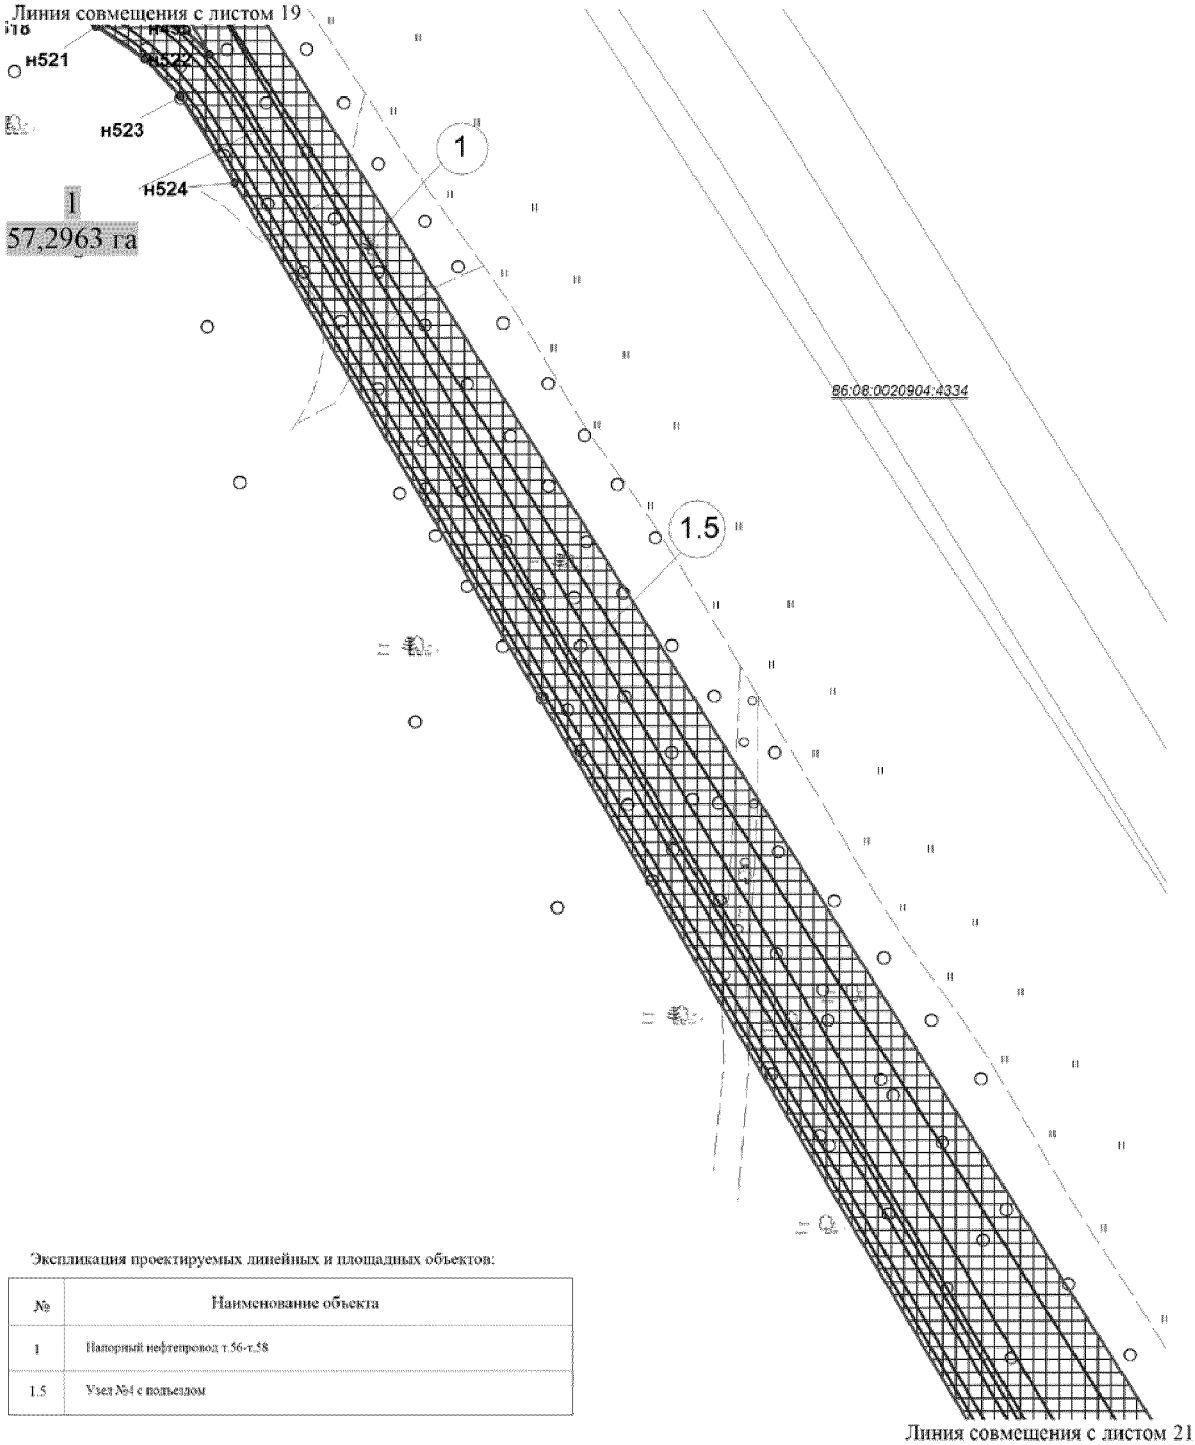

Экспликация проектируемых линейных и площадных объектов:

№	Наименование объекта
1	Напорный нефтепровод т.56-т.58
1.5	Узел №4 с подъездом


Основная часть проекта планировки территории
для размещения линейного объекта регионального
значения Ханты-Мансийского автономного
округа - Югры "Напорные нефтепроводы
Мамонтовского месторождения строительства 2016-2017г.г."
Землепользователь ОАО "НК "Роснефть"
Масштаб 1:2 000

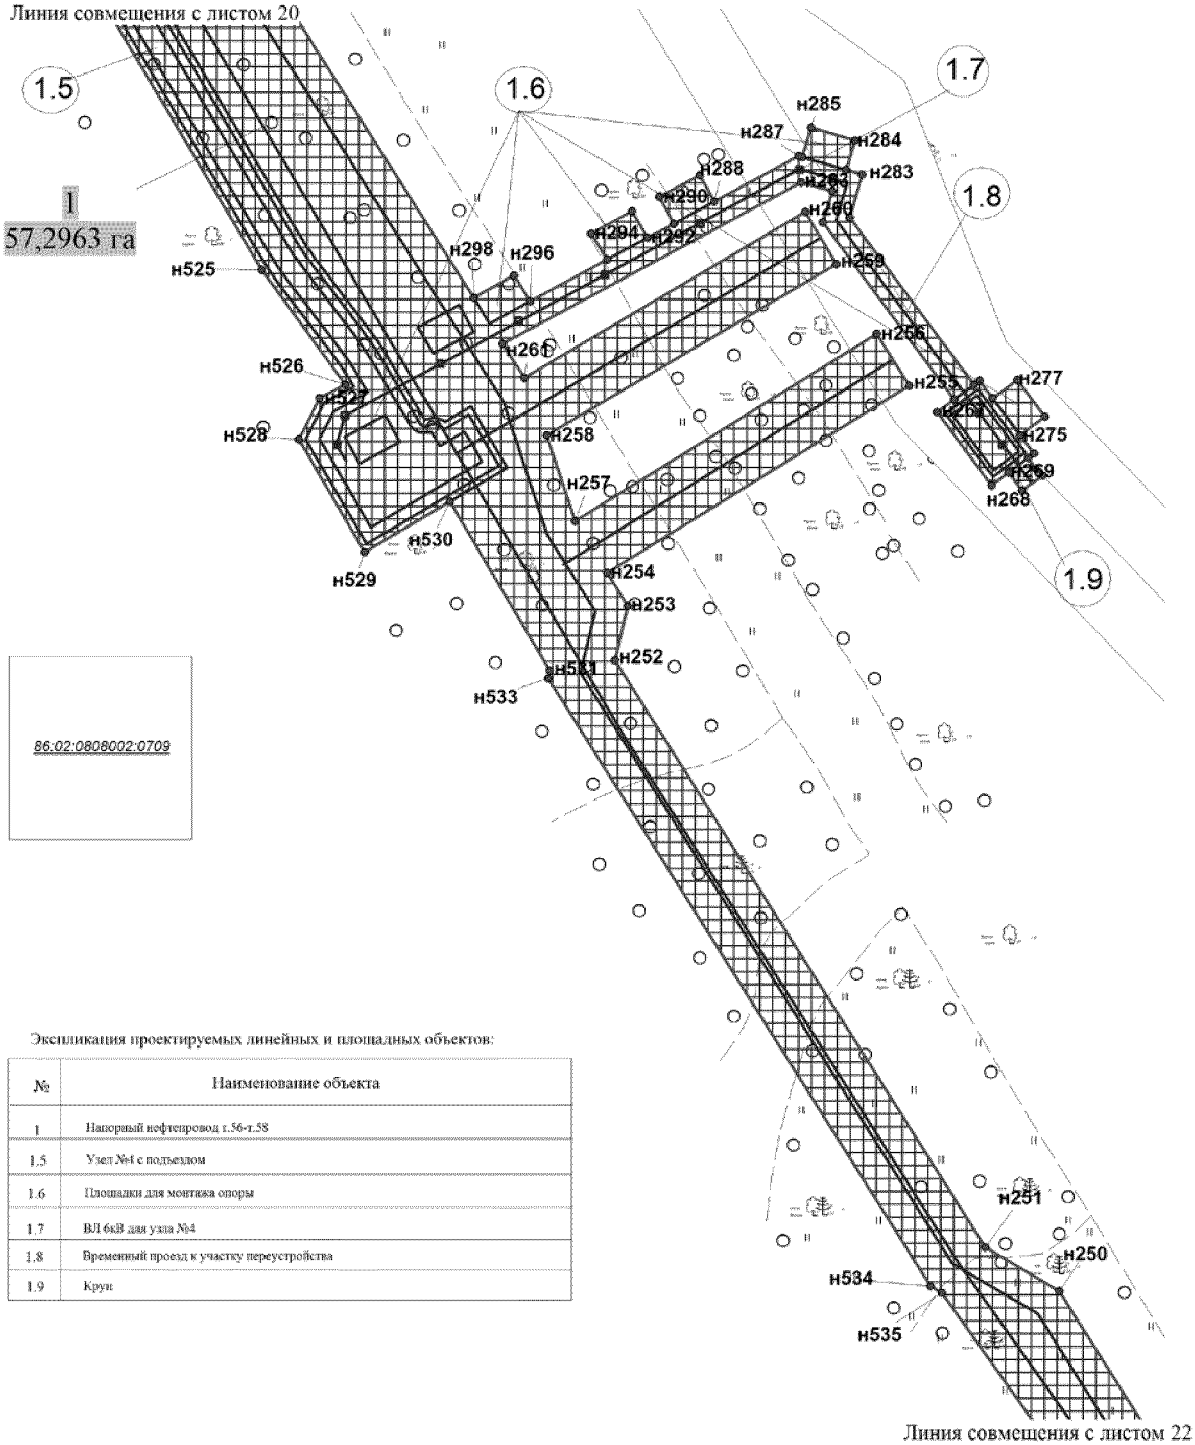

Экспликация проектируемых линейных и площадных объектов:

№	Наименование объекта
1	Напорный нефтепровод т.56-т.58
1.5	Узел №4 с подъездом
1.6	Площадки для монтажа опоры
1.7	ВЛ 6кВ для узла №4
1.8	Временный проезд к участку переустройства
1.9	Круг


Основная часть проекта планировки территории
для размещения линейного объекта регионального
значения Ханты-Мансийского автономного
округа - Югры "Напорные нефтепроводы
Мамонтовского месторождения строительства 2016-2017г.г."
Землепользователь ОАО "НК "Роснефть"
Масштаб 1:2 000

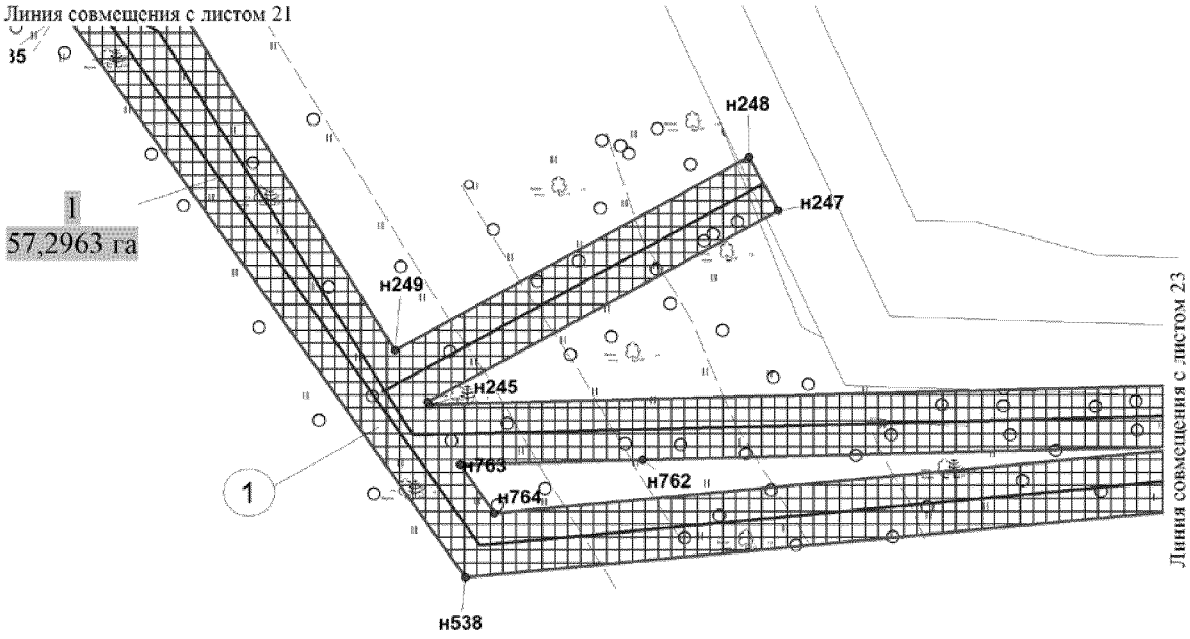

Экспликация проектируемых линейных и площадных объектов:

№	Наименование объекта
1	Напорный нефтепровод т.56-т.58


Основная часть проекта планировки территории
для размещения линейного объекта регионального
значения Ханты-Мансийского автономного
округа - Югры "Напорные нефтепроводы
Мамонтовского месторождения строительства 2016-2017г.г."
Землепользователь ОАО "НК "Роснефть"
Масштаб 1:2 000

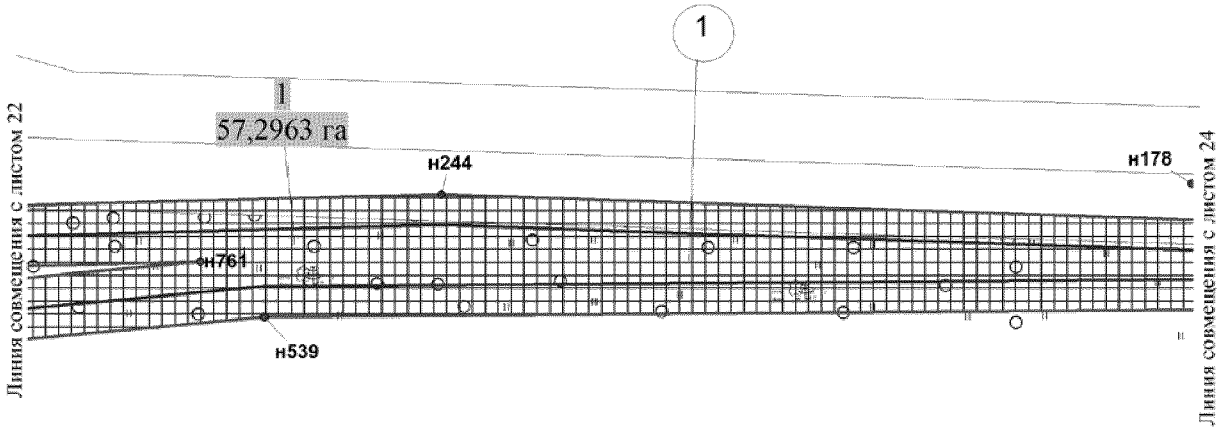

Экспликация проектируемых линейных и площадных объектов:

№	Наименование объекта
1	Напорный нефтепровод т.56-т.58


Основная часть проекта планировки территории
для размещения линейного объекта регионального
значения Ханты-Мансийского автономного
округа - Югры "Напорные нефтепроводы
Мамонтовского месторождения строительства 2016-2017г.г."
Землепользователь ОАО "НК "Роснефть"
Масштаб 1:2 000

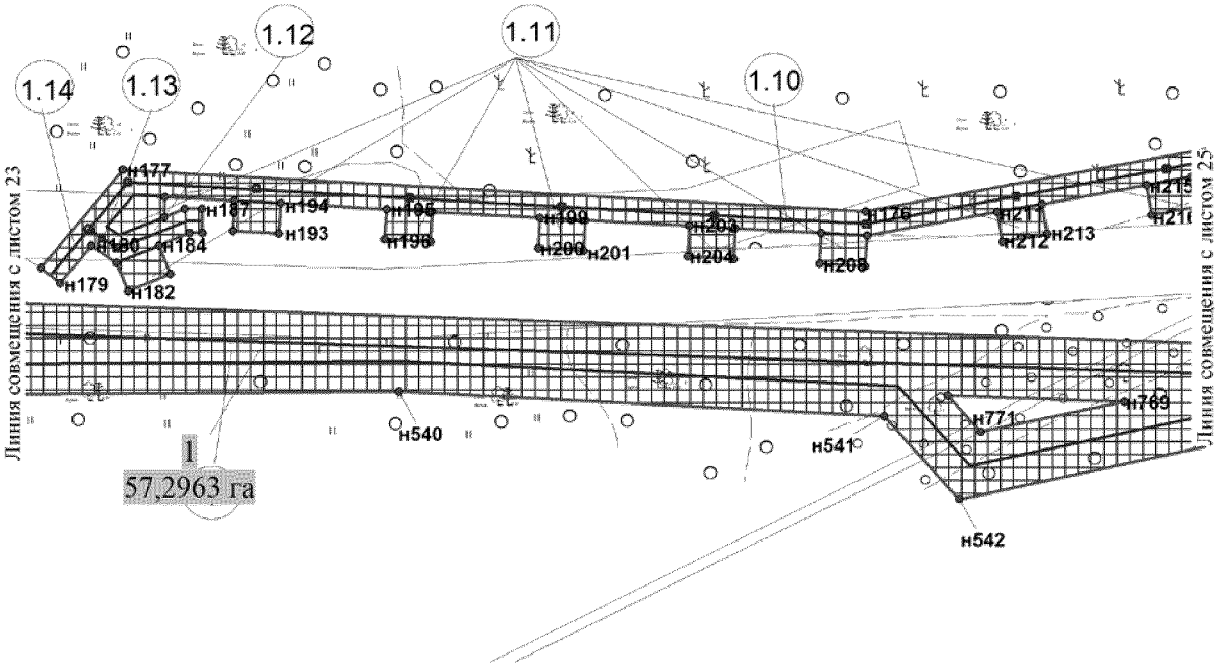

Экспликация проектируемых линейных и площадных объектов:

№	Наименование объекта
1	Напорный нефтепровод т.56-т.58
1.10	ВЛ 6кВ для узла №5
1.11	Площадки для монтажа опоры
1.12	КЛ для узла №5
1.13	Опоры
1.14	ВЛ 6кВ для узла №5


Основная часть проекта планировки территории
для размещения линейного объекта регионального
значения Ханты-Мансийского автономного
округа - Югры "Напорные нефтепроводы
Мамонтовского месторождения строительства 2016-2017г.г."
Землепользователь ОАО "НК "Роснефть"
Масштаб 1:2 000

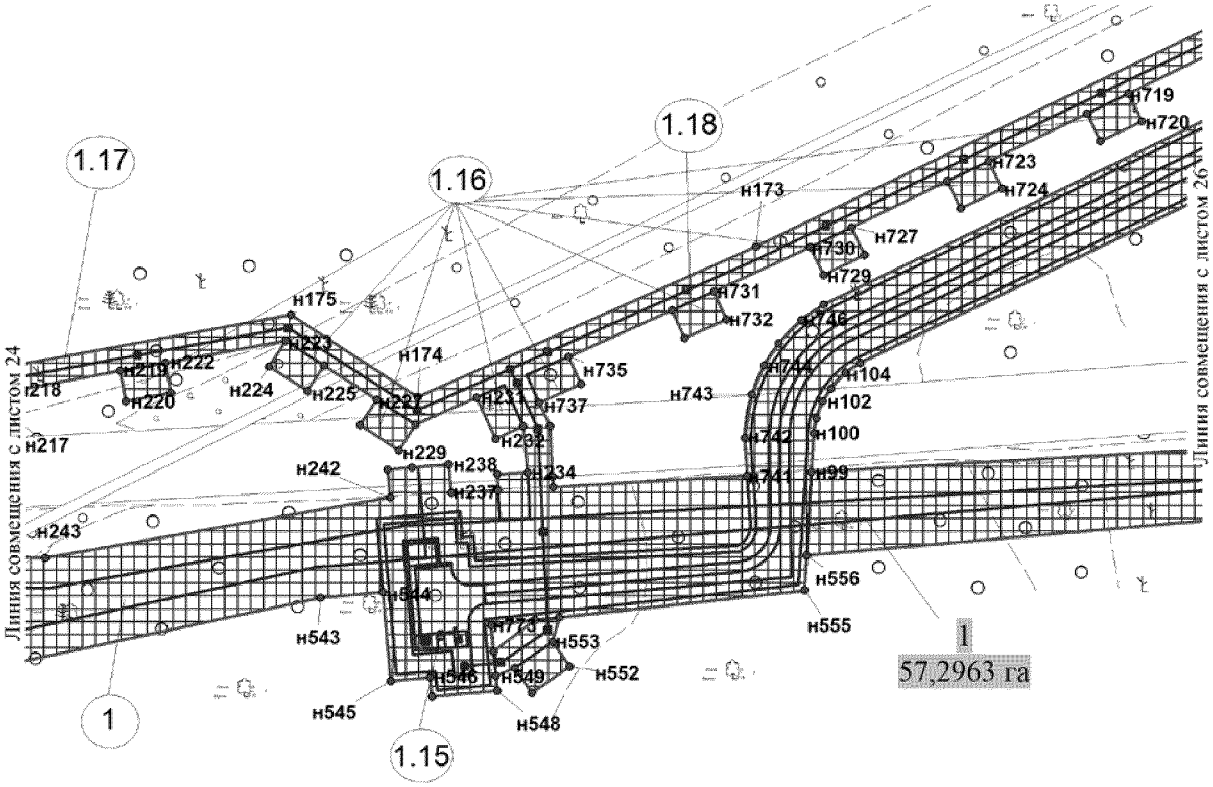

Экспликация проектируемых линейных и площадных объектов:

№	Наименование объекта
1	Напорный нефтепровод т.56-т.58
1.15	Узел №5 с подъездом
1.16	Площадки для монтажа опоры
1.17	ВЛ 6кВ для узла №5
1.18	Опора


Основная часть проекта планировки территории
для размещения линейного объекта регионального
значения Ханты-Мансийского автономного
округа - Югры "Напорные нефтепроводы
Мамонтовского месторождения строительства 2016-2017г.г."
Землепользователь ОАО "НК "Роснефть"
Масштаб 1:2 000

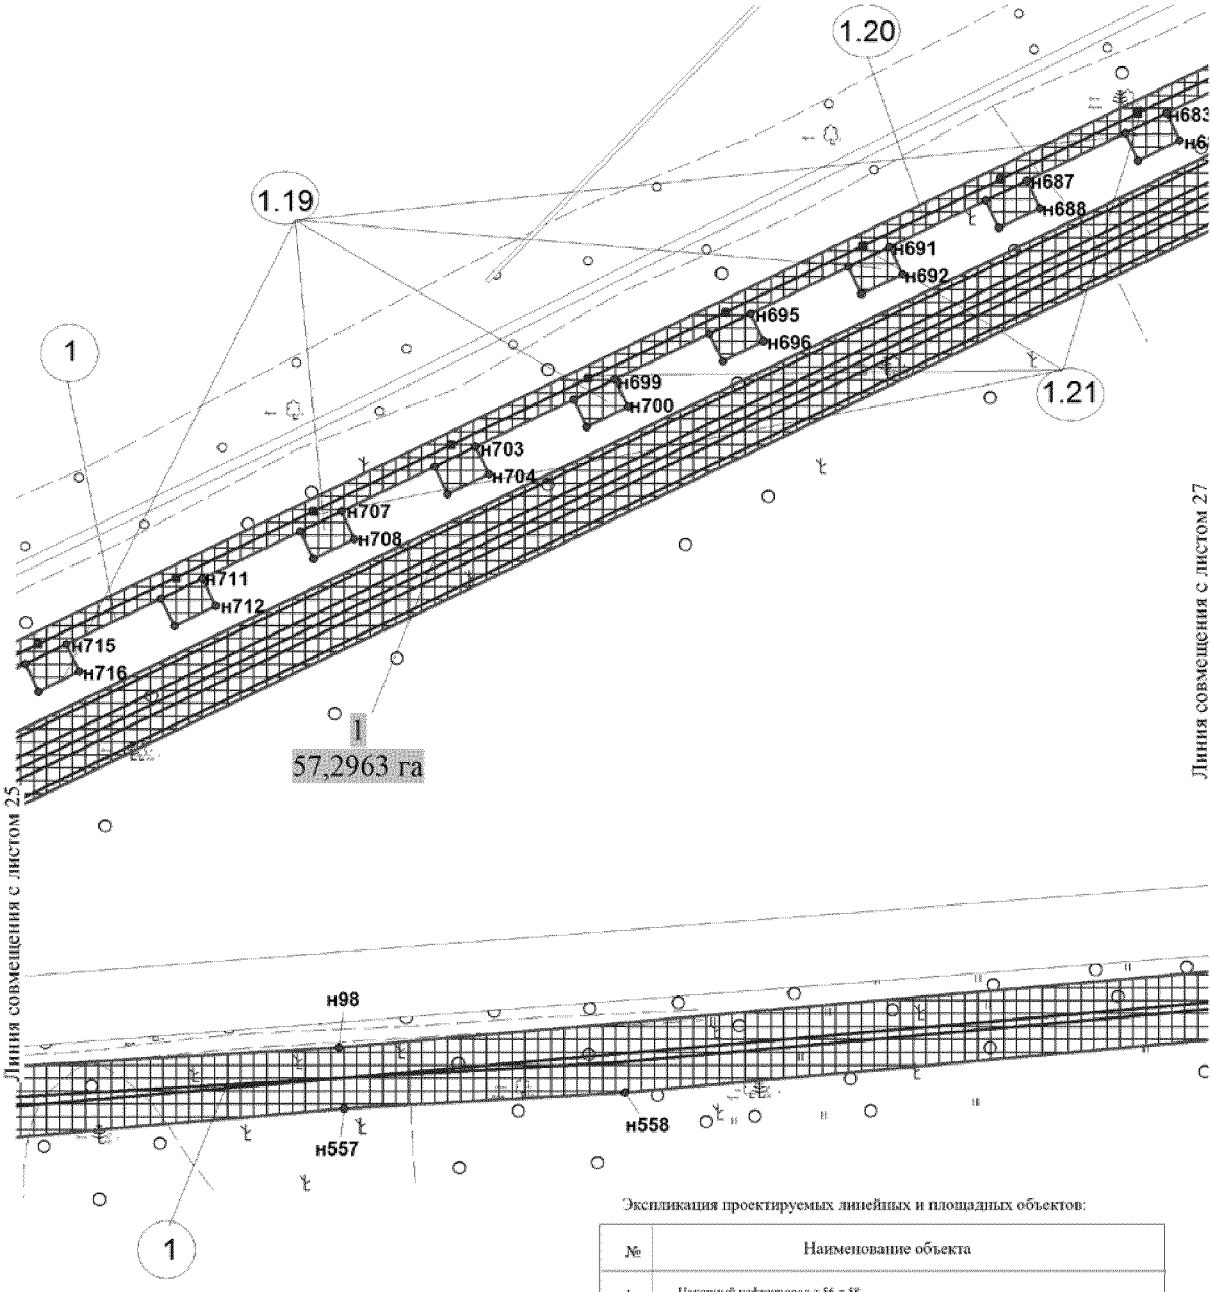

Экспликация проектируемых линейных и площадных объектов:


№	Наименование объекта
I	Напорный нефтепровод т.56-т.58
1.19	Площадки для монтажа опоры
1.20	ВЛ 6кВ для узла №5
1.21	Опоры

Основная часть проекта планировки территории
для размещения линейного объекта регионального
значения Ханты-Мансийского автономного
округа - Югры "Напорные нефтепроводы
Мамонтовского месторождения строительства 2016-2017г.г."
Землепользователь ОАО "НК "Роснефть"
Масштаб 1:2 000

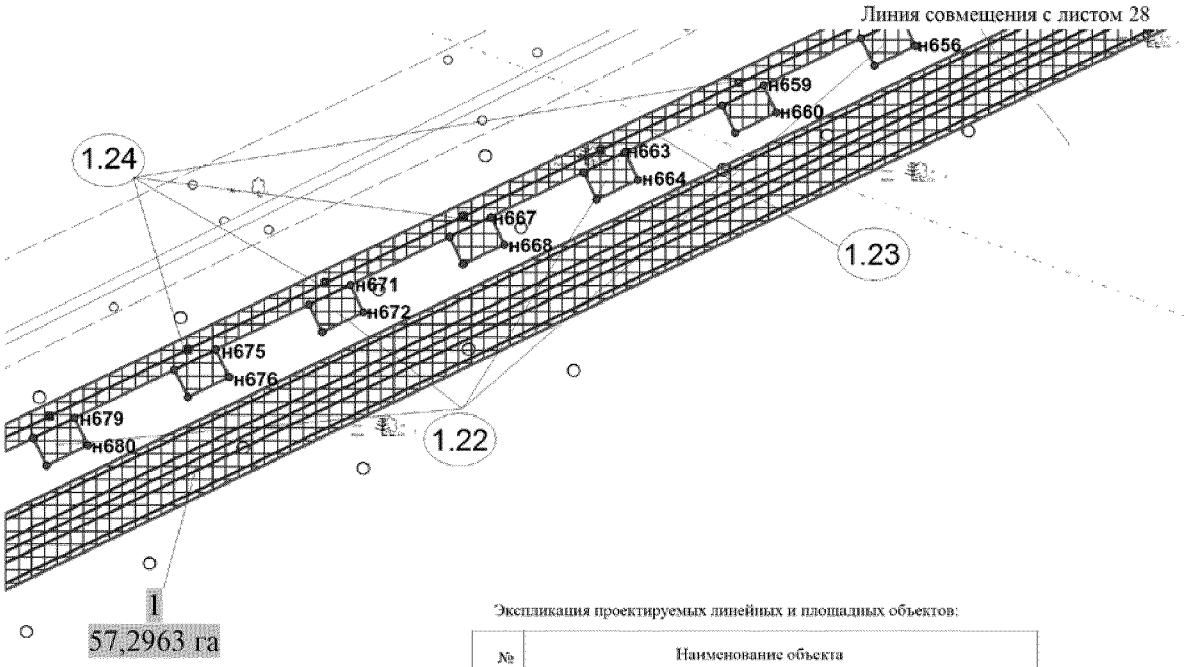


Экспликация проектируемых линейных и площадных объектов:

№	Наименование объекта
1	Напорный нефтепровод т.56-т.58
1.22	Площадки для монтажа опоры
1.23	ВЛ 6кВ для узла №5
1.24	Опоры

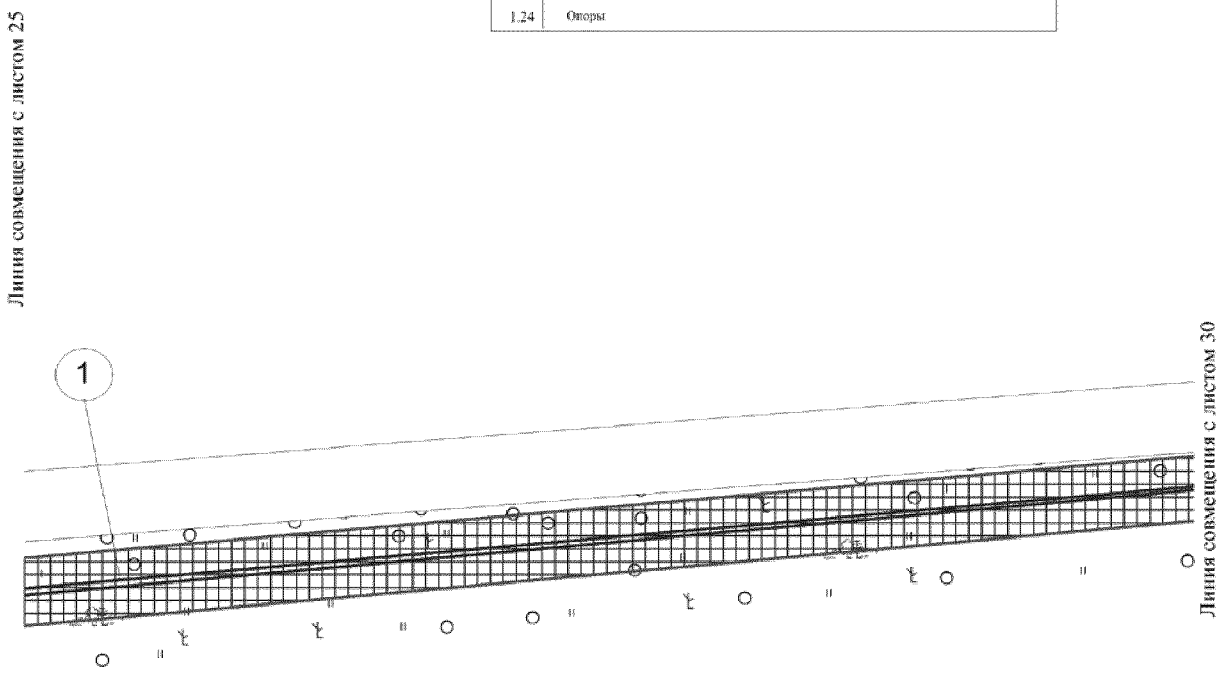


Основная часть проекта планировки территории
для размещения линейного объекта регионального
значения Ханты-Мансийского автономного
округа - Югры "Напорные нефтепроводы
Мамонтовского месторождения строительства 2016-2017г.г."
Землепользователь ОАО "НК "Роснефть"
Масштаб 1:2 000

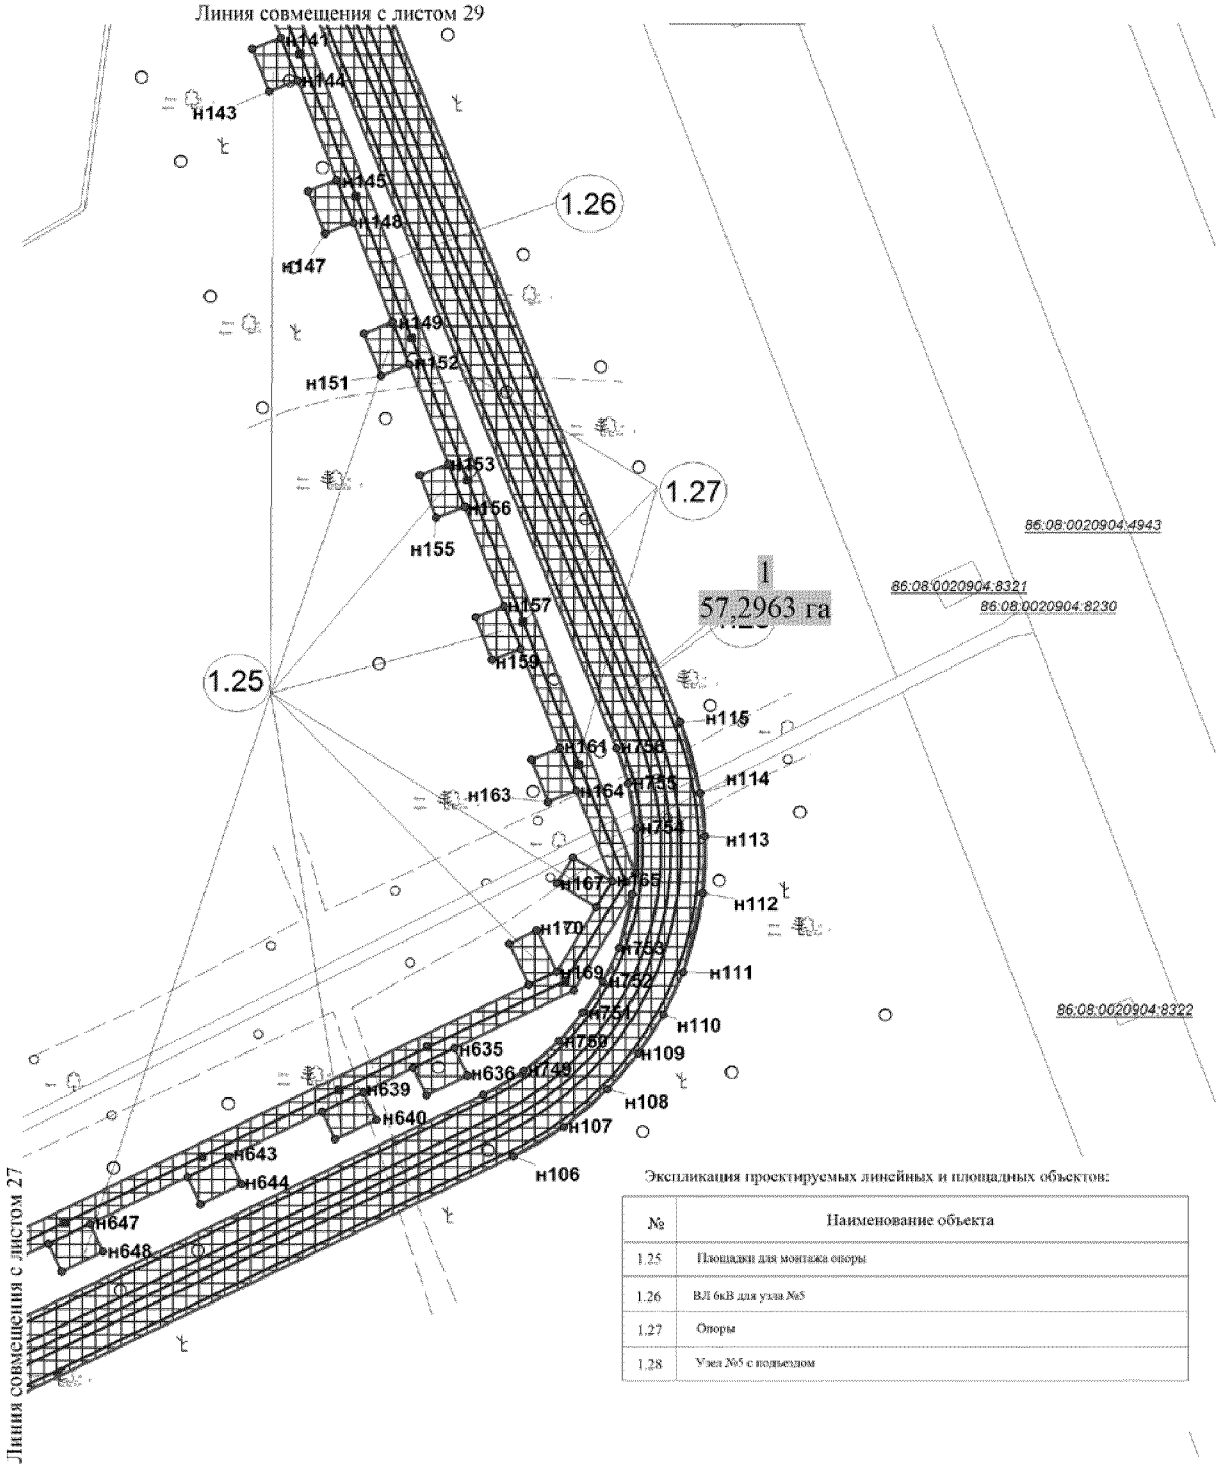


Экспликация проектируемых линейных и площадных объектов:

№	Наименование объекта
1.25	Площадки для монтажа опоры
1.26	ВЛ 6кВ для узла №5
1.27	Опоры
1.28	Узел №5 с подъездом

Основная часть проекта планировки территории
для размещения линейного объекта регионального
значения Ханты-Мансийского автономного
округа - Югры "Напорные нефтепроводы
Мамонтовского месторождения строительства 2016-2017г.г."
Землепользователь ОАО "НК "Роснефть"
Масштаб 1:2 000

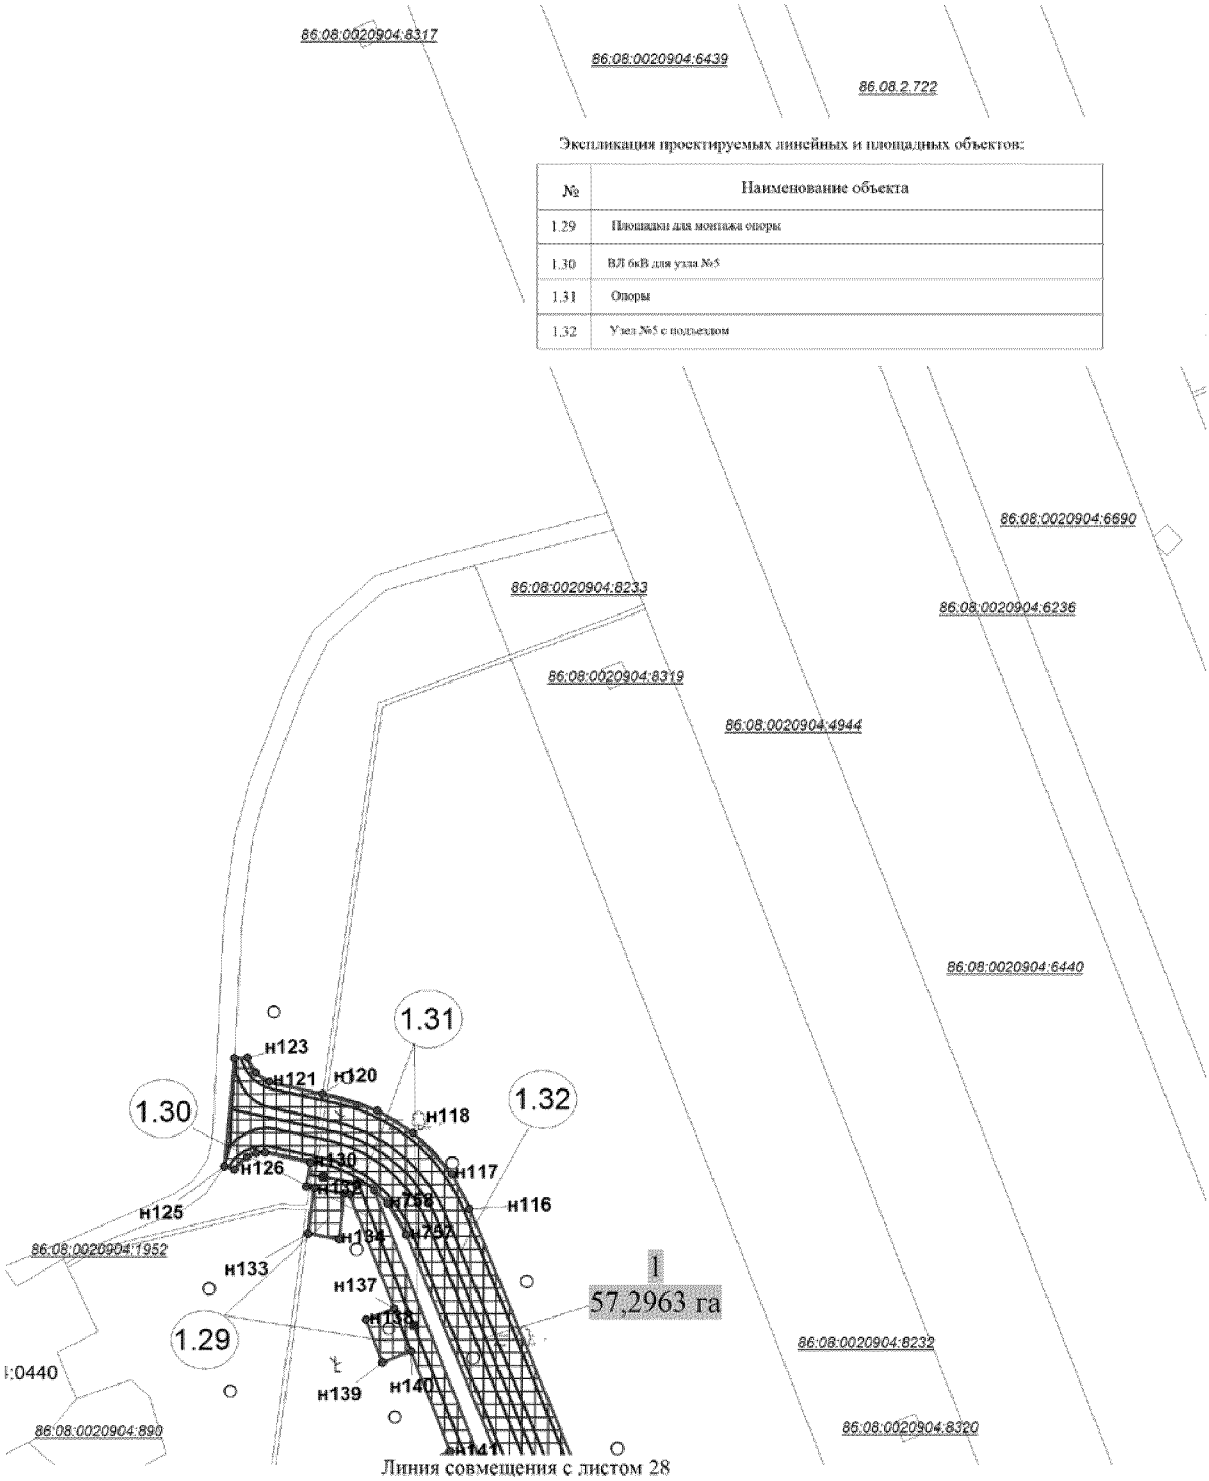


Основная часть проекта планировки территории
для размещения линейного объекта регионального
значения Ханты-Мансийского автономного
округа - Югры "Напорные нефтепроводы
Мамонтовского месторождения строительства 2016-2017г.г."
Землепользователь ОАО "НК "Роснефть"
Масштаб 1:2 000

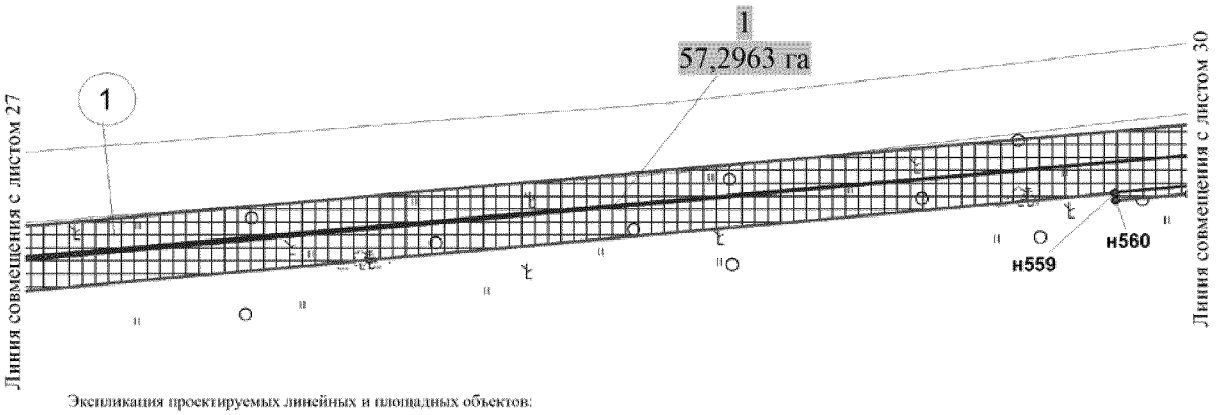

Экспликация проектируемых линейных и площадных объектов:

№	Наименование объекта
1	Напорный нефтепровод т.56-т.58


Основная часть проекта планировки территории
для размещения линейного объекта регионального
значения Ханты-Мансийского автономного
округа - Югры "Напорные нефтепроводы
Мамонтовского месторождения строительства 2016-2017г.г."
Землепользователь ОАО "НК "Роснефть"
Масштаб 1:2 000

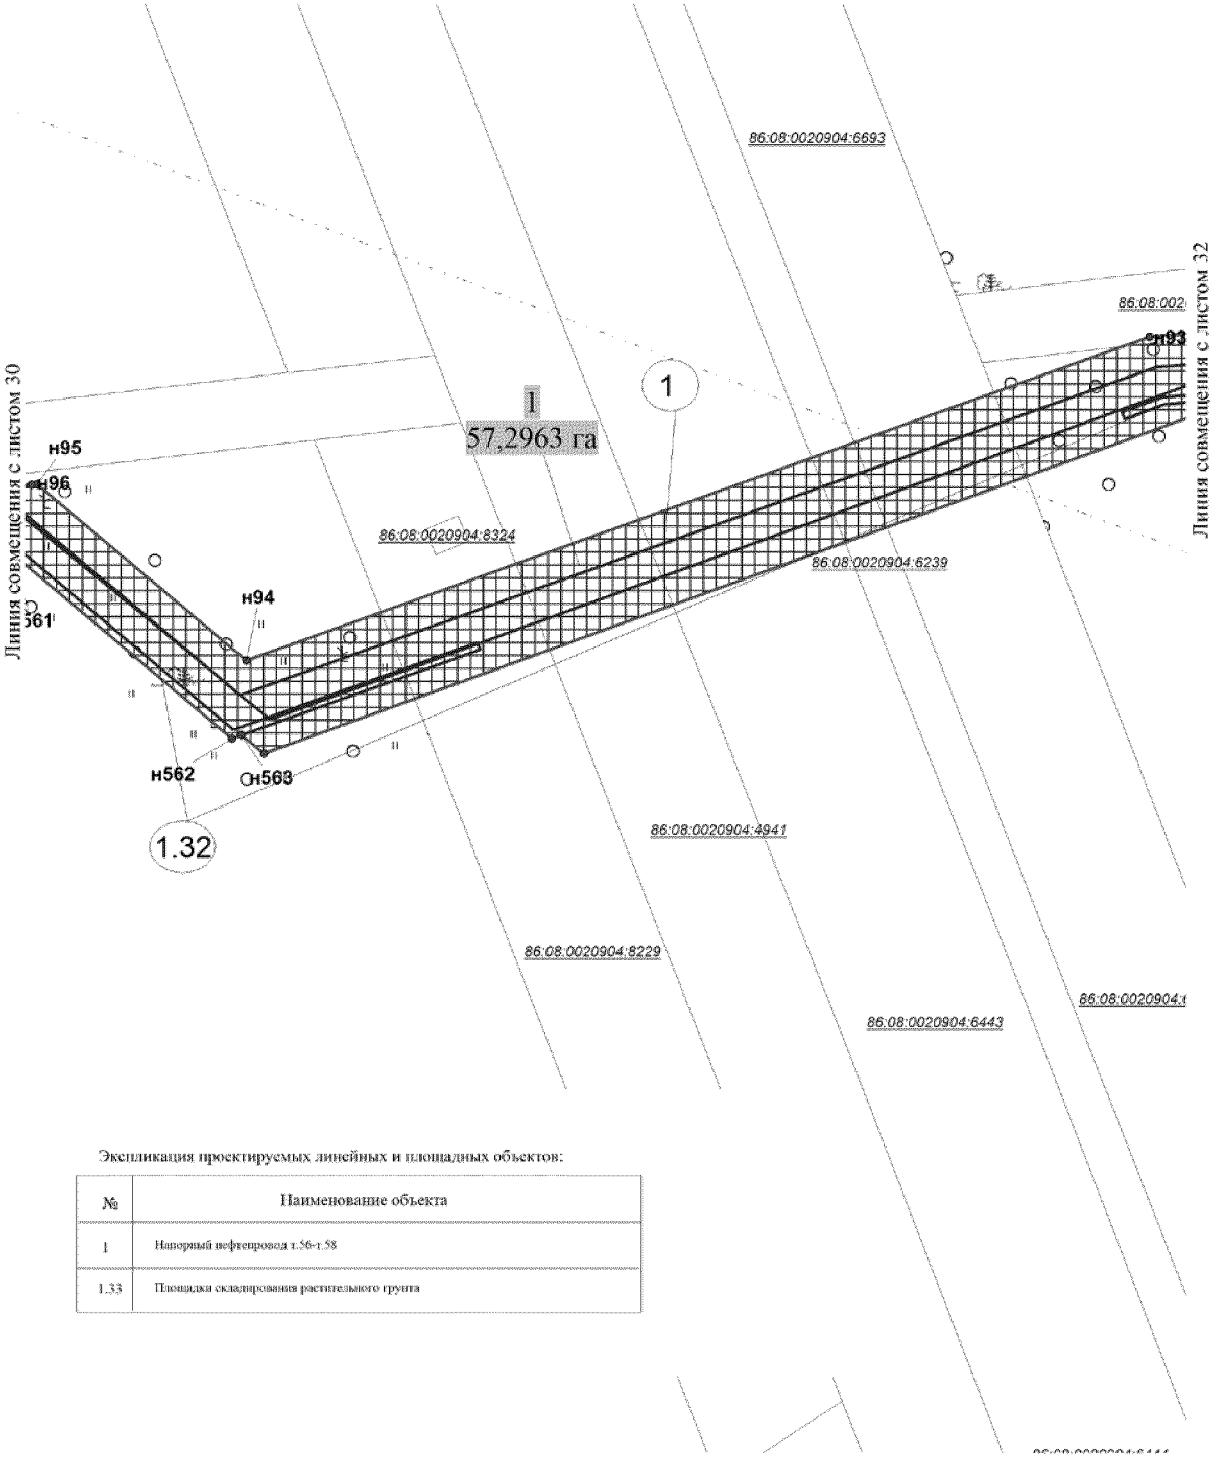

Экспликация проектируемых линейных и площадных объектов:

№	Наименование объекта
1	Напорный нефтепровод т.56-т.58
1.33	Площадки складирования растительного грунта


Основная часть проекта планировки территории
для размещения линейного объекта регионального
значения Ханты-Мансийского автономного
округа - Югры "Напорные нефтепроводы
Мамонтовского месторождения строительства 2016-2017г.г."
Землепользователь ОАО "НК "Роснефть"
Масштаб 1:2 000

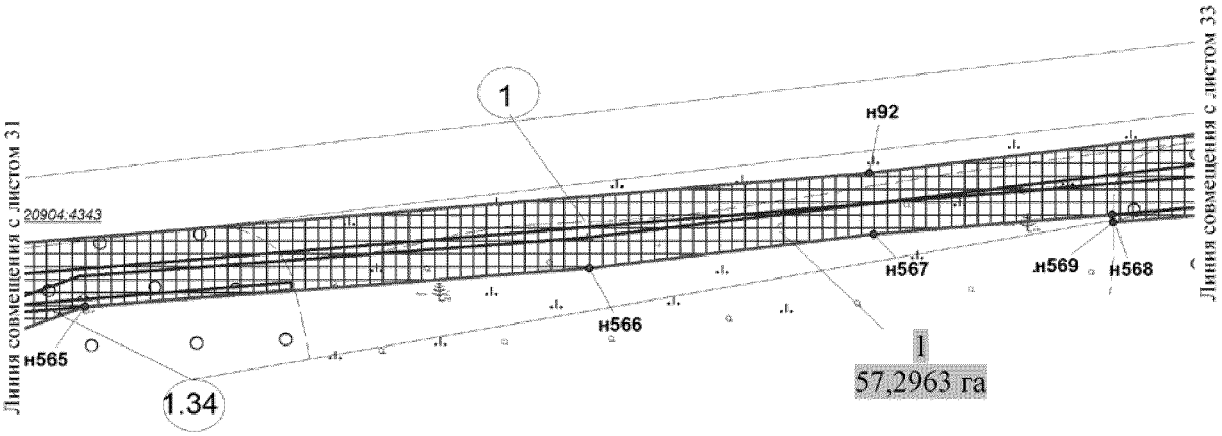

Экспликация проектируемых линейных и площадных объектов:

№	Наименование объекта
1	Напорный нефтепровод т.56-т.58
1.34	Площадки складирования растительного грунта


Основная часть проекта планировки территории
для размещения линейного объекта регионального
значения Ханты-Мансийского автономного
округа - Югры "Напорные нефтепроводы
Мамонтовского месторождения строительства 2016-2017г.г."
Землепользователь ОАО "НК "Роснефть"
Масштаб 1:2 000

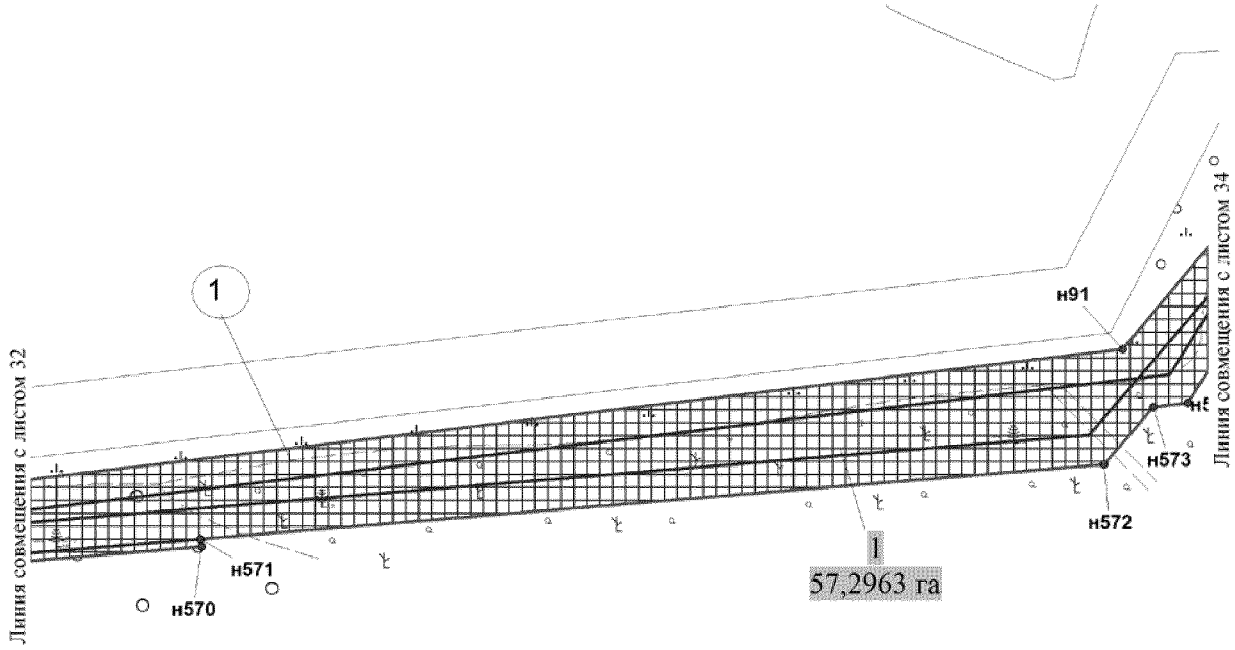

Экспликация проектируемых линейных и площадных объектов:


№	Наименование объекта
1	Напорный нефтепровод т.56-т.58

Основная часть проекта планировки территории
для размещения линейного объекта регионального
значения Ханты-Мансийского автономного
округа - Югры "Напорные нефтепроводы
Мамонтовского месторождения строительства 2016-2017г.г."
Землепользователь ОАО "НК "Роснефть"
Масштаб 1:2 000

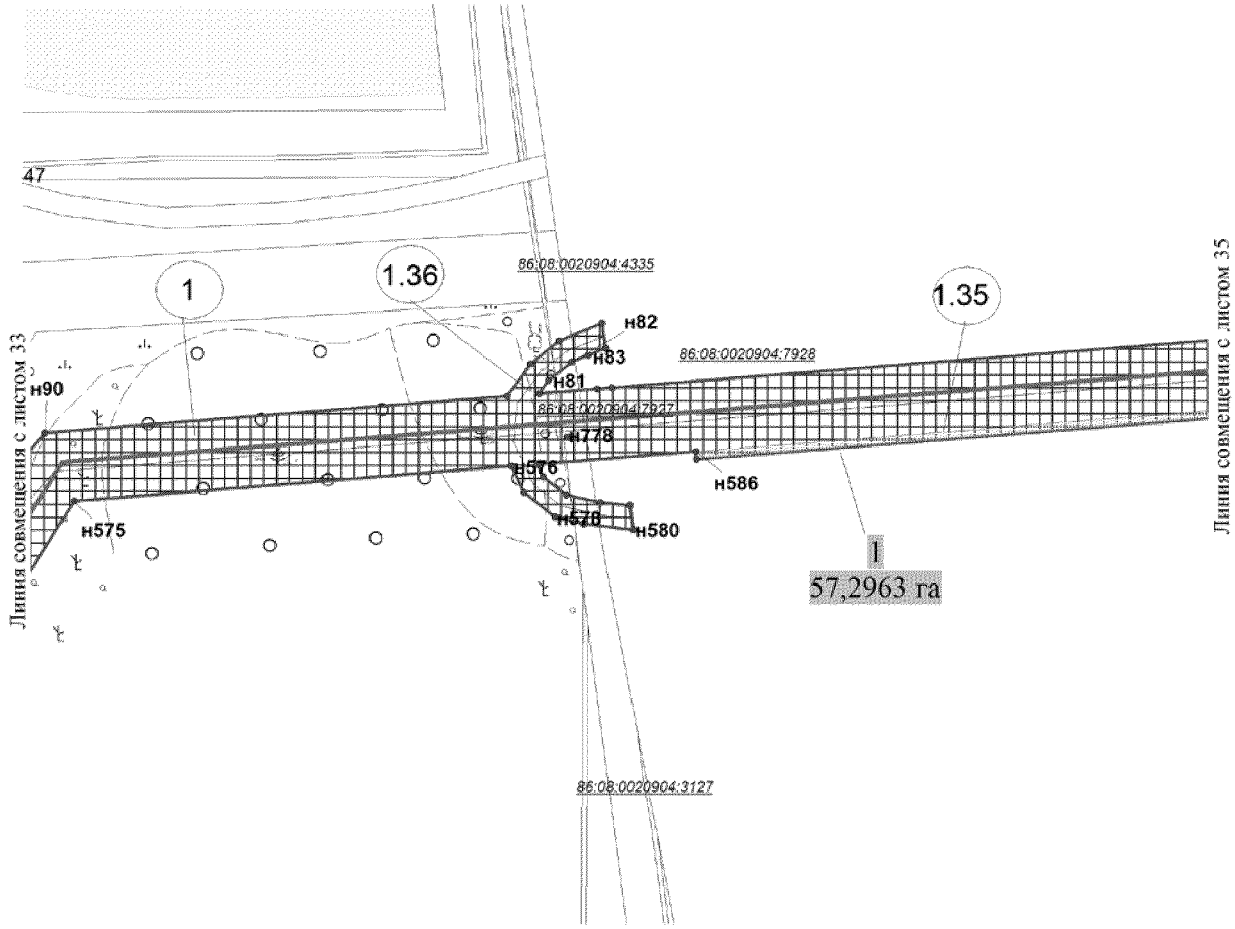


Экспликация проектируемых линейных и площадных объектов:

№	Наименование объекта
1	Напорный нефтепровод т.56-т.58
1.35	Площадки складирования растительного грунта
1.36	Временные объезды

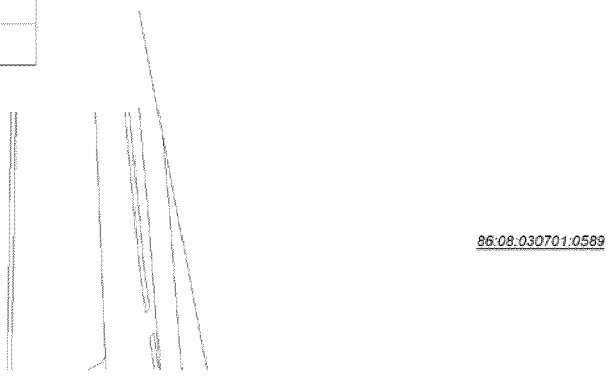

Основная часть проекта планировки территории
для размещения линейного объекта регионального
значения Ханты-Мансийского автономного
округа - Югры "Напорные нефтепроводы
Мамонтовского месторождения строительства 2016-2017г.г."
Землепользователь ОАО "НК "Роснефть"
Масштаб 1:2 000

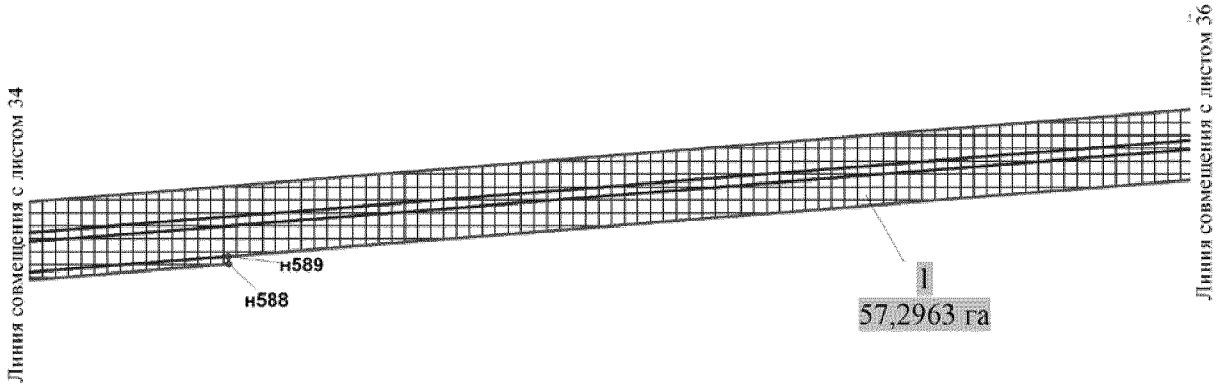


Экспликация проектируемых линейных и площадных объектов:

№	Наименование объекта
1	Напорный нефтепровод т.56-т.58
1.37	Площадки складирования растительного грунта

86:08:0020904:726


Основная часть проекта планировки территории
для размещения линейного объекта регионального
значения Ханты-Мансийского автономного
округа - Югры "Напорные нефтепроводы
Мамонтовского месторождения строительства 2016-2017г.г."
Землепользователь ОАО "НК "Роснефть"
Масштаб 1:2 000

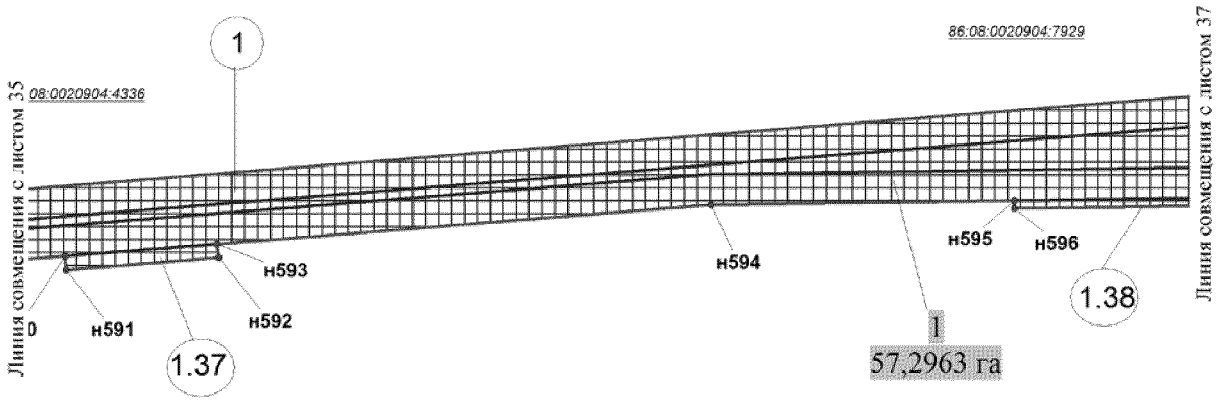

Экспликация проектируемых линейных и площадных объектов:

№	Наименование объекта
1	Напорный нефтепровод т.56-т.58
1.37	Площадки для разъезда техники
1.38	Площадки складирования растительного грунта

Основная часть проекта планировки территории
для размещения линейного объекта регионального
значения Ханты-Мансийского автономного
округа - Югры "Напорные нефтепроводы
Мамонтовского месторождения строительства 2016-2017г.г."
Землепользователь ОАО "НК "Роснефть"
Масштаб 1:2 000

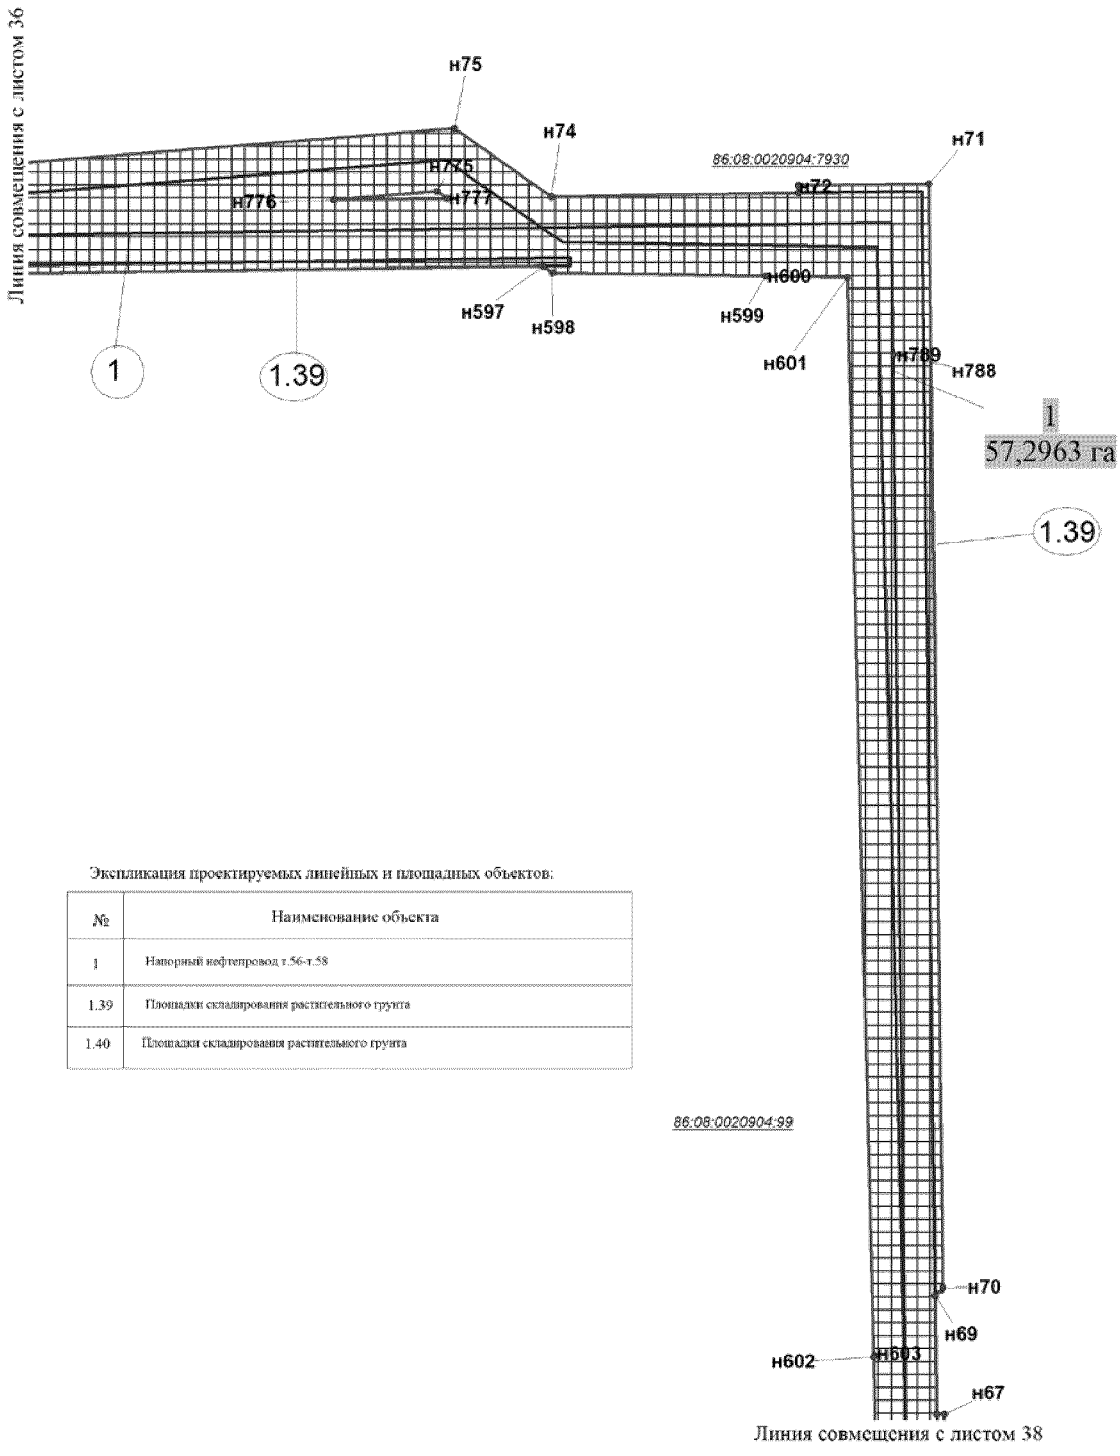


Экспликация проектируемых линейных и площадных объектов:

№	Наименование объекта
1	Напорный нефтепровод т.56-т.58
1.39	Площадки складирования растительного грунта
1.40	Площадки складирования растительного грунта


Основная часть проекта планировки территории
для размещения линейного объекта регионального
значения Ханты-Мансийского автономного
округа - Югры "Напорные нефтепроводы
Мамонтовского месторождения строительства 2016-2017г.г."
Землепользователь ОАО "НК "Роснефть"
Масштаб 1:2 000

Экспликация проектируемых линейных и площадных объектов:

№	Наименование объекта
1	Напорный нефтепровод т.56-т.58
1.41	Площадки складирования растительного грунта
1.42	Узел №6
1.43	КЛ
1.44	Узел №7 с подъездом
1.45	Опоры
1.46	ВЛ 6кВ для узла №7
1.47	Площадки для опор
1.48	Площадки для опор

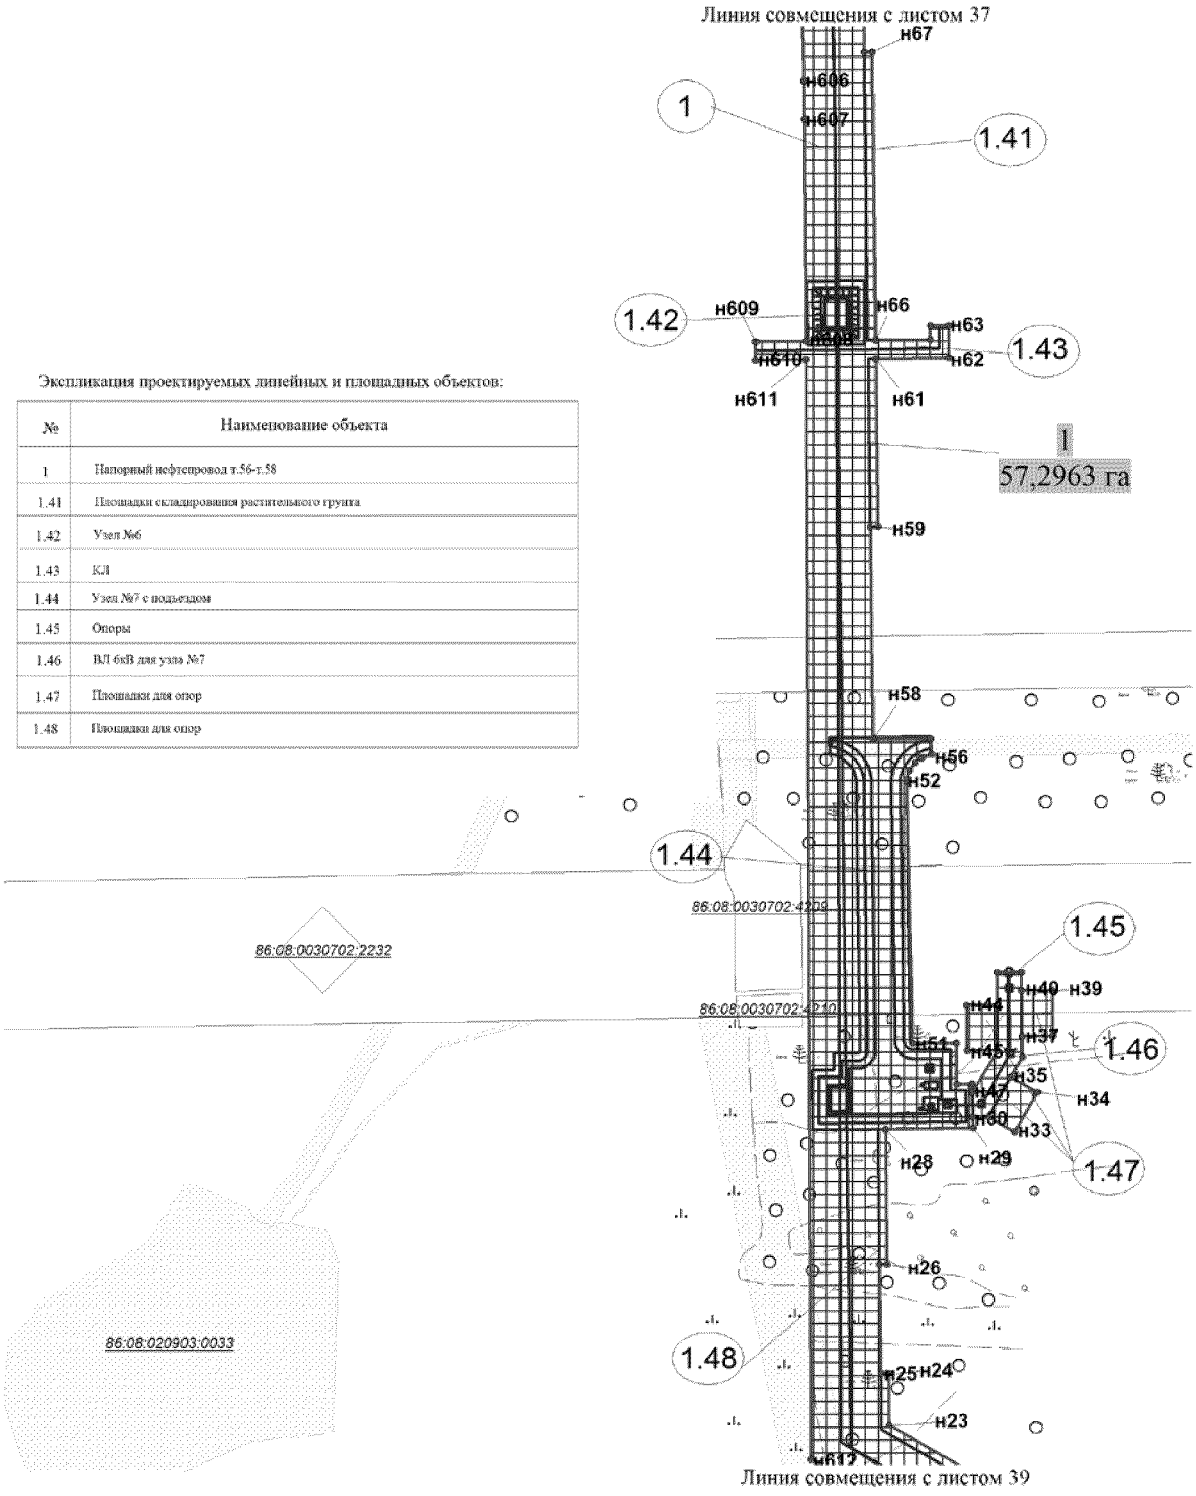


Основная часть проекта планировки территории
для размещения линейного объекта регионального
значения Ханты-Мансийского автономного
округа - Югры "Напорные нефтепроводы
Мамонтовского месторождения строительства 2016-2017г.г."
Землепользователь ОАО "НК "Роснефть"
Масштаб 1:2 000

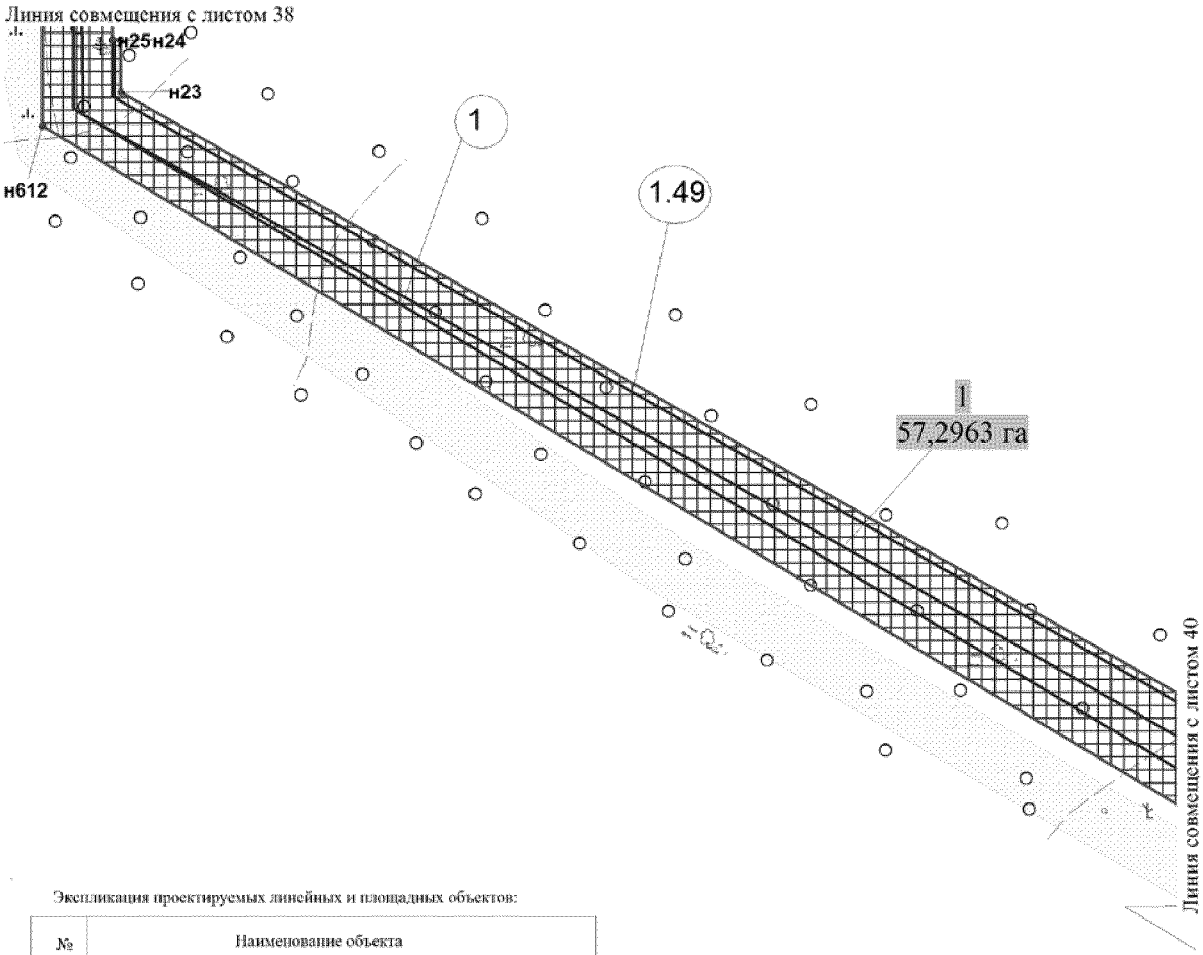

Экспликация проектируемых линейных и площадных объектов:

№	Наименование объекта
1	Напорный нефтепровод т.56-т.58
1.49	Площадки складирования растительного грунта


Основная часть проекта планировки территории
для размещения линейного объекта регионального
значения Ханты-Мансийского автономного
округа - Югры "Напорные нефтепроводы
Мамонтовского месторождения строительства 2016-2017г.г."
Землепользователь ОАО "НК "Роснефть"
Масштаб 1:2 000

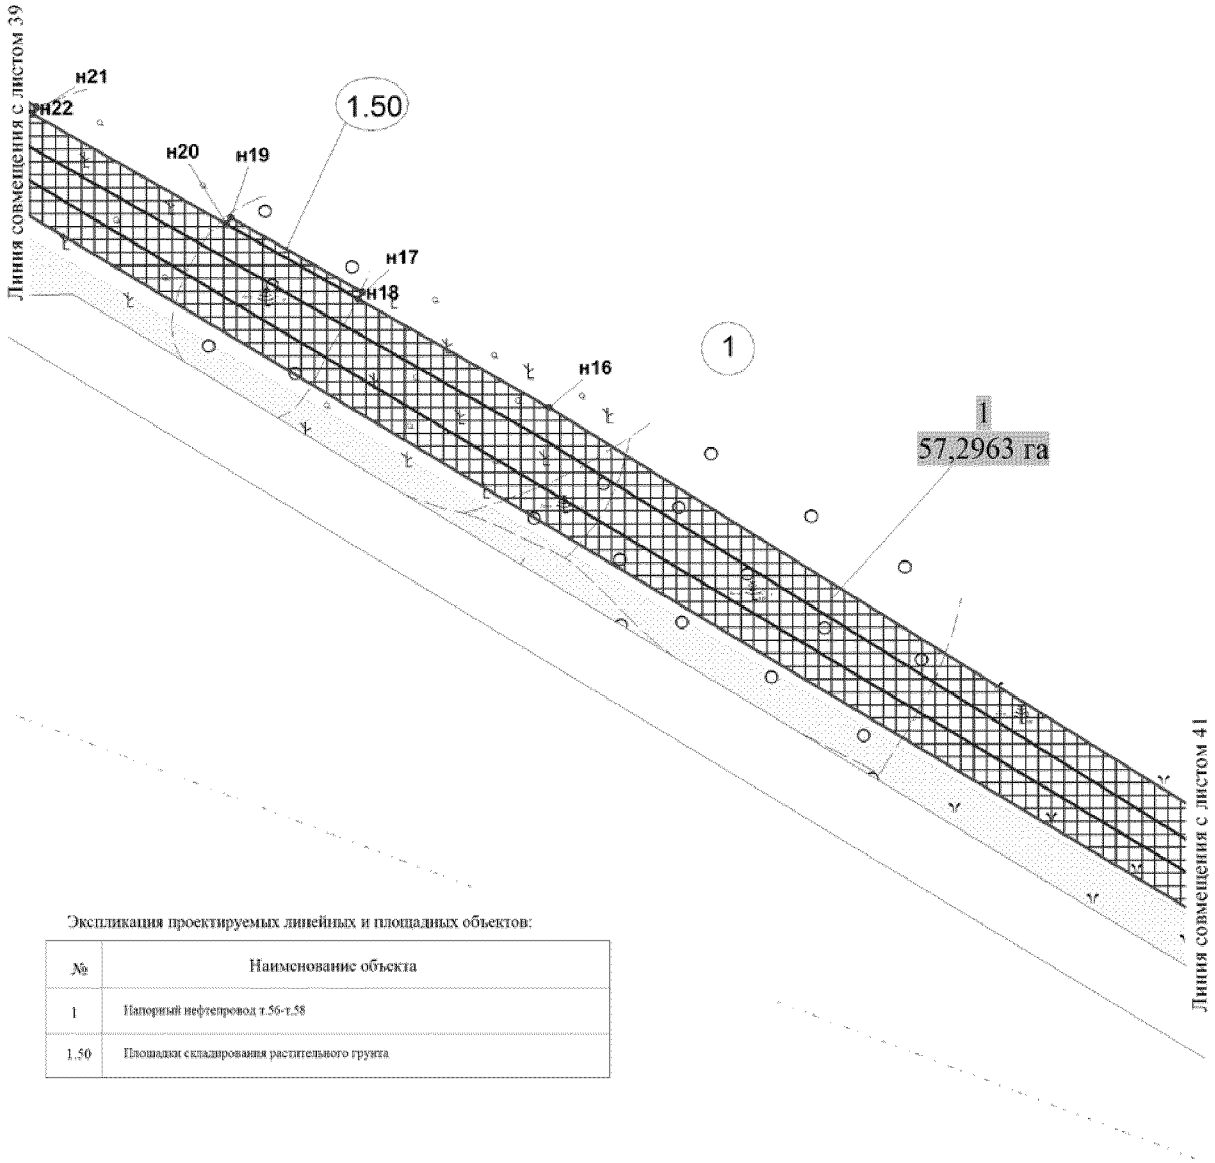

Экспликация проектируемых линейных и площадных объектов:

№	Наименование объекта
1	Напорный нефтепровод т.56-т.58
1.50	Площадки складирования растительного грунта


Основная часть проекта планировки территории
для размещения линейного объекта регионального
значения Ханты-Мансийского автономного
округа - Югры "Напорные нефтепроводы
Мамонтовского месторождения строительства 2016-2017г.г."
Землепользователь ОАО "НК "Роснефть"
Масштаб 1:2 000

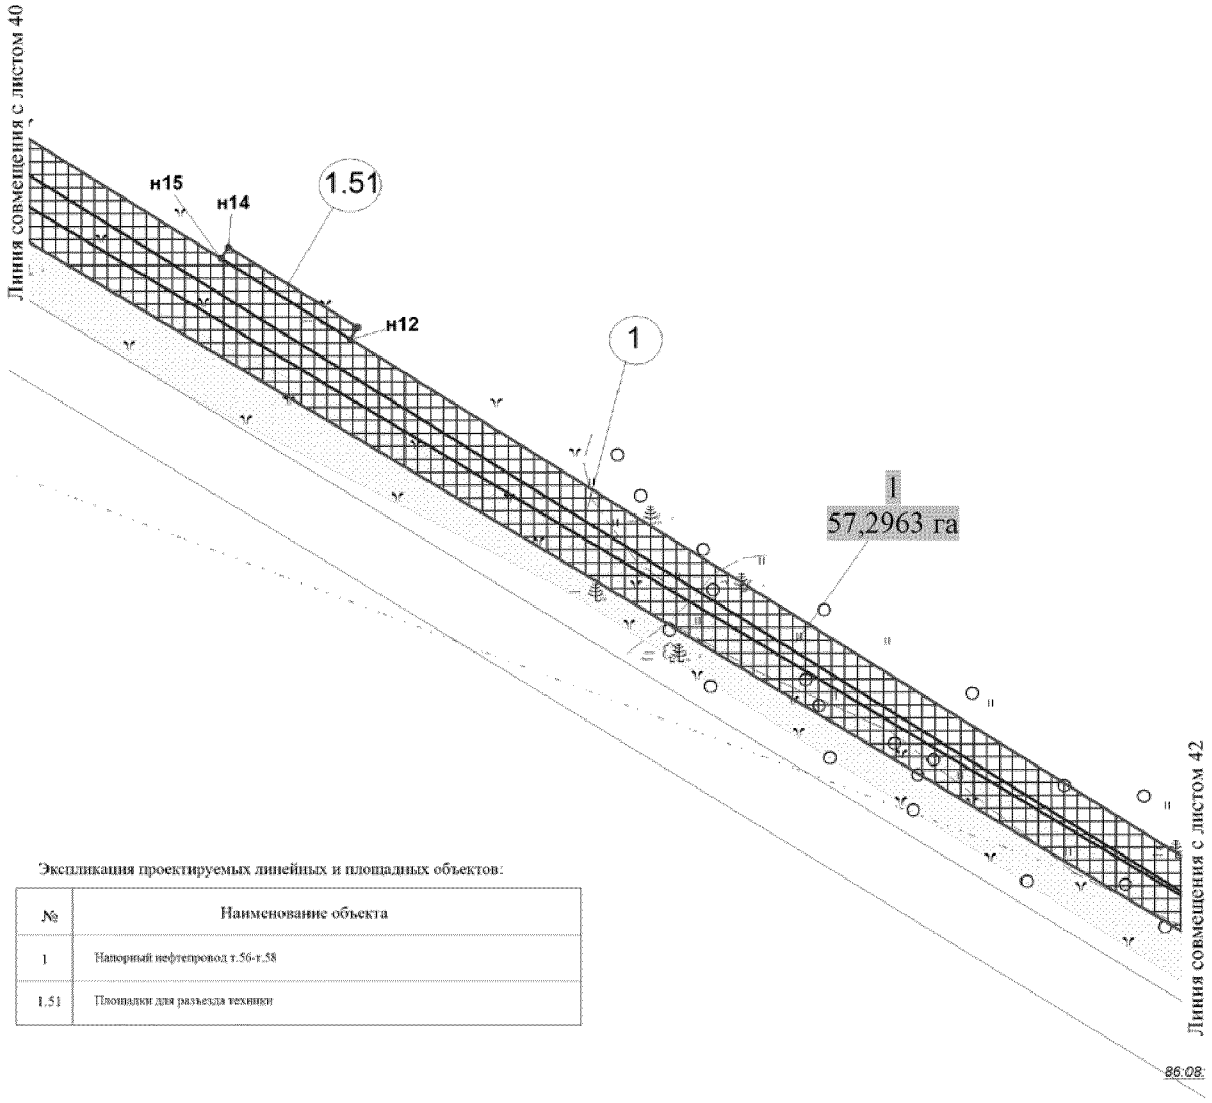


Экспликация проектируемых линейных и площадных объектов:

№	Наименование объекта
1	Напорный нефтепровод т.56-т.58
1.51	Площадки для разъезда техники

Основная часть проекта планировки территории
для размещения линейного объекта регионального
значения Ханты-Мансийского автономного
округа - Югры "Напорные нефтепроводы
Мамонтовского месторождения строительства 2016-2017г.г."
Землепользователь ОАО "НК "Роснефть"
Масштаб 1:2 000

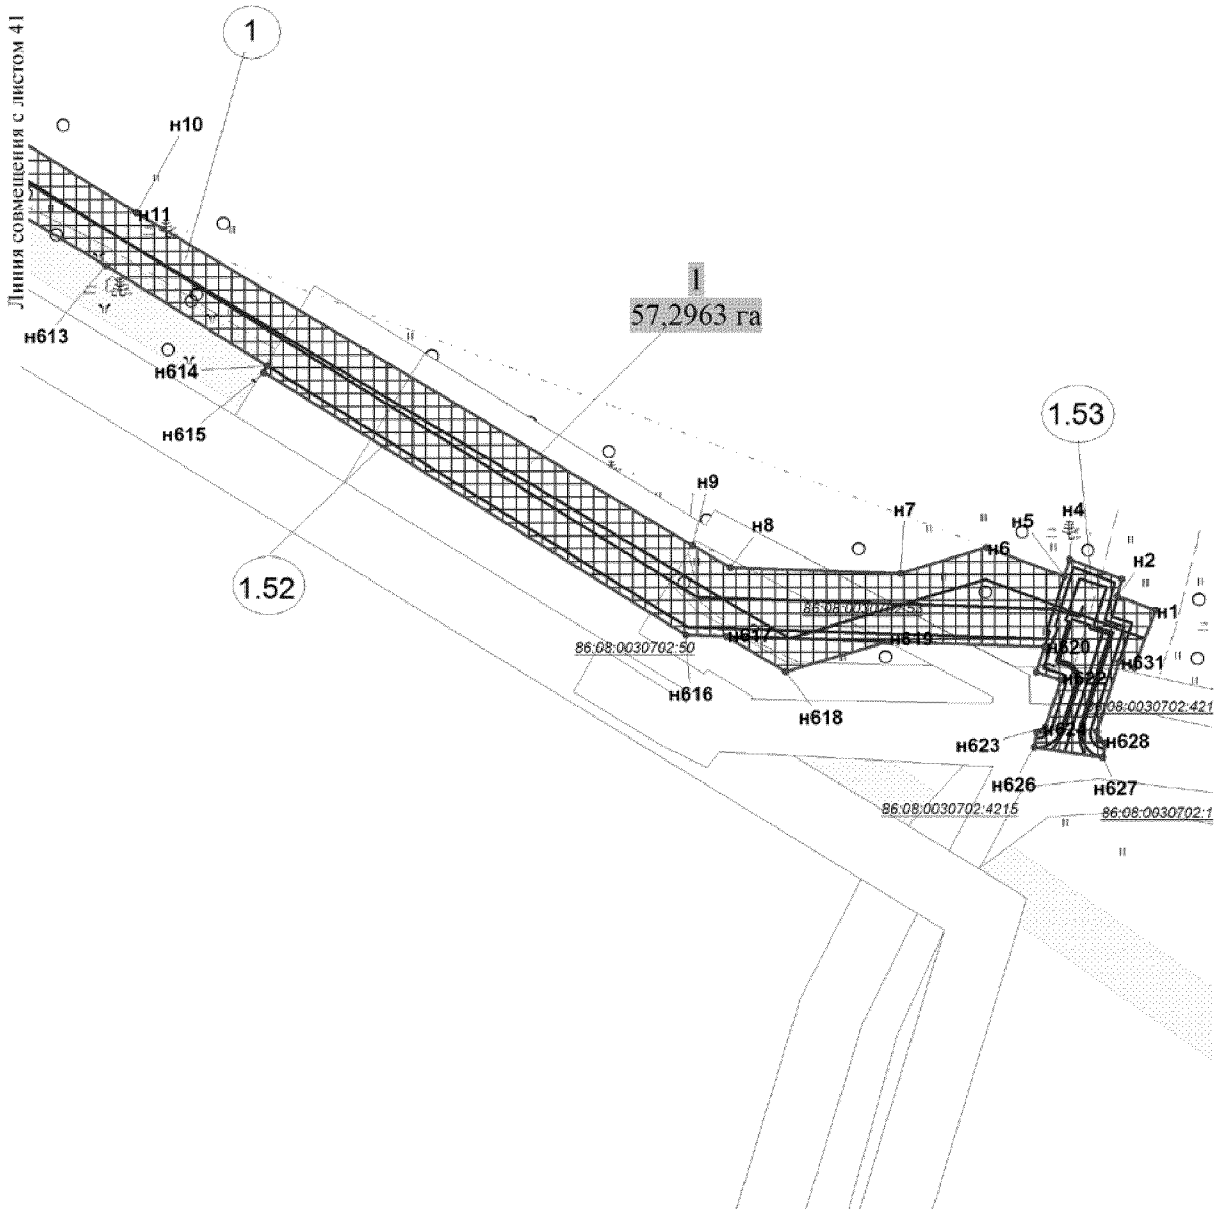

Основная часть проекта планировки территории
для размещения линейного объекта регионального
значения Ханты-Мансийского автономного
округа - Югры "Напорные нефтепроводы
Мамонтовского месторождения строительства 2016-2017г.г."
Землепользователь ОАО "НК "Роснефть"
Масштаб 1:2 000

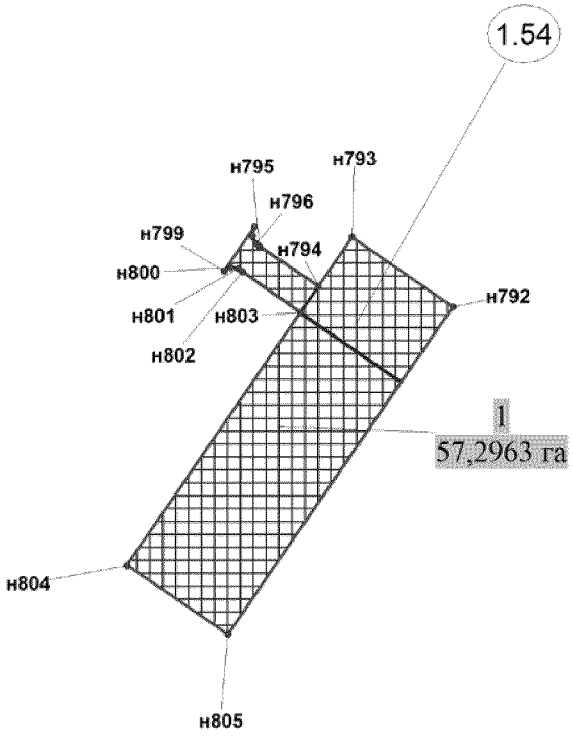


Экспликация проектируемых линейных и площадных объектов:

№	Наименование объекта
1.54	Площадка временного вахтового городка

Основная часть проекта планировки территории
для размещения линейного объекта регионального
значения Ханты-Мансийского автономного
округа - Югры "Напорные нефтепроводы
Мамонтовского месторождения строительства 2016-2017г.г."
Землепользователь ОАО "НК "Роснефть"
Масштаб 1:2 000

Схема расположения объекта на листах

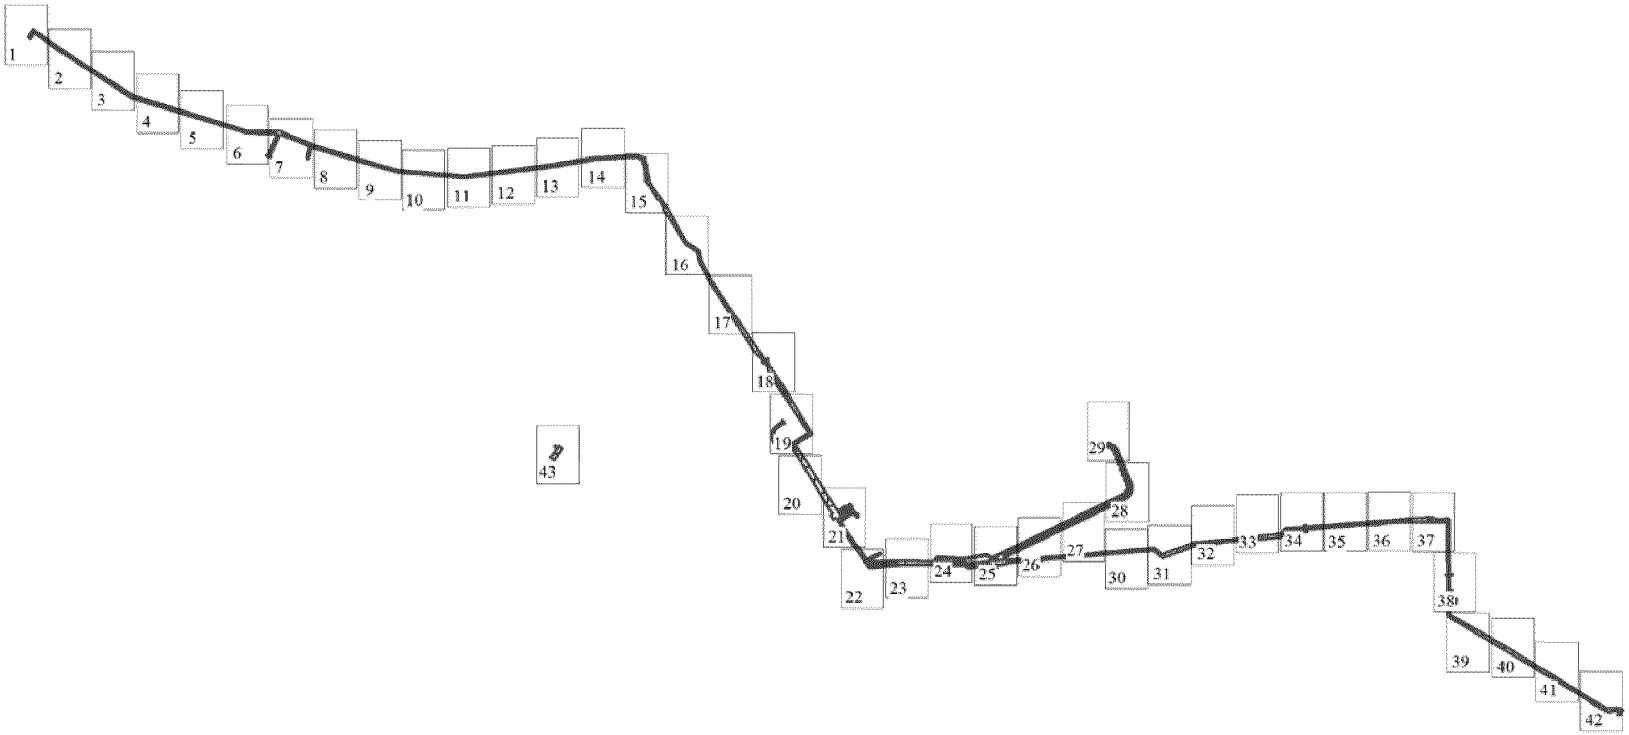

Основная часть проекта планировки территории
для размещения линейного объекта регионального
значения Ханты-Мансийского автономного
округа - Югры "Напорные нефтепроводы
Мамонтовского месторождения строительства 2016-2017г.г."
Землепользователь ОАО "НК "Роснефть"
Масштаб 1:2 000

Каталог координат границ зоны планируемого размещения линейных объектов

Точка	X	Y	Точка	X	Y	Точка	X
н1	920 767,55	3 541 262,88	н51	921 734,84	3 539 751,20	н101	922 115,64
н2	920 772,18	3 541 250,37	н52	921 821,18	3 539 749,07	н102	922 121,20
н3	920 777,77	3 541 251,83	н53	921 824,09	3 539 750,00	н103	922 125,31
н4	920 784,26	3 541 234,67	н54	921 826,85	3 539 752,01	н104	922 130,47
н5	920 778,65	3 541 232,90	н55	921 828,46	3 539 754,21	н105	922 133,78
н6	920 788,16	3 541 207,22	н56	921 829,52	3 539 757,43	н106	922 635,17
н7	920 779,62	3 541 179,03	н57	921 834,74	3 539 757,12	н107	922 644,91
н8	920 781,45	3 541 123,25	н58	921 834,71	3 539 738,03	н108	922 657,29
н9	920 788,88	3 541 110,84	н59	921 904,04	3 539 737,17	н109	922 668,86
н10	920 898,17	3 540 928,05	н60	921 904,07	3 539 739,67	н110	922 681,70
н11	920 898,18	3 540 928,03	н61	921 959,25	3 539 738,99	н111	922 695,53
н12	921 102,94	3 540 598,77	н62	921 959,55	3 539 762,98	н112	922 721,38
н13	921 106,76	3 540 601,15	н63	921 970,13	3 539 762,86	н113	922 740,15
н14	921 133,09	3 540 558,81	н64	921 970,04	3 539 756,85	н114	922 754,18
н15	921 129,26	3 540 556,44	н65	921 965,48	3 539 756,91	н115	922 777,49
н16	921 306,74	3 540 271,07	н66	921 965,26	3 539 738,91	н116	923 081,09
н17	921 342,29	3 540 208,56	н67	922 059,65	3 539 737,74	н117	923 092,40
н18	921 344,45	3 540 209,79	н68	922 059,62	3 539 735,24	н118	923 105,90
н19	921 368,91	3 540 166,80	н69	922 098,11	3 539 734,76	н119	923 113,24
н20	921 366,74	3 540 165,56	н70	922 100,90	3 539 737,23	н120	923 118,72
н21	921 402,98	3 540 101,84	н71	922 460,11	3 539 732,78	н121	923 122,70
н22	921 405,14	3 540 103,07	н72	922 459,52	3 539 690,06	н122	923 125,70
н23	921 609,72	3 539 743,31	н73	922 457,02	3 539 690,09	н123	923 130,54
н24	921 626,78	3 539 743,10	н74	922 455,90	3 539 609,79	н124	923 130,27
н25	921 626,75	3 539 740,60	н75	922 478,09	3 539 578,33	н125	923 094,89
н26	921 662,42	3 539 740,15	н76	922 389,58	3 538 464,91	н126	923 093,90
н27	921 662,45	3 539 742,65	н77	922 389,58	3 538 464,91	н127	923 098,03
н28	921 706,80	3 539 742,11	н78	922 389,20	3 538 460,12	н128	923 099,29
н29	921 707,22	3 539 770,71	н79	922 389,20	3 538 460,12	н129	923 099,59
н30	921 710,73	3 539 770,66	н80	922 387,69	3 538 441,19	н130	923 096,19
н31	921 710,73	3 539 770,66	н81	922 391,90	3 538 444,24	н131	923 088,32
н32	921 710,60	3 539 775,80	н82	922 398,06	3 538 451,81	н132	923 087,87
н33	921 705,85	3 539 784,48	н83	922 400,26	3 538 457,06	н133	923 073,00
н34	921 718,89	3 539 791,91	н84	922 402,70	3 538 462,91	н134	923 071,13
н35	921 723,84	3 539 783,21	н85	922 410,70	3 538 461,68	н135	923 086,07
н36	921 730,48	3 539 787,01	н86	922 405,04	3 538 447,70	н136	923 085,76
н37	921 737,27	3 539 786,93	н87	922 397,45	3 538 438,36	н137	923 048,36
н38	921 737,39	3 539 796,93	н88	922 386,86	3 538 430,72	н138	923 044,72
н39	921 752,36	3 539 796,75	н89	922 386,86	3 538 430,72	н139	923 030,72
н40	921 752,26	3 539 786,76	н90	922 374,81	3 538 279,19	н140	923 034,38
н41	921 758,30	3 539 786,68	н91	922 333,10	3 538 244,32	н141	923 001,59
н42	921 758,20	3 539 778,68	н92	922 276,92	3 537 772,28	н142	922 997,95
н43	921 747,58	3 539 778,81	н93	922 253,21	3 537 484,89	н143	922 983,98
н44	921 747,46	3 539 768,81	н94	922 147,22	3 537 189,02	н144	922 987,62
н45	921 732,44	3 539 768,99	н95	922 205,02	3 537 120,38	н145	922 955,03
н46	921 732,56	3 539 778,99	н96	922 204,88	3 537 118,73	н146	922 951,39
н47	921 718,73	3 539 770,53	н97	922 204,88	3 537 118,73	н147	922 937,42
н48	921 721,55	3 539 770,49	н98	922 111,70	3 536 049,57	н148	922 941,06
н49	921 721,47	3 539 765,50	н99	922 097,99	3 535 811,24	н149	922 908,44
н50	921 735,05	3 539 765,31	н100	922 110,74	3 535 812,02	н150	922 904,78

Основная часть проекта планировки территории
для размещения линейного объекта регионального
значения Ханты-Мансийского автономного
округа - Югры "Напорные нефтепроводы
Мамонтовского месторождения строительства 2016-2017г.г."
Землепользователь ОАО "НК "Роснефть"
Масштаб 1:2 000

Точка	X	Y
н151	922 890,86	3 536 820,23
н152	922 894,52	3 536 829,53
н153	922 862,00	3 536 842,31
н154	922 858,34	3 536 833,00
н155	922 844,37	3 536 838,49
н156	922 848,02	3 536 847,80
н157	922 815,40	3 536 860,61
н158	922 811,74	3 536 851,31
н159	922 797,80	3 536 856,78
н160	922 801,46	3 536 866,09
н161	922 768,90	3 536 878,88
н162	922 765,24	3 536 869,57
н163	922 751,27	3 536 875,07
н164	922 754,93	3 536 884,36
н165	922 725,39	3 536 895,97
н166	922 733,22	3 536 883,17
н167	922 724,66	3 536 877,93
н168	922 716,83	3 536 890,73
н169	922 695,76	3 536 877,85
н170	922 709,27	3 536 871,32
н171	922 704,92	3 536 862,30
н172	922 691,41	3 536 868,82
н173	922 171,92	3 535 793,06
н174	922 122,63	3 535 682,29
н175	922 149,47	3 535 640,66
н176	922 113,29	3 535 442,86
н177	922 126,91	3 535 199,53
н178	922 094,84	3 535 172,87
н179	922 089,72	3 535 179,03
н180	922 102,06	3 535 189,28
н181	922 096,55	3 535 197,51
н182	922 087,26	3 535 201,20
н183	922 092,81	3 535 215,20
н184	922 102,10	3 535 211,51
н185	922 106,09	3 535 221,47
н186	922 106,15	3 535 225,68
н187	922 114,16	3 535 225,56
н188	922 114,08	3 535 219,89
н189	922 111,36	3 535 213,06
н190	922 118,09	3 535 213,39
н191	922 116,82	3 535 236,26
н192	922 106,84	3 535 235,69
н193	922 105,99	3 535 250,81
н194	922 115,97	3 535 251,37
н195	922 114,03	3 535 285,93
н196	922 104,05	3 535 285,37
н197	922 103,21	3 535 300,34
н198	922 113,19	3 535 300,91
н199	922 111,24	3 535 336,15
н200	922 101,26	3 535 335,57
н201	922 100,42	3 535 350,57
н202	922 110,40	3 535 351,13

Точка	X	Y
н203	922 108,49	3 535 385,33
н204	922 098,50	3 535 384,77
н205	922 097,67	3 535 399,67
н206	922 107,65	3 535 400,21
н207	922 106,09	3 535 428,36
н208	922 096,10	3 535 427,81
н209	922 095,26	3 535 442,79
н210	922 105,25	3 535 443,35
н211	922 113,02	3 535 485,92
н212	922 103,20	3 535 487,72
н213	922 105,88	3 535 502,39
н214	922 115,71	3 535 500,58
н215	922 121,97	3 535 534,80
н216	922 112,14	3 535 536,60
н217	922 114,84	3 535 551,35
н218	922 124,67	3 535 549,54
н219	922 131,12	3 535 584,86
н220	922 121,28	3 535 586,65
н221	922 123,98	3 535 601,44
н222	922 133,82	3 535 599,65
н223	922 141,02	3 535 638,99
н224	922 132,62	3 535 633,58
н225	922 124,53	3 535 646,12
н226	922 132,93	3 535 651,54
н227	922 121,74	3 535 668,90
н228	922 113,34	3 535 663,49
н229	922 105,16	3 535 676,16
н230	922 113,57	3 535 681,58
н231	922 122,45	3 535 701,52
н232	922 108,81	3 535 707,78
н233	922 112,99	3 535 716,86
н234	922 097,82	3 535 718,36
н235	922 097,34	3 535 708,38
н236	922 092,09	3 535 708,64
н237	922 091,21	3 535 693,17
н238	922 100,54	3 535 692,35
н239	922 099,50	3 535 680,36
н240	922 099,49	3 535 680,36
н241	922 098,80	3 535 672,43
н242	922 089,66	3 535 673,23
н243	922 069,90	3 535 560,31
н244	922 091,27	3 534 926,98
н245	922 082,65	3 534 588,11
н246	922 083,51	3 534 587,57
н247	922 146,23	3 534 702,35
н248	922 163,77	3 534 692,77
н249	922 100,46	3 534 576,90
н250	922 211,77	3 534 506,85
н251	922 226,13	3 534 482,54
н252	922 418,39	3 534 361,31
н253	922 436,27	3 534 365,55
н254	922 447,01	3 534 358,79

Точка	X	Y
н255	922 508,45	3 534 457,63
н256	922 525,43	3 534 447,07
н257	922 463,95	3 534 348,15
н258	922 492,10	3 534 338,95
н259	922 548,21	3 534 433,77
н260	922 565,42	3 534 423,59
н261	922 510,97	3 534 331,60
н262	922 522,07	3 534 324,56
н263	922 575,05	3 534 422,31
н264	922 572,07	3 534 432,44
н265	922 561,91	3 534 429,41
н266	922 503,89	3 534 472,39
н267	922 499,71	3 534 466,83
н268	922 475,76	3 534 484,68
н269	922 479,92	3 534 490,20
н270	922 473,95	3 534 494,64
н271	922 478,96	3 534 501,37
н272	922 481,14	3 534 499,27
н273	922 484,72	3 534 496,61
н274	922 486,16	3 534 498,51
н275	922 492,21	3 534 494,01
н276	922 498,18	3 534 502,03
н277	922 510,23	3 534 493,05
н278	922 504,26	3 534 485,03
н279	922 510,11	3 534 480,68
н280	922 508,69	3 534 478,79
н281	922 563,47	3 534 438,22
н282	922 577,48	3 534 442,31
н283	922 579,06	3 534 437,00
н284	922 588,65	3 534 439,83
н285	922 592,89	3 534 425,50
н286	922 583,30	3 534 422,66
н287	922 583,66	3 534 421,46
н288	922 568,66	3 534 393,78
н289	922 577,45	3 534 389,02
н290	922 570,31	3 534 375,84
н291	922 561,52	3 534 380,60
н292	922 556,85	3 534 372,00
н293	922 565,48	3 534 366,89
н294	922 558,23	3 534 353,52
н295	922 549,69	3 534 358,79
н296	922 535,95	3 534 333,43
н297	922 544,51	3 534 328,18
н298	922 537,23	3 534 314,94
н299	923 103,56	3 533 955,78
н300	923 103,56	3 533 955,78
н301	923 120,10	3 533 945,99
н302	923 207,86	3 534 093,76
н303	923 215,50	3 534 089,27
н304	923 215,50	3 534 089,27
н305	923 216,57	3 534 090,89
н306	923 245,66	3 534 071,50

Основная часть проекта планировки территории
для размещения линейного объекта регионального
значения Ханты-Мансийского автономного
округа - Югры "Напорные нефтепроводы
Мамонтовского месторождения строительства 2016-2017г.г."
Землепользователь ОАО "НК "Роснефть"
Масштаб 1:2 000

Точка	X	Y	Точка	X	Y	Точка	X	Y
н307	923 629,82	3 533 845,34	н359	926 726,06	3 527 160,68	н411	925 570,97	3 530 275,45
н308	923 826,87	3 533 709,44	н360	926 715,75	3 527 176,67	н412	925 527,56	3 530 420,69
н309	923 843,84	3 533 703,84	н361	926 716,98	3 527 177,44	н413	925 477,36	3 531 020,96
н310	923 845,44	3 533 702,35	н362	926 714,96	3 527 180,41	н414	925 561,64	3 531 700,45
н311	923 851,60	3 533 707,07	н363	926 762,37	3 527 213,06	н415	925 566,55	3 531 730,08
н312	923 865,68	3 533 708,13	н364	926 610,24	3 527 425,70	н416	925 581,76	3 531 851,98
н313	923 876,93	3 533 705,36	н365	926 510,93	3 527 577,58	н417	925 638,03	3 532 164,51
н314	923 887,37	3 533 699,68	н366	926 181,44	3 528 079,62	н418	925 654,89	3 532 433,77
н315	923 882,83	3 533 693,05	н367	925 875,27	3 529 093,65	н419	925 660,90	3 532 549,07
н316	923 874,02	3 533 697,83	н368	925 868,58	3 529 272,42	н420	925 640,11	3 532 590,85
н317	923 865,00	3 533 700,07	н369	925 865,27	3 529 360,97	н421	925 619,54	3 532 597,78
н318	923 854,58	3 533 699,27	н370	925 683,27	3 529 281,55	н422	925 555,64	3 532 610,88
н319	923 851,36	3 533 696,81	н371	925 679,98	3 529 279,04	н423	925 447,81	3 532 623,30
н320	923 868,56	3 533 680,69	н372	925 678,08	3 529 275,75	н424	925 396,68	3 532 661,36
н321	924 471,36	3 533 264,97	н373	925 677,55	3 529 271,66	н425	925 291,67	3 532 721,36
н322	924 491,03	3 533 252,30	н374	925 678,71	3 529 267,68	н426	925 276,89	3 532 750,17
н323	924 740,12	3 533 113,85	н375	925 673,82	3 529 266,23	н427	925 211,49	3 532 787,92
н324	924 832,57	3 533 099,57	н376	925 661,99	3 529 307,22	н428	925 188,90	3 532 786,26
н325	924 905,63	3 532 988,28	н377	925 666,24	3 529 310,05	н429	924 891,29	3 532 973,67
н326	924 919,75	3 532 979,39	н378	925 667,72	3 529 305,74	н430	924 891,29	3 532 973,67
н327	925 216,16	3 532 808,31	н379	925 671,24	3 529 302,36	н431	924 891,28	3 532 973,69
н328	925 224,37	3 532 808,91	н380	925 675,57	3 529 301,03	н432	924 823,76	3 533 076,53
н329	925 292,15	3 532 764,26	н381	925 679,39	3 529 301,55	н433	924 727,94	3 533 095,82
н330	925 292,29	3 532 763,98	н382	925 860,88	3 529 380,50	н434	924 480,75	3 533 235,14
н331	925 292,29	3 532 763,98	н383	925 861,61	3 529 381,79	н435	923 949,80	3 533 577,14
н332	925 407,62	3 532 678,14	н384	925 860,27	3 529 384,46	н436	923 875,92	3 533 646,37
н333	925 452,60	3 532 652,44	н385	925 861,22	3 529 386,07	н437	923 875,92	3 533 646,37
н334	925 558,83	3 532 630,65	н386	925 864,28	3 529 387,42	н438	923 860,69	3 533 660,65
н335	925 598,05	3 532 626,13	н387	925 816,25	3 529 517,28	н439	923 860,69	3 533 660,65
н336	925 624,82	3 532 617,11	н388	925 759,43	3 529 647,71	н440	923 855,94	3 533 665,10
н337	925 657,61	3 532 610,39	н389	925 744,82	3 529 643,36	н441	923 840,38	3 533 675,83
н338	925 681,30	3 532 556,24	н390	925 680,74	3 529 630,11	н442	923 840,30	3 533 672,18
н339	925 681,15	3 532 553,28	н391	925 675,21	3 529 629,72	н443	923 845,56	3 533 661,26
н340	925 682,28	3 532 551,02	н392	925 675,19	3 529 629,72	н444	923 856,07	3 533 653,90
н341	925 674,87	3 532 432,51	н393	925 671,50	3 529 629,46	н445	923 851,53	3 533 647,28
н342	925 661,96	3 532 184,30	н394	925 652,21	3 529 626,22	н446	923 839,25	3 533 655,92
н343	925 586,34	3 531 727,16	н395	925 649,12	3 529 640,19	н447	923 832,26	3 533 670,44
н344	925 497,76	3 531 017,01	н396	925 668,11	3 529 645,21	н448	923 832,50	3 533 681,27
н345	925 546,74	3 530 429,94	н397	925 670,24	3 529 645,99	н449	923 817,90	3 533 691,33
н346	925 589,88	3 530 282,04	н398	925 670,25	3 529 646,00	н450	923 743,43	3 533 715,86
н347	925 769,22	3 529 681,86	н399	925 676,80	3 529 648,41	н451	923 234,89	3 534 054,65
н348	925 781,76	3 529 667,67	н400	925 739,97	3 529 662,56	н452	923 221,82	3 534 062,34
н349	925 834,82	3 529 524,72	н401	925 739,20	3 529 663,82	н453	923 127,20	3 533 917,10
н350	925 897,79	3 529 380,21	н402	925 739,06	3 529 665,31	н454	923 093,24	3 533 938,64
н351	925 895,24	3 529 097,81	н403	925 739,59	3 529 666,70	н455	923 064,98	3 533 955,37
н352	926 204,38	3 528 096,79	н404	925 740,78	3 529 667,78	н456	923 075,21	3 533 945,15
н353	926 527,11	3 527 589,38	н405	925 752,02	3 529 671,14	н457	923 084,34	3 533 933,40
н354	926 545,28	3 527 561,59	н406	925 752,02	3 529 671,14	н458	923 089,19	3 533 925,41
н355	926 784,29	3 527 216,82	н407	925 752,02	3 529 671,14	н459	923 094,11	3 533 915,36
н356	926 794,20	3 527 202,97	н408	925 752,02	3 529 671,14	н460	923 099,43	3 533 899,28
н357	926 743,46	3 527 170,60	н409	925 751,37	3 529 671,86	н461	923 102,65	3 533 881,01
н358	926 742,86	3 527 171,52	н410	925 744,88	3 529 679,23	н462	923 103,00	3 533 870,67

Основная часть проекта планировки территории
для размещения линейного объекта регионального
значения Ханты-Мансийского автономного
округа - Югры "Напорные нефтепроводы
Мамонтовского месторождения строительства 2016-2017г.г."
Землепользователь ОАО "НК "Роснефть"
Масштаб 1:2 000

Точка	X	Y
н463	923 101,36	3 533 849,87
н464	923 102,43	3 533 833,77
н465	923 104,14	3 533 825,06
н466	923 108,35	3 533 812,29
н467	923 113,99	3 533 801,35
н468	923 127,53	3 533 783,78
н469	923 139,62	3 533 773,52
н470	923 153,15	3 533 765,27
н471	923 164,72	3 533 760,14
н472	923 176,19	3 533 756,87
н473	923 186,27	3 533 755,19
н474	923 198,92	3 533 754,76
н475	923 211,51	3 533 756,10
н476	923 220,77	3 533 758,25
н477	923 232,65	3 533 762,58
н478	923 241,11	3 533 766,90
н479	923 249,07	3 533 772,08
н480	923 254,06	3 533 775,98
н481	923 263,16	3 533 784,79
н482	923 300,84	3 533 832,69
н483	923 302,35	3 533 836,44
н484	923 302,64	3 533 840,47
н485	923 301,67	3 533 844,41
н486	923 299,24	3 533 848,18
н487	923 302,53	3 533 852,51
н488	923 305,84	3 533 850,60
н489	923 334,29	3 533 831,97
н490	923 331,04	3 533 827,32
н491	923 326,96	3 533 827,75
н492	923 323,91	3 533 827,32
н493	923 320,55	3 533 826,03
н494	923 317,59	3 533 823,97
н495	923 281,81	3 533 778,23
н496	923 271,65	3 533 766,94
н497	923 263,05	3 533 759,45
н498	923 253,72	3 533 752,90
н499	923 236,82	3 533 744,27
н500	923 222,37	3 533 739,52
н501	923 211,19	3 533 737,31
н502	923 199,83	3 533 736,29
н503	923 188,43	3 533 736,44
н504	923 177,12	3 533 737,79
н505	923 165,99	3 533 740,31
н506	923 144,84	3 533 748,74
н507	923 128,61	3 533 758,65
н508	923 121,35	3 533 764,18
н509	923 109,64	3 533 775,74
н510	923 099,29	3 533 789,87
н511	923 094,32	3 533 798,81
н512	923 089,76	3 533 809,29
н513	923 085,44	3 533 823,89
н514	923 083,55	3 533 835,14
н515	923 082,95	3 533 842,97
н516	923 083,32	3 533 857,97
н517	923 085,05	3 533 873,33
н518	923 084,81	3 533 881,67
н519	923 083,88	3 533 889,02
н520	923 081,06	3 533 902,07
н521	923 074,43	3 533 918,00
н522	923 063,43	3 533 934,05
н523	923 051,36	3 533 945,66
н524	923 023,07	3 533 963,42
н525	922 546,38	3 534 245,55
н526	922 508,83	3 534 272,94
н527	922 504,29	3 534 264,58
н528	922 490,75	3 534 257,74
н529	922 453,77	3 534 279,22
н530	922 470,38	3 534 307,29
н531	922 415,13	3 534 339,98
н532	922 415,13	3 534 339,98
н533	922 412,44	3 534 339,35
н534	922 213,47	3 534 464,65
н535	922 211,27	3 534 468,37
н536	922 211,27	3 534 468,37
н537	922 211,27	3 534 468,37
н538	922 025,97	3 534 599,79
н539	922 051,13	3 534 869,04
н540	922 054,32	3 535 290,10
н541	922 046,16	3 535 448,97
н542	922 018,99	3 535 473,49
н543	922 056,83	3 535 650,40
н544	922 058,62	3 535 670,96
н545	922 029,56	3 535 673,41
н546	922 030,66	3 535 686,28
н547	922 024,38	3 535 686,93
н548	922 026,33	3 535 708,30
н549	922 031,31	3 535 707,83
н550	922 033,85	3 535 714,04
н551	922 025,63	3 535 719,74
н552	922 034,22	3 535 732,13
н553	922 042,44	3 535 726,44
н554	922 050,35	3 535 728,67
н555	922 059,28	3 535 808,91
н556	922 070,70	3 535 809,60
н557	922 091,78	3 536 051,41
н558	922 097,06	3 536 143,31
н559	922 182,11	3 537 088,82
н560	922 179,70	3 537 089,03
н561	922 181,79	3 537 113,03
н562	922 121,66	3 537 184,34
н563	922 122,73	3 537 187,35
н564	922 116,60	3 537 194,82
н565	922 233,32	3 537 515,44
н566	922 245,88	3 537 680,58
н567	922 256,99	3 537 773,92
н568	922 263,43	3 537 852,00
н569	922 260,94	3 537 852,21
н570	922 268,39	3 537 942,47
н571	922 270,88	3 537 942,27
н572	922 295,30	3 538 238,30
н573	922 314,18	3 538 254,45
н574	922 315,51	3 538 265,66
н575	922 352,57	3 538 288,86
н576	922 363,95	3 538 432,04
н577	922 355,43	3 538 436,04
н578	922 347,23	3 538 446,49
н579	922 345,06	3 538 455,68
н580	922 342,99	3 538 472,05
н581	922 351,11	3 538 470,81
н582	922 352,01	3 538 461,09
н583	922 354,62	3 538 450,04
н584	922 360,55	3 538 442,48
н585	922 364,62	3 538 440,56
н586	922 368,75	3 538 492,51
н587	922 366,26	3 538 492,71
н588	922 385,48	3 538 734,61
н589	922 387,97	3 538 734,41
н590	922 414,46	3 539 067,81
н591	922 409,98	3 539 068,17
н592	922 413,94	3 539 118,05
н593	922 418,42	3 539 117,70
н594	922 431,29	3 539 279,49
н595	922 432,67	3 539 378,69
н596	922 430,17	3 539 378,72
н597	922 433,36	3 539 607,05
н598	922 431,14	3 539 610,20
н599	922 430,09	3 539 679,68
н600	922 430,09	3 539 679,70
н601	922 429,69	3 539 706,12
н602	922 078,23	3 539 714,67
н603	922 078,58	3 539 715,11
н604	922 078,58	3 539 715,11
н605	922 078,23	3 539 714,67
н606	922 050,23	3 539 715,35
н607	922 037,73	3 539 715,62
н608	921 964,97	3 539 716,08
н609	921 964,78	3 539 699,63
н610	921 958,77	3 539 699,69
н611	921 958,97	3 539 716,10
н612	921 598,55	3 539 717,73
н613	920 880,77	3 540 918,17
н614	920 847,80	3 540 971,21
н615	920 845,67	3 540 969,89
н616	920 759,43	3 541 108,55
н617	920 759,00	3 541 121,83
н618	920 747,32	3 541 141,37

Основная часть проекта планировки территории
для размещения линейного объекта регионального
значения Ханты-Мансийского автономного
округа - Югры "Напорные нефтепроводы
Мамонтовского месторождения строительства 2016-2017г.г."
Землепользователь ОАО "НК "Роснефть"
Масштаб 1:2 000

Точка	X	Y	Точка	X	Y	Точка	X	Y
н619	920 757,26	3 541 174,94	н670	922 498,11	3 536 486,93	н721	922 206,41	3 535 905,86
н620	920 755,57	3 541 226,47	н671	922 482,50	3 536 454,59	н722	922 215,41	3 535 901,51
н621	920 747,24	3 541 223,61	н672	922 473,50	3 536 458,93	н723	922 199,84	3 535 869,28
н622	920 744,63	3 541 231,73	н673	922 466,97	3 536 445,42	н724	922 190,84	3 535 873,63
н623	920 729,17	3 541 226,75	н674	922 475,97	3 536 441,08	н725	922 184,33	3 535 860,12
н624	920 727,84	3 541 225,45	н675	922 461,28	3 536 410,66	н726	922 193,33	3 535 855,76
н625	920 727,56	3 541 223,72	н676	922 452,28	3 536 415,00	н727	922 178,13	3 535 824,32
н626	920 722,53	3 541 222,95	н677	922 445,76	3 536 401,50	н728	922 169,13	3 535 828,66
н627	920 719,20	3 541 245,54	н678	922 454,76	3 536 397,15	н729	922 162,62	3 535 815,18
н628	920 724,01	3 541 246,26	н679	922 439,00	3 536 364,49	н730	922 171,62	3 535 810,83
н629	920 725,27	3 541 244,17	н680	922 430,00	3 536 368,84	н731	922 157,08	3 535 779,37
н630	920 727,65	3 541 243,61	н681	922 423,47	3 536 355,32	н732	922 147,94	3 535 783,44
н631	920 750,63	3 541 250,96	н682	922 432,48	3 536 350,99	н733	922 141,82	3 535 769,68
н632	920 748,79	3 541 255,94	н683	922 417,80	3 536 320,60	н734	922 150,96	3 535 765,61
н633	922 721,03	3 536 902,69	н684	922 408,80	3 536 324,96	н735	922 135,85	3 535 731,65
н634	922 689,58	3 536 883,43	н685	922 402,27	3 536 311,43	н736	922 126,71	3 535 735,70
н635	922 670,69	3 536 844,32	н686	922 411,27	3 536 307,08	н737	922 120,67	3 535 722,14
н636	922 661,69	3 536 848,67	н687	922 395,72	3 536 274,86	н738	922 113,05	3 535 725,65
н637	922 655,15	3 536 835,13	н688	922 386,71	3 536 279,21	н739	922 096,43	3 535 726,44
н638	922 664,15	3 536 830,79	н689	922 380,20	3 536 265,72	н740	922 093,13	3 535 726,60
н639	922 656,27	3 536 814,46	н690	922 389,20	3 536 261,39	н741	922 096,79	3 535 790,20
н640	922 647,27	3 536 818,81	н691	922 374,03	3 536 229,95	н742	922 109,18	3 535 789,43
н641	922 640,75	3 536 805,30	н692	922 365,03	3 536 234,30	н743	922 123,33	3 535 791,75
н642	922 649,75	3 536 800,95	н693	922 358,50	3 536 220,77	н744	922 132,88	3 535 795,68
н643	922 635,02	3 536 770,43	н694	922 367,50	3 536 216,42	н745	922 140,24	3 535 800,56
н644	922 626,02	3 536 774,78	н695	922 352,06	3 536 184,44	н746	922 147,80	3 535 807,97
н645	922 619,48	3 536 761,26	н696	922 343,06	3 536 188,77	н747	922 152,83	3 535 815,23
н646	922 628,49	3 536 756,91	н697	922 336,54	3 536 175,27	н748	922 655,42	3 536 853,90
н647	922 613,03	3 536 724,90	н698	922 345,54	3 536 170,92	н749	922 663,19	3 536 866,97
н648	922 604,03	3 536 729,25	н699	922 330,58	3 536 139,96	н750	922 673,08	3 536 878,52
н649	922 597,53	3 536 715,80	н700	922 321,58	3 536 144,31	н751	922 682,31	3 536 886,42
н650	922 606,53	3 536 711,45	н701	922 315,06	3 536 130,81	н752	922 692,54	3 536 893,01
н651	922 591,53	3 536 680,37	н702	922 324,06	3 536 126,46	н753	922 703,57	3 536 898,13
н652	922 582,53	3 536 684,72	н703	922 308,58	3 536 094,41	н754	922 742,42	3 536 903,72
н653	922 576,00	3 536 671,20	н704	922 299,58	3 536 098,76	н755	922 757,42	3 536 901,20
н654	922 585,00	3 536 666,85	н705	922 293,05	3 536 085,24	н756	922 768,96	3 536 897,37
н655	922 569,50	3 536 634,77	н706	922 302,06	3 536 080,90	н757	923 072,56	3 536 773,02
н656	922 560,50	3 536 639,12	н707	922 287,35	3 536 050,44	н758	923 082,86	3 536 766,80
н657	922 553,98	3 536 625,62	н708	922 278,35	3 536 054,79	н759	923 087,09	3 536 762,51
н658	922 562,99	3 536 621,27	н709	922 271,82	3 536 041,28	н760	922 727,95	3 536 903,57
н659	922 547,62	3 536 589,44	н710	922 280,82	3 536 036,93	н761	922 069,25	3 534 848,01
н660	922 538,62	3 536 593,80	н711	922 265,36	3 536 004,90	н762	922 064,42	3 534 657,94
н661	922 532,09	3 536 580,29	н712	922 256,36	3 536 009,25	н763	922 062,89	3 534 598,11
н662	922 541,09	3 536 575,93	н713	922 249,84	3 535 995,75	н764	922 046,96	3 534 609,42
н663	922 525,75	3 536 544,15	н714	922 258,84	3 535 991,40	н765	923 545,38	3 533 871,83
н664	922 516,74	3 536 548,50	н715	922 243,84	3 535 960,34	н766	923 619,06	3 533 828,47
н665	922 510,21	3 536 534,98	н716	922 234,83	3 535 964,69	н767	923 759,46	3 533 731,64
н666	922 519,22	3 536 530,64	н717	922 228,36	3 535 951,31	н768	923 752,28	3 533 734,01
н667	922 504,63	3 536 500,44	н718	922 237,37	3 535 946,96	н769	922 050,98	3 535 527,51
н668	922 495,63	3 536 504,79	н719	922 221,93	3 535 915,01	н770	922 052,93	3 535 469,79
н669	922 489,11	3 536 491,27	н720	922 212,93	3 535 919,36	н771	922 041,05	3 535 480,51


Основная часть проекта планировки территории
для размещения линейного объекта регионального
значения Ханты-Мансийского автономного
округа - Югры "Напорные нефтепроводы
Мамонтовского месторождения строительства 2016-2017г.г."
Землепользователь ОАО "НК "Роснефть"
Масштаб 1:2 000

Точка	X	Y
н772	922 049,46	3 535 720,71
н773	922 047,86	3 535 706,24
н774	922 039,27	3 535 707,06
н775	922 457,58	3 539 572,70
н776	922 454,91	3 539 539,11
н777	922 455,42	3 539 575,76
н778	922 373,43	3 538 450,39
н779	922 373,43	3 538 450,39
н780	922 373,43	3 538 450,39
н781	922 373,43	3 538 450,39
н782	922 037,75	3 539 715,65
н783	922 037,73	3 539 715,62
н784	922 037,75	3 539 715,65
н785	922 050,32	3 539 715,46
н786	922 050,23	3 539 715,35
н787	922 050,32	3 539 715,46
н788	922 404,44	3 539 721,07
н789	922 404,44	3 539 721,07
н790	922 404,44	3 539 721,07
н791	922 404,44	3 539 721,07
н792	923 086,28	3 531 887,33
н793	923 109,14	3 531 854,20
н794	923 092,96	3 531 843,22
н795	923 106,10	3 531 824,01
н796	923 106,80	3 531 822,99
н797	923 109,42	3 531 821,56
н798	923 112,38	3 531 822,22
н799	923 097,98	3 531 812,34
н800	923 099,13	3 531 814,46
н801	923 098,70	3 531 817,04
н802	923 097,77	3 531 818,36
н803	923 084,37	3 531 837,31
н804	923 001,62	3 531 780,62
н805	922 979,01	3 531 813,60

Ханты-Мансийский автономный округ — Югра
Губернатор

Приложение 6
к постановлению Правительства
Ханты-Мансийского
автономного округа – Югры
от 25 марта 2016 года № 77-п


Проект межевания территории
для размещения линейного объекта регионального
значения Ханты-Мансийского автономного
округа - Югры "Напорные нефтепроводы
Мамонтовского месторождения строительства 2016-2017 г.г."
Землепользователь ОАО "НК "Роснефть"
Масштаб 1:2000

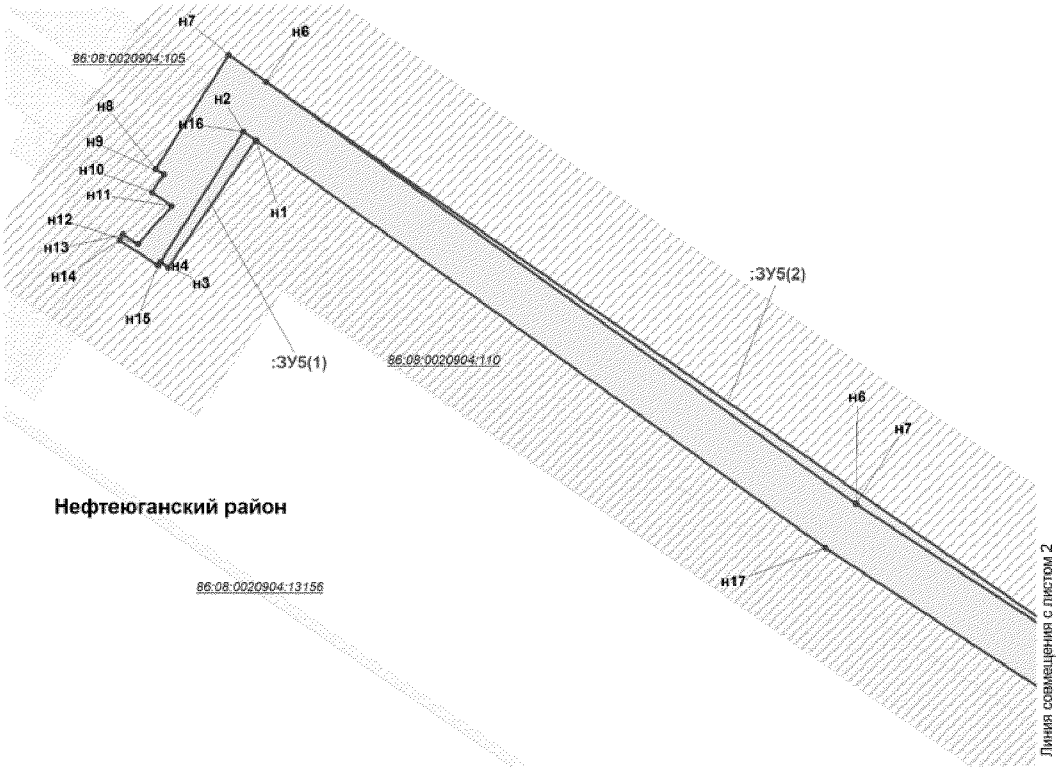


Условные обозначения:

- граница зоны размещения линейных объектов (красные линии)
- граница Муниципального образования гор. Пыть-Ях
- земельный участок на ранее сформированных участках
- испрашиваемые земельные участки
- н1 — точка поворота границы земельного участка устанавливаемой при проведении кадастровых работ
- 1 — точка поворота границы земельного участка, ранее установленная при проведении кадастровых работ
- 86:08:0020904:13156 — номер существующего земельного участка
- :ЗУ1(1) — номер формируемого земельного участка
- земельные участки, согласно сведениям государственного кадастра недвижимости
- земельные участки, предоставленные в аренду ОАО "НК "Роснефть"
- охранная зона проектируемых водоводов
- малоперспективная зона историко-культурного наследия
- перспективная зона историко-культурного наследия


Проект межевания территории
для размещения линейного объекта регионального
значения Ханты-Мансийского автономного
округа - Югры "Напорные нефтепроводы
Мамонтовского месторождения строительства 2016-2017 г.г."
Землепользователь ОАО "НК "Роснефть"
Масштаб 1:2000

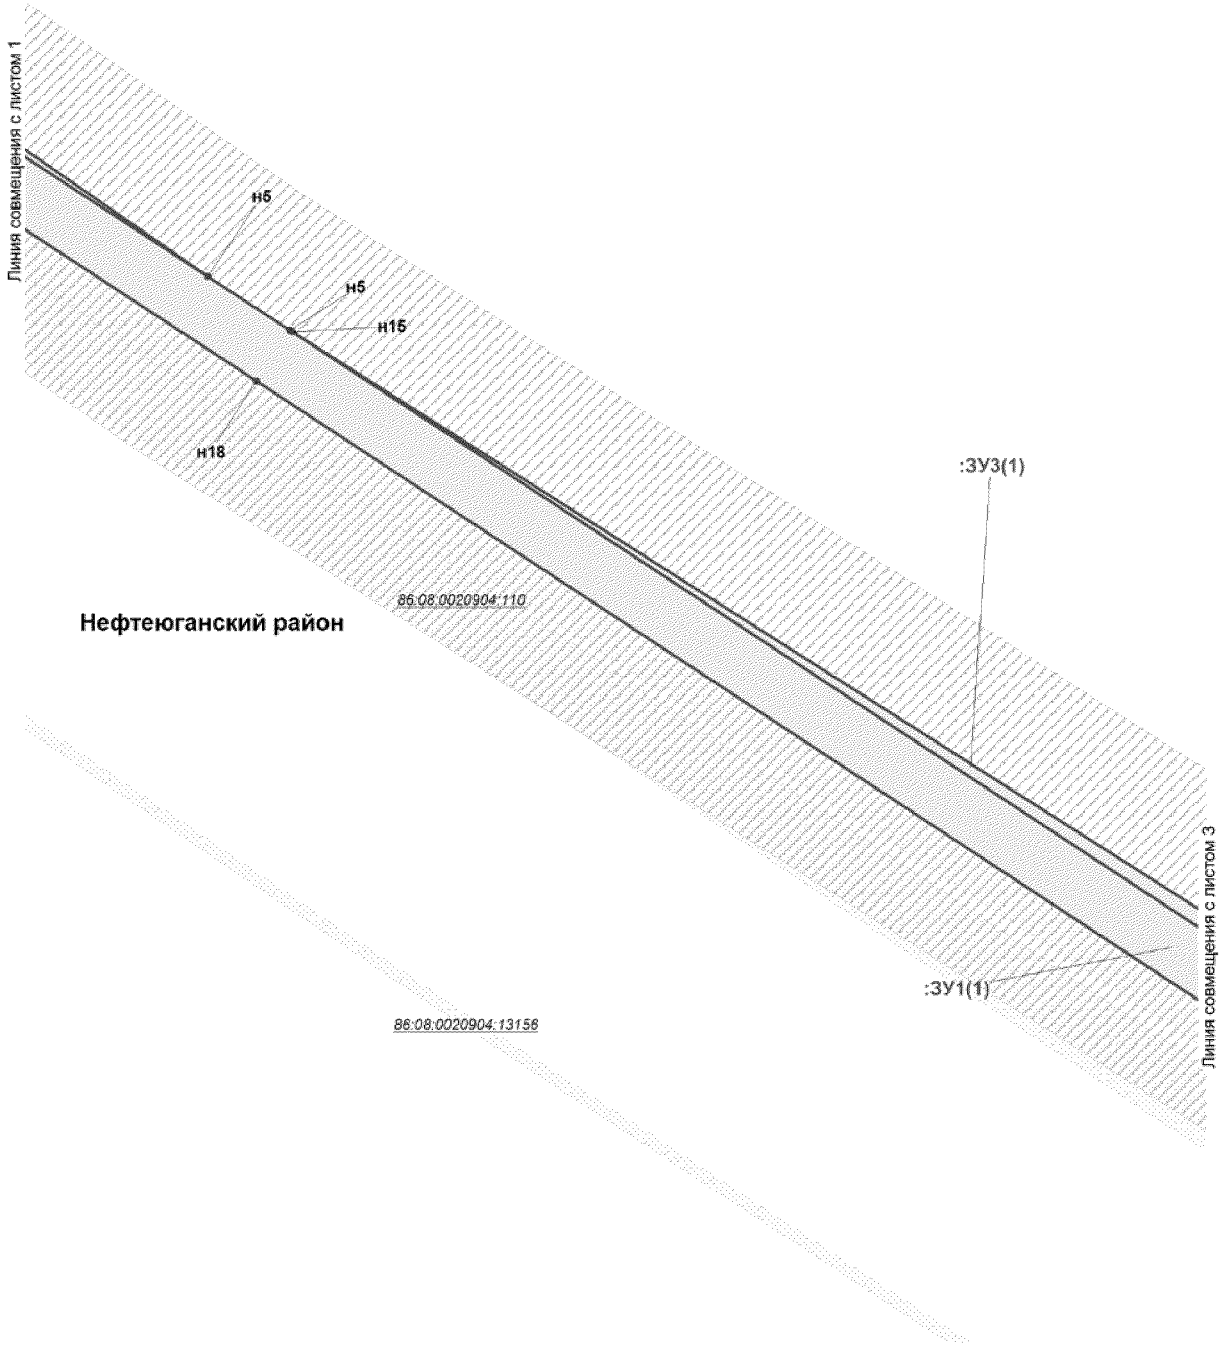


Проект межевания территории
для размещения линейного объекта регионального
значения Ханты-Мансийского автономного
округа - Югры "Напорные нефтепроводы
Мамонтовского месторождения строительства 2016-2017 г.г."
Землепользователь ОАО "НК "Роснефть"
Масштаб 1:2000

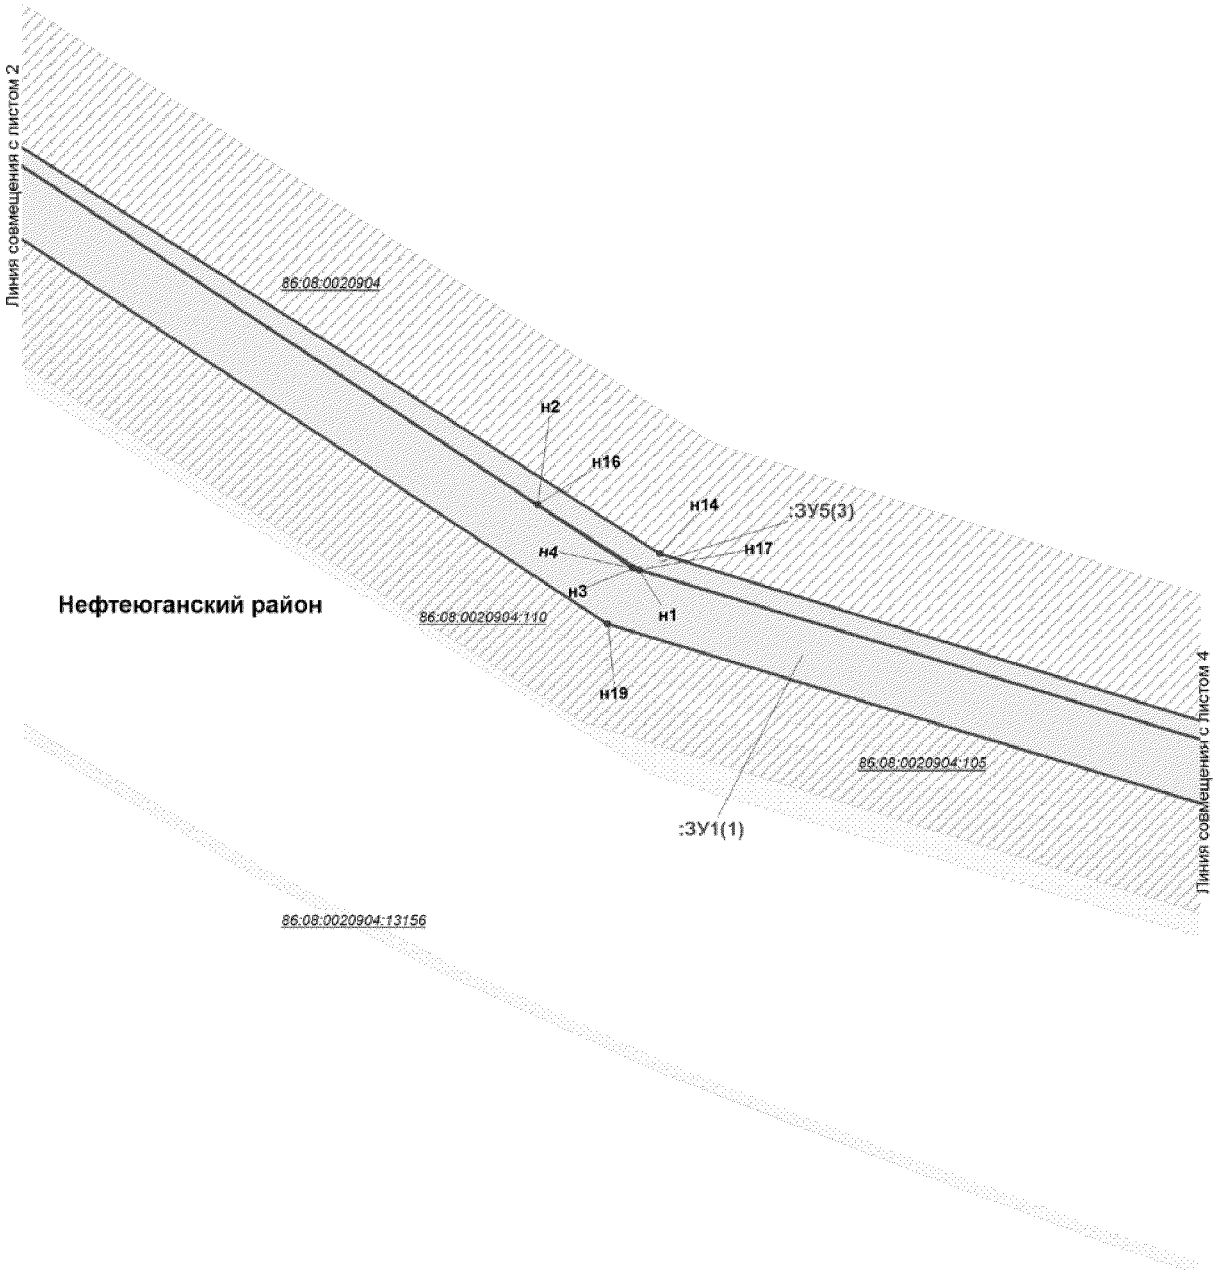


Проект межевания территории
для размещения линейного объекта регионального
значения Ханты-Мансийского автономного
округа - Югры "Напорные нефтепроводы
Мамонтовского месторождения строительства 2016-2017 г.г."
Землепользователь ОАО "НК "Роснефть"
Масштаб 1:2000

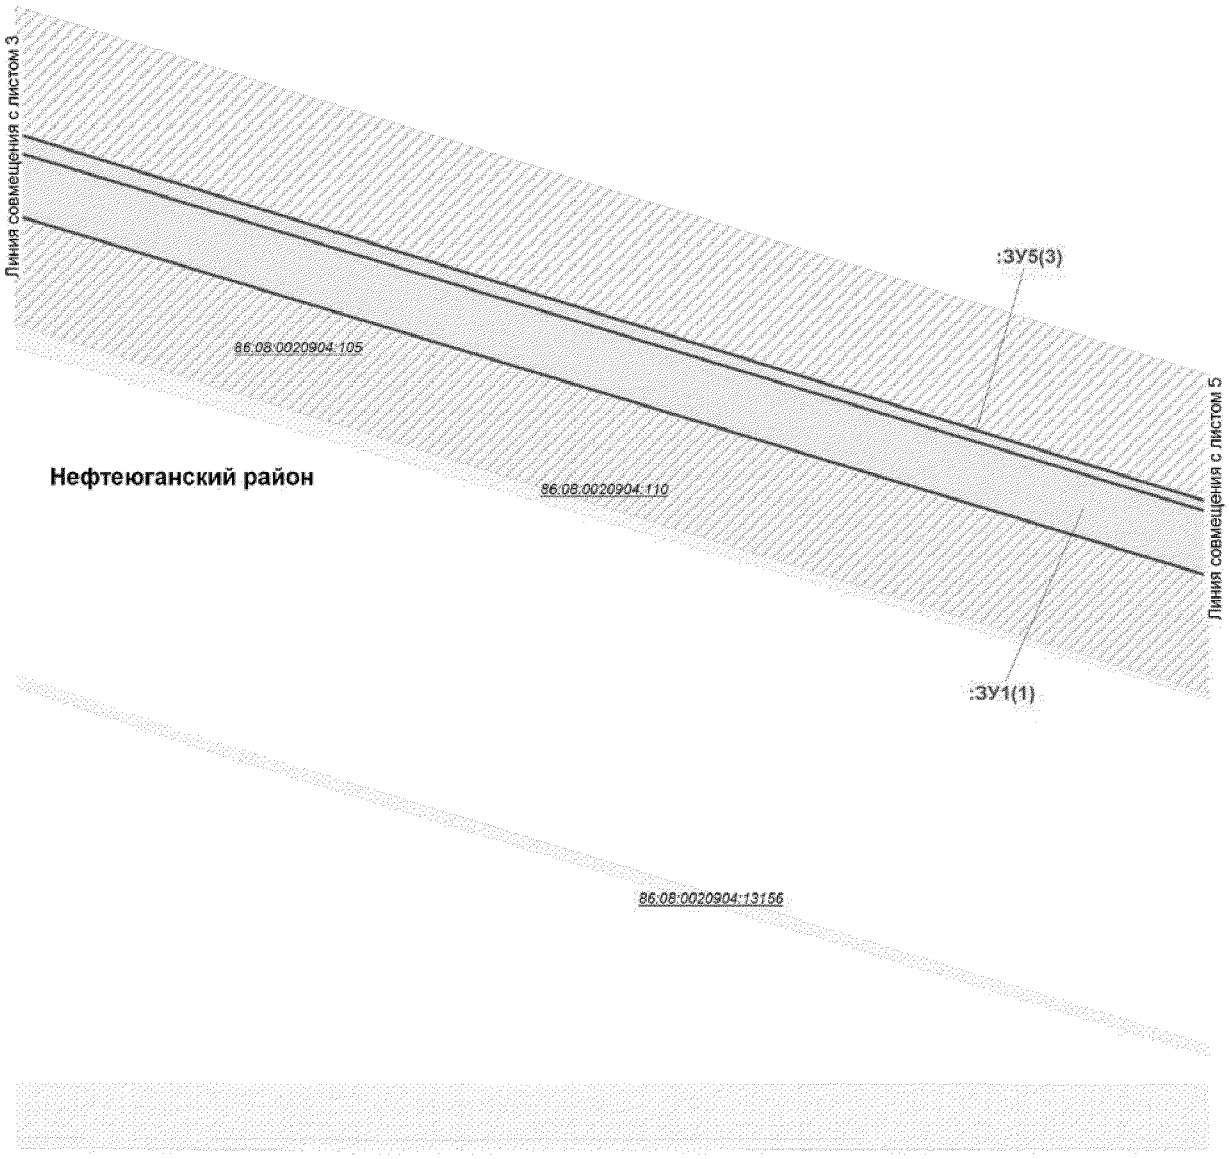


Проект межевания территории
для размещения линейного объекта регионального
значения Ханты-Мансийского автономного
округа - Югры "Напорные нефтепроводы
Мамонтовского месторождения строительства 2016-2017 г.г."
Землепользователь ОАО "НК "Роснефть"
Масштаб 1:2000

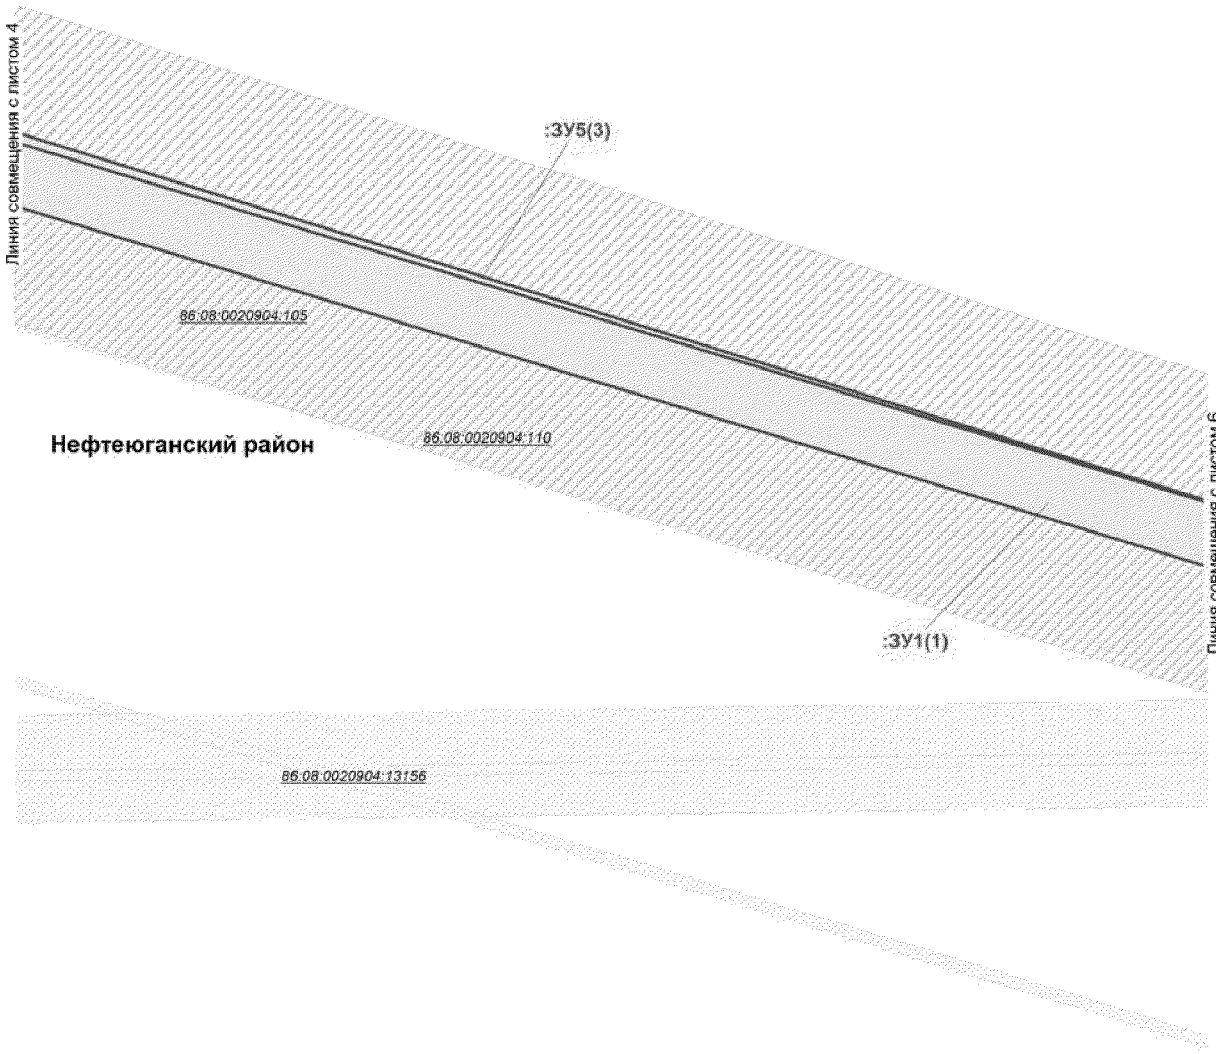


Проект межевания территории
для размещения линейного объекта регионального
значения Ханты-Мансийского автономного
округа - Югры "Напорные нефтепроводы
Мамонтовского месторождения строительства 2016-2017 г.г."
Землепользователь ОАО "НК "Роснефть"
Масштаб 1:2000

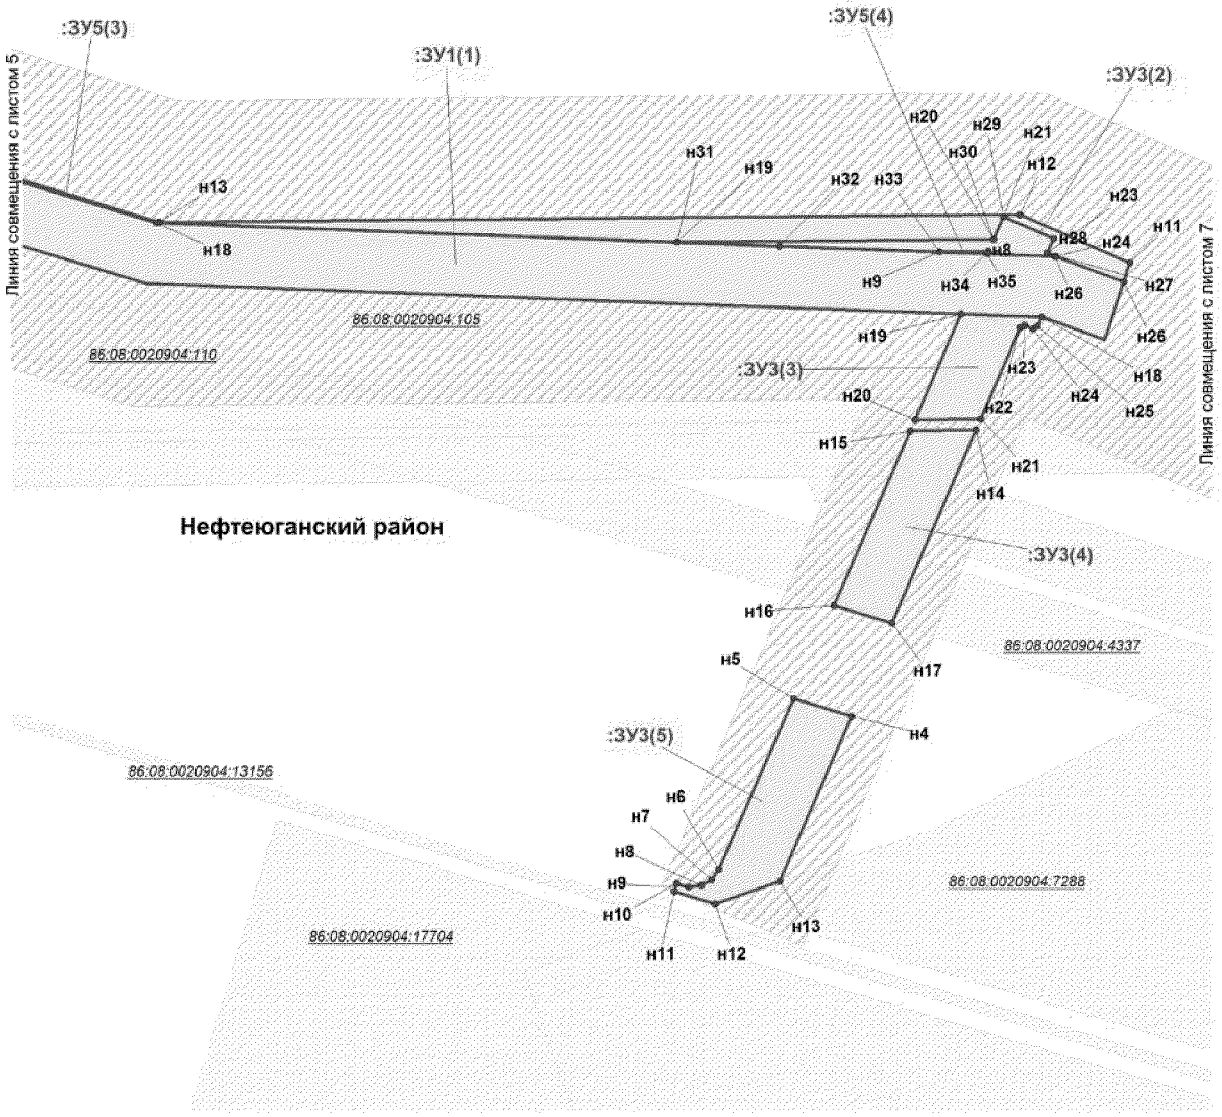


Проект межевания территории
для размещения линейного объекта регионального
значения Ханты-Мансийского автономного
округа - Югры "Напорные нефтепроводы
Мамонтовского месторождения строительства 2016-2017 г.г."
Землепользователь ОАО "НК "Роснефть"
Масштаб 1:2000

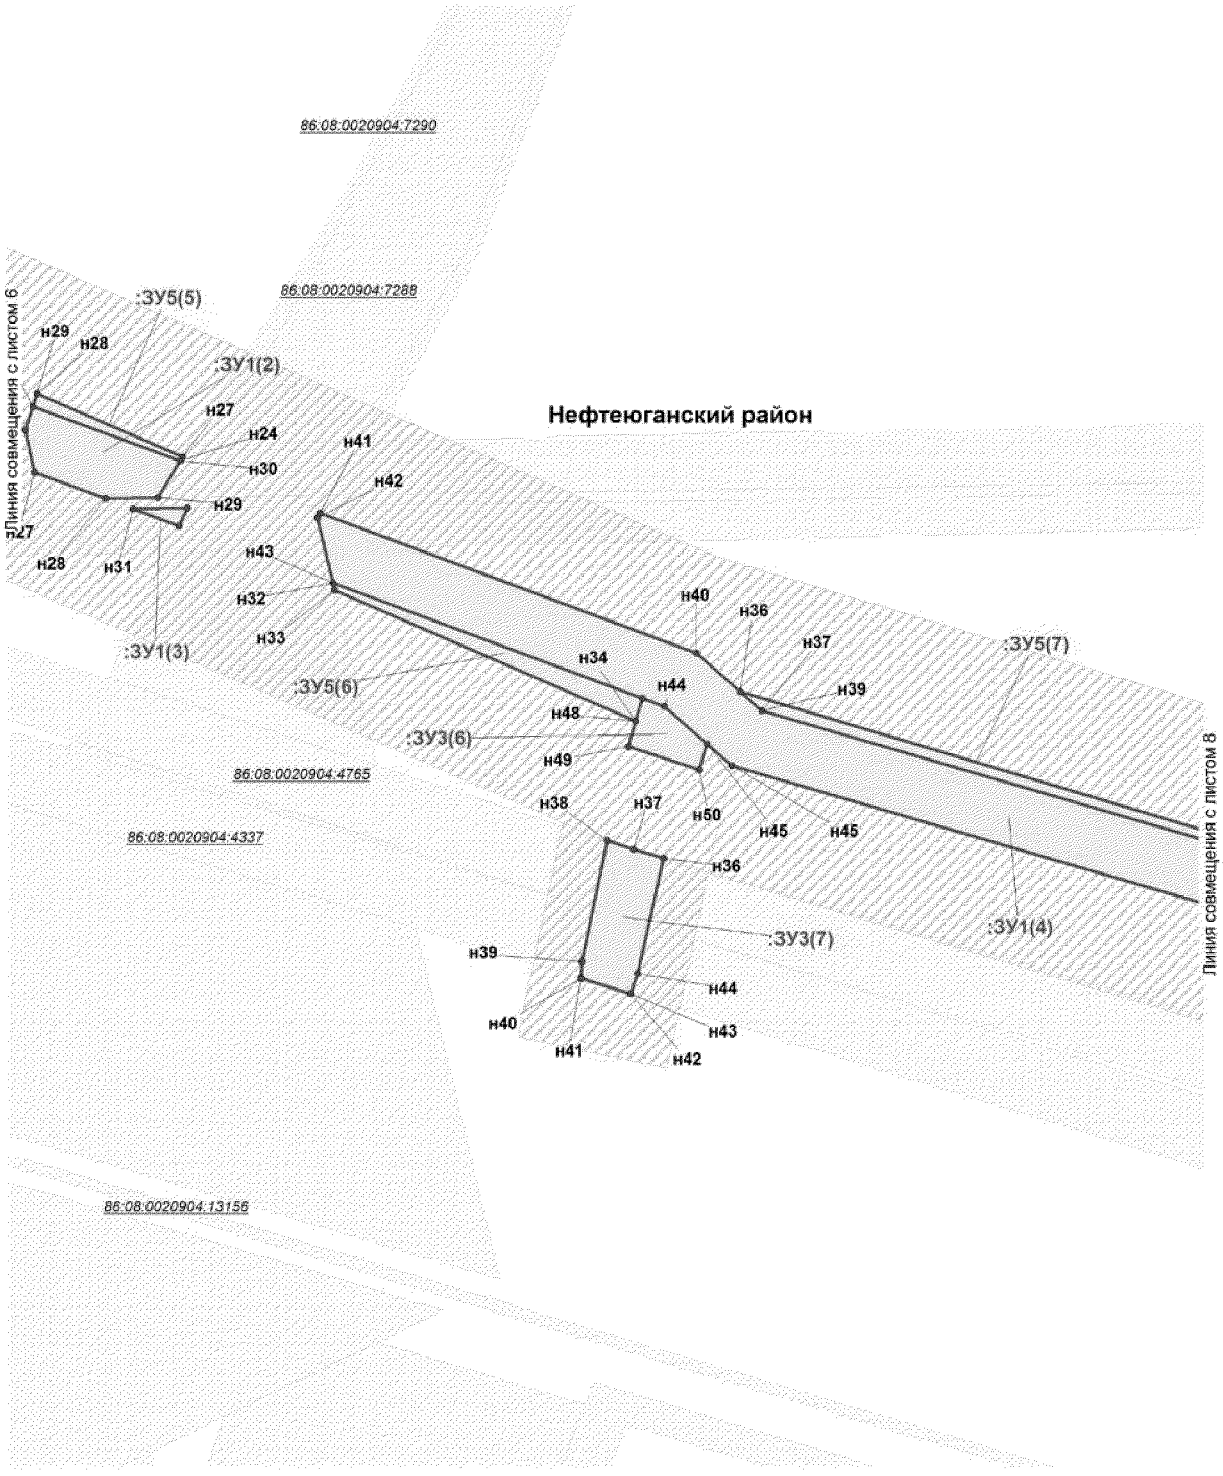


Проект межевания территории
для размещения линейного объекта регионального
значения Ханты-Мансийского автономного
округа - Югры "Напорные нефтепроводы
Мамонтовского месторождения строительства 2016-2017 г.г."
Землепользователь ОАО "НК "Роснефть"
Масштаб 1:2000

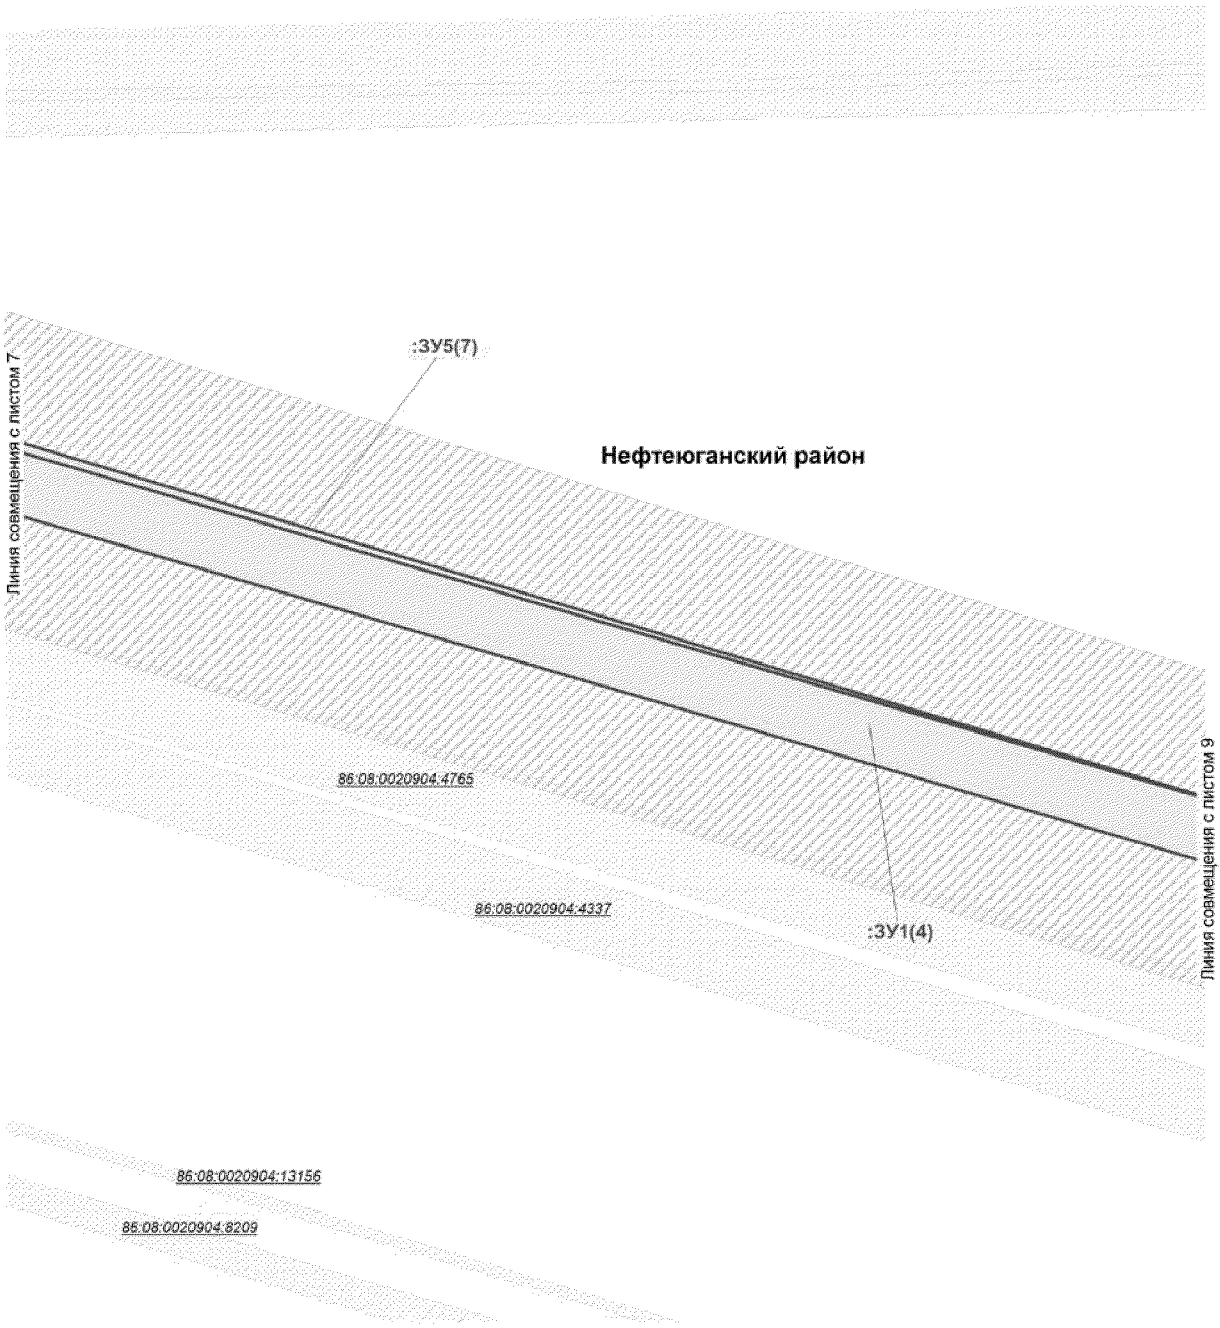


Проект межевания территории
для размещения линейного объекта регионального
значения Ханты-Мансийского автономного
округа - Югры "Напорные нефтепроводы
Мамонтовского месторождения строительства 2016-2017 г.г."
Землепользователь ОАО "НК "Роснефть"
Масштаб 1:2000

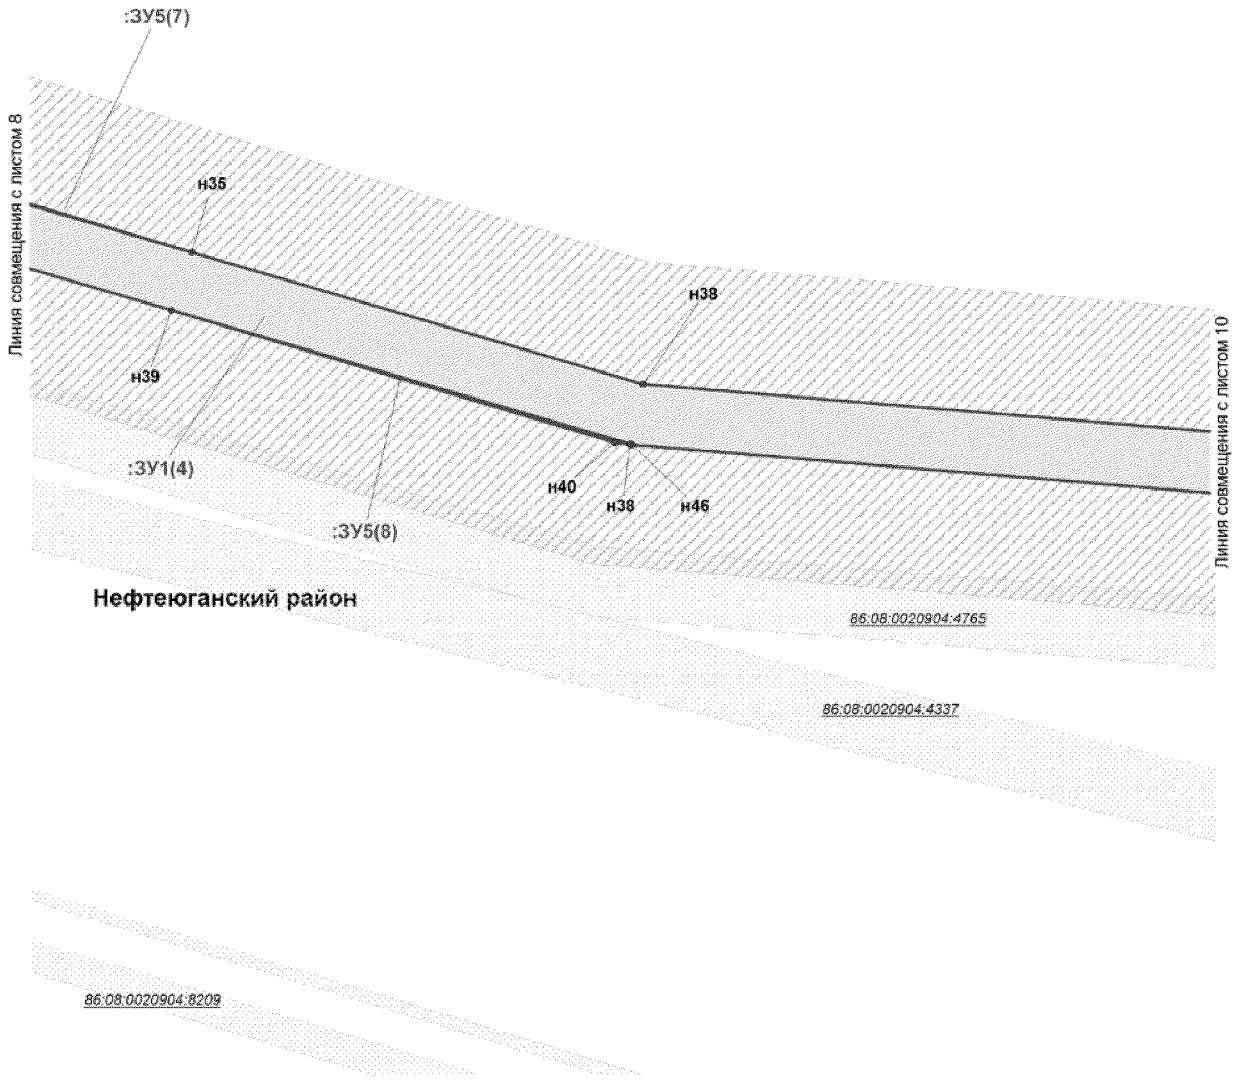


Проект межевания территории
для размещения линейного объекта регионального
значения Ханты-Мансийского автономного
округа - Югры "Напорные нефтепроводы
Мамонтовского месторождения строительства 2016-2017 г.г."
Землепользователь ОАО "НК "Роснефть"
Масштаб 1:2000

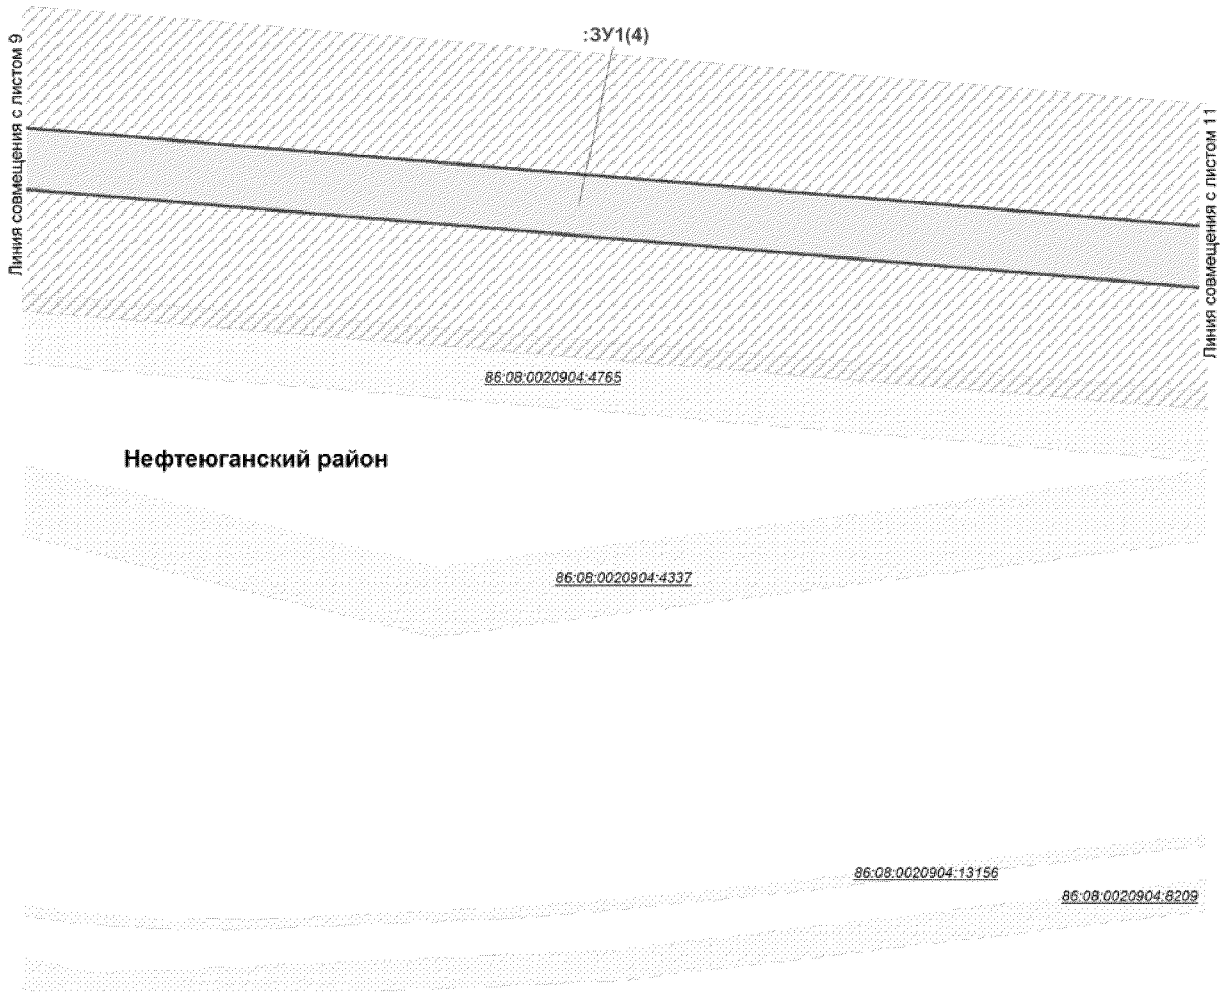


Проект межевания территории
для размещения линейного объекта регионального
значения Ханты-Мансийского автономного
округа - Югры "Напорные нефтепроводы
Мамонтовского месторождения строительства 2016-2017 г.г."
Землепользователь ОАО "НК "Роснефть"
Масштаб 1:2000

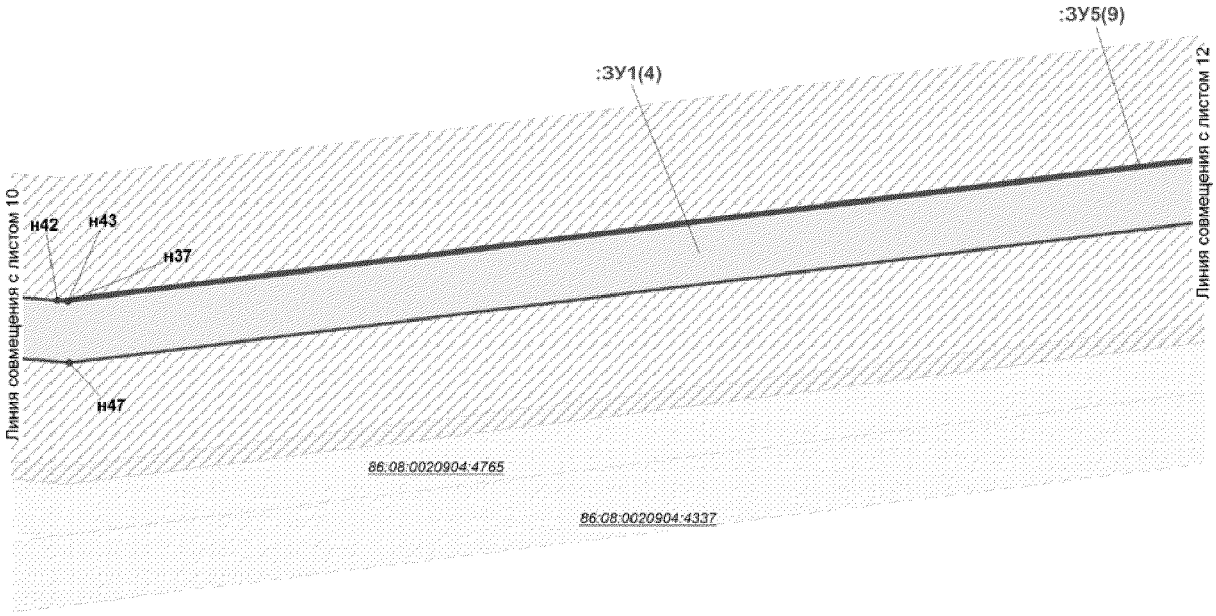


Нефтеюганский район

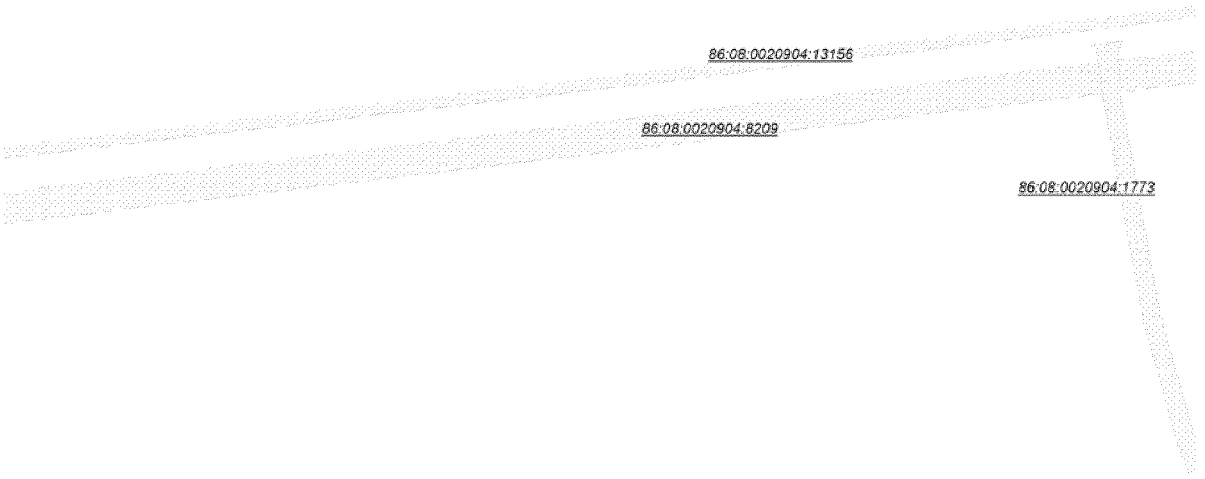


Проект межевания территории
для размещения линейного объекта регионального
значения Ханты-Мансийского автономного
округа - Югры "Напорные нефтепроводы
Мамонтовского месторождения строительства 2016-2017 г.г."
Землепользователь ОАО "НК "Роснефть"
Масштаб 1:2000

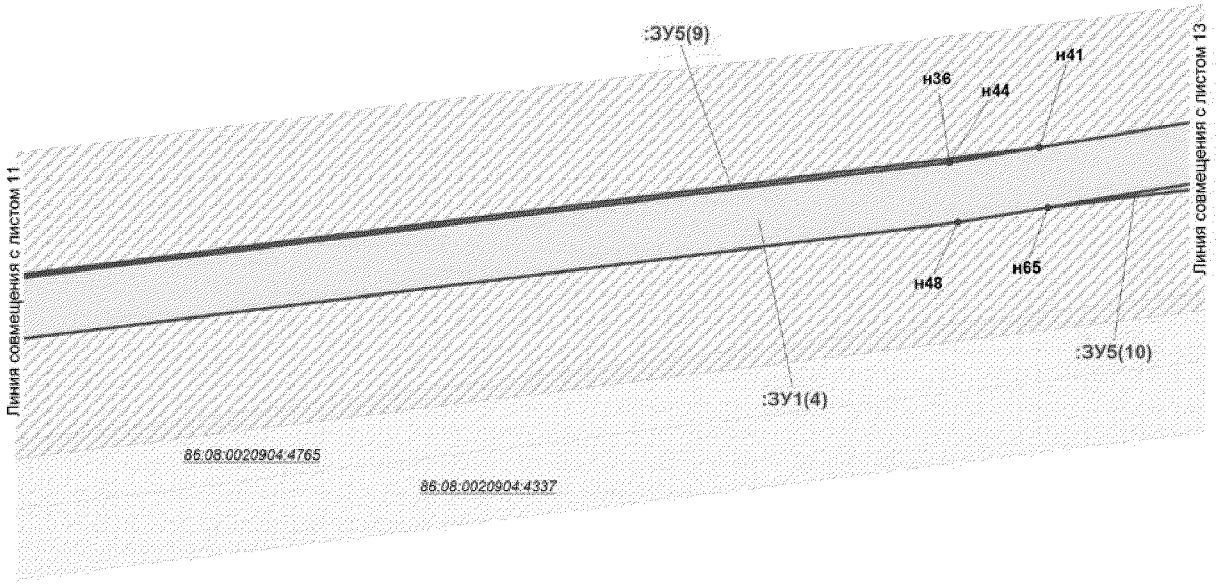


Нефтеюганский район

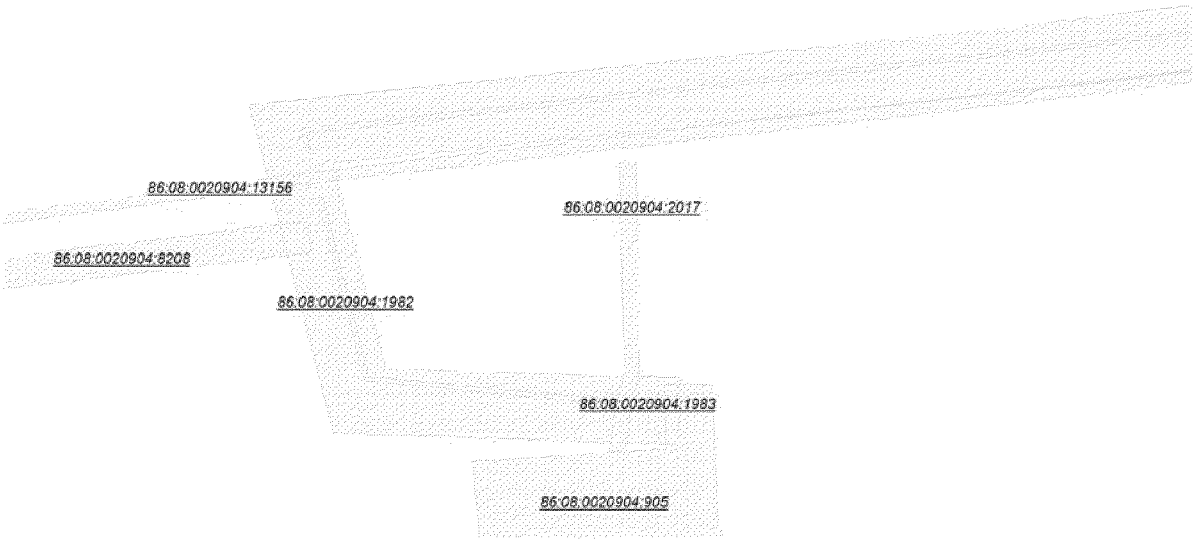


Проект межевания территории
для размещения линейного объекта регионального
значения Ханты-Мансийского автономного
округа - Югры "Напорные нефтепроводы
Мамонтовского месторождения строительства 2016-2017 г.г."
Землепользователь ОАО "НК "Роснефть"
Масштаб 1:2000

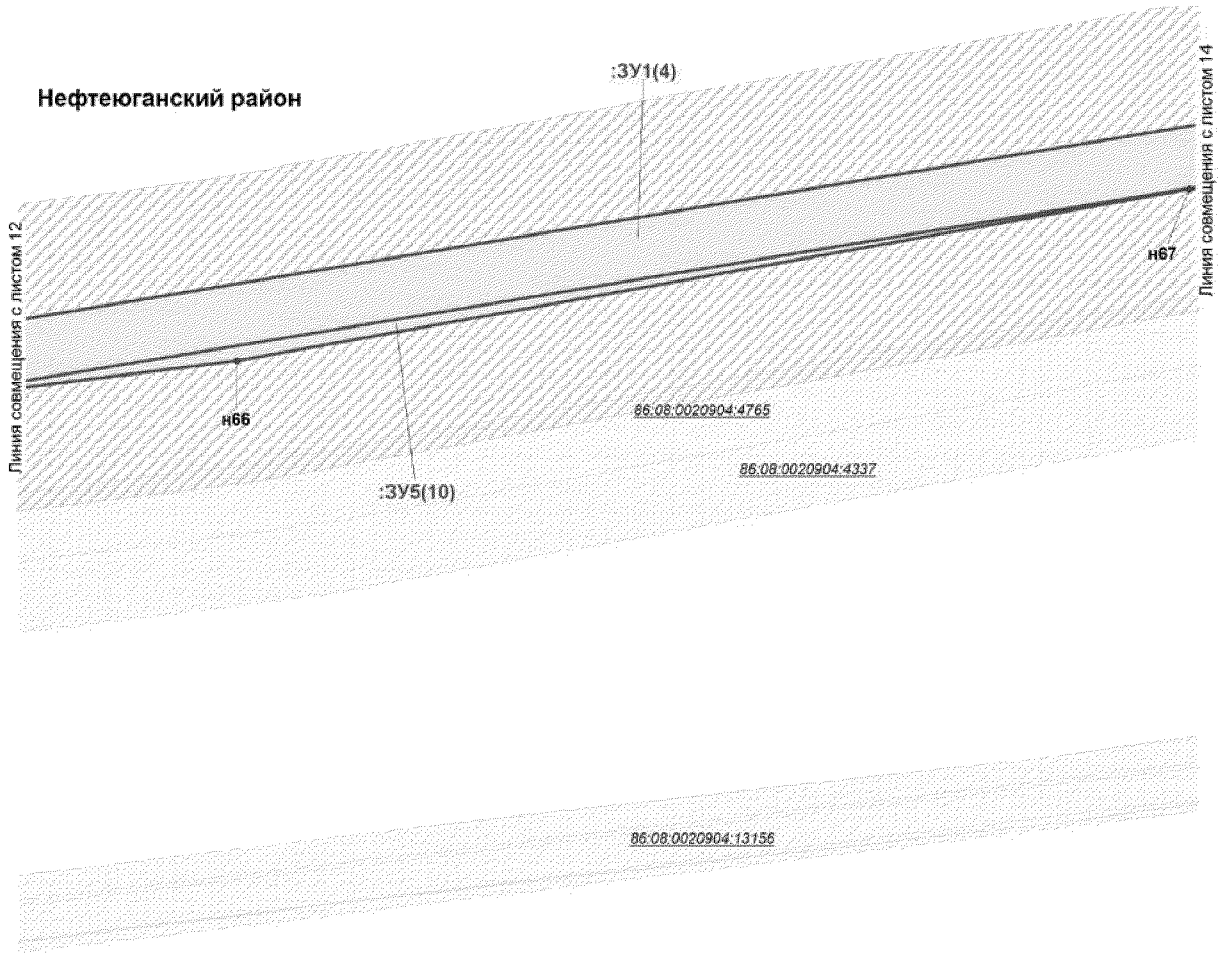


Проект межевания территории
для размещения линейного объекта регионального
значения Ханты-Мансийского автономного
округа - Югры "Напорные нефтепроводы
Мамонтовского месторождения строительства 2016-2017 г.г."
Землепользователь ОАО "НК "Роснефть"
Масштаб 1:2000

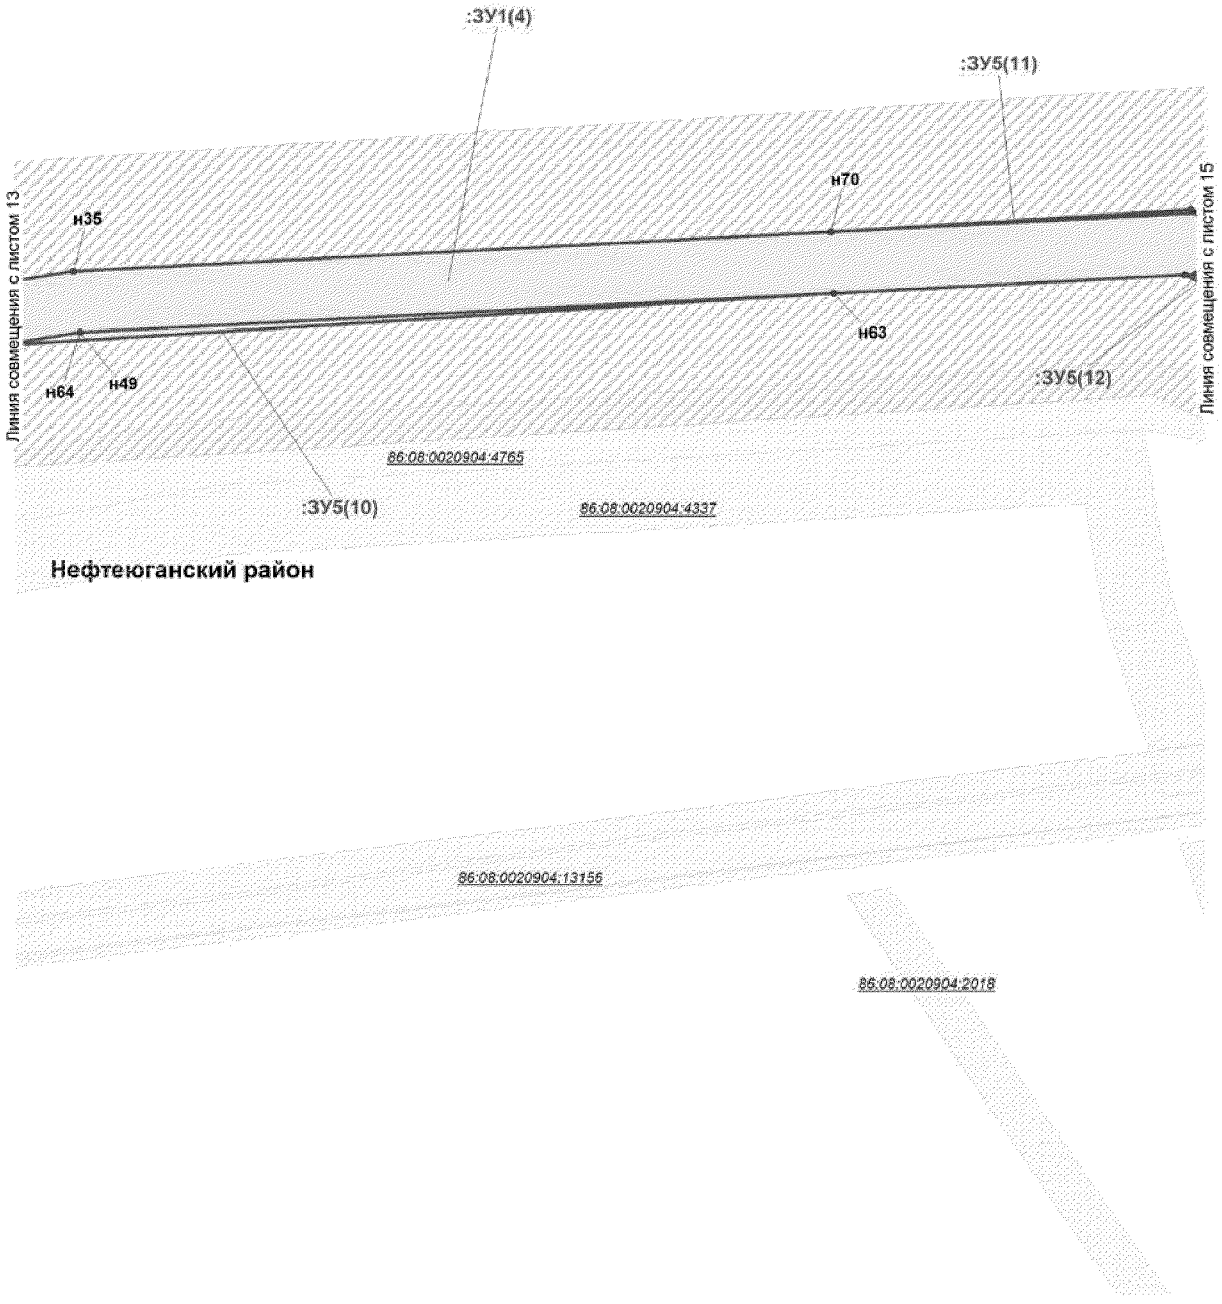


Проект межевания территории
для размещения линейного объекта регионального
значения Ханты-Мансийского автономного
округа - Югры "Напорные нефтепроводы
Мамонтовского месторождения строительства 2016-2017 г.г."
Землепользователь ОАО "НК "Роснефть"
Масштаб 1:2000

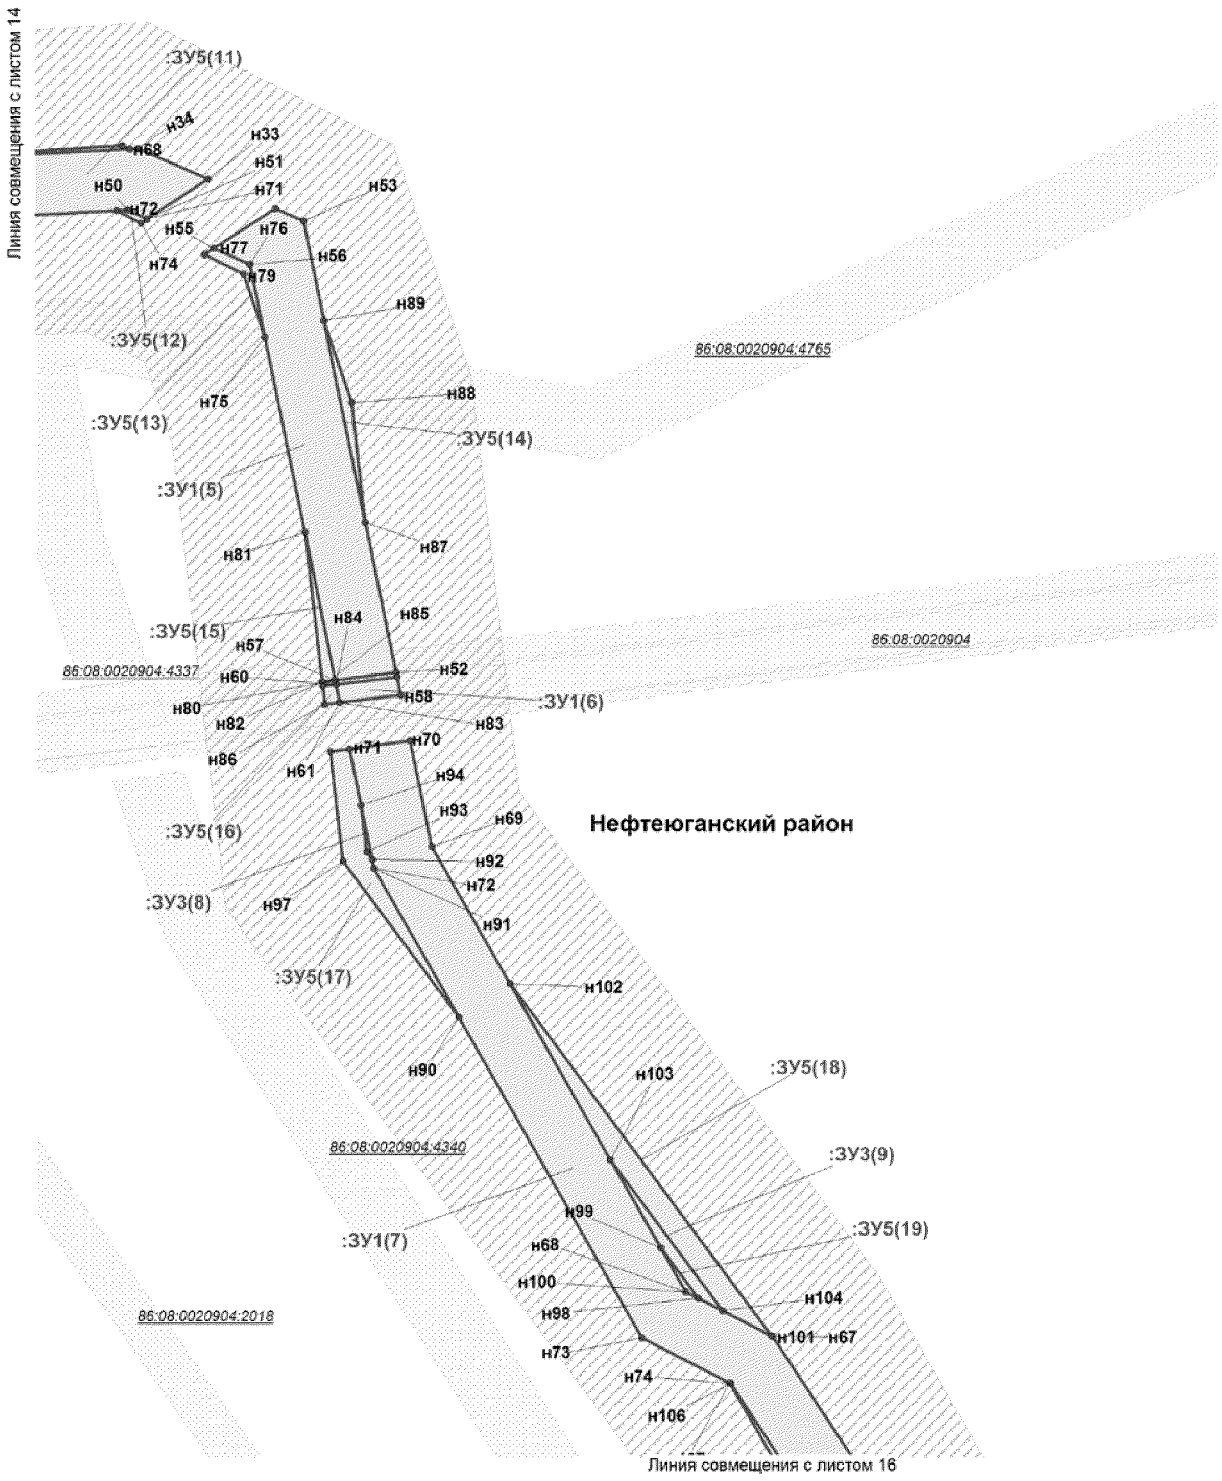


Проект межевания территории
для размещения линейного объекта регионального
значения Ханты-Мансийского автономного
округа - Югры "Напорные нефтепроводы
Мамонтовского месторождения строительства 2016-2017 г.г."
Землепользователь ОАО "НК "Роснефть"
Масштаб 1:2000

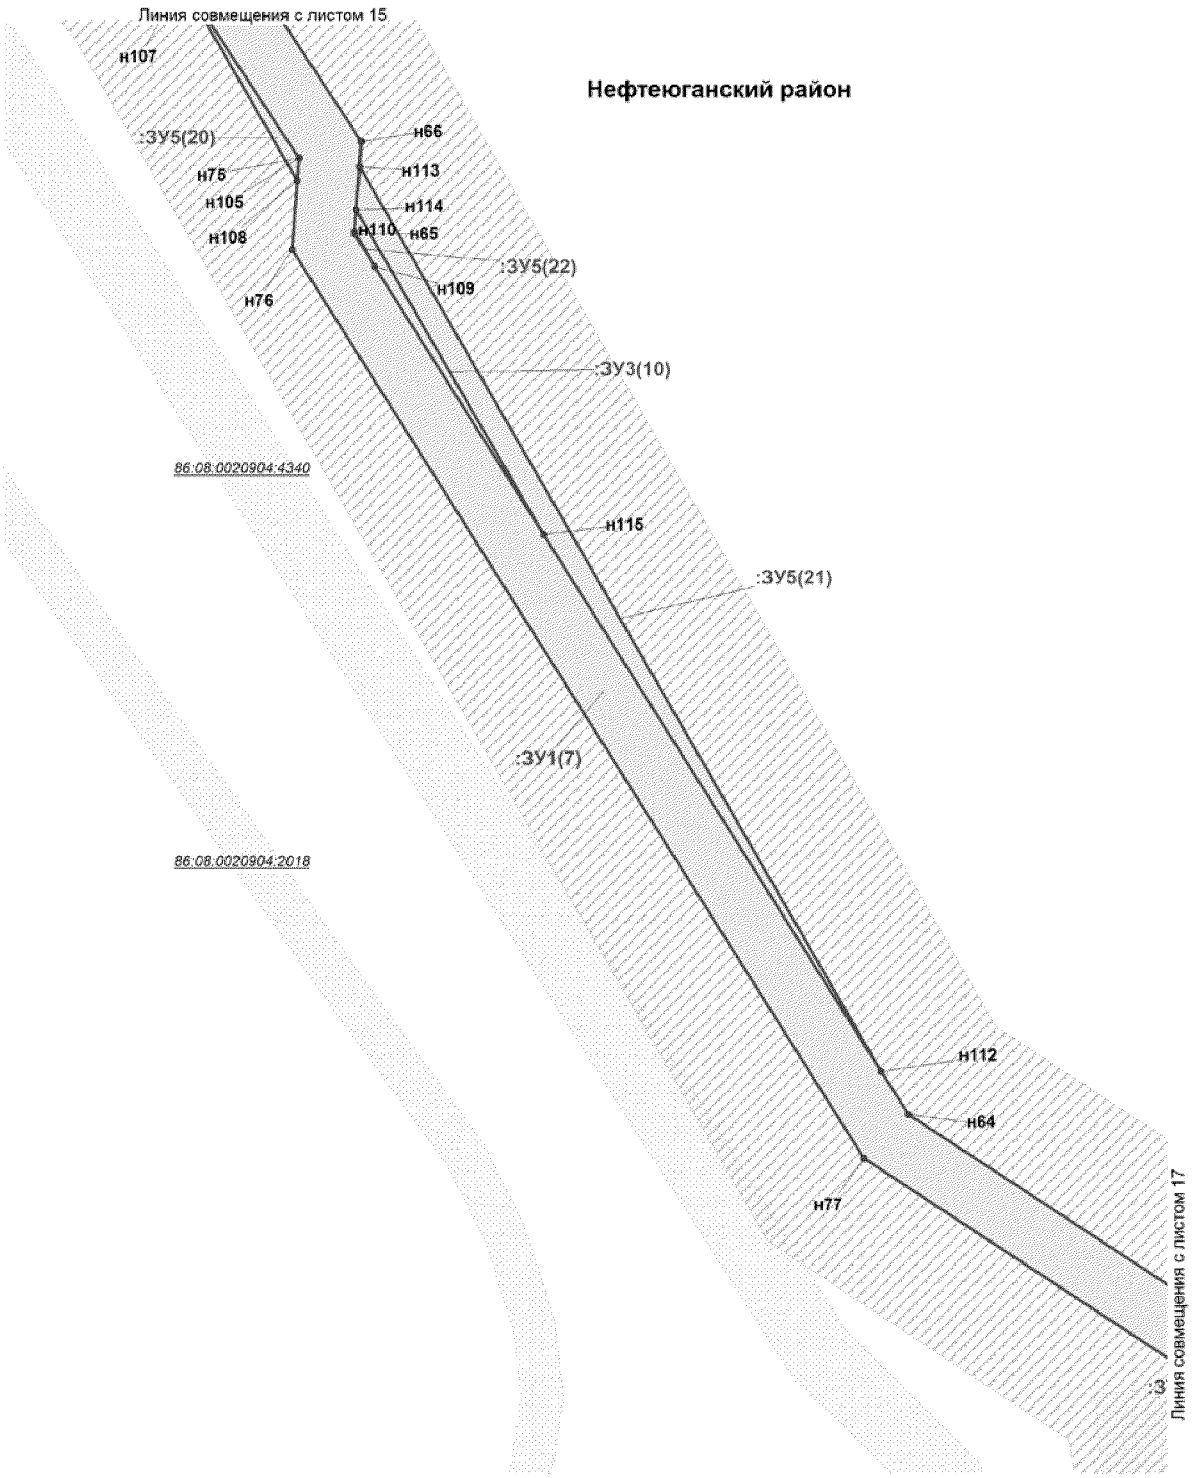


Проект межевания территории
для размещения линейного объекта регионального
значения Ханты-Мансийского автономного
округа - Югры "Напорные нефтепроводы
Мамонтовского месторождения строительства 2016-2017 г.г."
Землепользователь ОАО "НК "Роснефть"
Масштаб 1:2000

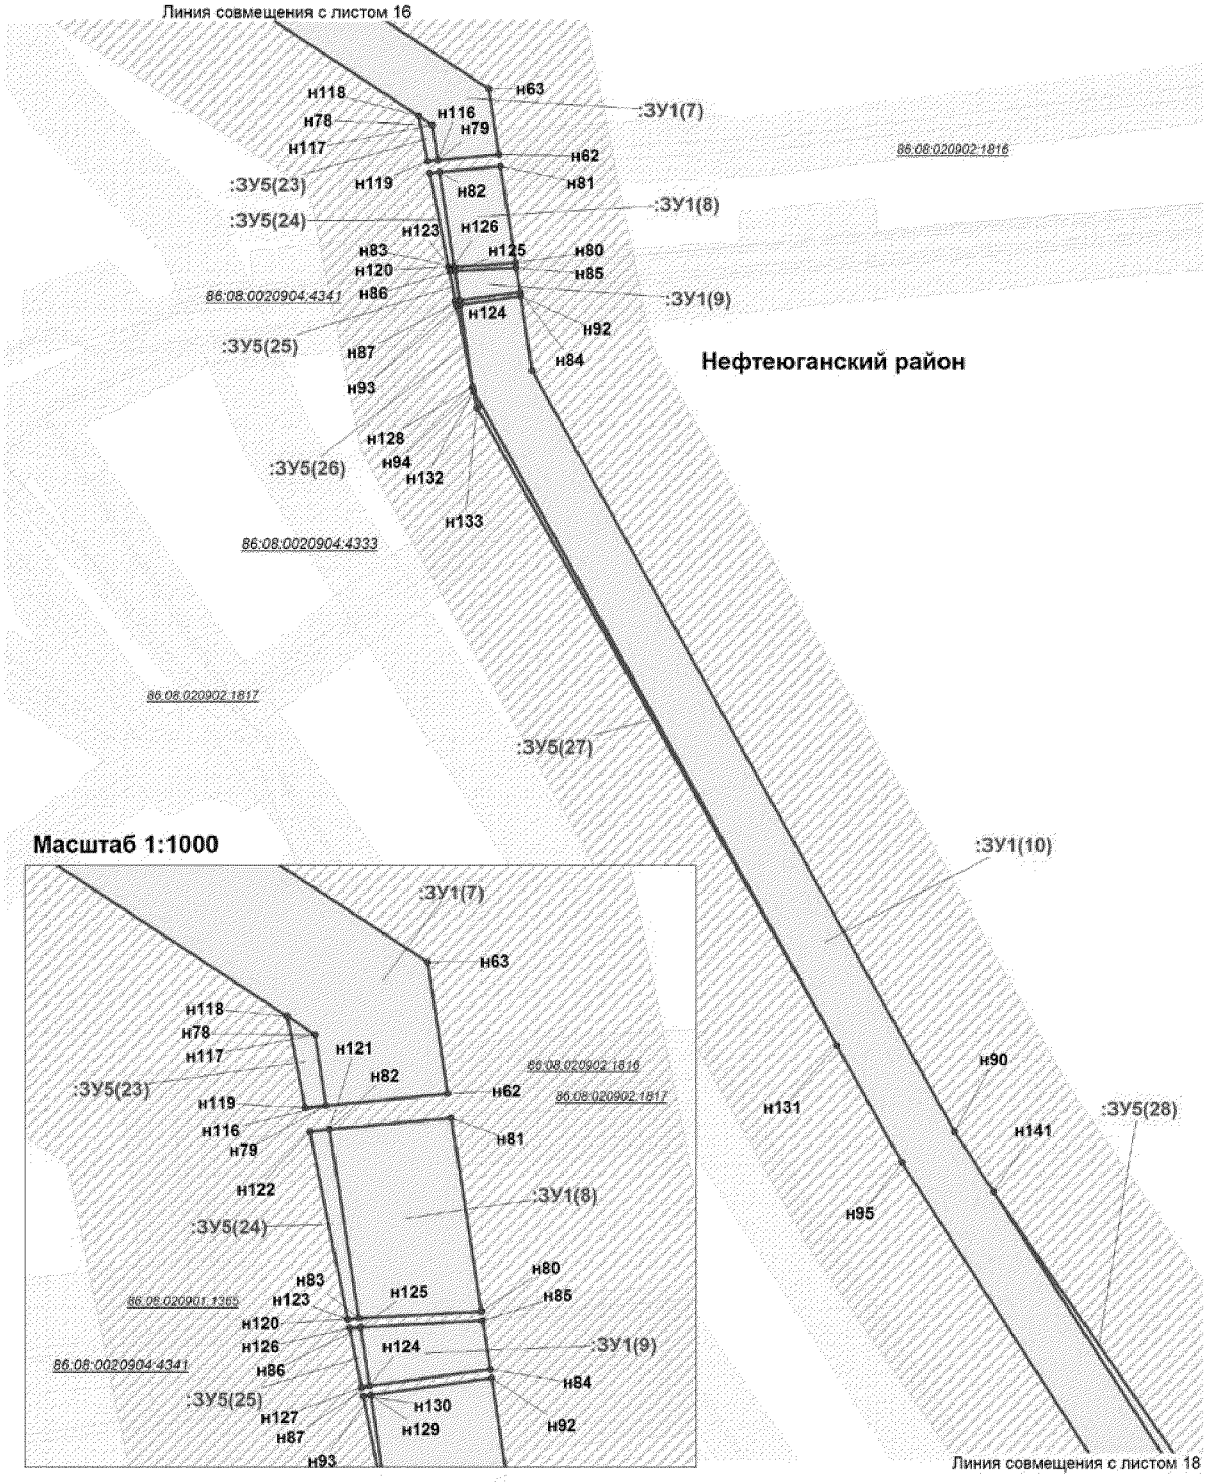


Проект межевания территории
для размещения линейного объекта регионального
значения Ханты-Мансийского автономного
округа - Югры "Напорные нефтепроводы
Мамонтовского месторождения строительства 2016-2017 г.г."
Землепользователь ОАО "НК "Роснефть"
Масштаб 1:2000

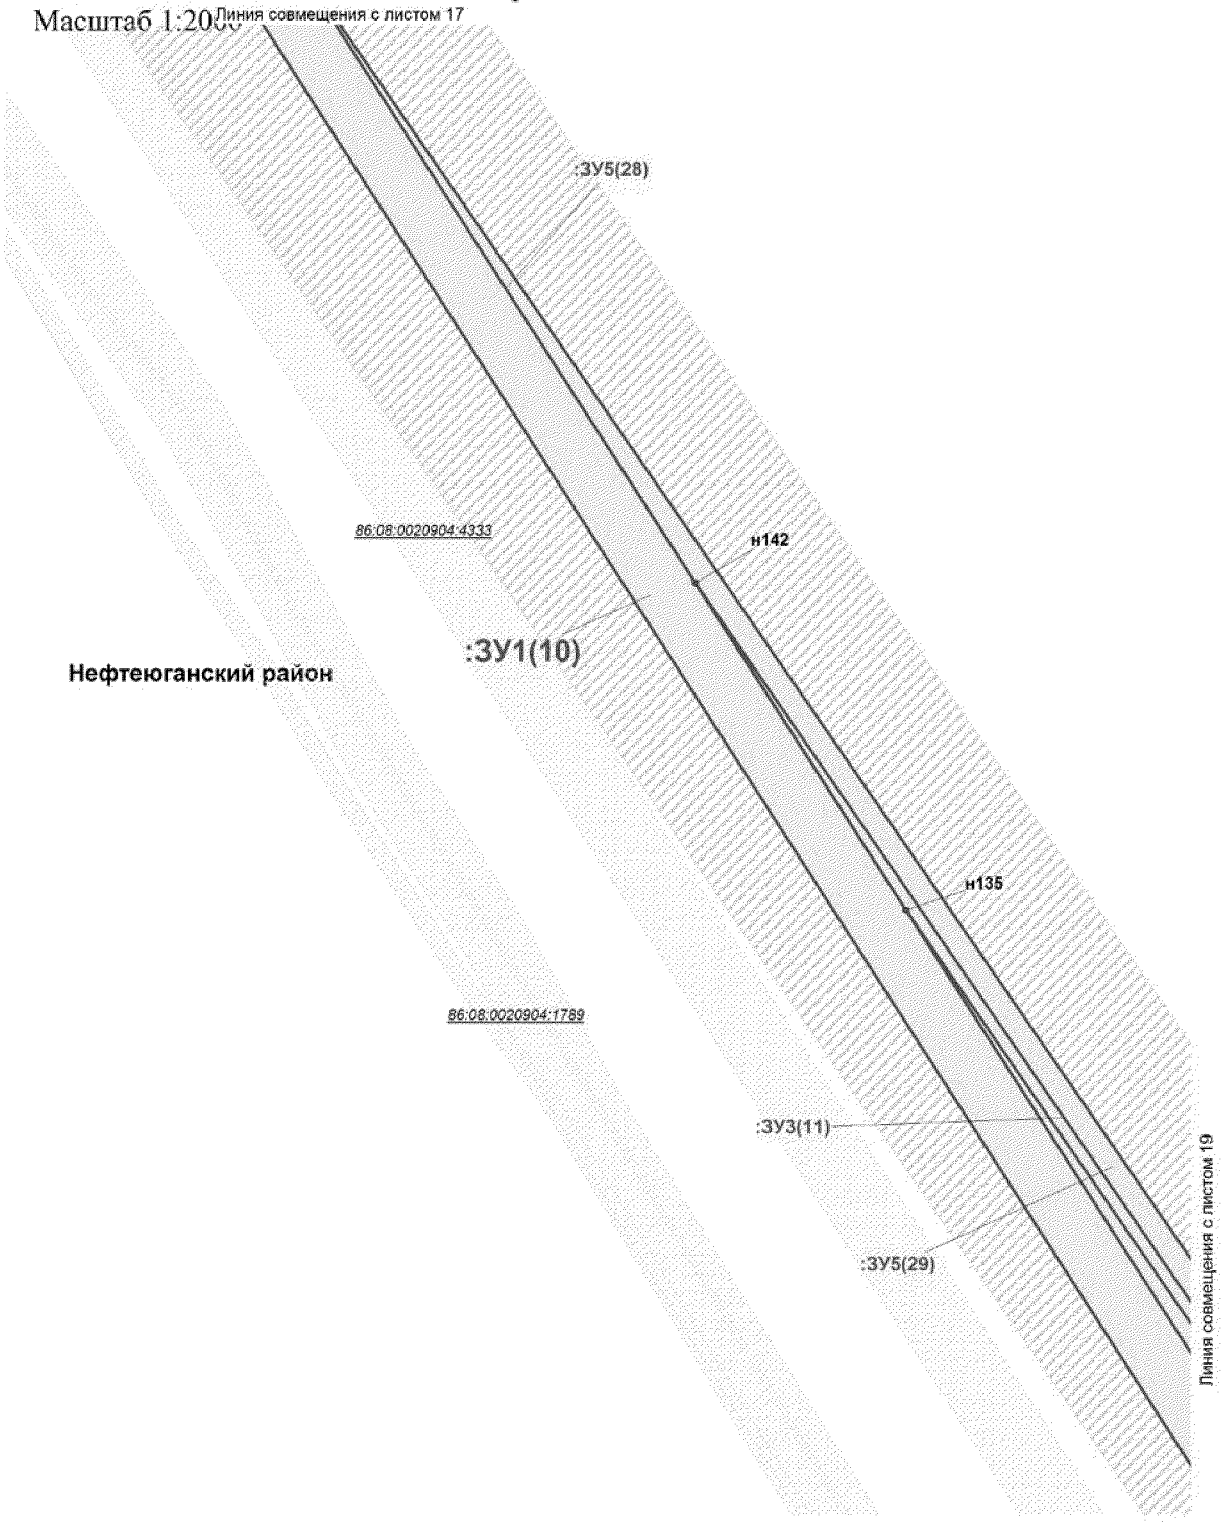


Проект межевания территории
для размещения линейного объекта регионального
значения Ханты-Мансийского автономного
округа - Югры "Напорные нефтепроводы
Мамонтовского месторождения строительства 2016-2017 г.г."
Землепользователь ОАО "НК "Роснефть"
Масштаб 1:2000

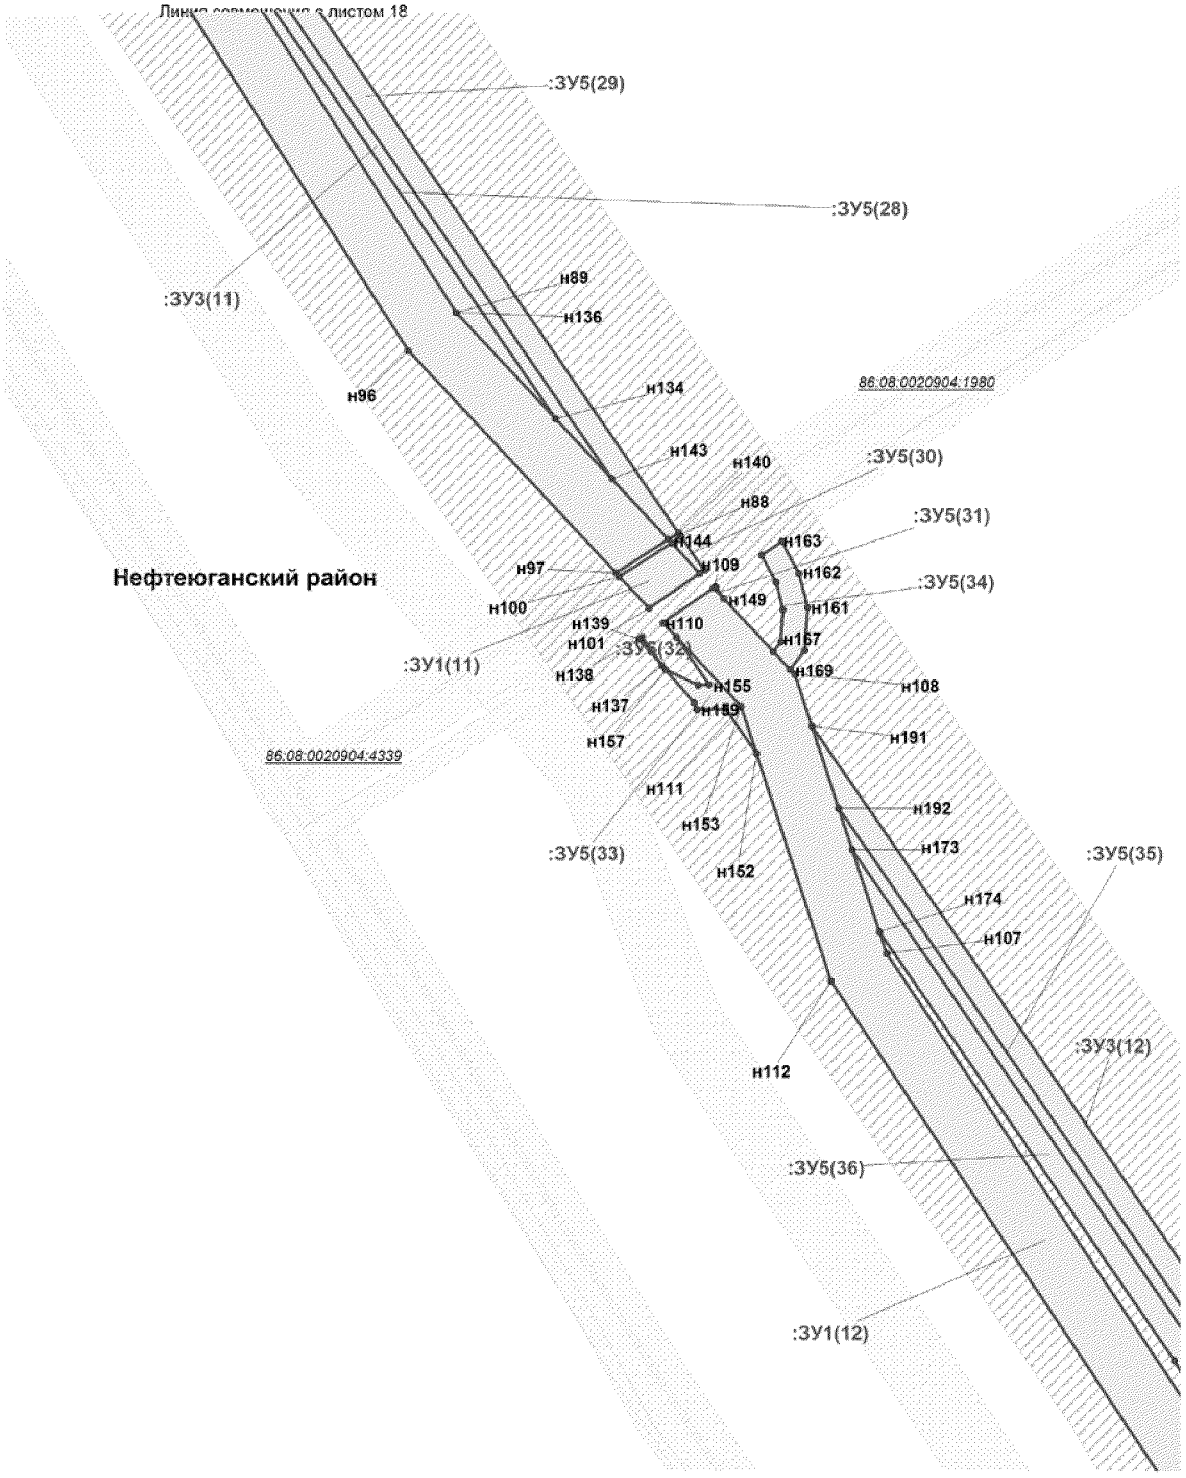


Проект межевания территории
для размещения линейного объекта регионального
значения Ханты-Мансийского автономного
округа - Югры "Напорные нефтепроводы
Мамонтовского месторождения строительства 2016-2017 г.г."
Землепользователь ОАО "НК "Роснефть"
Масштаб 1:2000

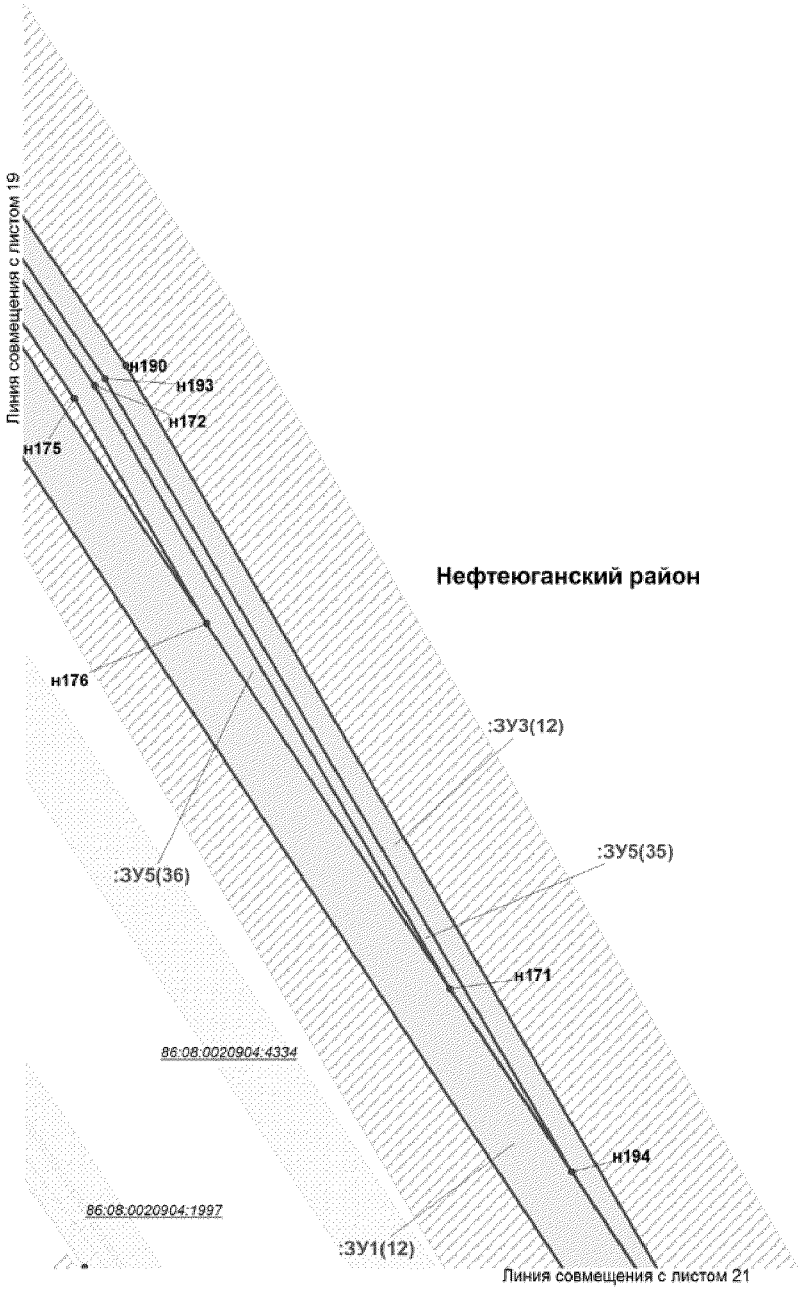


Проект межевания территории
для размещения линейного объекта регионального
значения Ханты-Мансийского автономного
округа - Югры "Напорные нефтепроводы
Мамонтовского месторождения строительства 2016-2017 г.г."
Землепользователь ОАО "НК "Роснефть"
Масштаб 1:2000

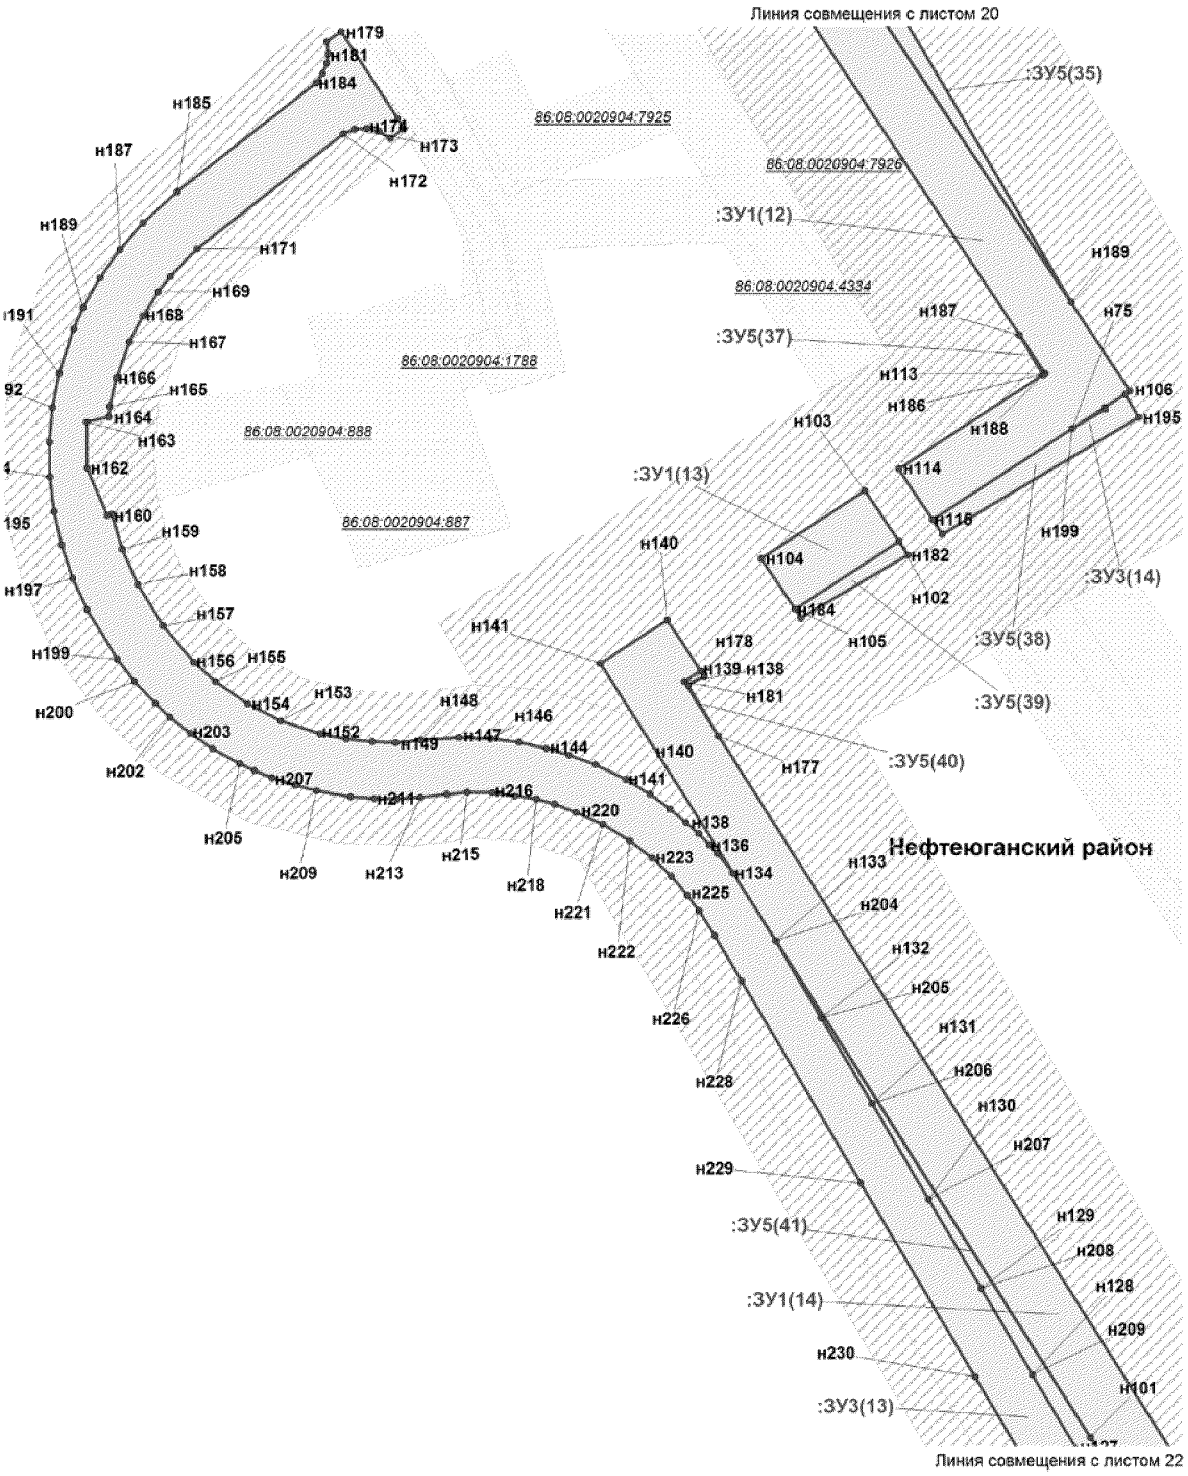


Проект межевания территории
для размещения линейного объекта регионального
значения Ханты-Мансийского автономного
округа - Югры "Напорные нефтепроводы
Мамонтовского месторождения строительства 2016-2017 г.г."
Землепользователь ОАО "НК "Роснефть"
Масштаб 1:2000

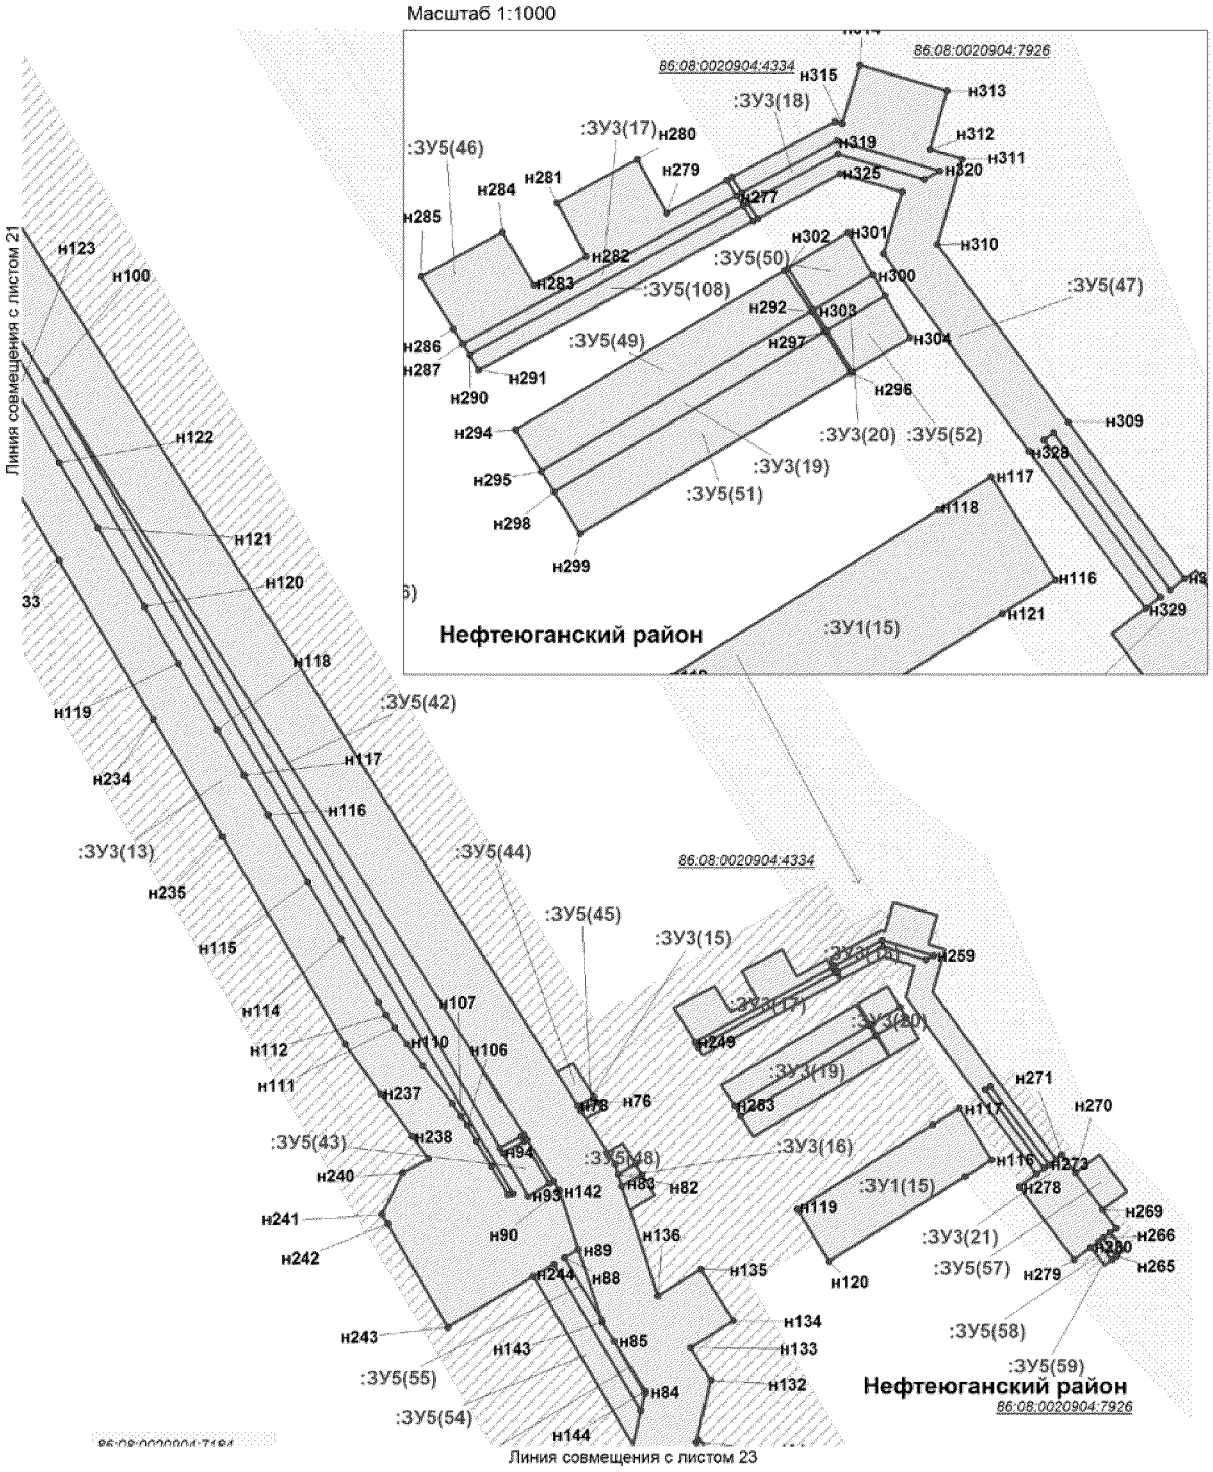


Проект межевания территории
для размещения линейного объекта регионального
значения Ханты-Мансийского автономного
округа - Югры "Напорные нефтепроводы
Мамонтовского месторождения строительства 2016-2017 г.г."
Землепользователь ОАО "НК "Роснефть"
Масштаб 1:2000

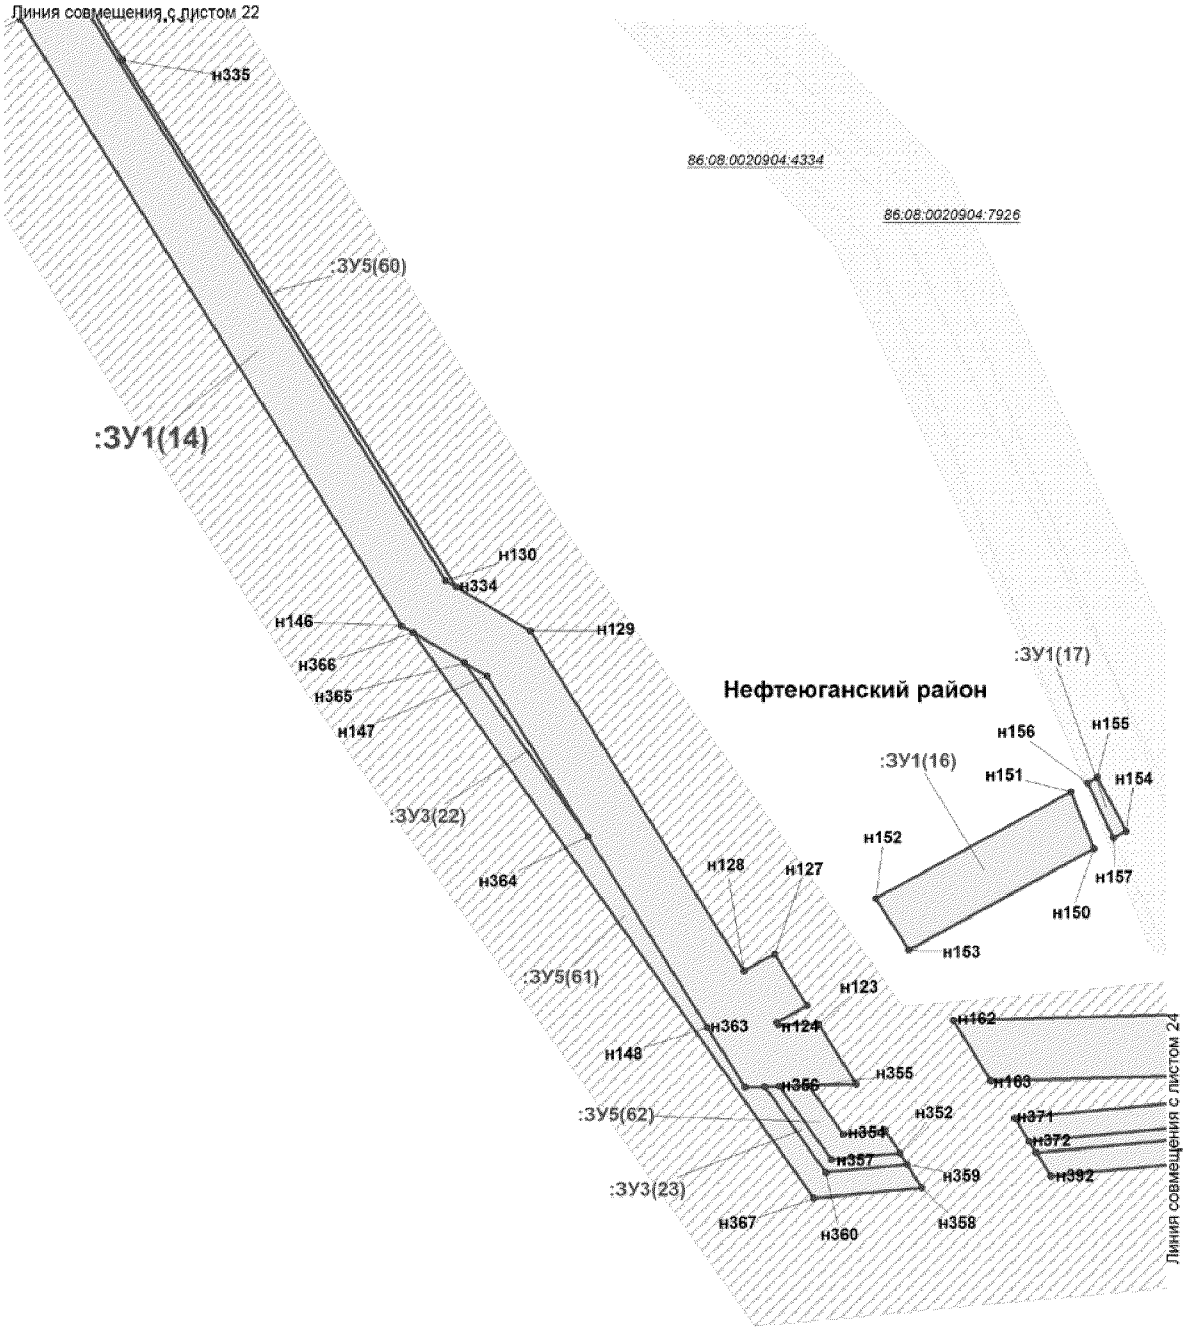


Проект межевания территории
для размещения линейного объекта регионального
значения Ханты-Мансийского автономного
округа - Югры "Напорные нефтепроводы
Мамонтовского месторождения строительства 2016-2017 г.г."
Землепользователь ОАО "НК "Роснефть"
Масштаб 1:2000

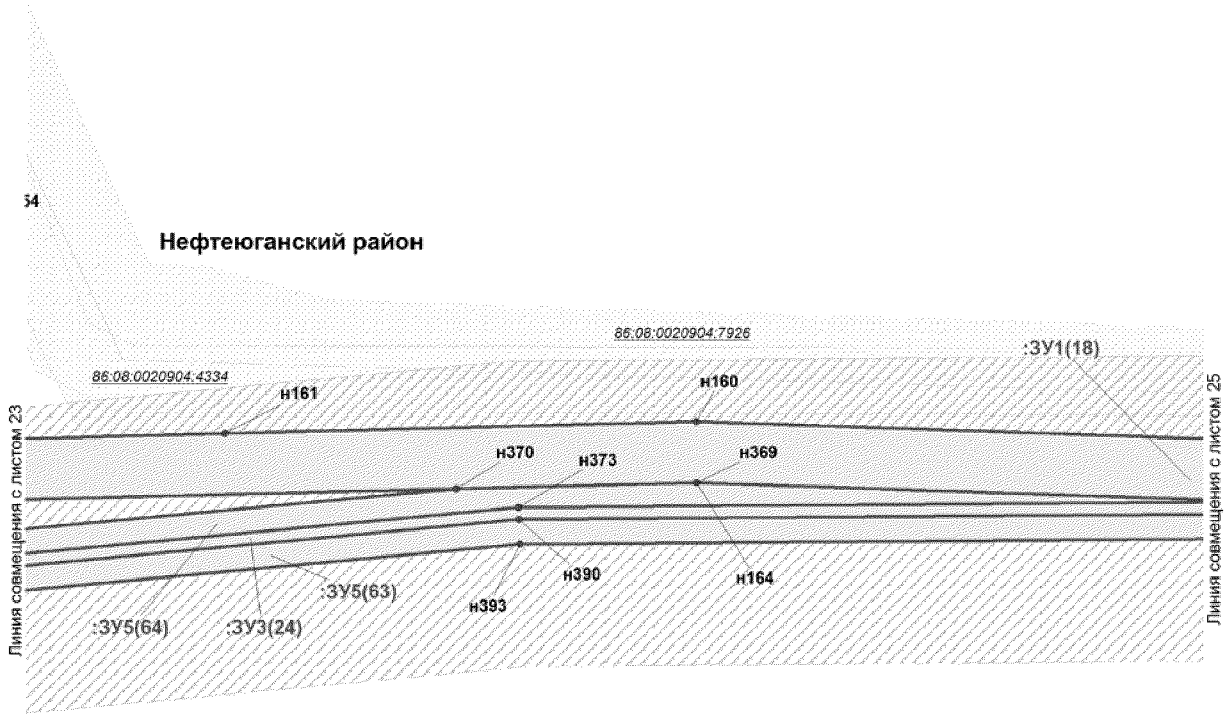


Проект межевания территории
для размещения линейного объекта регионального
значения Ханты-Мансийского автономного
округа - Югры "Напорные нефтепроводы
Мамонтовского месторождения строительства 2016-2017 г.г."
Землепользователь ОАО "НК "Роснефть"
Масштаб 1:2000

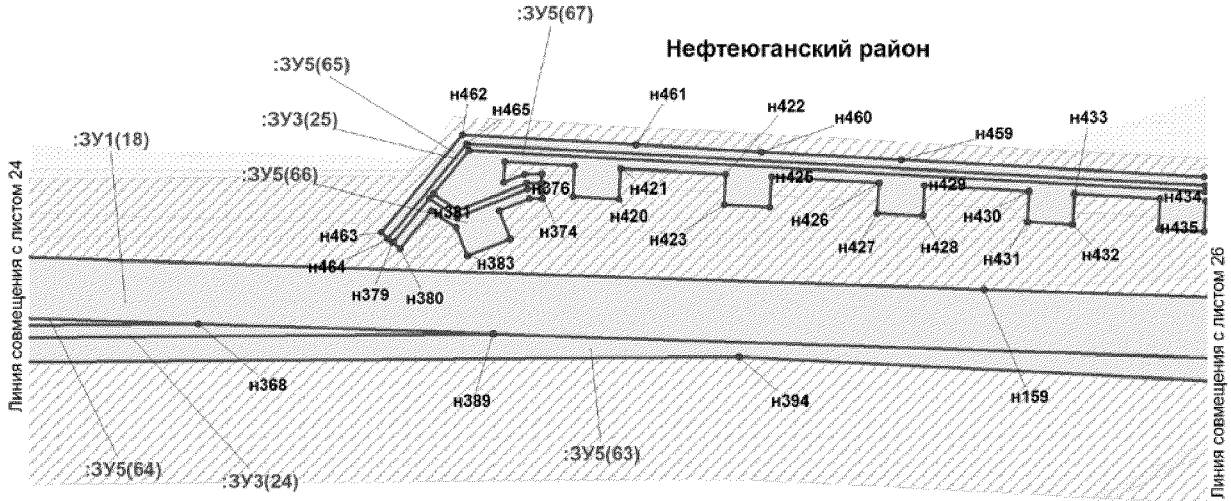


Проект межевания территории
для размещения линейного объекта регионального
значения Ханты-Мансийского автономного
округа - Югры "Напорные нефтепроводы
Мамонтовского месторождения строительства 2016-2017 г.г."
Землепользователь ОАО "НК "Роснефть"
Масштаб 1:2000

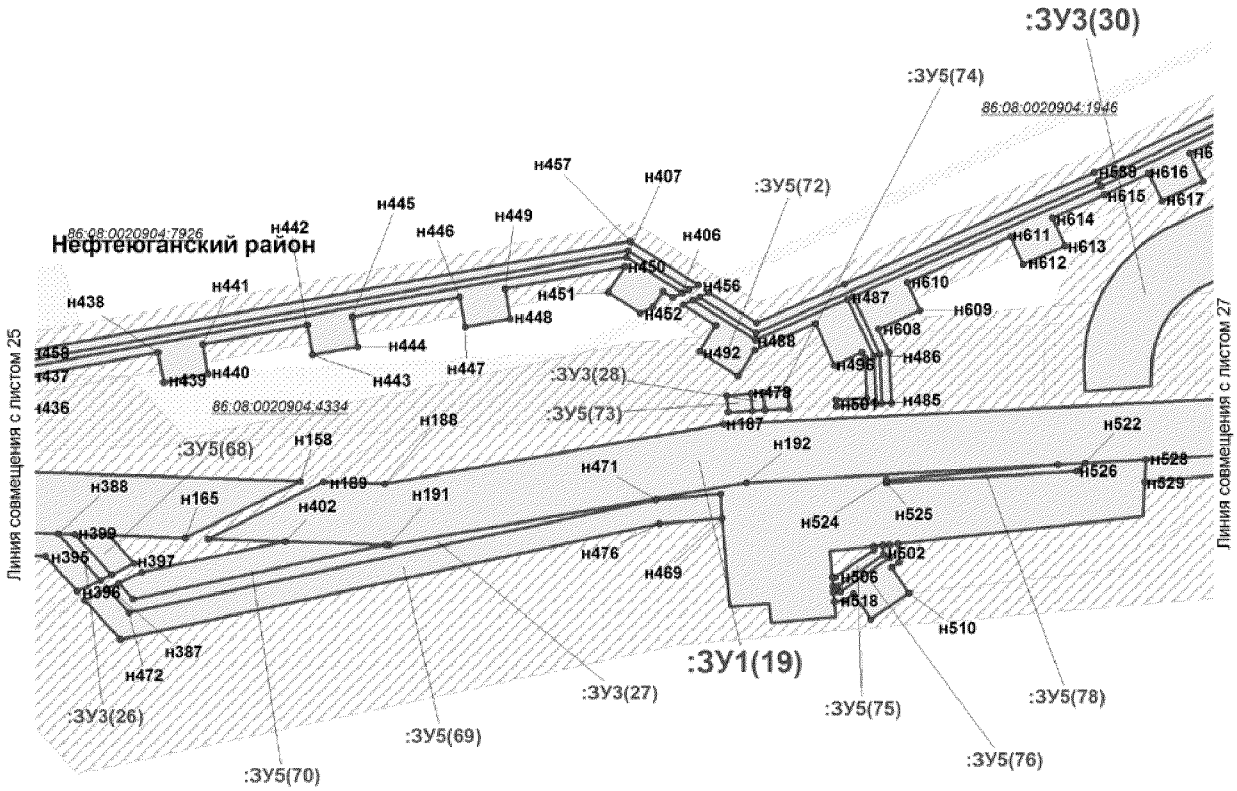


Проект межевания территории
для размещения линейного объекта регионального
значения Ханты-Мансийского автономного
округа - Югры "Напорные нефтепроводы
Мамонтовского месторождения строительства 2016-2017 г.г."
Землепользователь ОАО "НК "Роснефть"
Масштаб 1:2000

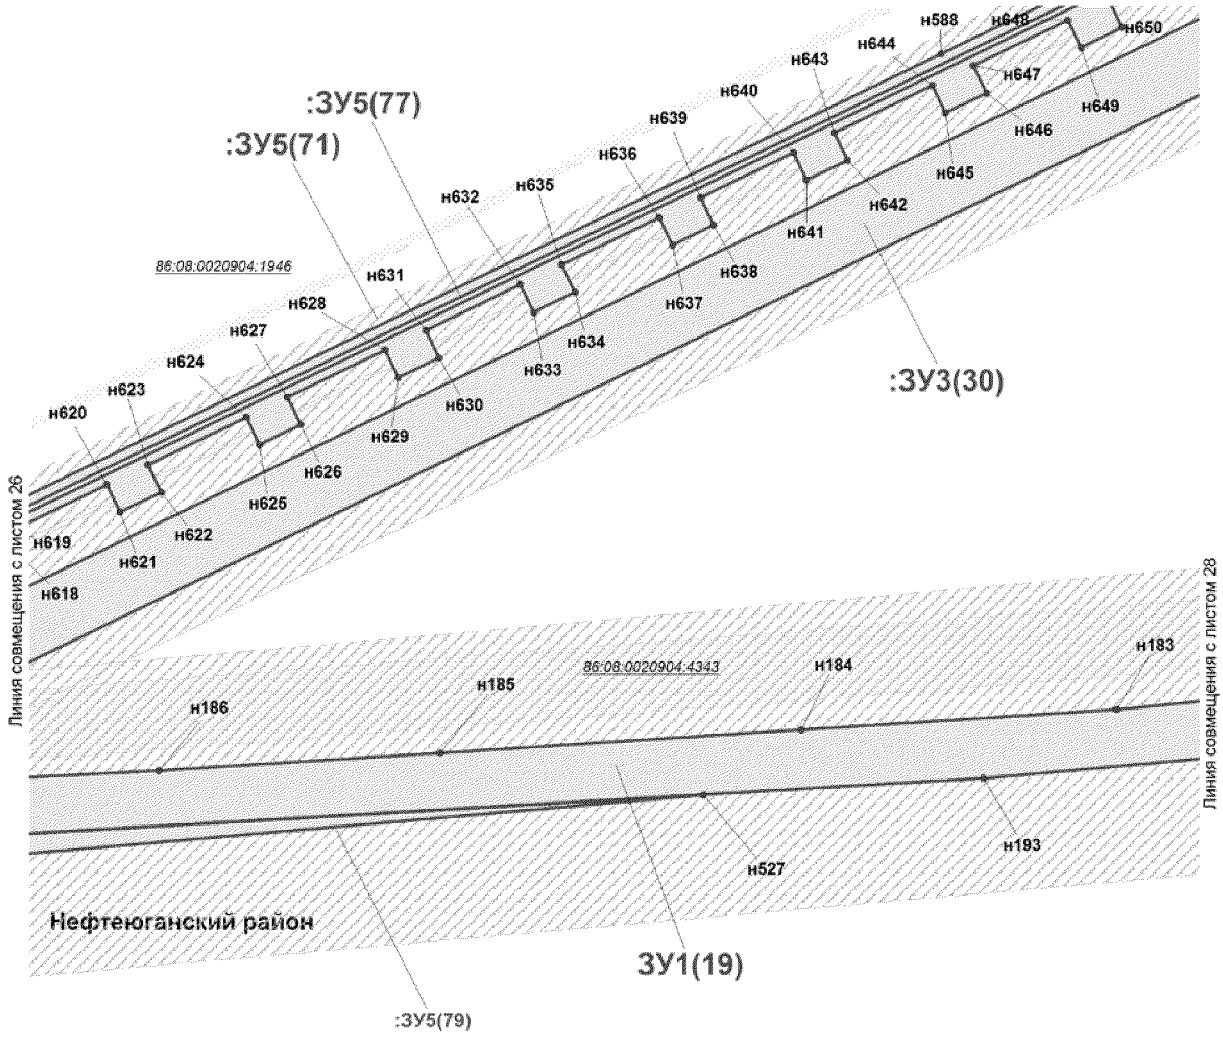


Проект межевания территории
для размещения линейного объекта регионального
значения Ханты-Мансийского автономного
округа - Югры "Напорные нефтепроводы
Мамонтовского месторождения строительства 2016-2017 г.г."
Землепользователь ОАО "НК "Роснефть"
Масштаб 1:2000

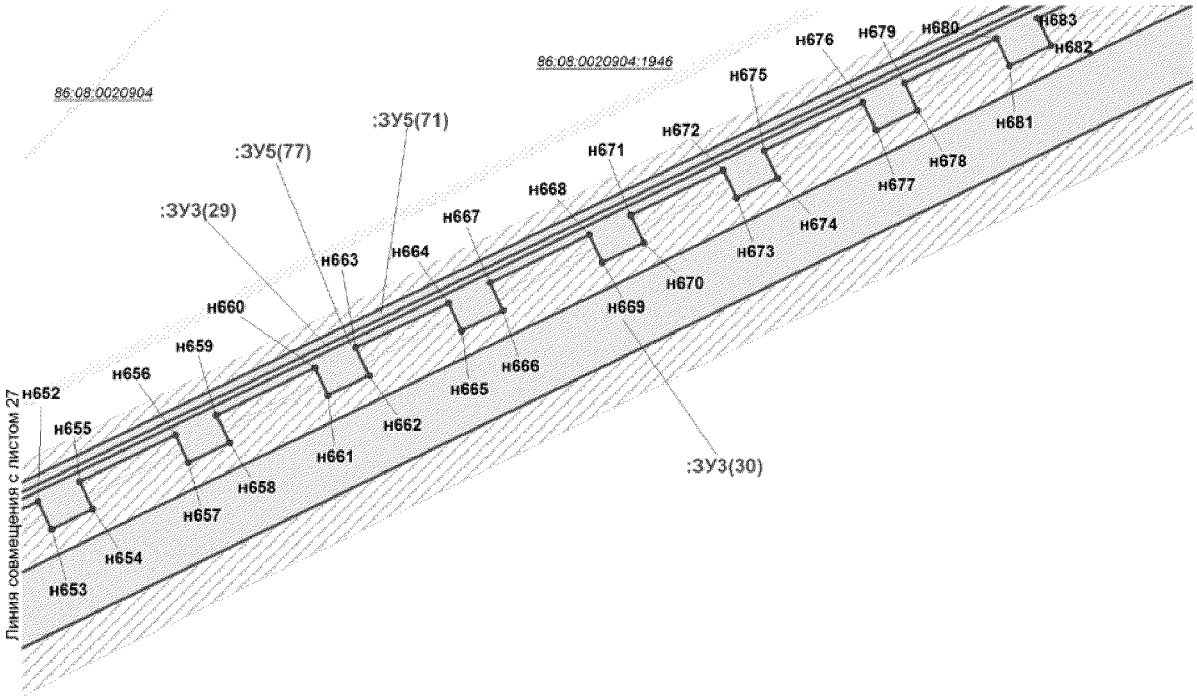


Нефтеюганский район

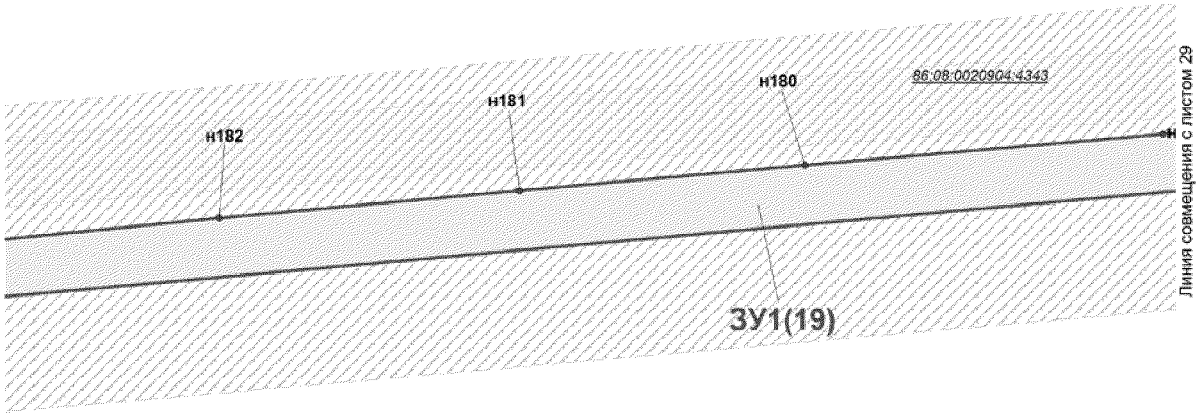


Проект межевания территории
для размещения линейного объекта регионального
значения Ханты-Мансийского автономного
округа - Югры "Напорные нефтепроводы
Мамонтовского месторождения строительства 2016-2017 г.г."
Землепользователь ОАО "НК "Роснефть"
Масштаб 1:2000

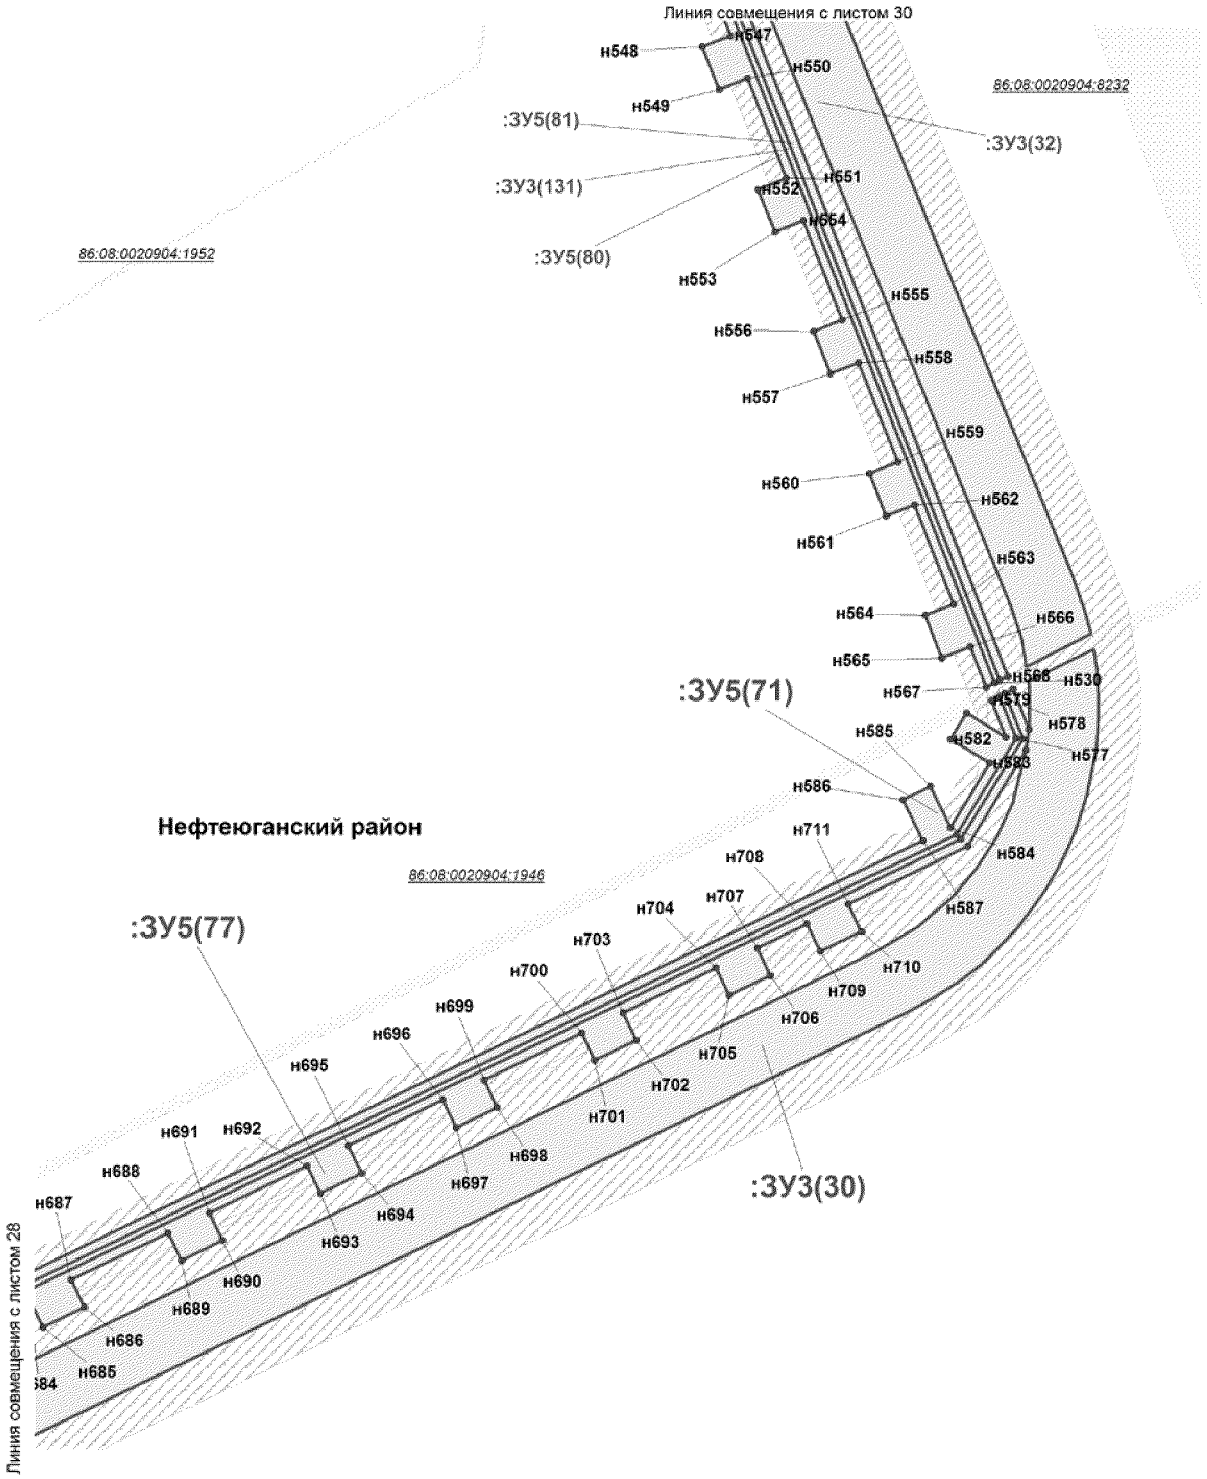


Проект межевания территории
для размещения линейного объекта регионального
значения Ханты-Мансийского автономного
округа - Югры "Напорные нефтепроводы
Мамонтовского месторождения строительства 2016-2017 г.г."
Землепользователь ОАО "НК "Роснефть"
Масштаб 1:2000

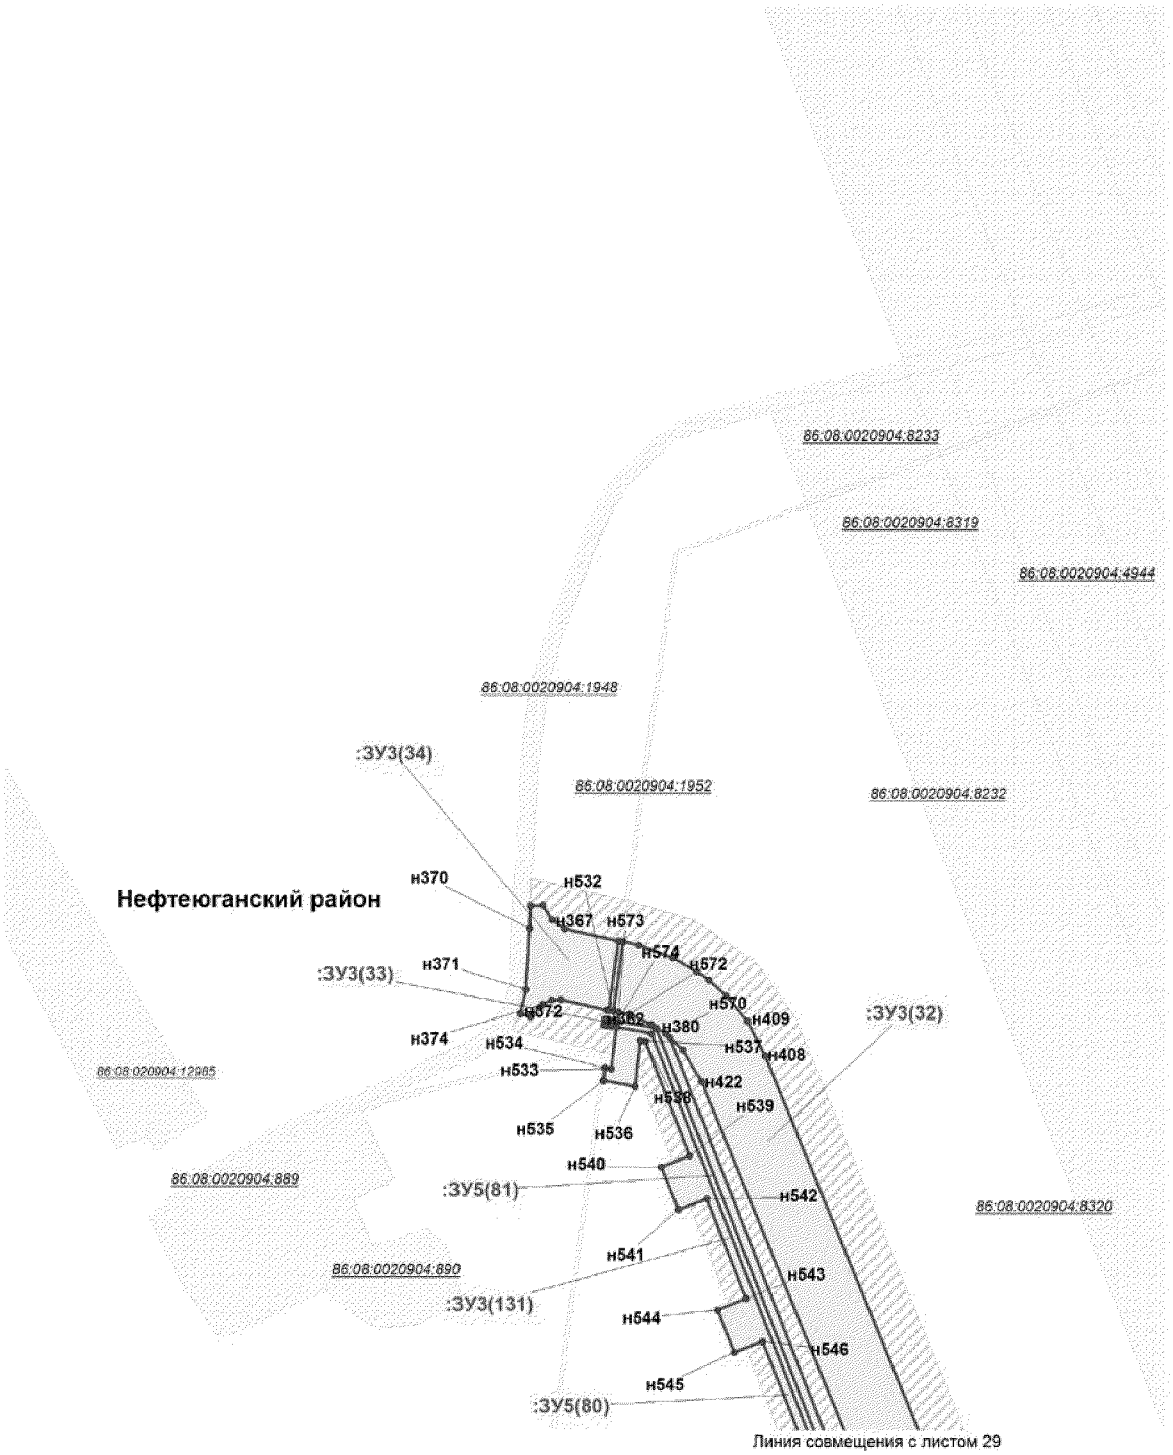


Проект межевания территории
для размещения линейного объекта регионального
значения Ханты-Мансийского автономного
округа - Югры "Напорные нефтепроводы
Мамонтовского месторождения строительства 2016-2017 г.г."
Землепользователь ОАО "НК "Роснефть"
Масштаб 1:2000

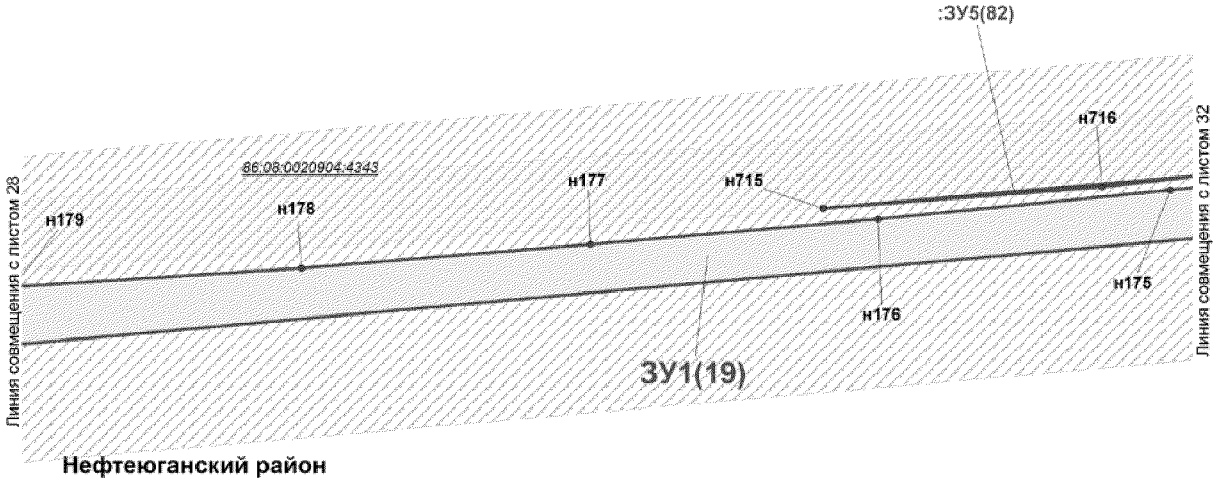


Проект межевания территории
для размещения линейного объекта регионального
значения Ханты-Мансийского автономного
округа - Югры "Напорные нефтепроводы
Мамонтовского месторождения строительства 2016-2017 г.г."
Землепользователь ОАО "НК "Роснефть"
Масштаб 1:2000

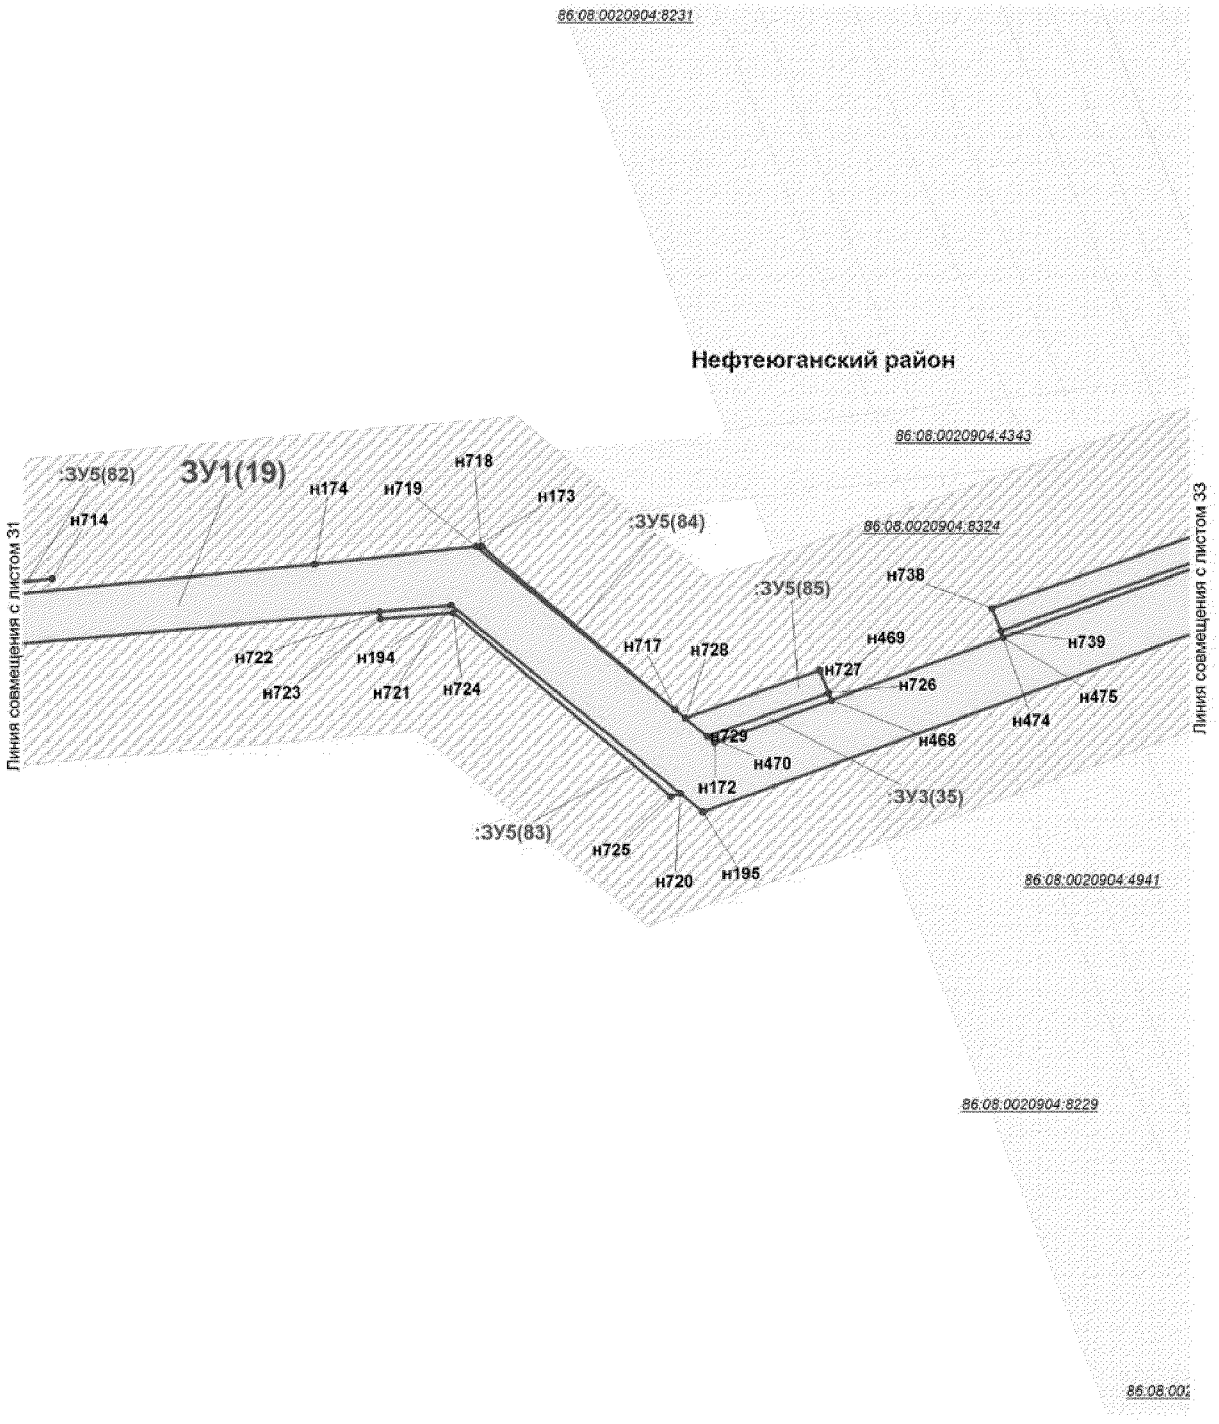


Проект межевания территории
для размещения линейного объекта регионального
значения Ханты-Мансийского автономного
округа - Югры "Напорные нефтепроводы
Мамонтовского месторождения строительства 2016-2017 г.г."
Землепользователь ОАО "НК "Роснефть"
Масштаб 1:2000

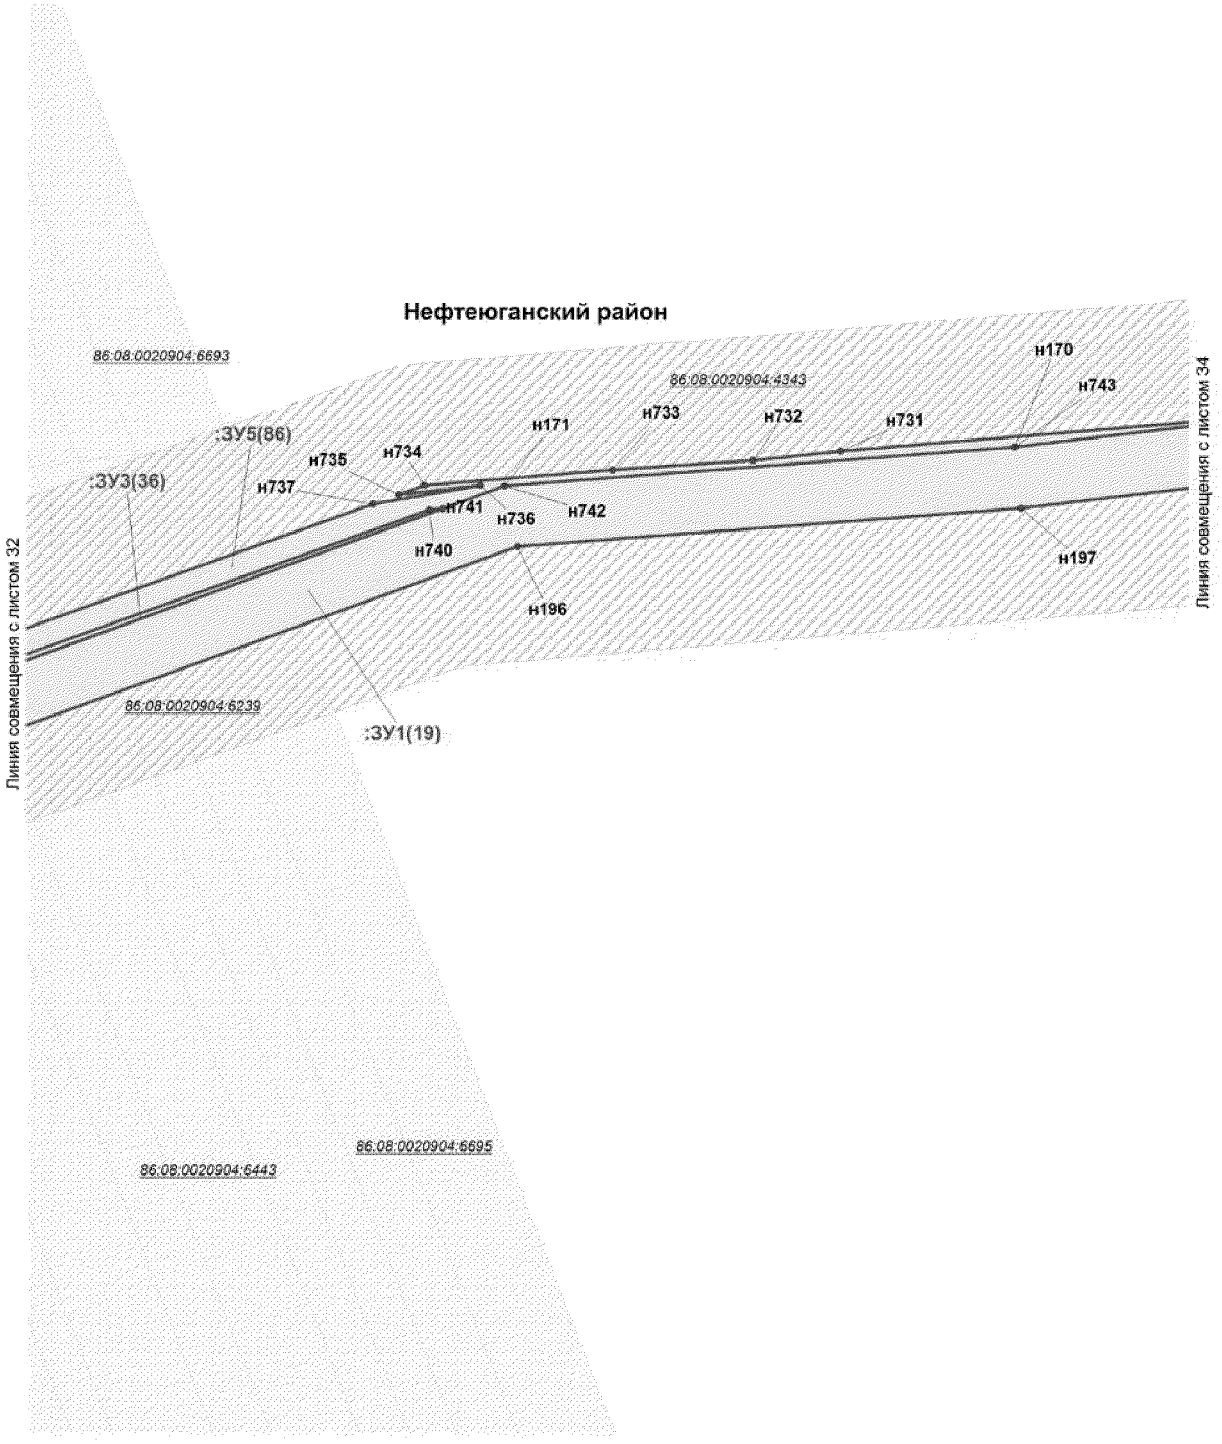


Проект межевания территории
для размещения линейного объекта регионального
значения Ханты-Мансийского автономного
округа - Югры "Напорные нефтепроводы
Мамонтовского месторождения строительства 2016-2017 г.г."
Землепользователь ОАО "НК "Роснефть"
Масштаб 1:2000

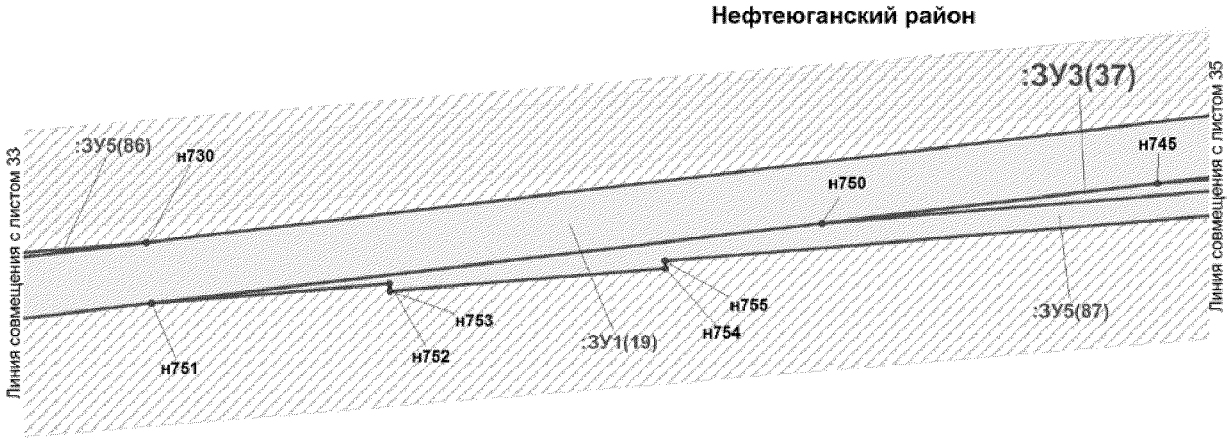


Проект межевания территории
для размещения линейного объекта регионального
значения Ханты-Мансийского автономного
округа - Югры "Напорные нефтепроводы
Мамонтовского месторождения строительства 2016-2017 г.г."
Землепользователь ОАО "НК "Роснефть"
Масштаб 1:2000

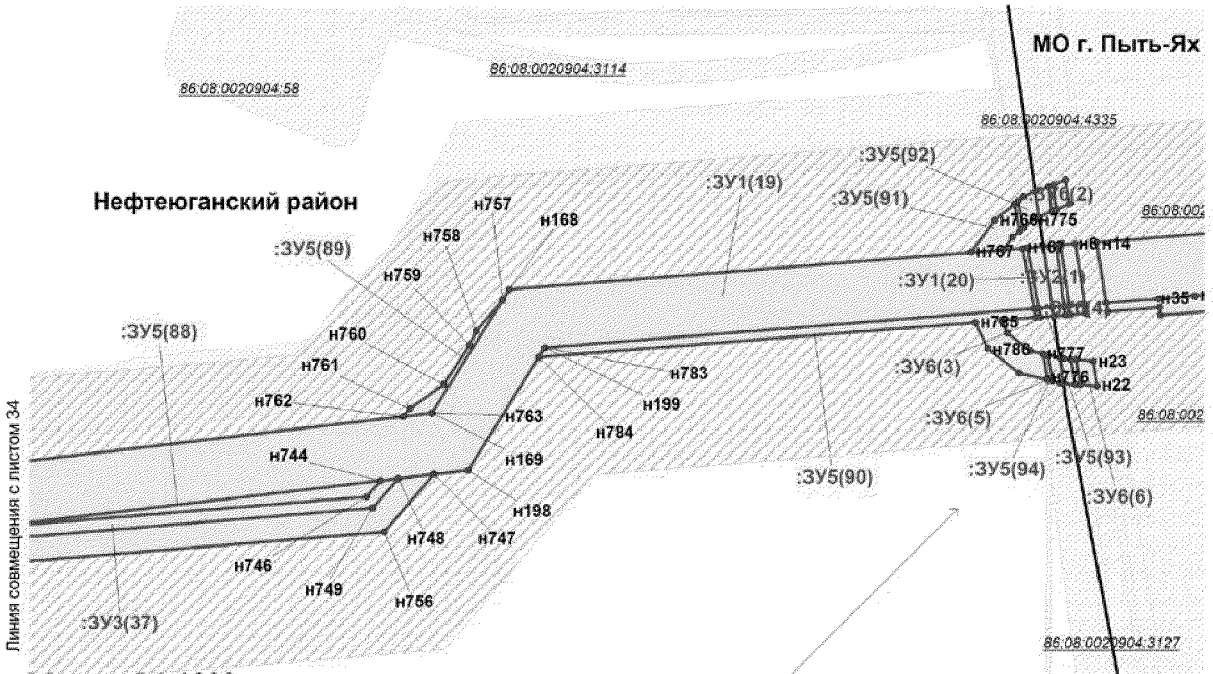


Масштаб 1:1000

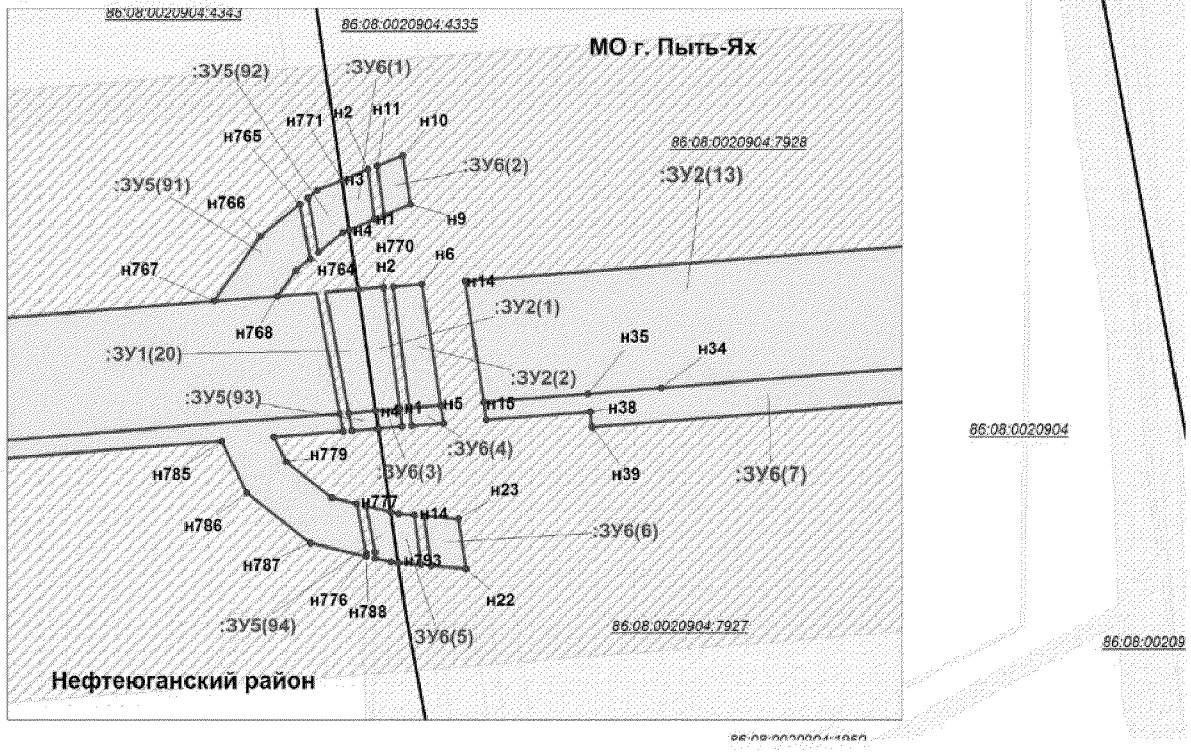


Проект межевания территории
для размещения линейного объекта регионального
значения Ханты-Мансийского автономного
округа - Югры "Напорные нефтепроводы
Мамонтовского месторождения строительства 2016-2017 г.г."
Землепользователь ОАО "НК "Роснефть"
Масштаб 1:2000

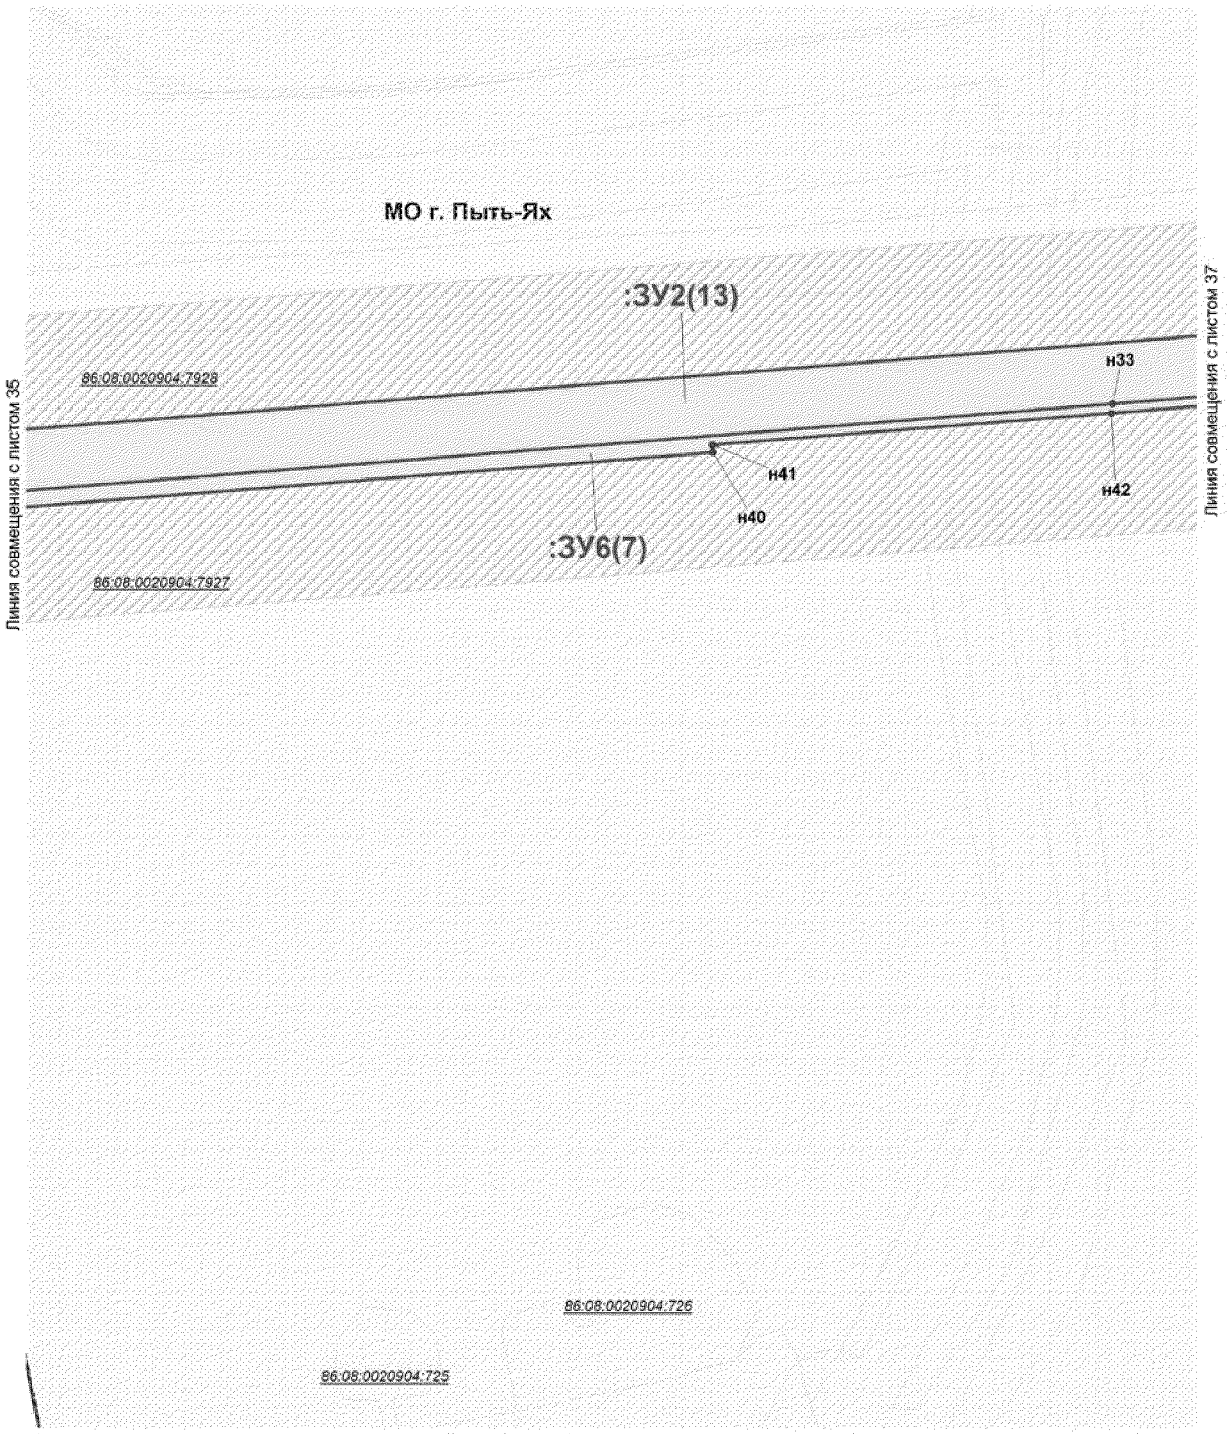


Проект межевания территории
для размещения линейного объекта регионального
значения Ханты-Мансийского автономного
округа - Югры "Напорные нефтепроводы
Мамонтовского месторождения строительства 2016-2017 г.г."
Землепользователь ОАО "НК "Роснефть"
Масштаб 1:2000

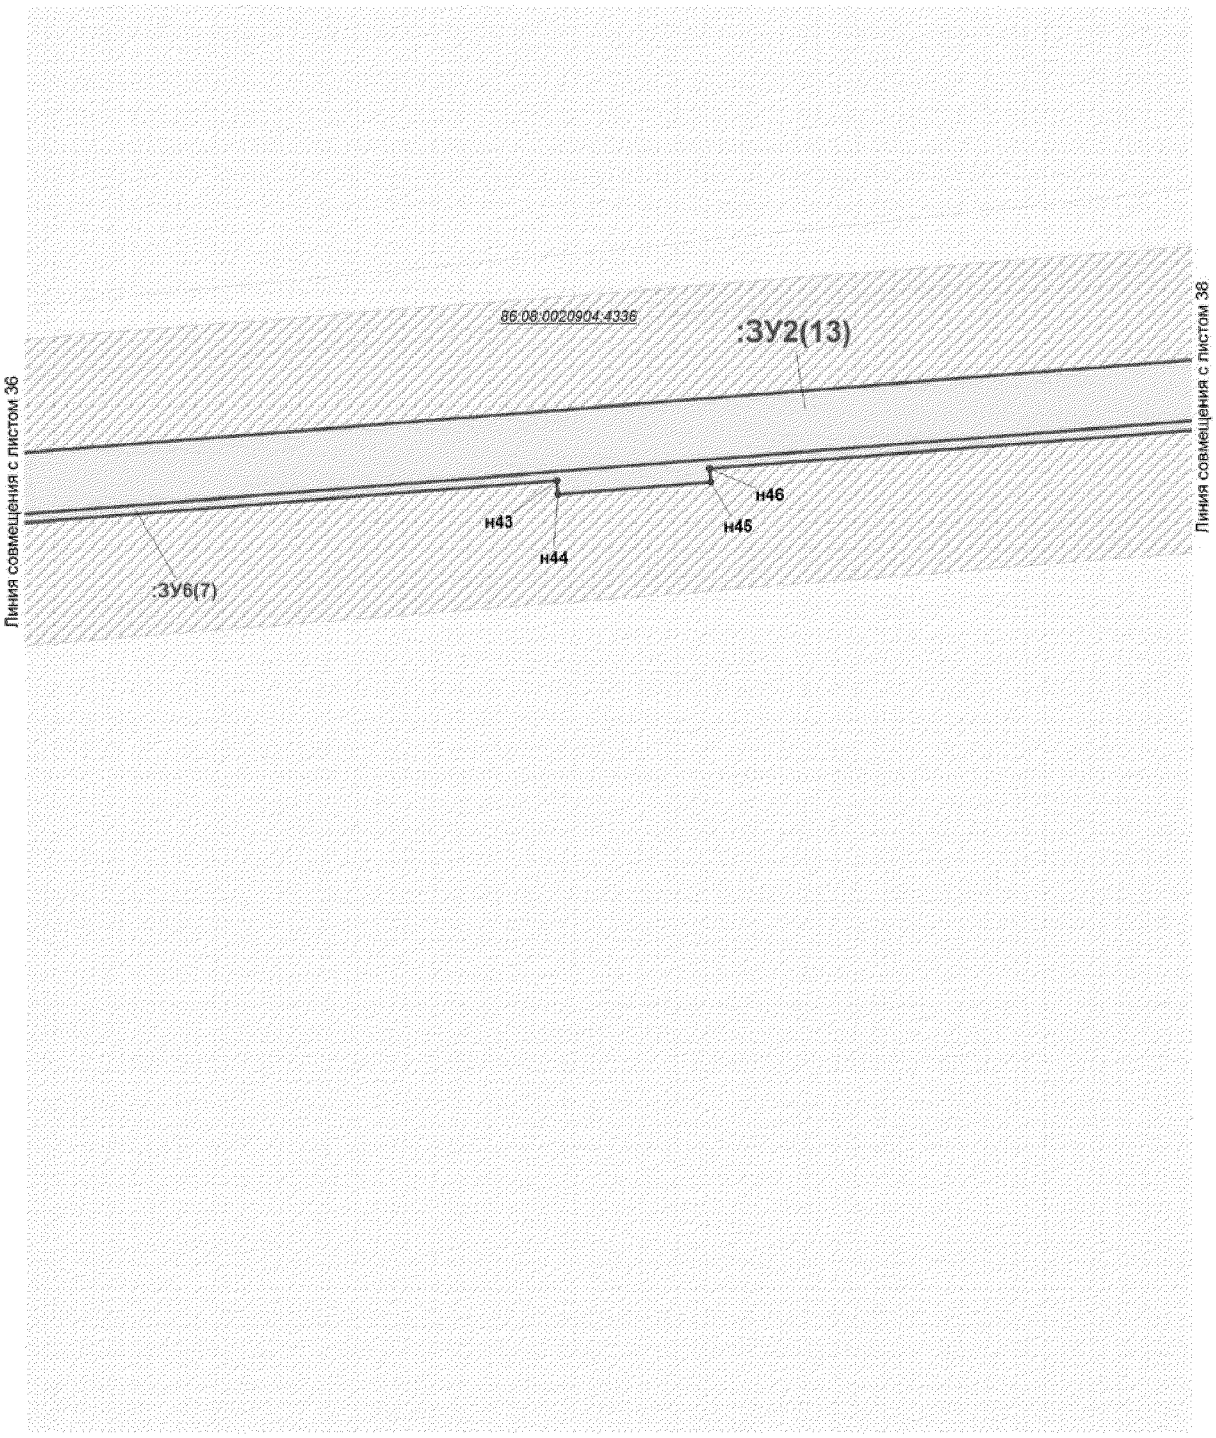


Проект межевания территории
для размещения линейного объекта регионального
значения Ханты-Мансийского автономного
округа - Югры "Напорные нефтепроводы
Мамонтовского месторождения строительства 2016-2017 г.г."
Землепользователь ОАО "НК "Роснефть"
Масштаб 1:2000

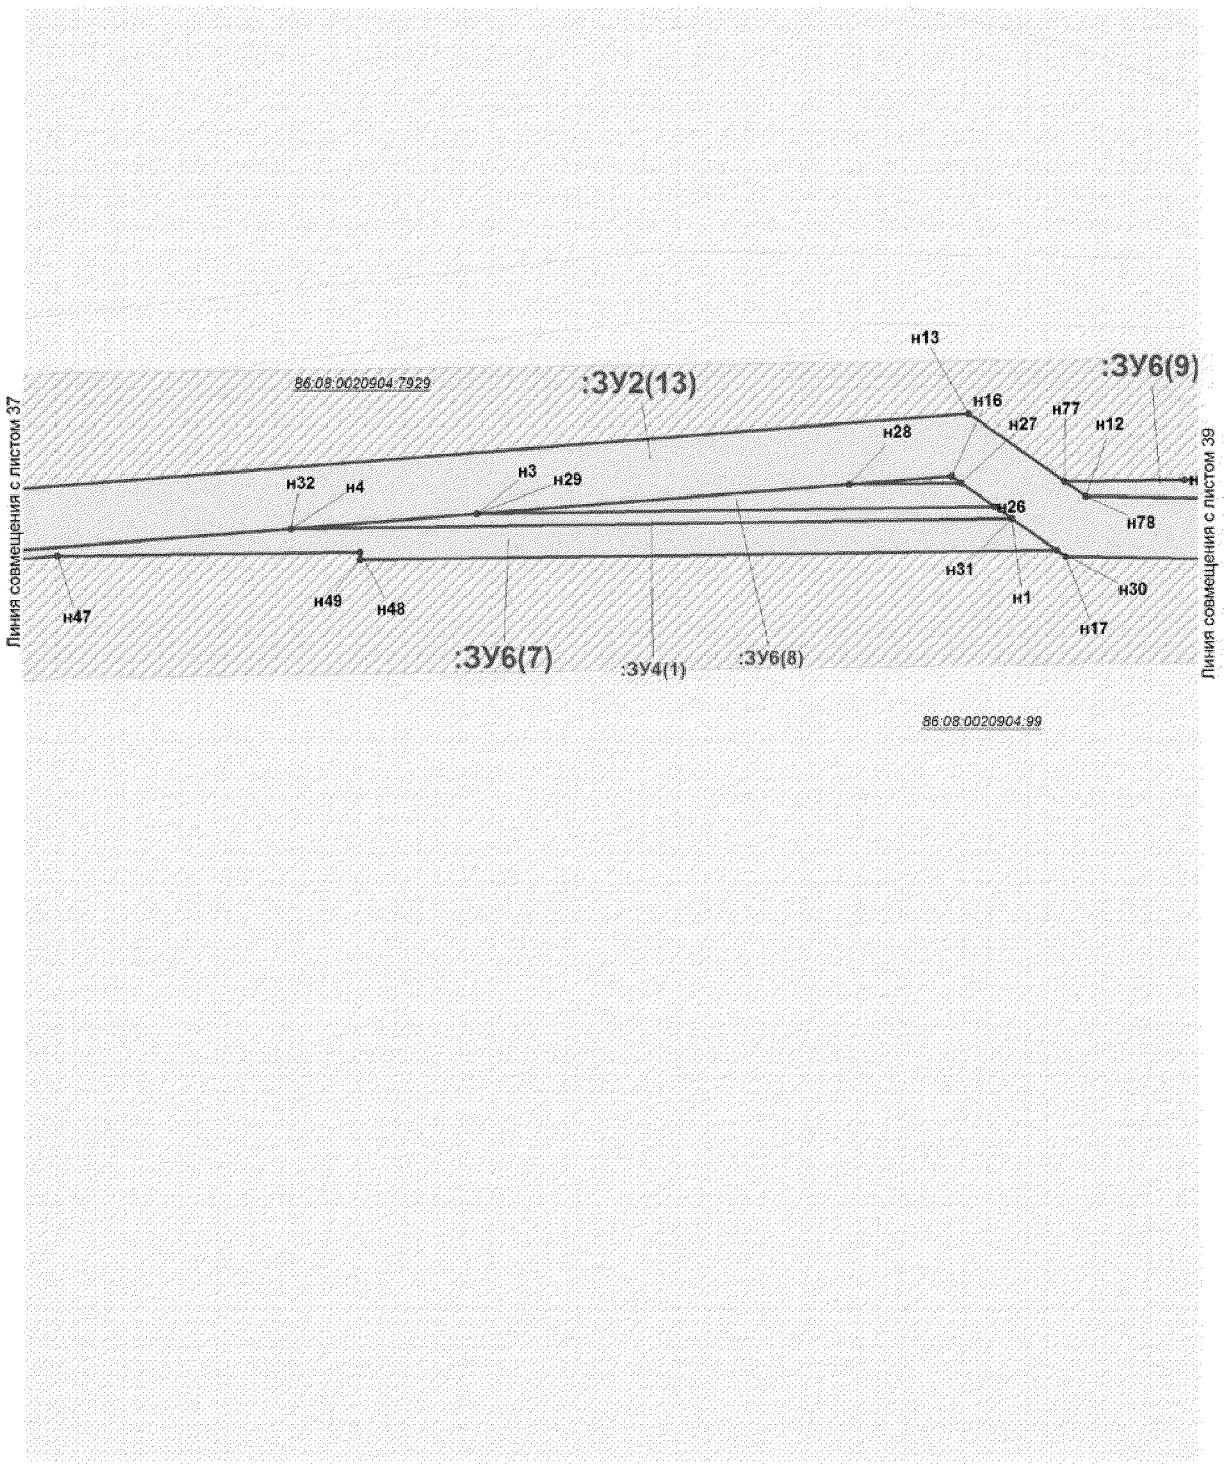


Проект межевания территории
для размещения линейного объекта регионального
значения Ханты-Мансийского автономного
округа - Югры "Напорные нефтепроводы
Мамонтовского месторождения строительства 2016-2017 г.г."
Землепользователь ОАО "НК "Роснефть"
Масштаб 1:2000

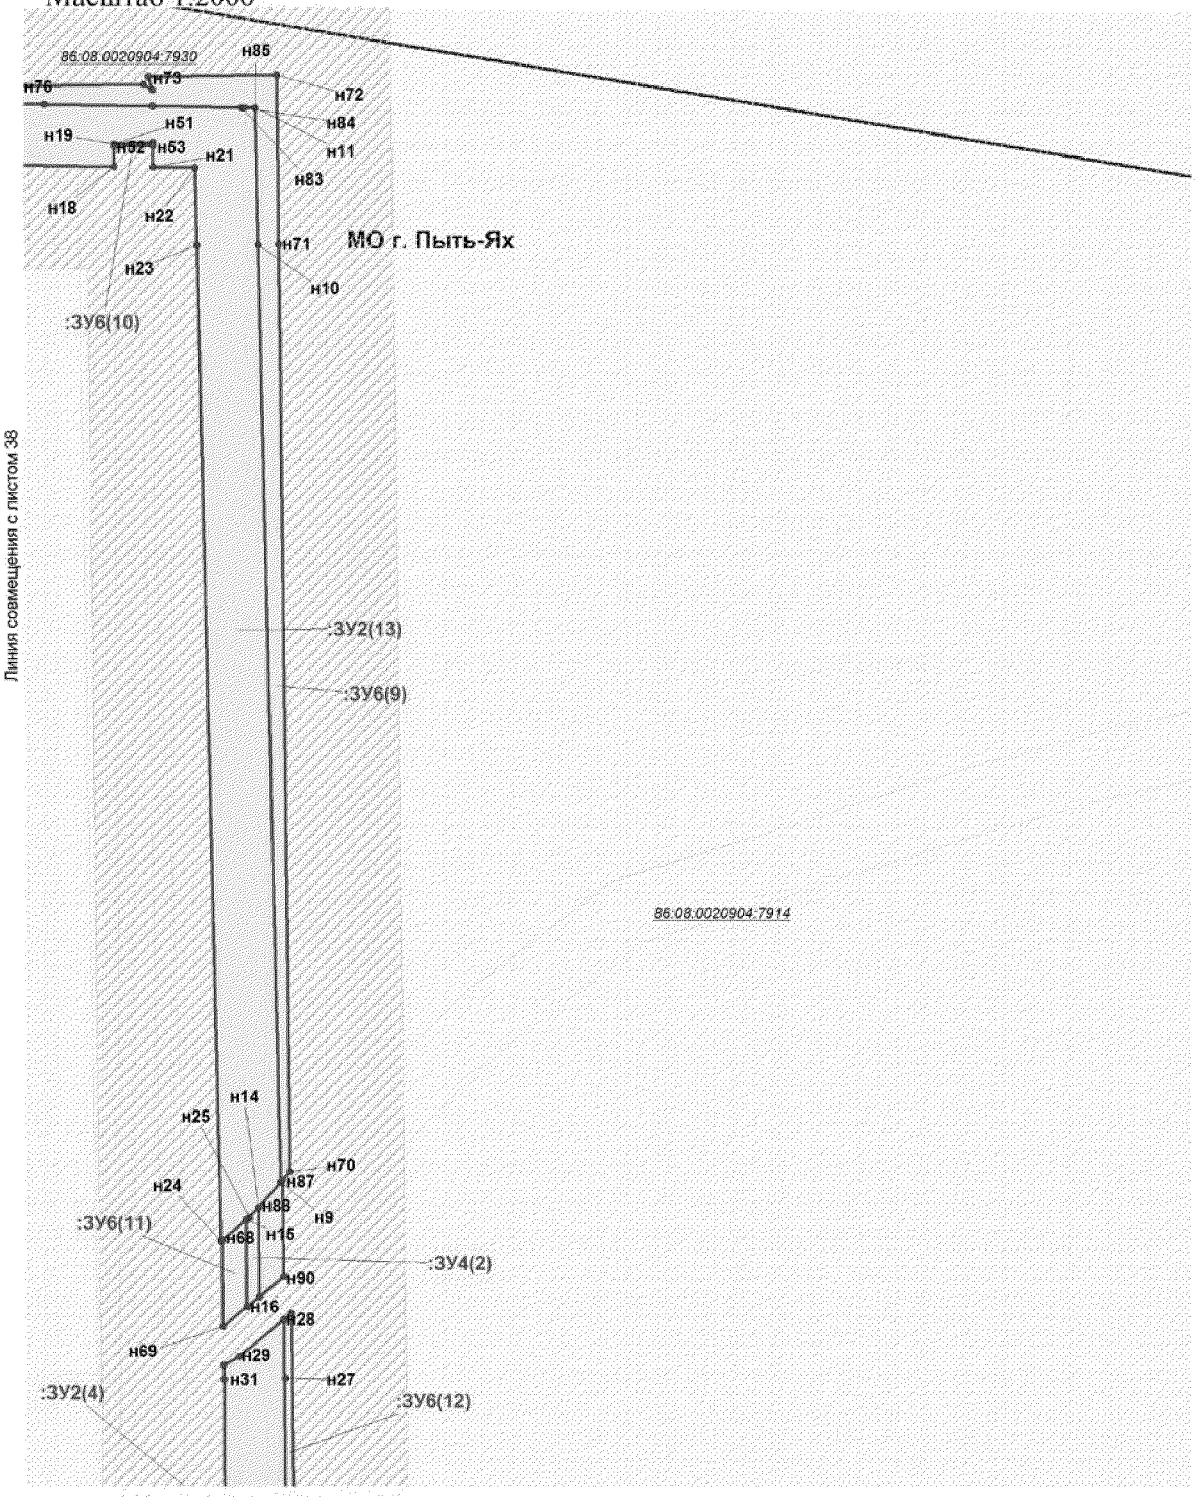


Проект межевания территории
для размещения линейного объекта регионального
значения Ханты-Мансийского автономного
округа - Югры "Напорные нефтепроводы
Мамонтовского месторождения строительства 2016-2017 г.г."
Землепользователь ОАО "НК "Роснефть"
Масштаб 1:2000

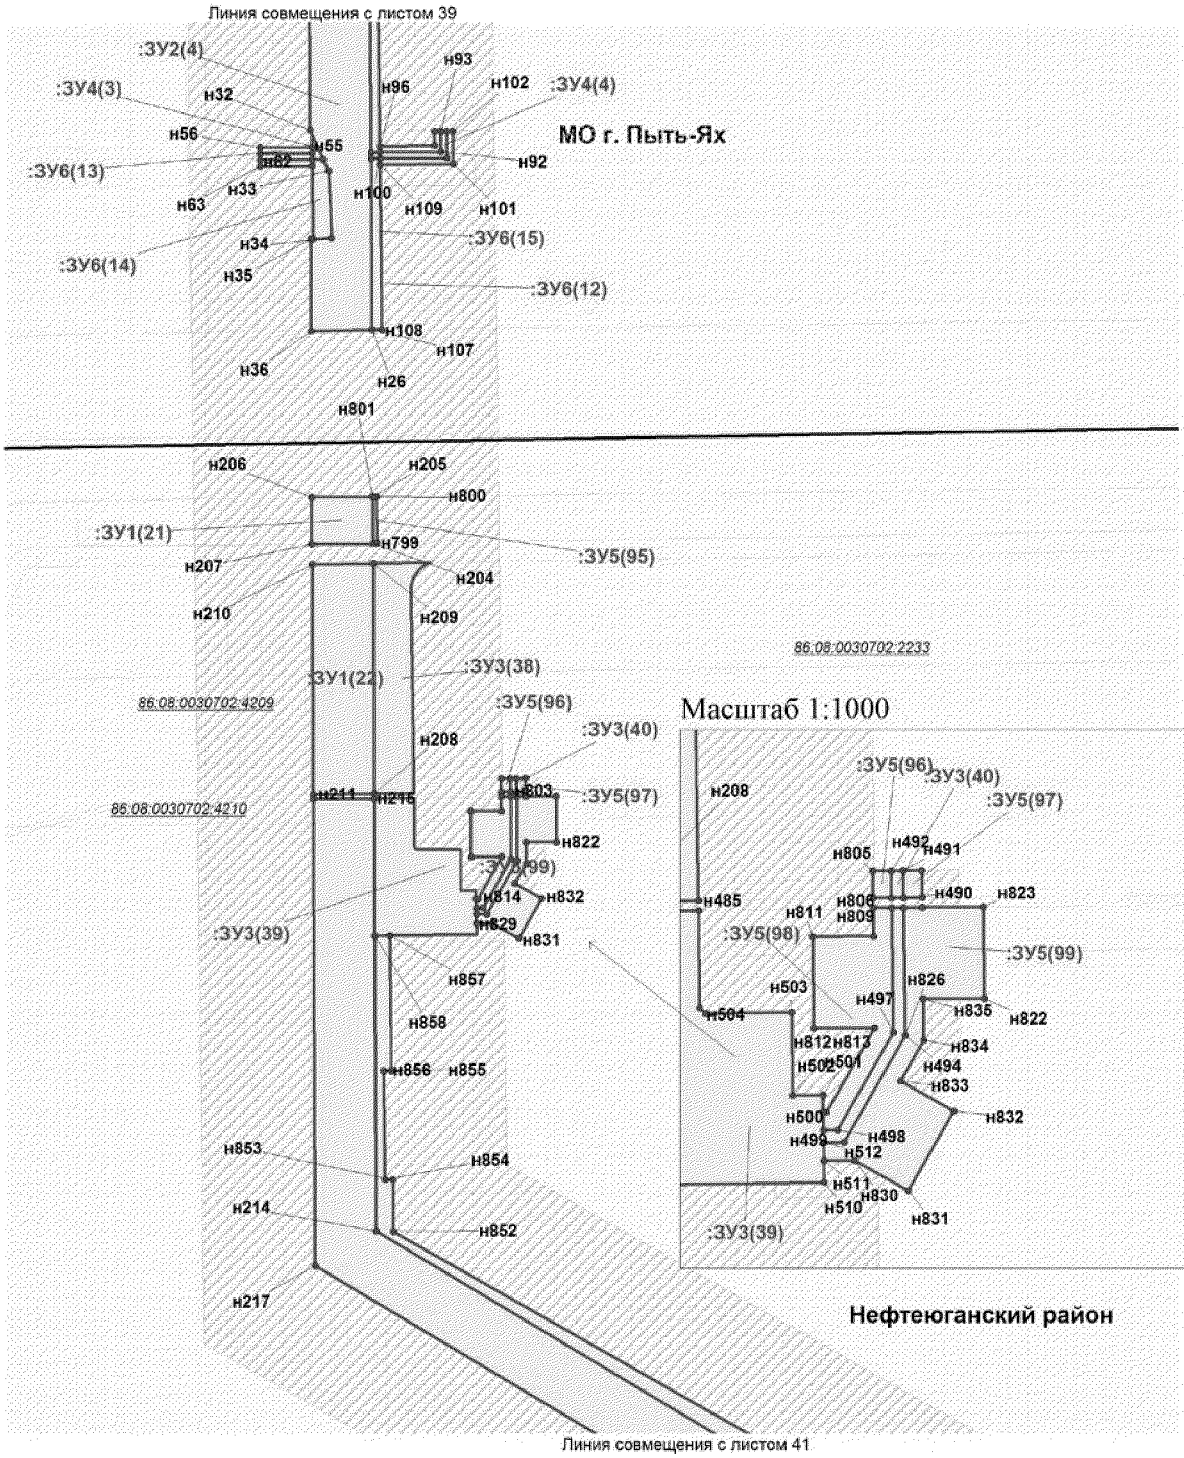


Проект межевания территории
для размещения линейного объекта регионального
значения Ханты-Мансийского автономного
округа - Югры "Напорные нефтепроводы
Мамонтовского месторождения строительства 2016-2017 г.г."
Землепользователь ОАО "НК "Роснефть"
Масштаб 1:2000

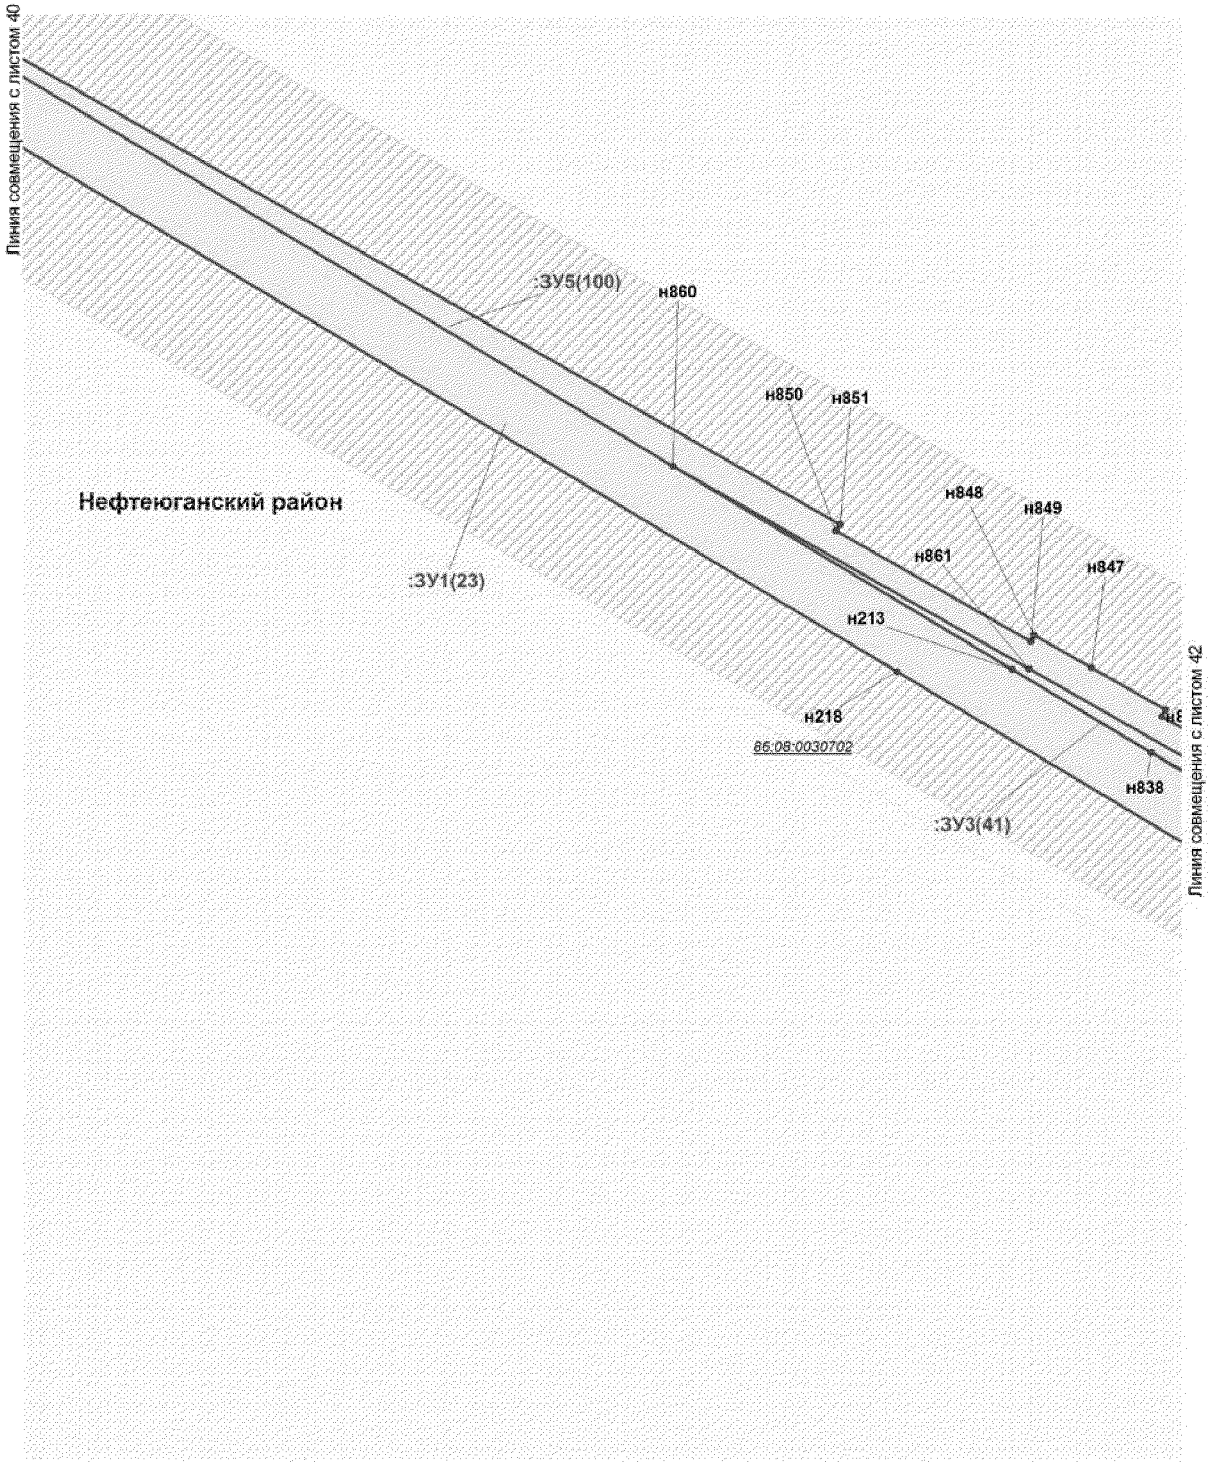


Проект межевания территории
для размещения линейного объекта регионального
значения Ханты-Мансийского автономного
округа - Югры "Напорные нефтепроводы
Мамонтовского месторождения строительства 2016-2017 г.г."
Землепользователь ОАО "НК "Роснефть"
Масштаб 1:2000

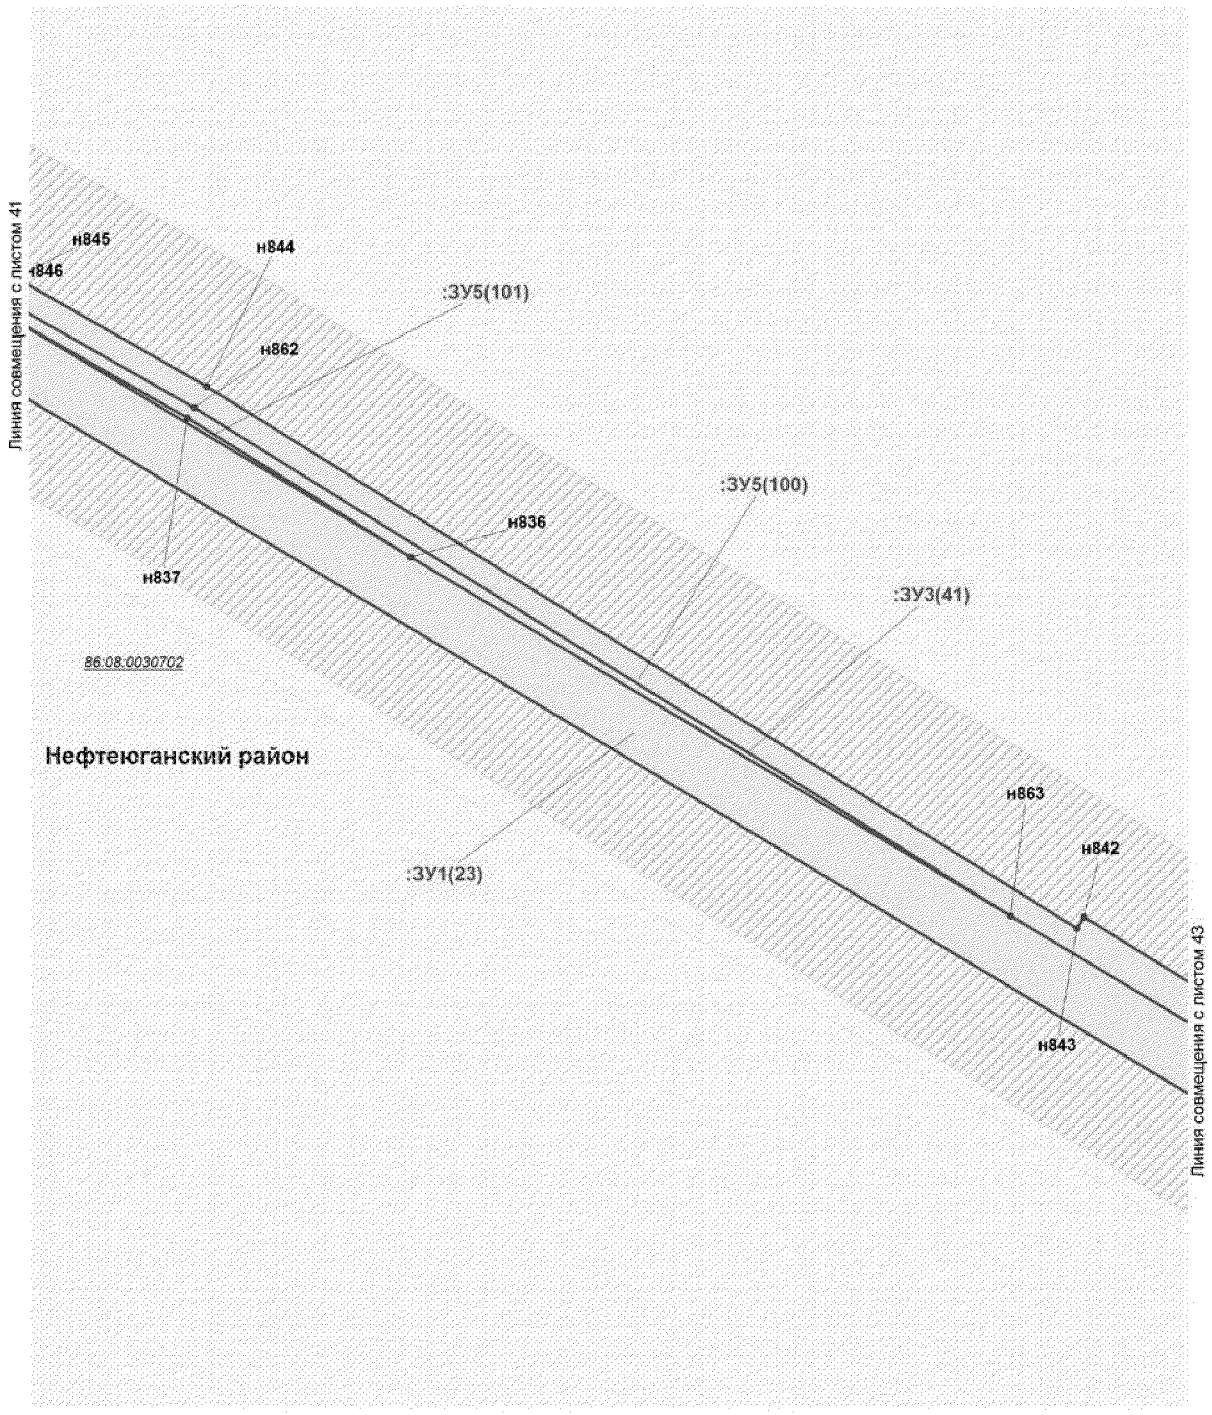


Проект межевания территории
для размещения линейного объекта регионального
значения Ханты-Мансийского автономного
округа - Югры "Напорные нефтепроводы
Мамонтовского месторождения строительства 2016-2017 г.г."
Землепользователь ОАО "НК "Роснефть"
Масштаб 1:2000

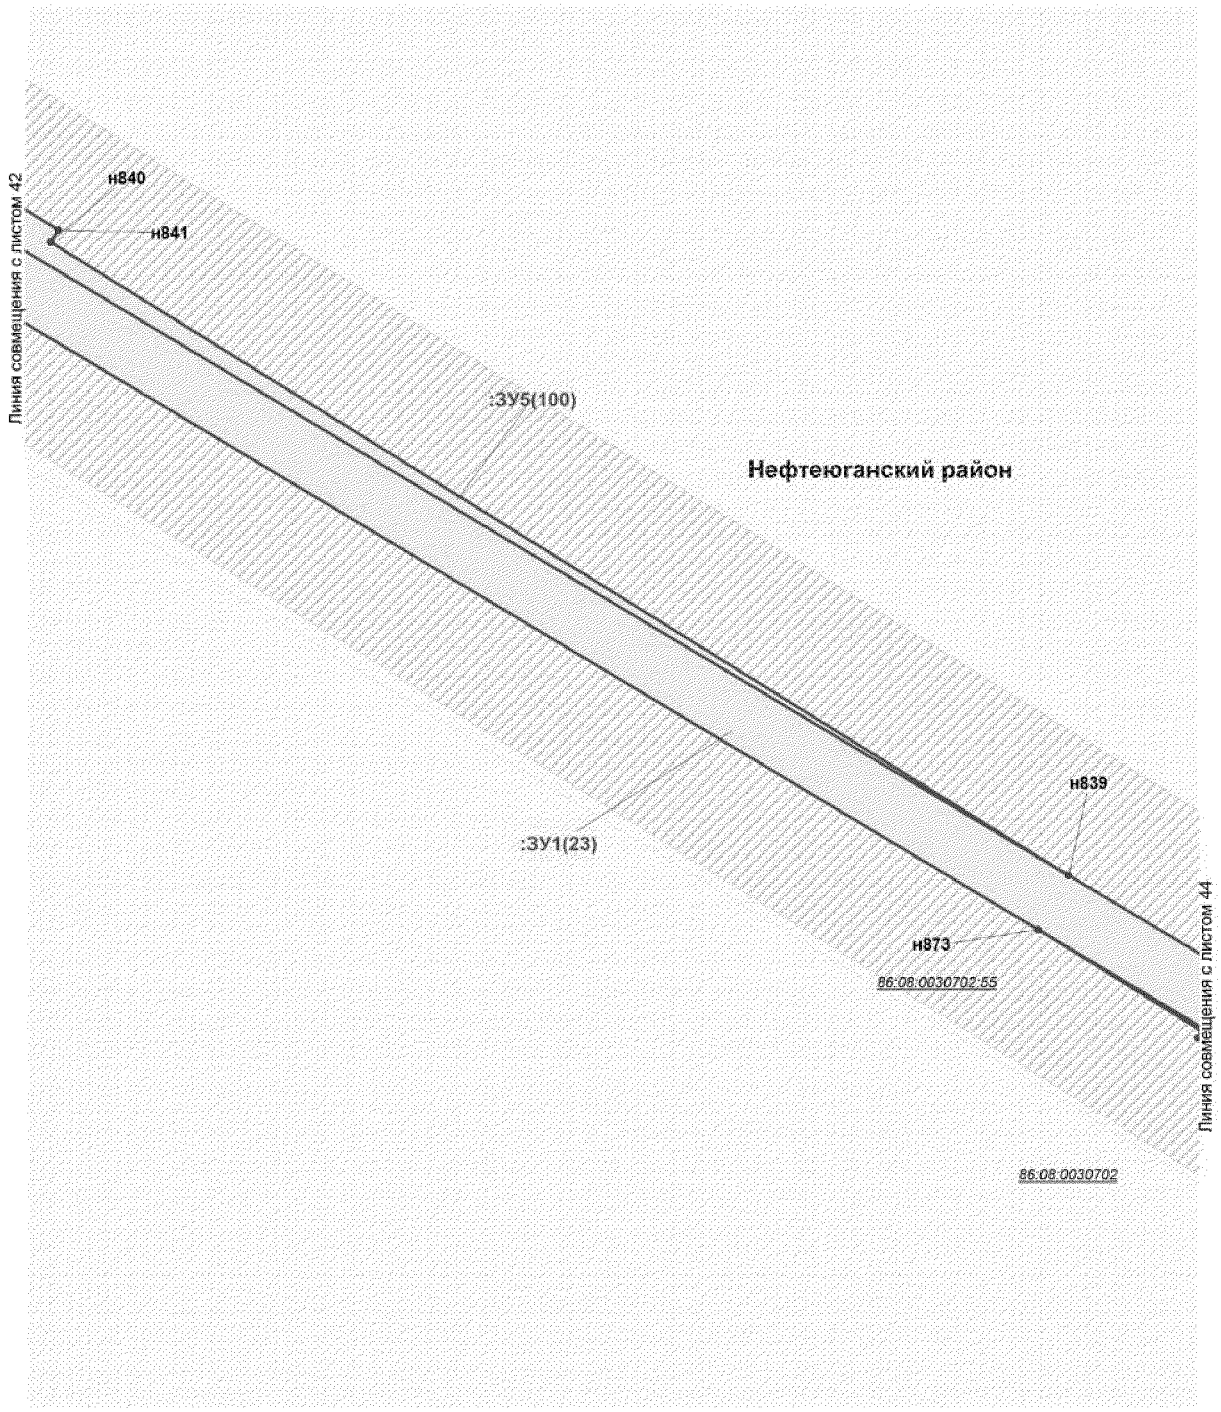

Проект межевания территории
для размещения линейного объекта регионального
значения Ханты-Мансийского автономного
округа - Югры "Напорные нефтепроводы
Мамонтовского месторождения строительства 2016-2017 г.г."
Землепользователь ОАО "НК "Роснефть"
Масштаб 1:2000

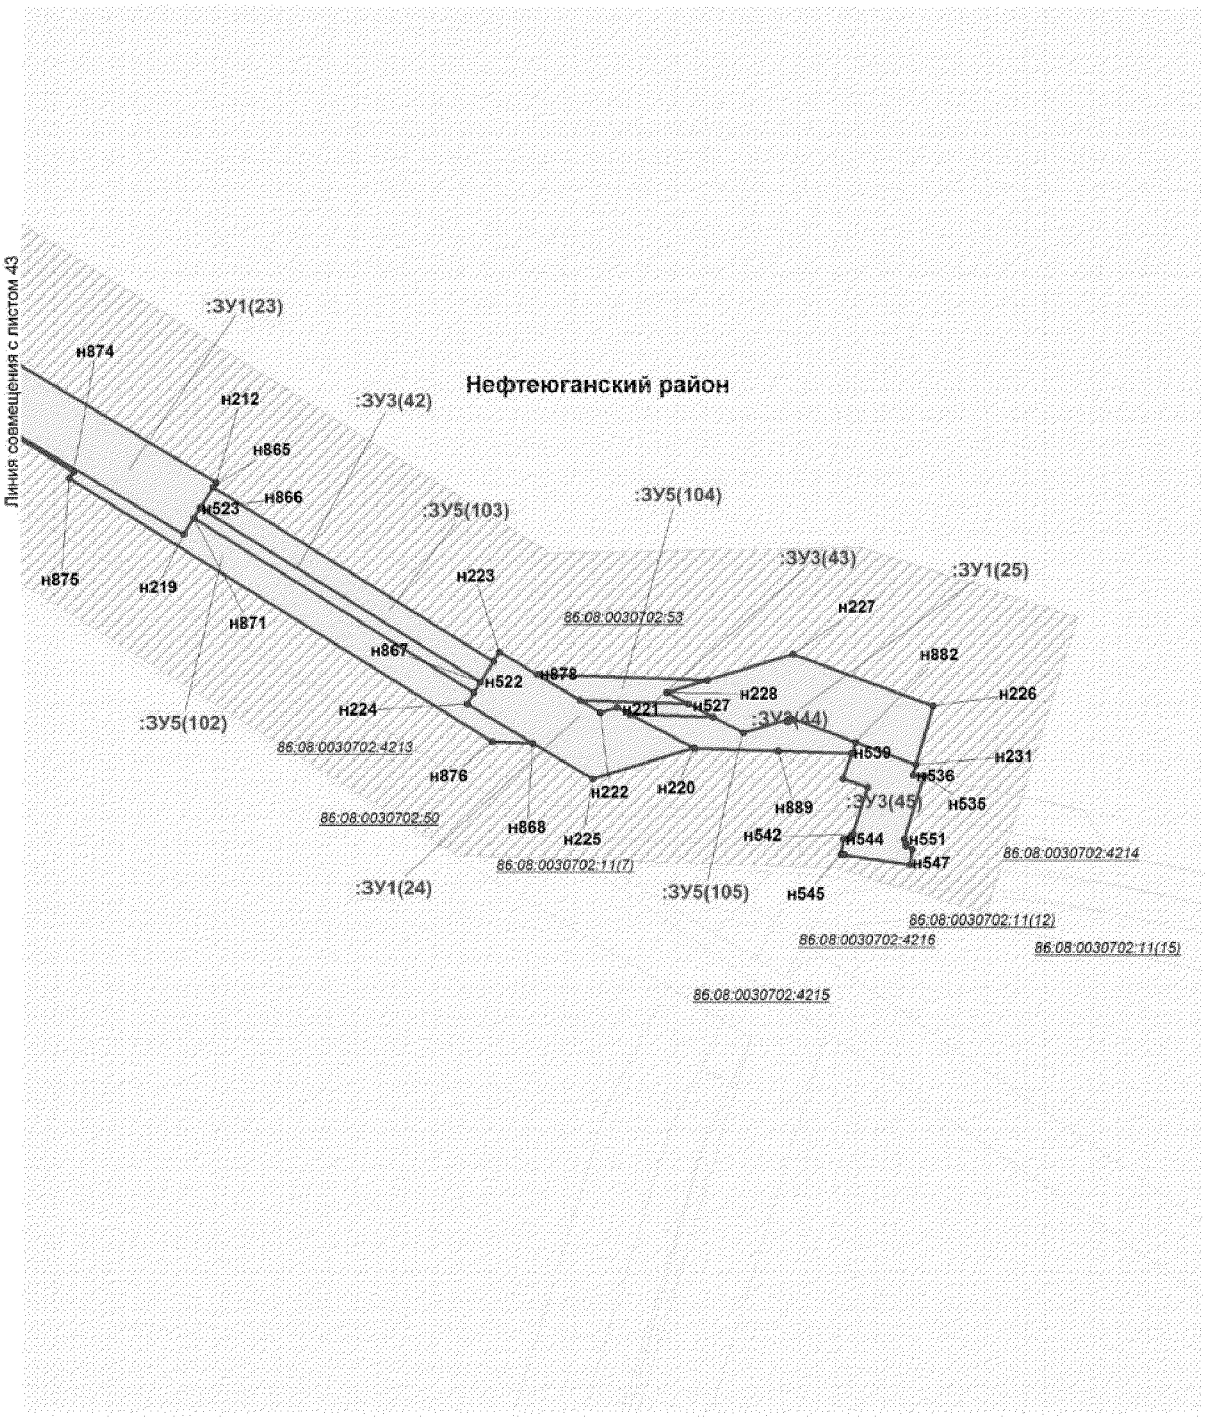

Проект межевания территории
для размещения линейного объекта регионального
значения Ханты-Мансийского автономного
округа - Югры "Напорные нефтепроводы
Мамонтовского месторождения строительства 2016-2017 г.г."
Землепользователь ОАО "НК "Роснефть"
Масштаб 1:2000

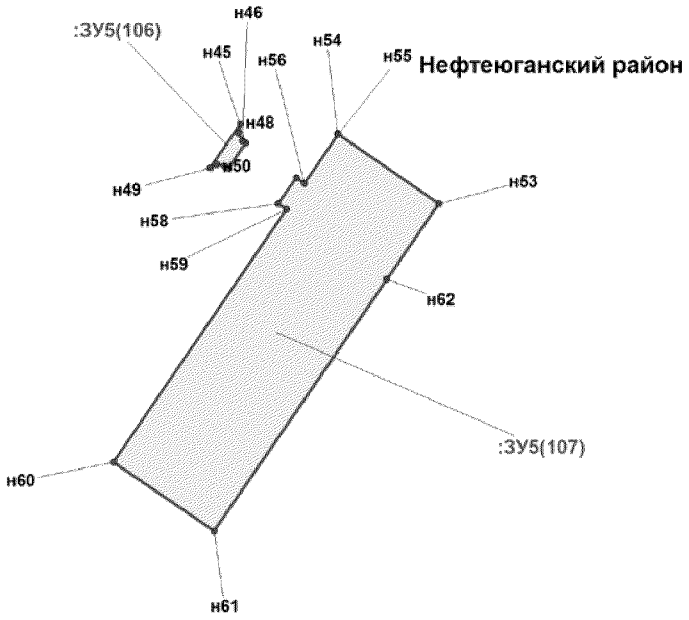

Проект межевания территории
для размещения линейного объекта регионального
значения Ханты-Мансийского автономного
округа - Югры "Напорные нефтепроводы
Мамонтовского месторождения строительства 2016-2017 г.г."
Землепользователь ОАО "НК "Роснефть"
Масштаб 1:2000

Каталог координат границ земельных участков

:ЗУ1

Точка	X	Y	Точка	X	Y	Точка	X	Y
1	925 875,84	3 529 414,22	51	925 658,26	3 532 559,01	101	923 865,52	3 533 656,12
2	925 884,12	3 529 391,92	52	925 509,65	3 532 640,74	102	923 167,16	3 534 015,06
3	925 895,15	3 529 096,96	53	925 657,61	3 532 610,39	103	923 183,75	3 534 003,90
4	926 199,74	3 528 088,17	54	925 661,69	3 532 601,06	104	923 161,58	3 533 969,87
5	926 527,66	3 527 588,53	55	925 648,64	3 532 580,97	105	923 144,96	3 533 981,00
6	926 626,74	3 527 436,99	56	925 643,44	3 532 592,88	106	923 216,57	3 534 090,89
7	926 794,20	3 527 202,97	57	925 507,22	3 532 620,81	107	923 752,28	3 533 734,01
8	926 751,66	3 527 175,83	58	925 502,27	3 532 642,25	108	923 843,84	3 533 703,84
9	926 749,72	3 527 178,77	59	925 508,16	3 532 641,04	109	923 872,10	3 533 677,37
10	926 743,04	3 527 174,37	60	925 505,74	3 532 621,13	110	923 860,69	3 533 660,65
11	926 737,85	3 527 181,64	61	925 499,83	3 532 622,33	111	923 833,40	3 533 686,22
12	926 723,81	3 527 169,11	62	924 811,07	3 533 102,88	112	923 743,43	3 533 715,86
13	926 727,21	3 527 163,54	63	924 832,57	3 533 099,57	113	923 222,28	3 534 063,04
14	926 725,14	3 527 162,11	64	924 905,63	3 532 988,28	114	923 190,99	3 534 015,02
15	926 715,75	3 527 176,67	65	925 194,01	3 532 806,68	115	923 174,36	3 534 026,12
16	926 765,65	3 527 208,48	66	925 224,37	3 532 808,91	116	922 508,45	3 534 457,63
17	926 610,24	3 527 425,70	67	925 292,15	3 532 764,26	117	922 525,43	3 534 447,07
18	926 510,93	3 527 577,58	68	925 306,75	3 532 735,78	118	922 520,03	3 534 438,36
19	926 181,44	3 528 079,62	69	925 452,60	3 532 652,44	119	922 492,44	3 534 393,98
20	925 875,28	3 529 093,64	70	925 487,27	3 532 645,33	120	922 475,30	3 534 404,31
21	925 868,58	3 529 272,42	71	925 484,66	3 532 625,45	121	922 503,04	3 534 448,92
22	925 864,26	3 529 387,96	72	925 445,46	3 532 633,49	122	922 063,30	3 534 613,77
23	925 856,81	3 529 408,03	73	925 291,67	3 532 721,36	123	922 082,99	3 534 601,35
24	925 844,69	3 529 498,16	74	925 276,74	3 532 750,45	124	922 082,65	3 534 588,11
25	925 862,58	3 529 449,95	75	925 219,05	3 532 788,47	125	922 083,51	3 534 587,57
26	925 854,86	3 529 447,46	76	925 188,90	3 532 786,26	126	922 088,97	3 534 597,58
27	925 841,09	3 529 450,37	77	924 891,28	3 532 973,69	127	922 105,93	3 534 586,89
28	925 832,40	3 529 473,79	78	924 820,73	3 533 081,15	128	922 100,46	3 534 576,90
29	925 832,65	3 529 490,90	79	924 809,15	3 533 082,95	129	922 211,77	3 534 506,85
30	925 829,29	3 529 500,56	80	924 775,40	3 533 108,39	130	922 228,23	3 534 479,00
31	925 829,03	3 529 482,85	81	924 807,11	3 533 103,50	131	922 416,00	3 534 360,74
32	925 823,47	3 529 497,83	82	924 805,20	3 533 083,55	132	922 436,27	3 534 365,55
33	925 671,29	3 532 579,11	83	924 774,29	3 533 088,33	133	922 447,01	3 534 358,79
34	925 681,30	3 532 556,24	84	924 765,96	3 533 109,86	134	922 455,76	3 534 372,87
35	925 661,96	3 532 184,30	85	924 773,90	3 533 108,63	135	922 472,69	3 534 362,22
36	925 581,45	3 531 697,58	86	924 772,79	3 533 088,56	136	922 463,95	3 534 348,15
37	925 497,46	3 531 020,56	87	924 763,19	3 533 090,05	137	922 507,08	3 534 334,07
38	925 546,74	3 530 429,94	88	923 887,97	3 533 662,49	138	923 121,23	3 533 944,58
39	925 762,82	3 529 689,11	89	923 962,16	3 533 592,98	139	923 124,78	3 533 950,04
40	925 781,76	3 529 667,67	90	924 491,03	3 533 252,30	140	923 141,42	3 533 938,93
41	925 827,63	3 529 544,08	91	924 740,12	3 533 113,85	141	923 127,20	3 533 917,10
42	925 826,16	3 529 543,26	92	924 764,49	3 533 110,08	142	922 498,48	3 534 315,83
43	925 804,70	3 529 548,40	93	924 761,72	3 533 090,27	143	922 455,29	3 534 329,94
44	925 764,30	3 529 657,22	94	924 733,54	3 533 094,62	144	922 432,72	3 534 344,15
45	925 744,88	3 529 679,23	95	924 480,75	3 533 235,14	145	922 412,44	3 534 339,35
46	925 526,98	3 530 426,28	96	923 949,80	3 533 577,14	146	922 213,47	3 534 464,65
47	925 477,36	3 531 020,96	97	923 877,02	3 533 645,34	147	922 197,01	3 534 492,50
48	925 561,64	3 531 700,45	98	923 876,93	3 533 672,84	148	922 081,86	3 534 564,98
49	925 642,03	3 532 186,46	99	923 886,88	3 533 663,52	149	922 062,37	3 534 577,23
50	925 661,08	3 532 552,57	100	923 875,92	3 533 646,37	150	922 140,41	3 534 691,68

Проект межевания территории
для размещения линейного объекта регионального
значения Ханты-Мансийского автономного
округа - Югры "Напорные нефтепроводы
Мамонтовского месторождения строительства 2016-2017 г.г."
Землепользователь ОАО "НК "Роснефть"
Масштаб 1:2000

Точка	X	Y
151	922 159,12	3 534 684,26
152	922 124,12	3 534 620,21
153	922 107,19	3 534 630,90
154	922 146,23	3 534 702,35
155	922 163,77	3 534 692,77
156	922 162,01	3 534 689,55
157	922 143,92	3 534 698,12
158	922 070,83	3 535 532,69
159	922 076,29	3 535 370,69
160	922 091,27	3 534 926,98
161	922 087,32	3 534 771,98
162	922 084,11	3 534 645,49
163	922 064,42	3 534 657,94
164	922 071,26	3 534 926,90
165	922 052,09	3 535 494,77
166	922 368,43	3 538 451,34
167	922 388,20	3 538 447,58
168	922 374,81	3 538 279,19
169	922 334,24	3 538 253,78
170	922 265,78	3 537 678,63
171	922 253,05	3 537 511,19
172	922 139,28	3 537 198,70
173	922 203,43	3 537 120,50
174	922 197,61	3 537 067,49
175	922 187,91	3 536 970,02
176	922 178,49	3 536 874,23
177	922 170,28	3 536 779,89
178	922 162,43	3 536 685,11
179	922 156,31	3 536 590,79
180	922 146,12	3 536 473,44
181	922 137,93	3 536 379,78
182	922 128,98	3 536 281,44
183	922 119,61	3 536 187,08
184	922 113,07	3 536 083,49
185	922 105,46	3 535 965,15
186	922 099,61	3 535 872,80
187	922 089,34	3 535 671,43
188	922 069,90	3 535 560,31
189	922 070,57	3 535 540,31
190	922 051,83	3 535 502,36
191	922 049,84	3 535 561,71
192	922 070,34	3 535 678,86
193	922 097,06	3 536 143,31
194	922 184,24	3 537 112,38
195	922 116,60	3 537 194,82
196	922 233,32	3 537 515,44
197	922 245,88	3 537 680,58
198	922 315,51	3 538 265,66
199	922 355,67	3 538 290,82
200	922 368,90	3 538 457,29
201	922 388,74	3 538 454,36

Точка	X	Y
201	922 388,74	3 538 454,36
202	922 388,32	3 538 449,08
203	922 368,55	3 538 452,84
204	921 835,16	3 539 736,66
205	921 850,52	3 539 736,59
206	921 850,25	3 539 716,59
207	921 834,85	3 539 716,66
208	921 753,20	3 539 737,03
209	921 828,67	3 539 736,69
210	921 828,37	3 539 716,70
211	921 752,92	3 539 717,03
212	920 844,44	3 541 017,91
213	921 357,71	3 540 159,53
214	921 609,94	3 539 737,68
215	921 751,60	3 539 737,04
216	921 751,32	3 539 717,04
217	921 598,55	3 539 717,73
218	921 356,93	3 540 121,82
219	920 827,49	3 541 007,30
220	920 757,41	3 541 174,67
221	920 770,65	3 541 149,42
222	920 769,02	3 541 144,04
223	920 788,88	3 541 110,84
224	920 771,89	3 541 100,27
225	920 747,32	3 541 141,37
226	920 771,20	3 541 253,03
227	920 788,16	3 541 207,22
228	920 775,57	3 541 165,67
229	920 762,33	3 541 190,90
230	920 767,08	3 541 206,57
231	920 751,89	3 541 247,54

:ЗУ2

Точка	X	Y
1	922 369,21	3 538 461,20
2	922 389,07	3 538 458,53
3	922 388,74	3 538 454,36
4	922 368,90	3 538 457,29
5	922 369,75	3 538 467,95
6	922 389,58	3 538 464,91
7	922 389,20	3 538 460,12
8	922 369,34	3 538 462,79
9	922 097,48	3 539 734,21
10	922 404,51	3 539 726,75
11	922 449,39	3 539 725,65
12	922 451,04	3 539 616,69
13	922 478,09	3 539 578,33
14	922 390,13	3 538 471,88
15	922 370,30	3 538 474,93
16	922 457,58	3 539 572,70
17	922 431,14	3 539 610,20

Точка	X	Y
18	922 430,09	3 539 679,68
19	922 437,46	3 539 679,69
20	922 438,00	3 539 692,28
21	922 429,90	3 539 692,28
22	922 429,69	3 539 706,12
23	922 404,25	3 539 706,74
24	922 078,23	3 539 714,67
25	922 085,95	3 539 724,00
26	921 905,15	3 539 736,35
27	922 033,26	3 539 735,77
28	922 052,58	3 539 735,30
29	922 040,44	3 539 720,72
30	922 037,74	3 539 715,65
31	922 032,98	3 539 715,77
32	921 970,39	3 539 716,05
33	921 957,14	3 539 722,13
34	921 935,12	3 539 723,10
35	921 934,82	3 539 716,22
36	921 904,76	3 539 716,35

:ЗУ3

Точка	X	Y
1	926 199,16	3 528 090,09
2	926 220,49	3 528 056,57
3	926 199,74	3 528 088,17
4	925 733,56	3 529 325,04
5	925 739,30	3 529 306,01
6	925 683,27	3 529 281,55
7	925 679,98	3 529 279,04
8	925 678,08	3 529 275,75
9	925 677,55	3 529 271,66
10	925 678,71	3 529 267,68
11	925 676,02	3 529 266,89
12	925 671,94	3 529 280,28
13	925 679,39	3 529 301,55
14	925 827,33	3 529 365,89
15	925 827,02	3 529 344,28
16	925 769,69	3 529 319,26
17	925 763,91	3 529 338,26
18	925 864,28	3 529 387,42
19	925 865,27	3 529 360,97
20	925 830,54	3 529 345,82
21	925 830,85	3 529 367,42
22	925 860,88	3 529 380,50
23	925 861,61	3 529 381,79
24	925 860,32	3 529 384,45
25	925 861,22	3 529 386,07
26	925 884,14	3 529 391,75
27	925 885,29	3 529 389,26
28	925 890,08	3 529 391,33
29	925 897,16	3 529 374,87

Проект межевания территории
для размещения линейного объекта регионального
значения Ханты-Мансийского автономного
округа - Югры "Напорные нефтепроводы
Мамонтовского месторождения строительства 2016-2017 г.г."
Землепользователь ОАО "НК "Роснефть"
Масштаб 1:2000

Точка	X	Y	Точка	X	Y	Точка	X	Y
30	925 889,70	3 529 371,62	81	922 507,12	3 534 340,80	132	923 011,12	3 533 989,58
31	925 888,76	3 529 267,82	82	922 503,77	3 534 335,15	133	923 036,37	3 533 974,62
32	925 887,51	3 529 301,31	83	922 499,89	3 534 336,41	134	923 058,65	3 533 960,57
33	925 885,55	3 529 353,80	84	922 431,97	3 534 343,97	135	923 064,98	3 533 955,37
34	925 885,70	3 529 369,88	85	922 449,24	3 534 333,75	136	923 067,78	3 533 952,85
35	925 884,96	3 529 369,55	86	922 455,29	3 534 329,94	137	923 071,42	3 533 949,29
36	925 714,64	3 529 656,88	87	922 456,14	3 534 329,66	138	923 075,21	3 533 945,15
37	925 717,51	3 529 647,07	88	922 476,50	3 534 317,61	139	923 079,35	3 533 940,08
38	925 720,36	3 529 638,30	89	922 479,17	3 534 322,14	140	923 084,34	3 533 933,40
39	925 680,74	3 529 630,11	90	922 498,48	3 534 315,83	141	923 089,19	3 533 925,41
40	925 675,21	3 529 629,72	91	922 501,49	3 534 313,93	142	923 094,11	3 533 915,36
41	925 675,19	3 529 629,72	92	922 500,70	3 534 312,59	143	923 097,22	3 533 906,85
42	925 670,24	3 529 645,99	93	922 496,62	3 534 305,70	144	923 099,43	3 533 899,28
43	925 670,25	3 529 646,00	94	922 510,72	3 534 297,35	145	923 101,43	3 533 890,43
44	925 676,80	3 529 648,41	95	922 514,54	3 534 304,40	146	923 102,65	3 533 881,01
45	925 752,02	3 529 671,14	96	922 515,05	3 534 305,33	147	923 103,00	3 533 870,67
46	925 764,30	3 529 657,22	97	922 516,74	3 534 304,25	148	923 102,15	3 533 858,10
47	925 767,00	3 529 649,94	98	922 516,28	3 534 303,38	149	923 101,36	3 533 849,87
48	925 759,43	3 529 647,71	99	922 512,45	3 534 296,33	150	923 101,57	3 533 842,26
49	925 751,24	3 529 645,26	100	922 763,69	3 534 147,63	151	923 102,43	3 533 833,77
50	925 743,53	3 529 668,60	101	922 873,72	3 534 077,86	152	923 104,14	3 533 825,06
51	925 448,32	3 532 632,91	102	922 497,48	3 534 300,54	153	923 108,35	3 533 812,29
52	925 466,09	3 532 629,25	103	922 497,12	3 534 299,03	154	923 113,99	3 533 801,35
53	925 450,86	3 532 631,01	104	922 506,48	3 534 293,54	155	923 121,20	3 533 790,92
54	925 300,56	3 532 747,85	105	922 514,69	3 534 288,62	156	923 127,53	3 533 783,78
55	925 349,89	3 532 711,13	106	922 519,76	3 534 285,62	157	923 139,62	3 533 773,52
56	925 333,55	3 532 720,46	107	922 522,76	3 534 283,65	158	923 153,15	3 533 765,27
57	925 321,10	3 532 727,59	108	922 526,95	3 534 280,69	159	923 164,72	3 533 760,14
58	925 304,70	3 532 739,79	109	922 539,37	3 534 271,20	160	923 176,19	3 533 756,87
59	925 095,53	3 532 868,69	110	922 546,50	3 534 265,85	161	923 175,69	3 533 755,21
60	925 201,97	3 532 807,27	111	922 551,88	3 534 261,74	162	923 191,29	3 533 748,74
61	925 194,86	3 532 806,75	112	922 555,90	3 534 259,04	163	923 206,38	3 533 748,50
62	925 183,38	3 532 813,37	113	922 560,12	3 534 256,55	164	923 208,03	3 533 755,73
63	923 907,80	3 533 643,92	114	922 580,78	3 534 244,30	165	923 211,51	3 533 756,10
64	924 257,74	3 533 402,59	115	922 599,41	3 534 233,32	166	923 220,77	3 533 758,25
65	924 150,71	3 533 471,54	116	922 621,49	3 534 220,25	167	923 232,65	3 533 762,58
66	923 927,51	3 533 625,44	117	922 634,49	3 534 212,54	168	923 241,11	3 533 766,90
67	923 365,51	3 533 991,67	118	922 649,44	3 534 203,65	169	923 249,07	3 533 772,08
68	923 625,52	3 533 838,59	119	922 671,14	3 534 190,84	170	923 254,06	3 533 775,98
69	923 799,92	3 533 718,32	120	922 689,80	3 534 179,78	171	923 263,16	3 533 784,79
70	923 786,39	3 533 722,76	121	922 715,54	3 534 164,54	172	923 300,84	3 533 832,69
71	923 623,36	3 533 835,20	122	922 736,87	3 534 151,83	173	923 302,35	3 533 836,44
72	923 425,48	3 533 951,71	123	922 759,88	3 534 138,32	174	923 302,64	3 533 840,47
73	923 210,67	3 534 082,82	124	922 790,89	3 534 119,93	175	923 301,67	3 533 844,41
74	923 211,13	3 534 082,55	125	922 813,06	3 534 106,79	176	923 299,24	3 533 848,18
75	923 204,20	3 534 071,93	126	922 841,15	3 534 090,16	177	923 302,53	3 533 852,51
76	922 527,47	3 534 328,23	127	922 869,84	3 534 073,22	178	923 305,84	3 533 850,60
77	922 529,18	3 534 327,17	128	922 894,17	3 534 058,85	179	923 334,29	3 533 831,97
78	922 526,30	3 534 321,87	129	922 922,54	3 534 042,03	180	923 331,04	3 533 827,32
79	922 524,61	3 534 322,95	130	922 951,66	3 534 024,77	181	923 326,96	3 533 827,75
80	922 503,72	3 534 342,90	131	922 982,99	3 534 006,28	182	923 323,91	3 533 827,32

Проект межевания территории
для размещения линейного объекта регионального
значения Ханты-Мансийского автономного
округа - Югры "Напорные нефтепроводы
Мамонтовского месторождения строительства 2016-2017 г.г."
Землепользователь ОАО "НК "Роснефть"
Масштаб 1:2000

Точка	X	Y	Точка	X	Y	Точка	X	Y
183	923 320,55	3 533 826,03	234	922 652,79	3 534 182,63	285	922 201,28	3 534 485,27
184	923 317,59	3 533 823,97	235	922 614,39	3 534 205,47	286	922 036,86	3 534 630,43
185	923 281,81	3 533 778,23	236	922 546,38	3 534 245,55	287	922 040,66	3 534 628,04
186	923 271,65	3 533 766,94	237	922 530,08	3 534 257,43	288	922 038,56	3 534 605,57
187	923 263,05	3 533 759,45	238	922 516,31	3 534 267,49	289	922 062,65	3 534 588,49
188	923 253,72	3 533 752,90	239	922 508,83	3 534 272,94	290	922 062,53	3 534 583,66
189	923 243,76	3 533 747,36	240	922 504,29	3 534 264,58	291	922 034,36	3 534 603,64
190	923 236,82	3 533 744,27	241	922 490,75	3 534 257,74	292	922 061,72	3 535 209,66
191	923 222,37	3 533 739,52	242	922 487,69	3 534 259,52	293	922 062,67	3 535 181,47
192	923 211,19	3 533 737,31	243	922 453,77	3 534 279,22	294	922 064,98	3 535 112,90
193	923 199,83	3 533 736,29	244	922 470,38	3 534 307,29	295	922 063,13	3 534 868,43
194	923 188,43	3 533 736,44	245	922 474,46	3 534 314,18	296	922 044,62	3 534 670,44
195	923 177,12	3 533 737,79	246	922 426,34	3 534 342,65	297	922 040,83	3 534 672,85
196	923 165,99	3 533 740,31	247	922 569,82	3 534 406,35	298	922 059,13	3 534 868,64
197	923 155,20	3 533 743,97	248	922 571,51	3 534 405,26	299	922 040,14	3 535 470,56
198	923 144,84	3 533 748,74	249	922 547,17	3 534 360,34	300	922 053,32	3 535 458,68
199	923 128,61	3 533 758,65	250	922 545,45	3 534 361,41	301	922 053,50	3 535 453,13
200	923 121,35	3 533 764,18	251	922 549,16	3 534 419,67	302	922 038,30	3 535 466,84
201	923 114,14	3 533 771,02	252	922 552,52	3 534 417,51	303	922 133,46	3 535 659,95
202	923 109,64	3 533 775,74	253	922 526,32	3 534 373,24	304	922 146,29	3 535 640,05
203	923 104,26	3 533 782,60	254	922 522,92	3 534 375,35	305	922 110,28	3 535 443,04
204	923 099,29	3 533 789,87	255	922 555,09	3 534 429,70	306	922 123,83	3 535 200,88
205	923 094,32	3 533 798,81	256	922 558,53	3 534 427,67	307	922 092,92	3 535 175,18
206	923 092,07	3 533 803,50	257	922 552,80	3 534 417,99	308	922 091,64	3 535 176,72
207	923 089,76	3 533 809,29	258	922 549,41	3 534 420,08	309	922 106,05	3 535 188,69
208	923 087,30	3 533 817,00	259	922 575,46	3 534 438,62	310	922 099,89	3 535 197,76
209	923 085,44	3 533 823,89	260	922 580,45	3 534 421,76	311	922 109,09	3 535 220,88
210	923 083,55	3 533 835,14	261	922 571,96	3 534 406,08	312	922 109,15	3 535 225,63
211	923 082,95	3 533 842,97	262	922 570,25	3 534 407,15	313	922 111,16	3 535 225,61
212	923 082,86	3 533 850,38	263	922 578,29	3 534 421,97	314	922 111,09	3 535 220,48
213	923 083,32	3 533 857,97	264	922 574,12	3 534 436,13	315	922 102,15	3 535 198,01
214	923 084,40	3 533 866,59	265	922 476,95	3 534 498,65	316	922 107,59	3 535 189,97
215	923 085,05	3 533 873,33	266	922 482,92	3 534 494,21	317	922 121,77	3 535 201,76
216	923 084,81	3 533 881,67	267	922 484,72	3 534 496,61	318	922 108,27	3 535 443,14
217	923 083,88	3 533 889,02	268	922 486,16	3 534 498,51	319	922 144,19	3 535 639,61
218	923 082,74	3 533 896,14	269	922 492,21	3 534 494,01	320	922 132,44	3 535 657,84
219	923 081,06	3 533 902,07	270	922 504,26	3 534 485,03	321	922 094,09	3 535 684,86
220	923 078,34	3 533 909,21	271	922 510,11	3 534 480,68	322	922 099,85	3 535 684,34
221	923 074,43	3 533 918,00	272	922 508,69	3 534 478,79	323	922 099,50	3 535 680,36
222	923 069,06	3 533 926,84	273	922 506,89	3 534 476,41	324	922 093,85	3 535 680,86
223	923 063,43	3 533 934,05	274	922 532,63	3 534 457,28	325	922 077,89	3 535 810,04
224	923 057,58	3 533 940,32	275	922 531,45	3 534 455,65	326	922 077,05	3 535 795,46
225	923 051,36	3 533 945,66	276	922 505,69	3 534 474,80	327	922 076,73	3 535 789,95
226	923 046,23	3 533 949,46	277	922 503,89	3 534 472,39	328	922 073,94	3 535 787,18
227	923 038,10	3 533 954,53	278	922 499,71	3 534 466,83	329	922 070,36	3 535 724,70
228	923 023,07	3 533 963,42	279	922 475,76	3 534 484,68	330	922 071,14	3 535 724,67
229	922 956,84	3 534 002,57	280	922 479,92	3 534 490,20	331	922 076,22	3 535 780,99
230	922 893,47	3 534 040,04	281	922 481,72	3 534 492,62	332	922 070,34	3 535 678,86
231	922 843,20	3 534 069,86	282	922 475,75	3 534 497,06	333	922 049,84	3 535 561,71
232	922 803,11	3 534 093,56	283	922 144,29	3 534 525,68	334	922 049,87	3 535 560,52
233	922 704,83	3 534 151,79	284	922 197,01	3 534 492,50	335	922 032,17	3 535 477,76
234	922 652,79	3 534 182,63						

Проект межевания территории
для размещения линейного объекта регионального
значения Ханты-Мансийского автономного
округа - Югры "Напорные нефтепроводы
Мамонтовского месторождения строительства 2016-2017 г.г."
Землепользователь ОАО "НК "Роснефть"
Масштаб 1:2000

Точка	X	Y
336	922 037,37	3 535 473,08
337	922 035,53	3 535 469,34
338	922 027,77	3 535 476,34
339	922 064,75	3 535 649,21
340	922 066,60	3 535 670,29
341	922 058,62	3 535 670,96
342	922 029,56	3 535 673,41
343	922 030,66	3 535 686,28
344	922 024,38	3 535 686,93
345	922 026,33	3 535 708,30
346	922 031,31	3 535 707,83
347	922 034,29	3 535 707,53
348	922 034,50	3 535 709,69
349	922 045,68	3 535 725,90
350	922 050,02	3 535 725,69
351	922 050,35	3 535 728,67
352	922 059,28	3 535 808,91
353	922 070,70	3 535 809,60
354	922 046,67	3 535 723,85
355	922 049,79	3 535 723,70
356	922 049,46	3 535 720,71
357	922 047,86	3 535 706,24
358	922 039,27	3 535 707,06
359	922 036,28	3 535 707,35
360	922 036,44	3 535 709,00
361	923 093,09	3 536 742,09
362	923 093,24	3 536 741,24
363	923 091,28	3 536 740,88
364	923 091,11	3 536 741,81
365	923 118,72	3 536 745,72
366	923 122,70	3 536 728,16
367	923 125,70	3 536 723,82
368	923 130,54	3 536 720,99
369	923 130,27	3 536 716,89
370	923 122,88	3 536 716,49
371	923 102,98	3 536 715,45
372	923 094,89	3 536 713,45
373	923 093,90	3 536 716,91
374	923 098,03	3 536 720,84
375	923 099,29	3 536 723,87
376	923 099,59	3 536 726,77
377	923 096,19	3 536 741,78
378	923 096,03	3 536 742,50
379	922 744,04	3 536 894,02
380	923 090,18	3 536 758,07
381	923 092,49	3 536 745,36
382	923 092,82	3 536 743,57
383	923 090,84	3 536 743,30
384	923 090,51	3 536 745,10
385	923 088,41	3 536 756,62
386	922 743,13	3 536 892,23
387	922 724,88	3 536 901,55

Точка	X	Y
386	922 743,13	3 536 892,23
387	922 724,88	3 536 901,55
388	922 739,66	3 536 895,74
389	922 738,76	3 536 893,94
390	922 725,06	3 536 899,32
391	922 693,44	3 536 879,93
392	922 169,19	3 535 794,31
393	922 119,23	3 535 682,02
394	922 131,16	3 535 663,51
395	922 130,15	3 535 661,40
396	922 116,97	3 535 681,85
397	922 130,43	3 535 712,12
398	922 111,85	3 535 720,70
399	922 096,16	3 535 721,46
400	922 096,26	3 535 723,45
401	922 112,35	3 535 722,68
402	922 131,25	3 535 713,94
403	922 167,38	3 535 795,16
404	922 691,90	3 536 881,34
405	922 759,18	3 536 923,89
406	922 766,69	3 536 921,99
407	922 777,49	3 536 918,20
408	923 081,09	3 536 793,84
409	923 092,40	3 536 788,04
410	923 100,76	3 536 781,17
411	923 105,90	3 536 775,28
412	923 108,66	3 536 771,42
413	923 113,24	3 536 763,53
414	923 117,23	3 536 752,34
415	923 118,39	3 536 747,18
416	923 095,75	3 536 743,99
417	923 094,71	3 536 749,22
418	923 091,43	3 536 756,55
419	923 088,32	3 536 761,28
420	923 087,09	3 536 762,51
421	923 082,86	3 536 766,80
422	923 072,56	3 536 773,02
423	922 768,96	3 536 897,37
424	922 757,42	3 536 901,20
425	922 748,45	3 536 902,71
426	922 732,78	3 536 926,47
427	922 740,15	3 536 926,37
428	922 748,01	3 536 925,77
429	922 754,18	3 536 924,73
430	922 743,56	3 536 903,53
431	922 742,42	3 536 903,72
432	922 727,95	3 536 903,57
433	922 721,03	3 536 902,69
434	922 703,57	3 536 898,13
435	922 692,54	3 536 893,01
436	922 682,31	3 536 886,42

Точка	X	Y
437	922 673,08	3 536 878,52
438	922 663,19	3 536 866,97
439	922 655,42	3 536 853,90
440	922 152,83	3 535 815,23
441	922 147,80	3 535 807,97
442	922 140,24	3 535 800,56
443	922 132,88	3 535 795,68
444	922 123,33	3 535 791,75
445	922 117,97	3 535 790,33
446	922 109,18	3 535 789,43
447	922 100,30	3 535 789,99
448	922 101,94	3 535 811,48
449	922 110,74	3 535 812,02
450	922 115,64	3 535 812,86
451	922 121,20	3 535 814,97
452	922 125,31	3 535 817,58
453	922 130,47	3 535 822,32
454	922 133,78	3 535 827,26
455	922 635,17	3 536 863,70
456	922 639,56	3 536 871,85
457	922 644,91	3 536 880,07
458	922 650,71	3 536 887,73
459	922 657,29	3 536 894,55
460	922 662,69	3 536 899,53
461	922 668,86	3 536 904,47
462	922 675,15	3 536 908,82
463	922 681,70	3 536 912,72
464	922 688,98	3 536 916,35
465	922 695,53	3 536 919,14
466	922 706,42	3 536 922,68
467	922 721,38	3 536 925,62
468	922 153,19	3 537 236,90
469	922 155,55	3 537 235,97
470	922 141,31	3 537 196,22
471	922 139,28	3 537 198,70
472	922 245,68	3 537 490,93
473	922 245,32	3 537 486,60
474	922 175,77	3 537 292,44
475	922 173,70	3 537 293,24
476	922 312,78	3 538 242,72
477	922 312,08	3 538 236,86
478	922 306,87	3 538 232,39
479	922 296,29	3 538 104,10
480	922 283,16	3 537 993,88
481	922 303,01	3 538 234,37
482	921 828,95	3 539 755,73
483	921 828,67	3 539 736,69
484	921 753,20	3 539 737,03
485	921 753,38	3 539 750,06
486	921 821,18	3 539 749,07
487	921 824,09	3 539 750,00
488	921 826,85	3 539 752,01

Проект межевания территории
для размещения линейного объекта регионального
значения Ханты-Мансийского автономного
округа - Югры "Напорные нефтепроводы
Мамонтовского месторождения строительства 2016-2017 г.г."
Землепользователь ОАО "НК "Роснефть"
Масштаб 1:2000

Точка	X	Y
489	921 828,46	3 539 754,21
490	921 753,82	3 539 783,75
491	921 758,26	3 539 783,68
492	921 758,24	3 539 781,68
493	921 753,80	3 539 781,74
494	921 731,26	3 539 784,01
495	921 752,22	3 539 783,75
496	921 752,20	3 539 781,76
497	921 731,78	3 539 782,01
498	921 715,76	3 539 772,86
499	921 715,73	3 539 770,58
500	921 718,73	3 539 770,53
501	921 721,55	3 539 770,49
502	921 721,47	3 539 765,50
503	921 735,05	3 539 765,31
504	921 734,84	3 539 751,20
505	921 735,73	3 539 750,30
506	921 751,78	3 539 750,07
507	921 751,60	3 539 737,04
508	921 706,74	3 539 737,25
509	921 706,80	3 539 742,11
510	921 707,22	3 539 770,71
511	921 710,73	3 539 770,66
512	921 713,74	3 539 770,61
513	921 713,78	3 539 774,03
514	921 133,35	3 540 534,74
515	921 299,87	3 540 266,97
516	921 357,82	3 540 165,07
517	921 424,29	3 540 048,17
518	921 357,71	3 540 159,53
519	921 330,39	3 540 205,22
520	921 296,43	3 540 264,92
521	921 250,94	3 540 338,06
522	920 778,93	3 541 104,65
523	920 836,11	3 541 012,70
524	920 832,72	3 541 010,58
525	920 775,53	3 541 102,53
526	920 767,56	3 541 180,92
527	920 771,83	3 541 172,80
528	920 772,99	3 541 137,41
529	920 769,02	3 541 144,04
530	920 770,65	3 541 149,42
531	920 768,46	3 541 153,61
532	920 766,68	3 541 207,64
533	920 767,08	3 541 206,57
534	920 766,75	3 541 205,50
535	920 748,32	3 541 250,22
536	920 748,43	3 541 246,58
537	920 751,89	3 541 247,54
538	920 759,24	3 541 227,74
539	920 755,57	3 541 226,47
540	920 747,24	3 541 223,61
540	920 747,24	3 541 223,61
541	920 744,63	3 541 231,73
542	920 729,17	3 541 226,75
543	920 727,84	3 541 225,45
544	920 727,56	3 541 223,72
545	920 722,53	3 541 222,95
546	920 722,37	3 541 224,07
547	920 719,20	3 541 245,54
548	920 724,01	3 541 246,26
549	920 725,27	3 541 244,17
550	920 726,40	3 541 243,89
551	920 727,65	3 541 243,61

:ЗУ4

Точка	X	Y
2	922 447,58	3 539 586,89
3	922 445,21	3 539 417,09
4	922 440,35	3 539 355,97
5	921 961,02	3 539 720,34
6	921 963,02	3 539 719,42
7	921 969,22	3 539 716,59
8	921 964,99	3 539 716,67
9	921 962,99	3 539 716,71
10	921 962,78	3 539 699,65
11	921 960,77	3 539 699,67
12	921 960,98	3 539 716,74
13	922 060,07	3 539 727,24
14	922 089,19	3 539 726,87
15	922 085,06	3 539 722,92
16	922 056,79	3 539 723,28
17	922 060,06	3 539 727,24
18	921 961,52	3 539 760,96
19	921 970,10	3 539 760,86
20	921 970,07	3 539 758,85
21	921 963,50	3 539 758,93
22	921 963,26	3 539 738,87
23	921 963,23	3 539 736,08
24	921 961,22	3 539 736,09
25	921 961,25	3 539 738,93

:ЗУ5

Точка	X	Y
1	926 762,37	3 527 213,06
2	926 765,65	3 527 208,48
3	926 716,98	3 527 177,44
4	926 714,96	3 527 180,41
5	926 545,22	3 527 561,67
6	926 784,32	3 527 216,78
7	926 626,74	3 527 436,99
8	925 885,70	3 529 369,88
9	925 885,55	3 529 353,80
10	925 884,96	3 529 369,55
11	925 882,08	3 529 416,26
12	925 897,79	3 529 380,21
13	925 895,24	3 529 097,81
14	926 204,38	3 528 096,79
15	926 527,11	3 527 589,38
16	926 220,49	3 528 056,57
17	926 199,16	3 528 090,09
18	925 895,15	3 529 096,96
19	925 888,76	3 529 267,76
20	925 889,70	3 529 371,62
21	925 897,16	3 529 374,87
22	925 890,08	3 529 391,33
23	925 885,29	3 529 389,26
24	925 884,14	3 529 391,75
25	925 884,12	3 529 391,92
26	925 875,84	3 529 414,22
27	925 846,04	3 529 498,96
28	925 866,80	3 529 451,33
29	925 862,58	3 529 449,95
30	925 844,69	3 529 498,15
31	925 767,00	3 529 649,94
32	925 804,70	3 529 548,40
33	925 802,45	3 529 548,95
34	925 759,43	3 529 647,71
35	925 589,95	3 530 281,80
36	925 769,22	3 529 681,86
37	925 762,82	3 529 689,11
38	925 527,16	3 530 425,68
39	925 571,06	3 530 275,16
40	925 527,56	3 530 420,69
41	925 586,34	3 531 727,14
42	925 497,75	3 531 016,96
43	925 497,46	3 531 020,56
44	925 581,45	3 531 697,58
45	923 106,10	3 531 824,01
46	923 106,80	3 531 822,99
47	923 109,42	3 531 821,56
48	923 112,38	3 531 822,22
49	923 097,98	3 531 812,34
50	923 099,13	3 531 814,46
51	923 098,70	3 531 817,04
52	923 097,77	3 531 818,36
53	923 086,28	3 531 887,33
54	923 109,14	3 531 854,20
55	923 109,04	3 531 854,32
56	923 092,96	3 531 843,22
57	923 094,80	3 531 840,52
58	923 086,22	3 531 834,71
59	923 084,37	3 531 837,31
60	923 001,62	3 531 780,62
61	922 979,01	3 531 813,60
62	923 061,62	3 531 870,31

Проект межевания территории
для размещения линейного объекта регионального
значения Ханты-Мансийского автономного
округа - Югры "Напорные нефтепроводы
Мамонтовского месторождения строительства 2016-2017 г.г."
Землепользователь ОАО "НК "Роснефть"
Масштаб 1:2000

Точка	X	Y	Точка	X	Y	Точка	X	Y
62	923 061,62	3 531 870,31	113	925 216,16	3 532 808,31	164	923 882,83	3 533 693,05
63	925 654,89	3 532 433,77	114	925 201,97	3 532 807,27	165	923 874,02	3 533 697,83
64	925 642,03	3 532 186,46	115	925 095,53	3 532 868,69	166	923 865,00	3 533 700,07
65	925 566,55	3 531 730,08	116	924 809,15	3 533 082,95	167	923 854,58	3 533 699,27
66	925 581,76	3 531 851,98	117	924 820,73	3 533 081,15	168	923 851,36	3 533 696,81
67	925 638,01	3 532 164,47	118	924 823,76	3 533 076,53	169	923 845,44	3 533 702,35
68	925 681,15	3 532 553,28	119	924 808,83	3 533 079,54	170	923 851,60	3 533 707,07
69	925 682,28	3 532 551,02	120	924 774,29	3 533 088,33	171	923 425,48	3 533 951,71
70	925 674,89	3 532 432,88	121	924 805,20	3 533 083,55	172	923 623,36	3 533 835,20
71	925 658,26	3 532 559,01	122	924 804,89	3 533 080,33	173	923 786,41	3 533 722,76
72	925 661,08	3 532 552,57	123	924 774,19	3 533 086,51	174	923 759,45	3 533 731,64
73	925 660,90	3 532 549,07	124	924 763,19	3 533 090,05	175	923 619,06	3 533 828,47
74	925 656,95	3 532 557,00	125	924 772,79	3 533 088,56	176	923 545,37	3 533 871,84
75	925 619,54	3 532 597,78	126	924 772,70	3 533 086,82	177	923 103,56	3 533 955,78
76	925 643,44	3 532 592,88	127	924 763,01	3 533 088,76	178	923 120,10	3 533 945,99
77	925 648,64	3 532 580,97	128	924 735,01	3 533 094,39	179	923 123,15	3 533 951,13
78	925 646,60	3 532 577,82	129	924 761,72	3 533 090,27	180	923 124,78	3 533 950,04
79	925 640,11	3 532 590,85	130	924 761,54	3 533 089,06	181	923 121,23	3 533 944,58
80	925 507,22	3 532 620,81	131	924 519,09	3 533 213,83	182	923 162,84	3 534 017,96
81	925 555,67	3 532 610,88	132	924 733,34	3 533 094,74	183	923 167,16	3 534 015,06
82	925 506,71	3 532 616,52	133	924 727,94	3 533 095,82	184	923 144,96	3 533 981,00
83	925 499,83	3 532 622,33	134	923 927,51	3 533 625,45	185	923 142,05	3 533 982,94
84	925 505,74	3 532 621,13	135	924 150,71	3 533 471,54	186	923 222,28	3 534 063,04
85	925 505,21	3 532 616,69	136	923 962,16	3 533 592,98	187	923 234,89	3 534 054,65
86	925 499,22	3 532 617,38	137	923 846,69	3 533 660,47	188	923 221,82	3 534 062,34
87	925 558,83	3 532 630,65	138	923 856,07	3 533 653,90	189	923 245,65	3 534 071,51
88	925 598,05	3 532 626,13	139	923 855,43	3 533 652,97	190	923 629,82	3 533 845,34
89	925 624,83	3 532 617,11	140	923 890,10	3 533 665,82	191	923 826,89	3 533 709,43
90	925 396,68	3 532 661,36	141	924 471,28	3 533 265,03	192	923 799,92	3 533 718,32
91	925 445,46	3 532 633,49	142	924 257,74	3 533 402,59	193	923 625,52	3 533 838,59
92	925 448,32	3 532 632,91	143	923 907,80	3 533 643,92	194	923 365,51	3 533 991,67
93	925 450,86	3 532 631,01	144	923 887,97	3 533 662,49	195	923 207,86	3 534 093,76
94	925 466,09	3 532 629,25	145	923 877,89	3 533 674,25	196	923 215,50	3 534 089,27
95	925 484,65	3 532 625,45	146	923 888,89	3 533 666,66	197	923 211,13	3 534 082,55
96	925 483,83	3 532 619,15	147	923 886,88	3 533 663,52	198	923 210,67	3 534 082,82
97	925 447,81	3 532 623,30	148	923 876,93	3 533 672,84	199	923 204,20	3 534 071,93
98	925 304,70	3 532 739,79	149	923 868,56	3 533 680,69	200	923 174,36	3 534 026,12
99	925 321,10	3 532 727,59	150	923 872,52	3 533 677,97	201	923 169,59	3 534 029,31
100	925 306,75	3 532 735,78	151	923 872,10	3 533 677,37	202	922 497,48	3 534 300,54
101	925 292,29	3 532 763,98	152	923 817,90	3 533 691,33	203	922 873,72	3 534 077,86
102	925 407,62	3 532 678,14	153	923 833,40	3 533 686,22	204	923 036,37	3 533 974,62
103	925 349,92	3 532 711,11	154	923 855,96	3 533 665,09	205	923 011,12	3 533 989,58
104	925 300,56	3 532 747,85	155	923 840,38	3 533 675,83	206	922 982,99	3 534 006,28
105	925 219,05	3 532 788,47	156	923 840,30	3 533 672,18	207	922 951,66	3 534 024,77
106	925 276,74	3 532 750,45	157	923 845,41	3 533 661,56	208	922 922,54	3 534 042,03
107	925 276,88	3 532 750,17	158	923 834,45	3 533 670,96	209	922 894,17	3 534 058,85
108	925 211,49	3 532 787,92	159	923 832,29	3 533 671,87	210	922 869,84	3 534 073,22
109	925 183,38	3 532 813,37	160	923 832,50	3 533 681,27	211	922 841,15	3 534 090,16
110	925 194,86	3 532 806,75	161	923 865,68	3 533 708,13	212	922 813,06	3 534 106,79
111	925 194,01	3 532 806,68	162	923 876,93	3 533 705,36	213	922 790,89	3 534 119,93
112	924 919,82	3 532 979,35	163	923 887,37	3 533 699,68	214	922 759,88	3 534 138,32
113	925 216,16	3 532 808,31	164	923 882,83	3 533 693,05			

Проект межевания территории
для размещения линейного объекта регионального
значения Ханты-Мансийского автономного
округа - Югры "Напорные нефтепроводы
Мамонтовского месторождения строительства 2016-2017 г.г."
Землепользователь ОАО "НК "Роснефть"
Масштаб 1:2000

Точка	X	Y
215	922 736,87	3 534 151,83
216	922 715,54	3 534 164,54
217	922 689,80	3 534 179,78
218	922 671,14	3 534 190,84
219	922 649,44	3 534 203,65
220	922 634,49	3 534 212,54
221	922 621,49	3 534 220,25
222	922 599,41	3 534 233,32
223	922 580,78	3 534 244,30
224	922 560,12	3 534 256,55
225	922 555,90	3 534 259,04
226	922 551,88	3 534 261,74
227	922 546,50	3 534 265,85
228	922 539,37	3 534 271,20
229	922 526,95	3 534 280,69
230	922 522,76	3 534 283,65
231	922 519,76	3 534 285,62
232	922 514,69	3 534 288,62
233	922 506,48	3 534 293,54
234	922 497,12	3 534 299,03
235	922 516,74	3 534 304,25
236	922 527,86	3 534 297,20
237	922 527,58	3 534 296,68
238	922 543,98	3 534 286,99
239	922 763,69	3 534 147,63
240	922 512,45	3 534 296,33
241	922 516,28	3 534 303,38
242	922 500,70	3 534 312,59
243	922 511,96	3 534 305,92
244	922 512,51	3 534 306,93
245	922 515,05	3 534 305,33
246	922 514,54	3 534 304,40
247	922 510,72	3 534 297,35
248	922 496,62	3 534 305,70
249	922 529,18	3 534 327,17
250	922 540,21	3 534 320,36
251	922 537,23	3 534 314,94
252	922 528,82	3 534 320,28
253	922 526,30	3 534 321,87
254	922 456,14	3 534 329,66
255	922 479,17	3 534 322,14
256	922 476,50	3 534 317,61
257	922 524,92	3 534 329,81
258	922 527,47	3 534 328,23
259	922 524,61	3 534 322,95
260	922 522,07	3 534 324,56
261	922 507,12	3 534 340,80
262	922 513,94	3 534 336,59
263	922 510,97	3 534 331,60
264	922 507,08	3 534 334,07
265	922 503,77	3 534 335,15
266	922 426,34	3 534 342,65
267	922 474,46	3 534 314,18
268	922 470,38	3 534 307,29
269	922 415,13	3 534 339,98
270	922 432,72	3 534 344,15
271	922 449,28	3 534 333,71
272	922 431,97	3 534 343,97
273	922 496,92	3 534 347,10
274	922 503,72	3 534 342,90
275	922 499,89	3 534 336,41
276	922 492,10	3 534 338,95
277	922 571,51	3 534 405,26
278	922 574,00	3 534 403,65
279	922 568,66	3 534 393,78
280	922 577,45	3 534 389,02
281	922 570,31	3 534 375,84
282	922 561,52	3 534 380,60
283	922 556,85	3 534 372,00
284	922 565,48	3 534 366,89
285	922 558,23	3 534 353,52
286	922 549,69	3 534 358,79
287	922 547,17	3 534 360,34
288	922 567,29	3 534 407,98
289	922 569,82	3 534 406,35
290	922 545,45	3 534 361,41
291	922 542,90	3 534 362,98
292	922 552,52	3 534 417,51
293	922 559,24	3 534 413,18
294	922 533,13	3 534 369,03
295	922 526,32	3 534 373,24
296	922 542,44	3 534 424,01
297	922 549,16	3 534 419,67
298	922 522,92	3 534 375,35
299	922 516,13	3 534 379,55
300	922 558,53	3 534 427,67
301	922 565,42	3 534 423,59
302	922 559,60	3 534 413,77
303	922 552,80	3 534 417,99
304	922 548,21	3 534 433,77
305	922 555,09	3 534 429,70
306	922 549,41	3 534 420,08
307	922 542,62	3 534 424,32
308	922 508,69	3 534 478,79
309	922 534,42	3 534 459,67
310	922 563,47	3 534 438,22
311	922 577,48	3 534 442,31
312	922 579,06	3 534 437,00
313	922 588,65	3 534 439,83
314	922 592,89	3 534 425,50
315	922 583,30	3 534 422,66
316	922 583,66	3 534 421,46
317	922 574,48	3 534 404,52
318	922 571,96	3 534 406,08
319	922 580,45	3 534 421,76
320	922 575,46	3 534 438,62
321	922 574,12	3 534 436,13
322	922 578,29	3 534 421,97
323	922 570,25	3 534 407,15
324	922 567,70	3 534 408,73
325	922 575,05	3 534 422,31
326	922 572,07	3 534 432,44
327	922 561,91	3 534 429,41
328	922 529,65	3 534 453,25
329	922 503,89	3 534 472,39
330	922 505,69	3 534 474,80
331	922 531,45	3 534 455,65
332	922 532,63	3 534 457,28
333	922 506,89	3 534 476,41
334	922 226,13	3 534 482,54
335	922 398,84	3 534 372,89
336	922 418,39	3 534 361,31
337	922 416,00	3 534 360,74
338	922 228,23	3 534 479,00
339	922 475,75	3 534 497,06
340	922 481,72	3 534 492,62
341	922 479,92	3 534 490,20
342	922 473,95	3 534 494,64
343	922 478,96	3 534 501,37
344	922 481,14	3 534 499,27
345	922 484,72	3 534 496,61
346	922 482,92	3 534 494,21
347	922 476,95	3 534 498,65
348	922 498,18	3 534 502,03
349	922 510,23	3 534 493,05
350	922 504,26	3 534 485,03
351	922 492,21	3 534 494,01
352	922 040,66	3 534 628,04
353	922 048,25	3 534 623,26
354	922 046,96	3 534 609,42
355	922 062,89	3 534 598,11
356	922 062,65	3 534 588,49
357	922 038,56	3 534 605,57
358	922 029,28	3 534 635,22
359	922 036,86	3 534 630,43
360	922 034,36	3 534 603,64
361	922 062,53	3 534 583,66
362	922 062,37	3 534 577,23
363	922 081,86	3 534 564,98
364	922 144,29	3 534 525,68
365	922 201,28	3 534 485,27
366	922 211,27	3 534 468,37
367	922 025,97	3 534 599,79

Проект межевания территории
для размещения линейного объекта регионального
значения Ханты-Мансийского автономного
округа - Югры "Напорные нефтепроводы
Мамонтовского месторождения строительства 2016-2017 г.г."
Землепользователь ОАО "НК "Роснефть"
Масштаб 1:2000

Точка	X	Y	Точка	X	Y	Точка	X	Y
368	922 064,98	3 535 112,90	420	922 105,99	3 535 250,81	472	922 027,77	3 535 476,34
369	922 071,26	3 534 926,90	421	922 115,97	3 535 251,37	473	922 035,53	3 535 469,34
370	922 069,26	3 534 848,09	422	922 114,03	3 535 285,93	474	922 031,85	3 535 461,89
371	922 052,21	3 534 665,65	423	922 104,05	3 535 285,37	475	922 018,99	3 535 473,49
372	922 044,62	3 534 670,44	424	922 103,21	3 535 300,34	476	922 056,83	3 535 650,40
373	922 063,13	3 534 868,43	425	922 113,19	3 535 300,91	477	922 093,85	3 535 680,86
374	922 106,15	3 535 225,68	426	922 111,24	3 535 336,15	478	922 099,49	3 535 680,36
375	922 109,15	3 535 225,63	427	922 101,26	3 535 335,57	479	922 098,80	3 535 672,43
376	922 109,09	3 535 220,88	428	922 100,42	3 535 350,57	480	922 093,40	3 535 672,90
377	922 099,89	3 535 197,76	429	922 110,40	3 535 351,13	481	922 094,54	3 535 692,89
378	922 106,05	3 535 188,69	430	922 108,49	3 535 385,33	482	922 100,54	3 535 692,35
379	922 091,64	3 535 176,72	431	922 098,50	3 535 384,77	483	922 099,85	3 535 684,34
380	922 089,72	3 535 179,03	432	922 097,67	3 535 399,67	484	922 094,09	3 535 684,86
381	922 102,06	3 535 189,28	433	922 107,65	3 535 400,21	485	922 096,16	3 535 721,46
382	922 096,55	3 535 197,51	434	922 106,09	3 535 428,36	486	922 111,85	3 535 720,70
383	922 087,26	3 535 201,20	435	922 096,10	3 535 427,81	487	922 130,43	3 535 712,12
384	922 092,81	3 535 215,20	436	922 095,26	3 535 442,79	488	922 116,97	3 535 681,85
385	922 102,10	3 535 211,51	437	922 105,25	3 535 443,35	489	922 130,15	3 535 661,40
386	922 106,09	3 535 221,47	438	922 113,02	3 535 485,92	490	922 128,62	3 535 658,23
387	922 038,30	3 535 466,84	439	922 103,20	3 535 487,72	491	922 121,74	3 535 668,90
388	922 053,50	3 535 453,13	440	922 105,88	3 535 502,39	492	922 113,34	3 535 663,49
389	922 061,72	3 535 209,70	441	922 115,71	3 535 500,58	493	922 105,16	3 535 676,16
390	922 059,13	3 534 868,64	442	922 121,97	3 535 534,80	494	922 113,57	3 535 681,58
391	922 040,83	3 534 672,85	443	922 112,14	3 535 536,60	495	922 122,45	3 535 701,52
392	922 033,24	3 534 677,64	444	922 114,84	3 535 551,35	496	922 108,81	3 535 707,78
393	922 051,13	3 534 869,04	445	922 124,67	3 535 549,54	497	922 112,99	3 535 716,86
394	922 054,32	3 535 290,10	446	922 131,12	3 535 584,86	498	922 111,12	3 535 717,73
395	922 046,16	3 535 448,97	447	922 121,28	3 535 586,65	499	922 097,82	3 535 718,36
396	922 034,62	3 535 459,39	448	922 123,98	3 535 601,44	500	922 097,34	3 535 708,38
397	922 043,82	3 535 478,03	449	922 133,82	3 535 599,65	501	922 095,41	3 535 708,49
398	922 052,93	3 535 469,79	450	922 141,02	3 535 638,99	502	922 046,67	3 535 723,85
399	922 053,32	3 535 458,68	451	922 132,62	3 535 633,58	503	922 049,79	3 535 723,70
400	922 040,14	3 535 470,56	452	922 125,82	3 535 644,11	504	922 049,46	3 535 720,71
401	922 049,87	3 535 560,52	453	922 127,81	3 535 648,23	505	922 048,23	3 535 720,77
402	922 050,98	3 535 527,50	454	922 132,93	3 535 651,54	506	922 039,36	3 535 707,94
403	922 041,05	3 535 480,51	455	922 130,91	3 535 654,67	507	922 039,27	3 535 707,06
404	922 037,37	3 535 473,08	456	922 134,98	3 535 663,12	508	922 036,28	3 535 707,34
405	922 032,17	3 535 477,76	457	922 149,47	3 535 640,66	509	922 036,44	3 535 709,00
406	922 132,44	3 535 657,84	458	922 113,29	3 535 442,86	510	922 034,22	3 535 732,13
407	922 144,19	3 535 639,61	459	922 118,85	3 535 343,52	511	922 042,44	3 535 726,44
408	922 108,27	3 535 443,14	460	922 121,42	3 535 297,54	512	922 044,20	3 535 728,97
409	922 121,77	3 535 201,76	461	922 123,72	3 535 256,45	513	922 050,35	3 535 728,67
410	922 107,59	3 535 189,97	462	922 126,91	3 535 199,53	514	922 050,02	3 535 725,69
411	922 102,15	3 535 198,01	463	922 094,84	3 535 172,87	515	922 045,68	3 535 725,90
412	922 111,09	3 535 220,48	464	922 092,92	3 535 175,18	516	922 034,50	3 535 709,69
413	922 111,16	3 535 225,61	465	922 123,83	3 535 200,88	517	922 034,29	3 535 707,53
414	922 114,16	3 535 225,56	466	922 110,28	3 535 443,04	518	922 031,31	3 535 707,83
415	922 114,08	3 535 219,89	467	922 146,29	3 535 640,05	519	922 031,60	3 535 710,80
416	922 111,36	3 535 213,06	468	922 133,46	3 535 659,95	520	922 033,85	3 535 714,04
417	922 118,09	3 535 213,39	469	922 058,62	3 535 670,96	521	922 025,63	3 535 719,74
418	922 116,82	3 535 236,26	470	922 066,60	3 535 670,29	522	922 076,73	3 535 789,95
419	922 106,84	3 535 235,69	471	922 064,75	3 535 649,21	523	922 076,22	3 535 781,03

Проект межевания территории
для размещения линейного объекта регионального
значения Ханты-Мансийского автономного
округа - Югры "Напорные нефтепроводы
Мамонтовского месторождения строительства 2016-2017 г.г."
Землепользователь ОАО "НК "Роснефть"
Масштаб 1:2000

Точка	X	Y	Точка	X	Y	Точка	X	Y
524	922 071,14	3 535 724,67	575	923 090,18	3 536 758,07	626	922 212,93	3 535 919,36
525	922 070,36	3 535 724,70	576	922 744,04	3 536 894,02	627	922 221,93	3 535 915,01
526	922 073,94	3 535 787,18	577	922 725,06	3 536 899,32	628	922 237,37	3 535 946,96
527	922 091,78	3 536 051,49	578	922 738,76	3 536 893,94	629	922 228,36	3 535 951,31
528	922 077,89	3 535 810,04	579	922 737,42	3 536 891,24	630	922 234,83	3 535 964,69
529	922 070,70	3 535 809,60	580	922 725,39	3 536 895,97	631	922 243,84	3 535 960,34
530	922 743,13	3 536 892,23	581	922 733,22	3 536 883,17	632	922 258,84	3 535 991,40
531	923 088,41	3 536 756,62	582	922 724,66	3 536 877,93	633	922 249,84	3 535 995,75
532	923 090,51	3 536 745,10	583	922 716,83	3 536 890,73	634	922 256,36	3 536 009,25
533	923 076,80	3 536 743,31	584	922 695,76	3 536 877,85	635	922 265,36	3 536 004,90
534	923 077,10	3 536 741,38	585	922 709,27	3 536 871,32	636	922 280,82	3 536 036,93
535	923 073,00	3 536 740,82	586	922 704,92	3 536 862,30	637	922 271,82	3 536 041,28
536	923 071,13	3 536 751,06	587	922 691,41	3 536 868,82	638	922 278,35	3 536 054,79
537	923 086,07	3 536 752,76	588	922 334,37	3 536 129,42	639	922 287,35	3 536 050,44
538	923 085,76	3 536 754,43	589	922 171,92	3 535 793,06	640	922 302,06	3 536 080,90
539	923 048,36	3 536 769,12	590	922 135,41	3 535 711,00	641	922 293,05	3 536 085,24
540	923 044,72	3 536 759,81	591	922 122,63	3 535 682,29	642	922 299,58	3 536 098,76
541	923 030,72	3 536 765,31	592	922 132,69	3 535 666,67	643	922 308,58	3 536 094,41
542	923 034,38	3 536 774,61	593	922 131,16	3 535 663,51	644	922 324,06	3 536 126,46
543	923 001,59	3 536 787,49	594	922 119,23	3 535 682,02	645	922 315,06	3 536 130,81
544	922 997,95	3 536 778,17	595	922 169,19	3 535 794,31	646	922 321,58	3 536 144,31
545	922 983,98	3 536 783,67	596	922 693,44	3 536 879,93	647	922 330,58	3 536 139,96
546	922 987,62	3 536 792,99	597	922 727,95	3 536 903,57	648	922 345,54	3 536 170,92
547	922 955,03	3 536 805,77	598	922 741,01	3 536 898,44	649	922 336,54	3 536 175,27
548	922 951,39	3 536 796,46	599	922 739,66	3 536 895,74	650	922 343,06	3 536 188,77
549	922 937,42	3 536 801,95	600	922 724,88	3 536 901,55	651	922 352,06	3 536 184,44
550	922 941,06	3 536 811,26	601	922 691,90	3 536 881,34	652	922 367,50	3 536 216,42
551	922 908,44	3 536 824,07	602	922 167,38	3 535 795,16	653	922 358,50	3 536 220,77
552	922 904,78	3 536 814,77	603	922 131,25	3 535 713,94	654	922 365,03	3 536 234,30
553	922 890,86	3 536 820,23	604	922 112,35	3 535 722,68	655	922 374,03	3 536 229,95
554	922 894,52	3 536 829,53	605	922 096,26	3 535 723,45	656	922 389,20	3 536 261,39
555	922 862,00	3 536 842,31	606	922 096,43	3 535 726,44	657	922 380,20	3 536 265,72
556	922 858,34	3 536 833,00	607	922 113,05	3 535 725,65	658	922 386,71	3 536 279,21
557	922 844,37	3 536 838,49	608	922 120,67	3 535 722,14	659	922 395,72	3 536 274,86
558	922 848,02	3 536 847,80	609	922 126,71	3 535 735,70	660	922 411,27	3 536 307,08
559	922 815,40	3 536 860,61	610	922 135,85	3 535 731,65	661	922 402,27	3 536 311,43
560	922 811,74	3 536 851,31	611	922 150,96	3 535 765,61	662	922 408,80	3 536 324,96
561	922 797,80	3 536 856,78	612	922 141,82	3 535 769,68	663	922 417,80	3 536 320,60
562	922 801,46	3 536 866,09	613	922 147,94	3 535 783,44	664	922 432,48	3 536 350,99
563	922 768,90	3 536 878,88	614	922 157,08	3 535 779,37	665	922 423,47	3 536 355,32
564	922 765,24	3 536 869,57	615	922 164,66	3 535 796,43	666	922 430,00	3 536 368,84
565	922 751,27	3 536 875,07	616	922 171,62	3 535 810,83	667	922 439,00	3 536 364,49
566	922 754,93	3 536 884,36	617	922 162,62	3 535 815,18	668	922 454,76	3 536 397,15
567	922 741,77	3 536 889,53	618	922 169,13	3 535 828,66	669	922 445,76	3 536 401,50
568	922 745,40	3 536 896,71	619	922 178,13	3 535 824,32	670	922 452,28	3 536 415,00
569	923 087,09	3 536 762,51	620	922 193,33	3 535 855,76	671	922 461,28	3 536 410,66
570	923 088,32	3 536 761,28	621	922 184,33	3 535 860,12	672	922 475,97	3 536 441,08
571	923 091,43	3 536 756,55	622	922 190,84	3 535 873,63	673	922 466,97	3 536 445,42
572	923 094,71	3 536 749,22	623	922 199,84	3 535 869,28	674	922 473,50	3 536 458,93
573	923 095,40	3 536 745,74	624	922 215,41	3 535 901,51	675	922 482,50	3 536 454,59
574	923 092,49	3 536 745,36	625	922 206,41	3 535 905,86	676	922 498,11	3 536 486,93

Проект межевания территории
для размещения линейного объекта регионального
значения Ханты-Мансийского автономного
округа - Югры "Напорные нефтепроводы
Мамонтовского месторождения строительства 2016-2017 г.г."
Землепользователь ОАО "НК "Роснефть"
Масштаб 1:2000

Точка	X	Y	Точка	X	Y	Точка	X	Y
677	922 489,11	3 536 491,27	728	922 147,22	3 537 189,02	779	922 360,55	3 538 442,48
678	922 495,63	3 536 504,79	729	922 141,31	3 537 196,22	780	922 364,62	3 538 440,56
679	922 504,63	3 536 500,44	730	922 276,92	3 537 772,24	781	922 365,52	3 538 451,89
680	922 519,22	3 536 530,64	731	922 264,49	3 537 621,56	782	922 368,43	3 538 451,34
681	922 510,21	3 536 534,98	732	922 261,31	3 537 592,71	783	922 355,67	3 538 290,82
682	922 516,74	3 536 548,50	733	922 258,30	3 537 546,62	784	922 352,57	3 538 288,87
683	922 525,75	3 536 544,15	734	922 253,21	3 537 484,89	785	922 363,95	3 538 432,04
684	922 541,09	3 536 575,93	735	922 250,18	3 537 476,44	786	922 355,43	3 538 436,04
685	922 532,09	3 536 580,29	736	922 253,30	3 537 503,48	787	922 347,23	3 538 446,49
686	922 538,62	3 536 593,80	737	922 247,14	3 537 467,95	788	922 345,06	3 538 455,68
687	922 547,62	3 536 589,44	738	922 183,23	3 537 289,55	789	922 365,98	3 538 457,72
688	922 562,99	3 536 621,27	739	922 175,77	3 537 292,44	790	922 368,90	3 538 457,29
689	922 553,98	3 536 625,62	740	922 245,32	3 537 486,60	791	922 368,55	3 538 452,84
690	922 560,50	3 536 639,12	741	922 245,68	3 537 490,93	792	922 365,64	3 538 453,39
691	922 569,50	3 536 634,77	742	922 253,05	3 537 511,19	793	922 343,98	3 538 460,96
692	922 585,00	3 536 666,85	743	922 265,78	3 537 678,63	794	922 352,33	3 538 459,73
693	922 576,00	3 536 671,20	744	922 312,08	3 538 236,86	795	922 353,27	3 538 455,74
694	922 582,53	3 536 684,72	745	922 296,28	3 538 104,02	796	922 345,69	3 538 457,18
695	922 591,53	3 536 680,37	746	922 306,87	3 538 232,39	797	922 344,71	3 538 457,17
696	922 606,53	3 536 711,45	747	922 314,18	3 538 254,45	798	922 344,08	3 538 459,79
697	922 597,53	3 536 715,80	748	922 312,78	3 538 242,72	799	921 835,18	3 539 738,02
698	922 604,03	3 536 729,25	749	922 303,01	3 538 234,37	800	921 850,47	3 539 737,83
699	922 613,03	3 536 724,90	750	922 283,16	3 537 993,86	801	921 850,45	3 539 736,59
700	922 628,49	3 536 756,91	751	922 256,99	3 537 773,96	802	921 835,16	3 539 736,66
701	922 619,48	3 536 761,26	752	922 263,43	3 537 852,00	803	921 753,80	3 539 781,74
702	922 626,02	3 536 774,78	753	922 260,94	3 537 852,21	804	921 758,24	3 539 781,68
703	922 635,02	3 536 770,43	754	922 268,39	3 537 942,47	805	921 758,20	3 539 778,68
704	922 649,75	3 536 800,95	755	922 270,88	3 537 942,27	806	921 753,77	3 539 778,74
705	922 640,75	3 536 805,30	756	922 295,30	3 538 238,30	807	921 731,78	3 539 782,01
706	922 647,27	3 536 818,81	757	922 371,20	3 538 276,93	808	921 752,20	3 539 781,76
707	922 656,27	3 536 814,46	758	922 361,12	3 538 268,30	809	921 752,17	3 539 778,75
708	922 664,15	3 536 830,79	759	922 356,50	3 538 266,18	810	921 747,58	3 539 778,81
709	922 655,15	3 536 835,13	760	922 343,57	3 538 257,63	811	921 747,46	3 539 768,81
710	922 661,69	3 536 848,67	761	922 335,68	3 538 246,53	812	921 732,44	3 539 768,99
711	922 670,69	3 536 844,32	762	922 333,10	3 538 244,32	813	921 732,56	3 539 778,99
712	922 689,58	3 536 883,43	763	922 334,24	3 538 253,78	814	921 718,74	3 539 771,11
713	922 721,03	3 536 902,69	764	922 393,76	3 538 446,53	815	921 718,73	3 539 770,53
714	922 192,91	3 536 981,46	765	922 402,71	3 538 444,83	816	921 715,73	3 539 770,58
715	922 181,99	3 536 856,20	766	922 397,45	3 538 438,36	817	921 715,76	3 539 772,86
716	922 189,02	3 536 947,79	767	922 386,86	3 538 430,72	818	921 753,85	3 539 786,74
717	922 150,06	3 537 185,57	768	922 387,69	3 538 441,19	819	921 758,30	3 539 786,68
718	922 203,59	3 537 122,06	769	922 391,90	3 538 444,24	820	921 758,26	3 539 783,68
719	922 203,43	3 537 120,50	770	922 398,52	3 538 452,92	821	921 753,82	3 539 783,75
720	922 122,73	3 537 187,34	771	922 406,67	3 538 451,71	822	921 737,39	3 539 796,93
721	922 184,24	3 537 112,38	772	922 405,04	3 538 447,70	823	921 752,36	3 539 796,75
722	922 182,11	3 537 088,82	773	922 403,78	3 538 446,14	824	921 752,26	3 539 786,76
723	922 179,70	3 537 089,03	774	922 394,84	3 538 447,84	825	921 752,22	3 539 783,75
724	922 181,79	3 537 113,03	775	922 398,06	3 538 451,81	826	921 731,26	3 539 784,01
725	922 121,66	3 537 184,34	776	922 345,55	3 538 455,68	827	921 713,78	3 539 774,03
726	922 155,55	3 537 235,97	777	922 353,65	3 538 454,15	828	921 713,74	3 539 770,61
727	922 163,01	3 537 233,06	778	922 354,62	3 538 450,04	829	921 710,73	3 539 770,65

Проект межевания территории
для размещения линейного объекта регионального
значения Ханты-Мансийского автономного
округа - Югры "Напорные нефтепроводы
Мамонтовского месторождения строительства 2016-2017 г.г."
Землепользователь ОАО "НК "Роснефть"
Масштаб 1:2000

Точка	X	Y
830	921 710,80	3 539 775,80
831	921 705,85	3 539 784,48
832	921 718,89	3 539 791,91
833	921 723,84	3 539 783,21
834	921 730,48	3 539 787,01
835	921 737,27	3 539 786,93
836	921 250,94	3 540 338,06
837	921 296,43	3 540 264,92
838	921 330,39	3 540 205,22
839	920 898,18	3 540 928,03
840	921 102,94	3 540 598,77
841	921 106,76	3 540 601,15
842	921 133,09	3 540 558,81
843	921 129,26	3 540 556,44
844	921 306,74	3 540 271,07
845	921 342,29	3 540 208,56
846	921 344,45	3 540 209,79
847	921 358,24	3 540 185,57
848	921 368,91	3 540 166,80
849	921 366,74	3 540 165,56
850	921 402,98	3 540 101,84
851	921 405,14	3 540 103,07
852	921 609,72	3 539 743,31
853	921 626,78	3 539 743,10
854	921 626,75	3 539 740,60
855	921 662,42	3 539 740,15
856	921 662,45	3 539 742,65
857	921 706,80	3 539 742,11
858	921 706,74	3 539 737,25
859	921 609,94	3 539 737,68
860	921 424,29	3 540 048,17
861	921 357,82	3 540 165,07
862	921 299,87	3 540 266,97
863	921 133,35	3 540 534,74
864	920 785,71	3 541 108,88
865	920 842,88	3 541 016,94
866	920 836,11	3 541 012,70
867	920 778,93	3 541 104,65
868	920 759,00	3 541 121,84
869	920 771,89	3 541 100,27
870	920 775,53	3 541 102,53
871	920 832,72	3 541 010,58
872	920 827,49	3 541 007,30
873	920 880,78	3 540 918,15
874	920 847,80	3 540 971,21
875	920 845,67	3 540 969,89
876	920 759,43	3 541 108,55
877	920 779,62	3 541 179,05
878	920 781,45	3 541 123,25
879	920 772,99	3 541 137,41
880	920 771,83	3 541 172,80
881	920 775,57	3 541 165,67
882	920 759,24	3 541 227,74
883	920 766,68	3 541 207,64
884	920 766,75	3 541 205,50
885	920 762,33	3 541 190,90
886	920 767,56	3 541 180,94
887	920 768,46	3 541 153,61
888	920 757,26	3 541 174,94
889	920 756,36	3 541 202,27
890	920 755,57	3 541 226,47

:ЗУ6

Точка	X	Y
1	922 400,26	3 538 457,06
2	922 408,40	3 538 455,99
3	922 406,67	3 538 451,71
4	922 398,52	3 538 452,92
5	922 366,29	3 538 461,60
6	922 369,21	3 538 461,20
7	922 368,90	3 538 457,29
8	922 365,98	3 538 457,72
9	922 402,70	3 538 462,91
10	922 410,70	3 538 461,68
11	922 409,02	3 538 457,52
12	922 400,89	3 538 458,59
13	922 343,65	3 538 464,68
14	922 351,78	3 538 463,57
15	922 352,01	3 538 461,09
16	922 352,33	3 538 459,73
17	922 343,98	3 538 460,96
18	922 366,83	3 538 468,40
19	922 369,75	3 538 467,95
20	922 369,34	3 538 462,79
21	922 366,42	3 538 463,19
22	922 342,99	3 538 472,05
23	922 351,11	3 538 470,81
24	922 351,63	3 538 465,20
25	922 343,50	3 538 466,31
26	922 447,58	3 539 586,89
27	922 455,42	3 539 575,76
28	922 454,91	3 539 539,12
29	922 445,21	3 539 417,06
30	922 433,36	3 539 607,05
31	922 443,65	3 539 592,46
32	922 440,35	3 539 355,97
33	922 401,37	3 538 865,77
34	922 372,62	3 538 504,07
35	922 371,68	3 538 492,10
36	922 370,30	3 538 474,93
37	922 367,39	3 538 475,39
38	922 368,75	3 538 492,51
39	922 366,26	3 538 492,71
40	922 385,48	3 538 734,61
41	922 387,97	3 538 734,41
42	922 398,39	3 538 865,52
43	922 414,46	3 539 067,81
44	922 409,98	3 539 068,17
45	922 413,94	3 539 118,05
46	922 418,42	3 539 117,70
47	922 431,29	3 539 279,49
48	922 432,67	3 539 378,69
49	922 430,17	3 539 378,72
50	922 438,00	3 539 692,28
51	922 437,46	3 539 679,69
52	922 436,87	3 539 679,69
53	922 437,05	3 539 692,28
54	921 962,99	3 539 716,71
55	921 964,99	3 539 716,68
56	921 964,78	3 539 699,63
57	921 962,78	3 539 699,65
58	921 935,12	3 539 723,10
59	921 957,14	3 539 722,13
60	921 961,02	3 539 720,34
61	921 960,98	3 539 716,74
62	921 960,77	3 539 699,67
63	921 958,77	3 539 699,69
64	921 958,98	3 539 716,76
65	921 934,86	3 539 717,04
66	922 056,79	3 539 723,28
67	922 085,06	3 539 722,92
68	922 078,59	3 539 715,11
69	922 050,32	3 539 715,46
70	922 100,90	3 539 737,23
71	922 404,60	3 539 733,46
72	922 460,11	3 539 732,78
73	922 459,53	3 539 690,90
74	922 455,13	3 539 692,23
75	922 457,01	3 539 689,28
76	922 456,45	3 539 649,06
77	922 455,90	3 539 609,80
78	922 451,04	3 539 616,69
79	922 450,44	3 539 656,79
80	922 449,90	3 539 692,25
81	922 449,91	3 539 692,25
82	922 449,90	3 539 692,25
83	922 449,46	3 539 721,35
84	922 449,44	3 539 722,40
85	922 449,39	3 539 725,65
86	922 404,51	3 539 726,75
87	922 097,48	3 539 734,21
88	922 089,19	3 539 726,87
89	922 060,07	3 539 727,24
90	922 066,61	3 539 735,15
91	922 098,11	3 539 734,76
92	921 963,50	3 539 758,93
93	921 970,07	3 539 758,85

Проект межевания территории
для размещения линейного объекта регионального
значения Ханты-Мансийского автономного
округа - Югры "Напорные нефтепроводы
Мамонтовского месторождения строительства 2016-2017 г.г."
Землепользователь ОАО "НК "Роснефть"
Масштаб 1:2000

Точка	X	Y
93	921 970,07	3 539 758,85
94	921 970,04	3 539 756,85
95	921 965,48	3 539 756,91
96	921 965,26	3 539 738,91
97	922 054,67	3 539 737,81
98	922 052,58	3 539 735,30
99	921 963,23	3 539 736,08
100	921 963,26	3 539 738,87
101	921 959,55	3 539 762,98
102	921 970,13	3 539 762,86
103	921 970,10	3 539 760,86
104	921 961,52	3 539 760,96
105	921 961,25	3 539 738,93
106	921 961,22	3 539 736,09
107	921 905,15	3 539 736,35
108	921 905,21	3 539 739,65
109	921 959,25	3 539 738,99



Приложение 7
к постановлению Правительства
Ханты-Мансийского
автономного округа – Югры
от 25 марта 2016 года № 77-п

Положение о размещении линейного объекта регионального значения Ханты-Мансийского автономного округа – Югры «Напорные нефтепроводы Мамонтовского месторождения строительства 2016-2017 г.г.»

I. Размещение объекта

В административном отношении линейный объект регионального значения Ханты-Мансийского автономного округа – Югры «Напорные нефтепроводы Мамонтовского месторождения строительства 2016-2017 г.г.» (далее – проектируемый объект) расположен на межселенной территории в границах Мамонтовского месторождения нефти Нефтеюганского района Ханты-Мансийского автономного округа – Югры.

В географическом отношении территория проектируемого объекта находится в 3,2 километрах на север от города Пыть-Ях.

II. Функциональное зонирование территории

Проектируемый объект располагается на землях лесного фонда, находящихся в ведении территориального отдела - Нефтеюганского лесничества (Нефтеюганское участковое лесничество).

III. Решение по планировочной организации земельных участков для размещения проектируемого объекта

Расчет полосы отвода земельных участков для выполнения работ по строительству проектируемого объекта производится с учетом действующих норм отвода земель.

Таблица 1.

Площади земельных участков, необходимые для
строительства и эксплуатации проектируемого объекта

Наименование объекта (кадастровый номер)	Площадь вновь испрашиваемых земельных участков, га пмт	Площадь по земельным участкам, стоящих на кадастровом учете и ранее предоставленных в аренду, га	Зона застройки, га
Напорные нефтепроводы Мамонтовского месторождения строительства 2016-2017 г.г	55,25	2,04	57,29

Таблица 2.

Площади испрашиваемых земельных участков
под проектируемый объект

Наименование объекта	Кадастровый номер земельного участка	Площадь земельного участка, га	Категория земель	Вид разрешенного использования
Напорные нефтепроводы Мамонтовского месторождения строительства 2016-2017 г.г	86:08:0000000:ЗУ1	31,3446	земли лесного фонда	недропользование – 6.1
	86:08:0020904:ЗУ2	3,4832	земли лесного фонда	недропользование – 6.1
	86:08:0000000:ЗУ3	8,9339	земли лесного фонда	недропользование – 6.1
	86:08:0020904:ЗУ4	0,1041	земли лесного фонда	недропользование – 6.1
	86:08:0000000:ЗУ5	10,2822	земли лесного фонда	недропользование – 6.1
	86:08:0020904:ЗУ6	1,1055	земли лесного фонда	недропользование – 6.1

Координаты границ земельных участков, необходимых для размещения проектируемого объекта, в графических материалах определены в местной системе координат Ханты-Мансийского автономного округа – Югры МСК-86.

IV. Особо охраняемые природные территории и зоны с особыми условиями использования территории

Проектируемый объект технологически привязан к объектам сложившейся инфраструктуры и проходит вдоль существующих коридоров коммуникаций на свободной от застройки территории.

Проектируемый объект пересекает водоохранную зону и прибрежную защитную полосу водных объектов речек Большой Балык, Большой Карьган, Малый Карьган, Пучипигый, озера Карьёганское и других водотоков более мелкого порядка.

Для уменьшения воздействия на водотоки предусмотрены следующие мероприятия:

выполнение строительно-монтажных работ с применением гусеничной техники должно осуществляться в зимний период для уменьшения воздействия строительной техники на растительный береговой покров; в остальные сезоны года строительно-монтажные работы, движение транспорта и строительной техники должно осуществляться только по существующим автомобильным дорогам, зимникам и временным вдольтрассовым проездам;

все отходы защитных материалов, остатки горюче-смазочных материалов тщательно должны собираться в передвижное оборудование (мусоросборники, емкости для сбора отработанных горюче-смазочных материалов) и вывозиться в места, согласованные с соответствующими муниципальными органами и органами государственной власти Российской Федерации;

после завершения строительства выполняются рекультивационные работы.

Организационный сброс стоков или загрязняющих веществ на поверхность земли и в водотоки не производится. Попадание загрязняющих веществ в водные объекты в результате размыва и выноса ливневыми и талыми водами возможно лишь при неправильном хранении строительных материалов и аварийных утечек дизтоплива работающих механизмов в период строительства.

На всех этапах работ осуществляется входной, операционный и приемочный контроль качества строительства, а также проводится своевременный профилактический осмотр, ремонт и диагностика оборудования, трубопроводов и арматуры.

Ущерб окружающей среде может быть нанесен лишь в аварийных случаях, но для их предотвращения предусмотрены все возможные мероприятия в соответствии с требованиями законодательства Российской Федерации.

В границах участка работ отсутствуют объекты историко-культурного наследия, особо охраняемые природные территории федерального, регионального и местного значения.


Проектируемый объект не затрагивает границы территорий традиционного природопользования коренных малочисленных народов Севера регионального значения.

Ханты-Мансийский автономный округ — Югра
Губернатор

Приложение 8
к постановлению Правительства
Ханты-Мансийского
автономного округа – Югры
от 25 марта 2016 года № 77-п

Основная часть проекта планировки территории для размещения линейного объекта регионального значения Ханты-Мансийского автономного округа – Югры «Обустройство скважин куста №3, 3Б Западно-Покамасовского месторождения».

Землепользователь ТПП "Лангепаснефтегаз"
ООО "ЛУКОЙЛ-Западная Сибирь"
Масштаб 1:5000

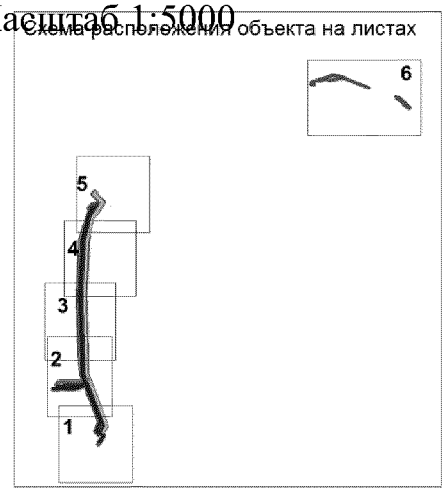

Экспликация проектируемых линейных объектов

Номер	Наименование
1	Водовод высоконапорный КПЗ - т.вр. КП4
2	Нефтегазопровод КПЗ - т.вр. КП4
3	Автомобильная дорога от примыкания КП4 до КПЗ
4	ВЛ 6 кВ №1 от ПС35/6кВ - до КПЗ
5	ВЛ 6 кВ №2 от ПС35/6кВ - до КПЗ
6	ВЛ 6 кВ №1 на КПЗ до КП3Б
7	ВЛ 6 кВ №2 на КПЗ до КП3Б
8	Автомобильная дорога от примыкания КПЗ до КП3Б
9	Нефтегазопровод КП3Б - т.вр. КПЗ
10	Водовод высоконапорный КП3Б - т.вр КПЗ
11	Водовод высоконапорный КПЗ - т.вр КП4
12	Нефтегазопровод КПЗ - т.вр. КП4


Экспликация зон планируемого размещения линейных объектов

Номер	Наименование
1	«Обустройство скважин куста №3, 3Б Западно-Покамасовского месторождения».


УСЛОВНЫЕ ОБОЗНАЧЕНИЯ

- граница зоны размещения линейных объектов (красные линии)
- зона планируемого размещения линейного объекта
- земельные участки, согласно сведениям государственного кадастра недвижимости
- 1 - точка поворота границы зоны планируемого размещения линейных объектов
- (1) - номер линейного объекта
- 86:03:0053604:245 - кадастровый номер земельного участка


Основная часть проекта планировки территории для размещения линейного объекта регионального значения Ханты-Мансийского автономного округа – Югры
«Обустройство скважин куста №3, 3Б Западно-Покамасовского месторождения».
Землепользователь ТПП "Лангепаснефтегаз"
ООО "ЛУКОЙЛ-Западная Сибирь"
Масштаб 1:5000

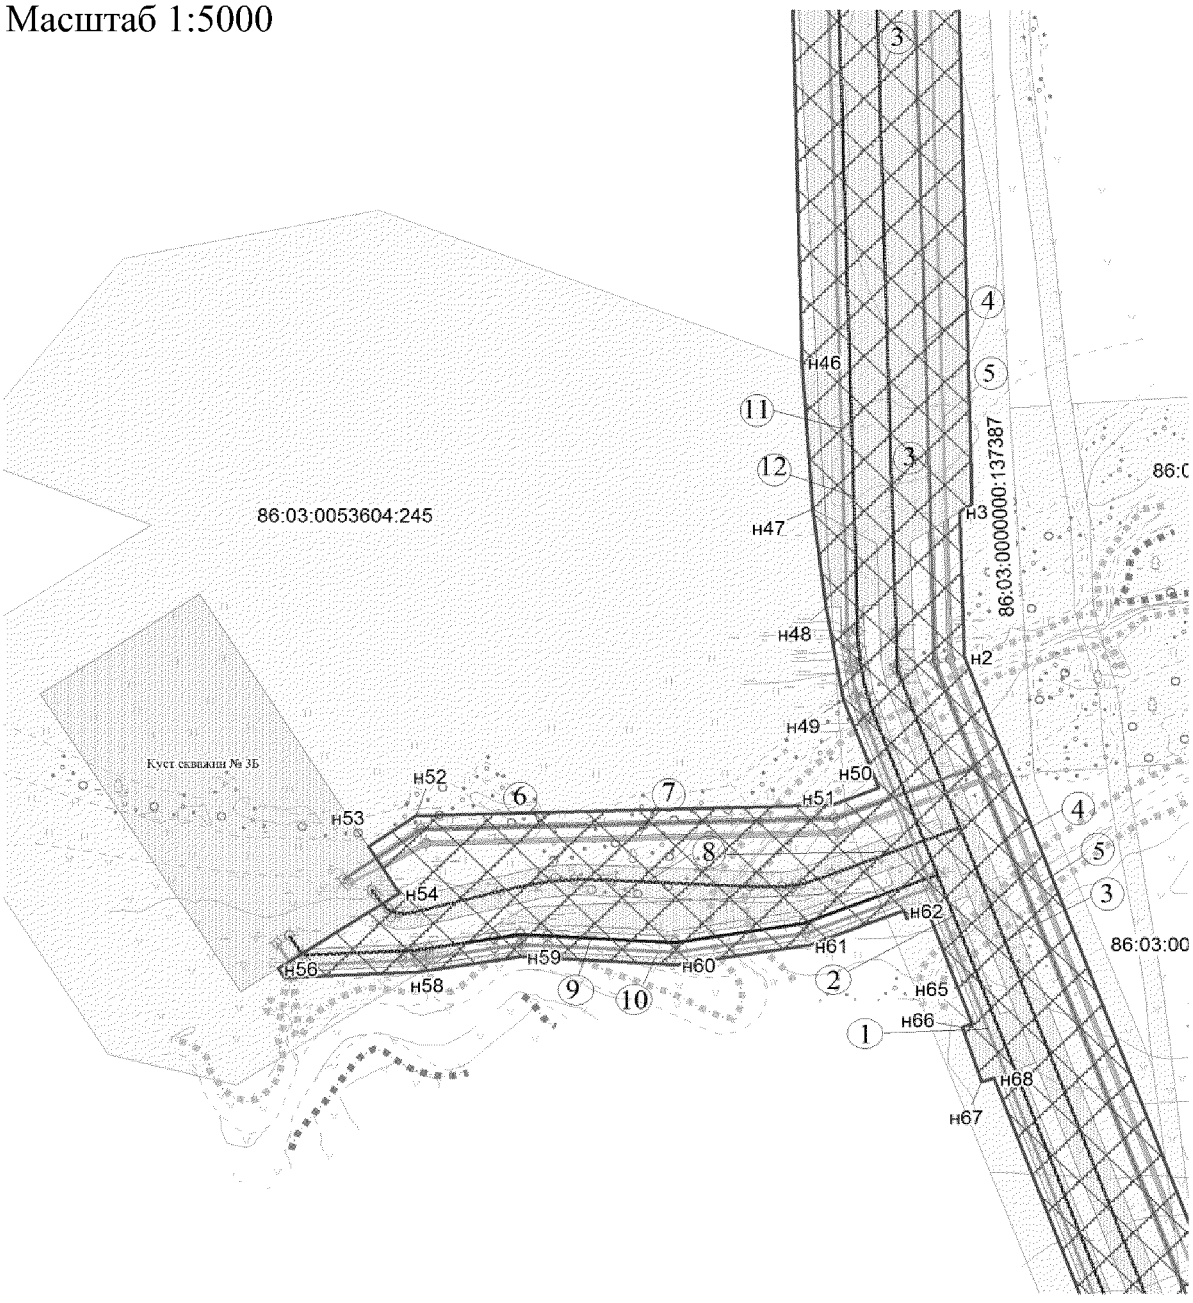


Основная часть проекта планировки территории для размещения линейного объекта регионального значения Ханты-Мансийского автономного округа – Югры
«Обустройство скважин куста №3, 3Б Западно-Покамасовского месторождения».
Землепользователь ТПП "Лангепаснефтегаз"
ООО "ЛУКОЙЛ-Западная Сибирь"
Масштаб 1:5000

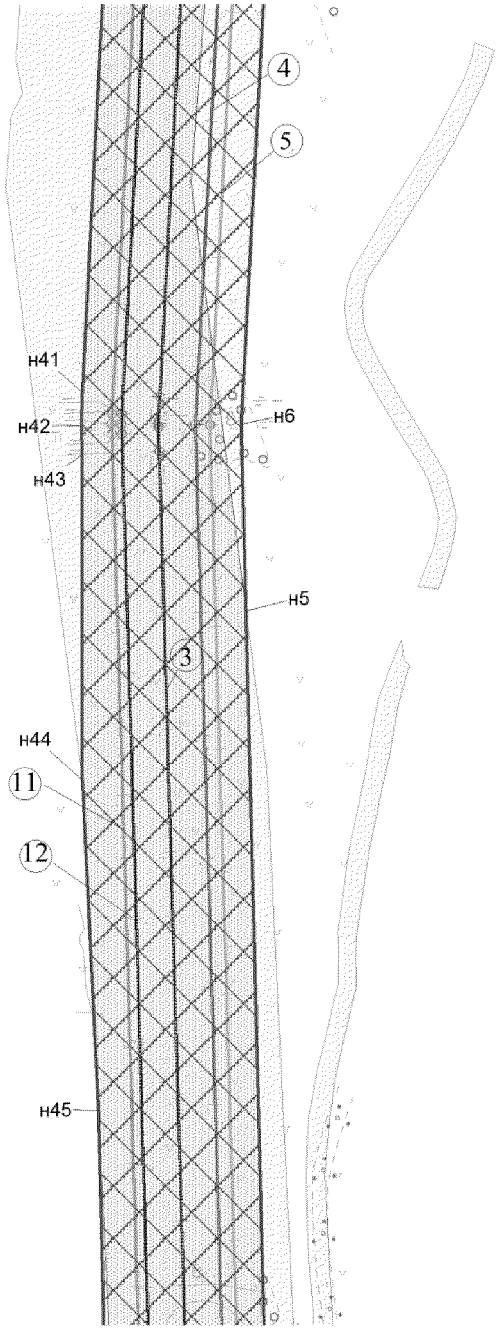

Основная часть проекта планировки территории для размещения линейного объекта регионального значения Ханты-Мансийского автономного округа – Югры
«Обустройство скважин куста №3, 3Б Западно-Покамасовского месторождения».
Землепользователь ТПП "Лангепаснефтегаз"
ООО "ЛУКОЙЛ-Западная Сибирь"
Масштаб 1:5000

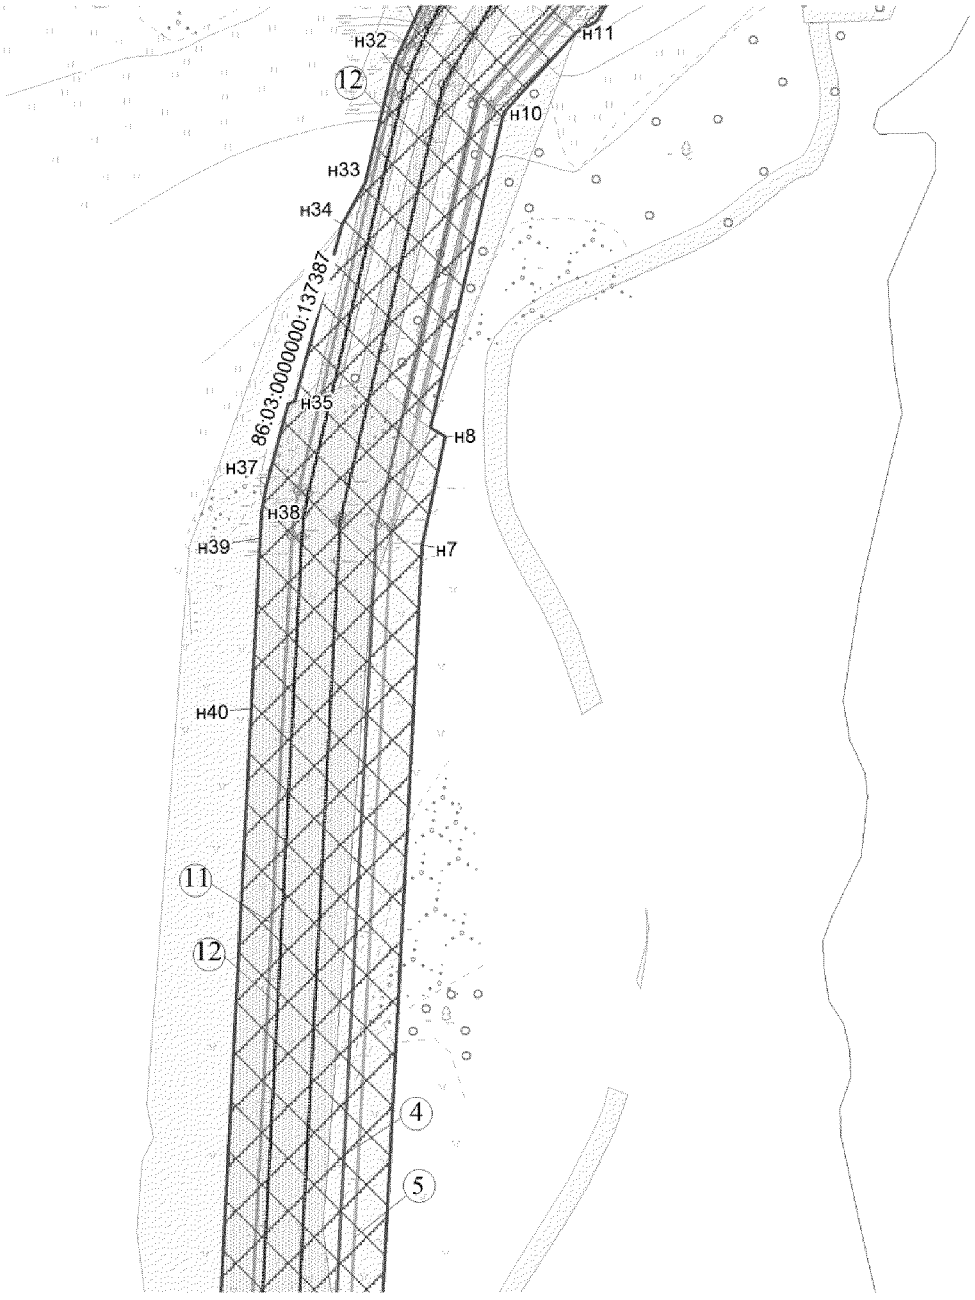

Основная часть проекта планировки территории для размещения линейного объекта регионального значения Ханты-Мансийского автономного округа – Югры
«Обустройство скважин куста №3, 3Б Западно-Покамасовского месторождения».
Землепользователь ТПП "Лангепаснефтегаз"
ООО "ЛУКОЙЛ-Западная Сибирь"
Масштаб 1:5000

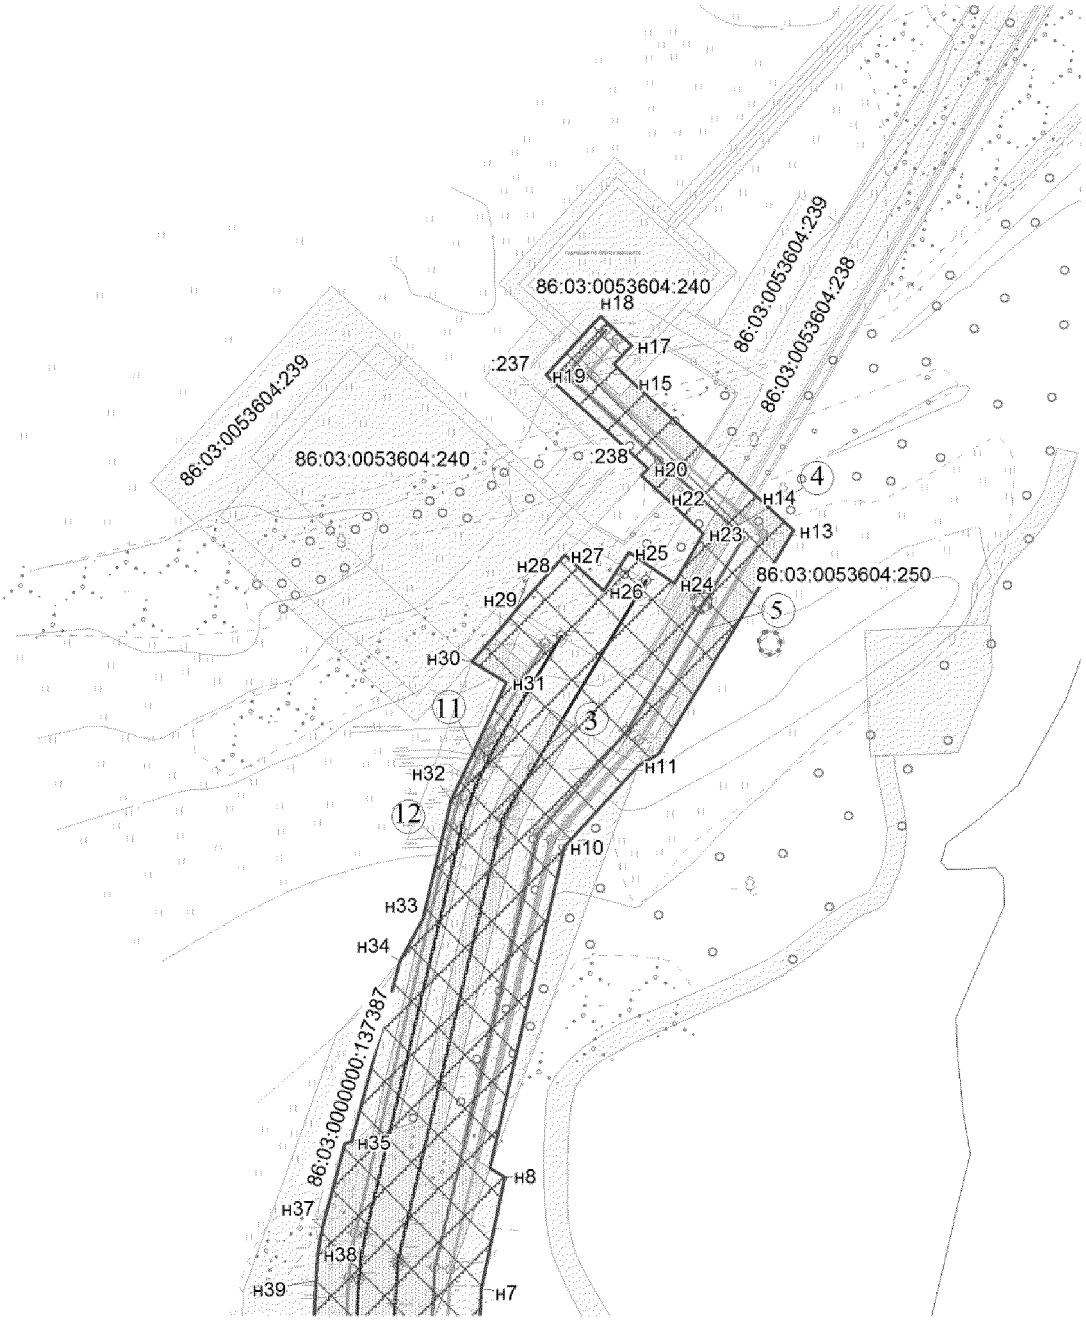

Основная часть проекта планировки территории для размещения линейного объекта регионального значения Ханты-Мансийского автономного округа – Югры
«Обустройство скважин куста №3, 3Б Западно-Покамасовского месторождения».
Землепользователь ТПП "Лангепаснефтегаз"
ООО "ЛУКОЙЛ-Западная Сибирь"
Масштаб 1:5000



Основная часть проекта планировки территории для размещения линейного объекта регионального значения Ханты-Мансийского автономного округа – Югры
«Обустройство скважин куста №3, 3Б Западно-Покамасовского месторождения».
Землепользователь ТПП "Лангепаснефтегаз"
ООО "ЛУКОЙЛ-Западная Сибирь"

Каталог координат
зоны планируемого размещения линейного объекта

№	X	Y
н1	976350,35	3626467,25
н2	977161,20	3626158,75
н3	977280,55	3626155,26
н4	977286,48	3626164,68
н5	978280,55	3626139,96
н6	978432,44	3626136,19
н7	979180,85	3626175,56
н8	979268,92	3626194,27
н9	979276,24	3626182,40
н10	979531,25	3626241,53
н11	979596,11	3626300,54
н12	979604,85	3626316,41
н13	979782,88	3626423,93
н14	979809,70	3626394,58
н15	979899,94	3626295,86
н16	979914,54	3626281,06
н17	979929,30	3626295,04
н18	979952,82	3626270,47
н19	979905,93	3626227,07
н20	979831,65	3626308,32
н21	979825,87	3626302,77
н22	979808,62	3626321,69
н23	979780,09	3626351,91
н24	979740,77	3626328,88
н25	979765,35	3626292,77
н26	979734,54	3626272,77
н27	979763,09	3626241,76
н28	979719,13	3626202,62
н29	979704,20	3626190,27
н30	979678,50	3626167,75
н31	979661,87	3626195,45
н32	979569,39	3626151,89
н33	979474,28	3626129,36
н34	979440,96	3626110,83
н35	979297,25	3626072,10
н36	979295,76	3626067,05
н37	979229,11	3626049,48
н38	979208,44	3626045,48
н39	979186,94	3626044,06
н40	979048,83	3626036,99
н41	978458,32	3626006,71
н42	978431,25	3626005,92
н43	978408,27	3626006,53
н44	978143,31	3626006,79
н45	977874,53	3626019,76
н46	977403,34	3626031,17
н47	977282,84	3626039,71
н48	977202,07	3626050,19
н49	977126,35	3626063,91
н50	977053,86	3626091,49
н51	977039,91	3626054,84
н52	977031,05	3625728,01
н53	977005,44	3625690,65
н54	976967,59	3625714,88
н55	976951,92	3625690,63
н56	976905,83	3625619,40
н57	976897,99	3625624,65
н58	976902,76	3625729,25
н59	976915,45	3625810,91
н60	976908,72	3625932,38
н61	976924,90	3626036,64
н62	976953,28	3626110,97
н63	976946,42	3626113,55
н64	976952,81	3626130,02
н65	976860,46	3626165,06
н66	976857,67	3626157,20
н67	976812,73	3626172,59
н68	976815,76	3626182,11
н69	976417,98	3626333,37
н70	976272,78	3626268,17
н71	976269,90	3626273,06
н72	976260,97	3626269,10
н73	976233,72	3626315,37
н74	976230,20	3626321,36
н75	976225,62	3626329,15
н76	976197,22	3626377,38
н77	976191,39	3626387,28
н78	976123,13	3626347,79
н79	976065,61	3626314,48
н80	976057,00	3626330,25
н81	976089,62	3626349,13
н82	976087,02	3626353,78
н83	976210,74	3626424,38
н84	976225,84	3626394,41
н85	976341,64	3626359,97
н86	976360,84	3626348,40
н87	976362,45	3626338,89
н88	976278,45	3626301,44
н89	976263,66	3626328,83
н90	976298,60	3626349,33
н91	981531,14	3630480,33
н92	981643,56	3630189,93
н93	981675,18	3630108,20
н94	981682,54	3630058,87
н95	981693,12	3630108,86
н96	981704,84	3630033,55
н97	981721,89	3629923,75
н98	981641,33	3629671,92

н99	981643,79	3629742,33
н100	981632,54	3629709,18
н101	981633,56	3629738,29
н102	981644,89	3629773,38
н103	981645,90	3629801,83
н104	981654,04	3629801,73
н105	981664,98	3629839,76
н106	981642,18	3629868,51
н107	981677,80	3630036,50
н108	981676,32	3630046,32
н109	981668,93	3630095,97
н110	981671,29	3630107,17
н111	981640,13	3630189,39

н112	981558,61	3630404,43
н113	981530,12	3630479,54
н114	981235,02	3631110,34
н115	981310,64	3631032,47
н116	981291,61	3631021,38
н117	981269,16	3631008,28
н118	981215,45	3631100,33
н119	981306,97	3630995,09
н120	981348,91	3630951,35
н121	981372,99	3630893,59
н122	981364,96	3630895,74
н123	981331,12	3630997,39
н124	981365,26	3630961,77


н125	981399,14	3630883,74
н126	981391,54	3630893,75
н127	981604,16	3629637,63
н128	981630,07	3629636,74
н129	981617,57	3629591,48
н130	981608,51	3629591,78
н131	981609,45	3629619,11
н132	981603,51	3629619,39
н133	981575,95	3629639,01
н134	981590,01	3629638,33
н135	981588,42	3629592,45
н136	981574,61	3629593,08

Ханты-Мансийский автономный округ — Югра

Губернатор


Основная часть проекта межевания территории для размещения линейного объекта регионального значения Ханты-Мансийского автономного округа – Югры «Обустройство скважин куста №3, 3Б Западно-Покамасовского месторождения».
Землепользователь ТПП "Лангепаснефтегаз" ООО "ЛУКОЙЛ-Западная Сибирь"
Масштаб 1:5000

Приложение 9
к постановлению Правительства Ханты-Мансийского автономного округа – Югры
от 25 марта 2016 года № 77-п

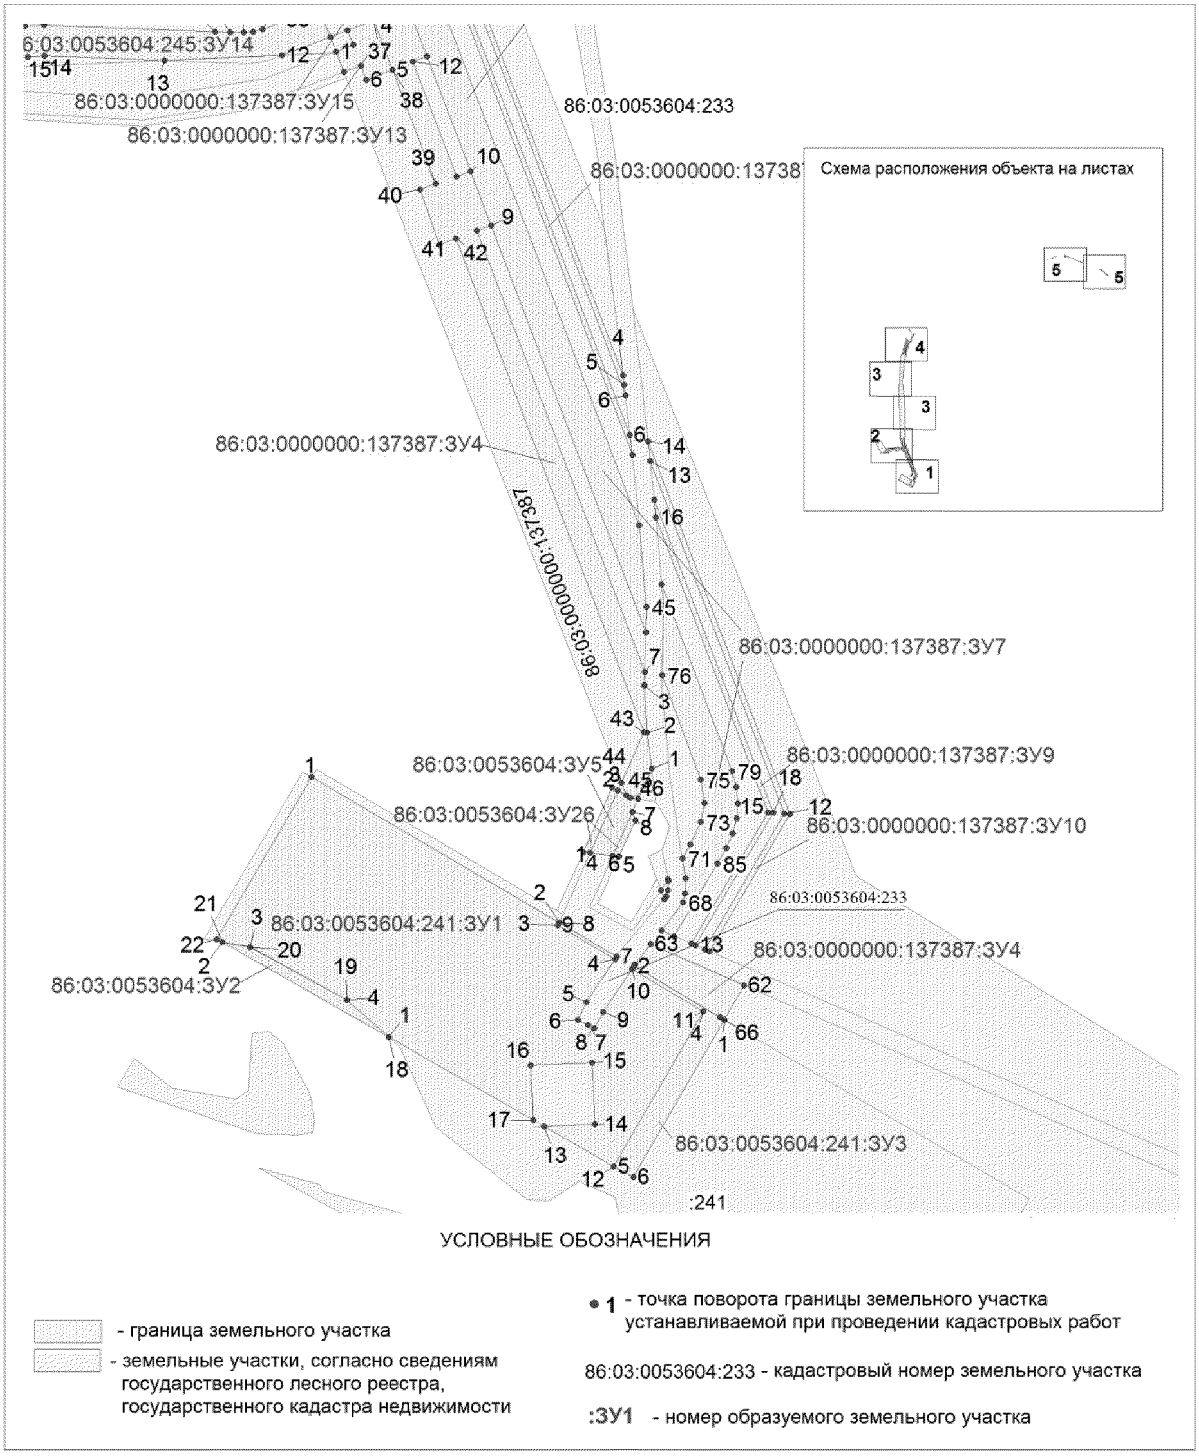

Лист 1 из 5


Основная часть проекта межевания территории
для размещения линейного объекта регионального значения
Ханты-Мансийского автономного округа – Югры
«Обустройство скважин куста №3, 3Б
Западно-Покамасовского месторождения».
Землепользователь ТПП "Лангепаснефтегаз"
ООО "ЛУКОЙЛ-Западная Сибирь"
Масштаб 1:5000

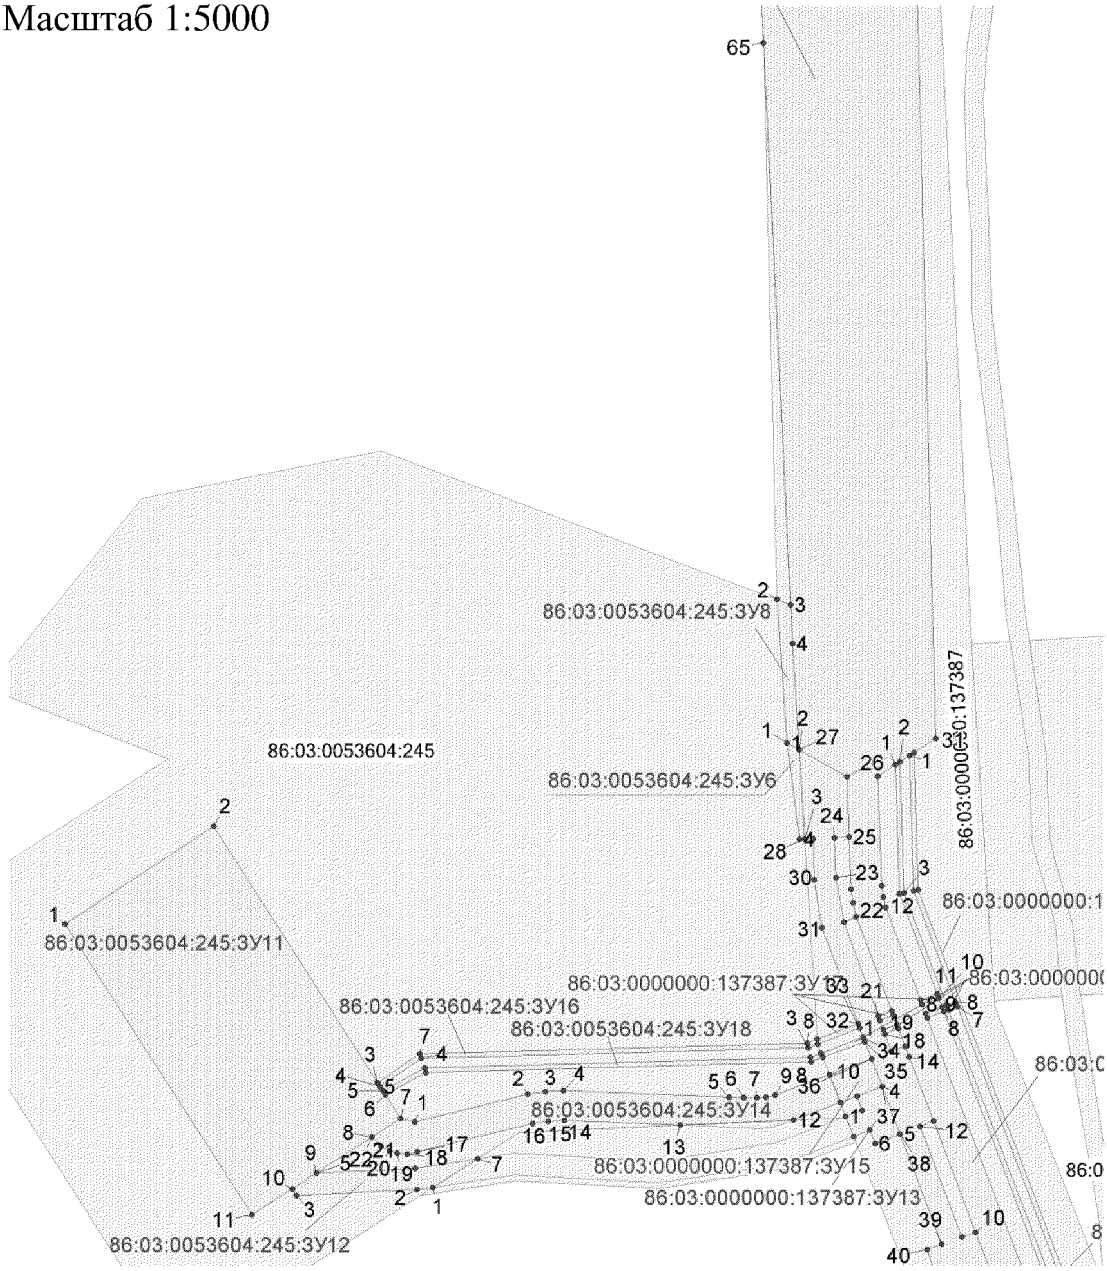


Основная часть проекта межевания территории
для размещения линейного объекта регионального значения Ханты-Мансийского автономного округа – Югры
«Обустройство скважин куста №3, 3Б
Западно-Покамасовского месторождения».
Землепользователь ТПП "Лангепаснефтегаз"
ООО "ЛУКОЙЛ-Западная Сибирь"
Масштаб 1:5000



Основная часть проекта межевания территории
для размещения линейного объекта регионального значения
Ханты-Мансийского автономного округа – Югры
«Обустройство скважин куста №3, 3Б
Западно-Покамасовского месторождения».
Землепользователь ТПП "Лангепаснефтегаз"
ООО "ЛУКОЙЛ-Западная Сибирь"
Масштаб 1:5000

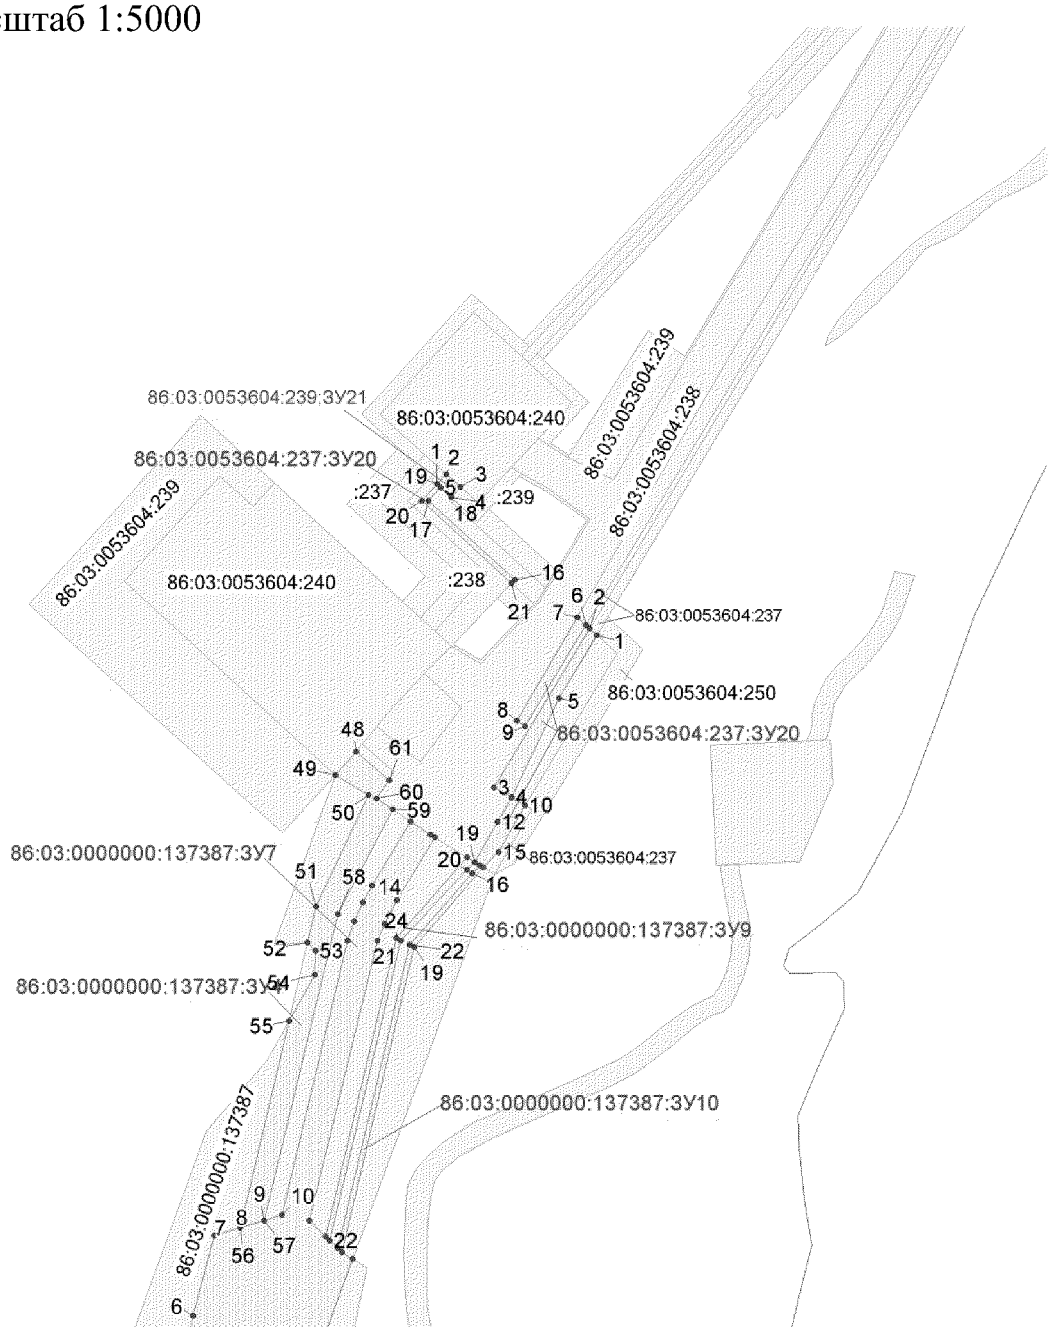

Основная часть проекта межевания территории
для размещения линейного объекта регионального значения
Ханты-Мансийского автономного округа – Югры
«Обустройство скважин куста №3, 3Б
Западно-Покамасовского месторождения».
Землепользователь ТПП "Лангепаснефтегаз"
ООО "ЛУКОЙЛ-Западная Сибирь"
Масштаб 1:5000

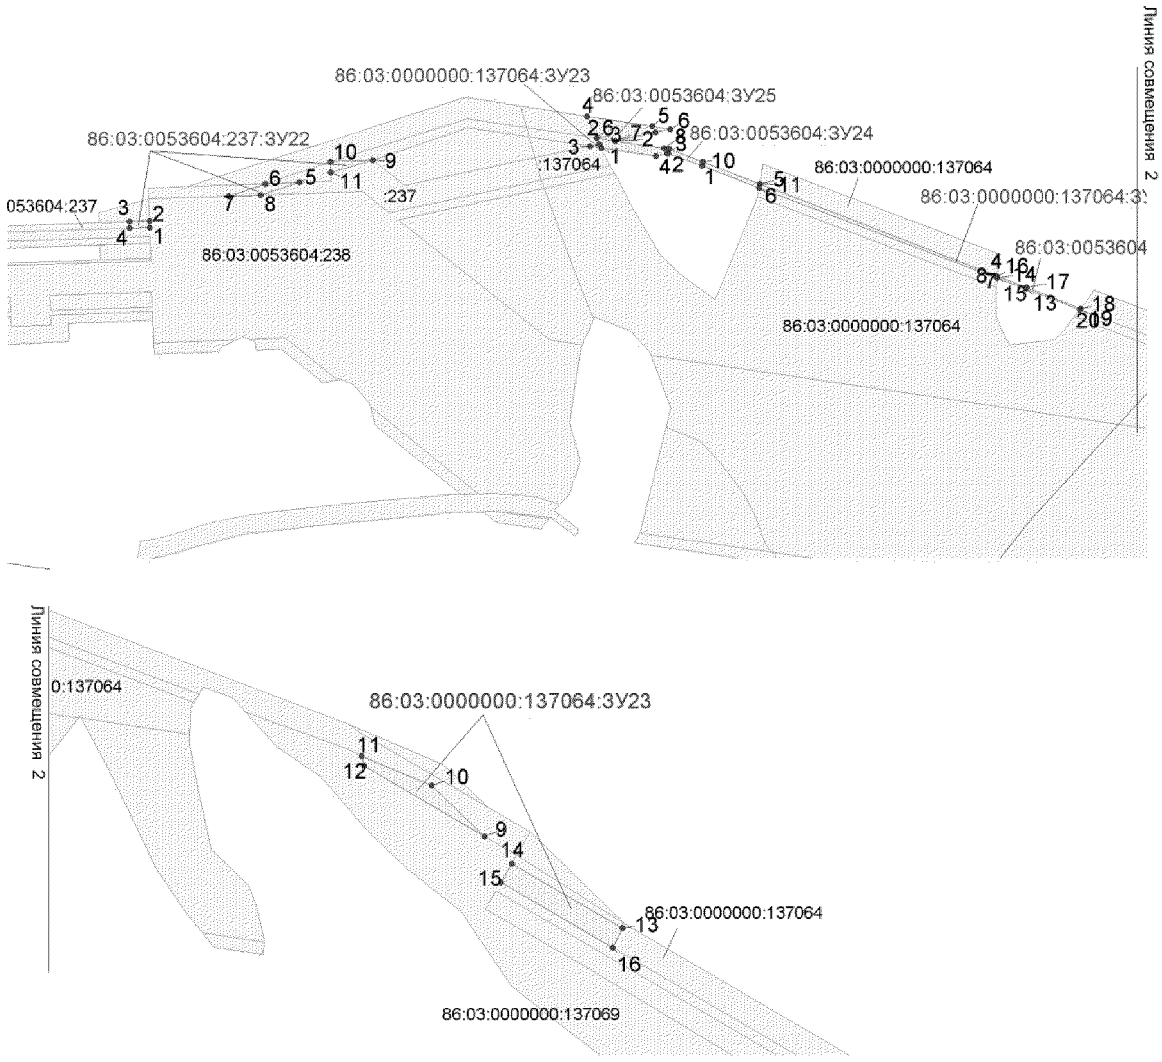

Основная часть проекта межевания территории
для размещения линейного объекта регионального значения
Ханты-Мансийского автономного округа – Югры
«Обустройство скважин куста №3, 3Б
Западно-Покамасовского месторождения».
Землепользователь ТПП "Лангепаснефтегаз"
ООО "ЛУКОЙЛ-Западная Сибирь"
Масштаб 1:5000

Каталог координат границ земельного участка
86:03:0053604:241:ЗУ1

№	X	Y
1	976381,34	3626069,26
2	976263,26	3626270,10
3	976260,97	3626269,10
4	976233,72	3626315,37
5	976198,72	3626292,14
6	976184,35	3626285,36
7	976180,12	3626293,56
8	976177,59	3626298,44
9	976190,61	3626306,00
10	976225,62	3626329,15
11	976191,39	3626387,28
12	976065,61	3626314,48
13	976098,02	3626257,95
14	976099,88	3626299,14
15	976149,80	3626296,90
16	976147,54	3626246,94
17	976103,18	3626248,94
18	976170,45	3626131,64
19	976200,66	3626098,15
20	976243,46	3626019,37
21	976247,43	3625996,61
22	976249,50	3625992,28

Каталог координат границ земельного участка
86:03:0053604:ЗУ2

№	X	Y
1	976170,45	3626131,64
2	976247,42	3625996,64
3	976243,46	3626019,37
4	976200,66	3626098,15

Каталог координат границ земельного участка
86:03:0053604:241:ЗУ3

№	X	Y
1	976184,47	3626404,05
2	976227,88	3626330,61
3	976225,62	3626329,15
4	976191,39	3626387,28
5	976065,61	3626314,48
6	976056,99	3626330,25
7	976235,83	3626316,74
8	976263,26	3626270,11
9	976260,97	3626269,10
10	976233,72	3626315,37

Каталог координат границ земельного участка
86:03:0000000:137387:ЗУ4

№	X	Y
1	976387,85	3626345,07
2	976417,42	3626341,43
3	976455,15	3626339,39
4	976455,35	3626339,38
5	976455,55	3626339,37
6	976455,75	3626339,36
7	976466,28	3626339,61
8	976824,15	3626203,49
9	976828,35	3626214,87
10	976872,23	3626198,18
11	976868,19	3626186,74
12	976961,09	3626151,40
13	976965,46	3626162,69
14	977019,46	3626142,15
15	977019,46	3626142,13
16	977028,47	3626138,72
17	977024,16	3626127,40
18	977038,65	3626121,88
19	977042,37	3626120,45
20	977049,89	3626117,61
21	977053,63	3626116,18
22	977132,53	3626087,31
23	977169,89	3626080,81
24	977203,31	3626079,46
25	977203,82	3626091,56
26	977254,29	3626090,08
27	977277,07	3626049,88
28	977202,26	3626054,56
29	977202,54	3626061,48
30	977168,20	3626062,48
31	977127,64	3626068,79
32	977047,23	3626099,37
33	977043,49	3626100,78
34	977035,98	3626103,64
35	977032,24	3626105,05
36	977017,77	3626110,57
37	976994,37	3626119,47
38	976954,58	3626134,61
39	976862,14	3626169,77
40	976857,67	3626157,20
41	976812,83	3626172,92
42	976817,90	3626186,60
43	976417,82	3626338,77
44	976376,59	3626320,48
45	976366,29	3626324,51
46	976364,25	3626328,05
47	976363,34	3626334,07
48	979697,92	3626185,01
49	979678,50	3626167,75
50	979661,86	3626195,45
51	979569,38	3626151,89
52	979539,08	3626144,71
53	979532,56	3626151,44
54	979512,56	3626150,93
55	979473,88	3626129,28
56	979302,30	3626088,66
57	979308,35	3626108,59
58	979563,06	3626170,00
59	979650,24	3626215,59
60	979659,16	3626202,32
61	979674,40	3626212,61
62	976212,51	3626420,27
63	976245,75	3626344,24
64	976229,30	3626331,54
65	976227,88	3626330,61
66	976186,60	3626400,66
67	976184,55	3626404,09

Каталог координат границ земельного участка
86:03:0053604:ЗУ5

№	X	Y
1	976370,19	3626317,64
2	976364,25	3626328,05
3	976363,34	3626334,07
4	976353,05	3626329,44
5	976317,46	3626313,47

6	976319,78	3626295,22

Каталог координат границ земельного участка
86:03:0053604:245:ЗУ6

№	X	Y
1	977 282,84	3 626 039,71
2	977 277,07	3 626 049,88
3	977 202,26	3 626 054,56
4	977 202,07	3 626 050,19

Каталог координат границ земельного участка
86:03:0000000:137387:ЗУ7

№	X	Y
1	978408,27	3626006,53
2	978431,25	3626005,92
3	978458,32	3626006,71
4	979186,94	3626044,06
5	979208,44	3626045,48
6	979229,11	3626049,48
7	979295,76	3626067,05
8	979302,30	3626088,66
9	979308,35	3626108,59
10	979312,71	3626123,31
11	979540,88	3626177,89
12	979557,13	3626183,66
13	979572,70	3626190,77
14	979586,45	3626198,29
15	979640,11	3626230,65
16	979629,12	3626246,99
17	979626,80	3626250,72
18	979574,44	3626219,08
19	979555,01	3626208,90
20	979540,93	3626203,15
21	979308,16	3626146,07
22	979294,85	3626159,86
23	979291,62	3626163,21
24	979285,14	3626169,89
25	979281,89	3626173,24
26	979276,24	3626182,40
27	979147,37	3626134,79
28	978629,35	3626095,07
29	978384,03	3626126,62
30	978280,55	3626139,96
31	977286,48	3626164,68
32	977274,67	3626146,43
33	977272,11	3626142,49
34	977267,03	3626134,63
35	977264,49	3626130,71
36	977255,04	3626116,07
37	977162,77	3626119,18
38	977153,64	3626120,49
39	977144,66	3626122,76
40	977067,17	3626151,81
41	977063,43	3626153,24
42	977055,95	3626156,08
43	977052,21	3626157,51
44	976585,22	3626335,16
45	976519,23	3626340,86
46	976498,43	3626340,36
47	976828,35	3626214,87
48	976872,23	3626198,18
49	976965,46	3626162,69
50	977019,46	3626142,15
51	977019,46	3626142,13
52	977028,47	3626138,72
53	977042,96	3626133,20
54	977046,71	3626131,79
55	977054,19	3626128,92
56	977057,93	3626127,51
57	977137,23	3626097,85
58	977148,55	3626095,00
59	977160,12	3626093,29
60	977203,82	3626091,56
61	977254,29	3626090,08

62	977277,08	3626049,88
63	977366,37	3626044,28
64	977399,01	3626042,70
65	977870,57	3626019,83
66	978143,31	3626006,79
67	976256,69	3626353,40
68	976279,56	3626370,46
69	976286,97	3626372,24
70	976299,01	3626372,65
71	976315,17	3626369,98
72	976326,56	3626376,69
73	976344,76	3626385,06
74	976360,01	3626387,86
75	976379,10	3626385,06
76	976463,64	3626353,59
77	976520,04	3626354,81
78	976537,54	3626353,31
79	976385,86	3626410,22
80	976373,11	3626413,84
81	976359,67	3626415,02
82	976347,81	3626414,23
83	976335,55	3626410,70
84	976323,48	3626405,70
85	976311,16	3626398,54
86	976252,34	3626363,40
87	976289,51	3626352,68
88	976298,15	3626358,51
89	976296,98	3626358,77
90	976289,59	3626358,44
91	976284,33	3626357,19
92	976282,18	3626355,35

Каталог координат границ земельного участка 86:03:0053604:245:ЗУ8

№	X	Y
1	977282,84	3626039,71
2	977403,34	3626031,17
3	977399,01	3626042,70
4	977366,36	3626044,28
5	977277,07	3626049,88

Каталог координат границ земельного участка 86:03:0000000:137387:ЗУ9

№	X	Y
1	977264,49	3626130,71
2	977267,03	3626134,63
3	977157,05	3626137,86
4	977062,65	3626173,76
5	977058,93	3626175,17
6	976658,52	3626327,51
7	976642,47	3626329,35
8	977057,50	3626171,43
9	977061,24	3626170,00
10	977068,72	3626167,16
11	977072,46	3626165,72
12	977156,25	3626133,87
13	976244,74	3626380,92
14	976246,33	3626377,21
15	976352,67	3626439,61
16	976591,70	3626348,67
17	976606,20	3626347,41
18	976352,29	3626444,03
19	979606,29	3626283,80
20	979599,70	3626277,59
21	979541,13	3626222,31
22	979291,62	3626163,21
23	979294,85	3626159,86
24	979543,01	3626218,62
25	979610,29	3626277,35

Каталог координат границ земельного участка
86:03:0000000:137387:ЗУ10

№	X	Y
1	977272,10	3626142,49
2	977274,66	3626146,43
3	977159,43	3626149,79
4	976706,97	3626321,93
5	976699,08	3626322,91
6	976690,62	3626323,87
7	977061,77	3626182,65
8	977065,51	3626181,22
9	977158,61	3626145,80
10	976239,95	3626392,02
11	976241,53	3626388,32
12	976351,55	3626452,88
13	976637,47	3626344,10
14	976653,30	3626342,34
15	976351,18	3626457,30
16	979596,77	3626281,53
17	979603,75	3626287,98
18	979601,79	3626291,20
19	979535,49	3626233,28
20	979281,89	3626173,24
21	979285,13	3626169,89
22	979537,38	3626229,62

Каталог координат границ земельного участка
86:03:0053604:245:ЗУ11

№	X	Y
1	977130,92	3625432,65
2	977212,79	3625557,77
3	976997,89	3625695,49
4	976994,49	3625697,64
5	976991,03	3625699,86
6	976987,67	3625702,03
7	976967,59	3625714,88
8	976951,92	3625690,63
9	976921,93	3625644,27
10	976908,65	3625623,76
11	976886,78	3625589,93

Каталог координат границ земельного участка
86:03:0053604:245:ЗУ12

№	X	Y
1	976909,79	3625742,02
2	976907,83	3625728,74
3	976903,13	3625627,32
4	976908,65	3625623,76
5	976921,93	3625644,27
6	976925,68	3625726,92
7	976933,87	3625779,67

Каталог координат границ земельного участка
86:03:0000000:137387:ЗУ13

№	X	Y
1	976969,39	3626088,92
2	976974,71	3626102,92
3	976986,43	3626098,54
4	976994,37	3626119,47
5	976954,58	3626134,61
6	976946,41	3626113,55
7	976957,86	3626109,25
8	976952,64	3626095,45

Каталог координат границ земельного участка
86:03:0053604:245:ЗУ14

№	X	Y
1	976964,87	3625726,58
2	976988,00	3625821,48
3	976990,05	3625836,57
4	976991,04	3625851,82
5	976985,40	3625991,00
6	976984,94	3626003,10
7	976985,05	3626014,29
8	976985,37	3626021,82
9	976987,40	3626029,52
10	977004,52	3626075,21
11	976981,10	3626084,35
12	976966,38	3626045,14
13	976962,09	3625949,67
14	976966,08	3625852,55
15	976965,19	3625839,11
16	976963,34	3625825,74
17	976939,62	3625728,69
18	976937,81	3625720,21
19	976938,43	3625711,79
20	976940,47	3625705,45
21	976944,34	3625698,30
22	976951,92	3625690,63
23	976967,59	3625714,88

Каталог координат границ земельного участка
86:03:0000000:137387:ЗУ15

№	X	Y
1	976981,10	3626084,35
2	977004,52	3626075,21
3	977017,77	3626110,57
4	976994,37	3626119,47
5	976986,43	3626098,54

Каталог координат границ земельного участка
86:03:0053604:245:ЗУ16

№	X	Y
1	977034,19	3626065,08
2	977029,99	3626065,35
3	977026,96	3626057,39
4	977018,17	3625732,22
5	976994,49	3625697,64
6	976997,89	3625695,49
7	977022,15	3625730,91
8	977030,95	3626056,59

Каталог координат границ земельного участка
86:03:0000000:137387:ЗУ17

№	X	Y
1	977043,49	3626100,78
2	977029,99	3626065,35
3	977034,19	3626065,08
4	977047,23	3626099,37
5	977067,17	3626151,81
6	977072,46	3626165,75
7	977068,72	3626167,16
8	977063,37	3626153,27
9	977063,43	3626153,24
10	977057,93	3626127,51
11	977054,19	3626128,92
12	977049,89	3626117,61
13	977053,63	3626116,18

Каталог координат границ земельного участка
86:03:0053604:245:ЗУ18

№	X	Y
1	977022,49	3626068,18
2	977018,77	3626069,63
3	977015,02	3626059,77
4	977006,26	3625736,18
5	976987,67	3625702,03
6	976991,03	3625699,88
7	977010,22	3625735,17
8	977018,99	3626058,97

Каталог координат границ земельного участка
86:03:0000000:137387:ЗУ19

№	X	Y
1	977032,24	3626105,05
2	977035,98	3626103,64
3	977022,49	3626068,18
4	977018,77	3626069,63
5	977057,50	3626171,43
6	977061,24	3626170,00
7	977055,95	3626156,08
8	977052,21	3626157,51
9	977042,95	3626133,20
10	977046,71	3626131,79
11	977042,37	3626120,45
12	977038,65	3626121,88
13	977061,77	3626182,65
14	977065,51	3626181,22
15	977062,65	3626173,76
16	977058,93	3626175,17

Каталог координат границ земельного участка
86:03:0053604:237:ЗУ20

№	X	Y
1	979794,86	3626385,62
2	979800,37	3626379,58
3	979668,45	3626299,90
4	979660,21	3626314,58
5	979742,37	3626353,91
6	979803,13	3626376,55
7	979809,81	3626369,27
8	979723,59	3626318,90
9	979719,19	3626325,88
10	979653,42	3626325,82
11	979659,84	3626314,37
12	979639,57	3626302,97
13	979606,29	3626283,80
14	979601,79	3626291,20
15	979614,39	3626303,73
16	979841,15	3626317,21
17	979906,75	3626245,43
18	979917,66	3626255,40
19	979920,46	3626252,38
20	979906,66	3626239,65
21	979838,25	3626314,43

Каталог координат границ земельного участка
86:03:0053604:239:ЗУ21

№	X	Y
1	979920,46	3626252,38
2	979928,69	3626259,99
3	979917,97	3626271,93
4	979909,51	3626264,20
5	979917,66	3626255,40

Каталог координат границ земельного участка
86:03:0053604:237:ЗУ22

№	X	Y
1	981604,16	3629637,63
2	981610,07	3629637,43
3	981609,46	3629619,41
4	981603,56	3629619,61
5	981644,89	3629773,38
6	981643,79	3629742,33
7	981632,54	3629709,18
8	981633,56	3629738,29
9	981664,98	3629839,76
10	981663,90	3629801,60
11	981654,04	3629801,73

Каталог координат границ земельного участка
86:03:0000000:137064:ЗУ23

№	X	Y
1	981676,32	3630046,32
2	981679,56	3630044,87
3	981677,78	3630036,48
4	981560,51	3630404,48
5	981643,56	3630189,93
6	981640,13	3630189,39
7	981558,61	3630404,42
8	981560,31	3630404,43
9	981306,97	3630995,09
10	981348,91	3630951,35
11	981372,99	3630893,59
12	981364,96	3630895,74
13	981231,56	3631108,31
14	981284,70	3631017,32
15	981269,16	3631008,28
16	981215,45	3631100,33

Каталог координат границ земельного участка
86:03:0000000:137064:ЗУ24

№	X	Y
1	981659,77	3630137,56
2	981671,28	3630107,17
3	981671,05	3630106,11
4	981668,92	3630095,97
5	981676,32	3630046,32
6	981684,98	3630042,44
7	981682,54	3630058,87
8	981675,88	3630103,43
9	981675,17	3630108,20
10	981663,49	3630138,36
11	981643,56	3630189,93
12	981640,13	3630189,39
13	981548,66	3630430,69
14	981558,61	3630404,42
15	981560,31	3630404,43
16	981560,51	3630404,48
17	981549,97	3630431,72
18	981531,13	3630480,33
19	981530,13	3630479,58
20	981530,11	3630479,54

Каталог координат границ земельного участка
86:03:0053604:ЗУ25

№	X	Y
1	981690,27	3630095,43
2	981682,54	3630058,87
3	981684,98	3630042,44

4	981704,82	3630033,56
5	981695,62	3630092,76
6	981693,12	3630108,86

Каталог координат границ земельного участка 86:03:0053604:ЗУ26

№	X	Y
1	976320,51	3626289,60
2	976372,79	3626313,07
3	976370,19	3626317,64
4	976319,78	3626295,22
5	976316,79	3626318,64
6	976317,46	3626313,47
7	976353,05	3626329,44
8	976346,31	3626331,91

Ханты-Мансийский автономный округ — Югра
Губернатор

Приложение 10
к постановлению Правительства
Ханты-Мансийского
автономного округа – Югры
от 25 марта 2016 года № 77-п

Градостроительный план земельного участка
№

Градостроительный план земельного участка подготовлен на основании Приказа Департамента строительства Ханты-Мансийского автономного округа – Югры №13-01 от 15.01.2016г. «О подготовке документации по планировке территории, на которой предусматривается размещение объектов регионального значения»

(реквизиты решения уполномоченного федерального органа исполнительной власти, органа государственной власти субъекта Российской Федерации, или органа местного самоуправления о подготовке документации по планировке территории, либо реквизиты обращения и ф.и.о. заявителя – физического лица, либо реквизиты обращения и наименование заявителя – юридического лица о выдаче градостроительного плана земельного участка)

Местоположение земельного участка
Тюменская область, Ханты-Мансийский автономный округ - Югра
(субъект Российской Федерации)

Сургутский район
(муниципальный район или городской округ)

(поселение)

Кадастровый номер земельного участка отсутствует

Описание местоположения границ земельного участка: ЮЗ-Юганское месторождение, Лемасовское участковое месторождение, Покамасовское урочище, земля промышленности

Площадь земельного участка 10,0747га

Описание местоположения проектируемого объекта на земельном участке (объекта капитального строительства) в соответствии с чертежами

План подготовлен Веселый П.П., главный инженер ЗАО НПИИЭК
(ф.и.о., должность уполномоченного лица, наименование органа (организации)


16.12.2015г. / П.П. Веселый /

Представлен В Правительство Ханты-Мансийского автономного округа - Югра
(наименование уполномоченного федерального органа исполнительной власти, или органа исполнительной власти субъекта Российской Федерации, или органа местного самоуправления)

(дата)

Утвержден
(реквизиты акта Правительства Российской Федерации, или высшего исполнительного органа государственной власти субъекта Российской Федерации, или главы местной администрации об утверждении)

1.Чертеж градостроительного плана земельного участка и линий градостроительного регулирования объекта: "Обустройство скважин куста №3, 3Б Западно-Покамасовского месторождения".

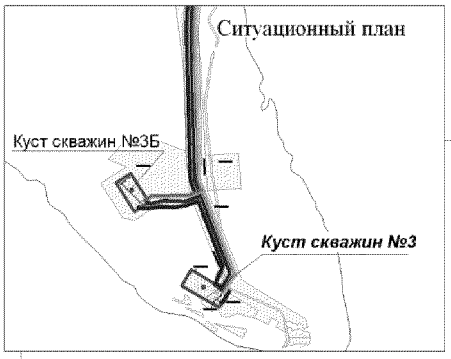

№	X	Y
1	976191.39	3626387.28
2	976065.61	3626314.48
3	976249.84	3625992.19
4	976387.73	3626072.99
5	976272.80	3626268.17
6	976269.90	3626273.06
7	976260.97	3626269.10

Экспликация сооружений

№	Наименование	Вид объекта
1	Куст скважин №3	проектируемый

Условные обозначения


- вновь отводимый земельный участок
- граница зоны места допустимого размещения зданий,строений, сооружений (S)=5,6963га
- земельные участки поставленные на ГКУ
- точка поворота границы земельного участка
- 1 — номер поворотной точки
- (1) — номер проектитуемого объекта капитального строительства

Чертеж градостроительного плана земельного участка разработан на топографической основе М1:500, выполненной в марте, сентябре 2014г под руководством начальника отдела Шабалина О.Л.

Чертеж градостроительного плана земельного участка разработан ЗАО НПИИЭК в декабре 2015г.

Изм.	Кол.уч.	Лист	№ док.	Подпись	Дата	02-476			
						Обустройство скважин куста №3, 3Б Западно-Покамасовского месторождения".			
Разработал		Будник Т.С.			12.15	Чертеж градостроительного плана земельного участка	Стадия	Лист	Листов
							П	1	2
ГИП		Варламов А.А.			12.15	М 1:50 000, 1:5000	ЗАО НПИИЭК		

1.Чертеж градостроительного плана земельного участка и линий градостроительного регулирования объекта: "Обустройство скважин куста №3, 3Б Западно-Покамасовского месторождения".

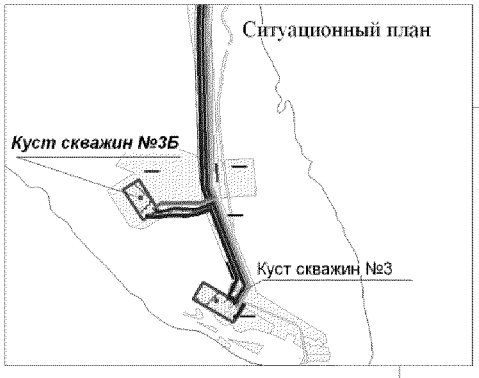



№	X	Y
1	977130.93	3625432.65
2	977212.86	3625557.91
3	976967.59	3625714.88
4	976886.78	3625589.93

Экспликация сооружений

№	Наименование	Вид объекта
2	Куст скважин №3Б	проектируемый

Условные обозначения

вновь отводимый земельный участок

граница зоны места допустимого размещения зданий,строений, сооружений (S)=4,3380га

земельные участки поставленные на ГКУ

точка поворота границы земельного участка

1 номер поворотной точки

2 номер проектируемого объекта капитального строительства

Чертеж градостроительного плана земельного участка разработан на топографической основе М1:500, выполненной в марте, сентябре 2014г под руководством начальника отдела Шабалина О.Л.

Чертеж градостроительного плана земельного участка разработан ЗАО НПИИЭК в декабре 2015г.

Изм.	Кол.уч.	Лист	№ док.	Подпись	Дата	02-476		
						Обустройство скважин куста №3, 3Б Западно-Покамасовского месторождения".		
Разработал		Будник Т.С.			12.15	Чертеж градостроительного плана земельного участка	Стадия	Лист	Листов
							П	2	2
ГИП		Варламов А.А.			12.15	М 1:50 000, 1:5000	ЗАО НПИИЭК		

2. Информация о разрешенном использовании земельного участка, требованиях к назначению, параметрам и размещению объекта капитального строительства

Градостроительный регламент не установлен

(наименование представительного органа местного самоуправления, реквизиты акта об утверждении правил землепользования и застройки, информация обо всех предусмотренных градостроительным регламентом видах разрешенного использования земельного участка (за исключением случаев предоставления земельного участка для государственных или муниципальных нужд)

2.1. Информация о разрешенном использовании земельного участка: «Обустройство скважин куста 3, 3Б Западно-Покамасовское месторождение».

основные виды разрешенного использования земельного участка

градостроительным регламентом не установлено

условно разрешенные виды использования земельного участка:

градостроительным регламентом не установлено

вспомогательные виды использования земельного участка:

градостроительным регламентом не установлено

2.2. Требования к назначению, параметрам и размещению объекта капитального строительства на указанном земельном участке. Назначение объекта капитального строительства

Назначение объекта капитального строительства

№ _____ (согласно чертежу), _____ (назначение объекта капитального строительства).

2.2.1. Предельные (минимальные и (или) максимальные) размеры земельных участков и объектов капитального строительства, в том числе площадь:

Кадастровый номер земельного участка согласно чертежу градостр. плана	1. Длина (метров)	2. Ширина (метров)	3. Полоса отчуждения	4. Охранные зоны	5. Площадь земельного участка (га)	6. Номер объекта кап. стр-ва согласно чертежу градостр. плана	7. Размер (м)		8. Площадь объекта кап. стр-ва (га)
							макс.	мин.	

2.2.2. Предельное количество этажей _____ или предельная высота зданий, строений, сооружений _____ м.

2.2.3. Максимальный процент застройки в границах земельного участка _____ %.

2.2.4. Иные показатели:

_____

_____

2.2.5. Требования к назначению, параметрам и размещению объекта капитального строительства на указанном земельном участке

Назначение объекта капитального строительства

№ 1 (согласно чертежу градостроительного плана №1), Куст скважин №3.

2 (согласно чертежу градостроительного плана №2) Куст скважин №3Б (назначение объекта капитального строительства)

Предельные (минимальные и (или) максимальные) размеры земельных участков:

Номер участка согласно чертежу градостроительного плана	Длина (м)	Ширина (м)	Вновь отведенные земельные участки, га	Ранее отведенные земельные участки, га	Охранные зоны
1 (Лист №1)	-	-	5,4970	0,1993	-
2 (Лист №2	-	-	4,3380	-	-

3. Информация о расположенных в границах земельного участка объектах капитального строительства и объектах культурного наследия

3.1. Объекты капитального строительства

№ _____, Не имеется,
(согласно чертежу градостроительного плана №1) (назначение объекта капитального строительства)

инвентаризационный или кадастровый номер _____,

технический или кадастровый паспорт объекта подготовлен _____
(дата)

(наименование организации (органа) государственного кадастрового учета объектов недвижимости или государственного технического учета и технической инвентаризации объектов капитального строительства)

3.2. Объекты, включенные в единый государственный реестр объектов культурного наследия (памятников истории и культуры) народов Российской Федерации

№ _____, не имеются,
(согласно чертежу градостроительного плана) (назначение объекта культурного наследия)

Муниципальное автономное учреждение Сургутского района «Историко-культурный научно-производственный центр «Барсова Гора»,

(наименование органа государственной власти, принявшего решение о включении выявленного объекта культурного наследия в реестр, реквизиты этого решения)

регистрационный номер в реестре №784-2014 (КД) от 12.11.2014г.
(дата)

4. Информация о разделении земельного участка

Договор аренды лесного участка №0054/15-14-ДА от 03.06.2015г, №0053/15-14-ДА от 03.06.2015г Постановление «О предварительном согласовании предоставления земельных участков» №4184 от 15.09.2015г.

(наименование и реквизиты документа, определяющего возможность или невозможность разделения)

Ханты-Мансийский автономный округ — Югра
Губернатор

Приложение 11
к постановлению Правительства
Ханты-Мансийского
автономного округа – Югры
от 25 марта 2016 года № 77-п

Положение о размещении линейного объекта регионального значения Ханты-Мансийского автономного округа – Югры «Обустройство скважин куста № 3, 3Б Западно-Покамасовского месторождения»

I. Размещение объекта

В административном отношении линейный объект регионального значения Ханты-Мансийского автономного округа – Югры «Обустройство скважин куста № 3, 3Б Западно-Покамасовского месторождения» (далее-проектируемый объект) расположен межселенной территории в границах Западно-Покамасовского месторождения Сургутского района Ханты-Мансийского автономного округа – Югры.

В географическом отношении территория проектируемого объекта находится в 25 километрах на восток от населенного пункта Локосово.

II. Функциональное зонирование территории

Проектируемый объект располагается на землях запаса, сельскохозяйственного назначения, промышленности и лесного фонда находящихся в ведении территориального отдела – Юганского лесничества (Локосовское участковое лесничество, Локасовское и Покамасовское урочища).

III. Решения по планировочной организации земельных участков для размещения проектируемого объекта

Расчет полосы отвода земельных участков для выполнения работ по строительству проектируемых трубопроводов производится с учетом действующих норм отвода земель.

Таблица 1.

Площади земельных участков, необходимые для строительства и эксплуатации проектируемого объекта

Наименование объекта (кадастровый номер)	Площадь вновь испрашиваемых земельных участков, га	Площадь по земельным участкам, стоящим на кадастровом учете и ранее предоставленным в аренду, га	Зона застройки, га
"Обустройство скважин куста №3, 3Б Западно-Покамасовского месторождения"	51,9146	11,5637	63,4783

Таблица 2.

Площади испрашиваемых земельных участков под проектируемый объект

№ земельного участка	Испрашиваемая площадь земельного участка, га	Категория земель
86:03:0053604:241:ЗУ1	5,0791	Земли сельскохозяйственного назначения
86:03:0053604:ЗУ2	0,1081	Земли лесного фонда
86:03:0053604:241:ЗУ3	0,2964	Земли сельскохозяйственного назначения
86:03:0000000:137387:ЗУ4	2,9630	Земли сельскохозяйственного назначения
86:03:0053604:ЗУ5	0,0920	Земли лесного фонда
86:03:0053604:245:ЗУ6	0,0544	Земли сельскохозяйственного назначения
86:03:0000000:137387:ЗУ7	26,3092	Земли сельскохозяйственного назначения
86:03:0053604:245:ЗУ8	0,1255	Земли сельскохозяйственного назначения
86:03:0000000:137387:ЗУ9	0,5690	Земли сельскохозяйственного назначения
86:03:0000000:137387:ЗУ10	0,5590	Земли сельскохозяйственного назначения
86:03:0053604:245:ЗУ11	4,3380	Земли сельскохозяйственного назначения
86:03:0053604:245:ЗУ12	0,2336	Земли сельскохозяйственного назначения
86:03:0000000:137387:ЗУ13	0,1227	Земли сельскохозяйственного назначения
86:03:0053604:245:ЗУ14	0,9445	Земли сельскохозяйственного назначения
86:03:0000000:137387:ЗУ15	0,0945	Земли сельскохозяйственного назначения
86:03:0053604:245:ЗУ16	0,1512	Земли сельскохозяйственного назначения
86:03:0000000:137387:ЗУ17	0,0258	Земли сельскохозяйственного назначения
86:03:0053604:245:ЗУ18	0,1489	Земли сельскохозяйственного назначения

86:03:0000000:137387:ЗУ19	0,0291	Земли сельскохозяйственного назначения
86:03:0053604:237:ЗУ20	0,3755	Земли сельскохозяйственного назначения
86:03:0053604:239:ЗУ21	0,0182	Земли сельскохозяйственного назначения
86:03:0053604:237:ЗУ22	0,0598	Земли сельскохозяйственного назначения
86:03:0000000:137064:ЗУ23	0,3536	Земли сельскохозяйственного назначения
86:03:0000000:137064:ЗУ24	0.0934	Земли лесного фонда
86:03:0053604:ЗУ25	0.0843	Земли лесного фонда
86:03:0053604:ЗУ26	0,0478	Земли лесного фонда
Итого:	43,2766	

Координаты границ земельных участков, необходимых для размещения проектируемого объекта в графических материалах определены в местной системе координат Ханты – Мансийского автономного округа – Югры МСК-86.

IV.Особо охраняемые территории и зоны с особыми условиями использования

Проектируемый объект технологически привязан к объектам сложившейся инфраструктуры и проходит вдоль существующих коридоров коммуникаций на свободной от застройки территории.

Проектируемый объект пересекает водоохранную зону и прибрежную защитную полосу водных объектов пойменных озер и пересыхающих водотоков.

Для уменьшения воздействия на водотоки предусмотрены следующие мероприятия:

Выполнение строительно-монтажных работ с применением гусеничной техники должно осуществляться в зимний период для уменьшения воздействия строительной техники на растительный береговой покров; в остальные сезоны года строительно-монтажные работы, движение транспорта и строительной техники должно осуществляться только по существующим автомобильным дорогам, зимникам и временным вдольтрассовым проездам;

все отходы защитных материалов, остатки горюче-смазочных материалов тщательно должны собираться в передвижное оборудование (мусоросборники, емкости для сбора отработанных горюче-смазочных материалов) и вывозиться в места, согласованные с соответствующими

муниципальными органами и органами государственной власти Российской Федерации;

после завершения строительства выполняются рекультивационные работы.

Организационный сброс стоков или загрязняющих веществ на поверхность земли и в водотоки не производится. Попадание загрязняющих веществ в водные объекты в результате размыва и выноса ливневыми и талыми водами возможно лишь при неправильном хранении строительных материалов и аварийных утечек дизтоплива работающих механизмов в период строительства.

На всех этапах работ осуществляется входной, операционный и приемочный контроль качества строительства, а также проводится своевременный профилактический осмотр, ремонт и диагностика оборудования, трубопроводов и арматуры.

Ущерб окружающей среде может быть нанесен лишь в аварийных случаях, но для их предотвращения предусмотрены все возможные мероприятия в соответствии с требованиями законодательства Российской Федерации.

В границах участка работ отсутствуют объекты культурного наследия, особо охраняемые природные территории федерального, регионального и местного значения.


Проектируемый объект не попадает в границы территории традиционного природопользования коренных малочисленных народов Севера регионального значения.

Ханты-Мансийский автономный округ — Югра
Губернатор

Основная часть проекта планировки территории для размещения линейного объекта регионального значения Ханты – Мансийского автономного округа – Югры "Обустройство Тайлаковского месторождения нефти. Куст скважин № 29бис"
Землепользователь ОАО "Обьнефтегазгеология"
Масштаб 1:2000


Приложение 12
к постановлению Правительства
Ханты – Мансийского
автономного округа – Югры
от 25 марта 2016 года № 77-п

Схема расположения листов

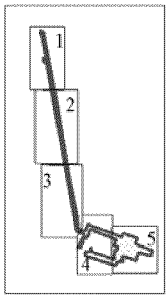

Экспликация проектируемых объектов

Номер	Наименование
1	Нефтегазопровод «т.вр.к.29 – т.вр. в н/с ф159мм»
2	УКК -1 (Нефтегазопровод «т.вр.к.29 – т.вр. в н/с ф159мм»)
3	Нефтегазопровод «к.29бис – т.вр.к.29»
4	Узел 1 (Нефтегазопровод «к.29бис – т.вр.к.29»)
5	Узел 2 (Нефтегазопровод «к.29бис – т.вр.к.29»)
6	Технологический проезд
7	Высоконапорный водовод "т.вр.к.29-к.29бис»
8	Узел 1(Высоконапорный водовод "т.вр.к.29-к.29бис»)
9	Автодорога на куст скважин №29бис
10	ВЛ 6 кВ №2 на куст скважин №29бис
11	ВЛ 6 кВ №1 на куст скважин №29бис

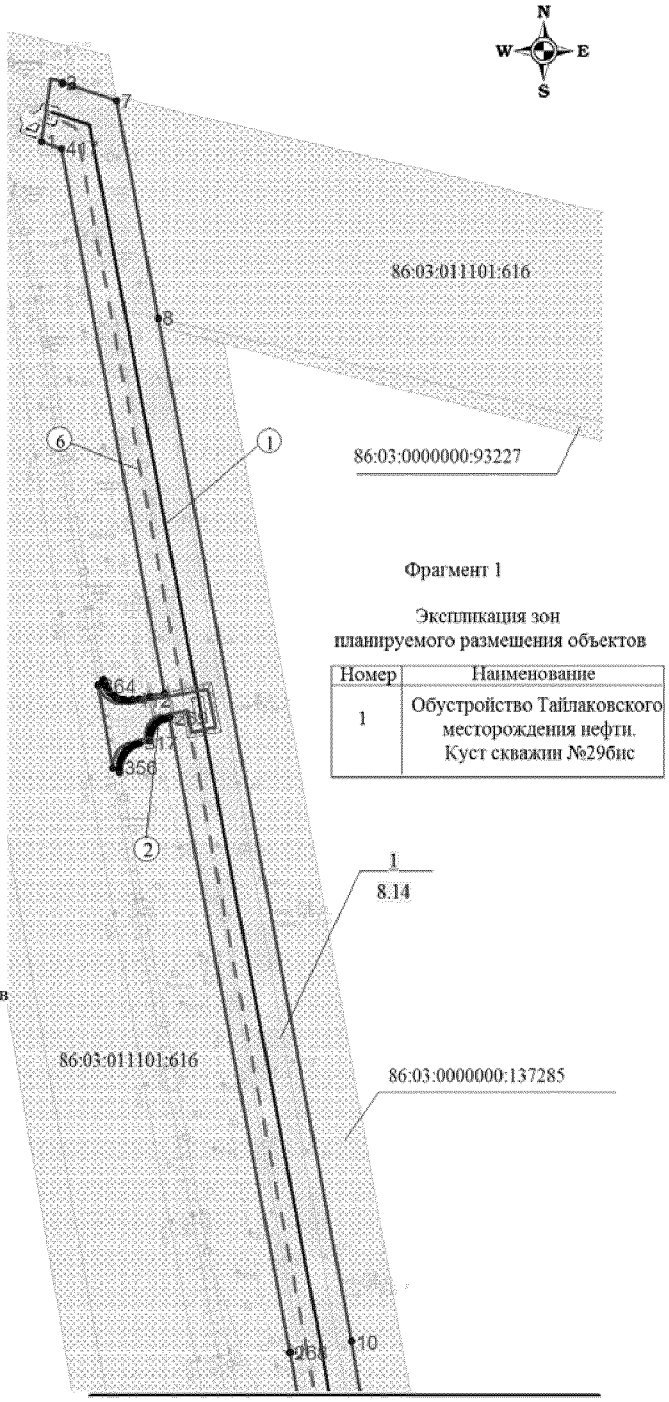

Фрагмент 1

Экспликация зон планируемого размещения объектов


Номер	Наименование
1	Обустройство Тайлаковского месторождения нефти. Куст скважин №29бис

Линия сведения с Фрагментом 2

УСЛОВНЫЕ ОБОЗНАЧЕНИЯ:

- Граница зоны планируемого размещения линейных объектов
- Зона планируемого размещения линейных объектов
- Граница земельных участков согласно сведениям государственного кадастра недвижимости
- Граница земельных участков, предоставленных в аренду ОАО "Обьнефтегазгеология"
- 1 / 8.14 – Номер зоны планируемого размещения линейных объектов/площадь зоны размещения
- 1 – Номер поворотной точки
- Точки поворота границы зоны планируемого размещения линейных объектов
- (1) – Номер проектируемого объекта
- Ось проектируемого технологического проезда
- Ось проектируемого нефтегазопровода
- Ось проектируемого высоконапорного водовода
- Ось проектируемой ВЛ-6кВ
- Ось проектируемой автодороги
- 86:03:0000000:93227 – кадастровый номер земельного участка


Основная часть проекта планировки территории для размещения линейного объекта регионального значения Ханты – Мансийского автономного округа – Югры "Обустройство Тайлаковского месторождения нефти.
Куст скважин №29бис"
Землепользователь ОАО "Обьнефтегазгеология"
Масштаб 1:2000

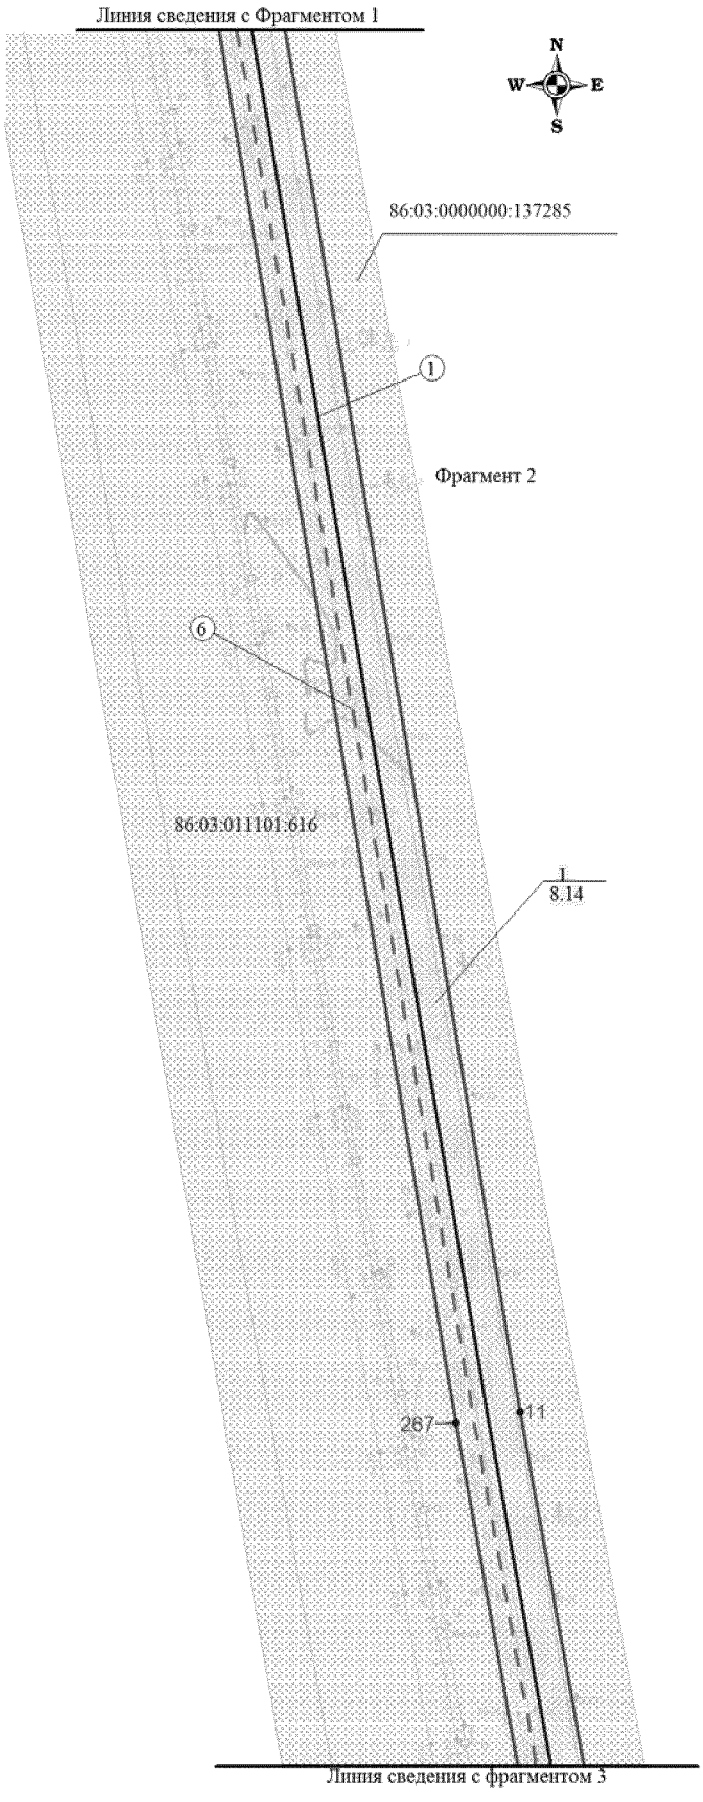

Экспликация проектируемых объектов

Номер	Наименование
1	Нефтегазопровод «т.вр.к.29 – т.вр. в н/с ф159мм»
2	УКК -1 (Нефтегазопровод «т.вр.к.29 – т.вр. в н/с ф159мм»)
3	Нефтегазопровод «к.29бис – т.вр.к.29»
4	Узел 1 (Нефтегазопровод «к.29бис – т.вр.к.29»)
5	Узел 2 (Нефтегазопровод «к.29бис – т.вр.к.29»)
6	Технологический проезд
7	Высоконапорный водовод "т.вр.к.29-к.29бис»
8	Узел 1(Высоконапорный водовод "т.вр.к.29-к.29бис»)
9	Автодорога на куст скважин №29бис
10	ВЛ 6 кВ №2 на куст скважин №29бис
11	ВЛ 6 кВ №1 на куст скважин №29бис

Основная часть проекта планировки территории для размещения линейного объекта регионального значения Ханты – Мансийского автономного округа – Югры "Обустройство Тайлаковского месторождения нефти.
Куст скважин №29бис"
Землепользователь ОАО "Обьнефтегазгеология"
Масштаб 1:2000

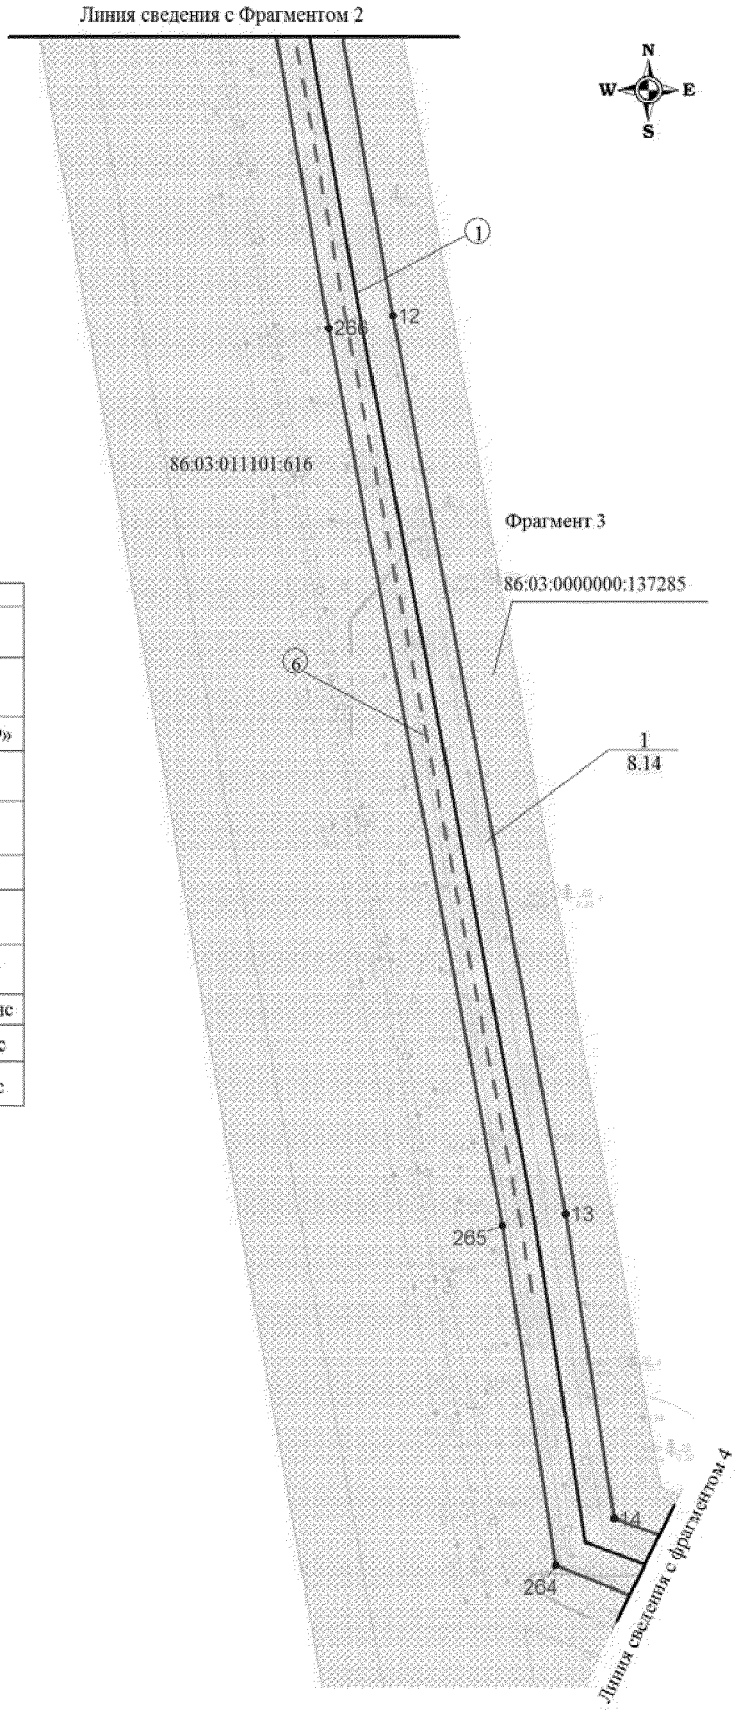


Экспликация проектируемых объектов

Номер	Наименование
1	Нефтегазопровод «т.вр.к.29 – т.вр. в н/с ф159мм»
2	УКК -1 (Нефтегазопровод «т.вр.к.29 – т.вр. в н/с ф159мм»)
3	Нефтегазопровод «к.29бис – т.вр.к.29»
4	Узел 1 (Нефтегазопровод «к.29бис – т.вр.к.29»)
5	Узел 2 (Нефтегазопровод «к.29бис – т.вр.к.29»)
6	Технологический проезд
7	Высоконапорный водовод "т.вр.к.29-к.29бис»
8	Узел 1(Высоконапорный водовод "т.вр.к.29-к.29бис»)
9	Автодорога на куст скважин №29бис
10	ВЛ 6 кВ №2 на куст скважин №29бис
11	ВЛ 6 кВ №1 на куст скважин №29бис

Основная часть проекта планировки территории для размещения линейного объекта регионального значения Ханты – Мансийского автономного округа – Югры "Обустройство Тайлаковского месторождения нефти.
Куст скважин №29бис"
Землепользователь ОАО "Обьнефтегазгеология"
Масштаб 1:2000

Фрагмент 4

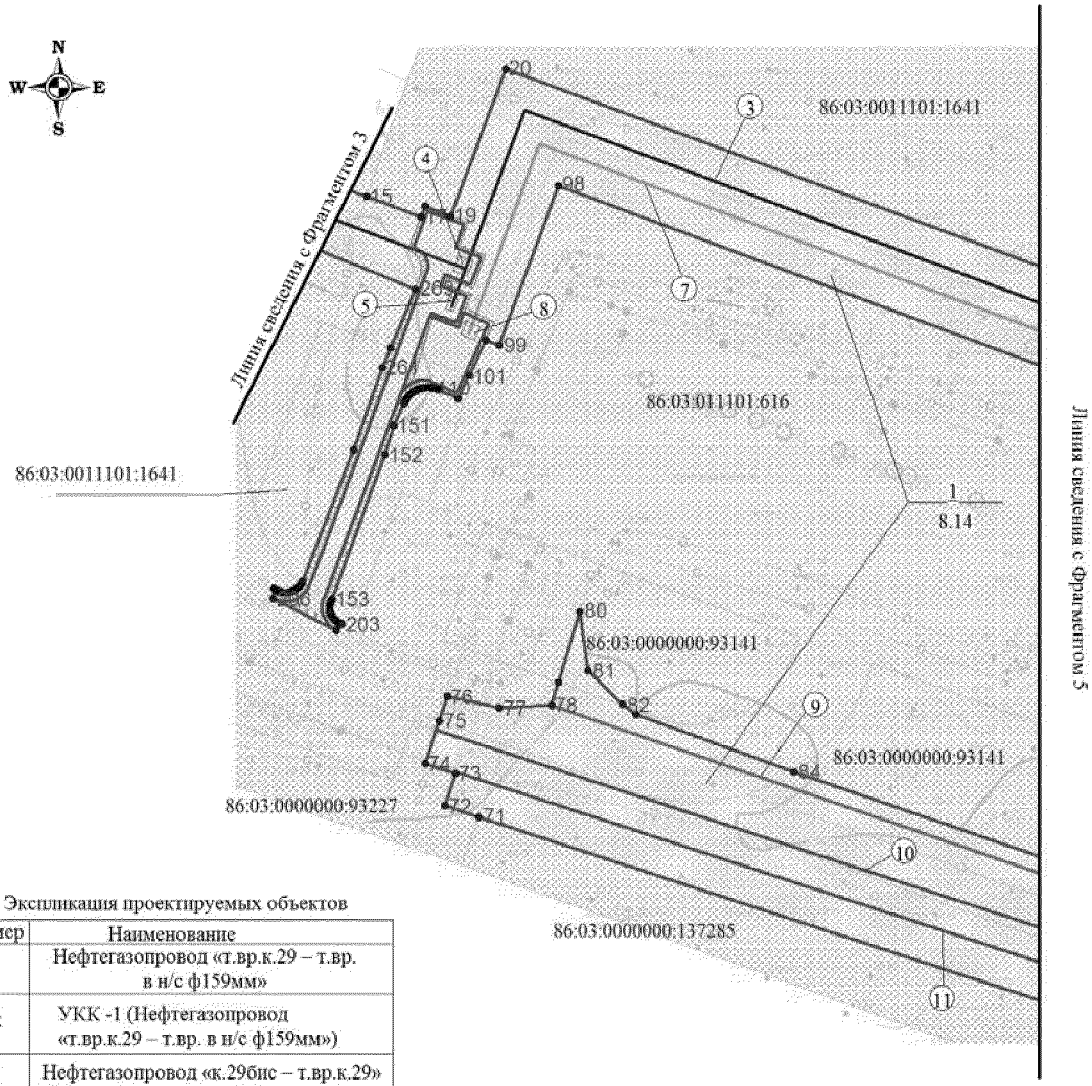


Экспликация проектируемых объектов

Номер	Наименование
1	Нефтегазопровод «т.вр.к.29 – т.вр. в н/с ф159мм»
2	УКК -1 (Нефтегазопровод «т.вр.к.29 – т.вр. в н/с ф159мм»)
3	Нефтегазопровод «к.29бис – т.вр.к.29»
4	Узел 1 (Нефтегазопровод «к.29бис – т.вр.к.29»)
5	Узел 2 (Нефтегазопровод «к.29бис – т.вр.к.29»)
6	Технологический проезд
7	Высоконапорный водовод "т.вр.к.29-к.29бис»
8	Узел 1(Высоконапорный водовод "т.вр.к.29-к.29бис»)
9	Автодорога на куст скважин №29бис
10	ВЛ 6 кВ №2 на куст скважин №29бис
11	ВЛ 6 кВ №1 на куст скважин №29бис

Основная часть проекта планировки территории для размещения линейного объекта регионального значения Ханты – Мансийского автономного округа – Югры "Обустройство Тайлаковского месторождения нефти.
Куст скважин №29бис"
Землепользователь ОАО "Обьнефтегазгеология"
Масштаб 1:2000

Экспликация проектируемых объектов

Номер	Наименование
1	Нефтегазопровод «т.вр.к.29 – т.вр. в н/с ф159мм»
2	УКК -1 (Нефтегазопровод «т.вр.к.29 – т.вр. в н/с ф159мм»)
3	Нефтегазопровод «к.29бис – т.вр.к.29»
4	Узел 1 (Нефтегазопровод «к.29бис – т.вр.к.29»)
5	Узел 2 (Нефтегазопровод «к.29бис – т.вр.к.29»)
6	Технологический проезд
7	Высоконапорный водовод "т.вр.к.29-к.29бис»
8	Узел 1(Высоконапорный водовод "т.вр.к.29-к.29бис»)
9	Автодорога на куст скважин №29бис
10	ВЛ 6 кВ №2 на куст скважин №29бис
11	ВЛ 6 кВ №1 на куст скважин №29бис

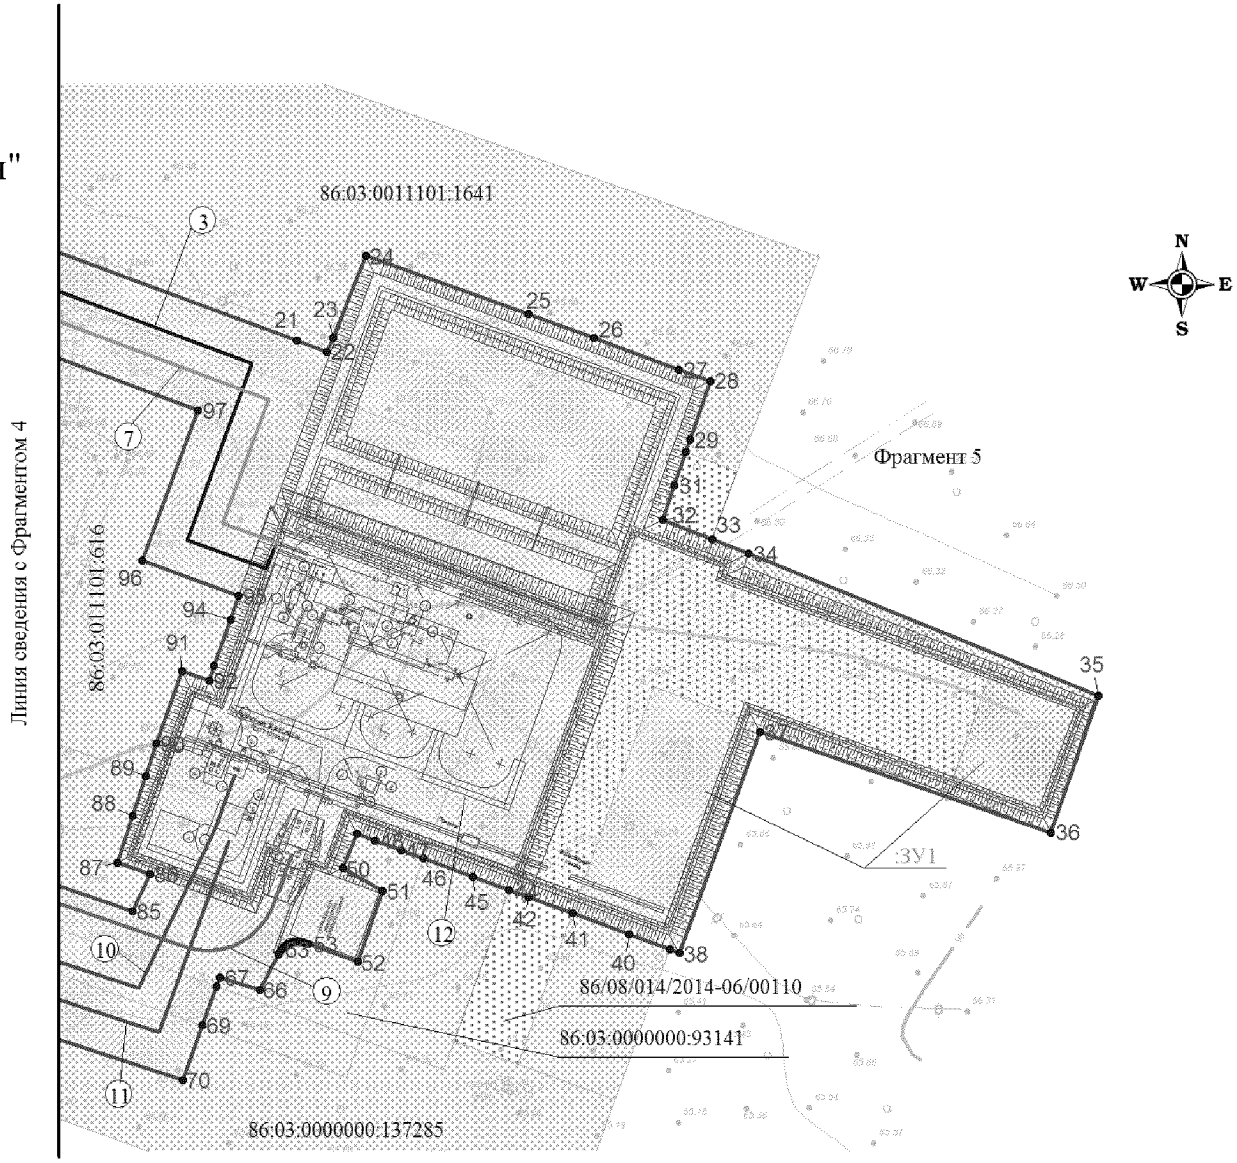

Основная часть проекта планировки территории
для размещения линейного объекта
регионального значения Ханты – Мансийского
автономного округа – Югры "Обустройство
Тайлаковского месторождения нефти.
Куст скважин №29бис"
Землепользователь ОАО "Обьнефтегазгеология"
Масштаб 1:2000

Каталог координат границы зоны размещения линейных объектов

Номер	X	Y
1	735525.10	3611569.89
2	735543.65	3611576.38
3	735543.67	3611576.38
4	735543.99	3611576.50
5	735542.87	3611579.70
6	735542.84	3611579.80
7	735537.96	3611593.75
8	735468.97	3611606.82
9	735468.95	3611606.82
10	735143.91	3611668.44
11	734698.43	3611744.31
12	734501.49	3611779.84
13	734224.01	3611833.37
14	734130.00	3611848.25
15	734122.79	3611867.27
16	734122.78	3611867.31
17	734116.47	3611884.04
18	734119.91	3611885.38
19	734116.81	3611893.18
20	734162.31	3611910.21
21	734075.54	3612144.46
22	734072.24	3612153.29
23	734076.18	3612155.12
24	734100.04	3612164.29
25	734083.13	3612211.27
26	734076.31	3612230.07
27	734067.24	3612254.44
28	734063.85	3612263.50
29	734047.12	3612257.59
30	734043.41	3612256.36
31	734033.82	3612253.11
32	734023.83	3612249.89
33	734018.37	3612264.00
34	734014.29	3612274.54
35	733973.40	3612375.17
36	733934.03	3612361.41

Номер	X	Y
37	733962.82	3612277.83
38	733899.32	3612254.63
39	733900.41	3612251.72
40	733904.74	3612240.24
41	733910.80	3612223.80
42	733915.43	3612211.24
43	733915.41	3612211.23
44	733917.48	3612205.53
45	733921.26	3612195.18
46	733926.48	3612180.96
47	733928.86	3612174.50
48	733931.63	3612166.98
49	733933.64	3612161.77
50	733923.74	3612157.74
51	733917.11	3612169.19
52	733896.85	3612161.99
53	733901.91	3612147.79
54	733902.25	3612146.84
55	733902.46	3612146.17
56	733902.59	3612145.11
57	733902.53	3612144.11
58	733902.37	3612143.39
59	733902.14	3612142.70
60	733901.83	3612142.00
61	733901.30	3612141.20
62	733900.87	3612140.72
63	733900.33	3612140.20
64	733900.04	3612139.99
65	733898.83	3612139.32
66	733888.74	3612133.78
67	733892.38	3612122.53
68	733889.74	3612121.50
69	733878.47	3612117.42
70	733862.74	3612111.70
71	733931.30	3611901.97
72	733934.75	3611891.39

Основная часть проекта планировки территории
для размещения линейного объекта
регионального значения Ханты – Мансийского
автономного округа – Югры "Обустройство
Тайлаковского месторождения нефти.
Куст скважин №29бис"
Землепользователь ОАО "Обьнефтегазгеология"
Масштаб 1:2000

Каталог координат границы зоны размещения линейных объектов

Номер	X	Y
73	733944.63	3611894.70
74	733947.64	3611885.38
75	733960.87	3611889.72
76	733968.57	3611892.24
77	733964.95	3611908.18
78	733965.73	3611924.38
79	733972.95	3611926.60
80	733994.64	3611933.26
81	733976.41	3611935.68
82	733965.87	3611946.25
83	733962.89	3611950.41
84	733945.12	3611999.23
85	733911.32	3612097.24
86	733921.89	3612102.45
87	733925.37	3612092.86
88	733938.68	3612097.28
89	733950.35	3612101.15
90	733959.58	3612104.22
91	733980.55	3612111.45
92	733977.72	3612119.34
93	733982.08	3612120.71
94	733995.26	3612125.46
95	734002.09	3612127.87
96	734012.25	3612100.18
97	734055.40	3612116.09
98	734126.27	3611926.61
99	734076.91	3611908.15
100	734078.39	3611904.17
101	734067.48	3611899.00
102	734060.34	3611895.63
103	734063.12	3611889.71
104	734063.25	3611889.44
105	734063.34	3611889.20
106	734063.45	3611888.93
107	734063.54	3611888.68
108	734063.62	3611888.40
109	734063.67	3611888.14

Номер	X	Y
110	734063.74	3611887.85
111	734063.79	3611887.60
112	734063.84	3611887.33
113	734063.86	3611887.05
114	734063.89	3611886.79
115	734063.90	3611886.48
116	734063.89	3611886.23
117	734063.90	3611885.95
118	734063.86	3611885.67
119	734063.85	3611885.41
120	734063.82	3611885.10
121	734063.77	3611884.85
122	734063.72	3611884.57
123	734063.64	3611884.31
124	734063.57	3611884.04
125	734063.50	3611883.78
126	734063.41	3611883.50
127	734063.30	3611883.25
128	734063.19	3611883.02
129	734063.07	3611882.76
130	734062.94	3611882.51
131	734062.83	3611882.27
132	734062.68	3611882.04
133	734062.51	3611881.80
134	734062.36	3611881.57
135	734062.19	3611881.36
136	734062.02	3611881.12
137	734061.85	3611880.93
138	734061.64	3611880.72
139	734061.47	3611880.53
140	734061.27	3611880.34
141	734061.06	3611880.16
142	734060.85	3611879.99
143	734060.62	3611879.82
144	734060.40	3611879.68
145	734060.17	3611879.52
146	734059.92	3611879.35

Основная часть проекта планировки территории
для размещения линейного объекта
регионального значения Ханты – Мансийского
автономного округа – Югры "Обустройство
Тайлаковского месторождения нефти.
Куст скважин №29бис"
Землепользователь ОАО "Обьнефтегазгеология"
Масштаб 1:2000

Каталог координат границы зоны размещения линейных объектов

Номер	X	Y
147	734059.70	3611879.25
148	734059.43	3611879.12
149	734059.18	3611878.98
150	734058.92	3611878.88
151	734052.14	3611875.89
152	734043.23	3611872.92
153	733998.58	3611856.62
154	733997.92	3611856.38
155	733997.76	3611856.31
156	733997.60	3611856.26
157	733997.44	3611856.21
158	733997.25	3611856.15
159	733997.09	3611856.10
160	733996.90	3611856.05
161	733996.74	3611856.02
162	733996.56	3611855.98
163	733996.37	3611855.95
164	733996.21	3611855.94
165	733996.01	3611855.93
166	733995.85	3611855.92
167	733995.65	3611855.93
168	733995.49	3611855.93
169	733995.31	3611855.94
170	733995.13	3611855.97
171	733994.95	3611855.99
172	733994.78	3611856.03
173	733994.60	3611856.07
174	733994.44	3611856.12
175	733994.26	3611856.17
176	733994.08	3611856.23
177	733993.93	3611856.28
178	733993.75	3611856.35
179	733993.59	3611856.44
180	733993.44	3611856.50
181	733993.28	3611856.59
182	733993.12	3611856.68
183	733992.97	3611856.78

Номер	X	Y
184	733992.83	3611856.89
185	733992.70	3611857.00
186	733992.54	3611857.08
187	733992.41	3611857.21
188	733992.27	3611857.34
189	733992.16	3611857.46
190	733992.02	3611857.58
191	733991.91	3611857.71
192	733991.79	3611857.86
193	733991.68	3611858.00
194	733991.57	3611858.15
195	733991.47	3611858.29
196	733991.38	3611858.45
197	733991.29	3611858.60
198	733991.21	3611858.76
199	733991.14	3611858.93
200	733991.07	3611859.09
201	733991.01	3611859.25
202	733990.94	3611859.42
203	733990.89	3611859.58
204	733990.84	3611859.76
205	733988.82	3611858.03
206	733998.77	3611838.43
207	734001.75	3611838.74
208	734001.64	3611838.93
209	734001.52	3611839.09
210	734001.41	3611839.25
211	734001.32	3611839.44
212	734001.23	3611839.60
213	734001.13	3611839.78
214	734001.04	3611839.99
215	734000.97	3611840.15
216	734000.90	3611840.35
217	734000.83	3611840.56
218	734000.78	3611840.74
219	734000.73	3611840.95
220	734000.67	3611841.13

Основная часть проекта планировки территории
для размещения линейного объекта
регионального значения Ханты – Мансийского
автономного округа – Югры "Обустройство
Тайлаковского месторождения нефти.
Куст скважин №29бис"
Землепользователь ОАО "Обьнефтегазгеология"
Масштаб 1:2000

Каталог координат границы зоны размещения линейных объектов

Номер	X	Y
221	734000.64	3611841.35
222	734000.61	3611841.55
223	734000.60	3611841.73
224	734000.57	3611841.95
225	734000.58	3611842.13
226	734000.57	3611842.35
227	734000.58	3611842.55
228	734000.59	3611842.75
229	734000.61	3611842.97
230	734000.62	3611843.15
231	734000.67	3611843.37
232	734000.70	3611843.54
233	734000.75	3611843.77
234	734000.80	3611843.97
235	734000.87	3611844.14
236	734000.94	3611844.34
237	734001.00	3611844.52
238	734001.09	3611844.71
239	734001.16	3611844.91
240	734001.27	3611845.06
241	734001.36	3611845.26
242	734001.46	3611845.43
243	734001.57	3611845.59
244	734001.70	3611845.76
245	734001.81	3611845.92
246	734001.93	3611846.08
247	734002.08	3611846.25
248	734002.23	3611846.38
249	734002.35	3611846.54
250	734002.50	3611846.67
251	734002.67	3611846.80
252	734002.81	3611846.94
253	734002.98	3611847.07
254	734003.14	3611847.18
255	734003.31	3611847.27
256	734003.47	3611847.39
257	734003.68	3611847.48
258	734003.84	3611847.60
259	734004.03	3611847.69
260	734044.64	3611863.31
261	734070.09	3611872.18
262	734076.27	3611874.74
263	734094.29	3611882.28
264	734115.42	3611830.29
265	734220.53	3611813.67
266	734497.84	3611760.16
267	734694.98	3611724.61
268	735140.36	3611648.73
269	735341.97	3611610.54
270	735341.64	3611609.01
271	735341.59	3611608.81
272	735341.54	3611608.59
273	735341.48	3611608.42
274	735341.41	3611608.22
275	735341.34	3611608.00
276	735341.27	3611607.82
277	735341.18	3611607.62
278	735341.07	3611607.45
279	735340.98	3611607.28
280	735340.90	3611607.08
281	735340.77	3611606.92
282	735340.66	3611606.72
283	735340.53	3611606.58
284	735340.41	3611606.42
285	735340.28	3611606.25
286	735340.13	3611606.09
287	735339.99	3611605.96
288	735339.82	3611605.80
289	735339.69	3611605.67
290	735339.51	3611605.54
291	735339.34	3611605.42
292	735339.18	3611605.29
293	735339.01	3611605.18
294	735338.83	3611605.07

Основная часть проекта планировки территории
для размещения линейного объекта
регионального значения Ханты – Мансийского
автономного округа – Югры "Обустройство
Тайлаковского месторождения нефти.
Куст скважин №29бис"
Землепользователь ОАО "Обьнефтегазгеология"
Масштаб 1:2000

Каталог координат границы зоны размещения линейных объектов

Номер	X	Y
295	735338.66	3611604.98
296	735338.48	3611604.86
297	735338.29	3611604.77
298	735338.09	3611604.69
299	735337.90	3611604.63
300	735337.72	3611604.55
301	735337.52	3611604.48
302	735337.31	3611604.41
303	735337.11	3611604.36
304	735336.91	3611604.33
305	735336.71	3611604.30
306	735336.51	3611604.27
307	735336.29	3611604.26
308	735336.11	3611604.22
309	735335.89	3611604.23
310	735335.67	3611604.22
311	735335.47	3611604.23
312	735335.27	3611604.24
313	735335.05	3611604.27
314	735334.85	3611604.30
315	735334.65	3611604.33
316	735334.53	3611604.36
317	735333.93	3611601.16
318	735333.88	3611600.90
319	735333.80	3611600.62
320	735333.73	3611600.36
321	735333.64	3611600.09
322	735333.55	3611599.84
323	735333.46	3611599.56
324	735333.35	3611599.32
325	735333.22	3611599.07
326	735333.08	3611598.81
327	735332.95	3611598.58
328	735332.80	3611598.33
329	735332.65	3611598.11
330	735332.48	3611597.88
331	735332.31	3611597.65

Номер	X	Y
332	735332.14	3611597.45
333	735331.95	3611597.22
334	735331.76	3611597.03
335	735331.56	3611596.84
336	735331.35	3611596.64
337	735331.14	3611596.45
338	735330.91	3611596.29
339	735330.70	3611596.13
340	735330.46	3611595.97
341	735330.23	3611595.82
342	735329.98	3611595.69
343	735329.76	3611595.54
344	735329.51	3611595.43
345	735329.25	3611595.32
346	735328.98	3611595.21
347	735328.72	3611595.10
348	735328.47	3611595.01
349	735328.19	3611594.94
350	735327.93	3611594.88
351	735327.64	3611594.81
352	735327.38	3611594.76
353	735327.10	3611594.73
354	735326.82	3611594.69
355	735326.56	3611594.66
356	735326.25	3611594.65
357	735325.99	3611594.64
358	735325.69	3611594.66
359	735325.43	3611594.66
360	735325.16	3611594.70
361	735324.88	3611594.73
362	735324.60	3611594.79
363	735325.90	3611592.42
364	735352.34	3611587.87
365	735352.34	3611587.89
366	735354.24	3611589.49
367	735353.95	3611589.54
368	735353.70	3611589.62

Основная часть проекта планировки территории
для размещения линейного объекта
регионального значения Ханты – Мансийского
автономного округа – Югры "Обустройство
Тайлаковского месторождения нефти.
Куст скважин №29бис"
Землепользователь ОАО "Обьнефтегазгеология"
Масштаб 1:2000

Каталог координат границы зоны размещения линейных объектов

Номер	X	Y
369	735353.44	3611589.68
370	735353.16	3611589.78
371	735352.91	3611589.85
372	735352.65	3611589.94
373	735352.39	3611590.05
374	735352.14	3611590.16
375	735351.88	3611590.29
376	735351.65	3611590.42
377	735351.42	3611590.56
378	735351.18	3611590.70
379	735350.95	3611590.88
380	735350.74	3611591.03
381	735350.50	3611591.20
382	735350.31	3611591.39
383	735350.10	3611591.58
384	735349.91	3611591.76
385	735349.72	3611591.97
386	735349.53	3611592.16
387	735349.35	3611592.39
388	735349.18	3611592.59
389	735349.03	3611592.84
390	735348.88	3611593.05
391	735348.71	3611593.29
392	735348.60	3611593.53
393	735348.48	3611593.79
394	735348.35	3611594.01
395	735348.24	3611594.28
396	735348.13	3611594.52
397	735348.04	3611594.79
398	735347.95	3611595.05
399	735347.88	3611595.32
400	735347.79	3611595.58
401	735347.75	3611595.86
402	735347.70	3611596.12
403	735347.67	3611596.40
404	735347.62	3611596.67
405	735347.61	3611596.95
406	735347.61	3611597.23
407	735347.62	3611597.49
408	735347.61	3611597.79
409	735347.64	3611598.05
410	735347.66	3611598.33
411	735347.71	3611598.59
412	735347.74	3611598.89
413	735348.10	3611600.78
414	735348.13	3611600.95
415	735348.78	3611604.31
416	735349.93	3611609.02
417	735522.87	3611576.25

Ханты-Мансийский автономный округ — Югра
Губернатор

Проект межевания территории
для размещения линейного объекта регионального значения Ханты – Мансийского автономного округа – Югры "Обустройство Тайлаковского месторождения нефти.
Куст скважин №29бис "
Землепользователь ОАО "Обьнефтегазгеология"
Масштаб 1:2000


Приложение 13
к постановлению Правительства
Ханты - Мансийского
автономного округа – Югры
от 25 марта 2016 года № 77-п

УСЛОВНЫЕ ОБОЗНАЧЕНИЯ:

- граница проектируемого нового земельного участка
- границы земельных участков по сведениям государственного лесного реестра
- границы земельных участков по сведениям государственного кадастра недвижимости
- н1 - точка поворота границы земельного участка, установленная при проведении кадастровых работ
- :ЗУ1 - номер формируемого земельного участка
- 86:03:0011101 - номер кадастрового квартала
- 86:03:011101:616 - кадастровый номер земельного участка
- 86/08/014/2014-06/00110 - номер из лесного реестра

Каталог координат границ межевания земельных участков в кадастровом квартале 86:03:0011101 на землях лесного фонда

Точка	X	Y
н1	733 900.45	3 612 251.71
н2	733 965.69	3 612 275.48
н3	733 945.38	3 612 331.96
н4	733 982.22	3 612 344.97
н5	734 012.42	3 612 261.84
н6	734 018.36	3 612 264.01
н7	734 014.29	3 612 274.54
н8	733 973.40	3 612 375.19
н9	733 934.04	3 612 361.40
н10	733 962.82	3 612 277.84
н11	733 899.32	3 612 254.63

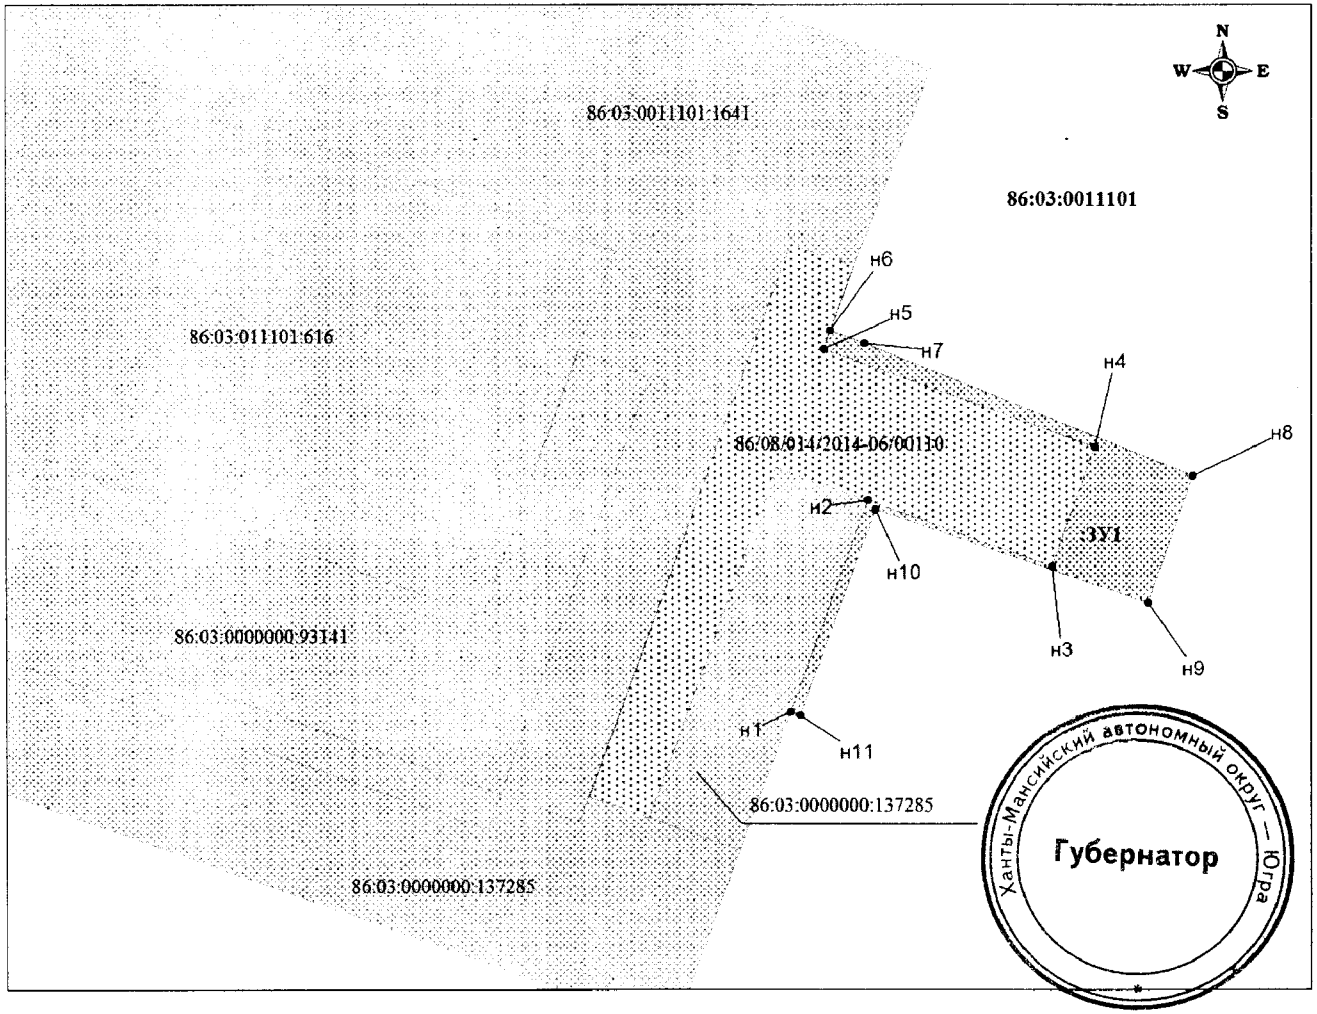

Приложение 14
к постановлению Правительства
Ханты-Мансийского
автономного округа – Югры
от 25 марта 2016 года № 77-п

ГРАДОСТРОИТЕЛЬНЫЙ ПЛАН ЗЕМЕЛЬНОГО УЧАСТКА

№	R	U	8	6																						

Градостроительный план земельного участка подготовлен на основании приказа Департамента строительства Ханты-Мансийского автономного округа №436-П от 03.11.2015г. «О подготовке документации по планировке территории, на которой предусматривается размещение объектов регионального значения»

(реквизиты решения уполномоченного федерального органа исполнительной власти, или органа исполнительной власти субъекта Российской Федерации, или органа местного самоуправления о подготовке документации по планировке территории, либо реквизиты обращения и наименование заявителя-юридического лица о выдаче градостроительного плана земельного участка)

Местонахождение земельного участка:

Тюменская область, Ханты-Мансийский автономный округ - Югра
(субъект Российской Федерации)

Сургутский район
(муниципальный район или городской округ)

-
(поселение)

Кадастровый номер земельного участка — отсутствует

Описание местоположения границ земельного участка — Ханты-Мансийский автономный округ – Югра, муниципальное образование Сургутский район, Юганское лесничество, Тайлаковское участковое лесничество

Площадь земельного участка — 0.21 га

Описание местоположения Проектируемого объекта на земельном участке (объекта капитального строительства) — В границах земельного участка, в местах допустимого размещения объектов

План подготовлен — Волкова К.А. инженер I категории ОАО «НижневартовскНИПИнефть»
(Ф.И.О., должность уполномоченного лица, наименование органа или организации)


14.01.2016г. (дата) _____ (подпись) /К.А. Волкова/ (расшифровка подписи)

Представлен — Правительство Ханты-Мансийского автономного округа - Югры
(наименование уполномоченного федерального органа исполнительной власти, или органа исполнительной власти субъекта Российской Федерации, или органа местного самоуправления)

_____
(дата)

Утвержден _____
(реквизиты акта Правительства Российской Федерации, или высшего исполнительного органа государственной власти субъекта Российской Федерации, или главы местной администрации об утверждении)

1.**Чертеж градостроительного плана земельного участка и линий градостроительного регулирования**

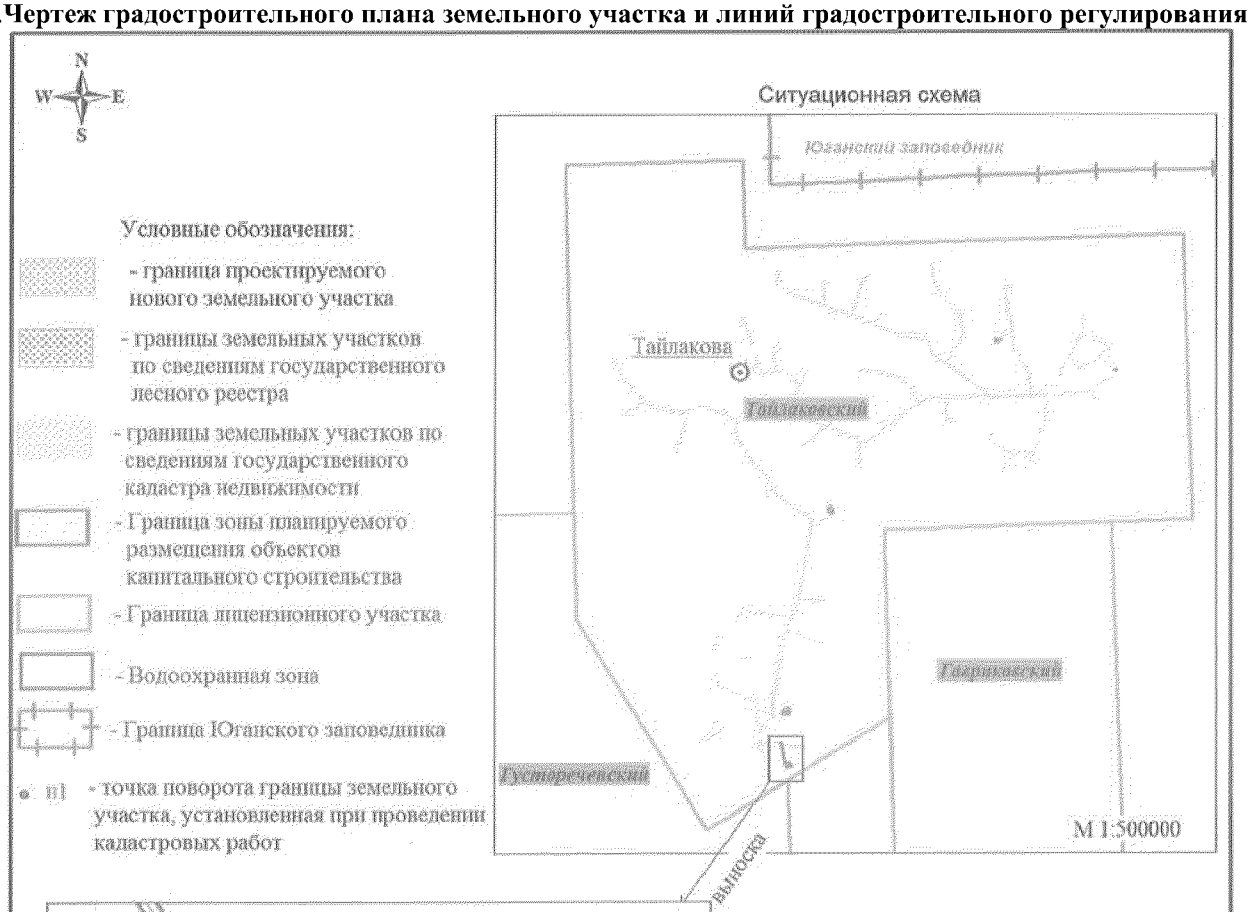


Каталог координат поворотных точек земельного участка

Точка	X	Y
н1	733 900.45	3 612 251.71
н2	733 965.69	3 612 275.48
н3	733 945.38	3 612 331.96
н4	733 982.22	3 612 344.97
н5	734 012.42	3 612 261.84
н6	734 018.36	3 612 264.01
н7	734 014.29	3 612 274.54
н8	733 973.40	3 612 375.19
н9	733 934.04	3 612 361.40
н10	733 962.82	3 612 277.84
н11	733 899.32	3 612 254.63

						1019-14		
						Обустройство Тайлаковского месторождения нефти. Куст скважин №29бис		
Изм.	№ уч.	Лист	№док	Подп.	Дата			
Разраб.		Волкова			01.16	ДОКУМЕНТАЦИЯ ПО ПЛАНИРОВКЕ ТЕРРИТОРИИ: Градостроительный план земельного участка	Стадия	Лист	Листов
Проверил		Шкитин			01.16				
Нач.отд.		Шкитин			01.16				
						Чертеж градостроительного плана земельного участка и линий градостроительного регулирования	ОАО "НижневартовскНИПИнефть"		

Номер участка согласно чертежу градостроительного плана	Площадь, га	Срок аренды
1	0.21	краткосрочная

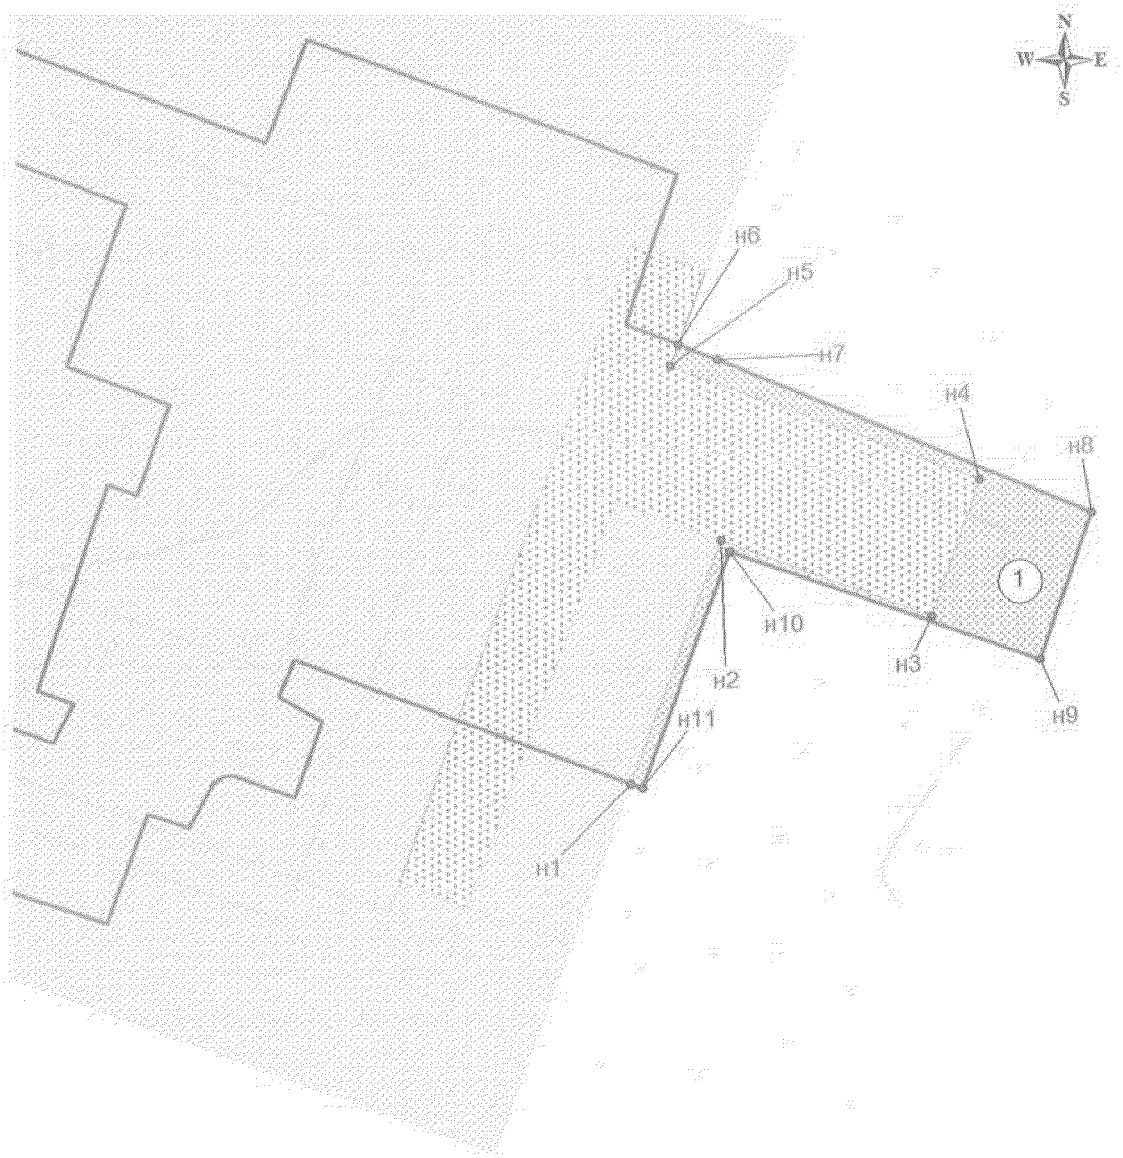

						1019-14		
						Обустройство Тайлаковского месторождения нефти. Куст скважин №29бис		
Изм.	№ уч.	Лист	№док	Подп.	Дата			
Разраб.		Волкова			01.16	ДОКУМЕНТАЦИЯ ПО ПЛАНИРОВКЕ ТЕРРИТОРИИ: Градостроительный план земельного участка	Стадия	Лист	Листов
Проверил		Шкитин			01.16				
Нач.отд.		Шкитин			01.16				
						Чертеж градостроительного плана земельного участка и линий градостроительного регулирования	ОАО "НижневартовскНИПИнефть"		

2. Информация о разрешенном использовании земельного участка, требования к назначению, параметрам и размещению объекта капитального строительства

Градостроительный регламент не установлен

(наименование представительного органа местного самоуправления, реквизиты акта об утверждении правил землепользования и застройки, информация обо всех предусмотренных градостроительным регламентом видах разрешенного использования земельного участка (за исключением случаев предоставления земельного участка для государственных или муниципальных нужд)

2.1. Информация о разрешенном использовании земельного участка
основные виды разрешенного использования земельного участка:
Градостроительным регламентом не установлено
условно разрешенные виды использования земельного участка:
Градостроительным регламентом не установлено
вспомогательные виды использования земельного участка:
Градостроительным регламентом не установлено

2.2. Требования к назначению, параметрам и размещению объекта капитального строительства на указанном земельном участке.

Назначение объекта капитального строительства

№ / Не имеется

(согласно чертежу) (назначение объекта капитального строительства)

2.2.1. Предельные (минимальные и (или) максимальные) размеры земельных участков и объектов капитального строительства, в том числе площадь:

Кадастр. номер зем. уч. согласно чертежу град. плана	1. Длина (м.)	2. Ширина (м.)	3. Полоса отчуждения	4. Охранные зоны	5. Площадь зем. уч. (га)	6. Номер объекта кап. стр-ва согласно чертежу градостр. плана	7. Размер (м)		8. Площадь объекта кап. стр-ва (га)
							макс.	мин.	
-	-	-	-	-	-	-	-	-	-

2.2.2. Предельное количество этажей _____ или предельная высота зданий, строений, сооружений _____ м.

2.2.3. Максимальный процент застройки в границах земельного участка _____%.

2.2.4. Иные показатели:
Рекультивация земель после завершения строительства объекта, вывоз всех отходов в места, согласованные с соответствующими муниципальными органами

2.2.5. Требования к назначению, параметрам и размещению объекта капитального строительства на указанном земельном участке
Назначение объекта капитального строительства

№ 1 / ***Куст скважин №29бис***

(согласно чертежа №1 градостроительного плана) (назначение объекта капитального строительства)

Предельные (минимальные и (или) максимальные) размеры земельных участков объектов капитального строительства, в том числе площадь

Номер участка согласно чертежу ГПЗУ	Длина (м)	Ширина (м)	Площадь (га)	Полоса отчуждения	Охранные зоны
1	Сложная конфигурация		0.21	-	-
Итого			**0.21**	**-**	**-**

3. Информация о расположенных в границах земельного участка объектах капитального строительства и объектах культурного наследия

3.1. Объекты капитального строительства

№ / ***Не имеется***

(согласно чертежа градостроительного плана) (назначение объекта капитального строительства)

инвентаризационный или кадастровый номер _____

технический паспорт объекта подготовлен _____

(дата)

_____

(Наименование организации (органа) государственного кадастрового учета объектов недвижимости или государственного технического учета и технической инвентаризации объектов капитального строительства)

3.2. Объекты, включенные в единый государственный реестр объектов культурного наследия (памятников истории и культуры) народов Российской Федерации

№ / ***Не имеется***

(согласно чертежу градостроительного плана) (назначение объекта культурного наследия)

Заключение №54 от 04.03.2015г. Служба государственной охраны объектов культурного наследия ХМАО-Югры

(наименование органа государственной власти, принявшего решение о включении выявленного объекта культурного наследия в реестр, реквизиты этого решения)

регистрационный номер в реестре _____

от _____

(дата)

4. Информация о разделении земельного участка

Пункт 4 статьи 41 Градостроительного кодекса РФ

(наименование и реквизиты документа, определяющего возможность или невозможность разделения)

Ханты-Мансийский автономный округ — Югра

Губернатор

Приложение 15
к постановлению Правительства
Ханты-Мансийского
автономного округа – Югры
от 25 марта 2016 года № 77-п

**Положение о размещении линейного объекта капитального строительства регионального значения Ханты - Мансийского автономного округа – Югры «Обустройство Тайлаковского месторождения нефти.
Куст скважин № 29 бис»**

I. Размещение объекта

В административном отношении линейный объект регионального значения Ханты-Мансийского автономного округа – Югры «Обустройство Тайлаковского месторождения нефти. Куст скважин № 29 бис» (далее – проектируемый объект) расположен на межселенной территории в границах Тайлаковского лицензионного участка Сургутского района Ханты-Мансийского автономного округа – Югры.

В географическом отношении территория проектируемого объекта находится в 25 километрах от населенного пункта Тайлакова, и в 90 километрах от населенного пункта Таурово.

II. Функциональное зонирование территории

Проектируемый объект располагается на землях лесного фонда, находящихся в ведении территориального отдела – Юганского лесничества (Тайлаковского участкового лесничества).

III. Решения по планировочной организации земельных участков для размещения проектируемого объекта

Расчет полосы отвода земельных участков для выполнения работ по обустройству проектируемого объекта производиться с учетом норм отвода земель.

Таблица 1

Площади земельных участков, необходимые для строительства и эксплуатации проектируемого объекта

Наименование объекта (кадастровый номер)	Площадь вновь испрашиваемых земельных участков, га	Площадь по земельным участкам, стоящим на кадастровом учете и ранее предоставленным в аренду, га	Зона застройки, га
Куст скважин 29бис	0.21	2.65	2.86
Коридор коммуникаций к кусту скважин 29бис: -ВЛ-6кВ №1 на куст скважин №29 бис -ВЛ-6кВ №2 на куст скважин №29 бис -Автодорога на куст скважин №29бис -Высоконапорный водовод «т.вр.к.29 –к.29бис» -Нефтегазопровод «к.29бис – т.вр.к.29»	-	2.25	2.25
Нефтегазопровод«т.вр.к.29 – т.вр. в н/с d159мм»	-	3.03	3.03
Итого	**0.21**	**7.93**	**8.14**

Таблица 2

Площади испрашиваемых лесных участков под проектируемый объект

№ земельного участка	Испрашиваемая площадь земельного участка, га	Категория земель, номер участка в государственном лесном реестре
86:03:0011101:ЗУ1	0.21	Земли лесного фонда 86/08/014/2015-06/00187

Координаты границ земельных участков, необходимых для размещения проектируемого объекта в графических материалах определены в местной системе координат Ханты-Мансийского автономного округа – Югры МСК-86

IV. Особо охраняемые территории и зоны с особыми условиями использования территории

Проектируемый объект расположен параллельно существующему техническому коридору коммуникаций. Строительство будет носить локальный характер и затрагивать территорию, которая уже подвергалась мощному длительному техногенному воздействию.

Проектируемый объект не пересекает водоохранную зону и прибрежную защитную полосу водных объектов.

В границах участка работ отсутствуют объекты культурного наследия, особо охраняемые природные территории федерального, регионального и местного значения.

Проектируемый объект попадает в границы территорий традиционного природопользования коренных малочисленных народов Севера регионального значения.

В соответствии с пунктом 1 статьи 12 Закона Ханты-Мансийского автономного округа – Югры от 28 декабря 2006 года №145-оз «О территориях традиционного природопользования коренных малочисленных народов Севера регионального значения в Ханты-Мансийском автономном округе – Югре» проведено согласование размещения проектируемого объекта с субъектом традиционного природопользования.

Ханты-Мансийский автономный округ — Югра
Губернатор

Основная часть проекта планировки территории
для размещения линейного объекта
регионального значения Ханты – Мансийского автономного
округа – Югры «Обустройство Тайлаковского
месторождения нефти. Куст скважин №30бис»
Землепользователь ОАО «Обьнефтегазгеология»
Масштаб 1:2000

Приложение 16
к постановлению Правительства
Ханты – Мансийского
автономного округа – Югры
от 25 марта 2016 года № 77-п

Экспликация проектируемых объектов

Номер	Наименование
1	Нефтегазопровод "к.30бис - т.вр.к.30"
2	Узел 1 (Нефтегазопровод "к.30бис - т.вр.к.30")
3	Высоконапорный водовод "т.вр.к.30 - к.30бис"
4	Узел 1 (Высоконапорный водовод "т.вр.к.30 - к.30бис")
5	Автодорога на куст скважин №30бис
6	ВЛ 6 кВ №1 на куст скважин №30бис
7	ВЛ 6 кВ №2 на куст скважин №30бис
8	Демонтаж /монтаж существующего провода 3хА-120 от оп.315 до оп.313
9	Демонтаж /монтаж существующего провода 3хА-120 от оп.313 до оп.315
10	Куст скважин №30бис


Экспликация зон планируемого размещения объектов

Номер	Наименование
1	Обустройство Тайлаковского месторождения нефти. Куст скважин №30бис

УСЛОВНЫЕ ОБОЗНАЧЕНИЯ:

- граница зоны планируемого размещения линейных объектов
- зона планируемого размещения линейных объектов
- граница земельных участков согласно сведениям государственного кадастра недвижимости
- граница земельных участков, предоставленных в аренду ОАО "Обьнефтегазгеология"
- 1 / 5.62 - номер зоны планируемого размещения линейных объектов/площадь зоны размещения
- 1 - номер поворотной точки
- точки поворота границы зоны планируемого размещения линейных объектов
- (1) - номер проектируемого объекта
- ось проектируемой автодороги
- ось проектируемого нефтегазопровода
- ось проектируемого высоконапорного водовода
- ось проектируемой ВЛ-6кВ
- 86:03:0000000:137285 - кадастровый номер земельного участка

Схема расположения листов

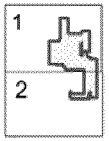

Лист 1 из 4

Основная часть проекта планировки территории
для размещения линейного объекта
регионального значения Ханты – Мансийского
автономного округа – Югры «Обустройство Тайлаковского
месторождения нефти. Куст скважин №30бис»
Землепользователь ОАО «Обьнефтегазгеология»
Масштаб 1:2000

Экспликация зон планируемого размещения объектов

Номер	Наименование
1	Обустройство Тайлаковского месторождения нефти. Куст скважин №30бис

Экспликация проектируемых объектов


Номер	Наименование
1	Нефтегазопровод "к.30бис - т.вр.к.30"
2	Узел 1 (Нефтегазопровод "к.30бис - т.вр.к.30")
3	Высоконапорный водовод "т.вр.к.30 - к.30бис"
4	Узел 1 (Высоконапорный водовод "т.вр.к.30 - к.30бис")
5	Автодорога на куст скважин №30бис
6	ВЛ 6 кВ №1 на куст скважин №30бис
7	ВЛ 6 кВ №2 на куст скважин №30бис
8	Демонтаж /монтаж существующего провода 3хА-120 от оп.315 до оп.313
9	Демонтаж /монтаж существующего провода 3хА-120 от оп.313 до оп.315
10	Куст скважин №30бис


УСЛОВНЫЕ ОБОЗНАЧЕНИЯ:

- граница зоны планируемого размещения линейных объектов
- зона планируемого размещения линейных объектов
- граница земельных участков согласно сведениям государственного кадастра недвижимости
- граница земельных участков, предоставленных в аренду ОАО "Обьнефтегазгеология"
- 1 / 5.62 — номер зоны планируемого размещения линейных объектов/площадь зоны размещения
- 1 — номер поворотной точки
- точки поворота границы зоны планируемого размещения линейных объектов
- (1) — номер проектируемого объекта
- ось проектируемой автодороги
- ось проектируемого нефтегазопровода
- ось проектируемого высоконапорного водовода
- ось проектируемой ВЛ-6кВ

86:03:0000000:137285 - кадастровый номер земельного участка

Схема расположения листов

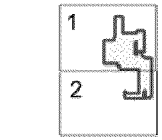

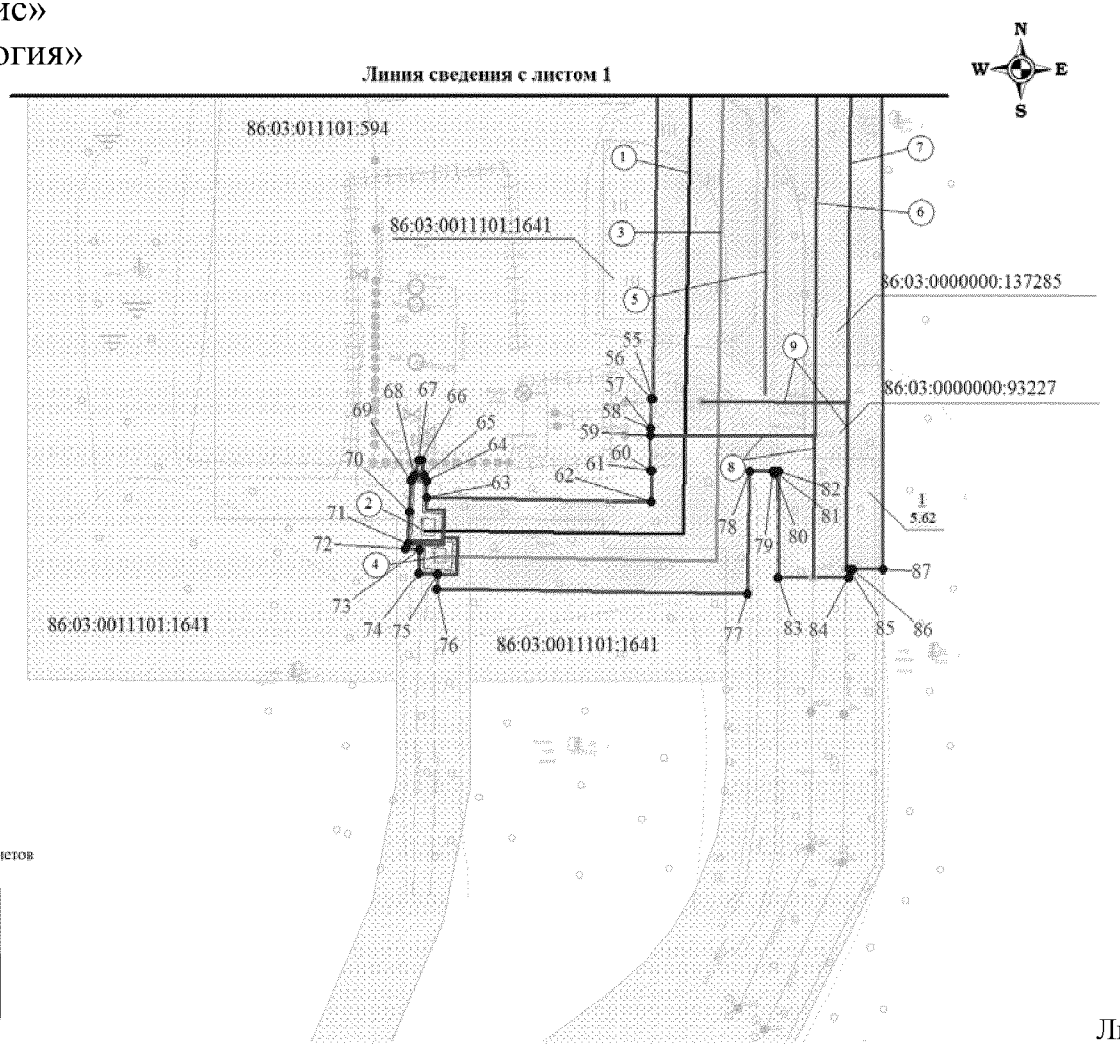

Основная часть проекта планировки территории
для размещения линейного объекта
регионального значения Ханты – Мансийского
автономного округа – Югры «Обустройство Тайлаковского
месторождения нефти. Куст скважин №30бис»
Землепользователь ОАО «Обьнефтегазгеология»
Масштаб 1:2000

Каталог координат границы зоны размещения линейных объектов

1	751652.27	3615176.11
2	751652.51	3615144.34
3	751657.45	3615144.39
4	751657.51	3615136.76
5	751658.21	3615135.84
6	751659.09	3615134.63
7	751659.93	3615133.34
8	751660.65	3615132.16
9	751661.39	3615130.88
10	751662.06	3615129.56
11	751662.69	3615128.24
12	751663.30	3615126.84
13	751663.81	3615125.52
14	751663.95	3615125.11
15	751663.94	3615125.12
16	751665.61	3615124.18
17	751667.99	3615124.01
18	751685.01	3615124.16
19	751685.01	3615124.13
20	751685.13	3615124.13
21	751685.45	3615096.05
22	751669.69	3615096.42
23	751670.17	3615087.00
24	751740.73	3615089.24
25	751740.75	3615094.36
26	751690.45	3615093.94
27	751690.20	3615124.13
28	751690.10	3615136.95
29	751772.12	3615137.61
30	751800.10	3615137.85
31	751800.45	3615094.84
32	751787.29	3615089.09
33	751787.30	3615088.35
34	751787.29	3615088.35
35	751787.58	3615020.82
36	751874.28	3615018.19
37	751874.72	3614980.03
38	751767.82	3614976.06
39	751767.86	3614972.06
40	751746.52	3614971.22
41	751746.33	3614918.04
42	751622.03	3614918.50
43	751621.65	3614952.72
44	751623.21	3614959.03
45	751620.97	3614962.85
46	751620.96	3614972.32
47	751623.54	3614976.18
48	751623.53	3614977.18
49	751624.36	3614993.14
50	751624.36	3614993.14
51	751608.33	3614993.00
52	751608.23	3615004.91
53	751593.78	3615004.71
54	751592.21	3615106.97
55	751495.18	3615105.44
56	751495.19	3615104.76
57	751486.19	3615104.69
58	751486.19	3615104.68
59	751484.20	3615104.67
60	751473.19	3615104.58
61	751473.18	3615105.10
62	751463.66	3615104.95
63	751464.75	3615035.37
64	751469.89	3615035.61
65	751471.56	3615034.69
66	751476.51	3615033.95
67	751476.56	3615032.83
68	751471.70	3615031.69
69	751470.24	3615030.61
70	751460.52	3615030.15
71	751450.52	3615029.68
72	751448.96	3615029.00
73	751448.76	3615033.30
74	751441.42	3615032.96
75	751441.14	3615038.72
76	751436.69	3615038.65
77	751435.18	3615134.71
78	751472.95	3615135.30
79	751472.89	3615142.37
80	751472.26	3615142.87
81	751472.89	3615142.88
82	751472.88	3615144.30
83	751440.27	3615143.95

Основная часть проекта планировки территории
для размещения линейного объекта
регионального значения Ханты – Мансийского
автономного округа – Югры «Обустройство Тайлаковского
месторождения нефти. Куст скважин №30бис»
Землепользователь ОАО «Обьнефтегазгеология»
Масштаб 1:2000

Каталог координат границы зоны размещения линейных объектов

84	751440.03	3615165.95
85	751442.79	3615165.98
86	751442.78	3615167.02
87	751442.68	3615176.50

Ханты-Мансийский автономный округ — Югра
Губернатор


Проект межевания территории
для размещения линейного объекта регионального значения Ханты – Мансийского автономного округа – Югры «Обустройство Тайлаковского месторождения нефти. Куст скважин №30бис»
Землепользователь ОАО «Обьнефтегазгеология»
Масштаб 1:2000

Приложение 17
к постановлению Правительства
Ханты – Мансийского
автономного округа – Югры
от 25 марта 2016 года № 77-п

УСЛОВНЫЕ ОБОЗНАЧЕНИЯ:

- граница проектируемого нового земельного участка
- границы земельных участков по сведениям государственного кадастра недвижимости
- •н1 - точка поворота границы земельного участка, установленная при проведении кадастровых работ
- :ЗУ1 - номер формируемого земельного участка

86:03:0011101 - номер кадастрового квартала
86:03:011101:594 - кадастровый номер земельного участка

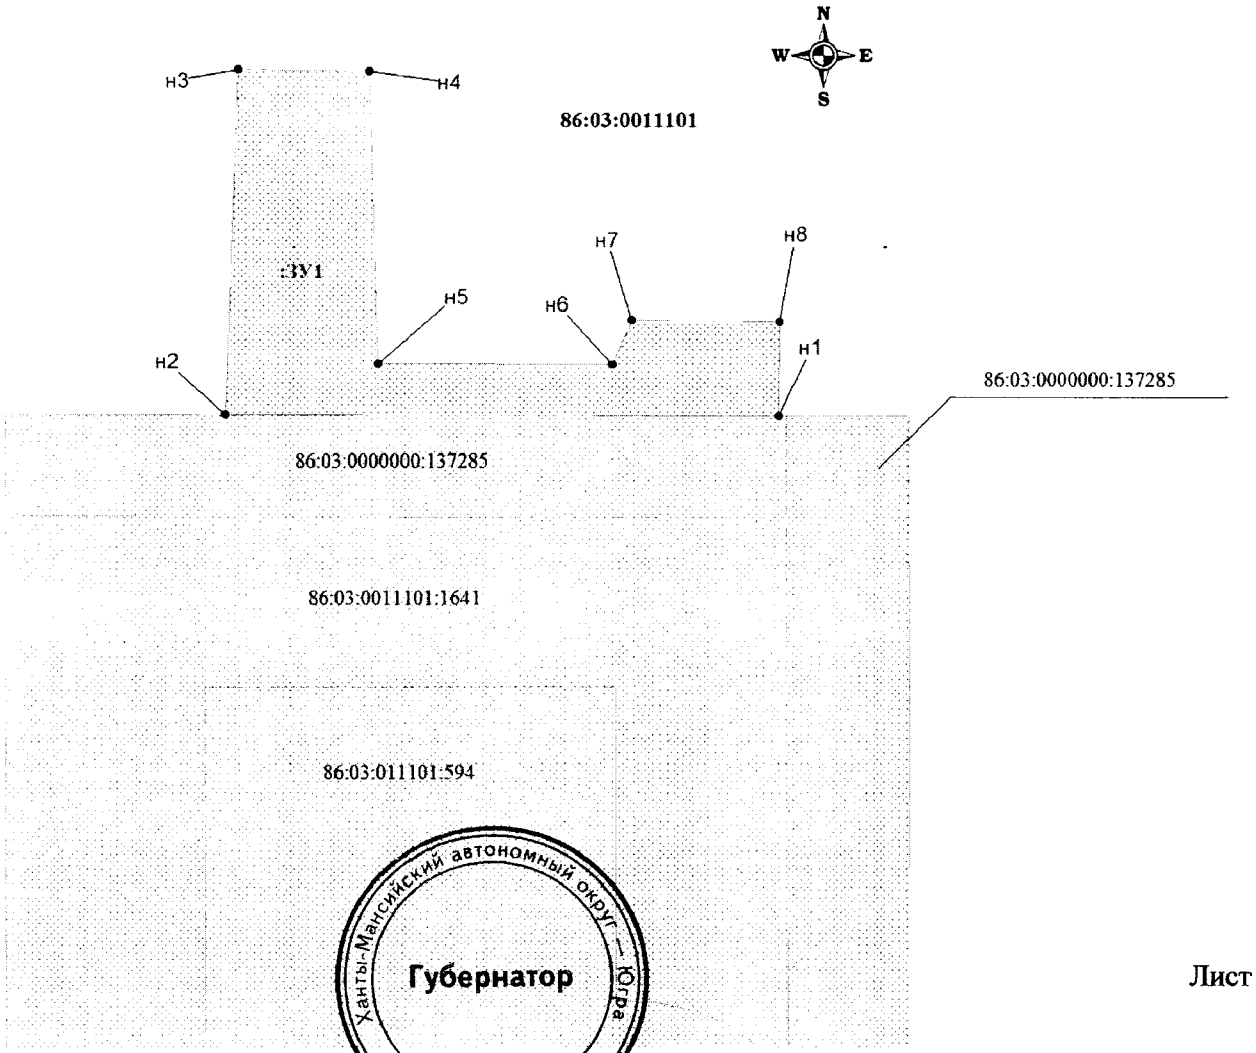

Каталог координат границ межевания земельных участков в кадастровом квартале 86:03:0011101 на землях лесного фонда

Точка	X	Y
н1	751 772.12	3 615 137.61
н2	751 772.49	3 614 976.23
н3	751 874.71	3 614 980.03
н4	751 874.29	3 615 018.19
н5	751 787.58	3 615 020.82
н6	751 787.29	3 615 089.09
н7	751 800.45	3 615 094.84
н8	751 800.10	3 615 137.85

Лист 1 из 1

Приложение 18
к постановлению Правительства
Ханты-Мансийского
автономного округа – Югры
от 25 марта 2016 года № 77-п

ГРАДОСТРОИТЕЛЬНЫЙ ПЛАН ЗЕМЕЛЬНОГО УЧАСТКА

№	R	U																								

Градостроительный план земельного участка подготовлен на основании приказа Департамента строительства Ханты-Мансийского автономного округа №436-П от 03.11.2015г. «О подготовке документации по планировке территории, на которой предусматривается размещение объектов регионального значения»

(реквизиты решения уполномоченного федерального органа исполнительной власти, или органа исполнительной власти субъекта Российской Федерации, или органа местного самоуправления о подготовке документации по планировке территории, либо реквизиты обращения и наименование заявителя - юридического лица о выдаче градостроительного плана земельного участка)

Местонахождение земельного участка:

Тюменская область, Ханты-Мансийский автономный округ – Югра
(субъект Российской Федерации)

Сургутский район
(муниципальный район или городской округ)

(поселение)

Кадастровый номер земельного участка: **отсутствует;**

Описание местоположения границ земельного участка: **Территориальный отдел – Юганское лесничество, Тайлаковское участковое лесничество**

Площадь земельного участка: **0,66 га**

Описание местоположения проектируемого объекта на земельном участке (объекта капитального строительства) **В границах земельного участка, в местах допустимого размещения объекта**

План подготовлен: *Богатовым Сергеем Михайловичем, инженером ОАО «НижневартовскНИПИнефть»*
(ф.и.о., должность уполномоченного лица, наименование органа или организации)

М.П. *14.01.2016г.* (дата) (подпись) */С.М. Богатов/* (расшифровка подписи)

Предоставлен Правительство Ханты - Мансийского автономного округа – Югры
(наименование уполномоченного федерального органа исполнительной власти, или органа исполнительной власти субъекта Российской Федерации, или органа местного самоуправления)


(дата)

Утвержден

(реквизиты акта Правительства Российской Федерации, или высшего исполнительного органа государственной власти субъекта Российской Федерации, или главы местной администрации об утверждении)

1.Чертеж градостроительного плана земельного участка и линий градостроительного

Ситуационный план

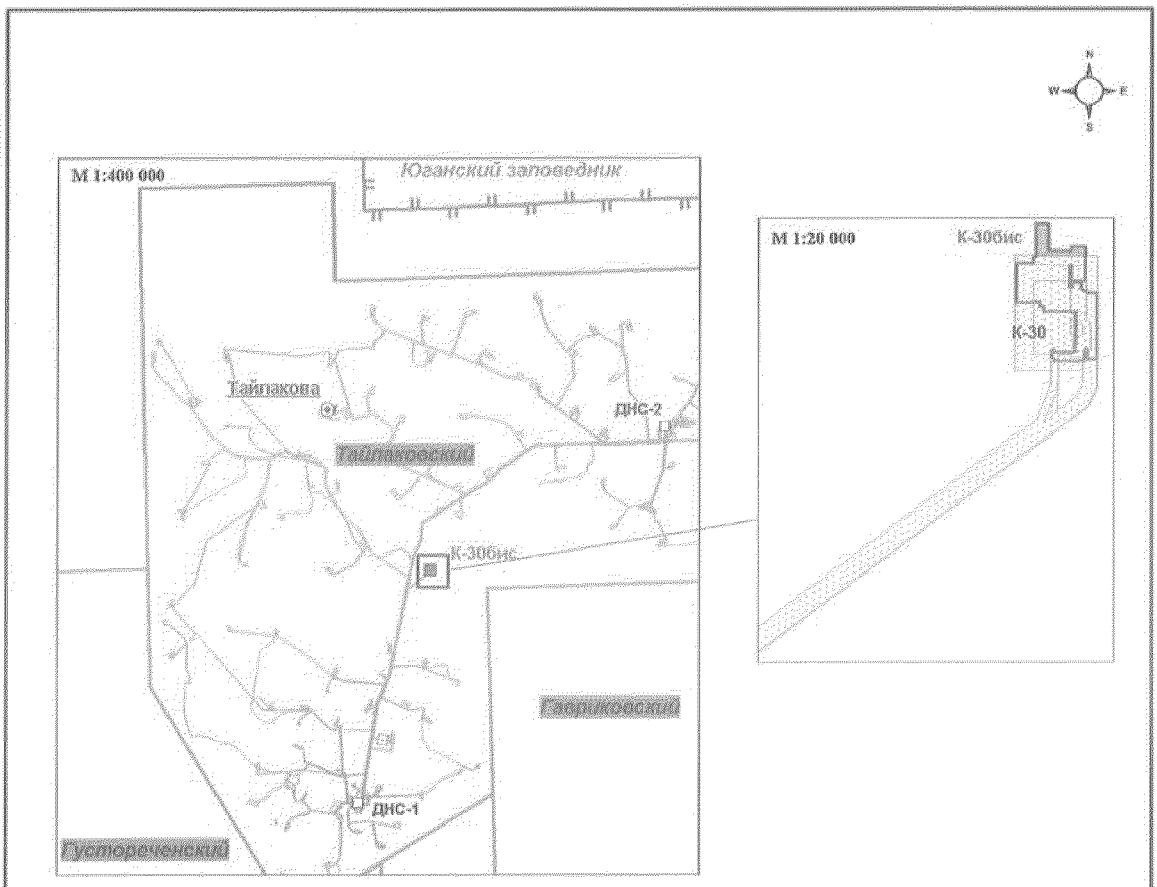

Условные обозначения:


- граница проектируемого нового земельного участка
- граница зоны планируемого размещения объектов капитального строительства
- границы земельных участков по сведениям государственного кадастра недвижимости
- граница лицензионного участка
- граница Юганского заповедника
- Тайпакова — населенный пункт

						1020-14		
						Обустройство Тайлаковского месторождения нефти. Куст скважин №30бис		
Изм.	№ уч.	Лист	№док	Подп.	Дата			
Разраб.		Богатов			01.16	ДОКУМЕНТАЦИЯ ПО ПЛАНИРОВКЕ ТЕРРИТОРИИ: Градостроительный план земельного участка	Стадия	Лист	Листов
Проверил		Шкитин			01.16				
Нач.отд.		Шкитин			01.16				
						Чертеж градостроительного плана земельного участка и линий градостроительного регулирования	ОАО "НижневартовскНИПИнефть"		

Взам. инв. N | Подп. и дата | Инв. N подл.

Координаты угловых точек границ земельного участка

Точка	X	Y
н1	751 772.12	3 615 137.61
н2	751 772.49	3 614 976.23
н3	751 874.71	3 614 980.03
н4	751 874.29	3 615 018.19
н5	751 787.58	3 615 020.82
н6	751 787.29	3 615 089.09
н7	751 800.45	3 615 094.84
н8	751 800.10	3 615 137.85

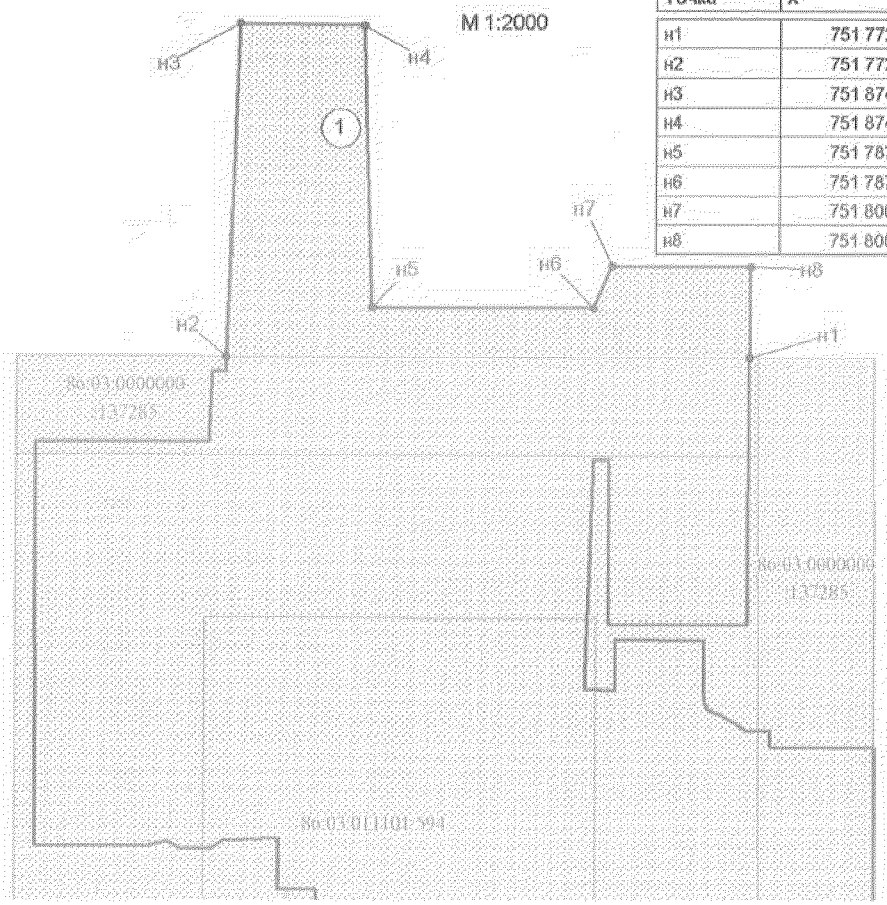

Условные обозначения:

- граница проектируемого нового земельного участка
- границы земельных участков по сведениям государственного кадастра недвижимости
- н1 - точка поворота границы земельного участка, установленная при проведении кадастровых работ

Экспликация сооружений

№	Наименование	Срок аренды
1	Куст скважин №30бис	краткосрочная

- Граница зоны планируемого размещения объектов капитального строительства

Площадь земельного участка (:ЗУ1) = 0.66

Чертеж градостроительного плана земельного участка разработан на топографической основе М 1:500, выполненной ОАО "НижневартовскНИПИнефть" 02.2015г.

						1020-14		
						Обустройство Тайлаковского месторождения нефти. Куст скважин №30бис		
Изм.	№ уч.	Лист	№док	Подп.	Дата			
Разраб.		Богатов			01.16	ДОКУМЕНТАЦИЯ ПО ПЛАНИРОВКЕ ТЕРРИТОРИИ: Градостроительный план земельного участка	Стадия	Лист	Листов
Проверил		Шкитин			01.16				
Нач.отд.		Шкитин			01.16				
						Чертеж градостроительного плана земельного участка и линий градостроительного регулирования	ОАО "НижневартовскНИПИнефть"		

Взам. инв. N

Подп. и дата

Инв. N подл.

2. Информация о разрешенном использовании земельного участка, требованиях к назначению, параметрам и размещению объекта капитального строительства

Градостроительный регламент не установлен

(наименование представительного органа местного самоуправления, реквизиты акта об утверждении правил землепользования и застройки, информация обо всех предусмотренных градостроительным регламентом видах разрешенного использования земельного участка (за исключением случаев предоставления земельного участка для государственных или муниципальных нужд)

2.1. Информация о разрешенном использовании земельного участка

основные виды разрешенного использования земельного участка:

Градостроительным регламентом не установлено

условно разрешенные виды использования земельного участка:

Градостроительным регламентом не установлено

вспомогательные виды использования земельного участка:

Градостроительным регламентом не установлено

2.2. Требования к назначению, параметрам и размещению объекта капитального строительства на указанном земельном участке.

Назначение объекта капитального строительства

№ Не имеется / -

(согласно чертежу) (назначение объекта капитального строительства)

2.2.1. Предельные (минимальные и (или) максимальные) размеры земельных участков и объектов капитального строительства, в том числе площадь:

Кадастр. номер зем. уч. согласно чертежу град. плана	1. Длина (м.)	2. Ширина (м.)	3. Полоса отчуждения	4. Охранные зоны	5. Площадь зем. уч. (га)	6. Номер объекта кап. стр-ва согласно чертежу градостр. плана	7. Размер (м)		8. Площадь объекта кап. стр-ва (га)
							макс.	мин.	
-	-	-	-	-	-	-	-	-	-

2.2.2. Предельное количество этажей _____ или предельная высота зданий, строений, сооружений _____ м.

2.2.3. Максимальный процент застройки в границах земельного участка _____%.

2.2.4. Иные показатели:

Рекультивация земель после завершения строительства объекта, вывоз всех отходов в места, согласованные с соответствующими муниципальными органами

2.2.5. Требования к назначению, параметрам и размещению объекта капитального строительства на указанном земельном участке

Назначение объекта капитального строительства

№ 1 / ***Куст скважин №30бис***

(согласно чертежа №1 градостроительного плана) (назначение объекта капитального строительства)

Предельные (минимальные и (или) максимальные) размеры земельных участков объектов капитального строительства, в том числе площадь

Номер участка согласно чертежу ГПЗУ	Длина (м)	Ширина (м)	Площадь (га)	Полоса отчуждения	Охранные зоны
1	**Сложная конфигурация**		**0.66**	-	-

3. Информация о расположенных в границах земельного участка объектах капитального строительства и объектах культурного наследия

3.1. Объекты капитального строительства

№ / ***Не имеется***

(согласно чертежа градостроительного плана) (назначение объекта капитального строительства)

инвентаризационный или кадастровый номер _____

технический паспорт объекта подготовлен _____

(дата)

_____

(Наименование организации (органа) государственного кадастрового учета объектов недвижимости или государственного технического учета и технической инвентаризации объектов капитального строительства)

3.2. Объекты, включенные в единый государственный реестр объектов культурного наследия (памятников истории и культуры) народов Российской Федерации

№ ***Не имеется*** / -

(согласно чертежу градостроительного плана) (назначение объекта культурного наследия)

Заключение №55 от 24.02.2015г. Служба государственной охраны объектов культурного наследия ХМАО-Югры

(наименование органа государственной власти, принявшего решение о включении выявленного объекта культурного наследия в реестр, реквизиты этого решения)

регистрационный номер в реестре _____ от _____

(дата)

4. Информация о разделении земельного участка

Пункт 4 статьи 41 Градостроительного кодекса РФ

(наименование и реквизиты документа, определяющего возможность или невозможность разделения)

Ханты-Мансийский автономный округ — Югра

Губернатор

Приложение 19
к постановлению Правительства
Ханты-Мансийского
автономного округа – Югры
от 25 марта 2016 года № 77-п

Положение о размещении линейного объекта регионального значения Ханты-Мансийского автономного округа – Югры «Обустройство Тайлаковского месторождения нефти. Куст скважин № 30 бис».

I. Размещение объекта

В административном отношении линейный объект регионального значения Ханты-Мансийского автономного округа – Югры «Обустройство Тайлаковского месторождения нефти. Куст скважин № 30 бис» (далее - проектируемый объект) расположен на межселенной территории в границах Тайлаковского лицензионного участка Сургутского района Ханты-Мансийского автономного округа – Югра Тюменской области.

В географическом отношении территория проектируемого объекта находится в 25 километрах от населенного пункта Тайлакова, и в 90 километрах от населенного пункта Таурово.

II. Функциональное зонирование территории

Проектируемый объект располагается на землях лесного фонда, находящихся в ведении территориального отдела – Юганского лесничества (Тайлаковского участкового лесничества).

III. Решение по планировочной организации земельных участков для размещения проектируемого объекта

Зона размещения проектируемого объекта рассчитана с учетом строительных норм.

Таблица 1.

Расчет площади зон размещения проектируемого объекта

Наименование объекта	Площадь в пределах вновь испрашиваемых лесных участков, га.	Площадь в пределах земельных участков, арендованных ранее, га.	Зона застройки, га.
Куст скважин 30бис	0,66	3,10	3,76
Коридор коммуникаций к кусту скважин 30бис: -ВЛ-6кВ №1 на куст скважин №30 бис -ВЛ-6кВ №2 на куст скважин №30 бис -Автодорога на куст скважин №30бис -Высоконапорный водовод "т.вр.к.30 - к.30бис" -Нефтегазопровод "к.30бис - т.вр.к.30" -Демонтаж /монтаж существующего провода 3хА-120 от оп.315 до оп.313 -Демонтаж /монтаж существующего провода 3хА-120 от оп.313 до оп.315	-	1,86	1,86
Всего	0,66	4,96	5,62

Таблица 2.

Площади испрашиваемых лесных участков
под проектируемый объект

№ земельного участка	Испрашиваемая площадь земельного участка, га	Категория земель, номер участка в государственном лесном реестре
86:03:0011101:ЗУ1	0,66	Земли лесного фонда, 86/08/014/2015-06/00187

Координаты границ земельных участков, необходимых для размещения проектируемого объекта в графических материалах определены в местной системе координат Ханты-Мансийского автономного округа – Югры МСК-86.

IV. Особо охраняемые территории и зоны с особыми условиями использования территории

Проектируемый объект расположен параллельно существующему техническому коридору коммуникаций. Строительство будет носить локальный характер и затрагивать территорию, которая уже подвергалась мощному длительному техногенному воздействию.

Проектируемый объект не пересекает водоохранную зону и прибрежную защитную полосу водных объектов.

В границах участка работ отсутствуют объекты культурного наследия, особо охраняемые природные территории федерального, регионального и местного значения.

Проектируемый объект попадает в границы территорий традиционного природопользования коренных малочисленных народов Севера регионального значения.

В соответствии с пунктом 1 статьи 12 Закона Ханты-Мансийского автономного округа – Югры от 28 декабря 2006 года №145-оз «О территориях традиционного природопользования коренных малочисленных народов Севера регионального значения в Ханты-Мансийском автономном округе – Югре» проведено согласование размещения проектируемого объекта с субъектом традиционного природопользования.

Ханты-Мансийский автономный округ — Югра
Губернатор

Основная часть проекта планировки территории для размещения линейного объекта регионального значения Ханты – Мансийского автономного округа – Югры " Обустройство Тайлаковского месторождения нефти. Куст скважин №56бис "
Землепользователь ОАО "Обьнефтегазгеология"
Масштаб 1:5000

Приложение 20
к постановлению Правительства
Ханты – Мансийского
автономного округа – Югры
от 25 марта 2016 года № 77-п

ЭКСПЛИКАЦИЯ ЗАПРОЕКТИРОВАННЫХ СООРУЖЕНИЙ

Номер	Наименование
1	Нефтегазопровод «к.56бис – т.вр.к.56»
2	Высоконапорный водовод «т.вр.к.56 – к.56бис»
3	Автодорога на куст скважин №56бис
4	Автодорога на куст скважин №56бис (съезд на последнюю скважину)
5	ВЛ-6кВ №1 на куст скважин №56бис
6	ВЛ-6кВ №2 на куст скважин №56бис
7	Демонтаж/монтаж сущ. провода 3хА-120 ЗРУ-6кВ Э/Ц "КП-69" Ф-7
8	Демонтаж/монтаж сущ. провода 3хА-120 ЗРУ-6кВ Э/Ц "КП-69" Ф-6
9	Технологический проезд
10	Куст скважин №56бис


УСЛОВНЫЕ ОБОЗНАЧЕНИЯ:

- граница зоны планируемого размещения линейных объектов
- зона планируемого размещения линейных объектов
- граница земельных участков по сведениям государственного кадастра недвижимости
- граница земельных участков, предоставленных в аренду ОАО "Обьнефтегазгеология"
- 1 / 8.76 — номер зоны планируемого размещения линейных объектов/площадь зоны размещения
- точки поворота границы зоны планируемого размещения линейных объектов
- ① — номер проектируемого объекта
- ось проектируемой автодороги
- ось проектируемого нефтегазопровода
- ось проектируемого высоконапорного водовода
- ось проектируемой ВЛ-6кВ
- ось проектируемого технологического проезда

86/08/014/2013-05/00056 - номер лесного реестра
86:03:000000:7858 - кадастровый номер земельного участка
:ЗУ1 - номер формируемого земельного участка

Экспликация зон планируемого роазмещения

Номер	Наименование
1	Обустройство Тайлаковского месторождения нефти. Куст скважин №56бис

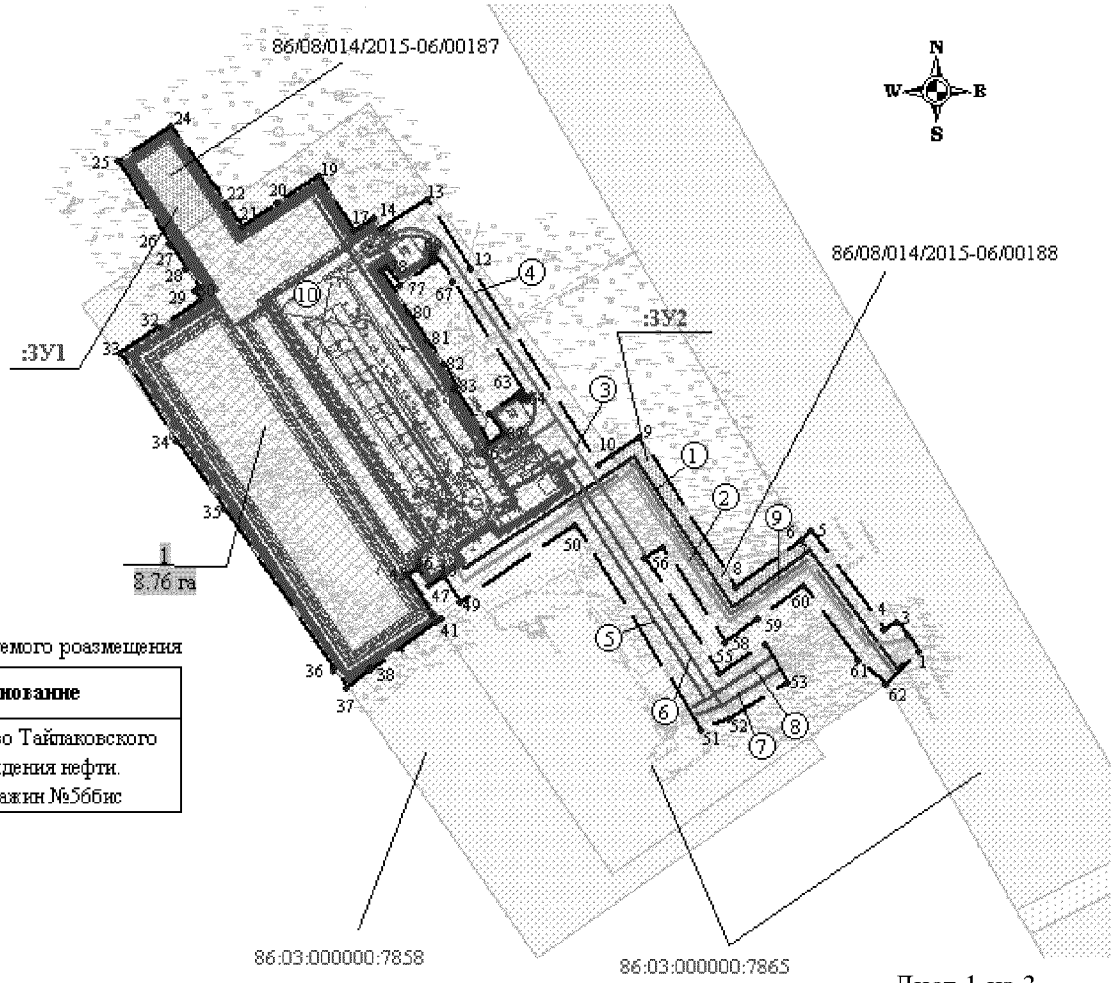

Основная часть проекта планировки территории
для размещения линейного объекта регионального значения
Ханты – Мансийского автономного округа – Югры
"Обустройство Тайлаковского месторождения нефти. Куст скважин №56бис "
Землепользователь ОАО " Обьнефтегазгеология "
Масштаб 1:5000

Каталог координат границы зоны размещения линейных объектов

Номер	X	У
1	758718.11	3612463.79
2	758730.00	3612456.42
3	758739.73	3612448.18
4	758734.61	3612439.13
5	758804.96	3612386.71
6	758799.24	3612378.99
7	758799.23	3612378.99
8	758764.27	3612331.75
9	758872.58	3612261.28
10	758860.12	3612242.32
11	758853.84	3612232.75
12	758995.23	3612140.93
13	759045.40	3612108.35
14	759023.70	3612075.28
15	759023.60	3612075.18
16	759031.18	3612070.18
17	759025.36	3612060.73
18	759022.92	3612056.33
19	759061.65	3612030.98
20	759042.41	3612000.31
21	759025.31	3611974.49
22	759039.41	3611965.02
23	759041.55	3611963.52
24	759097.92	3611924.25
25	759072.22	3611885.31
26	759013.02	3611922.66
27	759011.86	3611923.41
28	758995.02	3611934.21
29	758981.03	3611943.48
30	758978.81	3611940.13
31	758972.00	3611944.66
32	758952.81	3611915.71
33	758933.78	3611886.01
34	758870.84	3611927.95
35	758821.01	3611961.38
36	758706.79	3612041.08
37	758692.56	3612051.00
38	758704.59	3612068.21
39	758706.23	3612067.13
40	758706.79	3612067.18
41	758739.54	3612115.48
42	758741.96	3612119.06
43	758742.28	3612118.86
44	758744.49	3612113.04
45	758773.31	3612094.43
46	758777.94	3612102.15
47	758765.77	3612110.13
48	758772.84	3612120.81
49	758754.72	3612132.70
50	758809.26	3612215.89
51	758662.19	3612306.79
52	758668.90	3612326.37
53	758696.03	3612369.13
54	758723.62	3612352.70
55	758702.35	3612319.53
56	758785.56	3612265.68
57	758794.29	3612278.81
58	758725.52	3612323.55
59	758741.67	3612348.36
60	758765.78	3612380.89
61	758711.95	3612420.79
62	758694.60	3612439.72
63	758901.23	3612180.47
64	758901.23	3612180.46
65	758903.29	3612179.88
66	758907.47	3612178.00
67	758985.57	3612127.18
68	759005.60	3612114.13
69	759005.75	3612114.48
70	759005.33	3612113.49
71	759004.81	3612112.95
72	759004.10	3612112.64
73	759003.37	3612112.58
74	759002.65	3612112.71
75	759001.76	3612113.12

Основная часть проекта планировки территории
для размещения линейного объекта
регионального значения Ханты – Мансийского автономного округа – Югры "
Обустройство Тайлаковского месторождения нефти. Куст скважин №56бис "
Землепользователь ОАО " Обьнефтегазгеология "
Масштаб 1:5000

Каталог координат границы зоны размещения линейных объектов

Номер	X	У
76	759000.33	3612113.99
77	758983.31	3612088.76
78	758996.49	3612079.99
79	758993.19	3612075.94
80	758963.37	3612095.58
81	758942.88	3612109.06
82	758926.15	3612120.09
83	758910.04	3612130.01
84	758908.93	3612128.33
85	758907.55	3612128.15
86	758869.40	3612153.24
87	758876.10	3612163.63
88	758890.67	3612154.06
89	758904.13	3612174.36
90	758903.60	3612174.68
91	758903.46	3612174.76
92	758903.31	3612174.84
93	758903.16	3612174.94
94	758903.03	3612175.03
95	758902.89	3612175.15
96	758902.76	3612175.25
97	758902.63	3612175.36
98	758902.51	3612175.47
99	758902.38	3612175.59
100	758902.27	3612175.71
101	758902.15	3612175.85
102	758902.05	3612175.97
103	758901.94	3612176.11
104	758901.85	3612176.25
105	758901.76	3612176.39
106	758901.66	3612176.54
107	758901.58	3612176.68
108	758901.50	3612176.84
109	758901.43	3612177.00
110	758901.37	3612177.15
111	758901.31	3612177.31
112	758901.25	3612177.47
113	758901.20	3612177.63
114	758901.16	3612177.80
115	758901.11	3612177.95
116	758901.08	3612178.13
117	758901.06	3612178.29
118	758901.04	3612178.47
119	758901.01	3612178.63
120	758901.01	3612178.80
121	758901.01	3612178.97
122	758901.01	3612179.14
123	758901.01	3612179.32
124	758901.03	3612179.48
125	758901.05	3612179.65
126	758901.08	3612179.81
127	758901.10	3612179.98
128	758901.14	3612180.15
129	758901.19	3612180.31


Ханты-Мансийский автономный округ — Югра
Губернатор

Проект межевания территории для размещения
линейного объекта регионального значения
Ханты – Мансийского автономного округа – Югры
"Обустройство Тайлаковского месторождения нефти.
Куст скважин №56бис"
Землепользователь ОАО "Обьнефтегазгеология"
Масштаб 1:5000

Приложение 21
к постановлению Правительства
Ханты - Мансийского
автономного округа – Югры
от 25 марта 2016 года № 77-п

УСЛОВНЫЕ ОБОЗНАЧЕНИЯ:

- граница проектируемого нового земельного участка
- граница земельных участков по сведениям государственного кадастра недвижимости
- н1 - точки поворота границы земельного участка, установленная при проведении кадастровых работ;
- :ЗУ1 - номер формируемого многоконтурного земельного участка
- 86/08/014/2013-05/00056 - номер лесного реестра
- 86:03:000000:7858 - кадастровый номер земельного участка
- 86:03:011201 - номер кадастрового квартала

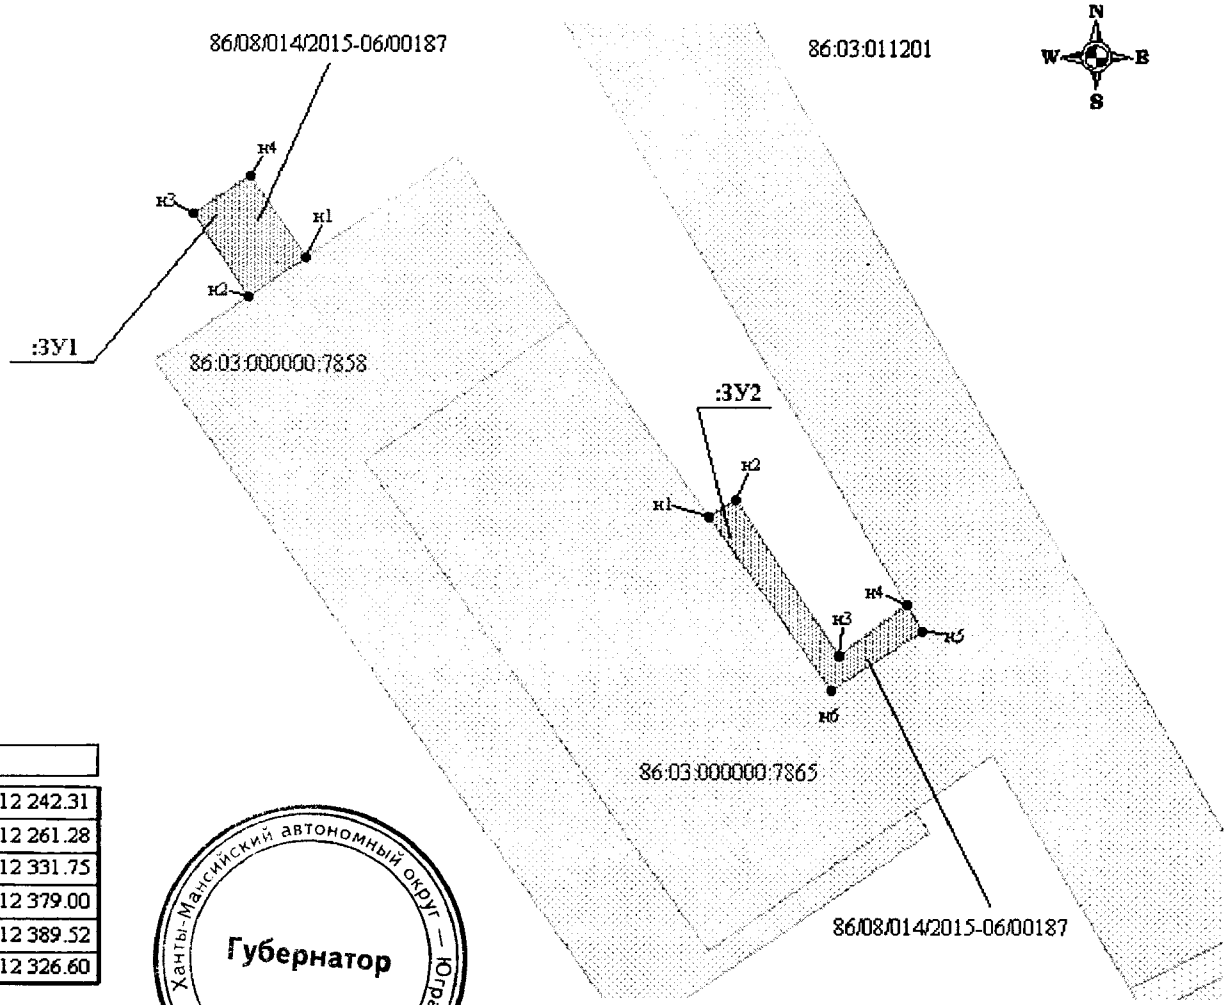

Каталог координат межевания земельных участков в кадастровом квартале 86:03:011201 на землях лесного фонда

:ЗУ1

Точка	X	Y
н1	759 041.42	3 611 963.34
н2	759 013.21	3 611 922.94
н3	759 072.22	3 611 885.31
н4	759 097.91	3 611 924.24

:ЗУ2

Точка	X	Y
н1	758 860.14	3 612 242.31
н2	758 872.59	3 612 261.28
н3	758 764.27	3 612 331.75
н4	758 799.23	3 612 379.00
н5	758 781.23	3 612 389.52
н6	758 739.90	3 612 326.60

Ханты-Мансийский автономный округ — Югра
Губернатор

Приложение 22
к постановлению Правительства
Ханты-Мансийского
автономного округа – Югры
от 25 марта 2016 года № 77-п

Градостроительный план земельного участка

№	RU86																								

Градостроительный план земельного участка подготовлен на основании:

Приказа Департамента строительства Ханты-Мансийского автономного округа – Югры №436-П от 03.11.2015г. «О подготовке документации по планировке территории, на которой предусматривается размещение объектов регионального значения»

(реквизиты решения уполномоченного федерального органа исполнительной власти, или органа исполнительной власти субъекта Российской Федерации, или органа местного самоуправления о подготовке документации по планировке территории, либо реквизиты обращения и наименование заявителя-юридического лица о выдаче градостроительного плана земельного участка)

Местонахождение земельного участка:

Ханты-Мансийский автономный округ - Югра
(субъект Российской Федерации)

Сургутский район
(муниципальный район или городской округ)

-
(поселение)

Кадастровый номер земельного участка	отсутствует
Описание местоположения границ земельного участка	Территориальный отдел – Юганское лесничество, Тайлаковское участковое лесничество
Площадь земельного участка	0,33 га
Описание местоположения проектируемого объекта на земельном участке (объекта капитального строительства)	В границах земельного участка, в местах допустимого размещения объектов

План подготовлен Тука А.И., инженер ОАО «НижневартовскНИПИнефть»
(Ф.И.О., должность уполномоченного лица, наименование органа или организации)

ДЛЯ ТЕХНИЧЕСКОЙ ДОКУМЕНТАЦИИ

14.01.2016 (дата) (подпись) / Тука А.И. / (расшифровка подписи)

Представлен Правительство Ханты-Мансийского автономного округа – Югры


(наименование уполномоченного федерального органа исполнительной власти, или органа исполнительной власти субъекта Российской Федерации, или органа местного самоуправления)

(дата)

Утвержден

(реквизиты акта Правительства Российской Федерации, или высшего исполнительного органа государственной власти субъекта Российской Федерации, или главы местной администрации об утверждении)

1. Чертеж градостроительного плана земельного участка и линий градостроительного регулирования

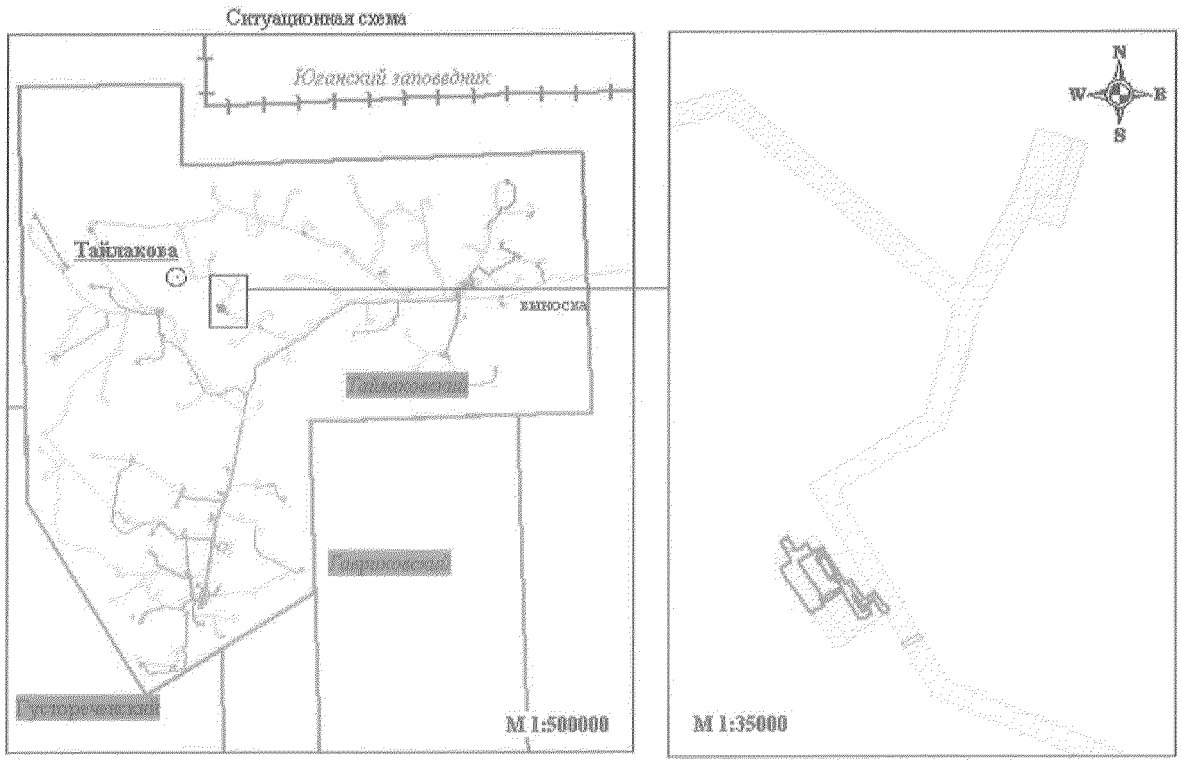

Каталог координат поворотных точек земельного участка

Точка	X	Y
1	759 041.42	3 611 963.34
2	759 013.21	3 611 922.94
3	759 072.22	3 611 885.31
4	759 097.91	3 611 924.24


Условные обозначения:

- граница земельных участков по сведениям государственного кадастра недвижимости
- граница земельных участков по сведениям государственного лесного реестра
- граница нового проектируемого земельного участка
- границы зон планируемого размещения объектов капитального строительства
- граница лицензионного участка
- граница Юганского заповедника
- точка поворота границы земельного участка, установленная при проведении кадастровых работ

Изм.	№ уч.	Лист	№док	Подп.	Дата	1022-14			
						Обустройство Тайлаковского месторождения нефти. Куст скважин №5ббис			
Разраб.		Тука А.И.			01.16	ДОКУМЕНТАЦИЯ ПО ПЛАНИРОВКЕ ТЕРРИТОРИИ: Градостроительный план земельного участка	Стадия	Лист	Листов
Проверил		Шкитин А.В.			01.16				
Нач.отд.		Шкитин А.В.			01.16				
						Чертеж градостроительного плана земельного участка и линий градостроительного регулирования	ОАО "НижневартовскНИПИнефть"		

Взам. инв. N | Подп. и дата | Инв. N подл.

Номер участка согласно чертежу градостроительного плана	Площадь, га
1	0,33

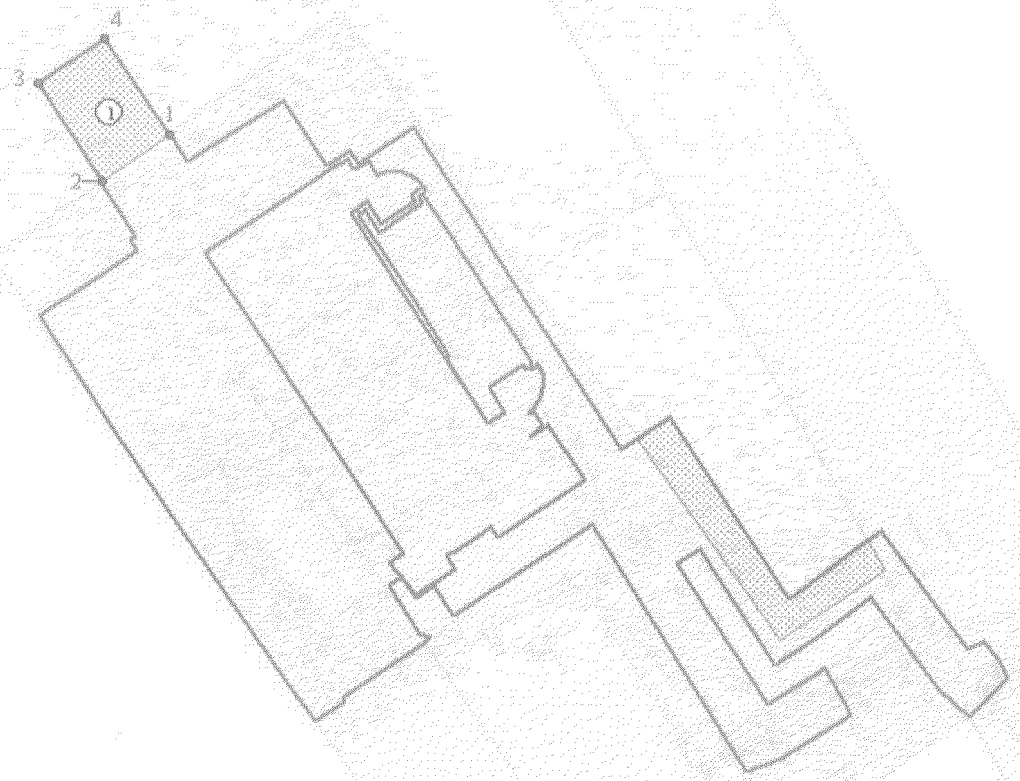

М 1:4000

Взам. инв. N

Подп. и дата

Инв. N подл.

Изм.	№ уч.	Лист	№док	Подп.	Дата
Разраб.		Тука А.И.			01.16
Проверил		Шкитин А.В.			01.16
Нач.отд.		Шкитин А.В.			01.16

1022-14

Обустройство Тайлаковского месторождения нефти.
Куст скважин №5ббис

ДОКУМЕНТАЦИЯ ПО ПЛАНИРОВКЕ ТЕРРИТОРИИ:
Градостроительный план земельного участка

Стадия	Лист	Листов

Чертеж градостроительного плана земельного участка и линий градостроительного регулирования

ОАО "НижневартовскНИПИнефть"

2. Информация о разрешенном использовании земельного участка, требованиях к назначению, параметрам и размещению объекта капитального строительства

Градостроительный регламент не установлен

(наименование представительного органа местного самоуправления, реквизиты акта об утверждении правил землепользования и застройки, информация обо всех предусмотренных градостроительным регламентом видах разрешенного использования земельного участка (за исключением случаев предоставления земельного участка для государственных или муниципальных нужд)

2.1. Информация о разрешенном использовании земельного участка
основные виды разрешенного использования земельного участка:
Градостроительным регламентом не установлено
условно разрешенные виды использования земельного участка:
Градостроительным регламентом не установлено
вспомогательные виды использования земельного участка:
Градостроительным регламентом не установлено

2.2. Требования к назначению, параметрам и размещению объекта капитального строительства на указанном земельном участке.
Назначение объекта капитального строительства
№ Не имеется / -
(согласно чертежу) (назначение объекта капитального строительства)

2.2.1. Предельные (минимальные и (или) максимальные) размеры земельных участков и объектов капитального строительства, в том числе площадь:

Кадастровый номер участка согласно чертежу ГПЗУ	Длина,(м)	Ширина, (м)	Полоса отчуждения	Охранные зоны	Площадь земельного участка, (га)	Номер объекта кап. строительства согласно чертежу ГПЗУ	Размер, (м)		Площадь объекта кап. стр-ва
							макс.	мин.	
–	–	–	–	–	–	–	–	–	–

2.2.2. Предельное количество этажей _____ или предельная высота зданий, строений, сооружений _____ м.
2.2.3. Максимальный процент застройки в границах земельного участка _____%.
2.2.4. Иные показатели:
Рекультивация земель после завершения строительства объекта, вывоз всех отходов в места, согласованные с соответствующими муниципальными органами

2.2.5. Требования к назначению, параметрам и размещению объекта капитального строительства на указанном земельном участке
Назначение объекта капитального строительства
№ 1 / ***Куст скважин №56бис***
(согласно чертежа №1 градостроительного плана) (назначение объекта капитального строительства)

Предельные (минимальные и (или) максимальные) размеры земельных участков объектов капитального строительства, в том числе площадь

Номер участка согласно чертежу градостроительного плана	Длина (м)	Ширина (м)	Площадь (га)	Полоса отчуждения	Охранные зоны
1	Сложная конфигурация		0.33	–	–

3. Информация о расположенных в границах земельного участка объектах капитального строительства и объектах культурного наследия

3.1. Объекты капитального строительства

№ _____ / Не имеется

(согласно чертежа градостроительного плана) (назначение объекта капитального строительства)

инвентаризационный или кадастровый номер _____–_____,
технический паспорт объекта подготовлен _____–_____,_____
(дата)

_____

(наименование организации (органа) государственного кадастрового учета объектов недвижимости или государственного технического учета и технической инвентаризации объектов капитального строительства)

3.2. Объекты, включенные в единый государственный реестр объектов культурного наследия (памятников истории и культуры) народов Российской Федерации

№ ***Не имеется*** / -

(согласно чертежу градостроительного плана) (назначение объекта культурного наследия)

Заключение №158 от 14.04.2015г. Служба государственной охраны объектов культурного наследия ХМАО-Югры

(наименование органа государственной власти, принявшего решение о включении выявленного объекта культурного наследия в реестр, реквизиты этого решения)

регистрационный номер в реестре _____ от _____
(дата)

4. Информация о разделении земельного участка

Пункт 4 статьи 41 Градостроительного кодекса РФ

(наименование и реквизиты документа, определяющего возможность или невозможность разделения)

Ханты-Мансийский автономный округ — Югра
Губернатор

Приложение 23
к постановлению Правительства
Ханты-Мансийского
автономного округа – Югры
от 25 марта 2016 года № 77-п

Положение о размещении линейного объекта регионального значения Ханты-Мансийского автономного округа – Югры «Обустройство Тайлаковского месторождения нефти. Куст скважин № 56 бис»

I. Размещение объекта

В административном отношении линейный объект регионального значения Ханты-Мансийского автономного округа – Югры «Обустройство Тайлаковского месторождения нефти. Куст скважин № 56 бис» (далее - проектируемый объект) расположен на землях межселенной территории в границах Тайлаковского нефтяного месторождения Сургутского района Ханты-Мансийского автономного округа – Югры.

В географическом отношении территория проектируемого объекта находится в 25 километрах от населенного пункта Тайлакова, и в 90 километрах от населенного пункта Таурово.

II. Функциональное зонирование территории

Проектируемый объект располагается на землях лесного фонда, находящихся в ведении Территориального отдела - Юганского лесничества (Тайлаковское участковое лесничество) Сургутского района.

III. Решение по планировочной организации земельных участков для размещения проектируемого объекта

Зона размещения проектируемых линейных объектов рассчитана с учетом строительных норм.

Таблица 1.

Расчет площади зон размещения проектируемого объекта

Наименование объекта	Площадь вновь испрашиваемых лесных участков, га	Площадь в пределах лесных участков, арендованных ранее, га.	Зона застройки, га
Кустовая площадка №56бис	0,33	5,92	6,25

Коридор коммуникаций к кусту скважин 56бис: - Нефтегазопровод «к.56бис – т.вр.к.56» - Высоконапорный водовод «т.вр.к.56 – к.56бис» - Автодорога на куст скважин №56бис со съездом на первую скважину - ВЛ-6кВ №1 на куст скважин №56бис - ВЛ-6кВ №2 на куст скважин №56бис - Демонтаж/монтаж сущ. провода 3хА-120 ЗРУ-6кВ Э/Ц "КП-69" Ф-7 - Демонтаж/монтаж сущ. провода 3хА-120 ЗРУ-6кВ Э/Ц "КП-69" Ф-6 - Технологический проезд	0,41	2,1	2,51
Всего	0,74	8,02	8,76

Таблица 2.

Площади испрашиваемых лесных участков
под проектируемый объект

№ земельного участка	Испрашиваемая площадь земельного участка, га	Категория земель, номер участка в государственном лесном реестре
86:03:011201:ЗУ1	0,33	Земли лесного фонда, 86/08/014/2015-06/00187
86:03:011201:ЗУ2	0,41	Земли лесного фонда, 86/08/014/2015-06/00188

Координаты границ земельных участков, необходимых для размещения проектируемого объекта в графических материалах определены в местной системе координат Ханты-Мансийского автономного округа – Югры МСК-86.

IV. Особо охраняемые территории и зоны с особыми условиями использования территории

Проектируемый объект расположен параллельно существующему техническому коридору коммуникаций. Строительство будет носить локальный характер и затрагивать территорию, которая уже подвергалась мощному длительному техногенному воздействию.

Проектируемый объект не пересекает водоохранную зону и прибрежную защитную полосу водных объектов.


В границах участка работ отсутствуют объекты культурного наследия, особо охраняемые природные территории федерального, регионального и местного значения.

Проектируемый объект не попадает в границы территорий традиционного природопользования коренных малочисленных народов Севера регионального значения.




Основная часть проекта планировки территории для размещения линейного объекта регионального значения Ханты-Мансийского автономного округа – Югры «Обустройство Северо - Хохряковского месторождения. Кустовая площадка № 116 Землепользователь ПАО "Варьеганнефтегаз" Масштаб 1:5000

Приложение 24
к постановлению Правительства
Ханты-Мансийского
автономного округа – Югры
от 25 марта 2016 года № 77-п

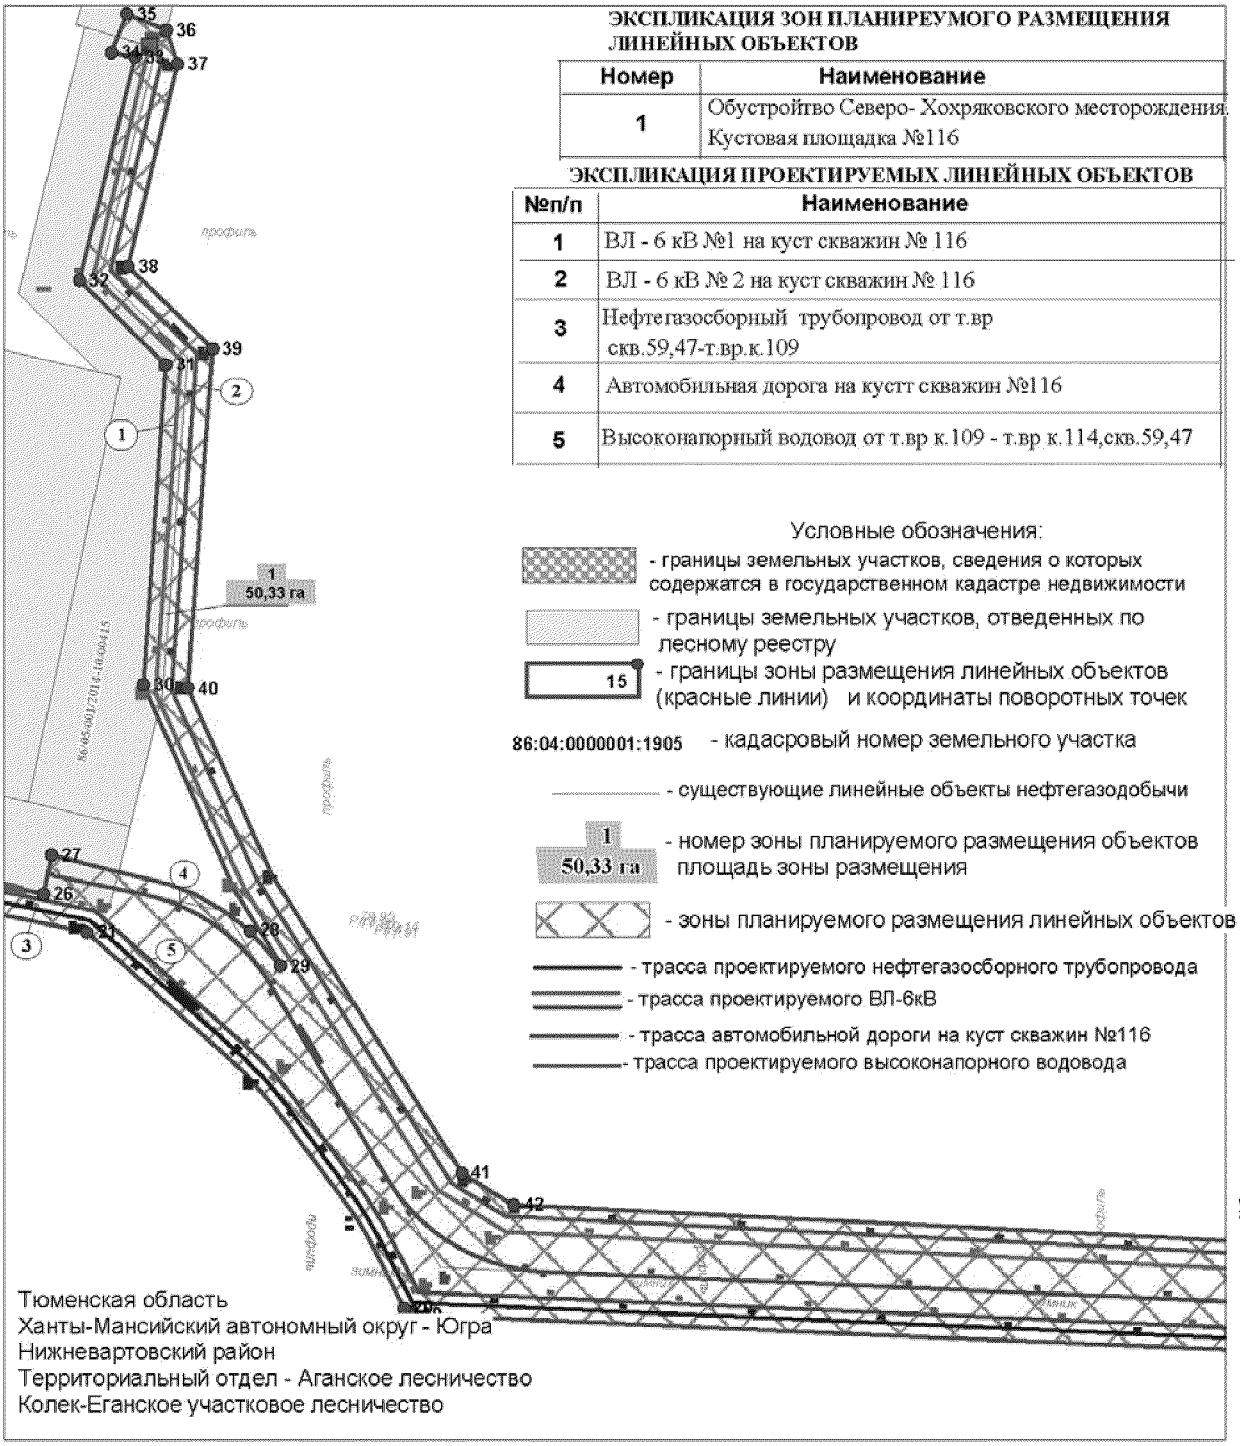

Основная часть проекта планировки территории
для размещения линейного объекта регионального
значения Ханты-Мансийского автономного округа – Югры
«Обустройство Северо-Хохряковского месторождения.
Кустовая площадка №116»
Землепользователь ПАО "Варьеганнефтегаз"
Масштаб 1:5000

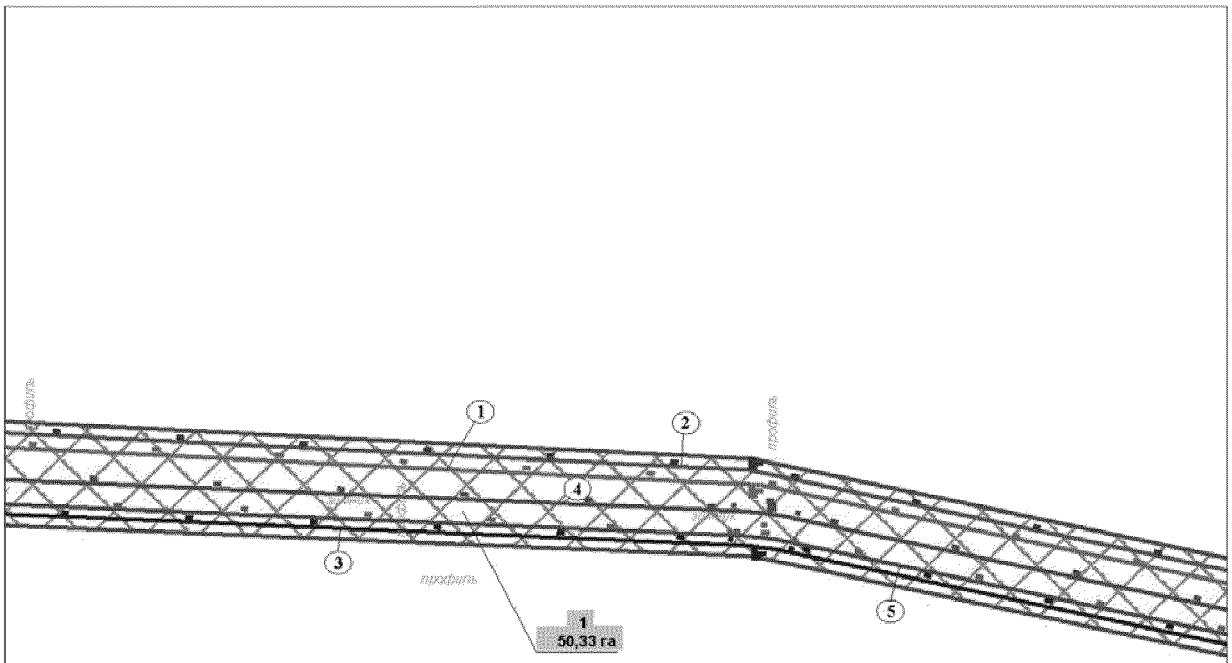


ЭКСПЛИКАЦИЯ ЗОН ПЛАНИРЕУМОГО РАЗМЕЩЕНИЯ ЛИНЕЙНЫХ ОБЪЕКТОВ

Номер	Наименование
1	Обустройтво Северо- Хохряковского месторождения. Кустовая площадка №116

ЭКСПЛИКАЦИЯ ПРОЕКТИРУЕМЫХ ЛИНЕЙНЫХ ОБЪЕКТОВ

№п/п	Наименование
1	ВЛ - 6 кВ №1 на куст скважин № 116
2	ВЛ - 6 кВ № 2 на куст скважин № 116
3	Нефтегазосборный трубопровод от т.вр скв.59,47-т.вр.к.109
4	Автомобильная дорога на кустт скважин №116
5	Высоконапорный водовод от т.вр к.109 - т.вр к.114,скв.59,47


Основная часть проекта планировки территории для размещения линейного объекта регионального значения Ханты-Мансийского автономного округа – Югры «Обустройство Северо-Хохряковского месторождения. Кустовая площадка №116»
Землепользователь ПАО "Варьеганнефтегаз"
Масштаб 1:5000

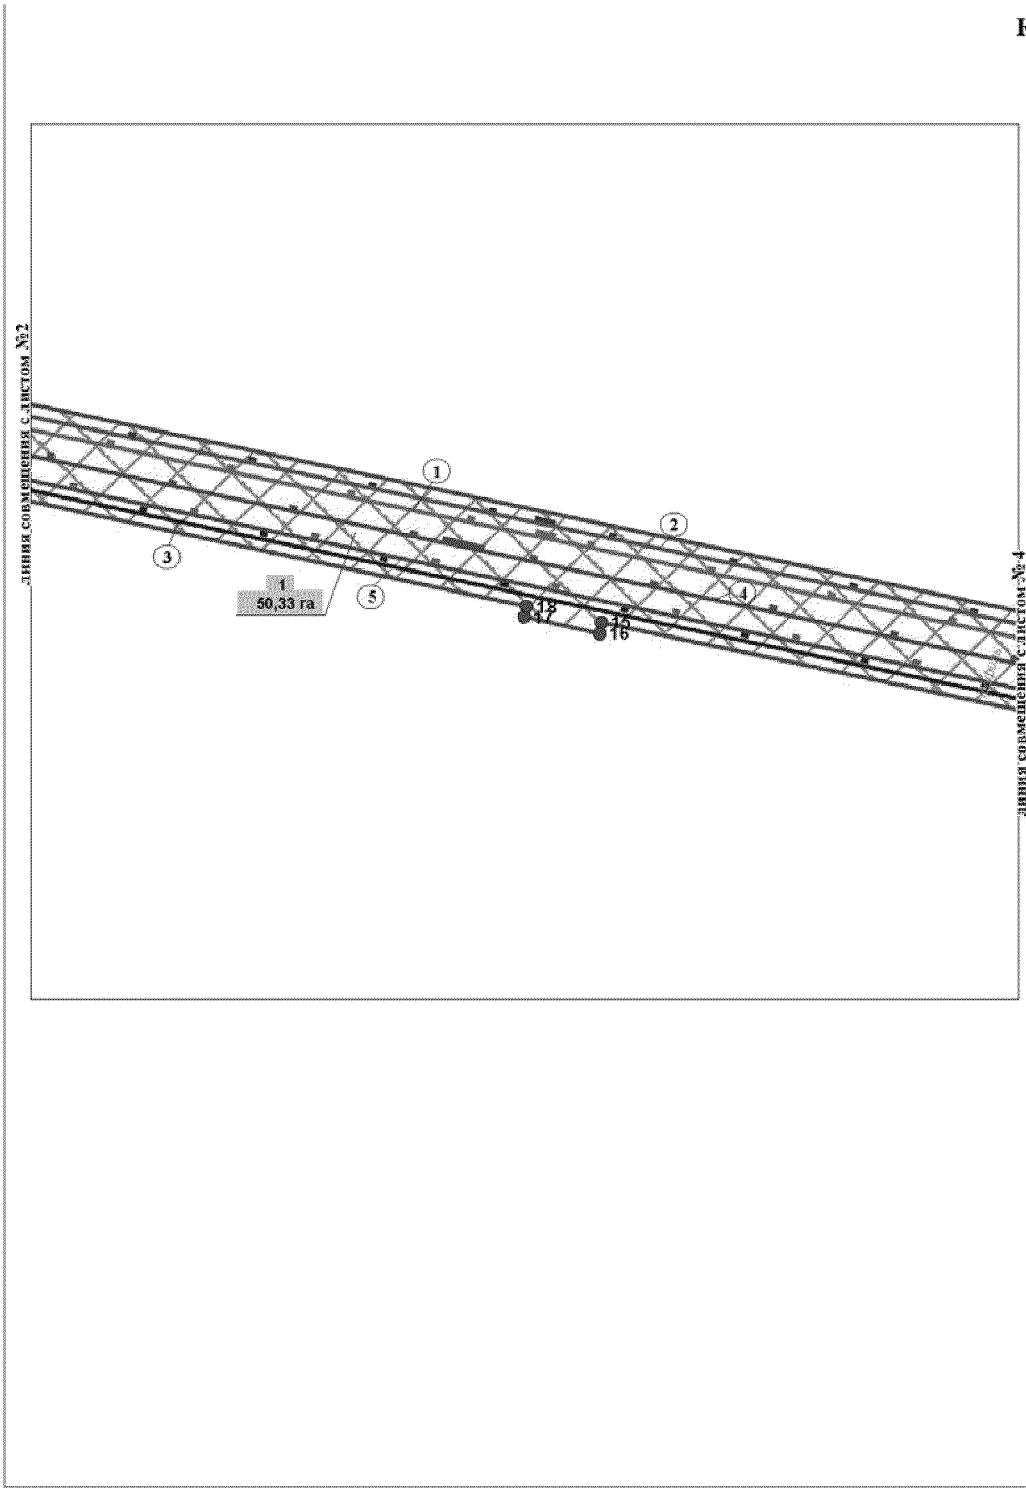

Каталог координат границы зоны планируемого размещения обьектов

Номер	X	Y
1	1085886.66	4584853.36
2	1085776.40	4584993.07
3	1085751.48	4584975.44
4	1085730.47	4585008.57
5	1085698.40	4584988.91
6	1085679.48	4584993.26
7	1085489.44	4584871.36
8	1085461.65	4584914.85
9	1085392.05	4584857.91
10	1085371.91	4584800.51
11	1085385.42	4584712.46
12	1085364.19	4584694.13
13	1085385.80	4584630.99
14	1085395.29	4584631.65
15	1085753.55	4583134.33
16	1085744.17	4583132.93
17	1085757.99	4583071.34
18	1085766.73	4583073.11
19	1086015.25	4581013.71
20	1086020.40	4581007.54
21	1086310.08	4580761.78
22	1086345.50	4580591.52
23	1086420.26	4580605.11
24	1086419.57	4580638.56
25	1086363.14	4580625.18
26	1086339.46	4580728.10
27	1086369.83	4580734.27
28	1086310.85	4580888.26
29	1086284.24	4580911.70
30	1086501.06	4580805.29
31	1086747.55	4580822.79
32	1086812.90	4580795.90
33	1086984.79	4580799.12
34	1086988.39	4580780.59
35	1087018.24	4580792.43
36	1087005.81	4580823.25
37	1086979.87	4580831.89
38	1086823.52	4580793.64
39	1086760.04	4580859.05
40	1086498.41	4580839.63
41	1086124.44	4581052.37
42	1086099.98	4581092.35
43	1085669.24	4583981.81
44	1085668.99	4584010.30
45	1085635.05	4584186.63
46	1085685.46	4584157.58
47	1085654.39	4584128.81
48	1085623.90	4584122.77
49	1085459.07	4584688.32
50	1085501.27	4584719.04
51	1085522.63	4584684.04
52	1085556.09	4584704.63
53	1085578.47	4584670.40

Основная часть проекта планировки территории
для размещения линейного объекта регионального
значения Ханты-Мансийского автономного округа – Югры
«Обустройство Северо-Хохряковского месторождения.
Кустовая площадка №116»
Землепользователь ПАО "Варьеганнефтегаз"
Масштаб 1:5000

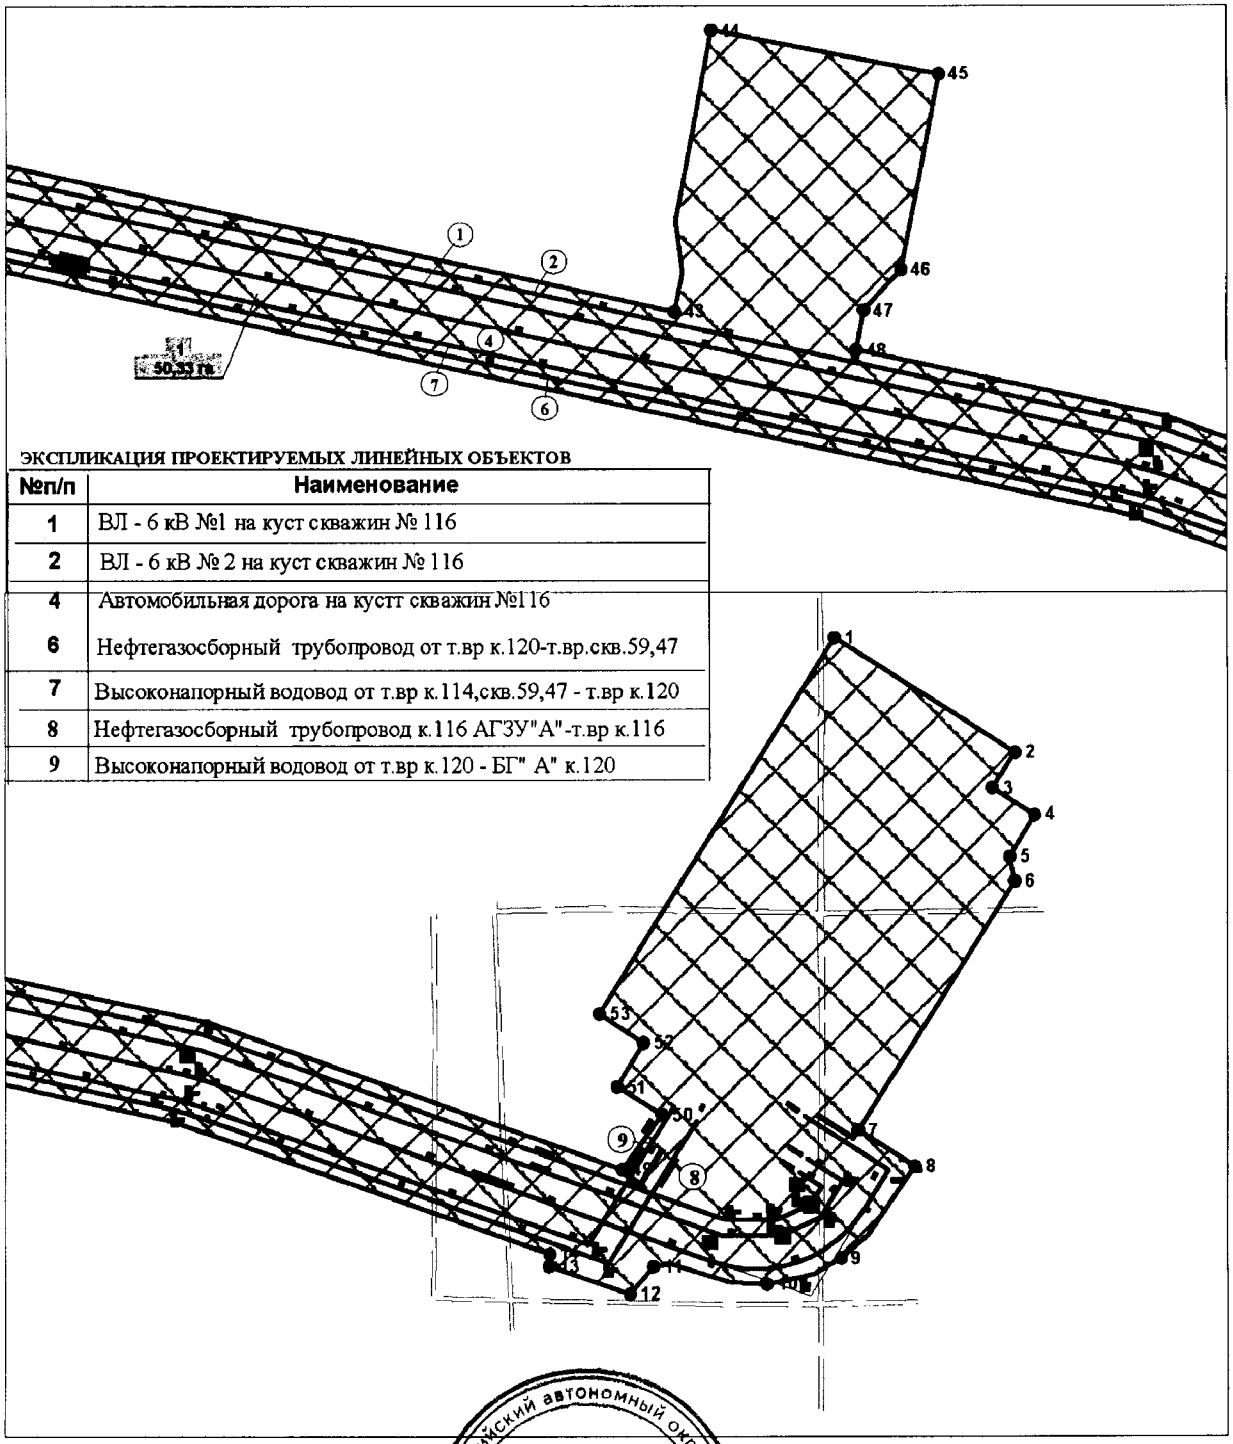


ЭКСПЛИКАЦИЯ ПРОЕКТИРУЕМЫХ ЛИНЕЙНЫХ ОБЪЕКТОВ

№п/п	Наименование
1	ВЛ - 6 кВ №1 на куст скважин № 116
2	ВЛ - 6 кВ № 2 на куст скважин № 116
4	Автомобильная дорога на кустт скважин №116
6	Нефтегазосборный трубопровод от т.вр к.120-т.вр.скв.59,47
7	Высоконапорный водовод от т.вр к.114,скв.59,47 - т.вр к.120
8	Нефтегазосборный трубопровод к.116 АГЗУ"А"-т.вр к.116
9	Высоконапорный водовод от т.вр к.120 - БГ" А" к.120

Ханты-Мансийский автономный округ – Югра
Губернатор


Проект межевания территории для размещения линейного объекта регионального значения Ханты-Мансийского автономного округа – Югры "Обустройство Северо-Хохряковского месторождения. Кустовая площадка №116"
Землепользователь ПАО "Варьеганнефтегаз"
Масштаб 1:5000

Приложение 25
к постановлению Правительства
Ханты-Мансийского
автономного округа – Югры
от 25 марта 2016 года № 77-п

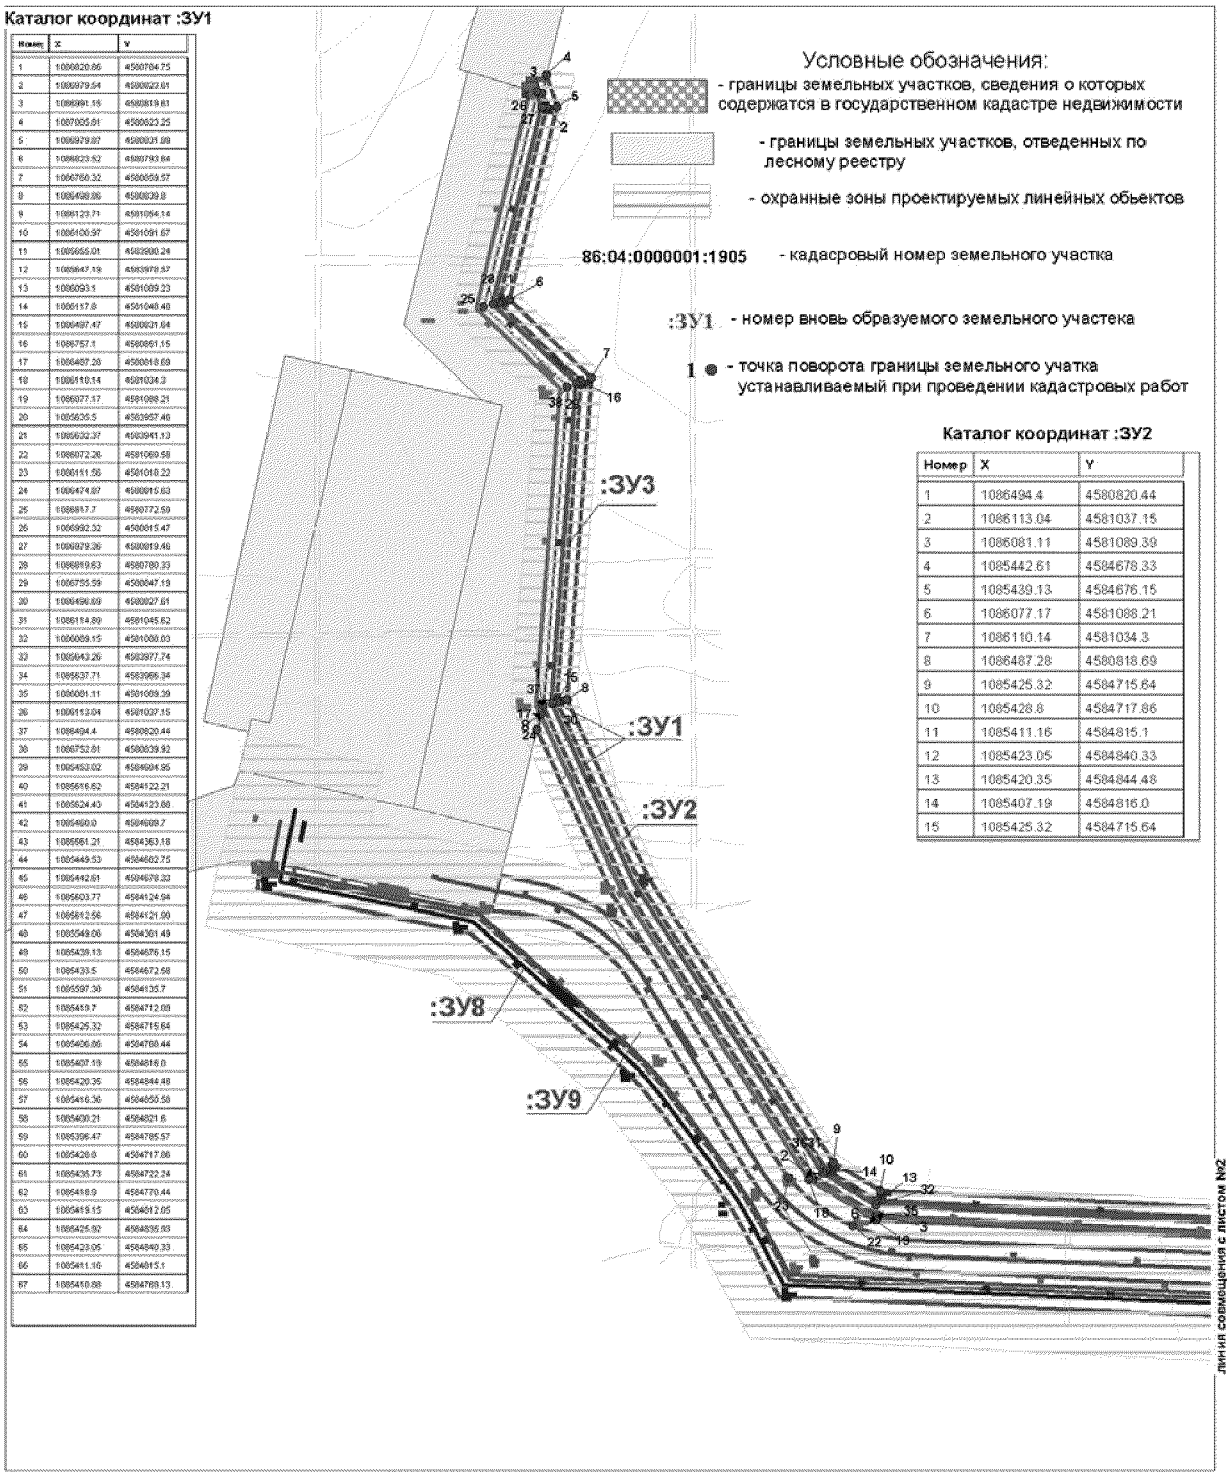

Номер	X	Y
1	1086494.4	4580820.44
2	1086113.04	4581037.15
3	1086081.11	4581089.39
4	1085442.61	4584678.33
5	1085439.13	4584676.15
6	1086077.17	4581088.21
7	1086110.14	4581034.3
8	1086487.28	4580818.69
9	1085425.32	4584715.64
10	1085428.8	4584717.86
11	1085411.16	4584815.1
12	1085423.05	4584840.33
13	1085420.35	4584844.48
14	1085407.19	4584816.0
15	1085425.32	4584715.64

Проект межевания территории для размещения
линейного объекта регионального значения
Ханты-Мансийского автономного округа – Югры
" Обустройство Северо-Варъеганского месторождения.
Кустовая площадка №116"
Землепользователь ПАО "Варъеганнефтегаз"
Масштаб 1:5000

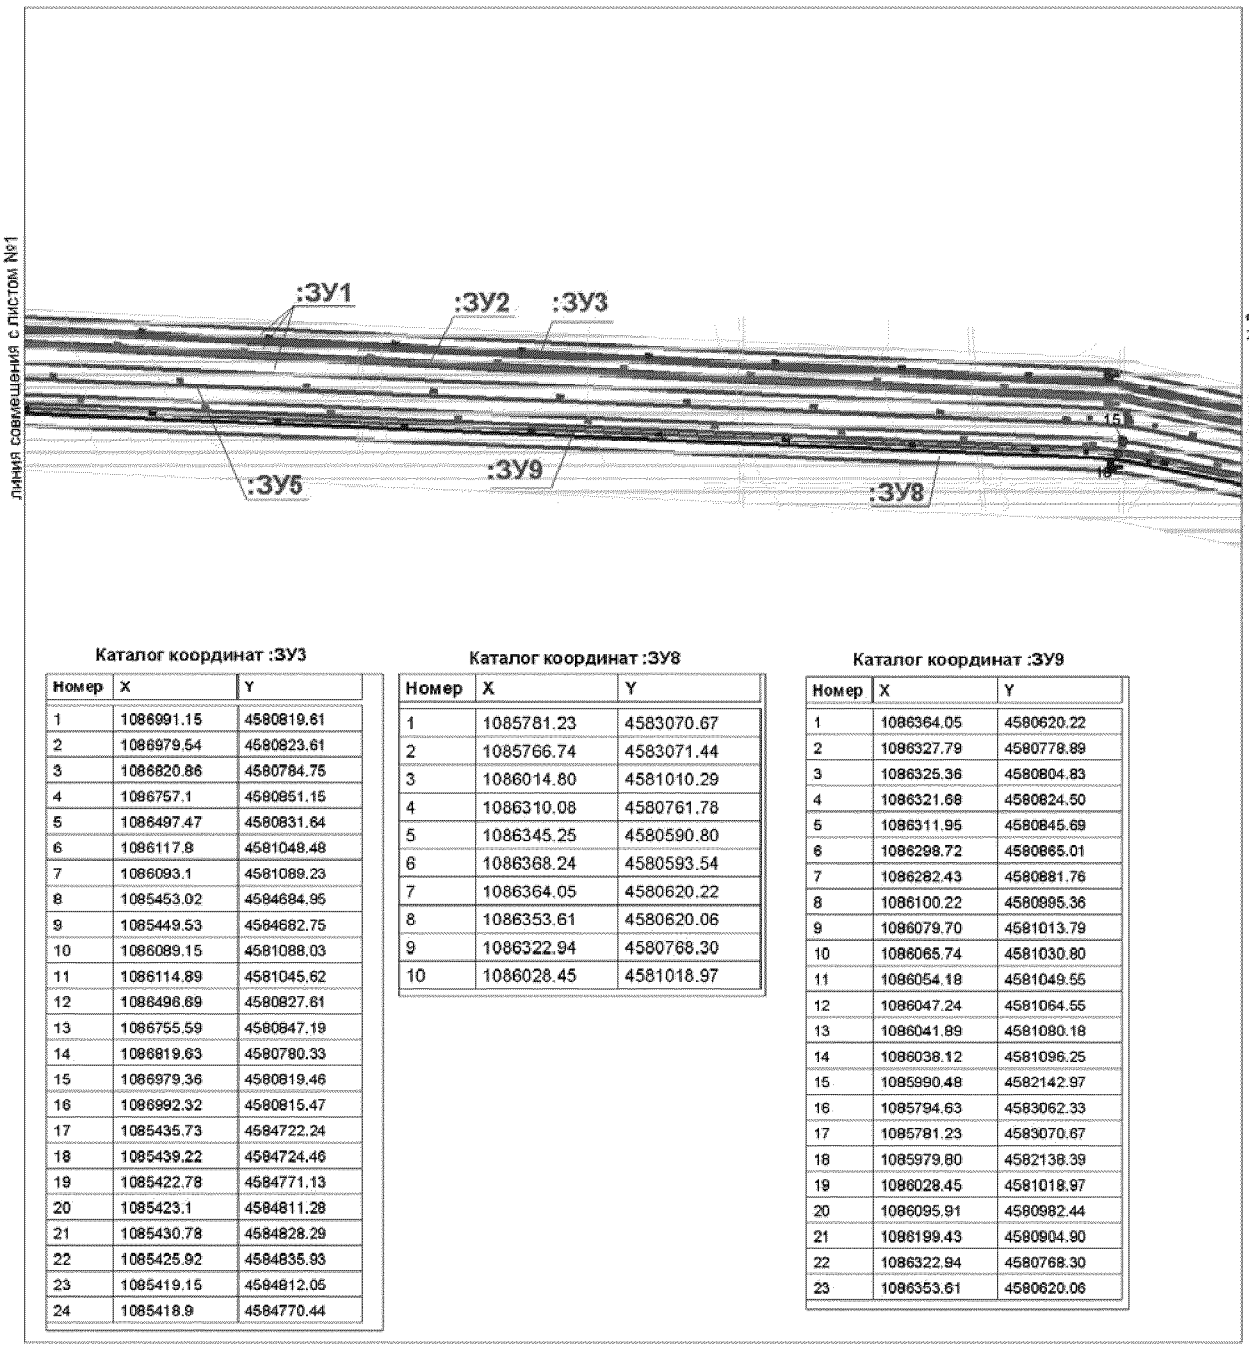

Каталог координат :ЗУ3

Номер	X	Y
1	1086991.15	4580819.61
2	1086979.54	4580823.61
3	1086820.86	4580784.75
4	1086757.1	4580851.15
5	1086497.47	4580831.64
6	1086117.8	4581048.48
7	1086093.1	4581089.23
8	1085453.02	4584684.95
9	1085449.53	4584682.75
10	1086089.15	4581088.03
11	1086114.89	4581045.62
12	1086496.89	4580827.61
13	1086755.59	4580847.19
14	1086819.63	4580780.33
15	1086979.36	4580819.46
16	1086992.52	4580815.47
17	1085435.73	4584722.24
18	1085439.22	4584724.46
19	1085422.78	4584771.13
20	1085423.1	4584811.28
21	1085430.78	4584828.29
22	1085425.92	4584835.93
23	1085419.15	4584812.05
24	1085418.9	4584770.44


Каталог координат :ЗУ8

Номер	X	Y
1	1085781.23	4583070.67
2	1085766.74	4583071.44
3	1086014.80	4581010.29
4	1086310.08	4580761.78
5	1086345.25	4580590.80
6	1086368.24	4580593.54
7	1086364.05	4580620.22
8	1086353.61	4580620.06
9	1086322.94	4580768.30
10	1086028.45	4581018.97

Каталог координат :ЗУ9

Номер	X	Y
1	1086364.05	4580620.22
2	1086327.79	4580778.89
3	1086325.36	4580804.83
4	1086321.68	4580824.50
5	1086311.95	4580845.69
6	1086298.72	4580865.01
7	1086282.43	4580881.76
8	1086100.22	4580995.36
9	1086079.70	4581013.79
10	1086065.74	4581030.80
11	1086054.18	4581049.55
12	1086047.24	4581064.55
13	1086041.89	4581080.18
14	1086038.12	4581096.25
15	1085990.48	4582142.97
16	1085794.63	4583062.33
17	1085781.23	4583070.67
18	1085979.80	4582138.39
19	1086028.45	4581018.97
20	1086095.91	4580982.44
21	1086199.43	4580904.90
22	1086322.94	4580768.30
23	1086353.61	4580620.06


Проект межевания территории для размещения линейного объекта регионального значения Ханты-Мансийского автономного округа – Югры " Обустройство Северо-Хохряковского месторождения. Кустовая площадка №116" Землепользователь ПАО "Варьеганнефтегаз"
Масштаб 1:5000

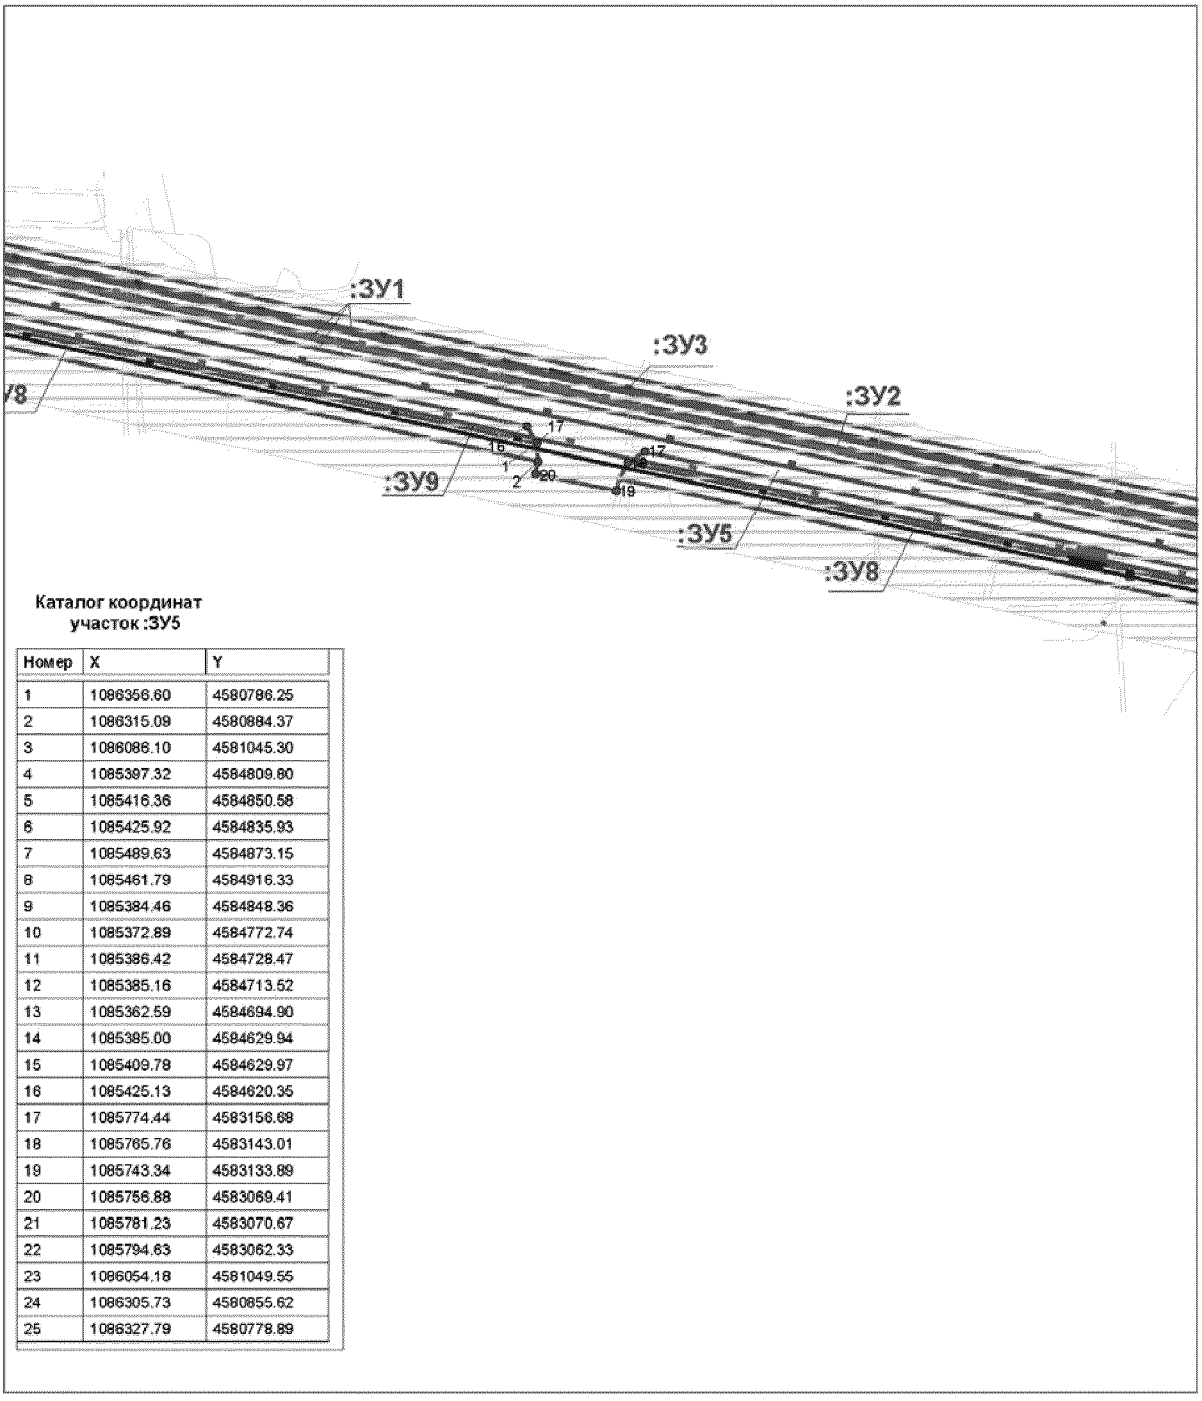

Каталог координат
участок :ЗУ5

Номер	X	Y
1	1086356.60	4580796.25
2	1086315.09	4580884.37
3	1086086.10	4581045.30
4	1085397.32	4584809.80
5	1085416.36	4584850.58
6	1085425.92	4584835.93
7	1085489.63	4584873.15
8	1085461.79	4584916.33
9	1085384.46	4584848.36
10	1085372.89	4584772.74
11	1085386.42	4584728.47
12	1085385.16	4584713.52
13	1085362.59	4584694.90
14	1085385.00	4584629.94
15	1085409.78	4584629.97
16	1085425.13	4584620.35
17	1085774.44	4583156.68
18	1085785.76	4583143.01
19	1085743.34	4583133.89
20	1085756.88	4583069.41
21	1085781.23	4583070.67
22	1085794.63	4583062.33
23	1086054.18	4581049.55
24	1086305.73	4580855.62
25	1086327.79	4580778.89

Проект межевания территории для размещения
линейного объекта регионального значения
Ханты-Мансийского автономного округа – Югры
" Обустройство Северо-Хохряковского месторождения.
Кустовая площадка №116". Землепользователь ПАО
"Варъеганнефтегаз"
Масштаб 1:5000

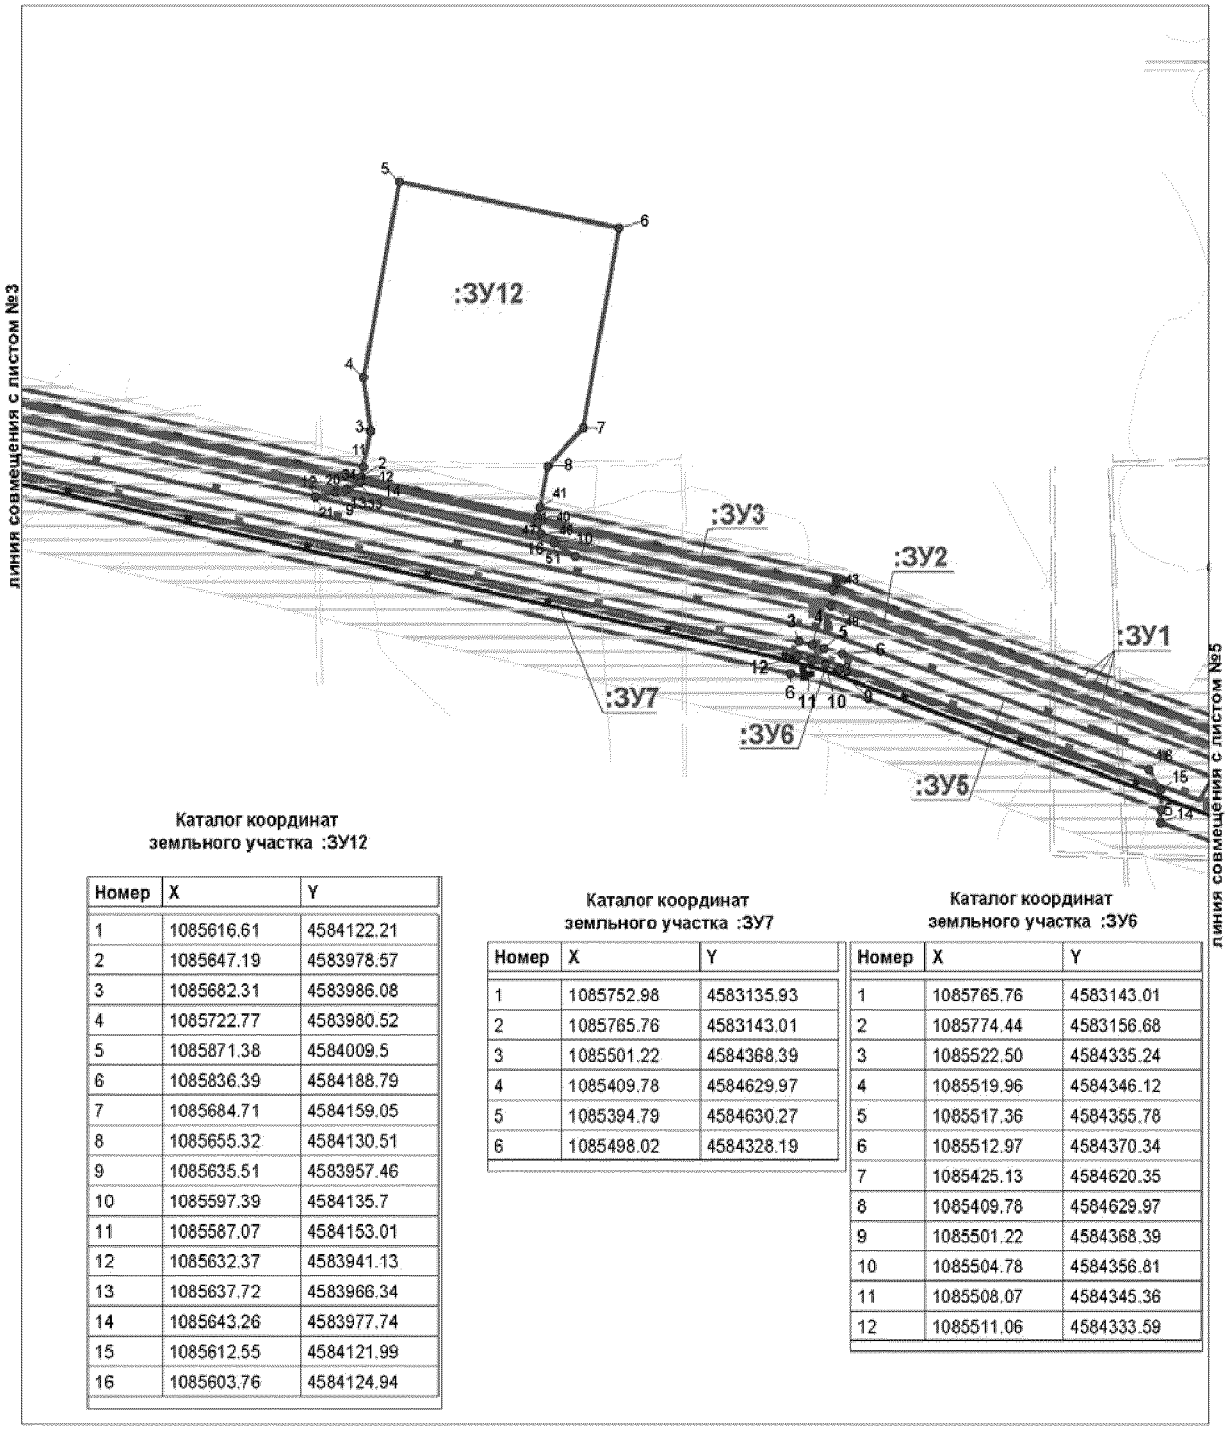

Каталог координат
земельного участка :ЗУ12

Номер	X	Y
1	1085616.61	4584122.21
2	1085647.19	4583978.57
3	1085682.31	4583986.08
4	1085722.77	4583980.52
5	1085871.38	4584009.5
6	1085836.39	4584188.79
7	1085684.71	4584159.05
8	1085655.32	4584130.51
9	1085635.51	4583957.46
10	1085597.39	4584135.7
11	1085587.07	4584153.01
12	1085632.37	4583941.13
13	1085637.72	4583966.34
14	1085643.26	4583977.74
15	1085612.55	4584121.99
16	1085603.76	4584124.94


Каталог координат
земельного участка :ЗУ7

Номер	X	Y
1	1085752.98	4583135.93
2	1085765.76	4583143.01
3	1085501.22	4584368.39
4	1085409.78	4584629.97
5	1085394.79	4584630.27
6	1085498.02	4584328.19

Каталог координат
земельного участка :ЗУ6

Номер	X	Y
1	1085765.76	4583143.01
2	1085774.44	4583156.68
3	1085522.50	4584335.24
4	1085519.96	4584346.12
5	1085517.36	4584355.78
6	1085512.97	4584370.34
7	1085425.13	4584620.35
8	1085409.78	4584629.97
9	1085501.22	4584368.39
10	1085504.78	4584356.81
11	1085508.07	4584345.36
12	1085511.06	4584333.59

Проект межевания территории для размещения
линейного объекта регионального значения
Ханты-Мансийского автономного округа – Югры
" Обустройство Северо-Хохряковского месторождения.
Кустовая площадка №116" Землепользователь ПАО
"Варъеганнефтегаз"
Масштаб 1:5000

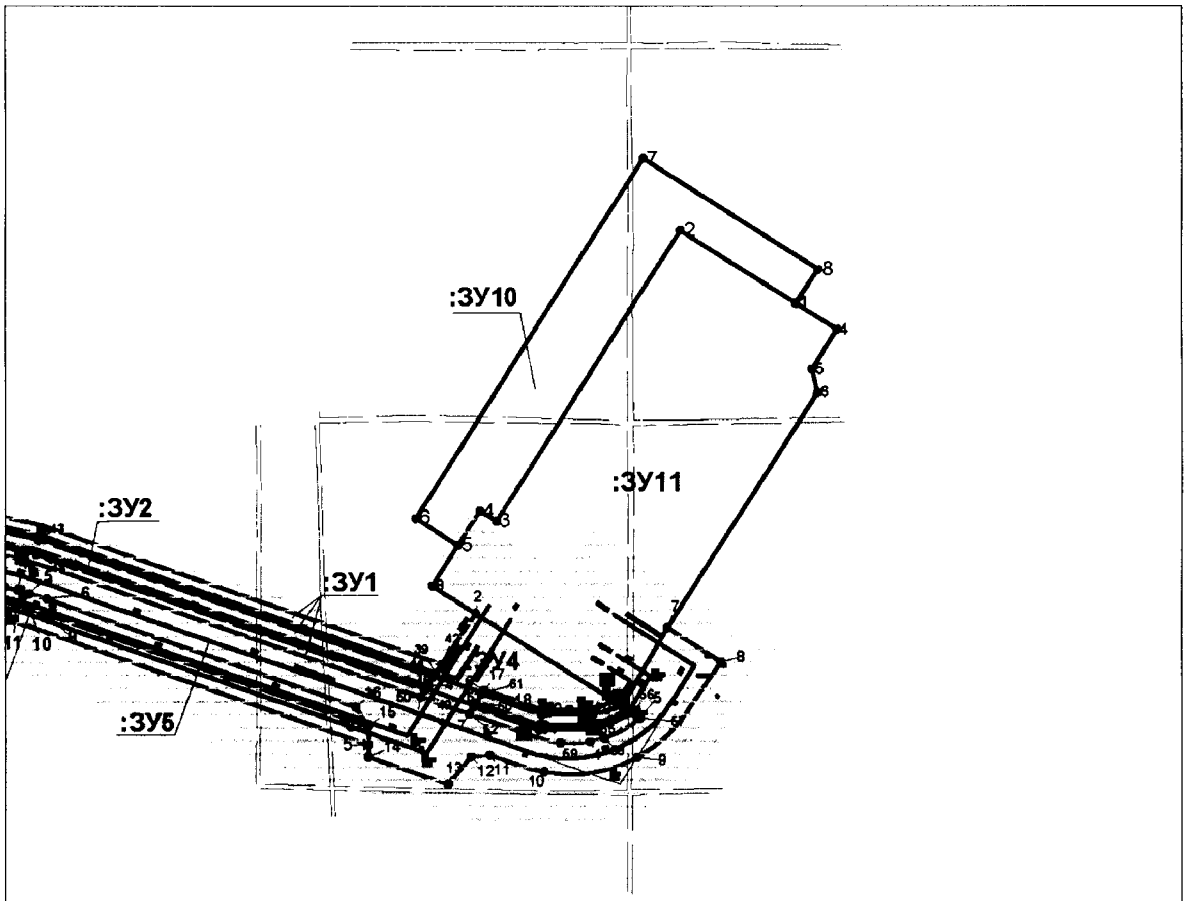

Каталог координат земельного участка :ЗУ4

Номер	X	Y
1	1085433.50	4584672.58
2	1085501.00	4584717.60
3	1085430.78	4584828.29
4	1085423.10	4584811.28
5	1085422.78	4584771.13
6	1085439.22	4584724.46
7	1085419.70	4584712.09

Каталог координат земельного участка :ЗУ 10

Номер	X	Y
1	1085751.44	4584976.26
2	1085810.36	4584883.20
3	1085575.96	4584734.37
4	1085584.45	4584720.94
5	1085556.37	4584703.13
6	1085578.30	4584668.91
7	1085868.82	4584853.09
8	1085778.97	4584994.29

Каталог координат земельного участка :ЗУ 11

Номер	X	Y
1	1085584.45	4584720.94
2	1085575.96	4584734.37
3	1085810.36	4584883.20
4	1085730.44	4585009.36
5	1085698.38	4584989.30
6	1085679.56	4584993.59
7	1085425.92	4584835.93
8	1085523.44	4584682.22

Ханты-Мансийский автономный округ — Югра
Губернатор

Приложение 26
к постановлению Правительства
Ханты-Мансийского
автономного округа – Югры
от 25 марта 2016 года № 77-п

1

Градостроительный план земельного участка

Градостроительный план земельного участка подготовлен на основании
Приказ Департамента строительства Ханты-Мансийского автономного округа-Югры
От 10 сентября 2014 года № 212-II о подготовке документации по проекту планировки , на которой предусматривается размещение объектов регионального значения

(реквизиты решения уполномоченного федерального органа исполнительной власти, или органа исполнительной власти субъекта Российской Федерации, или органа местного самоуправления о подготовке документации по планировке
территории, либо реквизиты обращения и ф.и.о. заявителя – физического лица, либо реквизиты обращения и наименование заявителя – юридического лица о выдаче градостроительного плана земельного участка)

Местонахождение земельного участка
Тюменская область, Ханты-Мансийский автономный округ - Югра
(субъект Российской Федерации)
Нижневартовский район
(муниципальный район или городской округ)
Межселенная территория
(поселение)

Кадастровый номер земельного участка: *отсутствует*

Описание местоположения границ земельного участка: Северо-Хохряковское месторождение

Площадь земельного участка **12,24 га**

Описание местоположения проектируемого объекта на земельном участке
(объекта капитального строительства): -

План подготовлен И.Г Ханов инженер-землеустроитель ООО «Проект Экспертиза Изыскание»
(ф.и.о., должность уполномоченного лица, наименование органа или организации)

М.П. **17.11.2015** / И.Г Ханов /
(дата) (подпись) (расшифровка подписи)

Представлен в Правительство Ханты-Мансийского автономного округа-Югры
(наименование уполномоченного федерального органа исполнительной власти, или органа исполнительной власти субъекта Российской Федерации, или органа местного самоуправления)

(дата)

Утвержден
(реквизиты акта Правительства Российской Федерации, или высшего исполнительного органа государственной власти субъекта Российской Федерации, или главы местной администрации об утверждении)

1.Чертеж градостроительного плана земельного участка и линий градстроительного


Ситуационный план


86:04:0000001:95043

М 1:6000

Каталог координат участок №2

Номер	X	Y
1	1085616.61	4584122.21
2	1085647.19	4583978.57
3	1085871.38	4584009.5
4	1085836.39	4584188.79
5	1085684.71	4584159.05
6	1085655.32	4584130.51
7	1085635.51	4583957.46
8	1085587.07	4584153.01
9	1085632.37	4583941.13
10	1085637.72	4583966.34
11	1085643.26	4583977.74
12	1085612.55	4584121.99
13	1085603.76	4584124.94

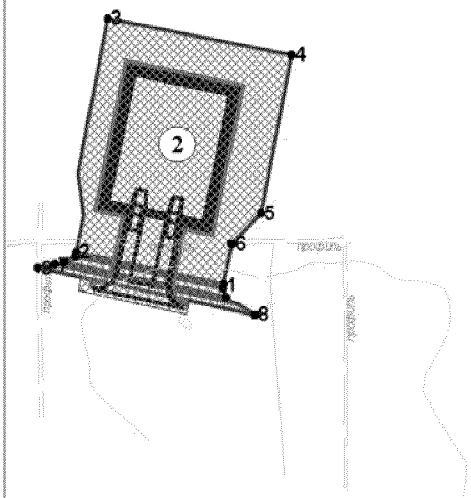

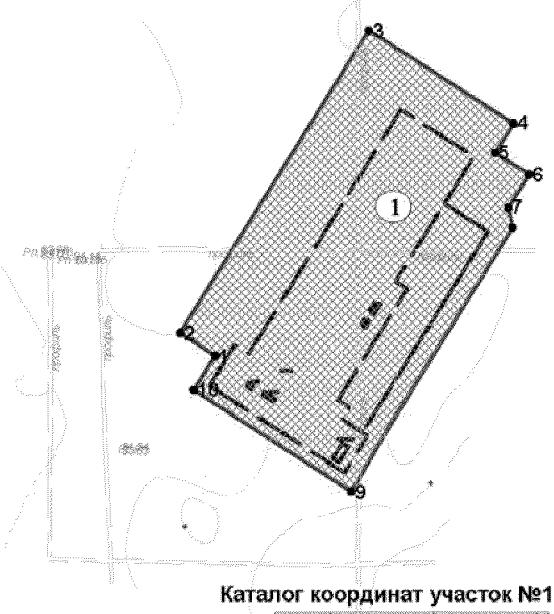

№	НАИМЕНОВАНИЕ ОБЬЕКТОВ
1	Кустовая площадка №116
2	Площадка под буровой городок

Каталог координат участок №1

Номер	X	Y
1	1085556.37	4584703.13
2	1085578.30	4584668.91
3	1085868.83	4584853.09
4	1085776.97	4584994.29
5	1085751.44	4584976.26
6	1085730.44	4585009.36
7	1085698.38	4584989.30
8	1085679.57	4584993.59
9	1085425.92	4584835.93
10	1085523.43	4584682.22

УСЛОВНЫЕ ОБОЗНАЧЕНИЯ

– граница земельного участка

– место допустимого размещения зданий,строений сооружений

– земельные участки поставленные на кадастровый учет

2. Информация о разрешенном использовании земельного участка, требованиях к назначению, параметрам и размещению объекта капитального строительства[1, 2, 3, 4]

Градостроительный регламент не установлен

(наименование представительного органа местного самоуправления, реквизиты акта об утверждении правил землепользования и застройки, информация обо всех предусмотренных градостроительным регламентом видах разрешенного использования земельного участка (за исключением случаев предоставления земельного участка для государственных или муниципальных нужд)

2.1. Информация о разрешенном использовании земельного участка[2, 3, 4]

основные виды разрешенного использования земельного участка:

Градостроительным регламентом не установлено

условно разрешенные виды использования земельного участка:

Градостроительным регламентом не установлено

вспомогательные виды использования земельного участка:

Градостроительным регламентом не установлено

2.2. Требования к назначению, параметрам и размещению объекта капитального строительства
на указанном земельном участке. Назначение объекта капитального строительства[2]

Назначение объекта капитального строительства

N *Не имеется* , - .

(согласно чертежу) *(назначение объекта капитального строительства)*

2.2.1. Предельные (минимальные и (или) максимальные) размеры земельных участков и объектов капитального строительства, в том числе площадь[2]:

Кадастровый номер земельного участка согласно чертежу градостр. плана	1. Длина (метров)	2. Ширина (метров)	3. Полоса отчуждения	4. Охранные зоны	5. Площадь земельного участка (га)	6. Номер объекта кап.стр-ва согласно чертежу градостр. плана	7. Размер (м)		8. Площадь объекта кап.стр-ва (га)
							макс.	мин.	

2.2.2. Предельное количество этажей _____ или предельная высота зданий, строений, сооружений _____ м.[2]

2.2.3. Максимальный процент застройки в границах земельного участка ____ %[2].

2.2.4. Иные показатели[2]:

2.2.5. Требования к назначению, параметрам и размещению объекта капитального строительства на указанном земельном участке[3, 4]

Назначение объекта капитального строительства

N *1* (согласно чертежу), *Куст скважин № 116* (назначение объекта капитального строительства).

N *2* (согласно чертежу), *Площадка под буровой городок* (назначение объекта капитального строительства)

Предельные (минимальные и (или) максимальные) размеры земельных участков:

Номер участка согласно чертежу градостроительного плана	Длина (м)	Ширина (м)	Площадь (га)	Полоса отчуждения	Охранные зоны
1	*(сложная конфигурация)*		*8,04*	-	-
2	*(сложная конфигурация)*		*4,2*	-	-

3. Информация о расположенных в границах земельного участка объектах капитального строительства и объектах культурного наследия[1, 2, 3, 4]

3.1. Объекты капитального строительства

N *Не имеются* (согласно чертежу градостроительного плана), - (назначение объекта капитального строительства),

инвентаризационный или кадастровый номер _____,

технический или кадастровый паспорт объекта подготовлен _____ (дата)

_____

(наименование организации (органа) государственного кадастрового учета объектов недвижимости или государственного технического учета и технической инвентаризации объектов капитального строительства)

3.2. Объекты, включенные в единый государственный реестр объектов культурного наследия (памятников истории и культуры) народов Российской Федерации

N *Не имеются* (согласно чертежу градостроительного плана), _____ (назначение объекта культурного наследия),

_____

(наименование органа государственной власти, принявшего решение о включении выявленного объекта культурного наследия в реестр, реквизиты этого решения)

регистрационный номер в реестре _____ от _____ (дата)

4. Информация о разделении земельного участка[2], [3], [4]

Пункт 4 статьи 41 Градостроительного кодекса РФ.

(наименование и реквизиты документа, определяющего возможность или невозможность разделения)

Ханты-Мансийский автономный округ — Югра

Губернатор

Приложение 27
к постановлению Правительства
Ханты-Мансийского
автономного округа – Югры
от 25 марта 2016 года № 77-п

Положение о размещении линейного объекта регионального значения Ханты-Мансийского автономного округа – Югры «Обустройство Северо-Хохряковского месторождения. Кустовая площадка №116»

I. Размещение объекта

..... В административном отношении линейный объект регионального значения Ханты-Мансийского автономного округа – Югры «Обустройство Северо-Хохряковского месторождения. Кустовая площадка №116» (далее – проектируемый объект) расположен на землях межселенной территории в границах Северо-Хохряковского нефтяного месторождения Нижневартовского района Ханты-Мансийского автономного округа – Югры.

В географическом отношении территория проектируемого объекта находится в 56 километрах от населенного пункта Колекъеган и в 113 километрах на восток от города Радужный.

II. Функциональное зонирование территории

Проектируемый объект располагается на землях лесного фонда, находящихся в ведении территориального отдела - Аганского лесничества (Колик-Еганское участковое лесничество).

III. Решения по планировочной организации земельных участков для размещения проектируемого объекта

Расчет полосы отвода земельных участков для выполнения работ по строительству проектируемого объекта производится с учетом действующих норм отвода земель.

Таблица 1.

Площади земельных участков, необходимые для
строительства и эксплуатации проектируемого объекта

Наименование объекта (кадастровый номер)	Площадь вновь испрашиваемых земельных участков, га	Площадь по земельным участкам, стоящим на кадастровом учете и ранее предоставленным в аренду, га	Зона застройки, га
Обустройство Северо-Хохряковского месторождения. Кустовая площадка №116	49,86	0,47	50,33

Таблица 2.

Площади испрашиваемых земельных участков
под проектируемый объект регионального значения

№ земельного участка	Испрашиваемая площадь земельного участка, га	Категория земель
86:04:0000001: ЗУ1	10,46	Земли лесного фонда
86:04:0000001: ЗУ2	1,72	Земли лесного фонда
86:04:0000001: ЗУ3	1,92	Земли лесного фонда
86:04:0000001: ЗУ4	0,61	Земли лесного фонда
86:04:0000001: ЗУ5	11,68	Земли лесного фонда
86:04:0000001: ЗУ6	1,74	Земли лесного фонда
86:04:0000001: ЗУ7	2,14	Земли лесного фонда
86:04:0000001: ЗУ8	3,74	Земли лесного фонда
86:04:0000001: ЗУ9	3,61	Земли лесного фонда
86:04:0000001: ЗУ10	2,26	Земли лесного фонда
86:04:0000001: ЗУ11	5,78	Земли лесного фонда
86:04:0000001: ЗУ12	4,20	Земли лесного фонда

Координаты границ земельных участков, необходимых для размещения проектируемого объекта, в графических материалах определены в местной системе координат Ханты-Мансийского автономного округа – Югры МСК-86.

IV. Особо охраняемые природные территории и зоны с особыми условиями использования территории

Строительство проектируемых объектов будет носить локальный характер и затрагивать территорию, которая уже подвергалась мощному длительному техногенному воздействию.

Проектируемый объект расположен за пределами водоохранной зоны и прибрежной полосы водных объектов.

В границах участка работ отсутствуют объекты историко-культурного наследия, особо охраняемые природные территории федерального, регионального и местного значения.


Проектируемый объект не затрагивает территорию традиционного природопользования коренных малочисленных народов Севера.



Основная часть проекта планировки территории для размещения линейного объекта регионального значения Ханты-Мансийского автономного округа – Югры «Автомобильная дорога Майское м/р. – Чупальский ЛУ»
Землепользователь ОАО "НК "Роснефть"

Приложение 28
к постановлению Правительства
Ханты-Мансийского
автономного округа – Югры
от 25 марта 2016 года № 77-п

Масштаб 1:5000

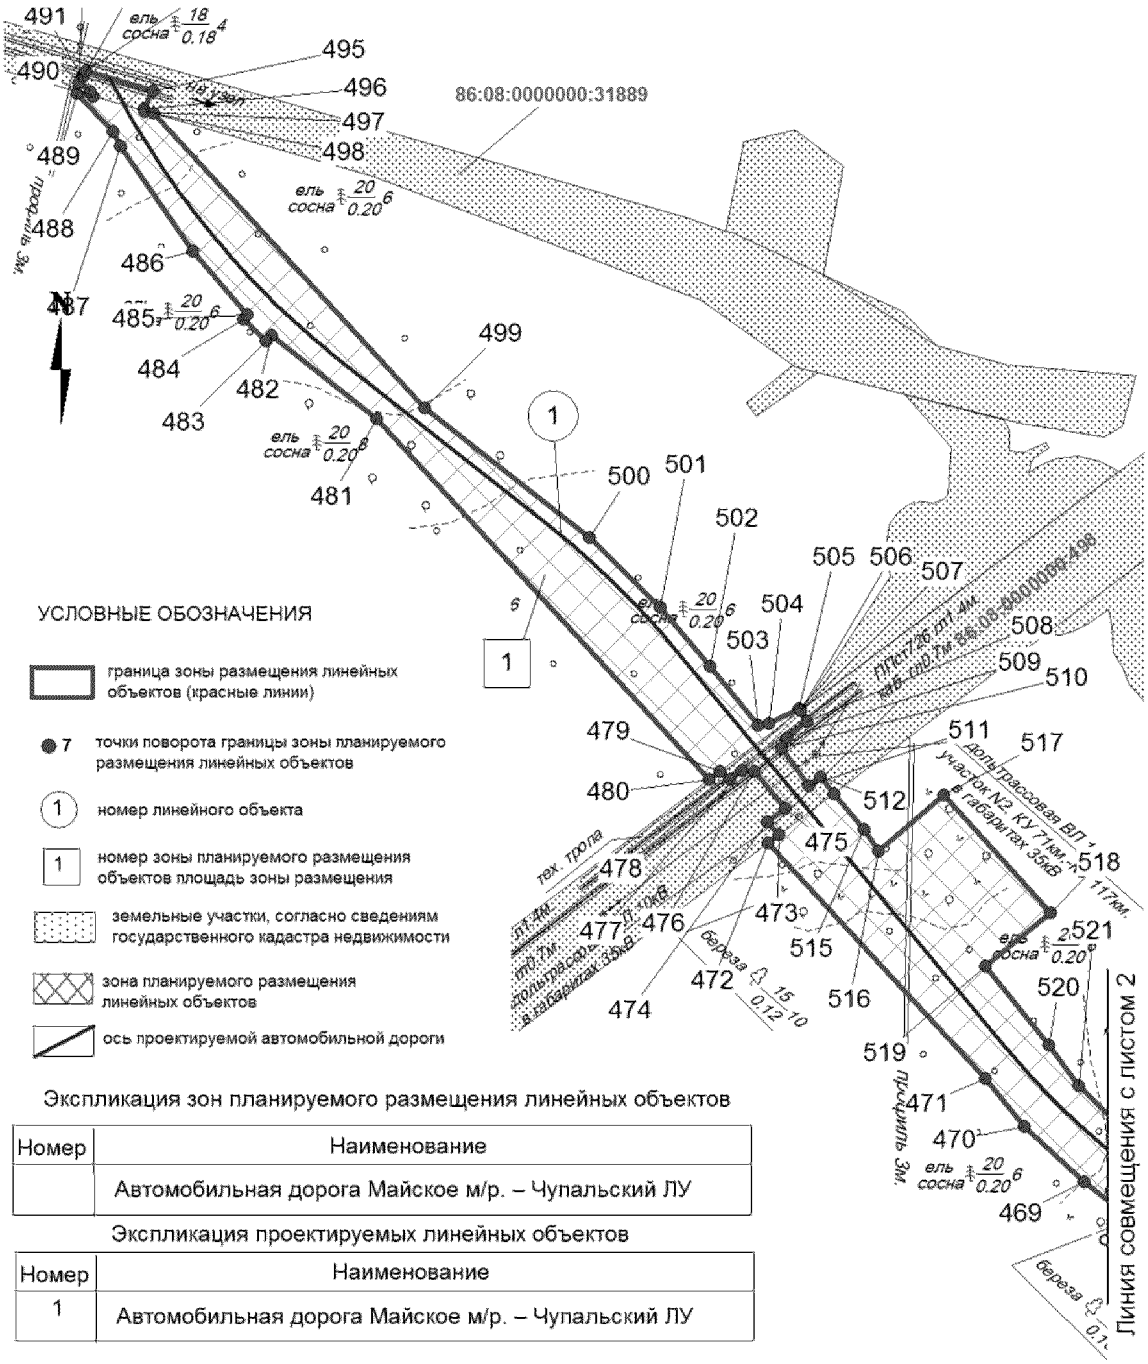

Экспликация зон планируемого размещения линейных объектов


Номер	Наименование
	Автомобильная дорога Майское м/р. – Чупальский ЛУ

Экспликация проектируемых линейных объектов

Номер	Наименование
1	Автомобильная дорога Майское м/р. – Чупальский ЛУ

Основная часть проекта планировки территории
для размещения линейного объекта регионального
значения Ханты-Мансийского автономного округа –
Югры «Автомобильная дорога Майское м/р. –
Чупальский ЛУ»
Землепользователь ОАО "НК "Роснефть"

Масштаб 1:5000

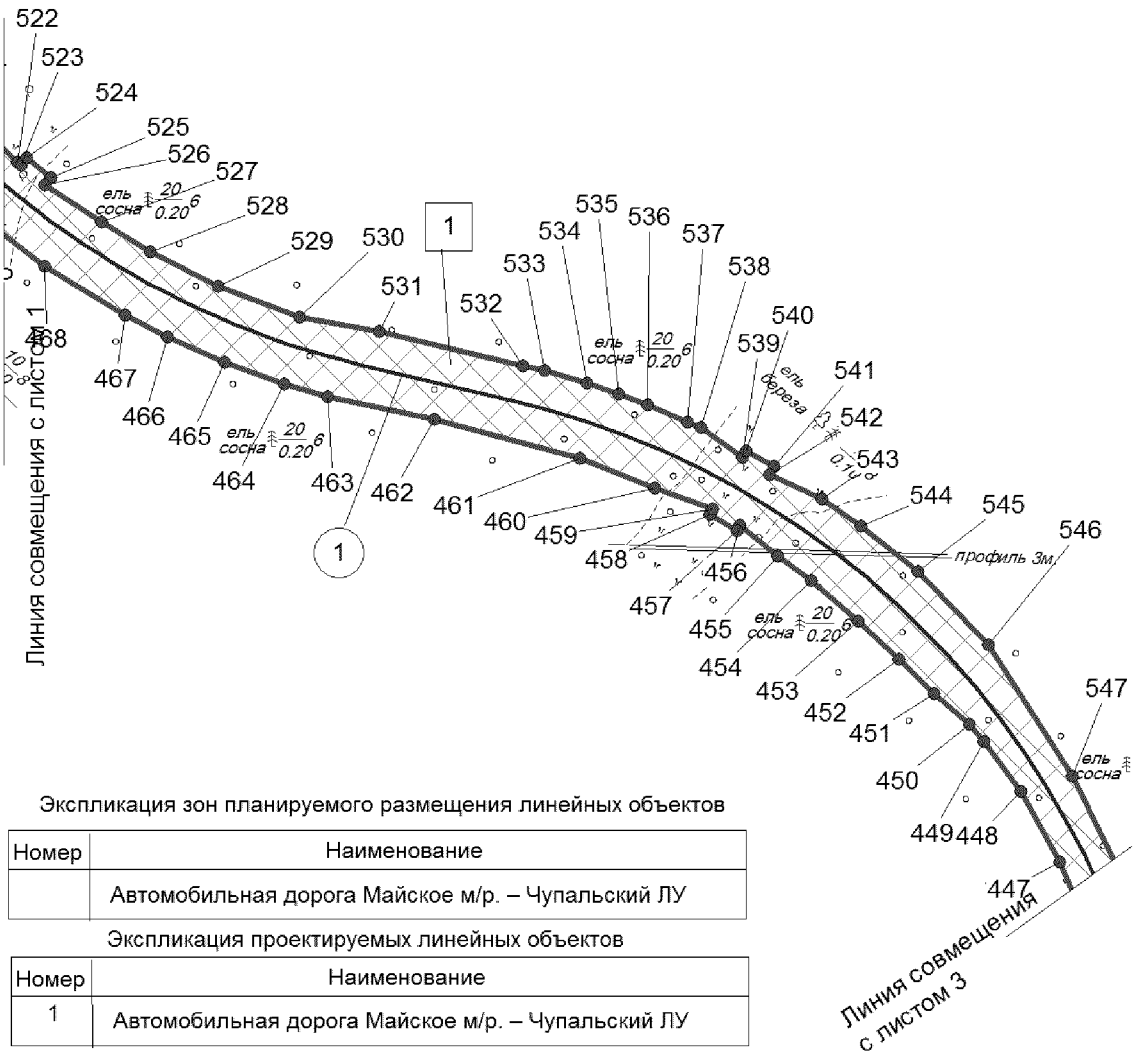

Экспликация зон планируемого размещения линейных объектов


Номер	Наименование
	Автомобильная дорога Майское м/р. – Чупальский ЛУ

Экспликация проектируемых линейных объектов

Номер	Наименование
1	Автомобильная дорога Майское м/р. – Чупальский ЛУ

Основная часть проекта планировки территории
для размещения линейного объекта регионального
значения Ханты-Мансийского автономного округа –
Югры «Автомобильная дорога Майское м/р. –
Чупальский ЛУ»
Землепользователь ОАО "НК "Роснефть"

Масштаб 1:5000

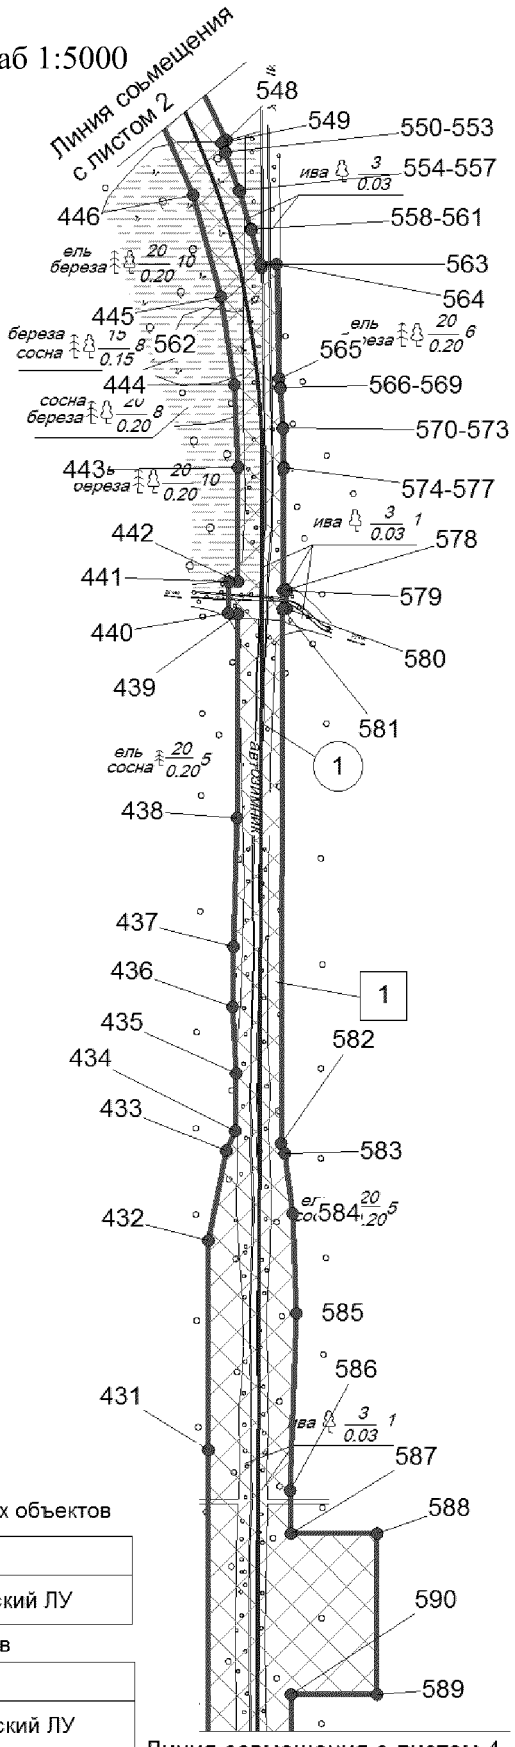

Экспликация зон планируемого размещения линейных объектов

Номер	Наименование
1	Автомобильная дорога Майское м/р. – Чупальский ЛУ

Экспликация проектируемых линейных объектов

Номер	Наименование
1	Автомобильная дорога Майское м/р. – Чупальский ЛУ

Основная часть проекта планировки территории
для размещения линейного объекта регионального значения Ханты-Мансийского автономного округа – Югры «Автомобильная дорога Майское м/р. – Чупальский ЛУ»
Землепользователь ОАО "НК "Роснефть"


Масштаб 1:5000

Экспликация зон планируемого размещения линейных объектов

Номер	Наименование
	Автомобильная дорога Майское м/р. – Чупальский ЛУ


Экспликация проектируемых линейных объектов

Номер	Наименование
1	Автомобильная дорога Майское м/р. – Чупальский ЛУ

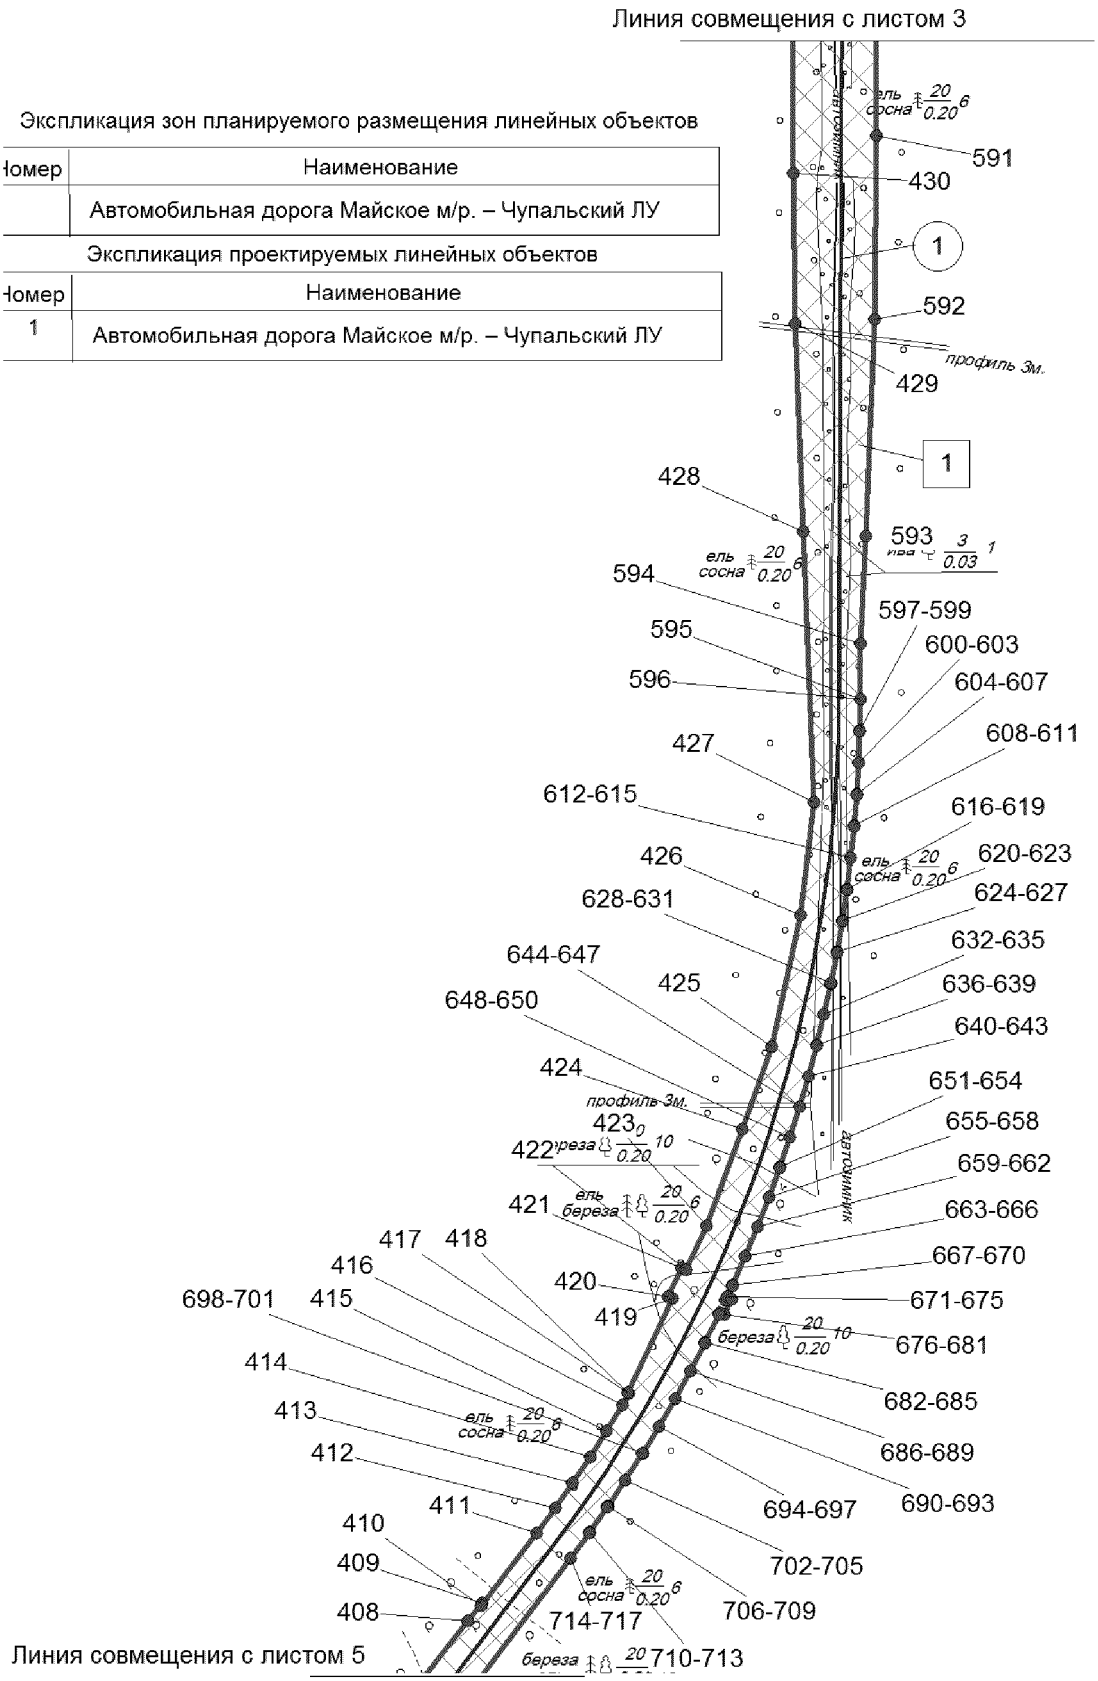

Основная часть проекта планировки территории
для размещения линейного объекта регионального значения Ханты-Мансийского автономного округа – Югры «Автомобильная дорога Майское м/р. – Чупальский ЛУ»
Землепользователь ОАО "НК "Роснефть"

Масштаб 1:5000

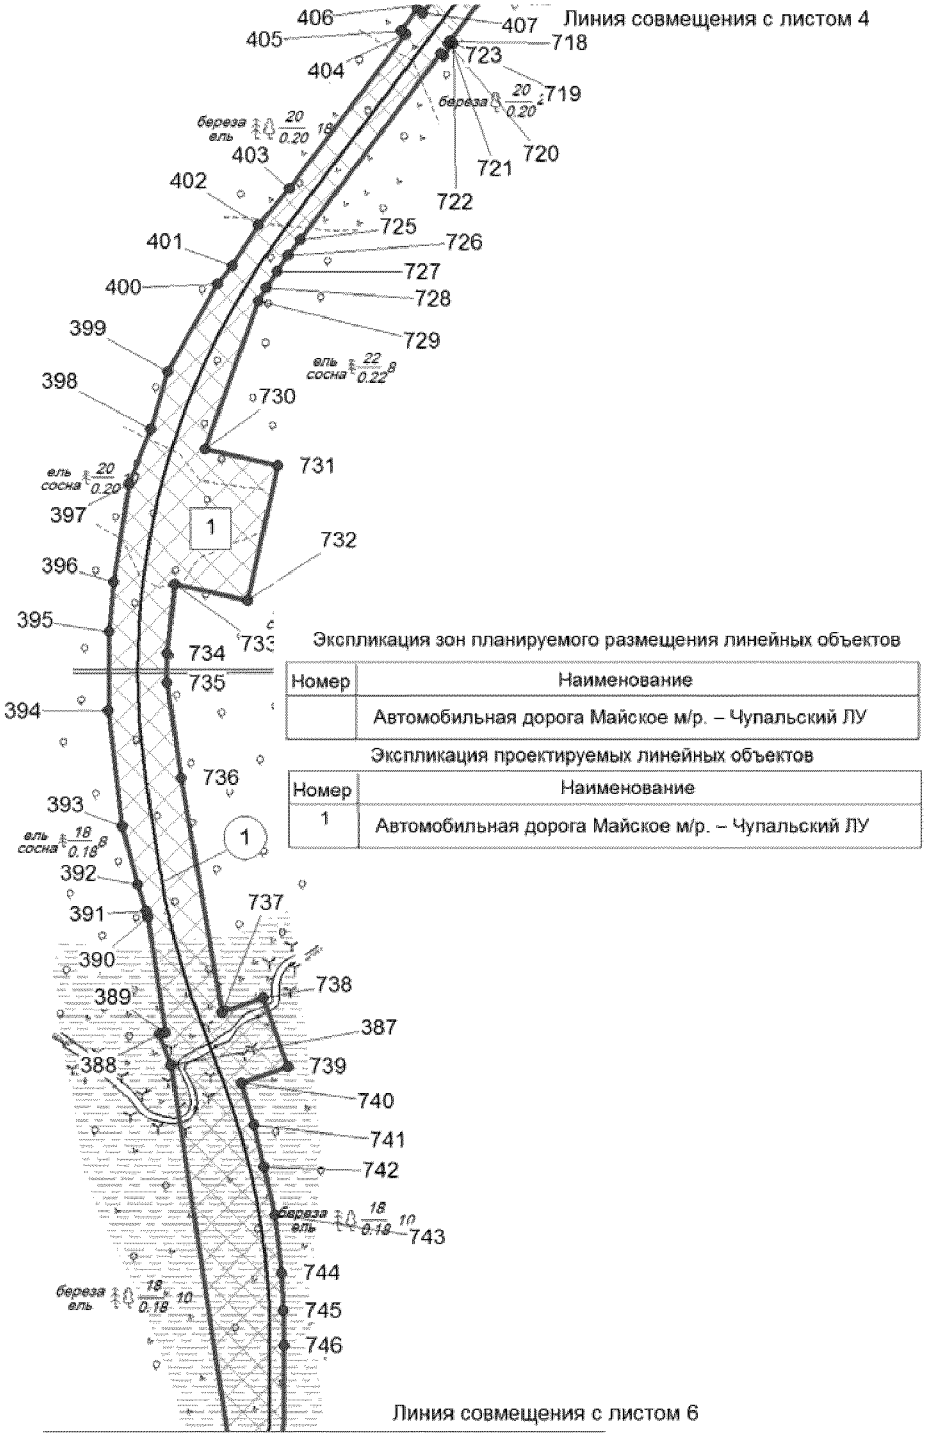

Экспликация зон планируемого размещения линейных объектов


Номер	Наименование
	Автомобильная дорога Майское м/р. – Чупальский ЛУ

Экспликация проектируемых линейных объектов

Номер	Наименование
1	Автомобильная дорога Майское м/р. – Чупальский ЛУ

Основная часть проекта планировки территории
для размещения линейного объекта регионального значения Ханты-Мансийского автономного округа – Югры «Автомобильная дорога Майское м/р. – Чупальский ЛУ»
Землепользователь ОАО "НК "Роснефть"

Масштаб 1:5000

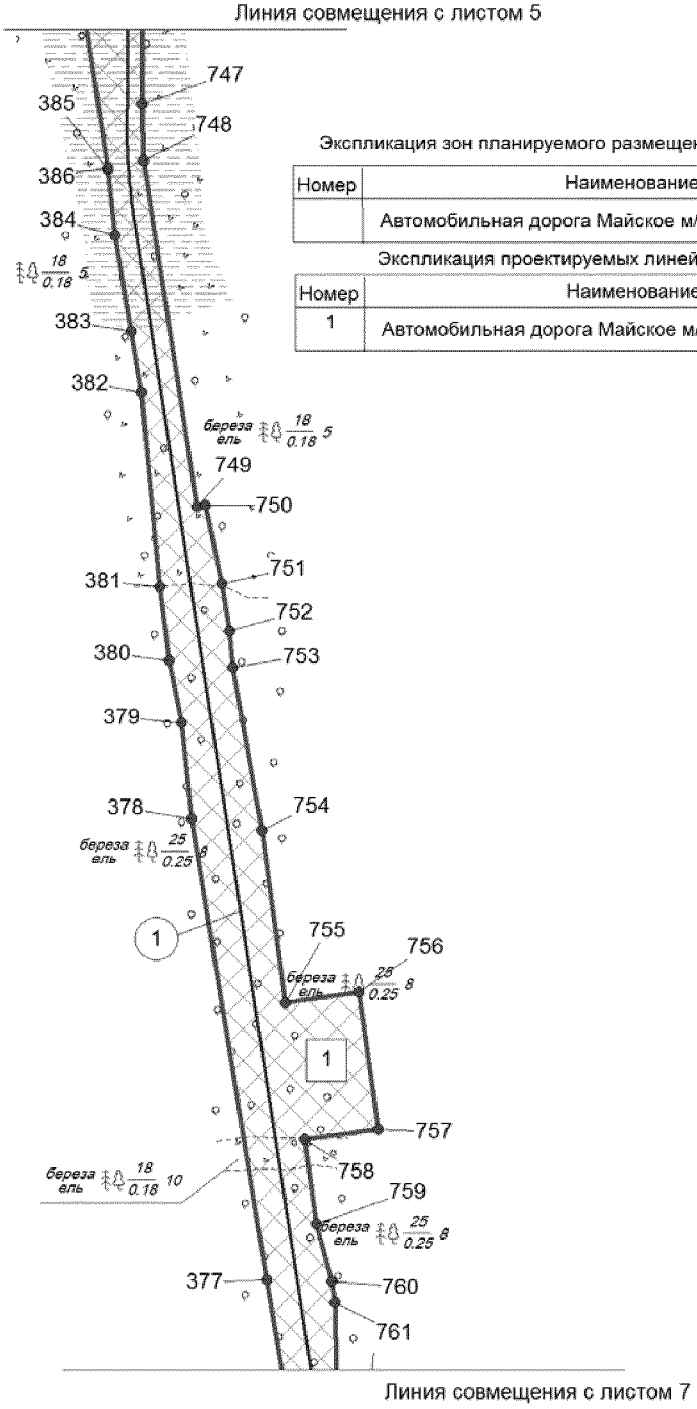

Экспликация зон планируемого размещения линейных объектов


Номер	Наименование
	Автомобильная дорога Майское м/р. – Чупальский ЛУ


Экспликация проектируемых линейных объектов

Номер	Наименование
1	Автомобильная дорога Майское м/р. – Чупальский ЛУ

Основная часть проекта планировки территории
для размещения линейного объекта регионального значения Ханты-Мансийского автономного округа – Югры «Автомобильная дорога Майское м/р. – Чупальский ЛУ»
Землепользователь ОАО "НК "Роснефть"

Масштаб 1:5000

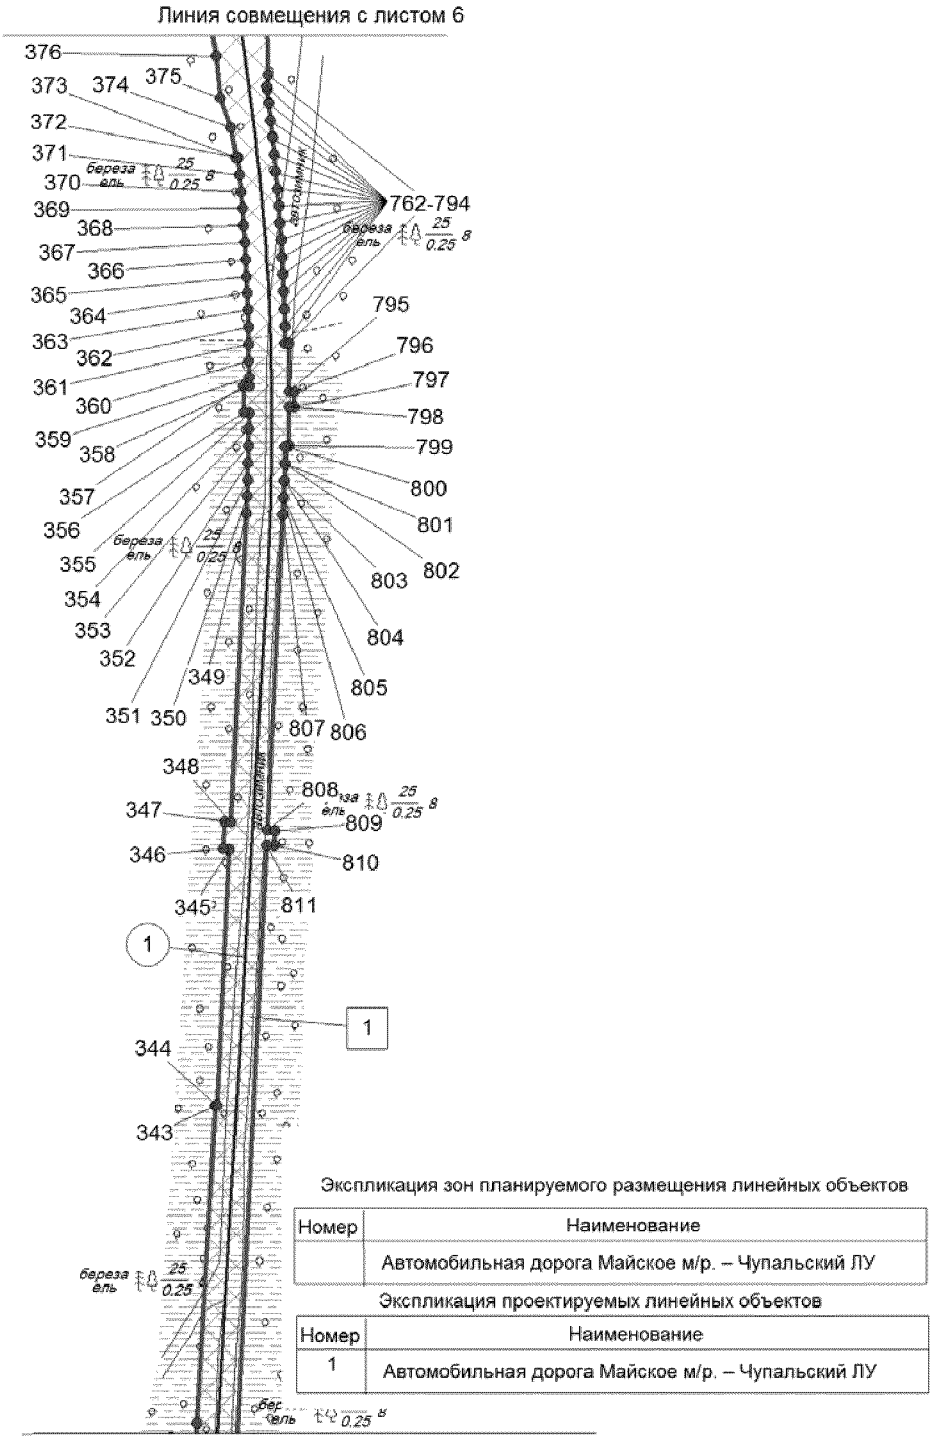

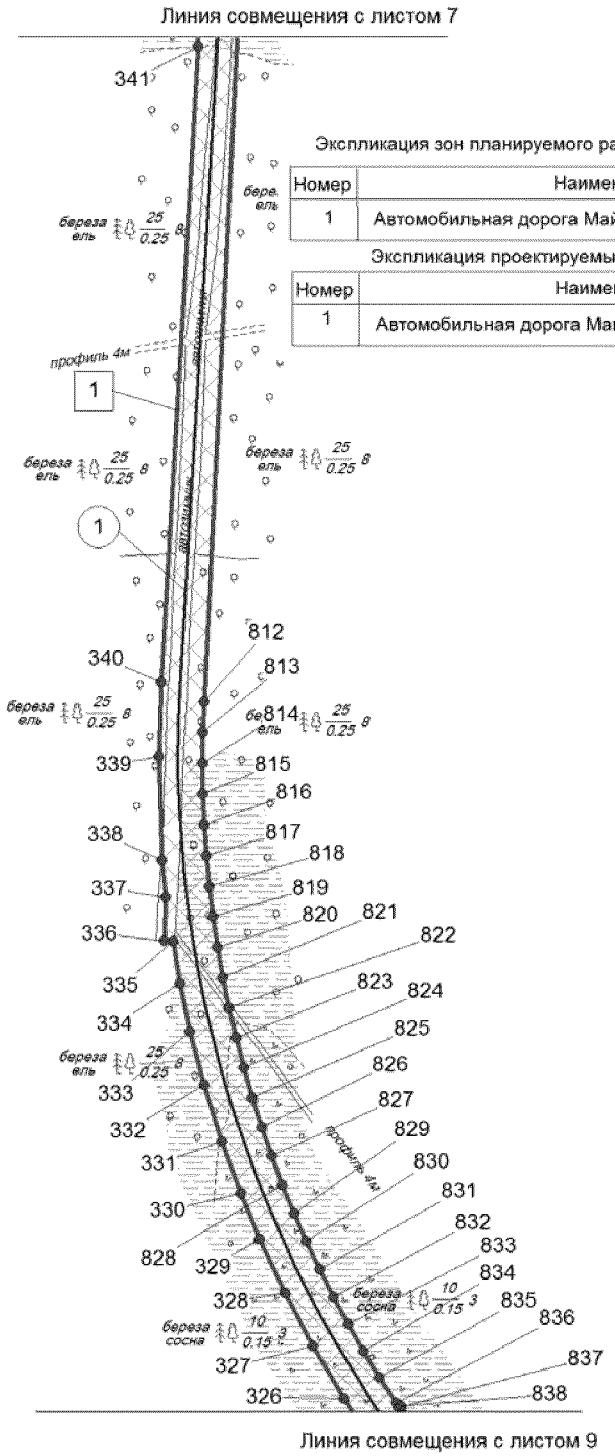

Экспликация зон планируемого размещения линейных объектов


Номер	Наименование
1	Автомобильная дорога Майское м/р. – Чупальский ЛУ

Экспликация проектируемых линейных объектов

Номер	Наименование
1	Автомобильная дорога Майское м/р. – Чупальский ЛУ

Основная часть проекта планировки территории
для размещения линейного объекта регионального значения Ханты-Мансийского автономного округа – Югры «Автомобильная дорога Майское м/р. – Чупальский ЛУ»
Землепользователь ОАО "НК "Роснефть"

Масштаб 1:5000

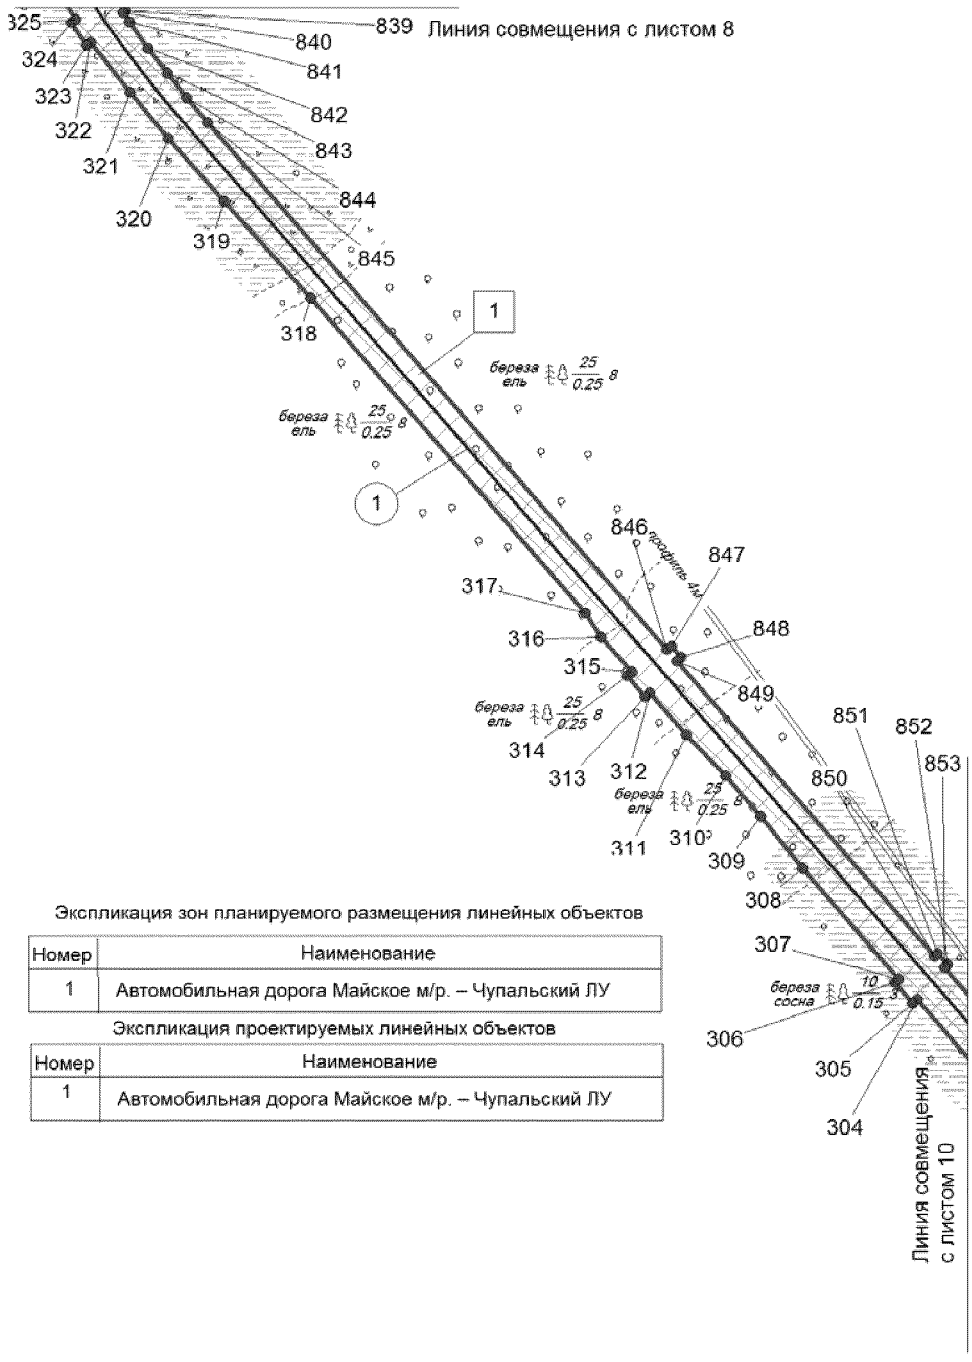

Экспликация зон планируемого размещения линейных объектов


Номер	Наименование
1	Автомобильная дорога Майское м/р. – Чупальский ЛУ

Экспликация проектируемых линейных объектов

Номер	Наименование
1	Автомобильная дорога Майское м/р. – Чупальский ЛУ

Основная часть проекта планировки территории
для размещения линейного объекта регионального значения Ханты-Мансийского автономного округа – Югры «Автомобильная дорога Майское м/р. – Чупальский ЛУ»
Землепользователь ОАО "НК "Роснефть"

Масштаб 1:5000

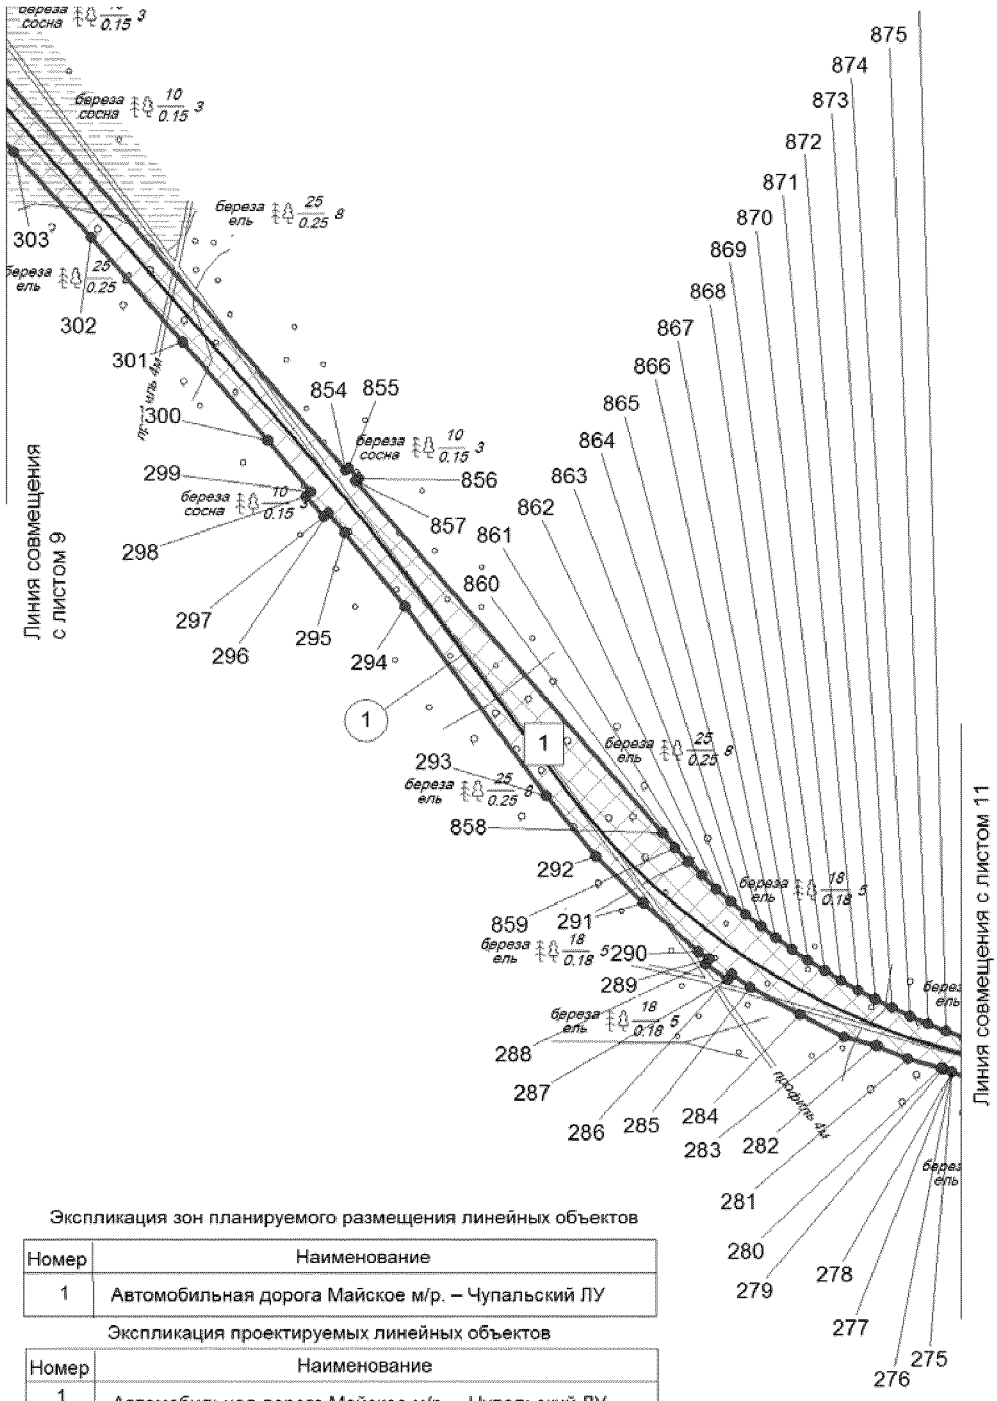

Экспликация зон планируемого размещения линейных объектов


Номер	Наименование
1	Автомобильная дорога Майское м/р. – Чупальский ЛУ


Экспликация проектируемых линейных объектов

Номер	Наименование
1	Автомобильная дорога Майское м/р. – Чупальский ЛУ

Основная часть проекта планировки территории
для размещения линейного объекта регионального значения Ханты-Мансийского автономного округа – Югры «Автомобильная дорога Майское м/р. – Чупальский ЛУ»
Землепользователь ОАО "НК "Роснефть"

Масштаб 1:5000

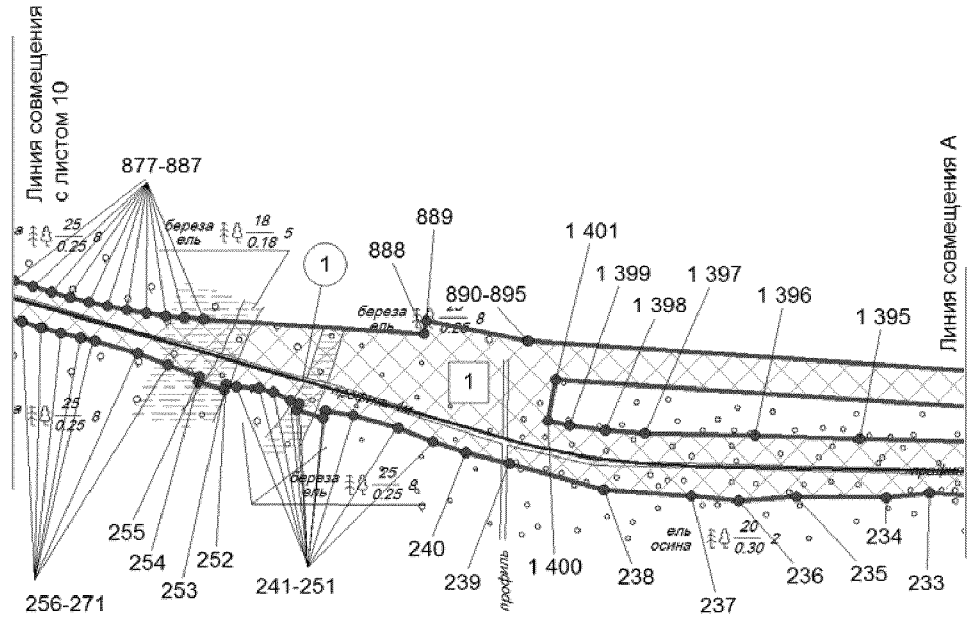

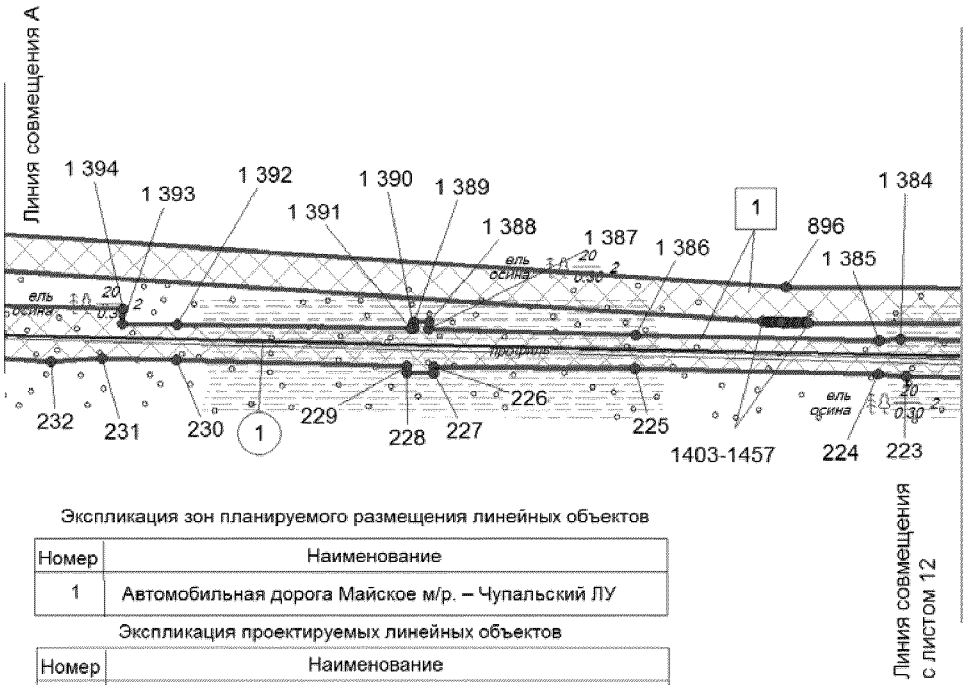

Экспликация зон планируемого размещения линейных объектов


Номер	Наименование
1	Автомобильная дорога Майское м/р. – Чупальский ЛУ

Экспликация проектируемых линейных объектов

Номер	Наименование
1	Автомобильная дорога Майское м/р. – Чупальский ЛУ

Основная часть проекта планировки территории
для размещения линейного объекта регионального значения Ханты-Мансийского автономного округа – Югры «Автомобильная дорога Майское м/р. – Чупальский ЛУ»
Землепользователь ОАО "НК "Роснефть"

Масштаб 1:5000

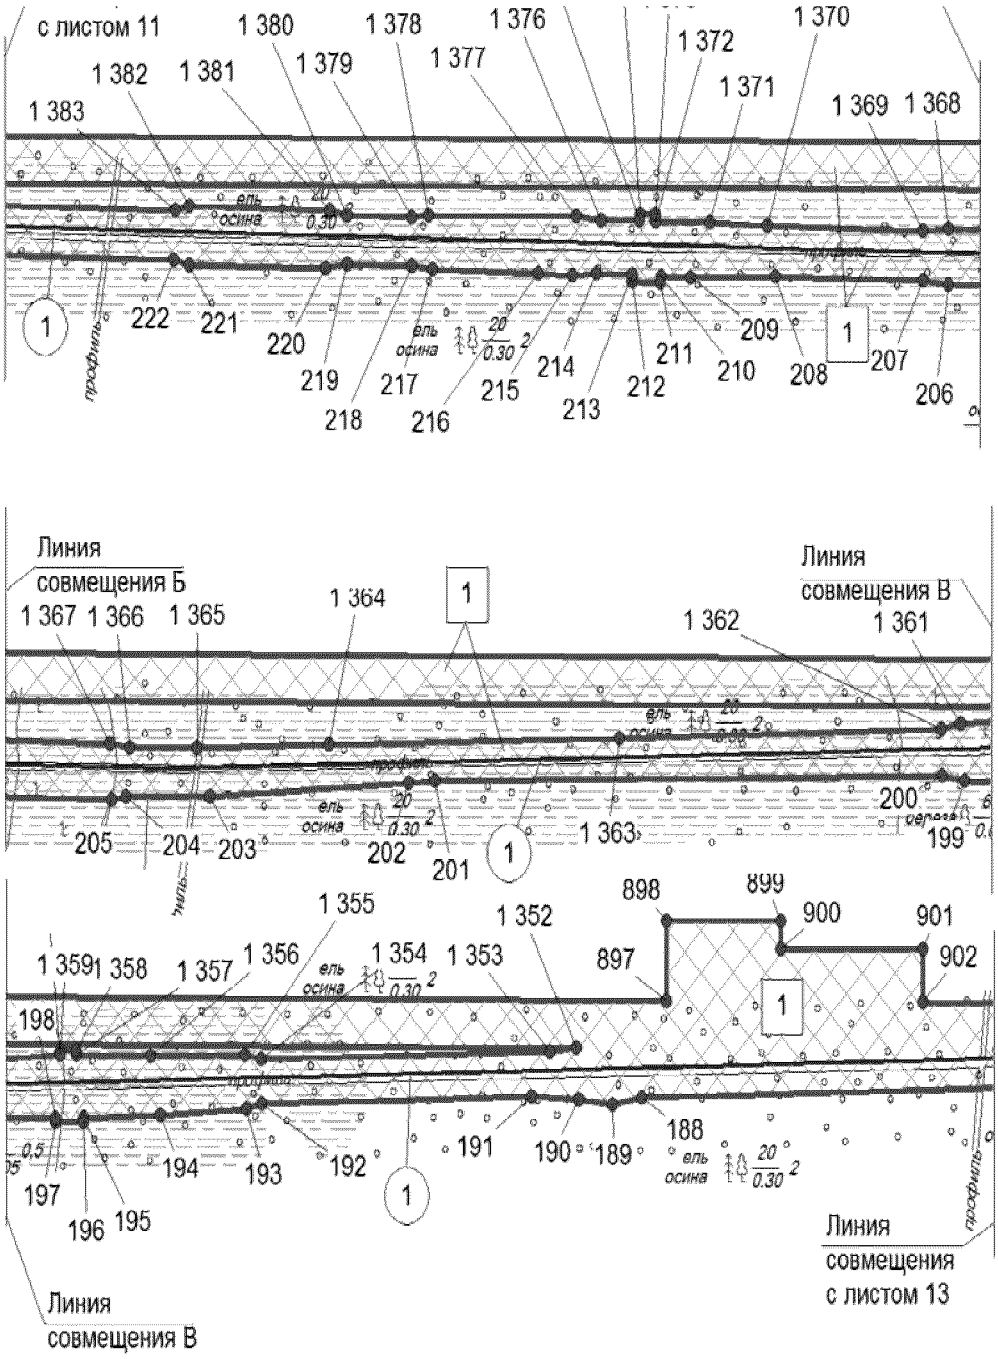

Экспликация проектируемых линейных объектов


Номер	Наименование
1	Автомобильная дорога Майское м/р. – Чупальский ЛУ

Экспликация зон планируемого размещения линейных объектов

Номер	Наименование
1	Автомобильная дорога Майское м/р. – Чупальский ЛУ

Основная часть проекта планировки территории
для размещения линейного объекта регионального значения Ханты-Мансийского автономного округа – Югры «Автомобильная дорога Майское м/р. – Чупальский ЛУ»
Землепользователь ОАО "НК "Роснефть"

Масштаб 1:5000

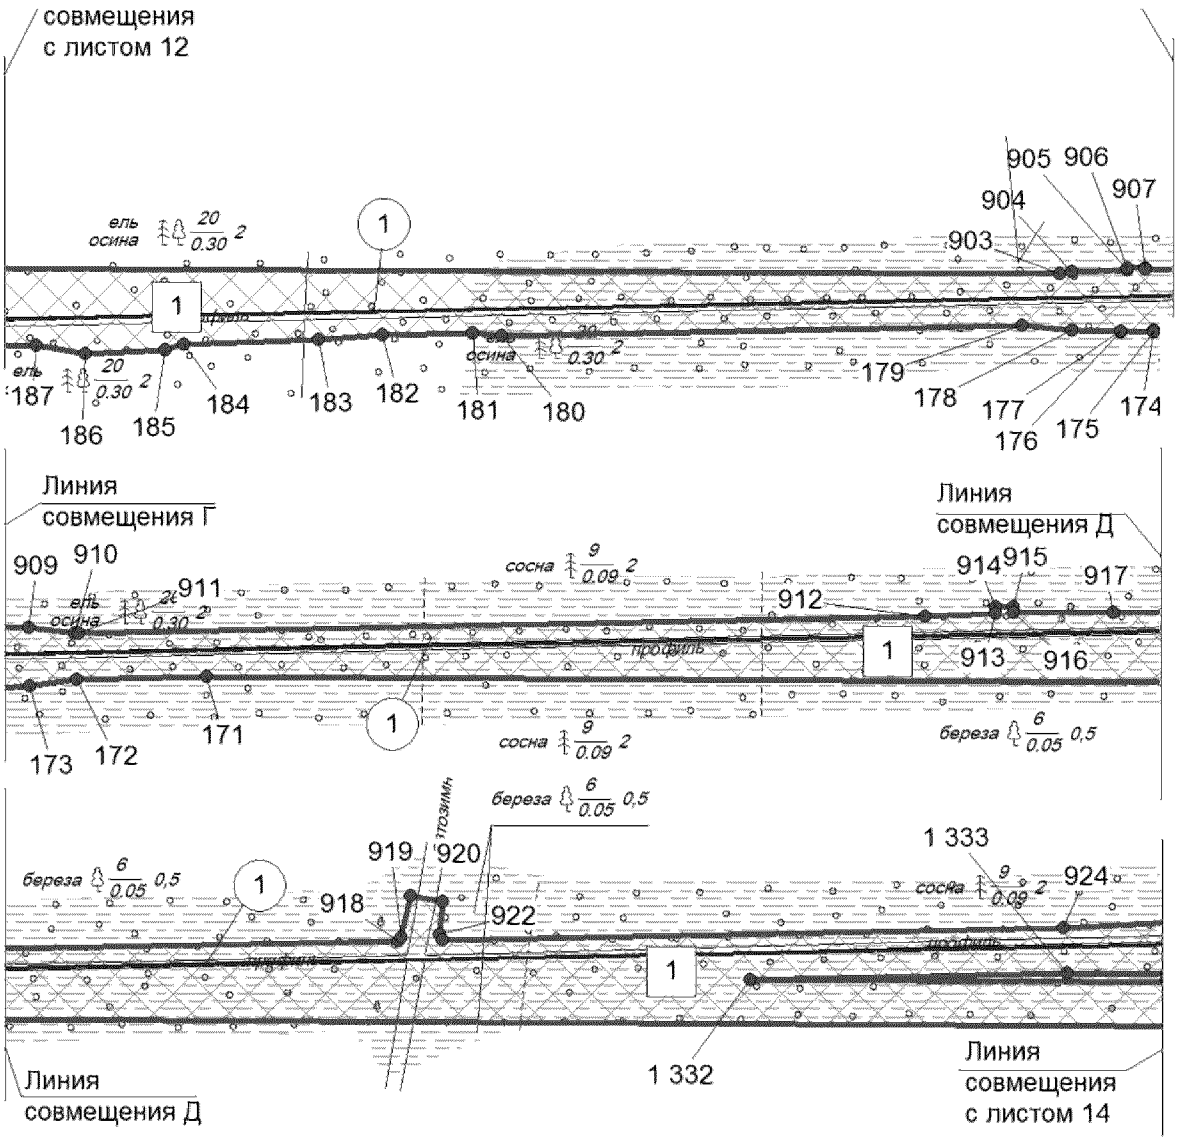

Экспликация проектируемых линейных объектов


Номер	Наименование
1	Автомобильная дорога Майское м/р. – Чупальский ЛУ

Экспликация зон планируемого размещения линейных объектов

Номер	Наименование
1	Автомобильная дорога Майское м/р. – Чупальский ЛУ

Основная часть проекта планировки территории
для размещения линейного объекта регионального значения Ханты-Мансийского автономного округа – Югры «Автомобильная дорога Майское м/р. – Чупальский ЛУ»
Землепользователь ОАО "НК "Роснефть"

Масштаб 1:5000

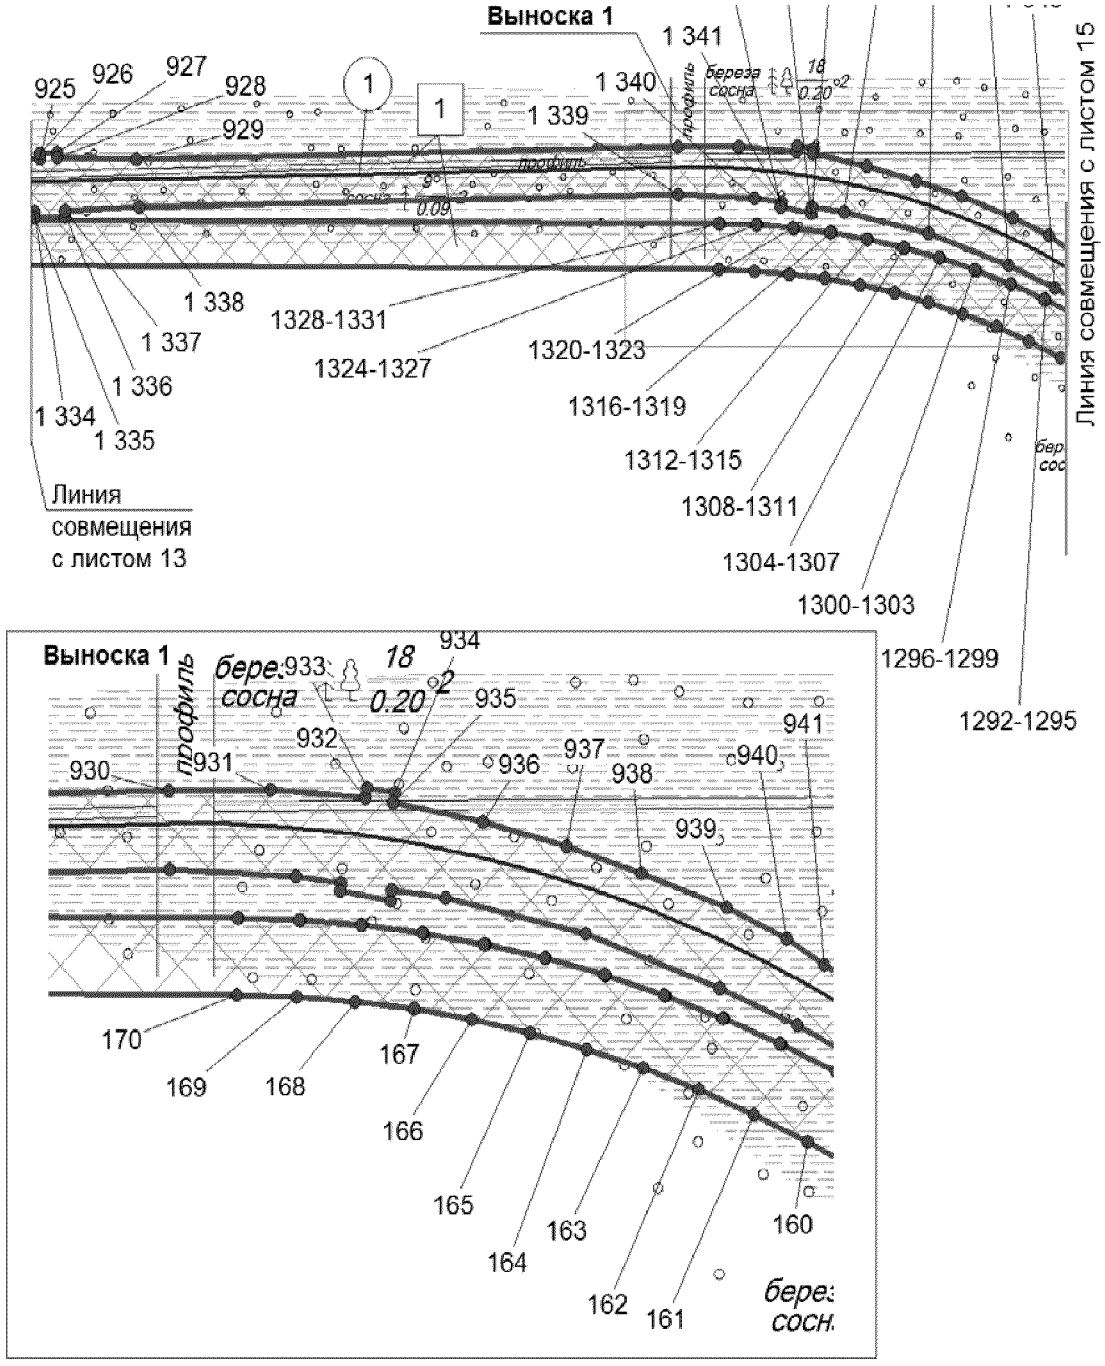

Экспликация проектируемых линейных объектов


Номер	Наименование
1	Автомобильная дорога Майское м/р. – Чупальский ЛУ

Экспликация зон планируемого размещения линейных объектов

Номер	Наименование
1	Автомобильная дорога Майское м/р. – Чупальский ЛУ

Основная часть проекта планировки территории
для размещения линейного объекта регионального значения Ханты-Мансийского автономного округа – Югры «Автомобильная дорога Майское м/р. – Чупальский ЛУ»
Землепользователь ОАО "НК "Роснефть"

Масштаб 1:5000

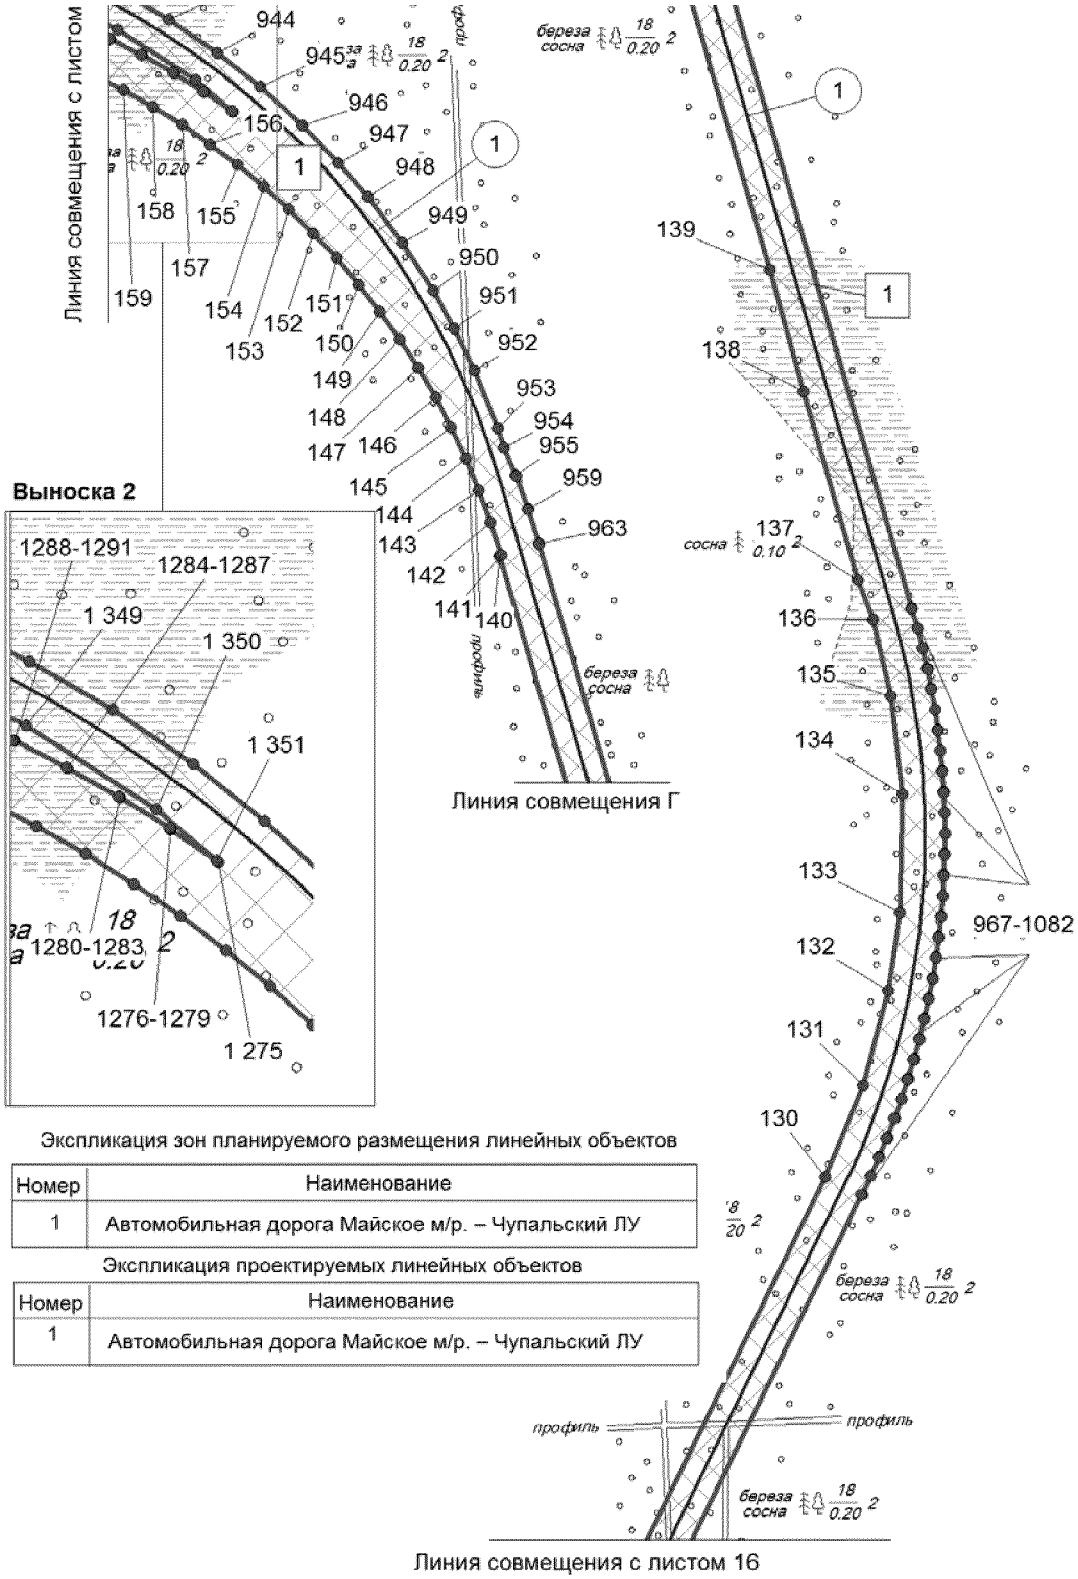

Экспликация зон планируемого размещения линейных объектов

Номер	Наименование
1	Автомобильная дорога Майское м/р. – Чупальский ЛУ

Экспликация проектируемых линейных объектов

Номер	Наименование
1	Автомобильная дорога Майское м/р. – Чупальский ЛУ

Основная часть проекта планировки территории
для размещения линейного объекта регионального значения Ханты-Мансийского автономного округа – Югры «Автомобильная дорога Майское м/р. – Чупальский ЛУ»
Землепользователь ОАО "НК "Роснефть"


Масштаб 1:5000

Экспликация зон планируемого размещения линейных объектов

Номер	Наименование
1	Автомобильная дорога Майское м/р. – Чупальский ЛУ


Экспликация проектируемых линейных объектов

Номер	Наименование
1	Автомобильная дорога Майское м/р. – Чупальский ЛУ

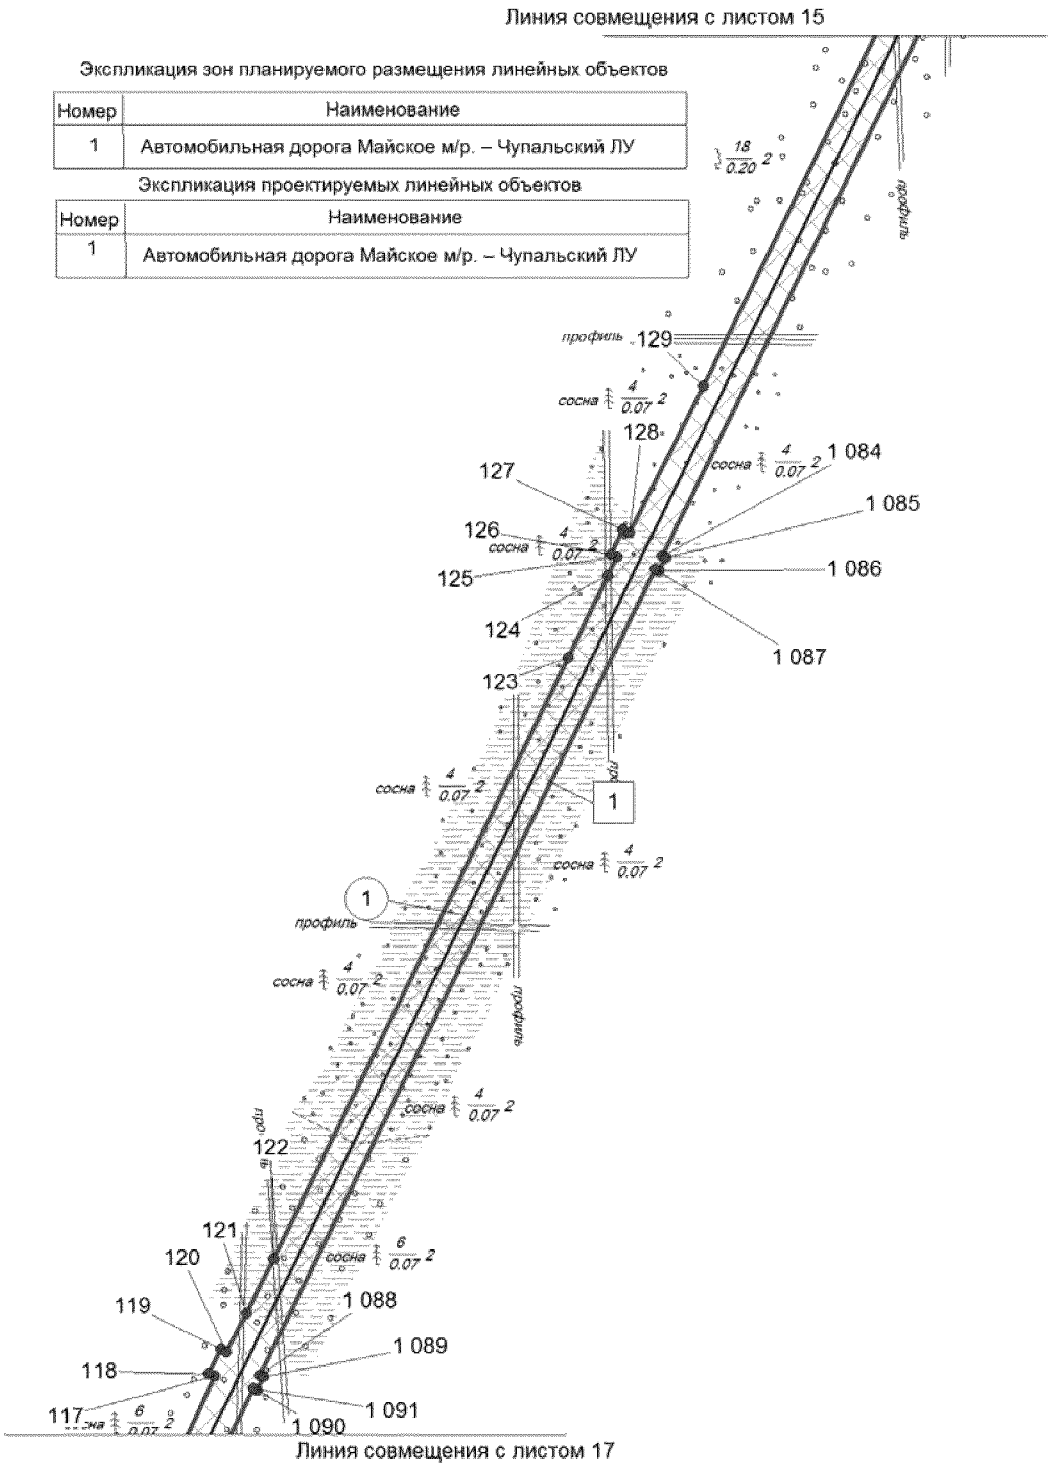

Основная часть проекта планировки территории
для размещения линейного объекта регионального значения Ханты-Мансийского автономного округа – Югры «Автомобильная дорога Майское м/р. – Чупальский ЛУ»
Землепользователь ОАО "НК "Роснефть"

Масштаб 1:5000

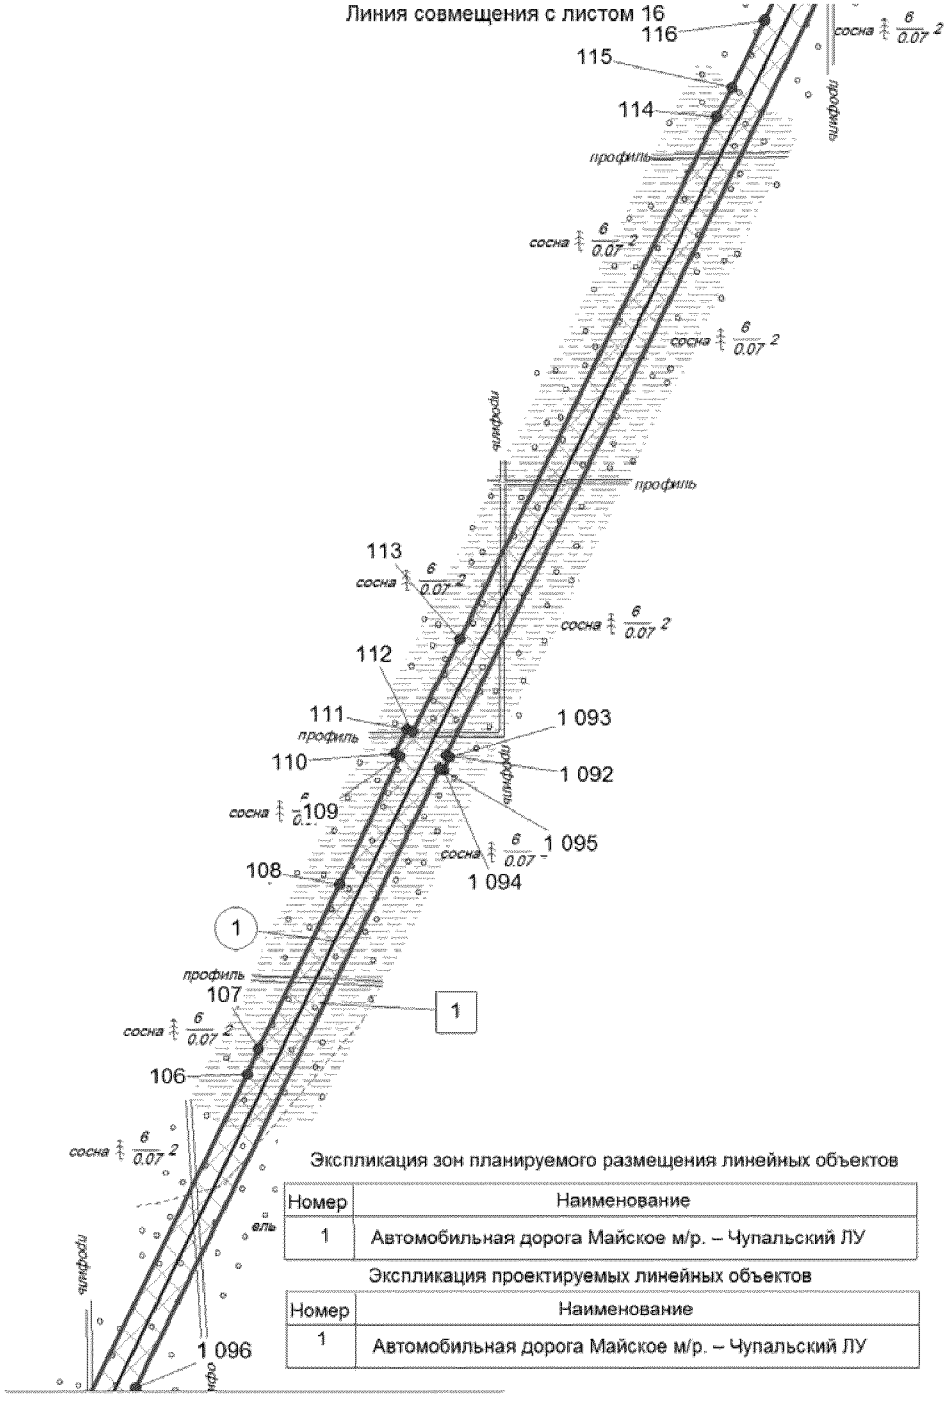

Экспликация зон планируемого размещения линейных объектов


Номер	Наименование
1	Автомобильная дорога Майское м/р. – Чупальский ЛУ

Экспликация проектируемых линейных объектов

Номер	Наименование
1	Автомобильная дорога Майское м/р. – Чупальский ЛУ

Основная часть проекта планировки территории
для размещения линейного объекта регионального значения Ханты-Мансийского автономного округа – Югры «Автомобильная дорога Майское м/р. – Чупальский ЛУ»
Землепользователь ОАО "НК "Роснефть"

Масштаб 1:5000

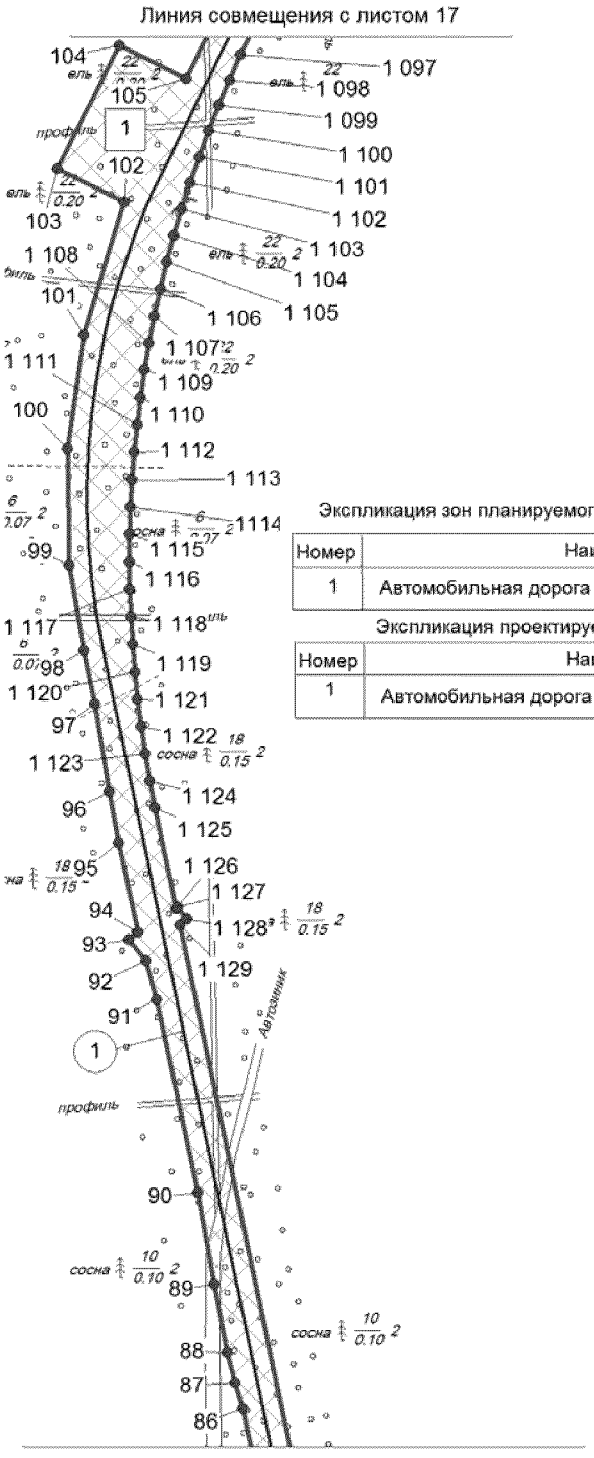

Экспликация зон планируемого размещения линейных объектов


Номер	Наименование
1	Автомобильная дорога Майское м/р. – Чупальский ЛУ

Экспликация проектируемых линейных объектов

Номер	Наименование
1	Автомобильная дорога Майское м/р. – Чупальский ЛУ

Основная часть проекта планировки территории для размещения линейного объекта регионального значения Ханты-Мансийского автономного округа – Югры «Автомобильная дорога Майское м/р. – Чупальский ЛУ»
Землепользователь ОАО "НК "Роснефть"

Масштаб 1:5000

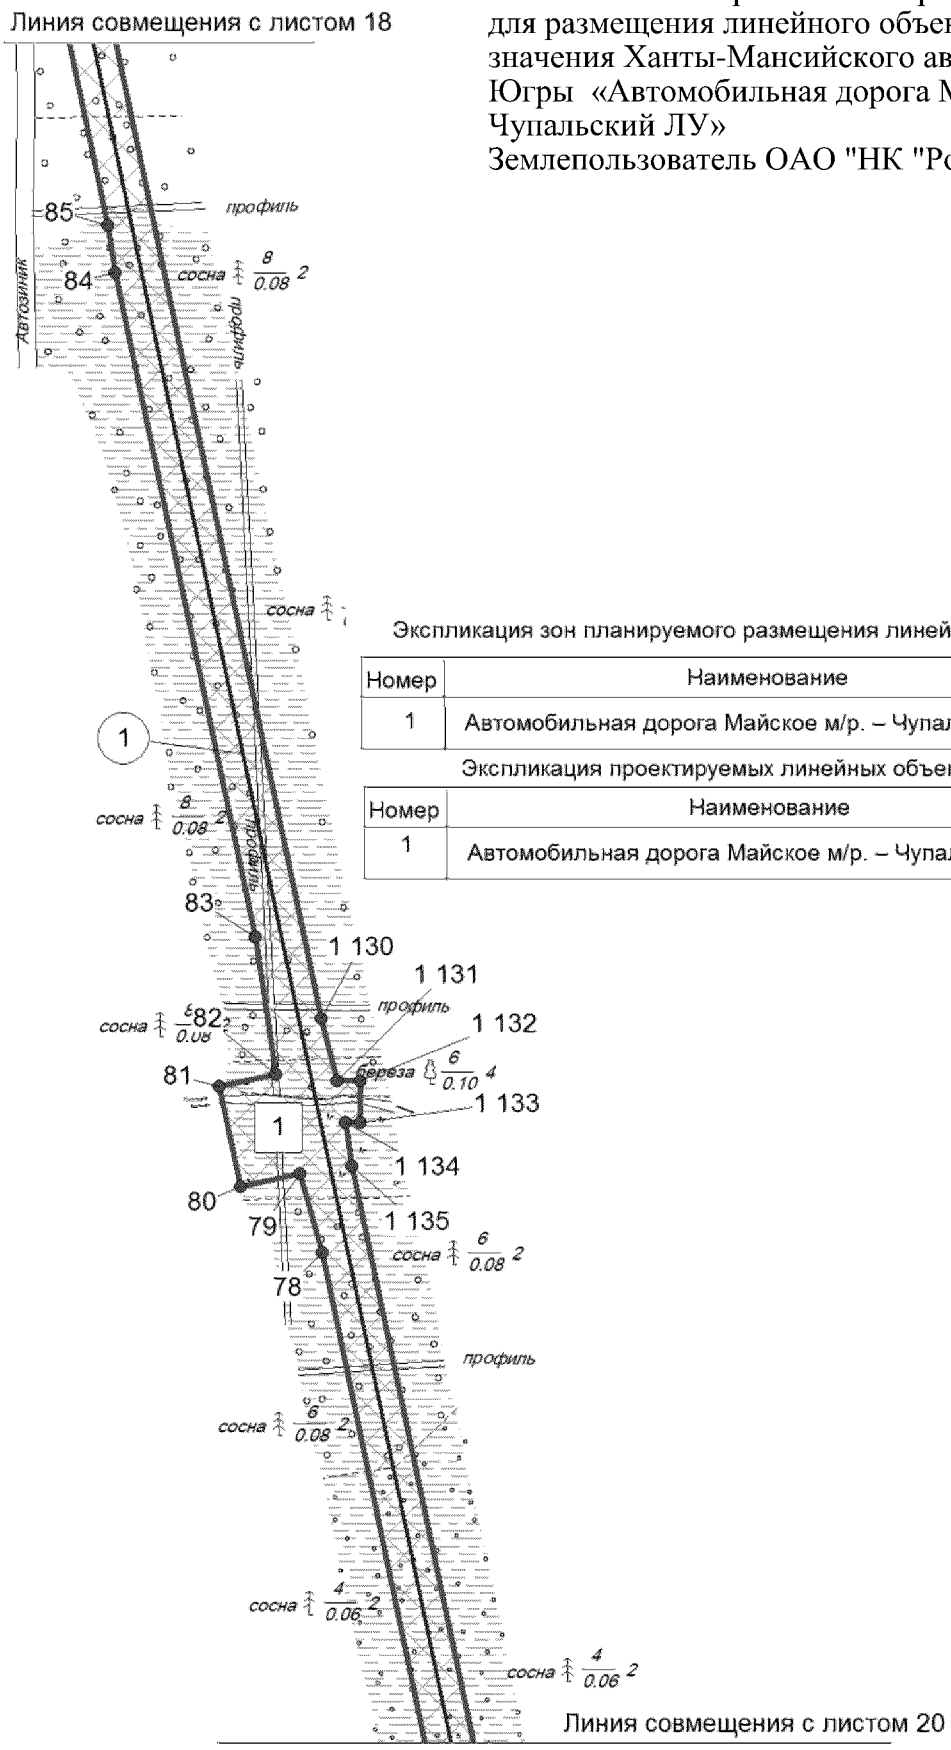


Экспликация зон планируемого размещения линейных объектов

Номер	Наименование
1	Автомобильная дорога Майское м/р. – Чупальский ЛУ

Экспликация проектируемых линейных объектов

Номер	Наименование
1	Автомобильная дорога Майское м/р. – Чупальский ЛУ

Основная часть проекта планировки территории
для размещения линейного объекта регионального значения Ханты-Мансийского автономного округа – Югры «Автомобильная дорога Майское м/р. – Чупальский ЛУ»
Землепользователь ОАО "НК "Роснефть"
Масштаб 1:5000

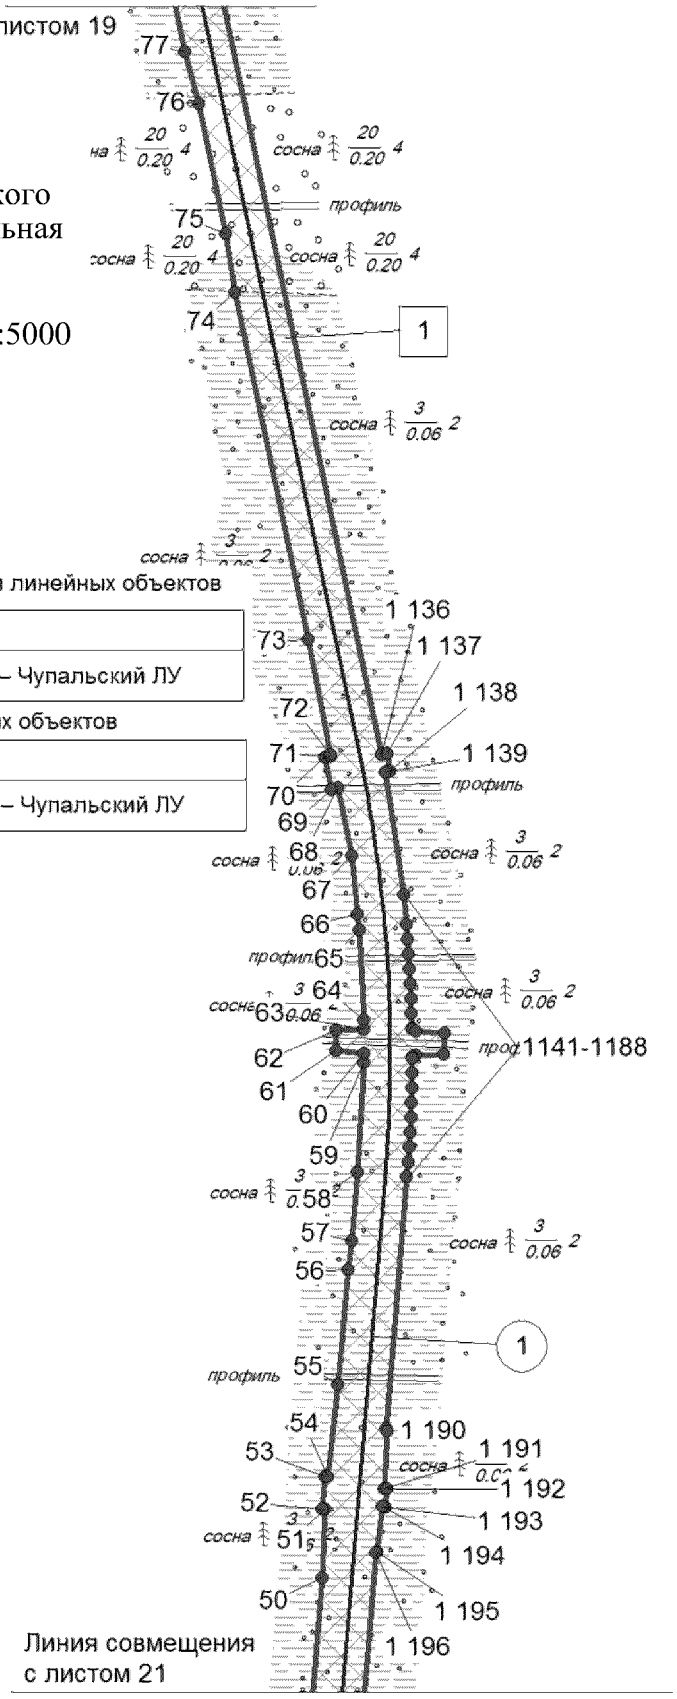


Экспликация зон планируемого размещения линейных объектов

Номер	Наименование
1	Автомобильная дорога Майское м/р. – Чупальский ЛУ

Экспликация проектируемых линейных объектов

Номер	Наименование
1	Автомобильная дорога Майское м/р. – Чупальский ЛУ

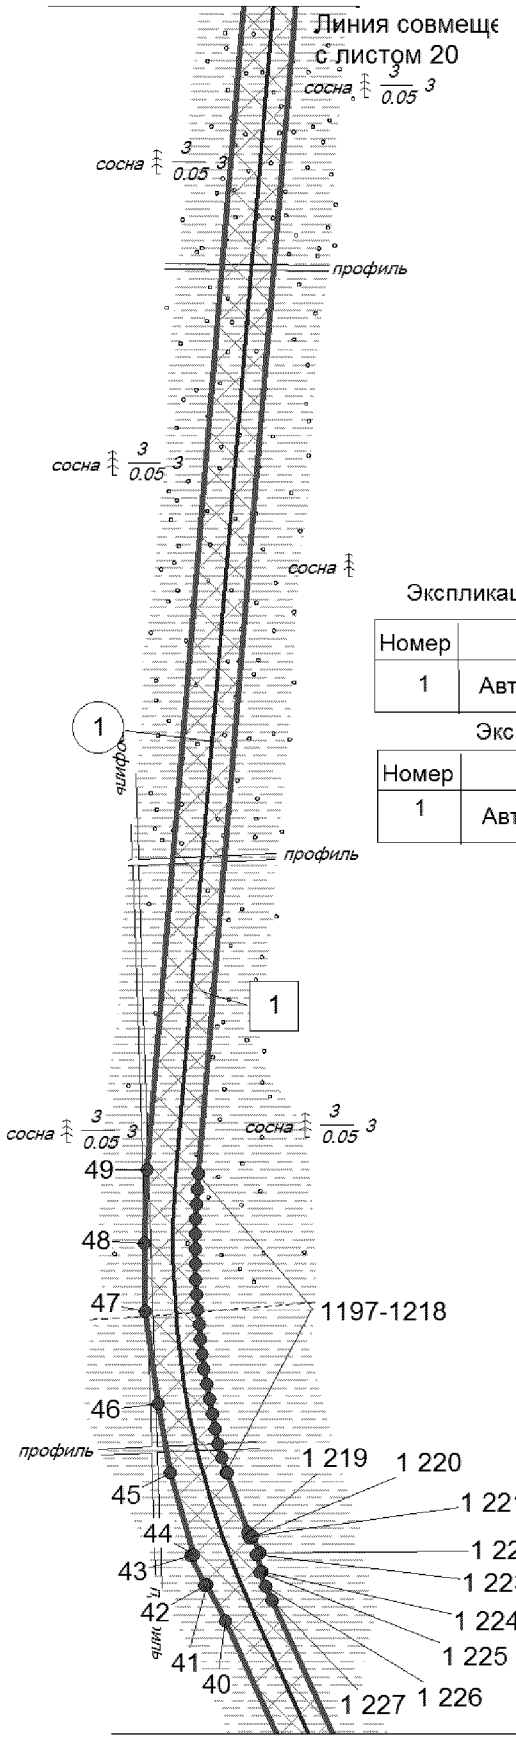

Основная часть проекта планировки территории для размещения линейного объекта регионального значения Ханты-Мансийского автономного округа – Югры «Автомобильная дорога Майское м/р. – Чупальский ЛУ»

Землепользователь ОАО "НК "Роснефть"

Масштаб 1:5000

Экспликация зон планируемого размещения линейных объектов


Номер	Наименование
1	Автомобильная дорога Майское м/р. – Чупальский ЛУ

Экспликация проектируемых линейных объектов

Номер	Наименование
1	Автомобильная дорога Майское м/р. – Чупальский ЛУ


Основная часть проекта планировки территории
для размещения линейного объекта регионального
значения Ханты-Мансийского автономного округа –
Югры «Автомобильная дорога Майское м/р. –
Чупальский ЛУ»
Землепользователь ОАО "НК "Роснефть"

Масштаб 1:5000

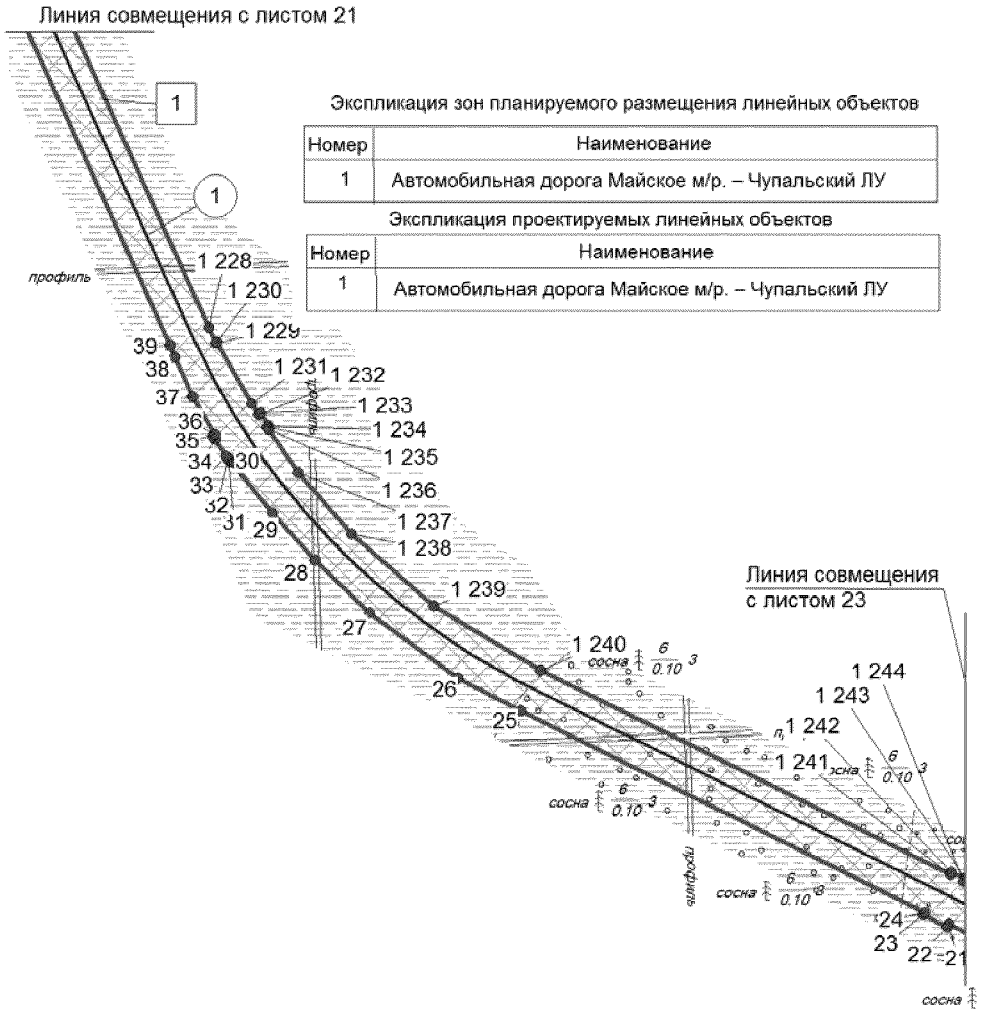

Основная часть проекта планировки территории для размещения линейного объекта регионального значения Ханты-Мансийского автономного округа – Югры «Автомобильная дорога Майское м/р. – Чупальский ЛУ»
Землепользователь ОАО "НК "Роснефть"

Масштаб 1:500

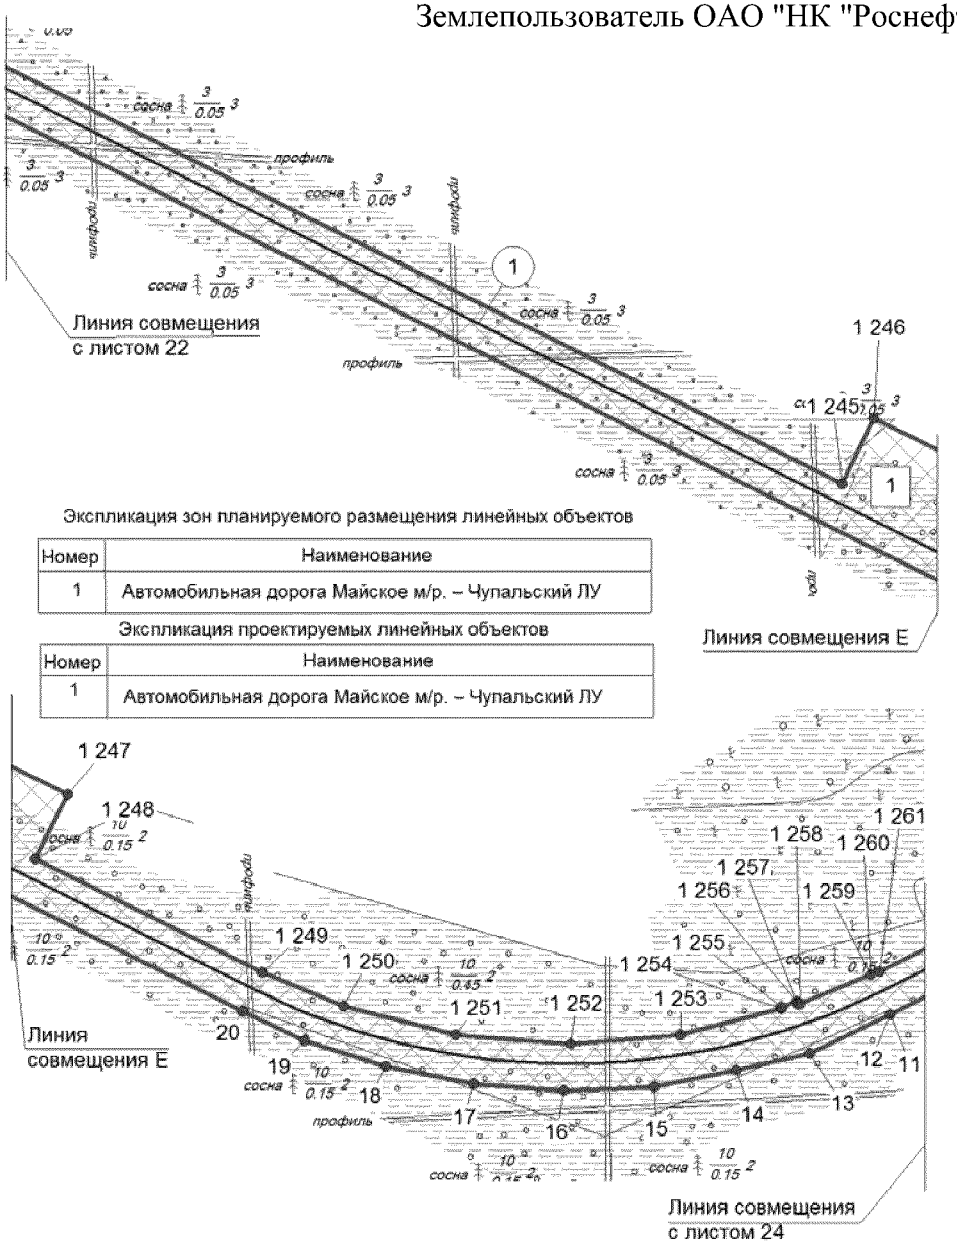

Экспликация зон планируемого размещения линейных объектов


Номер	Наименование
1	Автомобильная дорога Майское м/р. – Чупальский ЛУ

Экспликация проектируемых линейных объектов

Номер	Наименование
1	Автомобильная дорога Майское м/р. – Чупальский ЛУ

Основная часть проекта планировки территории
для размещения линейного объекта регионального значения Ханты-Мансийского автономного округа – Югры «Автомобильная дорога Майское м/р. – Чупальский ЛУ»
Землепользователь ОАО "НК "Роснефть"

Масштаб 1:5000

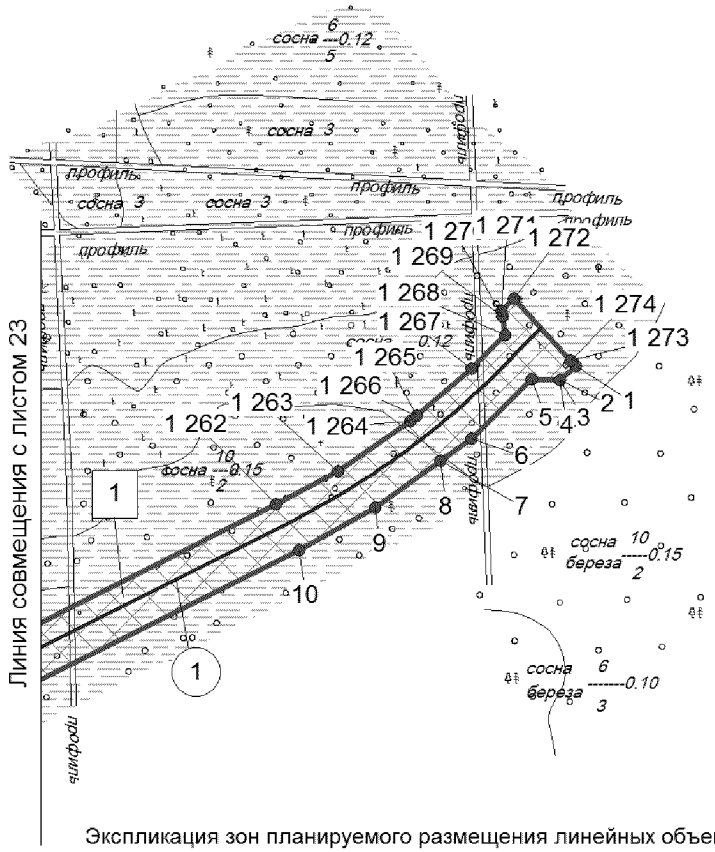

Экспликация зон планируемого размещения линейных объектов

Номер	Наименование
1	Автомобильная дорога Майское м/р. – Чупальский ЛУ

Экспликация проектируемых линейных объектов

Номер	Наименование
1	Автомобильная дорога Майское м/р. – Чупальский ЛУ

Каталог координат границы зоны проектируемого размещения линейного объект		
Номер	X	Y
1	857117.77	3515673.04
2	857107.68	3515661.96
3	857107.68	3515661.96
4	857107.24	3515661.57
5	857108.04	3515641.28
6	857065.86	3515597.99
7	857049.94	3515575.99
8	857049.94	3515575.99
9	857016.32	3515529.38
10	856985.34	3515474.53
11	856876.8	3515257.66
12	856876.8	3515257.66
13	856844.32	3515189.42
14	856829.91	3515127.27
15	856816.37	3515057.88
16	856812.82	3514981.79
17	856818.31	3514905.82
18	856832.95	3514831.66
19	856855.06	3514762.91
20	856879.48	3514710.61
21	857377.54	3513710.22
22	857375.41	3513709.18
23	857385.37	3513689.25
24	857387.49	3513690.29
25	857552.4	3513359.23
26	857579.62	3513307.83
27	857632.62	3513235.21
28	857676.13	3513190.7
29	857714.99	3513155.54
30	857756.77	3513121.6
31	857759.54	3513119.93
32	857758.87	3513118.82
33	857761.09	3513117.42
34	857775	3513108.7
35	857777.78	3513107.02
36	857778.79	3513108.63
37	857809.91	3513090.35
38	857842.51	3513075.89
39	857851.96	3513071.69
40	858189.58	3512918.6
41	858214.38	3512906.29
42	858213.7	3512904.73

Каталог координат границы зоны проектируемого размещения линейного объект		
Номер	X	Y
43	858234.05	3512895.49
44	858234.85	3512897.32
45	858290.61	3512881.4
46	858337.49	3512873.12
47	858400.18	3512864.4
48	858446.75	3512863.68
49	858496.68	3512865.46
50	859369.33	3512938.01
51	859416.58	3512940
52	859416.68	3512937.79
53	859438.97	3512939.65
54	859438.75	3512941.76
55	859501.29	3512948.99
56	859580.53	3512955.6
57	859599.93	3512958.19
58	859646.74	3512962.08
59	859721.51	3512966.65
60	859727.86	3512966.62
61	859729.79	3512947.23
62	859744.06	3512947.68
63	859744.69	3512966.62
64	859751.04	3512966.6
65	859812.41	3512963.38
66	859822.99	3512962.07
67	859863.09	3512958.15
68	859909.41	3512949.05
69	859908.5	3512944.1
70	859930.44	3512940.14
71	859931.12	3512943.91
72	859932.57	3512943.52
73	860011.28	3512928.36
74	860248.21	3512878.47
75	860288.62	3512872.01
76	860376.91	3512853.42
77	860412.87	3512844.35
78	860782.84	3512766.47
79	860836.83	3512751.52
80	860828.22	3512710.56
81	860896.69	3512696.11
82	860904.96	3512735.17
83	860998.95	3512720.96
84	861453.42	3512625.27

Каталог координат границы зоны проектируемого размещения линейного объект		
Номер	X	Y
85	861486.05	3512619.94
86	861642.03	3512587.09
87	861663.07	3512580.8
88	861687.78	3512574.27
89	861743.56	3512563.31
90	861818.28	3512550.01
91	861977.04	3512516.6
92	862008.66	3512507.72
93	862025.89	3512493.89
94	862031.93	3512501.32
95	862104.85	3512485.46
96	862146.72	3512477.61
97	862218.66	3512465.7
98	862262.52	3512456.51
99	862332.45	3512444.55
100	862427.93	3512443.29
101	862521.34	3512456.51
102	862629.64	3512489.89
103	862656.98	3512435.3
104	862758.2	3512486.01
105	862730.88	3512540.56
106	863027.3	3512686.51
107	863048.05	3512695.59
108	863182.88	3512761.79
109	863287.67	3512811.65
110	863289.89	3512807.19
111	863309.87	3512817.01
112	863307.65	3512821.56
113	863383.33	3512860.2
114	863811.48	3513070.38
115	863835.14	3513083.18
116	863890.27	3513110.22
117	863963.49	3513143.75
118	863965.7	3513139.08
119	863985.79	3513148.94
120	863983.46	3513153.67
121	864015.28	3513170.26
122	864059.71	3513192.29
123	864551.38	3513433.73
124	864619.02	3513465.67
125	864633.86	3513473.32
126	864636.29	3513468.32

Каталог координат границы зоны проектируемого размещения линейного объект		
Номер	X	Y
127	864656.28	3513478.12
128	864653.74	3513483.51
129	864773.51	3513543.87
130	865336.09	3513820.11
131	865404.95	3513848.59
132	865476.99	3513868.11
133	865536.08	3513877.04
134	865625.55	3513878.98
135	865699.61	3513870.1
136	865757.39	3513856.35
137	865787.77	3513845.36
138	865930.22	3513803.62
139	866022.83	3513778.54
140	866416.81	3513663.05
141	866417.15	3513663.99
142	866441.86	3513656.14
143	866466.11	3513647.23
144	866490.04	3513637.28
145	866513.39	3513626.32
146	866536.19	3513614.31
147	866558.53	3513601.25
148	866580.21	3513587.31
149	866601.32	3513572.37
150	866621.66	3513556.5
151	866641.42	3513539.79
152	866660.31	3513522.2
153	866678.4	3513503.83
154	866695.7	3513484.64
155	866712.13	3513464.73
156	866727.65	3513444.1
157	866742.27	3513422.82
158	866756.01	3513400.87
159	866768.63	3513378.36
160	866780.24	3513355.31
161	866790.96	3513331.82
162	866800.58	3513307.83
163	866809.07	3513283.46
164	866816.44	3513258.71
165	866822.81	3513233.68
166	866828.07	3513208.38
167	866832.21	3513182.91
168	866835.12	3513157.23

Каталог координат границы зоны проектируемого размещения линейного объект		
Номер	X	Y
169	866837.04	3513131.5
170	866837.72	3513105.5
171	866848.94	3511177.99
172	866847.11	3511090.51
173	866842.33	3511058.86
174	866840.9	3511029.04
175	866839.79	3511029.04
176	866839.39	3511006.75
177	866840.39	3511006.75
178	866840.74	3510973.87
179	866844.09	3510939.88
180	866837.15	3510588.73
181	866838.77	3510569.2
182	866837.48	3510508.22
183	866834.35	3510464.87
184	866831.41	3510373.96
185	866827.26	3510361.21
186	866824.88	3510307.44
187	866830.91	3510274.66
188	866824.84	3509973.23
189	866820.1	3509949.9
190	866823.59	3509923.28
191	866825.05	3509885.3
192	866820.8	3509670.97
193	866817.32	3509659.17
194	866813.68	3509590.26
195	866811.96	3509529.28
196	866809.62	3509529.34
197	866809.12	3509507
198	866811.9	3509506.99
199	866812.64	3509446.05
200	866815.26	3509427.98
201	866812.35	3509024.64
202	866810.97	3509003.74
203	866802.9	3508846.08
204	866802.96	3508779.26
205	866801.04	3508767.46
206	866803.45	3508657.07
207	866805.85	3508637.11
208	866808.25	3508519.67
209	866807.76	3508452.48
210	866808.59	3508428.63

Каталог координат границы зоны проектируемого размещения линейного объект		
Номер	X	Y
211	866804.58	3508428.53
212	866805.09	3508406.24
213	866809.32	3508406.34
214	866810.37	3508377.24
215	866808.99	3508358.55
216	866810.49	3508331.27
217	866812.86	3508247.66
218	866814.83	3508231.18
219	866815.83	3508179.29
220	866813.34	3508162.28
221	866815.22	3508054.27
222	866818.42	3508041.85
223	866822.48	3507862.37
224	866824.55	3507839.29
225	866828.81	3507640.47
226	866830.36	3507475.91
227	866824.9	3507475.75
228	866825.42	3507453.47
229	866830.76	3507453.56
230	866835.84	3507265.17
231	866837.06	3507203.84
232	866834.3	3507161.88
233	866838.18	3507094.84
234	866834.66	3507058.92
235	866835.08	3506985.74
236	866831.98	3506938.61
237	866835.47	3506900.08
238	866840.68	3506828.1
239	866862.27	3506750.55
240	866871.01	3506715.33
241	866880.43	3506688.48
242	866891.3	3506659.63
243	866901.82	3506623.18
244	866905.67	3506600
245	866899.77	3506598.3
246	866905.97	3506576.83
247	866911.54	3506578.43
248	866913.53	3506571.55
249	866920.75	3506557.35
250	866923.96	3506545.86
251	866925.37	3506526.9
252	866927.25	3506518.8

Каталог координат границы зоны проектируемого размещения линейного объект		
Номер	X	Y
253	866923.01	3506517.53
254	866929.21	3506496.12
255	866933.67	3506497.45
256	866943.33	3506471.31
257	866952.53	3506446.57
258	866962.6	3506411.57
259	866965.15	3506399.92
260	866965.15	3506399.81
261	866965.26	3506399.64
262	866965.26	3506399.54
263	866969.13	3506383.73
264	866969.24	3506383.62
265	866969.24	3506383.45
266	866969.24	3506383.34
267	866973.67	3506367.65
268	866973.67	3506367.53
269	866973.67	3506367.36
270	866973.78	3506367.26
271	866978.54	3506351.67
272	866978.54	3506351.56
273	866978.65	3506351.44
274	866978.65	3506351.28
275	866983.86	3506335.86
276	866983.86	3506335.75
277	866983.97	3506335.58
278	866983.97	3506335.47
279	866986.42	3506328.92
280	866986.97	3506326.7
281	866994.84	3506299.8
282	867005.6	3506273.28
283	867012.46	3506247.33
284	867031	3506210.98
285	867053	3506170.69
286	867063.89	3506155.21
287	867059.54	3506152.17
288	867072.32	3506133.96
289	867076.67	3506136.95
290	867082.68	3506128.35
291	867122.59	3506083.04
292	867160.52	3506044.56
293	867210.04	3506003.79
294	867365.28	3505887.84

Каталог координат границы зоны проектируемого размещения линейного объект		
Номер	X	Y
295	867425.37	3505838.85
296	867441.61	3505825.25
297	867438.49	3505821.53
298	867455.29	3505806.88
299	867458.75	3505810.92
300	867501.04	3505775.65
301	867581.48	3505705.9
302	867667.38	3505631.1
303	867737.37	3505567.47
304	867793.67	3505518.33
305	867790.77	3505515.07
306	867807.56	3505500.41
307	867810.47	3505503.67
308	867901.04	3505424.73
309	867943.33	3505390.47
310	867976.49	3505361.65
311	868010.42	3505329.4
312	868044.7	3505299.53
313	868041.57	3505295.93
314	868058.37	3505281.27
315	868061.51	3505284.88
316	868090.43	3505259.67
317	868109.92	3505246.68
318	868367.87	3505021.8
319	868446.77	3504950.98
320	868498.74	3504905.58
321	868535.8	3504873.88
322	868577.1	3504842.02
323	868574.74	3504838.59
324	868593.12	3504825.93
325	868595.68	3504829.64
326	868619.05	3504814.59
327	868663.92	3504788.71
328	868707.79	3504765.38
329	868753.89	3504743.65
330	868792.42	3504727.59
331	868836.08	3504711.73
332	868883.97	3504696.71
333	868929.19	3504684.8
334	868969.62	3504676.15
335	869005.39	3504670.57
336	869005.82	3504663.25

Каталог координат границы зоны проектируемого размещения линейного объект		
Номер	X	Y
337	869042.47	3504664.04
338	869073.78	3504660.73
339	869161.24	3504658.34
340	869224.3	3504660.09
341	869761.05	3504691.49
342	869779.76	3504691.57
343	870039.84	3504706.81
344	870039.84	3504707.75
345	870249.2	3504718.23
346	870249.53	3504712.68
347	870271.82	3504713.99
348	870271.49	3504719.36
349	870523.98	3504731.94
350	870537.79	3504732.59
351	870551.62	3504733.12
352	870565.54	3504733.54
353	870579.36	3504733.92
354	870593.18	3504734.17
355	870605.99	3504734.32
356	870606.32	3504729.84
357	870628.26	3504729.64
358	870628.27	3504734.35
359	870634.85	3504734.35
360	870648.66	3504734.21
361	870662.48	3504733.97
362	870676.4	3504733.68
363	870690.22	3504733.22
364	870704.03	3504732.7
365	870717.96	3504732.08
366	870731.78	3504731.39
367	870745.59	3504730.6
368	870759.4	3504729.69
369	870773.22	3504728.68
370	870787.04	3504727.56
371	870800.85	3504726.38
372	870814.66	3504725.08
373	870814.55	3504723.98
374	870839.5	3504719.35
375	870863.89	3504710.46
376	870897.76	3504707.2
377	870989.32	3504691.69
378	871366.17	3504629.9

Каталог координат границы зоны проектируемого размещения линейного объект		
Номер	X	Y
379	871445.16	3504622.05
380	871495.62	3504611.85
381	871556	3504604.02
382	871715.09	3504588.65
383	871764.88	3504580.95
384	871843.63	3504567.29
385	871896.77	3504561.41
386	871899.01	3504561.35
387	872313.51	3504497.56
388	872338.8	3504488.5
389	872340.58	3504493.37
390	872434.71	3504478.91
391	872439.84	3504477.75
392	872461.78	3504470.24
393	872509.45	3504457.52
394	872603.81	3504446.21
395	872668.99	3504447.19
396	872709.22	3504450.73
397	872789.68	3504463.81
398	872834.72	3504481.47
399	872881.31	3504495.08
400	872953.33	3504536.01
401	872967.71	3504547.84
402	873001.5	3504569.49
403	873031.73	3504595.25
404	873157.64	3504690.56
405	873160.75	3504686.35
406	873178.6	3504699.78
407	873175.38	3504703.99
408	873224.78	3504742.33
409	873237.72	3504752.44
410	873235.49	3504752.01
411	873287.24	3504791.17
412	873304.87	3504804.27
413	873322.82	3504816.86
414	873340.88	3504829.07
415	873359.29	3504840.89
416	873378.02	3504852.27
417	873385.82	3504856.8
418	873386.49	3504856.02
419	873453.27	3504887.7
420	873454.83	3504884.32

Каталог координат границы зоны проектируемого размещения линейного объект		
Номер	X	Y
421	873475.01	3504893.81
422	873473.45	3504897.24
423	873504.34	3504911.87
424	873573.45	3504937.12
425	873631.75	3504958.24
426	873724.93	3504978.2
427	873804.6	3504987.66
428	873996.45	3504980.37
429	874143.74	3504974.8
430	874250.04	3504973.05
431	874543.18	3504973.43
432	874690.69	3504972.96
433	874754.34	3504985.7
434	874768.49	3504992.37
435	874809.16	3504992.54
436	874856.07	3504990.43
437	874898.52	3504991.1
438	874989.22	3504993.29
439	875133.84	3504993.87
440	875134.05	3504987.12
441	875156.34	3504987.97
442	875156.12	3504993.95
443	875236.79	3504994.28
444	875295.28	3504991.49
445	875357.55	3504982.05
446	875429.5	3504962.16
447	875499.32	3504932.14
448	875548.98	3504904.92
449	875583.92	3504878.98
450	875595.84	3504868.79
451	875617.31	3504843.65
452	875641.79	3504819.44
453	875668.49	3504790.76
454	875696.53	3504757.71
455	875714.1	3504733.9
456	875735.24	3504707.77
457	875731.99	3504705.89
458	875743.01	3504686.52
459	875746.91	3504688.73
460	875761.56	3504648.12
461	875782.22	3504595.21
462	875809.95	3504492.81

Каталог координат границы зоны проектируемого размещения линейного объект		
Номер	X	Y
463	875825.9	3504418.01
464	875834.78	3504388.02
465	875849.43	3504346.03
466	875867.32	3504305.8
467	875882.45	3504275.87
468	875916.8	3504219.36
469	875952.41	3504174.02
470	875991.36	3504132.28
471	876025.2	3504104.64
472	876190.26	3503952.39
473	876195.84	3503959.79
474	876204.75	3503951.87
475	876214.79	3503964.03
476	876240.61	3503942.6
477	876241.05	3503933.97
478	876234.58	3503925.24
479	876240.81	3503918.76
480	876235.12	3503911.03
481	876487.8	3503677.96
482	876546.22	3503604.14
483	876542.43	3503600.43
484	876557.9	3503584.39
485	876560.58	3503586.98
486	876605.66	3503548.95
487	876678.82	3503498.01
488	876689.07	3503492.42
489	876716.22	3503467.4
490	876714.12	3503478.73
491	876717.12	3503477.07
492	876723.7	3503468.88
493	876727.93	3503471.59
494	876731.61	3503473.96
495	876717.84	3503520.42
496	876705.13	3503514.41
497	876703.57	3503515.23
498	876701.79	3503521.43
499	876495.75	3503711.46
500	876404.5	3503826.96
501	876355.75	3503876.89
502	876314.34	3503911.33
503	876273.15	3503945.49
504	876274.5	3503953.12

Каталог координат границы зоны проектируемого размещения линейного объект		
Номер	X	Y
505	876284.55	3503974.12
506	876283.1	3503975.01
507	876283.1	3503975.01
508	876275.53	3503979.45
509	876264.26	3503965.69
510	876257.24	3503961.82
511	876230.52	3503980.87
512	876236.65	3503988.78
513	876224.97	3503998.47
514	876224.97	3503998.47
515	876199.8	3504019.34
516	876184.55	3504029.53
517	876223.94	3504075.28
518	876141.23	3504150.69
519	876103.97	3504104.83
520	876048.42	3504149.47
521	876019.93	3504170.41
522	875990.21	3504200.63
523	875988.32	3504202.96
524	875993.11	3504206.83
525	875978.99	3504224.1
526	875973.97	3504219.95
527	875947.94	3504259.86
528	875927.26	3504294.06
529	875902.91	3504341.6
530	875881.14	3504398.31
531	875871.29	3504454.18
532	875847.46	3504555.2
533	875843.8	3504570.19
534	875834.93	3504600.46
535	875827.6	3504622.31
536	875819.94	3504642.67
537	875807.94	3504670.73
538	875803.72	3504680.02
539	875782.82	3504709.2
540	875787.72	3504712.07
541	875776.71	3504731.44
542	875771.13	3504728.3
543	875753.8	3504765.43
544	875734.67	3504792.34
545	875702.86	3504832.26
546	875652.01	3504882.1

Каталог координат границы зоны проектируемого размещения линейного объект		
Номер	X	Y
547	875560.06	3504941.01
548	875468.2	3504986.1
549	875466.3	3504982.46
550	875459.62	3504985.29
551	875459.4	3504985.35
552	875459.17	3504985.46
553	875458.95	3504985.51
554	875432.78	3504994.84
555	875432.55	3504994.96
556	875432.33	3504995.01
557	875432.11	3504995.06
558	875405.49	3505003.23
559	875405.26	3505003.29
560	875405.04	3505003.35
561	875404.82	3505003.4
562	875377.87	3505010.29
563	875380.43	3505009.68
564	875380.45	3505021.46
565	875299.56	3505023.12
566	875293.54	3505023.8
567	875293.32	3505023.85
568	875293.1	3505023.85
569	875292.87	3505023.85
570	875265.13	3505025.66
571	875264.91	3505025.72
572	875264.68	3505025.72
573	875264.46	3505025.72
574	875236.72	3505026.25
575	875236.61	3505026.25
576	875236.5	3505026.25
577	875236.28	3505026.25
578	875149.93	3505025.93
579	875149.82	3505028.58
580	875137.45	3505028.1
581	875137.56	3505025.83
582	874759.85	3505024.37
583	874752.72	3505026.97
584	874710.17	3505032.56
585	874639.86	3505035.65
586	874514.39	3505030.84
587	874483.76	3505031.39
588	874483.73	3505092.41

Каталог координат границы зоны проектируемого размещения линейного объект		
Номер	X	Y
589	874370.53	3505092.4
590	874370.55	3505031.43
591	874276.74	3505032
592	874146.72	3505030.85
593	873992.95	3505024.7
594	873917.18	3505020.98
595	873877.74	3505020.88
596	873877.63	3505020.88
597	873855.34	3505020.52
598	873855.23	3505020.52
599	873855.11	3505020.52
600	873832.83	3505019.66
601	873832.72	3505019.66
602	873832.61	3505019.66
603	873832.5	3505019.66
604	873810.32	3505018.37
605	873810.21	3505018.31
606	873810.1	3505018.31
607	873809.99	3505018.31
608	873787.93	3505016.52
609	873787.82	3505016.52
610	873787.7	3505016.46
611	873787.59	3505016.46
612	873765.52	3505014.17
613	873765.41	3505014.17
614	873765.3	3505014.17
615	873765.19	3505014.11
616	873743.13	3505011.32
617	873743.02	3505011.32
618	873742.91	3505011.32
619	873742.8	3505011.27
620	873720.84	3505008.03
621	873720.72	3505007.97
622	873720.61	3505007.97
623	873720.5	3505007.97
624	873698.66	3505004.19
625	873698.55	3505004.19
626	873698.44	3505004.13
627	873698.33	3505004.13
628	873676.49	3504999.9
629	873676.38	3504999.85
630	873676.27	3504999.85

Каталог координат границы зоны проектируемого размещения линейного объект		
Номер	X	Y
631	873676.15	3504999.79
632	873654.53	3504995.06
633	873654.42	3504995.06
634	873654.31	3504995.01
635	873654.19	3504995.01
636	873632.58	3504989.78
637	873632.46	3504989.78
638	873632.35	3504989.73
639	873632.24	3504989.73
640	873610.84	3504984
641	873610.72	3504984
642	873610.61	3504983.94
643	873610.5	3504983.94
644	873589.11	3504977.77
645	873589.11	3504977.72
646	873588.99	3504977.67
647	873588.88	3504977.67
648	873567.59	3504971
649	873567.48	3504970.94
650	873567.36	3504970.94
651	873546.3	3504963.83
652	873546.19	3504963.77
653	873546.08	3504963.72
654	873545.97	3504963.67
655	873525.12	3504956.11
656	873525	3504956.11
657	873524.89	3504956.06
658	873524.78	3504956
659	873504.05	3504947.95
660	873504.05	3504947.89
661	873503.94	3504947.89
662	873503.83	3504947.84
663	873483.31	3504939.35
664	873483.2	3504939.29
665	873483.09	3504939.29
666	873482.98	3504939.23
667	873462.69	3504930.24
668	873462.58	3504930.24
669	873462.47	3504930.18
670	873462.35	3504930.13
671	873454.22	3504926.38
672	873454.22	3504926.32

Каталог координат границы зоны проектируемого размещения линейного объект		
Номер	X	Y
673	873451.88	3504925.27
674	873454.22	3504926.38
675	873452.66	3504929.42
676	873441.62	3504924.19
677	873443.07	3504921.08
678	873442.17	3504920.75
679	873442.06	3504920.7
680	873442.06	3504920.64
681	873441.95	3504920.59
682	873421.99	3504910.76
683	873421.88	3504910.71
684	873421.77	3504910.65
685	873421.77	3504910.6
686	873402.04	3504900.33
687	873401.93	3504900.27
688	873401.82	3504900.22
689	873401.71	3504900.16
690	873382.3	3504889.45
691	873382.19	3504889.4
692	873382.08	3504889.34
693	873381.96	3504889.28
694	873362.79	3504878.13
695	873362.68	3504878.08
696	873362.57	3504878.02
697	873362.57	3504877.97
698	873343.6	3504866.42
699	873343.49	3504866.32
700	873343.38	3504866.26
701	873343.27	3504866.2
702	873324.54	3504854.22
703	873324.54	3504854.17
704	873324.43	3504854.11
705	873324.32	3504854.05
706	873305.92	3504841.68
707	873305.81	3504841.57
708	873305.7	3504841.52
709	873305.58	3504841.46
710	873287.51	3504828.64
711	873287.4	3504828.59
712	873287.29	3504828.54
713	873287.18	3504828.48
714	873269.34	3504815.28

Каталог координат границы зоны проектируемого размещения линейного объект		
Номер	X	Y
715	873269.34	3504815.22
716	873269.23	3504815.22
717	873269.23	3504815.16
718	873152.11	3504726.54
719	873152.11	3504726.49
720	873150.44	3504725.27
721	873152.11	3504726.54
722	873150.11	3504729.09
723	873140.3	3504721.63
724	873142.3	3504719.08
725	872989.85	3504603.66
726	872976.69	3504594.04
727	872963.41	3504584.82
728	872949.92	3504575.98
729	872939.56	3504569.62
730	872817.83	3504525.77
731	872804.65	3504585.35
732	872694.09	3504560.85
733	872707.27	3504501.28
734	872650.78	3504494.93
735	872626.71	3504494.9
736	872548.84	3504505.9
737	872357.13	3504539.96
738	872369.1	3504573.27
739	872312.52	3504593.44
740	872298.99	3504555.37
741	872264.57	3504565.66
742	872230.49	3504574.33
743	872190.84	3504583.19
744	872143.49	3504588.56
745	872112.63	3504590.25
746	872084.1	3504590.57
747	871951.07	3504589.24
748	871904.73	3504590.8
749	871621.22	3504634.45
750	871622.34	3504641.59
751	871558.29	3504654.63
752	871519.75	3504661.16
753	871489.9	3504664.02
754	871356.44	3504687.61
755	871215.86	3504706.9
756	871224.51	3504767.24

Каталог координат границы зоны проектируемого размещения линейного объект		
Номер	X	Y
757	871112.45	3504783.4
758	871103.8	3504723.04
759	871034.72	3504732.38
760	870987.72	3504744.96
761	870970.79	3504747.7
762	870882.44	3504749.58
763	870870.74	3504749.05
764	870873.42	3504748.71
765	870859.59	3504750.39
766	870859.48	3504750.45
767	870845.56	3504752.02
768	870845.45	3504752.02
769	870831.64	3504753.52
770	870831.53	3504753.52
771	870817.6	3504754.93
772	870817.48	3504754.93
773	870803.67	3504756.22
774	870803.56	3504756.28
775	870789.64	3504757.46
776	870789.53	3504757.46
777	870775.6	3504758.58
778	870775.49	3504758.58
779	870761.56	3504759.6
780	870761.45	3504759.6
781	870747.53	3504760.5
782	870747.41	3504760.5
783	870733.49	3504761.35
784	870733.38	3504761.35
785	870719.45	3504762.04
786	870719.33	3504762.04
787	870719.33	3504762.09
788	870705.3	3504762.66
789	870691.26	3504763.23
790	870691.15	3504763.23
791	870677.22	3504763.64
792	870677.11	3504763.64
793	870663.18	3504763.99
794	870663.3	3504766.81
795	870623.52	3504766.92
796	870623.53	3504771.3
797	870611.27	3504771.43
798	870611.16	3504766.83

Каталог координат границы зоны проектируемого размещения линейного объект		
Номер	X	Y
799	870578.95	3504766.81
800	870578.62	3504763.88
801	870564.69	3504763.56
802	870564.58	3504763.56
803	870550.65	3504763.09
804	870550.54	3504763.09
805	870536.61	3504762.55
806	870536.5	3504762.55
807	870522.46	3504761.91
808	870264.74	3504749.05
809	870264.41	3504755.37
810	870252.04	3504754.67
811	870252.47	3504748.41
812	869207.97	3504696.36
813	869181.78	3504695.39
814	869155.83	3504695.14
815	869129.75	3504695.57
816	869103.69	3504696.71
817	869077.73	3504698.46
818	869051.77	3504700.99
819	869025.92	3504704.12
820	869000.2	3504707.98
821	868974.57	3504712.5
822	868949.06	3504717.74
823	868923.67	3504723.65
824	868898.49	3504730.16
825	868873.44	3504737.4
826	868848.6	3504745.24
827	868823.99	3504753.76
828	868799.6	3504762.93
829	868775.55	3504772.77
830	868751.71	3504783.21
831	868728.11	3504794.28
832	868704.84	3504806
833	868681.91	3504818.33
834	868659.3	3504831.22
835	868637.04	3504844.71
836	868615.1	3504858.82
837	868611.43	3504861.26
838	868612.77	3504863.14
839	868602.64	3504870.14
840	868601.3	3504868.2

Каталог координат границы зоны проектируемого размещения линейного объект		
Номер	X	Y
841	868593.62	3504873.48
842	868572.47	3504888.69
843	868551.77	3504904.45
844	868531.41	3504920.77
845	868511.48	3504937.7
846	868080.04	3505313.77
847	868082.94	3505317.04
848	868073.6	3505325.15
849	868070.81	3505321.88
850	867829.01	3505532.64
851	867831.24	3505535.13
852	867822	3505543.24
853	867819.77	3505540.69
854	867477.07	3505839.44
855	867478.96	3505841.65
856	867469.62	3505849.76
857	867467.72	3505847.54
858	867179.78	3506098.58
859	867167.87	3506109.24
860	867156.31	3506120.13
861	867145.07	3506131.34
862	867134.18	3506142.89
863	867123.6	3506154.72
864	867113.26	3506166.82
865	867103.37	3506179.21
866	867093.7	3506191.8
867	867084.48	3506204.74
868	867075.58	3506217.84
869	867067.02	3506231.27
870	867058.8	3506244.86
871	867050.92	3506258.68
872	867043.59	3506272.72
873	867036.49	3506286.93
874	867029.82	3506301.35
875	867023.6	3506315.94
876	867017.73	3506330.7
877	867012.18	3506345.62
878	867007.2	3506360.66
879	867002.54	3506375.85
880	866998.23	3506391.16
881	866994.46	3506406.58
882	866991.04	3506422.06

Каталог координат границы зоны проектируемого размещения линейного объект		
Номер	X	Y
883	866988.06	3506437.7
884	866985.52	3506453.33
885	866983.31	3506469.08
886	866981.67	3506484.88
887	866980.36	3506500.8
888	866968.32	3506680.78
889	866978.91	3506682.87
890	866962.57	3506766.17
892	866962.57	3506766.28
893	866962.57	3506766.17
894	866962.58	3506766.33
895	866962.57	3506766.28
896	866895.48	3507763.69
897	866883.83	3509992.75
898	866932.41	3509992.73
899	866932.33	3510083.77
900	866915.51	3510083.76
901	866915.04	3510196.8
902	866882.84	3510196.67
903	866878.82	3510965.56
904	866879.96	3510973.43
905	866881.74	3511010.84
906	866882.63	3511010.84
907	866882.89	3511023.14
908	866881.89	3511023.15
909	866881.66	3511057.86
910	866878.19	3511089.2
911	866878.2	3511091.97
912	866889.55	3511663.43
913	866891.72	3511710.82
914	866895.84	3511710.75
915	866896.1	3511723.06
916	866891.98	3511723.13
917	866892.09	3511790.21
918	866898.07	3512088.08
919	866900.19	3512089.74
920	866928.4	3512096.24
921	866924.68	3512117.88
922	866902.17	3512115.68
923	866898.61	3512117.63
924	866906.93	3512536.42
925	866910.64	3512610.59

Каталог координат границы зоны проектируемого размещения линейного объект		
Номер	X	Y
926	866913.87	3512610.52
927	866914.13	3512622.83
928	866910.9	3512622.89
929	866909.88	3512680.78
930	866917.73	3513075.55
931	866918	3513120.23
932	866915.03	3513161.83
933	866918.82	3513162.48
934	866916.86	3513174.63
935	866913.29	3513174.03
936	866905.63	3513213.15
937	866895.96	3513249.61
938	866885.38	3513282.63
939	866871.92	3513319.88
940	866859.99	3513346.09
941	866849.58	3513362.66
942	866843.27	3513375.43
943	866821.57	3513413.1
944	866796.74	3513449.67
945	866770.91	3513482.21
946	866742.16	3513513.58
947	866713.41	3513541.25
948	866687.86	3513562.96
949	866653.08	3513589.43
950	866616.96	3513612.4
951	866588.61	3513628.37
952	866556.69	3513643.9
953	866513.07	3513661.31
954	866498.39	3513666.3
955	866477.37	3513675.02
956	866477.26	3513675.14
957	866477.03	3513675.19
958	866476.81	3513675.3
959	866451.88	3513684.38
960	866451.66	3513684.49
961	866451.55	3513684.55
962	866451.33	3513684.6
963	866426.07	3513692.63
964	866425.96	3513692.69
965	866425.85	3513692.69
966	866425.74	3513692.74
967	865766.41	3513886.04

Каталог координат границы зоны проектируемого размещения линейного объект		
Номер	X	Y
968	865766.3	3513886.04
969	865766.19	3513886.04
970	865751.5	3513890.2
971	865751.28	3513890.26
972	865751.17	3513890.26
973	865751.05	3513890.31
974	865736.25	3513894.03
975	865736.03	3513894.08
976	865735.92	3513894.09
977	865735.81	3513894.14
978	865720.88	3513897.47
979	865720.77	3513897.53
980	865720.55	3513897.53
981	865720.44	3513897.58
982	865705.41	3513900.58
983	865705.3	3513900.58
984	865705.19	3513900.58
985	865705.08	3513900.64
986	865689.94	3513903.25
987	865689.83	3513903.25
988	865689.71	3513903.25
989	865689.6	3513903.31
990	865674.34	3513905.53
991	865674.23	3513905.53
992	865674.12	3513905.53
993	865674.01	3513905.58
994	865658.75	3513907.36
995	865658.64	3513907.36
996	865658.53	3513907.41
997	865658.42	3513907.41
998	865643.05	3513908.86
999	865642.94	3513908.86
1000	865642.83	3513908.86
1001	865642.72	3513908.86
1002	865627.45	3513909.91
1003	865627.23	3513909.92
1004	865627.12	3513909.92
1005	865627	3513909.92
1006	865611.75	3513910.59
1007	865611.52	3513910.59
1008	865611.41	3513910.59
1009	865611.3	3513910.59

Каталог координат границы зоны проектируемого размещения линейного объект		
Номер	X	Y
1010	865595.93	3513910.87
1011	865595.82	3513910.87
1012	865595.71	3513910.87
1013	865595.6	3513910.87
1014	865580.21	3513910.71
1015	865580.1	3513910.71
1016	865579.99	3513910.71
1017	865579.88	3513910.71
1018	865564.5	3513910.15
1019	865564.39	3513910.16
1020	865564.28	3513910.16
1021	865564.17	3513910.16
1022	865548.79	3513909.22
1023	865548.68	3513909.22
1024	865548.57	3513909.22
1025	865548.46	3513909.22
1026	865533.18	3513907.89
1027	865533.07	3513907.89
1028	865532.85	3513907.89
1029	865532.74	3513907.83
1030	865517.47	3513906.18
1031	865517.36	3513906.12
1032	865517.25	3513906.12
1033	865517.14	3513906.12
1034	865501.98	3513904.02
1035	865501.87	3513904.02
1036	865501.75	3513903.96
1037	865501.53	3513903.97
1038	865486.47	3513901.47
1039	865486.25	3513901.47
1040	865486.14	3513901.42
1041	865486.03	3513901.42
1042	865470.98	3513898.53
1043	865470.87	3513898.53
1044	865470.76	3513898.48
1045	865470.64	3513898.48
1046	865455.59	3513895.21
1047	865455.48	3513895.21
1048	865455.37	3513895.16
1049	865455.26	3513895.16
1050	865440.31	3513891.49
1051	865440.2	3513891.49

Каталог координат границы зоны проектируемого размещения линейного объект		
Номер	X	Y
1052	865440.09	3513891.44
1053	865439.97	3513891.39
1054	865425.14	3513887.39
1055	865425.03	3513887.34
1056	865424.92	3513887.34
1057	865424.81	3513887.28
1058	865410.09	3513882.9
1059	865409.98	3513882.85
1060	865409.87	3513882.85
1061	865409.75	3513882.79
1062	865395.14	3513878.02
1063	865395.03	3513877.96
1064	865394.92	3513877.91
1065	865394.81	3513877.91
1066	865380.3	3513872.75
1067	865380.19	3513872.69
1068	865380.07	3513872.64
1069	865379.96	3513872.64
1070	865365.68	3513867.09
1071	865365.46	3513867.09
1072	865365.35	3513867.04
1073	865365.24	3513866.98
1074	865351.07	3513861.1
1075	865350.96	3513861.05
1076	865350.84	3513861
1077	865350.73	3513860.94
1078	865336.66	3513854.73
1079	865336.55	3513854.67
1080	865336.44	3513854.61
1081	865336.33	3513854.56
1082	865322.49	3513847.95
1083	865322.38	3513847.9
1084	864634.89	3513510.38
1085	864633.45	3513513.43
1086	864622.4	3513507.98
1087	864623.84	3513504.92
1088	863964.4	3513181.15
1089	863962.97	3513184.15
1090	863951.92	3513178.76
1091	863953.36	3513175.75
1092	863288.48	3512849.27
1093	863286.92	3512852.27

Каталог координат границы зоны проектируемого размещения линейного объект		
Номер	X	Y
1094	863275.99	3512846.87
1095	863277.42	3512843.87
1096	862770.72	3512595.04
1097	862750.3	3512585.29
1098	862729.77	3512576.09
1099	862709.01	3512567.33
1100	862688.04	3512559.02
1101	862666.84	3512551.22
1102	862645.54	3512543.91
1103	862624.01	3512537.09
1104	862602.38	3512530.73
1105	862580.62	3512524.92
1106	862558.66	3512519.56
1107	862536.69	3512514.75
1108	862514.51	3512510.44
1109	862492.32	3512506.57
1110	862470.03	3512503.26
1111	862447.63	3512500.45
1112	862425.22	3512498.2
1113	862402.71	3512496.44
1114	862380.2	3512495.19
1115	862357.69	3512494.43
1116	862335.07	3512494.17
1117	862312.57	3512494.47
1118	862290.06	3512495.27
1119	862267.56	3512496.62
1120	862245.06	3512498.48
1121	862222.67	3512500.77
1122	862200.28	3512503.68
1123	862178.02	3512507.03
1124	862155.74	3512510.94
1125	862133.59	3512515.35
1126	862051.2	3512532.67
1127	862052.09	3512533.72
1128	862042.65	3512541.58
1129	862037.62	3512535.55
1130	860942.72	3512765.97
1131	860900.2	3512776.62
1132	860900.14	3512792.5
1133	860871.73	3512792.49
1134	860871.7	3512782.43
1135	860842.19	3512787.15

Каталог координат границы зоны проектируемого размещения линейного объект		
Номер	X	Y
1136	859932.36	3512978.63
1137	859932.93	3512982.17
1138	859920.79	3512984.28
1139	859920.22	3512980.84
1140	859836.81	3512993.62
1141	859836.7	3512993.62
1142	859836.59	3512993.63
1143	859816.54	3512995.59
1144	859816.43	3512995.59
1145	859806.4	3512996.45
1146	859806.29	3512996.46
1147	859796.27	3512997.16
1148	859796.16	3512997.16
1149	859786.14	3512997.81
1150	859786.02	3512997.81
1151	859775.99	3512998.34
1152	859775.88	3512998.34
1153	859775.77	3512998.34
1154	859765.85	3512998.76
1155	859765.74	3512998.77
1156	859765.63	3512998.77
1157	859755.61	3512999.09
1158	859755.5	3512999.09
1159	859745.47	3512999.34
1160	859745.36	3512999.34
1161	859744.69	3512999.34
1162	859743.59	3513002.01
1163	859741.87	3513021.63
1164	859727.49	3513021.18
1165	859726.98	3513002.18
1166	859725.75	3512999.47
1167	859725.19	3512999.47
1168	859725.08	3512999.47
1169	859724.97	3512999.47
1170	859714.94	3512999.39
1171	859714.83	3512999.39
1172	859704.8	3512999.21
1173	859704.69	3512999.21
1174	859694.66	3512998.91
1175	859694.55	3512998.91
1176	859684.52	3512998.56
1177	859684.41	3512998.56

Каталог координат границы зоны проектируемого размещения линейного объект		
Номер	X	Y
1178	859674.38	3512998.04
1179	859674.27	3512998.04
1180	859674.16	3512998.04
1181	859664.24	3512997.46
1182	859664.13	3512997.46
1183	859664.02	3512997.46
1184	859654.1	3512996.78
1185	859653.99	3512996.78
1186	859653.88	3512996.78
1187	859643.96	3512995.98
1188	859643.85	3512995.98
1189	859471.77	3512981.65
1190	859470.1	3512982.54
1191	859430.54	3512980.46
1192	859430.32	3512982.35
1193	859418.06	3512981.33
1194	859418.28	3512979.28
1195	859387.4	3512975.67
1196	859386.95	3512974.61
1197	858494.12	3512900.36
1198	858483.76	3512899.56
1199	858473.51	3512898.99
1200	858463.25	3512898.58
1201	858453	3512898.34
1202	858442.75	3512898.31
1203	858432.51	3512898.46
1204	858422.26	3512898.77
1205	858412	3512899.26
1206	858401.76	3512899.96
1207	858391.51	3512900.83
1208	858381.38	3512901.87
1209	858371.13	3512903.07
1210	858360.99	3512904.44
1211	858350.86	3512906.03
1212	858340.73	3512907.79
1213	858330.71	3512909.71
1214	858320.57	3512911.81
1215	858310.56	3512914.06
1216	858300.65	3512916.54
1217	858290.75	3512919.19
1218	858290.97	3512920.13
1219	858250.02	3512934.17

Каталог координат границы зоны проектируемого размещения линейного объект		
Номер	X	Y
1220	858246.57	3512935.35
1221	858247.35	3512936.96
1222	858236.12	3512942.06
1223	858235	3512939.5
1224	858223.19	3512943.27
1225	858222.75	3512942.38
1226	858213.4	3512946.36
1227	858203.95	3512950.56
1228	857866.68	3513103.42
1229	857854.1	3513109.3
1230	857854.55	3513110.2
1231	857804.4	3513138.5
1232	857795.29	3513144.59
1233	857796.41	3513146.3
1234	857785.96	3513152.79
1235	857785.18	3513151.52
1236	857783.62	3513152.52
1237	857747.61	3513176.82
1238	857697.85	3513220.69
1239	857638.49	3513288.38
1240	857585.44	3513375.79
1241	857418.43	3513711.24
1242	857420.55	3513712.29
1243	857415.02	3513723.32
1244	857412.9	3513722.27
1245	857058.53	3514434.27
1246	857113.24	3514461.24
1247	857063.27	3514562.84
1248	857008.46	3514535.87
1249	856912.63	3514727.05
1250	856884.16	3514795.65
1251	856860.03	3514890.32
1252	856852.18	3514987.58
1253	856859.8	3515080.5
1254	856882.11	3515165.53
1255	856883.11	3515165.19
1256	856887.73	3515178.79
1257	856885.73	3515179.46
1258	856886.18	3515181.08
1259	856910.38	3515240.9
1260	856910.38	3515240.9
1261	856913.42	3515248.67

Каталог координат границы зоны проектируемого размещения линейного объект		
Номер	X	Y
1262	857018.36	3515457.83
1263	857042.28	3515502.31
1264	857078.27	3515554.47
1265	857082.07	3515558.9
1266	857082.07	3515558.9
1267	857115.78	3515598.06
1268	857139.94	3515622.3
1269	857153.08	3515620.19
1270	857153.08	3515620.19
1271	857157.2	3515619.56
1272	857165.71	3515628.97
1273	857121.43	3515669.63
1274	857121.43	3515669.63
1275	866752.23	3513461.31
1276	866767.18	3513439.52
1277	866767.3	3513439.3
1278	866767.41	3513439.14
1279	866767.63	3513438.97
1280	866781.58	3513416.46
1281	866781.69	3513416.29
1282	866781.8	3513416.07
1283	866781.91	3513415.91
1284	866794.97	3513392.79
1285	866794.97	3513392.63
1286	866795.08	3513392.4
1287	866795.19	3513392.24
1288	866807.26	3513368.63
1289	866807.26	3513368.41
1290	866807.37	3513368.18
1291	866807.48	3513368.02
1292	866818.42	3513343.86
1293	866818.53	3513343.64
1294	866818.53	3513343.48
1295	866818.64	3513343.25
1296	866828.47	3513318.65
1297	866828.58	3513318.49
1298	866828.69	3513318.27
1299	866828.69	3513318.04
1300	866837.51	3513293.07
1301	866837.51	3513292.84
1302	866837.62	3513292.62
1303	866837.73	3513292.4

Каталог координат границы зоны проектируемого размещения линейного объект		
Номер	X	Y
1304	866845.33	3513267.03
1305	866845.33	3513266.87
1306	866845.44	3513266.64
1307	866845.55	3513266.42
1308	866852.03	3513240.72
1309	866852.03	3513240.51
1310	866852.14	3513240.29
1311	866852.14	3513240.06
1312	866857.51	3513214.15
1313	866857.62	3513213.93
1314	866857.61	3513213.71
1315	866857.61	3513213.48
1316	866861.86	3513187.36
1317	866861.86	3513187.14
1318	866861.97	3513186.91
1319	866861.97	3513186.69
1320	866865	3513160.4
1321	866865	3513160.18
1322	866865	3513159.96
1323	866865.11	3513159.73
1324	866866.91	3513133.33
1325	866867.02	3513133.11
1326	866867.02	3513132.84
1327	866867.01	3513132.62
1328	866867.7	3513106.17
1329	866867.7	3513106.05
1330	866867.7	3513105.95
1331	866867.7	3513105.83
1332	866871.78	3512325.47
1333	866876.07	3512539.18
1334	866875.52	3512606.32
1335	866871.96	3512606.44
1336	866872.48	3512628.73
1337	866876.05	3512628.67
1338	866878.91	3512682.93
1339	866886.75	3513075.94
1340	866884.28	3513131.33
1341	866881.67	3513151.14
1342	866878.55	3513150.65
1343	866874.84	3513172.62
1344	866878.75	3513173.27
1345	866875.71	3513196.95

Каталог координат границы зоны проектируемого размещения линейного объект		
Номер	X	Y
1346	866861.79	3513258.32
1347	866840.27	3513316.67
1348	866825.8	3513350.65
1349	866814.19	3513374.1
1350	866776.07	3513432.89
1351	866752.78	3513460.59
1352	866855.34	3509920.87
1353	866852.39	3509900.47
1354	866847.77	3509670.45
1355	866850.41	3509657.86
1356	866849.76	3509582.46
1357	866850.61	3509523.52
1358	866853.28	3509523.47
1359	866853.03	3509511.16
1360	866850.8	3509511.22
1361	866847.06	3509442.81
1362	866843.78	3509427.4
1363	866838.56	3509171.49
1364	866834.76	3508940.59
1365	866832.61	3508835.69
1366	866832.93	3508782.24
1367	866835.34	3508766.33
1368	866837.76	3508657.04
1369	866836.15	3508637.25
1370	866839.2	3508513.28
1371	866841.55	3508467.31
1372	866842.23	3508424.34
1373	866846.47	3508424.45
1374	866846.66	3508412.13
1375	866842.31	3508412.03
1376	866842.79	3508381.1
1377	866844.99	3508361.57
1378	866845.95	3508244.2
1379	866844.58	3508231.12
1380	866845.69	3508179.39
1381	866848.89	3508165.63
1382	866851.76	3508053.91
1383	866849.06	3508042.88
1384	866852.78	3507858.14
1385	866851.52	3507839.9
1386	866855.78	3507641.02
1387	866861.22	3507471.52


Каталог координат границы зоны проектируемого размещения линейного объект		
Номер	X	Y
1388	866866.79	3507471.68
1389	866866.99	3507459.37
1390	866861.64	3507459.27
1391	866861.75	3507456.39
1392	866864.82	3507265.77
1393	866865.73	3507220.59
1394	866877.43	3507220.84
1395	866882.75	3507037.82
1396	866885.15	3506952.1
1397	866887.32	3506861.61
1398	866889.82	3506829.23
1399	866893.79	3506800.17
1400	866897.21	3506782.25
1401	866931.08	3506788.9
1402	866867.47	3507744.79
1403	866867.36	3507744.84
1404	866867.14	3507748.61
1405	866867.14	3507748.67
1406	866867.14	3507748.72
1407	866867.15	3507749.94
1408	866867.04	3507751.17
1409	866867.04	3507751.21
1410	866867.04	3507751.27
1411	866866.93	3507752.55
1412	866866.93	3507752.6
1413	866866.93	3507752.66
1414	866866.93	3507753.88
1415	866866.82	3507755.04
1416	866866.82	3507755.1
1417	866866.82	3507755.16
1418	866866.82	3507755.21
1419	866866.72	3507757.71
1420	866866.72	3507757.76
1421	866866.72	3507757.81
1422	866866.61	3507759.03
1423	866866.61	3507760.26
1424	866866.61	3507760.31
1425	866866.61	3507760.36
1426	866866.5	3507761.64
1427	866866.5	3507761.7
1428	866866.5	3507761.75
1429	866866.51	3507762.97

Каталог координат границы зоны проектируемого размещения линейного объект		
Номер	X	Y
1430	866866.4	3507764.13
1431	866866.4	3507764.19
1432	866866.4	3507764.25
1433	866866.4	3507765.53
1434	866866.4	3507766.8
1435	866866.3	3507769.35
1436	866866.3	3507769.4
1437	866866.3	3507769.46
1438	866866.19	3507770.73
1439	866866.19	3507771.95
1440	866866.19	3507772.01
1441	866866.19	3507772.07
1442	866866.19	3507772.12
1443	866866.19	3507773.28
1444	866866.2	3507774.5
1445	866866.2	3507774.56
1446	866866.2	3507774.62
1447	866866.09	3507777.17
1448	866866.09	3507777.22
1449	866866.09	3507777.27
1450	866866.09	3507778.5
1451	866866.1	3507779.66
1452	866866.1	3507779.72
1453	866866.1	3507779.77
1454	866866.1	3507779.83
1455	866866.1	3507781.1
1456	866866.1	3507782.32
1457	866866.1	3507782.38


Ханты-Мансийский автономный округ — Югра
Губернатор

Проект межевания территории
для размещения линейного объекта регионального значения Ханты-Мансийского автономного округа – Югры «Автомобильная дорога Майское м/р. – Чупальский ЛУ»
Землепользователь ОАО "НК "Роснефть"
Масштаб 1:5000


Приложение 29
к постановлению Правительства
Ханты-Мансийского
автономного округа – Югры
от 25 марта 2016 года № 77-п

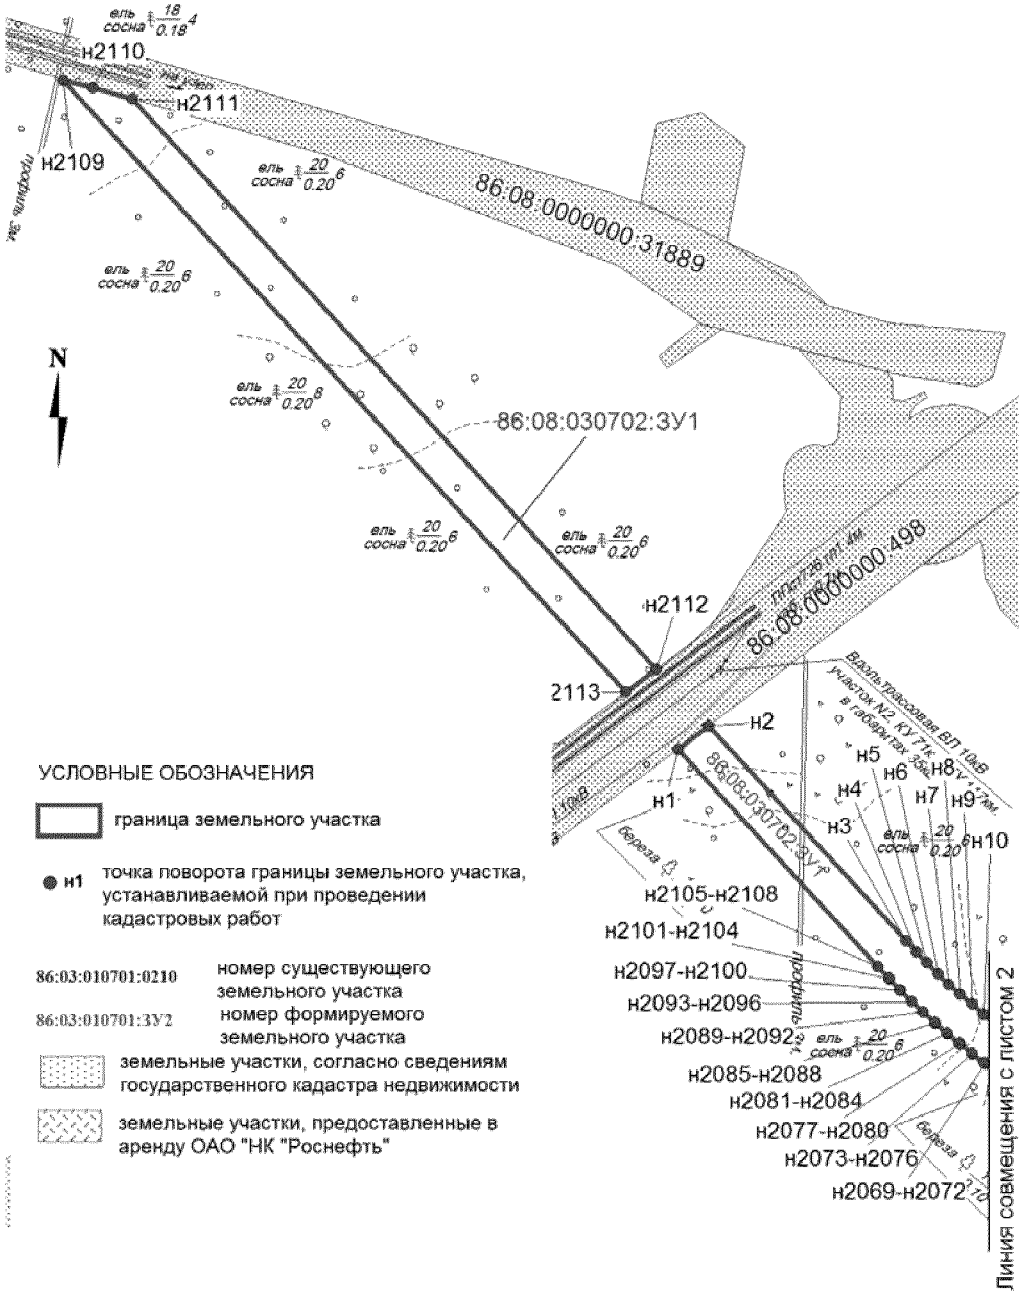


Проект межевания территории
для размещения линейного объекта регионального значения
Ханты-Мансийского автономного округа – Югры
«Автомобильная дорога Майское м/р. – Чупальский ЛУ»
Землепользователь ОАО "НК "Роснефть"
Масштаб 1:5000

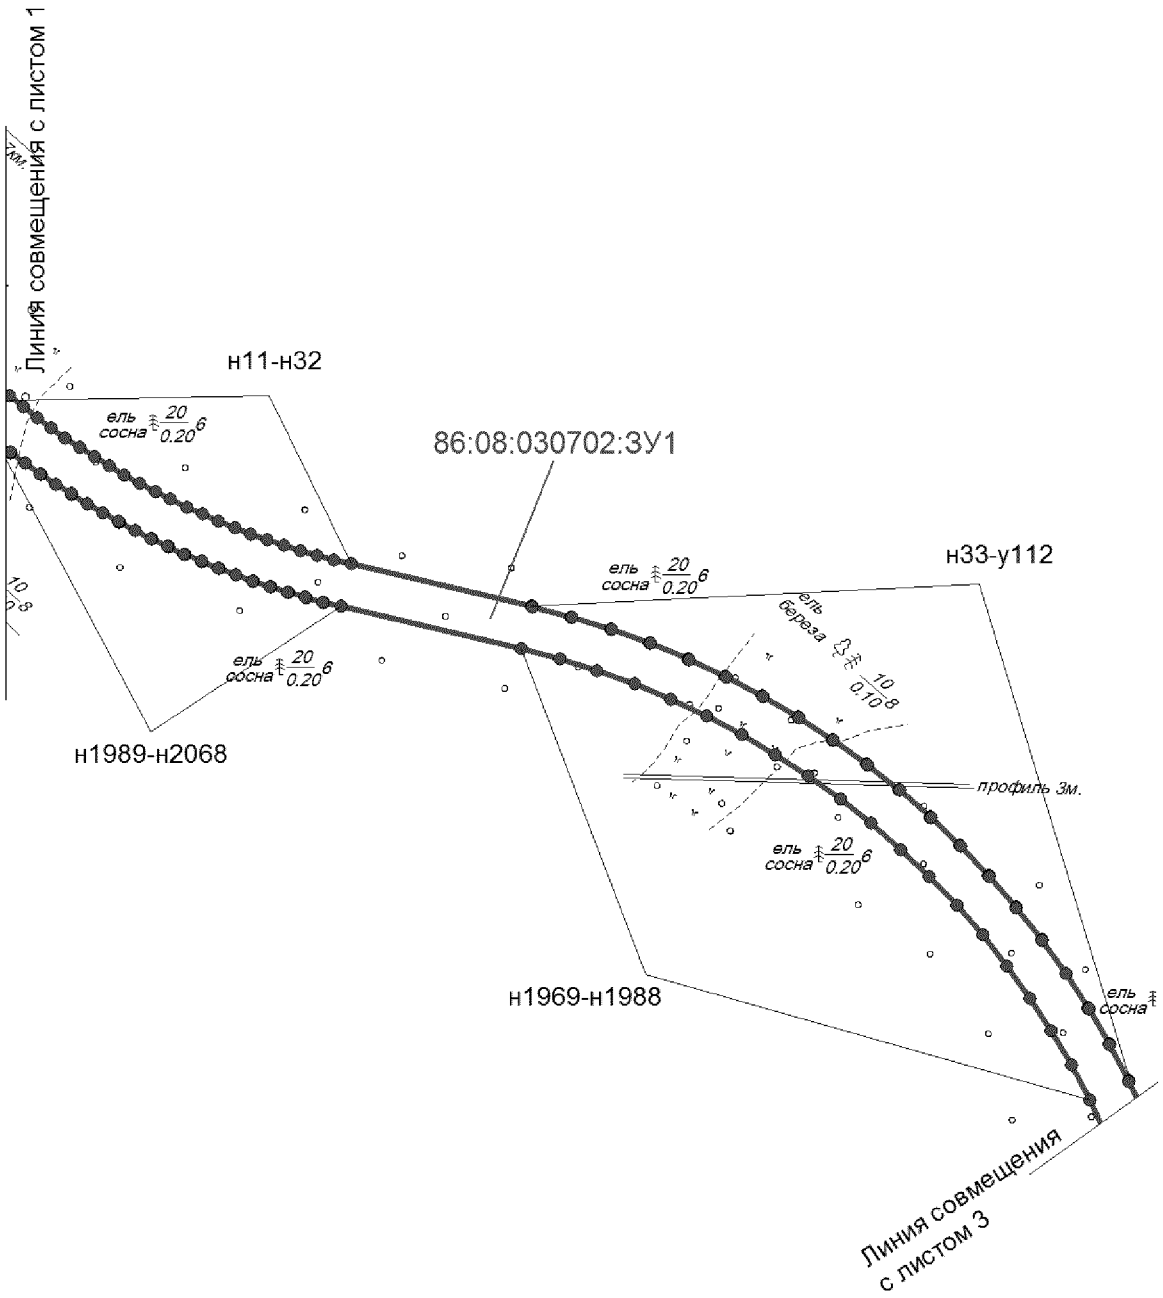


Проект межевания территории
для размещения линейного объекта регионального значения Ханты-Мансийского автономного округа – Югры «Автомобильная дорога Майское м/р. – Чупальский ЛУ»
Землепользователь ОАО "НК "Роснефть"
Масштаб 1:5000

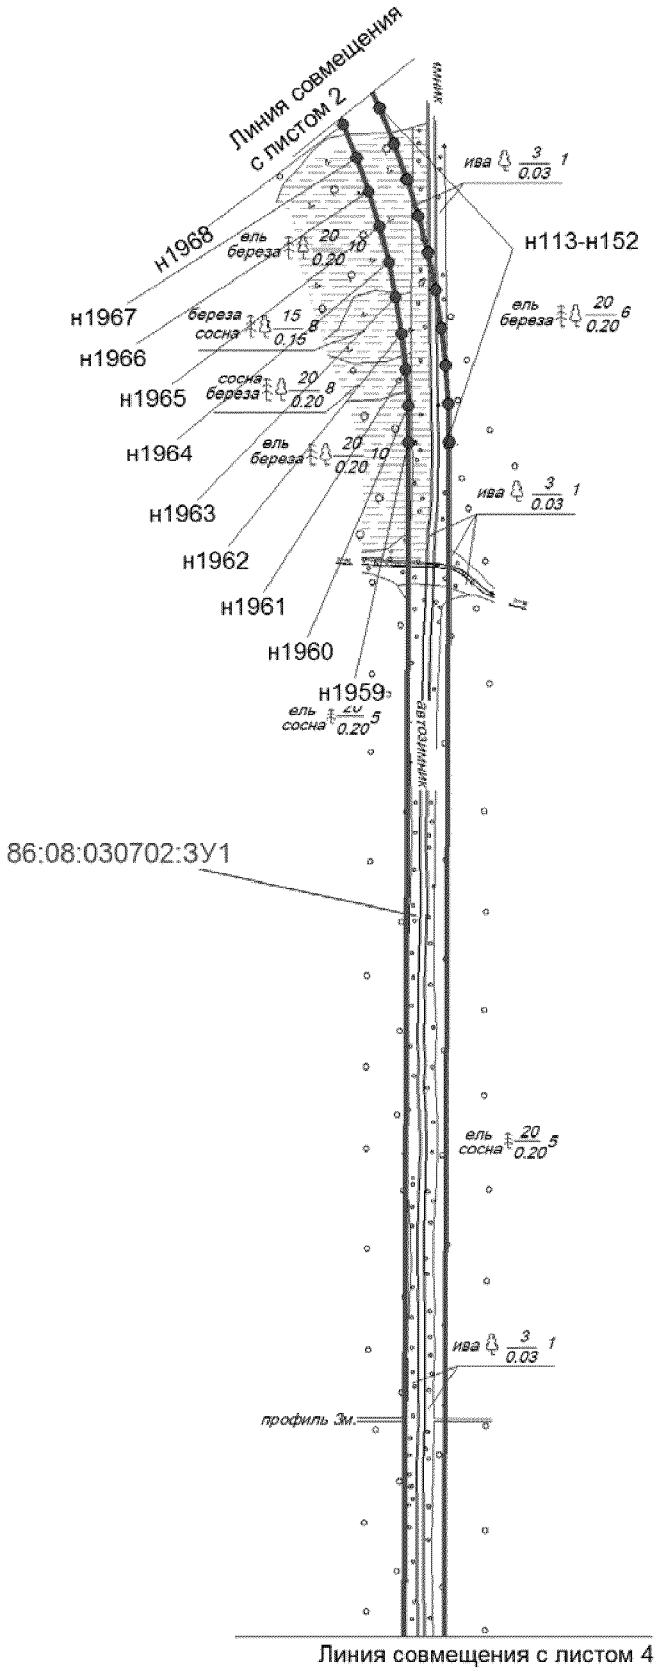


Проект межевания территории
для размещения линейного объекта регионального значения Ханты-Мансийского автономного округа – Югры «Автомобильная дорога Майское м/р. – Чупальский ЛУ»
Землепользователь ОАО "НК "Роснефть"
Масштаб 1:5000

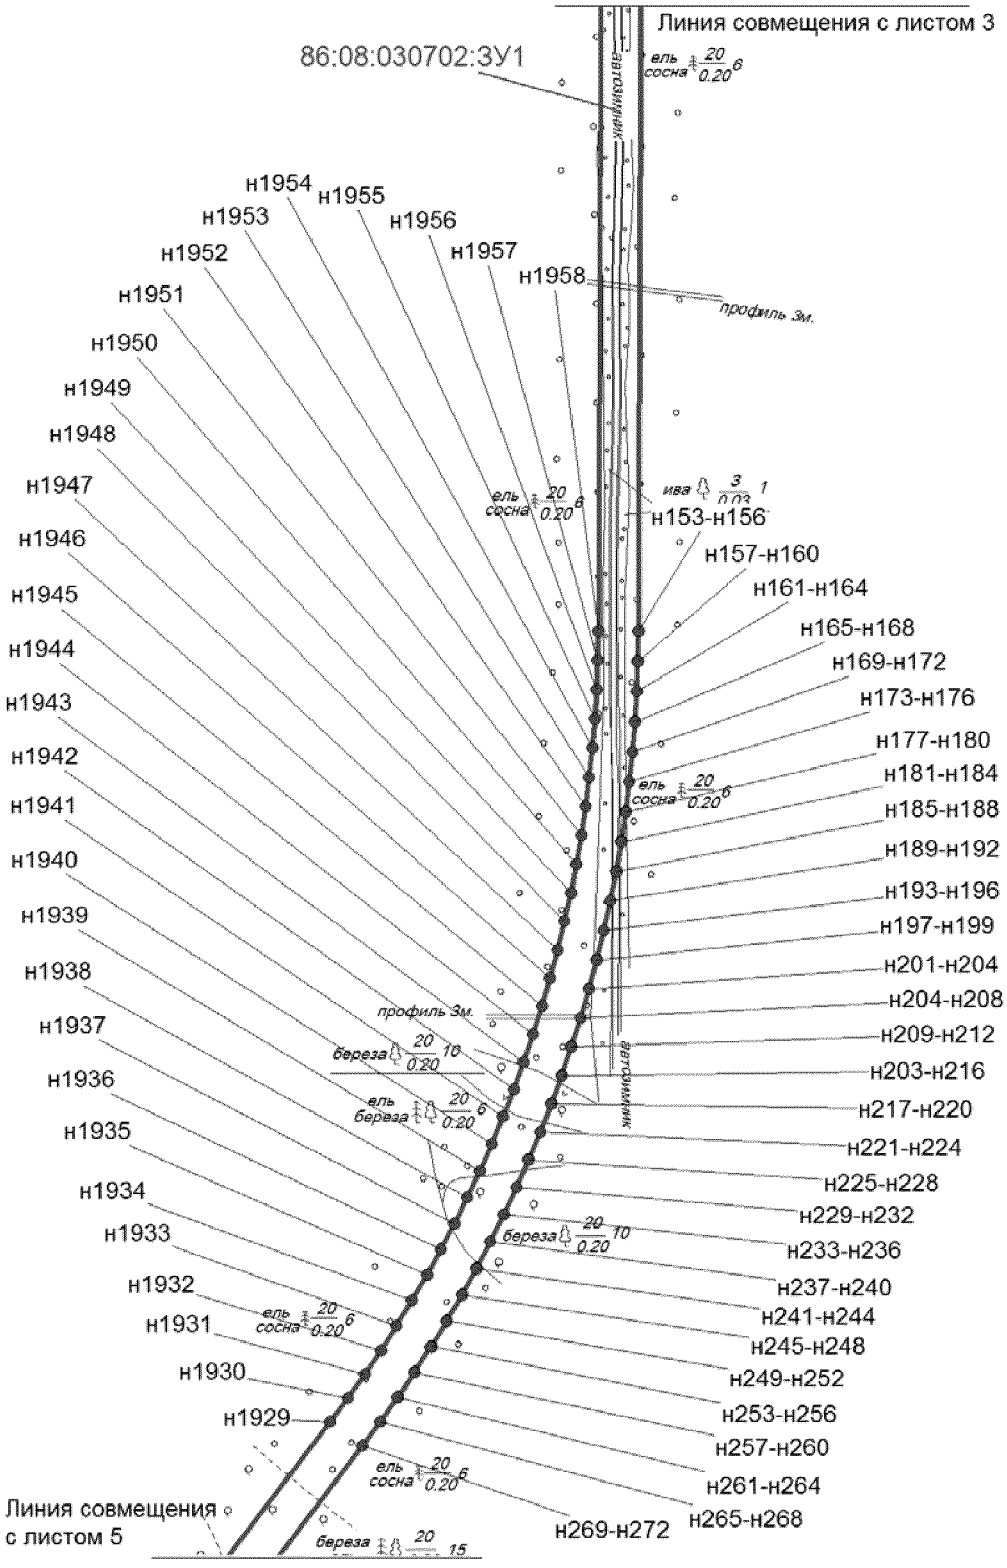


Проект межевания территории
для размещения линейного объекта регионального значения
Ханты-Мансийского автономного округа – Югры
«Автомобильная дорога Майское м/р. – Чупальский ЛУ»
Землепользователь ОАО "НК "Роснефть"
Масштаб 1:5000

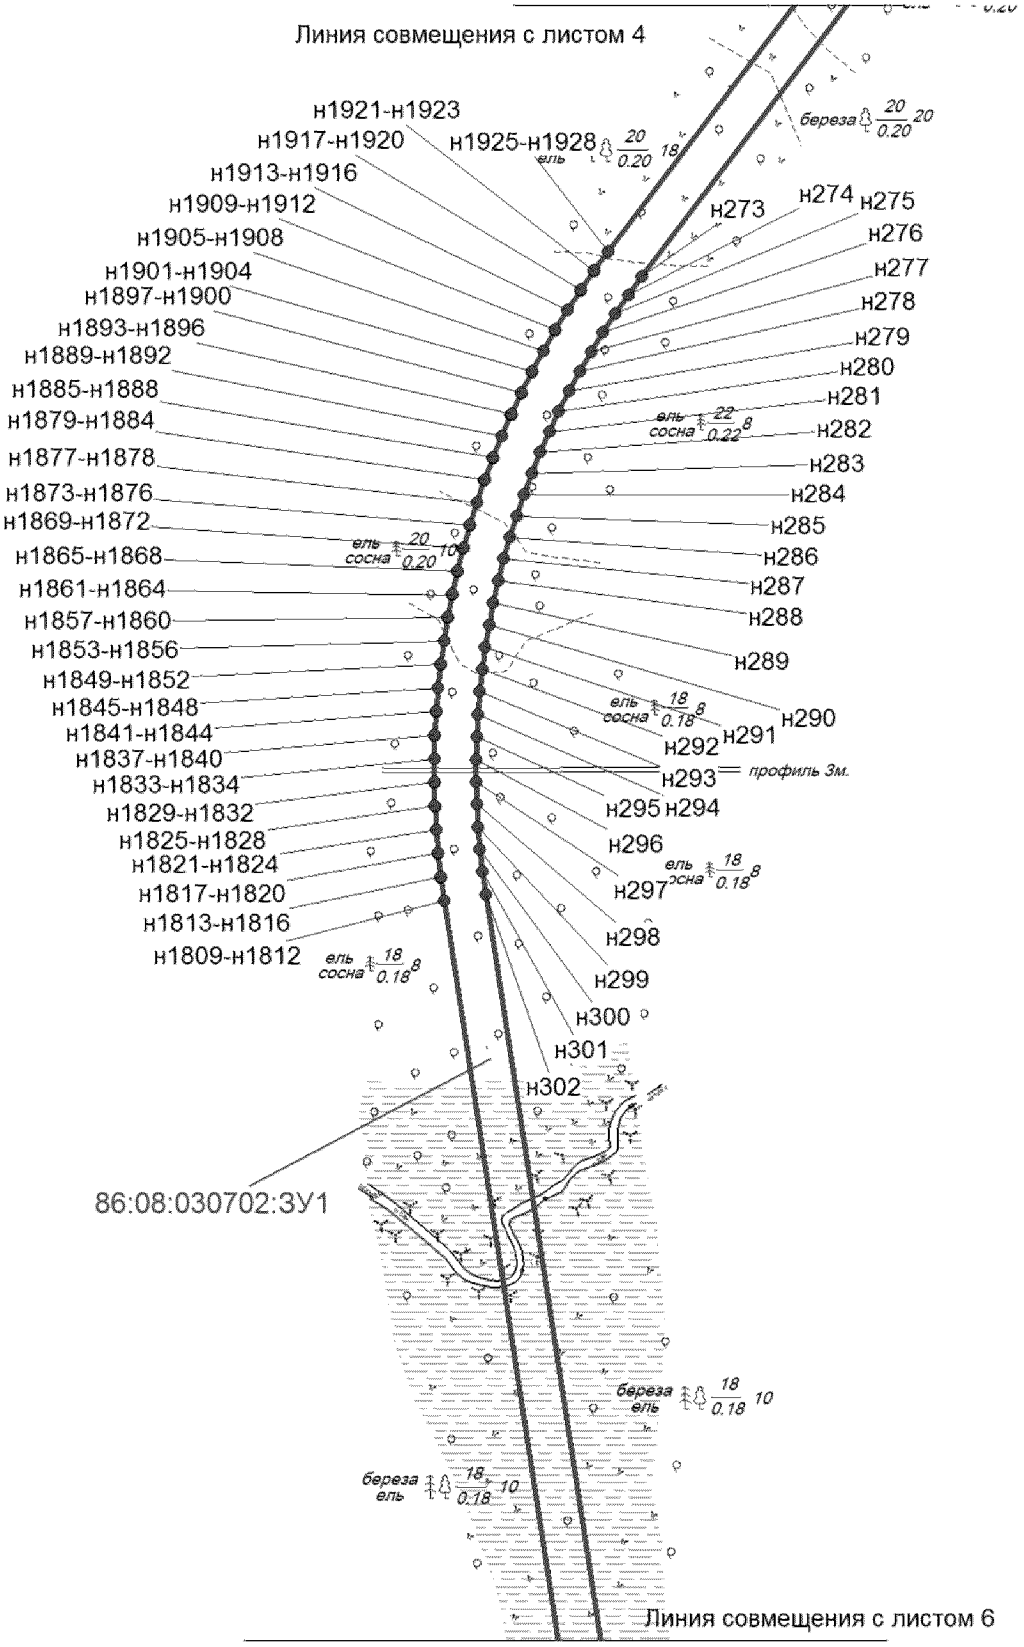


Проект межевания территории
для размещения линейного объекта регионального значения Ханты-Мансийского автономного округа – Югры «Автомобильная дорога Майское м/р. – Чупальский ЛУ»
Землепользователь ОАО "НК "Роснефть"
Масштаб 1:5000

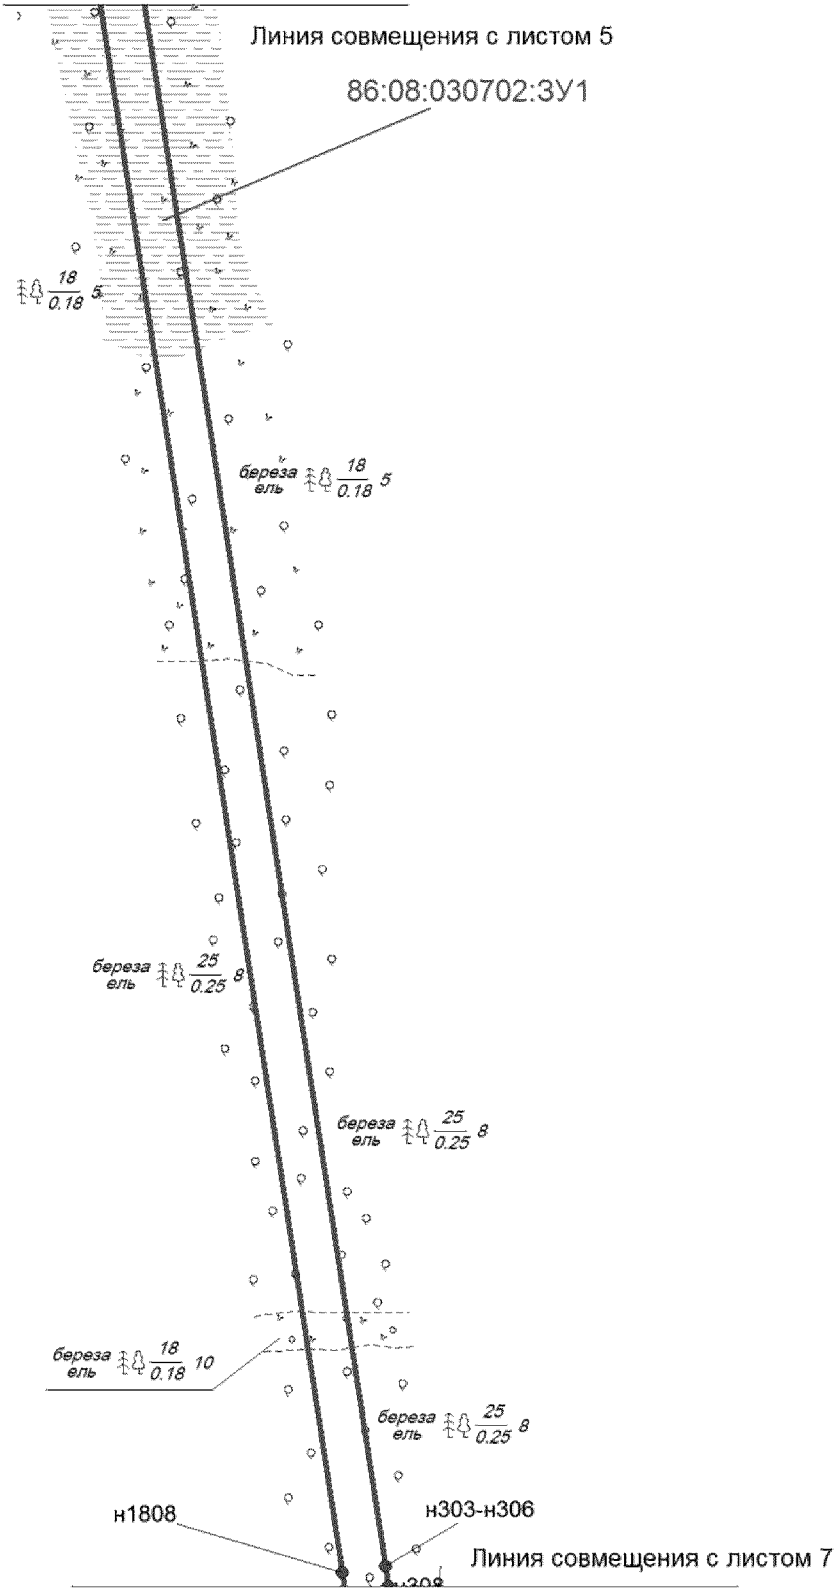


Проект межевания территории
для размещения линейного объекта регионального значения Ханты-Мансийского автономного округа – Югры «Автомобильная дорога Майское м/р. – Чупальский ЛУ»
Землепользователь ОАО "НК "Роснефть"
Масштаб 1:5000

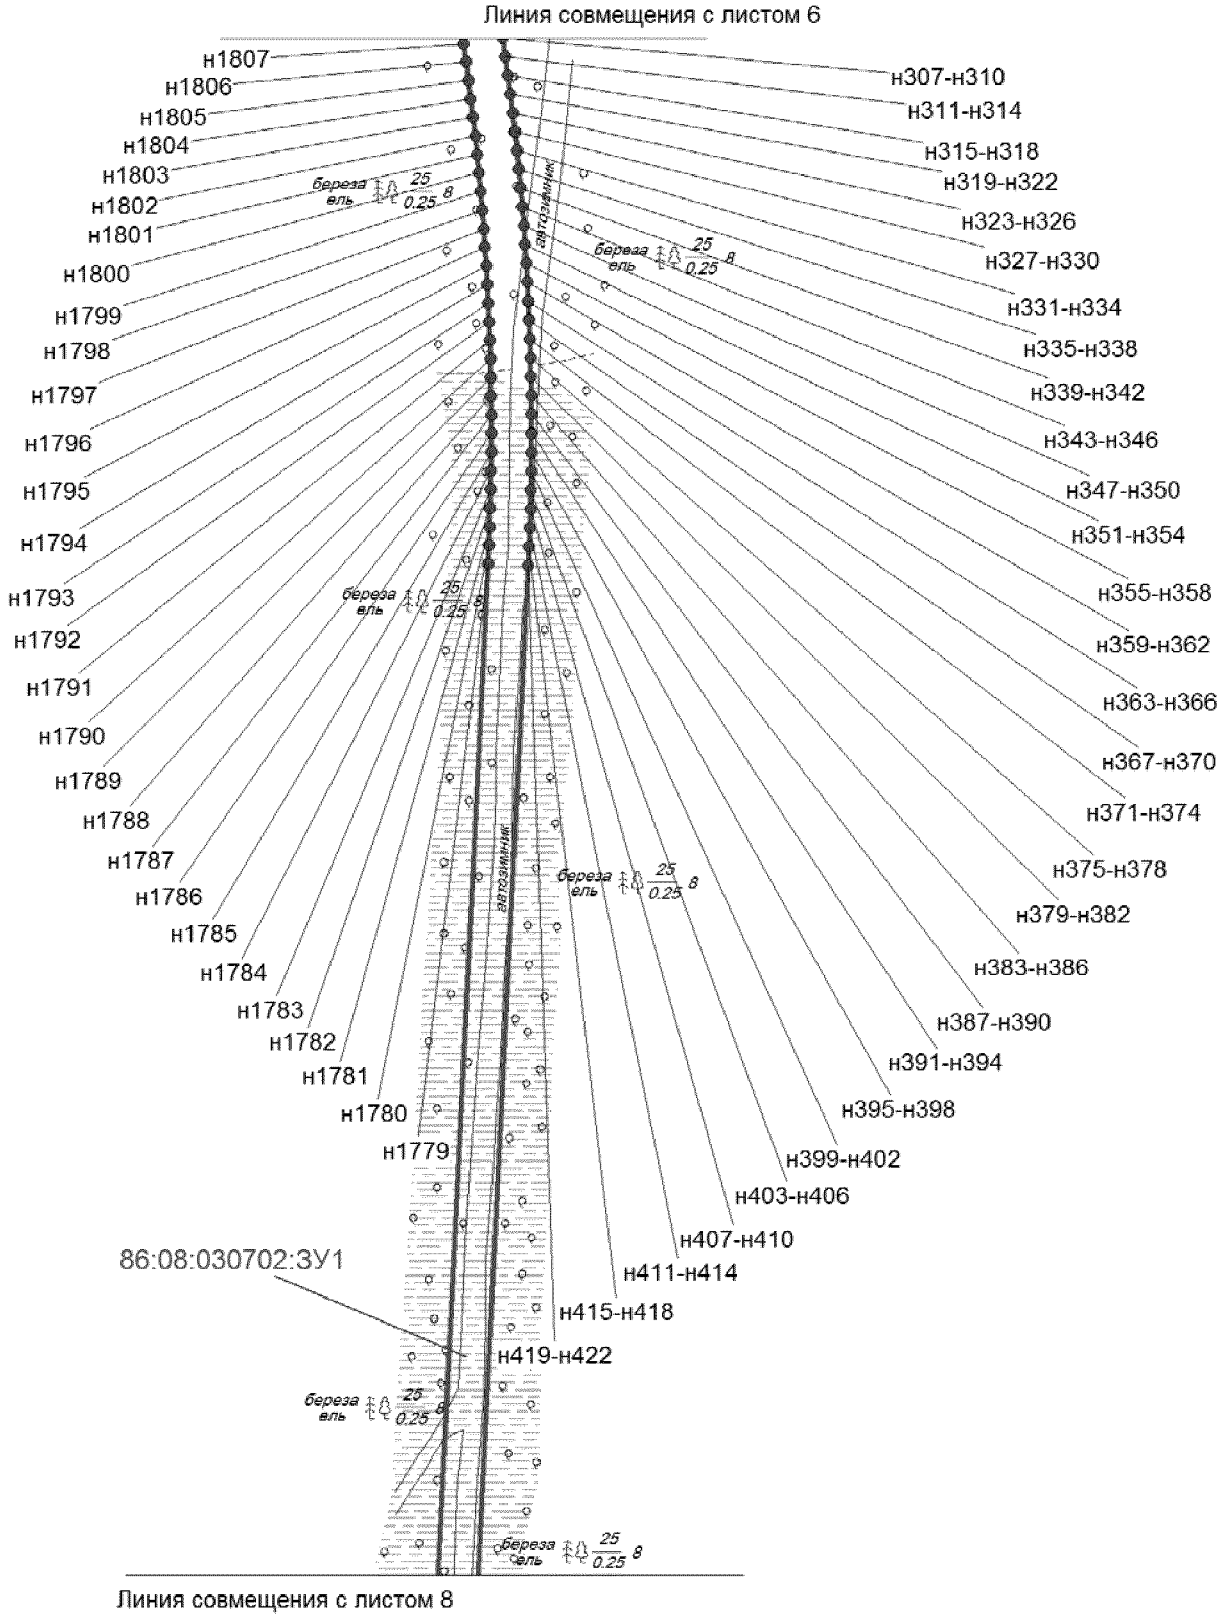


Проект межевания территории
для размещения линейного объекта регионального значения Ханты-Мансийского автономного округа – Югры «Автомобильная дорога Майское м/р. – Чупальский ЛУ»
Землепользователь ОАО "НК "Роснефть"
Масштаб 1:5000

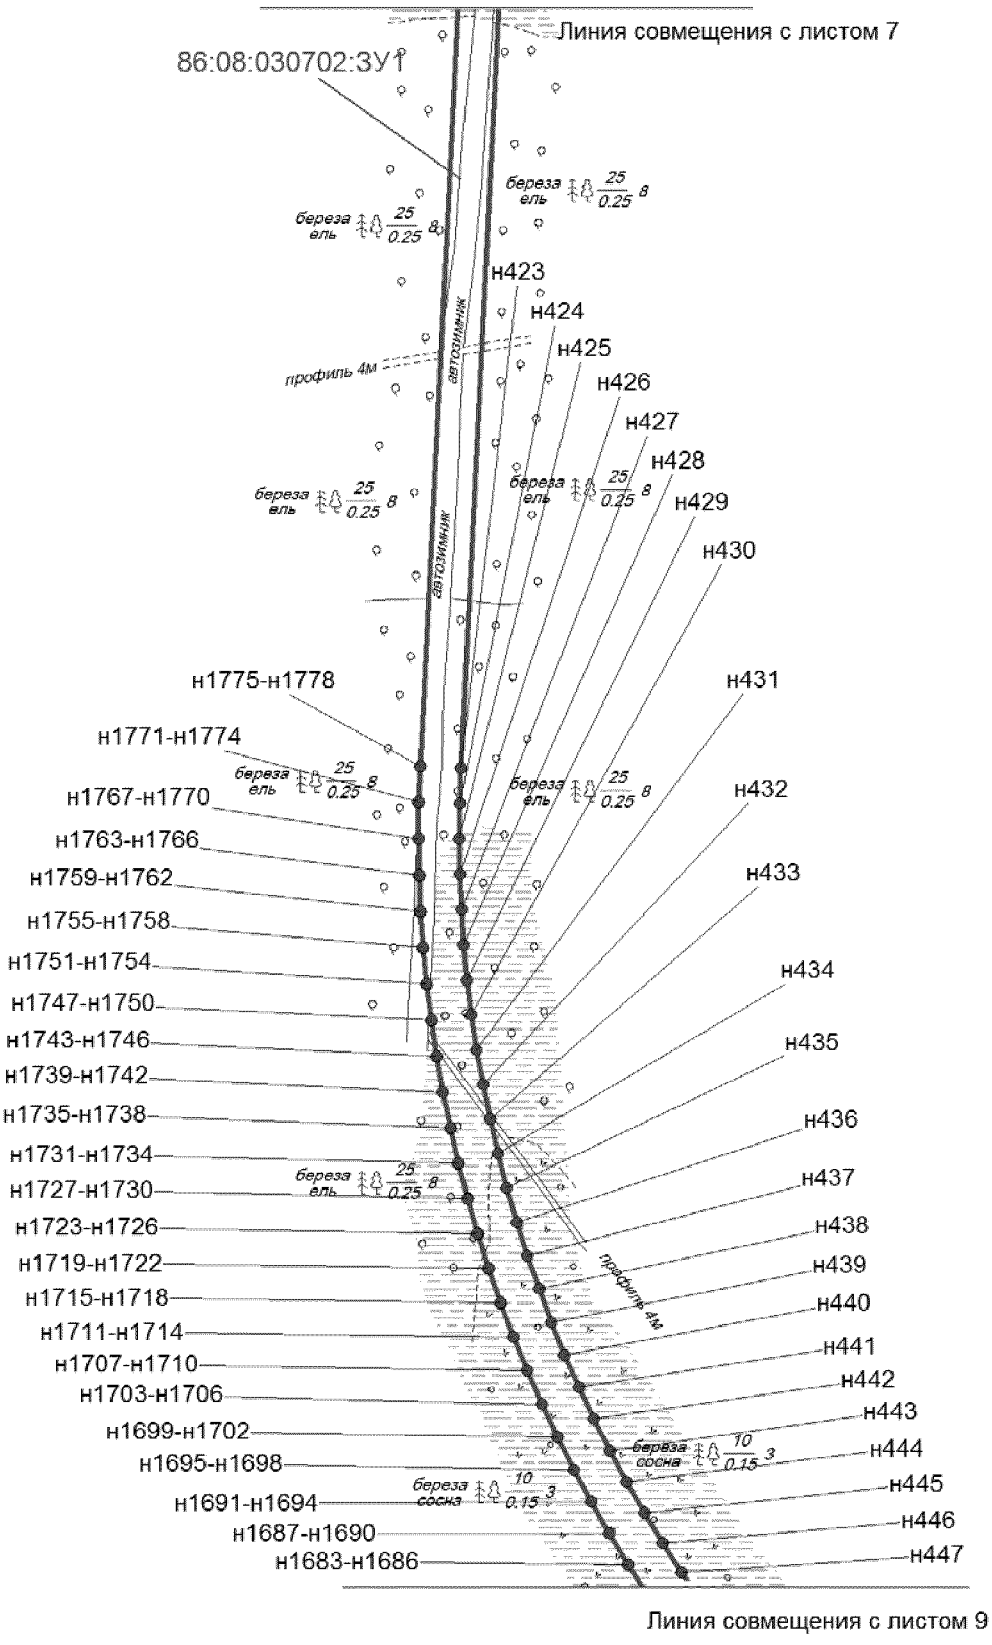


Проект межевания территории
для размещения линейного объекта регионального значения Ханты-Мансийского автономного округа – Югры «Автомобильная дорога Майское м/р. – Чупальский ЛУ»
Землепользователь ОАО "НК "Роснефть"
Масштаб 1:5000

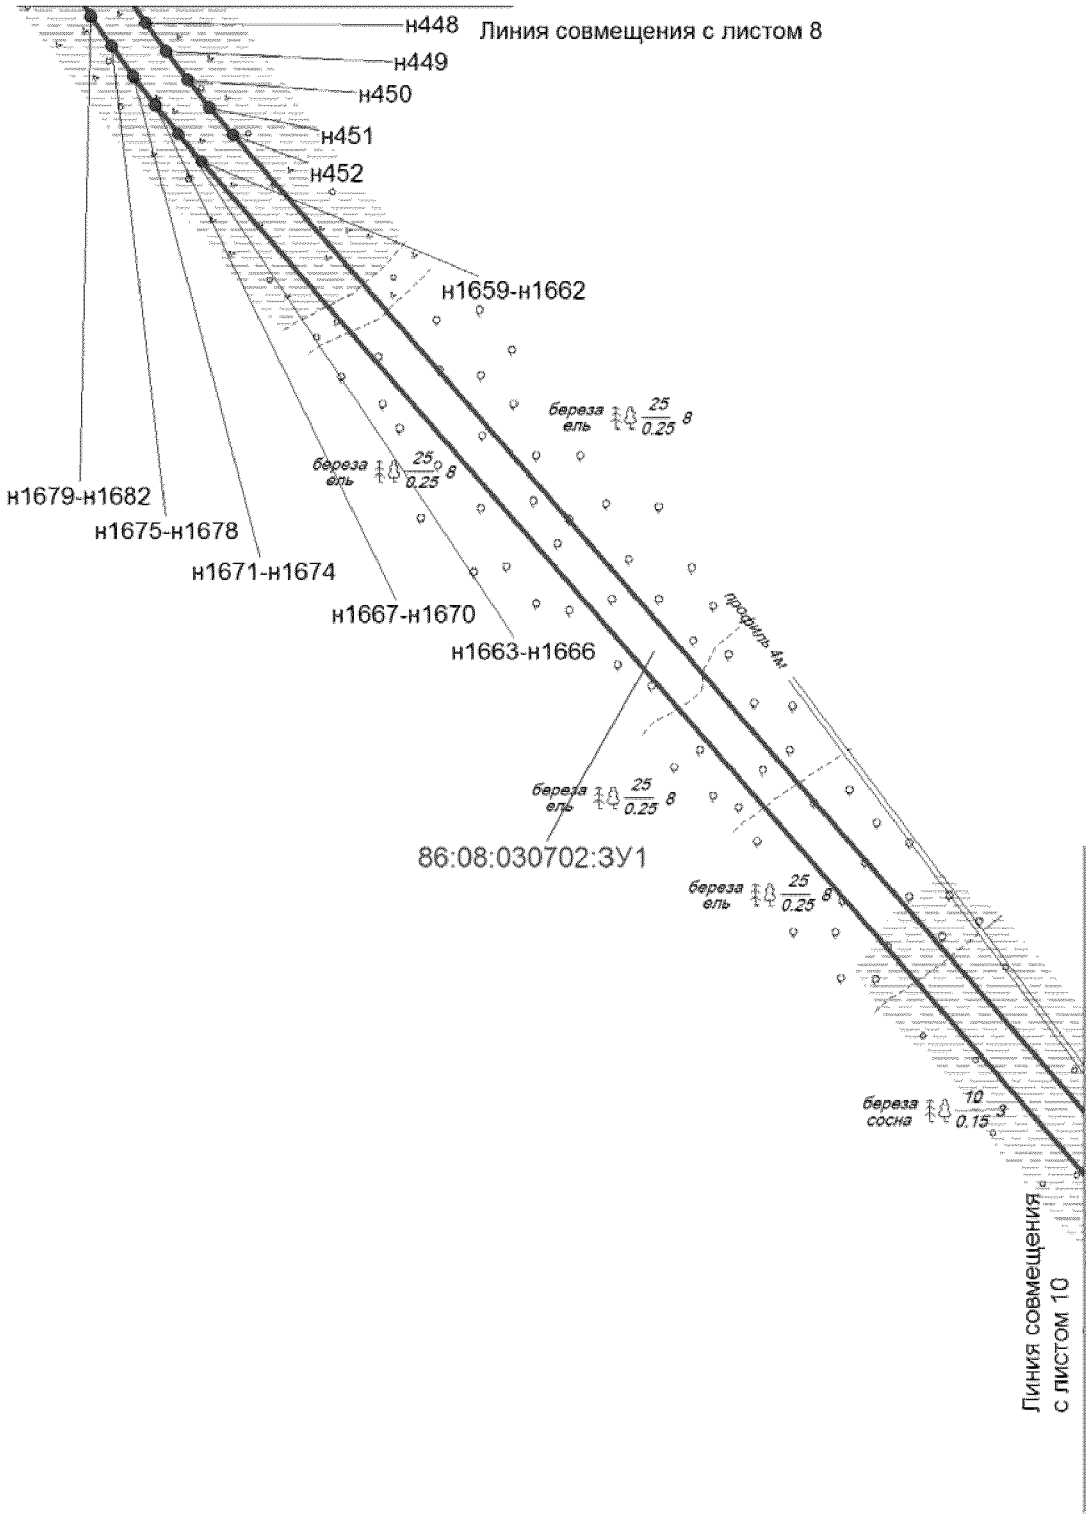


Проект межевания территории
для размещения линейного объекта регионального
значения Ханты-Мансийского автономного округа – Югры
«Автомобильная дорога Майское м/р. – Чупальский ЛУ»
Землепользователь ОАО "НК "Роснефть"
Масштаб 1:5000

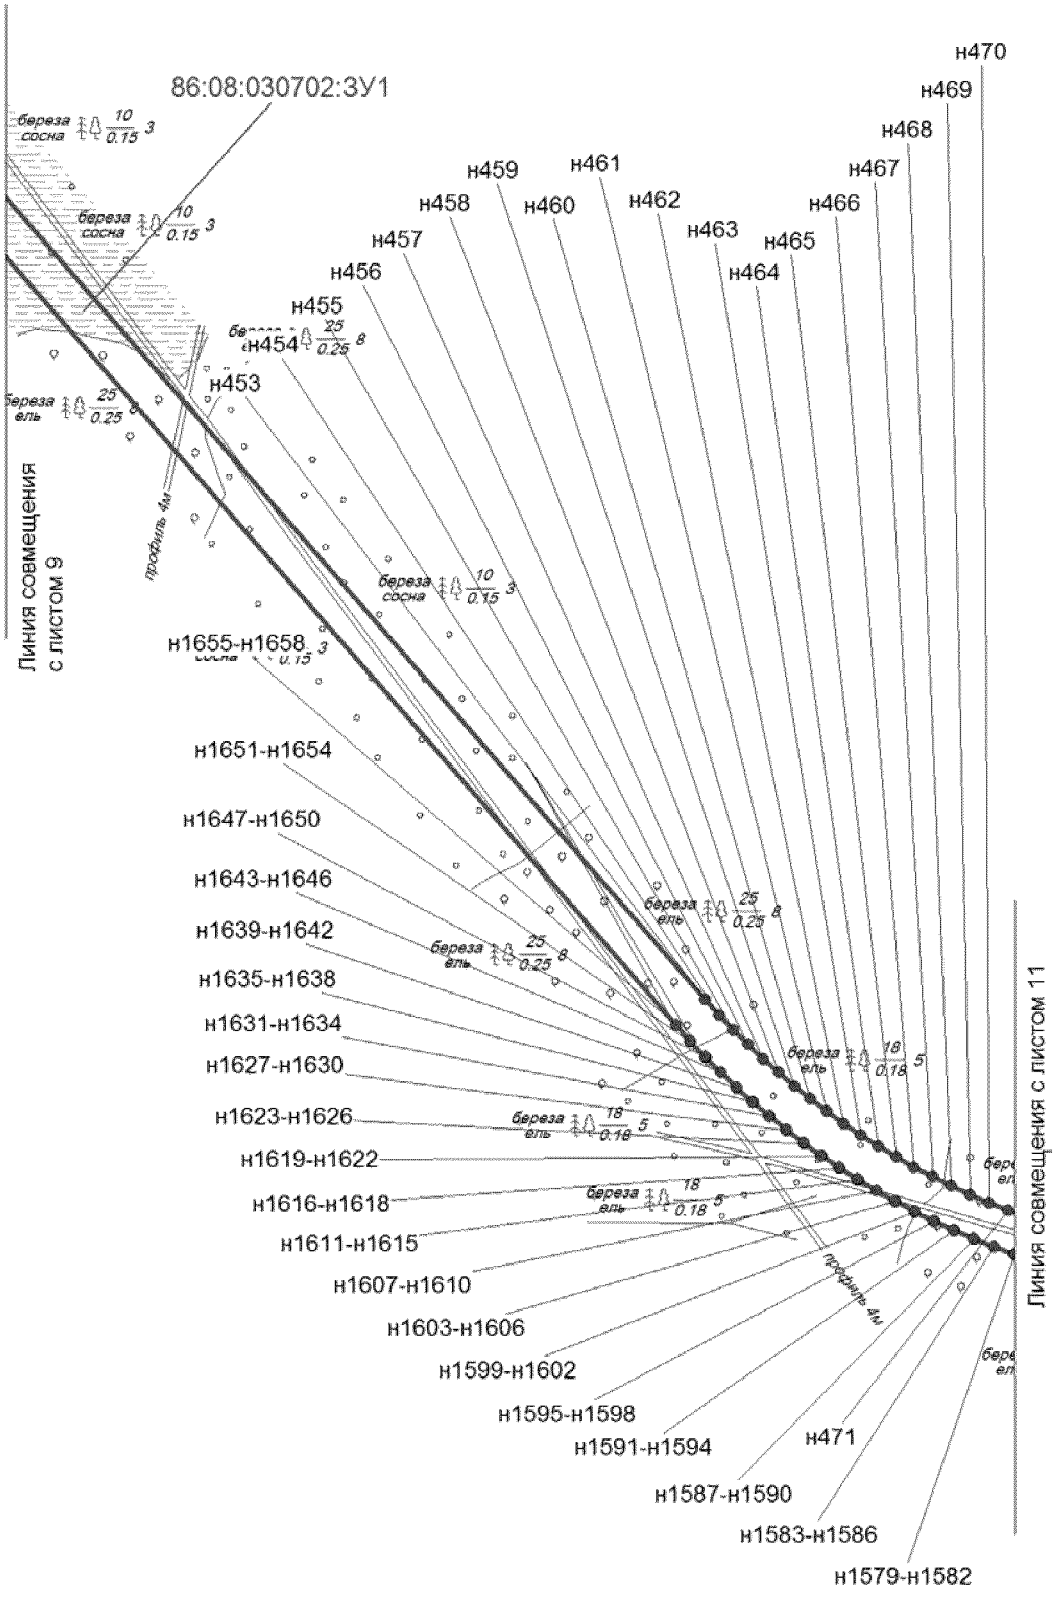


Проект межевания территории
для размещения линейного объекта регионального значения Ханты-Мансийского автономного округа – Югры «Автомобильная дорога Майское м/р. – Чупальский ЛУ»
Землепользователь ОАО "НК "Роснефть"
Масштаб 1:5000

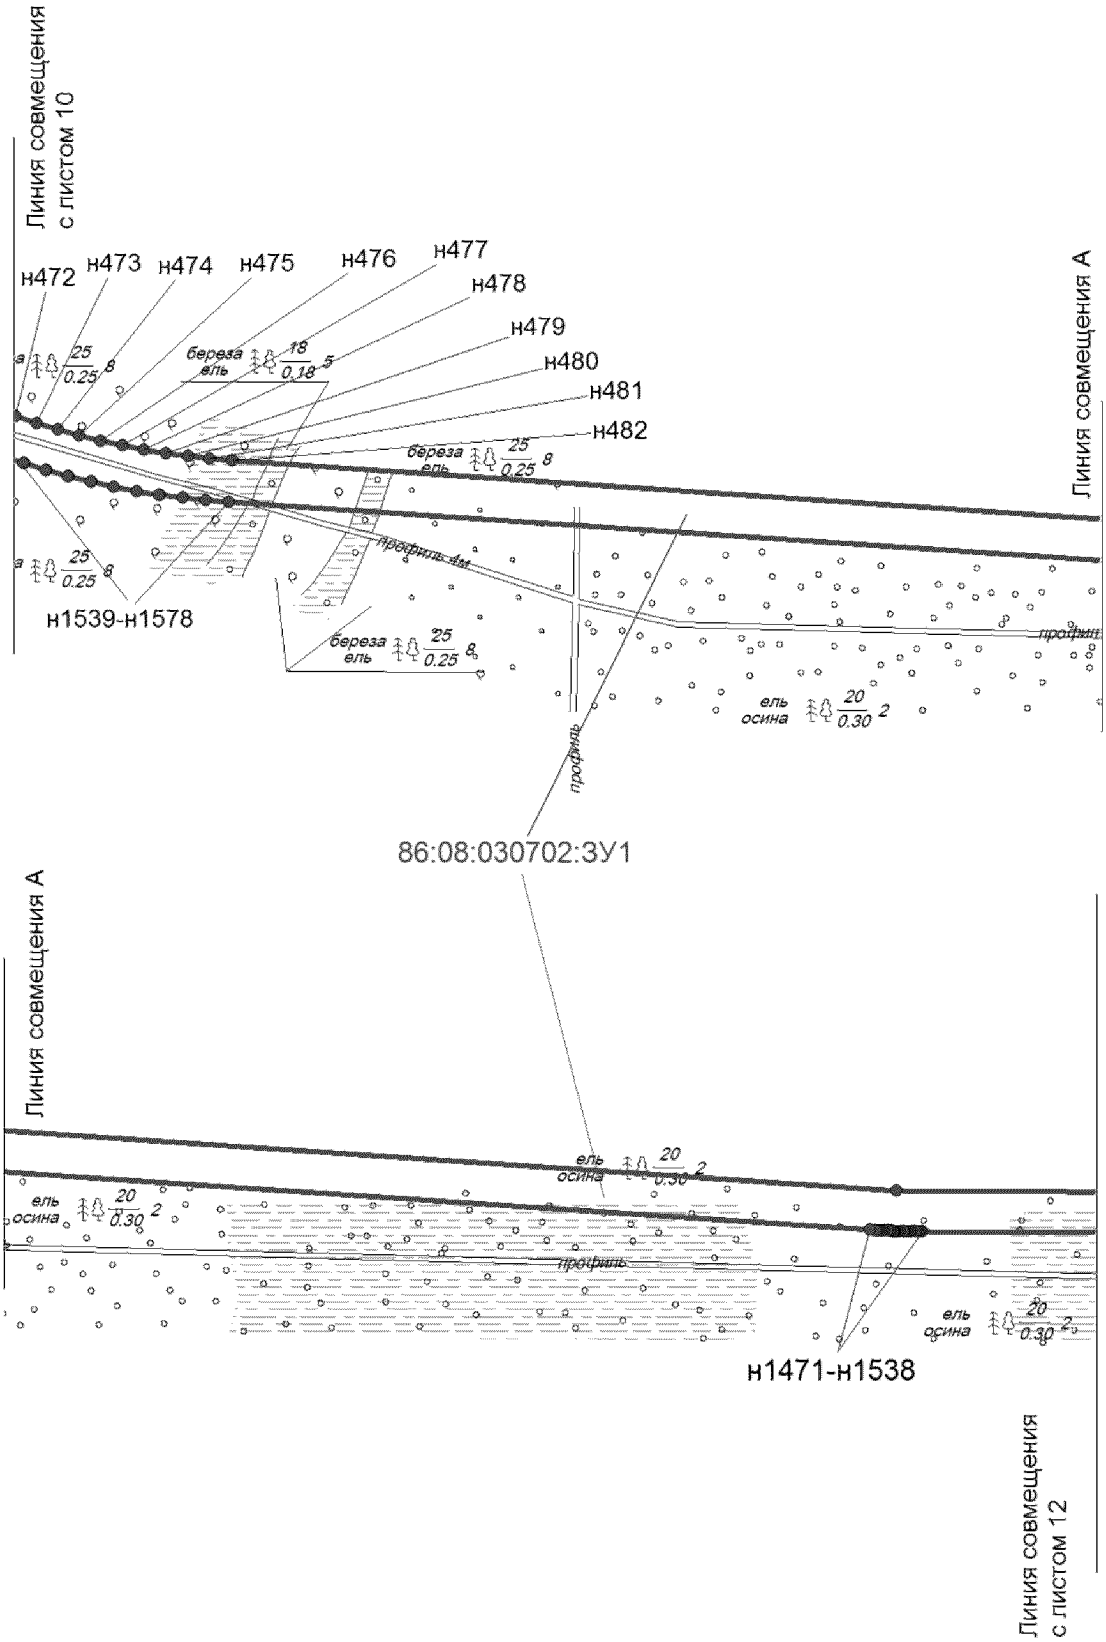


Проект межевания территории
для размещения линейного объекта регионального значения
Ханты-Мансийского автономного округа – Югры
«Автомобильная дорога Майское м/р. – Чупальский ЛУ»
Землепользователь ОАО "НК "Роснефть"
Масштаб 1:5000

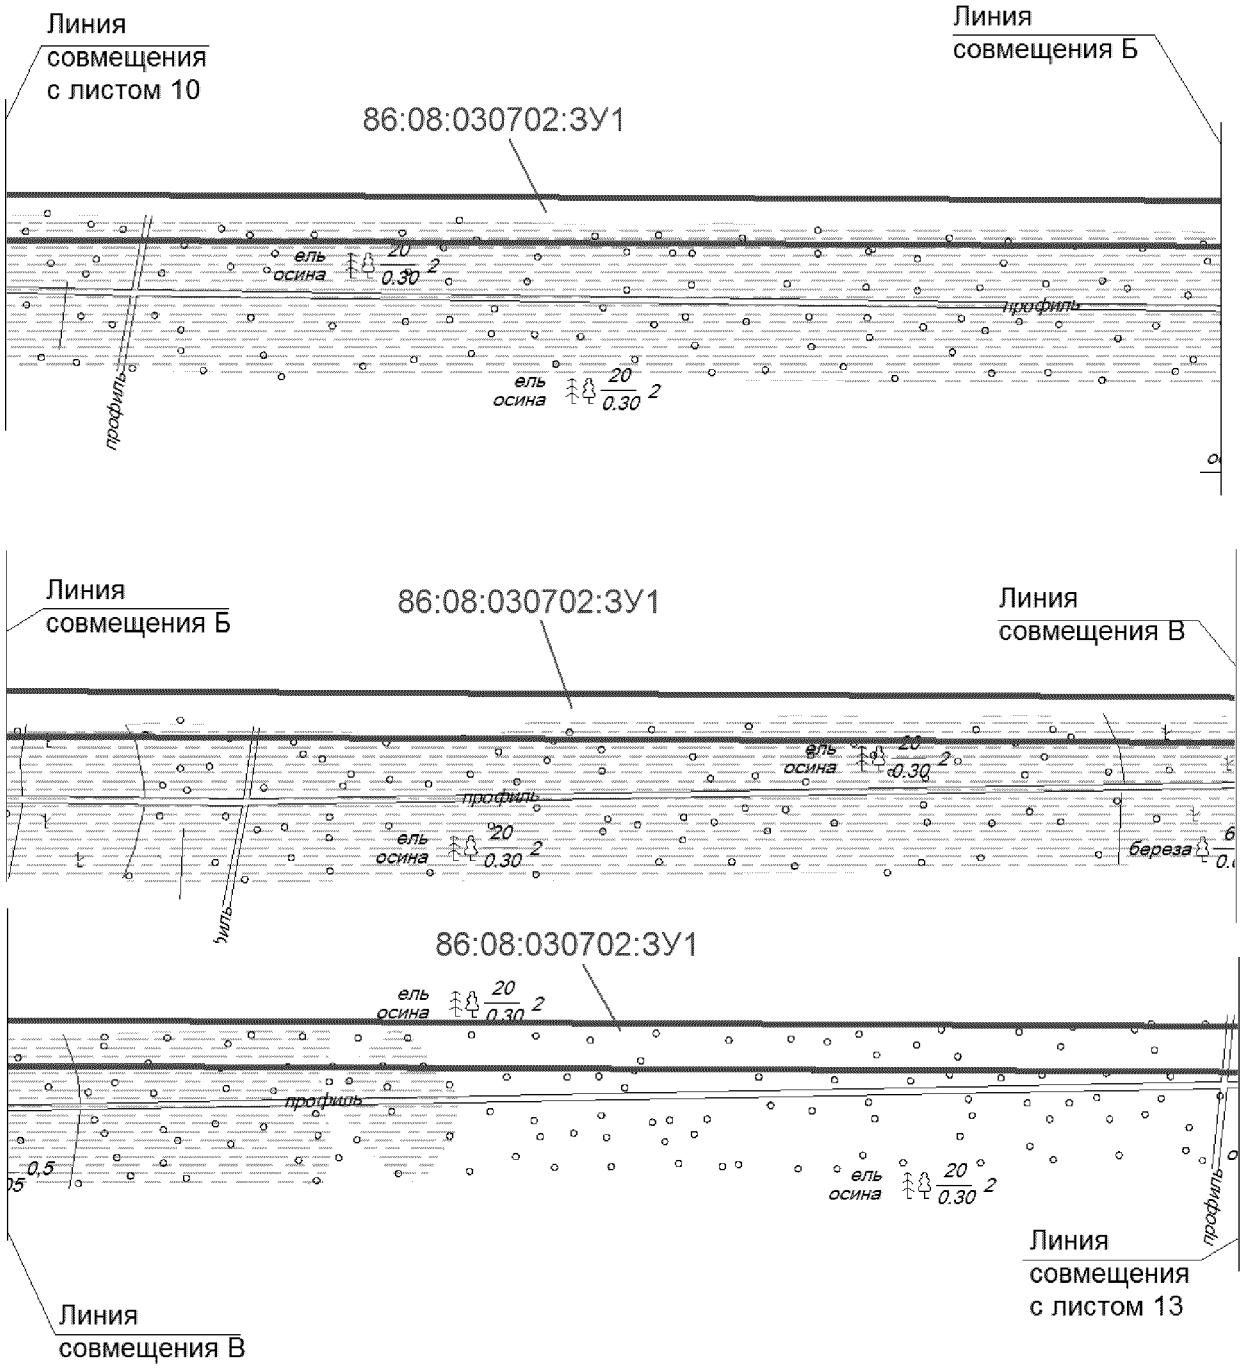


Проект межевания территории
для размещения линейного объекта регионального значения
Ханты-Мансийского автономного округа – Югры «Автомобильная
дорога Майское м/р. – Чупальский ЛУ»
Землепользователь ОАО "НК "Роснефть"
Масштаб 1:5000

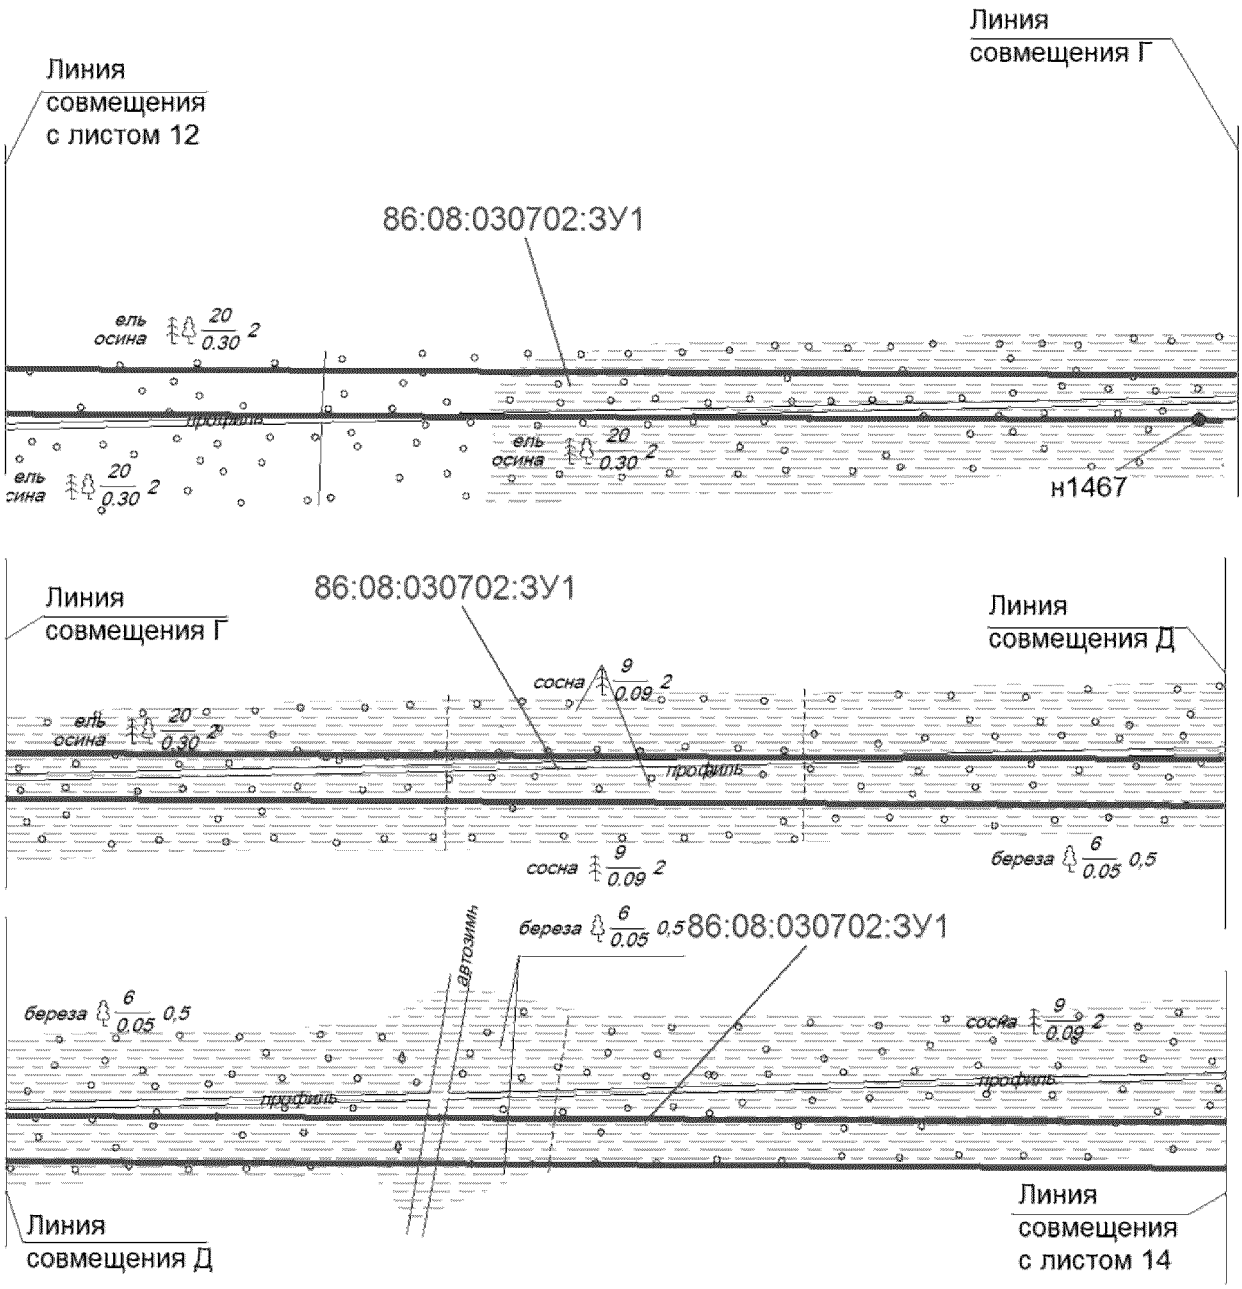


Проект межевания территории
для размещения линейного объекта регионального значения Ханты-Мансийского автономного округа – Югры «Автомобильная дорога Майское м/р. – Чупальский ЛУ»
Землепользователь ОАО "НК "Роснефть"
Масштаб 1:5000

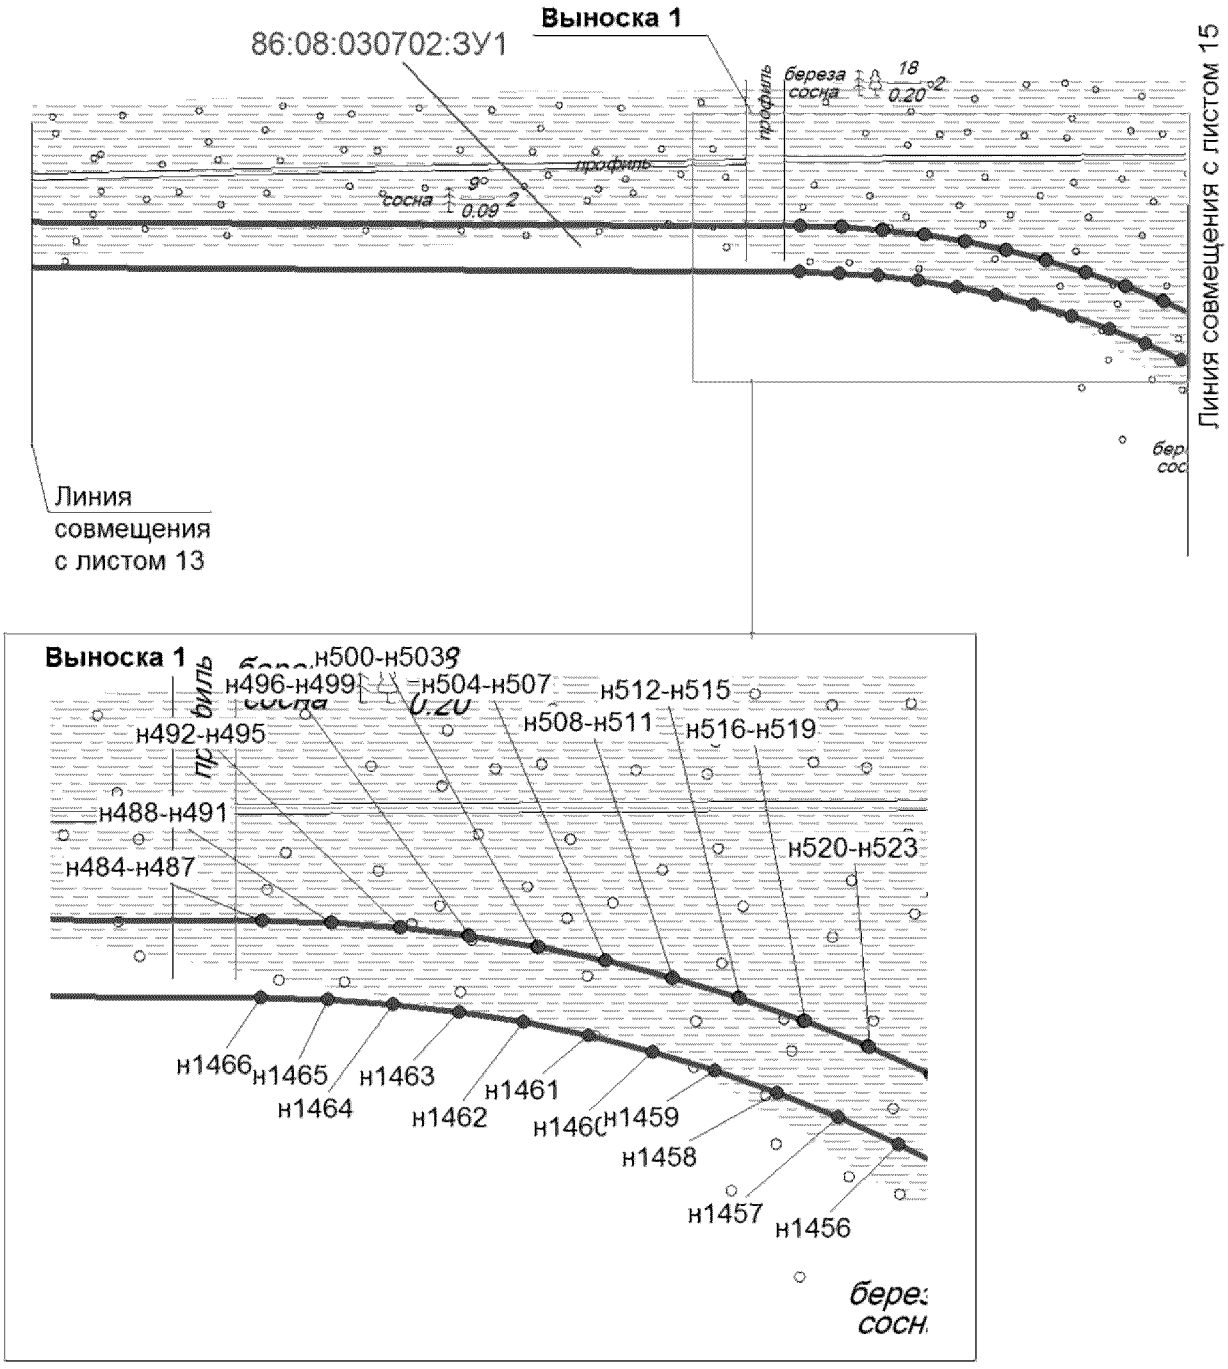


Проект межевания территории
для размещения линейного объекта регионального значения Ханты-Мансийского автономного округа – Югры «Автомобильная дорога Майское м/р. – Чупальский ЛУ»
Землепользователь ОАО "НК "Роснефть"
Масштаб 1:5000

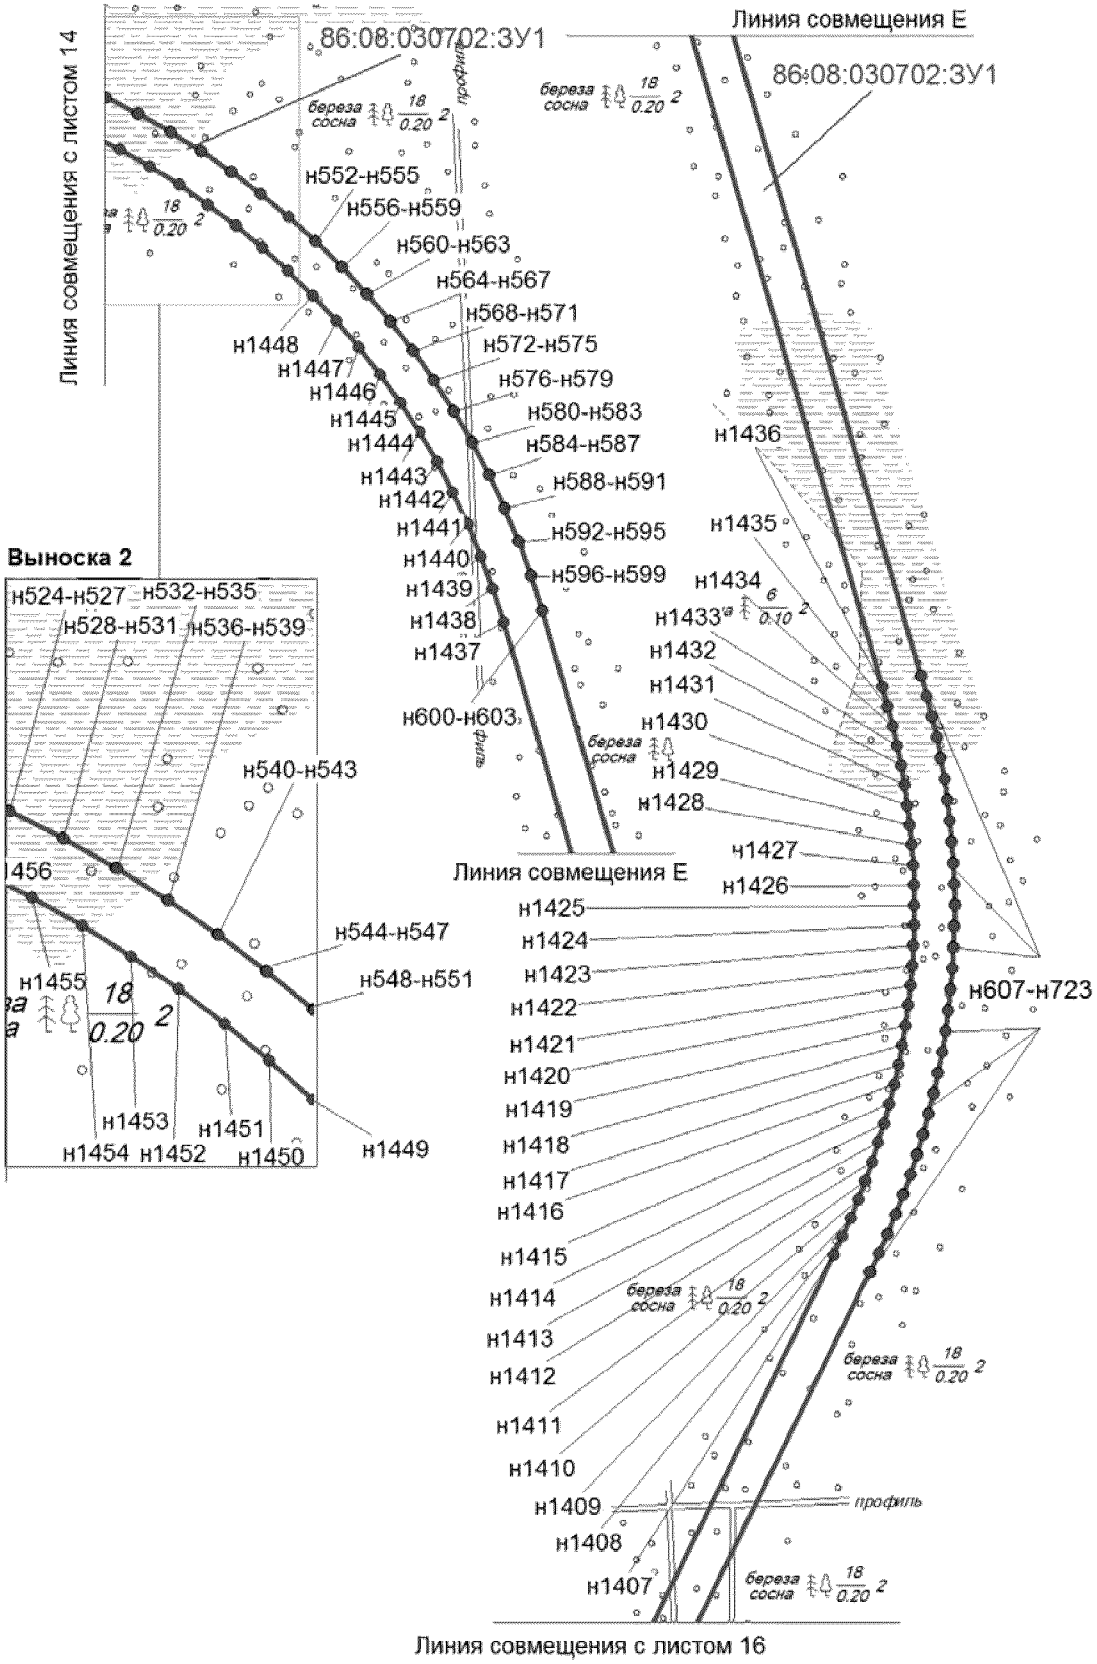


Проект межевания территории
для размещения линейного объекта регионального значения Ханты-Мансийского автономного округа – Югры «Автомобильная дорога Майское м/р. – Чупальский ЛУ»
Землепользователь ОАО "НК "Роснефть"
Масштаб 1:5000

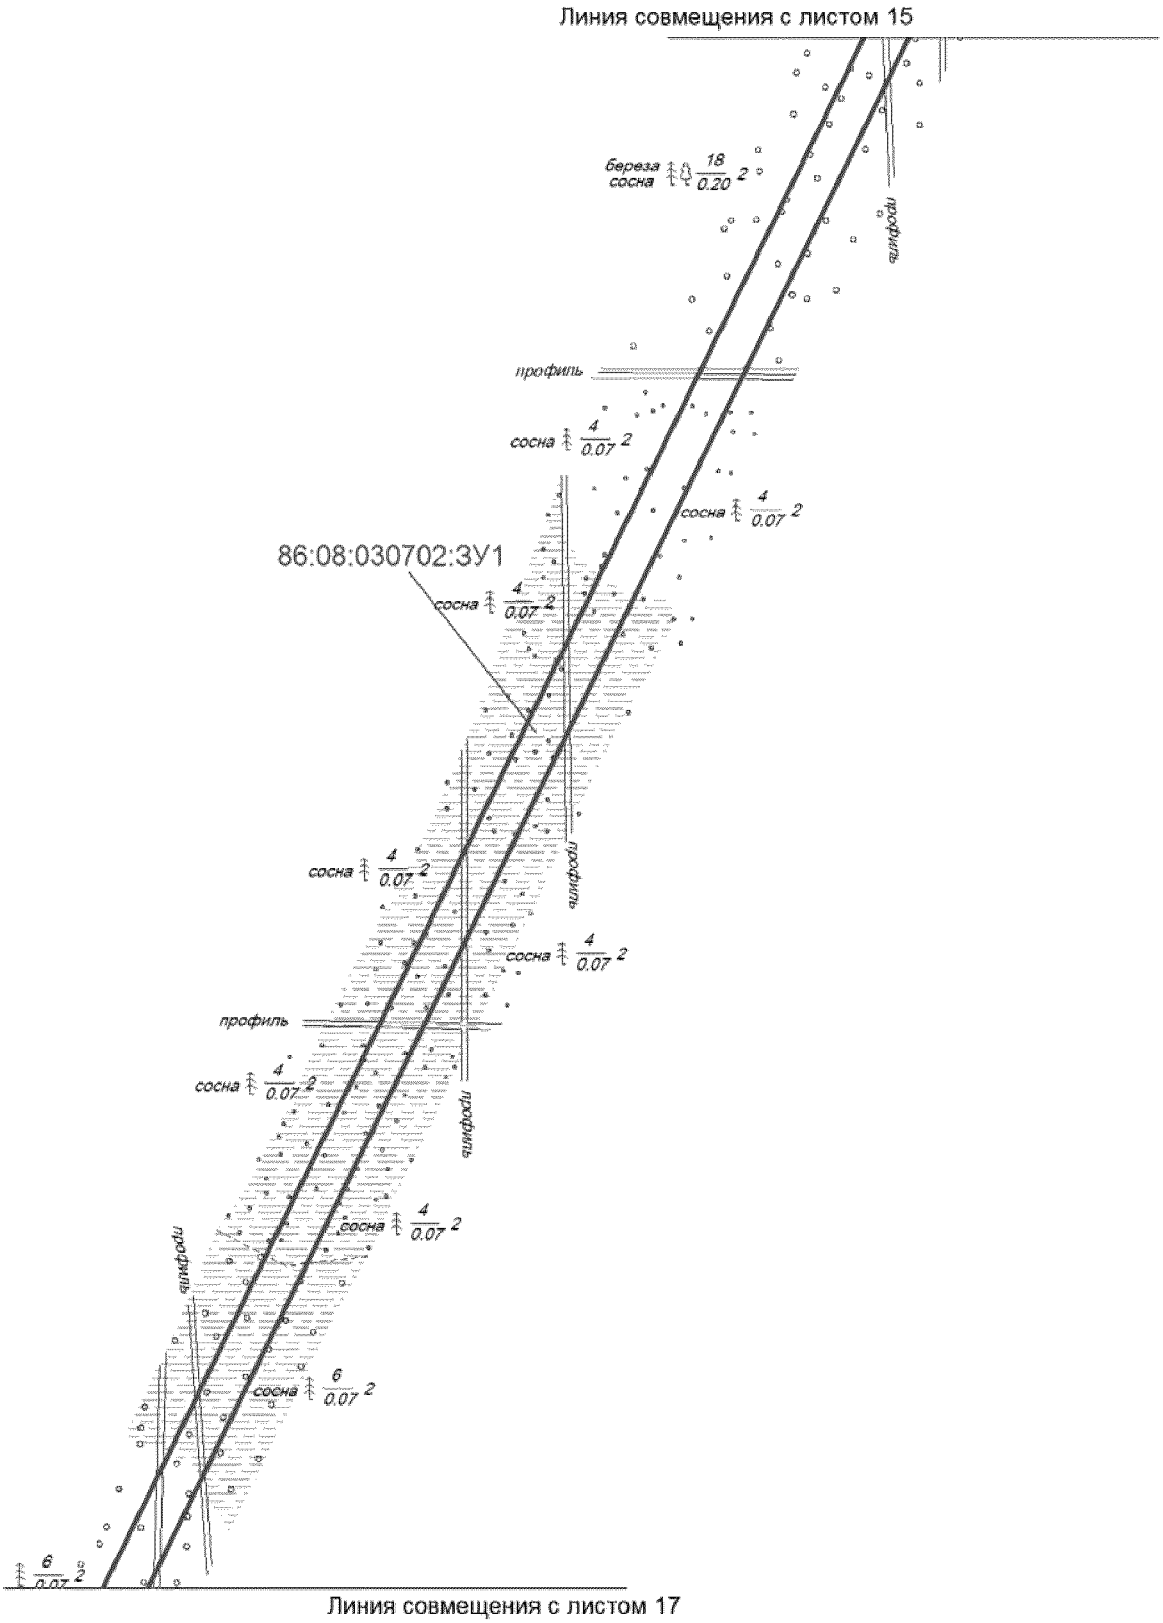


Проект межевания территории
для размещения линейного объекта регионального значения Ханты-Мансийского автономного округа – Югры «Автомобильная дорога Майское м/р. – Чупальский ЛУ»
Землепользователь ОАО "НК "Роснефть"
Масштаб 1:5000

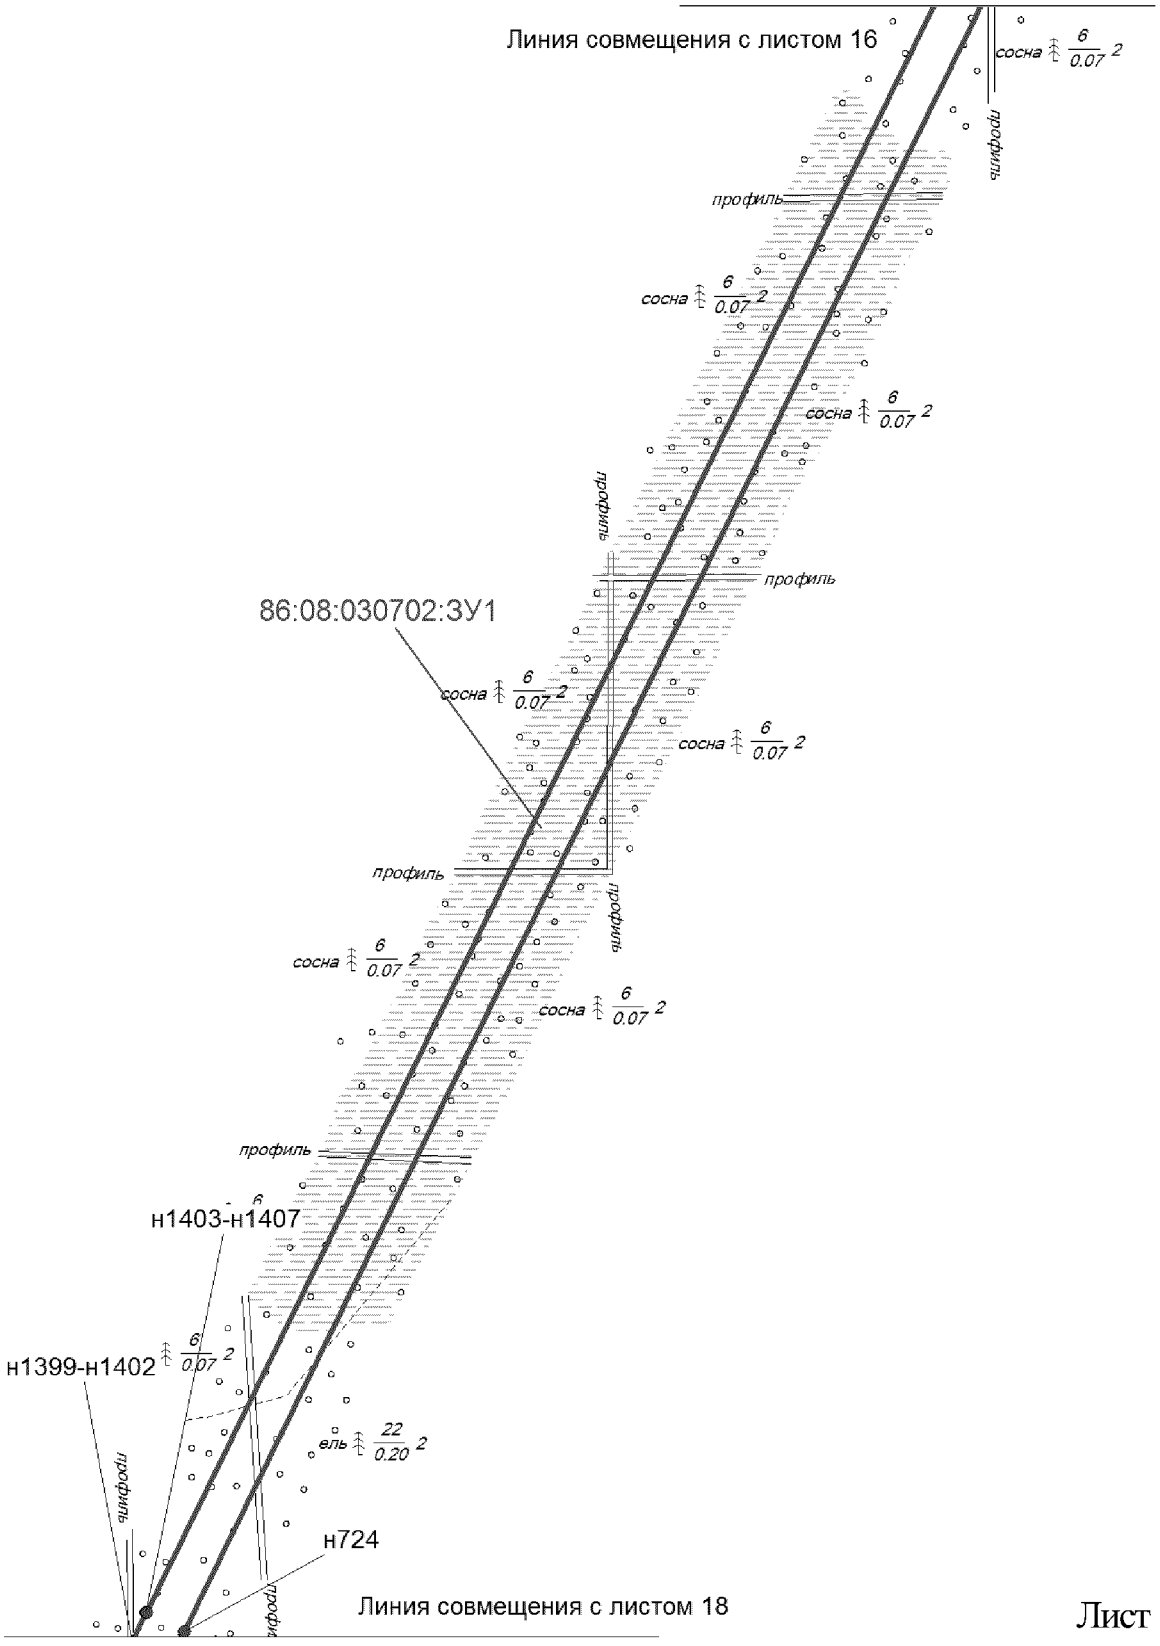


Проект межевания территории
для размещения линейного объекта регионального значения Ханты-Мансийского автономного округа – Югры «Автомобильная дорога Майское м/р. – Чупальский ЛУ»
Землепользователь ОАО "НК "Роснефть"
Масштаб 1:5000

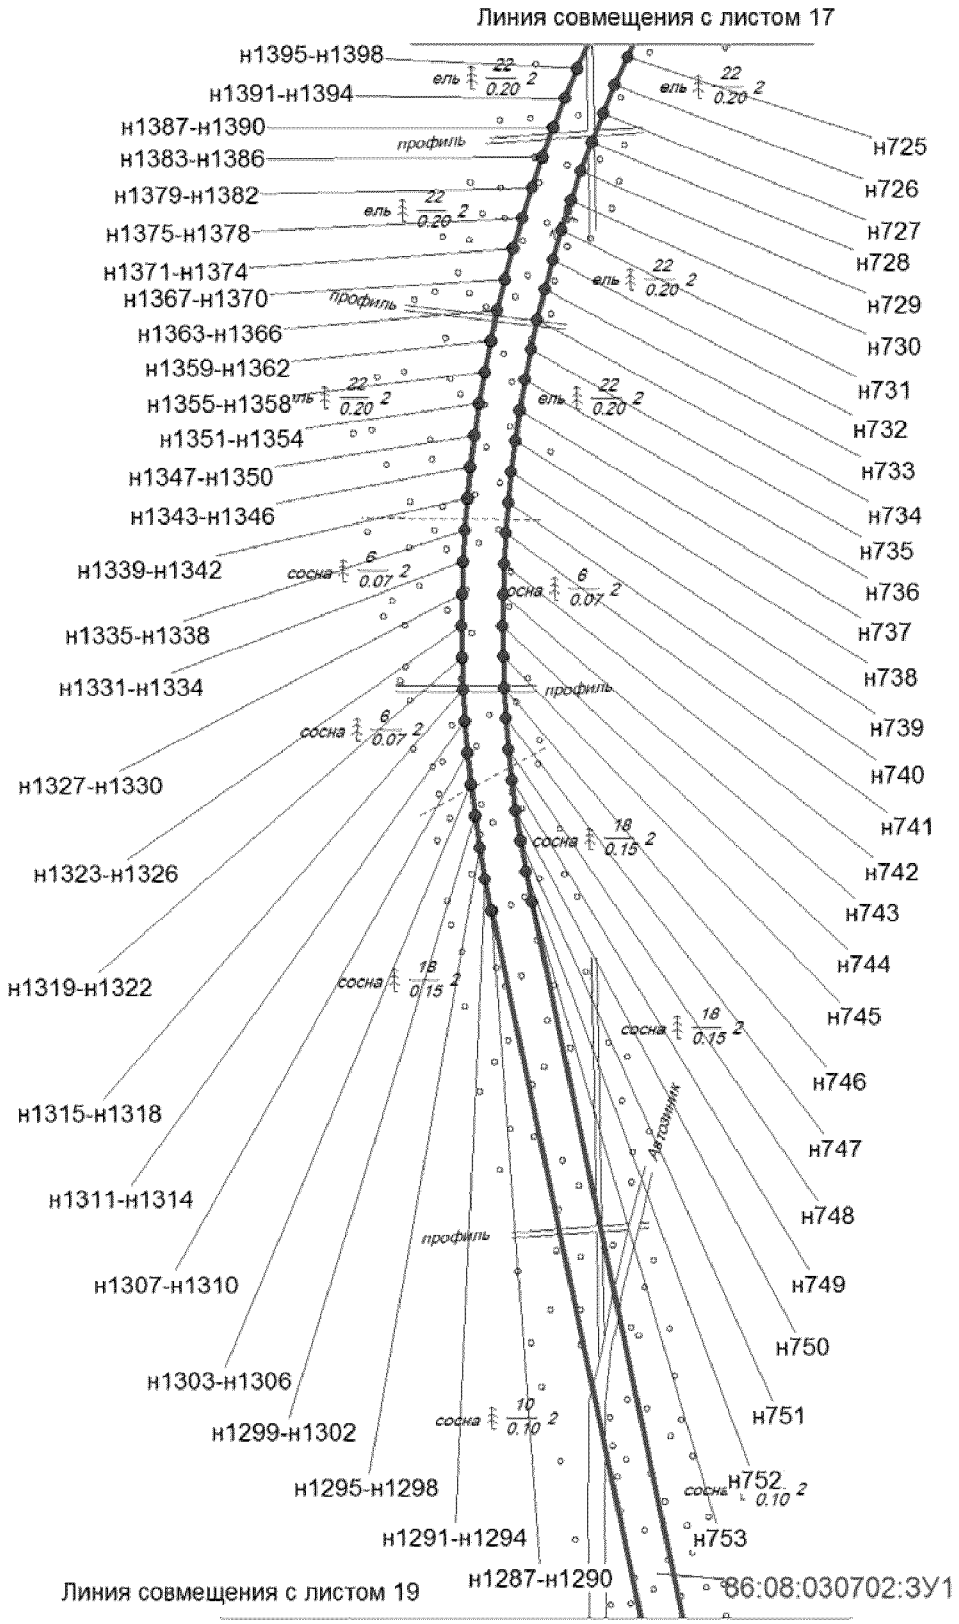


Проект межевания территории
для размещения линейного объекта регионального значения Ханты-Мансийского автономного округа – Югры «Автомобильная дорога Майское м/р. – Чупальский ЛУ»
Землепользователь ОАО "НК "Роснефть"
Масштаб 1:5000

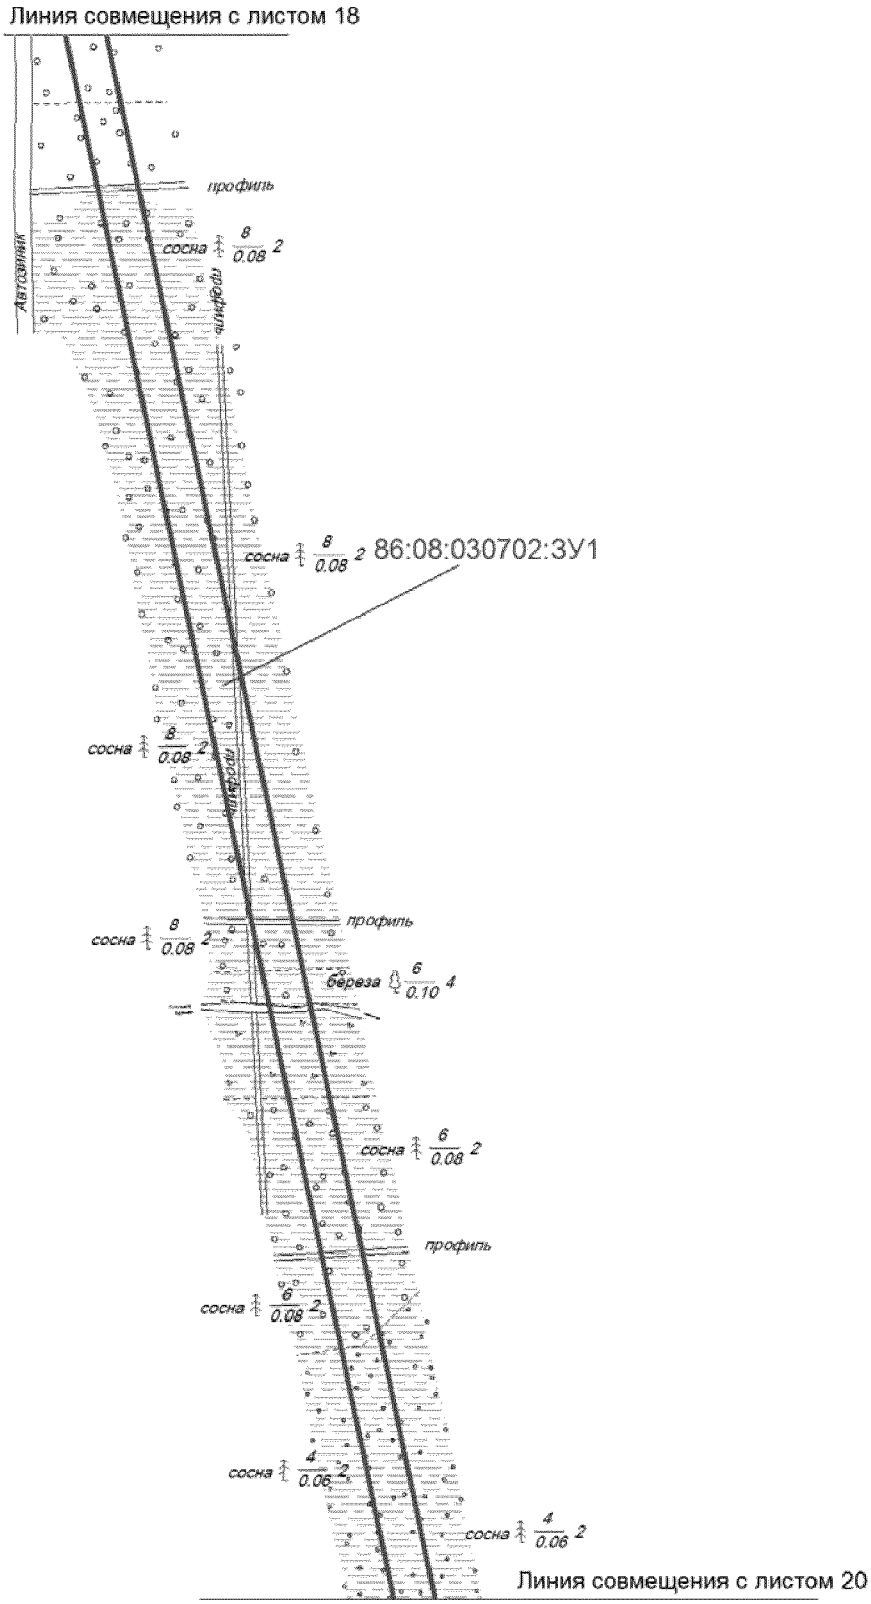


Проект межевания территории
для размещения линейного объекта регионального значения Ханты-Мансийского автономного округа – Югры «Автомобильная дорога Майское м/р. – Чупальский ЛУ»
Землепользователь ОАО "НК "Роснефть"
Масштаб 1:5000

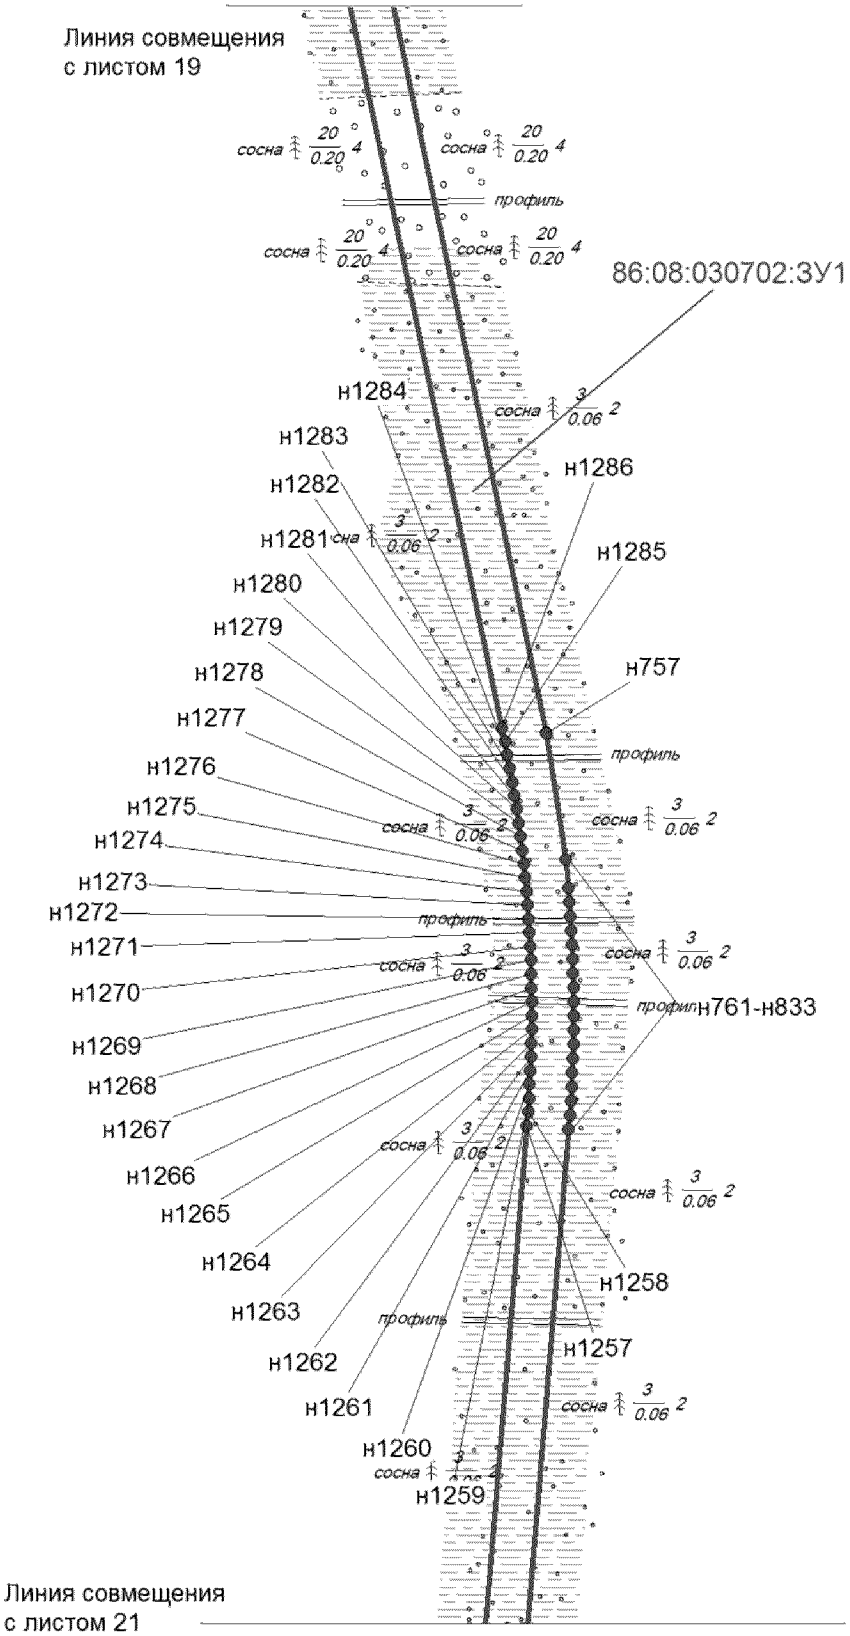


Проект межевания территории
для размещения линейного объекта регионального значения Ханты-Мансийского автономного округа – Югры «Автомобильная дорога Майское м/р. – Чупальский ЛУ»
Землепользователь ОАО "НК "Роснефть"
Масштаб 1:5000

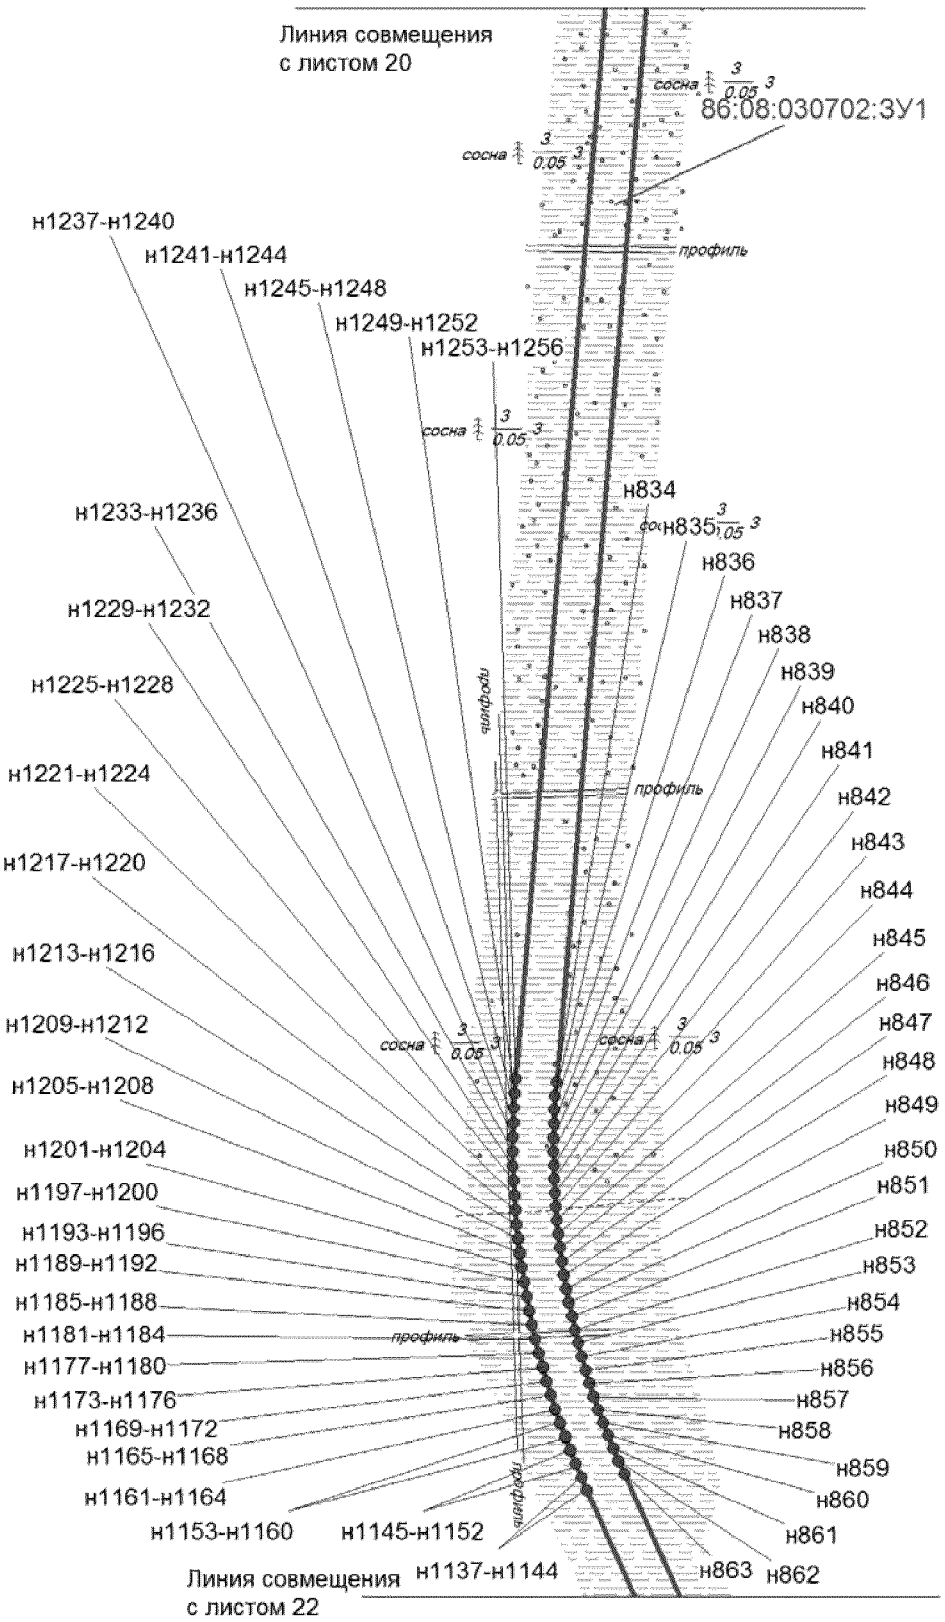

Проект межевания территории
для размещения линейного объекта регионального значения Ханты-Мансийского автономного округа – Югры «Автомобильная дорога Майское м/р. – Чупальский ЛУ»
Землепользователь ОАО "НК "Роснефть"
Масштаб 1:5000

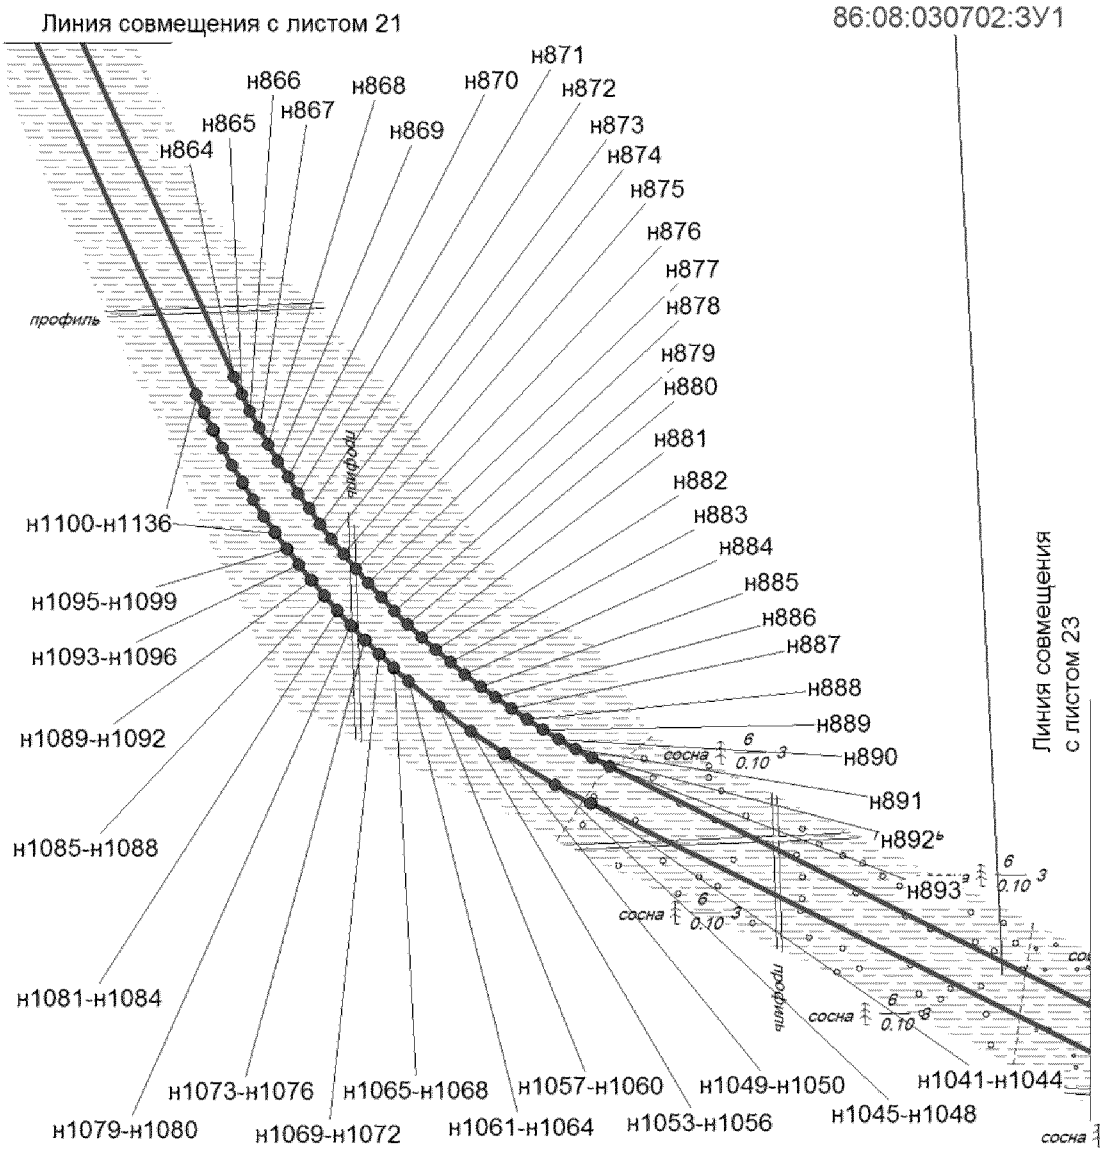

Проект межевания территории
для размещения линейного объекта регионального значения Ханты-Мансийского автономного округа – Югры «Автомобильная дорога Майское м/р. – Чупальский ЛУ»
Землепользователь ОАО "НК "Роснефть"
Масштаб 1:5000

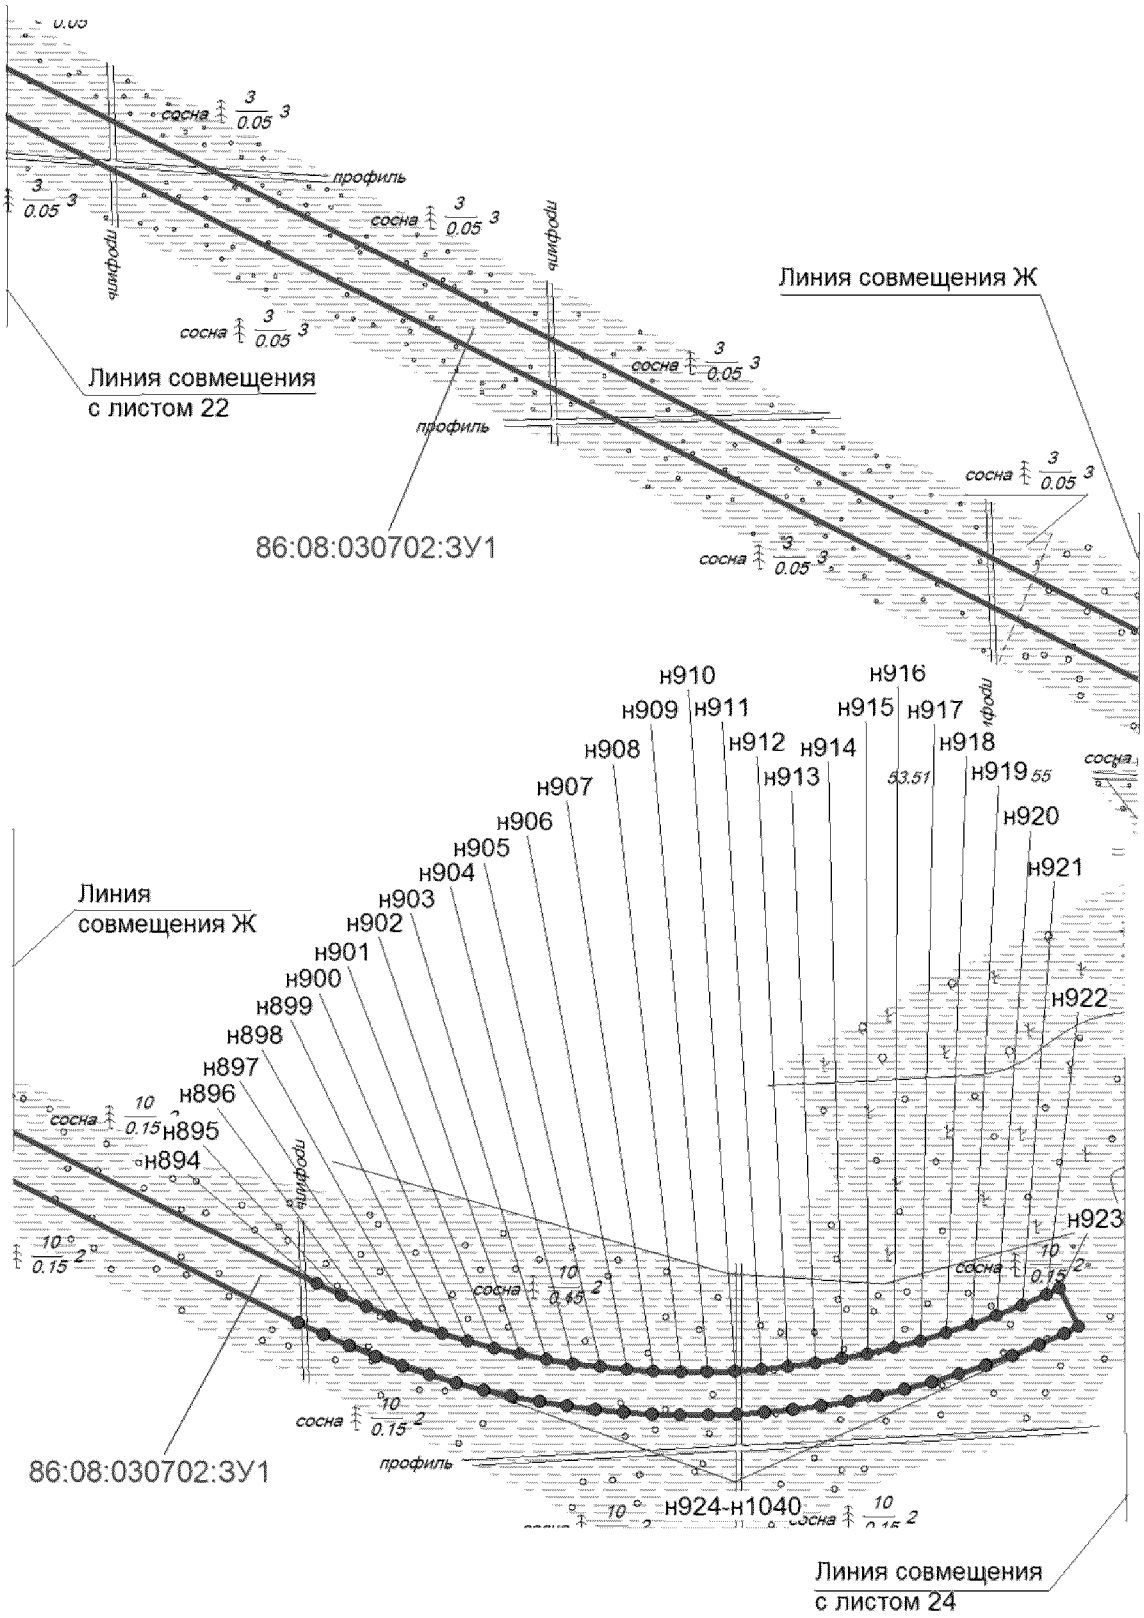

Каталог координат границ земельного участка 86:08:030702:ЗУ1		
Номер	**X**	**Y**
н1	876190.31	3503952.36
н2	876208.43	3503976.47
н3	876039.48	3504132.27
н4	876030.69	3504140.54
н5	876022.13	3504148.93
н6	876013.74	3504157.51
н7	876005.53	3504166.25
н8	875997.5	3504175.16
н9	875989.65	3504184.23
н10	875982	3504193.46
н11	875974.53	3504202.85
н12	875967.25	3504212.39
н13	875960.18	3504222.07
н14	875953.29	3504231.9
н15	875946.63	3504241.85
н16	875940.16	3504251.96
н17	875933.9	3504262.19
н18	875927.86	3504272.55
н19	875922.01	3504283.04
н20	875916.39	3504293.62
н21	875910.99	3504304.33
н22	875905.81	3504315.15
н23	875900.86	3504326.07
н24	875896.13	3504337.09
н25	875891.63	3504348.21
н26	875887.35	3504359.42
н27	875883.31	3504370.7
н28	875879.5	3504382.08
н29	875875.92	3504393.53
н30	875872.56	3504405.05
н31	875869.45	3504416.63
н32	875866.57	3504428.35
н33	875837.41	3504552.23
н34	875837.38	3504552.33
н35	875837.35	3504552.45
н36	875837.32	3504552.56
н37	875830.33	3504579.46

Каталог координат границ земельного участка 86:08:030702:ЗУ1		
Номер	**X**	**Y**
н38	875830.27	3504579.69
н39	875830.21	3504579.91
н40	875830.14	3504580.13
н41	875821.89	3504606.68
н42	875821.82	3504606.9
н43	875821.75	3504607.12
н44	875821.67	3504607.33
н45	875812.22	3504633.46
н46	875812.14	3504633.69
н47	875812.06	3504633.9
н48	875811.97	3504634.12
н49	875801.32	3504659.79
н50	875801.23	3504660
н51	875801.14	3504660.22
н52	875801.04	3504660.42
н53	875789.21	3504685.58
н54	875789.11	3504685.78
н55	875789.01	3504685.99
н56	875788.9	3504686.19
н57	875775.91	3504710.77
н58	875775.8	3504710.97
н59	875775.69	3504711.18
н60	875775.57	3504711.38
н61	875761.46	3504735.33
н62	875761.34	3504735.52
н63	875761.22	3504735.72
н64	875761.09	3504735.92
н65	875745.89	3504759.19
н66	875745.77	3504759.38
н67	875745.64	3504759.57
н68	875745.5	3504759.76
н69	875729.23	3504782.3
н70	875729.09	3504782.49
н71	875728.96	3504782.67
н72	875728.81	3504782.85
н73	875711.53	3504804.61
н74	875711.39	3504804.79

Каталог координат границ земельного участка 86:08:030702:ЗУ1		
Номер	**X**	**Y**
н75	875711.24	3504804.98
н76	875711.09	3504805.15
н77	875692.81	3504826.09
н78	875692.65	3504826.26
н79	875692.5	3504826.42
н80	875692.34	3504826.6
н81	875673.11	3504846.67
н82	875672.95	3504846.83
н83	875672.78	3504847
н84	875672.61	3504847.16
н85	875652.47	3504866.32
н86	875652.31	3504866.47
н87	875652.14	3504866.63
н88	875651.96	3504866.78
н89	875630.95	3504884.99
н90	875630.78	3504885.13
н91	875630.6	3504885.28
н92	875630.42	3504885.43
н93	875608.6	3504902.64
н94	875608.41	3504902.78
н95	875608.23	3504902.92
н96	875608.04	3504903.05
н97	875585.44	3504919.24
н98	875585.25	3504919.37
н99	875585.06	3504919.5
н100	875584.87	3504919.63
н101	875561.55	3504934.75
н102	875561.35	3504934.88
н103	875561.16	3504935
н104	875560.96	3504935.12
н105	875536.96	3504949.14
н106	875536.76	3504949.26
н107	875536.55	3504949.37
н108	875536.35	3504949.48
н109	875511.73	3504962.37
н110	875511.52	3504962.48
н111	875511.31	3504962.58

Каталог координат границ земельного участка 86:08:030702:ЗУ1		
Номер	**X**	**Y**
н112	875511.11	3504962.68
н113	875485.92	3504974.42
н114	875485.71	3504974.51
н115	875485.49	3504974.61
н116	875485.28	3504974.7
н117	875459.57	3504985.26
н118	875459.35	3504985.35
н119	875459.14	3504985.44
н120	875458.92	3504985.51
н121	875432.75	3504994.87
н122	875432.53	3504994.94
н123	875432.31	3504995.01
н124	875432.09	3504995.09
н125	875405.51	3505003.23
н126	875405.29	3505003.3
н127	875405.07	3505003.35
н128	875404.84	3505003.41
н129	875377.92	3505010.31
н130	875377.7	3505010.37
н131	875377.47	3505010.42
н132	875377.24	3505010.47
н133	875350.02	3505016.11
н134	875349.8	3505016.16
н135	875349.57	3505016.2
н136	875349.34	3505016.24
н137	875321.9	3505020.62
н138	875321.67	3505020.65
н139	875321.44	3505020.69
н140	875321.21	3505020.71
н141	875293.58	3505023.81
н142	875293.35	3505023.84
н143	875293.12	3505023.85
н144	875292.89	3505023.87
н145	875265.15	3505025.69
н146	875264.92	3505025.7
н147	875264.69	3505025.71
н148	875264.46	3505025.72

Каталог координат границ земельного участка 86:08:030702:ЗУ1		
Номер	**X**	**Y**
н149	875236.68	3505026.25
н150	875236.56	3505026.25
н151	875236.45	3505026.25
н152	875236.33	3505026.25
н153	873877.76	3505020.85
н154	873877.7	3505020.85
н155	873877.65	3505020.85
н156	873877.59	3505020.85
н157	873855.39	3505020.51
н158	873855.28	3505020.51
н159	873855.17	3505020.51
н160	873855.06	3505020.5
н161	873832.87	3505019.68
н162	873832.76	3505019.68
н163	873832.65	3505019.67
н164	873832.54	3505019.66
н165	873810.37	3505018.34
н166	873810.26	3505018.33
н167	873810.15	3505018.33
н168	873810.03	3505018.32
н169	873787.91	3505016.5
н170	873787.8	3505016.5
н171	873787.69	3505016.49
н172	873787.59	3505016.48
н173	873765.5	3505014.18
н174	873765.38	3505014.16
н175	873765.27	3505014.15
н176	873765.16	3505014.14
н177	873743.13	3505011.34
н178	873743.02	3505011.32
н179	873742.92	3505011.31
н180	873742.81	3505011.29
н181	873720.85	3505008.02
н182	873720.74	3505008
н183	873720.63	3505007.98
н184	873720.51	3505007.97
н185	873698.63	3505004.2

Каталог координат границ земельного участка 86:08:030702:ЗУ1		
Номер	**X**	**Y**
н186	873698.52	3505004.18
н187	873698.41	3505004.15
н188	873698.31	3505004.14
н189	873676.52	3504999.88
н190	873676.41	3504999.86
н191	873676.3	3504999.83
н192	873676.19	3504999.82
н193	873654.49	3504995.08
н194	873654.38	3504995.06
н195	873654.28	3504995.03
н196	873654.17	3504995.01
н197	873632.59	3504989.79
н198	873632.48	3504989.76
н199	873632.37	3504989.73
н200	873632.26	3504989.71
н201	873610.8	3504984.02
н202	873610.7	3504983.98
н203	873610.59	3504983.95
н204	873610.48	3504983.93
н205	873589.15	3504977.76
н206	873589.05	3504977.72
н207	873588.94	3504977.69
н208	873588.83	3504977.66
н209	873567.64	3504971.02
н210	873567.54	3504970.98
н211	873567.43	3504970.95
н212	873567.33	3504970.92
н213	873546.3	3504963.81
н214	873546.19	3504963.77
н215	873546.09	3504963.73
н216	873545.99	3504963.69
н217	873525.11	3504956.12
н218	873525	3504956.09
н219	873524.89	3504956.04
н220	873524.79	3504956
н221	873504.1	3504947.96
н222	873504	3504947.92

Каталог координат границ земельного участка 86:08:030702:ЗУ1		
Номер	**X**	**Y**
н223	873503.9	3504947.88
н224	873503.8	3504947.84
н225	873483.28	3504939.35
н226	873483.17	3504939.31
н227	873483.07	3504939.27
н228	873482.97	3504939.22
н229	873462.65	3504930.27
н230	873462.55	3504930.22
н231	873462.45	3504930.17
н232	873462.35	3504930.13
н233	873442.23	3504920.74
н234	873442.11	3504920.69
н235	873442.01	3504920.64
н236	873441.91	3504920.59
н237	873422.01	3504910.75
н238	873421.91	3504910.7
н239	873421.81	3504910.65
н240	873421.72	3504910.6
н241	873402.05	3504900.32
н242	873401.95	3504900.26
н243	873401.85	3504900.21
н244	873401.75	3504900.16
н245	873382.29	3504889.45
н246	873382.2	3504889.39
н247	873382.1	3504889.33
н248	873382	3504889.28
н249	873362.8	3504878.14
н250	873362.71	3504878.08
н251	873362.61	3504878.02
н252	873362.52	3504877.97
н253	873343.56	3504866.4
н254	873343.46	3504866.34
н255	873343.37	3504866.28
н256	873343.27	3504866.22
н257	873324.59	3504854.23
н258	873324.5	3504854.17
н259	873324.41	3504854.12

Каталог координат границ земельного участка 86:08:030702:ЗУ1		
Номер	**X**	**Y**
н260	873324.32	3504854.06
н261	873305.9	3504841.66
н262	873305.81	3504841.59
н263	873305.71	3504841.53
н264	873305.62	3504841.47
н265	873287.47	3504828.67
н266	873287.38	3504828.6
н267	873287.29	3504828.54
н268	873287.2	3504828.47
н269	873269.36	3504815.26
н270	873269.32	3504815.23
н271	873269.27	3504815.2
н272	873269.23	3504815.16
н273	872989.8	3504603.67
н274	872976.71	3504594.04
н275	872963.43	3504584.83
н276	872949.92	3504576
н277	872936.16	3504567.54
н278	872922.17	3504559.46
н279	872907.97	3504551.77
н280	872893.56	3504544.48
н281	872878.96	3504537.58
н282	872864.17	3504531.11
н283	872849.2	3504525.03
н284	872834.08	3504519.37
н285	872818.8	3504514.13
н286	872803.38	3504509.31
н287	872787.85	3504504.92
н288	872772.19	3504500.96
н289	872756.43	3504497.44
н290	872740.58	3504494.36
н291	872724.64	3504491.71
н292	872708.65	3504489.5
н293	872692.59	3504487.73
н294	872676.5	3504486.4
н295	872660.37	3504485.53
н296	872644.23	3504485.09

Каталог координат границ земельного участка 86:08:030702:ЗУ1		
Номер	**X**	**Y**
н297	872628.07	3504485.11
н298	872611.94	3504485.57
н299	872595.81	3504486.48
н300	872579.71	3504487.83
н301	872563.67	3504489.62
н302	872547.56	3504491.87
н303	870929.24	3504740.94
н304	870929.22	3504740.94
н305	870929.21	3504740.94
н306	870929.19	3504740.94
н307	870915.38	3504743.02
н308	870915.33	3504743.03
н309	870915.3	3504743.03
н310	870915.26	3504743.04
н311	870901.44	3504745.01
н312	870901.41	3504745.02
н313	870901.38	3504745.02
н314	870901.35	3504745.03
н315	870887.51	3504746.92
н316	870887.47	3504746.92
н317	870887.43	3504746.93
н318	870887.39	3504746.93
н319	870873.55	3504748.71
н320	870873.52	3504748.72
н321	870873.49	3504748.72
н322	870873.46	3504748.72
н323	870859.59	3504750.41
н324	870859.55	3504750.41
н325	870859.52	3504750.42
н326	870859.48	3504750.42
н327	870845.61	3504752.02
н328	870845.57	3504752.02
н329	870845.54	3504752.02
н330	870845.5	3504752.03
н331	870831.62	3504753.52
н332	870831.59	3504753.52
н333	870831.56	3504753.53

Каталог координат границ земельного участка 86:08:030702:ЗУ1		
Номер	**X**	**Y**
н334	870831.53	3504753.53
н335	870817.63	3504754.94
н336	870817.59	3504754.94
н337	870817.56	3504754.94
н338	870817.52	3504754.94
н339	870803.62	3504756.25
н340	870803.58	3504756.26
н341	870803.55	3504756.26
н342	870803.51	3504756.26
н343	870789.6	3504757.47
н344	870789.57	3504757.47
н345	870789.53	3504757.47
н346	870789.5	3504757.48
н347	870775.58	3504758.58
н348	870775.54	3504758.58
н349	870775.51	3504758.58
н350	870775.47	3504758.59
н351	870761.53	3504759.6
н352	870761.5	3504759.6
н353	870761.47	3504759.6
н354	870761.43	3504759.6
н355	870747.5	3504760.51
н356	870747.47	3504760.52
н357	870747.43	3504760.52
н358	870747.4	3504760.52
н359	870733.47	3504761.34
н360	870733.43	3504761.34
н361	870733.4	3504761.35
н362	870733.36	3504761.35
н363	870719.4	3504762.06
н364	870719.37	3504762.06
н365	870719.33	3504762.06
н366	870719.29	3504762.07
н367	870705.34	3504762.69
н368	870705.31	3504762.69
н369	870705.28	3504762.69
н370	870705.25	3504762.69

Каталог координат границ земельного участка 86:08:030702:ЗУ1		
Номер	**X**	**Y**
н371	870691.3	3504763.22
н372	870691.26	3504763.22
н373	870691.22	3504763.22
н374	870691.18	3504763.23
н375	870677.22	3504763.65
н376	870677.19	3504763.65
н377	870677.16	3504763.65
н378	870677.12	3504763.65
н379	870663.16	3504763.98
н380	870663.13	3504763.98
н381	870663.09	3504763.98
н382	870663.06	3504763.98
н383	870649.1	3504764.21
н384	870649.06	3504764.21
н385	870649.03	3504764.21
н386	870648.99	3504764.21
н387	870635.03	3504764.34
н388	870635	3504764.34
н389	870634.97	3504764.34
н390	870634.93	3504764.34
н391	870620.96	3504764.38
н392	870620.93	3504764.38
н393	870620.89	3504764.38
н394	870620.85	3504764.38
н395	870606.89	3504764.31
н396	870606.86	3504764.31
н397	870606.82	3504764.31
н398	870606.79	3504764.31
н399	870592.83	3504764.16
н400	870592.8	3504764.16
н401	870592.76	3504764.16
н402	870592.73	3504764.16
н403	870578.76	3504763.9
н404	870578.72	3504763.9
н405	870578.68	3504763.9
н406	870578.65	3504763.9
н407	870564.69	3504763.55

Каталог координат границ земельного участка 86:08:030702:ЗУ1		
Номер	**X**	**Y**
н408	870564.65	3504763.55
н409	870564.62	3504763.55
н410	870564.58	3504763.54
н411	870550.63	3504763.09
н412	870550.6	3504763.09
н413	870550.57	3504763.09
н414	870550.54	3504763.09
н415	870536.58	3504762.54
н416	870536.54	3504762.54
н417	870536.5	3504762.54
н418	870536.46	3504762.53
н419	870522.51	3504761.88
н420	870522.49	3504761.88
н421	870522.48	3504761.88
н422	870522.46	3504761.88
н423	869207.94	3504696.37
н424	869181.81	3504695.41
н425	869155.78	3504695.14
н426	869129.73	3504695.57
н427	869103.72	3504696.69
н428	869077.74	3504698.49
н429	869051.82	3504700.98
н430	869025.97	3504704.14
н431	869000.21	3504708
н432	868974.57	3504712.53
н433	868949.04	3504717.74
н434	868923.68	3504723.62
н435	868898.47	3504730.17
н436	868873.46	3504737.38
н437	868848.63	3504745.26
н438	868824.03	3504753.78
н439	868799.65	3504762.95
н440	868775.54	3504772.77
н441	868751.68	3504783.22
н442	868728.11	3504794.29
н443	868704.84	3504806
н444	868681.89	3504818.31

Каталог координат границ земельного участка 86:08:030702:ЗУ1		
Номер	**X**	**Y**
н445	868659.27	3504831.21
н446	868637.01	3504844.71
н447	868615.1	3504858.8
н448	868593.58	3504873.46
н449	868572.45	3504888.69
н450	868551.73	3504904.46
н451	868531.44	3504920.79
н452	868511.51	3504937.71
н453	867179.78	3506098.56
н454	867167.87	3506109.22
н455	867156.34	3506120.13
н456	867145.11	3506131.36
н457	867134.18	3506142.89
н458	867123.56	3506154.71
н459	867113.28	3506166.8
н460	867103.32	3506179.18
н461	867093.71	3506191.81
н462	867084.45	3506204.71
н463	867075.53	3506217.85
н464	867066.98	3506231.24
н465	867058.79	3506244.85
н466	867050.97	3506258.67
н467	867043.54	3506272.7
н468	867036.49	3506286.93
н469	867029.82	3506301.35
н470	867023.55	3506315.94
н471	867017.68	3506330.69
н472	867012.21	3506345.6
н473	867007.15	3506360.67
н474	867002.49	3506375.84
н475	866998.26	3506391.14
н476	866994.43	3506406.57
н477	866991.03	3506422.07
н478	866988.06	3506437.67
н479	866985.5	3506453.36
н480	866983.36	3506469.09
н481	866981.66	3506484.88

Каталог координат границ земельного участка 86:08:030702:ЗУ1		
Номер	**X**	**Y**
н482	866980.39	3506500.81
н483	866895.43	3507763.7
н484	866867.72	3513105.84
н485	866867.72	3513105.95
н486	866867.71	3513106.05
н487	866867.71	3513106.16
н488	866866.99	3513132.64
н489	866866.98	3513132.86
н490	866866.97	3513133.09
н491	866866.96	3513133.31
н492	866865.06	3513159.73
н493	866865.04	3513159.96
н494	866865.02	3513160.17
н495	866865	3513160.38
н496	866861.95	3513186.69
н497	866861.92	3513186.91
н498	866861.89	3513187.14
н499	866861.86	3513187.36
н500	866857.64	3513213.51
н501	866857.6	3513213.72
н502	866857.56	3513213.94
н503	866857.52	3513214.15
н504	866852.16	3513240.09
н505	866852.11	3513240.3
н506	866852.06	3513240.53
н507	866852.01	3513240.74
н508	866845.5	3513266.42
н509	866845.44	3513266.63
н510	866845.38	3513266.84
н511	866845.32	3513267.06
н512	866837.68	3513292.41
н513	866837.62	3513292.63
н514	866837.55	3513292.83
н515	866837.48	3513293.04
н516	866828.74	3513318.04
н517	866828.66	3513318.25
н518	866828.58	3513318.47

Каталог координат границ земельного участка 86:08:030702:ЗУ1		
Номер	**X**	**Y**
н519	866828.5	3513318.67
н520	866818.66	3513343.26
н521	866818.58	3513343.46
н522	866818.49	3513343.67
н523	866818.41	3513343.86
н524	866807.5	3513368
н525	866807.4	3513368.21
н526	866807.31	3513368.41
н527	866807.21	3513368.6
н528	866795.23	3513392.23
н529	866795.13	3513392.43
н530	866795.02	3513392.62
н531	866794.92	3513392.81
н532	866781.93	3513415.88
н533	866781.82	3513416.08
н534	866781.7	3513416.27
н535	866781.59	3513416.46
н536	866767.58	3513438.95
н537	866767.46	3513439.13
н538	866767.34	3513439.32
н539	866767.22	3513439.5
н540	866752.24	3513461.33
н541	866752.11	3513461.52
н542	866751.98	3513461.69
н543	866751.85	3513461.87
н544	866735.91	3513483.03
н545	866735.78	3513483.2
н546	866735.64	3513483.38
н547	866735.5	3513483.55
н548	866718.65	3513503.98
н549	866718.51	3513504.15
н550	866718.37	3513504.32
н551	866718.22	3513504.48
н552	866700.48	3513524.15
н553	866700.33	3513524.32
н554	866700.18	3513524.48
н555	866700.02	3513524.64

Каталог координат границ земельного участка 86:08:030702:ЗУ1		
Номер	**X**	**Y**
н556	866681.43	3513543.51
н557	866681.28	3513543.66
н558	866681.12	3513543.82
н559	866680.96	3513543.97
н560	866661.57	3513562
н561	866661.41	3513562.15
н562	866661.24	3513562.3
н563	866661.07	3513562.45
н564	866640.88	3513579.6
н565	866640.71	3513579.74
н566	866640.54	3513579.87
н567	866640.37	3513580.01
н568	866619.46	3513596.26
н569	866619.29	3513596.39
н570	866619.11	3513596.52
н571	866618.93	3513596.66
н572	866597.31	3513611.97
н573	866597.13	3513612.09
н574	866596.94	3513612.21
н575	866596.76	3513612.34
н576	866574.49	3513626.67
н577	866574.3	3513626.79
н578	866574.12	3513626.91
н579	866573.93	3513627.02
н580	866551.05	3513640.37
н581	866550.86	3513640.48
н582	866550.66	3513640.58
н583	866550.46	3513640.69
н584	866527.02	3513653.01
н585	866526.83	3513653.11
н586	866526.63	3513653.2
н587	866526.43	3513653.3
н588	866502.45	3513664.57
н589	866502.25	3513664.67
н590	866502.05	3513664.75
н591	866501.85	3513664.84
н592	866477.42	3513675.05

Каталог координат границ земельного участка 86:08:030702:ЗУ1		
Номер	**X**	**Y**
н593	866477.21	3513675.13
н594	866477.01	3513675.21
н595	866476.8	3513675.29
н596	866451.92	3513684.4
н597	866451.71	3513684.48
н598	866451.51	3513684.55
н599	866451.3	3513684.62
н600	866426.06	3513692.64
н601	866425.95	3513692.67
н602	866425.85	3513692.7
н603	866425.74	3513692.73
н604	865766.41	3513886.02
н605	865766.35	3513886.03
н606	865766.29	3513886.05
н607	865766.23	3513886.07
н608	865751.45	3513890.2
н609	865751.32	3513890.23
н610	865751.2	3513890.26
н611	865751.07	3513890.3
н612	865736.2	3513894.04
н613	865736.08	3513894.08
н614	865735.95	3513894.11
н615	865735.83	3513894.13
н616	865720.85	3513897.5
н617	865720.73	3513897.52
н618	865720.6	3513897.56
н619	865720.48	3513897.58
н620	865705.43	3513900.57
н621	865705.3	3513900.59
н622	865705.18	3513900.61
н623	865705.05	3513900.63
н624	865689.94	3513903.23
н625	865689.81	3513903.26
н626	865689.69	3513903.27
н627	865689.56	3513903.29
н628	865674.37	3513905.5
н629	865674.24	3513905.53

Каталог координат границ земельного участка 86:08:030702:ЗУ1		
Номер	**X**	**Y**
н630	865674.11	3513905.54
н631	865673.98	3513905.56
н632	865658.74	3513907.37
н633	865658.62	3513907.38
н634	865658.5	3513907.4
н635	865658.37	3513907.41
н636	865643.1	3513908.84
н637	865642.97	3513908.86
н638	865642.85	3513908.87
н639	865642.72	3513908.87
н640	865627.41	3513909.91
н641	865627.28	3513909.92
н642	865627.15	3513909.93
н643	865627.02	3513909.94
н644	865611.69	3513910.58
н645	865611.56	3513910.58
н646	865611.44	3513910.59
н647	865611.31	3513910.59
н648	865595.97	3513910.85
н649	865595.84	3513910.85
н650	865595.72	3513910.85
н651	865595.59	3513910.85
н652	865580.24	3513910.71
н653	865580.11	3513910.71
н654	865579.98	3513910.71
н655	865579.85	3513910.71
н656	865564.52	3513910.17
н657	865564.39	3513910.17
н658	865564.27	3513910.16
н659	865564.14	3513910.15
н660	865548.83	3513909.24
н661	865548.71	3513909.23
н662	865548.58	3513909.22
н663	865548.45	3513909.21
н664	865533.16	3513907.9
н665	865533.03	3513907.88
н666	865532.9	3513907.88

Каталог координат границ земельного участка 86:08:030702:ЗУ1		
Номер	**X**	**Y**
н667	865532.77	3513907.86
н668	865517.52	3513906.15
н669	865517.4	3513906.14
н670	865517.27	3513906.12
н671	865517.15	3513906.1
н672	865501.96	3513904.02
н673	865501.83	3513904
н674	865501.7	3513903.98
н675	865501.57	3513903.96
н676	865486.42	3513901.47
н677	865486.3	3513901.46
н678	865486.18	3513901.43
н679	865486.05	3513901.41
н680	865470.98	3513898.55
н681	865470.86	3513898.52
н682	865470.73	3513898.5
н683	865470.6	3513898.47
н684	865455.61	3513895.22
н685	865455.49	3513895.2
н686	865455.36	3513895.16
н687	865455.24	3513895.14
н688	865440.32	3513891.5
н689	865440.19	3513891.47
н690	865440.07	3513891.44
н691	865439.95	3513891.4
н692	865425.15	3513887.39
н693	865425.03	3513887.36
н694	865424.9	3513887.33
н695	865424.78	3513887.29
н696	865410.08	3513882.9
н697	865409.96	3513882.86
н698	865409.83	3513882.82
н699	865409.71	3513882.78
н700	865395.13	3513878.01
н701	865395.01	3513877.97
н702	865394.89	3513877.93
н703	865394.77	3513877.89

Каталог координат границ земельного участка 86:08:030702:ЗУ1		
Номер	**X**	**Y**
н704	865380.3	3513872.75
н705	865380.18	3513872.71
н706	865380.06	3513872.67
н707	865379.94	3513872.62
н708	865365.63	3513867.12
н709	865365.51	3513867.08
н710	865365.4	3513867.03
н711	865365.28	3513866.98
н712	865351.1	3513861.11
н713	865350.98	3513861.06
н714	865350.86	3513861.01
н715	865350.74	3513860.96
н716	865336.71	3513854.73
н717	865336.59	3513854.68
н718	865336.47	3513854.63
н719	865336.36	3513854.57
н720	865322.51	3513847.98
н721	865322.45	3513847.95
н722	865322.4	3513847.92
н723	865322.34	3513847.9
н724	862770.74	3512595.06
н725	862750.31	3512585.31
н726	862729.74	3512576.07
н727	862708.96	3512567.31
н728	862688	3512559.03
н729	862666.83	3512551.22
н730	862645.51	3512543.91
н731	862624.01	3512537.08
н732	862602.38	3512530.74
н733	862580.59	3512524.91
н734	862558.69	3512519.57
н735	862536.66	3512514.74
н736	862514.53	3512510.41
н737	862492.31	3512506.59
н738	862470.01	3512503.28
н739	862447.64	3512500.47
н740	862425.2	3512498.19

Каталог координат границ земельного участка 86:08:030702:ЗУ1		
Номер	**X**	**Y**
н741	862402.72	3512496.42
н742	862380.21	3512495.16
н743	862357.68	3512494.42
н744	862335.12	3512494.19
н745	862312.57	3512494.49
н746	862290.04	3512495.29
н747	862267.53	3512496.61
н748	862245.05	3512498.45
н749	862222.64	3512500.8
н750	862200.27	3512503.67
н751	862177.97	3512507.04
н752	862155.75	3512510.93
н753	862133.56	3512515.33
н754	859927.18	3512979.73
н755	859927.13	3512979.74
н756	859927.08	3512979.76
н757	859927.04	3512979.77
н758	859836.78	3512993.62
н759	859836.73	3512993.63
н760	859836.68	3512993.63
н761	859836.63	3512993.64
н762	859816.54	3512995.6
н763	859816.49	3512995.6
н764	859816.44	3512995.61
н765	859816.4	3512995.61
н766	859806.42	3512996.44
н767	859806.36	3512996.45
н768	859806.31	3512996.45
н769	859806.25	3512996.45
н770	859796.26	3512997.17
н771	859796.22	3512997.17
н772	859796.17	3512997.17
н773	859796.13	3512997.18
н774	859786.13	3512997.81
н775	859786.07	3512997.81
н776	859786.02	3512997.82
н777	859785.97	3512997.82

Каталог координат границ земельного участка 86:08:030702:ЗУ1		
Номер	**X**	**Y**
н778	859775.96	3512998.34
н779	859775.91	3512998.34
н780	859775.87	3512998.34
н781	859775.82	3512998.34
н782	859765.82	3512998.77
н783	859765.77	3512998.77
н784	859765.72	3512998.77
н785	859765.66	3512998.77
н786	859755.65	3512999.09
н787	859755.6	3512999.1
н788	859755.55	3512999.1
н789	859755.5	3512999.1
н790	859745.49	3512999.33
н791	859745.44	3512999.33
н792	859745.39	3512999.33
н793	859745.33	3512999.33
н794	859735.32	3512999.44
н795	859735.28	3512999.44
н796	859735.23	3512999.44
н797	859735.19	3512999.44
н798	859725.16	3512999.47
н799	859725.1	3512999.47
н800	859725.05	3512999.47
н801	859725	3512999.47
н802	859714.99	3512999.38
н803	859714.94	3512999.38
н804	859714.9	3512999.38
н805	859714.85	3512999.38
н806	859704.84	3512999.21
н807	859704.79	3512999.21
н808	859704.73	3512999.21
н809	859704.68	3512999.21
н810	859694.67	3512998.93
н811	859694.62	3512998.92
н812	859694.57	3512998.92
н813	859694.52	3512998.92
н814	859684.5	3512998.54

Каталог координат границ земельного участка 86:08:030702:ЗУ1		
Номер	**X**	**Y**
н815	859684.45	3512998.54
н816	859684.4	3512998.54
н817	859684.35	3512998.53
н818	859674.35	3512998.05
н819	859674.3	3512998.05
н820	859674.25	3512998.05
н821	859674.19	3512998.05
н822	859664.19	3512997.46
н823	859664.15	3512997.46
н824	859664.1	3512997.46
н825	859664.06	3512997.45
н826	859654.07	3512996.78
н827	859654.01	3512996.78
н828	859653.96	3512996.77
н829	859653.91	3512996.77
н830	859643.92	3512995.98
н831	859643.89	3512995.98
н832	859643.87	3512995.98
н833	859643.85	3512995.98
н834	858494.08	3512900.34
н835	858483.79	3512899.57
н836	858473.54	3512898.99
н837	858463.28	3512898.59
н838	858453.03	3512898.36
н839	858442.77	3512898.32
н840	858432.51	3512898.46
н841	858422.26	3512898.78
н842	858412.01	3512899.28
н843	858401.77	3512899.95
н844	858391.55	3512900.82
н845	858381.35	3512901.85
н846	858371.14	3512903.07
н847	858360.98	3512904.46
н848	858350.85	3512906.03
н849	858340.74	3512907.78
н850	858330.67	3512909.7
н851	858320.61	3512911.81

Каталог координат границ земельного участка 86:08:030702:ЗУ1		
Номер	**X**	**Y**
н852	858310.61	3512914.09
н853	858300.66	3512916.54
н854	858290.74	3512919.18
н855	858280.85	3512921.97
н856	858271.03	3512924.95
н857	858261.27	3512928.09
н858	858251.56	3512931.41
н859	858241.92	3512934.9
н860	858232.33	3512938.54
н861	858222.8	3512942.37
н862	858213.35	3512946.36
н863	858203.91	3512950.55
н864	857866.66	3513103.44
н865	857854.08	3513109.31
н866	857841.75	3513115.44
н867	857829.55	3513121.86
н868	857817.51	3513128.57
н869	857805.63	3513135.55
н870	857793.91	3513142.82
н871	857782.38	3513150.35
н872	857771.04	3513158.17
н873	857759.86	3513166.24
н874	857748.88	3513174.57
н875	857738.11	3513183.17
н876	857727.54	3513192
н877	857717.17	3513201.09
н878	857707.03	3513210.42
н879	857697.11	3513219.99
н880	857687.42	3513229.79
н881	857677.97	3513239.81
н882	857668.73	3513250.06
н883	857659.77	3513260.51
н884	857651.04	3513271.18
н885	857642.56	3513282.04
н886	857634.35	3513293.12
н887	857626.4	3513304.37
н888	857618.71	3513315.81

Каталог координат границ земельного участка 86:08:030702:ЗУ1		
Номер	**X**	**Y**
н889	857611.3	3513327.42
н890	857604.16	3513339.21
н891	857597.3	3513351.18
н892	857590.72	3513363.28
н893	857584.41	3513375.62
н894	856911.97	3514726.22
н895	856903.85	3514743.2
н896	856896.34	3514760.32
н897	856889.36	3514777.67
н898	856882.95	3514795.23
н899	856877.1	3514812.99
н900	856871.81	3514830.93
н901	856867.12	3514849.02
н902	856863	3514867.25
н903	856859.46	3514885.61
н904	856856.52	3514904.08
н905	856854.16	3514922.63
н906	856852.4	3514941.24
н907	856851.23	3514959.9
н908	856850.67	3514978.59
н909	856850.69	3514997.28
н910	856851.32	3515015.97
н911	856852.54	3515034.63
н912	856854.35	3515053.23
н913	856856.77	3515071.78
н914	856859.76	3515090.23
н915	856863.36	3515108.58
н916	856867.54	3515126.81
н917	856872.28	3515144.89
н918	856877.63	3515162.81
н919	856883.52	3515180.55
н920	856889.99	3515198.09
н921	856897.01	3515215.42
н922	856904.58	3515232.51
н923	856908.95	3515241.59
н924	856882.12	3515254.99
н925	856877.46	3515245.32

Каталог координат границ земельного участка 86:08:030702:ЗУ1		
Номер	**X**	**Y**
н926	856877.39	3515245.18
н927	856877.33	3515245.03
н928	856877.26	3515244.89
н929	856869.48	3515227.36
н930	856869.42	3515227.21
н931	856869.35	3515227.06
н932	856869.29	3515226.91
н933	856862.09	3515209.13
н934	856862.03	3515208.99
н935	856861.97	3515208.84
н936	856861.92	3515208.69
н937	856855.29	3515190.7
н938	856855.23	3515190.55
н939	856855.18	3515190.39
н940	856855.13	3515190.24
н941	856849.08	3515172.05
н942	856849.03	3515171.89
н943	856848.98	3515171.74
н944	856848.94	3515171.59
н945	856843.47	3515153.21
н946	856843.42	3515153.06
н947	856843.38	3515152.9
н948	856843.34	3515152.74
н949	856838.47	3515134.2
н950	856838.43	3515134.04
н951	856838.39	3515133.89
н952	856838.35	3515133.74
н953	856834.07	3515115.04
н954	856834.04	3515114.89
н955	856834	3515114.74
н956	856833.97	3515114.58
н957	856830.27	3515095.76
н958	856830.24	3515095.6
н959	856830.21	3515095.44
н960	856830.19	3515095.28
н961	856827.12	3515076.35
н962	856827.09	3515076.2

Каталог координат границ земельного участка 86:08:030702:ЗУ1		
Номер	**X**	**Y**
н963	856827.07	3515076.04
н964	856827.05	3515075.88
н965	856824.57	3515056.87
н966	856824.55	3515056.71
н967	856824.53	3515056.55
н968	856824.51	3515056.38
н969	856822.65	3515037.3
н970	856822.64	3515037.15
н971	856822.63	3515036.99
н972	856822.62	3515036.83
н973	856821.37	3515017.69
н974	856821.36	3515017.54
н975	856821.35	3515017.38
н976	856821.34	3515017.22
н977	856820.69	3514998.06
н978	856820.69	3514997.9
н979	856820.68	3514997.73
н980	856820.68	3514997.57
н981	856820.66	3514978.39
н982	856820.66	3514978.23
н983	856820.67	3514978.07
н984	856820.67	3514977.92
н985	856821.25	3514958.75
н986	856821.26	3514958.59
н987	856821.26	3514958.43
н988	856821.27	3514958.27
н989	856822.47	3514939.13
н990	856822.48	3514938.97
н991	856822.5	3514938.81
н992	856822.51	3514938.66
н993	856824.31	3514919.57
н994	856824.33	3514919.41
н995	856824.34	3514919.25
н996	856824.36	3514919.09
н997	856826.78	3514900.06
н998	856826.8	3514899.9
н999	856826.83	3514899.75

Каталог координат границ земельного участка 86:08:030702:ЗУ1		
Номер	**X**	**Y**
н1000	856826.85	3514899.59
н1001	856829.87	3514880.66
н1002	856829.9	3514880.49
н1003	856829.92	3514880.33
н1004	856829.95	3514880.18
н1005	856833.59	3514861.34
н1006	856833.63	3514861.19
н1007	856833.66	3514861.03
н1008	856833.69	3514860.88
н1009	856837.91	3514842.18
н1010	856837.95	3514842.02
н1011	856837.99	3514841.87
н1012	856838.02	3514841.71
н1013	856842.84	3514823.15
н1014	856842.89	3514822.99
н1015	856842.93	3514822.84
н1016	856842.97	3514822.68
н1017	856848.39	3514804.28
н1018	856848.44	3514804.14
н1019	856848.49	3514803.99
н1020	856848.53	3514803.84
н1021	856854.52	3514785.62
н1022	856854.58	3514785.47
н1023	856854.63	3514785.31
н1024	856854.68	3514785.16
н1025	856861.26	3514767.15
н1026	856861.32	3514767.01
н1027	856861.38	3514766.86
н1028	856861.44	3514766.71
н1029	856868.59	3514748.92
н1030	856868.64	3514748.77
н1031	856868.71	3514748.63
н1032	856868.77	3514748.48
н1033	856876.48	3514730.92
н1034	856876.54	3514730.77
н1035	856876.61	3514730.62
н1036	856876.68	3514730.48

Каталог координат границ земельного участка 86:08:030702:ЗУ1		
Номер	**X**	**Y**
н1037	856884.96	3514713.18
н1038	856884.99	3514713.11
н1039	856885.03	3514713.03
н1040	856885.07	3514712.96
н1041	857557.59	3513362.18
н1042	857557.61	3513362.12
н1043	857557.64	3513362.07
н1044	857557.66	3513362.02
н1045	857571.03	3513336.7
н1046	857571.08	3513336.6
н1047	857571.13	3513336.51
н1048	857571.19	3513336.41
н1049	857593.52	3513299.52
н1050	857593.58	3513299.43
н1051	857593.65	3513299.33
н1052	857593.71	3513299.23
н1053	857609.94	3513275.66
н1054	857610.01	3513275.56
н1055	857610.08	3513275.47
н1056	857610.15	3513275.37
н1057	857627.49	3513252.59
н1058	857627.57	3513252.5
н1059	857627.64	3513252.4
н1060	857627.71	3513252.31
н1061	857646.09	3513230.39
н1062	857646.17	3513230.3
н1063	857646.25	3513230.21
н1064	857646.32	3513230.12
н1065	857655.78	3513219.61
н1066	857655.86	3513219.52
н1067	857655.94	3513219.44
н1068	857656.02	3513219.36
н1069	857665.71	3513209.08
н1070	857665.79	3513208.99
н1071	857665.88	3513208.9
н1072	857665.96	3513208.82
н1073	857675.91	3513198.77

Каталог координат границ земельного участка 86:08:030702:ЗУ1		
Номер	**X**	**Y**
н1074	857675.99	3513198.69
н1075	857676.08	3513198.6
н1076	857676.16	3513198.52
н1077	857686.34	3513188.7
н1078	857686.43	3513188.62
н1079	857686.51	3513188.54
н1080	857686.6	3513188.46
н1081	857697	3513178.9
н1082	857697.08	3513178.81
н1083	857697.17	3513178.74
н1084	857697.26	3513178.66
н1085	857707.88	3513169.33
н1086	857707.97	3513169.26
н1087	857708.06	3513169.18
н1088	857708.15	3513169.1
н1089	857718.99	3513160.04
н1090	857719.08	3513159.96
н1091	857719.17	3513159.89
н1092	857719.26	3513159.81
н1093	857730.32	3513151
н1094	857730.42	3513150.93
н1095	857730.51	3513150.86
н1096	857730.6	3513150.78
н1097	857741.86	3513142.24
н1098	857741.96	3513142.17
н1099	857742.05	3513142.1
н1100	857742.14	3513142.04
н1101	857753.59	3513133.76
н1102	857753.69	3513133.68
н1103	857753.78	3513133.62
н1104	857753.88	3513133.55
н1105	857765.52	3513125.54
н1106	857765.62	3513125.47
н1107	857765.72	3513125.41
н1108	857765.82	3513125.34
н1109	857777.66	3513117.61
н1110	857777.76	3513117.55

Каталог координат границ земельного участка 86:08:030702:ЗУ1		
Номер	**X**	**Y**
н1111	857777.86	3513117.48
н1112	857777.96	3513117.42
н1113	857789.97	3513109.97
н1114	857790.07	3513109.91
н1115	857790.16	3513109.85
н1116	857790.26	3513109.79
н1117	857802.44	3513102.62
н1118	857802.55	3513102.56
н1119	857802.65	3513102.5
н1120	857802.75	3513102.44
н1121	857815.11	3513095.56
н1122	857815.22	3513095.5
н1123	857815.32	3513095.45
н1124	857815.43	3513095.4
н1125	857827.94	3513088.81
н1126	857828.04	3513088.76
н1127	857828.14	3513088.71
н1128	857828.25	3513088.66
н1129	857840.9	3513082.37
н1130	857841	3513082.31
н1131	857841.11	3513082.26
н1132	857841.22	3513082.21
н1133	857854.03	3513076.22
н1134	857854.08	3513076.2
н1135	857854.13	3513076.18
н1136	857854.19	3513076.15
н1137	858191.59	3512923.19
н1138	858191.63	3512923.18
н1139	858191.67	3512923.15
н1140	858191.71	3512923.13
н1141	858201.33	3512918.88
н1142	858201.41	3512918.85
н1143	858201.49	3512918.81
н1144	858201.57	3512918.78
н1145	858211.26	3512914.69
н1146	858211.34	3512914.65
н1147	858211.42	3512914.62

Каталог координат границ земельного участка 86:08:030702:ЗУ1		
Номер	**X**	**Y**
н1148	858211.5	3512914.59
н1149	858221.27	3512910.66
н1150	858221.35	3512910.63
н1151	858221.44	3512910.6
н1152	858221.52	3512910.56
н1153	858231.35	3512906.82
н1154	858231.43	3512906.78
н1155	858231.51	3512906.76
н1156	858231.59	3512906.73
н1157	858241.49	3512903.15
н1158	858241.57	3512903.11
н1159	858241.66	3512903.09
н1160	858241.75	3512903.06
н1161	858251.71	3512899.66
н1162	858251.79	3512899.63
н1163	858251.87	3512899.6
н1164	858251.95	3512899.57
н1165	858261.96	3512896.35
н1166	858262.04	3512896.32
н1167	858262.13	3512896.3
н1168	858262.21	3512896.28
н1169	858272.28	3512893.22
н1170	858272.37	3512893.2
н1171	858272.45	3512893.17
н1172	858272.54	3512893.15
н1173	858282.68	3512890.28
н1174	858282.76	3512890.25
н1175	858282.84	3512890.23
н1176	858282.93	3512890.2
н1177	858293.1	3512887.51
н1178	858293.18	3512887.49
н1179	858293.27	3512887.46
н1180	858293.35	3512887.44
н1181	858303.56	3512884.92
н1182	858303.65	3512884.91
н1183	858303.74	3512884.88
н1184	858303.82	3512884.87

Каталог координат границ земельного участка 86:08:030702:ЗУ1		
Номер	**X**	**Y**
н1185	858314.08	3512882.53
н1186	858314.17	3512882.52
н1187	858314.25	3512882.5
н1188	858314.33	3512882.47
н1189	858324.63	3512880.31
н1190	858324.72	3512880.3
н1191	858324.81	3512880.28
н1192	858324.9	3512880.26
н1193	858335.24	3512878.29
н1194	858335.32	3512878.28
н1195	858335.4	3512878.26
н1196	858335.49	3512878.24
н1197	858345.86	3512876.44
н1198	858345.95	3512876.44
н1199	858346.04	3512876.42
н1200	858346.13	3512876.4
н1201	858356.53	3512874.79
н1202	858356.61	3512874.78
н1203	858356.7	3512874.77
н1204	858356.79	3512874.75
н1205	858367.21	3512873.33
н1206	858367.29	3512873.32
н1207	858367.38	3512873.31
н1208	858367.47	3512873.29
н1209	858377.93	3512872.05
н1210	858378.01	3512872.04
н1211	858378.1	3512872.03
н1212	858378.18	3512872.02
н1213	858388.64	3512870.96
н1214	858388.73	3512870.95
н1215	858388.82	3512870.94
н1216	858388.9	3512870.93
н1217	858399.39	3512870.05
н1218	858399.48	3512870.04
н1219	858399.57	3512870.03
н1220	858399.66	3512870.03
н1221	858410.16	3512869.34

Каталог координат границ земельного участка 86:08:030702:ЗУ1		
Номер	**X**	**Y**
н1222	858410.25	3512869.33
н1223	858410.33	3512869.32
н1224	858410.42	3512869.32
н1225	858420.92	3512868.81
н1226	858421.01	3512868.8
н1227	858421.09	3512868.8
н1228	858421.18	3512868.8
н1229	858431.71	3512868.47
н1230	858431.8	3512868.47
н1231	858431.89	3512868.47
н1232	858431.98	3512868.47
н1233	858442.5	3512868.33
н1234	858442.59	3512868.33
н1235	858442.67	3512868.33
н1236	858442.76	3512868.33
н1237	858453.28	3512868.37
н1238	858453.37	3512868.37
н1239	858453.46	3512868.37
н1240	858453.55	3512868.37
н1241	858464.07	3512868.6
н1242	858464.16	3512868.6
н1243	858464.24	3512868.61
н1244	858464.33	3512868.61
н1245	858474.85	3512869.02
н1246	858474.93	3512869.02
н1247	858475.02	3512869.03
н1248	858475.11	3512869.04
н1249	858485.62	3512869.63
н1250	858485.71	3512869.63
н1251	858485.8	3512869.64
н1252	858485.89	3512869.65
н1253	858496.38	3512870.43
н1254	858496.42	3512870.43
н1255	858496.46	3512870.44
н1256	858496.5	3512870.44
н1257	859646.3	3512966.08
н1258	859656.17	3512966.85

Каталог координат границ земельного участка 86:08:030702:ЗУ1		
Номер	**X**	**Y**
н1259	859666.01	3512967.52
н1260	859675.87	3512968.09
н1261	859685.72	3512968.56
н1262	859695.58	3512968.94
н1263	859705.44	3512969.22
н1264	859715.3	3512969.39
н1265	859725.16	3512969.47
н1266	859735.04	3512969.45
н1267	859744.91	3512969.33
н1268	859754.76	3512969.11
н1269	859764.62	3512968.79
н1270	859774.47	3512968.37
н1271	859784.33	3512967.86
н1272	859794.18	3512967.24
н1273	859804.03	3512966.53
н1274	859813.85	3512965.73
н1275	859823.67	3512964.81
н1276	859833.49	3512963.8
н1277	859843.3	3512962.7
н1278	859853.09	3512961.49
н1279	859862.86	3512960.2
н1280	859872.64	3512958.79
н1281	859882.39	3512957.3
н1282	859892.12	3512955.7
н1283	859901.83	3512954
н1284	859911.54	3512952.21
н1285	859921.23	3512950.33
н1286	859930.93	3512948.34
н1287	862127.46	3512485.96
н1288	862127.52	3512485.95
н1289	862127.57	3512485.94
н1290	862127.63	3512485.93
н1291	862150.08	3512481.47
н1292	862150.19	3512481.44
н1293	862150.3	3512481.42
н1294	862150.42	3512481.4
н1295	862172.98	3512477.46

Каталог координат границ земельного участка 86:08:030702:ЗУ1		
Номер	**X**	**Y**
н1296	862173.09	3512477.43
н1297	862173.2	3512477.42
н1298	862173.32	3512477.4
н1299	862195.95	3512473.98
н1300	862196.06	3512473.96
н1301	862196.17	3512473.94
н1302	862196.28	3512473.93
н1303	862218.99	3512471.02
н1304	862219.11	3512471.01
н1305	862219.22	3512470.99
н1306	862219.34	3512470.98
н1307	862242.1	3512468.6
н1308	862242.21	3512468.58
н1309	862242.32	3512468.57
н1310	862242.44	3512468.57
н1311	862265.26	3512466.7
н1312	862265.37	3512466.69
н1313	862265.49	3512466.69
н1314	862265.6	3512466.68
н1315	862288.45	3512465.33
н1316	862288.56	3512465.32
н1317	862288.68	3512465.32
н1318	862288.79	3512465.32
н1319	862311.67	3512464.5
н1320	862311.79	3512464.49
н1321	862311.9	3512464.49
н1322	862312.02	3512464.49
н1323	862334.91	3512464.19
н1324	862335.02	3512464.19
н1325	862335.14	3512464.19
н1326	862335.25	3512464.19
н1327	862358.15	3512464.43
н1328	862358.26	3512464.43
н1329	862358.38	3512464.43
н1330	862358.49	3512464.43
н1331	862381.36	3512465.18
н1332	862381.48	3512465.18

Каталог координат границ земельного участка 86:08:030702:ЗУ1		
Номер	**X**	**Y**
н1333	862381.59	3512465.19
н1334	862381.71	3512465.19
н1335	862404.57	3512466.47
н1336	862404.68	3512466.48
н1337	862404.79	3512466.49
н1338	862404.91	3512466.5
н1339	862427.73	3512468.29
н1340	862427.84	3512468.3
н1341	862427.96	3512468.32
н1342	862428.07	3512468.33
н1343	862450.85	3512470.65
н1344	862450.96	3512470.65
н1345	862451.08	3512470.67
н1346	862451.19	3512470.69
н1347	862473.9	3512473.53
н1348	862474.02	3512473.55
н1349	862474.13	3512473.56
н1350	862474.24	3512473.57
н1351	862496.89	3512476.93
н1352	862497.01	3512476.95
н1353	862497.12	3512476.97
н1354	862497.24	3512476.99
н1355	862519.79	3512480.87
н1356	862519.9	3512480.89
н1357	862520	3512480.92
н1358	862520.11	3512480.93
н1359	862542.59	3512485.32
н1360	862542.71	3512485.35
н1361	862542.82	3512485.37
н1362	862542.94	3512485.39
н1363	862565.29	3512490.3
н1364	862565.4	3512490.33
н1365	862565.51	3512490.35
н1366	862565.62	3512490.38
н1367	862587.87	3512495.8
н1368	862587.98	3512495.83
н1369	862588.09	3512495.85

Каталог координат границ земельного участка 86:08:030702:ЗУ1		
Номер	**X**	**Y**
н1370	862588.2	3512495.89
н1371	862610.31	3512501.81
н1372	862610.42	3512501.84
н1373	862610.53	3512501.87
н1374	862610.65	3512501.9
н1375	862632.61	3512508.34
н1376	862632.71	3512508.37
н1377	862632.82	3512508.4
н1378	862632.94	3512508.44
н1379	862654.76	3512515.36
н1380	862654.87	3512515.4
н1381	862654.98	3512515.44
н1382	862655.09	3512515.47
н1383	862676.73	3512522.9
н1384	862676.84	3512522.95
н1385	862676.94	3512522.98
н1386	862677.05	3512523.02
н1387	862698.54	3512530.94
н1388	862698.65	3512530.98
н1389	862698.75	3512531.02
н1390	862698.86	3512531.06
н1391	862720.14	3512539.48
н1392	862720.25	3512539.52
н1393	862720.35	3512539.56
н1394	862720.46	3512539.6
н1395	862741.56	3512548.49
н1396	862741.66	3512548.54
н1397	862741.77	3512548.59
н1398	862741.87	3512548.63
н1399	862762.75	3512558.01
н1400	862762.86	3512558.06
н1401	862762.96	3512558.11
н1402	862763.07	3512558.16
н1403	862783.74	3512568.02
н1404	862783.79	3512568.04
н1405	862783.84	3512568.07
н1406	862783.89	3512568.09

Каталог координат границ земельного участка 86:08:030702:ЗУ1		
Номер	**X**	**Y**
н1407	865335.48	3513820.93
н1408	865349.08	3513827.4
н1409	865362.74	3513833.47
н1410	865376.57	3513839.18
н1411	865390.52	3513844.55
н1412	865404.63	3513849.56
н1413	865418.85	3513854.21
н1414	865433.18	3513858.49
н1415	865447.62	3513862.4
н1416	865462.16	3513865.95
н1417	865476.77	3513869.11
н1418	865491.47	3513871.9
н1419	865506.23	3513874.33
н1420	865521.04	3513876.36
н1421	865535.93	3513878.02
н1422	865550.82	3513879.3
н1423	865565.75	3513880.2
н1424	865580.7	3513880.72
н1425	865595.66	3513880.85
н1426	865610.62	3513880.6
н1427	865625.57	3513879.97
н1428	865640.49	3513878.95
н1429	865655.38	3513877.56
н1430	865670.24	3513875.79
н1431	865685.05	3513873.63
н1432	865699.78	3513871.1
н1433	865714.46	3513868.19
н1434	865729.06	3513864.91
н1435	865743.56	3513861.25
н1436	865758.06	3513857.2
н1437	866417.13	3513663.99
н1438	866441.91	3513656.12
н1439	866466.16	3513647.24
н1440	866489.99	3513637.29
н1441	866513.36	3513626.3
н1442	866536.22	3513614.28
н1443	866558.52	3513601.27

Каталог координат границ земельного участка 86:08:030702:ЗУ1		
Номер	**X**	**Y**
н1444	866580.24	3513587.29
н1445	866601.31	3513572.36
н1446	866621.71	3513556.52
н1447	866641.38	3513539.8
н1448	866660.3	3513522.21
н1449	866678.42	3513503.82
н1450	866695.71	3513484.64
н1451	866712.15	3513464.72
н1452	866727.68	3513444.09
н1453	866742.29	3513422.79
н1454	866755.96	3513400.88
н1455	866768.62	3513378.38
н1456	866780.29	3513355.34
н1457	866790.93	3513331.8
н1458	866800.53	3513307.83
н1459	866809.05	3513283.46
н1460	866816.49	3513258.72
н1461	866822.84	3513233.69
н1462	866828.07	3513208.4
н1463	866832.18	3513182.9
н1464	866835.16	3513157.26
н1465	866837.01	3513131.5
н1466	866837.71	3513105.51
н1467	866849.82	3511017.11
н1468	866866.06	3507782.37
н1469	866866.06	3507782.36
н1470	866866.06	3507782.35
н1471	866866.06	3507782.34
н1472	866866.07	3507781.08
н1473	866866.08	3507779.81
н1474	866866.08	3507779.77
н1475	866866.08	3507779.72
н1476	866866.09	3507779.68
н1477	866866.1	3507778.48
н1478	866866.11	3507777.27
н1479	866866.11	3507777.23
н1480	866866.11	3507777.19

Каталог координат границ земельного участка 86:08:030702:ЗУ1		
Номер	**X**	**Y**
н1481	866866.12	3507777.15
н1482	866866.16	3507774.63
н1483	866866.16	3507774.58
н1484	866866.16	3507774.55
н1485	866866.16	3507774.51
н1486	866866.19	3507773.3
н1487	866866.21	3507772.09
н1488	866866.21	3507772.05
н1489	866866.21	3507772.02
н1490	866866.21	3507771.98
н1491	866866.24	3507770.72
н1492	866866.27	3507769.45
н1493	866866.27	3507769.4
н1494	866866.27	3507769.36
н1495	866866.27	3507769.32
н1496	866866.35	3507766.81
н1497	866866.39	3507765.54
н1498	866866.39	3507765.53
н1499	866866.43	3507764.27
н1500	866866.43	3507764.23
н1501	866866.43	3507764.19
н1502	866866.43	3507764.15
н1503	866866.48	3507762.95
н1504	866866.52	3507761.74
н1505	866866.52	3507761.7
н1506	866866.52	3507761.66
н1507	866866.52	3507761.62
н1508	866866.57	3507760.35
н1509	866866.58	3507760.31
н1510	866866.58	3507760.27
н1511	866866.58	3507760.24
н1512	866866.64	3507759.03
н1513	866866.68	3507757.82
н1514	866866.69	3507757.79
н1515	866866.69	3507757.75
н1516	866866.69	3507757.71
н1517	866866.81	3507755.18

Каталог координат границ земельного участка 86:08:030702:ЗУ1		
Номер	**X**	**Y**
н1518	866866.81	3507755.14
н1519	866866.81	3507755.1
н1520	866866.82	3507755.06
н1521	866866.88	3507753.85
н1522	866866.94	3507752.66
н1523	866866.94	3507752.62
н1524	866866.94	3507752.58
н1525	866866.95	3507752.54
н1526	866867.02	3507751.27
н1527	866867.02	3507751.23
н1528	866867.02	3507751.19
н1529	866867.02	3507751.15
н1530	866867.1	3507749.94
н1531	866867.17	3507748.74
н1532	866867.17	3507748.71
н1533	866867.17	3507748.67
н1534	866867.17	3507748.62
н1535	866867.41	3507744.84
н1536	866867.41	3507744.82
н1537	866867.42	3507744.8
н1538	866867.42	3507744.79
н1539	866950.47	3506498.71
н1540	866950.47	3506498.64
н1541	866950.48	3506498.58
н1542	866950.48	3506498.51
н1543	866951.78	3506482.28
н1544	866951.79	3506482.14
н1545	866951.81	3506482
н1546	866951.82	3506481.87
н1547	866953.56	3506465.68
н1548	866953.57	3506465.54
н1549	866953.59	3506465.4
н1550	866953.61	3506465.27
н1551	866955.8	3506449.12
н1552	866955.82	3506448.98
н1553	866955.84	3506448.85
н1554	866955.86	3506448.72

Каталог координат границ земельного участка 86:08:030702:ЗУ1		
Номер	**X**	**Y**
н1555	866958.48	3506432.64
н1556	866958.5	3506432.51
н1557	866958.52	3506432.38
н1558	866958.55	3506432.25
н1559	866961.6	3506416.25
н1560	866961.63	3506416.12
н1561	866961.65	3506415.99
н1562	866961.68	3506415.85
н1563	866965.17	3506399.93
н1564	866965.2	3506399.8
н1565	866965.23	3506399.67
н1566	866965.26	3506399.54
н1567	866969.18	3506383.72
н1568	866969.22	3506383.6
н1569	866969.25	3506383.47
н1570	866969.29	3506383.34
н1571	866973.63	3506367.64
н1572	866973.66	3506367.5
н1573	866973.7	3506367.37
н1574	866973.74	3506367.23
н1575	866978.52	3506351.67
н1576	866978.56	3506351.54
н1577	866978.6	3506351.42
н1578	866978.64	3506351.3
н1579	866983.83	3506335.85
н1580	866983.88	3506335.72
н1581	866983.92	3506335.59
н1582	866983.97	3506335.46
н1583	866989.59	3506320.17
н1584	866989.64	3506320.04
н1585	866989.69	3506319.91
н1586	866989.74	3506319.79
н1587	866995.76	3506304.66
н1588	866995.81	3506304.53
н1589	866995.86	3506304.41
н1590	866995.91	3506304.28
н1591	867002.34	3506289.32

Каталог координат границ земельного участка 86:08:030702:ЗУ1		
Номер	**X**	**Y**
н1592	867002.4	3506289.19
н1593	867002.45	3506289.07
н1594	867002.51	3506288.96
н1595	867009.34	3506274.16
н1596	867009.39	3506274.04
н1597	867009.45	3506273.92
н1598	867009.51	3506273.79
н1599	867016.74	3506259.2
н1600	867016.8	3506259.08
н1601	867016.87	3506258.95
н1602	867016.93	3506258.83
н1603	867024.56	3506244.44
н1604	867024.62	3506244.33
н1605	867024.69	3506244.21
н1606	867024.75	3506244.1
н1607	867032.77	3506229.92
н1608	867032.84	3506229.79
н1609	867032.91	3506229.68
н1610	867032.98	3506229.55
н1611	867041.38	3506215.59
н1612	867041.45	3506215.48
н1613	867041.52	3506215.37
н1614	867041.59	3506215.26
н1615	867050.36	3506201.53
н1616	867050.44	3506201.41
н1617	867050.51	3506201.3
н1618	867050.59	3506201.18
н1619	867059.73	3506187.7
н1620	867059.8	3506187.6
н1621	867059.88	3506187.49
н1622	867059.96	3506187.37
н1623	867069.46	3506174.14
н1624	867069.54	3506174.03
н1625	867069.62	3506173.92
н1626	867069.71	3506173.81
н1627	867079.58	3506160.85
н1628	867079.66	3506160.74

Каталог координат границ земельного участка 86:08:030702:ЗУ1		
Номер	**X**	**Y**
н1629	867079.74	3506160.64
н1630	867079.82	3506160.53
н1631	867090.03	3506147.83
н1632	867090.12	3506147.73
н1633	867090.21	3506147.63
н1634	867090.3	3506147.52
н1635	867100.85	3506135.11
н1636	867100.93	3506135.02
н1637	867101.02	3506134.91
н1638	867101.11	3506134.81
н1639	867111.99	3506122.69
н1640	867112.08	3506122.59
н1641	867112.17	3506122.49
н1642	867112.26	3506122.39
н1643	867123.46	3506110.57
н1644	867123.56	3506110.47
н1645	867123.65	3506110.38
н1646	867123.75	3506110.28
н1647	867135.28	3506098.77
н1648	867135.38	3506098.67
н1649	867135.47	3506098.58
н1650	867135.57	3506098.48
н1651	867147.4	3506087.29
н1652	867147.5	3506087.19
н1653	867147.6	3506087.1
н1654	867147.71	3506087
н1655	867159.84	3506076.14
н1656	867159.89	3506076.1
н1657	867159.94	3506076.06
н1658	867159.99	3506076.01
н1659	868491.88	3504915.02
н1660	868491.93	3504914.98
н1661	868491.97	3504914.94
н1662	868492.02	3504914.9
н1663	868512.17	3504897.79
н1664	868512.28	3504897.7
н1665	868512.38	3504897.61

Каталог координат границ земельного участка 86:08:030702:ЗУ1		
Номер	**X**	**Y**
н1666	868512.48	3504897.53
н1667	868533.09	3504880.96
н1668	868533.2	3504880.88
н1669	868533.3	3504880.79
н1670	868533.41	3504880.71
н1671	868554.44	3504864.7
н1672	868554.54	3504864.63
н1673	868554.64	3504864.54
н1674	868554.75	3504864.47
н1675	868576.2	3504849.01
н1676	868576.31	3504848.94
н1677	868576.42	3504848.85
н1678	868576.53	3504848.78
н1679	868598.38	3504833.9
н1680	868598.49	3504833.82
н1681	868598.6	3504833.75
н1682	868598.71	3504833.68
н1683	868620.94	3504819.38
н1684	868621.05	3504819.3
н1685	868621.16	3504819.24
н1686	868621.27	3504819.16
н1687	868643.88	3504805.45
н1688	868644	3504805.39
н1689	868644.11	3504805.32
н1690	868644.23	3504805.26
н1691	868667.19	3504792.16
н1692	868667.3	3504792.09
н1693	868667.42	3504792.02
н1694	868667.53	3504791.97
н1695	868690.84	3504779.47
н1696	868690.96	3504779.4
н1697	868691.07	3504779.34
н1698	868691.19	3504779.29
н1699	868714.8	3504767.41
н1700	868714.92	3504767.34
н1701	868715.04	3504767.28
н1702	868715.16	3504767.23

Каталог координат границ земельного участка 86:08:030702:ЗУ1		
Номер	**X**	**Y**
н1703	868739.1	3504755.98
н1704	868739.22	3504755.93
н1705	868739.34	3504755.88
н1706	868739.46	3504755.82
н1707	868763.68	3504745.21
н1708	868763.8	3504745.16
н1709	868763.92	3504745.11
н1710	868764.05	3504745.06
н1711	868788.53	3504735.1
н1712	868788.65	3504735.05
н1713	868788.77	3504735
н1714	868788.9	3504734.95
н1715	868813.65	3504725.63
н1716	868813.77	3504725.59
н1717	868813.9	3504725.54
н1718	868814.02	3504725.5
н1719	868839	3504716.85
н1720	868839.13	3504716.81
н1721	868839.25	3504716.77
н1722	868839.37	3504716.72
н1723	868864.57	3504708.73
н1724	868864.7	3504708.69
н1725	868864.83	3504708.65
н1726	868864.96	3504708.62
н1727	868890.36	3504701.29
н1728	868890.48	3504701.25
н1729	868890.61	3504701.22
н1730	868890.74	3504701.18
н1731	868916.33	3504694.53
н1732	868916.46	3504694.5
н1733	868916.58	3504694.47
н1734	868916.71	3504694.44
н1735	868942.46	3504688.47
н1736	868942.59	3504688.44
н1737	868942.72	3504688.41
н1738	868942.85	3504688.38
н1739	868968.76	3504683.09

Каталог координат границ земельного участка 86:08:030702:ЗУ1		
Номер	**X**	**Y**
н1740	868968.89	3504683.07
н1741	868969.02	3504683.04
н1742	868969.15	3504683.02
н1743	868995.18	3504678.42
н1744	868995.31	3504678.4
н1745	868995.44	3504678.37
н1746	868995.57	3504678.36
н1747	869021.73	3504674.45
н1748	869021.86	3504674.42
н1749	869021.99	3504674.41
н1750	869022.12	3504674.39
н1751	869048.36	3504671.17
н1752	869048.5	3504671.16
н1753	869048.63	3504671.15
н1754	869048.76	3504671.13
н1755	869075.07	3504668.61
н1756	869075.2	3504668.6
н1757	869075.33	3504668.58
н1758	869075.46	3504668.57
н1759	869101.84	3504666.74
н1760	869101.97	3504666.73
н1761	869102.11	3504666.73
н1762	869102.24	3504666.72
н1763	869128.65	3504665.59
н1764	869128.78	3504665.59
н1765	869128.91	3504665.58
н1766	869129.05	3504665.58
н1767	869155.49	3504665.15
н1768	869155.62	3504665.15
н1769	869155.75	3504665.15
н1770	869155.88	3504665.15
н1771	869182.31	3504665.41
н1772	869182.44	3504665.41
н1773	869182.58	3504665.41
н1774	869182.71	3504665.42
н1775	869209.14	3504666.4
н1776	869209.21	3504666.4

Каталог координат границ земельного участка 86:08:030702:ЗУ1		
Номер	**X**	**Y**
н1777	869209.27	3504666.4
н1778	869209.34	3504666.4
н1779	870523.93	3504731.92
н1780	870537.8	3504732.56
н1781	870551.66	3504733.11
н1782	870565.5	3504733.55
н1783	870579.36	3504733.91
н1784	870593.22	3504734.16
н1785	870607.08	3504734.32
н1786	870620.93	3504734.39
н1787	870634.8	3504734.35
н1788	870648.66	3504734.21
н1789	870662.51	3504733.98
н1790	870676.37	3504733.65
н1791	870690.22	3504733.24
н1792	870704.06	3504732.71
н1793	870717.91	3504732.1
н1794	870731.77	3504731.38
н1795	870745.59	3504730.58
н1796	870759.42	3504729.67
н1797	870773.25	3504728.67
н1798	870787.07	3504727.57
н1799	870800.87	3504726.38
н1800	870814.67	3504725.08
н1801	870828.47	3504723.69
н1802	870842.24	3504722.21
н1803	870856.01	3504720.63
н1804	870869.77	3504718.95
н1805	870883.51	3504717.18
н1806	870897.25	3504715.31
н1807	870910.97	3504713.35
н1808	870924.7	3504711.28
н1809	872543.1	3504462.21
н1810	872543.17	3504462.2
н1811	872543.24	3504462.18
н1812	872543.3	3504462.18
н1813	872559.72	3504459.88

Каталог координат границ земельного участка 86:08:030702:ЗУ1		
Номер	**X**	**Y**
н1814	872559.86	3504459.87
н1815	872560	3504459.85
н1816	872560.13	3504459.83
н1817	872576.58	3504457.99
н1818	872576.72	3504457.98
н1819	872576.86	3504457.97
н1820	872577	3504457.95
н1821	872593.51	3504456.57
н1822	872593.64	3504456.56
н1823	872593.78	3504456.55
н1824	872593.92	3504456.54
н1825	872610.46	3504455.61
н1826	872610.6	3504455.6
н1827	872610.73	3504455.59
н1828	872610.87	3504455.59
н1829	872627.42	3504455.12
н1830	872627.56	3504455.12
н1831	872627.7	3504455.12
н1832	872627.84	3504455.12
н1833	872644.41	3504455.1
н1834	872644.54	3504455.1
н1835	872644.68	3504455.1
н1836	872644.82	3504455.1
н1837	872661.38	3504455.54
н1838	872661.52	3504455.55
н1839	872661.66	3504455.56
н1840	872661.79	3504455.56
н1841	872678.33	3504456.46
н1842	872678.47	3504456.47
н1843	872678.61	3504456.48
н1844	872678.75	3504456.49
н1845	872695.26	3504457.85
н1846	872695.4	3504457.86
н1847	872695.53	3504457.88
н1848	872695.67	3504457.9
н1849	872712.13	3504459.7
н1850	872712.27	3504459.71

Каталог координат границ земельного участка 86:08:030702:ЗУ1		
Номер	**X**	**Y**
н1851	872712.4	3504459.73
н1852	872712.54	3504459.75
н1853	872728.95	3504462.02
н1854	872729.09	3504462.04
н1855	872729.22	3504462.06
н1856	872729.36	3504462.08
н1857	872745.7	3504464.79
н1858	872745.83	3504464.82
н1859	872745.97	3504464.84
н1860	872746.11	3504464.87
н1861	872762.37	3504468.03
н1862	872762.5	3504468.06
н1863	872762.64	3504468.09
н1864	872762.77	3504468.12
н1865	872778.93	3504471.73
н1866	872779.07	3504471.76
н1867	872779.2	3504471.8
н1868	872779.33	3504471.83
н1869	872795.4	3504475.89
н1870	872795.54	3504475.92
н1871	872795.67	3504475.96
н1872	872795.81	3504475.99
н1873	872811.74	3504480.5
н1874	872811.87	3504480.54
н1875	872812	3504480.58
н1876	872812.13	3504480.61
н1877	872827.94	3504485.56
н1878	872828.07	3504485.6
н1879	872828.2	3504485.65
н1880	872828.33	3504485.69
н1881	872844	3504491.06
н1882	872844.14	3504491.11
н1883	872844.27	3504491.15
н1884	872844.4	3504491.2
н1885	872859.91	3504497.01
н1886	872860.03	3504497.05
н1887	872860.16	3504497.1

Каталог координат границ земельного участка 86:08:030702:ЗУ1		
Номер	**X**	**Y**
н1888	872860.29	3504497.15
н1889	872875.64	3504503.38
н1890	872875.77	3504503.43
н1891	872875.89	3504503.49
н1892	872876.02	3504503.55
н1893	872891.2	3504510.2
н1894	872891.33	3504510.25
н1895	872891.46	3504510.31
н1896	872891.58	3504510.37
н1897	872906.55	3504517.44
н1898	872906.68	3504517.5
н1899	872906.8	3504517.55
н1900	872906.92	3504517.62
н1901	872921.7	3504525.1
н1902	872921.83	3504525.16
н1903	872921.95	3504525.23
н1904	872922.07	3504525.29
н1905	872936.64	3504533.18
н1906	872936.76	3504533.24
н1907	872936.88	3504533.31
н1908	872937	3504533.38
н1909	872951.34	3504541.66
н1910	872951.46	3504541.73
н1911	872951.58	3504541.8
н1912	872951.7	3504541.87
н1913	872965.81	3504550.55
н1914	872965.92	3504550.63
н1915	872966.04	3504550.7
н1916	872966.15	3504550.77
н1917	872980.02	3504559.83
н1918	872980.14	3504559.91
н1919	872980.25	3504559.99
н1920	872980.37	3504560.06
н1921	872993.98	3504569.51
н1922	872994.09	3504569.59
н1923	872994.2	3504569.66
н1924	872994.31	3504569.75

Каталог координат границ земельного участка 86:08:030702:ЗУ1		
Номер	**X**	**Y**
н1925	873007.65	3504579.56
н1926	873007.71	3504579.6
н1927	873007.76	3504579.64
н1928	873007.82	3504579.68
н1929	873287.27	3504791.19
н1930	873304.92	3504804.25
н1931	873322.78	3504816.86
н1932	873340.93	3504829.07
н1933	873359.34	3504840.88
н1934	873378	3504852.27
н1935	873396.92	3504863.25
н1936	873416.08	3504873.81
н1937	873435.46	3504883.93
н1938	873455.07	3504893.62
н1939	873474.89	3504902.88
н1940	873494.91	3504911.7
н1941	873515.11	3504920.05
н1942	873535.49	3504927.98
н1943	873556.06	3504935.44
н1944	873576.77	3504942.44
н1945	873597.65	3504948.98
н1946	873618.66	3504955.06
н1947	873639.79	3504960.66
н1948	873661.05	3504965.8
н1949	873682.43	3504970.46
н1950	873703.89	3504974.65
н1951	873725.45	3504978.38
н1952	873747.07	3504981.6
н1953	873768.77	3504984.36
н1954	873790.53	3504986.62
н1955	873812.32	3504988.41
н1956	873834.15	3504989.71
н1957	873856.01	3504990.52
н1958	873877.96	3504990.86
н1959	875236.28	3504996.26
н1960	875263.54	3504995.73
н1961	875290.58	3504993.96

Каталог координат границ земельного участка 86:08:030702:ЗУ1		
Номер	**X**	**Y**
н1962	875317.52	3504990.94
н1963	875344.27	3504986.67
н1964	875370.82	3504981.16
н1965	875397.06	3504974.44
н1966	875422.98	3504966.5
н1967	875448.48	3504957.38
н1968	875473.56	3504947.08
н1969	875498.11	3504935.64
н1970	875522.12	3504923.06
н1971	875545.51	3504909.39
н1972	875568.26	3504894.65
н1973	875590.29	3504878.86
н1974	875611.57	3504862.09
н1975	875632.05	3504844.33
н1976	875651.69	3504825.66
н1977	875670.43	3504806.09
н1978	875688.25	3504785.68
н1979	875705.11	3504764.46
н1980	875720.97	3504742.49
н1981	875735.8	3504719.8
н1982	875749.55	3504696.45
н1983	875762.21	3504672.49
н1984	875773.74	3504647.97
н1985	875784.14	3504622.94
н1986	875793.35	3504597.46
н1987	875801.38	3504571.57
н1988	875808.24	3504545.18
н1989	875837.39	3504421.4
н1990	875837.4	3504421.35
н1991	875837.42	3504421.3
н1992	875837.43	3504421.25
н1993	875840.37	3504409.31
н1994	875840.39	3504409.21
н1995	875840.42	3504409.11
н1996	875840.45	3504409
н1997	875843.64	3504397.12
н1998	875843.66	3504397.03

Проект межевания территории
для размещения линейного объекта регионального значения Ханты-Мансийского автономного округа – Югры «Автомобильная дорога Майское м/р. – Чупальский ЛУ»
Землепользователь ОАО "НК "Роснефть"

Каталог координат границ земельного участка 86:08:030702:ЗУ1		
Номер	**X**	**Y**
н1999	875843.69	3504396.93
н2000	875843.72	3504396.83
н2001	875847.15	3504385.01
н2002	875847.18	3504384.91
н2003	875847.21	3504384.81
н2004	875847.24	3504384.72
н2005	875850.91	3504372.98
н2006	875850.94	3504372.89
н2007	875850.97	3504372.79
н2008	875851	3504372.69
н2009	875854.91	3504361.02
н2010	875854.94	3504360.93
н2011	875854.98	3504360.83
н2012	875855.01	3504360.74
н2013	875859.15	3504349.16
н2014	875859.19	3504349.06
н2015	875859.22	3504348.96
н2016	875859.26	3504348.86
н2017	875863.65	3504337.36
н2018	875863.69	3504337.27
н2019	875863.72	3504337.18
н2020	875863.76	3504337.08
н2021	875868.38	3504325.68
н2022	875868.42	3504325.59
н2023	875868.46	3504325.49
н2024	875868.5	3504325.4
н2025	875873.35	3504314.1
н2026	875873.39	3504314
н2027	875873.43	3504313.91
н2028	875873.47	3504313.82
н2029	875878.56	3504302.62
н2030	875878.61	3504302.53
н2031	875878.65	3504302.43
н2032	875878.69	3504302.34
н2033	875884	3504291.24
н2034	875884.05	3504291.15
н2035	875884.09	3504291.05


Каталог координат границ земельного участка 86:08:030702:ЗУ1		
Номер	**X**	**Y**
н2036	875884.14	3504290.96
н2037	875889.68	3504279.97
н2038	875889.73	3504279.88
н2039	875889.77	3504279.79
н2040	875889.82	3504279.7
н2041	875895.58	3504268.84
н2042	875895.63	3504268.75
н2043	875895.68	3504268.66
н2044	875895.73	3504268.57
н2045	875901.72	3504257.82
н2046	875901.77	3504257.73
н2047	875901.82	3504257.64
н2048	875901.87	3504257.55
н2049	875908.07	3504246.93
н2050	875908.12	3504246.85
н2051	875908.17	3504246.75
н2052	875908.23	3504246.66
н2053	875914.65	3504236.17
н2054	875914.7	3504236.08
н2055	875914.75	3504236
н2056	875914.81	3504235.92
н2057	875921.44	3504225.55
н2058	875921.49	3504225.46
н2059	875921.55	3504225.38
н2060	875921.61	3504225.3
н2061	875928.46	3504215.08
н2062	875928.52	3504214.99
н2063	875928.58	3504214.9
н2064	875928.64	3504214.81
н2065	875935.7	3504204.73
н2066	875935.76	3504204.66
н2067	875935.81	3504204.58
н2068	875935.87	3504204.5
н2069	875943.12	3504194.57
н2070	875943.18	3504194.49
н2071	875943.24	3504194.4
н2072	875943.31	3504194.31

Проект межевания территории
для размещения линейного объекта регионального значения
Ханты-Мансийского автономного округа – Югры «Автомобильная
дорога Майское м/р. – Чупальский ЛУ»
Землепользователь ОАО "НК "Роснефть"


Каталог координат границ земельного участка 86:08:030702:ЗУ1		
Номер	**X**	**Y**
н2073	875950.77	3504184.53
н2074	875950.83	3504184.45
н2075	875950.89	3504184.37
н2076	875950.96	3504184.29
н2077	875958.62	3504174.66
н2078	875958.68	3504174.58
н2079	875958.74	3504174.51
н2080	875958.81	3504174.43
н2081	875966.66	3504164.96
н2082	875966.72	3504164.88
н2083	875966.79	3504164.8
н2084	875966.86	3504164.72
н2085	875974.92	3504155.41
н2086	875974.99	3504155.34
н2087	875975.05	3504155.26
н2088	875975.12	3504155.19
н2089	875983.35	3504146.06
н2090	875983.42	3504145.97
н2091	875983.49	3504145.9
н2092	875983.56	3504145.82
н2093	875991.98	3504136.86
н2094	875992.05	3504136.78
н2095	875992.12	3504136.71
н2096	875992.19	3504136.64
н2097	876000.79	3504127.85
н2098	876000.86	3504127.78
н2099	876000.94	3504127.7
н2100	876001.01	3504127.63
н2101	876009.79	3504119.01
н2102	876009.86	3504118.94
н2103	876009.94	3504118.87
н2104	876010.01	3504118.8
н2105	876018.98	3504110.37
н2106	876019.02	3504110.33
н2107	876019.06	3504110.3
н2108	876019.09	3504110.26
н2109	876716.21	3503467.37

Каталог координат границ земельного участка 86:08:030702:ЗУ1		
Номер	**X**	**Y**
н2110	876710.75	3503490.41
н2111	876701.84	3503521.45
н2112	876253.26	3503935.13
н2113	876235.12	3503911.03


Проект межевания территории
для размещения линейного объекта регионального значения Ханты-Мансийского автономного округа – Югры «Автомобильная дорога Майское м/р. – Чупальский ЛУ»
Землепользователь ОАО "НК "Роснефть"
Масштаб 1:5000

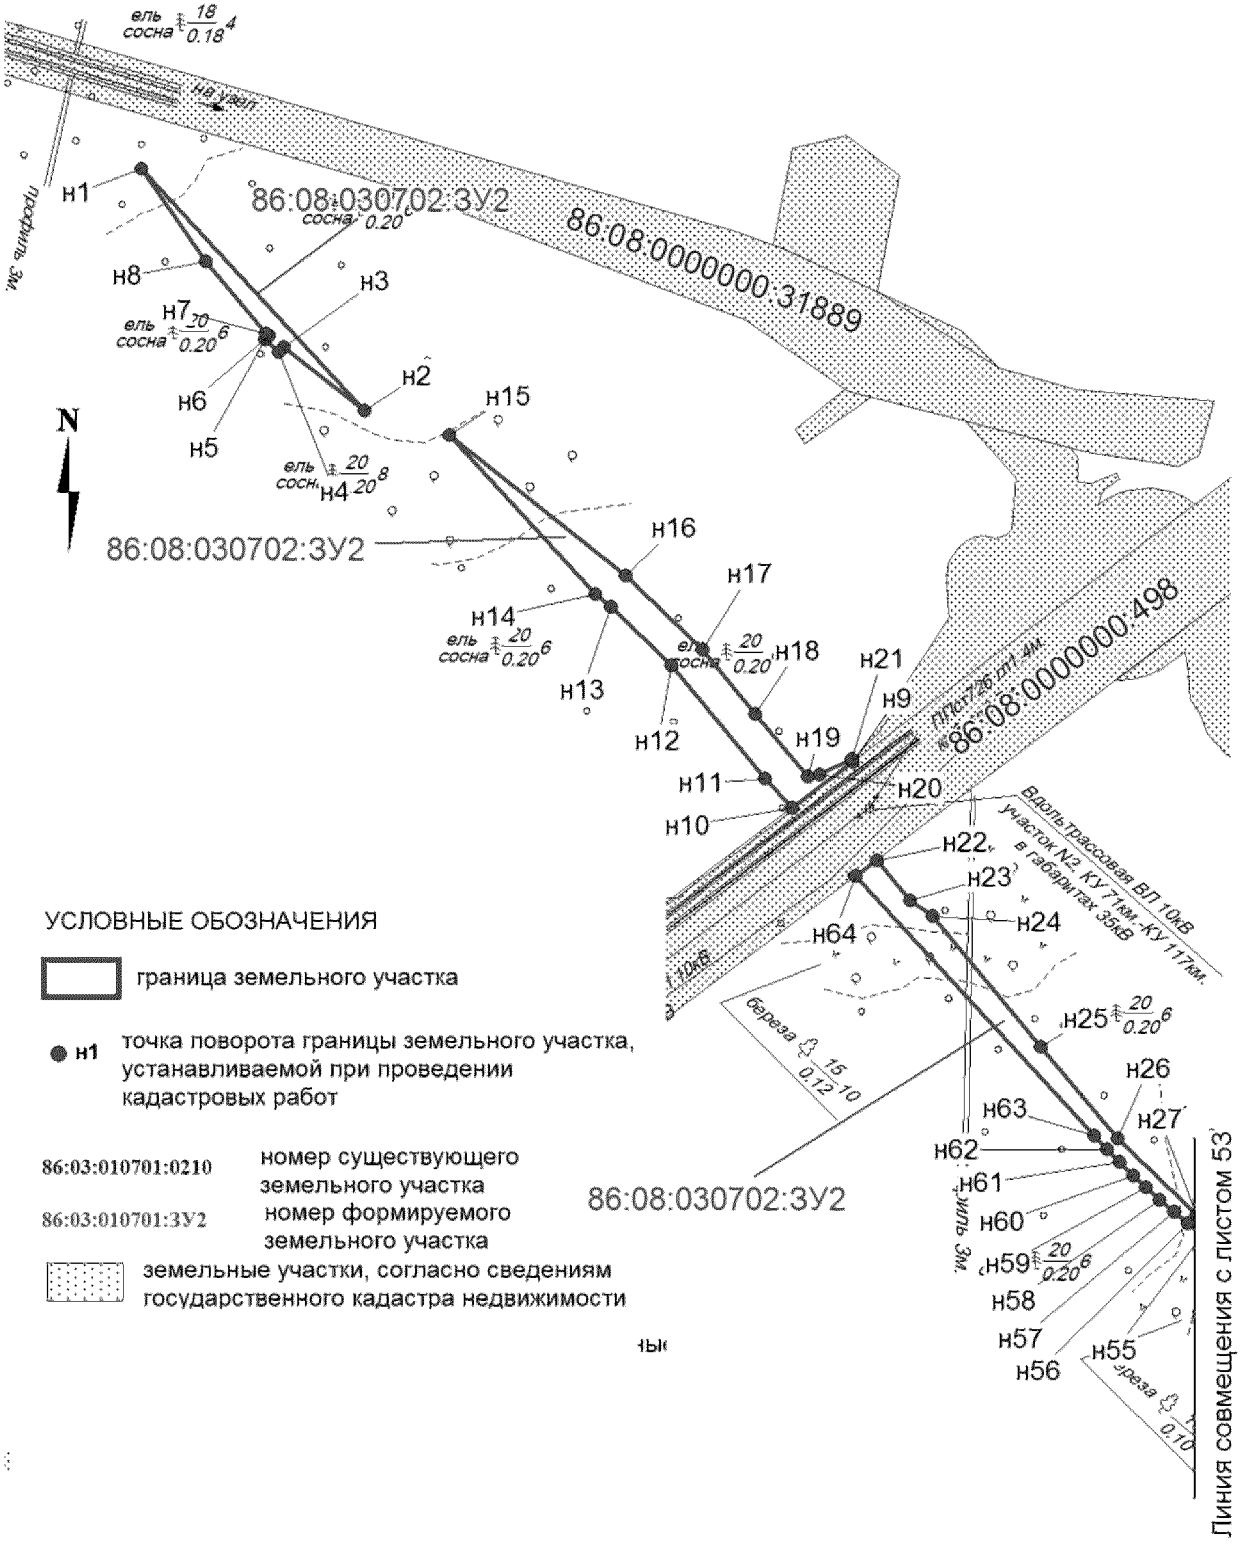


Проект межевания территории
для размещения линейного объекта регионального значения Ханты-Мансийского автономного округа – Югры «Автомобильная дорога Майское м/р. – Чупальский ЛУ»
Землепользователь ОАО "НК "Роснефть"
Масштаб 1:5000

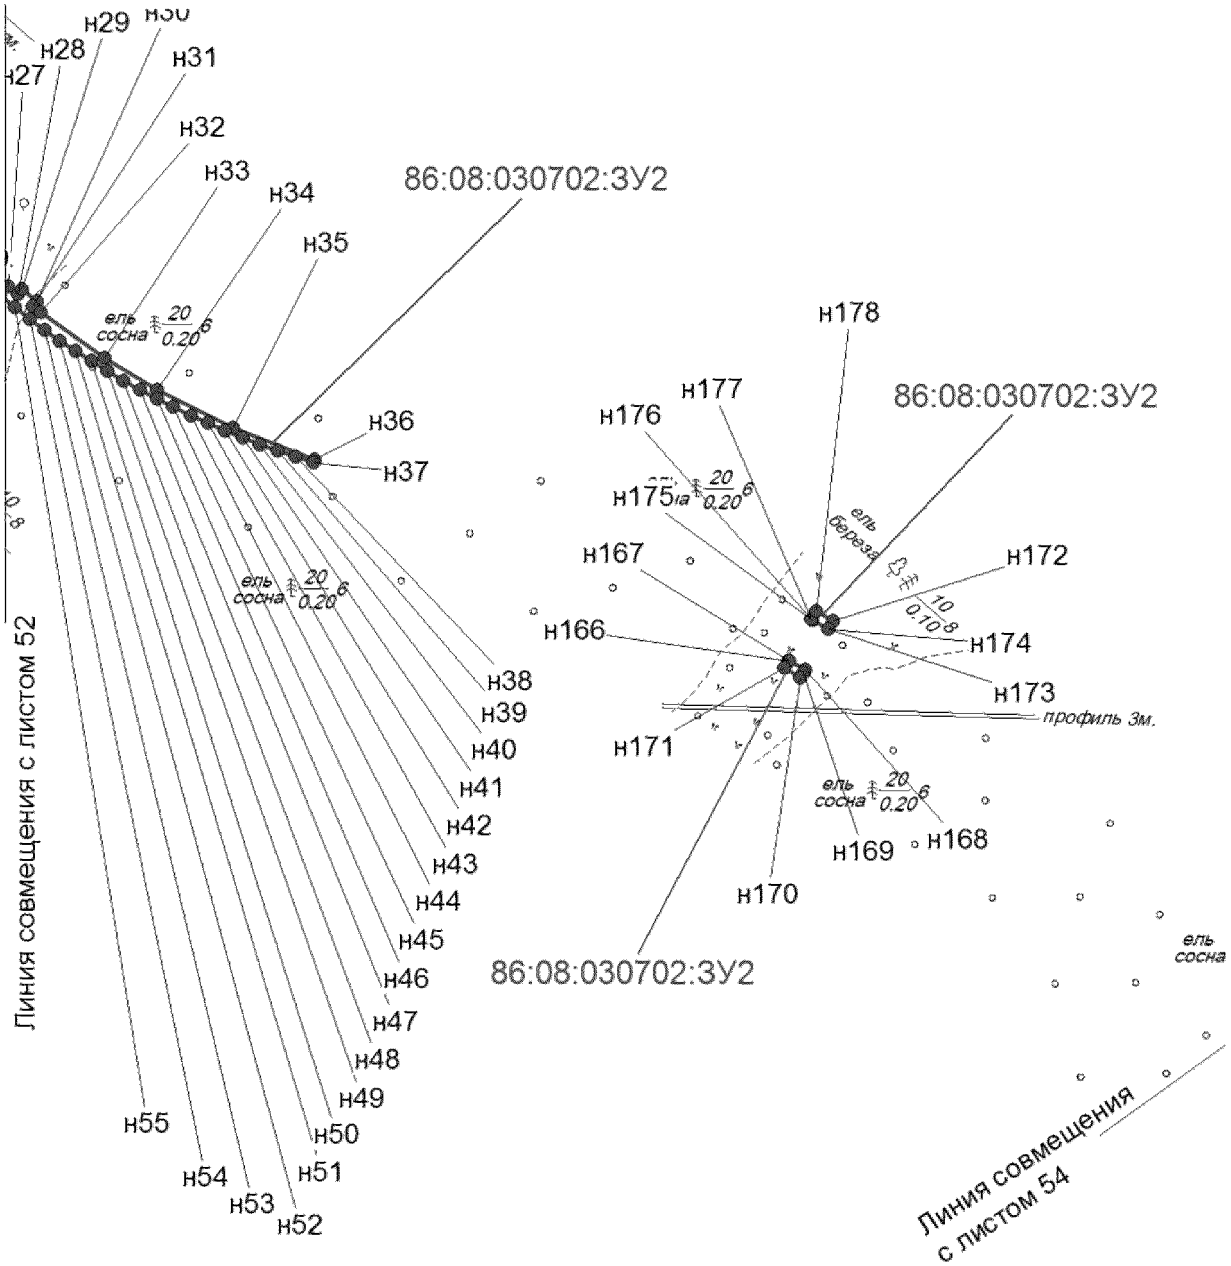


Проект межевания территории
для размещения линейного объекта регионального значения Ханты-Мансийского автономного округа – Югры «Автомобильная дорога Майское м/р. – Чупальский ЛУ»
Землепользователь ОАО "НК "Роснефть"
Масштаб 1:5000

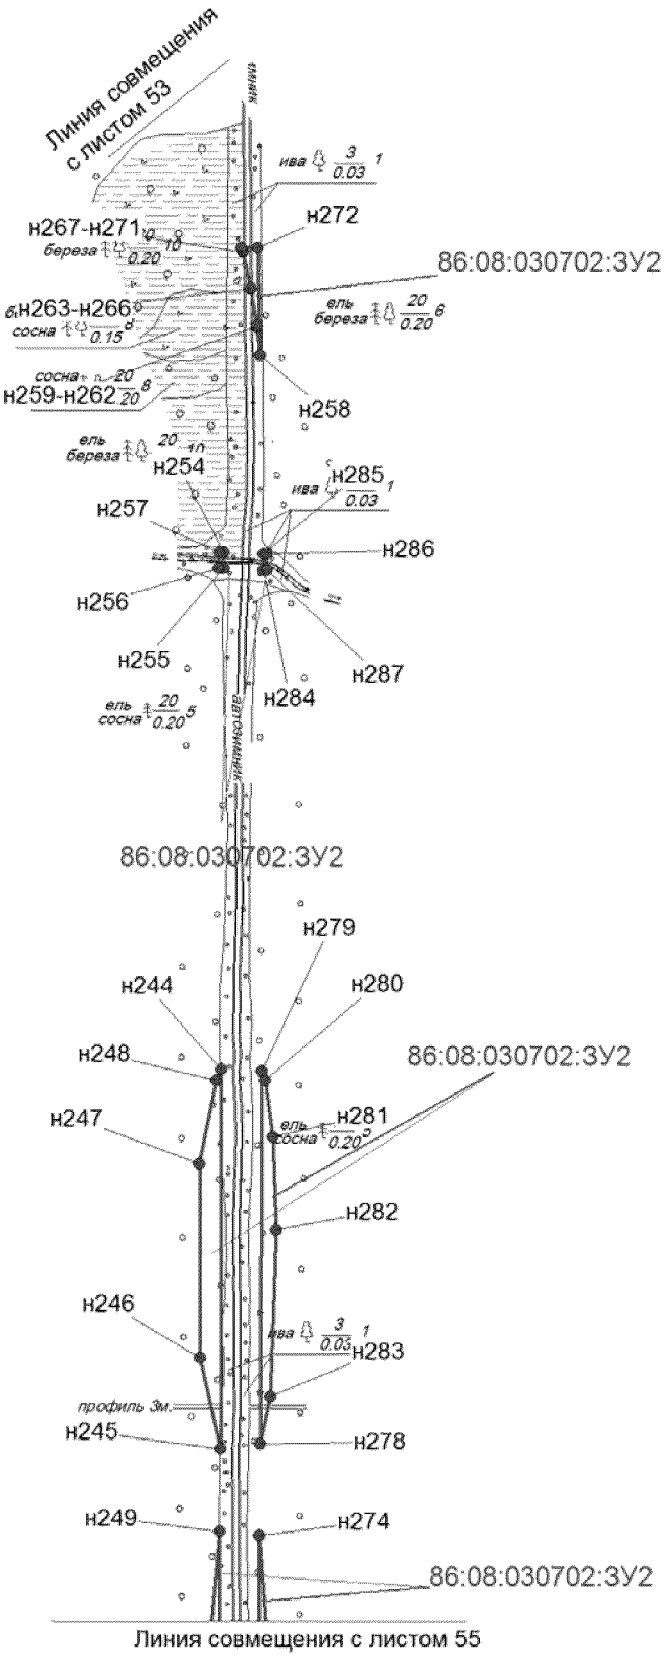


Проект межевания территории
для размещения линейного объекта регионального значения Ханты-Мансийского автономного округа – Югры «Автомобильная дорога Майское м/р. – Чупальский ЛУ»
Землепользователь ОАО "НК "Роснефть"
Масштаб 1:5000

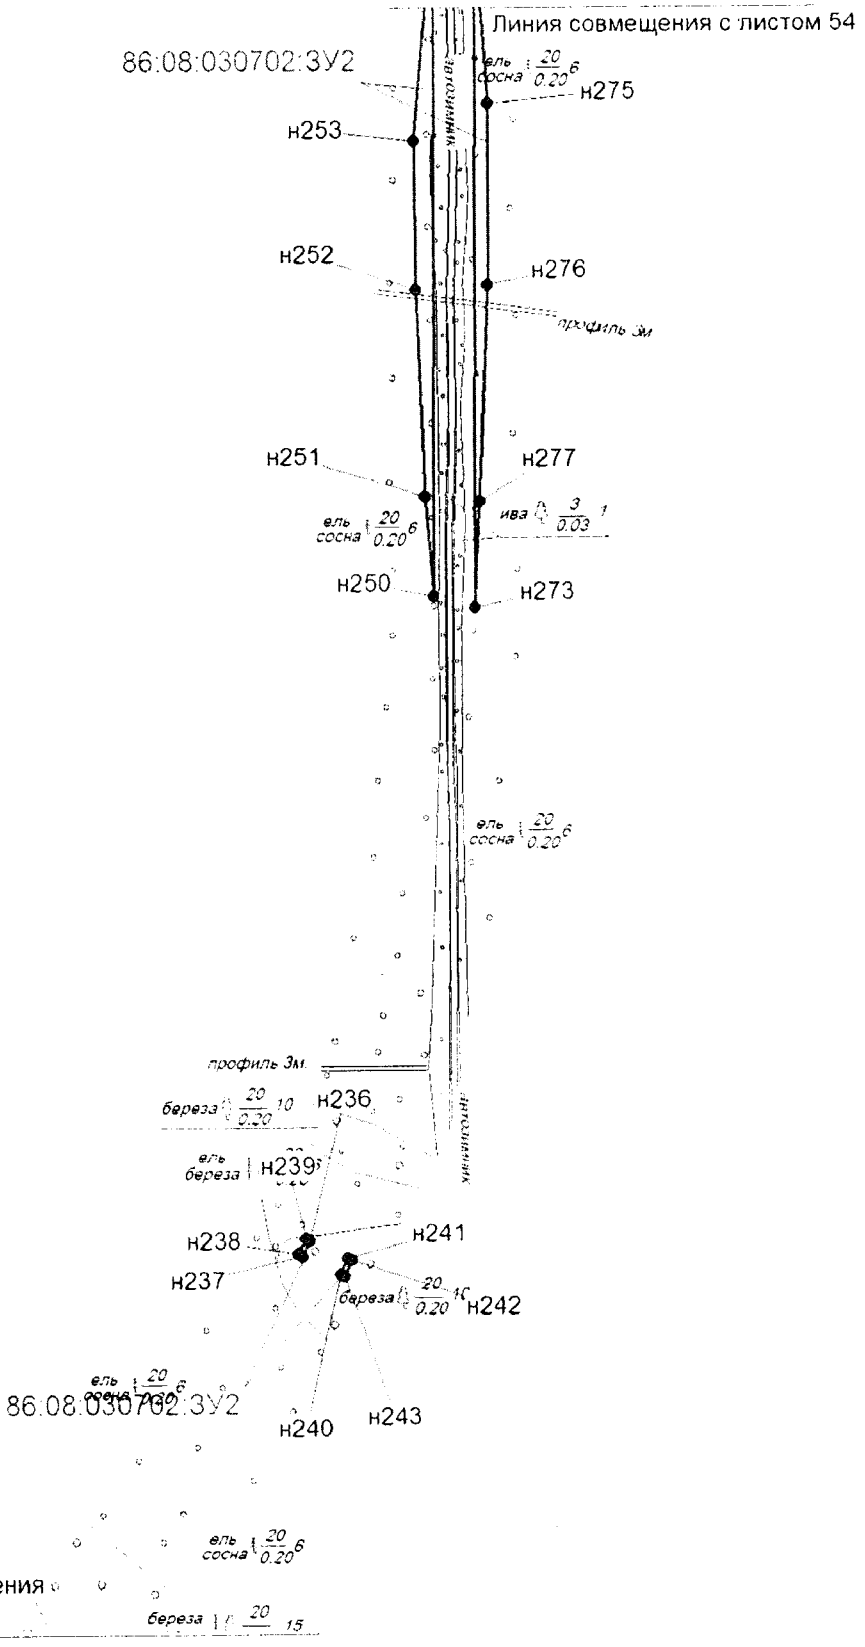


Проект межевания территории
для размещения линейного объекта регионального значения Ханты-Мансийского автономного округа – Югры «Автомобильная дорога Майское м/р. – Чупальский ЛУ»
Землепользователь ОАО "НК "Роснефть"
Масштаб 1:5000

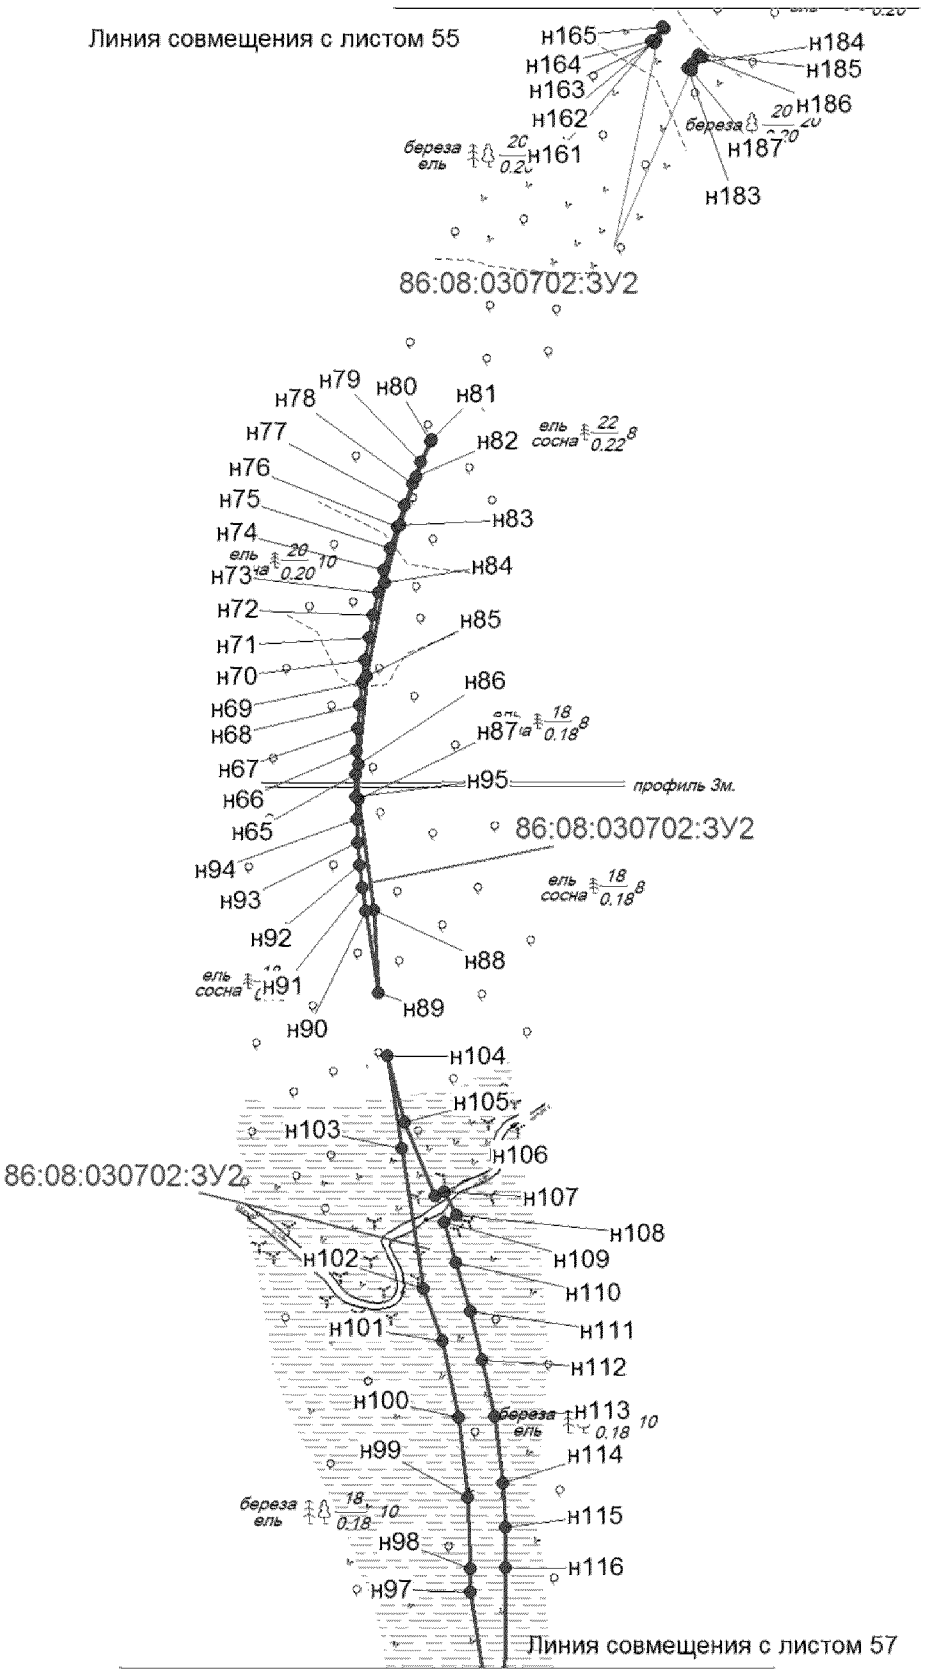


Проект межевания территории
для размещения линейного объекта регионального значения Ханты-Мансийского автономного округа – Югры «Автомобильная дорога Майское м/р. – Чупальский ЛУ»
Землепользователь ОАО "НК "Роснефть"
Масштаб 1:5000

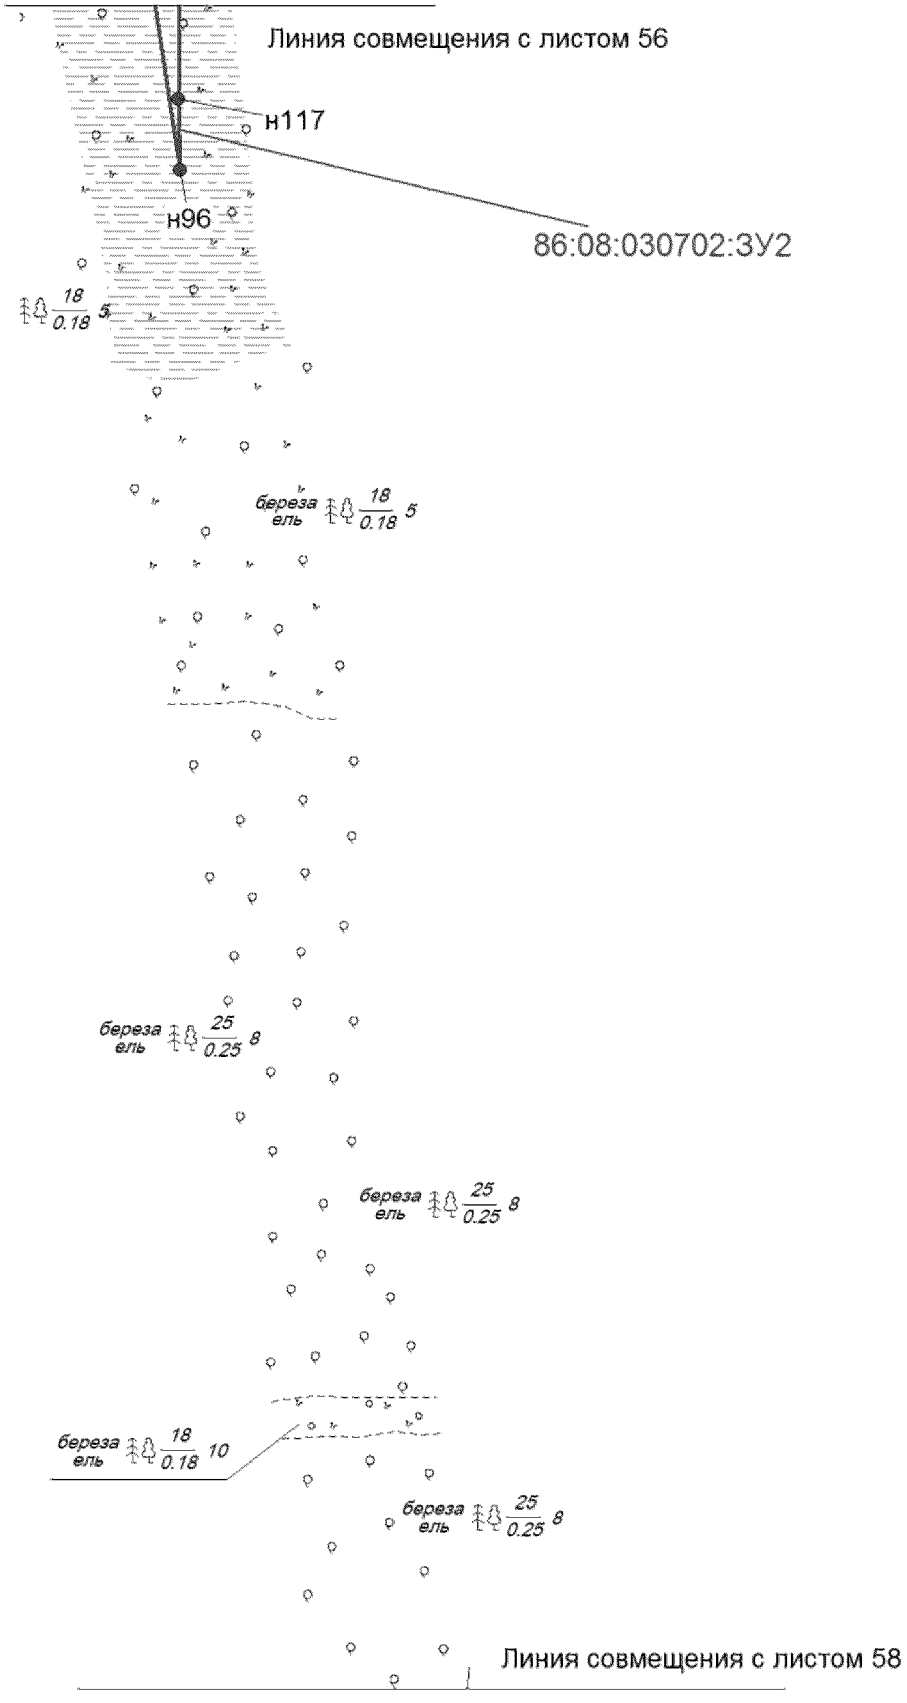

Проект межевания территории
для размещения линейного объекта регионального значения Ханты-Мансийского автономного округа – Югры «Автомобильная дорога Майское м/р. – Чупальский ЛУ»
Землепользователь ОАО "НК "Роснефть"
Масштаб 1:5000

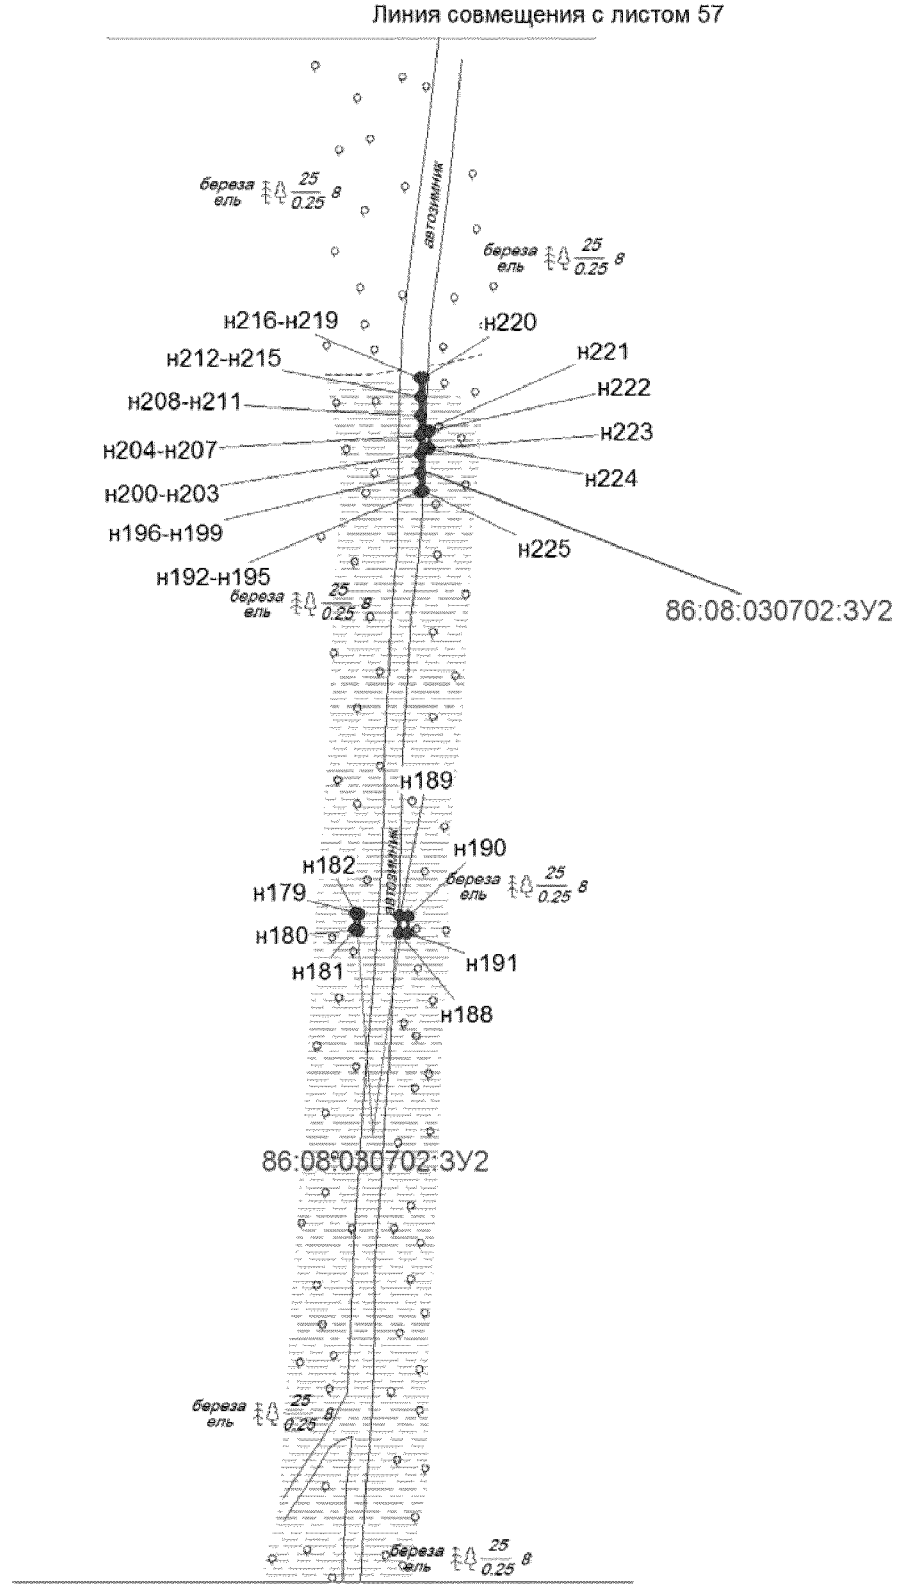


Проект межевания территории
для размещения линейного объекта регионального значения Ханты-Мансийского автономного округа – Югры «Автомобильная дорога Майское м/р. – Чупальский ЛУ»
Землепользователь ОАО "НК "Роснефть"
Масштаб 1:5000

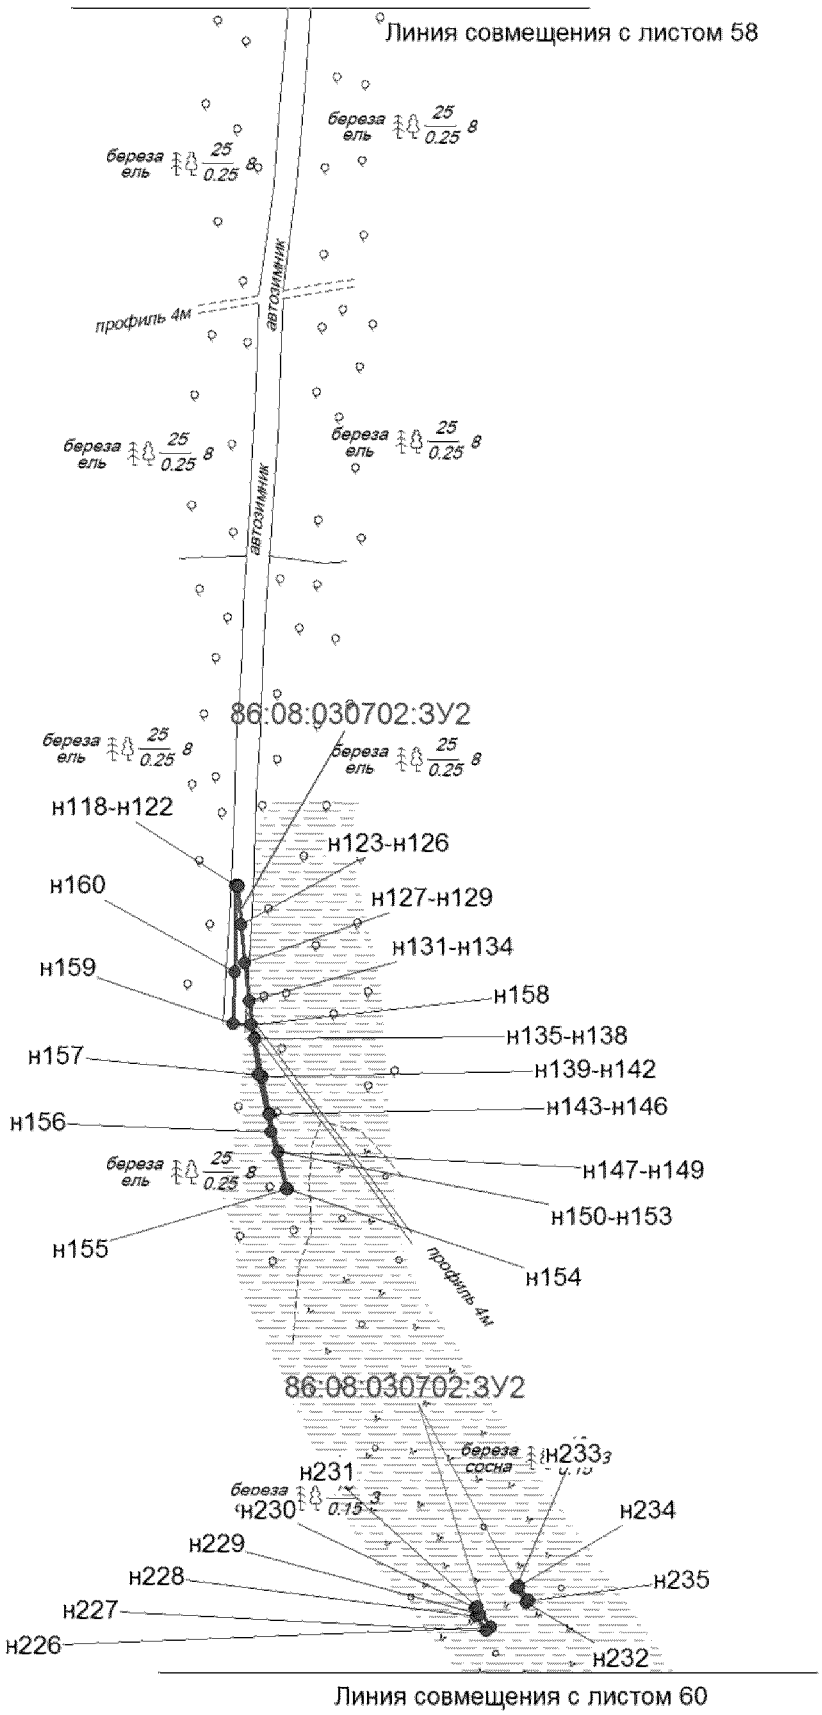


Проект межевания территории
для размещения линейного объекта регионального значения Ханты-Мансийского автономного округа – Югры «Автомобильная дорога Майское м/р. – Чупальский ЛУ»
Землепользователь ОАО "НК "Роснефть"
Масштаб 1:5000




Проект межевания территории
для размещения линейного объекта регионального значения Ханты-Мансийского автономного округа – Югры «Автомобильная дорога Майское м/р. – Чупальский ЛУ»
Землепользователь ОАО "НК "Роснефть"
Масштаб 1:5000

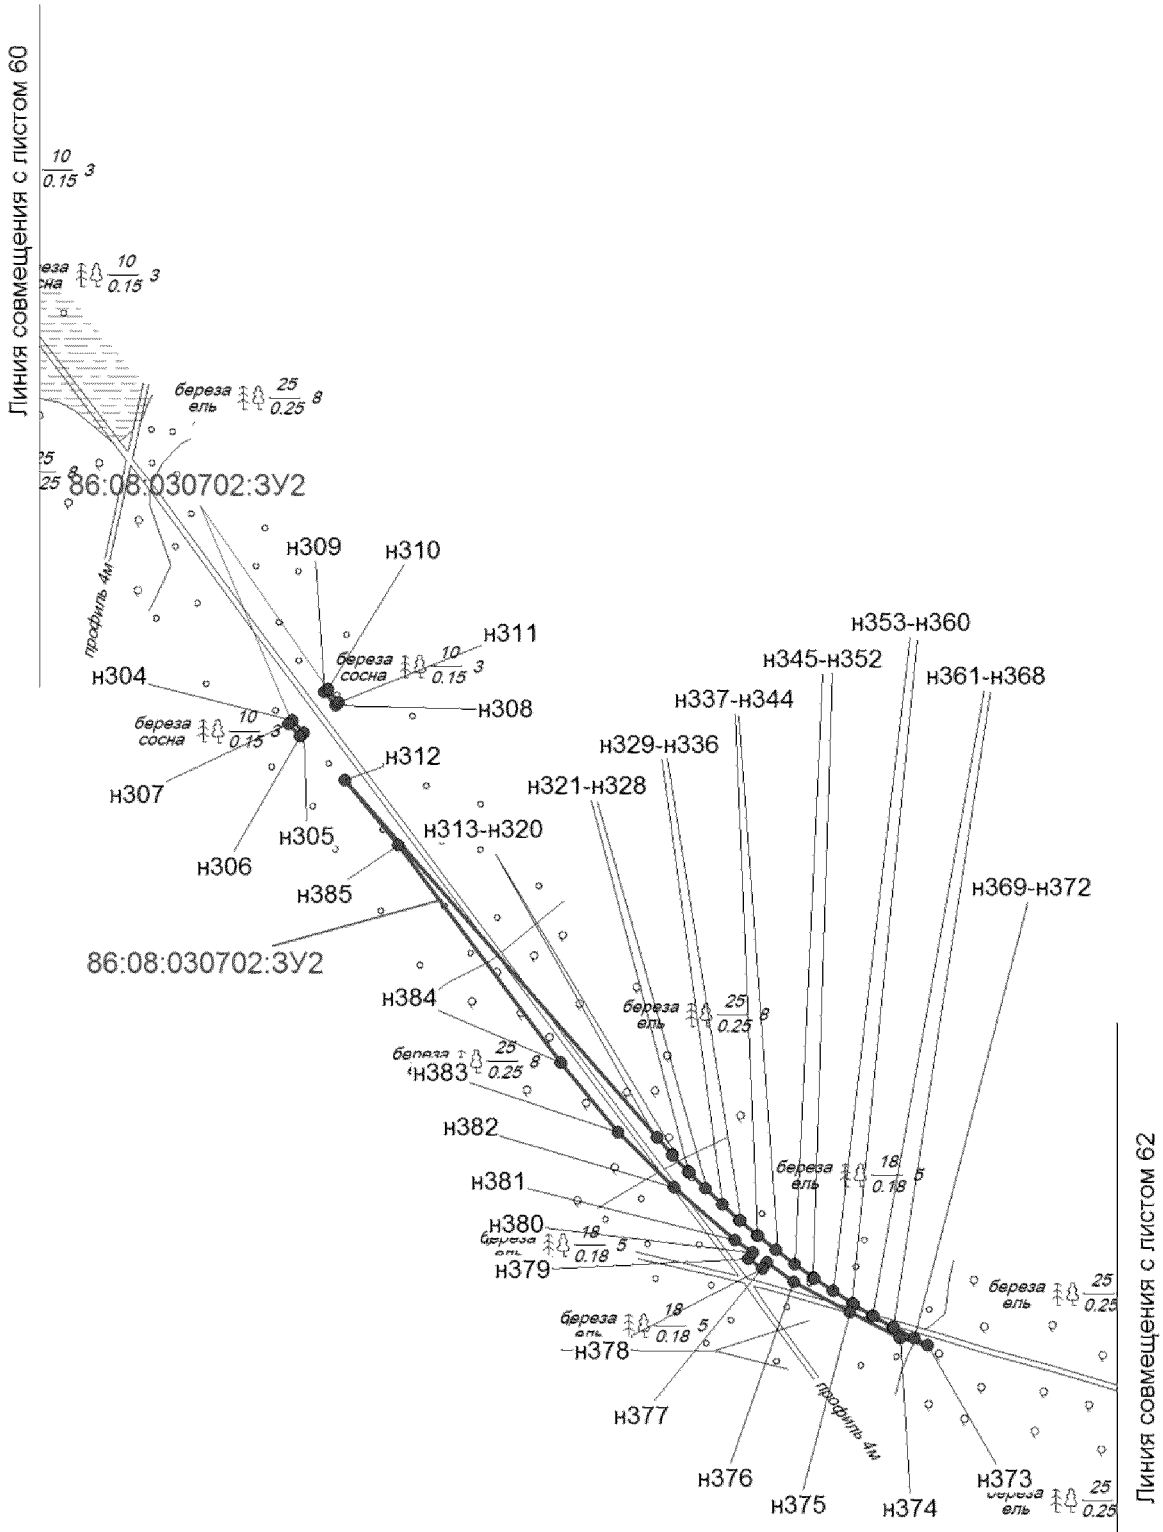


Проект межевания территории
для размещения линейного объекта регионального значения Ханты-Мансийского автономного округа – Югры «Автомобильная дорога Майское м/р. – Чупальский ЛУ»
Землепользователь ОАО "НК "Роснефть"
Масштаб 1:5000

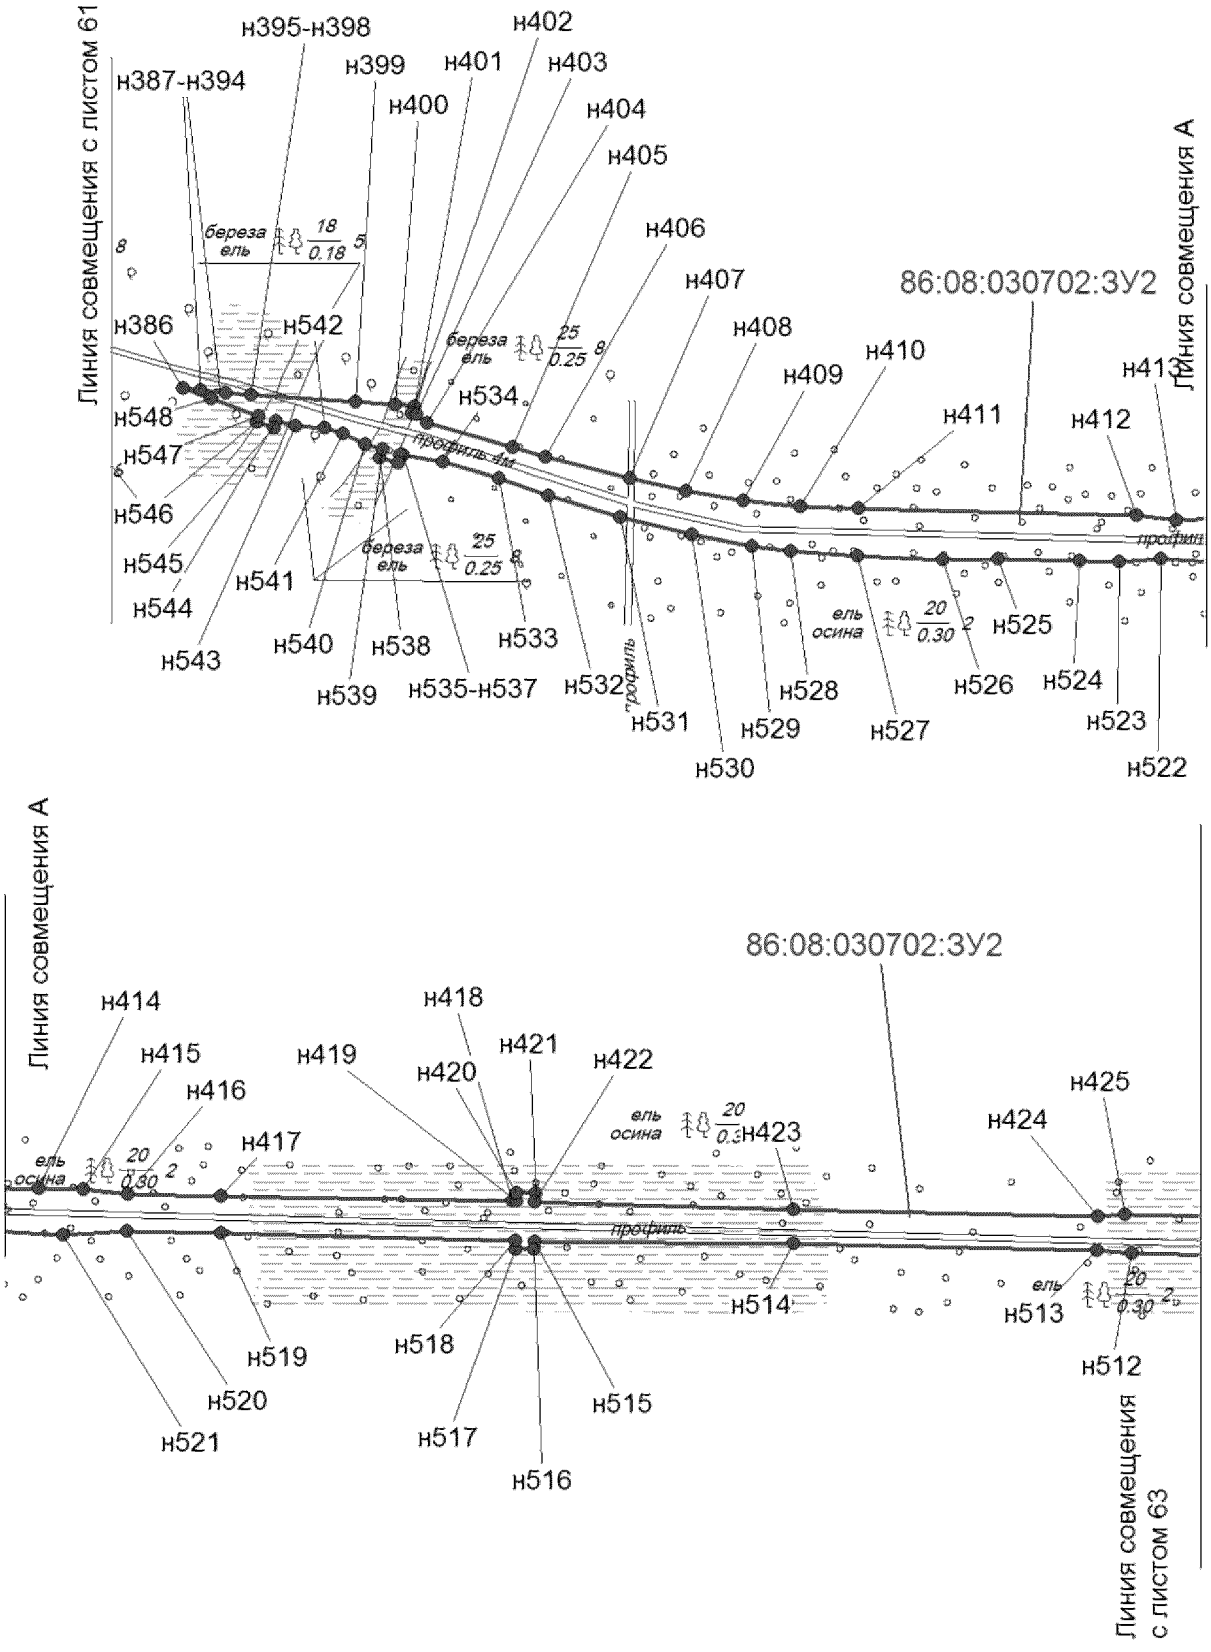


Проект межевания территории
для размещения линейного объекта регионального значения Ханты-Мансийского автономного округа – Югры «Автомобильная дорога Майское м/р. – Чупальский ЛУ»
Землепользователь ОАО "НК "Роснефть"
Масштаб 1:5000

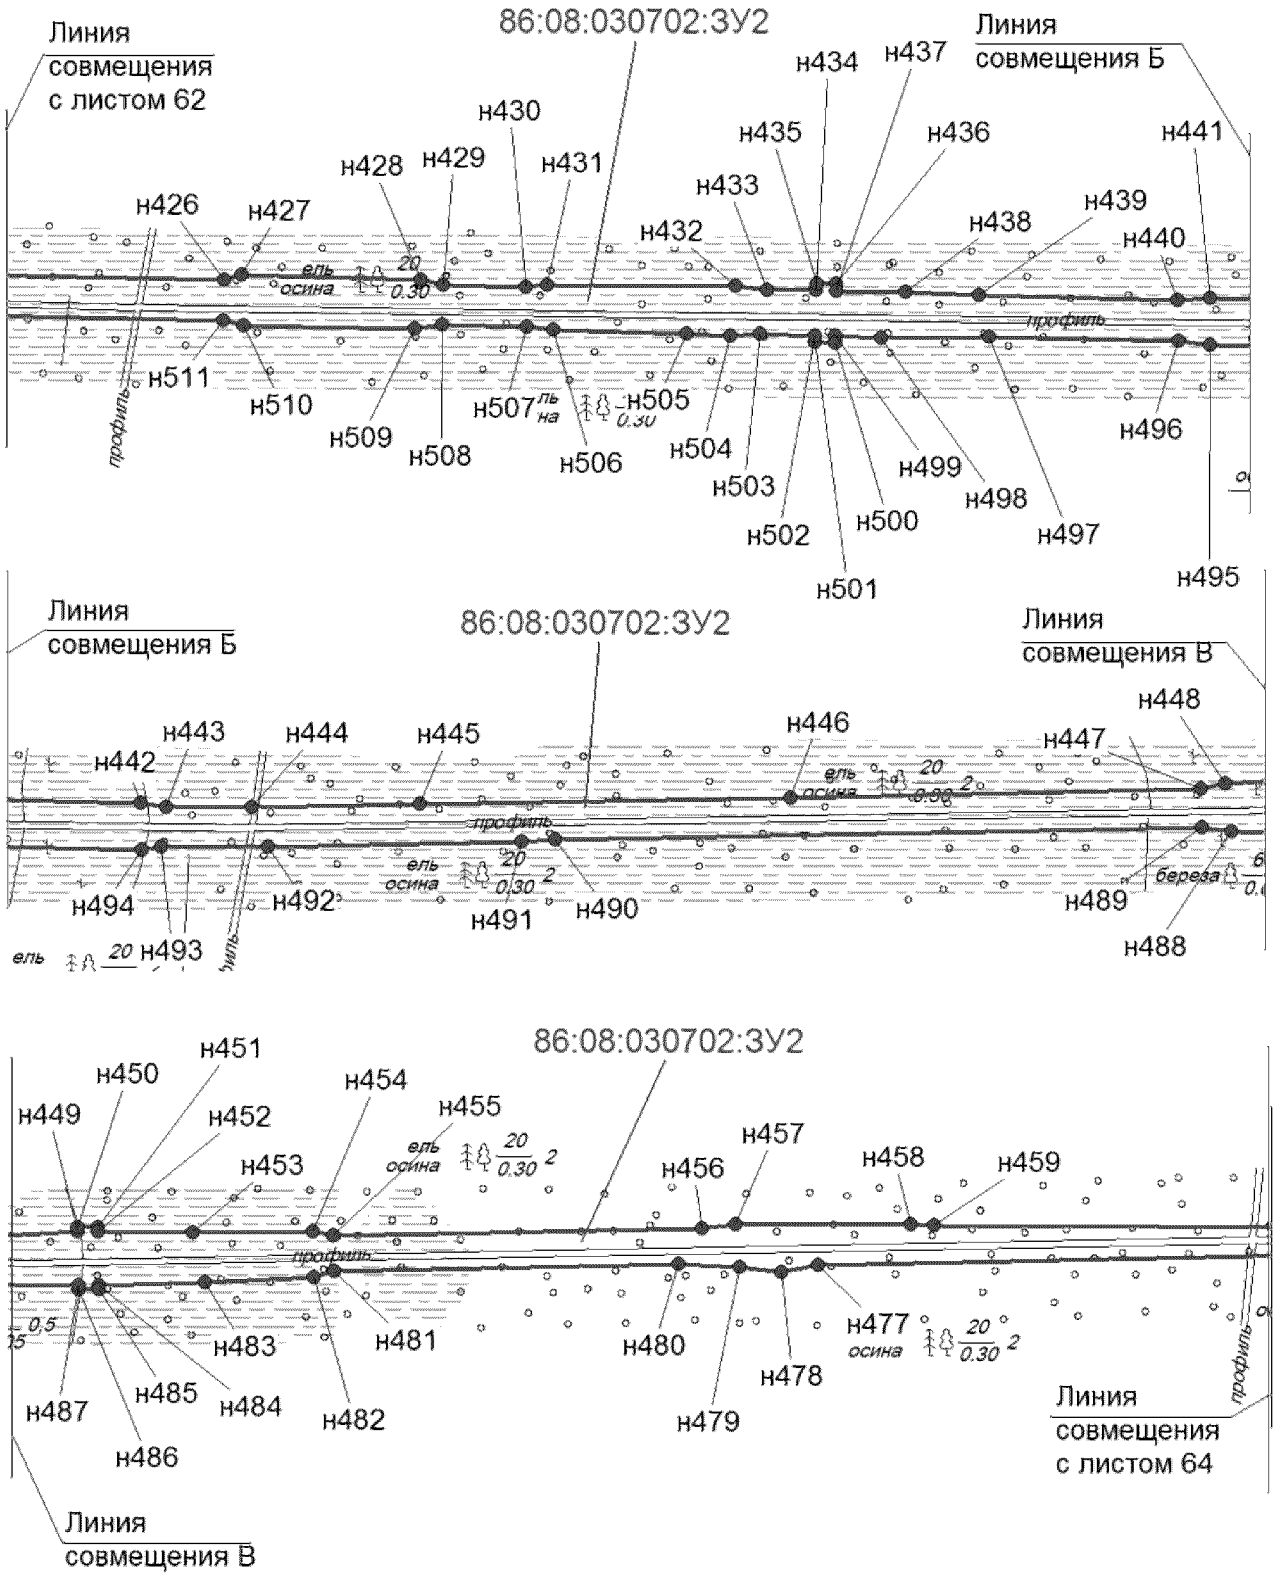


Проект межевания территории
для размещения линейного объекта регионального значения Ханты-Мансийского автономного округа – Югры «Автомобильная дорога Майское м/р. – Чупальский ЛУ»
Землепользователь ОАО "НК "Роснефть"
Масштаб 1:5000

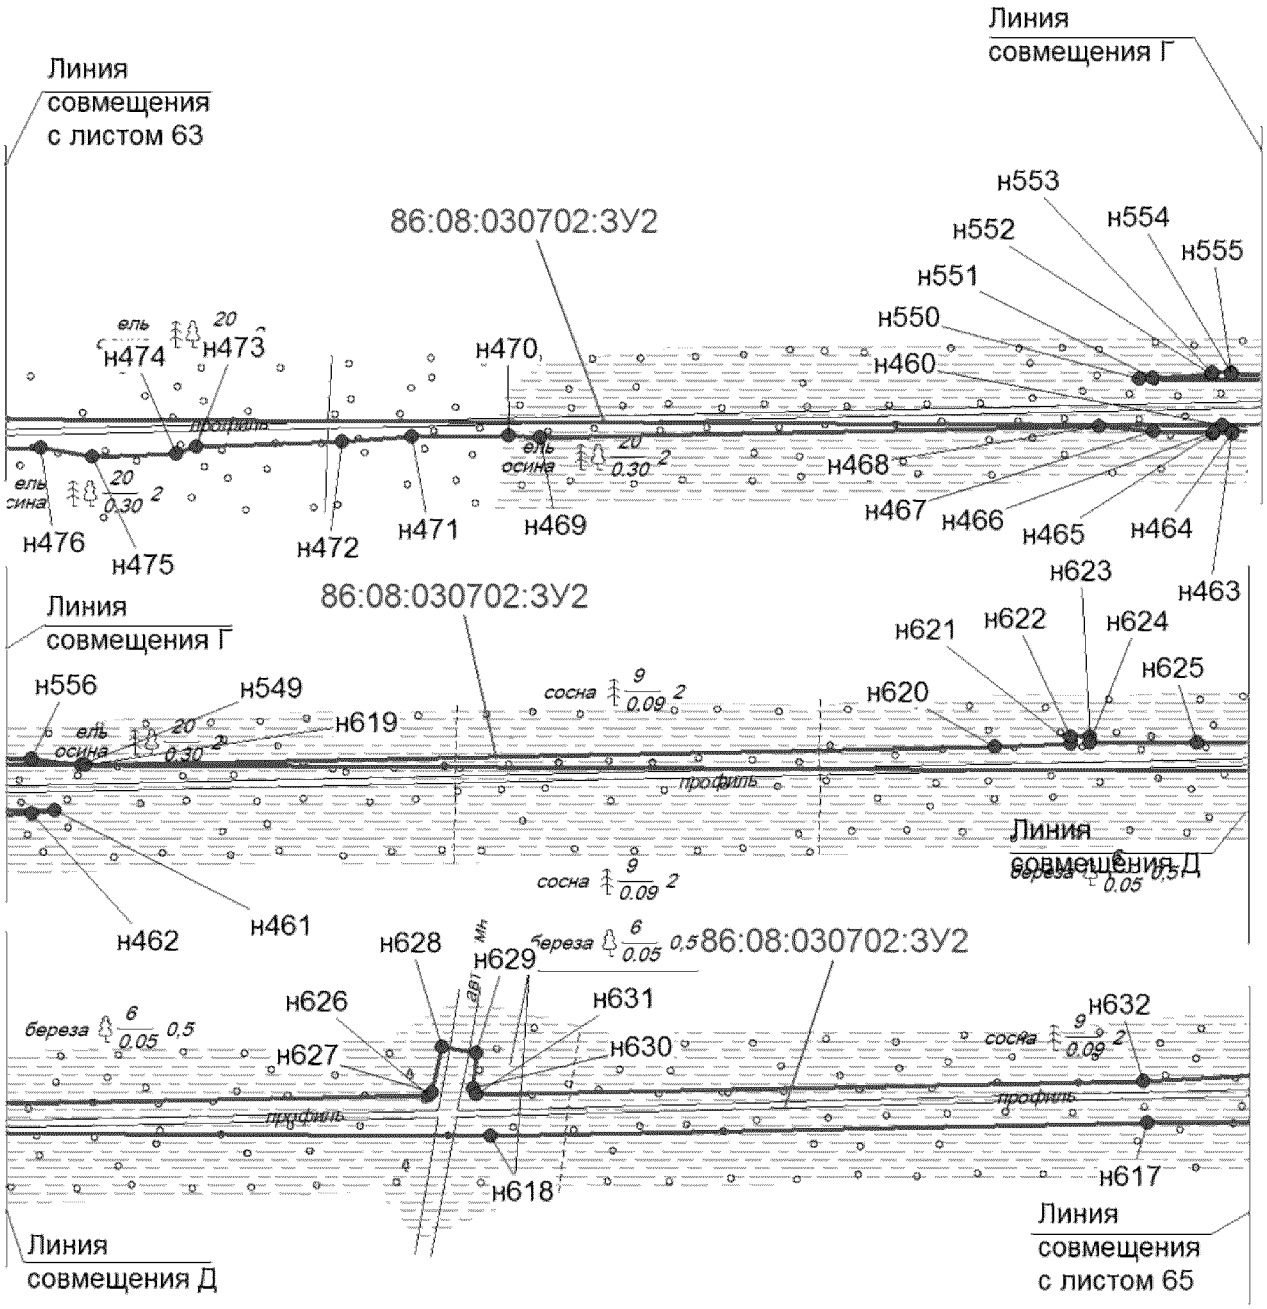


Проект межевания территории
для размещения линейного объекта регионального значения Ханты-Мансийского автономного округа – Югры «Автомобильная дорога Майское м/р. – Чупальский ЛУ»
Землепользователь ОАО "НК "Роснефть"
Масштаб 1:5000

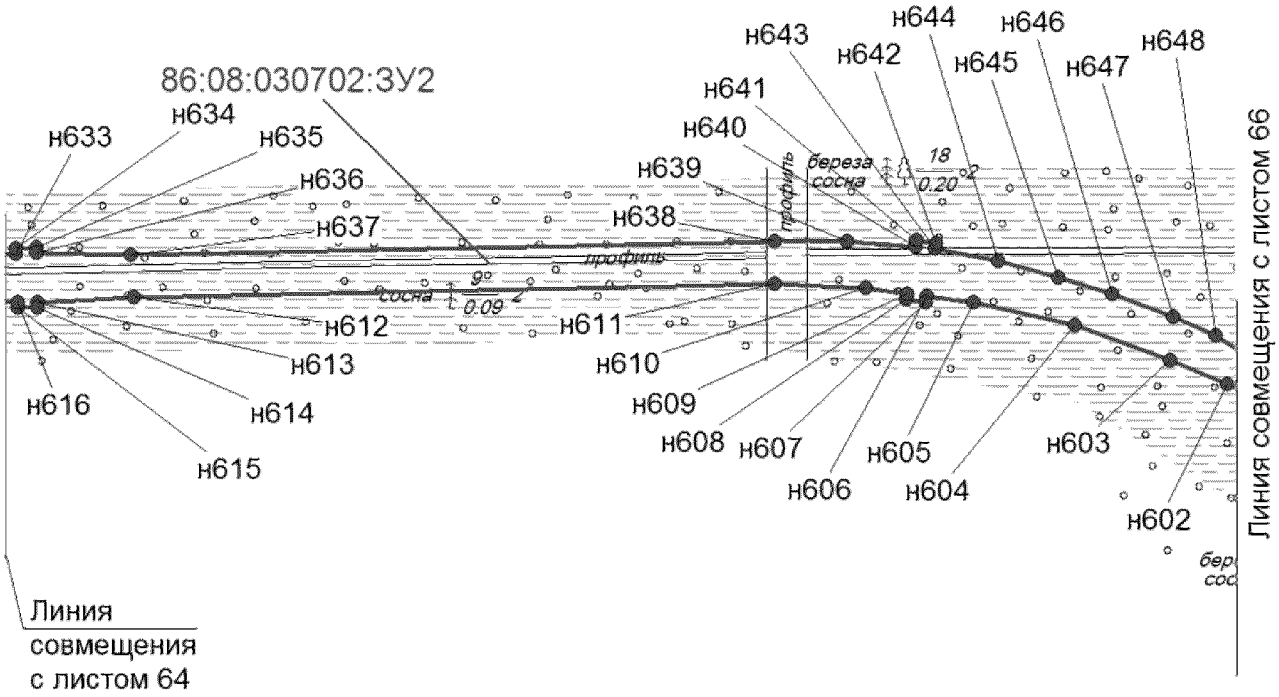


Проект межевания территории
для размещения линейного объекта регионального значения Ханты-Мансийского автономного округа – Югры «Автомобильная дорога Майское м/р. – Чупальский ЛУ»
Землепользователь ОАО "НК "Роснефть"
Масштаб 1:5000

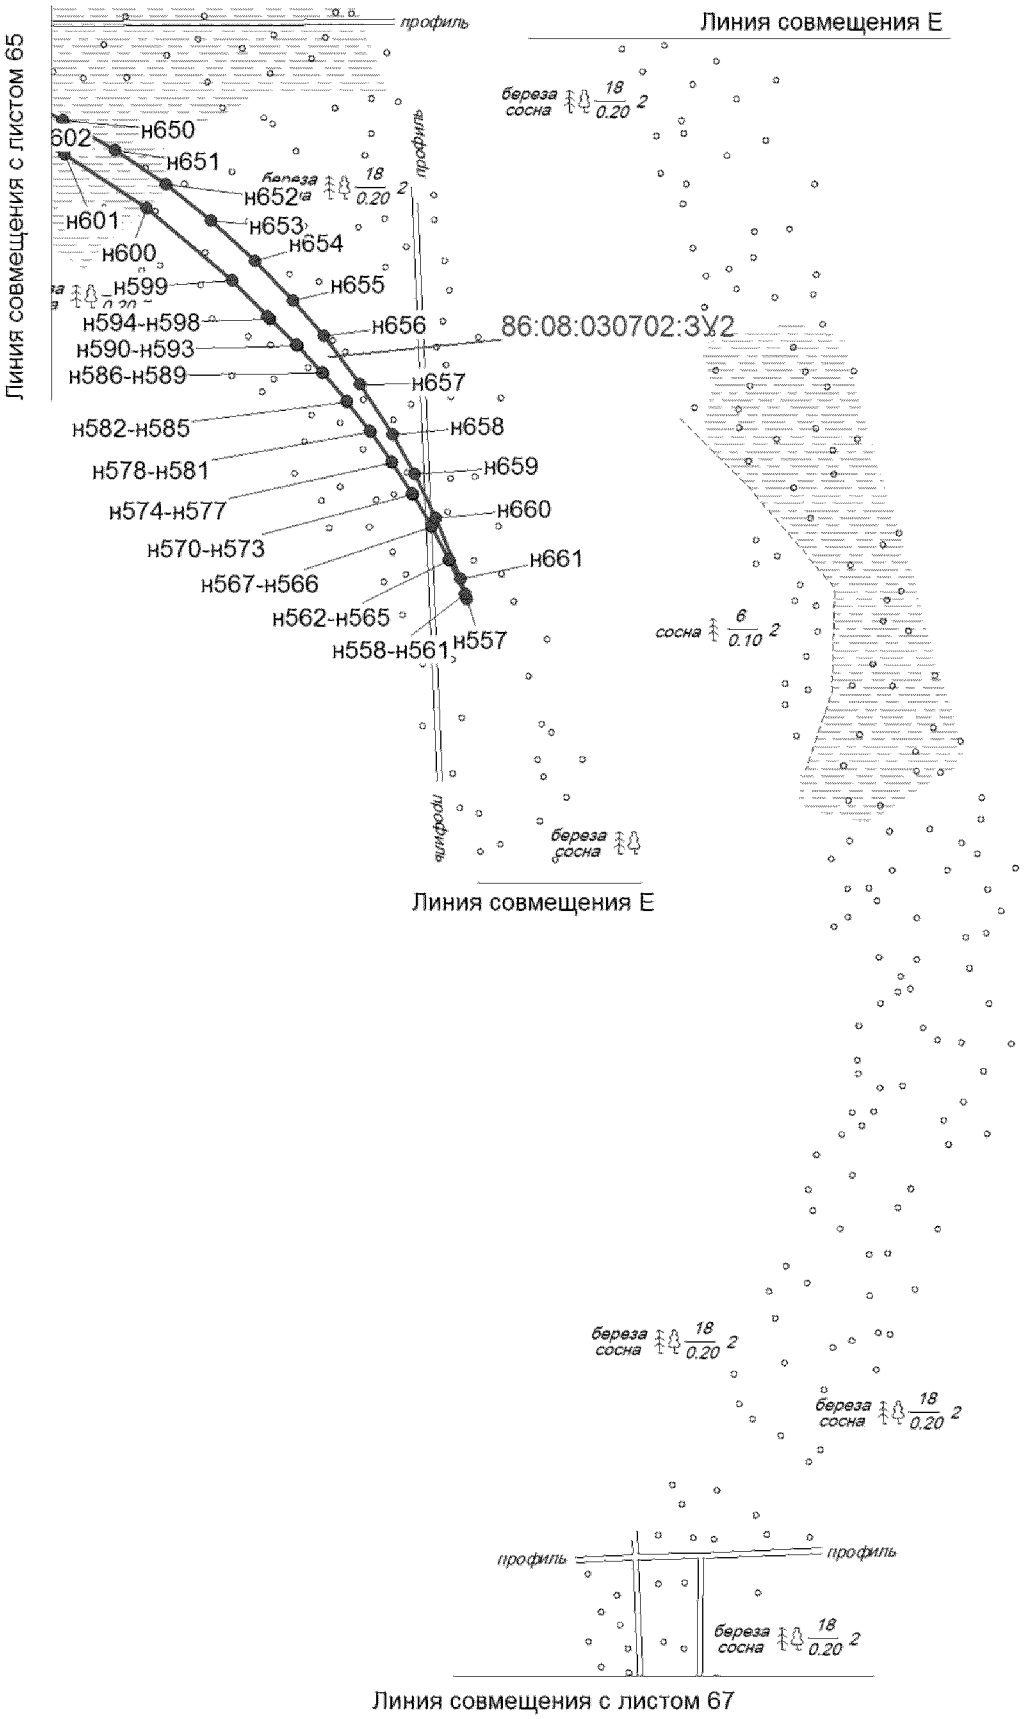


Проект межевания территории
для размещения линейного объекта регионального значения Ханты-Мансийского автономного округа – Югры «Автомобильная дорога Майское м/р. – Чупальский ЛУ»
Землепользователь ОАО "НК "Роснефть"
Масштаб 1:5000

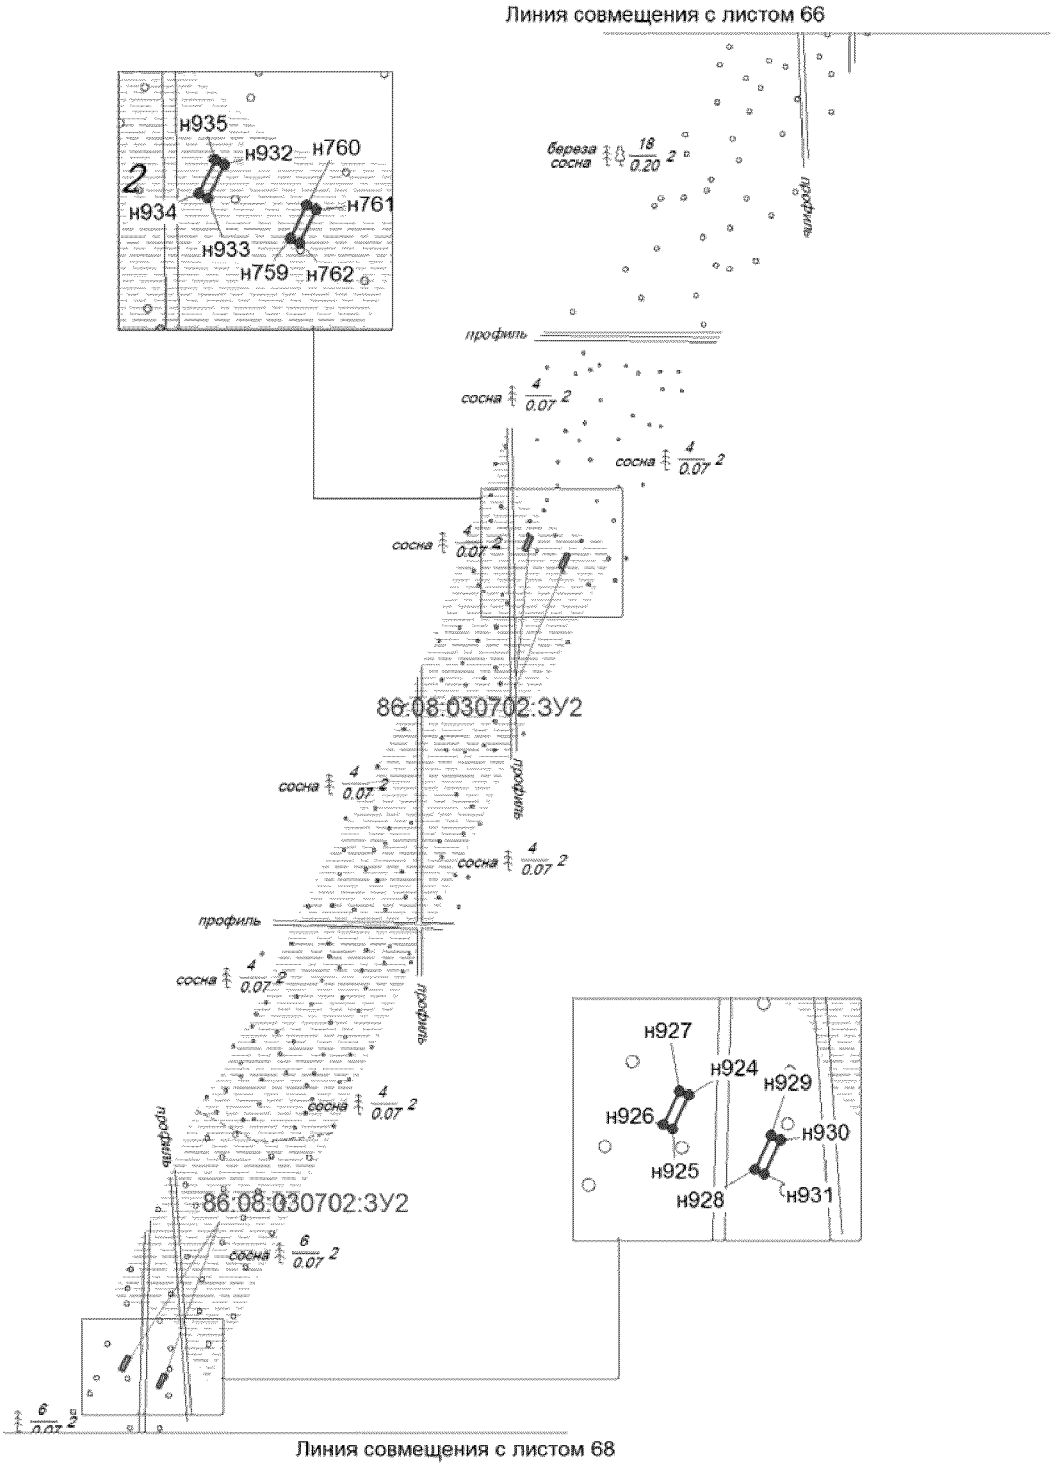


Проект межевания территории
для размещения линейного объекта регионального значения Ханты-Мансийского автономного округа – Югры «Автомобильная дорога Майское м/р. – Чупальский ЛУ»
Землепользователь ОАО "НК "Роснефть"
Масштаб 1:5000

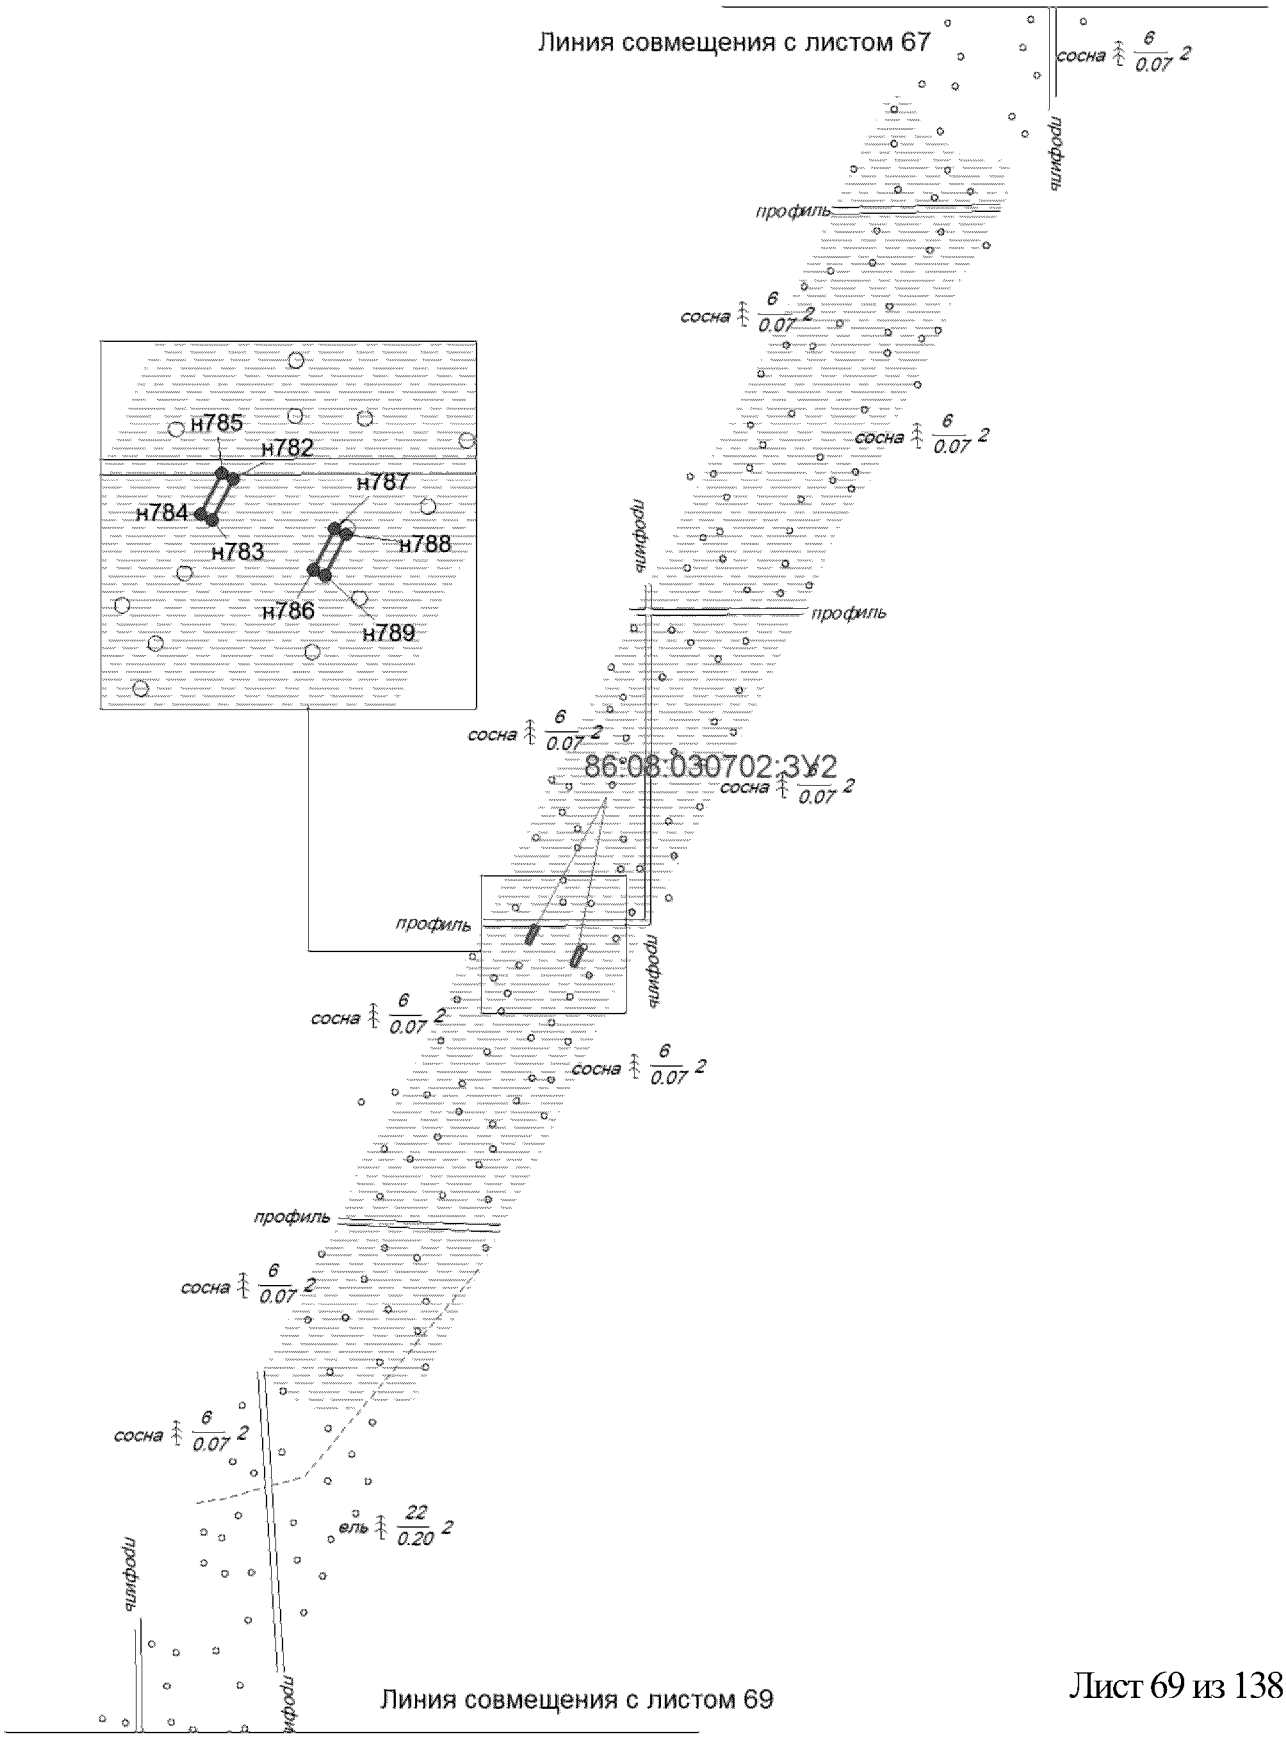


Проект межевания территории
для размещения линейного объекта регионального значения Ханты-Мансийского автономного округа – Югры «Автомобильная дорога Майское м/р. – Чупальский ЛУ»
Землепользователь ОАО "НК "Роснефть"
Масштаб 1:5000

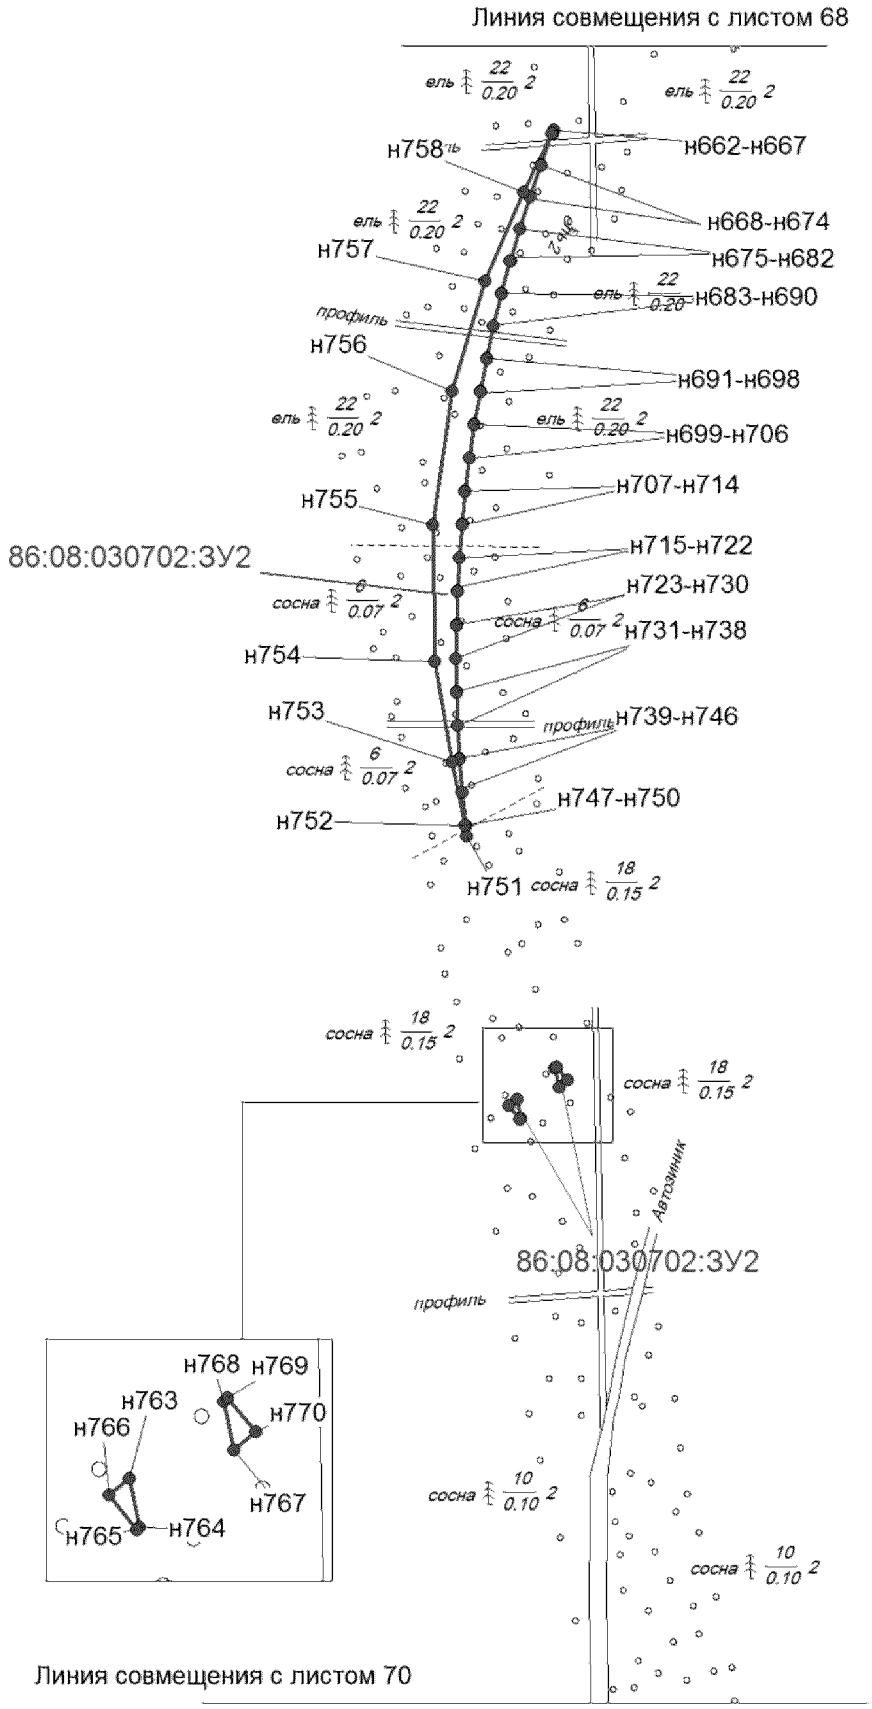


Проект межевания территории
для размещения линейного объекта регионального значения Ханты-Мансийского автономного округа – Югры «Автомобильная дорога Майское м/р. – Чупальский ЛУ»
Землепользователь ОАО "НК "Роснефть"
Масштаб 1:5000

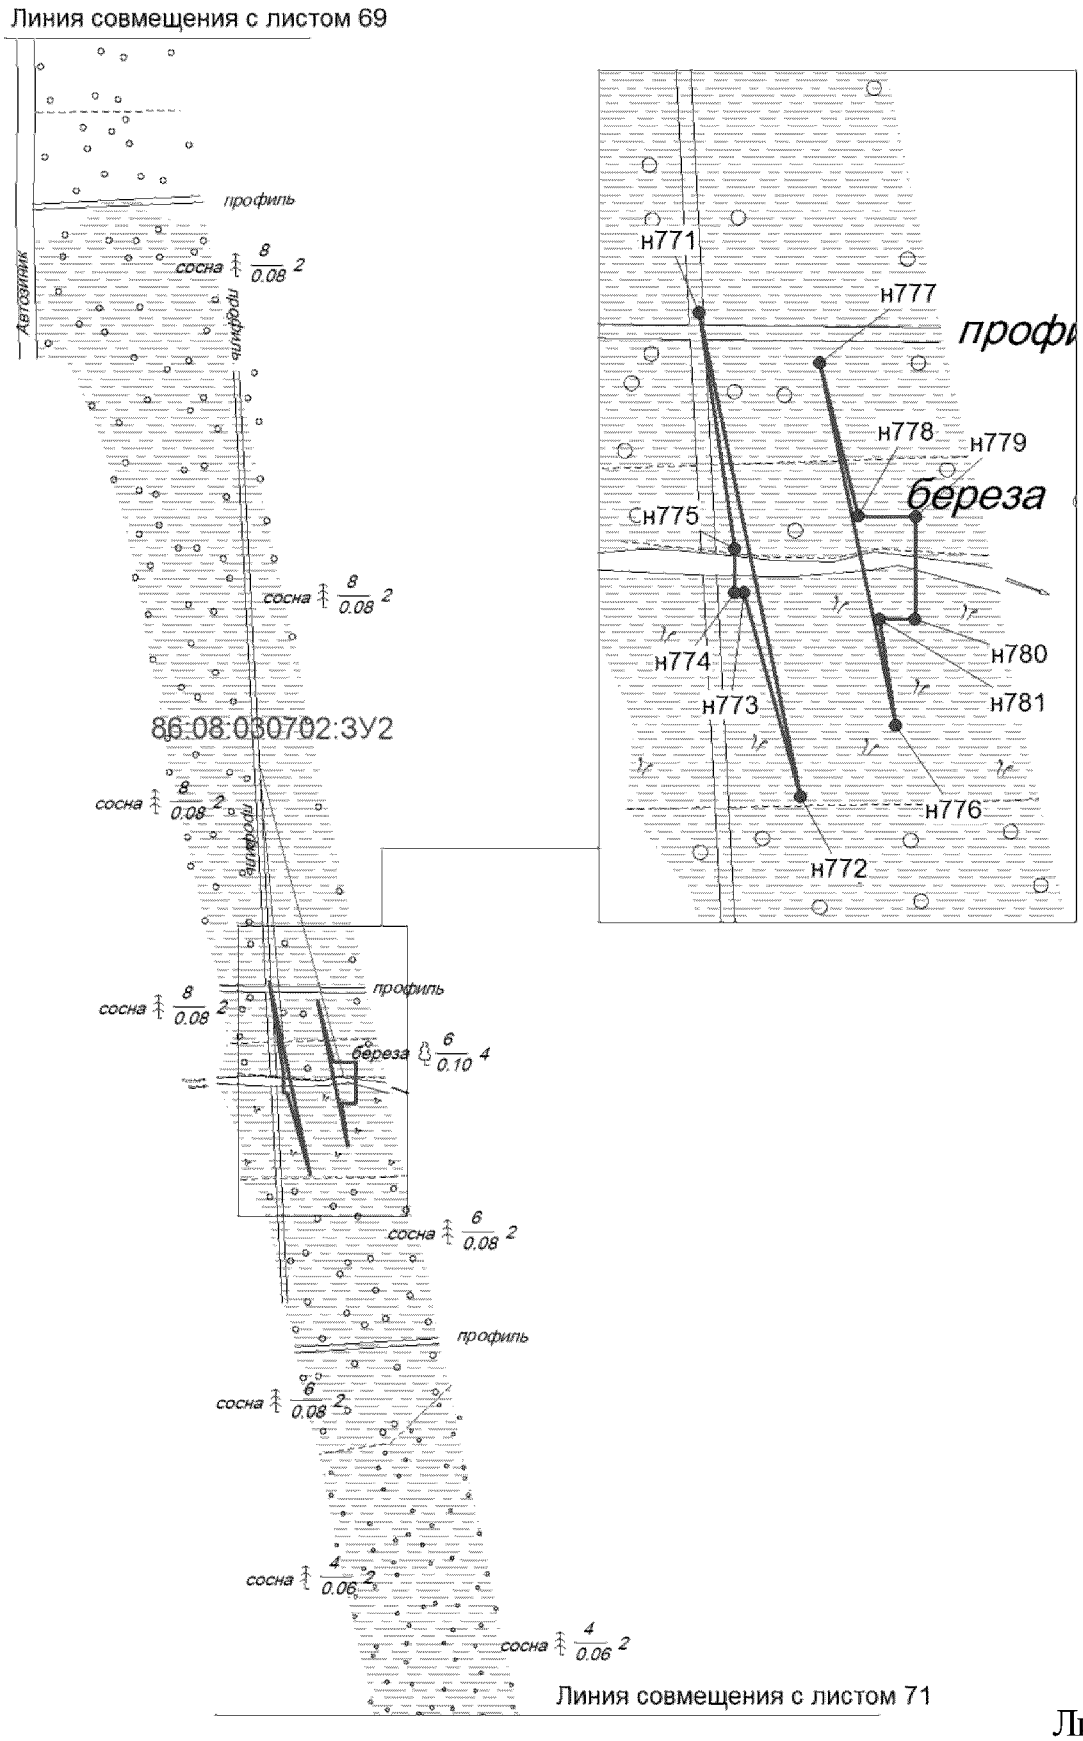


Проект межевания территории
для размещения линейного объекта регионального значения Ханты-Мансийского автономного округа – Югры «Автомобильная дорога Майское м/р. – Чупальский ЛУ»
Землепользователь ОАО "НК "Роснефть"
Масштаб 1:5000

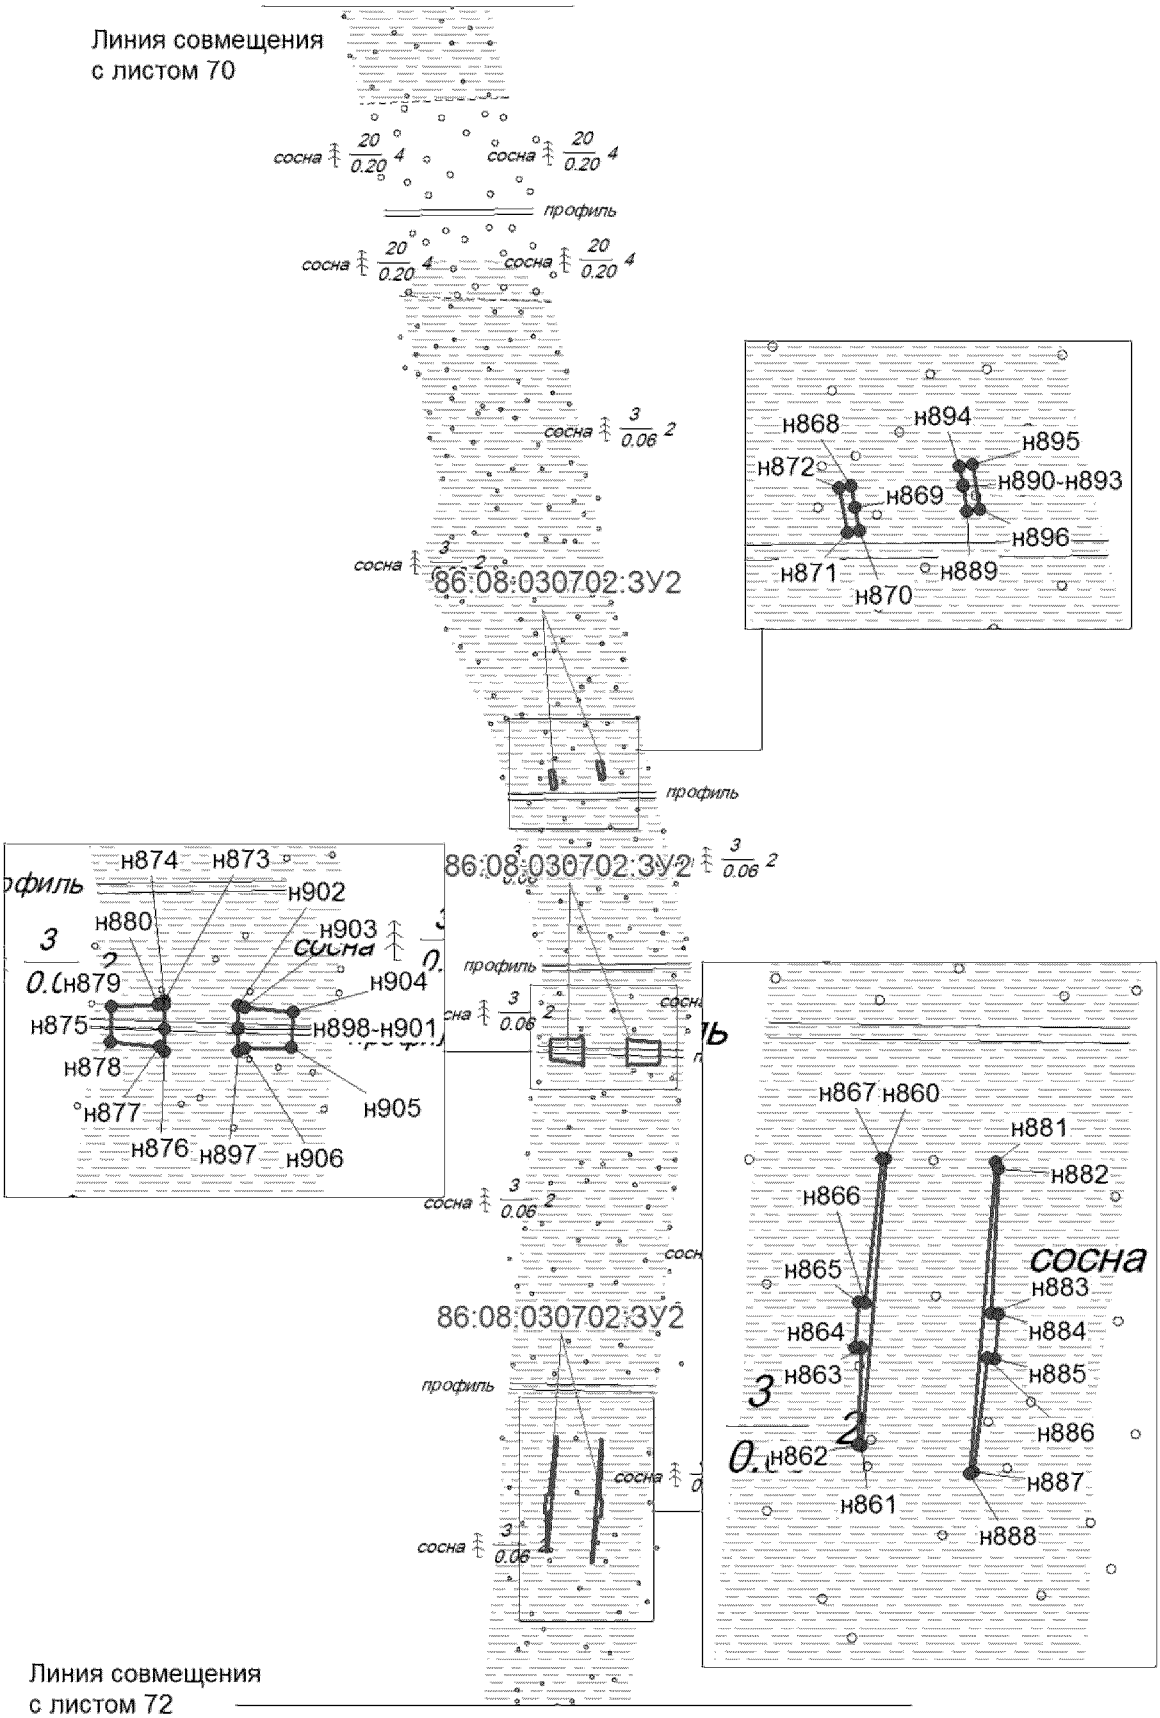


Проект межевания территории
для размещения линейного объекта регионального значения Ханты-Мансийского автономного округа – Югры «Автомобильная дорога Майское м/р. – Чупальский ЛУ»
Землепользователь ОАО "НК "Роснефть"
Масштаб 1:5000

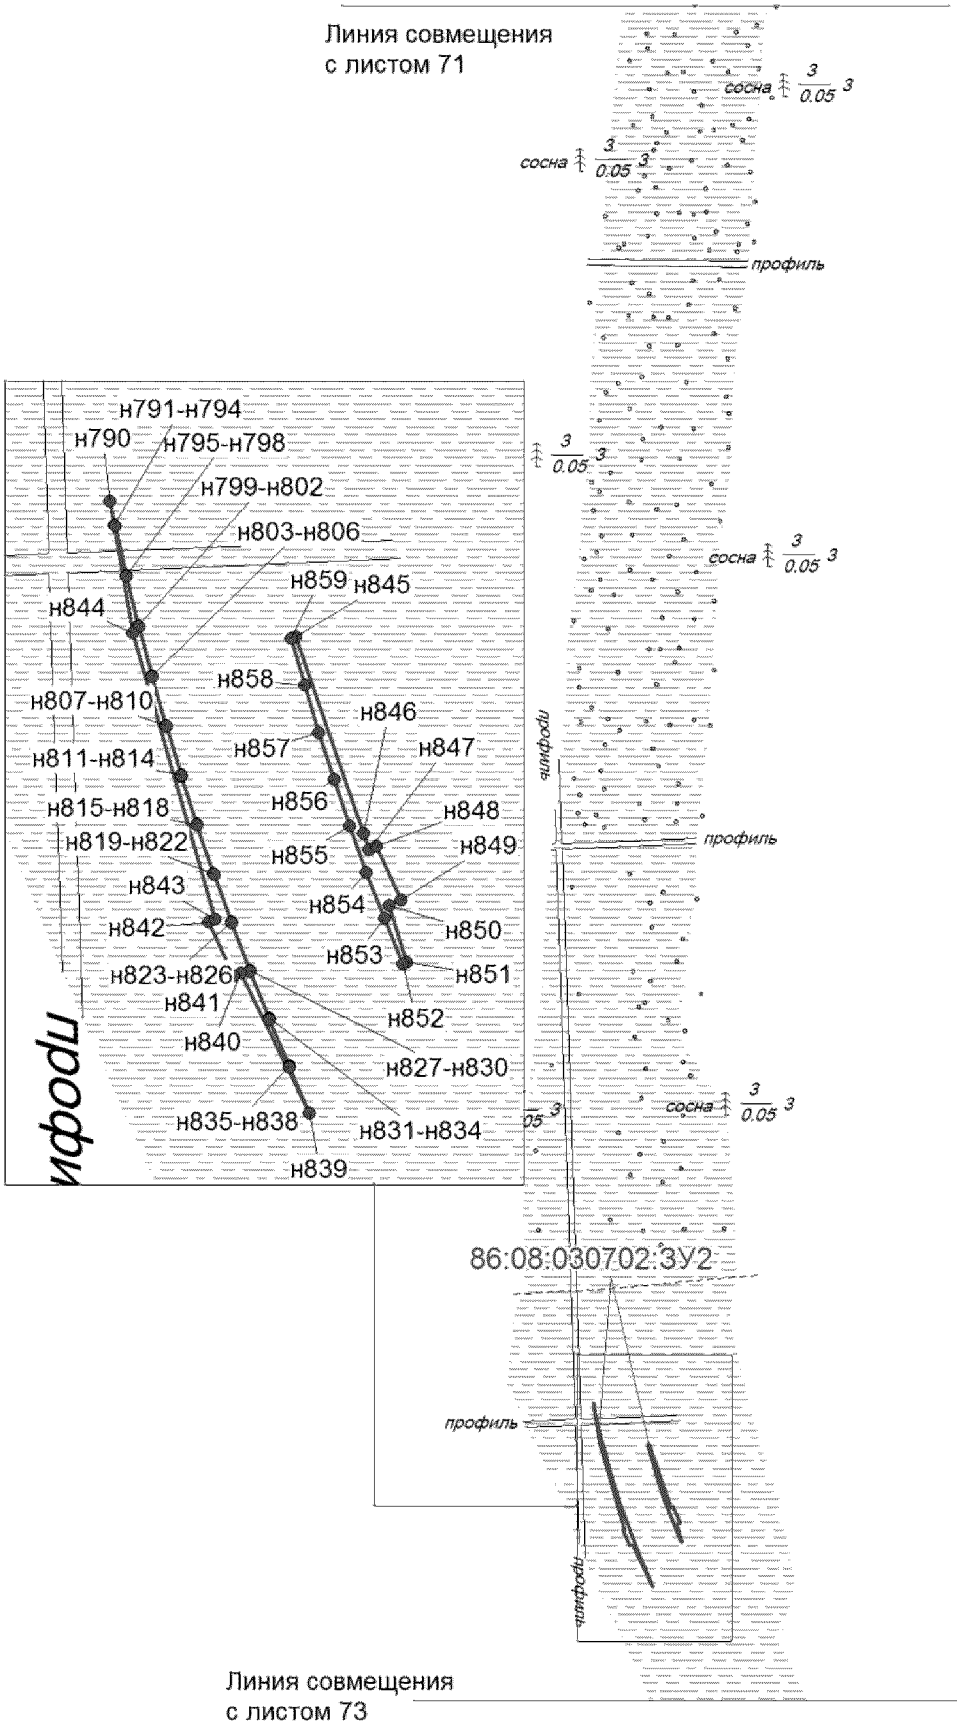

Проект межевания территории
для размещения линейного объекта регионального значения Ханты-Мансийского автономного округа – Югры «Автомобильная дорога Майское м/р. – Чупальский ЛУ»
Землепользователь ОАО "НК "Роснефть"
Масштаб 1:5000

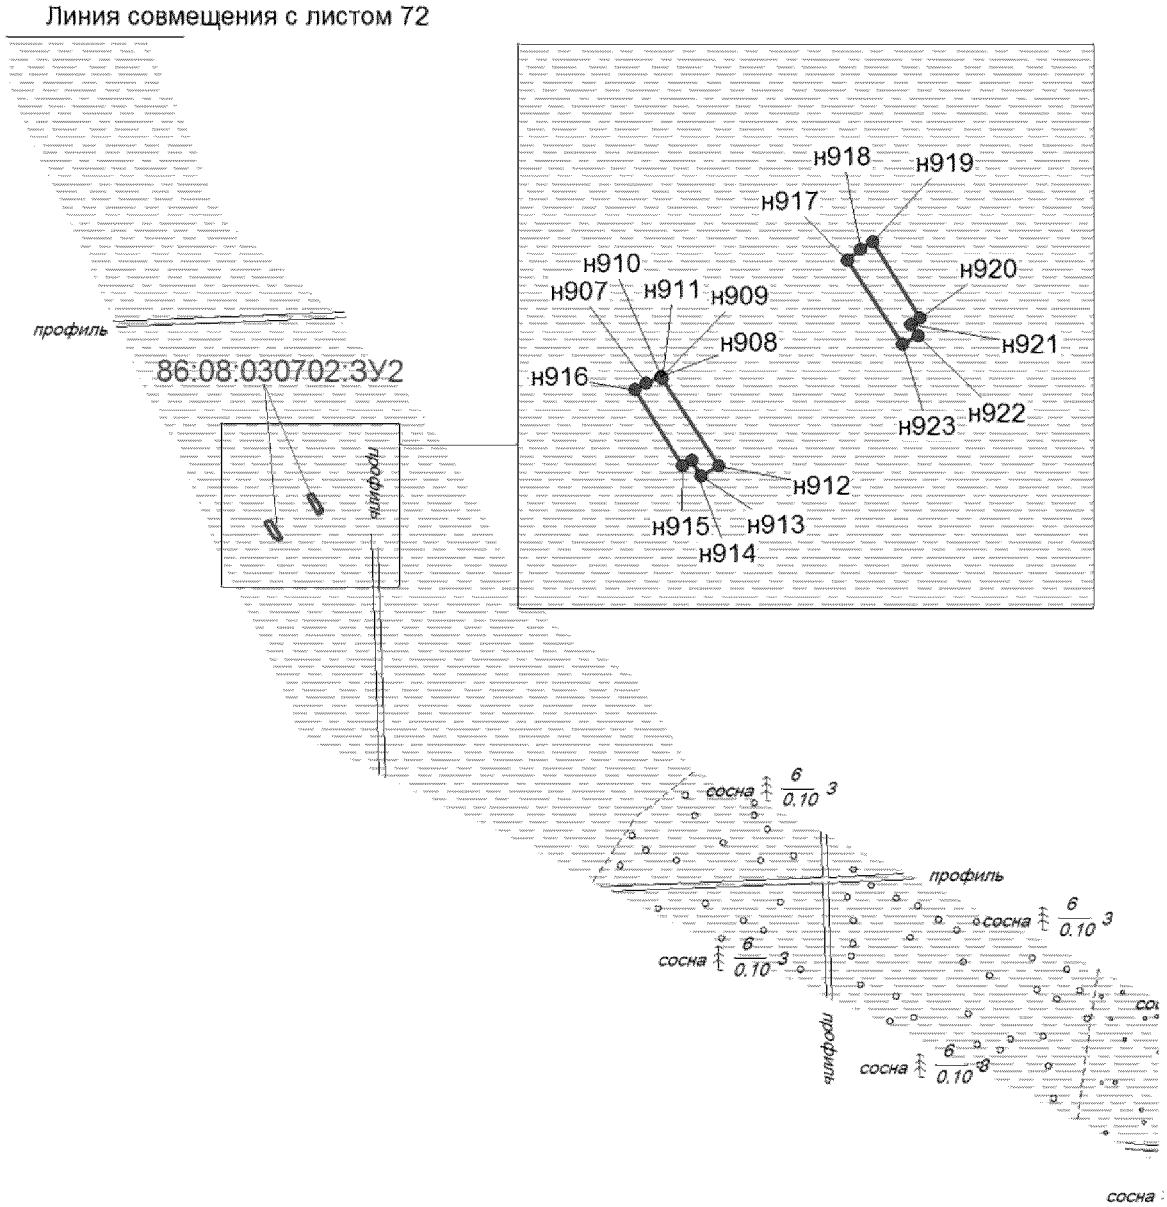

Проект межевания территории
для размещения линейного объекта регионального значения Ханты-Мансийского автономного округа – Югры «Автомобильная дорога Майское м/р. – Чупальский ЛУ»
Землепользователь ОАО "НК "Роснефть"
Масштаб 1:5000

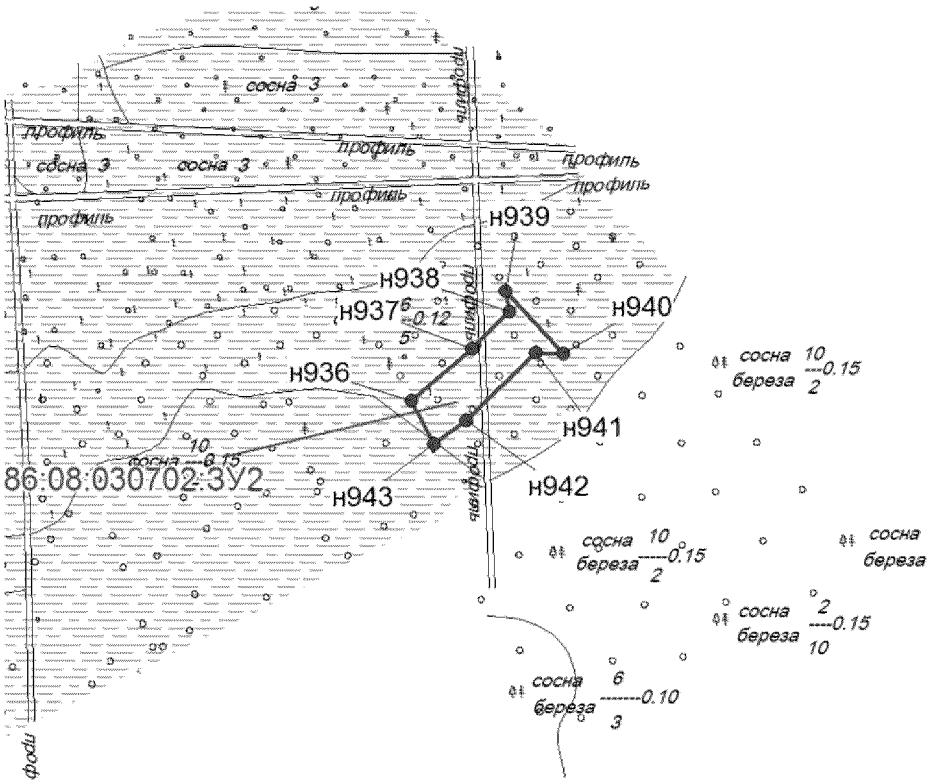

Каталог координат границ земельного участка 86:08:030702:ЗУ2		
Номер	**X**	**Y**
н1	876668.89	3503511,00
н2	876511.36	3503656.29
н3	876552.94	3503603.68
н4	876549.46	3503600.32
н5	876558,00	3503591.47
н6	876560.6	3503593.99
н7	876561.85	3503592.41
н8	876608.67	3503552.9
н9	876283.07	3503975,00
н10	876253.26	3503935.13
н11	876271.99	3503917.86
н12	876345.71	3503856.64
н13	876383.99	3503817.43
н14	876392.35	3503806.86
н15	876495.79	3503711.48
н16	876404.49	3503826.98
н17	876355.75	3503876.9
н18	876314.31	3503911.31
н19	876273.17	3503945.47
н20	876274.45	3503953.14
н21	876284.59	3503974.1
н22	876218.96	3503990.47
н23	876192.45	3504012.49
н24	876182.4	3504026.69
н25	876097.53	3504097.16
н26	876037.45	3504147.93
н27	875988.15	3504198.88
н28	875983.06	3504205.1
н29	875986.05	3504207.55
н30	875978.26	3504217.07
н31	875975.28	3504214.62
н32	875971.29	3504219.5
н33	875942.2	3504260.34
н34	875921.83	3504294.09
н35	875897.9	3504342.05
н36	875877.91	3504394.19
н37	875875.92	3504393.53
н38	875879.5	3504382.08

Каталог координат границ земельного участка 86:08:030702:ЗУ2		
Номер	**X**	**Y**
н39	875883.31	3504370.7
н40	875887.35	3504359.42
н41	875891.63	3504348.21
н42	875896.13	3504337.09
н43	875900.86	3504326.07
н44	875905.81	3504315.15
н45	875910.99	3504304.33
н46	875916.39	3504293.62
н47	875922.01	3504283.04
н48	875927.86	3504272.55
н49	875933.9	3504262.19
н50	875940.16	3504251.96
н51	875946.63	3504241.85
н52	875953.29	3504231.9
н53	875960.18	3504222.07
н54	875967.25	3504212.39
н55	875974.53	3504202.85
н56	875982,00	3504193.46
н57	875989.65	3504184.23
н58	875997.5	3504175.16
н59	876005.53	3504166.25
н60	876013.74	3504157.51
н61	876022.13	3504148.93
н62	876030.69	3504140.54
н63	876039.48	3504132.27
н64	876208.43	3503976.47
н65	872644.23	3504485.09
н66	872660.37	3504485.53
н67	872676.5	3504486.4
н68	872692.59	3504487.73
н69	872708.65	3504489.5
н70	872724.64	3504491.71
н71	872740.58	3504494.36
н72	872756.43	3504497.44
н73	872772.19	3504500.96
н74	872787.85	3504504.92
н75	872803.38	3504509.31
н76	872818.8	3504514.13

Каталог координат границ земельного участка 86:08:030702:ЗУ2		
Номер	**X**	**Y**
н77	872834.08	3504519.37
н78	872849.2	3504525.03
н79	872864.17	3504531.11
н80	872878.96	3504537.58
н81	872880.47	3504538.3
н82	872854.29	3504527.88
н83	872819.87	3504516.19
н84	872779.19	3504505.38
н85	872713.38	3504493.05
н86	872651.2	3504486.92
н87	872626.14	3504486.92
н88	872548.02	3504497.92
н89	872489.38	3504500.83
н90	872547.56	3504491.87
н91	872563.67	3504489.62
н92	872579.71	3504487.83
н93	872595.81	3504486.48
н94	872611.94	3504485.57
н95	872628.07	3504485.11
н96	871904.7	3504590.82
н97	872066.69	3504565.89
н98	872083.09	3504566,00
н99	872133.35	3504563.73
н100	872189.63	3504557.7
н101	872243.79	3504546.1
н102	872280.49	3504532.98
н103	872379.52	3504517.74
н104	872445.2	3504507.63
н105	872397.96	3504519.58
н106	872345.94	3504541.15
н107	872349.36	3504547.21
н108	872332.99	3504556.45
н109	872327.77	3504547.19
н110	872298.97	3504555.39
н111	872264.57	3504565.66
н112	872230.47	3504574.33
н113	872190.86	3504583.17
н114	872143.51	3504588.54

Каталог координат границ земельного участка 86:08:030702:ЗУ2		
Номер	**X**	**Y**
н115	872112.6	3504590.28
н116	872084.05	3504590.56
н117	871951.08	3504589.22
н118	869102.28	3504665.07
н119	869102.24	3504666.72
н120	869102.11	3504666.73
н121	869101.97	3504666.73
н122	869101.84	3504666.74
н123	869075.46	3504668.57
н124	869075.33	3504668.58
н125	869075.2	3504668.6
н126	869075.07	3504668.61
н127	869048.76	3504671.13
н128	869048.63	3504671.15
н129	869048.5	3504671.16
н130	869048.36	3504671.17
н131	869022.12	3504674.39
н132	869021.99	3504674.41
н133	869021.86	3504674.42
н134	869021.73	3504674.45
н135	868995.57	3504678.36
н136	868995.44	3504678.37
н137	868995.31	3504678.4
н138	868995.18	3504678.42
н139	868969.15	3504683.02
н140	868969.02	3504683.04
н141	868968.89	3504683.07
н142	868968.76	3504683.09
н143	868942.85	3504688.38
н144	868942.72	3504688.41
н145	868942.59	3504688.44
н146	868942.46	3504688.47
н147	868916.71	3504694.44
н148	868916.58	3504694.47
н149	868916.46	3504694.5
н150	868916.33	3504694.53
н151	868890.74	3504701.18
н152	868890.61	3504701.22

Каталог координат границ земельного участка 86:08:030702:ЗУ2		
Номер	**X**	**Y**
н153	868890.48	3504701.25
н154	868890.36	3504701.29
н155	868890.21	3504700.23
н156	868930.36	3504689.64
н157	868970.5	3504681.05
н158	869005.14	3504675.67
н159	869005.81	3504663.27
н160	869042.47	3504664.05
н161	873170.19	3504702.58
н162	873162.08	3504696.43
н163	873160.38	3504695.15
н164	873161.77	3504693.33
н165	873171.58	3504700.75
н166	875749.77	3504696.03
н167	875749.55	3504696.45
н168	875743.46	3504706.79
н169	875741.72	3504705.69
н170	875738.82	3504704.03
н171	875744.92	3504693.35
н172	875774.82	3504724.6
н173	875769.58	3504721.61
н174	875769.53	3504721.63
н175	875775.57	3504711.38
н176	875775.69	3504711.18
н177	875775.79	3504710.99
н178	875780.92	3504713.92
н179	870266.5	3504719.09
н180	870254.2	3504718.47
н181	870254.51	3504715.58
н182	870266.65	3504716.35
н183	873142.28	3504719.08
н184	873145.79	3504721.73
н185	873152.08	3504726.5
н186	873150.13	3504729.07
н187	873140.33	3504721.65
н188	870252.45	3504748.43
н189	870264.74	3504749.04
н190	870264.37	3504755.36

Каталог координат границ земельного участка 86:08:030702:ЗУ2		
Номер	**X**	**Y**
н191	870252.08	3504754.65
н192	870578.65	3504763.9
н193	870578.68	3504763.9
н194	870578.72	3504763.9
н195	870578.76	3504763.9
н196	870592.73	3504764.16
н197	870592.76	3504764.16
н198	870592.8	3504764.16
н199	870592.83	3504764.16
н200	870606.79	3504764.31
н201	870606.82	3504764.31
н202	870606.86	3504764.31
н203	870606.89	3504764.31
н204	870620.85	3504764.38
н205	870620.89	3504764.38
н206	870620.93	3504764.38
н207	870620.96	3504764.38
н208	870634.93	3504764.34
н209	870634.97	3504764.34
н210	870635,00	3504764.34
н211	870635.03	3504764.34
н212	870648.99	3504764.21
н213	870649.03	3504764.21
н214	870649.06	3504764.21
н215	870649.1	3504764.21
н216	870663.06	3504763.98
н217	870663.09	3504763.98
н218	870663.13	3504763.98
н219	870663.16	3504763.98
н220	870663.27	3504766.81
н221	870623.51	3504766.94
н222	870623.55	3504771.32
н223	870611.26	3504771.43
н224	870611.21	3504766.82
н225	870578.98	3504766.81
н226	868584.21	3504843.55
н227	868581.72	3504839.87
н228	868591.84	3504832.88

Каталог координат границ земельного участка 86:08:030702:ЗУ2		
Номер	**X**	**Y**
н229	868593.6	3504835.49
н230	868597.55	3504832.71
н231	868598.38	3504833.9
н232	868601.29	3504868.21
н233	868611.45	3504861.29
н234	868612.72	3504863.12
н235	868602.6	3504870.11
н236	873466.98	3504899.18
н237	873455.83	3504893.98
н238	873457.26	3504890.95
н239	873468.38	3504896.2
н240	873443.03	3504921.11
н241	873454.17	3504926.31
н242	873452.7	3504929.43
н243	873441.57	3504924.19
н244	874760.95	3504994.36
н245	874475.2	3504993.23
н246	874543.76	3504978.42
н247	874690.23	3504977.94
н248	874752.77	3504990.5
н249	874413.05	3504992.98
н250	873925.35	3504991.05
н251	873996.76	3504985.36
н252	874143.9	3504979.78
н253	874249.9	3504978.09
н254	875151.05	3504995.92
н255	875138.74	3504995.87
н256	875138.88	3504992.29
н257	875151.17	3504992.77
н258	875299.54	3505023.14
н259	875321.21	3505020.71
н260	875321.44	3505020.69
н261	875321.67	3505020.65
н262	875321.9	3505020.62
н263	875349.34	3505016.24
н264	875349.57	3505016.2
н265	875349.8	3505016.16
н266	875350.02	3505016.11

Каталог координат границ земельного участка 86:08:030702:ЗУ2		
Номер	**X**	**Y**
н267	875377.24	3505010.47
н268	875377.47	3505010.42
н269	875377.7	3505010.37
н270	875377.92	3505010.31
н271	875380.48	3505009.66
н272	875380.44	3505021.48
н273	873917.18	3505021.01
н274	874409.46	3505022.96
н275	874276.75	3505031.99
н276	874146.69	3505030.86
н277	873992.94	3505024.71
н278	874478.95	3505023.24
н279	874759.91	3505024.36
н280	874752.73	3505027,00
н281	874710.12	3505032.59
н282	874639.82	3505035.65
н283	874514.36	3505030.86
н284	875137.59	3505025.86
н285	875149.89	3505025.91
н286	875149.79	3505028.59
н287	875137.5	3505028.12
н288	868060.34	3505291.19
н289	868051.06	3505299.27
н290	868048.6	3505296.43
н291	868057.87	3505288.35
н292	868070.79	3505321.88
н293	868080.06	3505313.8
н294	868082.89	3505317.04
н295	868073.62	3505325.13
н296	867809.33	3505509.99
н297	867800.06	3505518.08
н298	867797.84	3505515.53
н299	867807.11	3505507.44
н300	867819.76	3505540.69
н301	867829.04	3505532.61
н302	867831.26	3505535.14
н303	867821.98	3505543.23
н304	867457.3	3505816.85

Каталог координат границ земельного участка 86:08:030702:ЗУ2		
Номер	**X**	**Y**
н305	867448.02	3505824.93
н306	867445.49	3505822.03
н307	867454.77	3505813.95
н308	867467.74	3505847.54
н309	867477.02	3505839.46
н310	867478.92	3505841.65
н311	867469.65	3505849.73
н312	867414.36	3505854.28
н313	867159.99	3506076.01
н314	867159.94	3506076.06
н315	867159.89	3506076.1
н316	867159.84	3506076.14
н317	867147.71	3506087,00
н318	867147.6	3506087.1
н319	867147.5	3506087.19
н320	867147.4	3506087.29
н321	867135.57	3506098.48
н322	867135.47	3506098.58
н323	867135.38	3506098.67
н324	867135.28	3506098.77
н325	867123.75	3506110.28
н326	867123.65	3506110.38
н327	867123.56	3506110.47
н328	867123.46	3506110.57
н329	867112.26	3506122.39
н330	867112.17	3506122.49
н331	867112.08	3506122.59
н332	867111.99	3506122.69
н333	867101.11	3506134.81
н334	867101.02	3506134.91
н335	867100.93	3506135.02
н336	867100.85	3506135.11
н337	867090.3	3506147.52
н338	867090.21	3506147.63
н339	867090.12	3506147.73
н340	867090.03	3506147.83
н341	867079.82	3506160.53
н342	867079.74	3506160.64

Каталог координат границ земельного участка 86:08:030702:ЗУ2		
Номер	**X**	**Y**
н343	867079.66	3506160.74
н344	867079.58	3506160.85
н345	867069.71	3506173.81
н346	867069.62	3506173.92
н347	867069.54	3506174.03
н348	867069.46	3506174.14
н349	867059.96	3506187.37
н350	867059.88	3506187.49
н351	867059.8	3506187.6
н352	867059.73	3506187.7
н353	867050.59	3506201.18
н354	867050.51	3506201.3
н355	867050.44	3506201.41
н356	867050.36	3506201.53
н357	867041.59	3506215.26
н358	867041.52	3506215.37
н359	867041.45	3506215.48
н360	867041.38	3506215.59
н361	867032.98	3506229.55
н362	867032.91	3506229.68
н363	867032.84	3506229.79
н364	867032.77	3506229.92
н365	867024.75	3506244.1
н366	867024.69	3506244.21
н367	867024.62	3506244.33
н368	867024.56	3506244.44
н369	867016.93	3506258.83
н370	867016.87	3506258.95
н371	867016.8	3506259.08
н372	867016.74	3506259.2
н373	867011.97	3506268.83
н374	867017.2	3506249.15
н375	867035.39	3506213.34
н376	867057.28	3506173.34
н377	867070.79	3506154.01
н378	867066.46	3506150.96
н379	867073.55	3506140.91
н380	867077.84	3506143.93

Каталог координат границ земельного участка 86:08:030702:ЗУ2		
Номер	**X**	**Y**
н381	867086.59	3506131.42
н382	867124.21	3506088.55
н383	867163.9	3506048.27
н384	867213.13	3506007.75
н385	867368.29	3505891.84
н386	866955.15	3506453.91
н387	866953.61	3506465.27
н388	866953.59	3506465.4
н389	866953.57	3506465.54
н390	866953.56	3506465.68
н391	866951.82	3506481.87
н392	866951.81	3506482,00
н393	866951.79	3506482.14
н394	866951.78	3506482.28
н395	866950.48	3506498.51
н396	866950.48	3506498.58
н397	866950.47	3506498.64
н398	866950.47	3506498.71
н399	866945.89	3506567.45
н400	866944.18	3506593.1
н401	866943.34	3506605.65
н402	866938.45	3506604.24
н403	866937.64	3506607,00
н404	866932.43	3506614.27
н405	866916.39	3506670.11
н406	866909.91	3506691.29
н407	866896.01	3506746.84
н408	866888.1	3506783.97
н409	866881.6	3506821.42
н410	866877.88	3506858.84
н411	866876.18	3506896.49
н412	866872.23	3507079.06
н413	866868.68	3507105.14
н414	866870.35	3507146.07
н415	866869.73	3507175.1
н416	866866.1	3507204.82
н417	866864.79	3507265.79
н418	866861.75	3507456.39

Каталог координат границ земельного участка 86:08:030702:ЗУ2		
Номер	**X**	**Y**
н419	866861.66	3507459.26
н420	866867.04	3507459.36
н421	866866.77	3507471.66
н422	866861.26	3507471.55
н423	866855.78	3507641,00
н424	866851.54	3507839.89
н425	866852.8	3507858.14
н426	866849.02	3508042.88
н427	866851.77	3508053.91
н428	866848.9	3508165.65
н429	866845.71	3508179.41
н430	866844.53	3508231.12
н431	866845.93	3508244.18
н432	866844.96	3508361.57
н433	866842.74	3508381.08
н434	866842.33	3508412.06
н435	866846.69	3508412.15
н436	866846.43	3508424.45
н437	866842.17	3508424.36
н438	866841.6	3508467.33
н439	866839.2	3508513.27
н440	866836.13	3508637.24
н441	866837.71	3508657.04
н442	866835.33	3508766.35
н443	866832.92	3508782.23
н444	866832.62	3508835.7
н445	866834.8	3508940.59
н446	866838.54	3509171.51
н447	866843.79	3509427.38
н448	866847.08	3509442.82
н449	866850.81	3509511.2
н450	866853.05	3509511.15
н451	866853.29	3509523.45
н452	866850.65	3509523.5
н453	866849.77	3509582.45
н454	866850.45	3509657.86
н455	866847.82	3509670.43
н456	866852.41	3509900.47

Каталог координат границ земельного участка 86:08:030702:ЗУ2		
Номер	**X**	**Y**
н457	866855.32	3509920.89
н458	866854.77	3510030.26
н459	866854.7	3510045.1
н460	866849.82	3511017.11
н461	866849.5	3511072.64
н462	866847.35	3511058.38
н463	866845.67	3511023.94
н464	866844.72	3511023.96
н465	866844.46	3511011.66
н466	866845.36	3511011.64
н467	866845.71	3510974.13
н468	866849.14	3510940.09
н469	866842.13	3510588.88
н470	866843.73	3510569.08
н471	866842.51	3510507.99
н472	866839.3	3510464.58
н473	866836.36	3510373.07
н474	866832.25	3510360.34
н475	866829.86	3510307.79
н476	866835.87	3510275.07
н477	866829.84	3509972.7
н478	866825.14	3509949.71
н479	866828.57	3509923.73
н480	866830.1	3509885.36
н481	866825.82	3509670.88
н482	866822.32	3509658.32
н483	866818.65	3509590.05
н484	866816.84	3509524.18
н485	866814.47	3509524.22
н486	866814.22	3509511.92
н487	866816.83	3509511.88
н488	866817.65	3509446.43
н489	866820.24	3509428.27
н490	866812.31	3509024.66
н491	866810.99	3509003.75
н492	866807.86	3508846.01
н493	866807.93	3508778.85
н494	866806.07	3508767.11

Каталог координат границ земельного участка 86:08:030702:ЗУ2		
Номер	**X**	**Y**
н495	866808.42	3508657.42
н496	866810.86	3508637.45
н497	866813.28	3508519.68
н498	866812.78	3508452.56
н499	866813.78	3508423.75
н500	866809.69	3508423.66
н501	866809.95	3508411.36
н502	866814.2	3508411.45
н503	866815.39	3508377.13
н504	866814.01	3508358.49
н505	866815.46	3508331.45
н506	866817.8	3508248.04
н507	866819.81	3508231.54
н508	866820.86	3508178.96
н509	866818.3	3508161.93
н510	866820.16	3508054.98
н511	866823.4	3508042.53
н512	866827.47	3507862.66
н513	866829.54	3507839.42
н514	866833.78	3507640.54
н515	866835.43	3507470.99
н516	866830.03	3507470.88
н517	866830.29	3507458.58
н518	866835.65	3507458.7
н519	866840.8	3507265.27
н520	866842.11	3507203.71
н521	866839.31	3507161.84
н522	866843.18	3507094.84
н523	866841.55	3507067.56
н524	866842.13	3507041.5
н525	866843.47	3506987.85
н526	866842.99	3506951.74
н527	866845.19	3506895.88
н528	866848.12	3506851.99
н529	866851.35	3506827.1
н530	866859.15	3506787.68
н531	866870.89	3506740.32
н532	866884.33	3506693.47

Каталог координат границ земельного участка 86:08:030702:ЗУ2		
Номер	**X**	**Y**
н533	866896.06	3506661.19
н534	866906.67	3506624.28
н535	866911,00	3506598.35
н536	866911.54	3506596.47
н537	866905.96	3506594.86
н538	866909.39	3506583.04
н539	866914.94	3506584.65
н540	866918.18	3506573.37
н541	866925.38	3506559.19
н542	866928.95	3506546.76
н543	866930.34	3506527.68
н544	866933.25	3506515.32
н545	866929.16	3506514.13
н546	866932.59	3506502.31
н547	866936.8	3506503.54
н548	866948.12	3506472.72
н549	866878.18	3511089.21
н550	866878.82	3510965.58
н551	866879.93	3510973.44
н552	866881.78	3511010.85
н553	866882.66	3511010.83
н554	866882.92	3511023.13
н555	866881.92	3511023.15
н556	866881.66	3511057.86
н557	866498.41	3513666.28
н558	866501.85	3513664.84
н559	866502.05	3513664.75
н560	866502.25	3513664.67
н561	866502.45	3513664.57
н562	866526.43	3513653.3
н563	866526.63	3513653.2
н564	866526.83	3513653.11
н565	866527.02	3513653.01
н566	866550.46	3513640.69
н567	866550.66	3513640.58
н568	866550.86	3513640.48
н569	866551.05	3513640.37
н570	866573.93	3513627.02

Каталог координат границ земельного участка 86:08:030702:ЗУ2		
Номер	**X**	**Y**
н571	866574.12	3513626.91
н572	866574.3	3513626.79
н573	866574.49	3513626.67
н574	866596.76	3513612.34
н575	866596.94	3513612.21
н576	866597.13	3513612.09
н577	866597.31	3513611.97
н578	866618.93	3513596.66
н579	866619.11	3513596.52
н580	866619.29	3513596.39
н581	866619.46	3513596.26
н582	866640.37	3513580.01
н583	866640.54	3513579.87
н584	866640.71	3513579.74
н585	866640.88	3513579.6
н586	866661.07	3513562.45
н587	866661.24	3513562.3
н588	866661.41	3513562.15
н589	866661.57	3513562,00
н590	866680.96	3513543.97
н591	866681.12	3513543.82
н592	866681.28	3513543.66
н593	866681.43	3513543.51
н594	866700.02	3513524.64
н595	866700.18	3513524.48
н596	866700.33	3513524.32
н597	866700.48	3513524.15
н598	866702.1	3513522.35
н599	866728.26	3513497.43
н600	866780.09	3513435.87
н601	866818.55	3513376.55
н602	866830.21	3513352.9
н603	866844.95	3513318.51
н604	866866.55	3513259.73
н605	866880.59	3513197.8
н606	866884.33	3513169.15
н607	866880.58	3513168.52
н608	866882.63	3513156.39

Каталог координат границ земельного участка 86:08:030702:ЗУ2		
Номер	**X**	**Y**
н609	866885.93	3513156.94
н610	866889.21	3513131.78
н611	866891.74	3513075.97
н612	866883.89	3512682.75
н613	866880.74	3512623.54
н614	866877.35	3512623.61
н615	866877.08	3512611.32
н616	866880.52	3512611.25
н617	866881.03	3512539.15
н618	866872.8	3512126.53
н619	866878.16	3511091.87
н620	866889.56	3511663.4
н621	866891.74	3511710.83
н622	866895.88	3511710.74
н623	866896.15	3511723.04
н624	866892.02	3511723.13
н625	866892.1	3511790.24
н626	866898.04	3512088.08
н627	866900.15	3512089.73
н628	866928.39	3512096.27
н629	866924.67	3512117.87
н630	866902.18	3512115.66
н631	866898.63	3512117.64
н632	866906.98	3512536.44
н633	866910.62	3512610.59
н634	866913.83	3512610.53
н635	866914.09	3512622.83
н636	866910.86	3512622.89
н637	866909.86	3512680.77
н638	866917.73	3513075.53
н639	866918.01	3513120.23
н640	866914.99	3513161.85
н641	866918.87	3513162.5
н642	866916.82	3513174.63
н643	866913.32	3513174.04
н644	866905.68	3513213.14
н645	866896,00	3513249.62
н646	866885.33	3513282.65

Каталог координат границ земельного участка 86:08:030702:ЗУ2		
Номер	**X**	**Y**
н647	866871.95	3513319.91
н648	866859.99	3513346.12
н649	866849.56	3513362.67
н650	866843.25	3513375.42
н651	866821.54	3513413.08
н652	866796.79	3513449.68
н653	866770.88	3513482.23
н654	866742.12	3513513.57
н655	866713.43	3513541.22
н656	866687.86	3513562.98
н657	866653.06	3513589.45
н658	866616.99	3513612.42
н659	866588.58	3513628.37
н660	866556.69	3513643.92
н661	866513.05	3513661.31
н662	862701.63	3512532.16
н663	862698.86	3512531.06
н664	862698.75	3512531.02
н665	862698.65	3512530.98
н666	862698.54	3512530.94
н667	862677.05	3512523.02
н668	862676.94	3512522.98
н669	862676.84	3512522.95
н670	862676.73	3512522.9
н671	862655.09	3512515.47
н672	862654.98	3512515.44
н673	862654.87	3512515.4
н674	862654.76	3512515.36
н675	862632.94	3512508.44
н676	862632.82	3512508.4
н677	862632.71	3512508.37
н678	862632.61	3512508.34
н679	862610.65	3512501.9
н680	862610.53	3512501.87
н681	862610.42	3512501.84
н682	862610.31	3512501.81
н683	862588.2	3512495.89
н684	862588.09	3512495.85

Каталог координат границ земельного участка 86:08:030702:ЗУ2		
Номер	**X**	**Y**
н685	862587.98	3512495.83
н686	862587.87	3512495.8
н687	862565.62	3512490.38
н688	862565.51	3512490.35
н689	862565.4	3512490.33
н690	862565.29	3512490.3
н691	862542.94	3512485.39
н692	862542.82	3512485.37
н693	862542.71	3512485.35
н694	862542.59	3512485.32
н695	862520.11	3512480.93
н696	862520,00	3512480.92
н697	862519.9	3512480.89
н698	862519.79	3512480.87
н699	862497.24	3512476.99
н700	862497.12	3512476.97
н701	862497.01	3512476.95
н702	862496.89	3512476.93
н703	862474.24	3512473.57
н704	862474.13	3512473.56
н705	862474.02	3512473.55
н706	862473.9	3512473.53
н707	862451.19	3512470.69
н708	862451.08	3512470.67
н709	862450.96	3512470.65
н710	862450.85	3512470.65
н711	862428.07	3512468.33
н712	862427.96	3512468.32
н713	862427.84	3512468.3
н714	862427.73	3512468.29
н715	862404.91	3512466.5
н716	862404.79	3512466.49
н717	862404.68	3512466.48
н718	862404.57	3512466.47
н719	862381.71	3512465.19
н720	862381.59	3512465.19
н721	862381.48	3512465.18
н722	862381.36	3512465.18

Каталог координат границ земельного участка 86:08:030702:ЗУ2		
Номер	**X**	**Y**
н723	862358.49	3512464.43
н724	862358.38	3512464.43
н725	862358.26	3512464.43
н726	862358.15	3512464.43
н727	862335.25	3512464.19
н728	862335.14	3512464.19
н729	862335.02	3512464.19
н730	862334.91	3512464.19
н731	862312.02	3512464.49
н732	862311.9	3512464.49
н733	862311.79	3512464.49
н734	862311.67	3512464.5
н735	862288.79	3512465.32
н736	862288.68	3512465.32
н737	862288.56	3512465.32
н738	862288.45	3512465.33
н739	862265.6	3512466.68
н740	862265.49	3512466.69
н741	862265.37	3512466.69
н742	862265.26	3512466.7
н743	862242.44	3512468.57
н744	862242.32	3512468.57
н745	862242.21	3512468.58
н746	862242.1	3512468.6
н747	862219.34	3512470.98
н748	862219.22	3512470.99
н749	862219.11	3512471.01
н750	862218.99	3512471.02
н751	862211.68	3512471.95
н752	862219.62	3512470.65
н753	862263.42	3512461.43
н754	862332.94	3512449.54
н755	862427.64	3512448.3
н756	862520.28	3512461.38
н757	862596.57	3512484.41
н758	862658.17	3512510.82
н759	864623.88	3513504.95
н760	864634.91	3513510.37

Каталог координат границ земельного участка 86:08:030702:ЗУ2		
Номер	**X**	**Y**
н761	864633.43	3513513.4
н762	864622.39	3513507.98
н763	862029.66	3512506.55
н764	862016.18	3512509.39
н765	862015.54	3512508.59
н766	862025.16	3512500.91
н767	862037.57	3512535.53
н768	862051.18	3512532.67
н769	862052.06	3512533.73
н770	862042.6	3512541.59
н771	860956.61	3512732.44
н772	860822.42	3512760.68
н773	860879,00	3512745.01
н774	860879.01	3512742.31
н775	860891.27	3512742.34
н776	860842.13	3512787.15
н777	860942.7	3512765.99
н778	860900.21	3512776.59
н779	860900.19	3512792.52
н780	860871.7	3512792.48
н781	860871.71	3512782.41
н782	863301.69	3512822.34
н783	863290.65	3512816.92
н784	863292.14	3512813.88
н785	863303.18	3512819.3
н786	863277.42	3512843.84
н787	863288.46	3512849.26
н788	863286.97	3512852.29
н789	863275.93	3512846.87
н790	858319.15	3512881.46
н791	858314.33	3512882.47
н792	858314.25	3512882.5
н793	858314.17	3512882.52
н794	858314.08	3512882.53
н795	858303.82	3512884.87
н796	858303.74	3512884.88
н797	858303.65	3512884.91
н798	858303.56	3512884.92


Каталог координат границ земельного участка 86:08:030702:ЗУ2		
Номер	**X**	**Y**
н799	858293.35	3512887.44
н800	858293.27	3512887.46
н801	858293.18	3512887.49
н802	858293.1	3512887.51
н803	858282.93	3512890.2
н804	858282.84	3512890.23
н805	858282.76	3512890.25
н806	858282.68	3512890.28
н807	858272.54	3512893.15
н808	858272.45	3512893.17
н809	858272.37	3512893.2
н810	858272.28	3512893.22
н811	858262.21	3512896.28
н812	858262.13	3512896.3
н813	858262.04	3512896.32
н814	858261.96	3512896.35
н815	858251.95	3512899.57
н816	858251.87	3512899.6
н817	858251.79	3512899.63
н818	858251.71	3512899.66
н819	858241.75	3512903.06
н820	858241.66	3512903.09
н821	858241.57	3512903.11
н822	858241.49	3512903.15
н823	858231.59	3512906.73
н824	858231.51	3512906.76
н825	858231.43	3512906.78
н826	858231.35	3512906.82
н827	858221.52	3512910.56
н828	858221.44	3512910.6
н829	858221.35	3512910.63
н830	858221.27	3512910.66
н831	858211.5	3512914.59
н832	858211.42	3512914.62
н833	858211.34	3512914.65
н834	858211.26	3512914.69
н835	858201.57	3512918.78
н836	858201.49	3512918.81

Каталог координат границ земельного участка 86:08:030702:ЗУ2		
Номер	**X**	**Y**
н837	858201.41	3512918.85
н838	858201.33	3512918.88
н839	858191.84	3512923.08
н840	858220.98	3512908.66
н841	858220.33	3512907.21
н842	858231.53	3512902.14
н843	858232.06	3512903.3
н844	858291.72	3512886.31
н845	858291,00	3512920.14
н846	858249.99	3512934.17
н847	858246.61	3512935.38
н848	858247.33	3512936.98
н849	858236.13	3512942.06
н850	858234.98	3512939.5
н851	858223.18	3512943.3
н852	858222.8	3512942.37
н853	858232.33	3512938.54
н854	858241.92	3512934.9
н855	858251.56	3512931.41
н856	858261.27	3512928.09
н857	858271.03	3512924.95
н858	858280.85	3512921.97
н859	858290.74	3512919.18
н860	859472.79	3512951.64
н861	859394.58	3512945.14
н862	859394.65	3512944.08
н863	859421.13	3512945.19
н864	859421.3	3512943.18
н865	859433.55	3512944.2
н866	859433.39	3512946.16
н867	859472.7	3512950.72
н868	859927,00	3512949.15
н869	859921.23	3512950.33
н870	859914.93	3512951.55
н871	859914.31	3512948.15
н872	859926.42	3512945.94
н873	859746.29	3512969.3
н874	859744.91	3512969.33


Каталог координат границ земельного участка 86:08:030702:ЗУ2		
Номер	**X**	**Y**
н875	859735.04	3512969.45
н876	859725.83	3512969.47
н877	859727.74	3512967.59
н878	859729.84	3512947.24
н879	859744.09	3512947.68
н880	859744.74	3512966.62
н881	859471.73	3512981.66
н882	859470.05	3512982.52
н883	859430.53	3512980.46
н884	859430.37	3512982.36
н885	859418.11	3512981.35
н886	859418.28	3512979.29
н887	859387.35	3512975.65
н888	859386.9	3512974.6
н889	859920.21	3512980.81
н890	859927.04	3512979.77
н891	859927.08	3512979.76
н892	859927.13	3512979.74
н893	859927.18	3512979.73
н894	859932.32	3512978.65
н895	859932.93	3512982.18
н896	859920.8	3512984.25
н897	859725.71	3512999.47
н898	859735.19	3512999.44
н899	859735.23	3512999.44
н900	859735.28	3512999.44
н901	859735.32	3512999.44
н902	859744.7	3512999.33
н903	859743.62	3513002.02
н904	859741.85	3513021.64
н905	859727.5	3513021.2
н906	859726.95	3513002.2
н907	857777.11	3513115.41
н908	857777.96	3513117.42
н909	857777.86	3513117.48
н910	857777.76	3513117.55
н911	857777.66	3513117.61
н912	857765.82	3513125.34

Каталог координат границ земельного участка 86:08:030702:ЗУ2		
Номер	**X**	**Y**
н913	857764.36	3513122.92
н914	857766.51	3513121.65
н915	857765.72	3513120.4
н916	857776.16	3513113.89
н917	857793.91	3513142.82
н918	857795.33	3513144.61
н919	857796.37	3513146.29
н920	857785.94	3513152.8
н921	857785.13	3513151.5
н922	857783.62	3513152.52
н923	857782.38	3513150.35
н924	863977.6	3513154.21
н925	863966.57	3513148.79
н926	863968.04	3513145.79
н927	863979.08	3513151.21
н928	863953.4	3513175.74
н929	863964.44	3513181.16
н930	863962.97	3513184.15
н931	863951.94	3513178.73
н932	864648.14	3513483.44
н933	864637.09	3513478.02
н934	864638.58	3513475,00
н935	864649.63	3513480.41
н936	857082.06	3515558.9
н937	857115.76	3515598.04
н938	857139.91	3515622.27
н939	857153.12	3515620.19
н940	857112.44	3515657.57
н941	857113.14	3515639.31
н942	857069.67	3515594.77
н943	857054.39	3515573.62


Проект межевания территории
для размещения линейного объекта регионального значения Ханты-Мансийского автономного округа – Югры «Автомобильная дорога Майское м/р. – Чупальский ЛУ»
Землепользователь ОАО "НК "Роснефть"
Масштаб 1:5000

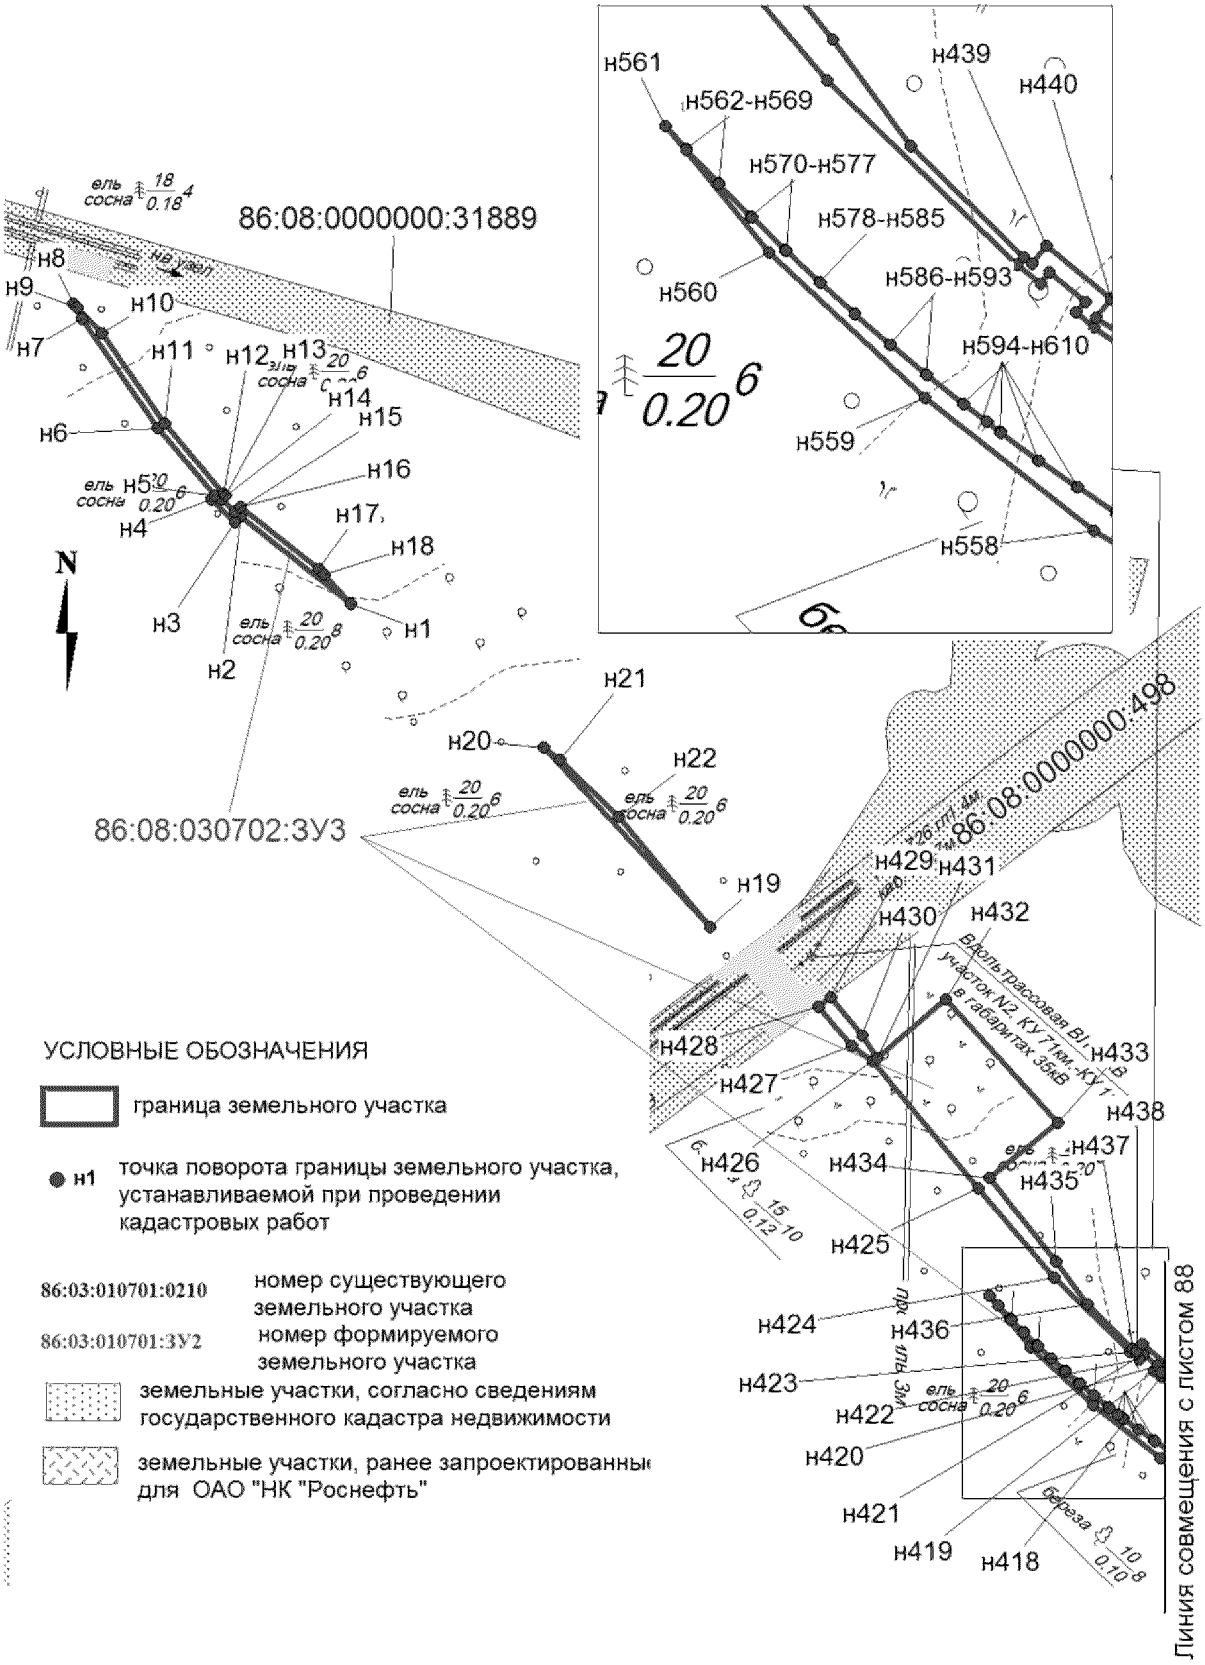


Проект межевания территории
для размещения линейного объекта регионального значения Ханты-Мансийского автономного округа – Югры «Автомобильная дорога Майское м/р. – Чупальский ЛУ»
Землепользователь ОАО "НК "Роснефть"
Масштаб 1:5000

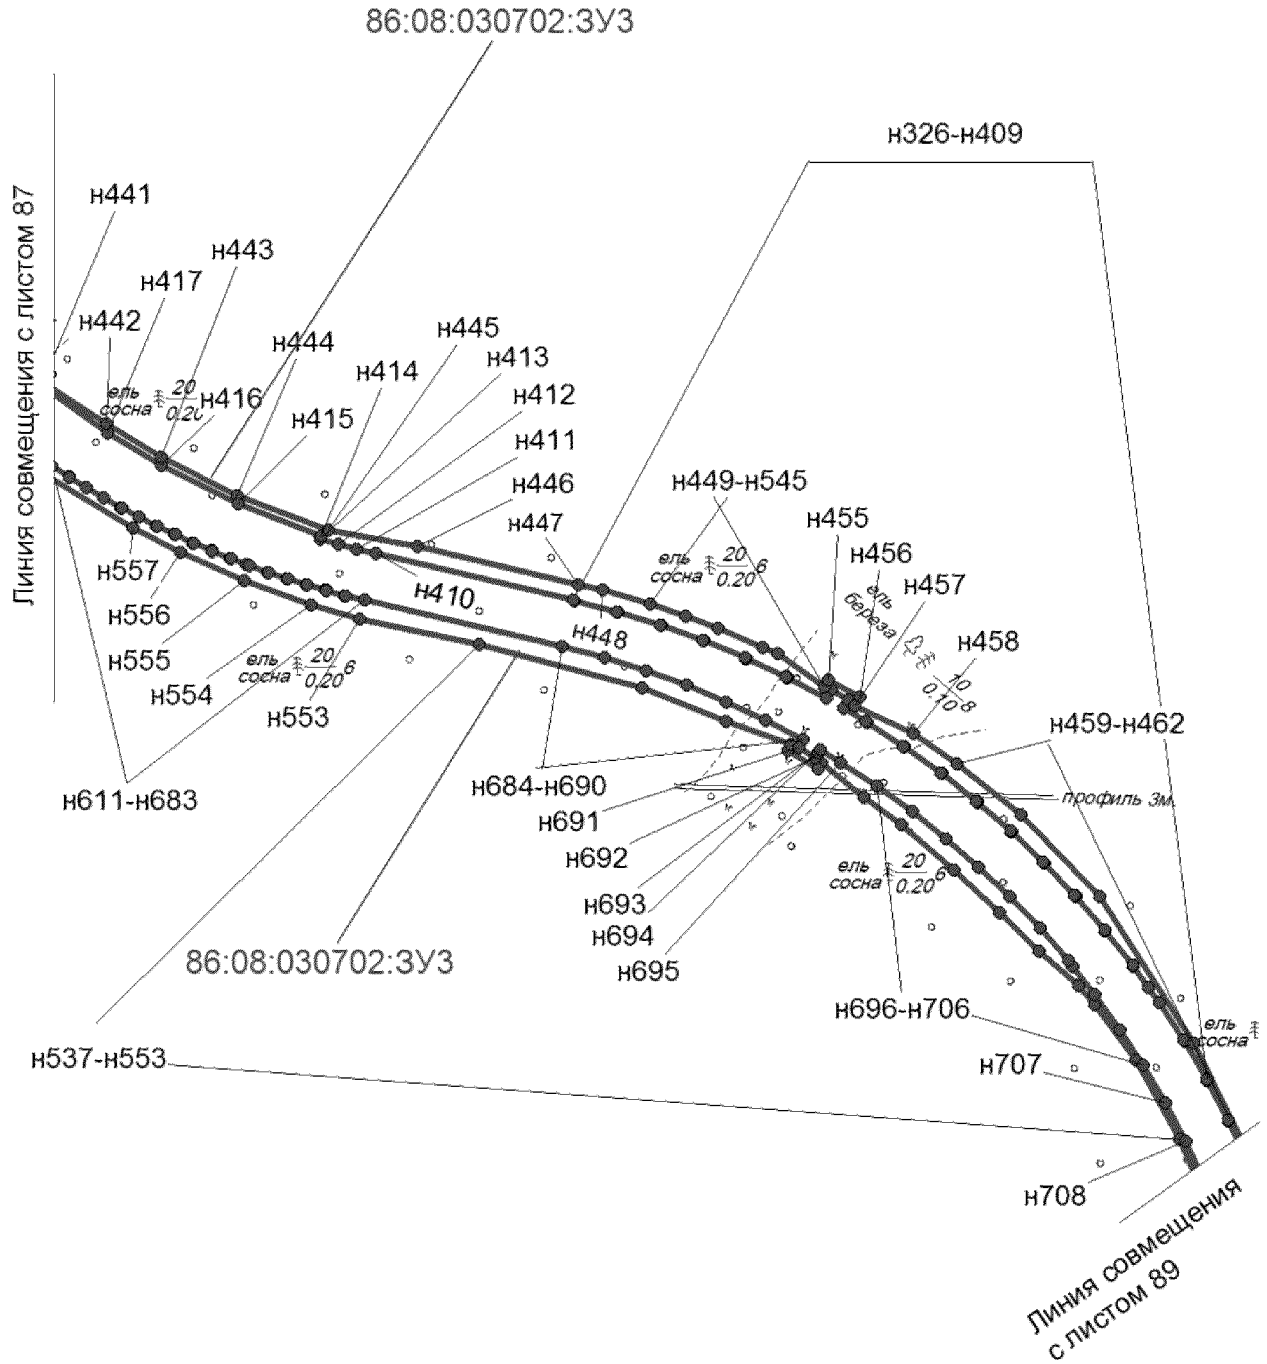


Проект межевания территории
для размещения линейного объекта регионального значения Ханты-Мансийского автономного округа – Югры «Автомобильная дорога Майское м/р. – Чупальский ЛУ»
Землепользователь ОАО "НК "Роснефть"
Масштаб 1:5000

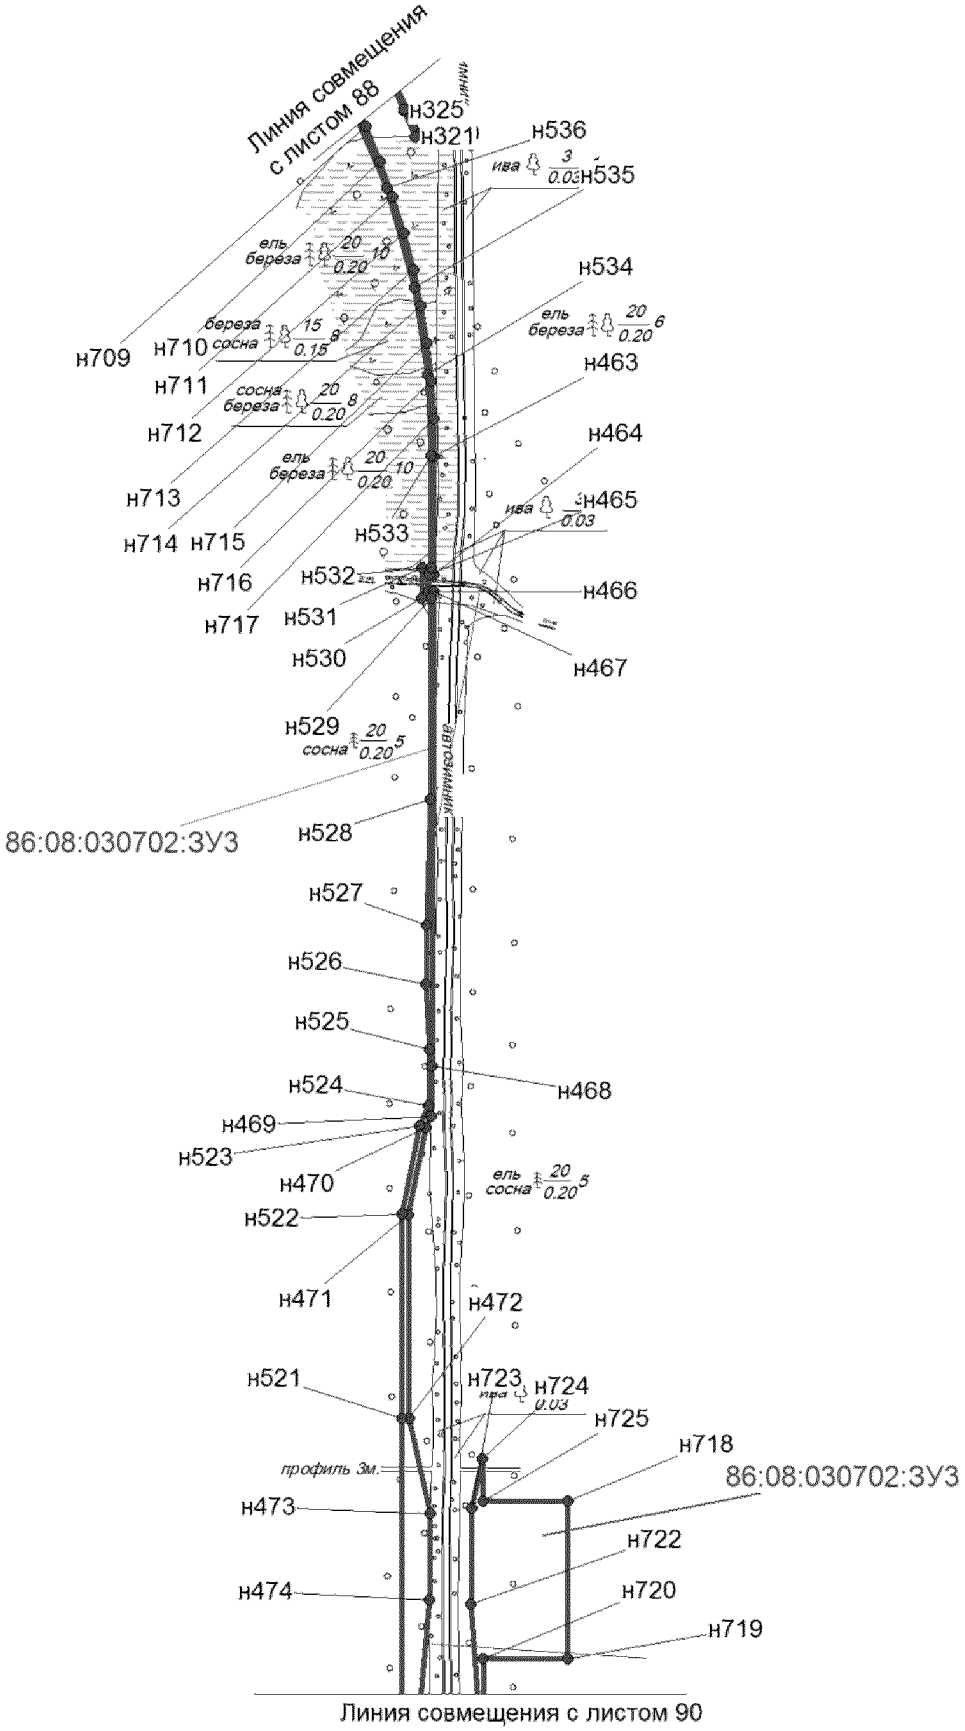


Проект межевания территории
для размещения линейного объекта регионального значения Ханты-Мансийского автономного округа – Югры «Автомобильная дорога Майское м/р. – Чупальский ЛУ»
Землепользователь ОАО "НК "Роснефть"
Масштаб 1:5000

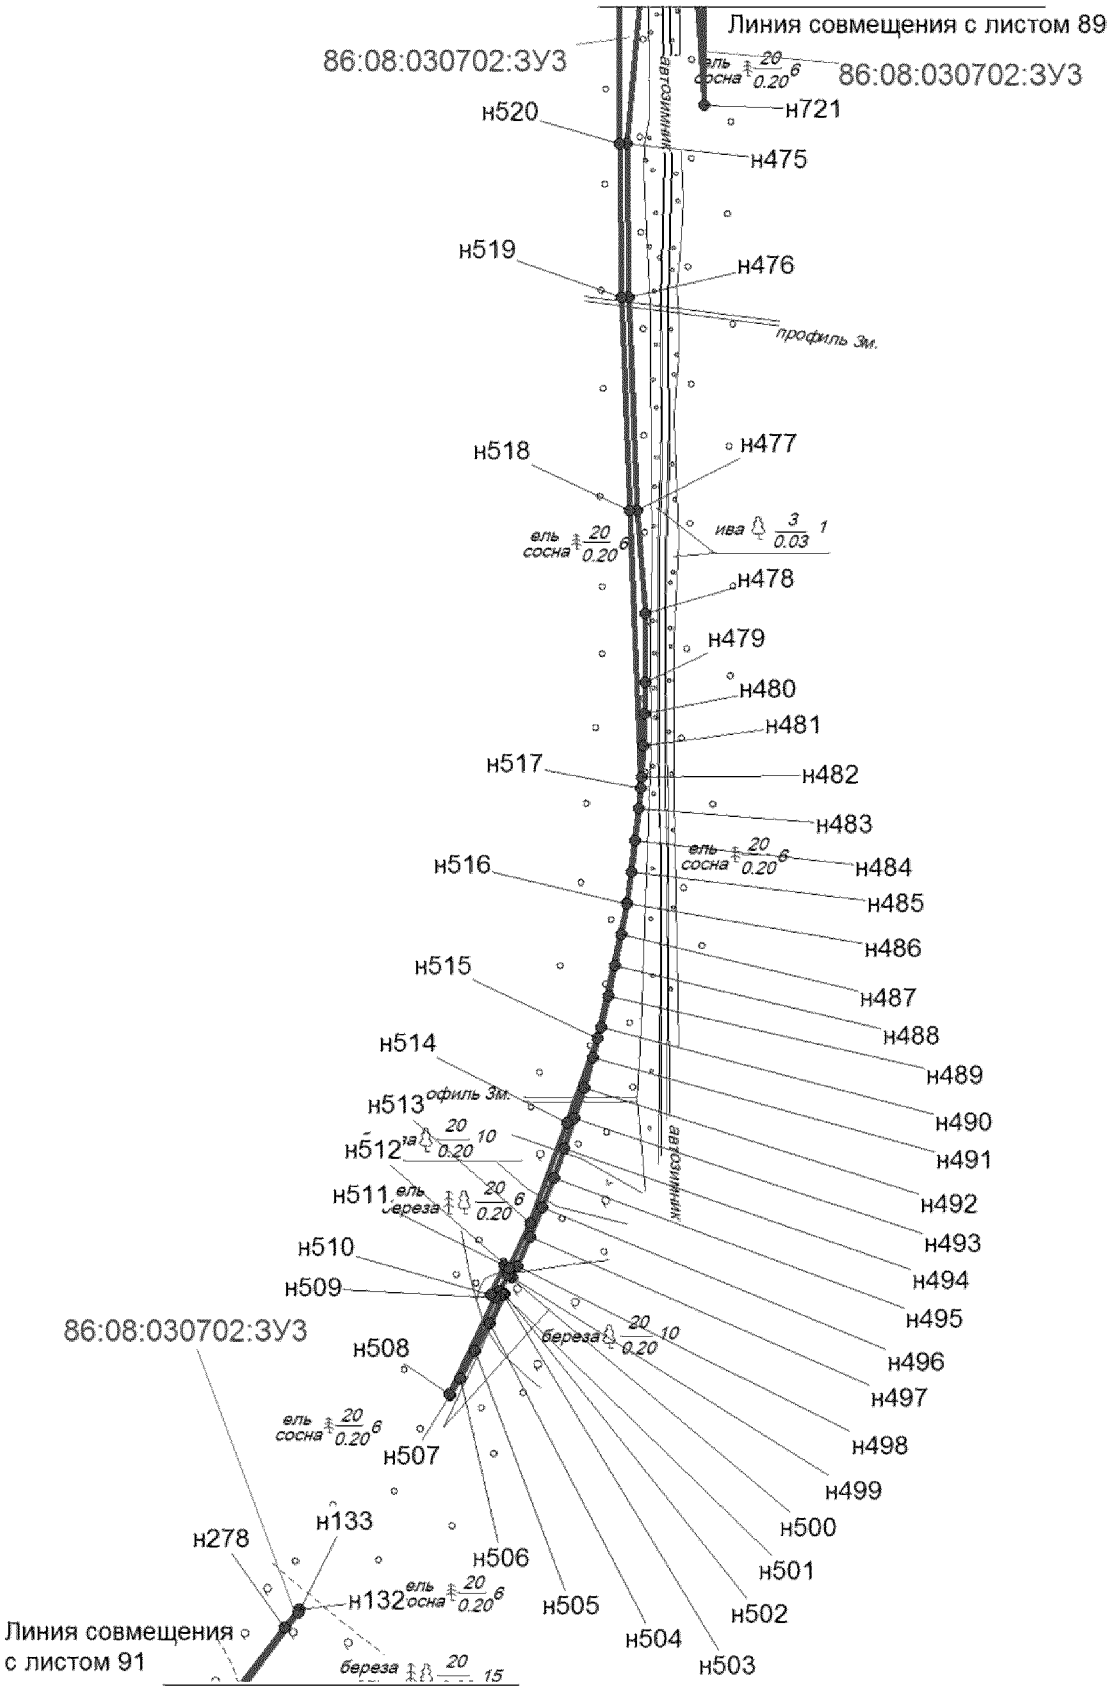


Проект межевания территории
для размещения линейного объекта регионального значения Ханты-Мансийского автономного округа – Югры «Автомобильная дорога Майское м/р. – Чупальский ЛУ»
Землепользователь ОАО "НК "Роснефть"
Масштаб 1:5000

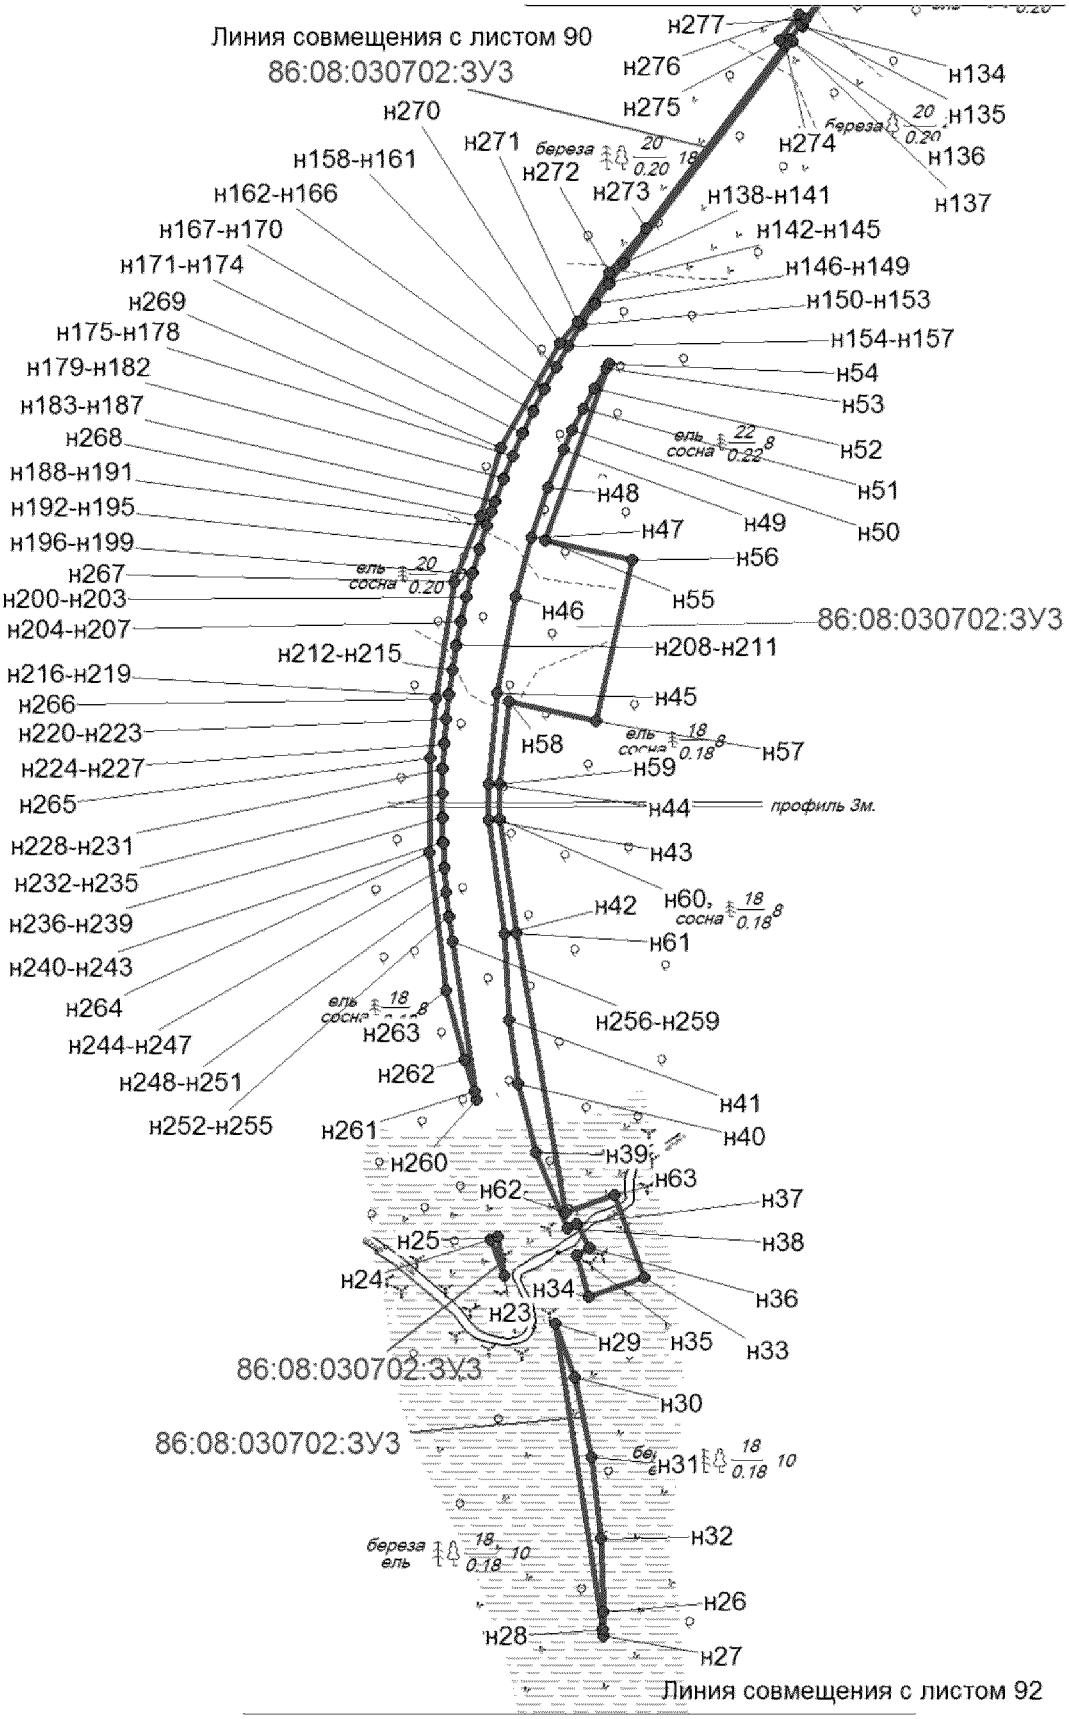


Проект межевания территории
для размещения линейного объекта регионального значения Ханты-Мансийского автономного округа – Югры «Автомобильная дорога Майское м/р. – Чупальский ЛУ»
Землепользователь ОАО "НК "Роснефть"
Масштаб 1:5000

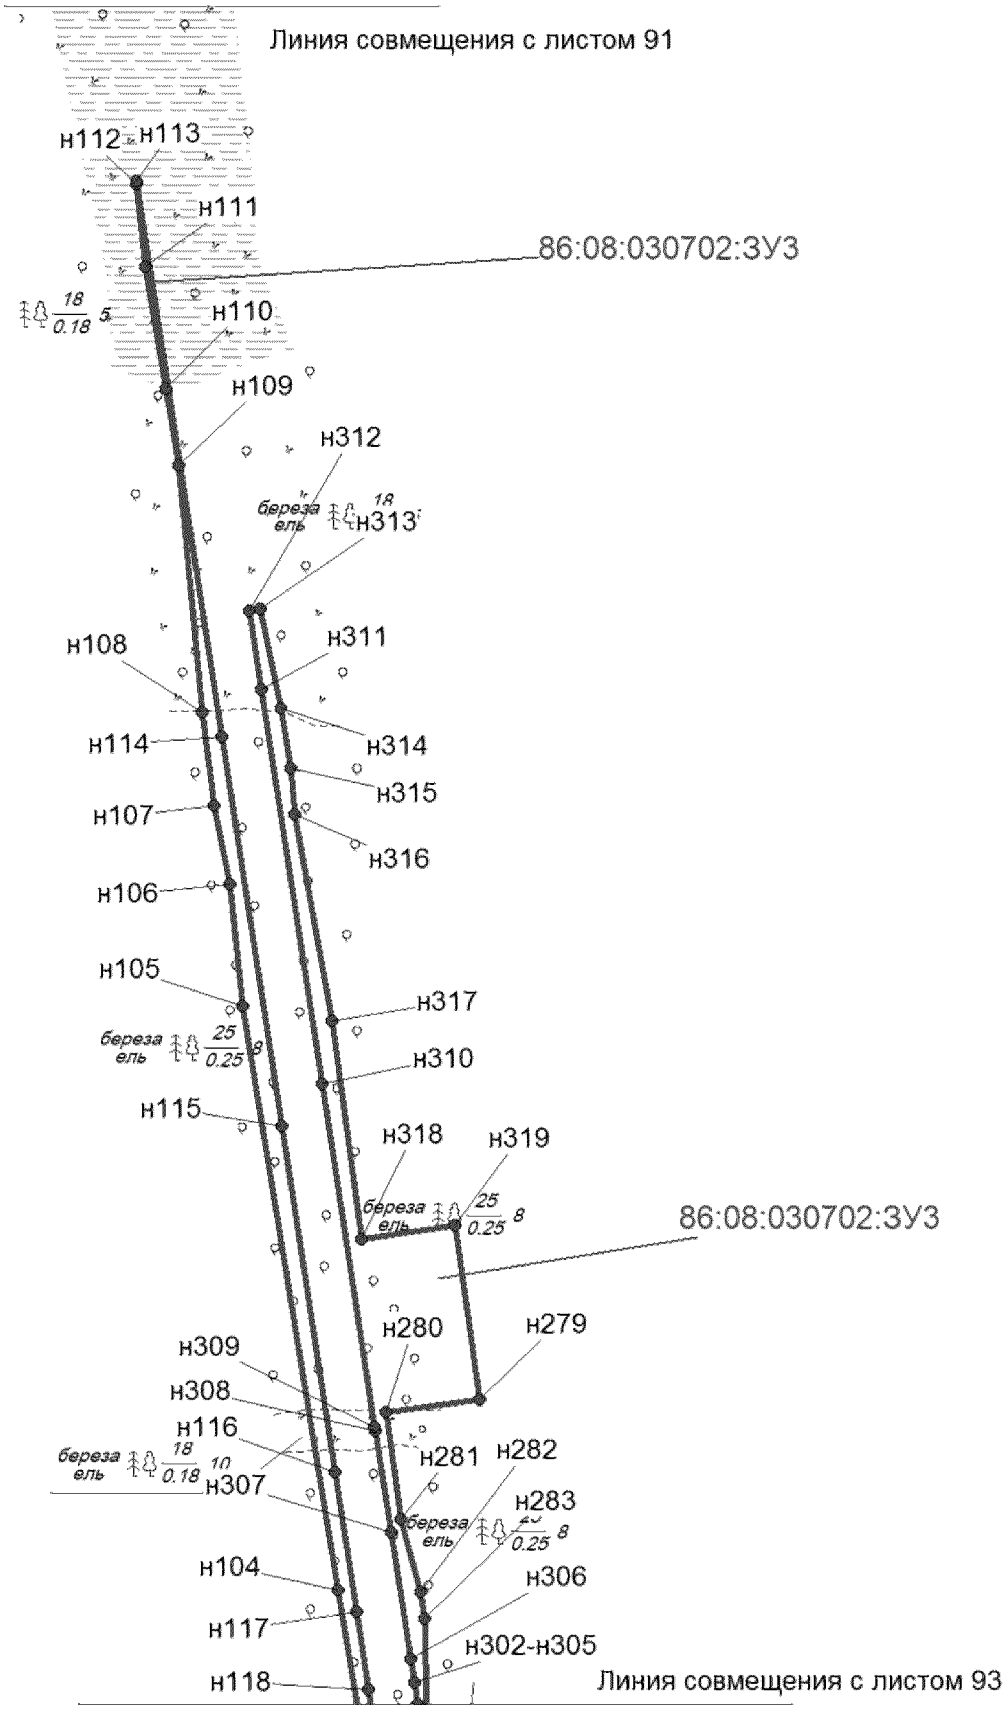


Проект межевания территории
для размещения линейного объекта регионального значения Ханты-Мансийского автономного округа – Югры «Автомобильная дорога Майское м/р. – Чупальский ЛУ»
Землепользователь ОАО "НК "Роснефть"
Масштаб 1:5000

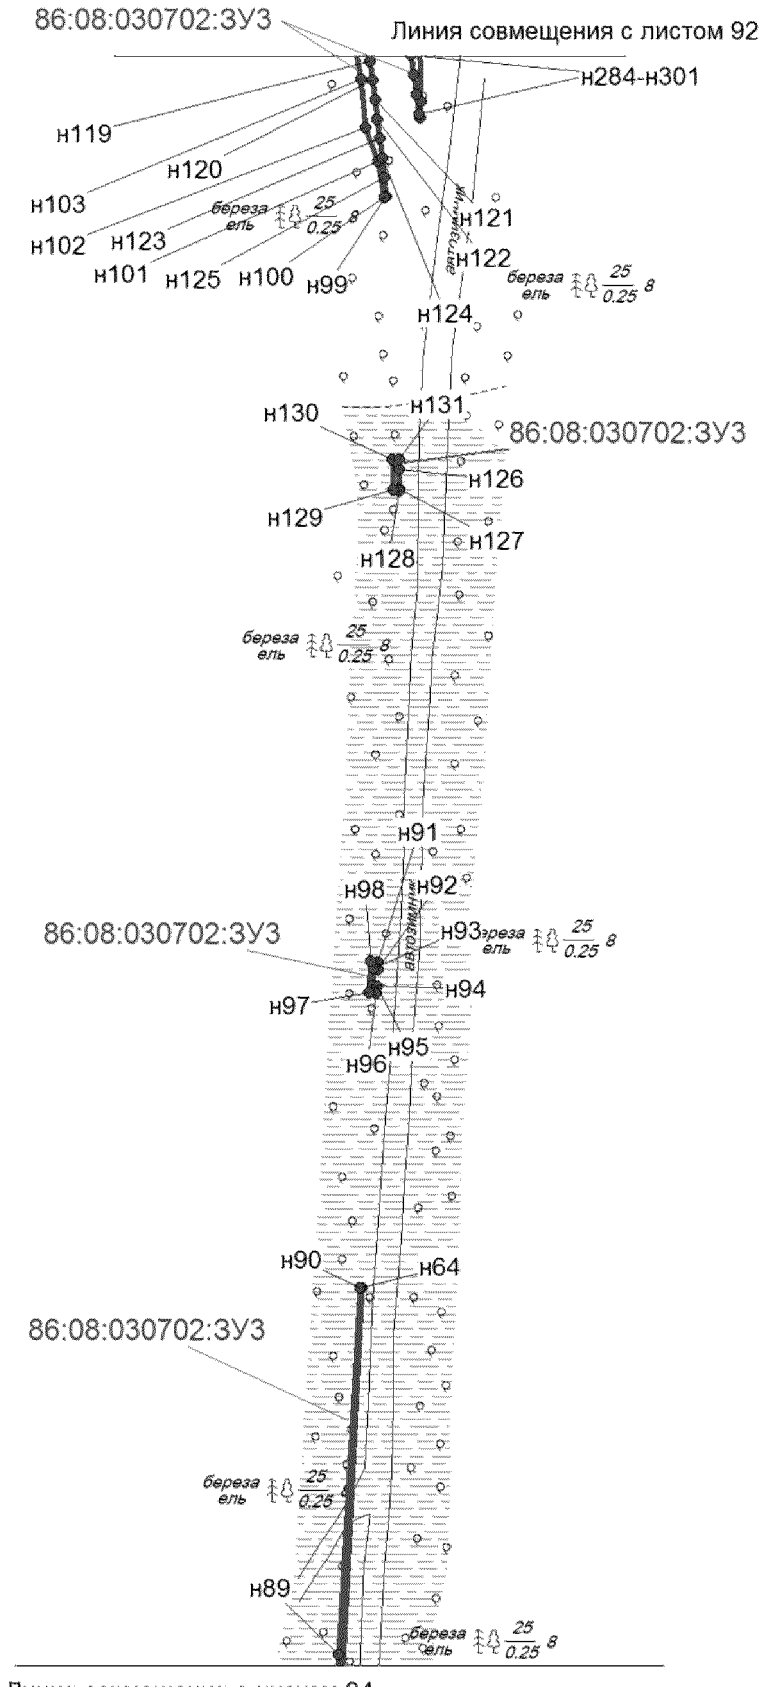


Проект межевания территории
для размещения линейного объекта регионального значения Ханты-Мансийского автономного округа – Югры «Автомобильная дорога Майское м/р. – Чупальский ЛУ»
Землепользователь ОАО "НК "Роснефть"
Масштаб 1:5000

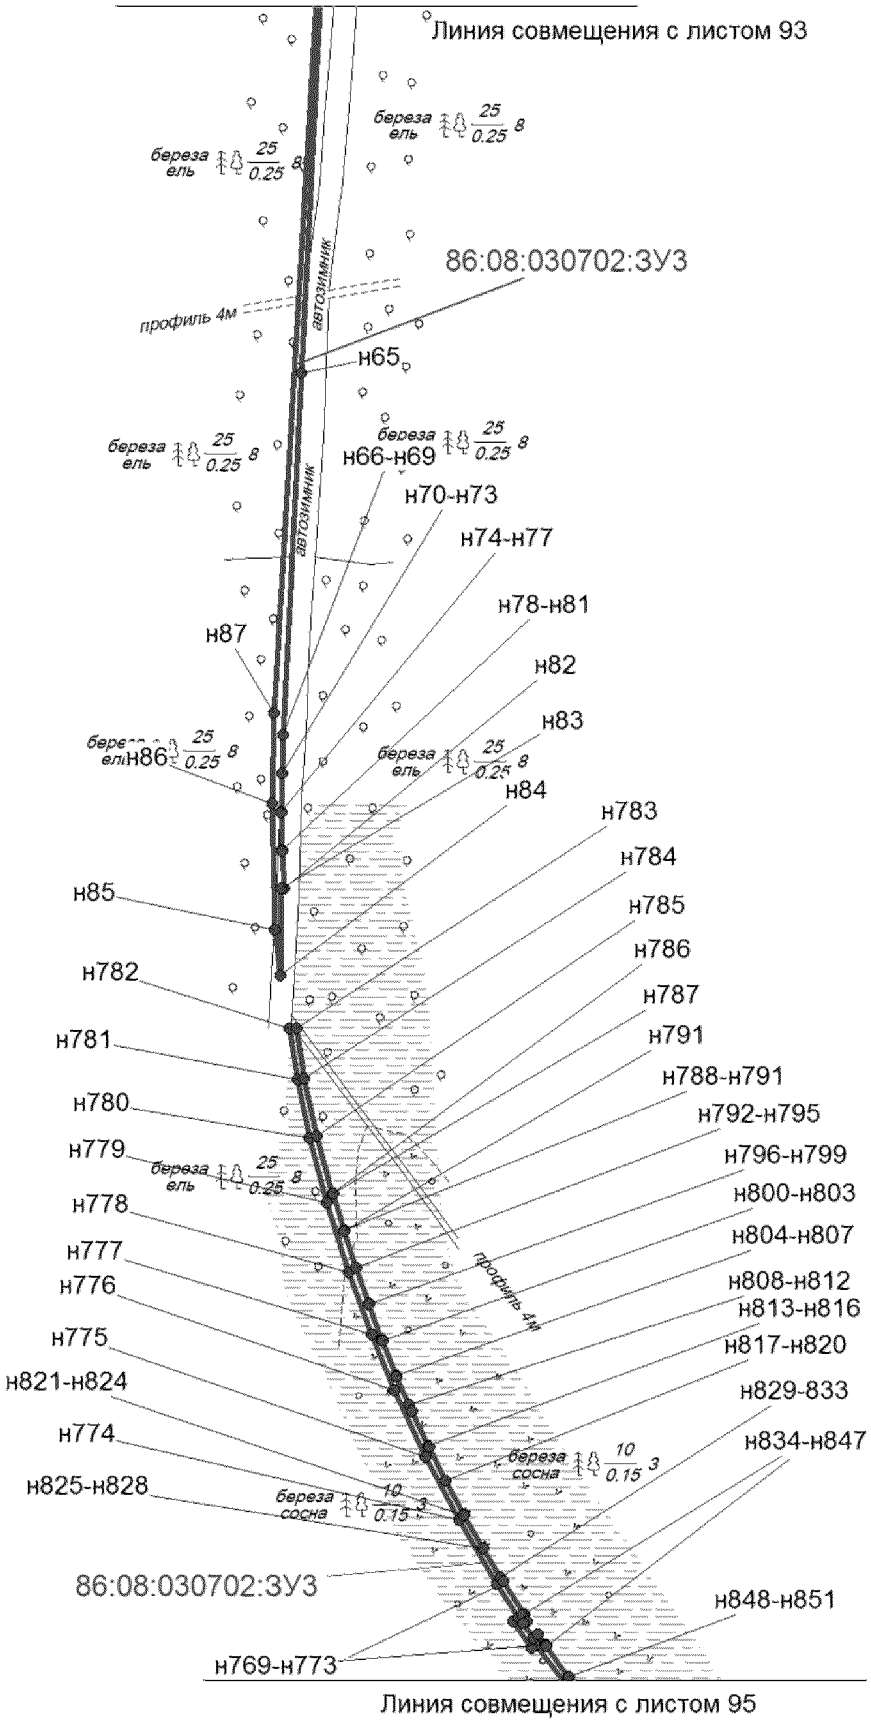


Проект межевания территории
для размещения линейного объекта регионального значения Ханты-Мансийского автономного округа – Югры «Автомобильная дорога Майское м/р. – Чупальский ЛУ»
Землепользователь ОАО "НК "Роснефть"
Масштаб 1:5000

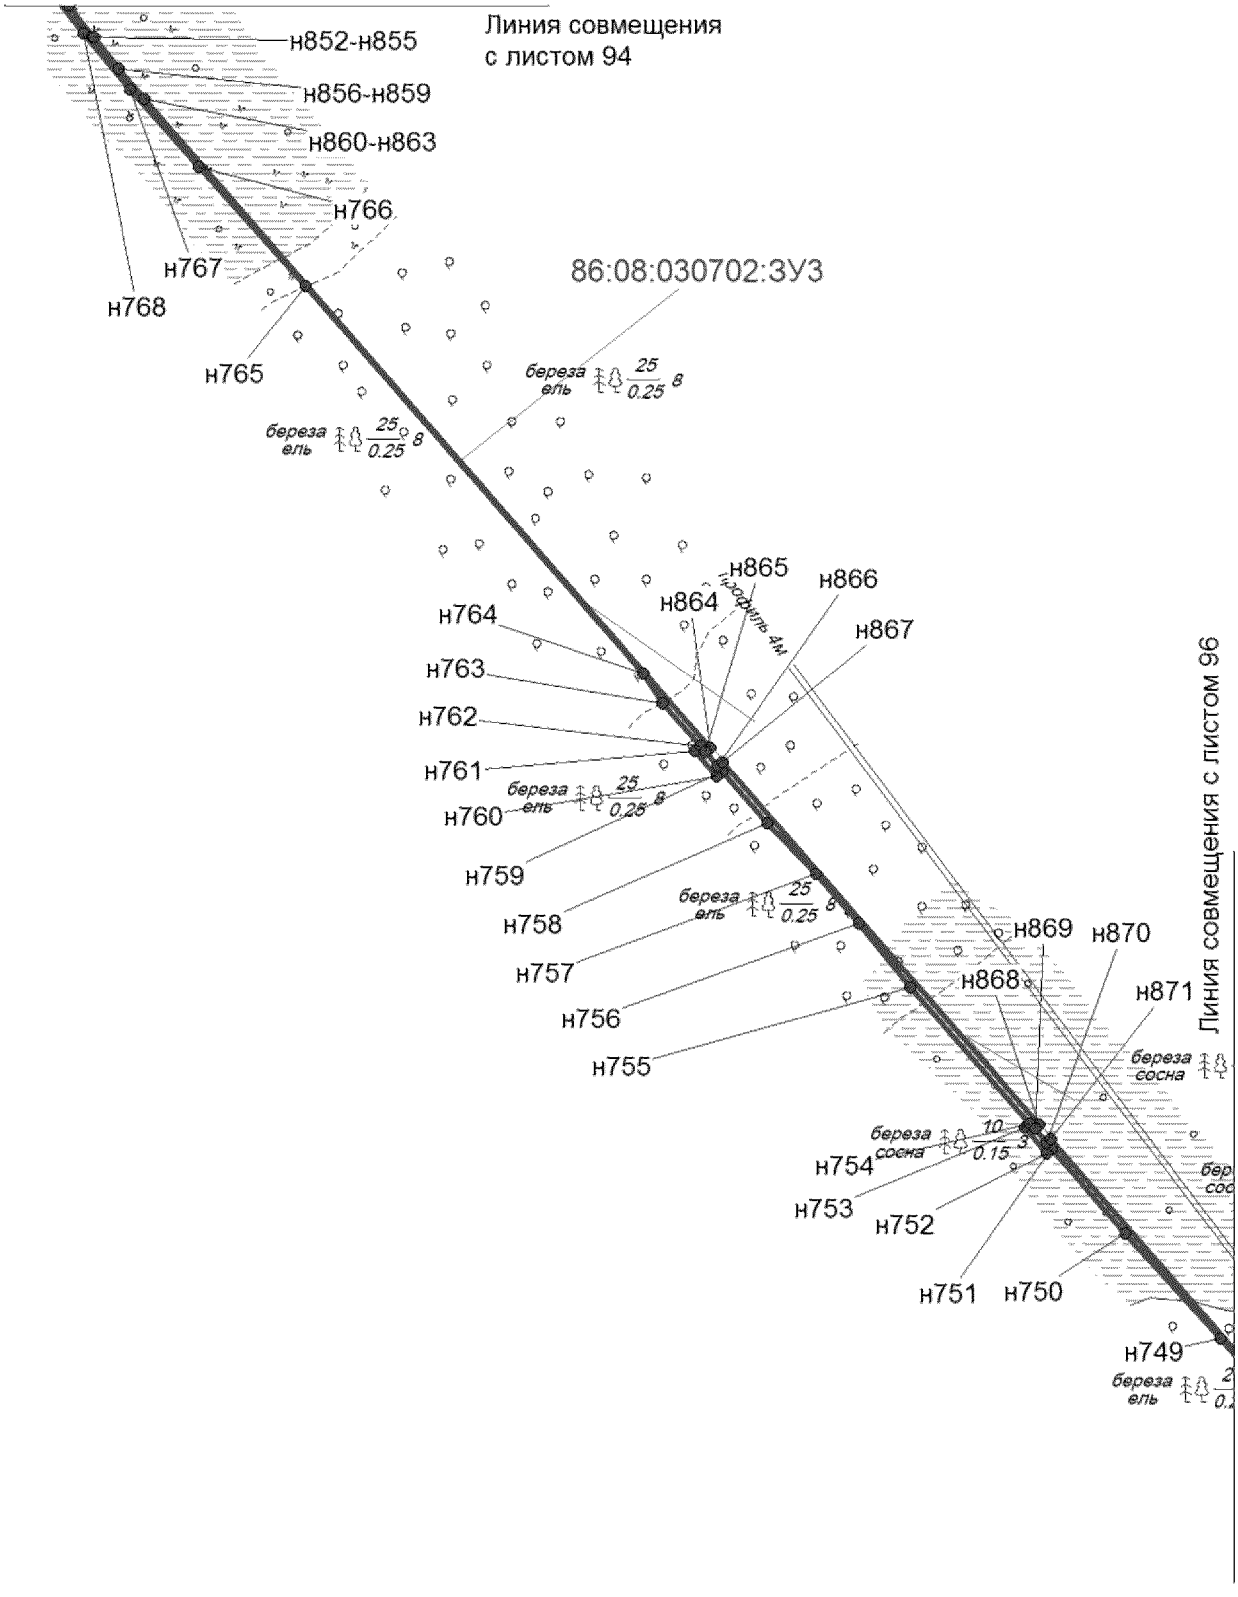


Проект межевания территории
для размещения линейного объекта регионального значения Ханты-Мансийского автономного округа – Югры «Автомобильная дорога Майское м/р. – Чупальский ЛУ»
Землепользователь ОАО "НК "Роснефть"
Масштаб 1:5000

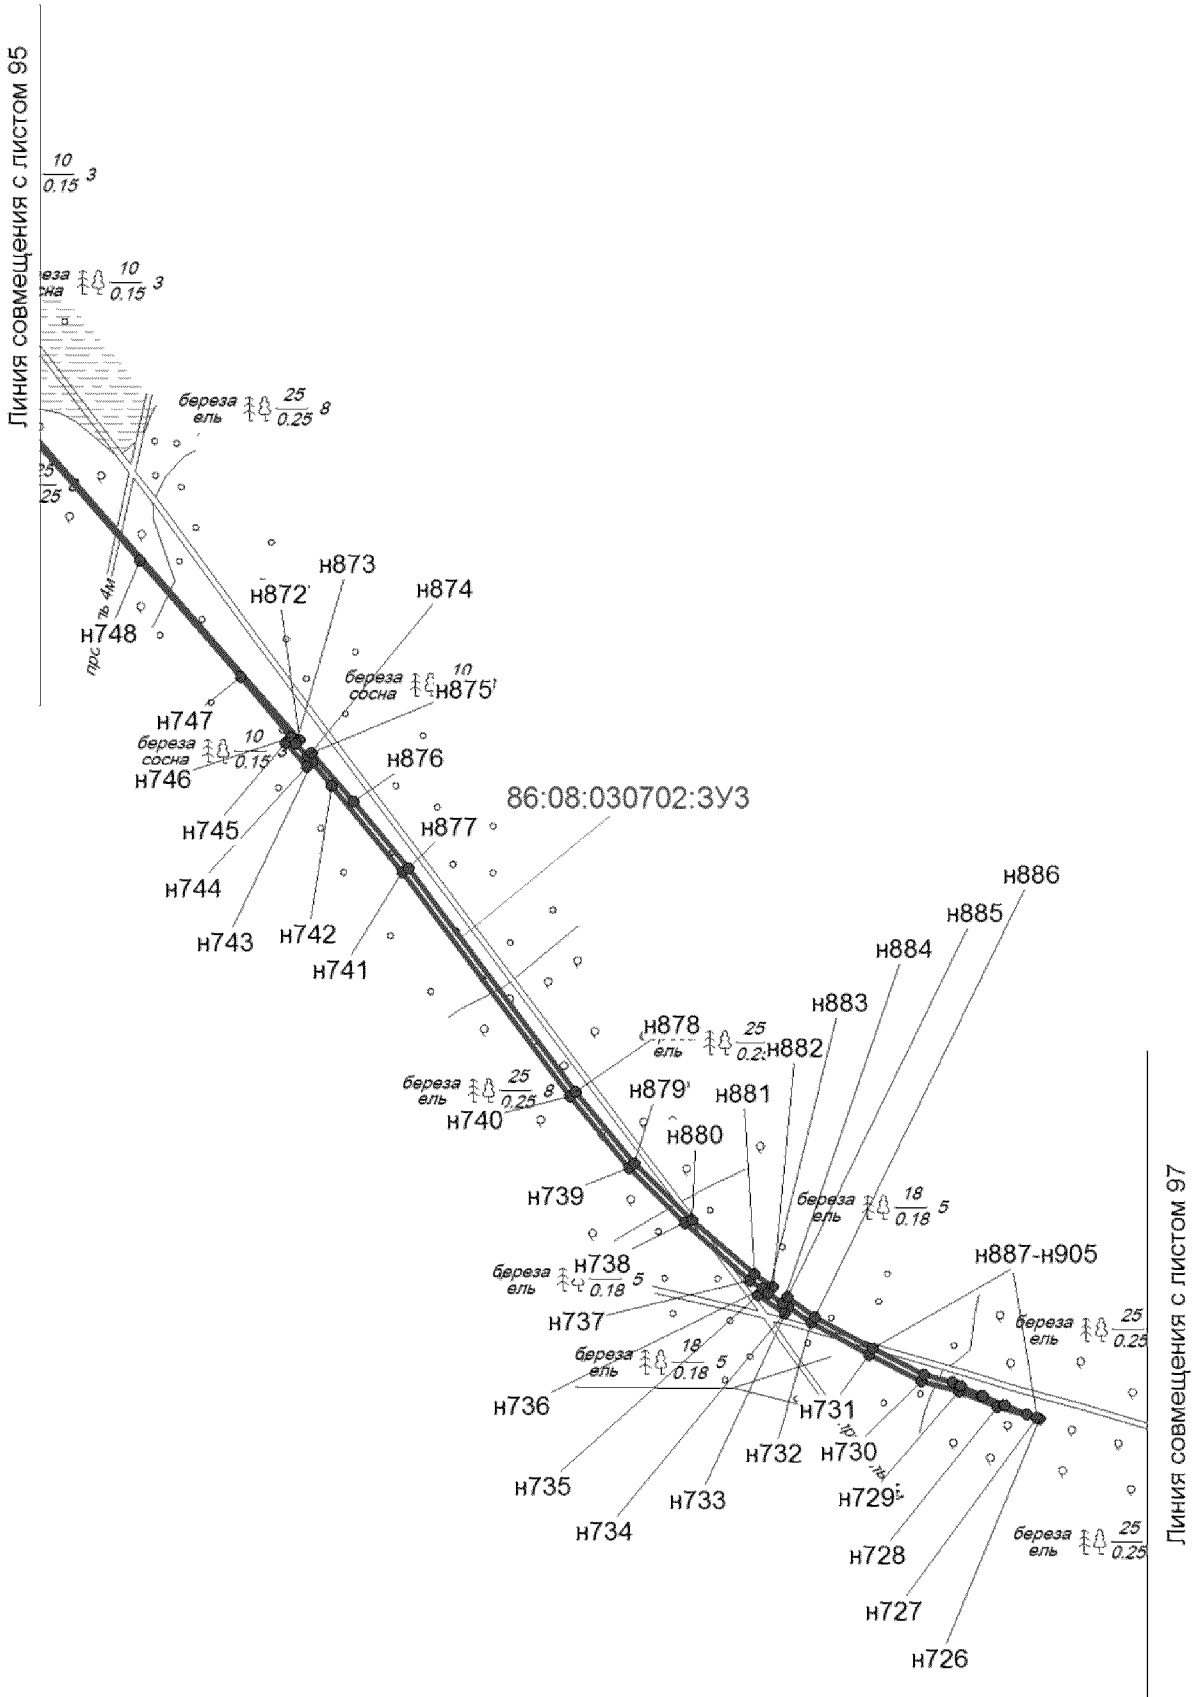


Проект межевания территории
для размещения линейного объекта регионального значения Ханты-Мансийского автономного округа – Югры «Автомобильная дорога Майское м/р. – Чупальский ЛУ»
Землепользователь ОАО "НК "Роснефть"
Масштаб 1:5000

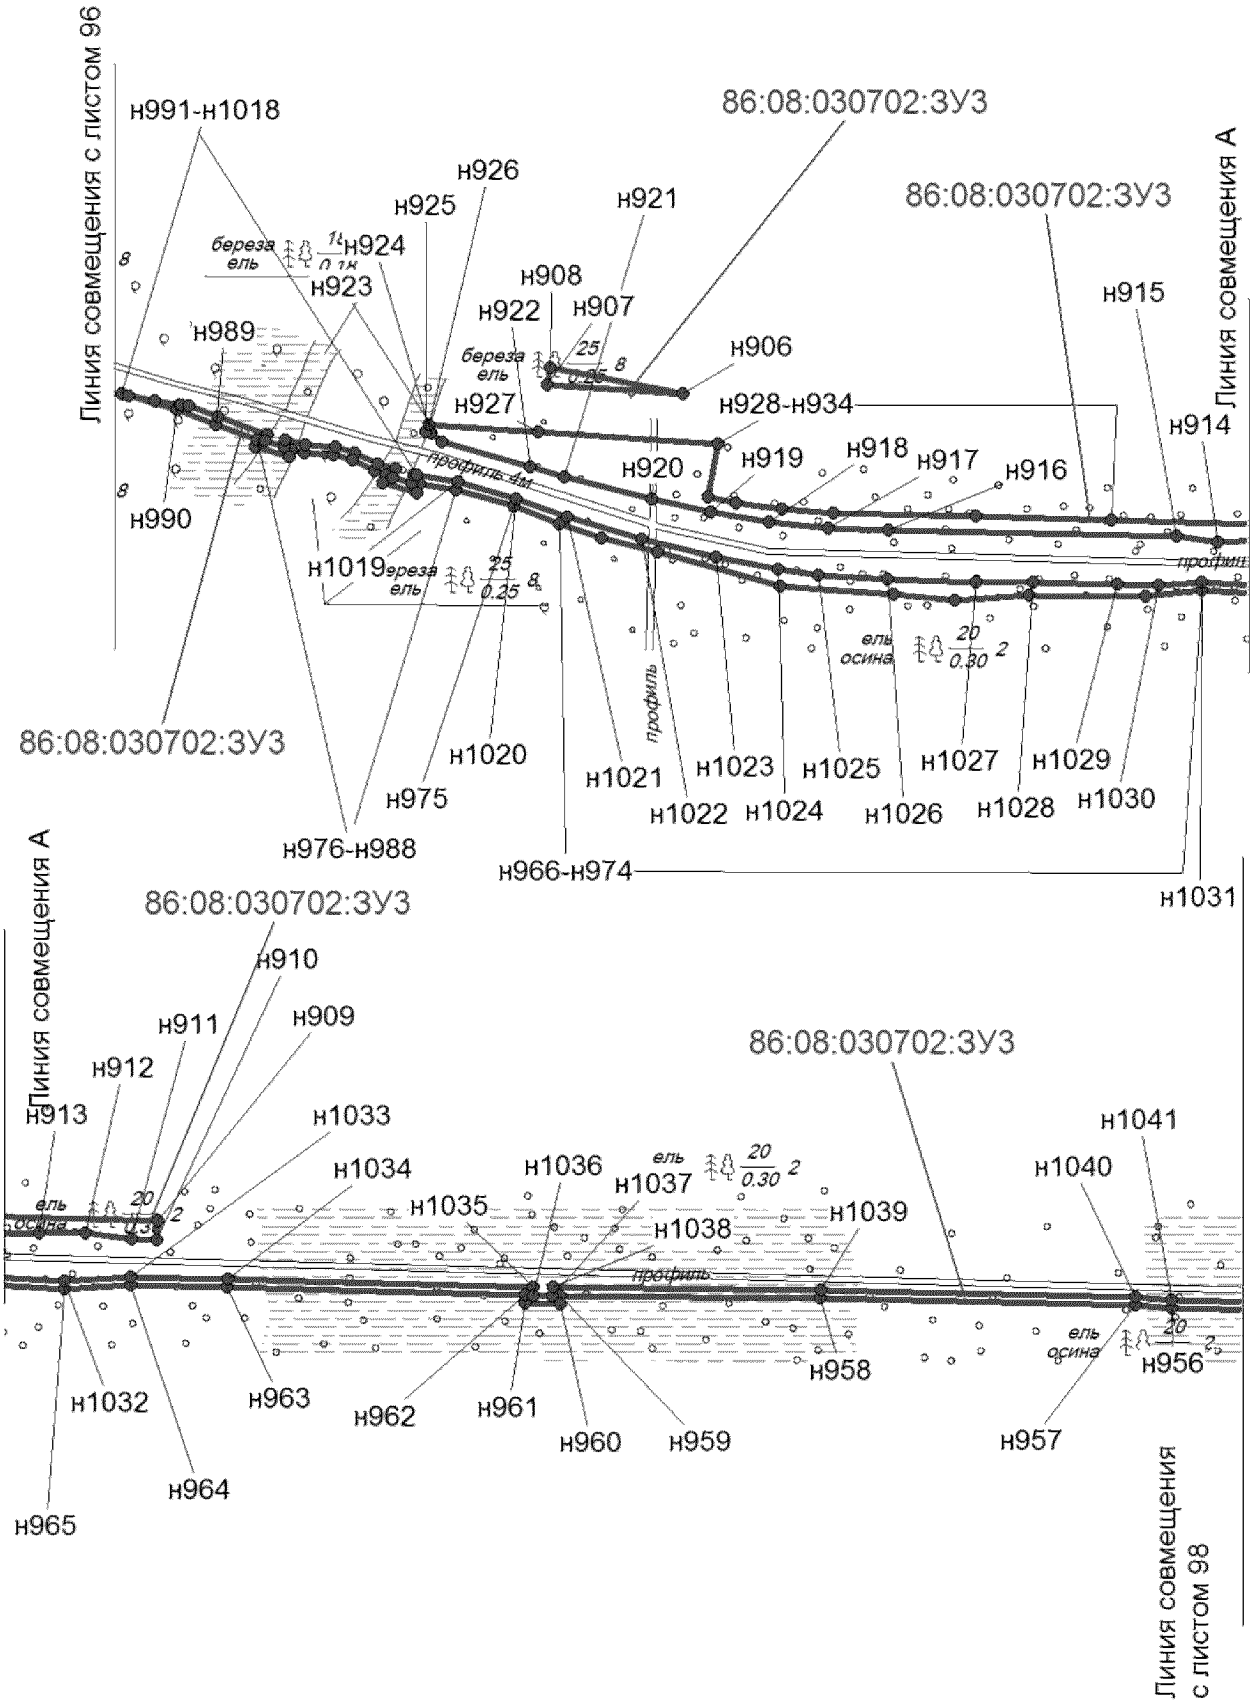


Проект межевания территории
для размещения линейного объекта регионального значения Ханты-Мансийского автономного округа – Югры «Автомобильная дорога Майское м/р. – Чупальский ЛУ»
Землепользователь ОАО "НК "Роснефть"
Масштаб 1:5000

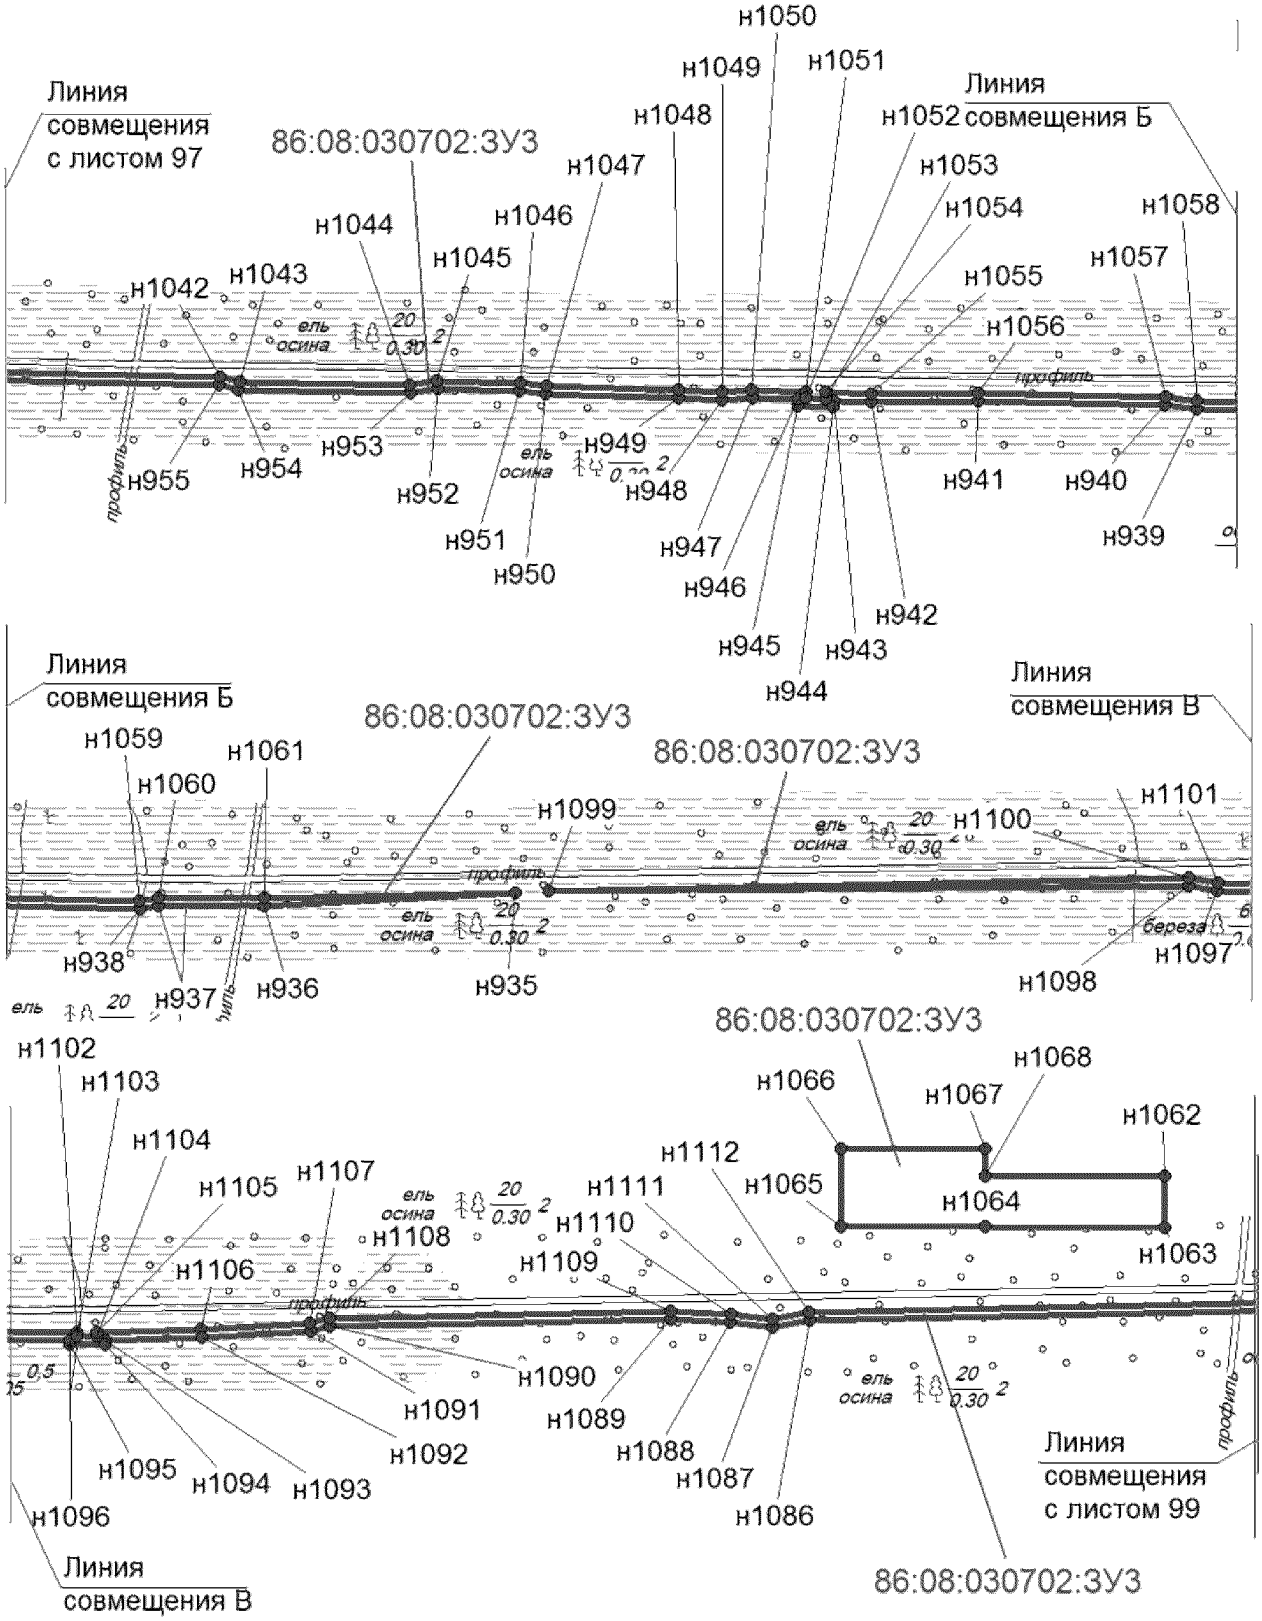


Проект межевания территории
для размещения линейного объекта регионального значения Ханты-Мансийского автономного округа – Югры «Автомобильная дорога Майское м/р. – Чупальский ЛУ»
Землепользователь ОАО "НК "Роснефть"
Масштаб 1:5000

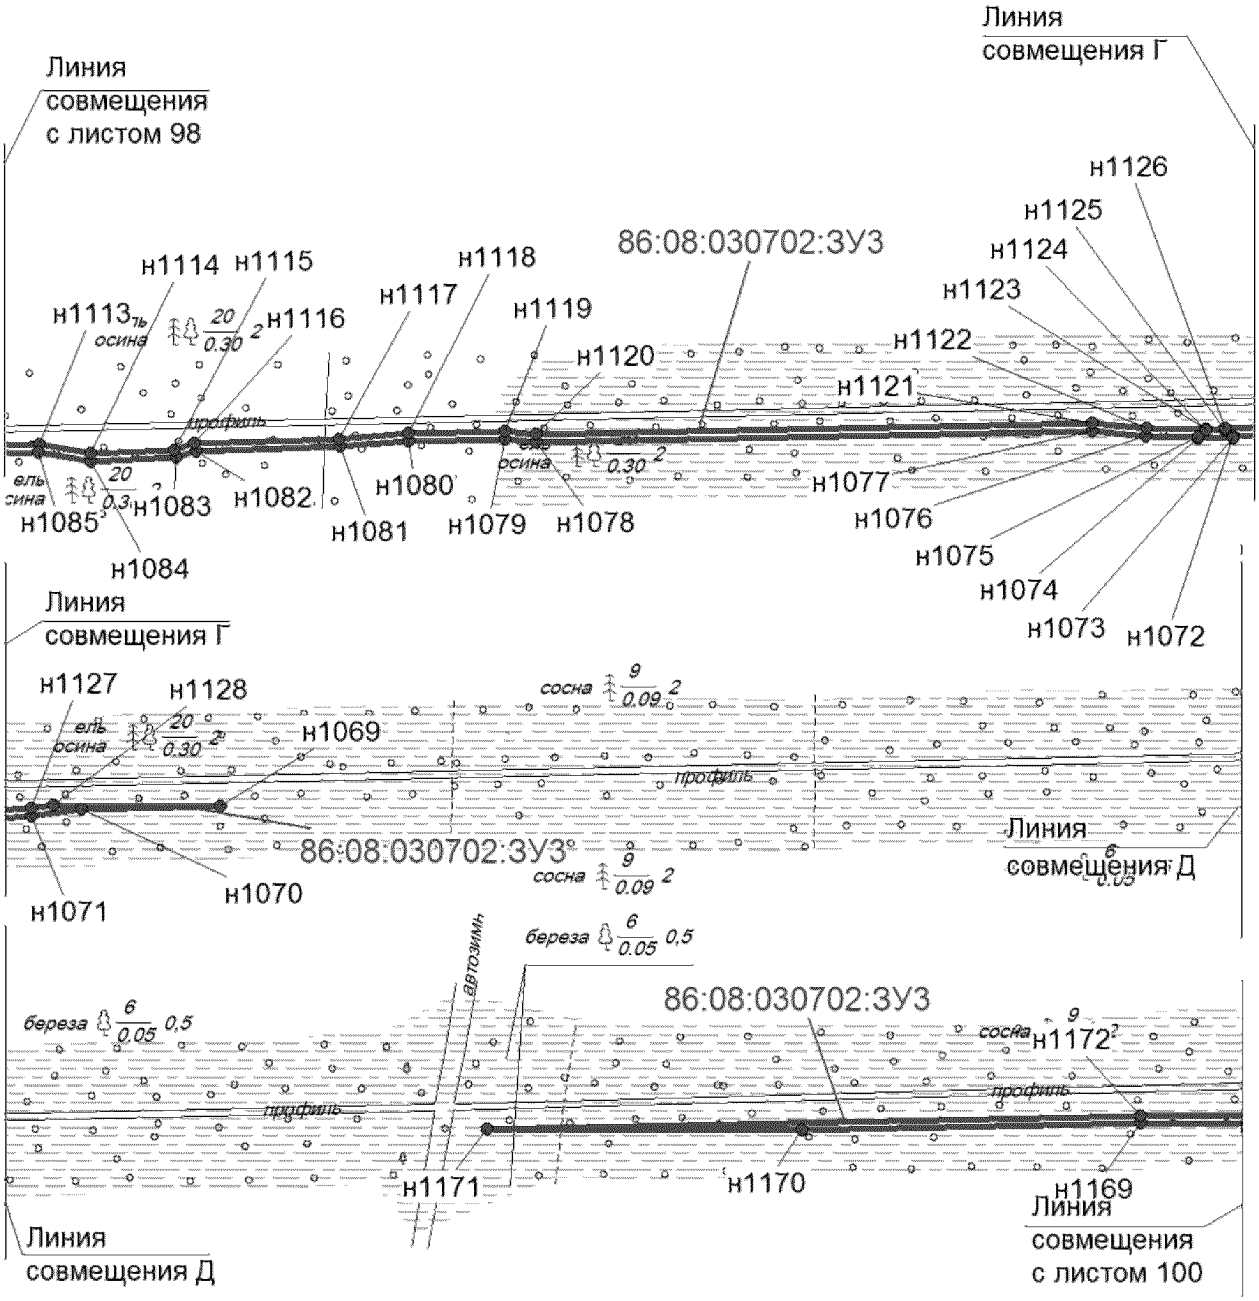


Проект межевания территории
для размещения линейного объекта регионального значения Ханты-Мансийского автономного округа – Югры «Автомобильная дорога Майское м/р. – Чупальский ЛУ»
Землепользователь ОАО "НК "Роснефть"
Масштаб 1:5000

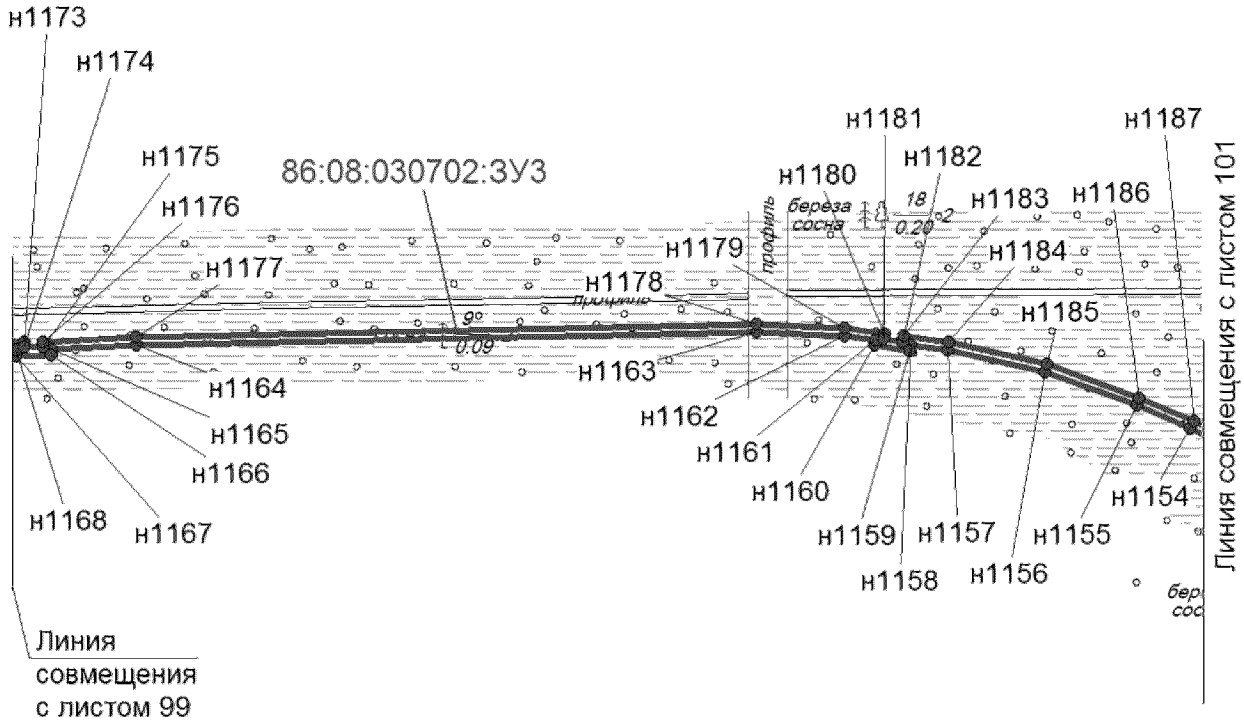


Проект межевания территории
для размещения линейного объекта регионального значения Ханты-Мансийского автономного округа – Югры «Автомобильная дорога Майское м/р. – Чупальский ЛУ»
Землепользователь ОАО "НК "Роснефть"
Масштаб 1:5000

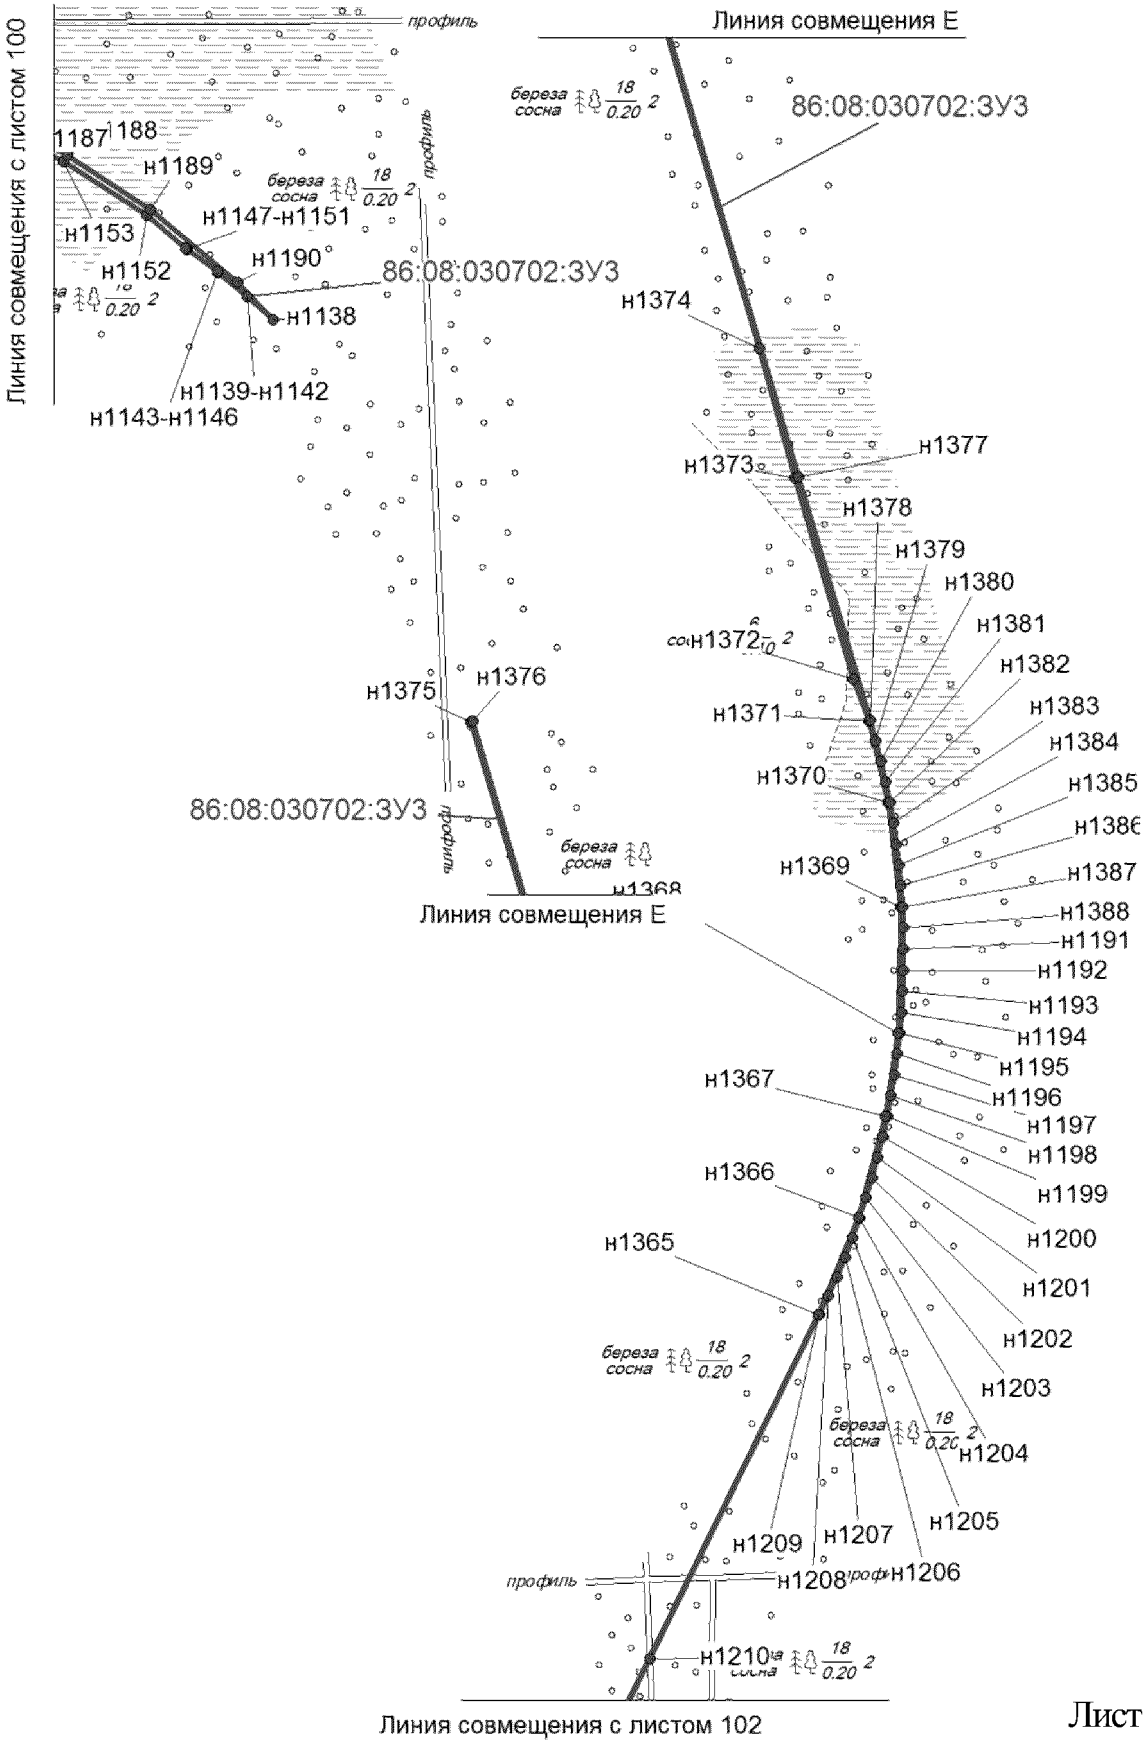


Проект межевания территории
для размещения линейного объекта регионального значения Ханты-Мансийского автономного округа – Югры «Автомобильная дорога Майское м/р. – Чупальский ЛУ»
Землепользователь ОАО "НК "Роснефть"
Масштаб 1:5000

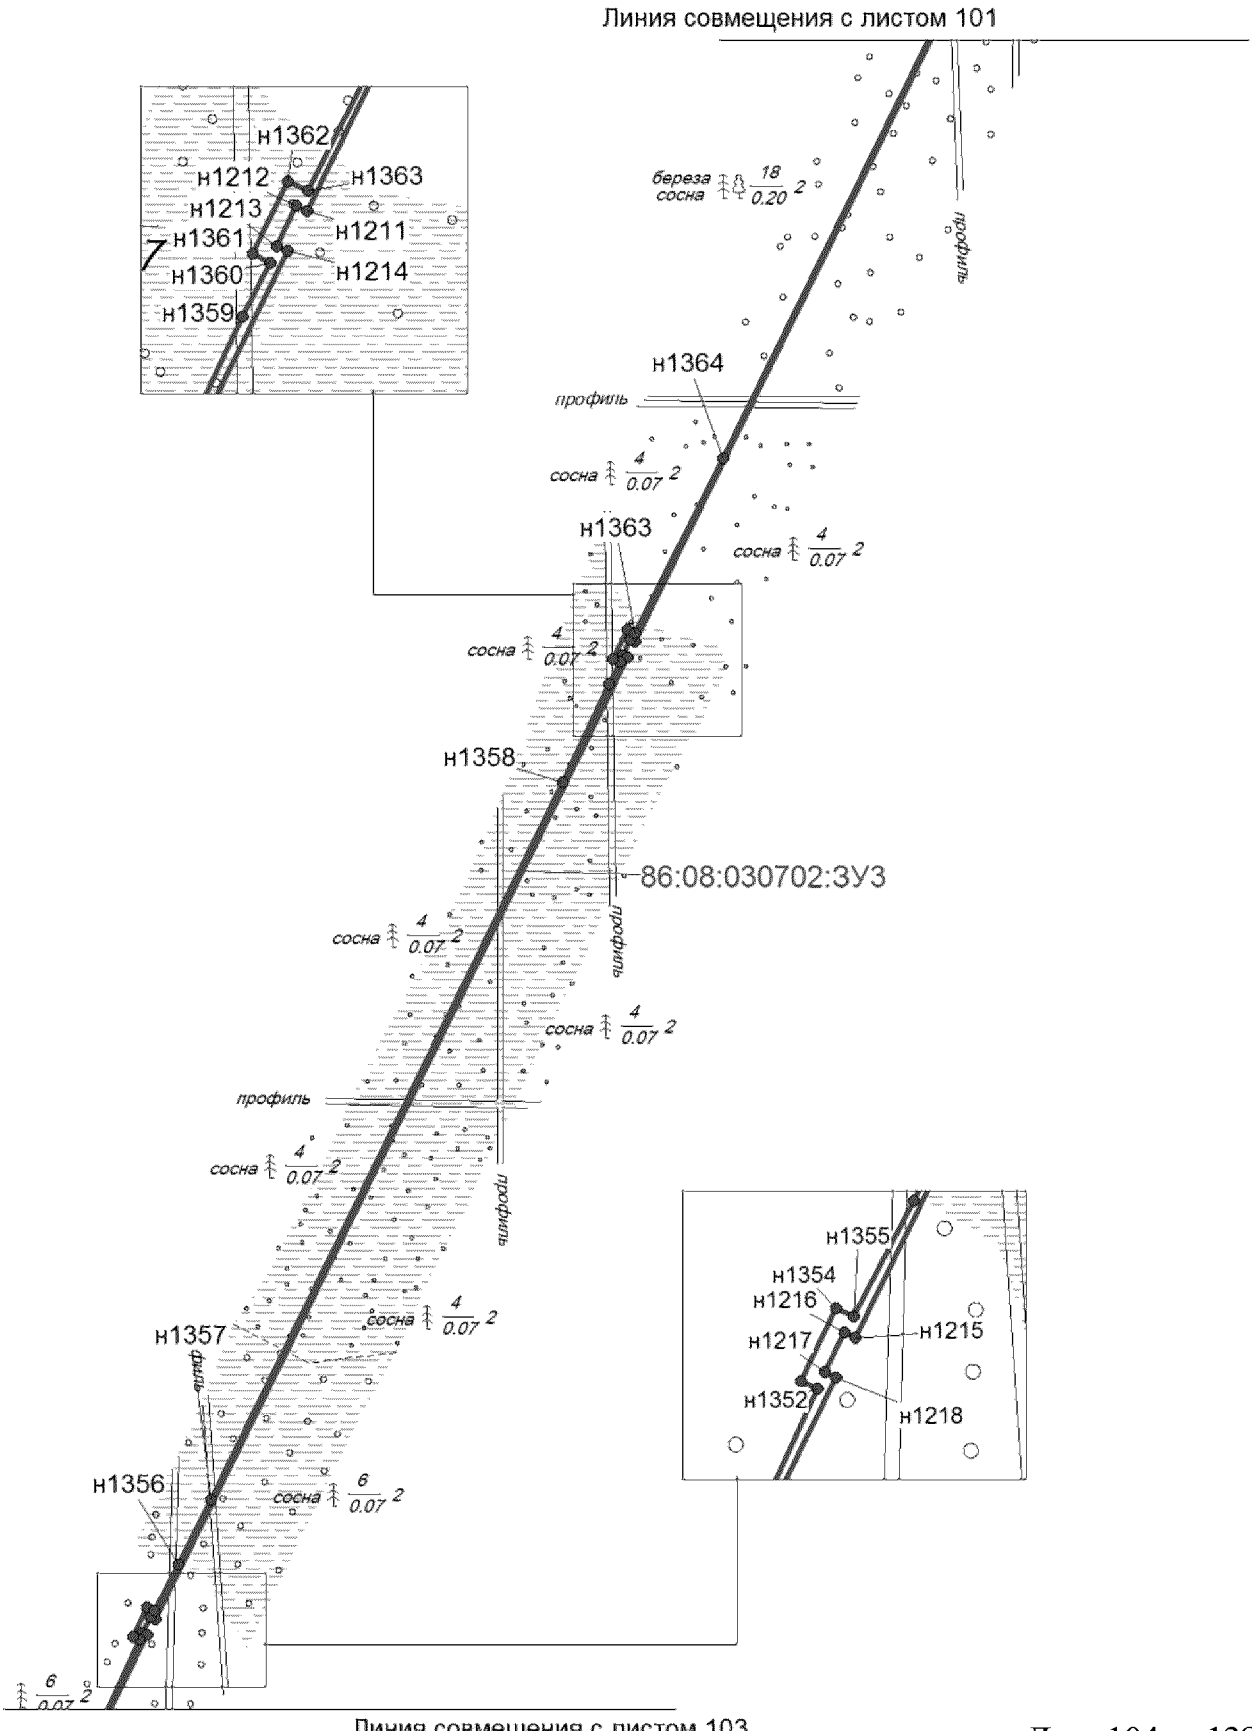


Проект межевания территории
для размещения линейного объекта регионального значения Ханты-Мансийского автономного округа – Югры «Автомобильная дорога Майское м/р. – Чупальский ЛУ»
Землепользователь ОАО "НК "Роснефть"
Масштаб 1:5000

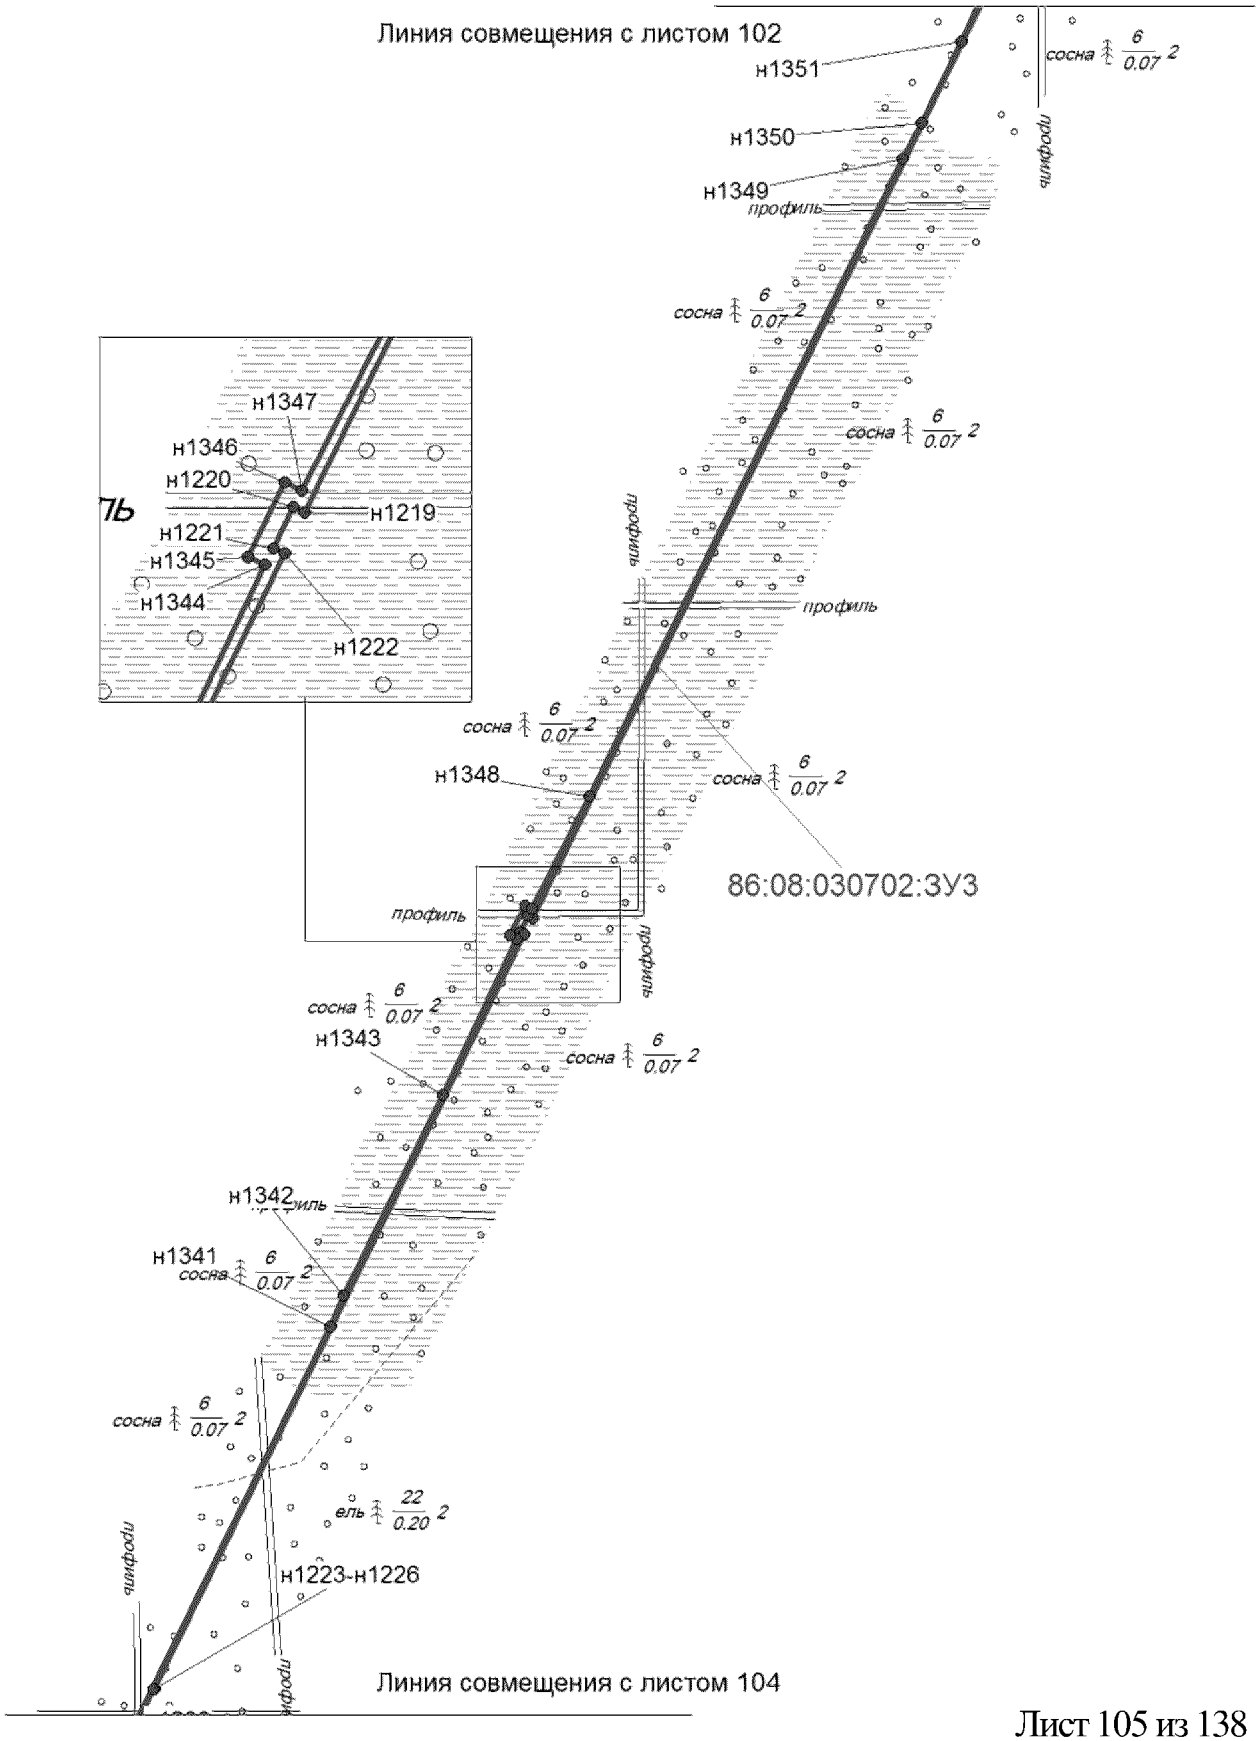


Проект межевания территории
для размещения линейного объекта регионального значения Ханты-Мансийского автономного округа – Югры «Автомобильная дорога Майское м/р. – Чупальский ЛУ»
Землепользователь ОАО "НК "Роснефть"
Масштаб 1:5000

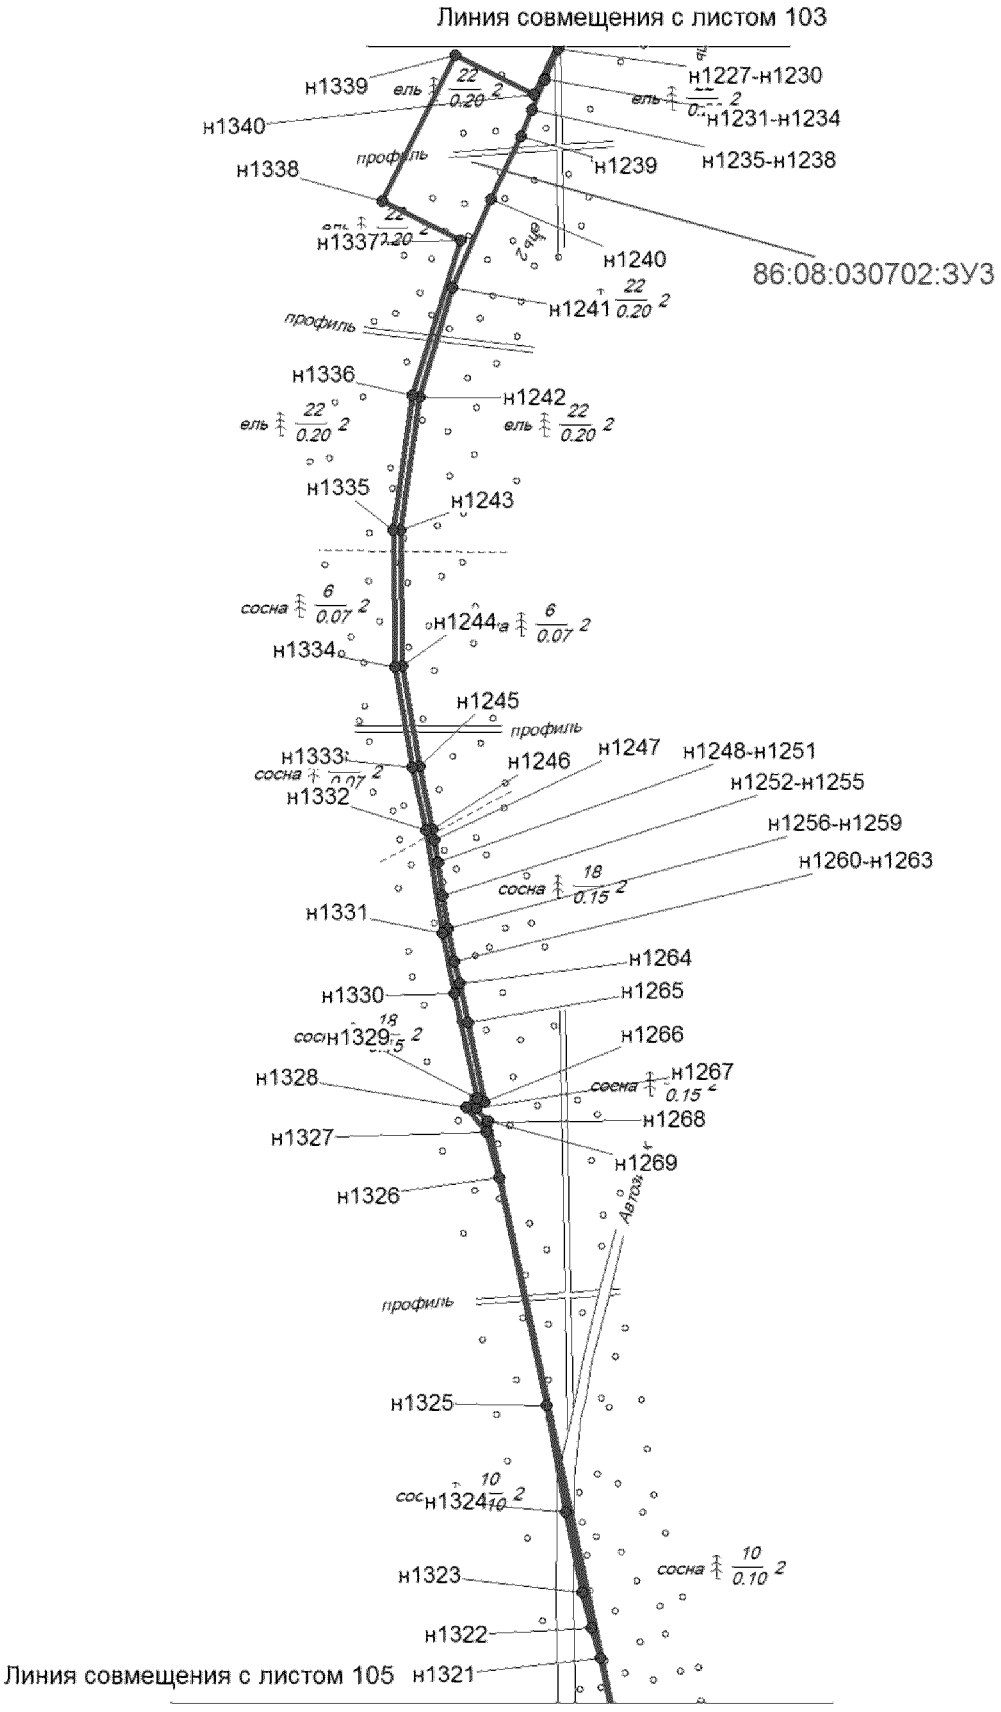


Проект межевания территории
для размещения линейного объекта регионального значения Ханты-Мансийского автономного округа – Югры «Автомобильная дорога Майское м/р. – Чупальский ЛУ»
Землепользователь ОАО "НК "Роснефть"
Масштаб 1:5000

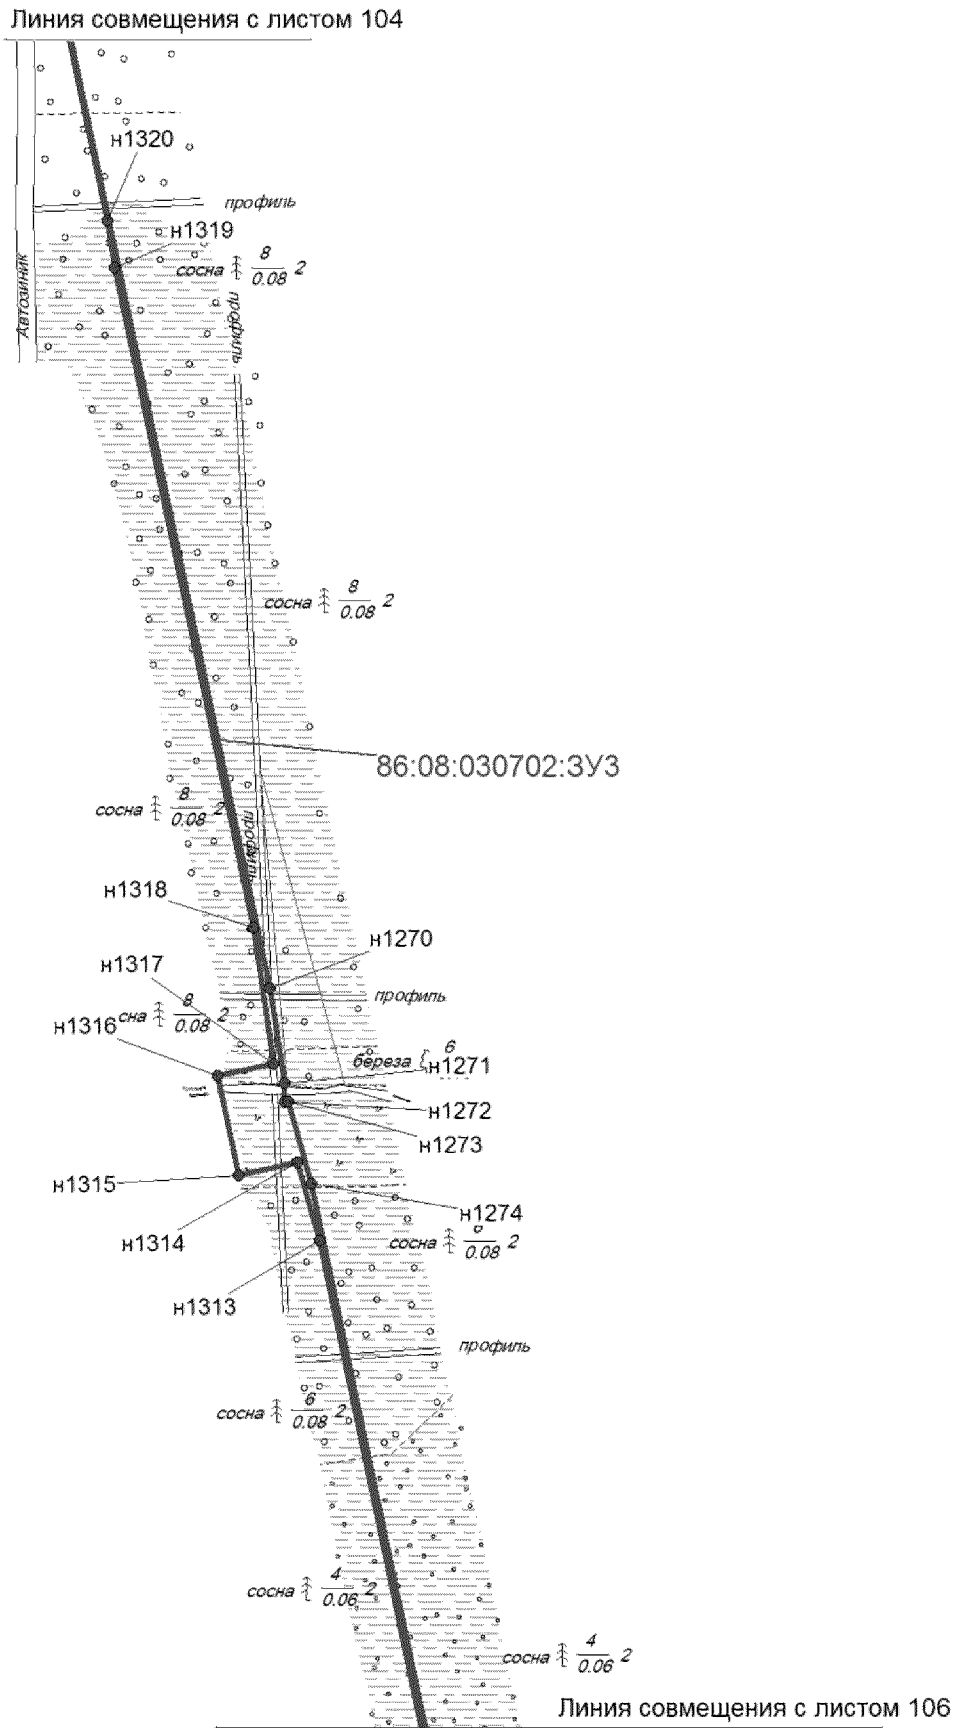


Проект межевания территории
для размещения линейного объекта регионального значения Ханты-Мансийского автономного округа – Югры «Автомобильная дорога Майское м/р. – Чупальский ЛУ»
Землепользователь ОАО "НК "Роснефть"
Масштаб 1:5000

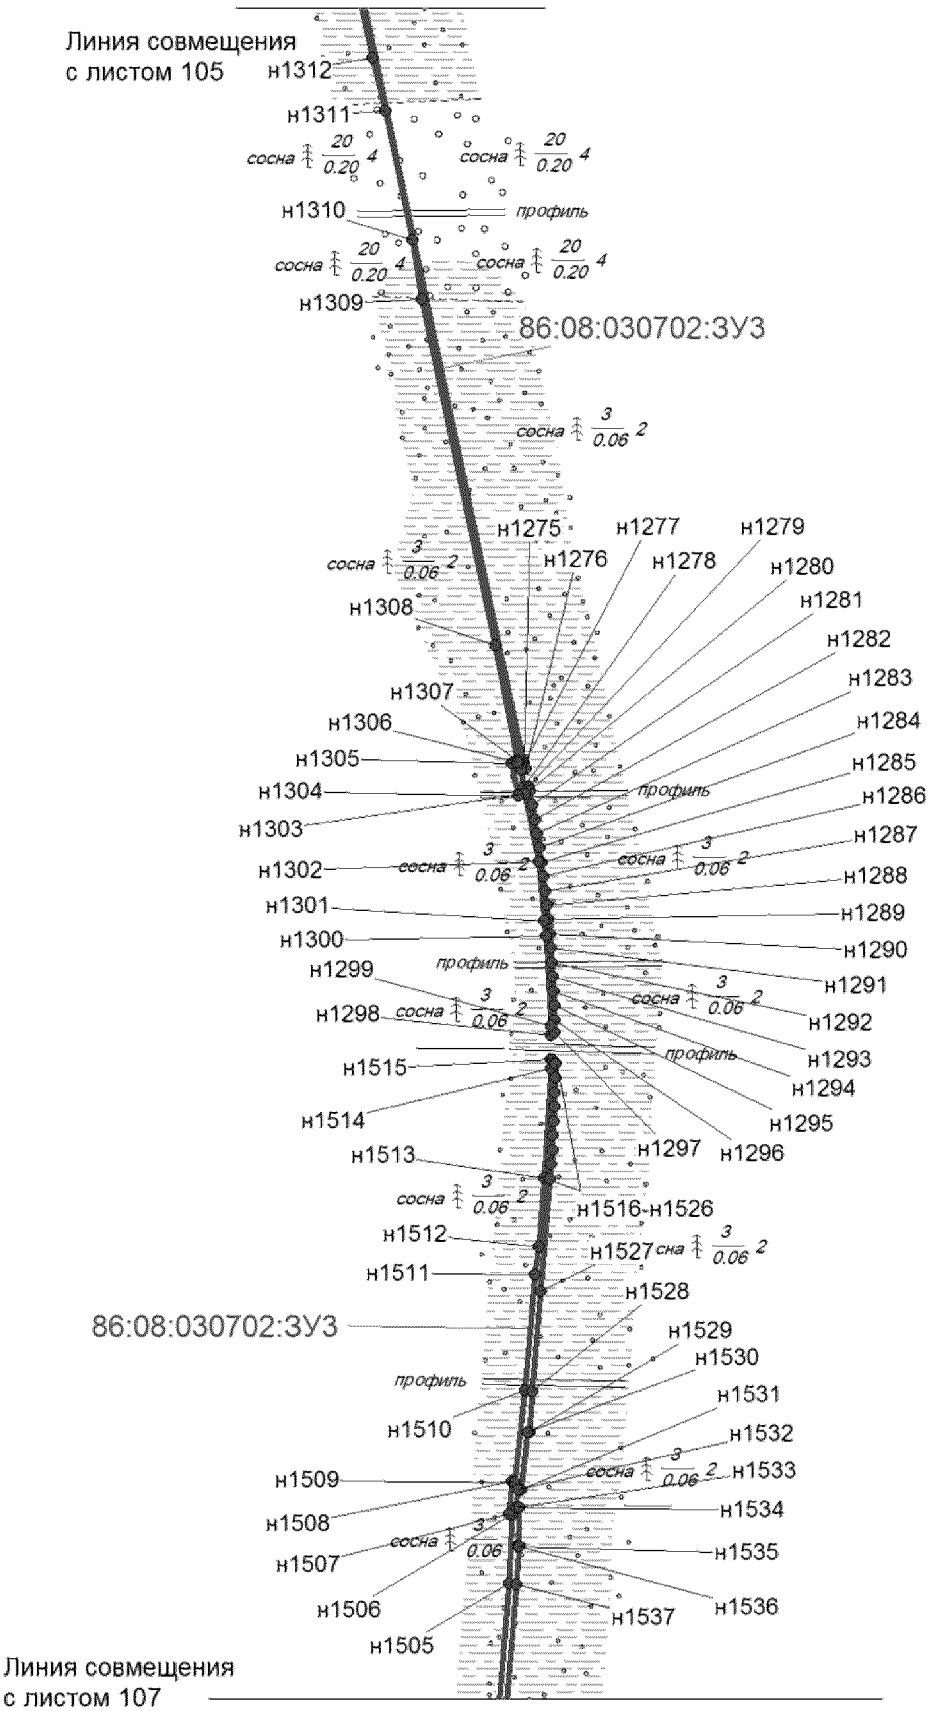


Проект межевания территории
для размещения линейного объекта регионального значения Ханты-Мансийского автономного округа – Югры «Автомобильная дорога Майское м/р. – Чупальский ЛУ»
Землепользователь ОАО "НК "Роснефть"
Масштаб 1:5000

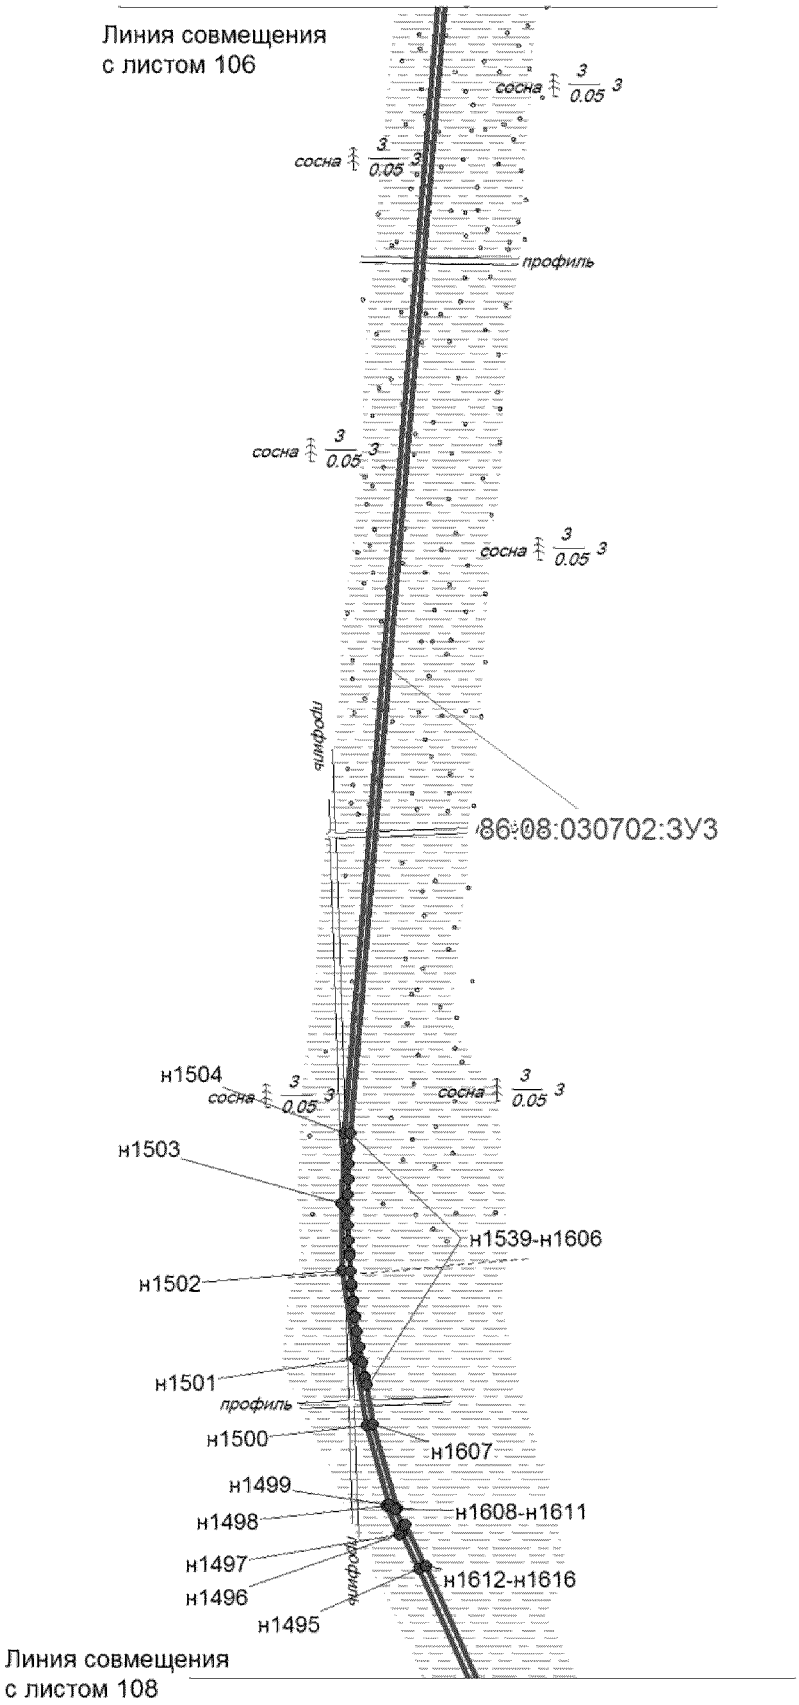

Проект межевания территории
для размещения линейного объекта регионального значения Ханты-Мансийского автономного округа – Югры «Автомобильная дорога Майское м/р. – Чупальский ЛУ»
Землепользователь ОАО "НК "Роснефть"
Масштаб 1:5000

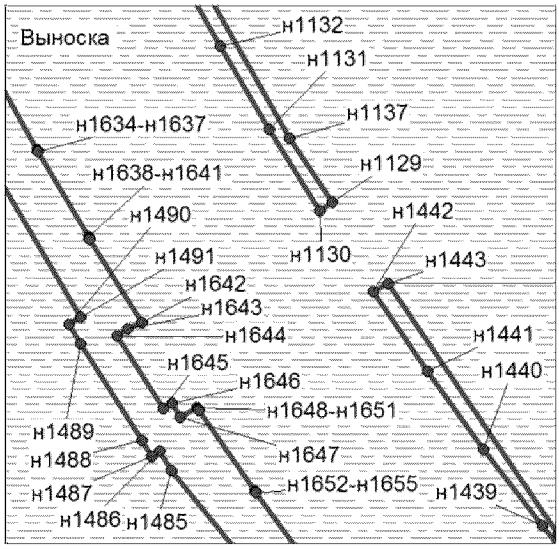


Линия совмещения с листом 107

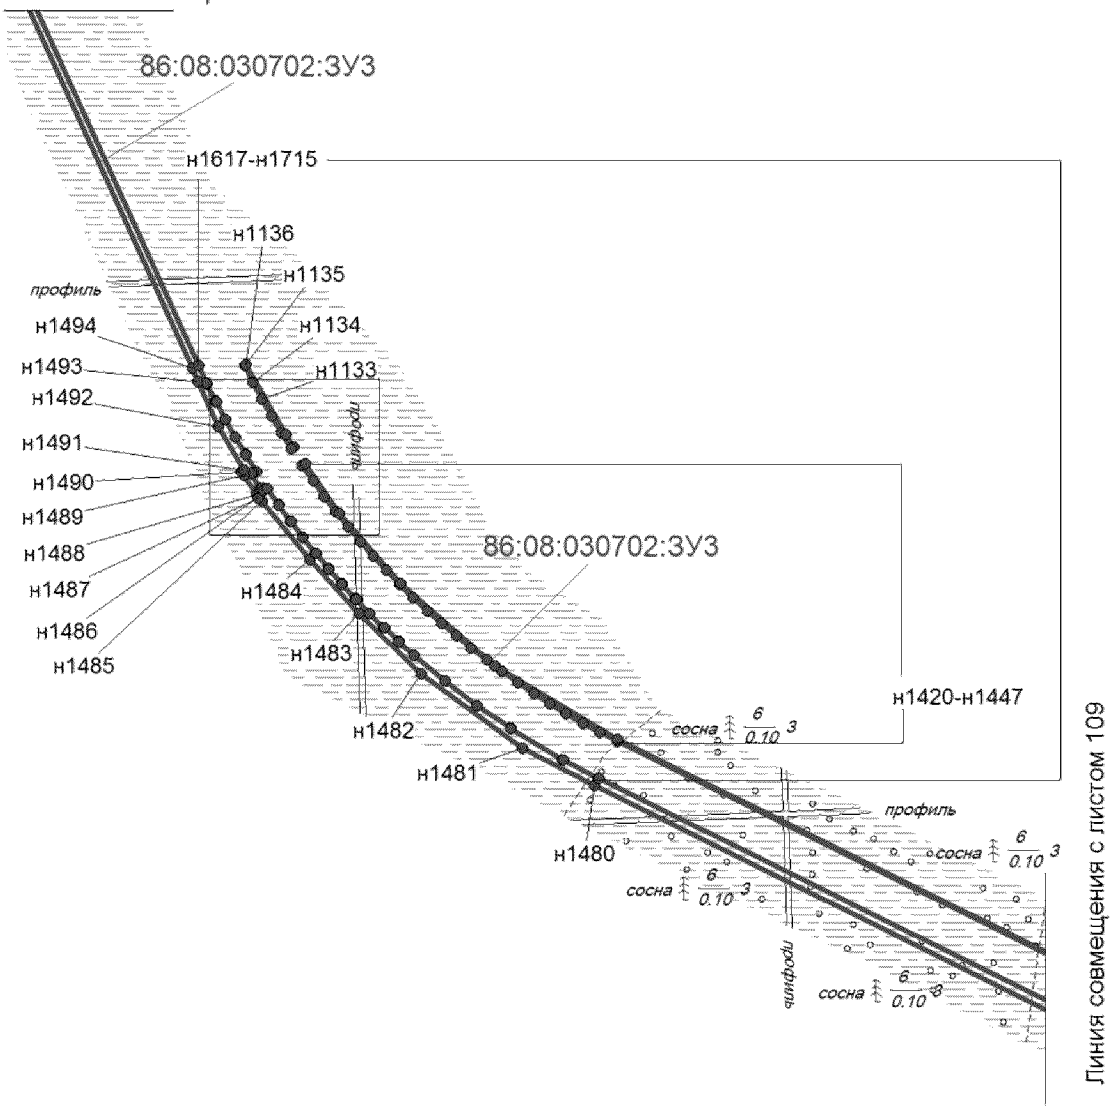


Линия совмещения с листом 109


Проект межевания территории
для размещения линейного объекта регионального значения Ханты-Мансийского автономного округа – Югры «Автомобильная дорога Майское м/р. – Чупальский ЛУ»
Землепользователь ОАО "НК "Роснефть"
Масштаб 1:5000

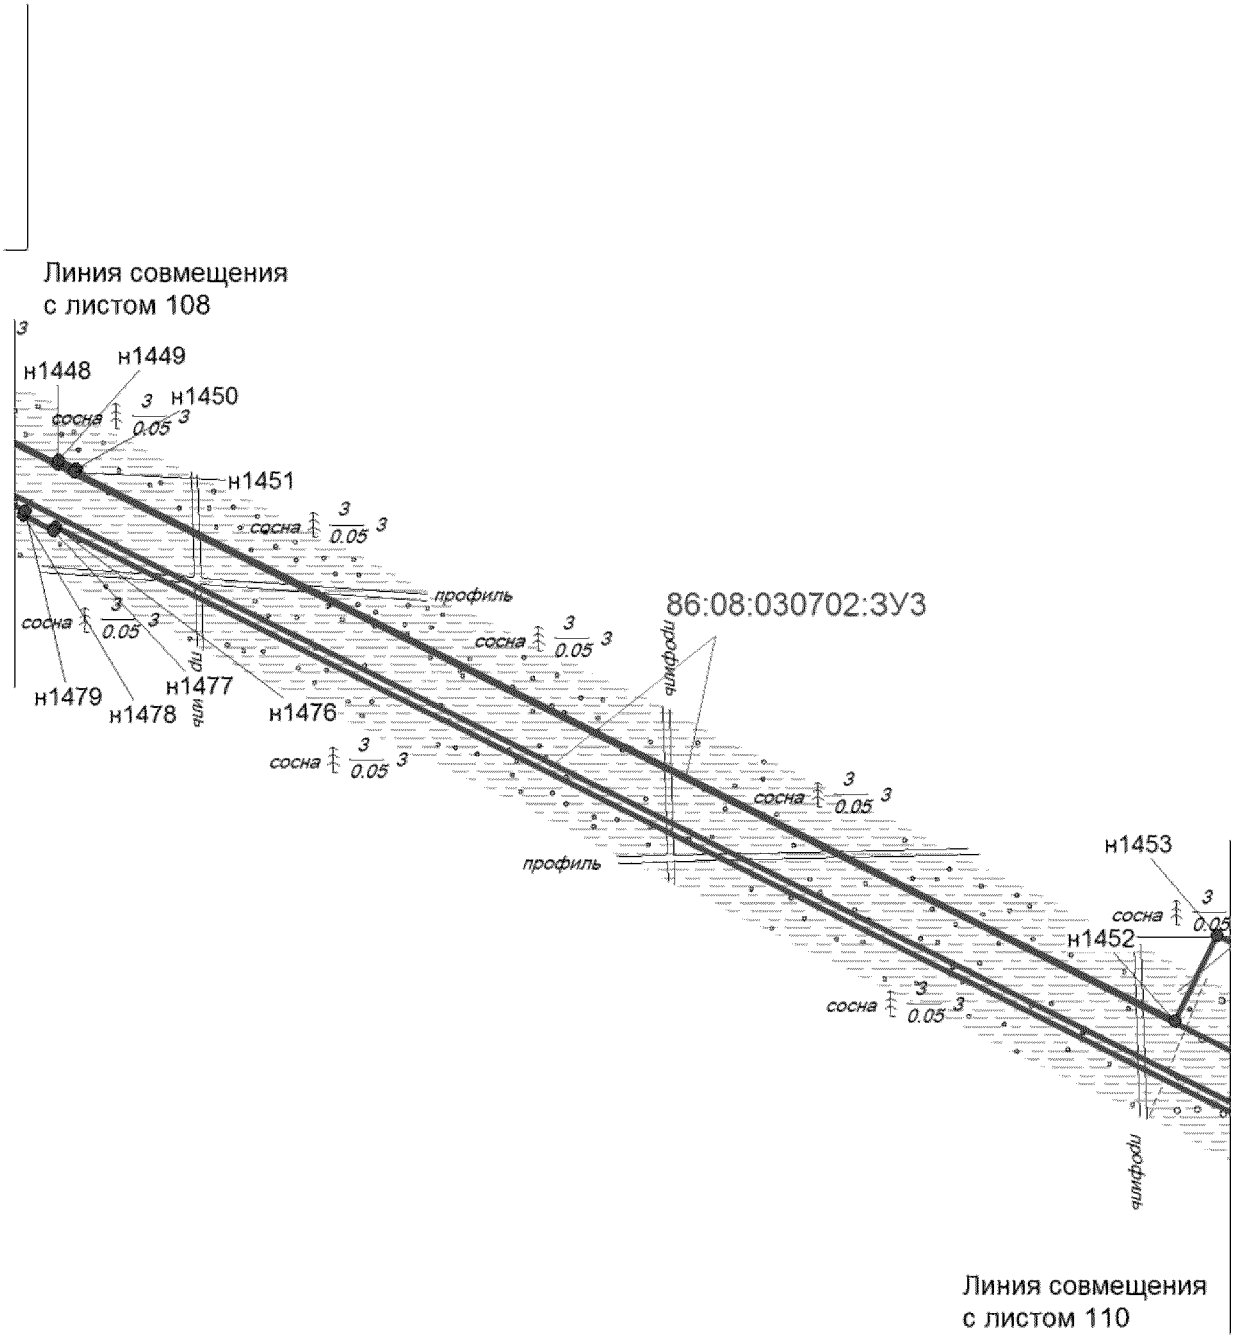

Проект межевания территории
для размещения линейного объекта регионального значения Ханты-Мансийского автономного округа – Югры «Автомобильная дорога Майское м/р. – Чупальский ЛУ»
Землепользователь ОАО "НК "Роснефть"
Масштаб 1:5000

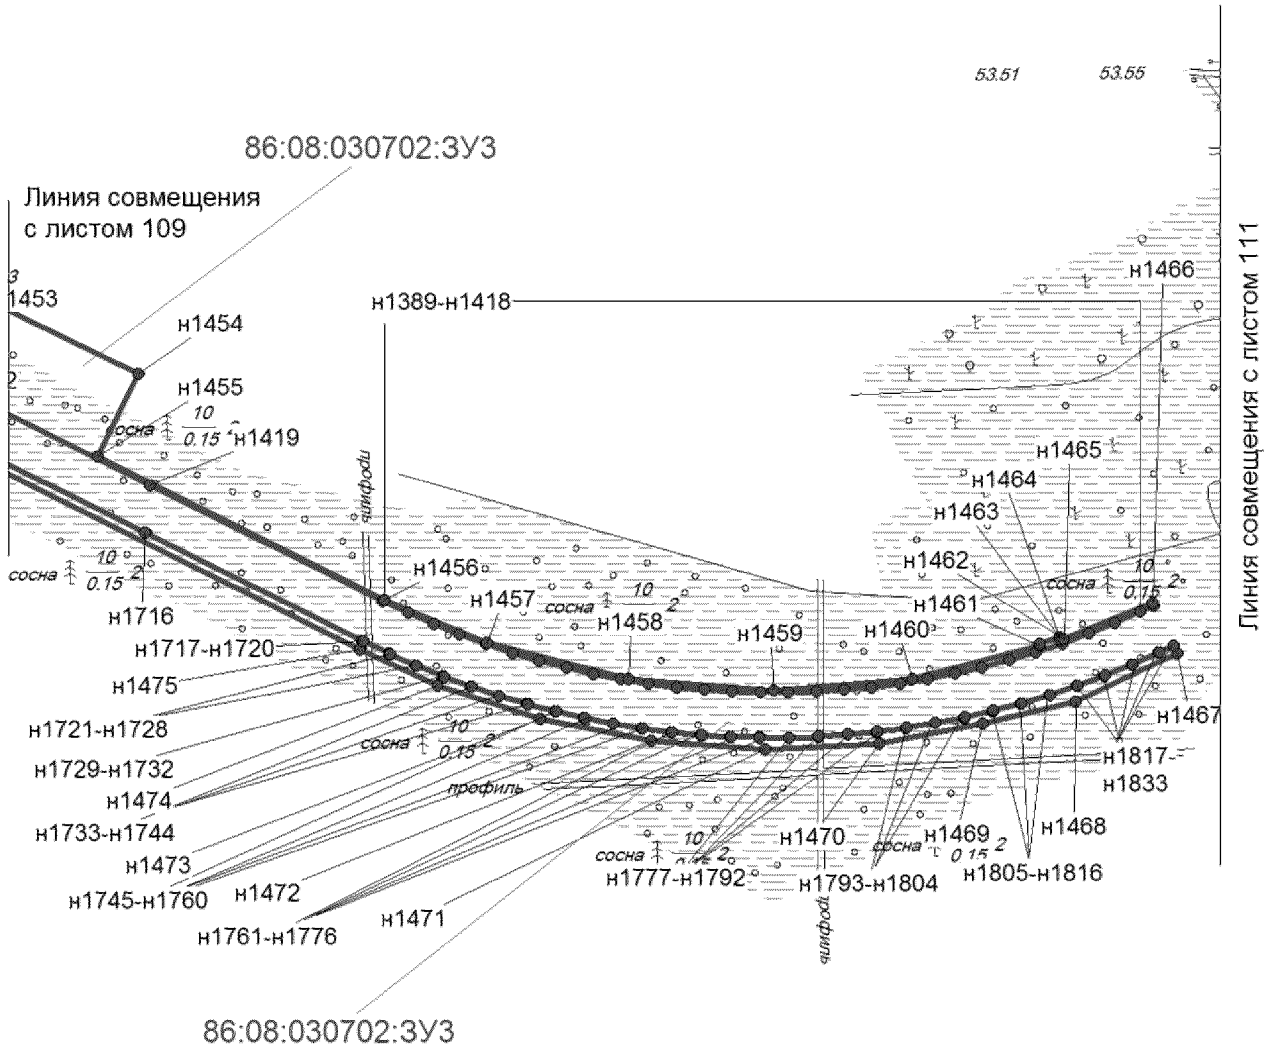

Проект межевания территории
для размещения линейного объекта регионального значения Ханты-Мансийского автономного округа – Югры «Автомобильная дорога Майское м/р. – Чупальский ЛУ»
Землепользователь ОАО "НК "Роснефть"
Масштаб 1:5000

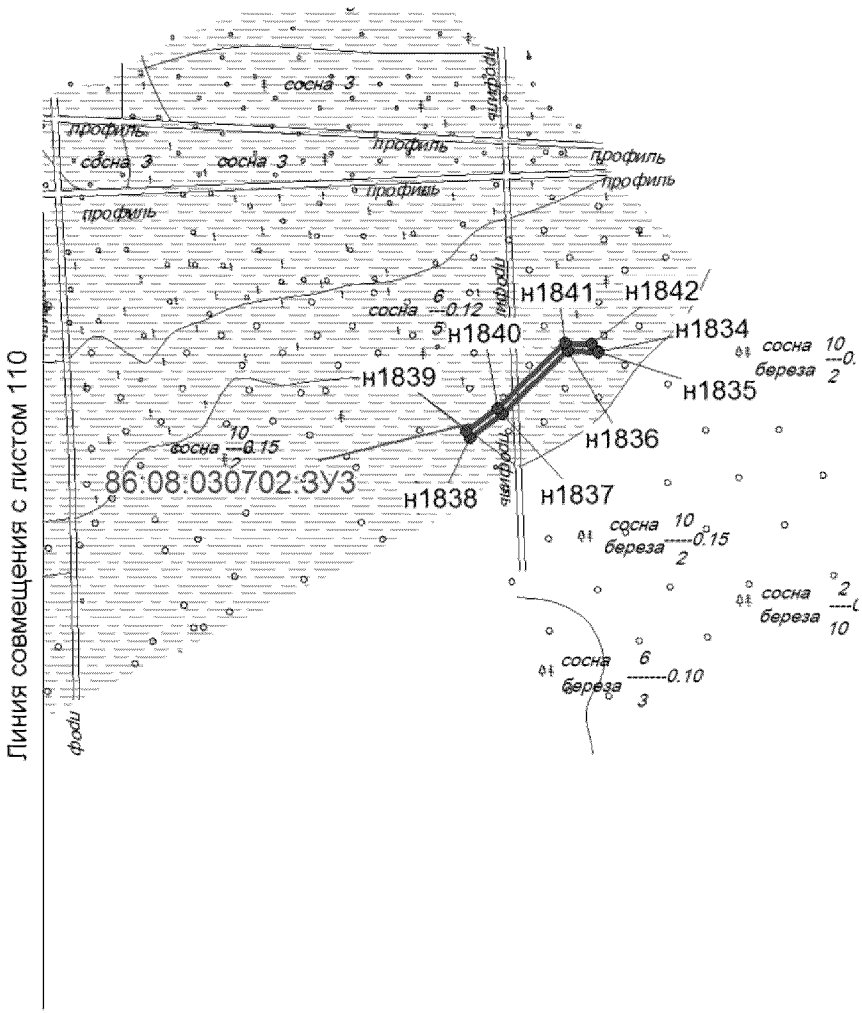

Проект межевания территории
для размещения линейного объекта регионального значения Ханты-Мансийского автономного округа – Югры «Автомобильная дорога Майское м/р. – Чупальский ЛУ»
Землепользователь ОАО "НК "Роснефть"
Масштаб 1:5000

Каталог координат границ земельного участка 86:08:030702:ЗУ3		
Номер	**X**	**Y**
н1	876487.8	3503677.96
н2	876546.22	3503604.14
н3	876542.43	3503600.43
н4	876557.9	3503584.39
н5	876560.58	3503586.98
н6	876605.66	3503548.95
н7	876678.82	3503498.01
н8	876689.07	3503492.42
н9	876686.62	3503494.68
н10	876668.91	3503511.01
н11	876608.68	3503552.87
н12	876561.81	3503592.4
н13	876560.58	3503594.01
н14	876558.02	3503591.46
н15	876549.45	3503600.32
н16	876552.91	3503603.69
н17	876511.4	3503656.31
н18	876507.5	3503659.8
н19	876272.01	3503917.84
н20	876392.34	3503806.85
н21	876383.99	3503817.41
н22	876345.71	3503856.66
н23	872313.51	3504497.56
н24	872338.8	3504488.5
н25	872340.58	3504493.37
н26	872083.07	3504565.99
н27	872066.69	3504565.9
н28	872070.93	3504565.23
н29	872280.47	3504532.97
н30	872243.83	3504546.08
н31	872189.58	3504557.72
н32	872133.33	3504563.72
н33	872312.52	3504593.44
н34	872298.99	3504555.37
н35	872327.73	3504547.19
н36	872332.98	3504556.43

Каталог координат границ земельного участка 86:08:030702:ЗУ3		
Номер	**X**	**Y**
н37	872349.34	3504547.23
н38	872345.99	3504541.14
н39	872397.99	3504519.59
н40	872445.22	3504507.63
н41	872489.34	3504500.82
н42	872548.05	3504497.93
н43	872626.14	3504486.93
н44	872651.21	3504486.9
н45	872713.39	3504493.02
н46	872779.14	3504505.39
н47	872819.82	3504516.19
н48	872854.27	3504527.88
н49	872880.46	3504538.32
н50	872893.51	3504544.5
н51	872908	3504551.79
н52	872922.16	3504559.46
н53	872936.21	3504567.53
н54	872939.56	3504569.62
н55	872817.83	3504525.77
н56	872804.65	3504585.35
н57	872694.09	3504560.85
н58	872707.27	3504501.28
н59	872650.78	3504494.93
н60	872626.71	3504494.9
н61	872548.84	3504505.9
н62	872357.13	3504539.96
н63	872369.1	3504573.27
н64	870039.84	3504707.75
н65	869460.64	3504678.91
н66	869209.38	3504666.38
н67	869209.27	3504666.38
н68	869209.16	3504666.38
н69	869209.16	3504666.38
н70	869182.75	3504665.41
н71	869182.53	3504665.41
н72	869182.41	3504665.41

Проект межевания территории
для размещения линейного объекта регионального значения Ханты-Мансийского автономного округа – Югры «Автомобильная дорога Майское м/р. – Чупальский ЛУ»
Землепользователь ОАО "НК "Роснефть"
Масштаб 1:5000

Каталог координат границ земельного участка 86:08:030702:ЗУ3		
Номер	**X**	**Y**
н73	869182.3	3504665.41
н74	869155.9	3504665.17
н75	869155.79	3504665.17
н76	869155.57	3504665.17
н77	869155.46	3504665.17
н78	869129.05	3504665.6
н79	869128.94	3504665.6
н80	869128.82	3504665.6
н81	869128.6	3504665.6
н82	869102.2	3504666.73
н83	869102.31	3504665.08
н84	869042.47	3504664.04
н85	869073.78	3504660.73
н86	869161.24	3504658.34
н87	869224.3	3504660.09
н88	869761.05	3504691.49
н89	869779.76	3504691.57
н90	870039.84	3504706.81
н91	870271.49	3504719.36
н92	870266.48	3504719.09
н93	870266.7	3504716.38
н94	870254.55	3504715.56
н95	870254.22	3504718.5
н96	870249.2	3504718.23
н97	870249.53	3504712.68
н98	870271.82	3504713.99
н99	870814.66	3504725.08
н100	870814.55	3504723.98
н101	870839.5	3504719.35
н102	870863.89	3504710.46
н103	870897.76	3504707.2
н104	870989.32	3504691.69
н105	871366.17	3504629.9
н106	871445.16	3504622.05
н107	871495.62	3504611.85
н108	871556	3504604.02
н109	871715.09	3504588.65

Каталог координат границ земельного участка 86:08:030702:ЗУ3		
Номер	**X**	**Y**
н110	871764.88	3504580.95
н111	871843.63	3504567.29
н112	871896.77	3504561.41
н113	871899.01	3504561.35
н114	871539.86	3504616.61
н115	871288.43	3504655.31
н116	871064.98	3504689.7
н117	870974.97	3504703.55
н118	870924.73	3504711.26
н119	870911.02	3504713.33
н120	870897.21	3504715.28
н121	870883.51	3504717.19
н122	870869.81	3504718.98
н123	870855.99	3504720.65
н124	870842.29	3504722.22
н125	870828.48	3504723.68
н126	870620.92	3504734.36
н127	870607.1	3504734.32
н128	870605.99	3504734.32
н129	870606.32	3504729.84
н130	870628.26	3504729.64
н131	870628.27	3504734.35
н132	873237.72	3504752.44
н133	873235.49	3504752.01
н134	873170.14	3504702.55
н135	873171.59	3504700.73
н136	873161.77	3504693.32
н137	873160.43	3504695.15
н138	873007.86	3504579.67
н139	873007.75	3504579.61
н140	873007.75	3504579.61
н141	873007.64	3504579.56
н142	872994.26	3504569.72
н143	872994.15	3504569.66
н144	872994.04	3504569.62
н145	872993.93	3504569.5
н146	872980.32	3504560.05

Каталог координат границ земельного участка 86:08:030702:ЗУ3		
Номер	**X**	**Y**
н147	872980.21	3504560
н148	872980.1	3504559.89
н149	872979.99	3504559.83
н150	872966.16	3504550.77
н151	872966.04	3504550.72
н152	872965.93	3504550.61
н153	872965.82	3504550.55
н154	872951.66	3504541.88
н155	872951.55	3504541.82
н156	872951.44	3504541.72
н157	872951.33	3504541.66
н158	872936.95	3504533.38
н159	872936.84	3504533.32
н160	872936.73	3504533.26
н161	872936.61	3504533.15
н162	872922.11	3504525.31
н163	872922	3504525.2
н164	872921.78	3504525.14
н165	872921.78	3504525.14
н166	872921.67	3504525.09
н167	872906.95	3504517.64
н168	872906.84	3504517.58
н169	872906.73	3504517.47
н170	872906.51	3504517.41
н171	872891.57	3504510.35
н172	872891.46	3504510.29
н173	872891.35	3504510.24
н174	872891.24	3504510.18
н175	872876.07	3504503.56
н176	872875.85	3504503.51
н177	872875.74	3504503.45
н178	872875.62	3504503.4
н179	872860.24	3504497.16
н180	872860.13	3504497.1
н181	872860.02	3504497.05
н182	872859.91	3504497
н183	872844.42	3504491.2

Каталог координат границ земельного участка 86:08:030702:ЗУ3		
Номер	**X**	**Y**
н184	872844.31	3504491.15
н185	872844.2	3504491.09
н186	872843.97	3504491.03
н187	872837.4	3504488.83
н188	872828.36	3504485.69
н189	872828.25	3504485.63
н190	872828.03	3504485.57
н191	872827.92	3504485.57
н192	872812.09	3504480.61
н193	872811.98	3504480.56
н194	872811.87	3504480.56
н195	872811.76	3504480.5
н196	872795.82	3504475.99
н197	872795.71	3504475.99
н198	872795.49	3504475.93
н199	872795.38	3504475.87
н200	872779.32	3504471.85
н201	872779.21	3504471.8
н202	872779.1	3504471.74
н203	872778.99	3504471.74
н204	872762.72	3504468.11
н205	872762.61	3504468.11
н206	872762.5	3504468.05
н207	872762.38	3504468.05
н208	872746.12	3504464.87
н209	872746	3504464.87
н210	872745.78	3504464.81
н211	872745.67	3504464.81
н212	872729.39	3504462.06
н213	872729.17	3504462.06
н214	872729.06	3504462.06
н215	872728.95	3504462
н216	872712.57	3504459.76
н217	872712.35	3504459.76
н218	872712.24	3504459.7
н219	872712.12	3504459.7
н220	872695.64	3504457.9

Каталог координат границ земельного участка 86:08:030702:ЗУ3		
Номер	**X**	**Y**
н221	872695.52	3504457.9
н222	872695.41	3504457.84
н223	872695.3	3504457.84
н224	872678.8	3504456.48
н225	872678.58	3504456.48
н226	872678.47	3504456.48
н227	872678.36	3504456.48
н228	872661.76	3504455.55
н229	872661.65	3504455.55
н230	872661.54	3504455.55
н231	872661.42	3504455.55
н232	872644.82	3504455.07
н233	872644.7	3504455.07
н234	872644.59	3504455.07
н235	872644.37	3504455.08
н236	872627.88	3504455.1
н237	872627.66	3504455.1
н238	872627.55	3504455.1
н239	872627.44	3504455.1
н240	872610.84	3504455.56
н241	872610.73	3504455.62
н242	872610.62	3504455.62
н243	872610.51	3504455.62
н244	872593.9	3504456.53
н245	872593.79	3504456.53
н246	872593.68	3504456.58
н247	872593.46	3504456.58
н248	872576.97	3504457.93
н249	872576.86	3504457.99
н250	872576.75	3504457.99
н251	872576.64	3504457.99
н252	872560.15	3504459.83
н253	872560.04	3504459.83
н254	872559.82	3504459.88
н255	872559.71	3504459.88
н256	872543.32	3504462.18
н257	872543.21	3504462.18

Каталог координат границ земельного участка 86:08:030702:ЗУ3		
Номер	**X**	**Y**
н258	872543.21	3504462.18
н259	872543.1	3504462.23
н260	872434.71	3504478.91
н261	872439.84	3504477.75
н262	872461.78	3504470.24
н263	872509.45	3504457.52
н264	872603.81	3504446.21
н265	872668.99	3504447.19
н266	872709.22	3504450.73
н267	872789.68	3504463.81
н268	872834.72	3504481.47
н269	872881.31	3504495.08
н270	872953.33	3504536.01
н271	872967.71	3504547.84
н272	873001.5	3504569.49
н273	873031.73	3504595.25
н274	873157.64	3504690.56
н275	873160.75	3504686.35
н276	873178.6	3504699.78
н277	873175.38	3504703.99
н278	873224.78	3504742.33
н279	871112.45	3504783.4
н280	871103.8	3504723.04
н281	871034.72	3504732.38
н282	870987.72	3504744.96
н283	870970.79	3504747.7
н284	870882.44	3504749.58
н285	870870.74	3504749.05
н286	870873.42	3504748.71
н287	870873.53	3504748.71
н288	870873.53	3504748.71
н289	870873.53	3504748.71
н290	870887.34	3504746.92
н291	870887.45	3504746.92
н292	870887.45	3504746.92
н293	870887.56	3504746.92
н294	870901.37	3504745.02

Каталог координат границ земельного участка 86:08:030702:ЗУ3		
Номер	**X**	**Y**
н295	870901.37	3504745.02
н296	870901.37	3504745.02
н297	870901.48	3504745.02
н298	870915.29	3504743.06
н299	870915.29	3504743.01
н300	870915.29	3504743.01
н301	870915.41	3504743.01
н302	870929.22	3504740.94
н303	870929.22	3504740.94
н304	870929.22	3504740.94
н305	870929.22	3504740.94
н306	870944.37	3504738.59
н307	871026.47	3504725.97
н308	871091.97	3504715.92
н309	871094.53	3504715.47
н310	871315.88	3504681.41
н311	871570.87	3504642.21
н312	871621.22	3504634.45
н313	871622.34	3504641.59
н314	871558.29	3504654.63
н315	871519.75	3504661.16
н316	871489.9	3504664.02
н317	871356.44	3504687.61
н318	871215.86	3504706.9
н319	871224.51	3504767.24
н320	875468.2	3504986.1
н321	875466.3	3504982.46
н322	875485.23	3504974.69
н323	875485.45	3504974.58
н324	875485.67	3504974.52
н325	875485.89	3504974.42
н326	875511.06	3504962.65
н327	875511.29	3504962.59
н328	875511.51	3504962.49
н329	875511.73	3504962.38
н330	875536.33	3504949.45
н331	875536.56	3504949.35

Каталог координат границ земельного участка 86:08:030702:ЗУ3		
Номер	**X**	**Y**
н332	875536.78	3504949.23
н333	875537	3504949.12
н334	875560.94	3504935.1
н335	875561.16	3504934.98
н336	875561.39	3504934.88
н337	875561.5	3504934.76
н338	875584.87	3504919.63
н339	875585.09	3504919.53
н340	875585.2	3504919.36
н341	875585.43	3504919.24
н342	875594.66	3504912.65
н343	875608.03	3504903.07
н344	875608.25	3504902.89
н345	875608.36	3504902.79
н346	875608.58	3504902.62
н347	875630.4	3504885.45
н348	875630.62	3504885.28
н349	875630.73	3504885.12
н350	875630.95	3504885
н351	875651.99	3504866.78
н352	875652.1	3504866.61
н353	875652.32	3504866.5
н354	875652.44	3504866.33
н355	875672.57	3504847.17
н356	875672.8	3504847.01
н357	875672.91	3504846.84
н358	875673.13	3504846.68
н359	875692.38	3504826.57
н360	875692.5	3504826.41
н361	875692.61	3504826.24
н362	875692.83	3504826.07
н363	875711.07	3504805.14
н364	875711.29	3504804.98
н365	875711.4	3504804.81
н366	875711.52	3504804.59
н367	875728.86	3504782.83
н368	875728.98	3504782.66

Каталог координат границ земельного участка 86:08:030702:ЗУ3		
Номер	**X**	**Y**
н369	875729.09	3504782.5
н370	875729.2	3504782.27
н371	875745.55	3504759.74
н372	875745.66	3504759.58
н373	875745.78	3504759.36
н374	875745.89	3504759.19
н375	875761.12	3504735.95
н376	875761.23	3504735.72
н377	875761.34	3504735.5
н378	875761.45	3504735.34
н379	875769.57	3504721.61
н380	875769.57	3504721.61
н381	875774.8	3504724.59
н382	875780.92	3504713.9
н383	875775.79	3504710.98
н384	875775.79	3504710.98
н385	875775.9	3504710.76
н386	875788.91	3504686.19
н387	875789.02	3504685.96
н388	875789.13	3504685.8
н389	875789.25	3504685.58
н390	875801.02	3504660.4
н391	875801.13	3504660.23
н392	875801.24	3504660.01
н393	875801.35	3504659.79
н394	875812.02	3504634.11
н395	875812.02	3504633.89
н396	875812.13	3504633.67
н397	875812.24	3504633.45
н398	875821.67	3504607.33
н399	875821.78	3504607.11
н400	875821.78	3504606.89
н401	875821.9	3504606.67
н402	875830.12	3504580.11
н403	875830.23	3504579.89
н404	875830.23	3504579.67
н405	875830.34	3504579.45

Каталог координат границ земельного участка 86:08:030702:ЗУ3		
Номер	**X**	**Y**
н406	875837.32	3504552.56
н407	875837.32	3504552.45
н408	875837.43	3504552.34
н409	875837.43	3504552.23
н410	875866.58	3504428.36
н411	875869.46	3504416.63
н412	875872.56	3504405.07
н413	875875.9	3504393.51
н414	875877.91	3504394.17
н415	875897.9	3504342.05
н416	875921.79	3504294.07
н417	875942.15	3504260.37
н418	875971.29	3504219.52
н419	875975.3	3504214.65
н420	875978.31	3504217.07
н421	875986.1	3504207.55
н422	875983.09	3504205.13
н423	875988.2	3504198.87
н424	876037.5	3504147.94
н425	876097.5	3504097.15
н426	876182.43	3504026.71
н427	876192.44	3504012.49
н428	876218.94	3503990.46
н429	876224.97	3503998.47
н430	876199.8	3504019.34
н431	876184.55	3504029.53
н432	876223.94	3504075.28
н433	876141.23	3504150.69
н434	876103.97	3504104.83
н435	876048.42	3504149.47
н436	876019.93	3504170.41
н437	875990.21	3504200.63
н438	875988.32	3504202.96
н439	875993.11	3504206.83
н440	875978.99	3504224.1
н441	875973.97	3504219.95
н442	875947.94	3504259.86

Каталог координат границ земельного участка 86:08:030702:ЗУ3		
Номер	**X**	**Y**
н443	875927.26	3504294.06
н444	875902.91	3504341.6
н445	875881.14	3504398.31
н446	875871.29	3504454.18
н447	875847.46	3504555.2
н448	875843.8	3504570.19
н449	875834.93	3504600.46
н450	875827.6	3504622.31
н451	875819.94	3504642.67
н452	875807.94	3504670.73
н453	875803.72	3504680.02
н454	875782.82	3504709.2
н455	875787.72	3504712.07
н456	875776.71	3504731.44
н457	875771.13	3504728.3
н458	875753.8	3504765.43
н459	875734.67	3504792.34
н460	875702.86	3504832.26
н461	875652.01	3504882.1
н462	875560.06	3504941.01
н463	875236.24	3504996.27
н464	875151	3504995.95
н465	875151.22	3504992.8
н466	875138.85	3504992.31
н467	875138.75	3504995.86
н468	874797.35	3504994.49
н469	874760.92	3504994.38
н470	874752.78	3504990.52
н471	874690.25	3504977.93
н472	874543.74	3504978.41
н473	874475.24	3504993.22
н474	874413.06	3504992.98
н475	874249.93	3504978.09
н476	874143.86	3504979.79
н477	873996.79	3504985.35
н478	873925.38	3504991.04
н479	873877.92	3504990.88

Каталог координат границ земельного участка 86:08:030702:ЗУ3		
Номер	**X**	**Y**
н480	873855.96	3504990.53
н481	873834.13	3504989.73
н482	873812.28	3504988.42
н483	873790.56	3504986.63
н484	873768.83	3504984.34
н485	873747.1	3504981.6
н486	873725.48	3504978.37
н487	873703.86	3504974.63
н488	873682.46	3504970.46
н489	873661.06	3504965.78
н490	873639.78	3504960.66
н491	873618.71	3504955.05
н492	873597.64	3504948.98
н493	873576.79	3504942.43
н494	873556.07	3504935.43
н495	873535.44	3504927.99
н496	873515.15	3504920.04
н497	873494.87	3504911.71
н498	873474.91	3504902.89
н499	873466.99	3504899.19
н500	873468.44	3504896.2
н501	873457.29	3504890.96
н502	873455.85	3504894
н503	873455.07	3504893.61
н504	873435.44	3504883.9
н505	873416.04	3504873.8
н506	873396.87	3504863.26
н507	873385.82	3504856.8
н508	873386.49	3504856.02
н509	873453.27	3504887.7
н510	873454.83	3504884.32
н511	873475.01	3504893.81
н512	873473.45	3504897.24
н513	873504.34	3504911.87
н514	873573.45	3504937.12
н515	873631.75	3504958.24
н516	873724.93	3504978.2

Каталог координат границ земельного участка 86:08:030702:ЗУ3		
Номер	**X**	**Y**
н517	873804.6	3504987.66
н518	873996.45	3504980.37
н519	874143.74	3504974.8
н520	874250.04	3504973.05
н521	874543.18	3504973.43
н522	874690.69	3504972.96
н523	874754.34	3504985.7
н524	874768.49	3504992.37
н525	874809.16	3504992.54
н526	874856.07	3504990.43
н527	874898.52	3504991.1
н528	874989.22	3504993.29
н529	875133.84	3504993.87
н530	875134.05	3504987.12
н531	875156.34	3504987.97
н532	875156.12	3504993.95
н533	875236.79	3504994.28
н534	875295.28	3504991.49
н535	875357.55	3504982.05
н536	875429.5	3504962.16
н537	875499.32	3504932.14
н538	875548.98	3504904.92
н539	875583.92	3504878.98
н540	875595.84	3504868.79
н541	875617.31	3504843.65
н542	875641.79	3504819.44
н543	875668.49	3504790.76
н544	875696.53	3504757.71
н545	875714.1	3504733.9
н546	875735.24	3504707.77
н547	875731.99	3504705.89
н548	875743.01	3504686.52
н549	875746.91	3504688.73
н550	875761.56	3504648.12
н551	875782.22	3504595.21
н552	875809.95	3504492.81
н553	875825.9	3504418.01

Каталог координат границ земельного участка 86:08:030702:ЗУ3		
Номер	**X**	**Y**
н554	875834.78	3504388.02
н555	875849.43	3504346.03
н556	875867.32	3504305.8
н557	875882.45	3504275.87
н558	875916.8	3504219.36
н559	875952.41	3504174.02
н560	875991.36	3504132.28
н561	876025.2	3504104.64
н562	876019.08	3504110.24
н563	876019.08	3504110.3
н564	876018.97	3504110.35
н565	876018.97	3504110.35
н566	876010.06	3504118.82
н567	876009.94	3504118.87
н568	876009.83	3504118.93
н569	876009.83	3504119.04
н570	876001.04	3504127.63
н571	876000.93	3504127.68
н572	876000.82	3504127.79
н573	876000.82	3504127.84
н574	875992.14	3504136.65
н575	875992.14	3504136.7
н576	875992.03	3504136.76
н577	875992.03	3504136.87
н578	875983.57	3504145.84
н579	875983.46	3504145.89
н580	875983.46	3504145.95
н581	875983.35	3504146.06
н582	875975.12	3504155.2
н583	875975.01	3504155.25
н584	875975.01	3504155.36
н585	875974.9	3504155.42
н586	875966.88	3504164.72
н587	875966.77	3504164.77
н588	875966.77	3504164.88
н589	875966.65	3504164.94
н590	875958.76	3504174.4

Каталог координат границ земельного участка 86:08:030702:ЗУ3		
Номер	**X**	**Y**
н591	875958.76	3504174.52
н592	875958.64	3504174.57
н593	875958.65	3504174.68
н594	875950.97	3504184.32
н595	875950.86	3504184.37
н596	875950.86	3504184.42
н597	875950.75	3504184.53
н598	875946.19	3504190.57
н599	875943.29	3504194.33
н600	875943.3	3504194.39
н601	875943.18	3504194.5
н602	875943.07	3504194.55
н603	875935.84	3504204.52
н604	875935.84	3504204.57
н605	875935.73	3504204.68
н606	875935.73	3504204.73
н607	875928.61	3504214.81
н608	875928.61	3504214.92
н609	875928.5	3504214.98
н610	875928.5	3504215.09
н611	875921.6	3504225.27
н612	875921.6	3504225.38
н613	875921.49	3504225.44
н614	875921.49	3504225.55
н615	875914.82	3504235.9
н616	875914.7	3504236.01
н617	875914.7	3504236.06
н618	875914.7	3504236.17
н619	875908.26	3504246.69
н620	875908.14	3504246.75
н621	875908.14	3504246.85
н622	875908.03	3504246.91
н623	875901.92	3504257.54
н624	875901.81	3504257.64
н625	875901.81	3504257.7
н626	875901.7	3504257.82
н627	875895.69	3504268.55

Каталог координат границ земельного участка 86:08:030702:ЗУ3		
Номер	**X**	**Y**
н628	875895.69	3504268.66
н629	875895.58	3504268.77
н630	875895.58	3504268.83
н631	875889.8	3504279.73
н632	875889.8	3504279.79
н633	875889.69	3504279.89
н634	875889.69	3504279.95
н635	875884.13	3504290.96
н636	875884.14	3504291.07
н637	875884.02	3504291.13
н638	875884.02	3504291.24
н639	875878.69	3504302.36
н640	875878.69	3504302.41
н641	875878.58	3504302.53
н642	875878.58	3504302.64
н643	875873.46	3504313.81
н644	875873.46	3504313.93
н645	875873.35	3504313.98
н646	875873.35	3504314.09
н647	875868.46	3504325.38
н648	875868.46	3504325.49
н649	875868.46	3504325.6
н650	875868.35	3504325.66
н651	875863.79	3504337.11
н652	875863.68	3504337.17
н653	875863.68	3504337.27
н654	875863.68	3504337.39
н655	875859.91	3504347.18
н656	875859.24	3504348.84
н657	875859.24	3504348.96
н658	875859.24	3504349.06
н659	875859.13	3504349.17
н660	875855.02	3504360.74
н661	875855.02	3504360.85
н662	875854.91	3504360.96
н663	875854.91	3504361.02
н664	875851.03	3504372.69

Каталог координат границ земельного участка 86:08:030702:ЗУ3		
Номер	**X**	**Y**
н665	875851.03	3504372.8
н666	875850.92	3504372.91
н667	875850.92	3504372.96
н668	875847.25	3504384.69
н669	875847.25	3504384.81
н670	875847.14	3504384.91
н671	875847.14	3504385.03
н672	875843.7	3504396.81
н673	875843.7	3504396.92
н674	875843.7	3504397.03
н675	875843.59	3504397.14
н676	875840.49	3504408.98
н677	875840.38	3504409.09
н678	875840.38	3504409.2
н679	875840.38	3504409.32
н680	875837.38	3504421.26
н681	875837.38	3504421.32
н682	875837.38	3504421.38
н683	875837.38	3504421.38
н684	875808.23	3504545.18
н685	875801.35	3504571.57
н686	875793.37	3504597.46
н687	875784.15	3504622.92
н688	875773.7	3504647.98
н689	875762.26	3504672.5
н690	875749.82	3504696.03
н691	875744.91	3504693.32
н692	875738.8	3504704
н693	875741.7	3504705.71
н694	875743.48	3504706.82
н695	875735.81	3504719.83
н696	875721.01	3504742.46
н697	875705.11	3504764.45
н698	875688.2	3504785.71
н699	875670.4	3504806.08
н700	875651.71	3504825.68
н701	875632.01	3504844.35

Каталог координат границ земельного участка 86:08:030702:ЗУ3		
Номер	**X**	**Y**
н702	875611.54	3504862.08
н703	875608.09	3504864.85
н704	875590.27	3504878.86
н705	875568.24	3504894.65
н706	875545.52	3504909.39
н707	875522.15	3504923.04
н708	875498.1	3504935.63
н709	875473.6	3504947.05
н710	875448.43	3504957.37
н711	875422.94	3504966.48
н712	875397.09	3504974.42
н713	875370.81	3504981.16
н714	875344.3	3504986.67
н715	875317.57	3504990.96
н716	875290.6	3504993.98
н717	875263.53	3504995.74
н718	874483.73	3505092.41
н719	874370.53	3505092.4
н720	874370.55	3505031.43
н721	874276.74	3505032
н722	874409.43	3505022.96
н723	874478.96	3505023.26
н724	874514.39	3505030.84
н725	874483.76	3505031.39
н726	866986.42	3506328.98
н727	866986.97	3506326.7
н728	866994.84	3506299.8
н729	867005.6	3506273.28
н730	867012.46	3506247.33
н731	867031	3506210.98
н732	867053	3506170.69
н733	867063.89	3506155.21
н734	867059.54	3506152.17
н735	867072.32	3506133.96
н736	867076.67	3506136.95
н737	867082.68	3506128.35
н738	867122.59	3506083.04

Каталог координат границ земельного участка 86:08:030702:ЗУ3		
Номер	**X**	**Y**
н739	867160.52	3506044.56
н740	867210.04	3506003.79
н741	867365.28	3505887.84
н742	867425.37	3505838.85
н743	867441.61	3505825.25
н744	867438.49	3505821.53
н745	867455.29	3505806.88
н746	867458.75	3505810.92
н747	867501.04	3505775.65
н748	867581.48	3505705.9
н749	867667.38	3505631.1
н750	867737.37	3505567.47
н751	867793.67	3505518.33
н752	867790.77	3505515.07
н753	867807.56	3505500.41
н754	867810.47	3505503.67
н755	867901.04	3505424.73
н756	867943.33	3505390.47
н757	867976.49	3505361.65
н758	868010.42	3505329.4
н759	868044.7	3505299.53
н760	868041.57	3505295.93
н761	868058.37	3505281.27
н762	868061.51	3505284.88
н763	868090.43	3505259.67
н764	868109.92	3505246.68
н765	868367.87	3505021.8
н766	868446.77	3504950.98
н767	868498.74	3504905.58
н768	868535.8	3504873.88
н769	868577.1	3504842.02
н770	868574.74	3504838.59
н771	868593.12	3504825.93
н772	868595.68	3504829.64
н773	868619.05	3504814.59
н774	868663.92	3504788.71
н775	868707.79	3504765.38

Каталог координат границ земельного участка 86:08:030702:ЗУ3		
Номер	**X**	**Y**
н776	868753.89	3504743.65
н777	868792.42	3504727.59
н778	868836.08	3504711.73
н779	868883.97	3504696.71
н780	868929.19	3504684.8
н781	868969.62	3504676.15
н782	869005.39	3504670.57
н783	869005.17	3504675.67
н784	868970.52	3504681.03
н785	868930.31	3504689.62
н786	868890.21	3504700.25
н787	868890.32	3504701.31
н788	868864.94	3504708.6
н789	868864.82	3504708.65
н790	868864.71	3504708.71
н791	868864.6	3504708.71
н792	868839.32	3504716.72
н793	868839.2	3504716.77
н794	868839.09	3504716.83
н795	868838.98	3504716.83
н796	868814.04	3504725.51
н797	868813.93	3504725.56
н798	868813.82	3504725.62
н799	868813.59	3504725.62
н800	868788.87	3504734.96
н801	868788.76	3504735.01
н802	868788.64	3504735.07
н803	868788.53	3504735.07
н804	868764.04	3504745.08
н805	868763.93	3504745.14
н806	868763.82	3504745.14
н807	868763.71	3504745.18
н808	868743.99	3504753.81
н809	868739.43	3504755.8
н810	868739.31	3504755.86
н811	868739.2	3504755.92
н812	868739.09	3504755.97

Каталог координат границ земельного участка 86:08:030702:ЗУ3		
Номер	**X**	**Y**
н813	868715.15	3504767.25
н814	868715.03	3504767.31
н815	868714.92	3504767.36
н816	868714.81	3504767.42
н817	868691.21	3504779.3
н818	868691.1	3504779.36
н819	868690.99	3504779.42
н820	868690.88	3504779.48
н821	868667.49	3504791.97
н822	868667.38	3504792.02
н823	868667.27	3504792.08
н824	868667.16	3504792.14
н825	868644.23	3504805.25
н826	868644.12	3504805.31
н827	868644.01	3504805.41
н828	868643.89	3504805.47
н829	868623.86	3504817.57
н830	868621.29	3504819.19
н831	868621.18	3504819.24
н832	868621.07	3504819.3
н833	868620.95	3504819.35
н834	868598.69	3504833.68
н835	868598.58	3504833.73
н836	868598.47	3504833.85
н837	868598.36	3504833.91
н838	868597.58	3504832.68
н839	868593.57	3504835.51
н840	868591.79	3504832.86
н841	868581.77	3504839.85
н842	868584.23	3504843.57
н843	868577.22	3504848.34
н844	868576.55	3504848.78
н845	868576.44	3504848.84
н846	868576.32	3504848.95
н847	868576.21	3504849
н848	868554.73	3504864.49
н849	868554.61	3504864.55

Каталог координат границ земельного участка 86:08:030702:ЗУ3		
Номер	**X**	**Y**
н850	868554.5	3504864.6
н851	868554.39	3504864.72
н852	868533.36	3504880.7
н853	868533.25	3504880.81
н854	868533.25	3504880.87
н855	868533.14	3504880.98
н856	868512.43	3504897.52
н857	868512.43	3504897.63
н858	868512.32	3504897.69
н859	868512.21	3504897.8
н860	868492.07	3504914.9
н861	868491.96	3504914.95
н862	868491.96	3504915
н863	868491.84	3504915
н864	868060.39	3505291.2
н865	868057.83	3505288.38
н866	868048.59	3505296.42
н867	868051.05	3505299.3
н868	867809.36	3505510
н869	867807.13	3505507.45
н870	867797.9	3505515.5
н871	867800.02	3505518.05
н872	867457.31	3505816.85
н873	867454.75	3505813.97
н874	867445.5	3505822.02
н875	867448.07	3505824.96
н876	867414.37	3505854.28
н877	867368.3	3505891.83
н878	867213.16	3506007.72
н879	867163.87	3506048.27
н880	867124.16	3506088.53
н881	867086.58	3506131.44
н882	867077.79	3506143.93
н883	867073.56	3506140.89
н884	867066.44	3506150.94
н885	867070.79	3506154.04
н886	867057.23	3506173.35

Каталог координат границ земельного участка 86:08:030702:ЗУ3		
Номер	**X**	**Y**
н887	867035.36	3506213.36
н888	867017.25	3506249.14
н889	867011.94	3506268.84
н890	867009.5	3506273.78
н891	867009.5	3506273.94
н892	867009.38	3506274.06
н893	867009.39	3506274.16
н894	867002.5	3506288.98
н895	867002.5	3506289.09
н896	867002.39	3506289.2
н897	867002.39	3506289.31
н898	866995.96	3506304.29
н899	866995.85	3506304.41
н900	866995.85	3506304.51
н901	866995.74	3506304.68
н902	866989.75	3506319.77
н903	866989.64	3506319.94
н904	866989.64	3506320.05
н905	866989.64	3506320.16
н906	866962.58	3506766.33
н907	866968.32	3506680.78
н908	866978.91	3506682.87
н909	866877.43	3507220.84
н910	866865.73	3507220.59
н911	866866.14	3507204.84
н912	866869.76	3507175.12
н913	866870.37	3507146.06
н914	866868.73	3507105.15
н915	866872.25	3507079.08
н916	866876.13	3506896.51
н917	866877.84	3506858.86
н918	866881.56	3506821.43
н919	866888.06	3506783.99
н920	866896.03	3506746.83
н921	866909.96	3506691.31
н922	866916.38	3506670.12
н923	866932.43	3506614.26

Каталог координат границ земельного участка 86:08:030702:ЗУ3		
Номер	**X**	**Y**
н924	866937.66	3506606.99
н925	866938.44	3506604.27
н926	866943.34	3506605.65
н927	866938.68	3506675.01
н928	866931.08	3506788.9
н929	866897.21	3506782.25
н930	866893.79	3506800.17
н931	866889.82	3506829.23
н932	866887.32	3506861.61
н933	866885.15	3506952.1
н934	866882.75	3507037.82
н935	866810.97	3509003.74
н936	866802.9	3508846.08
н937	866802.96	3508779.26
н938	866801.04	3508767.46
н939	866803.45	3508657.07
н940	866805.85	3508637.11
н941	866808.25	3508519.67
н942	866807.76	3508452.48
н943	866808.59	3508428.63
н944	866804.58	3508428.53
н945	866805.09	3508406.24
н946	866809.32	3508406.34
н947	866810.37	3508377.24
н948	866808.99	3508358.55
н949	866810.49	3508331.27
н950	866812.86	3508247.66
н951	866814.83	3508231.18
н952	866815.83	3508179.29
н953	866813.34	3508162.28
н954	866815.22	3508054.27
н955	866818.42	3508041.85
н956	866822.48	3507862.37
н957	866824.55	3507839.29
н958	866828.81	3507640.47
н959	866830.36	3507475.91
н960	866824.9	3507475.75

Каталог координат границ земельного участка 86:08:030702:ЗУ3		
Номер	**X**	**Y**
н961	866825.42	3507453.47
н962	866830.76	3507453.56
н963	866835.84	3507265.17
н964	866837.06	3507203.84
н965	866834.3	3507161.88
н966	866838.18	3507094.84
н967	866834.66	3507058.92
н968	866835.08	3506985.74
н969	866831.98	3506938.61
н970	866835.47	3506900.08
н971	866840.68	3506828.1
н972	866862.27	3506750.55
н973	866871.01	3506715.33
н974	866880.43	3506688.48
н975	866891.3	3506659.63
н976	866901.82	3506623.18
н977	866905.67	3506600
н978	866899.77	3506598.3
н979	866905.97	3506576.83
н980	866911.54	3506578.43
н981	866913.53	3506571.55
н982	866920.75	3506557.35
н983	866923.96	3506545.86
н984	866925.37	3506526.9
н985	866927.25	3506518.8
н986	866923.01	3506517.53
н987	866929.21	3506496.12
н988	866933.67	3506497.45
н989	866943.33	3506471.31
н990	866952.53	3506446.57
н991	866962.6	3506411.51
н992	866961.72	3506415.84
н993	866961.61	3506416.01
н994	866961.61	3506416.12
н995	866961.61	3506416.23
н996	866958.52	3506432.25
н997	866958.52	3506432.37

Каталог координат границ земельного участка 86:08:030702:ЗУ3		
Номер	**X**	**Y**
н998	866958.52	3506432.53
н999	866958.52	3506432.65
н1000	866955.88	3506448.73
н1001	866955.88	3506448.84
н1002	866955.88	3506449.01
н1003	866955.76	3506449.12
н1004	866955.1	3506453.88
н1005	866948.12	3506472.69
н1006	866936.8	3506503.54
н1007	866932.57	3506502.32
н1008	866929.13	3506514.14
н1009	866933.26	3506515.3
н1010	866930.38	3506527.66
н1011	866928.97	3506546.74
н1012	866925.43	3506559.17
н1013	866918.21	3506573.37
н1014	866914.89	3506584.63
н1015	866909.43	3506583.03
н1016	866906	3506594.85
н1017	866911.57	3506596.45
н1018	866911.02	3506598.34
н1019	866906.72	3506624.29
н1020	866896.09	3506661.17
н1021	866884.33	3506693.47
н1022	866870.94	3506740.34
н1023	866859.11	3506787.71
н1024	866851.39	3506827.08
н1025	866848.09	3506851.99
н1026	866845.16	3506895.9
н1027	866843.03	3506951.74
н1028	866843.44	3506987.83
н1029	866842.09	3507041.5
н1030	866841.58	3507067.56
н1031	866843.2	3507094.83
н1032	866839.32	3507161.87
н1033	866842.07	3507203.72
н1034	866840.86	3507265.27

Каталог координат границ земельного участка 86:08:030702:ЗУ3		
Номер	**X**	**Y**
н1035	866835.68	3507458.71
н1036	866830.33	3507458.55
н1037	866830.02	3507470.87
н1038	866835.48	3507470.97
н1039	866833.82	3507640.57
н1040	866829.56	3507839.4
н1041	866827.5	3507862.69
н1042	866823.43	3508042.55
н1043	866820.12	3508054.98
н1044	866818.35	3508161.93
н1045	866820.84	3508178.95
н1046	866819.84	3508231.56
н1047	866817.76	3508248.04
н1048	866815.5	3508331.43
н1049	866814	3508358.49
н1050	866815.38	3508377.11
н1051	866814.24	3508411.43
н1052	866810	3508411.39
н1053	866809.7	3508423.64
н1054	866813.82	3508423.75
н1055	866812.77	3508452.58
н1056	866813.26	3508519.66
н1057	866810.86	3508637.43
н1058	866808.46	3508657.45
н1059	866806.05	3508767.12
н1060	866807.97	3508778.87
н1061	866807.91	3508846.01
н1062	866915.04	3510196.8
н1063	866882.84	3510196.67
н1064	866883.41	3510083.73
н1065	866883.83	3509992.75
н1066	866932.41	3509992.73
н1067	866932.33	3510083.77
н1068	866915.51	3510083.76
н1069	866848.94	3511178.1
н1070	866847.11	3511090.51
н1071	866842.33	3511058.86

Каталог координат границ земельного участка 86:08:030702:ЗУ3		
Номер	**X**	**Y**
н1072	866840.9	3511029.04
н1073	866839.79	3511029.04
н1074	866839.39	3511006.75
н1075	866840.39	3511006.75
н1076	866840.74	3510973.87
н1077	866844.09	3510939.88
н1078	866837.15	3510588.73
н1079	866838.77	3510569.2
н1080	866837.48	3510508.22
н1081	866834.35	3510464.87
н1082	866831.41	3510373.96
н1083	866827.26	3510361.21
н1084	866824.88	3510307.44
н1085	866830.91	3510274.66
н1086	866824.84	3509973.23
н1087	866820.1	3509949.9
н1088	866823.59	3509923.28
н1089	866825.05	3509885.3
н1090	866820.8	3509670.97
н1091	866817.32	3509659.17
н1092	866813.68	3509590.26
н1093	866811.96	3509529.28
н1094	866809.62	3509529.34
н1095	866809.12	3509507
н1096	866811.9	3509506.99
н1097	866812.64	3509446.05
н1098	866815.26	3509427.98
н1099	866812.35	3509024.64
н1100	866820.28	3509428.29
н1101	866817.65	3509446.43
н1102	866816.82	3509511.86
н1103	866814.26	3509511.92
н1104	866814.51	3509524.22
н1105	866816.85	3509524.17
н1106	866818.69	3509590.03
н1107	866822.33	3509658.32
н1108	866825.81	3509670.9

Каталог координат границ земельного участка 86:08:030702:ЗУ3		
Номер	**X**	**Y**
н1109	866830.06	3509885.35
н1110	866828.61	3509923.71
н1111	866825.11	3509949.72
н1112	866829.85	3509972.72
н1113	866835.92	3510275.09
н1114	866829.89	3510307.82
н1115	866832.27	3510360.31
н1116	866836.31	3510373.05
н1117	866839.25	3510464.58
н1118	866842.49	3510507.98
н1119	866843.78	3510569.08
н1120	866842.17	3510588.88
н1121	866849.11	3510940.08
н1122	866845.76	3510974.13
н1123	866845.32	3511011.62
н1124	866844.43	3511011.68
н1125	866844.69	3511023.99
н1126	866845.69	3511023.93
н1127	866847.35	3511058.4
н1128	866849.51	3511072.65
н1129	857795.29	3513144.59
н1130	857793.95	3513142.81
н1131	857805.62	3513135.55
н1132	857817.52	3513128.56
н1133	857829.53	3513121.84
н1134	857841.76	3513115.47
н1135	857854.1	3513109.3
н1136	857854.55	3513110.2
н1137	857804.4	3513138.5
н1138	866702.08	3513522.38
н1139	866718.18	3513504.46
н1140	866718.4	3513504.3
н1141	866718.51	3513504.13
н1142	866718.62	3513503.97
н1143	866735.48	3513483.55
н1144	866735.59	3513483.38
н1145	866735.81	3513483.22

Каталог координат границ земельного участка 86:08:030702:ЗУ3		
Номер	**X**	**Y**
н1146	866735.92	3513483.05
н1147	866751.89	3513461.87
н1148	866752	3513461.71
н1149	866752.12	3513461.53
н1150	866752.23	3513461.31
н1151	866752.78	3513460.59
н1152	866776.07	3513432.89
н1153	866814.19	3513374.1
н1154	866825.8	3513350.65
н1155	866840.27	3513316.67
н1156	866861.79	3513258.32
н1157	866875.71	3513196.95
н1158	866878.75	3513173.27
н1159	866874.84	3513172.62
н1160	866878.55	3513150.65
н1161	866881.67	3513151.14
н1162	866884.28	3513131.33
н1163	866886.75	3513075.94
н1164	866878.91	3512682.93
н1165	866876.05	3512628.67
н1166	866872.48	3512628.73
н1167	866871.96	3512606.44
н1168	866875.52	3512606.32
н1169	866876.07	3512539.18
н1170	866871.78	3512325.41
н1171	866872.79	3512126.53
н1172	866881.09	3512539.16
н1173	866880.55	3512611.25
н1174	866877.1	3512611.31
н1175	866877.37	3512623.62
н1176	866880.71	3512623.55
н1177	866883.92	3512682.75
н1178	866891.77	3513075.98
н1179	866889.18	3513131.76
н1180	866885.93	3513156.94
н1181	866882.58	3513156.4
н1182	866880.62	3513168.49

Каталог координат границ земельного участка 86:08:030702:ЗУ3		
Номер	**X**	**Y**
н1183	866884.3	3513169.14
н1184	866880.62	3513197.82
н1185	866866.58	3513259.75
н1186	866844.96	3513318.48
н1187	866830.26	3513352.91
н1188	866818.54	3513376.57
н1189	866780.09	3513435.87
н1190	866728.29	3513497.44
н1191	865595.7	3513880.87
н1192	865580.66	3513880.7
н1193	865565.73	3513880.2
н1194	865550.8	3513879.32
н1195	865535.98	3513878.04
н1196	865521.03	3513876.38
н1197	865506.21	3513874.33
н1198	865491.5	3513871.88
н1199	865476.77	3513869.11
н1200	865462.17	3513865.95
н1201	865447.67	3513862.41
н1202	865433.17	3513858.46
н1203	865418.89	3513854.19
н1204	865404.61	3513849.59
н1205	865390.55	3513844.54
н1206	865376.61	3513839.21
н1207	865362.77	3513833.49
н1208	865349.05	3513827.39
н1209	865335.53	3513820.95
н1210	865091.08	3513700.95
н1211	864648.17	3513483.42
н1212	864649.6	3513480.41
н1213	864638.55	3513475.02
н1214	864637.11	3513478.02
н1215	863977.56	3513154.19
н1216	863979.11	3513151.19
н1217	863968.06	3513145.79
н1218	863966.63	3513148.79
н1219	863301.64	3512822.36

Каталог координат границ земельного участка 86:08:030702:ЗУ3		
Номер	**X**	**Y**
н1220	863303.19	3512819.3
н1221	863292.14	3512813.91
н1222	863290.71	3512816.9
н1223	862783.89	3512568.08
н1224	862783.89	3512568.08
н1225	862783.78	3512568.02
н1226	862783.78	3512568.02
н1227	862763.02	3512558.15
н1228	862762.91	3512558.1
н1229	862762.91	3512558.05
н1230	862762.79	3512557.99
н1231	862741.82	3512548.63
н1232	862741.82	3512548.57
н1233	862741.71	3512548.57
н1234	862741.6	3512548.52
н1235	862720.5	3512539.59
н1236	862720.39	3512539.54
н1237	862720.28	3512539.54
н1238	862720.17	3512539.49
н1239	862701.65	3512532.17
н1240	862658.13	3512510.84
н1241	862596.54	3512484.4
н1242	862520.24	3512461.41
н1243	862427.61	3512448.28
н1244	862332.91	3512449.55
н1245	862263.43	3512461.45
н1246	862219.67	3512470.64
н1247	862211.65	3512471.95
н1248	862196.28	3512473.94
н1249	862196.17	3512473.94
н1250	862196.06	3512473.94
н1251	862195.95	3512473.99
н1252	862173.35	3512477.4
н1253	862173.24	3512477.4
н1254	862173.12	3512477.46
н1255	862173.01	3512477.46
н1256	862150.4	3512481.43

Каталог координат границ земельного участка 86:08:030702:ЗУ3		
Номер	**X**	**Y**
н1257	862150.29	3512481.43
н1258	862150.18	3512481.43
н1259	862150.07	3512481.48
н1260	862127.58	3512485.94
н1261	862127.58	3512485.94
н1262	862127.47	3512485.94
н1263	862127.47	3512485.94
н1264	862111.99	3512489.21
н1265	862084.83	3512494.97
н1266	862029.61	3512506.54
н1267	862025.13	3512500.9
н1268	862015.57	3512508.58
н1269	862016.13	3512509.42
н1270	860956.65	3512732.44
н1271	860891.28	3512742.33
н1272	860879.02	3512742.32
н1273	860879.03	3512744.98
н1274	860822.38	3512760.67
н1275	859930.91	3512948.36
н1276	859927.02	3512949.14
н1277	859926.45	3512945.93
н1278	859914.31	3512948.14
н1279	859914.99	3512951.58
н1280	859911.53	3512952.21
н1281	859901.85	3512954.01
н1282	859892.16	3512955.72
н1283	859882.37	3512957.3
н1284	859872.68	3512958.78
н1285	859862.87	3512960.21
н1286	859853.08	3512961.52
н1287	859843.28	3512962.72
н1288	859833.48	3512963.81
н1289	859823.67	3512964.79
н1290	859813.87	3512965.71
н1291	859804.07	3512966.53
н1292	859794.16	3512967.23
н1293	859784.36	3512967.87

Каталог координат границ земельного участка 86:08:030702:ЗУ3		
Номер	**X**	**Y**
н1294	859774.44	3512968.35
н1295	859764.63	3512968.78
н1296	859754.72	3512969.09
н1297	859746.26	3512969.28
н1298	859744.69	3512966.62
н1299	859751.04	3512966.6
н1300	859812.41	3512963.38
н1301	859822.99	3512962.07
н1302	859863.09	3512958.15
н1303	859909.41	3512949.05
н1304	859908.5	3512944.1
н1305	859930.44	3512940.14
н1306	859931.12	3512943.91
н1307	859932.57	3512943.52
н1308	860011.28	3512928.36
н1309	860248.21	3512878.47
н1310	860288.62	3512872.01
н1311	860376.91	3512853.42
н1312	860412.87	3512844.35
н1313	860782.84	3512766.47
н1314	860836.83	3512751.52
н1315	860828.22	3512710.56
н1316	860896.69	3512696.11
н1317	860904.96	3512735.17
н1318	860998.95	3512720.96
н1319	861453.42	3512625.27
н1320	861486.05	3512619.94
н1321	861642.03	3512587.09
н1322	861663.07	3512580.8
н1323	861687.78	3512574.27
н1324	861743.56	3512563.31
н1325	861818.28	3512550.01
н1326	861977.04	3512516.6
н1327	862008.66	3512507.72
н1328	862025.89	3512493.89
н1329	862031.93	3512501.32
н1330	862104.85	3512485.46

Каталог координат границ земельного участка 86:08:030702:ЗУ3		
Номер	**X**	**Y**
н1331	862146.72	3512477.61
н1332	862218.66	3512465.7
н1333	862262.52	3512456.51
н1334	862332.45	3512444.55
н1335	862427.93	3512443.29
н1336	862521.34	3512456.51
н1337	862629.64	3512489.89
н1338	862656.98	3512435.3
н1339	862758.2	3512486.01
н1340	862730.88	3512540.56
н1341	863027.3	3512686.51
н1342	863048.05	3512695.59
н1343	863182.88	3512761.79
н1344	863287.67	3512811.65
н1345	863289.89	3512807.19
н1346	863309.87	3512817.01
н1347	863307.65	3512821.56
н1348	863383.33	3512860.2
н1349	863811.48	3513070.38
н1350	863835.14	3513083.18
н1351	863890.27	3513110.22
н1352	863963.49	3513143.75
н1353	863965.7	3513139.08
н1354	863985.79	3513148.94
н1355	863983.46	3513153.67
н1356	864015.28	3513170.26
н1357	864059.71	3513192.29
н1358	864551.38	3513433.73
н1359	864619.02	3513465.67
н1360	864633.86	3513473.32
н1361	864636.29	3513468.32
н1362	864656.28	3513478.12
н1363	864653.74	3513483.51
н1364	864773.51	3513543.87
н1365	865336.09	3513820.11
н1366	865404.95	3513848.59
н1367	865476.99	3513868.11

Каталог координат границ земельного участка 86:08:030702:ЗУ3		
Номер	**X**	**Y**
н1368	865536.08	3513877.04
н1369	865625.55	3513878.98
н1370	865699.61	3513870.1
н1371	865757.39	3513856.35
н1372	865787.77	3513845.36
н1373	865930.22	3513803.62
н1374	866022.83	3513778.54
н1375	866416.81	3513663.05
н1376	866417.15	3513663.99
н1377	865930.79	3513806.56
н1378	865758.06	3513857.18
н1379	865743.59	3513861.23
н1380	865729.01	3513864.89
н1381	865714.42	3513868.21
н1382	865699.73	3513871.1
н1383	865685.04	3513873.65
н1384	865670.22	3513875.81
н1385	865655.41	3513877.54
н1386	865640.49	3513878.98
н1387	865625.55	3513879.98
н1388	865610.63	3513880.59
н1389	856908.93	3515241.58
н1390	856904.55	3515232.54
н1391	856897.02	3515215.45
н1392	856890.04	3515198.07
н1393	856883.5	3515180.53
н1394	856877.64	3515162.82
н1395	856872.32	3515144.88
н1396	856867.57	3515126.78
н1397	856863.37	3515108.56
н1398	856859.73	3515090.23
н1399	856856.76	3515071.78
н1400	856854.34	3515053.23
н1401	856852.6	3515034.61
н1402	856851.29	3515015.99
н1403	856850.66	3514997.26
н1404	856850.7	3514978.58

Каталог координат границ земельного участка 86:08:030702:ЗУ3		
Номер	**X**	**Y**
н1405	856851.18	3514959.9
н1406	856852.44	3514941.21
н1407	856854.14	3514922.64
н1408	856856.52	3514904.06
н1409	856859.45	3514885.59
н1410	856863.05	3514867.23
н1411	856867.1	3514849.04
н1412	856871.82	3514830.95
н1413	856877.09	3514812.97
н1414	856882.94	3514795.21
н1415	856889.33	3514777.67
н1416	856896.38	3514760.3
н1417	856903.89	3514743.2
н1418	856911.95	3514726.21
н1419	856989.33	3514570.8
н1420	857584.43	3513375.62
н1421	857590.74	3513363.26
н1422	857597.27	3513351.17
н1423	857604.13	3513339.2
н1424	857611.33	3513327.45
н1425	857618.75	3513315.8
н1426	857626.4	3513304.38
н1427	857634.38	3513293.12
н1428	857642.59	3513282.04
н1429	857651.01	3513271.16
н1430	857659.78	3513260.51
н1431	857668.76	3513250.09
н1432	857677.98	3513239.83
н1433	857687.41	3513229.79
н1434	857697.07	3513219.98
н1435	857707.06	3513210.43
н1436	857717.16	3513201.11
н1437	857727.5	3513192.02
н1438	857738.16	3513183.14
н1439	857748.93	3513174.6
н1440	857759.82	3513166.22
н1441	857771.05	3513158.18

Каталог координат границ земельного участка 86:08:030702:ЗУ3		
Номер	**X**	**Y**
н1442	857782.39	3513150.36
н1443	857783.62	3513152.52
н1444	857747.61	3513176.82
н1445	857697.85	3513220.69
н1446	857638.49	3513288.38
н1447	857585.44	3513375.79
н1448	857418.43	3513711.24
н1449	857420.55	3513712.29
н1450	857415.02	3513723.32
н1451	857412.9	3513722.27
н1452	857058.53	3514434.27
н1453	857113.24	3514461.24
н1454	857063.27	3514562.84
н1455	857008.46	3514535.87
н1456	856912.63	3514727.05
н1457	856884.16	3514795.65
н1458	856860.03	3514890.32
н1459	856852.18	3514987.58
н1460	856859.8	3515080.5
н1461	856882.11	3515165.53
н1462	856883.11	3515165.19
н1463	856887.73	3515178.79
н1464	856885.73	3515179.46
н1465	856886.18	3515181.08
н1466	856910.38	3515240.9
н1467	856876.8	3515257.66
н1468	856844.32	3515189.42
н1469	856829.91	3515127.27
н1470	856816.37	3515057.88
н1471	856812.82	3514981.79
н1472	856818.31	3514905.82
н1473	856832.95	3514831.66
н1474	856855.06	3514762.91
н1475	856879.48	3514710.61
н1476	857377.54	3513710.22
н1477	857375.41	3513709.18
н1478	857385.37	3513689.25

Каталог координат границ земельного участка 86:08:030702:ЗУ3		
Номер	**X**	**Y**
н1479	857387.49	3513690.29
н1480	857552.4	3513359.23
н1481	857579.62	3513307.83
н1482	857632.62	3513235.21
н1483	857676.13	3513190.7
н1484	857714.99	3513155.54
н1485	857756.77	3513121.6
н1486	857759.54	3513119.93
н1487	857758.87	3513118.82
н1488	857761.09	3513117.42
н1489	857775	3513108.7
н1490	857777.78	3513107.02
н1491	857778.79	3513108.63
н1492	857809.91	3513090.35
н1493	857842.51	3513075.89
н1494	857851.96	3513071.69
н1495	858189.58	3512918.6
н1496	858214.38	3512906.29
н1497	858213.7	3512904.73
н1498	858234.05	3512895.49
н1499	858234.85	3512897.32
н1500	858290.61	3512881.4
н1501	858337.49	3512873.12
н1502	858400.18	3512864.4
н1503	858446.75	3512863.68
н1504	858496.68	3512865.46
н1505	859369.33	3512938.01
н1506	859416.58	3512940
н1507	859416.68	3512937.79
н1508	859438.97	3512939.65
н1509	859438.75	3512941.76
н1510	859501.29	3512948.99
н1511	859580.53	3512955.6
н1512	859599.93	3512958.19
н1513	859646.74	3512962.08
н1514	859721.51	3512966.65
н1515	859727.86	3512966.62

Каталог координат границ земельного участка 86:08:030702:ЗУ3		
Номер	**X**	**Y**
н1516	859727.75	3512967.57
н1517	859725.86	3512969.47
н1518	859725.19	3512969.47
н1519	859715.28	3512969.4
н1520	859705.48	3512969.21
н1521	859695.56	3512968.97
н1522	859685.76	3512968.56
н1523	859675.83	3512968.09
н1524	859666.03	3512967.52
н1525	859656.22	3512966.82
н1526	859646.31	3512966.08
н1527	859569.4	3512959.69
н1528	859500.75	3512953.99
н1529	859472.77	3512951.64
н1530	859472.66	3512950.7
н1531	859433.42	3512946.17
н1532	859433.53	3512944.17
н1533	859421.27	3512943.16
н1534	859421.17	3512945.21
н1535	859394.64	3512944.08
н1536	859394.53	3512945.14
н1537	859369.02	3512943.01
н1538	858496.36	3512870.4
н1539	858496.25	3512870.4
н1540	858485.88	3512869.65
н1541	858485.77	3512869.65
н1542	858485.66	3512869.61
н1543	858485.66	3512869.61
н1544	858475.08	3512869.03
н1545	858474.97	3512869.03
н1546	858474.97	3512869.03
н1547	858474.85	3512869.03
н1548	858464.37	3512868.62
н1549	858464.26	3512868.62
н1550	858464.15	3512868.62
н1551	858464.04	3512868.62
н1552	858453.57	3512868.38

Каталог координат границ земельного участка 86:08:030702:ЗУ3		
Номер	**X**	**Y**
н1553	858453.45	3512868.38
н1554	858453.34	3512868.38
н1555	858453.23	3512868.38
н1556	858442.76	3512868.31
н1557	858442.65	3512868.31
н1558	858442.54	3512868.31
н1559	858442.54	3512868.31
н1560	858431.96	3512868.46
н1561	858431.84	3512868.46
н1562	858431.84	3512868.46
н1563	858431.73	3512868.46
н1564	858421.14	3512868.83
н1565	858421.14	3512868.83
н1566	858421.03	3512868.83
н1567	858420.92	3512868.83
н1568	858412.57	3512869.25
н1569	858410.45	3512869.31
н1570	858410.34	3512869.31
н1571	858410.23	3512869.31
н1572	858410.12	3512869.37
н1573	858399.65	3512870.02
н1574	858399.54	3512870.02
н1575	858399.54	3512870.02
н1576	858399.42	3512870.08
н1577	858390.74	3512870.77
н1578	858388.85	3512870.94
н1579	858388.85	3512870.94
н1580	858388.73	3512870.94
н1581	858388.62	3512870.94
н1582	858378.16	3512872.04
н1583	858378.16	3512872.04
н1584	858378.04	3512872.04
н1585	858377.93	3512872.04
н1586	858367.46	3512873.29
н1587	858367.34	3512873.29
н1588	858367.34	3512873.29
н1589	858367.23	3512873.35

Каталог координат границ земельного участка 86:08:030702:ЗУ3		
Номер	**X**	**Y**
н1590	858356.77	3512874.78
н1591	858356.66	3512874.78
н1592	858356.66	3512874.78
н1593	858356.54	3512874.78
н1594	858346.08	3512876.43
н1595	858346.08	3512876.43
н1596	858345.97	3512876.43
н1597	858345.86	3512876.43
н1598	858335.5	3512878.24
н1599	858335.39	3512878.24
н1600	858335.28	3512878.3
н1601	858335.28	3512878.3
н1602	858324.92	3512880.28
н1603	858324.81	3512880.28
н1604	858324.7	3512880.28
н1605	858324.58	3512880.34
н1606	858319.13	3512881.47
н1607	858291.74	3512886.29
н1608	858232.08	3512903.28
н1609	858231.52	3512902.12
н1610	858220.28	3512907.21
н1611	858220.96	3512908.66
н1612	858191.82	3512923.09
н1613	858191.71	3512923.15
н1614	858191.71	3512923.15
н1615	858191.6	3512923.15
н1616	858191.6	3512923.21
н1617	857854.2	3513076.13
н1618	857854.09	3513076.18
н1619	857854.09	3513076.18
н1620	857854.09	3513076.18
н1621	857853.98	3513076.23
н1622	857841.19	3513082.23
н1623	857841.08	3513082.29
н1624	857840.97	3513082.29
н1625	857840.86	3513082.4
н1626	857828.29	3513088.66

Каталог координат границ земельного участка 86:08:030702:ЗУ3		
Номер	**X**	**Y**
н1627	857828.18	3513088.72
н1628	857828.07	3513088.78
н1629	857827.96	3513088.84
н1630	857815.4	3513095.38
н1631	857815.29	3513095.44
н1632	857815.17	3513095.5
н1633	857815.06	3513095.55
н1634	857802.71	3513102.43
н1635	857802.6	3513102.49
н1636	857802.6	3513102.54
н1637	857802.49	3513102.6
н1638	857790.26	3513109.81
н1639	857790.15	3513109.87
н1640	857790.04	3513109.92
н1641	857789.93	3513109.98
н1642	857777.93	3513117.41
н1643	857777.14	3513115.42
н1644	857776.13	3513113.87
н1645	857765.67	3513120.41
н1646	857766.47	3513121.68
н1647	857764.34	3513122.91
н1648	857765.8	3513125.35
н1649	857765.69	3513125.41
н1650	857765.58	3513125.46
н1651	857765.47	3513125.51
н1652	857753.91	3513133.57
н1653	857753.8	3513133.62
н1654	857753.69	3513133.67
н1655	857753.58	3513133.73
н1656	857742.13	3513142.05
н1657	857742.02	3513142.11
н1658	857741.91	3513142.16
н1659	857741.91	3513142.22
н1660	857730.58	3513150.77
н1661	857730.47	3513150.88
н1662	857730.47	3513150.93
н1663	857730.36	3513150.99

Каталог координат границ земельного участка 86:08:030702:ЗУ3		
Номер	**X**	**Y**
н1664	857719.24	3513159.81
н1665	857719.13	3513159.86
н1666	857719.13	3513159.98
н1667	857719.02	3513160.03
н1668	857708.14	3513169.08
н1669	857708.02	3513169.19
н1670	857708.02	3513169.24
н1671	857707.91	3513169.35
н1672	857697.25	3513178.67
н1673	857697.14	3513178.73
н1674	857697.03	3513178.79
н1675	857697.03	3513178.9
н1676	857686.59	3513188.44
н1677	857686.48	3513188.56
н1678	857686.48	3513188.6
н1679	857686.37	3513188.72
н1680	857676.16	3513198.54
н1681	857676.05	3513198.59
н1682	857675.94	3513198.7
н1683	857675.94	3513198.76
н1684	857665.94	3513208.8
н1685	857665.83	3513208.91
н1686	857665.83	3513208.97
н1687	857665.72	3513209.08
н1688	857656.06	3513219.34
н1689	857655.95	3513219.46
н1690	857655.84	3513219.51
н1691	857655.73	3513219.62
н1692	857646.3	3513230.11
н1693	857646.3	3513230.21
н1694	857646.19	3513230.27
н1695	857646.08	3513230.39
н1696	857627.66	3513252.3
н1697	857627.66	3513252.4
н1698	857627.55	3513252.52
н1699	857627.44	3513252.57
н1700	857610.14	3513275.37

Каталог координат границ земельного участка 86:08:030702:ЗУ3		
Номер	**X**	**Y**
н1701	857610.03	3513275.48
н1702	857610.03	3513275.54
н1703	857609.92	3513275.65
н1704	857593.74	3513299.22
н1705	857593.63	3513299.33
н1706	857593.63	3513299.44
н1707	857593.52	3513299.55
н1708	857571.14	3513336.43
н1709	857571.14	3513336.48
н1710	857571.03	3513336.6
н1711	857571.03	3513336.7
н1712	857557.64	3513362.05
н1713	857557.64	3513362.05
н1714	857557.64	3513362.1
н1715	857557.64	3513362.16
н1716	856957.45	3514567.59
н1717	856885.06	3514712.98
н1718	856885.06	3514713.03
н1719	856884.94	3514713.09
н1720	856884.95	3514713.2
н1721	856876.65	3514730.47
н1722	856876.65	3514730.63
н1723	856876.54	3514730.75
н1724	856876.43	3514730.92
н1725	856868.81	3514748.45
н1726	856868.7	3514748.63
н1727	856868.59	3514748.79
н1728	856868.59	3514748.9
н1729	856861.42	3514766.72
н1730	856861.42	3514766.83
н1731	856861.31	3514767
н1732	856861.31	3514767.16
н1733	856854.7	3514785.15
н1734	856854.59	3514785.32
н1735	856854.59	3514785.48
н1736	856854.48	3514785.65
н1737	856848.54	3514803.86

Каталог координат границ земельного участка 86:08:030702:ЗУ3		
Номер	**X**	**Y**
н1738	856848.54	3514803.96
н1739	856848.43	3514804.14
н1740	856848.43	3514804.3
н1741	856842.93	3514822.67
н1742	856842.93	3514822.84
н1743	856842.94	3514823
н1744	856842.82	3514823.17
н1745	856838	3514841.7
н1746	856838	3514841.87
н1747	856838	3514842.03
н1748	856837.89	3514842.21
н1749	856833.73	3514860.9
н1750	856833.62	3514861.01
н1751	856833.62	3514861.18
н1752	856833.62	3514861.34
н1753	856829.9	3514880.15
н1754	856829.9	3514880.32
н1755	856829.9	3514880.48
н1756	856829.9	3514880.65
н1757	856826.86	3514899.56
н1758	856826.86	3514899.73
н1759	856826.75	3514899.9
н1760	856826.75	3514900.07
н1761	856824.38	3514919.09
н1762	856824.38	3514919.25
н1763	856824.38	3514919.42
н1764	856824.27	3514919.59
н1765	856822.56	3514938.67
н1766	856822.45	3514938.83
н1767	856822.45	3514938.95
н1768	856822.45	3514939.11
н1769	856821.31	3514958.24
н1770	856821.31	3514958.41
н1771	856821.31	3514958.57
н1772	856821.2	3514958.74
н1773	856820.72	3514977.92
н1774	856820.72	3514978.09

Каталог координат границ земельного участка 86:08:030702:ЗУ3		
Номер	**X**	**Y**
н1775	856820.61	3514978.2
н1776	856820.61	3514978.37
н1777	856820.69	3514997.55
н1778	856820.69	3514997.71
н1779	856820.69	3514997.88
н1780	856820.69	3514998.05
н1781	856821.32	3515017.22
н1782	856821.32	3515017.4
н1783	856821.33	3515017.56
н1784	856821.33	3515017.67
н1785	856822.63	3515036.85
н1786	856822.63	3515037.01
н1787	856822.63	3515037.12
н1788	856822.63	3515037.29
н1789	856824.49	3515056.41
н1790	856824.49	3515056.57
н1791	856824.6	3515056.69
н1792	856824.61	3515056.85
н1793	856827.02	3515075.91
н1794	856827.02	3515076.02
н1795	856827.14	3515076.19
н1796	856827.14	3515076.35
н1797	856830.22	3515095.3
н1798	856830.22	3515095.47
н1799	856830.22	3515095.57
н1800	856830.22	3515095.75
н1801	856833.99	3515114.57
н1802	856833.99	3515114.75
н1803	856833.99	3515114.91
н1804	856834.1	3515115.02
н1805	856838.3	3515133.74
н1806	856838.41	3515133.91
н1807	856838.41	3515134.02
н1808	856838.52	3515134.18
н1809	856843.39	3515152.73
н1810	856843.39	3515152.9
н1811	856843.39	3515153.06

Каталог координат границ земельного участка 86:08:030702:ЗУ3		
Номер	**X**	**Y**
н1812	856843.5	3515153.23
н1813	856848.93	3515171.61
н1814	856848.93	3515171.72
н1815	856849.04	3515171.89
н1816	856849.04	3515172.05
н1817	856855.13	3515190.27
н1818	856855.13	3515190.38
н1819	856855.24	3515190.54
н1820	856855.24	3515190.71
н1821	856861.89	3515208.7
н1822	856862	3515208.86
н1823	856862	3515208.97
н1824	856862.11	3515209.13
н1825	856869.32	3515226.9
н1826	856869.32	3515227.07
н1827	856869.43	3515227.23
н1828	856869.43	3515227.34
н1829	856877.31	3515244.88
н1830	856877.31	3515245.04
н1831	856877.42	3515245.16
н1832	856877.42	3515245.32
н1833	856882.14	3515254.98
н1834	857107.68	3515661.96
н1835	857107.24	3515661.57
н1836	857108.04	3515641.28
н1837	857065.86	3515597.99
н1838	857049.94	3515575.99
н1839	857054.39	3515573.64
н1840	857069.64	3515594.75
н1841	857113.17	3515639.32
н1842	857112.47	3515657.55

Ханты-Мансийский автономный округ — Югра
Губернатор

Приложение 30
к постановлению Правительства
Ханты-Мансийского
автономного округа – Югры
от 25 марта 2016 года № 77-п

Положение о размещении линейного объекта регионального значения Ханты-Мансийского автономного округа - Югры «Автомобильная дорога Майское м/р. – Чупальский ЛУ»

I. Размещение объекта

В административном отношении линейный объект регионального значения Ханты-Мансийского автономного округа – Югры «Автомобильная дорога Майское м/р. – Чупальский ЛУ» (далее проектируемый объект) расположен на межселенной территории Нефтеюганского района Ханты-Мансийского автономного округа – Югры.

В географическом отношении территория проектируемого объекта находится в 5 километрах на юго - восток от сельского поселения Куть-Ях и в 100 километрах от города Сургута.

II. Функциональное зонирование территории

Проектируемый объект располагается на землях лесного фонда, находящихся в ведении территориального отдела Нефтеюганского лесничества (Юнг-Яхское участковое лесничество)

III. Решения по планировочной организации земельных участков для размещения проектируемого объекта

Расчёт полосы отвода земельных участков для выполнения работ по строительству проектируемого объекта производится с учетом действующих норм отвода земель.

Таблица 1.

Площади земельных участков, необходимые для строительства и эксплуатации проектируемых объектов

Наименование объекта (кадастровый номер)	Площадь вновь испрашиваемых земельных участков, га	Площадь по земельным участкам, арендованным ранее, га	Зона застройки, га

«Автомобильная дорога Майское м/р. – Чупальский ЛУ» 1 этап (от дороги к КУ 75 км на продуктопроводе «Южно-Балыкская ГНС-ТНХ» до куста скважин № 14 Чупальского ЛУ)	133,2406	0,7678	134,0084

Таблица 2.

Площади испрашиваемых земельных участков
под проектируемый объект

№ земельного участка	Площадь земельного участка, га	Категория земель
86:03:0010701:ЗУ1	90,0751	Земли лесного фонда
86:03:0010701:ЗУ2	21,6671	Земли лесного фонда
86:03:0010701:ЗУ3	21,4984	Земли лесного фонда

Координаты границ земельных участков, необходимых для размещения проектируемого объекта, в графических материалах определены в местной системе координат Ханты-Мансийского автономного округа – Югры МСК-86.

IV. Особо охраняемые территории и зоны с особыми условиями использования

Проектируемый объект технологически привязан к объектам сложившейся инфраструктуры и проходит вдоль существующих коридоров коммуникаций на свободной от застройки территории.

Проектируемый объект пересекает водоохранную зону и прибрежную защитную полосу водных объектов: безымянного ручья, рек Кутьях и Куимъёга, Тапатьега (Тапатьяха).

Для уменьшения воздействия на водотоки предусмотрены следующие мероприятия:

Выполнение строительно-монтажных работ с применением гусеничной техники должно осуществляться в зимний период для уменьшения воздействия строительной техники на растительный береговой покров; в остальные сезоны года строительно-монтажные работы, движение транспорта и строительной техники должно осуществляться только по

существующим автомобильным дорогам, зимникам и временным вдольтрассовым проездам;

все отходы защитных материалов, остатки горюче-смазочных материалов тщательно должны собираться в передвижное оборудование (мусоросборники, емкости для сбора отработанных горюче-смазочных материалов) и вывозиться в места, согласованные с соответствующими муниципальными органами и органами государственной власти Российской Федерации;

после завершения строительства выполняются рекультивационные работы.

Организационный сброс стоков или загрязняющих веществ на поверхность земли и в водотоки не производится. Попадание загрязняющих веществ в водные объекты в результате размыва и выноса ливневыми и талыми водами возможно лишь при неправильном хранении строительных материалов и аварийных утечек дизтоплива работающих механизмов в период строительства.

На всех этапах работ осуществляется входной, операционный и приемочный контроль качества строительства, а также проводится своевременный профилактический осмотр, ремонт и диагностика оборудования, трубопроводов и арматуры.

Ущерб окружающей среде может быть нанесен лишь в аварийных случаях, но для их предотвращения предусмотрены все возможные мероприятия в соответствии с требованиями законодательства Российской Федерации.

В границах участка работ отсутствуют объекты культурного наследия, особо охраняемые природные территории федерального, регионального и местного значения.


Проектируемый объект попадает в границы территорий традиционного природопользования коренных малочисленных народов Севера регионального значения.


В соответствии с пунктом 1 статьи 12 Закона Ханты-Мансийского автономного округа – Югры от 28 декабря 2006 года №145-оз «О территориях традиционного природопользования коренных малочисленных народов Севера регионального значения в Ханты-Мансийском автономном округе – Югре» проведено согласование размещения проектируемого объекта с субъектом традиционного природопользования.



Основная часть проекта планировки территории
для размещения линейного объекта регионального
значения Ханты-Мансийского автономного
округа - Югры "Реконструкция трубопроводов
Шушминского месторождения"
Землепользователь: ООО "ЛУКОЙЛ-Западная Сибирь"
ТПП "Урайнефтегаз"
Масштаб 1:4500

Приложение 31
к постановлению Правительства
Ханты-Мансийского
автономного округа – Югры
от 25 марта 2016 года № 77-п

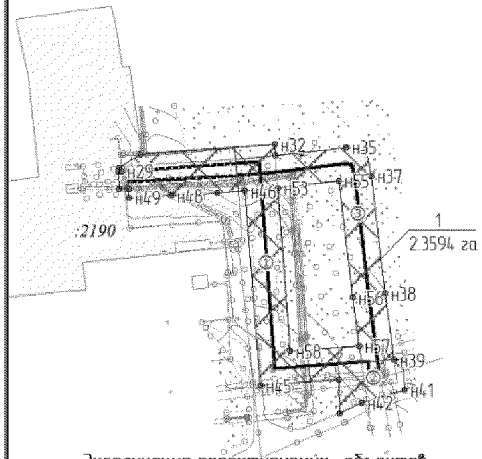

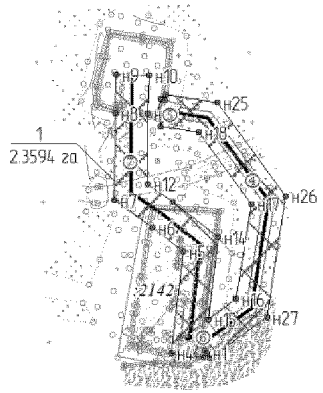

Экспликация проектируемых объектов:

① - Н/ГАЗОСБОРНЫЕ ТРУБОПРОВОДЫ К-4,6, инв.№0302454
② - Н/ГАЗОСБОРНЫЕ ТРУБОПРОВОДЫ К-4,6, инв.№0302454. Узел №2
③ - Н/ГАЗОСБОРНЫЕ ТРУБОПРОВОДЫ К-4,6, инв.№0302454 (демонтаж)
④ - ТЕХНОЛОГИЧ Т/ПРОВОДЫ Н/СБОР , инв.№0302432
⑤ - ТЕХНОЛОГИЧ Т/ПРОВОДЫ Н/СБОР, инв.№0302432. Узел №1
⑥ - ТЕХНОЛОГИЧ Т/ПРОВОДЫ Н/СБОР, инв.№0302432. Узел №2
⑦ - ТЕХНОЛОГИЧ Т/ПРОВОДЫ Н/СБОР, инв.№0302432 (демонтаж)

Условные обозначения:

- граница зоны размещения объектов (красные линии)
:2140 - границы участков по сведениям ГКН
- зона планируемого размещения линейных объектов
• 43 - номер точки поворота границы зоны планируемого размещения объектов
1 / 2.3594 га - номер зоны планируемого размещения объектов / площадь зоны планируемого размещения
- ось проектируемого трубопровода


Лист 1 из 1

Каталог координат поворотных точек границы зоны размещения объекта

№	X	Y
1	981377.52	1723288.76
2	981379.53	1723287.23
3	981374.48	1723286.55
4	981377.48	1723263.74
5	981449.87	1723272.12
6	981466.91	1723250.65
7	981486.41	1723223.58
8	981548.68	1723224.12
9	981576.08	1723224.87
10	981575.44	1723247.87
11	981548.27	1723247.14
12	981498.12	1723246.70
13	981485.25	1723264.55
14	981459.94	1723296.45
15	981401.55	1723289.69
16	981415.97	1723309.52
17	981483.64	1723320.19
18	981534.92	1723282.90
19	981539.17	1723255.96
20	981543.81	1723256.69
21	981544.88	1723252.97
22	981558.34	1723256.83
23	981557.75	1723258.89
24	981561.90	1723259.55
25	981556.17	1723295.90
26	981489.48	1723344.41
27	981402.97	1723330.76
28	981374.06	1723291.02
29	981452.22	1722245.60
30	981454.48	1722244.06
31	981464.45	1722258.69
32	981471.51	1722353.44
33	981463.34	1722354.05
34	981465.28	1722372.45
35	981469.49	1722404.02
36	981466.53	1722418.22
37	981448.79	1722421.54
38	981365.03	1722431.61
39	981317.58	1722437.74
40	981317.88	1722444.20
41	981296.24	1722445.18
42	981287.12	1722414.82
43	981279.64	1722399.70
44	981303.46	1722398.73
45	981299.31	1722343.17
46	981438.35	1722332.82
47	981436.91	1722312.86
48	981434.74	1722280.77
49	981433.47	1722251.03
50	981439.72	1722250.77
51	981439.41	1722243.65
52	981452.10	1722243.11
53	981440.36	1722355.75
54	981442.43	1722375.17
55	981445.58	1722398.73
56	981362.18	1722408.76
57	981327.61	1722413.24
58	981323.98	1722364.41




Проект межевания территории
для размещения линейного объекта регионального
значения Ханты-Мансийского автономного
округа - Югры "Реконструкция трубопроводов
Шушминского месторождения"
Землепользователь: ООО "ЛУКОЙЛ-Западная Сибирь"
ТПП "Урайнефтегаз"
Масштаб 1:3000

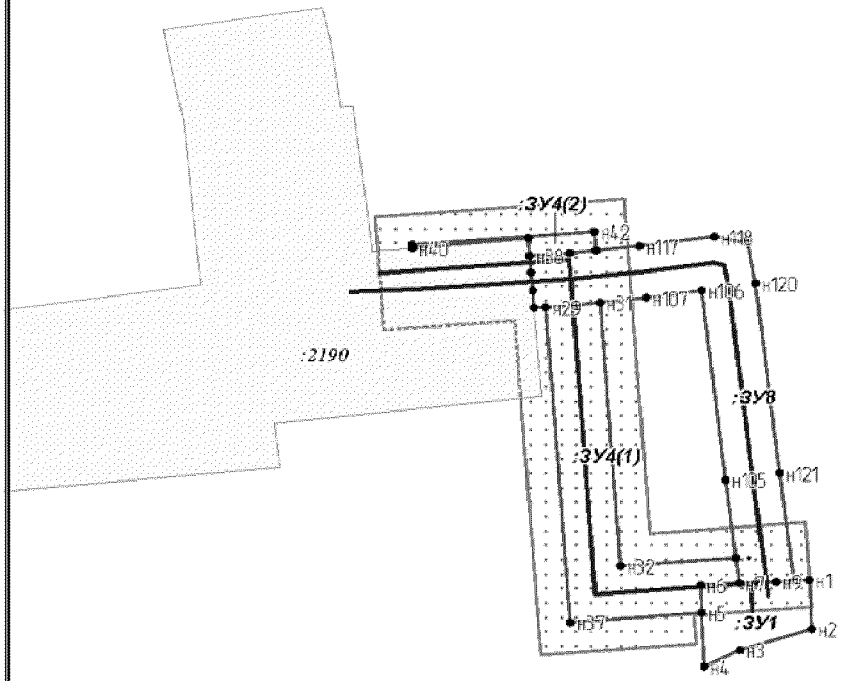

Условные обозначения:

- граница земельного участка
- ранее отведенные земельные участки
- охранная зона проектируемого трубопровода
- трассы проектируемых трубопроводов
- 43 - точка поворота границы земельного участка
- :ЗУ1 - номер формируемого земельного участка
- :ЗУ1(1) - номер контура формируемого земельного участка

Приложение 32
к постановлению Правительства
Ханты-Мансийского
автономного округа – Югры
от 25 марта 2016 года № 77-п

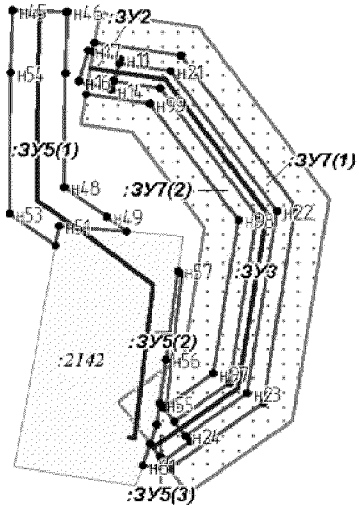

Лист 1 из 1

Каталог координат поворотных точек границ земельных участков

:ЗУ1	---	---
н1	981317.89	1722444.211
н2	981296.235	1722445.176
н3	981287.123	1722414.819
н4	981279.652	1722399.698
н5	981303.457	1722398.733
н6	981315.79	1722398.238
н7	981316.53	1722414.679
н8	981316.88	1722422.194
н9	981317.24	1722430.22
н10	981317.58	1722437.744
н1	981317.89	1722444.211
:ЗУ2	---	---
н11	981554.491	1723270.286
н12	981552.71	1723269.791
н13	981544.939	1723267.572
н14	981541.038	1723266.442
н15	981543.808	1723256.691
н16	981544.889	1723252.971
н17	981558.341	1723256.84
н18	981557.751	1723258.894
н11	981554.491	1723270.286
:ЗУ3	---	---
н19	981544.939	1723267.572
н20	981552.71	1723269.791
н21	981549.259	1723291.676
н22	981487.546	1723336.528
н23	981407.209	1723323.849
н24	981388.415	1723298.028
н25	981394.776	1723293.17
н26	981411.74	1723316.441
н27	981485.526	1723328.114
н28	981541.848	1723287.139
н19	981544.939	1723267.572
:ЗУ4(1)	---	---
н29	981438.326	1722332.821
н30	981439.196	1722344.956
н31	981440.336	1722355.746
н32	981323.991	1722364.408
н33	981327.622	1722413.252
н34	981316.53	1722414.679
н35	981315.79	1722398.238
н36	981303.457	1722398.733
н37	981299.286	1722343.182

н29	981438.326	1722332.821
:ЗУ4(2)	---	---
н38	981460.941	1722325.991
н39	981468.792	1722325.38
н40	981464.381	1722276.503
н41	981465.782	1722276.314
н42	981471.523	1722353.436
н43	981463.341	1722354.047
н44	981462.171	1722342.918
н38	981460.941	1722325.991
:ЗУ5(1)	---	---
н45	981576.075	1723224.874
н46	981575.425	1723247.873
н47	981548.279	1723247.147
н48	981498.119	1723246.71
н49	981485.236	1723264.561
н50	981478.544	1723273.008
н51	981481.155	1723244.548
н52	981472.503	1723242.907
н53	981486.406	1723223.579
н54	981548.679	1723224.123
н45	981576.075	1723224.874
:ЗУ5(2)	---	---
н55	981402.728	1723287.09
н56	981422.202	1723289.672
н57	981461.221	1723294.852
н58	981459.94	1723296.453
н59	981401.558	1723289.688
н60	981400.748	1723288.599
н55	981402.728	1723287.09
:ЗУ5(3)	---	---
н61	981375.382	1723279.814
н62	981384.984	1723283.023
н63	981379.533	1723287.238
н64	981374.482	1723286.554
н61	981375.382	1723279.814
:ЗУ6	---	---
н65	981384.984	1723283.023
н66	981393.436	1723285.852
н67	981402.728	1723287.09
н68	981400.748	1723288.599
н69	981394.776	1723293.17
н70	981388.415	1723298.028
н71	981386.035	1723299.876

н72	981377.533	1723288.756
н73	981379.533	1723287.238
н65	981384.984	1723283.023
:ЗУ7(1)	---	---
н74	981374.062	1723291.017
н75	981377.533	1723288.756
н76	981386.035	1723299.876
н77	981388.415	1723298.028
н78	981407.209	1723323.849
н79	981487.546	1723336.528
н80	981549.259	1723291.676
н81	981552.71	1723269.791
н82	981554.491	1723270.286
н83	981557.751	1723258.894
н84	981561.902	1723259.562
н85	981556.181	1723295.908
н86	981489.477	1723344.422
н87	981402.978	1723330.762
н74	981374.062	1723291.017
:ЗУ7(2)	---	---
н88	981543.808	1723256.691
н89	981541.038	1723266.442
н90	981544.939	1723267.572
н91	981541.848	1723287.139
н92	981485.526	1723328.114
н93	981411.74	1723316.441
н94	981394.776	1723293.17
н95	981400.748	1723288.599
н96	981401.558	1723289.688
н97	981415.971	1723309.528
н98	981483.615	1723320.186
н99	981534.906	1723282.907
н100	981539.167	1723255.957
н88	981543.808	1723256.691
:ЗУ8	---	---
н101	981317.24	1722430.22
н102	981316.88	1722422.194
н103	981316.53	1722414.679
н104	981327.622	1722413.252
н105	981362.189	1722408.764
н106	981445.587	1722398.733
н107	981442.427	1722375.173
н108	981440.336	1722355.746
н109	981439.196	1722344.956
н110	981438.326	1722332.821
н111	981437.976	1722327.814
н112	981445.467	1722327.22
н113	981453.469	1722326.577
н114	981460.941	1722325.991
н115	981462.171	1722342.918
н116	981463.341	1722354.047
н117	981465.281	1722372.451
н118	981469.492	1722404.021
н119	981466.542	1722418.218
н120	981448.788	1722421.542
н121	981365.03	1722431.606
н122	981317.58	1722437.744
н101	981317.24	1722430.22

Ханты-Мансийский автономный округ — Югра
Губернатор

Приложение 33
к постановлению Правительства
Ханты-Мансийского
автономного округа – Югры
от 25 марта 2016 года № 77-п

Положение о размещении линейного объекта регионального значения Ханты-Мансийского автономного округа – Югры «Реконструкция трубопроводов Шушминского месторождения»

I. Размещение объекта

В административном отношении линейный объект регионального значения Ханты-Мансийского автономного округа – Югры «Реконструкция трубопроводов Шушминского месторождения» (далее – проектируемый объект) расположен на межселенной территории в границах Шушминского месторождения нефти Советского района Ханты-Мансийского автономного округа – Югры.

В географическом отношении территория проектируемого объекта находится в 40 километрах на юго-восток от города Советский.

II. Функциональное зонирование территории

Проектируемый объект располагается на землях лесного фонда, находящихся в ведении территориального отдела – Советского лесничества (Картопское участковое лесничество, Картопское урочище).

III. Решения по планировочной организации земельных участков для размещения проектируемого объекта

Расчет полосы отвода земельных участков для выполнения работ по строительству проектируемого объекта произведен с учетом действующих норм отвода земель.

Таблица 1.

Площади земельных участков, необходимые для строительства и эксплуатации проектируемого объекта

Наименование объекта (кадастровый номер)	Площадь вновь испрашиваемых земельных участков, га	Площадь по земельным участкам, стоящих на кадастровом учете и ранее предоставленных в аренду, га	Зона застройки, га
Реконструкция трубопроводов Шушминского месторождения	1.8700	0.4894	2.3594

Таблица 2.

Площади испрашиваемых земельных участков
под проектируемый объект

№ земельного участка	Испрашиваемая площадь земельного участка, га	Категория земель
86:09:0101039:ЗУ1	0.5129	Земли лесного фонда
86:09:0101039:ЗУ2	0.1288	Земли лесного фонда
86:09:0101039:ЗУ3	0.4434	Земли лесного фонда
86:09:0101039:ЗУ4	0.4818	Земли лесного фонда
86:09:0101039:ЗУ5	0.0196	Земли лесного фонда
86:09:0101039:ЗУ6	0.0205	Земли лесного фонда
86:09:0101039:ЗУ7	0.2630	Земли лесного фонда
86:09:0101039:ЗУ1	0.5129	Земли лесного фонда

Координаты границ земельных участков, необходимых для размещения проектируемого объекта в графических материалах

определены в местной системе координат Ханты-Мансийского автономного округа – Югры МСК-86

IV. Особо охраняемые природные территории и зоны с особыми условиями использования территории

Проектируемый объект расположен в непосредственной близости к существующему коридору коммуникаций. Работы по строительству будут носить локальный характер, и затрагивать территорию, которая уже подвергалась мощному длительному техногенному воздействию.

Проектируемый объект не пересекает водоохранную зону и прибрежную защитную полосу водных объектов.


В границах участка работ отсутствуют объекты культурного наследия, особо охраняемые природные территории федерального, регионального и местного значения.

Проектируемый объект не попадает в границы территории традиционного природопользования коренных малочисленных народов Севера регионального значения.

Ханты-Мансийский автономный округ — Югра
Губернатор

Основная часть проекта планировки территории для размещения линейного объекта регионального значения Ханты-Мансийского автономного округа – Югры «Обустройство Узунского месторождения. Кустовая площадка №1 расширение»
Землепользователь ОАО "НИП"
Масштаб 1:5000

Приложение 34
к постановлению Правительства
Ханты-Мансийского
автономного округа – Югры
от 25 марта 2016 года № 77-п

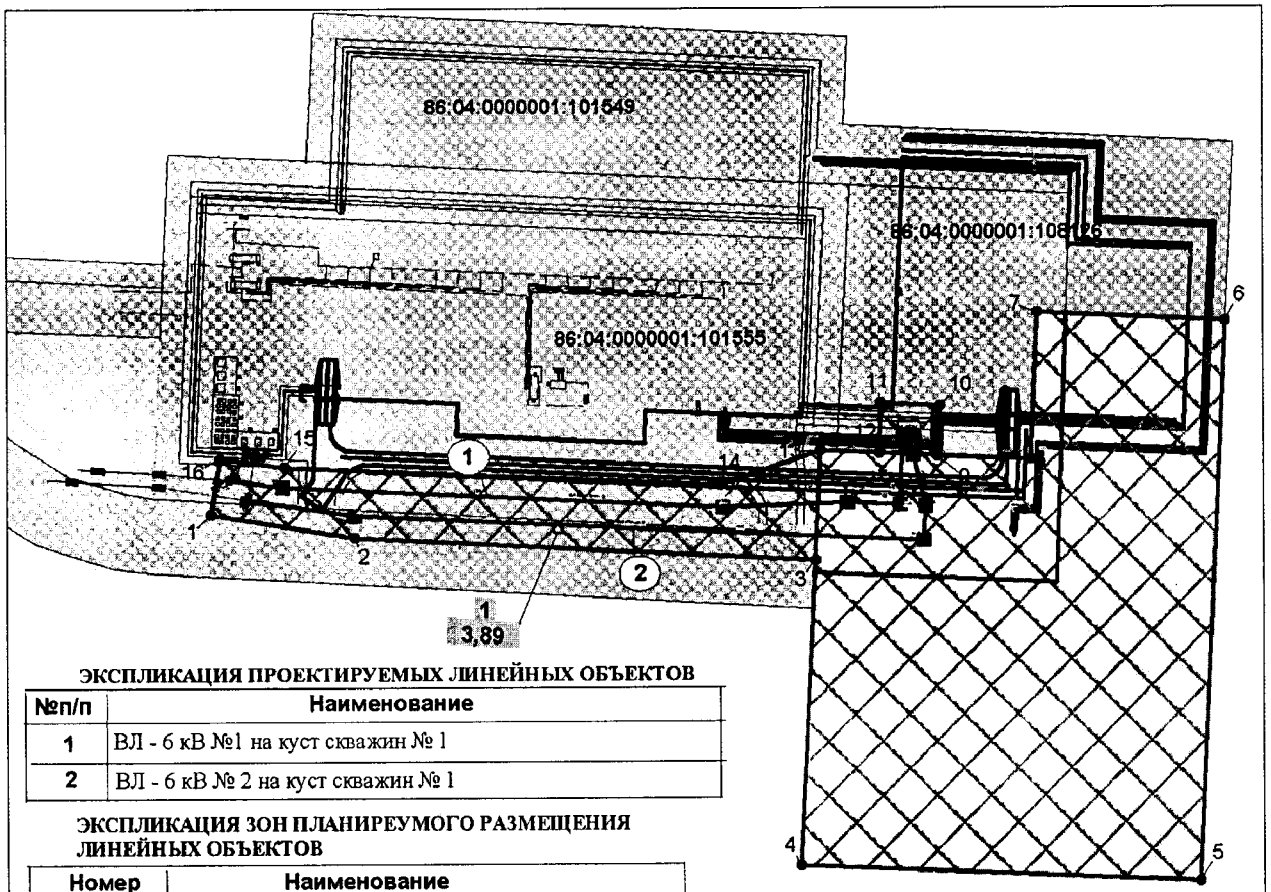

ЭКСПЛИКАЦИЯ ПРОЕКТИРУЕМЫХ ЛИНЕЙНЫХ ОБЪЕКТОВ

№п/п	Наименование
1	ВЛ - 6 кВ №1 на куст скважин № 1
2	ВЛ - 6 кВ № 2 на куст скважин № 1

ЭКСПЛИКАЦИЯ ЗОН ПЛАНИРЕУМОГО РАЗМЕЩЕНИЯ ЛИНЕЙНЫХ ОБЪЕКТОВ

Номер	Наименование
1	Обустройство Узунского месторождения. Кустовая площадка №1 расширение

Условные обозначения:

- границы земельных участков, сведения о которых содержатся в государственном кадастре недвижимости
- границы земельных участков, отведенных по лесному реестру
- 15 — границы зоны размещения линейных объектов (красные линии) и координаты поворотных точек
- 86:04:0000001:1905 — кадасровый номер земельного участка
- существующие линейные объекты нефтегазодобычи
- 1, 3,89 га — номер зоны планируемого размещения объектов, площадь зоны размещения
- зоны планируемого размещения линейных объектов
- трасса проектируемого ВЛ-6кВ


Каталог координат планируемого размещния обьектов

Номер	X	Y
1	1003029.31	4463544.72
2	1003019.88	4463602.61
3	1003010.27	4463789.47
4	1002887.95	4463783.08
5	1002880.86	4463945.21
6	1003105.83	4463955.89
7	1003109.47	4463878.96
8	1003050.42	4463876.28
9	1003052.03	4463838.50
10	1003072.09	4463839.66
11	1003073.27	4463815.66
12	1003053.33	4463815.22
13	1003054.33	4463791.46
14	1003040.82	4463750.99
15	1003048.21	4463574.29
16	1003051.64	4463548.33

Ханты-Мансийский автономный округ – Югра
Губернатор

Проект межевания территории для размещения линейного объекта регионального значения Ханты-Мансийского автономного округа – Югры «Обустройство Узунского месторождения. Кустовая площадка №1 расширение»
Землепользователь ОАО "НИП"
Масштаб 1:5000

Приложение 35
к постановлению Правительства
Ханты-Мансийского
автономного округа – Югры
от 25 марта 2016 года № 77-п

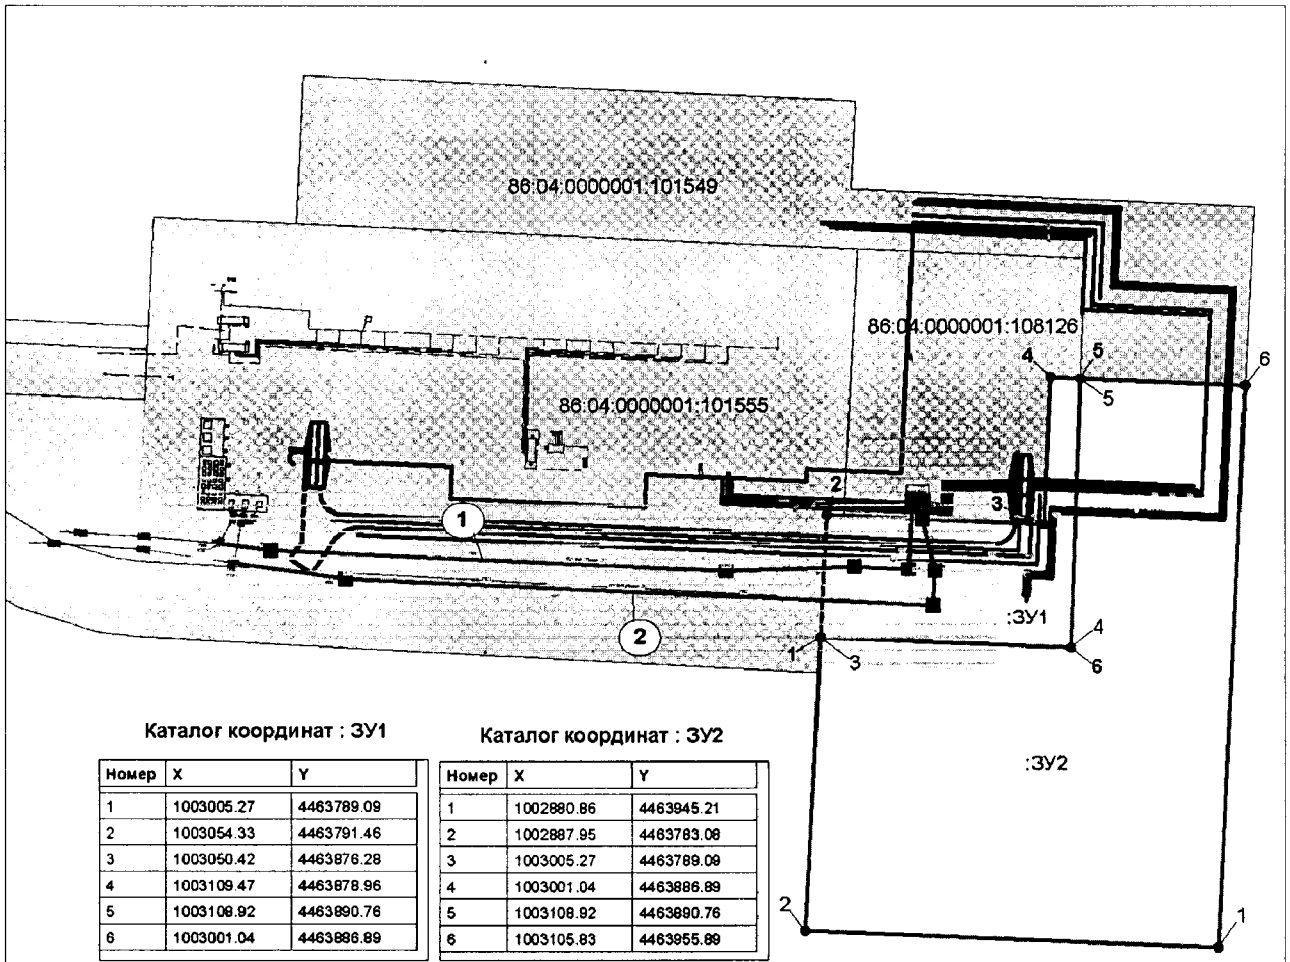

Каталог координат : ЗУ1

Номер	X	Y
1	1003005.27	4463789.09
2	1003054.33	4463791.46
3	1003050.42	4463876.28
4	1003109.47	4463878.96
5	1003108.92	4463890.76
6	1003001.04	4463886.89

Каталог координат : ЗУ2

Номер	X	Y
1	1002880.86	4463945.21
2	1002887.95	4463783.08
3	1003005.27	4463789.09
4	1003001.04	4463886.89
5	1003108.92	4463890.76
6	1003105.83	4463955.89

Условные обозначения:

- границы земельных участков, сведения о которых содержатся в государственном кадастре недвижимости
- границы земельных участков, отведенных по лесному реестру
- охранные зоны проектируемых линейных обьектов

86:04:0000001:1905 - кадасровый номер земельного участка

:ЗУ1 - номер вновь образуемого земельного участека

1 ● - точка поворота границы земельного учатка устанавливаемый при проведении кадастровых работ

ЭКСПЛИКАЦИЯ ПРОЕКТИРУЕМЫХ ЛИНЕЙНЫХ ОБЪЕКТОВ

№п/п	Наименование
1	ВЛ - 6 кВ №1 на куст скважин № 1
2	ВЛ - 6 кВ № 2 на куст скважин № 1

Ханты-Мансийский автономный округ – Югра
Губернатор

Приложение 36
к постановлению Правительства
Ханты-Мансийского
автономного округа – Югры
от 25 марта 2016 года № 77-п

1

Градостроительный план земельного участка

Градостроительный план земельного участка подготовлен на основании
Приказ Департамента строительства Ханты-Мансийского автономного округа-Югры
От 10 сентября 2014 года № 212-П о подготовке документации по проекту планировки, на которой предусматривается размещение объектов регионального значения

(реквизиты решения уполномоченного федерального органа исполнительной власти, или органа исполнительной власти субъекта Российской Федерации, или органа местного самоуправления о подготовке документации по планировке территории, либо реквизиты обращения и ф.и.о. заявителя – физического лица, либо реквизиты обращения и наименование заявителя – юридического лица о выдаче градостроительного плана земельного участка)

Местонахождение земельного участка
Тюменская область, Ханты-Мансийский автономный округ - Югра
(субъект Российской Федерации)
Нижневартовский район
(муниципальный район или городской округ)
Межселенная территория
(поселение)

Кадастровый номер земельного участка: *отсутствует*

Описание местоположения границ земельного участка: Узунское месторождение

Площадь земельного участка **3,15 га**

Описание местоположения проектируемого объекта на земельном участке (объекта капитального строительства): -

План подготовлен И.Г Ханов инженер-землеустроитель ООО «НИИ Проект»
(ф.и.о., должность уполномоченного лица, наименование органа или организации)

М.П. 17.12.2015 _____ / И.Г Ханов /
(дата) (подпись) (расшифровка подписи)


Представлен в Правительство Ханты-Мансийского автономного округа-Югры
(наименование уполномоченного федерального органа исполнительной власти, или органа исполнительной власти субъекта Российской Федерации, или органа местного самоуправления)


_____
(дата)

Утвержден _____
(реквизиты акта Правительства Российской Федерации, или высшего исполнительного органа государственной власти субъекта Российской Федерации, или главы местной администрации об утверждении)

1.Чертеж градостроительного плана земельного участка и линий градстроительного

№	НАИМЕНОВАНИЕ ОБЬЕКТОВ
1	Кустовая площадка №1 (расширение) -ДА
2	Кустовая площадка №1 (расширение) -КА

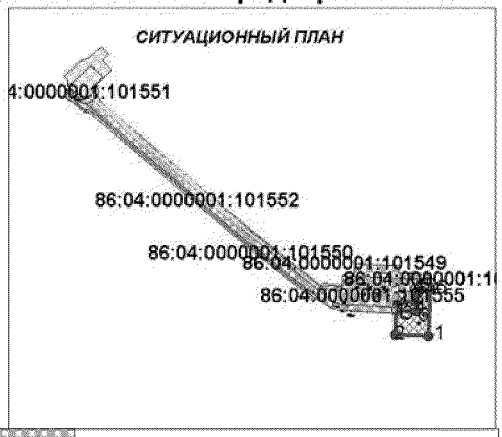

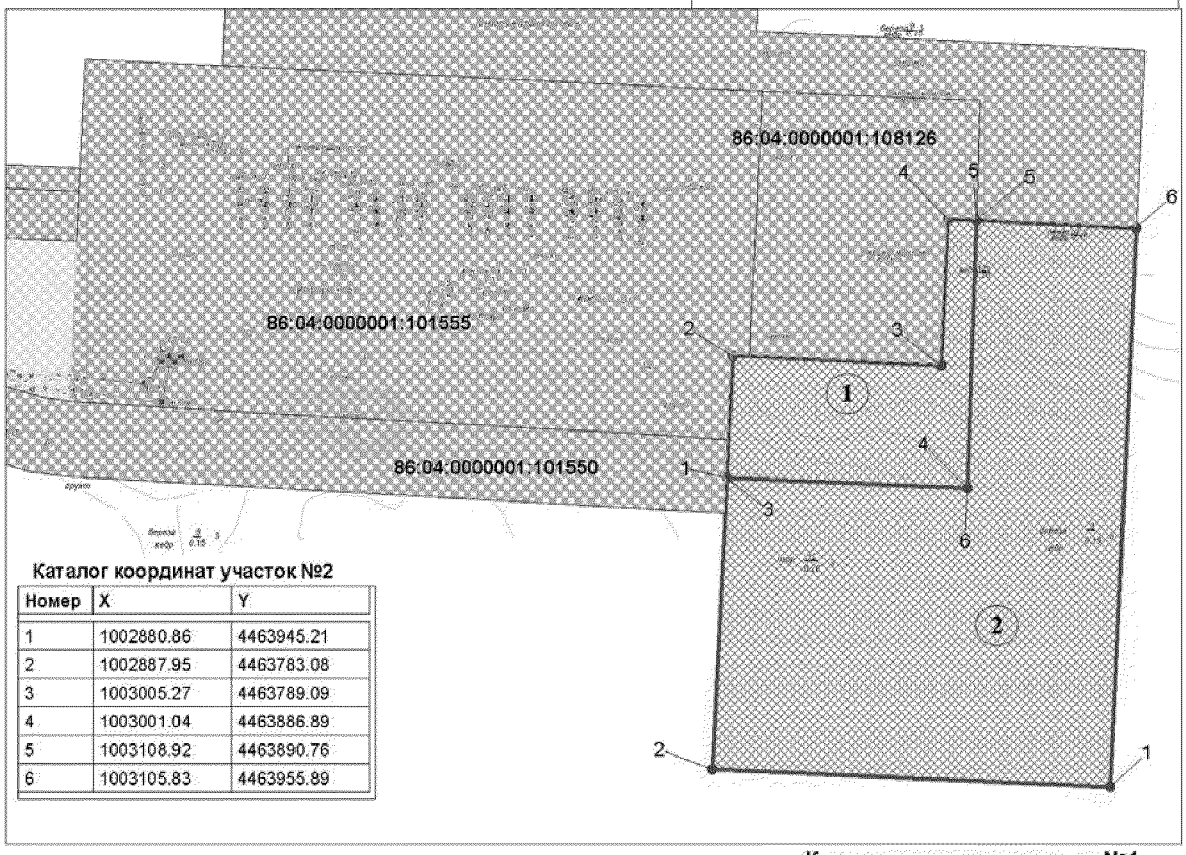

Каталог координат участок №2

Номер	X	Y
1	1002880.86	4463945.21
2	1002887.95	4463783.08
3	1003005.27	4463789.09
4	1003001.04	4463886.89
5	1003108.92	4463890.76
6	1003105.83	4463955.89

Каталог координат участок №1

Номер	X	Y
1	1003005.27	4463789.09
2	1003054.33	4463791.46
3	1003050.42	4463876.28
4	1003109.47	4463878.96
5	1003108.92	4463890.76
6	1003001.04	4463886.89

УСЛОВНЫЕ ОБОЗНАЧЕНИЯ

- граница земельного участка
- место допустимого размещения зданий,строений сооружений
- земельные участки поставленные на кадастровый учет
- границы земельых участков,отведенных по лесному реестру

2. Информация о разрешенном использовании земельного участка, требованиях к назначению, параметрам и размещению объекта капитального строительства[1, 2, 3, 4]

Градостроительный регламент не установлен

(наименование представительного органа местного самоуправления, реквизиты акта об утверждении правил землепользования и застройки, информация обо всех предусмотренных градостроительным регламентом видах разрешенного использования земельного участка (за исключением случаев предоставления земельного участка для государственных или муниципальных нужд)

2.1. Информация о разрешенном использовании земельного участка[2, 3, 4]

основные виды разрешенного использования земельного участка:

Градостроительным регламентом не установлено

условно разрешенные виды использования земельного участка:

Градостроительным регламентом не установлено

вспомогательные виды использования земельного участка:

Градостроительным регламентом не установлено

2.2. Требования к назначению, параметрам и размещению объекта капитального строительства
на указанном земельном участке. Назначение объекта капитального строительства[2]

Назначение объекта капитального строительства

N *Не имеется* (согласно чертежу), - (назначение объекта капитального строительства).

2.2.1. Предельные (минимальные и (или) максимальные) размеры земельных участков и объектов капитального строительства, в том числе площадь[2]:

Кадастровый номер земельного участка согласно чертежу градостр. плана	1. Длина (метров)	2. Ширина (метров)	3. Полоса отчуждения	4. Охранные зоны	5. Площадь земельного участка (га)	6. Номер объекта кап.стр-ва согласно чертежу градостр. плана	7. Размер (м)		8. Площадь объекта кап.стр-ва (га)
							макс.	мин.	

2.2.2. Предельное количество этажей ____ или предельная высота зданий, строений, сооружений ____ м.[2]

2.2.3. Максимальный процент застройки в границах земельного участка ____ %[2].

2.2.4. Иные показатели[2]:

2.2.5. Требования к назначению, параметрам и размещению объекта капитального строительства на указанном земельном участке[3, 4]

Назначение объекта капитального строительства

N *1* (согласно чертежу), *Куст скважин № 1(расширение) -ДА* (назначение объекта капитального строительства).

N 2 (согласно чертежу), Куст скважин № 1 (расширение) -КА (назначение объекта капитального строительства)

Предельные (минимальные и (или) максимальные) размеры земельных участков:

Номер участка согласно чертежу градостроительного плана	Длина (м)	Ширина (м)	Площадь (га)	Полоса отчуждения	Охранные зоны
1	(сложная конфигурация)		0,55	-	-
2	(сложная конфигурация)		2,60	-	-

3. Информация о расположенных в границах земельного участка объектах капитального строительства и объектах культурного наследия[1, 2, 3, 4]

3.1. Объекты капитального строительства

N Не имеются (согласно чертежу градостроительного плана), - (назначение объекта капитального строительства),

инвентаризационный или кадастровый номер _____,

технический или кадастровый паспорт объекта подготовлен _____ (дата)

_____

(наименование организации (органа) государственного кадастрового учета объектов недвижимости или государственного технического учета и технической инвентаризации объектов капитального строительства)

3.2. Объекты, включенные в единый государственный реестр объектов культурного наследия (памятников истории и культуры) народов Российской Федерации

N Не имеются (согласно чертежу градостроительного плана), _____ (назначение объекта культурного наследия),

_____

(наименование органа государственной власти, принявшего решение о включении выявленного объекта культурного наследия в реестр, реквизиты этого решения)

регистрационный номер в реестре _____ от _____ (дата)

4. Информация о разделении земельного участка[2], [3], [4]

Пункт 4 статьи 41 Градостроительного кодекса РФ .

(наименование и реквизиты документа, определяющего возможность или невозможность разделения)

Ханты-Мансийский автономный округ — Югра Губернатор

Приложение 37
к постановлению Правительства
Ханты-Мансийского
автономного округа – Югры
от 25 марта 2016 года № 77-п

Положение о размещении линейного объекта регионального значения Ханты-Мансийского автономного округа – Югры «Обустройство Узунского месторождения. Кустовая площадка №1 расширение»

I. Размещение объекта

В административном отношении линейный объект регионального значения Ханты-Мансийского автономного округа – Югры «Обустройство Узунского месторождения. Кустовая площадка №1 расширение» (далее – проектируемый объект) расположен на землях межселенной территории Узунского нефтяного месторождения Нижневартовского района Ханты-Мансийского автономного округа – Югры.

В географическом отношении территория проектируемого объекта находится в 11 километрах на северо-восток от населенного пункта Магистральный, в 68 километрах на северо-восток от города Нижневартовска и в 71 километре на юго-восток от города Радужный.

II. Функциональное зонирование территории

Проектируемый объект располагается на землях лесного фонда, находящихся в ведении территориального отдела - Нижневартовского лесничества (Нижневартовское участковое лесничество).

III. Решения по планировочной организации земельных участков для размещения проектируемого объекта

Расчет полосы отвода земельных участков для выполнения работ по строительству проектируемого объекта производится с учетом действующих норм отвода земель.

Таблица 1.

Площади земельных участков, необходимые для
строительства и эксплуатации проектируемого объекта

Наименование объекта (кадастровый номер)	Площадь вновь испрашиваемых земельных участков, га	Площадь по земельным участкам, стоящих на кадастровом учете и ранее предоставленных в аренду, га	Зона застройки, га
«Обустройство Узунского месторождения. Кустовая площадка № 1 расширение»	3,15	0,74	3,89

Таблица 2

Площади испрашиваемых земельных участков
под проектируемый объект

№ земельного участка	Испрашиваемая площадь земельного участка, га	Категория земель
86:04:0000001: ЗУ1	0,55	Земли лесного фонда
86:04:0000001: ЗУ2	2,60	Земли лесного фонда

Координаты границ земельных участков, необходимых для размещения проектируемого объекта, в графических материалах определены в местной системе координат Ханты-Мансийского автономного округа – Югры МСК-86.

IV. Особо охраняемые природные территории и зоны с особыми условиями использования территории

Проектируемый объект технологически привязан к объектам сложившейся инфраструктуры и проходит вдоль существующих коридоров коммуникаций на свободной от застройки территории.

Проектируемый объект не пересекает водоохранную зону и прибрежную защитную полосу водных объектов.


В границах участка работ отсутствуют объекты культурного наследия, особо охраняемые природные территории федерального, регионального и местного значения.

Проектируемый объект не попадает в границы территории традиционного природопользования коренных малочисленных народов Севера регионального значения.

Ханты-Мансийский автономный округ — Югра
Губернатор

Основная часть проекта планировки территории
для размещения линейного объекта регионального
значения Ханты-Мансийского автономного
округа-Югры "Строительство газопровода ДНС-4 - т.вр. в г/п т.вр.1(ДНС-3)
-т.вр.2(ГТЭС)-пикет 64 (куст 105) Ватьеганского месторождения"
Землепользователь: ООО "ЛУКОЙЛ-Западная Сибирь"
ТПП "Повхнефтегаз"
Масштаб 1:10000

Приложение 38
к постановлению Правительства
Ханты-Мансийского
автономного округа – Югры
от 25 марта 2016 года № 77-п

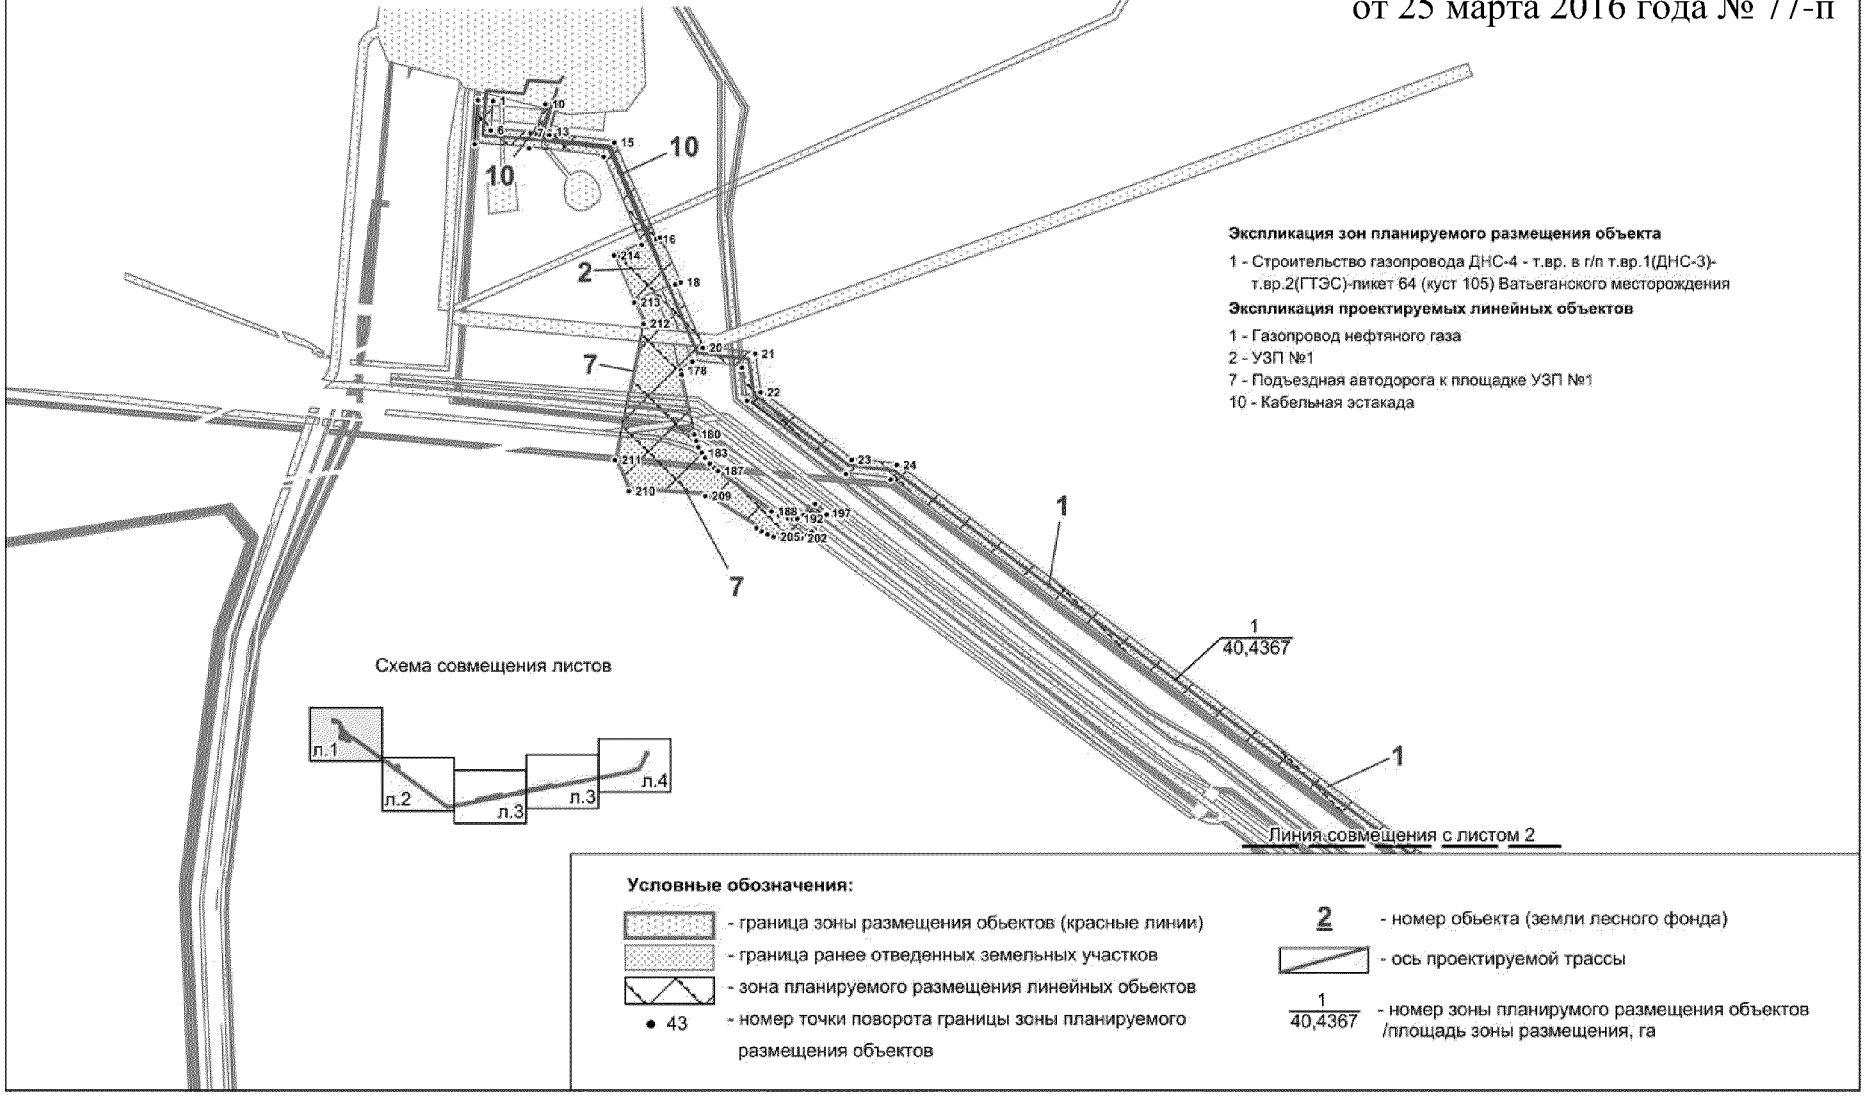

Экспликация зон планируемого размещения объекта

1 - Строительство газопровода ДНС-4 - т.вр. в г/п т.вр.1(ДНС-3)-т.вр.2(ГТЭС)-пикет 64 (куст 105) Ватьеганского месторождения

Экспликация проектируемых линейных объектов


1 - Газопровод нефтяного газа
2 - УЗП №1
7 - Подъездная автодорога к площадке УЗП №1
10 - Кабельная эстакада

Условные обозначения:

- граница зоны размещения обьектов (красные линии)
- граница ранее отведенных земельных участков
- зона планируемого размещения линейных обьектов
- 43 - номер точки поворота границы зоны планируемого размещения объектов
- 2 - номер обьекта (земли лесного фонда)
- ось проектируемой трассы
- 1 / 40,4367 - номер зоны планирумого размещения объектов /площадь зоны размещения, га

Лист 1 из 4

Основная часть проекта планировки территории
для размещения линейного объекта регионального
значения Ханты-Мансийского автономного
округа-Югры "Строительство газопровода ДНС-4 - т.вр. в г/п т.вр.1(ДНС-3)
-т.вр.2(ГТЭС)-пикет 64 (куст 105) Ватьеганского месторождения"
Землепользователь: ООО "ЛУКОЙЛ-Западная Сибирь"
ТПП "Повхнефтегаз"
Масштаб 1:10000

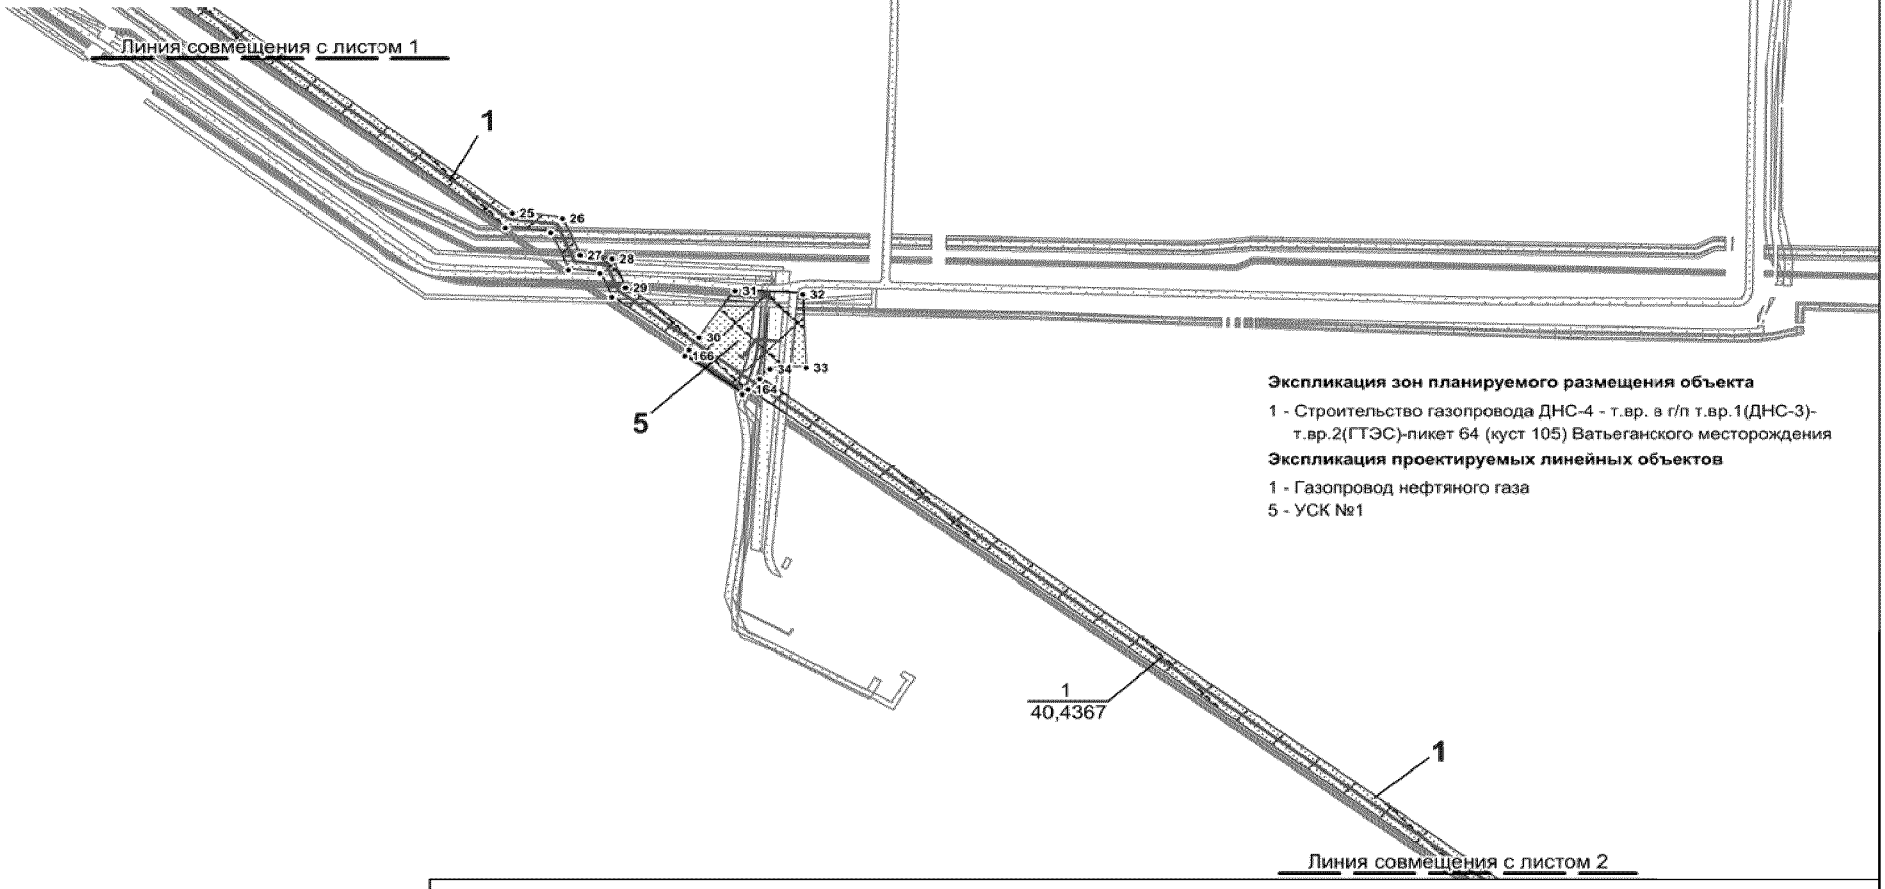


Экспликация зон планируемого размещения объекта

1 - Строительство газопровода ДНС-4 - т.вр. в г/п т.вр.1(ДНС-3)-
т.вр.2(ГТЭС)-пикет 64 (куст 105) Ватьеганского месторождения

Экспликация проектируемых линейных объектов

1 - Газопровод нефтяного газа
5 - УСК №1


Схема совмещения листов

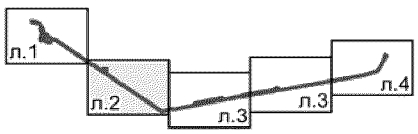

Условные обозначения:


- граница зоны размещения обьектов (красные линии)
- граница ранее отведенных земельных участков
- зона планируемого размещения линейных обьектов
- 43 - номер точки поворота границы зоны планируемого размещения объектов
- 2 - номер обьекта (земли лесного фонда)
- ось проектируемой трассы
- 1 / 40,4367 - номер зоны планирумого размещения объектов /площадь зоны размещения, га

Основная часть проекта планировки территории
для размещения линейного объекта регионального
значения Ханты-Мансийского автономного
округа-Югры "Строительство газопровода ДНС-4 - т.вр. в г/п т.вр.1(ДНС-3)
-т.вр.2(ГТЭС)-пикет 64 (куст 105) Ватьеганского месторождения"
Землепользователь: ООО "ЛУКОЙЛ-Западная Сибирь"
ТПП "Повхнефтегаз"
Масштаб 1:10000

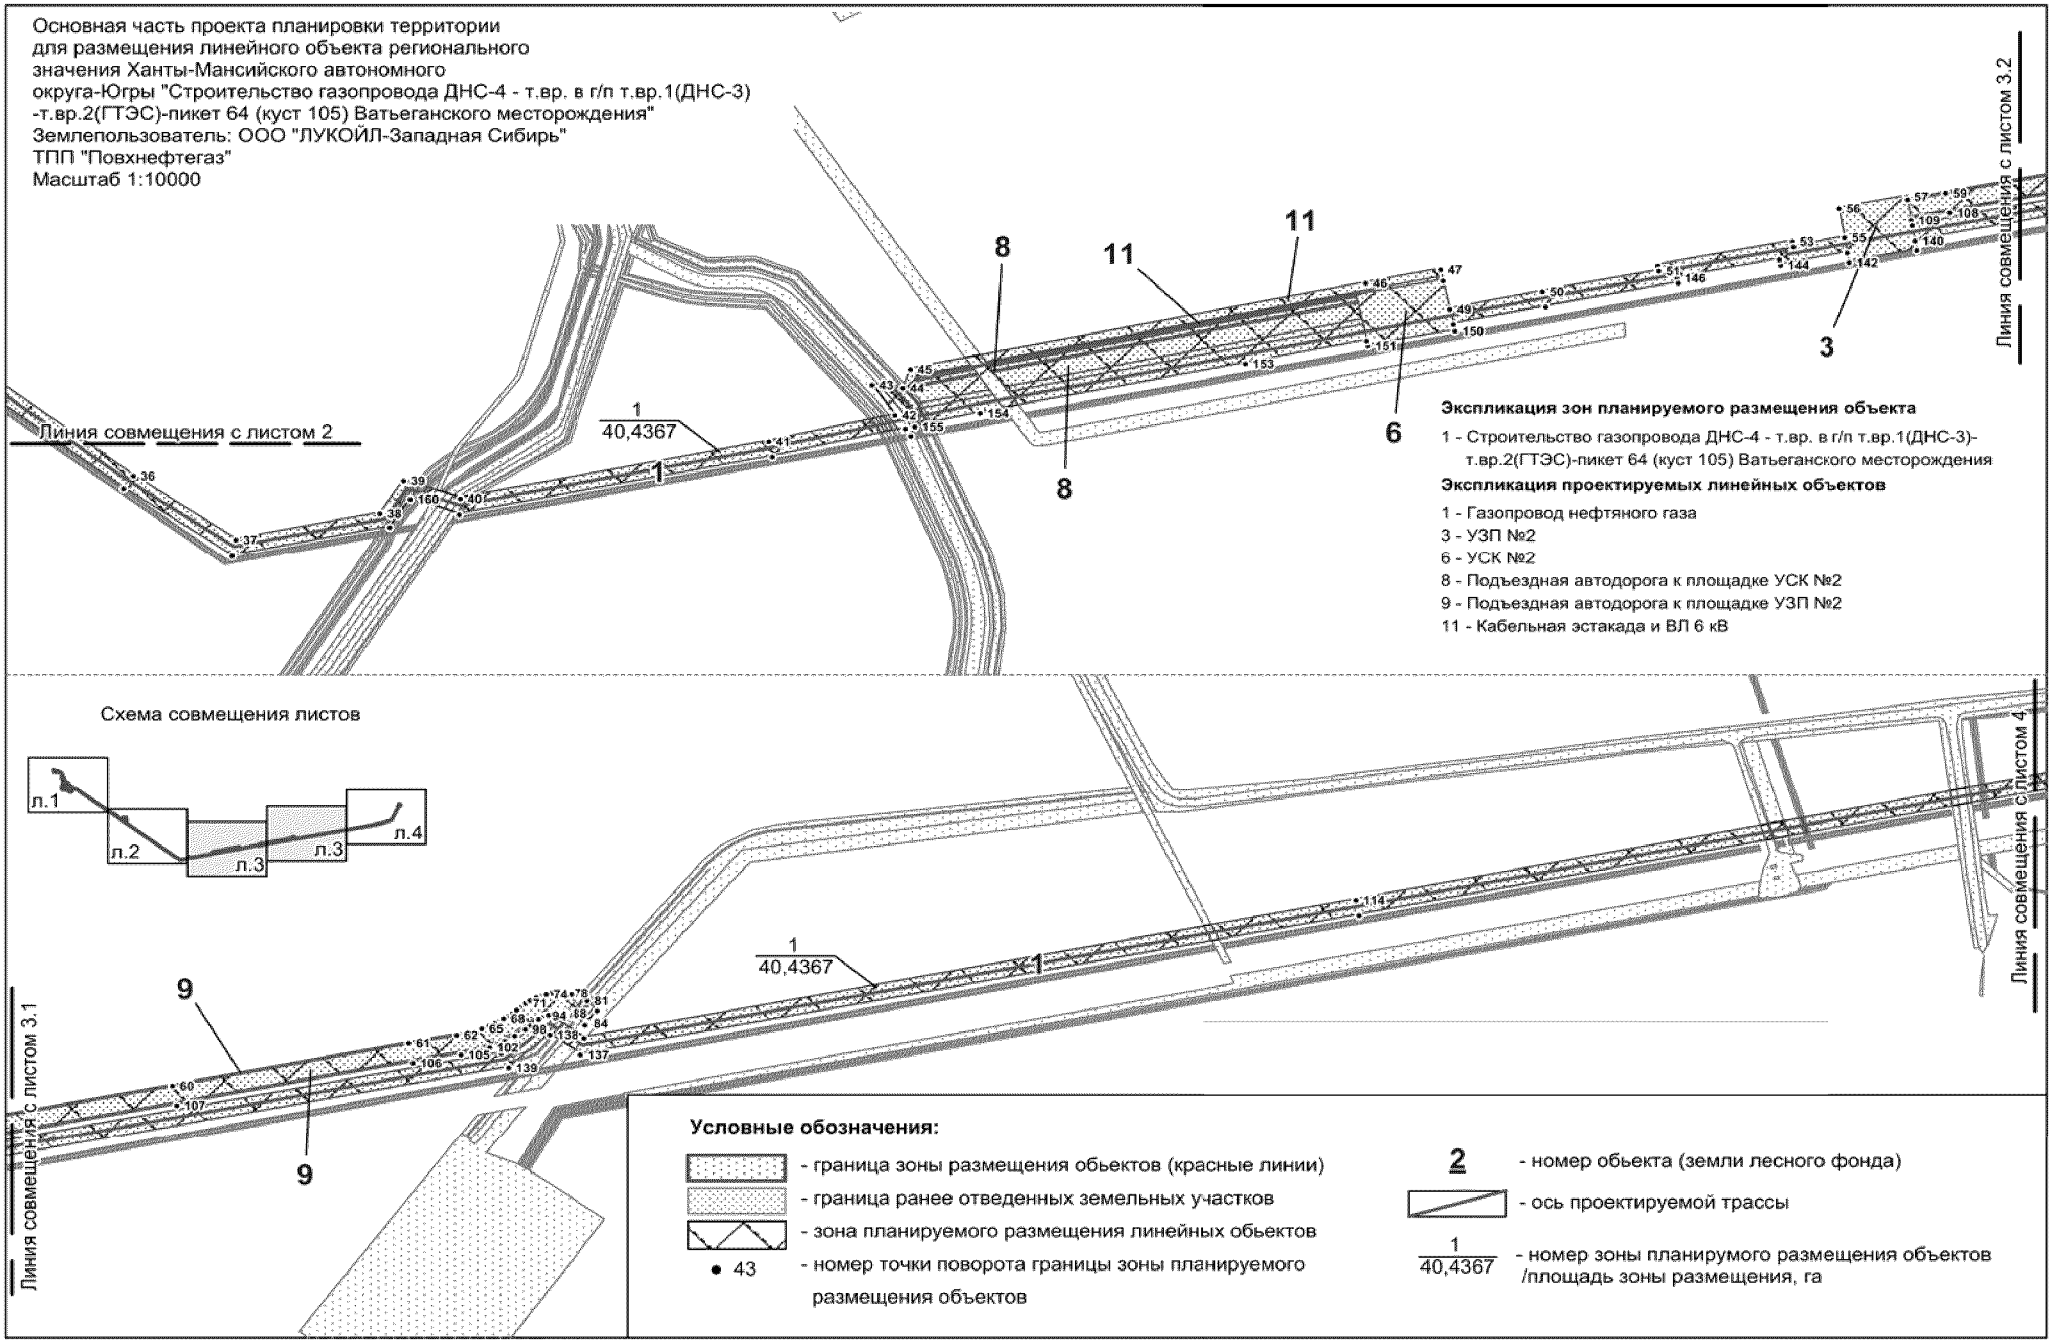

Основная часть проекта планировки территории
для размещения линейного объекта регионального
значения Ханты-Мансийского автономного
округа-Югры "Строительство газопровода ДНС-4 - т.вр. в г/п т.вр.1(ДНС-3)
-т.вр.2(ГТЭС)-пикет 64 (куст 105) Ватьеганского месторождения"
Землепользователь: ООО "ЛУКОЙЛ-Западная Сибирь"
ТПП "Повхнефтегаз"
Масштаб 1:5000

Схема совмещения листов

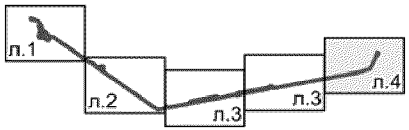

Экспликация зон планируемого размещения объекта

1 - Строительство газопровода ДНС-4 - т.вр. в г/п т.вр.1(ДНС-3)-
т.вр.2(ГТЭС)-пикет 64 (куст 105) Ватьеганского месторождения

Экспликация проектируемых линейных объектов

1 - Газопровод нефтяного газа
4 - УЗП №3

Условные обозначения:

- граница зоны размещения обьектов (красные линии)
- граница ранее отведенных земельных участков
- зона планируемого размещения линейных обьектов
- 43 - номер точки поворота границы зоны планируемого размещения объектов
- 2 - номер обьекта (земли лесного фонда)
- ось проектируемой трассы
- 1 / 40,4367 - номер зоны планирумого размещения объектов /площадь зоны размещения, га

Каталог координат границы зоны планируемого размещения линейного объекта


№	X	Y
1	3 667 170,11	1 085 137,3
2	3 667 170,11	1 085 137,32
3	3 667 170,11	1 085 137,32
4	3 667 170,11	1 085 137,31
5	3 667 170,11	1 085 137,3
6	3 667 166,84	1 085 092,55
7	3 667 227,33	1 085 088,02
8	3 667 236,13	1 085 086,94
9	3 667 236,99	1 085 095,02
10	3 667 250,01	1 085 132,3
11	3 667 250,01	1 085 132,32
12	3 667 270,63	1 085 131,03
13	3 667 256,52	1 085 090,5
14	3 667 256,16	1 085 085,17
15	3 667 355,31	1 085 073,77
16	3 667 418,97	1 084 925,94
17	3 667 425,97	1 084 928,67
18	3 667 456,07	1 084 860,17
19	3 667 448,27	1 084 856,77
20	3 667 490,01	1 084 760,14
21	3 667 570,25	1 084 750,78
22	3 667 578,88	1 084 692,1
23	3 667 717,24	1 084 589,17
24	3 667 786,18	1 084 581,14
25	3 668 816,78	1 083 814,6
26	3 668 885,09	1 083 806,68
27	3 668 908,87	1 083 751,63
28	3 668 952,09	1 083 746,61
29	3 668 970,37	1 083 704,18
30	3 669 070,25	1 083 629,9
31	3 669 119,22	1 083 699,24
32	3 669 211,02	1 083 693,69
33	3 669 215,76	1 083 584,47
34	3 669 166,66	1 083 582,5
35	3 669 152,69	1 083 568,6
36	3 670 603,28	1 082 489,94
37	3 670 745,06	1 082 394,79
38	3 670 944,8	1 082 434,19
39	3 670 977,58	1 082 483,07
40	3 671 056,25	1 082 456,21
41	3 671 484,54	1 082 540,87
42	3 671 658,94	1 082 580,26
43	3 671 627,21	1 082 625
44	3 671 670,32	1 082 620,38
45	3 671 680,91	1 082 647,69
46	3 672 311,64	1 082 776,28
47	3 672 415,21	1 082 796,34
48	3 672 418,7	1 082 779,64
49	3 672 428,1	1 082 737,24
50	3 672 556,37	1 082 763,32
51	3 672 717,34	1 082 794,14
52	3 672 715,83	1 082 801,99
53	3 672 902,49	1 082 837,74
54	3 672 903,99	1 082 829,88
55	3 672 975,94	1 082 843,65
56	3 672 968,43	1 082 886,35
57	3 673 061,72	1 082 904,44
58	3 673 062,58	1 082 899,5
59	3 673 115,4	1 082 909,51
60	3 673 414,12	1 082 966,68
61	3 673 741,53	1 083 029,87
62	3 673 807,8	1 083 042,01
63	3 673 821,16	1 083 044,86
64	3 673 831,97	1 083 047,92
65	3 673 842,69	1 083 051,67
66	3 673 852,82	1 083 055,9
67	3 673 860,46	1 083 059,59
68	3 673 872,59	1 083 066,37
69	3 673 885,14	1 083 074,85
70	3 673 890,87	1 083 079,09
71	3 673 903,24	1 083 089,5
72	3 673 909,41	1 083 093,69
73	3 673 917,98	1 083 098,32
74	3 673 931,66	1 083 103,05
75	3 673 939,15	1 083 104,43
76	3 673 946,57	1 083 105,05
77	3 673 953,94	1 083 104,95
78	3 673 961,38	1 083 104,1
79	3 673 966,91	1 083 102,97
80	3 673 976,48	1 083 100,01
81	3 673 989,72	1 083 093,3
82	3 674 005,95	1 083 080,14
83	3 674 004,05	1 083 077,8
84	3 673 988,94	1 083 059,15
85	3 673 987,04	1 083 056,82
86	3 673 973,31	1 083 067,97
87	3 673 965,18	1 083 072,09
88	3 673 959,46	1 083 073,87
89	3 673 956,67	1 083 074,42
90	3 673 952,03	1 083 074,95
91	3 673 947,64	1 083 075,01
92	3 673 943,15	1 083 074,65
93	3 673 939,32	1 083 073,93
94	3 673 930,1	1 083 070,75
95	3 673 925,05	1 083 068,02
96	3 673 921,39	1 083 065,55
97	3 673 909,47	1 083 055,49
98	3 673 902,46	1 083 050,33
99	3 673 888,35	1 083 040,8
100	3 673 874,31	1 083 032,95
101	3 673 865,12	1 083 028,52
102	3 673 853,44	1 083 023,62
103	3 673 841	1 083 019,29
104	3 673 828,37	1 083 015,73
105	3 673 813,63	1 083 012,57
106	3 673 747,07	1 083 000,39
107	3 673 419,79	1 082 937,19
108	3 673 121,03	1 082 880,02
109	3 673 067,8	1 082 869,83
110	3 673 069,26	1 082 861,51
111	3 673 869,54	1 083 014,64
112	3 673 935,17	1 083 071,38
113	3 673 985,51	1 083 037,19
114	3 675 055,69	1 083 242
115	3 676 372,87	1 083 498,73
116	3 676 398,34	1 083 504,61
117	3 676 425,15	1 083 512,74
118	3 676 731,85	1 083 618,09
119	3 676 875,61	1 083 912,27
120	3 676 883,55	1 083 929,58
121	3 676 891,13	1 083 948,5
122	3 676 925,43	1 084 041,44
123	3 676 913,67	1 084 044,47
124	3 676 948,85	1 084 141,9
125	3 676 993,46	1 084 103,08
126	3 677 007,49	1 084 084,33
127	3 676 968,21	1 084 030,41
128	3 676 947,84	1 084 035,67
129	3 676 912,61	1 083 940,27
130	3 676 904,72	1 083 920,49
131	3 676 896,41	1 083 902,44
132	3 676 748,32	1 083 599,42
133	3 676 432,23	1 083 490,86
134	3 676 404,28	1 083 482,36
135	3 676 377,67	1 083 476,24
136	3 675 060,05	1 083 219,45
137	3 673 980,49	1 083 012,8
138	3 673 936,84	1 083 042,42
139	3 673 879,88	1 082 993,2
140	3 673 073,26	1 082 838,83
141	3 673 075,72	1 082 824,85
142	3 672 982,43	1 082 806,74
143	3 672 979,92	1 082 820,96
144	3 672 885,71	1 082 802,94
145	3 672 884,21	1 082 810,8
146	3 672 742,78	1 082 783,72
147	3 672 744,28	1 082 775,9
148	3 672 560,81	1 082 740,76
149	3 672 433,08	1 082 714,8
150	3 672 435,23	1 082 705,15
151	3 672 314,65	1 082 683,01
152	3 672 313,01	1 082 690,4
153	3 672 144,97	1 082 656,25
154	3 671 776,99	1 082 583,33
155	3 671 686,51	1 082 562,9

156	3 671 681,33	1 082 548,71
157	3 671 673,37	1 082 559,94
158	3 671 489,28	1 082 518,38
159	3 671 054,65	1 082 432,47
160	3 670 986,84	1 082 455,57
161	3 670 958,6	1 082 413,47
162	3 670 740,16	1 082 370,33
163	3 670 590	1 082 471,15
164	3 669 136,19	1 083 552,21
165	3 669 129,1	1 083 545,17
166	3 669 050,78	1 083 602,34
167	3 669 056,98	1 083 611,11
168	3 668 951,7	1 083 689,41
169	3 668 936,2	1 083 725,25
170	3 668 892,98	1 083 730,27
171	3 668 869,19	1 083 785,35
172	3 668 808,01	1 083 792,46
173	3 667 777,42	1 084 558,98
174	3 667 708,48	1 084 567,02
175	3 667 557,48	1 084 679,31
176	3 667 550,04	1 084 730
177	3 667 474,12	1 084 738,83
178	3 667 456,72	1 084 725,43
179	3 667 458,02	1 084 718,78
180	3 667 477,71	1 084 627,91
181	3 667 480,29	1 084 617,85
182	3 667 483,88	1 084 608,6
183	3 667 488,55	1 084 599,68
184	3 667 493,64	1 084 592,04
185	3 667 501,27	1 084 582,98
186	3 667 507,96	1 084 576,58
187	3 667 513,23	1 084 572,26
188	3 667 594,7	1 084 510,44
189	3 667 606,5	1 084 503,57
190	3 667 620,3	1 084 499,1
191	3 667 628,19	1 084 498,35
192	3 667 634,29	1 084 498,97
193	3 667 639,94	1 084 501,03
194	3 667 643,76	1 084 504,29
195	3 667 659,59	1 084 523,15
196	3 667 661,48	1 084 521,5
197	3 667 676,84	1 084 507,44
198	3 667 679,33	1 084 505,23
199	3 667 660,67	1 084 483,09
200	3 667 656,53	1 084 478,89
201	3 667 649,8	1 084 473,72
202	3 667 640,08	1 084 469,39
203	3 667 624,51	1 084 466,96
204	3 667 609,12	1 084 468,64
205	3 667 598,52	1 084 471,4
206	3 667 588,75	1 084 475,26
207	3 667 579,95	1 084 479,83
208	3 667 572,17	1 084 484,87
209	3 667 494,19	1 084 533,45
210	3 667 377,61	1 084 541,29
211	3 667 356,39	1 084 588,55
212	3 667 400,18	1 084 796,73
213	3 667 385,44	1 084 829,37
214	3 667 354,58	1 084 900,97
215	3 667 396,99	1 084 917,43
216	3 667 338,89	1 085 051,96
217	3 667 225,17	1 085 065,1
218	3 667 142,22	1 085 071,27
219	3 667 147,15	1 085 138,73
220	3 667 166,84	1 085 092,55
221	3 667 227,34	1 085 088,02
222	3 667 236,13	1 085 086,94
223	3 667 227,33	1 085 088,02



Приложение 39
к постановлению Правительства
Ханты-Мансийского
автономного округа – Югры
от 25 марта 2016 года № 77-п

Основная часть проекта межевания территории
для размещения линейного объекта регионального
значения Ханты-Мансийского автономного
округа-Югры "Строительство газопровода ДНС-4 - т.вр. в г/п т.вр.1(ДНС-3)
-т.вр.2(ГТЭС)-пикет 64 (куст 105) Ватьеганского месторождения"
Землепользователь: ООО "ЛУКОЙЛ-Западная Сибирь"
ТПП "Повхнефтегаз"
Масштаб 1:10000

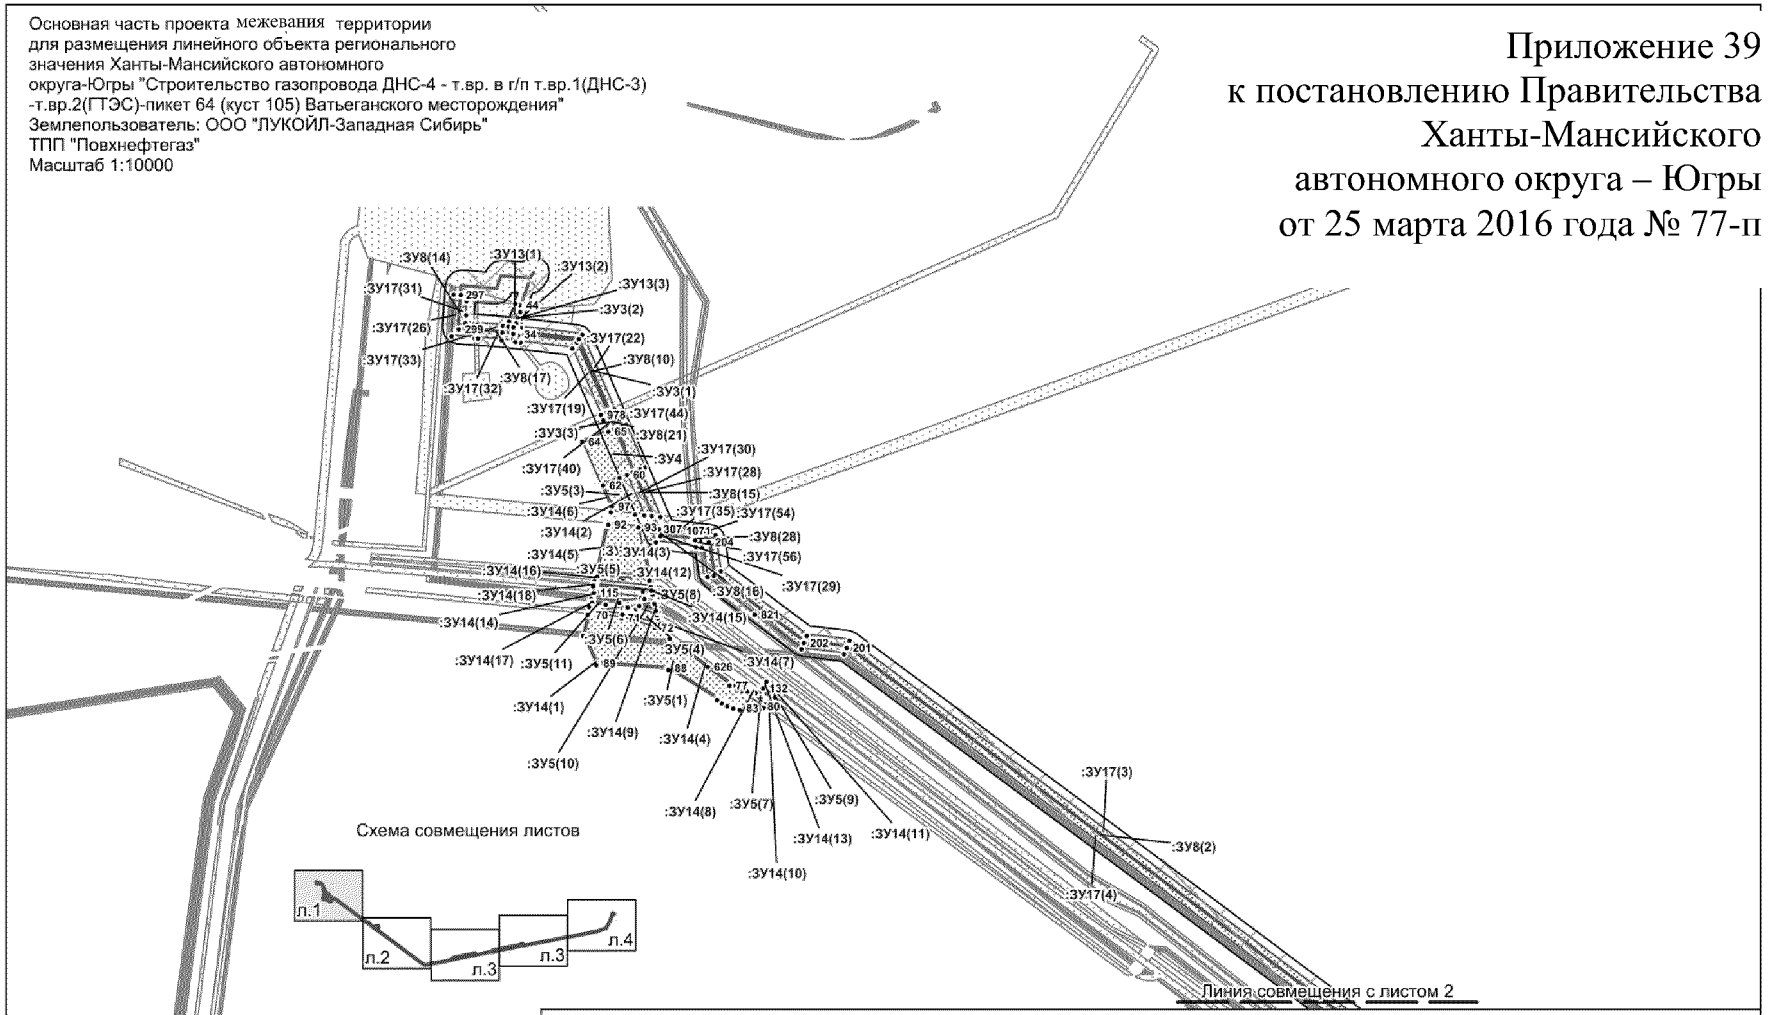

Условные обозначения:

- граница зоны размещения обьектов (красные линии)
- граница ранее отведенных земельных участков
- охранная зона проектируемого трубопровода
- 43 - номер точки поворота границы земельного участка
- :ЗУ1 - номер формируемого земельного участка
- ось проектируемой трассы

Лист 1 из 4

Основная часть проекта межевания территории
для размещения линейного объекта регионального
значения Ханты-Мансийского автономного
округа-Югры "Строительство газопровода ДНС-4 - т.вр. в г/п т.вр.1(ДНС-3)
-т.вр.2(ГТЭС)-пикет 64 (куст 105) Ватьеганского месторождения"
Землепользователь: ООО "ЛУКОЙЛ-Западная Сибирь"
ТПП "Повхнефтегаз"
Масштаб 1:10000



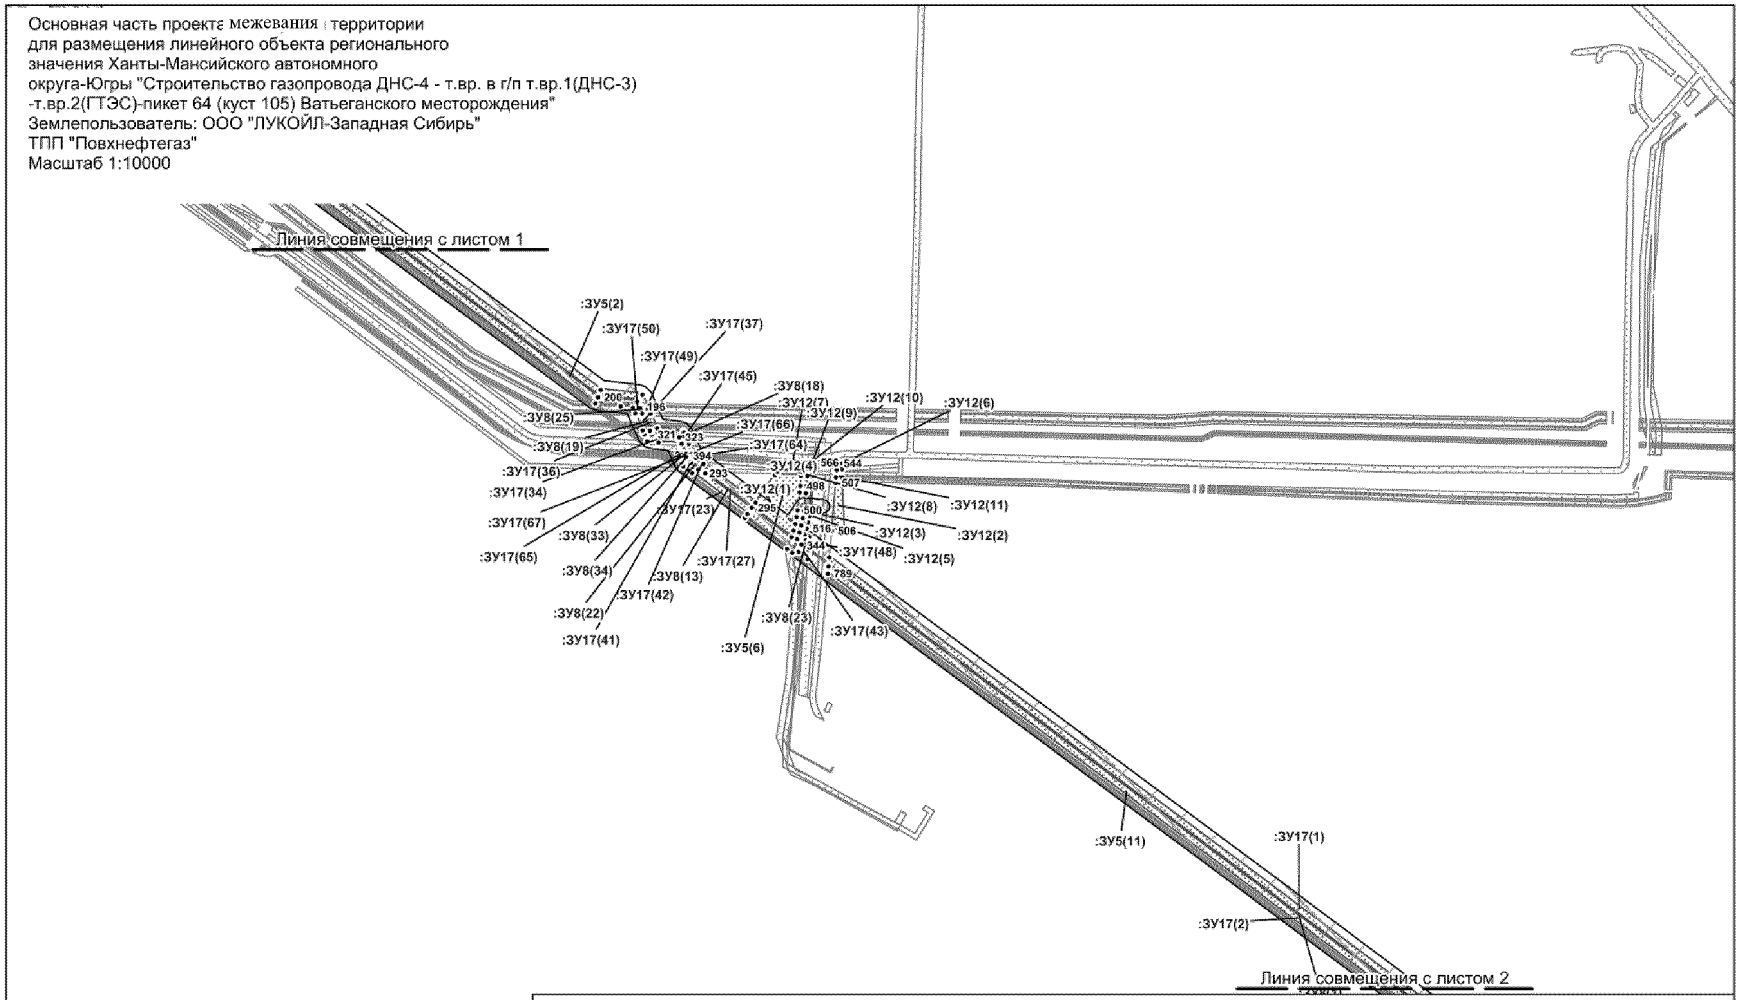


Схема совмещения листов

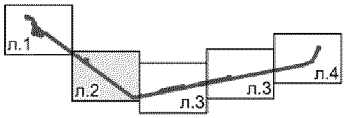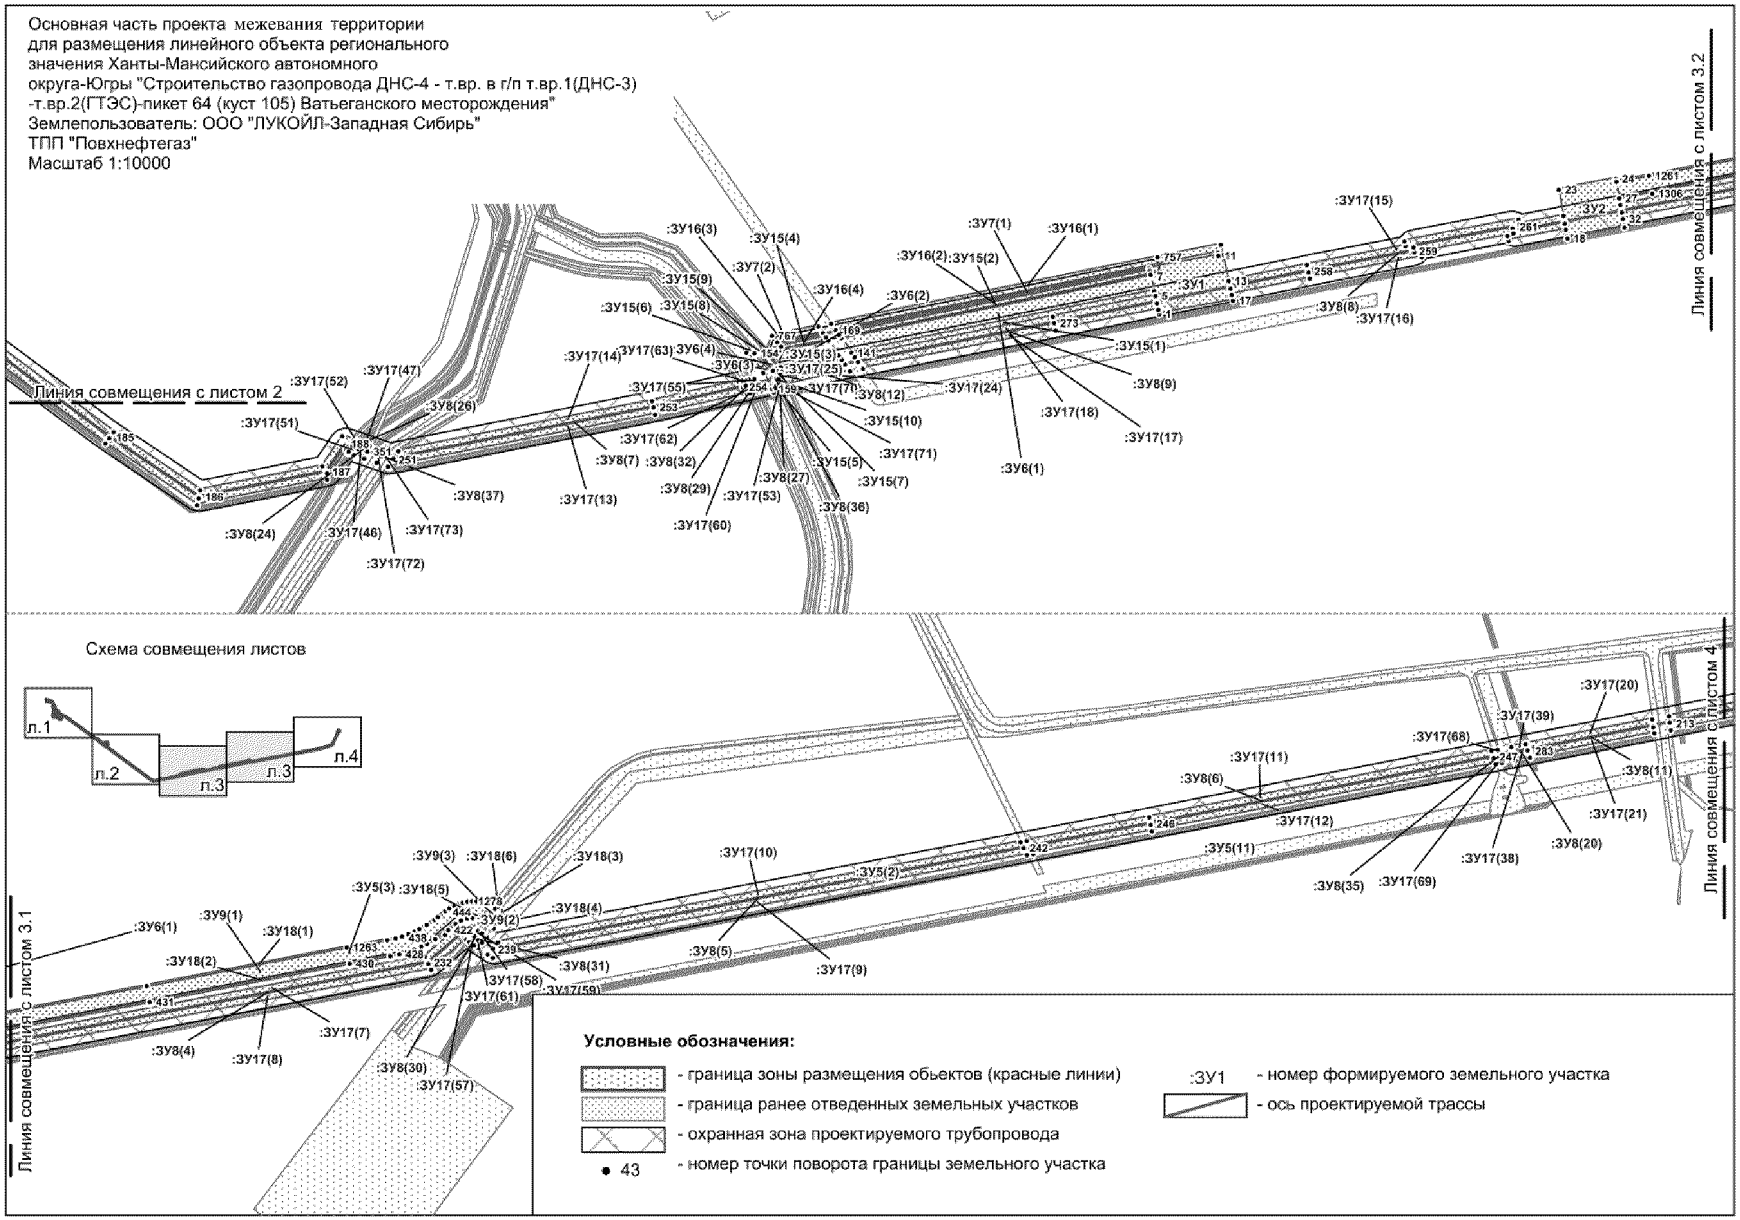

Условные обозначения:


- граница зоны размещения обьектов (красные линии)
- граница ранее отведенных земельных участков
- охранная зона проектируемого трубопровода
- 43 - номер точки поворота границы земельного участка
- :ЗУ1 - номер формируемого земельного участка
- ось проектируемой трассы


Основная часть проекта межевания территории
для размещения линейного объекта регионального
значения Ханты-Мансийского автономного
округа-Югры "Строительство газопровода ДНС-4 - т.вр. в г/п т.вр.1(ДНС-3)
-т.вр.2(ГТЭС)-пикет 64 (куст 105) Ватьеганского месторождения"
Землепользователь: ООО "ЛУКОЙЛ-Западная Сибирь"
ТПП "Повхнефтегаз"
Масштаб 1:10000
Линия совмещения с листом 2
Линия совмещения с листом 3.2
Линия совмещения с листом 4
Линия совмещения с листом 3.1
Схема совмещения листов
л.1
л.2
л.3
л.3
л.4
Условные обозначения:
- граница зоны размещения обьектов (красные линии)
- граница ранее отведенных земельных участков
- охранная зона проектируемого трубопровода
- номер точки поворота границы земельного участка
:ЗУ1 - номер формируемого земельного участка
- ось проектируемой трассы

Лист 3 из 4

Основная часть проекта межевания территории
для размещения линейного объекта регионального
значения Ханты-Мансийского автономного
округа-Югры "Строительство газопровода ДНС-4 - т.вр. в г/п т.вр.1(ДНС-3)
-т.вр.2(ГТЭС)-пикет 64 (куст 105) Ватьеганского месторождения"
Землепользователь: ООО "ЛУКОЙЛ-Западная Сибирь"
ТПП "Повхнефтегаз"
Масштаб 1:5000

Схема совмещения листов

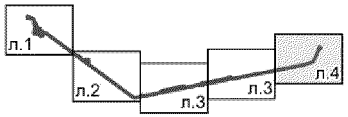

Лист 4 из 4

Каталог координат поворотных точек границы земельных участков

:ЗУ1		
№	X	Y
1	3 669 189,71	1 083 525,51
2	3 669 189,93	1 083 527,84
3	3 670 597,23	1 082 481,36
4	3 670 742,81	1 082 383,64
5	3 670 951,11	1 082 424,73
6	3 670 981,82	1 082 470,53
7	3 670 989,51	1 082 467,9
8	3 670 988,94	1 082 467,11
9	3 670 988,26	1 082 466,18
10	3 670 982,61	1 082 468,1
11	3 670 952,3	1 082 422,94
12	3 670 742,39	1 082 381,5
13	3 670 596,07	1 082 479,74
14	3 668 882,2	1 083 786,89
15	3 668 880,56	1 083 786,93
16	3 668 879,96	1 083 786,94
17	3 668 876,45	1 083 795,08
18	3 668 812,03	1 083 802,58
19	3 667 781,41	1 084 569,09
20	3 667 712,48	1 084 577,14
21	3 667 567,25	1 084 685,15
22	3 667 559,27	1 084 739,49
23	3 667 547,26	1 084 740,89
24	3 667 547,09	1 084 742,92
25	3 667 561,02	1 084 741,29
26	3 667 569,12	1 084 686,27
27	3 667 713,23	1 084 579,06
28	3 667 782,17	1 084 571
29	3 668 812,77	1 083 804,49
30	3 668 877,84	1 083 796,94
31	3 675 908,43	1 083 395,5
32	3 675 908,16	1 083 397,45
33	3 676 375,06	1 083 488,46
34	3 676 401,04	1 083 494,44
35	3 676 428,39	1 083 502,75
36	3 676 739,37	1 083 609,57
37	3 676 885,1	1 083 907,77
38	3 676 893,21	1 083 925,44
39	3 676 900,93	1 083 944,75
40	3 676 935,66	1 084 038,81
41	3 676 937,61	1 084 038,29
42	3 676 902,81	1 083 944,03
43	3 676 895,05	1 083 924,64
44	3 676 886,91	1 083 906,93
45	3 676 740,81	1 083 607,96
46	3 676 428,99	1 083 500,86
47	3 676 401,58	1 083 492,51
48	3 676 375,47	1 083 486,51
49	3 673 071,1	1 082 851,16
50	3 673 874,26	1 083 004,86
51	3 673 935,94	1 083 058,16
52	3 673 948,27	1 083 049,79
53	3 673 946,99	1 083 048,23
54	3 673 936,08	1 083 055,65
55	3 673 875,16	1 083 002,98
56	3 673 071,44	1 082 849,17
57	3 673 979,25	1 083 026,33
58	3 673 980,59	1 083 027,85
59	3 673 983,2	1 083 026,03
60	3 674 849,71	1 083 191,9
61	3 674 850,62	1 083 190,04
62	3 673 982,79	1 083 023,93
63	3 674 859,95	1 083 193,85
64	3 675 057,7	1 083 231,7
65	3 675 619,28	1 083 341,15
66	3 675 619,89	1 083 339,26
67	3 675 058,07	1 083 229,75
68	3 674 860,88	1 083 192,01
69	3 671 059,73	1 082 444,17
70	3 671 061,26	1 082 446,49
71	3 671 486,71	1 082 530,61
72	3 671 633,36	1 082 563,7
73	3 671 634,43	1 082 561,88
74	3 671 487,12	1 082 528,65
75	3 672 430,38	1 082 727,01
76	3 672 558,41	1 082 753,03
77	3 672 729,64	1 082 785,82
78	3 672 728,13	1 082 793,64
79	3 672 894,13	1 082 825,45
80	3 672 895,64	1 082 817,59
81	3 672 977,76	1 082 833,3
82	3 672 978,1	1 082 831,31
83	3 672 894,06	1 082 815,24
84	3 672 892,57	1 082 823,09
85	3 672 730,49	1 082 792,07
86	3 672 731,99	1 082 784,23
87	3 672 558,78	1 082 751,07
88	3 672 430,81	1 082 725,07
89	3 671 822,87	1 082 603,12
90	3 671 821,62	1 082 604,9
91	3 672 142,48	1 082 668,5
92	3 672 310,29	1 082 702,58
93	3 672 310,75	1 082 700,64
94	3 672 142,9	1 082 666,57
95	3 667 250,94	1 085 072,7
96	3 667 251,47	1 085 074,67
97	3 667 347,51	1 085 063,56
98	3 667 396,61	1 084 949,9
99	3 667 394,77	1 084 949,06
100	3 667 346,11	1 085 061,71
101	3 675 677,57	1 083 350,5
102	3 675 676,97	1 083 352,38
103	3 675 880,79	1 083 392,12
104	3 675 881,09	1 083 390,15
105	3 671 800,57	1 082 600,75
106	3 671 801,86	1 082 598,96
107	3 671 774,82	1 082 593,62
108	3 671 700,21	1 082 576,77
109	3 671 699,37	1 082 578,66
110	3 671 774,41	1 082 595,55
111	3 668 984,52	1 083 678,08
112	3 668 987,97	1 083 678,01
113	3 669 064,19	1 083 621,34
114	3 669 063,04	1 083 619,7
115	3 667 157,61	1 085 138,1
116	3 667 159,62	1 085 137,97
117	3 667 155,6	1 085 082,82
118	3 667 181,15	1 085 080,91
119	3 667 181,2	1 085 078,89
120	3 667 153,45	1 085 080,97
121	3 667 469,51	1 084 781,12
122	3 667 467,2	1 084 781,35
123	3 667 436,79	1 084 851,74
124	3 667 438,65	1 084 852,55
125	3 667 476,33	1 084 760,19
126	3 667 478,62	1 084 759,99
127	3 667 482,76	1 084 750,42
128	3 667 534,93	1 084 744,36
129	3 667 534,95	1 084 744,01
130	3 667 535,1	1 084 742,31
131	3 667 481,35	1 084 748,57
132	3 667 187,03	1 085 078,46
133	3 667 186,98	1 085 080,48
134	3 667 226,35	1 085 077,57
135	3 667 243,95	1 085 075,53
136	3 667 245,47	1 085 075,36
137	3 667 244,92	1 085 073,39
138	3 667 226,14	1 085 075,56
139	3 668 899,71	1 083 741,22
140	3 668 914,16	1 083 740,44
141	3 668 944,85	1 083 736,88
142	3 668 949,24	1 083 726,63
143	3 668 947,03	1 083 726,71
144	3 668 943,44	1 083 735
145	3 668 900,22	1 083 740,02
146	3 668 899,27	1 083 747,32
147	3 668 897	1 083 747,45
148	3 668 885,51	1 083 774,08
149	3 668 887,74	1 083 774,04
150	3 675 652,31	1 083 345,56
151	3 675 651,7	1 083 347,48

152	3 675 674,98	1 083 351,99	205	3 673 962,8	1 083 037,52	26	3 668 877,84	1 083 796,94
153	3 675 675,59	1 083 350,11	206	3 671 638,5	1 082 564,86	27	3 668 812,77	1 083 804,49
154	3 667 398,71	1 084 939,94	207	3 671 643,1	1 082 565,88	28	3 667 782,17	1 084 571
155	3 667 400,54	1 084 940,77	208	3 671 643,42	1 082 565,44	29	3 667 713,23	1 084 579,06
156	3 667 408,68	1 084 921,95	209	3 671 644,3	1 082 564,14	30	3 667 569,12	1 084 686,27
157	3 667 406,79	1 084 921,22	210	3 671 639,57	1 082 563,04	31	3 667 561,02	1 084 741,29
158	3 668 961,17	1 083 695,47	211	3 671 639,44	1 082 563,27	32	3 667 547,09	1 084 742,92
159	3 668 964,94	1 083 695,14	212	3 668 957,88	1 083 706,64	33	3 667 546,18	1 084 753,59
160	3 668 979,73	1 083 684,14	213	3 668 955,7	1 083 706,67	34	3 667 570,24	1 084 750,78
161	3 668 976,27	1 083 684,22	214	3 668 954,15	1 083 710,21	35	3 667 578,88	1 084 692,11
162	3 669 144,09	1 083 559,44	215	3 668 956,38	1 083 710,11	36	3 667 717,24	1 084 589,18
163	3 669 144,45	1 083 560,44	216	3 668 960,08	1 083 701,55	37	3 667 786,18	1 084 581,14
164	3 669 145,15	1 083 561,13	217	3 668 957,82	1 083 701,75	38	3 668 816,78	1 083 814,6
165	3 669 156,62	1 083 552,62	218	3 668 956,55	1 083 704,65	39	3 668 885,09	1 083 806,69
166	3 669 156,45	1 083 550,25	219	3 668 958,73	1 083 704,63	40	3 668 879,96	1 083 786,94
167	3 671 004,17	1 082 460,8	220	3 675 629,32	1 083 343,11	41	3 668 849,47	1 083 787,66
168	3 671 005,41	1 082 462,47	221	3 675 631,27	1 083 343,48	42	3 668 808,01	1 083 792,46
169	3 671 018,27	1 082 458,07	222	3 675 631,88	1 083 341,6	43	3 667 777,42	1 084 558,98
170	3 671 017,5	1 082 456,24	223	3 675 629,97	1 083 341,22	44	3 667 708,48	1 084 567,03
171	3 668 886,86	1 083 776,04	224	3 671 686,07	1 082 573,59	45	3 667 633,52	1 084 622,75
172	3 668 886,06	1 083 776,08	225	3 671 686,7	1 082 575,18	46	3 667 556,96	1 084 682,87
173	3 668 884,64	1 083 776,1	226	3 671 687,26	1 082 573,85	47	3 667 550,04	1 084 730,01
174	3 668 880,83	1 083 784,92	227	3 671 039,59	1 082 448,7	48	3 667 548,17	1 084 730,21
175	3 668 883,06	1 083 784,86	228	3 671 040,71	1 082 450,42	49	3 667 547,26	1 084 740,89
176	3 670 993,23	1 082 464,5	229	3 671 040,79	1 082 450,39	50	3 667 559,27	1 084 739,49
177	3 670 994,49	1 082 466,2	230	3 671 039,69	1 082 448,67	51	3 667 567,25	1 084 685,15
178	3 671 003,44	1 082 463,16		**:ЗУ2**		52	3 667 712,48	1 084 577,14
179	3 671 002,19	1 082 461,47	**№**	**X**	**Y**	53	3 667 781,41	1 084 569,09
180	3 671 688,44	1 082 576,16	1	3 669 189,93	1 083 527,84	54	3 668 812,03	1 083 802,58
181	3 671 691,64	1 082 576,92	2	3 669 191,08	1 083 540,06	55	3 668 876,45	1 083 795,08
182	3 671 697,39	1 082 578,23	3	3 670 603,28	1 082 489,94	56	3 675 909,91	1 083 385,07
183	3 671 697,42	1 082 578,18	4	3 670 745,06	1 082 394,79	57	3 675 908,43	1 083 395,5
184	3 671 698,23	1 082 576,32	5	3 670 944,8	1 082 434,19	58	3 676 375,47	1 083 486,51
185	3 671 690,79	1 082 574,64	6	3 670 977,58	1 082 483,08	59	3 676 401,58	1 083 492,51
186	3 671 689,24	1 082 574,29	7	3 670 996,09	1 082 476,77	60	3 676 428,99	1 083 500,86
187	3 667 545,15	1 084 742,01	8	3 670 989,51	1 082 467,9	61	3 676 740,81	1 083 607,96
188	3 667 545,23	1 084 741,13	9	3 670 981,82	1 082 470,53	62	3 676 886,91	1 083 906,93
189	3 667 537,13	1 084 742,07	10	3 670 951,11	1 082 424,73	63	3 676 895,05	1 083 924,64
190	3 667 536,94	1 084 744,1	11	3 670 742,81	1 082 383,64	64	3 676 902,81	1 083 944,03
191	3 667 545,05	1 084 743,18	12	3 670 597,23	1 082 481,36	65	3 676 937,61	1 084 038,29
192	3 671 648,35	1 082 567,08	13	3 669 188,57	1 083 513,26	66	3 676 947,84	1 084 035,68
193	3 671 655,98	1 082 568,81	14	3 669 189,71	1 083 525,51	67	3 676 912,61	1 083 940,27
194	3 671 657,01	1 082 567,06	15	3 670 596,07	1 082 479,74	68	3 676 904,73	1 083 920,49
195	3 671 657,05	1 082 567,02	16	3 670 742,39	1 082 381,5	69	3 676 896,41	1 083 902,44
196	3 671 649,56	1 082 565,32	17	3 670 952,3	1 082 422,94	70	3 676 748,32	1 083 599,43
197	3 671 649,25	1 082 565,79	18	3 670 982,61	1 082 468,1	71	3 676 432,23	1 083 490,87
198	3 673 948,67	1 083 047,1	19	3 670 988,26	1 082 466,18	72	3 676 404,28	1 083 482,36
199	3 673 949,92	1 083 048,67	20	3 670 984,08	1 082 460,55	73	3 676 377,66	1 083 476,24
200	3 673 956,22	1 083 044,37	21	3 670 952,64	1 082 412,3	74	3 676 718,34	1 083 613,45
201	3 673 954,98	1 083 042,81	22	3 670 740,16	1 082 370,32	75	3 676 721,21	1 083 613,92
202	3 673 956,63	1 083 041,69	23	3 670 590	1 082 471,15	76	3 676 721,74	1 083 614,63
203	3 673 957,89	1 083 043,25	24	3 668 893,75	1 083 786,61	77	3 676 731,86	1 083 618,09
204	3 673 964,1	1 083 039,04	25	3 668 882,2	1 083 786,89	78	3 676 748,39	1 083 651,96

79	3 676 748,52	1 083 652,14	132	3 673 983,2	1 083 026,03	185	3 672 744,28	1 082 775,9
80	3 676 755,64	1 083 663,48	133	3 674 855,14	1 083 203,63	186	3 672 560,81	1 082 740,77
81	3 676 762,21	1 083 675,11	134	3 675 055,69	1 083 242	187	3 671 829,52	1 082 593,74
82	3 676 768,29	1 083 686,99	135	3 675 616,11	1 083 351,22	188	3 671 822,87	1 082 603,12
83	3 676 870,65	1 083 899,36	136	3 675 619,28	1 083 341,15	189	3 672 142,9	1 082 666,57
84	3 676 873,46	1 083 905,34	137	3 675 057,7	1 083 231,7	190	3 672 310,75	1 082 700,64
85	3 676 876,11	1 083 911,39	138	3 674 859,95	1 083 193,85	191	3 672 313,01	1 082 690,41
86	3 676 878,66	1 083 917,46	139	3 674 860,88	1 083 192,01	192	3 672 144,97	1 082 656,25
87	3 676 881,06	1 083 923,62	140	3 675 058,07	1 083 229,75	193	3 671 821,62	1 082 604,9
88	3 676 882,18	1 083 926,6	141	3 675 619,89	1 083 339,26	194	3 671 815,96	1 082 612,98
89	3 676 883,55	1 083 929,58	142	3 675 623,09	1 083 329,19	195	3 672 140,41	1 082 678,8
90	3 676 891,13	1 083 948,5	143	3 675 060,05	1 083 219,45	196	3 672 308,02	1 082 712,85
91	3 676 918,38	1 084 022,36	144	3 674 865,72	1 083 182,23	197	3 672 310,29	1 082 702,58
92	3 676 925,58	1 084 041,38	145	3 671 052,47	1 082 433,21	198	3 672 142,48	1 082 668,5
93	3 676 935,66	1 084 038,81	146	3 671 059,73	1 082 444,17	199	3 667 250,94	1 085 072,7
94	3 676 900,93	1 083 944,75	147	3 671 487,12	1 082 528,65	200	3 667 346,11	1 085 061,71
95	3 676 893,21	1 083 925,44	148	3 671 634,43	1 082 561,88	201	3 667 394,77	1 084 949,06
96	3 676 885,1	1 083 907,77	149	3 671 640,06	1 082 552,44	202	3 667 385,14	1 084 944,8
97	3 676 739,37	1 083 609,57	150	3 671 489,27	1 082 518,39	203	3 667 338,89	1 085 051,96
98	3 676 428,39	1 083 502,75	151	3 671 054,66	1 082 432,47	204	3 667 255,45	1 085 061,61
99	3 676 401,04	1 083 494,44	152	3 671 061,26	1 082 446,49	205	3 667 249,8	1 085 068,56
100	3 676 375,06	1 083 488,46	153	3 671 069,39	1 082 458,79	206	3 675 676,97	1 083 352,38
101	3 675 908,16	1 083 397,45	154	3 671 484,54	1 082 540,87	207	3 675 673,73	1 083 362,46
102	3 675 906,69	1 083 407,87	155	3 671 626,27	1 082 572,87	208	3 675 879,32	1 083 402,52
103	3 676 372,87	1 083 498,72	156	3 671 633,28	1 082 563,85	209	3 675 880,79	1 083 392,12
104	3 676 398,34	1 083 504,62	157	3 671 633,36	1 082 563,7	210	3 675 680,82	1 083 340,43
105	3 676 425,15	1 083 512,75	158	3 671 486,71	1 082 530,61	211	3 675 677,57	1 083 350,5
106	3 673 069,26	1 082 861,51	159	3 672 428,1	1 082 737,25	212	3 675 881,09	1 083 390,15
107	3 673 869,53	1 083 014,64	160	3 672 556,38	1 082 763,33	213	3 675 882,56	1 083 379,74
108	3 673 935,18	1 083 071,37	161	3 672 717,34	1 082 794,13	214	3 667 252,24	1 085 077,51
109	3 673 954,93	1 083 057,97	162	3 672 715,83	1 082 801,99	215	3 667 254,36	1 085 085,26
110	3 673 948,27	1 083 049,79	163	3 672 902,49	1 082 837,73	216	3 667 256,16	1 085 085,16
111	3 673 935,94	1 083 058,16	164	3 672 903,99	1 082 829,88	217	3 667 355,31	1 085 073,77
112	3 673 874,26	1 083 004,86	165	3 672 975,94	1 082 843,64	218	3 667 406,74	1 084 954,4
113	3 673 071,1	1 082 851,16	166	3 672 977,76	1 082 833,3	219	3 667 399,35	1 084 951,13
114	3 673 946,99	1 083 048,23	167	3 672 895,64	1 082 817,59	220	3 667 349,8	1 085 066,41
115	3 673 940,36	1 083 040,04	168	3 672 894,13	1 082 825,45	221	3 668 966,27	1 083 678,57
116	3 673 936,85	1 083 042,42	169	3 672 728,13	1 082 793,64	222	3 668 984,52	1 083 678,08
117	3 673 879,88	1 082 993,2	170	3 672 729,64	1 082 785,82	223	3 669 063,04	1 083 619,7
118	3 673 073,26	1 082 838,82	171	3 672 558,41	1 082 753,03	224	3 669 056,98	1 083 611,11
119	3 673 071,44	1 082 849,17	172	3 672 430,38	1 082 727,01	225	3 671 801,86	1 082 598,96
120	3 673 875,16	1 083 002,98	173	3 672 433,08	1 082 714,8	226	3 671 808,51	1 082 589,58
121	3 673 936,08	1 083 055,65	174	3 672 430,81	1 082 725,07	227	3 671 776,99	1 082 583,33
122	3 673 972,31	1 083 018,37	175	3 672 558,78	1 082 751,07	228	3 671 704,49	1 082 566,96
123	3 673 979,25	1 083 026,33	176	3 672 731,99	1 082 784,23	229	3 671 700,21	1 082 576,77
124	3 673 982,79	1 083 023,93	177	3 672 730,49	1 082 792,07	230	3 671 774,82	1 082 593,62
125	3 674 850,62	1 083 190,04	178	3 672 892,57	1 082 823,09	231	3 671 794,93	1 082 608,69
126	3 674 855,43	1 083 180,27	179	3 672 894,06	1 082 815,24	232	3 671 800,57	1 082 600,75
127	3 673 980,49	1 083 012,8	180	3 672 978,1	1 082 831,31	233	3 671 774,41	1 082 595,55
128	3 673 980,59	1 083 027,85	181	3 672 979,92	1 082 820,96	234	3 671 699,37	1 082 578,66
129	3 673 989,34	1 083 037,93	182	3 672 885,71	1 082 802,94	235	3 671 695,89	1 082 586,65
130	3 674 844,88	1 083 201,65	183	3 672 884,21	1 082 810,8	236	3 671 696,83	1 082 588,79
131	3 674 849,71	1 083 191,9	184	3 672 742,78	1 082 783,72	237	3 667 144,37	1 085 071,11

238	3 667 147,47	1 085 138,72	291	3 668 911,06	1 083 728,16	344	3 671 004,17	1 082 460,8
239	3 667 157,61	1 085 138,1	292	3 668 892,98	1 083 730,26	345	3 671 017,5	1 082 456,24
240	3 667 153,45	1 085 080,97	293	3 667 478,62	1 084 759,99	346	3 671 013,29	1 082 446,56
241	3 667 181,2	1 085 078,89	294	3 667 511,08	1 084 757,07	347	3 671 005,41	1 082 462,47
242	3 667 181,4	1 085 068,37	295	3 667 512,78	1 084 757,49	348	3 671 008,56	1 082 466,78
243	3 668 987,97	1 083 678,01	296	3 667 533,98	1 084 755,02	349	3 671 012,09	1 082 471,31
244	3 669 006,19	1 083 677,53	297	3 667 534,93	1 084 744,36	350	3 671 022,46	1 082 467,75
245	3 669 070,25	1 083 629,9	298	3 667 482,76	1 084 750,42	351	3 671 018,27	1 082 458,07
246	3 669 064,19	1 083 621,34	299	3 668 953,02	1 083 744,49	352	3 669 145,15	1 083 561,13
247	3 667 481,43	1 084 779,99	300	3 668 899,27	1 083 747,32	353	3 669 152,69	1 083 568,61
248	3 667 469,51	1 084 781,12	301	3 668 887,74	1 083 774,04	354	3 669 157,48	1 083 565,06
249	3 667 438,65	1 084 852,55	302	3 668 899,3	1 083 773,78	355	3 669 156,62	1 083 552,62
250	3 667 448,28	1 084 856,77	303	3 668 908,87	1 083 751,63	356	3 668 883,06	1 083 784,86
251	3 667 464,42	1 084 761,27	304	3 668 952,09	1 083 746,61	357	3 668 894,63	1 083 784,61
252	3 667 476,33	1 084 760,19	305	3 668 897	1 083 747,45	358	3 668 898,43	1 083 775,79
253	3 667 481,35	1 084 748,57	306	3 668 885,3	1 083 748,05	359	3 668 886,86	1 083 776,04
254	3 667 535,1	1 084 742,31	307	3 668 873,95	1 083 774,35	360	3 668 869,27	1 083 785,2
255	3 667 536,05	1 084 731,62	308	3 668 885,51	1 083 774,08	361	3 668 880,83	1 083 784,92
256	3 667 474,12	1 084 738,83	309	3 675 675,59	1 083 350,11	362	3 668 884,64	1 083 776,1
257	3 667 467,2	1 084 781,35	310	3 675 678,84	1 083 340,04	363	3 668 873,07	1 083 776,39
258	3 667 455,27	1 084 782,49	311	3 675 655,55	1 083 335,51	364	3 670 988,19	1 082 457,7
259	3 667 427,17	1 084 847,56	312	3 675 652,31	1 083 345,56	365	3 670 993,23	1 082 464,5
260	3 667 436,79	1 084 851,74	313	3 675 671,74	1 083 362,07	366	3 671 002,19	1 082 461,47
261	3 667 159,62	1 085 137,97	314	3 675 674,98	1 083 351,99	367	3 670 995,67	1 082 452,56
262	3 667 170,11	1 085 137,32	315	3 675 651,7	1 083 347,48	368	3 670 986,84	1 082 455,57
263	3 667 169,44	1 085 128,08	316	3 675 648,45	1 083 357,51	369	3 670 994,49	1 082 466,2
264	3 667 168,24	1 085 128,2	317	3 667 389,1	1 084 935,69	370	3 671 001,04	1 082 475,07
265	3 667 167,06	1 085 105,69	318	3 667 398,71	1 084 939,94	371	3 671 010,09	1 082 471,98
266	3 667 167,8	1 085 105,64	319	3 667 406,79	1 084 921,22	372	3 671 006,87	1 082 467,83
267	3 667 166,84	1 085 092,55	320	3 667 396,98	1 084 917,43	373	3 671 003,44	1 082 463,16
268	3 667 180,95	1 085 091,49	321	3 668 948,63	1 083 696,52	374	3 671 690,02	1 082 572,55
269	3 667 181,15	1 085 080,91	322	3 668 961,17	1 083 695,47	375	3 671 690,79	1 082 574,64
270	3 667 155,6	1 085 082,82	323	3 668 976,27	1 083 684,22	376	3 671 698,23	1 082 576,32
271	3 667 187,21	1 085 067,94	324	3 668 958,02	1 083 684,69	377	3 671 702,51	1 082 566,53
272	3 667 187,03	1 085 078,46	325	3 668 951,71	1 083 689,41	378	3 671 693,55	1 082 564,5
273	3 667 226,14	1 085 075,56	326	3 668 964,94	1 083 695,14	379	3 667 536,02	1 084 754,79
274	3 667 244,92	1 085 073,39	327	3 668 984,76	1 083 693,48	380	3 667 544,17	1 084 753,82
275	3 667 243,6	1 085 068,58	328	3 668 997,92	1 083 683,7	381	3 667 545,05	1 084 743,18
276	3 667 243,68	1 085 066,88	329	3 668 979,73	1 083 684,14	382	3 667 536,94	1 084 744,1
277	3 667 247,18	1 085 062,57	330	3 669 140,4	1 083 549,08	383	3 671 642,01	1 082 576,43
278	3 667 225,17	1 085 065,1	331	3 669 144,09	1 083 559,44	384	3 671 650,09	1 082 578,26
279	3 667 186,98	1 085 080,48	332	3 669 156,45	1 083 550,25	385	3 671 651,32	1 082 576,66
280	3 667 186,79	1 085 091,05	333	3 669 155,62	1 083 537,78	386	3 671 655,98	1 082 568,81
281	3 667 227,33	1 085 088,01	334	3 667 403,3	1 084 941,97	387	3 671 648,35	1 082 567,08
282	3 667 236,13	1 085 086,94	335	3 667 410,66	1 084 945,22	388	3 667 537,13	1 084 742,07
283	3 667 244,13	1 085 086,03	336	3 667 418,97	1 084 925,94	389	3 667 545,23	1 084 741,13
284	3 667 243,95	1 085 075,53	337	3 667 411,45	1 084 923,01	390	3 667 546,12	1 084 730,45
285	3 667 226,35	1 085 077,57	338	3 668 914,16	1 083 740,44	391	3 667 538,08	1 084 731,4
286	3 668 887,96	1 083 741,87	339	3 668 955,73	1 083 738,18	392	3 673 948,37	1 083 034,62
287	3 668 899,71	1 083 741,22	340	3 668 960,89	1 083 726,16	393	3 673 942,02	1 083 038,92
288	3 668 900,22	1 083 740,02	341	3 668 949,24	1 083 726,63	394	3 673 948,67	1 083 047,1
289	3 668 943,44	1 083 735	342	3 668 944,85	1 083 736,88	395	3 673 954,98	1 083 042,83
290	3 668 947,03	1 083 726,71	343	3 670 997,65	1 082 451,89	396	3 673 957,89	1 083 043,25

397	3 673 964,48	1 083 051,4
398	3 673 970,94	1 083 047,09
399	3 673 964,1	1 083 039,04
400	3 673 949,92	1 083 048,67
401	3 673 956,58	1 083 056,85
402	3 673 962,84	1 083 052,6
403	3 673 956,22	1 083 044,37
404	3 671 649,56	1 082 565,32
405	3 671 657,05	1 082 567,02
406	3 671 662,67	1 082 557,53
407	3 671 655,05	1 082 555,82
408	3 671 652,06	1 082 561,61
409	3 673 950,01	1 083 033,49
410	3 673 956,63	1 083 041,69
411	3 673 962,8	1 083 037,52
412	3 673 955,94	1 083 029,46
413	3 671 639,57	1 082 563,04
414	3 671 644,3	1 082 564,14
415	3 671 647,78	1 082 559,05
416	3 671 650,02	1 082 554,68
417	3 671 645,2	1 082 553,6
418	3 671 631,66	1 082 574,09
419	3 671 636,72	1 082 575,24
420	3 671 643,1	1 082 565,88
421	3 671 638,5	1 082 564,86
422	3 671 637,41	1 082 566,67
423	3 668 958,73	1 083 704,63
424	3 668 961,7	1 083 704,58
425	3 668 970,63	1 083 703,99
426	3 668 975,68	1 083 700,24
427	3 668 960,08	1 083 701,55
428	3 668 955,7	1 083 706,67
429	3 668 944,17	1 083 706,83
430	3 668 942,45	1 083 710,8
431	3 668 954,15	1 083 710,21
432	3 668 969,56	1 083 706,06
433	3 668 961,83	1 083 706,58
434	3 668 957,88	1 083 706,64
435	3 668 956,38	1 083 710,11
436	3 668 968,05	1 083 709,52
437	3 668 945,03	1 083 704,81
438	3 668 956,55	1 083 704,65
439	3 668 957,82	1 083 701,75
440	3 668 945,95	1 083 702,73
441	3 675 625,88	1 083 353,12
442	3 675 628,03	1 083 353,53
443	3 675 631,27	1 083 343,48
444	3 675 629,32	1 083 343,11
445	3 675 629,97	1 083 341,22
446	3 675 631,88	1 083 341,6
447	3 675 635,1	1 083 331,52
448	3 675 633,39	1 083 331,2
449	3 671 691,64	1 082 576,92
450	3 671 694,8	1 082 584,16
451	3 671 697,39	1 082 578,23
452	3 671 686,51	1 082 562,89
453	3 671 689,05	1 082 569,84
454	3 671 691,57	1 082 564,05
455	3 671 033,75	1 082 439,59
456	3 671 039,59	1 082 448,7
457	3 671 039,69	1 082 448,67
458	3 671 033,86	1 082 439,56
459	3 671 040,71	1 082 450,42
460	3 671 045,33	1 082 457,62
461	3 671 047,02	1 082 459,35
462	3 671 047,12	1 082 459,33
463	3 671 045,36	1 082 457,5
464	3 671 040,79	1 082 450,39
	:ЗУ3	
№	**X**	**Y**
1	3 671 785,19	1 082 656,56
2	3 671 777,53	1 082 667,4
3	3 672 311,64	1 082 776,28
4	3 672 415,21	1 082 796,33
5	3 672 418,7	1 082 779,64
6	3 672 411,19	1 082 778,25
7	3 672 410,21	1 082 783,1
8	3 671 790,14	1 082 649,53
9	3 672 299,02	1 082 753,36
10	3 672 300,33	1 082 747,51
11	3 671 793,92	1 082 644,2
12	3 671 670,58	1 082 620,35
13	3 671 680,91	1 082 647,69
14	3 671 756,39	1 082 663,08
15	3 671 764,04	1 082 652,27
16	3 671 689,74	1 082 637,24
17	3 671 683,72	1 082 621,71
18	3 671 674,73	1 082 619,88
19	3 671 769,06	1 082 645,25
20	3 671 772,83	1 082 639,9
21	3 671 693,04	1 082 623,61
22	3 671 695,63	1 082 630,27
	:ЗУ4	
№	**X**	**Y**
1	3 667 251,47	1 085 074,67
2	3 667 252,24	1 085 077,51
3	3 667 349,8	1 085 066,41
4	3 667 399,35	1 084 951,13
5	3 667 396,61	1 084 949,9
6	3 667 347,51	1 085 063,56
7	3 667 243,95	1 085 075,53
8	3 667 244,13	1 085 086,03
9	3 667 244,2	1 085 088,65
10	3 667 244,73	1 085 093,22
11	3 667 254,78	1 085 121,64
12	3 667 257,94	1 085 120,81
13	3 667 255,16	1 085 110,72
14	3 667 248,66	1 085 092,31
15	3 667 248,18	1 085 088,39
16	3 667 248,16	1 085 085,18
17	3 667 245,47	1 085 075,36
18	3 667 400,54	1 084 940,77
19	3 667 403,3	1 084 941,97
20	3 667 411,45	1 084 923,01
21	3 667 408,68	1 084 921,95
	:ЗУ5	
№	**X**	**Y**
1	3 667 247	1 085 123,65
2	3 667 254,78	1 085 121,64
3	3 667 244,73	1 085 093,22
4	3 667 244,2	1 085 088,65
5	3 667 244,13	1 085 086,03
6	3 667 236,13	1 085 086,94
7	3 667 236,98	1 085 095,03
8	3 667 254,36	1 085 085,26
9	3 667 263,62	1 085 119,26
10	3 667 266,29	1 085 118,56
11	3 667 256,52	1 085 090,5
12	3 667 256,16	1 085 085,16
13	3 667 255,16	1 085 110,72
14	3 667 248,16	1 085 085,18
15	3 667 248,18	1 085 088,39
16	3 667 248,66	1 085 092,31
	:ЗУ6	
№	X	Y
1	3 671 785,19	1 082 656,56
2	3 672 410,21	1 082 783,1
3	3 672 411,19	1 082 778,25
4	3 672 298,12	1 082 757,5
5	3 672 299,02	1 082 753,36
6	3 671 790,14	1 082 649,53
7	3 671 764,04	1 082 652,27
8	3 671 769,06	1 082 645,25
9	3 671 695,63	1 082 630,27
10	3 671 693,04	1 082 623,61
11	3 671 691,77	1 082 620,3
12	3 671 682,45	1 082 618,39
13	3 671 683,72	1 082 621,71
14	3 671 689,74	1 082 637,24
	:ЗУ7	
№	X	Y
1	3 667 366,48	1 084 622,11
2	3 667 418,72	1 084 617,22
3	3 667 472,44	1 084 601,49
4	3 667 496,23	1 084 583,94
5	3 667 498,66	1 084 581,02
6	3 667 505,58	1 084 574,39
7	3 667 511	1 084 569,99
8	3 667 592,58	1 084 508,09

9	3 667 604,86	1 084 500,96	62	3 667 663,39	1 084 491,09	42	3 667 592,58	1 084 508,09
10	3 667 611,51	1 084 498,78	63	3 667 646,82	1 084 503,88	43	3 667 511	1 084 569,99
11	3 667 644	1 084 474,8	64	3 667 654,19	1 084 512,73	44	3 667 505,58	1 084 574,39
12	3 667 638,8	1 084 472,58	65	3 667 670,83	1 084 500,12	45	3 667 498,66	1 084 581,02
13	3 667 623,7	1 084 470,31	66	3 667 446,94	1 084 636,81	46	3 667 380,55	1 084 689,37
14	3 667 609,7	1 084 471,57	67	3 667 471,55	1 084 640,34	47	3 667 377,65	1 084 689,6
15	3 667 599,46	1 084 474,25	68	3 667 474,11	1 084 628,61	48	3 667 394,07	1 084 767,66
16	3 667 589,98	1 084 477,97	69	3 667 369,31	1 084 635,59	49	3 667 396,9	1 084 767,4
17	3 667 581,45	1 084 482,45	70	3 667 370,61	1 084 641,87	50	3 667 401,12	1 084 787,64
18	3 667 573,89	1 084 487,34	71	3 667 392,99	1 084 639	51	3 667 398,34	1 084 787,91
19	3 667 493,95	1 084 536,55		**:ЗУ8**		52	3 667 400,19	1 084 796,73
20	3 667 379,44	1 084 544,24	№	X	Y	53	3 667 385,44	1 084 829,37
21	3 667 359,57	1 084 589,11	1	3 667 363,5	1 084 622,39	54	3 667 388,6	1 084 830,75
22	3 667 380,55	1 084 689,37	2	3 667 366,48	1 084 622,11	55	3 667 403,07	1 084 796,96
23	3 667 396,9	1 084 767,4	3	3 667 359,57	1 084 589,11	56	3 667 475,8	1 084 621,82
24	3 667 445,9	1 084 762,97	4	3 667 379,44	1 084 544,24	57	3 667 477,08	1 084 621,44
25	3 667 462,35	1 084 682,92	5	3 667 493,95	1 084 536,55	58	3 667 479,75	1 084 619,94
26	3 667 440,3	1 084 783,92	6	3 667 573,89	1 084 487,34	59	3 667 480,3	1 084 617,84
27	3 667 401,12	1 084 787,64	7	3 667 581,45	1 084 482,45	60	3 667 483,88	1 084 608,6
28	3 667 403,07	1 084 796,96	8	3 667 589,98	1 084 477,97	61	3 667 488,55	1 084 599,68
29	3 667 388,6	1 084 830,75	9	3 667 599,46	1 084 474,25	62	3 667 492	1 084 594,49
30	3 667 415,4	1 084 842,43	10	3 667 609,7	1 084 471,57	63	3 667 484,71	1 084 599,89
31	3 667 378,46	1 084 626,95	11	3 667 623,7	1 084 470,31	64	3 667 480,74	1 084 607,45
32	3 667 428,23	1 084 634,13	12	3 667 638,8	1 084 472,58	65	3 667 477,02	1 084 617,07
33	3 667 441,34	1 084 632,23	13	3 667 644	1 084 474,8	66	3 667 621,23	1 084 499,01
34	3 667 475,8	1 084 621,82	14	3 667 647,09	1 084 472,51	67	3 667 628,19	1 084 498,35
35	3 667 477,02	1 084 617,07	15	3 667 640,08	1 084 469,39	68	3 667 634,29	1 084 498,97
36	3 667 480,74	1 084 607,45	16	3 667 624,52	1 084 466,96	69	3 667 639,6	1 084 500,76
37	3 667 484,71	1 084 599,89	17	3 667 609,12	1 084 468,64	70	3 667 640,32	1 084 501,36
38	3 667 475,58	1 084 606,64	18	3 667 598,52	1 084 471,4	71	3 667 642,43	1 084 499,72
39	3 667 420,13	1 084 623,06	19	3 667 588,75	1 084 475,26	72	3 667 640,32	1 084 497,97
40	3 667 377,69	1 084 675,74	20	3 667 579,94	1 084 479,82	73	3 667 634,4	1 084 496,09
41	3 667 379,34	1 084 683,58	21	3 667 572,16	1 084 484,87	74	3 667 627,86	1 084 495,46
42	3 667 463,64	1 084 676,96	22	3 667 494,19	1 084 533,45	75	3 667 625,79	1 084 495,64
43	3 667 465,79	1 084 667,01	23	3 667 377,6	1 084 541,29	76	3 667 471,55	1 084 640,34
44	3 667 414,8	1 084 642,14	24	3 667 356,39	1 084 588,55	77	3 667 474,92	1 084 640,83
45	3 667 371,83	1 084 647,69	25	3 667 455,27	1 084 782,49	78	3 667 477,71	1 084 627,91
46	3 667 373,9	1 084 657,5	26	3 667 440,3	1 084 783,92	79	3 667 477,83	1 084 627,49
47	3 667 450,44	1 084 649,71	27	3 667 415,4	1 084 842,43	80	3 667 474,11	1 084 628,61
48	3 667 455,62	1 084 648,06	28	3 667 427,17	1 084 847,56	81	3 667 649,85	1 084 477,84
49	3 667 642,43	1 084 499,72	29	3 667 465,84	1 084 682,64	82	3 667 654,55	1 084 481,14
50	3 667 659,57	1 084 486,49	30	3 667 462,35	1 084 682,92	83	3 667 659,57	1 084 486,49
51	3 667 654,55	1 084 481,14	31	3 667 445,9	1 084 762,97	84	3 667 661,97	1 084 484,64
52	3 667 649,85	1 084 477,84	32	3 667 464,42	1 084 761,27	85	3 667 656,53	1 084 478,88
53	3 667 625,79	1 084 495,64	33	3 667 474,12	1 084 738,83	86	3 667 652,57	1 084 475,84
54	3 667 627,86	1 084 495,46	34	3 667 456,72	1 084 725,43	87	3 667 665,81	1 084 489,2
55	3 667 634,4	1 084 496,09	35	3 667 458,02	1 084 718,78	88	3 667 663,39	1 084 491,09
56	3 667 640,32	1 084 497,97	36	3 667 496,23	1 084 583,94	89	3 667 670,83	1 084 500,12
57	3 667 376,48	1 084 669,91	37	3 667 557,39	1 084 538,76	90	3 667 673,4	1 084 498,18
58	3 667 467,11	1 084 660,95	38	3 667 594,7	1 084 510,44	91	3 667 463,64	1 084 676,96
59	3 667 468,52	1 084 654,46	39	3 667 599,57	1 084 507,6	92	3 667 467,15	1 084 676,68
60	3 667 452,9	1 084 659,34	40	3 667 611,51	1 084 498,78	93	3 667 469,32	1 084 666,65
61	3 667 375,88	1 084 667,06	41	3 667 604,86	1 084 500,96	94	3 667 465,79	1 084 667,01

95	3 667 646,82	1 084 503,88	28	3 673 854,04	1 083 053,18	30	3 673 872,6	1 083 066,37
96	3 667 644,77	1 084 505,48	29	3 673 861,84	1 083 056,92	31	3 673 885,14	1 083 074,84
97	3 667 652,16	1 084 514,28	30	3 673 874,17	1 083 063,82	32	3 673 890,88	1 083 079,09
98	3 667 654,19	1 084 512,73	31	3 673 892,74	1 083 076,71	33	3 673 903,24	1 083 089,51
99	3 667 368,91	1 084 648,04	32	3 673 905,07	1 083 087,11	34	3 673 909,41	1 083 093,69
100	3 667 370,96	1 084 657,81	33	3 673 919,18	1 083 095,57	35	3 673 917,98	1 083 098,32
101	3 667 373,9	1 084 657,5	34	3 673 932,45	1 083 100,12	36	3 673 931,67	1 083 103,06
102	3 667 371,83	1 084 647,69	35	3 673 946,69	1 083 102,05	37	3 673 939,15	1 083 104,43
103	3 667 467,11	1 084 660,95	36	3 673 960,91	1 083 101,14	38	3 673 946,57	1 083 105,05
104	3 667 470,63	1 084 660,6	37	3 673 975,35	1 083 097,22	39	3 673 953,94	1 083 104,95
105	3 667 472,21	1 084 653,29	38	3 673 993,23	1 083 086,59	40	3 673 961,39	1 083 104,1
106	3 667 468,52	1 084 654,46	39	3 673 999,93	1 083 081,15	41	3 673 966,91	1 083 102,97
107	3 667 374,8	1 084 676,03	40	3 673 984,38	1 083 062,85	42	3 673 976,48	1 083 100,01
108	3 667 376,43	1 084 683,8	41	3 673 977,9	1 083 068,12	43	3 673 967,97	1 083 074,03
109	3 667 379,34	1 084 683,58	42	3 673 969,77	1 083 073,11	44	3 673 966,01	1 083 071,67
110	3 667 377,69	1 084 675,74	43	3 673 974,84	1 083 079,33	45	3 673 965,18	1 083 072,08
111	3 667 366,18	1 084 635,14	44	3 673 985,66	1 083 091,99	46	3 673 959,47	1 083 073,86
112	3 667 367,69	1 084 642,24	45	3 673 988,08	1 083 090,77	47	3 673 956,67	1 083 074,41
113	3 667 370,61	1 084 641,87	46	3 673 991,65	1 083 087,86	48	3 673 952,03	1 083 074,94
114	3 667 369,31	1 084 635,59	47	3 673 982,68	1 083 077,22	49	3 673 947,64	1 083 075
115	3 667 372,97	1 084 667,34	48	3 673 976,36	1 083 069,37	50	3 673 943,15	1 083 074,64
116	3 667 373,56	1 084 670,2	49	3 673 974,94	1 083 070,51	51	3 673 939,32	1 083 073,93
117	3 667 376,48	1 084 669,91		**:ЗУ10**		52	3 673 930,1	1 083 070,74
118	3 667 375,88	1 084 667,06	№	X	Y	53	3 673 925,06	1 083 068,03
	:ЗУ9		1	3 673 985,83	1 083 095,27	54	3 673 921,39	1 083 065,55
№	X	Y	2	3 673 983,82	1 083 092,92	55	3 673 909,47	1 083 055,49
1	3 673 983,82	1 083 092,92	3	3 673 975,35	1 083 097,22	56	3 673 902,46	1 083 050,34
2	3 673 973,3	1 083 080,6	4	3 673 960,91	1 083 101,14	57	3 673 888,35	1 083 040,8
3	3 673 967,97	1 083 074,03	5	3 673 946,69	1 083 102,05	58	3 673 874,31	1 083 032,95
4	3 673 966,3	1 083 074,87	6	3 673 932,45	1 083 100,12	59	3 673 865,12	1 083 028,52
5	3 673 957,15	1 083 077,38	7	3 673 919,18	1 083 095,57	60	3 673 853,44	1 083 023,62
6	3 673 947,54	1 083 078,04	8	3 673 905,07	1 083 087,11	61	3 673 841	1 083 019,3
7	3 673 938,54	1 083 076,83	9	3 673 892,74	1 083 076,71	62	3 673 828,37	1 083 015,73
8	3 673 928,88	1 083 073,51	10	3 673 874,17	1 083 063,82	63	3 673 813,63	1 083 012,57
9	3 673 919,58	1 083 067,93	11	3 673 861,84	1 083 056,92	64	3 673 747,07	1 083 000,39
10	3 673 907,6	1 083 057,85	12	3 673 854,04	1 083 053,18	65	3 673 419,79	1 082 937,19
11	3 673 886,77	1 083 043,37	13	3 673 843,76	1 083 048,86	66	3 673 121,03	1 082 880,02
12	3 673 872,93	1 083 035,61	14	3 673 832,86	1 083 045,06	67	3 673 067,8	1 082 869,83
13	3 673 863,89	1 083 031,27	15	3 673 821,89	1 083 041,95	68	3 673 067,29	1 082 872,71
14	3 673 852,34	1 083 026,42	16	3 673 808,38	1 083 039,08	69	3 673 419,23	1 082 940,16
15	3 673 840,1	1 083 022,15	17	3 673 742,08	1 083 026,93	70	3 673 746,52	1 083 003,36
16	3 673 827,66	1 083 018,64	18	3 673 414,7	1 082 963,72	71	3 673 813,05	1 083 015,51
17	3 673 813,05	1 083 015,51	19	3 673 063,13	1 082 896,36	72	3 673 827,66	1 083 018,64
18	3 673 746,52	1 083 003,36	20	3 673 062,58	1 082 899,5	73	3 673 840,1	1 083 022,15
19	3 673 419,23	1 082 940,16	21	3 673 115,4	1 082 909,51	74	3 673 852,34	1 083 026,42
20	3 673 067,29	1 082 872,71	22	3 673 414,12	1 082 966,68	75	3 673 863,89	1 083 031,27
21	3 673 063,13	1 082 896,36	23	3 673 741,55	1 083 029,86	76	3 673 872,93	1 083 035,61
22	3 673 414,7	1 082 963,72	24	3 673 807,81	1 083 042,01	77	3 673 886,77	1 083 043,37
23	3 673 742,08	1 083 026,93	25	3 673 821,16	1 083 044,86	78	3 673 907,6	1 083 057,85
24	3 673 808,38	1 083 039,08	26	3 673 831,96	1 083 047,93	79	3 673 919,58	1 083 067,93
25	3 673 821,89	1 083 041,95	27	3 673 842,69	1 083 051,67	80	3 673 928,88	1 083 073,51
26	3 673 832,86	1 083 045,06	28	3 673 852,82	1 083 055,91	81	3 673 938,54	1 083 076,83
27	3 673 843,76	1 083 048,86	29	3 673 860,46	1 083 059,59	82	3 673 947,54	1 083 078,04

83	3 673 957,15	1 083 077,38
84	3 673 966,3	1 083 074,87
85	3 673 993,23	1 083 086,59
86	3 673 995,17	1 083 088,89
87	3 674 001,89	1 083 083,44
88	3 673 999,93	1 083 081,15
89	3 673 976,01	1 083 065,77
90	3 673 977,9	1 083 068,12
91	3 673 984,38	1 083 062,85
92	3 673 982,42	1 083 060,57
93	3 673 967,86	1 083 070,72
94	3 673 969,77	1 083 073,11
95	3 673 974,94	1 083 070,51
96	3 673 976,36	1 083 069,37
97	3 673 974,48	1 083 067,05
98	3 673 973,31	1 083 067,97
99	3 673 985,66	1 083 091,99
100	3 673 987,68	1 083 094,35
101	3 673 989,73	1 083 093,3
102	3 673 993,62	1 083 090,16
103	3 673 991,65	1 083 087,86
104	3 673 988,08	1 083 090,77
	:ЗУ11	
№	X	Y
1	3 671 810,9	1 082 620,09
2	3 671 795,81	1 082 641,51
3	3 672 301,01	1 082 744,49
4	3 672 306,15	1 082 721,2
5	3 671 774,74	1 082 637,21
6	3 671 789,89	1 082 615,81
7	3 671 694,9	1 082 596,43
8	3 671 693,36	1 082 592,42
9	3 671 691,69	1 082 596,27
10	3 671 673,83	1 082 616,64
11	3 671 682,45	1 082 618,39
12	3 671 691,77	1 082 620,3
13	3 671 638,92	1 082 620,35
14	3 671 652,02	1 082 619,22
15	3 671 654,47	1 082 618,91
16	3 671 680,57	1 082 589,1
17	3 671 686,7	1 082 575,18
18	3 671 686,07	1 082 573,59
19	3 671 681,11	1 082 560,71
20	3 671 679,35	1 082 564,7
21	3 671 666,24	1 082 586,8
22	3 671 650,7	1 082 606,91
23	3 671 657,44	1 082 618,57
24	3 671 670,91	1 082 616,94
25	3 671 689,97	1 082 595,19
26	3 671 692,34	1 082 589,79
27	3 671 687,7	1 082 577,81
28	3 671 682,3	1 082 590,17
	:ЗУ12	
№	X	Y
1	3 671 815,96	1 082 612,98
2	3 671 810,9	1 082 620,09
3	3 672 306,15	1 082 721,2
4	3 672 308,02	1 082 712,85
5	3 672 140,41	1 082 678,8
6	3 671 793,92	1 082 644,2
7	3 672 300,33	1 082 747,51
8	3 672 301,01	1 082 744,49
9	3 671 795,81	1 082 641,51
10	3 671 789,89	1 082 615,81
11	3 671 794,93	1 082 608,69
12	3 671 696,83	1 082 588,79
13	3 671 695,89	1 082 586,65
14	3 671 693,36	1 082 592,42
15	3 671 694,9	1 082 596,43
16	3 671 772,83	1 082 639,9
17	3 671 774,74	1 082 637,21
18	3 671 691,77	1 082 620,3
19	3 671 693,04	1 082 623,61
20	3 671 681,11	1 082 560,71
21	3 671 686,07	1 082 573,59
22	3 671 687,26	1 082 573,85
23	3 671 689,05	1 082 569,84
24	3 671 686,51	1 082 562,89
25	3 671 683,63	1 082 554,99
26	3 671 635,64	1 082 624,08
27	3 671 651,42	1 082 622,41
28	3 671 654,47	1 082 618,91
29	3 671 652,02	1 082 619,22
30	3 671 638,92	1 082 620,35
31	3 671 687,7	1 082 577,81
32	3 671 692,34	1 082 589,79
33	3 671 694,8	1 082 584,16
34	3 671 691,64	1 082 576,92
35	3 671 688,44	1 082 576,16
36	3 671 654,36	1 082 622,09
37	3 671 667,64	1 082 620,65
38	3 671 670,91	1 082 616,94
39	3 671 657,44	1 082 618,57
40	3 671 673,83	1 082 616,64
41	3 671 670,58	1 082 620,35
42	3 671 674,73	1 082 619,88
43	3 671 683,72	1 082 621,71
44	3 671 682,45	1 082 618,39
45	3 671 689,24	1 082 574,29
46	3 671 690,79	1 082 574,64
47	3 671 690,02	1 082 572,55
	:ЗУ13	
№	X	Y
1	3 667 425,96	1 084 928,67
2	3 667 456,07	1 084 860,17
3	3 667 448,28	1 084 856,77
4	3 667 438,65	1 084 852,55
5	3 667 436,79	1 084 851,74
6	3 667 427,17	1 084 847,56
7	3 667 415,4	1 084 842,43
8	3 667 388,6	1 084 830,75
9	3 667 385,44	1 084 829,37
10	3 667 354,58	1 084 900,96
11	3 667 396,98	1 084 917,43
12	3 667 406,79	1 084 921,22
13	3 667 408,68	1 084 921,95
14	3 667 411,45	1 084 923,01
15	3 667 418,97	1 084 925,94
	:ЗУ14	
№	X	Y
1	3 672 982,43	1 082 806,74
2	3 672 979,92	1 082 820,96
3	3 672 978,1	1 082 831,31
4	3 672 977,76	1 082 833,3
5	3 672 975,94	1 082 843,64
6	3 672 968,43	1 082 886,34
7	3 673 061,72	1 082 904,45
8	3 673 062,58	1 082 899,5
9	3 673 063,13	1 082 896,36
10	3 673 067,29	1 082 872,71
11	3 673 067,8	1 082 869,83
12	3 673 069,26	1 082 861,51
13	3 673 071,1	1 082 851,16
14	3 673 071,44	1 082 849,17
15	3 673 073,26	1 082 838,82
16	3 673 075,72	1 082 824,85
	:ЗУ15	
№	X	Y
1	3 676 925,58	1 084 041,38
2	3 676 943,49	1 084 088,7
3	3 676 958,16	1 084 078,13
4	3 676 971,52	1 084 069,02
5	3 676 985,41	1 084 060,64
6	3 676 988,86	1 084 058,75
7	3 676 968,21	1 084 030,42
8	3 676 947,84	1 084 035,68
9	3 676 937,61	1 084 038,29
10	3 676 935,66	1 084 038,81
11	3 676 994,82	1 084 066,94
12	3 676 990,35	1 084 069,32
13	3 676 976,93	1 084 077,45
14	3 676 963,92	1 084 086,31
15	3 676 947,15	1 084 098,4
16	3 676 953,2	1 084 114,43
17	3 676 951,5	1 084 115,64
18	3 676 945,45	1 084 099,62
19	3 676 941,74	1 084 102,27
20	3 676 946,03	1 084 114,47
21	3 676 947,34	1 084 118,83

22	3 676 983,99	1 084 092,35
23	3 677 001,26	1 084 078,23
24	3 677 002,28	1 084 077,19
25	3 676 938,28	1 084 092,45
26	3 676 941,78	1 084 089,94
27	3 676 923,62	1 084 041,9
28	3 676 920,38	1 084 042,76
29	3 676 923,78	1 084 051,25
	:ЗУ16	
№	X	Y
1	3 669 052,73	1 083 605,11
2	3 669 056,98	1 083 611,11
3	3 669 063,04	1 083 619,7
4	3 669 064,19	1 083 621,34
5	3 669 070,25	1 083 629,9
6	3 669 102,14	1 083 675,06
7	3 669 144,52	1 083 673,96
8	3 669 143,49	1 083 657,47
9	3 669 142,5	1 083 646,77
10	3 669 139,03	1 083 617,49
11	3 669 137,35	1 083 606,28
12	3 669 135,08	1 083 595,24
13	3 669 132,12	1 083 584,33
14	3 669 128,57	1 083 573,58
15	3 669 121,48	1 083 554,18
16	3 669 194,69	1 083 583,61
17	3 669 201,05	1 083 662,46
18	3 669 212,4	1 083 662,17
19	3 669 215,77	1 083 584,48
20	3 669 164,25	1 083 663,32
21	3 669 158,09	1 083 573,98
22	3 669 152,69	1 083 568,61
23	3 669 145,15	1 083 561,13
24	3 669 144,45	1 083 560,44
25	3 669 150,49	1 083 577,41
26	3 669 153,76	1 083 587,71
27	3 669 156,2	1 083 597,72
28	3 669 158,01	1 083 607,92
29	3 669 159,05	1 083 618,1
30	3 669 162,29	1 083 663,37
31	3 669 111,85	1 083 688,85
32	3 669 115,67	1 083 694,27
33	3 669 139,4	1 083 692,67
34	3 669 145,69	1 083 692,02
35	3 669 145,3	1 083 686
36	3 669 154,59	1 083 673,69
37	3 669 155,04	1 083 673,69
38	3 669 151,11	1 083 619,05
39	3 669 150,07	1 083 609,06
40	3 669 148,36	1 083 599,33
41	3 669 146,04	1 083 589,82
42	3 669 142,99	1 083 580,24
43	3 669 131,27	1 083 547,34
44	3 669 131,02	1 083 547,09
45	3 669 129,9	1 083 547,92
46	3 669 138,01	1 083 570,22
47	3 669 141,72	1 083 581,33
48	3 669 144,8	1 083 592,76
49	3 669 147,21	1 083 604,4
50	3 669 148,98	1 083 616,24
51	3 669 152,49	1 083 645,65
52	3 669 153,51	1 083 656,79
53	3 669 202,9	1 083 683,79
54	3 669 203,99	1 083 694,11
55	3 669 211,02	1 083 693,69
56	3 669 211,42	1 083 684,4
57	3 669 202,9	1 083 683,77
58	3 669 145,94	1 083 696,49
59	3 669 145,79	1 083 694,02
60	3 669 139,42	1 083 694,67
61	3 669 117,04	1 083 696,16
62	3 669 118,9	1 083 698,81
63	3 669 106,28	1 083 680,89
64	3 669 107,84	1 083 683,14
65	3 669 146,74	1 083 679,87
66	3 669 165,16	1 083 684,34
67	3 669 165,19	1 083 687
68	3 669 156,04	1 083 687,95
69	3 669 155,84	1 083 685,13
70	3 669 155,35	1 083 685,17
71	3 669 155,73	1 083 691
72	3 669 166,09	1 083 689,95
73	3 669 165,71	1 083 684,3
74	3 669 156,04	1 083 695,63
75	3 669 157,61	1 083 695,48
76	3 669 166,42	1 083 695,58
77	3 669 166,47	1 083 695,51
78	3 669 166,22	1 083 691,93
79	3 669 155,87	1 083 692,98
80	3 669 201,79	1 083 671,32
81	3 669 212	1 083 670,91
82	3 669 212,03	1 083 670,19
83	3 669 201,71	1 083 670,44
	:ЗУ17	
№	X	Y
1	3 672 314,65	1 082 683,01
2	3 672 313,01	1 082 690,41
3	3 672 310,75	1 082 700,64
4	3 672 310,29	1 082 702,58
5	3 672 308,02	1 082 712,85
6	3 672 306,15	1 082 721,2
7	3 672 301,01	1 082 744,49
8	3 672 300,33	1 082 747,51
9	3 672 299,02	1 082 753,36
10	3 672 298,12	1 082 757,5
11	3 672 411,19	1 082 778,25
12	3 672 418,7	1 082 779,64
13	3 672 428,1	1 082 737,25
14	3 672 430,38	1 082 727,01
15	3 672 430,81	1 082 725,07
16	3 672 433,08	1 082 714,8
17	3 672 435,23	1 082 705,16

Ханты-Мансийский автономный округ — Югра
Губернатор

Приложение 40
к постановлению Правительства
Ханты-Мансийского
автономного округа – Югры
от 25 марта 2016 года № 77-п

Градостроительный план земельного участка

№ *	R	U	8	6	5	0	7	0	0	0	-						

Градостроительный план земельного участка подготовлен на основании
договора №15С1217 с ООО Лукойл «Западная Сибирь» ТПП «Повхнефтегаз» на проектирование объекта «Строительство газопровода ДНС-4 - т.вр. в г/п т.вр.1(ДНС-3)-т.вр.2(ГТЭС)-пикет 64 (куст 105) Ватьеганского месторождения» шифр 08-603
Юридический адрес: 628486, Россия, Тюменская обл., г. Когалым, ул. Прибалтийская, 20
(реквизиты решения уполномоченного федерального органа исполнительной власти, или органа исполнительной власти субъекта Российской Федерации, или органа местного самоуправления о подготовке документации по планировке территории, либо реквизиты обращения и ф.и.о. заявителя – физического лица, либо реквизиты обращения и наименование заявителя – юридического лица о выдаче градостроительного плана земельного участка)

Местонахождение земельного участка
Ханты-Мансийский автономный округ – Югра, Тюменская область
(субъект Российской Федерации)
Сургутский район
(муниципальный район или городской округ)
Ватьеганскокое месторождение
(поселение)

Кадастровый номер земельного участка **отсутствует**

Описание местоположения границ земельного участка **Ватьеганскокое месторождение, Территориальный отдел - Сургутское лесничество, Когалымское участковое лесничество, Новоаганское урочище, в кварталах №№556, 557, 558**

Площадь земельного участка **1,7826га**

Описание местоположения проектируемого объекта на земельном участке
(объекта капитального строительства) **В границах земельного участка**

План подготовил: **Кретов А.Э., ведущий инженер ООО «НИПИ Нефтегазпроект»**
(ф.и.о., должность уполномоченного лица, наименование органа или организации)

М.П. 22.04.2016 (дата) _____ (подпись) **А.Э.Кретов** (расшифровка подписи)


Представлен: **Правительство Ханты-Мансийского автономного округа-Югры**
(наименование уполномоченного федерального органа исполнительной власти, или органа исполнительной власти субъекта Российской Федерации, или органа местного самоуправления)

_____
(дата)

Утвержден: _____
(реквизиты акта Правительства Российской Федерации, или высшего исполнительного органа государственной власти субъекта Российской Федерации, или главы местной администрации об утверждении)


Чертеж градостроительного плана земельного участка и линий градостроительного регулирования

Ситуационный план:

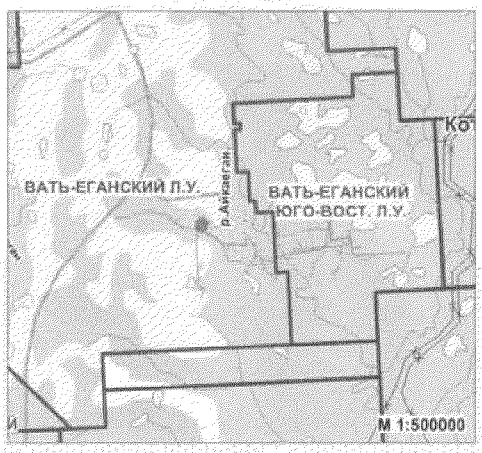

Информация:

Общая площадь земельных участков – 1,7826га,
в том числе на ранее отведенных земельных участках – 1,7422га,
площадь отводимых земельных участков – 0,0404га
Топографическая основа выполнена в Масштабе 1:500
Чертеж градостроительного плана земельного участка разработан
на топографической основе, выполненной
ООО «НИПИ «Нефтегазпроект» в 03.2015г.
(наименование организации, дата)
Чертеж градостроительного плана земельного участка разработан
НИПИ "Нефтегазпроект" в 10.2015 г.
(наименование организации, дата)

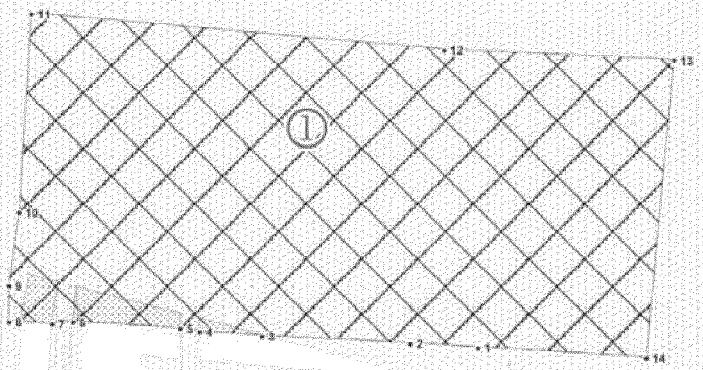

Условные обозначения:

- граница проектируемого земельного участка на период эксплуатации
- зона допустимого размещения зданий, строений и сооружений
- 10 – номер точки поворота границ земельного участка
- ① – номер объекта капитального строительства

Экспликация проектируемых объектов капитального строительства:

1 – ДНС-4

М 1:2000

						08-603		
						Строительство газопровода ДНС-4 – т.вр. 6 г/п т.вр.1(ДНС-3)-т.вр.2(ГТЭС) -пикет 64 (куст 105) Ватьеганского месторождения		
Изм.	Кол.уч.	Лист	№ док.	Подпись	Дата			
Разраб.		Кретов			23.11.15	ДНС-4	Стадия: П	Лист:	Листов: 1
Провер.		Пряхин			23.11.15				
Н. контр.		Пряхин			23.11.15	Чертеж градостроительного плана земельного участка и линий градостроительного регулирования	ТюмГНГУ НИПИ «Нефтегазпроект»		
ГИП		Поскребышева			23.11.15				

Каталог координат земельного участка

№	X	Y
1	3 667 270,63	1 085 131,03
2	3 667 250,01	1 085 132,3
3	3 667 204,93	1 085 134,55
4	3 667 185,95	1 085 135,82
5	3 667 180,11	1 085 136,68
6	3 667 147,47	1 085 138,71
7	3 667 141,04	1 085 138,1
8	3 667 127,97	1 085 138,73
9	3 667 128,04	1 085 149,9
10	3 667 131,1	1 085 172,34
11	3 667 134,96	1 085 233,25
12	3 667 260,37	1 085 222,13
13	3 667 330,13	1 085 219,1
14	3 667 321,68	1 085 127,95
15	3 672 692,7	1 082 789,41
16	3 672 717,34	1 082 794,14
17	3 672 715,83	1 082 801,99
18	3 672 902,49	1 082 837,74
19	3 672 903,99	1 082 829,88
20	3 672 975,94	1 082 843,65
21	3 672 968,43	1 082 886,35
22	3 673 061,72	1 082 904,44
23	3 673 062,58	1 082 899,5
24	3 673 115,4	1 082 909,51
25	3 673 414,12	1 082 966,68
26	3 673 741,53	1 083 029,87
27	3 673 807,8	1 083 042,01
28	3 673 821,16	1 083 044,86
29	3 673 831,97	1 083 047,92
30	3 673 842,69	1 083 051,67
31	3 673 852,82	1 083 055,9
32	3 673 860,46	1 083 059,59
33	3 673 872,59	1 083 066,37
34	3 673 885,14	1 083 074,85
35	3 673 890,87	1 083 079,09
36	3 673 903,24	1 083 089,5
37	3 673 909,41	1 083 093,69
38	3 673 917,98	1 083 098,32
39	3 673 931,66	1 083 103,05
40	3 673 939,15	1 083 104,43
41	3 673 946,57	1 083 105,05
42	3 673 953,94	1 083 104,95
43	3 673 961,38	1 083 104,1
44	3 673 966,91	1 083 102,97
45	3 673 976,48	1 083 100,01
46	3 673 989,72	1 083 093,3
47	3 674 005,95	1 083 080,14
48	3 674 004,05	1 083 077,8
49	3 673 988,94	1 083 059,15
50	3 673 987,04	1 083 056,82
51	3 673 973,31	1 083 067,97
52	3 673 965,18	1 083 072,09
53	3 673 959,46	1 083 073,87
54	3 673 956,67	1 083 074,42
55	3 673 952,03	1 083 074,95
56	3 673 947,64	1 083 075,01
57	3 673 943,15	1 083 074,65
58	3 673 939,32	1 083 073,93
59	3 673 930,1	1 083 070,75
60	3 673 925,05	1 083 068,02
61	3 673 921,39	1 083 065,55
62	3 673 909,47	1 083 055,49
63	3 673 902,46	1 083 050,33
64	3 673 888,35	1 083 040,8
65	3 673 874,31	1 083 032,95
66	3 673 865,12	1 083 028,52
67	3 673 853,44	1 083 023,62
68	3 673 841	1 083 019,29
69	3 673 828,37	1 083 015,73
70	3 673 813,63	1 083 012,57
71	3 673 747,07	1 083 000,39
72	3 673 419,79	1 082 937,19
73	3 673 121,03	1 082 880,02
74	3 673 067,8	1 082 869,83
75	3 673 069,26	1 082 861,51
76	3 673 869,54	1 083 014,64
77	3 673 935,17	1 083 071,38
78	3 673 985,51	1 083 037,19
79	3 675 055,69	1 083 242
80	3 676 372,87	1 083 498,73
81	3 676 398,34	1 083 504,61
82	3 676 425,15	1 083 512,74
83	3 676 731,85	1 083 618,09
84	3 676 875,61	1 083 912,27
85	3 676 883,55	1 083 929,58
86	3 676 891,13	1 083 948,5
87	3 676 925,43	1 084 041,44
88	3 676 913,67	1 084 044,47
89	3 676 948,85	1 084 141,9
90	3 676 993,46	1 084 103,08
91	3 677 007,49	1 084 084,33
92	3 676 968,21	1 084 030,41
93	3 676 947,84	1 084 035,67
94	3 676 912,61	1 083 940,27
95	3 676 904,72	1 083 920,49
96	3 676 896,41	1 083 902,44
97	3 676 748,32	1 083 599,42
98	3 676 432,23	1 083 490,86
99	3 676 404,28	1 083 482,36
100	3 676 377,67	1 083 476,24
101	3 675 060,05	1 083 219,45

102	3 673 980,49	1 083 012,8
103	3 673 936,84	1 083 042,42
104	3 673 879,88	1 082 993,2
105	3 673 073,26	1 082 838,83
106	3 673 075,72	1 082 824,85
107	3 672 982,43	1 082 806,74
108	3 672 979,92	1 082 820,96
109	3 672 885,71	1 082 802,94
110	3 672 884,21	1 082 810,8
111	3 672 742,78	1 082 783,72
112	3 672 744,28	1 082 775,9
113	3 672 730,22	1 082 773,21

2. Информация о разрешенном использовании земельного участка, требованиях к назначению, параметрам и размещению объекта капитального строительства

Градостроительный регламент не установлен

(наименование представительного органа местного самоуправления, реквизиты акта об утверждении правил землепользования и застройки, информация обо всех предусмотренных градостроительным регламентом видах разрешенного использования земельного участка (за исключением случаев предоставления земельного участка для государственных или муниципальных нужд))

2.1. Информация о разрешенном использовании земельного участка

основные виды разрешенного использования земельного участка:
градостроительным регламентом не установлено

условно разрешенные виды использования земельного участка:
градостроительным регламентом не установлено

вспомогательные виды использования земельного участка:
градостроительным регламентом не установлено

2.2. Требования к назначению, параметрам и размещению объекта капитального строительства на указанном земельном участке. Назначение объекта капитального строительства

Назначение объекта капитального строительства

№ _____ , **заполнения не требуется**
(согласно чертежу) (назначение объекта капитального строительства)

2.2.1. Предельные (минимальные и (или) максимальные) размеры земельных участков и объектов капитального строительства, в том числе площадь:

Кадастровый номер земельного участка согласно чертежу градостр. плана	1. Длина (метров)	2. Ширина (метров)	3. Полоса отчуждения	4. Охранные зоны	5. Площадь земельного участка (га)	6. Номер объекта кап.стр-ва согласно чертежу градостр. плана	7. Размер (м)		8. Площадь объекта кап.стр-ва (га)
							макс.	мин.	

2.2.2. Предельное количество этажей _____ или предельная высота зданий, строений, сооружений _____ м.
2.2.3. Максимальный процент застройки в границах земельного участка _____ %[2].
2.2.4. Иные показатели:

2.2.5. Требования к назначению, параметрам и размещению объекта капитального строительства на указанном земельном участке

Назначение объекта капитального строительства

№ **1** **ДНС-4**
(согласно чертежу) (назначение объекта капитального строительства)

Предельные (минимальные и (или) максимальные) размеры земельных участков:

Номер участка согласно чертежу градостроительного плана	Длина (м)	Ширина (м)	Площадь (га)	Полоса отчуждения	Охранные зоны
1	сл.конф	сл.конф	0,0404		
Всего к отводу			**0,0404**		
2	сл.конф	сл.конф	1,7422		
Общая площадь земельных участков			**1,7826**		

3. Информация о расположенных в границах земельного участка объектах капитального строительства и объектах культурного наследия

3.1. Объекты капитального строительства

№ **-**, **не имеются**,
(согласно чертежу градостроительного плана) (назначение объекта капитального строительства)

инвентаризационный или кадастровый номер _____,
технический или кадастровый паспорт объекта подготовлен _____
(дата)

_____
(наименование организации (органа) государственного кадастрового учета объектов недвижимости или государственного технического учета и технической инвентаризации объектов капитального строительства)

3.2. Объекты, включенные в единый государственный реестр объектов культурного наследия (памятников истории и культуры) народов Российской Федерации

№ **-**, **не имеются**,
(согласно чертежу градостроительного плана) (назначение объекта культурного наследия)

Служба государственной охраны объектов культурного наследия ХМАО – Югры,
(наименование органа государственной власти, принявшего решение о включении выявленного объекта культурного наследия в реестр, реквизиты этого решения)

регистрационный номер в реестре **502-2015(КД)** от **28 августа 2015**
(дата)

4. Информация о разделении земельного участка

_____
(наименование и реквизиты документа, определяющего возможность или невозможность разделения)

Ханты-Мансийский автономный округ — Югра
Губернатор

Приложение 41
к постановлению Правительства
Ханты-Мансийского
автономного округа – Югры
от 25 марта 2016 года № 77-п

Положение о размещении линейного объекта регионального значения Ханты-Мансийского автономного округа - Югры «Строительство газопровода ДНС-4 - т.вр. в г/п т.вр.1(ДНС-3)-т.вр.2(ГТЭС)-пикет 64 (куст 105) Ватьеганского месторождения»

I. Размещение объекта

В административном отношении линейный объект регионального значения Ханты-Мансийского автономного округа – Югры «Строительство газопровода ДНС-4 - т.вр. в г/п т.вр.1(ДНС-3)-т.вр.2(ГТЭС)-пикет 64 (куст 105) Ватьеганского месторождения» (далее – проектируемый объект) расположен на межселенной территории в границах Ватьеганского месторождения нефти Сургутского района Ханты-Мансийского автономного округа – Югры.

В географическом отношении территория проектируемого объекта находится в 42 километрах на юго-восток от города Когалыма и в 43 километрах на север от города Покачи.

II. Функциональное зонирование территории

Проектируемый объект располагается на землях лесного фонда, находящихся в ведении территориального отдела – Сургутского лесничества (Когалымское участковое лесничество).

III. Решения по планировочной организации земельных участков для размещения проектируемого объекта

Расчет полосы отвода земельных участков для выполнения работ по строительству проектируемого объекта произведен с учетом действующих норм отвода земель.

Таблица 1.

Площади земельных участков, необходимые для
строительства и эксплуатации проектируемого объекта

	Наименование объекта	Площадь вновь испрашиваемых земельных участков, га	Площадь по земельным участкам, арендованным ранее, га	Зона застройки, га
1	Газопровод нефтяного газа	24,1466	0,8936	25,0402
2	УЗП №1	0,5866	0,0000	0,5866
3	УЗП №2	0,7679	0,0000	0,7679
4	УЗП №3	0,3235	0,2527	0,5762
5	УСК №1	0,8885	0,7857	1,6742
6	УСК №2	0,9348	0,0000	0,9348
7	Подъездная автодорога к площадке УЗП №1	2,8242	0,6462	3,4704
8	Подъездная автодорога к площадке УСК №2	2,2834	0,1680	2,4514
9	Подъездная автодорога к площадке УЗП №2	2,8736	0,0291	2,9027
10	Кабельная эстакада	0,1296	0,0489	0,1785
11	Кабельная эстакада и ВЛ 6 кВ	1,7974	0,0564	1,8538
	Всего	**37,5561**	**2,8806**	**40,4367**

Таблица 2.

Площади испрашиваемых земельных участков под проектируемый объект

№ земельного участка	Испрашиваемая площадь земельного участка, га	Категория земель
86:03:0090203:ЗУ1	2,1151	Земли лесного фонда
86:03:0090203:ЗУ2	22,0315	Земли лесного фонда
86:03:0090203:ЗУ3	0,5866	Земли лесного фонда
86:03:0090203:ЗУ4	0,7679	Земли лесного фонда

86:03:0090203:ЗУ5	0,3235	Земли лесного фонда
86:03:0090203:ЗУ6	0,8885	Земли лесного фонда
86:03:0090203:ЗУ7	0,9348	Земли лесного фонда
86:03:0090203:ЗУ8	2,4293	Земли лесного фонда
86:03:0090203:ЗУ9	0,3949	Земли лесного фонда
86:03:0090203:ЗУ10	1,5797	Земли лесного фонда
86:03:0090203:ЗУ11	0,7037	Земли лесного фонда
86:03:0090203:ЗУ12	0,5065	Земли лесного фонда
86:03:0090203:ЗУ13	1,2909	Земли лесного фонда
86:03:0090203:ЗУ14	0,0917	Земли лесного фонда
86:03:0090203:ЗУ15	0,0379	Земли лесного фонда
86:03:0090203:ЗУ16	2,2967	Земли лесного фонда
86:03:0090203:ЗУ17	0,5769	Земли лесного фонда

Координаты границ земельных участков, необходимых для размещения проектируемого объекта, в графических материалах определены в местной системе координат Ханты-Мансийского автономного округа – Югры МСК-86.

IV. Особо охраняемые территории и зоны с особыми условиями использования

Проектируемый объект расположен параллельно существующему техническому коридору коммуникаций. Строительство будет носить локальный характер и затрагивать территорию, которая уже подвергалась мощному длительному техногенному воздействию.

Проектируемый объект пересекает водоохранную зону и прибрежную полосу водных объектов реки Айкаеган и ее притоков.

Для уменьшения воздействия на водотоки предусмотрены следующие мероприятия:

выполнение строительно-монтажных работ с применением гусеничной техники должно осуществляться в зимний период для уменьшения воздействия строительной техники на растительный береговой покров; в остальные сезоны года строительно-монтажные работы, движение транспорта и строительной техники должно осуществляться только по существующим автомобильным дорогам, зимникам и временным вдольтрассовым проездам;

все отходы защитных материалов, остатки горюче-смазочных материалов тщательно должны собираться в передвижное оборудование (мусоросборники, емкости для сбора отработанных горюче-смазочных материалов) и вывозиться в места, согласованные с соответствующими муниципальными органами и органами государственной власти Российской Федерации;

после завершения строительства выполняются рекультивационные работы.

Организационный сброс стоков или загрязняющих веществ на поверхность земли и в водотоки не производится. Попадание загрязняющих веществ в водные объекты в результате размыва и выноса ливневыми и талыми водами возможно лишь при неправильном хранении строительных материалов и аварийных утечках дизтоплива работающих механизмов в период строительства.

На всех этапах работ осуществляется входной, операционный и приемочный контроль качества строительства, а также проводится своевременный профилактический осмотр, ремонт и диагностика оборудования, трубопроводов и арматуры.

Ущерб окружающей среде может быть нанесен лишь в аварийных случаях, но для их предотвращения предусмотрены все возможные мероприятия в соответствии с требованиями законодательства Российской Федерации.

В границах участка работ отсутствуют объекты культурного наследия, особо охраняемые природные территории федерального, регионального и местного значения.

Проектируемый объект не попадает в границы территории традиционного природопользования коренных малочисленных народов Севера регионального значения.

Ханты-Мансийский автономный округ — Югра
Губернатор


Основная часть проекта планировки территории для размещения объекта регионального значения Ханты-Мансийского автономного округа – Югры «Обустройство кустов скважин №№ 61, 71 Петелинского месторождения»

Приложение 42
к постановлению Правительства
Ханты-Мансийского
автономного округа – Югры
от 25 марта 2016 года № 77-п

Чертеж планировки территории
Схема расположения листов чертежа М 1:40000

Ханты-Мансийский автономный округ – Югра, Нефтеюганский район

Землепользователь: ОАО «НК «Роснефть»

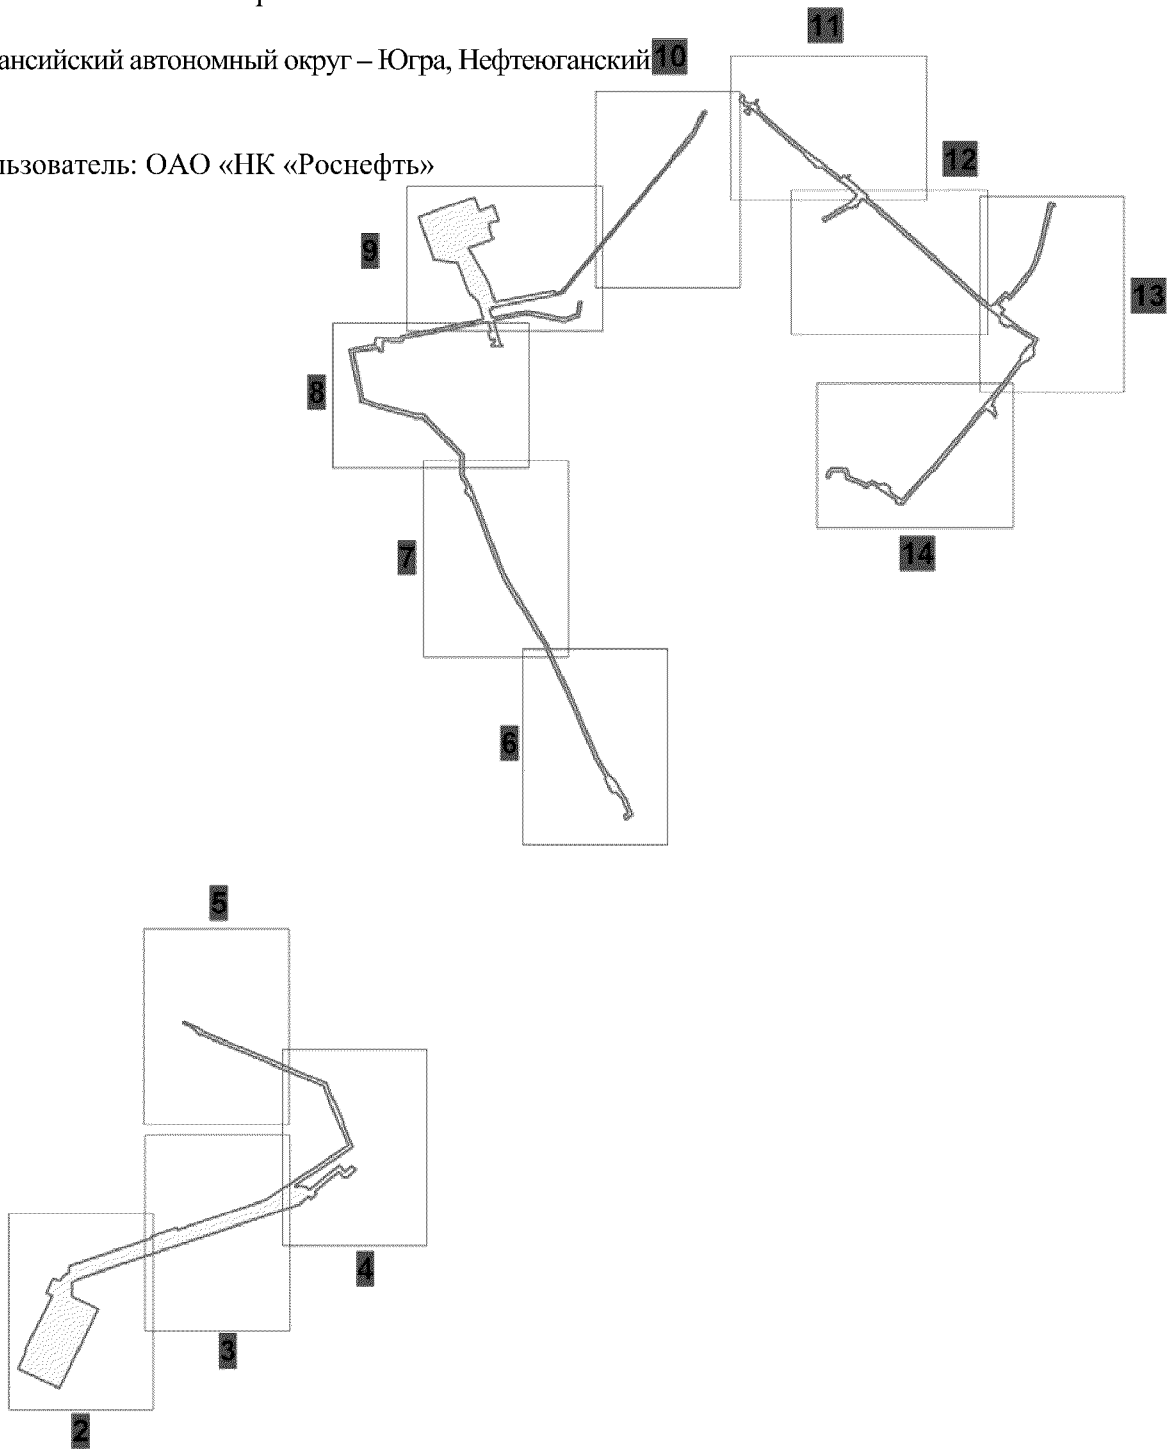


Основная часть проекта планировки территории для размещения объекта регионального значения Ханты-Мансийского автономного округа – Югры «Обустройство кустов скважин №№ 61, 71 Петелинского месторождения»

Чертеж планировки территории
М 1:5000

Ханты-Мансийский автономный округ – Югра, Нефтеюганский район

Землепользователь: ОАО «НК «Роснефть»

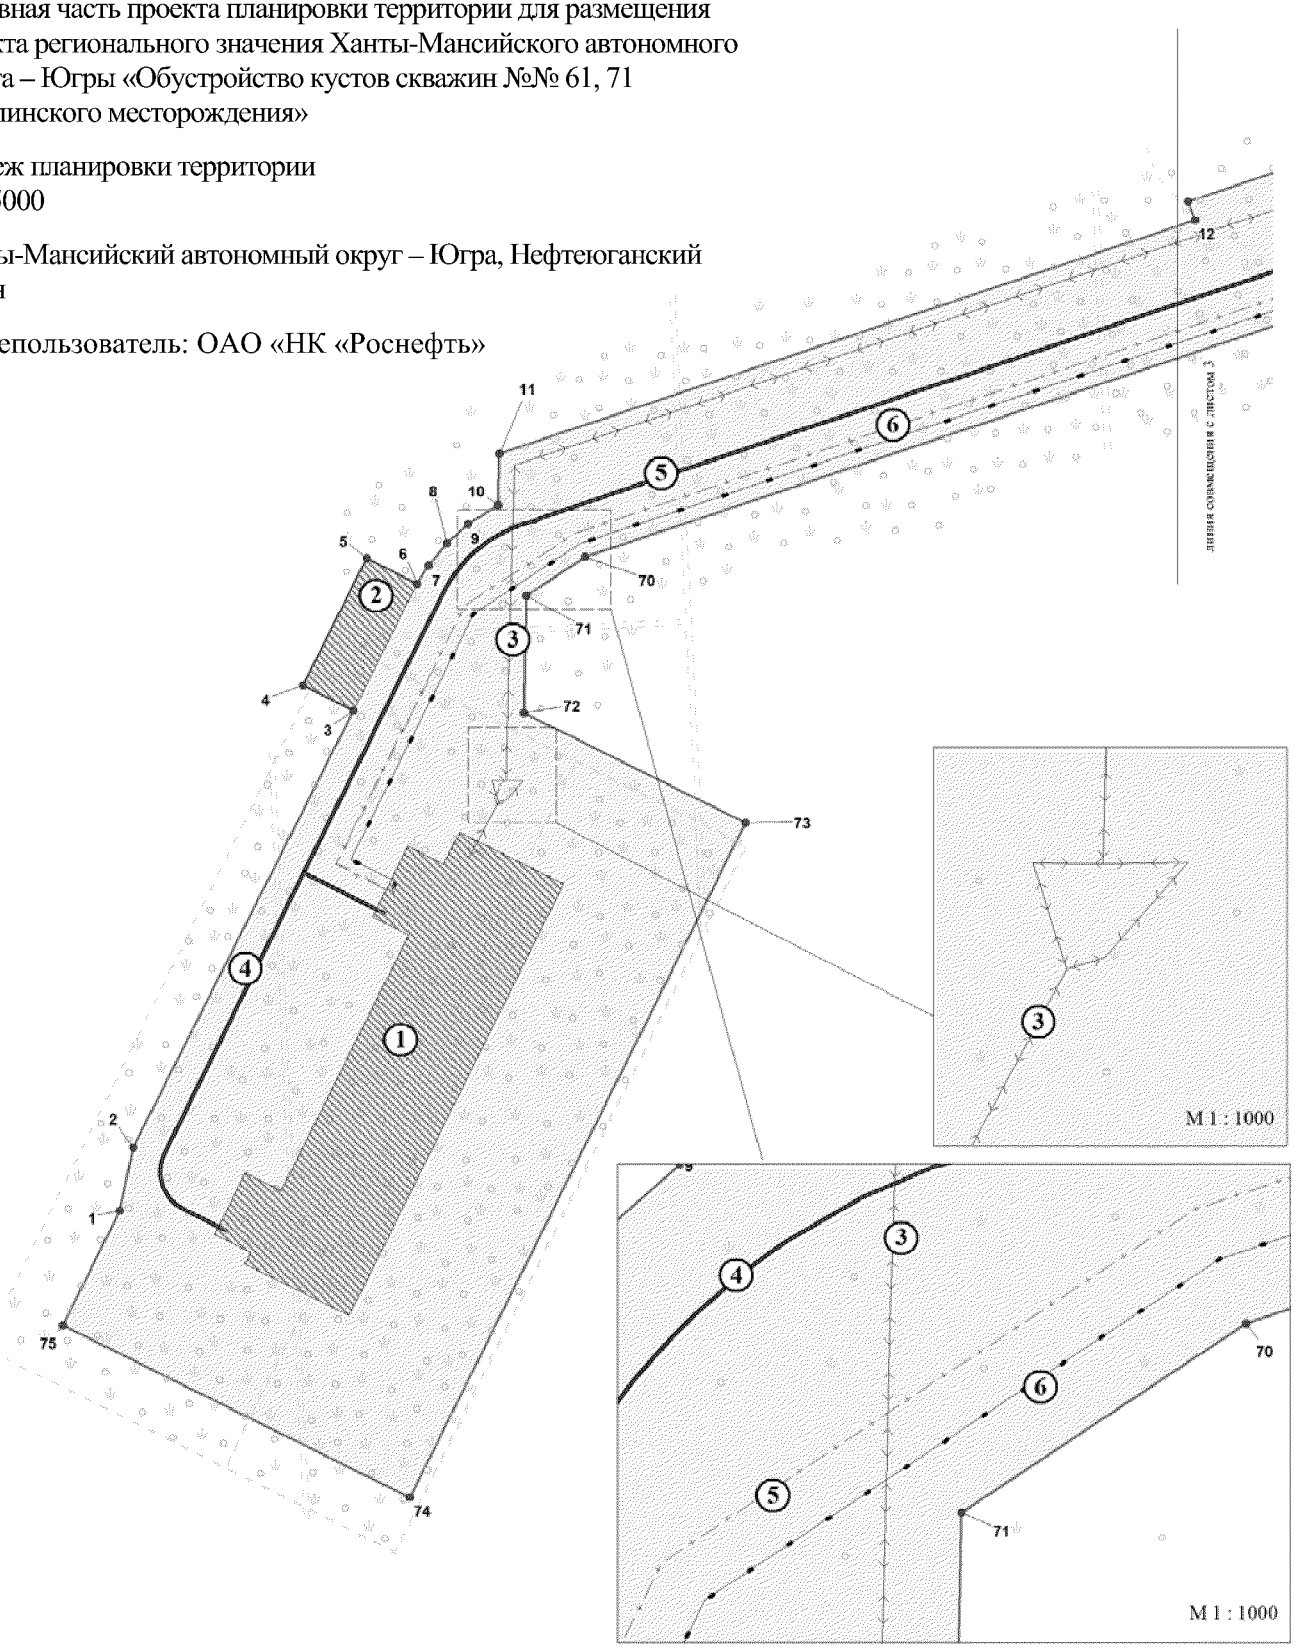


Основная часть проекта планировки территории для размещения объекта регионального значения Ханты-Мансийского автономного округа – Югры «Обустройство кустов скважин №№ 61, 71 Петелинского месторождения»

Чертеж планировки территории
М 1:5000

Ханты-Мансийский автономный округ – Югра, Нефтеюганский район

Землепользователь: ОАО «НК «Роснефть»

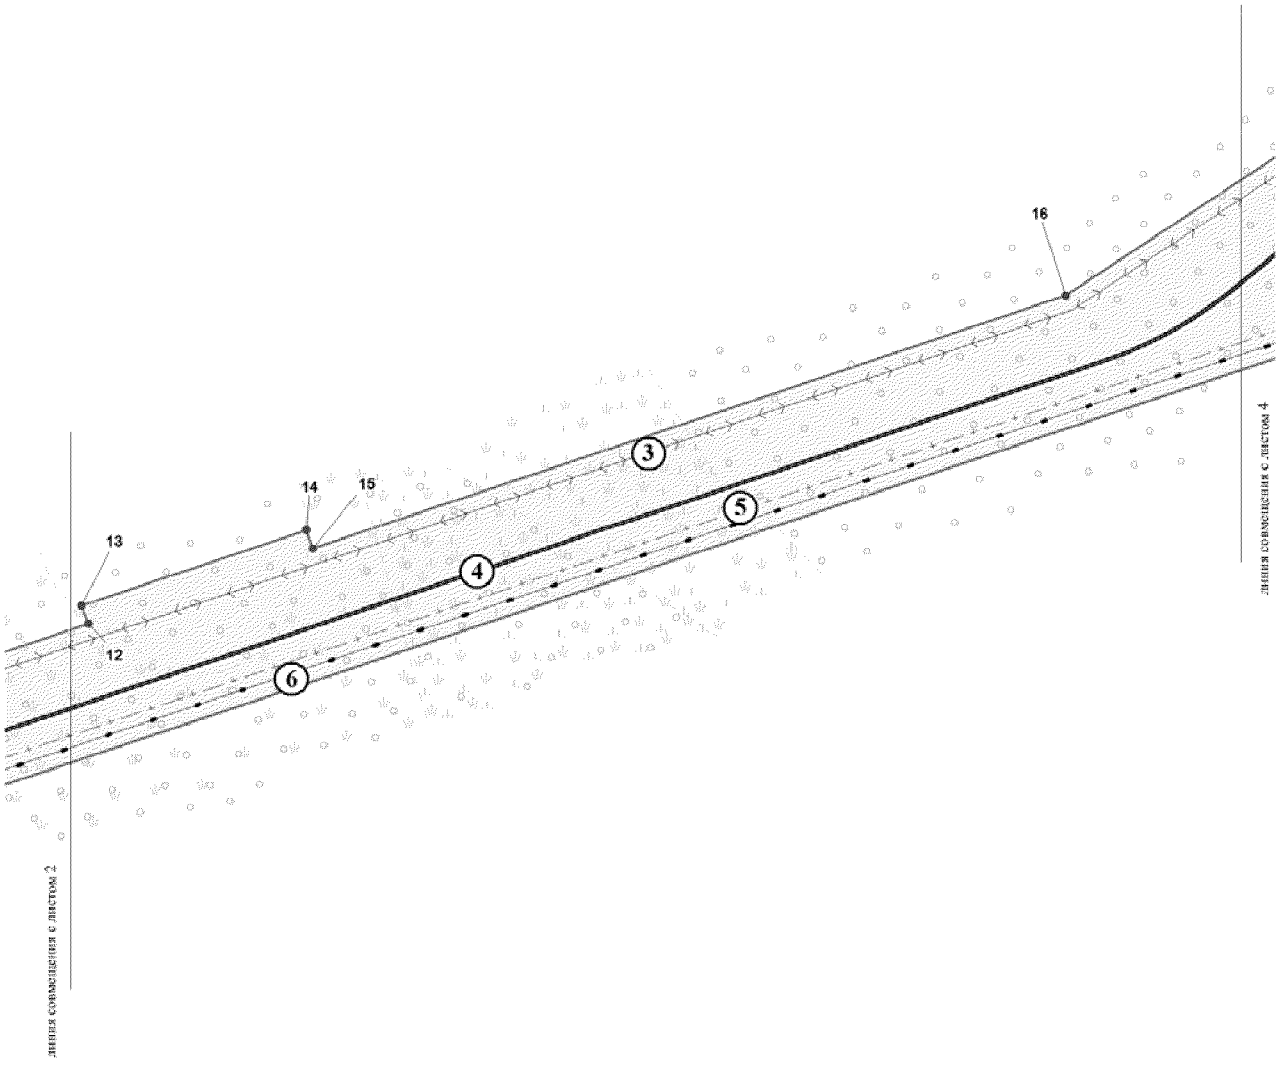


Основная часть проекта планировки территории для размещения объекта регионального значения Ханты-Мансийского автономного округа – Югры «Обустройство кустов скважин №№ 61, 71 Петелинского месторождения»

Чертеж планировки территории
М 1:5000

Ханты-Мансийский автономный округ – Югра, Нефтеюганский район

Землепользователь: ОАО «НК «Роснефть»

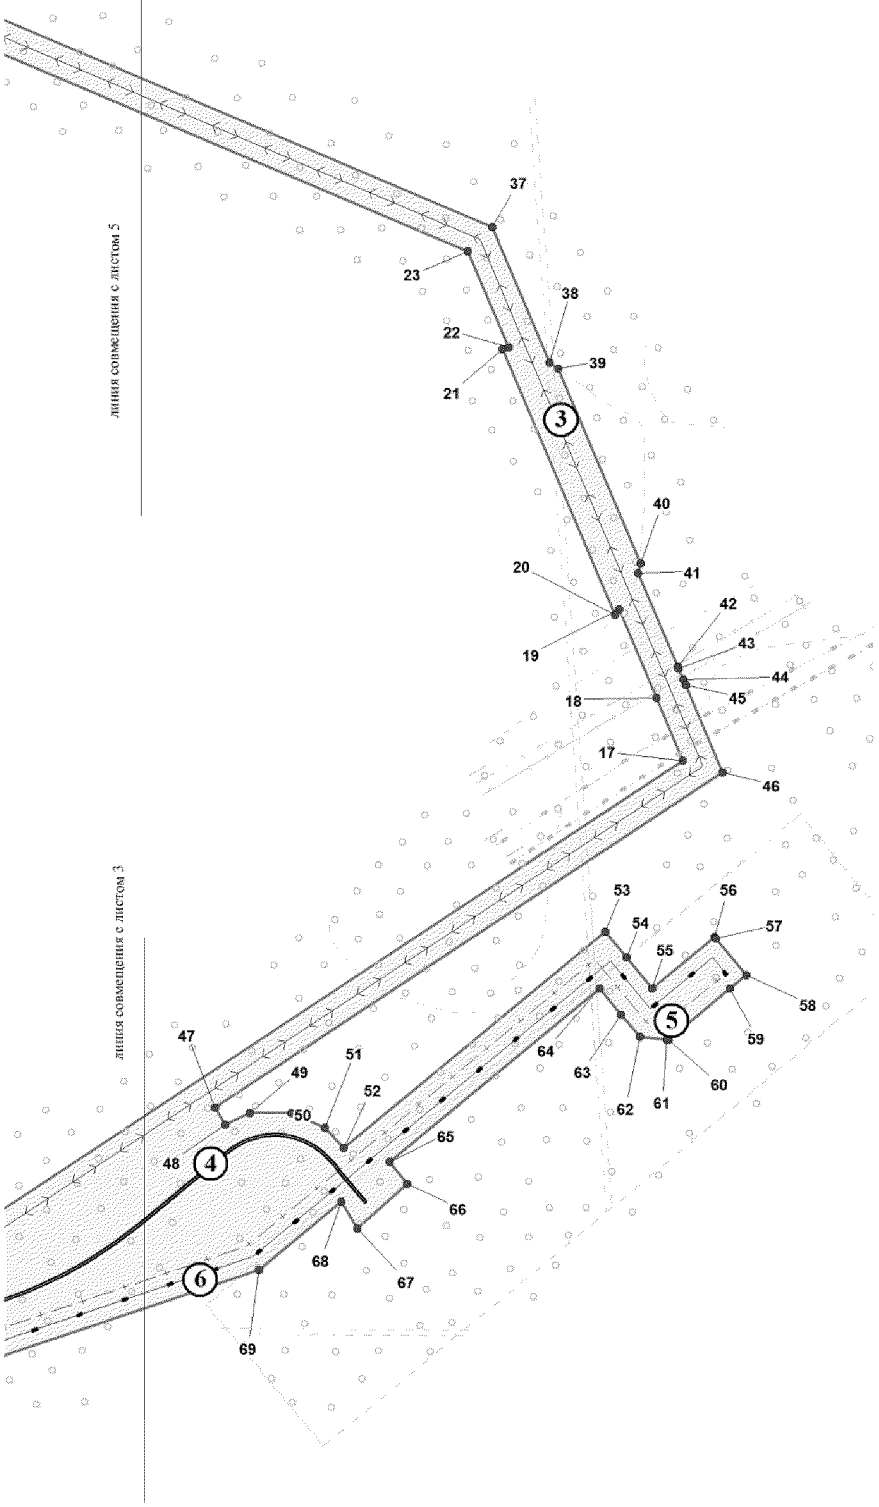


Основная часть проекта планировки территории для размещения объекта регионального значения Ханты-Мансийского автономного округа – Югры «Обустройство кустов скважин №№ 61, 71 Петелинского месторождения»

Чертеж планировки территории
М 1:5000

Ханты-Мансийский автономный округ – Югра, Нефтеюганский район

Землепользователь: ОАО «НК «Роснефть»

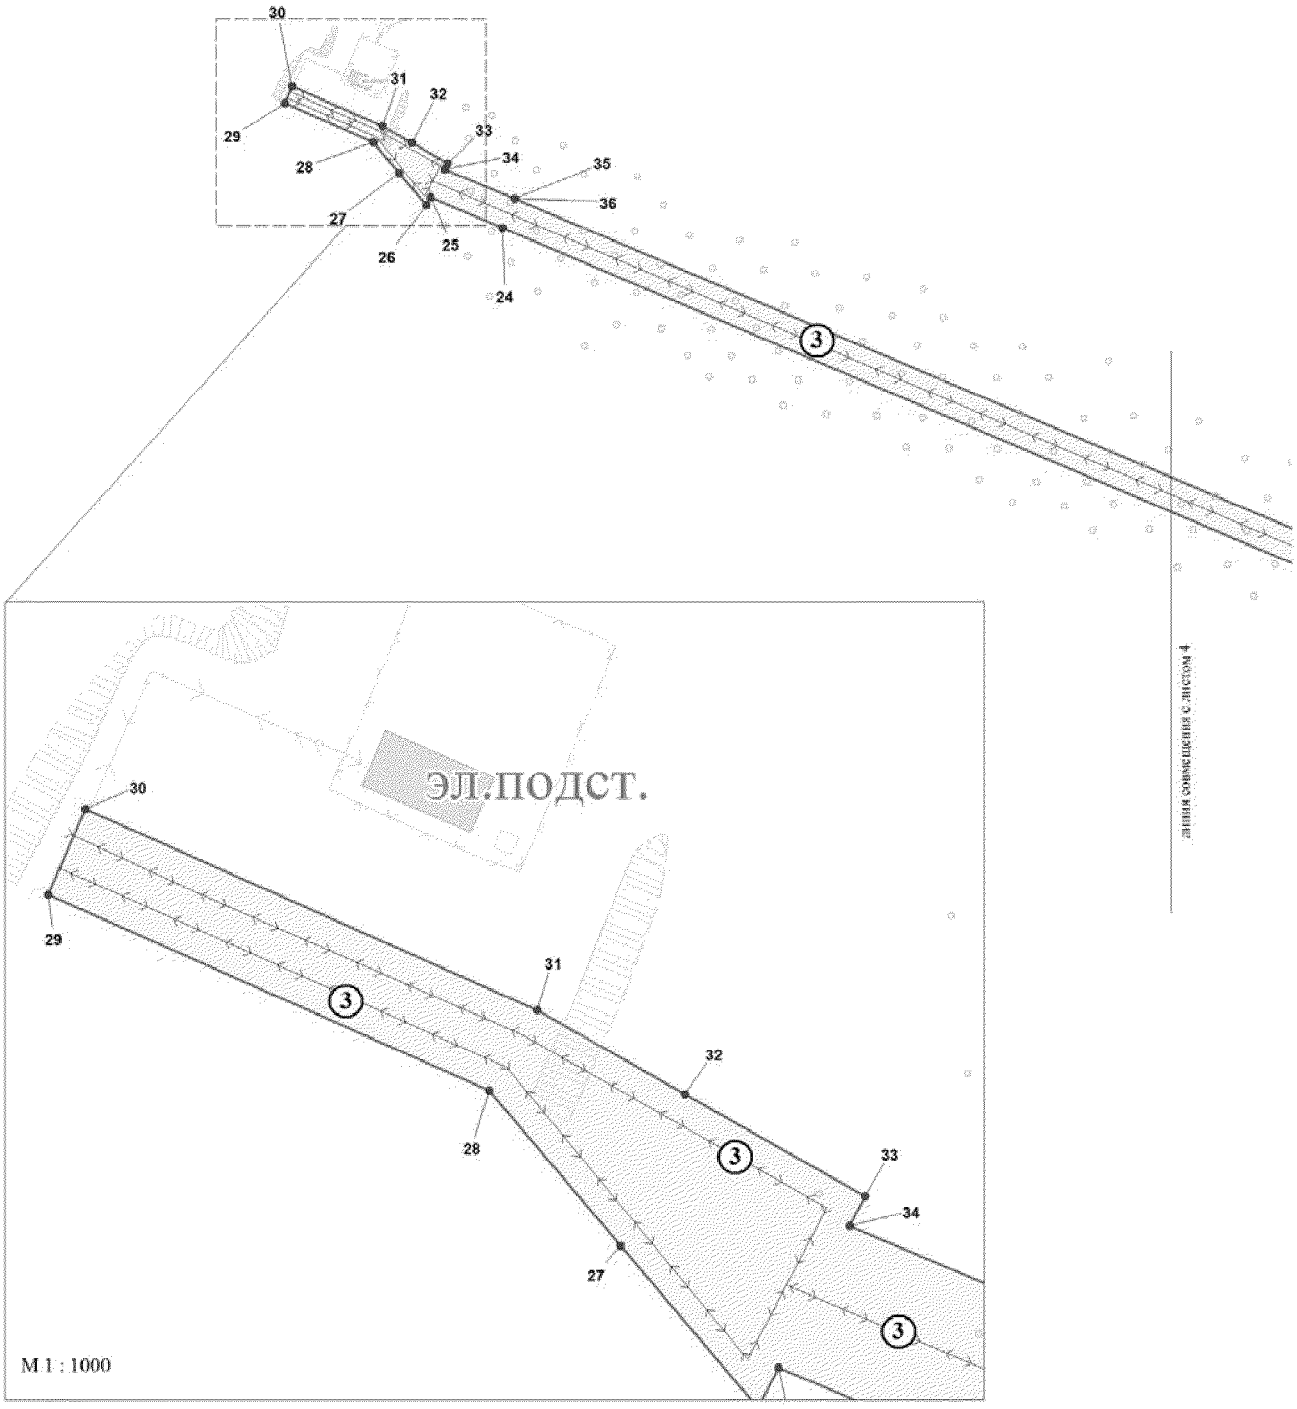


Основная часть проекта планировки территории для размещения объекта регионального значения Ханты-Мансийского автономного округа – Югры «Обустройство кустов скважин №№ 61, 71 Петелинского месторождения»

Чертеж планировки территории М 1:5000

Ханты-Мансийский автономный округ – Югра, Нефтеюганский район

Землепользователь: ОАО «НК «Роснефть»

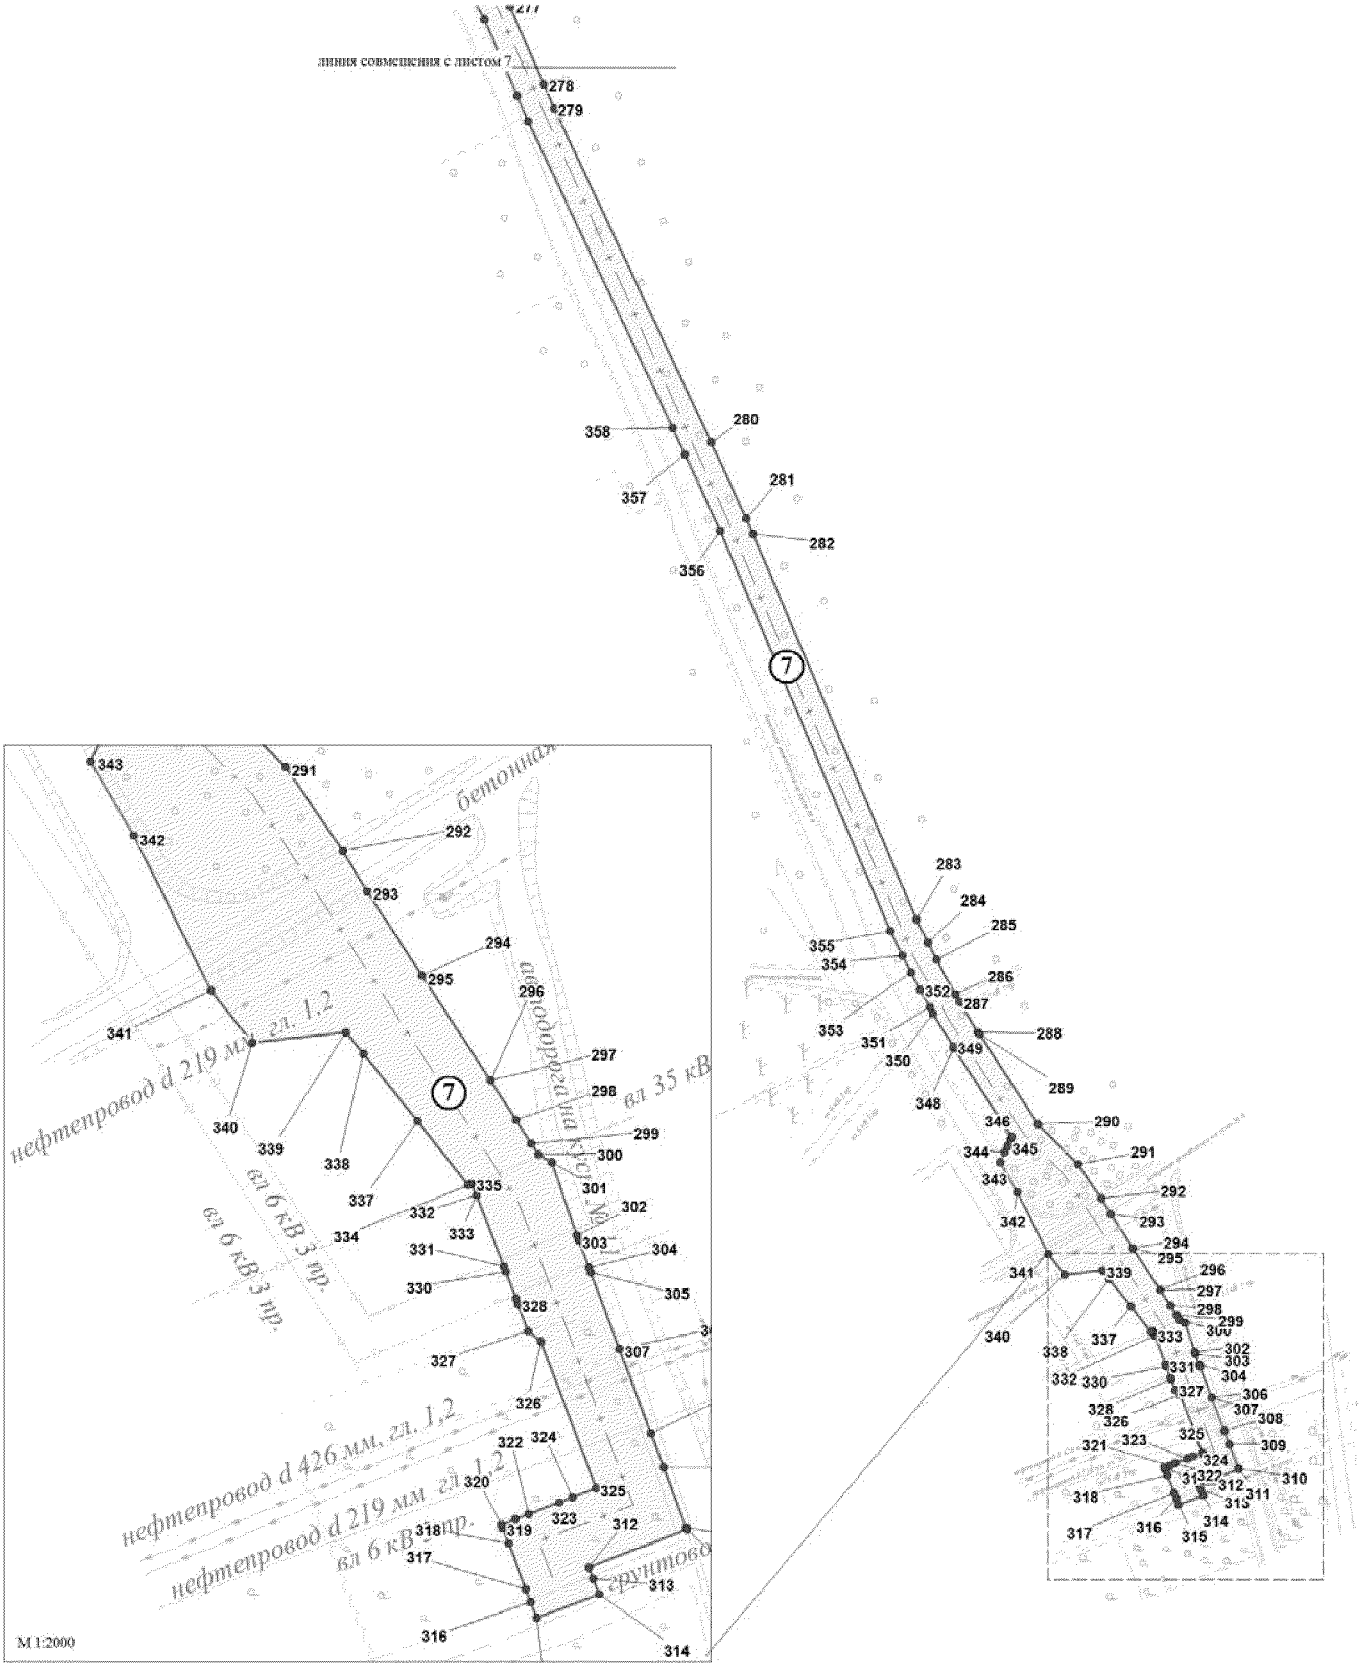



Основная часть проекта планировки территории для размещения объекта регионального значения Ханты-Мансийского автономного округа – Югры «Обустройство кустов скважин №№ 61, 71 Петелинского месторождения»

Чертеж планировки территории М 1:5000

Ханты-Мансийский автономный округ – Югра, Нефтеюганский район

Землепользователь: ОАО «НК «Роснефть»

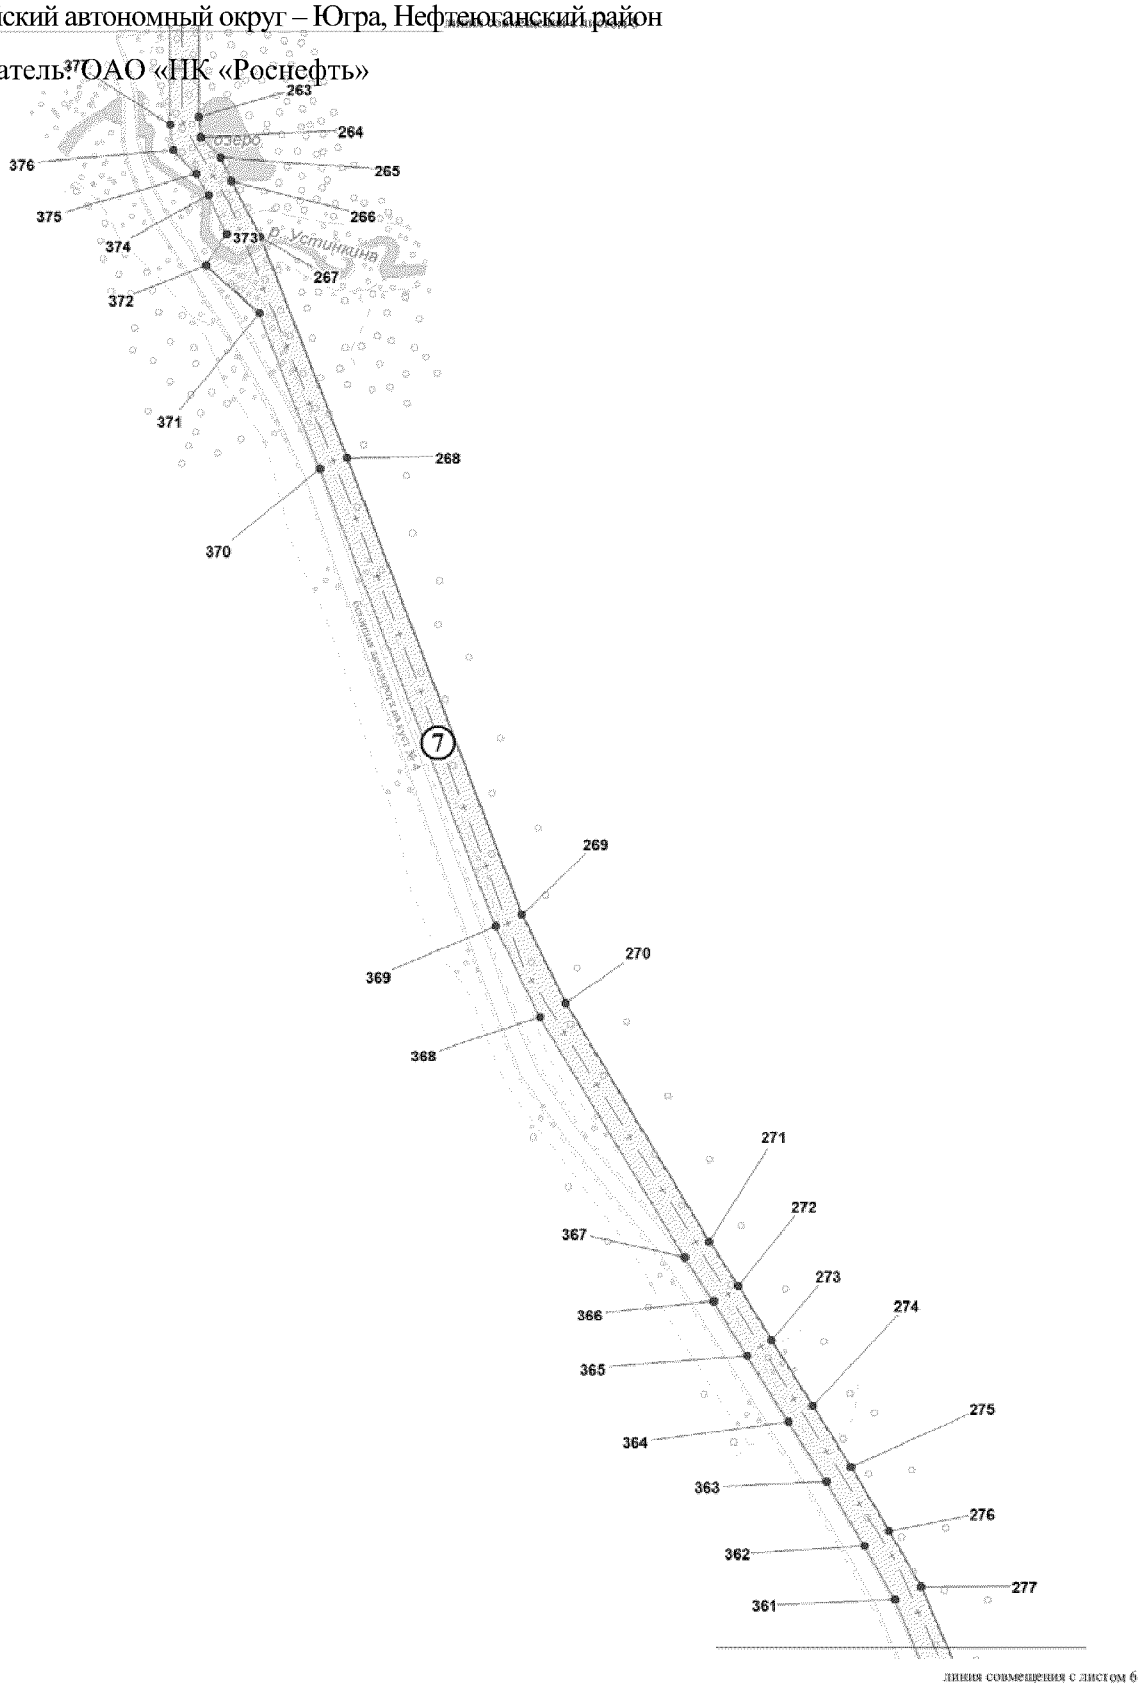

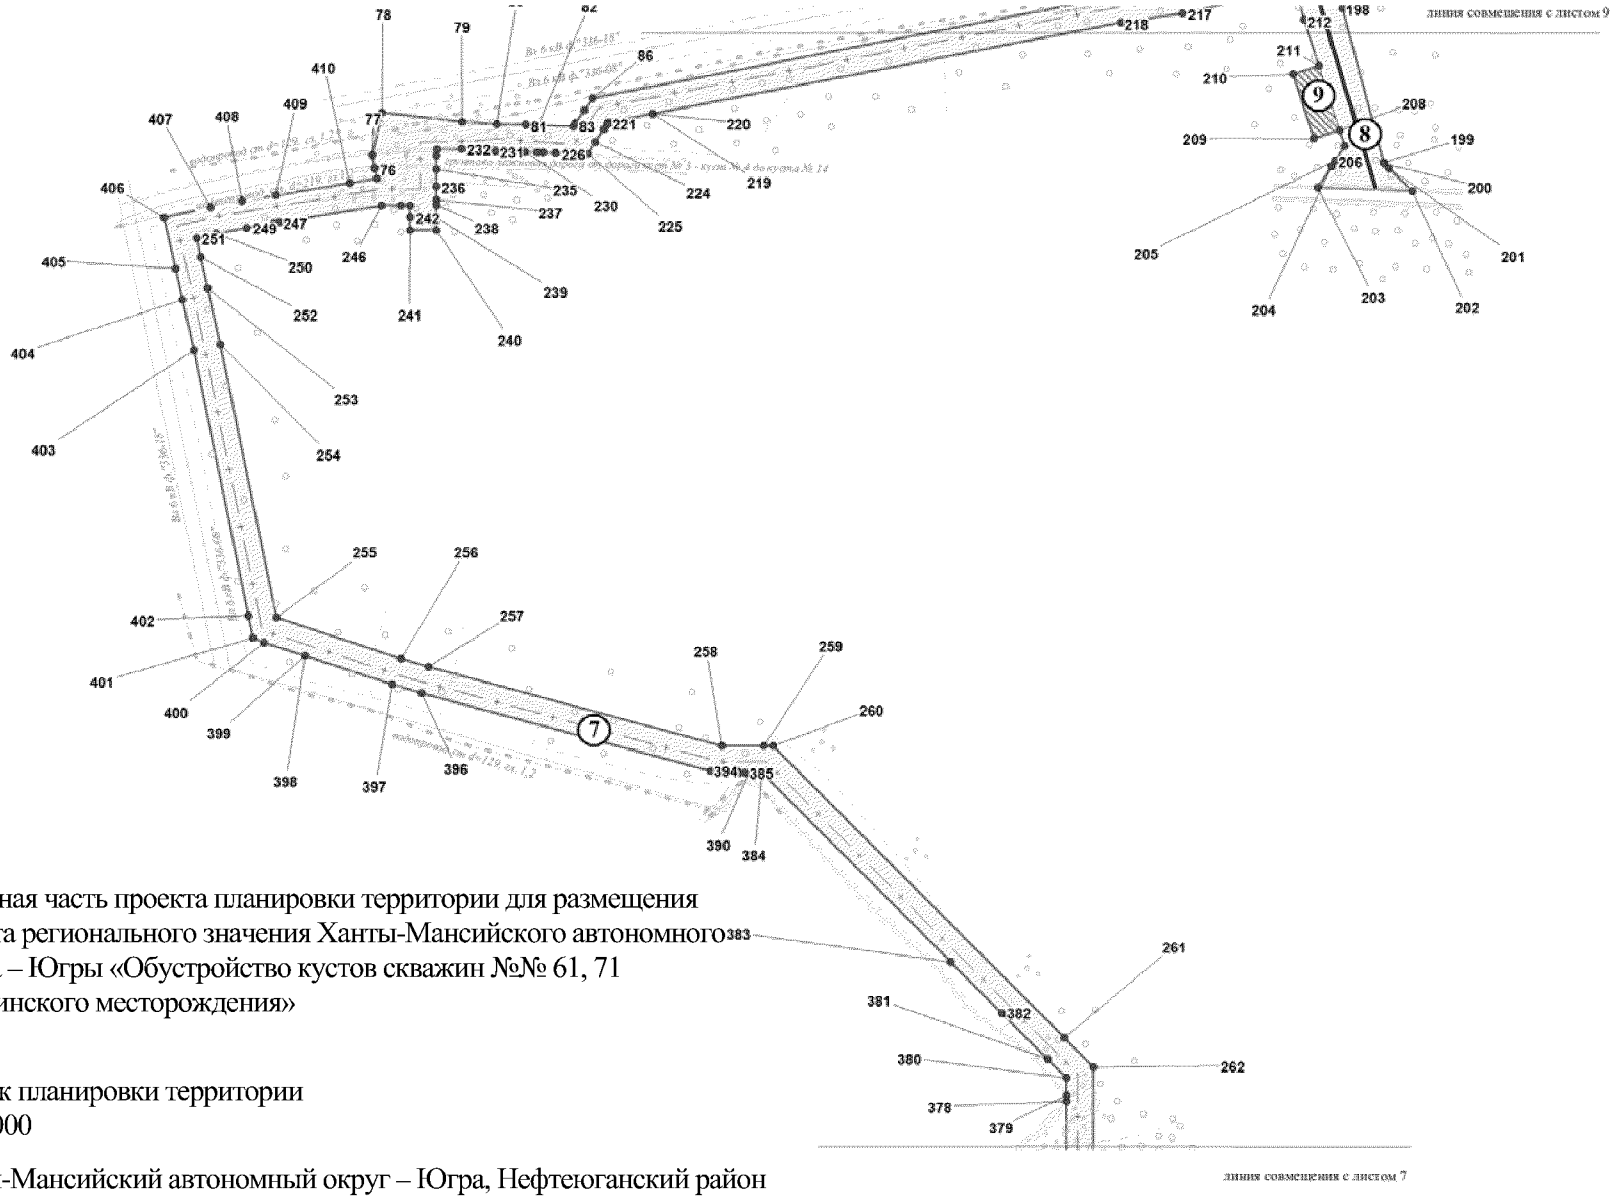

Основная часть проекта планировки территории для размещения объекта регионального значения Ханты-Мансийского автономного округа – Югры «Обустройство кустов скважин №№ 61, 71 Петелинского месторождения»

Чертеж планировки территории
М 1:5000

Ханты-Мансийский автономный округ – Югра, Нефтеюганский район


Землепользователь: ОАО «НК «Роснефть»

Основная часть проекта планировки территории для размещения объекта регионального значения Ханты-Мансийского автономного округа – Югры «Обустройство кустов скважин №№ 61, 71 Петелинского месторождения»

Чертеж планировки территории М 1:5000

Ханты-Мансийский автономный округ – Югра, Нефтеюганский район

Землепользователь:
ОАО «НК «Роснефть»

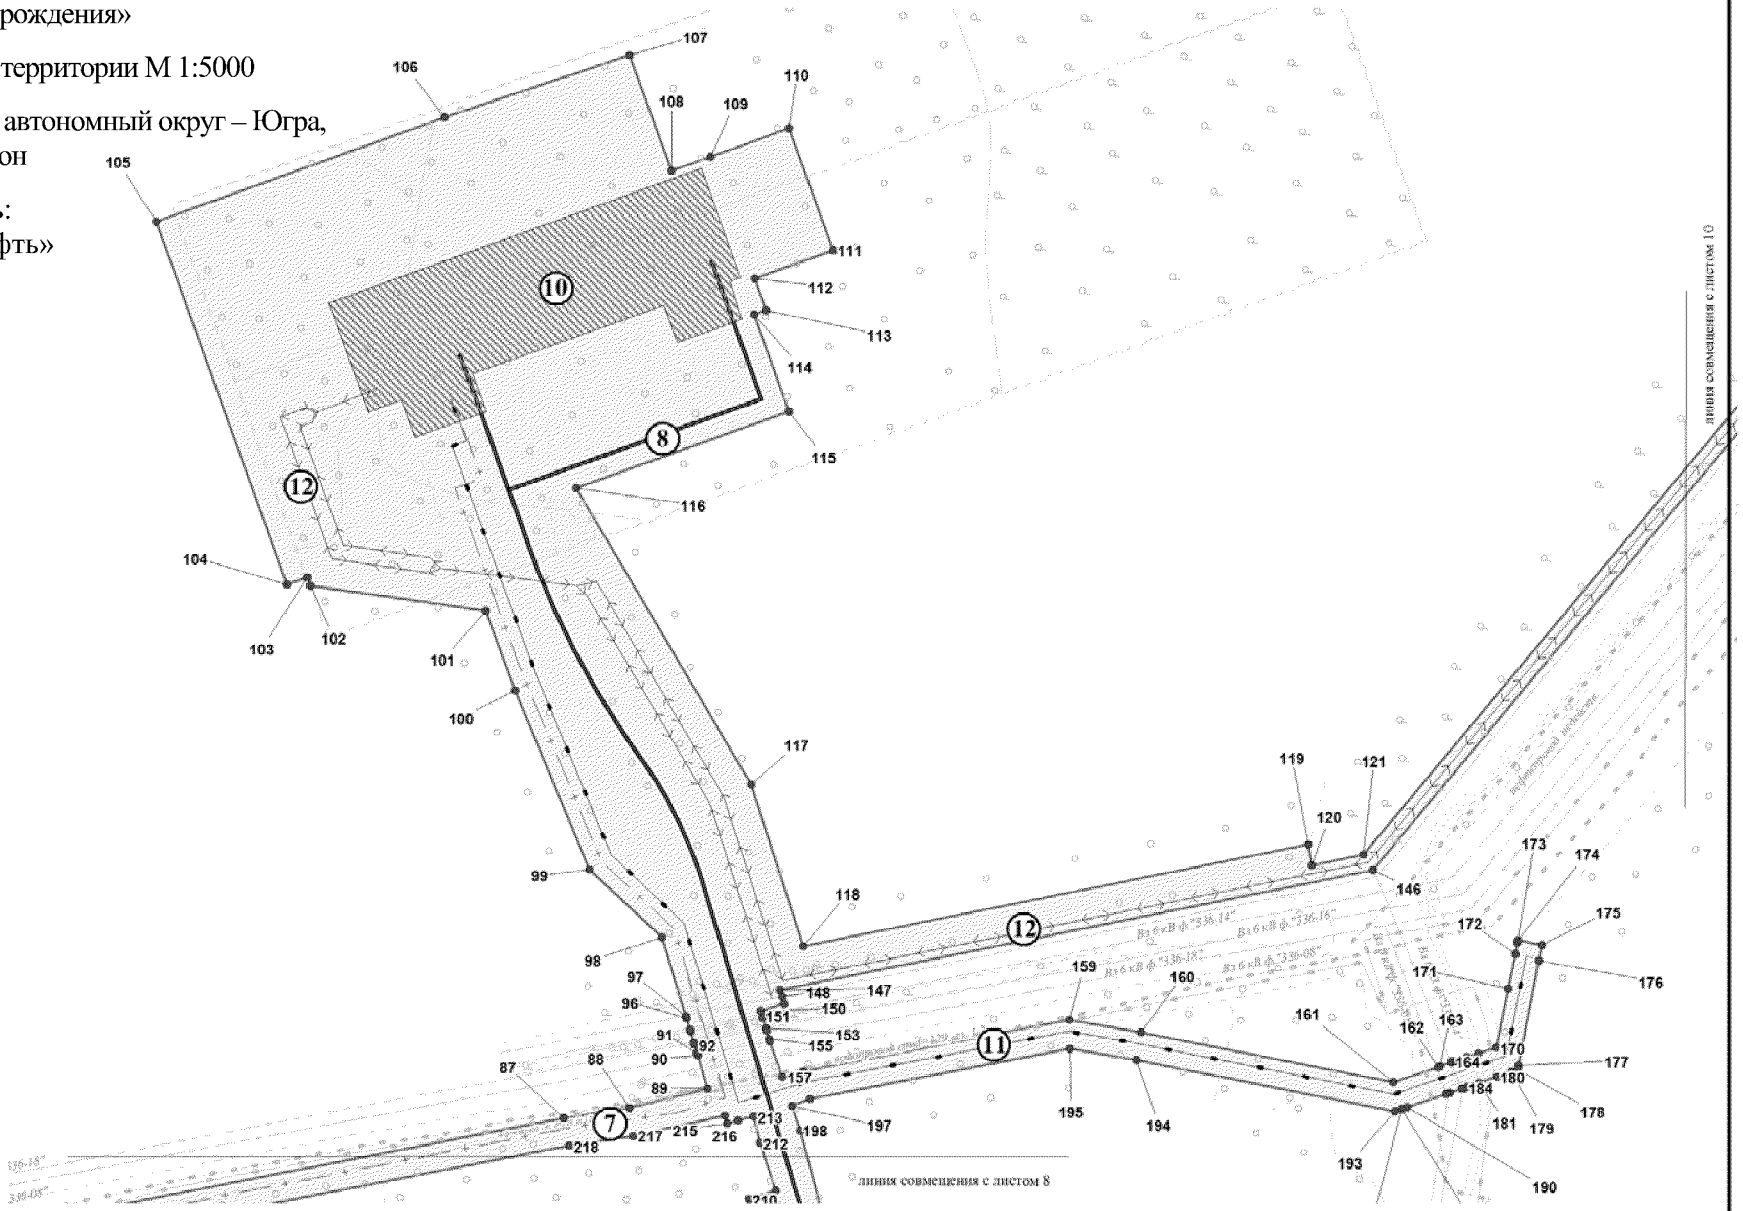


Лист 9 из 21

Основная часть проекта планировки территории для размещения объекта регионального значения Ханты-Мансийского автономного округа – Югры «Обустройство кустов скважин №№ 61, 71 Петелинского месторождения»

Чертеж планировки территории
М 1:5000

Ханты-Мансийский автономный округ – Югра, Нефтеюганский район

Землепользователь: ОАО «НК «Роснефть»

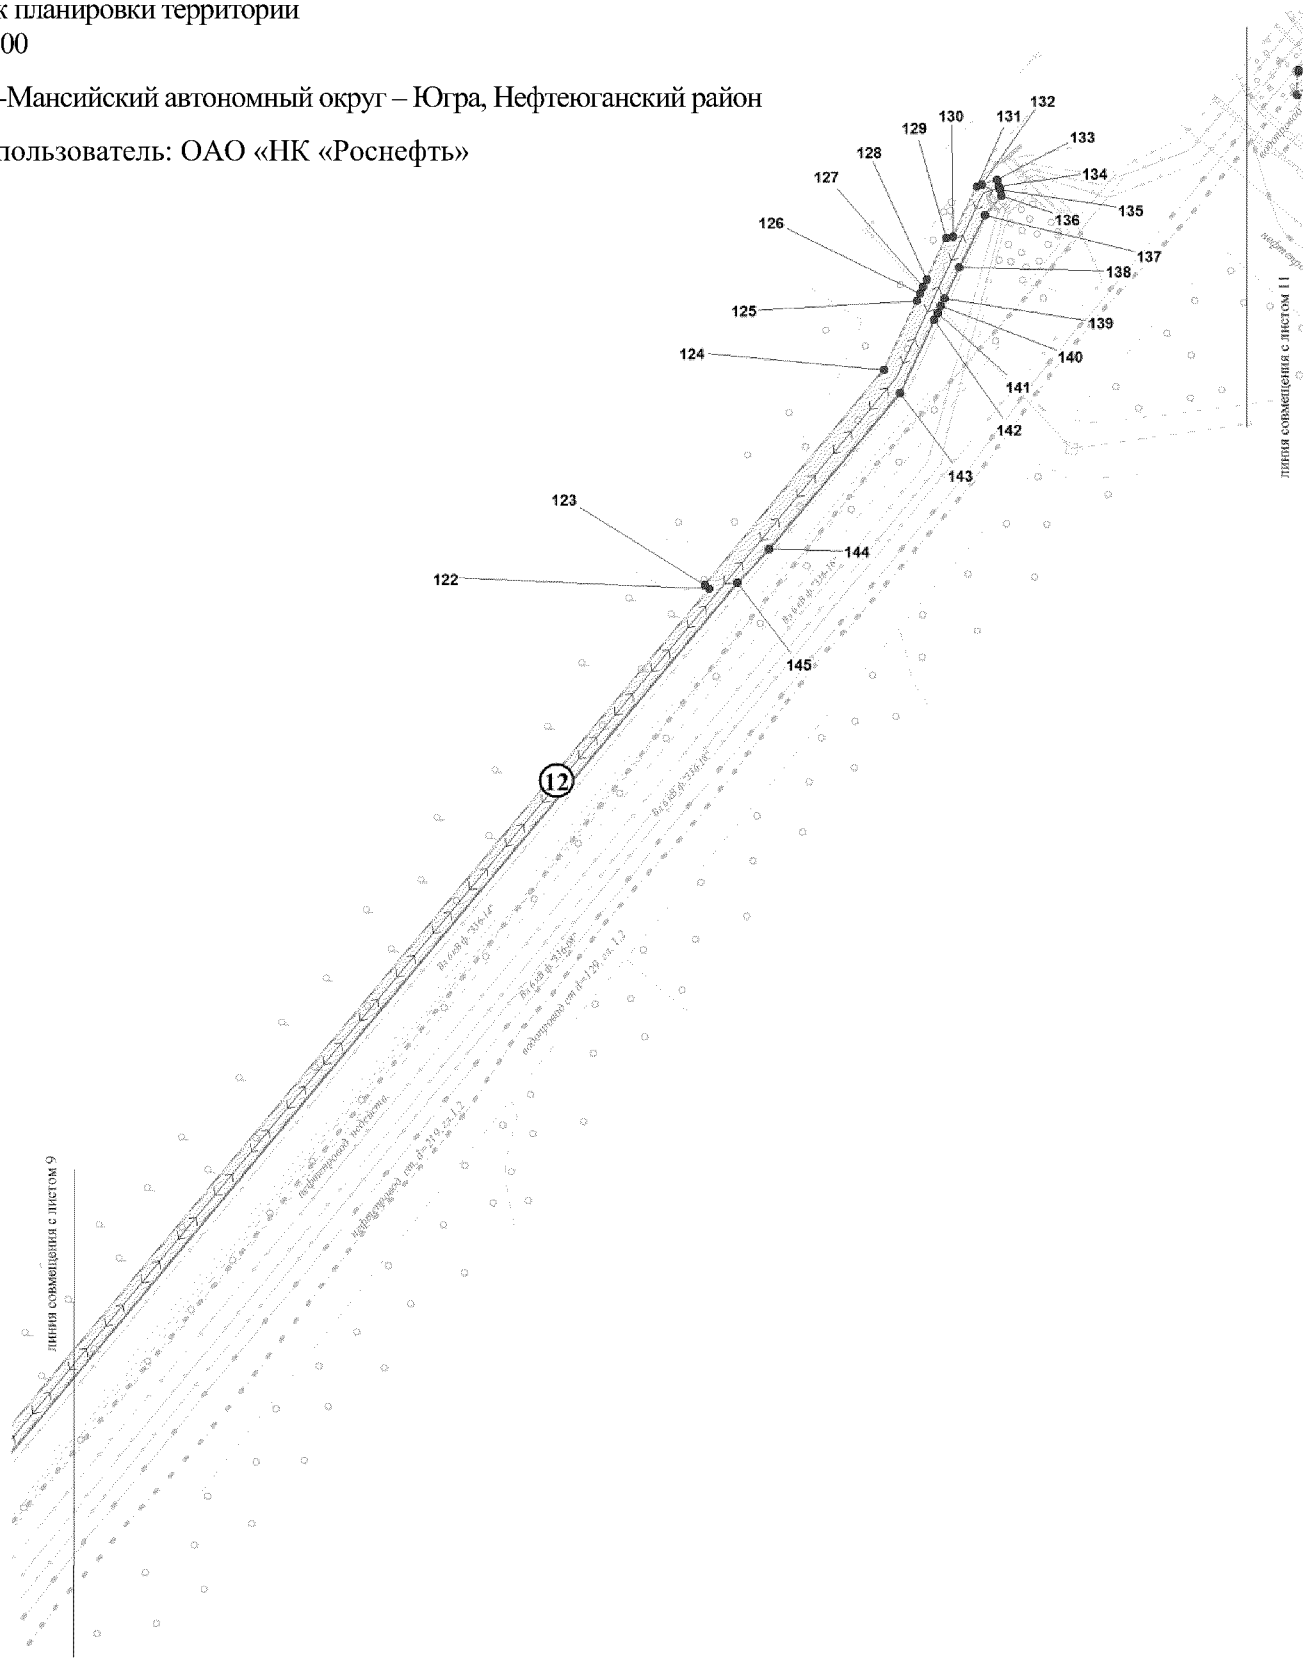


Основная часть проекта планировки территории для размещения объекта регионального значения Ханты-Мансийского автономного округа – Югры «Обустройство кустов скважин №№ 61, 71 Петелинского месторождения»

Чертеж планировки территории М 1:5000

Ханты-Мансийский автономный округ – Югра, Нефтеюганский район

Землепользователь: ОАО «НК «Роснефть»

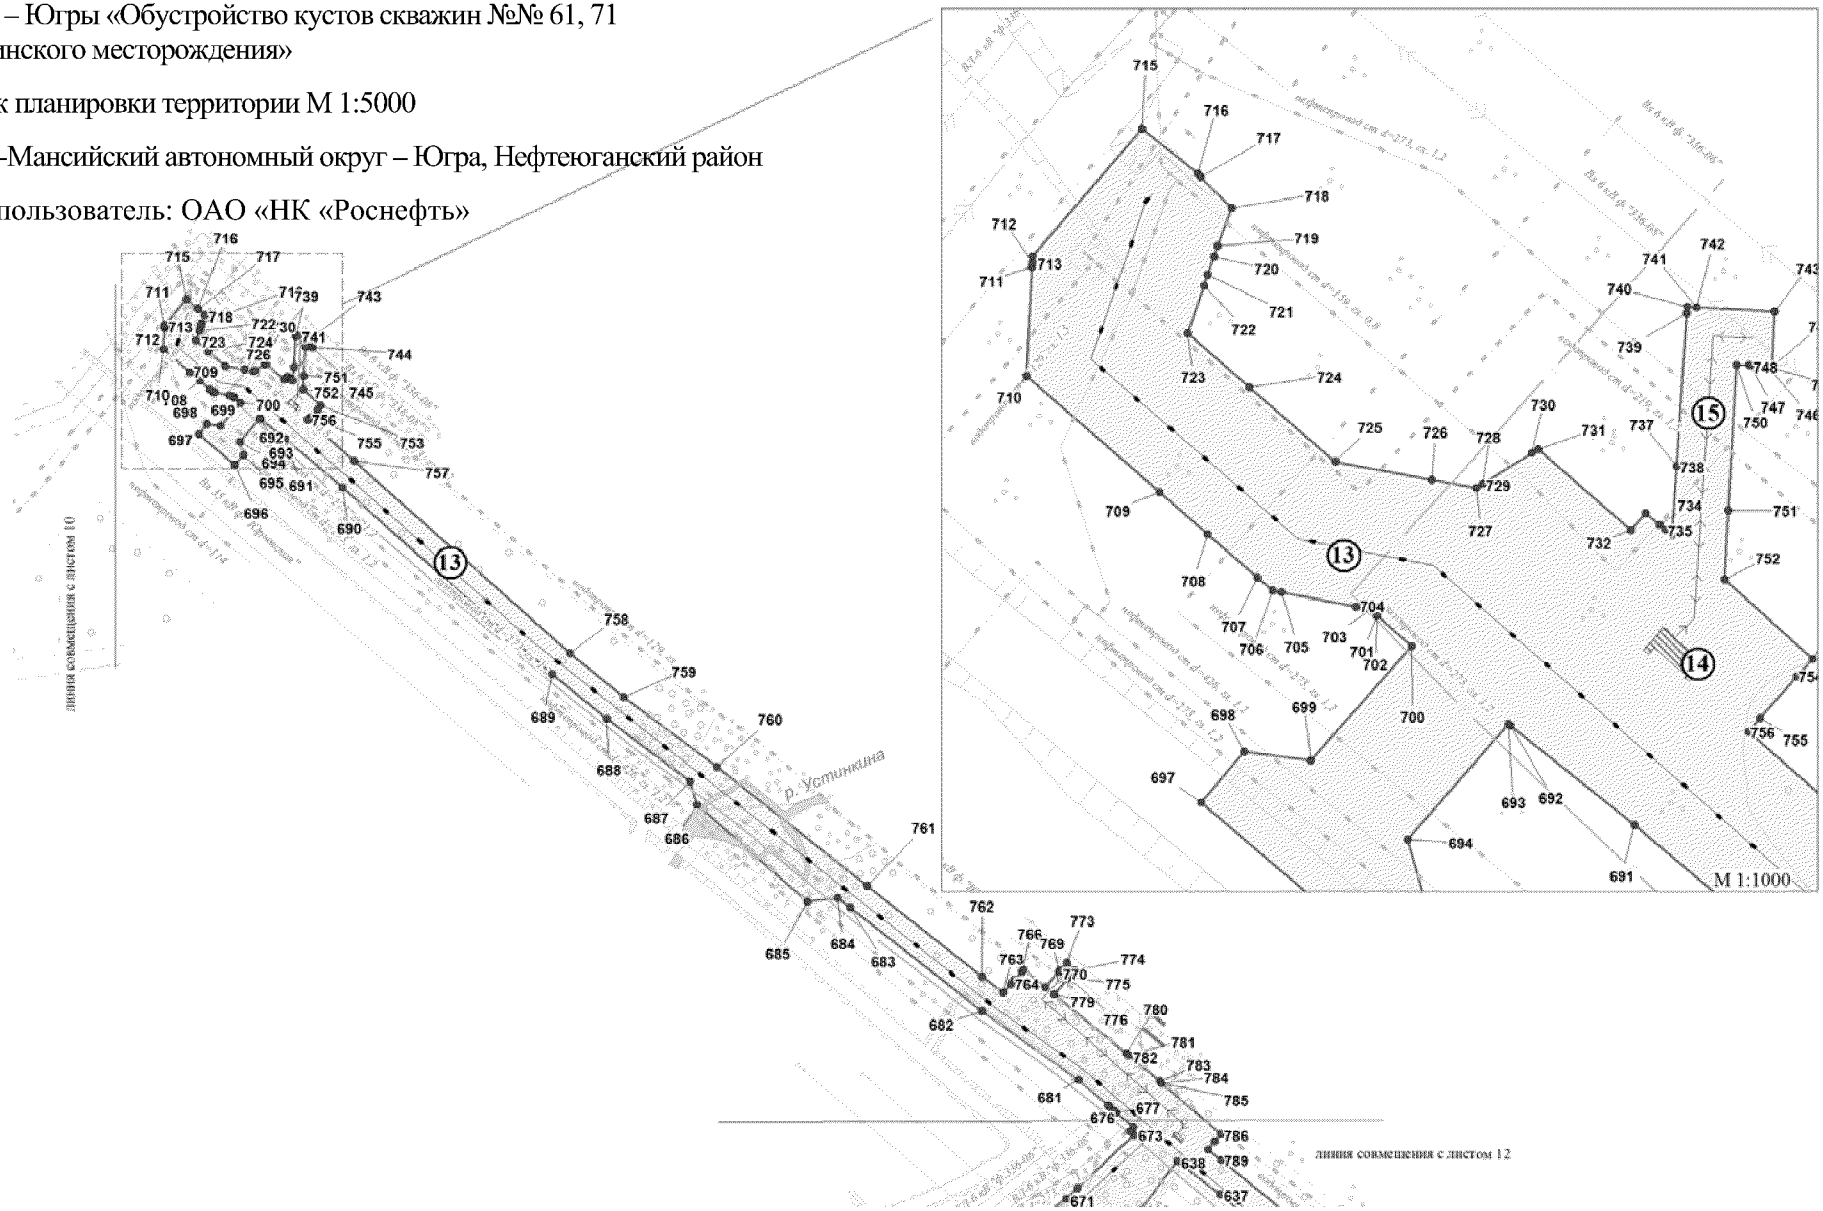


Основная часть проекта планировки территории для размещения объекта регионального значения Ханты-Мансийского автономного округа – Югры «Обустройство кустов скважин №№ 61, 71 Петелинского месторождения»

Чертеж планировки территории М 1:5000

Ханты-Мансийский автономный округ – Югра, Нефтеюганский район

Землепользователь: ОАО «НК «Роснефть»

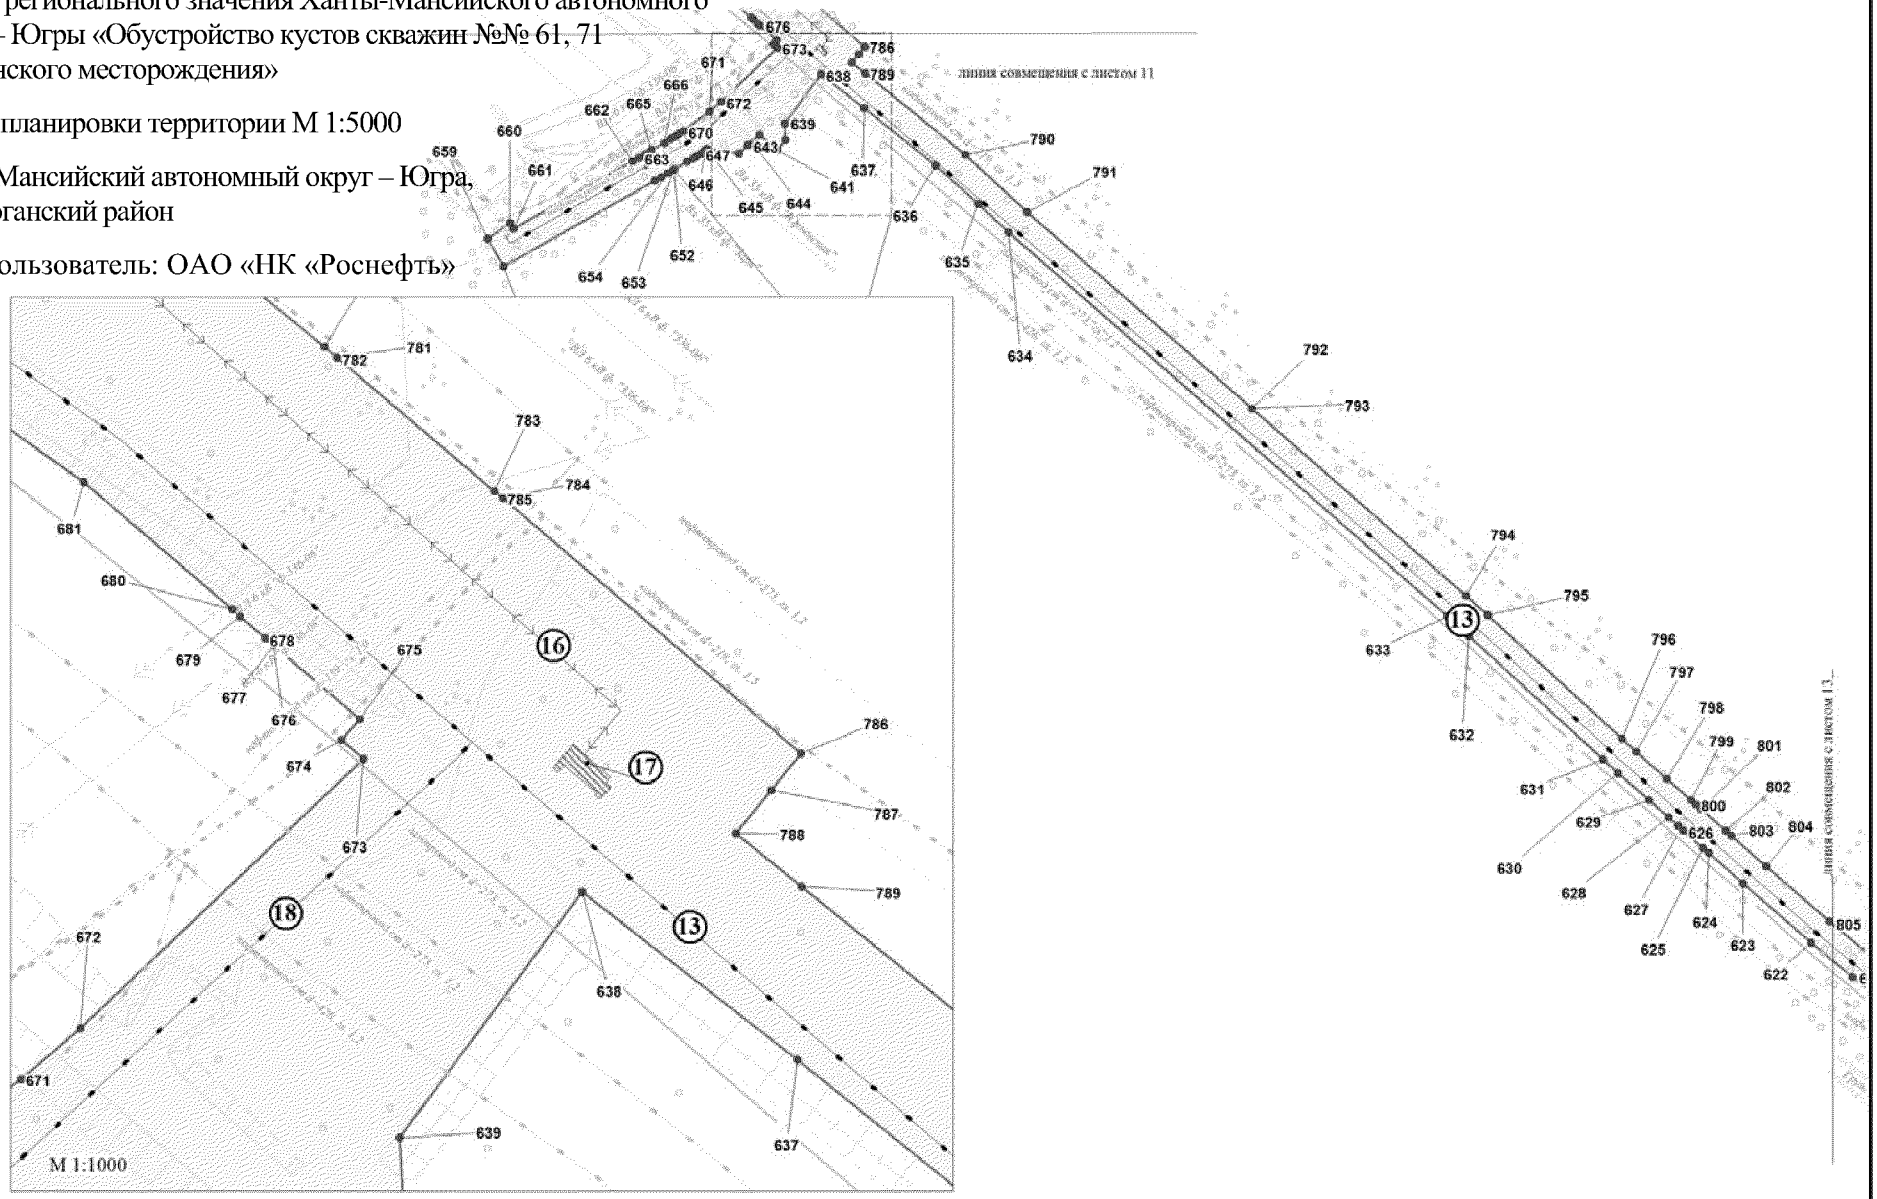


Основная часть проекта планировки территории для размещения объекта регионального значения Ханты-Мансийского автономного округа – Югры «Обустройство кустов скважин №№ 61, 71 Петелинского месторождения»

Чертеж планировки территории М 1:5000

Ханты-Мансийский автономный округ – Югра, Нефтеюганский район

Землепользователь: ОАО «НК «Роснефть»

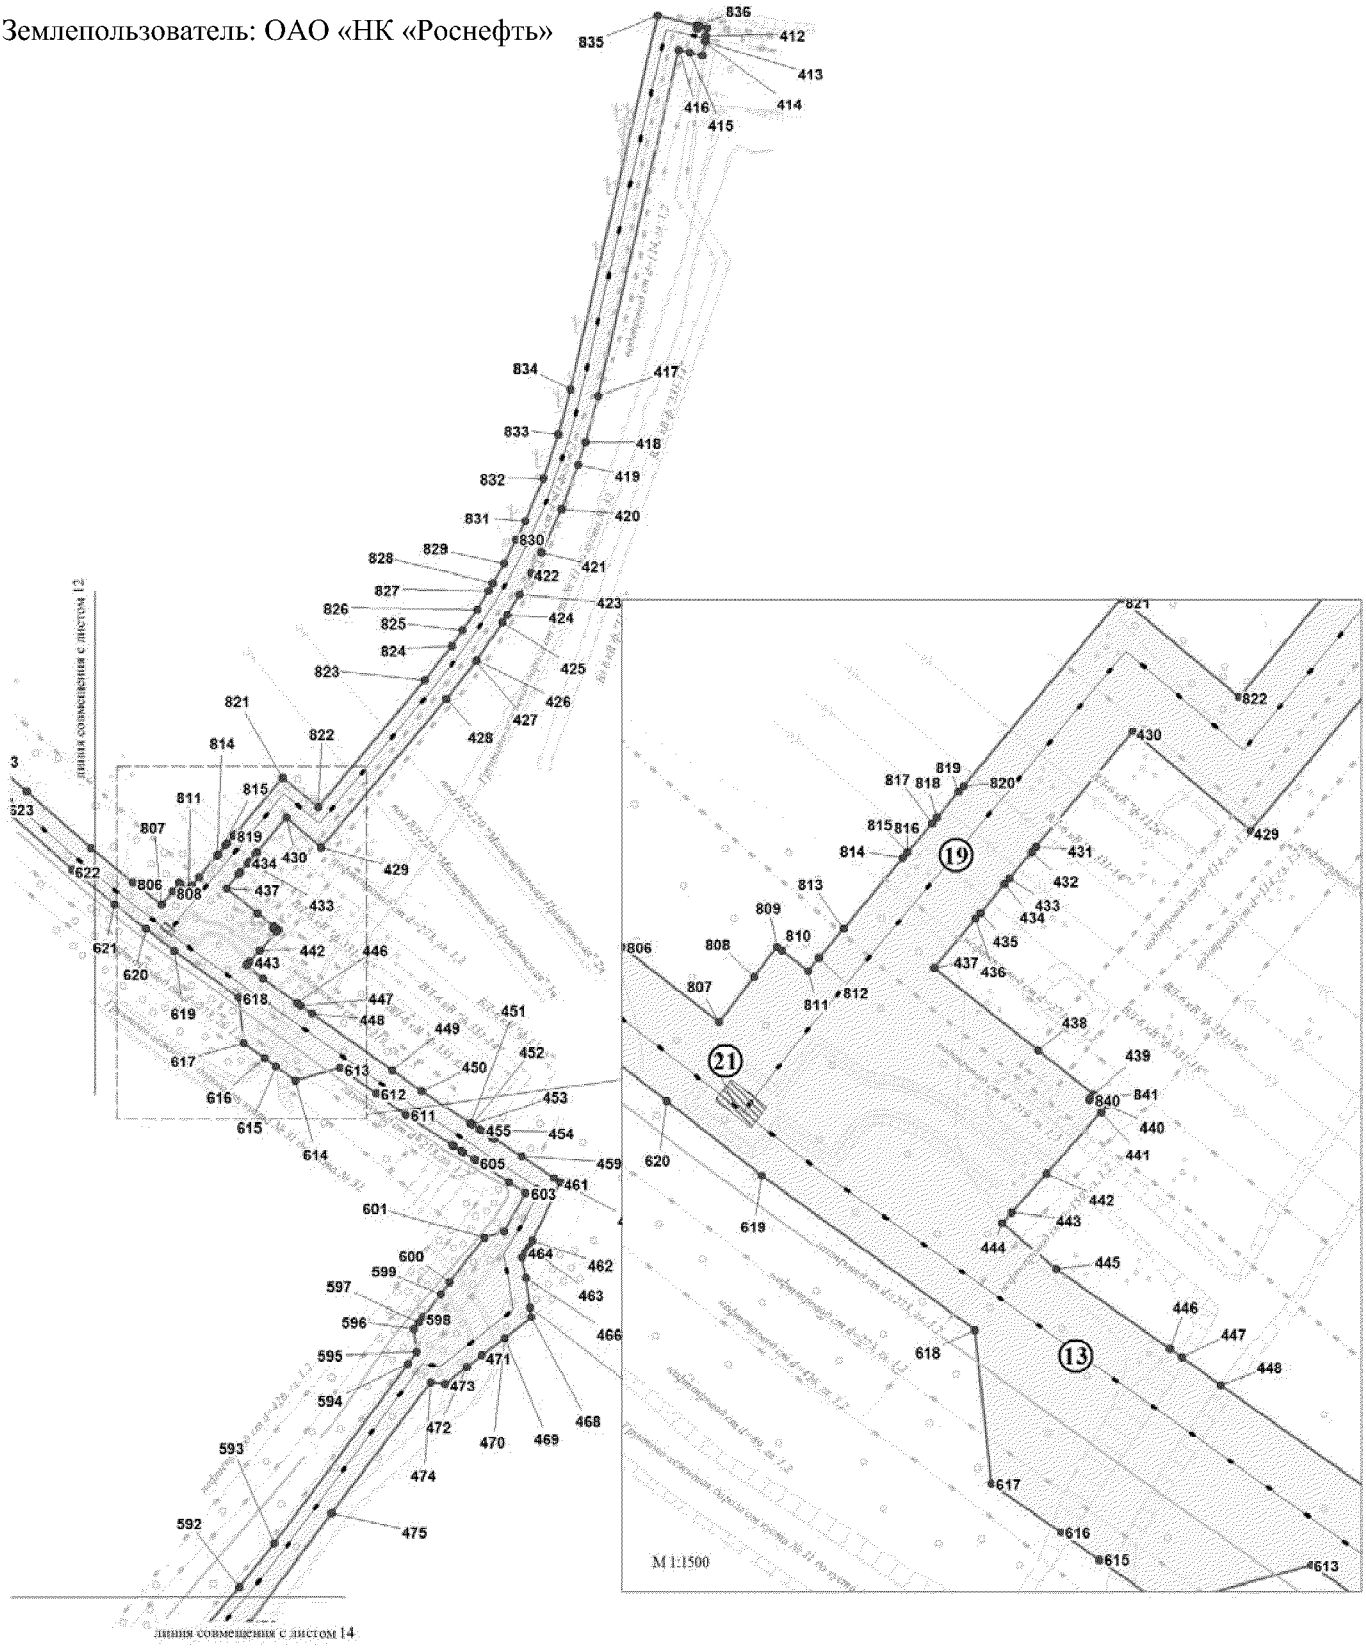


Основная часть проекта планировки территории для размещения объекта регионального значения Ханты-Мансийского автономного округа – Югры «Обустройство кустов скважин №№ 61, 71 Петелинского месторождения»

Чертеж планировки территории М 1:5000

Ханты-Мансийский автономный округ – Югра, Нефтеюганский район

Землепользователь: ОАО «НК «Роснефть»

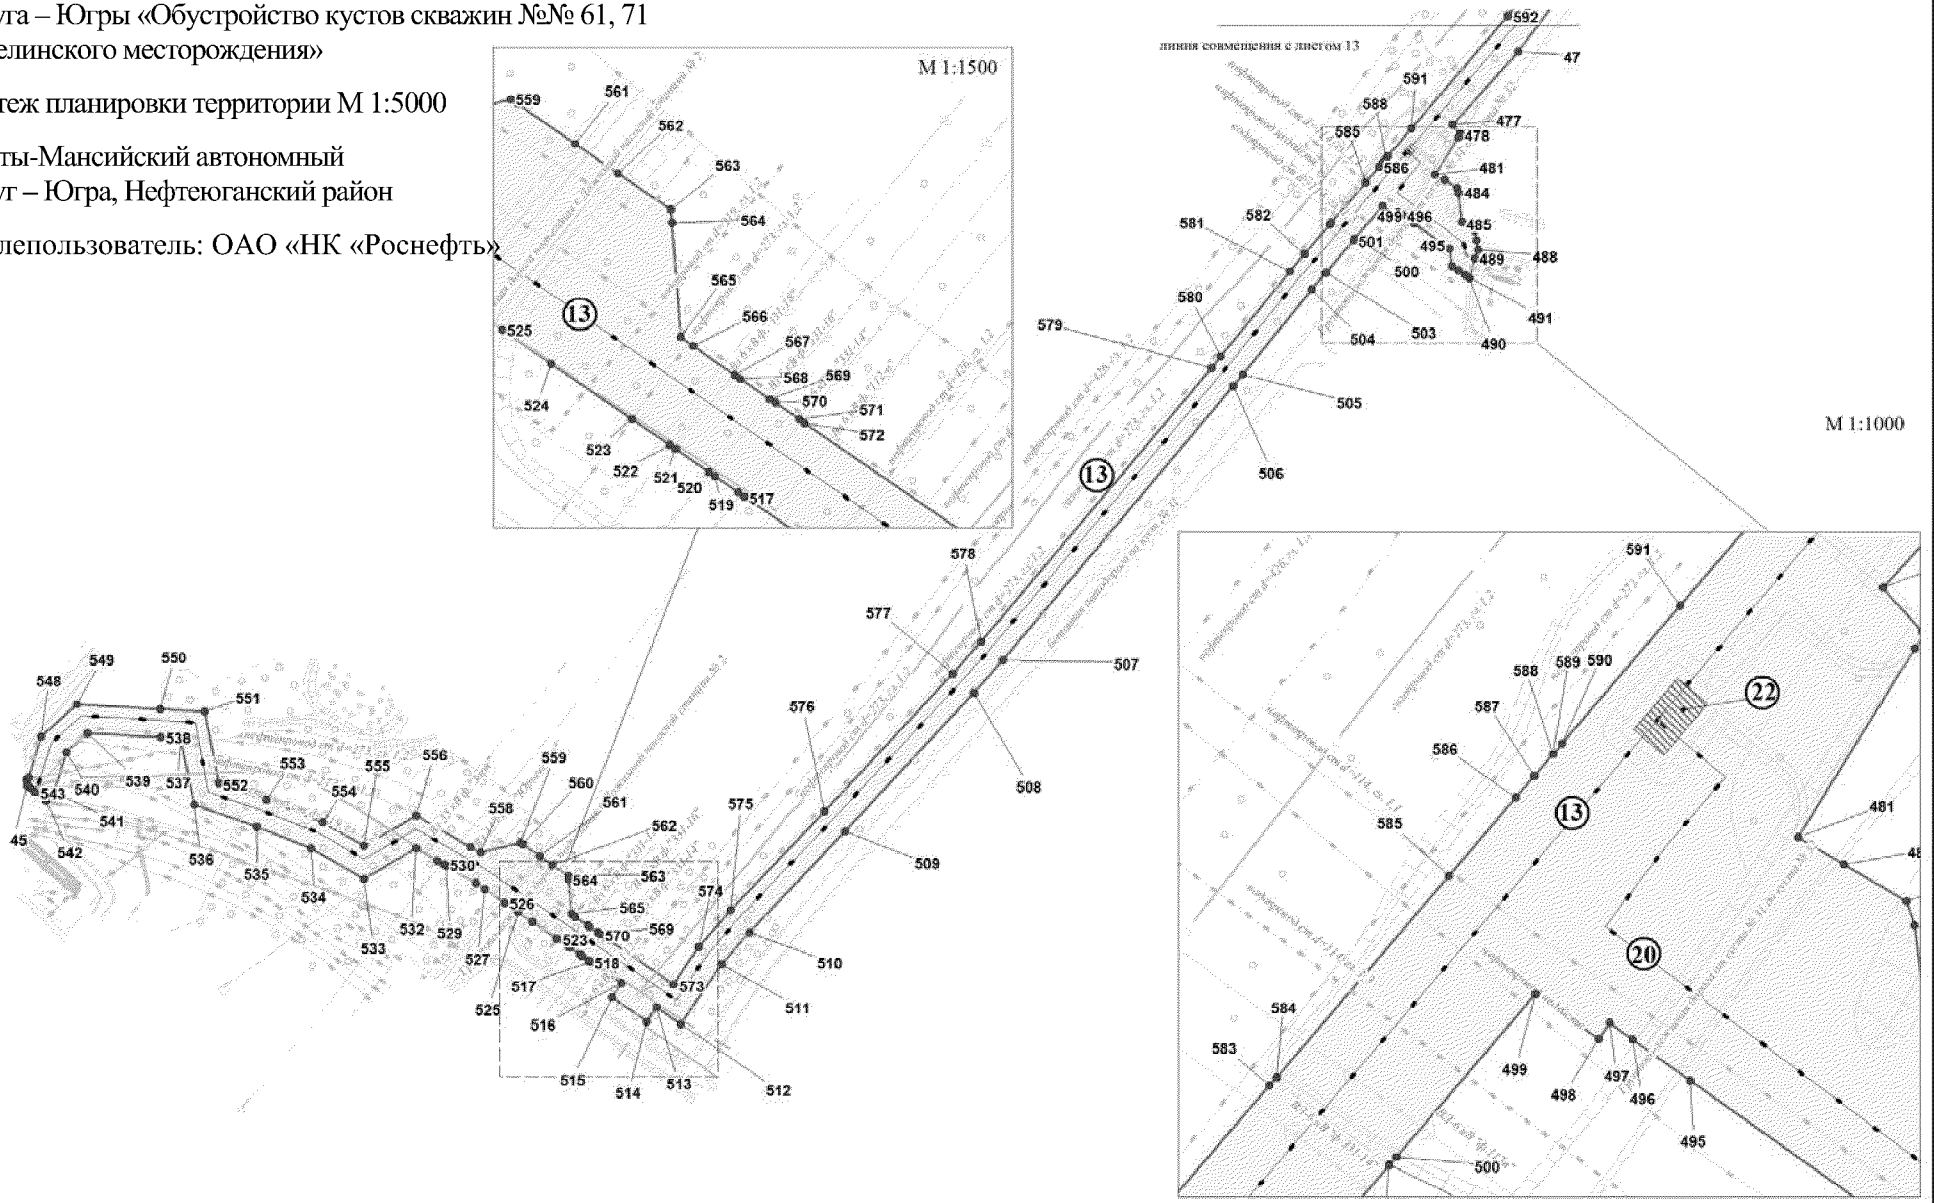

Основная часть проекта планировки территории для размещения объекта регионального значения Ханты-Мансийского автономного округа – Югры «Обустройство кустов скважин №№ 61, 71 Петелинского месторождения»

Чертеж планировки территории

Ханты-Мансийский автономный округ – Югра, Нефтеюганский район

УСЛОВНЫЕ ОБОЗНАЧЕНИЯ

Границы и территории

- границы проектируемой территории
- зона планируемого размещения проектируемого объекта
- 54 - поворотная точка границы зоны планируемого размещения объекта

Объекты инженерной инфраструктуры

Существующие

- ось подземного нефтепровода
- ось подземного водоровода
- ось подземного газопровода
- ось ВЛ 6 кВ
- ось ВЛ 35 кВ, ВЛ 220 кВ
- кабельная эстакада

Проектируемые

- 1 - номер проектируемого объекта в соответствии с экспликацией
- ось нефтегазосборной сети
- ось высоконапорного водовода
- ось ВЛ 6 кВ
- площадки для размещения объектов капитального строительства: кусты скважин, площадки складирования древесины, крановые узлы

Объекты транспортной инфраструктуры

Существующие

- просека
- грунтово-лежневая автодорога
- автодорога с бетонным покрытием

Проектируемые

- ось автомобильной дороги

ЭКСПЛИКАЦИЯ ПРОЕКТИРУЕМЫХ ОБЪЕКТОВ

1. Куст скважин № 61
2. Площадка для складирования древесины
3. ВЛ 6 кВ на куст № 61
4. Автомобильная дорога к кусту скважин № 61
5. Высоконапорный водовод. Т вр. куст № 67- куст № 71
6. Нефтегазосборные сети. Куст № 61- куст № 63
7. Высоконапорный водовод. Куст № 63-куст № 61
8. Площадка для складирования древесины
9. Автомобильная дорога к кусту скважин № 71
10. Куст скважин № 71
11. Нефтегазосборные сети. Куст № 71- т.вр. узел № 5
12. ВЛ 6 кВ на куст № 71
13. Нефтегазосборные сети. Т вр. Ух.1-ПТВО 1
14. УЗА № 3
15. ВЛ 6 кВ на узел 3
16. ВЛ 6 кВ на узел 4
17. УЗА № 4
18. Нефтегазосборные сети. Перемычка подключения куста 15
19. Нефтегазосборные сети. Перемычка подключения куста 32
20. Нефтегазосборные сети. Перемычка подключения куста 31
21. УЗА № 5
22. УЗА № 6

Основная часть проекта планировки территории для размещения объекта регионального значения Ханты-Мансийского автономного округа – Югры «Обустройство кустов скважин №№ 61, 71 Петелинского месторождения»

Чертеж планировки территории

Ханты-Мансийский автономный округ – Югра, Нефтеюганский район

Землепользователь: ОАО «НК «Роснефть»

Система координат МСК 86, зона 3

Точка	X	Y	Точка	X	Y	Точка	X	Y
1	901 468,82	3 491 576,21	49	902 481,38	3 493 217,10	97	907 733,66	3 494 312,10
2	901 513,26	3 491 585,63	50	902 481,58	3 493 245,88	98	907 789,57	3 494 295,17
3	901 821,53	3 491 740,85	51	902 471,51	3 493 269,33	99	907 837,42	3 494 244,12
4	901 839,52	3 491 705,12	52	902 457,47	3 493 282,37	100	907 964,08	3 494 191,48
5	901 928,83	3 491 750,09	53	902 607,25	3 493 463,68	101	908 020,33	3 494 170,44
6	901 910,85	3 491 785,82	54	902 589,33	3 493 478,44	102	908 038,22	3 494 046,39
7	901 924,02	3 491 793,71	55	902 567,81	3 493 496,27	103	908 044,09	3 494 044,26
8	901 939,77	3 491 806,73	56	902 603,57	3 493 539,25	104	908 038,99	3 494 030,14
9	901 953,10	3 491 821,82	57	902 602,41	3 493 540,14	105	908 295,77	3 493 937,45
10	901 966,44	3 491 842,82	58	902 577,26	3 493 561,46	106	908 369,39	3 494 141,39
11	902 002,75	3 491 843,74	59	902 567,73	3 493 550,00	107	908 413,77	3 494 272,28
12	902 167,40	3 492 333,93	60	902 532,37	3 493 507,47	108	908 331,64	3 494 301,92
13	902 180,45	3 492 328,93	61	902 532,48	3 493 506,23	109	908 341,65	3 494 329,67
14	902 233,47	3 492 486,77	62	902 534,25	3 493 487,67	110	908 361,70	3 494 385,17
15	902 220,42	3 492 491,72	63	902 549,85	3 493 474,79	111	908 275,63	3 494 416,23
16	902 398,32	3 493 021,36	64	902 567,81	3 493 459,94	112	908 255,60	3 494 360,74
17	902 725,96	3 493 517,59	65	902 447,49	3 493 314,24	113	908 233,14	3 494 368,85
18	902 769,51	3 493 499,19	66	902 432,33	3 493 326,41	114	908 230,08	3 494 360,39
19	902 830,71	3 493 473,34	67	902 401,26	3 493 291,77	115	908 161,57	3 494 385,12
20	902 826,98	3 493 470,57	68	902 420,09	3 493 280,79	116	908 107,28	3 494 234,70
21	903 011,39	3 493 392,66	69	902 372,70	3 493 223,59	117	907 897,58	3 494 358,24
22	903 012,34	3 493 396,60	70	901 929,97	3 491 904,07	118	907 783,23	3 494 395,01
23	903 079,13	3 493 368,38	71	901 902,56	3 491 862,72	119	907 855,36	3 494 752,17
24	903 373,02	3 492 675,81	72	901 819,75	3 491 860,99	120	907 840,56	3 494 754,69
25	903 394,15	3 492 626,01	73	901 742,20	3 492 016,98	121	907 848,00	3 494 791,50
26	903 388,55	3 492 623,19	74	901 266,71	3 491 780,61	122	908 649,14	3 495 459,77
27	903 411,16	3 492 604,01	75	901 388,23	3 491 536,15	123	908 652,08	3 495 457,01
28	903 432,73	3 492 585,70	76	907 534,54	3 493 678,02	124	908 801,01	3 495 581,23
29	903 460,08	3 492 524,28	77	907 544,53	3 493 676,13	125	908 849,07	3 495 603,80
30	903 471,99	3 492 529,48	78	907 575,82	3 493 683,36	126	908 853,96	3 495 606,09
31	903 443,93	3 492 592,44	79	907 568,89	3 493 742,80	127	908 858,85	3 495 608,39
32	903 432,27	3 492 612,97	80	907 567,38	3 493 768,39	128	908 863,74	3 495 610,68
33	903 418,04	3 492 638,05	81	907 566,75	3 493 789,64	129	908 892,75	3 495 624,30
34	903 413,85	3 492 635,94	82	907 566,47	3 493 799,15	130	908 893,51	3 495 629,17
35	903 393,28	3 492 684,41	83	907 565,70	3 493 825,08	131	908 928,27	3 495 645,52
36	903 393,28	3 492 684,41	84	907 567,98	3 493 826,62	132	908 929,43	3 495 648,92
37	903 095,90	3 493 385,18	85	907 577,25	3 493 832,87	133	908 932,75	3 495 659,67
38	903 001,86	3 493 424,91	86	907 586,36	3 493 839,01	134	908 928,20	3 495 660,90
39	902 997,76	3 493 430,99	87	907 661,69	3 494 225,82	135	908 926,30	3 495 661,55
40	902 862,71	3 493 488,30	88	907 668,68	3 494 272,23	136	908 921,93	3 495 662,66
41	902 855,87	3 493 486,59	89	907 682,51	3 494 327,60	137	908 908,14	3 495 650,94
42	902 791,09	3 493 513,96	90	907 706,22	3 494 320,42	138	908 872,42	3 495 633,14
43	902 789,70	3 493 514,55	91	907 707,67	3 494 319,98	139	908 850,49	3 495 622,89
44	902 782,13	3 493 517,75	92	907 713,61	3 494 318,18	140	908 845,60	3 495 620,60
45	902 778,34	3 493 519,34	93	907 715,06	3 494 317,75	141	908 840,71	3 495 618,30
46	902 717,68	3 493 544,98	94	907 722,85	3 494 315,38	142	908 835,81	3 495 616,02
47	902 485,24	3 493 192,94	95	907 724,29	3 494 314,95	143	908 784,92	3 495 592,20
48	902 473,36	3 493 200,08	96	907 732,23	3 494 312,54	144	908 676,74	3 495 501,64

Основная часть проекта планировки территории для размещения объекта регионального значения Ханты-Мансийского автономного округа – Югры «Обустройство кустов скважин №№ 61, 71 Петелинского месторождения»

Чертеж планировки территории

Ханты-Мансийский автономный округ – Югра, Нефтеюганский район

Землепользователь: ОАО «НК «Роснефть»

Система координат МСК 86, зона 3

Точка	X	Y	Точка	X	Y	Точка	X	Y
145	908 653,78	3 495 479,26	193	907 666,23	3 494 813,82	241	907 488,82	3 493 704,21
146	907 837,08	3 494 798,02	194	907 702,52	3 494 630,60	242	907 498,69	3 493 704,21
147	907 752,38	3 494 378,67	195	907 710,82	3 494 583,65	243	907 507,01	3 493 704,21
148	907 747,44	3 494 380,26	196	907 675,23	3 494 399,94	244	907 507,00	3 493 697,58
149	907 742,68	3 494 381,79	197	907 670,18	3 494 387,20	245	907 507,00	3 493 697,57
150	907 737,40	3 494 365,06	198	907 652,69	3 494 392,89	246	907 507,00	3 493 682,93
151	907 732,95	3 494 366,57	199	907 538,70	3 494 423,60	247	907 494,65	3 493 607,80
152	907 732,95	3 494 366,57	200	907 537,96	3 494 423,80	248	907 493,92	3 493 603,38
153	907 725,01	3 494 368,96	201	907 534,58	3 494 427,27	249	907 490,65	3 493 583,65
154	907 723,55	3 494 369,33	202	907 517,60	3 494 444,69	250	907 486,20	3 493 560,92
155	907 717,45	3 494 370,90	203	907 520,06	3 494 374,62	251	907 482,98	3 493 546,64
156	907 715,99	3 494 371,27	204	907 535,97	3 494 384,82	252	907 469,14	3 493 549,75
157	907 690,62	3 494 380,54	205	907 539,89	3 494 387,35	253	907 446,22	3 493 554,89
158	907 694,67	3 494 395,15	206	907 539,89	3 494 387,35	254	907 404,50	3 493 564,26
159	907 731,16	3 494 583,49	207	907 551,25	3 494 394,63	255	907 202,97	3 493 605,57
160	907 722,17	3 494 634,29	208	907 562,69	3 494 390,95	256	907 172,49	3 493 697,38
161	907 686,89	3 494 812,45	209	907 556,57	3 494 371,91	257	907 166,34	3 493 717,88
162	907 697,76	3 494 844,36	210	907 604,17	3 494 356,62	258	907 108,10	3 493 934,72
163	907 698,24	3 494 845,76	211	907 610,29	3 494 375,66	259	907 108,08	3 493 965,77
164	907 700,85	3 494 853,45	212	907 644,24	3 494 364,75	260	907 108,08	3 493 972,46
165	907 701,92	3 494 853,63	213	907 662,70	3 494 359,90	261	906 892,59	3 494 187,72
166	907 701,72	3 494 856,64	214	907 659,75	3 494 349,13	262	906 871,00	3 494 209,30
167	907 702,39	3 494 857,98	215	907 657,63	3 494 341,41	263	906 752,55	3 494 209,24
168	907 704,60	3 494 864,47	216	907 663,18	3 494 339,73	264	906 738,44	3 494 210,52
169	907 707,38	3 494 872,63	217	907 648,87	3 494 274,95	265	906 724,33	3 494 224,21
170	907 711,74	3 494 885,45	218	907 642,05	3 494 229,63	266	906 707,60	3 494 231,41
171	907 753,06	3 494 893,83	219	907 574,65	3 493 883,48	267	906 668,95	3 494 251,91
172	907 777,46	3 494 898,77	220	907 574,65	3 493 883,48	268	906 514,03	3 494 312,61
173	907 785,62	3 494 900,43	221	907 568,32	3 493 850,96	269	906 194,92	3 494 434,87
174	907 787,25	3 494 900,76	222	907 567,11	3 493 850,15	270	906 132,83	3 494 465,28
175	907 783,86	3 494 917,50	223	907 563,20	3 493 847,51	271	905 965,96	3 494 565,86
176	907 772,93	3 494 915,41	224	907 553,92	3 493 841,27	272	905 935,14	3 494 586,12
177	907 698,71	3 494 901,16	225	907 545,38	3 493 835,51	273	905 896,94	3 494 609,61
178	907 695,78	3 494 900,60	226	907 546,08	3 493 811,90	274	905 851,16	3 494 638,33
179	907 694,26	3 494 896,15	227	907 546,08	3 493 811,90	275	905 808,66	3 494 665,09
180	907 690,74	3 494 885,82	228	907 546,36	3 493 802,41	276	905 763,69	3 494 691,79
181	907 686,40	3 494 873,08	229	907 546,47	3 493 798,40	277	905 724,70	3 494 713,86
182	907 683,50	3 494 864,57	230	907 546,75	3 493 788,91	278	905 670,42	3 494 737,25
183	907 683,50	3 494 864,57	231	907 547,39	3 493 767,49	279	905 653,39	3 494 744,59
184	907 682,81	3 494 862,53	232	907 548,88	3 493 742,33	280	905 420,82	3 494 853,83
185	907 682,25	3 494 860,88	233	907 548,65	3 493 724,00	281	905 367,53	3 494 878,43
186	907 679,31	3 494 852,26	234	907 543,90	3 493 723,94	282	905 356,89	3 494 883,21
187	907 679,31	3 494 852,26	235	907 533,93	3 493 723,70	283	905 088,13	3 494 997,22
188	907 678,77	3 494 850,67	236	907 520,99	3 493 723,70	284	905 071,75	3 495 005,22
189	907 678,42	3 494 849,63	237	907 511,48	3 493 723,70	285	905 059,98	3 495 011,19
190	907 669,12	3 494 822,32	238	907 507,47	3 493 723,70	286	905 035,75	3 495 024,21
191	907 667,74	3 494 818,25	239	907 497,97	3 493 723,70	287	905 030,85	3 495 026,97
192	907 667,74	3 494 818,25	240	907 488,82	3 493 723,70	288	905 009,24	3 495 040,05

Основная часть проекта планировки территории для размещения объекта регионального значения Ханты-Мансийского автономного округа – Югры «Обустройство кустов скважин №№ 61, 71 Петелинского месторождения»

Чертеж планировки территории

Ханты-Мансийский автономный округ – Югра, Нефтеюганский район

Землепользователь: ОАО «НК «Роснефть»

Система координат МСК 86, зона 3

Точка	X	Y	Точка	X	Y	Точка	X	Y
289	905 007,80	3 495 040,99	337	904 818,24	3 495 146,55	385	907 088,09	3 493 951,42
290	904 945,10	3 495 081,85	338	904 837,10	3 495 131,47	386	907 088,10	3 493 947,19
291	904 917,14	3 495 109,89	339	904 843,10	3 495 126,68	387	907 089,36	3 493 945,55
292	904 893,65	3 495 125,84	340	904 840,21	3 495 100,57	388	907 088,10	3 493 944,58
293	904 882,39	3 495 132,54	341	904 854,76	3 495 089,06	389	907 088,10	3 493 943,95
294	904 858,96	3 495 147,81	342	904 897,91	3 495 067,48	390	907 088,10	3 493 938,61
295	904 858,96	3 495 147,81	343	904 918,69	3 495 055,48	391	907 088,10	3 493 938,60
296	904 829,64	3 495 166,91	344	904 925,57	3 495 058,66	392	907 088,10	3 493 938,60
297	904 829,64	3 495 166,91	345	904 929,86	3 495 060,64	393	907 088,10	3 493 932,07
298	904 818,69	3 495 174,04	346	904 934,15	3 495 062,62	394	907 089,63	3 493 926,37
299	904 812,05	3 495 178,37	347	904 936,39	3 495 063,65	395	907 089,64	3 493 926,36
300	904 808,97	3 495 180,37	348	904 998,60	3 495 023,12	396	907 147,03	3 493 712,67
301	904 806,80	3 495 184,14	349	904 998,89	3 495 022,94	397	907 153,51	3 493 691,10
302	904 786,45	3 495 191,03	350	905 022,52	3 495 008,70	398	907 174,52	3 493 626,70
303	904 785,04	3 495 191,56	351	905 026,88	3 495 006,24	399	907 174,52	3 493 626,70
304	904 777,52	3 495 194,37	352	905 038,91	3 494 999,45	400	907 184,25	3 493 596,18
305	904 776,11	3 495 194,90	353	905 051,14	3 494 993,26	401	907 187,64	3 493 588,30
306	904 754,74	3 495 202,89	354	905 062,84	3 494 987,32	402	907 204,26	3 493 584,90
307	904 754,74	3 495 202,89	355	905 079,83	3 494 979,02	403	907 400,31	3 493 544,71
308	904 731,12	3 495 211,73	356	905 359,24	3 494 860,23	404	907 437,61	3 493 536,33
309	904 721,78	3 495 215,22	357	905 412,38	3 494 835,70	405	907 460,55	3 493 531,18
310	904 704,93	3 495 221,53	358	905 430,74	3 494 827,07	406	907 498,08	3 493 522,75
311	904 704,39	3 495 221,73	359	905 644,87	3 494 726,49	407	907 505,77	3 493 556,80
312	904 693,68	3 495 194,41	360	905 662,50	3 494 718,88	408	907 510,34	3 493 580,10
313	904 690,74	3 495 195,53	361	905 715,79	3 494 695,93	409	907 514,52	3 493 605,35
314	904 686,37	3 495 197,20	362	905 753,66	3 494 674,49	410	907 523,54	3 493 659,86
315	904 679,74	3 495 179,89	363	905 798,22	3 494 648,02	411	907 526,84	3 493 679,80
316	904 684,14	3 495 178,21	364	905 840,52	3 494 621,39	412	908 369,28	3 497 754,45
317	904 687,87	3 495 176,79	365	905 886,39	3 494 592,61	413	908 365,30	3 497 753,90
318	904 700,55	3 495 171,97	366	905 924,41	3 494 569,24	414	908 355,51	3 497 751,82
319	904 704,70	3 495 170,38	367	905 955,29	3 494 548,94	415	908 357,55	3 497 743,13
320	904 705,79	3 495 169,97	368	906 123,25	3 494 447,70	416	908 359,33	3 497 735,48
321	904 707,27	3 495 173,87	369	906 186,93	3 494 416,51	417	908 115,94	3 497 678,64
322	904 708,70	3 495 177,62	370	906 506,81	3 494 293,96	418	908 083,52	3 497 669,94
323	904 711,93	3 495 186,08	371	906 615,45	3 494 251,39	419	908 067,53	3 497 664,79
324	904 713,35	3 495 189,81	372	906 649,03	3 494 214,05	420	908 036,11	3 497 652,95
325	904 715,87	3 495 196,44	373	906 670,94	3 494 228,83	421	908 005,53	3 497 639,06
326	904 756,85	3 495 180,93	374	906 697,99	3 494 215,97	422	907 991,40	3 497 631,49
327	904 759,62	3 495 177,53	375	906 713,05	3 494 207,29	423	907 975,93	3 497 623,21
328	904 767,35	3 495 174,57	376	906 729,60	3 494 191,24	424	907 961,54	3 497 614,56
329	904 768,76	3 495 174,03	377	906 747,20	3 494 189,24	425	907 956,44	3 497 611,34
330	904 776,35	3 495 171,13	378	906 845,29	3 494 189,29	426	907 929,76	3 497 593,02
331	904 777,75	3 495 170,59	379	906 849,94	3 494 189,30	427	907 929,04	3 497 592,53
332	904 797,69	3 495 162,98	380	906 862,72	3 494 189,30	428	907 902,92	3 497 571,98
333	904 797,69	3 495 162,98	381	906 876,87	3 494 175,16	429	907 798,31	3 497 484,04
334	904 800,94	3 495 161,72	382	906 910,70	3 494 141,38	430	907 819,23	3 497 459,12
335	904 800,79	3 495 161,37	383	906 948,62	3 494 103,49	431	907 794,90	3 497 438,67
336	904 800,51	3 495 160,72	384	907 088,08	3 493 964,16	432	907 793,74	3 497 437,71

Основная часть проекта планировки территории для размещения объекта регионального значения Ханты-Мансийского автономного округа – Югры «Обустройство кустов скважин №№ 61, 71 Петелинского месторождения»

Чертеж планировки территории

Ханты-Мансийский автономный округ – Югра, Нефтеюганский район

Землепользователь: ОАО «НК «Роснефть»

Система координат МСК 86, зона 3

Точка	X	Y	Точка	X	Y	Точка	X	Y
433	907 788,18	3 497 433,04	481	907 165,77	3 497 374,86	529	906 679,93	3 496 678,70
434	907 787,02	3 497 432,06	482	907 161,97	3 497 381,35	530	906 680,55	3 496 677,61
435	907 780,85	3 497 426,87	483	907 156,81	3 497 390,16	531	906 683,25	3 496 672,93
436	907 779,69	3 497 425,90	484	907 153,36	3 497 391,28	532	906 691,86	3 496 657,95
437	907 769,32	3 497 417,18	485	907 132,33	3 497 393,83	533	906 670,63	3 496 621,29
438	907 751,91	3 497 439,10	486	907 126,63	3 497 402,83	534	906 692,17	3 496 583,86
439	907 742,58	3 497 450,86	487	907 119,56	3 497 404,01	535	906 707,15	3 496 545,90
440	907 740,26	3 497 453,78	488	907 113,14	3 497 405,09	536	906 722,42	3 496 501,71
441	907 738,73	3 497 452,41	489	907 107,16	3 497 402,53	537	906 769,10	3 496 492,68
442	907 725,83	3 497 440,84	490	907 093,25	3 497 398,65	538	906 769,88	3 496 478,59
443	907 717,66	3 497 433,52	491	907 095,40	3 497 395,64	539	906 772,78	3 496 426,72
444	907 715,43	3 497 431,53	492	907 098,62	3 497 391,12	540	906 759,26	3 496 411,88
445	907 705,72	3 497 442,99	493	907 101,75	3 497 386,73	541	906 731,60	3 496 403,07
446	907 688,77	3 497 466,96	494	907 113,78	3 497 384,71	542	906 725,34	3 496 397,51
447	907 686,97	3 497 469,51	495	907 131,55	3 497 359,77	543	906 731,61	3 496 389,69
448	907 681,20	3 497 477,67	496	907 137,35	3 497 351,64	544	906 734,27	3 496 386,70
449	907 641,51	3 497 533,80	497	907 139,65	3 497 348,43	545	906 736,26	3 496 384,35
450	907 626,81	3 497 554,60	498	907 137,44	3 497 346,85	546	906 740,34	3 496 384,08
451	907 604,29	3 497 588,93	499	907 143,78	3 497 337,95	547	906 741,72	3 496 385,31
452	907 603,47	3 497 590,19	500	907 120,82	3 497 318,40	548	906 770,43	3 496 394,45
453	907 603,47	3 497 590,19	501	907 119,66	3 497 317,42	549	906 793,14	3 496 419,37
454	907 600,06	3 497 595,38	502	907 119,65	3 497 317,41	550	906 789,75	3 496 478,31
455	907 599,22	3 497 596,65	503	907 096,96	3 497 297,87	551	906 787,96	3 496 509,41
456	907 599,22	3 497 596,65	504	907 084,94	3 497 287,86	552	906 737,55	3 496 519,16
457	907 594,26	3 497 604,22	505	907 025,17	3 497 239,37	553	906 725,92	3 496 552,84
458	907 593,42	3 497 605,51	506	907 017,14	3 497 232,74	554	906 710,23	3 496 592,57
459	907 580,77	3 497 624,79	507	906 824,23	3 497 070,66	555	906 693,72	3 496 621,26
460	907 565,56	3 497 647,98	508	906 801,37	3 497 050,45	556	906 714,96	3 496 657,93
461	907 562,79	3 497 652,20	509	906 703,99	3 496 959,84	557	906 693,01	3 496 696,06
462	907 521,59	3 497 632,34	510	906 632,82	3 496 892,10	558	906 688,87	3 496 703,26
463	907 517,03	3 497 630,14	511	906 610,25	3 496 872,76	559	906 695,98	3 496 731,30
464	907 513,71	3 497 627,39	512	906 568,50	3 496 844,00	560	906 694,87	3 496 732,91
465	907 509,71	3 497 624,88	513	906 580,15	3 496 827,10	561	906 686,57	3 496 744,97
466	907 495,43	3 497 628,06	514	906 570,26	3 496 820,30	562	906 680,33	3 496 754,02
467	907 474,68	3 497 630,79	515	906 587,16	3 496 795,77	563	906 672,66	3 496 765,16
468	907 467,63	3 497 631,72	516	906 597,09	3 496 802,50	564	906 669,92	3 496 765,37
469	907 453,05	3 497 612,92	517	906 612,14	3 496 780,65	565	906 645,71	3 496 767,16
470	907 453,05	3 497 612,92	518	906 612,98	3 496 779,42	566	906 643,82	3 496 769,90
471	907 440,76	3 497 597,05	519	906 616,42	3 496 774,42	567	906 637,82	3 496 778,63
472	907 432,52	3 497 586,42	520	906 617,28	3 496 773,18	568	906 637,02	3 496 779,79
473	907 420,69	3 497 571,14	521	906 622,13	3 496 766,14	569	906 632,72	3 496 786,02
474	907 421,97	3 497 560,86	522	906 622,99	3 496 764,90	570	906 631,87	3 496 787,27
475	907 329,95	3 497 490,96	523	906 628,51	3 496 756,88	571	906 628,51	3 496 792,14
476	907 252,44	3 497 433,29	524	906 640,21	3 496 739,90	572	906 627,66	3 496 793,37
477	907 200,86	3 497 386,80	525	906 647,30	3 496 729,60	573	906 596,32	3 496 838,88
478	907 194,75	3 497 392,37	526	906 653,56	3 496 720,50	574	906 622,47	3 496 856,88
479	907 194,32	3 497 392,76	527	906 663,30	3 496 706,36	575	906 648,26	3 496 879,19
480	907 192,34	3 497 391,36	528	906 667,60	3 496 700,13	576	906 717,75	3 496 945,32

Основная часть проекта планировки территории для размещения объекта регионального значения Ханты-Мансийского автономного округа – Югры «Обустройство кустов скважин №№ 61, 71 Петелинского месторождения»

Чертеж планировки территории

Ханты-Мансийский автономный округ – Югра, Нефтеюганский район

Землепользователь: ОАО «НК «Роснефть»

Система координат МСК 86, зона 3

Точка	X	Y	Точка	X	Y	Точка	X	Y
577	906 814,81	3 497 035,64	625	907 850,68	3 497 231,71	673	908 424,17	3 496 568,33
578	906 837,28	3 497 055,50	626	907 863,35	3 497 217,31	674	908 426,82	3 496 565,25
579	907 029,94	3 497 217,37	627	907 866,65	3 497 213,56	675	908 429,80	3 496 567,80
580	907 037,84	3 497 223,89	628	907 872,63	3 497 206,76	676	908 440,41	3 496 555,46
581	907 097,65	3 497 272,42	629	907 884,83	3 497 192,91	677	908 440,41	3 496 555,46
582	907 109,86	3 497 282,60	630	907 904,61	3 497 170,43	678	908 441,41	3 496 554,31
583	907 130,85	3 497 300,55	631	907 914,12	3 497 159,87	679	908 444,55	3 496 550,66
584	907 132,00	3 497 301,54	632	908 002,70	3 497 063,89	680	908 445,55	3 496 549,50
585	907 160,36	3 497 325,81	633	908 016,56	3 497 048,32	681	908 463,77	3 496 528,31
586	907 171,35	3 497 335,22	634	908 291,84	3 496 733,63	682	908 513,45	3 496 458,48
587	907 174,38	3 497 337,82	635	908 312,50	3 496 712,26	683	908 588,36	3 496 363,15
588	907 177,42	3 497 340,42	636	908 339,66	3 496 681,80	684	908 595,28	3 496 354,42
589	907 177,42	3 497 340,42	637	908 380,98	3 496 630,54	685	908 592,68	3 496 332,18
590	907 178,97	3 497 341,74	638	908 405,11	3 496 599,67	686	908 662,70	3 496 252,77
591	907 198,35	3 497 358,32	639	908 369,82	3 496 573,48	687	908 679,39	3 496 247,67
592	907 277,53	3 497 426,09	640	908 357,95	3 496 574,17	688	908 724,60	3 496 187,51
593	907 308,57	3 497 450,91	641	908 350,71	3 496 568,02	689	908 756,93	3 496 148,06
594	907 434,66	3 497 545,03	642	908 361,68	3 496 555,32	690	908 892,18	3 495 996,60
595	907 443,24	3 497 551,43	643	908 354,21	3 496 547,12	691	908 927,10	3 495 955,35
596	907 459,47	3 497 549,22	644	908 348,21	3 496 540,53	692	908 941,41	3 495 937,49
597	907 463,87	3 497 552,57	645	908 351,58	3 496 517,93	693	908 941,67	3 495 937,16
598	907 467,84	3 497 555,61	646	908 350,68	3 496 516,68	694	908 924,98	3 495 922,55
599	907 484,00	3 497 567,96	647	908 348,26	3 496 513,35	695	908 915,37	3 495 925,32
600	907 492,23	3 497 574,26	648	908 346,23	3 496 510,36	696	908 907,91	3 495 918,96
601	907 523,95	3 497 598,49	649	908 344,89	3 496 508,07	697	908 930,31	3 495 892,78
602	907 528,10	3 497 612,81	650	908 342,24	3 496 503,49	698	908 937,62	3 495 898,96
603	907 554,94	3 497 627,66	651	908 336,88	3 496 494,25	699	908 936,35	3 495 908,59
604	907 562,58	3 497 616,02	652	908 336,88	3 496 494,25	700	908 952,91	3 495 923,13
605	907 577,97	3 497 592,57	653	908 336,88	3 496 494,25	701	908 957,27	3 495 918,18
606	907 578,80	3 497 591,29	654	908 334,22	3 496 489,67	702	908 957,27	3 495 918,17
607	907 583,76	3 497 583,74	655	908 331,59	3 496 485,05	703	908 958,18	3 495 917,13
608	907 584,59	3 497 582,47	656	908 328,96	3 496 480,43	704	908 958,57	3 495 915,12
609	907 588,03	3 497 577,24	657	908 328,96	3 496 480,43	705	908 960,69	3 495 904,32
610	907 588,85	3 497 575,98	658	908 267,44	3 496 372,16	706	908 960,94	3 495 903,05
611	907 610,28	3 497 543,34	659	908 287,43	3 496 360,80	707	908 962,84	3 495 900,88
612	907 624,84	3 497 522,74	660	908 298,65	3 496 376,54	708	908 969,08	3 495 893,72
613	907 643,16	3 497 496,82	661	908 294,58	3 496 379,44	709	908 975,17	3 495 886,73
614	907 634,48	3 497 465,80	662	908 342,78	3 496 464,25	710	908 991,92	3 495 867,49
615	907 644,19	3 497 452,06	663	908 345,40	3 496 468,87	711	909 007,72	3 495 868,31
616	907 649,96	3 497 443,91	664	908 348,03	3 496 473,51	712	909 008,37	3 495 868,35
617	907 660,34	3 497 429,24	665	908 350,69	3 496 478,09	713	909 008,37	3 495 868,35
618	907 692,79	3 497 425,80	666	908 356,10	3 496 487,46	714	909 009,22	3 495 868,40
619	907 725,36	3 497 380,71	667	908 358,74	3 496 492,04	715	909 027,69	3 495 884,22
620	907 741,15	3 497 360,69	668	908 360,14	3 496 494,29	716	909 021,23	3 495 892,25
621	907 758,13	3 497 338,72	669	908 362,10	3 496 497,36	717	909 020,78	3 495 892,69
622	907 782,67	3 497 308,98	670	908 364,52	3 496 500,65	718	909 016,25	3 495 897,20
623	907 825,34	3 497 260,50	671	908 378,22	3 496 519,31	719	909 010,73	3 495 895,16
624	907 847,30	3 497 235,55	672	908 385,50	3 496 527,73	720	909 009,19	3 495 894,59

Основная часть проекта планировки территории для размещения объекта регионального значения Ханты-Мансийского автономного округа – Югры «Обустройство кустов скважин №№ 61, 71 Петелинского месторождения»

Чертеж планировки территории

Ханты-Мансийский автономный округ – Югра, Нефтеюганский район

Землепользователь: ОАО «НК «Роснефть»

Система координат МСК 86, зона 3

Точка	X	Y	Точка	X	Y	Точка	X	Y
721	909 006,64	3 495 893,73	769	908 541,87	3 496 514,01	817	907 799,86	3 497 416,72
722	909 004,95	3 495 893,16	770	908 541,87	3 496 514,01	818	907 801,02	3 497 417,69
723	908 998,10	3 495 890,84	771	908 542,98	3 496 515,02	819	907 806,57	3 497 422,36
724	908 990,36	3 495 899,73	772	908 542,98	3 496 515,02	820	907 807,72	3 497 423,33
725	908 979,54	3 495 912,15	773	908 548,56	3 496 520,02	821	907 847,42	3 497 456,68
726	908 976,96	3 495 926,03	774	908 543,22	3 496 525,97	822	907 826,48	3 497 481,59
727	908 975,76	3 495 932,50	775	908 537,85	3 496 521,15	823	907 915,79	3 497 556,67
728	908 976,35	3 495 933,44	776	908 537,85	3 496 521,15	824	907 940,09	3 497 575,82
729	908 976,35	3 495 933,44	777	908 536,73	3 496 520,16	825	907 951,29	3 497 583,57
730	908 980,81	3 495 940,55	778	908 536,73	3 496 520,16	826	907 965,53	3 497 593,41
731	908 981,39	3 495 941,48	779	908 525,98	3 496 510,51	827	907 978,67	3 497 601,60
732	908 969,68	3 495 954,82	780	908 483,15	3 496 562,75	828	907 983,95	3 497 604,73
733	908 972,16	3 495 956,99	781	908 481,69	3 496 564,51	829	907 998,23	3 497 612,77
734	908 970,46	3 495 959,00	782	908 481,69	3 496 564,51	830	908 015,00	3 497 621,14
735	908 969,75	3 495 959,83	783	908 462,52	3 496 587,06	831	908 027,57	3 497 627,41
736	908 968,97	3 495 960,76	784	908 461,46	3 496 588,30	832	908 057,81	3 497 640,05
737	908 978,87	3 495 961,42	785	908 461,46	3 496 588,30	833	908 088,84	3 497 650,65
738	908 978,87	3 495 961,42	786	908 424,92	3 496 631,04	834	908 120,50	3 497 659,17
739	909 001,05	3 495 962,90	787	908 419,66	3 496 626,79	835	908 383,35	3 497 720,55
740	909 001,91	3 495 962,96	788	908 413,44	3 496 621,75	836	908 376,86	3 497 748,34
741	909 001,85	3 495 964,30	789	908 405,86	3 496 631,11	837	908 374,15	3 497 748,24
742	909 001,85	3 495 964,30	790	908 347,55	3 496 703,00	838	908 376,53	3 497 749,77
743	909 001,30	3 495 975,60	791	908 306,57	3 496 747,17	839	908 375,25	3 497 755,25
744	908 993,31	3 495 975,22	792	908 165,75	3 496 908,15	840	907 741,70	3 497 450,11
745	908 993,35	3 495 974,52	793	908 165,75	3 496 908,15	841	907 741,44	3 497 449,90
746	908 993,35	3 495 974,52	794	908 031,56	3 497 061,56	842	907 741,70	3 497 450,11
747	908 993,47	3 495 972,00	795	908 017,51	3 497 077,32			
748	908 993,54	3 495 971,92	796	907 928,90	3 497 173,35			
749	908 993,47	3 495 972,00	797	907 919,54	3 497 183,73			
750	908 993,56	3 495 970,08	798	907 900,22	3 497 205,69			
751	908 972,54	3 495 968,91	799	907 884,82	3 497 223,19			
752	908 962,55	3 495 968,35	800	907 882,05	3 497 226,34			
753	908 951,08	3 495 981,07	801	907 878,74	3 497 230,09			
754	908 948,48	3 495 978,79	802	907 862,86	3 497 248,14			
755	908 942,47	3 495 973,51	803	907 859,48	3 497 251,98			
756	908 940,56	3 495 971,83	804	907 837,53	3 497 276,93			
757	908 911,09	3 496 005,24	805	907 797,90	3 497 321,95			
758	908 772,13	3 496 161,07	806	907 773,76	3 497 351,21			
759	908 740,33	3 496 199,86	807	907 757,90	3 497 371,74			
760	908 689,88	3 496 266,99	808	907 767,42	3 497 379,09			
761	908 604,06	3 496 375,53	809	907 773,71	3 497 383,95			
762	908 538,69	3 496 458,58	810	907 772,92	3 497 384,96			
763	908 527,06	3 496 473,86	811	907 768,64	3 497 390,50			
764	908 533,13	3 496 479,31	812	907 771,48	3 497 392,87			
765	908 536,10	3 496 481,97	813	907 777,59	3 497 398,01			
766	908 542,07	3 496 487,32	814	907 792,53	3 497 410,56			
767	908 543,71	3 496 488,80	815	907 793,68	3 497 411,53			
768	908 531,04	3 496 504,30	816	907 793,68	3 497 411,53			

Ханты-Мансийский автономный округ — Югра

Губернатор


Основная часть проекта межевания территории для размещения объекта регионального значения Ханты-Мансийского автономного округа – Югры «Обустройство кустов скважин №№ 61, 71 Петелинского месторождения»

Приложение 43
к постановлению Правительства
Ханты-Мансийского
автономного округа – Югры
от 25 марта 2016 года № 77-п

Схема расположения листов чертежа
М 1:40000

Ханты-Мансийский автономный округ – Югра, Нефтеюганский район

Землепользователь: ОАО «НК «Роснефть»

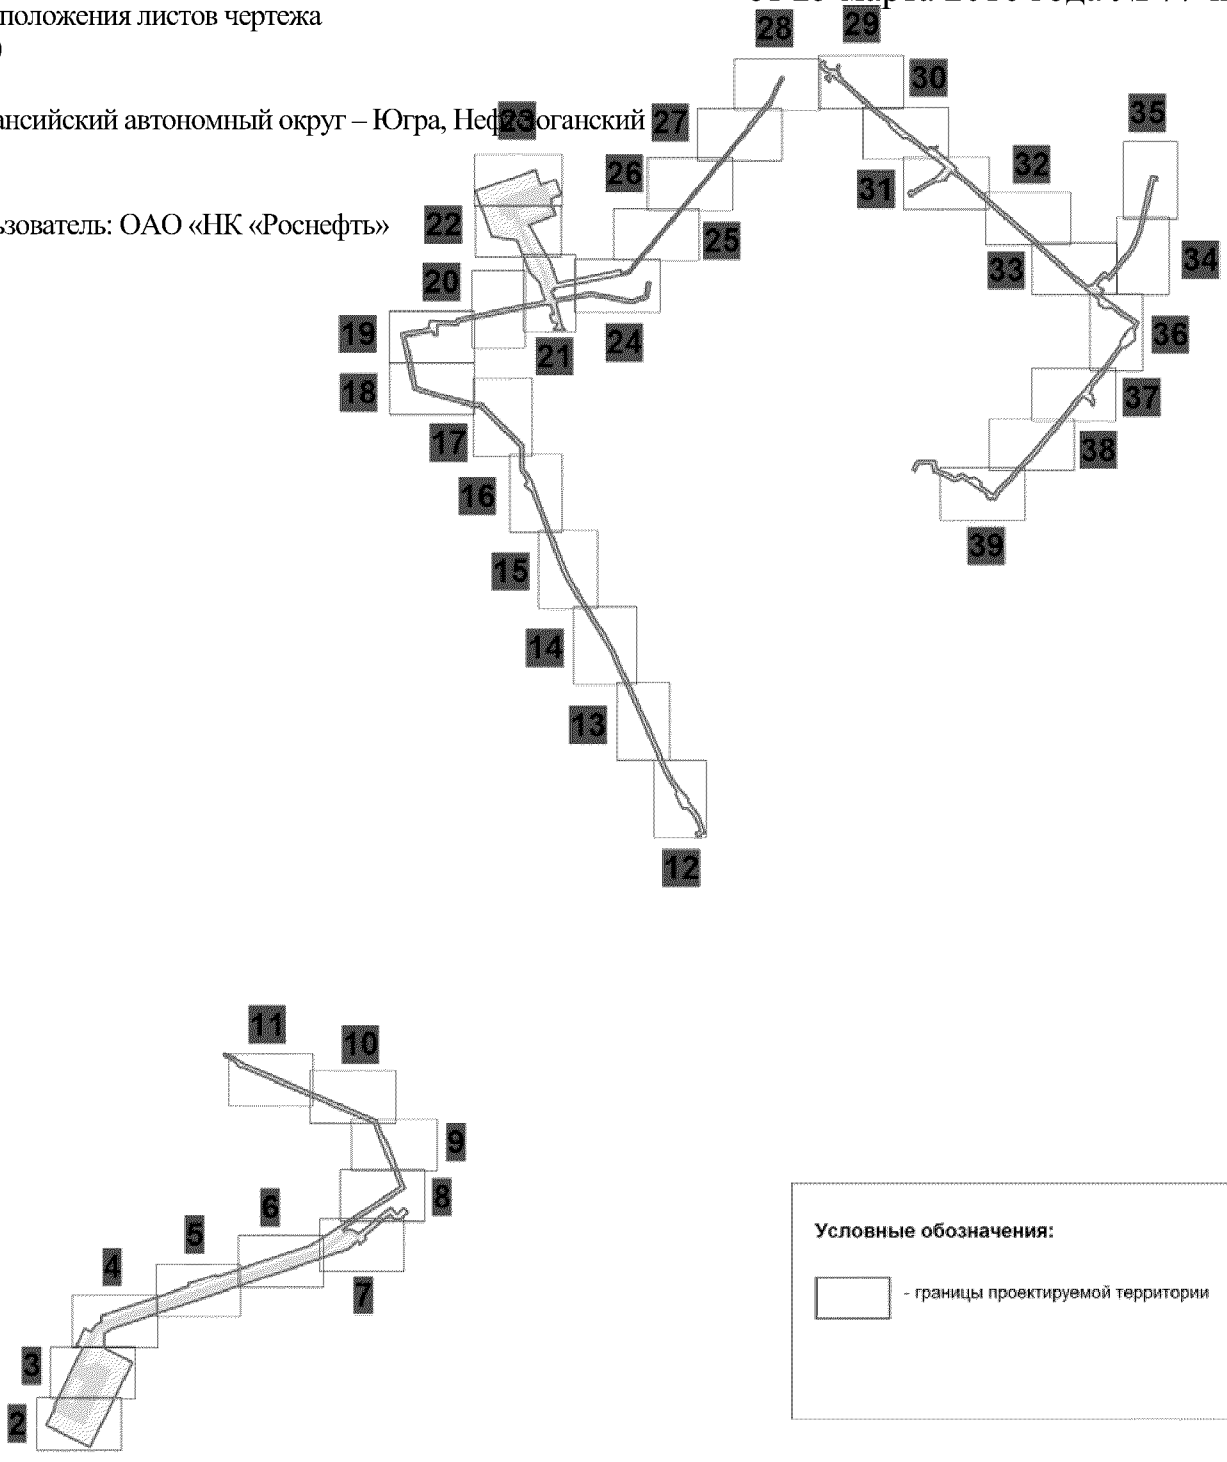


Основная часть проекта межевания территории для размещения объекта регионального значения Ханты-Мансийского автономного округа – Югры «Обустройство кустов скважин №№ 61, 71 Петелинского месторождения»

Чертеж межевания территории М 1:2000

Ханты-Мансийский автономный округ – Югра,
Нефтеюганский район

Землепользователь: ОАО «НК «Роснефть»

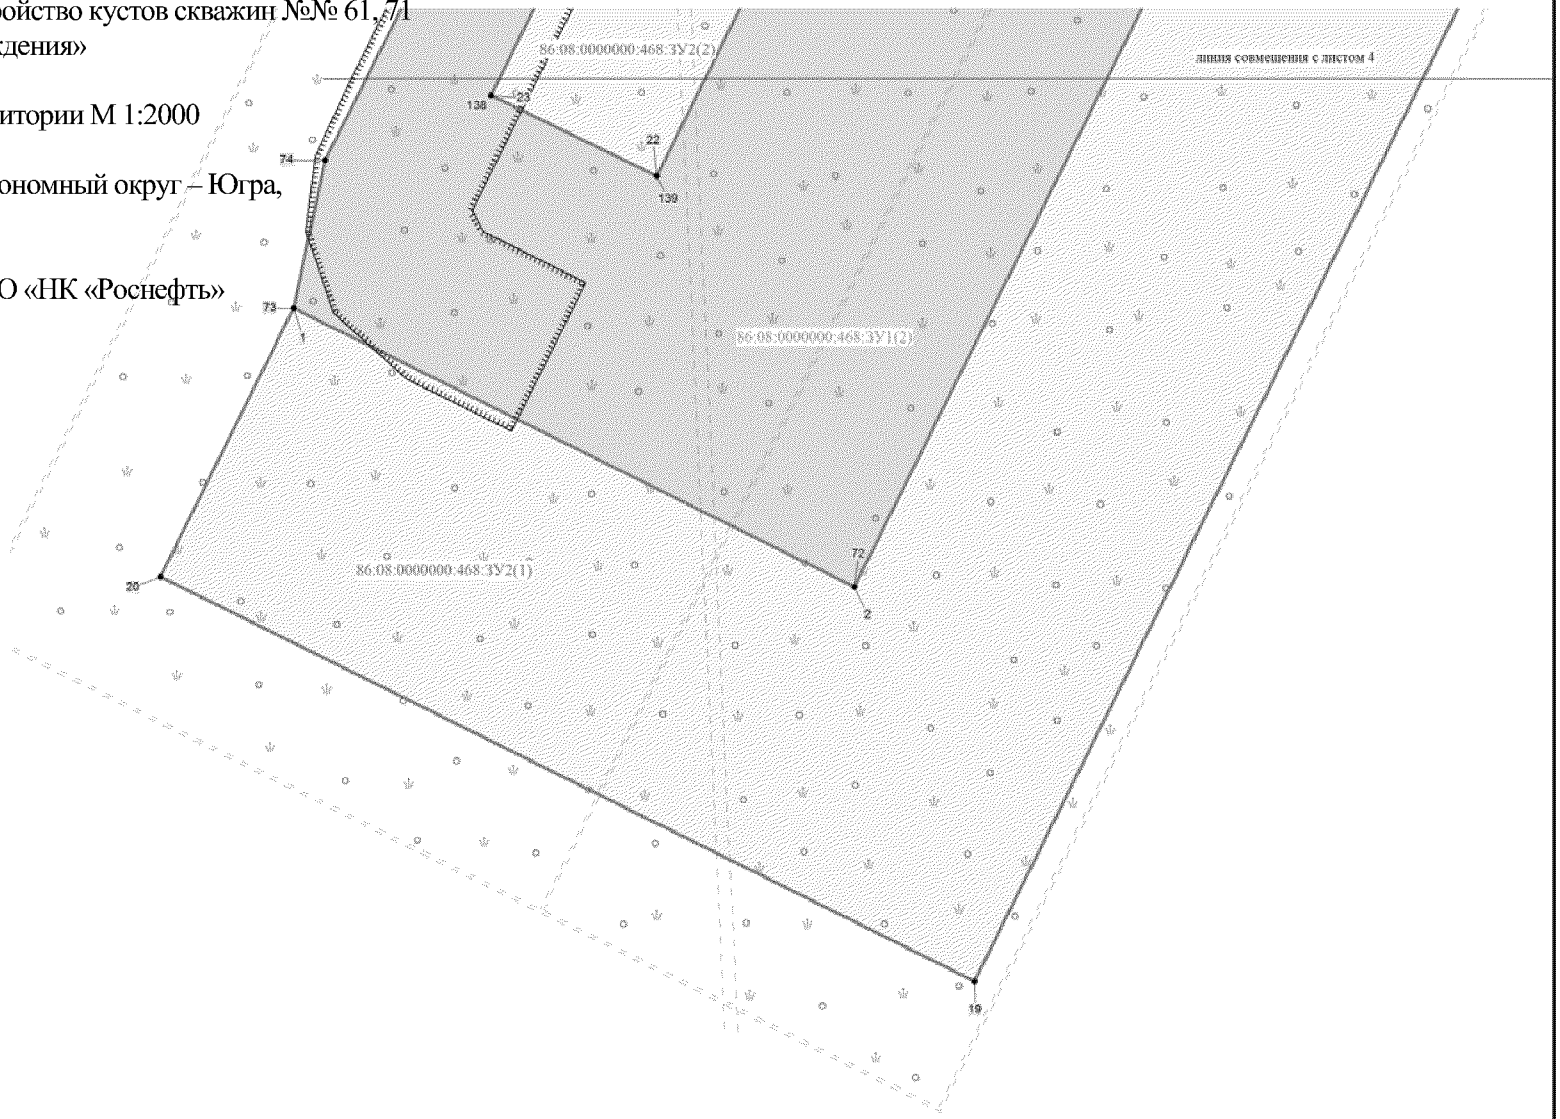


Основная часть проекта межевания территории для размещения объекта регионального значения Ханты-Мансийского автономного округа – Югры «Обустройство кустов скважин №№ 61, 71 Петелинского месторождения»

Чертеж межевания территории М 1:2000

Ханты-Мансийский автономный округ – Югра,
Нефтеюганский район

Землепользователь: ОАО «НК «Роснефть»

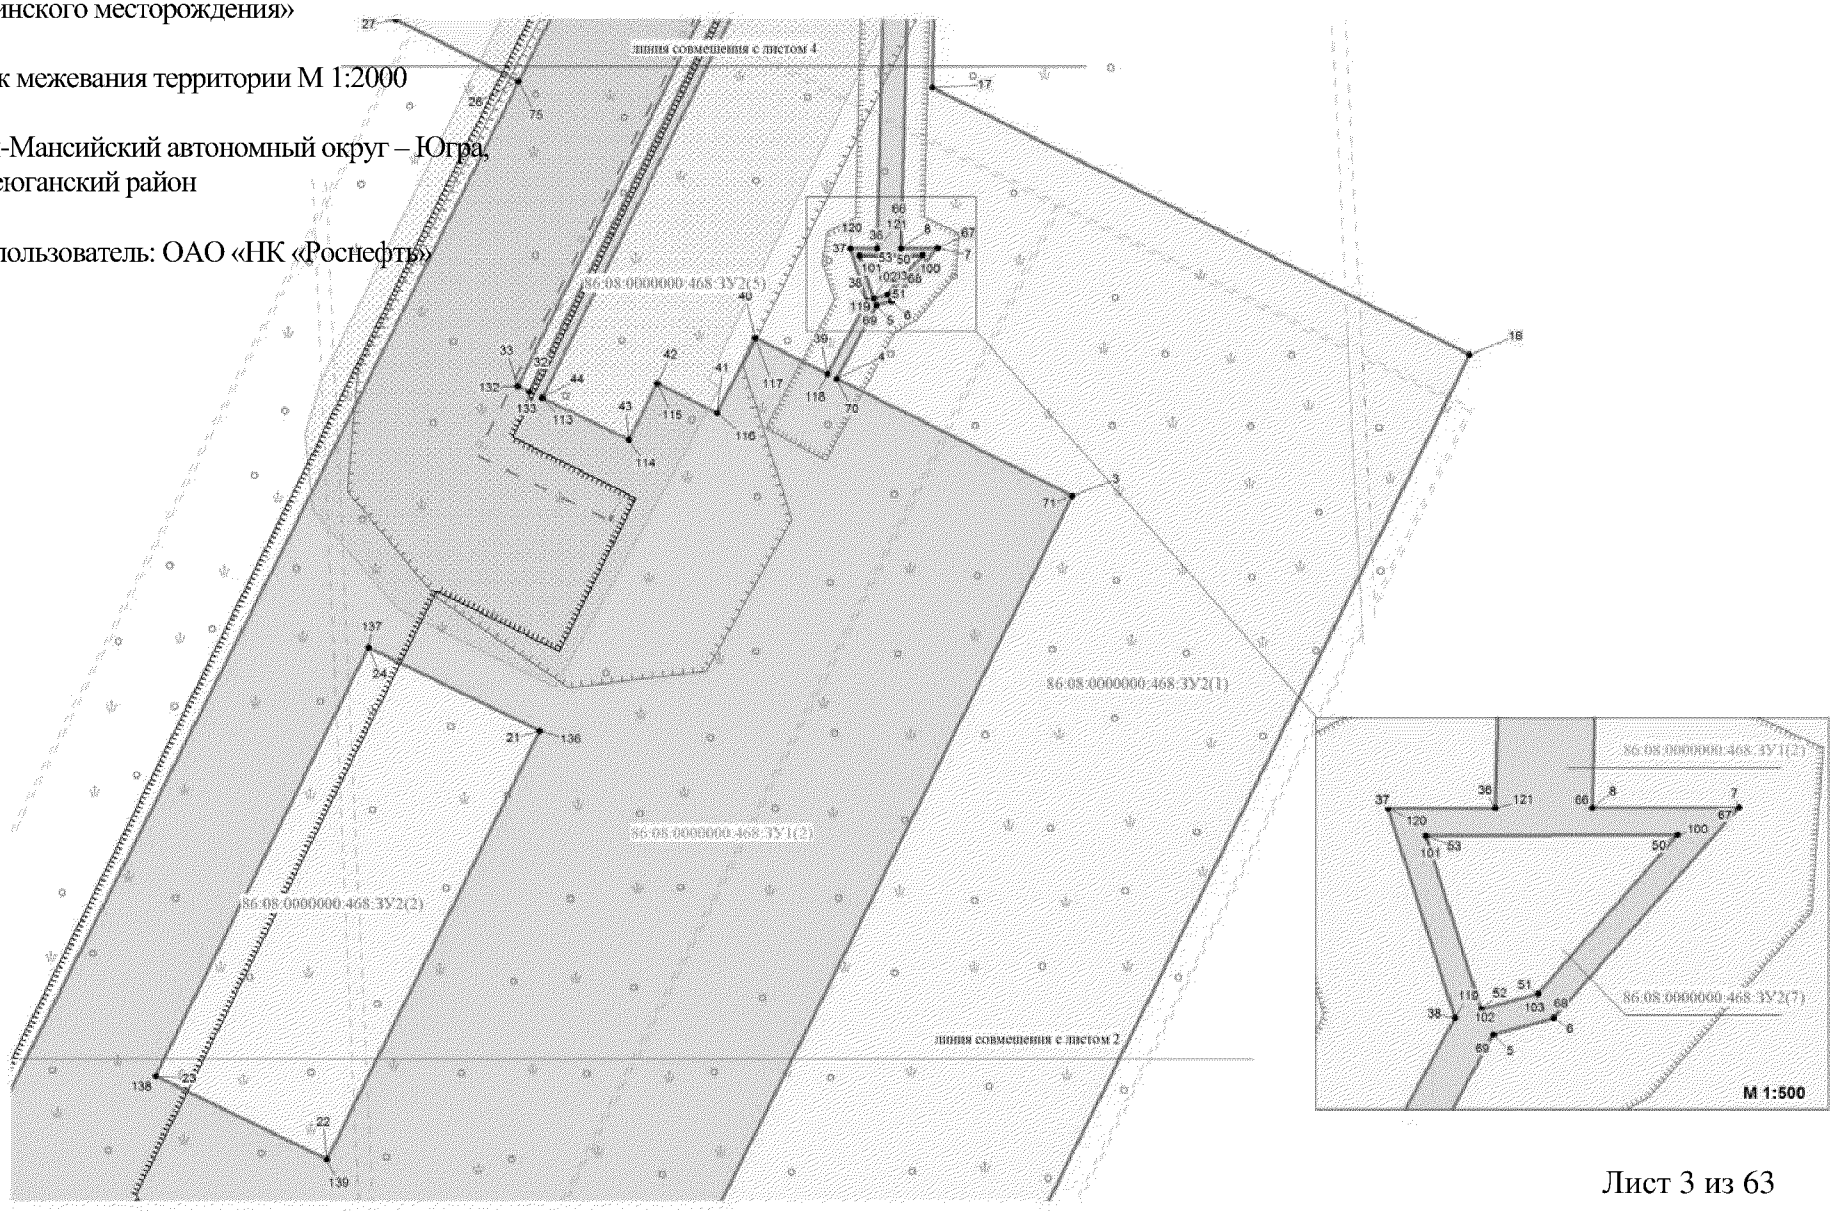


Основная часть проекта межевания территории для размещения объекта регионального значения Ханты-Мансийского автономного округа – Югры «Обустройство кустов скважин №№ 61, 71 Петелинского месторождения»

Чертеж межевания территории М 1:2000

Ханты-Мансийский автономный округ – Югра, Нефтеюганский район

Землепользователь: ОАО «НК «Роснефть»

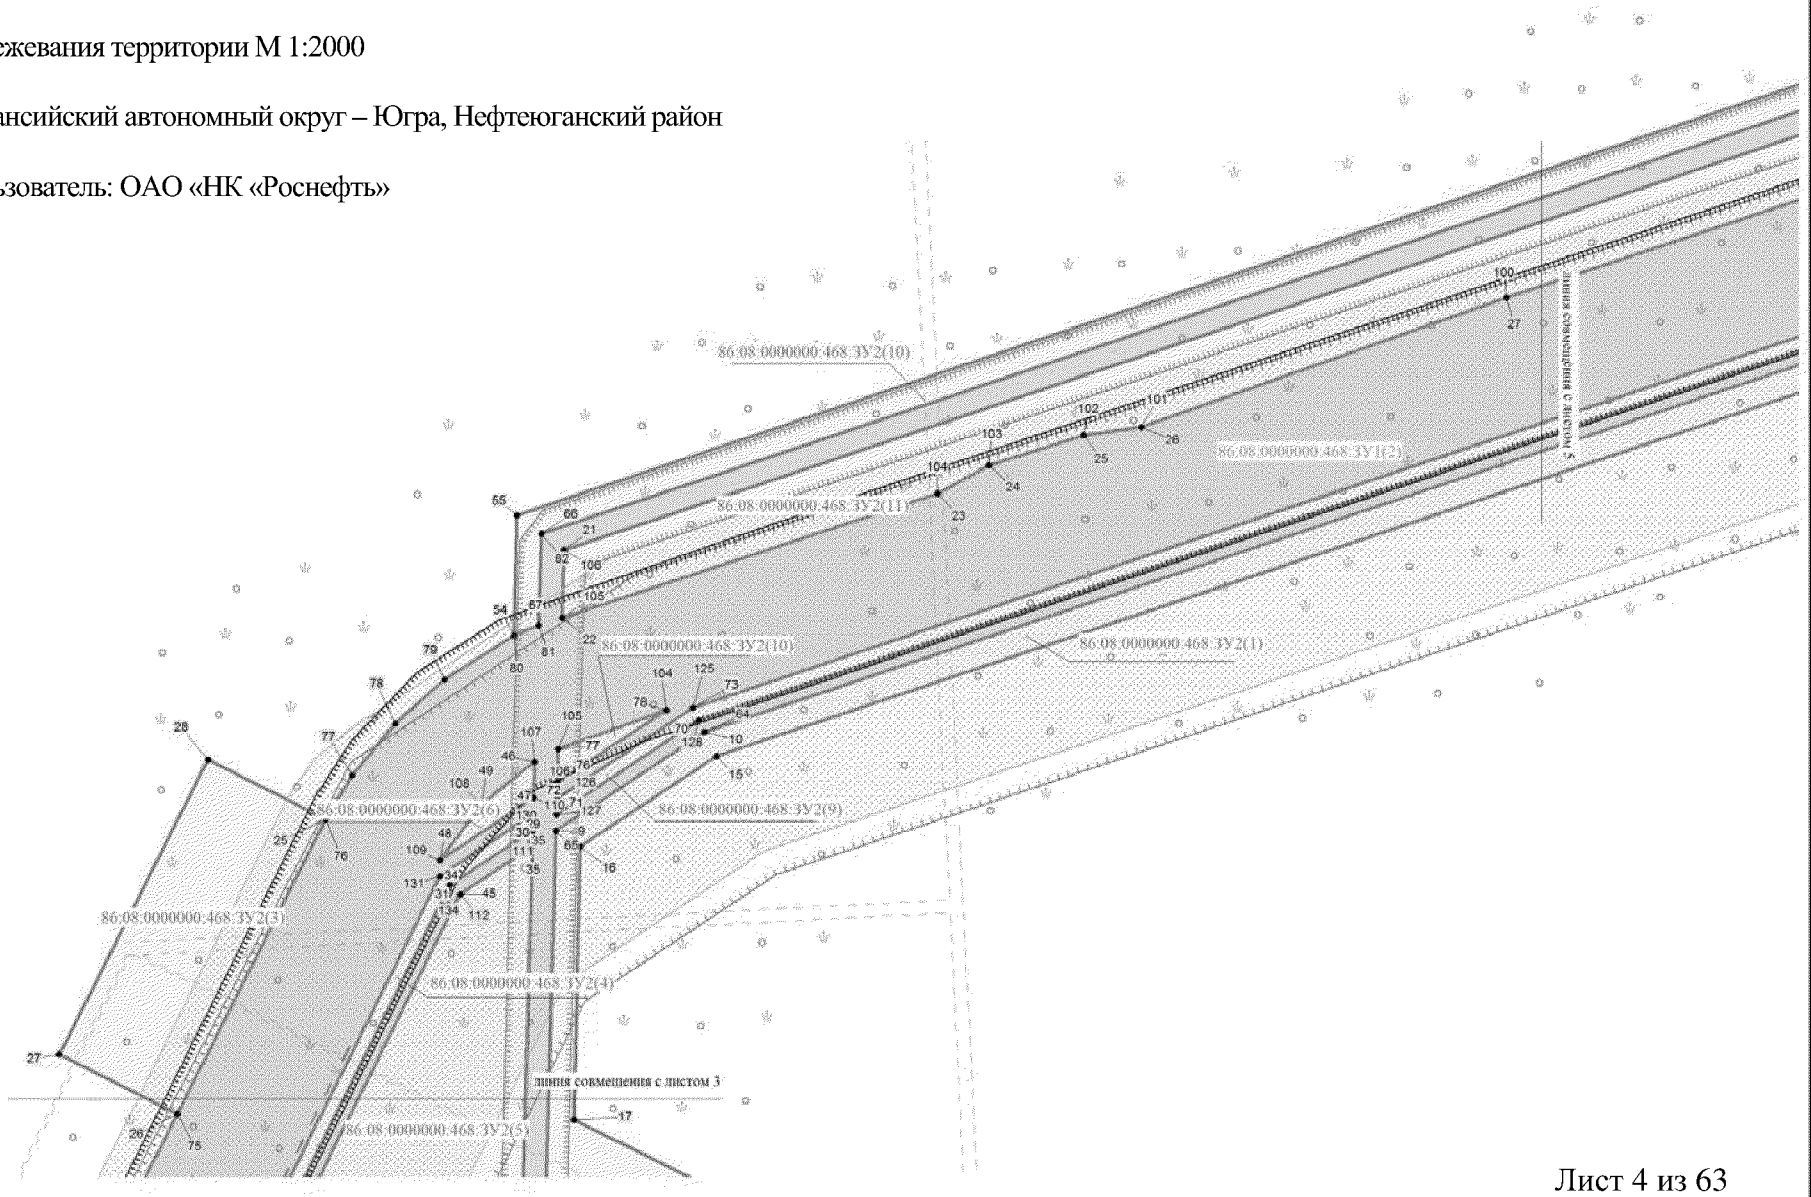


Лист 4 из 63

Основная часть проекта межевания территории для размещения объекта регионального значения Ханты-Мансийского автономного округа – Югры «Обустройство кустов скважин №№ 61, 71 Петелинского месторождения»

Чертеж межевания территории М 1:2000

Ханты-Мансийский автономный округ – Югра, Нефтеюганский район

Землепользователь: ОАО «НК «Роснефть»

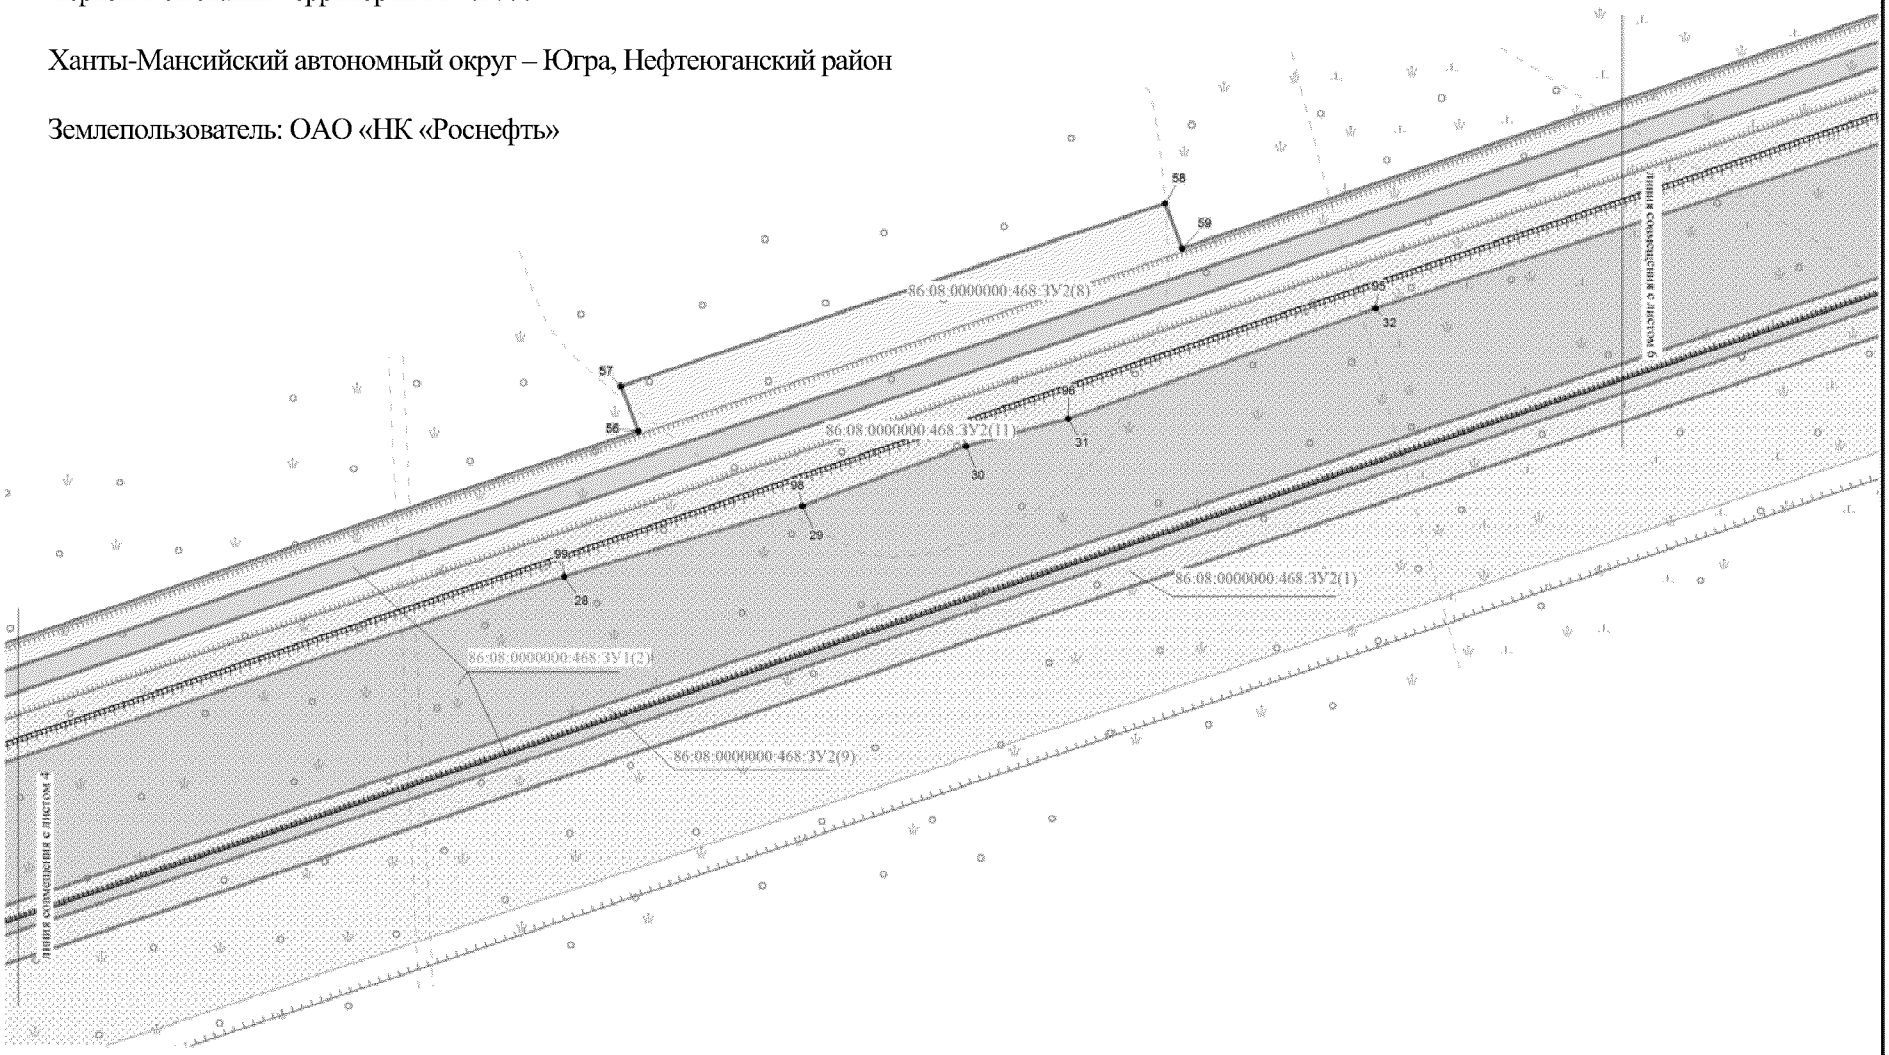


Основная часть проекта межевания территории для размещения объекта регионального значения Ханты-Мансийского автономного округа – Югры «Обустройство кустов скважин №№ 61, 71 Петелинского месторождения»

Чертеж межевания территории М 1:2000

Ханты-Мансийский автономный округ – Югра, Нефтеюганский район

Землепользователь: ОАО «НК «Роснефть»

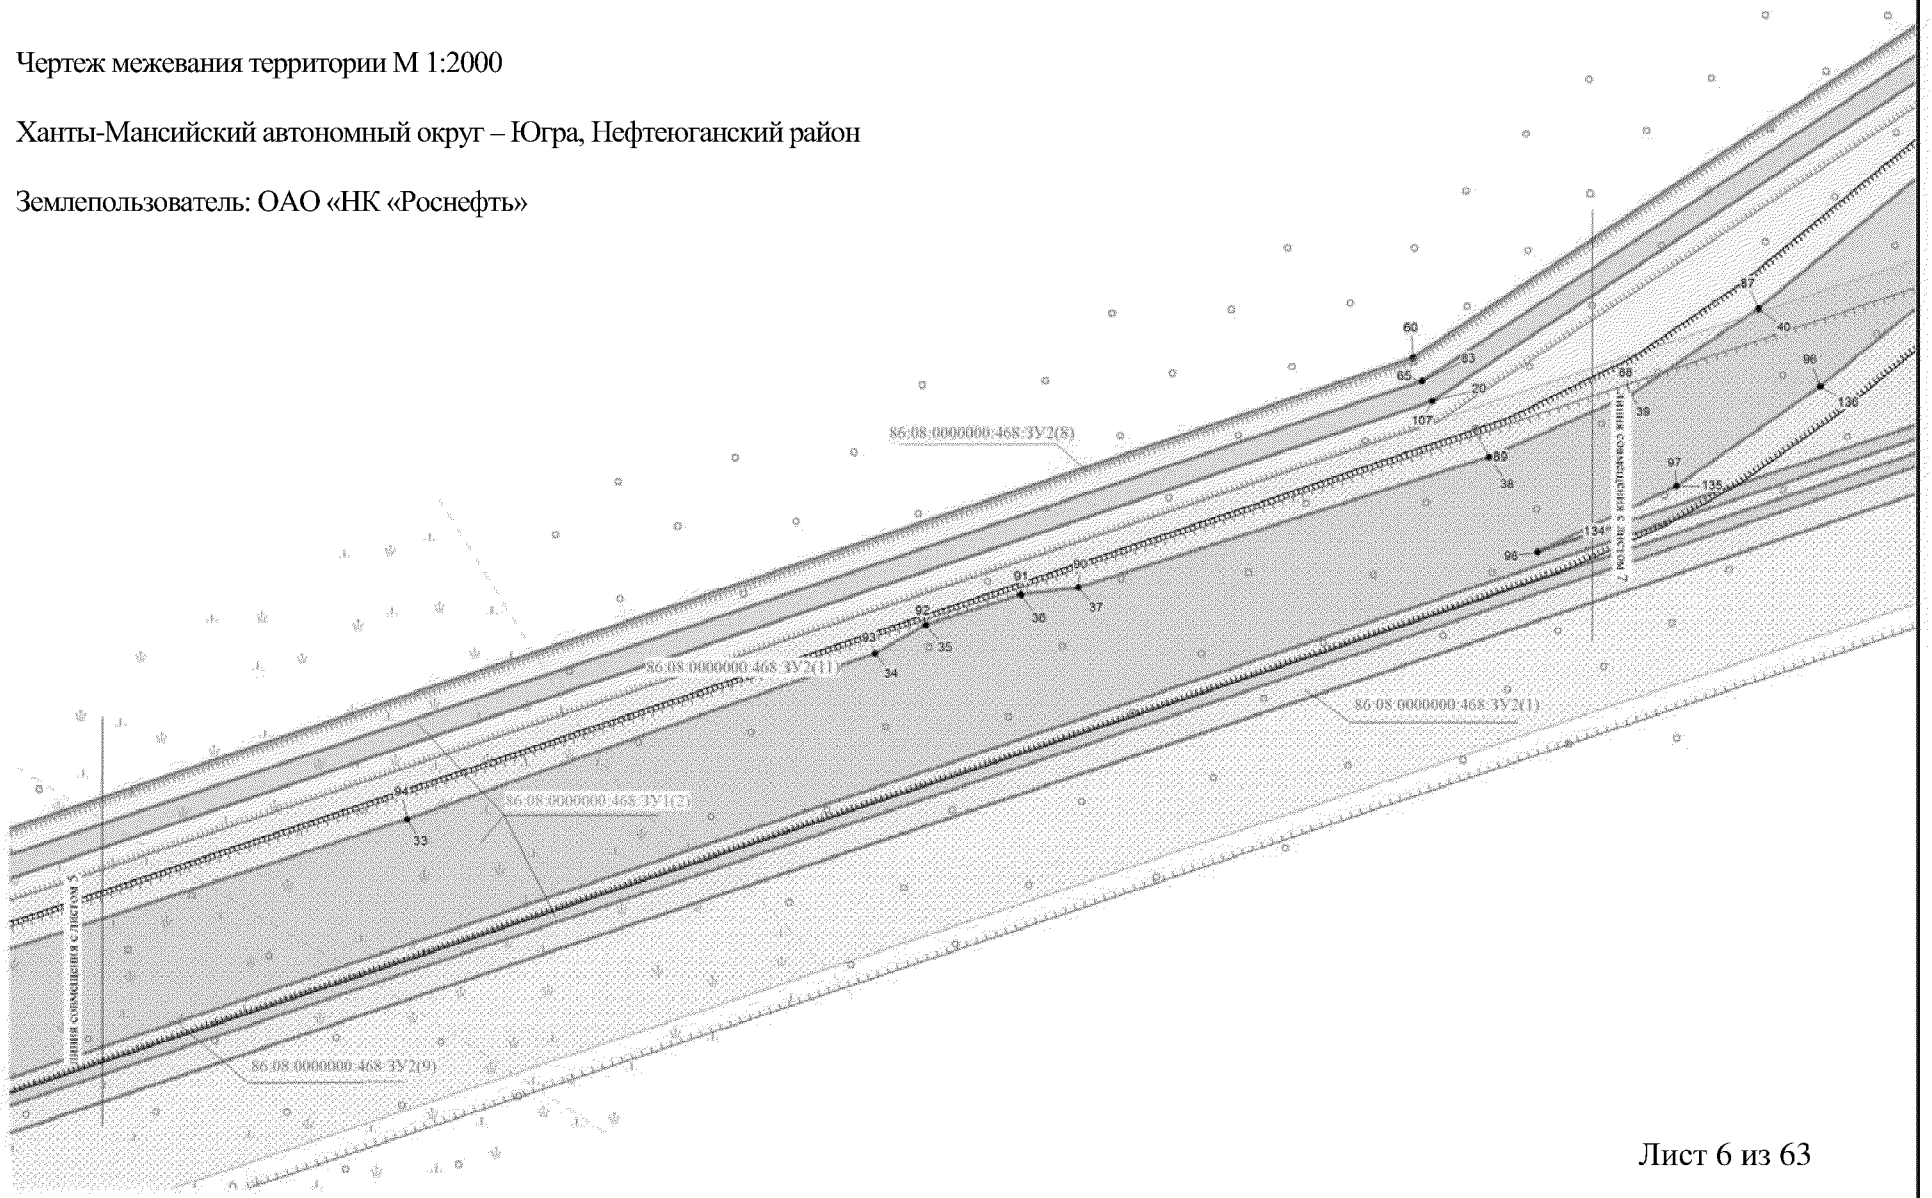


Лист 6 из 63

Основная часть проекта межевания территории для размещения объекта регионального значения Ханты-Мансийского автономного округа – Югры «Обустройство кустов скважин №№ 61, 71 Петелинского месторождения»

Чертеж межевания территории М 1:2000

Ханты-Мансийский автономный округ – Югра,
Нефтеюганский район

Землепользователь: ОАО «НК «Роснефть»

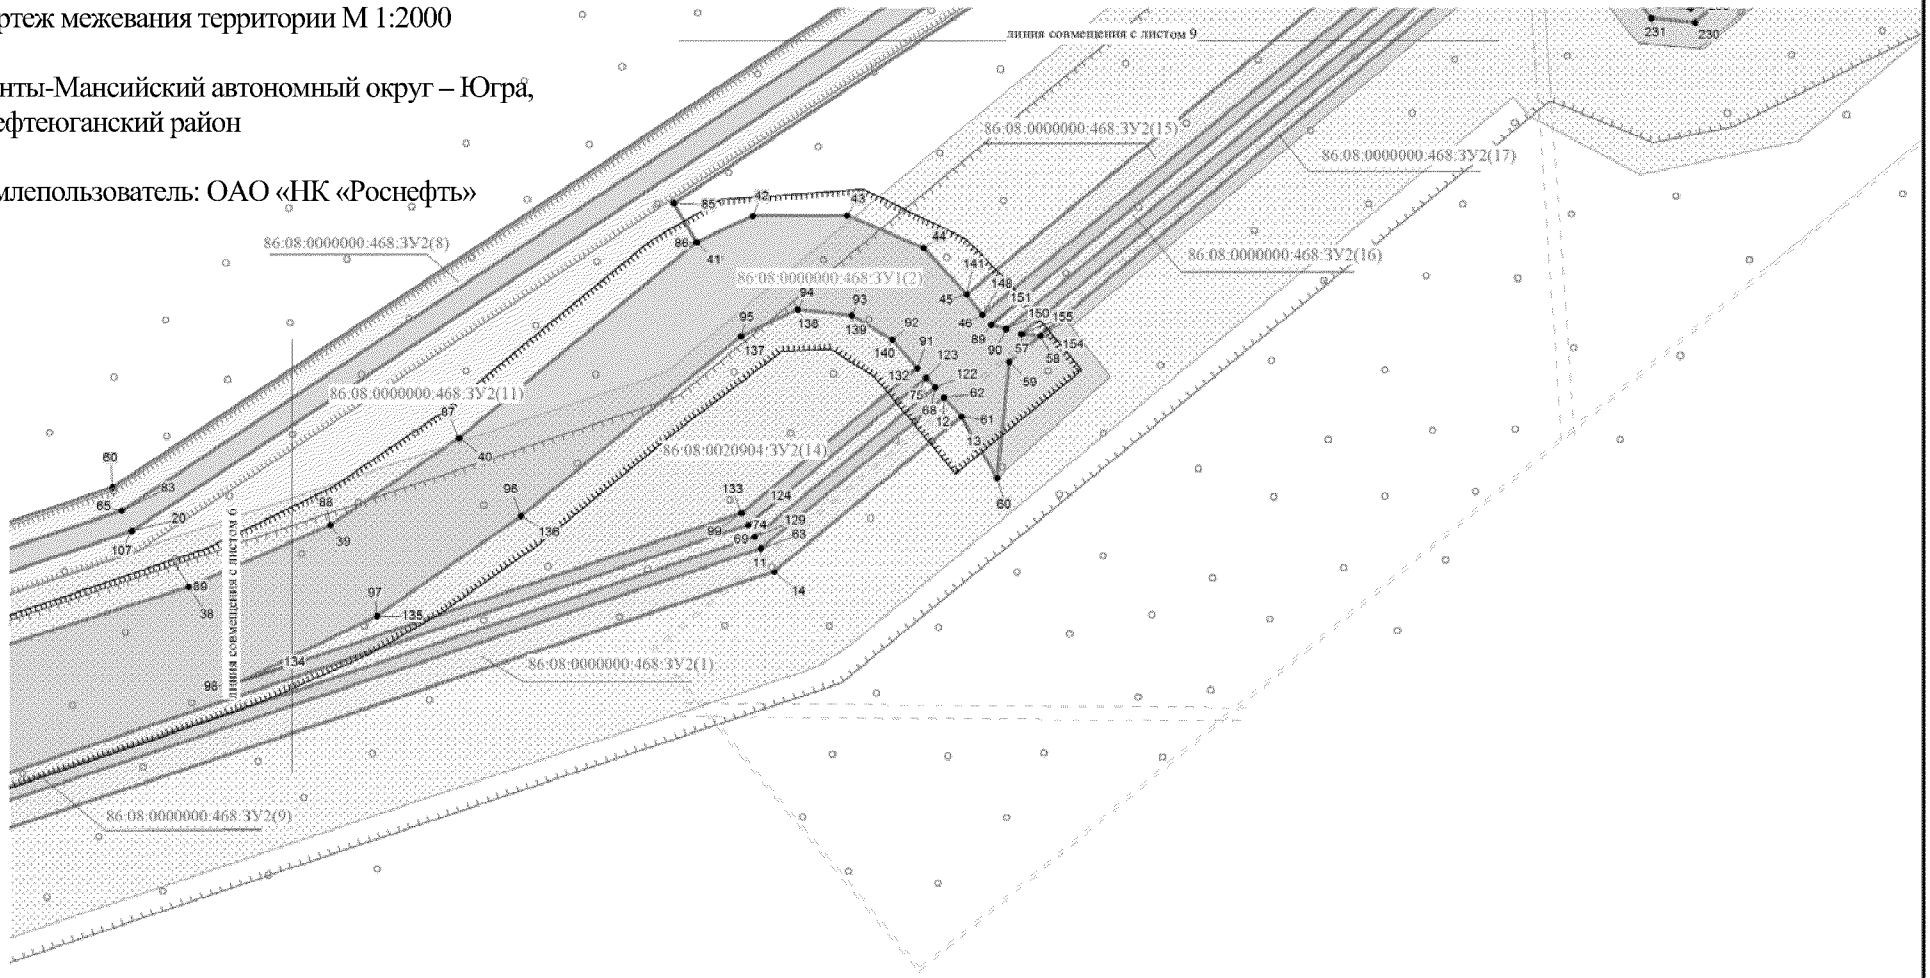


Основная часть проекта межевания территории для размещения объекта регионального значения Ханты-Мансийского автономного округа – Югры «Обустройство кустов скважин №№ 61, 71 Петелинского месторождения»

Чертеж межевания территории М 1:2000

Ханты-Мансийский автономный округ – Югра, Нефтеюганский район

Землепользователь: ОАО «НК «Роснефть»

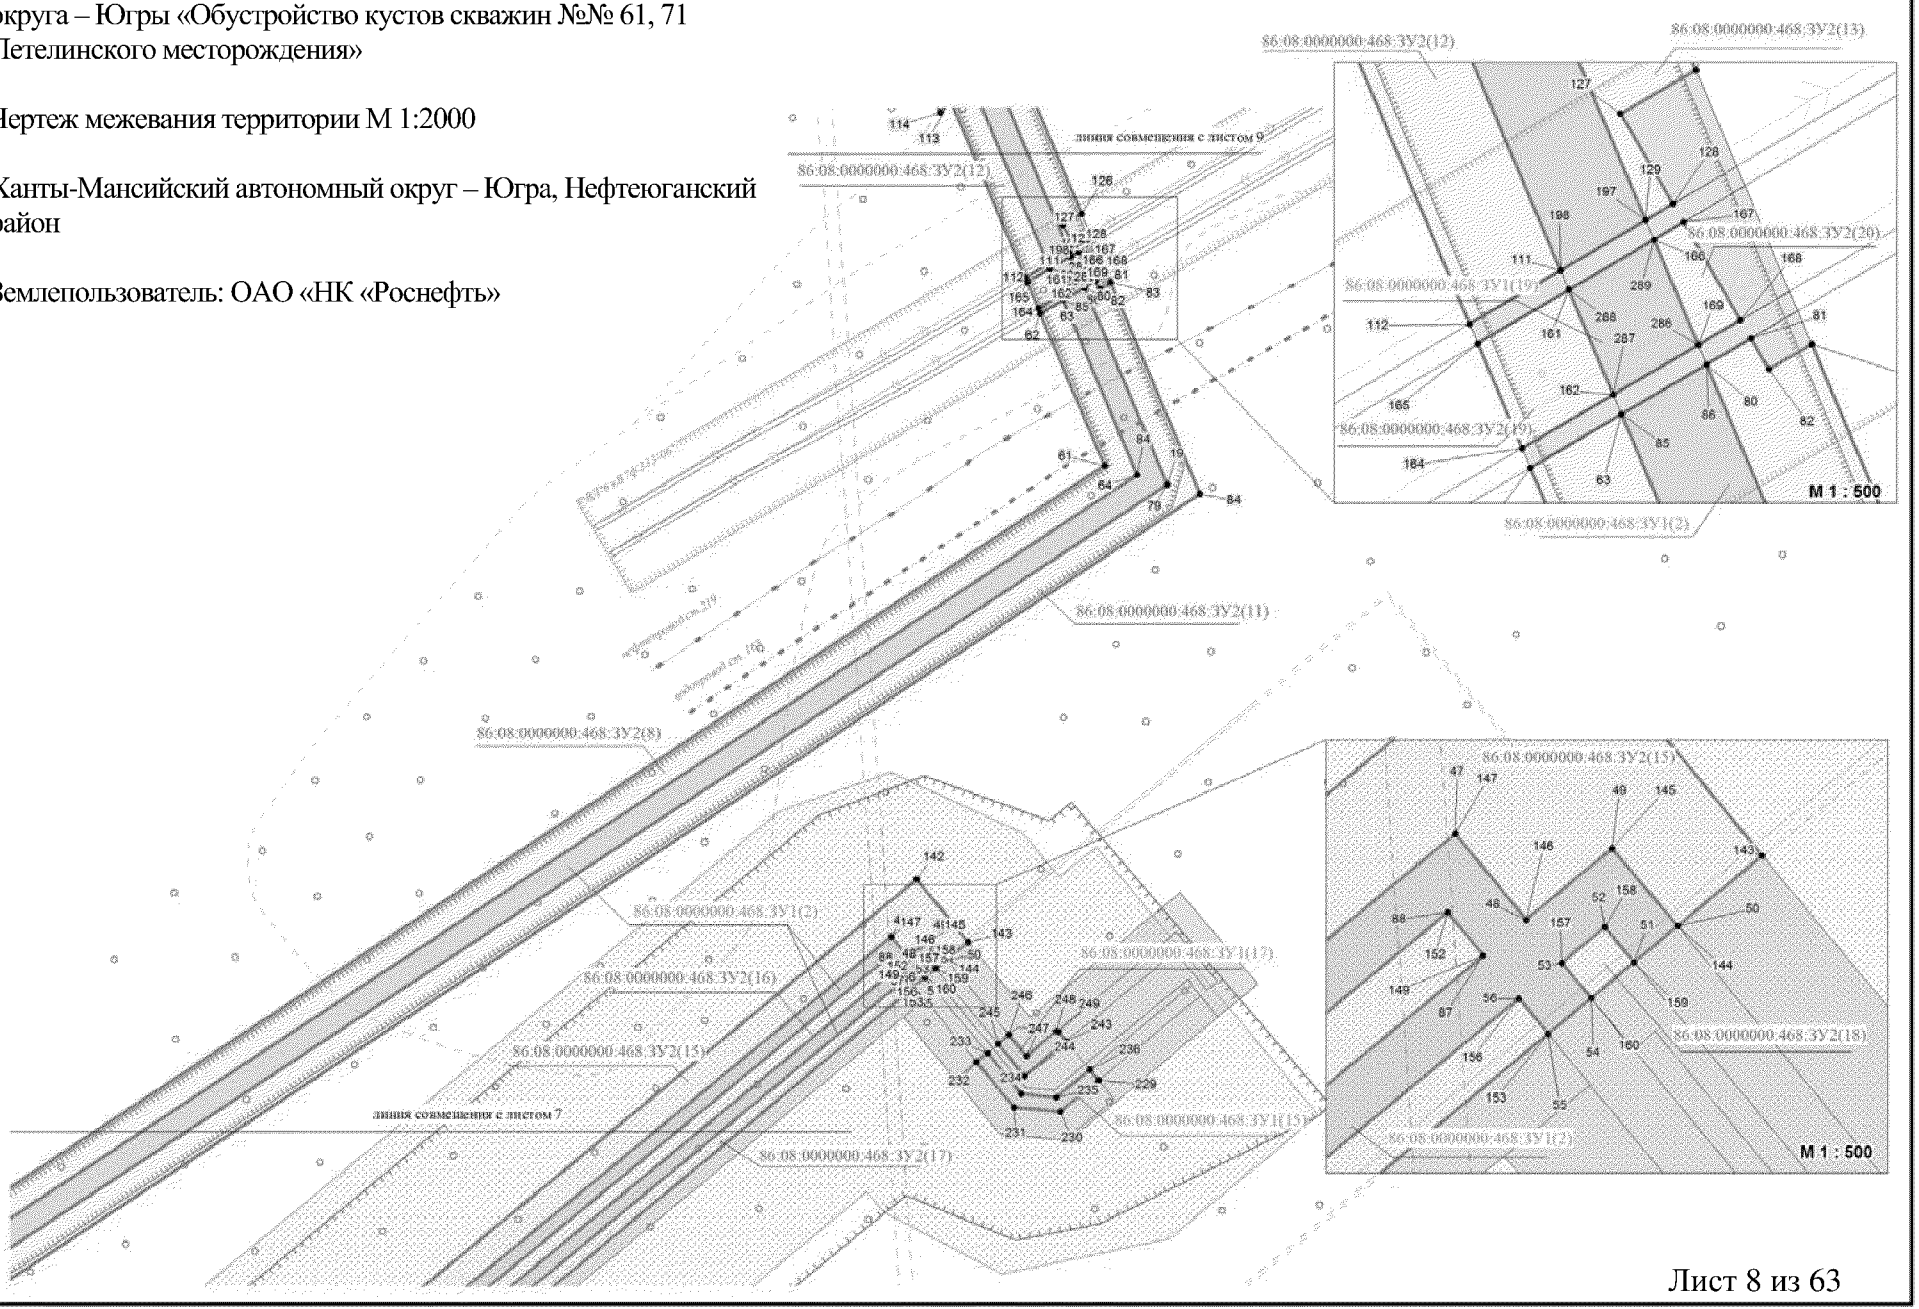


Основная часть проекта межевания территории для размещения объекта регионального значения Ханты-Мансийского автономного округа – Югры «Обустройство кустов скважин №№ 61, 71 Петелинского месторождения»

Чертеж межевания территории М 1:2000

Ханты-Мансийский автономный округ – Югра, Нефтеюганский район

Землепользователь: ОАО «НК «Роснефть»

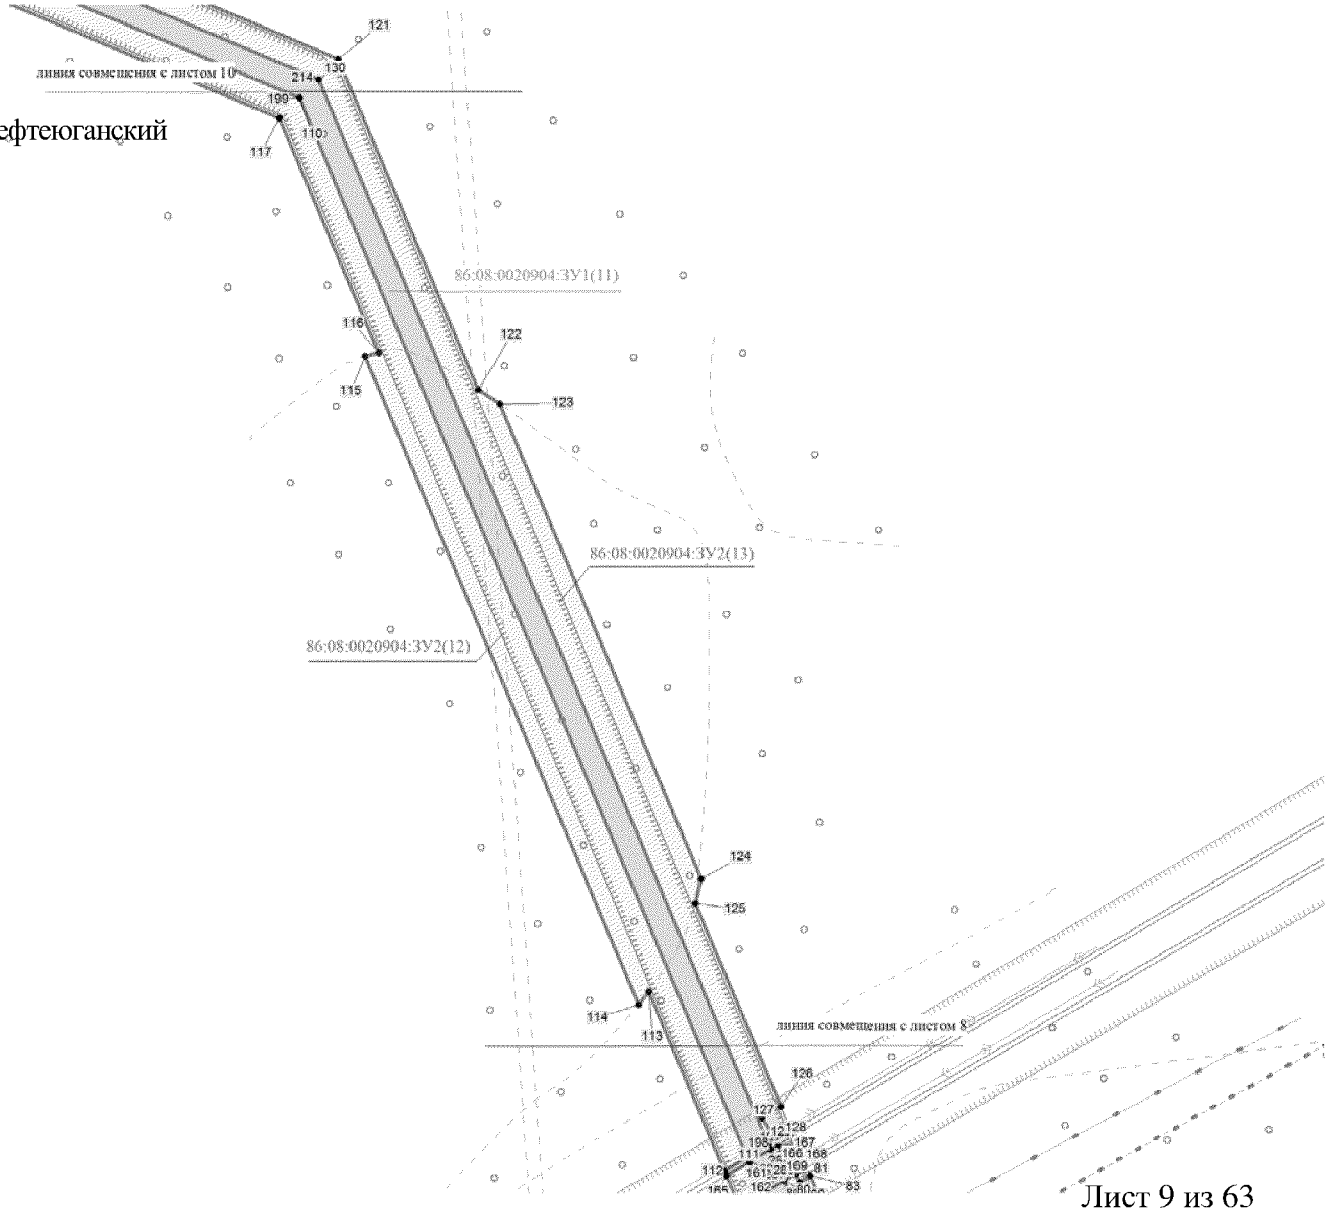


Основная часть проекта межевания территории для размещения объекта регионального значения Ханты-Мансийского автономного округа – Югры «Обустройство кустов скважин №№ 61, 71 Петелинского месторождения»

Чертеж межевания территории М 1:2000

Ханты-Мансийский автономный округ – Югра, Нефтеюганский район

Землепользователь: ОАО «НК «Роснефть»

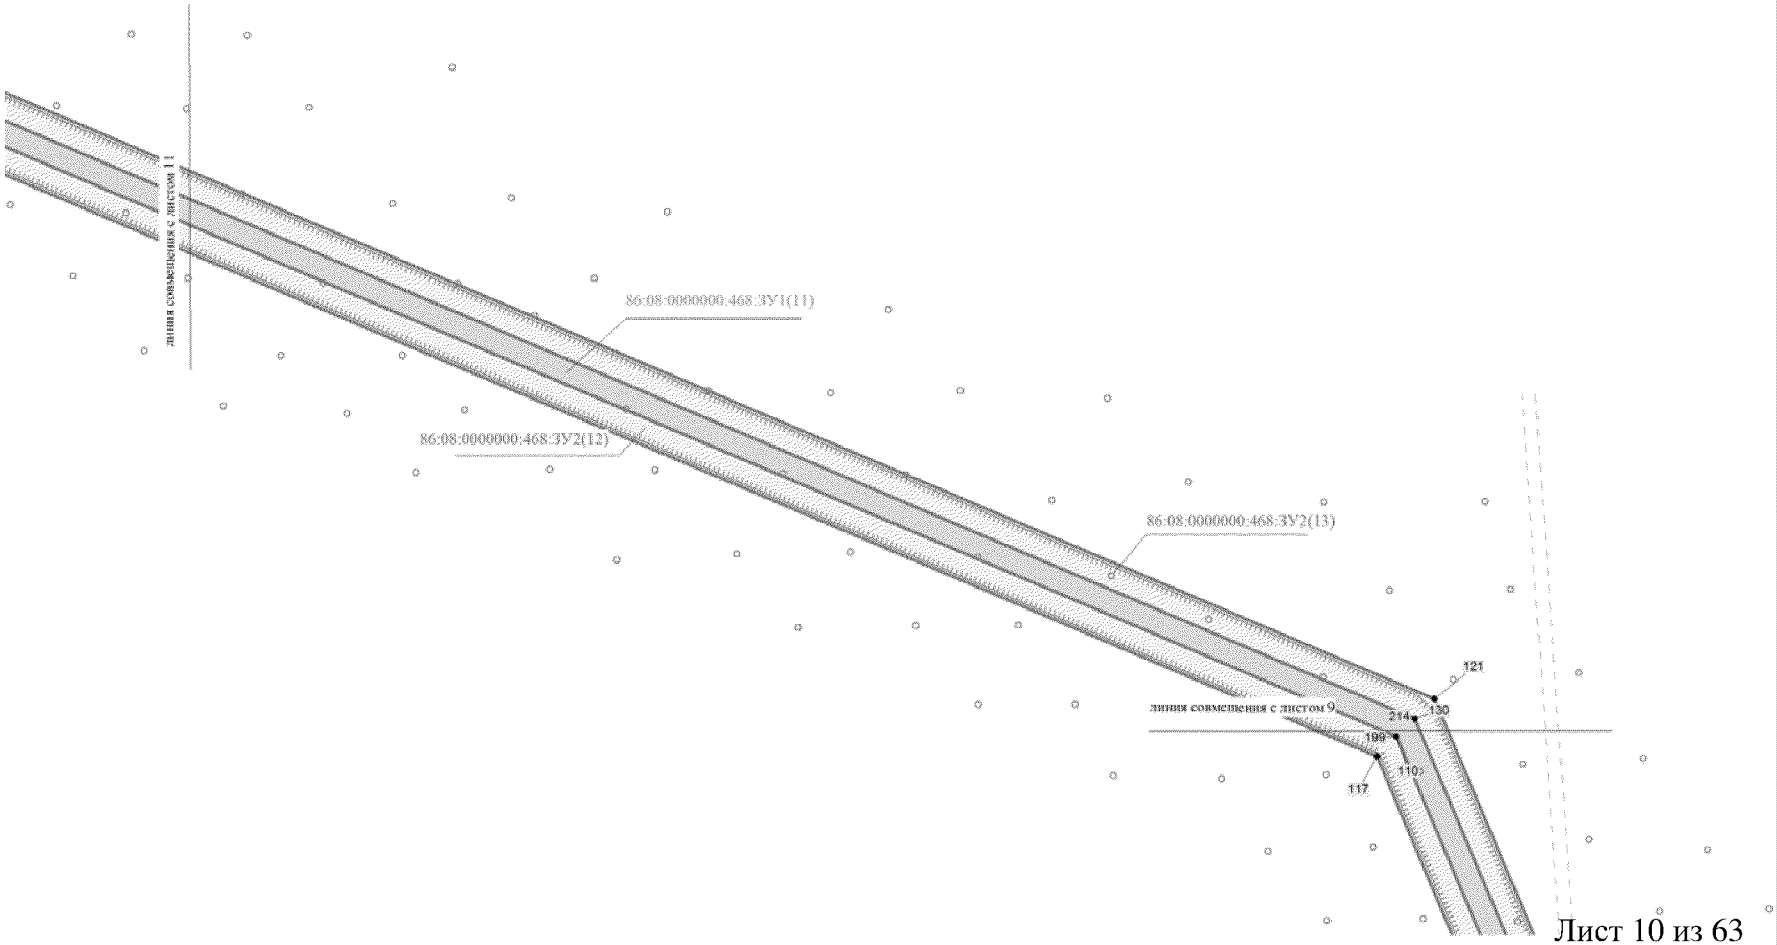


Основная часть проекта межевания территории для размещения объекта регионального значения Ханты-Мансийского автономного округа – Югры «Обустройство кустов скважин №№ 61, 71 Петелинского месторождения»

Чертеж межевания территории М 1:2000

Ханты-Мансийский автономный округ – Югра, Нефтеюганский район

Землепользователь: ОАО «НК «Роснефть»

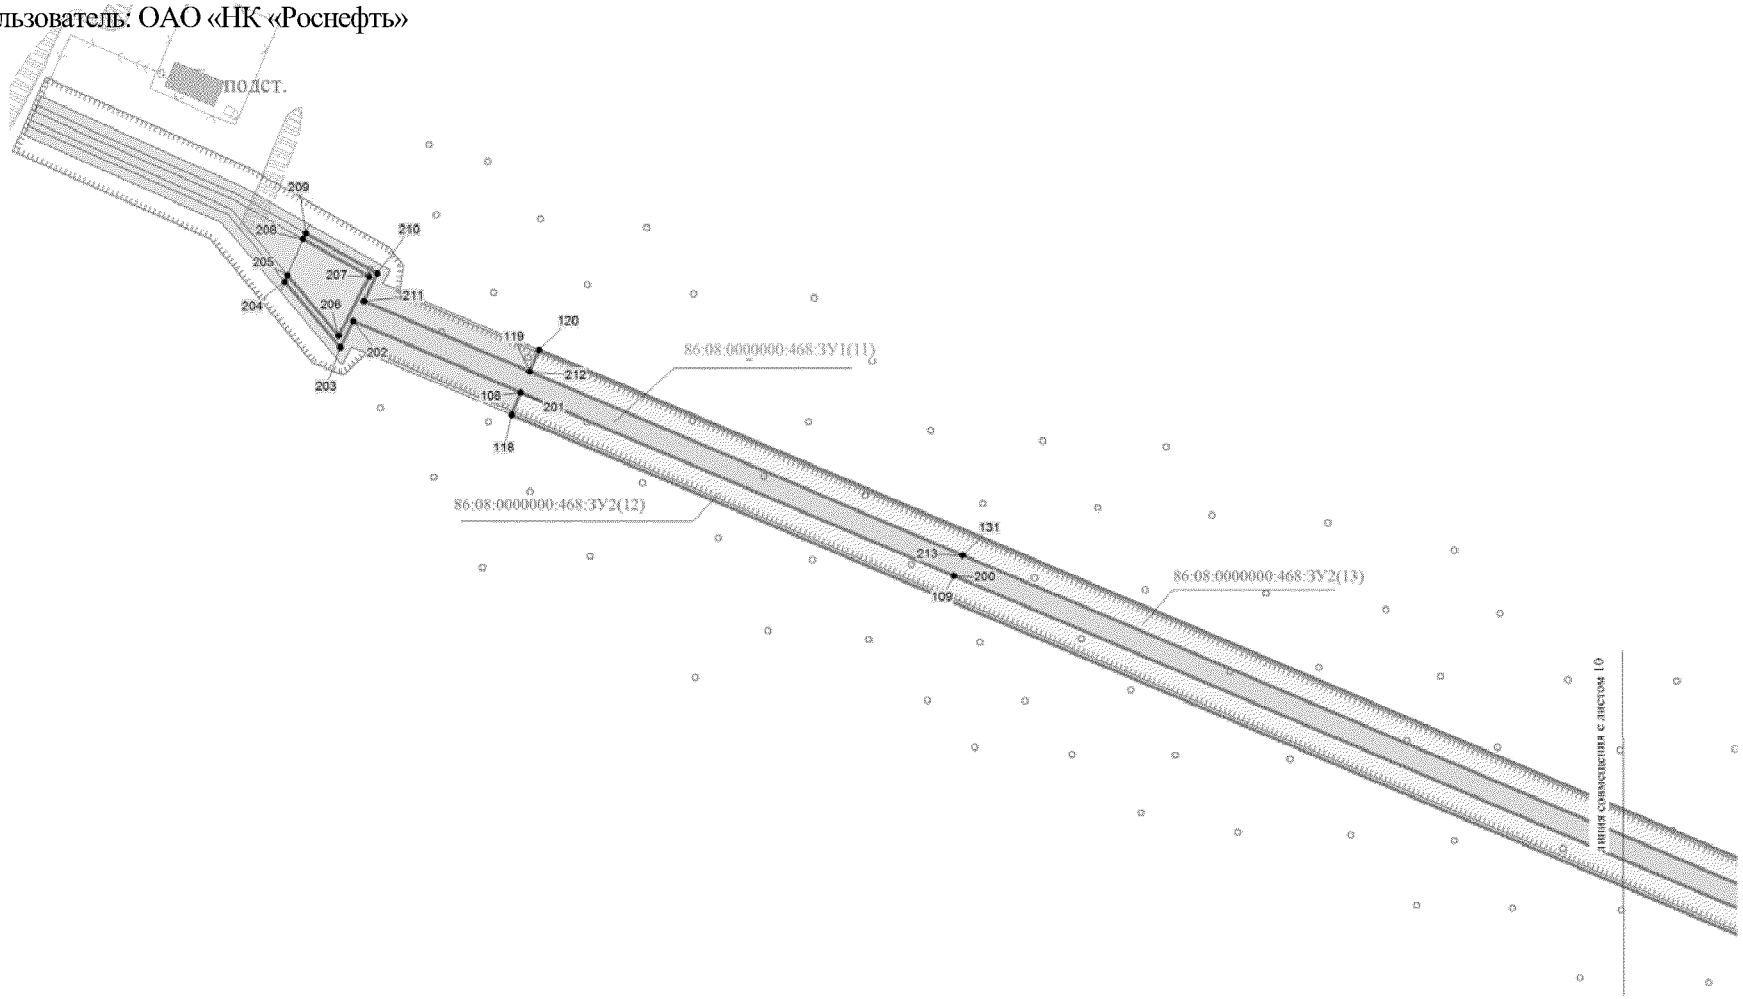


Основная часть проекта межевания территории для размещения объекта регионального значения Ханты-Мансийского автономного округа – Югры «Обустройство кустов скважин №№ 61, 71 Петелинского месторождения»

Чертеж межевания территории М 1:2000

Ханты-Мансийский автономный округ – Югра, Нефтеюганский район

Землепользователь: ОАО «НК «Роснефть»

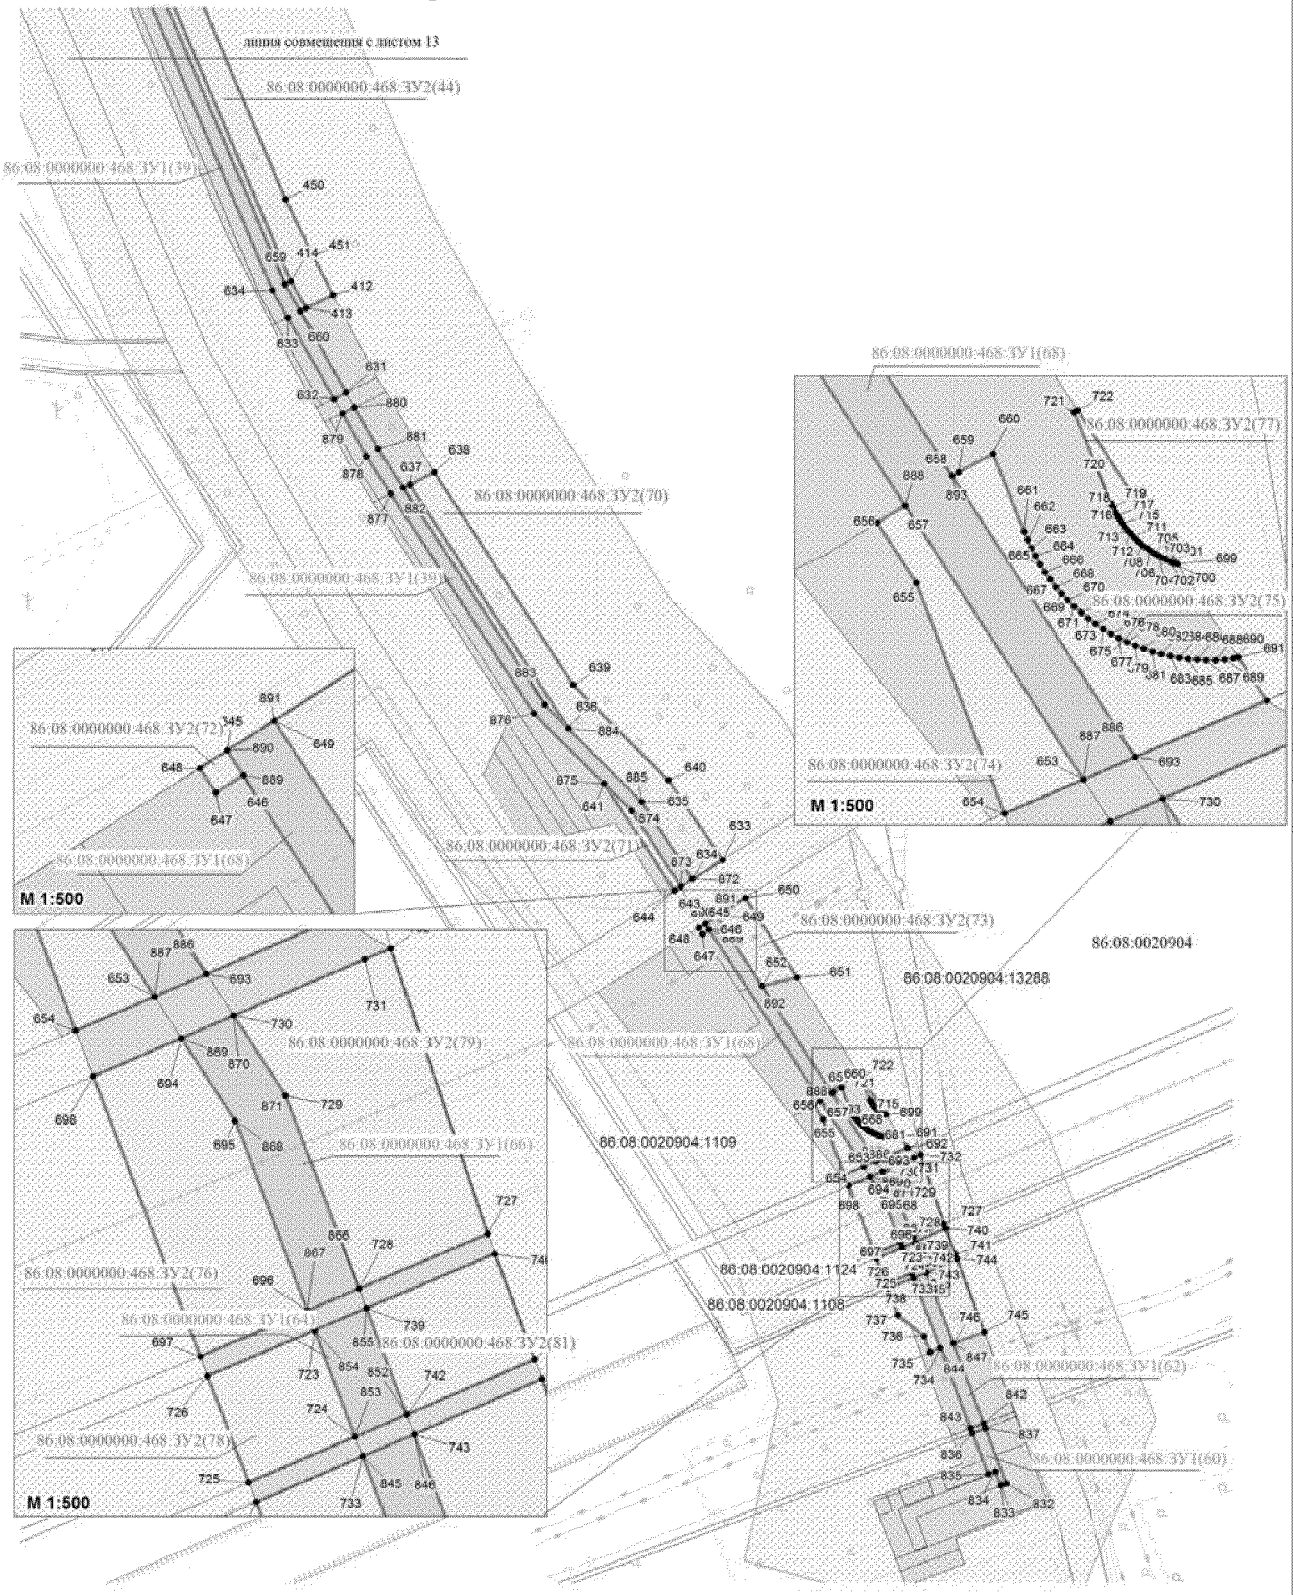


Основная часть проекта межевания территории для размещения объекта регионального значения Ханты-Мансийского автономного округа – Югры «Обустройство кустов скважин №№ 61, 71 Петелинского месторождения»

Чертеж межевания территории М 1:2000

Ханты-Мансийский автономный округ – Югра, Нефтеюганский район

Землепользователь: ОАО «НК «Роснефть»

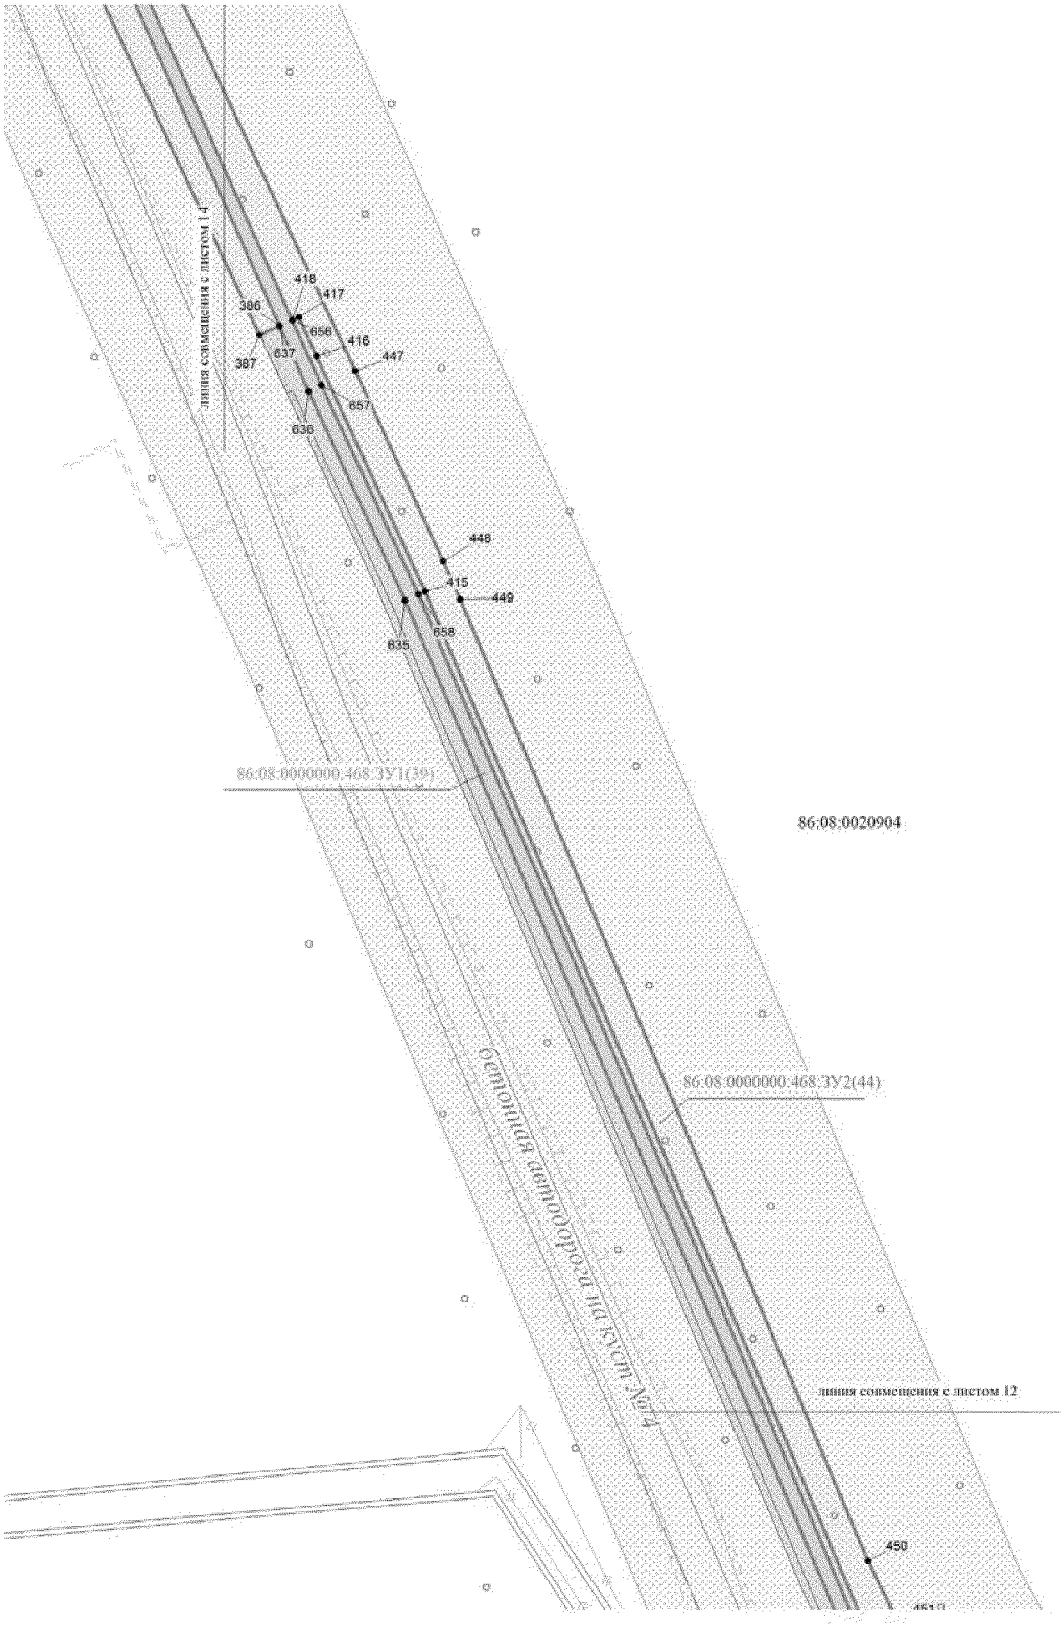


Основная часть проекта межевания территории для размещения объекта регионального значения Ханты-Мансийского автономного округа – Югры «Обустройство кустов скважин №№ 61, 71 Петелинского месторождения»

Чертеж межевания территории М 1:2000

Ханты-Мансийский автономный округ – Югра, Нефтеюганский район

Землепользователь: ОАО «НК «Роснефть»

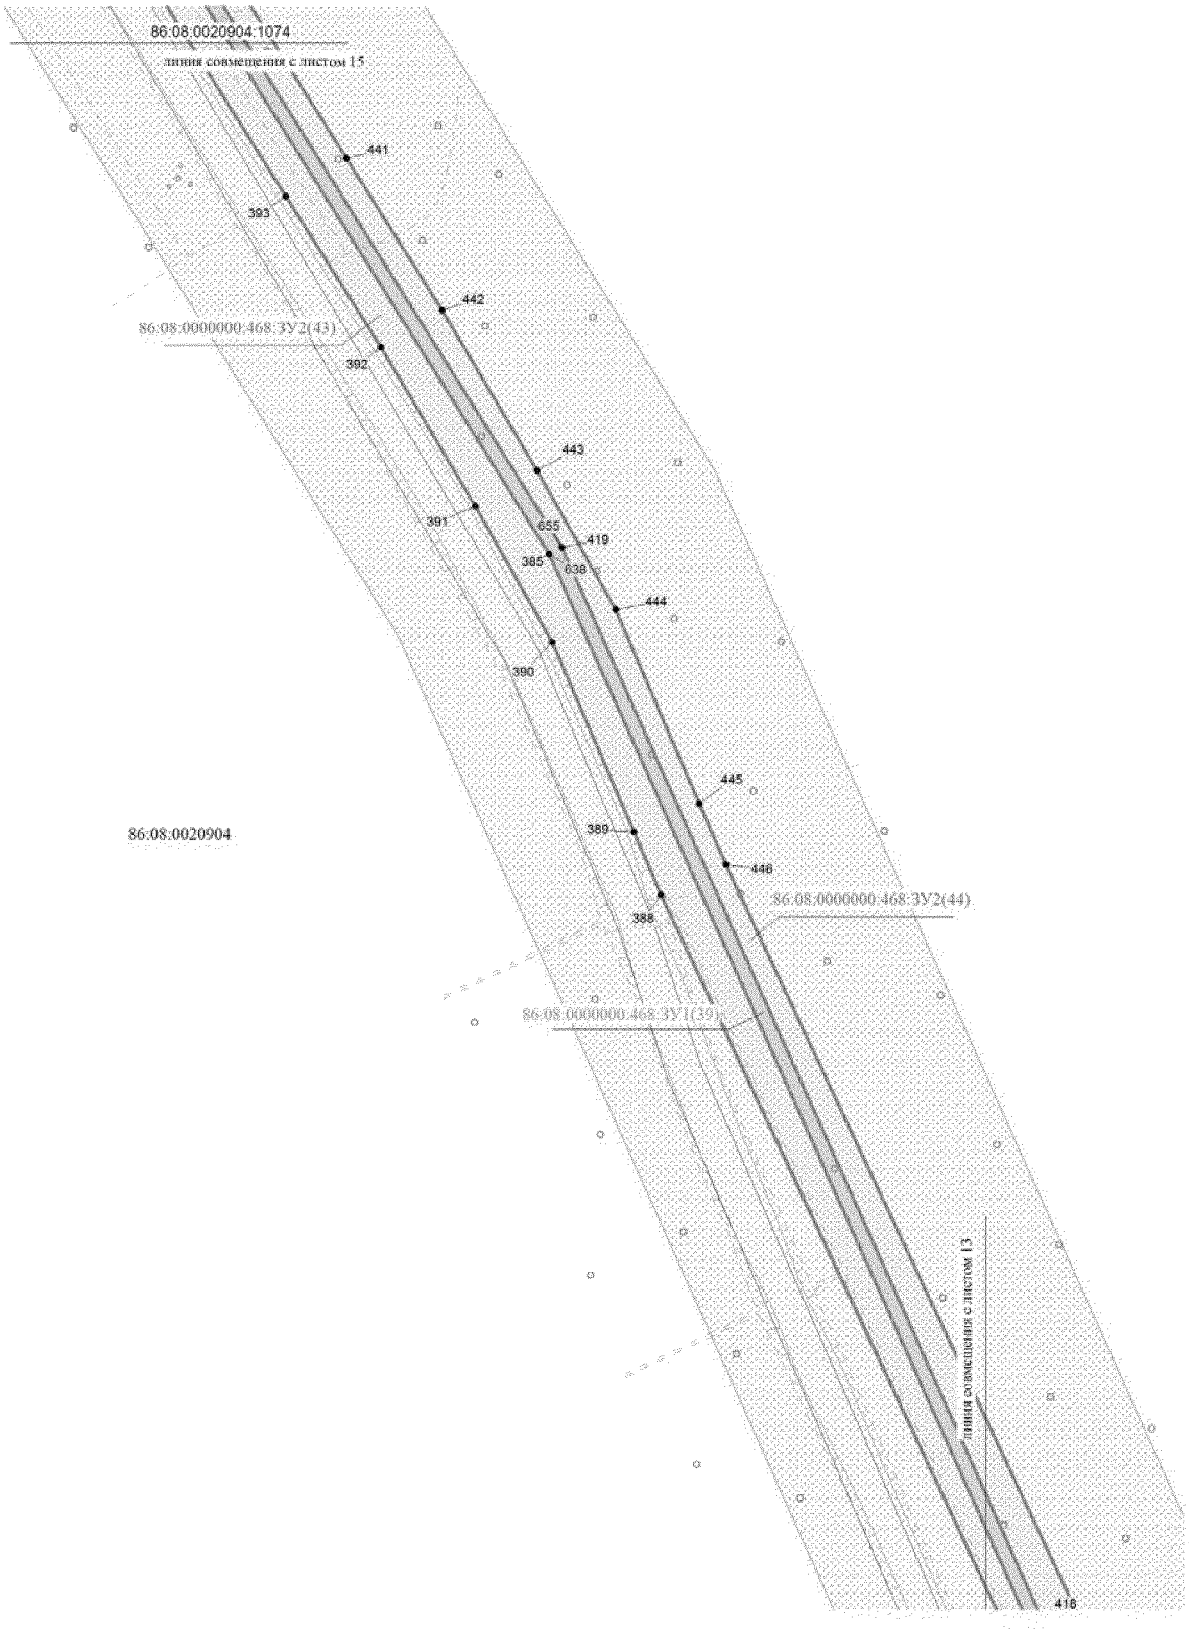


Основная часть проекта межевания территории для размещения объекта регионального значения Ханты-Мансийского автономного округа – Югры «Обустройство кустов скважин №№ 61, 71 Петелинского месторождения»

Чертеж межевания территории М 1:2000

Ханты-Мансийский автономный округ – Югра, Нефтеюганский район

Землепользователь: ОАО «НК «Роснефть»

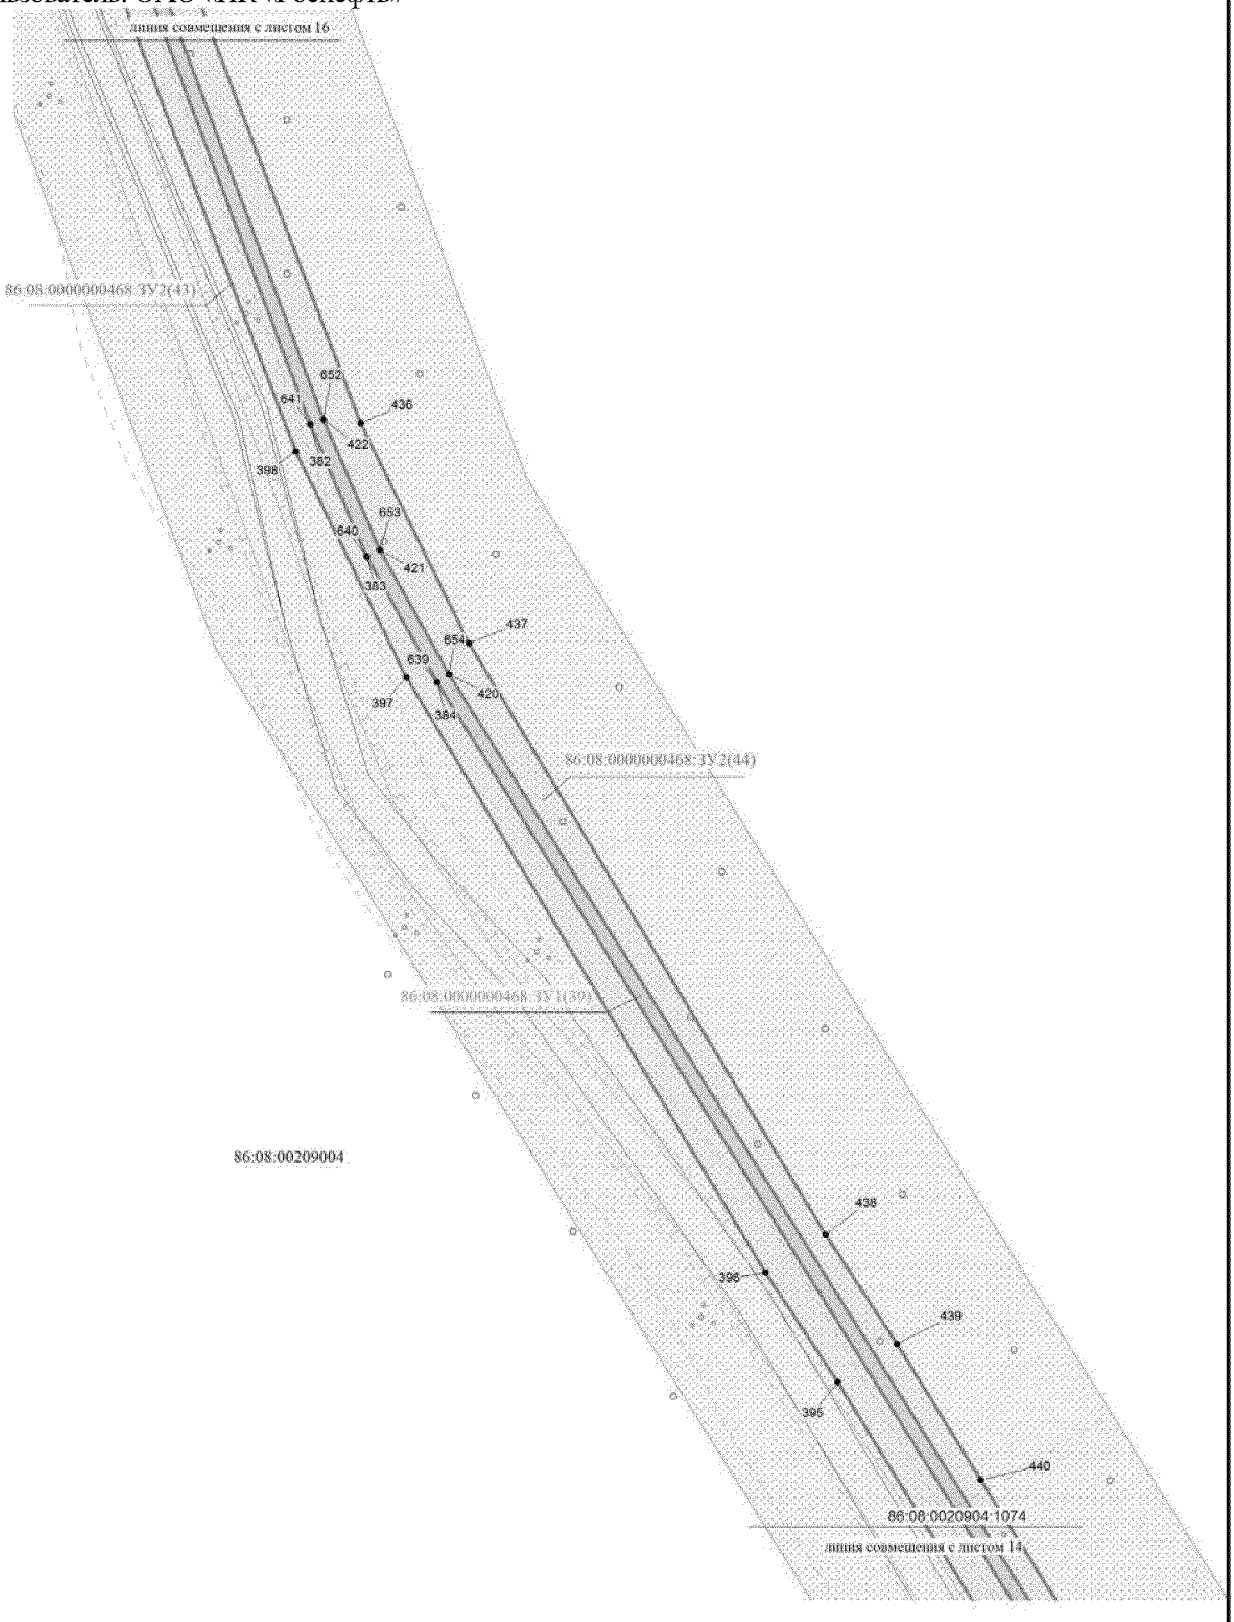


Основная часть проекта межевания территории для размещения объекта регионального значения Ханты-Мансийского автономного округа – Югры «Обустройство кустов скважин №№ 61, 71 Петелинского месторождения»

Чертеж межевания территории М 1:2000

Ханты-Мансийский автономный округ – Югра, Нефтеюганский район

Землепользователь: ОАО «НК «Роснефть»

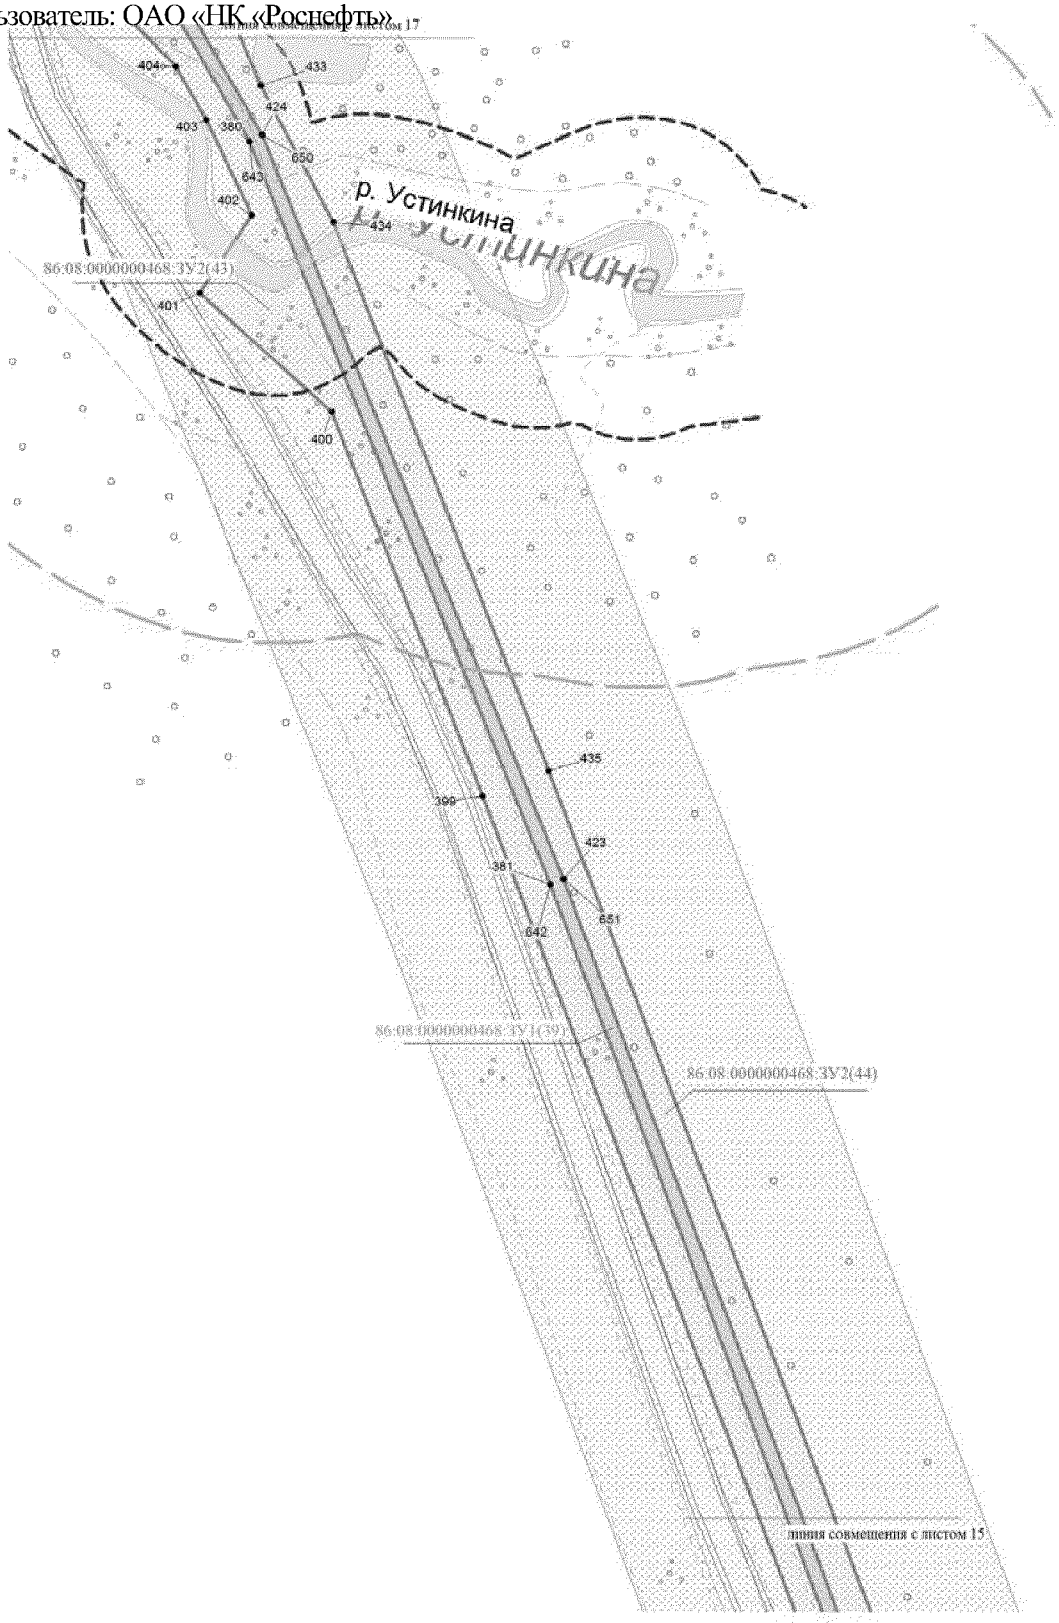


Основная часть проекта межевания территории для размещения объекта регионального значения Ханты-Мансийского автономного округа – Югры «Обустройство кустов скважин №№ 61, 71 Петелинского месторождения»

Чертеж межевания территории М 1:2000

Ханты-Мансийский автономный округ – Югра, Нефтеюганский район

Землепользователь: ОАО «НК «Роснефть»

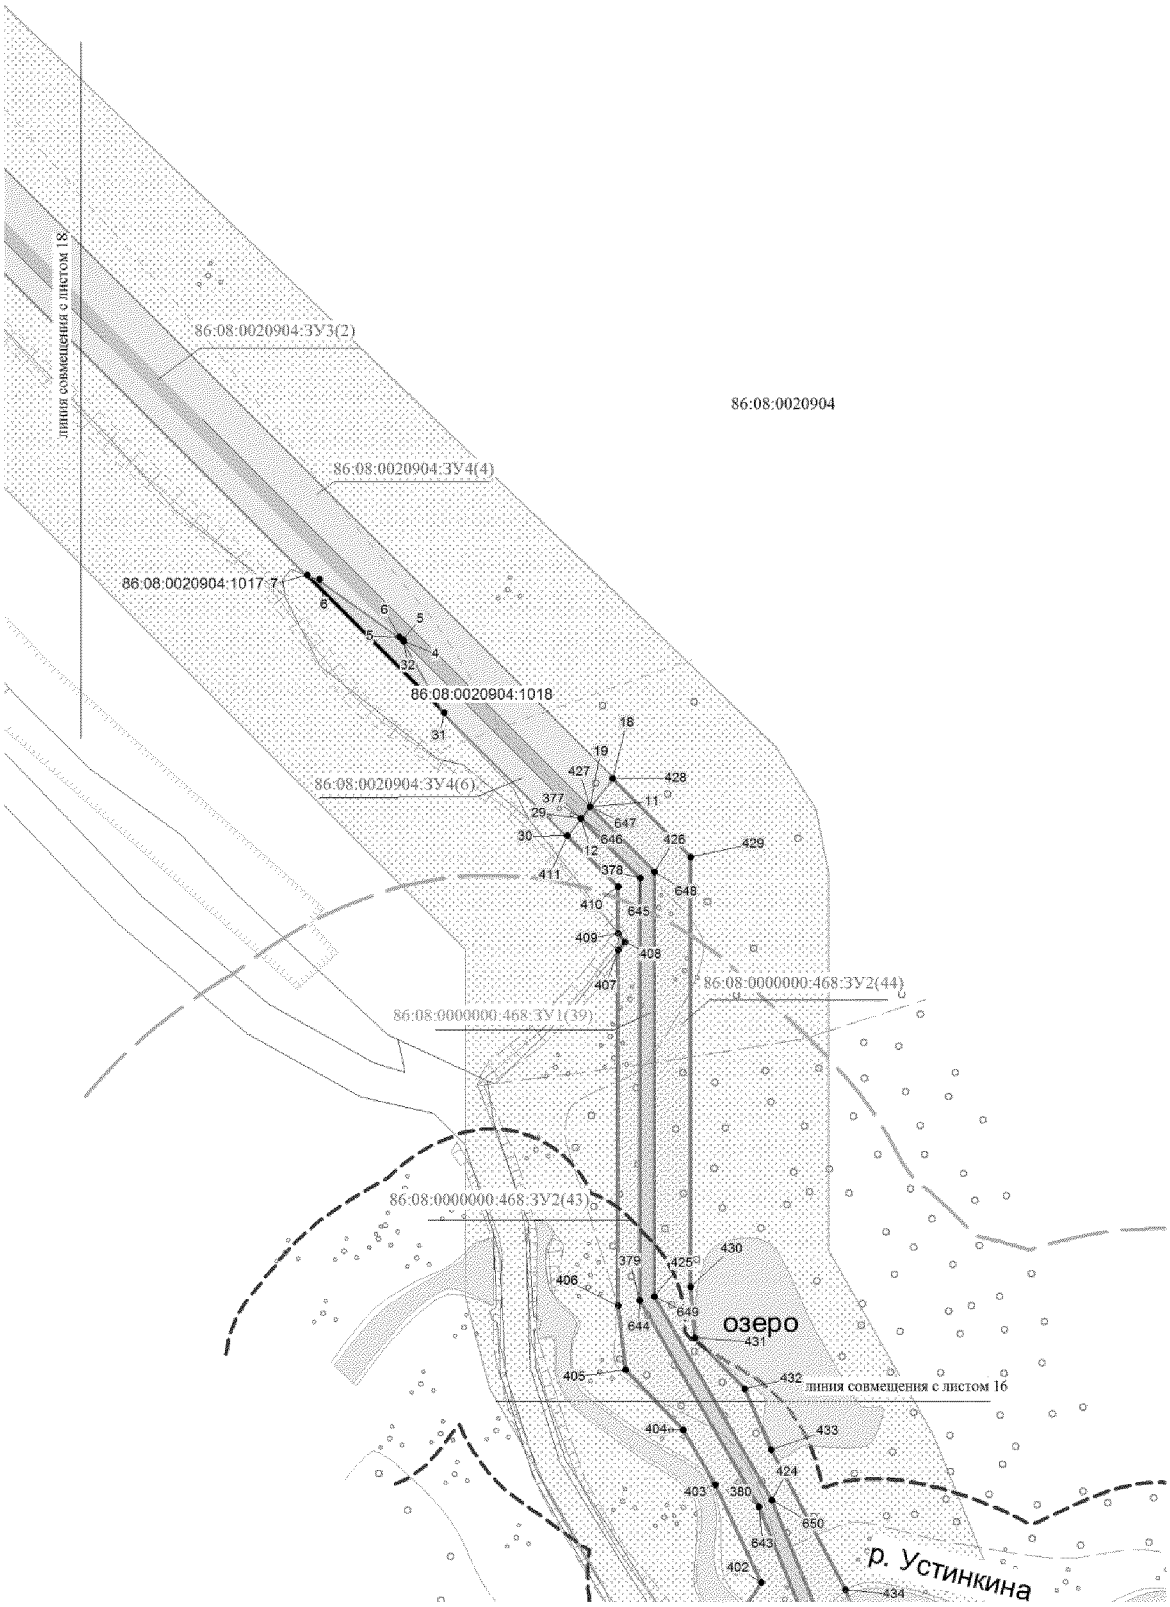


Основная часть проекта межевания территории для размещения объекта регионального значения Ханты-Мансийского автономного округа – Югры «Обустройство кустов скважин №№ 61, 71 Петелинского месторождения»

. Чертеж межевания территории М 1:2000

Ханты-Мансийский автономный округ – Югра, Нефтеюганский район

Землепользователь: ОАО «НК «Роснефть»

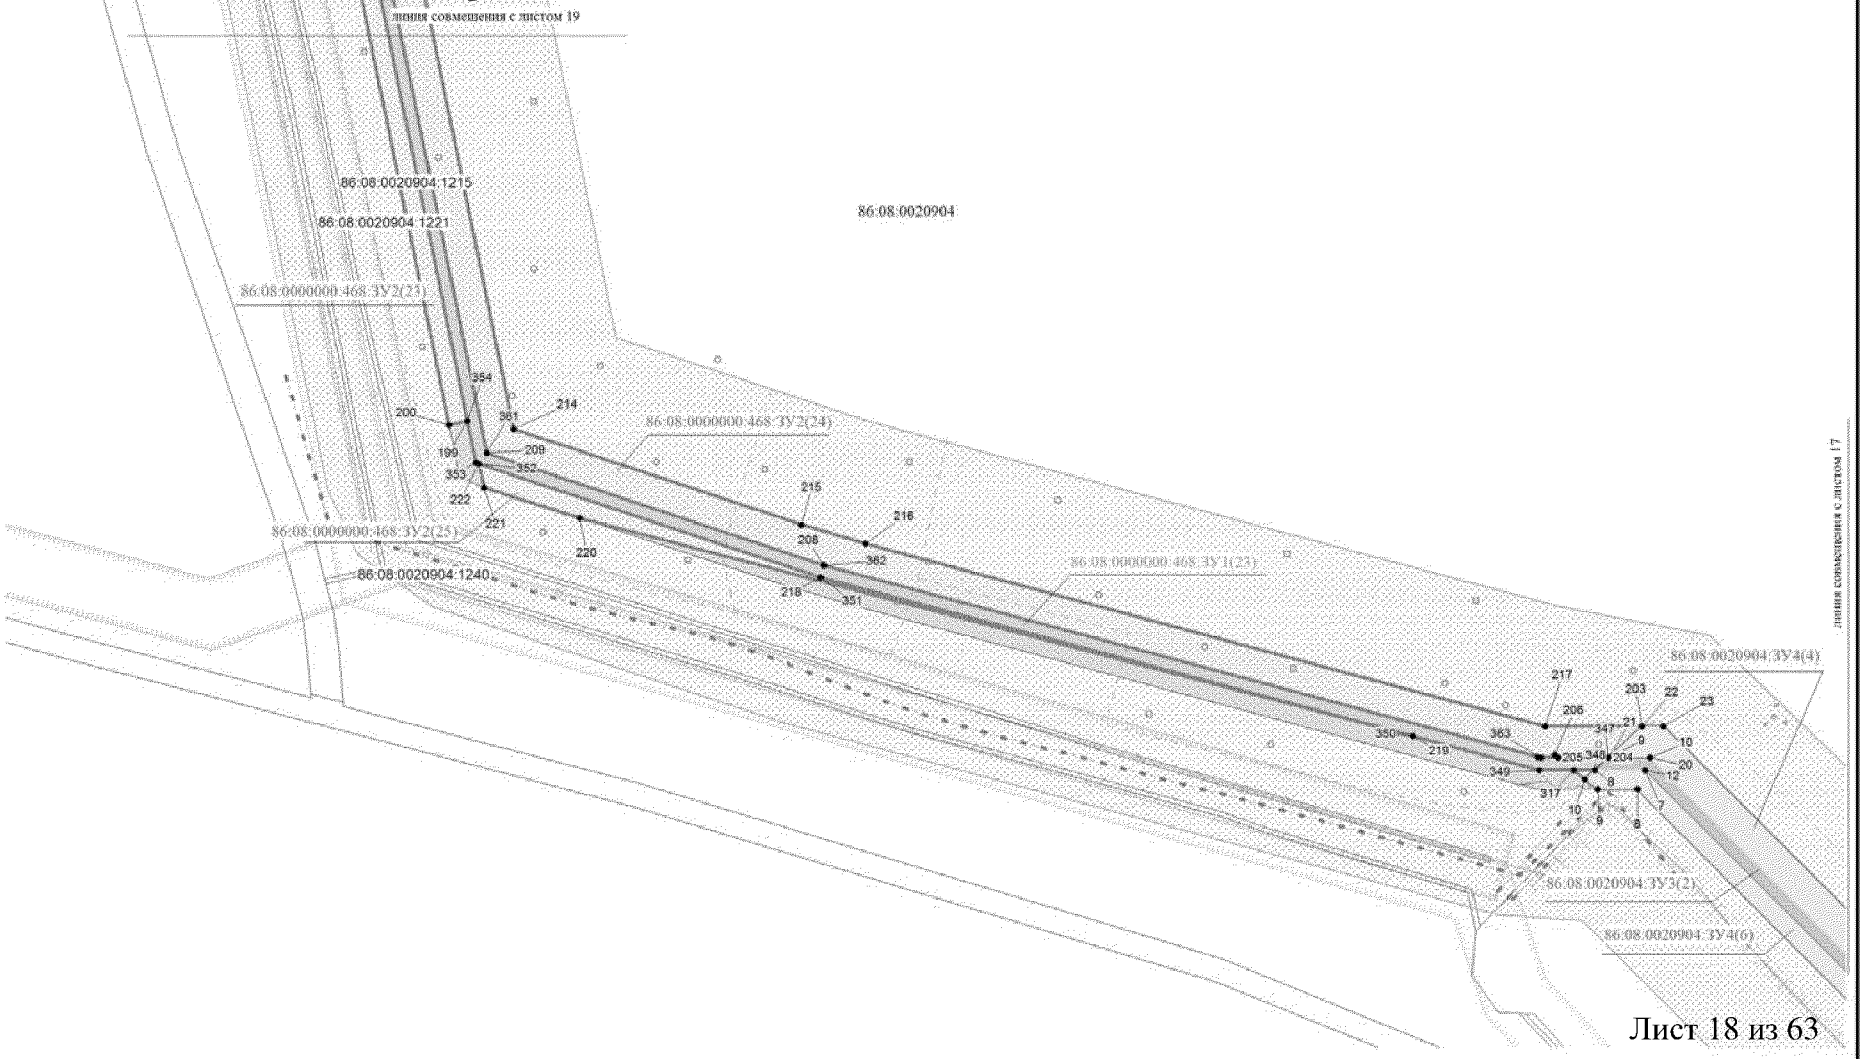


Лист 18 из 63

Основная часть проекта межевания территории для размещения объекта регионального значения Ханты-Мансийского автономного округа – Югры «Обустройство кустов скважин №№ 61, 71 Петелинского месторождения»

Чертеж межевания территории М 1:2000

Ханты-Мансийский автономный округ – Югра, Нефтеюганский район

Землепользователь: ОАО «НК «Роснефть»

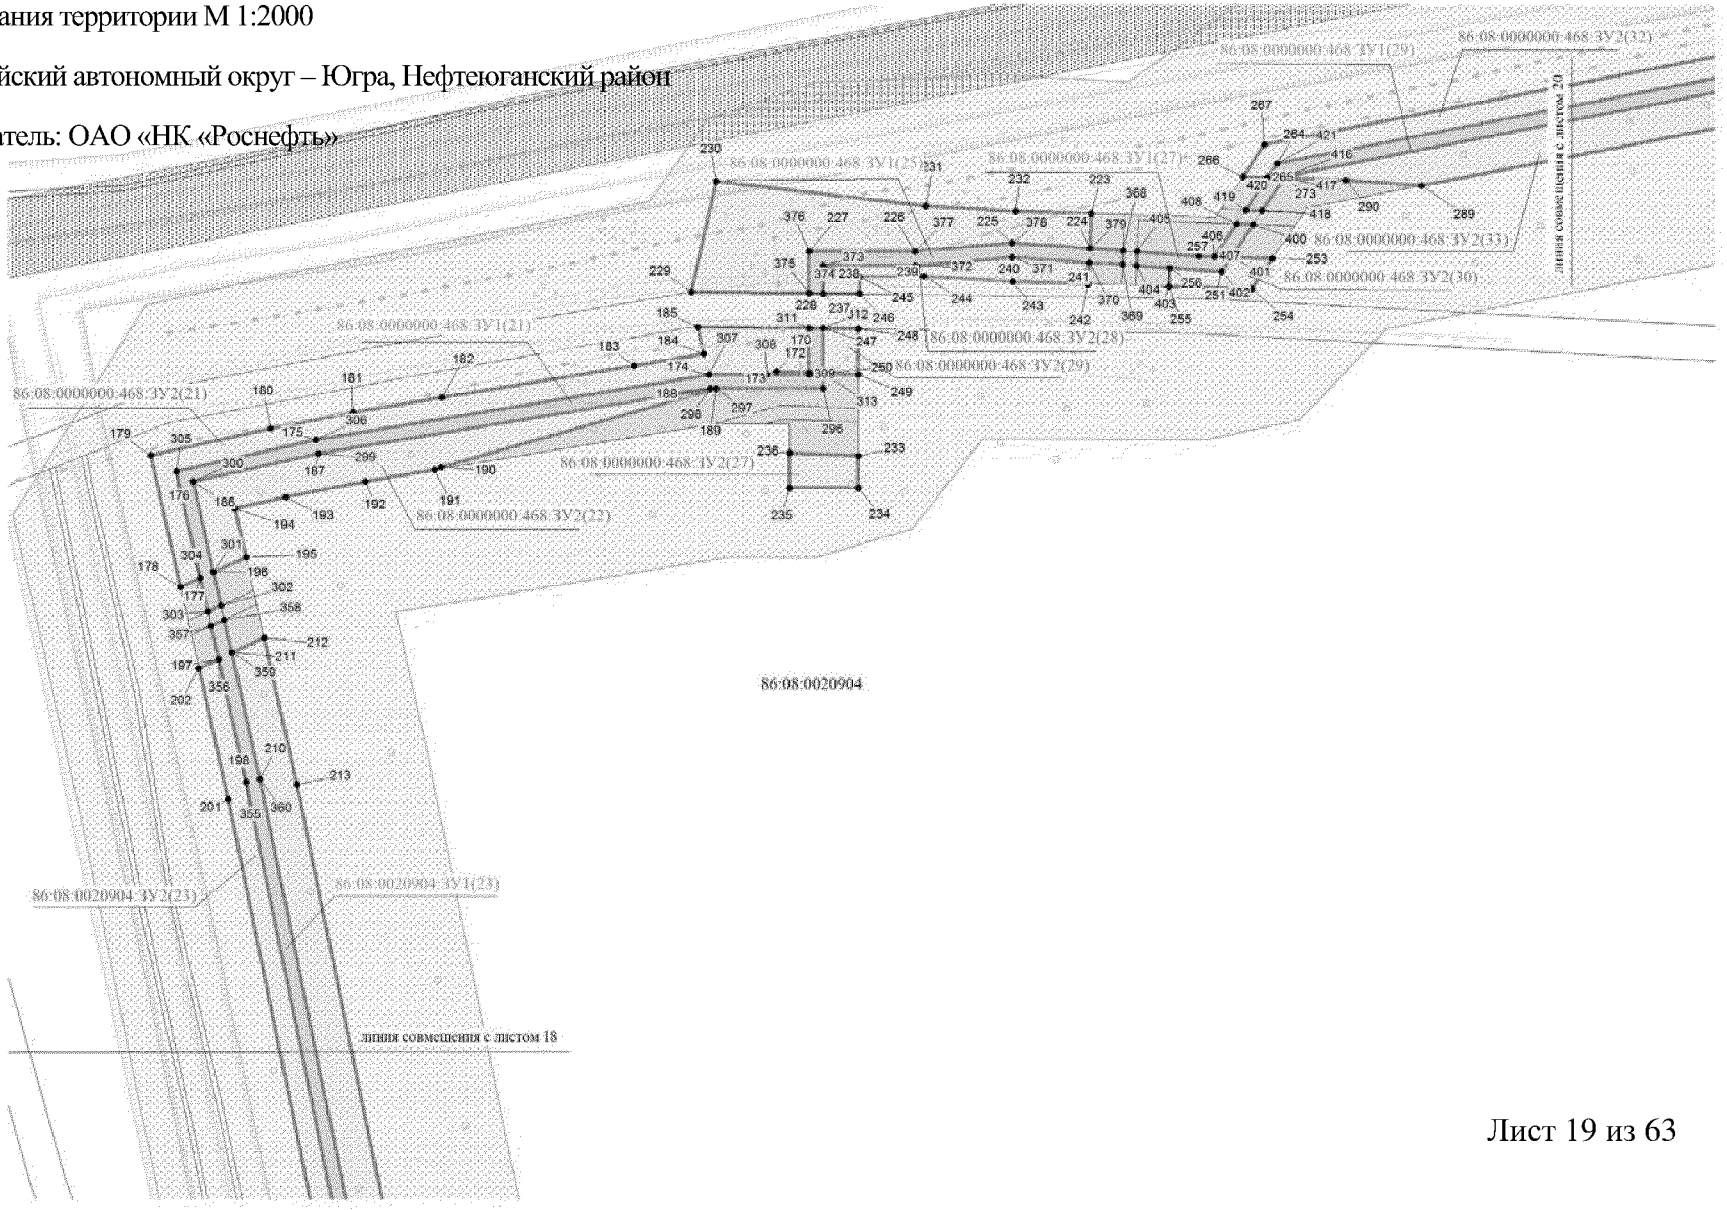


Основная часть проекта межевания территории для размещения объекта регионального значения Ханты-Мансийского автономного округа – Югры «Обустройство кустов скважин №№ 61, 71 Петелинского месторождения»

Чертеж межевания территории М 1:2000

Ханты-Мансийский автономный округ – Югра, Нефтеюганский район

Землепользователь: ОАО «НК «Роснефть»

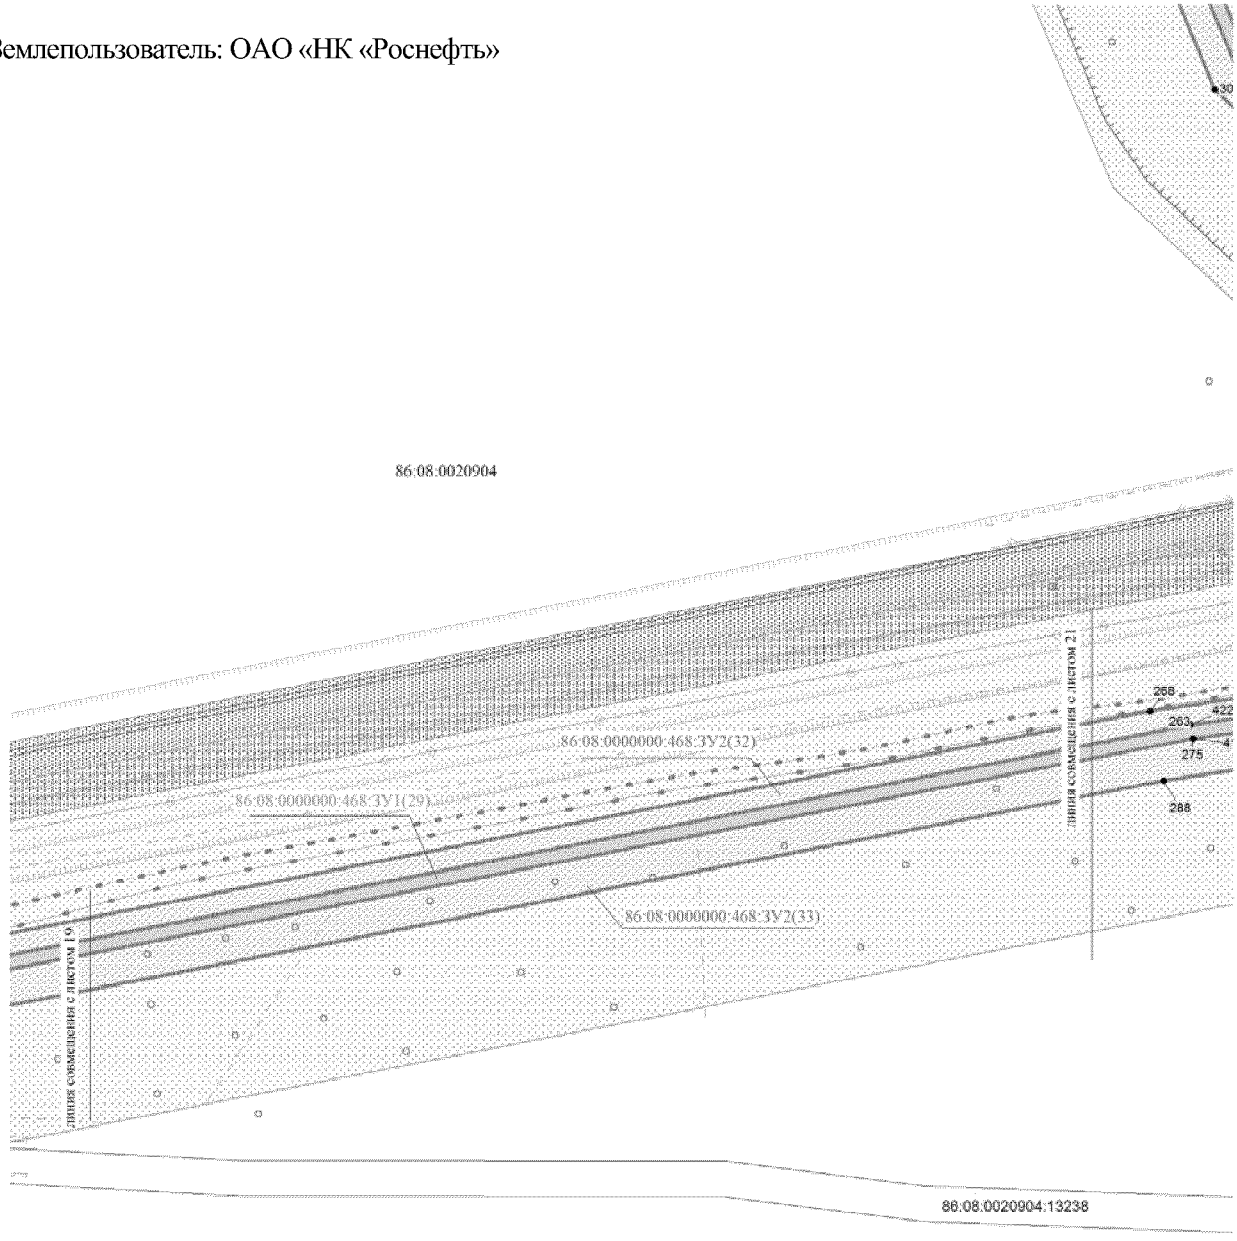


Основная часть проекта межевания территории для размещения объекта регионального значения Ханты-Мансийского автономного округа – Югры «Обустройство кустов скважин №№ 61, 71 Петелинского месторождения»

Чертеж межевания территории М 1:2000

Ханты-Мансийский автономный округ – Югра, Нефтеюганский район

Землепользователь: ОАО «НК «Роснефть»

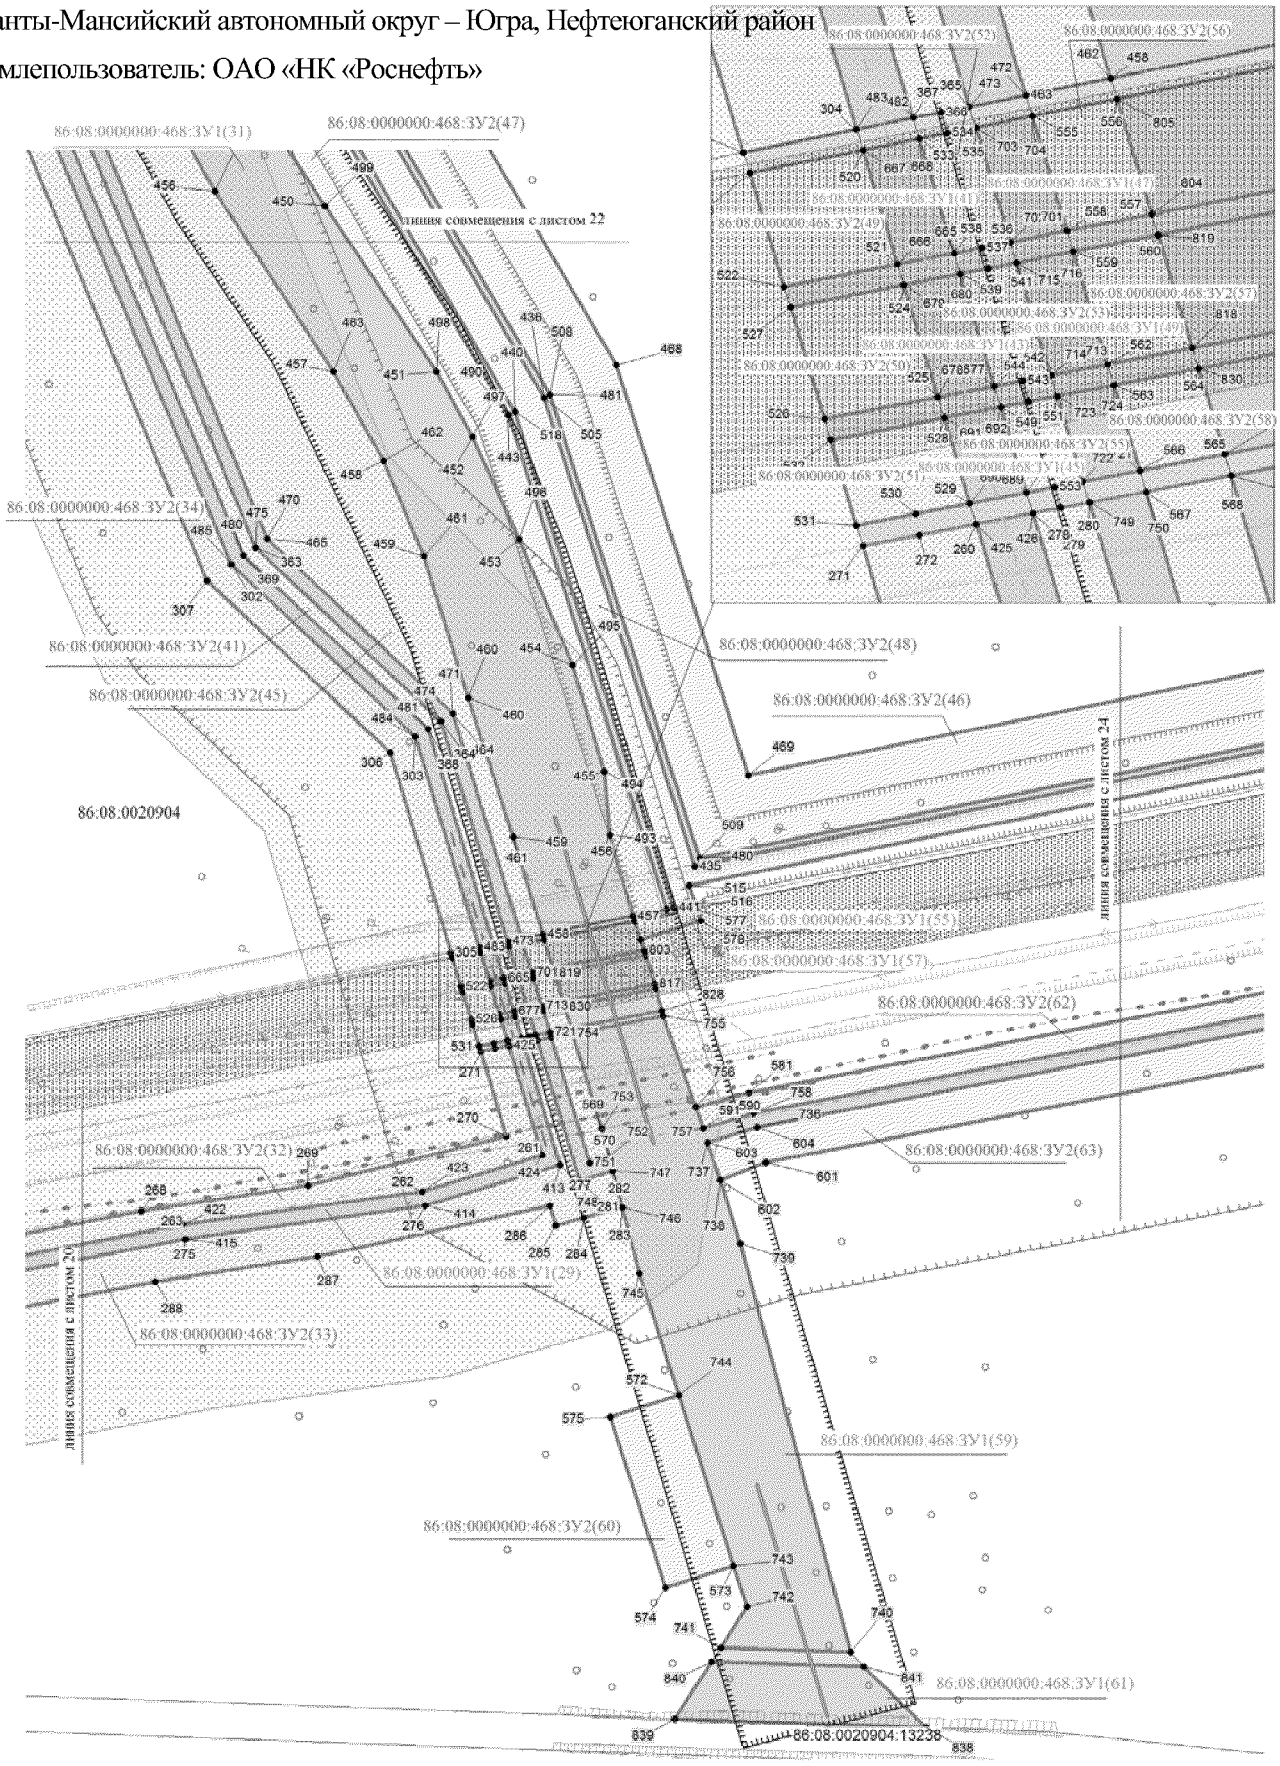


Основная часть проекта межевания территории для размещения объекта регионального значения
Ханты-Мансийского автономного округа – Югры «Обустройство кустов скважин №№ 61, 71
Петелинского месторождения»

Чертеж межевания территории М 1:2000

Ханты-Мансийский автономный округ – Югра, Нефтеюганский район

Землепользователь: ОАО «НК «Роснефть»

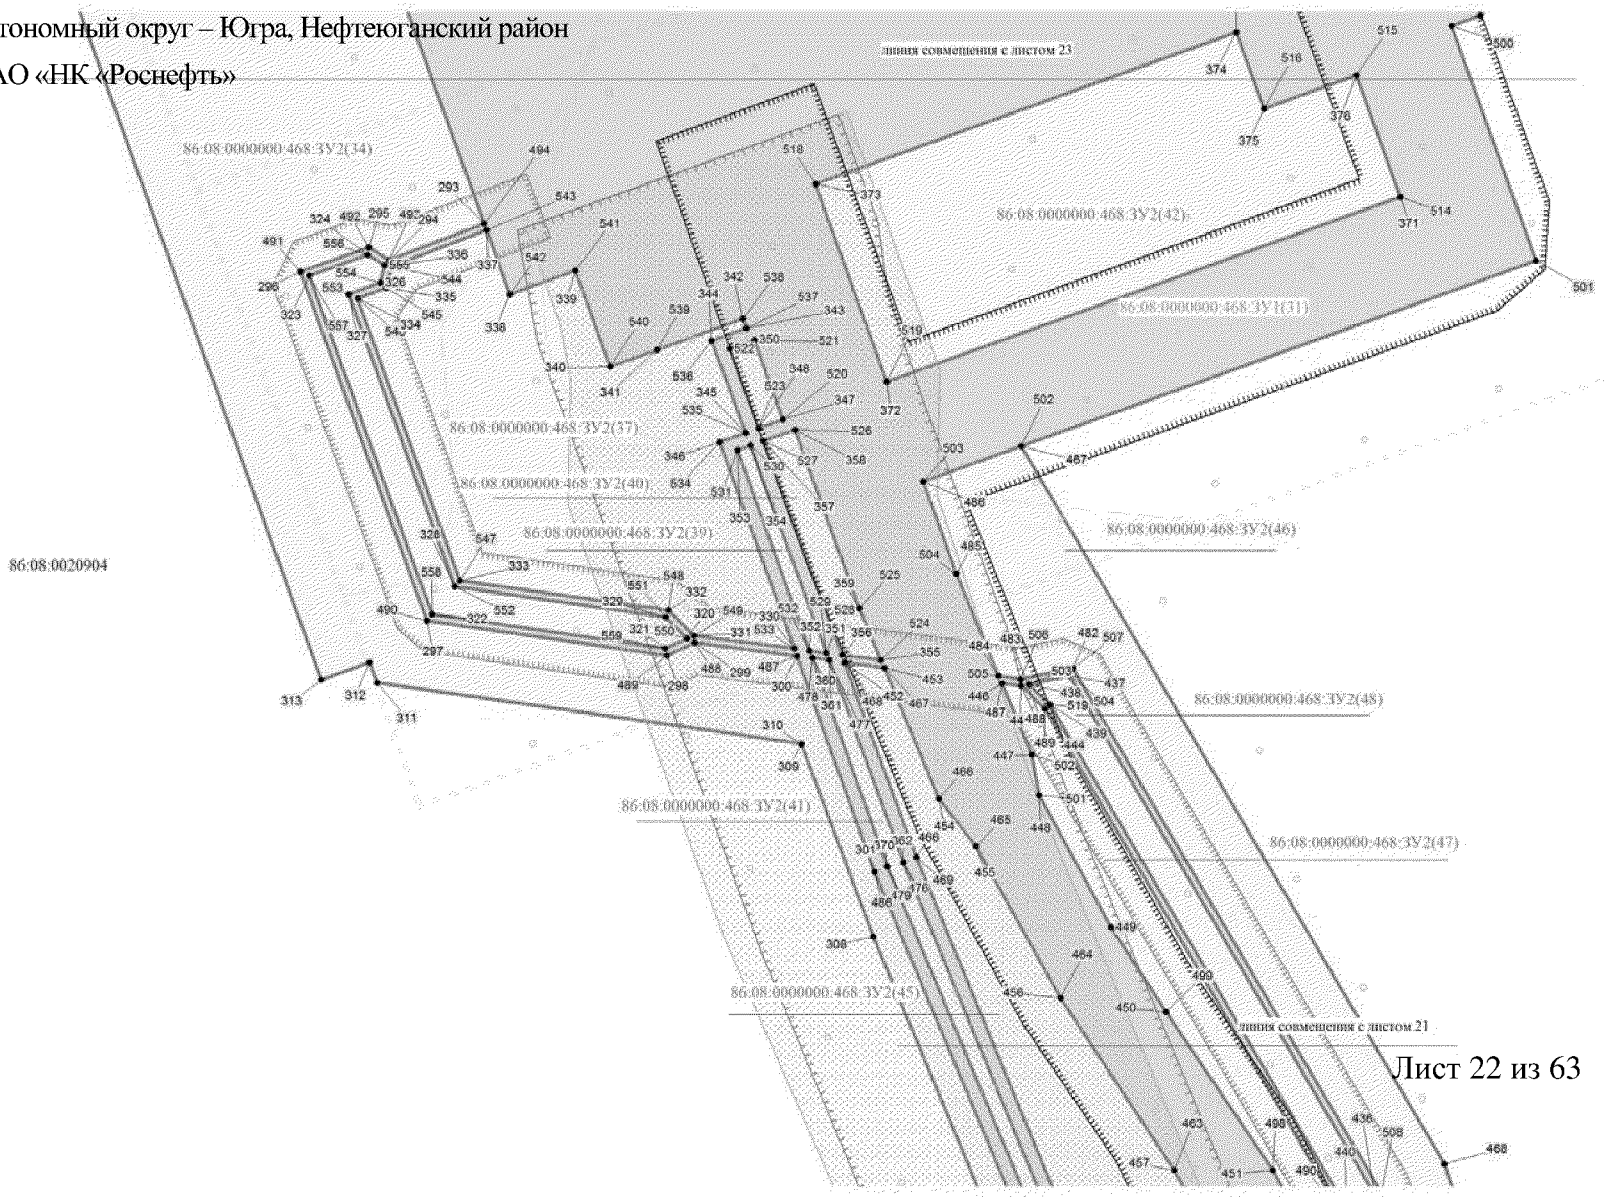

Лист 22 из 63

Основная часть проекта межевания территории для размещения объекта регионального значения Ханты-Мансийского автономного округа – Югры «Обустройство кустов скважин №№ 61, 71 Петелинского месторождения»
. Чертеж межевания территории М 1:2000

Ханты-Мансийский автономный округ – Югра, Нефтеюганский район

Землепользователь: ОАО «НК «Роснефть»




Основная часть проекта межевания территории для размещения объекта регионального значения Ханты-Мансийского автономного округа – Югры «Обустройство кустов скважин №№ 61, 71 Петелинского месторождения»

. Чертеж межевания территории М 1:2000

Ханты-Мансийский автономный округ – Югра, Нефтеюганский район

Землепользователь: ОАО «НК «Роснефть»

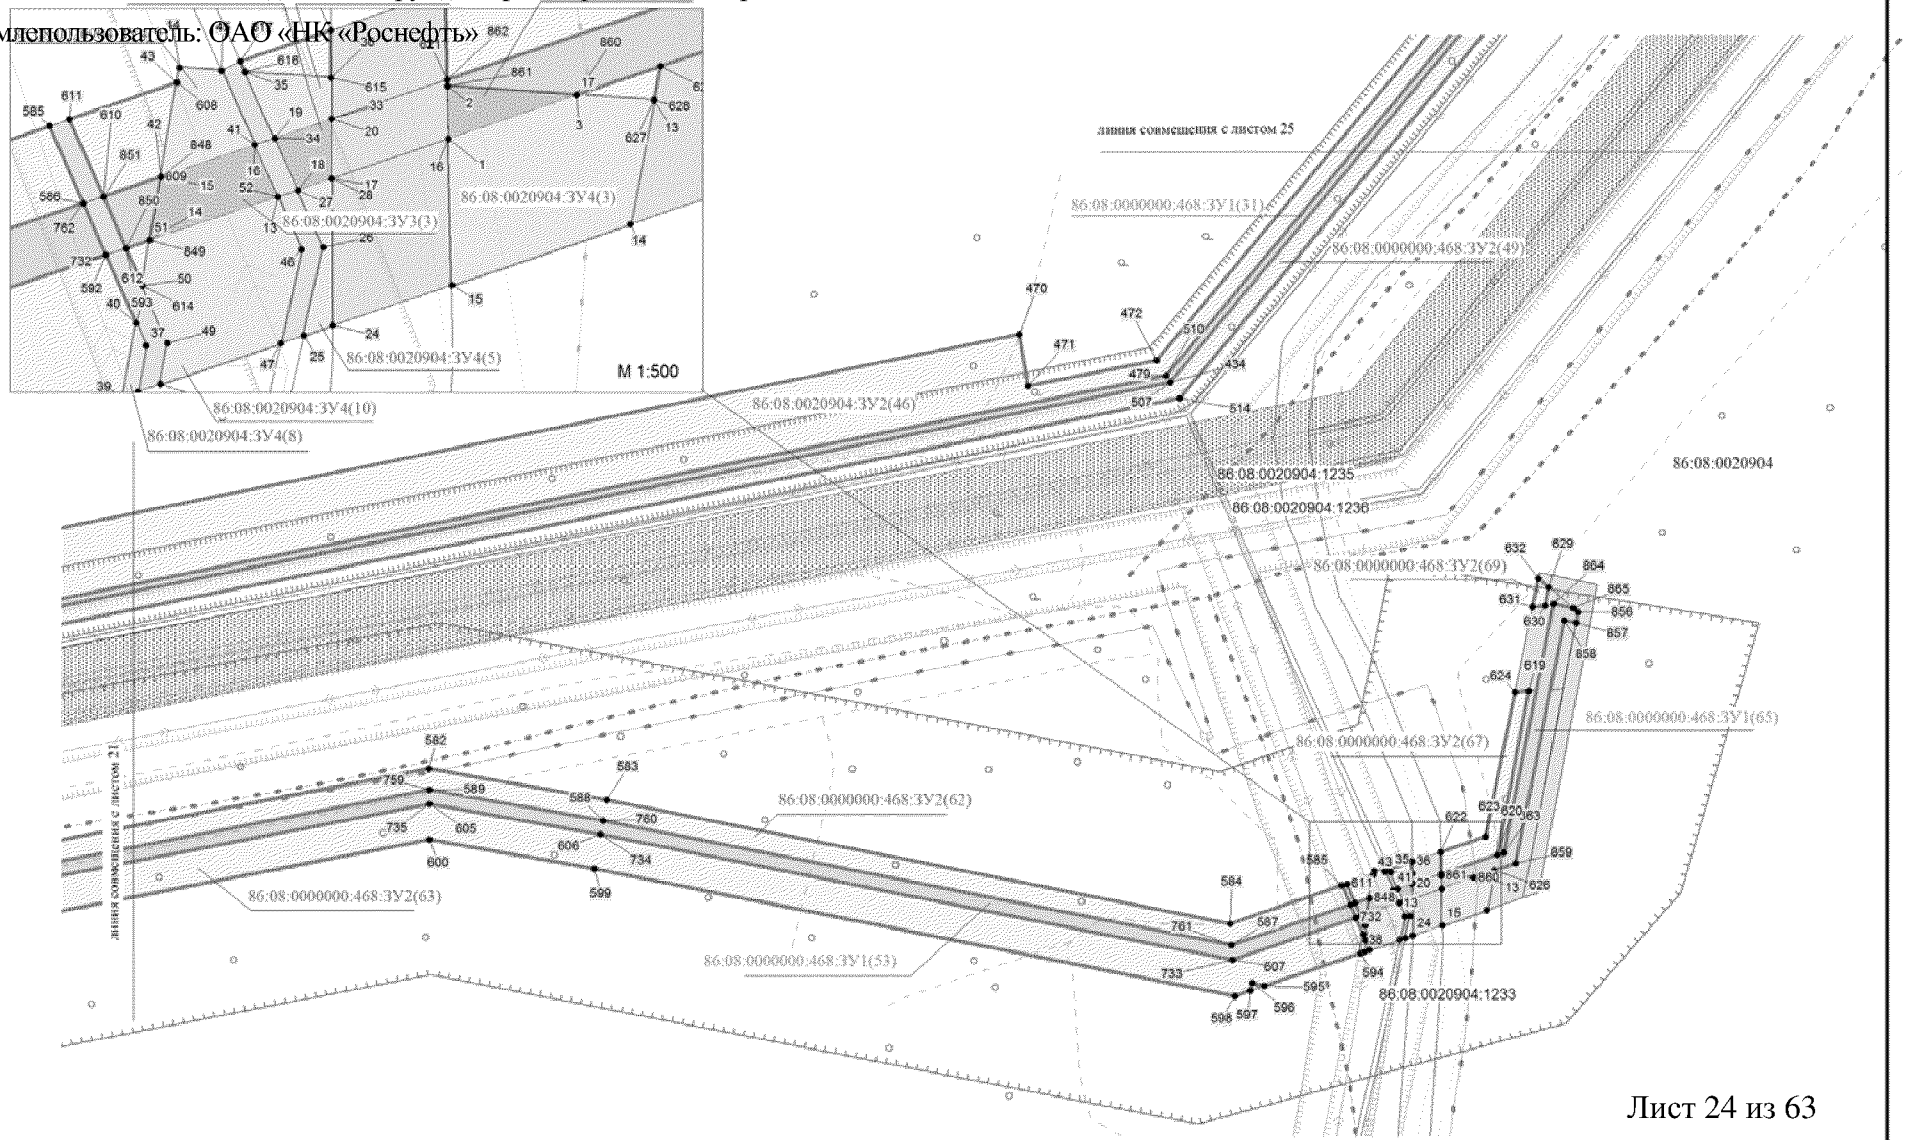


Основная часть проекта межевания территории для размещения объекта регионального значения Ханты-Мансийского автономного округа – Югры «Обустройство кустов скважин №№ 61, 71 Петелинского месторождения»

Чертеж межевания территории М 1:2000

Ханты-Мансийский автономный округ – Югра, Нефтеюганский район

Землепользователь: ОАО «НК «Роснефть»

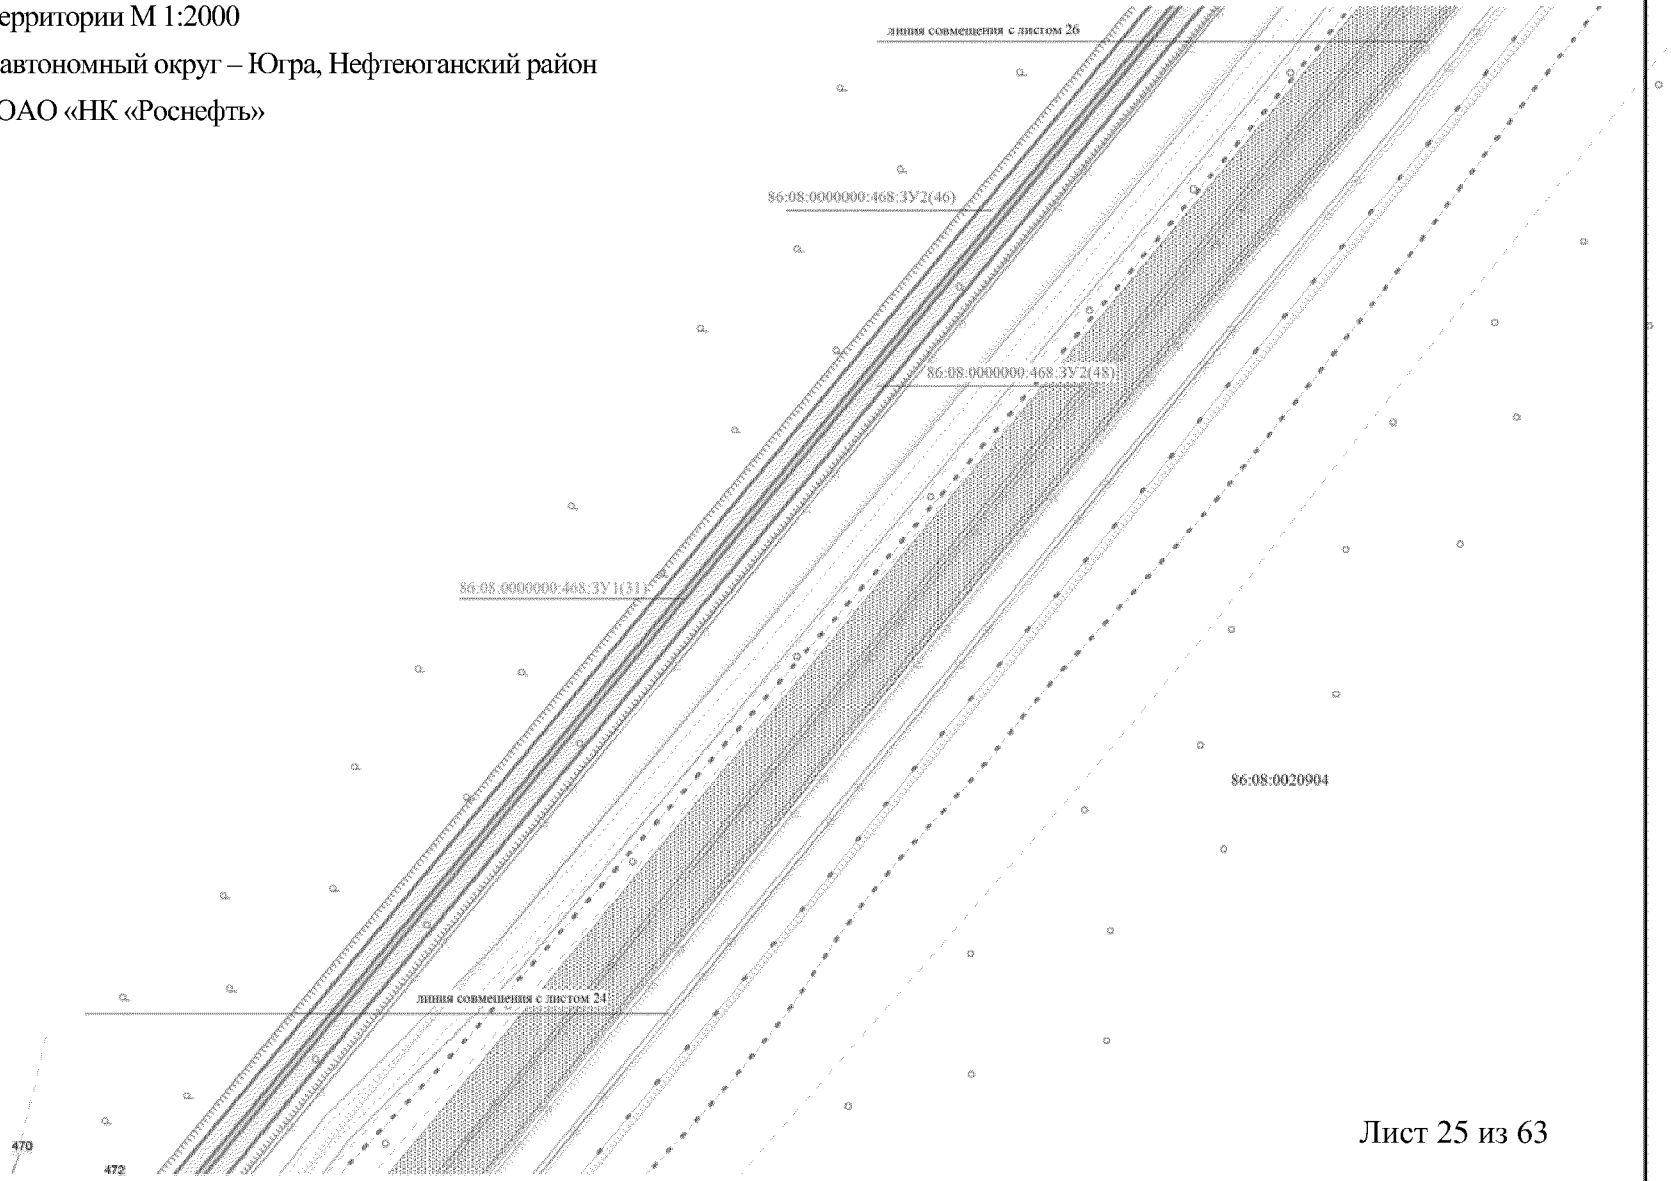


Лист 25 из 63

Основная часть проекта межевания территории для размещения объекта регионального значения Ханты-Мансийского автономного округа – Югры «Обустройство кустов скважин №№ 61, 71 Петелинского месторождения»

Чертеж межевания территории М 1:2000

Ханты-Мансийский автономный округ – Югра, Нефтеюганский район

Землепользователь: ОАО «НК «Роснефть»

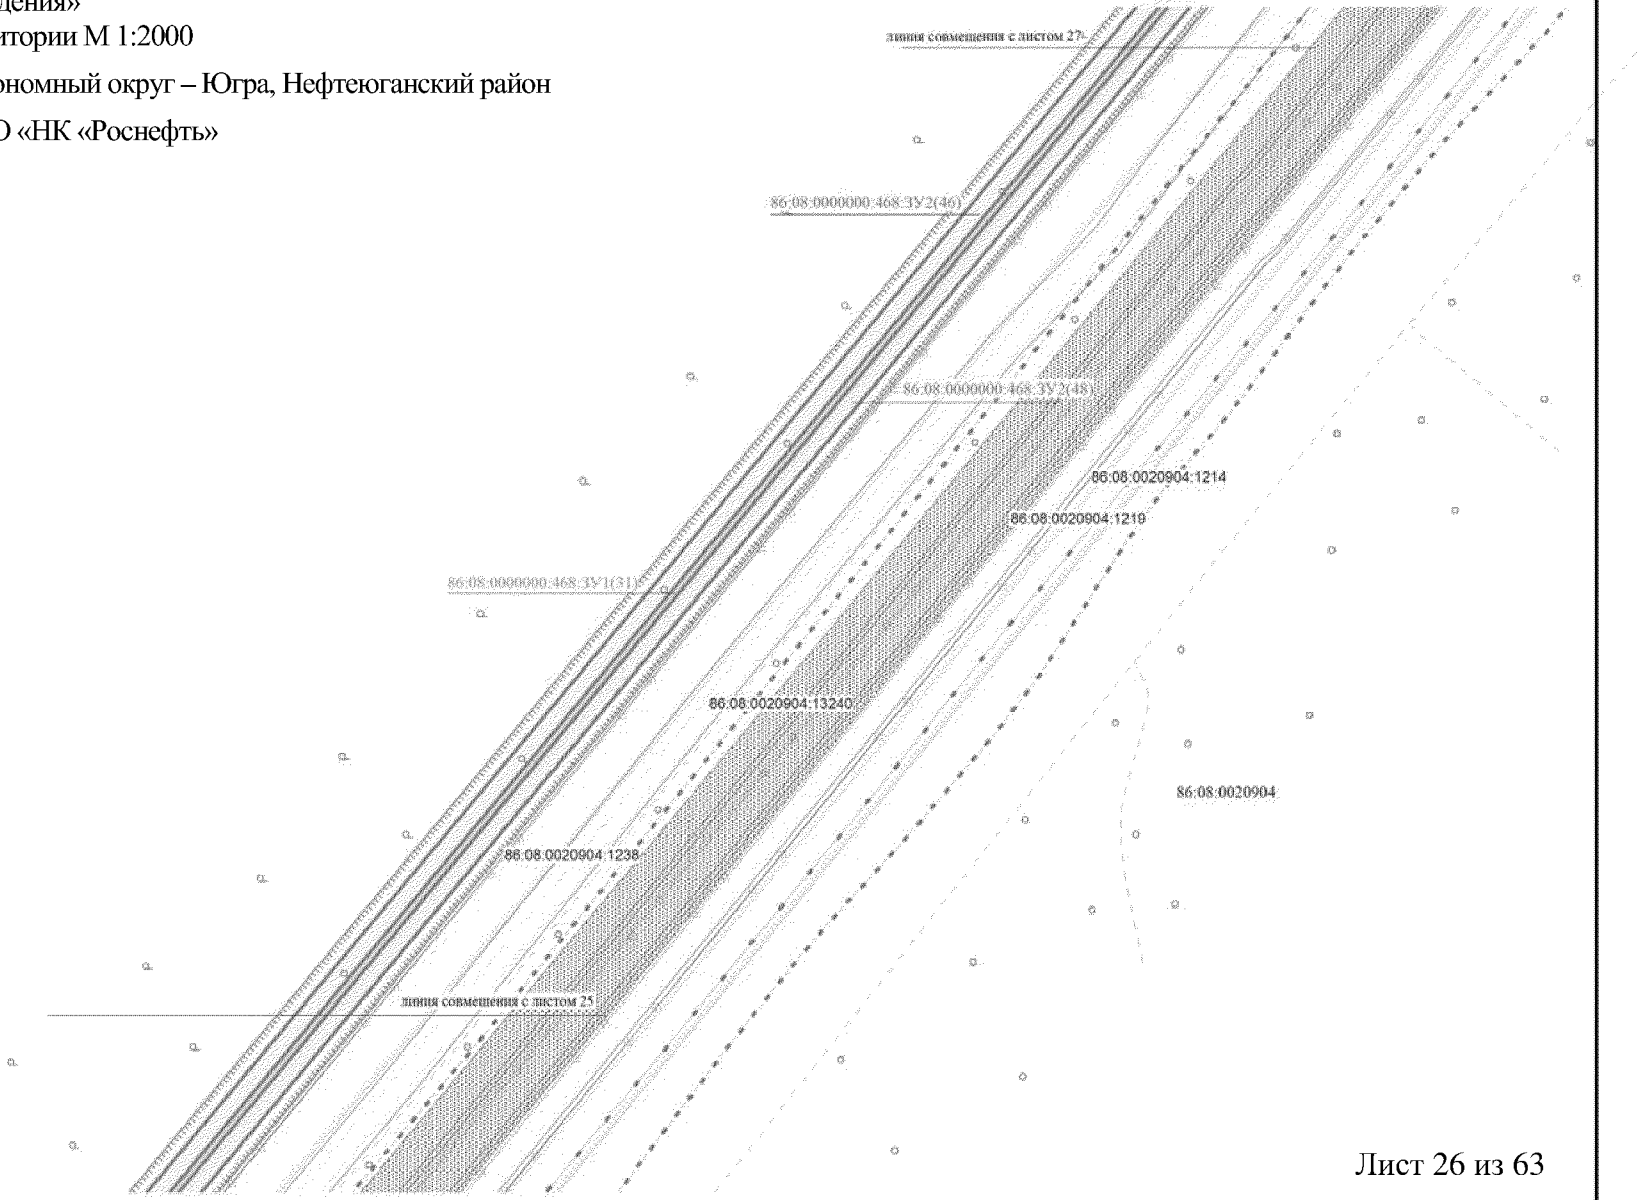


Основная часть проекта межевания территории для размещения объекта регионального значения Ханты-Мансийского автономного округа – Югры «Обустройство кустов скважин №№ 61, 71 Петелинского месторождения»

. Чертеж межевания территории М 1:2000

Ханты-Мансийский автономный округ – Югра, Нефтеюганский район

Землепользователь: ОАО «НК «Роснефть»

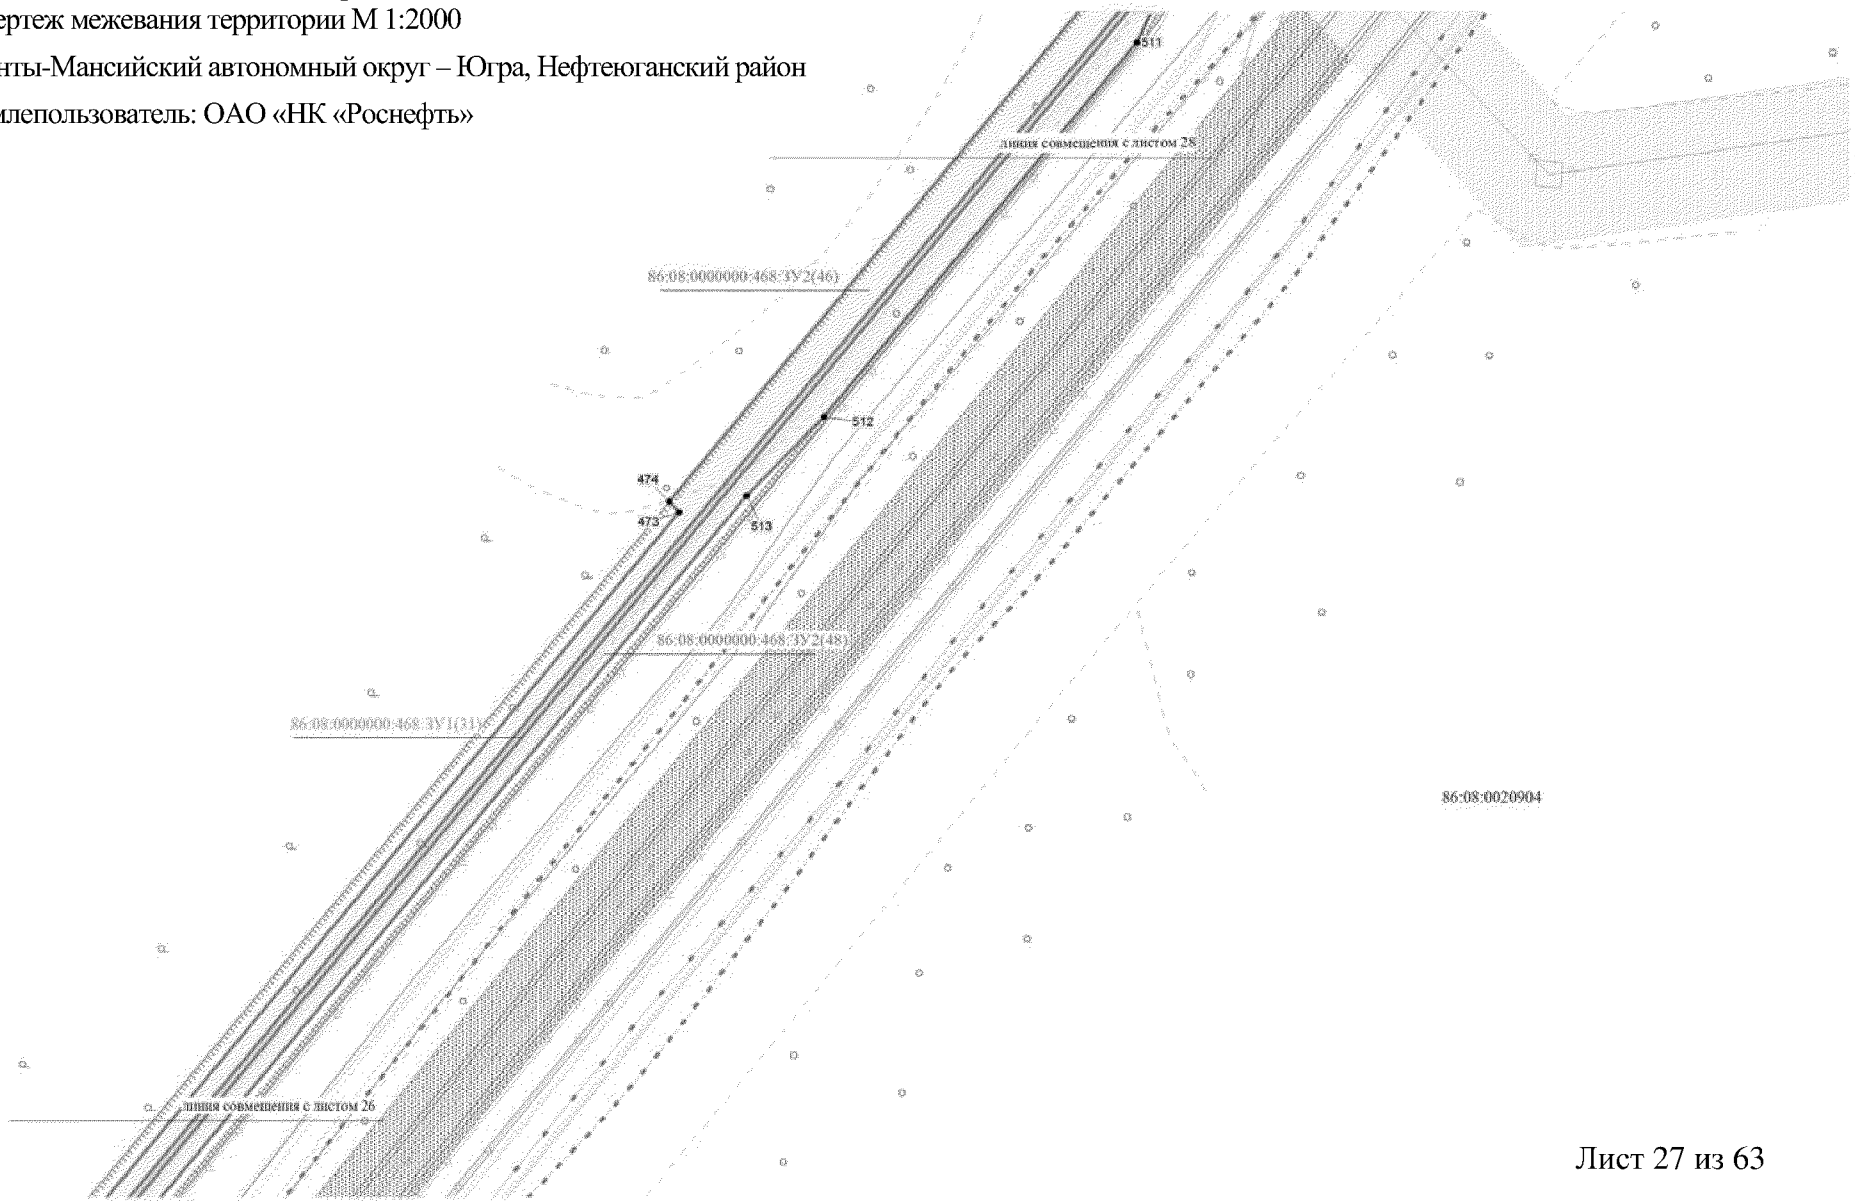


Основная часть проекта межевания территории для размещения объекта регионального значения Ханты-Мансийского автономного округа – Югры «Обустройство кустов скважин №№ 61, 71 Петелинского месторождения»

Чертеж межевания территории М 1:2000

Ханты-Мансийский автономный округ – Югра, Нефтеюганский район

Землепользователь: ОАО «НК «Роснефть»

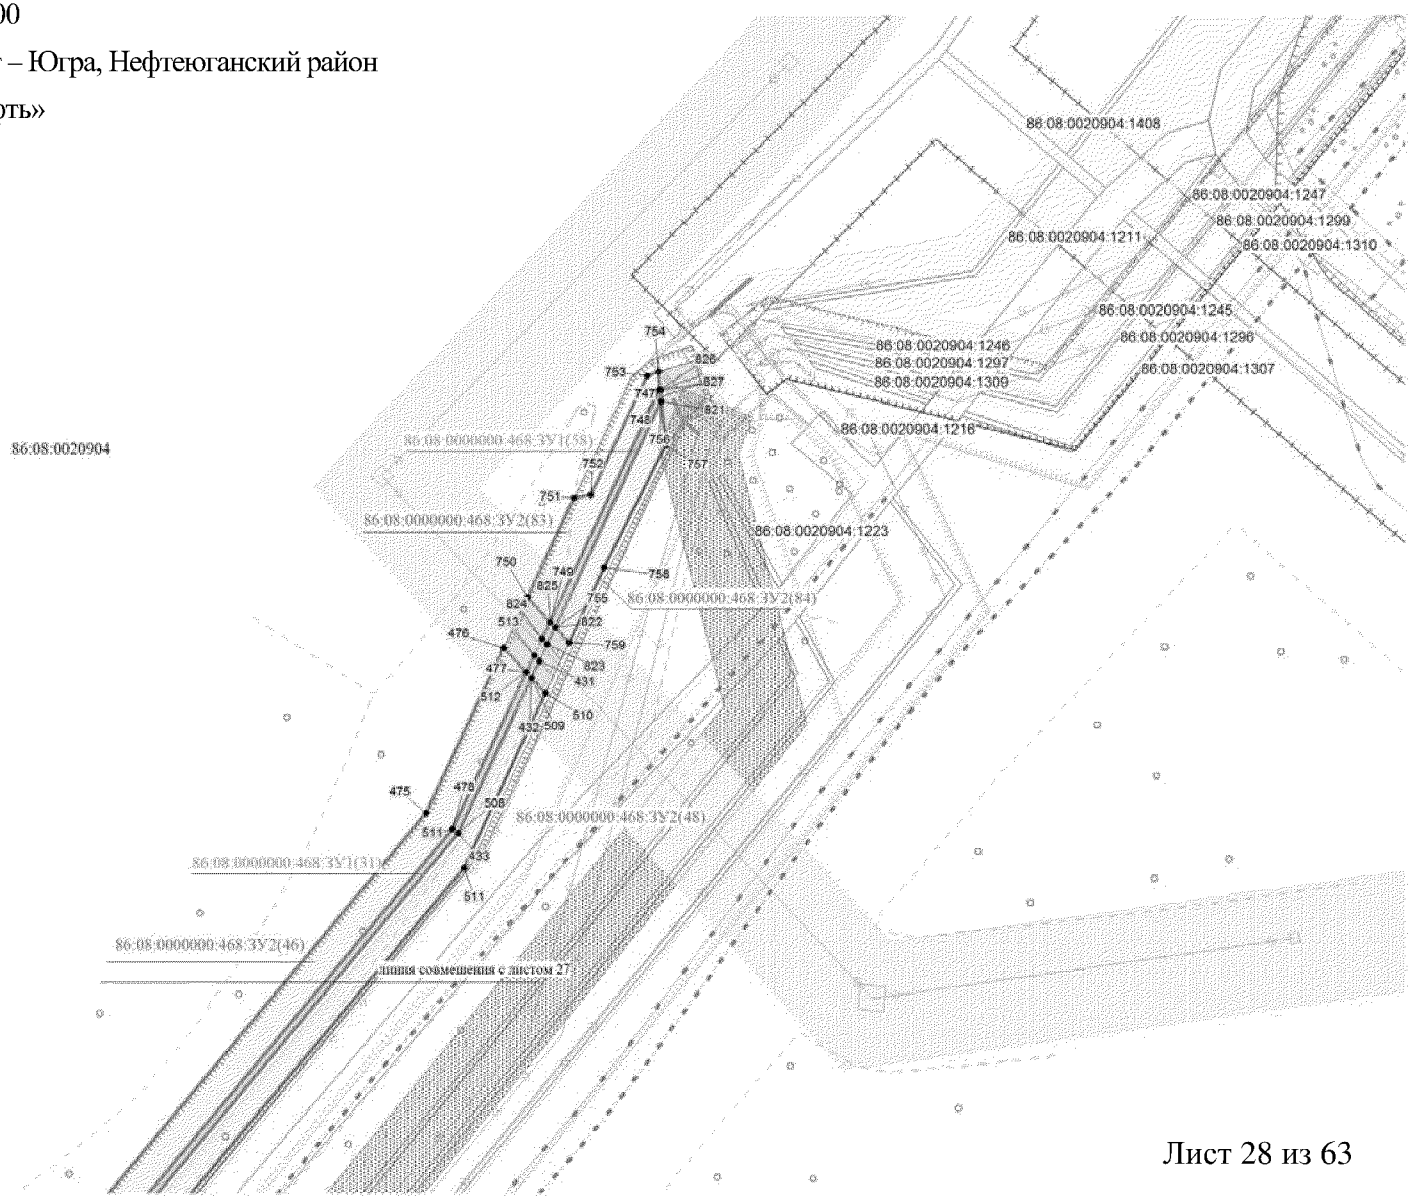


Лист 28 из 63

Основная часть проекта межевания территории для размещения объекта регионального значения Ханты-Мансийского автономного округа – Югры «Обустройство кустов скважин №№ 61, 71 Петелинского месторождения»

Чертеж межевания территории М 1:2000

Ханты-Мансийский автономный округ – Югра, Нефтеюганский район

Землепользователь: ОАО «НК «Роснефть»

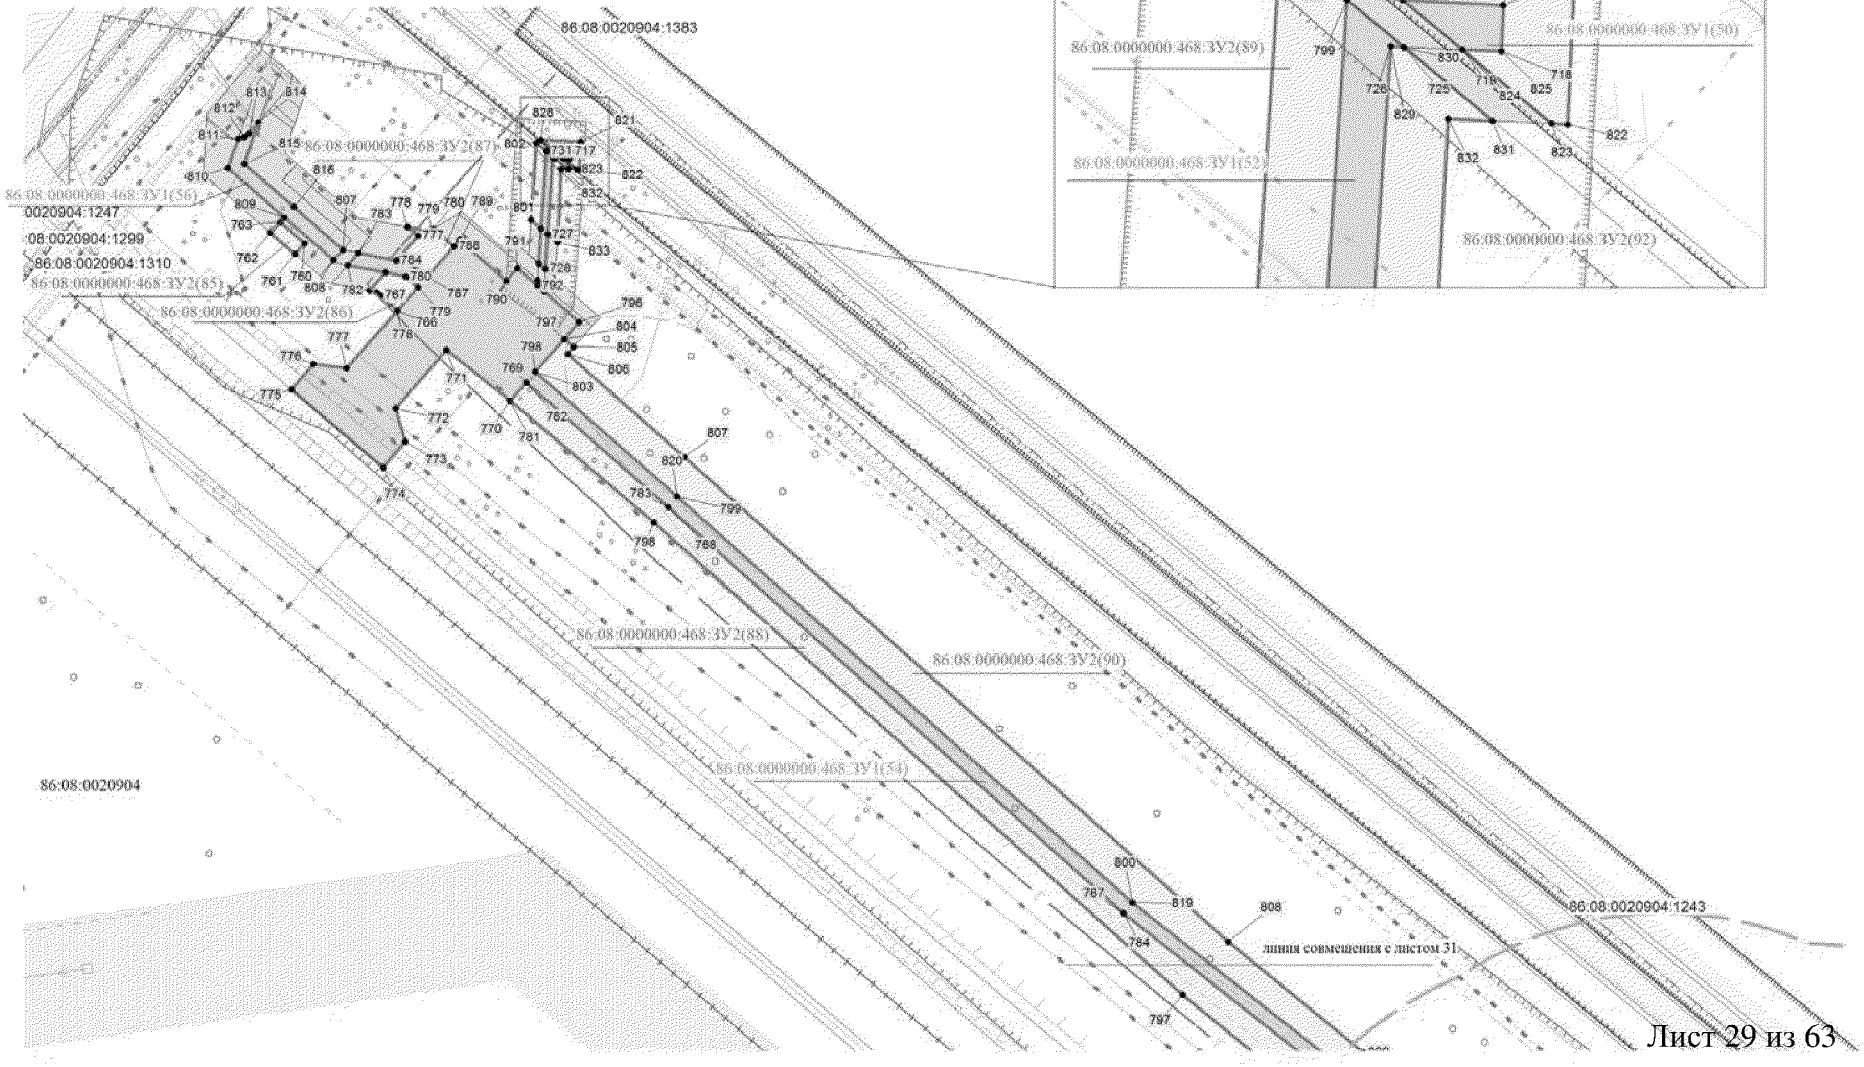


Основная часть проекта межевания территории для размещения объекта регионального значения Ханты-Мансийского автономного округа – Югры «Обустройство кустов скважин №№ 61, 71 Петелинского месторождения»

. Чертеж межевания территории М 1:2000

Ханты-Мансийский автономный округ – Югра, Нефтеюганский район

Землепользователь: ОАО «НК «Роснефть»

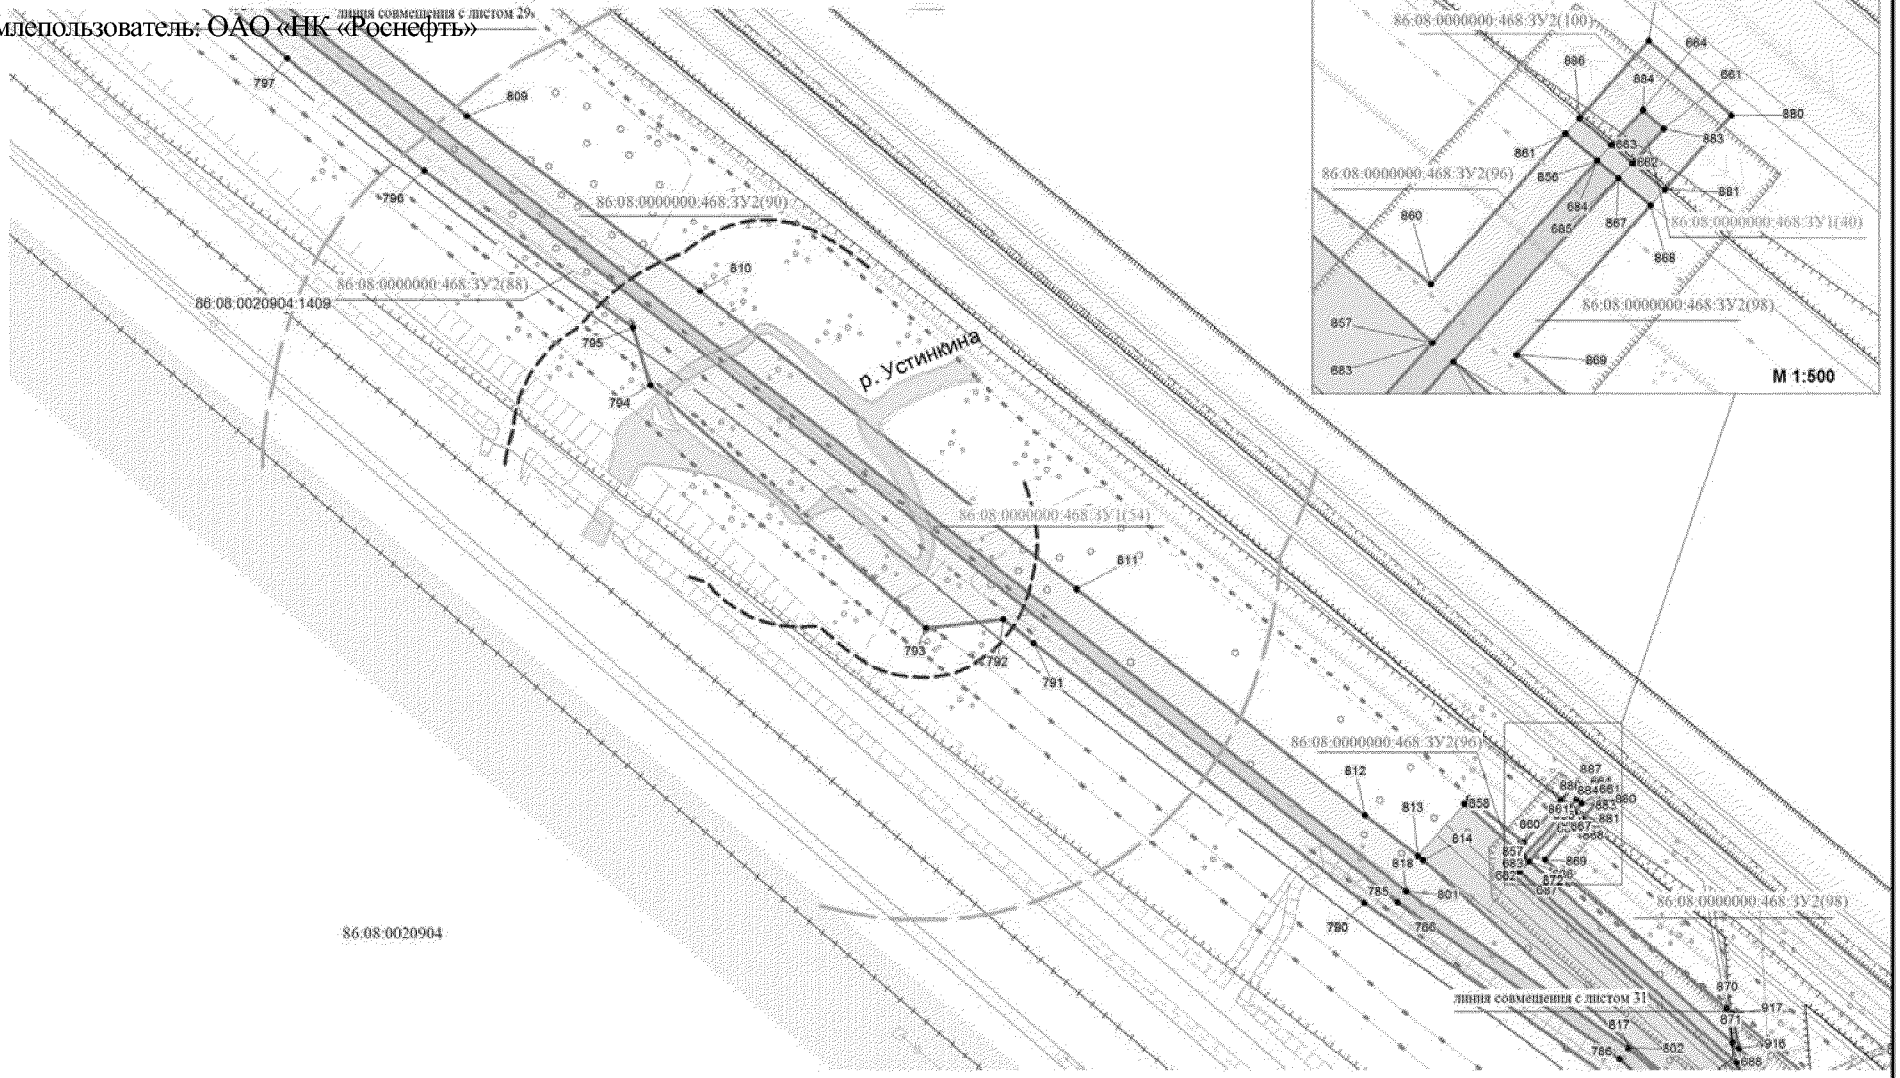


Основная часть проекта межевания территории для размещения объекта регионального значения Ханты-Мансийского автономного округа – Югры «Обустройство кустов скважин №№ 61, 71 Петелинского месторождения»

. Чертеж межевания территории М 1:2000

Ханты-Мансийский автономный округ – Югра, Нефтеюганский район

Землепользователь: ОАО «НК «Роснефть»

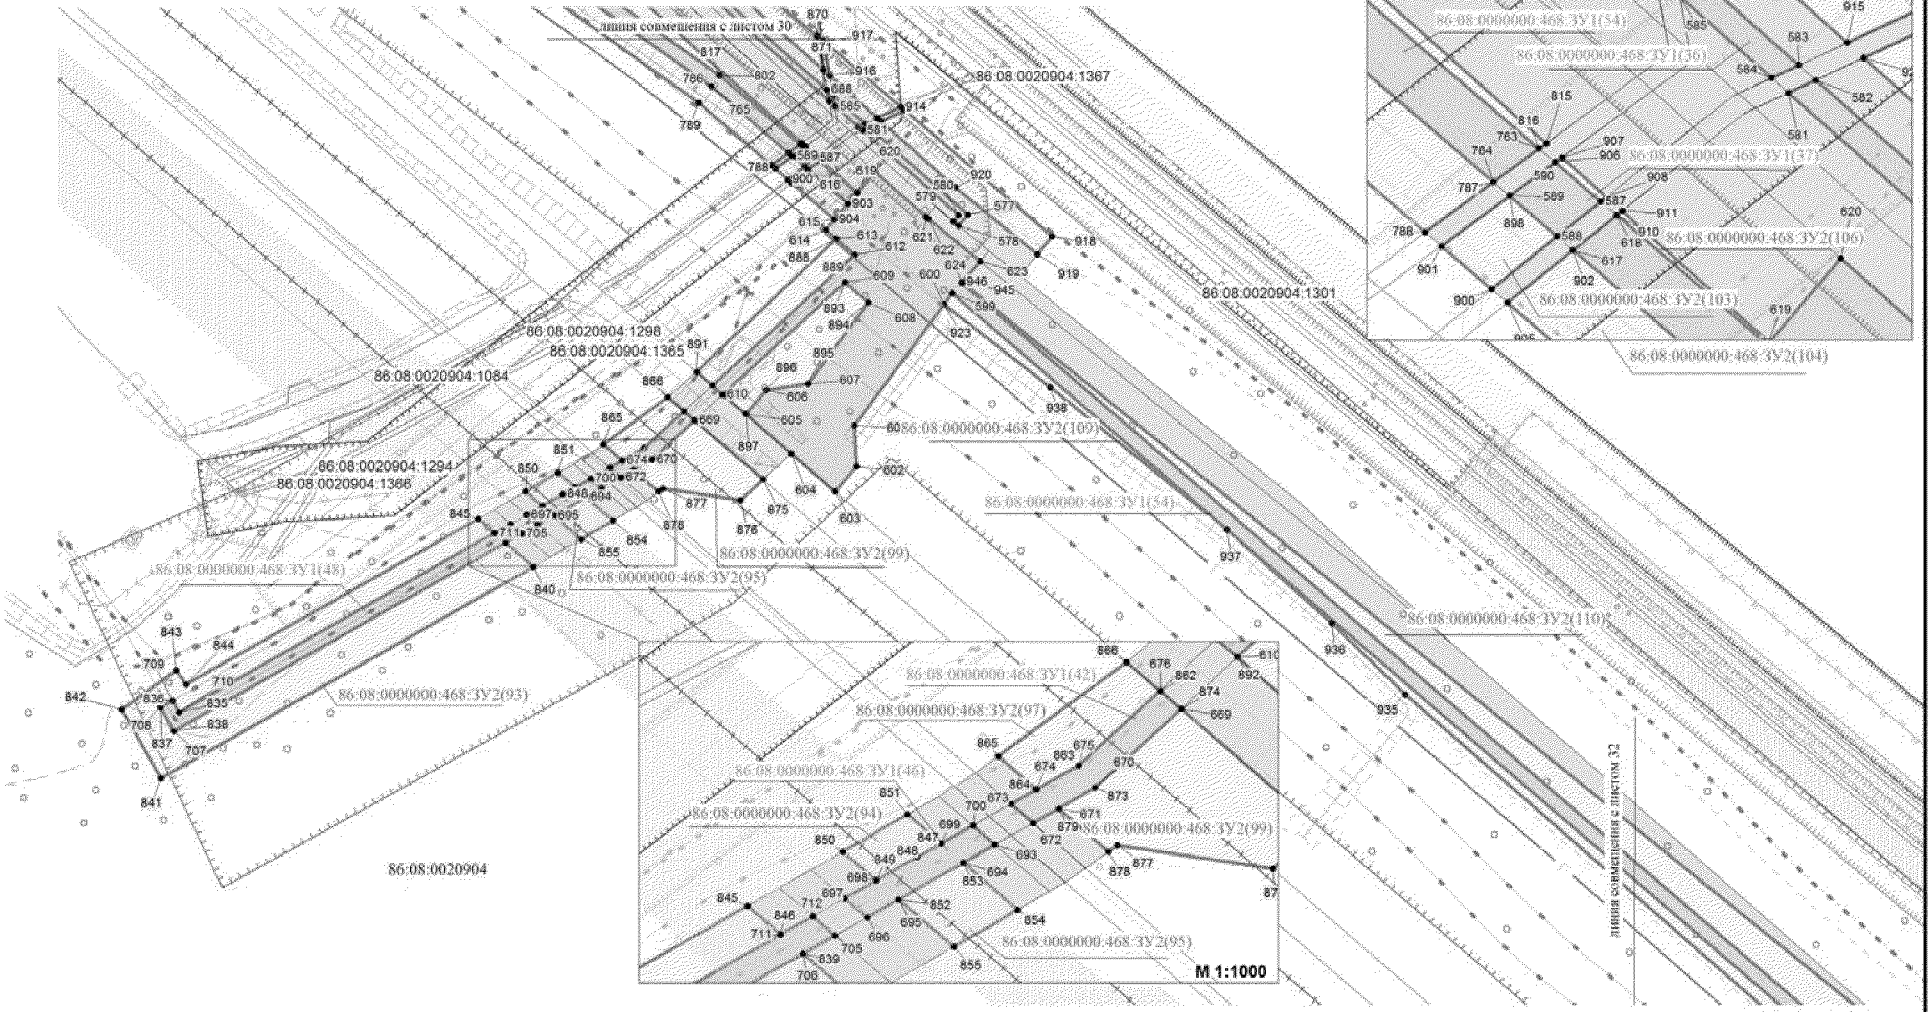


Основная часть проекта межевания территории для размещения объекта регионального значения Ханты-Мансийского автономного округа – Югры «Обустройство кустов скважин №№ 61, 71 Петелинского месторождения»

Чертеж межевания территории М 1:2000

Ханты-Мансийский автономный округ – Югра, Нефтеюганский район

Землепользователь: ОАО «НК «Роснефть»

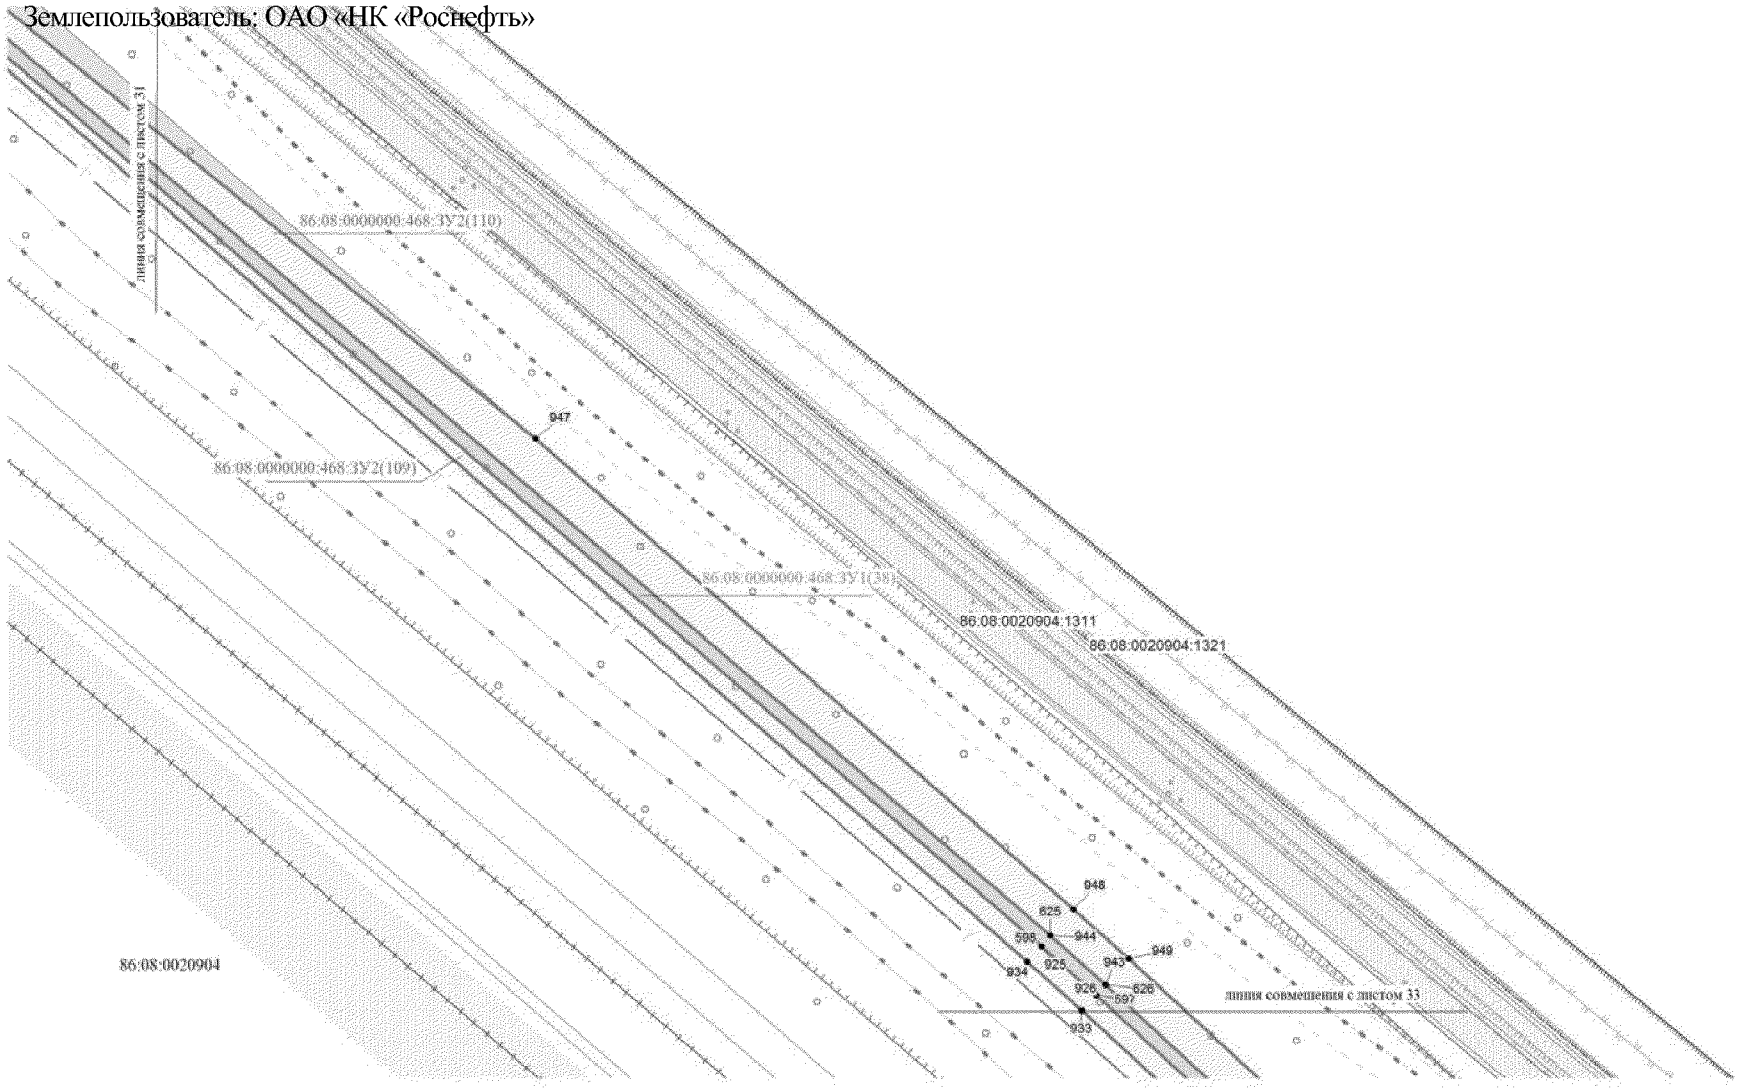


Основная часть проекта межевания территории для размещения объекта регионального значения Ханты-Мансийского автономного округа – Югры «Обустройство кустов скважин №№ 61, 71 Петелинского месторождения»

Чертеж межевания территории М 1:2000

Ханты-Мансийский автономный округ – Югра, Нефтеюганский район

Землепользователь: ОАО «НК «Роснефть»

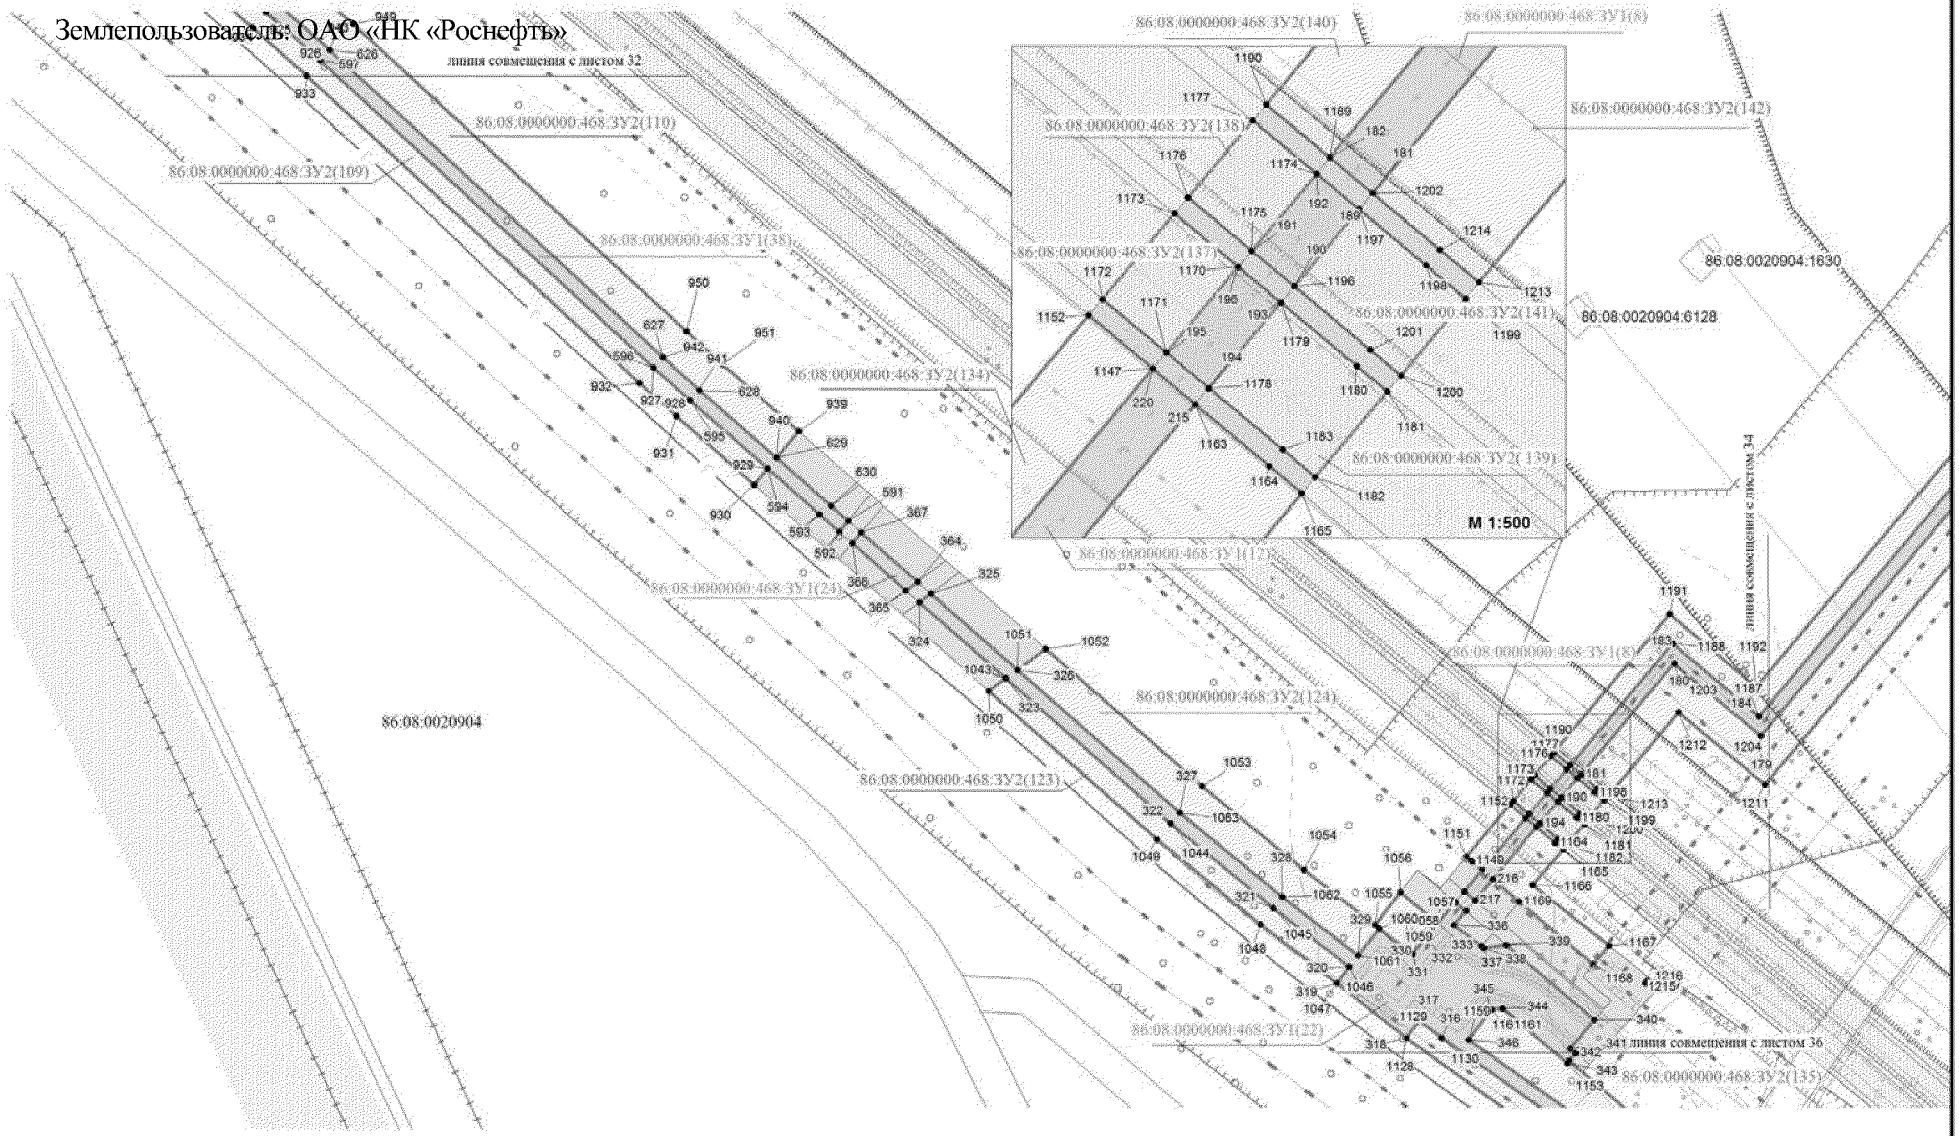


Основная часть проекта межевания территории для размещения объекта регионального значения Ханты-Мансийского автономного округа – Югры «Обустройство кустов скважин №№ 61, 71 Петелинского месторождения»

. Чертеж межевания территории М 1:2000

Ханты-Мансийский автономный округ – Югра, Нефтеюганский район

Землепользователь: ОАО «НК «Роснефть»

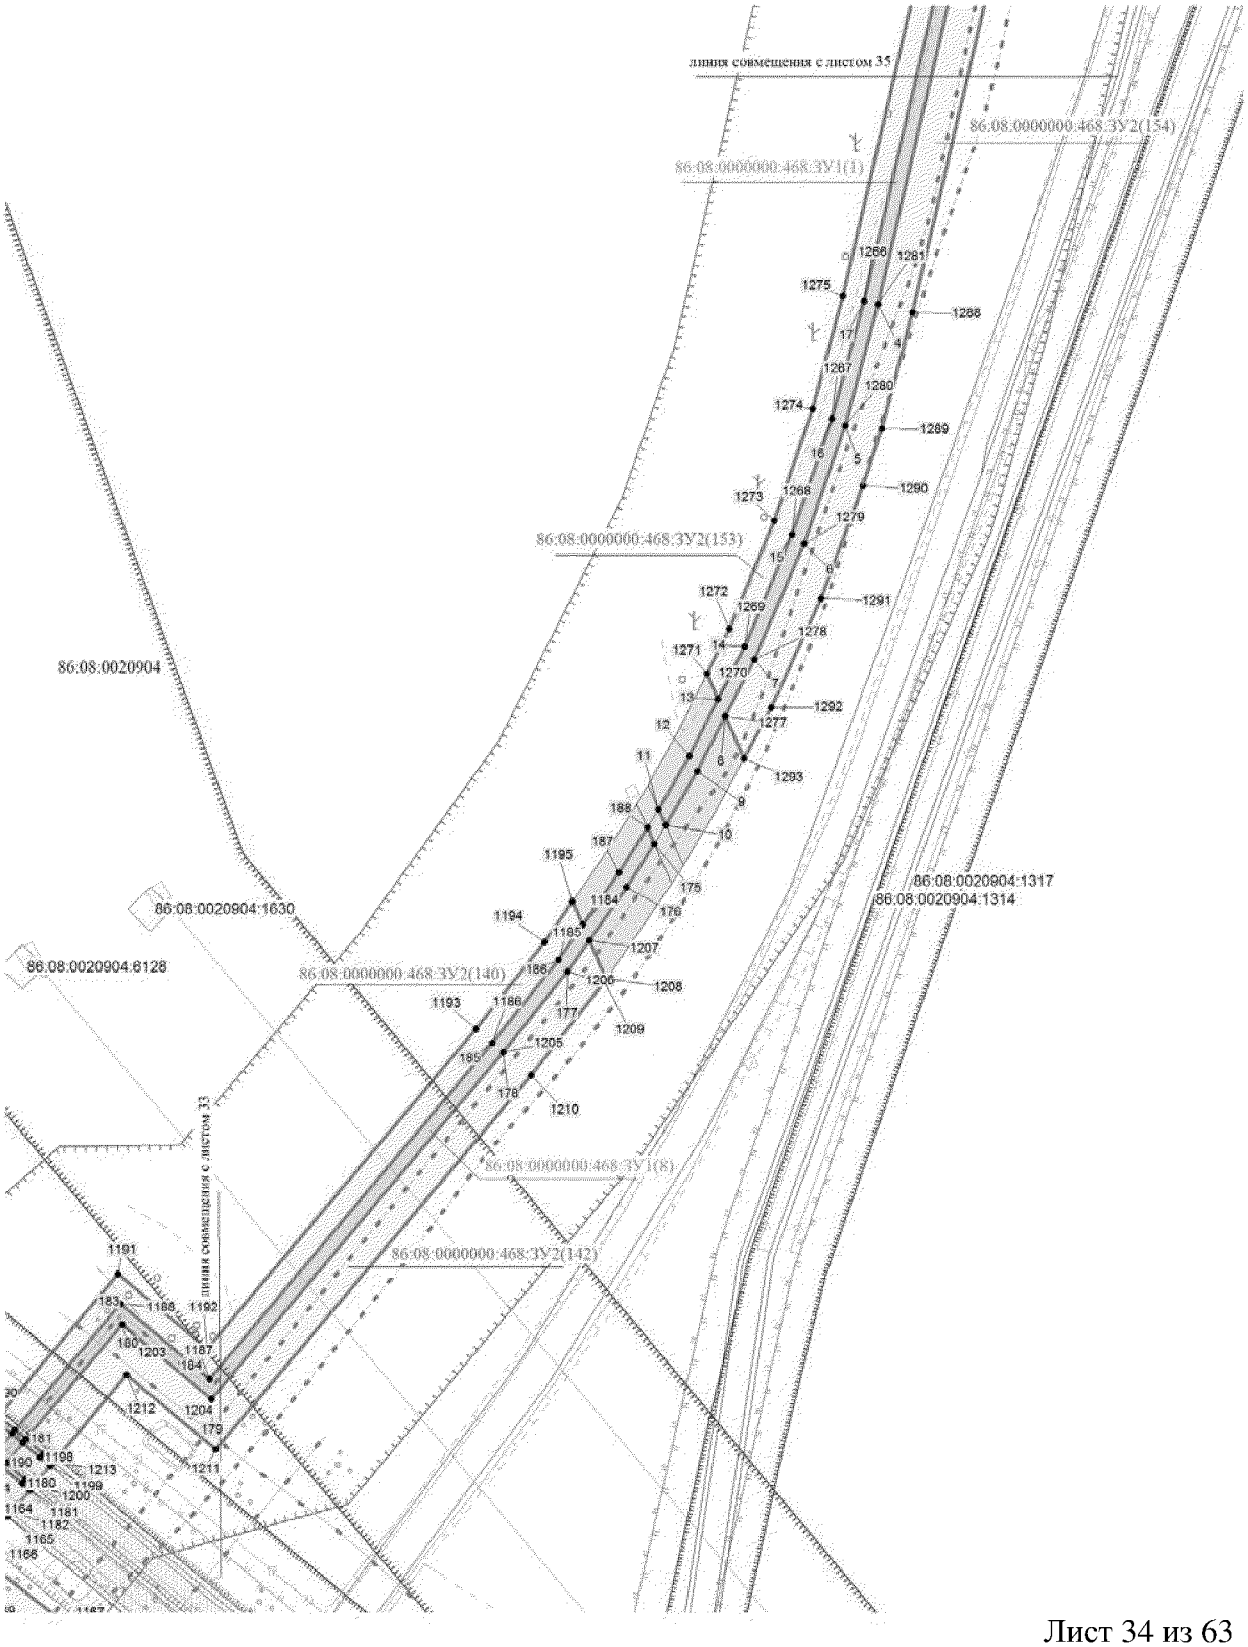


Основная часть проекта межевания территории для размещения объекта регионального значения Ханты-Мансийского автономного округа – Югры «Обустройство кустов скважин №№ 61, 71 Петелинского месторождения»

Чертеж межевания территории М 1:2000

Ханты-Мансийский автономный округ – Югра, Нефтеюганский район

Землепользователь: ОАО «НК «Роснефть»

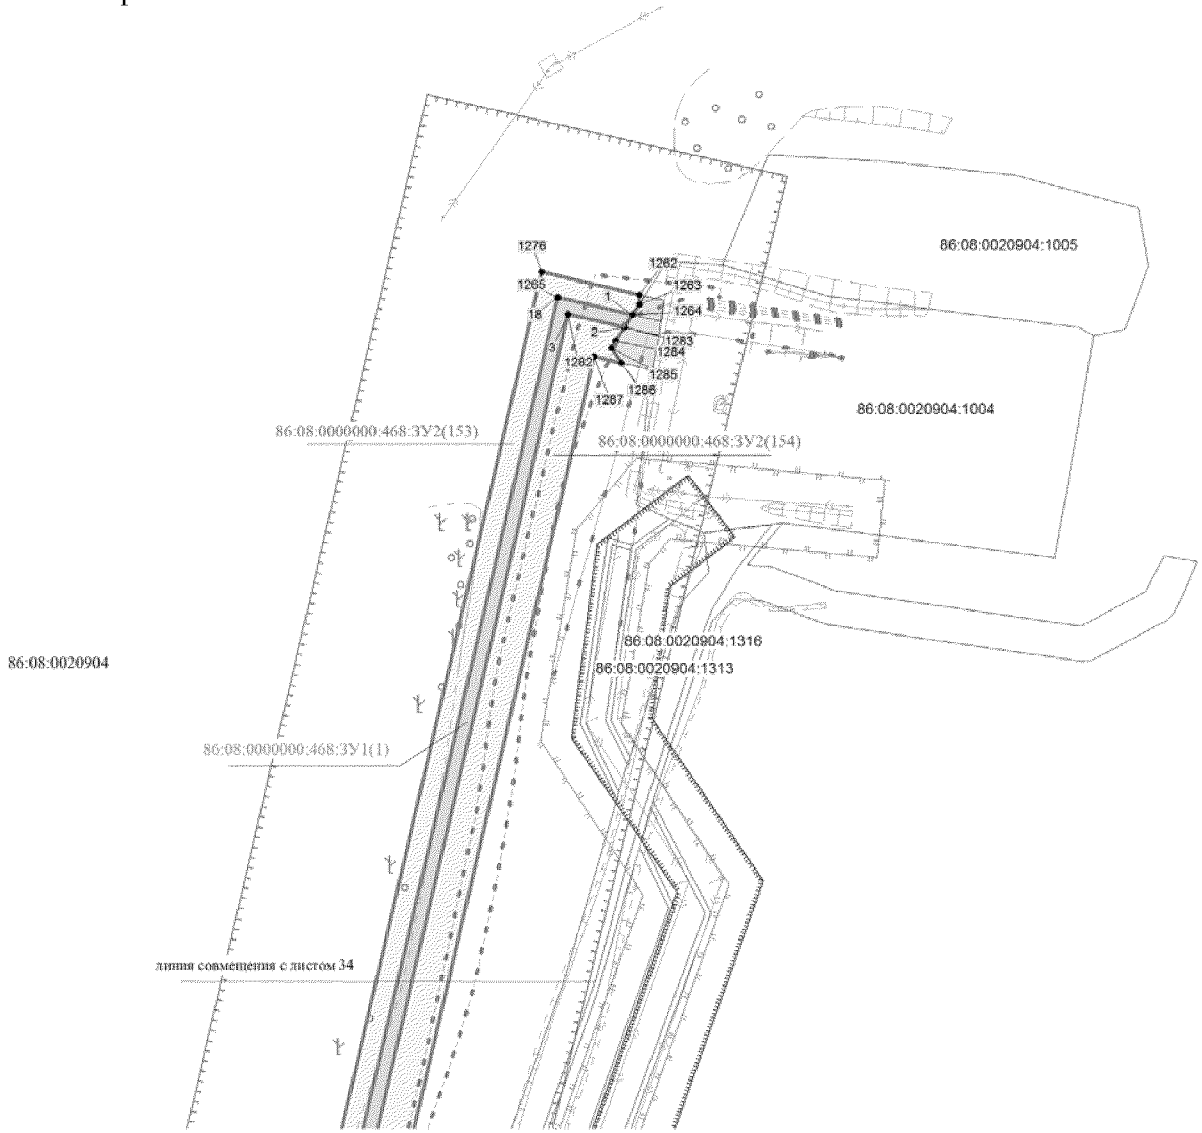


Основная часть проекта межевания территории для размещения объекта регионального значения Ханты-Мансийского автономного округа – Югры «Обустройство кустов скважин №№ 61, 71 Петелинского месторождения»

. Чертеж межевания территории М 1:2000

Ханты-Мансийский автономный округ – Югра, Нефтеюганский район

Землепользователь: ОАО «НК «Роснефть»

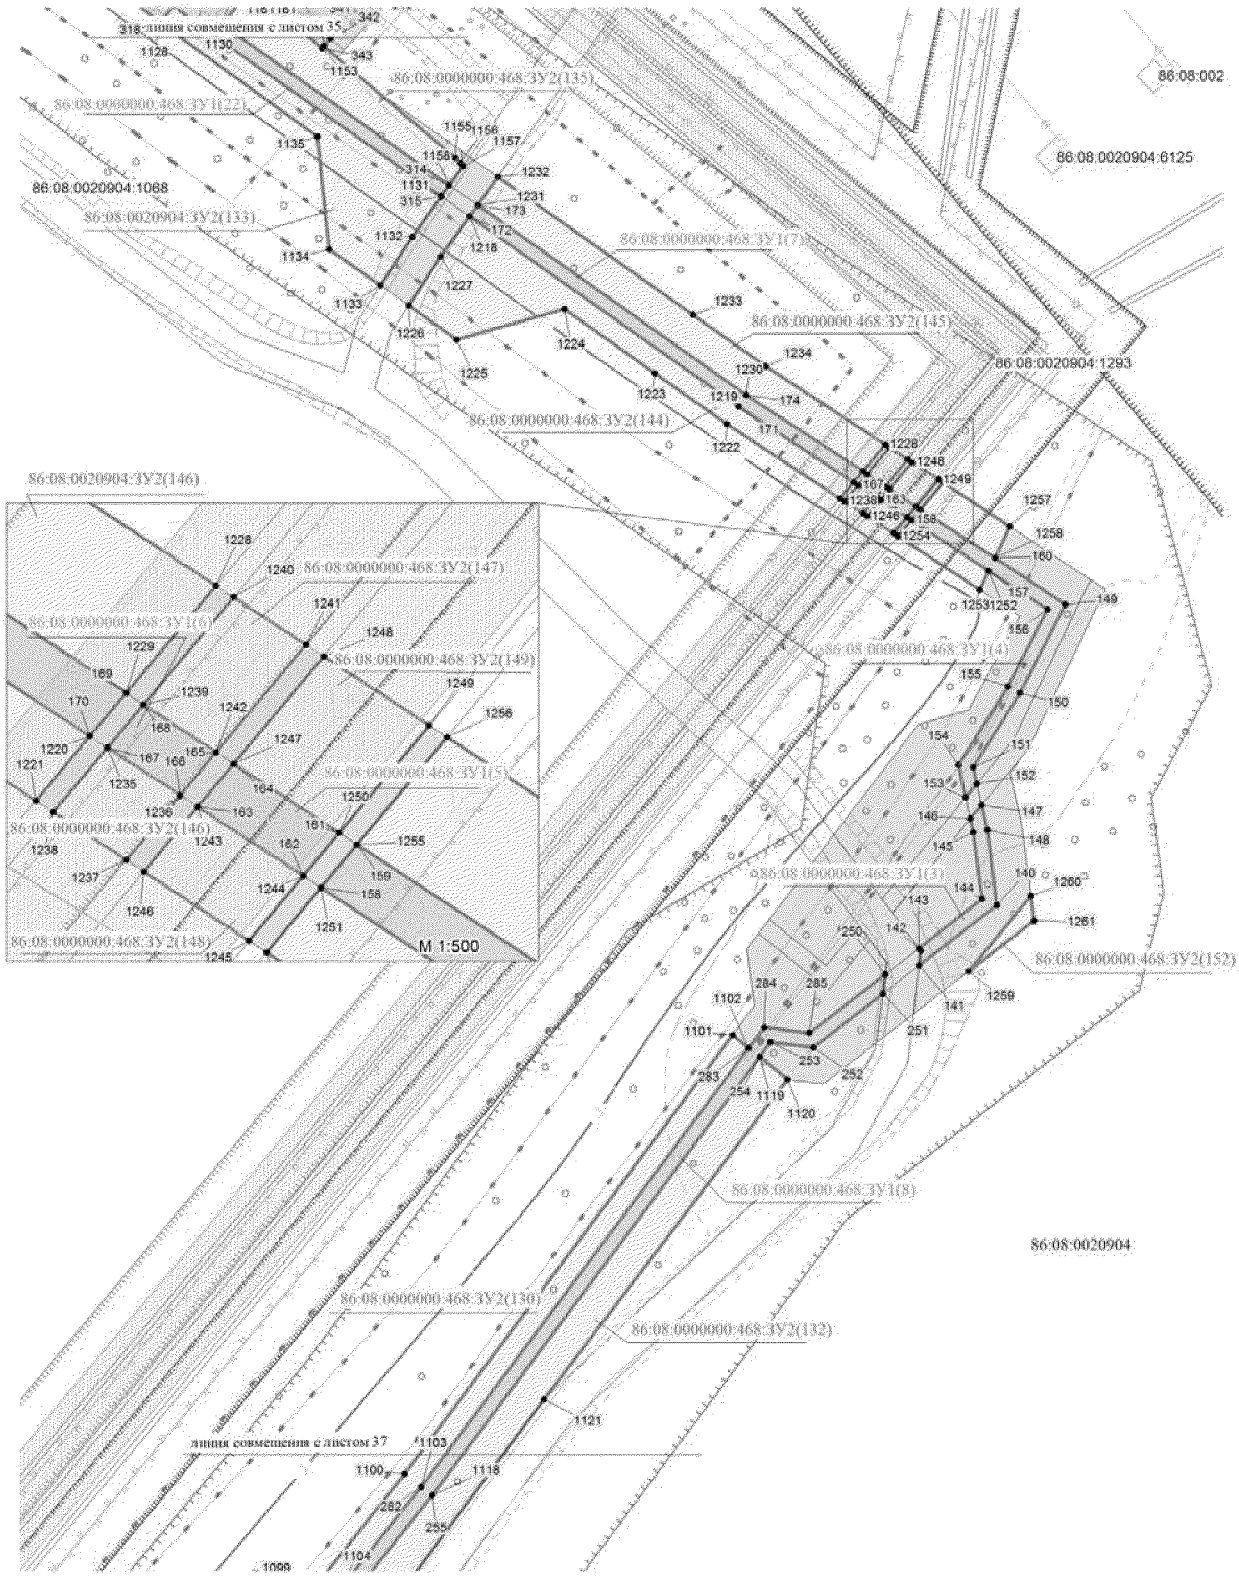


Основная часть проекта межевания территории для размещения объекта регионального значения Ханты-Мансийского автономного округа – Югры «Обустройство кустов скважин №№ 61, 71 Петелинского месторождения»

. Чертеж межевания территории М 1:2000

Ханты-Мансийский автономный округ – Югра, Нефтеюганский район

Землепользователь: ОАО «НК «Роснефть»

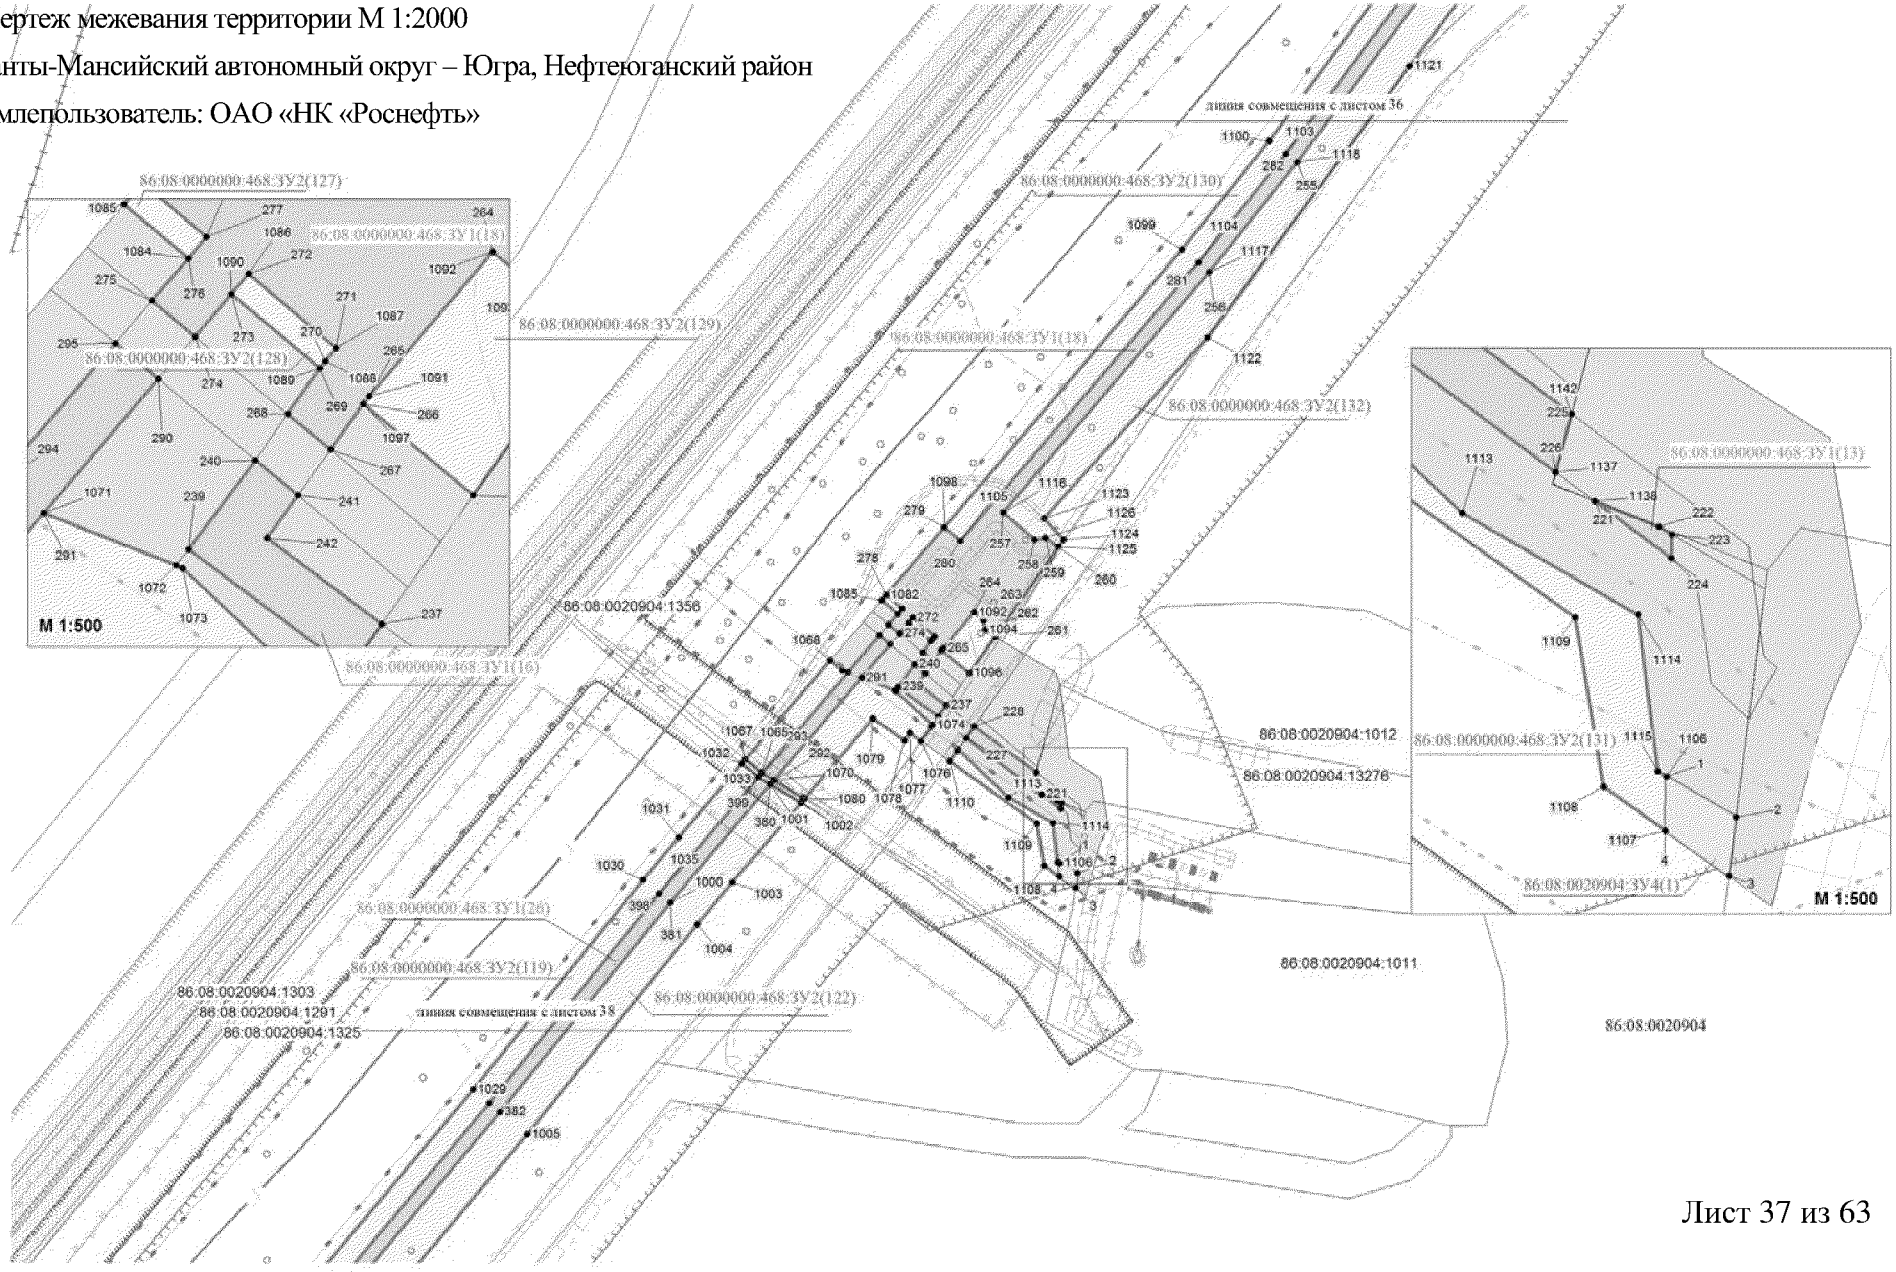


Основная часть проекта межевания территории для размещения объекта регионального значения Ханты-Мансийского автономного округа – Югры «Обустройство кустов скважин №№ 61, 71 Петелинского месторождения»

. Чертеж межевания территории М 1:2000

Ханты-Мансийский автономный округ – Югра, Нефтеюганский район

Землепользователь: ОАО «НК «Роснефть»

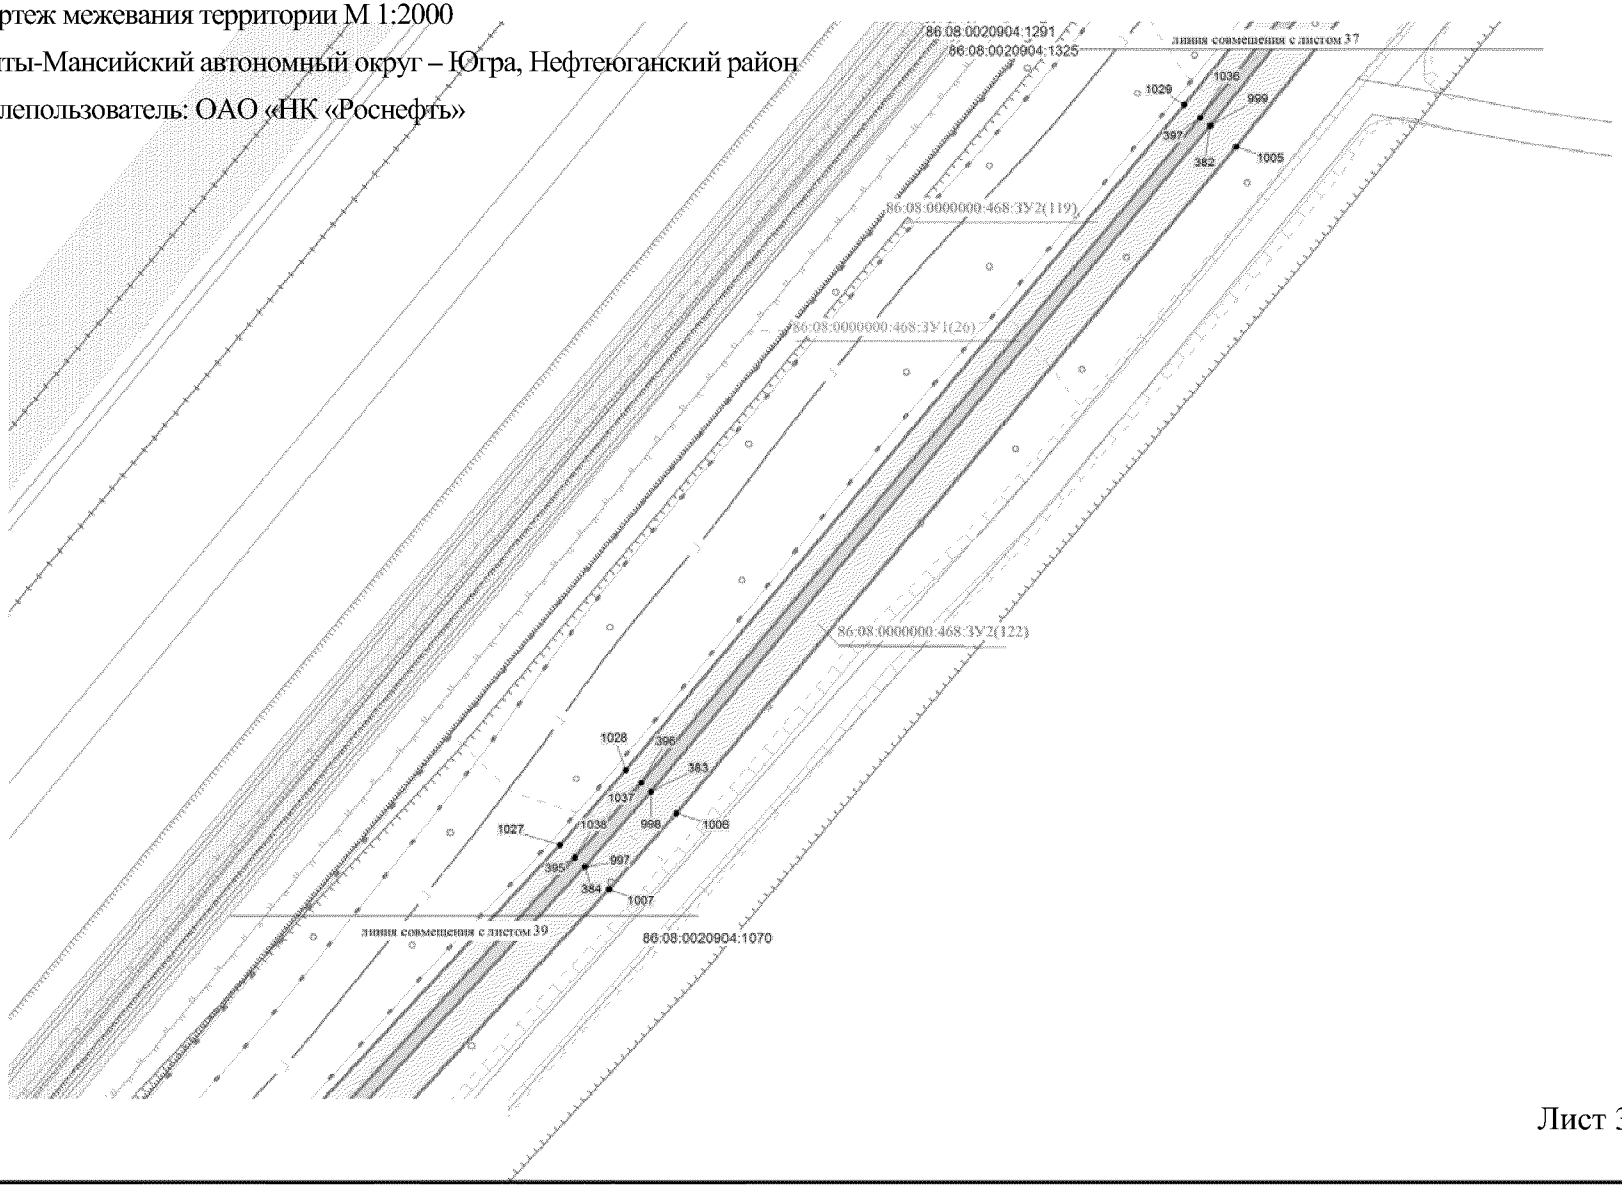


Основная часть проекта межевания территории для размещения объекта регионального значения Ханты-Мансийского автономного округа – Югры «Обустройство кустов скважин №№ 61, 71 Петелинского месторождения»

. Чертеж межевания территории М 1:2000

Ханты-Мансийский автономный округ – Югра, Нефтеюганский район

Землепользователь: ОАО «НК «Роснефть»

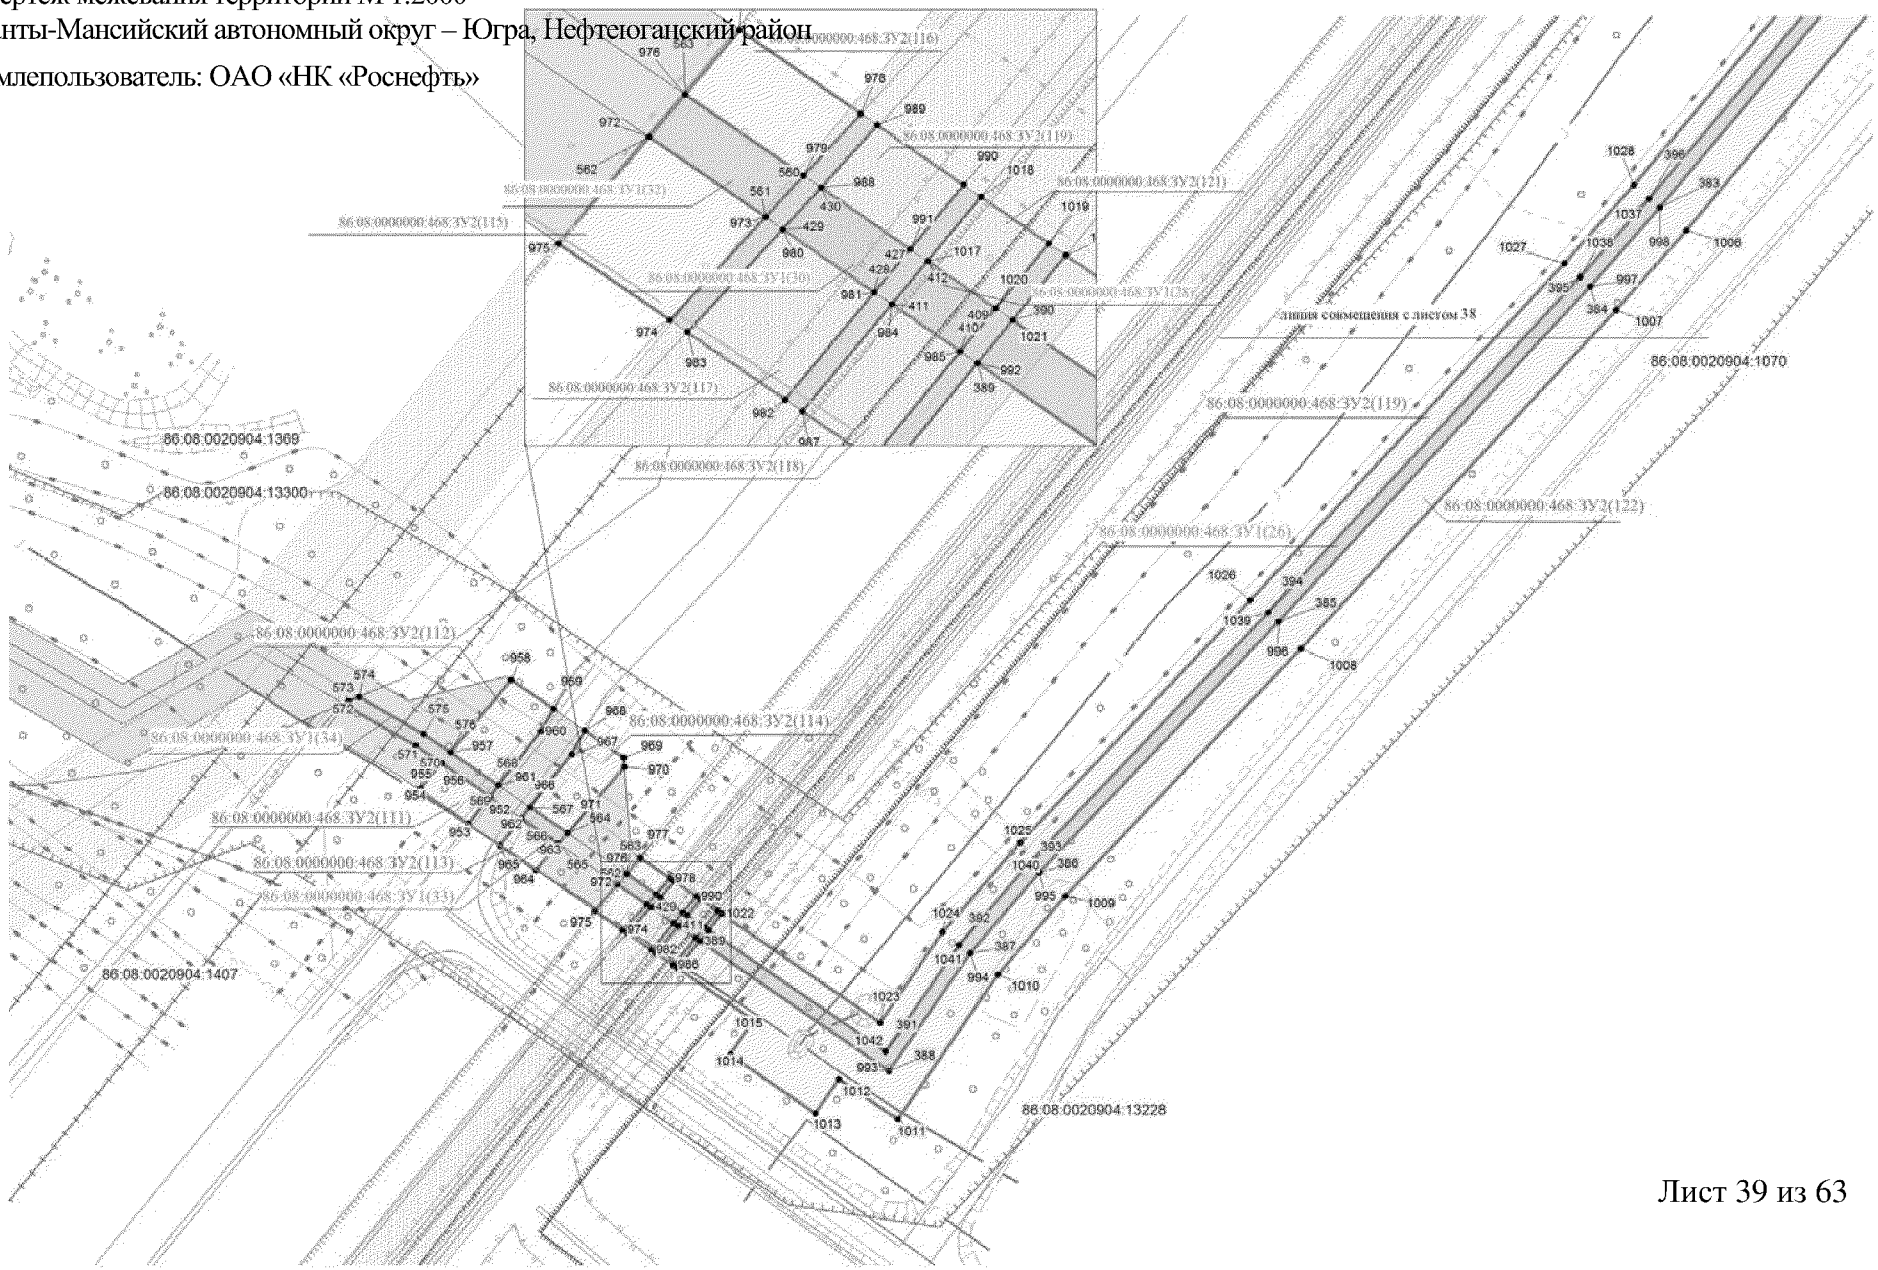

Основная часть проекта межевания территории для размещения объекта регионального значения Ханты-Мансийского автономного округа – Югры «Обустройство кустов скважин №№ 61, 71 Петелинского месторождения»
Чертеж межевания территории
Ханты-Мансийский автономный округ – Югра, Нефтеюганский район
Землепользователь: ОАО «НК «Роснефть»

УСЛОВНЫЕ ОБОЗНАЧЕНИЯ

Границы и территории

- граница образуемых земельных участков
- земли лесного фонда в границах образуемого участка
- земли промышленности, энергетики, транспорта, связи, радиовещания, телевидения, информатики, земли для обеспечения космической деятельности, земли обороны, безопасности и земли иного специального назначения
- ранее отведенные земельные участки, сведения о которых включены в ГКН
- граница земельного участка по сведениям ГКН

86:08:0020904 - номер кадастрового квартала

86:08:0020904:1017 - кадастровый номер земельного участка

86:08:0000000:468:ЗУ1(1)
86:08:0000000:468:ЗУ2(1) - условный номер образуемого земельного участка из земель лесного фонда (путем раздела земельного участка с сохранением исходного к.н. 86:08:0000000:468 в измененных границах

86:08:0020904:ЗУ3(1)
86:08:0020904:ЗУ4(1) - условный номер образуемого земельного участка из земель промышленности, энергетики, транспорта, связи, радиовещания, телевидения, информатики, земли для обеспечения космической деятельности, земли обороны, безопасности и земли иного специального назначения

- точка поворота границы образуемого земельного участка 86:08:0020904:ЗУ1
- точка поворота границы образуемого земельного участка 86:08:0020904:ЗУ2
- точка поворота границы образуемого земельного участка 86:08:0020904:ЗУ3
- точка поворота границы образуемого земельного участка 86:08:0020904:ЗУ4

Объекты инженерной инфраструктуры

Существующие

- ось подземного нефтепровода
- ось подземного трубопровода
- ось подземного газопровода
- ось ВЛ 6 кВ
- ось ВЛ 35 кВ, ВЛ 220 кВ
- кабельная эстакада

Границы зон с особыми условиями использования территории

Установленные

- охранная зона ВЛ 220 кВ ф. "Магистральная-Правдинская" 1,2 цепи
- охранная зона ВЛ 35 кВ ф. "Заря"
- охранная зона ВЛ 35 кВ ф. "Юрьевская"
- охранная зона ВЛ 6 кВ ф. "112-п"
- охранная зона ВЛ 6 кВ ф. "331-14"
- охранная зона ВЛ 6 кВ ф. "331-16"
- охранная зона ВЛ 6 кВ ф. "331-18"
- охранная зона ВЛ 6 кВ ф. "333-06"
- охранная зона ВЛ 6 кВ ф. "333-16"
- охранная зона ВЛ 6 кВ ф. "336-04"
- охранная зона ВЛ 6 кВ ф. "336-06"
- охранная зона ВЛ 6 кВ ф. "336-08"
- охранная зона ВЛ 6 кВ ф. "336-14"
- охранная зона ВЛ 6 кВ ф. "336-16"
- охранная зона ВЛ 6 кВ ф. "336-18"

Нормативные

- водоохранная зона
- прибрежная защитная полоса

Проектируемые

- санитарно-защитная зона кустов 61, 71
- полоса отвода автомобильной дороги
- охранная зона ВЛ 6 кВ
- охранная зона высоконапорного водовода
- охранная зона нефтегазосборных сетей

Основная часть проекта межевания территории для размещения объекта регионального значения Ханты-Мансийского автономного округа – Югры «Обустройство кустов скважин №№ 61, 71 Петелинского месторождения»
Чертеж межевания территории
Ханты-Мансийский автономный округ – Югра, Нефтеюганский район
Землепользователь: ОАО «НК «Роснефть»

Каталог координат поворотных точек земельных участков

Система координат МСК 86 зона 3

Условный номер образуемого многоконтурного земельного участка 86:08:0000000:468:ЗУ1
площадь: 269454 кв.м. в том числе:

контур 1

Точка	X	Y
1	908371.17	3497746.33
2	908367.6	3497744.03
3	908371.34	3497728.02
4	908118.23	3497668.91
5	908084.39	3497659.74
6	908051.27	3497648.25
7	908019.03	3497634.47
8	908003.17	3497626.33
9	907987.85	3497618.47
10	907972.68	3497609.67
11	907977.18	3497607.7
12	907991.99	3497616.2
13	908007.88	3497624.26
14	908022.44	3497631.65
15	908053.88	3497644.97
16	908086.17	3497656.11
17	908119.14	3497665.02
18	908376.14	3497725.03

контур 2

Точка	X	Y
19	902720.5	3493535.64
20	902385.03	3493027.34
21	901992.2	3491858.01
22	901971.78	3491857.39
23	902009.45	3491971.03
24	902017.96	3491986.64
25	902027	3492015.2
26	902029.58	3492032.74
27	902068.8	3492143.24
28	902125.14	3492312.54
29	902145.66	3492381.56
30	902162.92	3492429.02
31	902170.94	3492458.62
32	902202.86	3492547.81
33	902256.96	3492712.98
34	902307.66	3492856.53
35	902316.41	3492872.1
36	902325.66	3492901.25
37	902327.98	3492918.93
38	902367.91	3493044.77
39	902386.87	3493088.03
40	902413.44	3493127.31
41	902473.36	3493200.08
42	902481.38	3493217.1
43	902481.58	3493245.88
44	902471.51	3493269.33

Точка	X	Y
45	902457.47	3493282.37
46	902451.13	3493287.26
47	902590.88	3493456.45
48	902584.72	3493461.54
49	902589.82	3493467.68
50	902584.26	3493472.36
51	902581.67	3493469.25
52	902584.18	3493467.18
53	902581.63	3493464.09
54	902579.11	3493466.17
55	902576.55	3493463.1
56	902579.09	3493461
57	902445.42	3493299.19
58	902444.9	3493305.05
59	902436.88	3493295.42
60	902401.26	3493291.77
61	902420.09	3493280.79
62	902425.95	3493275.49
63	902379.74	3493219.68
64	901937.22	3491900.53
65	901907.33	3491855.44
66	901773.07	3491851.96
67	901773.11	3491862.64
68	901757.8	3491849.17
69	901756.58	3491844.8
70	901735.29	3491833.26
71	901701.23	3491901.7
72	901385.14	3491744.56
73	901468.82	3491576.21
74	901513.26	3491585.63
75	901821.53	3491740.85
76	901910.85	3491785.82
77	901924.02	3491793.71
78	901939.77	3491806.73
79	901953.1	3491821.82
80	901966.44	3491842.82
81	901969.44	3491850.32
82	901997.28	3491851.16
83	902391.37	3493024.24
84	902723.14	3493526.93
85	902773.33	3493505.72
86	902776.9	3493511.81
87	902582.17	3493458.46
88	902585.25	3493455.91
89	902448.11	3493289.89
90	902446.76	3493294.54
91	902434.86	3493267.44

Точка	X	Y
92	902443.49	3493259.65
93	902450.94	3493247.33
94	902452.79	3493230.67
95	902444.55	3493213.39
96	902389.69	3493146.25
97	902359.13	3493102.17
98	902338.76	3493059.57
99	902390.48	3493213.71
100	901771.09	3491858.2
101	901771.03	3491839.91
102	901758.41	3491843.94
103	901759.56	3491848.06
104	901943.9	3491888.86
105	901932.12	3491856.19
106	901922.04	3491855.89
107	901928.22	3491849.07
108	901915.37	3491832.98
109	901898.43	3491820.28
110	901917.3	3491848.74
111	901902.59	3491848.3
112	901888.11	3491826.48
113	901729.64	3491747.65
114	901717.48	3491772.97
115	901733.9	3491781.13
116	901725.23	3491798.59
117	901747.08	3491809.46
118	901736.65	3491830.57
119	901757.81	3491842.03
120	901773.01	3491837.17
121	901773.04	3491844.96
122	902428.92	3493272.81
123	902431.89	3493270.12
124	902386.92	3493215.68
125	901944.48	3491896.97
126	901917.12	3491855.74
127	901912.25	3491855.59
128	901940.85	3491898.75
129	902383.37	3493217.66
130	901912.39	3491848.6
131	901893.61	3491820.28
132	901733.02	3491740.55
133	901731.36	3491744.04
134	901890.88	3491823.35
135	901907.52	3491848.45
136	901632.9	3491747.11
137	901657.11	3491697.26
138	901532.66	3491635.4
139	901508.43	3491685.24

Основная часть проекта межевания территории для размещения объекта регионального значения Ханты-Мансийского автономного округа – Югры «Обустройство кустов скважин №№ 61, 71 Петелинского месторождения»
Чертеж межевания территории
Ханты-Мансийский автономный округ – Югра, Нефтеюганский район
Землепользователь: ОАО «НК «Роснефть»

Каталог координат поворотных точек земельных участков

Система координат МСК 86 зона 3

Условный номер образуемого многоконтурного земельного участка 86:08:0000000:468:ЗУ1
площадь: 269454 кв.м. в том числе:

контур 3

Точка	X	Y
140	907472.01	3497621.06
141	907454.67	3497598.68
142	907458.9	3497599.17
143	907459.67	3497598.6
144	907473.77	3497616.8
145	907492.99	3497614.26
146	907496.79	3497613.41
147	907500.7	3497616.63
148	907493.69	3497618.2

контур 4

Точка	X	Y
149	907558.4	3497640.67
150	907532.87	3497627.61
151	907511.54	3497614.23
152	907506.88	3497615.26
153	907502.97	3497612.03
154	907512.27	3497609.96
155	907534.84	3497624.12
156	907557.02	3497635.48
157	907568.05	3497618.66
158	907582.61	3497596.46
159	907585.7	3497599.04
160	907571.69	3497620.41

контур 5

Точка	X	Y
161	907586.54	3497597.76
162	907583.45	3497595.18
163	907588.41	3497587.61
164	907591.5	3497590.2

контур 6

Точка	X	Y
165	907592.33	3497588.92
166	907589.24	3497586.35
167	907592.66	3497581.12
168	907595.75	3497583.71

контур 7

Точка	X	Y
169	907596.57	3497582.46
170	907593.49	3497579.87
171	907615.24	3497546.71
172	907669.81	3497469.52
173	907673.06	3497471.85
174	907618.54	3497548.97

контур 8

Точка	X	Y
175	907967.5	3497606.49
176	907955.4	3497598.73
177	907931.89	3497582.19
178	907909.36	3497564.33
179	907812.39	3497482.81
180	907833.32	3497457.9
181	907801.31	3497431
182	907803.88	3497427.93
183	907838.96	3497457.41
184	907818.03	3497482.33
185	907911.93	3497561.26
186	907935.17	3497579.64
187	907959.44	3497596.6
188	907971.95	3497604.54

контур 9

Точка	X	Y
189	907800.16	3497430.03
190	907794.6	3497425.37
191	907797.17	3497422.3
192	907802.72	3497426.97

контур 10

Точка	X	Y
193	907793.44	3497424.38
194	907787.26	3497419.2
195	907789.84	3497416.14
196	907796.01	3497421.32
197	902787.24	3493507.44

контур 11

Точка	X	Y
197	902787.24	3493507.44
198	902783.65	3493501.36
199	903084.85	3493374.11
200	903322.86	3492813.22
201	903379.97	3492678.77
202	903402.12	3492626.64
203	903393.95	3492622.54
204	903414.25	3492605.32
205	903416.31	3492606.19
206	903397.55	3492622.11
207	903416.02	3492631.48
208	903427.64	3492611
209	903429.49	3492611.79
210	903416.86	3492634.05
211	903408.39	3492629.79
212	903386.42	3492681.49
213	903329.3	3492815.96
214	903090.19	3493379.46

контур 12

Точка	X	Y
215	907786.11	3497418.23
216	907771.16	3497405.67
217	907765.01	3497400.5
218	907767.6	3497397.45
219	907773.75	3497402.61
220	907788.67	3497415.16

контур 13

Точка	X	Y
221	907122.1	3497386.08
222	907120.26	3497390.67
223	907119.72	3497391.59
224	907118.01	3497391.55

контур 14

Точка	X	Y
225	907128.32	3497384.45
226	907124.16	3497383.32
227	907138.24	3497364.51
228	907141.5	3497366.82

Основная часть проекта межевания территории для размещения объекта регионального значения Ханты-Мансийского автономного округа – Югры «Обустройство кустов скважин №№ 61, 71 Петелинского месторождения»

Чертеж межевания территории

Ханты-Мансийский автономный округ – Югра, Нефтеюганский район

Землепользователь: ОАО «НК «Роснефть»

Каталог координат поворотных точек земельных участков

Система координат МСК 86 зона 3

Условный номер образуемого многоконтурного земельного участка 86:08:0000000:468:ЗУ1, площадь: 269454 кв.м. в том числе:

контур 15

Точка	X	Y
229	902549.69	3493515.87
230	902540.65	3493504.93
231	902541.9	3493491.73
232	902554.97	3493480.93
233	902557.53	3493484.01
234	902545.73	3493493.76
235	902544.78	3493503.65
236	902552.78	3493513.32

контур 16

Точка	X	Y
237	907147.48	3497358.83
238	907144.22	3497356.51
239	907152.79	3497345.04
240	907159.17	3497349.81
241	907156.64	3497352.85
242	907153.6	3497350.64

контур 17

Точка	X	Y
243	902560.83	3493506.66
244	902550.92	3493494.67
245	902560.09	3493487.08
246	902562.66	3493490.16
247	902556.55	3493495.19
248	902563.65	3493503.77
249	902563.58	3493504.38

контур 18

Точка	X	Y
250	907452.2	3497588.95
251	907446.58	3497588.23
252	907431.12	3497568.27
253	907432.63	3497555.98
254	907428.41	3497552.83
255	907302.48	3497458.85
256	907271.13	3497433.79
257	907202.48	3497375.03
258	907194.74	3497384.07
259	907195.16	3497387.04
260	907192.64	3497390.87
261	907167.14	3497372.78
262	907169.07	3497369.85
263	907171.69	3497369.48
264	907174.04	3497366.72

Точка	X	Y
265	907163.75	3497357.92
266	907163.16	3497357.5
267	907159.9	3497355.17
268	907162.47	3497352.1
269	907165.73	3497354.42
270	907166.22	3497354.77
271	907167.15	3497355.56
272	907172.47	3497349.34
273	907171.01	3497348.1
274	907167.98	3497345.5
275	907170.54	3497342.42
276	907173.57	3497345.03
277	907175.07	3497346.31
278	907178.97	3497341.74
279	907198.35	3497358.32
280	907194.45	3497362.89
281	907273.74	3497430.74
282	907304.87	3497455.64
283	907430.91	3497549.71
284	907436.87	3497554.16
285	907435.29	3497567.12

контур 19

Точка	X	Y
286	902778.3	3493511.22
287	902774.73	3493505.13
288	902782.26	3493501.95
289	902785.85	3493508.03

контур 20

Точка	X	Y
290	907164.94	3497342.9
291	907155.37	3497334.71
292	907126.08	3497309.7
293	907128.18	3497306.24
294	907156.92	3497330.78
295	907167.5	3497339.82

контур 21

Точка	X	Y
296	907517.02	3493713.71
297	907517	3493683.35
298	907517	3493681.57
299	907498.58	3493570.31
300	907490.53	3493534.71
301	907464.86	3493540.49
302	907455.37	3493542.63
303	907453.66	3493538.92
304	907463.14	3493536.78
305	907493.55	3493529.92
306	907502.5	3493569.54
307	907521	3493681.24
308	907521.01	3493697.45
309	907521.02	3493709.71
310	907521.51	3493709.71
311	907534.12	3493709.7
312	907534.07	3493713.7
313	907521.36	3493713.71

контур 22

Точка	X	Y
314	907678.84	3497463.68
315	907675.58	3497461.37
316	907725.44	3497390.85
317	907730.31	3497384.54
318	907725.36	3497380.71
319	907741.15	3497360.69
320	907745.91	3497364.36
321	907762.8	3497342.49
322	907787.26	3497312.85
323	907829	3497265.43
324	907850.96	3497240.48
325	907853.39	3497243.77
326	907831.43	3497268.71
327	907790.27	3497315.49
328	907765.97	3497344.94
329	907749.08	3497366.8
330	907756.92	3497372.88
331	907749.45	3497382.54
332	907754.59	3497386.52
333	907758.41	3497389.73
334	907764.53	3497394.88
335	907761.95	3497397.93
336	907757.89	3497394.51
337	907751.77	3497402.43
338	907751.33	3497403.01
339	907752.16	3497409.49
340	907730.54	3497435
341	907722.28	3497428.06
342	907720.99	3497429.57
343	907718.13	3497427.15
344	907733.88	3497408.54
345	907733.47	3497405.3
346	907724.84	3497398.63

Основная часть проекта межевания территории для размещения объекта регионального значения Ханты-Мансийского автономного округа – Югры «Обустройство кустов скважин №№ 61, 71 Петелинского месторождения»
Чертеж межевания территории
Ханты-Мансийский автономный округ – Югра, Нефтеюганский район
Землепользователь: ОАО «НК «Роснефть»

Каталог координат поворотных точек земельных участков

Система координат МСК 86 зона 3

Условный номер образуемого многоконтурного земельного участка 86:08:0000000:468:ЗУ1
площадь: 269454 кв.м. в том числе:

контур 23

Точка	X	Y
347	907098.09	3493954.86
348	907094.1	3493950.5
349	907094.11	3493932.87
350	907104.95	3493892.5
351	907155.71	3493703.52
352	907191.9	3493594.51
353	907192.24	3493593.49
354	907205.54	3493590.76
355	907405.3	3493549.81
356	907440.21	3493541.94
357	907449.67	3493539.81
358	907451.38	3493543.53
359	907441.93	3493545.66
360	907406.14	3493553.72
361	907195.31	3493596.94
362	907159.54	3493704.67
363	907098.1	3493933.4

контур 24

Точка	X	Y
364	907856.77	3497239.92
365	907854.34	3497236.64
366	907867.96	3497221.15
367	907871.04	3497223.7

контур 25

Точка	X	Y
368	907556.21	3493798.77
369	907552.2	3493798.62
370	907552.86	3493789.13
371	907554.37	3493767.37
372	907551.96	3493739.93
373	907551.95	3493713.7
374	907544.04	3493713.63
375	907544.09	3493709.7
376	907555.95	3493709.69
377	907555.96	3493739.74
378	907558.39	3493767.34
379	907556.87	3493789.28

контур 26

Точка	X	Y
380	907124.91	3497308.71
381	907091.31	3497280.15
382	907031.51	3497231.64
383	906830.77	3497063.09
384	906808.08	3497043.03
385	906711.75	3496953.42
386	906639.52	3496884.68
387	906616.36	3496864.82
388	906582.42	3496841.44
389	906619.9	3496787.01
390	906623	3496789.56
391	906587.98	3496840.41
392	906618.8	3496861.64
393	906642.21	3496881.71
394	906714.51	3496950.51
395	906810.8	3497040.1
396	906833.34	3497060.03
397	907034.03	3497228.53
398	907093.83	3497277.04
399	907127.01	3497305.24

контур 27

Точка	X	Y
400	907563.64	3493835.75
401	907554.36	3493829.5
402	907550.25	3493826.73
403	907551.26	3493812.09
404	907551.92	3493802.6
405	907555.93	3493802.75
406	907554.4	3493824.7
407	907554.54	3493824.79
408	907563.82	3493831.05

контур 28

Точка	X	Y
409	906623.86	3496788.32
410	906620.75	3496785.78
411	906624.15	3496780.84
412	906627.24	3496783.42

контур 29

Точка	X	Y
413	907674.49	3494342.58
414	907663.08	3494304.84
415	907653.89	3494238.03
416	907577.35	3493844.99
417	907576.82	3493844.63
418	907567.55	3493838.39
419	907567.72	3493833.68
420	907576.99	3493839.92
421	907580.96	3493842.6
422	907657.84	3494237.38
423	907667	3494303.99
424	907677.16	3494337.59
425	907707.74	3494328.33
426	907708.5	3494332.27

контур 30

Точка	X	Y
427	906628.09	3496782.18
428	906625	3496779.6
429	906629.54	3496773.01
430	906632.51	3496775.76

контур 31

Точка	X	Y
431	908845.19	3495614.18
432	908840.3	3495611.88
433	908795.05	3495590.59
434	907841.62	3494795.31
435	907757.78	3494380.09
436	907888.52	3494338.05
437	908040.22	3494248.68
438	908037.61	3494236.8
439	908031.81	3494243.18
440	907884.48	3494329.9
441	907746.24	3494374.34
442	907745.84	3494372.36
443	907883.66	3494328.06
444	908030.54	3494241.61
445	908037.28	3494234.59
446	908038.03	3494228.99
447	908017.27	3494237.65
448	908005.36	3494239.89
449	907966.68	3494260.92
450	907942.02	3494276.92
451	907895.73	3494308.19

Основная часть проекта межевания территории для размещения объекта регионального значения Ханты-Мансийского автономного округа – Югры «Обустройство кустов скважин №№ 61, 71 Петелинского месторождения»
Чертеж межевания территории
Ханты-Мансийский автономный округ – Югра, Нефтеюганский район
Землепользователь: ОАО «НК «Роснефть»

Каталог координат поворотных точек земельных участков

Система координат МСК 86 зона 3

Условный номер образуемого многоконтурного земельного участка 86:08:0000000:468:ЗУ1
площадь: 269454 кв.м. в том числе:

контур 31 продолжение

Точка	X	Y
452	907877.55	3494318.11
453	907849	3494331.2
454	907813.92	3494346.11
455	907784.26	3494354.82
456	907766.46	3494356.39
457	907743.91	3494362.82
458	907738.83	3494337.71
459	907765.97	3494329.49

контур 32

Точка	X	Y
560	906633.37	3496774.51
561	906630.4	3496771.77
562	906636.17	3496763.39
563	906639.23	3496765.99

контур 33

Точка	X	Y
564	906650.89	3496749.06
565	906647.84	3496746.44
566	906655.19	3496735.76
567	906658.35	3496738.23

контур 33

Точка	X	Y
568	906664.61	3496729.14
569	906661.45	3496726.67
570	906670.99	3496712.83
571	906676.06	3496705.47
572	906687.73	3496685.18
573	906688.79	3496686.07
574	906690.08	3496689.12
575	906679.45	3496707.6
576	906674.07	3496715.42

контур 35

Точка	X	Y
577	908431.26	3496606.58
578	908427.93	3496603.89
579	908429.18	3496602.34
580	908431.01	3496603.8
581	908455.68	3496575.87
582	908456.61	3496577.88

контур 36

Точка	X	Y
583	908457.69	3496576.65
584	908456.77	3496574.65
585	908462.66	3496567.98
586	908465.86	3496567.4

контур 37

Точка	X	Y
587	908447.78	3496562.24
588	908445.24	3496559.07
589	908448.2	3496555.62
590	908450.63	3496558.93

контур 38

Точка	X	Y
591	907874.35	3497219.95
592	907871.27	3497217.39
593	907876.29	3497211.69
594	907889.45	3497196.75
595	907909.08	3497174.43
596	907918.56	3497163.91
597	908007.15	3497067.91
598	908021.07	3497052.28
599	908408.27	3496602.05
600	908405.11	3496599.67
601	908369.82	3496573.48
602	908357.95	3496574.17
603	908350.71	3496568.02
604	908361.68	3496555.32
605	908373.2	3496541.97
606	908380.25	3496547.99
607	908382.14	3496560.21
608	908405.54	3496577.69
609	908411.5	3496570.81
610	908378.91	3496535.35
611	908381.54	3496532.31
612	908419.58	3496573.68
613	908424.17	3496568.33
614	908426.82	3496565.25
615	908429.8	3496567.8
616	908434.35	3496571.71
617	908444.24	3496560.22
618	908446.79	3496563.4
619	908437.38	3496574.33
620	908443.63	3496579.7

контур 38 продолжение

Точка	X	Y
621	908430.52	3496594.42
622	908429.95	3496595.04
623	908417.7	3496610.16
624	908411.3	3496604.65
625	908024.11	3497054.89
626	908010.09	3497070.61
627	907921.5	3497166.62
628	907912.09	3497177.07
629	907892.53	3497199.29
630	907878.72	3497214.98

контур 39

Точка	X	Y
631	905031.22	3495015.03
632	905029.45	3495011.44
633	905053.42	3494997.89
634	905061.41	3494993.38
635	905356.64	3494867.81
636	905415.08	3494840.86
637	905433.25	3494832.72
638	905740.31	3494695.22
639	906121.91	3494456.31
640	906157.28	3494436.53
641	906194.48	3494420.51
642	906481.86	3494313.2
643	906691.91	3494228.05
644	906748.8	3494195.24
645	906865.21	3494195.3
646	906881.59	3494178.94
647	906884.74	3494181.44
648	906866.86	3494199.3
649	906749.87	3494199.25
650	906693.67	3494231.66
651	906483.31	3494316.93
652	906195.9	3494424.24
653	906159.06	3494440.13
654	906124.03	3494459.7
655	905742.2	3494698.76
656	905434.88	3494836.37
657	905416.73	3494844.5
658	905358.26	3494871.46
659	905063.19	3494996.98
660	905055.2	3495001.49

Основная часть проекта межевания территории для размещения объекта регионального значения Ханты-Мансийского автономного округа – Югры «Обустройство кустов скважин №№ 61, 71 Петелинского месторождения»

Чертеж межевания территории

Ханты-Мансийский автономный округ – Югра, Нефтеюганский район

Землепользователь: ОАО «НК «Роснефть»

Каталог координат поворотных точек земельных участков

Система координат МСК 86 зона 3

Условный номер образуемого многоконтурного земельного участка 86:08:0000000:468:ЗУ1

площадь: 269454 кв.м. в том числе:

контур 40

Точка	X	Y
661	908542.24	3496521.07
662	908539.78	3496518.84
663	908541.07	3496517.31
664	908543.58	3496519.59

контур 41

Точка	X	Y
665	907726.63	3494326.79
666	907725.85	3494322.84
667	907733.82	3494320.43
668	907734.62	3494324.36

контур 42

Точка	X	Y
669	908371.42	3496527.2
670	908359.98	3496514.74
671	908356.95	3496509.42
672	908354.86	3496505.74
673	908357.63	3496502.53
674	908359.72	3496506.21
675	908363.23	3496512.37
676	908374.05	3496524.15

контур 43

Точка	X	Y
677	907717.36	3494329.59
678	907716.59	3494325.64
679	907724.41	3494323.27
680	907725.19	3494327.22

контур 44

Точка	X	Y
681	908464.24	3496566.19
682	908522.34	3496500.4
683	908526.81	3496504.43
684	908539.95	3496516.3
685	908538.67	3496517.84
686	908525.47	3496505.93
687	908522.5	3496503.25
688	908467.44	3496565.61

контур 45

Точка	X	Y
689	907709.95	3494331.84
690	907709.19	3494327.88
691	907715.14	3494326.09
692	907715.91	3494330.03

контур 46

Точка	X	Y
693	908351.71	3496500.19
694	908349.08	3496495.57
695	908343.76	3496486.21
696	908341.13	3496481.58
697	908343.89	3496478.35
698	908346.52	3496482.98
699	908351.86	3496492.36
700	908354.48	3496496.98

контур 47

Точка	X	Y
701	907728.18	3494334.67
702	907727.41	3494330.72
703	907735.41	3494328.3
704	907736.21	3494332.23

контур 48

Точка	X	Y
705	908338.5	3496476.96
706	908335.87	3496472.33
707	908281.08	3496375.92
708	908288	3496371.98
709	908289.98	3496375.46
710	908286.53	3496377.42
711	908338.64	3496469.1
712	908341.26	3496473.72

контур 49

Точка	X	Y
713	907718.89	3494337.48
714	907718.13	3494333.54
715	907725.97	3494331.16
716	907726.74	3494335.1

контур 50

Точка	X	Y
717	908998.45	3495972.46
718	908996.45	3495972.36
719	908996.54	3495970.69
720	908998.66	3495968.13

контур 51

Точка	X	Y
721	907711.47	3494339.73
722	907710.7	3494335.78
723	907716.67	3494333.97
724	907717.44	3494337.92

контур 52

Точка	X	Y
725	908996.65	3495968.19
726	908996.68	3495967.62
727	908974.86	3495966.17
728	908964.96	3495965.51
729	908966.47	3495963.55
730	908976.49	3495964.24
731	908998.68	3495965.75

контур 53

Точка	X	Y
732	907688.56	3494848.4
733	907676.56	3494813.15
734	907712.34	3494632.44
735	907720.99	3494583.57
736	907684.95	3494397.54
737	907680.8	3494383.74
738	907670.18	3494387.2
739	907652.69	3494392.89
740	907538.7	3494423.6
741	907539.89	3494387.35
742	907551.25	3494394.63
743	907562.69	3494390.95
744	907610.29	3494375.66
745	907644.24	3494364.75
746	907662.7	3494359.9
747	907672.83	3494357.24
748	907670.08	3494348.09
749	907709.25	3494336.22
750	907710.01	3494340.17
751	907675.06	3494350.76
752	907676.7	3494356.21
753	907684.59	3494354.14
754	907711.15	3494346.09
755	907715.99	3494371.27
756	907690.62	3494380.54
757	907684.6	3494382.5
758	907688.83	3494396.58
759	907725.05	3494583.54
760	907716.28	3494633.18
761	907680.7	3494812.84
762	907692.24	3494846.78

Основная часть проекта межевания территории для размещения объекта регионального значения Ханты-Мансийского автономного округа – Югры «Обустройство кустов скважин №№ 61, 71 Петелинского месторождения»
Чертеж межевания территории
Ханты-Мансийский автономный округ – Югра, Нефтеюганский район
Землепользователь: ОАО «НК «Роснефть»

Каталог координат поворотных точек земельных участков

Система координат МСК 86 зона 3

Условный номер образуемого многоконтурного земельного участка 86:08:0000000:468:ЗУ1
площадь: 269454 кв.м. в том числе:

контур 54

Точка	X	Y
763	908451.63	3496557.76
764	908449.2	3496554.46
765	908468.52	3496531.99
766	908513.64	3496468.06
767	908780.19	3496131.02
768	908896.67	3496000.58
769	908932.35	3495959.97
770	908927.1	3495955.35
771	908941.67	3495937.16
772	908924.98	3495922.55
773	908915.37	3495925.32
774	908907.91	3495918.96
775	908930.31	3495892.78
776	908937.62	3495898.96
777	908936.35	3495908.59
778	908952.91	3495923.13
779	908959.57	3495928.97
780	908962.68	3495925.43
781	908963.8	3495919.69
782	908965.91	3495908.89
783	908969.39	3495911.94
784	908967.28	3495922.73
785	908966.53	3495926.56
786	908965.94	3495927.78
787	908962.58	3495931.61
788	908971.37	3495939.32
789	908973.21	3495940.94
790	908961.5	3495954.28
791	908965.14	3495957.48
792	908960.14	3495963.18
793	908961.6	3495963.28
794	908960.03	3495965.18
795	908958.47	3495965.07
796	908949.63	3495975.14
797	908944.73	3495970.84
798	908935.36	3495962.61
799	908899.65	3496003.24
800	908783.26	3496133.6
801	908516.84	3496470.46
802	908471.66	3496534.46

контур 55

Точка	X	Y
803	907734.38	3494366.09
804	907729.35	3494340.58
805	907737.4	3494338.14
806	907742.5	3494363.31

контур 56

Точка	X	Y
807	908970.36	3495907.47
808	908967.35	3495904.83
809	908979.66	3495890.7
810	908993.78	3495874.49
811	909002.23	3495877.45
812	909002.68	3495879.24
813	909003.75	3495880.61
814	909006.97	3495883.35
815	908995.01	3495879.17
816	908982.65	3495893.36

контур 57

Точка	X	Y
817	907725.01	3494368.96
818	907720.04	3494343.4
819	907727.91	3494341.02
820	907732.95	3494366.57

контур 58

Точка	X	Y
821	908920.81	3495649.74
822	908854.96	3495618.77
823	908850.08	3495616.47
824	908851.67	3495615.01
825	908856.55	3495617.31
826	908924.22	3495649.13
827	908924.31	3495649.41

контур 59

Точка	X	Y
828	907717.45	3494370.9
829	907712.6	3494345.65
830	907718.59	3494343.84
831	907723.55	3494369.33

контур 60

Точка	X	Y
832	904710.06	3495209.35
833	904709.46	3495207.75
834	904713.54	3495206.2
835	904712.73	3495204.06
836	904724.9	3495199.45
837	904726.31	3495203.19

контур 61

Точка	X	Y
838	907517.6	3494444.69
839	907520	3494374.58
840	907535.97	3494384.82
841	907534.58	3494427.27

контур 62

Точка	X	Y
842	904727.7	3495202.66
843	904726.29	3495198.92
844	904749.86	3495190
845	904770.61	3495182.14
846	904772.19	3495185.82
847	904751.27	3495193.74

контур 63

Точка	X	Y
848	907694.12	3494852.31
849	907689.59	3494851.53
850	907689.01	3494849.83
851	907692.72	3494848.21

контур 64

Точка	X	Y
852	904773.6	3495185.28
853	904772.02	3495181.6
854	904779.58	3495178.74
855	904781.15	3495182.43

контур 65

Точка	X	Y
856	907775.95	3494911.89
857	907772.92	3494911.31
858	907773.59	3494908.01
859	907704.13	3494894.12
860	907700	3494881.99
861	907700.63	3494872.77
862	907701.09	3494872.77
863	907707.17	3494890.65
864	907778.29	3494904.87
865	907777.18	3494910.47

Основная часть проекта межевания территории для размещения объекта регионального значения Ханты-Мансийского автономного округа – Югры «Обустройство кустов скважин №№ 61, 71 Петелинского месторождения»

Чертеж межевания территории
Ханты-Мансийский автономный округ – Югра, Нефтеюганский район
Землепользователь: ОАО «НК «Роснефть»

Каталог координат поворотных точек земельных участков **Система координат МСК 86 зона 3**

Условный номер образуемого многоконтурного земельного участка 86:08:0000000:468:ЗУ1
площадь: 269454 кв.м. в том числе:

контур 66

Точка	X	Y
866	904782.56	3495181.89
867	904780.99	3495178.21
868	904794.52	3495173.08
869	904800.39	3495169.26
870	904802	3495172.99
871	904796.34	3495176.67

контур 67

Точка	X	Y
872	904888	3495116.95
873	904885.85	3495113.58
874	904908.26	3495098.98
875	904916.17	3495091.04
876	904936.79	3495070.36
877	905001.49	3495028.2
878	905012.52	3495021.01
879	905025.09	3495013.9
880	905026.86	3495017.49
881	905014.6	3495024.43
882	905003.27	3495031.81
883	904939.32	3495073.49
884	904932.29	3495080.53
885	904910.8	3495102.1

контур 68

Точка	X	Y
883	904939.32	3495073.49
884	904932.29	3495080.53
885	904910.8	3495102.1
886	904804.96	3495171.05
887	904803.36	3495167.33
888	904822.85	3495154.63
889	904873.14	3495121.87
890	904874.89	3495120.73

Основная часть проекта межевания территории для размещения объекта регионального значения Ханты-Мансийского автономного округа – Югры «Обустройство кустов скважин №№ 61, 71 Петелинского месторождения»

Чертеж межевания территории

Ханты-Мансийский автономный округ – Югра, Нефтеюганский район

Землепользователь: ОАО «НК «Роснефть»

Каталог координат поворотных точек земельных участков

Система координат МСК 86 зона 3

Условный номер образуемого многоконтурного земельного участка 86:08:0000000:468:ЗУ2
площадь: 439984 кв.м. в том числе:

контур 1

Точка	X	Y
1	901468.82	3491576.21
2	901385.14	3491744.56
3	901701.23	3491901.7
4	901735.29	3491833.26
5	901756.58	3491844.8
6	901757.8	3491849.17
7	901773.11	3491862.64
8	901773.07	3491851.96
9	901907.33	3491855.44
10	901937.22	3491900.53
11	902379.74	3493219.68
12	902425.95	3493275.49
13	902420.09	3493280.79
14	902372.7	3493223.59
15	901929.97	3491904.07
16	901902.56	3491862.72
17	901819.75	3491860.99
18	901742.2	3492016.98
19	901266.71	3491780.61
20	901388.23	3491536.15

контур 2

Точка	X	Y
21	901632.9	3491747.11
22	901508.43	3491685.24
23	901532.66	3491635.4
24	901657.11	3491697.26

контур 3

Точка	X	Y
25	901910.85	3491785.82
26	901821.53	3491740.85
27	901839.52	3491705.12
28	901928.83	3491750.09

контур 4

Точка	X	Y
29	901912.39	3491848.6
30	901907.52	3491848.45
31	901890.88	3491823.35
32	901731.36	3491744.04
33	901733.02	3491740.55
34	901893.61	3491820.28

контур 5

Точка	X	Y
35	901902.59	3491848.3
36	901773.04	3491844.96
37	901773.01	3491837.17
38	901757.81	3491842.03
39	901736.65	3491830.57
40	901747.08	3491809.46
41	901725.23	3491798.59
42	901733.9	3491781.13
43	901717.48	3491772.97
44	901729.64	3491747.65
45	901888.11	3491826.48

контур 6

Точка	X	Y
46	901928.22	3491849.07
47	901917.3	3491848.74
48	901898.43	3491820.28
49	901915.37	3491832.98

контур 7

Точка	X	Y
50	901771.09	3491858.2
51	901759.56	3491848.06
52	901758.41	3491843.94
53	901771.03	3491839.91

контур 8

Точка	X	Y
54	901966.44	3491842.82
55	902002.75	3491843.74
56	902167.4	3492333.93
57	902180.45	3492328.93
58	902233.47	3492486.77
59	902220.42	3492491.72
60	902398.32	3493021.36
61	902725.96	3493517.59
62	902769.51	3493499.19
63	902773.33	3493505.72
64	902723.14	3493526.93
65	902391.37	3493024.24
66	901997.28	3491851.16
67	901969.44	3491850.32

контур 9

Точка	X	Y
68	902428.92	3493272.81
69	902383.37	3493217.66
70	901940.85	3491898.75
71	901912.25	3491855.59
72	901917.12	3491855.74
73	901944.48	3491896.97
74	902386.92	3493215.68
75	902431.89	3493270.12

контур 10

Точка	X	Y
76	901922.04	3491855.89
77	901932.12	3491856.19
78	901943.9	3491888.86

контур 11

Точка	X	Y
79	902720.5	3493535.64
80	902776.9	3493511.81
81	902778.77	3493514.99
82	902776.56	3493516.28
83	902778.34	3493519.34
84	902717.68	3493544.98
85	902485.24	3493192.94
86	902473.36	3493200.08
87	902413.44	3493127.31
88	902386.87	3493088.03
89	902367.91	3493044.77
90	902327.98	3492918.93
91	902325.66	3492901.25
92	902316.41	3492872.1
93	902307.66	3492856.53
94	902256.96	3492712.98
95	902202.86	3492547.81
96	902170.94	3492458.62
97	902162.92	3492429.02
98	902145.66	3492381.56
99	902125.14	3492312.54
100	902068.8	3492143.24
101	902029.58	3492032.74
102	902027	3492015.2
103	902017.96	3491986.64
104	902009.45	3491971.03
105	901971.78	3491857.39
106	901992.2	3491858.01
107	902385.03	3493027.34

Основная часть проекта межевания территории для размещения объекта регионального значения Ханты-Мансийского автономного округа – Югры «Обустройство кустов скважин №№ 61, 71 Петелинского месторождения»
Чертеж межевания территории
Ханты-Мансийский автономный округ – Югра, Нефтеюганский район
Землепользователь: ОАО «НК «Роснефть»

Каталог координат поворотных точек земельных участков

Система координат МСК 86 зона 3

Условный номер образуемого многоконтурного земельного участка 86:08:0000000:468:ЗУ2
площадь: 439984 кв.м. в том числе:

контур 12

Точка	X	Y
108	903379.97	3492678.77
109	903322.86	3492813.22
110	903084.85	3493374.11
111	902783.65	3493501.36
112	902779.8	3493494.85
113	902830.71	3493473.34
114	902826.98	3493470.57
115	903011.39	3493392.66
116	903012.34	3493396.6
117	903079.13	3493368.38
118	903373.02	3492675.81

контур 13

Точка	X	Y
119	903386.42	3492681.49
120	903393.28	3492684.41
121	903095.9	3493385.18
122	903001.86	3493424.91
123	902997.76	3493430.99
124	902862.71	3493488.3
125	902855.87	3493486.59
126	902797.99	3493511.04
127	902794.84	3493505.65
128	902788.4	3493509.4
129	902787.24	3493507.44
130	903090.19	3493379.46
131	903329.3	3492815.96

контур 14

Точка	X	Y
132	902434.86	3493267.44
133	902390.48	3493213.71
134	902338.76	3493059.57
135	902359.13	3493102.17
136	902389.69	3493146.25
137	902444.55	3493213.39
138	902452.79	3493230.67
139	902450.94	3493247.33
140	902443.49	3493259.65

контур 15

Точка	X	Y
141	902457.47	3493282.37
142	902607.25	3493463.68
143	902589.33	3493478.44
144	902584.26	3493472.36
145	902589.82	3493467.68
146	902584.72	3493461.54
147	902590.88	3493456.45
148	902451.13	3493287.26

контур 16

Точка	X	Y
149	902582.17	3493458.46
150	902446.76	3493294.54
151	902448.11	3493289.89
152	902585.25	3493455.91

контур 17

Точка	X	Y
153	902576.55	3493463.1
154	902444.9	3493305.05
155	902445.42	3493299.19
156	902579.09	3493461

контур 18

Точка	X	Y
157	902581.63	3493464.09
158	902584.18	3493467.18
159	902581.67	3493469.25
160	902579.11	3493466.17

контур 19

Точка	X	Y
161	902782.26	3493501.95
162	902774.73	3493505.13
163	902774.73	3493505.13
164	902770.9	3493498.6
165	902778.4	3493495.43

контур 20

Точка	X	Y
166	902785.85	3493508.03
167	902787.1	3493510.15
168	902780.07	3493514.24
169	902778.3	3493511.22

контур 21

Точка	X	Y
170	907534.12	3493709.7
171	907521.51	3493709.71
172	907521.85	3493700.39
173	907521.01	3493697.45
174	907521	3493681.24
175	907502.5	3493569.54
176	907493.55	3493529.92
177	907463.14	3493536.78
178	907460.55	3493531.18
179	907498.08	3493522.75
180	907505.77	3493556.8
181	907510.34	3493580.1
182	907514.52	3493605.35
183	907523.54	3493659.86
184	907526.84	3493679.8
185	907534.54	3493678.02

контур 22

Точка	X	Y
186	907490.53	3493534.71
187	907498.58	3493570.31
188	907517	3493681.57
189	907517	3493683.35
190	907494.76	3493605.2
191	907493.92	3493603.38
192	907490.65	3493583.65
193	907486.2	3493560.92
194	907482.98	3493546.64
195	907469.14	3493549.75
196	907464.86	3493540.49

контур 23

Точка	X	Y
197	907440.21	3493541.94
198	907405.3	3493549.81
199	907205.54	3493590.76
200	907204.26	3493584.9
201	907400.31	3493544.71
202	907437.61	3493536.33

контур 24

Точка	X	Y
203	907108.08	3493965.77
204	907098.09	3493954.86
205	907098.1	3493938.91
206	907098.96	3493937.83
207	907098.36	3493932.43

Основная часть проекта межевания территории для размещения объекта регионального значения Ханты-Мансийского автономного округа – Югры «Обустройство кустов скважин №№ 61, 71 Петелинского месторождения»
Чертеж межевания территории
Ханты-Мансийский автономный округ – Югра, Нефтеюганский район
Землепользователь: ОАО «НК «Роснефть»

Каталог координат поворотных точек земельных участков

Система координат МСК 86 зона 3

Условный номер образуемого многоконтурного земельного участка 86:08:0000000:468:ЗУ2
площадь: 439984 кв.м. в том числе:

контур 25

Точка	X	Y
218	907155.71	3493703.52
219	907104.95	3493892.5
220	907174.52	3493626.7
221	907184.25	3493596.18
222	907191.9	3493594.51

контур 26

Точка	X	Y
223	907566.75	3493789.64
224	907556.87	3493789.28
225	907558.39	3493767.34
226	907555.96	3493739.74
227	907555.95	3493709.69
228	907544.09	3493709.7
229	907544.53	3493676.13
230	907575.82	3493683.36
231	907568.89	3493742.8
232	907567.38	3493768.39

контур 27

Точка	X	Y
233	907497.97	3493723.7
234	907488.82	3493723.7
235	907488.82	3493704.21
236	907498.69	3493704.21

контур 28

Точка	X	Y
237	907544.04	3493713.63
238	907551.95	3493713.7
239	907551.96	3493739.93
240	907554.37	3493767.37
241	907552.86	3493789.13
242	907546.75	3493788.91
243	907547.39	3493767.49
244	907548.88	3493742.33
245	907548.65	3493724
246	907543.9	3493723.94

контур 29

Точка	X	Y
247	907534.07	3493713.7
248	907533.93	3493723.7
249	907520.99	3493723.7
250	907521.36	3493713.71

контур 30

Точка	X	Y
251	907550.25	3493826.73
252	907554.36	3493829.5
253	907553.92	3493841.27
254	907545.38	3493835.51
255	907546.08	3493811.9
256	907551.26	3493812.09

контур 31

Точка	X	Y
257	907554.7	3493820.42
258	907554.54	3493824.79
259	907554.4	3493824.7

контур 32

Точка	X	Y
260	907707.74	3494328.33
261	907677.16	3494337.59
262	907667	3494303.99
263	907657.84	3494237.38
264	907580.96	3493842.6
265	907576.99	3493839.92
266	907577.25	3493832.87
267	907586.36	3493839.01
268	907661.69	3494225.82
269	907668.68	3494272.23
270	907682.51	3494327.6
271	907706.22	3494320.42
272	907706.98	3494324.39

контур 33

Точка	X	Y
273	907576.82	3493844.63
274	907577.35	3493844.99
275	907653.89	3494238.03
276	907663.08	3494304.84
277	907674.49	3494342.58
278	907708.5	3494332.27
279	907708.88	3494334.25
280	907709.25	3494336.22
281	907670.08	3494348.09
282	907672.83	3494357.24
283	907662.7	3494359.9
284	907659.75	3494349.13
285	907657.63	3494341.41
286	907663.18	3494339.73
287	907648.87	3494274.95
288	907642.05	3494229.63
289	907574.65	3493883.48
290	907576.17	3493862.04

контур 34

Точка	X	Y
291	908331.64	3494301.92
292	908241.7	3494052.75
293	908172.29	3494077.81
294	908161.73	3494049.99
295	908165.45	3494044.12
296	908158.23	3494024.12
297	908056.3	3494061.1
298	908046.08	3494131.18
299	908049.84	3494139.35
300	908045.99	3494169.13
301	907983.03	3494191.8
302	907842.08	3494250.86
303	907793.95	3494302.21
304	907735.26	3494319.99
305	907733.66	3494312.1
306	907789.57	3494295.17
307	907837.42	3494244.12
308	907964.08	3494191.48
309	908020.32	3494170.45
310	908020.33	3494170.44
311	908038.22	3494046.39
312	908044.09	3494044.26
313	908038.99	3494030.14
314	908295.77	3493937.45
315	908369.39	3494141.39
316	908413.77	3494272.28

контур 35

Точка	X	Y
317	907094.1	3493943.91
318	907094.1	3493950.5
319	907091.29	3493947.43

контур 36

Точка	X	Y
320	908051.04	3494137.1
321	908048.19	3494130.59
322	908058.11	3494062.58
323	908157.03	3494026.69
324	908163.18	3494043.73
325	908160.13	3494048.69
326	908155.01	3494047.39
327	908151.62	3494038.22
328	908066.24	3494069.2
329	908057.4	3494130.79

Основная часть проекта межевания территории для размещения объекта регионального значения Ханты-Мансийского автономного округа – Югры «Обустройство кустов скважин №№ 61, 71 Петелинского месторождения»
Чертеж межевания территории
Ханты-Мансийский автономный округ – Югра, Нефтеюганский район
Землепользователь: ОАО «НК «Роснефть»

Каталог координат поворотных точек земельных участков

Система координат МСК 86 зона 3

Условный номер образуемого многоконтурного земельного участка 86:08:0000000:468:ЗУ2
площадь: 439984 кв.м. в том числе:

контур 37

Точка	X	Y
330	908048.11	3494168.36
331	908051.89	3494139.08
332	908059.29	3494131.74
333	908068.06	3494070.66
334	908150.43	3494040.78
335	908153.54	3494049.19
336	908159.88	3494050.72
337	908170.41	3494078.48
338	908151.75	3494085.22
339	908158.69	3494104.32
340	908130.46	3494114.53
341	908135.43	3494128.23
342	908144.53	3494153.33
343	908141.76	3494154.33
344	908138.11	3494144.23
345	908111.17	3494154.12
346	908108.46	3494146.62

контур 38

Точка	X	Y
347	908115.1	3494165.04
348	908112.52	3494157.89
349	908135.72	3494149.37
350	908138.34	3494156.65

контур 39

Точка	X	Y
351	908046.86	3494177.75
352	908047.52	3494172.82
353	908106.05	3494151.74
354	908107.41	3494155.51

контур 40

Точка	X	Y
355	908044.74	3494193.73
356	908046.27	3494182.23
357	908108.77	3494159.27
358	908112.12	3494168.57
359	908059.83	3494187.43

контур 41

Точка	X	Y
360	908045.4	3494173.59
361	908044.74	3494178.52
362	907985.75	3494200.19
363	907846.69	3494257.68
364	907798.25	3494309.26
365	907736.84	3494327.86
366	907736.45	3494325.9
367	907736.05	3494323.93
368	907796.14	3494305.73
369	907844.42	3494254.22
370	907984.49	3494195.53

контур 42

Точка	X	Y
371	908180.17	3494345.42
372	908126.06	3494195.42
373	908183.86	3494174.6
374	908228.2	3494297.5
375	908205.91	3494305.55
376	908215.69	3494332.61

контур 43

Точка	X	Y
377	906881.59	3494178.94
378	906865.21	3494195.3
379	906748.8	3494195.24
380	906691.91	3494228.05
381	906481.86	3494313.2
382	906194.48	3494420.51
383	906157.28	3494436.53
384	906121.91	3494456.31
385	905740.31	3494695.22
386	905433.25	3494832.72
387	905430.74	3494827.07
388	905644.87	3494726.49
389	905662.5	3494718.88
390	905715.79	3494695.93
391	905753.66	3494674.49
392	905798.22	3494648.02
393	905840.52	3494621.39
394	905886.39	3494592.61
395	905924.41	3494569.24
396	905955.29	3494548.94
397	906123.25	3494447.7
398	906186.93	3494416.51

Точка	X	Y
399	906506.81	3494293.96
400	906615.45	3494251.39
401	906649.03	3494214.05
402	906670.94	3494228.83
403	906697.99	3494215.97
404	906713.05	3494207.29
405	906729.6	3494191.24
406	906747.2	3494189.24
407	906845.29	3494189.29
408	906847.6	3494191.12
409	906849.94	3494189.3
410	906862.72	3494189.3
411	906876.87	3494175.16

контур 44

Точка	X	Y
412	905059.98	3495011.19
413	905056.11	3495003.33
414	905064.12	3494998.8
415	905359.13	3494873.33
416	905424.87	3494842.99
417	905435.66	3494838.12
418	905434.88	3494836.37
419	905742.2	3494698.76
420	906124.03	3494459.7
421	906159.06	3494440.13
422	906195.9	3494424.24
423	906483.31	3494316.93
424	906693.67	3494231.66
425	906749.87	3494199.25
426	906866.86	3494199.3
427	906884.74	3494181.44
428	906892.59	3494187.72
429	906871	3494209.3
430	906752.55	3494209.24
431	906738.44	3494210.52
432	906724.33	3494224.21
433	906707.6	3494231.41
434	906668.95	3494251.91
435	906514.03	3494312.61
436	906194.92	3494434.87
437	906132.83	3494465.28
438	905965.96	3494565.86
439	905935.14	3494586.12
440	905896.94	3494609.61

Основная часть проекта межевания территории для размещения объекта регионального значения Ханты-Мансийского автономного округа – Югры «Обустройство кустов скважин №№ 61, 71 Петелинского месторождения»
Чертеж межевания территории
Ханты-Мансийский автономный округ – Югра, Нефтеюганский район
Землепользователь: ОАО «НК «Роснефть»

Каталог координат поворотных точек земельных участков

Система координат МСК 86 зона 3

Условный номер образуемого многоконтурного земельного участка 86:08:0000000:468:ЗУ2
площадь: 439984 кв.м. в том числе:

контур 44 продолжение:

Точка	X	Y
440	905896.94	3494609.61
441	905851.16	3494638.33
442	905808.66	3494665.09
443	905763.69	3494691.79
444	905724.7	3494713.86
445	905670.42	3494737.25
446	905653.39	3494744.59
447	905420.82	3494853.83
448	905367.53	3494878.43
449	905356.89	3494883.21
450	905088.13	3494997.22
451	905071.75	3495005.22

контур 45

Точка	X	Y
452	908044.15	3494183.01
453	908042.6	3494194.62
454	908004.38	3494210.56
455	907990.46	3494221.36
456	907946.06	3494246.23
457	907895.81	3494279.33
458	907870.78	3494293.43
459	907844.27	3494304.53
460	907804.79	3494316.95
461	907765.97	3494329.49
462	907738.83	3494337.71
463	907737.64	3494331.79
464	907800.43	3494312.78
465	907849.17	3494260.89
466	907987.15	3494203.93

контур 46

Точка	X	Y
467	908107.28	3494234.7
468	907897.58	3494358.24
469	907783.23	3494395.01
470	907855.36	3494752.17
471	907840.56	3494754.69
472	907848	3494791.5
473	908649.14	3495459.77
474	908652.08	3495457.01
475	908801.01	3495581.23
476	908849.07	3495603.8
477	908841.9	3495610.41
478	908796.13	3495588.89

Точка	X	Y
479	907843.45	3494794.22
480	907760.09	3494381.44
481	907889.35	3494339.88
482	908042.39	3494249.71
483	908039.15	3494234.48
484	908040.16	3494228.1
485	908070.02	3494215.64
486	908096.91	3494205.94

контур 47

Точка	X	Y
487	908038.03	3494228.99
488	908037.28	3494234.59
489	908030.54	3494241.61
490	907883.66	3494328.06
491	907745.84	3494372.36
492	907743.91	3494362.82
493	907766.46	3494356.39
494	907784.26	3494354.82
495	907813.92	3494346.11
496	907849	3494331.2
497	907877.55	3494318.11
498	907895.73	3494308.19
499	907942.02	3494276.92
500	907966.68	3494260.92
501	908005.36	3494239.89
502	908017.27	3494237.65

контур 48

Точка	X	Y
503	908037.61	3494236.8
504	908040.22	3494248.68
505	907888.52	3494338.05
506	907757.78	3494380.09
507	907841.62	3494795.31
508	908795.05	3495590.59
509	908840.3	3495611.88
510	908835.81	3495616.02
511	908784.92	3495592.2
512	908676.74	3495501.64
513	908653.78	3495479.26
514	907837.08	3494798.02
515	907752.38	3494378.67
516	907747.44	3494380.26
517	907746.24	3494374.34
518	907884.48	3494329.9
519	908031.81	3494243.18

контур 49

Точка	X	Y
520	907733.82	3494320.43
521	907725.85	3494322.84
522	907724.29	3494314.95
523	907732.23	3494312.54

контур 50

Точка	X	Y
524	907724.41	3494323.27
525	907716.59	3494325.64
526	907715.06	3494317.75
527	907722.85	3494315.38

контур 51

Точка	X	Y
528	907715.14	3494326.09
529	907709.19	3494327.88
530	907708.46	3494324.1
531	907707.67	3494319.98
532	907713.61	3494318.18

контур 52

Точка	X	Y
533	907734.62	3494324.36
534	907735.02	3494326.33
535	907735.41	3494328.3
536	907727.41	3494330.72
537	907727.02	3494328.75
538	907726.63	3494326.79

контур 53

Точка	X	Y
539	907725.19	3494327.22
540	907725.58	3494329.19
541	907725.97	3494331.16
542	907718.13	3494333.54
543	907717.74	3494331.56
544	907717.36	3494329.59

контур 54

Точка	X	Y
545	908341.65	3494329.67
546	908361.7	3494385.17
547	908275.63	3494416.23
548	908255.6	3494360.74

Основная часть проекта межевания территории для размещения объекта регионального значения Ханты-Мансийского автономного округа – Югры «Обустройство кустов скважин №№ 61, 71 Петелинского месторождения»
Чертеж межевания территории
Ханты-Мансийский автономный округ – Югра, Нефтеюганский район
Землепользователь: ОАО «НК «Роснефть»

Каталог координат поворотных точек земельных участков

Система координат МСК 86 зона 3

Условный номер образуемого многоконтурного земельного участка 86:08:0000000:468:ЗУ2
площадь: 439984 кв.м. в том числе:

контур 55

Точка	X	Y
549	907715.91	3494330.03
550	907716.29	3494332.01
551	907716.67	3494333.97
552	907710.7	3494335.78
553	907710.33	3494333.81
554	907709.95	3494331.84

контур 56

Точка	X	Y
555	907736.21	3494332.23
556	907737.4	3494338.14
557	907729.35	3494340.58
558	907728.18	3494334.67

контур 57

Точка	X	Y
559	907726.74	3494335.1
560	907727.91	3494341.02
561	907720.04	3494343.4
562	907718.89	3494337.48

контур 58

Точка	X	Y
563	907717.44	3494337.92
564	907718.59	3494343.84
565	907712.6	3494345.65
566	907711.47	3494339.73

контур 59

Точка	X	Y
567	907710.01	3494340.17
568	907711.15	3494346.09
569	907684.59	3494354.14
570	907676.7	3494356.21
571	907675.06	3494350.76

контур 60

Точка	X	Y
572	907610.29	3494375.66
573	907562.69	3494390.95
574	907556.57	3494371.91
575	907604.17	3494356.62

контур 61

Точка	X	Y
576	907742.5	3494363.31
577	907746.01	3494380.71
578	907742.68	3494381.79
579	907737.4	3494365.06

контур 62

Точка	X	Y
580	907690.62	3494380.54
581	907694.67	3494395.15
582	907731.16	3494583.49
583	907722.17	3494634.29
584	907686.89	3494812.45
585	907697.76	3494844.36
586	907692.24	3494846.78
587	907680.7	3494812.84
588	907716.28	3494633.18
589	907725.05	3494583.54
590	907688.83	3494396.58
591	907684.6	3494382.5

контур 63

Точка	X	Y
592	907688.56	3494848.4
593	907683.7	3494850.53
594	907678.42	3494849.63
595	907669.12	3494822.32
596	907669.83	3494818.65
597	907667.74	3494818.25
598	907666.23	3494813.82
599	907702.52	3494630.6
600	907710.82	3494583.65
601	907675.23	3494399.94
602	907670.18	3494387.2
603	907680.8	3494383.74
604	907684.95	3494397.54
605	907720.99	3494583.57
606	907712.34	3494632.44
607	907676.56	3494813.15

контур 64

Точка	X	Y
608	907700.85	3494853.45
609	907694.12	3494852.31
610	907692.72	3494848.21
611	907698.24	3494845.76

контур 65

Точка	X	Y
612	907689.01	3494849.83
613	907689.59	3494851.53
614	907686.37	3494850.99

контур 66

Точка	X	Y
615	907701.19	3494864.48
616	907701.61	3494858.33
617	907702.39	3494857.98
618	907704.6	3494864.47

контур 67

Точка	X	Y
619	907753.35	3494897.88
620	907706.56	3494888.87
621	907701.09	3494872.77
622	907707.38	3494872.63
623	907711.74	3494885.45
624	907753.06	3494893.83

контур 68

Точка	X	Y
625	907700	3494881.99
626	907702.04	3494887.99
627	907699.63	3494887.53
628	907699.62	3494887.53

контур 69

Точка	X	Y
629	907783.09	3494903.6
630	907777.73	3494902.57
631	907777.46	3494898.77
632	907785.62	3494900.43

контур 70

Точка	X	Y
633	904893.65	3495125.84
634	904888	3495116.95
635	904910.8	3495102.1
636	904932.29	3495080.53
637	905004.19	3495033.68
638	905007.8	3495040.99
639	904945.1	3495081.85
640	904917.14	3495109.89

Основная часть проекта межевания территории для размещения объекта регионального значения Ханты-Мансийского автономного округа – Югры «Обустройство кустов скважин №№ 61, 71 Петелинского месторождения»
Чертеж межевания территории
Ханты-Мансийский автономный округ – Югра, Нефтеюганский район
Землепользователь: ОАО «НК «Роснефть»

Каталог координат поворотных точек земельных участков

Система координат МСК 86 зона 3

Условный номер образуемого многоконтурного земельного участка 86:08:0000000:468:ЗУ2
площадь: 439984 кв.м. в том числе:

контур 71

Точка	X	Y
641	904916.17	3495091.04
642	904908.26	3495098.98
643	904885.85	3495113.58
644	904884.6	3495111.62

контур 72

Точка	X	Y
645	904874.89	3495120.73
646	904873.14	3495121.87
647	904871.87	3495119.91
648	904873.63	3495118.77

контур 73

Точка	X	Y
649	904877.03	3495124.1
650	904882.39	3495132.54
651	904858.96	3495147.81
652	904856.57	3495137.43

контур 74

Точка	X	Y
653	904803.36	3495167.33
654	904800.94	3495161.72
655	904817.36	3495155.44
656	904821.62	3495152.66
657	904822.85	3495154.63

контур 75

Точка	X	Y
658	904824.97	3495158.01
659	904825.24	3495158.44
660	904826.53	3495160.93
661	904821.01	3495163.12
662	904820.41	3495163.36
663	904819.82	3495163.63
664	904819.24	3495163.92
665	904818.68	3495164.25
666	904818.13	3495164.59
667	904817.6	3495164.96
668	904817.08	3495165.36
669	904816.59	3495165.78
670	904816.11	3495166.22
671	904815.66	3495166.68
672	904815.23	3495167.17
673	904814.82	3495167.67

контур 75 продолжение

Точка	X	Y
674	904814.43	3495168.19
675	904814.07	3495168.73
676	904813.73	3495169.29
677	904813.42	3495169.86
678	904813.14	3495170.43
679	904812.88	3495171.04
680	904812.65	3495171.64
681	904812.45	3495172.26
682	904812.28	3495172.88
683	904812.14	3495173.52
684	904812.03	3495174.15
685	904811.94	3495174.8
686	904811.89	3495175.44
687	904811.86	3495176.09
688	904811.87	3495176.74
689	904811.9	3495177.39
690	904811.97	3495178.04
691	904812.05	3495178.37
692	904808.97	3495180.37
693	904804.96	3495171.05

контур 76

Точка	X	Y
694	904800.39	3495169.26
695	904794.52	3495173.08
696	904780.99	3495178.21
697	904777.75	3495170.59
698	904797.69	3495162.98

контур 77

Точка	X	Y
699	904818.69	3495174.04
700	904818.77	3495173.8
701	904818.88	3495173.51
702	904819.01	3495173.22
703	904819.14	3495172.93
704	904819.29	3495172.65
705	904819.45	3495172.38
706	904819.62	3495172.12
707	904819.8	3495171.86
708	904819.99	3495171.6
709	904820.2	3495171.37
710	904820.41	3495171.13
711	904820.63	3495170.9
712	904820.86	3495170.69
713	904821.1	3495170.48

контур 77 продолжение

Точка	X	Y
714	904821.34	3495170.28
715	904821.6	3495170.1
716	904821.86	3495169.92
717	904822.13	3495169.76
718	904822.41	3495169.6
719	904822.69	3495169.46
720	904822.98	3495169.33
721	904829.52	3495166.68
722	904829.64	3495166.91

контур 78

Точка	X	Y
723	904779.58	3495178.74
724	904772.02	3495181.6
725	904768.76	3495174.03
726	904776.35	3495171.13

контур 79

Точка	X	Y
727	904786.45	3495191.03
728	904782.56	3495181.89
729	904796.34	3495176.67
730	904802	3495172.99
731	904806.01	3495182.3
732	904806.79	3495184.14

контур 80

Точка	X	Y
733	904770.61	3495182.14
734	904749.85	3495190
735	904748.72	3495187
736	904753.35	3495185.22
737	904759.62	3495177.53
738	904767.35	3495174.57

контур 81

Точка	X	Y
739	904781.15	3495182.43
740	904785.04	3495191.56
741	904777.52	3495194.37
742	904773.6	3495185.28

Основная часть проекта межевания территории для размещения объекта регионального значения Ханты-Мансийского автономного округа – Югры «Обустройство кустов скважин №№ 61, 71 Петелинского месторождения»
Чертеж межевания территории
Ханты-Мансийский автономный округ – Югра, Нефтеюганский район
Землепользователь: ОАО «НК «Роснефть»

Каталог координат поворотных точек земельных участков

Система координат МСК 86 зона 3

Условный номер образуемого многоконтурного земельного участка 86:08:0020904:ЗУ2
площадь: 439984 кв.м. в том числе:

контур 82

Точка	X	Y
743	904772.19	3495185.82
744	904776.11	3495194.9
745	904754.74	3495202.89
746	904751.27	3495193.74

контур 83

Точка	X	Y
747	908924.31	3495649.41
748	908924.22	3495649.13
749	908856.55	3495617.31
750	908863.74	3495610.68
751	908892.75	3495624.3
752	908893.51	3495629.17
753	908928.27	3495645.52
754	908929.43	3495648.92

контур 84

Точка	X	Y
755	908854.96	3495618.77
756	908920.81	3495649.74
757	908908.14	3495650.94
758	908872.42	3495633.14
759	908850.49	3495622.89

контур 85

Точка	X	Y
760	908972.25	3495896.5
761	908969.08	3495893.72
762	908975.17	3495886.73
763	908978.34	3495889.54

контур 86

Точка	X	Y
764	908962.68	3495925.43
765	908959.57	3495928.97
766	908952.91	3495923.13
767	908957.27	3495918.18
768	908957.27	3495918.17
769	908958.18	3495917.13
770	908958.57	3495915.12
771	908963.8	3495919.69

контур 87

Точка	X	Y
772	908971.37	3495939.32
773	908962.58	3495931.61
774	908965.94	3495927.78
775	908966.53	3495926.56
776	908967.28	3495922.73
777	908974.4	3495928.96
778	908976.96	3495926.03
779	908975.76	3495932.5
780	908976.35	3495933.44

контур 88

Точка	X	Y
781	908927.1	3495955.35
782	908932.35	3495959.97
783	908896.67	3496000.58
784	908780.19	3496131.02
785	908513.64	3496468.06
786	908468.52	3496531.99
787	908449.2	3496554.46
788	908445.55	3496549.5
789	908463.77	3496528.31
790	908513.45	3496458.48
791	908588.36	3496363.15
792	908595.28	3496354.42
793	908592.68	3496332.18
794	908662.7	3496252.77
795	908679.39	3496247.67
796	908724.6	3496187.51
797	908756.93	3496148.06
798	908892.18	3495996.6

контур 89

Точка	X	Y
799	908998.68	3495965.75
800	908976.49	3495964.24
801	908978.87	3495961.42
802	909001.05	3495962.9

контур 90

Точка	X	Y
803	908935.36	3495962.61
804	908944.73	3495970.84
805	908942.47	3495973.51
806	908940.56	3495971.83
807	908911.09	3496005.24
808	908772.13	3496161.07
809	908740.33	3496199.86
810	908689.88	3496266.99
811	908604.06	3496375.53
812	908538.69	3496458.58
813	908527.06	3496473.86
814	908525.86	3496475.42
815	908452	3496558.28
816	908451.63	3496557.76
817	908471.66	3496534.46
818	908516.84	3496470.46
819	908783.26	3496133.6
820	908899.65	3496003.24

контур 91

Точка	X	Y
821	909001.3	3495975.6
822	908993.31	3495975.22
823	908993.35	3495974.52
824	908996.54	3495970.69
825	908996.45	3495972.36
826	908998.45	3495972.46
827	908998.66	3495968.13
828	909001.85	3495964.3

контур 92

Точка	X	Y
829	908996.68	3495967.62
830	908996.65	3495968.19
831	908993.47	3495972
832	908993.56	3495970.08
833	908972.54	3495968.91
834	908974.86	3495966.17

Основная часть проекта межевания территории для размещения объекта регионального значения Ханты-Мансийского автономного округа – Югры «Обустройство кустов скважин №№ 61, 71 Петелинского месторождения»
Чертеж межевания территории
Ханты-Мансийский автономный округ – Югра, Нефтеюганский район
Землепользователь: ОАО «НК «Роснефть»

Каталог координат поворотных точек земельных участков

Система координат МСК 86 зона 3

Условный номер образуемого многоконтурного земельного участка 86:08:0020904:ЗУ2
площадь: 439984 кв.м. в том числе:

контур 93

Точка	X	Y
835	908286.53	3496377.42
836	908289.98	3496375.46
837	908288	3496371.98
838	908281.08	3496375.92
839	908335.87	3496472.33
840	908328.96	3496480.43
841	908267.44	3496372.16
842	908287.43	3496360.8
843	908298.65	3496376.54
844	908294.58	3496379.44
845	908342.78	3496464.25
846	908338.64	3496469.1

контур 94

Точка	X	Y
847	908351.86	3496492.36
848	908349.9	3496488.93
849	908346.52	3496482.98
850	908350.69	3496478.09
851	908356.1	3496487.46

контур 95

Точка	X	Y
852	908343.76	3496486.21
853	908349.08	3496495.58
854	908342.24	3496503.49
855	908336.88	3496494.25

контур 96

Точка	X	Y
856	908539.95	3496516.3
857	908526.81	3496504.43
858	908542.07	3496487.32
859	908543.71	3496488.8
860	908531.04	3496504.3
861	908541.87	3496514.01

контур 97

Точка	X	Y
862	908374.05	3496524.15
863	908363.23	3496512.37
864	908359.72	3496506.2
865	908364.52	3496500.65
866	908378.22	3496519.31

контур 98

Точка	X	Y
867	908538.67	3496517.84
868	908536.73	3496520.16
869	908525.98	3496510.51
870	908483.15	3496562.75
871	908473.22	3496564.55
872	908525.47	3496505.93

контур 99

Точка	X	Y
873	908359.98	3496514.74
874	908371.42	3496527.2
875	908354.21	3496547.12
876	908348.21	3496540.53
877	908351.58	3496517.93
878	908350.68	3496516.68
879	908356.95	3496509.42

контур 100

Точка	X	Y
820	908899.65	3496003.24
821	909001.3	3495975.6
822	908993.31	3495975.22
823	908993.35	3495974.52
824	908996.54	3495970.69
825	908996.45	3495972.36
826	908998.45	3495972.46
827	908998.66	3495968.13
828	909001.85	3495964.3
829	908996.68	3495967.62
830	908996.65	3495968.19
831	908993.47	3495972
832	908993.56	3495970.08
833	908972.54	3495968.91
834	908974.86	3495966.17
835	908286.53	3496377.42
836	908289.98	3496375.46
837	908288	3496371.98
838	908281.08	3496375.92
839	908335.87	3496472.33
840	908328.96	3496480.43
841	908267.44	3496372.16
842	908287.43	3496360.8
843	908298.65	3496376.54
844	908294.58	3496379.44

контур 101

Точка	X	Y
845	908342.78	3496464.25
846	908338.64	3496469.1
847	908351.86	3496492.36
848	908349.9	3496488.93
849	908346.52	3496482.98
850	908350.69	3496478.09
851	908356.1	3496487.46
852	908343.76	3496486.21
853	908349.08	3496495.58
854	908342.24	3496503.49
855	908336.88	3496494.25
856	908539.95	3496516.3
857	908526.81	3496504.43
858	908542.07	3496487.32
859	908543.71	3496488.8
860	908531.04	3496504.3
861	908541.87	3496514.01
862	908374.05	3496524.15
863	908363.23	3496512.37
864	908359.72	3496506.2
865	908364.52	3496500.65
866	908378.22	3496519.31
867	908538.67	3496517.84
868	908536.73	3496520.16
869	908525.98	3496510.51
870	908483.15	3496562.75
871	908473.22	3496564.55
872	908525.47	3496505.93
873	908359.98	3496514.74
874	908371.42	3496527.2
875	908354.21	3496547.12
876	908348.21	3496540.53
877	908351.58	3496517.93
878	908350.68	3496516.68
879	908356.95	3496509.42
880	908543.22	3496525.97
881	908537.85	3496521.15
882	908539.78	3496518.84
883	908542.24	3496521.07
884	908543.58	3496519.59
885	908541.07	3496517.31
886	908542.98	3496515.02
887	908548.56	3496520.02

Основная часть проекта межевания территории для размещения объекта регионального значения Ханты-Мансийского автономного округа – Югры «Обустройство кустов скважин №№ 61, 71 Петелинского месторождения»
Чертеж межевания территории
Ханты-Мансийский автономный округ – Югра, Нефтеюганский район
Землепользователь: ОАО «НК «Роснефть»

Каталог координат поворотных точек земельных участков

Система координат МСК 86 зона 3

Условный номер образуемого многоконтурного земельного участка 86:08:0020904:ЗУ2
площадь: 439984 кв.м. в том числе:

контур 102

Точка	X	Y
892	908378.91	3496535.35
893	908411.5	3496570.81
894	908405.54	3496577.69
895	908382.14	3496560.21
896	908380.25	3496547.99
897	908373.2	3496541.97

контур 103

Точка	X	Y
898	908448.2	3496555.62
899	908445.24	3496559.07
900	908441.41	3496554.31
901	908444.55	3496550.66

контур 104

Точка	X	Y
902	908444.24	3496560.22
903	908434.35	3496571.71
904	908429.8	3496567.8
905	908440.41	3496555.46

контур 105

Точка	X	Y
906	908450.63	3496558.93
907	908450.99	3496559.42
908	908448.11	3496562.65
909	908447.78	3496562.24

контур 106

Точка	X	Y
910	908446.79	3496563.4
911	908447.1	3496563.79
912	908437.55	3496574.48
913	908437.38	3496574.33

контур 107

Точка	X	Y
914	908462.52	3496587.06
915	908459.31	3496580.14
916	908471.61	3496566.35
917	908481.69	3496564.51

контур 108

Точка	X	Y
918	908424.92	3496631.04
919	908419.66	3496626.79
920	908439.09	3496602.82
921	908458.23	3496581.36
922	908461.46	3496588.3

контур 109

Точка	X	Y
923	908405.11	3496599.67
924	908408.27	3496602.05
925	908021.07	3497052.28
926	908007.15	3497067.91
927	907918.56	3497163.91
928	907909.08	3497174.43
929	907889.45	3497196.75
930	907884.83	3497192.91
931	907904.61	3497170.43
932	907914.12	3497159.87
933	908002.7	3497063.89
934	908016.56	3497048.32
935	908291.84	3496733.63
936	908312.5	3496712.26
937	908339.66	3496681.8
938	908380.98	3496630.54

контур 110

Точка	X	Y
939	907900.22	3497205.69
940	907892.53	3497199.29
941	907912.09	3497177.07
942	907921.5	3497166.62
943	908010.09	3497070.61
944	908024.11	3497054.89
945	908411.3	3496604.65
946	908411.62	3496604.93
947	908165.75	3496908.15
948	908031.56	3497061.56
949	908017.51	3497077.32
950	907928.9	3497173.35
951	907919.54	3497183.73

контур 111

Точка	X	Y
952	906661.45	3496726.67
953	906653.56	3496720.5
954	906663.3	3496706.36
955	906663.75	3496706.74
956	906670.99	3496712.83

контур 112

Точка	X	Y
957	906674.07	3496715.42
958	906694.87	3496732.91
959	906686.57	3496744.97
960	906680.16	3496741.3
961	906664.61	3496729.14

контур 113

Точка	X	Y
962	906655.19	3496735.76
963	906647.84	3496746.44
964	906640.21	3496739.9
965	906647.3	3496729.6

контур 114

Точка	X	Y
966	906658.35	3496738.23
967	906673.68	3496750.2
968	906680.33	3496754.02
969	906672.66	3496765.16
970	906669.92	3496765.37
971	906650.89	3496749.06

контур 115

Точка	X	Y
972	906636.17	3496763.39
973	906630.4	3496771.77
974	906622.99	3496764.9
975	906628.51	3496756.88

контур 116

Точка	X	Y
976	906639.23	3496765.99
977	906643.82	3496769.9
978	906637.82	3496778.63
979	906633.37	3496774.51

Основная часть проекта межевания территории для размещения объекта регионального значения Ханты-Мансийского автономного округа – Югры «Обустройство кустов скважин №№ 61, 71 Петелинского месторождения»
Чертеж межевания территории
Ханты-Мансийский автономный округ – Югра, Нефтеюганский район
Землепользователь: ОАО «НК «Роснефть»

Каталог координат поворотных точек земельных участков

Система координат МСК 86 зона 3

Условный номер образуемого многоконтурного земельного участка 86:08:0020904:ЗУ2
площадь: 439984 кв.м. в том числе:

контур 117

Точка	X	Y
980	906629.54	3496773.01
981	906625	3496779.6
982	906617.28	3496773.18
983	906622.13	3496766.14

контур 118

Точка	X	Y
984	906624.15	3496780.84
985	906620.75	3496785.78
986	906612.98	3496779.42
987	906616.42	3496774.42

контур 119

Точка	X	Y
988	906632.51	3496775.76
989	906637.02	3496779.79
990	906632.72	3496786.02
991	906628.09	3496782.18

контур 120

Точка	X	Y
992	906619.9	3496787.01
993	906582.42	3496841.44
994	906616.36	3496864.82
995	906639.52	3496884.68
996	906711.75	3496953.42
997	906808.08	3497043.03
998	906830.77	3497063.09
999	907031.51	3497231.64
1000	907091.31	3497280.15
1001	907124.91	3497308.71
1002	907119.65	3497317.41
1003	907096.96	3497297.87
1004	907084.94	3497287.86
1005	907025.17	3497239.37
1006	906824.23	3497070.66
1007	906801.37	3497050.45
1008	906703.99	3496959.84
1009	906632.82	3496892.1
1010	906610.25	3496872.76
1011	906568.5	3496844
1012	906580.15	3496827.1
1013	906570.26	3496820.3
1014	906587.16	3496795.77
1015	906597.09	3496802.5
1016	906612.14	3496780.65

контур 121

Точка	X	Y
1017	906627.24	3496783.42
1018	906631.87	3496787.27
1019	906628.51	3496792.14
1020	906623.86	3496788.32

контур 122

Точка	X	Y
1021	906623	3496789.56
1022	906627.66	3496793.37
1023	906596.32	3496838.88
1024	906622.47	3496856.88
1025	906648.26	3496879.19
1026	906717.75	3496945.32
1027	906814.81	3497035.64
1028	906837.28	3497055.5
1029	907037.84	3497223.89
1030	907097.65	3497272.42
1031	907109.86	3497282.6
1032	907130.85	3497300.55
1033	907127.04	3497305.2
1034	907127.01	3497305.24
1035	907093.83	3497277.04
1036	907034.03	3497228.53
1037	906833.34	3497060.03
1038	906810.8	3497040.1
1039	906714.51	3496950.51
1040	906642.21	3496881.71
1041	906618.8	3496861.64
1042	906587.98	3496840.41

контур 123

Точка	X	Y
1043	907829	3497265.43
1044	907787.26	3497312.85
1045	907762.8	3497342.49
1046	907745.91	3497364.36
1047	907741.15	3497360.69
1048	907758.13	3497338.72
1049	907782.67	3497308.98
1050	907825.34	3497260.5

контур 124

Точка	X	Y
1051	907831.43	3497268.71
1052	907837.53	3497276.93
1053	907797.9	3497321.95
1054	907773.76	3497351.21
1055	907757.9	3497371.74
1056	907767.42	3497379.09
1057	907758.41	3497389.73
1058	907754.59	3497386.52
1059	907749.45	3497382.54
1060	907756.92	3497372.88
1061	907749.08	3497366.8
1062	907765.97	3497344.94
1063	907790.27	3497315.49

контур 125

Точка	X	Y
1064	907156.92	3497330.78
1065	907128.18	3497306.24
1066	907128.28	3497306.08
1067	907132	3497301.54
1068	907160.36	3497325.81
1069	907157.54	3497329.2

контур 126

Точка	X	Y
1070	907126.08	3497309.7
1071	907155.37	3497334.71
1072	907151.65	3497344.14
1073	907151.46	3497344.63
1074	907141.85	3497354.82
1075	907141.49	3497354.57
1076	907137.35	3497351.64
1077	907139.65	3497348.43
1078	907137.44	3497346.85
1079	907143.78	3497337.95
1080	907120.82	3497318.4
1081	907121.12	3497317.9

контур 127

Точка	X	Y
1082	907178.97	3497341.74
1083	907175.07	3497346.31
1084	907173.57	3497345.03
1085	907177.42	3497340.42

Основная часть проекта межевания территории для размещения объекта регионального значения Ханты-Мансийского автономного округа – Югры «Обустройство кустов скважин №№ 61, 71 Петелинского месторождения»
Чертеж межевания территории
Ханты-Мансийский автономный округ – Югра, Нефтеюганский район
Землепользователь: ОАО «НК «Роснефть»

Каталог координат поворотных точек земельных участков

Система координат МСК 86 зона 3

Условный номер образуемого многоконтурного земельного участка 86:08:0020904:ЗУ2
площадь: 439984 кв.м. в том числе:

контур 128

Точка	X	Y
1086	907172.47	3497349.34
1087	907167.15	3497355.56
1088	907166.22	3497354.77
1089	907165.73	3497354.42
1090	907171.01	3497348.1

контур 129

Точка	X	Y
1091	907163.75	3497357.92
1092	907174.04	3497366.72
1093	907171.69	3497369.48
1094	907169.07	3497369.85
1095	907167.14	3497372.78
1096	907156.64	3497365.32
1097	907163.16	3497357.5

контур 130

Точка	X	Y
1098	907198.35	3497358.32
1099	907277.53	3497426.09
1100	907308.57	3497450.91
1101	907434.66	3497545.03
1102	907430.91	3497549.71
1103	907304.87	3497455.64
1104	907273.74	3497430.74
1105	907194.45	3497362.89

контур 131

Точка	X	Y
1106	907102.46	3497391.2
1107	907098.62	3497391.12
1108	907101.75	3497386.73
1109	907113.78	3497384.71
1110	907131.55	3497359.77
1111	907134.61	3497361.94
1112	907134.92	3497362.16
1113	907121.24	3497376.65
1114	907113.99	3497389.19
1115	907102.83	3497390.56

контур 132

Точка	X	Y
1116	907202.48	3497375.03
1117	907271.13	3497433.79
1118	907302.48	3497458.85
1119	907428.41	3497552.83
1120	907421.97	3497560.86
1121	907329.95	3497490.96
1122	907252.44	3497433.3
1123	907200.86	3497386.8
1124	907194.75	3497392.37
1125	907192.64	3497390.87
1126	907195.16	3497387.04
1127	907194.74	3497384.07

контур 133

Точка	X	Y
1128	907725.36	3497380.71
1129	907730.31	3497384.54
1130	907725.44	3497390.85
1131	907675.58	3497461.37
1132	907663.98	3497453.06
1133	907649.96	3497443.91
1134	907660.34	3497429.24
1135	907692.79	3497425.8

контур 134

Точка	X	Y
1147	907788.67	3497415.16
1148	907773.75	3497402.61
1149	907776.36	3497399.54
1150	907776.23	3497399.62
1151	907777.59	3497398.01
1152	907792.53	3497410.56

контур 135

Точка	X	Y
1153	907718.13	3497427.15
1154	907718.72	3497427.65
1155	907686.64	3497465.51
1156	907685.24	3497466.86
1157	907684.3	3497467.59
1158	907678.84	3497463.68
1159	907724.84	3497398.63
1160	907733.47	3497405.3
1161	907733.88	3497408.54

контур 136

Точка	X	Y
1162	907771.16	3497405.67
1163	907786.11	3497418.23
1164	907781.66	3497423.56
1165	907779.69	3497425.9
1166	907769.32	3497417.18
1167	907751.91	3497439.1
1168	907746.6	3497434.64
1169	907764.69	3497413.3

контур 137

Точка	X	Y
1170	907796.01	3497421.32
1171	907789.84	3497416.14
1172	907793.68	3497411.53
1173	907799.86	3497416.72

контур 148

Точка	X	Y
1174	907802.72	3497426.97
1175	907797.17	3497422.3
1176	907801.02	3497417.69
1177	907806.57	3497422.36

Основная часть проекта межевания территории для размещения объекта регионального значения Ханты-Мансийского автономного округа – Югры «Обустройство кустов скважин №№ 61, 71 Петелинского месторождения»
Чертеж межевания территории
Ханты-Мансийский автономный округ – Югра, Нефтеюганский район
Землепользователь: ОАО «НК «Роснефть»

Каталог координат поворотных точек земельных участков

Система координат МСК 86 зона 3

Условный номер образуемого многоконтурного земельного участка 86:08:0020904:ЗУ2
площадь: 439984 кв.м. в том числе:

контур 139

Точка	X	Y
1178	907787.26	3497419.2
1179	907793.44	3497424.38
1180	907788.85	3497429.86
1181	907787.02	3497432.06
1182	907780.85	3497426.87
1183	907782.82	3497424.52

контур 140

Точка	X	Y
1184	907944.84	3497586.4
1185	907935.17	3497579.64
1186	907911.93	3497561.26
1187	907818.03	3497482.33
1188	907838.96	3497457.41
1189	907803.88	3497427.93
1190	907807.72	3497423.33
1191	907847.42	3497456.68
1192	907826.48	3497481.59
1193	907915.79	3497556.67
1194	907940.09	3497575.82
1195	907951.29	3497583.57

контур 141

Точка	X	Y
1196	907794.6	3497425.37
1197	907800.16	3497430.03
1198	907796.1	3497434.88
1199	907793.74	3497437.71
1200	907788.18	3497433.04
1201	907790.02	3497430.84

контур 142

Точка	X	Y
1202	907801.31	3497431
1203	907833.32	3497457.9
1204	907812.39	3497482.81
1205	907909.36	3497564.33
1206	907931.89	3497582.19
1207	907940.55	3497588.28
1208	907929.76	3497593.02
1209	907929.04	3497592.53
1210	907902.92	3497571.98
1211	907798.31	3497484.04
1212	907819.23	3497459.12
1213	907794.9	3497438.67
1214	907797.26	3497435.84

контур 143

Точка	X	Y
1215	907741.11	3497449.61
1216	907741.78	3497450.18
1217	907741.1	3497449.62

контур 144

Точка	X	Y
1218	907669.81	3497469.52
1219	907615.24	3497546.71
1220	907593.49	3497579.87
1221	907588.85	3497575.98
1222	907610.28	3497543.34
1223	907624.84	3497522.74
1224	907643.16	3497496.82
1225	907634.48	3497465.8
1226	907644.19	3497452.06
1227	907658.26	3497461.26

контур 145

Точка	X	Y
1228	907604.29	3497588.93
1229	907596.57	3497582.46
1230	907618.54	3497548.97
1231	907673.06	3497471.85
1232	907681.2	3497477.67
1233	907641.51	3497533.8
1234	907626.81	3497554.6

контур 146

Точка	X	Y
1235	907592.66	3497581.12
1236	907589.24	3497586.35
1237	907584.59	3497582.47
1238	907588.03	3497577.24

контур 147

Точка	X	Y
1239	907595.75	3497583.71
1240	907603.47	3497590.19
1241	907600.06	3497595.38
1242	907592.33	3497588.92

контур 148

Точка	X	Y
1243	907588.41	3497587.61
1244	907583.45	3497595.18
1245	907578.8	3497591.29
1246	907583.76	3497583.74

контур 149

Точка	X	Y
1247	907591.5	3497590.2
1248	907599.22	3497596.65
1249	907594.26	3497604.22
1250	907586.54	3497597.76

контур 150

Точка	X	Y
1251	907582.61	3497596.46
1252	907568.05	3497618.66
1253	907562.58	3497616.02
1254	907577.97	3497592.57

контур 151

Точка	X	Y
1255	907585.7	3497599.04
1256	907593.42	3497605.51
1257	907580.77	3497624.79
1258	907571.69	3497620.41

контур 152

Точка	X	Y
1259	907453.05	3497612.92
1260	907474.68	3497630.79
1261	907467.63	3497631.72

Основная часть проекта межевания территории для размещения объекта регионального значения Ханты-Мансийского автономного округа – Югры «Обустройство кустов скважин №№ 61, 71 Петелинского месторождения»

Чертеж межевания территории
Ханты-Мансийский автономный округ – Югра, Нефтеюганский район
Землепользователь: ОАО «НК «Роснефть»

Каталог координат поворотных точек земельных участков **Система координат МСК 86 зона 3**

Условный номер образуемого многоконтурного земельного участка 86:08:0020904:ЗУ2
площадь: 439984 кв.м. в том числе:

контур 153

Точка	X	Y
1277	908003.17	3497626.33
1278	908019.03	3497634.47
1279	908051.27	3497648.25
1280	908084.39	3497659.74
1281	908118.23	3497668.91
1282	908371.34	3497728.02
1283	908367.6	3497744.03
1284	908363.76	3497741.56
1285	908361.7	3497740.24
1286	908357.55	3497743.13
1287	908359.33	3497735.48
1288	908115.94	3497678.64
1289	908083.52	3497669.94
1290	908067.53	3497664.79
1291	908036.11	3497652.95

контур 154

Точка	X	Y
1277	908003.17	3497626.33
1278	908019.03	3497634.47
1279	908051.27	3497648.25
1280	908084.39	3497659.74
1281	908118.23	3497668.91
1282	908371.34	3497728.02
1283	908367.6	3497744.03
1284	908363.76	3497741.56
1285	908361.7	3497740.24
1286	908357.55	3497743.13
1287	908359.33	3497735.48
1288	908115.94	3497678.64
1289	908083.52	3497669.94
1290	908067.53	3497664.79
1291	908036.11	3497652.95
1292	908005.53	3497639.06
1293	907991.4	3497631.49

Условный номер образуемого многоконтурного земельного участка 86:08:0020904:ЗУ3
площадь: 1327 кв.м. в том числе:

контур 1

Точка	X	Y
1	907696.83	3494872.86
2	907700.63	3494872.78
3	907700	3494881.99

контур 2

Точка	X	Y
4	906930.35	3494130.22
5	906930.92	3494129.9
6	906931.54	3494129.04
7	907094.09	3493966.66
8	907094.1	3493950.5
9	907098.09	3493954.86
10	907098.08	3493968.31
11	906884.74	3494181.44
12	906881.59	3494178.94

контур 3

Точка	X	Y
10	907098.08	3493968.31
11	906884.74	3494181.44
12	906881.59	3494178.94
13	907692.69	3494860.67

контур 4

Точка	X	Y
10	907098.08	3493968.31
11	906884.74	3494181.44
12	906881.59	3494178.94
13	907692.69	3494860.67
14	907689.59	3494851.53
15	907694.12	3494852.31

Основная часть проекта межевания территории для размещения объекта регионального значения Ханты-Мансийского автономного округа – Югры «Обустройство кустов скважин №№ 61, 71 Петелинского месторождения»

Чертеж межевания территории

Ханты-Мансийский автономный округ – Югра, Нефтеюганский район

Землепользователь: ОАО «НК «Роснефть»

Каталог координат поворотных точек земельных участков

Система координат МСК 86 зона 3

Условный номер образуемого многоконтурного земельного участка 86:08:0020904:ЗУ4
площадь: 5181 кв.м. в том числе:

контур 1

Точка	X	Y
1	907102.46	3497391.21
2	907099.6	3497396.16
3	907095.4	3497395.64
4	907098.62	3497391.12

контур 2

Точка	X	Y
5	906931.54	3494129.04
6	906947.42	3494106.9
7	906948.62	3494103.49
8	907088.08	3493964.16
9	907088.09	3493951.42
10	907091.29	3493947.43
11	907094.1	3493950.5
12	907094.09	3493966.66

контур 3

Точка	X	Y
13	907699.62	3494887.53
14	907690.74	3494885.82
15	907686.4	3494873.08
16	907696.83	3494872.86
17	907700	3494881.99

контур 4

Точка	X	Y
18	906892.59	3494187.72
19	906884.74	3494181.44
20	907098.08	3493968.31
21	907098.09	3493954.86
22	907108.08	3493965.77
23	907108.08	3493972.46

контур 5

Точка	X	Y
24	907683.5	3494864.57
25	907682.81	3494862.53
26	907689.1	3494863.92
27	907693.17	3494862.09
28	907694	3494864.52

контур 6

Точка	X	Y
29	906881.59	3494178.94
30	906876.87	3494175.16
31	906910.7	3494141.38
32	906930.35	3494130.22

контур 7

Точка	X	Y
33	907698.28	3494864.5
34	907696.89	3494860.43
35	907701.61	3494858.33
36	907701.19	3494864.48

контур 8

Точка	X	Y
37	907682.06	3494851.25
38	907678.77	3494850.67
39	907678.42	3494849.63
40	907683.7	3494850.53

контур 9

Точка	X	Y
41	907696.41	3494859.01
42	907694.12	3494852.31
43	907700.85	3494853.45
44	907701.92	3494853.63
45	907701.72	3494856.64

контур 10

Точка	X	Y
42	907694.12	3494852.31
43	907700.85	3494853.45
44	907701.92	3494853.63
45	907701.72	3494856.64
46	907688.92	3494862.36
47	907682.25	3494860.88
48	907679.31	3494852.26

Ханты-Мансийский автономный округ — Югра
Губернатор

Приложение 44
к постановлению Правительства
Ханты-Мансийского
автономного округа – Югры
от 25 марта 2016 года № 77-п

Положение о размещении линейных объектов регионального значения Ханты-Мансийского автономного округа - Югры «Обустройство кустов скважин № 61, 71 Петелинского месторождения»

I. Размещение объекта

В административном отношении линейный объект регионального значения Ханты-Мансийского автономного округа – Югры «Обустройство кустов скважин № 61, 71 Петелинского месторождения» (далее - проектируемый объект) расположен на межселенной территории в границах Петелинского месторождения Нефтеюганского района Ханты-Мансийского автономного округа – Югры.

В географическом отношений территория проектируемого объекта находится в 15 километрах на запад от населенного пункта Сентябрьский.

II. Функциональное зонирование

Проектируемый объект располагается на землях промышленности, энергетики, транспорта, связи, радиовещания, телевидения, информатики, земли для обеспечения космической деятельности, земли обороны, безопасности и земли иного специального назначения и землях лесного фонда, находящихся в ведении территориального отдела - Нефтеюганского лесничества (Куть-Яхское участковое лесничество).

III. Решения по планировочной организации земельных участков для размещения проектируемого объекта

Расчет полосы отвода земельных участков для выполнения работ по строительству проектируемого объекта производится с учетом действующих норм отвода земель.

Таблица 1.

Расчет испрашиваемой площади земельных участков

№ п/п	Наименование показателя	Единица измерения	Текущее значение	Проектное значение	
				Временный отвод, га	Постоянный отвод, га
1	2	3	4	5	6
1	Площадь проектируемой территории	га	-	27,0781	**44,5165**
2	Территории, подлежащие межеванию, в том числе: - на землях лесного фонда - на землях промышленности	га	- - -	27,0781 26,9454 0,5361	**44,5165** 43,9984 0,1327
3	Общая площадь земельных участков	га	-	27,0781	**44,5165**
4	Общая площадь земельных участков (временный + постоянный отвод)	га	-	**71,5946**	

Координаты границ земельных участков, необходимых для размещения проектируемого объекта, в графических материалах определены в местной системе координат Ханты-Мансийского автономного округа – Югры МСК-86.

IV. Особо охраняемые территории и зоны с особыми условиями использования

Проектируемый объект технологически привязан к объектам сложившейся инфраструктуры и проходит вдоль существующих коридоров коммуникаций на свободной от застройки территории.

Проектируемый объект пересекает водоохранную зону и прибрежную защитную полосу водного объекта реки Устинкиной.

Для уменьшения воздействия на водоток предусмотрены следующие мероприятия:

выполнение строительно-монтажных работ с применением гусеничной техники в зимний период для уменьшения воздействия строительной техники на растительный береговой покров; в остальные сезоны года строительно-монтажные работы, движение транспорта и строительной техники должно осуществляться только по существующим автомобильным дорогам, зимникам и временным вдольтрассовым проездам;

все отходы защитных материалов, остатки горюче-смазочных материалов тщательно должны собираться в передвижное оборудование (мусоросборники, емкости для сбора отработанных горюче-смазочных материалов) и вывозиться в места, согласованные с соответствующими муниципальными органами и органами государственной власти Российской Федерации;

после завершения строительства выполняются рекультивационные работы.

Организованный сброс стоков или загрязняющих веществ на поверхности земли и водотоки не производится. Попадание загрязняющих веществ в водные объекты в результате размыва и выноса ливневыми и талыми водами возможно лишь при неправильном хранении строительных материалов и аварийных утечек дизтоплива работающих механизмов в период строительства.

На всех этапах работ осуществляется входной, операционный и приемочный контроль качества строительства, а также проводится своевременный профилактический осмотр, ремонт и диагностика оборудования, трубопроводов и арматуры.

Ущерб окружающей среде может быть нанесен лишь в аварийных случаях, но для предотвращения аварий предусмотрены все возможные мероприятия в соответствии с требованиями законодательства Российской Федерации.


В границах участка работ отсутствуют объекты историко-культурного наследия, особо охраняемые природные территории местного и регионального значения.

Проектируемый объект не попадает в границы территории традиционного природопользования коренных малочисленных народов Севера регионального значения.

Ханты-Мансийский автономный округ — Югра
Губернатор

Основная часть проекта планировки территории для размещения линейного объекта регионального значения Ханты-Мансийского автономного округа – Югры «Обустройство скважин куста №1 Северо-Сороминского месторождения. Корректировка»
Землепользователь – ООО «Тарховское»

Приложение 45
к постановлению Правительства
Ханты-Мансийского
автономного округа – Югры
от 25 марта 2016 года № 77-п

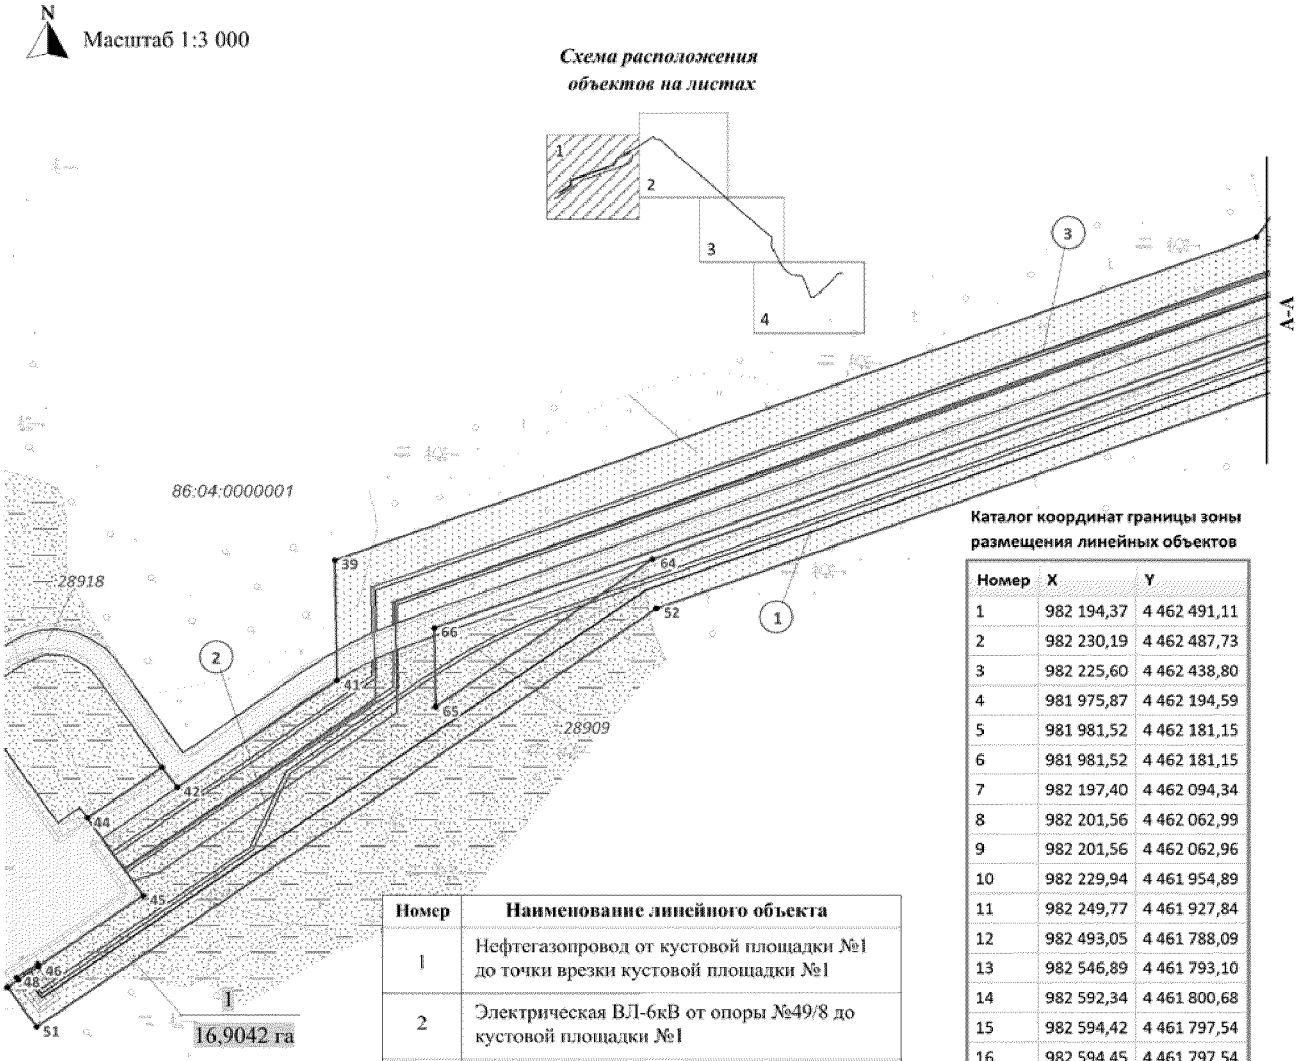

Номер	Наименование линейного объекта
1	Нефтегазопровод от кустовой площадки №1 до точки врезки кустовой площадки №1
2	Электрическая ВЛ-6кВ от опоры №49/8 до кустовой площадки №1
3	Электрическая ВЛ-6кВ от опоры №81 (Ф-22) до кустовой площадки №1

Каталог координат границы зоны размещения линейных объектов

Номер	X	Y
1	982 194,37	4 462 491,11
2	982 230,19	4 462 487,73
3	982 225,60	4 462 438,80
4	981 975,87	4 462 194,59
5	981 981,52	4 462 181,15
6	981 981,52	4 462 181,15
7	982 197,40	4 462 094,34
8	982 201,56	4 462 062,99
9	982 201,56	4 462 062,96
10	982 229,94	4 461 954,89
11	982 249,77	4 461 927,84
12	982 493,05	4 461 788,09
13	982 546,89	4 461 793,10
14	982 592,34	4 461 800,68
15	982 594,42	4 461 797,54
16	982 594,45	4 461 797,54
17	982 627,32	4 461 748,40
18	982 666,14	4 461 703,72
19	982 666,14	4 461 703,71
20	982 668,10	4 461 698,72
21	982 669,92	4 461 694,81

УСЛОВНЫЕ ОБОЗНАЧЕНИЯ:

(1) - номер линейного объекта

I 4,6953га - номер и площадь зоны планируемого размещения линейного объекта;

- зона планируемого размещения линейного объекта;

- границы земельных участков, сведения о которых содержатся в государственном кадастре недвижимости;

- границы лесных участков, сведения о которых содержатся в государственном лесном реестре;

• 1 - точки поворота границы зоны планируемого размещения линейного объекта;

——— - ось проектируемого нефтегазопровода;

——— - ось проектируемой ВЛ-6кВ;


——— - ось проектируемой ВЛ-6кВ;

86:04:0000001 - номер кадастрового квартала;

:2516 - кадастровый номер земельного участка;

86/05/007/2014-12/00801 - номер лесного участка в лесном реестре.

Основная часть проекта планировки территории для размещения линейного объекта регионального значения Ханты-Мансийского автономного округа – Югры «Обустройство скважин куста №1 Северо-Сороминского месторождения. Корректировка»
Землепользователь – ООО «Тарховское»

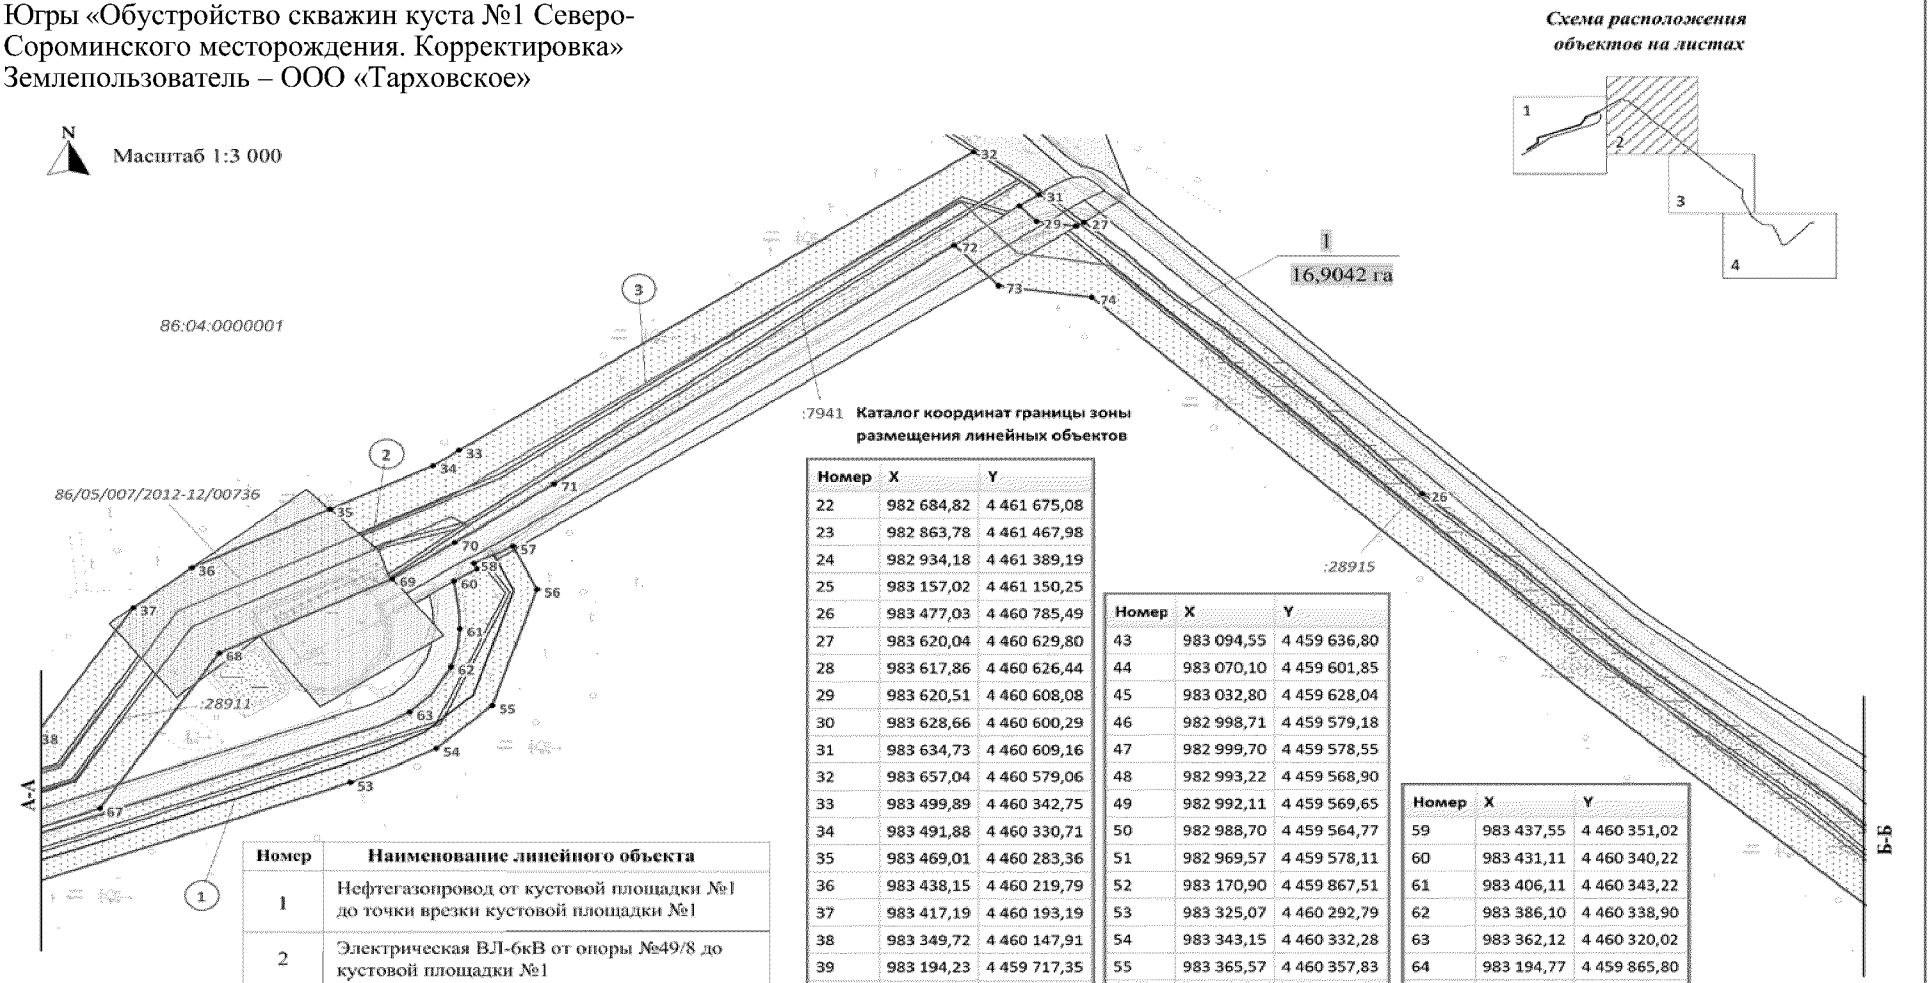

Каталог координат границы зоны размещения линейных объектов

Номер	X	Y
22	982 684,82	4 461 675,08
23	982 863,78	4 461 467,98
24	982 934,18	4 461 389,19
25	983 157,02	4 461 150,25
26	983 477,03	4 460 785,49
27	983 620,04	4 460 629,80
28	983 617,86	4 460 626,44
29	983 620,51	4 460 608,08
30	983 628,66	4 460 600,29
31	983 634,73	4 460 609,16
32	983 657,04	4 460 579,06
33	983 499,89	4 460 342,75
34	983 491,88	4 460 330,71
35	983 469,01	4 460 283,36
36	983 438,15	4 460 219,79
37	983 417,19	4 460 193,19
38	983 349,72	4 460 147,91
39	983 194,23	4 459 717,35
40	983 194,21	4 459 717,35
41	983 136,28	4 459 718,35
42	983 084,87	4 459 643,87

Номер	X	Y
43	983 094,55	4 459 636,80
44	983 070,10	4 459 601,85
45	983 032,80	4 459 628,04
46	982 998,71	4 459 579,18
47	982 999,70	4 459 578,55
48	982 993,22	4 459 568,90
49	982 992,11	4 459 569,65
50	982 988,70	4 459 564,77
51	982 969,57	4 459 578,11
52	983 170,90	4 459 867,51
53	983 325,07	4 460 292,79
54	983 343,15	4 460 332,28
55	983 365,57	4 460 357,83
56	983 426,79	4 460 378,62
57	983 449,42	4 460 367,47
58	983 440,57	4 460 349,53

Номер	X	Y
59	983 437,55	4 460 351,02
60	983 431,11	4 460 340,22
61	983 406,11	4 460 343,22
62	983 386,10	4 460 338,90
63	983 362,12	4 460 320,02
64	983 194,77	4 459 865,80
65	983 123,66	4 459 764,60
66	983 161,66	4 459 763,93
67	983 311,36	4 460 177,60

Номер	Наименование линейного объекта
1	Нефтегазопровод от кустовой площадки №1 до точки врезки кустовой площадки №1
2	Электрическая ВЛ-6кВ от опоры №49/8 до кустовой площадки №1
3	Электрическая ВЛ-6кВ от опоры №81 (Ф-22) до кустовой площадки №1

Основная часть проекта планировки территории
для размещения линейного объекта регионального
значения Ханты-Мансийского автономного округа – Югры
«Обустройство скважин куста №1 Северо-
Сороминского месторождения. Корректировка»
Землепользователь – ООО «Тарховское»

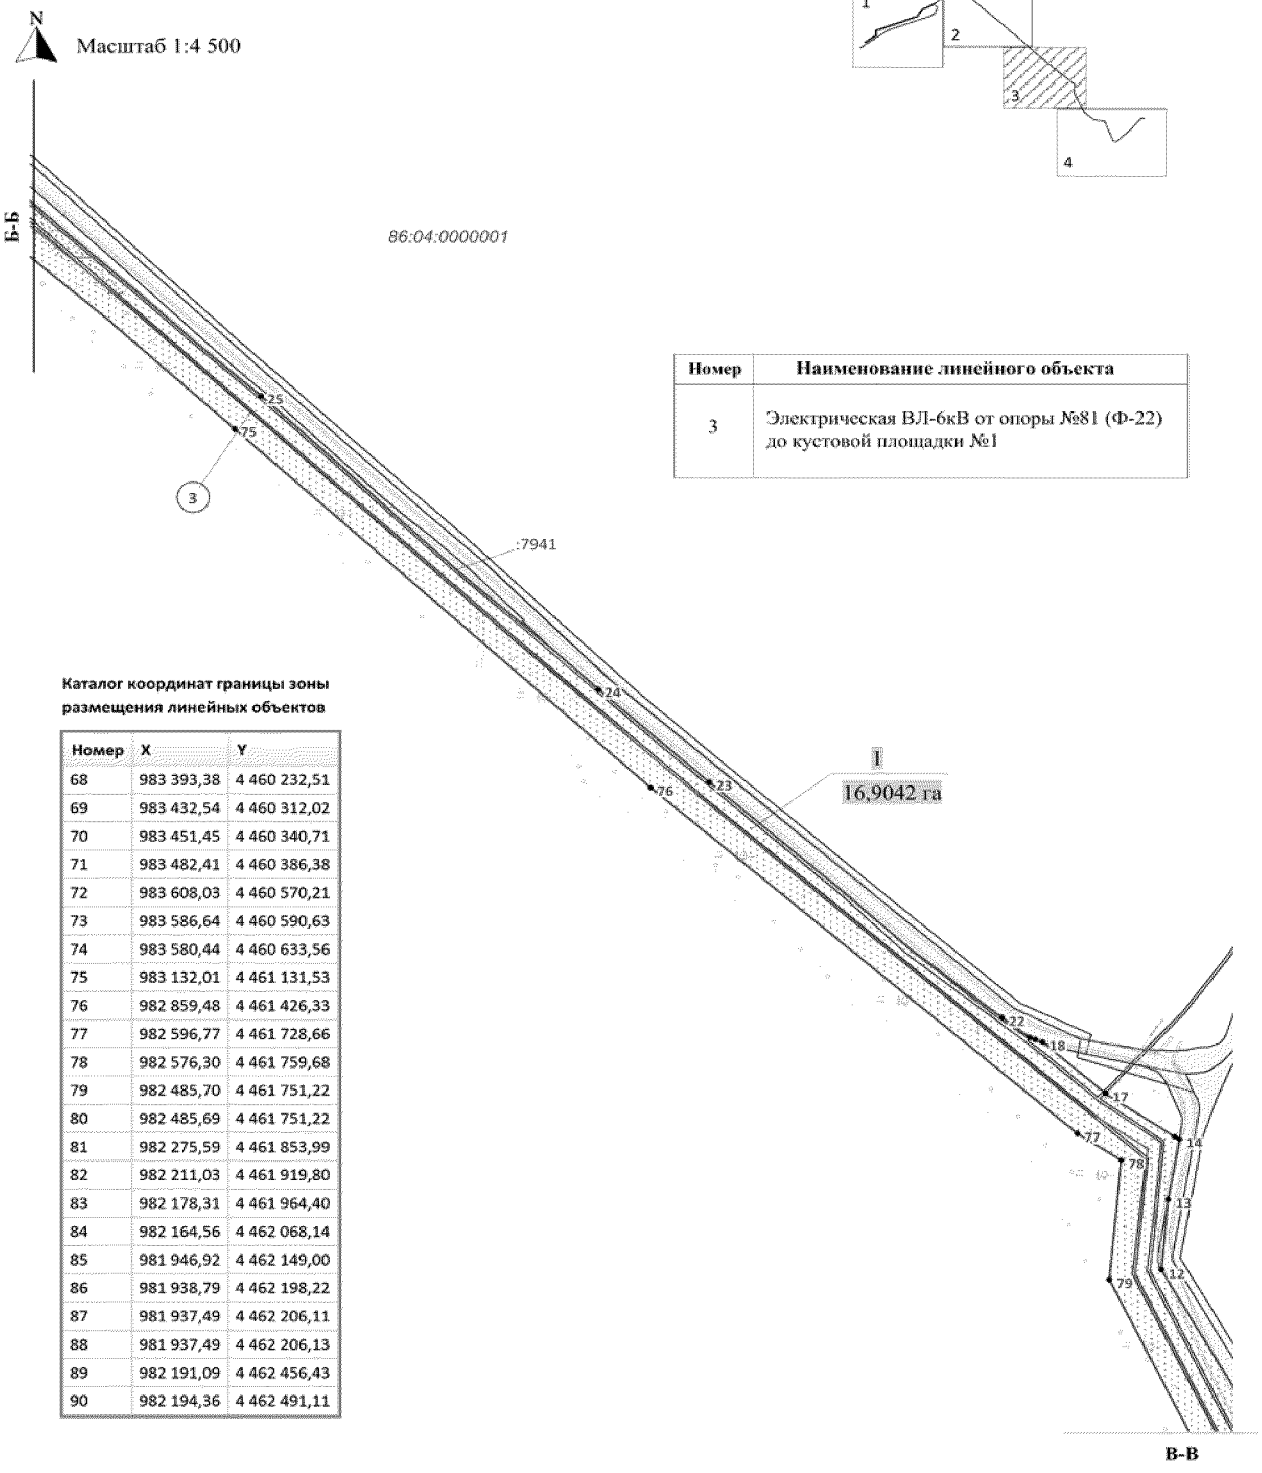



Схема расположения объектов на листах

Номер	Наименование линейного объекта
3	Электрическая ВЛ-6кВ от опоры №81 (Ф-22) до кустовой площадки №1

Каталог координат границы зоны размещения линейных объектов

Номер	X	Y
68	983 393,38	4 460 232,51
69	983 432,54	4 460 312,02
70	983 451,45	4 460 340,71
71	983 482,41	4 460 386,38
72	983 608,03	4 460 570,21
73	983 586,64	4 460 590,63
74	983 580,44	4 460 633,56
75	983 132,01	4 461 131,53
76	982 859,48	4 461 426,33
77	982 596,77	4 461 728,66
78	982 576,30	4 461 759,68
79	982 485,70	4 461 751,22
80	982 485,69	4 461 751,22
81	982 275,59	4 461 853,99
82	982 211,03	4 461 919,80
83	982 178,31	4 461 964,40
84	982 164,56	4 462 068,14
85	981 946,92	4 462 149,00
86	981 938,79	4 462 198,22
87	981 937,49	4 462 206,11
88	981 937,49	4 462 206,13
89	982 191,09	4 462 456,43
90	982 194,36	4 462 491,11

Основная часть проекта планировки территории для размещения линейного объекта регионального значения Ханты-Мансийского автономного округа – Югры «Обустройство скважин куста №1 Северо-Сороминского месторождения. Корректировка»
Землепользователь – ООО «Тарховское»

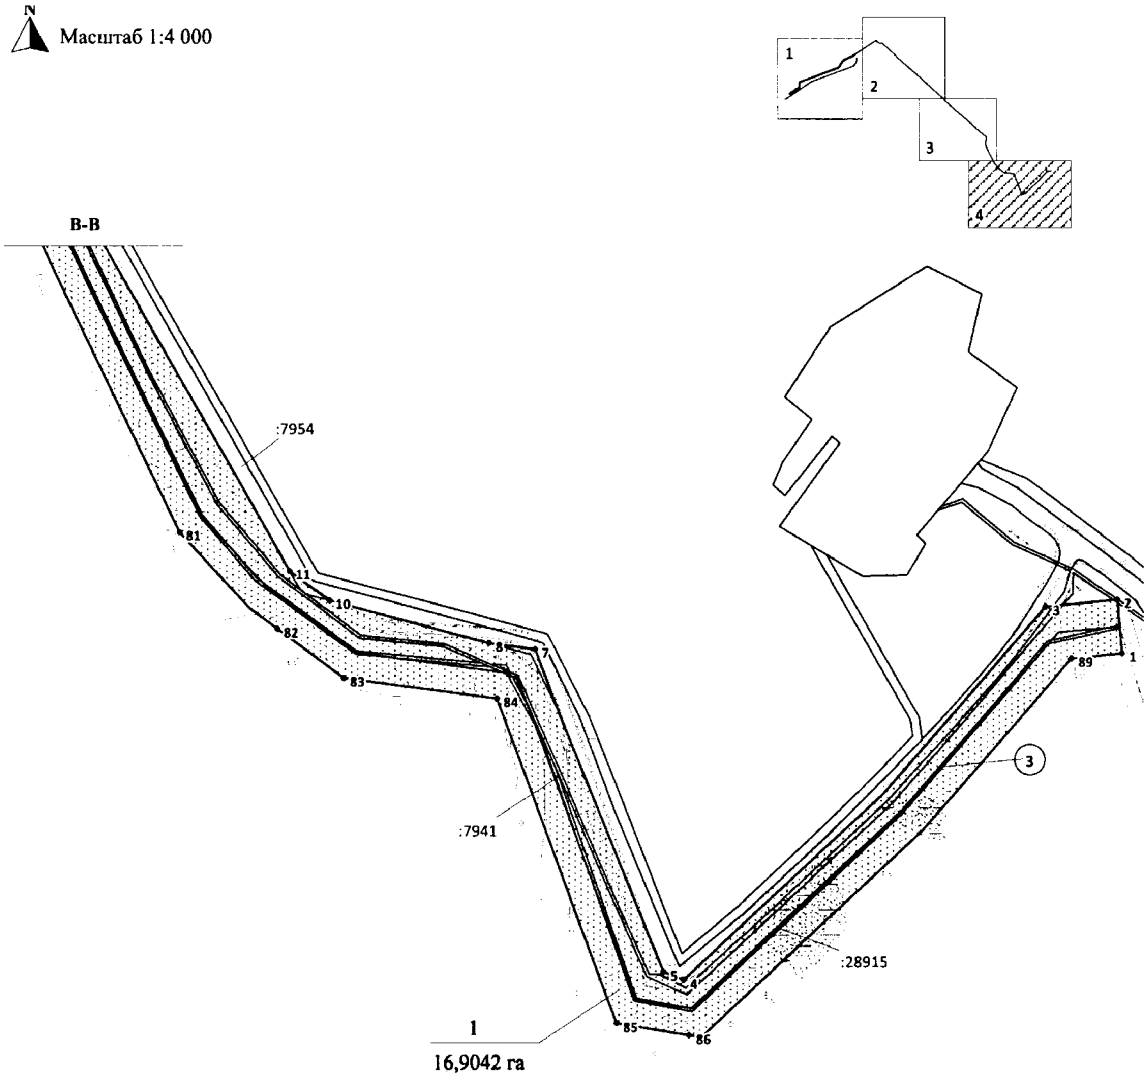


Номер	Наименование линейного объекта
3	Электрическая ВЛ-6кВ от опоры №81 (Ф-22) до кустовой площадки №1

Лист 4 из 4

Ханты-Мансийский автономный округ – Югра
Губернатор


Проект межевания территории для размещения линейного объекта регионального значения Ханты-Мансийского автономного округа – Югры «Обустройство скважин куста №1 Северо-Сороминского месторождения. Корректировка»
Землепользователь – ООО «Тарховское»

Приложение 46
к постановлению Правительства
Ханты-Мансийского
автономного округа – Югры
от 25 марта 2016 года № 77-п

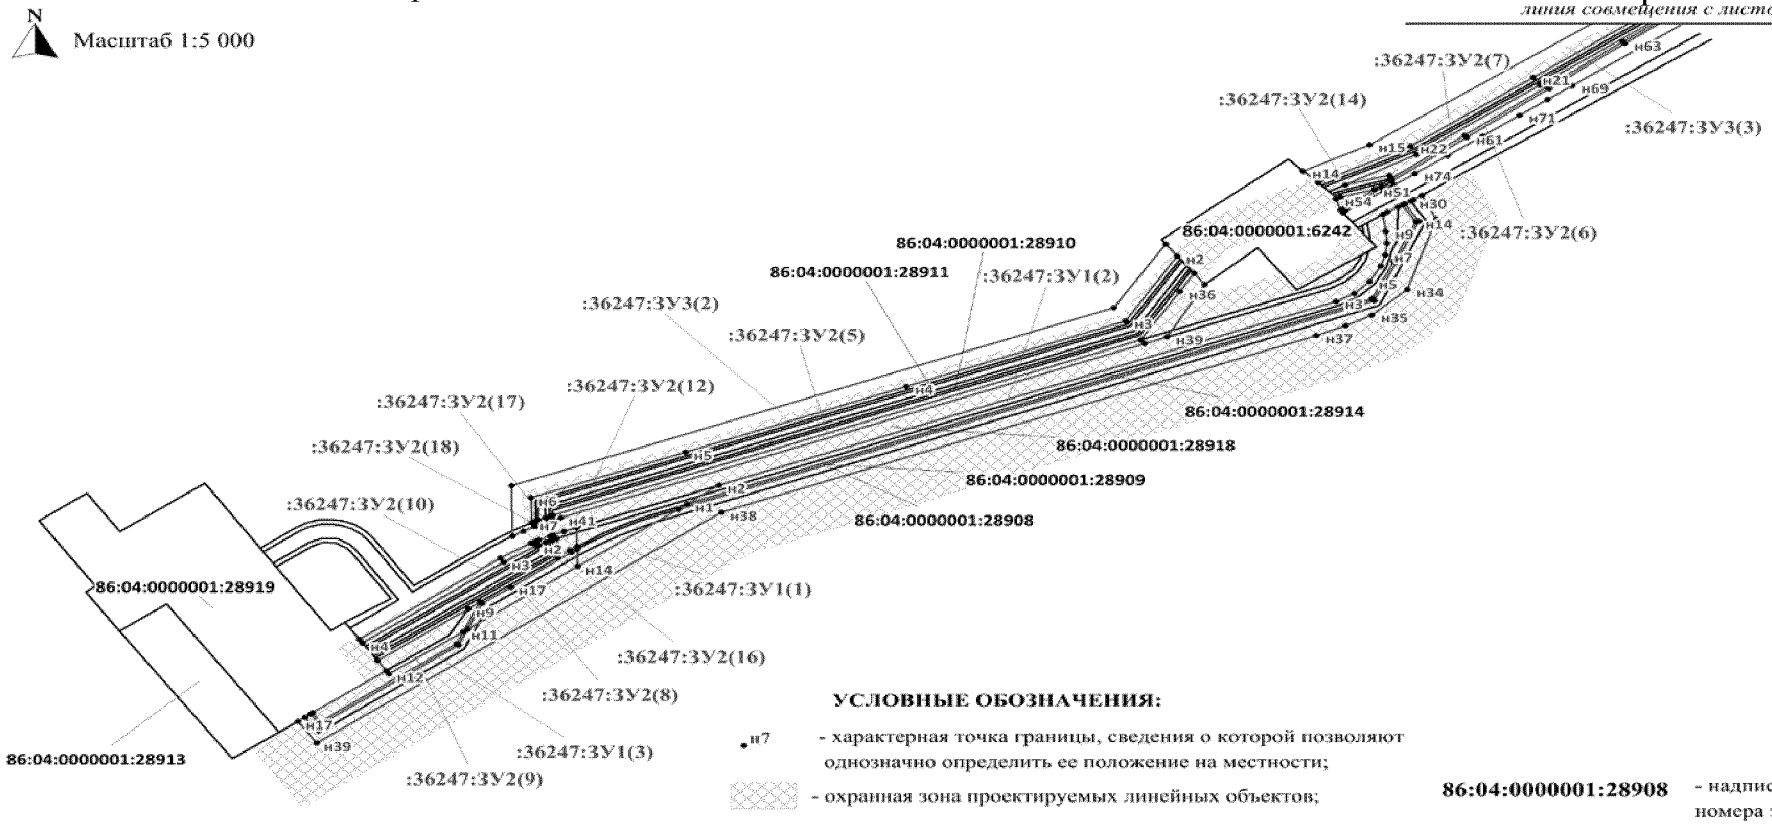

Проект межевания территории для размещения линейного объекта регионального значения Ханты-Мансийского автономного округа – Югры «Обустройство скважин куста №1 Северо-Сороминского месторождения. Корректировка»
Землепользователь – ООО «Тарховское»

Масштаб 1:5 000

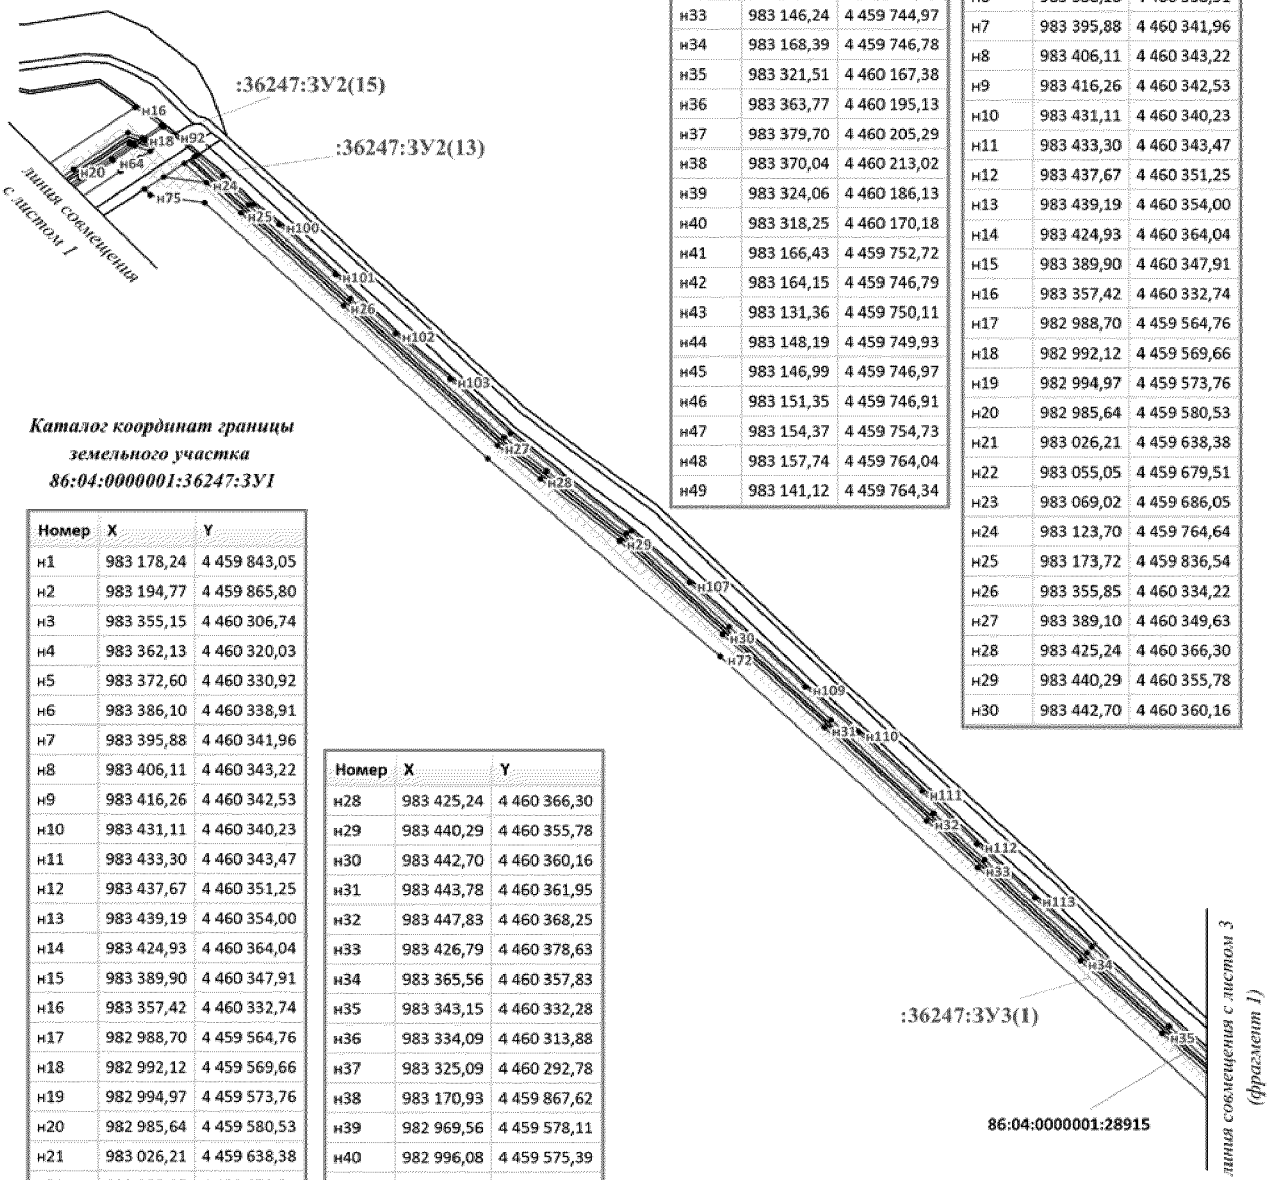

Каталог координат границы земельного участка 86:04:0000001:36247:ЗУ2

Номер	X	Y
н1	983 178,24	4 459 843,05
н2	983 194,77	4 459 865,80
н3	983 355,15	4 460 306,74
н4	983 362,13	4 460 320,03
н5	983 372,60	4 460 330,92
н6	983 386,10	4 460 338,91
н7	983 395,88	4 460 341,96
н8	983 406,11	4 460 343,22
н9	983 416,26	4 460 342,53
н10	983 431,11	4 460 340,23
н11	983 433,30	4 460 343,47
н12	983 437,67	4 460 351,25
н13	983 439,19	4 460 354,00
н14	983 424,93	4 460 364,04
н15	983 389,90	4 460 347,91
н16	983 357,42	4 460 332,74
н17	982 988,70	4 459 564,76
н18	982 992,12	4 459 569,66
н19	982 994,97	4 459 573,76
н20	982 985,64	4 459 580,53
н21	983 026,21	4 459 638,38
н22	983 055,05	4 459 679,51
н23	983 069,02	4 459 686,05
н24	983 123,70	4 459 764,64
н25	983 173,72	4 459 836,54
н26	983 355,85	4 460 334,22
н27	983 389,10	4 460 349,63
н28	983 425,24	4 460 366,30
н29	983 440,29	4 460 355,78
н30	983 442,70	4 460 360,16


Номер	X	Y
н31	983 146,89	4 459 736,98
н32	983 150,47	4 459 744,92
н33	983 146,24	4 459 744,97
н34	983 168,39	4 459 746,78
н35	983 321,51	4 460 167,38
н36	983 363,77	4 460 195,13
н37	983 379,70	4 460 205,29
н38	983 370,04	4 460 213,02
н39	983 324,06	4 460 186,13
н40	983 318,25	4 460 170,18
н41	983 166,43	4 459 752,72
н42	983 164,15	4 459 746,79
н43	983 131,36	4 459 750,11
н44	983 148,19	4 459 749,93
н45	983 146,99	4 459 746,97
н46	983 151,35	4 459 746,91
н47	983 154,37	4 459 754,73
н48	983 157,74	4 459 764,04
н49	983 141,12	4 459 764,34

Каталог координат границы земельного участка 86:04:0000001:36247:ЗУ1

Номер	X	Y
н1	983 178,24	4 459 843,05
н2	983 194,77	4 459 865,80
н3	983 355,15	4 460 306,74
н4	983 362,13	4 460 320,03
н5	983 372,60	4 460 330,92
н6	983 386,10	4 460 338,91
н7	983 395,88	4 460 341,96
н8	983 406,11	4 460 343,22
н9	983 416,26	4 460 342,53
н10	983 431,11	4 460 340,23
н11	983 433,30	4 460 343,47
н12	983 437,67	4 460 351,25
н13	983 439,19	4 460 354,00
н14	983 424,93	4 460 364,04
н15	983 389,90	4 460 347,91
н16	983 357,42	4 460 332,74
н17	982 988,70	4 459 564,76
н18	982 992,12	4 459 569,66
н19	982 994,97	4 459 573,76
н20	982 985,64	4 459 580,53
н21	983 026,21	4 459 638,38
н22	983 055,05	4 459 679,51
н23	983 069,02	4 459 686,05
н24	983 123,70	4 459 764,64
н25	983 173,72	4 459 836,54
н26	983 355,85	4 460 334,22
н27	983 389,10	4 460 349,63

Номер	X	Y
н28	983 425,24	4 460 366,30
н29	983 440,29	4 460 355,78
н30	983 442,70	4 460 360,16
н31	983 443,78	4 460 361,95
н32	983 447,83	4 460 368,25
н33	983 426,79	4 460 378,63
н34	983 365,56	4 460 357,83
н35	983 343,15	4 460 332,28
н36	983 334,09	4 460 313,88
н37	983 325,09	4 460 292,78
н38	983 170,93	4 459 867,62
н39	982 969,56	4 459 578,11
н40	982 996,08	4 459 575,39
н41	983 032,79	4 459 628,04
н42	983 030,02	4 459 629,99
н43	983 066,85	4 459 682,93
н44	983 056,29	4 459 678,03
н45	983 027,78	4 459 637,21
н46	982 988,32	4 459 580,88

Проект межевания территории для размещения линейного объекта регионального значения Ханты-Мансийского автономного округа – Югры «Обустройство скважин куста №1 Северо-Сороминского месторождения. Корректировка»
Землепользователь – ООО «Тарховское»

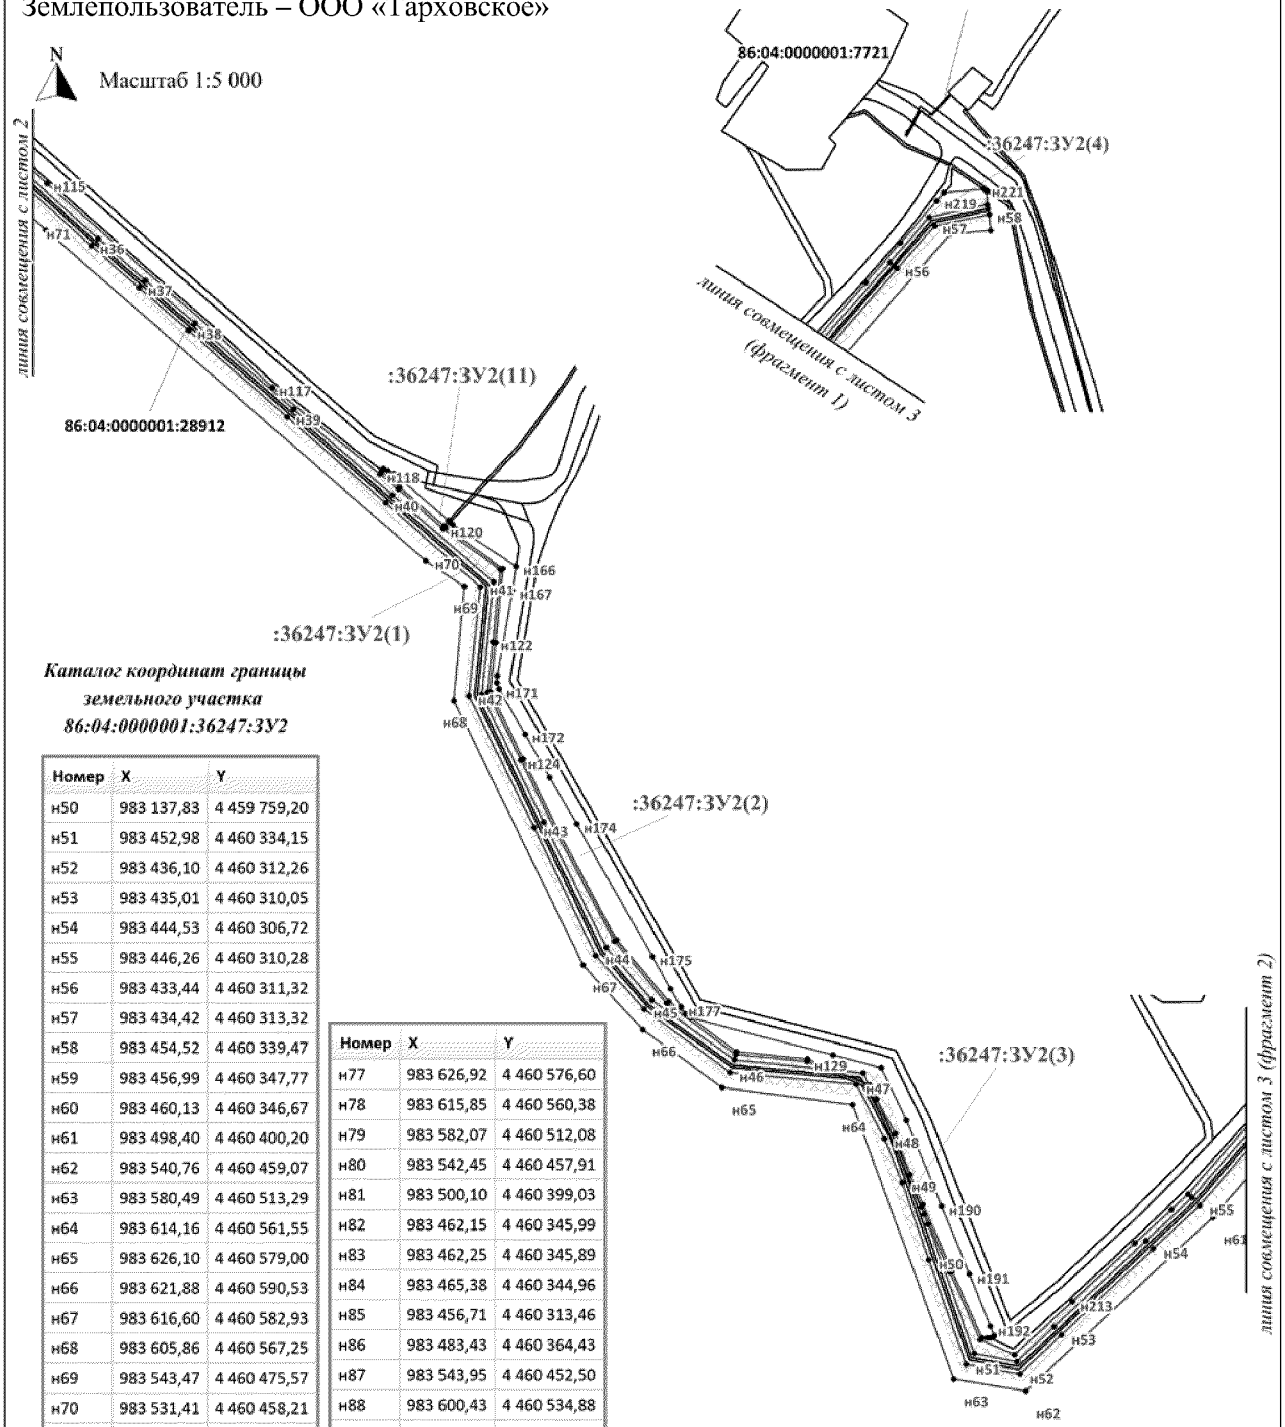

Каталог координат границы земельного участка 86:04:0000001:36247:ЗУ2

Номер	X	Y
н50	983 137,83	4 459 759,20
н51	983 452,98	4 460 334,15
н52	983 436,10	4 460 312,26
н53	983 435,01	4 460 310,05
н54	983 444,53	4 460 306,72
н55	983 446,26	4 460 310,28
н56	983 433,44	4 460 311,32
н57	983 434,42	4 460 313,32
н58	983 454,52	4 460 339,47
н59	983 456,99	4 460 347,77
н60	983 460,13	4 460 346,67
н61	983 498,40	4 460 400,20
н62	983 540,76	4 460 459,07
н63	983 580,49	4 460 513,29
н64	983 614,16	4 460 561,55
н65	983 626,10	4 460 579,00
н66	983 621,88	4 460 590,53
н67	983 616,60	4 460 582,93
н68	983 605,86	4 460 567,25
н69	983 543,47	4 460 475,57
н70	983 531,41	4 460 458,21
н71	983 517,60	4 460 438,19
н72	983 499,50	4 460 411,47
н73	983 482,40	4 460 386,37
н74	983 466,73	4 460 363,33
н75	983 451,71	4 460 340,94
н76	983 432,54	4 460 312,01

Номер	X	Y
н77	983 626,92	4 460 576,60
н78	983 615,85	4 460 560,38
н79	983 582,07	4 460 512,08
н80	983 542,45	4 460 457,91
н81	983 500,10	4 460 399,03
н82	983 462,15	4 460 345,99
н83	983 462,25	4 460 345,89
н84	983 465,38	4 460 344,96
н85	983 456,71	4 460 313,46
н86	983 483,43	4 460 364,43
н87	983 543,95	4 460 452,50
н88	983 600,43	4 460 534,88
н89	983 627,50	4 460 574,20
н90	983 631,60	4 460 587,03
н91	983 641,36	4 460 601,30
н92	983 634,74	4 460 609,17
н93	983 631,73	4 460 604,73
н94	983 627,46	4 460 598,58

Проект межевания территории для размещения
линейного объекта регионального значения
Ханты-Мансийского автономного округа – Югры
«Обустройство скважин куста №1 Северо-
Сороминского месторождения. Корректировка»
Землепользователь – ООО «Тарховское»

Каталог координат границы земельного участка 86:04:0000001:36247:ЗУ2

Номер	X	Y
н95	983 601,28	4 460 601,26
н96	983 611,98	4 460 617,55
н97	983 596,42	4 460 635,00
н98	983 602,16	4 460 647,99
н99	983 578,94	4 460 672,09
н100	983 562,99	4 460 692,59
н101	983 522,82	4 460 736,94
н102	983 475,59	4 460 784,13
н103	983 439,01	4 460 827,35
н104	983 395,35	4 460 874,70
н105	983 360,44	4 460 916,71
н106	983 317,50	4 460 969,91
н107	983 275,64	4 461 016,14
н108	983 235,15	4 461 060,73
н109	983 192,28	4 461 107,11
н110	983 155,48	4 461 148,94
н111	983 108,57	4 461 199,31
н112	983 066,40	4 461 242,60
н113	983 022,88	4 461 288,23
н114	982 983,15	4 461 333,10
н115	982 896,31	4 461 427,53
н116	982 776,92	4 461 562,47
н117	982 734,19	4 461 606,72
н118	982 665,84	4 461 692,51
н119	982 653,75	4 461 706,88
н120	982 622,28	4 461 742,61
н121	982 589,79	4 461 788,06
н122	982 532,24	4 461 782,55
н123	982 492,28	4 461 777,98
н124	982 438,61	4 461 804,40
н125	982 383,37	4 461 831,28
н126	982 294,48	4 461 878,86
н127	982 245,54	4 461 920,74
н128	982 204,72	4 461 975,33
н129	982 199,10	4 462 031,92
н130	982 193,04	4 462 046,14
н131	982 200,06	4 461 974,48
н132	982 248,23	4 461 908,74
н133	982 289,43	4 461 872,41
н134	982 389,26	4 461 822,75
н135	982 490,65	4 461 773,34
н136	982 579,93	4 461 782,68
н137	982 649,12	4 461 702,11
н138	982 717,30	4 461 623,61
н139	982 785,57	4 461 545,23
н140	982 819,66	4 461 505,98
н141	982 852,62	4 461 468,13
н142	982 919,74	4 461 394,13
н143	982 978,40	4 461 329,45
н144	983 053,18	4 461 248,79
н145	983 090,53	4 461 208,45
н146	983 165,30	4 461 127,80
н147	983 240,19	4 461 047,21
н148	983 315,31	4 460 966,13
н149	983 365,38	4 460 903,45
н150	983 392,28	4 460 870,04
н151	983 503,74	4 460 748,85
н152	983 578,53	4 460 668,00
н153	983 617,35	4 460 625,67
н154	983 618,91	4 460 628,05
н155	982 668,72	4 461 694,00
н156	982 669,94	4 461 694,82
н157	982 668,11	4 461 698,72
н158	982 666,13	4 461 703,79
н159	982 628,63	4 461 746,93
н160	982 624,49	4 461 743,12
н161	982 655,29	4 461 708,19
н162	982 667,62	4 461 693,45
н163	982 623,26	4 461 744,71
н164	982 627,31	4 461 748,46
н165	982 625,51	4 461 750,54
н166	982 592,31	4 461 800,68
н167	982 572,97	4 461 797,70
н168	982 529,82	4 461 790,14
н169	982 505,45	4 461 785,69
н170	982 499,77	4 461 785,41
н171	982 494,85	4 461 787,13
н172	982 459,07	4 461 807,72
н173	982 424,76	4 461 827,33
н174	982 387,75	4 461 848,78
н175	982 282,67	4 461 909,17
н176	982 256,99	4 461 923,60
н177	982 242,64	4 461 932,04
н178	982 237,14	4 461 935,36
н179	982 246,98	4 461 922,14
н180	982 295,69	4 461 880,58
н181	982 384,24	4 461 833,13
н182	982 439,48	4 461 806,22
н183	982 492,69	4 461 780,12
н184	982 532,00	4 461 784,48
н185	982 590,78	4 461 790,16
н186	982 233,95	4 461 939,59
н187	982 204,33	4 462 052,86
н188	982 194,12	4 462 091,30
н189	982 152,66	4 462 111,21
н190	982 084,60	4 462 138,92
н191	982 030,31	4 462 161,17
н192	981 989,13	4 462 177,95
н193	981 981,51	4 462 181,14
н194	981 979,75	4 462 178,17
н195	981 979,79	4 462 175,26
н196	981 979,79	4 462 175,25
н197	981 979,83	4 462 171,36
н198	982 032,81	4 462 147,39
н199	982 085,76	4 462 124,22
н200	982 109,17	4 462 113,96
н201	982 142,17	4 462 102,56
н202	982 169,07	4 462 087,47
н203	982 179,82	4 462 082,71
н204	982 180,40	4 462 081,32
н205	982 190,15	4 462 076,59
н206	982 192,40	4 462 053,00
н207	982 201,11	4 462 032,43
н208	982 206,61	4 461 976,09
н209	982 083,67	4 462 122,97
н210	982 032,04	4 462 145,56
н211	981 978,28	4 462 169,83
н212	981 966,18	4 462 196,98
н213	982 008,59	4 462 243,03
н214	982 054,86	4 462 292,82
н215	982 081,74	4 462 321,78
н216	982 094,10	4 462 335,17
н217	982 149,30	4 462 383,61
н218	982 183,73	4 462 413,34
н219	982 219,84	4 462 444,55
н220	982 226,72	4 462 450,72
н221	982 229,96	4 462 485,21
н222	982 228,11	4 462 487,93
н223	982 213,24	4 462 489,00
н224	982 216,47	4 462 488,22
н225	982 205,64	4 462 438,39
н226	982 166,78	4 462 404,64
н227	982 090,93	4 462 338,20
н228	982 056,66	4 462 301,59
н229	981 988,57	4 462 228,74
н230	981 960,81	4 462 198,96
н231	981 967,30	4 462 165,31
н232	982 069,90	4 462 128,19
н233	982 077,96	4 462 125,22

Проект межевания территории для размещения
линейного объекта регионального значения
Ханты-Мансийского автономного округа – Югры
«Обустройство скважин куста №1 Северо-
Сороминского месторождения. Корректировка»
Землепользователь – ООО «Тарховское»

Каталог координат границы земельного участка 86:04:0000001:36247:ЗУ3

Номер	X	Y
н1	983 405,15	4 460 185,04
н2	983 394,54	4 460 193,49
н3	983 338,02	4 460 156,29
н4	983 280,85	4 459 999,77
н5	983 223,37	4 459 841,94
н6	983 183,62	4 459 731,28
н7	983 162,10	4 459 731,84
н8	983 163,10	4 459 733,90
н9	983 158,74	4 459 733,97
н10	983 154,82	4 459 725,80
н11	983 150,47	4 459 718,11
н12	983 194,23	4 459 717,35
н13	983 349,72	4 460 147,92
н14	983 469,02	4 460 283,37
н15	983 491,88	4 460 330,72
н16	983 657,05	4 460 579,05
н17	983 642,61	4 460 599,59
н18	983 632,52	4 460 584,72
н19	983 636,87	4 460 573,24
н20	983 607,28	4 460 530,17
н21	983 550,60	4 460 447,95
н22	983 490,61	4 460 360,38
н23	983 458,60	4 460 294,16
н24	983 596,42	4 460 635,00
н25	983 572,02	4 460 662,35
н26	983 497,79	4 460 743,43
н27	983 385,76	4 460 864,87
н28	983 358,97	4 460 898,50
н29	983 309,13	4 460 960,90
н30	983 234,23	4 461 041,77
н31	983 159,45	4 461 122,37
н32	983 084,67	4 461 203,03
н33	983 047,23	4 461 243,35
н34	982 972,44	4 461 324,02
н35	982 913,90	4 461 388,70
н36	982 846,66	4 461 462,80
н37	982 813,71	4 461 500,77
н38	982 779,51	4 461 539,95
н39	982 711,22	4 461 618,39
н40	982 642,72	4 461 696,61
н41	982 576,26	4 461 772,34
н42	982 489,32	4 461 763,24
н43	982 385,01	4 461 814,93
н44	982 283,49	4 461 864,07
н45	982 240,96	4 461 902,33
н46	982 190,39	4 461 970,77

Номер	X	Y
н47	982 180,84	4 462 071,02
н48	982 137,80	4 462 093,81
н49	982 103,00	4 462 107,72
н50	982 041,80	4 462 128,85
н51	981 958,46	4 462 158,51
н52	981 951,08	4 462 201,28
н53	981 982,16	4 462 234,58
н54	982 050,47	4 462 307,54
н55	982 084,95	4 462 344,31
н56	982 161,47	4 462 410,80
н57	982 198,13	4 462 442,82
н58	982 207,99	4 462 490,07
н59	982 194,36	4 462 491,11
н60	982 191,09	4 462 456,43
н61	982 075,37	4 462 354,93
н62	981 937,49	4 462 206,11
н63	981 946,94	4 462 149,00
н64	982 164,57	4 462 068,13
н65	982 178,31	4 461 964,40
н66	982 224,64	4 461 901,25
н67	982 275,59	4 461 854,00
н68	982 485,70	4 461 751,21
н69	982 576,30	4 461 759,67
н70	982 596,77	4 461 728,66
н71	982 859,50	4 461 426,34
н72	983 216,47	4 461 040,17
н73	983 375,10	4 460 856,94
н74	983 580,46	4 460 633,57
н75	983 586,65	4 460 590,63
н76	983 591,30	4 460 586,18
н77	983 601,28	4 460 601,26

Ханты-Мансийский автономный округ — Югра
Губернатор

Приложение 47
к постановлению Правительства
Ханты-Мансийского
автономного округа – Югры
от 25 марта 2016 года № 77-п

ГРАДОСТРОИТЕЛЬНЫЙ ПЛАН ЗЕМЕЛЬНОГО УЧАСТКА

№	R	U	8	6	5	0	4	0	0	0	-				

Градостроительный план земельного участка подготовлен на основании:
Приказа Департамента строительства Ханты-мансийского автономного округа-Югры № 445-П от 06.11.2015г. «О подготовке документации по планировке территории, на которой предусматривается размещение объектов регионального значения»
(реквизиты решения уполномоченного федерального органа исполнительной власти, или органа исполнительной власти субъекта Российской Федерации, или органа местного самоуправления о подготовке документации по планировке территории, либо реквизиты обращения и наименование заявителя – физического лица, либо реквизиты обращения и наименование заявителя – юридического лица о выдаче градостроительного плана земельного участка)

Местонахождение земельного участка:
Ханты-Мансийский автономный округ - Югра
(субъект Российской Федерации)
Нижневартовский район
(муниципальный район или городской округ)
(поселение)

Кадастровый номер земельного участка: ***86:04:0000001:28913***

Описание местоположения границ земельного участка: ***Нижневартовский район, Северо-Сороминское месторождение***

Площадь земельного участка: ***0,5600 га***

Описание местоположения проектируемого объекта на земельном участке (объекте капитального строительства): ***В соответствии с чертежом градостроительного плана земельного участка в местах допустимого размещения***


План подготовил: ***Бочкарева Е.В., начальник отдела землеустройства ООО «НИИЭС», по доверенности № 07 от 29.01.2015г.***
(Ф.И.О., должность уполномоченного лица, наименование органа или организации)

М.П. ***01.12.2015г.*** (подпись) ***Бочкарева Е.В.*** (расшифровка подписи)

Представлен: ***Правительство Ханты-Мансийского автономного округа-Югры***
(наименование уполномоченного федерального органа исполнительной власти, или органа исполнительной власти субъекта Российской Федерации, или органа местного самоуправления)


Утвержден

1. Чертеж градостроительного плана земельного участка и линий градостроительного регулирования

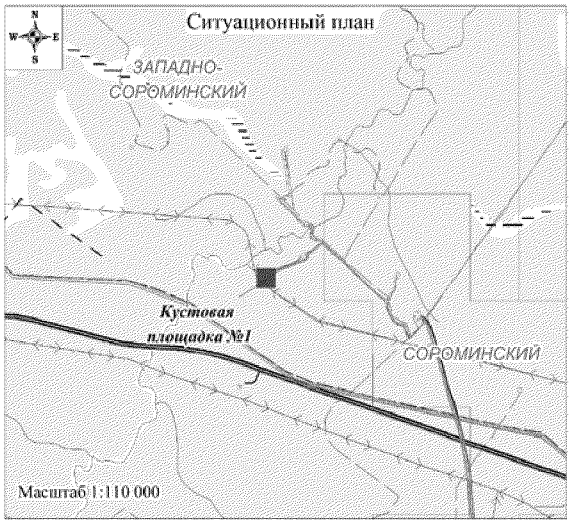

УСЛОВНЫЕ ОБОЗНАЧЕНИЯ:

- граница земельного участка;
- граница зоны места допустимого размещения объекта капитального строительства;
- точка поворота границы земельного участка;
- 1 — номер поворотной точки;
- (1) — номер проектируемого объекта капитального строительства;
- **1** — номер земельного участка согласно градостроительному плану.
- *86:04:0000001:28913* — кадастровый номер земельного участка.

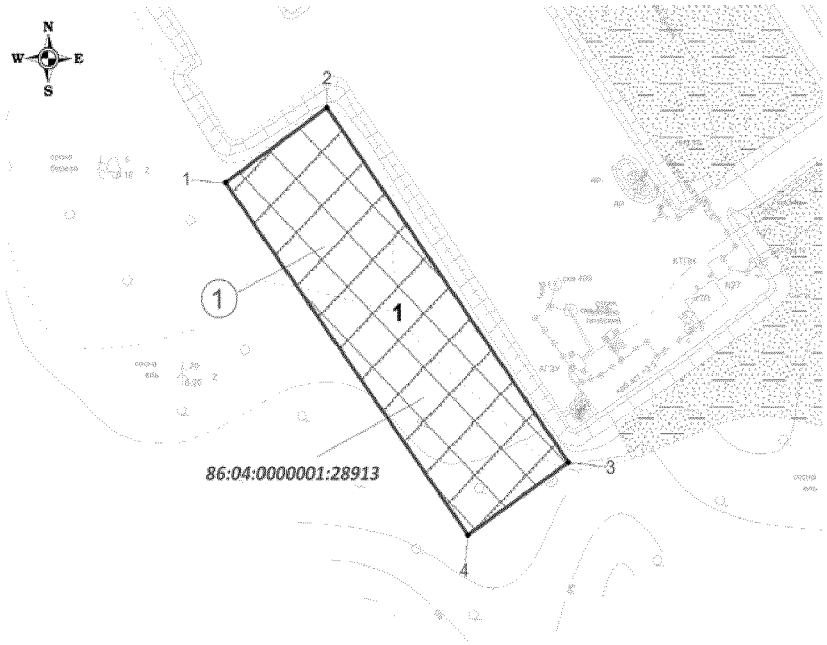

Каталог координат поворотных точек границы земельного участка

Номер	X	Y
1	983 067,42	4 459 437,23
2	983 091,00	4 459 470,83
3	982 979,18	4 459 551,14
4	982 956,28	4 459 517,81

Перечень объектов капитального строительства

Номер на плане	Наименование	Примеч.
1	Кустовая площадка №1	проект.

Масштаб 1:2 000
Площадь земельного участка № 1 – 0,5600 га
Площадь места допустимого размещения зданий, строений, сооружений – 0,5600 га
Чертеж градостроительного плана земельного участка разработан на топографической основе, выполненной ООО "НИИЭС" в апреле 2015г. в масштабе 1:500, 1:2 000.
Чертеж градостроительного плана земельного участка разработан ООО "НИИЭС" в декабре 2015г.

						1117.К (11/15)	
						«Обустройство скважин куста №1 Северо-Сороминского месторождения. Корректировка»	
Изм	Кол.уч.	Лист	№ док.	Подп.	Дата		
Разработал		Галина И.Р.			01.12.15	Чертеж градостроительного плана земельного участка	Стадия: П; Лист: 1; Листов: 1
Проверил		Бочкарева Е.В.			01.12.15		
						М 1:2 000	ООО "НИИЭС"

2. Информация о разрешенном использовании земельного участка, требования к назначению, параметрам и размещению объекта капитального строительства:

градостроительный регламент не установлен

(наименование представленного органа местного самоуправления, реквизиты акта об утверждении правил землепользования и застройки, информация обо всех предусмотренных градостроительным регламентом видах разрешенного использования земельного участка для государственных или муниципальных нужд)

2.1 Информация о разрешенном использовании земельного участка

Основные виды разрешенного использования земельного участка:

градостроительным регламентом не установлены

Условно разрешенные виды использования земельного участка:

градостроительным регламентом не установлены

Вспомогательные виды использования земельного участка:

градостроительным регламентом не установлены

2.2. Требования к назначению, параметрам и размещению объекта капитального строительства на указанном земельном участке.
Назначение объекта капитального строительства

№ _____ , _____
(согласно чертежу) (назначение объекта капитального строительства)

№ _____ , _____
(согласно чертежу) (назначение объекта капитального строительства)

2.2.1. Предельные (минимальные и (или) максимальные) размеры земельных участков и объектов капитального строительства, в том числе площадь

Кадастровый номер земельного участка согласно чертежу градостроительного плана земельного участка	Длина (м)	Ширина (м)	Полоса отчуждения	Охранные зоны	Площадь земельного участка (га)	Номер объекта капитального строительства согласно чертежу градостроительного плана земельного участка	Размер (м)		Площадь объекта капитального строительства (га)
							min	max	
1	2	3	4	5	6	7	8		9
	-	-	-	-	-	-	-	-	-

2.2.2. Предельное количество этажей _____ или предельная высота зданий, строений, сооружений _____ м.

2.2.3. Максимальный процент застройки в границах земельного участка _____%

2.2.4. Иные показатели _____

2.2.5. Требования к назначению, параметрам и размещению объекта капитального строительства на указанном земельном участке
Назначение объекта капитального строительства:

№ 1 (согласно чертежу), Кустовая площадка №1 (назначение объекта капитального строительства)

Предельные (минимальные и (или) максимальные) размеры земельных участков:

Номер участка согласно чертежу градостроительного плана	Длина (м)	Ширина (м)	Площадь (га)	Полоса отчуждения	Охранные зоны
1	Сложная конфигурация		0,5600	-	-

3. Информация о расположенных в границах земельного участка объектах капитального строительства и объектах культурного наследия

3.1. Объекты капитального строительства:

№ Не имеется (согласно чертежу), - (назначение объекта капитального строительства)

Инвентаризационный или кадастровый № -

Технический или кадастровый паспорт объекта подготовлен -

(№, дата)

-

(наименование организации (органа) государственного кадастрового учета объектов недвижимости или государственного технического учета и технической инвентаризации объектов капитального строительства)

3.2. Объекты, включенные в единый государственный реестр объектов культурного наследия (памятников истории и культуры) народов Российской Федерации:

№ Не имеется (согласно чертежу), - (назначение объекта культурного наследия)

№ - (согласно чертежу), - (назначение объекта культурного наследия)

Заключение Службы Государственной охраны объектов культурного наследия ХМАО-Югры № 378 от 22.09.2015г.

(наименование органа государственной власти, принявшего решение о включении выявленного объекта культурного наследия в реестр, реквизиты этого решения)

регистрационный номер в реестре № _____ от _____

4. Информация о разделении земельного участка:

-

(наименование и реквизиты документа, определяющего возможность или невозможность разделения)

ГРАДОСТРОИТЕЛЬНЫЙ ПЛАН ЗЕМЕЛЬНОГО УЧАСТКА

№	R	U	8	6	5	0	4	0	0	0	-				

Градостроительный план земельного участка подготовлен на основании:
Приказа Департамента строительства Ханты-мансийского автономного округа-Югры № 445-П от 06.11.2015г. «О подготовке документации по планировке территории, на которой предусматривается размещение объектов регионального значения»

(реквизиты решения уполномоченного федерального органа исполнительной власти, или органа исполнительной власти субъекта Российской Федерации, или органа местного самоуправления о подготовке документации по планировке территории, либо реквизиты обращения и наименование заявителя – физического лица, либо реквизиты обращения и наименование заявителя – юридического лица о выдаче градостроительного плана земельного участка)

Местонахождение земельного участка:

Ханты-Мансийский автономный округ - Югра

(субъект Российской Федерации)

Нижневартовский район

(муниципальный район или городской округ)

(поселение)

Кадастровый номер земельного участка: ***86:04:0000001:28919***

Описание местоположения границ земельного участка: ***Нижневартовский район, Северо-Сороминское месторождение***

Площадь земельного участка: ***2,2204 га***

Описание местоположения проектируемого объекта на земельном участке (объекте капитального строительства): ***В соответствии с чертежом градостроительного плана земельного участка в местах допустимого размещения***

План подготовил: ***Бочкарева Е.В., начальник отдела землеустройства ООО «НИИЭС», по доверенности № 07 от 29.01.2015г.***

(Ф.И.О., должность уполномоченного лица, наименование органа или организации)


М.П. ***01.12.2015г.*** (дата) (подпись) ***Бочкарева Е.В.*** (расшифровка подписи)

Представлен: ***Правительство Ханты-Мансийского автономного округа-Югры***

(наименование уполномоченного федерального органа исполнительной власти, или органа исполнительной власти субъекта Российской Федерации, или органа местного самоуправления)


Утвержден

1. Чертеж градостроительного плана земельного участка и линий градостроительного регулирования

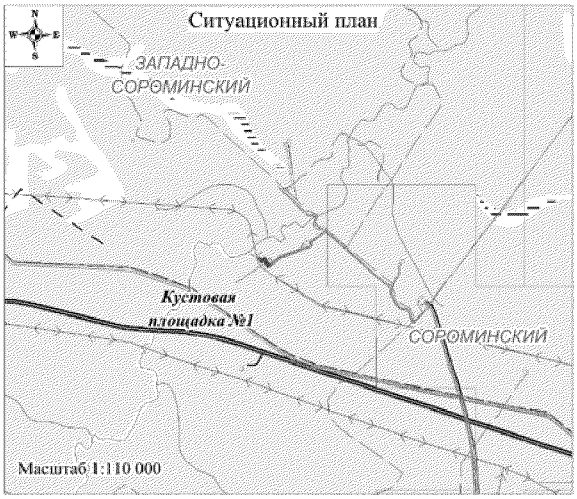

УСЛОВНЫЕ ОБОЗНАЧЕНИЯ:

- граница земельного участка;
- граница зоны места допустимого размещения объекта капитального строительства;
- точка поворота границы земельного участка;
1 - номер поворотной точки;
(1) - номер проектируемого объекта капитального строительства;
1 - номер земельного участка согласно градостроительному плану.
86:04:0000001:28919 - кадастровый номер земельного участка.

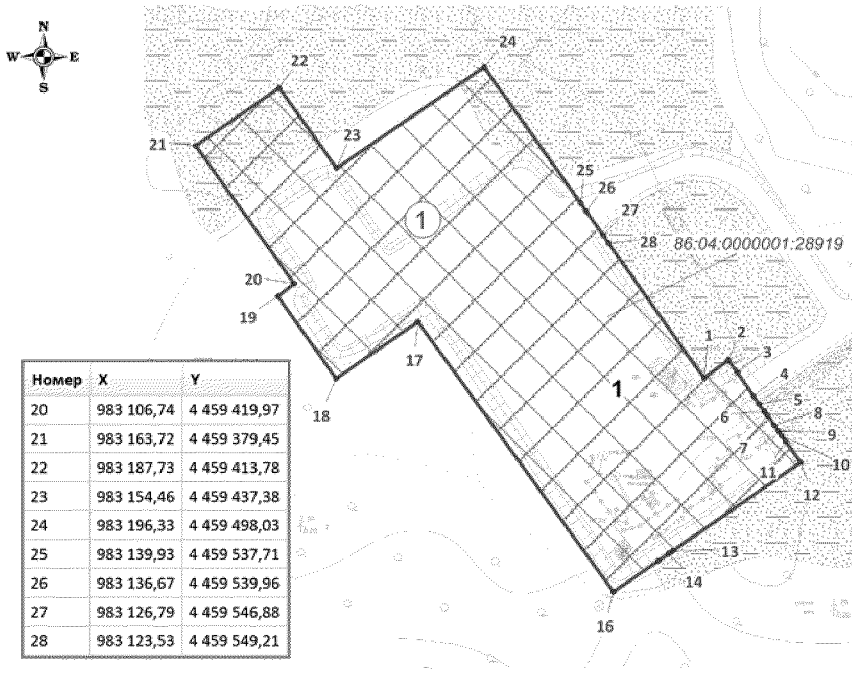

Каталог координат поворотных точек границы земельного участка

Номер	X	Y
1	983 067,68	4 459 588,30
2	983 075,04	4 459 598,30
3	983 070,10	4 459 601,85
4	983 060,20	4 459 608,71
5	983 056,95	4 459 611,03
6	983 053,81	4 459 613,25
7	983 052,12	4 459 614,42
8	983 048,07	4 459 617,26
9	983 045,71	4 459 618,96
10	983 043,92	4 459 620,17
11	983 041,45	4 459 621,91
12	983 032,80	4 459 628,04
13	982 996,07	4 459 575,39
14	982 994,97	4 459 573,77
15	982 992,12	4 459 569,65
16	982 979,19	4 459 551,14
17	983 091,00	4 459 470,83
18	983 067,42	4 459 437,22
19	983 101,47	4 459 413,20

Номер	X	Y
20	983 106,74	4 459 419,97
21	983 163,72	4 459 379,45
22	983 187,73	4 459 413,78
23	983 154,46	4 459 437,38
24	983 196,33	4 459 498,03
25	983 139,93	4 459 537,71
26	983 136,67	4 459 539,96
27	983 126,79	4 459 546,88
28	983 123,53	4 459 549,21

Перечень объектов капитального строительства

Номер на плане	Наименование	Примеч.
1	Кустовая площадка №1	проект.

Масштаб 1:2 500
Площадь земельного участка № 1 – 2,2204 га
Площадь места допустимого размещения зданий, строений, сооружений – 2,2204 га.
Чертеж градостроительного плана земельного участка разработан на топографической основе, выполненной ООО "НИИЭС" в апреле 2015г. в масштабе 1:500, 1:2 000.
Чертеж градостроительного плана земельного участка разработан ООО "НИИЭС" в декабре 2015г.

						1117.К (11/15)		
						«Обустройство скважин куста №1 Северо-Сороминского месторождения. Корректировка»		
Изм	Кол.уч.	Лист	№ док.	Подп.	Дата			
Разработал		Галина И.Р.			01.12.15	Чертеж градостроительного плана земельного участка	Стадия	Лист	Листов
							П	1	1
Проверил		Бочкарева Е.В.			01.12.15				
						М 1:2 500	ООО "НИИЭС"		

2. Информация о разрешенном использовании земельного участка, требования к назначению, параметрам и размещению объекта капитального строительства:

градостроительный регламент не установлен

(наименование представительного органа местного самоуправления, реквизиты акта об утверждении правил землепользования и застройки, информация обо всех предусмотренных градостроительным регламентом видах разрешенного использования земельного участка для государственных или муниципальных нужд)

2.1 Информация о разрешенном использовании земельного участка

Основные виды разрешенного использования земельного участка:

градостроительным регламентом не установлены

Условно разрешенные виды использования земельного участка:

градостроительным регламентом не установлены

Вспомогательные виды использования земельного участка:

градостроительным регламентом не установлены

2.2. Требования к назначению, параметрам и размещению объекта капитального строительства на указанном земельном участке.
Назначение объекта капитального строительства

№ _____ , _____
(согласно чертежу) (назначение объекта капитального строительства)

№ _____ , _____
(согласно чертежу) (назначение объекта капитального строительства)

2.2.1. Предельные (минимальные и (или) максимальные) размеры земельных участков и объектов капитального строительства, в том числе площадь

Кадастровый номер земельного участка согласно чертежу градостроительного плана земельного участка	Длина (м)	Ширина (м)	Полоса отчуждения	Охранные зоны	Площадь земельного участка (га)	Номер объекта капитального строительства согласно чертежу градостроительного плана земельного участка	Размер (м)		Площадь объекта капитального строительства (га)
							min	max	
1	2	3	4	5	6	7	8		9
	-	-	-	-	-	-	-	-	-

2.2.2. Предельное количество этажей _____ или предельная высота зданий, строений, сооружений _____ м.

2.2.3. Максимальный процент застройки в границах земельного участка _____%

2.2.4. Иные показатели _____

2. Информация о разрешенном использовании земельного участка, требования к назначению, параметрам и размещению объекта капитального строительства:

градостроительный регламент не установлен

(наименование представительного органа местного самоуправления, реквизиты акта об утверждении правил землепользования и застройки, информация обо всех предусмотренных градостроительным регламентом видах разрешенного использования земельного участка для государственных или муниципальных нужд)

2.1 Информация о разрешенном использовании земельного участка

Основные виды разрешенного использования земельного участка:

градостроительным регламентом не установлены

Условно разрешенные виды использования земельного участка:

градостроительным регламентом не установлены

Вспомогательные виды использования земельного участка:

градостроительным регламентом не установлены

2.2. Требования к назначению, параметрам и размещению объекта капитального строительства на указанном земельном участке.
Назначение объекта капитального строительства

№ _____ , _____
(согласно чертежу) (назначение объекта капитального строительства)

№ _____ , _____
(согласно чертежу) (назначение объекта капитального строительства)

2.2.1. Предельные (минимальные и (или) максимальные) размеры земельных участков и объектов капитального строительства, в том числе площадь

Кадастровый номер земельного участка согласно чертежу градостроительного плана земельного участка	Длина (м)	Ширина (м)	Полоса отчуждения	Охранные зоны	Площадь земельного участка (га)	Номер объекта капитального строительства согласно чертежу градостроительного плана земельного участка	Размер (м)		Площадь объекта капитального строительства (га)
							min	max	
1	2	3	4	5	6	7	8		9
	-	-	-	-	-	-	-	-	-

2.2.2. Предельное количество этажей _____ или предельная высота зданий, строений, сооружений _____ м.

2.2.3. Максимальный процент застройки в границах земельного участка _____%

2.2.4. Иные показатели _____

ГРАДОСТРОИТЕЛЬНЫЙ ПЛАН ЗЕМЕЛЬНОГО УЧАСТКА

№	R	U	8	6	5	0	4	0	0	0	-				

Градостроительный план земельного участка подготовлен на основании:
Приказа Департамента строительства Ханты-мансийского автономного округа-Югры № 445-П от 06.11.2015г. «О подготовке документации по планировке территории, на которой предусматривается размещение объектов регионального значения»

(реквизиты решения уполномоченного федерального органа исполнительной власти, или органа исполнительной власти субъекта Российской Федерации, или органа местного самоуправления о подготовке документации по планировке территории, либо реквизиты обращения и наименование заявителя – физического лица, либо реквизиты обращения и наименование заявителя – юридического лица о выдаче градостроительного плана земельного участка)

Местонахождение земельного участка:
Ханты-Мансийский автономный округ - Югра
(субъект Российской Федерации)
Нижневартовский район
(муниципальный район или городской округ)

(поселение)

Кадастровый номер земельного участка: ***отсутствует***

Описание местоположения границ земельного участка: ***Нижневартовский район, Северо-Сороминское месторождение***

Площадь земельного участка: ***1,0974 га***

Описание местоположения проектируемого объекта на земельном участке (объекте капитального строительства): ***В соответствии с чертежом градостроительного плана земельного участка в местах допустимого размещения***


План подготовил: ***Бочкарева Е.В., начальник отдела землеустройства ООО «НИИЭС», по доверенности № 07 от 29.01.2015г.***
(Ф.И.О., должность уполномоченного лица, наименование органа или организации)

М.П. ***01.11.2015г.*** (дата) (подпись) ***Бочкарева Е.В.*** (расшифровка подписи)

Представлен: ***Правительство Ханты-Мансийского автономного округа-Югры***
(наименование уполномоченного федерального органа исполнительной власти, или органа исполнительной власти субъекта Российской Федерации, или органа местного самоуправления)


Утвержден

1. Чертеж градостроительного плана земельного участка и линий градостроительного регулирования

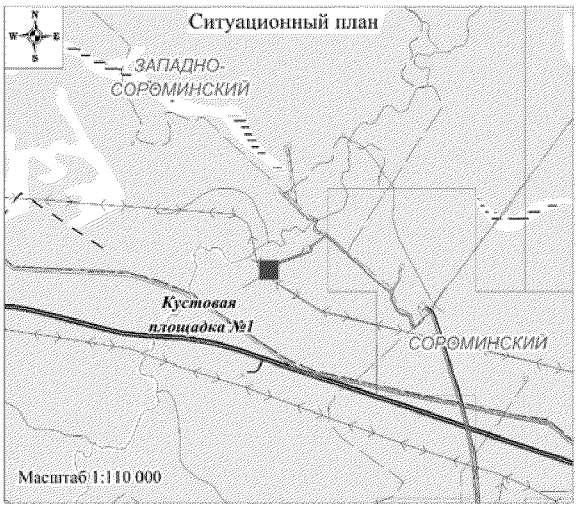

УСЛОВНЫЕ ОБОЗНАЧЕНИЯ:

- граница земельного участка;
- граница зоны места допустимого размещения объекта капитального строительства;
- точка поворота границы земельного участка;
- 1 — номер поворотной точки;
- (1) — номер проектируемого объекта капитального строительства;
- 1 — номер земельного участка согласно градостроительному плану.

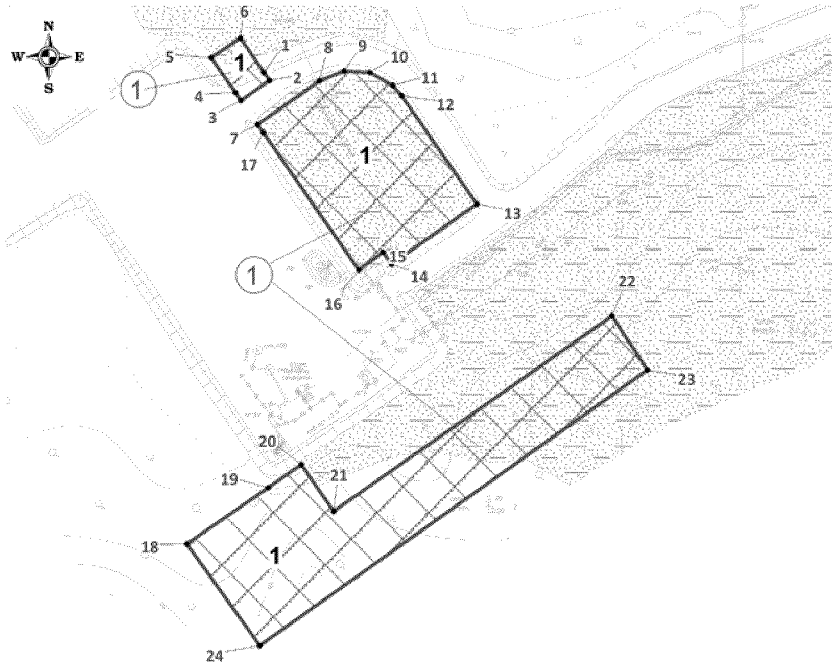

Каталог координат поворотных точек границы земельного участка

Номер	X	Y
1	983 148,14	4 459 549,42
2	983 144,87	4 459 551,68
3	983 136,70	4 459 540,00
4	983 139,92	4 459 537,69
5	983 154,11	4 459 527,73
6	983 162,02	4 459 539,80
7	983 126,79	4 459 546,89
8	983 144,66	4 459 572,27
9	983 148,66	4 459 582,30
10	983 148,10	4 459 592,97
11	983 142,86	4 459 602,25
12	983 138,70	4 459 605,97
13	983 094,54	4 459 636,80
14	983 070,09	4 459 601,84
15	983 075,03	4 459 598,30
16	983 067,68	4 459 588,31
17	983 123,52	4 459 549,21
18	982 956,28	4 459 517,81
19	982 979,18	4 459 551,14
20	982 988,69	4 459 564,76
21	982 969,56	4 459 578,11
22	983 049,02	4 459 692,36
23	983 027,07	4 459 706,87
24	982 914,96	4 459 547,68

Перечень объектов капитального строительства

Номер на плане	Наименование	Примеч.
1	Кустовая площадка №1	проект.

Масштаб 1:2 500
Площадь земельного участка № 1 – 1,0974 га
Площадь места допустимого размещения зданий, строений, сооружений – 1,0974 га
Чертеж градостроительного плана земельного участка разработан на топографической основе, выполненной ООО "НИИЭС" в апреле 2015г. в масштабе 1:500, 1:2 000.
Чертеж градостроительного плана земельного участка разработан ООО "НИИЭС" в декабре 2015г.

						1117.К (11/15)		
						«Обустройство скважин куста №1 Северо-Сороминского месторождения. Корректировка»		
Изм	Кол.уч.	Лист	№ док.	Подп.	Дата			
Разработал		Галина И.Р.			01.12.15	Чертеж градостроительного плана земельного участка	Стадия	Лист	Листов
							П	1	1
Проверил		Бочкарева Е.В.			01.12.15				
						М 1:2 500	ООО "НИИЭС"		

2. Информация о разрешенном использовании земельного участка, требования к назначению, параметрам и размещению объекта капитального строительства:

градостроительный регламент не установлен

(наименование представленного органа местного самоуправления, реквизиты акта об утверждении правил землепользования и застройки, информация обо всех предусмотренных градостроительным регламентом видах разрешенного использования земельного участка для государственных или муниципальных нужд)

2.1 Информация о разрешенном использовании земельного участка

Основные виды разрешенного использования земельного участка:

градостроительным регламентом не установлены

Условно разрешенные виды использования земельного участка:

градостроительным регламентом не установлены

Вспомогательные виды использования земельного участка:

градостроительным регламентом не установлены

2.2. Требования к назначению, параметрам и размещению объекта капитального строительства на указанном земельном участке.
Назначение объекта капитального строительства

№ _____ (согласно чертежу) . _____ (назначение объекта капитального строительства)

№ _____ (согласно чертежу) . _____ (назначение объекта капитального строительства)

2.2.1. Предельные (минимальные и (или) максимальные) размеры земельных участков и объектов капитального строительства, в том числе площадь

Кадастровый номер земельного участка согласно чертежу градостроительного плана земельного участка	Длина (м)	Ширина (м)	Полоса отчуждения	Охранные зоны	Площадь земельного участка (га)	Номер объекта капитального строительства согласно чертежу градостроительного плана земельного участка	Размер (м)		Площадь объекта капитального строительства (га)
							min	max	
1	2	3	4	5	6	7	8		9
	-	-	-	-	-	-	-	-	-

2.2.2. Предельное количество этажей _____ или предельная высота зданий, строений, сооружений _____ м.

2.2.3. Максимальный процент застройки в границах земельного участка _____%

2.2.4. Иные показатели _____

2.2.5. Требования к назначению, параметрам и размещению объекта капитального строительства на указанном земельном участке

Назначение объекта капитального строительства:

№ 1 (согласно чертежу), Кустовая площадка №1 (назначение объекта капитального строительства)

Предельные (минимальные и (или) максимальные) размеры земельных участков:

Номер участка согласно чертежу градостроительного плана	Длина (м)	Ширина (м)	Площадь (га)	Полоса отчуждения	Охранные зоны
1	Сложная конфигурация		1,0974	-	-

3. Информация о расположенных в границах земельного участка объектах капитального строительства и объектах культурного наследия

3.1. Объекты капитального строительства:

№ Не имеется (согласно чертежу), - (назначение объекта капитального строительства)

Инвентаризационный или кадастровый № -

Технический или кадастровый паспорт объекта подготовлен -

(№, дата)

-

(наименование организации (органа) государственного кадастрового учета объектов недвижимости или государственного технического учета и технической инвентаризации объектов капитального строительства)

3.2. Объекты, включенные в единый государственный реестр объектов культурного наследия (памятников истории и культуры) народов Российской Федерации:

№ Не имеется (согласно чертежу), - (назначение объекта культурного наследия)

№ - (согласно чертежу), - (назначение объекта культурного наследия)

Заключение Службы Государственной охраны объектов культурного наследия ХМАО-Югры № 378 от 22.09.2015г.

(наименование органа государственной власти, принявшего решение о включении выявленного объекта культурного наследия в реестр, реквизиты этого решения)

регистрационный номер в реестре № _____ от _____

4. Информация о разделении земельного участка:

-

(наименование и реквизиты документа, определяющего возможность или невозможность разделения)

Ханты-Мансийский автономный округ — Югра
Губернатор

Приложение 48
к постановлению Правительства
Ханты-Мансийского
автономного округа – Югры
от 25 марта 2016 года № 77-п

Положение о размещении линейного объекта регионального значения Ханты-Мансийского автономного округа – Югры «Обустройство скважин куста №1 Северо-Сороминского месторождения. Корректировка»

I. Размещение объекта

В административном отношении линейный объект регионального значения Ханты-Мансийского автономного округа – Югры «Обустройство скважин куста №1 Северо-Сороминского месторождения. Корректировка» (далее – проектируемый объект) расположен на межселенной территории в границах Западно-Сороминского, Сороминского лицензионных участков Нижневартовского района Ханты-Мансийского автономного округа – Югры.

В географическом отношении территория проектируемого объекта находится в 52 километрах на северо-восток от города Нижневартовска.

II. Функциональное зонирование территории

Проектируемый объекта располагается на землях промышленности и иного специального назначения и землях лесного фонда, находящийся в ведении территориального отдела – Нижневартовского лесничества (Излучинское участковое лесничество) Нижневартовского района.

III. Решение по планировочной организации земельных участков для размещения проектируемого объекта

Расчет полосы отвода земельного участка для выполнения работ по строительству проектируемого объекта производится с учетом действующих норм отвода земель.

Таблица 1

Площади земельных участков, необходимые для
строительства и эксплуатации проектируемого объекта

Наименование проектируемого объекта	Площадь вновь испрашиваемых земельных участков, га	Площадь по земельным участкам, арендованным ранее, га	Зона застройки, га
«Обустройство скважин куста №1 Северо-Сороминского месторождения. Корректировка»	13,6520	3,2522	16,9042

Таблица 2

Площади испрашиваемых земельных участков
под проектируемый объект

№ земельного участка	Площадь земельного участка, кв.м.	Категория земель
86:04:0000001:36247:ЗУ1	20006	Земли лесного фонда
86:04:0000001:36247:ЗУ2	33586	Земли лесного фонда
86:04:0000001:36247:ЗУ3	52358	Земли лесного фонда

Координаты земельных участков, необходимых для размещения проектируемого объекта, в графических материалах определены в местной системе координат Ханты-Мансийского автономного округа – Югры МСК-86.

IV. Особо охраняемые природные территории и зоны с особыми условиями использования территории

Проектируемый объект технологически привязан к объектам сложившейся инфраструктуры и проходит вдоль существующих коридоров коммуникаций на свободной от застройки территории.

Проектируемый объект расположен за пределами водоохранной зоны и прибрежной полосы водных объектов.


В границах участка работ отсутствуют объекты историко-культурного наследия, особо охраняемые природные территории федерального, регионального и местного значений.

Проектируемый объект не затрагивает территории традиционного природопользования коренных малочисленных народов Севера регионального значения.

Ханты-Мансийский автономный округ – Югра
Губернатор

Приложение 49
к постановлению Правительства
Ханты-Мансийского
автономного округа – Югры
от 25 марта 2016 года № 77-п

Сводная часть проекта планировки территории для размещения линейного объекта регионального значения Ханты-Мансийского автономного округа-Югры "Реконструкция трубопроводов Убинского месторождения"
Заказчик-застройщик: ООО "ЛУКОЙЛ-Западная Сибирь" ТПП "Урайнефтегаз"
Масштаб 1:25000

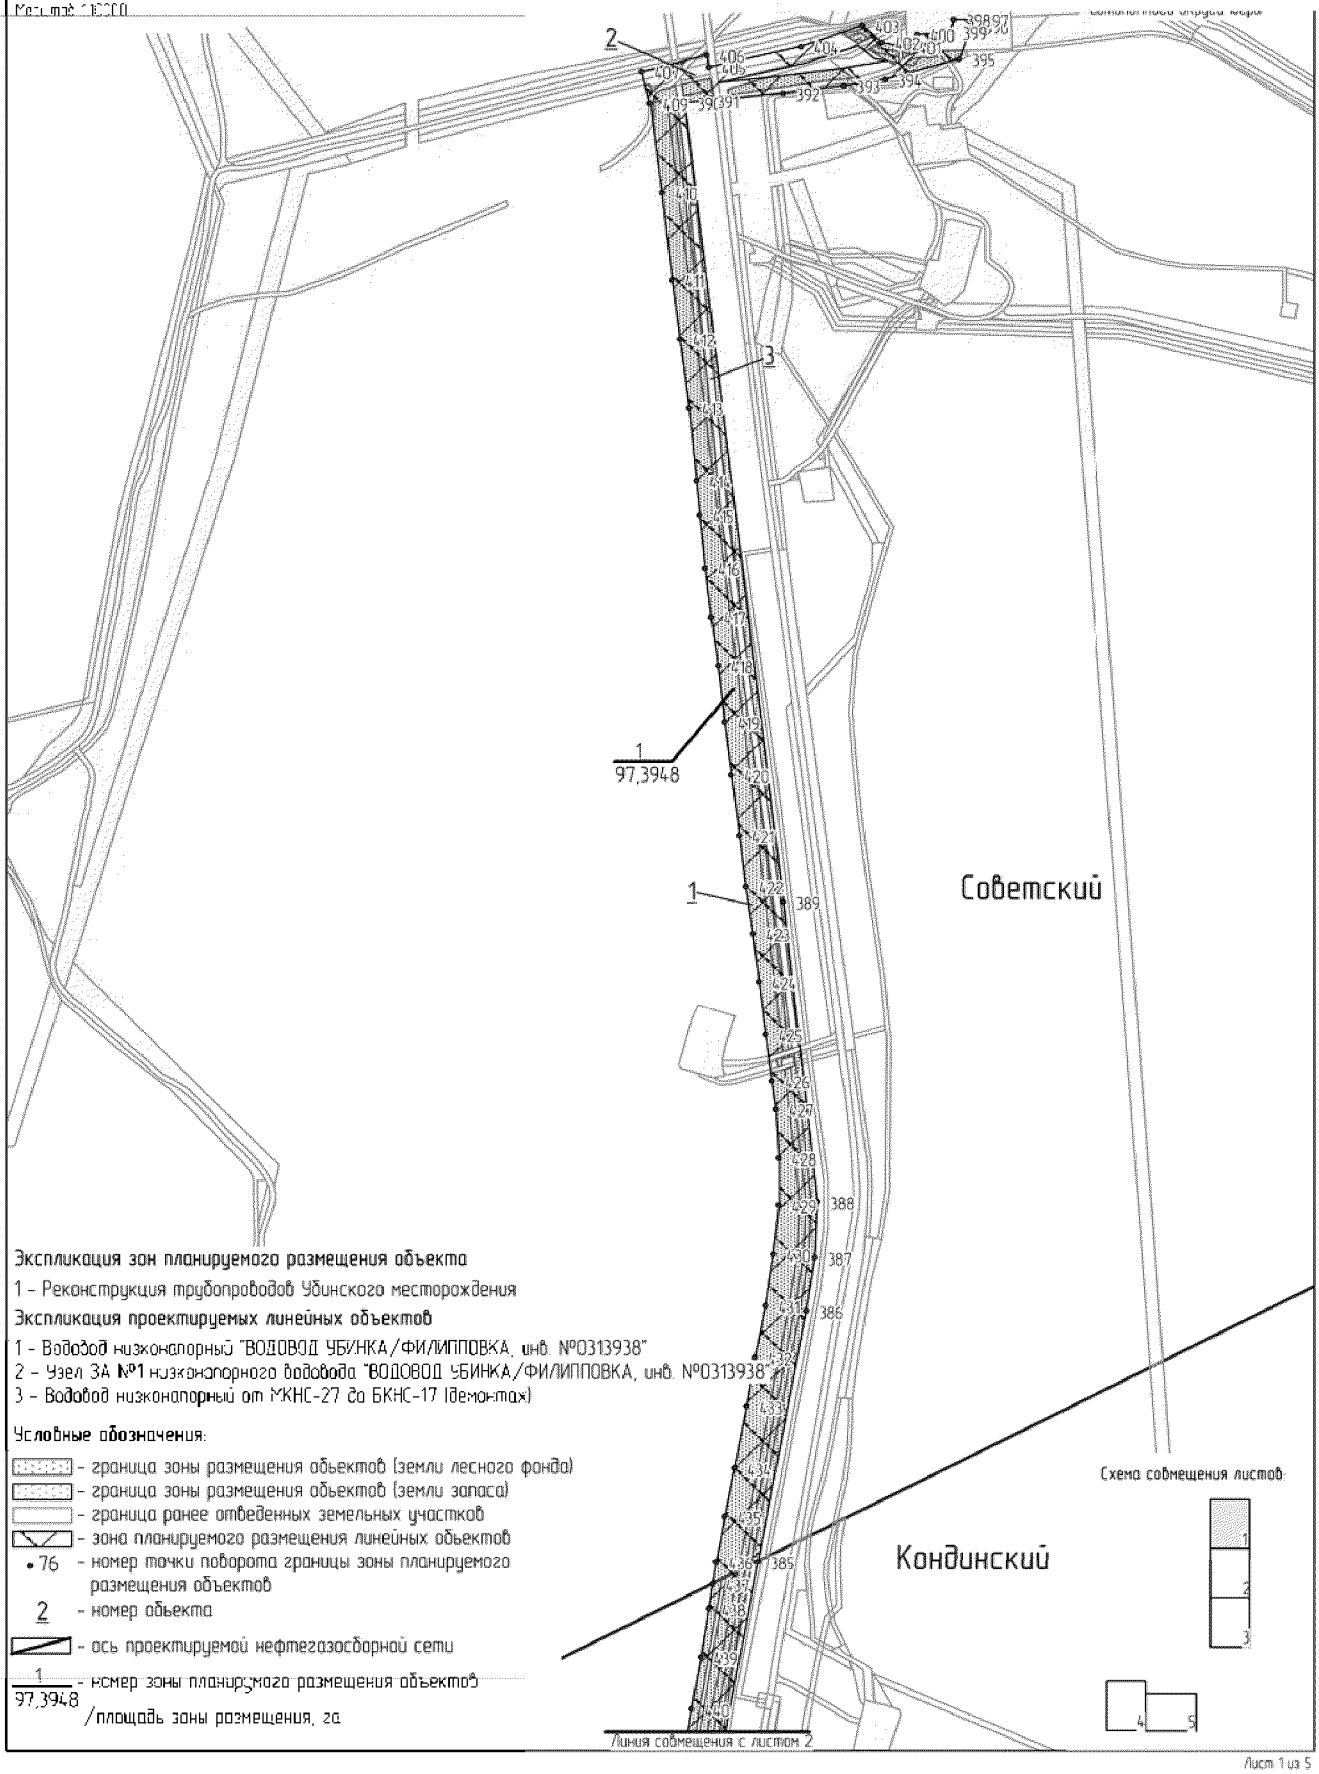

Экспликация зон планируемого размещения объекта

1 - Реконструкция трубопроводов Убинского месторождения


Экспликация проектируемых линейных объектов

1 - Водовод низконапорный "ВОДОВОД УБИНКА/ФИЛИППОВКА, инв. №0313938"
2 - Узел ЗА №1 низконапорного водовода "ВОДОВОД УБИНКА/ФИЛИППОВКА, инв. №0313938"
3 - Водовод низконапорный от МКНС-27 до БКНС-17 (демонтаж)

Условные обозначения:

- граница зоны размещения объектов (земли лесного фонда)
- граница зоны размещения объектов (земли запаса)
- граница ранее отведенных земельных участков
- зона планируемого размещения линейных объектов
- 76 - номер точки поворота границы зоны планируемого размещения объектов
- 2 - номер объекта
- ось проектируемой нефтегазосборной сети
- 1 / 97,3948 - номер зоны планируемого размещения объектов /площадь зоны размещения, га

Лист 1 из 5
Формат А4

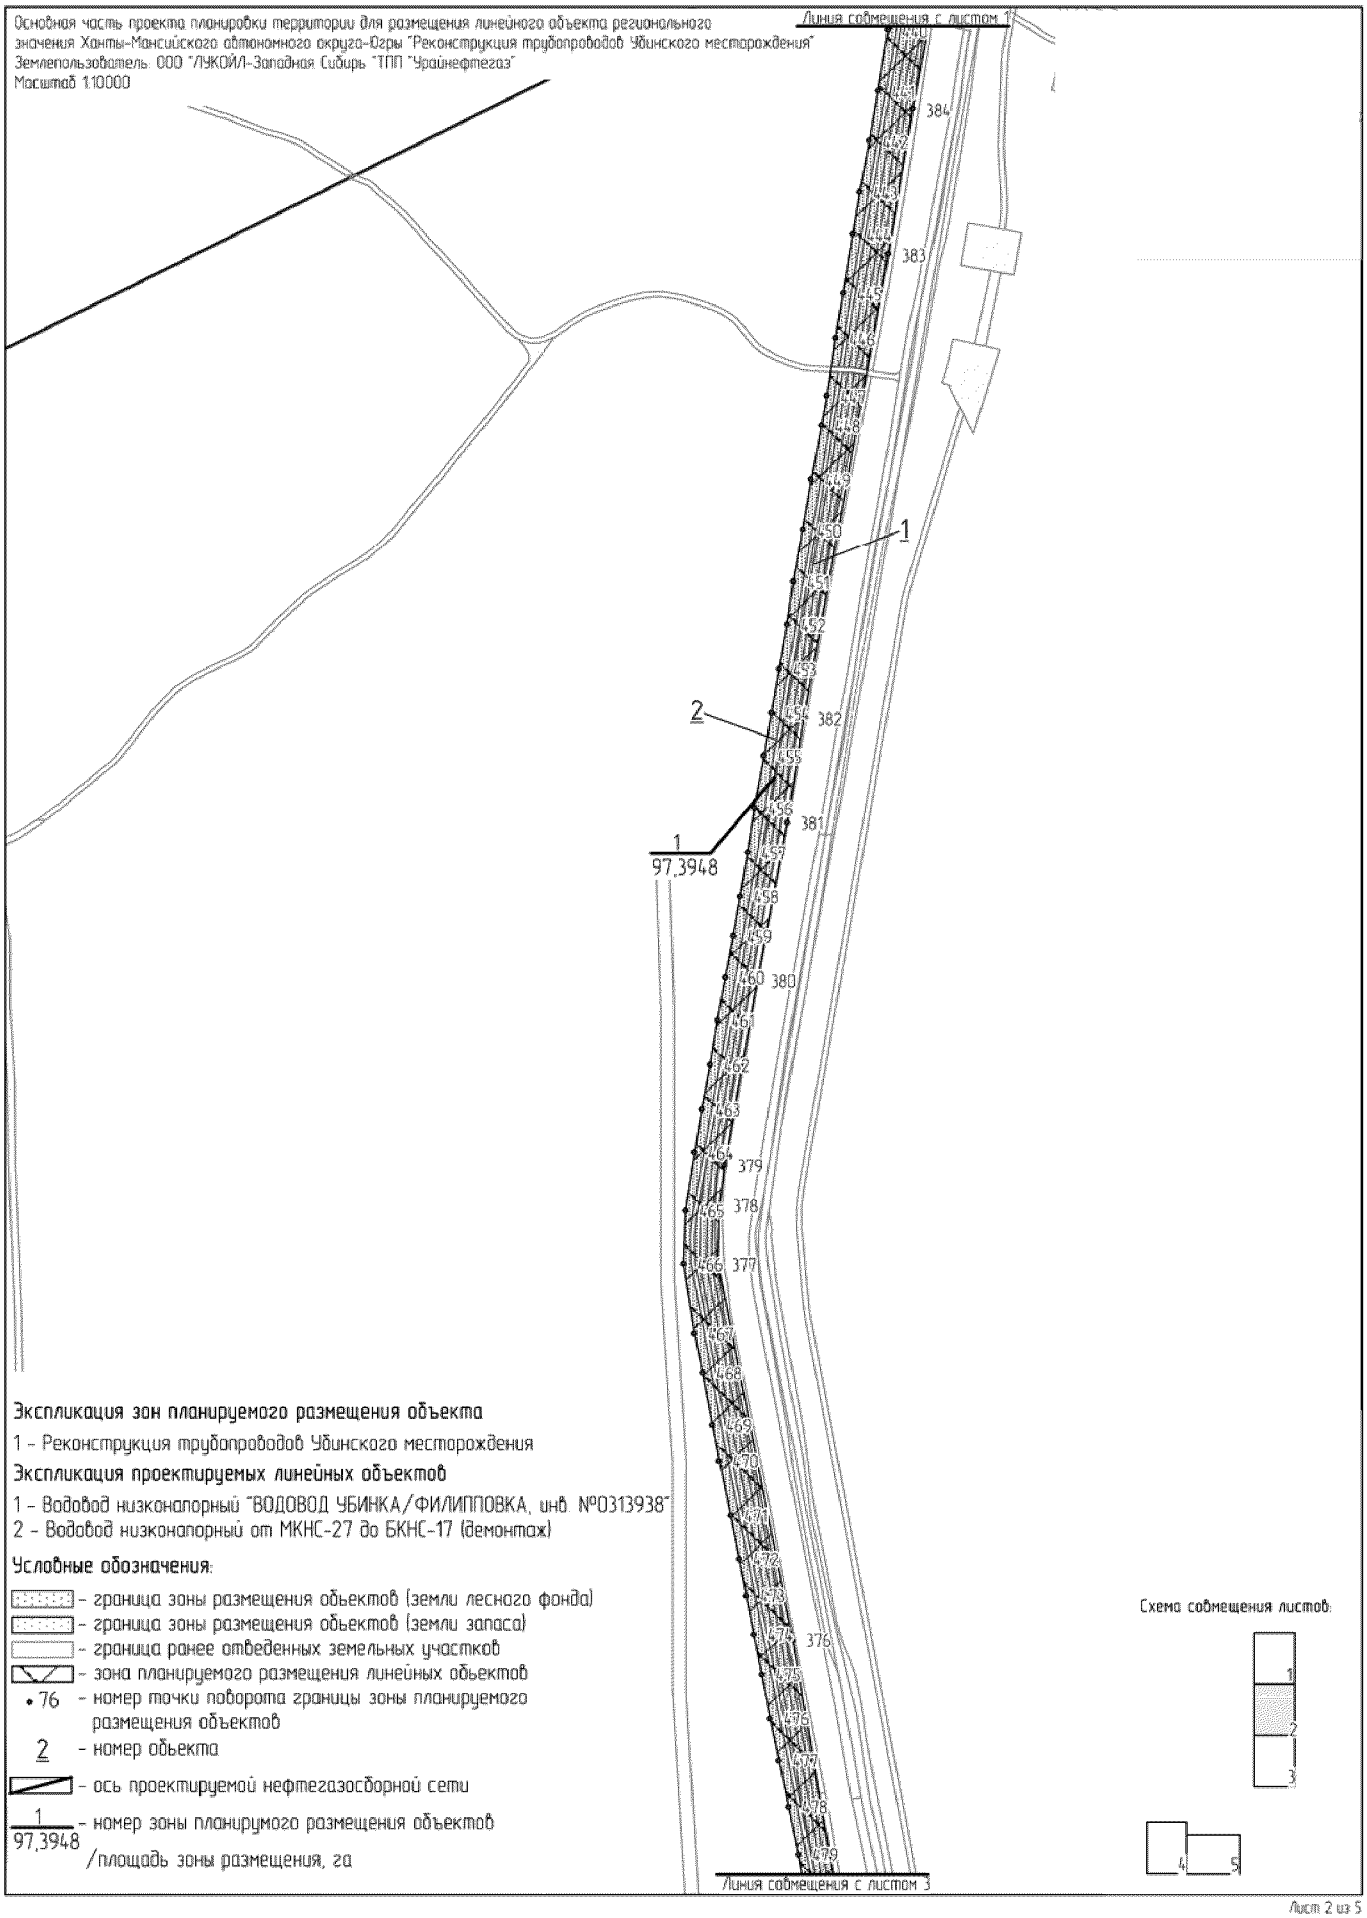
Основная часть проекта планировки территории для размещения линейного объекта регионального значения Ханты-Мансийского автономного округа-Югры "Реконструкция трубопроводов Убинского месторождения"
Землепользователь: ООО "ЛУКОЙЛ-Западная Сибирь "ТПП "Урайнефтегаз"
Масштаб 1:10000
Линия совмещения с листом 1
Линия совмещения с листом 3
1
2
1
97,3948
Экспликация зон планируемого размещения объекта
1 - Реконструкция трубопроводов Убинского месторождения
Экспликация проектируемых линейных объектов
1 - Водовод низконапорный "ВОДОВОД УБИНКА/ФИЛИППОВКА, инв. №0313938"
2 - Водовод низконапорный от МКНС-27 до БКНС-17 (демонтаж)
Условные обозначения:
- граница зоны размещения объектов (земли лесного фонда)
- граница зоны размещения объектов (земли запаса)
- граница ранее отведенных земельных участков
- зона планируемого размещения линейных объектов
• 76 - номер точки поворота границы зоны планируемого размещения объектов
2 - номер объекта
- ось проектируемой нефтегазосборной сети
1 / 97,3948 - номер зоны планирумого размещения объектов /площадь зоны размещения, га
Схема совмещения листов:
1
2
3
4
5

Основная часть проекта планировки территории для размещения линейного объекта регионального значения Ханты-Мансийского автономного округа-Югры "Реконструкция трубопроводов Убинского месторождения"
Землепользователь: ООО "ЛУКОЙЛ-Западная Сибирь "ТПП "Урайнефтегаз"
Масштаб 1:10000



Экспликация зон планируемого размещения объекта

1 – Реконструкция трубопроводов Убинского месторождения


Экспликация проектируемых линейных объектов

1 – Водовод низконапорный "ВОДОВОД УБИНКА/ФИЛИППОВКА, инв. №0313938"
2 – Узел ЗА №2 низконапорного водовода "ВОДОВОД УБИНКА/ФИЛИППОВКА, инв. №0313938"
3 – Водовод низконапорный от МКНС-27 до БКНС-17 (демонтаж)


Условные обозначения:

- граница зоны размещения объектов (земли лесного фонда)
- граница зоны размещения объектов (земли запаса)
- граница ранее отведенных земельных участков
- зона планируемого размещения линейных объектов
- 76 – номер точки поворота границы зоны планируемого размещения объектов
- 2 – номер объекта
- ось проектируемой нефтегазосборной сети
- 1 / 97,3948 – номер зоны планирумого размещения объектов /площадь зоны размещения, га

Схема совмещения листов:

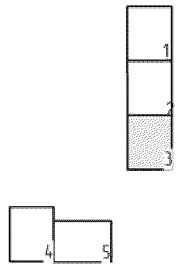

Основная часть проекта планировки территории для размещения линейного объекта регионального значения Ханты-Мансийского автономного округа-Югры "Реконструкция трубопроводов Убинского месторождения"
Землепользователь ООО "УКОИМ Западная Сибирь" ПАО "Сургутнефтегаз"
Масштаб 1:10000

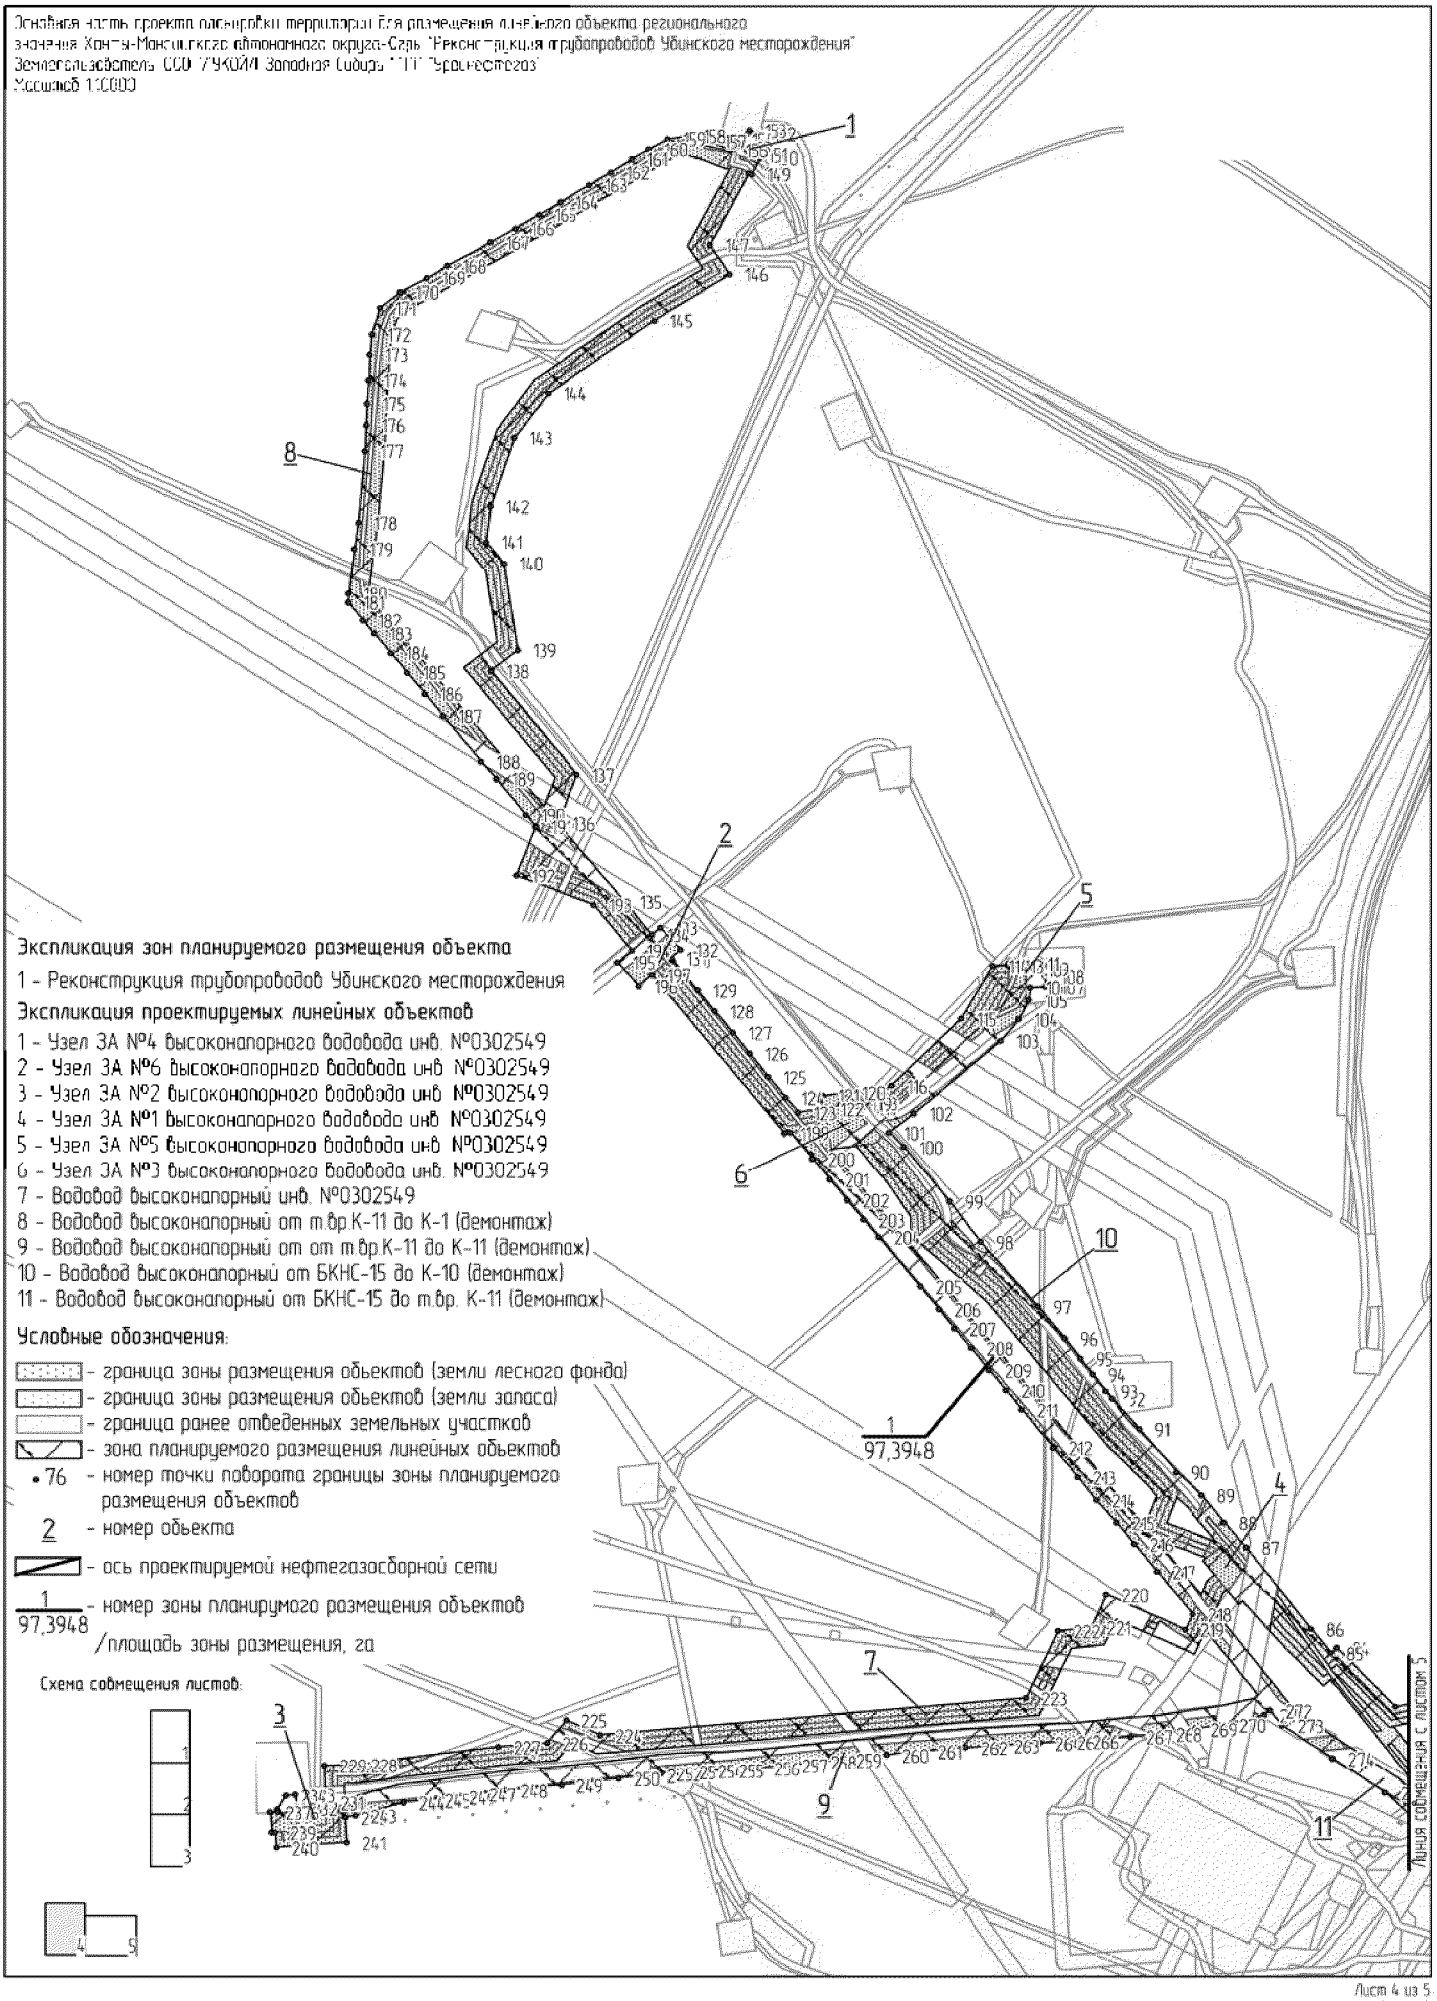

Экспликация зон планируемого размещения объекта

1 - Реконструкция трубопроводов Убинского месторождения

Экспликация проектируемых линейных объектов


1 - Узел ЗА №4 высоконапорного водовода инв. №0302549
2 - Узел ЗА №6 высоконапорного водовода инв №0302549
3 - Узел ЗА №2 высоконапорного водовода инв №0302549
4 - Узел ЗА №1 высоконапорного водовода инв №0302549
5 - Узел ЗА №5 высоконапорного водовода инв №0302549
6 - Узел ЗА №3 высоконапорного водовода инв. №0302549
7 - Водовод высоконапорный инв. №0302549
8 - Водовод высоконапорный от т.вр.К-11 до К-1 (демонтаж)
9 - Водовод высоконапорный от от т.вр.К-11 до К-11 (демонтаж)
10 - Водовод высоконапорный от БКНС-15 до К-10 (демонтаж)
11 - Водовод высоконапорный от БКНС-15 до т.вр. К-11 (демонтаж)

Условные обозначения:

- граница зоны размещения обьектов (земли лесного фонда)
- граница зоны размещения обьектов (земли запаса)
- граница ранее отведенных земельных участков
- зона планируемого размещения линейных обьектов
- 76 - номер точки поворота границы зоны планируемого размещения объектов
- 2 - номер обьекта
- ось проектируемой нефтегазосборной сети
- 1 / 97,3948 - номер зоны планирумого размещения объектов / площадь зоны размещения, га

Схема совмещения листов:

Сводная часть проекта планировки территории для размещения линейного объекта регионального
значения Ханты-Мансийского автономного округа-Югры "Реконструкция трубопроводов Убинского месторождения"
Землепользователь ООО "ЛУКОЙЛ-Западная Сибирь" "ТПП "Урайнефтегаз"
Масштаб 1:10000

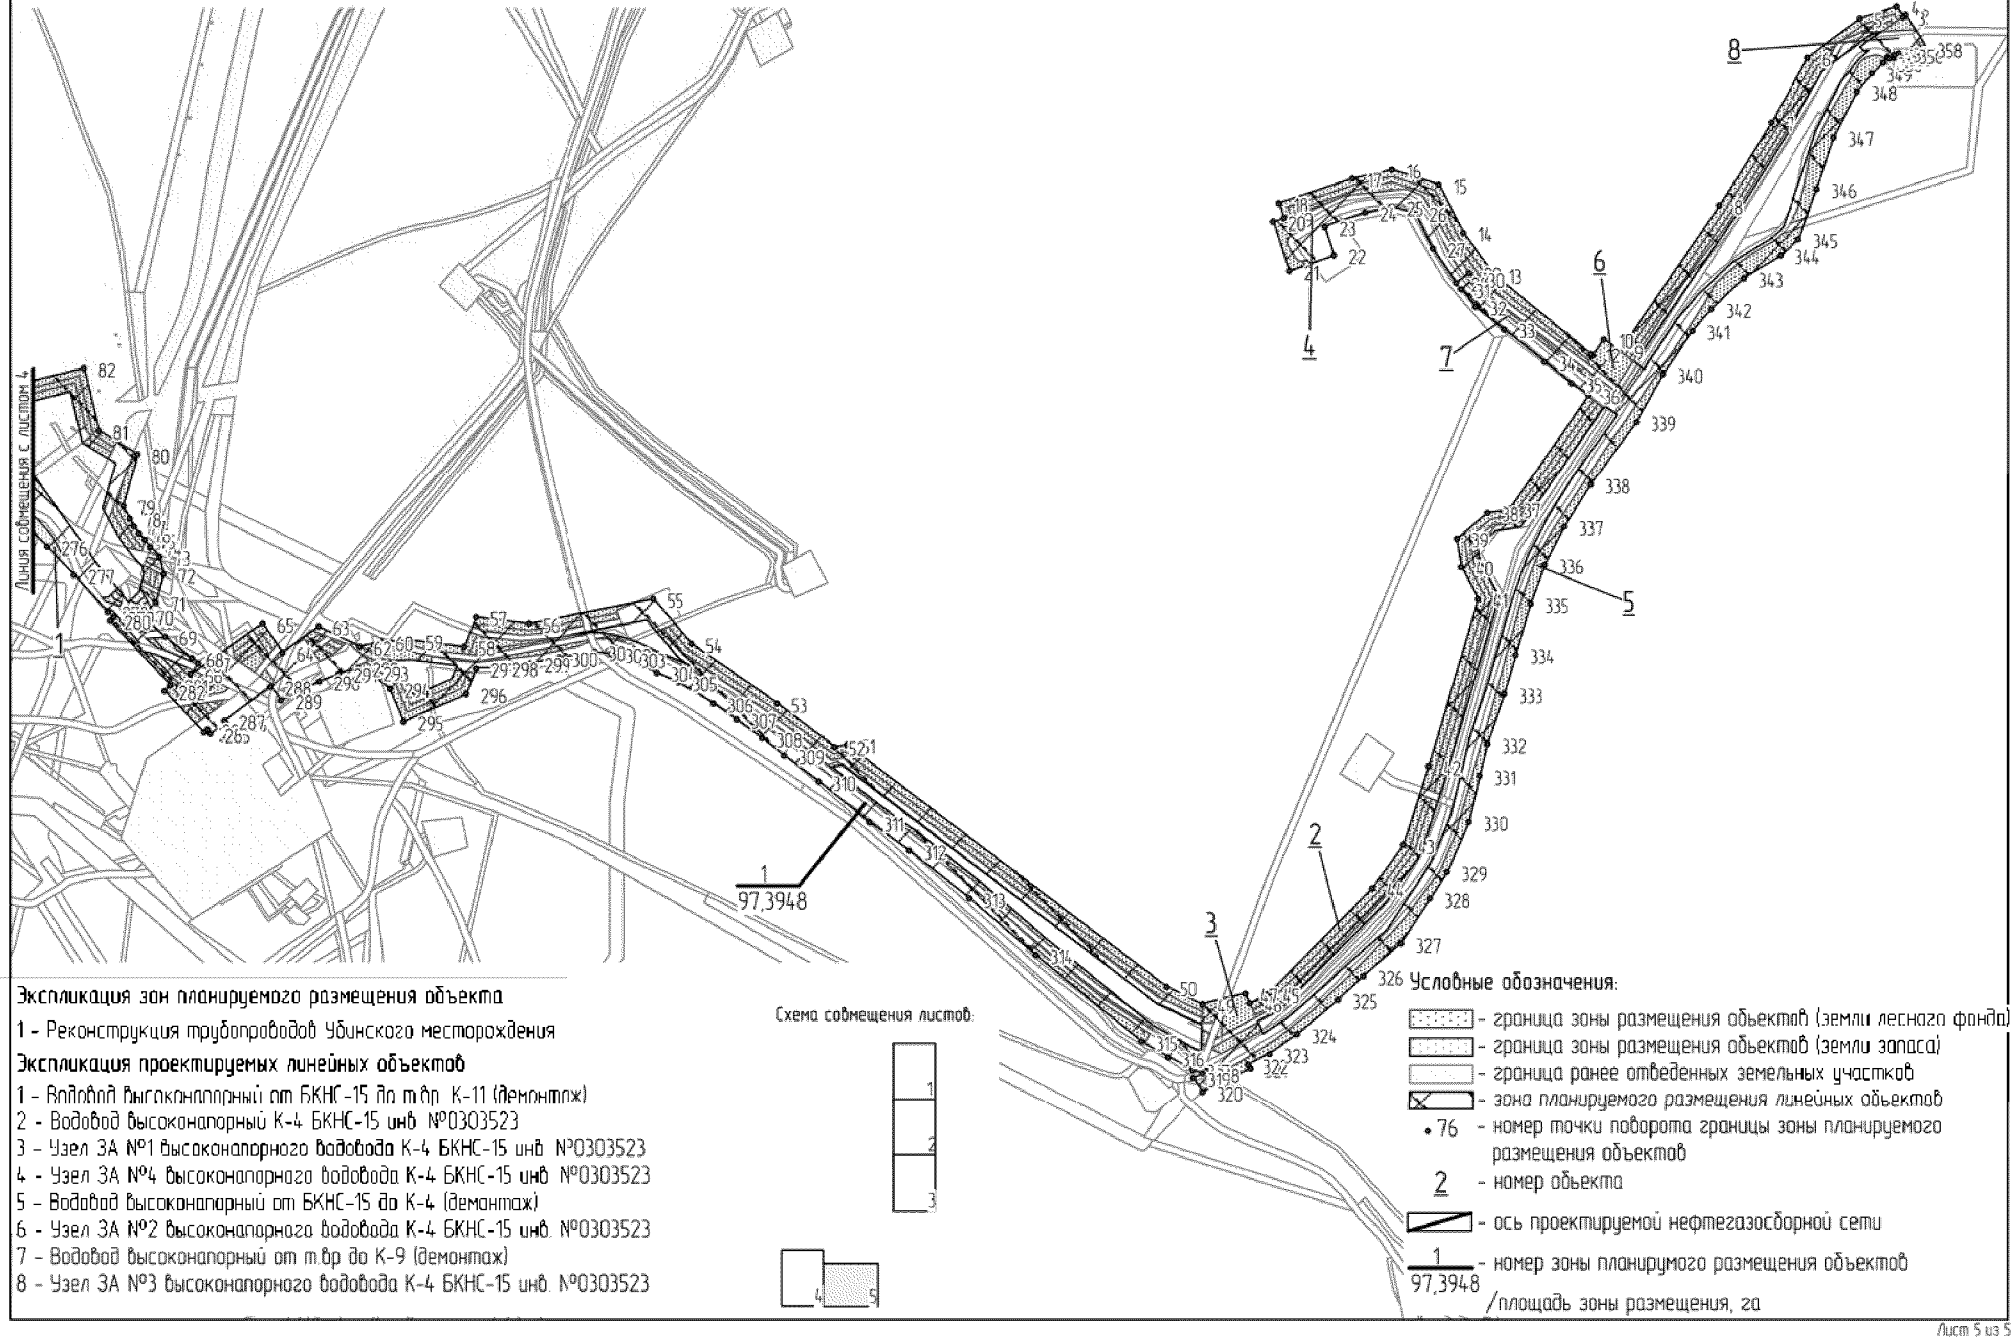

Экспликация зон планируемого размещения объекта

1 - Реконструкция трубопроводов Убинского месторождения

Экспликация проектируемых линейных объектов

1 - Водовод высоконапорный от БКНС-15 до т.вр. К-11 (демонтаж)
2 - Водовод высоконапорный К-4 БКНС-15 инв. №0303523
3 - Узел ЗА №1 высоконапорного водовода К-4 БКНС-15 инв. №0303523
4 - Узел ЗА №4 высоконапорного водовода К-4 БКНС-15 инв. №0303523
5 - Водовод высоконапорный от БКНС-15 до К-4 (демонтаж)
6 - Узел ЗА №2 высоконапорного водовода К-4 БКНС-15 инв. №0303523
7 - Водовод высоконапорный от т.вр до К-9 (демонтаж)
8 - Узел ЗА №3 высоконапорного водовода К-4 БКНС-15 инв. №0303523

Схема совмещения листов:

Условные обозначения:

- граница зоны размещения объектов (земли лесного фонда)
- граница зоны размещения объектов (земли запаса)
- граница ранее отведенных земельных участков
- зона планируемого размещения линейных объектов
- 76 - номер точки поворота границы зоны планируемого размещения объектов
- 2 - номер объекта
- ось проектируемой нефтегазосборной сети
- 1 / 97,3948 - номер зоны планирумого размещения объектов / площадь зоны размещения, га

Лист 5 из 5
Формат А4

Каталог координат поворотных точек границы земельного участка

№	X	Y
1	2429184,58	925471,85
2	2429154,53	925518,20
3	2429150,96	925515,81
4	2429141,48	925530,43
5	2429089,42	925513,50
6	2429015,47	925459,72
7	2428963,95	925370,44
8	2428889,75	925255,26
9	2428748,04	925055,44
10	2428726,00	925071,65
11	2428710,20	925049,81
12	2428707,25	925051,90
13	2428570,40	925160,51
14	2428527,31	925218,65
15	2428492,98	925284,79
16	2428426,82	925305,64
17	2428370,70	925293,28
18	2428266,83	925258,93
19	2428273,68	925238,25
20	2428258,61	925233,13
21	2428281,30	925165,00
22	2428344,40	925187,13
23	2428331,17	925226,97
24	2428388,37	925246,10
25	2428426,48	925253,79
26	2428458,64	925245,37
27	2428484,19	925196,56
28	2428517,08	925149,50
29	2428535,44	925162,34
30	2428541,39	925154,32
31	2428524,69	925140,93
32	2428544,53	925116,21
33	2428585,21	925085,50
34	2428642,78	925040,95
35	2428680,04	925010,42
36	2428704,52	924994,10
37	2428592,73	924836,49
38	2428561,25	924831,08
39	2428518,01	924795,00
40	2428524,75	924756,64
41	2428548,35	924712,32
42	2428478,65	924481,85
43	2428442,65	924373,14
44	2428398,68	924313,39
45	2428251,64	924168,45
46	2428225,10	924155,10
47	2428219,12	924168,56

48	2428158,49	924154,98
49	2428158,45	924153,87
50	2428106,81	924177,38
51	2427654,12	924511,30
52	2427636,99	924508,67
53	2427555,41	924568,86
54	2427434,22	924650,60
55	2427380,63	924712,45
56	2427203,39	924678,05
57	2427128,37	924687,35
58	2427111,63	924646,05
59	2427037,77	924654,98
60	2426994,06	924653,27
61	2426963,75	924646,89
62	2426963,67	924646,86
63	2426905,15	924674,16
64	2426854,34	924638,63
65	2426826,13	924678,89
66	2426724,90	924608,29
67	2426735,81	924623,99
68	2426726,60	924630,38
69	2426688,08	924660,22
70	2426655,57	924688,37
71	2426675,21	924707,34
72	2426686,36	924746,28
73	2426680,37	924770,43
74	2426667,57	924783,78
75	2426659,28	924793,01
76	2426651,73	924802,59
77	2426644,82	924812,64
78	2426638,49	924823,30
79	2426629,08	924840,39
80	2426649,84	924912,35
81	2426594,63	924945,72
82	2426573,55	925031,75
83	2426440,30	924999,17
84	2426358,70	925084,62
85	2426350,99	925077,29
86	2426322,34	925112,51
87	2426232,18	925229,66
88	2426201,87	925265,91
89	2426170,39	925305,34
90	2426134,90	925338,64
91	2426082,26	925400,42
92	2426044,89	925444,49
93	2426035,76	925455,90
94	2426017,80	925479,30
95	2426000,27	925502,47
96	2425978,57	925531,59
97	2425941,21	925577,71

98	2425861,17	925670,65
99	2425818,31	925729,56
100	2425754,60	925808,69
101	2425733,91	925829,95
102	2425768,72	925857,39
103	2425889,58	925962,32
104	2425914,89	925993,04
105	2425928,80	926021,71
106	2425930,75	926039,13
107	2425951,04	926040,49
108	2425951,12	926055,17
109	2425929,61	926066,11
110	2425924,78	926065,79
111	2425924,64	926073,95
112	2425900,52	926074,87
113	2425900,34	926070,16
114	2425878,04	926070,22
115	2425834,22	925994,69
116	2425737,11	925897,68
117	2425696,96	925865,34
118	2425695,81	925872,65
119	2425687,29	925871,32
120	2425674,11	925887,77
121	2425641,66	925883,10
122	2425644,47	925864,62
123	2425607,73	925858,88
124	2425590,16	925880,16
125	2425565,17	925910,97
126	2425539,61	925944,02
127	2425516,07	925974,38
128	2425491,12	926005,17
129	2425467,02	926035,23
130	2425432,59	926078,52
131	2425430,05	926081,67
132	2425443,58	926093,80
133	2425415,37	926125,12
134	2425403,26	926115,08
135	2425365,00	926163,91
136	2425271,35	926276,71
137	2425298,47	926346,61
138	2425178,05	926496,93
139	2425215,10	926526,56
140	2425196,08	926652,47
141	2425171,61	926683,22
142	2425177,61	926735,69
143	2425210,78	926834,14
144	2425258,11	926898,14
145	2425407,01	927003,90
146	2425511,37	927070,06
147	2425484,47	927112,44

148	2425538,78	927216,29
149	2425542,28	927214,45
150	2425554,82	927238,27
151	2425543,09	927242,95
152	2425551,36	927272,85
153	2425539,21	927277,28
154	2425521,09	927264,68
155	2425517,84	927252,91
156	2425512,46	927249,34
157	2425482,64	927261,46
158	2425453,41	927269,94
159	2425425,50	927265,54
160	2425399,49	927250,48
161	2425375,73	927236,38
162	2425346,96	927217,84
163	2425316,94	927199,96
164	2425275,05	927174,55
165	2425245,06	927156,50
166	2425212,03	927136,79
167	2425177,01	927116,18
168	2425117,22	927082,08
169	2425088,93	927065,02
170	2425051,52	927044,27
171	2425023,39	927021,51
172	2425012,17	926983,86
173	2425009,70	926954,43
174	2425007,74	926917,70
175	2425005,25	926883,77
176	2425004,12	926852,69
177	2425002,36	926815,04
178	2424993,12	926711,52
179	2424987,99	926673,07
180	2424979,94	926608,87
181	2424979,57	926595,69
182	2424999,59	926569,54
183	2425015,28	926550,71
184	2425038,46	926522,61
185	2425061,24	926494,42
186	2425085,96	926463,70
187	2425111,31	926431,50
188	2425164,19	926365,96
189	2425185,27	926340,44
190	2425226,84	926288,13
191	2425240,45	926271,69
192	2425213,03	926201,02
193	2425322,03	926158,76
194	2425375,71	926092,22
195	2425355,44	926075,40
196	2425385,48	926041,72
197	2425403,45	926057,83

198	2425588,44	925828,53
199	2425596,63	925829,81
200	2425627,79	925791,50
201	2425651,96	925761,41
202	2425675,54	925731,04
203	2425698,89	925702,49
204	2425719,44	925677,29
205	2425777,07	925606,58
206	2425803,82	925573,02
207	2425824,91	925545,56
208	2425848,19	925517,16
209	2425873,90	925485,18
210	2425896,49	925456,78
211	2425918,55	925428,89
212	2425962,74	925373,62
213	2425996,92	925331,46
214	2426022,13	925298,20
215	2426050,19	925265,74
216	2426075,03	925234,85
217	2426107,73	925194,38
218	2426157,12	925133,62
219	2426146,86	925111,13
220	2426036,84	925161,58
221	2426015,16	925114,08
222	2425969,42	925109,76
223	2425924,80	925012,53
224	2425331,27	924958,24
225	2425283,51	924980,39
226	2425256,16	924947,54
227	2425188,52	924941,30
228	2424989,73	924915,40
229	2424946,06	924914,39
230	2424947,46	924860,89
231	2424947,16	924860,83
232	2424907,95	924852,40
233	2424905,55	924871,38
234	2424892,08	924870,48
235	2424880,90	924850,98
236	2424881,48	924846,38
237	2424870,96	924846,08
238	2424872,82	924817,52
239	2424877,34	924817,74
240	2424879,06	924795,34
241	2424977,59	924802,82
242	2424975,04	924838,82
243	2424989,04	924841,58
244	2425056,28	924860,37
245	2425092,48	924864,28
246	2425126,63	924868,91
247	2425154,26	924872,82

248	2425198,86	924878,50
249	2425276,47	924885,98
250	2425357,57	924895,18
251	2425403,30	924900,85
252	2425416,27	924902,79
253	2425448,80	924905,30
254	2425474,76	924906,29
255	2425503,93	924907,03
256	2425552,53	924910,42
257	2425591,18	924914,14
258	2425631,52	924919,02
259	2425666,90	924922,75
260	2425730,41	924929,61
261	2425780,73	924935,34
262	2425840,64	924940,19
263	2425886,81	924943,45
264	2425943,77	924947,24
265	2425974,87	924948,96
266	2425995,47	924949,33
267	2426070,38	924956,89
268	2426112,34	924960,14
269	2426161,10	924967,72
270	2426201,15	924973,76
271	2426257,71	924987,15
272	2426265,04	924994,95
273	2426282,46	924972,23
274	2426352,06	924924,80
275	2426425,90	924874,53
276	2426521,12	924784,73
277	2426559,08	924745,75
278	2426607,27	924694,48
279	2426615,60	924687,27
280	2426610,15	924682,01
281	2426695,57	924593,57
282	2426687,59	924585,86
283	2426743,53	924528,05
284	2426748,80	924532,01
285	2426752,25	924526,47
286	2426774,63	924541,59
287	2426772,30	924544,62
288	2426837,39	924591,91
289	2426852,82	924572,42
290	2426906,86	924598,55
291	2426934,90	924609,41
292	2426961,78	924617,94
293	2426976,12	924611,25
294	2427006,14	924588,66
295	2427025,30	924543,46
296	2427114,49	924581,21
297	2427128,95	924616,89

298	2427158,08	924617,31
299	2427204,01	924623,71
300	2427245,35	924631,65
301	2427297,23	924639,29
302	2427320,04	924636,37
303	2427342,22	924629,24
304	2427385,83	924610,44
305	2427415,45	924597,88
306	2427465,68	924568,59
307	2427498,73	924546,28
308	2427534,28	924520,37
309	2427565,86	924496,56
310	2427614,28	924460,71
311	2427686,20	924404,63
312	2427742,45	924365,65
313	2427827,85	924299,42
314	2427921,27	924221,18
315	2428070,92	924102,24
316	2428108,97	924080,99
317	2428144,49	924063,94
318	2428158,86	924058,58
319	2428145,21	924052,27
320	2428158,34	924032,81
321	2428226,95	924065,87
322	2428223,12	924070,77
323	2428253,02	924085,92
324	2428292,97	924112,92
325	2428350,34	924160,29
326	2428386,41	924192,99
327	2428439,43	924237,96
328	2428480,73	924299,14
329	2428504,99	924336,49
330	2428535,56	924405,80
331	2428550,86	924468,11
332	2428561,35	924512,31
333	2428585,55	924581,15
334	2428601,82	924635,02
335	2428622,60	924705,37
336	2428642,62	924759,66
337	2428670,43	924812,24
338	2428707,69	924870,69
339	2428772,07	924957,25
340	2428809,89	925023,03
341	2428851,22	925083,01
342	2428878,50	925113,79
343	2428924,14	925155,80
344	2428976,66	925187,01
345	2429002,83	925209,16
346	2429028,25	925278,27
347	2429052,06	925349,16

348	2429085,79	925412,48
349	2429106,93	925438,21
350	2429122,35	925452,18
351	2429128,39	925460,65
352	2429131,34	925458,10
353	2429138,33	925459,91
354	2429138,51	925463,89
355	2429144,36	925465,47
356	2429152,64	925463,40
357	2429179,11	925468,71
358	2429178,57	925471,45
359	2433132,99	937114,69
360	2433128,66	937146,42
361	2433125,28	937176,27
362	2433123,57	937238,59
363	2433122,28	937295,50
364	2433120,86	937352,25
365	2433117,81	937468,54
366	2433073,55	937466,41
367	2433073,24	937474,31
368	2432758,89	937462,93
369	2432718,10	937463,17
370	2432649,75	937470,64
371	2432654,40	937511,02
372	2432610,65	937516,01
373	2432667,64	938030,72
374	2432678,77	938179,49
375	2432588,17	938660,68
376	2432509,44	939125,46
377	2432400,12	939692,38
378	2432402,08	939781,11
379	2432409,81	939841,82
380	2432457,69	940120,77
381	2432501,28	940358,14
382	2432525,62	940515,75
383	2432649,77	941216,26
384	2432685,24	941435,13
385	2432750,09	941785,39
386	2432823,03	942179,34
387	2432836,15	942263,53
388	2432840,26	942350,75
389	2432788,48	942822,85
390	2432638,71	944077,31
391	2432668,08	944080,23
392	2432788,49	944092,68
393	2432880,83	944104,31
394	2432943,29	944114,63
395	2433055,80	944146,03
396	2433074,05	944197,16
397	2433074,65	944207,97


398	2433047,65	944208,17
399	2433041,93	944188,03
400	2432991,56	944184,39
401	2432974,89	944165,04
402	2432938,09	944172,08
403	2432908,17	944198,02
404	2432815,08	944165,82
405	2432675,42	944133,50
406	2432672,81	944152,79
407	2432573,76	944126,12
408	2432584,06	944076,36
409	2432586,15	944076,82
410	2432604,02	943936,23
411	2432619,94	943799,11
412	2432631,71	943706,61
413	2432645,59	943598,44
414	2432656,61	943483,28
415	2432661,49	943429,01
416	2432669,75	943346,48
417	2432678,63	943269,82
418	2432689,34	943193,71
419	2432699,56	943104,97
420	2432709,84	943021,90
421	2432721,60	942926,94
422	2432731,25	942846,22
423	2432742,18	942772,05
424	2432751,46	942696,82
425	2432761,40	942613,55
426	2432771,46	942540,13
427	2432777,17	942496,93
428	2432781,98	942419,26
429	2432781,85	942345,60
430	2432773,11	942268,51
431	2432761,36	942187,15
432	2432745,61	942106,01
433	2432732,99	942029,78
434	2432714,01	941932,07
435	2432699,60	941856,02
436	2432686,94	941785,76
437	2432681,57	941750,37
438	2432675,75	941711,99
439	2432663,15	941635,03
440	2432649,33	941554,98
441	2432634,22	941462,83
442	2432621,83	941387,06
443	2432607,97	941310,57
444	2432597,97	941246,35
445	2432583,04	941157,64
446	2432572,29	941089,97
447	2432559,48	941002,87


448	2432551,87	940958,79
449	2432536,78	940876,26
450	2432524,00	940800,63
451	2432510,02	940721,39
452	2432501,36	940656,42
453	2432489,44	940589,42
454	2432478,34	940523,79
455	2432467,74	940458,88
456	2432453,32	940380,48
457	2432443,82	940313,71
458	2432432,71	940247,79
459	2432422,17	940187,28
460	2432410,57	940125,65
461	2432399,27	940060,30
462	2432388,51	939993,96
463	2432376,42	939926,88
464	2432365,98	939860,73
465	2432352,23	939773,13
466	2432349,05	939692,05
467	2432365,59	939587,75
468	2432377,31	939528,46
469	2432391,88	939449,42
470	2432401,94	939395,83
471	2432418,06	939313,56
472	2432431,05	939247,94
473	2432441,67	939192,37
474	2432452,70	939133,15
475	2432464,01	939073,56
476	2432476,50	939006,97
477	2432489,98	938943,22
478	2432503,45	938873,65
479	2432518,11	938801,11
480	2432531,20	938729,32
481	2432547,68	938643,34
482	2432559,54	938583,54
483	2432571,46	938522,16
484	2432583,38	938461,72
485	2432595,48	938395,29
486	2432609,13	938329,06
487	2432624,72	938245,63
488	2432630,53	938175,84
489	2432627,25	938119,62
490	2432618,72	938041,12
491	2432610,93	937975,41
492	2432602,21	937911,33
493	2432592,54	937852,72
494	2432586,53	937792,86
495	2432577,85	937714,15
496	2432571,72	937646,62
497	2432558,90	937511,47

498	2432551,62	937442,04
499	2432568,16	937440,53
500	2432564,89	937412,58
501	2432642,94	937411,67
502	2432644,41	937424,38
503	2432696,31	937425,14
504	2432995,79	937435,63
505	2433047,62	937438,13
506	2433060,69	937101,35
507	2433095,08	937102,73
508	2433094,70	937112,22
509	2433094,37	937120,22
510	2433094,38	937120,22
511	2433094,00	937129,71
512	2433086,63	937129,41
513	2433074,59	937439,42
514	2433091,54	937440,24
515	2433091,93	937354,01
516	2433095,30	937294,44
517	2433096,59	937237,91
518	2433098,32	937174,67
519	2433101,89	937142,92
520	2433106,28	937110,81




Приложение 50
к постановлению Правительства
Ханты-Мансийского
автономного округа – Югры
от 25 марта 2016 года № 77-п

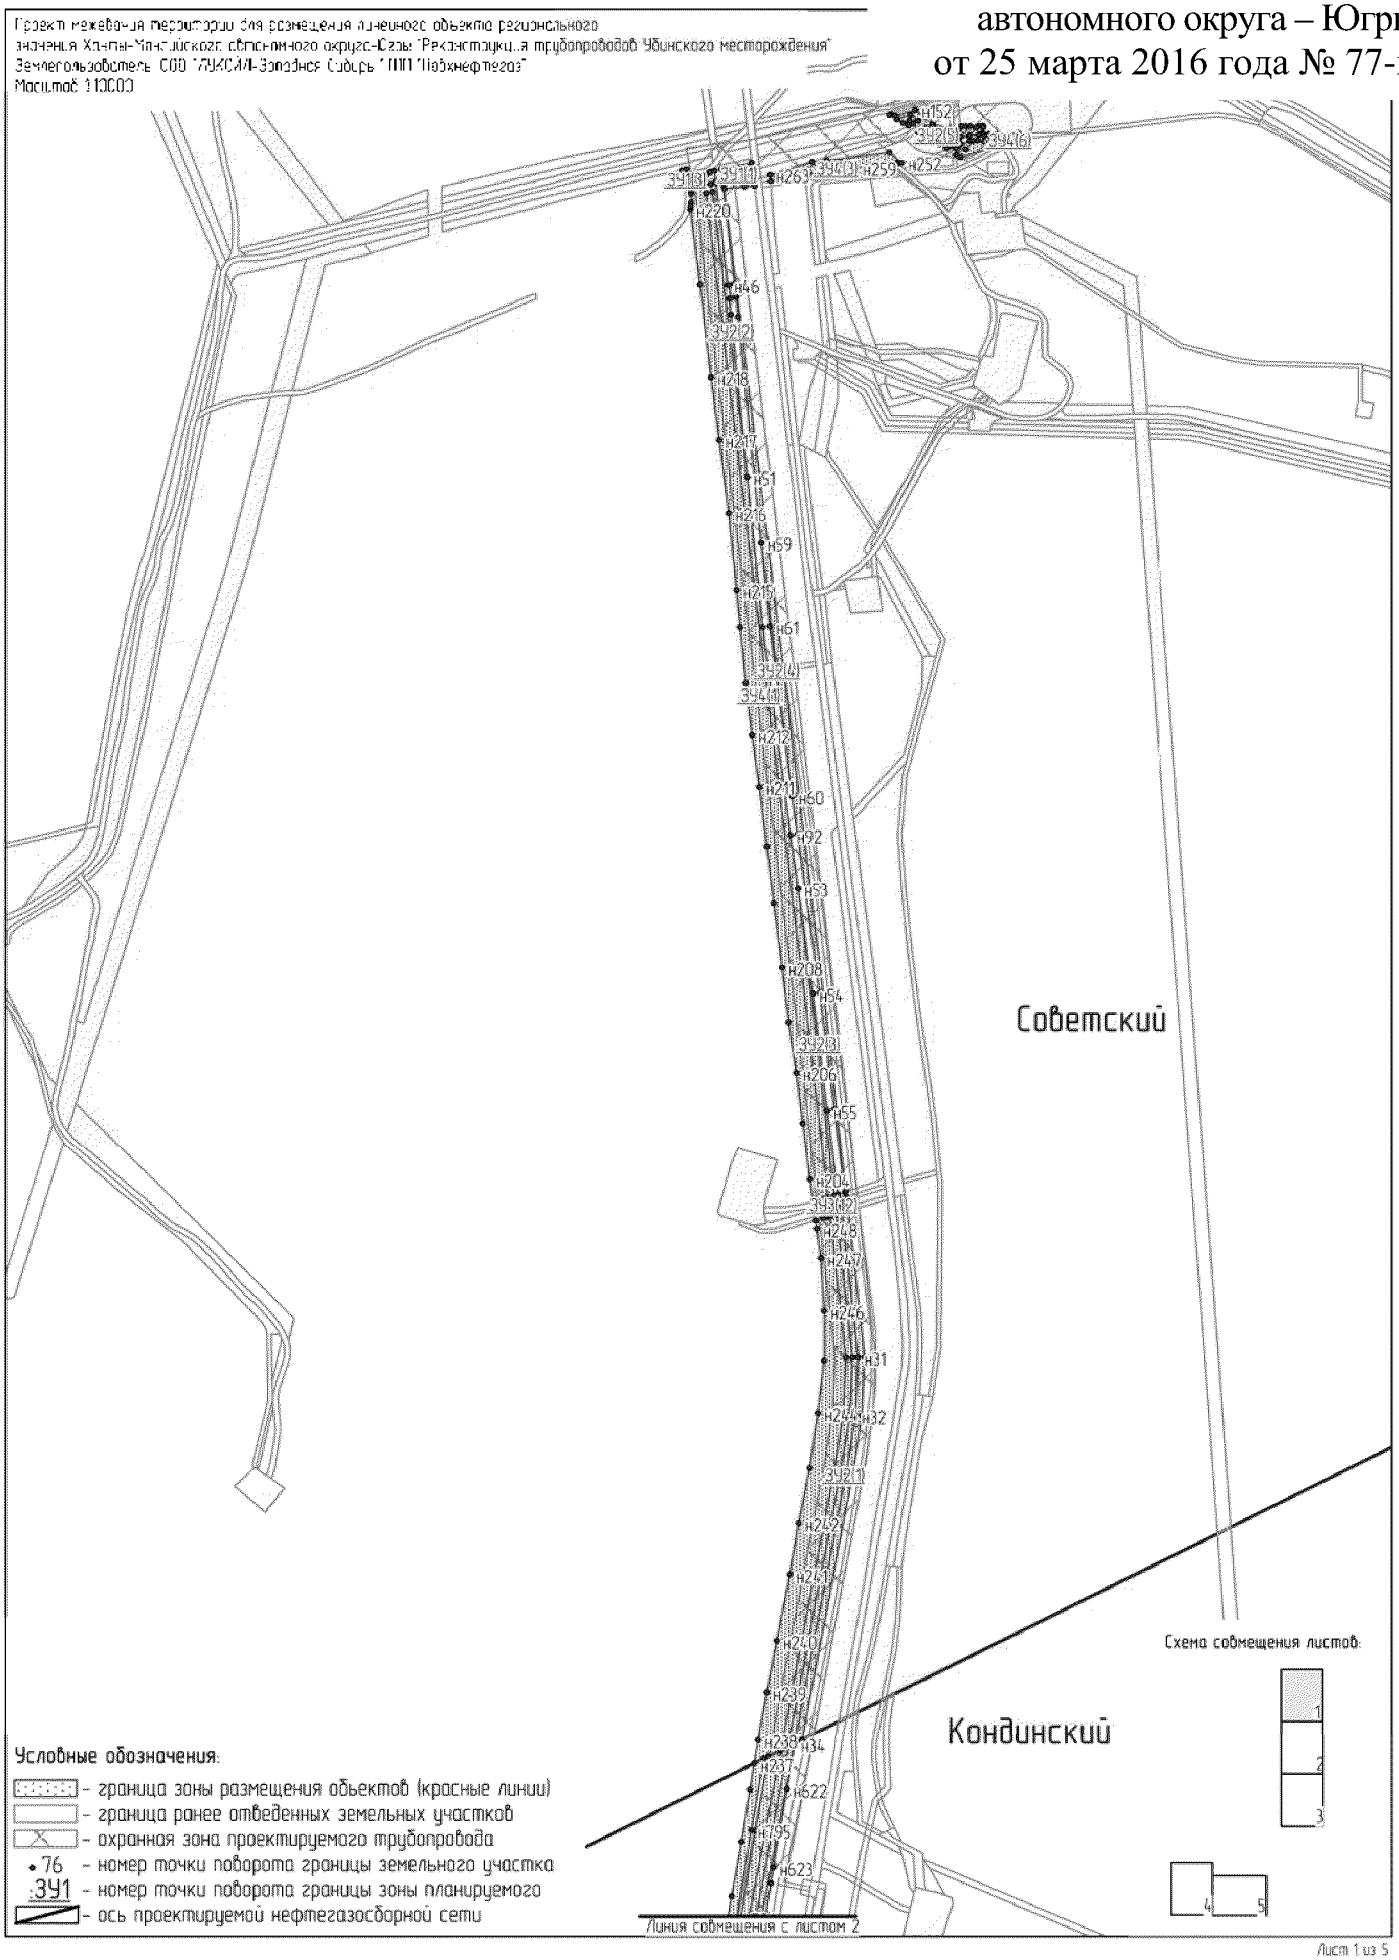

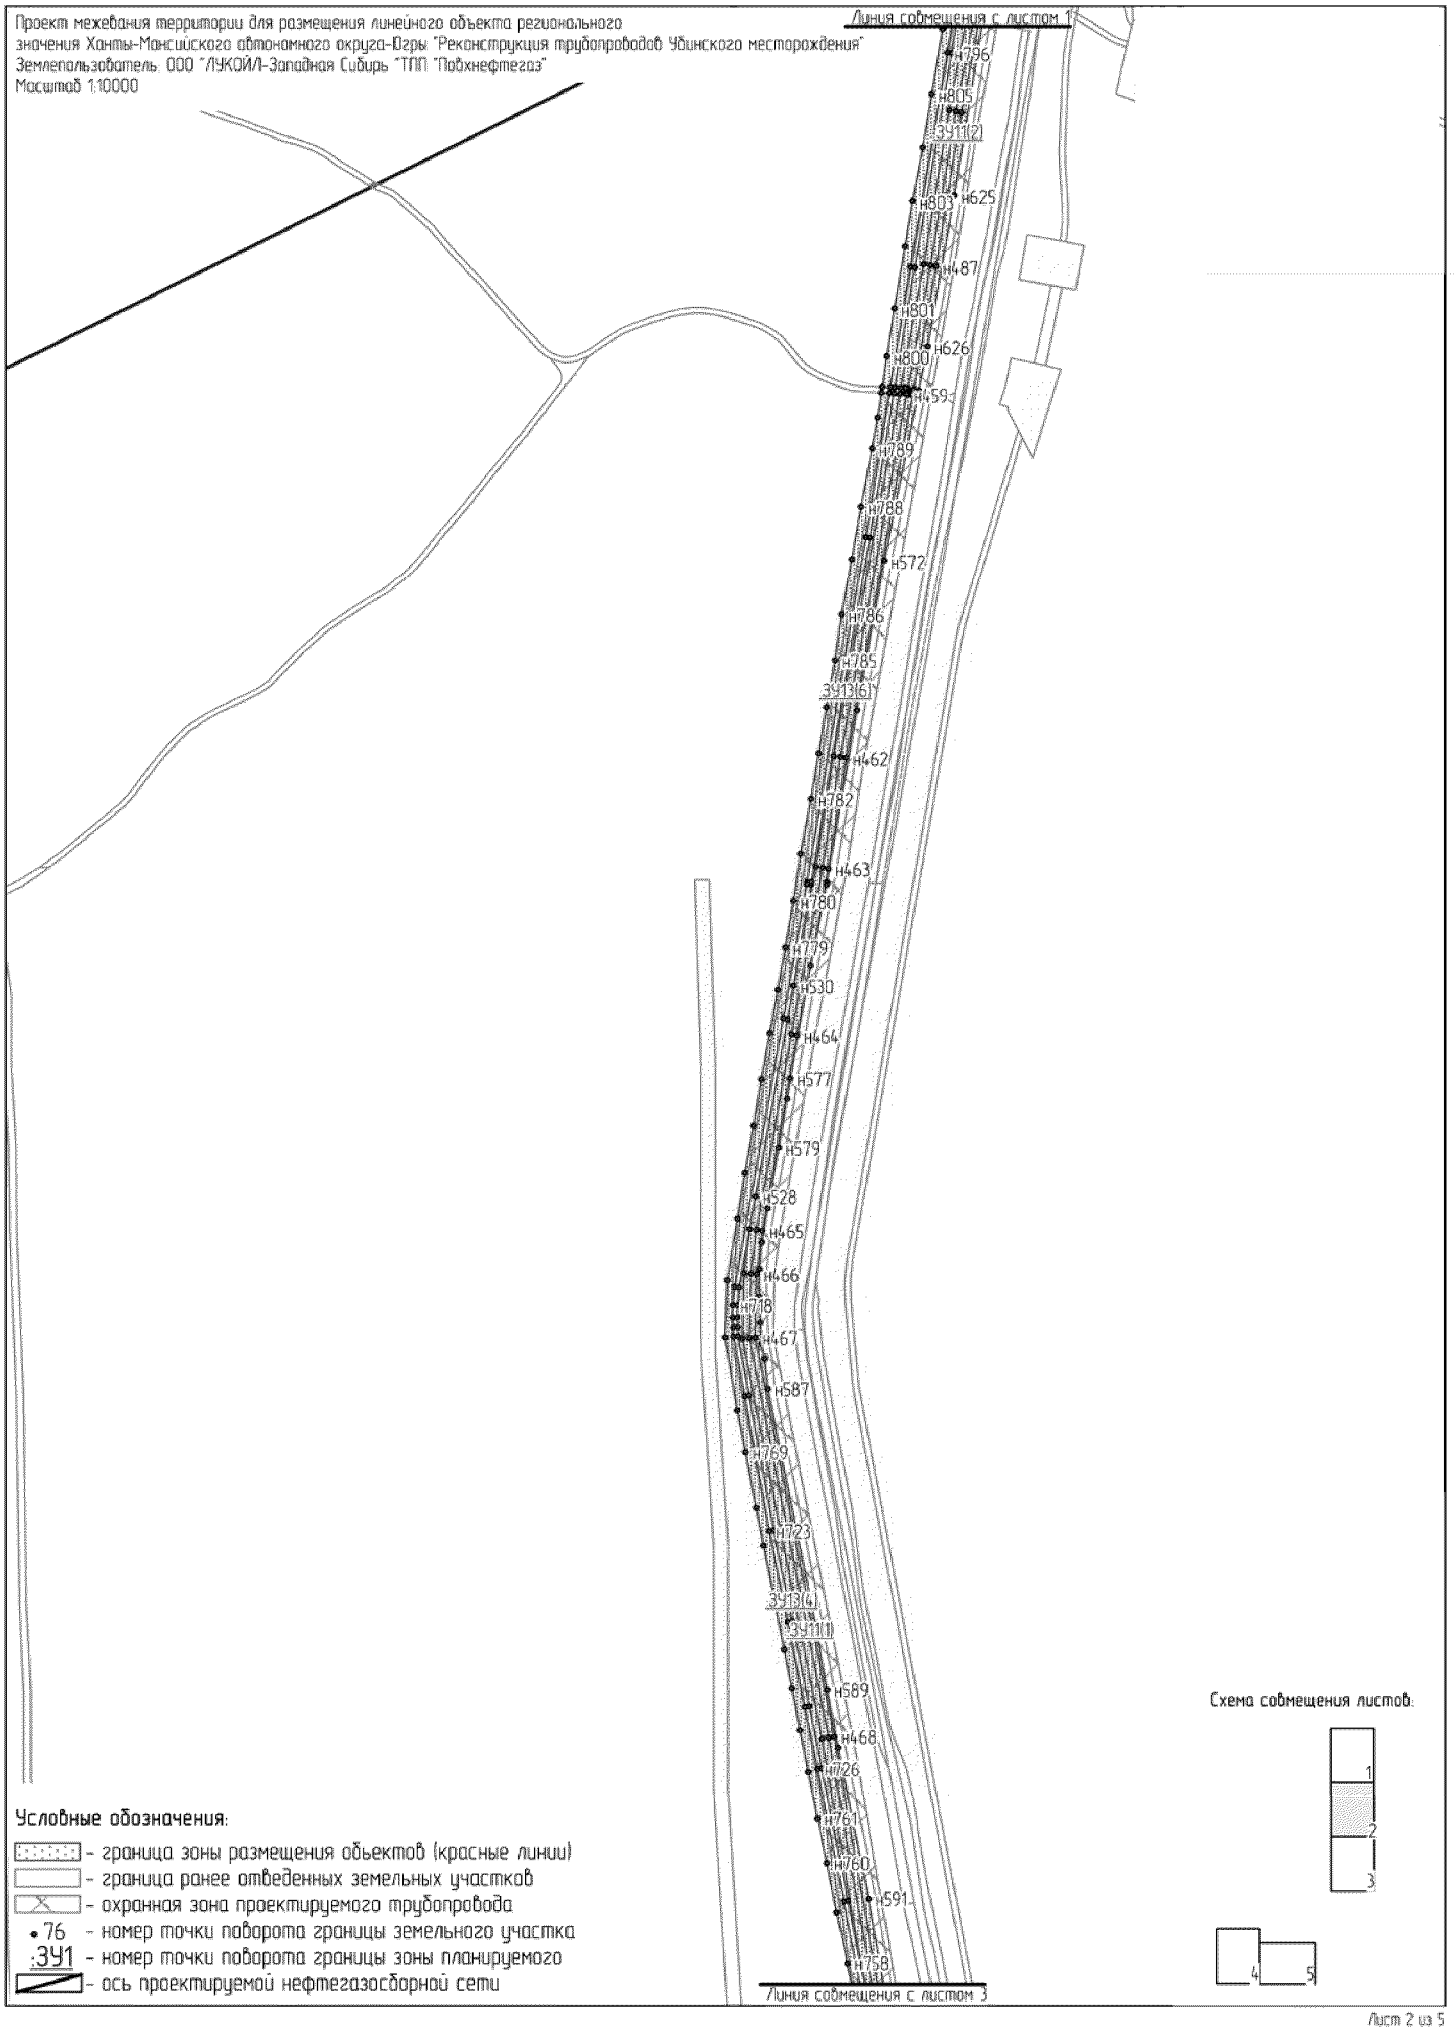

Проект межевания территории для размещения линейного объекта регионального значения Ханты-Мансийского автономного округа-Югры "Реконструкция трубопроводов Убинского месторождения"
Землепользователь: ООО "ЛУКОЙЛ-Западная Сибирь "ТПП "Повхнефтегаз"
Масштаб 1:10000
Линия совмещения с листом 1
н796
н805
ЗУ1(2)
н803
н625
н487
н801
н626
н800
н591
н789
н788
н572
н786
н785
ЗУ3(6)
н462
н782
н463
н780
н779
н530
н464
н577
н579
н528
н465
н466
н718
н467
н587
н769
н723
ЗУ3(4)
ЗУ1(1)
н589
н468
н726
н761
н760
н591
н758
Линия совмещения с листом 3
Условные обозначения:
- граница зоны размещения объектов (красные линии)
- граница ранее отведенных земельных участков
- охранная зона проектируемого трубопровода
• 76 - номер точки поворота границы земельного участка
ЗУ1 - номер точки поворота границы зоны планируемого
- ось проектируемой нефтегазосборной сети
Схема совмещения листов:
1
2
3
4
5

Проект межевания территории для размещения линейного объекта регионального значения Ханты-Мансийского автономного округа-Югры "Реконструкция трубопроводов Убинского месторождения"
Землепользователь: ООО "ЛУКОЙЛ-Западная Сибирь "ТПП "Повхнефтегаз"
Масштаб 1:10000

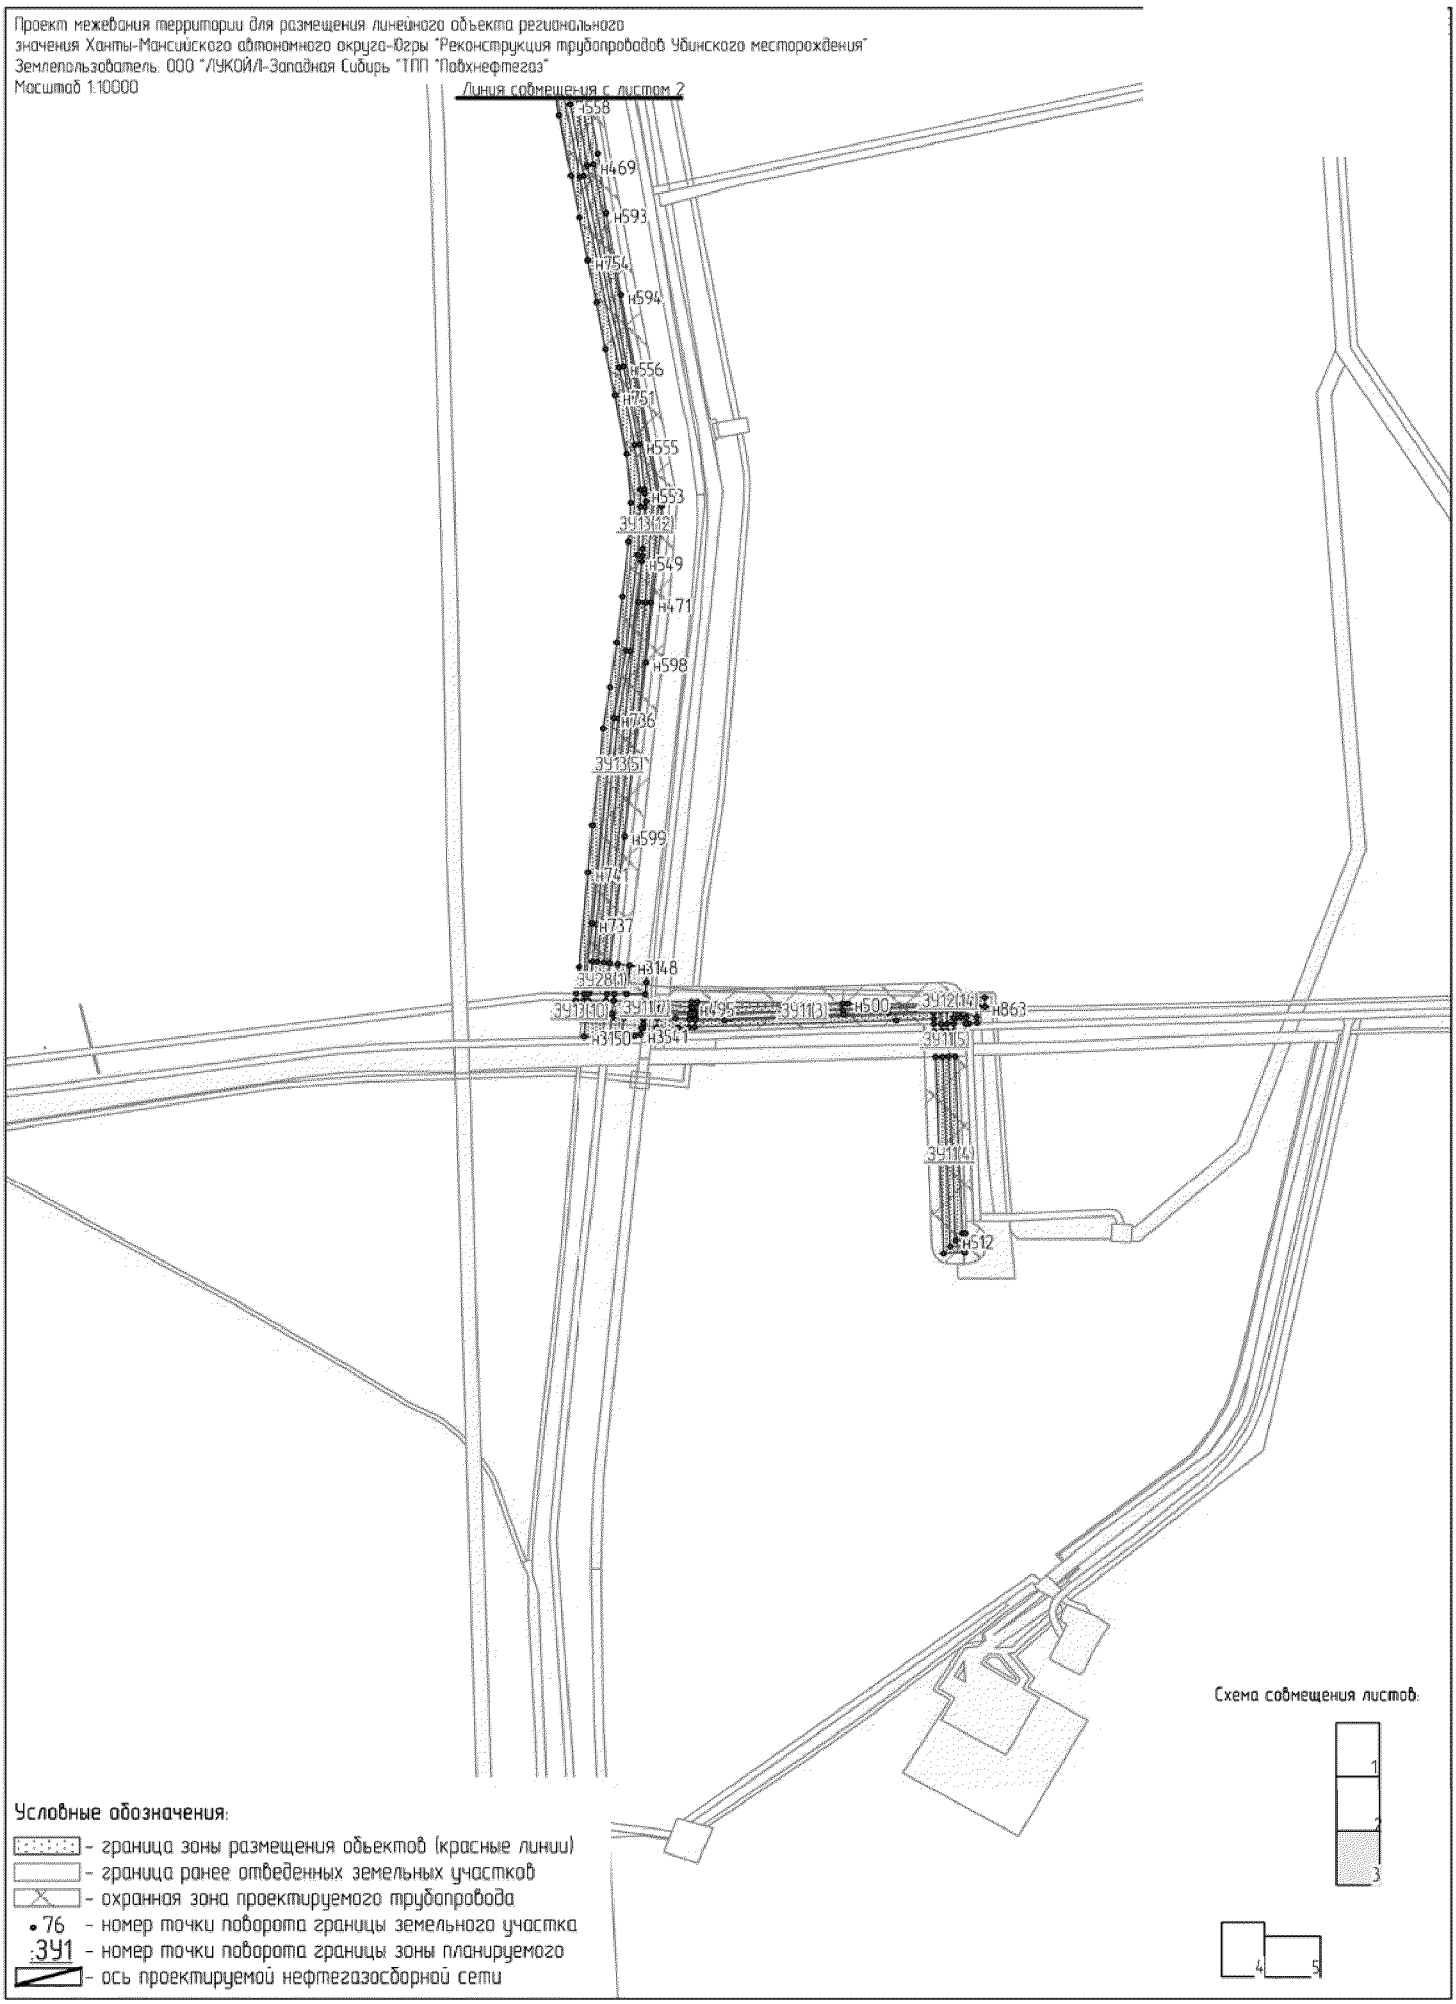


Условные обозначения:

- граница зоны размещения объектов (красные линии)
- граница ранее отведенных земельных участков
- охранная зона проектируемого трубопровода
- 76 - номер точки поворота границы земельного участка
- ЗУ1 - номер точки поворота границы зоны планируемого
- ось проектируемой нефтегазосборной сети

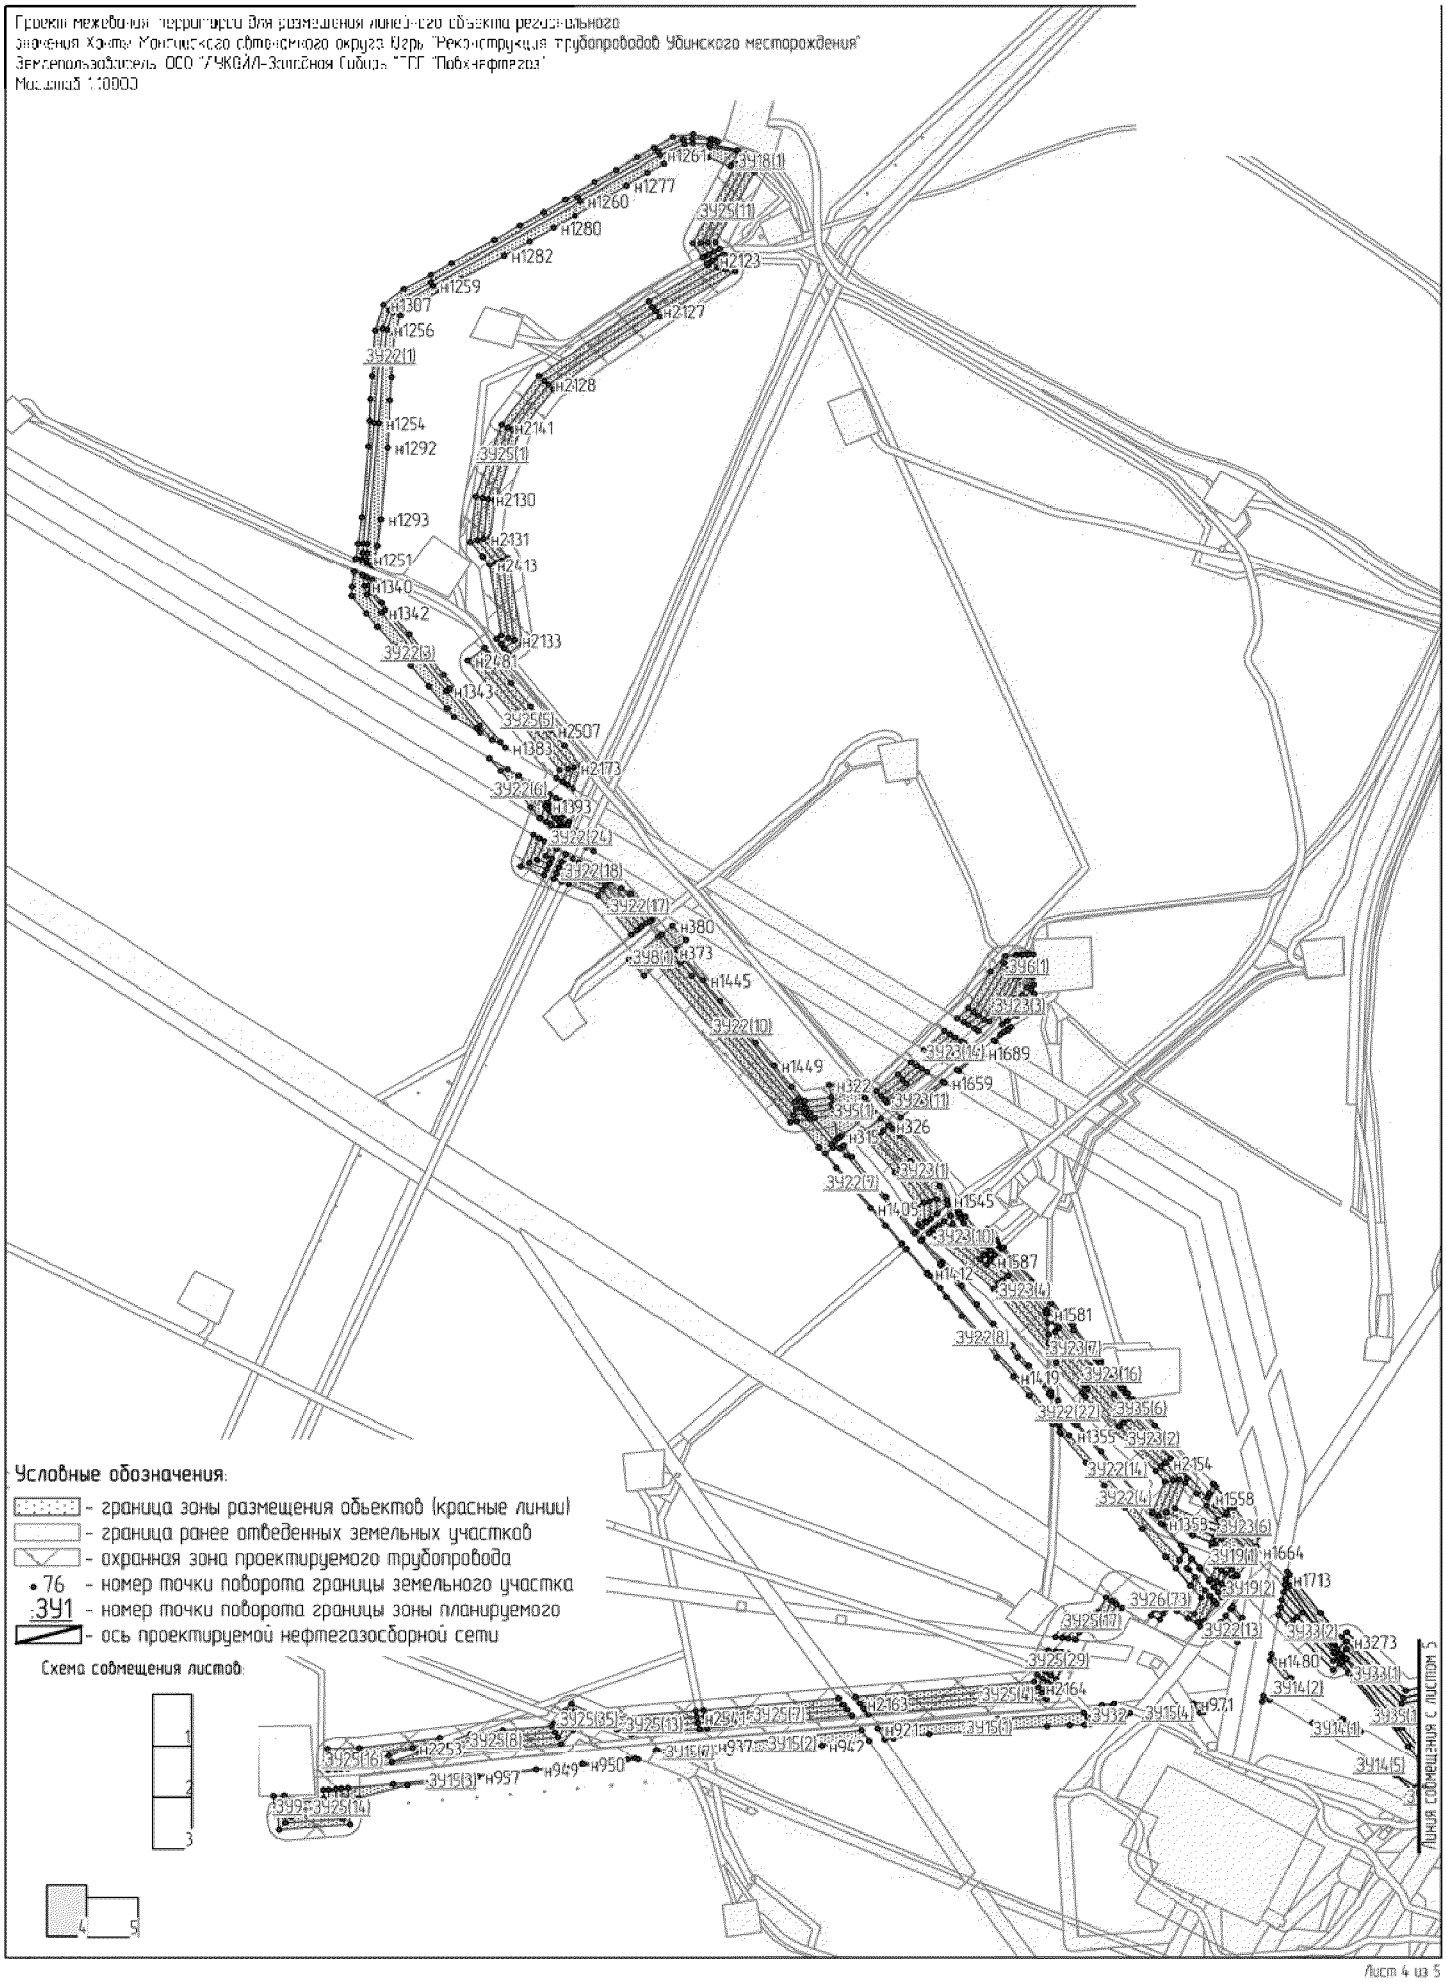
Проект межевания территории для размещения линейного объекта регионального
значения Ханты-Мансийского автономного округа-Югры "Реконструкция трубопроводов Убинского месторождения"
Землепользователь ООО "ЛУКОЙЛ-Западная Сибирь" ТПП "Повхнефтегаз"
Масштаб 1:10000
Условные обозначения:
- граница зоны размещения объектов (красные линии)
- граница ранее отведенных земельных участков
- охранная зона проектируемого трубопровода
• 76 - номер точки поворота границы земельного участка
:ЗУ1 - номер точки поворота границы зоны планируемого
- ось проектируемой нефтегазосборной сети
Схема совмещения листов:
Линия совмещения с листом 5

Проект межевания территории для размещения линейного объекта регионального
значения: Ханты-Мансийского автономного округа-Югры "Реконструкция трубопроводов Чаинского месторождения"
Землепользователь: ООО "ЛУКОЙЛ-Западная Сибирь" "ТПП "Повх-нефтегаз"
Масштаб 1:3000

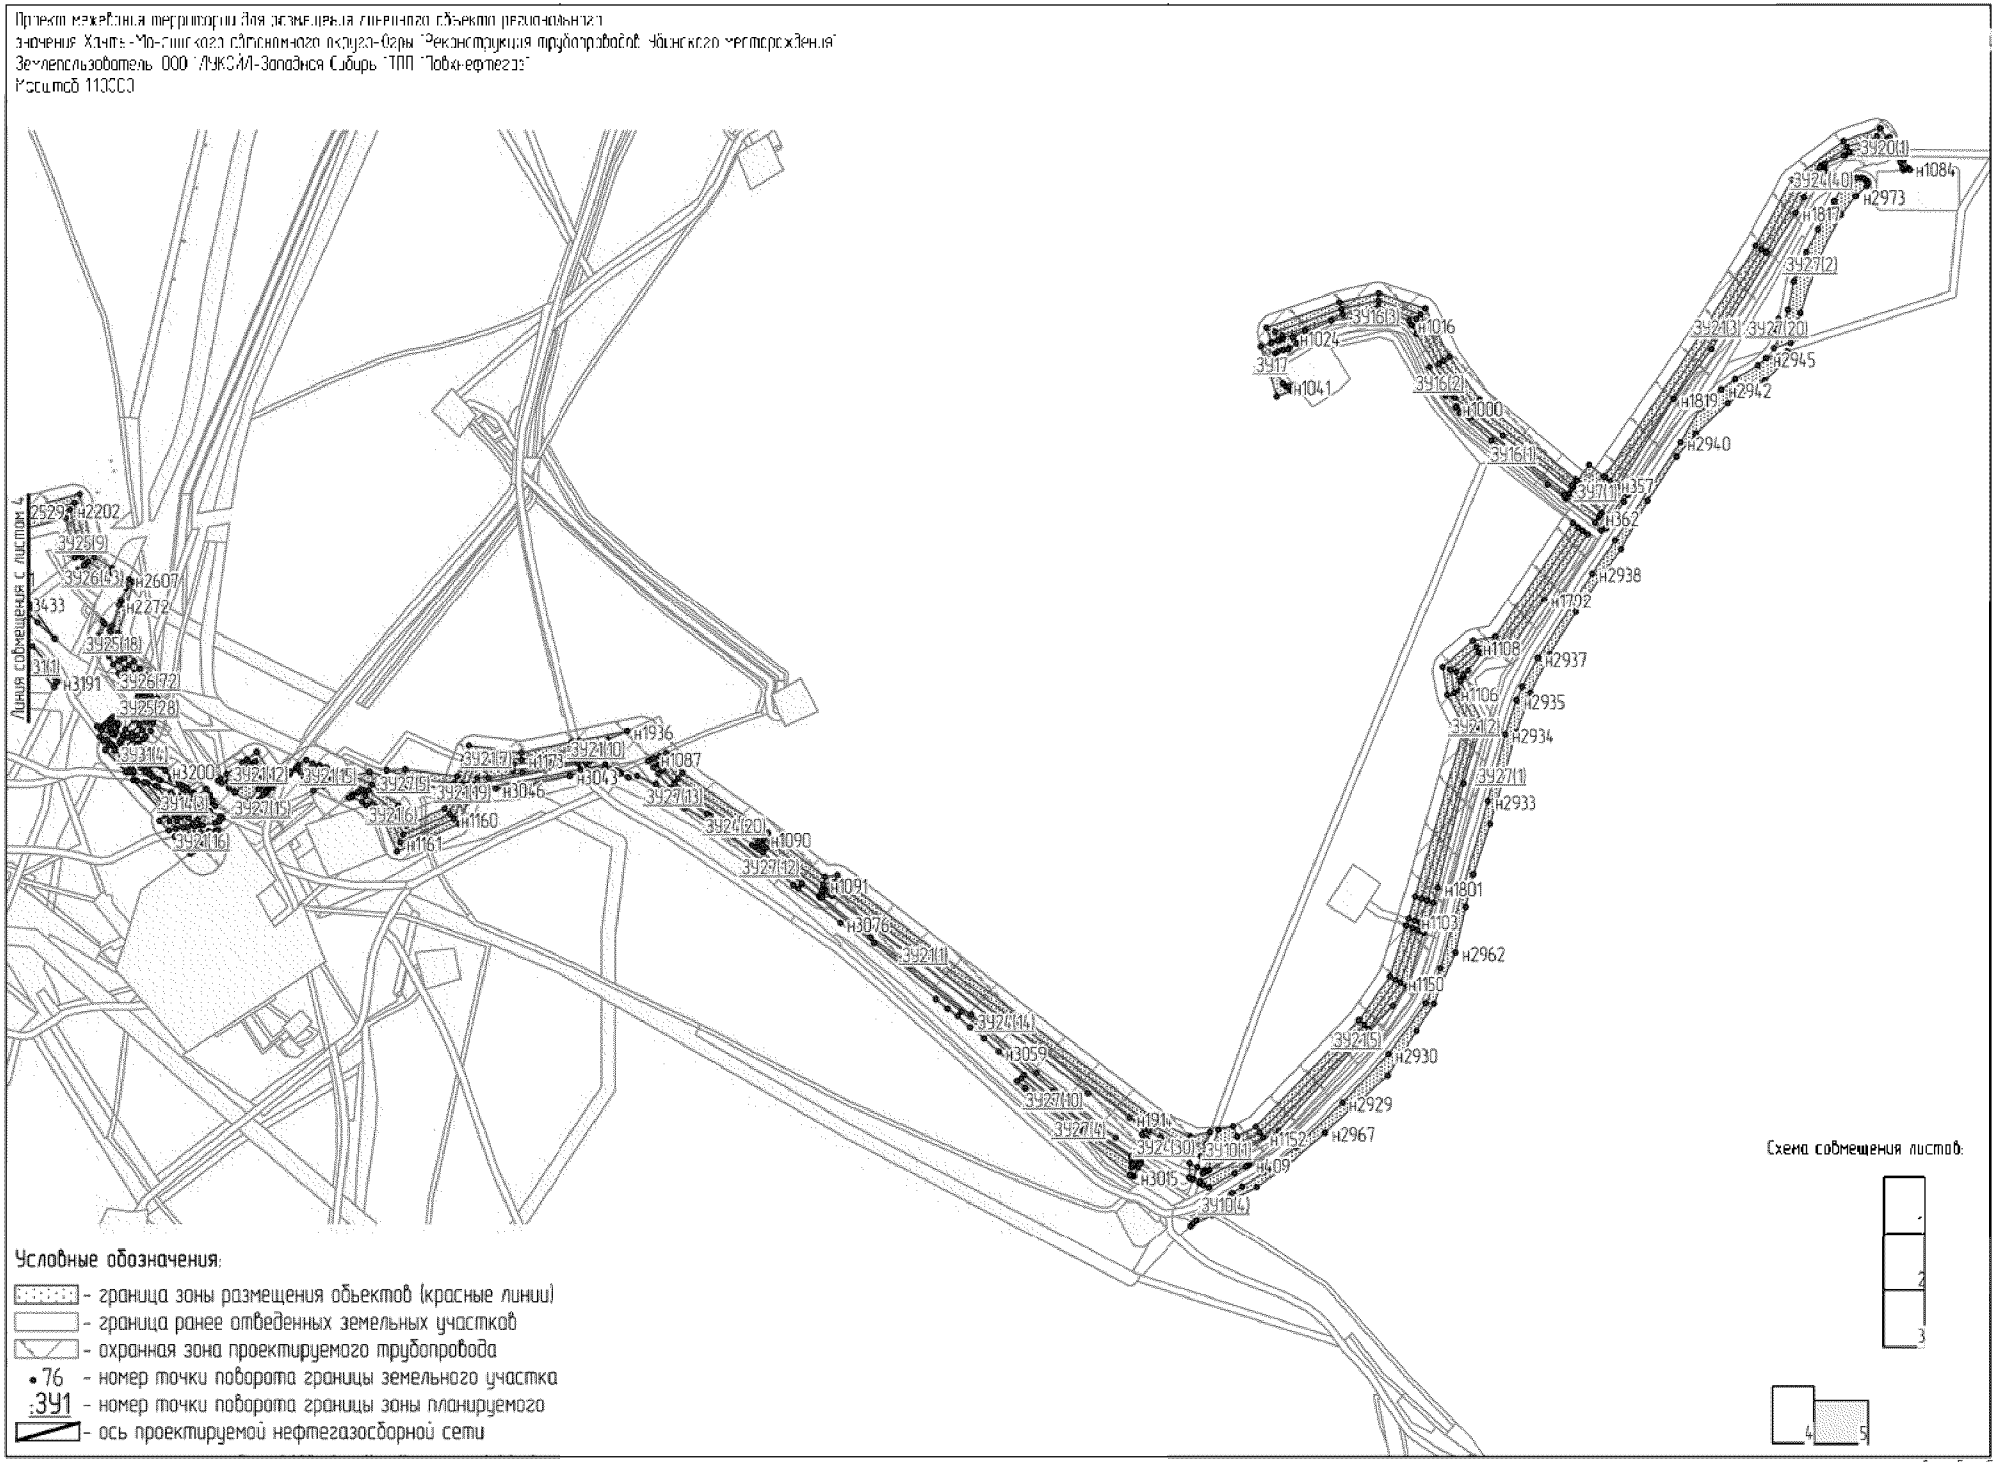

Условные обозначения:

- граница зоны размещения объектов (красные линии)
- граница ранее отведенных земельных участков
- охранная зона проектируемого трубопровода
- 76 - номер точки поворота границы земельного участка
- :3У1 - номер точки поворота границы зоны планируемого
- ось проектируемой нефтегазосборной сети

Каталог координат поворотных точек границы земельного участка		
N_тчк	X	Y
:ЗУ1(1) "Узел ЗА №1 низконапорного водовода "ВОДОВОД УБИНКА/ФИЛИППОВКА, инв. №0313938""	---	---
н1	944106,4	2432634,17
н2	944115,7	2432677,84
н3	944106,6	2432679,05
н4	944097,4	2432680,29
н5	944087,9	2432636,78
н6	944090,2	2432636,52
н1	944106,4	2432634,17
:ЗУ1(2) "Узел ЗА №1 низконапорного водовода "ВОДОВОД УБИНКА/ФИЛИППОВКА, инв. №0313938""	---	---
н7	944102,9	2432618,8
н8	944104,3	2432624,46
н9	944088,8	2432626,64
н10	944085,8	2432627
н11	944084,1	2432619,22
н12	944082	2432609,94
н13	944078	2432591,33
н14	944082,7	2432591,12
н15	944089,4	2432592,93
н16	944090,9	2432594,11
н17	944093,7	2432596,44
н18	944098,1	2432605,14
н19	944100,5	2432614,98
н7	944102,9	2432618,8
:ЗУ1(3) "Узел ЗА №1 низконапорного водовода "ВОДОВОД УБИНКА/ФИЛИППОВКА, инв. №0313938""	---	---
н20	944105,1	2432578,13
н21	944106,5	2432584,43
н22	944100,9	2432587,27
н23	944095,7	2432587,83
н24	944094,6	2432586,87
н25	944093,7	2432586,14
н26	944084,1	2432583,27
н27	944079,8	2432583,35
н20	944105,1	2432578,13
:ЗУ2(1) "Водовод низконапорный "ВОДОВОД УБИНКА/ФИЛИППОВКА, инв. №0313938""	---	---
н28	942581,3	2432797,38
н29	942583,2	2432803,11
н30	942583,9	2432805,14
н31	942350,5	2432830,75
н32	942264,5	2432826,7
н33	942181	2432813,68
н34	941779,9	2432739,45
н35	941775,4	2432730,43

н36	942182,3	2432805,79
н37	942265,3	2432818,73
н38	942350,2	2432822,72
н39	942561,5	2432799,55
н40	942563,5	2432805,7
н41	942569,3	2432804,77
н42	942579,1	2432803,42
н43	942577,4	2432797,81
н28	942581,3	2432797,38
:ЗУ2(2) "Водовод низконапорный "ВОДОВОД УБИНКА/ФИЛИППОВКА, инв. №0313938""	---	---
н44	944084,1	2432619,22
н45	944085,8	2432627
н46	943935,5	2432644,02
н47	943936	2432646,18
н48	943916,1	2432648,55
н49	943915,5	2432645,91
н50	943891,4	2432648,39
н51	943651,7	2432672,02
н52	944072,7	2432621,82
н44	944084,1	2432619,22
:ЗУ2(3) "Водовод низконапорный "ВОДОВОД УБИНКА/ФИЛИППОВКА, инв. №0313938""	---	---
н53	943043,6	2432744,52
н54	942888,6	2432765,78
н55	942715,9	2432786,36
н56	942591,3	2432801,9
н57	942589,4	2432796,47
н58	942820,9	2432771,09
н53	943043,6	2432744,52
:ЗУ2(4) "Водовод низконапорный "ВОДОВОД УБИНКА/ФИЛИППОВКА, инв. №0313938""	---	---
н59	943554,9	2432691,62
н60	943179,5	2432736,38
н61	943430,4	2432703,9
н59	943554,9	2432691,62
:ЗУ2(5) "Водовод низконапорный "ВОДОВОД УБИНКА/ФИЛИППОВКА, инв. №0313938""	---	---
н62	944163,8	2432920,92
н63	944168,1	2432928,23
н64	944163,2	2432933,8
н65	944157,6	2432963,48
н66	944149,3	2432964,11
н67	944155,8	2432930,19
н62	944163,8	2432920,92
:ЗУ2(6) "Водовод низконапорный "ВОДОВОД УБИНКА/ФИЛИППОВКА, инв. №0313938""	---	---
н68	944156,4	2432969,58
н69	944154,7	2432978,51
н70	944170,1	2432991,75
н71	944170,3	2433003,01
н72	944170,5	2433009,63

н73	944168,2	2433009,75
н74	944167,5	2433000,09
н75	944156	2432990,24
н76	944156	2432989,23
н77	944150,1	2432975,35
н78	944147,8	2432971,96
н79	944148,1	2432970,17
н80	944151,5	2432969,92
н68	944156,4	2432969,58
:ЗУ2(7) "Водовод низконапорный "ВОДОВОД УБИНКА/ФИЛИППОВКА, инв. №0313938""	---	---
н81	944180,4	2432886,22
н82	944187,2	2432906,11
н83	944177,8	2432917
н84	944173,8	2432909,41
н85	944178,2	2432904,33
н86	944175	2432895,19
н81	944180,4	2432886,22
:ЗУ3(1) "Водовод низконапорный "ВОДОВОД УБИНКА/ФИЛИППОВКА, инв. №0313938""	---	---
н87	944082	2432609,94
н88	944084,1	2432619,22
н89	944072,7	2432621,82
н90	943651,7	2432672,02
н91	943429,3	2432693,95
н92	943122	2432733,79
н93	943043,6	2432744,52
н94	942820,9	2432771,09
н95	942589,4	2432796,47
н96	942586,3	2432787,28
н97	942819,8	2432761,67
н98	944071,1	2432612,45
н87	944082	2432609,94
:ЗУ3(2) "Водовод низконапорный "ВОДОВОД УБИНКА/ФИЛИППОВКА, инв. №0313938""	---	---
н99	942595,1	2432813,47
н100	942594,5	2432811,85
н101	942718,1	2432796,48
н102	942889,7	2432775,72
н103	943123,3	2432743,66
н104	943179,5	2432736,38
н105	943554,9	2432691,62
н106	943888,2	2432658,75
н107	943917,8	2432655,81
н108	943916,1	2432648,55
н109	943936	2432646,18
н110	943937,8	2432653,76
н111	944083,7	2432637,26
н112	944077,3	2432638,72
н113	942822,9	2432788,49
н99	942595,1	2432813,47

:ЗУ3(3) "Водовод низконапорный "ВОДОВОД УБИНКА/ФИЛИППОВКА, инв. №0313938""	---	---
н114	942583,9	2432805,14
н115	942586,4	2432812,47
н116	942587	2432814,36
н117	942582,6	2432814,84
н118	942582	2432813,07
н119	942572,3	2432814,52
н120	942566	2432815,23
н121	942566,5	2432816,61
н122	942350,8	2432840,28
н123	942263,5	2432836,16
н124	942179,3	2432823,03
н125	941785,4	2432750,1
н126	941779,9	2432739,45
н127	942181	2432813,68
н128	942264,5	2432826,7
н129	942350,5	2432830,75
н114	942583,9	2432805,14
:ЗУ3(4) "Водовод низконапорный "ВОДОВОД УБИНКА/ФИЛИППОВКА, инв. №0313938""	---	---
н130	942558,6	2432790,31
н131	942561,5	2432799,55
н132	942350,2	2432822,72
н133	942265,3	2432818,73
н134	942182,3	2432805,79
н135	941775,4	2432730,43
н136	941769,9	2432719,8
н137	942183,9	2432796,44
н138	942266,3	2432809,25
н139	942349,9	2432813,19
н130	942558,6	2432790,31
:ЗУ3(5) "Водовод низконапорный "ВОДОВОД УБИНКА/ФИЛИППОВКА, инв. №0313938""	---	---
н140	944161,4	2432916,8
н141	944163,8	2432920,92
н142	944155,8	2432930,19
н143	944149,3	2432964,11
н144	944148,6	2432964,16
н145	944142,5	2432964,69
н146	944140,1	2432961,37
н147	944142,9	2432947,18
н148	944147,4	2432939,87
н140	944161,4	2432916,8
:ЗУ3(6) "Водовод низконапорный "ВОДОВОД УБИНКА/ФИЛИППОВКА, инв. №0313938""	---	---
н149	944186,7	2432875,58
н150	944187,5	2432877,67
н151	944185,7	2432883,52
н152	944193,9	2432912,92
н153	944182,6	2432926,02
н154	944177,8	2432917

н155	944187,2	2432906,11
н156	944180,4	2432886,22
н149	944186,7	2432875,58
:ЗУ3(7) "Водовод низконапорный "ВОДОВОД УБИНКА/ФИЛИППОВКА, инв. №0313938""	---	---
н157	944168,1	2432928,23
н158	944173,1	2432936,9
н159	944172,1	2432938,1
н160	944167,4	2432962,82
н161	944159,2	2432963,34
н162	944157,6	2432963,48
н163	944163,2	2432933,8
н157	944168,1	2432928,23
:ЗУ3(8) "Водовод низконапорный "ВОДОВОД УБИНКА/ФИЛИППОВКА, инв. №0313938""	---	---
н164	944166,2	2432968,9
н165	944165	2432974,91
н166	944169,7	2432978,93
н167	944169,9	2432984,68
н168	944170,1	2432991,75
н169	944154,7	2432978,51
н170	944156,4	2432969,58
н171	944162	2432969,2
н164	944166,2	2432968,9
:ЗУ3(9) "Водовод низконапорный "ВОДОВОД УБИНКА/ФИЛИППОВКА, инв. №0313938""	---	---
н172	944168,2	2433009,75
н173	944158,7	2433010,15
н174	944158,3	2433004,7
н175	944156,9	2433003,47
н176	944156,9	2433002,81
н177	944156	2432990,24
н178	944167,5	2433000,09
н172	944168,2	2433009,75
:ЗУ3(10) "Водовод низконапорный "ВОДОВОД УБИНКА/ФИЛИППОВКА, инв. №0313938""	---	---
н179	944138	2432972,29
н180	944142,9	2432979,01
н181	944148	2432990,57
н182	944148,5	2432996,26
н183	944135,6	2432985,15
н179	944138	2432972,29
:ЗУ3(11) "Водовод низконапорный "ВОДОВОД УБИНКА/ФИЛИППОВКА, инв. №0313938""	---	---
н184	944175	2432895,19
н185	944178,2	2432904,33
н186	944173,8	2432909,41
н187	944170,4	2432902,93
н184	944175	2432895,19
:ЗУ3(12) "Водовод низконапорный "ВОДОВОД УБИНКА/ФИЛИППОВКА, инв. №0313938""	---	---
н188	942578,2	2432788,15

н189	942581,3	2432797,38
н190	942577,4	2432797,81
н191	942574,6	2432788,55
н188	942578,2	2432788,15
:ЗУ3(13) "Водовод низконапорный "ВОДОВОД УБИНКА/ФИЛИППОВКА, инв. №0313938""	---	---
н192	944115,7	2432677,84
н193	944115,8	2432678,36
н194	944106,7	2432679,44
н195	944106,6	2432679,05
н192	944115,7	2432677,84
:ЗУ3(14) "Водовод низконапорный "ВОДОВОД УБИНКА/ФИЛИППОВКА, инв. №0313938""	---	---
н196	944148,1	2432970,17
н197	944147,8	2432971,96
н198	944146,6	2432970,29
н196	944148,1	2432970,17
:ЗУ4(1) "Водовод низконапорный от МКНС-27 до БКНС-17 (демонтаж)"	---	---
н199	942586,3	2432787,28
н200	942584,9	2432782,86
н201	942582,9	2432777,06
н202	942579,7	2432767,32
н203	942579,4	2432766,09
н204	942613,6	2432761,41
н205	942696,8	2432751,46
н206	942772,1	2432742,2
н207	942846,2	2432731,27
н208	942926,9	2432721,62
н209	943021,9	2432709,85
н210	943105	2432699,58
н211	943193,7	2432689,35
н212	943269,8	2432678,64
н213	943346,5	2432669,76
н214	943429	2432661,49
н215	943483,3	2432656,62
н216	943598,5	2432645,6
н217	943706,6	2432631,71
н218	943799,1	2432619,94
н219	943936,2	2432604,02
н220	944047,2	2432589,93
н221	944051,5	2432590,56
н222	944057,1	2432591,34
н223	944070,2	2432591,55
н224	944074,9	2432591,46
н225	944078	2432591,33
н226	944082	2432609,94
н227	944071,1	2432612,45
н228	942819,8	2432761,67
н199	942586,3	2432787,28
:ЗУ4(2) "Водовод низконапорный от МКНС-27 до БКНС-17 (демонтаж)"	---	---

н229	942552,3	2432769,8
н230	942555,7	2432781,02
н231	942557,4	2432786,81
н232	942558,6	2432790,31
н233	942349,9	2432813,19
н234	942266,3	2432809,25
н235	942183,9	2432796,44
н236	941769,9	2432719,8
н237	941750,4	2432681,58
н238	941785,8	2432686,95
н239	941856	2432699,61
н240	941932,1	2432714,01
н241	942029,8	2432733
н242	942106	2432745,63
н243	942187,2	2432761,37
н244	942268,5	2432773,12
н245	942345,6	2432781,86
н246	942419,3	2432781,99
н247	942496,9	2432777,19
н248	942540,1	2432771,47
н229	942552,3	2432769,8
:ЗУ4(3) "Водовод низконапорный от МКНС-27 до БКНС-17 (демонтаж)"	---	---
н249	944117,3	2432764,46
н250	944119,5	2432785,21
н251	944130,9	2432875,69
н252	944116	2432893,08
н253	944115,3	2432887,57
н254	944116,4	2432886,3
н255	944115,1	2432886,34
н256	944115,1	2432886,23
н257	944114,9	2432884,53
н258	944112,7	2432858,07
н259	944108,5	2432828,48
н260	944104,8	2432806,87
н261	944098,1	2432762,71
н262	944088,9	2432705,12
н263	944098,3	2432704,26
н249	944117,3	2432764,46
:ЗУ4(4) "Водовод низконапорный от МКНС-27 до БКНС-17 (демонтаж)"	---	---
н264	944137	2432970,83
н265	944138	2432972,29
н266	944135,6	2432985,15
н267	944148,5	2432996,26
н268	944149	2433002,21
н269	944147,8	2433011,16
н270	944150,4	2433021,1
н271	944155,6	2433025,36
н272	944146,4	2433030,53
н273	944143,4	2433032,89
н274	944140,3	2433035,2

н275	944124,2	2432977,6
н276	944128	2432971,51
н264	944137	2432970,83
:ЗУ4(5) "Водовод низконапорный от МКНС-27 до БКНС-17 (демонтаж)"	---	---
н277	944087,9	2432636,78
н278	944097,4	2432680,29
н279	944106,6	2432679,05
н280	944106,7	2432679,44
н281	944081,7	2432682,46
н282	944080,2	2432668,09
н283	944077,3	2432638,72
н284	944083,6	2432637,27
н277	944087,9	2432636,78
:ЗУ4(6) "Водовод низконапорный от МКНС-27 до БКНС-17 (демонтаж)"	---	---
н285	944158,7	2433031,41
н286	944159,4	2433060,59
н287	944151,1	2433057,6
н288	944143,2	2433041,7
н289	944145,8	2433039,7
н290	944150,2	2433036,51
н285	944158,7	2433031,41
:ЗУ4(7) "Водовод низконапорный от МКНС-27 до БКНС-17 (демонтаж)"	---	---
н291	942574,9	2432778,19
н292	942576,9	2432784,09
н293	942578,2	2432788,15
н294	942574,6	2432788,55
н295	942573,4	2432784,34
н296	942563,5	2432785,78
н297	942561,8	2432780,09
н298	942571,7	2432778,55
н291	942574,9	2432778,19
:ЗУ4(8) "Водовод низконапорный от МКНС-27 до БКНС-17 (демонтаж)"	---	---
н299	944142,9	2432947,18
н300	944140,1	2432961,37
н301	944136,9	2432956,82
н299	944142,9	2432947,18
:ЗУ4(9) "Водовод низконапорный от МКНС-27 до БКНС-17 (демонтаж)"	---	---
н302	944156,9	2433003,47
н303	944158,3	2433004,7
н304	944158,7	2433010,15
н305	944158,3	2433010,17
н306	944158,4	2433017,68
н307	944157,3	2433016,73
н308	944155,9	2433011,26
н302	944156,9	2433003,47
:ЗУ5(1) "Узел ЗА №3 высоконапорного водовода инв. №0302549"	---	---

н309	925878,8	2425681,32
н310	925863,7	2425691,28
н311	925855,5	2425697,81
н312	925849,7	2425696,21
н313	925843,1	2425703,13
н314	925833,7	2425690,36
н315	925808	2425658,13
н316	925805,3	2425655,23
н317	925805	2425653,52
н318	925837,9	2425648,52
н319	925847,3	2425647,1
н320	925855,3	2425645,89
н321	925864,6	2425644,47
н322	925883,1	2425641,66
н323	925887,8	2425674,11
н309	925878,8	2425681,32
:ЗУ5(2) "Узел ЗА №3 высоконапорного водовода инв. №0302549"	---	---
н324	925809	2425680,94
н325	925833,5	2425713,37
н326	925823,3	2425724,24
н327	925816,8	2425717,14
н328	925813,7	2425713,77
н329	925812,8	2425708,08
н330	925811,5	2425698,86
н331	925810	2425687,91
н324	925809	2425680,94
:ЗУ6(1) "Узел ЗА №5 высоконапорного водовода инв. №0302549"	---	---
н332	926039,7	2425905,13
н333	926045,7	2425908,17
н334	926074,2	2425917,55
н335	926074,2	2425917,58
н336	926072,8	2425917,13
н337	926072,9	2425924,28
н338	926041,8	2425924,37
н339	926039	2425922,94
н332	926039,7	2425905,13
:ЗУ6(2) "Узел ЗА №5 высоконапорного водовода инв. №0302549"	---	---
н340	926072,8	2425910,5
н341	926048	2425902,57
н342	926041,4	2425899,26
н343	926043,2	2425899,33
н344	926052,7	2425899,68
н345	926060,7	2425899,99
н346	926070,2	2425900,34
н347	926072,8	2425900,44
н348	926072,8	2425908,12
н340	926072,8	2425910,5
:ЗУ7(1) "Узел ЗА №2 высоконапорного водовода К-4 БКНС-15 инв. №0303523"	---	---

н349	925003,2	2428742,31
н350	925006,7	2428744,61
н351	925038,5	2428702
н352	925042,1	2428704,64
н353	925049,8	2428710,2
н354	925071,7	2428726
н355	925055,4	2428748,04
н356	925049,8	2428755,68
н357	925045,1	2428762,14
н358	925041,2	2428767,41
н349	925003,2	2428742,31
:ЗУ7(2) "Узел 3А №2 высоконапорного водовода К-4 БКНС-15 инв. №0303523"	---	---
н359	925025,6	2428692,67
н360	925027,9	2428694,38
н361	925032,1	2428697,42
н362	925000,3	2428740,25
н363	925003,2	2428742,31
н364	924993,1	2428735,31
н359	925025,6	2428692,67
:ЗУ7(3) "Узел 3А №2 высоконапорного водовода К-4 БКНС-15 инв. №0303523"	---	---
н365	925030,6	2428781,81
н366	925021,3	2428775,96
н367	924999,4	2428760,03
н368	924985,2	2428750,54
н369	924982,4	2428743,42
н370	925033,2	2428778,3
н365	925030,6	2428781,81
:ЗУ8(1) "Узел 3А №6 высоконапорного водовода инв. №0302549"	---	---
н371	926065,1	2425364,67
н372	926098,4	2425405,18
н373	926076	2425423,71
н374	926075,9	2425423,59
н375	926069,5	2425416,5
н376	926064,2	2425410,53
н377	926057,8	2425403,45
н378	926041,7	2425385,48
н371	926065,1	2425364,67
:ЗУ8(2) "Узел 3А №6 высоконапорного водовода инв. №0302549"	---	---
н379	926102,2	2425409,75
н380	926114,7	2425424,79
н381	926093,8	2425443,58
н382	926081,7	2425430,05
н383	926080	2425428,17
н379	926102,2	2425409,75
:ЗУ9 "Узел 3А №2 высоконапорного водовода инв. №0302549"	---	---
н384	924844,5	2424871,06
н385	924844,9	2424886,03

н386	924837,6	2424889,19
н387	924836,1	2424890,32
н388	924835,6	2424892,11
н389	924836,2	2424906,71
н390	924824,9	2424907,24
н391	924819,2	2424907,52
н392	924818,6	2424894,83
н393	924818,2	2424886,84
н394	924817,8	2424877,34
н395	924817,5	2424872,82
н384	924844,5	2424871,06
:ЗУ10(1) "Узел ЗА №1 высоконапорного водовода К-4 БКНС-15 инв. №0303523"	---	---
н396	924127,7	2428184,73
н397	924127,7	2428184,7
н398	924163,9	2428198,28
н399	924168,6	2428219,12
н400	924155,1	2428225,1
н401	924146,4	2428228,98
н402	924139,1	2428232,22
н403	924135,7	2428233,72
н404	924109,6	2428185,35
н405	924127,7	2428185,4
н396	924127,7	2428184,73
:ЗУ10(2) "Узел ЗА №1 высоконапорного водовода К-4 БКНС-15 инв. №0303523"	---	---
н406	924091,7	2428171,24
н407	924093,2	2428171,8
н408	924128,4	2428236,98
н409	924117,6	2428241,8
н410	924115,3	2428239,16
н411	924114,1	2428237,68
н412	924104,9	2428221,23
н413	924085,7	2428185,28
н414	924085,5	2428184,82
н415	924085,4	2428184,57
н416	924089,1	2428176,77
н406	924091,7	2428171,24
:ЗУ10(3) "Узел ЗА №1 высоконапорного водовода К-4 БКНС-15 инв. №0303523"	---	---
н417	924155	2428158,49
н418	924161,3	2428186,56
н419	924145,1	2428180,51
н420	924127,7	2428173,98
н421	924127,7	2428173,97
н422	924127,8	2428157,53
н423	924128,6	2428157,56
н424	924133,5	2428159,8
н425	924134,5	2428157,76
н426	924134,9	2428157,77
н427	924143,6	2428158,1
н417	924155	2428158,49

:ЗУ10(4) "Узел ЗА №1 высоконапорного водовода К-4 БКНС-15 инв. №0303523"	---	---
н428	924057,9	2428182,92
н429	924063,7	2428192,8
н430	924066,2	2428197,32
н431	924076,9	2428216,42
н432	924077,7	2428217,69
н433	924070,8	2428223,12
н434	924065,9	2428226,96
н435	924050,7	2428195,37
н428	924057,9	2428182,92
:ЗУ10(5) "Узел ЗА №1 высоконапорного водовода К-4 БКНС-15 инв. №0303523"	---	---
н436	924113,4	2428168,6
н437	924097,3	2428162,55
н438	924097,1	2428162,12
н439	924096,5	2428161,11
н440	924098,7	2428156,5
н441	924118,8	2428157,22
н436	924113,4	2428168,6
:ЗУ10(6) "Узел ЗА №1 высоконапорного водовода К-4 БКНС-15 инв. №0303523"	---	---
н442	924036,4	2428162,42
н443	924040,5	2428167,19
н444	924052,2	2428180,95
н445	924047,5	2428188,89
н446	924032,8	2428158,34
н447	924032,9	2428158,3
н442	924036,4	2428162,42
:ЗУ10(7) "Узел ЗА №1 высоконапорного водовода К-4 БКНС-15 инв. №0303523"	---	---
н448	924104,6	2428176,07
н449	924109,1	2428177,77
н450	924109,1	2428177,77
н451	924107,4	2428181,3
н452	924106,7	2428179,99
н448	924104,6	2428176,07
:ЗУ10(8) "Узел ЗА №1 высоконапорного водовода К-4 БКНС-15 инв. №0303523"	---	---
н453	924093,3	2428171,83
н454	924093,2	2428171,8
н455	924093,2	2428171,77
н453	924093,3	2428171,83
:ЗУ10(9) "Узел ЗА №1 высоконапорного водовода К-4 БКНС-15 инв. №0303523"	---	---
н456	924104,6	2428176,07
н457	924104,6	2428176,05
н458	924104,6	2428176,05
н456	924104,6	2428176,07
:ЗУ11(1) "Водовод низконапорный "ВОДОВОД УБИНКА/ФИЛИППОВКА, инв. №0313938""	---	---
н459	941036,2	2432600,08

н460	941035,4	2432604,79
н461	941034,9	2432607,98
н462	940517,3	2432516,25
н463	940359,7	2432491,92
н464	940122,4	2432448,32
н465	939843,2	2432400,4
н466	939781,8	2432392,59
н467	939691,6	2432390,6
н468	939123,8	2432500,09
н469	938659	2432578,83
н470	938179	2432669,19
н471	938031,6	2432658,18
н472	937517,1	2432601,2
н473	937518	2432593,26
н474	938032,3	2432650,22
н475	938178,5	2432661,15
н476	938657,6	2432570,95
н477	939122,4	2432492,22
н478	939690,9	2432382,58
н479	939782,4	2432384,61
н480	939844,4	2432392,48
н481	940123,8	2432440,45
н482	940361,1	2432484,03
н483	940518,6	2432508,35
н459	941036,2	2432600,08
:ЗУ11(2) "Водовод низконапорный "ВОДОВОД УБИНКА/ФИЛИППОВКА, инв. №0313938""	---	---
н484	941775,7	2432730,48
н485	941780,2	2432739,48
н486	941436,8	2432675,88
н487	941217,9	2432640,41
н488	941042,7	2432609,37
н489	941042,8	2432608,62
н490	941044	2432601,48
н491	941219,2	2432632,52
н492	941438,1	2432667,99
н484	941775,7	2432730,48
:ЗУ11(3) "Водовод низконапорный "ВОДОВОД УБИНКА/ФИЛИППОВКА, инв. №0313938""	---	---
н493	937451	2432668,32
н494	937459	2432669,01
н495	937453,9	2432715,52
н496	937453,7	2432717,56
н497	937453,6	2432721,17
н498	937453,7	2432721,18
н499	937453,4	2432759,04
н500	937459,6	2432929,1
н501	937458	2433058,51
н502	937455,8	2433064,44
н503	937455,3	2433064,46
н504	937455	2433056,45
н505	937456,2	2433056,41

н506	937445,4	2432759,16
н507	937445,7	2432717,1
н508	937445,8	2432715,71
н509	937446,2	2432712,31
н493	937451	2432668,32
:ЗУ11(4) "Водовод низконапорный "ВОДОВОД УБИНКА/ФИЛИППОВКА, инв. №0313938""	---	---
н510	937383,4	2433059,23
н511	937383,6	2433067,24
н512	937119,5	2433077,51
н513	937120,1	2433090,22
н514	937112	2433089,92
н515	937111,2	2433069,82
н510	937383,4	2433059,23
:ЗУ11(5) "Водовод низконапорный "ВОДОВОД УБИНКА/ФИЛИППОВКА, инв. №0313938""	---	---
н516	937420,5	2433057,8
н517	937420,7	2433065,8
н518	937402	2433066,53
н519	937401,9	2433058,52
н516	937420,5	2433057,8
:ЗУ11(6) "Водовод низконапорный "ВОДОВОД УБИНКА/ФИЛИППОВКА, инв. №0313938""	---	---
н520	937449	2433056,69
н521	937449,3	2433064,69
н522	937430,7	2433065,41
н523	937430,5	2433057,41
н520	937449	2433056,69
:ЗУ11(7) "Водовод низконапорный "ВОДОВОД УБИНКА/ФИЛИППОВКА, инв. №0313938""	---	---
н524	937453,3	2432647,74
н525	937461,2	2432648,66
н526	937461,1	2432650,1
н527	937453,1	2432649,55
н524	937453,3	2432647,74
:ЗУ12(1) "Водовод низконапорный "ВОДОВОД УБИНКА/ФИЛИППОВКА, инв. №0313938""	---	---
н528	939892,1	2432391,04
н529	940145,3	2432435,48
н530	940192,9	2432443,47
н531	940362,6	2432474,66
н532	940520,2	2432498,98
н533	941036,9	2432590,57
н534	941036,6	2432597,4
н535	941036,2	2432600,08
н536	940518,6	2432508,35
н537	940361,1	2432484,03
н538	940123,8	2432440,45
н539	939844,4	2432392,48
н540	939782,4	2432384,61
н541	939690,9	2432382,58
н542	939122,4	2432492,22

н543	938657,6	2432570,95
н544	938178,5	2432661,15
н545	938032,3	2432650,22
н546	937518	2432593,26
н547	937519,1	2432583,82
н548	938033,2	2432640,76
н549	938091,6	2432645,13
н550	938100	2432646,12
н551	938109,8	2432646,49
н552	938178	2432651,58
н553	938188,8	2432649,53
н554	938194,7	2432649,44
н555	938258,9	2432642,03
н556	938370,5	2432619,98
н557	938642,7	2432565,98
н558	938745,6	2432546,42
н559	939120,7	2432482,87
н560	939690,1	2432373,05
н561	939783,1	2432375,11
н562	939845,8	2432383,09
н528	939892,1	2432391,04
:ЗУ12(2) "Водовод низконапорный "ВОДОВОД УБИНКА/ФИЛИППОВКА, инв. №0313938""	---	---
н563	939691,6	2432390,6
н564	939781,8	2432392,59
н565	939843,2	2432400,4
н566	940122,4	2432448,32
н567	940359,7	2432491,92
н568	940517,3	2432516,25
н569	941034,9	2432607,98
н570	941034,2	2432612,09
н571	941033,6	2432614,98
н572	940798,5	2432568,78
н573	940585,2	2432531,15
н574	940340,4	2432489,92
н575	940336,8	2432489,36
н576	940221,5	2432466,98
н577	940061,4	2432438,8
н578	940032,6	2432434,75
н579	939962,7	2432423,39
н580	939875,4	2432407,42
н581	939827,3	2432399,65
н582	939789	2432396,81
н583	939749,6	2432396,05
н584	939712,9	2432397,53
н585	939682,6	2432399,52
н586	939661,2	2432403,46
н587	939618,6	2432407,98
н588	939311,4	2432468,68
н589	939190,4	2432490,16
н590	939108,1	2432505,34
н591	938892,8	2432547,48

н592	938675	2432584,67
н593	938589,6	2432596,92
н594	938472,9	2432616,45
н595	938189,2	2432670,61
н596	938171,1	2432672,99
н597	938144,4	2432673,34
н598	937946,5	2432651,08
н599	937698,5	2432622,14
н600	937517	2432602,4
н601	937517,1	2432601,2
н602	938031,6	2432658,18
н603	938179	2432669,19
н604	938659	2432578,83
н605	939123,8	2432500,09
н563	939691,6	2432390,6
:ЗУ12(3) "Водовод низконапорный "ВОДОВОД УБИНКА/ФИЛИППОВКА, инв. №0313938""	---	---
н606	941770,2	2432719,83
н607	941775,7	2432730,48
н608	941438,1	2432667,99
н609	941219,2	2432632,52
н610	941044	2432601,48
н611	941044,6	2432598,45
н612	941044,8	2432591,97
н613	941220,8	2432623,16
н614	941439,7	2432658,65
н606	941770,2	2432719,83
:ЗУ12(4) "Водовод низконапорный "ВОДОВОД УБИНКА/ФИЛИППОВКА, инв. №0313938""	---	---
н615	941042,7	2432609,37
н616	941217,9	2432640,41
н617	941436,8	2432675,88
н618	941780,2	2432739,48
н619	941780,7	2432740,39
н620	941780,7	2432740,4
н621	941780,7	2432740,44
н622	941712,8	2432728,46
н623	941597,5	2432709,28
н624	941573,8	2432705,77
н625	941318,8	2432665,89
н626	941104,2	2432628,55
н627	941041,5	2432616,34
н615	941042,7	2432609,37
:ЗУ12(5) "Водовод низконапорный "ВОДОВОД УБИНКА/ФИЛИППОВКА, инв. №0313938""	---	---
н628	937383,1	2433049,74
н629	937383,4	2433059,23
н630	937111,2	2433069,82
н631	937112	2433089,92
н632	937102,5	2433089,56
н633	937101,4	2433060,69
н628	937383,1	2433049,74

:ЗУ12(6) "Водовод низконапорный "ВОДОВОД УБИНКА/ФИЛИППОВКА, инв. №0313938""	---	---
н634	937383,6	2433067,24
н635	937383,9	2433076,75
н636	937129,4	2433086,63
н637	937129,6	2433090,56
н638	937120,1	2433090,22
н639	937119,5	2433077,51
н634	937383,6	2433067,24
:ЗУ12(7) "Водовод низконапорный "ВОДОВОД УБИНКА/ФИЛИППОВКА, инв. №0313938""	---	---
н640	937453,7	2432721,18
н641	937462,2	2432721,96
н642	937462,3	2432713,86
н643	937454,2	2432713,09
н644	937453,9	2432715,52
н645	937459	2432669,01
н646	937462,8	2432669,33
н647	937459,7	2432922,38
н648	937459,6	2432929,1
н649	937453,4	2432759,04
н640	937453,7	2432721,18
:ЗУ12(8) "Водовод низконапорный "ВОДОВОД УБИНКА/ФИЛИППОВКА, инв. №0313938""	---	---
н650	937436,2	2432719,32
н651	937438,7	2432719,56
н652	937438,5	2432766,61
н653	937444,1	2432923,25
н654	937446,3	2432984,82
н655	937449	2433056,69
н656	937430,5	2433057,41
н657	937430,3	2433047,92
н658	937438,1	2433047,62
н659	937446,4	2433047,3
н660	937435,9	2432759,31
н650	937436,2	2432719,32
:ЗУ12(9) "Водовод низконапорный "ВОДОВОД УБИНКА/ФИЛИППОВКА, инв. №0313938""	---	---
н661	937444,7	2432717,33
н662	937444,7	2432720,25
н663	937445,6	2432720,3
н664	937445,7	2432717,09
н665	937445,8	2432715,71
н666	937445,7	2432717,1
н667	937445,4	2432759,16
н668	937456,2	2433056,41
н669	937455	2433056,45
н670	937452,3	2432984,58
н671	937450,3	2432922,13
н672	937444,5	2432766,49
н661	937444,7	2432717,33

:ЗУ12(10) "Водовод низконапорный "ВОДОВОД УБИНКА/ФИЛИППОВКА, инв. №0313938""	---	---
н673	937420,7	2433065,8
н674	937421	2433075,31
н675	937402,2	2433076,04
н676	937402	2433066,53
н673	937420,7	2433065,8
:ЗУ12(11) "Водовод низконапорный "ВОДОВОД УБИНКА/ФИЛИППОВКА, инв. №0313938""	---	---
н677	937449,3	2433064,69
н678	937449,6	2433074,2
н679	937439,4	2433074,59
н680	937430,9	2433074,92
н681	937430,7	2433065,41
н677	937449,3	2433064,69
:ЗУ12(12) "Водовод низконапорный "ВОДОВОД УБИНКА/ФИЛИППОВКА, инв. №0313938""	---	---
н682	937420,3	2433048,31
н683	937420,5	2433057,8
н684	937401,9	2433058,52
н685	937401,7	2433049,04
н682	937420,3	2433048,31
:ЗУ12(13) "Водовод низконапорный "ВОДОВОД УБИНКА/ФИЛИППОВКА, инв. №0313938""	---	---
н686	937445	2432667,81
н687	937451	2432668,32
н688	937446,2	2432712,31
н689	937444,7	2432712,14
н686	937445	2432667,81
:ЗУ12(14) "Водовод низконапорный "ВОДОВОД УБИНКА/ФИЛИППОВКА, инв. №0313938""	---	---
н690	937470,6	2433060,51
н691	937470,4	2433073,4
н692	937466,4	2433073,55
н693	937463	2433073,68
н694	937467,9	2433060,38
н690	937470,6	2433060,51
:ЗУ12(15) "Водовод низконапорный "ВОДОВОД УБИНКА/ФИЛИППОВКА, инв. №0313938""	---	---
н695	937438,8	2432692,19
н696	937438,7	2432713,37
н697	937438,7	2432711,47
н698	937436,8	2432711,26
н695	937438,8	2432692,19
:ЗУ12(16) "Водовод низконапорный "ВОДОВОД УБИНКА/ФИЛИППОВКА, инв. №0313938""	---	---
н699	937445,2	2432646,81
н700	937453,3	2432647,74
н701	937453,1	2432649,55

н702	937445,1	2432648,98
н699	937445,2	2432646,81
:ЗУ12(17) "Водовод низконапорный "ВОДОВОД УБИНКА/ФИЛИППОВКА, инв. №0313938""	---	---
н703	937463	2432648,87
н704	937463	2432650,24
н705	937461,1	2432650,1
н706	937461,2	2432648,66
н703	937463	2432648,87
:ЗУ12(18) "Водовод низконапорный "ВОДОВОД УБИНКА/ФИЛИППОВКА, инв. №0313938""	---	---
н707	937455,8	2433064,44
н708	937455,4	2433065,59
н709	937455,3	2433064,46
н707	937455,8	2433064,44
:ЗУ13(1) "Водовод низконапорный от МКНС-27 до БКНС-17 (демонтаж)"	---	---
н710	941038	2432564,64
н711	941037,5	2432576,11
н712	940832,5	2432543,36
н713	940612,9	2432506,7
н714	940341	2432462,42
н715	940337,4	2432461,87
н716	940146,4	2432429,52
н717	939763,7	2432362,38
н718	939737,5	2432359,95
н719	939719,9	2432359,74
н720	939705,7	2432360,66
н721	939692,9	2432360,66
н722	939607,8	2432376,23
н723	939416,1	2432410,26
н724	939286,7	2432435,79
н725	939166	2432459,42
н726	939077,9	2432476,63
н727	938889,3	2432512,9
н728	938641,6	2432560,01
н729	938369	2432614,09
н730	938258	2432636,19
н731	938194,4	2432643,44
н732	938169,7	2432643,87
н733	938152,5	2432642,08
н734	938100,4	2432640,15
н735	937963,4	2432623,98
н736	937867,5	2432607,01
н737	937573,9	2432577,1
н738	937474,1	2432566,78
н739	937474,2	2432555
н740	937511,5	2432558,9
н741	937646,6	2432571,72
н742	937714,2	2432577,85
н743	937792,9	2432586,53

н744	937852,7	2432592,54
н745	937911,4	2432602,21
н746	937975,4	2432610,93
н747	938041,1	2432618,72
н748	938119,6	2432627,25
н749	938175,8	2432630,53
н750	938245,6	2432624,72
н751	938329,1	2432609,13
н752	938395,3	2432595,48
н753	938461,7	2432583,38
н754	938522,2	2432571,46
н755	938583,5	2432559,54
н756	938643,3	2432547,68
н757	938729,3	2432531,2
н758	938801,1	2432518,11
н759	938873,7	2432503,45
н760	938943,2	2432489,98
н761	939007	2432476,5
н762	939073,6	2432464,01
н763	939133,2	2432452,7
н764	939192,4	2432441,67
н765	939247,9	2432431,05
н766	939313,6	2432418,06
н767	939395,8	2432401,94
н768	939449,4	2432391,88
н769	939528,5	2432377,31
н770	939587,8	2432365,59
н771	939692,1	2432349,05
н772	939773,1	2432352,23
н773	939860,7	2432365,98
н774	939926,9	2432376,42
н775	939994	2432388,51
н776	940060,3	2432399,27
н777	940125,7	2432410,57
н778	940187,3	2432422,17
н779	940247,8	2432432,71
н780	940313,7	2432443,82
н781	940380,5	2432453,32
н782	940458,9	2432467,74
н783	940523,8	2432478,34
н784	940589,4	2432489,44
н785	940656,4	2432501,36
н786	940721,4	2432510,02
н787	940800,6	2432524
н788	940876,3	2432536,78
н789	940958,8	2432551,87
н790	941002,9	2432559,48
н710	941038	2432564,64
:ЗУ13(2) "Водовод низконапорный от МКНС-27 до БКНС-17 (демонтаж)"	---	---
н791	941750,7	2432681,62
н792	941757,7	2432695,3

н793	941757,7	2432695,3
н794	941757,7	2432695,32
н795	941652,4	2432677,57
н796	941522	2432656,33
н797	941217,2	2432605
н798	941045,4	2432577,47
н799	941045,9	2432565,81
н800	941090	2432572,29
н801	941157,6	2432583,05
н802	941246,4	2432597,97
н803	941310,6	2432607,97
н804	941387,1	2432621,83
н805	941462,8	2432634,22
н806	941555	2432649,32
н807	941635	2432663,15
н808	941712	2432675,75
н791	941750,7	2432681,62
:ЗУ13(3) "Водовод низконапорный от МКНС-27 до БКНС-17 (демонтаж)"	---	---
н809	941045,2	2432583,35
н810	941216,3	2432610,96
н811	941521	2432662,18
н812	941651,4	2432683,46
н813	941761,1	2432701,96
н814	941770,2	2432719,83
н815	941439,7	2432658,65
н816	941220,8	2432623,16
н817	941044,8	2432591,97
н809	941045,2	2432583,35
:ЗУ13(4) "Водовод низконапорный от МКНС-27 до БКНС-17 (демонтаж)"	---	---
н818	939892,1	2432391,04
н819	939845,8	2432383,09
н820	939783,1	2432375,11
н821	939690,1	2432373,05
н822	939120,7	2432482,87
н823	938745,6	2432546,42
н824	938890,5	2432518,86
н825	939079	2432482,48
н826	939167,3	2432465,26
н827	939287,9	2432441,73
н828	939417,3	2432416,23
н829	939609	2432382,2
н830	939693,6	2432366,71
н831	939705,9	2432366,71
н832	939720,1	2432365,75
н833	939737,2	2432365,95
н834	939762,9	2432368,35
н818	939892,1	2432391,04
:ЗУ13(5) "Водовод низконапорный от МКНС-27 до БКНС-17 (демонтаж)"	---	---
н835	937519,8	2432577,51

н836	937573,2	2432583,07
н837	937866,6	2432612,98
н838	937962,6	2432629,95
н839	938091,6	2432645,13
н840	938033,2	2432640,76
н841	937519,1	2432583,82
н835	937519,8	2432577,51
:ЗУ13(6) "Водовод низконапорный от МКНС-27 до БКНС-17 (демонтаж)"	---	---
н842	940340,8	2432468,3
н843	940611,9	2432512,66
н844	940831,5	2432549,21
н845	941037,2	2432582,11
н846	941036,9	2432590,57
н847	940520,2	2432498,98
н848	940362,6	2432474,66
н849	940192,9	2432443,47
н850	940337,2	2432467,74
н842	940340,8	2432468,3
:ЗУ13(7) "Водовод низконапорный от МКНС-27 до БКНС-17 (демонтаж)"	---	---
н851	937425,9	2432718,3
н852	937436,2	2432719,32
н853	937435,9	2432759,31
н854	937446,4	2433047,3
н855	937438,1	2433047,62
н856	937435,6	2432995,79
н851	937425,9	2432718,3
:ЗУ13(8) "Водовод низконапорный от МКНС-27 до БКНС-17 (демонтаж)"	---	---
н857	937436,8	2432711,26
н858	937425,6	2432710,17
н859	937425,1	2432696,31
н860	937424,7	2432666,12
н861	937439	2432667,33
н862	937438,8	2432692,19
н857	937436,8	2432711,26
:ЗУ13(9) "Водовод низконапорный от МКНС-27 до БКНС-17 (демонтаж)"	---	---
н863	937454,7	2433118,17
н864	937454,6	2433109,11
н865	937453,7	2433106,95
н866	937451	2433106,15
н867	937457,8	2433088,01
н868	937463	2433073,68
н869	937466,4	2433073,55
н870	937468,5	2433117,81
н863	937454,7	2433118,17
:ЗУ13(10) "Водовод низконапорный от МКНС-27 до БКНС-17 (демонтаж)"	---	---
н871	937464,2	2432553,95
н872	937464,1	2432565,7

н873	937442,6	2432563,49
н874	937441	2432563,32
н875	937442	2432551,62
н871	937464,2	2432553,95
:ЗУ13(11) "Водовод низконапорный от МКНС-27 до БКНС-17 (демонтаж)"	---	---
н876	937448,4	2433084,41
н877	937440,3	2433106,63
н878	937431,8	2433107,06
н879	937431,4	2433095,82
н880	937431,3	2433091,58
н881	937440,2	2433091,54
н882	937439,9	2433084,85
н876	937448,4	2433084,41
:ЗУ13(12) "Водовод низконапорный от МКНС-27 до БКНС-17 (демонтаж)"	---	---
н883	938109,8	2432646,49
н884	938152	2432648,08
н885	938169,4	2432649,85
н886	938188,8	2432649,53
н887	938178	2432651,58
н883	938109,8	2432646,49
:ЗУ13(13) "Водовод низконапорный от МКНС-27 до БКНС-17 (демонтаж)"	---	---
н888	937449,6	2433074,2
н889	937449,8	2433078,36
н890	937439,6	2433078,87
н891	937439,4	2433074,59
н888	937449,6	2433074,2
:ЗУ13(14) "Водовод низконапорный от МКНС-27 до БКНС-17 (демонтаж)"	---	---
н892	937439,2	2432646,12
н893	937439,1	2432648,64
н894	937430,7	2432648,04
н895	937424,4	2432647,27
н896	937424,4	2432644,41
н892	937439,2	2432646,12
:ЗУ14(1) "Водовод высоконапорный от БКНС-15 до т.вр. К-11 (демонтаж)"	---	---
н897	924952,5	2426311,34
н898	924956,9	2426352,89
н899	924950,1	2426362,93
н900	924938,7	2426370,42
н901	924935,1	2426336,94
н897	924952,5	2426311,34
:ЗУ14(2) "Водовод высоконапорный от БКНС-15 до т.вр. К-11 (демонтаж)"	---	---
н902	924993,1	2426300,54
н903	924995,2	2426297,17
н904	925008,3	2426278,68
н905	925014	2426274,46
н906	925017,7	2426281,57

н902	924993,1	2426300,54
:ЗУ14(3) "Водовод высоконапорный от БКНС-15 до т.вр. К-11 (демонтаж)"	---	---
н907	924613,8	2426713,61
н908	924617,4	2426719,61
н909	924613,2	2426728,32
н910	924608,3	2426724,9
н911	924605,8	2426721,31
н907	924613,8	2426713,61
:ЗУ14(4) "Водовод высоконапорный от БКНС-15 до т.вр. К-11 (демонтаж)"	---	---
н912	924625,3	2426726,03
н913	924633,3	2426720,97
н914	924630,4	2426726,56
н915	924630,4	2426726,6
н916	924624	2426735,81
н917	924621,5	2426734,08
н912	924625,3	2426726,03
:ЗУ14(5) "Водовод высоконапорный от БКНС-15 до т.вр. К-11 (демонтаж)"	---	---
н918	924891,4	2426401,16
н919	924891	2426401,8
н920	924890,9	2426401,83
н918	924891,4	2426401,16
:ЗУ15(1) "Водовод высоконапорный от от т.вр.К-11 до К-11 (демонтаж)"	---	---
н921	924943,8	2425708,98
н922	924957,9	2425875,42
н923	924966,7	2425994,23
н924	924960,6	2425999,47
н925	924953,9	2426002,95
н926	924951,6	2426003,34
н927	924963,3	2426010,12
н928	924950,2	2426003,86
н929	924949,3	2425995,47
н930	924949	2425974,87
н931	924947,2	2425943,77
н932	924943,5	2425886,81
н933	924940,2	2425840,64
н934	924935,3	2425780,73
н935	924929,6	2425730,41
н936	924928,4	2425718,89
н921	924943,8	2425708,98
:ЗУ15(2) "Водовод высоконапорный от от т.вр.К-11 до К-11 (демонтаж)"	---	---
н937	924918,8	2425477,48
н938	924922,1	2425514,38
н939	924941,4	2425686,83
н940	924926	2425696,69
н941	924922,8	2425666,9
н942	924919	2425631,52
н943	924914,1	2425591,18

н944	924910,4	2425552,53
н945	924907	2425503,93
н946	924906,4	2425479,91
н937	924918,8	2425477,48
:ЗУ15(3) "Водовод высоконапорный от от т.вр.К-11 до К-11 (демонтаж)"	---	---
н947	924856,2	2424974,61
н948	924861,7	2425037,19
н949	924883,6	2425234,9
н950	924891,3	2425300,5
н951	924897,8	2425363,07
н952	924899,3	2425372,48
н953	924897,6	2425377,43
н954	924895,2	2425357,57
н955	924886	2425276,47
н956	924878,5	2425198,86
н957	924872,8	2425154,26
н958	924868,9	2425126,63
н959	924864,3	2425092,48
н960	924860,4	2425056,28
н961	924841,6	2424989,04
н962	924838,8	2424975,04
н947	924856,2	2424974,61
:ЗУ15(4) "Водовод высоконапорный от от т.вр.К-11 до К-11 (демонтаж)"	---	---
н963	924967,2	2426084,18
н964	924973,9	2426089,91
н965	924974,1	2426093,1
н966	924977,9	2426123,6
н967	924963,4	2426133,01
н968	924960,1	2426112,34
н969	924959,5	2426104,48
н970	924960,3	2426102,75
н963	924967,2	2426084,18
:ЗУ15(5) "Водовод высоконапорный от от т.вр.К-11 до К-11 (демонтаж)"	---	---
н971	924980,7	2426145,55
н972	924986,5	2426191,46
н973	924971,9	2426188,73
н974	924967,7	2426161,1
н975	924966,7	2426154,6
н971	924980,7	2426145,55
:ЗУ15(6) "Водовод высоконапорный от от т.вр.К-11 до К-11 (демонтаж)"	---	---
н976	924836,2	2424906,71
н977	924837,3	2424937,84
н978	924838,3	2424939,87
н979	924840,5	2424940,66
н980	924853,1	2424940,27
н981	924853,8	2424947,72
н982	924827,7	2424948,7
н983	924824,9	2424907,24

н976	924836,2	2424906,71
:ЗУ15(7) "Водовод высоконапорный от от т.вр.К-11 до К-11 (демонтаж)"	---	---
н984	924913,6	2425420,09
н985	924917,9	2425467,63
н986	924906,1	2425469,91
н987	924905,3	2425448,8
н988	924904,7	2425440,89
н984	924913,6	2425420,09
:ЗУ15(8) "Водовод высоконапорный от от т.вр.К-11 до К-11 (демонтаж)"	---	---
н989	924953,7	2426038,58
н990	924970,3	2426047,21
н991	924966,3	2426057,8
н992	924954,7	2426048,28
н989	924953,7	2426038,58
:ЗУ15(9) "Водовод высоконапорный от от т.вр.К-11 до К-11 (демонтаж)"	---	---
н993	924983,3	2426241,51
н994	924991,6	2426243,05
н995	924985,8	2426252,12
н993	924983,3	2426241,51
:ЗУ15(10) "Водовод высоконапорный от от т.вр.К-11 до К-11 (демонтаж)"	---	---
н996	924911,9	2425402,18
н997	924912	2425403,26
н998	924903,4	2425423,61
н999	924903,3	2425423,33
н996	924911,9	2425402,18
:ЗУ16(1) "Водовод высоконапорный от т.вр до К-9 (демонтаж)"	---	---
н1000	925150	2428536
н1001	925151,2	2428537,48
н1002	925136,3	2428557,43
н1003	925030,3	2428691,05
н1004	925027,9	2428694,38
н1005	925025,6	2428692,67
н1006	925045,2	2428666,84
н1007	925105,3	2428587,66
н1008	925143	2428541,87
н1000	925150	2428536
:ЗУ16(2) "Водовод высоконапорный от т.вр до К-9 (демонтаж)"	---	---
н1009	925205,1	2428498,72
н1010	925165,8	2428522,74
н1011	925165,8	2428522,69
н1012	925192,1	2428505,32
н1009	925205,1	2428498,72
:ЗУ16(3) "Водовод высоконапорный от т.вр до К-9 (демонтаж)"	---	---
н1013	925274,2	2428409,46
н1014	925277,7	2428425,59

н1015	925276,4	2428429,92
н1013	925274,2	2428409,46
:ЗУ16(4) "Водовод высоконапорный от т.вр до К-9 (демонтаж)"	---	---
н1016	925262,8	2428472,77
н1017	925262,4	2428474,19
н1018	925250,1	2428480,59
н1016	925262,8	2428472,77
:ЗУ16(5) "Водовод высоконапорный от т.вр до К-9 (демонтаж)"	---	---
н1019	925163,1	2428534,91
н1020	925164,6	2428532,83
н1021	925171,8	2428528,43
н1019	925163,1	2428534,91
:ЗУ17 "Узел ЗА №4 высоконапорного водовода К-4 БКНС-15 инв. №0303523"	---	---
н1022	925254,7	2428321,95
н1023	925253	2428322,51
н1024	925245,3	2428304,59
н1025	925237,1	2428309,44
н1026	925231,2	2428299,53
н1027	925229,4	2428297,81
н1028	925227,8	2428290,34
н1029	925226,2	2428282,87
н1030	925223,2	2428279,23
н1031	925218,7	2428279,62
н1032	925213,6	2428282,79
н1033	925212,9	2428281,63
н1034	925212,5	2428281,24
н1035	925209,6	2428276,63
н1036	925207,6	2428278,13
н1037	925207,4	2428278,07
н1038	925204,2	2428277,83
н1039	925201	2428278,58
н1040	925182,7	2428290,23
н1041	925178,5	2428294,96
н1042	925178,9	2428298,99
н1043	925172,8	2428303,45
н1044	925165	2428281,3
н1045	925233,1	2428258,61
н1046	925238,3	2428273,67
н1047	925241,3	2428282,67
н1048	925243,9	2428290,23
н1022	925254,7	2428321,95
:ЗУ18(1) "Узел ЗА №4 высоконапорного водовода инв. №0302549"	---	---
н1049	927234,2	2425543,85
н1050	927231,5	2425551,25
н1051	927223,7	2425547,16
н1052	927233,1	2425538,36
н1053	927236,8	2425525,93
н1054	927240,4	2425527,03

н1049	927234,2	2425543,85
:ЗУ18(2) "Узел ЗА №4 высоконапорного водовода инв. №0302549"	---	---
н1055	927222,3	2425527,35
н1056	927221,2	2425531,1
н1057	927219,5	2425532,79
н1058	927220,7	2425530,39
н1055	927222,3	2425527,35
:ЗУ19(1) "Узел ЗА №1 высоконапорного водовода инв. №0302549"	---	---
н1059	925193,5	2426226,77
н1060	925165,8	2426207,13
н1061	925168,2	2426205,24
н1062	925175,6	2426199,33
н1063	925181,8	2426194,32
н1064	925189,3	2426188,41
н1065	925210	2426171,88
н1066	925213,7	2426176,71
н1067	925220,4	2426185,4
н1068	925225,2	2426191,76
н1069	925229,4	2426197,14
н1070	925199	2426222,23
н1059	925193,5	2426226,77
:ЗУ19(2) "Узел ЗА №1 высоконапорного водовода инв. №0302549"	---	---
н1071	925149,5	2426220,11
н1072	925153,4	2426222,84
н1073	925147,5	2426221,74
н1071	925149,5	2426220,11
:ЗУ20(1) "Узел ЗА №3 высоконапорного водовода К-4 БКНС-15 инв. №0303523"	---	---
н1074	925496,1	2429168,85
н1075	925494,6	2429166,75
н1076	925497,6	2429165,61
н1077	925495	2429119,8
н1078	925495	2429119,9
н1079	925506,1	2429136,43
н1080	925510,5	2429143,07
н1081	925515,8	2429150,96
н1082	925518,2	2429154,52
н1074	925496,1	2429168,85
:ЗУ20(2) "Узел ЗА №3 высоконапорного водовода К-4 БКНС-15 инв. №0303523"	---	---
н1083	925487,3	2429174,55
н1084	925476,1	2429181,85
н1085	925476,1	2429173,86
н1086	925484,2	2429170,74
н1083	925487,3	2429174,55
:ЗУ21(1) "Водовод высоконапорный К-4 БКНС-15 инв. №0303523"	---	---
н1087	924670,7	2427393,67
н1088	924673,9	2427401,44

н1089	924643,4	2427427,87
н1090	924561,1	2427549,91
н1091	924498,7	2427634,53
н1092	924501,1	2427650
н1093	924500,3	2427652,99
н1094	924169,1	2428101,98
н1095	924143,6	2428158,1
н1096	924134,9	2428157,77
н1097	924162,2	2428097,9
н1098	924492,9	2427649,57
н1099	924491,1	2427638,01
н1100	924490,3	2427632,4
н1101	924554,6	2427545,31
н1102	924637,4	2427422,53
н1087	924670,7	2427393,67
:ЗУ21(2) "Водовод высоконапорный К-4 БКНС-15 инв. №0303523"	---	---
н1103	924448,8	2428477,71
н1104	924479	2428487,71
н1105	924713,3	2428558,58
н1106	924759,8	2428533,83
н1107	924791,2	2428528,32
н1108	924822,2	2428565,36
н1109	924827,8	2428598,2
н1110	924986,8	2428711
н1111	924982,1	2428717,45
н1112	924820,5	2428602,82
н1113	924814,6	2428568,86
н1114	924788,1	2428537
н1115	924762,4	2428541,51
н1116	924714,2	2428567,18
н1117	924476,6	2428495,33
н1118	924446	2428485,2
н1103	924448,8	2428477,71
:ЗУ21(3) "Водовод высоконапорный К-4 БКНС-15 инв. №0303523"	---	---
н1119	925477	2429055,3
н1120	925460,6	2429046,36
н1121	925447,8	2429028,77
н1122	925361,3	2428978,88
н1123	925245,5	2428904,26
н1124	925045,1	2428762,14
н1125	925049,8	2428755,68
н1126	925249,9	2428897,63
н1127	925365,5	2428972,05
н1128	925453,2	2429022,69
н1119	925477	2429055,3
:ЗУ21(4) "Водовод высоконапорный К-4 БКНС-15 инв. №0303523"	---	---
н1129	925042,1	2428704,64
н1130	925038,5	2428702
н1131	925112,1	2428603,34

н1132	925148,2	2428557,71
н1133	925209,4	2428512,41
н1134	925270,3	2428480,8
н1135	925287,5	2428426,02
н1136	925276,4	2428375,36
н1137	925247,8	2428288,95
н1138	925243,9	2428290,23
н1139	925243	2428287,44
н1140	925241,3	2428282,67
н1141	925252,9	2428278,83
н1142	925284,1	2428373,23
н1143	925295,8	2428426,39
н1144	925276,9	2428486,38
н1145	925213,6	2428519,23
н1146	925153,9	2428563,52
н1147	925044,3	2428701,54
н1129	925042,1	2428704,64
:ЗУ21(5) "Водовод высоконапорный К-4 БКНС-15 инв. №0303523"	---	---
н1148	924439,3	2428474,58
н1149	924436,6	2428482,09
н1150	924365	2428458,39
н1151	924301,9	2428411,96
н1152	924154	2428261,96
н1153	924139,1	2428232,22
н1154	924146,4	2428228,98
н1155	924160,6	2428257,24
н1156	924307,2	2428405,89
н1157	924368,7	2428451,2
н1148	924439,3	2428474,58
:ЗУ21(6) "Водовод высоконапорный К-4 БКНС-15 инв. №0303523"	---	---
н1158	924612,4	2427108,25
н1159	924611,3	2427116,42
н1160	924588,4	2427107,15
н1161	924555,9	2427030,36
н1162	924594,7	2427013,88
н1163	924619,4	2426981,05
н1164	924624,4	2426970,49
н1165	924626,9	2426975,69
н1166	924635,6	2426965,31
н1167	924626,3	2426985,18
н1168	924599,8	2427020,42
н1169	924566,4	2427034,59
н1170	924594,5	2427100,98
н1158	924612,4	2427108,25
:ЗУ21(7) "Водовод высоконапорный К-4 БКНС-15 инв. №0303523"	---	---
н1171	924670,4	2427131,73
н1172	924677	2427134,43
н1173	924668,5	2427203,71
н1174	924683,1	2427278,95

н1175	924675,3	2427281,07
н1176	924665,5	2427230,56
н1177	924661,9	2427191,89
н1178	924668,4	2427139,55
н1179	924667,8	2427139,32
н1171	924670,4	2427131,73
:ЗУ21(8) "Водовод высоконапорный К-4 БКНС-15 инв. №0303523"	---	---
н1180	925510,5	2429143,07
н1181	925506,1	2429136,43
н1182	925509,6	2429134,11
н1183	925497,7	2429097,47
н1184	925493,3	2429091,4
н1185	925493,2	2429088,9
н1186	925482,6	2429063,07
н1187	925505	2429093,79
н1188	925519,1	2429137,48
н1180	925510,5	2429143,07
:ЗУ21(9) "Водовод высоконапорный К-4 БКНС-15 инв. №0303523"	---	---
н1189	924607,5	2426740,35
н1190	924606,1	2426743,39
н1191	924603,5	2426748,56
н1192	924589,5	2426728,52
н1193	924581,7	2426733,94
н1194	924577,9	2426737,67
н1195	924576,6	2426727,81
н1196	924576,6	2426727,75
н1197	924590,8	2426717,85
н1198	924593,4	2426720,1
н1199	924598,9	2426727,99
н1189	924607,5	2426740,35
:ЗУ21(10) "Водовод высоконапорный К-4 БКНС-15 инв. №0303523"	---	---
н1200	924677,2	2427290,87
н1201	924685	2427288,75
н1202	924692,8	2427329,06
н1203	924685,3	2427332,31
н1200	924677,2	2427290,87
:ЗУ21(11) "Водовод высоконапорный К-4 БКНС-15 инв. №0303523"	---	---
н1204	924638,6	2426784,93
н1205	924656,6	2426810,77
н1206	924649,9	2426815,11
н1207	924629,9	2426786,53
н1204	924638,6	2426784,93
:ЗУ21(12) "Водовод высоконапорный К-4 БКНС-15 инв. №0303523"	---	---
н1208	924642,1	2426840,33
н1209	924635,7	2426835,03
н1210	924654,6	2426821,83
н1211	924654,5	2426821,7

н1212	924661,2	2426817,36
н1213	924665,7	2426823,79
н1208	924642,1	2426840,33
:ЗУ21(13) "Водовод высоконапорный К-4 БКНС-15 инв. №0303523"	---	---
н1214	924662,9	2427128,72
н1215	924660,4	2427136,32
н1216	924634,5	2427125,85
н1217	924635,4	2427117,56
н1214	924662,9	2427128,72
:ЗУ21(14) "Водовод высоконапорный К-4 БКНС-15 инв. №0303523"	---	---
н1218	924651,3	2426888,96
н1219	924663,3	2426906,09
н1220	924659,4	2426914,41
н1221	924654	2426906,92
н1222	924654	2426906,91
н1223	924644,7	2426893,65
н1218	924651,3	2426888,96
:ЗУ21(15) "Водовод высоконапорный К-4 БКНС-15 инв. №0303523"	---	---
н1224	924650,1	2426915,25
н1225	924655,5	2426922,76
н1226	924647,5	2426939,81
н1227	924641,9	2426933
н1224	924650,1	2426915,25
:ЗУ21(16) "Водовод высоконапорный К-4 БКНС-15 инв. №0303523"	---	---
н1228	924567,7	2426736,41
н1229	924569	2426746,27
н1230	924558,2	2426756,78
н1231	924550,6	2426745,84
н1232	924551,1	2426745,3
н1233	924554,7	2426749
н1228	924567,7	2426736,41
:ЗУ21(17) "Водовод высоконапорный К-4 БКНС-15 инв. №0303523"	---	---
н1234	924614,1	2426749,75
н1235	924620,3	2426758,65
н1236	924613,1	2426762,39
н1237	924610	2426757,9
н1234	924614,1	2426749,75
:ЗУ21(18) "Водовод высоконапорный К-4 БКНС-15 инв. №0303523"	---	---
н1238	924627,7	2426840,64
н1239	924634	2426845,97
н1240	924630,6	2426848,35
н1241	924625,9	2426841,91
н1238	924627,7	2426840,64
:ЗУ21(19) "Водовод высоконапорный К-4 БКНС-15 инв. №0303523"	---	---
н1242	924624,9	2427121,96

н1243	924625,8	2427113,67
н1244	924627,7	2427114,43
н1245	924626,8	2427122,72
н1242	924624,9	2427121,96
:ЗУ21(20) "Водовод высоконапорный К-4 БКНС-15 инв. №0303523"	---	---
н1246	925471,6	2429061,47
н1247	925473,8	2429062,71
н1248	925474	2429063,12
н1249	925473,2	2429062,71
н1250	925472	2429062,14
н1246	925471,6	2429061,47
:ЗУ22(1) "Водовод высоконапорный от т.вр.К-11 до К-1 (демонтаж)"	---	---
н1251	926649,7	2424999,83
н1252	926659	2425000,6
н1253	926672,8	2425001,19
н1254	926848,9	2425016,81
н1255	926940,1	2425022,86
н1256	926985,2	2425027,66
н1257	927010,5	2425036,82
н1258	927019,5	2425043,95
н1259	927049	2425091,65
н1260	927172,3	2425297,09
н1261	927239,5	2425407,27
н1262	927255,9	2425441,25
н1263	927257,1	2425452,49
н1264	927256	2425475,8
н1265	927255,9	2425476,35
н1266	927251,7	2425475,36
н1267	927244,9	2425514,63
н1268	927227,5	2425509,68
н1269	927226,4	2425513,58
н1270	927222,1	2425511,36
н1271	927223,3	2425504,88
н1272	927235,9	2425473,77
н1273	927242,3	2425451,66
н1274	927239,6	2425434,68
н1275	927227,2	2425413,15
н1276	927213,4	2425389,94
н1277	927194,9	2425361,18
н1278	927176,8	2425330,84
н1279	927151,4	2425289,01
н1280	927133,3	2425258,93
н1281	927113,6	2425225,8
н1282	927092,8	2425190,55
н1283	927058,8	2425130,87
н1284	927041,7	2425102,46
н1285	927021,8	2425066,68
н1286	927005,8	2425046,88
н1287	926978,8	2425038,84
н1288	926952,6	2425036,63

н1289	926916	2425034,7
н1290	926882,3	2425032,22
н1291	926851,6	2425031,1
н1292	926813,2	2425029,3
н1293	926708,5	2425019,96
н1294	926669,6	2425014,76
н1295	926639,1	2425010,9
н1296	926641	2425006,76
н1297	926644,2	2424999,88
н1251	926649,7	2424999,83
:ЗУ22(2) "Водовод высоконапорный от т.вр.К-11 до К-1 (демонтаж)"	---	---
н1298	926651	2424985,22
н1299	926673,1	2424987,99
н1300	926711,5	2424993,12
н1301	926815	2425002,36
н1302	926852,7	2425004,12
н1303	926883,8	2425005,25
н1304	926917,7	2425007,74
н1305	926954,4	2425009,7
н1306	926983,9	2425012,17
н1307	927021,5	2425023,39
н1308	927044,3	2425051,52
н1309	927065	2425088,93
н1310	927082,1	2425117,22
н1311	927116,2	2425177,01
н1312	927136,8	2425212,03
н1313	927156,5	2425245,06
н1314	927174,6	2425275,05
н1315	927200	2425316,94
н1316	927217,8	2425346,96
н1317	927236,4	2425375,73
н1318	927250,5	2425399,49
н1319	927265,5	2425425,5
н1320	927270	2425453,41
н1321	927262,8	2425477,98
н1322	927261,7	2425477,71
н1323	927261,9	2425476,56
н1324	927263,1	2425452,3
н1325	927261,7	2425439,61
н1326	927244,8	2425404,39
н1327	927177,4	2425293,94
н1328	927054,1	2425088,51
н1329	927024	2425039,95
н1330	927013,4	2425031,54
н1331	926986,6	2425021,83
н1332	926940,7	2425016,85
н1333	926849,2	2425010,81
н1334	926673,2	2424995,22
н1335	926659,4	2424994,6
н1336	926650	2424993,84
н1337	926647	2424993,8

н1298	926651	2424985,22
:ЗУ22(3) "Водовод высоконапорный от т.вр.К-11 до К-1 (демонтаж)"	---	---
н1338	926631,3	2424982,74
н1339	926625,9	2424994,33
н1340	926609,9	2424997
н1341	926597,1	2425000,39
н1342	926571,1	2425020,61
н1343	926456,9	2425110,52
н1344	926402,5	2425152,12
н1345	926396,6	2425157,13
н1346	926419,5	2425121
н1347	926431,5	2425111,31
н1348	926463,7	2425085,96
н1349	926494,4	2425061,24
н1350	926522,6	2425038,46
н1351	926550,7	2425015,28
н1352	926569,5	2424999,59
н1353	926595,7	2424979,57
н1354	926608,9	2424979,94
н1338	926631,3	2424982,74
:ЗУ22(4) "Водовод высоконапорный от т.вр.К-11 до К-1 (демонтаж)"	---	---
н1355	925371,2	2425974,29
н1356	925189,7	2426127,24
н1357	925203,9	2426133,17
н1358	925243	2426101,15
н1359	925241,8	2426104,09
н1360	925211,4	2426128,7
н1361	925204,1	2426134,6
н1362	925177,3	2426121,64
н1363	925194,4	2426107,73
н1364	925234,9	2426075,03
н1365	925265,7	2426050,19
н1366	925298,2	2426022,13
н1367	925331,5	2425996,92
н1368	925373,6	2425962,74
н1369	925376,6	2425960,36
н1370	925384,3	2425960,28
н1371	925388,3	2425960,08
н1355	925371,2	2425974,29
:ЗУ22(5) "Водовод высоконапорный от т.вр.К-11 до К-1 (демонтаж)"	---	---
н1372	926622,8	2425000,88
н1373	926619,3	2425008,41
н1374	926607,4	2425006,92
н1375	926604,5	2425006,83
н1376	926586,4	2425020,69
н1377	926568	2425036,07
н1378	926539,7	2425059,38
н1379	926511,4	2425082,26
н1380	926480,5	2425107,09

н1381	926448,3	2425132,43
н1382	926383	2425185,11
н1383	926374,3	2425192,33
н1384	926386	2425173,89
н1385	926406,3	2425156,79
н1386	926460,6	2425115,28
н1387	926574,7	2425025,3
н1388	926599,9	2425005,84
н1389	926611,2	2425002,84
н1372	926622,8	2425000,88
:ЗУ22(6) "Водовод высоконапорный от т.вр.К-11 до К-1 (демонтаж)"	---	---
н1390	926358,6	2425170,25
н1391	926342,7	2425195,31
н1392	926333,3	2425210,28
н1393	926289,3	2425247,27
н1394	926271,7	2425240,45
н1395	926288,1	2425226,84
н1396	926340,4	2425185,27
н1390	926358,6	2425170,25
:ЗУ22(7) "Водовод высоконапорный от т.вр.К-11 до К-1 (демонтаж)"	---	---
н1397	925832,7	2425614,97
н1398	925795,4	2425644,56
н1399	925795,4	2425644,56
н1400	925791,4	2425647,68
н1401	925782,9	2425636,27
н1402	925651,2	2425742,95
н1403	925650	2425741,66
н1404	925677,3	2425719,45
н1405	925702,5	2425698,89
н1406	925731	2425675,54
н1407	925761,4	2425651,96
н1408	925791,5	2425627,79
н1409	925829,8	2425596,63
н1397	925832,7	2425614,97
:ЗУ22(8) "Водовод высоконапорный от т.вр.К-11 до К-1 (демонтаж)"	---	---
н1410	925642,3	2425747,97
н1411	925643,4	2425749,2
н1412	925608,4	2425777,5
н1413	925603,9	2425781,3
н1414	925586,4	2425795,32
н1415	925402,6	2425948,11
н1416	925399,8	2425950,51
н1417	925388,2	2425951,07
н1418	925428,9	2425918,55
н1419	925456,8	2425896,49
н1420	925485,2	2425873,9
н1421	925517,2	2425848,19
н1422	925545,6	2425824,91
н1423	925573	2425803,82

н1424	925606,6	2425777,07
н1410	925642,3	2425747,97
:ЗУ22(9) "Водовод высоконапорный от т.вр.К-11 до К-1 (демонтаж)"	---	---
н1425	925655	2425768,06
н1426	925657,3	2425770,6
н1427	925623,5	2425798,09
н1428	925589,7	2425825,09
н1429	925562,3	2425846,06
н1430	925534,2	2425869,14
н1431	925502,1	2425895
н1432	925473,6	2425917,64
н1433	925445,7	2425939,68
н1434	925434,4	2425948,74
н1435	925428,4	2425949,03
н1436	925431,2	2425946,75
н1437	925485,1	2425902,52
н1438	925616,4	2425798,72
н1439	925621,1	2425794,92
н1425	925655	2425768,06
:ЗУ22(10) "Водовод высоконапорный от т.вр.К-11 до К-1 (демонтаж)"	---	---
н1440	925861,9	2425599,41
н1441	926065,2	2425440,45
н1442	926080	2425428,17
н1443	926081,7	2425430,05
н1444	926078,5	2425432,59
н1445	926035,3	2425467,03
н1446	926005,2	2425491,12
н1447	925974,4	2425516,07
н1448	925944	2425539,61
н1449	925911	2425565,17
н1450	925880,2	2425590,16
н1451	925858,9	2425607,73
н1452	925858,1	2425602,45
н1440	925861,9	2425599,41
:ЗУ22(11) "Водовод высоконапорный от т.вр.К-11 до К-1 (демонтаж)"	---	---
н1453	925790,4	2425656,33
н1454	925794,2	2425661,42
н1455	925778,1	2425673,16
н1456	925747,9	2425696,66
н1457	925719,6	2425719,79
н1458	925694,3	2425740,36
н1459	925668	2425761,8
н1460	925665,8	2425759,25
н1461	925779,1	2425665,22
н1453	925790,4	2425656,33
:ЗУ22(12) "Водовод высоконапорный от т.вр.К-11 до К-1 (демонтаж)"	---	---
н1462	925804,2	2425654,13
н1463	925799,4	2425649,04

н1464	925833,7	2425621,77
н1465	925837,9	2425648,52
н1466	925805	2425653,52
н1462	925804,2	2425654,13
:ЗУ22(13) "Водовод высоконапорный от т.вр.К-11 до К-1 (демонтаж)"	---	---
н1467	925098,9	2426184,37
н1468	925108,9	2426191,46
н1469	925084,6	2426209,95
н1470	925084,6	2426209,95
н1471	925069,9	2426207,14
н1467	925098,9	2426184,37
:ЗУ22(14) "Водовод высоконапорный от т.вр.К-11 до К-1 (демонтаж)"	---	---
н1472	925386,2	2425983,7
н1473	925389,5	2425984,66
н1474	925348,2	2426018,14
н1475	925315,2	2426043,14
н1476	925283	2426070,93
н1477	925259,7	2426089,68
н1478	925257,8	2426088,96
н1472	925386,2	2425983,7
:ЗУ22(15) "Водовод высоконапорный от т.вр.К-11 до К-1 (демонтаж)"	---	---
н1479	925014	2426274,46
н1480	925043,6	2426252,78
н1481	925052,8	2426254,46
н1482	925017,7	2426281,57
н1479	925014	2426274,46
:ЗУ22(16) "Водовод высоконапорный от т.вр.К-11 до К-1 (демонтаж)"	---	---
н1483	925152,3	2426141,91
н1484	925153	2426142,26
н1485	925164,5	2426147,76
н1486	925145,6	2426162,59
н1487	925133,6	2426157,12
н1483	925152,3	2426141,91
:ЗУ22(17) "Водовод высоконапорный от т.вр.К-11 до К-1 (демонтаж)"	---	---
н1488	926169,5	2425354,11
н1489	926161,4	2425366,96
н1490	926123,1	2425396,99
н1491	926122,2	2425395,99
н1492	926120,9	2425394,41
н1488	926169,5	2425354,11
:ЗУ22(18) "Водовод высоконапорный от т.вр.К-11 до К-1 (демонтаж)"	---	---
н1493	926199,7	2425291,01
н1494	926207,2	2425294,5
н1495	926184,4	2425330,67
н1493	926199,7	2425291,01

:ЗУ22(19) "Водовод высоконапорный от т.вр.К-11 до К-1 (демонтаж)"	---	---
н1496	926232,6	2425254,23
н1497	926227,2	2425262,8
н1498	926213,1	2425256,51
н1499	926216,4	2425247,96
н1496	926232,6	2425254,23
:ЗУ22(20) "Водовод высоконапорный от т.вр.К-11 до К-1 (демонтаж)"	---	---
н1500	926207,8	2425270,24
н1501	926219,2	2425275,43
н1502	926212,5	2425286,05
н1503	926203,3	2425281,75
н1500	926207,8	2425270,24
:ЗУ22(21) "Водовод высоконапорный от т.вр.К-11 до К-1 (демонтаж)"	---	---
н1504	926323,1	2425226,73
н1505	926314,6	2425240,33
н1506	926305,1	2425247,81
н1507	926300,5	2425251,63
н1508	926295,7	2425249,75
н1504	926323,1	2425226,73
:ЗУ22(22) "Водовод высоконапорный от т.вр.К-11 до К-1 (демонтаж)"	---	---
н1509	925391,9	2425979,06
н1510	925416,7	2425958,72
н1511	925422,2	2425958,43
н1512	925395,2	2425980,05
н1509	925391,9	2425979,06
:ЗУ22(23) "Водовод высоконапорный от т.вр.К-11 до К-1 (демонтаж)"	---	---
н1513	925098,7	2426212,59
н1514	925118,4	2426198,18
н1515	925121,9	2426200,64
н1516	925105,2	2426213,8
н1513	925098,7	2426212,59
:ЗУ22(24) "Водовод высоконапорный от т.вр.К-11 до К-1 (демонтаж)"	---	---
н1517	926248,5	2425288,81
н1518	926253,1	2425290,94
н1519	926242,3	2425299,95
н1520	926237,7	2425297,82
н1517	926248,5	2425288,81
:ЗУ22(25) "Водовод высоконапорный от т.вр.К-11 до К-1 (демонтаж)"	---	---
н1521	926261,4	2425278,12
н1522	926271,9	2425269,48
н1523	926276,7	2425271,35
н1524	926266,1	2425280,19
н1521	926261,4	2425278,12
:ЗУ22(26) "Водовод высоконапорный от т.вр.К-11 до К-1 (демонтаж)"	---	---

н1525	925178,2	2426154,29
н1526	925179,3	2426154,79
н1527	925161,1	2426169,62
н1528	925158,9	2426168,62
н1529	925176,2	2426155,96
н1525	925178,2	2426154,29
:ЗУ22(27) "Водовод высоконапорный от т.вр.К-11 до К-1 (демонтаж)"	---	---
н1530	926230	2425305,2
н1531	926233,8	2425306,98
н1532	926223,5	2425315,54
н1530	926230	2425305,2
:ЗУ22(28) "Водовод высоконапорный от т.вр.К-11 до К-1 (демонтаж)"	---	---
н1533	926256,4	2425263,46
н1534	926265,4	2425266,95
н1535	926263,9	2425268,13
н1536	926261,1	2425270,48
н1533	926256,4	2425263,46
:ЗУ22(29) "Водовод высоконапорный от т.вр.К-11 до К-1 (демонтаж)"	---	---
н1537	926076	2425423,71
н1538	926061,4	2425435,77
н1539	926041,3	2425451,5
н1540	926075,9	2425423,59
н1537	926076	2425423,71
:ЗУ23(1) "Водовод высоконапорный от БКНС-15 до К-10 (демонтаж)"	---	---
н1541	925823,3	2425724,24
н1542	925818,7	2425729,14
н1543	925809	2425739,37
н1544	925734,4	2425794,68
н1545	925714,3	2425804,64
н1546	925707,7	2425806,04
н1547	925707,7	2425806,04
н1548	925707,7	2425806,04
н1549	925694,4	2425791,25
н1550	925715,9	2425790,14
н1551	925770,7	2425754,53
н1552	925816,8	2425717,14
н1541	925823,3	2425724,24
:ЗУ23(2) "Водовод высоконапорный от БКНС-15 до К-10 (демонтаж)"	---	---
н1553	925467,4	2426007,92
н1554	925431,1	2426036,54
н1555	925409,4	2426053,98
н1556	925400,8	2426055,11
н1557	925400,9	2426061,15
н1558	925280,6	2426165,67
н1559	925287,2	2426168,39
н1560	925300,6	2426174,17
н1561	925296,4	2426177,52

н1562	925269	2426164,85
н1563	925287	2426150,5
н1564	925301,7	2426134,79
н1565	925308,8	2426137,53
н1566	925337,7	2426114,34
н1567	925396,2	2426056,2
н1568	925459,2	2426005,47
н1553	925467,4	2426007,92
:ЗУ23(3) "Водовод высоконапорный от БКНС-15 до К-10 (демонтаж)"	---	---
н1569	925985,5	2425877,7
н1570	925994,9	2425882,66
н1571	926009,9	2425912,81
н1572	926021,8	2425920,85
н1573	926028,7	2425924,37
н1574	926015,4	2425924,37
н1575	926015,5	2425925,8
н1576	925993	2425914,89
н1577	925992,5	2425914,46
н1578	925984,1	2425901,79
н1579	925975,9	2425888,19
н1580	925970,7	2425881,22
н1569	925985,5	2425877,7
:ЗУ23(4) "Водовод высоконапорный от БКНС-15 до К-10 (демонтаж)"	---	---
н1581	925549	2425942,43
н1582	925554,9	2425942,5
н1583	925554,1	2425943,16
н1584	925549,1	2425944,03
н1585	925534,7	2425944,59
н1586	925603,9	2425888,8
н1587	925626,1	2425864,25
н1588	925627,9	2425865,9
н1589	925628,6	2425865,2
н1590	925634,1	2425870,95
н1581	925549	2425942,43
:ЗУ23(5) "Водовод высоконапорный от БКНС-15 до К-10 (демонтаж)"	---	---
н1591	925965	2425842,65
н1592	925978,1	2425855,8
н1593	926043,2	2425893,55
н1594	926043,2	2425899,33
н1595	926041,4	2425899,26
н1596	925998,5	2425877,82
н1597	925994,2	2425875,62
н1598	925986,2	2425871,35
н1599	925974,9	2425863,41
н1600	925961,5	2425848,07
н1591	925965	2425842,65
:ЗУ23(6) "Водовод высоконапорный от БКНС-15 до К-10 (демонтаж)"	---	---
н1601	925258,3	2426192,44

н1602	925267,3	2426196,76
н1603	925270,5	2426198,22
н1604	925265,9	2426201,87
н1605	925229,7	2426232,18
н1606	925224,4	2426236,24
н1607	925209,8	2426233,49
н1601	925258,3	2426192,44
:ЗУ23(7) "Водовод высоконапорный от БКНС-15 до К-10 (демонтаж)"	---	---
н1608	925473,2	2426003,34
н1609	925464,9	2426000,86
н1610	925522,8	2425954,18
н1611	925535,6	2425953,7
н1612	925528,4	2425959,8
н1608	925473,2	2426003,34
:ЗУ23(8) "Водовод высоконапорный от БКНС-15 до К-10 (демонтаж)"	---	---
н1613	925649,7	2425872,81
н1614	925649,8	2425875,68
н1615	925648,6	2425874,5
н1616	925648,2	2425875,2
н1617	925642,9	2425880,16
н1618	925645,5	2425882,81
н1619	925577,7	2425941,21
н1620	925531,6	2425978,57
н1621	925502,5	2426000,27
н1622	925491,3	2426008,75
н1623	925488,3	2426007,88
н1624	925524,8	2425980,25
н1625	925563,6	2425948,59
н1626	925570,8	2425942,75
н1627	925595,9	2425922,17
н1628	925624,6	2425897,47
н1629	925648,2	2425875,17
н1613	925649,7	2425872,81
:ЗУ23(9) "Водовод высоконапорный от БКНС-15 до К-10 (демонтаж)"	---	---
н1630	926039,7	2425905,13
н1631	926039	2425922,94
н1632	926024,8	2425915,57
н1633	926014,5	2425908,81
н1634	926009,1	2425898
н1635	926003,8	2425887,18
н1630	926039,7	2425905,13
:ЗУ23(10) "Водовод высоконапорный от БКНС-15 до К-10 (демонтаж)"	---	---
н1636	925691,7	2425809,81
н1637	925679,6	2425812,93
н1638	925668,8	2425820,05
н1639	925660,4	2425832,47
н1640	925653,4	2425844,07
н1641	925653,7	2425847,79

н1642	925648,3	2425856,32
н1643	925648,1	2425853,24
н1644	925648,1	2425853,25
н1645	925648,1	2425853,24
н1646	925642,2	2425864,18
н1647	925640,3	2425865,76
н1648	925633,9	2425859,24
н1649	925635,3	2425857,77
н1650	925633,4	2425856,09
н1651	925683,6	2425800,5
н1636	925691,7	2425809,81
:ЗУ23(11) "Водовод высоконапорный от БКНС-15 до К-10 (демонтаж)"	---	---
н1652	925835,4	2425740,79
н1653	925847,5	2425730,27
н1654	925848,4	2425738,53
н1655	925850,9	2425748,52
н1656	925856,5	2425758,33
н1657	925864,4	2425769,17
н1658	925888	2425798,32
н1659	925885,9	2425801,56
н1660	925857,4	2425768,72
н1652	925835,4	2425740,79
:ЗУ23(12) "Водовод высоконапорный от БКНС-15 до К-10 (демонтаж)"	---	---
н1661	925243,5	2426185,4
н1662	925252,4	2426189,64
н1663	925234,7	2426204,58
н1664	925202,2	2426232
н1665	925200,5	2426231,72
н1666	925195,2	2426227,95
н1667	925200,3	2426223,85
н1668	925235,2	2426195,99
н1669	925237,2	2426190,69
н1661	925243,5	2426185,4
:ЗУ23(13) "Водовод высоконапорный от БКНС-15 до К-10 (демонтаж)"	---	---
н1670	925694,2	2425821,13
н1671	925689,7	2425830,47
н1672	925665,4	2425852,23
н1673	925672,2	2425860,04
н1674	925670,7	2425861,17
н1675	925656,1	2425873,7
н1676	925655,6	2425873,28
н1677	925655	2425864,17
н1678	925663,5	2425850,35
н1679	925669,4	2425841,99
н1680	925680,6	2425827,42
н1681	925688,4	2425823,26
н1670	925694,2	2425821,13
:ЗУ23(14) "Водовод высоконапорный от БКНС-15 до К-10 (демонтаж)"	---	---

н1682	925918,8	2425796,39
н1683	925946,8	2425824,48
н1684	925944,1	2425828,74
н1685	925927,9	2425810,37
н1686	925917,7	2425798
н1682	925918,8	2425796,39
:ЗУ23(15) "Водовод высоконапорный от БКНС-15 до К-10 (демонтаж)"	---	---
н1687	925904,5	2425818,81
н1688	925930,9	2425849,56
н1689	925929,5	2425851,79
н1690	925903	2425821,25
н1687	925904,5	2425818,81
:ЗУ23(16) "Водовод высоконапорный от БКНС-15 до К-10 (демонтаж)"	---	---
н1691	925482,4	2426012,4
н1692	925483,9	2426012,85
н1693	925485,3	2426013,26
н1694	925479,3	2426017,8
н1695	925455,9	2426035,76
н1696	925444,5	2426044,88
н1697	925440,1	2426048,62
н1698	925439,5	2426046,82
н1699	925459,7	2426031,65
н1700	925478,1	2426015,68
н1691	925482,4	2426012,4
:ЗУ23(17) "Водовод высоконапорный от БКНС-15 до К-10 (демонтаж)"	---	---
н1701	925401,3	2426077,72
н1702	925401,3	2426081,5
н1703	925400,4	2426082,26
н1704	925372,7	2426105,88
н1705	925386,2	2426092,23
н1701	925401,3	2426077,72
:ЗУ23(18) "Водовод высоконапорный от БКНС-15 до К-10 (демонтаж)"	---	---
н1706	925948	2425869,37
н1707	925956,1	2425878,74
н1708	925960,2	2425883,94
н1709	925964,3	2425889,43
н1710	925966,7	2425893,21
н1711	925962,3	2425889,58
н1712	925946,7	2425871,54
н1706	925948	2425869,37
:ЗУ23(19) "Водовод высоконапорный от БКНС-15 до К-10 (демонтаж)"	---	---
н1713	925161,8	2426274,21
н1714	925172,5	2426276,15
н1715	925168,3	2426279,39
н1716	925161,6	2426274,38
н1713	925161,8	2426274,21

:ЗУ24(1) "Водовод высоконапорный К-4 БКНС-15 инв. №0303523"	---	---
н1717	924673,9	2427401,44
н1718	924677,8	2427410,63
н1719	924650,6	2427434,22
н1720	924568,9	2427555,41
н1721	924508,7	2427636,99
н1722	924511,3	2427654,12
н1723	924177,4	2428106,81
н1724	924153,9	2428158,45
н1725	924143,6	2428158,1
н1726	924169,1	2428101,98
н1727	924500,3	2427652,99
н1728	924501,1	2427650
н1729	924498,7	2427634,53
н1730	924561,1	2427549,91
н1731	924643,4	2427427,87
н1717	924673,9	2427401,44
:ЗУ24(2) "Водовод высоконапорный К-4 БКНС-15 инв. №0303523"	---	---
н1732	924452,1	2428468,8
н1733	924481,9	2428478,65
н1734	924712,3	2428548,35
н1735	924756,6	2428524,75
н1736	924795	2428518,01
н1737	924831,1	2428561,25
н1738	924836,5	2428592,73
н1739	924992,5	2428703,37
н1740	924986,8	2428711
н1741	924827,8	2428598,2
н1742	924822,2	2428565,36
н1743	924791,2	2428528,32
н1744	924759,8	2428533,83
н1745	924713,3	2428558,58
н1746	924479	2428487,71
н1747	924448,8	2428477,71
н1732	924452,1	2428468,8
:ЗУ24(3) "Водовод высоконапорный К-4 БКНС-15 инв. №0303523"	---	---
н1748	925515,8	2429150,96
н1749	925510,5	2429143,07
н1750	925519,1	2429137,48
н1751	925505	2429093,79
н1752	925482,6	2429063,07
н1753	925480,2	2429057,04
н1754	925477	2429055,3
н1755	925453,2	2429022,69
н1756	925365,5	2428972,05
н1757	925249,9	2428897,63
н1758	925049,8	2428755,68
н1759	925055,4	2428748,04
н1760	925255,3	2428889,75

н1761	925370,4	2428963,95
н1762	925459,7	2429015,47
н1763	925513,5	2429089,42
н1764	925530,4	2429141,48
н1748	925515,8	2429150,96
:ЗУ24(4) "Водовод высоконапорный К-4 БКНС-15 инв. №0303523"	---	---
н1765	925049,8	2428710,2
н1766	925042,1	2428704,64
н1767	925044,3	2428701,54
н1768	925153,9	2428563,52
н1769	925213,6	2428519,23
н1770	925276,9	2428486,38
н1771	925295,8	2428426,39
н1772	925284,1	2428373,23
н1773	925252,9	2428278,83
н1774	925241,3	2428282,67
н1775	925238,3	2428273,67
н1776	925259	2428266,83
н1777	925293,3	2428370,7
н1778	925305,6	2428426,82
н1779	925284,8	2428492,98
н1780	925218,7	2428527,31
н1781	925160,5	2428570,4
н1782	925051,9	2428707,25
н1765	925049,8	2428710,2
:ЗУ24(5) "Водовод высоконапорный К-4 БКНС-15 инв. №0303523"	---	---
н1783	924446	2428485,2
н1784	924476,6	2428495,33
н1785	924714,2	2428567,18
н1786	924762,4	2428541,51
н1787	924788,1	2428537
н1788	924814,6	2428568,86
н1789	924820,5	2428602,82
н1790	924982,1	2428717,45
н1791	924977,1	2428724,19
н1792	924887,9	2428662,32
н1793	924818,9	2428613,38
н1794	924813,6	2428573,07
н1795	924790,2	2428554,42
н1796	924784,3	2428547,31
н1797	924781,9	2428547,73
н1798	924775,7	2428542,82
н1799	924720,3	2428573,82
н1800	924635,9	2428547,56
н1801	924494,4	2428510,64
н1802	924473,7	2428504,38
н1803	924442,4	2428494,02
н1804	924444,2	2428489,88
н1783	924446	2428485,2

:ЗУ24(6) "Водовод высоконапорный К-4 БКНС-15 инв. №0303523"	---	---
н1805	924442,6	2428465,65
н1806	924439,3	2428474,58
н1807	924368,7	2428451,2
н1808	924307,2	2428405,89
н1809	924160,6	2428257,24
н1810	924146,4	2428228,98
н1811	924155,1	2428225,1
н1812	924168,5	2428251,64
н1813	924313,4	2428398,68
н1814	924373,1	2428442,65
н1805	924442,6	2428465,65
:ЗУ24(7) "Водовод высоконапорный К-4 БКНС-15 инв. №0303523"	---	---
н1815	925460,6	2429046,36
н1816	925436,5	2429033,21
н1817	925415,7	2429021,23
н1818	925229,8	2428901,24
н1819	925161,5	2428846,93
н1820	925041,2	2428767,41
н1821	925045,1	2428762,14
н1822	925245,5	2428904,26
н1823	925361,3	2428978,88
н1824	925447,8	2429028,77
н1815	925460,6	2429046,36
:ЗУ24(8) "Водовод высоконапорный К-4 БКНС-15 инв. №0303523"	---	---
н1825	924436,6	2428482,09
н1826	924435,1	2428486,06
н1827	924433	2428490,89
н1828	924360,6	2428466,93
н1829	924333,4	2428446,87
н1830	924162,8	2428283,83
н1831	924135,7	2428233,72
н1832	924139,1	2428232,22
н1833	924154	2428261,96
н1834	924301,9	2428411,96
н1835	924365	2428458,39
н1825	924436,6	2428482,09
:ЗУ24(9) "Водовод высоконапорный К-4 БКНС-15 инв. №0303523"	---	---
н1836	925112,1	2428603,34
н1837	925163,1	2428534,91
н1838	925171,8	2428528,43
н1839	925250,1	2428480,59
н1840	925262,4	2428474,19
н1841	925262,8	2428472,77
н1842	925268,2	2428469,52
н1843	925278,2	2428447,07
н1844	925276,4	2428429,92
н1845	925277,7	2428425,59

н1846	925274,2	2428409,46
н1847	925268,8	2428359,4
н1848	925253	2428322,51
н1849	925254,7	2428321,95
н1850	925243,9	2428290,23
н1851	925247,8	2428288,95
н1852	925276,4	2428375,36
н1853	925287,5	2428426,02
н1854	925270,3	2428480,8
н1855	925209,4	2428512,41
н1856	925148,2	2428557,71
н1836	925112,1	2428603,34
:ЗУ24(10) "Водовод высоконапорный К-4 БКНС-15 инв. №0303523"	---	---
н1857	924618,7	2426960,21
н1858	924620,9	2426963,29
н1859	924624,4	2426970,49
н1860	924619,4	2426981,05
н1861	924594,7	2427013,88
н1862	924555,9	2427030,36
н1863	924588,4	2427107,15
н1864	924611,3	2427116,42
н1865	924610,2	2427124,08
н1866	924610,3	2427126,26
н1867	924581,2	2427114,49
н1868	924543,5	2427025,29
н1869	924588,7	2427006,14
н1870	924597,6	2426994,26
н1871	924608,7	2426990,86
н1872	924606,3	2426982,76
н1873	924611,3	2426976,12
н1874	924617,9	2426961,78
н1857	924618,7	2426960,21
:ЗУ24(11) "Водовод высоконапорный К-4 БКНС-15 инв. №0303523"	---	---
н1875	924649,1	2426949,3
н1876	924650,8	2426955,18
н1877	924646,8	2426963,72
н1878	924634,5	2426990,1
н1879	924626,5	2427000,74
н1880	924605,9	2427028,17
н1881	924578,8	2427039,62
н1882	924601,7	2427093,66
н1883	924613,8	2427098,57
н1884	924612,4	2427108,25
н1885	924594,5	2427100,98
н1886	924566,4	2427034,59
н1887	924599,8	2427020,42
н1888	924626,3	2426985,18
н1889	924635,6	2426965,31
н1875	924649,1	2426949,3

:ЗУ24(12) "Водовод высоконапорный К-4 БКНС-15 инв. №0303523"	---	---
н1890	924673,4	2427122,71
н1891	924687,4	2427128,37
н1892	924678,1	2427203,39
н1893	924692,2	2427276,43
н1894	924683,1	2427278,95
н1895	924668,5	2427203,71
н1896	924677	2427134,43
н1897	924670,4	2427131,73
н1890	924673,4	2427122,71
:ЗУ24(13) "Водовод высоконапорный К-4 БКНС-15 инв. №0303523"	---	---
н1898	924660,4	2427136,32
н1899	924659,8	2427138,04
н1900	924653,7	2427190,78
н1901	924658,7	2427243,45
н1902	924666,9	2427283,88
н1903	924666,2	2427284,12
н1904	924662,4	2427264,3
н1905	924650,7	2427204,32
н1906	924644,3	2427156
н1907	924644,1	2427139,95
н1908	924634,9	2427136,23
н1909	924634	2427131,35
н1910	924634,5	2427125,85
н1898	924660,4	2427136,32
:ЗУ24(14) "Водовод высоконапорный К-4 БКНС-15 инв. №0303523"	---	---
н1911	924134,5	2428157,76
н1912	924154,2	2428114,62
н1913	924165	2428091,1
н1914	924180,4	2428070,34
н1915	924492,8	2427649,61
н1916	924491,1	2427638,01
н1917	924492,9	2427649,57
н1918	924162,2	2428097,9
н1919	924134,9	2428157,77
н1911	924134,5	2428157,76
:ЗУ24(15) "Водовод высоконапорный К-4 БКНС-15 инв. №0303523"	---	---
н1920	924214,6	2428010,9
н1921	924482,9	2427647,12
н1922	924480,7	2427632,57
н1923	924480,3	2427629,99
н1924	924499,6	2427603,81
н1925	924552,4	2427533,26
н1926	924549,7	2427537,4
н1927	924546,1	2427542,79
н1928	924542,3	2427547,94
н1929	924483	2427627,73
н1930	924484,9	2427632,28

н1931	924488,2	2427640,63
н1932	924484,2	2427645,76
н1933	924484,4	2427647,49
н1920	924214,6	2428010,9
:ЗУ24(16) "Водовод высоконапорный К-4 БКНС-15 инв. №0303523"	---	---
н1934	924685	2427288,75
н1935	924694,1	2427286,25
н1936	924707,5	2427355,33
н1937	924695,7	2427327,82
н1938	924692,8	2427329,06
н1934	924685	2427288,75
:ЗУ24(17) "Водовод высоконапорный К-4 БКНС-15 инв. №0303523"	---	---
н1939	925136,3	2428557,43
н1940	925032,1	2428697,42
н1941	925027,9	2428694,38
н1942	925030,3	2428691,05
н1939	925136,3	2428557,43
:ЗУ24(18) "Водовод высоконапорный К-4 БКНС-15 инв. №0303523"	---	---
н1943	924649,4	2426846,82
н1944	924647,1	2426844,51
н1945	924642,1	2426840,33
н1946	924665,7	2426823,79
н1947	924661,2	2426817,36
н1948	924665,7	2426814,47
н1949	924669,2	2426812,22
н1950	924678,9	2426826,13
н1943	924649,4	2426846,82
:ЗУ24(19) "Водовод высоконапорный К-4 БКНС-15 инв. №0303523"	---	---
н1951	924629,9	2426786,53
н1952	924649,9	2426815,11
н1953	924644	2426818,9
н1954	924639	2426822,17
н1955	924640,8	2426824,56
н1956	924643,9	2426828,5
н1957	924649	2426825,24
н1958	924654,5	2426821,7
н1959	924654,6	2426821,83
н1960	924635,7	2426835,03
н1961	924634,9	2426834,35
н1962	924635,6	2426833,9
н1963	924637,2	2426832,88
н1964	924636,4	2426831,89
н1965	924634,2	2426829,07
н1966	924634,2	2426829,08
н1967	924634,2	2426829,07
н1968	924631,3	2426831,36
н1969	924628,1	2426828,74
н1970	924641,3	2426819,49

н1971	924624,1	2426794,74
н1972	924629,5	2426786,62
н1951	924629,9	2426786,53
:ЗУ24(20) "Водовод высоконапорный К-4 БКНС-15 инв. №0303523"	---	---
н1973	924666,8	2427384,48
н1974	924668,7	2427388,84
н1975	924670,7	2427393,67
н1976	924637,4	2427422,53
н1977	924554,6	2427545,31
н1978	924490,3	2427632,4
н1979	924490,2	2427631,56
н1980	924548,7	2427552,72
н1981	924552,7	2427547,39
н1982	924556,3	2427541,84
н1983	924621,2	2427444,23
н1984	924635,5	2427422,74
н1985	924654,8	2427405,68
н1986	924661,2	2427400,11
н1987	924657,9	2427392,32
н1988	924649,5	2427399,67
н1989	924629,4	2427417,43
н1990	924614,5	2427439,81
н1991	924592,6	2427472,89
н1992	924594,6	2427469,06
н1993	924619,1	2427432,74
н1994	924630,2	2427416,17
н1973	924666,8	2427384,48
:ЗУ24(21) "Водовод высоконапорный К-4 БКНС-15 инв. №0303523"	---	---
н1995	924603,5	2426748,56
н1996	924598,6	2426758,23
н1997	924587,2	2426741,88
н1998	924579,6	2426749,31
н1999	924578,9	2426745,43
н2000	924577,9	2426737,67
н2001	924581,7	2426733,94
н2002	924589,5	2426728,52
н1995	924603,5	2426748,56
:ЗУ24(22) "Водовод высоконапорный К-4 БКНС-15 инв. №0303523"	---	---
н2003	924666	2427119,71
н2004	924662,9	2427128,72
н2005	924635,4	2427117,56
н2006	924636,4	2427107,72
н2007	924646,1	2427111,63
н2003	924666	2427119,71
:ЗУ24(23) "Водовод высоконапорный К-4 БКНС-15 инв. №0303523"	---	---
н2008	925506,1	2429136,43
н2009	925495	2429119,9
н2010	925494,9	2429119,64

н2011	925493,3	2429091,4
н2012	925497,7	2429097,47
н2013	925509,6	2429134,11
н2008	925506,1	2429136,43
:ЗУ24(24) "Водовод высоконапорный К-4 БКНС-15 инв. №0303523"	---	---
н2014	924648,8	2426783,04
н2015	924664,6	2426805,63
н2016	924656,6	2426810,77
н2017	924638,6	2426784,93
н2014	924648,8	2426783,04
:ЗУ24(25) "Водовод высоконапорный К-4 БКНС-15 инв. №0303523"	---	---
н2018	924651,8	2426874,45
н2019	924656	2426882,34
н2020	924660,6	2426885,75
н2021	924668,1	2426896,46
н2022	924660,7	2426916,35
н2023	924659,4	2426914,41
н2024	924663,3	2426906,09
н2025	924651,3	2426888,96
н2026	924657,3	2426884,64
н2027	924648,6	2426872,85
н2018	924651,8	2426874,45
:ЗУ24(26) "Водовод высоконапорный К-4 БКНС-15 инв. №0303523"	---	---
н2028	924638,1	2426898,31
н2029	924650,1	2426915,25
н2030	924641,9	2426933
н2031	924635,1	2426924,93
н2032	924643,1	2426907,84
н2033	924637	2426899,09
н2028	924638,1	2426898,31
:ЗУ24(27) "Водовод высоконапорный К-4 БКНС-15 инв. №0303523"	---	---
н2034	924618,8	2426739,9
н2035	924628,7	2426754,08
н2036	924627,8	2426754,72
н2037	924620,3	2426758,65
н2038	924614,1	2426749,75
н2039	924614,8	2426748,19
н2034	924618,8	2426739,9
:ЗУ24(28) "Водовод высоконапорный К-4 БКНС-15 инв. №0303523"	---	---
н2040	924612,2	2426730,49
н2041	924607,5	2426740,35
н2042	924598,9	2426727,99
н2043	924605,8	2426721,31
н2044	924608,3	2426724,9
н2040	924612,2	2426730,49
:ЗУ24(29) "Водовод высоконапорный К-4 БКНС-15 инв. №0303523"	---	---

н2045	924569	2426746,27
н2046	924569,1	2426746,75
н2047	924570,8	2426757,79
н2048	924564,5	2426763,91
н2049	924561,4	2426761,44
н2050	924558,2	2426756,78
н2045	924569	2426746,27
:ЗУ24(30) "Водовод высоконапорный К-4 БКНС-15 инв. №0303523"	---	---
н2051	924128,6	2428148,75
н2052	924154	2428093,06
н2053	924157,5	2428088,3
н2054	924147	2428111,3
н2055	924129,6	2428149,2
н2051	924128,6	2428148,75
:ЗУ24(31) "Водовод высоконапорный К-4 БКНС-15 инв. №0303523"	---	---
н2056	924657,9	2426924,09
н2057	924651,4	2426941,59
н2058	924650,8	2426943,71
н2059	924647,5	2426939,81
н2060	924655,5	2426922,76
н2061	924657,4	2426925,45
н2056	924657,9	2426924,09
:ЗУ24(32) "Водовод высоконапорный К-4 БКНС-15 инв. №0303523"	---	---
н2062	924668,2	2427294,05
н2063	924674,5	2427291,62
н2064	924677,2	2427290,87
н2065	924685,3	2427332,31
н2066	924684,8	2427332,5
н2067	924676,5	2427291,1
н2068	924674,5	2427291,64
н2069	924668,9	2427293,82
н2070	924677,3	2427335,74
н2071	924676,3	2427336,17
н2062	924668,2	2427294,05
:ЗУ24(33) "Водовод высоконапорный К-4 БКНС-15 инв. №0303523"	---	---
н2072	924634	2426845,97
н2073	924639,1	2426850,32
н2074	924640,6	2426852,99
н2075	924638,6	2426854,34
н2076	924641	2426857,76
н2077	924640,3	2426857,39
н2078	924636	2426855,67
н2079	924630,6	2426848,35
н2072	924634	2426845,97
:ЗУ24(34) "Водовод высоконапорный К-4 БКНС-15 инв. №0303523"	---	---
н2080	924675,3	2427281,07
н2081	924674,5	2427281,28

н2082	924666,6	2427242,27
н2083	924665,5	2427230,56
н2080	924675,3	2427281,07
:ЗУ24(35) "Водовод высоконапорный К-4 БКНС-15 инв. №0303523"	---	---
н2084	924667,8	2427139,32
н2085	924668,4	2427139,55
н2086	924661,9	2427191,89
н2087	924661,8	2427190,87
н2088	924667,7	2427139,79
н2084	924667,8	2427139,32
:ЗУ24(36) "Водовод высоконапорный К-4 БКНС-15 инв. №0303523"	---	---
н2089	924610	2426757,9
н2090	924613,1	2426762,39
н2091	924605,8	2426766,21
н2089	924610	2426757,9
:ЗУ24(37) "Водовод высоконапорный К-4 БКНС-15 инв. №0303523"	---	---
н2092	924626,9	2427103,84
н2093	924628,7	2427104,6
н2094	924627,7	2427114,43
н2095	924625,8	2427113,67
н2092	924626,9	2427103,84
:ЗУ24(38) "Водовод высоконапорный К-4 БКНС-15 инв. №0303523"	---	---
н2096	924624,9	2427121,96
н2097	924626,8	2427122,72
н2098	924625,9	2427131,68
н2099	924626,1	2427132,66
н2100	924624,9	2427132,22
н2101	924624,4	2427127,2
н2096	924624,9	2427121,96
:ЗУ24(39) "Водовод высоконапорный К-4 БКНС-15 инв. №0303523"	---	---
н2102	924640,1	2426770,54
н2103	924643,1	2426774,85
н2104	924636,4	2426776,14
н2102	924640,1	2426770,54
:ЗУ24(40) "Водовод высоконапорный К-4 БКНС-15 инв. №0303523"	---	---
н2105	925472	2429062,14
н2106	925467,6	2429059,93
н2107	925453,5	2429052,78
н2108	925452,1	2429050,85
н2109	925471,6	2429061,47
н2105	925472	2429062,14
:ЗУ24(41) "Водовод высоконапорный К-4 БКНС-15 инв. №0303523"	---	---
н2110	924626,5	2426839,7
н2111	924626,6	2426839,65
н2112	924627,7	2426840,64

н2113	924625,9	2426841,91
н2114	924625	2426840,7
н2110	924626,5	2426839,7
:ЗУ24(42) "Водовод высоконапорный К-4 БКНС-15 инв. №0303523"	---	---
н2115	924620,6	2426834,6
н2116	924623,8	2426837,29
н2117	924623,7	2426837,3
н2118	924622,9	2426837,91
н2119	924620,5	2426834,63
н2115	924620,6	2426834,6
:ЗУ24(43) "Водовод высоконапорный К-4 БКНС-15 инв. №0303523"	---	---
н2120	924128,6	2428157,56
н2121	924127,8	2428157,53
н2122	924127,8	2428157,17
н2120	924128,6	2428157,56
:ЗУ25(1) "Водовод высоконапорный инв. №0302549"	---	---
н2123	927086,2	2425480,41
н2124	927086,4	2425480,72
н2125	927089,9	2425487,51
н2126	927073	2425498,26
н2127	927011,8	2425401,71
н2128	926905	2425251,38
н2129	926838,6	2425202,25
н2130	926737,8	2425168,3
н2131	926680,4	2425161,72
н2132	926648,5	2425187,07
н2133	926530,6	2425204,89
н2134	926519,2	2425190,7
н2135	926519,9	2425190,16
н2136	926525,5	2425185,75
н2137	926533,9	2425196,29
н2138	926645,2	2425179,48
н2139	926678	2425153,39
н2140	926739,5	2425160,45
н2141	926842,3	2425195,08
н2142	926910,8	2425245,7
н2143	927018,4	2425397,25
н2144	927075,5	2425487,22
н2123	927086,2	2425480,41
:ЗУ25(2) "Водовод высоконапорный инв. №0302549"	---	---
н2145	925848,4	2425602,46
н2146	925841,2	2425608,2
н2147	925838,8	2425592,38
н2148	926064,2	2425410,53
н2149	926069,5	2425416,5
н2150	925847,4	2425595,71
н2145	925848,4	2425602,46

:ЗУ25(3) "Водовод высоконапорный инв. №0302549"	---	---
н2151	925438,8	2425999,4
н2152	925448,1	2426002,17
н2153	925389,9	2426049,12
н2154	925331,3	2426107,25
н2155	925307,1	2426126,7
н2156	925259	2426108,15
н2157	925241,9	2426152,32
н2158	925234,6	2426148,93
н2159	925254,5	2426097,83
н2160	925305,7	2426117,58
н2161	925326	2426101,28
н2162	925384,5	2426043,15
н2151	925438,8	2425999,4
:ЗУ25(4) "Водовод высоконапорный инв. №0302549"	---	---
н2163	924981	2425684,47
н2164	925003,6	2425931,14
н2165	925017,1	2425937,35
н2166	925012,2	2425943,89
н2167	924996	2425936,49
н2168	924973,5	2425689,89
н2163	924981	2425684,47
:ЗУ25(5) "Водовод высоконапорный инв. №0302549"	---	---
н2169	926511,6	2425168,34
н2170	926507,6	2425170,4
н2171	926504,5	2425172,36
н2172	926498,4	2425164,7
н2173	926345	2425287,64
н2174	926320,4	2425278,12
н2175	926324,7	2425271,21
н2176	926343,6	2425278,52
н2177	926499,7	2425153,45
н2169	926511,6	2425168,34
:ЗУ25(6) "Водовод высоконапорный инв. №0302549"	---	---
н2178	925671,9	2425787,27
н2179	925672,4	2425787,84
н2180	925677,2	2425793,32
н2181	925597,4	2425881,88
н2182	925518,8	2425945,23
н2183	925505,4	2425945,74
н2184	925591,9	2425876,06
н2178	925671,9	2425787,27
:ЗУ25(7) "Водовод высоконапорный инв. №0302549"	---	---
н2185	924953,5	2425470,73
н2186	924961,3	2425469,18
н2187	924978,9	2425661,35
н2188	924971,4	2425666,77

н2185	924953,5	2425470,73
:ЗУ25(8) "Водовод высоконапорный инв. №0302549"	---	---
н2189	924908,7	2425073,58
н2190	924921	2425105,91
н2191	924931,9	2425189,55
н2192	924938,4	2425260,95
н2193	924948,4	2425269,27
н2194	924945,3	2425277,1
н2195	924930,8	2425264,97
н2196	924923,9	2425190,44
н2189	924908,7	2425073,58
:ЗУ25(9) "Водовод высоконапорный инв. №0302549"	---	---
н2197	924922	2426615,6
н2198	924914,8	2426612,01
н2199	924934,5	2426579,44
н2200	924937,1	2426583,19
н2201	924945,6	2426576,63
н2202	925010,6	2426560,71
н2203	924993,9	2426492,51
н2204	925001,1	2426487,99
н2205	925020,3	2426566,59
н2206	924939,6	2426586,34
н2197	924922	2426615,6
:ЗУ25(10) "Водовод высоконапорный инв. №0302549"	---	---
н2207	925686,8	2425782,72
н2208	925681,4	2425776,73
н2209	925683,6	2425774,28
н2210	925710,3	2425772,92
н2211	925760,3	2425740,35
н2212	925811,5	2425698,86
н2213	925812,8	2425708,08
н2214	925765,1	2425746,83
н2215	925712,9	2425780,8
н2216	925687,4	2425782,1
н2207	925686,8	2425782,72
:ЗУ25(11) "Водовод высоконапорный инв. №0302549"	---	---
н2217	927223,6	2425522,87
н2218	927222,3	2425527,35
н2219	927220,7	2425530,39
н2220	927112	2425473,51
н2221	927098,4	2425482,14
н2222	927094,7	2425475,03
н2223	927111,6	2425464,27
н2217	927223,6	2425522,87
:ЗУ25(12) "Водовод высоконапорный инв. №0302549"	---	---
н2224	926183,9	2425283,57
н2225	926191,1	2425286,97

н2226	926173,4	2425332,71
н2227	926113	2425381,41
н2228	926109,9	2425377,74
н2229	926107,8	2425375,34
н2230	926166,7	2425327,83
н2224	926183,9	2425283,57
:ЗУ25(13) "Водовод высоконапорный инв. №0302549"	---	---
н2231	924948,7	2425330,37
н2232	924960,4	2425459,23
н2233	924952,5	2425460,79
н2234	924942,2	2425347,41
н2231	924948,7	2425330,37
:ЗУ25(14) "Водовод высоконапорный инв. №0302549"	---	---
н2235	924854,6	2424957,14
н2236	924855,3	2424965,1
н2237	924836,7	2424965,58
н2238	924811,6	2424967,43
н2239	924805,5	2424887,8
н2240	924818,2	2424886,84
н2241	924818,6	2424894,83
н2242	924814,1	2424895,18
н2243	924819	2424958,86
н2244	924836,3	2424957,61
н2235	924854,6	2424957,14
:ЗУ25(15) "Водовод высоконапорный инв. №0302549"	---	---
н2245	925974,5	2425827,48
н2246	925988,8	2425841,81
н2247	926060,7	2425883,49
н2248	926060,7	2425899,99
н2249	926052,7	2425899,68
н2250	926052,7	2425888,09
н2251	925983,9	2425848,21
н2252	925970,1	2425834,42
н2245	925974,5	2425827,48
:ЗУ25(16) "Водовод высоконапорный инв. №0302549"	---	---
н2253	924915,4	2425063,24
н2254	924903,1	2425030,91
н2255	924897,9	2424991,06
н2256	924897,3	2424964,02
н2257	924883,8	2424964,38
н2258	924883,2	2424956,38
н2259	924905,1	2424955,82
н2260	924905,9	2424990,45
н2253	924915,4	2425063,24
:ЗУ25(17) "Водовод высоконапорный инв. №0302549"	---	---
н2261	925076,2	2425964,48
н2262	925100,8	2425975,77

н2263	925105,1	2426021,53
н2264	925129,8	2426032,79
н2265	925125,4	2426039,53
н2266	925097,6	2426026,89
н2267	925093,3	2425981,11
н2268	925075,1	2425972,78
н2261	925076,2	2425964,48
:ЗУ25(18) "Водовод высоконапорный инв. №0302549"	---	---
н2269	924835,3	2426613,52
н2270	924844,2	2426616,9
н2271	924850,7	2426619,42
н2272	924879,7	2426630,54
н2273	924839,3	2426618,86
н2274	924818,6	2426630,25
н2275	924807,5	2426636,83
н2276	924797	2426644,06
н2277	924786,9	2426652
н2278	924781,8	2426656,61
н2279	924777,8	2426655,16
н2280	924779,6	2426647,83
н2281	924781,8	2426645,86
н2282	924792,2	2426637,61
н2283	924803,2	2426630,07
н2284	924814,6	2426623,3
н2285	924833,6	2426612,86
н2269	924835,3	2426613,52
:ЗУ25(19) "Водовод высоконапорный инв. №0302549"	---	---
н2286	925860,6	2425718,98
н2287	925866,6	2425713,7
н2288	925890,6	2425743,47
н2289	925910,3	2425763,16
н2290	925905,9	2425770,09
н2291	925884,6	2425748,81
н2286	925860,6	2425718,98
:ЗУ25(20) "Водовод высоконапорный инв. №0302549"	---	---
н2292	925453,8	2425997,57
н2293	925444,5	2425994,79
н2294	925493,6	2425955,27
н2295	925506,9	2425954,77
н2292	925453,8	2425997,57
:ЗУ25(21) "Водовод высоконапорный инв. №0302549"	---	---
н2296	926242,1	2425239,16
н2297	926237,8	2425246,05
н2298	926211	2425235,68
н2299	926204,4	2425252,64
н2300	926203,6	2425252,26
н2301	926197,1	2425249,37
н2302	926206,5	2425225,33

н2296	926242,1	2425239,16
:ЗУ25(22) "Водовод высоконапорный инв. №0302549"	---	---
н2303	925104,3	2426138,9
н2304	925098,5	2426151,55
н2305	925137,2	2426169,18
н2306	925130,1	2426174,74
н2307	925101,5	2426161,72
н2308	925092,8	2426155,59
н2303	925104,3	2426138,9
:ЗУ25(23) "Водовод высоконапорный инв. №0302549"	---	---
н2309	924604,5	2426698,21
н2310	924608,7	2426705,26
н2311	924593,4	2426720,1
н2312	924590,8	2426717,85
н2313	924585,4	2426712,31
н2314	924575,7	2426721,62
н2315	924574,4	2426711,78
н2316	924585,6	2426701,01
н2317	924593,3	2426709
н2309	924604,5	2426698,21
:ЗУ25(24) "Водовод высоконапорный инв. №0302549"	---	---
н2318	925928,4	2425781,26
н2319	925956,4	2425809,33
н2320	925952	2425816,26
н2321	925924	2425788,17
н2318	925928,4	2425781,26
:ЗУ25(25) "Водовод высоконапорный инв. №0302549"	---	---
н2322	925142,7	2426180,46
н2323	925150,1	2426175,05
н2324	925158,1	2426178,71
н2325	925174,5	2426185,16
н2326	925181,8	2426194,32
н2327	925175,6	2426199,33
н2328	925169,6	2426191,83
н2329	925155	2426186,09
н2322	925142,7	2426180,46
:ЗУ25(26) "Водовод высоконапорный инв. №0302549"	---	---
н2330	925842,3	2425614,97
н2331	925849,5	2425609,25
н2332	925855,3	2425645,89
н2333	925847,3	2425647,1
н2330	925842,3	2425614,97
:ЗУ25(27) "Водовод высоконапорный инв. №0302549"	---	---
н2334	924565,6	2426720,31
н2335	924566,9	2426730,15
н2336	924551,1	2426745,3

н2337	924550,6	2426745,84
н2338	924545,9	2426739,19
н2334	924565,6	2426720,31
:ЗУ25(28) "Водовод высоконапорный инв. №0302549"	---	---
н2339	924754,1	2426666,39
н2340	924749,5	2426675,77
н2341	924746,5	2426676,54
н2342	924728,5	2426671,39
н2343	924732	2426664,08
н2344	924746,6	2426668,23
н2339	924754,1	2426666,39
:ЗУ25(29) "Водовод высоконапорный инв. №0302549"	---	---
н2345	925034,9	2425954,33
н2346	925038,4	2425947,12
н2347	925056,3	2425955,35
н2348	925055,2	2425963,62
н2345	925034,9	2425954,33
:ЗУ25(30) "Водовод высоконапорный инв. №0302549"	---	---
н2349	926280,3	2425262,55
н2350	926287,4	2425256,72
н2351	926301	2425262
н2352	926296,7	2425268,91
н2349	926280,3	2425262,55
:ЗУ25(31) "Водовод высоконапорный инв. №0302549"	---	---
н2353	926265,8	2425248,34
н2354	926280,9	2425254,2
н2355	926273,8	2425260,03
н2356	926261,4	2425255,24
н2353	926265,8	2425248,34
:ЗУ25(32) "Водовод высоконапорный инв. №0302549"	---	---
н2357	926191,9	2425262,91
н2358	926199,2	2425266,26
н2359	926194,7	2425277,71
н2360	926187,5	2425274,3
н2357	926191,9	2425262,91
:ЗУ25(33) "Водовод высоконапорный инв. №0302549"	---	---
н2361	925224	2426176,09
н2362	925231,3	2426179,59
н2363	925227,2	2426190,17
н2364	925225,2	2426191,76
н2365	925220,4	2426185,4
н2361	925224	2426176,09
:ЗУ25(34) "Водовод высоконапорный инв. №0302549"	---	---
н2366	924765,2	2426661,1
н2367	924770	2426662,81

н2368	924768,5	2426669,08
н2369	924765,7	2426671,77
н2370	924757,1	2426673,89
н2371	924761,7	2426664,45
н2366	924765,2	2426661,1
:ЗУ25(35) "Водовод высоконапорный инв. №0302549"	---	---
н2372	924966	2425283,91
н2373	924968,7	2425286,15
н2374	924950,5	2425325,5
н2372	924966	2425283,91
:ЗУ25(36) "Водовод высоконапорный инв. №0302549"	---	---
н2375	924724,5	2426665,88
н2376	924722,6	2426669,69
н2377	924719,3	2426668,75
н2375	924724,5	2426665,88
:ЗУ26(1) "Водовод высоконапорный инв. №0302549"	---	---
н2378	927089,9	2425487,51
н2379	927093	2425493,33
н2380	927094	2425496,22
н2381	927070,1	2425511,37
н2382	927003,9	2425407,01
н2383	926898,1	2425258,11
н2384	926834,1	2425210,78
н2385	926735,7	2425177,61
н2386	926683,2	2425171,61
н2387	926652,5	2425196,08
н2388	926526,6	2425215,1
н2389	926511,8	2425196,57
н2390	926519,2	2425190,7
н2391	926530,6	2425204,89
н2392	926648,5	2425187,07
н2393	926680,4	2425161,72
н2394	926737,8	2425168,3
н2395	926838,6	2425202,25
н2396	926905	2425251,38
н2397	927011,8	2425401,71
н2398	927073	2425498,26
н2378	927089,9	2425487,51
:ЗУ26(2) "Водовод высоконапорный инв. №0302549"	---	---
н2399	927081,8	2425471,95
н2400	927084,9	2425477,91
н2401	927086,2	2425480,41
н2402	927075,5	2425487,22
н2403	927018,4	2425397,25
н2404	926910,8	2425245,7
н2405	926842,3	2425195,08
н2406	926739,5	2425160,45
н2407	926678	2425153,39

н2408	926645,2	2425179,48
н2409	926533,9	2425196,29
н2410	926525,5	2425185,75
н2411	926533	2425179,87
н2412	926537,9	2425186,08
н2413	926641,3	2425170,46
н2414	926653,4	2425160,88
н2415	926653,8	2425161,12
н2416	926654,7	2425159,81
н2417	926675,2	2425143,5
н2418	926741,6	2425151,12
н2419	926846,8	2425186,54
н2420	926917,7	2425238,96
н2421	927026,3	2425391,97
н2422	927078,4	2425474,1
н2399	927081,8	2425471,95
:ЗУ26(3) "Водовод высоконапорный инв. №0302549"	---	---
н2423	925841,2	2425608,2
н2424	925837,8	2425610,95
н2425	925832,7	2425614,97
н2426	925829,8	2425596,63
н2427	925828,5	2425588,44
н2428	926057,8	2425403,45
н2429	926064,2	2425410,53
н2430	925838,8	2425592,38
н2423	925841,2	2425608,2
:ЗУ26(4) "Водовод высоконапорный инв. №0302549"	---	---
н2431	925448,1	2426002,17
н2432	925452,9	2426003,61
н2433	925459,2	2426005,47
н2434	925396,2	2426056,2
н2435	925337,7	2426114,34
н2436	925308,8	2426137,53
н2437	925301,7	2426134,79
н2438	925264,5	2426120,45
н2439	925250,6	2426156,31
н2440	925241,9	2426152,32
н2441	925259	2426108,15
н2442	925307,1	2426126,7
н2443	925331,3	2426107,25
н2444	925389,9	2426049,12
н2431	925448,1	2426002,17
:ЗУ26(5) "Водовод высоконапорный инв. №0302549"	---	---
н2445	925427,8	2425996,1
н2446	925438,8	2425999,4
н2447	925384,5	2426043,15
н2448	925326	2426101,28
н2449	925305,7	2426117,58
н2450	925254,5	2426097,83

н2451	925234,6	2426148,93
н2452	925226	2426144,97
н2453	925241,8	2426104,09
н2454	925243	2426101,13
н2455	925257,8	2426088,96
н2456	925259,7	2426089,68
н2457	925304	2426106,76
н2458	925319,7	2426094,18
н2459	925378,2	2426036,07
н2445	925427,8	2425996,1
:ЗУ26(6) "Водовод высоконапорный инв. №0302549"	---	---
н2460	924973,5	2425689,89
н2461	924996	2425936,49
н2462	925012,2	2425943,89
н2463	925007,8	2425949,59
н2464	925006,4	2425951,68
н2465	924987,1	2425942,82
н2466	924964,5	2425695,8
н2467	924972,1	2425690,88
н2460	924973,5	2425689,89
:ЗУ26(7) "Водовод высоконапорный инв. №0302549"	---	---
н2468	924990	2425678,02
н2469	925012,5	2425924,8
н2470	925023	2425929,6
н2471	925017,1	2425937,35
н2472	925003,6	2425931,14
н2473	924981	2425684,47
н2468	924990	2425678,02
:ЗУ26(8) "Водовод высоконапорный инв. №0302549"	---	---
н2474	926520,2	2425163,9
н2475	926511,6	2425168,34
н2476	926499,7	2425153,45
н2477	926343,6	2425278,52
н2478	926324,7	2425271,21
н2479	926329,9	2425263,02
н2480	926341,9	2425267,69
н2481	926501,1	2425140,09
н2474	926520,2	2425163,9
:ЗУ26(9) "Водовод высоконапорный инв. №0302549"	---	---
н2482	926041,3	2425451,5
н2483	925858,2	2425594,72
н2484	925848,4	2425602,46
н2485	925847,4	2425595,71
н2486	926069,5	2425416,5
н2487	926075,9	2425423,59
н2482	926041,3	2425451,5
:ЗУ26(10) "Водовод высоконапорный инв. №0302549"	---	---

н2488	925665,6	2425780,08
н2489	925670	2425785,1
н2490	925671,9	2425787,27
н2491	925591,9	2425876,06
н2492	925505,4	2425945,74
н2493	925489,5	2425946,39
н2494	925585,3	2425869,13
н2488	925665,6	2425780,08
:ЗУ26(11) "Водовод высоконапорный инв. №0302549"	---	---
н2495	924894,1	2425035,2
н2496	924908,7	2425073,58
н2497	924923,9	2425190,44
н2498	924930,8	2425264,97
н2499	924945,3	2425277,1
н2500	924941,6	2425286,38
н2501	924921,7	2425269,77
н2502	924914,5	2425191,49
н2495	924894,1	2425035,2
:ЗУ26(12) "Водовод высоконапорный инв. №0302549"	---	---
н2503	926504,5	2425172,36
н2504	926492,8	2425179,93
н2505	926468,3	2425200,43
н2506	926434,1	2425227,29
н2507	926399,6	2425254,92
н2508	926377,3	2425273,9
н2509	926346,6	2425298,47
н2510	926315,3	2425286,31
н2511	926320,4	2425278,12
н2512	926345	2425287,64
н2513	926498,4	2425164,7
н2503	926504,5	2425172,36
:ЗУ26(13) "Водовод высоконапорный инв. №0302549"	---	---
н2514	925677,2	2425793,32
н2515	925683,6	2425800,5
н2516	925633,4	2425856,09
н2517	925627,8	2425851,04
н2518	925620,4	2425859,21
н2519	925626,1	2425864,25
н2520	925603,9	2425888,8
н2521	925534,7	2425944,59
н2522	925518,8	2425945,23
н2523	925597,4	2425881,88
н2514	925677,2	2425793,32
:ЗУ26(14) "Водовод высоконапорный инв. №0302549"	---	---
н2524	924930,5	2426619,87
н2525	924922	2426615,6
н2526	924939,6	2426586,34
н2527	925020,3	2426566,59

н2528	925001,1	2426487,99
н2529	925009,5	2426482,64
н2530	925031,8	2426573,55
н2531	924945,7	2426594,63
н2524	924930,5	2426619,87
:ЗУ26(15) "Водовод высоконапорный инв. №0302549"	---	---
н2532	924944,1	2425472,57
н2533	924953,5	2425470,73
н2534	924971,4	2425666,77
н2535	924962,4	2425673,22
н2532	924944,1	2425472,57
:ЗУ26(16) "Водовод высоконапорный инв. №0302549"	---	---
н2536	924970,7	2425467,35
н2537	924987,8	2425654,91
н2538	924978,9	2425661,35
н2539	924961,3	2425469,18
н2536	924970,7	2425467,35
:ЗУ26(17) "Водовод высоконапорный инв. №0302549"	---	---
н2540	924969,8	2425457,39
н2541	924960,4	2425459,23
н2542	924948,7	2425330,37
н2543	924949,1	2425329,24
н2544	924950,5	2425325,5
н2545	924968,7	2425286,15
н2546	924966	2425283,91
н2547	924969,5	2425274,47
н2548	924980,4	2425283,51
н2549	924958,2	2425331,27
н2540	924969,8	2425457,39
:ЗУ26(18) "Водовод высоконапорный инв. №0302549"	---	---
н2550	924930	2425101,62
н2551	924915,4	2425063,24
н2552	924905,9	2424990,45
н2553	924905,1	2424955,82
н2554	924883,2	2424956,38
н2555	924882,6	2424946,89
н2556	924914,4	2424946,06
н2557	924915,4	2424989,73
н2550	924930	2425101,62
:ЗУ26(19) "Водовод высоконапорный инв. №0302549"	---	---
н2558	925681,4	2425776,73
н2559	925675,1	2425769,62
н2560	925679,2	2425765
н2561	925707,2	2425763,55
н2562	925754,7	2425732,66
н2563	925810	2425687,91
н2564	925811,5	2425698,86

н2565	925760,3	2425740,35
н2566	925710,3	2425772,92
н2567	925683,6	2425774,28
н2558	925681,4	2425776,73
:ЗУ26(20) "Водовод высоконапорный инв. №0302549"	---	---
н2568	924855,3	2424965,1
н2569	924856,2	2424974,61
н2570	924838,8	2424975,04
н2571	924802,8	2424977,59
н2572	924795,3	2424879,06
н2573	924817,8	2424877,34
н2574	924818,2	2424886,84
н2575	924805,5	2424887,8
н2576	924811,6	2424967,43
н2577	924836,7	2424965,58
н2568	924855,3	2424965,1
:ЗУ26(21) "Водовод высоконапорный инв. №0302549"	---	---
н2578	927226,4	2425513,58
н2579	927223,6	2425522,87
н2580	927111,6	2425464,27
н2581	927094,7	2425475,03
н2582	927091,6	2425469,2
н2583	927090,2	2425466,58
н2584	927111,1	2425453,32
н2585	927222,1	2425511,36
н2578	927226,4	2425513,58
:ЗУ26(22) "Водовод высоконапорный инв. №0302549"	---	---
н2586	925694,4	2425791,25
н2587	925686,8	2425782,72
н2588	925687,4	2425782,1
н2589	925712,9	2425780,8
н2590	925765,1	2425746,83
н2591	925812,8	2425708,08
н2592	925813,7	2425713,77
н2593	925816,8	2425717,14
н2594	925770,7	2425754,53
н2595	925715,9	2425790,14
н2586	925694,4	2425791,25
:ЗУ26(23) "Водовод высоконапорный инв. №0302549"	---	---
н2596	924921	2425105,91
н2597	924935,5	2425144,26
н2598	924941,3	2425188,52
н2599	924947,5	2425256,16
н2600	924952,1	2425259,98
н2601	924948,4	2425269,27
н2602	924938,4	2425260,95
н2603	924931,9	2425189,55
н2596	924921	2425105,91

:ЗУ26(24) "Водовод высоконапорный инв. №0302549"	---	---
н2604	924879,7	2426630,54
н2605	924886	2426632,94
н2606	924903,9	2426639,8
н2607	924915,7	2426644,34
н2608	924912,4	2426649,84
н2609	924840,4	2426629,09
н2610	924823,3	2426638,49
н2611	924812,6	2426644,82
н2612	924802,6	2426651,73
н2613	924793	2426659,28
н2614	924791,8	2426660,37
н2615	924781,8	2426656,61
н2616	924786,9	2426652
н2617	924797	2426644,06
н2618	924807,5	2426636,83
н2619	924818,6	2426630,25
н2620	924839,3	2426618,86
н2604	924879,7	2426630,54
:ЗУ26(25) "Водовод высоконапорный инв. №0302549"	---	---
н2621	927219,5	2425532,79
н2622	927214,3	2425537,73
н2623	927112,4	2425484,47
н2624	927102,7	2425490,68
н2625	927102,4	2425489,77
н2626	927098,4	2425482,14
н2627	927112	2425473,51
н2628	927220,7	2425530,39
н2621	927219,5	2425532,79
:ЗУ26(26) "Водовод высоконапорный инв. №0302549"	---	---
н2629	924945,6	2426576,63
н2630	924950,2	2426573,06
н2631	924945,4	2426566,91
н2632	924999,1	2426553,76
н2633	924985,5	2426497,89
н2634	924993,9	2426492,51
н2635	925010,6	2426560,71
н2629	924945,6	2426576,63
:ЗУ26(27) "Водовод высоконапорный инв. №0302549"	---	---
н2636	926175,3	2425279,53
н2637	926183,9	2425283,57
н2638	926166,7	2425327,83
н2639	926107,8	2425375,34
н2640	926101,6	2425368,14
н2641	926158,8	2425322,03
н2636	926175,3	2425279,53
:ЗУ26(28) "Водовод высоконапорный инв. №0302549"	---	---

н2642	926191,1	2425286,97
н2643	926199,7	2425291,01
н2644	926184,4	2425330,67
н2645	926179,8	2425337,97
н2646	926118,8	2425388,21
н2647	926113	2425381,41
н2648	926173,4	2425332,71
н2642	926191,1	2425286,97
:ЗУ26(29) "Водовод высоконапорный инв. №0302549"	---	---
н2649	925979,7	2425819,23
н2650	925994,7	2425834,22
н2651	926048	2425865,18
н2652	926047,8	2425865,21
н2653	926070,2	2425885,72
н2654	926070,2	2425900,34
н2655	926060,7	2425899,99
н2656	926060,7	2425883,49
н2657	925988,8	2425841,81
н2658	925974,5	2425827,48
н2649	925979,7	2425819,23
:ЗУ26(30) "Водовод высоконапорный инв. №0302549"	---	---
н2659	925970,1	2425834,42
н2660	925983,9	2425848,21
н2661	926052,7	2425888,09
н2662	926052,7	2425899,68
н2663	926043,2	2425899,33
н2664	926043,2	2425893,55
н2665	925978,1	2425855,8
н2666	925965	2425842,65
н2659	925970,1	2425834,42
:ЗУ26(31) "Водовод высоконапорный инв. №0302549"	---	---
н2667	924942,2	2425347,41
н2668	924952,5	2425460,79
н2669	924943,2	2425462,63
н2670	924934,5	2425367,65
н2667	924942,2	2425347,41
:ЗУ26(32) "Водовод высоконапорный инв. №0302549"	---	---
н2671	925077,5	2425954,62
н2672	925109,8	2425969,42
н2673	925114,1	2426015,16
н2674	925135,1	2426024,77
н2675	925129,8	2426032,79
н2676	925105,1	2426021,53
н2677	925100,8	2425975,77
н2678	925076,2	2425964,48
н2671	925077,5	2425954,62
:ЗУ26(33) "Водовод высоконапорный инв. №0302549"	---	---

н2679	925075,1	2425972,78
н2680	925093,3	2425981,11
н2681	925097,6	2426026,89
н2682	925125,4	2426039,53
н2683	925120,1	2426047,58
н2684	925088,7	2426033,25
н2685	925084,3	2425987,46
н2686	925073,8	2425982,63
н2679	925075,1	2425972,78
:ЗУ26(34) "Водовод высоконапорный инв. №0302549"	---	---
н2687	924853,8	2424947,72
н2688	924854,6	2424957,14
н2689	924836,3	2424957,61
н2690	924819	2424958,86
н2691	924814,1	2424895,18
н2692	924818,6	2424894,83
н2693	924819,2	2424907,52
н2694	924824,9	2424907,24
н2695	924827,7	2424948,7
н2687	924853,8	2424947,72
:ЗУ26(35) "Водовод высоконапорный инв. №0302549"	---	---
н2696	926247,3	2425230,97
н2697	926242,1	2425239,16
н2698	926206,5	2425225,33
н2699	926197,1	2425249,37
н2700	926188,7	2425245,6
н2701	926188,4	2425245,5
н2702	926201	2425213,03
н2696	926247,3	2425230,97
:ЗУ26(36) "Водовод высоконапорный инв. №0302549"	---	---
н2703	925458,7	2425999
н2704	925453,8	2425997,57
н2705	925506,9	2425954,77
н2706	925522,8	2425954,18
н2707	925464,9	2426000,86
н2703	925458,7	2425999
:ЗУ26(37) "Водовод высоконапорный инв. №0302549"	---	---
н2708	925115,5	2426122,73
н2709	925120,9	2426125,56
н2710	925111,1	2426146,86
н2711	925133,6	2426157,12
н2712	925145,6	2426162,59
н2713	925137,2	2426169,18
н2714	925098,5	2426151,55
н2715	925104,3	2426138,9
н2708	925115,5	2426122,73
:ЗУ26(38) "Водовод высоконапорный инв. №0302549"	---	---

н2716	925866,6	2425713,7
н2717	925873,8	2425707,42
н2718	925897,7	2425737,11
н2719	925915,5	2425754,94
н2720	925910,3	2425763,16
н2721	925890,6	2425743,47
н2716	925866,6	2425713,7
:ЗУ26(39) "Водовод высоконапорный инв. №0302549"	---	---
н2722	925444,5	2425994,79
н2723	925444,1	2425994,65
н2724	925433,5	2425991,49
н2725	925477,7	2425955,85
н2726	925493,6	2425955,27
н2722	925444,5	2425994,79
:ЗУ26(40) "Водовод высоконапорный инв. №0302549"	---	---
н2727	924779,6	2426647,83
н2728	924783,1	2426632,7
н2729	924786,6	2426629,97
н2730	924798,1	2426622,07
н2731	924809,9	2426615,06
н2732	924822	2426608,41
н2733	924833,6	2426612,86
н2734	924814,6	2426623,3
н2735	924803,2	2426630,07
н2736	924792,2	2426637,61
н2737	924781,8	2426645,86
н2727	924779,6	2426647,83
:ЗУ26(41) "Водовод высоконапорный инв. №0302549"	---	---
н2738	924903,1	2425030,91
н2739	924888,6	2424992,52
н2740	924888,5	2424991,78
н2741	924888	2424973,77
н2742	924884,4	2424973,87
н2743	924883,8	2424964,38
н2744	924897,3	2424964,02
н2745	924897,9	2424991,06
н2738	924903,1	2425030,91
:ЗУ26(42) "Водовод высоконапорный инв. №0302549"	---	---
н2746	925857,4	2425721,81
н2747	925860,6	2425718,98
н2748	925884,6	2425748,81
н2749	925905,9	2425770,09
н2750	925901,3	2425777,39
н2751	925867,2	2425735,27
н2746	925857,4	2425721,81
:ЗУ26(43) "Водовод высоконапорный инв. №0302549"	---	---
н2752	924928,5	2426571,06

н2753	924934,5	2426579,44
н2754	924914,8	2426612,01
н2755	924907,4	2426608,33
н2756	924906,3	2426607,73
н2757	924928,4	2426571,07
н2752	924928,5	2426571,06
:ЗУ26(44) "Водовод высоконапорный инв. №0302549"	---	---
н2758	924599,5	2426689,87
н2759	924604,5	2426698,21
н2760	924593,3	2426709
н2761	924585,6	2426701,01
н2762	924574,4	2426711,78
н2763	924574,3	2426710,57
н2764	924572,2	2426700,84
н2765	924585,9	2426687,59
н2766	924593,6	2426695,57
н2758	924599,5	2426689,87
:ЗУ26(45) "Водовод высоконапорный инв. №0302549"	---	---
н2767	925849,5	2425609,25
н2768	925850,7	2425608,26
н2769	925858,1	2425602,45
н2770	925858,9	2425607,73
н2771	925864,6	2425644,47
н2772	925855,3	2425645,89
н2767	925849,5	2425609,25
:ЗУ26(46) "Водовод высоконапорный инв. №0302549"	---	---
н2773	925924	2425788,17
н2774	925952	2425816,26
н2775	925946,8	2425824,48
н2776	925918,8	2425796,39
н2773	925924	2425788,17
:ЗУ26(47) "Водовод высоконапорный инв. №0302549"	---	---
н2777	925933,6	2425773,06
н2778	925961,6	2425801,1
н2779	925956,4	2425809,33
н2780	925928,4	2425781,26
н2777	925933,6	2425773,06
:ЗУ26(48) "Водовод высоконапорный инв. №0302549"	---	---
н2781	925142,7	2426180,46
н2782	925155	2426186,09
н2783	925169,6	2426191,83
н2784	925175,6	2426199,33
н2785	925168,2	2426205,24
н2786	925163,8	2426199,74
н2787	925151,3	2426194,83
н2788	925143,3	2426191,19
н2789	925135,5	2426185,69

н2781	925142,7	2426180,46
:ЗУ26(49) "Водовод высоконапорный инв. №0302549"	---	---
н2790	925150,1	2426175,05
н2791	925158,9	2426168,62
н2792	925161,1	2426169,62
н2793	925180,4	2426177,25
н2794	925189,3	2426188,41
н2795	925181,8	2426194,32
н2796	925174,5	2426185,16
н2797	925158,1	2426178,71
н2790	925150,1	2426175,05
:ЗУ26(50) "Водовод высоконапорный инв. №0302549"	---	---
н2798	926237,8	2425246,05
н2799	926232,6	2425254,23
н2800	926216,4	2425247,96
н2801	926213,1	2425256,51
н2802	926206,4	2425253,49
н2803	926204,4	2425252,64
н2804	926211	2425235,68
н2798	926237,8	2425246,05
:ЗУ26(51) "Водовод высоконапорный инв. №0302549"	---	---
н2805	925834,3	2425621,33
н2806	925842,3	2425614,97
н2807	925847,3	2425647,1
н2808	925837,9	2425648,52
н2809	925833,7	2425621,77
н2805	925834,3	2425621,33
:ЗУ26(52) "Водовод высоконапорный инв. №0302549"	---	---
н2810	924563,6	2426709,13
н2811	924565,3	2426718,25
н2812	924565,6	2426720,31
н2813	924545,9	2426739,19
н2814	924543,8	2426736,18
н2815	924540,5	2426731,47
н2810	924563,6	2426709,13
:ЗУ26(53) "Водовод высоконапорный инв. №0302549"	---	---
н2816	925231,3	2426179,59
н2817	925239,9	2426183,7
н2818	925237,2	2426190,69
н2819	925235,2	2426195,99
н2820	925200,3	2426223,85
н2821	925195,2	2426227,95
н2822	925193,5	2426226,77
н2823	925199	2426222,23
н2824	925229,4	2426197,14
н2825	925225,2	2426191,76
н2826	925227,2	2426190,17

н2816	925231,3	2426179,59
:ЗУ26(54) "Водовод высоконапорный инв. №0302549"	---	---
н2827	925030,8	2425962,89
н2828	925034,9	2425954,33
н2829	925055,2	2425963,62
н2830	925053,8	2425973,44
н2827	925030,8	2425962,89
:ЗУ26(55) "Водовод высоконапорный инв. №0302549"	---	---
н2831	924749,5	2426675,77
н2832	924744,6	2426685,87
н2833	924724,4	2426680,09
н2834	924726,1	2426676,56
н2835	924728,5	2426671,39
н2836	924746,5	2426676,54
н2831	924749,5	2426675,77
:ЗУ26(56) "Водовод высоконапорный инв. №0302549"	---	---
н2837	924753,7	2426656,69
н2838	924758,1	2426658,33
н2839	924754,1	2426666,39
н2840	924746,6	2426668,23
н2841	924732	2426664,08
н2842	924733,6	2426660,73
н2843	924740,8	2426656,69
н2844	924746,8	2426658,41
н2837	924753,7	2426656,69
:ЗУ26(57) "Водовод высоконапорный инв. №0302549"	---	---
н2845	924608,7	2426705,26
н2846	924613,8	2426713,61
н2847	924605,8	2426721,31
н2848	924598,9	2426727,99
н2849	924593,4	2426720,1
н2845	924608,7	2426705,26
:ЗУ26(58) "Водовод высоконапорный инв. №0302549"	---	---
н2850	926271,9	2425269,48
н2851	926280,3	2425262,55
н2852	926296,7	2425268,91
н2853	926291,5	2425277,1
н2854	926276,7	2425271,35
н2850	926271,9	2425269,48
:ЗУ26(59) "Водовод высоконапорный инв. №0302549"	---	---
н2855	925038,4	2425947,12
н2856	925042,5	2425938,56
н2857	925057,7	2425945,52
н2858	925056,3	2425955,35
н2855	925038,4	2425947,12

:ЗУ26(60) "Водовод высоконапорный инв. №0302549"	---	---
н2859	926270,9	2425240,15
н2860	926271,7	2425240,45
н2861	926289,3	2425247,27
н2862	926285,2	2425250,67
н2863	926280,9	2425254,2
н2864	926265,8	2425248,34
н2859	926270,9	2425240,15
:ЗУ26(61) "Водовод высоконапорный инв. №0302549"	---	---
н2865	924768,5	2426669,08
н2866	924765,6	2426681,57
н2867	924751,7	2426685,01
н2868	924757,1	2426673,89
н2869	924765,7	2426671,77
н2865	924768,5	2426669,08
:ЗУ26(62) "Водовод высоконапорный инв. №0302549"	---	---
н2870	926287,4	2425256,72
н2871	926289,1	2425255,27
н2872	926295,7	2425249,75
н2873	926300,5	2425251,63
н2874	926306,1	2425253,8
н2875	926301	2425262
н2870	926287,4	2425256,72
:ЗУ26(63) "Водовод высоконапорный инв. №0302549"	---	---
н2876	926199,2	2425266,26
н2877	926199,8	2425266,53
н2878	926207,8	2425270,24
н2879	926203,3	2425281,75
н2880	926194,7	2425277,71
н2876	926199,2	2425266,26
:ЗУ26(64) "Водовод высоконапорный инв. №0302549"	---	---
н2881	926183,2	2425258,94
н2882	926191,5	2425262,75
н2883	926191,9	2425262,91
н2884	926187,5	2425274,3
н2885	926178,8	2425270,25
н2881	926183,2	2425258,94
:ЗУ26(65) "Водовод высоконапорный инв. №0302549"	---	---
н2886	926261,4	2425255,24
н2887	926273,8	2425260,03
н2888	926270,2	2425263,03
н2889	926265,4	2425266,95
н2890	926256,4	2425263,46
н2891	926256,3	2425263,36
н2886	926261,4	2425255,24

:ЗУ26(66) "Водовод высоконапорный инв. №0302549"	---	---
н2892	924566,9	2426730,15
н2893	924567,7	2426736,41
н2894	924554,7	2426749
н2895	924551,1	2426745,3
н2892	924566,9	2426730,15
:ЗУ26(67) "Водовод высоконапорный инв. №0302549"	---	---
н2896	924576,6	2426727,81
н2897	924575,7	2426721,62
н2898	924585,4	2426712,31
н2899	924590,8	2426717,85
н2900	924576,6	2426727,75
н2896	924576,6	2426727,81
:ЗУ26(68) "Водовод высоконапорный инв. №0302549"	---	---
н2901	924857,4	2426605,89
н2902	924853,2	2426609,69
н2903	924833,4	2426602,11
н2904	924837,1	2426600,05
н2901	924857,4	2426605,89
:ЗУ26(69) "Водовод высоконапорный инв. №0302549"	---	---
н2905	925101,5	2426161,72
н2906	925130,1	2426174,74
н2907	925125,3	2426178,48
н2905	925101,5	2426161,72
:ЗУ26(70) "Водовод высоконапорный инв. №0302549"	---	---
н2908	925215,5	2426172,04
н2909	925224	2426176,09
н2910	925220,4	2426185,4
н2911	925213,7	2426176,71
н2908	925215,5	2426172,04
:ЗУ26(71) "Водовод высоконапорный инв. №0302549"	---	---
н2912	924719,3	2426668,75
н2913	924722,6	2426669,69
н2914	924718,3	2426678,36
н2915	924707,6	2426675,3
н2912	924719,3	2426668,75
:ЗУ26(72) "Водовод высоконапорный инв. №0302549"	---	---
н2916	924775,6	2426664,97
н2917	924783,4	2426667,9
н2918	924772,4	2426678,49
н2916	924775,6	2426664,97
:ЗУ26(73) "Водовод высоконапорный инв. №0302549"	---	---
н2919	925132,9	2426099,42
н2920	925131,8	2426098,87

н2921	925135,7	2426093,27
н2919	925132,9	2426099,42
:ЗУ26(74) "Водовод высоконапорный инв. №0302549"	---	---
н2922	924763,7	2426660,53
н2923	924765,2	2426661,1
н2924	924761,7	2426664,45
н2922	924763,7	2426660,53
:ЗУ27(1) "Водовод высоконапорный от БКНС-15 до К-4 (демонтаж)"	---	---
н2925	924077,7	2428217,69
н2926	924086,5	2428231,91
н2927	924106,1	2428263,33
н2928	924140,6	2428308,61
н2929	924201,4	2428374,58
н2930	924267,5	2428440,31
н2931	924336,7	2428493,87
н2932	924384	2428514,69
н2933	924612,4	2428582,18
н2934	924703,5	2428606,63
н2935	924749,6	2428622,89
н2936	924768,1	2428630,53
н2937	924807,1	2428653,38
н2938	924923,7	2428730,77
н2939	924968,4	2428763,07
н2940	925102,6	2428856,42
н2941	925150,3	2428885,85
н2942	925174,6	2428914,83
н2943	925188,8	2428934,6
н2944	925207,3	2428967,31
н2945	925217,1	2428978,74
н2946	925226,5	2429009,2
н2947	925209,2	2429002,83
н2948	925187	2428976,66
н2949	925155,8	2428924,14
н2950	925113,8	2428878,5
н2951	925083	2428851,22
н2952	925023	2428809,88
н2953	924957,3	2428772,07
н2954	924870,7	2428707,69
н2955	924812,2	2428670,43
н2956	924759,7	2428642,62
н2957	924705,4	2428622,6
н2958	924635	2428601,82
н2959	924581,2	2428585,55
н2960	924512,3	2428561,36
н2961	924468,1	2428550,86
н2962	924405,8	2428535,56
н2963	924336,5	2428504,99
н2964	924299,1	2428480,73
н2965	924238	2428439,43
н2966	924193	2428386,41

н2967	924160,3	2428350,34
н2968	924112,9	2428292,97
н2969	924085,9	2428253,02
н2970	924070,8	2428223,12
н2925	924077,7	2428217,69
:ЗУ27(2) "Водовод высоконапорный от БКНС-15 до К-4 (демонтаж)"	---	---
н2971	925455,6	2429124,79
н2972	925452,2	2429122,35
н2973	925438,2	2429106,93
н2974	925412,5	2429085,79
н2975	925349,2	2429052,06
н2976	925278,3	2429028,25
н2977	925238,3	2429013,54
н2978	925231,1	2428990,19
н2979	925246,6	2428998,93
н2980	925260,8	2429004,41
н2981	925283,2	2429010,27
н2982	925321,7	2429018,07
н2983	925330,8	2429021,47
н2984	925361,4	2429036,52
н2985	925392,6	2429052,45
н2986	925430,8	2429075,99
н2987	925448,2	2429085,68
н2988	925454,3	2429090,08
н2989	925457,7	2429094,24
н2990	925460,2	2429098,45
н2991	925462,7	2429108,37
н2992	925462,7	2429114,29
н2993	925461,6	2429118,27
н2994	925458,9	2429122,42
н2971	925455,6	2429124,79
:ЗУ27(3) "Водовод высоконапорный от БКНС-15 до К-4 (демонтаж)"	---	---
н2995	924153,3	2428050,03
н2996	924175,5	2428015,77
н2997	924216,4	2427961,67
н2998	924325,3	2427830,53
н2999	924418,6	2427706,73
н3000	924499,4	2427604,16
н3001	924499,6	2427603,81
н3002	924480,3	2427629,99
н3003	924480,7	2427632,57
н3004	924426,4	2427702,18
н3005	924387,4	2427758,42
н3006	924320,5	2427844,79
н3007	924242,1	2427938,35
н2995	924153,3	2428050,03
:ЗУ27(4) "Водовод высоконапорный от БКНС-15 до К-4 (демонтаж)"	---	---
н3008	924230,3	2427910,35
н3009	924234,2	2427916,11

н3010	924162,7	2428004,38
н3011	924118,4	2428073,49
н3012	924112,7	2428073,47
н3013	924117	2428075,66
н3014	924112,7	2428082,43
н3015	924100,7	2428076,35
н3016	924102,2	2428073,45
н3017	924100,9	2428073,45
н3018	924102,3	2428070,92
н3019	924221,2	2427921,27
н3008	924230,3	2427910,35
:ЗУ27(5) "Водовод высоконапорный от БКНС-15 до К-4 (демонтаж)"	---	---
н3020	924651,8	2426986,87
н3021	924634,8	2427054,91
н3022	924632,9	2427065,34
н3023	924632,6	2427066,99
н3024	924628,7	2427104,6
н3025	924626,9	2427103,84
н3026	924628,1	2427092,37
н3027	924632,9	2427065,35
н3028	924624,6	2427063,96
н3029	924627,9	2427036,68
н3030	924626,5	2427000,74
н3031	924634,5	2426990,1
н3032	924646,9	2426963,67
н3033	924646,9	2426963,75
н3020	924651,8	2426986,87
:ЗУ27(6) "Водовод высоконапорный от БКНС-15 до К-4 (демонтаж)"	---	---
н3034	924654	2427011,25
н3035	924655	2427037,78
н3036	924646,1	2427111,63
н3037	924636,4	2427107,72
н3038	924641,2	2427062,67
н3034	924654	2427011,25
:ЗУ27(7) "Водовод высоконапорный от БКНС-15 до К-4 (демонтаж)"	---	---
н3039	924624,9	2427132,22
н3040	924626,1	2427132,66
н3041	924655,2	2427288,3
н3042	924652,8	2427289,2
н3043	924646,7	2427273,71
н3044	924634,8	2427217,11
н3045	924633,3	2427204,14
н3046	924629	2427167,2
н3039	924624,9	2427132,22
:ЗУ27(8) "Водовод высоконапорный от БКНС-15 до К-4 (демонтаж)"	---	---
н3047	924664,9	2427284,61
н3048	924662,8	2427285,42
н3049	924634,9	2427136,23

н3050	924644,1	2427139,95
н3051	924644,3	2427156
н3052	924650,7	2427204,32
н3053	924662,4	2427264,3
н3047	924664,9	2427284,61
:ЗУ27(9) "Водовод высоконапорный от БКНС-15 до К-4 (демонтаж)"	---	---
н3054	924624,1	2426794,74
н3055	924641,3	2426819,49
н3056	924628,1	2426828,74
н3057	924611	2426814,49
н3054	924624,1	2426794,74
:ЗУ27(10) "Водовод высоконапорный от БКНС-15 до К-4 (демонтаж)"	---	---
н3058	924288,6	2427863,4
н3059	924270,5	2427883,96
н3060	924210,1	2427956,7
н3061	924169	2428011,18
н3062	924128	2428074,39
н3063	924128	2428073,52
н3064	924125,6	2428073,51
н3065	924125,6	2428073,47
н3066	924125,5	2428073,47
н3067	924167,5	2428007,94
н3068	924238,8	2427919,96
н3058	924288,6	2427863,4
:ЗУ27(11) "Водовод высоконапорный от БКНС-15 до К-4 (демонтаж)"	---	---
н3069	924587,2	2426741,88
н3070	924598,6	2426758,23
н3071	924590,6	2426774,11
н3072	924589,1	2426777,13
н3073	924584,6	2426772,61
н3074	924582,3	2426766,41
н3075	924579,6	2426749,31
н3069	924587,2	2426741,88
:ЗУ27(12) "Водовод высоконапорный от БКНС-15 до К-4 (демонтаж)"	---	---
н3076	924446,1	2427658,83
н3077	924497,8	2427591,35
н3078	924510,2	2427574,29
н3079	924576	2427484,07
н3080	924602,5	2427436,8
н3081	924573,8	2427491,46
н3082	924493	2427599,29
н3076	924446,1	2427658,83
:ЗУ27(13) "Водовод высоконапорный от БКНС-15 до К-4 (демонтаж)"	---	---
н3083	924594,6	2427469,06
н3084	924646,8	2427369,65
н3085	924635,3	2427396,45
н3086	924622,1	2427427,57

н3087	924619,1	2427432,74
н3083	924594,6	2427469,06
:ЗУ27(14) "Водовод высоконапорный от БКНС-15 до К-4 (демонтаж)"	---	---
н3088	924632,2	2426921,42
н3089	924626,1	2426906,82
н3090	924637	2426899,09
н3091	924643,1	2426907,84
н3092	924635,1	2426924,93
н3088	924632,2	2426921,42
:ЗУ27(15) "Водовод высоконапорный от БКНС-15 до К-4 (демонтаж)"	---	---
н3093	924605,6	2426821,93
н3094	924615,1	2426829,95
н3095	924615	2426829,95
н3096	924598,8	2426841,56
н3097	924594,1	2426839,9
н3098	924594,1	2426839,9
н3093	924605,6	2426821,93
:ЗУ27(16) "Водовод высоконапорный от БКНС-15 до К-4 (демонтаж)"	---	---
н3099	924657	2427298,36
н3100	924661,8	2427323,93
н3101	924653,6	2427339,48
н3102	924652,5	2427336,95
н3103	924657,1	2427323,55
н3104	924656,3	2427298,61
н3099	924657	2427298,36
:ЗУ27(17) "Водовод высоконапорный от БКНС-15 до К-4 (демонтаж)"	---	---
н3105	924570,8	2426757,79
н3106	924572,3	2426767,53
н3107	924572,8	2426770,58
н3108	924564,5	2426763,91
н3105	924570,8	2426757,79
:ЗУ27(18) "Водовод высоконапорный от БКНС-15 до К-4 (демонтаж)"	---	---
н3109	924342,4	2427794,62
н3110	924319	2427825,58
н3111	924304,1	2427843,46
н3112	924288,6	2427863,4
н3113	924329	2427811,43
н3109	924342,4	2427794,62
:ЗУ27(19) "Водовод высоконапорный от БКНС-15 до К-4 (демонтаж)"	---	---
н3114	924122,4	2428078,37
н3115	924124,7	2428079,55
н3116	924124,1	2428080,49
н3117	924120,3	2428086,28
н3118	924118,1	2428085,15
н3114	924122,4	2428078,37

:ЗУ27(20) "Водовод высоконапорный от БКНС-15 до К-4 (демонтаж)"	---	---
н3119	925248,7	2428988,59
н3120	925271	2428996,79
н3121	925264,1	2428995,04
н3122	925251,2	2428990,04
н3119	925248,7	2428988,59
:ЗУ27(21) "Водовод высоконапорный от БКНС-15 до К-4 (демонтаж)"	---	---
н3123	924649,6	2427344,33
н3124	924650,3	2427345,9
н3125	924645	2427355,99
н3126	924644,4	2427357,54
н3123	924649,6	2427344,33
:ЗУ27(22) "Водовод высоконапорный от БКНС-15 до К-4 (демонтаж)"	---	---
н3127	924664,6	2427295,41
н3128	924666,2	2427294,81
н3129	924666,5	2427297,26
н3130	924665,9	2427302,13
н3127	924664,6	2427295,41
:ЗУ27(23) "Водовод высоконапорный от БКНС-15 до К-4 (демонтаж)"	---	---
н3131	924616,5	2426957,11
н3132	924618,7	2426960,21
н3133	924617,9	2426961,78
н3131	924616,5	2426957,11
:ЗУ27(24) "Водовод высоконапорный от БКНС-15 до К-4 (демонтаж)"	---	---
н3134	924122,4	2428078,34
н3135	924122,4	2428078,37
н3136	924122,4	2428078,37
н3134	924122,4	2428078,34
:ЗУ28(1) "Узел ЗА №2 низконапорного водовода "ВОДОВОД УБИНКА/ФИЛИППОВКА, инв. №0313938""	---	---
н3137	937474	2432572,74
н3138	937519,8	2432577,51
н3139	937519,1	2432583,82
н3140	937518	2432593,26
н3141	937517,1	2432601,2
н3142	937517	2432602,4
н3143	937489,3	2432599,4
н3144	937473,7	2432597,88
н3137	937474	2432572,74
:ЗУ28(2) "Узел ЗА №2 низконапорного водовода "ВОДОВОД УБИНКА/ФИЛИППОВКА, инв. №0313938""	---	---
н3145	937473,6	2432607,89
н3146	937488,2	2432609,37
н3147	937515,8	2432612,37
н3148	937513,9	2432629,47

н3149	937473,4	2432624,78
н3145	937473,6	2432607,89
:ЗУ28(3) "Узел ЗА №2 низконапорного водовода "ВОДОВОД УБИНКА/ФИЛИППОВКА, инв. №0313938""	---	---
н3150	937412,6	2432566,37
н3151	937439,5	2432569,18
н3152	937439,5	2432594,29
н3153	937412,3	2432591,56
н3150	937412,6	2432566,37
:ЗУ28(4) "Узел ЗА №2 низконапорного водовода "ВОДОВОД УБИНКА/ФИЛИППОВКА, инв. №0313938""	---	---
н3154	937445,6	2432569,86
н3155	937464,1	2432571,71
н3156	937463,7	2432596,8
н3157	937445,5	2432594,96
н3154	937445,6	2432569,86
:ЗУ28(5) "Узел ЗА №2 низконапорного водовода "ВОДОВОД УБИНКА/ФИЛИППОВКА, инв. №0313938""	---	---
н3158	937439,3	2432620,84
н3159	937412,9	2432617,78
н3160	937412,7	2432614,37
н3161	937412,3	2432601,65
н3162	937439,4	2432604,41
н3158	937439,3	2432620,84
:ЗУ28(6) "Узел ЗА №2 низконапорного водовода "ВОДОВОД УБИНКА/ФИЛИППОВКА, инв. №0313938""	---	---
н3163	937445,4	2432604,98
н3164	937463,7	2432606,81
н3165	937463,4	2432623,63
н3166	937445,3	2432621,53
н3163	937445,4	2432604,98
:ЗУ29 "Узел ЗА №3 высоконапорного водовода К-4 БКНС-15 инв. №0303523"	---	---
н3167	925476,1	2429173,86
н3168	925476,1	2429181,85
н3169	925473,8	2429183,34
н3170	925473,2	2429174,96
н3167	925476,1	2429173,86
:ЗУ30(1) "Узел ЗА №4 высоконапорного водовода К-4 БКНС-15 инв. №0303523"	---	---
н3171	925172,8	2428303,45
н3172	925178,9	2428298,99
н3173	925179,6	2428306,41
н3174	925175,2	2428310,38
н3171	925172,8	2428303,45
:ЗУ30(2) "Узел ЗА №4 высоконапорного водовода К-4 БКНС-15 инв. №0303523"	---	---
н3175	925212,5	2428281,24

н3176	925210,5	2428279,43
н3177	925207,6	2428278,13
н3178	925209,6	2428276,63
н3175	925212,5	2428281,24
:ЗУ31(1) "Водовод высоконапорный от БКНС-15 до т.вр. К-11 (демонтаж)"	---	---
н3179	924822,3	2426481,26
н3180	924823,9	2426482,64
н3181	924826,5	2426485,82
н3182	924827,4	2426488,2
н3183	924827,7	2426491
н3184	924827,4	2426495,08
н3185	924826,1	2426500,65
н3186	924823,5	2426505,81
н3187	924823,5	2426505,82
н3188	924823,5	2426505,81
н3189	924798,7	2426528,51
н3190	924781,5	2426537,91
н3191	924774,4	2426541,2
н3192	924767,7	2426537,67
н3193	924784,7	2426521,12
н3194	924797,7	2426507,37
н3195	924798,7	2426507,5
н3196	924806,5	2426501,13
н3197	924809,8	2426494,55
н3179	924822,3	2426481,26
:ЗУ31(2) "Водовод высоконапорный от БКНС-15 до т.вр. К-11 (демонтаж)"	---	---
н3198	924658	2426670,92
н3199	924659,2	2426689,44
н3200	924653,9	2426696,19
н3201	924642,1	2426703,85
н3202	924636	2426715,62
н3203	924636	2426715,63
н3204	924633,3	2426720,97
н3205	924625,3	2426726,03
н3206	924627,8	2426720,65
н3207	924640,7	2426689,03
н3208	924641,4	2426686,89
н3198	924658	2426670,92
:ЗУ31(3) "Водовод высоконапорный от БКНС-15 до т.вр. К-11 (демонтаж)"	---	---
н3209	924846,6	2426455,53
н3210	924851,6	2426462,7
н3211	924860,4	2426474,99
н3212	924862,5	2426478
н3213	924855,5	2426485,41
н3214	924845,8	2426471,74
н3215	924837	2426485,51
н3216	924835,4	2426481,36
н3217	924831,4	2426476,07
н3218	924829,1	2426474,05

н3209	924846,6	2426455,53
:ЗУ31(4) "Водовод высоконапорный от БКНС-15 до т.вр. К-11 (демонтаж)"	---	---
н3219	924668,6	2426678,47
н3220	924667,5	2426661,72
н3221	924681,4	2426648,31
н3222	924688,4	2426655,57
н3219	924668,6	2426678,47
:ЗУ31(5) "Водовод высоконапорный от БКНС-15 до т.вр. К-11 (демонтаж)"	---	---
н3223	924714,1	2426598,84
н3224	924714,3	2426607,57
н3225	924723,3	2426617,28
н3226	924723,2	2426617,3
н3227	924718,4	2426612,03
н3228	924710,7	2426616,96
н3229	924711,4	2426618,05
н3230	924707,1	2426626,46
н3231	924703	2426624,65
н3232	924702,7	2426621,94
н3233	924703,4	2426619,78
н3234	924703,4	2426619,79
н3235	924703,4	2426619,78
н3236	924708,7	2426604,41
н3223	924714,1	2426598,84
:ЗУ31(6) "Водовод высоконапорный от БКНС-15 до т.вр. К-11 (демонтаж)"	---	---
н3237	924890,9	2426401,83
н3238	924891	2426401,8
н3239	924857	2426454,54
н3240	924852,7	2426449,05
н3241	924874,5	2426425,9
н3237	924890,9	2426401,83
:ЗУ31(7) "Водовод высоконапорный от БКНС-15 до т.вр. К-11 (демонтаж)"	---	---
н3242	924699,7	2426602,4
н3243	924695,7	2426613,29
н3244	924690,2	2426618,62
н3245	924687,3	2426615,6
н3246	924694,5	2426607,27
н3242	924699,7	2426602,4
:ЗУ31(8) "Водовод высоконапорный от БКНС-15 до т.вр. К-11 (демонтаж)"	---	---
н3247	924624	2426703,68
н3248	924618,8	2426716,53
н3249	924617,4	2426719,61
н3250	924613,8	2426713,61
н3247	924624	2426703,68
:ЗУ31(9) "Водовод высоконапорный от БКНС-15 до т.вр. К-11 (демонтаж)"	---	---
н3251	924938,7	2426370,42
н3252	924950,1	2426362,93

н3253	924947,1	2426367,26
н3254	924939,5	2426378,39
н3251	924938,7	2426370,42
:ЗУ31(10) "Водовод высоконапорный от БКНС-15 до т.вр. К-11 (демонтаж)"	---	---
н3255	924718,6	2426621,67
н3256	924718,8	2426621,34
н3257	924719,3	2426620,97
н3255	924718,6	2426621,67
:ЗУ32 "Водовод высоконапорный от от т.вр.К-11 до К-11 (демонтаж)"	---	---
н3258	924950,2	2426003,86
н3259	924963,3	2426010,12
н3260	924965,5	2426011,41
н3261	924978,9	2426019
н3262	924980,6	2426035,97
н3263	924975,5	2426033,17
н3264	924969,4	2426029,69
н3265	924970,6	2426046,26
н3266	924970,3	2426047,21
н3267	924953,7	2426038,58
н3258	924950,2	2426003,86
:ЗУ33(1) "Водовод высоконапорный инв. №0302549"	---	---
н3268	924993,9	2426492,51
н3269	924979,8	2426434,64
н3270	925059,9	2426358,09
н3271	925052,9	2426350,71
н3272	925059,5	2426346,11
н3273	925071,2	2426358,36
н3274	924988,7	2426437,22
н3275	925001,1	2426487,99
н3268	924993,9	2426492,51
:ЗУ33(2) "Водовод высоконапорный инв. №0302549"	---	---
н3276	925048,7	2426346,36
н3277	925042,8	2426340,12
н3278	925101,3	2426284,29
н3279	925121,2	2426266,87
н3280	925131,3	2426268,69
н3281	925106,8	2426290,19
н3282	925054,1	2426340,4
н3283	925055,4	2426341,75
н3276	925048,7	2426346,36
:ЗУ33(3) "Водовод высоконапорный инв. №0302549"	---	---
н3284	924608,7	2426705,26
н3285	924604,5	2426698,21
н3286	924637,7	2426666,11
н3287	924636,9	2426670,34
н3288	924632,6	2426682,19
н3284	924608,7	2426705,26

:ЗУ33(4) "Водовод высоконапорный инв. №0302549"	---	---
н3289	925231,3	2426179,59
н3290	925224	2426176,09
н3291	925234,6	2426148,93
н3292	925241,9	2426152,32
н3289	925231,3	2426179,59
:ЗУ33(5) "Водовод высоконапорный инв. №0302549"	---	---
н3293	924695,4	2426649,2
н3294	924683,9	2426637,24
н3295	924690,1	2426632,15
н3296	924699,3	2426641,68
н3293	924695,4	2426649,2
:ЗУ33(6) "Водовод высоконапорный инв. №0302549"	---	---
н3297	925118,5	2426107,97
н3298	925111,4	2426104,32
н3299	925117,3	2426091,41
н3300	925124,4	2426095,08
н3297	925118,5	2426107,97
:ЗУ33(7) "Водовод высоконапорный инв. №0302549"	---	---
н3301	925034,9	2425954,33
н3302	925021,5	2425948,16
н3303	925026,4	2425941,62
н3304	925038,4	2425947,12
н3301	925034,9	2425954,33
:ЗУ33(8) "Водовод высоконапорный инв. №0302549"	---	---
н3305	924709	2426663,19
н3306	924701,3	2426655,29
н3307	924705,2	2426647,78
н3308	924716,1	2426659,14
н3305	924709	2426663,19
:ЗУ33(9) "Водовод высоконапорный инв. №0302549"	---	---
н3309	924657,9	2426646,61
н3310	924681,8	2426623,56
н3311	924683,1	2426624,93
н3312	924671,8	2426634,23
н3313	924666	2426639,35
н3309	924657,9	2426646,61
:ЗУ34(1) "Водовод высоконапорный инв. №0302549"	---	---
н3314	925001,1	2426487,99
н3315	924988,7	2426437,22
н3316	925071,2	2426358,36
н3317	925059,5	2426346,11
н3318	925065,4	2426342,02
н3319	925068	2426340,23
н3320	925067,5	2426340,72

н3321	925084,6	2426358,7
н3322	924999,2	2426440,3
н3323	925009,5	2426482,64
н3314	925001,1	2426487,99
:ЗУ34(2) "Водовод высоконапорный инв. №0302549"	---	---
н3324	924985,5	2426497,89
н3325	924970,6	2426436,97
н3326	924969,3	2426431,57
н3327	925046,5	2426357,78
н3328	925045,1	2426356,35
н3329	925047,7	2426354,3
н3330	925052,9	2426350,71
н3331	925059,9	2426358,09
н3332	924979,8	2426434,64
н3333	924993,9	2426492,51
н3324	924985,5	2426497,89
:ЗУ34(3) "Водовод высоконапорный инв. №0302549"	---	---
н3334	925041	2426352,02
н3335	925038,1	2426348,98
н3336	925029,4	2426339,79
н3337	925094,9	2426277,28
н3338	925109,3	2426264,7
н3339	925121,2	2426266,87
н3340	925101,3	2426284,29
н3341	925042,8	2426340,12
н3342	925048,7	2426346,36
н3343	925044,2	2426349,49
н3334	925041	2426352,02
:ЗУ34(4) "Водовод высоконапорный инв. №0302549"	---	---
н3344	925055,4	2426341,75
н3345	925054,1	2426340,4
н3346	925106,8	2426290,19
н3347	925131,3	2426268,69
н3348	925143,3	2426270,86
н3349	925113,2	2426297,21
н3350	925095,7	2426313,8
н3344	925055,4	2426341,75
:ЗУ34(5) "Водовод высоконапорный инв. №0302549"	---	---
н3351	924604,5	2426698,21
н3352	924599,5	2426689,87
н3353	924640,8	2426649,95
н3354	924640,3	2426653,57
н3355	924639,8	2426655,65
н3356	924637,7	2426666,11
н3351	924604,5	2426698,21
:ЗУ34(6) "Водовод высоконапорный инв. №0302549"	---	---
н3357	924652,7	2426651,16

н3358	924650,9	2426650,56
н3359	924651,7	2426644,6
н3360	924652,1	2426639,09
н3361	924682	2426610,15
н3362	924687,3	2426615,6
н3363	924690,2	2426618,62
н3364	924686,9	2426621,82
н3365	924683,1	2426624,93
н3366	924681,8	2426623,56
н3367	924657,9	2426646,61
н3368	924656,6	2426647,84
н3357	924652,7	2426651,16
:ЗУ34(7) "Водовод высоконапорный инв. №0302549"	---	---
н3369	924667,5	2426661,72
н3370	924666,9	2426652
н3371	924678,1	2426641,91
н3372	924683,9	2426637,24
н3373	924695,4	2426649,2
н3374	924690,8	2426658,12
н3375	924688,4	2426655,57
н3376	924681,4	2426648,31
н3369	924667,5	2426661,72
:ЗУ34(8) "Водовод высоконапорный инв. №0302549"	---	---
н3377	925239,9	2426183,7
н3378	925231,3	2426179,59
н3379	925241,9	2426152,32
н3380	925250,6	2426156,31
н3377	925239,9	2426183,7
:ЗУ34(9) "Водовод высоконапорный инв. №0302549"	---	---
н3381	925224	2426176,09
н3382	925215,5	2426172,04
н3383	925226	2426144,97
н3384	925234,6	2426148,93
н3381	925224	2426176,09
:ЗУ34(10) "Водовод высоконапорный инв. №0302549"	---	---
н3385	924613,8	2426713,61
н3386	924608,7	2426705,26
н3387	924632,6	2426682,19
н3388	924631,5	2426685,38
н3389	924624	2426703,68
н3385	924613,8	2426713,61
:ЗУ34(11) "Водовод высоконапорный инв. №0302549"	---	---
н3390	925120,9	2426125,56
н3391	925115,5	2426122,73
н3392	925123,8	2426110,67
н3393	925118,5	2426107,97
н3394	925124,4	2426095,08

н3395	925131,8	2426098,9
н3396	925131,8	2426098,87
н3397	925132,9	2426099,42
н3390	925120,9	2426125,56
:ЗУ34(12) "Водовод высоконапорный инв. №0302549"	---	---
н3398	924716,1	2426659,14
н3399	924705,2	2426647,78
н3400	924709,7	2426638,87
н3401	924721,7	2426651,27
н3402	924727,3	2426652,84
н3398	924716,1	2426659,14
:ЗУ34(13) "Водовод высоконапорный инв. №0302549"	---	---
н3403	925030,8	2425962,89
н3404	925015,6	2425955,93
н3405	925015,9	2425955,6
н3406	925021,5	2425948,16
н3407	925034,9	2425954,33
н3403	925030,8	2425962,89
:ЗУ34(14) "Водовод высоконапорный инв. №0302549"	---	---
н3408	925111,4	2426104,32
н3409	925103	2426099,95
н3410	925108,9	2426087,05
н3411	925117,3	2426091,41
н3408	925111,4	2426104,32
:ЗУ34(15) "Водовод высоконапорный инв. №0302549"	---	---
н3412	924641,4	2426686,89
н3413	924644,5	2426677,51
н3414	924648,8	2426672,57
н3415	924652,2	2426667,25
н3416	924657,3	2426661,09
н3417	924658	2426670,92
н3412	924641,4	2426686,89
:ЗУ34(16) "Водовод высоконапорный инв. №0302549"	---	---
н3418	925038,4	2425947,12
н3419	925026,4	2425941,62
н3420	925031,6	2425934,7
н3421	925032,2	2425933,8
н3422	925042,5	2425938,56
н3418	925038,4	2425947,12
:ЗУ34(17) "Водовод высоконапорный инв. №0302549"	---	---
н3423	924700,4	2426668,02
н3424	924696,7	2426664,23
н3425	924701,3	2426655,29
н3426	924709	2426663,19
н3423	924700,4	2426668,02

:ЗУ34(18) "Водовод высоконапорный инв. №0302549"	---	---
н3427	924699,3	2426641,68
н3428	924690,1	2426632,15
н3429	924691,8	2426630,75
н3430	924695,9	2426633,35
н3431	924702,4	2426635,53
н3427	924699,3	2426641,68
:ЗУ35(1) "Водовод высоконапорный от БКНС-15 до К-10 (демонтаж)"	---	---
н3432	924890,4	2426496,95
н3433	924881,9	2426486,12
н3434	924889,1	2426480,35
н3435	924945,5	2426435,52
н3436	924944,8	2426428,48
н3437	924944,7	2426428,49
н3438	924944,7	2426428,48
н3439	924885,8	2426475,39
н3440	924895,3	2426459,94
н3441	924917,7	2426443,55
н3442	924958,8	2426411,95
н3443	925025,2	2426360,28
н3444	925038,1	2426348,98
н3445	925041	2426352,02
н3446	924963,3	2426413,7
н3447	924964,1	2426420,75
н3448	925045,1	2426356,35
н3449	925046,5	2426357,78
н3450	924969,3	2426431,57
н3451	924970,6	2426436,97
н3452	924933,8	2426465,16
н3432	924890,4	2426496,95
:ЗУ35(2) "Водовод высоконапорный от БКНС-15 до К-10 (демонтаж)"	---	---
н3453	925077,3	2426350,99
н3454	925067,5	2426340,72
н3455	925068	2426340,23
н3456	925153,3	2426281,3
н3457	925161,6	2426274,38
н3458	925168,3	2426279,39
н3459	925112,5	2426322,34
н3453	925077,3	2426350,99
:ЗУ35(3) "Водовод высоконапорный от БКНС-15 до К-10 (демонтаж)"	---	---
н3460	925270,5	2426198,22
н3461	925267,3	2426196,76
н3462	925258,3	2426192,44
н3463	925274,1	2426179,09
н3464	925274	2426179,09
н3465	925274,1	2426179,09
н3466	925270	2426177,39
н3467	925268	2426176,53

н3468	925268	2426176,53
н3469	925252,4	2426189,64
н3470	925243,5	2426185,4
н3471	925248,8	2426180,97
н3472	925269	2426164,85
н3473	925296,4	2426177,52
н3460	925270,5	2426198,22
:ЗУ35(4) "Водовод высоконапорный от БКНС-15 до К-10 (демонтаж)"	---	---
н3474	924833,5	2426538,64
н3475	924855,8	2426513,54
н3476	924866,8	2426501,25
н3477	924857,2	2426487,81
н3478	924865,3	2426481,92
н3479	924873,5	2426493,65
н3480	924880,9	2426503,97
н3481	924834	2426538,28
н3474	924833,5	2426538,64
:ЗУ35(5) "Водовод высоконапорный от БКНС-15 до К-10 (демонтаж)"	---	---
н3482	925095,7	2426313,8
н3483	925113,2	2426297,21
н3484	925143,3	2426270,86
н3485	925154,2	2426272,84
н3486	925149,6	2426276,52
н3482	925095,7	2426313,8
:ЗУ35(6) "Водовод высоконапорный от БКНС-15 до К-10 (демонтаж)"	---	---
н3487	925401,3	2426081,5
н3488	925401,3	2426077,72
н3489	925409,9	2426069,4
н3490	925422,8	2426058,26
н3491	925423,5	2426062,7
н3487	925401,3	2426081,5
:ЗУ35(7) "Водовод высоконапорный от БКНС-15 до К-10 (демонтаж)"	---	---
н3492	924717,3	2426628,55
н3493	924715,2	2426628,23
н3494	924718,6	2426621,67
н3495	924719,3	2426620,97
н3496	924723,9	2426618,02
н3497	924723,2	2426617,3
н3498	924723,3	2426617,28
н3499	924726,6	2426620,88
н3500	924722,8	2426624,1
н3492	924717,3	2426628,55
:ЗУ35(8) "Водовод высоконапорный от БКНС-15 до К-10 (демонтаж)"	---	---
н3501	925689,7	2425830,47
н3502	925694,2	2425821,13
н3503	925695,2	2425820,78
н3504	925700,2	2425819,61

н3505	925700,1	2425821,1
н3501	925689,7	2425830,47
:ЗУ35(9) "Водовод высоконапорный от БКНС-15 до К-10 (демонтаж)"	---	---
н3506	925400,9	2426061,15
н3507	925400,8	2426055,11
н3508	925409,4	2426053,98
н3509	925406,3	2426056,52
н3506	925400,9	2426061,15
:ЗУ35(10) "Водовод высоконапорный от БКНС-15 до К-10 (демонтаж)"	---	---
н3510	925424,3	2426057,35
н3511	925432,9	2426051,75
н3512	925432,5	2426055,04
н3510	925424,3	2426057,35
:ЗУ36(1) "Водовод высоконапорный от т.вр.К-11 до К-1 (демонтаж)"	---	---
н3513	925179,3	2426154,79
н3514	925178,2	2426154,29
н3515	925191,5	2426143,34
н3516	925177,7	2426137,38
н3517	925175,5	2426139,18
н3518	925164,5	2426147,76
н3519	925153	2426142,26
н3520	925152,3	2426141,91
н3521	925177,3	2426121,64
н3522	925204,1	2426134,6
н3513	925179,3	2426154,79
:ЗУ36(2) "Водовод высоконапорный от т.вр.К-11 до К-1 (демонтаж)"	---	---
н3523	927246,8	2425515,16
н3524	927244,9	2425514,63
н3525	927251,7	2425475,36
н3526	927255,9	2425476,35
н3523	927246,8	2425515,16
:ЗУ36(3) "Водовод высоконапорный от т.вр.К-11 до К-1 (демонтаж)"	---	---
н3527	927259,4	2425487,61
н3528	927261,7	2425477,71
н3529	927262,8	2425477,98
н3530	927261,5	2425482,64
н3527	927259,4	2425487,61
:ЗУ37(1) "Узел ЗА №2 низконапорного водовода "ВОДОВОД УБИНКА/ФИЛИППОВКА, инв. №0313938""	---	---
н3531	937473,4	2432624,78
н3532	937513,9	2432629,47
н3533	937511,1	2432653,86
н3534	937502,3	2432652,76
н3535	937490	2432651,97
н3536	937473	2432650,01
н3531	937473,4	2432624,78

:ЗУ37(2) "Узел 3А №2 низконапорного водовода "ВОДОВОД УБИНКА/ФИЛИППОВКА, инв. №0313938""	---	---
н3537	937412,9	2432617,78
н3538	937439,3	2432620,84
н3539	937439,2	2432646,11
н3540	937424,4	2432644,41
н3541	937415,3	2432643,36
н3542	937413,8	2432635,63
н3537	937412,9	2432617,78
:ЗУ37(3) "Узел 3А №2 низконапорного водовода "ВОДОВОД УБИНКА/ФИЛИППОВКА, инв. №0313938""	---	---
н3543	937445,3	2432621,53
н3544	937463,4	2432623,63
н3545	937463	2432648,86
н3546	937461,2	2432648,65
н3547	937453,3	2432647,73
н3548	937445,2	2432646,79
н3543	937445,3	2432621,53

Ханты-Мансийский автономный округ — Югра
Губернатор

Приложение 51
к постановлению Правительства
Ханты-Мансийского
автономного округа – Югры
от 25 марта 2016 года № 77-п

Положение о размещении линейного объекта регионального значения Ханты-Мансийского автономного округа – Югры «Реконструкция трубопроводов Убинского месторождения»

I. Размещение объекта

В административном отношении линейный объект регионального значения Ханты-Мансийского автономного округа – Югры «Реконструкция трубопроводов Убинского месторождения» (далее – проектируемый объект) расположен на землях межселенной территории в границах Убинского лицензионного участка Советского, Кондинского районах Ханты-Мансийского автономного округа – Югры.

В географическом отношении территория проектируемого объекта находится в 92,8 километрах на юго-восток от города Советский и в 66,4 километрах на север от города Урай.

II. Функциональное зонирование территории

Проектируемый объект располагается на землях лесного фонда, находящихся в ведении территориального отдела - Советского лесничества, (Картопское участковое лесничество) и территориального отдела - Урайского лесничества (Верхне-Кондинское участковое лесничество).

III. Решения по планировочной организации земельных участков для размещения проектируемого объекта

Расчет полосы отвода земельных участков для выполнения работ по строительству проектируемого объекта произведен с учетом действующих норм отвода земель.

Таблица 1.

Площади земельных участков, необходимые для
строительства и эксплуатации проектируемого объекта

№	Наименование объекта	Площадь вновь испрашиваемых земельных участков, га	Площадь по земельным участкам, арендованным ранее, га	Зона застройки, га
СОВЕТСКИЙ РАЙОН				
1	Водовод низконапорный "ВОДОВОД УБИНКА/ФИЛИППОВКА, инв. №0313938"	4,9653	7,3793	2,414
2	Водовод низконапорный от МКНС-27 до БКНС-17 (демонтаж)	6,9357	7,6122	0,6765
3	Узел ЗА №1 низконапорного водовода "ВОДОВОД УБИНКА/ФИЛИППОВКА, инв. №0313938"	0,152	0,5353	0,3833
КОНДИНСКИЙ РАЙОН				
4	Водовод высоконапорный К-4 БКНС-15 инв. №0303523	8,3603	10,9107	2,5504
5	Водовод высоконапорный инв. №0302549	12,4914	14,8514	2,36
6	Водовод высоконапорный от БКНС-15 до К-10 (демонтаж)	1,6757	4,1345	2,4588
7	Водовод высоконапорный от БКНС-15 до К-4 (демонтаж)	3,4077	9,0303	5,6226
8	Водовод высоконапорный от БКНС-15 до т.вр. К-11 (демонтаж)	0,3867	1,4541	1,0674
9	Водовод высоконапорный от от т.вр.К-11 до К-11 (демонтаж)	1,2505	3,6734	2,4229
10	Водовод высоконапорный от т.вр до К-9 (демонтаж)	0,0915	1,0669	0,9754
11	Водовод высоконапорный от т.вр.К-11 до К-1 (демонтаж)	3,8277	7,2318	3,4041
12	Водовод низконапорный "ВОДОВОД УБИНКА/ФИЛИППОВКА, инв. №0313938"	10,4676	13,7634	3,2958
13	Водовод низконапорный от МКНС-27 до БКНС-17 (демонтаж)	8,1971	11,6444	3,4473

14	Узел ЗА №1 высоконапорного водовода К-4 БКНС-15 инв. №0303523	0,4037	0,763	0,3593
15	Узел ЗА №1 высоконапорного водовода инв. №0302549	0,1668	0,26	0,0932
16	Узел ЗА №2 высоконапорного водовода К-4 БКНС-15 инв. №0303523	0,2853	0,4783	0,193
17	Узел ЗА №2 высоконапорного водовода инв. №0302549	0,0761	0,0989	0,0228
18	Узел ЗА №2 низконапорного водовода "ВОДОВОД УБИНКА/ФИЛИППОВКА, инв. №0313938"	0,5794	0,8063	0,2269
19	Узел ЗА №3 высоконапорного водовода К-4 БКНС-15 инв. №0303523	0,0603	0,2646	0,2043
20	Узел ЗА №3 высоконапорного водовода инв. №0302549	0,3426	0,4419	0,0993
21	Узел ЗА №4 высоконапорного водовода К-4 БКНС-15 инв. №0303523	0,1616	0,4783	0,3167
22	Узел ЗА №4 высоконапорного водовода инв. №0302549	0,0119	0,0878	0,0759
23	Узел ЗА №5 высоконапорного водовода инв. №0302549	0,0602	0,0879	0,0277
24	Узел ЗА №6 высоконапорного водовода инв. №0302549	0,2139	0,3401	0,1262
	Всего:	**72,1392**	**97,3948**	**32,8238**

Таблица 2.

Площади испрашиваемых земельных участков
под проектируемый объект

Наименование	№ земельного участка	Испрашиваемая площадь земельного участка, га	Категория земель
Узел ЗА №1 низконапорного водовода "ВОДОВОД УБИНКА/ФИЛИППОВКА, инв. №0313938"	86:01:1112001:ЗУ1	0,1520	Земли лесного фонда
Водовод низконапорный "ВОДОВОД УБИНКА/ФИЛИППОВКА, инв. №0313938"	86:01:1112001:ЗУ2	1,0874	Земли лесного фонда
Водовод низконапорный "ВОДОВОД УБИНКА/ФИЛИППОВКА, инв. №0313938"	86:01:1112001:ЗУ3	3,8779	Земли лесного фонда
Водовод низконапорный от МКНС-27 до БКНС-17 (демонтаж)	86:01:1112001:ЗУ4	6,9357	Земли лесного фонда
Узел ЗА №3 высоконапорного водовода инв. №0302549	86:01:1112001:ЗУ5	0,3426	Земли лесного фонда
Узел ЗА №5 высоконапорного водовода инв. №0302549	86:01:1112001:ЗУ6	0,0602	Земли лесного фонда
Узел ЗА №2 высоконапорного водовода К-4 БКНС-15 инв. №0303523	86:01:1112001:ЗУ7	0,2853	Земли лесного фонда
Узел ЗА №6 высоконапорного водовода инв. №0302549	86:01:1112001:ЗУ8	0,2139	Земли лесного фонда
Узел ЗА №2 высоконапорного водовода инв. №0302549	86:01:1112001:ЗУ9	0,0761	Земли лесного фонда
Узел ЗА №1 высоконапорного водовода К-4 БКНС-15 инв. №0303523	86:01:1112001:ЗУ10	0,4037	Земли лесного фонда
Водовод низконапорный "ВОДОВОД УБИНКА/ФИЛИППОВКА, инв. №0313938"	86:01:1112001:ЗУ11	3,9808	Земли лесного фонда
Водовод низконапорный "ВОДОВОД УБИНКА/ФИЛИППОВКА, инв. №0313938"	86:01:1112001:ЗУ12	6,4868	Земли лесного фонда
Водовод низконапорный от МКНС-27 до БКНС-17 (демонтаж)	86:01:1112001:ЗУ13	8,1971	Земли лесного фонда
Водовод высоконапорный от БКНС-15 до т.вр. К-11 (демонтаж)	86:01:1112001:ЗУ14	0,1086	Земли лесного фонда
Водовод высоконапорный от от т.вр.К-11 до К-11 (демонтаж)	86:01:1112001:ЗУ15	1,1748	Земли лесного фонда
Водовод высоконапорный от т.вр до К-9 (демонтаж)	86:01:1112001:ЗУ16	0,0915	Земли лесного фонда
Узел ЗА №4 высоконапорного водовода К-4 БКНС-15 инв. №0303523	86:01:1112001:ЗУ17	0,1566	Земли лесного фонда
Узел ЗА №4 высоконапорного водовода инв. №0302549	86:01:1112001:ЗУ18	0,0119	Земли лесного фонда
Узел ЗА №1 высоконапорного водовода инв. №0302549	86:01:1112001:ЗУ19	0,1668	Земли лесного фонда

Узел ЗА №3 высоконапорного водовода К-4 БКНС-15 инв. №0303523	86:01:1112001:ЗУ20	0,0582	Земли лесного фонда
Водовод высоконапорный К-4 БКНС-15 инв. №0303523	86:01:1112001:ЗУ21	2,9226	Земли лесного фонда
Водовод высоконапорный от т.вр.К-11 до К-1 (демонтаж)	86:01:1112001:ЗУ22	3,7507	Земли лесного фонда
Водовод высоконапорный от БКНС-15 до К-10 (демонтаж)	86:01:1112001:ЗУ23	1,0444	Земли лесного фонда
Водовод высоконапорный К-4 БКНС-15 инв. №0303523	86:01:1112001:ЗУ24	5,4377	Земли лесного фонда
Водовод высоконапорный инв. №0302549	86:01:1112001:ЗУ25	3,3744	Земли лесного фонда
Водовод высоконапорный инв. №0302549	86:01:1112001:ЗУ26	7,9261	Земли лесного фонда
Водовод высоконапорный от БКНС-15 до К-4 (демонтаж)	86:01:1112001:ЗУ27	3,4077	Земли лесного фонда
Узел ЗА №2 низконапорного водовода "ВОДОВОД УБИНКА/ФИЛИППОВКА, инв. №0313938"	86:01:1112001:ЗУ28	0,3710	Земли лесного фонда
Узел ЗА №3 высоконапорного водовода К-4 БКНС-15 инв. №0303523	86:01:1112001:ЗУ29	0,0021	Земли запаса
Узел ЗА №4 высоконапорного водовода К-4 БКНС-15 инв. №0303523	86:01:1112001:ЗУ30	0,0050	Земли запаса
Водовод высоконапорный от БКНС-15 до т.вр. К-11 (демонтаж)	86:01:1112001:ЗУ31	0,2781	Земли запаса
Водовод высоконапорный от от т.вр.К-11 до К-11 (демонтаж)	86:01:1112001:ЗУ32	0,0757	Земли запаса
Водовод высоконапорный инв. №0302549	86:01:1112001:ЗУ33	0,3384	Земли запаса
Водовод высоконапорный инв. №0302549	86:01:1112001:ЗУ34	0,8525	Земли запаса
Водовод высоконапорный от БКНС-15 до К-10 (демонтаж)	86:01:1112001:ЗУ35	0,6313	Земли запаса
Водовод высоконапорный от т.вр.К-11 до К-1 (демонтаж)	86:01:1112001:ЗУ36	0,0770	Земли запаса
Узел ЗА №2 низконапорного водовода "ВОДОВОД УБИНКА/ФИЛИППОВКА, инв. №0313938"	86:01:1112001:ЗУ37	0,2084	Земли запаса

Координаты границ земельных участков, необходимых для размещения проектируемого объекта, в графических материалах определены в местной системе координат Ханты-Мансийского автономного округа – Югры МСК-86.

IV. Особо охраняемые территории и зоны с особыми условиями использования

Проектируемый объект технологически привязан к объектам сложившейся инфраструктуры и проходит вдоль существующих коридоров коммуникаций на свободной от застройки территории.

Проектируемый объект не пересекает водоохранную зону и прибрежную полосу водных объектов.

В границах участка работ отсутствуют объекты историко-культурного наследия, особо охраняемые природные территории федерального, регионального и местного значения.


Проектируемый объект не затрагивает границы территории традиционного природопользования коренных малочисленных народов Севера регионального значения.

Ханты-Мансийский автономный округ — Югра
Губернатор

Приложение 52
к постановлению Правительства
Ханты-Мансийского
автономного округа – Югры
от 25 марта 2016 года № 77-п

Основная часть проекта планировки территории
для размещения линейного объекта регионального
значения Ханты - Мансийского автономного округа - Югры
"Газопровод промысловый" от ДНС Южно - Ватлорского
нефтяного месторождения до т.вр.
Землепользователь ОАО"Сургутнефтегаз"
Площадь зоны размещения проектируемого линейного объекта 0,883 га

Масштаб 1:5000

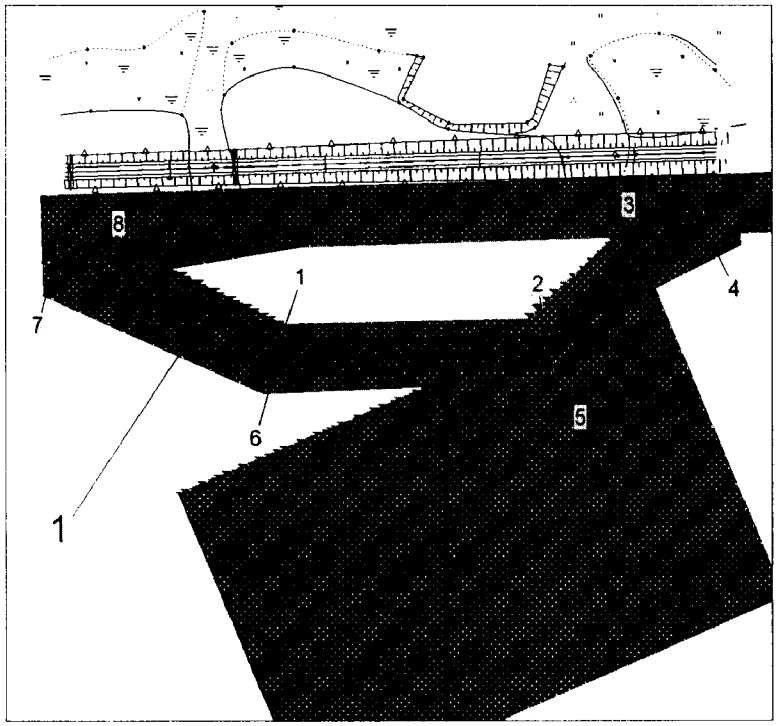

Каталог координат границы
зоны допустимого размещения
линейного объекта

Точка	X	Y
1	1 195 366,52	3 441 873,44
2	1 195 370,11	3 442 044,03
3	1 195 460,36	3 442 130,75
4	1 195 446,02	3 442 144,40
5	1 195 350,32	3 442 053,13
6	1 195 346,42	3 441 868,89
7	1 195 415,36	3 441 726,76
8	1 195 433,03	3 441 735,62

Условные обозначения

- зона допустимого размещения линейного объекта

1 - номер поворотной точки границы зоны
допустимого размещения линейного объекта

- земельные участки, предоставленные
в аренду ОАО"Сургутнефтегаз"

- ось проектрируемого газопровода

Экспликация проектируемых объектов:

1. "Газопровод промысловый от ДНС Южно-Ватлорского
нефтяного месторождения до т.вр."

Ханты-Мансийский автономный округ — Югра
Губернатор

Приложение 53
к постановлению Правительства
Ханты-Мансийского
автономного округа – Югры
от 25 марта 2016 года № 77-п

Положение о размещении линейного объекта регионального значения Ханты-Мансийского автономного округа – Югры «Газопровод промысловый» от ДНС Южно-Ватлорского нефтяного месторождения до т.вр.»

I. Размещение объекта

В административном отношении линейный объект регионального значения Ханты-Мансийского автономного округа – Югры «Газопровод промысловый» от ДНС Южно-Ватлорского нефтяного месторождения до т.вр.» (далее – проектируемый объект) расположен на землях межселенной территории Ватлорского нефтяного месторождения Сургутского района Ханты-Мансийского автономного округа – Югры.

В географическом отношении территория проектируемого объекта находится в 83 километрах на север от населенного пункта Нижнесортымский.

II. Функциональное зонирование территории

Проектируемый объект располагается на землях лесного фонда, находящихся в ведении территориального отдела Сургутского лесничества, (Нижне - Сартымское участковое лесничество).

III. Решение по планировочной организации земельных участков для размещения проектируемого объекта

Расчет полосы отвода земельных участков для выполнения работ по строительству проектируемого объекта производится с учетом действующих норм отвода земель.

Таблица 1.

Площади земельных участков, необходимые для строительства и эксплуатации проектируемого объекта

Наименование проектируемого объекта	Площадь зоны размещения проектируемого объекта, га	Площадь по ранее представленным в пользование земельным участкам, га

«Газопровод промысловый» от ДНС Южно-Ватлорского нефтяного месторождения до т.вр.»	0,883	0,883

Координаты границ земельных участков, необходимых для размещения проектируемого объекта, в графических материалах определены в местной системе координат Ханты-Мансийского автономного округа – Югры МСК-86.

IV. Решение по планировочной организации земельных участков для размещения проектируемого объекта

Проектируемый объект расположен в существующем коридоре коммуникаций. Работы по строительству будут носить локальный характер, и затрагивать территорию, которая уже подвергалась длительному техногенному воздействию.

Проектируемый объект не пересекает водоохранную зону и прибрежную защитную полосу водных объектов.


В границах участка работ отсутствуют объекты культурного наследия, особо охраняемые природные территории федерального, регионального и местного значения.

Проектируемый объект не попадает в границы территории традиционного природопользования коренных малочисленных народов Севера регионального значения.

Ханты-Мансийский автономный округ — Югра
Губернатор

Основная часть Проекта планировки территории для размещения линейных объектов регионального значения «Коридор коммуникаций от ЦПС «Соровский» до т.вр. кустов №12,15 Восточно-Вуемского лицензионного участка»
Чертеж планировки территории
Система координат МСК-86, ХМАО-Югра (3 зона)
Землепользователь ООО «Соровскнефть»
М 1:5 000

Приложение 54
к постановлению Правительства
Ханты-Мансийского
автономного округа – Югры
от 25 марта 2016 года № 77-п

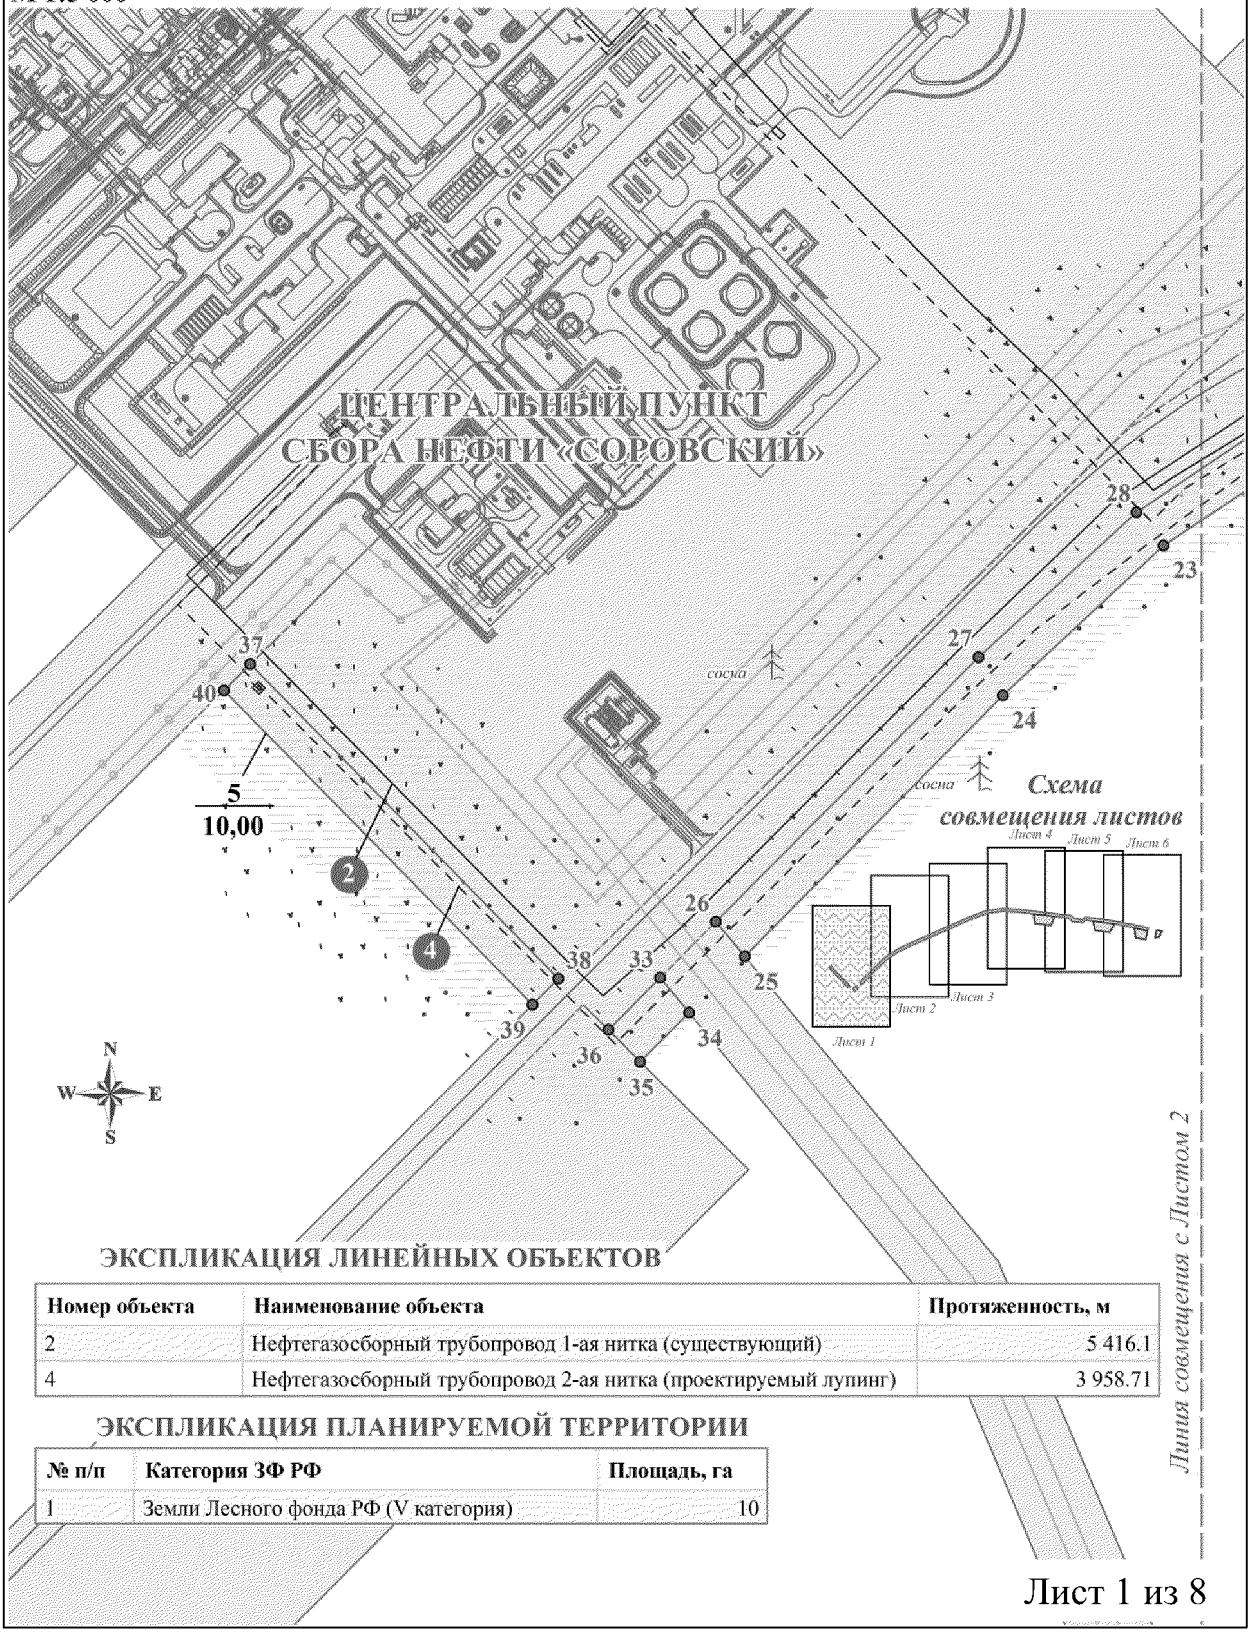

ЭКСПЛИКАЦИЯ ЛИНЕЙНЫХ ОБЪЕКТОВ


Номер объекта	Наименование объекта	Протяженность, м
2	Нефтегазосборный трубопровод 1-ая нитка (существующий)	5 416.1
4	Нефтегазосборный трубопровод 2-ая нитка (проектируемый лупинг)	3 958.71

ЭКСПЛИКАЦИЯ ПЛАНИРУЕМОЙ ТЕРРИТОРИИ

№ п/п	Категория ЗФ РФ	Площадь, га
1	Земли Лесного фонда РФ (V категория)	10

Лист 1 из 8

Основная часть Проекта планировки территории для размещения линейных объектов регионального значения «Коридор коммуникаций от ЦПС «Соровский» до т.вр. кустов №12,15 Восточно-Вуемского лицензионного участка»
Чертеж планировки территории
Система координат МСК-86, ХМАО-Югра (3 зона)
Землепользователь ООО «Соровскнефть»
М 1:5 000

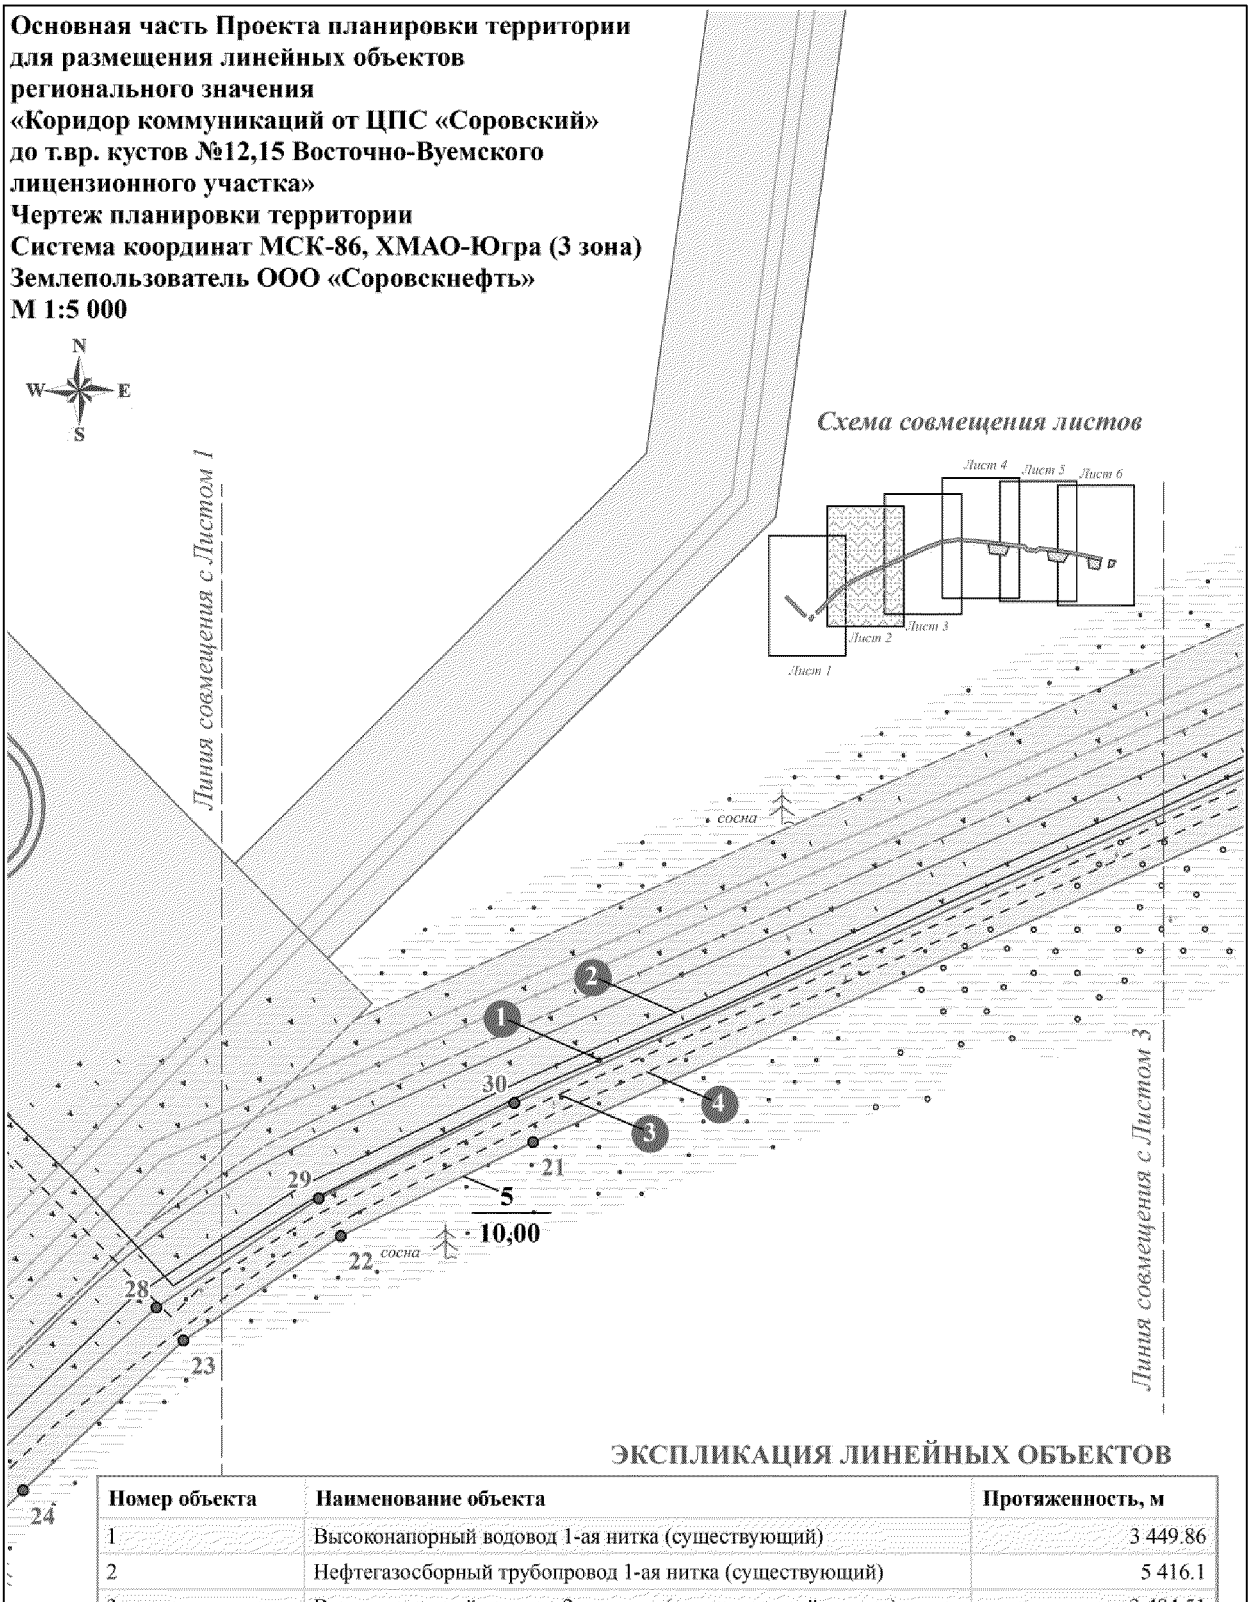

ЭКСПЛИКАЦИЯ ЛИНЕЙНЫХ ОБЪЕКТОВ


Номер объекта	Наименование объекта	Протяженность, м
1	Высоконапорный водовод 1-ая нитка (существующий)	3 449.86
2	Нефтегазосборный трубопровод 1-ая нитка (существующий)	5 416.1
3	Высоконапорный водовод 2-ая нитка (проектируемый лупинг)	3 484.51
4	Нефтегазосборный трубопровод 2-ая нитка (проектируемый лупинг)	3 958.71

ЭКСПЛИКАЦИЯ ПЛАНИРУЕМОЙ ТЕРРИТОРИИ

№ п/п	Категория ЗФ РФ	Площадь, га
1	Земли Лесного фонда РФ (V категория)	10

Лист 2 из 8

Основная часть Проекта планировки территории
для размещения линейных объектов
регионального значения
«Коридор коммуникаций от ЦПС «Соровский»
до т.вр. кустов №12,15 Восточно-Вуемского
лицензионного участка»
Чертеж планировки территории
Система координат МСК-86, ХМАО-Югра (3 зона)
Землепользователь ООО «Соровскнефть»
М 1:5 000

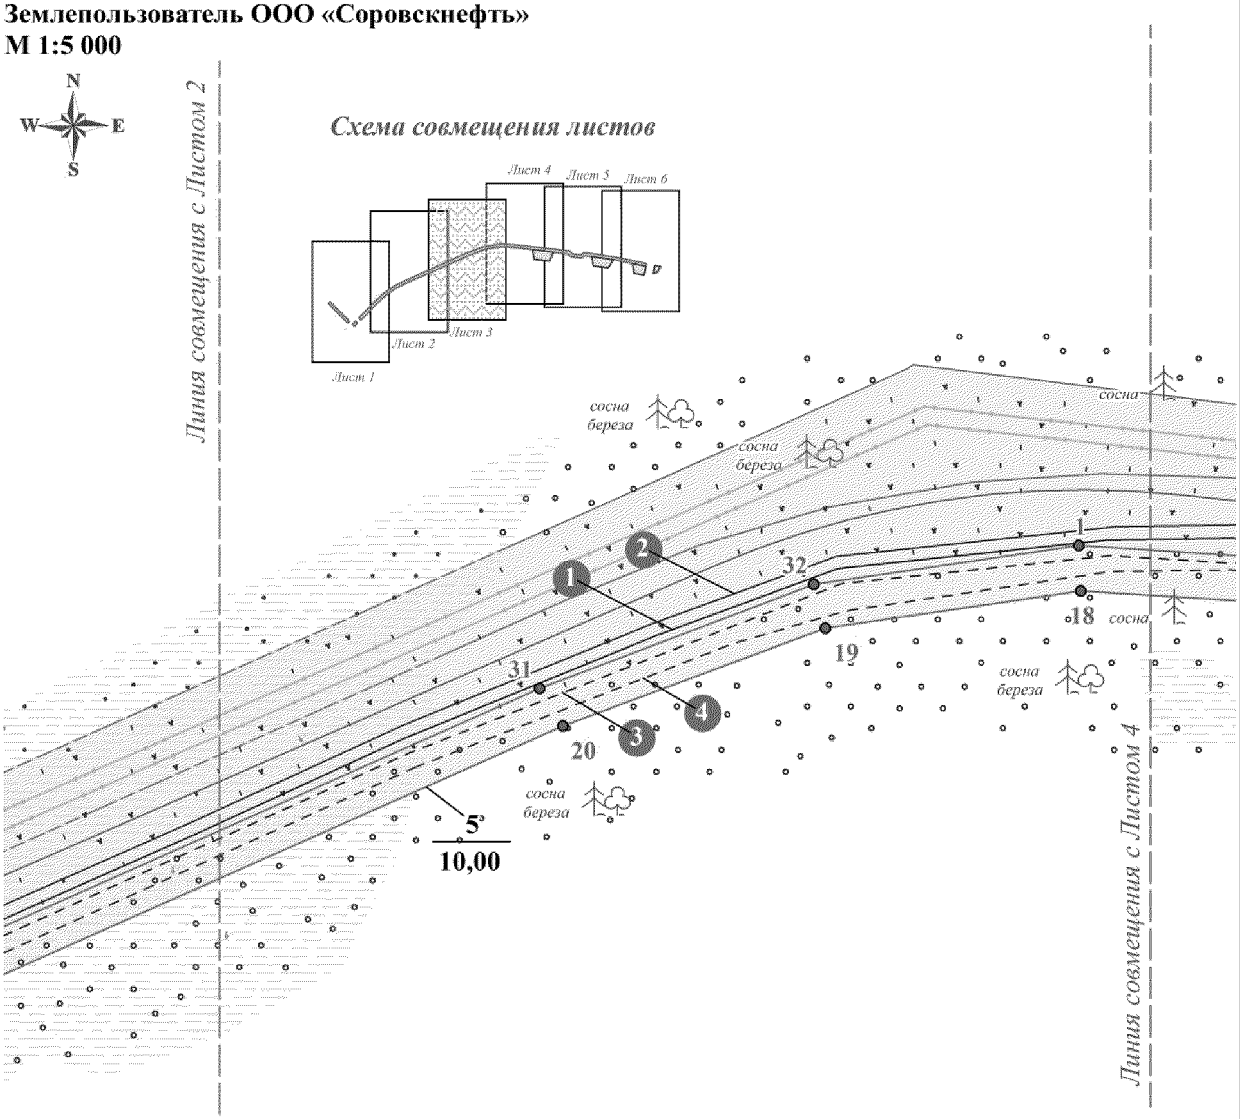


ЭКСПЛИКАЦИЯ ЛИНЕЙНЫХ ОБЪЕКТОВ

Номер объекта	Наименование объекта	Протяженность, м
1	Высоконапорный водовод 1-ая нитка (существующий)	3 449.86
2	Нефтегазосборный трубопровод 1-ая нитка (существующий)	5 416.1
3	Высоконапорный водовод 2-ая нитка (проектируемый лупинг)	3 484.51
4	Нефтегазосборный трубопровод 2-ая нитка (проектируемый лупинг)	3 958.71

ЭКСПЛИКАЦИЯ ПЛАНИРУЕМОЙ ТЕРРИТОРИИ

№ п/п	Категория ЗФ РФ	Площадь, га
1	Земли Лесного фонда РФ (V категория)	10

Основная часть Проекта планировки территории
для размещения линейных объектов
регионального значения
«Коридор коммуникаций от ЦПС «Соровский»
до т.вр. кустов №12,15 Восточно-Вуемского
лицензионного участка»
Чертеж планировки территории
Система координат МСК-86, ХМАО-Югра (3 зона)
Землепользователь ООО «Соровскнефть»
М 1:5 000

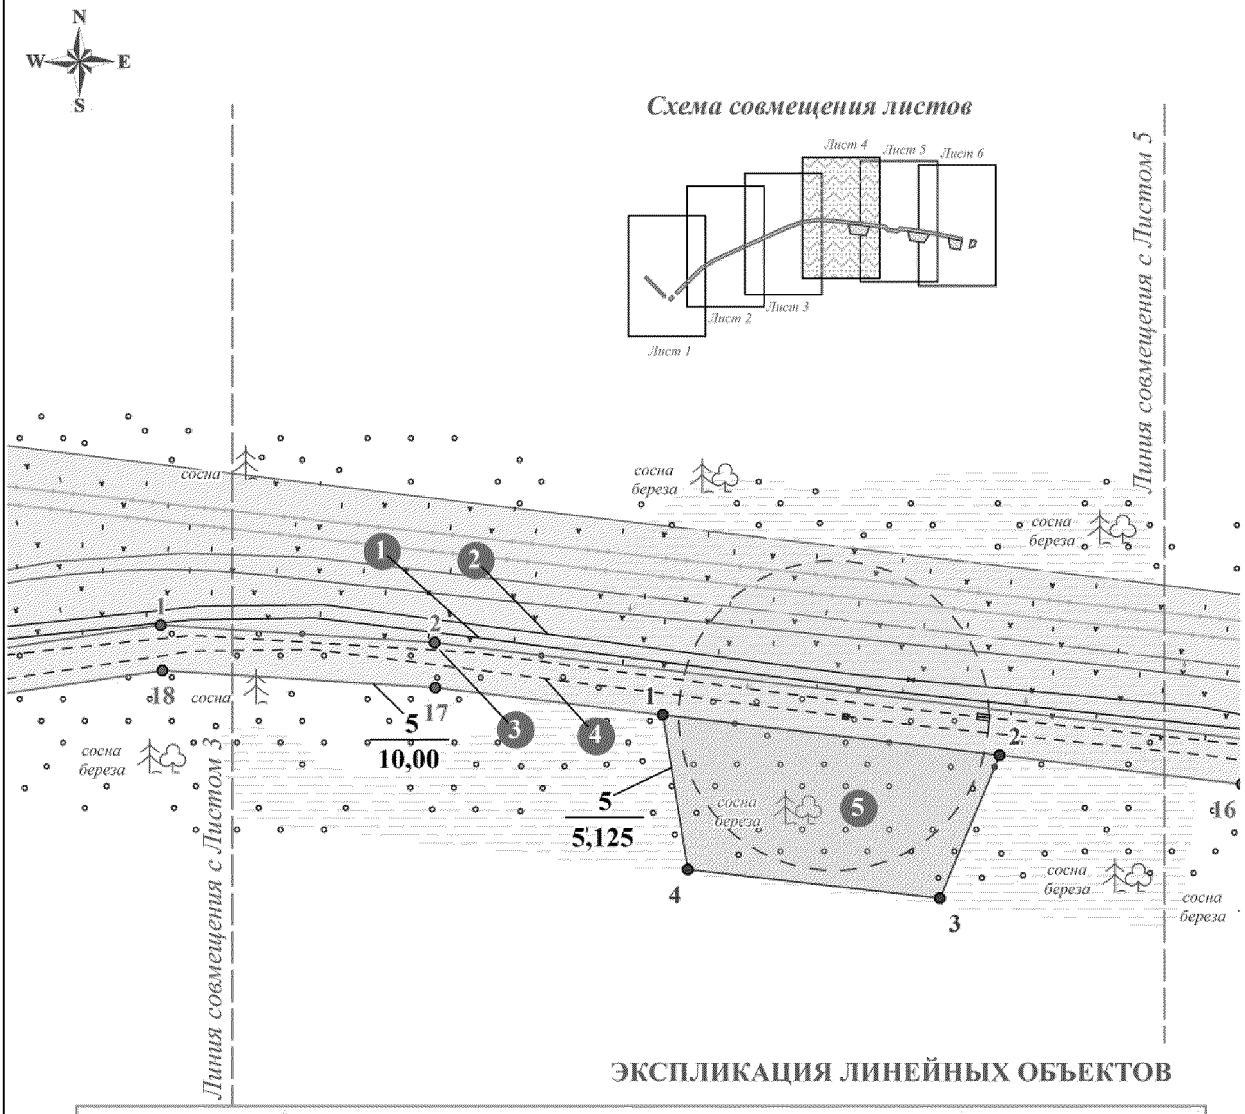


ЭКСПЛИКАЦИЯ ЛИНЕЙНЫХ ОБЪЕКТОВ

Номер объекта	Наименование объекта	Протяженность, м
1	Высоконапорный водовод 1-ая нитка (существующий)	3 449.86
2	Нефтегазосборный трубопровод 1-ая нитка (существующий)	5 416.1
3	Высоконапорный водовод 2-ая нитка (проектируемый лупинг)	3 484.51
4	Нефтегазосборный трубопровод 2-ая нитка (проектируемый лупинг)	3 958.71
5	Узлы запорной арматуры (зона противопожарной вырубки)	

ЭКСПЛИКАЦИЯ ПЛАНИРУЕМОЙ ТЕРРИТОРИИ

№ п/п	Категория ЗФ РФ	Площадь, га
1	Земли Лесного фонда РФ (V категория)	10
2	Земли Лесного фонда РФ (V категория)	5.12545

Основная часть Проекта планировки территории
для размещения линейных объектов
регионального значения
«Коридор коммуникаций от ЦПС «Соровский»
до т.вр. кустов №12,15 Восточно-Вуемского
лицензионного участка»
Чертеж планировки территории
Система координат МСК-86, ХМАО-Югра (3 зона)
Землепользователь ООО «Соровскнефть»
М 1:5 000

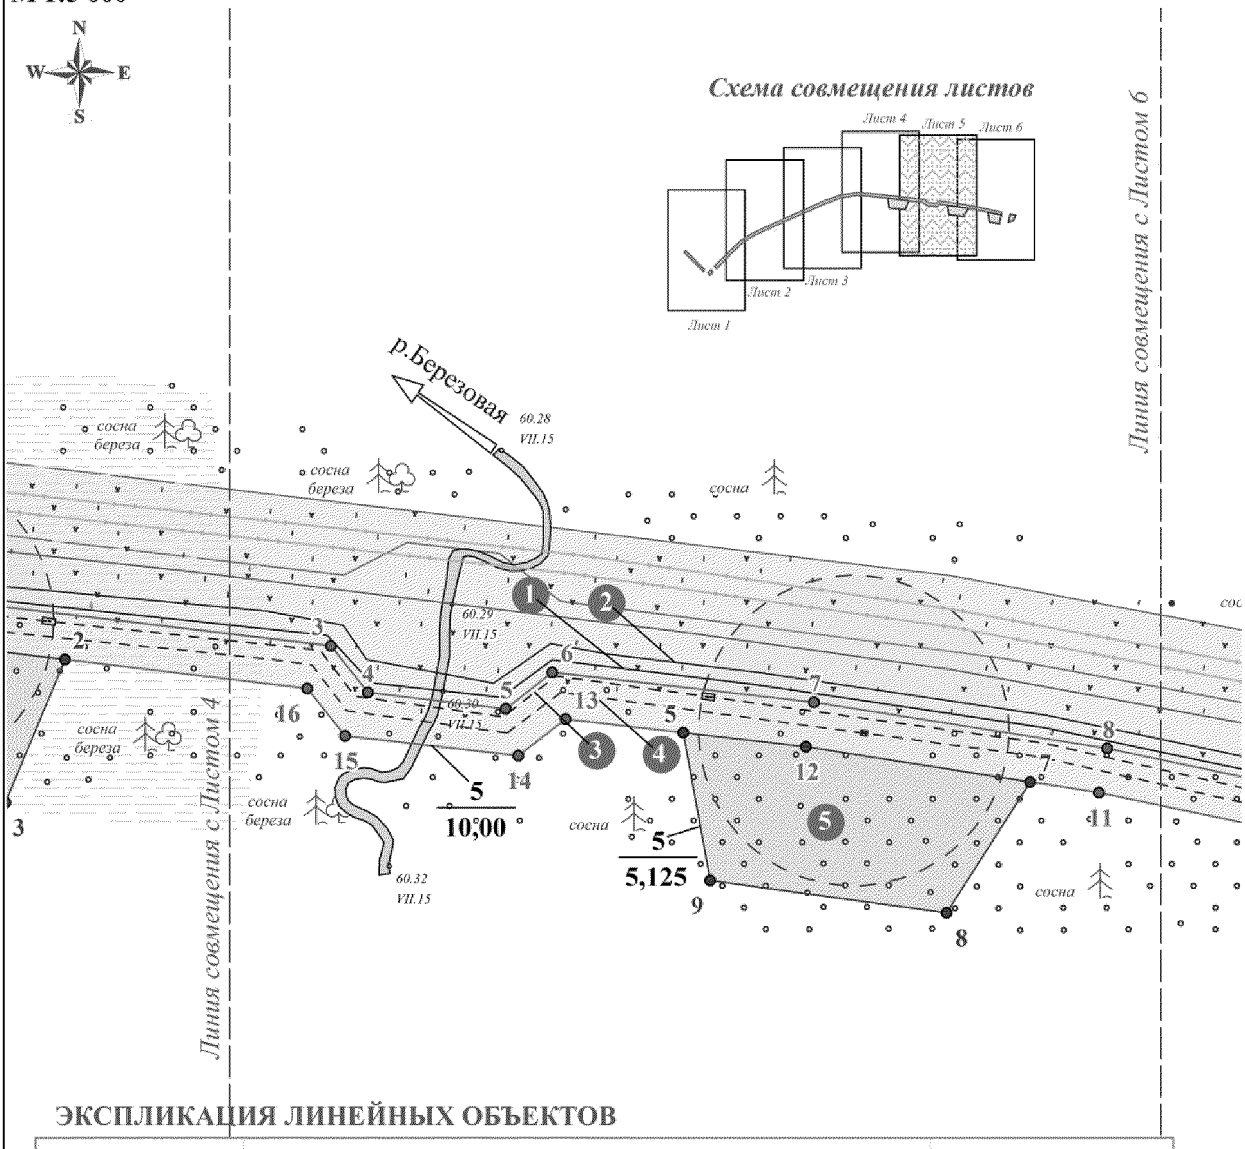

ЭКСПЛИКАЦИЯ ЛИНЕЙНЫХ ОБЪЕКТОВ


Номер объекта	Наименование объекта	Протяженность, м
1	Высоконапорный водовод 1-ая нитка (существующий)	3 449.86
2	Нефтегазосборный трубопровод 1-ая нитка (существующий)	5 416.1
3	Высоконапорный водовод 2-ая нитка (проектируемый лупинг)	3 484.51
4	Нефтегазосборный трубопровод 2-ая нитка (проектируемый лупинг)	3 958.71
5	Узлы запорной арматуры (зона противопожарной вырубки)	

ЭКСПЛИКАЦИЯ ПЛАНИРУЕМОЙ ТЕРРИТОРИИ

№ п/п	Категория ЗФ РФ	Площадь, га
1	Земли Лесного фонда РФ (V категория)	10
2	Земли Лесного фонда РФ (V категория)	5.12545

Лист 5 из 8

Основная часть Проекта планировки территории
для размещения линейных объектов
регионального значения
«Коридор коммуникаций от ЦПС «Соровский»
до т.вр. кустов №12,15 Восточно-Вуемского
лицензионного участка»
Чертеж планировки территории
Система координат МСК-86, ХМАО-Югра (3 зона)
Землепользователь ООО «Соровскнефть»
М 1:5 000

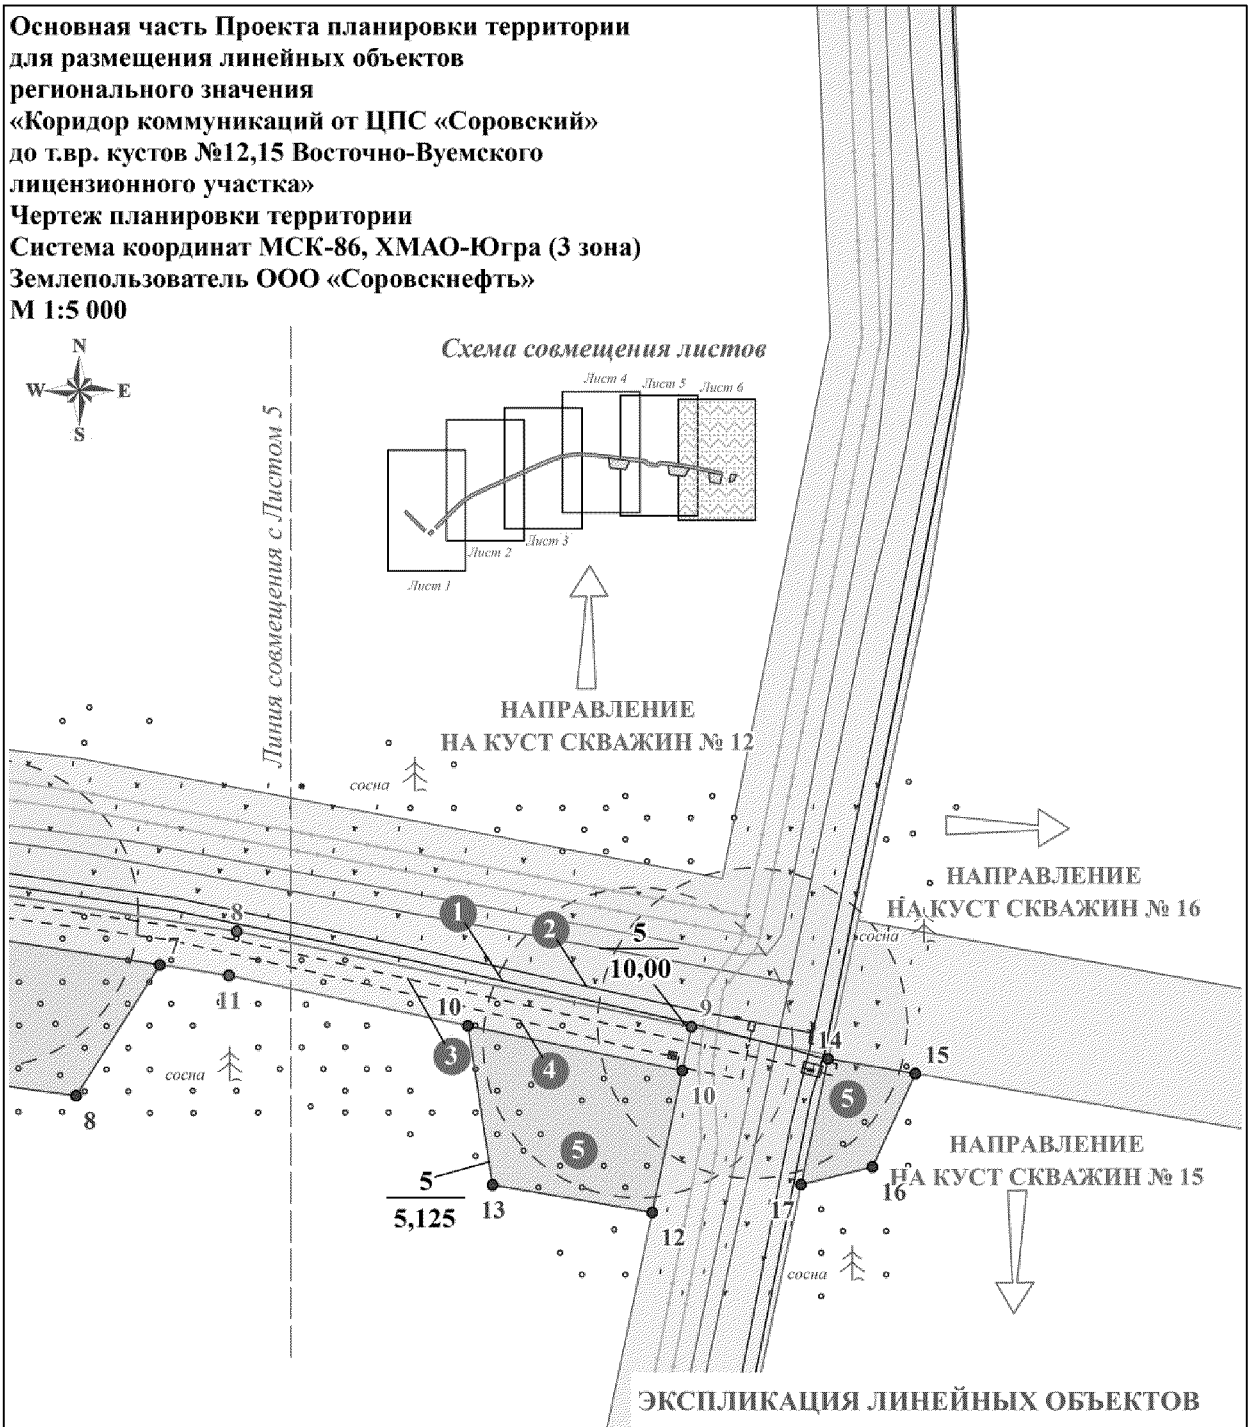

ЭКСПЛИКАЦИЯ ЛИНЕЙНЫХ ОБЪЕКТОВ

Номер объекта	Наименование объекта	Протяженность, м
1	Высоконапорный водовод 1-ая нитка (существующий)	3 449.86
2	Нефтегазосборный трубопровод 1-ая нитка (существующий)	5 416.1
3	Высоконапорный водовод 2-ая нитка (проектируемый лупинг)	3 484.51
4	Нефтегазосборный трубопровод 2-ая нитка (проектируемый лупинг)	3 958.71
5	Узлы запорной арматуры (зона противопожарной вырубки)	

ЭКСПЛИКАЦИЯ ПЛАНИРУЕМОЙ ТЕРРИТОРИИ

№ п/п	Категория ЗФ РФ	Площадь, га
1	Земли Лесного фонда РФ (V категория)	10
2	Земли Лесного фонда РФ (V категория)	5.12545

Основная часть Проекта планировки территории
для размещения линейных объектов
регионального значения
«Коридор коммуникаций от ЦПС «Соровский»
до т.вр. кустов №12,15 Восточно-Вуемского
лицензионного участка»
Чертеж планировки территории
Система координат МСК-86, ХМАО-Югра (3 зона)
Землепользователь ООО «Соровскнефть»
М 1:5 000

УСЛОВНЫЕ ЗНАКИ ДЛЯ ОБОЗНАЧЕНИЯ ГРАФИЧЕСКОЙ ЧАСТИ ПРОЕКТА

	ось высоконапорного водовода
	ось нефтегазосборного трубопровода
	ось ВЛ-10 кВ
	ось ВЛ-35 кВ
	ось автомобильной дороги
	линии технологических объектов обустройства месторождения
	зона планируемого размещения проектируемых линейных объектов
	зона планируемого размещения проектируемых узлов задвижек линейных объектов
25	*характерная точка границы зоны планируемого размещения проектируемых линейных объектов*
15	*характерная точка границы зоны планируемого размещения проектируемых узлов задвижек*
	обозначение земельных участков, предоставленных в аренду ООО
	обозначения водных акваторий
	обозначение участков заболоченной территории
сосна береза	*обозначение лесных угодий по видам насаждений*
1	*номер проектируемого объекта (в соответствии с Экспликацией проектируемых*
5 / 10,11	*кодировка земельного участка, в которой в числителе указана категория Земельного фонда РФ, а в знаменателе - площадь образуемого земельного участка в гектрах*

**Основная часть Проекта планировки территории
для размещения линейных объектов
регионального значения
«Коридор коммуникаций от ЦПС «Соровский»
до т.вр. кустов №12,15 Восточно-Вуемского
лицензионного участка»
Чертеж планировки территории
Система координат МСК-86, ХМАО-Югра (3 зона)
Землепользователь ООО «Соровскнефть»
М 1:5 000**

КАТАЛОГ КООРДИНАТ ХАРАКТЕРНЫХ ТОЧЕК ГРАНИЦЫ ЗОНЫ ПЛАНИРУЕМОГО РАЗМЕЩЕНИЯ ПРОЕКТИРУЕМЫХ ЛИНЕЙНЫХ ОБЪЕКТОВ

Номер точки	X, м	Y, м
1	3 483 782.32	816 701.77
2	3 483 958.83	816 690.67
3	3 484 493.95	816 626.8
4	3 484 517.57	816 596.81
5	3 484 606.45	816 586.25
6	3 484 636.44	816 609.87
7	3 484 804.99	816 590.41
8	3 484 993.82	816 560.86
9	3 485 286.64	816 499.31
10	3 485 280.7	816 471.18
11	3 484 988.6	816 532.33
12	3 484 799.76	816 561.84
13	3 484 644.99	816 579.69
14	3 484 614.58	816 556.25
15	3 484 503.09	816 568.92
16	3 484 478.6	816 599.45
17	3 483 959.16	816 661.66
18	3 483 783.52	816 672.65
19	3 483 619.02	816 648.65
20	3 483 450.12	816 585.74

Номер точки	X, м	Y, м
21	3 482 823.04	816 307.36
22	3 482 699.21	816 246.92
23	3 482 597.86	816 179.61
24	3 482 494.52	816 083.25
25	3 482 328.35	815 915.47
26	3 482 309.86	815 937.71
27	3 482 478.84	816 107.67
28	3 482 580.4	816 200.86
29	3 482 685.05	816 271.09
30	3 482 810.86	816 332.64
31	3 483 435.1	816 609.89
32	3 483 611.7	816 676.89
33	3 482 274.07	815 901.7
34	3 482 292.58	815 879.27
35	3 482 261.15	815 847.65
36	3 482 240.72	815 868.16
37	3 482 010.41	816 103.22
38	3 482 208.47	815 901.06
39	3 482 191.72	815 884.27
40	3 481 993.31	816 086.38

КАТАЛОГ КООРДИНАТ ХАРАКТЕРНЫХ ТОЧЕК ГРАНИЦЫ ЗОНЫ ПЛАНИРУЕМОГО РАЗМЕЩЕНИЯ ПРОЕКТИРУЕМЫХ УЗЛОВ ЗАДВИЖЕК


Номер точки	X, м	Y, м
1	3 484 105.77	816 644.1
2	3 484 322.6	816 618.13
3	3 484 284.16	816 526.01
4	3 484 121.69	816 544.6
5	3 484 720.74	816 570.95
6	3 484 799.76	816 561.84
7	3 484 944.17	816 539.27
8	3 484 890.35	816 455.06
9	3 484 738.08	816 475.89

Номер точки	X, м	Y, м
10	3 485 142.65	816 500.08
11	3 485 280.7	816 471.18
12	3 485 261.46	816 380.04
13	3 485 158.45	816 397.65
14	3 485 374.67	816 478.72
15	3 485 430.84	816 469.23
16	3 485 403.18	816 409.24
17	3 485 357.22	816 397.71

Ханты-Мансийский автономный округ — Югра
Губернатор

**Проект межевания территории
для размещения линейных объектов
регионального значения
«Коридор коммуникаций от ЦПС «Соровский»
до т.вр. кустов №12,15 Восточно-Вуемского
лицензионного участка»
Чертеж планировки территории
Система координат МСК-86, ХМАО-Югра (3 зона)
Землепользователь ООО «Соровскнефть»
М 1:5 000**

Приложение 55
к постановлению Правительства
Ханты-Мансийского
автономного округа – Югры
от 25 марта 2016 года № 77-п

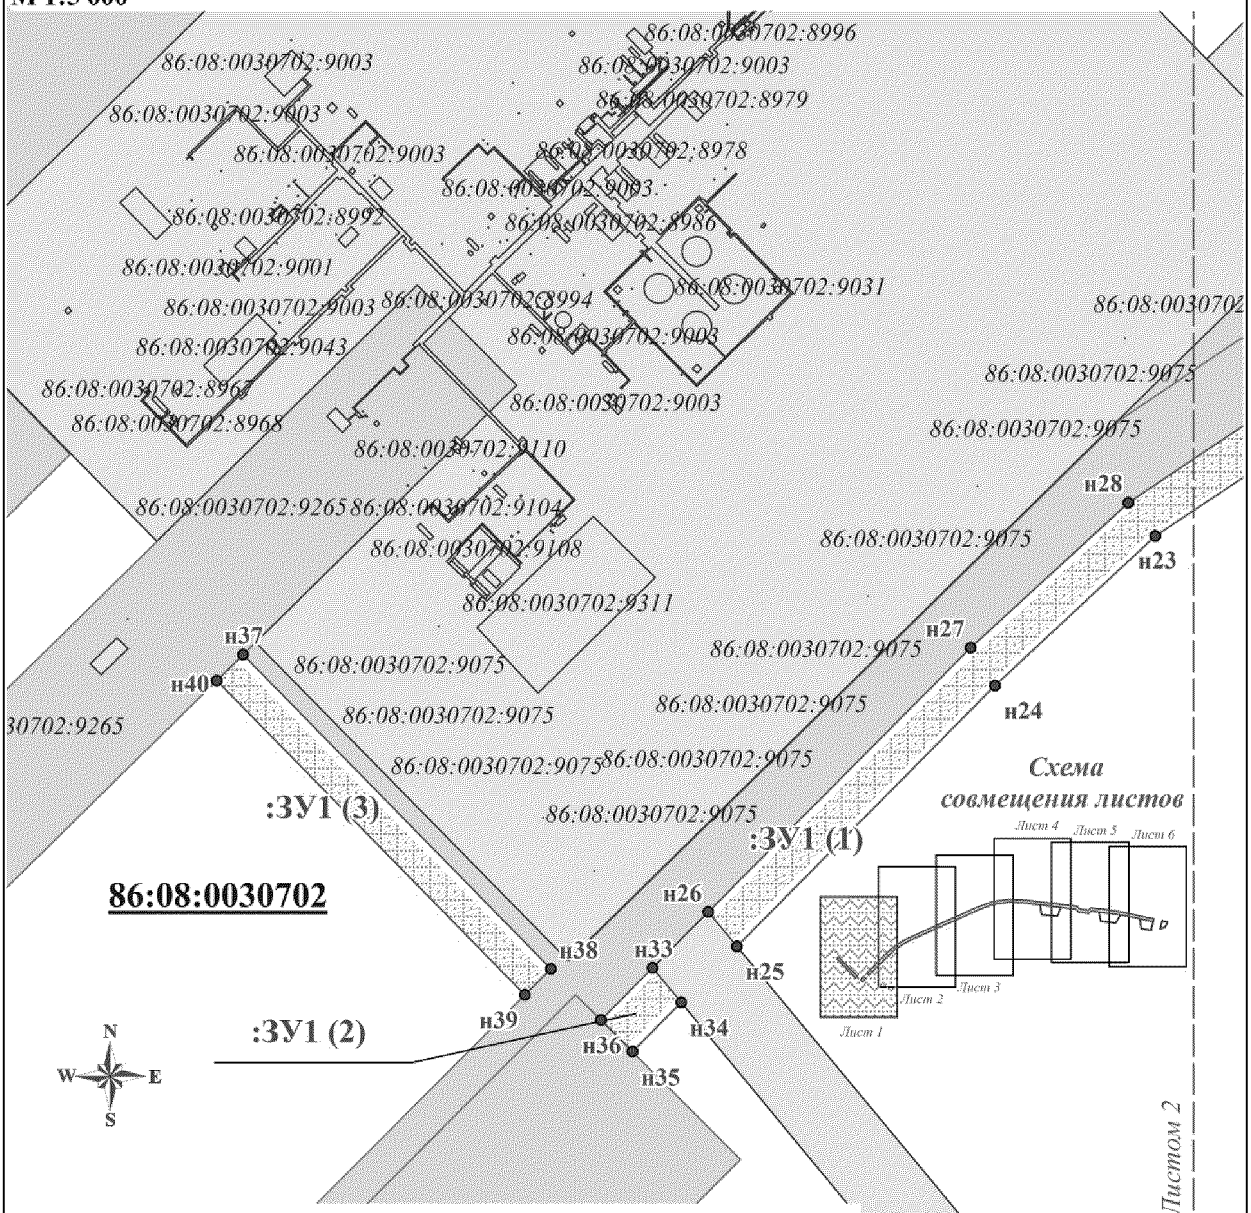


ЭКСПЛИКАЦИЯ ОХРАННЫХ ЗОН ЛИНЕЙНЫХ ОБЪЕКТОВ

№ п/п	Наименование объекта	Расстояние, м
1	Высоконапорный водовод 2-ая нитка (проектируемый лупинг)	10
2	Нефтегазосборный трубопровод 2-ая нитка (проектируемый лупинг)	10

ЭКСПЛИКАЦИЯ ОБРАЗУЕМЫХ ЗЕМЕЛЬНЫХ УЧАСТКОВ

Обозначение земельного участка	Периметр, м	Площадь, га
:ЗУ1	7 254.83	10


Проект межевания территории
для размещения линейных объектов
регионального значения
«Коридор коммуникаций от ЦПС «Соровский»
до т.вр. кустов №12,15 Восточно-Вуемского
лицензионного участка»
Чертеж планировки территории
Система координат МСК-86, ХМАО-Югра (3 зона)
Землепользователь ООО «Соровскнефть»
М 1:5 000

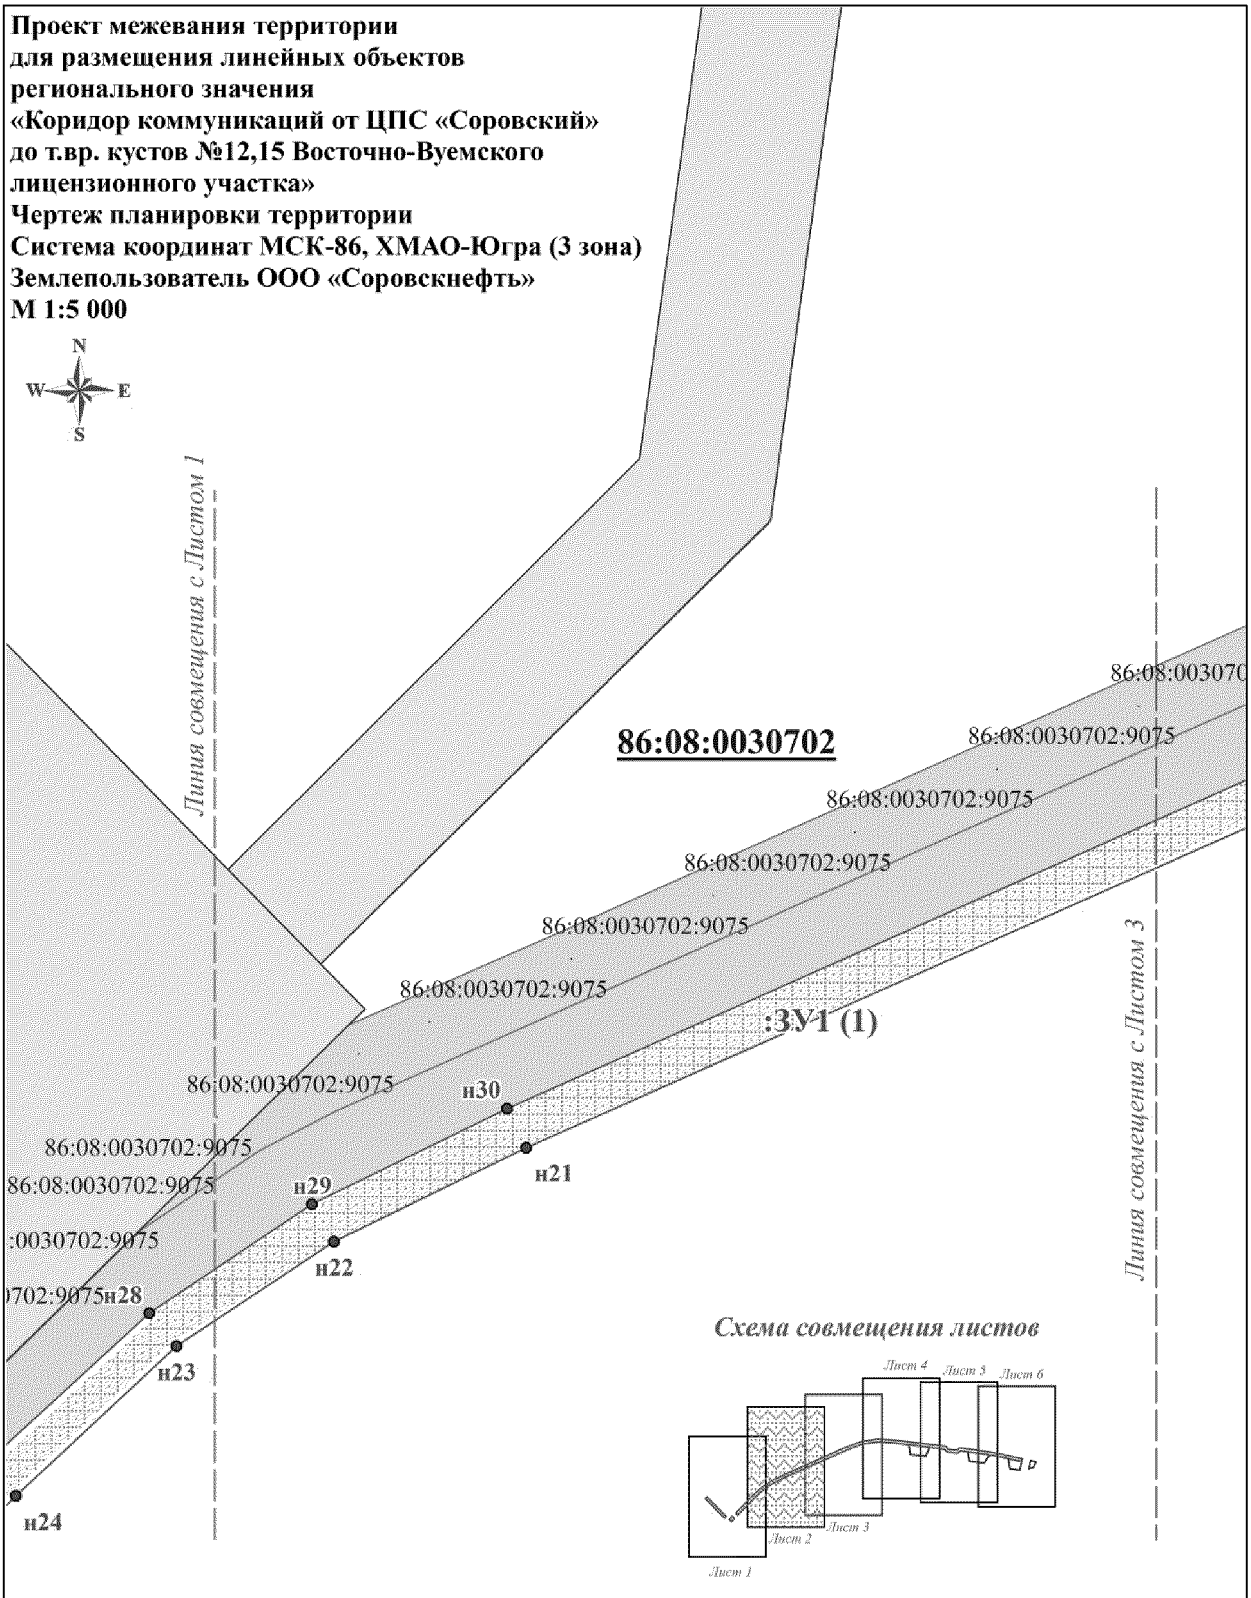

ЭКСПЛИКАЦИЯ ОБРАЗУЕМЫХ ЗЕМЕЛЬНЫХ УЧАСТКОВ

Обозначение земельного участка	Периметр, м	Площадь, га
:ЗУ1	7 254.83	10


Проект межевания территории
для размещения линейных объектов
регионального значения
«Коридор коммуникаций от ЦПС «Соровский»
до т.вр. кустов №12,15 Восточно-Вуемского
лицензионного участка»
Чертеж планировки территории
Система координат МСК-86, ХМАО-Югра (3 зона)
Землепользователь ООО «Соровскнефть»
М 1:5 000

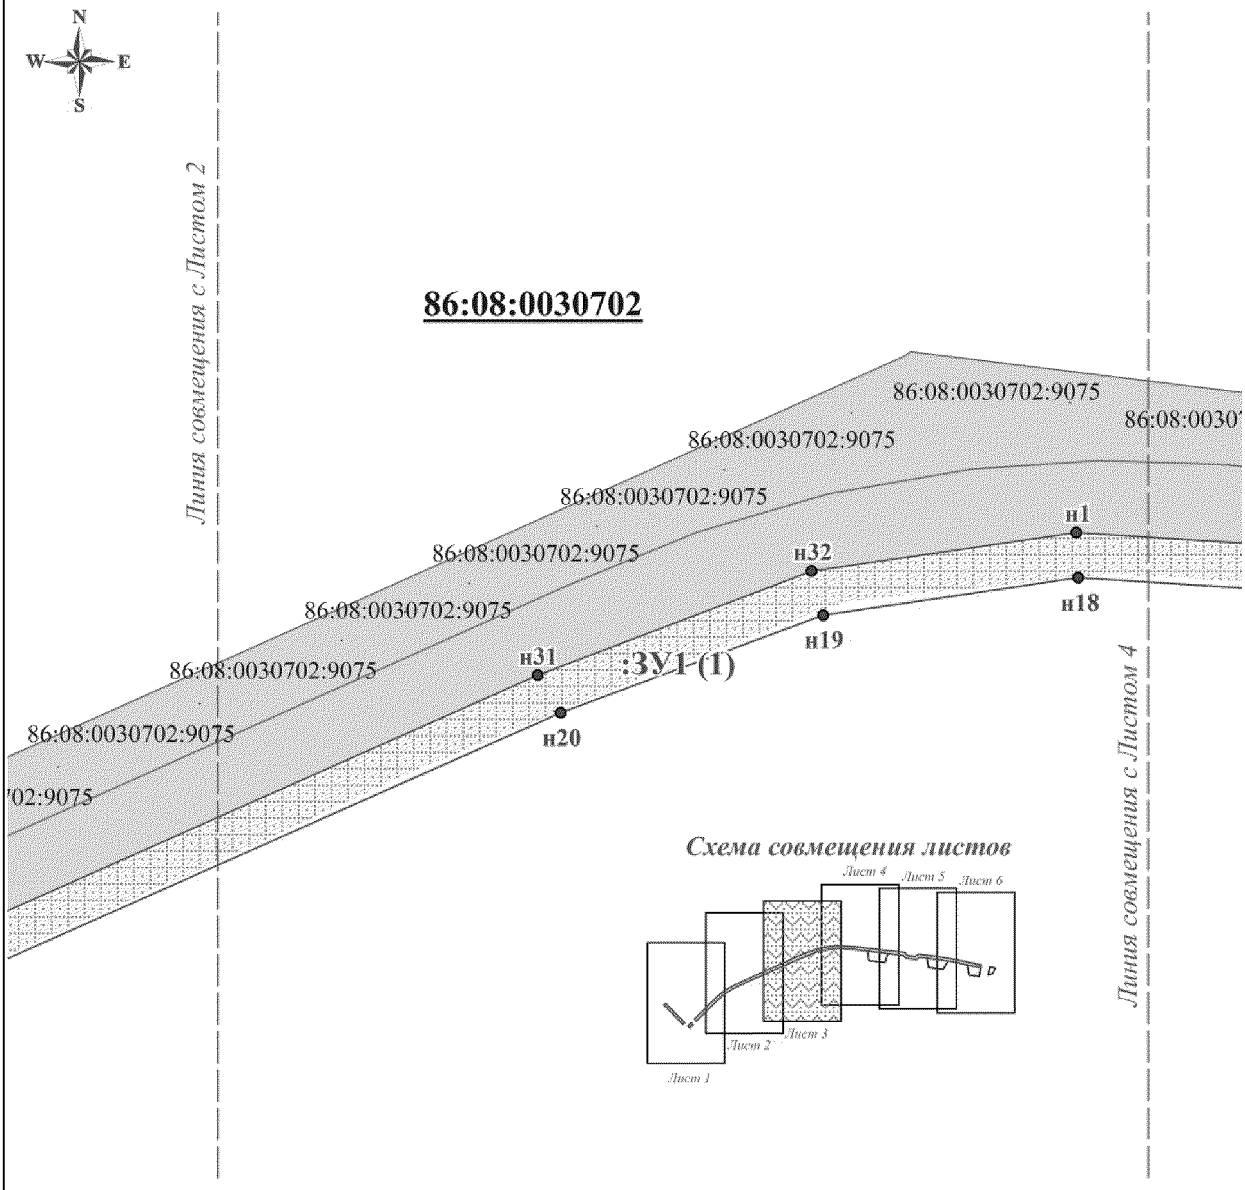

ЭКСПЛИКАЦИЯ ОБРАЗУЕМЫХ ЗЕМЕЛЬНЫХ УЧАСТКОВ

Обозначение земельного участка	Периметр, м	Площадь, га
:ЗУ1	7 254.83	10


Проект межевания территории
для размещения линейных объектов
регионального значения
«Коридор коммуникаций от ЦПС «Соровский»
до т.вр. кустов №12,15 Восточно-Вуемского
лицензионного участка»
Чертеж планировки территории
Система координат МСК-86, ХМАО-Югра (3 зона)
Землепользователь ООО «Соровскнефть»
М 1:5 000

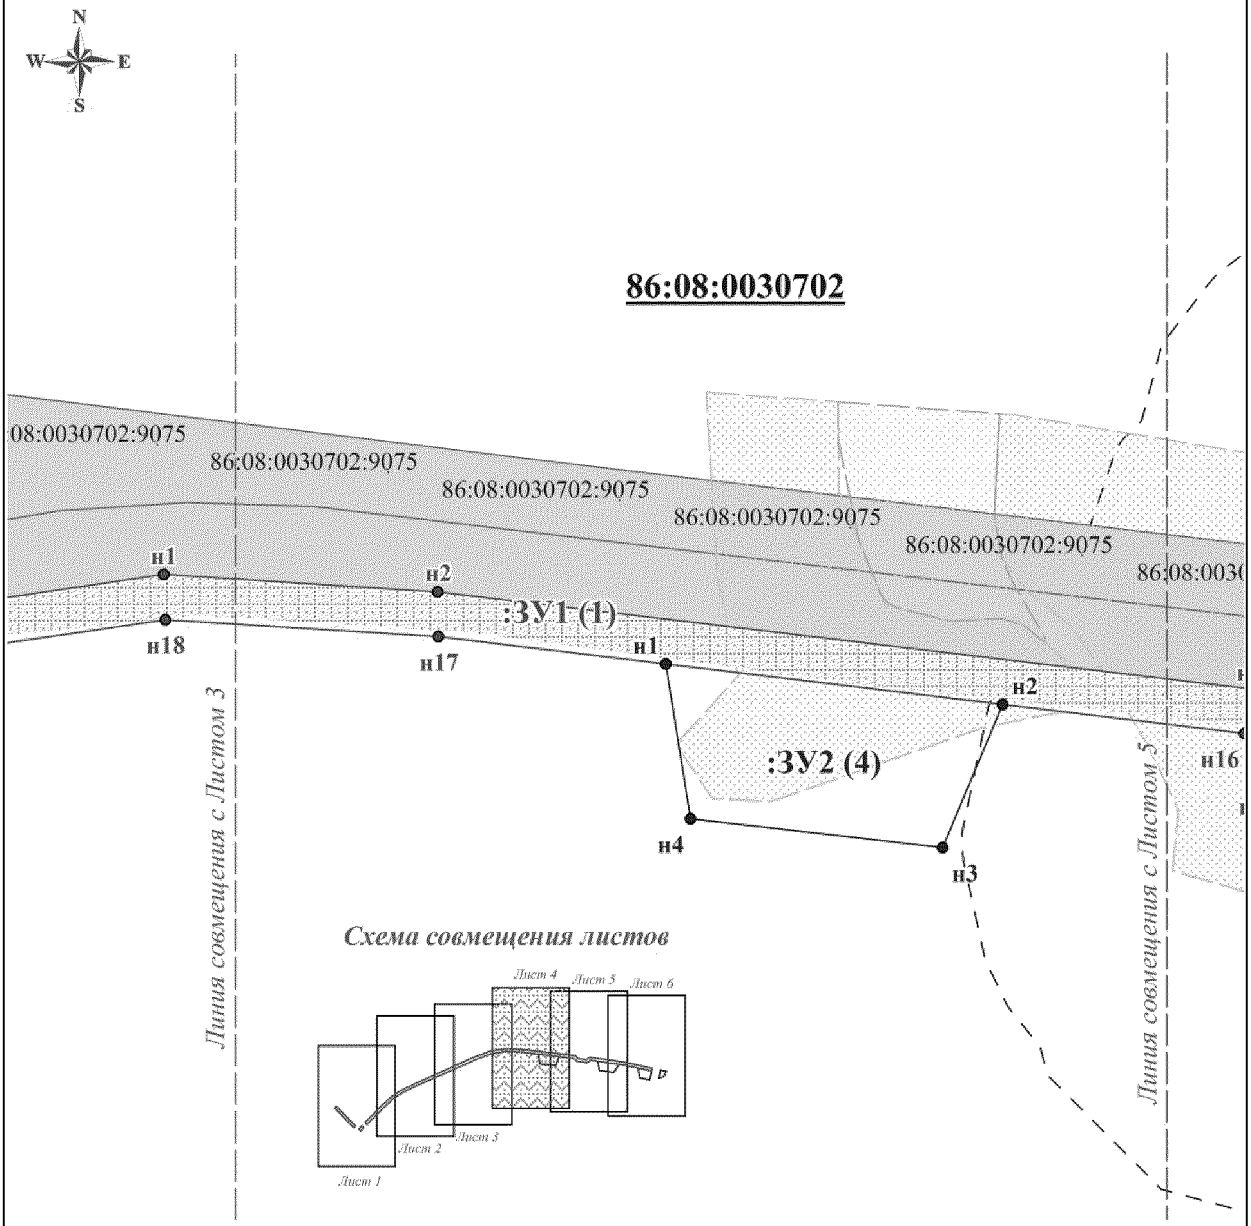

ЭКСПЛИКАЦИЯ ОБРАЗУЕМЫХ ЗЕМЕЛЬНЫХ УЧАСТКОВ

Обозначение земельного участка	Периметр, м	Площадь, га
:ЗУ1	7 254.83	10
:ЗУ2	1 854.08	5.12545


Проект межевания территории
для размещения линейных объектов
регионального значения
«Коридор коммуникаций от ЦПС «Соровский»
до т.вр. кустов №12,15 Восточно-Вуемского
лицензионного участка»
Чертеж планировки территории
Система координат МСК-86, ХМАО-Югра (3 зона)
Землепользователь ООО «Соровскнефть»
М 1:5 000

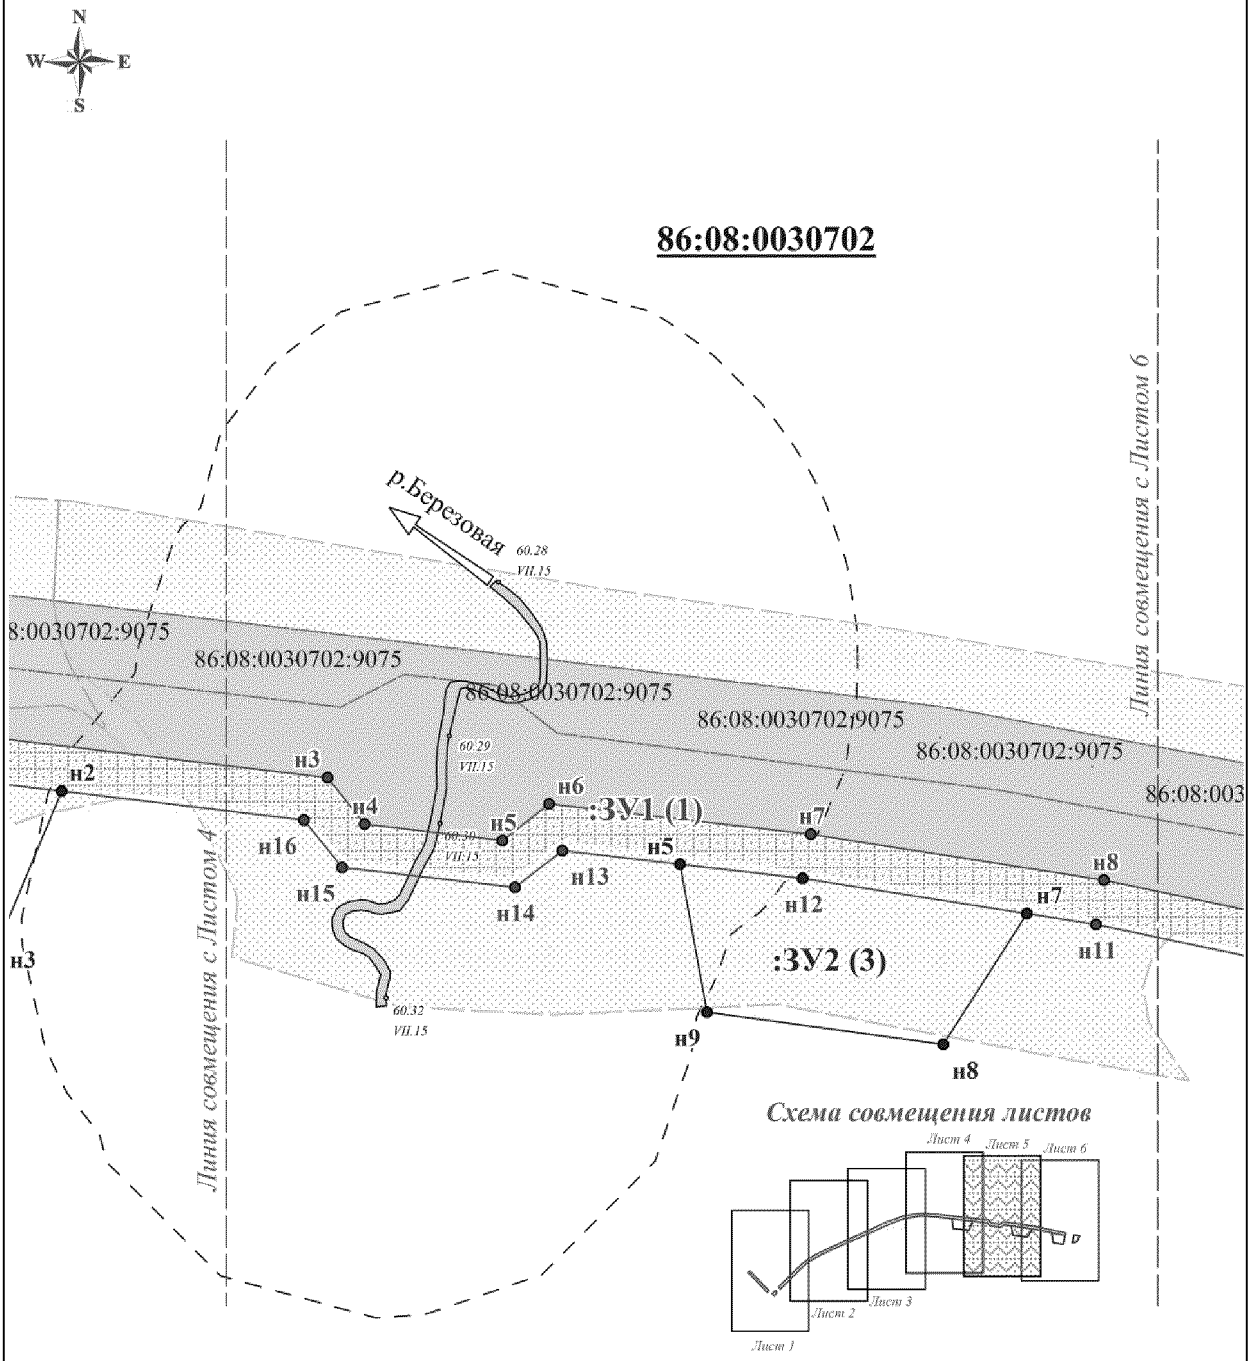

ЭКСПЛИКАЦИЯ ОБРАЗУЕМЫХ ЗЕМЕЛЬНЫХ УЧАСТКОВ

Обозначение земельного участка	Периметр, м	Площадь, га
:ЗУ1	7 254.83	10
:ЗУ2	1 854.08	5.12545

Проект межевания территории
для размещения линейных объектов
регионального значения
«Коридор коммуникаций от ЦПС «Соровский»
до т.вр. кустов №12,15 Восточно-Вуемского
лицензионного участка»
Чертеж планировки территории
Система координат МСК-86, ХМАО-Югра (3 зона)
Землепользователь ООО «Соровскнефть»
М 1:5 000

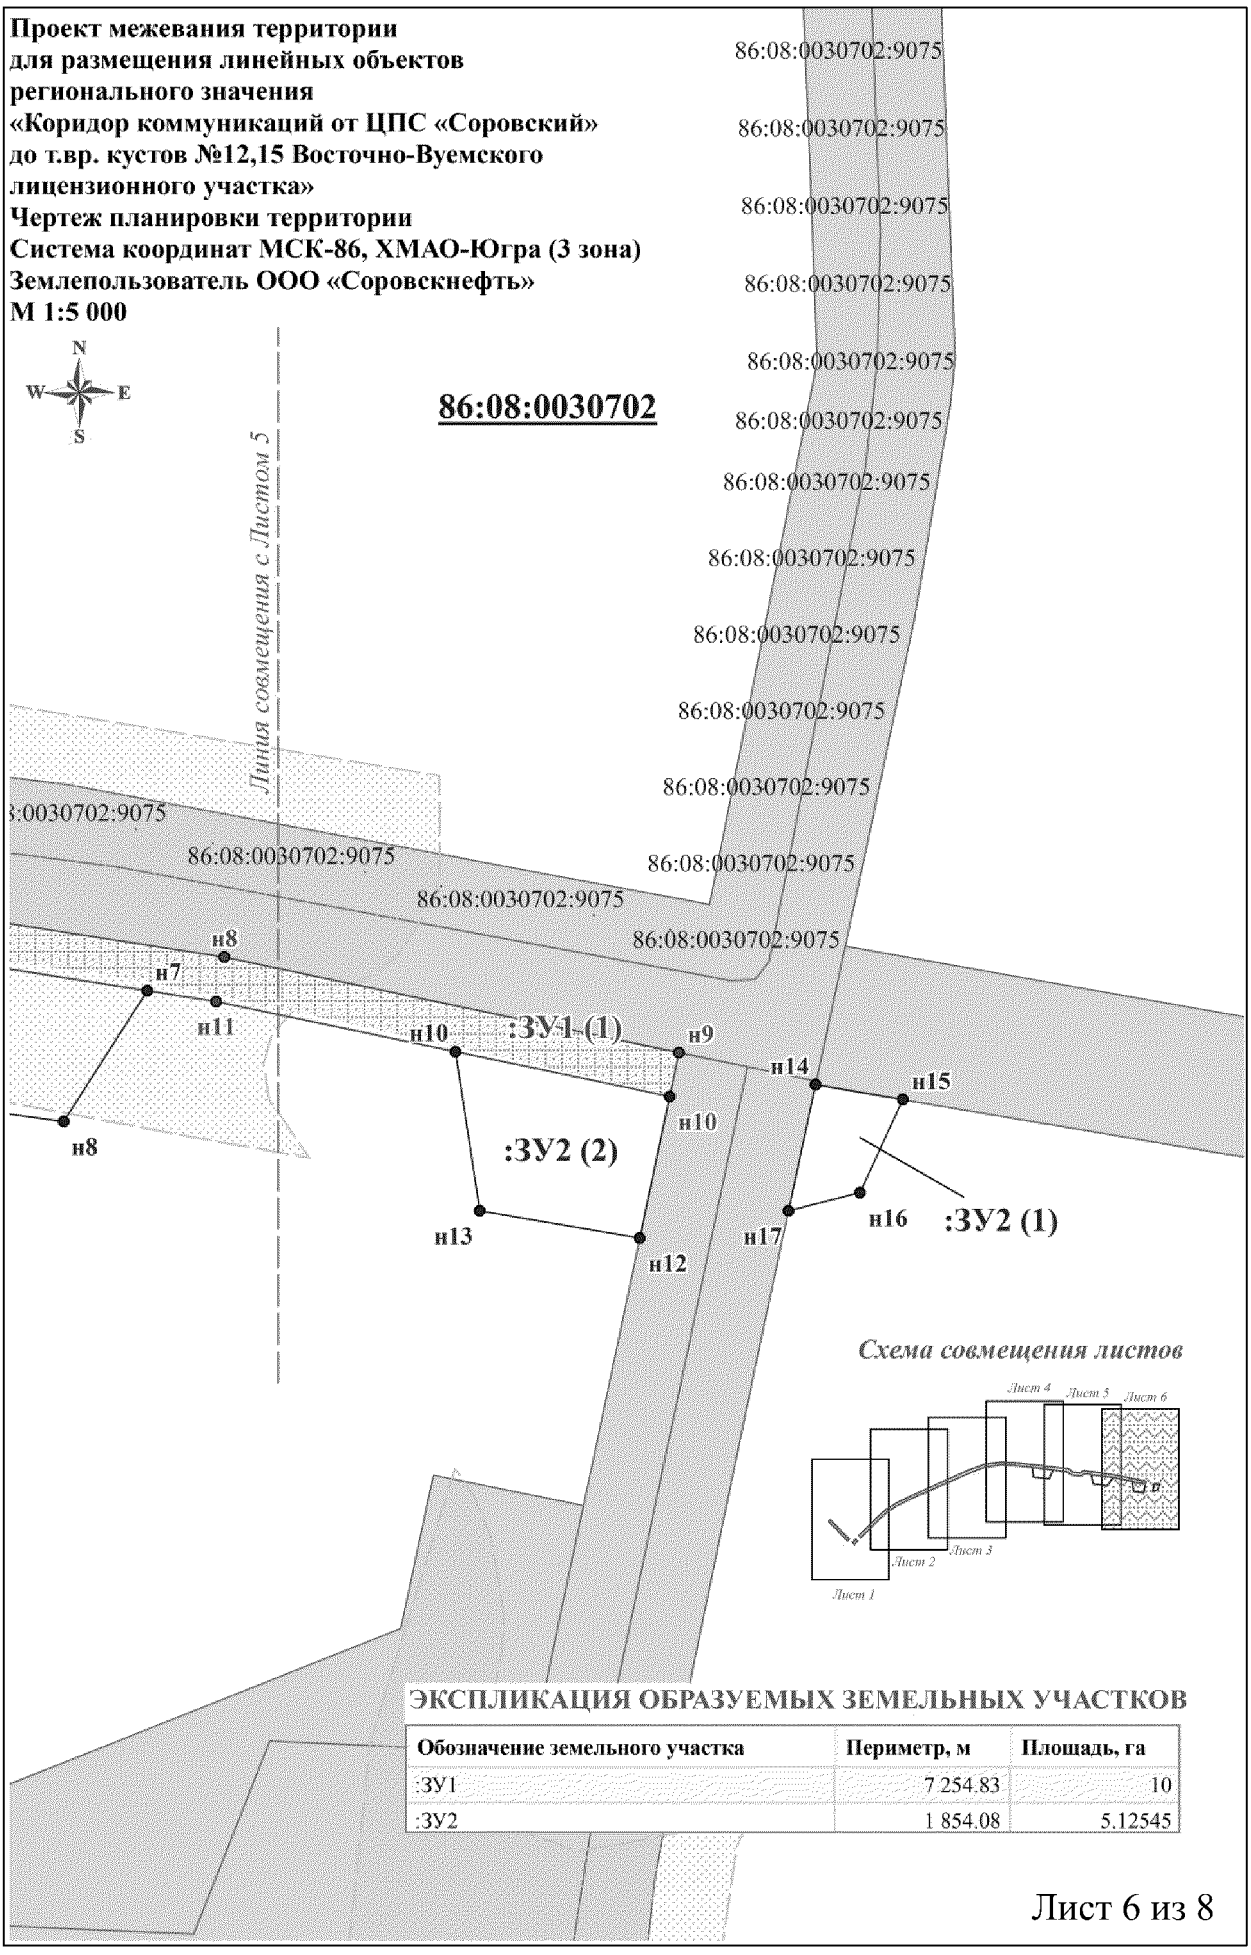

ЭКСПЛИКАЦИЯ ОБРАЗУЕМЫХ ЗЕМЕЛЬНЫХ УЧАСТКОВ

Обозначение земельного участка	Периметр, м	Площадь, га
:ЗУ1	7 254.83	10
:ЗУ2	1 854.08	5.12545

Проект межевания территории
для размещения линейных объектов
регионального значения
«Коридор коммуникаций от ЦПС «Соровский»
до т.вр. кустов №12,15 Восточно-Вуемского
лицензионного участка»
Чертеж планировки территории
Система координат МСК-86, ХМАО-Югра (3 зона)
Землепользователь ООО «Соровскнефть»
М 1:5 000

УСЛОВНЫЕ ЗНАКИ ДЛЯ ОБОЗНАЧЕНИЯ ГРАФИЧЕСКОЙ ЧАСТИ ПРОЕКТА

———	*линии технологических объектов обустройства месторождения, установленные в соответствии с требованиями ФЗ-221 и включенные в Государственный кадастр недвижимости*
	обозначение земельного участка, граница которого установлена в соответствии с требованиями ФЗ-221 и включена в Государственный кадастр недвижимости
86:08:0030702	*номер кадастрового квартала в соответствии со сведениями Кадастрового плана территории*
86:08:0030702:9365	*кадастровый номер земельного участка, граница которого установлена в соответствии с требованиями ФЗ-221 и включена в Государственный кадастр недвижимости*
	обозначение земельных участков, предоставленных в аренду ООО «Соровскнефть»
	охранные зоны проектируемых объектов
	зона историко-культурного наследия (малоперспективная)
	зона историко-культурного наследия (перспективная)
	границы образуемого земельного участка, планируемого для размещения проектируемых линейных объектов
	границы образуемого земельного участка, планируемого для размещения проектируемых узлов задвижек
. 1	*характерная точка границы земельного участка, границы которого включены в Государственный кадастр недвижимости*
. н1	*характерная точка границы образуемого земельного участка*
:ЗУ1 (1) **:ЗУ2 (1)**	*обозначение контура образуемого земельного участка*

Проект межвания территории
для размещения линейных объектов
регионального значения
«Коридор коммуникаций от ЦПС «Соровский»
до т.вр. кустов №12,15 Восточно-Вуемского
лицензионного участка»
Чертеж планировки территории
Система координат МСК-86, ХМАО-Югра (3 зона)
Землепользователь ООО «Соровскнефть»
М 1:5 000

КАТАЛОГ КООРДИНАТ ОБРАЗУЕМОГО ЗЕМЕЛЬНОГО УЧАСТКА, ПЛАНИРУЕМОГО ДЛЯ РАЗМЕЩЕНИЯ ПРОЕКТИРУЕМЫХ ЛИНЕЙНЫХ ОБЪЕКТОВ (86:08:0030702:ЗУ1)

Номер точки	X, м	Y, м
н1	3 483 782.32	816 701.77
н2	3 483 958.83	816 690.67
н3	3 484 493.95	816 626.8
н4	3 484 517.57	816 596.81
н5	3 484 606.45	816 586.25
н6	3 484 636.44	816 609.87
н7	3 484 804.99	816 590.41
н8	3 484 993.82	816 560.86
н9	3 485 286.64	816 499.31
н10	3 485 280.7	816 471.18
н11	3 484 988.6	816 532.33
н12	3 484 799.76	816 561.84
н13	3 484 644.99	816 579.69
н14	3 484 614.58	816 556.25
н15	3 484 503.09	816 568.92
н16	3 484 478.6	816 599.45
н17	3 483 959.16	816 661.66
н18	3 483 783.52	816 672.65
н19	3 483 619.02	816 648.65
н20	3 483 450.12	816 585.74

Номер точки	X, м	Y, м
н21	3 482 823.04	816 307.36
н22	3 482 699.21	816 246.92
н23	3 482 597.86	816 179.61
н24	3 482 494.52	816 083.25
н25	3 482 328.35	815 915.47
н26	3 482 309.86	815 937.71
н27	3 482 478.84	816 107.67
н28	3 482 580.4	816 200.86
н29	3 482 685.05	816 271.09
н30	3 482 810.86	816 332.64
н31	3 483 435.1	816 609.89
н32	3 483 611.7	816 676.89
н33	3 482 274.07	815 901.7
н34	3 482 292.58	815 879.27
н35	3 482 261.15	815 847.65
н36	3 482 240.72	815 868.16
н37	3 482 010.41	816 103.22
н38	3 482 208.47	815 901.06
н39	3 482 191.72	815 884.27
н40	3 481 993.31	816 086.38

КАТАЛОГ КООРДИНАТ ОБРАЗУЕМОГО ЗЕМЕЛЬНОГО УЧАСТКА, ПЛАНИРУЕМОГО ДЛЯ РАЗМЕЩЕНИЯ ПРОЕКТИРУЕМЫХ УЗЛОВ ЗАДВИЖЕК (86:08:0030702:ЗУ2)

Номер точки	X, м	Y, м
н1	3 484 105.77	816 644.1
н2	3 484 322.6	816 618.13
н3	3 484 284.16	816 526.01
н4	3 484 121.69	816 544.6
н5	3 484 720.74	816 570.95
н6	3 484 799.76	816 561.84
н7	3 484 944.17	816 539.27
н8	3 484 890.35	816 455.06
н9	3 484 738.08	816 475.8

Номер точки	X, м	Y, м
н10	3 485 142.65	816 500.08
н11	3 485 280.7	816 471.18
н12	3 485 261.46	816 380.04
н13	3 485 158.45	816 397.65
н14	3 485 374.67	816 478.72
н15	3 485 430.84	816 469.23
н16	3 485 403.18	816 409.24
н17	3 485 357.22	816 397.71

Ханты-Мансийский автономный округ — Югра
Губернатор

Приложение 56
к постановлению Правительства
Ханты-Мансийского
автономного округа – Югры
от 25 марта 2016 года № 77-п

Положение о размещении линейных объектов регионального значения Ханты-Мансийского автономного округа – Югры «Коридор коммуникаций от ЦПС «Соровский» до т.вр. кустов № 12,15 Восточно-Вуемского лицензионного участка»

I. Размещение объекта

В административном отношении линейный объект регионального значения Ханты-Мансийского автономного округа – Югры «Коридор коммуникаций от ЦПС «Соровский» до т.вр. кустов № 12,15 Восточно-Вуемского лицензионного участка» (далее – проектируемый объект) расположен на межселенной территории в границах Нефтеюганского района Ханты-Мансийского автономного округа – Югры.

В географическом отношении территория проектируемого объекта находится в 194 километрах на юго-запад от города Нефтеюганска.

II. Функциональное зонирование территории

Проектируемый объект располагается на землях лесного фонда, находящихся в ведении территориального отдела – Нефтеюганского лесничества (Салымское участковое лесничество).

III. Решение по планировочной организации земельных участков для размещения проектируемого объекта

Расчет полосы отвода земельных участков для выполнения работ по строительству проектируемого объекта производится с учетом действующих норм отвода земель.

Таблица 1.

Площади земельных участков, необходимых на период строительства и эксплуатации проектируемого объекта

Наименование объекта, расположенного в границах контура	Площадь вновь испрашиваемых земельных участков, га	Площадь по земельным участкам, стоящих на кадастровом учете и ранее предоставленных в аренду, га	Зона застройки, га
Высоконапорный водовод от ЦПС «Соровский» до существующего узла задвижек №7В (2-ая нитка) Нефтегазосборный трубопровод от существующего узла задвижек №7 до УДР ЦПС «Соровский» (2-ая нитка) Узлы запорной арматуры (зона противопожарной вырубки)	15,125	—	15,125

Таблица 2.

Площади испрашиваемых земельных участков
под проектируемый объект

№ земельного участка	Испрашиваемая площадь земельного участка, га	Категория земель
:ЗУ1	10,00	Земли лесного фонда
:ЗУ2	5,125	Земли лесного фонда
Сводная площадь земельных участков, планируемых для размещения проектируемых объектов		**15,125 га**

Координаты границ земельных участков, необходимых для размещения проектируемого объекта, в графических материалах определены в местной системе координат Ханты-Мансийского автономного округа – Югры МСК-86.

IV. Особо охраняемые территории и зоны с особыми условиями использования

Проектируемый объект технологически привязаны к объектам сложившейся инфраструктуры Восточно-Вуемского лицензионного участка Соровского месторождения и проходят вдоль существующих объектов обустройства на свободной от застройки территории.

Проектируемый объект пересекает водоохранную зону и прибрежную защитную полосу водного объекта реки Березовая.

Для уменьшения воздействия на водотоки предусмотрены следующие мероприятия:

Выполнение строительно-монтажных работ с применением гусеничной техники должно осуществляться в зимний период для уменьшения воздействия строительной техники на растительный

береговой покров; в остальные сезоны года строительно-монтажные работы, движение транспорта и строительной техники должно осуществляться только по существующим автомобильным дорогам, зимникам и временным вдольтрассовым проездам;

все отходы защитных материалов, остатки горюче-смазочных материалов тщательно должны собираться в передвижное оборудование (мусоросборники, емкости для сбора отработанных горюче-смазочных материалов) и вывозиться в места, согласованные с соответствующими муниципальными органами и органами государственной власти Российской Федерации;

после завершения строительства выполняются рекультивационные работы.

Организационный сброс стоков или загрязняющих веществ на поверхность земли и в водотоки не производится. Попадание загрязняющих веществ в водные объекты в результате размыва и выноса ливневыми и талыми водами возможно лишь при неправильном хранении строительных материалов и аварийных утечек дизтоплива работающих механизмов в период строительства.

На всех этапах работ осуществляется входной, операционный и приемочный контроль качества строительства, а также проводится своевременный профилактический осмотр, ремонт и диагностика оборудования, трубопроводов и арматуры.

Ущерб окружающей среде может быть нанесен лишь в аварийных случаях, но для их предотвращения предусмотрены все возможные мероприятия в соответствии с требованиями законодательства Российской Федерации.

В границах участка работ отсутствуют объекты культурного наследия, особо охраняемые природные территории федерального, регионального и местного значения.


Проектируемый объект попадает в границы территорий традиционного природопользования коренных малочисленных народов Севера регионального значения.

В соответствии с пунктом 1 статьи 12 Закона Ханты-Мансийского автономного округа – Югры от 28 декабря 2006 года №145-оз «О территориях традиционного природопользования коренных малочисленных народов Севера регионального значения в Ханты-Мансийском автономном округе – Югре» проведено согласование размещения проектируемого объекта с субъектом традиционного природопользования.

Ханты-Мансийский автономный округ – Югра
Губернатор

Основная часть проекта планировки территории для размещения линейного объекта регионального значения Ханты-Мансийского автономного округа – Югры "Обустройство Самотлорского месторождения. Кусты скважин №1830, №925, №934, №4303, №1964, №4113 и линейные сооружения"
Землепользователь АО «Самотлорнефтегаз»
Масштаб 1:3000

Приложение 57
к постановлению Правительства
Ханты-Мансийского
автономного округа – Югры
от 25 марта 2016 года № 77-п

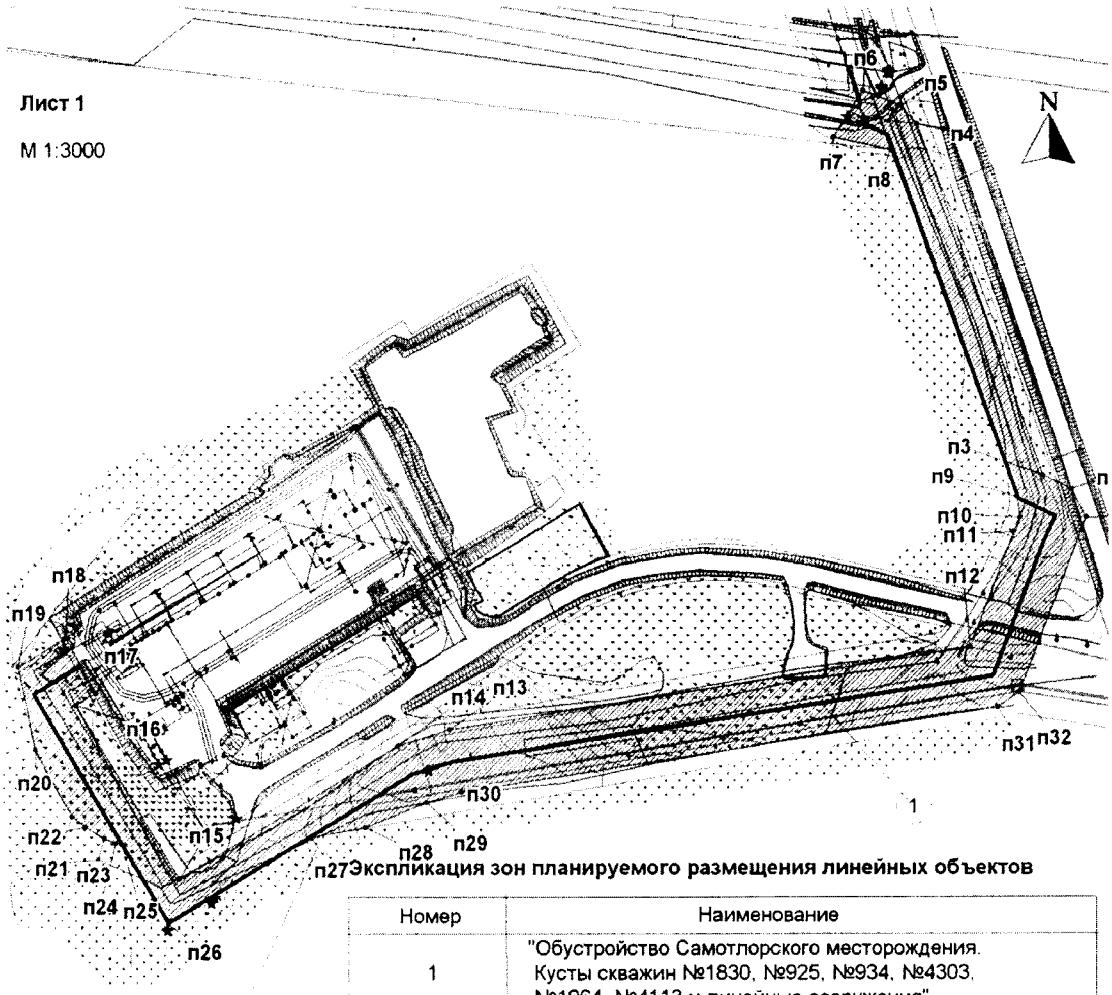

Экспликация зон планируемого размещения линейных объектов

Номер	Наименование
1	"Обустройство Самотлорского месторождения. Кусты скважин №1830, №925, №934, №4303, №1964, №4113 и линейные сооружения"

Экспликация проектируемых линейных объектов

Номер	Наименование
1	Нефтегазосборный трубопровод к.4113 - т.вр.к.4510

Условные обозначения

- Зона проектируемого размещения линейных объектов
- Охранная зона
- 1 – Номер линейного объекта
- Земельные участки, согласно сведениям государственного кадастра недвижимости
- 1 / 2,3258 га – Номер зоны планируемого размещения объектов, площадь зоны размещения
- 1 – Точки поворота границы зоны планируемого размещения линейных объектов
- ось проектируемого нефтесборного трубопровода

Ханты-Мансийский автономный округ – Югра
Губернатор

Лист 1 из 1

Приложение 58
к постановлению Правительства
Ханты-Мансийского
автономного округа – Югры
от 25 марта 2016 года № 77-п

Положение о размещении линейного объекта регионального значения Ханты-Мансийского автономного округа – Югры «Обустройство Самотлорского месторождения. Кусты скважин №1830, №925, №934, №4303, №1964, №4113 и линейные сооружения»

I. Размещение объекта

В административном отношении линейный объект регионального значения Ханты-Мансийского автономного округа – Югры «Обустройство Самотлорского месторождения. Кусты скважин №1830, №925, №934, №4303, №1964, №4113 и линейные сооружения» (далее – проектируемый объект) расположен на землях межселенной территории в границах Самотлорского лицензионного участка Нижневартовского района Ханты-Мансийского автономного округа – Югры.

В географическим отношении территория проектируемого объекта находится в 9,7 километрах на север от города Нижневартовска.

II. Функциональное зонирование территории

Проектируемый объект располагается на межселенной территории на землях лесного фонда, находящихся в ведении территориального отдела - Нижневартовского лесничества (Нижневартовское участковое лесничество).

III. Решения по планировочной организации земельных участков для размещения проектируемого объекта

Расчет полосы отвода земельных участков для выполнения работ по строительству проектируемого объекта производится с учетом действующих норм отвода земель.

Таблица 1.

Площади земельных участков, необходимые для
эксплуатации проектируемого объекта

№	Наименование участка	На период эксплуатации		
			Размер, м	Площадь, га
Территориальный отдел - Нижневартовское лесничество, Нижневартовское участковое лесничество				
1	Нефтегазосборный трубопровод к.4113 – т.вр.к.4510		сложной конфигурации	2,3258

Координаты границ земельных участков, необходимых для размещения проектируемого объекта, в графических материалах определены в местной системе координат Ханты-Мансийского автономного округа – Югры МСК-86.

IV.Особо охраняемые территории и зоны с особыми условиями использования

Проектируемый объект расположен параллельно существующему техническому коридору коммуникаций. Строительство будет носить локальный характер и затрагивать территорию, которая уже подвергалась мощному длительному техногенному воздействию.

Проектируемый объект не пересекает водоохранную зону и прибрежную полосу водных объектов.


В границах участка работ отсутствуют объекты историко-культурного наследия, особо охраняемые природные территории федерального, регионального и местного значения.

Проектируемый объект не затрагивает границы территории традиционного природопользования коренных малочисленных народов Севера регионального значения.

Ханты-Мансийский автономный округ — Югра
Губернатор

Основная часть проекта планировки Территории для размещения линейного объекта регионального значения Ханты-Мансийского автономного округа – Югры «Обустройство Максимкинского лицензионного участка в составе: Ининское и Максимкинское месторождение. Нефтегазопровод т.вр.К.1-т.вр.»
Землепользователь ООО «Славнефть-Нижневартовск»

Приложение 59
к постановлению Правительства
Ханты-Мансийского
автономного округа – Югры
от 25 марта 2016 года № 77-п

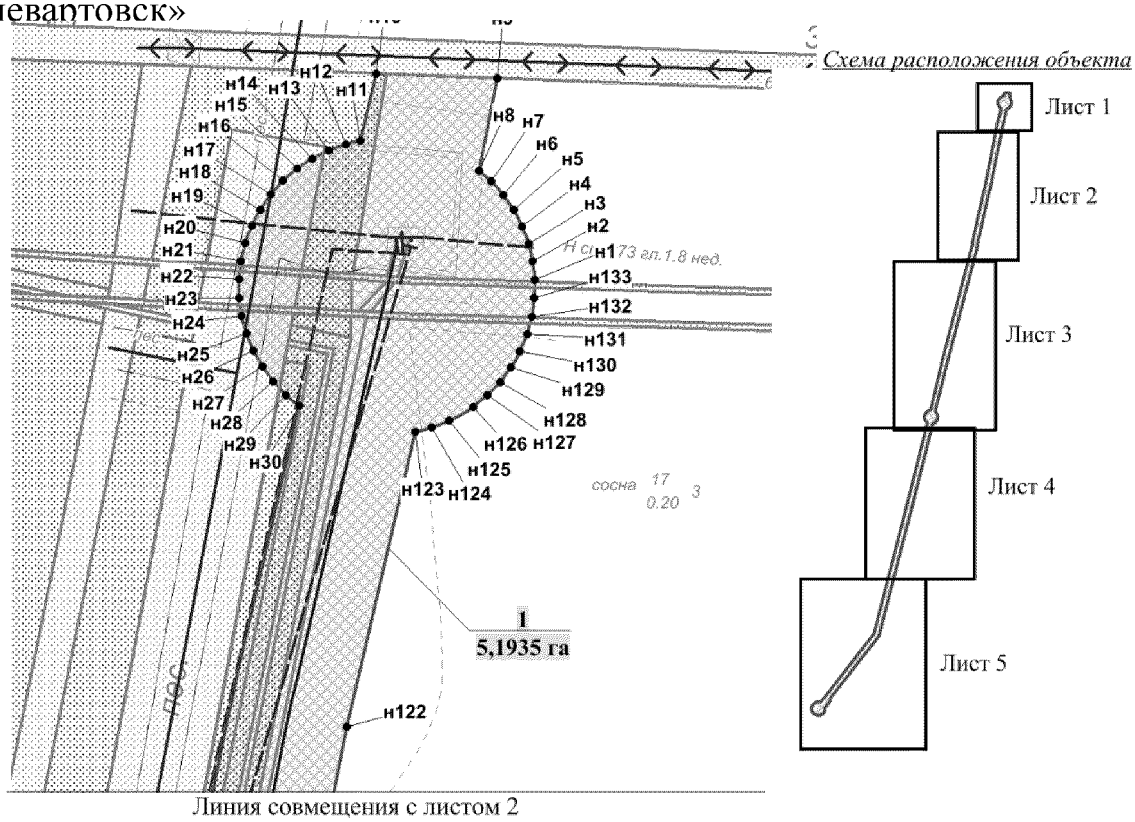

Линия совмещения с листом 2

УСЛОВНЫЕ ОБОЗНАЧЕНИЯ

- граница зоны размещения линейных объектов (красные линии)
- • н3 — точки поворота границы зоны планируемого размещения линейных обьектов
- зона планируемого размещения линейных объектов
- испрашиваемые земельные участки на землях лесного фонда
- Трасса проектируемого Нефтегазопровода т.вр.К.1 – т.вр.

Ранее запроектированные линейные объекты

- ось ВЛ
- ось автомобильной дороги
- ось трубопровода

Земельные участки,предоставленные в аренду ООО "Славнефть-Нижневартовск":


- договор аренды №698/08-08-ДА от 26.12.2008 г.
- договор аренды №408/08-08-ДА от 27.06.2008 г.
- договор аренды №198/07-09 ДА от 26.11.2007 г.
- договор аренды №0068/14-07-ДА от 18.03.2014 г.

1 — номер зоны планируемого размещения объектов
5,1935 га — площадь зоны размещения

Основная часть проекта планировки территории для размещения линейного объекта регионального значения Ханты-Мансийского автономного округа - Югры «Обустройство Максимкинского лицензионного участка в составе: Ининское и Максимкинское месторождение. Нефтегазопровод т.вр.К.1-т.вр.»

Землепользователь ООО «Славнефть-Нижневартовск»


Масштаб 1:2000

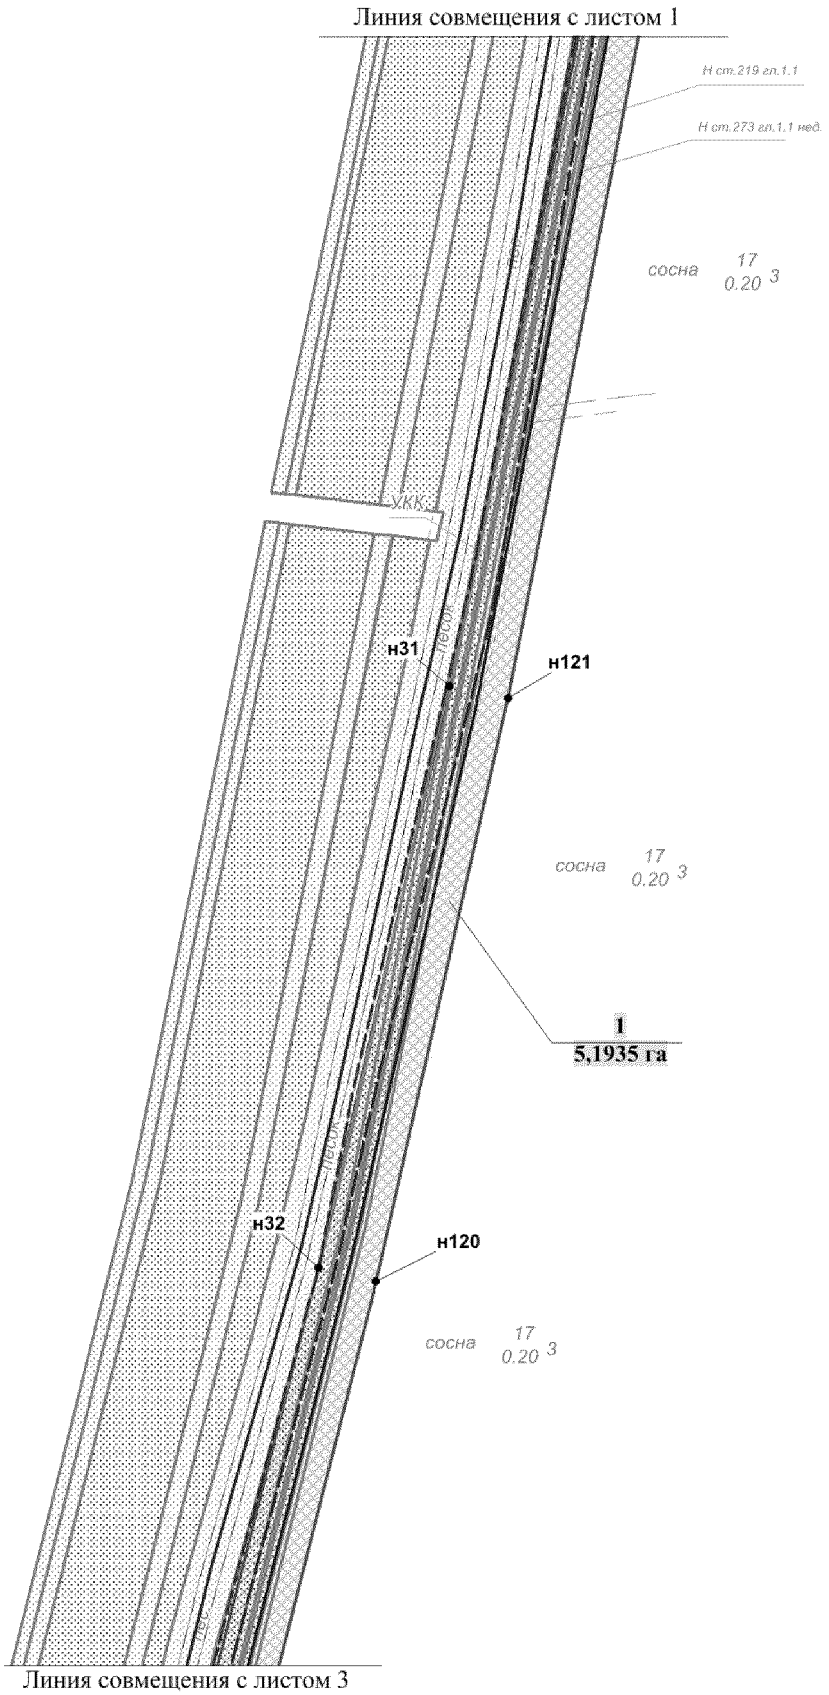


Основная часть проекта планировки территории для размещения линейного объекта регионального значения Ханты-Мансийского автономного округа – Югры «Обустройство Максимкинского лицензионного участка в составе: Ининское и Максимкинское месторождение. Нефтегазопровод т.вр.К.1-т.вр.»

Землепользователь ООО «Славнефть-Нижневартовск»


Масштаб 1:2000

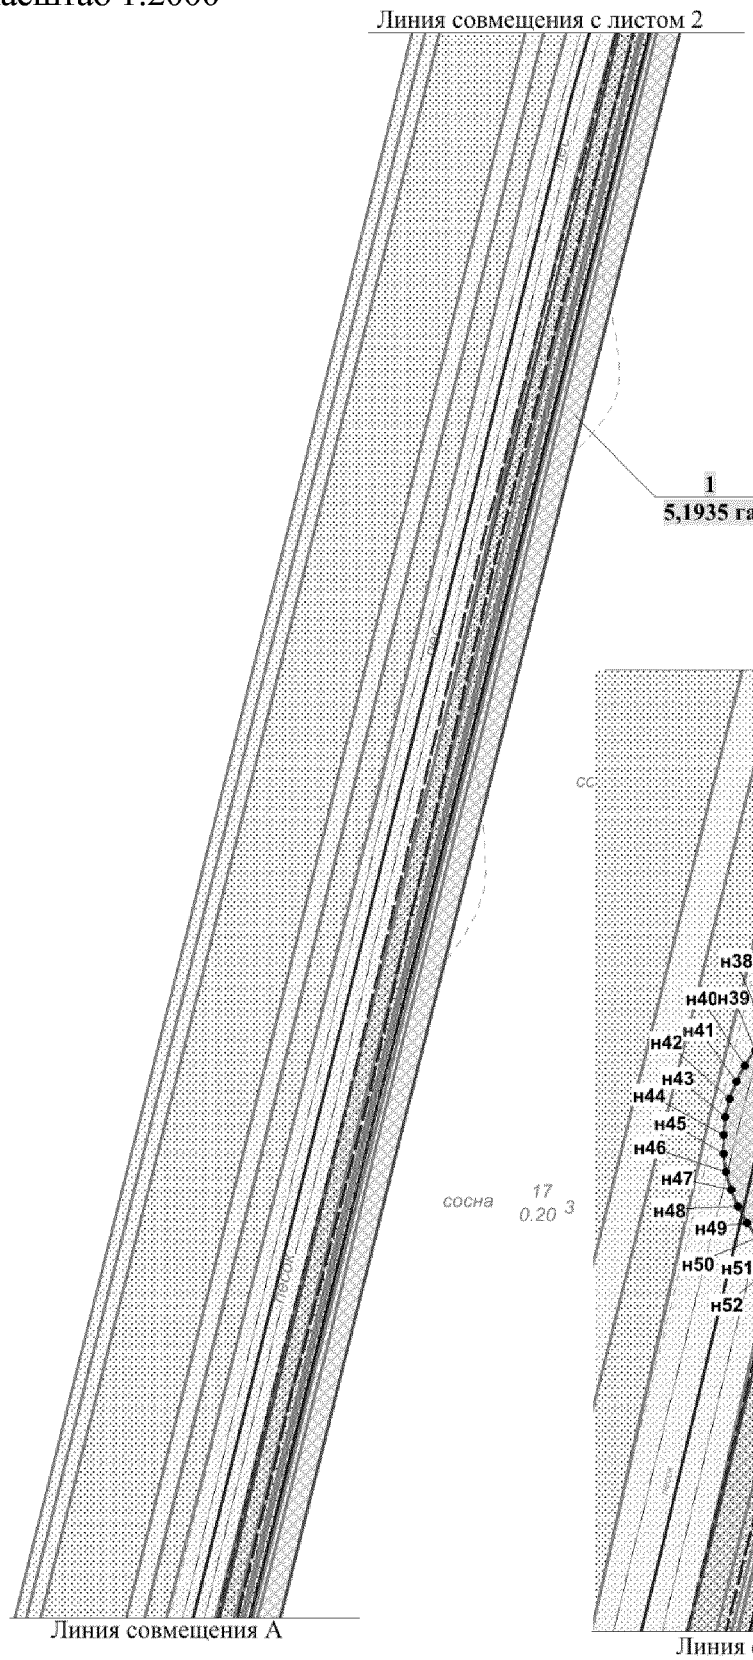


Масштаб 1:1000

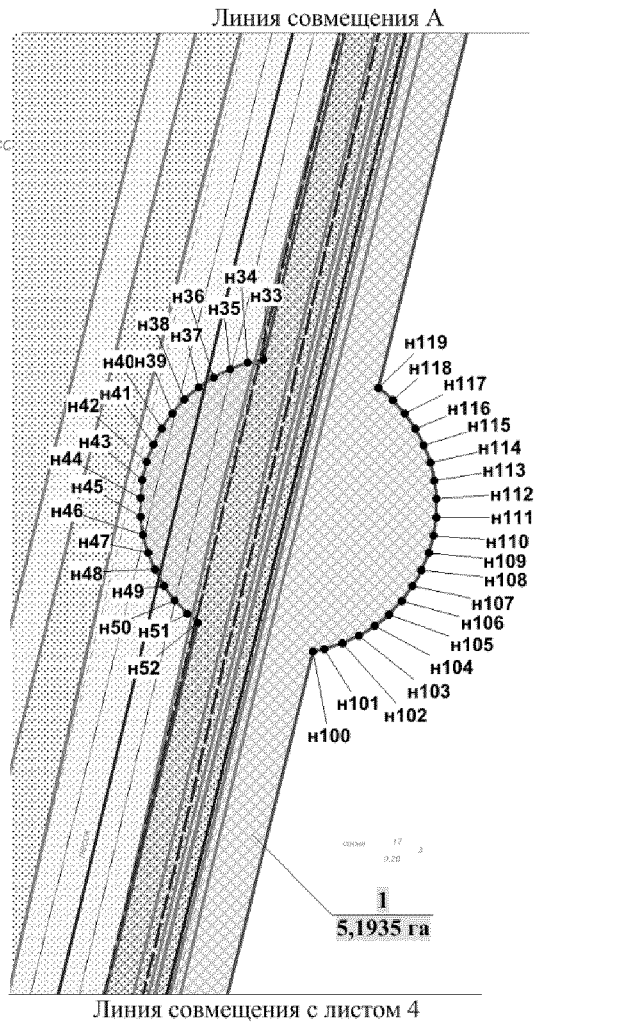

Основная часть проекта планировки территории для размещения линейного объекта регионального значения Ханты-Мансийского автономного округа – Югры «Обустройство Максимкинского лицензионного участка в составе: Ининское и Максимкинское месторождение. Нефтегазопровод т.вр.К.1-т.вр.»
Землепользователь ООО «Славнефть-Нижневартовск»
Масштаб 1:2000

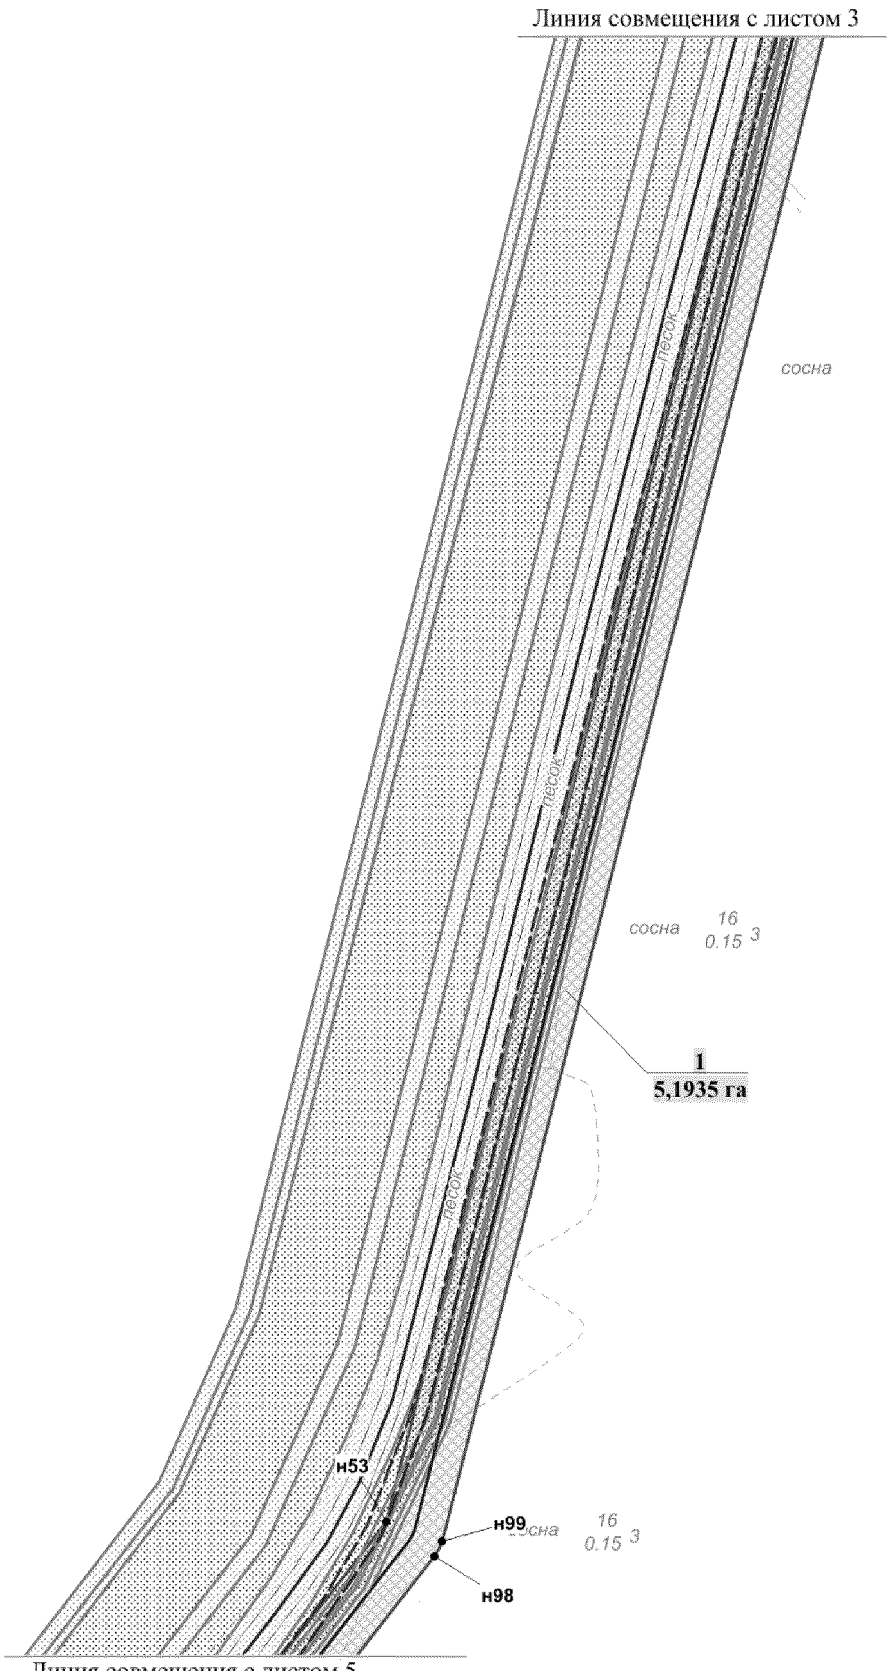

Основная часть проекта планировки территории для размещения линейного объекта регионального значения Ханты-Мансийского автономного округа – Югры «Обустройство Максимкинского лицензионного участка в составе: Ининское и Максимкинское месторождение. Нефтегазопровод т.вр.К.1-т.вр.»
Землепользователь ООО «Славнефть-Нижневартовск»
Масштаб 1:2000

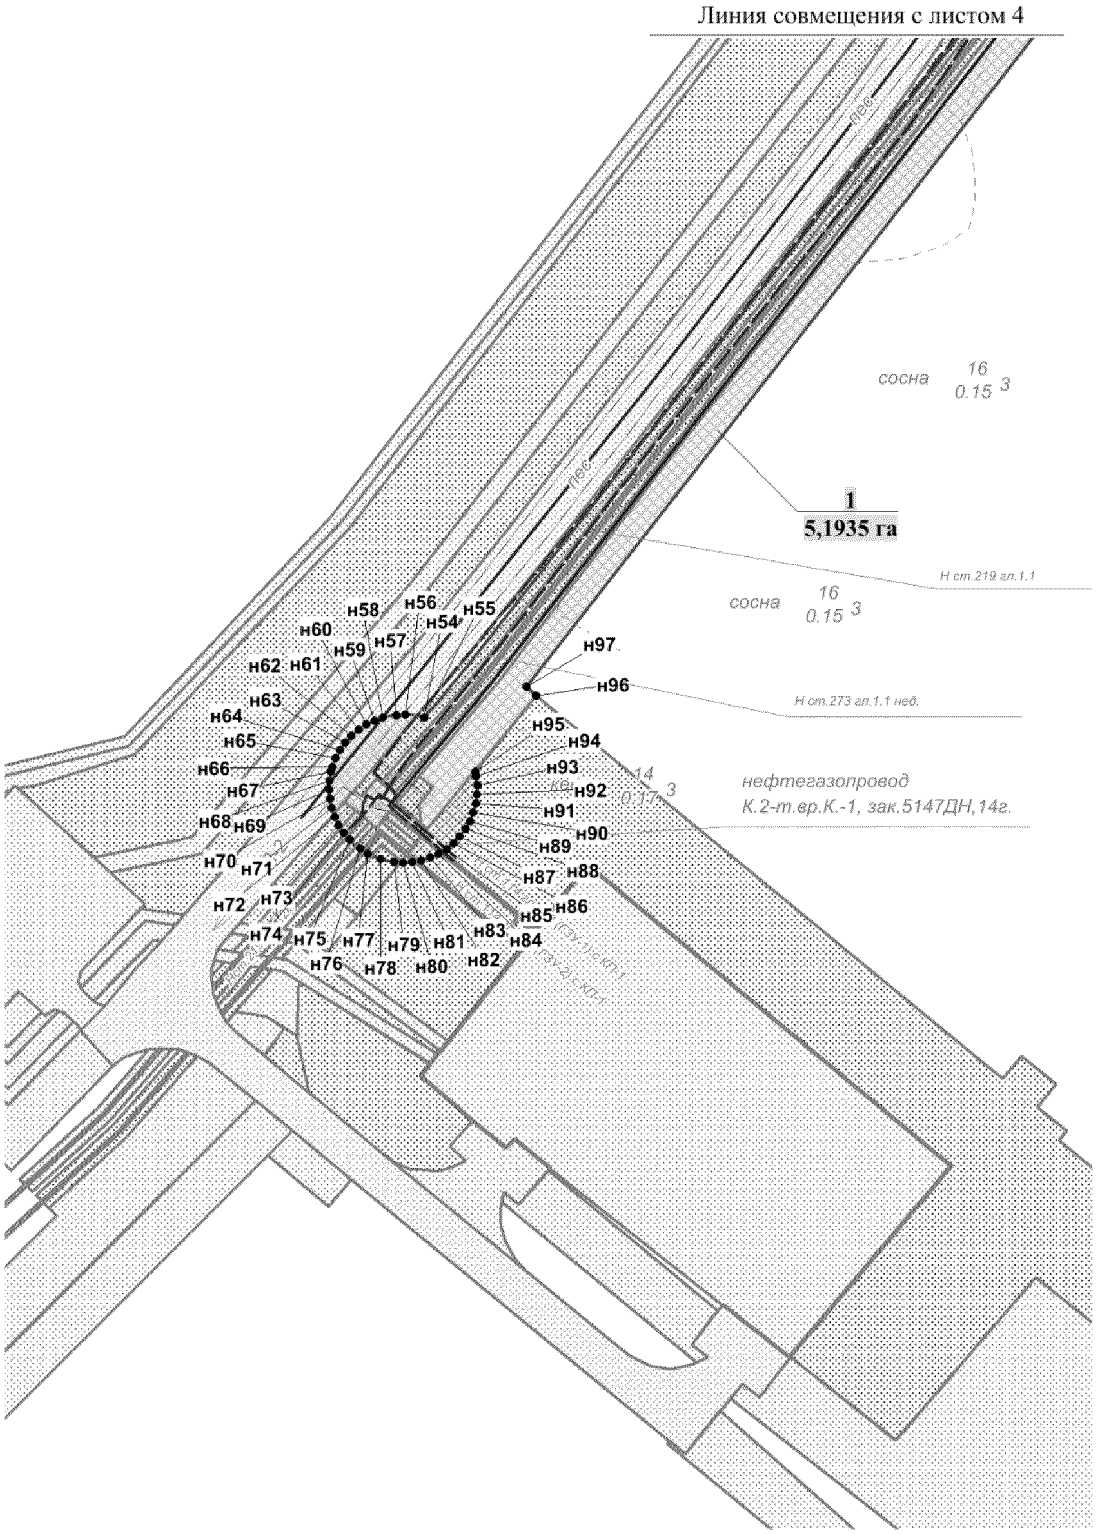

Основная часть проекта планировки территории для размещения линейного объекта регионального значения Ханты-Мансийского автономного округа – Югры «Обустройство Максимкинского лицензионного участка в составе: Ининское и Максимкинское месторождение. Нефтегазопровод т.вр.К.1-т.вр.»
Землепользователь ООО «Славнефть-Нижневартовск»


Каталог координат границы зоны планируемого размещения линейных объектов

номер	X	Y
н1	948 077,7449	4 539 571,0776
н2	948 080,8456	4 539 570,7394
н3	948 083,8462	4 539 570,0382
н4	948 086,7668	4 539 568,9410
н5	948 089,5074	4 539 567,5222
н6	948 092,0680	4 539 565,7486
н7	948 094,3985	4 539 563,6615
н8	948 096,1488	4 539 561,6734
н9	948 111,7822	4 539 564,7587
н10	948 112,4823	4 539 544,3417
н11	948 101,2099	4 539 541,6359
н12	948 100,6398	4 539 539,2189
н13	948 099,5896	4 539 536,2986
н14	948 098,2193	4 539 533,5186
н15	948 096,4889	4 539 530,9366
н16	948 094,4385	4 539 528,5938
н17	948 092,1580	4 539 526,5067
н18	948 089,5774	4 539 524,7331
н19	948 086,8469	4 539 523,2813
н20	948 083,9162	4 539 522,1924
н21	948 080,8956	4 539 521,4664
н22	948 077,8149	4 539 521,1282
н23	948 074,7143	4 539 521,1694
н24	948 071,6336	4 539 521,6067
н25	948 068,6430	4 539 522,3986
н26	948 065,7524	4 539 523,5700
н27	948 063,0618	4 539 525,0961
н28	948 060,5612	4 539 526,9522
н29	948 058,2908	4 539 529,0970
н30	948 056,4704	4 539 531,3161
н31	947 755,4060	4 539 470,2631
н32	947 559,1541	4 539 425,9645
н33	946 934,8107	4 539 268,4692
н34	946 934,2205	4 539 265,7717
н35	946 933,1503	4 539 262,8597
н36	946 931,7700	4 539 260,0797
н37	946 930,0496	4 539 257,4894
н38	946 927,9992	4 539 255,1219
н39	946 925,6887	4 539 253,0595
н40	946 923,1382	4 539 251,2777
н41	946 920,3976	4 539 249,8423
н42	946 917,4970	4 539 248,7534
н43	946 914,4463	4 539 248,0275
н44	946 911,3456	4 539 247,6563
н45	946 908,2450	4 539 247,7305
н46	946 905,1643	4 539 248,1430
н47	946 902,1737	4 539 248,9597
н48	946 899,2931	4 539 250,1311
н49	946 896,5825	4 539 251,6324
н50	946 894,0820	4 539 253,4885
н51	946 891,8315	4 539 255,6498
н52	946 890,3312	4 539 257,4069
н53	946 105,7335	4 539 059,9604
н54	945 851,7892	4 538 860,9712
н55	945 851,8292	4 538 860,8475
н56	945 852,7994	4 538 854,7182
н57	945 852,7194	4 538 851,6165
н58	945 851,8592	4 538 847,0629
н59	945 850,8090	4 538 844,1014
н60	945 849,4287	4 538 841,3214
н61	945 847,7083	4 538 838,7559
н62	945 845,6579	4 538 836,3966
н63	945 843,3674	4 538 834,3260
н64	945 840,8169	4 538 832,5359
н65	945 838,0563	4 538 831,0840
н66	945 835,1557	4 538 830,0034
н67	945 833,6553	4 538 829,5827
н68	945 830,5947	4 538 829,0630
н69	945 827,4840	4 538 828,9227
н70	945 824,3934	4 538 829,1537
н71	945 821,3327	4 538 829,7724
н72	945 818,3921	4 538 830,7541
н73	945 815,5715	4 538 832,0987
н74	945 812,9709	4 538 833,7898
н75	945 810,6104	4 538 835,8026
н76	945 807,5298	4 538 839,3086
н77	945 805,8694	4 538 841,9401
н78	945 804,0290	4 538 846,1967
н79	945 803,0088	4 538 850,7586
н80	945 802,8088	4 538 853,8686
н81	945 803,0088	4 538 856,9620
н82	945 803,5689	4 538 860,0225
н83	945 804,5191	4 538 862,9840
н84	945 805,8194	4 538 865,8300
н85	945 807,4797	4 538 868,4533
н86	945 809,4302	4 538 870,8621
н87	945 811,6906	4 538 872,9822
н88	945 814,1912	4 538 874,8465
н89	945 816,8918	4 538 876,3891
н90	945 819,7624	4 538 877,5688
н91	945 822,7630	4 538 878,3937
н92	945 825,8437	4 538 878,8391
н93	945 828,9543	4 538 878,8804
н94	945 832,0450	4 538 878,5587
н95	945 833,5253	4 538 878,2287
н96	945 859,1708	4 538 898,7859
н97	945 862,3215	4 538 895,3872
н98	946 094,1510	4 539 076,4259
н99	946 099,1521	4 539 078,8677
н100	946 885,5201	4 539 276,8175
н101	946 885,9102	4 539 278,7561
н102	946 886,8604	4 539 281,7176
н103	946 888,1707	4 539 284,5388
н104	946 889,8110	4 539 287,2033
н105	946 891,7815	4 539 289,6039
н106	946 894,0219	4 539 291,7404
н107	946 896,5225	4 539 293,5965
н108	946 899,2231	4 539 295,1309
н109	946 902,0837	4 539 296,3270
н110	946 905,0843	4 539 297,1272
н111	946 908,1650	4 539 297,5727
н112	946 911,2756	4 539 297,6139
н113	946 914,3663	4 539 297,2922
н114	946 917,3969	4 539 296,5663
н115	946 920,3076	4 539 295,5021
н116	946 923,0682	4 539 294,0585
н117	946 925,6287	4 539 292,2766
н118	946 927,9392	4 539 290,2061
н119	946 929,9996	4 539 287,8798
н120	947 554,5131	4 539 445,3833
н121	947 751,3252	4 539 489,8304
н122	948 002,3088	4 539 539,3839
н123	948 052,0894	4 539 550,8916
н124	948 052,8096	4 539 553,7211
н125	948 053,9298	4 539 556,6166
н126	948 056,2903	4 539 560,6340
н127	948 058,2407	4 539 563,0428
н128	948 060,4812	4 539 565,1876
н129	948 062,9818	4 539 567,0602
н130	948 065,7123	4 539 568,5863
н131	948 068,5529	4 539 569,7660
н132	948 071,5536	4 539 570,5991
н133	948 074,6342	4 539 571,0199

Ханты-Мансийский автономный округ — Югра
Губернатор


Проект межевания территории для размещения линейного объекта регионального значения Ханты-Мансийского автономного округа – Югры «Обустройство Максимкинского лицензионного участка в составе: Ининское и Максимкинское месторождение. Нефтегазопровод т.вр.К.1-т.вр.»
Землепользователь ООО «Славнефть-Нижневартовск»
Масштаб 1:1000

Приложение 60
к постановлению Правительства
Ханты-Мансийского
автономного округа – Югры
от 25 марта 2016 года № 77-п

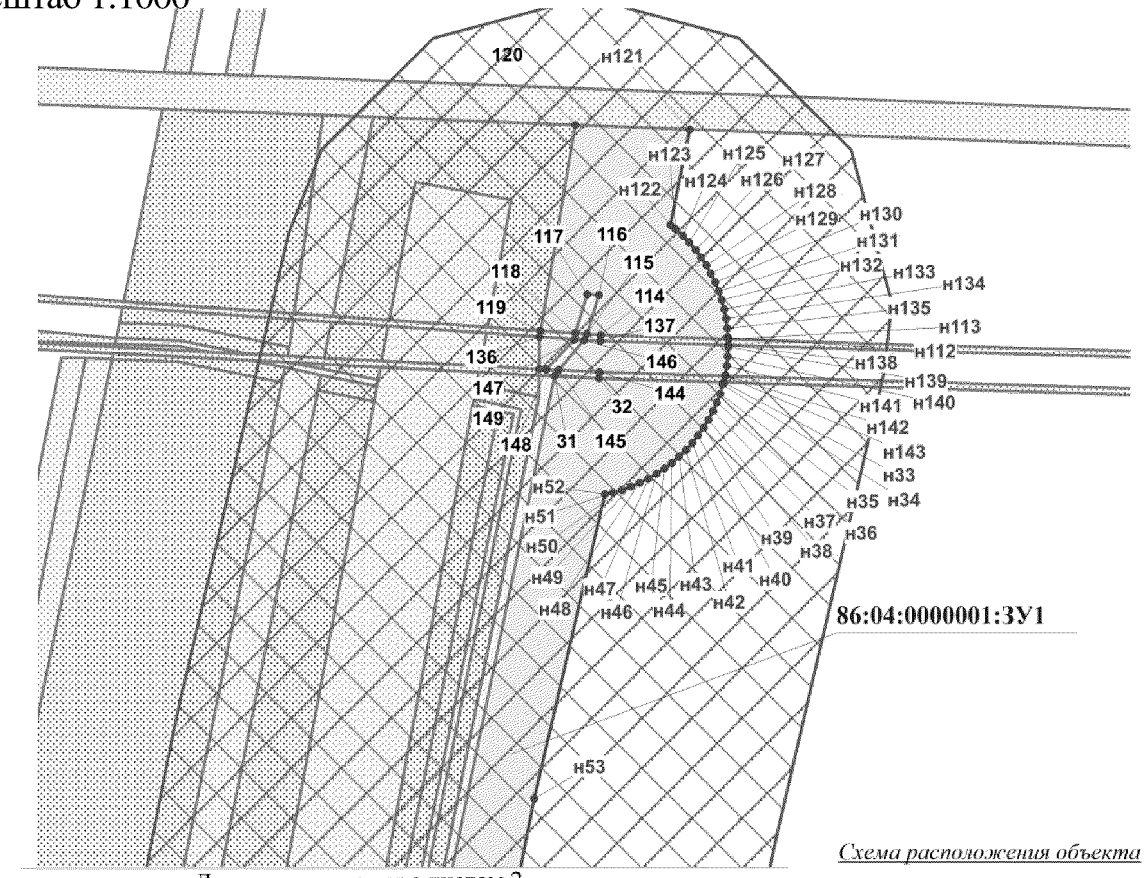

Линия совмещения с листом 2

Схема расположения объекта

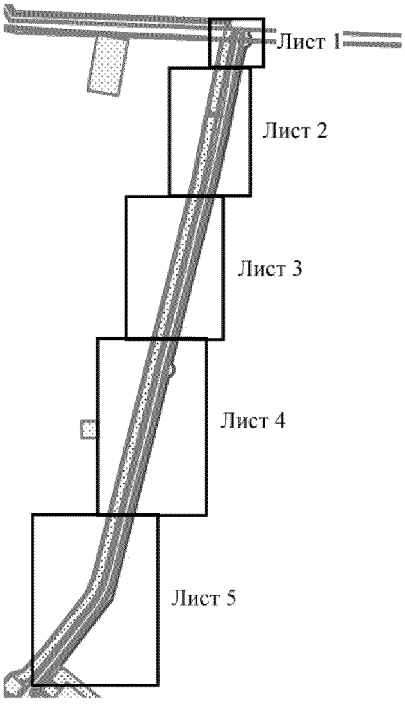

УСЛОВНЫЕ ОБОЗНАЧЕНИЯ

граница испрашиваемого земельного участка на землях лесного фонда в долгосрочную аренду

охранная зона проектируемого трубопровода

Границы ранее сформированных земельных участков:

договор аренды №698/08-08-ДА от 26.12.2008 г.

договор аренды №408/08-08-ДА от 27.06.2008 г.

договор аренды №198/07-09 ДА от 26.11.2007 г.


договор аренды №0068/14-07-ДА от 18.03.2014 г.

н3 точка поворота границы земельного участка устанавливаемой при проведении кадастровых работ


1 точка поворота границы земельного участка, ранее установленная при проведении кадастровых работ

86:04:0000001:ЗУ1 номер формируемого земельного участка


Проект межевания территории для размещения линейного объекта регионального значения Ханты-Мансийского автономного округа – Югры «Обустройство Максимкинского лицензионного участка в составе: Ининское и Максимкинское месторождение. Нефтегазопровод т.вр.К.1-т.вр.»
Землепользователь ООО «Славнефть-Нижневартовск»
Масштаб 1:2000

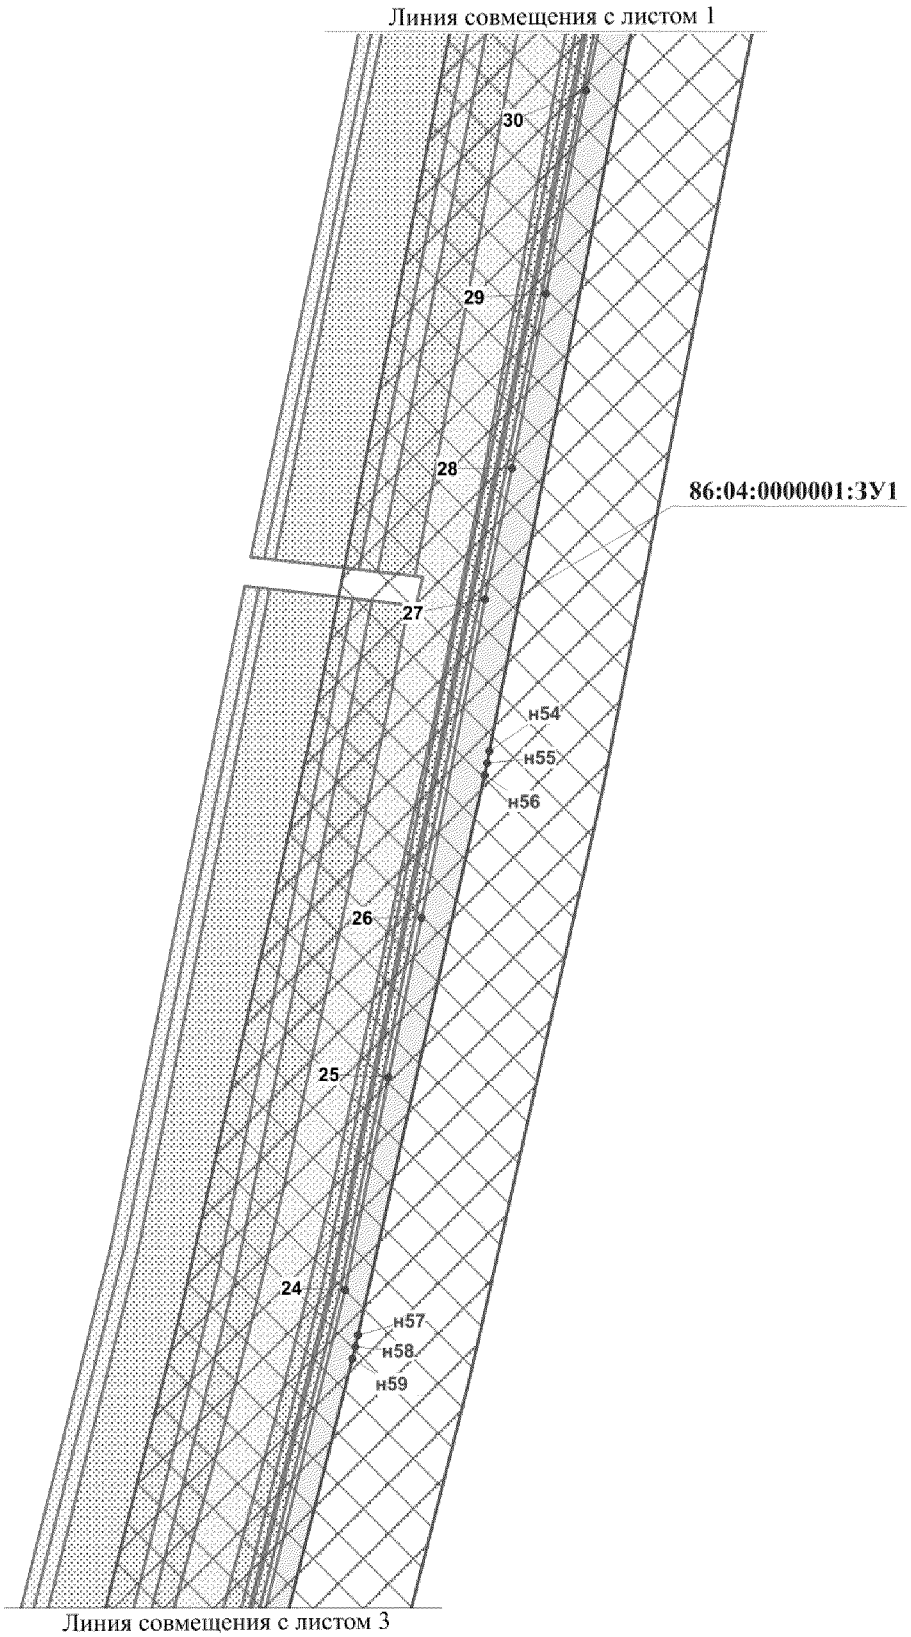

Проект межевания территории для размещения линейного объекта регионального значения Ханты-Мансийского автономного округа – Югры «Обустройство Максимкинского лицензионного участка в составе: Ининское и Максимкинское месторождение. Нефтегазопровод т.вр.К.1-т.вр.»
Землепользователь ООО «Славнефть-Нижневартовск»
Масштаб 1:2000

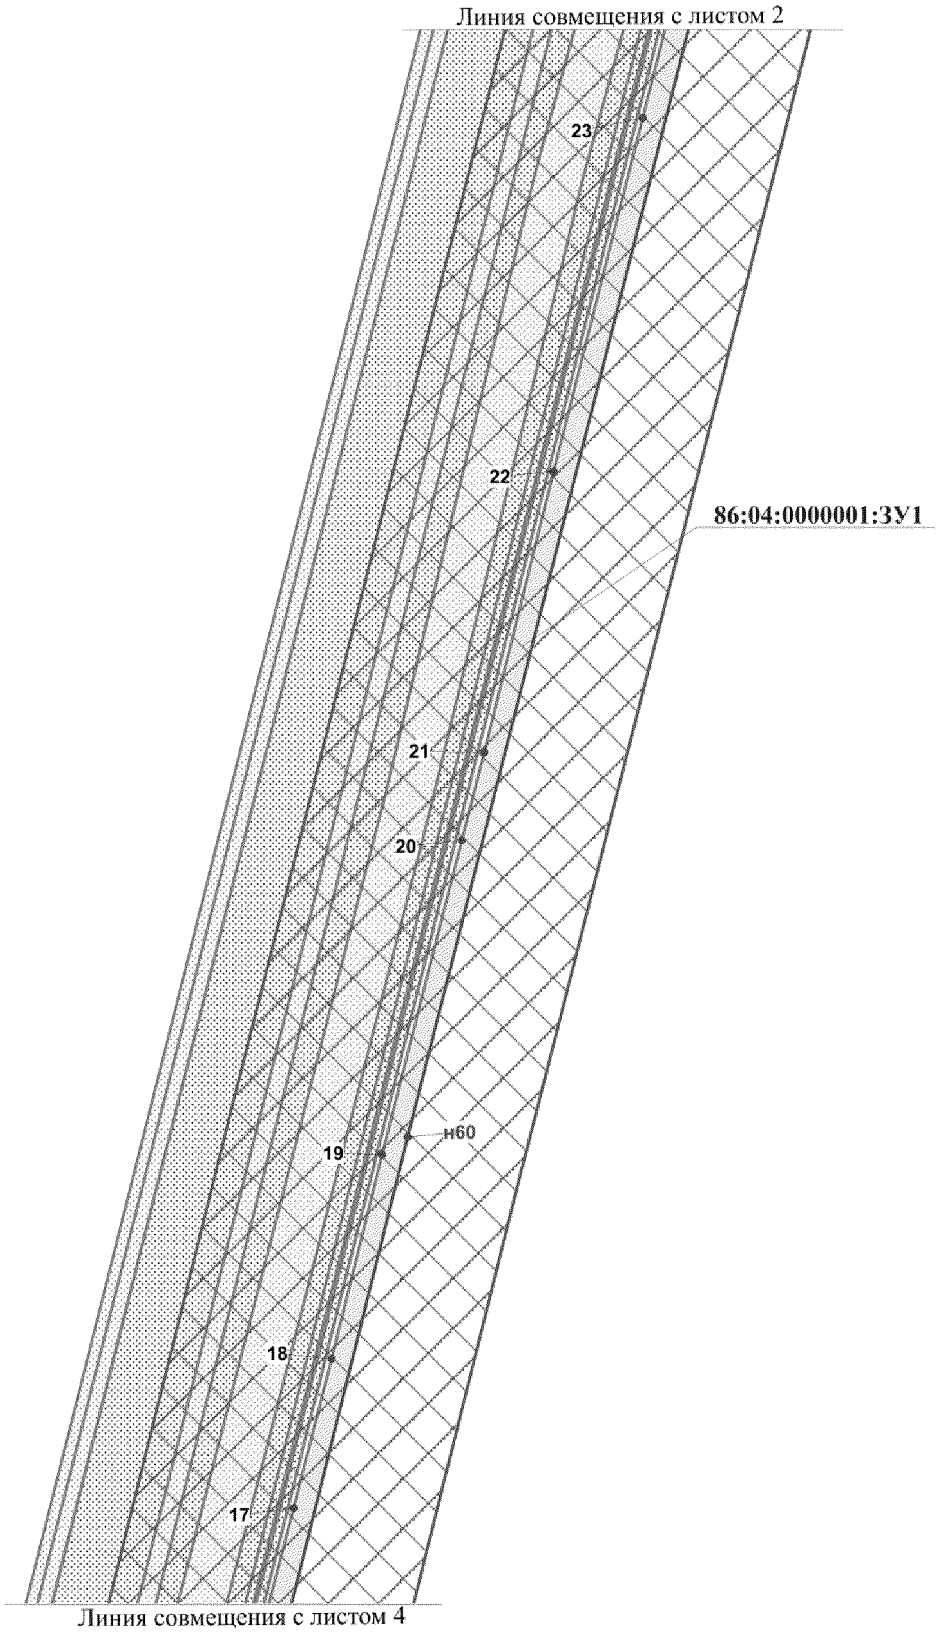


Проект межевания территории для размещения линейного объекта регионального значения Ханты-Мансийского автономного округа – Югры «Обустройство Максимкинского лицензионного участка в составе: Ининское и Максимкинское месторождение. Нефтегазопровод т.вр.К.1-т.вр.»
Землепользователь ООО «Славнефть-Нижневартовск»
Масштаб 1:1000

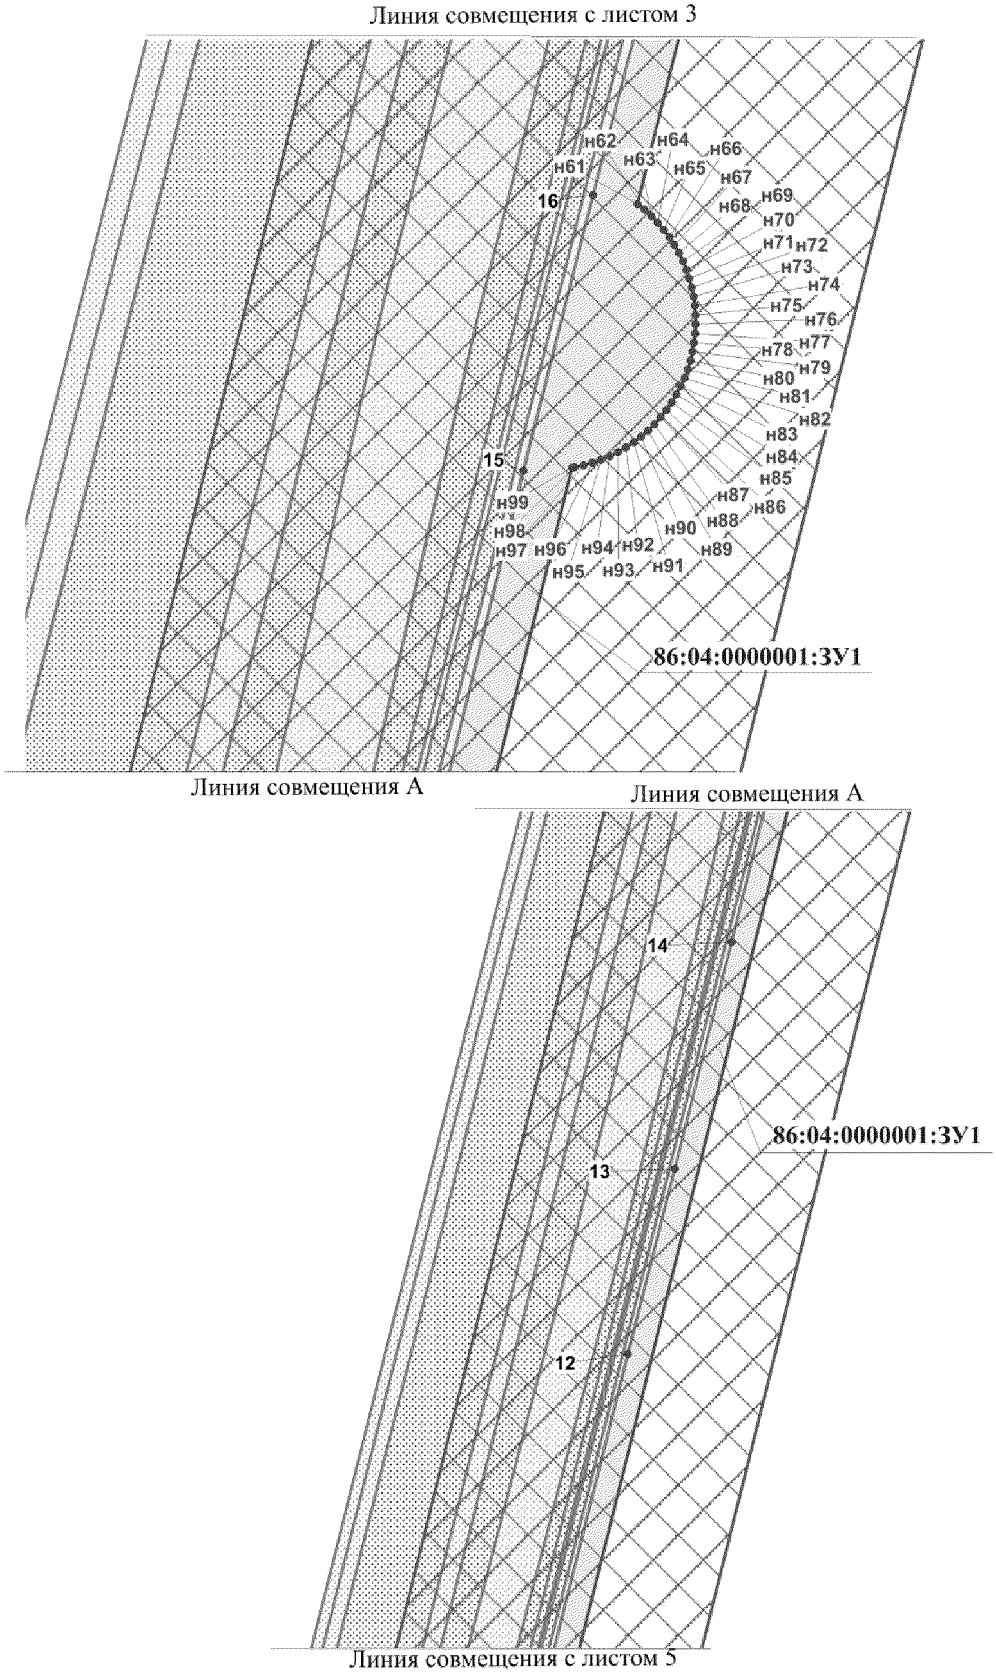

Проект межевания территории для размещения линейного объекта регионального значения Ханты-Мансийского автономного округа – Югры «Обустройство Максимкинского лицензионного участка в составе: Ининское и Максимкинское месторождение. Нефтегазопровод т.вр.К.1-т.вр.»

Землепользователь ООО «Славнефть-Нижневартовск»

Масштаб 1:2000

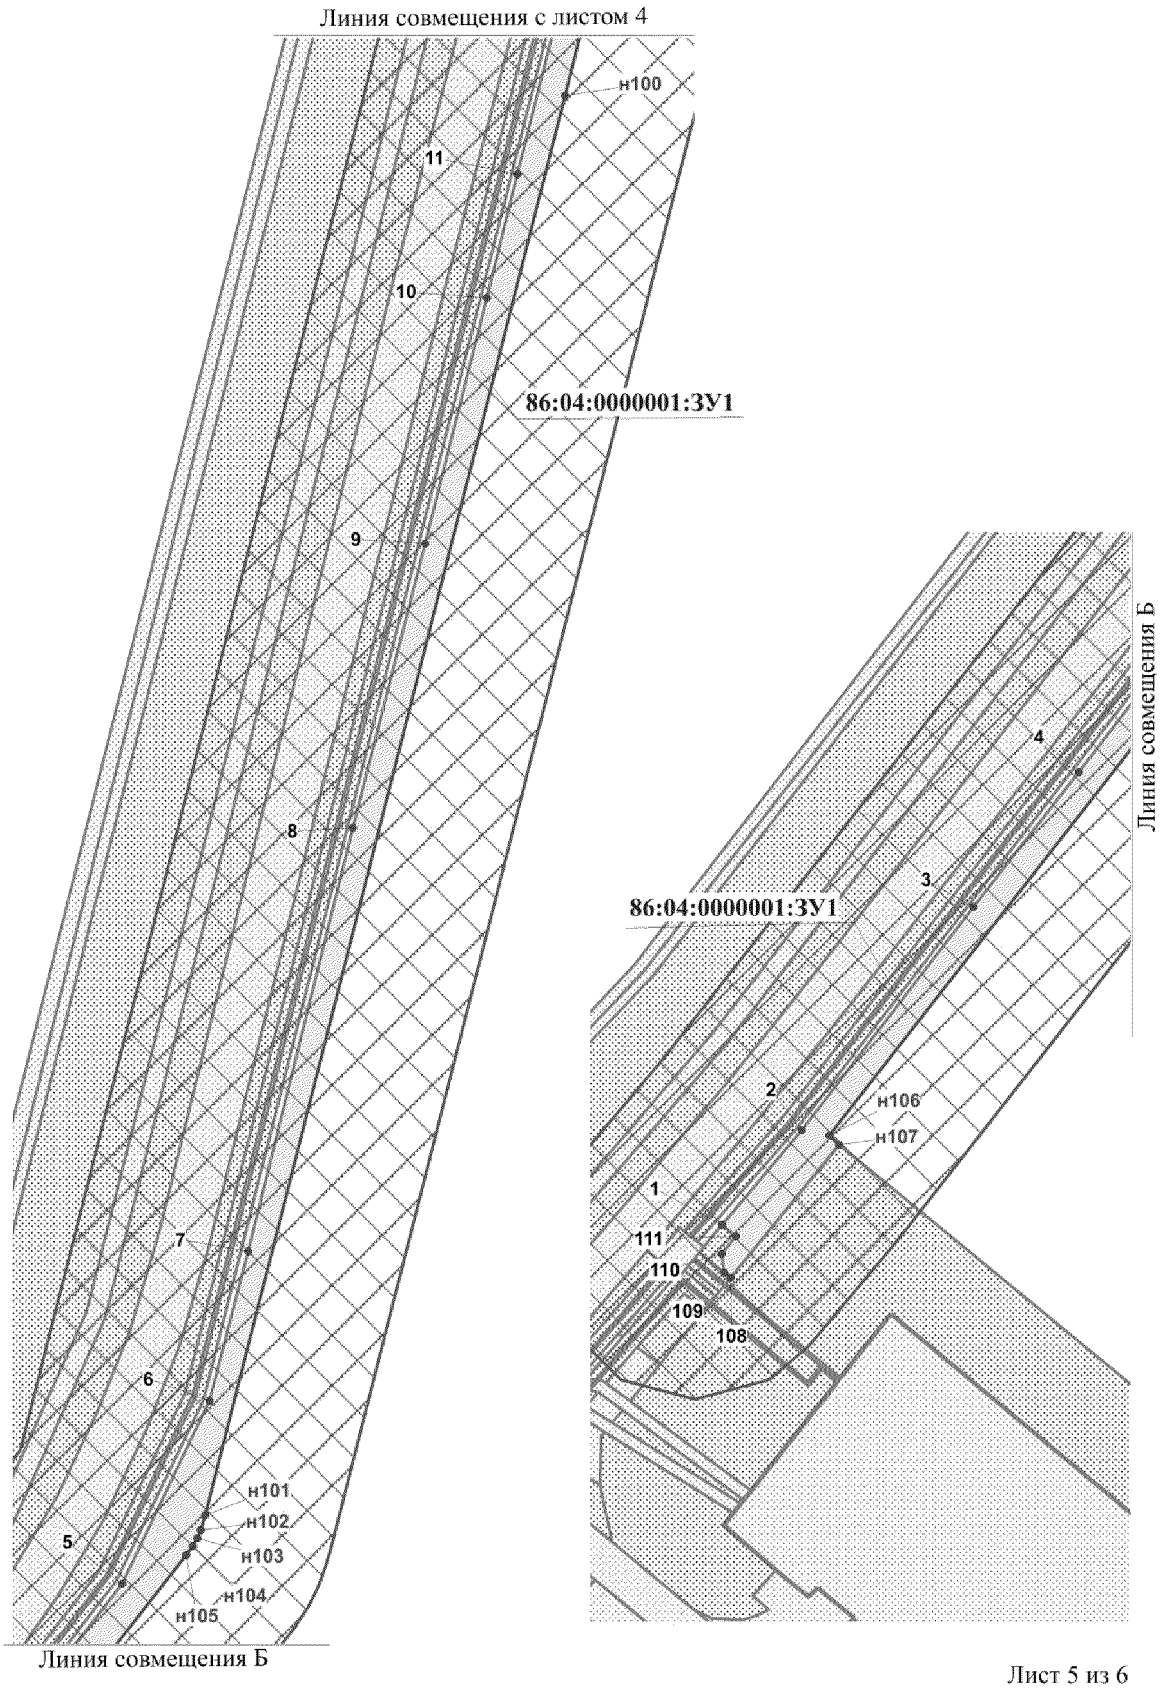

Проект межевания территории для размещения линейного объекта регионального значения Ханты-Мансийского автономного округа – Югры «Обустройство Максимкинского лицензионного участка в составе: Ининское и Максимкинское месторождение. Нефтегазопровод т.вр.К.1-т.вр.»

Землепользователь ООО «Славнефть-Нижневартовск»

Каталог координат границ земельного участка 86:04:0000001:ЗУ1

Номер	X	Y
н1	945 832,1550	4 538 859,2883
н2	945 864,0718	4 538 886,1233
н3	945 939,4680	4 538 944,0992
н4	945 984,8777	4 538 979,5711
н5	946 082,5585	4 539 054,6561
н6	946 138,7805	4 539 081,4910
н7	946 184,7104	4 539 093,4030
н8	946 314,9082	4 539 125,5422
н9	946 402,2769	4 539 147,7740
н10	946 477,8130	4 539 166,7638
н11	946 515,7011	4 539 176,1680
н12	946 672,8147	4 539 215,5336
н13	946 735,3080	4 539 231,2979
н14	946 811,6143	4 539 250,5518
н15	946 885,0300	4 539 268,5929
н16	946 931,5200	4 539 280,3564
н17	946 983,0510	4 539 293,7533
н18	947 033,2117	4 539 306,5726
н19	947 102,1664	4 539 323,5084
н20	947 208,2291	4 539 350,4093
н21	947 237,9554	4 539 358,1224
н22	947 332,5857	4 539 381,4679
н23	947 451,8312	4 539 411,5365
н24	947 573,7372	4 539 442,0671
н25	947 645,4625	4 539 456,6683
н26	947 699,1640	4 539 467,7224
н27	947 806,4969	4 539 489,1540
н28	947 850,7264	4 539 498,2529
н29	947 909,4690	4 539 509,6535
н30	947 978,0636	4 539 523,3060
н31	948 071,4236	4 539 542,6918
н32	948 071,0435	4 539 549,9759
н33	948 070,4233	4 539 570,3104
н34	948 070,0533	4 539 570,2197
н35	948 068,5529	4 539 569,7660
н36	948 067,1026	4 539 569,2133
н37	948 065,7023	4 539 568,5863
н38	948 064,3020	4 539 567,8604
н39	948 062,9818	4 539 567,0602
н40	948 061,7015	4 539 566,1528
н41	948 060,4812	4 539 565,1876
н42	948 059,3310	4 539 564,1400
н43	948 058,2407	4 539 563,0428
н44	948 057,2305	4 539 561,8714
н45	948 056,2903	4 539 560,6340
н46	948 055,4101	4 539 559,3471
н47	948 054,6300	4 539 557,9860
н48	948 053,9298	4 539 556,6166
н49	948 053,3197	4 539 555,1812

Номер	X	Y
н50	948 052,7996	4 539 553,7211
н51	948 052,3695	4 539 552,2197
н52	948 052,0894	4 539 550,9164
н53	948 002,3088	4 539 539,3839
н54	947 755,3960	4 539 490,6636
н55	947 751,3252	4 539 489,8304
н56	947 747,2043	4 539 488,9395
н57	947 558,4639	4 539 446,3237
н58	947 554,5031	4 539 445,3833
н59	947 550,4922	4 539 444,3934
н60	947 108,2377	4 539 332,2362
н61	946 929,9996	4 539 287,8798
н62	946 929,0094	4 539 289,0677
н63	946 927,9392	4 539 290,2061
н64	946 926,8290	4 539 291,2867
н65	946 925,6287	4 539 292,2766
н66	946 924,3684	4 539 293,2335
н67	946 923,0682	4 539 294,0585
н68	946 921,7179	4 539 294,8174
н69	946 920,3076	4 539 295,5021
н70	946 918,8773	4 539 296,0878
н71	946 917,3969	4 539 296,5663
н72	946 915,8866	4 539 296,9787
н73	946 914,3663	4 539 297,2922
н74	946 912,8360	4 539 297,4984
н75	946 911,2756	4 539 297,6139
н76	946 909,7153	4 539 297,6387
н77	946 908,1650	4 539 297,5727
н78	946 906,6246	4 539 297,3994
н79	946 905,0843	4 539 297,1272
н80	946 903,5640	4 539 296,7807
н81	946 902,0837	4 539 296,3270
н82	946 900,6334	4 539 295,7661
н83	946 899,2231	4 539 295,1309
н84	946 897,8428	4 539 294,4132
н85	946 896,5125	4 539 293,5965
н86	946 895,2222	4 539 292,7138
н87	946 894,0219	4 539 291,7404
н88	946 892,8717	4 539 290,6928
н89	946 891,7815	4 539 289,6039
н90	946 890,7713	4 539 288,4160
н91	946 889,8110	4 539 287,2033
н92	946 888,9509	4 539 285,9082
н93	946 888,1707	4 539 284,5388
н94	946 887,4705	4 539 283,1529
н95	946 886,8604	4 539 281,7176
н96	946 886,3403	4 539 280,2974
н97	946 885,9102	4 539 278,7561
н98	946 885,5801	4 539 277,2464
н99	946 885,5201	4 539 276,8175

Номер	X	Y
н100	946 539,9363	4 539 190,8270
н101	946 103,7231	4 539 080,1629
н102	946 099,1421	4 539 078,8677
н103	946 096,6315	4 539 077,8201
н104	946 094,1510	4 539 076,4259
н105	946 091,4204	4 539 074,3471
н106	945 862,3215	4 538 895,3872
н107	945 859,1708	4 538 898,7859
н108	945 814,3212	4 538 862,1013
н109	945 815,9916	4 538 860,0390
н110	945 822,3629	4 538 859,1564
н111	945 828,2642	4 538 863,9739
н112	948 077,7449	4 539 571,0776
н113	948 077,4849	4 539 571,0941
н114	948 078,1450	4 539 550,2399
н115	948 078,3050	4 539 547,9879
н116	948 084,6664	4 539 549,9759
н117	948 084,7664	4 539 548,0209
н118	948 078,4351	4 539 546,0988
н119	948 078,8451	4 539 540,4233
н120	948 112,5023	4 539 546,0493
н121	948 111,7822	4 539 564,7587
н122	948 096,1488	4 539 561,6734
н123	948 095,4487	4 539 562,5066
н124	948 094,3985	4 539 563,6615
н125	948 093,2682	4 539 564,7339
н126	948 092,0680	4 539 565,7486
н127	948 090,8277	4 539 566,6560
н128	948 089,5074	4 539 567,5222
н129	948 088,1571	4 539 568,2563
н130	948 086,7668	4 539 568,9410
н131	948 085,3065	4 539 569,5267
н132	948 083,8462	4 539 570,0382
н133	948 082,3359	4 539 570,4259
н134	948 080,8356	4 539 570,7394
н135	948 079,2752	4 539 570,9621
н136	948 077,8549	4 539 540,2335
н137	948 077,1448	4 539 550,1822
н138	948 076,4846	4 539 571,0941
н139	948 076,1846	4 539 571,1023
н140	948 074,6342	4 539 571,0199
н141	948 073,0839	4 539 570,8466
н142	948 071,5536	4 539 570,5991
н143	948 071,4336	4 539 570,5579
н144	948 072,0537	4 539 550,0172
н145	948 072,3938	4 539 543,3683
н146	948 077,2748	4 539 547,4599
н147	948 077,3648	4 539 545,8925
н148	948 072,5038	4 539 541,3389
н149	948 072,5638	4 539 540,1428

Губернатор

Приложение 61
к постановлению Правительства
Ханты-Мансийского
автономного округа – Югры
от 25 марта 2016 года № 77-п

Положение о размещении линейного объекта регионального значения Ханты-Мансийского автономного округа – Югры «Обустройство Максимкинского лицензионного участка в составе: Ининское и Максимкинское месторождение. Нефтегазопровод т.вр. К.1-т.вр.»

I. Размещение объекта

В административном отношении линейный объект регионального значения Ханты-Мансийского автономного округа – Югры «Обустройство Максимкинского лицензионного участка в составе: Ининское и Максимкинское месторождение. Нефтегазопровод т.вр. К.1-т.вр.» (далее - проектируемый объект) расположен на землях межселенной территории в границах Максимкинского лицензионного участка Нижневартовского района Ханты-Мансийского автономного округа – Югра.

В географическом отношении территория проектируемого объекта находится в 3 километрах на северо-восток от населенного пункта Ваховск.

II. Функциональное зонирование территории

Проектируемый объект располагается на землях лесного фонда, находящихся в ведении территориального отдела – Нижневартовского лесничества (Охтеурское участковое лесничество).

III. Решения по планировочной организации земельных участков для размещения проектируемого объекта

Расчет полосы отвода земельных участков для выполнения работ по строительству проектируемых трубопроводов производится с учетом действующих норм отвода земель.

Таблица 1.

Площади земельных участков, необходимые для строительства и эксплуатации проектируемого объекта

Наименование участка	Общая площадь, га	Правоустанавливающие документы на земельные участки (договор аренды лесного участка)	Долгосрочная аренда, га	Краткосрочная аренда, га
Вновь отводимые земельные участки				
лесные участки Территориального отдела - Нижневартовское лесничество, Охтеурского участкового лесничества (эксплуатационные леса)				
Нефтегазопровод т.вр.К.1 - т.вр.	2,2200	№ 0024/15-07-ДА от 15.06.2015г.	2,2200	0,0000
Итого под отводимые земельные участки:	**2,2200**		**2,2200**	**0,0000**
Ранее отведенные земельные участки				
лесные участки Территориального отдела - Нижневартовское лесничество, Охтеурского участкового лесничества (эксплуатационные леса)				
Нефтегазопровод т.вр.К.1 - т.вр.	0,4414	№408/08-08-ДА от 27.06.2008г.	0,4414	0,0000
	0,3935	№198/07-09 от 26.11.2007г.	0,3935	0,0000
	2,1278	№0068/14-07-ДА от 18.03.2014г.	2,1278	0,0000
	0,0108	№698/08-08-ДА от 26.12.2008г.	0,0108	0,0000
Итого по ранее отведенным земельным участкам:	**2,9735**		**2,9735**	**0,0000**
Итого по проекту:	**5,1935**		**5,1935**	**0,0000**

Таблица 2.

Площади испрашиваемых земельных участков
под проектируемый объект

N п.п	Наименование объекта (кадастровый номер)	Площадь земельных участков, га
1	ЗУ:1	2,22
	Итого:	2,22

Координаты границ земельных участков, необходимых для размещения проектируемого объекта, в графических материалах определены в местной системе координат Ханты-Мансийского автономного округа – Югры МСК-86.

IV. Особо охраняемые территории и зоны с особыми условиями использования территории

Проектируемый объект технологически привязан к объектам сложившейся инфраструктуры и проходит вдоль существующих коридоров коммуникаций на свободной от застройки территории.

Проектируемый объект не пересекает водоохранную зону и прибрежную защитную полосу водных объектов.


В границах участка работ отсутствуют объекты культурного наследия, особо охраняемые природные территории федерального, регионального и местного значения.

Проектируемый объект не попадает в границы территории традиционного природопользования коренных малочисленных народов Севера регионального значения.



Приложение 62
к постановлению Правительства
Ханты-Мансийского
автономного округа – Югры
от 25 марта 2016 года № 77-п

Основная часть проекта планировки территории для размещения линейного объекта регионального значения Ханты-Мансийского автономного округа – Югры «Обустройство дополнительных скважин Вынгапуровского месторождения. Расширение куста скважин № 122».
Землепользователь ООО "Заполярнефть"
Масштаб 1:5000

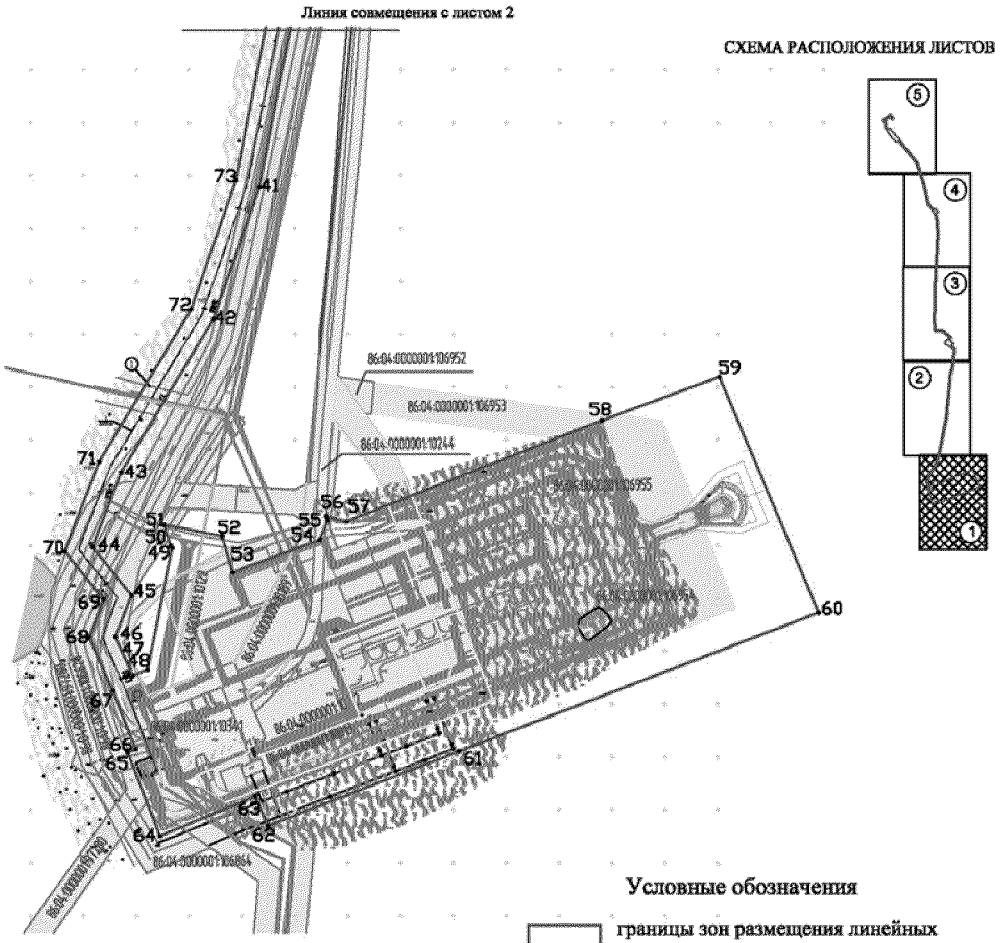

Экспликация зон планируемого размещения линейных объектов

Номер	Наименование
1	Куст скважин № 122. Четвертая очередь


Экспликация проектируемых линейных объектов

Номер	Наименование
1	Трубопровод нефтегазосборный к.122–т.вр.ДНС–4, ВЛ–6кВ №1 т.вр.КТП №3 К–122 – КТП №3 К–122; ВЛ–6кВ №2 т.вр.КТП №3 К–122 – КТП №3 К–122; ВЛ–6кВ №2 т.вр.КТП №4 К–122 – КТП №4 К–122; ВЛ–6кВ №2 т.вр.КТП №4 К–122 – КТП №4 К–122.

Условные обозначения

- границы зон размещения линейных объектов (красные линии)
- земельные участки, согласно сведениям государственного кадастра недвижимости
- земельные участки, согласно сведениям государственного лесного реестра
- (1) номер линейного объекта
- 1 / 13,9726 га номер зоны планируемого размещения объектов/площадь зоны размещения
- ●44 точки поворота границы зоны планируемого размещения линейного объекта
- ось проектируемого трубопровода нефтегазосборного
- 86:04:0000001:106953 кадастровый номер земельного участка


Основная часть проекта планировки территории
для размещения линейного объекта регионального
значения Ханты-Мансийского автономного округа – Югры
«Обустройство дополнительных скважин Вынгапуровского месторождения. Расширение куста скважин № 122».
Землепользователь ООО "Заполярнефть"
Масштаб 1:5000

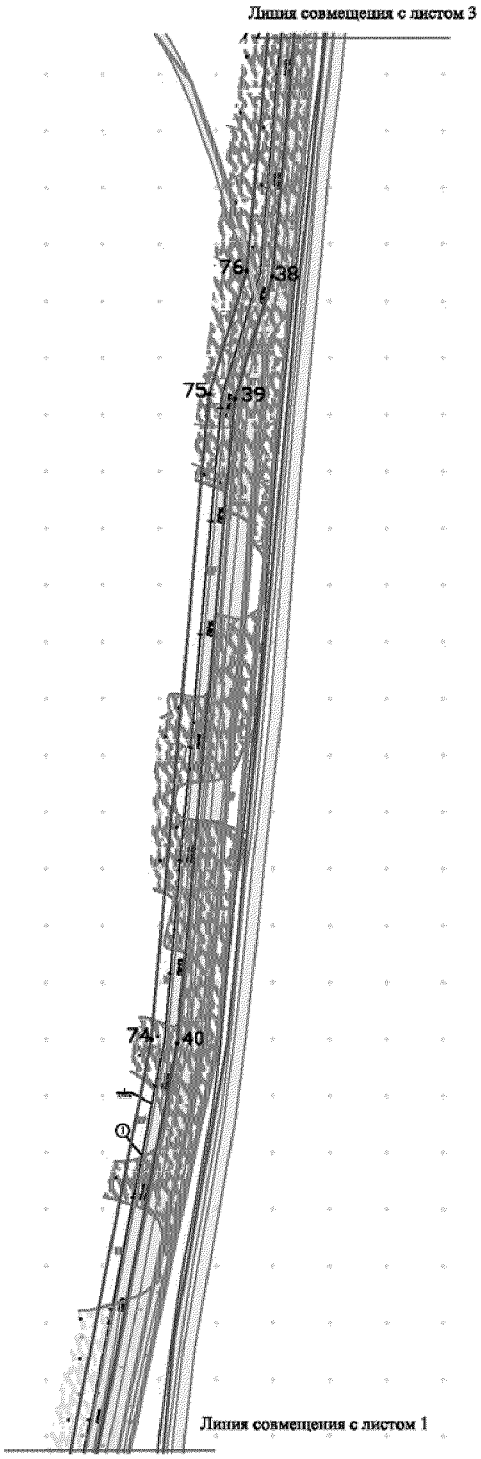


Каталог координат зоны размещения линейного объекта

№	X	Y	№	X	Y	№	X	Y
1	1143325.98	4435927.66	36	1140292.84	4436715.60	71	1138579.08	4436414.83
2	1143272.60	4435959.43	37	1140254.09	4436770.62	72	1138723.56	4436501.99
3	1143261.55	4435939.82	38	1140021.98	4436749.90	73	1138845.16	4436544.11
4	1143294.41	4435919.84	39	1139913.51	4436716.52	74	1139349.44	4436643.07
5	1143250.61	4435847.24	40	1139346.20	4436665.87	75	1139917.97	4436693.83
6	1143217.49	4435867.23	41	1138839.16	4436566.37	76	1140026.44	4436727.20
7	1143197.88	4435867.60	42	1138713.74	4436522.93	77	1140242.91	4436746.53
8	1143160.94	4435870.25	43	1138568.92	4436435.57	78	1140299.80	4436665.79
9	1143124.43	4435894.97	44	1138498.67	4436408.45	79	1140307.22	4436657.31
10	1143141.34	4435919.36	45	1138452.86	4436445.41	80	1140303.07	4436653.69
11	1143119.16	4435930.50	46	1138413.67	4436430.29	81	1140325.37	4436628.15
12	1143079.07	4435960.89	47	1138376.91	4436446.58	82	1140362.21	4436660.39
13	1143064.66	4435980.89	48	1138382.40	4436460.68	83	1140394.51	4436693.39
14	1143026.33	4436012.04	49	1138497.83	4436484.02	84	1140478.97	4436596.58
15	1143030.46	4436017.14	50	1138499.70	4436482.63	85	1140473.06	4436510.61
16	1142998.92	4436042.77	51	1138519.53	4436476.51	86	1140495.87	4436495.29
17	1142994.78	4436037.67	52	1138508.57	4436531.30	87	1140610.90	4436487.45
18	1142703.89	4436274.05	53	1138474.65	4436541.09	88	1141053.34	4436494.42
19	1142437.15	4436361.23	54	1138505.38	4436623.56	89	1141723.54	4436528.39
20	1142289.53	4436398.30	55	1138523.89	4436631.07	90	1141911.85	4436524.79
21	1142158.61	4436423.98	56	1138527.60	4436629.81	91	1142022.18	4436502.04
22	1142071.68	4436499.88	57	1138522.73	4436648.69	92	1142051.42	4436476.60
23	1142091.70	4436515.28	58	1138618.30	4436890.64	93	1142056.55	4436482.49
24	1142042.89	4436544.17	59	1138659.46	4437001.66	94	1142148.14	4436402.59
25	1142034.20	4436524.23	60	1138436.54	4437095.46	95	1142284.52	4436375.85
26	1141914.30	4436547.75	61	1138305.40	4436755.25	96	1142430.77	4436339.11
27	1141723.17	4436551.41	62	1138234.86	4436574.68	97	1142692.69	4436253.52
28	1141052.57	4436517.41	63	1138262.79	4436562.63	98	1142978.88	4436020.87
29	1140611.50	4436510.46	64	1138225.22	4436472.36	99	1142959.50	4435997.14
30	1140503.58	4436517.82	65	1138304.39	4436441.83	100	1143047.49	4435923.35
31	1140496.96	4436522.27	66	1138307.22	4436449.46	101	1143077.51	4435898.97
32	1140502.57	4436604.53	67	1138362.64	4436427.74	102	1143153.15	4435847.75
33	1140396.72	4436725.84	68	1138413.06	4436405.40	103	1143196.84	4435844.62
34	1140359.16	4436693.26	69	1138448.76	4436419.17	104	1143210.88	4435844.36
35	1140320.54	4436748.19	70	1138494.56	4436382.22	105	1143258.43	4435815.67


СХЕМА РАСПОЛОЖЕНИЯ ЛИСТОВ

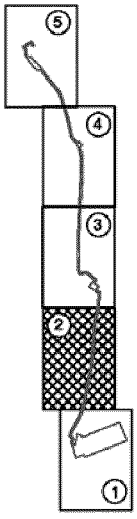

Основная часть проекта планировки территории
для размещения линейного объекта регионального
значения Ханты-Мансийского автономного округа – Югры
«Обустройство дополнительных скважин Вынгапуровского месторождения. Расширение куста скважин № 122».
Землепользователь ООО "Заполярнефть"
Масштаб 1:5000

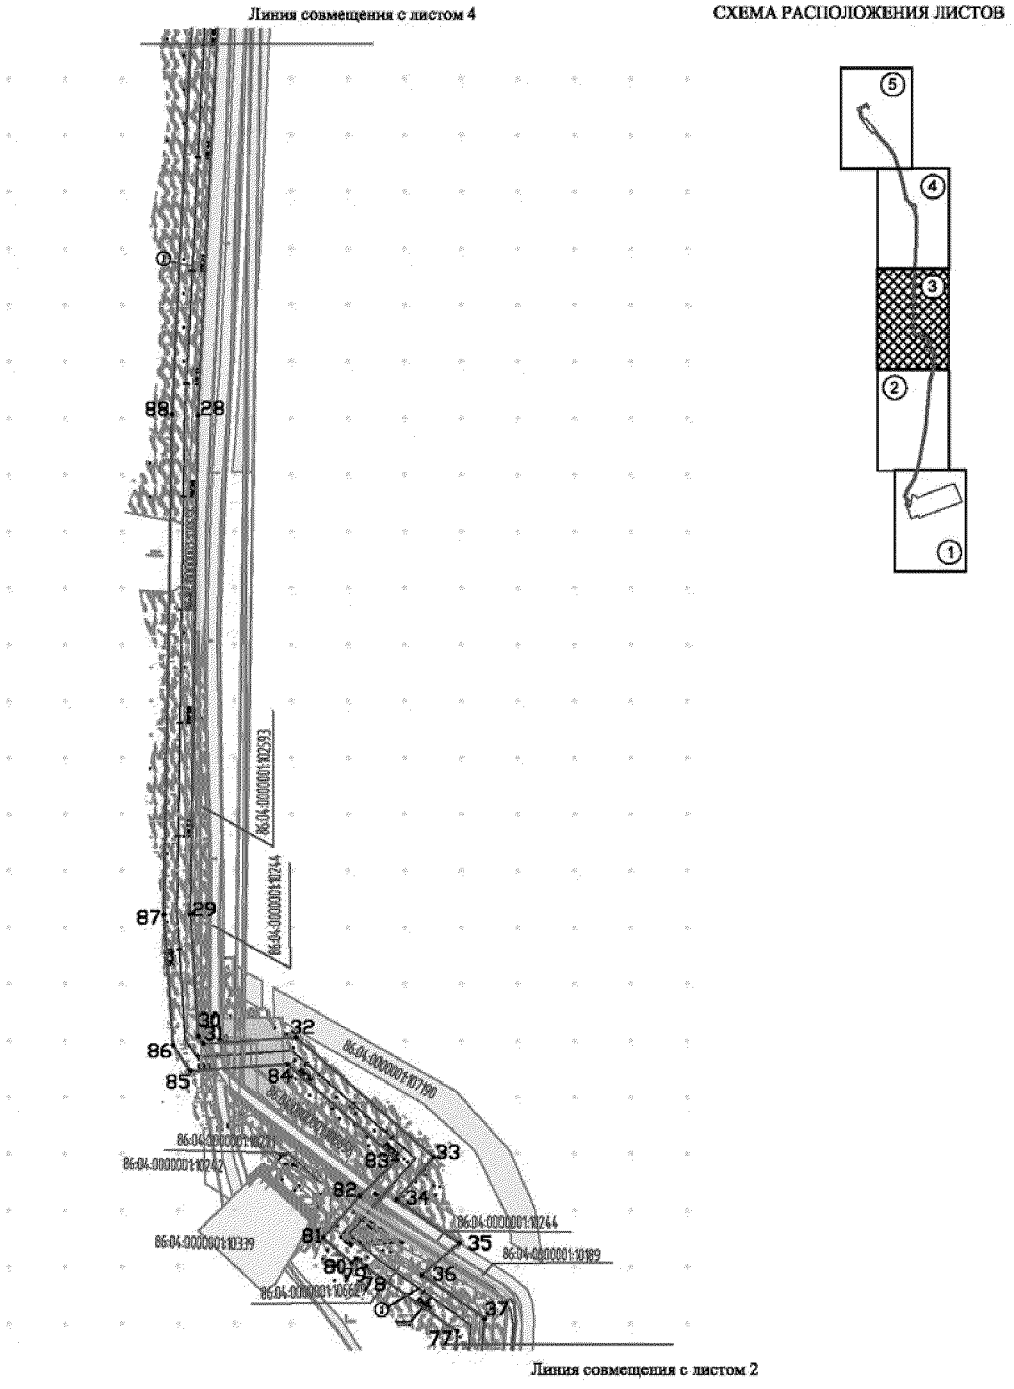


Основная часть проекта планировки территории
для размещения линейного объекта регионального
значения Ханты-Мансийского автономного округа – Югры
«Обустройство дополнительных скважин Вынгапуровского месторождения. Расширение куста скважин № 122».
Землепользователь ООО "Заполярнефть"
Масштаб 1:5000

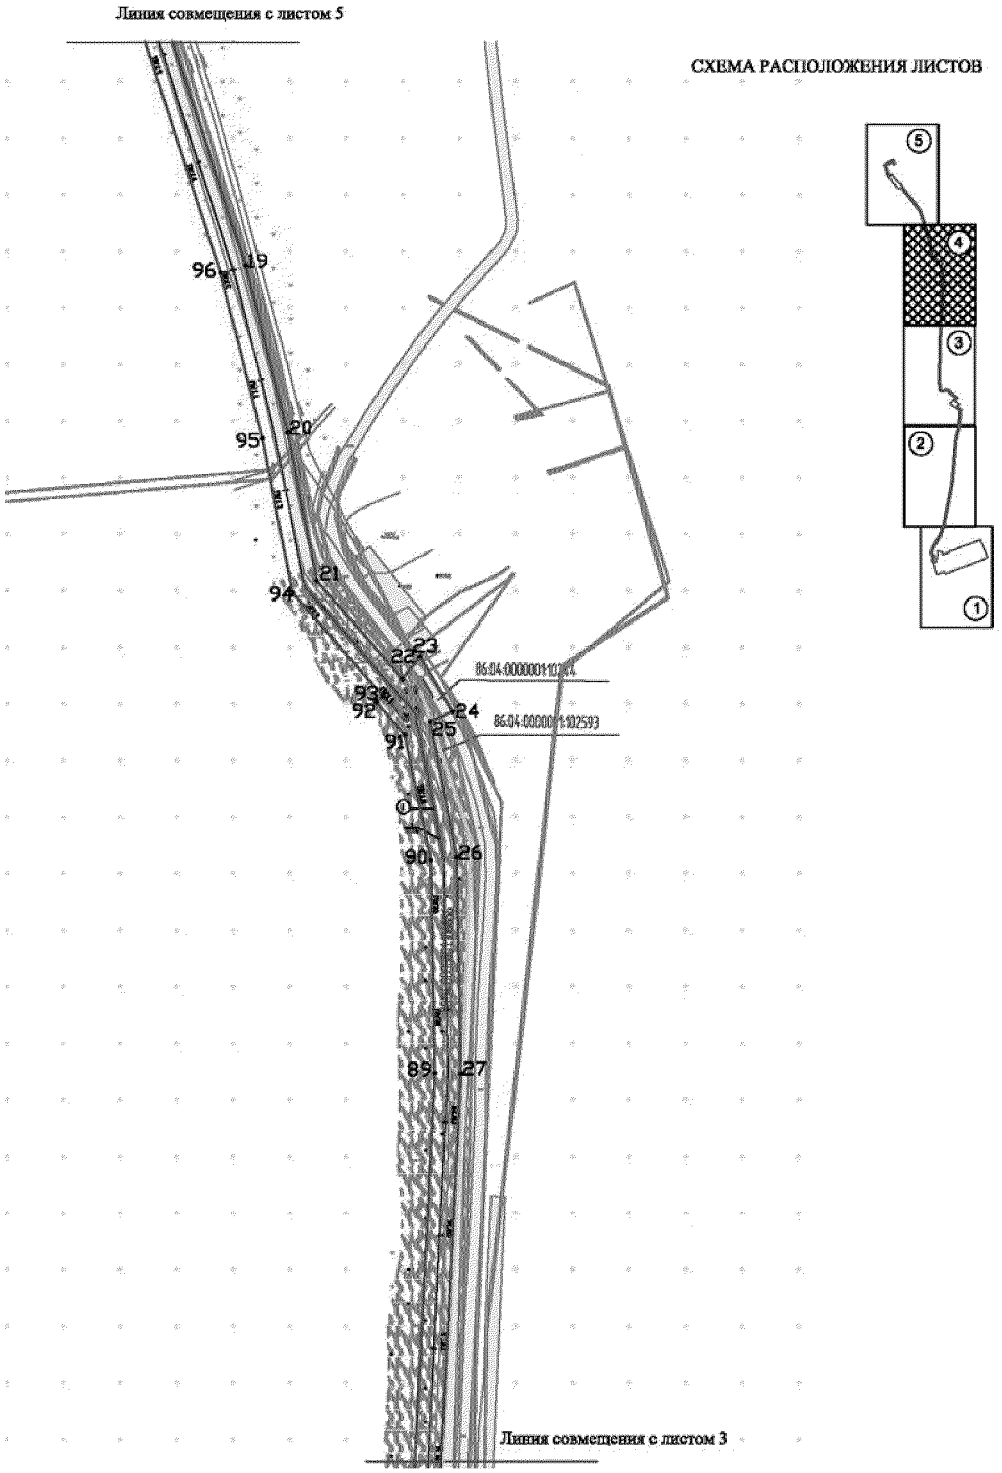

Основная часть проекта планировки территории
для размещения линейного объекта регионального
значения Ханты-Мансийского автономного округа – Югры
«Обустройство дополнительных скважин Вынгапуровского месторождения. Расширение куста скважин № 122».
Землепользователь ООО "Заполярнефть"
Масштаб 1:5000

СХЕМА РАСПОЛОЖЕНИЯ ЛИСТОВ

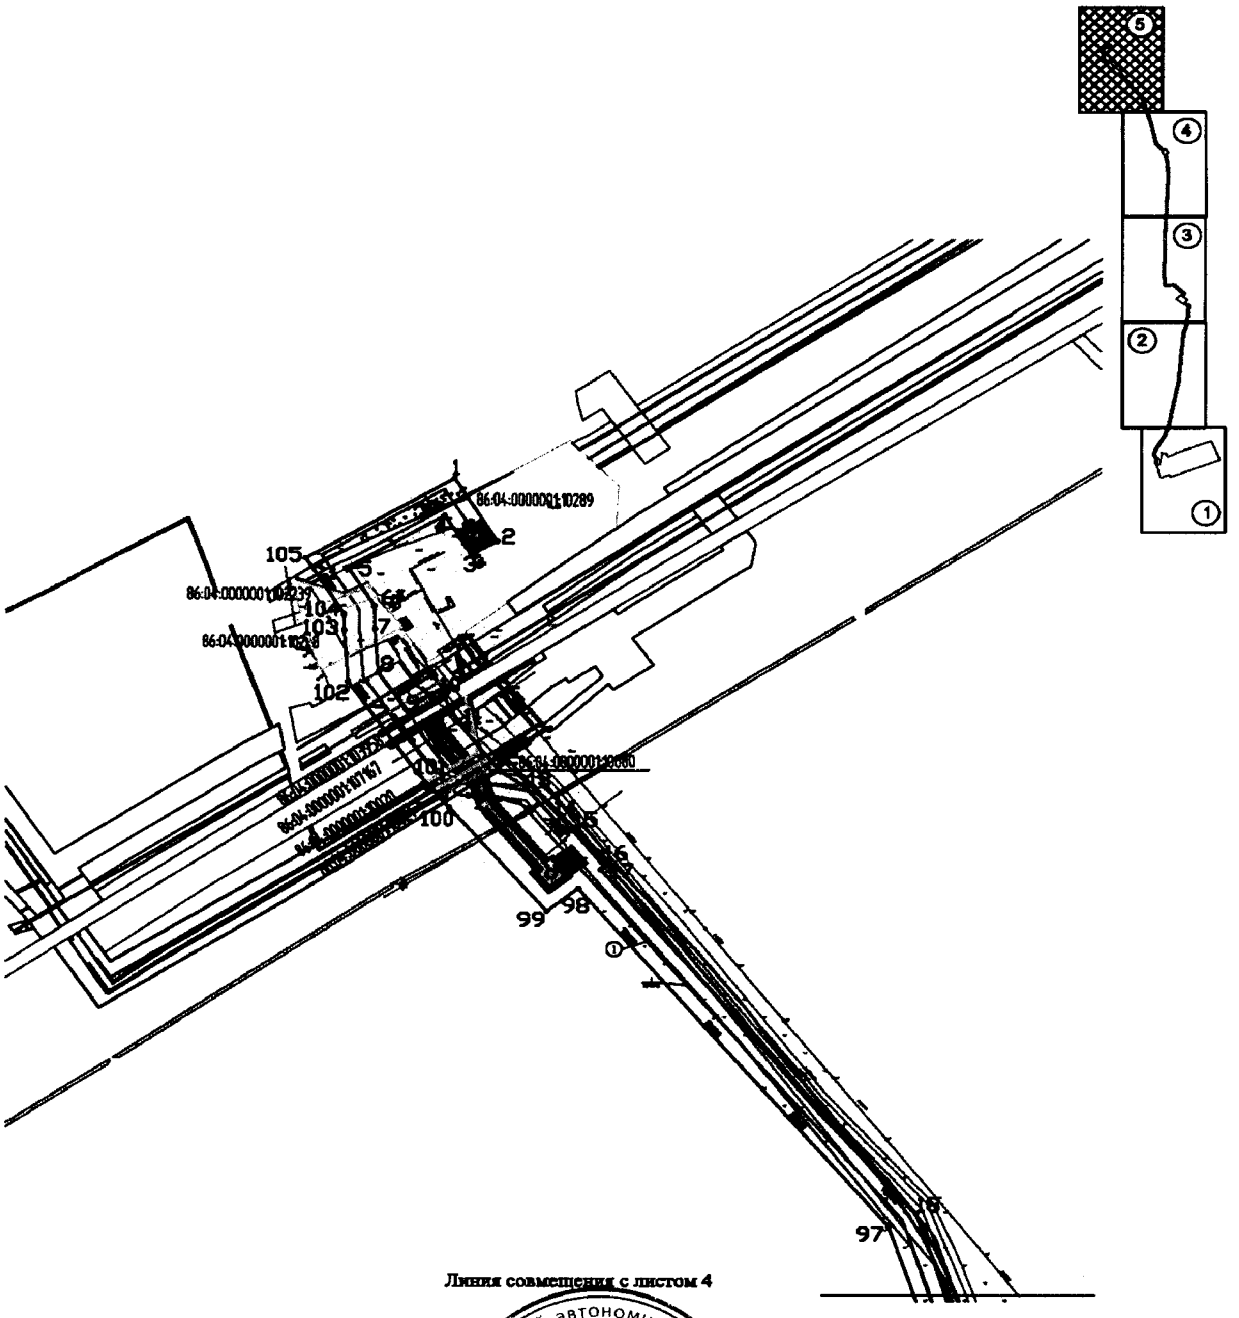


Линия совмещения с листом 4

Ханты-Мансийский автономный округ — Югра
Губернатор

Приложение 63
к постановлению Правительства
Ханты-Мансийского
автономного округа – Югры
от 25 марта 2016 года № 77-п

Основная часть проекта межевания территории
для размещения линейного объекта регионального
значения Ханты-Мансийского автономного округа – Югры
«Обустройство дополнительных скважин Вынгапуровского
месторождения. Расширение куста скважин № 122».
Землепользователь ООО "Заполярнефть"
Масштаб 1:5000

Проект межевания территории для размещения линейного объекта регионального значения Ханты-Мансийского автономного округа
«Обустройство дополнительных скважин Вынгапуровского месторождения. Расширение куста скважин № 122»
Землепользователь ООО «Заполярнефть»
Масштаб 1:5000

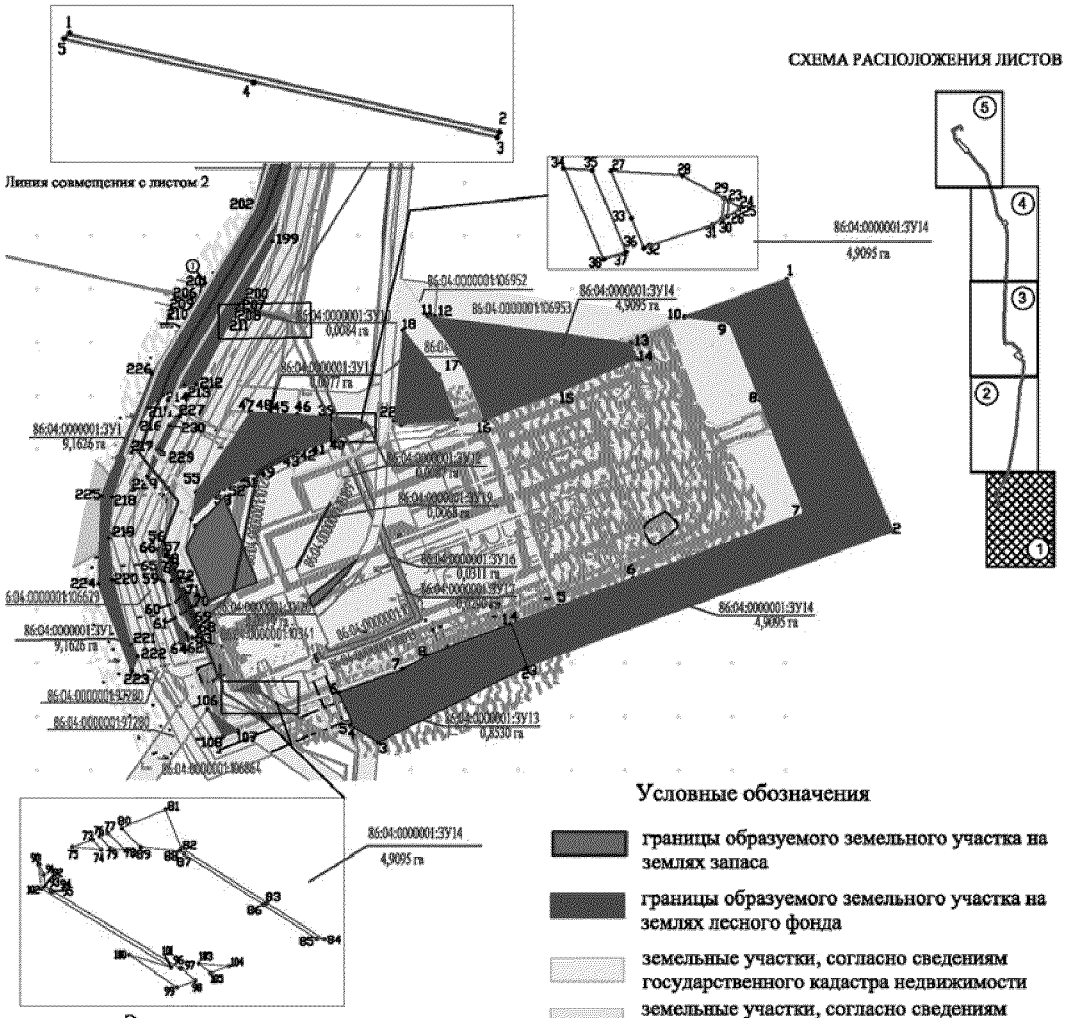

Экспликация зон планируемого размещения линейных объектов

Номер	Наименование
1	Куст скважин № 122. Четвертая очередь


Экспликация проектируемых линейных объектов

Номер	Наименование
1	Трубопровод нефтегазосборный к.122–т.вр.ДНС–4, ВЛ–6кВ №1 т.вр.КТП №3 К–122 – КТП №3 К–122; ВЛ–6кВ №2 т.вр.КТП №3 К–122 – КТП №3 К–122; ВЛ–6кВ №2 т.вр.КТП №4 К–122 – КТП №4 К–122; ВЛ–6кВ №2 т.вр.КТП №4 К–122 – КТП №4 К–122.


Условные обозначения

- границы образуемого земельного участка на землях запаса
- границы образуемого земельного участка на землях лесного фонда
- земельные участки, согласно сведениям государственного кадастра недвижимости
- земельные участки, согласно сведениям государственного лесного реестра
- ① номер линейного объекта
- 1 / 13,9726 га — номер зоны планируемого размещения объектов/площадь зоны размещения
- ●44 точки поворота границы зоны планируемого размещения линейного объекта
- ось проектируемого трубопровода нефтегазосборного
- 86:04:0000001:106953 кадастровый номер земельного участка
- 86:04:0000001:ЗУ1 / 9,1626 га — номер зоны планируемого размещения объектов/площадь зоны размещения


Основная часть проекта межевания территории
для размещения линейного объекта регионального
значения Ханты-Мансийского автономного округа – Югры
«Обустройство дополнительных скважин Вынгапуровского
месторождения. Расширение куста скважин № 122».
Землепользователь ООО "Заполярнефть"
Масштаб 1:5000

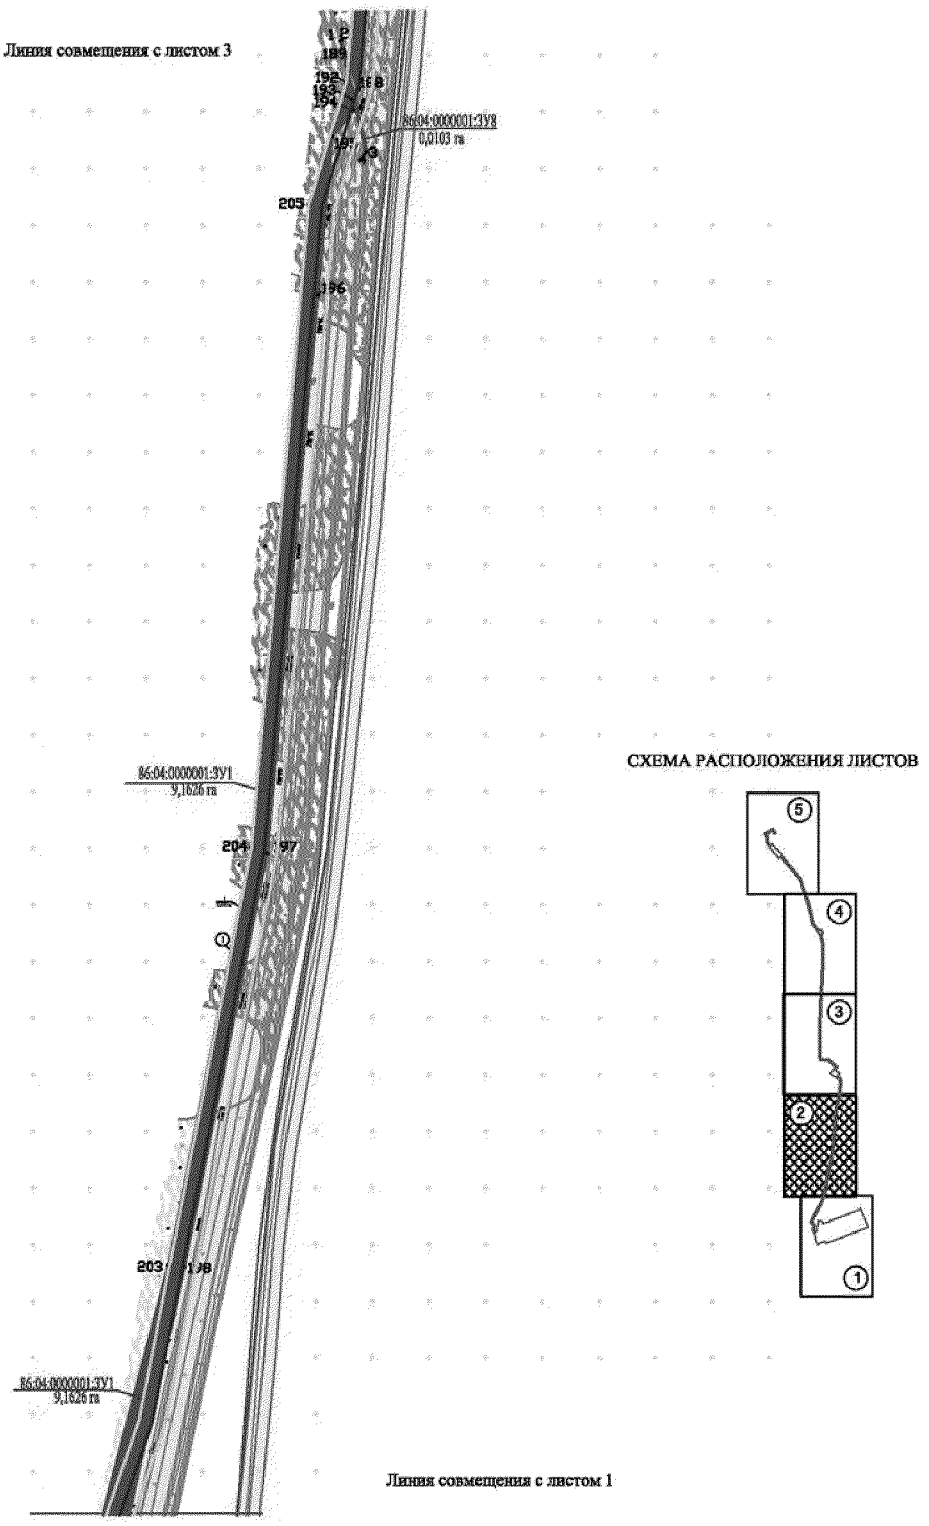

Основная часть проекта межевания территории
для размещения линейного объекта регионального
значения Ханты-Мансийского автономного округа – Югры
«Обустройство дополнительных скважин Вынгапуровского
месторождения. Расширение куста скважин № 122».
Землепользователь ООО "Заполярнефть"
Масштаб 1:5000

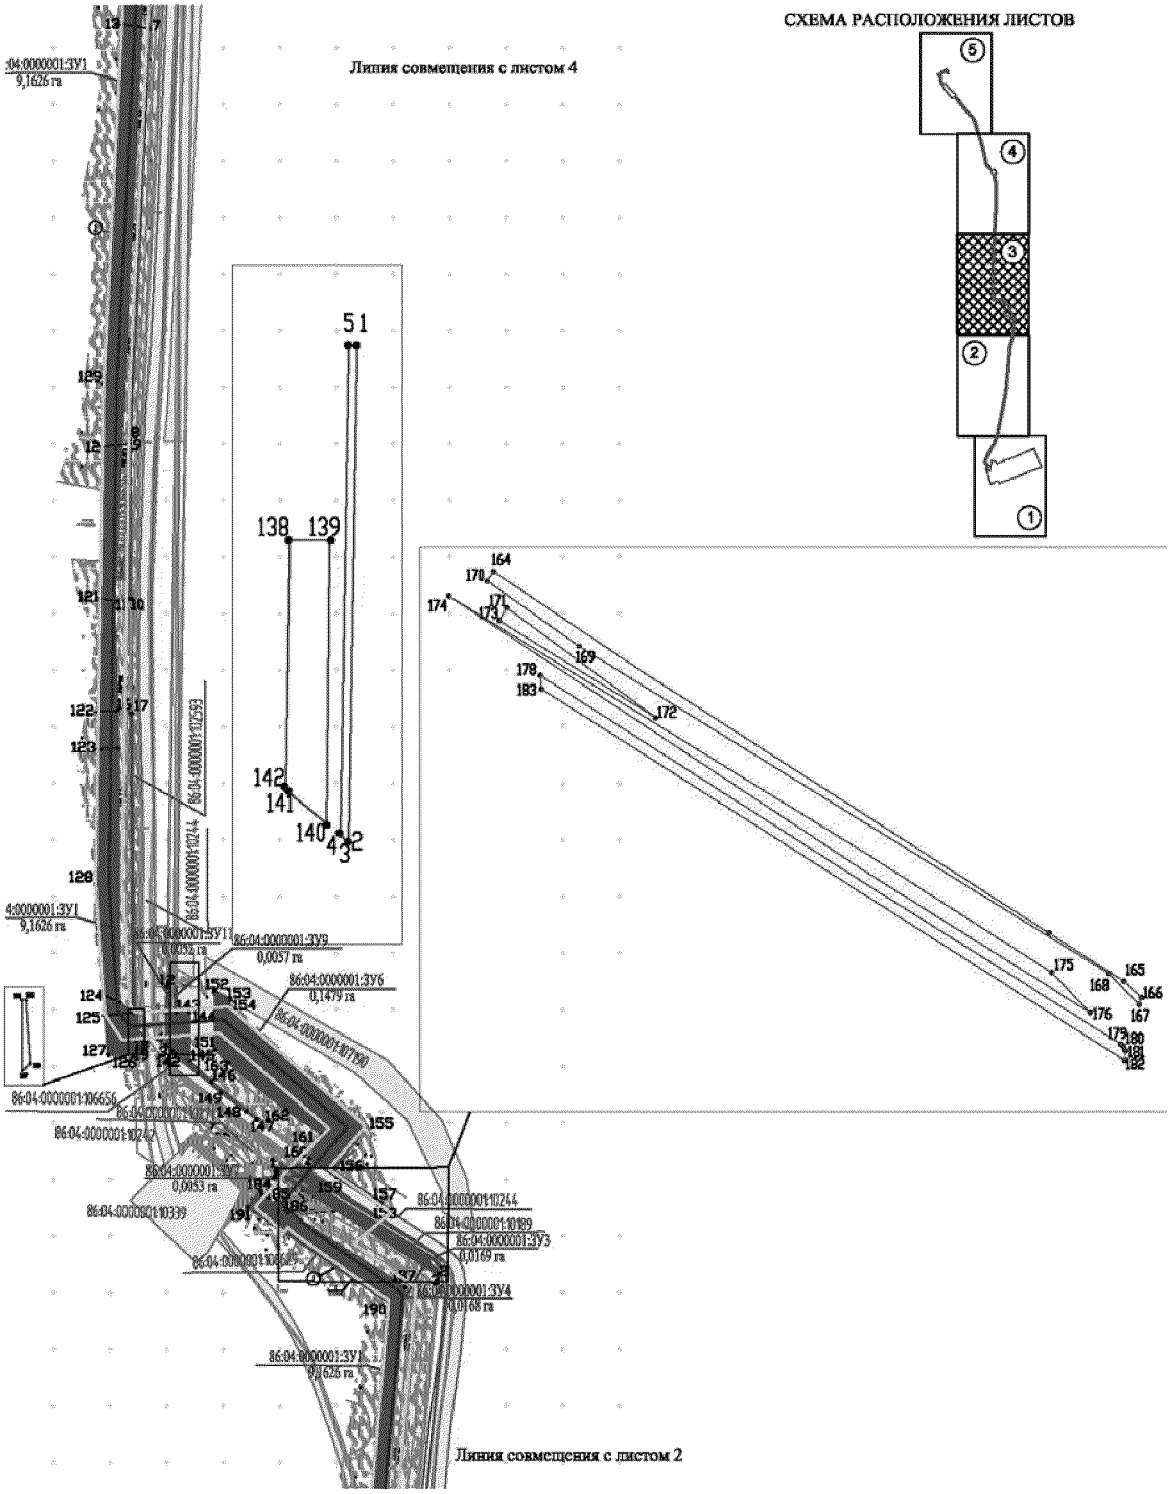


Основная часть проекта межевания территории
для размещения линейного объекта регионального
значения Ханты-Мансийского автономного округа – Югры
«Обустройство дополнительных скважин Вынгапуровского месторождения. Расширение куста скважин № 122».
Землепользователь ООО "Заполярнефть"
Масштаб 1:5000

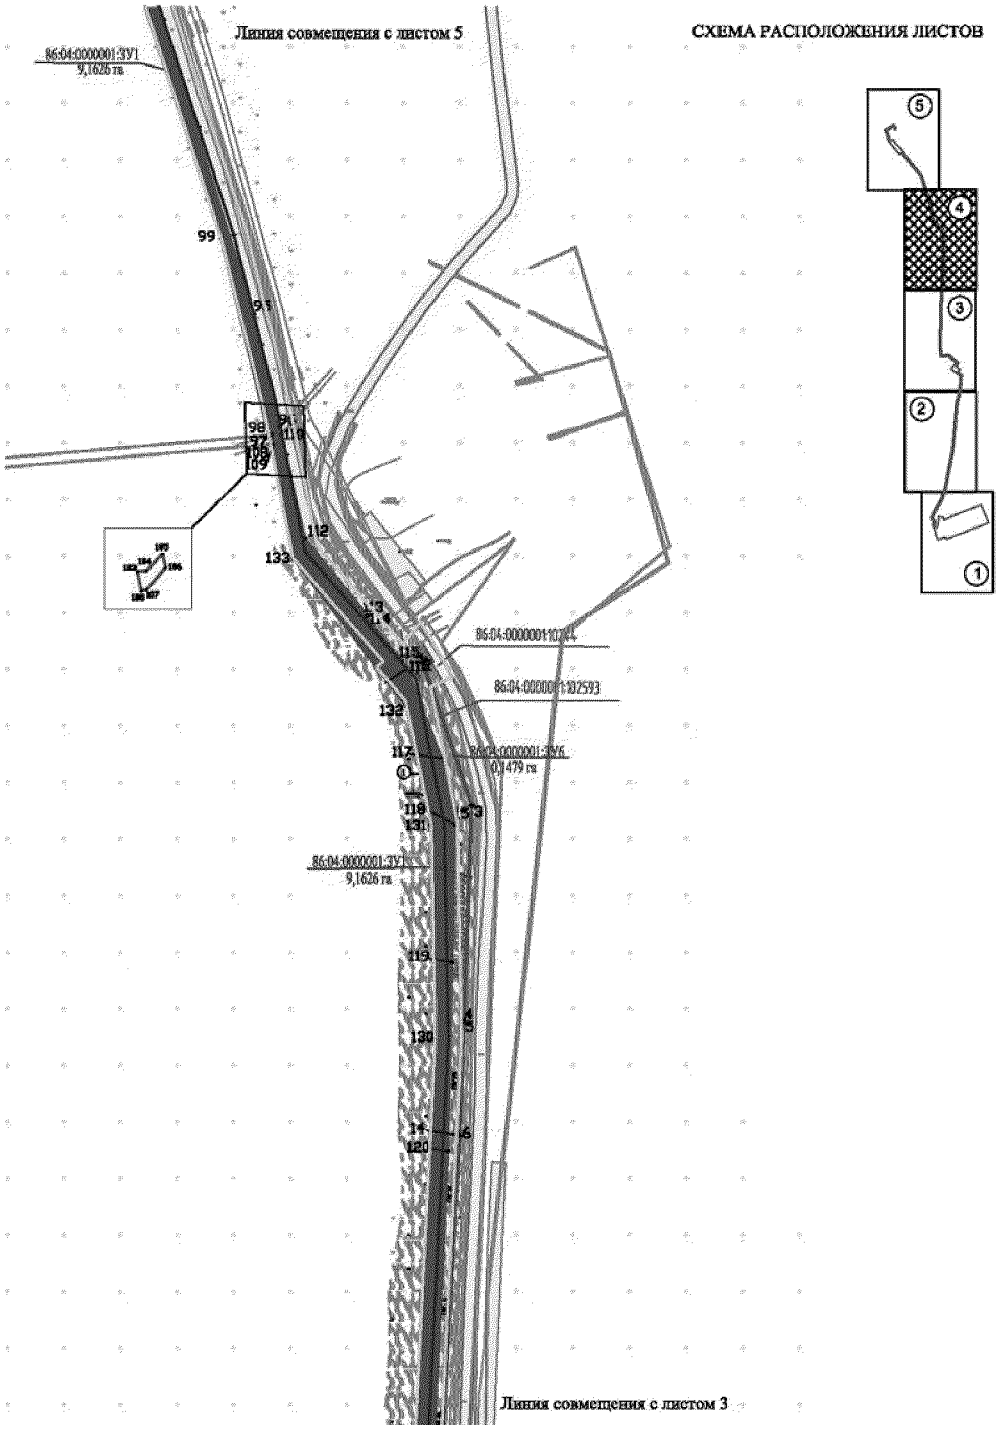


Основная часть проекта межевания территории
для размещения линейного объекта регионального
значения Ханты-Мансийского автономного округа – Югры
«Обустройство дополнительных скважин Вынгапуровского месторождения. Расширение куста скважин № 122».
Землепользователь ООО "Заполярнефть"
Масштаб 1:5000


СХЕМА РАСПОЛОЖЕНИЯ ЛИСТОВ

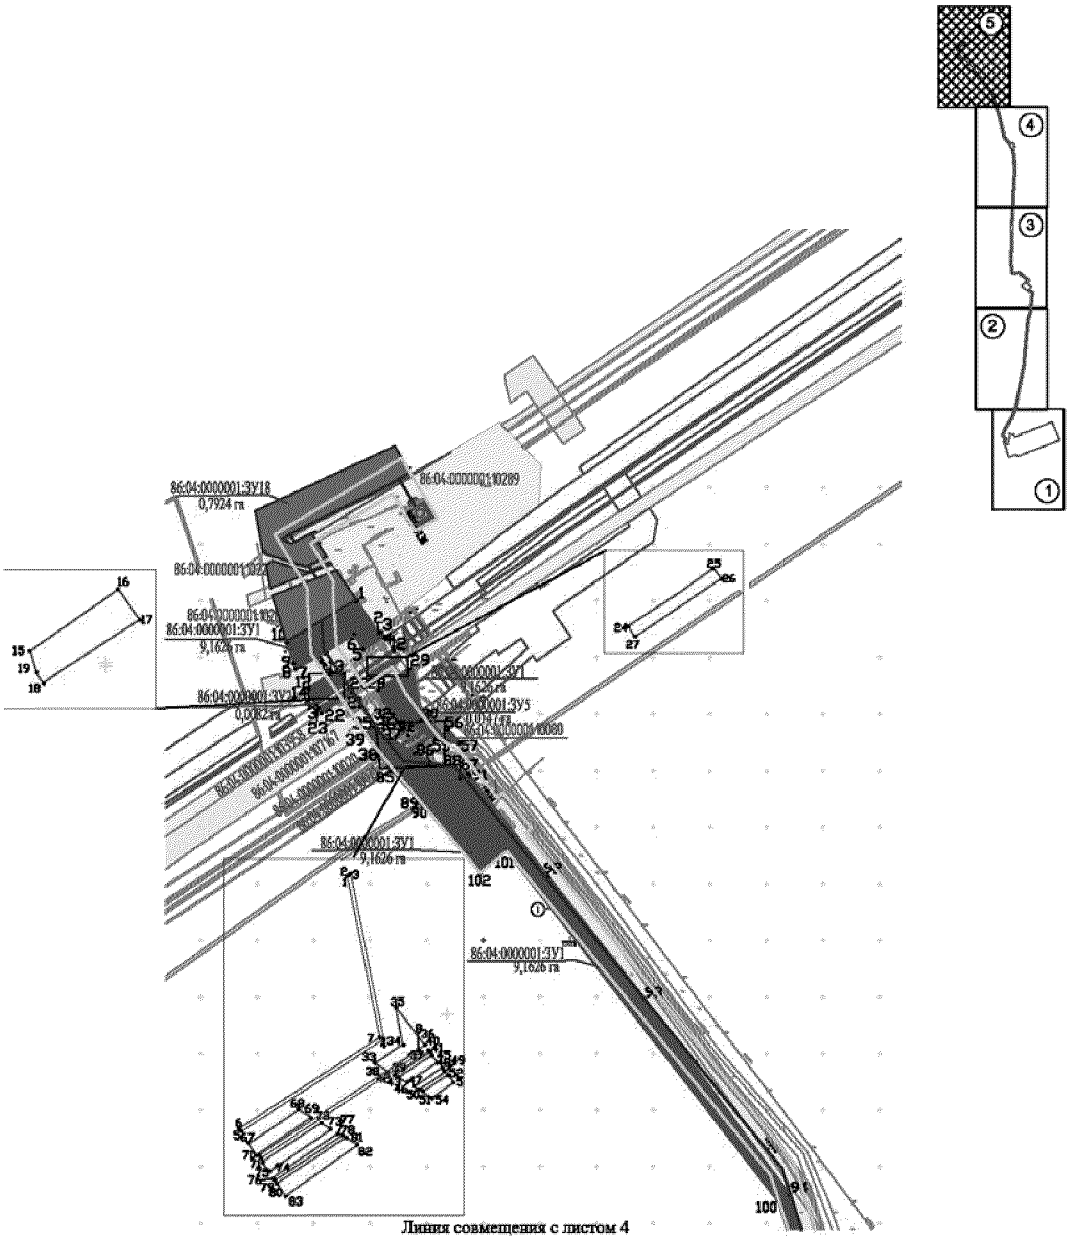

Основная часть проекта межевания территории
для размещения линейного объекта регионального
значения Ханты-Мансийского автономного округа – Югры
«Обустройство дополнительных скважин Вынгапуровского месторождения. Расширение куста скважин № 122».
Землепользователь ООО "Заполярнефть"
Масштаб 1:5000

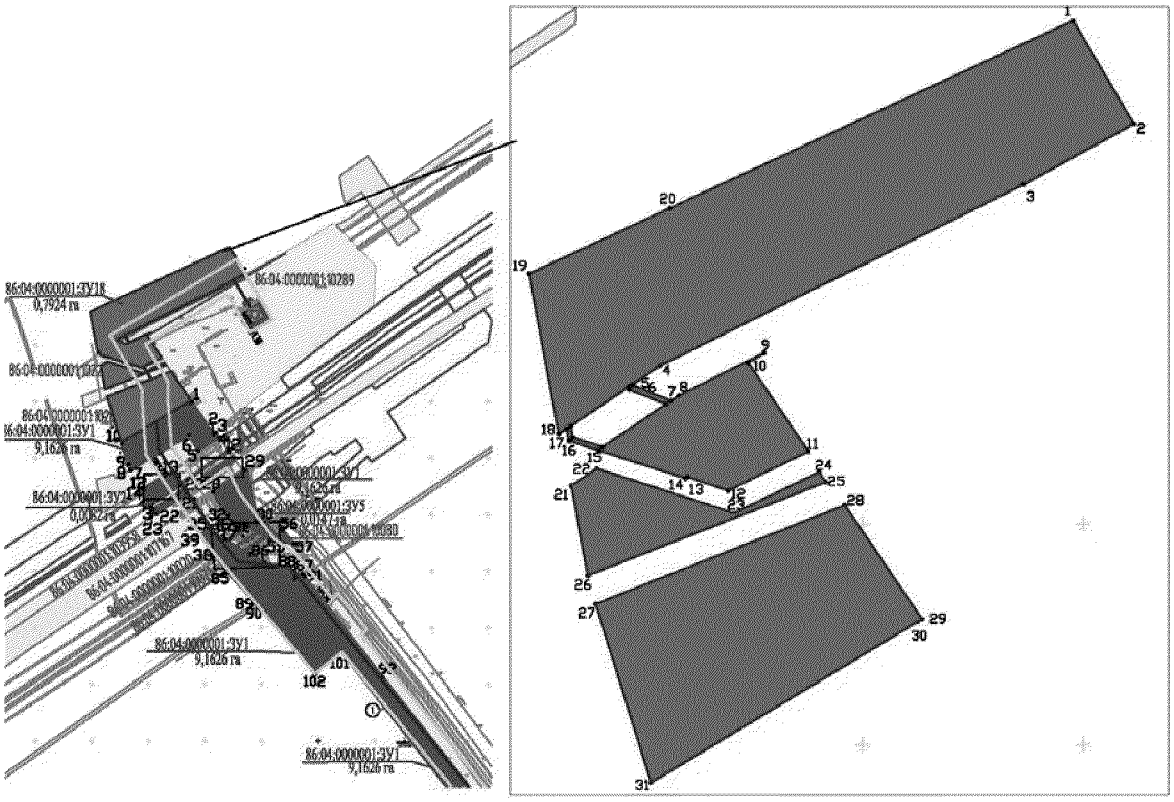

Основная часть проекта межевания территории
для размещения линейного объекта регионального
значения Ханты-Мансийского автономного округа – Югры
«Обустройство дополнительных скважин Вынгапуровского месторождения. Расширение куста скважин № 122».
Землепользователь ООО "Заполярнефть"
Масштаб 1:5000

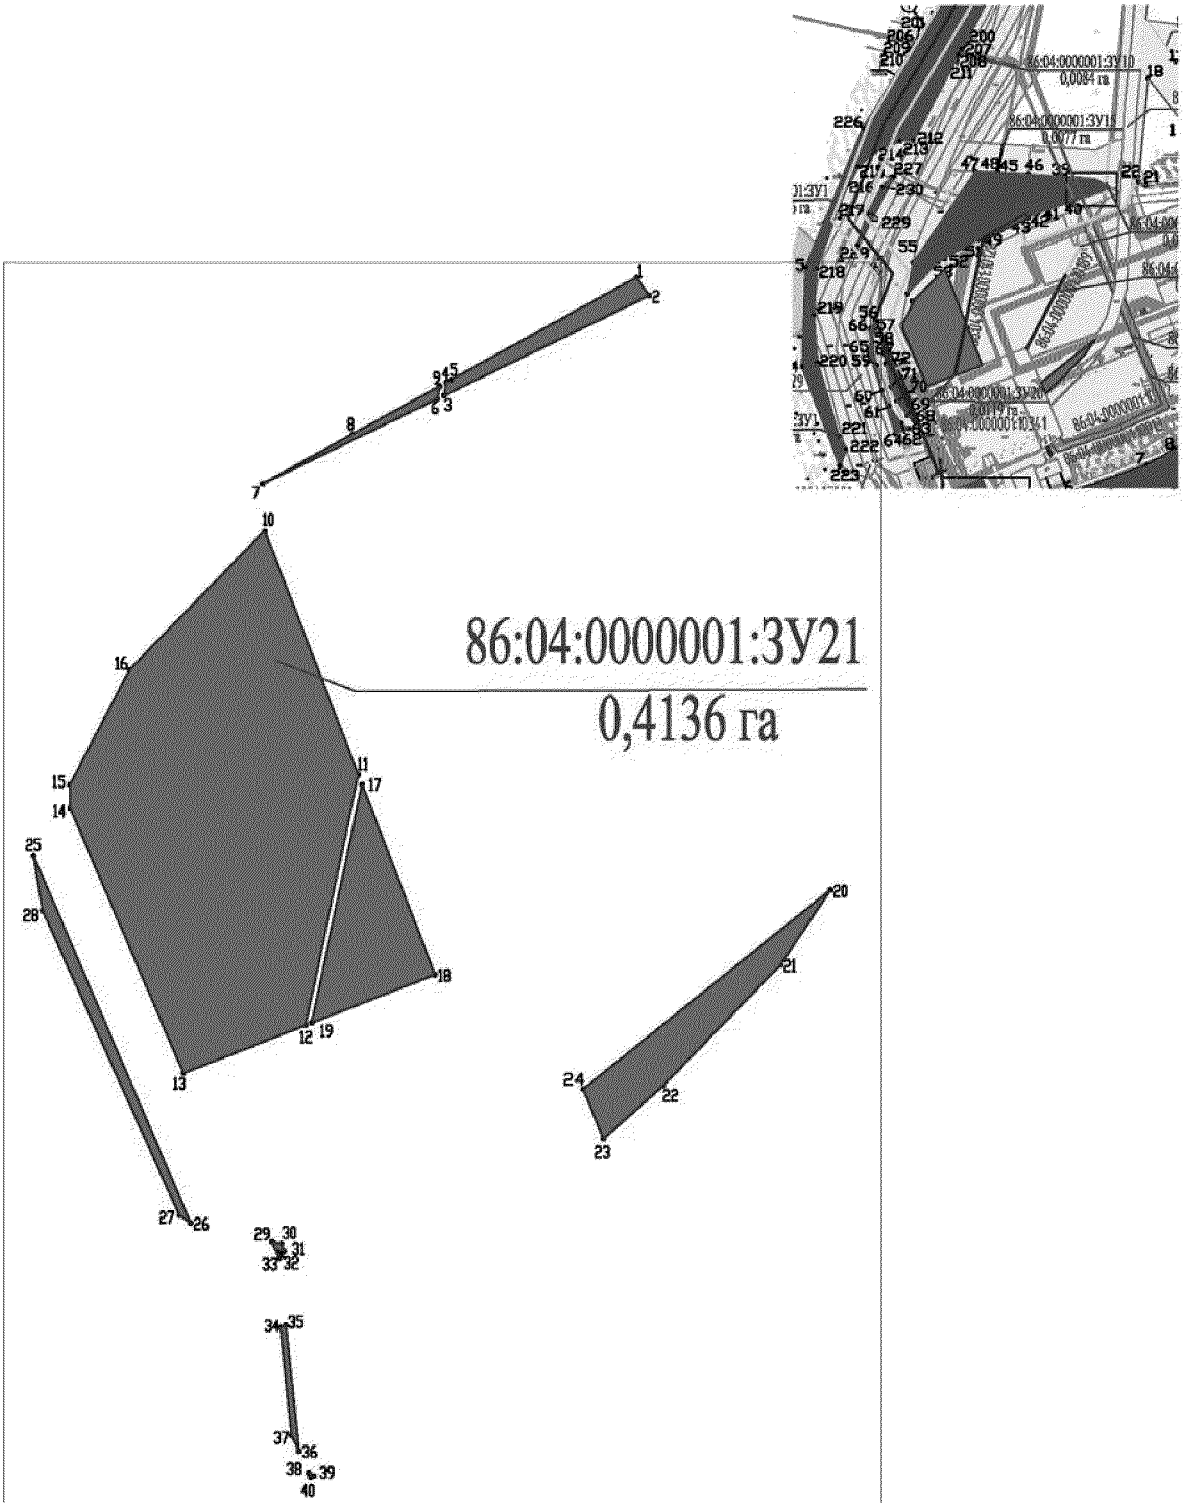

Основная часть проекта межевания территории
для размещения линейного объекта регионального
значения Ханты-Мансийского автономного округа – Югры
«Обустройство дополнительных скважин Вынгапуровского месторождения. Расширение куста скважин № 122».
Землепользователь ООО "Заполярнефть"
Масштаб 1:5000

Каталог координат зоны образуемого земельного участка
86:04:0000001:ЗУ1

№	X	Y	№	X	Y	№	X	Y
1	1143199.69	4435888.09	78	1143068.21	4435934.12	155	1140396.72	4436725.84
2	1143170.78	4435807.71	79	1143055.59	4435915.19	156	1140357.02	4436697.33
3	1143172.08	4435809.43	80	1143054.77	4435915.76	157	1140329.45	4436738.17
4	1143168.12	4435812.27	81	1143067.66	4435935.10	158	1140327.77	4436737.92
5	1143157.20	4435893.78	82	1143065.61	4435938.51	159	1140351.91	4436700.39
6	1143170.74	4435885.99	83	1143051.28	4435918.29	160	1140368.16	4436676.24
7	1143138.88	4435834.26	84	1143050.49	4435918.91	161	1140388.85	4436687.54
8	1143144.64	4435832.88	85	1143069.05	4435939.45	162	1140411.58	4436656.40
9	1143144.48	4435832.34	86	1143057.36	4435952.38	163	1140453.00	4436804.88
10	1143162.64	4435826.73	87	1143047.38	4435985.96	164	1140363.00	4436665.98
11	1143199.05	4435887.01	88	1143042.94	4435979.34	165	1140282.55	4436789.72
12	1143123.28	4435845.64	89	1143021.90	4435944.79	166	1140279.37	4436793.23
13	1143134.58	4435864.77	90	1143019.58	4435946.75	167	1140278.02	4436792.76
14	1143121.55	4435846.11	91	1143045.04	4435987.82	168	1140284.06	4436786.82
15	1143120.56	4435846.42	92	1142956.22	4436056.89	169	1140348.32	4436682.74
16	1143137.60	4435870.82	93	1142847.84	4436142.09	170	1140361.17	4436664.71
17	1143129.18	4435876.62	94	1142674.74	4436270.70	171	1140355.91	4436668.55
18	1143111.81	4435849.94	95	1142363.26	4436367.94	172	1140334.26	4436697.92
19	1143114.48	4435848.14	96	1142264.09	4436390.55	173	1140353.35	4436667.09
20	1143105.20	4435854.40	97	1142257.30	4436384.46	174	1140358.21	4436657.16
21	1143122.60	4435881.14	98	1142257.03	4436381.24	175	1140284.28	4436775.58
22	1143119.00	4435883.60	99	1142430.77	4436339.11	176	1140276.40	4436783.14
23	1143101.12	4435857.17	100	1142670.14	4436260.36	177	1140304.28	4436738.68
24	1143134.06	4435899.04	101	1142978.88	4436020.87	178	1140342.59	4436675.13
25	1143151.23	4435924.38	102	1142959.50	4435997.14	179	1140270.26	4436789.10
26	1143148.11	4435926.63	103	1142255.98	4436381.44	180	1140269.70	4436789.70
27	1143130.77	4435901.00	104	1142256.29	4436384.96	181	1140268.92	4436790.06
28	1143120.63	4435907.37	105	1142262.84	4436390.82	182	1140267.02	4436789.89
29	1143139.80	4435935.69	106	1142257.44	4436392.05	183	1140338.94	4436675.36
30	1143096.58	4435944.81	107	1142249.05	4436384.61	184	1140339.50	4436632.98
31	1143088.70	4435937.26	108	1142248.90	4436382.83	185	1140335.78	4436633.72
32	1143088.78	4435920.38	109	1142247.97	4436383.02	186	1140320.40	4436656.72
33	1143087.92	4435940.30	110	1142248.15	4436385.10	187	1140254.40	4436760.50
34	1143093.24	4435948.08	111	1142256.22	4436392.32	188	1140019.55	4436737.45
35	1143103.82	4435948.14	112	1142164.68	4436413.20	189	1140045.07	4436728.86
36	1143093.03	4435954.31	113	1142097.10	4436468.34	190	1140241.61	4436746.00
37	1143089.44	4435949.08	114	1142096.26	4436467.29	191	1140325.39	4436621.89
38	1143095.82	4435943.84	115	1142056.96	4436498.25	192	1140025.58	4436726.92
39	1143084.70	4435945.72	116	1142049.55	4436503.05	193	1140010.88	4436731.86
40	1143091.36	4435955.44	117	1141971.03	4436533.84	194	1140001.36	4436733.16
41	1143091.04	4435955.67	118	1141911.86	4436545.51	195	1139977.80	4436714.47
42	1143084.58	4435945.85	119	1141790.61	4436542.83	196	1139838.36	4436701.75
43	1143084.00	4435946.78	120	1141623.50	4436539.41	197	1139345.20	4436656.88
44	1143080.24	4435956.24	121	1140860.61	4436503.37	198	1138980.18	4436583.90
45	1143088.27	4435957.81	122	1140763.94	4436505.99	199	1138694.58	4436520.32
46	1143082.50	4435949.40	123	1140730.98	4436506.89	200	1138635.12	4436488.58
47	1143081.36	4435951.30	124	1140506.19	4436507.99	201	1138642.63	4436453.17
48	1143086.73	4435959.13	125	1140496.52	4436520.35	202	1138723.56	4436501.99
49	1143085.54	4435960.10	126	1140460.01	4436520.63	203	1138981.61	4436569.96
50	1143080.53	4435952.60	127	1140460.28	4436498.34	204	1139348.44	4436643.07
51	1143078.96	4435953.56	128	1140610.90	4436487.45	205	1139817.97	4436693.83
52	1143084.75	4435960.73	129	1141053.34	4436494.42	206	1138640.82	4436452.08
53	1143082.59	4435962.45	130	1141723.54	4436528.39	207	1138633.30	4436487.62
54	1143078.28	4435956.38	131	1141911.85	4436524.79	208	1138632.16	4436487.04
55	1143077.72	4435957.33	132	1142017.25	4436502.62	209	1138640.16	4436451.68
56	1143085.65	4435968.51	133	1142148.14	4436402.59	210	1138639.23	4436451.12
57	1143074.43	4435978.33	134	1140496.54	4436521.36	211	1138631.21	4436486.53
58	1143082.41	4435895.10	135	1140496.54	4436523.58	212	1138560.69	4436449.10
59	1143088.32	4435903.86	136	1140463.74	4436525.82	213	1138559.91	4436437.86
60	1143084.90	4435906.10	137	1140460.10	4436521.61	214	1138551.48	4436417.46
61	1143077.53	4435918.48	138	1140496.72	4436550.81	215	1138538.66	4436403.72
62	1143069.08	4435905.43	139	1140496.74	4436555.51	216	1138524.00	4436385.10
63	1143068.29	4435906.09	140	1140463.32	4436555.16	217	1138503.21	4436386.48
64	1143076.94	4435919.46	141	1140467.01	4436550.71	218	1138455.10	4436369.60
65	1143076.56	4435920.08	142	1140467.47	4436550.35	219	1138416.67	4436367.08
66	1143067.46	4435906.72	143	1140496.76	4436558.40	220	1138377.72	4436369.96
67	1143065.84	4435907.84	144	1140496.84	4436569.80	221	1138317.01	4436387.66
68	1143075.44	4435921.98	145	1140454.80	4436570.04	222	1138306.27	4436393.52
69	1143073.32	4435925.54	146	1140435.86	4436589.54	223	1138293.15	4436388.82
70	1143062.74	4435910.14	147	1140402.90	4436629.69	224	1138374.11	4436357.78
71	1143060.79	4435911.50	148	1140410.03	4436620.48	225	1138455.82	4436360.80
72	1143071.76	4435928.18	149	1140427.09	4436597.96	226	1138570.29	4436408.07
73	1143070.00	4435931.10	150	1140461.08	4436557.77	227	1138530.71	4436433.20
74	1143058.86	4435914.86	151	1140464.56	4436593.04	228	1138474.15	4436403.20
75	1143057.99	4435913.58	152	1140516.15	4436592.69	229	1138500.46	4436412.00
76	1143056.33	4435914.70	153	1140508.43	4436605.93	230	1138522.13	4436423.58
77	1143068.86	4435933.00	154	1140502.57	4436604.53	231	1138530.64	4436433.00

Основная часть проекта межевания территории
для размещения линейного объекта регионального
значения Ханты-Мансийского автономного округа – Югры
«Обустройство дополнительных скважин Вынгапуровского месторождения. Расширение куста скважин № 122».
Землепользователь ООО "Заполярнефть"
Масштаб 1:5000

Каталог координат зоны образуемого земельного участка 86:04:0000001:ЗУ2

№	X	Y
1	1143156.68	4435920.48
2	1143155.90	4435921.03
3	1143108.46	4435852.18
4	1143109.29	4435851.63

Каталог координат зоны образуемого земельного участка 86:04:0000001:ЗУ3

№	X	Y
1	1140363.54	4436650.49
2	1140279.09	4436787.21
3	1140273.62	4436792.38
4	1140272.23	4436792.26
5	1140278.32	4436786.57
6	1140362.20	4436650.72

Каталог координат зоны образуемого земельного участка 86:04:0000001:ЗУ4

№	X	Y
1	1140357.04	4436646.68
2	1140357.80	4436647.28
3	1140266.43	4436790.81
4	1140265.89	4436789.77

Каталог координат зоны образуемого земельного участка 86:04:0000001:ЗУ5

№	X	Y
1	1143139.80	4435935.69
2	1143140.01	4435935.96
3	1143140.45	4435936.63
4	1143094.11	4435945.92
5	1143068.29	4435906.08
6	1143069.08	4435905.44
7	1143094.58	4435944.81
8	1143091.03	4435955.67
9	1143090.25	4435956.24
10	1143060.80	4435911.50
11	1143061.61	4435910.96

Каталог координат зоны образуемого земельного участка 86:04:0000001:ЗУ6

№	X	Y
1	1142061.35	4436514.94
2	1142058.65	4436516.93
3	1141929.26	4436561.04
4	1141737.42	4436553.92
5	1141737.38	4436553.92
6	1141637.72	4436550.22
7	1141366.33	4436534.80
8	1140999.66	4436517.46
9	1140999.65	4436517.46
10	1140863.05	4436518.51
11	1140863.00	4436517.54
12	1140999.67	4436516.49
13	1141366.34	4436533.83
14	1141637.85	4436549.20
15	1141929.17	4436560.07
16	1140761.79	4436518.32
17	1140761.25	4436519.29
18	1140460.10	4436521.61
19	1140460.01	4436520.63

Каталог координат зоны образуемого земельного участка 86:04:0000001:ЗУ7

№	X	Y
1	1143085.53	4435960.10
2	1143084.76	4435960.73
3	1143054.78	4435915.76
4	1143055.58	4435915.19

Каталог координат зоны образуемого земельного участка 86:04:0000001:ЗУ8

№	X	Y
1	1140062.28	4436721.73
2	1140062.59	4436722.71
3	1139963.61	4436745.48
4	1139963.52	4436744.46
5	1139985.57	4436739.39

Каталог координат зоны образуемого земельного участка 86:04:0000001:ЗУ9

№	X	Y
1	1140519.77	4436558.75
2	1140461.08	4436557.77
3	1140461.88	4436556.91
4	1140461.88	4436556.81
5	1140519.78	4436557.78

Каталог координат зоны образуемого земельного участка 86:04:0000001:ЗУ10

№	X	Y
1	1138639.24	4436451.12
2	1138640.15	4436451.68
3	1138621.85	4436532.48
4	1138620.97	4436531.74
5	1138631.22	4436486.54

Каталог координат зоны образуемого земельного участка 86:04:0000001:ЗУ11

№	X	Y
1	1140519.70	4436550.14
2	1140519.70	4436551.14
3	1140467.47	4436550.35
4	1140467.81	4436550.06
5	1140468.60	4436549.36
6	1140496.70	4436549.79

Каталог координат зоны образуемого земельного участка 86:04:0000001:ЗУ12

№	X	Y
1	1140519.70	4436550.14
2	1140519.70	4436551.14
3	1140467.47	4436550.35
4	1140467.81	4436550.06
5	1140468.60	4436549.36
6	1140496.70	4436549.79

Основная часть проекта межевания территории
для размещения линейного объекта регионального
значения Ханты-Мансийского автономного округа – Югры
«Обустройство дополнительных скважин Вынгапуровского месторождения. Расширение куста скважин № 122».
Землепользователь ООО "Заполярнефть"
Масштаб 1:5000

Каталог координат зоны образуемого земельного участка 86:04:0000001:ЗУ13

№	X	Y
1	1138336.66	4436743.22
2	1138296.67	4436758.64
3	1138225.78	4436619.32
4	1138241.88	4436592.56
5	1138242.87	4436595.13
6	1138272.17	4436582.56
7	1138293.80	4436641.72
8	1138306.84	4436664.42

Каталог координат зоны образуемого земельного участка 86:04:0000001:ЗУ15

№	X	Y
1	1138557.14	4436522.66
2	1138557.07	4436523.65
3	1138481.14	4436507.68
4	1138480.49	4436506.51
5	1138533.92	4436517.78

Каталог координат зоны образуемого земельного участка 86:04:0000001:ЗУ16

№	X	Y
1	1138554.35	4436570.38
2	1138554.33	4436571.44
3	1138505.36	4436591.94
4	1138504.73	4436591.11
5	1138505.51	4436590.78
6	1138530.08	4436580.52
7	1138491.08	4436596.86
8	1138492.26	4436597.47
9	1138448.80	4436615.65
10	1138446.46	4436615.50
11	1138481.46	4436600.83
12	1138429.37	4436622.66
13	1138430.93	4436623.10
14	1138340.46	4436661.03
15	1138320.22	4436617.80
16	1138303.34	4436567.97
17	1138310.38	4436562.70
18	1138311.00	4436563.50
19	1138304.56	4436568.30
20	1138321.12	4436617.40
21	1138340.93	4436659.70

Каталог координат зоны образуемого земельного участка 86:04:0000001:ЗУ14

№	X	Y	№	X	Y
1	1138659.46	4437001.66	55	1138459.66	4436449.19
2	1138423.30	4437100.72	56	1138411.96	4436417.84
3	1138296.67	4436758.64	57	1138405.16	4436416.76
4	1138336.66	4436743.22	58	1138394.76	4436415.40
5	1138353.62	4436788.04	59	1138375.34	4436418.74
6	1138379.18	4436857.19	60	1138354.68	4436423.16
7	1138440.19	4437017.55	61	1138341.94	4436428.78
8	1138545.72	4436976.34	62	1138327.92	4436438.90
9	1138618.30	4436947.52	63	1138323.52	4436445.01
10	1138623.88	4436905.62	64	1138318.84	4436434.34
11	1138625.01	4436665.40	65	1138385.18	4436413.00
12	1138624.11	4436672.07	66	1138406.01	4436413.95
13	1138599.23	4436855.23	67	1138384.27	4436425.30
14	1138584.48	4436860.97	68	1138329.97	4436449.71
15	1138554.18	4436789.92	69	1138334.00	4436444.16
16	1138527.37	4436718.78	70	1138346.18	4436435.60
17	1138581.44	4436697.20	71	1138357.52	4436430.70
18	1138611.25	4436642.49	72	1138376.88	4436426.54
19	1138569.68	4436675.66	73	1138275.78	4436489.94
20	1138528.03	4436692.31	74	1138273.05	4436492.20
21	1138523.24	4436640.67	75	1138273.84	4436484.40
22	1138526.81	4436634.34	76	1138276.19	4436490.90
23	1138523.52	4436608.31	77	1138277.09	4436493.04
24	1138522.20	4436610.68	78	1138272.50	4436497.64
25	1138521.78	4436610.62	79	1138272.90	4436493.64
26	1138520.22	4436607.97	80	1138277.51	4436494.03
27	1138529.94	4436583.06	81	1138282.50	4436505.88
28	1138528.96	4436598.36	82	1138272.00	4436510.34
29	1138524.09	4436607.32	83	1138257.28	4436533.38
30	1138519.58	4436606.88	84	1138247.47	4436548.69
31	1138518.46	4436604.92	85	1138247.64	4436546.76
32	1138513.46	4436590.14	86	1138256.86	4436532.30
33	1138520.34	4436587.16	87	1138270.52	4436510.92
34	1138530.43	4436574.65	88	1138271.26	4436509.74
35	1138530.08	4436580.52	89	1138272.34	4436499.21
36	1138512.67	4436587.84	90	1138278.81	4436472.71
37	1138512.22	4436586.54	91	1138275.98	4436473.98
38	1138511.04	4436583.02	92	1138272.92	4436474.30
39	1138530.70	4436571.29	93	1138272.03	4436475.76
40	1138510.14	4436580.31	94	1138271.28	4436476.10
41	1138500.40	4436551.56	95	1138271.49	4436476.64
42	1138496.65	4436543.84	96	1138250.76	4436510.76
43	1138499.87	4436541.62	97	1138250.72	4436511.16
44	1138481.14	4436507.69	98	1138247.51	4436514.89
45	1138533.85	4436518.80	99	1138245.58	4436510.02
46	1138532.35	4436543.79	100	1138254.46	4436497.14
47	1138534.61	4436500.05	101	1138251.00	4436508.38
48	1138533.92	4436517.74	102	1138272.26	4436473.38
49	1138480.49	4436506.50	103	1138250.57	4436512.90
50	1138478.57	4436503.04	104	1138249.88	4436520.94
51	1138471.89	4436490.93	105	1138247.93	4436515.97
52	1138463.02	4436474.86	106	1138256.46	4436459.24
53	1138460.52	4436469.74	107	1138236.74	4436487.60
54	1138434.26	4436444.14	108	1138231.37	4436474.53

Основная часть проекта межевания территории
для размещения линейного объекта регионального
значения Ханты-Мансийского автономного округа – Югры
«Обустройство дополнительных скважин Вынгапуровского месторождения. Расширение куста скважин № 122».
Землепользователь ООО "Заполярнефть"
Масштаб 1:5000

Каталог координат зоны образуемого земельного участка 86:04:0000001:ЗУ17

№	X	Y
1	1138554.87	4436560.71
2	1138554.86	4436561.80
3	1138530.57	4436572.43
4	1138500.41	4436585.65
5	1138499.77	4436584.86
6	1138530.70	4436571.36
7	1138488.89	4436589.63
8	1138489.29	4436590.51
9	1138484.92	4436592.43
10	1138483.82	4436591.85
11	1138482.54	4436592.35
12	1138483.66	4436592.93
13	1138435.57	4436614.06
14	1138434.01	4436613.62
15	1138419.51	4436619.96
16	1138421.06	4436620.35
17	1138343.04	4436654.51
18	1138324.38	4436615.67
19	1138310.93	4436573.25
20	1138315.46	4436569.23
21	1138315.46	4436569.18
22	1138316.12	4436570.01
23	1138312.15	4436573.58
24	1138325.28	4436615.28
25	1138343.51	4436653.23

Каталог координат зоны образуемого земельного участка 86:04:0000001:ЗУ18

№	X	Y
1	1143335.20	4435922.34
2	1143311.88	4435936.07
3	1143298.14	4435911.10
4	1143257.12	4435828.78
5	1143252.94	4435822.64
6	1143252.60	4435822.72
7	1143249.10	4435831.24
8	1143250.30	4435833.06
9	1143259.94	4435852.34
10	1143257.77	4435848.74
11	1143237.69	4435862.33
12	1143228.86	4435844.22
13	1143231.86	4435835.02
14	1143231.61	4435834.50
15	1143237.94	4435814.76
16	1143240.06	4435808.14
17	1143242.84	4435807.62
18	1143241.64	4435805.83
19	1143277.91	4435799.15
20	1143292.73	4435831.00
21	1143233.00	4435807.42
22	1143236.86	4435813.16
23	1143226.77	4435844.30
24	1143235.99	4435863.48
25	1143233.81	4435864.98
26	1143212.67	4435811.16
27	1143203.09	4435814.24
28	1143225.46	4435870.61
29	1143199.69	4435888.09
30	1143199.05	4435887.01
31	1143162.64	4435826.73

Каталог координат зоны образуемого земельного участка 86:04:0000001:ЗУ21

№	X	Y
1	1138499.87	4436541.62
2	1138496.64	4436543.83
3	1138478.82	4436507.24
4	1138481.13	4436507.69
5	1138480.48	4436506.50
6	1138478.21	4436506.02
7	1138463.03	4436474.89
8	1138471.89	4436490.93
9	1138478.57	4436503.04
10	1138454.40	4436475.00
11	1138411.20	4436491.93
12	1138366.51	4436482.53
13	1138357.96	4436460.77
14	1138405.18	4436440.58
15	1138409.34	4436440.50
16	1138429.92	4436451.18
17	1138409.38	4436492.64
18	1138375.54	4436505.63
19	1138366.94	4436483.67
20	1138396.89	4436598.34
21	1138383.56	4436589.43
22	1138361.93	4436568.43
23	1138352.55	4436557.87
24	1138361.36	4436554.28
25	1138394.03	4436423.65
26	1138328.52	4436451.70
27	1138329.97	4436449.71
28	1138384.27	4436425.30
29	1138313.30	4436469.17
30	1138312.88	4436470.88
31	1138311.63	4436471.35
32	1138311.74	4436470.34
33	1138310.32	4436470.50
34	1138298.04	4436470.74
35	1138298.38	4436471.70
36	1138275.98	4436473.98
37	1138278.81	4436472.71
38	1138272.03	4436475.76
39	1138271.49	4436476.64
40	1138271.28	4436476.10

Каталог координат зоны образуемого земельного участка 86:04:0000001:ЗУ19

№	X	Y
1	1138451.61	4436574.88
2	1138450.68	4436575.51
3	1138388.77	4436542.83
4	1138389.90	4436542.34

Каталог координат зоны образуемого земельного участка 86:04:0000001:ЗУ20

№	X	Y
1	1138480.49	4436506.51
2	1138481.14	4436507.68
3	1138366.94	4436483.67
4	1138366.51	4436482.53

Ханты-Мансийский автономный округ — Югра
Губернатор

Приложение 64
к постановлению Правительства
Ханты-Мансийского
автономного округа – Югры
от 25 марта 2016 года № 77-п

Положение о размещении линейного объекта регионального значения Ханты-Мансийского автономного округа - Югры «Обустройство дополнительных скважин Вынгапуровского месторождения. Расширение куста скважин № 122»

I. Размещение объекта

В административном отношении линейный объект регионального значения Ханты-Мансийского автономного округа – Югры «Обустройство дополнительных скважин Вынгапуровского месторождения. Расширение куста скважин № 122» (далее – проектируемый объект) расположен на межселенной территории в границах Вынгапуровского месторождения Нижневартовского района Ханты-Мансийского автономного округа – Югры.

В географическом отношении территория проектируемого объекта находится в 36 километрах на юго-запад от населенного пункта Вынгапуровский и в 89 километарх на юго-восток от города Ноябрьск.

II. Функциональное зонирование территории

Проектируемый объект располагается на землях лесного фонда, находящихся в ведении территориального отдела - Аганского лесничества (Аганское лесничество, Радужнинское участковое лесничество, Новоаганское участковое лесничество).

III. Решения по планировочной организации земельных участков для размещения проектируемого объекта

Расчет полосы отвода земельных участков для выполнения работ по строительству проектируемого объекта производится с учетом действующих норм отвода земель.

Таблица 1.

Площади земельных участков, необходимые для строительства и эксплуатации проектируемого объекта

Наименование объекта	Длина, м	Ширина, м	Общая площадь, га
Куст скважин №122. Четвертая очередь	Сложная конфигурация		14,6259
Трубопровод нефтегазосборный к.122 – т.вр. ДНС-4	5646	23	13,8101
ВЛ-6кВ №1, №2 т.вр.КТП №3 К-122 – КТП №3 К-122	154	30	0,4400
ВЛ-6кВ №1, №2 т.вр.КТП №4 К-122 – КТП №4 К-122	92	30	0,2035
Итого по линейным объектам:			*14,607*
Всего по объекту:			***29,0795***

Таблица 2.

Площади испрашиваемых земельных участков под проектируемый объект

№ земельного участка	Площадь земельного участка, га	Категория земель
86:04:0000001:ЗУ1 (трубопровод нефтегазосборный к.122 - т.вр.ДНС-4)	9,1626	Земли лесного фонда
86:04:0000001:ЗУ2 (трубопровод нефтегазосборный к.122 - т.вр.ДНС-4)	0,0082	Земли лесного фонда
86:04:0000001:ЗУ3 (трубопровод нефтегазосборный к.122 - т.вр.ДНС-4)	0,0169	Земли лесного фонда
86:04:0000001:ЗУ4 (трубопровод нефтегазосборный к.122 - т.вр.ДНС-4)	0,0168	Земли лесного фонда
86:04:0000001:ЗУ5 (трубопровод нефтегазосборный к.122 - т.вр.ДНС-4)	0,0147	Земли лесного фонда
86:04:0000001:ЗУ6 (трубопровод нефтегазосборный к.122 - т.вр.ДНС-4)	0,1479	Земли лесного фонда
86:04:0000001:ЗУ7 (трубопровод нефтегазосборный к.122 - т.вр.ДНС-4)	0,0053	Земли лесного фонда
86:04:0000001:ЗУ8 (трубопровод нефтегазосборный к.122 - т.вр.ДНС-4)	0,0103	Земли лесного фонда
86:04:0000001:ЗУ9 (трубопровод нефтегазосборный к.122 - т.вр.ДНС-4)	0,0057	Земли лесного фонда
86:04:0000001:ЗУ10 (трубопровод нефтегазосборный к.122 - т.вр.ДНС-4)	0,0084	Земли лесного фонда
86:04:0000001:ЗУ11 (трубопровод нефтегазосборный к.122 - т.вр.ДНС-4)	0,0052	Земли лесного фонда
86:04:0000001:ЗУ12 (куст скважин № 122. четвертая очередь)	0,0087	Земли лесного фонда
86:04:0000001:ЗУ13 (ВЛ-6 кВ №1 т.вр.КТП №3 К-122-КТП №3 К-122; ВЛ-6 кВ №2 т.вр.КТП №3 К-122-КТП №3 К-122; ВЛ-6 кВ №1 т.вр.КТП №4 К-122-КТП №4 К-122; ВЛ-6 кВ №2 т.вр.КТП №4 К-122-КТП №4 К-122)	0,8530	Земли лесного фонда
86:04:0000001:ЗУ14 (куст скважин № 122. четвертая очередь)	4,9095	Земли лесного фонда
86:04:0000001:ЗУ15 (куст скважин №	0,0077	Земли лесного

122. четвертая очередь)		фонда
86:04:0000001:ЗУ16(куст скважин № 122. четвертая очередь)	0,0311	Земли лесного фонда
86:04:0000001:ЗУ17(куст скважин № 122. четвертая очередь)	0,0290	Земли лесного фонда
ВСЕГО	15,2410	
86:04:0000001:ЗУ18 (трубопровод нефтегазосборный к.122 - т.вр.ДНС-4)	0,7924	Земли запаса
86:04:0000001:ЗУ19 (куст скважин № 122. четвертая очередь)	0,0068	Земли запаса
86:04:0000001:ЗУ20	0,0119	Земли запаса
86:04:0000001:ЗУ21	0,4136	Земли запаса
ВСЕГО	1,2247	

Координаты границ земельных участков, необходимых для размещения проектируемого объекта, в графических материалах определены в местной системе координат Ханты-Мансийского автономного округа – Югры МСК-86.

IV. Особо охраняемые территории и зоны с особыми условиями использования

Проектируемый объект технологически привязан к объектам сложившейся инфраструктуры и проходит вдоль существующих коридоров коммуникаций на свободной от застройки территории.

Проектируемый объект пересекает водоохранную зону и прибрежную защитную полосу водного объекта безымянного ручья.

Для уменьшения воздействия на водотоки предусмотрены следующие мероприятия:

Выполнение строительно-монтажных работ с применением гусеничной техники должно осуществляться в зимний период для уменьшения воздействия строительной техники на растительный береговой покров; в остальные сезоны года строительно-монтажные работы, движение транспорта и строительной техники должно осуществляться только по существующим автомобильным дорогам, зимникам и временным вдольтрассовым проездам;

все отходы защитных материалов, остатки горюче-смазочных материалов тщательно должны собираться в передвижное оборудование (мусоросборники, емкости для сбора отработанных горюче-смазочных материалов) и вывозиться в места, согласованные с соответствующими муниципальными органами и органами государственной власти Российской Федерации;

после завершения строительства выполняются рекультивационные работы.

Организационный сброс стоков или загрязняющих веществ на поверхность земли и в водотоки не производится. Попадание

загрязняющих веществ в водные объекты в результате размыва и выноса ливневыми и талыми водами возможно лишь при неправильном хранении строительных материалов и аварийных утечек дизтоплива работающих механизмов в период строительства.

На всех этапах работ осуществляется входной, операционный и приемочный контроль качества строительства, а также проводится своевременный профилактический осмотр, ремонт и диагностика оборудования, трубопроводов и арматуры.

Ущерб окружающей среде может быть нанесен лишь в аварийных случаях, но для их предотвращения предусмотрены все возможные мероприятия в соответствии с требованиями законодательства Российской Федерации.

В границах участка работ отсутствуют объекты культурного наследия, особо охраняемые природные территории федерального, регионального и местного значения.

Проектируемый объект попадает в границы территорий традиционного природопользования коренных малочисленных народов Севера регионального значения.


В соответствии с пунктом 1 статьи 12 Закона Ханты-Мансийского автономного округа – Югры от 28 декабря 2006 года №145-оз «О территориях традиционного природопользования коренных малочисленных народов Севера регионального значения в Ханты-Мансийском автономном округе – Югре» проведено согласование размещения проектируемого объекта с субъектом традиционного природопользования.

Ханты-Мансийский автономный округ — Югра
Губернатор

Приложение 65
к постановлению Правительства
Ханты-Мансийского
автономного округа – Югры
от 25 марта 2016 года № 77-п

Основная часть планировки территории
для размещения линейного объекта регионального
значения Ханты-Мансийского автономного
округа-Югры «Обустройство куста скважин №21 Майского месторождения»
Землепользователь ОАО "НК"Роснефть"
Масштаб 1:5000

Линия совмещения с листом 2

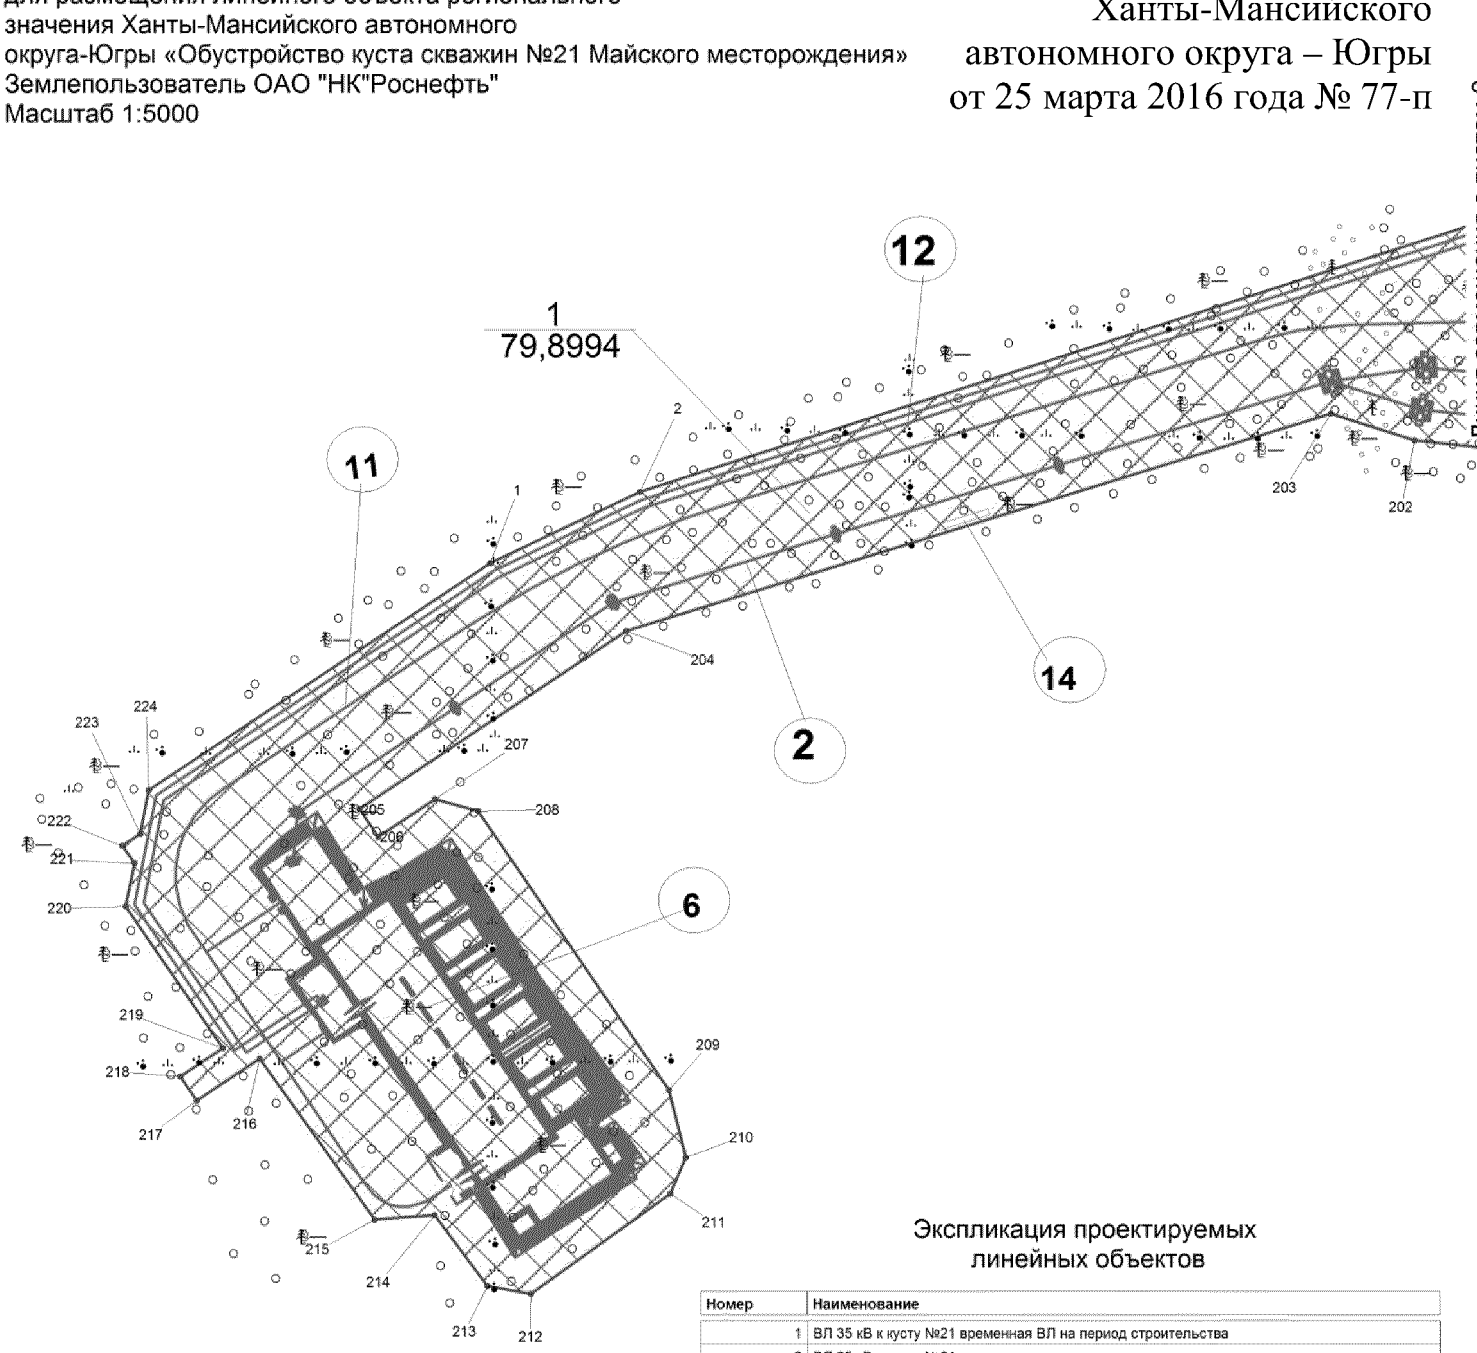

Экспликация проектируемых
линейных объектов

Номер	Наименование
1	ВЛ 35 кВ к кусту №21 временная ВЛ на период строительства
2	ВЛ 35 кВ к кусту №21
3	Нефтегазосборные сети куст №21 - УЗА№10"
4	опоры ВЛ 35 кВ к кусту №21
5	опоры ВЛ 35 кВ к кусту №21 временная ВЛ на период строительства ВЛ-35 кВ
6	Куст скважин №21 (в т.ч. ПС 35/6кВ)
7	УЗА №1 ВВ
8	УЗА №2 ВВ
9	УЗА №3 ВВ
10	УЗА №4 ВВ, УЗА №3 НГС
11	Автодорога к кусту №21
12	Высоконапорный водовод т.в. 7 - куст №21
13	сооружение вахтового поселка
14	площадки временного складирования древесины
15	УЗА №5 ВВ, УЗА №2 НГС

Условные обозначения:


- граница зоны размещения линейных объектов (красные линии)
- зона планируемого размещения линейных объектов
- границы земельных участков, внесенных в государственный кадастр недвижимости
- 1 - характерные точки границ зоны планируемого размещения линейных объектов
- ось проектируемых линейных объектов
- 1 - номер линейного объекта
- 1 / 79,8994 - номер зоны планируемого размещения объекта / площадь земельного участка, га

86:08:0030702:505 -кадастровый номер земельного участка

Экспликация зон проектируемого размещения линейных объектов

Номер	Наименование
1	"Обустройство куста скважин № 21 Майского месторождения"

Основная часть планировки территории
для размещения линейного объекта регионального
значения Ханты-Мансийского автономного
округа-Югры «Обустройство куста скважин №21 Майского месторождения»
Землепользователь ОАО "НК"Роснефть"
Масштаб 1:5000

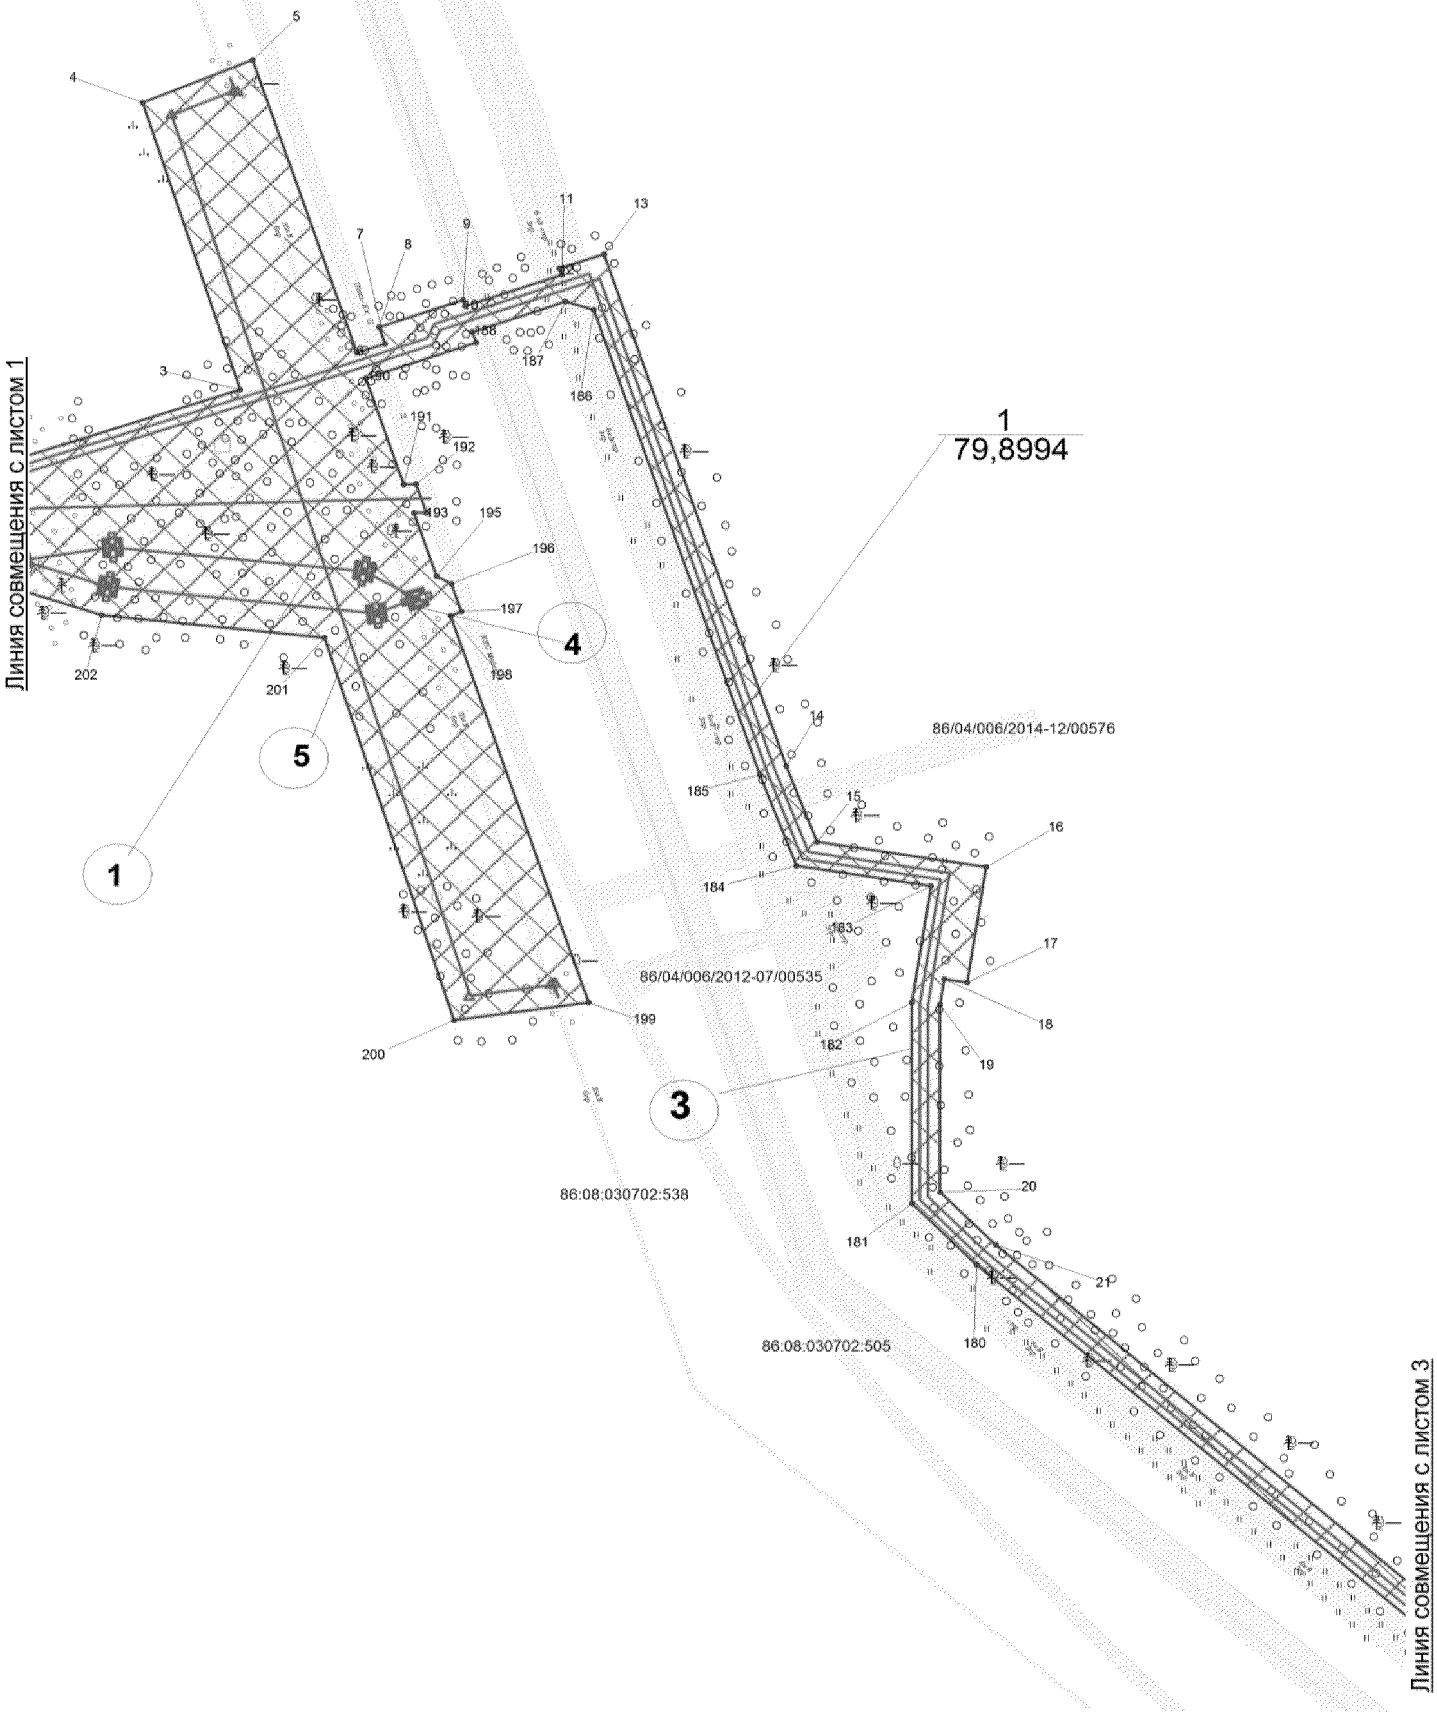

Основная часть планировки территории
для размещения линейного объекта
регионального значения Ханты-Мансийского
автономного округа-Югры «Обустройство куста скважин №21
Майского месторождения»
Землепользователь ОАО "НК"Роснефть"
М 1:5000



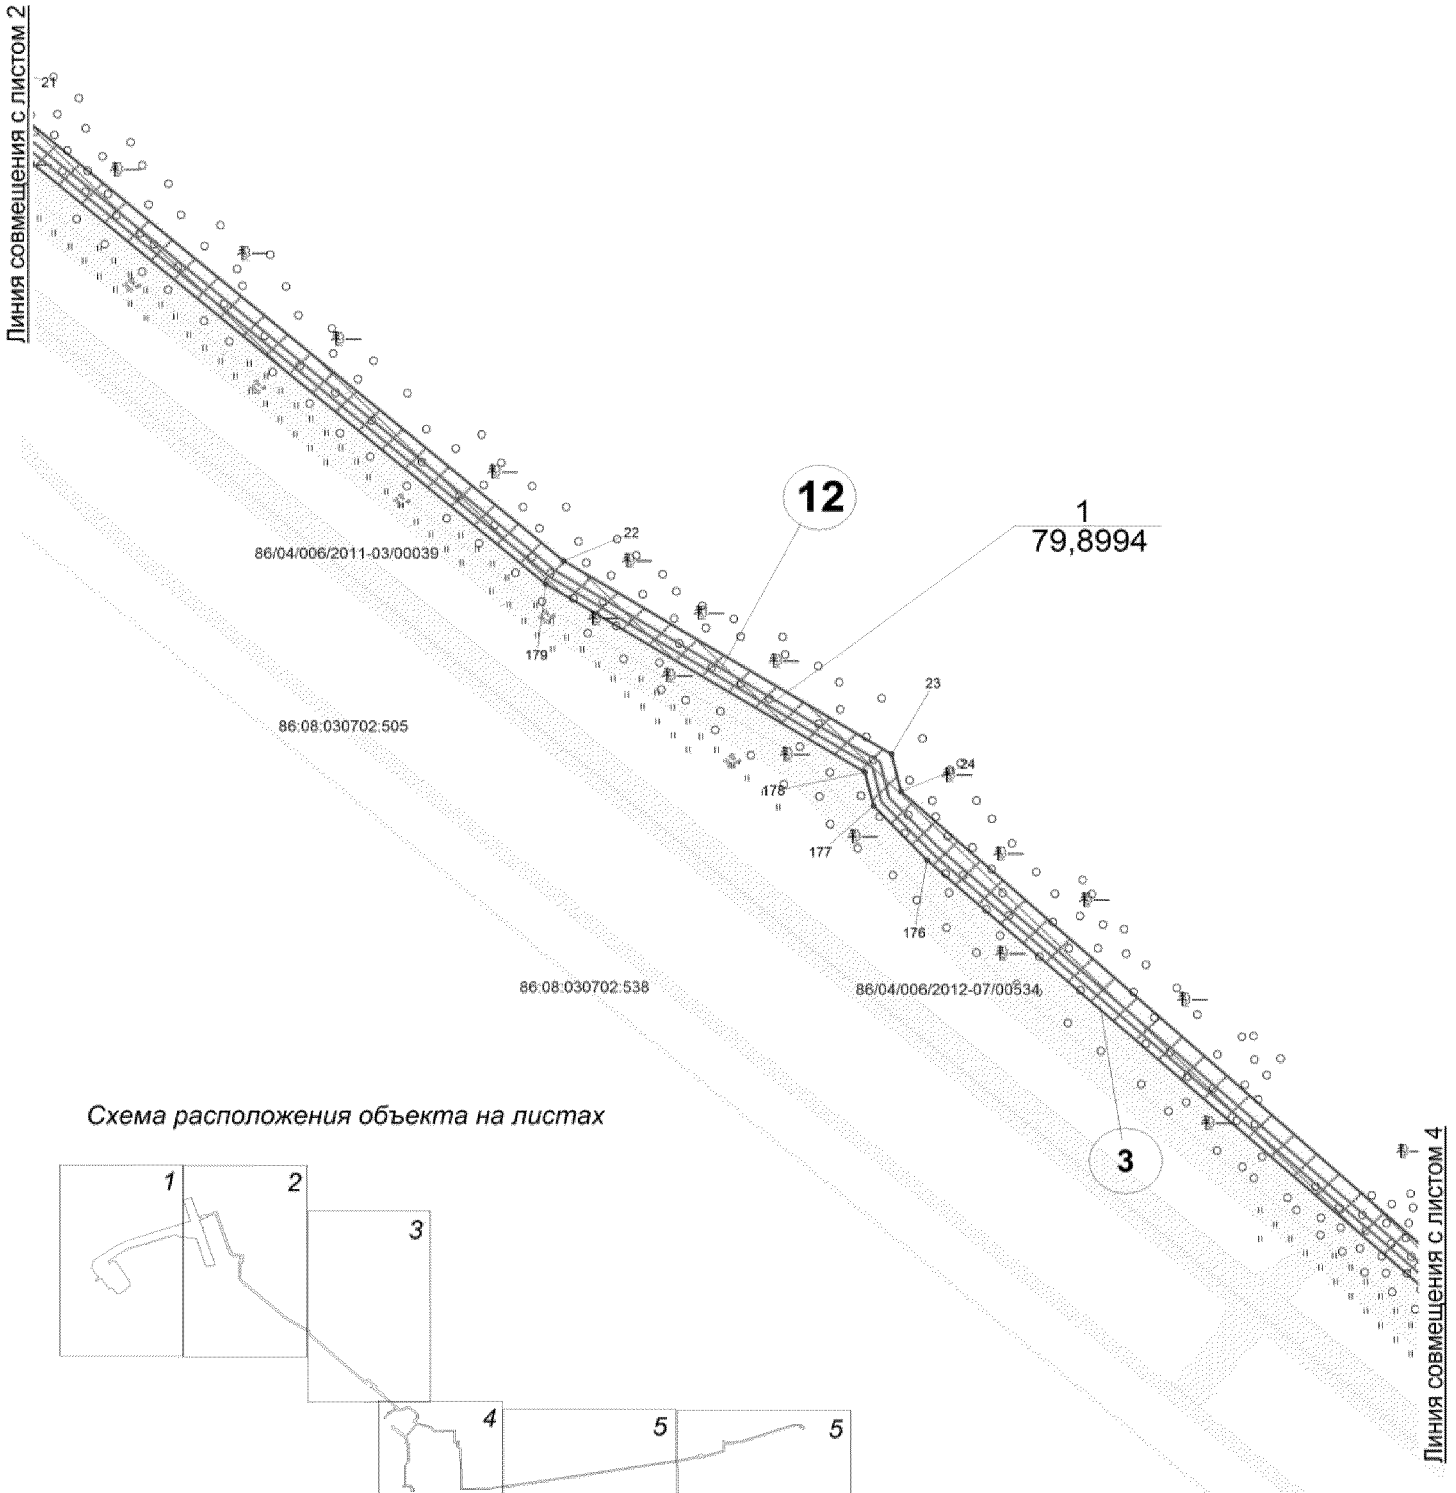


Схема расположения объекта на листах

Основная часть планировки территории для размещения линейного объекта регионального значения Ханты-Мансийского автономного округа-Югры «Обустройство куста скважин №21 Майского месторождения»
Землепользователь ОАО "НК"Роснефть"
Масштаб 1:5 000

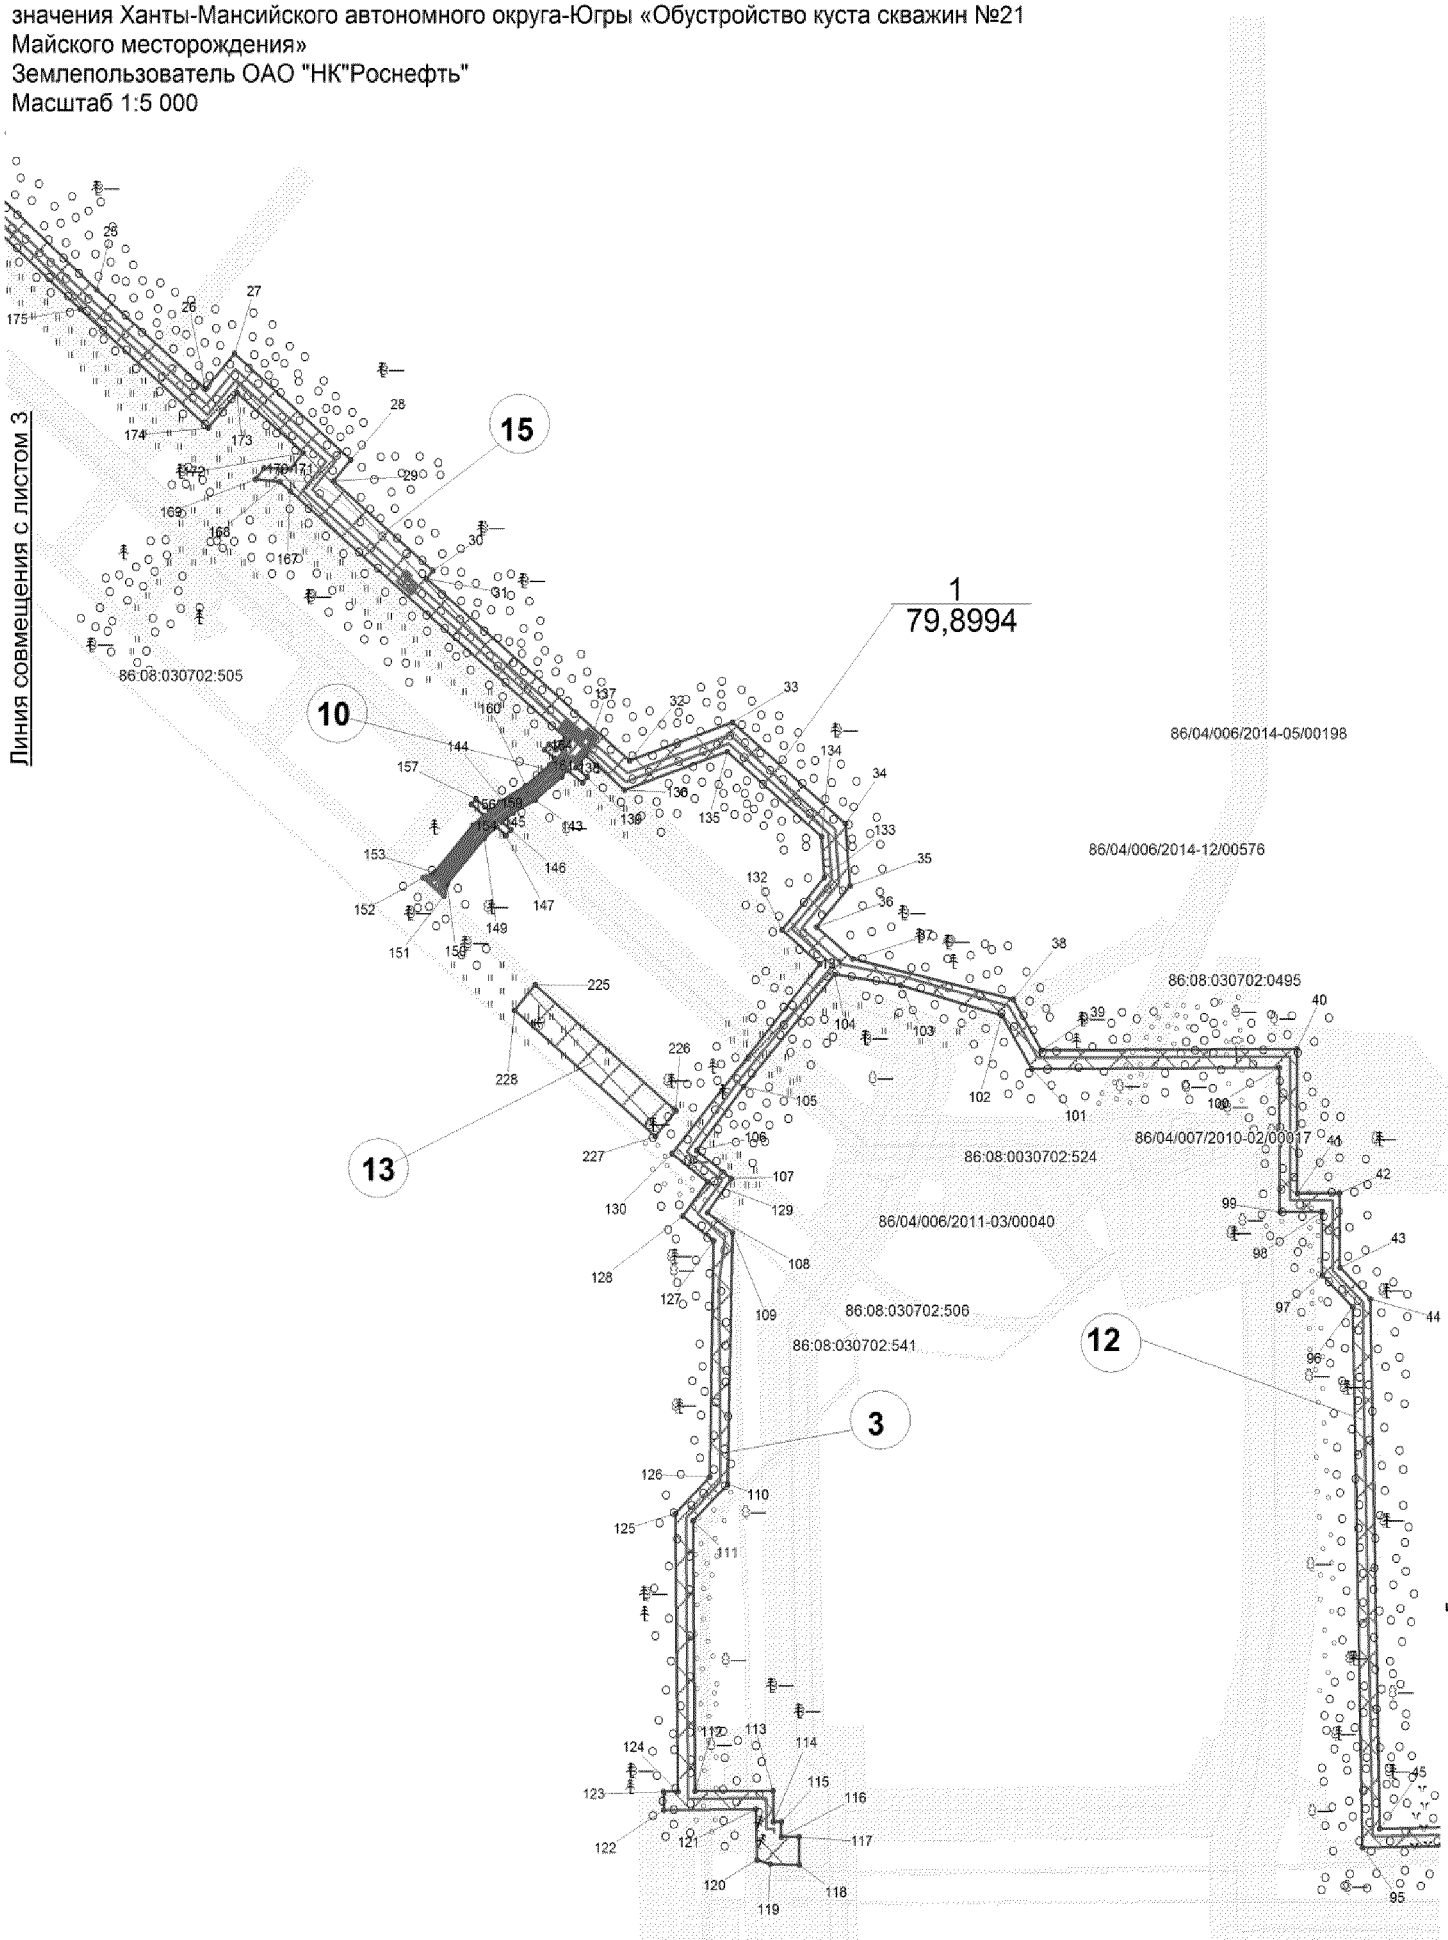

Основная часть планировки территории для размещения линейного объекта регионального значения Ханты-Мансийского автономного округа-Югры «Обустройство куста скважин №21 Майского месторождения»
Землепользователь ОАО "НК"Роснефть"
Масштаб 1:5 000

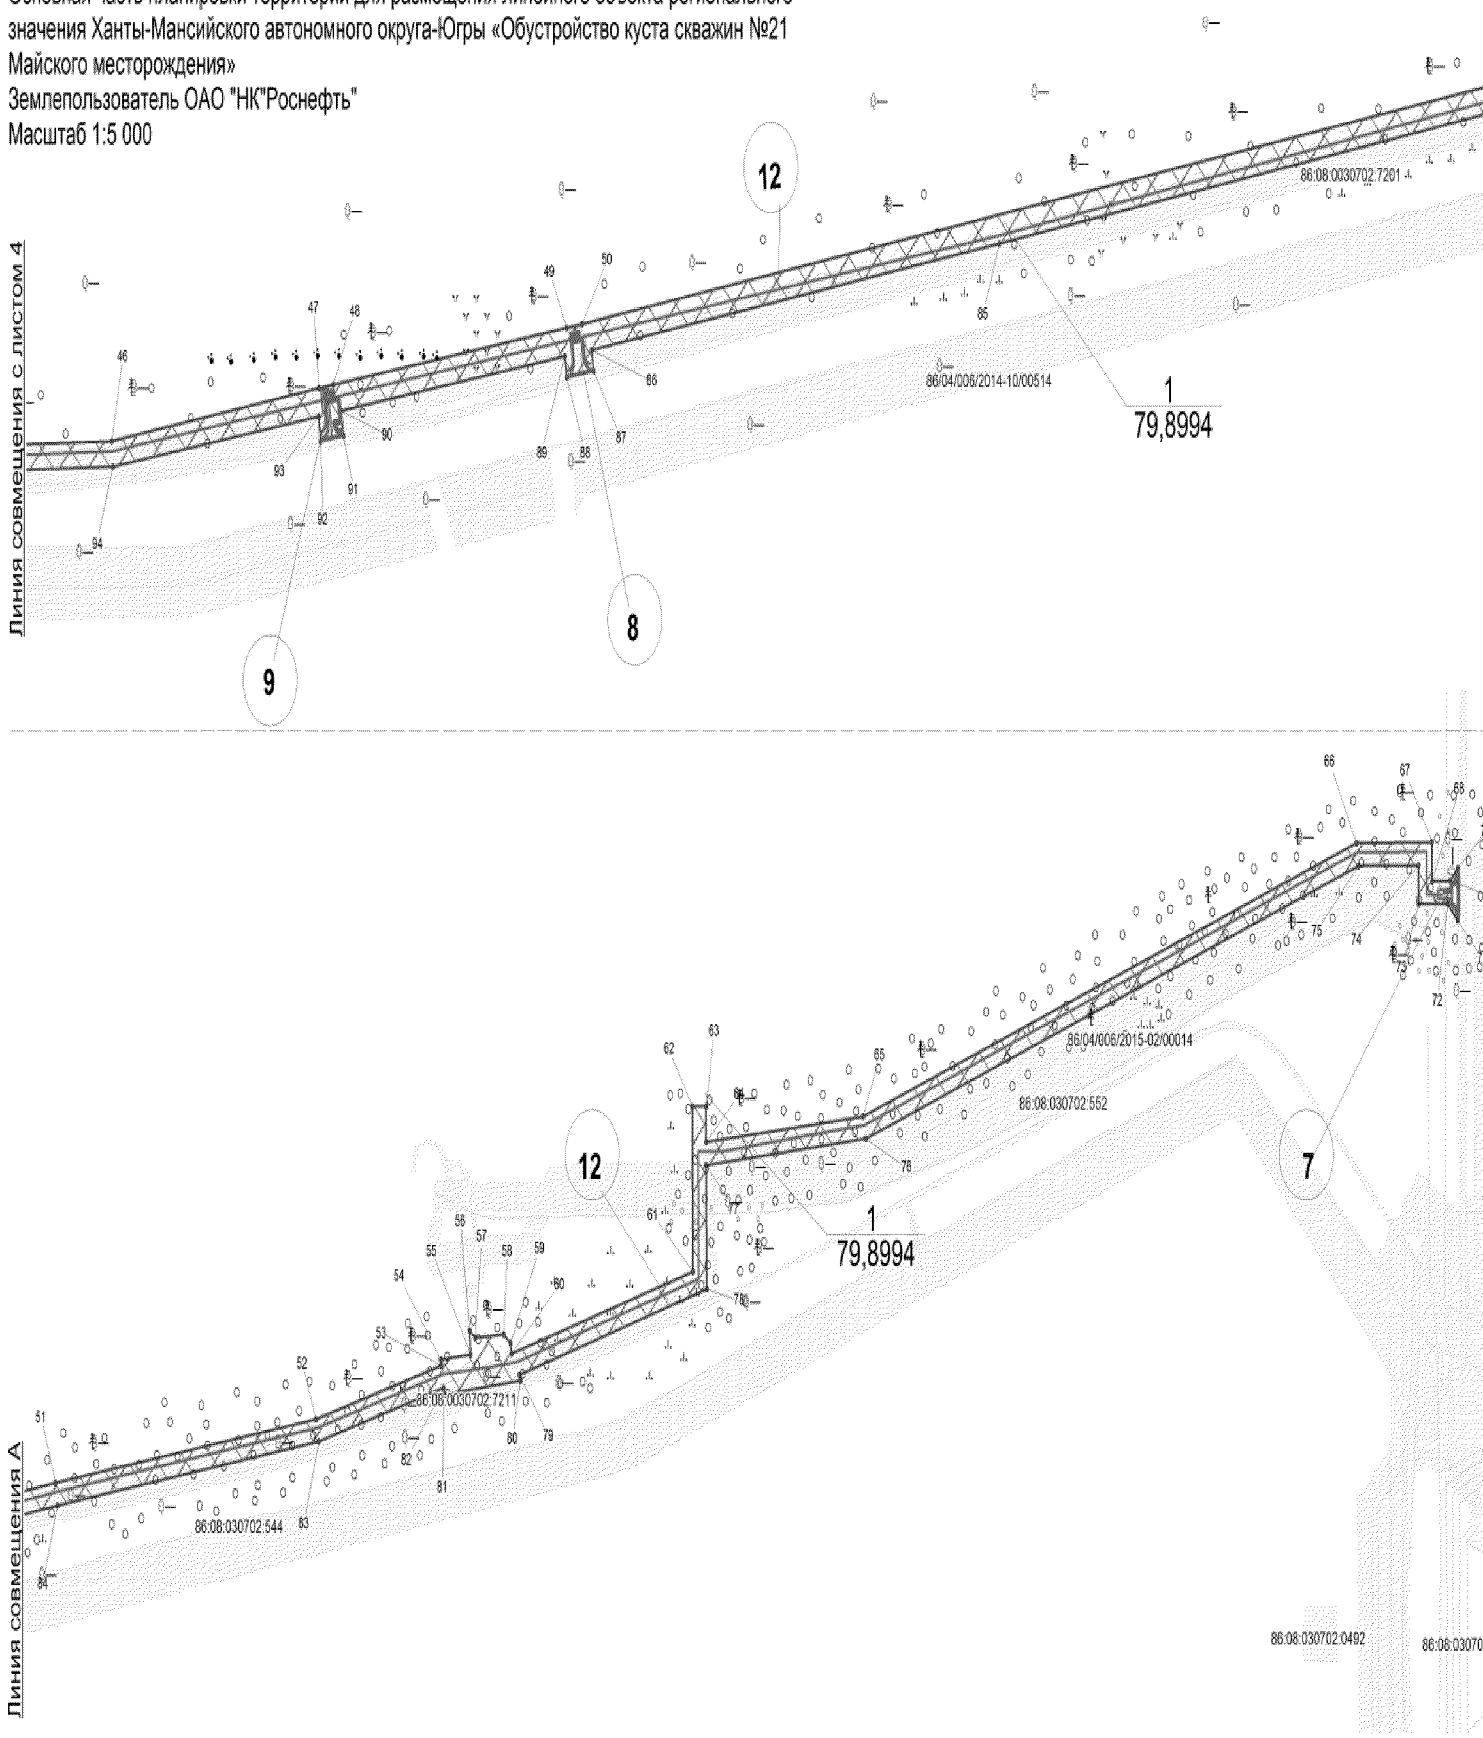

Основная часть планировки территории
для размещения линейного объекта
регионального значения Ханты-Мансийского
автономного округа-Югры «Обустройство куста скважин №21
Майского месторождения»
Землепользователь ОАО "НК"Роснефть"


Каталог координат границы зоны планируемого размещения линейных объектов

Точка	X	Y
1	890 653,73	3 535 604,75
2	890 722,80	3 535 747,18
3	891 007,53	3 536 621,88
4	891 307,55	3 536 525,02
5	891 352,01	3 536 633,87
6	891 046,21	3 536 737,73
7	891 055,51	3 536 765,59
8	891 072,92	3 536 759,78
9	891 101,20	3 536 843,13
10	891 095,05	3 536 845,22
11	891 127,61	3 536 941,17
12	891 134,12	3 536 938,95
13	891 149,13	3 536 983,16
14	890 615,02	3 537 164,45
15	890 535,75	3 537 194,95
16	890 509,26	3 537 363,17
17	890 388,75	3 537 344,19
18	890 392,34	3 537 321,39
19	890 365,95	3 537 317,24
20	890 169,85	3 537 317,40
21	890 114,73	3 537 372,65
22	889 608,33	3 537 962,36
23	889 420,41	3 538 267,22
24	889 383,93	3 538 275,86
25	888 795,86	3 538 919,81
26	888 688,76	3 539 043,49
27	888 726,71	3 539 076,35
28	888 612,37	3 539 208,40
29	888 589,50	3 539 188,60
30	888 492,48	3 539 301,53
31	888 484,20	3 539 294,42
32	888 287,43	3 539 524,85
33	888 328,77	3 539 641,56
34	888 219,36	3 539 769,66
35	888 152,13	3 539 774,97
36	888 108,06	3 539 737,34
37	888 073,32	3 539 778,02
38	888 029,84	3 539 960,51
39	887 974,85	3 539 992,57
40	887 976,04	3 540 282,36
41	887 820,61	3 540 283,00
42	887 820,81	3 540 330,97
43	887 740,41	3 540 331,30
44	887 706,44	3 540 365,54
45	887 134,66	3 540 376,24
46	887 142,50	3 540 745,74
47	887 184,38	3 541 019,53
48	887 187,21	3 541 038,95
49	887 232,06	3 541 346,86
50	887 235,08	3 541 367,60
51	887 498,10	3 543 044,18
52	887 554,12	3 543 427,15
53	887 601,04	3 543 610,88
54	887 606,60	3 543 610,27
55	887 610,74	3 543 653,98
56	887 632,02	3 543 652,73
57	887 625,29	3 543 660,50
58	887 628,29	3 543 702,37
59	887 620,72	3 543 712,52
60	887 611,47	3 543 714,54
61	887 683,29	3 543 980,71
62	887 828,46	3 543 979,91
63	887 828,58	3 544 000,02
64	887 797,14	3 544 000,19
65	887 819,95	3 544 230,27
66	888 059,94	3 544 954,95
67	888 060,66	3 545 066,03
68	888 026,54	3 545 066,43
69	888 026,69	3 545 092,66
70	888 037,94	3 545 103,89
71	887 991,92	3 545 103,50
72	888 006,67	3 545 089,01
73	888 006,42	3 545 046,53
74	888 040,46	3 545 046,35
75	888 039,97	3 544 958,24
76	887 800,31	3 544 234,56
77	887 777,14	3 544 000,19
78	887 668,07	3 544 000,80
79	887 592,72	3 543 725,83
80	887 587,92	3 543 726,89
81	887 575,70	3 543 614,92
82	887 581,27	3 543 614,30
83	887 534,49	3 543 431,09
84	887 478,34	3 543 047,25
85	887 298,79	3 541 919,41
86	887 214,73	3 541 380,51
87	887 198,47	3 541 382,86
88	887 192,81	3 541 347,30
89	887 209,54	3 541 344,85
90	887 166,48	3 541 048,95
91	887 146,96	3 541 052,27
92	887 142,72	3 541 022,02
93	887 162,11	3 541 019,23
94	887 122,52	3 540 747,40
95	887 114,24	3 540 356,66
96	887 698,08	3 540 345,57
97	887 732,04	3 540 311,33
98	887 800,73	3 540 311,05
99	887 800,52	3 540 263,08
100	887 955,96	3 540 262,44
101	887 954,81	3 539 981,10
102	888 012,61	3 539 947,41
103	888 045,11	3 539 832,06
104	888 056,76	3 539 757,59
105	887 935,49	3 539 654,03
106	887 866,85	3 539 601,29
107	887 836,56	3 539 640,01
108	887 799,68	3 539 613,35
109	887 777,97	3 539 641,62
110	887 506,36	3 539 636,11
111	887 466,65	3 539 597,05
111	887 466,65	3 539 597,05
112	887 175,00	3 539 599,43
113	887 175,72	3 539 687,88
114	887 142,11	3 539 688,16
115	887 142,18	3 539 697,11
116	887 125,79	3 539 697,24
117	887 125,95	3 539 717,24
118	887 095,70	3 539 717,50
119	887 096,33	3 539 684,67
120	887 101,18	3 539 669,71
121	887 155,57	3 539 668,05
122	887 154,71	3 539 563,61
123	887 174,71	3 539 563,43
124	887 174,84	3 539 579,44
125	887 474,77	3 539 576,99
126	887 514,47	3 539 616,05
127	887 769,14	3 539 620,28
128	887 796,00	3 539 585,30
129	887 832,42	3 539 613,27
130	887 863,17	3 539 573,25
131	888 068,12	3 539 740,99
132	888 104,95	3 539 697,86
133	888 161,49	3 539 746,15
134	888 205,61	3 539 742,66
135	888 296,97	3 539 635,67
136	888 255,64	3 539 518,96
137	888 292,92	3 539 475,30
138	888 280,10	3 539 463,89
139	888 269,72	3 539 476,55
140	888 263,54	3 539 471,47
141	888 277,33	3 539 453,76
142	888 269,69	3 539 447,24
143	888 244,93	3 539 417,62
144	888 230,96	3 539 392,22
145	888 221,09	3 539 379,97
146	888 212,69	3 539 389,82
147	888 206,64	3 539 384,58
148	888 215,88	3 539 373,75
149	888 203,39	3 539 359,60
150	888 154,67	3 539 317,61
151	888 141,60	3 539 314,22
152	888 161,18	3 539 290,99
153	888 166,58	3 539 303,45
154	888 217,79	3 539 347,19
155	888 228,04	3 539 359,44
156	888 240,15	3 539 345,21
157	888 246,20	3 539 350,44
158	888 233,24	3 539 365,67
159	888 242,55	3 539 376,83
160	888 260,15	3 539 406,97
161	888 282,87	3 539 434,16
162	888 289,50	3 539 439,84
163	888 299,00	3 539 428,27
164	888 305,18	3 539 433,37
165	888 299,23	3 539 440,59
166	888 312,72	3 539 452,11
186	891 091,23	3 536 973,25
187	891 099,46	3 536 945,35
188	891 067,91	3 536 852,36
189	891 056,66	3 536 856,16
190	891 019,58	3 536 746,76
191	890 908,53	3 536 784,48
192	890 908,84	3 536 796,44
193	890 879,10	3 536 806,55
194	890 878,79	3 536 794,58
195	890 813,15	3 536 816,87
196	890 805,11	3 536 831,72
197	890 775,98	3 536 841,62
198	890 771,65	3 536 830,95
199	890 368,22	3 536 967,98
200	890 349,39	3 536 834,40
201	890 748,65	3 536 705,48
202	890 772,45	3 536 484,29
203	890 798,06	3 536 404,38
204	890 588,26	3 535 734,53
205	890 416,64	3 535 480,91
206	890 389,45	3 535 498,76
207	890 425,87	3 535 552,67
208	890 414,60	3 535 593,35
209	890 145,08	3 535 775,07
210	890 080,21	3 535 791,00
211	890 045,16	3 535 776,44
212	889 948,40	3 535 643,75
213	889 955,96	3 535 602,36
214	890 024,34	3 535 552,08
215	890 020,40	3 535 495,05
216	890 175,60	3 535 385,90
217	890 135,09	3 535 325,91
218	890 158,29	3 535 310,25
219	890 185,71	3 535 350,86
220	890 322,47	3 535 258,50
221	890 364,29	3 535 266,61
222	890 381,23	3 535 255,17
223	890 392,67	3 535 272,11
224	890 434,59	3 535 280,24
225	888 045,59	3 539 417,54
226	887 909,60	3 539 577,56
227	887 881,85	3 539 553,89
228	888 018,14	3 539 394,12

Ханты-Мансийский автономный округ — Югра
Губернатор

Проект межевания территории
для размещения линейного объекта регионального
значения Ханты-Мансийского автономного
округа-Югры «Обустройство куста скважин №21 Майского месторождения»
Землепользователь ОАО "НК"Роснефть"
Масштаб 1:10 000

Приложение 66
к постановлению Правительства
Ханты-Мансийского
автономного округа – Югры
от 25 марта 2016 года № 77-п

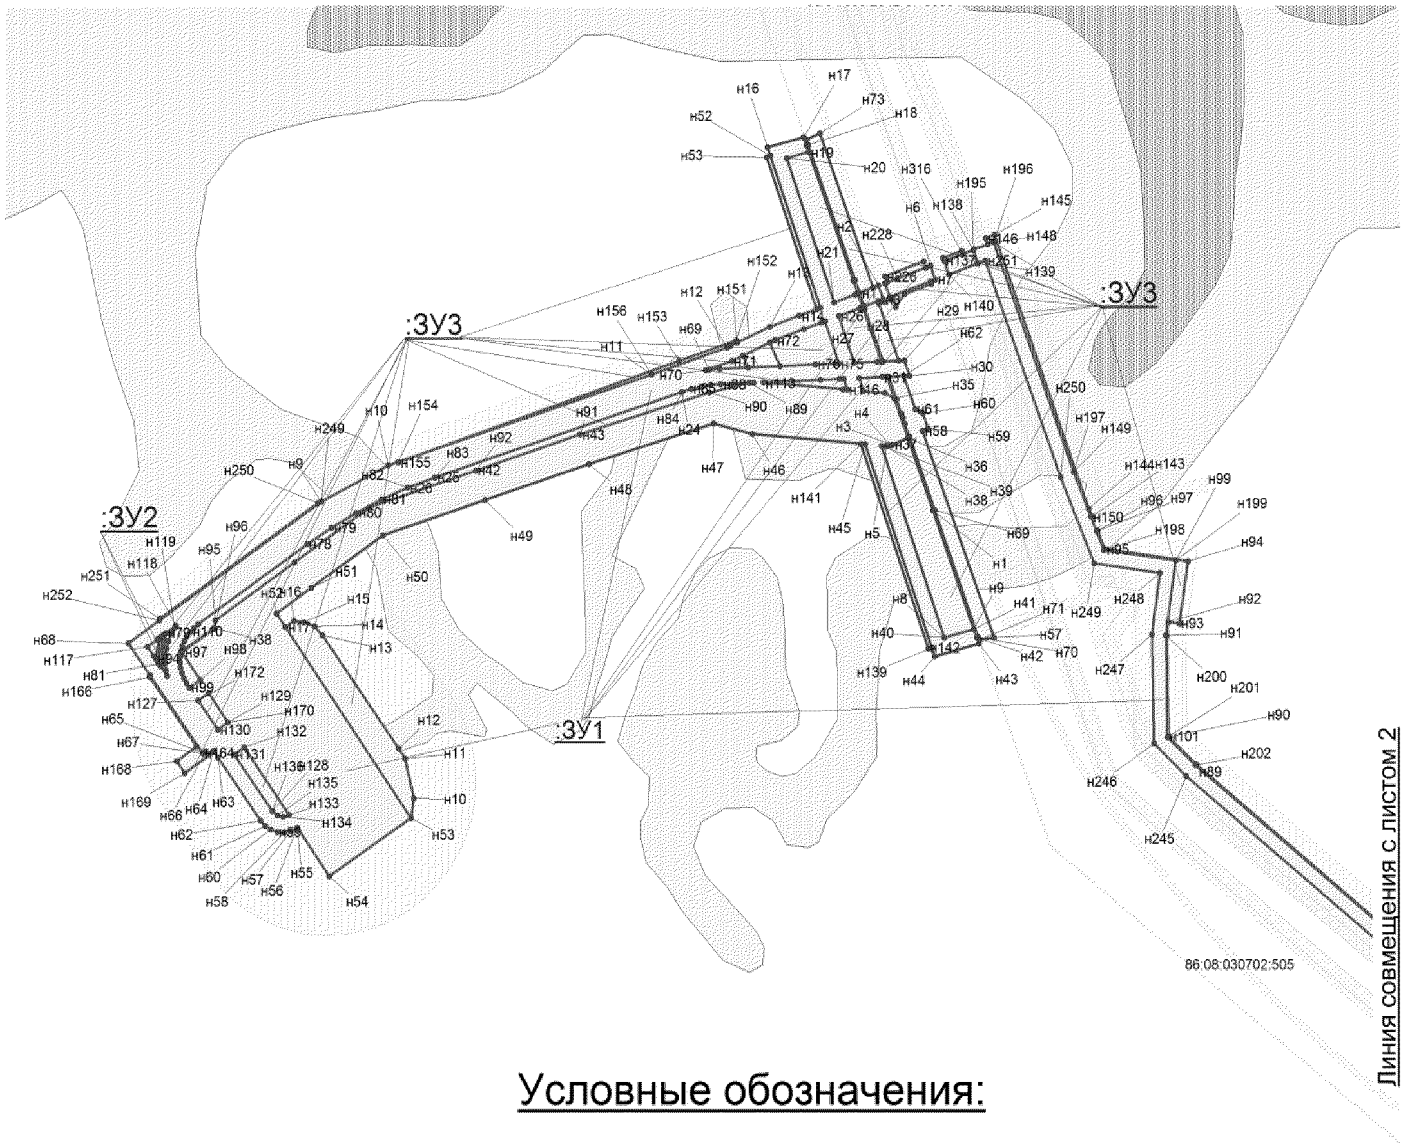

Условные обозначения:

граница зоны размещения линейных объектов (красные линии)

земельный участок на ранее сформированных участках

испрашиваемые земельные участки на землях лесного фонда

н1 точка поворота границы земельного участка устанавливаемой при проведении кадастровых работ

1 точка поворота границы земельного участка, ранее установленная при проведении кадастровых работ

86:08:0030702:505 номер существующего земельного участка

:ЗУ1 номер формируемого земельного участка

земельные участки, согласно сведени государственного кадастра недвижим


земельные участки, предоставленны в аренду ОАО "НК "Роснефть"

охранная зона проектируемых трубо


малоперспективная зона историко-культурного наследия

перспективная зона историко-культурного наследия


Проект межевании территории
для размещения линейного объекта регионального
значения Ханты-Мансийского автономного
округа-Югры «Обустройство куста скважин №21 Майского месторождения»
Землепользователь ОАО "НК"Роснефть"
Масштаб 1:5 000

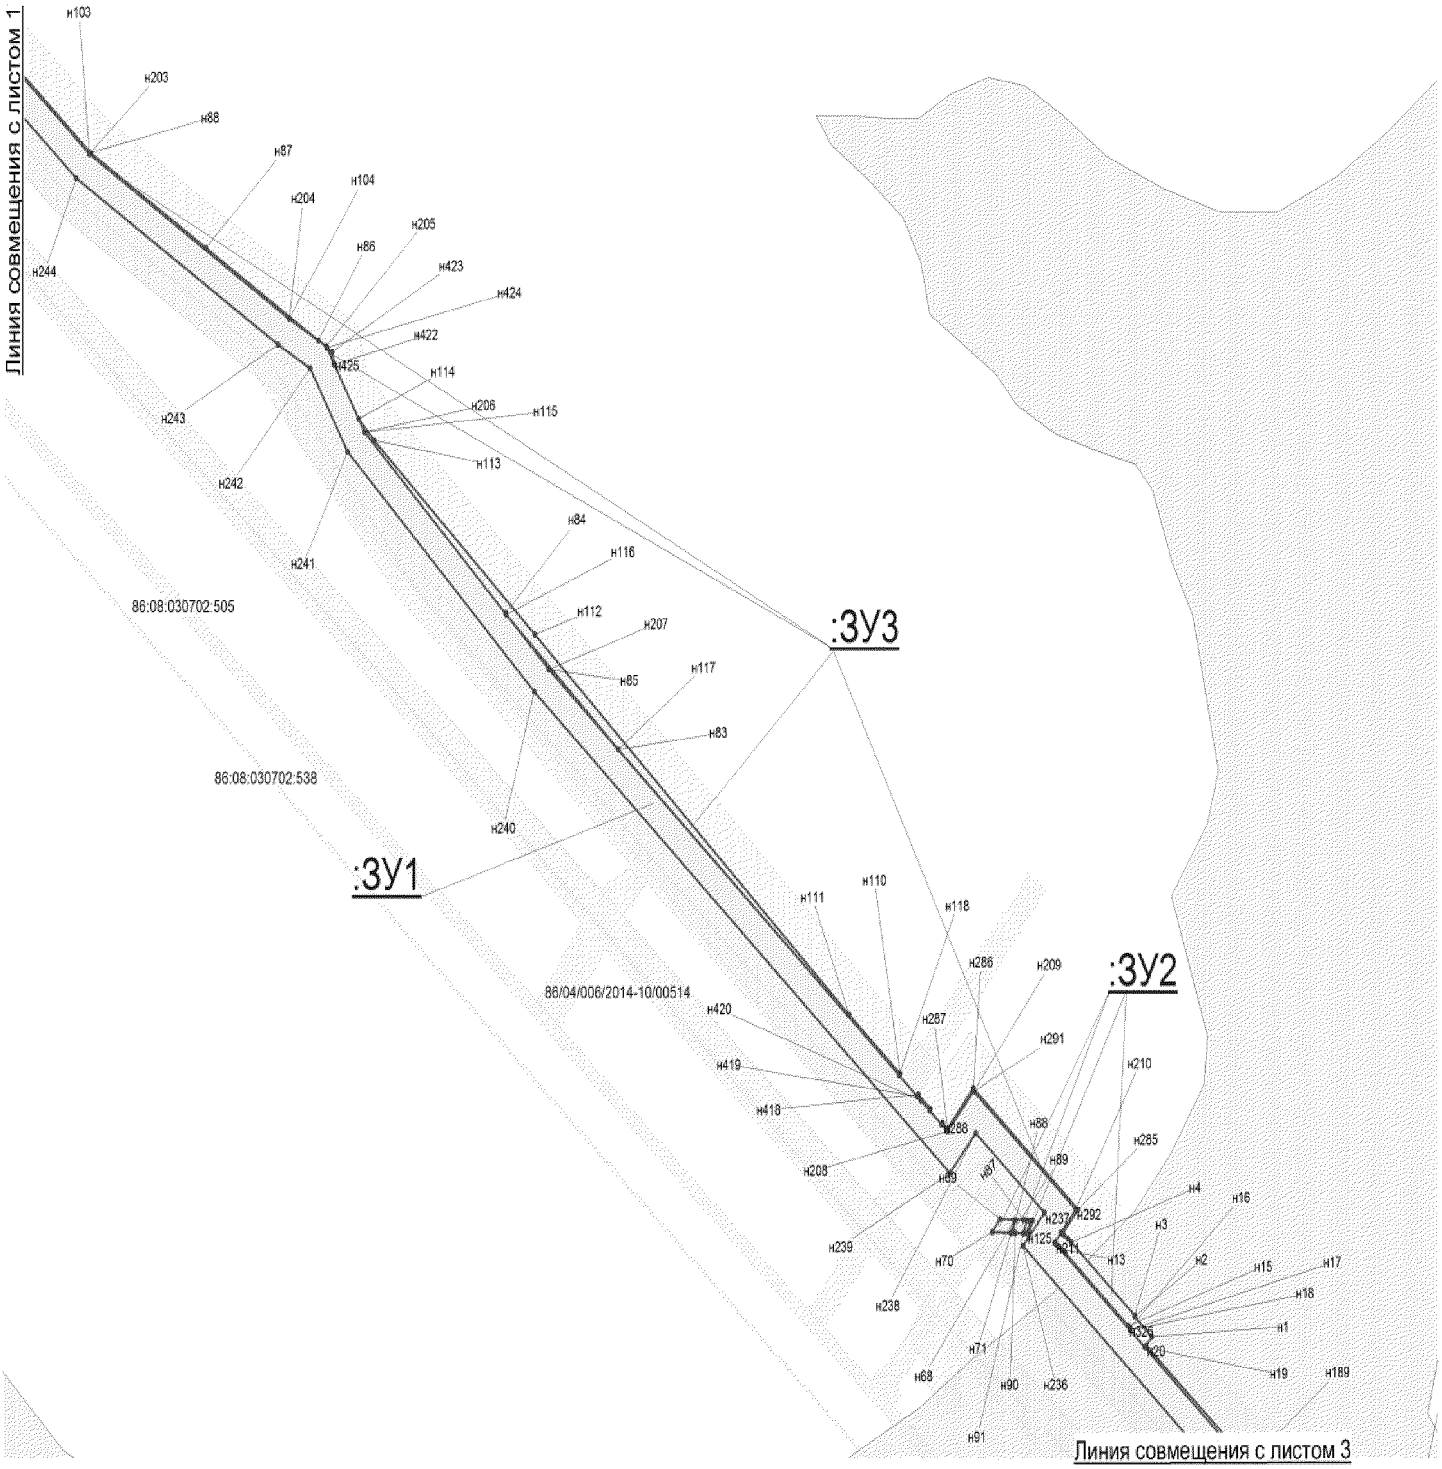

Основная часть планировки территории
для размещения линейного объекта
регионального значения Ханты-Мансийского
автономного округа-Югры «Обустройство куста скважин №21
Майского месторождения»
Землепользователь ОАО "НК"Роснефть"
М 1:5000

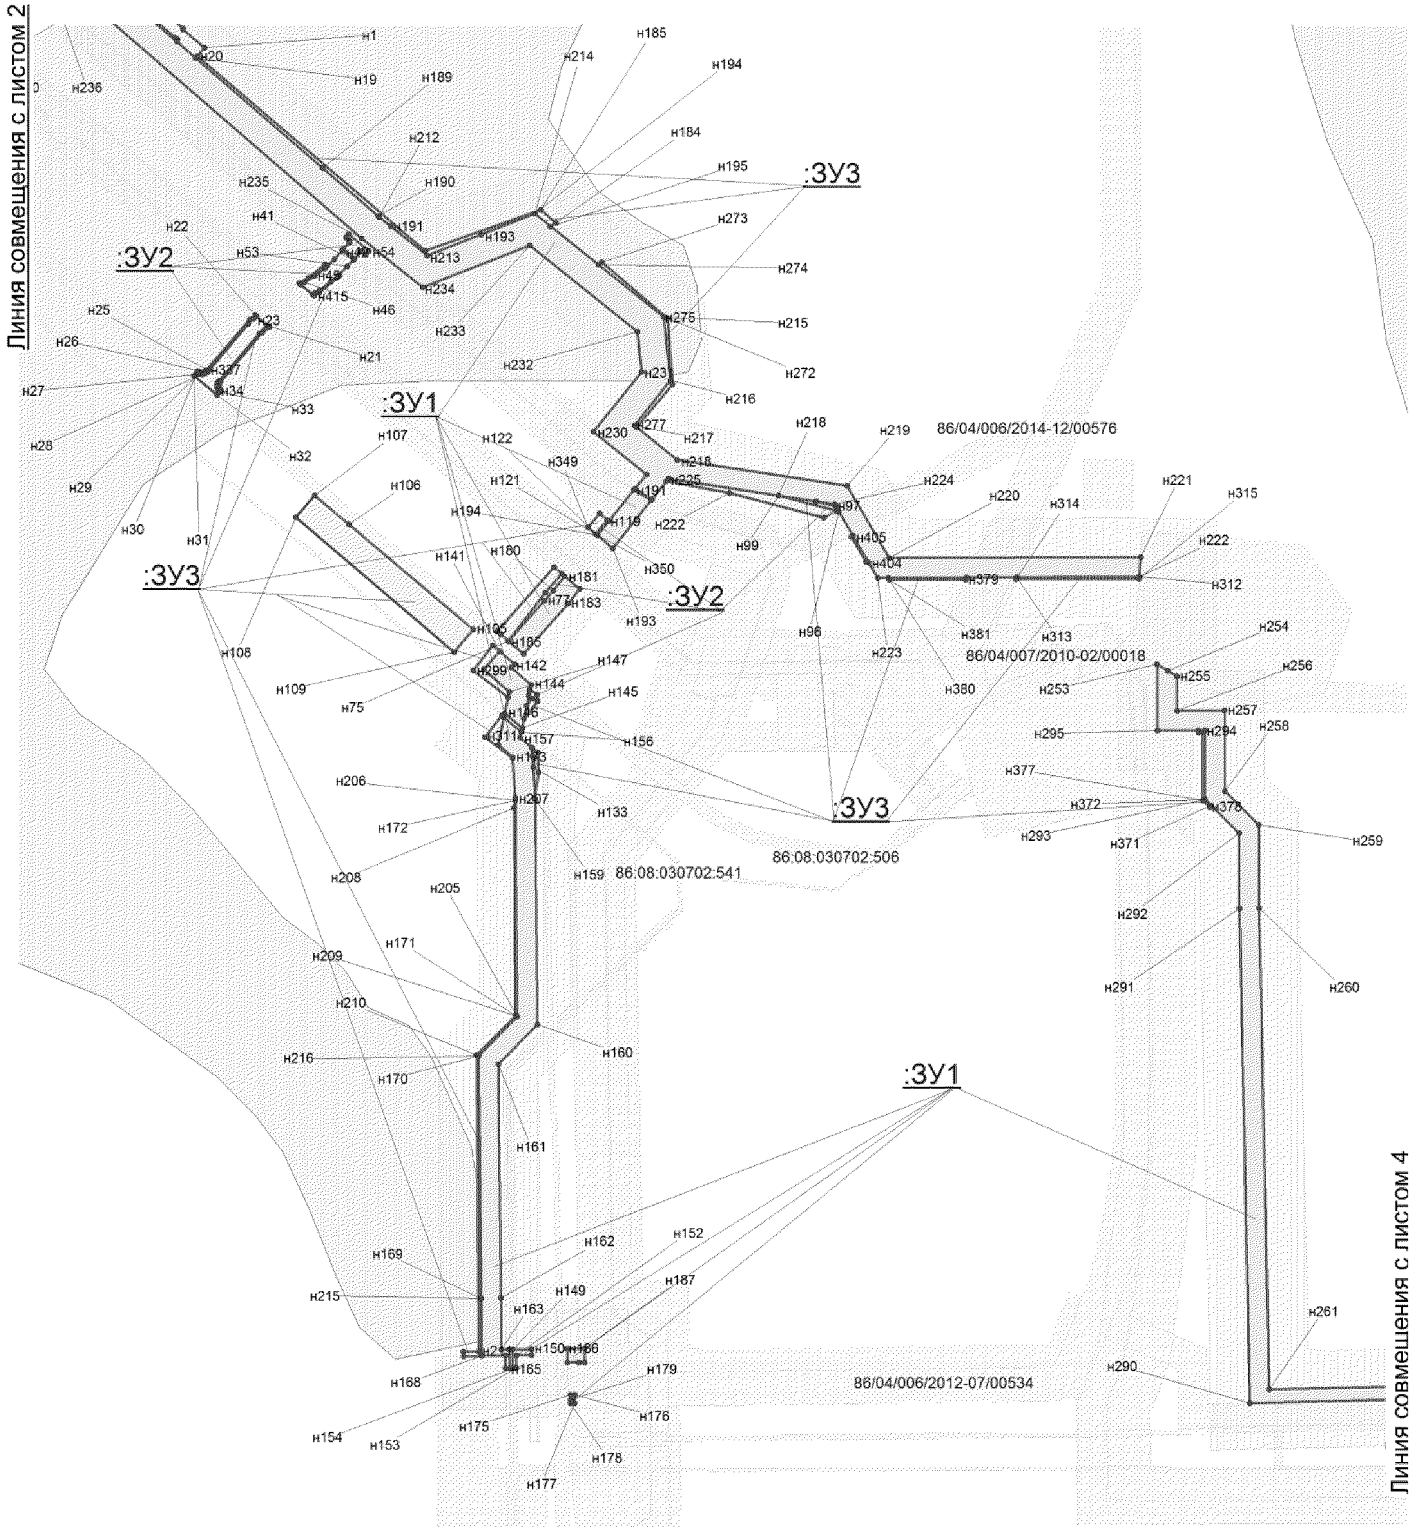

Проект межевании территории для размещения линейного объекта регионального значения Ханты-Мансийского автономного округа-Югры «Обустройство куста скважин №21 Майского месторождения»
Землепользователь ОАО "НК"Роснефть"
Масштаб 1:5 000

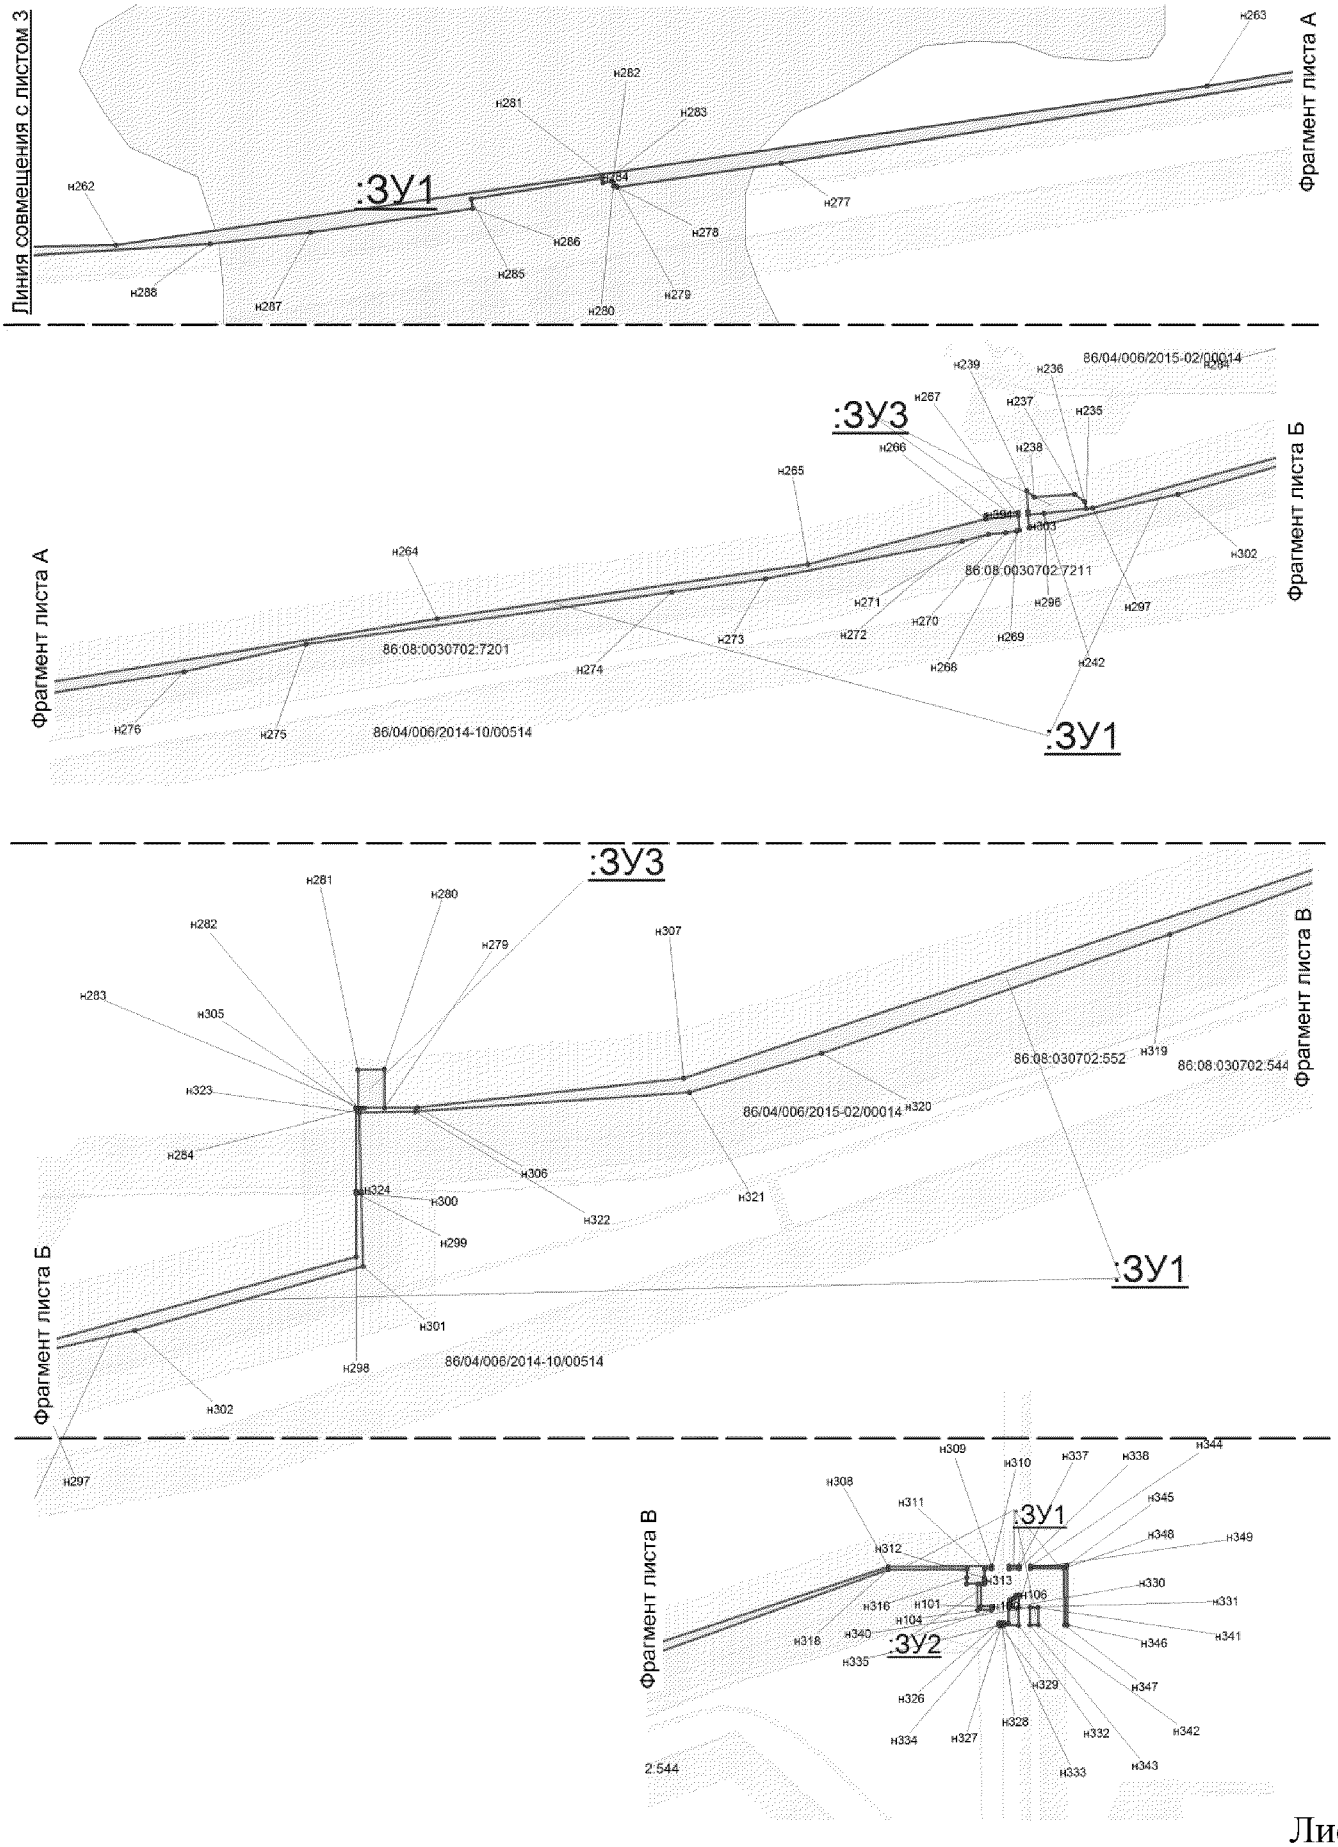

Проект межевании территории
для размещения линейного объекта
регионального значения Ханты-Мансийского
автономного округа-Югры «Обустройство куста скважин №21
Майского месторождения»
Землепользователь ОАО "НК"Роснефть"

Каталог координат границ земельного участка :ЗУ1

Точка	X	Y
н1	891 041,57	3 536 707,94
н2	891 054,86	3 536 746,81
н3	891 028,34	3 536 755,82
н4	891 015,08	3 536 716,99
н5	891 059,38	3 536 760,05
н6	891 091,12	3 536 852,96
н7	891 064,56	3 536 861,84
н8	891 032,87	3 536 769,07
н9	890 655,65	3 535 611,50
н10	890 723,58	3 535 748,76
н11	890 890,84	3 536 284,77
н12	890 940,46	3 536 437,99
н13	890 979,02	3 536 524,82
н14	890 999,80	3 536 585,63
н15	891 014,34	3 536 628,22
н16	891 326,70	3 536 527,56
н17	891 345,39	3 536 600,84
н18	891 328,80	3 536 606,52
н19	891 316,91	3 536 610,56
н20	891 305,51	3 536 565,92
н21	891 024,05	3 536 656,61
н22	891 038,60	3 536 699,21
н23	891 040,45	3 536 704,64
н24	891 013,96	3 536 713,70
н25	891 011,94	3 536 707,79
н26	890 997,39	3 536 665,20
н27	890 906,17	3 536 694,60
н28	890 907,40	3 536 741,48
н29	890 908,84	3 536 796,44
н30	890 879,10	3 536 806,55
н31	890 877,64	3 536 751,07
н32	890 876,41	3 536 704,19
н33	890 851,16	3 536 712,32
н34	890 846,78	3 536 756,09
н35	890 836,50	3 536 774,36
н36	890 758,36	3 536 800,98
н37	890 745,54	3 536 769,27
н38	890 743,52	3 536 755,01
н39	890 744,37	3 536 746,74
н40	890 370,11	3 536 867,35
н41	890 385,28	3 536 927,25
н42	890 368,43	3 536 932,94
н43	890 356,78	3 536 936,94
н44	890 334,13	3 536 847,42
н45	890 747,75	3 536 714,13
н46	890 771,43	3 536 485,91
н47	890 793,27	3 536 408,48
н48	890 719,32	3 536 154,74
н49	890 653,22	3 535 943,00
н50	890 588,35	3 535 735,14
н51	890 489,36	3 535 588,58
н52	890 440,96	3 535 516,94
н53	890 039,39	3 535 781,74
н54	889 929,29	3 535 614,77
н55	890 024,34	3 535 552,08
н56	890 023,22	3 535 550,40
н57	890 017,96	3 535 538,17
н58	890 015,84	3 535 524,52
н59	890 017,18	3 535 510,76
н60	890 021,90	3 535 497,77
н61	890 029,70	3 535 486,37
н62	890 039,39	3 535 477,88
н63	890 164,46	3 535 393,41
н64	890 177,25	3 535 384,80
н65	890 169,83	3 535 373,81
н66	890 176,46	3 535 369,32
н67	890 171,98	3 535 362,69
н68	890 388,76	3 535 216,30
н69	890 897,72	3 536 401,11
н70	890 896,81	3 536 394,08
н71	890 914,27	3 536 448,00
н72	890 952,93	3 536 535,05
н73	890 973,14	3 536 594,22

Точка	X	Y
н73	890 973,14	3 536 594,22
н74	890 987,69	3 536 636,81
н75	890 905,35	3 536 663,35
н76	890 904,12	3 536 616,46
н77	890 899,04	3 536 422,91
н78	890 574,08	3 535 582,31
н79	890 605,08	3 535 631,22
н80	890 633,07	3 535 681,67
н81	890 658,08	3 535 733,66
н82	890 680,01	3 535 787,02
н83	890 698,88	3 535 841,77
н84	890 855,92	3 536 344,91
н85	890 861,29	3 536 364,47
н86	890 865,25	3 536 384,11
н87	890 867,84	3 536 403,97
н88	890 869,08	3 536 424,22
н89	890 870,58	3 536 481,62
н90	890 853,62	3 536 401,13
н91	890 776,77	3 536 137,40
н92	890 710,49	3 535 925,11
н93	890 643,00	3 535 708,85
н94	890 539,07	3 535 554,99
н95	890 429,57	3 535 392,86
н96	890 413,34	3 535 391,50
н97	890 369,24	3 535 324,64
н98	890 314,44	3 535 360,78
н99	890 299,51	3 535 338,63
н100	890 309,05	3 535 332,20
н101	890 318,58	3 535 327,38
н102	890 328,63	3 535 323,79
н103	890 339,05	3 535 321,50
н104	890 349,68	3 535 320,53
н105	890 360,34	3 535 320,89
н106	890 370,87	3 535 322,60
н107	890 381,12	3 535 325,61
н108	890 390,90	3 535 329,86
н109	890 400,06	3 535 335,33
н110	890 408,47	3 535 341,89
н111	890 416,01	3 535 349,46
н112	890 422,79	3 535 358,30
н113	890 871,35	3 536 510,76
н114	890 874,37	3 536 626,05
н115	890 875,59	3 536 672,93
н116	890 854,43	3 536 679,76
н117	890 381,23	3 535 255,17
н118	890 420,34	3 535 313,10
н119	890 417,04	3 535 310,51
н120	890 404,62	3 535 303,13
н121	890 391,38	3 535 297,35
н122	890 377,52	3 535 293,28
н123	890 363,26	3 535 290,98
н124	890 348,82	3 535 290,47
н125	890 334,44	3 535 291,81
н126	890 323,37	3 535 294,24
н127	890 274,56	3 535 355,43
н128	890 289,35	3 535 377,32
н129	890 231,69	3 535 415,36
н130	890 217,27	3 535 394,01
н131	890 168,81	3 535 426,67
н132	890 182,89	3 535 447,54
н133	890 049,53	3 535 535,48
н134	890 046,06	3 535 523,64
н135	890 048,81	3 535 511,58
н136	890 057,72	3 535 501,69
н137	891 100,51	3 536 880,44
н138	891 120,57	3 536 939,20
н139	891 093,71	3 536 947,15
н140	891 073,95	3 536 889,31
н141	887 882,56	3 539 599,89
н142	887 869,68	3 539 615,19
н143	887 866,17	3 539 612,08
н144	887 848,91	3 539 631,62
н145	887 805,05	3 539 622,73

Точка	X	Y
н145	887 805,05	3 539 622,73
н146	887 819,77	3 539 605,31
н147	887 841,57	3 539 609,73
н148	887 864,41	3 539 583,86
н149	887 177,20	3 539 613,40
н150	887 177,44	3 539 632,29
н151	887 171,47	3 539 632,39
н152	887 171,23	3 539 617,09
н153	887 158,21	3 539 617,21
н154	887 158,15	3 539 613,56
н155	887 815,86	3 539 604,51
н156	887 801,13	3 539 621,94
н157	887 795,57	3 539 620,82
н158	887 785,10	3 539 632,65
н159	887 732,65	3 539 635,90
н160	887 505,31	3 539 638,07
н161	887 465,48	3 539 598,98
н162	887 228,88	3 539 601,26
н163	887 177,05	3 539 601,92
н164	887 177,15	3 539 609,91
н165	887 158,10	3 539 610,06
н166	887 158,04	3 539 606,21
н167	887 171,05	3 539 606,09
н168	887 170,66	3 539 581,98
н169	887 228,66	3 539 581,25
н170	887 473,58	3 539 578,91
н171	887 513,42	3 539 618,00
н172	887 731,93	3 539 615,90
н173	887 775,60	3 539 613,20
н174	887 788,22	3 539 598,92
н175	887 131,36	3 539 671,52
н176	887 131,42	3 539 675,93
н177	887 122,74	3 539 676,05
н178	887 122,69	3 539 671,70
н179	887 126,28	3 539 671,62
н180	887 944,00	3 539 654,15
н181	887 958,55	3 539 665,84
н182	887 945,66	3 539 681,12
н183	887 931,11	3 539 669,45
н184	887 880,05	3 539 624,34
н185	887 892,95	3 539 609,06
н186	887 177,89	3 539 668,15
н187	887 178,12	3 539 685,86
н188	887 163,93	3 539 686,04
н189	887 163,85	3 539 679,98
н190	887 163,70	3 539 668,47
н191	888 045,53	3 539 735,69
н192	888 035,36	3 539 753,15
н193	887 986,88	3 539 714,22
н194	887 999,78	3 539 698,94
н195	891 121,05	3 536 940,59
н196	891 134,96	3 536 981,31
н197	890 685,97	3 537 135,00
н198	890 533,96	3 537 193,50
н199	890 511,20	3 537 338,07
н200	890 366,12	3 537 315,23
н201	890 169,03	3 537 315,41
н202	890 113,26	3 537 371,27
н203	889 606,71	3 537 961,16
н204	889 451,44	3 538 213,05
н205	889 425,57	3 538 259,91
н206	889 344,90	3 538 308,37
н207	889 121,27	3 538 540,87
н208	888 685,94	3 539 043,70
н209	888 723,88	3 539 076,55
н210	888 612,17	3 539 205,58
н211	888 581,06	3 539 178,65
н212	888 321,74	3 539 478,17
н213	888 282,62	3 539 526,89
н214	888 324,86	3 539 635,61
н215	888 220,26	3 539 765,85
н216	888 156,43	3 539 772,84
н217	888 110,96	3 539 736,33

Точка	X	Y
н217	888 110,96	3 539 736,33
н218	888 076,19	3 539 779,63
н219	888 049,74	3 539 951,22
н220	887 976,85	3 539 993,72
н221	887 977,91	3 540 248,14
н222	887 957,90	3 540 246,78
н223	887 956,81	3 539 982,25
н224	888 031,43	3 539 938,75
н225	888 057,25	3 539 771,28
н226	888 057,52	3 539 770,94
н227	888 036,53	3 539 754,10
н228	888 046,72	3 539 736,62
н229	888 061,46	3 539 748,47
н230	888 104,31	3 539 695,09
н231	888 164,91	3 539 743,74
н232	888 205,70	3 539 739,29
н233	888 292,90	3 539 630,68
н234	888 250,66	3 539 521,98
н235	888 300,23	3 539 460,24
н236	888 578,21	3 539 139,15
н237	888 609,33	3 539 166,09
н238	888 684,38	3 539 079,41
н239	888 646,45	3 539 046,55
н240	889 100,58	3 538 522,00
н241	889 326,74	3 538 286,87
н242	889 404,68	3 538 239,81
н243	889 427,24	3 538 198,94
н244	889 584,02	3 537 944,61
н245	890 092,70	3 537 352,25
н246	890 157,41	3 537 287,42
н247	890 368,29	3 537 287,23
н248	890 487,89	3 537 306,07
н249	890 508,81	3 537 173,18
н250	890 676,42	3 537 108,67
н251	891 099,51	3 536 964,14
н252	891 094,19	3 536 948,57
н253	887 869,46	3 540 264,80
н254	887 862,75	3 540 275,83
н255	887 857,28	3 540 284,85
н256	887 822,62	3 540 284,99
н257	887 822,81	3 540 332,96
н258	887 741,24	3 540 333,29
н259	887 707,28	3 540 367,53
н260	887 623,19	3 540 367,88
н261	887 136,71	3 540 378,19
н262	887 144,48	3 540 745,58
н263	887 315,32	3 541 918,52
н264	887 500,07	3 543 043,88
н265	887 556,09	3 543 426,76
н266	887 603,01	3 543 610,54
н267	887 606,15	3 543 644,23
н268	887 591,39	3 543 645,09
н269	887 590,76	3 543 642,29
н270	887 588,59	3 543 630,92
н271	887 587,19	3 543 613,27
н272	887 580,04	3 543 586,19
н273	887 541,23	3 543 383,03
н274	887 527,43	3 543 286,40
н275	887 473,79	3 542 908,58
н276	887 445,28	3 542 782,67
н277	887 232,32	3 541 460,66
н278	887 206,35	3 541 284,19
н279	887 207,70	3 541 284,02
н280	887 207,60	3 541 280,36
н281	887 212,07	3 541 279,73

Точка	X	Y
н282	887 212,58	3 541 279,67
н283	887 211,44	3 541 268,94
н284	887 216,49	3 541 268,12
н285	887 193,80	3 541 127,27
н286	887 183,39	3 541 128,94
н287	887 157,76	3 540 954,35
н288	887 145,53	3 540 846,40
н289	887 128,40	3 540 580,58
н290	887 122,93	3 540 358,48
н291	887 622,92	3 540 347,89
н292	887 698,92	3 540 347,57
н293	887 732,88	3 540 313,34
н294	887 802,73	3 540 313,04
н295	887 802,53	3 540 265,07
н296	887 608,58	3 543 670,31
н297	887 614,19	3 543 720,96
н298	887 684,82	3 543 978,71
н299	887 733,51	3 543 978,43
н300	887 733,57	3 543 982,50
н301	887 677,51	3 543 983,93
н302	887 628,29	3 543 808,86
н303	887 593,62	3 543 655,00
н304	887 607,08	3 543 654,20
н305	887 799,02	3 543 978,06
н306	887 799,29	3 544 025,61
н307	887 821,92	3 544 229,85
н308	888 061,95	3 544 954,62
н309	888 062,61	3 545 072,59
н310	888 059,47	3 545 072,55
н311	888 059,41	3 545 064,67
н312	888 049,27	3 545 064,20
н313	888 046,40	3 545 064,06
н314	888 042,56	3 545 063,88
н315	888 042,46	3 545 043,85
н316	888 049,60	3 545 044,19
н317	888 059,26	3 545 044,64
н318	888 058,58	3 544 953,98
н319	887 932,41	3 544 603,55
н320	887 840,76	3 544 335,68
н321	887 811,14	3 544 234,12
н322	887 796,11	3 544 023,52
н323	887 795,42	3 543 980,96
н324	887 735,09	3 543 982,47
н325	887 735,03	3 543 978,42
н326	887 998,12	3 545 080,97
н327	887 997,98	3 545 084,56
н328	887 995,16	3 545 084,55
н329	887 995,15	3 545 080,98
н330	888 015,21	3 545 091,95
н331	888 015,27	3 545 103,62
н332	887 995,28	3 545 103,47
н333	887 995,18	3 545 086,06
н334	887 997,94	3 545 086,07
н335	887 997,74	3 545 091,72
н336	888 062,72	3 545 092,58
н337	888 062,78	3 545 103,98
н338	888 059,70	3 545 103,95
н339	888 059,62	3 545 092,54
н340	888 015,35	3 545 116,40
н341	888 015,40	3 545 125,57
н342	887 995,40	3 545 125,82
н343	887 995,34	3 545 116,32
н344	888 062,85	3 545 116,57
н345	888 063,09	3 545 158,37
н346	887 995,58	3 545 158,74
н347	887 995,57	3 545 155,81
н348	888 060,08	3 545 155,04
н349	888 059,79	3 545 116,57

Проект межевании территории
для размещения линейного объекта
регионального значения Ханты-Мансийского
автономного округа-Югры «Обустройство куста скважин №21
Майского месторождения»
Землепользователь ОАО "НК"Роснефть"

Каталог координат границ земельного участка :ЗУ2

Точка	X	Y
н1	888 492,48	3 539 301,53
н2	888 511,46	3 539 279,48
н3	888 512,23	3 539 280,14
н4	888 581,42	3 539 199,74
н5	888 584,78	3 539 195,58
н6	888 587,88	3 539 191,21
н7	888 589,50	3 539 188,60
н8	888 590,57	3 539 186,89
н9	888 581,06	3 539 178,65
н10	888 580,45	3 539 179,35
н11	888 579,88	3 539 180,41
н12	888 577,47	3 539 184,29
н13	888 574,82	3 539 188,03
н14	888 571,94	3 539 191,58
н15	888 502,76	3 539 271,97
н16	888 501,03	3 539 274,05
н17	888 498,95	3 539 273,62
н18	888 498,87	3 539 273,59
н19	888 482,27	3 539 292,75
н20	888 484,21	3 539 294,42
н21	888 212,03	3 539 365,13
н22	888 221,45	3 539 353,94
н23	888 218,90	3 539 351,26
н24	888 213,65	3 539 346,28
н25	888 166,10	3 539 305,86
н26	888 164,65	3 539 304,38
н27	888 163,21	3 539 302,23
н28	888 162,48	3 539 299,31
н29	888 163,04	3 539 295,93
н30	888 164,37	3 539 293,71
н31	888 161,18	3 539 290,99
н32	888 141,60	3 539 314,22
н33	888 144,74	3 539 316,93
н34	888 145,33	3 539 316,31
н35	888 147,48	3 539 314,88
н36	888 149,96	3 539 314,22
н37	888 152,95	3 539 314,49
н38	888 154,92	3 539 315,33
н39	888 156,16	3 539 316,26
н40	888 203,92	3 539 357,09
н41	888 278,63	3 539 452,16
н42	888 287,88	3 539 440,86
н43	888 278,74	3 539 432,82
н44	888 269,73	3 539 423,13
н45	888 262,05	3 539 413,17
н46	888 255,44	3 539 402,88
н47	888 253,22	3 539 399,07
н48	888 243,31	3 539 410,79
н49	888 244,79	3 539 413,32
н50	888 247,73	3 539 417,93
н51	888 256,34	3 539 429,68
н52	888 262,26	3 539 436,60
н53	888 271,63	3 539 446,10
н54	888 287,50	3 539 467,78
н55	888 304,15	3 539 447,42
н56	888 300,78	3 539 444,54
н57	888 297,97	3 539 447,84
н58	888 297,43	3 539 448,19
н59	888 296,55	3 539 448,26
н60	888 295,91	3 539 447,93
н61	888 289,01	3 539 441,86
н62	888 279,77	3 539 453,15
н63	888 286,49	3 539 458,97
н64	888 286,91	3 539 459,57
н65	888 287,02	3 539 460,11
н66	888 286,71	3 539 461,03
н67	888 283,77	3 539 464,46
н68	888 602,77	3 539 127,97
н69	888 603,26	3 539 109,95
н70	888 591,20	3 539 100,19
н71	888 590,42	3 539 123,53
н72	887 958,55	3 539 665,84
н73	887 961,13	3 539 662,78

Точка	X	Y
н73	887 961,13	3 539 662,78
н74	887 941,79	3 539 646,26
н75	887 893,11	3 539 608,86
н76	887 892,95	3 539 609,06
н77	887 933,99	3 539 645,31
н78	887 944,00	3 539 654,15
н79	890 406,92	3 535 293,21
н80	890 403,75	3 535 288,53
н81	890 347,87	3 535 277,70
н82	890 343,18	3 535 280,86
н83	889 045,68	3 538 628,18
н84	889 174,07	3 538 485,98
н85	889 121,27	3 538 540,87
н86	888 602,32	3 539 143,93
н87	888 602,44	3 539 139,70
н88	888 602,72	3 539 129,53
н89	888 590,36	3 539 125,10
н90	888 590,24	3 539 129,13
н91	888 589,94	3 539 139,53
н92	890 400,58	3 535 283,83
н93	890 397,41	3 535 279,14
н94	890 357,25	3 535 271,36
н95	890 352,57	3 535 274,52
н96	888 024,11	3 539 943,02
н97	888 029,00	3 539 940,17
н98	888 034,34	3 539 919,87
н99	888 040,18	3 539 882,07
н100	888 016,57	3 545 071,98
н101	888 016,50	3 545 060,48
н102	888 042,55	3 545 060,33
н103	888 042,53	3 545 056,33
н104	888 012,48	3 545 056,50
н105	888 012,57	3 545 071,93
н106	888 029,69	3 545 103,72
н107	888 029,67	3 545 100,56
н108	888 029,60	3 545 100,55
н109	888 028,76	3 545 100,28
н110	888 027,05	3 545 099,17
н111	888 025,82	3 545 097,85
н112	888 025,07	3 545 096,59
н113	888 024,53	3 545 094,85
н114	888 024,39	3 545 093,41
н115	888 019,83	3 545 093,51
н116	888 019,67	3 545 092,01
н117	888 015,21	3 545 091,95
н118	888 015,27	3 545 103,62
н119	888 013,88	3 539 710,25
н120	888 015,10	3 539 708,86
н121	888 001,34	3 539 697,11
н122	887 999,78	3 539 698,94
н123	888 601,97	3 539 150,78
н124	888 602,12	3 539 148,32
н125	888 589,82	3 539 143,95
н126	888 589,77	3 539 145,55
н127	888 589,73	3 539 146,38
н128	887 835,00	3 539 632,91
н129	887 837,73	3 539 629,35
н130	887 827,74	3 539 627,33
н131	887 775,32	3 539 635,22
н132	887 776,90	3 539 633,16
н133	887 765,24	3 539 633,88

Каталог координат границ земельного участка :ЗУ3

Точка	X	Y
н1	890 616,83	3 536 849,06
н2	890 758,36	3 536 800,98
н3	890 745,54	3 536 769,27
н4	890 744,97	3 536 765,26
н5	890 743,94	3 536 757,98
н6	890 743,52	3 536 755,01
н7	890 744,37	3 536 746,74
н8	890 370,11	3 536 867,35
н9	890 385,28	3 536 927,25
н10	890 077,35	3 535 787,93
н11	890 154,45	3 535 771,76
н12	890 174,39	3 535 759,99
н13	890 396,68	3 535 609,82
н14	890 414,60	3 535 593,35
н15	890 423,15	3 535 571,59
н16	890 425,87	3 535 552,67
н17	890 413,82	3 535 534,84
н18	890 039,39	3 535 781,74
н19	890 870,83	3 536 490,94
н20	890 869,08	3 536 424,22
н21	890 867,84	3 536 403,97
н22	890 865,25	3 536 384,11
н23	890 861,29	3 536 364,47
н24	890 855,92	3 536 344,91
н25	890 698,88	3 535 841,77
н26	890 680,01	3 535 787,02
н27	890 658,08	3 535 733,66
н28	890 633,07	3 535 681,67
н29	890 605,08	3 535 631,22
н30	890 574,08	3 535 582,31
н31	890 422,79	3 535 358,30
н32	890 416,01	3 535 349,46
н33	890 408,47	3 535 341,89
н34	890 400,06	3 535 335,33
н35	890 390,90	3 535 329,86
н36	890 381,12	3 535 325,61
н37	890 371,38	3 535 323,40
н38	890 414,78	3 535 391,62
н39	890 429,57	3 535 392,86
н40	890 539,07	3 535 554,99
н41	890 643,00	3 535 708,85
н42	890 710,49	3 535 925,11
н43	890 776,77	3 536 137,40
н44	890 853,62	3 536 401,13
н45	890 870,58	3 536 481,62
н46	891 040,45	3 536 704,64
н47	891 065,09	3 536 696,21
н48	891 316,91	3 536 610,56
н49	891 305,51	3 536 565,92
н50	891 024,05	3 536 656,61
н51	891 014,35	3 536 628,22
н52	891 310,70	3 536 532,72
н53	891 307,55	3 536 525,02
н54	891 011,72	3 536 620,53
н55	891 024,05	3 536 656,61
н56	891 038,60	3 536 699,21
н57	890 368,22	3 536 967,98
н58	890 771,65	3 536 830,95
н59	890 775,98	3 536 841,62
н60	890 805,11	3 536 831,72
н61	890 813,15	3 536 816,87
н62	890 878,79	3 536 794,58
н63	890 877,98	3 536 763,87
н64	890 833,65	3 536 779,04
н65	890 805,17	3 536 788,76
н66	890 797,37	3 536 791,41
н67	890 785,32	3 536 795,50
н68	890 760,65	3 536 803,88
н69	890 617,96	3 536 852,37
н70	890 369,54	3 536 936,25
н71	890 364,02	3 536 938,15
н72	891 051,18	3 536 736,03
н73	891 352,01	3 536 633,87

Точка	X	Y
н73	891 352,01	3 536 633,87
н74	891 340,68	3 536 606,15
н75	891 329,91	3 536 609,84
н76	891 066,20	3 536 699,52
н77	891 041,57	3 536 707,94
н78	890 905,35	3 536 663,35
н79	890 987,69	3 536 636,81
н80	890 985,07	3 536 629,11
н81	890 973,14	3 536 594,22
н82	890 952,93	3 536 535,05
н83	890 948,32	3 536 524,67
н84	890 902,25	3 536 545,13
н85	890 905,13	3 536 654,95
н86	889 431,23	3 538 249,66
н87	889 518,41	3 538 108,22
н88	889 608,33	3 537 962,36
н89	890 114,73	3 537 372,65
н90	890 169,85	3 537 317,40
н91	890 365,95	3 537 317,24
н92	890 392,34	3 537 321,39
н93	890 388,75	3 537 344,19
н94	890 509,26	3 537 363,17
н95	890 535,75	3 537 194,95
н96	890 571,64	3 537 181,16
н97	890 571,02	3 537 179,24
н98	890 533,96	3 537 193,50
н99	890 511,20	3 537 338,07
н100	890 366,12	3 537 315,23
н101	890 169,03	3 537 315,41
н102	890 113,26	3 537 371,27
н103	889 606,71	3 537 961,16
н104	889 451,44	3 538 213,05
н105	887 904,83	3 539 573,48
н106	888 010,74	3 539 447,70
н107	888 040,12	3 539 412,86
н108	888 018,14	3 539 394,12
н109	887 881,85	3 539 553,89
н110	888 740,26	3 538 984,02
н111	888 795,86	3 538 919,81
н112	889 154,09	3 538 522,89
н113	889 337,27	3 538 319,93
н114	889 357,55	3 538 300,77
н115	889 344,90	3 538 308,37
н116	889 172,98	3 538 487,12
н117	889 045,67	3 538 628,20
н118	888 738,73	3 538 982,74
н119	890 907,63	3 536 750,05
н120	891 009,63	3 536 715,17
н121	891 013,96	3 536 713,70
н122	890 997,40	3 536 665,20
н123	890 906,17	3 536 694,60
н124	890 907,40	3 536 741,48
н125	890 049,53	3 535 535,48
н126	890 182,89	3 535 447,54
н127	890 168,81	3 535 426,67
н128	890 057,72	3 535 501,69
н129	890 048,81	3 535 511,58
н130	890 046,06	3 535 523,64
н131	890 908,53	3 536 784,48
н132	891 019,58	3 536 746,76
н133	891 023,22	3 536 757,56
н134	891 028,34	3 536 755,82
н135	891 024,71	3 536 745,17
н136	891 015,08	3 536 717,00
н137	891 010,68	3 536 718,50
н138	890 907,72	3 536 753,70
н139	890 350,48	3 536 842,15
н140	890 747,75	3 536 714,13
н141	890 748,65	3 536 705,48
н142	890 349,39	3 536 834,40
н143	890 599,68	3 537 170,35
н144	890 615,02	3 537 164,45

Точка	X	Y
н145	891 149,13	3 536 983,16
н146	891 143,24	3 536 965,81
н147	891 130,85	3 536 969,29
н148	891 134,96	3 536 981,31
н149	890 685,97	3 537 135,00
н150	890 599,07	3 537 168,44
н151	890 949,56	3 536 458,49
н152	890 953,74	3 536 456,62
н153	890 915,89	3 536 340,37
н154	890 729,81	3 535 768,72
н155	890 729,76	3 535 768,58
н156	890 890,84	3 536 284,77
н157	890 940,46	3 536 437,99
н158	890 943,82	3 536 445,55
н159	890 175,60	3 535 385,90
н160	890 176,01	3 535 385,63
н161	890 177,25	3 535 384,80
н162	890 169,83	3 535 373,81
н163	890 176,46	3 535 369,32
н164	890 171,98	3 535 362,69
н165	890 325,41	3 535 259,07
н166	890 322,47	3 535 258,50
н167	890 185,71	3 535 350,86
н168	890 158,29	3 535 310,25
н169	890 135,09	3 535 325,91
н170	890 231,69	3 535 415,36
н171	890 289,35	3 535 377,33
н172	890 274,56	3 535 355,43
н173	890 217,27	3 535 394,01
н174	890 854,43	3 536 679,76
н175	890 875,59	3 536 672,93
н176	890 875,37	3 536 664,56
н177	890 871,35	3 536 510,80
н178	890 855,32	3 536 670,86
н179	890 836,50	3 536 774,36
н180	890 877,88	3 536 760,21
н181	890 876,41	3 536 704,19
н182	890 851,16	3 536 712,32
н183	890 846,78	3 536 756,09
н184	888 315,87	3 539 656,67
н185	888 328,77	3 539 641,56
н186	888 287,43	3 539 524,85
н187	888 484,20	3 539 294,42
н188	888 482,26	3 539 292,77
н189	888 371,06	3 539 421,20
н190	888 322,51	3 539 477,30
н191	888 312,32	3 539 489,90
н192	888 282,62	3 539 526,89
н193	888 303,74	3 539 581,25
н194	888 324,86	3 539 635,61
н195	888 312,08	3 539 651,51
н196	890 314,44	3 535 360,78
н197	890 370,11	3 535 323,11
н198	890 360,34	3 535 320,89
н199	890 349,68	3 535 320,53
н200	890 339,05	3 535 321,50
н201	890 328,63	3 535 323,79
н202	890 318,58	3 535 327,38
н203	890 309,05	3 535 332,20
н204	890 299,51	3 535 338,63
н205	887 513,42	3 539 618,00
н206	887 731,93	3 539 615,90
н207	887 734,70	3 539 615,72
н208	887 724,27	3 539 614,34
н209	887 514,47	3 539 616,05
н210	887 474,77	3 539 576,99
н211	887 174,84	3 539 579,44
н212	887 174,71	3 539 563,43
н213	887 170,37	3 539 563,46
н214	887 170,66	3 539 581,98
н215	887 228,66	3 539 581,25
н216	887 473,58	3 539 578,91
н217	888 024,65	3 539 940,99

Проект межевании территории
для размещения линейного объекта
регионального значения Ханты-Мансийского
автономного округа-Югры «Обустройство куста скважин №21
Майского месторождения»
Землепользователь ОАО "НК"Роснефть"


Каталог координат границ земельного участка :ЗУ3

Точка	X	Y
н217	888 024,65	3 539 940,99
н218	888 040,16	3 539 882,13
н219	888 057,25	3 539 771,28
н220	888 057,52	3 539 770,94
н221	888 054,71	3 539 768,69
н222	888 042,86	3 539 832,60
н223	888 017,84	3 539 927,57
н224	891 087,80	3 536 843,23
н225	891 099,88	3 536 839,24
н226	891 072,92	3 536 759,78
н227	891 060,68	3 536 763,86
н228	891 067,85	3 536 784,87
н229	887 961,13	3 539 662,78
н230	887 967,65	3 539 655,04
н231	887 902,79	3 539 597,39
н232	887 899,57	3 539 601,21
н233	887 893,11	3 539 608,86
н234	887 941,79	3 539 646,26
н235	887 613,44	3 543 714,11
н236	887 620,72	3 543 712,52
н237	887 628,29	3 543 702,37
н238	887 625,29	3 543 660,50
н239	887 632,02	3 543 652,73
н240	887 610,74	3 543 653,99
н241	887 607,08	3 543 654,20
н242	887 608,58	3 543 670,31
н243	890 900,54	3 536 480,24
н244	890 923,96	3 536 469,83
н245	890 914,27	3 536 448,00
н246	890 896,81	3 536 394,08
н247	890 897,72	3 536 401,11
н248	890 899,04	3 536 422,91
н249	890 655,65	3 535 611,50
н250	890 653,73	3 535 604,75
н251	890 434,59	3 535 280,24
н252	890 431,54	3 535 279,64
н253	891 055,85	3 536 853,78
н254	891 061,21	3 536 852,01
н255	891 032,87	3 536 769,07
н256	891 027,72	3 536 770,82
н257	891 029,31	3 536 775,51
н258	891 012,87	3 536 780,73
н259	891 037,19	3 536 798,73
н260	890 420,33	3 535 313,09
н261	890 406,91	3 535 293,21
н262	890 343,19	3 535 280,86
н263	890 323,37	3 535 294,24
н264	890 334,44	3 535 291,81
н265	890 348,62	3 535 290,47
н266	890 363,26	3 535 290,98
н267	890 377,52	3 535 293,28
н268	890 391,38	3 535 297,35
н269	890 404,62	3 535 303,13
н270	890 417,04	3 535 310,51
н271	888 152,13	3 539 774,97
н272	888 219,36	3 539 769,66
н273	888 275,84	3 539 703,54
н274	888 273,20	3 539 699,93
н275	888 220,26	3 539 765,85
н276	888 156,43	3 539 772,84
н277	888 110,96	3 539 736,33
н278	888 109,30	3 539 738,39
н279	887 799,14	3 544 000,19
н280	887 828,58	3 544 000,02
н281	887 828,46	3 543 979,91
н282	887 799,02	3 543 980,06
н283	887 799,05	3 543 982,69
н284	887 799,05	3 543 984,90
н285	888 612,37	3 539 208,40
н286	888 726,71	3 539 076,35
н287	888 688,76	3 539 043,49
н288	888 694,18	3 539 037,23
н289	888 692,66	3 539 035,95
н290	888 685,94	3 539 043,70

Точка	X	Y
н290	888 685,94	3 539 043,70
н291	888 723,88	3 539 076,55
н292	888 612,17	3 539 205,58
н293	888 590,57	3 539 186,89
н294	888 589,50	3 539 188,60
н295	887 841,57	3 539 609,73
н296	887 864,41	3 539 583,86
н297	887 882,56	3 539 599,89
н298	887 888,57	3 539 592,76
н299	887 863,17	3 539 573,25
н300	887 836,01	3 539 608,61
н301	890 397,41	3 535 279,14
н302	890 394,29	3 535 274,51
н303	890 381,23	3 535 255,17
н304	890 363,07	3 535 267,45
н305	890 357,25	3 535 271,36
н306	887 774,52	3 539 613,26
н307	887 775,60	3 539 613,20
н308	887 788,22	3 539 598,92
н309	887 815,86	3 539 604,51
н310	887 817,89	3 539 602,11
н311	887 796,00	3 539 585,30
н312	887 957,90	3 540 246,78
н313	887 957,39	3 540 122,89
н314	887 955,39	3 540 122,04
н315	887 955,90	3 540 246,64
н316	891 113,60	3 536 918,52
н317	891 119,36	3 536 916,81
н318	891 106,34	3 536 878,49
н319	891 100,65	3 536 880,39
н320	890 403,75	3 535 288,53
н321	890 403,44	3 535 288,08
н322	890 400,58	3 535 283,83
н323	890 352,57	3 535 274,52
н324	890 347,87	3 535 277,70
н325	888 501,03	3 539 274,05
н326	888 502,76	3 539 271,97
н327	888 571,94	3 539 191,58
н328	888 574,82	3 539 188,03
н329	888 577,47	3 539 184,29
н330	888 579,88	3 539 180,41
н331	888 580,45	3 539 179,35
н332	888 498,87	3 539 273,59
н333	888 498,95	3 539 273,62
н334	888 221,45	3 539 353,94
н335	888 222,45	3 539 352,76
н336	888 217,79	3 539 347,19
н337	888 166,58	3 539 303,45
н338	888 165,89	3 539 295,01
н339	888 164,37	3 539 293,71
н340	888 163,04	3 539 295,93
н341	888 162,48	3 539 299,31
н342	888 163,21	3 539 302,23
н343	888 164,65	3 539 304,38
н344	888 166,10	3 539 305,86
н345	888 213,65	3 539 346,26
н346	888 218,90	3 539 351,26
н347	888 015,10	3 539 708,86
н348	888 021,73	3 539 701,38
н349	888 007,79	3 539 689,47
н350	888 001,34	3 539 697,11
н351	888 210,34	3 539 367,12
н352	888 212,03	3 539 365,13
н353	888 203,92	3 539 357,09
н354	888 156,16	3 539 316,26
н355	888 154,92	3 539 315,33
н356	888 152,95	3 539 314,49
н357	888 149,96	3 539 314,22
н358	888 147,48	3 539 314,88
н359	888 145,33	3 539 316,31
н360	888 144,74	3 539 316,93
н361	888 146,24	3 539 318,24
н362	888 154,67	3 539 317,61
н363	888 204,61	3 539 360,26

Точка	X	Y
н363	888 204,61	3 539 360,26
н364	887 760,19	3 539 639,27
н365	887 780,07	3 539 638,89
н366	887 784,85	3 539 632,67
н367	887 776,90	3 539 633,16
н368	887 775,32	3 539 635,22
н369	887 765,26	3 539 633,88
н370	887 734,10	3 539 635,81
н371	887 726,90	3 540 319,37
н372	887 732,88	3 540 313,34
н373	887 802,73	3 540 313,04
н374	887 802,70	3 540 306,48
н375	887 800,70	3 540 306,55
н376	887 800,73	3 540 311,05
н377	887 732,04	3 540 311,33
н378	887 725,22	3 540 318,21
н379	887 957,18	3 540 072,12
н380	887 956,85	3 539 992,97
н381	887 954,86	3 539 993,96
н382	887 955,18	3 540 071,24
н383	887 832,02	3 539 638,19
н384	887 833,06	3 539 638,18
н385	887 838,90	3 539 637,68
н386	887 844,27	3 539 630,68
н387	887 842,25	3 539 630,27
н388	887 837,73	3 539 629,35
н389	887 835,00	3 539 632,91
н390	887 827,74	3 539 627,33
н391	887 814,35	3 539 624,63
н392	887 606,15	3 543 644,23
н393	887 609,79	3 543 644,02
н394	887 606,60	3 543 610,27
н395	887 603,02	3 543 610,66
н396	888 272,15	3 539 425,73
н397	888 273,97	3 539 423,51
н398	888 260,15	3 539 406,97
н399	888 254,59	3 539 397,45
н400	888 253,22	3 539 399,07
н401	888 255,44	3 539 402,88
н402	888 262,05	3 539 413,17
н403	888 269,73	3 539 423,13
н404	887 972,43	3 539 973,14
н405	887 999,35	3 539 957,45
н406	887 998,43	3 539 955,67
н407	887 973,19	3 539 970,38
н408	888 262,04	3 539 438,09
н409	888 262,80	3 539 437,14
н410	888 262,26	3 539 436,60
н411	888 256,34	3 539 429,68
н412	888 247,73	3 539 417,93
н413	888 244,79	3 539 413,32
н414	888 243,31	3 539 410,79
н415	888 241,92	3 539 412,44
н416	888 244,93	3 539 417,62
н417	888 707,29	3 539 022,10
н418	888 720,61	3 539 006,70
н419	888 719,08	3 539 005,42
н420	888 714,90	3 539 010,26
н421	888 705,76	3 539 020,82
н422	889 408,86	3 538 269,95
н423	889 420,41	3 538 267,22
н424	889 424,52	3 538 260,55
н425	889 410,05	3 538 269,23
н426	888 029,00	3 539 940,17
н427	888 031,43	3 539 938,75
н428	888 034,34	3 539 919,91
н429	890 371,38	3 535 323,40
н430	890 370,87	3 535 322,60
н431	890 370,11	3 535 323,1
н432	890 871,35	3 536 510,6
н433	890 871,35	3 536 510,1
н434	890 870,83	3 536 490,9

Схема расположения листов

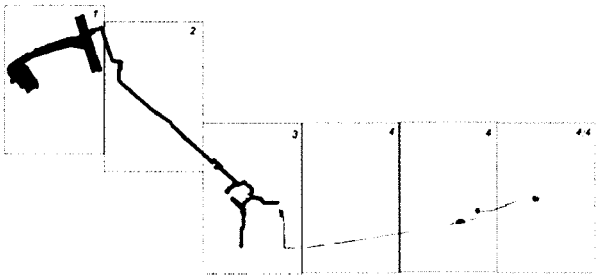

Ханты-Мансийский автономный округ — Югра
Губернатор

Приложение 67
к постановлению Правительства
Ханты-Мансийского
автономного округа – Югры
от 25 марта 2016 года № 77-п

Положение о размещении линейного объекта регионального значения Ханты-Мансийского автономного округа – Югры «Обустройство куста скважин № 21 Майского месторождения»

I. Размещение объекта

В административном отношении линейный объект регионального значения Ханты-Мансийского автономного округа – Югры «Обустройство куста скважин № 21 Майского месторождения» (далее – проектируемый объект) расположен на межселенной территории в границах Майского месторождения нефти Нефтеюганского района Ханты-Мансийского автономного округа – Югры.

В географическом отношении территория проектируемого объекта находится в 29 километрах на северо-запад от населенного пункта Сентябрьский.

II. Функциональное зонирование территории

Проектируемый объект располагается на землях лесного фонда, находящихся в ведении территориального отдела - Нефтеюганского лесничества (Юнг - Яхское участковое лесничество).

III. Решение по планировочной организации земельных участков для размещения проектируемого объекта

Расчет полосы отвода земельных участков для выполнения работ по строительству проектируемого объекта производится с учетом действующих норм отвода земель.

Таблица 1.

Площади земельных участков, необходимые для строительства и эксплуатации проектируемого объекта

Наименование объекта (кадастровый номер)	Площадь вновь испрашиваемых земельных участков, га	Площадь по земельным участкам, стоящих на кадастровом учете и ранее предоставленных в аренду, га	Зона застройки, га
Обустройство куста скважин №21 Майского месторождения	75,4988	4,4006	79,8994

Таблица 2.

Площади испрашиваемых земельных участков
под проектируемый объект

Наименование объекта	Кадастровый номер земельного участка	Площадь земельного участка, га	Категория земель	Вид разрешенного использования
Обустройство куста скважин №21 Майского месторождения	86:08:0030702:ЗУ1	57,1937	земли лесного фонда	недропользование – 6.1
	86:08:0030702:ЗУ2	0,6238	земли лесного фонда	недропользование – 6.1
	86:08:0030702:ЗУ3	17,6813	земли лесного фонда	недропользование – 6.1

Координаты границ земельных участков, необходимых для размещения проектируемого объекта, в графических материалах определены в местной системе координат Ханты-Мансийского автономного округа – Югры МСК-86.

IV. Особо охраняемые природные территории и зоны с особыми условиями использования территории

Проектируемый объект технологически привязан к объектам сложившейся инфраструктуры и проходит вдоль существующих коридоров коммуникаций на свободной от застройки территории.

Проектируемый объект не пересекает водоохранную зону и прибрежную защитную полосу водных объектов.

В границах участка работ отсутствуют объекты историко-культурного наследия, особо охраняемые природные территории федерального, регионального и местного значения.

Проектируемый объект затрагивает границы территорий традиционного природопользования коренных малочисленных народов Севера регионального значения.

Ханты-Мансийский автономный округ – Югра
Губернатор

Основная часть проекта планировки территории для размещения линейного объекта регионального назначения Ханты-Мансийского автономного округа – Югры «Обустройство куста скважин №75 Омбинского месторождения»
Землепользователь ОАО «НК «Роснефть»
Масштаб 1:5000


Приложение 68
к постановлению Правительства
Ханты-Мансийского
автономного округа – Югры
от 25 марта 2016 года № 77-п

Экспликация проектируемых линейных объектов

№	Наименование объекта
1	ВЛ-6 кВ в габаритах 110 кВ на куст № 75
2	Автомобильная дорога к кусту скважин № 75
3	Высоконапорный водовод Куст № 39 - куст № 75
4	Нефтегазосборные сети Куст № 75 - куст № 39

Экспликация зон планируемого размещения линейных объектов


№	Наименование объекта
1	Обустройство куста скважин №75 Омбинского месторождения

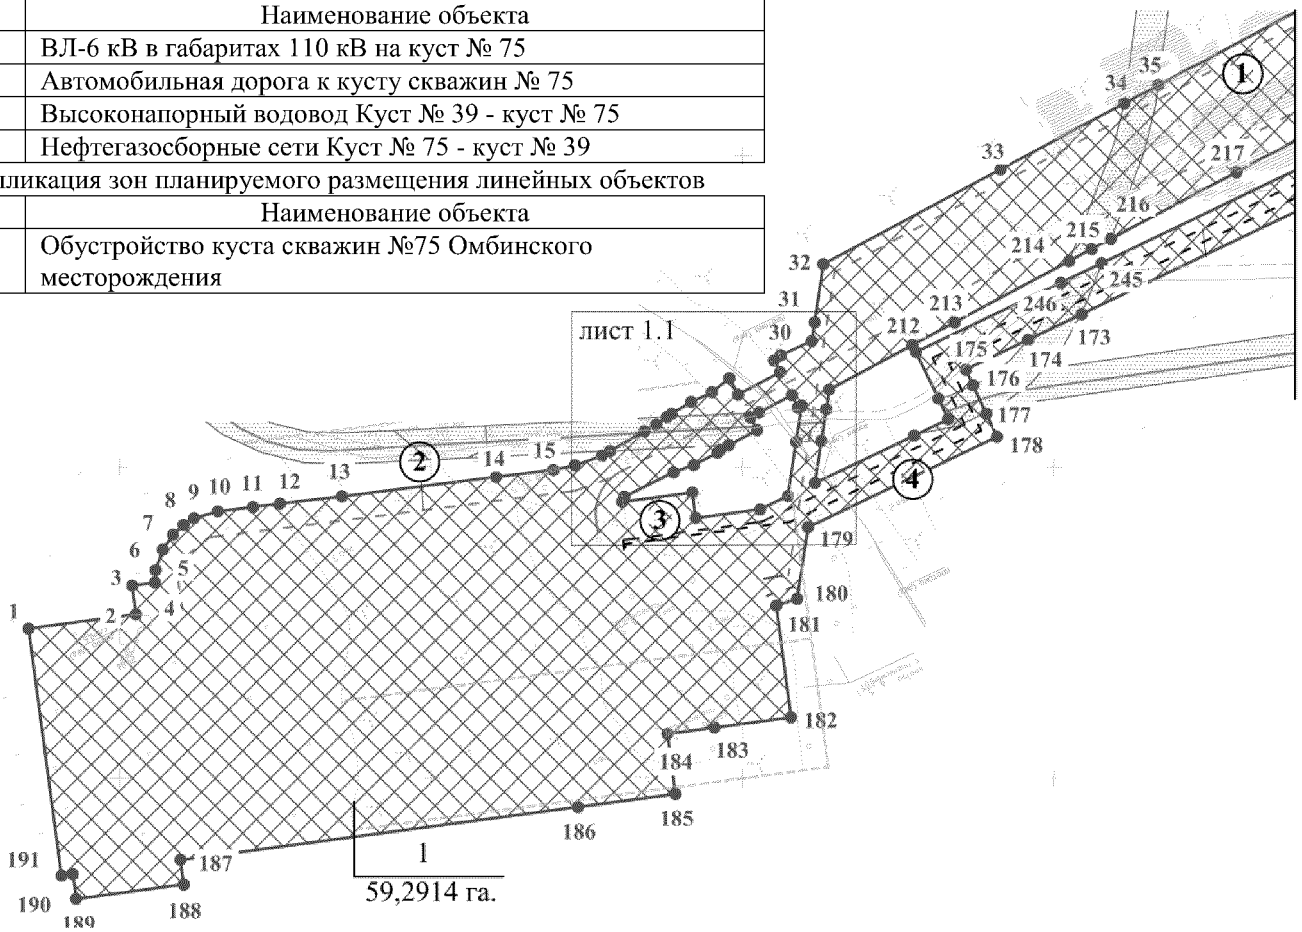

УСЛОВНЫЕ ОБОЗНАЧЕНИЯ

- границы зоны размещения линейных объектов (красные линии)
- ● н1 точки поворота границы зоны планируемого размещения линейных объектов
- зона планируемого размещения линейных объектов
- ранее запроектированные земельные объекты
- ① номер линейного объекта
- 1 / 59,2914 га. номер зоны планируемого размещения объектов / площадь зоны размещения
- :ЗУ1 (1) зона планируемого размещения линейных объектов
- ось проектируемой автомобильной дороги
- ось проектируемых нефтегазосборных сетей
- ось проектируемого высоконапорного водовода
- ось проектируемой ВЛ
- ось существующей автомобильной дороги
- ось существующих нефтегазосборных сетей
- ось существующего высоконапорного водовода
- ось существующей ВЛ

Основная часть проекта планировки территории
для размещения линейного объекта
регионального
назначения Ханты-Мансийского автономного
округа – Югры «Обустройство куста скважин
№75 Омбинского месторождения»
Масштаб 1:2 000

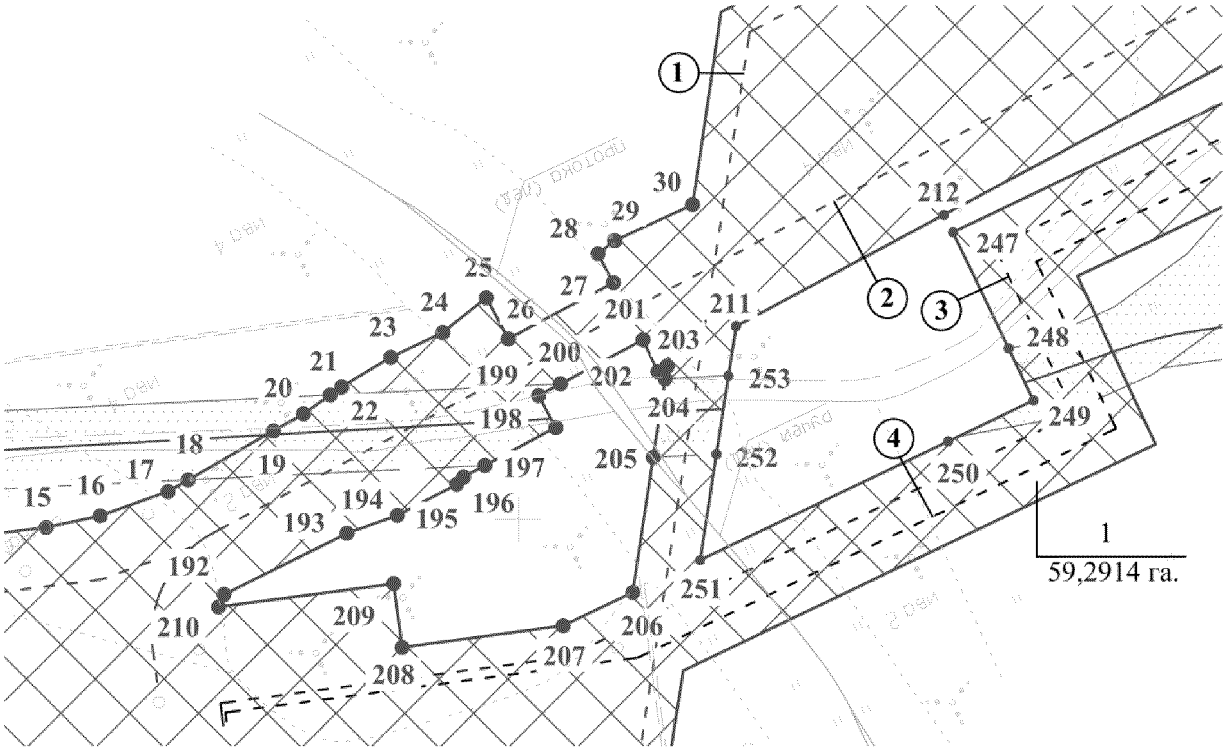


Экспликация проектируемых линейных объектов

№	Наименование объекта
1	ВЛ-6 кВ в габаритах 110 кВ на куст № 75
2	Автомобильная дорога к кусту скважин № 75
3	Высоконапорный водовод Куст № 39 - куст № 75
4	Нефтегазосборные сети Куст № 75 - куст № 39

Экспликация зон планируемого размещения линейных объектов

№	Наименование объекта
1	Обустройство куста скважин №75 Омбинского месторождения

Основная часть проекта планировки территории
для размещения линейного объекта
регионального
назначения Ханты-Мансийского автономного
округа – Югры «Обустройство куста скважин
№75 Омбинского месторождения»
Масштаб 1:5 000

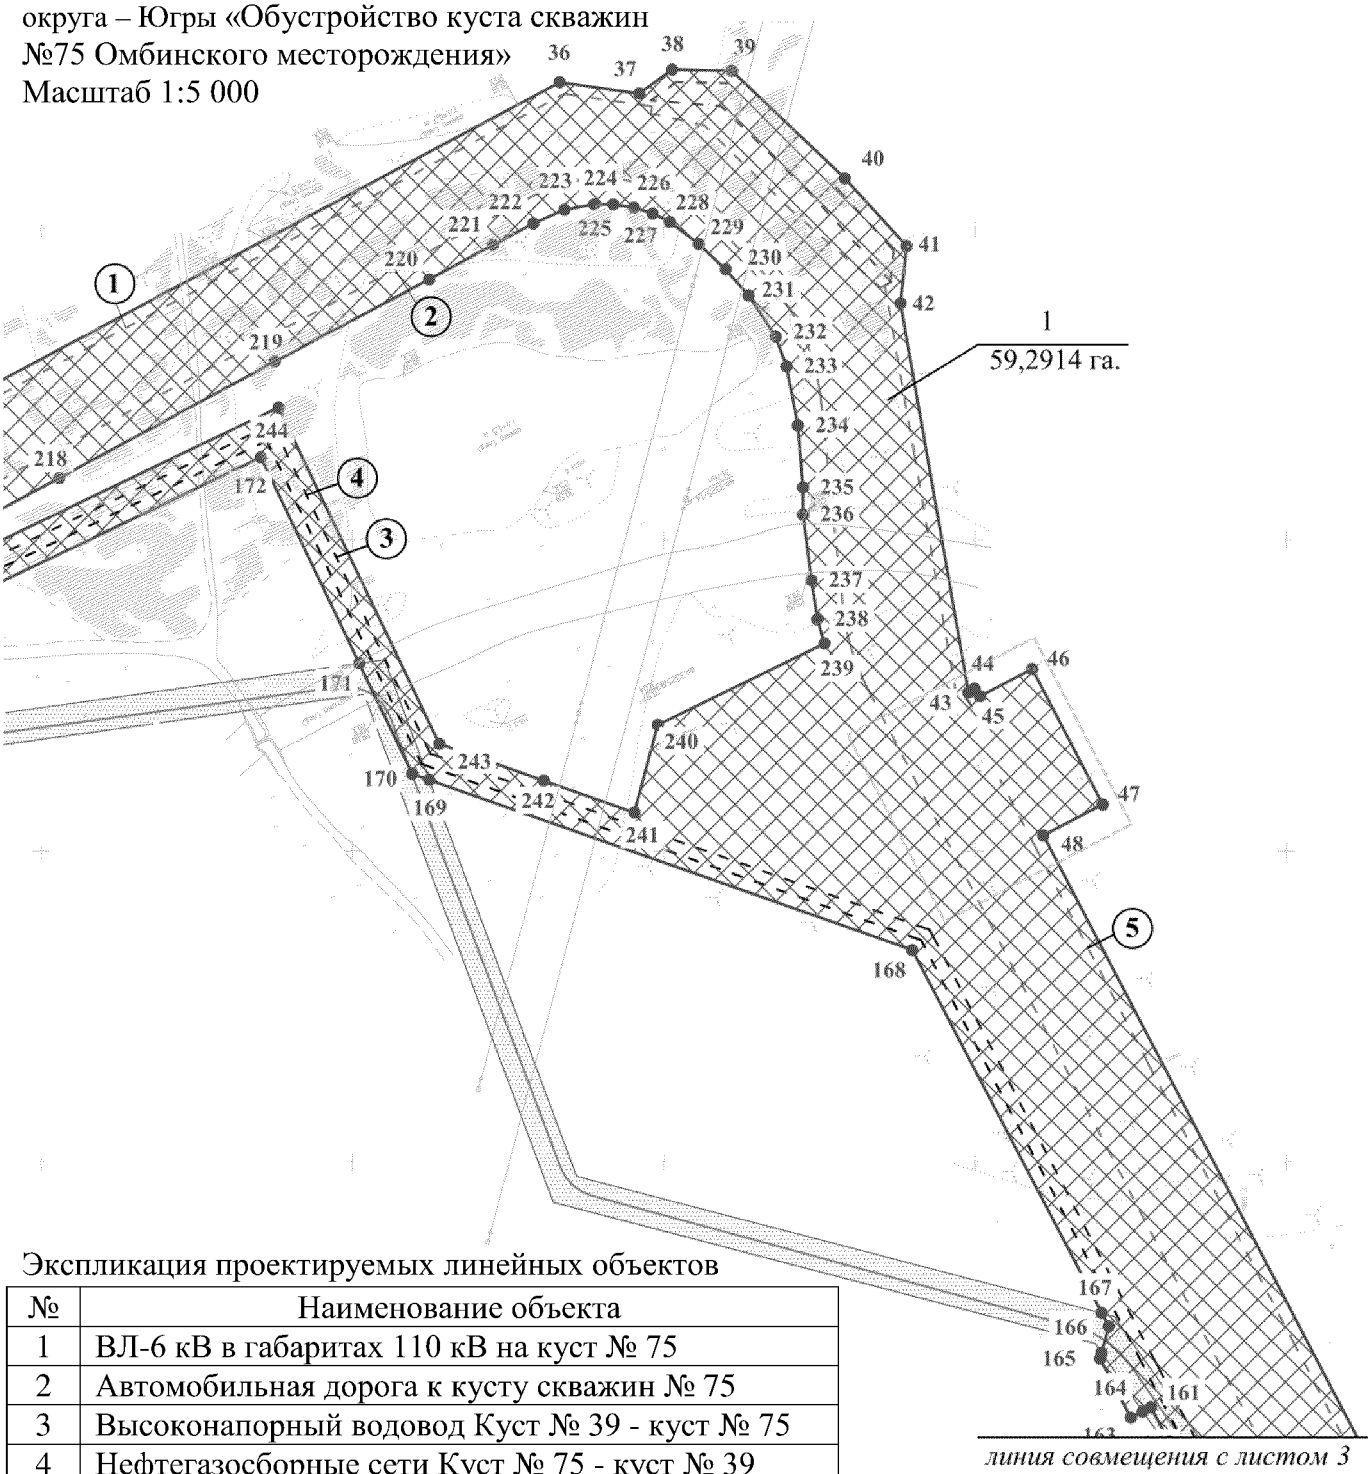


Экспликация проектируемых линейных объектов

№	Наименование объекта
1	ВЛ-6 кВ в габаритах 110 кВ на куст № 75
2	Автомобильная дорога к кусту скважин № 75
3	Высоконапорный водовод Куст № 39 - куст № 75
4	Нефтегазосборные сети Куст № 75 - куст № 39
5	ВЛ-35 кВ в габаритах 110 кВ на куст №75

Экспликация зон планируемого размещения линейных объектов

№	Наименование объекта
1	Обустройство куста скважин №75 Омбинского месторождения

Основная часть проекта планировки территории для размещения линейного объекта регионального назначения Ханты-Мансийского автономного округа – Югры «Обустройство куста скважин №75 Омбинского месторождения»
Масштаб 1:5 000

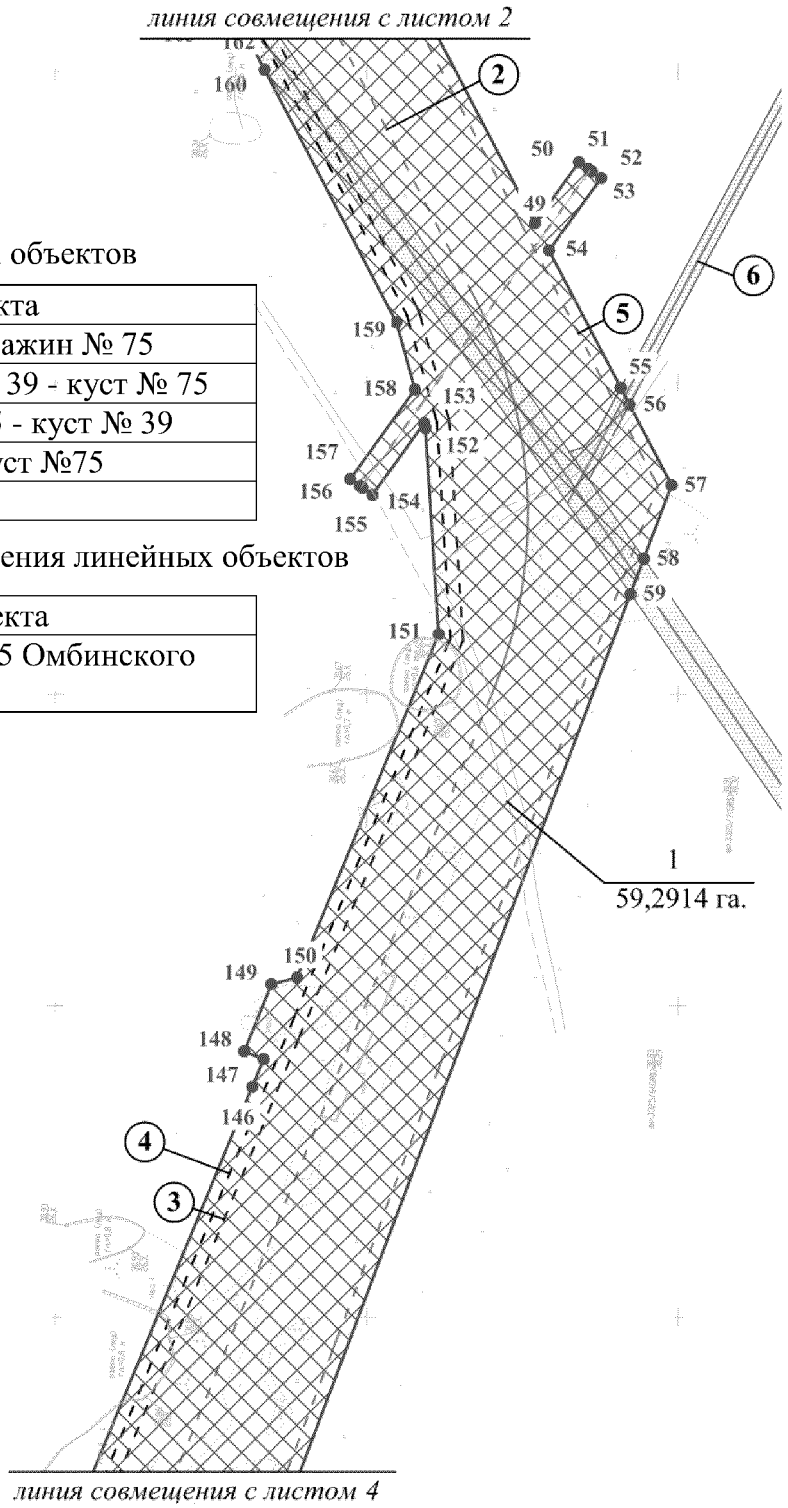

Экспликация проектируемых линейных объектов


№	Наименование объекта
2	Автомобильная дорога к кусту скважин № 75
3	Высоконапорный водовод Куст № 39 - куст № 75
4	Нефтегазосборные сети Куст № 75 - куст № 39
5	ВЛ-35 кВ в габаритах 110 кВ на куст №75
6	Переустройство ВЛ-6 кВ

Экспликация зон планируемого размещения линейных объектов

№	Наименование объекта
1	Обустройство куста скважин №75 Омбинского месторождения

Основная часть проекта планировки территории
для размещения линейного объекта
регионального
назначения Ханты-Мансийского автономного
округа – Югры «Обустройство куста скважин
№75 Омбинского месторождения»

Масштаб 1:5 000

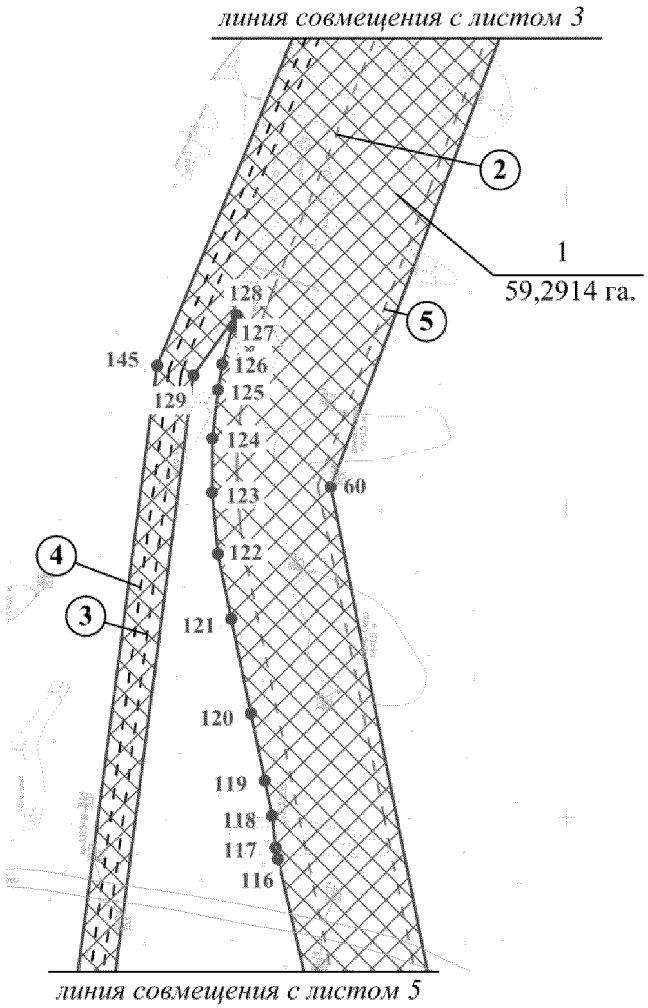


Экспликация проектируемых линейных объектов

№	Наименование объекта
2	Автомобильная дорога к кусту скважин № 75
3	Высоконапорный водовод Куст № 39 - куст № 75
4	Нефтегазосборные сети Куст № 75 - куст № 39
5	ВЛ-35 кВ в габаритах 110 кВ на куст №75

Экспликация зон планируемого размещения линейных объектов

№	Наименование объекта
1	Обустройство куста скважин №75 Омбинского месторождения

Основная часть проекта планировки территории для размещения линейного объекта регионального назначения Ханты-Мансийского автономного округа – Югры «Обустройство куста скважин №75 Омбинского месторождения»
Масштаб 1:5 000

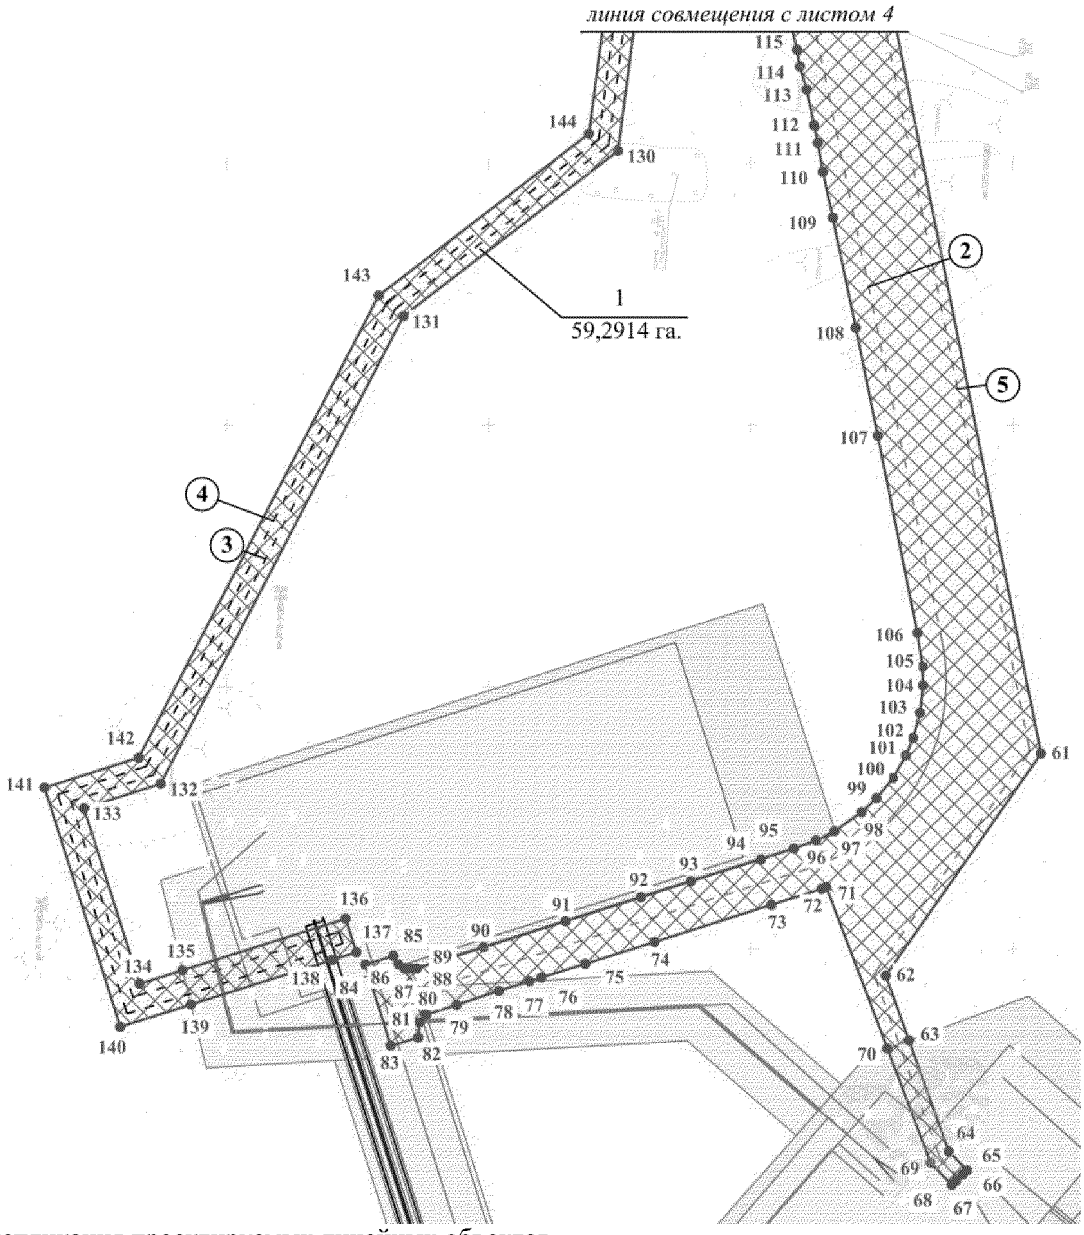

Экспликация проектируемых линейных объектов

№	Наименование объекта
1	ВЛ-6 кВ в габаритах 110 кВ на куст № 75
2	Автомобильная дорога к кусту скважин № 75
3	Высоконапорный водовод Куст № 39 - куст № 75
4	Нефтегазосборные сети Куст № 75 - куст № 39

Экспликация зон планируемого размещения линейных объектов

№	Наименование объекта
1	Обустройство куста скважин №75 Омбинского месторождения

Основная часть проекта планировки территории
для размещения линейного объекта регионального
назначения Ханты-Мансийского автономного
округа – Югры «Обустройство куста скважин
№75 Омбинского месторождения»

Каталог координат границы зоны №1
планируемого размещения линейных объектов

№№	X	У	№№	X	У	№№	X	У
1	954495,88	3541141,55	43	954701,34	3542595,89	85	951994,47	3542327,38
2	954505,04	3541210,48	44	954703,99	3542599,68	86	951987,88	3542331,34
3	954523,48	3541208,03	45	954698,99	3542603,18	87	951984,72	3542335,92
4	954525,41	3541222,61	46	954716,49	3542636,76	88	951984,77	3542341,29
5	954533,42	3541223,12	47	954629,49	3542682,10	89	951984,81	3542345,26
6	954546,57	3541227,69	48	954609,58	3542643,92	90	952001,00	3542396,27
7	954556,16	3541234,28	49	954102,45	3542908,18	91	952020,82	3542458,71
8	954562,53	3541241,11	50	954141,63	3542936,45	92	952039,08	3542516,30
9	954566,83	3541247,87	51	954137,24	3542942,59	93	952051,28	3542554,37
10	954571,16	3541263,09	52	954135,78	3542944,63	94	952067,96	3542607,79
11	954574,00	3541285,63	53	954131,39	3542950,77	95	952076,32	3542633,00
12	954576,18	3541303,01	54	954084,99	3542917,28	96	952082,51	3542649,85
13	954580,83	3541342,75	55	953996,63	3542963,33	97	952089,51	3542663,97
14	954593,25	3541441,97	56	953985,95	3542968,89	98	952104,01	3542684,48
15	954597,73	3541478,67	57	953934,08	3542995,92	99	952114,71	3542696,04
16	954600,72	3541492,53	58	953886,92	3542978,18	100	952129,95	3542708,53
17	954606,95	3541509,97	59	953864,10	3542969,60	101	952147,29	3542718,47
18	954609,94	3541515,18	60	953012,00	3542649,02	102	952160,58	3542723,95
19	954622,54	3541537,08	61	952148,80	3542821,52	103	952180,02	3542729,19
20	954626,91	3541544,79	62	951979,32	3542703,06	104	952200,79	3542731,52
21	954631,75	3541551,63	63	951929,89	3542720,79	105	952215,28	3542731,13
22	954633,87	3541554,64	64	951845,14	3542751,18	106	952240,89	3542727,26
23	954641,41	3541567,24	65	951830,68	3542764,97	107	952391,41	3542696,97
24	954647,78	3541580,59	66	951827,63	3542761,78	108	952473,65	3542680,14
25	954656,74	3541591,81	67	951822,74	3542756,64	109	952557,80	3542662,71
26	954646,17	3541597,45	68	951819,63	3542753,39	110	952592,61	3542655,17
27	954660,58	3541624,44	69	951836,55	3542737,27	111	952614,67	3542651,22
28	954668,02	3541620,47	70	951923,79	3542704,27	112	952628,33	3542648,38
29	954671,40	3541624,82	71	952046,95	3542657,69	113	952655,60	3542642,72
30	954680,67	3541644,79	72	952045,48	3542654,21	114	952673,10	3542637,49
31	954692,59	3541646,56	73	952033,27	3542615,71	115	952685,76	3542635,32
32	954730,05	3541652,12	74	952005,00	3542526,67	116	952773,15	3542615,05
33	954790,87	3541766,07	75	951988,30	3542473,74	117	952780,14	3542613,59
34	954833,31	3541845,59	76	951977,87	3542440,32	118	952800,82	3542611,38
35	954844,95	3541867,40	77	951974,99	3542431,20	119	952823,44	3542606,68
36	955093,58	3542333,22	78	951967,64	3542407,94	120	952866,52	3542597,74
37	955086,36	3542384,31	79	951956,89	3542375,69	121	952927,23	3542585,19
38	955101,75	3542405,42	80	951949,52	3542352,44	122	952969,11	3542576,59
39	955100,87	3542443,80	81	951943,65	3542347,41	123	953008,42	3542572,84
40	955031,87	3542516,37	82	951932,02	3542346,26	124	953043,19	3542573,04
41	954988,32	3542556,10	83	951925,88	3542325,35	125	953074,34	3542576,65
42	954951,60	3542552,16	84	951987,68	3542305,96	126	953090,86	3542579,38

Основная часть проекта планировки территории
для размещения линейного объекта регионального
назначения Ханты-Мансийского автономного
округа – Югры «Обустройство куста скважин
№75 Омбинского месторождения»


Каталог координат границы зоны №1
планируемого размещения линейных объектов

№№	X	У	№№	X	У	№№	X	У
127	953114,92	3542586,10	170	954649,18	3542238,39	213	954692,50	3541736,54
128	953122,30	3542588,65	171	954720,19	3542204,45	214	954731,91	3541810,10
129	953083,69	3542560,94	172	954852,47	3542141,21	215	954739,68	3541824,59
130	952608,69	3542498,72	173	954697,87	3541818,21	216	954746,25	3541836,98
131	952482,67	3542335,10	174	954681,36	3541783,68	217	954789,04	3541917,60
132	952125,64	3542149,84	175	954662,23	3541743,74	218	954839,26	3542011,64
133	952107,09	3542091,36	176	954652,25	3541748,37	219	954914,12	3542150,08
134	951973,02	3542133,82	177	954633,74	3541756,96	220	954966,89	3542249,37
135	951983,37	3542166,47	178	954619,09	3541763,74	221	954988,97	3542290,37
136	952022,84	3542290,89	179	954560,95	3541642,41	222	955002,75	3542316,19
137	951997,18	3542299,08	180	954515,00	3541635,36	223	955011,66	3542336,29
138	951991,29	3542280,47	181	954510,56	3541621,92	224	955015,19	3542355,37
139	951957,22	3542172,86	182	954438,87	3541631,44	225	955015,08	3542367,61
140	951940,18	3542119,02	183	954432,33	3541582,23	226	955013,03	3542380,87
141	952122,73	3542061,23	184	954428,32	3541552,06	227	955009,23	3542392,83
142	952145,48	3542133,11	185	954389,52	3541557,21	228	955003,72	3542404,03
143	952498,28	3542316,16	186	954381,19	3541494,51	229	954989,74	3542422,47
144	952621,79	3542476,55	187	954347,25	3541239,12	230	954973,32	3542439,81
145	953089,90	3542537,63	188	954331,47	3541241,22	231	954956,56	3542454,53
146	953547,61	3542726,60	189	954322,28	3541172,06	232	954930,10	3542471,95
147	953565,32	3542733,91	190	954338,06	3541169,96	233	954911,04	3542478,92
148	953570,39	3542721,40	191	954337,09	3541162,65	234	954873,00	3542486,24
149	953613,54	3542738,90	192	954580,52	3541524,37	235	954833,17	3542489,48
150	953617,81	3542755,37	193	954596,24	3541555,97	236	954815,76	3542489,51
151	953838,31	3542846,37	194	954600,84	3541568,90	237	954773,49	3542494,91
152	953970,74	3542837,94	195	954608,80	3541584,17	238	954748,43	3542498,76
153	953973,85	3542837,08	196	954610,67	3541585,92	239	954732,89	3542503,29
154	953927,82	3542803,85	197	954613,65	3541591,46	240	954680,60	3542396,19
155	953932,35	3542797,50	198	954623,40	3541609,61	241	954624,31	3542381,18
156	953933,52	3542795,88	199	954631,62	3541605,22	242	954644,84	3542322,93
157	953938,05	3542789,53	200	954634,62	3541610,84	243	954668,45	3542255,89
158	953995,60	3542831,07	201	954645,95	3541632,06	244	954884,54	3542152,57
159	954038,61	3542819,18	202	954637,76	3541635,86	245	954730,63	3541831,03
160	954200,89	3542734,56	203	954639,16	3541638,27	246	954718,07	3541804,81
161	954242,15	3542713,06	204	954635,92	3541637,78	247	954673,52	3541711,73
162	954239,36	3542707,72	205	954615,75	3541634,70	248	954643,72	3541726,00
163	954235,41	3542700,15	206	954581,04	3541629,41	249	954630,35	3541732,40
164	954273,30	3542680,37	207	954572,49	3541611,55	250	954619,86	3541710,50
165	954277,12	3542681,39	208	954566,92	3541570,14	251	954589,34	3541646,73
166	954294,10	3542685,92	209	954583,31	3541567,96	252	954616,53	3541650,91
167	954302,69	3542681,44	210	954577,32	3541522,96	253	954636,71	3541654,01
168	954535,89	3542559,68	211	954649,40	3541655,96			
169	954645,28	3542249,44	212	954677,98	3541709,36			

Ханты-Мансийский автономный округ – Югра
Губернатор

Проект межевания территории для размещения линейного объекта регионального назначения Ханты-Мансийского автономного округа – Югры «Обустройство куста скважин №75 Омбинского месторождения»
Землепользователь ОАО «НК «Роснефть»
Масштаб 1:5000


Приложение 69
к постановлению Правительства
Ханты-Мансийского
автономного округа – Югры
от 25 марта 2016 года № 77-п

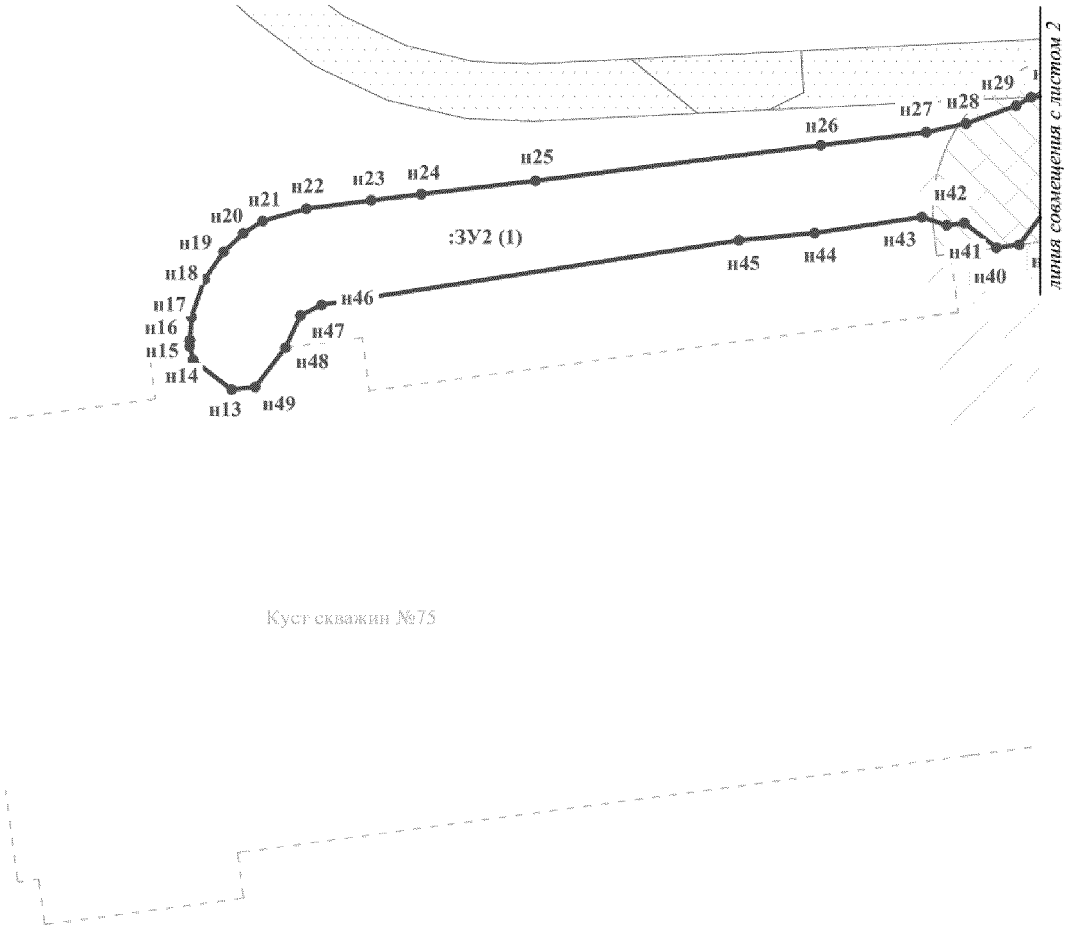


УСЛОВНЫЕ ОБОЗНАЧЕНИЯ

	границы земельного участка
	ранее запроектированные земельные участки
	земельные участки на ранее сформированных участках
:ЗУ1 (1)	зона планируемого размещения линейных объектов
● н1	точки поворота земельного участка, устанавливаемые при проведении кадастровых работ
	охранная зона проектируемой ВЛ
	охранная зона проектируемых трубопроводов


Проект межевания территории для размещения линейного объекта регионального назначения Ханты-Мансийского автономного округа – Югры «Обустройство куста скважин №75 Омбинского месторождения»
Землепользователь ОАО «НК «Роснефть»
Масштаб 1:5000

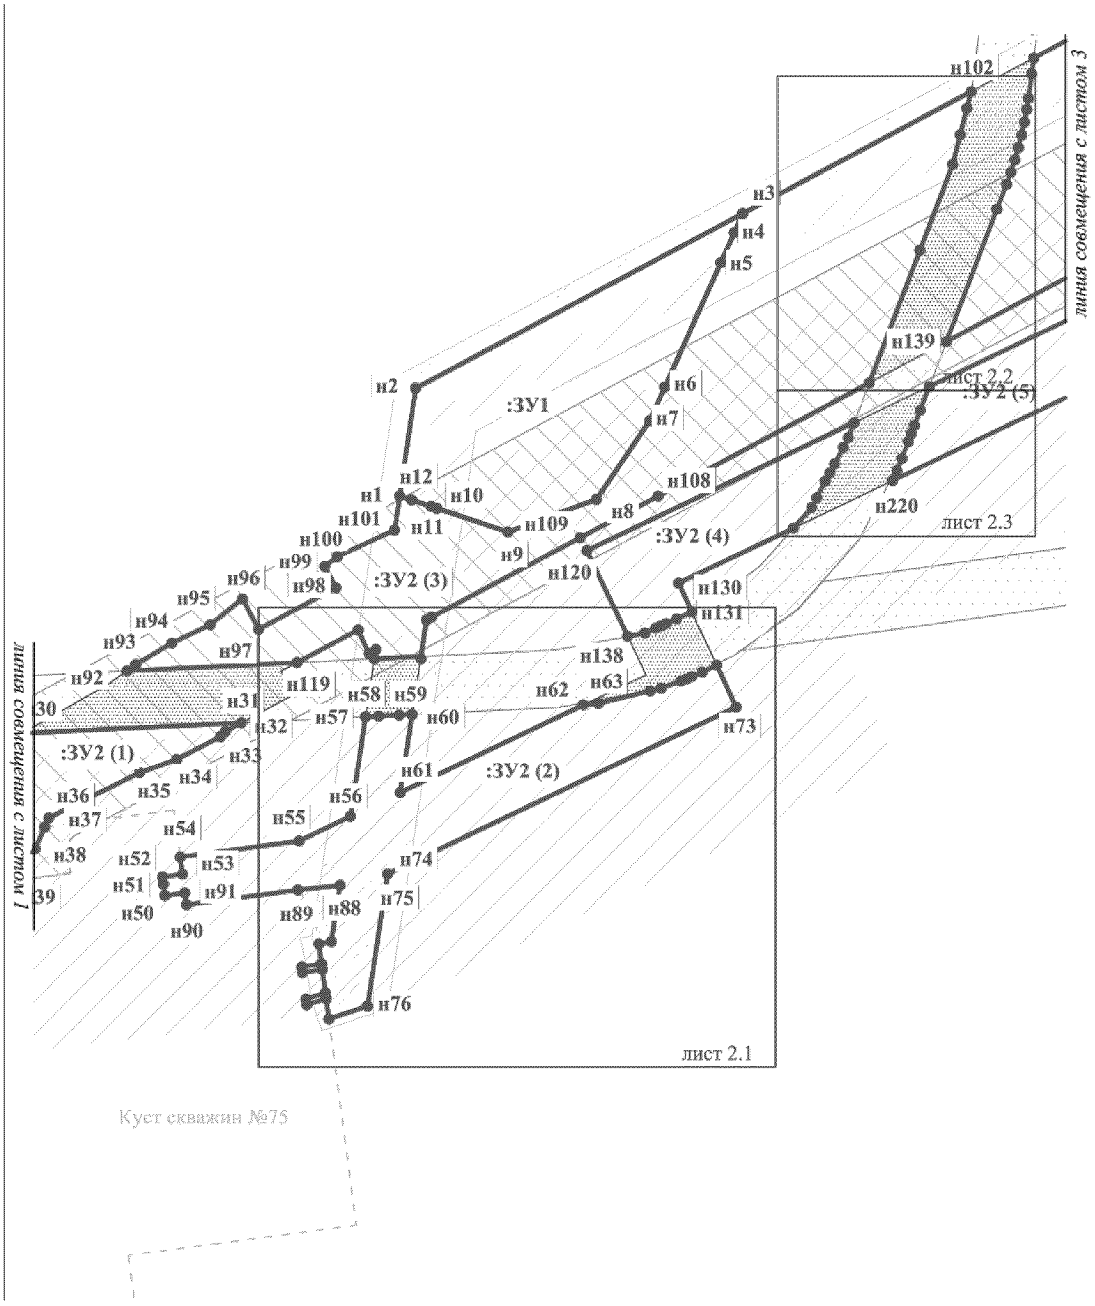


Проект межевания территории для размещения линейного объекта регионального назначения Ханты-Мансийского автономного округа – Югры «Обустройство куста скважин №75 Омбинского месторождения»
Землепользователь ОАО «НК «Роснефть»
Масштаб 1:500

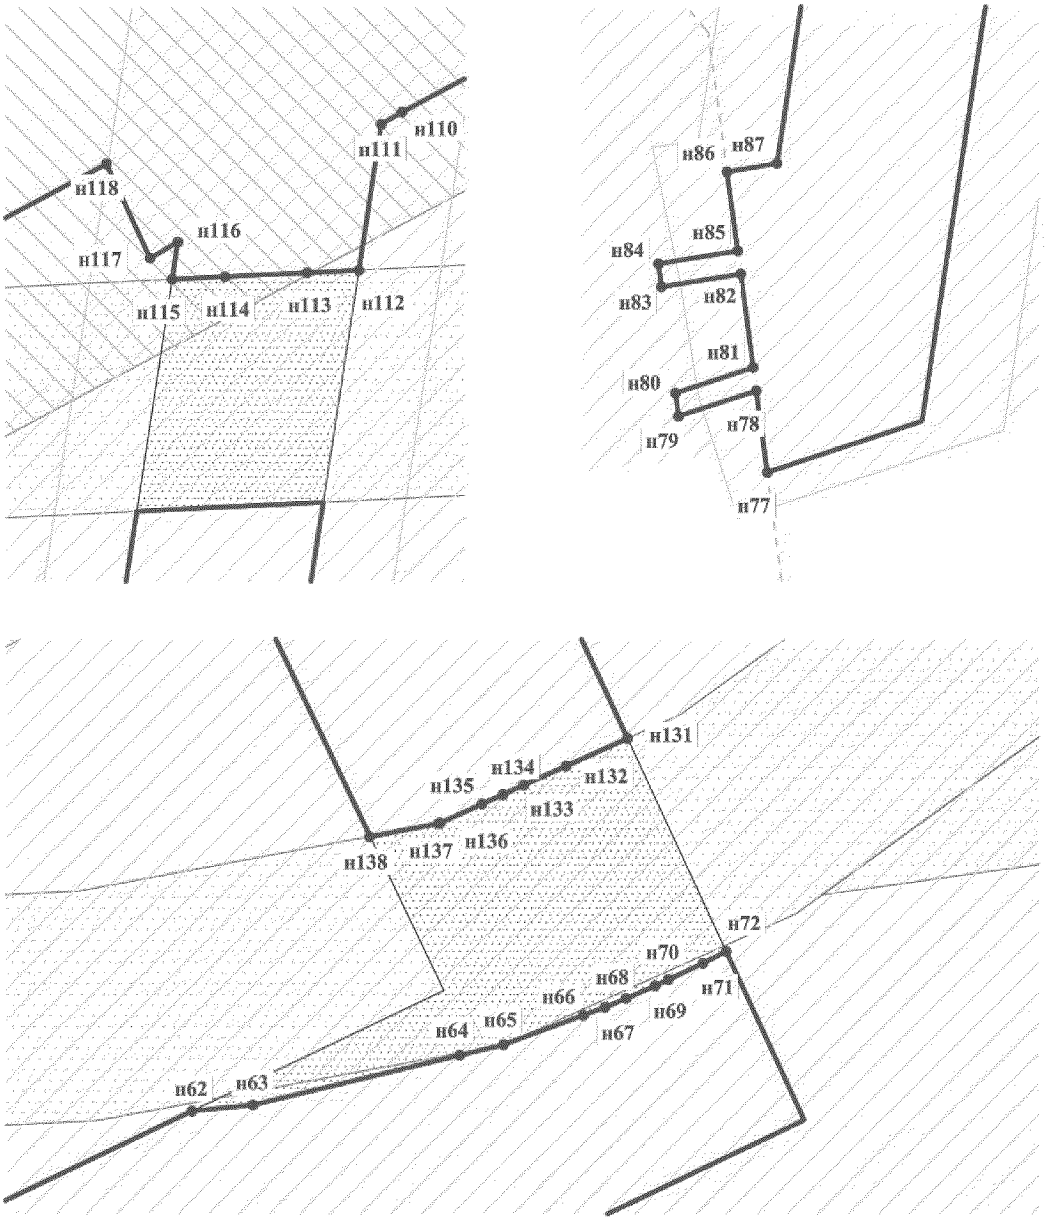


Проект межевания территории для размещения
линейного объекта регионального назначения
Ханты-Мансийского автономного округа – Югры
«Обустройство куста скважин №75 Омбинского
месторождения»
Землепользователь ОАО «НК «Роснефть»
Масштаб 1:500

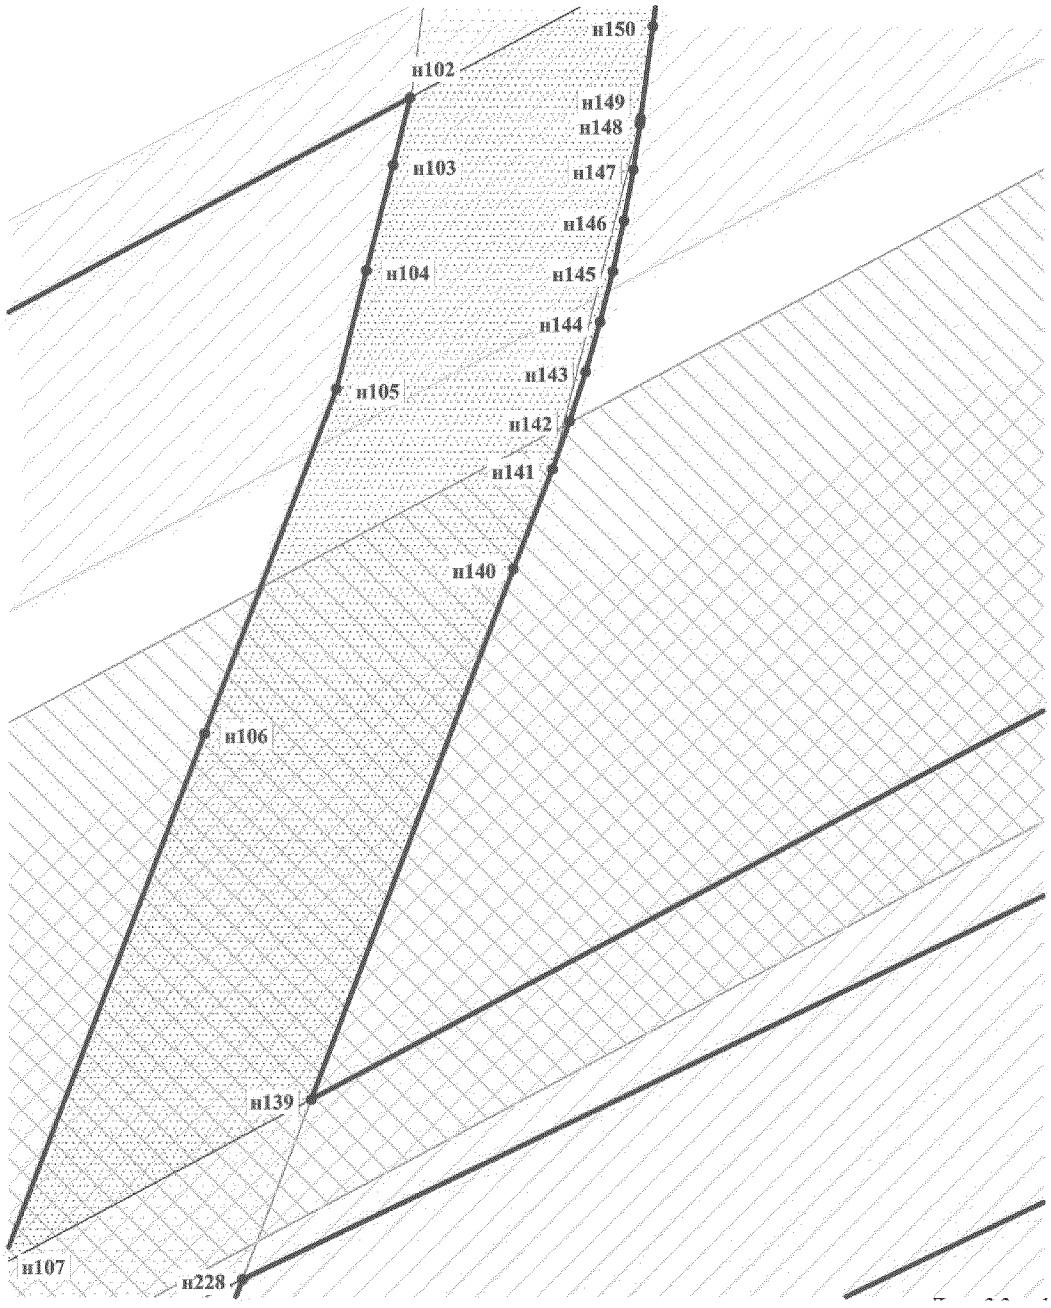


Проект межевания территории для размещения
линейного объекта регионального назначения
Ханты-Мансийского автономного округа – Югры
«Обустройство куста скважин №75 Омбинского
месторождения»
Землепользователь ОАО «НК «Роснефть»
Масштаб 1:2000

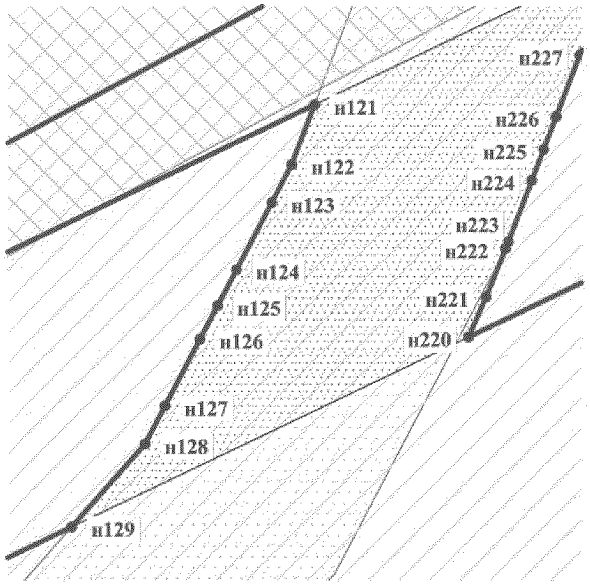


Проект межевания территории для размещения
линейного объекта регионального назначения
Ханты-Мансийского автономного округа – Югры
«Обустройство куста скважин №75 Омбинского
месторождения»
Землепользователь ОАО «НК «Роснефть»
Масштаб 1:5000

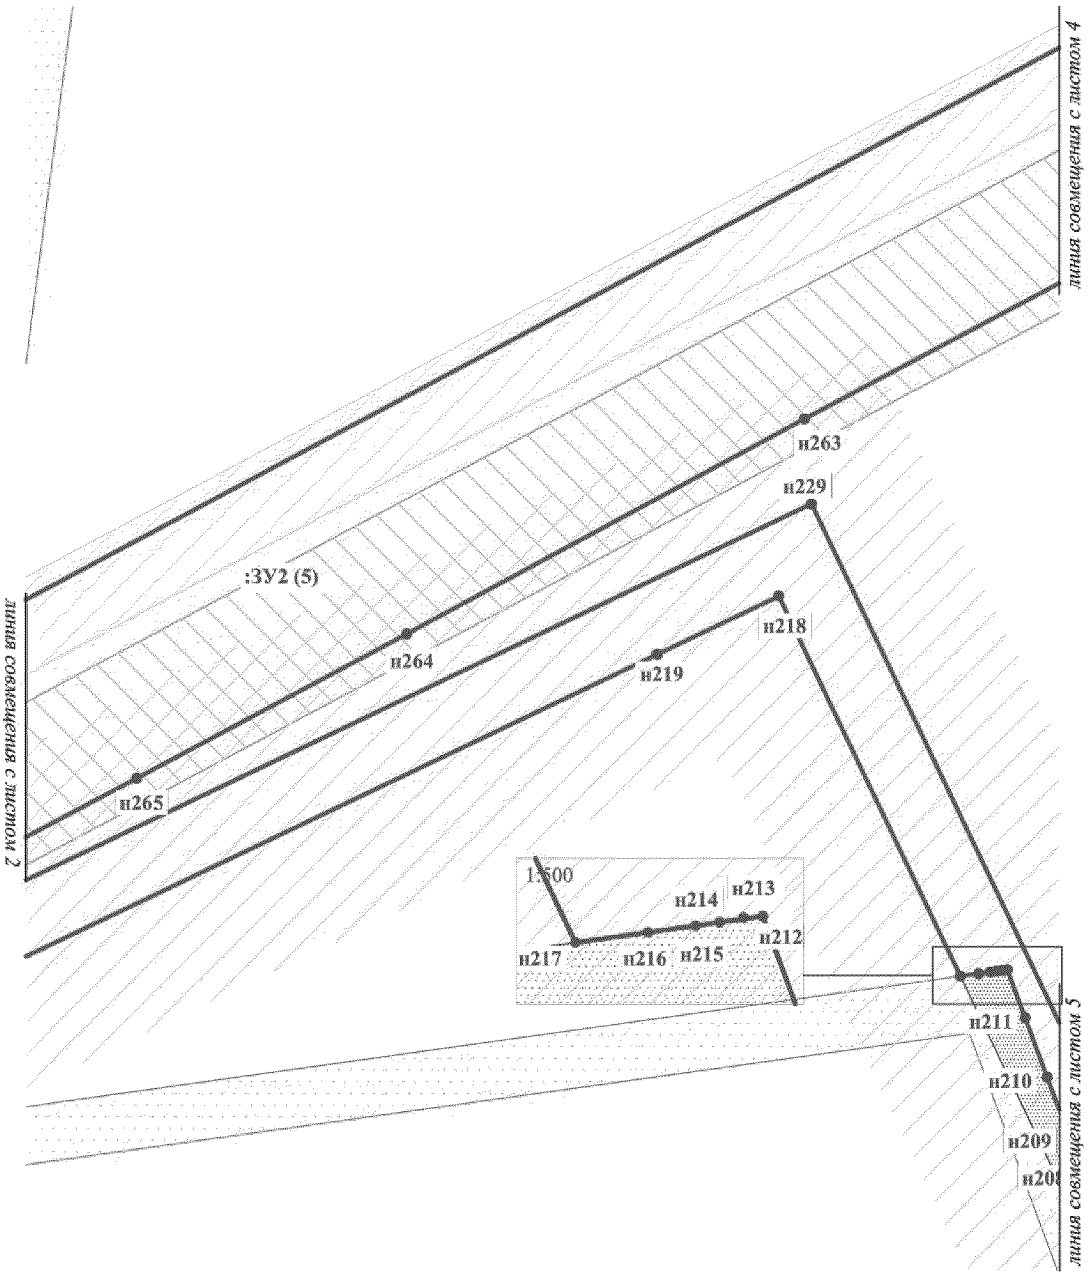


Проект межевания территории для размещения
линейного объекта регионального назначения
Ханты-Мансийского автономного округа – Югры
«Обустройство куста скважин №75 Омбинского
месторождения»
Землепользователь ОАО «НК «Роснефть»
Масштаб 1:5000

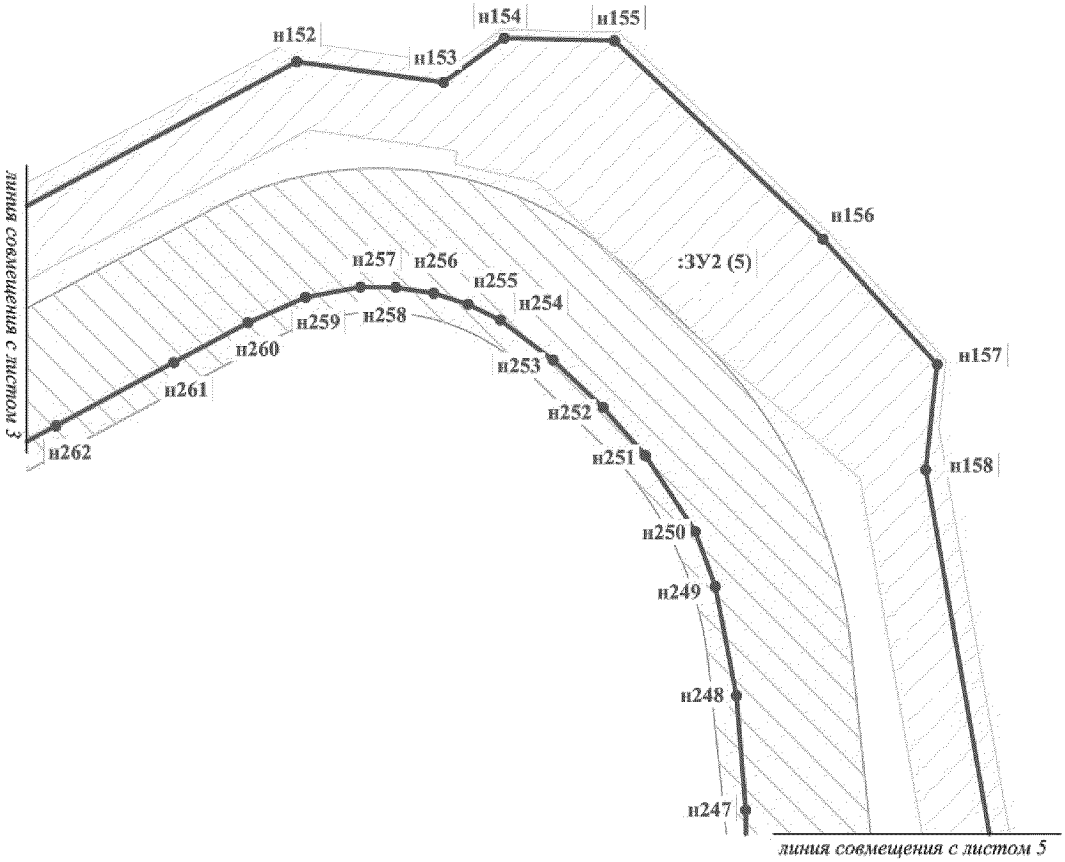


Проект межевания территории для размещения линейного объекта регионального назначения Ханты-Мансийского автономного округа – Югры «Обустройство куста скважин №75 Омбинского месторождения»
Землепользователь ОАО «НК «Роснефть»
Масштаб 1:5000

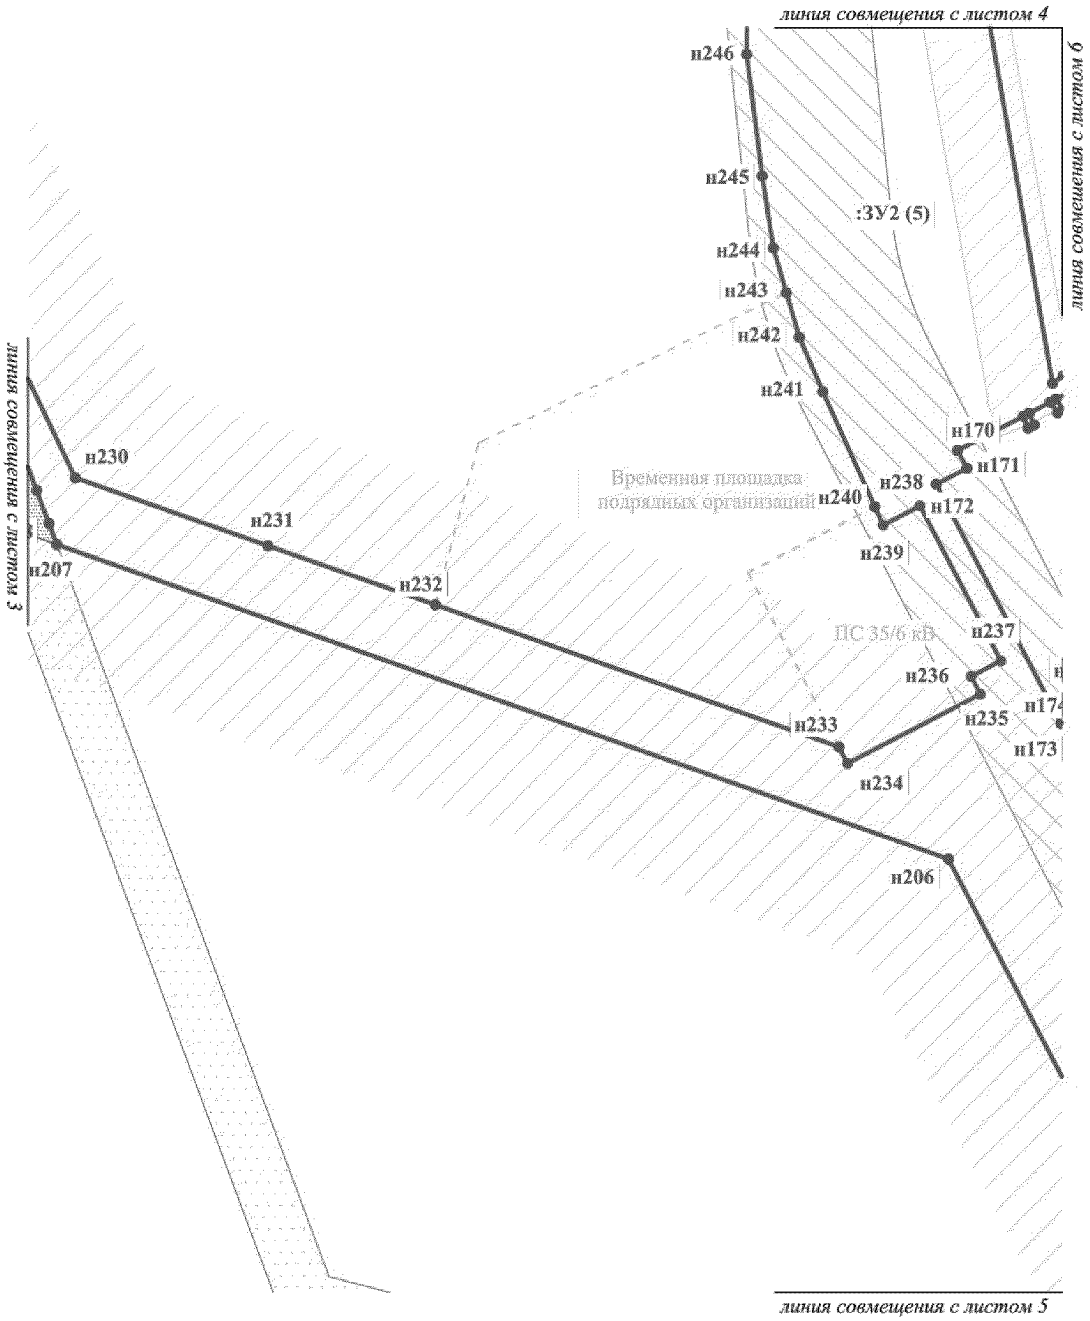


Проект межевания территории для размещения
линейного объекта регионального назначения
Ханты-Мансийского автономного округа – Югры
«Обустройство куста скважин №75 Омбинского
месторождения»
Землепользователь ОАО «НК «Роснефть»
Масштаб 1:5000

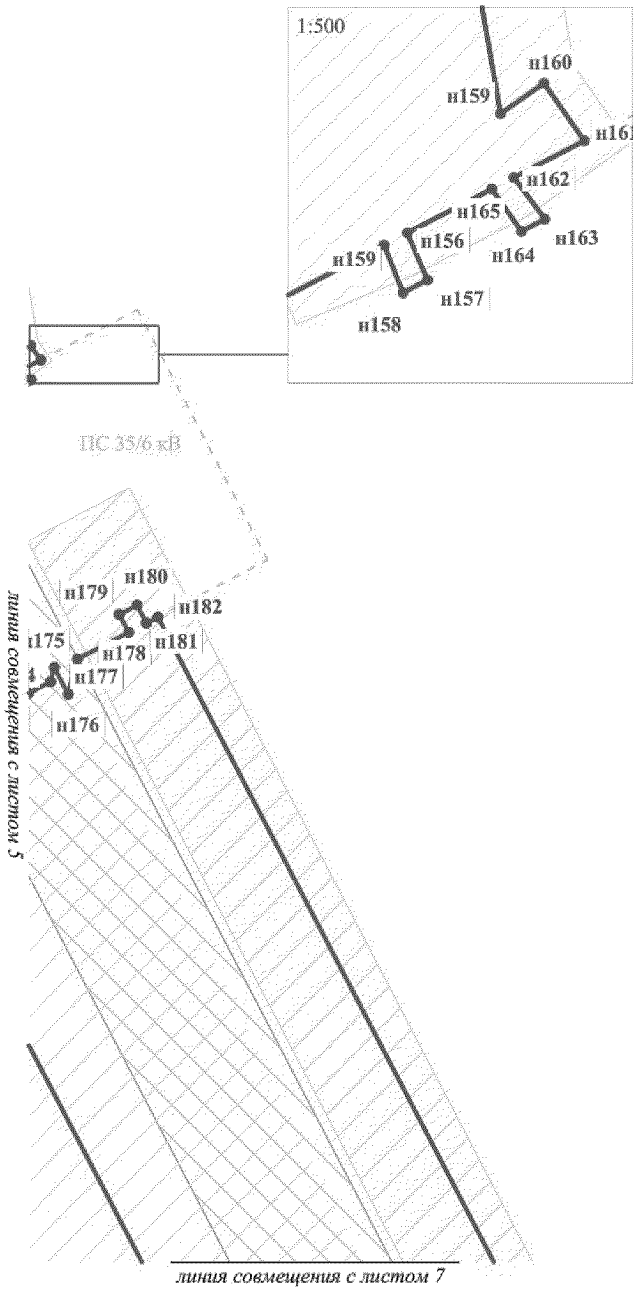


Проект межевания территории для размещения
линейного объекта регионального назначения
Ханты-Мансийского автономного округа – Югры
«Обустройство куста скважин №75 Омбинского
месторождения»
Землепользователь ОАО «НК «Роснефть»
Масштаб 1:5000

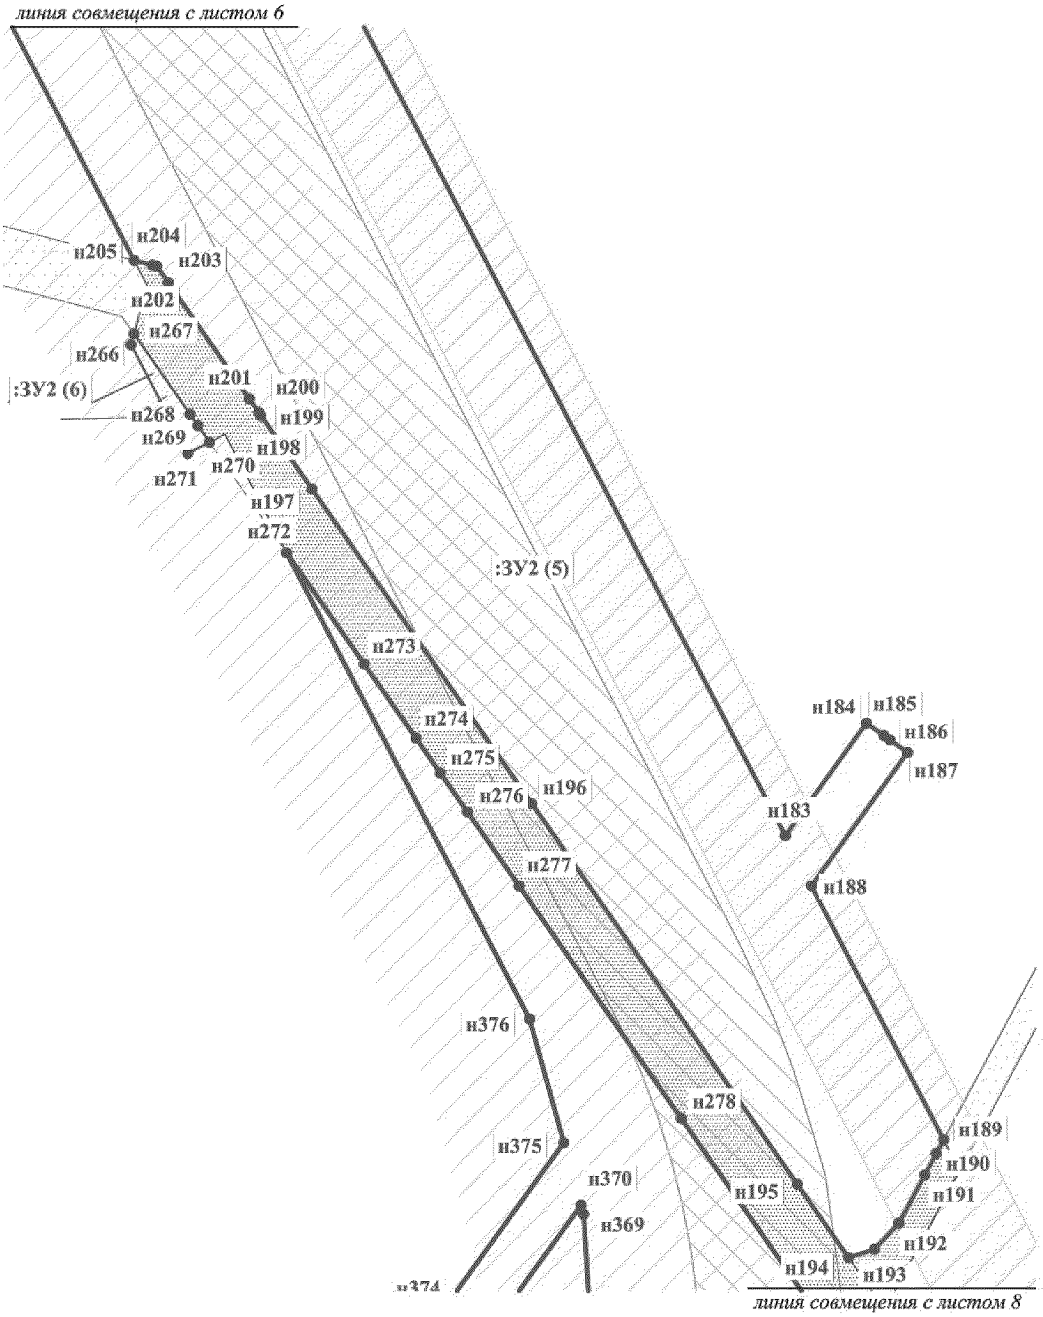


Проект межевания территории для размещения
линейного объекта регионального назначения
Ханты-Мансийского автономного округа – Югры
«Обустройство куста скважин №75 Омбинского
месторождения»
Землепользователь ОАО «НК «Роснефть»
Масштаб 1:5000

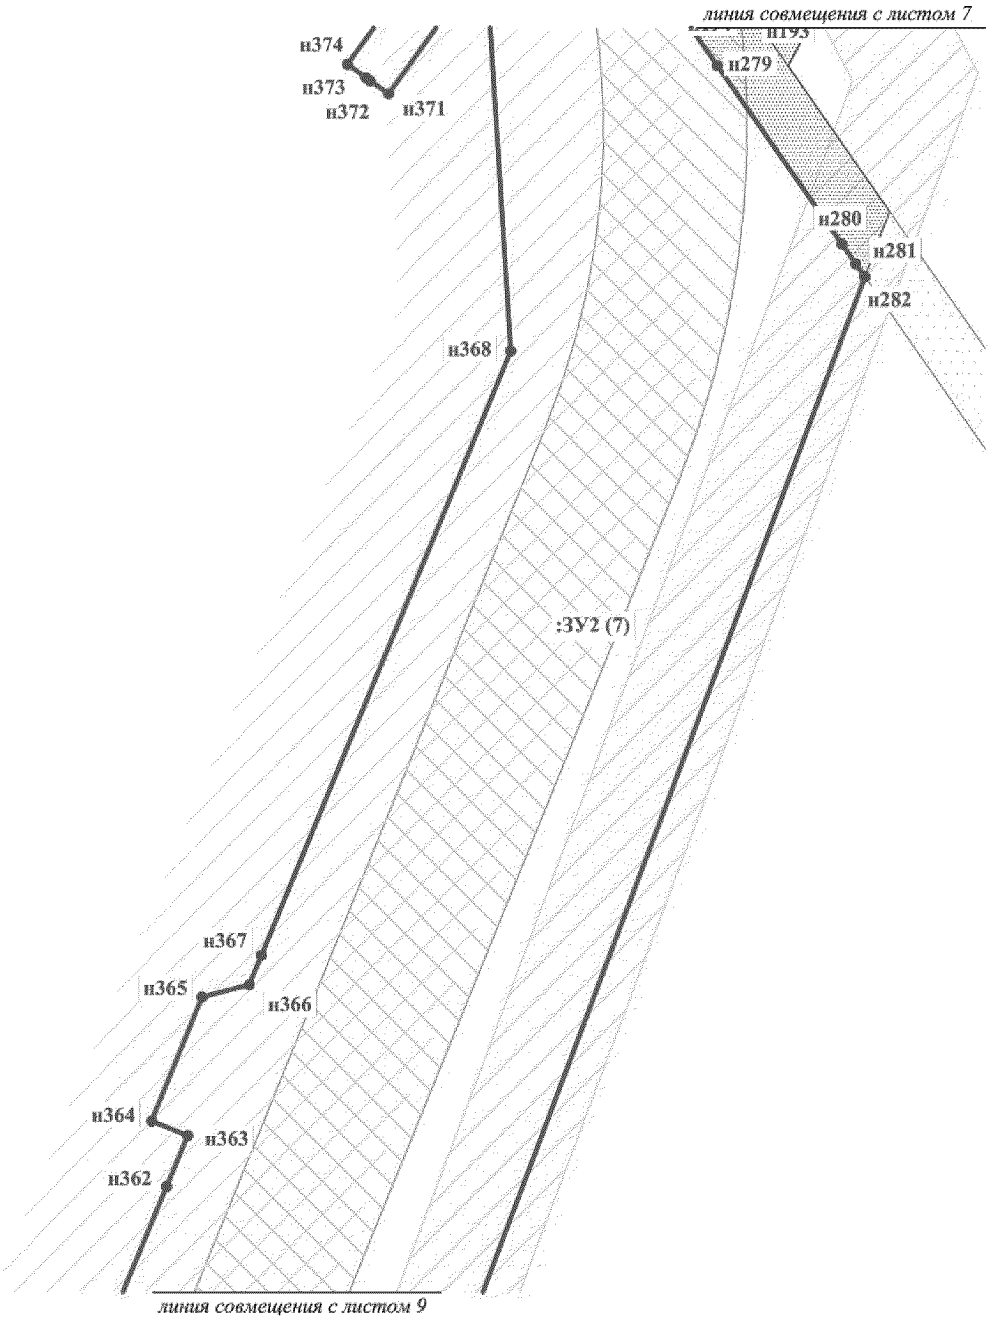


Проект межевания территории для размещения
линейного объекта регионального назначения
Ханты-Мансийского автономного округа – Югры
«Обустройство куста скважин №75 Омбинского
месторождения»
Землепользователь ОАО «НК «Роснефть»
Масштаб 1:5000

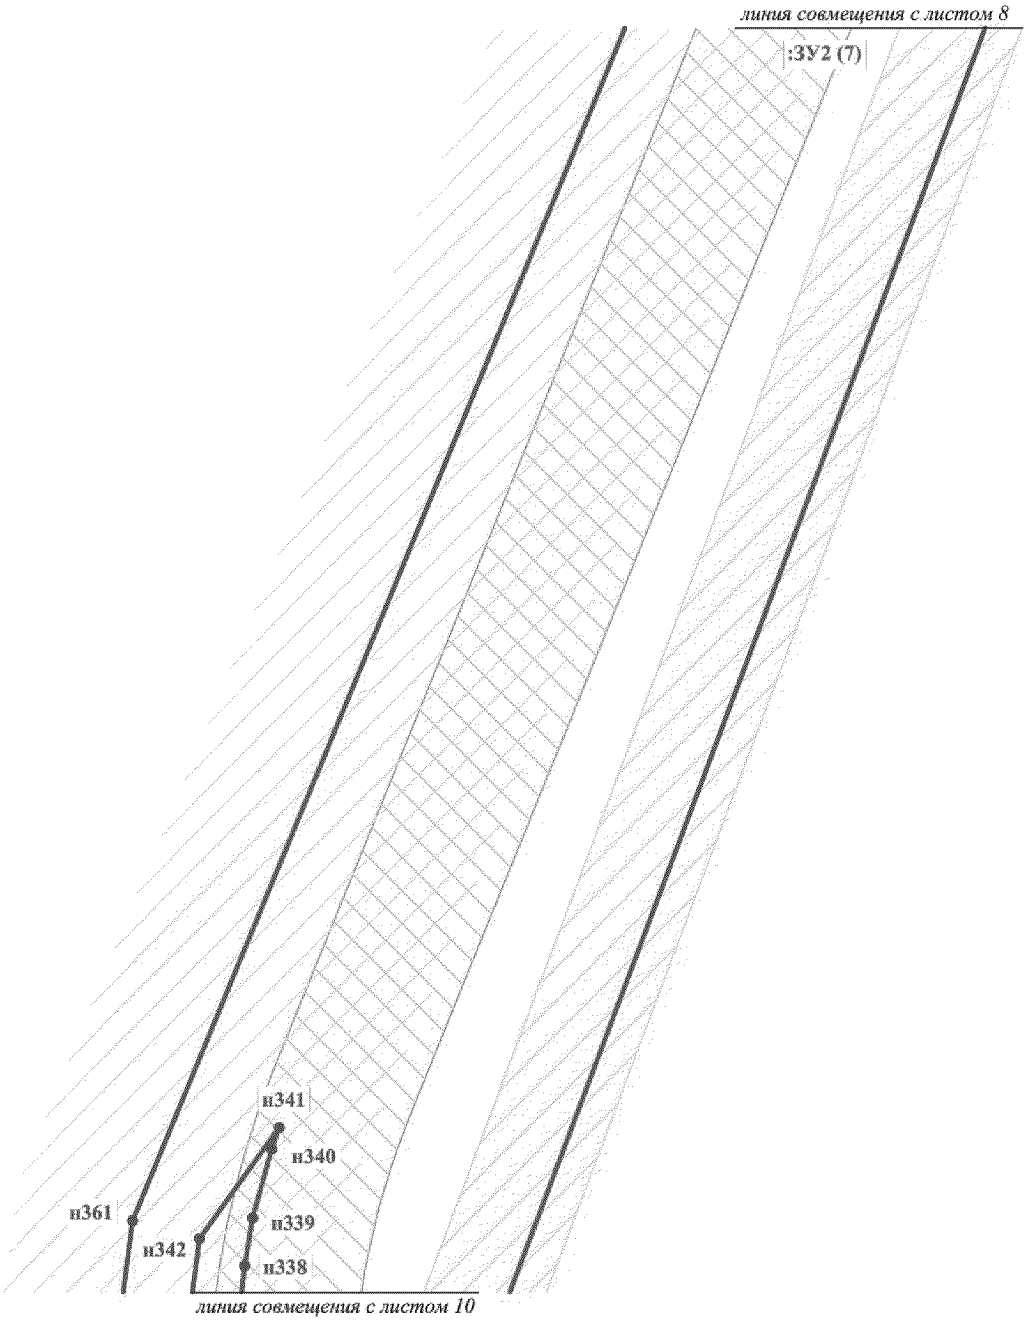


Проект межевания территории для размещения
линейного объекта регионального назначения
Ханты-Мансийского автономного округа – Югры
«Обустройство куста скважин №75 Омбинского
месторождения»
Землепользователь ОАО «НК «Роснефть»
Масштаб 1:5000

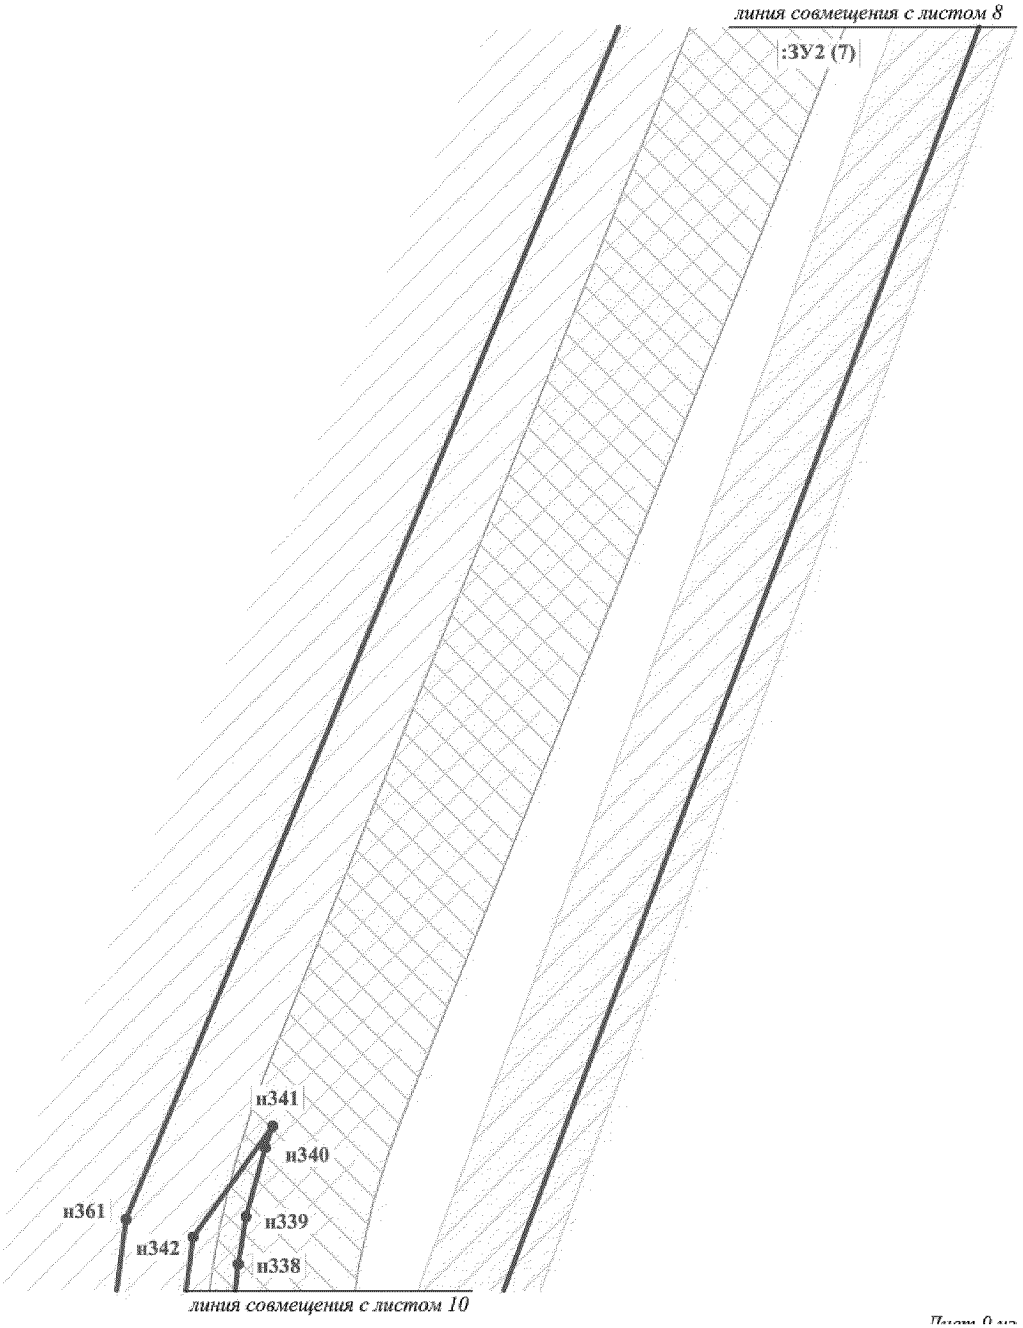


Проект межевания территории для размещения линейного объекта регионального назначения Ханты-Мансийского автономного округа – Югры «Обустройство куста скважин №75 Омбинского месторождения»
Землепользователь ОАО «НК «Роснефть»
Масштаб 1:5000

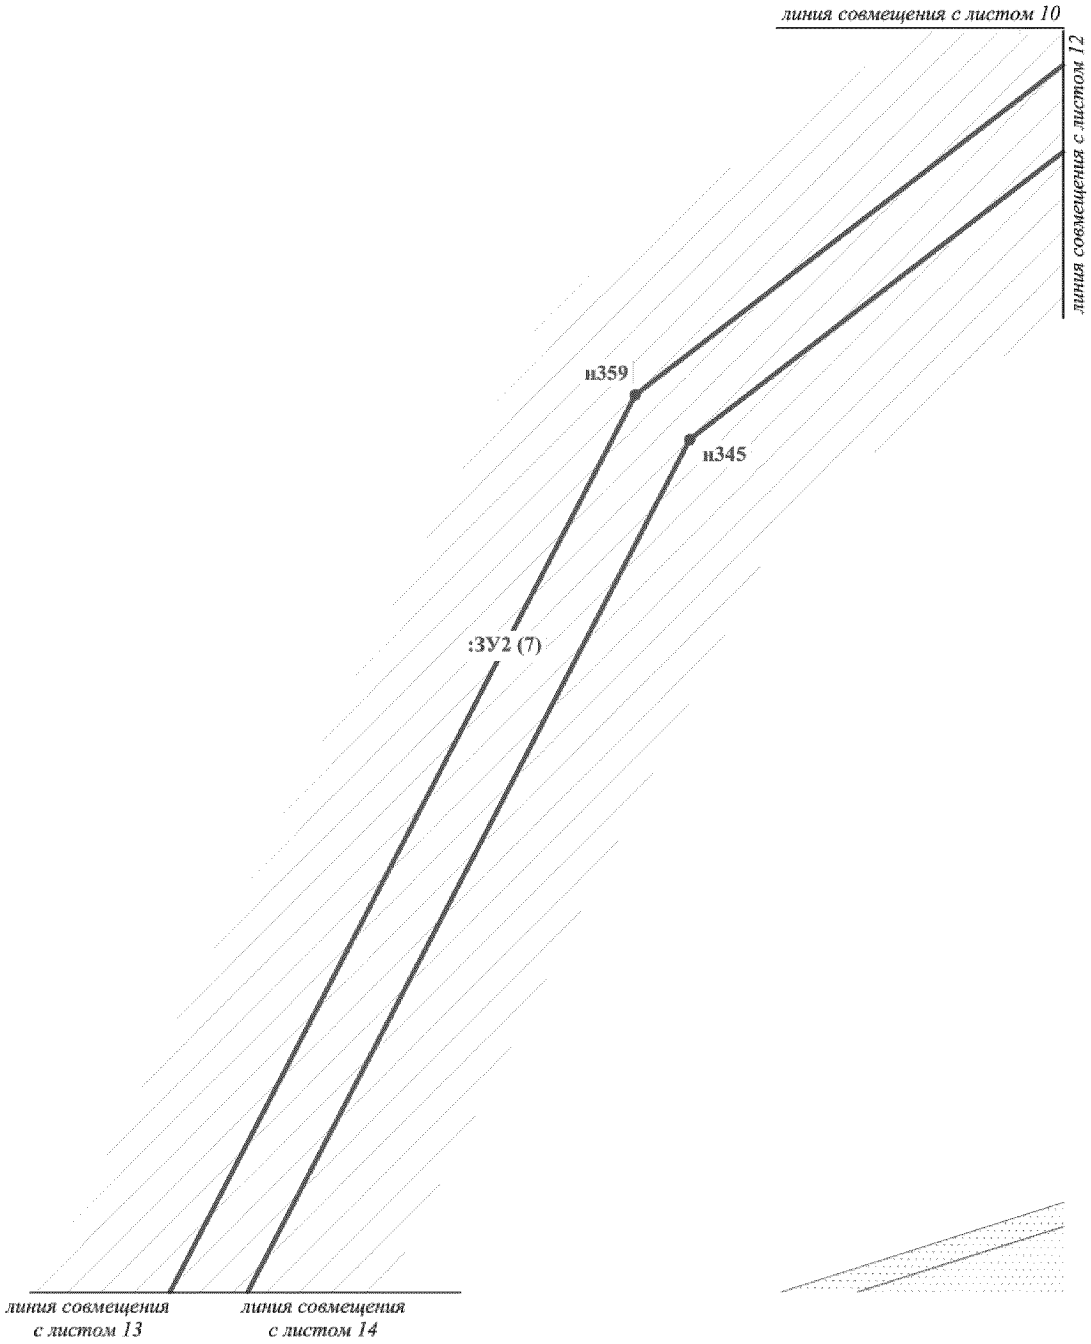


Проект межевания территории для размещения
линейного объекта регионального назначения
Ханты-Мансийского автономного округа – Югры
«Обустройство куста скважин №75 Омбинского
месторождения»
Землепользователь ОАО «НК «Роснефть»
Масштаб 1:5000

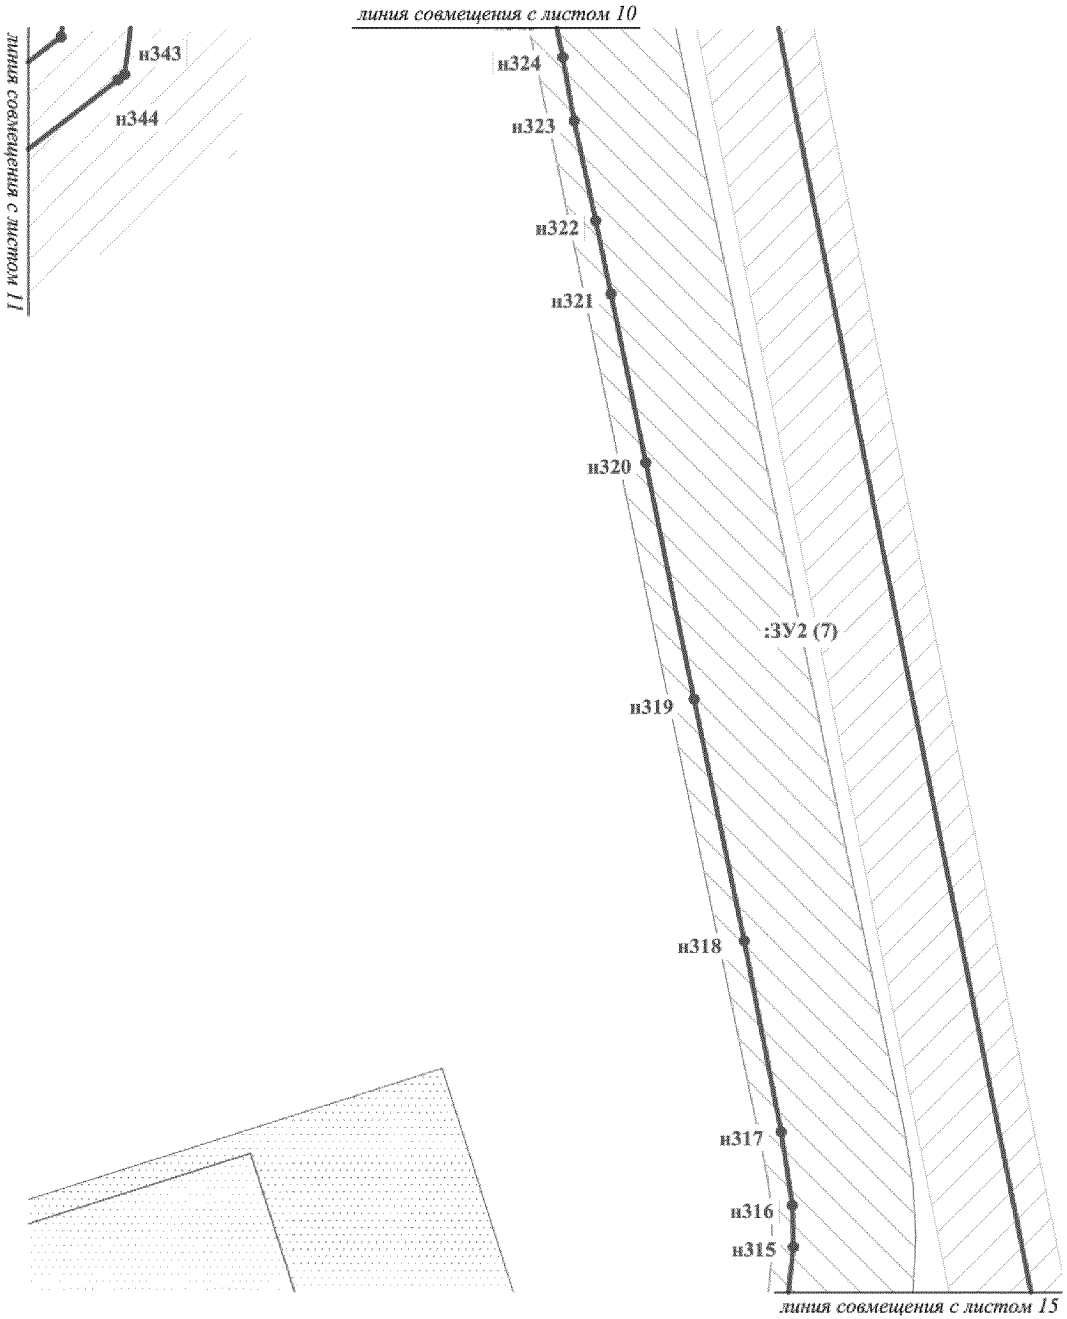


Проект межевания территории для размещения линейного объекта регионального назначения Ханты-Мансийского автономного округа – Югры «Обустройство куста скважин №75 Омбинского месторождения»
Землепользователь ОАО «НК «Роснефть»
Масштаб 1:5000

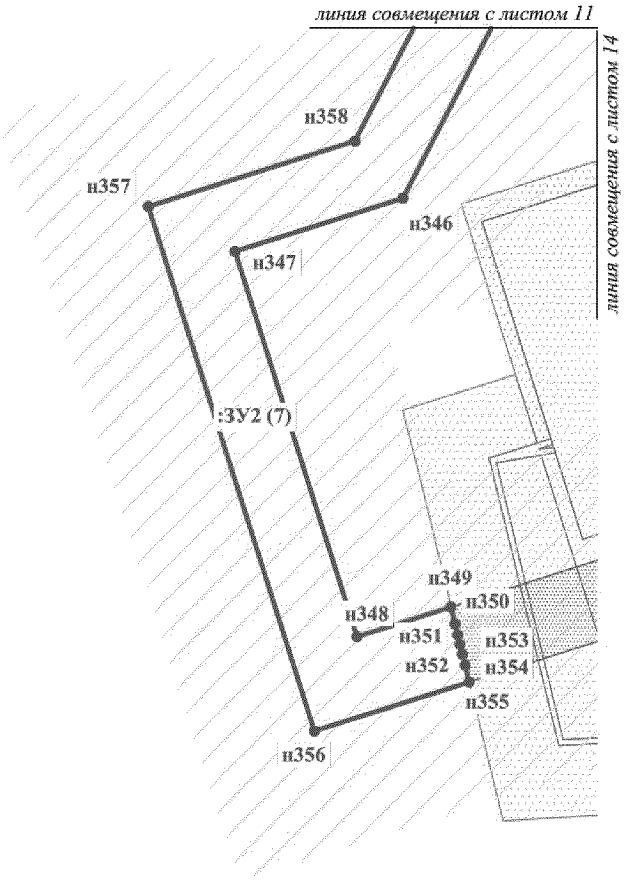

Проект межевания территории для размещения
линейного объекта регионального назначения
Ханты-Мансийского автономного округа – Югры
«Обустройство куста скважин №75 Омбинского
месторождения»
Землепользователь ОАО «НК «Роснефть»
Масштаб 1:5000

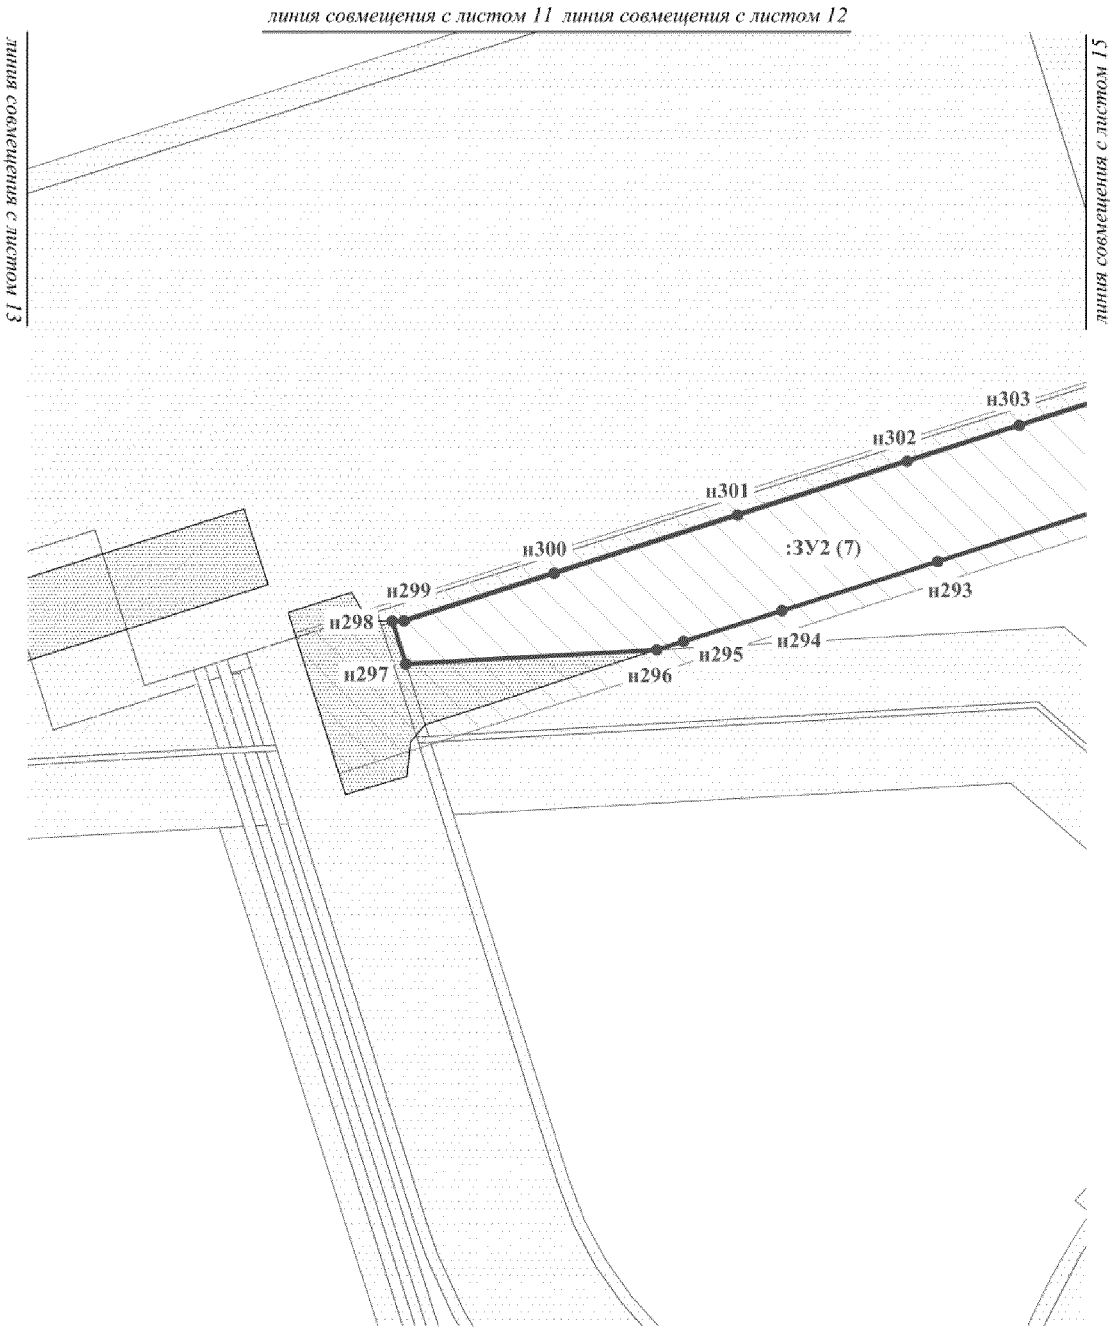

Проект межевания территории для размещения
линейного объекта регионального назначения
Ханты-Мансийского автономного округа – Югры
«Обустройство куста скважин №75 Омбинского
месторождения»
Землепользователь ОАО «НК «Роснефть»
Масштаб 1:5000

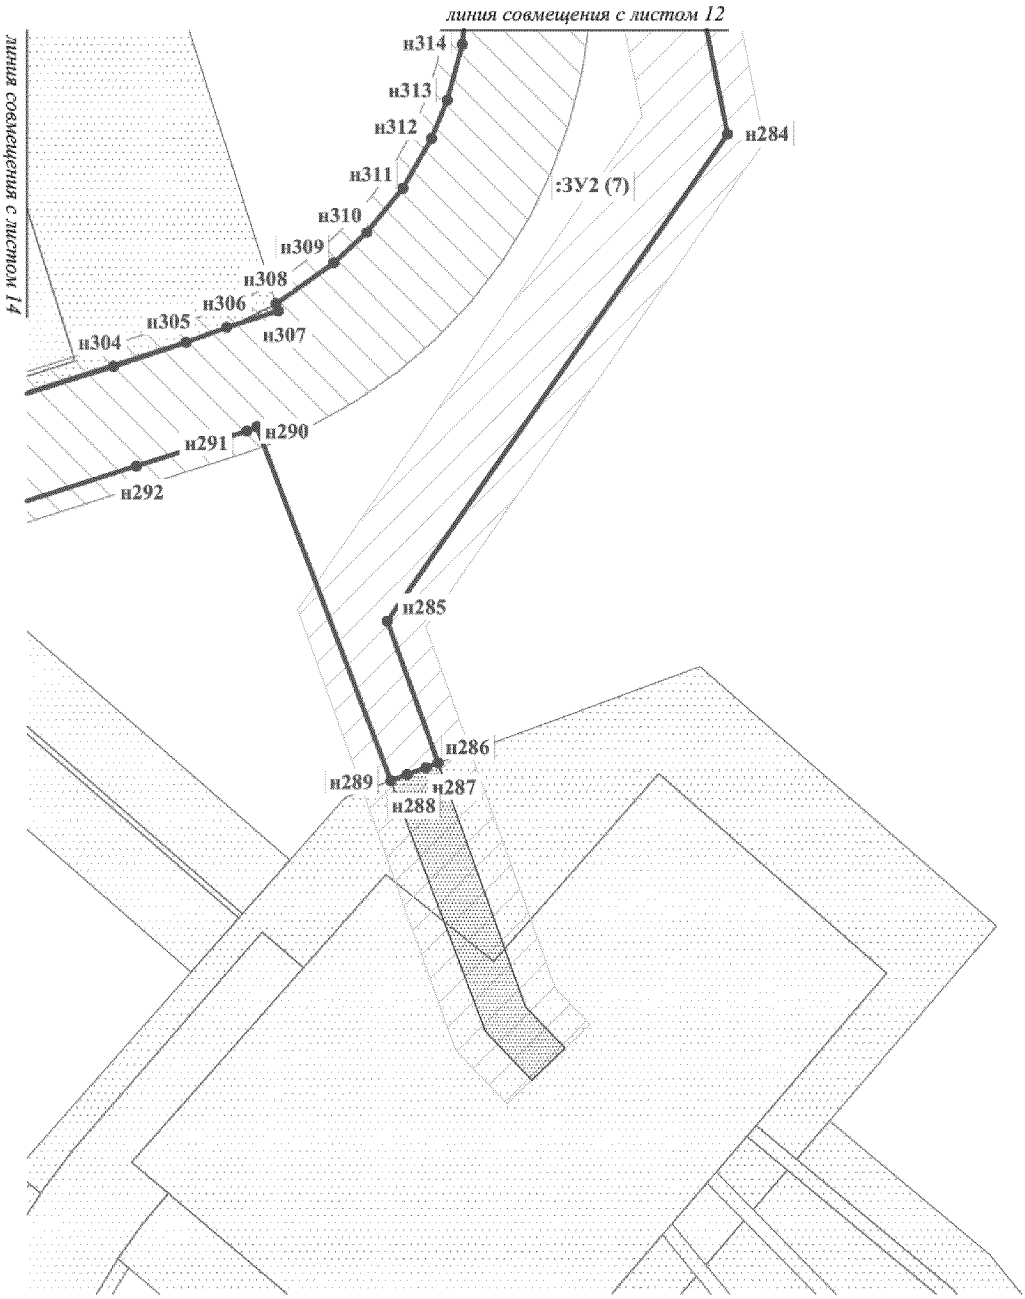

Проект межевания территории для размещения
линейного объекта регионального назначения
Ханты-Мансийского автономного округа – Югры
«Обустройство куста скважин №75 Омбинского
месторождения»
Землепользователь ОАО «НК «Роснефть»

Каталог координат земельного участка (:ЗУ1)

№№	X	У
н1	954692,59	3541646,56
н2	954730,05	3541652,12
н3	954790,87	3541766,07
н4	954784,18	3541763,07
н5	954773,75	3541758,37
н6	954730,47	3541738,90
н7	954718,77	3541733,64
н8	954691,43	3541715,11
н9	954680,01	3541684,33
н10	954688,27	3541659,54
н11	954688,95	3541657,49
н12	954691,19	3541650,76

Каталог координат земельного участка (:ЗУ2)

№№	X	У	№№	X	У	№№	X	У
н13	954508,22	3541237,04	н32	954610,67	3541585,92	н51	954557,48	3541564,29
н14	954518,55	3541223,67	н33	954608,80	3541584,17	н52	954559,99	3541563,96
н15	954523,28	3541222,47	н34	954600,84	3541568,90	н53	954560,91	3541570,94
н16	954525,41	3541222,61	н35	954596,24	3541555,97	н54	954566,92	3541570,14
н17	954533,42	3541223,12	н36	954580,52	3541524,37	н55	954572,49	3541611,55
н18	954546,57	3541227,69	н37	954577,32	3541522,96	н56	954581,04	3541629,41
н19	954556,16	3541234,28	н38	954569,82	3541519,62	н57	954615,75	3541634,70
н20	954562,53	3541241,11	н39	954558,61	3541511,04	н58	954615,97	3541639,30
н21	954566,83	3541247,87	н40	954557,56	3541503,11	н59	954616,32	3541646,42
н22	954571,16	3541263,09	н41	954566,13	3541491,90	н60	954616,53	3541650,91
н23	954574,00	3541285,63	н42	954565,38	3541485,83	н61	954589,34	3541646,73
н24	954576,18	3541303,01	н43	954568,22	3541477,15	н62	954619,86	3541710,50
н25	954580,83	3541342,75	н44	954562,66	3541439,86	н63	954620,39	3541715,79
н26	954593,25	3541441,97	н45	954560,14	3541413,53	н64	954624,71	3541733,79
н27	954597,73	3541478,67	н46	954537,69	3541268,36	н65	954625,62	3541737,60
н28	954600,72	3541492,53	н47	954533,97	3541260,98	н66	954628,17	3541744,52
н29	954606,95	3541509,97	н48	954522,81	3541255,79	н67	954628,87	3541746,41
н30	954609,94	3541515,18	н49	954509,12	3541245,30	н68	954629,65	3541748,24
н31	954613,65	3541591,46	н50	954553,52	3541564,82	н69	954630,74	3541750,77

Проект межевания территории для размещения линейного объекта регионального назначения Ханты-Мансийского автономного округа – Югры «Обустройство куста скважин №75 Омбинского месторождения»
Землепользователь ОАО «НК «Роснефть»

Каталог координат земельного участка (:ЗУ2)

№№	X	У	№№	X	У	№№	X	У
н70	954631,29	3541751,92	н10	954688,27	3541659,54	н129	954688,58	3541790,06
н71	954632,70	3541754,93	н9	954680,01	3541684,33	н130	954681,36	3541783,68
н72	954633,74	3541756,96	н8	954691,43	3541715,11	н131	954662,23	3541743,74
н73	954619,09	3541763,74	н7	954718,77	3541733,64	н132	954652,25	3541748,37
н74	954561,02	3541642,41	н6	954730,47	3541738,90	н133	954649,84	3541743,03
н75	954560,95	3541642,41	н5	954773,74	3541758,36	н134	954648,18	3541739,34
н76	954515,00	3541635,36	н4	954784,18	3541763,07	н135	954647,37	3541737,55
н77	954510,56	3541621,92	н3	954790,87	3541766,07	н136	954646,55	3541735,72
н78	954517,65	3541620,97	н102	954833,31	3541845,59	н137	954644,90	3541732,07
н79	954515,44	3541614,20	н103	954827,45	3541844,11	н138	954644,84	3541731,94
н80	954517,45	3541613,94	н104	954818,28	3541841,78	н139	954746,25	3541836,98
н81	954519,67	3541620,69	н105	954807,98	3541839,18	н140	954792,37	3541854,55
н82	954527,79	3541619,61	н106	954778,05	3541827,73	н141	954801,01	3541857,94
н83	954526,67	3541612,71	н107	954731,91	3541810,10	н142	954805,18	3541859,44
н84	954528,68	3541612,44	н108	954692,50	3541736,54	н143	954809,47	3541860,84
н85	954529,79	3541619,34	н109	954677,99	3541709,36	н144	954813,80	3541862,08
н86	954536,67	3541618,42	н110	954650,44	3541657,76	н145	954818,20	3541863,20
н87	954537,42	3541622,76	н111	954649,40	3541655,96	н146	954822,61	3541864,16
н88	954557,07	3541625,77	н112	954636,71	3541654,01	н147	954827,05	3541864,98
н89	954555,44	3541611,13	н113	954636,49	3541649,49	н148	954830,97	3541865,55
н90	954550,29	3541572,35	н114	954636,15	3541642,37	н149	954831,46	3541865,62
н91	954554,45	3541571,80	н115	954635,92	3541637,78	н150	954839,50	3541866,68
н92	954631,75	3541551,63	н116	954639,16	3541638,27	н151	954844,95	3541867,40
н93	954633,87	3541554,64	н117	954637,76	3541635,86	н152	955093,58	3542333,22
н94	954641,41	3541567,24	н118	954645,95	3541632,06	н153	955086,36	3542384,31
н95	954647,78	3541580,59	н119	954634,62	3541610,84	н154	955101,75	3542405,42
н96	954656,74	3541591,81	н120	954643,72	3541726,00	н155	955100,87	3542443,80
н97	954646,17	3541597,45	н121	954673,52	3541711,73	н156	955031,87	3542516,37
н98	954660,58	3541624,44	н122	954718,07	3541804,81	н157	954988,32	3542556,10
н99	954668,02	3541620,47	н123	954712,87	3541802,82	н158	954951,60	3542552,16
н100	954671,40	3541624,82	н124	954709,56	3541801,08	н159	954701,34	3542595,89
н101	954680,67	3541644,79	н125	954703,73	3541798,02	н160	954703,99	3542599,68
н1	954692,59	3541646,56	н126	954700,61	3541796,38	н161	954698,99	3542603,18
н12	954691,19	3541650,76	н127	954697,69	3541794,84	н162	954695,80	3542597,05
н11	954688,95	3541657,49	н128	954691,89	3541791,80	н163	954692,18	3542599,75

Проект межевания территории для размещения
линейного объекта регионального назначения
Ханты-Мансийского автономного округа – Югры
«Обустройство куста скважин №75 Омбинского
месторождения»
Землепользователь ОАО «НК «Роснефть»

Каталог координат земельного участка (:ЗУ2)

№№	X	У	№№	X	У	№№	X	У
н164	954691,12	3542597,71	н199	954248,64	3542725,48	н234	954635,45	3542490,01
н165	954694,80	3542595,13	н200	954249,70	3542724,92	н235	954658,40	3542534,07
н166	954690,97	3542587,78	н201	954254,49	3542721,56	н236	954698,46	3542515,96
н167	954686,89	3542589,55	н202	954294,87	3542693,38	н237	954717,33	3542507,84
н168	954685,78	3542587,41	н203	954300,61	3542689,38	н238	954732,89	3542503,29
н169	954689,92	3542585,76	н204	954301,03	3542687,78	н239	954748,43	3542498,76
н170	954678,00	3542562,89	н205	954302,69	3542681,44	н240	954773,49	3542494,91
н171	954671,79	3542566,14	н206	954535,89	3542559,68	н241	954815,76	3542489,51
н172	954666,23	3542555,47	н207	954645,28	3542249,44	н242	954833,17	3542489,48
н173	954583,03	3542598,84	н208	954652,59	3542246,72	н243	954873,00	3542486,24
н174	954587,07	3542606,59	н209	954664,13	3542242,43	н244	954911,04	3542478,92
н175	954592,00	3542607,89	н210	954685,01	3542234,67	н245	954930,10	3542471,95
н176	954582,75	3542612,69	н211	954705,71	3542226,98	н246	954956,56	3542454,53
н177	954594,98	3542615,90	н212	954722,47	3542220,75	н247	954973,32	3542439,81
н178	954604,29	3542633,76	н213	954722,23	3542219,06	н248	954989,74	3542422,47
н179	954610,48	3542630,51	н214	954721,94	3542216,99	н249	955003,72	3542404,03
н180	954613,71	3542636,69	н215	954721,65	3542214,89	н250	955009,23	3542392,83
н181	954607,49	3542639,91	н216	954721,07	3542210,76	н251	955013,03	3542380,87
н182	954609,58	3542643,92	н217	954720,19	3542204,45	н252	955015,08	3542367,61
н183	954102,45	3542908,18	н218	954852,47	3542141,21	н253	955015,19	3542355,37
н184	954141,63	3542936,45	н219	954832,21	3542098,86	н254	955011,66	3542336,29
н185	954137,24	3542942,59	н220	954697,87	3541818,21	н255	955002,75	3542316,19
н186	954135,78	3542944,63	н221	954701,37	3541819,74	н256	954988,97	3542290,37
н187	954131,39	3542950,77	н222	954705,56	3541821,44	н257	954966,89	3542249,37
н188	954084,99	3542917,28	н223	954706,18	3541821,68	н258	954914,12	3542150,08
н189	953996,63	3542963,33	н224	954711,51	3541823,72	н259	954839,26	3542011,64
н190	953991,84	3542960,76	н225	954714,19	3541824,74	н260	954789,04	3541917,60
н191	953984,39	3542956,75	н226	954717,04	3541825,83	н261	954273,30	3542680,37
н192	953967,63	3542947,75	н227	954722,38	3541827,87	н262	954277,12	3542681,39
н193	953958,49	3542939,23	н228	954730,63	3541831,03	н263	954249,11	3542700,90
н194	953955,57	3542930,25	н229	954884,54	3542152,57	н264	954245,15	3542703,67
н195	953981,12	3542912,42	н230	954668,45	3542255,89	н265	954239,36	3542707,72
н196	954113,60	3542819,93	н231	954644,84	3542322,93	н266	954235,41	3542700,15
н197	954223,10	3542743,35	н232	954624,31	3542381,18	н267	954200,89	3542734,56
н198	954248,71	3542725,62	н233	954574,83	3542521,60	н268	954162,24	3542761,55

Проект межевания территории для размещения
линейного объекта регионального назначения
Ханты-Мансийского автономного округа – Югры
«Обустройство куста скважин №75 Омбинского
месторождения»
Землепользователь ОАО «НК «Роснефть»

Каталог координат земельного участка (:ЗУ2)

№№	X	У	№№	X	У	№№	X	У
н269	954136,42	3542779,58	н298	952051,28	3542554,37	н327	952823,44	3542606,68
н270	954124,21	3542788,10	н299	952067,96	3542607,79	н328	952866,52	3542597,74
н271	954110,70	3542797,53	н300	952076,32	3542633,00	н329	952927,23	3542585,19
н272	954084,97	3542815,49	н301	952081,53	3542647,18	н330	952969,11	3542576,59
н273	954004,09	3542871,95	н302	952087,25	3542665,14	н331	953008,42	3542572,84
н274	953937,57	3542918,26	н303	952089,77	3542664,34	н332	953043,19	3542573,04
н275	953875,53	3542961,61	н304	952104,01	3542684,48	н333	953074,34	3542576,65
н276	953868,57	3542966,47	н305	952114,71	3542696,04	н334	953090,86	3542579,38
н277	953864,10	3542969,60	н306	952129,95	3542708,53	н335	953114,92	3542586,10
н278	953012,00	3542649,02	н307	952147,29	3542718,47	н336	953122,30	3542588,65
н279	952148,80	3542821,52	н308	952160,58	3542723,95	н337	953083,69	3542560,94
н280	951979,32	3542703,06	н309	952180,02	3542729,19	н338	952608,69	3542498,72
н281	951929,89	3542720,79	н310	952200,79	3542731,52	н339	952606,75	3542496,36
н282	951928,33	3542716,56	н311	952215,28	3542731,13	н340	952482,67	3542335,10
н283	951925,91	3542710,00	н312	952240,89	3542727,26	н341	952125,64	3542149,84
н284	951923,79	3542704,27	н313	952307,26	3542714,43	н342	952107,09	3542091,36
н285	952046,95	3542657,69	н314	952391,41	3542696,97	н343	951973,02	3542133,82
н286	952045,48	3542654,21	н315	952473,65	3542680,14	н344	951983,37	3542166,47
н287	952033,27	3542615,71	н316	952532,37	3542667,99	н345	951977,49	3542167,90
н288	952005,00	3542526,67	н317	952557,80	3542662,71	н346	951973,64	3542168,84
н289	951988,30	3542473,74	н318	952592,61	3542655,17	н347	951970,32	3542169,66
н290	951977,87	3542440,32	н319	952614,67	3542651,22	н348	951966,94	3542170,48
н291	951974,99	3542431,20	н320	952628,33	3542648,38	н349	951963,09	3542171,42
н292	951970,17	3542345,91	н321	952655,60	3542642,72	н350	951957,22	3542172,86
н293	951984,77	3542341,29	н322	952673,10	3542637,49	н351	951940,18	3542119,02
н294	951984,81	3542345,26	н323	952685,76	3542635,32	н352	952122,73	3542061,23
н295	952001,00	3542396,27	н324	952773,15	3542615,05	н353	952145,48	3542133,11
н296	952020,82	3542458,71	н325	952780,14	3542613,59			
н297	952039,08	3542516,30	н326	952800,82	3542611,38			

Ханты-Мансийский автономный округ — Югра
Губернатор

Приложение 70
к постановлению Правительства
Ханты-Мансийского
автономного округа – Югры
от 25 марта 2016 года № 77-п

Градостроительный план земельного участка
N

Градостроительный план земельного участка подготовлен на основании Приказ Департамента строительства Ханты-Мансийского автономного округа – Югры от 09 марта 2016г. № 143-П «О подготовке документации по планировке территории, на который предусматривается размещение объектов регионального значения»
(реквизиты решения уполномоченного федерального органа исполнительной власти, или органа исполнительной власти субъекта Российской Федерации, или органа местного самоуправления о подготовке документации по планировке территории, либо реквизиты обращения и ф.и.о. заявителя - физического лица, либо реквизиты обращения и наименование заявителя - юридического лица о выдаче градостроительного плана земельного участка)

Местонахождение земельного участка
Ханты-Мансийский автономный округ - Югра
(субъект Российской Федерации)

Нефтеюганский район
(муниципальный район или городской округ)

Межселенная территория
(поселение)

Кадастровый номер земельного участка *кадастровый номер отсутствует*

Описание местоположения границ земельного участка *Олбинское месторождение*

Площадь земельного участка *7,2926 га.*

Описание местоположения проектируемого объекта на земельном участке (объекта капитального строительства)

План подготовлен *Фитлер О.А., главный специалист ООО «Томскнефтепроект»*
(Ф.И.О., должность уполномоченного лица, наименование органа или организации)

М.П. 09.11.15 / Фитлер О.А. /
(дата) (подпись) (расшифровка подписи)

Представлен *Правительство Ханты-Мансийского автономного округа - Югры*
(наименование уполномоченного федерального органа исполнительной власти, или органа исполнительной власти субъекта Российской Федерации, или органа местного самоуправления)

(дата)

Утвержден .
(реквизиты акта Правительства Российской Федерации, или высшего исполнительного органа государственной власти субъекта Российской Федерации, или главы местной администрации об утверждении)

1. Чертеж градостроительного плана земельного участка и линий градостроительного регулирования

Ситуационный план



Условные обозначения

границы земельного участка

место допустимого размещения зданий, строений, сооружений

земельные участки, согласно сведениям государственного кадастра недвижимости

водоохранные зоны


● 1 точки поворота границы, зоны планируемого размещения объектов капитального строительства

(1) номер объекта капитального строительства

Экспликация объектов

№№	Наименование объектов
1	Куст скважин № 75

Масштаб 1:5 000

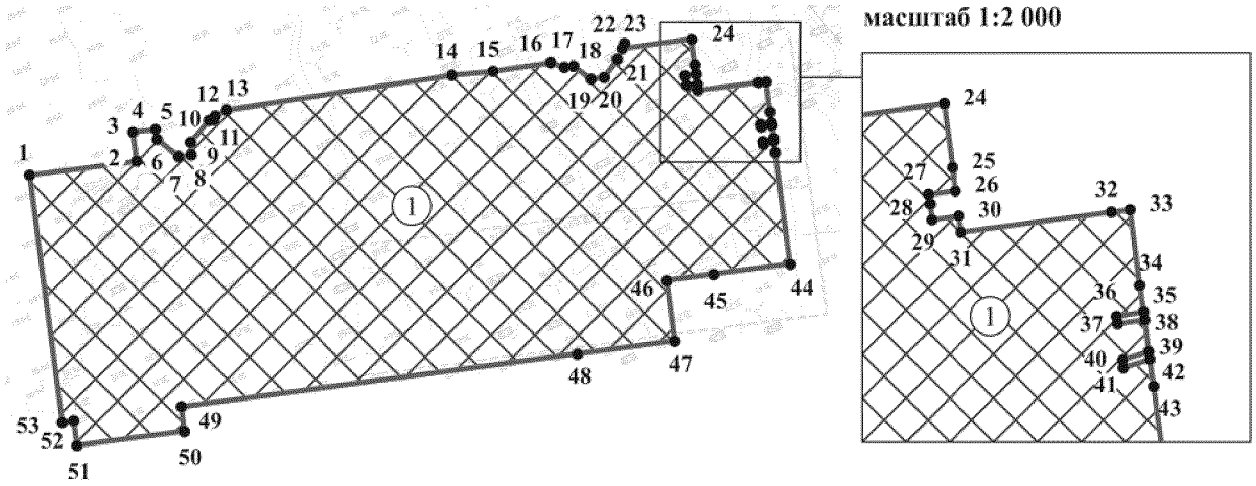

Площадь земельного участка - 7,2926 га.

Чертеж градостроительного плана земельного участка разработан на топографической основе 1:5 000, выполненной в 2014г. ООО «Томскнефтепроект»

Каталог координат точек поворота границы земельного участка

№	X	У	№	X	У	№	X	У	№	X	У
1	954495,88	3541141,55	15	954562,66	3541439,86	29	954553,52	3541564,83	43	954510,56	3541621,92
2	954505,05	3541210,48	16	954568,22	3541477,15	30	954554,45	3541571,80	44	954438,87	3541631,44
3	954523,48	3541208,03	17	954565,38	3541485,83	31	954550,29	3541572,35	45	954432,33	3541582,23
4	954525,41	3541222,61	18	954566,13	3541491,90	32	954555,44	3541611,13	46	954428,32	3541552,06
5	954523,28	3541222,47	19	954557,56	3541503,11	33	954556,07	3541615,87	47	954389,52	3541557,22
6	954518,63	3541223,53	20	954558,61	3541511,40	34	954536,67	3541618,42	48	954381,19	3541494,51
7	954508,01	3541237,36	21	954569,82	3541519,62	35	954529,79	3541619,34	49	954347,25	3541239,12
8	954509,12	3541245,30	22	954570,36	3541520,07	36	954528,68	3541612,44	50	954331,47	3541241,22
9	954517,09	3541245,01	23	954577,33	3541523,01	37	954526,67	3541612,71	51	954322,28	3541172,06
10	954531,28	3541257,05	24	954583,31	3541567,96	38	954527,79	3541619,61	52	954338,06	3541169,96
11	954531,66	3541259,90	25	954566,92	3541570,14	39	954519,67	3541620,69	53	954337,09	3541162,65
12	954533,97	3541260,98	26	954560,90	3541570,94	40	954517,45	3541613,94			
13	954537,69	3541268,36	27	954559,98	3541563,97	41	954515,44	3541614,20			
14	954560,14	3541413,53	28	954557,48	3541564,30	42	954517,65	3541620,97			

2. Информация о разрешенном использовании земельного участка, требованиях к назначению, параметрам и размещению объекта капитального строительства [1, 2, 3, 4]

Градостроительный регламент не установлен

(наименование представительного органа местного самоуправления, реквизиты акта об утверждении правил землепользования и застройки, информация обо всех предусмотренных градостроительным регламентом видах разрешенного использования земельного участка (за исключением случаев предоставления земельного участка для государственных или муниципальных нужд)

2.1. Информация о разрешенном использовании земельного участка [2, 3, 4]

основные виды разрешенного использования земельного участка:
Градостроительным регламентом не установлено

условно разрешенные виды использования земельного участка:
Градостроительным регламентом не установлено

вспомогательные виды использования земельного участка:
Градостроительным регламентом не установлено

2.2. Требования к назначению, параметрам и размещению объекта капитального строительства на указанном земельном участке. Назначение объекта капитального строительства [2]
Назначение объекта капитального строительства
N *не имеется* (согласно чертежу), _____ (назначение объекта капитального строительства).

2.2.1. Предельные (минимальные и (или) максимальные) размеры земельных участков и объектов капитального строительства, в том числе площадь [2]:

Кадастровый номер земельного участка согласно чертежу градостр. плана	1. Длина (метров)	2. Ширина (метров)	3. Полоса отчуждения	4. Охранные зоны	5. Площадь земельного участка (га)	6. Номер объекта кап. стр-ва согласно чертежу градостр. плана	7. Размер (м)		8. Площадь объекта кап. стр-ва (га)
							макс.	мин.	
-	-	-	-	-	-	-	-	-	-

2.2.2. Предельное количество этажей _____ или предельная высота зданий, строений, сооружений ____ м. [2]

2.2.3. Максимальный процент застройки в границах земельного участка _____% [2].

2.2.4. Иные показатели [2]:
Рекультивация земель после завершения строительства объекта, вывоз всех отходов в места, согласованные с соответствующим муниципальным органом

2.2.5. Требования к назначению, параметрам и размещению объекта капитального строительства на указанном земельном участке [3, 4]

N *1*, *Куст скважин №75*.
(согласно чертежу) (назначение объекта капитального строительства)

Предельные (минимальные и (или) максимальные) размеры земельных участков:

Номер участка согласно чертежу градостроительного плана	Длина (м)	Ширина (м)	Площадь (га)	Полоса отчуждения	Охранные зоны
1	*сложная конфигурация*		*7,2926*	-	-

3. Информация о расположенных в границах земельного участка объектах капитального строительства и объектах культурного наследия [1, 2, 3, 4]

3.1. Объекты капитального строительства

N *не имеется*, _____.
(согласно чертежу) (назначение объекта капитального строительства)

инвентаризационный или кадастровый номер _____,
технический или кадастровый паспорт объекта подготовлен _____
(дата)

_____
(наименование организации (органа) государственного кадастрового учета объектов недвижимости или государственного технического учета и технической инвентаризации объектов капитального строительства)

3.2. Объекты, включенные в единый государственный реестр объектов культурного наследия (памятников истории и культуры) народов Российской Федерации

N *не имеется*, _____.
(согласно чертежу) (назначение объекта культурного наследия)

_____
(наименование органа государственной власти, принявшего решение о включении выявленного объекта культурного наследия в реестр, реквизиты этого решения)

регистрационный номер в реестре _____ от _____
(дата)

4. Информация о разделении земельного участка [2, 3, 4]

Пункт 4 статьи 41 Градостроительного кодекса РФ.
(наименование и реквизиты документа, определяющего возможность или невозможность разделения)

Градостроительный план земельного участка

N

Градостроительный план земельного участка подготовлен на основании Приказ Департамента строительства Ханты-Мансийского автономного округа – Югры от 09 марта 2016г. № 143-П «О подготовке документации по планировке территории, на который предусматривается размещение объектов регионального значения»

(реквизиты решения уполномоченного федерального органа исполнительной власти, или органа исполнительной власти субъекта Российской Федерации, или органа местного самоуправления о подготовке документации по планировке территории, либо реквизиты обращения и ф.и.о. заявителя - физического лица, либо реквизиты обращения и наименование заявителя - юридического лица о выдаче градостроительного плана земельного участка)

Местонахождение земельного участка

Ханты-Мансийский автономный округ - Югра

(субъект Российской Федерации)

Нефтеюганский район

(муниципальный район или городской округ)

Межселенная территория.

(поселение)

Кадастровый номер земельного участка *кадастровый номер отсутствует*.

Описание местоположения границ земельного участка *Олбинское месторождение*

Площадь земельного участка *1,3856 га.*

Описание местоположения проектируемого объекта на земельном участке (объекта капитального строительства)

План подготовлен *Фитлер О.А., главный специалист ООО «Томскнефтепроект»*

(ф.и.о., должность уполномоченного лица, наименование органа или организации)

М.П. (дата) (подпись) / Фитлер О.А. / (расшифровка подписи)

Представлен *Правительство Ханты-Мансийского автономного округа - Югры*

(наименование уполномоченного федерального органа исполнительной власти, или органа исполнительной власти субъекта Российской Федерации, или органа местного самоуправления)


(дата)

Утвержден .

(реквизиты акта Правительства Российской Федерации, или высшего исполнительного органа государственной власти субъекта Российской Федерации, или главы местной администрации об утверждении)

1. Чертеж градостроительного плана земельного участка и линий градостроительного регулирования

Ситуационный план

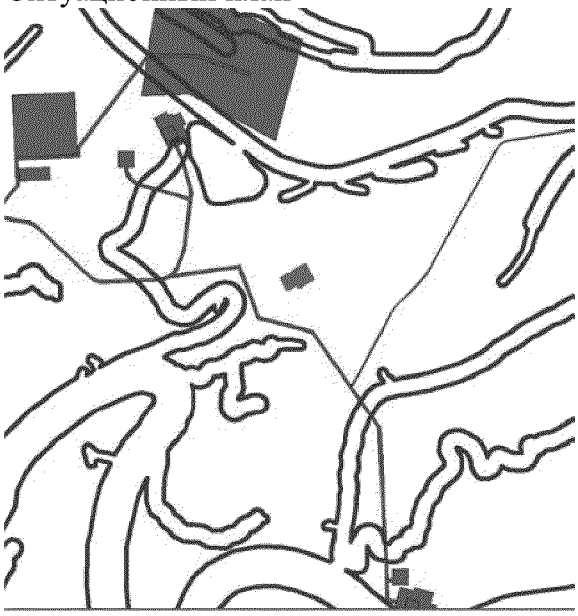

Условные обозначения

границы земельного участка

место допустимого размещения зданий, строений, сооружений

земельные участки, согласно сведениям государственного кадастра недвижимости

водоохранные зоны


● 1 точки поворота границы, зоны планируемого размещения объектов капитального строительства

(1) номер объекта капитального строительства

Экспликация объектов

№№	Наименование объектов
1	ПС 35/6 кВ

Масштаб 1:2 000

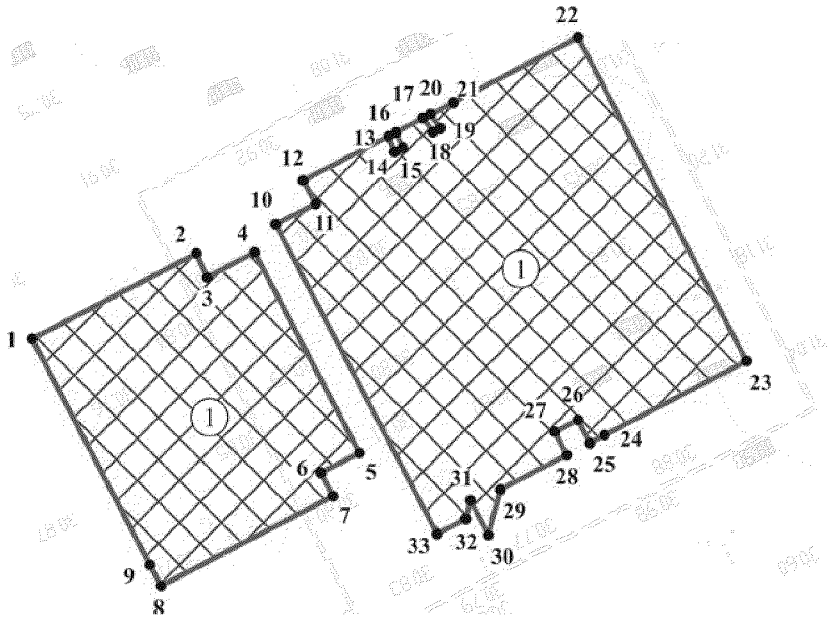

Площадь земельного участка – 1,3856 га.

Чертеж градостроительного плана земельного участка разработан на топографической основе 1:2 000, выполненной в 2014г.

ООО «Томскнефтепроект»

Каталог координат поворотных точек границ земельного участка

№	X	У	№	X	У	№	X	У	№	X	У
1	954635,45	3542490,01	10	954666,23	3542555,47	19	954692,18	3542599,75	28	954604,29	3542633,76
2	954658,40	3542534,07	11	954671,79	3542566,14	20	954695,80	3542597,05	29	954594,98	3542615,90
3	954652,01	3542536,97	12	954678,00	3542562,89	21	954698,99	3542603,18	30	954582,75	3542612,69
4	954658,71	3542549,80	13	954689,92	3542585,76	22	954716,49	3542636,76	31	954592,00	3542607,89
5	954604,78	3542577,92	14	954685,78	3542587,41	23	954629,49	3542682,10	32	954587,07	3542606,59
6	954599,41	3542567,60	15	954686,89	3542589,55	24	954609,58	3542643,92	33	954583,03	3542598,84
7	954593,18	3542570,84	16	954690,97	3542587,78	25	954607,49	3542639,91			
8	954569,09	3542524,59	17	954694,80	3542595,13	26	954613,71	3542636,69			
9	954574,83	3542521,60	18	954691,12	3542597,71	27	954610,48	3542630,51			

2. Информация о разрешенном использовании земельного участка, требованиях к назначению, параметрам и размещению объекта капитального строительства [1, 2, 3, 4]

Градостроительный регламент не установлен

(наименование представительного органа местного самоуправления, реквизиты акта об утверждении правил землепользования и застройки, информация обо всех предусмотренных градостроительным регламентом видах разрешенного использования земельного участка (за исключением случаев предоставления земельного участка для государственных или муниципальных нужд)

2.1. Информация о разрешенном использовании земельного участка [2, 3, 4]

основные виды разрешенного использования земельного участка:
Градостроительным регламентом не установлено

условно разрешенные виды использования земельного участка:
Градостроительным регламентом не установлено

вспомогательные виды использования земельного участка:
Градостроительным регламентом не установлено

2.2. Требования к назначению, параметрам и размещению объекта капитального строительства на указанном земельном участке. Назначение объекта капитального строительства [2]
Назначение объекта капитального строительства
N *не имеется* (согласно чертежу), _____ (назначение объекта капитального строительства).

2.2.1. Предельные (минимальные и (или) максимальные) размеры земельных участков и объектов капитального строительства, в том числе площадь [2]:

Кадастровый номер земельного участка согласно чертежу градостр. плана	1. Длина (метров)	2. Ширина (метров)	3. Полоса отчуждения	4. Охранные зоны	5. Площадь земельного участка (га)	6. Номер объекта кап. стр-ва согласно чертежу градостр. плана	7. Размер (м)		8. Площадь объекта кап. стр-ва (га)
							макс.	мин.	
-	-	-	-	-	-	-	-	-	-

2.2.2. Предельное количество этажей _____ или предельная высота зданий, строений, сооружений ____ м. [2]

2.2.3. Максимальный процент застройки в границах земельного участка _____% [2].

2.2.4. Иные показатели [2]:
Рекультивация земель после завершения строительства объекта, вывоз всех отходов в места, согласованные с соответствующим муниципальным органом

2.2.5. Требования к назначению, параметрам и размещению объекта капитального строительства на указанном земельном участке [3, 4]

N *1*, *ПС 35/6 кВ*.
(согласно чертежу) (назначение объекта капитального строительства)

Предельные (минимальные и (или) максимальные) размеры земельных участков:

Номер участка согласно чертежу градостроительного плана	Длина (м)	Ширина (м)	Площадь (га)	Полоса отчуждения	Охранные зоны
1	*сложная конфигурация*		*1,3856*	-	-

3. Информация о расположенных в границах земельного участка объектах капитального строительства и объектах культурного наследия [1, 2, 3, 4]

3.1. Объекты капитального строительства

N *не имеется*, _____.
(согласно чертежу) (назначение объекта капитального строительства)

инвентаризационный или кадастровый номер _____,
технический или кадастровый паспорт объекта подготовлен _____
(дата)

_____
(наименование организации (органа) государственного кадастрового учета объектов недвижимости или государственного технического учета и технической инвентаризации объектов капитального строительства)

3.2. Объекты, включенные в единый государственный реестр объектов культурного наследия (памятников истории и культуры) народов Российской Федерации

N *не имеется*, _____.
(согласно чертежу) (назначение объекта культурного наследия)

_____
(наименование органа государственной власти, принявшего решение о включении выявленного объекта культурного наследия в реестр, реквизиты этого решения)

регистрационный номер в реестре _____ от _____
(дата)

4. Информация о разделении земельного участка [2, 3, 4]

Пункт 4 статьи 41 Градостроительного кодекса РФ.
(наименование и реквизиты документа, определяющего возможность или невозможность разделения)

Градостроительный план земельного участка

N

Градостроительный план земельного участка подготовлен на основании Приказ Департамента строительства Ханты-Мансийского автономного округа – Югры от 09 марта 2016г. № 143-П «О подготовке документации по планировке территории, на который предусматривается размещение объектов регионального значения»

(реквизиты решения уполномоченного федерального органа исполнительной власти, или органа исполнительной власти субъекта Российской Федерации, или органа местного самоуправления о подготовке документации по планировке территории, либо реквизиты обращения и ф.и.о. заявителя - физического лица, либо реквизиты обращения и наименование заявителя - юридического лица о выдаче градостроительного плана земельного участка)

Местонахождение земельного участка

Ханты-Мансийский автономный округ - Югра

(субъект Российской Федерации)

Нефтеюганский район

(муниципальный район или городской округ)

Межселенная территория.

(поселение)

Кадастровый номер земельного участка *кадастровый номер отсутствует*.

Описание местоположения границ земельного участка *Олбинское месторождение*

Площадь земельного участка *1,3240 га.*

Описание местоположения проектируемого объекта на земельном участке (объекта капитального строительства)

План подготовлен *Фитлер О.А., главный специалист ООО «Томскнефтепроект»*

(ф.и.о., должность уполномоченного лица, наименование органа или организации)

Общество с ограниченной ответственностью ИНН 7017115965 Томскнефтепроект Россия г.Томск

М.П. 06.11.15 / Фитлер О.А. /

(дата) (подпись) (расшифровка подписи)

Представлен *Правительство Ханты-Мансийского автономного округа - Югры*

(наименование уполномоченного федерального органа исполнительной власти, или органа исполнительной власти субъекта Российской Федерации, или органа местного самоуправления)

(дата)

Утвержден .

(реквизиты акта Правительства Российской Федерации, или высшего исполнительного органа государственной власти субъекта Российской Федерации, или главы местной администрации об утверждении)

1. Чертеж градостроительного плана земельного участка и линий градостроительного регулирования

Ситуационный план



Условные обозначения

границы земельного участка

место допустимого размещения зданий, строений, сооружений

земельные участки, согласно сведениям государственного кадастра недвижимости

водоохранные зоны


● 1 точки поворота границы, зоны планируемого размещения объектов капитального строительства

(1) номер объекта капитального строительства

Экспликация объектов

№№	Наименование объектов
1	Временная площадка подрядных организаций

Масштаб 1:2 000

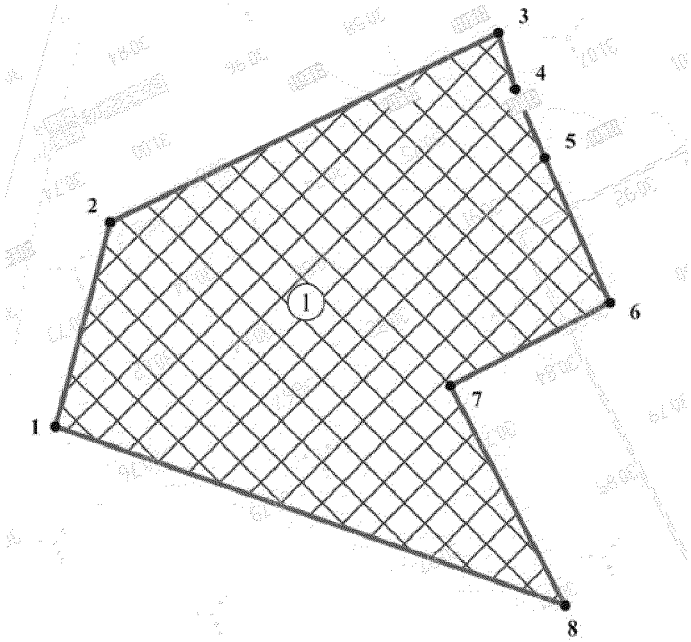

Площадь земельного участка – 1,3240 га.
Чертеж градостроительного плана земельного участка разработан на топографической основе 1:2 000, выполненной в 2014г.
ООО «Томскнефтепроект»

Каталог координат точек поворота границы земельного участка

№	X	У
1	954624,31	3542381,18
2	954680,60	3542396,19
3	954732,89	3542503,29
4	954717,33	3542507,84
5	954698,46	3542515,96
6	954658,40	3542534,07
7	954635,45	3542490,01
8	954574,83	3542521,60

2. Информация о разрешенном использовании земельного участка, требованиях к назначению, параметрам и размещению объекта капитального строительства [1, 2, 3, 4]

Градостроительный регламент не установлен

(наименование представительного органа местного самоуправления, реквизиты акта об утверждении правил землепользования и застройки, информация обо всех предусмотренных градостроительным регламентом видах разрешенного использования земельного участка (за исключением случаев предоставления земельного участка для государственных или муниципальных нужд)

2.1. Информация о разрешенном использовании земельного участка [2, 3, 4]

основные виды разрешенного использования земельного участка:
Градостроительным регламентом не установлено

условно разрешенные виды использования земельного участка:
Градостроительным регламентом не установлено

вспомогательные виды использования земельного участка:
Градостроительным регламентом не установлено

2.2. Требования к назначению, параметрам и размещению объекта капитального строительства на указанном земельном участке. Назначение объекта капитального строительства [2]

Назначение объекта капитального строительства

N *не имеется* (согласно чертежу), _____ (назначение объекта капитального строительства).

2.2.1. Предельные (минимальные и (или) максимальные) размеры земельных участков и объектов капитального строительства, в том числе площадь [2]:

Кадастровый номер земельного участка согласно чертежу градостр. плана	1. Длина (метров)	2. Ширина (метров)	3. Полоса отчуждения	4. Охранные зоны	5. Площадь земельного участка (га)	6. Номер объекта кап. стр-ва согласно чертежу градостр. плана	7. Размер (м)		8. Площадь объекта кап. стр-ва (га)
							макс.	мин.	
-	-	-	-	-	-	-	-	-	-

2.2.2. Предельное количество этажей _____ или предельная высота зданий, строений, сооружений _____ м. [2]

2.2.3. Максимальный процент застройки в границах земельного участка _____% [2].

2.2.4. Иные показатели [2]:

Рекультивация земель после завершения строительства объекта, вывоз всех отходов в места, согласованные с соответствующим муниципальным органом

2.2.5. Требования к назначению, параметрам и размещению объекта капитального строительства на указанном земельном участке [3, 4]

N *1* (согласно чертежу), *Временная площадка подрядных организаций* (назначение объекта капитального строительства).

Предельные (минимальные и (или) максимальные) размеры земельных участков:

Номер участка согласно чертежу градостроительного плана	Длина (м)	Ширина (м)	Площадь (га)	Полоса отчуждения	Охранные зоны
1	*сложная конфигурация*		*1,3240*	-	-

3. Информация о расположенных в границах земельного участка объектах капитального строительства и объектах культурного наследия [1, 2, 3, 4]

3.1. Объекты капитального строительства

N *не имеется* (согласно чертежу), _____ (назначение объекта капитального строительства).

инвентаризационный или кадастровый номер _____,
технический или кадастровый паспорт объекта подготовлен _____ (дата)

_____
(наименование организации (органа) государственного кадастрового учета объектов недвижимости или государственного технического учета и технической инвентаризации объектов капитального строительства)

3.2. Объекты, включенные в единый государственный реестр объектов культурного наследия (памятников истории и культуры) народов Российской Федерации

N *не имеется* (согласно чертежу), _____ (назначение объекта культурного наследия).

_____
(наименование органа государственной власти, принявшего решение о включении выявленного объекта культурного наследия в реестр, реквизиты этого решения)

регистрационный номер в реестре _____ от _____ (дата)

4. Информация о разделении земельного участка [2, 3, 4]

Пункт 4 статьи 41 Градостроительного кодекса РФ
(наименование и реквизиты документа, определяющего возможность или невозможность разделения)

Ханты-Мансийский автономный округ — Югра
Губернатор

Приложение 71
к постановлению Правительства
Ханты-Мансийского
автономного округа – Югры
от 25 марта 2016 года № 77-п

Положение о размещении линейного объекта регионального значения Ханты-Мансийского автономного округа - Югры «Обустройство куста скважин №75 Омбинского месторождения»

I. Размещение объекта

В административном отношении линейный объект регионального значения Ханты-Мансийского автономного округа – Югры «Обустройство куста скважин №75 Омбинского месторождения» (далее проектируемый объект) расположен на межселенной территории в границах Омбинского лицензионного участка Нефтеюганского района Ханты-Мансийского автономного округа – Югры.

В географическом отношении территория проектируемого объекта находится в 11,7 километрах на юго-восток от населенного пункта Усть-Юган и в 24,4 километрах на северо-запад от города Нефтеюганска.

II. Функциональное зонирование территории

Проектируемый объект располагается на землях промышленности, энергетики, транспорта, связи, радиовещания, телевидения, информатики, для обеспечения космической деятельности, обороны, безопасности и иного специального и на землях лесного фонда, находящихся в ведении территориального отдела Нефтеюганского лесничества (Нефтеюганское участковое лесничество).

III. Решения по планировочной организации земельных участков для размещения проектируемого объекта

Расчет полосы отвода земельных участков для выполнения работ по строительству проектируемого объекта производится с учетом действующих норм отвода земель.

Таблица 1.

Площади земельных участков, необходимые для
строительства и эксплуатации проектируемого объекта

Наименование объекта (кадастровый номер)	Площадь вновь испрашиваемых земельных участков, га	Площадь по земельным участкам, арендованным ранее, га	Зона застройки, га
Обустройство куста скважин №75 Омбинского месторождения	56,5756	2,7158	59,2914

Таблица 2

Площади испрашиваемых земельных участков
под проектируемый объект

№ земельного участка	Испрашиваемая площадь земельного участка, га	Категория земель
86:08:0020903:ЗУ1	54,9545	земли промышленности
86:08:0020903:ЗУ2	1,6211	земли лесного фонда

Координаты границ земельных участков, необходимых для размещения проектируемого объекта, в графических материалах определены в местной системе координат Ханты-Мансийского автономного округа – Югры МСК-86.

IV. Особо охраняемые территории и зоны с особыми условиями использования

Проектируемый объект технологически привязан к объектам сложившейся инфраструктуры и проходит вдоль существующих коридоров коммуникаций на свободной от застройки территории.

Проектируемый объект не пересекает водоохранную зону и прибрежную защитную полосу водных объектов.

В границах участка работ отсутствуют объекты культурного наследия, особо охраняемые природные территории федерального, регионального и местного значения.


Проектируемый объект не попадает в границы территории традиционного природопользования коренных малочисленных народов Севера регионального значения.

Ханты-Мансийский автономный округ — Югра
Губернатор

Основная часть проекта планировки территории для размещения линейного объекта регионального значения Ханты-Мансийского автономного округа – Югры
«Обустройство Ватинского месторождения нефти. Куст скважин №230»
Землепользователь
ОАО «Славнефть-Мегионнефтегаз»
Масштаб 1:2000


Приложение 72
к постановлению Правительства
Ханты-Мансийского
автономного округа – Югры
от 25 марта 2016 года № 77-п

Номер	Наименование
1	Автодорога на куст скважин №230
2	Автодорога на куст скважин №230 (второй заезд)
3	Нефтегазопровод к.230 - т.вр. к.224
4	ВЛ-6кВ №1, 2 на куст скважин №230
5	Нефтегазопроводт.вр. к.224 - т.вр. к.219
6	Нефтегазопроводт.вр. к.219 - т.вр. р-он ПК35
7	Нефтегазопроводт.вр. р-он ПК35 -ДНС-2
8	Высоконапорный водовод т.вр. - к.230

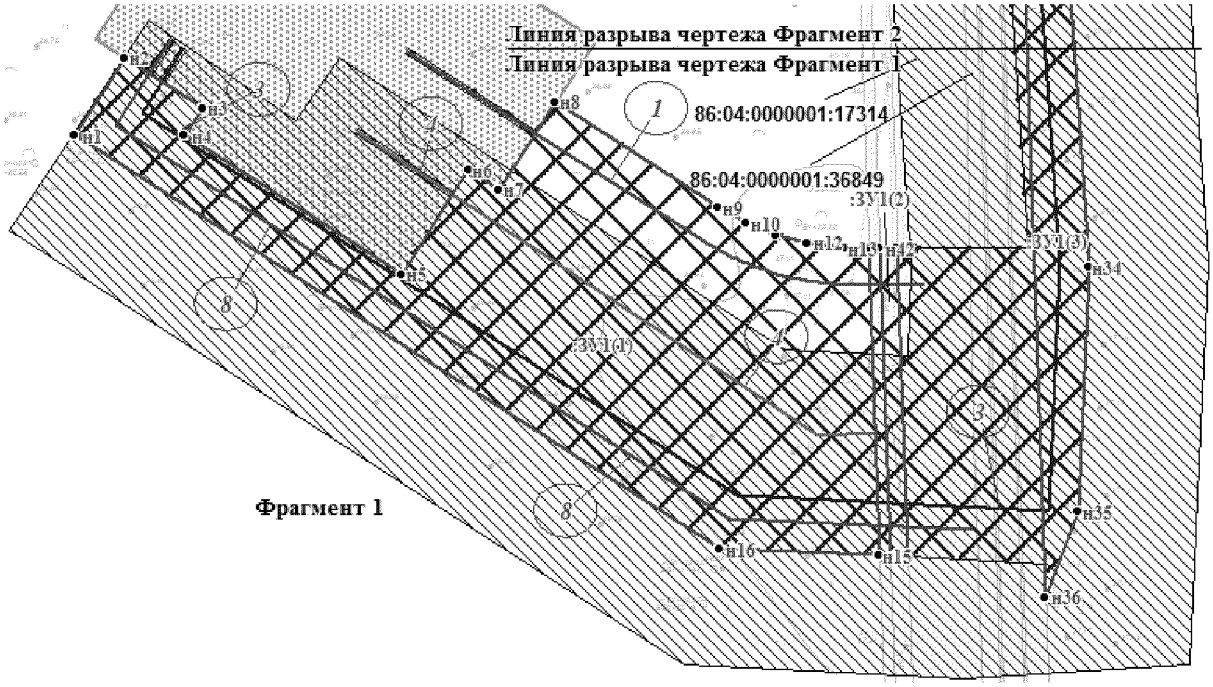


Условные обозначения			
	зона планируемого размещения объекта		охранная зона планируемого объекта
	земельные участки поставленные на ГКН		земельные участки, согласно сведениям государственного лесного реестра
	граница земельного участка	1	номера объектов капитального строительства
• 1	точки поворота границ земельного участка		


Основная часть проекта планировки территории для размещения линейного объекта регионального значения Ханты-Мансийского автономного округа – Югры
«Обустройство Ватинского месторождения нефти. Куст скважин №230»
Землепользователь
ОАО «Славнефть-Мегионнефтегаз»
Масштаб 1:2000

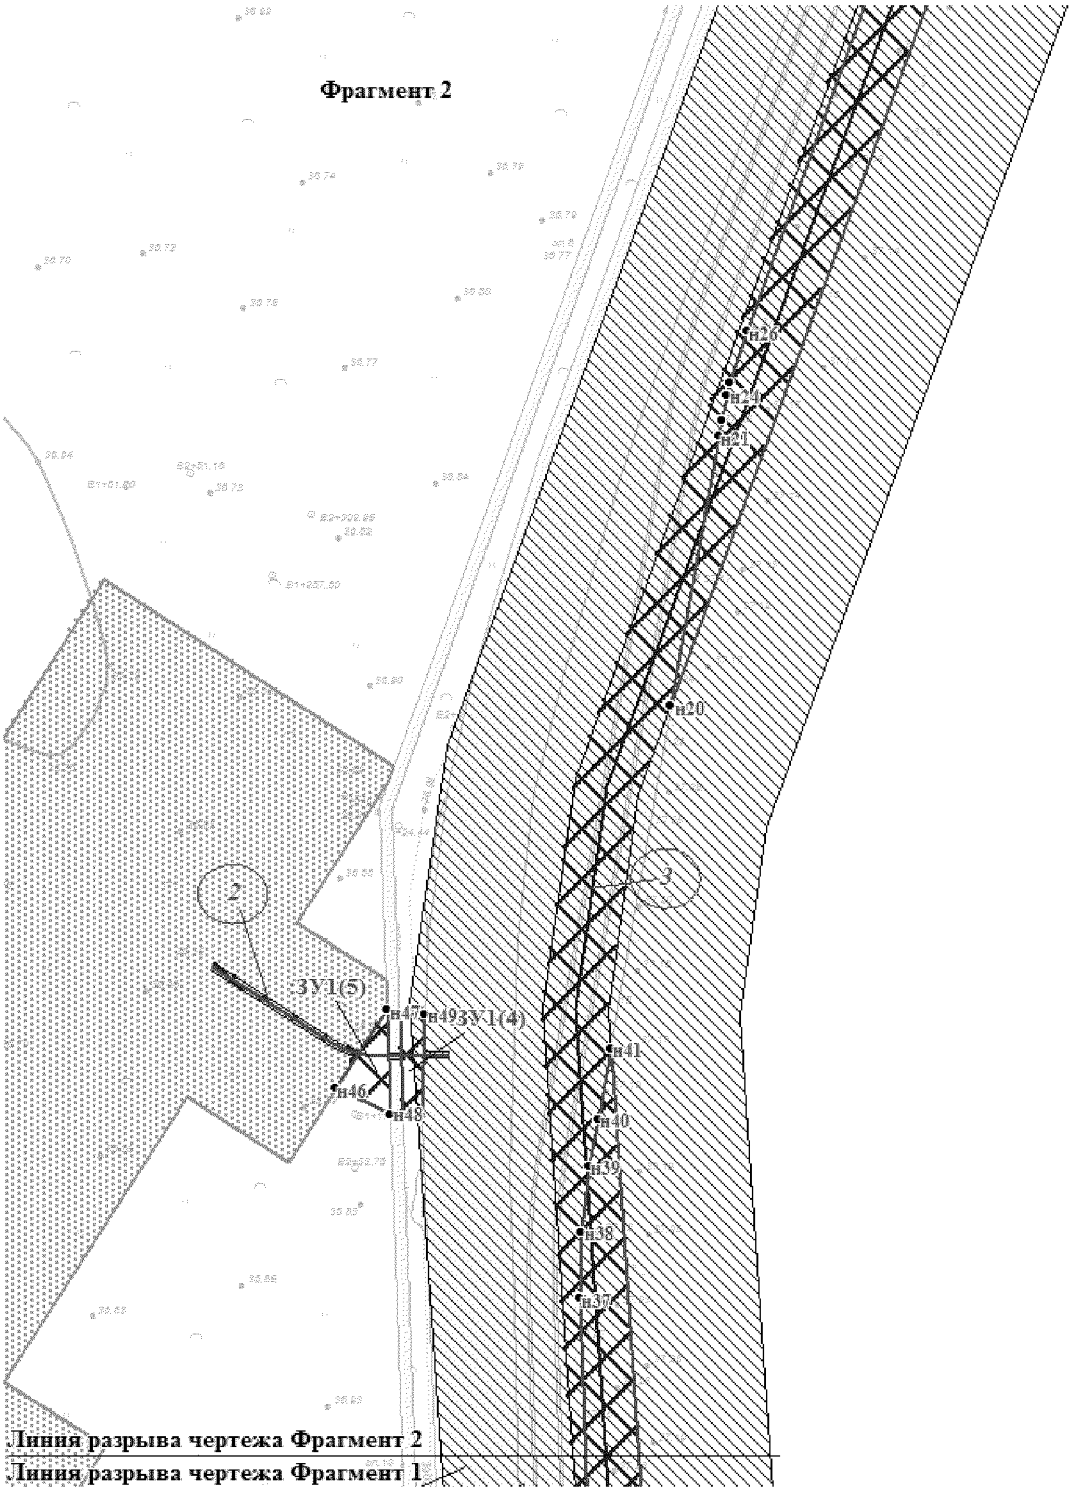


Основная часть проекта планировки территории для размещения линейного объекта регионального значения Ханты-Мансийского автономного округа – Югры
«Обустройство Ватинского месторождения нефти. Куст скважин №230»
Землепользователь
ОАО «Славнефть-Мегионнефтегаз»
Масштаб 1:2000

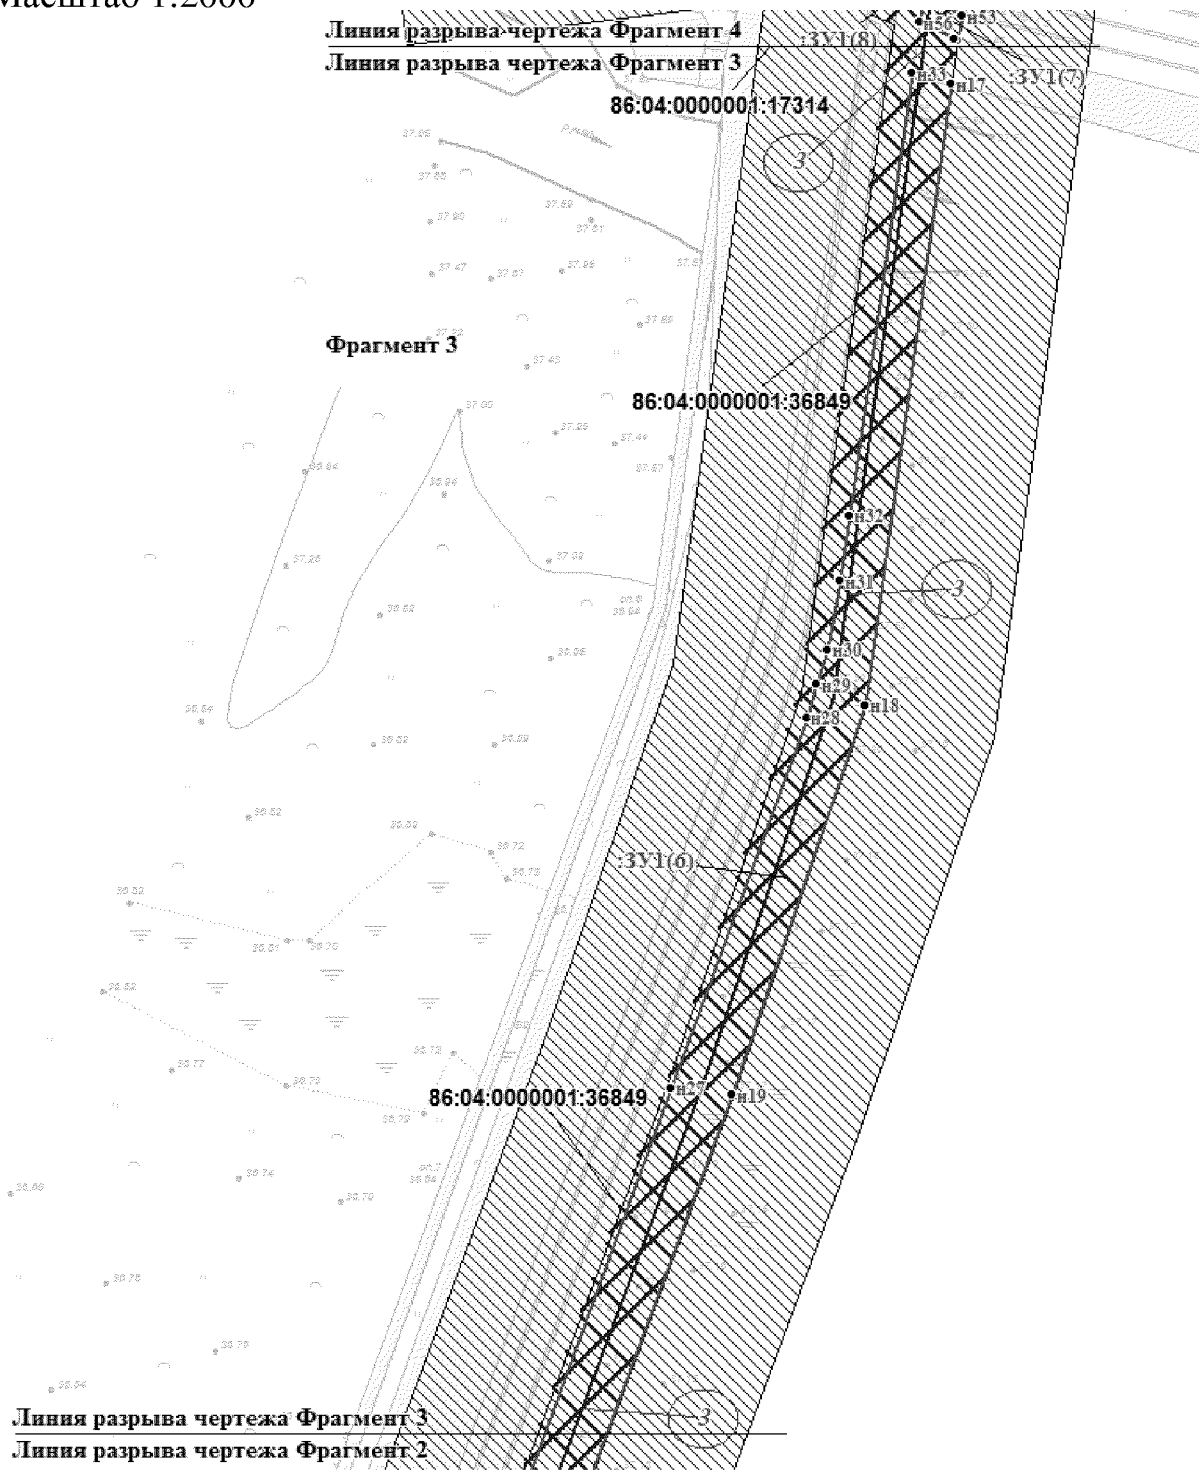


Основная часть проекта планировки территории для размещения линейного объекта регионального значения Ханты-Мансийского автономного округа – Югры
«Обустройство Ватинского месторождения нефти. Куст скважин №230»
Землепользователь
ОАО «Славнефть-Мегионнефтегаз»
Масштаб 1:2000

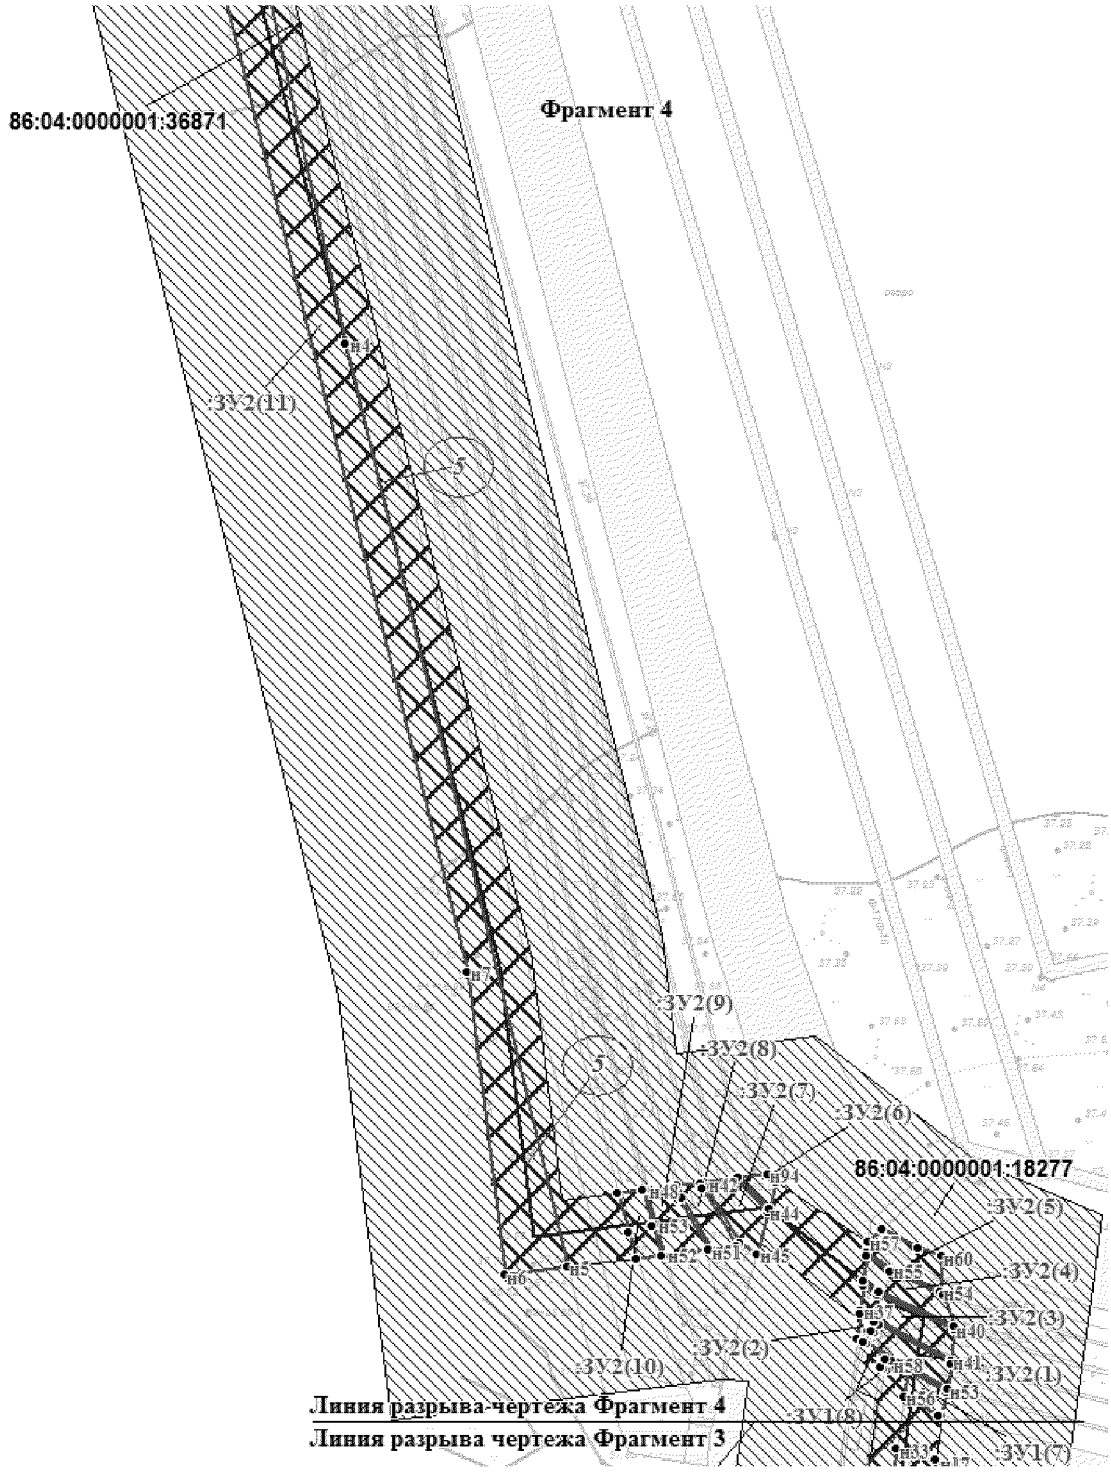


Основная часть проекта планировки территории для размещения линейного объекта регионального значения Ханты-Мансийского автономного округа – Югры
«Обустройство Ватинского месторождения нефти. Куст скважин №230»
Землепользователь
ОАО «Славнефть-Мегионнефтегаз»
Масштаб 1:2000

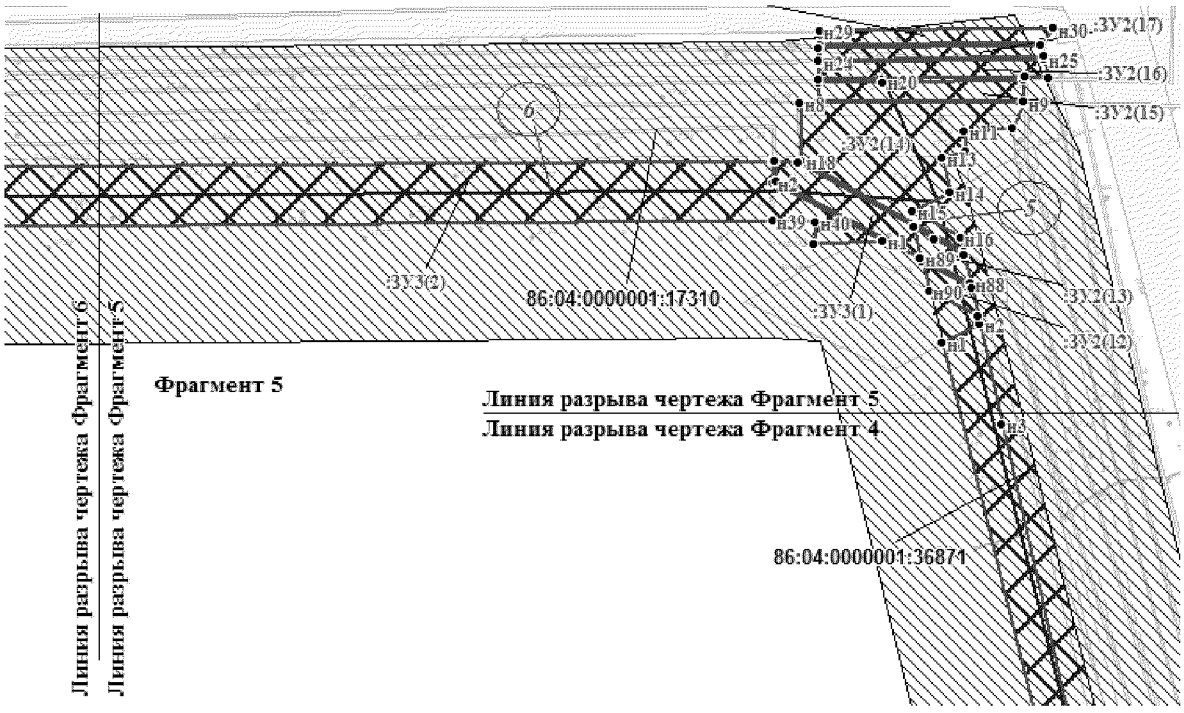


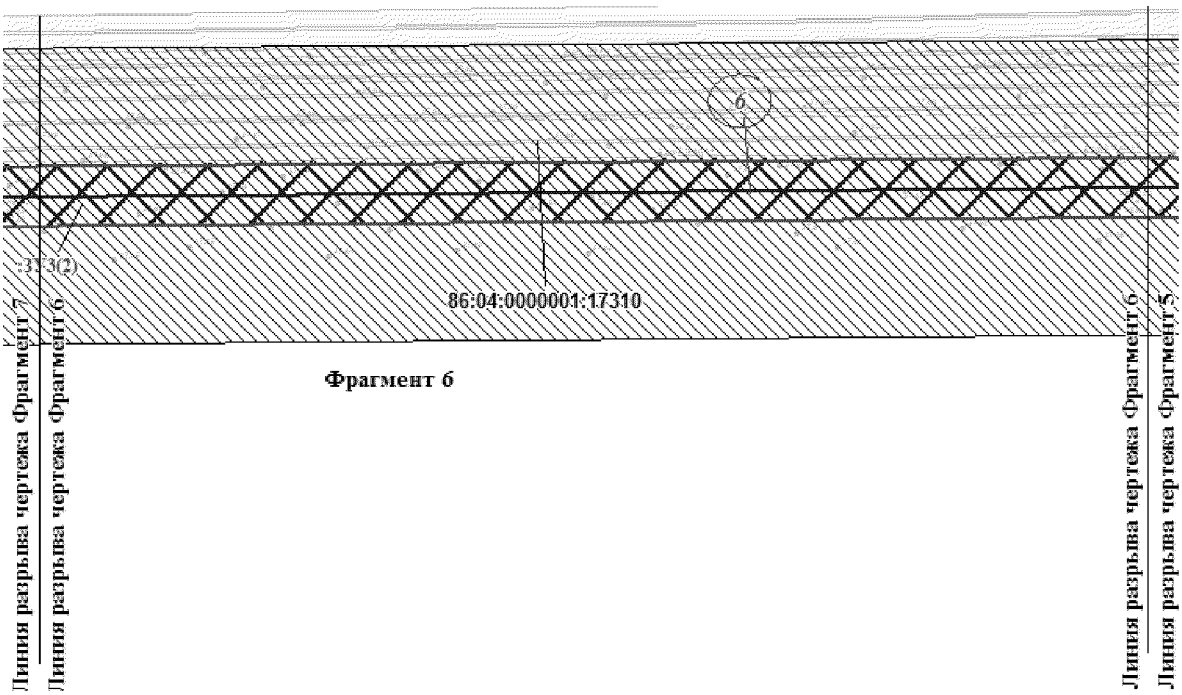


Основная часть проекта планировки территории для размещения линейного объекта регионального значения Ханты-Мансийского автономного округа – Югры
«Обустройство Ватинского месторождения нефти. Куст скважин №230»
Землепользователь
ОАО «Славнефть-Мегионнефтегаз»
Масштаб 1:2000

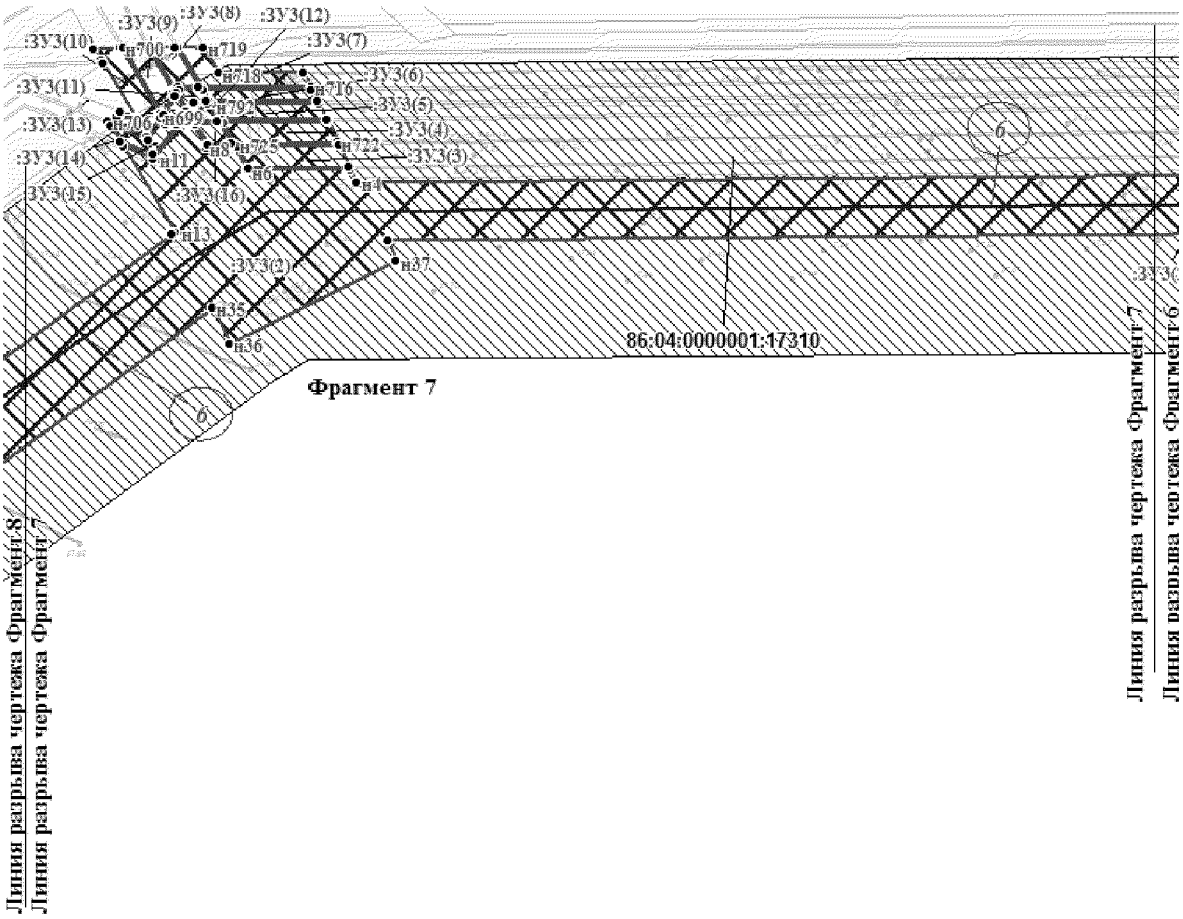



Основная часть проекта планировки территории для размещения линейного объекта регионального значения Ханты-Мансийского автономного округа – Югры
«Обустройство Ватинского месторождения нефти. Куст скважин №230»
Землепользователь
ОАО «Славнефть-Мегионнефтегаз»
Масштаб 1:2000

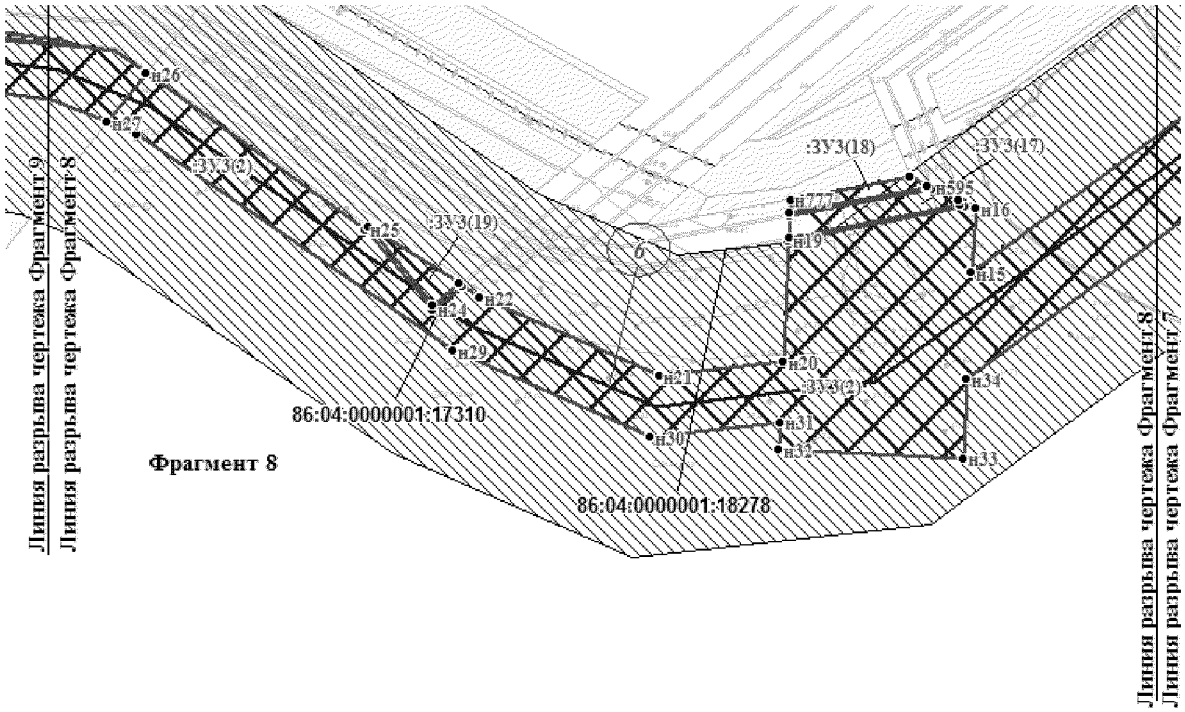

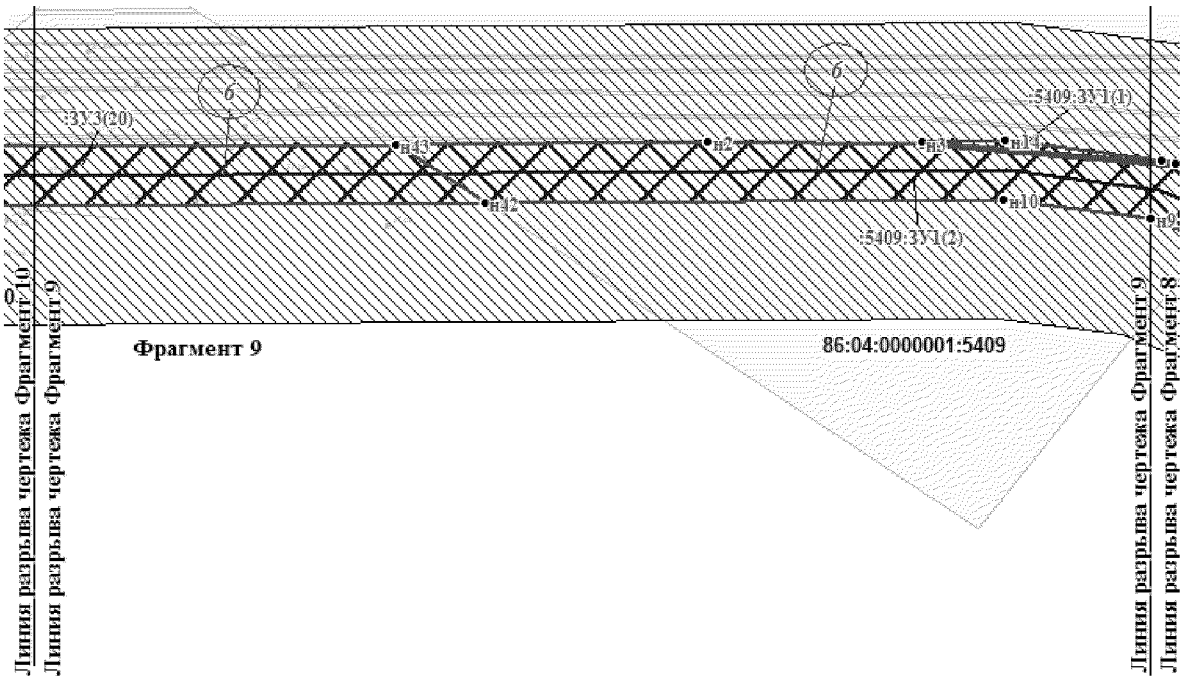


Основная часть проекта планировки территории для размещения линейного объекта регионального значения Ханты-Мансийского автономного округа – Югры
«Обустройство Ватинского месторождения нефти. Куст скважин №230»
Землепользователь
ОАО «Славнефть-Мегионнефтегаз»
Масштаб 1:2000

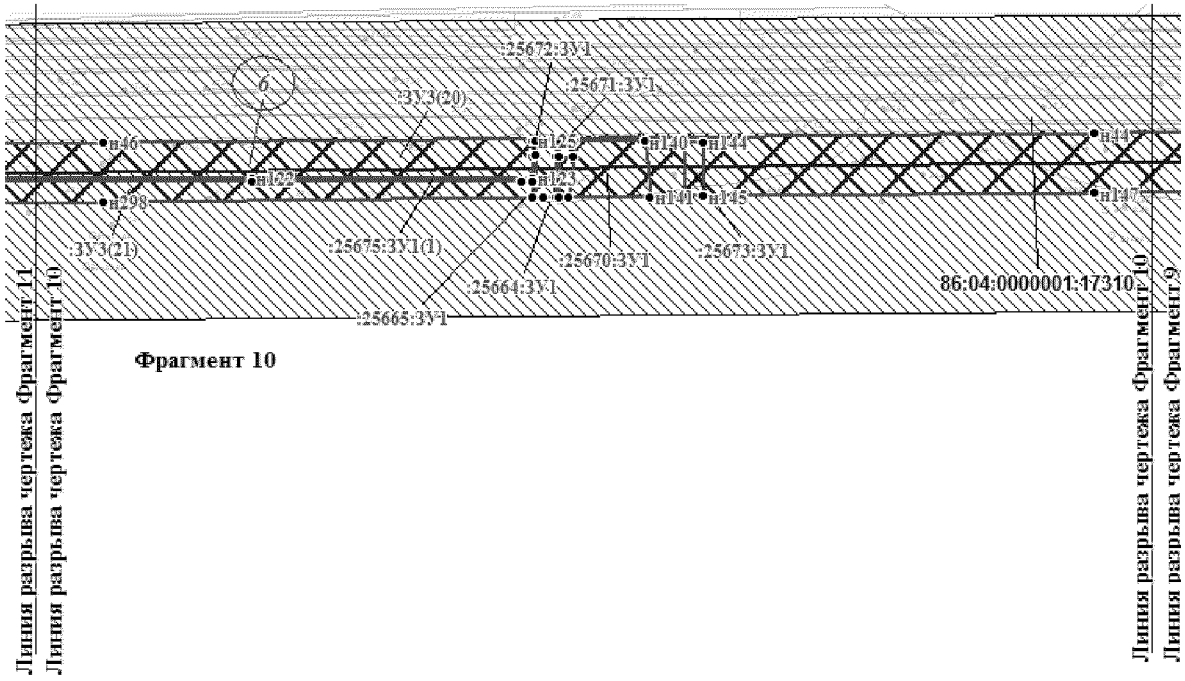


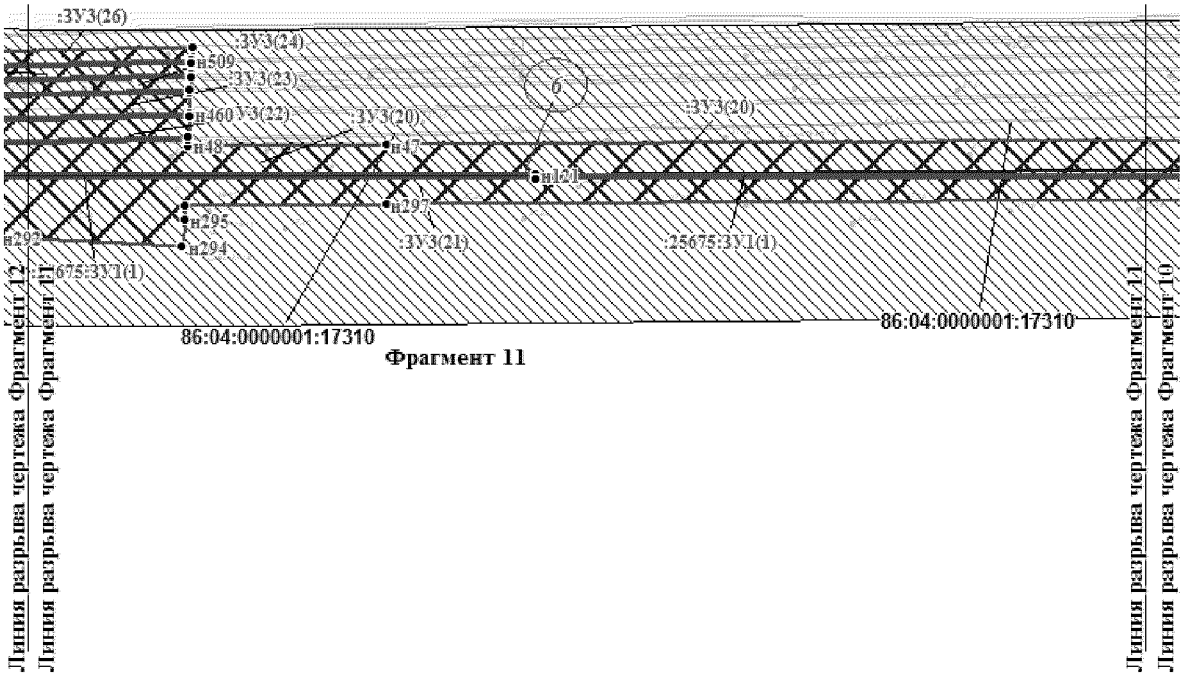

Основная часть проекта планировки территории для размещения линейного объекта регионального значения Ханты-Мансийского автономного округа – Югры
«Обустройство Ватинского месторождения нефти. Куст скважин №230»
Землепользователь
ОАО «Славнефть-Мегионнефтегаз»
Масштаб 1:2000

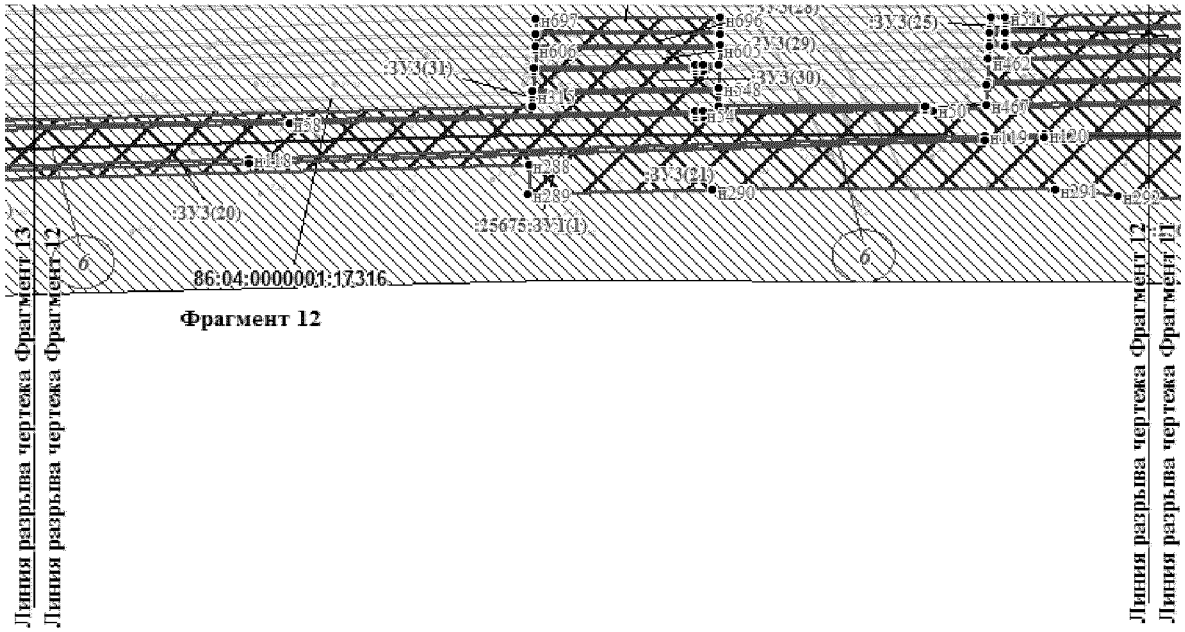



Фрагмент 12

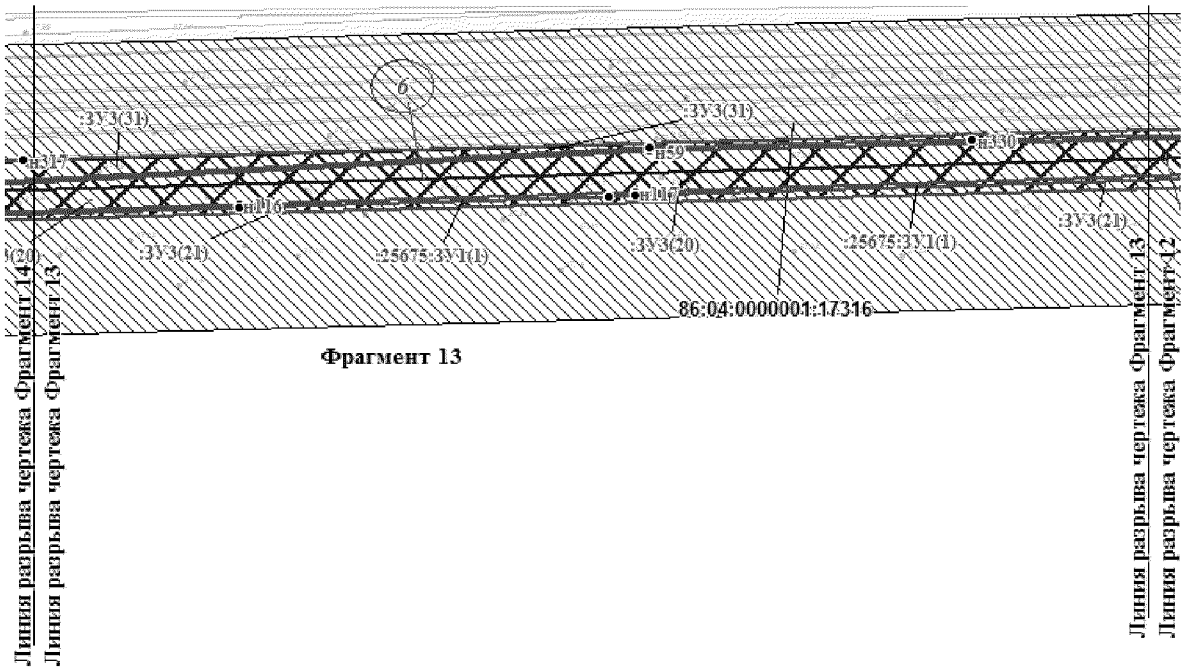


Фрагмент 13


Основная часть проекта планировки территории для размещения линейного объекта регионального значения Ханты-Мансийского автономного округа – Югры
«Обустройство Ватинского месторождения нефти. Куст скважин №230»
Землепользователь
ОАО «Славнефть-Мегионнефтегаз»
Масштаб 1:2000

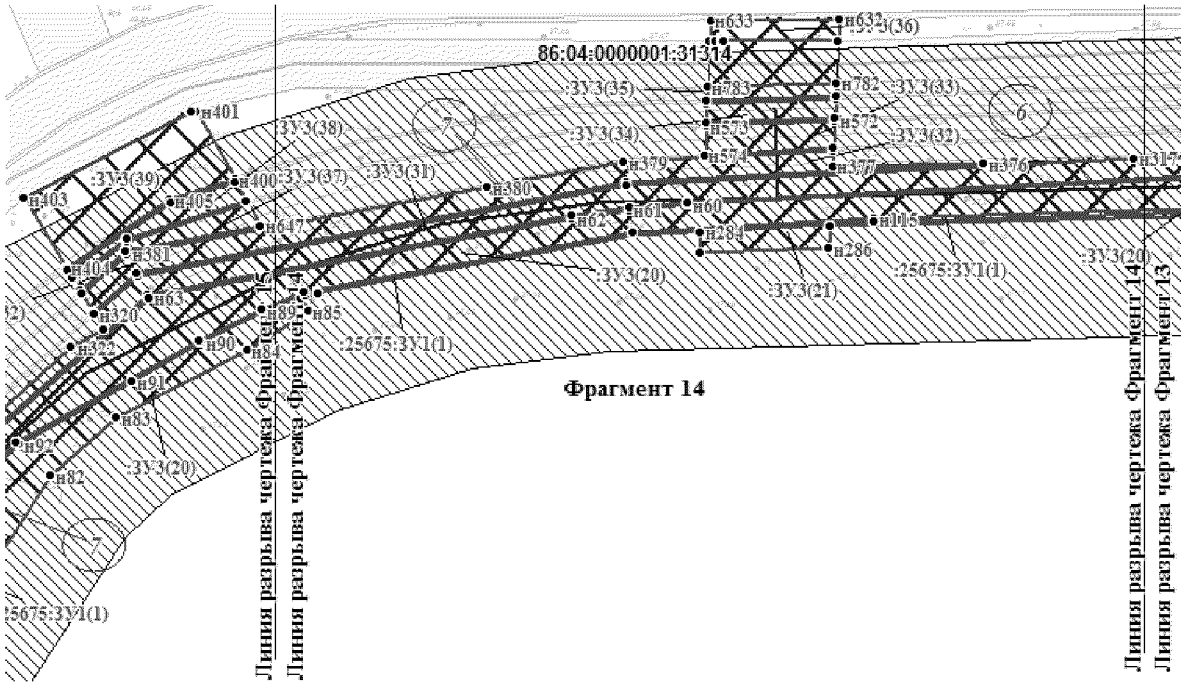

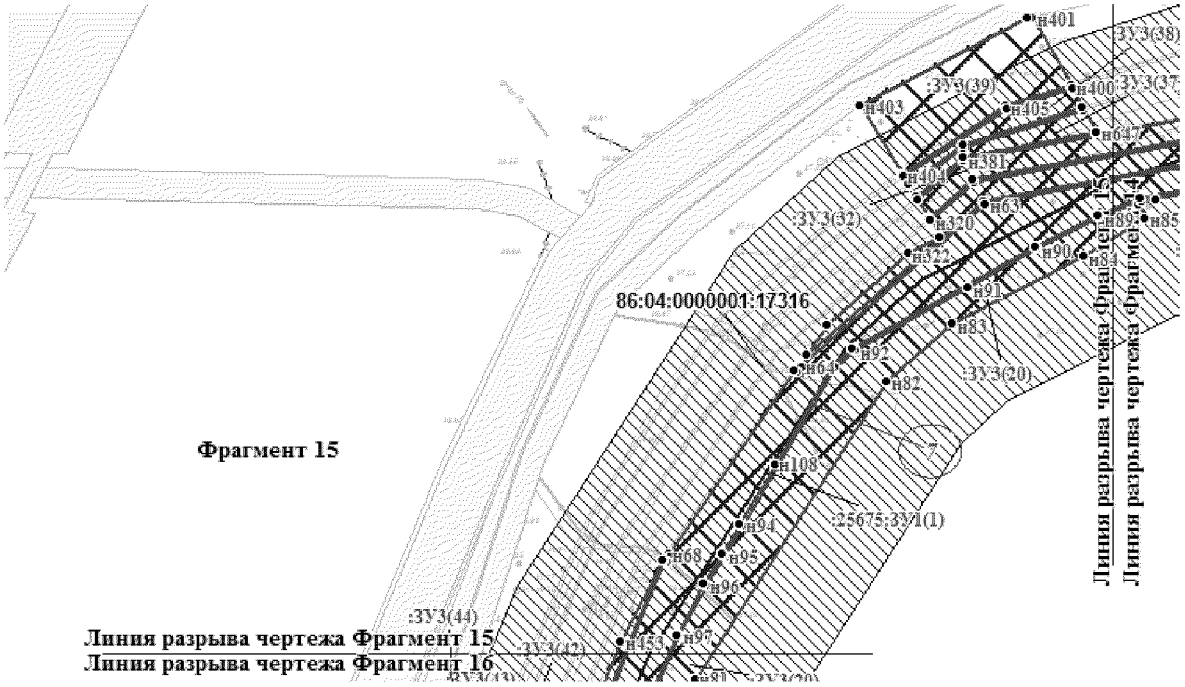


Основная часть проекта планировки территории для размещения линейного объекта регионального значения Ханты-Мансийского автономного округа – Югры
«Обустройство Ватинского месторождения нефти. Куст скважин №230»
Землепользователь
ОАО «Славнефть-Мегионнефтегаз»
Масштаб 1:2000

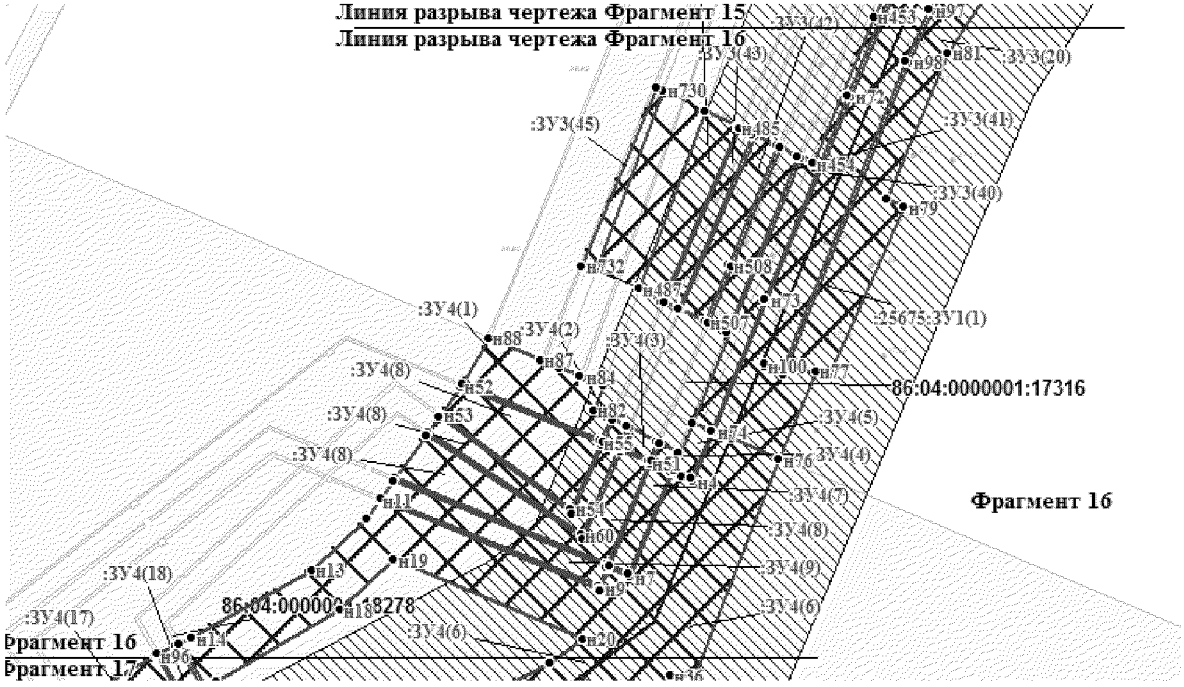

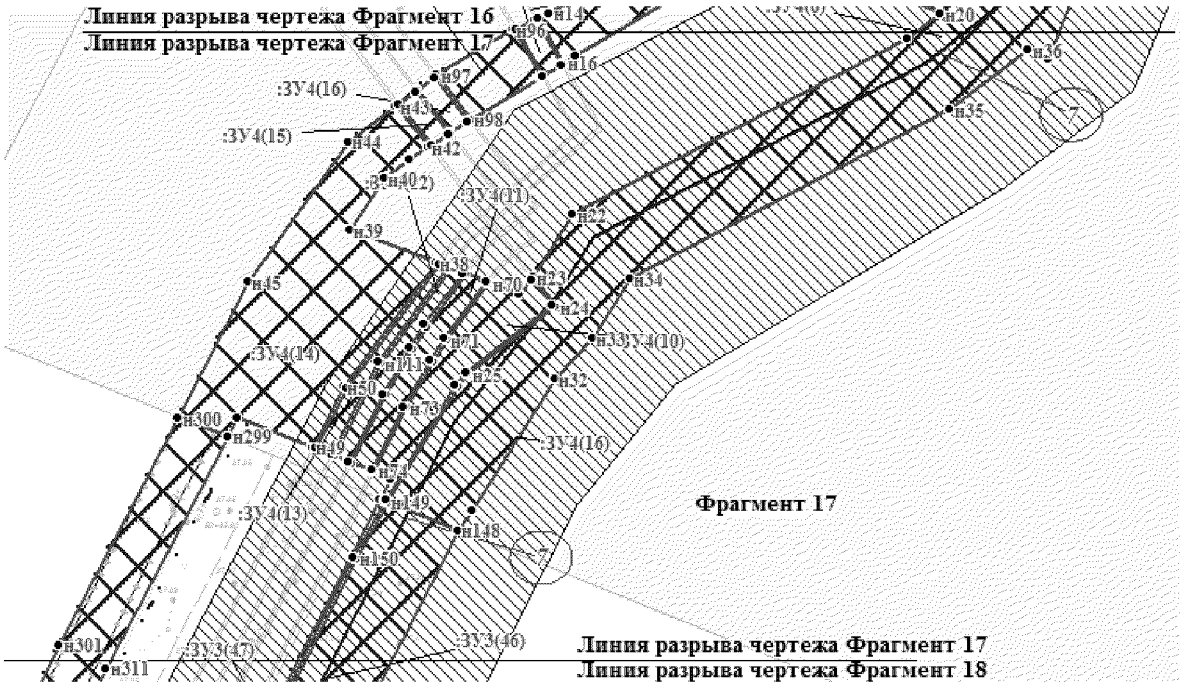


Основная часть проекта планировки территории для размещения линейного объекта регионального значения Ханты-Мансийского автономного округа – Югры
«Обустройство Ватинского месторождения нефти. Куст скважин №230»
Землепользователь
ОАО «Славнефть-Мегионнефтегаз»
Масштаб 1:2000

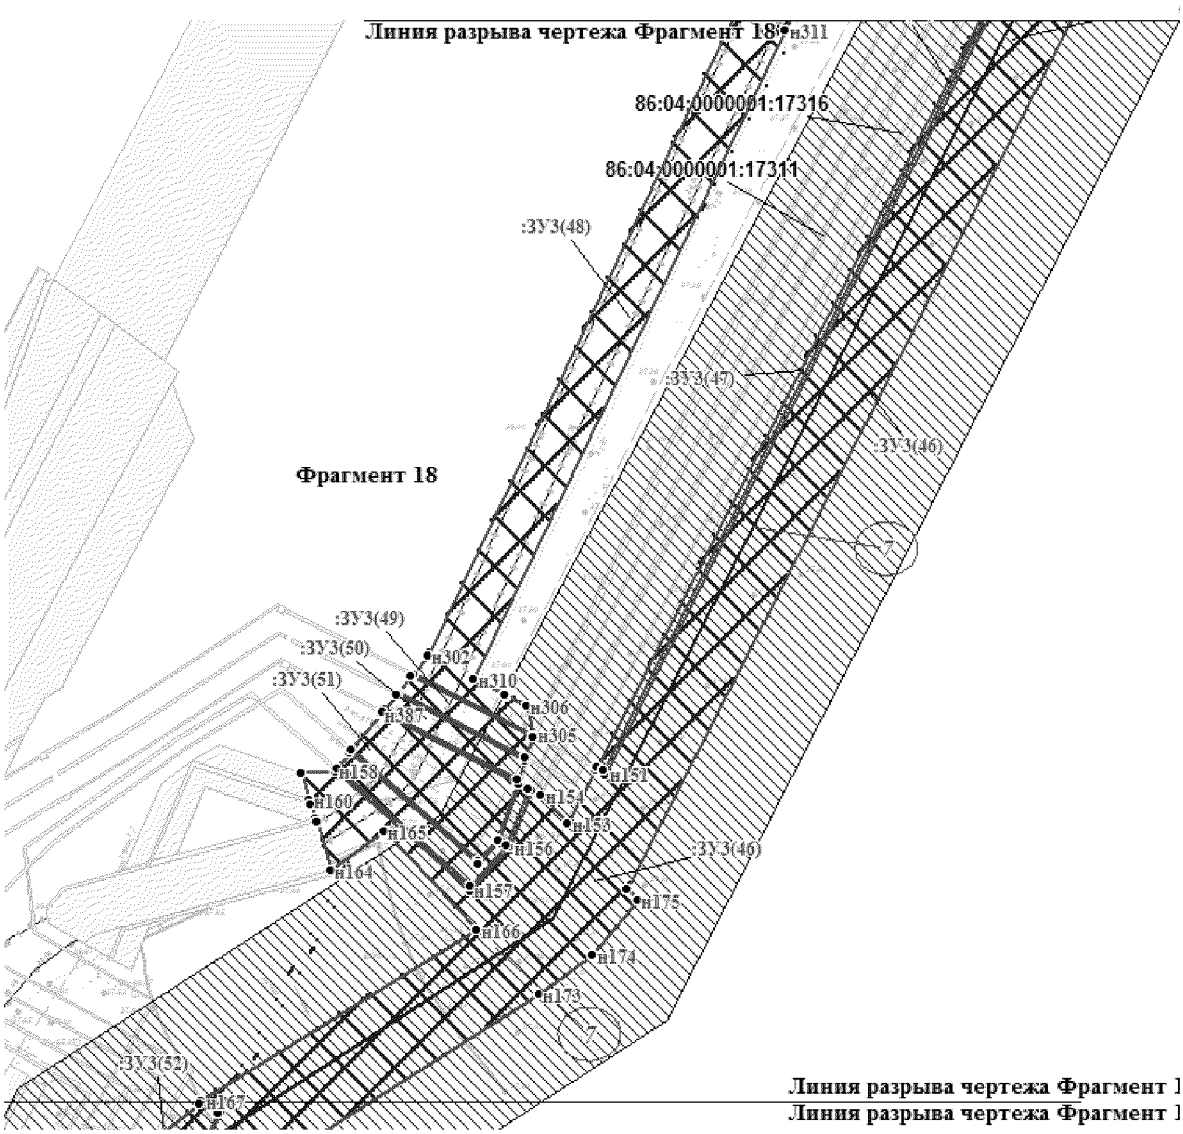


Основная часть проекта планировки территории для размещения линейного объекта регионального значения Ханты-Мансийского автономного округа – Югры
«Обустройство Ватинского месторождения нефти. Куст скважин №230»
Землепользователь
ОАО «Славнефть-Мегионнефтегаз»
Масштаб 1:2000




Основная часть проекта планировки территории для размещения линейного объекта регионального значения Ханты-Мансийского автономного округа – Югры «Обустройство Ватинского месторождения нефти. Куст скважин №230»
Землепользователь
ОАО «Славнефть-Мегионнефтегаз»
Масштаб 1:2000

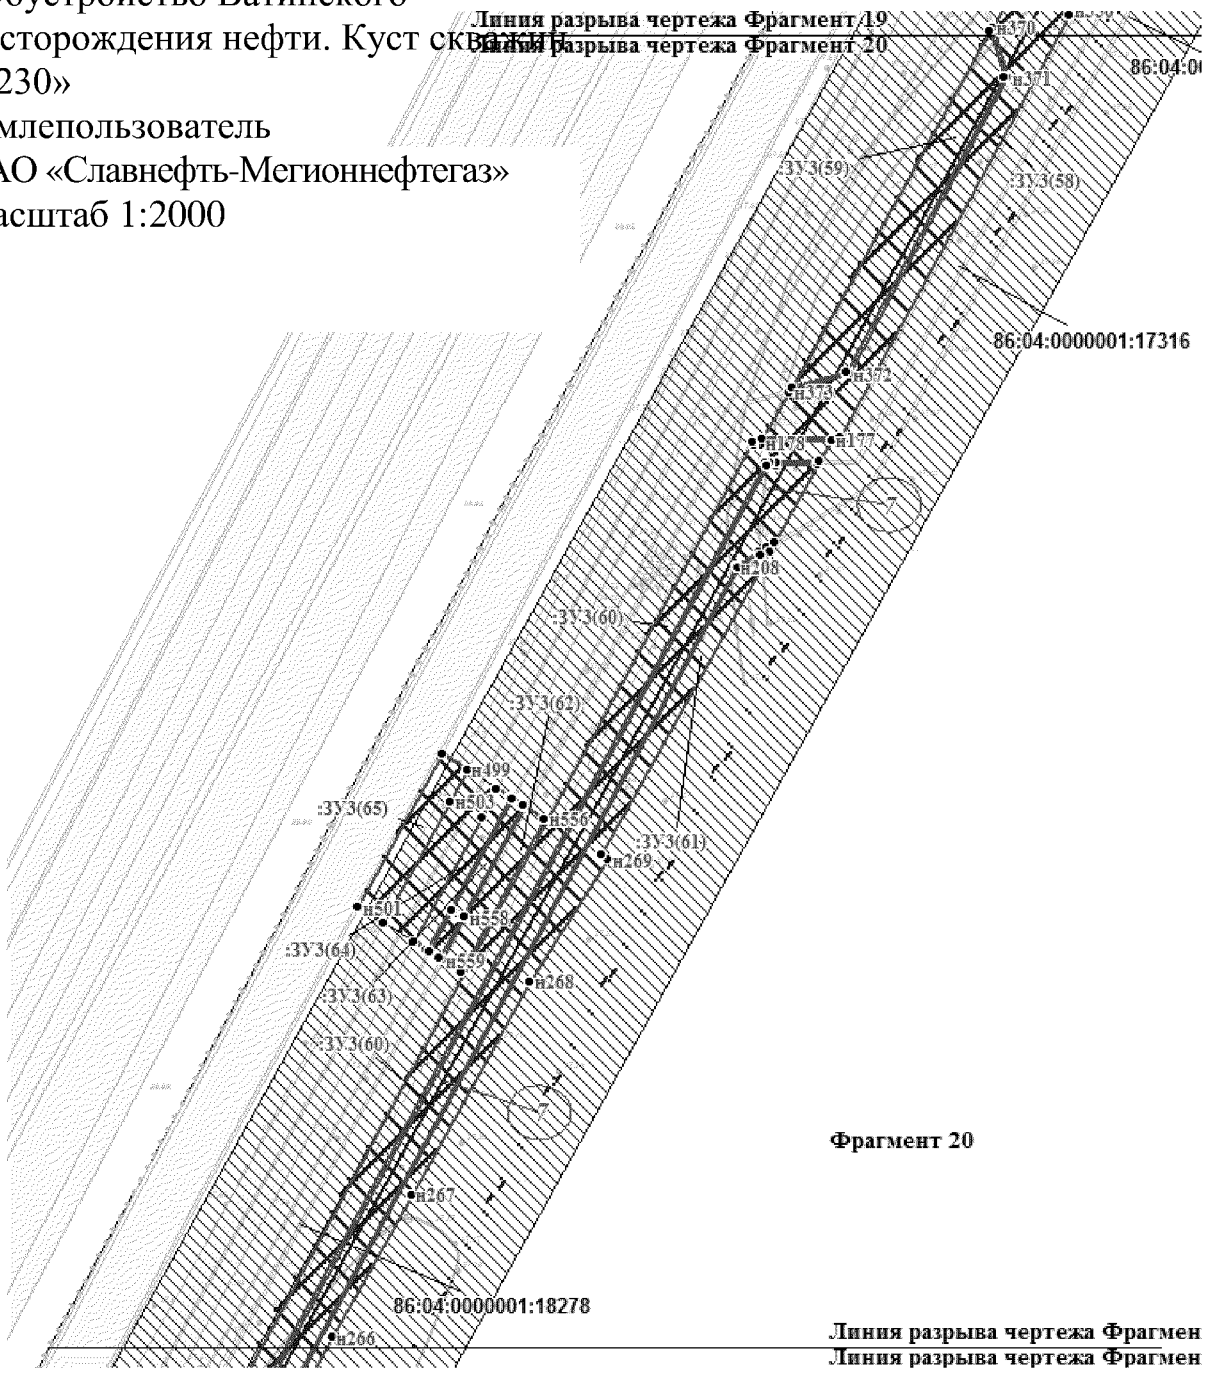

Основная часть проекта планировки территории для размещения линейного объекта регионального значения Ханты-Мансийского автономного округа – Югры
«Обустройство Ватинского месторождения нефти. Куст скважин №230»
Землепользователь
ОАО «Славнефть-Мегионнефтегаз»
Масштаб 1:2000

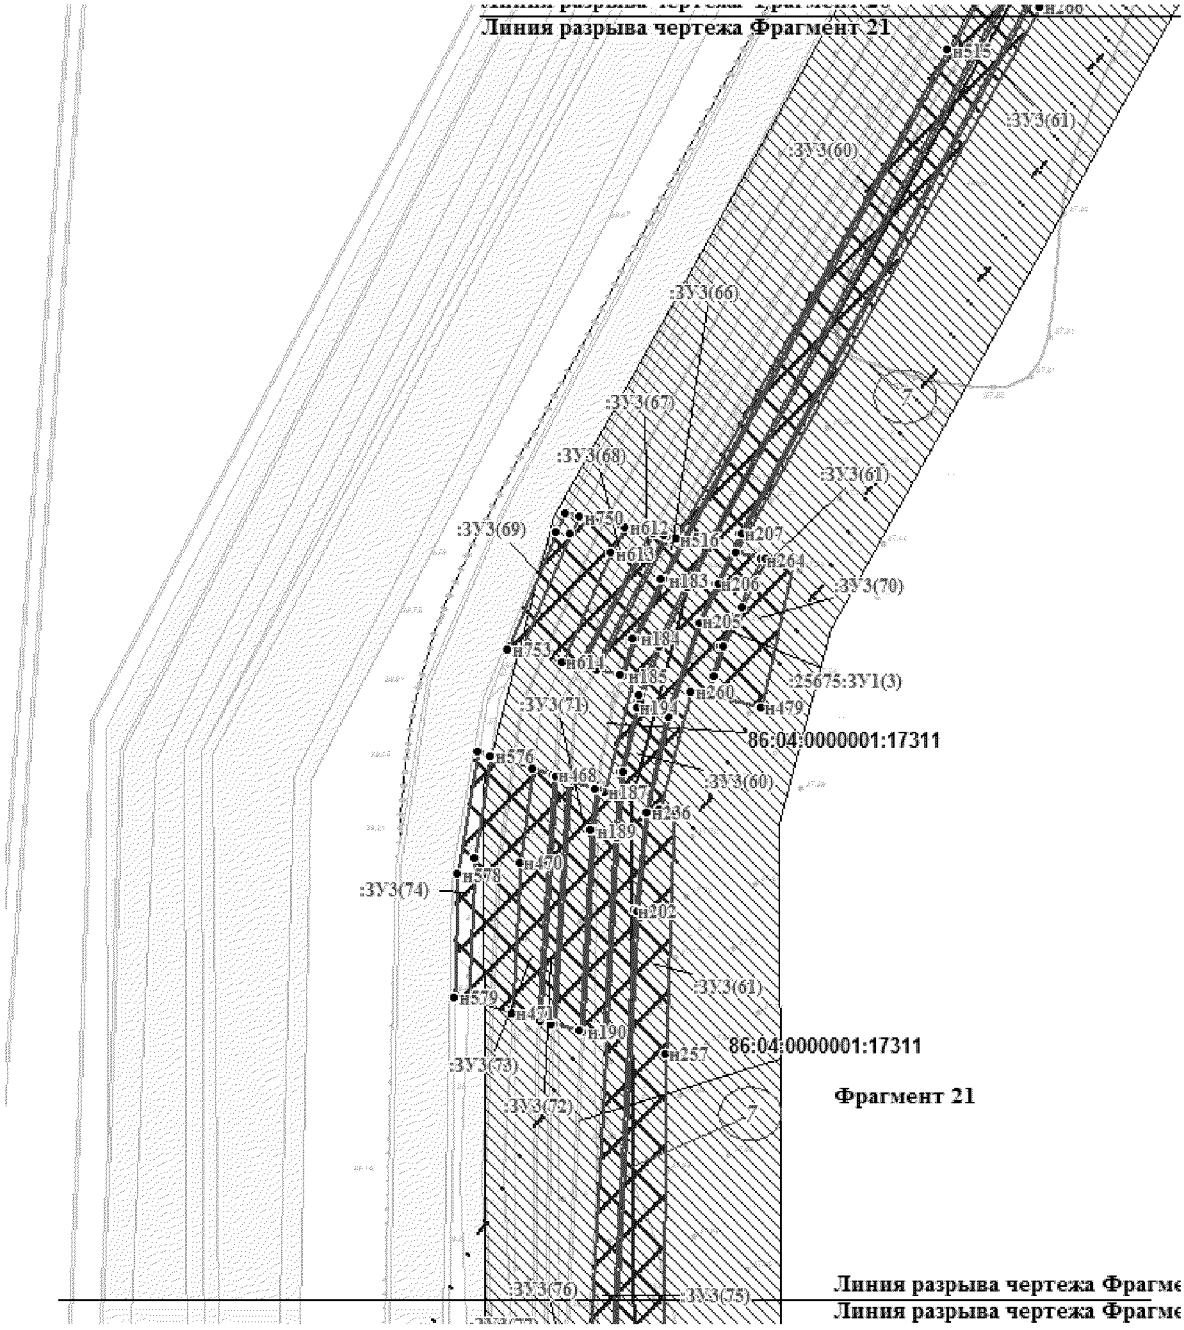

Основная часть проекта планировки территории для размещения линейного объекта регионального значения Ханты-Мансийского автономного округа – Югры
«Обустройство Ватинского месторождения нефти. Куст скважин №230»
Землепользователь
ОАО «Славнефть-Мегионнефтегаз»
Масштаб 1:2000

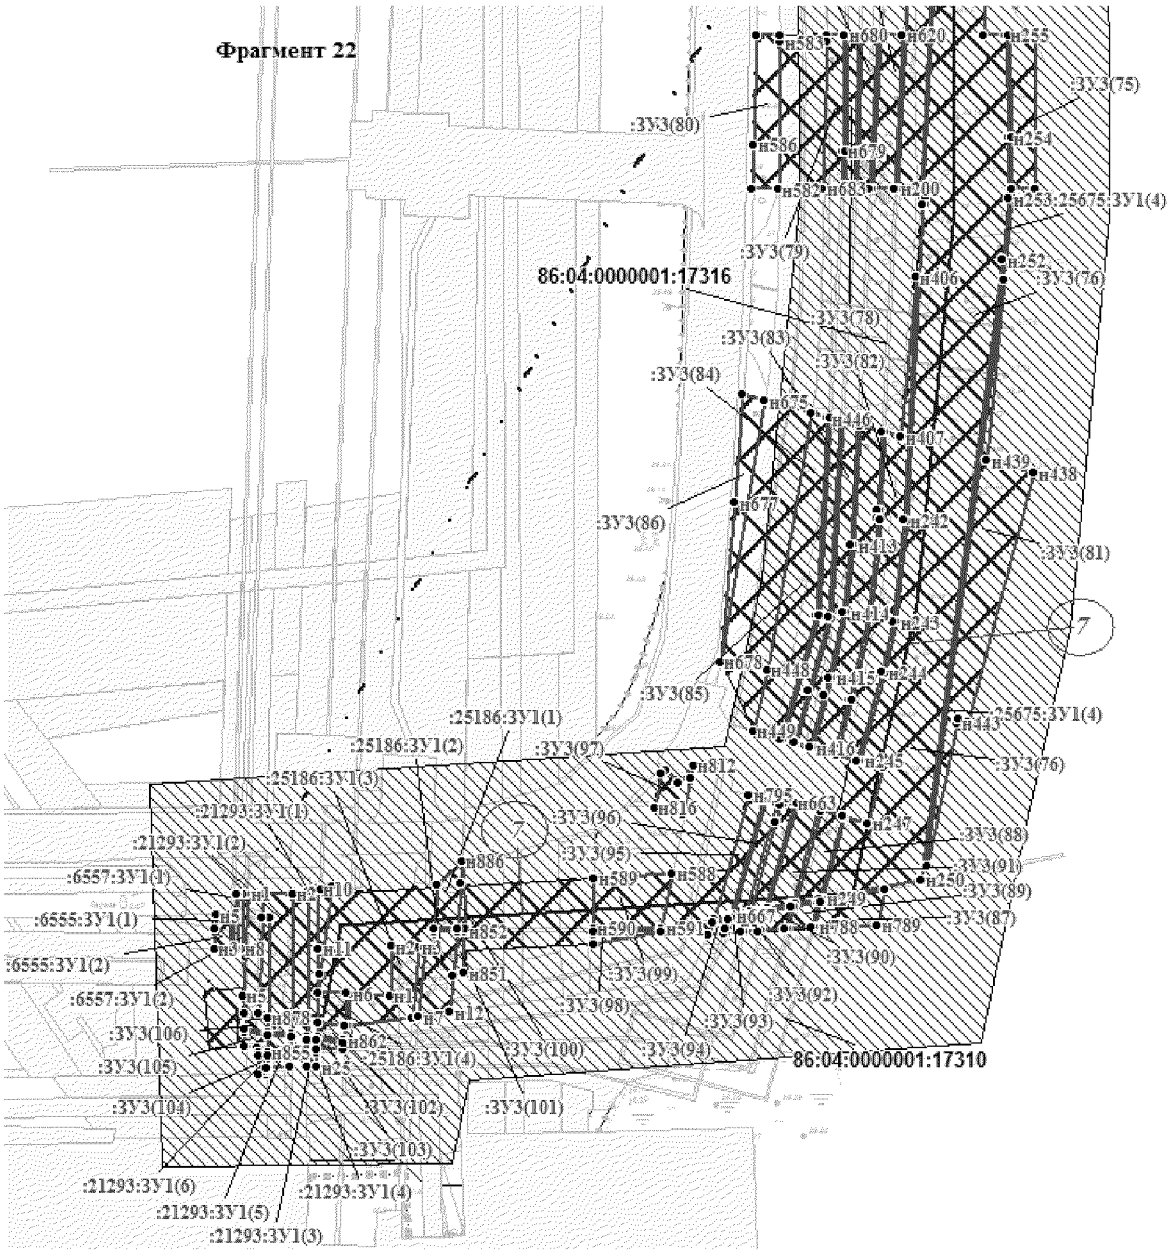

Основная часть проекта планировки территории для размещения линейного объекта регионального значения Ханты-Мансийского автономного округа – Югры
«Обустройство Ватинского месторождения нефти. Куст скважин №230»
Землепользователь
ОАО «Славнефть-Мегионнефтегаз»
Масштаб 1:2000

Каталог координат поворотных точек
Обозначение земельных участков
86:04:0000001:ЗУ1(8 контуров)

Номер	X	Y
н1	952 965,86	4 391 746,41
н2	952 991,70	4 391 763,01
н3	952 974,68	4 391 789,55
н4	952 965,43	4 391 783,61
н5	952 918,46	4 391 856,85
н6	952 953,83	4 391 879,53
н7	952 947,08	4 391 890,05
н8	952 976,55	4 391 908,94
н9	952 941,11	4 391 964,19
н10	952 935,80	4 391 973,72
н11	952 931,73	4 391 983,78
н12	952 928,94	4 391 994,24
н13	952 927,36	4 392 006,81
н14	952 927,28	4 392 014,83
н15	952 823,54	4 392 018,41
н16	952 825,72	4 391 964,56
н17	953 863,88	4 392 281,15
н18	953 672,02	4 392 254,86
н19	953 551,85	4 392 214,59
н20	953 223,13	4 392 094,43
н21	953 305,11	4 392 108,94
н22	953 309,91	4 392 110,01
н23	953 309,93	4 392 110,01
н24	953 317,50	4 392 111,68
н25	953 321,29	4 392 112,52
н26	953 337,08	4 392 117,46
н27	953 553,91	4 392 195,80
н28	953 668,24	4 392 237,11
н29	953 678,55	4 392 240,24
н30	953 689,03	4 392 243,41
н31	953 710,31	4 392 247,46
н32	953 730,64	4 392 250,27
н33	953 867,30	4 392 269,21
н34	952 921,04	4 392 089,51
н35	952 838,30	4 392 085,65
н36	952 809,53	4 392 074,91
н37	953 043,02	4 392 066,88
н38	953 063,25	4 392 067,22

Номер	X	Y
н39	953 083,31	4 392 069,70
н40	953 097,44	4 392 072,20
н41	953 118,98	4 392 076,00
н42	952 927,40	4 392 018,80
н43	952 927,57	4 392 024,66
н44	952 823,04	4 392 028,21
н45	952 823,33	4 392 022,38
н46	953 106,82	4 391 992,46
н47	953 130,79	4 392 007,86
н48	953 099,08	4 392 008,94
н49	953 129,28	4 392 019,55
н50	953 098,27	4 392 018,33
н51	953 098,46	4 392 012,91
н52	953 129,08	4 392 011,86
н53	953 884,80	4 392 284,52
н54	953 877,39	4 392 282,99
н55	953 877,63	4 392 282,03
н56	953 883,21	4 392 271,35
н57	953 891,24	4 392 272,49
н58	953 893,90	4 392 267,53
н59	953 891,38	4 392 266,05
н60	953 891,73	4 392 265,34
н61	953 892,22	4 392 264,47
н62	953 892,18	4 392 264,47
н63	953 892,25	4 392 264,27
н64	953 894,84	4 392 265,74

Каталог координат поворотных точек
Обозначение земельных участков
86:04:0000001:ЗУ2(18 контуров)

Номер	X	Y
н1	954 342,96	4 392 056,09
н2	954 349,67	4 392 068,72
н3	954 315,95	4 392 076,38
н4	954 203,29	4 392 101,39
н5	953 922,57	4 392 168,95
н6	953 920,22	4 392 149,79
н7	954 012,20	4 392 138,32

Номер	X	Y
н8	954 424,06	4 392 008,01
н9	954 423,98	4 392 083,63
н10	954 415,86	4 392 080,03
н11	954 414,84	4 392 063,63
н12	954 407,63	4 392 064,07
н13	954 405,75	4 392 055,95
н14	954 394,18	4 392 058,58
н15	954 387,57	4 392 045,89
н16	954 378,50	4 392 062,17
н17	954 373,97	4 392 063,20
н18	954 404,44	4 392 008,33
н19	954 430,98	4 392 014,08
н20	954 431,31	4 392 035,86
н21	954 432,00	4 392 083,81
н22	954 424,98	4 392 083,66
н23	954 424,78	4 392 013,99
н24	954 437,83	4 392 014,38
н25	954 439,03	4 392 090,46
н26	954 432,82	4 392 091,83
н27	954 432,99	4 392 084,33
н28	954 431,97	4 392 014,28
н29	954 448,36	4 392 014,57
н30	954 449,65	4 392 093,66
н31	954 445,11	4 392 090,13
н32	954 443,86	4 392 014,50
н33	954 442,88	4 392 014,47
н34	954 444,10	4 392 089,33
н35	954 439,95	4 392 090,22
н36	954 438,75	4 392 014,40
н37	953 909,47	4 392 258,02
н38	953 917,10	4 392 258,87
н39	953 914,11	4 392 263,34
н40	953 903,61	4 392 286,68
н41	953 894,33	4 392 285,75
н42	953 948,33	4 392 210,43
н43	953 949,54	4 392 219,84
н44	953 939,46	4 392 229,94
н45	953 926,69	4 392 226,56

Основная часть проекта планировки территории для размещения линейного объекта регионального значения Ханты-Мансийского автономного округа – Югры
«Обустройство Ватинского месторождения нефти. Куст скважин №230»
Землепользователь
ОАО «Славнефть-Мегионнефтегаз»
Масштаб 1:2000

Каталог координат поворотных точек
Обозначение земельных участков
86:04:0000001:ЗУ2(18 контуров)

Номер	X	Y
н46	953 929,68	4 392 221,20
н47	953 947,16	4 392 210,78
н48	953 946,10	4 392 192,71
н49	953 947,21	4 392 201,49
н50	953 943,25	4 392 202,65
н51	953 927,85	4 392 211,84
н52	953 926,21	4 392 198,63
н53	953 935,68	4 392 195,49
н54	953 915,33	4 392 282,62
н55	953 921,99	4 392 267,72
н56	953 927,22	4 392 259,99
н57	953 930,36	4 392 260,33
н58	953 934,33	4 392 264,76
н59	953 928,33	4 392 275,48
н60	953 925,84	4 392 282,69
н61	953 918,24	4 392 258,99
н62	953 926,10	4 392 259,85
н63	953 921,11	4 392 267,25
н64	953 913,92	4 392 283,26
н65	953 904,63	4 392 286,77
н66	953 914,99	4 392 263,82
н67	953 899,14	4 392 260,14
н68	953 902,66	4 392 262,09
н69	953 902,52	4 392 262,46
н70	953 905,05	4 392 263,90
н71	953 893,15	4 392 285,62
н72	953 885,70	4 392 284,87
н73	953 925,14	4 392 189,91
н74	953 933,28	4 392 187,33
н75	953 945,01	4 392 184,21
н76	953 945,96	4 392 191,70
н77	953 935,36	4 392 194,51
н78	953 926,10	4 392 197,62
н79	953 947,34	4 392 202,47
н80	953 948,22	4 392 209,40
н81	953 946,72	4 392 209,84
н82	953 928,91	4 392 220,46
н83	953 927,98	4 392 212,92

Номер	X	Y
н84	953 943,67	4 392 203,53
н85	954 382,18	4 392 046,35
н86	954 378,38	4 392 053,18
н87	954 372,66	4 392 063,42
н88	954 363,15	4 392 065,64
н89	954 371,95	4 392 048,90
н90	954 360,87	4 392 051,64
н91	954 370,60	4 392 049,23
н92	954 361,79	4 392 065,95
н93	954 352,22	4 392 068,10
н94	953 951,04	4 392 229,72
н95	953 948,42	4 392 232,34
н96	953 940,56	4 392 230,26
н97	953 949,70	4 392 221,12
н98	953 900,79	4 392 257,06
н99	953 908,36	4 392 257,87
н100	953 906,00	4 392 262,14
н101	953 903,36	4 392 260,66
н102	953 903,14	4 392 261,19
н103	953 899,63	4 392 259,24

Каталог координат поворотных точек
Обозначение земельных участков
86:04:0000001:ЗУ3(106 контуров)

Номер	X	Y
н1	954 377,67	4 392 035,82
н2	954 397,13	4 391 998,89
н3	954 404,70	4 391 998,60
н4	954 397,74	4 391 126,06
н5	954 402,01	4 391 123,97
н6	954 401,55	4 391 089,04
н7	954 409,51	4 391 084,24
н8	954 409,34	4 391 075,03
н9	954 417,29	4 391 070,36
н10	954 417,22	4 391 066,26
н11	954 405,64	4 391 057,32
н12	954 409,71	4 391 046,95
н13	954 380,70	4 391 064,70

Номер	X	Y
н14	954 380,07	4 391 063,63
н15	954 297,21	4 390 951,34
н16	954 319,08	4 390 952,66
н17	954 321,08	4 390 948,46
н18	954 319,55	4 390 949,10
н19	954 308,16	4 390 889,45
н20	954 267,10	4 390 887,55
н21	954 262,38	4 390 845,62
н22	954 288,86	4 390 784,97
н23	954 292,95	4 390 778,95
н24	954 284,85	4 390 769,17
н25	954 311,97	4 390 746,37
н26	954 364,57	4 390 672,15
н27	954 348,04	4 390 658,81
н28	954 343,99	4 390 668,69
н29	954 270,90	4 390 776,11
н30	954 241,79	4 390 842,65
н31	954 246,81	4 390 886,59
н32	954 237,51	4 390 886,13
н33	954 234,59	4 390 948,73
н34	954 261,27	4 390 949,64
н35	954 355,33	4 391 077,27
н36	954 343,14	4 391 083,16
н37	954 370,81	4 391 139,40
н38	954 377,83	4 391 136,27
н39	954 384,69	4 391 998,67
н40	954 383,73	4 392 013,09
н41	954 376,73	4 392 012,85
н42	954 361,18	4 390 414,21
н43	954 380,99	4 390 384,27
н44	954 380,07	4 390 241,88
н45	954 380,07	4 390 241,86
н46	954 377,26	4 389 906,70
н47	954 375,44	4 389 626,94
н48	954 375,22	4 389 559,77
н49	954 377,05	4 389 559,84
н50	954 374,21	4 389 432,68
н51	954 373,21	4 389 432,66

Основная часть проекта планировки территории для размещения линейного объекта регионального значения Ханты-Мансийского автономного округа – Югры
«Обустройство Ватинского месторождения нефти. Куст скважин №230»
Землепользователь
ОАО «Славнефть-Мегионнефтегаз»
Масштаб 1:2000

Каталог координат поворотных точек
Обозначение земельных участков
86:04:0000001:ЗУ3(10б контуров)

Номер	X	Y
н52	954 373,18	4 389 430,10
н53	954 374,18	4 389 430,19
н54	954 372,42	4 389 354,63
н55	954 371,41	4 389 354,65
н56	954 371,37	4 389 352,11
н57	954 372,39	4 389 352,06
н58	954 369,22	4 389 214,96
н59	954 363,35	4 388 959,75
н60	954 344,39	4 388 597,01
н61	954 342,66	4 388 577,34
н62	954 339,73	4 388 557,86
н63	954 313,01	4 388 414,81
н64	954 258,55	4 388 352,26
н65	954 257,98	4 388 352,85
н66	954 256,14	4 388 351,05
н67	954 256,94	4 388 350,31
н68	954 194,49	4 388 307,77
н69	954 193,92	4 388 308,56
н70	954 191,83	4 388 307,14
н71	954 192,43	4 388 306,36
н72	954 137,83	4 388 283,78
н73	954 068,88	4 388 255,46
н74	954 024,58	4 388 237,35
н75	954 022,02	4 388 243,44
н76	954 015,33	4 388 259,45
н77	954 045,18	4 388 271,91
н78	954 043,35	4 388 276,14
н79	954 100,42	4 388 302,01
н80	954 103,39	4 388 296,23
н81	954 152,54	4 388 316,77
н82	954 252,72	4 388 381,67
н83	954 272,48	4 388 403,55
н84	954 295,27	4 388 448,08
н85	954 308,32	4 388 468,92
н86	954 312,83	4 388 466,43
н87	954 314,64	4 388 472,26
н88	954 313,79	4 388 467,60
н89	954 308,34	4 388 453,56
н90	954 297,83	4 388 432,26
н91	954 284,71	4 388 408,85
н92	954 263,33	4 388 370,76
н93	954 257,64	4 388 364,05
н94	954 204,40	4 388 332,62
н95	954 194,19	4 388 326,47
н96	954 183,95	4 388 320,33
н97	954 166,97	4 388 311,18
н98	954 149,47	4 388 303,37
н99	954 044,21	4 388 261,16
н100	954 046,76	4 388 254,51
н101	954 047,75	4 388 254,93
н102	954 045,46	4 388 260,59
н103	954 149,84	4 388 302,40
н104	954 167,45	4 388 310,27
н105	954 184,44	4 388 319,49
н106	954 194,71	4 388 325,64
н107	954 205,00	4 388 331,78
н108	954 225,09	4 388 343,63
н109	954 258,11	4 388 363,12
н110	954 264,02	4 388 369,92
н111	954 298,76	4 388 431,75
н112	954 309,35	4 388 453,05
н113	954 314,91	4 388 467,42
н114	954 335,16	4 388 578,26
н115	954 339,63	4 388 660,02
н116	954 344,83	4 388 821,03
н117	954 349,13	4 388 954,80
н118	954 357,03	4 389 201,42
н119	954 364,93	4 389 450,03
н120	954 365,58	4 389 470,29
н121	954 365,36	4 389 677,54
н122	954 365,14	4 389 957,28
н123	954 365,00	4 390 052,01
н124	954 372,57	4 390 052,03
н125	954 377,81	4 390 052,02
н126	954 377,78	4 390 053,01
н127	954 372,66	4 390 053,01
н128	954 363,85	4 390 053,01
н128	954 363,85	4 390 053,01
н129	954 358,48	4 390 053,00
н130	954 358,51	4 390 055,44
н131	954 358,54	4 390 059,91
н132	954 372,33	4 390 059,93
н133	954 377,68	4 390 059,94
н134	954 377,75	4 390 060,92
н135	954 372,30	4 390 060,92
н136	954 358,55	4 390 060,91
н137	954 358,57	4 390 063,99
н138	954 372,37	4 390 065,74
н139	954 377,70	4 390 066,40
н140	954 377,41	4 390 089,93
н141	954 358,81	4 390 091,92
н142	954 358,91	4 390 103,36
н143	954 377,33	4 390 103,47
н144	954 377,36	4 390 109,76
н145	954 358,96	4 390 109,68
н146	954 359,06	4 390 121,44
н147	954 360,06	4 390 242,01
н148	953 779,97	4 388 029,78
н149	953 789,51	4 388 006,15
н150	953 770,32	4 387 995,58
н151	953 481,73	4 387 849,60
н152	953 483,37	4 387 846,31
н153	953 464,97	4 387 836,87
н154	953 474,60	4 387 828,09
н155	953 476,27	4 387 824,78
н156	953 457,00	4 387 817,29
н157	953 442,60	4 387 803,99
н158	953 482,79	4 387 758,32
н159	953 482,08	4 387 747,04
н160	953 473,07	4 387 749,68
н161	953 471,73	4 387 750,06
н162	953 466,88	4 387 751,54
н163	953 465,42	4 387 751,97
н164	953 448,99	4 387 756,82
н165	953 462,24	4 387 774,84

Основная часть проекта планировки территории для размещения линейного объекта регионального значения Ханты-Мансийского автономного округа – Югры
«Обустройство Ватинского месторождения нефти. Куст скважин №230»
Землепользователь
ОАО «Славнефть-Мегионнефтегаз»
Масштаб 1:2000

Обозначение земельных участков
86:04:0000001:ЗУ3(106 контуров)

Номер	X	Y
н166	953 429,08	4 387 806,39
н167	953 371,45	4 387 712,88
н168	953 367,55	4 387 719,90
н169	953 215,84	4 387 636,79
н170	953 194,23	4 387 624,95
н171	953 190,52	4 387 631,42
н172	953 332,44	4 387 709,20
н173	953 407,29	4 387 827,10
н174	953 420,42	4 387 845,52
н175	953 439,12	4 387 860,44
н176	953 442,87	4 387 857,02
н177	952 851,95	4 387 428,65
н178	952 851,33	4 387 405,24
н179	952 850,31	4 387 405,27
н180	952 850,28	4 387 402,72
н181	952 851,29	4 387 402,75
н182	952 851,21	4 387 402,26
н183	952 359,90	4 387 135,71
н184	952 339,79	4 387 126,21
н185	952 327,48	4 387 121,98
н186	952 326,56	4 387 125,25
н187	952 288,35	4 387 115,33
н188	952 288,98	4 387 113,30
н189	952 275,16	4 387 111,80
н190	952 207,18	4 387 108,22
н191	952 205,36	4 387 115,13
н192	952 273,03	4 387 118,68
н193	952 295,13	4 387 121,11
н194	952 316,95	4 387 125,93
н195	952 318,72	4 387 126,56
н196	952 318,57	4 387 127,56
н197	952 316,59	4 387 126,90
н198	952 294,99	4 387 122,09
н199	952 272,99	4 387 119,70
н200	952 037,40	4 387 107,27
н201	952 037,39	4 387 114,77
н202	952 248,19	4 387 125,53
н203	952 281,38	4 387 129,08

Номер	X	Y
н204	952 314,06	4 387 136,30
н205	952 345,60	4 387 147,11
н206	952 358,79	4 387 153,27
н207	952 375,70	4 387 161,36
н208	952 810,00	4 387 396,95
н209	952 814,77	4 387 404,73
н210	952 816,14	4 387 407,10
н211	952 817,71	4 387 409,66
н212	952 843,77	4 387 424,23
н213	952 843,46	4 387 410,59
н214	952 844,47	4 387 410,56
н215	952 844,81	4 387 424,74
н216	952 843,31	4 387 408,08
н217	952 844,44	4 387 408,06
н218	952 844,37	4 387 406,49
н219	952 358,12	4 387 142,68
н220	952 337,90	4 387 133,16
н221	952 321,14	4 387 127,42
н222	952 321,00	4 387 128,42
н223	952 337,55	4 387 134,11
н224	952 357,66	4 387 143,53
н225	952 843,34	4 387 407,11
н226	952 814,55	4 387 408,14
н227	952 813,17	4 387 405,80
н228	952 813,18	4 387 405,79
н229	952 813,17	4 387 405,78
н230	952 813,86	4 387 405,30
н231	952 809,19	4 387 397,68
н232	952 375,22	4 387 162,19
н233	952 358,31	4 387 154,19
н234	952 345,26	4 387 148,02
н235	952 313,69	4 387 137,26
н236	952 281,26	4 387 130,05
н237	952 248,02	4 387 126,51
н238	952 034,84	4 387 115,59
н239	952 034,82	4 387 116,58
н240	952 032,25	4 387 116,38
н241	952 032,18	4 387 115,46

Номер	X	Y
н242	951 930,75	4 387 110,28
н243	951 898,19	4 387 106,86
н244	951 881,69	4 387 103,19
н245	951 853,40	4 387 095,53
н246	951 851,38	4 387 102,65
н247	951 833,47	4 387 097,80
н248	951 835,37	4 387 090,54
н249	951 809,30	4 387 083,31
н250	951 815,19	4 387 115,07
н251	951 815,19	4 387 115,06
н252	952 014,64	4 387 141,24
н253	952 034,20	4 387 143,06
н254	952 053,78	4 387 143,30
н255	952 086,68	4 387 142,42
н256	952 086,67	4 387 135,33
н257	952 199,84	4 387 135,98
н258	952 280,91	4 387 138,91
н259	952 282,47	4 387 134,25
н260	952 322,23	4 387 144,71
н261	952 321,02	4 387 149,85
н262	952 337,54	4 387 154,98
н263	952 347,54	4 387 159,60
н264	952 367,22	4 387 168,69
н265	952 369,19	4 387 160,21
н266	952 553,59	4 387 262,66
н267	952 600,98	4 387 288,99
н268	952 671,80	4 387 328,51
н269	952 712,31	4 387 354,34
н270	952 713,84	4 387 351,94
н271	954 358,48	4 390 052,06
н272	954 363,87	4 390 052,04
н273	954 363,87	4 390 048,38
н274	954 363,90	4 389 957,36
н275	954 364,13	4 389 677,57
н276	954 364,24	4 389 470,24
н277	954 363,60	4 389 449,96
н278	954 355,69	4 389 201,50
н279	954 347,88	4 388 954,93

Основная часть проекта планировки территории для размещения линейного объекта регионального значения Ханты-Мансийского автономного округа – Югры
«Обустройство Ватинского месторождения нефти. Куст скважин №230»
Землепользователь
ОАО «Славнефть-Мегионнефтегаз»
Масштаб 1:2000

Каталог координат поворотных точек
Обозначение земельных участков
86:04:0000001:ЗУ3(106 контуров)

Номер	X	Y
н280	954 347,59	4 388 945,77
н281	954 343,60	4 388 821,15
н282	954 338,85	4 388 671,24
н283	954 338,50	4 388 660,26
н284	954 335,22	4 388 601,51
н285	954 328,42	4 388 601,12
н286	954 329,50	4 388 644,83
н287	954 337,10	4 388 645,26
н288	954 355,11	4 389 295,96
н289	954 344,77	4 389 295,63
н290	954 346,27	4 389 358,21
н291	954 346,53	4 389 474,13
н292	954 344,06	4 389 495,27
н293	954 344,06	4 389 495,28
н294	954 341,14	4 389 557,87
н295	954 350,10	4 389 558,46
н296	954 354,70	4 389 558,52
н297	954 355,43	4 389 626,82
н298	954 357,27	4 389 906,84
н299	953 811,45	4 387 951,91
н300	953 818,23	4 387 935,28
н301	953 741,12	4 387 894,80
н302	953 521,55	4 387 789,68
н303	953 521,55	4 387 789,67
н304	953 515,52	4 387 784,80
н305	953 495,00	4 387 825,41
н306	953 504,77	4 387 823,07
н307	953 508,10	4 387 816,35
н308	953 508,58	4 387 815,60
н309	953 511,68	4 387 809,27
н310	953 513,69	4 387 805,26
н311	953 733,25	4 387 910,70
н312	954 375,18	4 389 430,18
н313	954 375,26	4 389 359,87
н314	954 380,51	4 389 360,04
н315	954 379,09	4 389 297,22
н316	954 375,15	4 389 297,04
н317	954 359,97	4 388 747,93

Номер	X	Y
н318	954 350,74	4 388 576,29
н319	954 320,36	4 388 411,19
н320	954 307,39	4 388 396,20
н321	954 301,96	4 388 399,48
н322	954 296,32	4 388 388,66
н323	954 271,91	4 388 361,14
н324	954 261,86	4 388 354,46
н325	954 313,91	4 388 414,35
н326	954 340,62	4 388 557,67
н327	954 343,68	4 388 577,28
н328	954 345,29	4 388 596,98
н329	954 364,38	4 388 959,56
н330	954 366,88	4 389 068,69
н331	954 373,38	4 389 352,11
н332	954 373,41	4 389 354,60
н333	953 367,14	4 387 718,58
н334	953 370,46	4 387 712,40
н335	953 358,06	4 387 697,10
н336	953 045,17	4 387 526,34
н337	953 038,15	4 387 526,50
н338	953 038,22	4 387 527,65
н339	953 035,77	4 387 527,68
н340	953 035,70	4 387 526,53
н341	953 028,04	4 387 526,72
н342	953 072,56	4 387 551,49
н343	953 196,44	4 387 620,79
н344	953 194,66	4 387 624,05
н345	953 216,41	4 387 635,98
н346	953 356,86	4 387 695,23
н347	953 348,90	4 387 682,92
н348	953 021,88	4 387 504,53
н349	953 022,47	4 387 503,66
н350	953 249,23	4 387 627,40
н351	953 252,62	4 387 621,31
н352	953 209,49	4 387 597,79
н353	953 206,42	4 387 603,32
н354	953 082,76	4 387 534,27
н355	953 014,35	4 387 496,15

Номер	X	Y
н356	952 994,76	4 387 508,11
н357	953 001,64	4 387 512,09
н358	953 018,75	4 387 501,65
н359	953 020,17	4 387 502,47
н360	953 019,69	4 387 503,37
н361	953 018,72	4 387 502,80
н362	953 002,68	4 387 512,57
н363	953 026,33	4 387 525,77
н364	953 035,62	4 387 525,55
н365	953 038,06	4 387 525,47
н366	953 045,43	4 387 525,32
н367	953 175,24	4 387 596,15
н368	952 992,91	4 387 508,05
н369	953 013,32	4 387 495,58
н370	952 989,08	4 387 482,14
н371	952 972,49	4 387 487,30
н372	952 873,91	4 387 434,57
н373	952 867,91	4 387 414,70
н374	952 852,35	4 387 405,83
н375	952 852,94	4 387 431,69
н376	954 358,25	4 388 696,95
н377	954 357,54	4 388 646,11
н378	954 362,49	4 388 646,33
н379	954 358,73	4 388 575,37
н380	954 350,24	4 388 529,43
н381	954 327,83	4 388 407,59
н382	954 314,33	4 388 392,01
н383	954 308,29	4 388 395,64
н384	954 321,38	4 388 410,75
н385	954 351,76	4 388 576,16
н386	953 476,27	4 387 824,76
н387	953 502,03	4 387 773,87
н388	953 489,80	4 387 763,98
н389	953 452,65	4 387 806,48
н390	953 459,62	4 387 812,86
н391	953 478,77	4 387 819,65
н392	953 478,32	4 387 820,54
н393	953 459,10	4 387 813,76

Основная часть проекта планировки территории для размещения линейного объекта регионального значения Ханты-Мансийского автономного округа – Югры
«Обустройство Ватинского месторождения нефти. Куст скважин №230»
Землепользователь
ОАО «Славнефть-Мегионнефтегаз»
Масштаб 1:2000

Каталог координат поворотных точек
Обозначение земельных участков
86:04:0000001:ЗУ3(106 контуров)

Номер	X	Y
н394	953 451,21	4 387 806,53
н395	953 489,03	4 387 763,36
н396	953 483,60	4 387 758,97
н397	953 443,94	4 387 803,91
н398	953 457,48	4 387 816,36
н399	953 476,64	4 387 823,85
н400	954 352,91	4 388 443,74
н401	954 376,04	4 388 430,60
н402	954 375,76	4 388 429,36
н403	954 346,43	4 388 372,63
н404	954 323,04	4 388 386,75
н405	954 346,00	4 388 421,87
н406	952 009,04	4 387 113,28
н407	951 957,58	4 387 108,46
н408	951 958,98	4 387 103,18
н409	951 933,81	4 387 101,86
н410	951 933,96	4 387 100,84
н411	951 959,24	4 387 102,17
н412	951 961,06	4 387 095,28
н413	951 923,03	4 387 093,29
н414	951 901,37	4 387 090,96
н415	951 880,12	4 387 086,27
н416	951 857,77	4 387 080,11
н417	951 855,78	4 387 086,81
н418	951 873,15	4 387 091,65
н419	951 879,00	4 387 093,28
н420	951 900,27	4 387 097,87
н421	951 921,81	4 387 100,23
н422	951 931,29	4 387 100,71
н423	951 931,25	4 387 101,67
н424	951 921,69	4 387 101,21
н425	951 900,13	4 387 098,91
н426	951 878,76	4 387 094,22
н427	951 872,95	4 387 092,61
н428	951 872,95	4 387 092,60
н429	951 855,52	4 387 087,78
н430	951 853,66	4 387 094,55
н431	951 881,95	4 387 102,17

Номер	X	Y
н432	951 898,44	4 387 105,83
н433	951 930,79	4 387 109,26
н434	952 972,52	4 387 486,16
н435	952 987,79	4 387 481,43
н436	952 869,13	4 387 415,40
н437	952 874,71	4 387 433,89
н438	951 946,18	4 387 151,48
н439	951 950,29	4 387 135,97
н440	952 008,06	4 387 141,44
н441	951 819,89	4 387 116,69
н442	951 819,75	4 387 117,11
н443	951 865,71	4 387 126,80
н444	951 866,84	4 387 126,95
н445	951 865,96	4 387 130,26
н446	951 963,81	4 387 084,93
н447	951 965,25	4 387 079,54
н448	951 882,46	4 387 065,41
н449	951 863,18	4 387 060,97
н450	951 860,67	4 387 069,77
н451	951 900,23	4 387 081,17
н452	954 192,87	4 388 305,48
н453	954 164,83	4 388 291,53
н454	954 115,25	4 388 270,84
н455	954 117,15	4 388 266,93
н456	954 027,46	4 388 230,48
н457	954 024,96	4 388 236,43
н458	954 069,28	4 388 254,52
н459	954 138,31	4 388 282,81
н460	954 386,05	4 389 560,20
н461	954 393,14	4 389 560,49
н462	954 390,69	4 389 451,30
н463	954 383,57	4 389 450,95
н464	954 378,06	4 389 559,87
н465	954 385,04	4 389 560,16
н466	954 382,57	4 389 450,90
н467	954 375,62	4 389 450,55
н468	952 293,76	4 387 098,25
н469	952 295,96	4 387 091,22

Номер	X	Y
н470	952 264,35	4 387 086,80
н471	952 213,57	4 387 084,14
н472	952 211,29	4 387 092,80
н473	952 364,76	4 387 179,36
н474	952 366,94	4 387 169,96
н475	952 350,46	4 387 162,17
н476	952 337,20	4 387 155,90
н477	952 327,23	4 387 152,80
н478	952 320,81	4 387 150,80
н479	952 316,71	4 387 168,27
н480	952 289,29	4 387 112,34
н481	952 291,89	4 387 104,14
н482	952 209,71	4 387 098,70
н483	952 207,45	4 387 107,24
н484	952 275,28	4 387 110,83
н485	954 127,53	4 388 245,53
н486	954 132,93	4 388 234,42
н487	954 072,86	4 388 212,27
н488	954 068,47	4 388 219,73
н489	953 259,23	4 387 609,50
н490	953 265,50	4 387 598,28
н491	953 231,28	4 387 579,17
н492	953 222,45	4 387 574,44
н493	953 215,77	4 387 586,47
н494	953 789,89	4 388 005,21
н495	953 790,52	4 388 003,66
н496	953 484,20	4 387 846,76
н497	953 482,98	4 387 849,17
н498	953 770,74	4 387 994,62
н499	952 742,20	4 387 307,49
н500	952 747,57	4 387 299,08
н501	952 696,39	4 387 271,22
н502	952 691,20	4 387 279,52
н503	952 731,38	4 387 301,88
н504	954 121,03	4 388 258,94
н505	954 124,65	4 388 251,47
н506	954 065,57	4 388 226,19
н507	954 061,73	4 388 234,72

Основная часть проекта планировки территории для размещения линейного объекта регионального значения Ханты-Мансийского автономного округа – Югры
«Обустройство Ватинского месторождения нефти. Куст скважин №230»
Землепользователь
ОАО «Славнефть-Мегионнефтегаз»
Масштаб 1:2000

Каталог координат поворотных точек
Обозначение земельных участков
86:04:0000001:ЗУ3(106 контуров)

Номер	X	Y
н508	954 080,94	4 388 242,54
н509	954 404,07	4 389 560,93
н510	954 408,62	4 389 561,11
н511	954 406,00	4 389 456,99
н512	954 405,98	4 389 452,05
н513	954 401,42	4 389 451,85
н514	954 401,44	4 389 457,05
н515	952 538,95	4 387 231,71
н516	952 373,84	4 387 139,77
н517	952 374,52	4 387 136,83
н518	952 329,58	4 387 112,86
н519	952 327,72	4 387 120,99
н520	952 340,16	4 387 125,25
н521	952 360,26	4 387 134,80
н522	951 961,33	4 387 094,28
н523	951 962,51	4 387 089,86
н524	951 899,39	4 387 086,14
н525	951 859,21	4 387 074,94
н526	951 858,04	4 387 079,13
н527	951 874,82	4 387 083,77
н528	951 874,82	4 387 083,75
н529	951 880,38	4 387 085,30
н530	951 901,51	4 387 089,92
н531	951 923,08	4 387 092,27
н532	954 371,96	4 392 048,89
н533	954 382,17	4 392 046,35
н534	954 403,90	4 392 007,34
н535	954 404,68	4 391 999,63
н536	954 404,66	4 391 999,63
н537	954 404,62	4 391 999,64
н538	954 404,61	4 391 999,64
н539	954 404,57	4 391 999,64
н540	954 397,79	4 391 999,90
н541	954 372,00	4 392 048,81
н542	954 371,97	4 392 048,88
н543	954 117,59	4 388 266,01
н544	954 120,61	4 388 259,81
н545	954 080,57	4 388 243,44

Номер	X	Y
н546	954 061,33	4 388 235,62
н547	954 058,48	4 388 241,98
н548	954 381,52	4 389 360,08
н549	954 388,58	4 389 360,32
н550	954 388,46	4 389 354,85
н551	954 387,45	4 389 354,88
н552	954 387,30	4 389 352,34
н553	954 388,30	4 389 352,35
н554	954 387,05	4 389 297,59
н555	954 380,09	4 389 297,27
н556	952 725,86	4 387 333,09
н557	952 729,79	4 387 326,95
н558	952 693,20	4 387 306,83
н559	952 678,89	4 387 299,18
н560	952 674,95	4 387 305,48
н561	954 399,13	4 389 560,73
н562	954 403,07	4 389 560,90
н563	954 400,45	4 389 457,03
н564	954 400,44	4 389 451,80
н565	954 396,53	4 389 451,59
н566	954 396,55	4 389 457,12
н567	954 394,13	4 389 560,52
н568	954 398,13	4 389 560,69
н569	954 395,54	4 389 457,14
н570	954 395,50	4 389 451,54
н571	954 391,66	4 389 451,35
н572	954 372,60	4 388 646,82
н573	954 370,95	4 388 603,23
н574	954 361,17	4 388 602,80
н575	954 363,50	4 388 646,38
н576	952 300,47	4 387 076,97
н577	952 301,76	4 387 072,87
н578	952 260,34	4 387 065,86
н579	952 218,65	4 387 064,92
н580	952 217,49	4 387 069,41
н581	952 265,61	4 387 071,77
н582	952 037,33	4 387 069,02
н583	952 084,46	4 387 069,62

Номер	X	Y
н584	952 086,62	4 387 069,53
н585	952 086,66	4 387 061,87
н586	952 051,52	4 387 061,07
н587	952 037,37	4 387 060,74
н588	951 817,10	4 387 034,99
н589	951 815,59	4 387 009,78
н590	951 799,72	4 387 009,70
н591	951 799,70	4 387 031,61
н592	951 799,70	4 387 031,62
н593	954 320,39	4 390 947,71
н594	954 321,70	4 390 947,16
н595	954 326,20	4 390 937,69
н596	954 325,59	4 390 937,95
н597	954 316,39	4 390 889,82
н598	954 309,22	4 390 889,50
н599	952 037,40	4 387 151,68
н600	952 086,70	4 387 151,70
н601	952 086,67	4 387 143,40
н602	952 053,77	4 387 144,28
н603	952 037,38	4 387 144,09
н604	954 389,58	4 389 360,36
н605	954 394,99	4 389 360,55
н606	954 394,64	4 389 297,99
н607	954 394,64	4 389 297,93
н608	954 388,06	4 389 297,64
н609	954 389,30	4 389 352,39
н610	954 389,46	4 389 354,82
н611	952 375,92	4 387 130,78
н612	952 377,81	4 387 122,60
н613	952 368,94	4 387 117,77
н614	952 332,23	4 387 101,27
н615	952 330,96	4 387 106,80
н616	953 486,48	4 387 822,35
н617	953 508,37	4 387 779,01
н618	953 502,83	4 387 774,54
н619	953 479,82	4 387 820,02
н620	952 086,70	4 387 108,89
н621	952 086,69	4 387 101,89

Основная часть проекта планировки территории для размещения линейного объекта регионального значения Ханты-Мансийского автономного округа – Югры
«Обустройство Ватинского месторождения нефти. Куст скважин №230»
Землепользователь
ОАО «Славнефть-Мегионнефтегаз»
Масштаб 1:2000

Каталог координат поворотных точек
Обозначение земельных участков
86:04:0000001:ЗУ3(10б контуров)

Номер	X	Y
н622	952 037,39	4 387 099,31
н623	952 037,41	4 387 106,31
н624	953 494,08	4 387 825,04
н625	953 514,74	4 387 784,14
н626	953 509,18	4 387 779,66
н627	953 487,33	4 387 822,66
н628	952 292,21	4 387 103,11
н629	952 293,45	4 387 099,19
н630	952 211,02	4 387 093,74
н631	952 209,97	4 387 097,69
н632	954 407,31	4 388 648,47
н633	954 406,74	4 388 604,84
н634	954 399,56	4 388 604,51
н635	954 399,55	4 388 606,61
н636	954 399,55	4 388 608,94
н637	954 399,55	4 388 609,00
н638	954 399,45	4 388 648,09
н639	951 962,77	4 387 088,88
н640	951 963,56	4 387 085,92
н641	951 900,10	4 387 082,19
н642	951 860,40	4 387 070,73
н643	951 859,48	4 387 073,98
н644	951 875,91	4 387 078,57
н645	951 875,91	4 387 078,55
н646	951 899,57	4 387 085,15
н647	954 337,20	4 388 452,64
н648	954 344,85	4 388 448,31
н649	954 331,95	4 388 407,60
н650	954 318,92	4 388 389,24
н651	954 315,26	4 388 391,45
н652	954 328,84	4 388 407,13
н653	954 125,08	4 388 250,57
н654	954 127,10	4 388 246,43
н655	954 068,07	4 388 220,63
н656	954 065,98	4 388 225,29
н657	954 345,69	4 388 447,82
н658	954 352,03	4 388 444,24
н659	954 345,11	4 388 422,27

Номер	X	Y
н660	954 322,19	4 388 387,25
н661	954 319,77	4 388 388,72
н662	954 332,86	4 388 407,21
н663	951 839,92	4 387 074,09
н664	951 840,90	4 387 070,98
н665	951 839,15	4 387 070,51
н666	951 840,65	4 387 065,02
н667	951 803,97	4 387 054,43
н668	951 804,71	4 387 058,76
н669	951 839,64	4 387 068,51
н670	951 839,40	4 387 069,43
н671	951 833,95	4 387 067,93
н672	951 833,95	4 387 067,91
н673	951 804,91	4 387 059,87
н674	951 805,86	4 387 064,67
н675	951 969,19	4 387 064,69
н676	951 971,06	4 387 057,63
н677	951 936,66	4 387 055,00
н678	951 885,17	4 387 050,39
н679	952 049,58	4 387 089,99
н680	952 086,70	4 387 090,43
н681	952 086,70	4 387 084,52
н682	952 084,77	4 387 084,59
н683	952 037,41	4 387 083,50
н684	952 037,40	4 387 089,27
н685	952 733,03	4 387 321,86
н686	952 735,93	4 387 317,33
н687	952 726,27	4 387 312,27
н688	952 684,81	4 387 289,72
н689	952 682,08	4 387 294,07
н690	952 696,18	4 387 301,57
н691	954 380,00	4 388 647,17
н692	954 378,68	4 388 603,58
н693	954 371,96	4 388 603,28
н694	954 373,61	4 388 646,87
н695	954 400,97	4 389 360,75
н696	954 405,48	4 389 360,89
н697	954 405,14	4 389 298,43

Номер	X	Y
н698	954 400,66	4 389 298,21
н699	954 420,07	4 391 059,34
н700	954 442,89	4 391 045,79
н701	954 442,79	4 391 037,15
н702	954 438,97	4 391 039,44
н703	954 437,94	4 391 039,95
н704	954 419,45	4 391 051,02
н705	954 421,41	4 391 046,03
н706	954 418,24	4 391 041,72
н707	954 413,08	4 391 054,90
н708	953 253,12	4 387 620,43
н709	953 255,72	4 387 615,78
н710	953 212,54	4 387 592,28
н711	953 209,99	4 387 596,89
н712	954 396,00	4 389 360,58
н713	954 399,96	4 389 360,71
н714	954 399,66	4 389 298,17
н715	954 395,65	4 389 297,98
н716	954 429,87	4 391 110,31
н717	954 434,41	4 391 108,08
н718	954 434,40	4 391 079,32
н719	954 443,22	4 391 074,04
н720	954 443,12	4 391 065,45
н721	954 429,79	4 391 073,38
н722	954 411,04	4 391 119,54
н723	954 417,94	4 391 116,16
н724	954 417,42	4 391 080,76
н725	954 410,49	4 391 084,83
н726	954 402,99	4 391 123,48
н727	954 410,13	4 391 119,99
н728	954 409,58	4 391 085,45
н729	954 402,54	4 391 089,63
н730	954 139,81	4 388 220,22
н731	954 140,95	4 388 217,90
н732	954 080,61	4 388 192,89
н733	954 078,89	4 388 197,45
н734	953 256,21	4 387 614,91
н735	953 258,75	4 387 610,35

Основная часть проекта планировки территории для размещения линейного объекта регионального значения Ханты-Мансийского автономного округа – Югры
«Обустройство Ватинского месторождения нефти. Куст скважин №230»
Землепользователь
ОАО «Славнефть-Мегионнефтегаз»
Масштаб 1:2000

Каталог координат поворотных точек
Обозначение земельных участков
86:04:0000001:ЗУ3(106 контуров)

Номер	X	Y
н736	953 215,29	4 387 587,32
н737	953 213,03	4 387 591,40
н738	951 837,78	4 387 081,84
н739	951 839,86	4 387 075,07
н740	951 806,06	4 387 065,78
н741	951 807,48	4 387 073,44
н742	951 807,49	4 387 073,46
н743	951 807,50	4 387 073,46
н744	952 730,33	4 387 326,07
н745	952 732,49	4 387 322,70
н746	952 695,70	4 387 302,48
н747	952 681,54	4 387 294,93
н748	952 679,43	4 387 298,33
н749	952 693,69	4 387 305,94
н750	952 381,38	4 387 107,21
н751	952 382,48	4 387 102,44
н752	952 376,23	4 387 099,09
н753	952 336,44	4 387 082,87
н754	952 335,55	4 387 086,75
н755	952 375,41	4 387 103,88
н756	952 086,70	4 387 100,87
н757	952 086,70	4 387 095,68
н758	952 049,42	4 387 094,98
н759	952 037,41	4 387 094,27
н760	952 037,40	4 387 098,27
н761	953 271,52	4 387 587,50
н762	953 273,90	4 387 583,28
н763	953 229,97	4 387 560,87
н764	953 228,19	4 387 564,08
н765	953 237,28	4 387 569,12
н766	951 835,63	4 387 089,58
н767	951 837,41	4 387 082,75
н768	951 807,68	4 387 074,55
н769	951 809,10	4 387 082,23
н770	952 374,76	4 387 135,80
н771	952 375,68	4 387 131,77
н772	952 330,74	4 387 107,79
н773	952 329,82	4 387 111,82

Номер	X	Y
н774	954 326,29	4 390 936,58
н775	954 326,84	4 390 936,34
н776	954 329,72	4 390 930,29
н777	954 322,02	4 390 890,09
н778	954 317,38	4 390 889,86
н779	954 293,54	4 390 778,09
н780	954 312,73	4 390 747,04
н781	954 286,17	4 390 769,25
н782	954 385,50	4 388 647,43
н783	954 384,17	4 388 603,83
н784	954 379,69	4 388 603,63
н785	954 381,01	4 388 647,22
н786	951 812,02	4 387 103,57
н787	951 808,17	4 387 083,00
н788	951 799,99	4 387 080,74
н789	951 800,74	4 387 101,09
н790	954 418,95	4 391 115,66
н791	954 423,86	4 391 113,25
н792	954 423,77	4 391 076,97
н793	954 418,44	4 391 080,13
н794	951 840,97	4 387 064,04
н795	951 842,23	4 387 059,75
н796	951 802,82	4 387 048,36
н797	951 803,79	4 387 053,33
н798	952 049,46	4 387 094,01
н799	952 086,70	4 387 094,70
н800	952 086,70	4 387 091,42
н801	952 049,55	4 387 090,97
н802	952 037,39	4 387 090,25
н803	952 037,39	4 387 093,29
н804	954 427,76	4 391 064,13
н805	954 443,01	4 391 055,05
н806	954 442,88	4 391 047,00
н807	954 421,07	4 391 059,96
н808	954 424,87	4 391 112,76
н809	954 428,91	4 391 110,78
н810	954 428,88	4 391 073,92
н811	954 424,81	4 391 076,35

Номер	X	Y
н812	951 851,96	4 387 041,73
н813	951 846,56	4 387 037,03
н814	951 850,49	4 387 032,75
н815	951 849,18	4 387 031,42
н816	951 838,32	4 387 029,13
н817	951 836,29	4 387 038,69
н818	951 847,82	4 387 040,93
н819	954 429,84	4 391 072,17
н820	954 443,13	4 391 064,25
н821	954 443,01	4 391 056,23
н822	954 428,73	4 391 064,71
н823	954 429,81	4 391 065,43
н824	954 417,20	4 391 064,90
н825	954 417,14	4 391 061,09
н826	954 419,16	4 391 059,89
н827	954 411,85	4 391 055,34
н828	954 416,85	4 391 042,57
н829	954 411,17	4 391 046,05
н830	954 406,88	4 391 056,98
н831	954 410,53	4 391 083,70
н832	954 417,45	4 391 079,57
н833	954 417,25	4 391 071,49
н834	954 410,46	4 391 075,61
н835	951 807,98	4 387 081,92
н836	951 806,57	4 387 074,24
н837	951 799,44	4 387 072,26
н838	951 799,93	4 387 079,68
н839	951 806,38	4 387 073,14
н840	951 804,96	4 387 065,51
н841	951 798,89	4 387 063,79
н842	951 799,37	4 387 071,20
н843	951 798,66	4 387 031,62
н844	951 798,71	4 387 009,68
н845	951 794,66	4 387 009,66
н846	954 418,36	4 391 078,99
н847	954 423,81	4 391 075,75
н848	954 423,83	4 391 071,26
н849	954 421,13	4 391 069,24

Основная часть проекта планировки территории для размещения линейного объекта регионального значения Ханты-Мансийского автономного округа – Югры
«Обустройство Ватинского месторождения нефти. Куст скважин №230»
Землепользователь
ОАО «Славнефть-Мегионнефтегаз»
Масштаб 1:2000

Каталог координат поворотных точек
Обозначение земельных участков
86:04:0000001:ЗУ3(106 контуров)

Номер	X	Y
н850	954 418,28	4 391 070,93
н851	951 785,31	4 386 968,00
н852	951 798,77	4 386 968,11
н853	951 798,76	4 386 965,78
н854	951 784,52	4 386 964,55
н855	951 759,90	4 386 904,81
н856	951 765,48	4 386 904,88
н857	951 766,37	4 386 897,30
н858	951 761,94	4 386 896,78
н859	951 761,78	4 386 897,65
н860	951 761,33	4 386 901,68
н861	951 759,77	4 386 901,76
н862	951 763,63	4 386 929,31
н863	951 768,13	4 386 929,51
н864	951 769,20	4 386 920,93
н865	951 764,62	4 386 920,86
н866	954 424,83	4 391 075,15
н867	954 428,81	4 391 072,77
н868	954 428,80	4 391 065,94
н869	954 427,81	4 391 065,26
н870	954 422,05	4 391 068,68
н871	954 424,73	4 391 070,75
н872	954 421,23	4 391 068,01
н873	954 426,81	4 391 064,68
н874	954 420,13	4 391 060,52
н875	954 418,23	4 391 061,65
н876	954 418,27	4 391 065,77
н877	951 766,50	4 386 904,90
н878	951 771,03	4 386 904,96
н879	951 771,82	4 386 897,96
н880	951 767,37	4 386 897,43
н881	951 804,77	4 387 064,37
н882	951 803,91	4 387 059,57
н883	951 798,52	4 387 058,08
н884	951 798,82	4 387 062,73
н885	951 799,77	4 386 968,20
н886	951 821,22	4 386 967,26
н887	951 814,00	4 386 967,07
н888	951 799,76	4 386 965,86
н889	951 803,73	4 387 058,48
н890	951 802,86	4 387 054,11
н891	951 799,33	4 387 053,09
н892	951 798,16	4 387 052,59
н893	951 798,45	4 387 057,01
н894	951 802,67	4 387 053,01
н895	951 801,71	4 387 048,10
н896	951 797,76	4 387 046,42
н897	951 798,09	4 387 051,48
н898	951 799,68	4 387 052,17
н899	951 760,96	4 386 929,22
н900	951 762,63	4 386 929,28
н901	951 763,61	4 386 920,84
н902	951 760,59	4 386 920,80
н903	951 752,75	4 386 904,72
н904	951 753,93	4 386 904,73
н905	951 753,91	4 386 903,31
н906	951 754,91	4 386 903,33
н907	951 754,93	4 386 904,74
н908	951 758,89	4 386 904,79
н909	951 758,76	4 386 901,84
н910	951 752,72	4 386 902,08
н911	954 418,31	4 391 069,74
н912	954 420,27	4 391 068,58
н913	954 418,29	4 391 066,98

Каталог координат поворотных точек
Обозначение земельных участков
86:04:0000001:ЗУ4(18 контуров)

Номер	X	Y
н1	954 015,33	4 388 259,45
н2	954 022,02	4 388 243,44
н3	954 024,58	4 388 237,35
н4	954 007,93	4 388 230,54
н5	954 009,48	4 388 226,71
н6	954 010,71	4 388 223,63
н7	953 975,48	4 388 209,37
н8	953 978,53	4 388 201,97
н9	953 971,56	4 388 199,18
н10	953 971,12	4 388 198,92
н11	954 001,40	4 388 124,39
н12	953 995,14	4 388 119,94
н13	953 978,00	4 388 101,40
н14	953 954,86	4 388 060,85
н15	953 952,94	4 388 056,71
н16	953 937,81	4 388 065,61
н17	953 940,21	4 388 069,44
н18	953 964,42	4 388 111,06
н19	953 981,32	4 388 129,39
н20	953 954,71	4 388 193,04
н21	953 946,37	4 388 182,11
н22	953 886,88	4 388 068,83
н23	953 865,69	4 388 055,29
н24	953 855,76	4 388 063,03
н25	953 832,61	4 388 033,25
н26	953 828,66	4 388 029,75
н27	953 828,62	4 388 029,73
н28	953 789,88	4 388 006,34
н29	953 789,51	4 388 006,15
н30	953 779,97	4 388 029,78
н31	953 786,73	4 388 034,71
н32	953 831,41	4 388 062,60
н33	953 845,02	4 388 075,45
н34	953 865,30	4 388 088,15
н35	953 922,29	4 388 196,47
н36	953 942,29	4 388 222,78
н37	953 939,37	4 388 229,76
н38	953 870,32	4 388 022,51
н39	953 881,53	4 387 993,24
н40	953 899,20	4 388 005,02
н41	953 905,50	4 388 013,50
н42	953 909,60	4 388 019,86
н43	953 923,50	4 388 009,04
н44	953 911,40	4 387 992,95
н45	953 864,08	4 387 959,01

Основная часть проекта планировки территории для размещения линейного объекта регионального значения Ханты-Мансийского автономного округа – Югры
«Обустройство Ватинского месторождения нефти. Куст скважин №230»
Землепользователь
ОАО «Славнефть-Мегионнефтегаз»
Масштаб 1:2000

Каталог координат поворотных точек
Обозначение земельных участков
86:04:0000001:ЗУ4(18 контуров)

Номер	X	Y
н46	953 818,23	4 387 935,28
н47	953 811,45	4 387 951,91
н48	953 818,12	4 387 955,53
н49	953 808,11	4 387 980,81
н50	953 828,60	4 387 991,35
н51	954 014,09	4 388 215,35
н52	954 039,89	4 388 151,84
н53	954 030,46	4 388 145,11
н54	953 998,65	4 388 189,17
н55	954 020,73	4 388 198,88
н56	954 020,39	4 388 199,78
н57	953 997,09	4 388 189,63
н58	954 029,62	4 388 144,50
н59	954 024,35	4 388 140,76
н60	953 989,85	4 388 192,65
н61	954 018,34	4 388 204,86
н62	954 017,95	4 388 205,77
н63	953 988,39	4 388 193,08
н64	954 023,50	4 388 140,15
н65	954 008,90	4 388 129,74
н66	953 979,87	4 388 201,41
н67	953 855,95	4 388 061,64
н68	953 864,82	4 388 054,73
н69	953 859,62	4 388 050,51
н70	953 863,53	4 388 040,28
н71	953 844,66	4 388 026,17
н72	953 837,15	4 388 021,26
н73	953 821,48	4 388 012,42
н74	953 799,90	4 388 001,51
н75	953 797,60	4 388 007,32
н76	953 790,52	4 388 003,66
н77	953 789,89	4 388 005,21
н78	953 790,47	4 388 005,53
н79	953 829,16	4 388 028,89
н80	953 833,37	4 388 032,62
н81	954 029,11	4 388 202,53
н82	954 031,88	4 388 196,93
н83	954 040,12	4 388 200,08

Номер	X	Y
н84	954 043,13	4 388 193,07
н85	954 043,50	4 388 192,11
н86	954 046,28	4 388 185,32
н87	954 048,92	4 388 178,89
н88	954 056,27	4 388 161,47
н89	954 040,70	4 388 152,42
н90	954 021,65	4 388 199,27
н91	953 978,99	4 388 201,03
н92	954 008,12	4 388 129,18
н93	954 002,28	4 388 125,01
н94	953 972,48	4 388 198,43
н95	953 933,04	4 388 057,93
н96	953 949,12	4 388 048,47
н97	953 933,73	4 388 022,63
н98	953 918,84	4 388 034,21
н99	953 863,91	4 388 039,30
н100	953 866,52	4 388 032,52
н101	953 848,91	4 388 019,37
н102	953 841,37	4 388 014,46
н103	953 825,70	4 388 005,62
н104	953 802,85	4 387 994,07
н105	953 800,27	4 388 000,59
н106	953 821,96	4 388 011,57
н107	953 837,61	4 388 020,41
н108	953 845,15	4 388 025,36
н109	953 866,86	4 388 031,58
н110	953 868,47	4 388 027,38
н111	953 836,68	4 388 003,81
н112	953 805,30	4 387 987,89
н113	953 803,23	4 387 993,12
н114	953 826,18	4 388 004,73
н115	953 841,94	4 388 013,63
н116	953 849,51	4 388 018,56
н117	953 868,84	4 388 026,40
н118	953 869,98	4 388 023,44
н119	953 828,03	4 387 992,20
н120	953 807,73	4 387 981,75
н121	953 805,69	4 387 986,95

Номер	X	Y
н122	953 837,28	4 388 002,97
н123	954 011,08	4 388 222,73
н124	954 013,74	4 388 216,25
н125	953 979,49	4 388 202,35
н126	953 976,85	4 388 208,82
н127	953 918,29	4 388 033,36
н128	953 933,13	4 388 021,83
н129	953 928,92	4 388 016,23
н130	953 914,49	4 388 027,45
н131	953 937,27	4 388 064,74
н132	953 952,53	4 388 055,81
н133	953 949,56	4 388 049,42
н134	953 933,58	4 388 058,82
н135	953 913,94	4 388 026,60
н136	953 928,31	4 388 015,42
н137	953 924,10	4 388 009,84
н138	953 910,15	4 388 020,71
н139	954 024,96	4 388 236,43
н140	954 027,46	4 388 230,48
н141	954 011,58	4 388 224,04
н142	954 009,16	4 388 229,98
н143	954 021,27	4 388 218,25
н144	954 025,80	4 388 209,16
н145	954 018,83	4 388 206,18
н146	954 014,97	4 388 215,70
н147	954 017,70	4 388 225,40
н148	954 020,83	4 388 219,13
н149	954 014,60	4 388 216,60
н150	954 011,96	4 388 223,07
н151	954 026,25	4 388 208,26
н152	954 028,67	4 388 203,41
н153	954 021,28	4 388 200,18
н154	954 018,90	4 388 206,04
н155	954 019,22	4 388 205,27

Основная часть проекта планировки территории для размещения линейного объекта регионального значения Ханты-Мансийского автономного округа – Югры
«Обустройство Ватинского месторождения нефти. Куст скважин №230»
Землепользователь
ОАО «Славнефть-Мегионнефтегаз»
Масштаб 1:2000

Каталог координат поворотных точек
Обозначение земельных участков
86:04:0000001:5409:ЗУ1(2 контура)

Номер	X	Y
н1	954 381,00	4 390 384,27
н2	954 381,67	4 390 489,81
н3	954 381,09	4 390 562,05
н4	954 372,96	4 390 653,26
н5	954 372,93	4 390 653,30
н6	954 372,24	4 390 661,33
н7	954 364,57	4 390 672,15
н8	954 348,04	4 390 658,81
н9	954 355,91	4 390 639,63
н10	954 362,32	4 390 589,79
н11	954 361,19	4 390 414,21
н12	954 374,31	4 390 648,18
н13	954 382,09	4 390 562,14
н14	954 382,31	4 390 590,34
н15	954 375,59	4 390 643,47

Каталог координат поворотных точек
Обозначение земельных участков
86:04:0000001:25675:ЗУ1(4 контура)

Номер	X	Y
н1	954 047,74	4 388 254,92
н2	954 045,46	4 388 260,59
н3	954 045,46	4 388 260,59
н4	954 045,46	4 388 260,59
н5	954 149,84	4 388 302,40
н6	954 167,44	4 388 310,27
н7	954 184,42	4 388 319,49
н8	954 194,71	4 388 325,64
н9	954 204,99	4 388 331,79
н10	954 225,09	4 388 343,64
н11	954 258,11	4 388 363,13
н12	954 264,02	4 388 369,92
н13	954 298,75	4 388 431,77
н14	954 309,34	4 388 453,07
н15	954 314,92	4 388 467,42
н16	954 335,16	4 388 578,26
н17	954 339,62	4 388 660,02
н18	954 344,84	4 388 821,04
н19	954 349,12	4 388 954,82
н20	954 357,02	4 389 201,44
н21	954 365,57	4 389 470,30
н22	954 365,35	4 389 677,54
н23	954 365,13	4 389 957,28
н24	954 365,01	4 390 052,01
н25	954 372,57	4 390 052,02
н26	954 372,65	4 390 053,01
н27	954 363,86	4 390 053,00
н28	954 363,86	4 390 052,04
н29	954 363,87	4 390 048,38
н30	954 363,91	4 389 957,35
н31	954 364,13	4 389 677,54
н32	954 364,24	4 389 470,24
н33	954 355,69	4 389 201,50
н34	954 347,87	4 388 954,92
н35	954 347,59	4 388 945,78
н36	954 343,61	4 388 821,17
н37	954 338,86	4 388 671,24
н38	954 338,51	4 388 660,26
н39	954 333,93	4 388 578,42
н40	954 313,79	4 388 467,59
н41	954 308,34	4 388 453,56
н42	954 297,85	4 388 432,27
н43	954 284,71	4 388 408,85
н44	954 263,34	4 388 370,73
н45	954 257,64	4 388 364,06
н46	954 257,62	4 388 364,03
н47	954 204,41	4 388 332,62
н48	954 194,19	4 388 326,48
н49	954 183,97	4 388 320,34
н50	954 166,97	4 388 311,20
н51	954 149,47	4 388 303,37
н52	954 044,21	4 388 261,16
н53	954 046,76	4 388 254,51
н54	951 820,04	4 387 115,70
н55	952 014,62	4 387 141,24
н56	952 034,19	4 387 143,06
н57	952 053,80	4 387 143,31
н58	952 086,68	4 387 142,42
н59	952 086,68	4 387 143,40
н60	952 053,76	4 387 144,27
н61	952 034,15	4 387 144,04
н62	952 014,49	4 387 142,28
н63	951 819,90	4 387 116,70
н64	953 194,65	4 387 624,05
н65	953 216,42	4 387 635,99
н66	953 367,13	4 387 718,57
н67	953 370,46	4 387 712,39
н68	953 371,46	4 387 712,88
н69	953 367,55	4 387 719,90
н70	953 215,84	4 387 636,78
н71	953 194,23	4 387 624,95
н72	953 194,23	4 387 624,93
н73	952 337,55	4 387 154,98
н74	952 347,54	4 387 159,60
н75	952 367,22	4 387 168,70
н76	952 366,94	4 387 169,95
н77	952 366,84	4 387 169,91
н78	952 350,45	4 387 162,17
н79	952 337,19	4 387 155,89
н80	952 327,23	4 387 152,80
н81	952 320,80	4 387 150,80
н82	952 321,02	4 387 149,85

Основная часть проекта планировки территории для размещения линейного объекта регионального значения Ханты-Мансийского автономного округа – Югры
«Обустройство Ватинского месторождения нефти. Куст скважин №230»
Землепользователь
ОАО «Славнефть-Мегионнефтегаз»
Масштаб 1:2000

Каталог координат поворотных точек
Обозначение земельных участков
86:04:0000001:25673:ЗУ1

Номер	X	Y
н1	954 377,32	4 390 103,47
н2	954 377,37	4 390 109,75
н3	954 358,96	4 390 109,68
н4	954 358,91	4 390 103,37

Каталог координат поворотных точек
Обозначение земельных участков
86:04:0000001:25670:ЗУ1

Номер	X	Y
н1	954 377,41	4 390 089,94
н2	954 358,80	4 390 091,91
н3	954 358,56	4 390 063,99
н4	954 372,37	4 390 065,75
н5	954 377,71	4 390 066,40

Каталог координат поворотных точек
Обозначение земельных участков
86:04:0000001:25664:ЗУ1

Номер	X	Y
н1	954 372,32	4 390 059,92
н2	954 372,30	4 390 060,93
н3	954 358,55	4 390 060,90
н4	954 358,53	4 390 059,92

Каталог координат поворотных точек
Обозначение земельных участков
86:04:0000001:25671:ЗУ1

Номер	X	Y
н1	954 377,69	4 390 059,94
н2	954 377,74	4 390 060,82
н3	954 372,30	4 390 060,93
н4	954 372,32	4 390 059,92

Каталог координат поворотных точек
Обозначение земельных участков
86:04:0000001:25665:ЗУ1

Номер	X	Y
н1	954 363,86	4 390 052,04
н2	954 363,86	4 390 053,00
н3	954 358,47	4 390 052,99
н4	954 358,48	4 390 052,07

Каталог координат поворотных точек
Обозначение земельных участков
86:04:0000001:6557:ЗУ1(2 контура)

Номер	X	Y
н1	951 810,81	4 386 898,19
н2	951 810,75	4 386 903,43
н3	951 772,24	4 386 902,14
н4	951 772,51	4 386 897,29
н5	951 777,87	4 386 897,08
н6	951 810,84	4 386 895,54
н7	951 810,86	4 386 897,13
н8	951 792,96	4 386 896,46
н9	951 792,89	4 386 894,87

Каталог координат поворотных точек
Обозначение земельных участков
86:04:0000001:6555:ЗУ1(2 контура)

Номер	X	Y
н1	951 803,88	4 386 892,70
н2	951 792,97	4 386 892,35
н3	951 793,00	4 386 887,79
н4	951 799,57	4 386 888,05
н5	951 803,95	4 386 888,19
н6	951 810,84	4 386 895,54
н7	951 792,89	4 386 894,87
н8	951 792,96	4 386 893,37
н9	951 803,85	4 386 893,72
н10	951 803,92	4 386 894,80
н11	951 810,83	4 386 894,88

Каталог координат поворотных точек
Обозначение земельных участков
86:04:0000001:25186:ЗУ1(4 контура)

Номер	X	Y
н1	951 778,05	4 386 944,08
н2	951 793,87	4 386 944,80
н3	951 793,47	4 386 953,29
н4	951 770,99	4 386 951,32
н5	951 768,22	4 386 930,55
н6	951 778,67	4 386 930,99
н7	951 771,27	4 386 953,41
н8	951 793,42	4 386 955,31
н9	951 793,20	4 386 958,28
н10	951 798,77	4 386 958,50
н11	951 798,76	4 386 965,79
н12	951 772,67	4 386 963,51
н13	951 812,44	4 386 921,33
н14	951 812,39	4 386 922,29
н15	951 812,41	4 386 922,30
н16	951 813,08	4 386 925,63
н17	951 785,11	4 386 921,38
н18	951 779,11	4 386 921,13
н19	951 778,70	4 386 929,99
н20	951 768,14	4 386 929,50
н21	951 769,20	4 386 920,94
н22	951 793,16	4 386 921,26
н23	951 813,68	4 386 959,20
н24	951 821,23	4 386 967,26
н25	951 813,99	4 386 967,06
н26	951 799,75	4 386 965,85
н27	951 799,77	4 386 958,53

Каталог координат поворотных точек
Обозначение земельных участков
86:04:0000001:25672:ЗУ1

Номер	X	Y
н1	954 377,82	4 390 052,02
н2	954 377,77	4 390 053,01
н3	954 372,65	4 390 053,01
н4	954 372,57	4 390 052,02

Основная часть проекта планировки территории для размещения линейного объекта регионального значения Ханты-Мансийского автономного округа – Югры
«Обустройство Ватинского месторождения нефти. Куст скважин №230»
Землепользователь
ОАО «Славнефть-Мегионнефтегаз»
Масштаб 1:2000


Каталог координат поворотных точек
Обозначение земельных участков
86:04:0000001:21293:ЗУ1(6 контуров)

Номер	X	Y
н1	951 810,75	4 386 903,43
н2	951 810,58	4 386 913,02
н3	951 765,62	4 386 912,41
н4	951 766,51	4 386 904,90
н5	951 771,03	4 386 904,97
н6	951 771,03	4 386 904,99
н7	951 803,25	4 386 905,43
н8	951 803,21	4 386 903,20
н9	951 811,71	4 386 918,07
н10	951 812,44	4 386 921,33
н11	951 793,16	4 386 921,26
н12	951 764,62	4 386 920,87
н13	951 765,00	4 386 917,48
н14	951 765,49	4 386 904,89
н15	951 764,59	4 386 912,41
н16	951 760,21	4 386 912,36
н17	951 759,90	4 386 904,81
н18	951 758,88	4 386 904,80
н19	951 759,21	4 386 912,32
н20	951 755,03	4 386 912,27
н21	951 754,94	4 386 904,73
н22	951 755,10	4 386 917,34
н23	951 759,46	4 386 917,41
н24	951 759,60	4 386 920,80
н25	951 755,16	4 386 920,73
н26	951 760,46	4 386 917,41
н27	951 763,96	4 386 917,47
н28	951 764,00	4 386 917,47
н29	951 763,60	4 386 920,84
н30	951 760,60	4 386 920,80

Ханты-Мансийский автономный округ — Югра
Губернатор


Основная часть проекта межевания территории для размещения линейного объекта регионального значения Ханты-Мансийского автономного округа – Югры «Обустройство Ватинского месторождения нефти. Куст скважин №230»
Землепользователь
ОАО «Славнефть-Мегионнефтегаз»
Масштаб 1:2000

Приложение 73
к постановлению Правительства
Ханты-Мансийского
автономного округа – Югры
от 25 марта 2016 года № 77-п

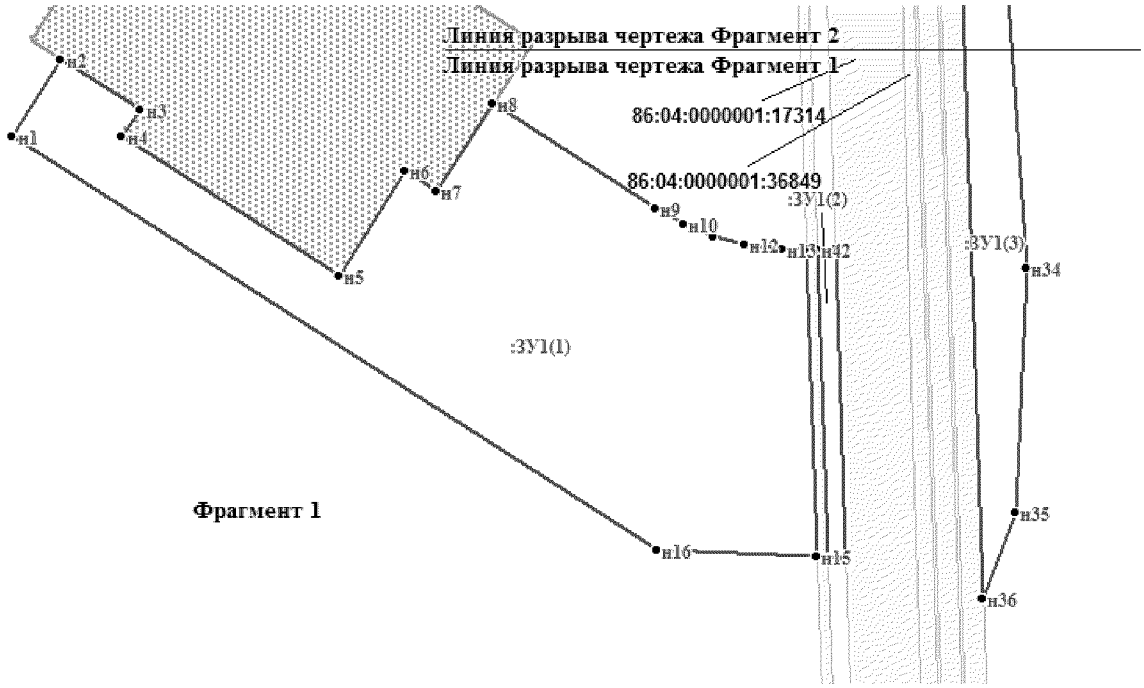


Условные обозначения			
	зона планируемого размещения объекта		охранная зона планируемого объекта
	земельные участки поставленные на ГКН		земельные участки, согласно сведениям государственного лесного реестра
	граница земельного участка	1	номера объектов капитального строительства
• 1	точки поворота границ земельного участка		


Основная часть проекта межевания территории для размещения линейного объекта регионального значения Ханты-Мансийского автономного округа – Югры
«Обустройство Ватинского месторождения нефти. Куст скважин №230»
Землепользователь
ОАО «Славнефть-Мегионнефтегаз»
Масштаб 1:2000

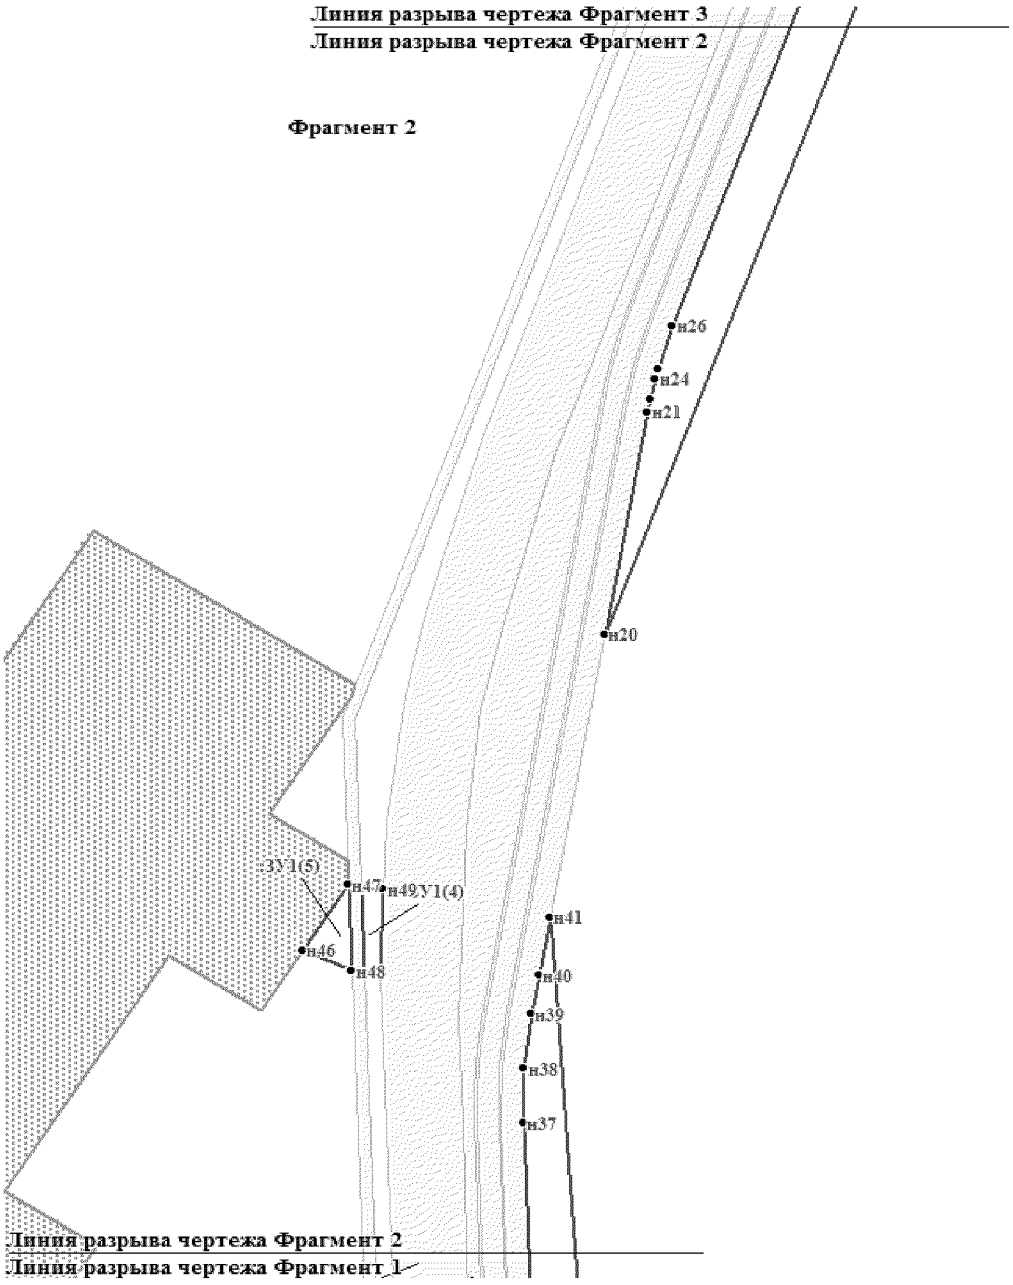


Основная часть проекта межевания территории для размещения линейного объекта регионального значения Ханты-Мансийского автономного округа – Югры
«Обустройство Ватинского месторождения нефти. Куст скважин №230»
Землепользователь
ОАО «Славнефть-Мегионнефтегаз»
Масштаб 1:2000

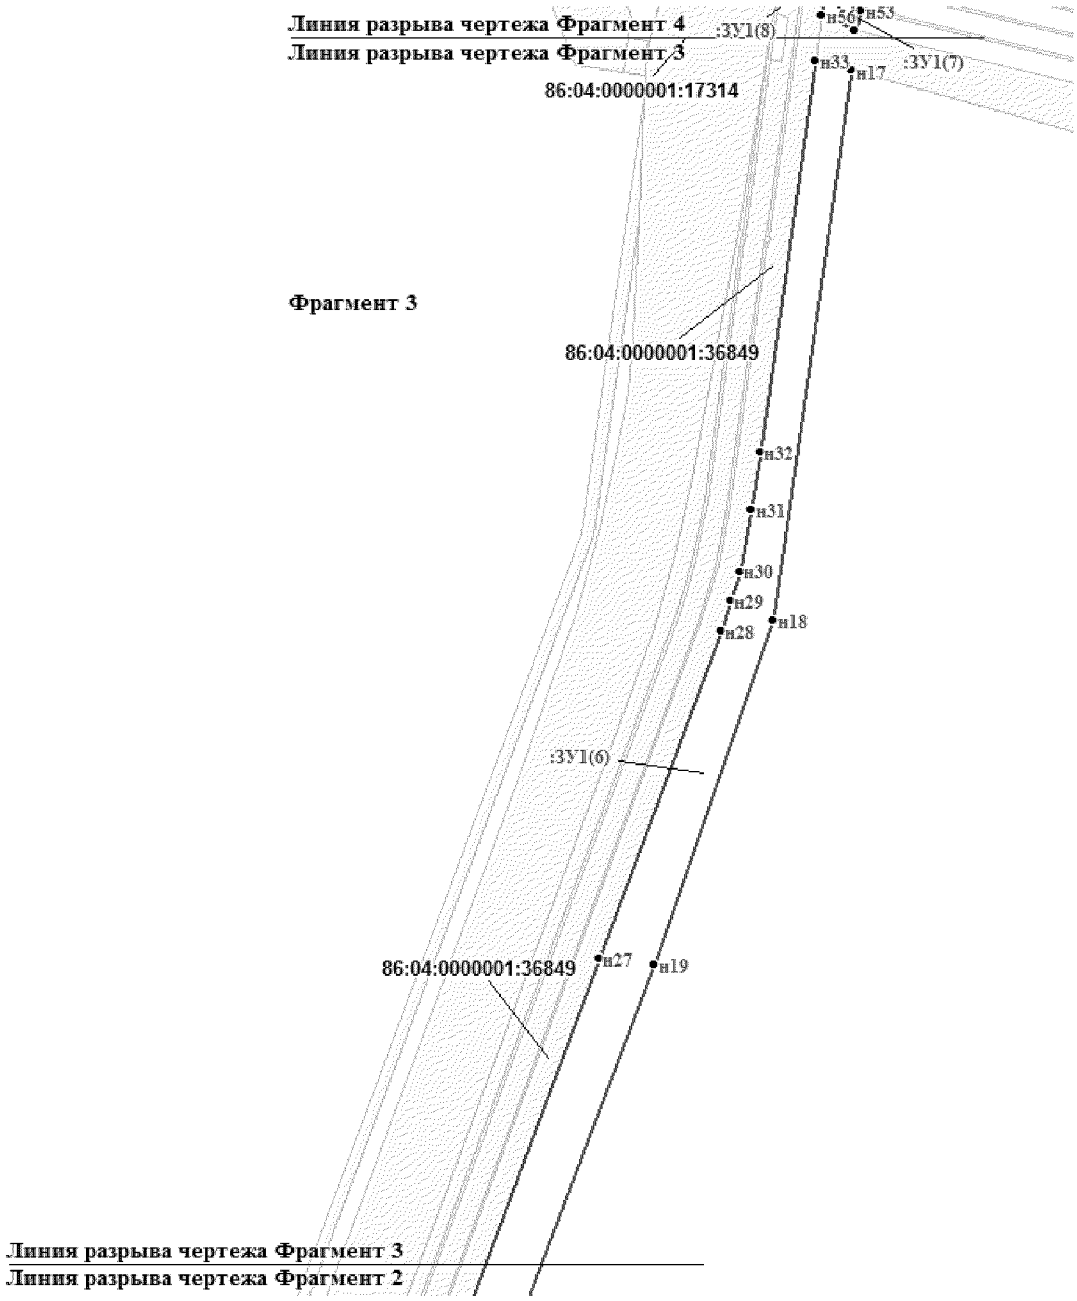


Основная часть проекта межевания территории для размещения линейного объекта регионального значения Ханты-Мансийского автономного округа – Югры
«Обустройство Ватинского месторождения нефти. Куст скважин №230»
Землепользователь
ОАО «Славнефть-Мегионнефтегаз»
Масштаб 1:2000

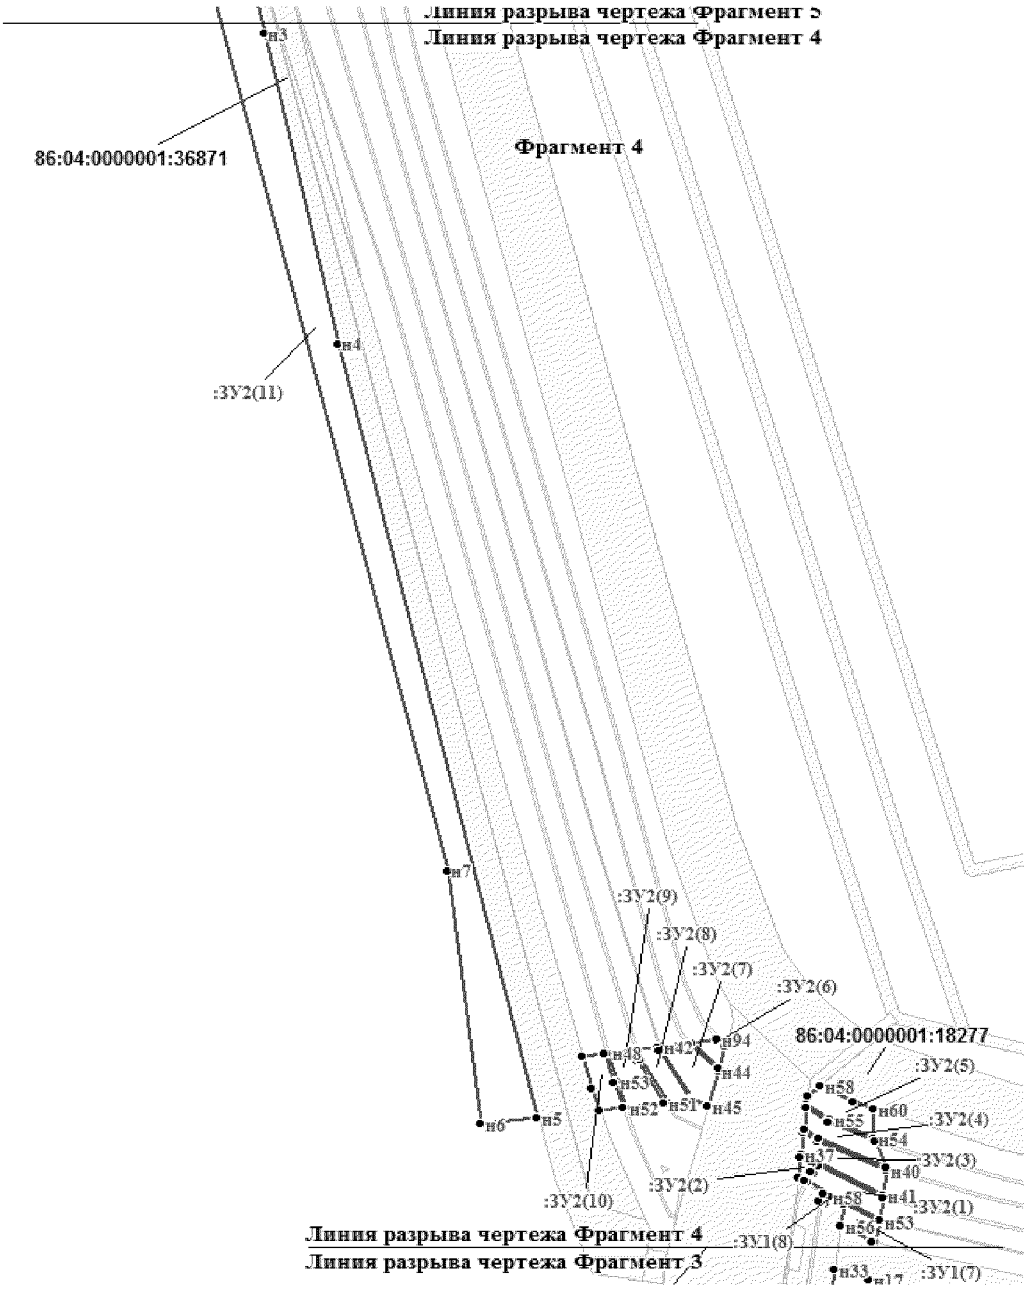


Основная часть проекта межевания территории для размещения линейного объекта регионального значения Ханты-Мансийского автономного округа – Югры
«Обустройство Ватинского месторождения нефти. Куст скважин №230»
Землепользователь
ОАО «Славнефть-Мегионнефтегаз»
Масштаб 1:2000

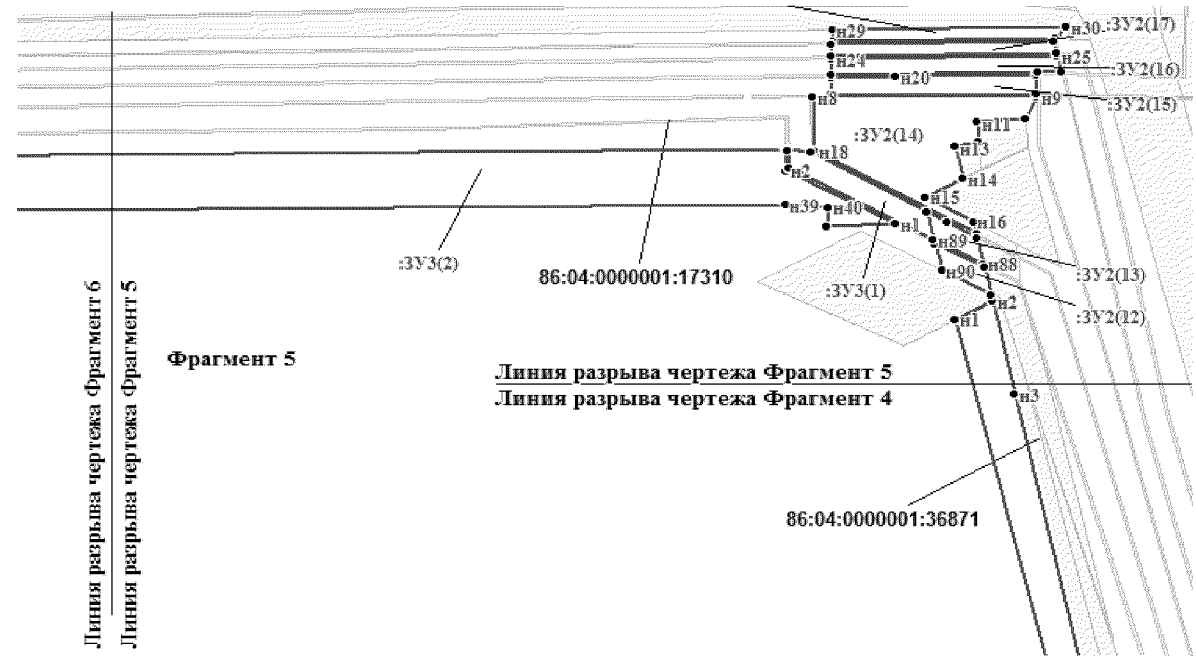


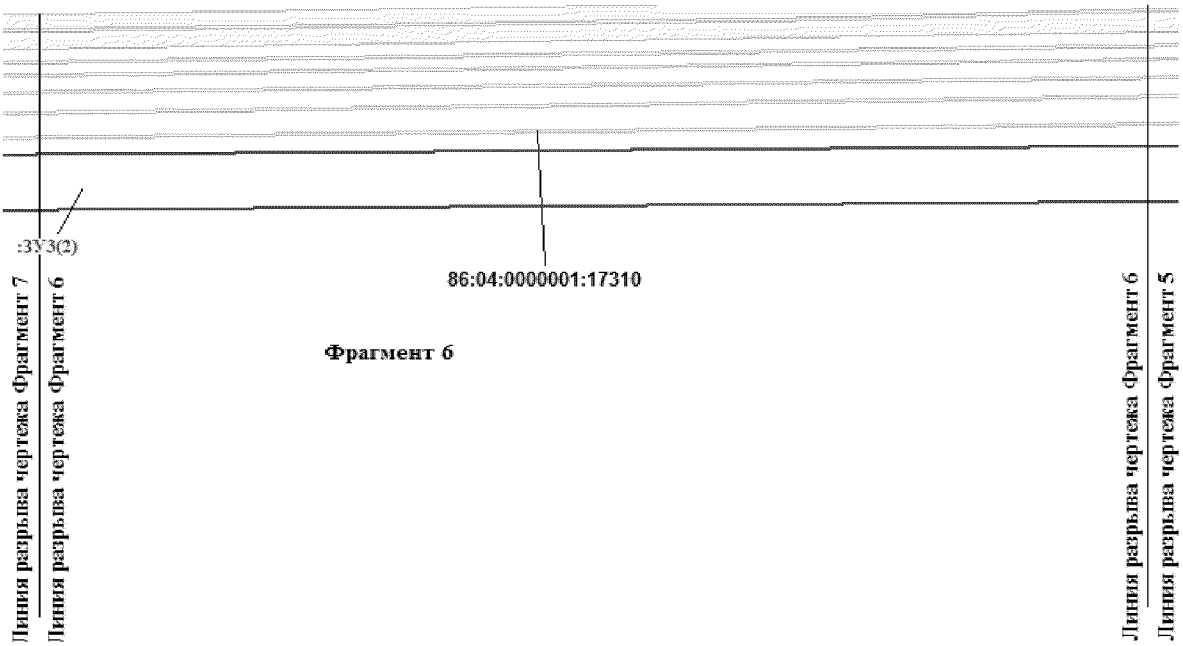


Основная часть проекта межевания территории для размещения линейного объекта регионального значения Ханты-Мансийского автономного округа – Югры
«Обустройство Ватинского месторождения нефти. Куст скважин №230»
Землепользователь
ОАО «Славнефть-Мегионнефтегаз»
Масштаб 1:2000

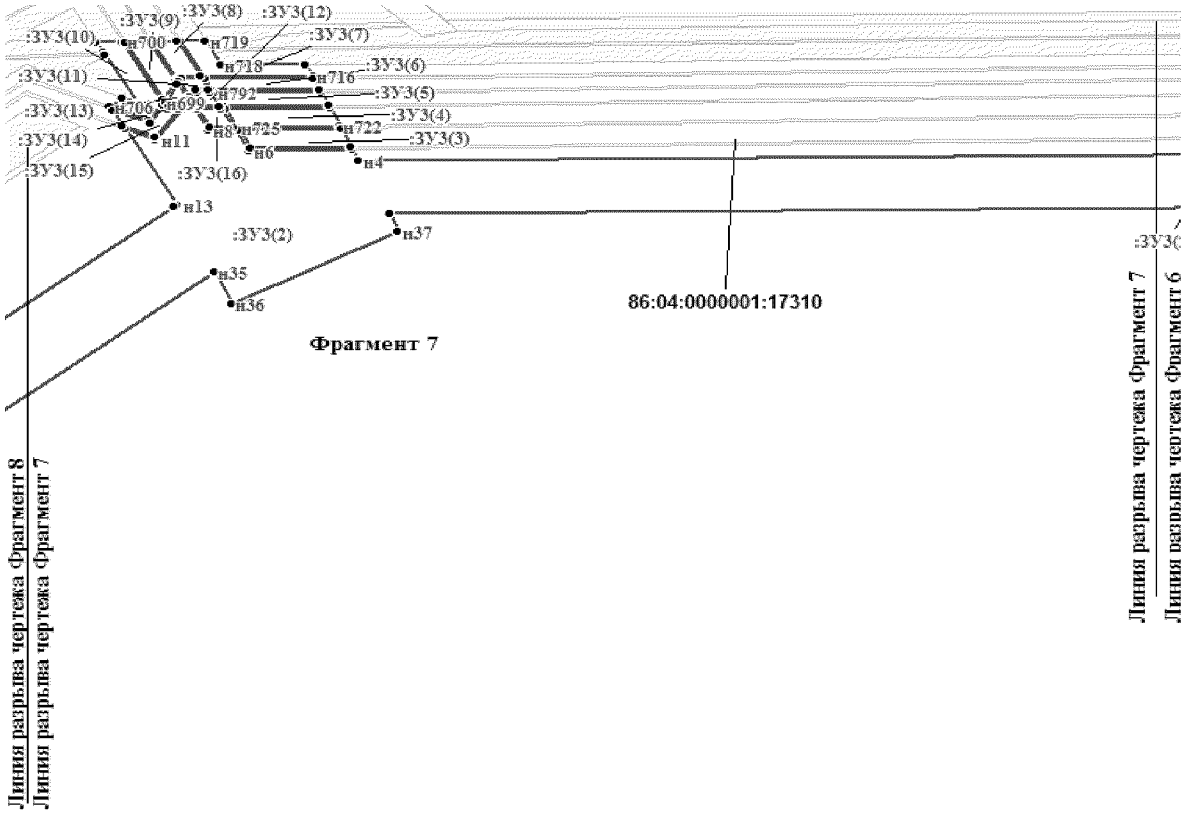



Основная часть проекта межевания территории для размещения линейного объекта регионального значения Ханты-Мансийского автономного округа – Югры
«Обустройство Ватинского месторождения нефти. Куст скважин №230»
Землепользователь
ОАО «Славнефть-Мегионнефтегаз»
Масштаб 1:2000

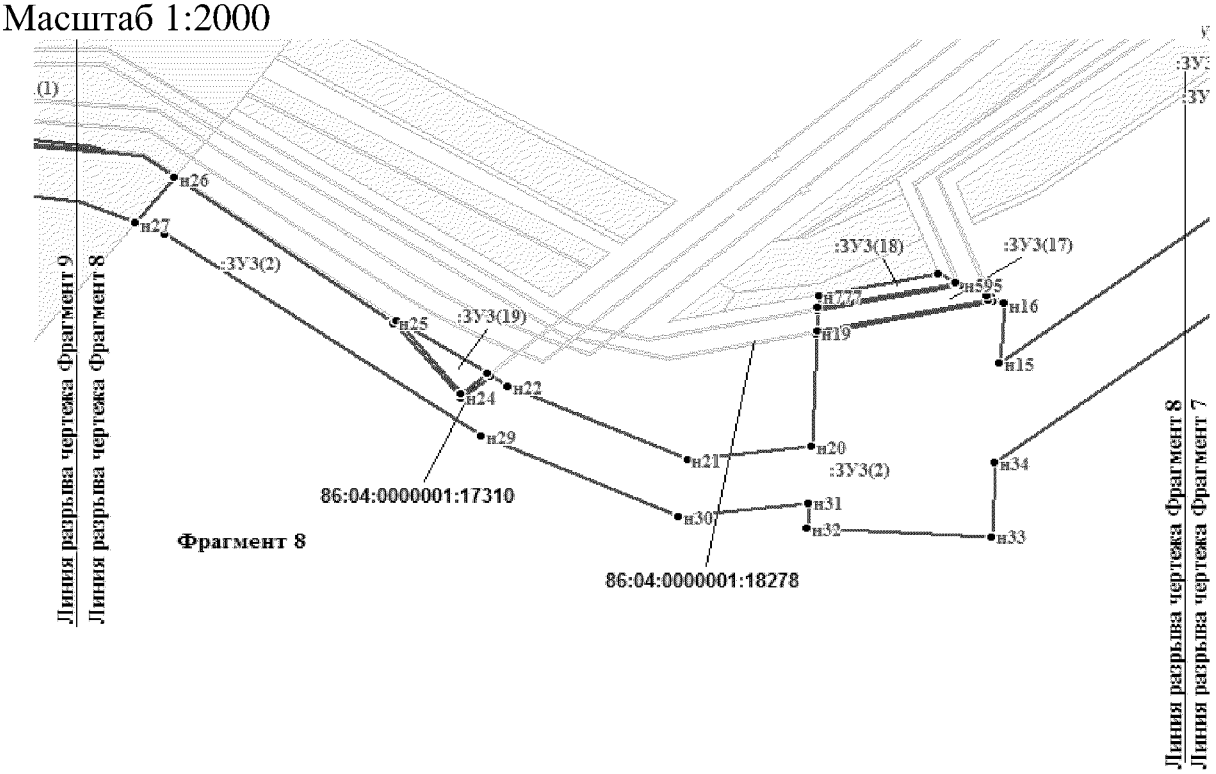

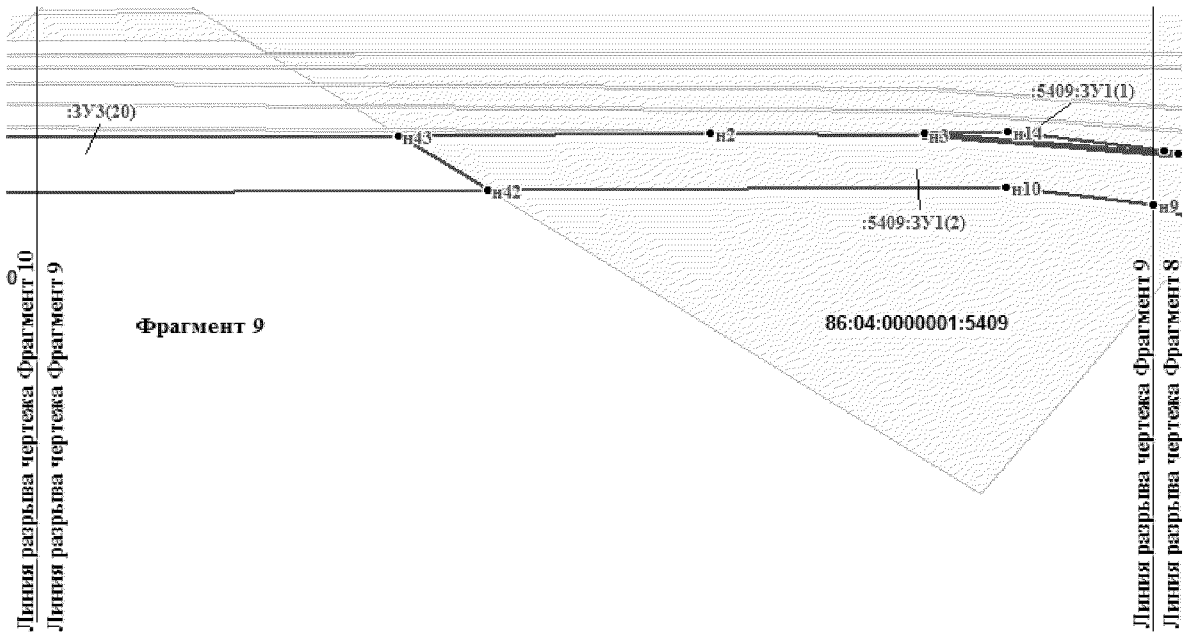


Основная часть проекта межевания территории для размещения линейного объекта регионального значения Ханты-Мансийского автономного округа – Югры
«Обустройство Ватинского месторождения нефти. Куст скважин №230»
Землепользователь
ОАО «Славнефть-Мегионнефтегаз»
Масштаб 1:2000

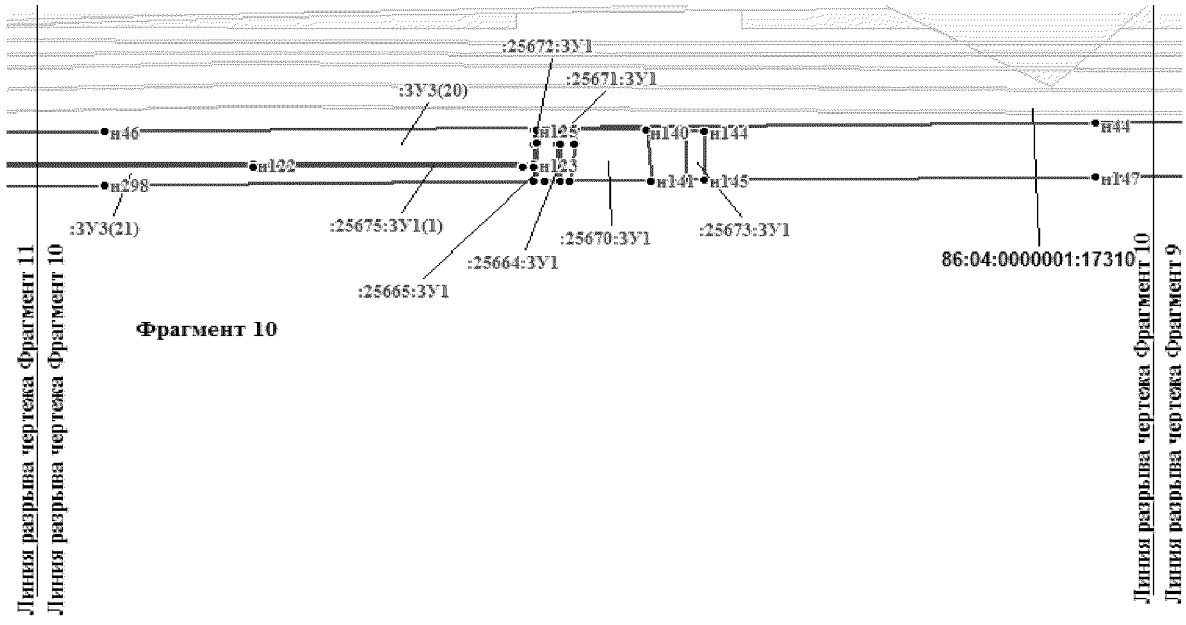


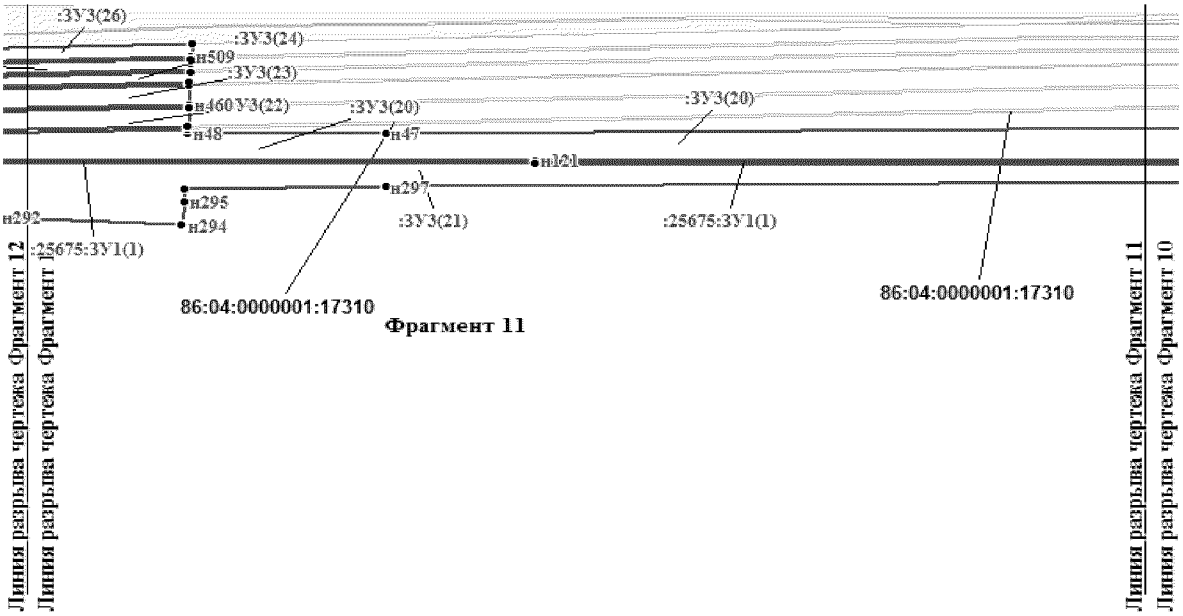


Основная часть проекта межевания территории для размещения линейного объекта регионального значения Ханты-Мансийского автономного округа – Югры
«Обустройство Ватинского месторождения нефти. Куст скважин №230»
Землепользователь
ОАО «Славнефть-Мегионнефтегаз»
Масштаб 1:2000

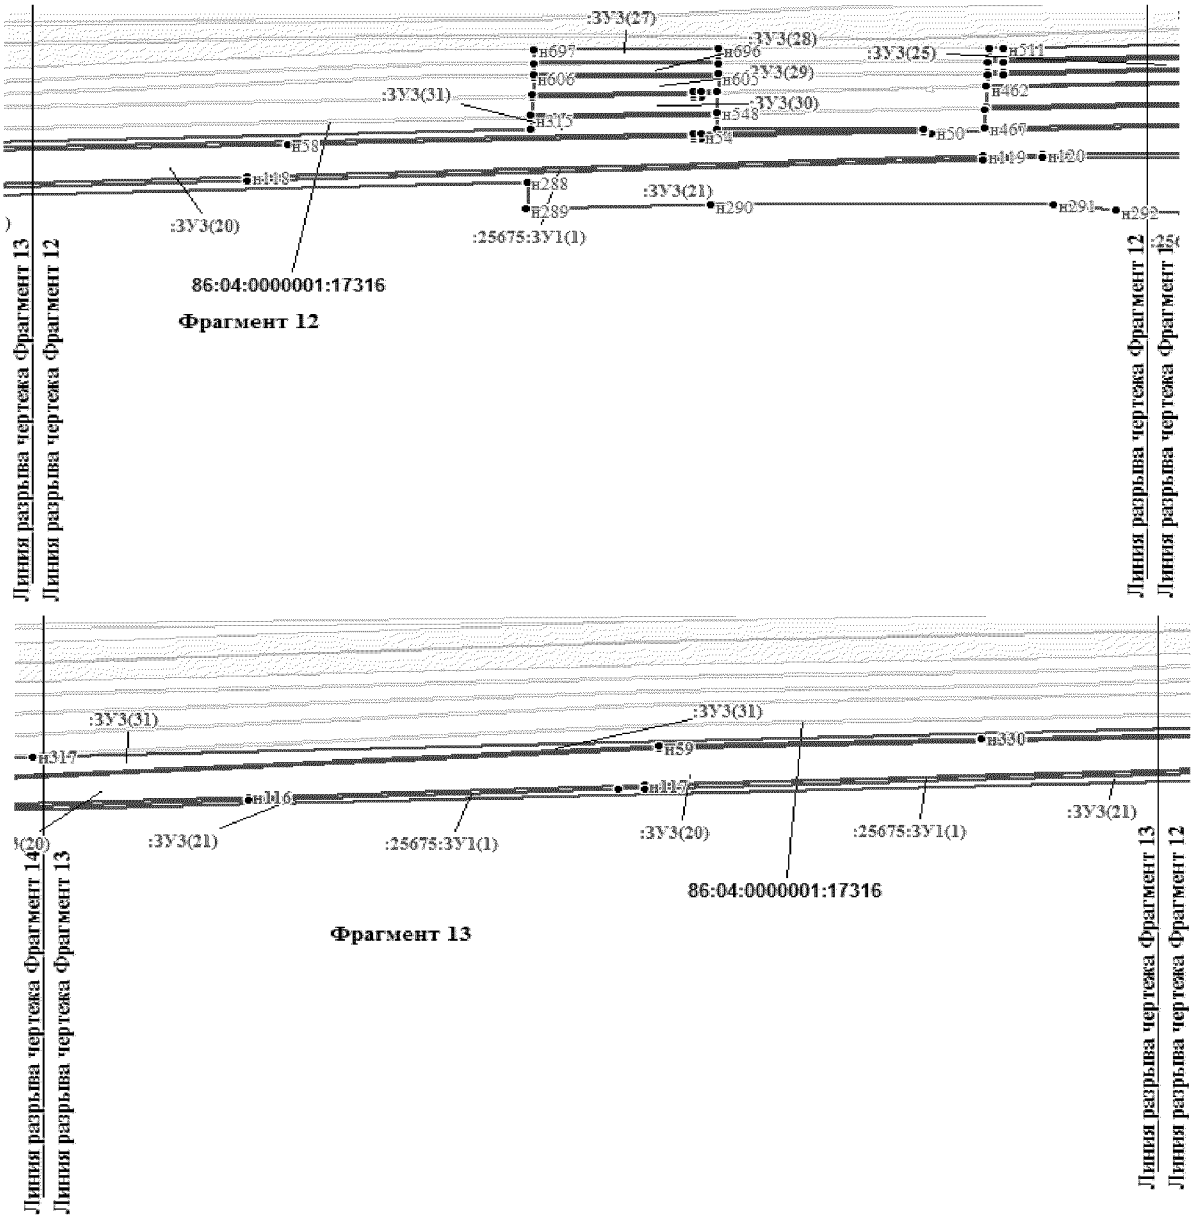


Основная часть проекта межевания территории для размещения линейного объекта регионального значения Ханты-Мансийского автономного округа – Югры
«Обустройство Ватинского месторождения нефти. Куст скважин №230»
Землепользователь
ОАО «Славнефть-Мегионнефтегаз»
Масштаб 1:2000

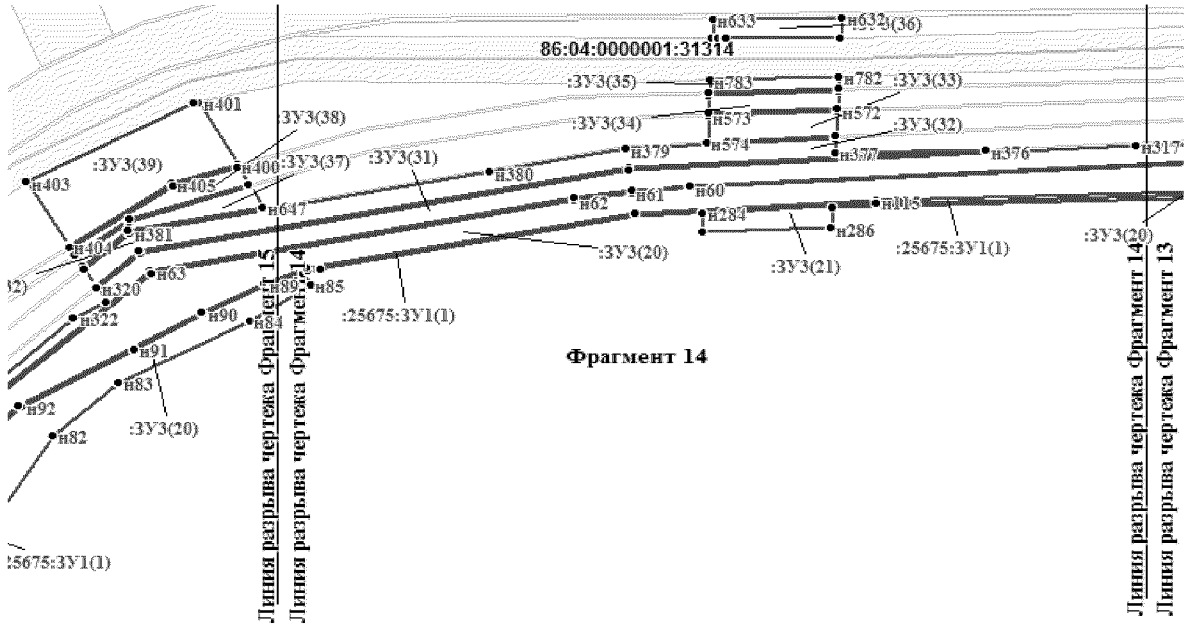


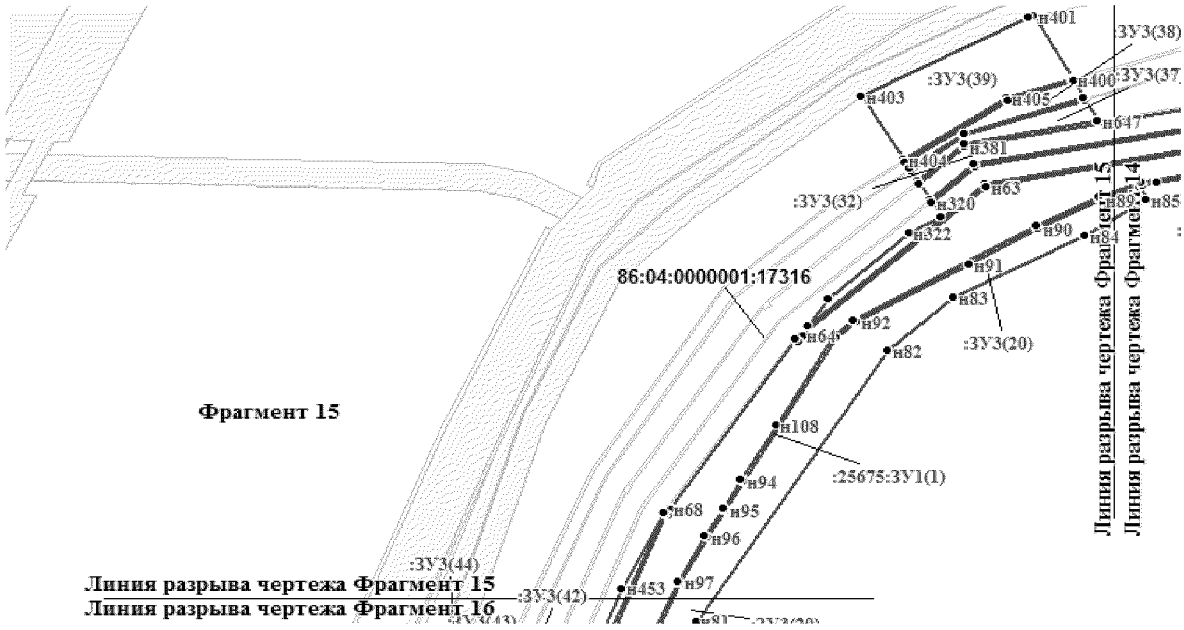


Основная часть проекта межевания территории для размещения линейного объекта регионального значения Ханты-Мансийского автономного округа – Югры
«Обустройство Ватинского месторождения нефти. Куст скважин №230»
Землепользователь
ОАО «Славнефть-Мегионнефтегаз»
Масштаб 1:2000

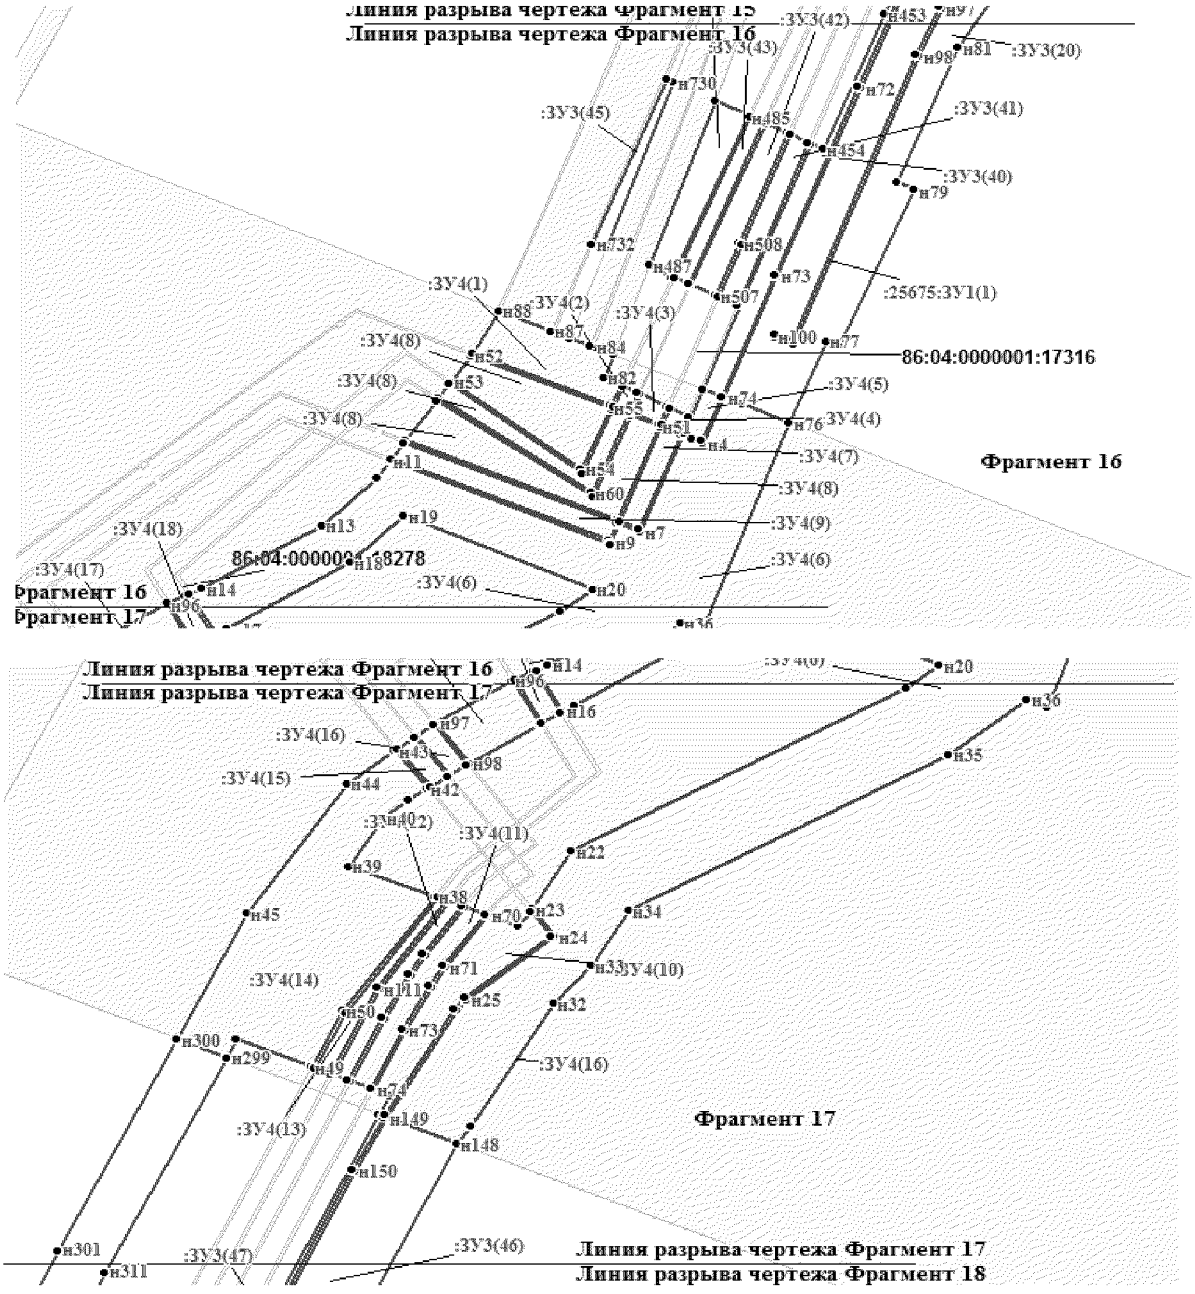


Основная часть проекта межевания территории для размещения линейного объекта регионального значения Ханты-Мансийского автономного округа – Югры
«Обустройство Ватинского месторождения нефти. Куст скважин №230»
Землепользователь
ОАО «Славнефть-Мегионнефтегаз»
Масштаб 1:2000

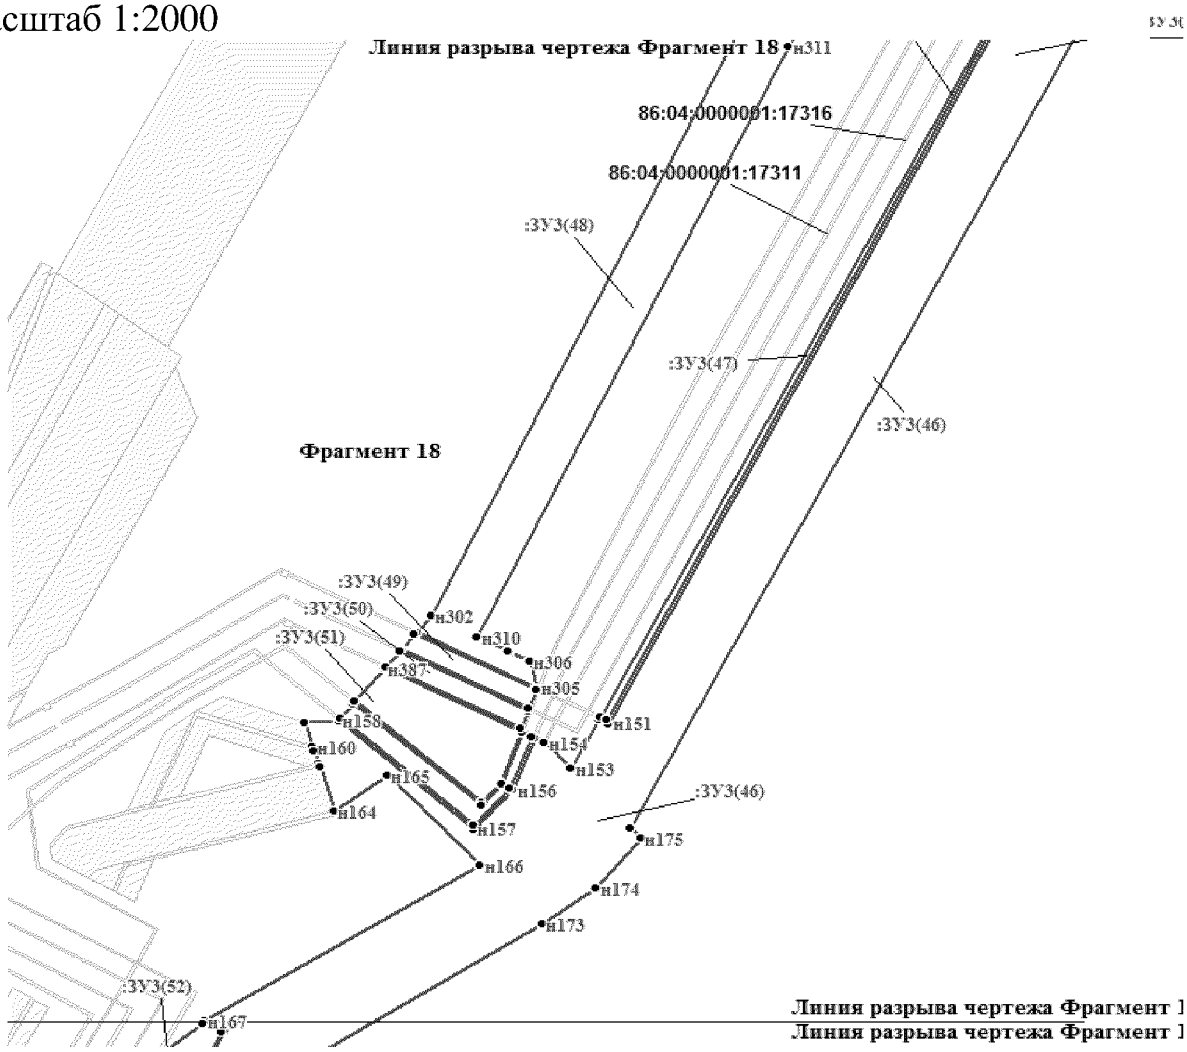


Основная часть проекта межевания территории для размещения линейного объекта регионального значения Ханты-Мансийского автономного округа – Югры
«Обустройство Ватинского месторождения нефти. Куст скважин №230»
Землепользователь
ОАО «Славнефть-Мегионнефтегаз»
Масштаб 1:2000

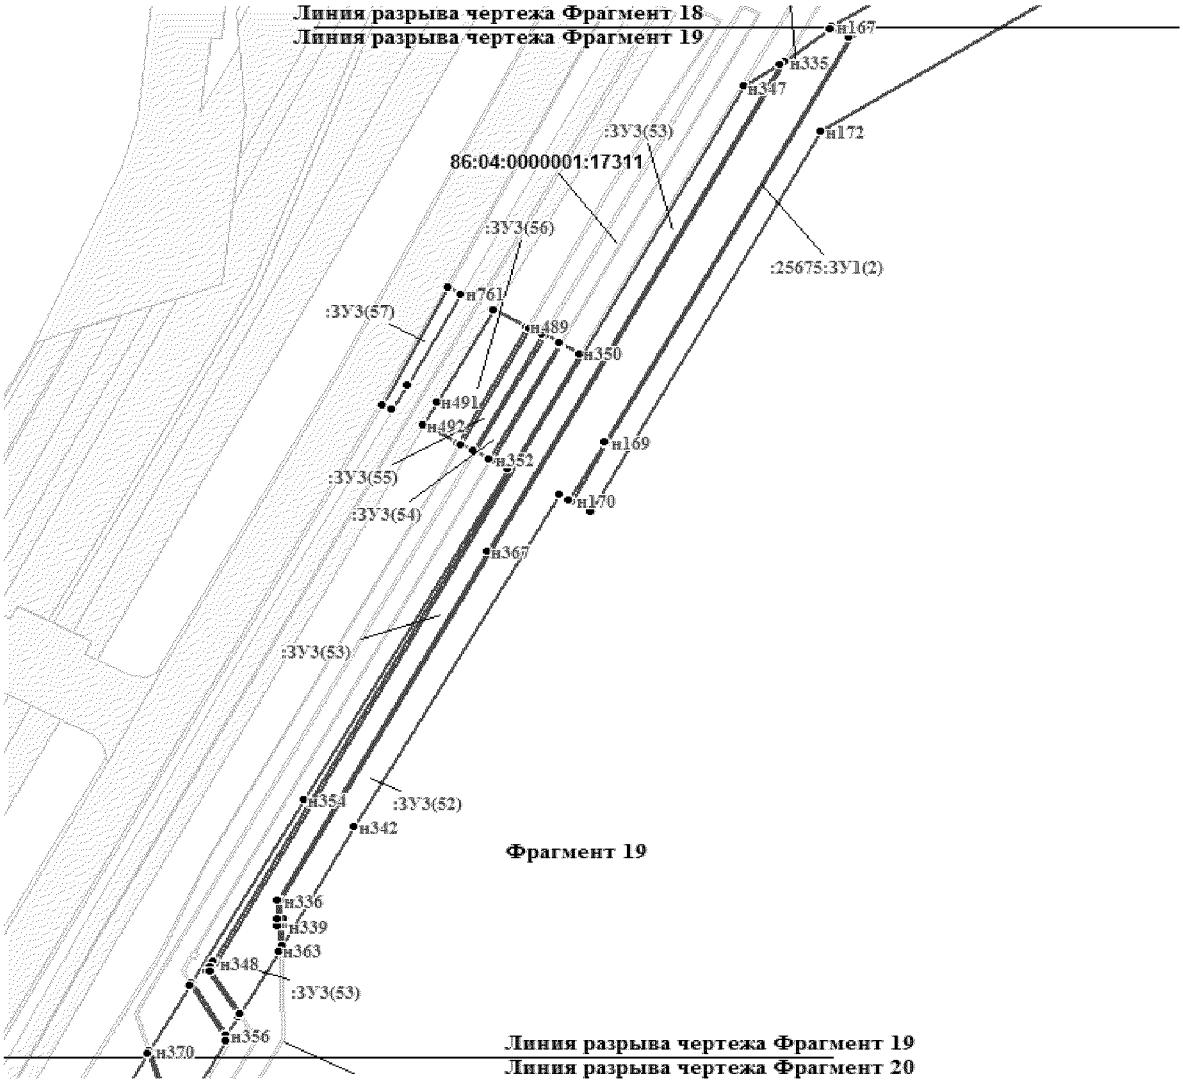


Основная часть проекта межевания территории для размещения линейного объекта регионального значения Ханты-Мансийского автономного округа – Югры
«Обустройство Ватинского месторождения нефти. Куст скважин №230»
Землепользователь
ОАО «Славнефть-Мегионнефтегаз»
Масштаб 1:2000

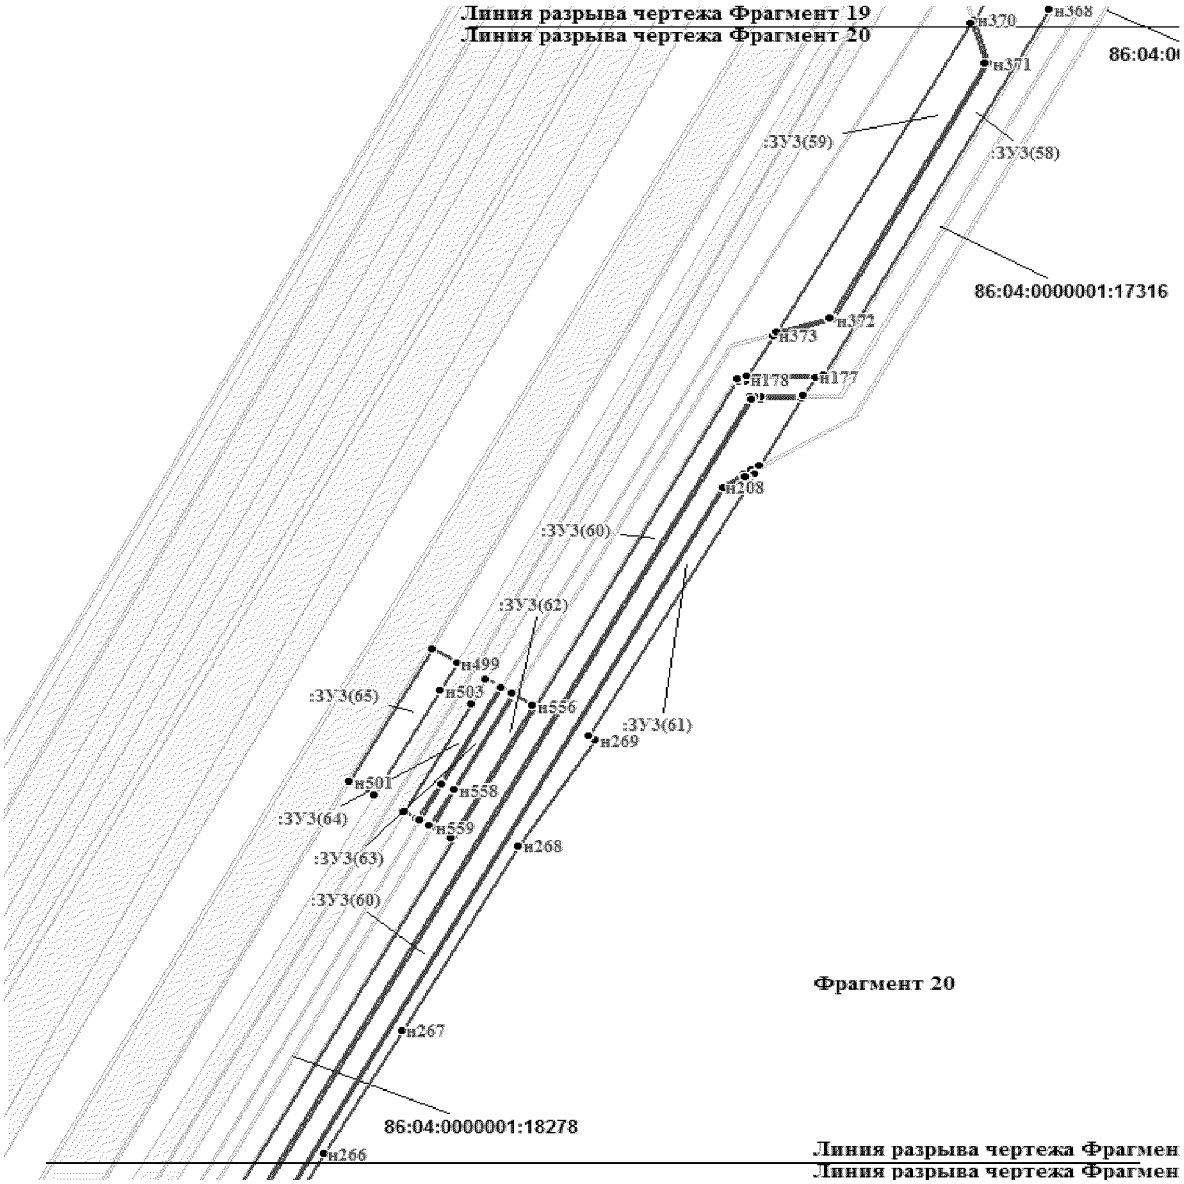

Основная часть проекта межевания территории для размещения линейного объекта регионального значения Ханты-Мансийского автономного округа – Югры
«Обустройство Ватинского месторождения нефти. Куст скважин №230»
Землепользователь
ОАО «Славнефть-Мегионнефтегаз»
Масштаб 1:2000

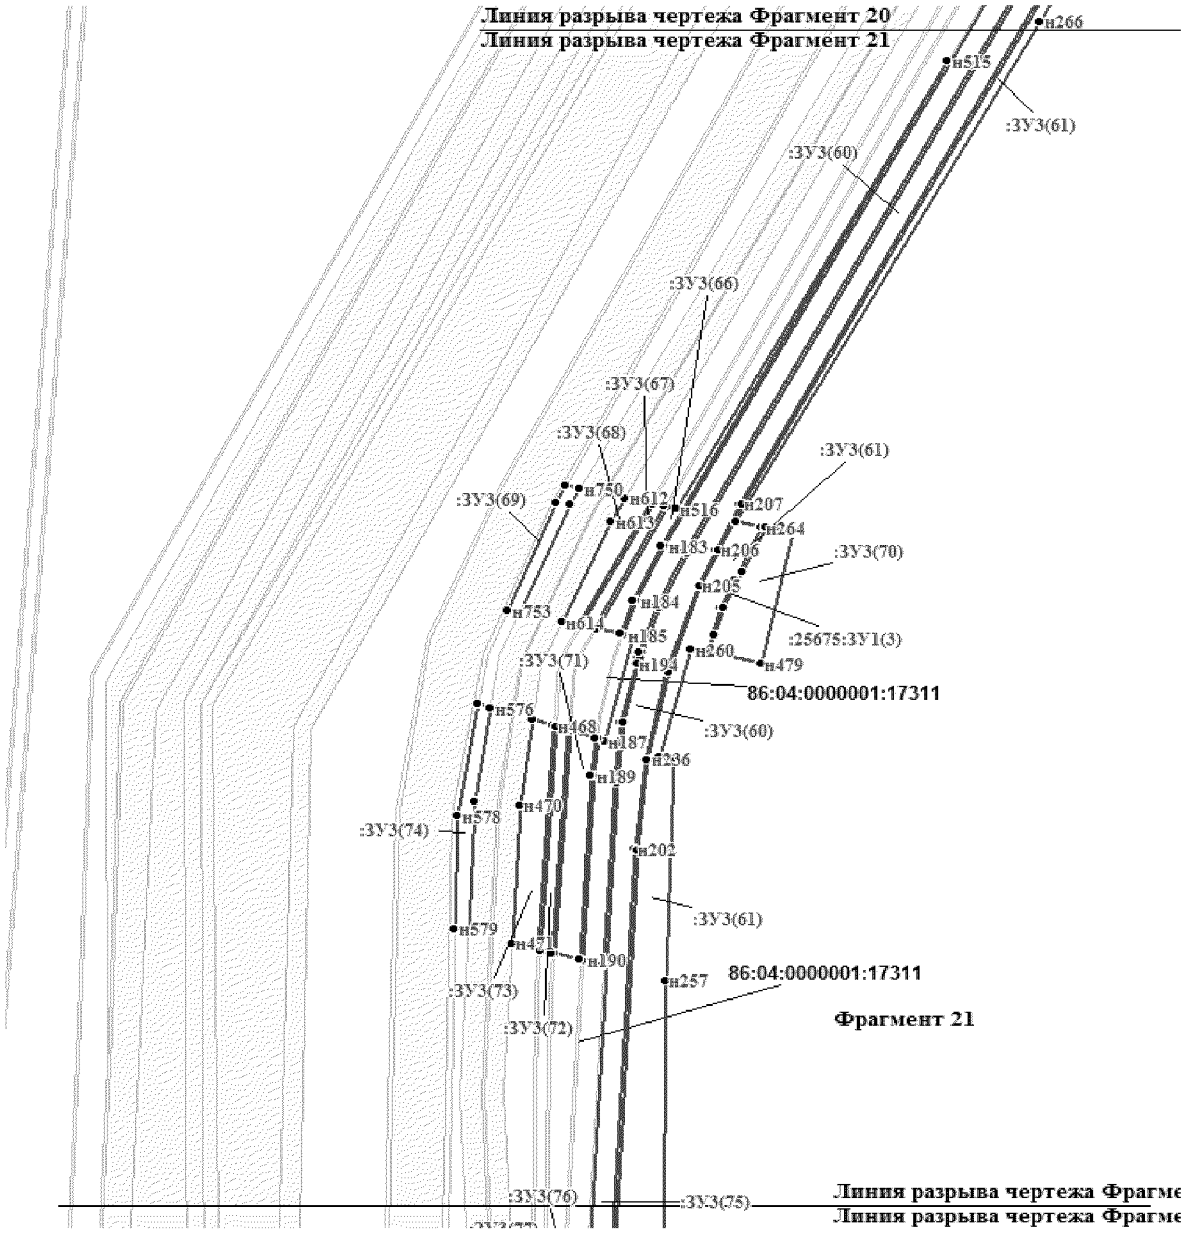

Основная часть проекта межевания территории для размещения линейного объекта регионального значения Ханты-Мансийского автономного округа – Югры
«Обустройство Ватинского месторождения нефти. Куст скважин №230»
Землепользователь
ОАО «Славнефть-Мегионнефтегаз»
Масштаб 1:2000

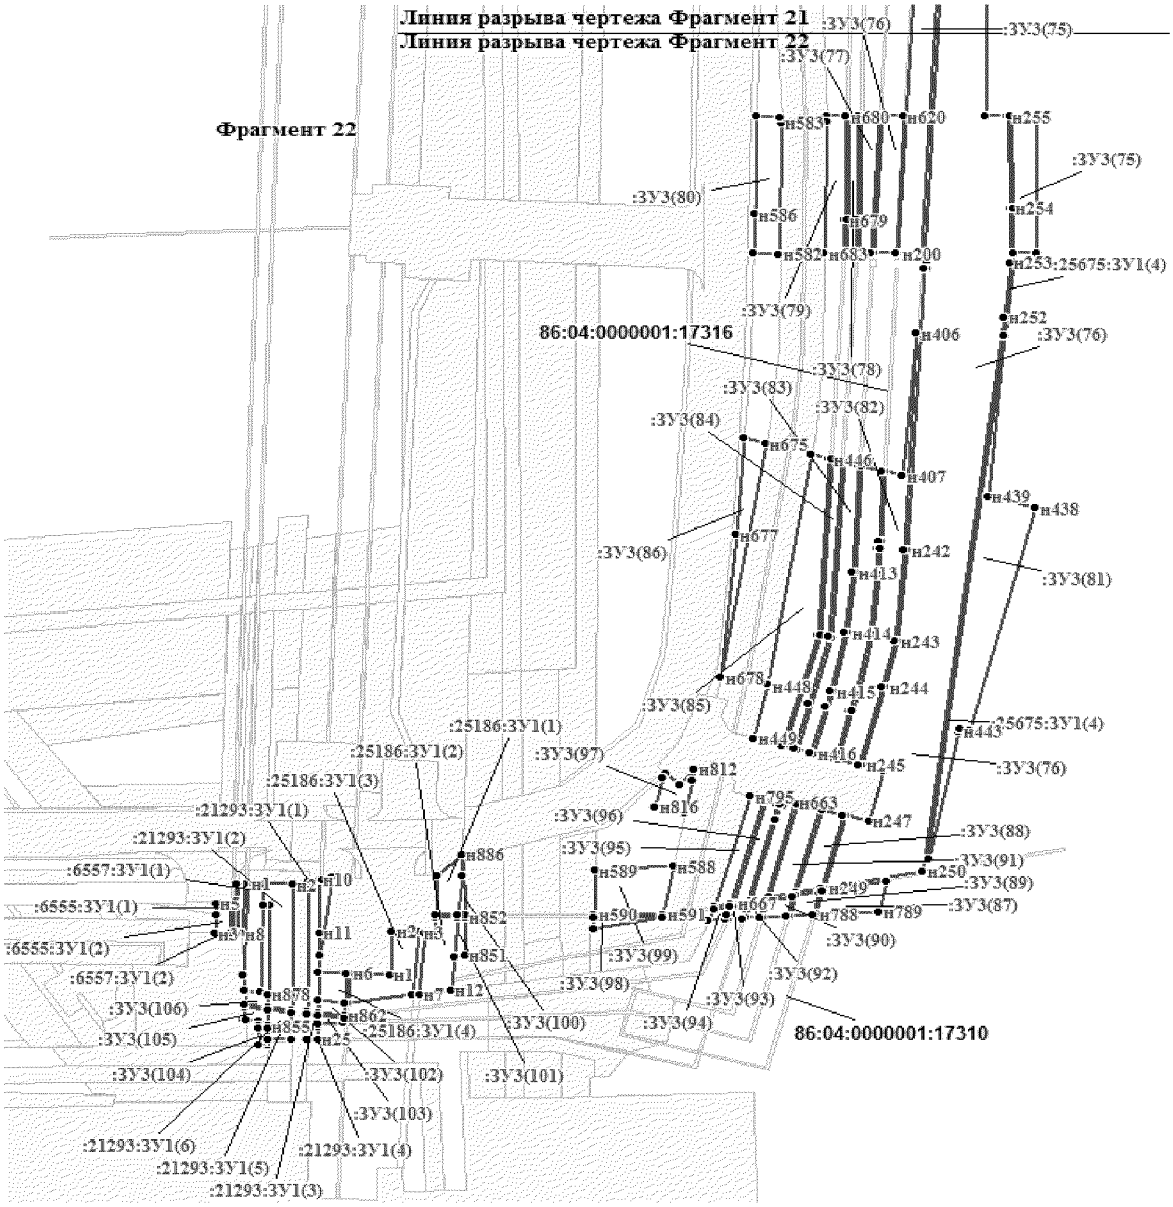

Основная часть проекта межевания территории для размещения линейного объекта регионального значения Ханты-Мансийского автономного округа – Югры
«Обустройство Ватинского месторождения нефти. Куст скважин №230»
Землепользователь
ОАО «Славнефть-Мегионнефтегаз»
Масштаб 1:2000

Каталог координат поворотных точек
Обозначение земельных участков
86:04:0000001:ЗУ1(8 контуров)

Номер	X	Y
н1	952 965,86	4 391 746,41
н2	952 991,70	4 391 763,01
н3	952 974,68	4 391 789,55
н4	952 965,43	4 391 783,61
н5	952 918,46	4 391 856,85
н6	952 953,83	4 391 879,53
н7	952 947,08	4 391 890,05
н8	952 976,55	4 391 908,94
н9	952 941,11	4 391 964,19
н10	952 935,80	4 391 973,72
н11	952 931,73	4 391 983,78
н12	952 928,94	4 391 994,24
н13	952 927,36	4 392 006,81
н14	952 927,28	4 392 014,83
н15	952 823,54	4 392 018,41
н16	952 825,72	4 391 964,56
н17	953 863,88	4 392 281,15
н18	953 672,02	4 392 254,86
н19	953 551,85	4 392 214,59
н20	953 223,13	4 392 094,43
н21	953 305,11	4 392 108,94
н22	953 309,91	4 392 110,01
н23	953 309,93	4 392 110,01
н24	953 317,50	4 392 111,68
н25	953 321,29	4 392 112,52
н26	953 337,08	4 392 117,46
н27	953 553,91	4 392 195,80
н28	953 668,24	4 392 237,11
н29	953 678,55	4 392 240,24
н30	953 689,03	4 392 243,41
н31	953 710,31	4 392 247,46
н32	953 730,64	4 392 250,27
н33	953 867,30	4 392 269,21
н34	952 921,04	4 392 089,51
н35	952 838,30	4 392 085,65
н36	952 809,53	4 392 074,91
н37	953 043,02	4 392 066,88
н38	953 063,25	4 392 067,22
н39	953 083,31	4 392 069,70
н40	953 097,44	4 392 072,20
н41	953 118,98	4 392 076,00
н42	952 927,40	4 392 018,80
н43	952 927,57	4 392 024,66
н44	952 823,04	4 392 028,21
н45	952 823,33	4 392 022,38
н46	953 106,82	4 391 992,46
н47	953 130,79	4 392 007,86
н48	953 099,08	4 392 008,94
н49	953 129,28	4 392 019,55
н50	953 098,27	4 392 018,33
н51	953 098,46	4 392 012,91
н52	953 129,08	4 392 011,86
н53	953 884,80	4 392 284,52
н54	953 877,39	4 392 282,99
н55	953 877,63	4 392 282,03
н56	953 883,21	4 392 271,35
н57	953 891,24	4 392 272,49
н58	953 893,90	4 392 267,53
н59	953 891,38	4 392 266,05
н60	953 891,73	4 392 265,34
н61	953 892,22	4 392 264,47
н62	953 892,18	4 392 264,47
н63	953 892,25	4 392 264,27
н64	953 894,84	4 392 265,74

Каталог координат поворотных точек
Обозначение земельных участков
86:04:0000001:ЗУ2(18 контуров)

Номер	X	Y
н1	954 342,96	4 392 056,09
н2	954 349,67	4 392 068,72
н3	954 315,95	4 392 076,38
н4	954 203,29	4 392 101,39
н5	953 922,57	4 392 168,95
н6	953 920,22	4 392 149,79
н7	954 012,20	4 392 138,32
н8	954 424,06	4 392 008,01
н9	954 423,98	4 392 083,63
н10	954 415,86	4 392 080,03
н11	954 414,84	4 392 063,63
н12	954 407,63	4 392 064,07
н13	954 405,75	4 392 055,95
н14	954 394,18	4 392 058,58
н15	954 387,57	4 392 045,89
н16	954 378,50	4 392 062,17
н17	954 373,97	4 392 063,20
н18	954 404,44	4 392 008,33
н19	954 430,98	4 392 014,08
н20	954 431,31	4 392 035,86
н21	954 432,00	4 392 083,81
н22	954 424,98	4 392 083,66
н23	954 424,78	4 392 013,99
н24	954 437,83	4 392 014,38
н25	954 439,03	4 392 090,46
н26	954 432,82	4 392 091,83
н27	954 432,99	4 392 084,33
н28	954 431,97	4 392 014,28
н29	954 448,36	4 392 014,57
н30	954 449,65	4 392 093,66
н31	954 445,11	4 392 090,13
н32	954 443,86	4 392 014,50
н33	954 442,88	4 392 014,47
н34	954 444,10	4 392 089,33
н35	954 439,95	4 392 090,22
н36	954 438,75	4 392 014,40
н37	953 909,47	4 392 258,02
н38	953 917,10	4 392 258,87
н39	953 914,11	4 392 263,34
н40	953 903,61	4 392 286,68
н41	953 894,33	4 392 285,75
н42	953 948,33	4 392 210,43
н43	953 949,54	4 392 219,84
н44	953 939,46	4 392 229,94
н45	953 926,69	4 392 226,56

Основная часть проекта межевания территории для размещения линейного объекта регионального значения Ханты-Мансийского автономного округа – Югры
«Обустройство Ватинского месторождения нефти. Куст скважин №230»
Землепользователь
ОАО «Славнефть-Мегионнефтегаз»
Масштаб 1:2000

Каталог координат поворотных точек
Обозначение земельных участков
86:04:0000001:ЗУ2(18 контуров)

Номер	X	Y
н46	953 929,68	4 392 221,20
н47	953 947,16	4 392 210,78
н48	953 946,10	4 392 192,71
н49	953 947,21	4 392 201,49
н50	953 943,25	4 392 202,65
н51	953 927,85	4 392 211,84
н52	953 926,21	4 392 198,63
н53	953 935,68	4 392 195,49
н54	953 915,33	4 392 282,62
н55	953 921,99	4 392 267,72
н56	953 927,22	4 392 259,99
н57	953 930,36	4 392 260,33
н58	953 934,33	4 392 264,76
н59	953 928,33	4 392 275,48
н60	953 925,84	4 392 282,69
н61	953 918,24	4 392 258,99
н62	953 926,10	4 392 259,85
н63	953 921,11	4 392 267,25
н64	953 913,92	4 392 283,26
н65	953 904,63	4 392 286,77
н66	953 914,99	4 392 263,82
н67	953 899,14	4 392 260,14
н68	953 902,66	4 392 262,09
н69	953 902,52	4 392 262,46
н70	953 905,05	4 392 263,90
н71	953 893,15	4 392 285,62
н72	953 885,70	4 392 284,87
н73	953 925,14	4 392 189,91
н74	953 933,28	4 392 187,33
н75	953 945,01	4 392 184,21
н76	953 945,96	4 392 191,70
н77	953 935,36	4 392 194,51
н78	953 926,10	4 392 197,62
н79	953 947,34	4 392 202,47
н80	953 948,22	4 392 209,40
н81	953 946,72	4 392 209,84
н82	953 928,91	4 392 220,46
н83	953 927,98	4 392 212,92
н84	953 943,87	4 392 203,53
н85	954 382,18	4 392 046,35
н86	954 378,38	4 392 053,18
н87	954 372,86	4 392 063,42
н88	954 363,15	4 392 065,64
н89	954 371,95	4 392 048,90
н90	954 360,87	4 392 051,64
н91	954 370,60	4 392 049,23
н92	954 361,79	4 392 065,95
н93	954 352,22	4 392 068,10
н94	953 951,04	4 392 229,72
н95	953 948,42	4 392 232,34
н96	953 940,56	4 392 230,26
н97	953 949,70	4 392 221,12
н98	953 900,79	4 392 257,06
н99	953 908,36	4 392 257,87
н100	953 906,00	4 392 262,14
н101	953 903,36	4 392 260,66
н102	953 903,14	4 392 261,19
н103	953 899,63	4 392 259,24

Каталог координат поворотных точек
Обозначение земельных участков
86:04:0000001:ЗУ3(106 контуров)

Номер	X	Y
н1	954 377,67	4 392 035,82
н2	954 397,13	4 391 998,89
н3	954 404,70	4 391 998,60
н4	954 397,74	4 391 126,06
н5	954 402,01	4 391 123,97
н6	954 401,55	4 391 089,04
н7	954 409,51	4 391 084,24
н8	954 409,34	4 391 075,03
н9	954 417,29	4 391 070,36
н10	954 417,22	4 391 066,26
н11	954 405,64	4 391 057,32
н12	954 409,71	4 391 046,95
н13	954 380,70	4 391 064,70
н14	954 380,07	4 391 063,63
н15	954 297,21	4 390 951,34
н16	954 319,08	4 390 952,66
н17	954 321,08	4 390 948,46
н18	954 319,55	4 390 949,10
н19	954 308,16	4 390 889,45
н20	954 267,10	4 390 887,55
н21	954 262,38	4 390 845,62
н22	954 288,86	4 390 784,97
н23	954 292,95	4 390 778,95
н24	954 284,85	4 390 769,17
н25	954 311,97	4 390 746,37
н26	954 364,57	4 390 672,15
н27	954 348,04	4 390 658,81
н28	954 343,99	4 390 668,69
н29	954 270,90	4 390 776,11
н30	954 241,79	4 390 842,65
н31	954 246,81	4 390 886,59
н32	954 237,51	4 390 886,13
н33	954 234,59	4 390 948,73
н34	954 261,27	4 390 949,64
н35	954 355,33	4 391 077,27
н36	954 343,14	4 391 083,16
н37	954 370,81	4 391 139,40
н38	954 377,83	4 391 136,27
н39	954 384,69	4 391 998,67
н40	954 383,73	4 392 013,09
н41	954 376,73	4 392 012,85
н42	954 361,18	4 390 414,21
н43	954 380,99	4 390 384,27
н44	954 380,07	4 390 241,88
н45	954 380,07	4 390 241,86
н46	954 377,26	4 389 906,70
н47	954 375,44	4 389 626,94
н48	954 375,22	4 389 559,77
н49	954 377,05	4 389 559,84
н50	954 374,21	4 389 432,68
н51	954 373,21	4 389 432,66

Основная часть проекта межевания территории для размещения линейного объекта регионального значения Ханты-Мансийского автономного округа – Югры
«Обустройство Ватинского месторождения нефти. Куст скважин №230»
Землепользователь
ОАО «Славнефть-Мегионнефтегаз»
Масштаб 1:2000

Каталог координат поворотных точек
Обозначение земельных участков
86:04:0000001:ЗУ3(10б контуров)

Номер	X	Y
н52	954 373,18	4 389 430,10
н53	954 374,18	4 389 430,19
н54	954 372,42	4 389 354,63
н55	954 371,41	4 389 354,65
н56	954 371,37	4 389 352,11
н57	954 372,39	4 389 352,06
н58	954 369,22	4 389 214,96
н59	954 363,35	4 388 959,75
н60	954 344,39	4 388 597,01
н61	954 342,66	4 388 577,34
н62	954 339,73	4 388 557,86
н63	954 313,01	4 388 414,81
н64	954 258,55	4 388 352,26
н65	954 257,98	4 388 352,85
н66	954 256,14	4 388 351,05
н67	954 256,94	4 388 350,31
н68	954 194,49	4 388 307,77
н69	954 193,92	4 388 308,56
н70	954 191,83	4 388 307,14
н71	954 192,43	4 388 306,36
н72	954 137,83	4 388 283,78
н73	954 068,88	4 388 255,46
н74	954 024,58	4 388 237,35
н75	954 022,02	4 388 243,44
н76	954 015,33	4 388 259,45
н77	954 045,18	4 388 271,91
н78	954 043,35	4 388 276,14
н79	954 100,42	4 388 302,01
н80	954 103,39	4 388 296,23
н81	954 152,54	4 388 316,77
н82	954 252,72	4 388 381,67
н83	954 272,48	4 388 403,55
н84	954 295,27	4 388 448,08
н85	954 308,32	4 388 468,92
н86	954 312,83	4 388 466,43
н87	954 314,64	4 388 472,26
н88	954 313,79	4 388 467,60
н89	954 308,34	4 388 453,56
н90	954 297,83	4 388 432,26
н91	954 284,71	4 388 408,85
н92	954 263,33	4 388 370,76
н93	954 257,64	4 388 364,05
н94	954 204,40	4 388 332,62
н95	954 194,19	4 388 326,47
н96	954 183,95	4 388 320,33
н97	954 166,97	4 388 311,18
н98	954 149,47	4 388 303,37
н99	954 044,21	4 388 261,16
н100	954 046,76	4 388 254,51
н101	954 047,75	4 388 254,93
н102	954 045,46	4 388 260,59
н103	954 149,84	4 388 302,40
н104	954 167,45	4 388 310,27
н105	954 184,44	4 388 319,49
н106	954 194,71	4 388 325,64
н107	954 205,00	4 388 331,78
н108	954 225,09	4 388 343,63
н109	954 258,11	4 388 363,12
н110	954 264,02	4 388 369,92
н111	954 298,76	4 388 431,75
н112	954 309,35	4 388 453,05
н113	954 314,91	4 388 467,42
н114	954 335,16	4 388 578,26
н115	954 339,63	4 388 660,02
н116	954 344,83	4 388 821,03
н117	954 349,13	4 388 954,80
н118	954 357,03	4 389 201,42
н119	954 364,93	4 389 450,03
н120	954 365,58	4 389 470,29
н121	954 365,36	4 389 677,54
н122	954 365,14	4 389 957,28
н123	954 365,00	4 390 052,01
н124	954 372,57	4 390 052,03
н125	954 377,81	4 390 052,02
н126	954 377,78	4 390 053,01
н127	954 372,66	4 390 053,01
н128	954 363,85	4 390 053,01
н128	954 363,85	4 390 053,01
н129	954 358,48	4 390 053,00
н130	954 358,51	4 390 055,44
н131	954 358,54	4 390 059,91
н132	954 372,33	4 390 059,93
н133	954 377,68	4 390 059,94
н134	954 377,75	4 390 060,92
н135	954 372,30	4 390 060,92
н136	954 358,55	4 390 060,91
н137	954 358,57	4 390 063,99
н138	954 372,37	4 390 065,74
н139	954 377,70	4 390 066,40
н140	954 377,41	4 390 089,93
н141	954 358,81	4 390 091,92
н142	954 358,91	4 390 103,36
н143	954 377,33	4 390 103,47
н144	954 377,36	4 390 109,76
н145	954 358,96	4 390 109,68
н146	954 359,06	4 390 121,44
н147	954 360,06	4 390 242,01
н148	953 779,97	4 388 029,78
н149	953 789,51	4 388 006,15
н150	953 770,32	4 387 995,58
н151	953 481,73	4 387 849,60
н152	953 483,37	4 387 846,31
н153	953 464,97	4 387 836,87
н154	953 474,60	4 387 828,09
н155	953 476,27	4 387 824,78
н156	953 457,00	4 387 817,29
н157	953 442,60	4 387 803,99
н158	953 482,79	4 387 758,32
н159	953 482,08	4 387 747,04
н160	953 473,07	4 387 749,68
н161	953 471,73	4 387 750,06
н162	953 466,88	4 387 751,54
н163	953 465,42	4 387 751,97
н164	953 448,99	4 387 756,82
н165	953 462,24	4 387 774,84

Основная часть проекта межевания территории для размещения линейного объекта регионального значения Ханты-Мансийского автономного округа – Югры
«Обустройство Ватинского месторождения нефти. Куст скважин №230»
Землепользователь
ОАО «Славнефть-Мегионнефтегаз»
Масштаб 1:2000

Каталог координат поворотных точек
Обозначение земельных участков
86:04:0000001:ЗУ3(106 контуров)

Номер	X	Y
н166	953 429,08	4 387 806,39
н167	953 371,45	4 387 712,88
н168	953 367,55	4 387 719,90
н169	953 215,84	4 387 636,79
н170	953 194,23	4 387 624,95
н171	953 190,52	4 387 631,42
н172	953 332,44	4 387 709,20
н173	953 407,29	4 387 827,10
н174	953 420,42	4 387 845,52
н175	953 439,12	4 387 860,44
н176	953 442,87	4 387 857,02
н177	952 851,95	4 387 428,65
н178	952 851,33	4 387 405,24
н179	952 850,31	4 387 405,27
н180	952 850,28	4 387 402,72
н181	952 851,29	4 387 402,75
н182	952 851,21	4 387 402,26
н183	952 359,90	4 387 135,71
н184	952 339,79	4 387 126,21
н185	952 327,48	4 387 121,98
н186	952 326,56	4 387 125,25
н187	952 288,35	4 387 115,33
н188	952 288,98	4 387 113,30
н189	952 275,16	4 387 111,80
н190	952 207,18	4 387 108,22
н191	952 205,36	4 387 115,13
н192	952 273,03	4 387 118,68
н193	952 295,13	4 387 121,11
н194	952 316,95	4 387 125,93
н195	952 318,72	4 387 126,56
н196	952 318,57	4 387 127,56
н197	952 316,59	4 387 126,90
н198	952 294,99	4 387 122,09
н199	952 272,99	4 387 119,70
н200	952 037,40	4 387 107,27
н201	952 037,39	4 387 114,77
н202	952 248,19	4 387 125,53
н203	952 281,38	4 387 129,08
н204	952 314,06	4 387 136,30
н205	952 345,60	4 387 147,11
н206	952 358,79	4 387 153,27
н207	952 375,70	4 387 161,36
н208	952 810,00	4 387 396,95
н209	952 814,77	4 387 404,73
н210	952 816,14	4 387 407,10
н211	952 817,71	4 387 409,66
н212	952 843,77	4 387 424,23
н213	952 843,46	4 387 410,59
н214	952 844,47	4 387 410,56
н215	952 844,81	4 387 424,74
н216	952 843,31	4 387 408,08
н217	952 844,44	4 387 408,06
н218	952 844,37	4 387 406,49
н219	952 358,12	4 387 142,68
н220	952 337,90	4 387 133,16
н221	952 321,14	4 387 127,42
н222	952 321,00	4 387 128,42
н223	952 337,55	4 387 134,11
н224	952 357,66	4 387 143,53
н225	952 843,34	4 387 407,11
н226	952 814,55	4 387 408,14
н227	952 813,17	4 387 405,80
н228	952 813,18	4 387 405,79
н229	952 813,17	4 387 405,78
н230	952 813,86	4 387 405,30
н231	952 809,19	4 387 397,68
н232	952 375,22	4 387 162,19
н233	952 358,31	4 387 154,19
н234	952 345,26	4 387 148,02
н235	952 313,69	4 387 137,26
н236	952 281,26	4 387 130,05
н237	952 248,02	4 387 126,51
н238	952 034,84	4 387 115,59
н239	952 034,82	4 387 116,58
н240	952 032,25	4 387 116,38
н241	952 032,18	4 387 115,46
н242	951 930,75	4 387 110,28
н243	951 898,19	4 387 106,86
н244	951 881,69	4 387 103,19
н245	951 853,40	4 387 095,53
н246	951 851,38	4 387 102,65
н247	951 833,47	4 387 097,80
н248	951 835,37	4 387 090,54
н249	951 809,30	4 387 083,31
н250	951 815,19	4 387 115,07
н251	951 815,19	4 387 115,06
н252	952 014,64	4 387 141,24
н253	952 034,20	4 387 143,06
н254	952 053,78	4 387 143,30
н255	952 086,68	4 387 142,42
н256	952 086,67	4 387 135,33
н257	952 199,84	4 387 135,98
н258	952 280,91	4 387 138,91
н259	952 282,47	4 387 134,25
н260	952 322,23	4 387 144,71
н261	952 321,02	4 387 149,85
н262	952 337,54	4 387 154,98
н263	952 347,54	4 387 159,60
н264	952 367,22	4 387 168,69
н265	952 369,19	4 387 160,21
н266	952 553,59	4 387 262,66
н267	952 600,98	4 387 288,99
н268	952 671,80	4 387 328,51
н269	952 712,31	4 387 354,34
н270	952 713,84	4 387 351,94
н271	954 358,48	4 390 052,06
н272	954 363,87	4 390 052,04
н273	954 363,87	4 390 048,38
н274	954 363,90	4 389 957,36
н275	954 364,13	4 389 677,57
н276	954 364,24	4 389 470,24
н277	954 363,60	4 389 449,96
н278	954 355,69	4 389 201,50
н279	954 347,88	4 388 954,93

Основная часть проекта межевания территории для размещения линейного объекта регионального значения Ханты-Мансийского автономного округа – Югры
«Обустройство Ватинского месторождения нефти. Куст скважин №230»
Землепользователь
ОАО «Славнефть-Мегионнефтегаз»
Масштаб 1:2000

Каталог координат поворотных точек
Обозначение земельных участков
86:04:0000001:ЗУ3(106 контуров)

Номер	X	Y
н280	954 347,59	4 388 945,77
н281	954 343,60	4 388 821,15
н282	954 338,85	4 388 671,24
н283	954 338,50	4 388 660,26
н284	954 335,22	4 388 601,51
н285	954 328,42	4 388 601,12
н286	954 329,50	4 388 644,83
н287	954 337,10	4 388 645,26
н288	954 355,11	4 389 295,96
н289	954 344,77	4 389 295,63
н290	954 346,27	4 389 358,21
н291	954 346,53	4 389 474,13
н292	954 344,06	4 389 495,27
н293	954 344,06	4 389 495,28
н294	954 341,14	4 389 557,87
н295	954 350,10	4 389 558,46
н296	954 354,70	4 389 558,52
н297	954 355,43	4 389 626,82
н298	954 357,27	4 389 906,84
н299	953 811,45	4 387 951,91
н300	953 818,23	4 387 935,28
н301	953 741,12	4 387 894,80
н302	953 521,55	4 387 789,68
н303	953 521,55	4 387 789,67
н304	953 515,52	4 387 784,80
н305	953 495,00	4 387 825,41
н306	953 504,77	4 387 823,07
н307	953 508,10	4 387 816,35
н308	953 508,58	4 387 815,60
н309	953 511,68	4 387 809,27
н310	953 513,69	4 387 805,26
н311	953 733,25	4 387 910,70
н312	954 375,18	4 389 430,18
н313	954 375,26	4 389 359,87
н314	954 380,51	4 389 360,04
н315	954 379,09	4 389 297,22
н316	954 375,15	4 389 297,04
н317	954 359,97	4 388 747,93

Номер	X	Y
н318	954 350,74	4 388 576,29
н319	954 320,36	4 388 411,19
н320	954 307,39	4 388 396,20
н321	954 301,96	4 388 399,48
н322	954 296,32	4 388 388,66
н323	954 271,91	4 388 361,14
н324	954 261,86	4 388 354,46
н325	954 313,91	4 388 414,35
н326	954 340,62	4 388 557,67
н327	954 343,68	4 388 577,28
н328	954 345,29	4 388 596,98
н329	954 364,38	4 388 959,56
н330	954 366,88	4 389 068,69
н331	954 373,38	4 389 352,11
н332	954 373,41	4 389 354,60
н333	953 367,14	4 387 718,58
н334	953 370,46	4 387 712,40
н335	953 358,06	4 387 697,10
н336	953 045,17	4 387 526,34
н337	953 038,15	4 387 526,50
н338	953 038,22	4 387 527,65
н339	953 035,77	4 387 527,68
н340	953 035,70	4 387 526,53
н341	953 028,04	4 387 526,72
н342	953 072,56	4 387 551,49
н343	953 196,44	4 387 620,79
н344	953 194,66	4 387 624,05
н345	953 216,41	4 387 635,98
н346	953 356,86	4 387 695,23
н347	953 348,90	4 387 682,92
н348	953 021,88	4 387 504,53
н349	953 022,47	4 387 503,66
н350	953 249,23	4 387 627,40
н351	953 252,62	4 387 621,31
н352	953 209,49	4 387 597,79
н353	953 206,42	4 387 603,32
н354	953 082,76	4 387 534,27
н355	953 014,35	4 387 496,15

Номер	X	Y
н356	952 994,76	4 387 508,11
н357	953 001,64	4 387 512,09
н358	953 018,75	4 387 501,65
н359	953 020,17	4 387 502,47
н360	953 019,69	4 387 503,37
н361	953 018,72	4 387 502,80
н362	953 002,68	4 387 512,57
н363	953 026,33	4 387 525,77
н364	953 035,62	4 387 525,55
н365	953 038,06	4 387 525,47
н366	953 045,43	4 387 525,32
н367	953 175,24	4 387 596,15
н368	952 992,91	4 387 508,05
н369	953 013,32	4 387 495,58
н370	952 989,08	4 387 482,14
н371	952 972,49	4 387 487,30
н372	952 873,91	4 387 434,57
н373	952 867,91	4 387 414,70
н374	952 852,35	4 387 405,83
н375	952 852,94	4 387 431,69
н376	954 358,25	4 388 696,95
н377	954 357,54	4 388 646,11
н378	954 362,49	4 388 646,33
н379	954 358,73	4 388 575,37
н380	954 350,24	4 388 529,43
н381	954 327,83	4 388 407,59
н382	954 314,33	4 388 392,01
н383	954 308,29	4 388 395,64
н384	954 321,38	4 388 410,75
н385	954 351,76	4 388 576,16
н386	953 476,27	4 387 824,76
н387	953 502,03	4 387 773,87
н388	953 489,80	4 387 763,98
н389	953 452,65	4 387 806,48
н390	953 459,62	4 387 812,86
н391	953 478,77	4 387 819,65
н392	953 478,32	4 387 820,54
н393	953 459,10	4 387 813,76

Основная часть проекта межевания территории для размещения линейного объекта регионального значения Ханты-Мансийского автономного округа – Югры
«Обустройство Ватинского месторождения нефти. Куст скважин №230»
Землепользователь
ОАО «Славнефть-Мегионнефтегаз»
Масштаб 1:2000

Каталог координат поворотных точек
Обозначение земельных участков
86:04:0000001:ЗУ3(106 контуров)

Номер	X	Y
н394	953 451,21	4 387 806,53
н395	953 489,03	4 387 763,36
н396	953 483,60	4 387 758,97
н397	953 443,94	4 387 803,91
н398	953 457,48	4 387 816,36
н399	953 476,64	4 387 823,85
н400	954 352,91	4 388 443,74
н401	954 376,04	4 388 430,60
н402	954 375,76	4 388 429,36
н403	954 346,43	4 388 372,63
н404	954 323,04	4 388 386,75
н405	954 346,00	4 388 421,87
н406	952 009,04	4 387 113,28
н407	951 957,58	4 387 108,46
н408	951 958,98	4 387 103,18
н409	951 933,81	4 387 101,86
н410	951 933,96	4 387 100,84
н411	951 959,24	4 387 102,17
н412	951 961,06	4 387 095,28
н413	951 923,03	4 387 093,29
н414	951 901,37	4 387 090,96
н415	951 880,12	4 387 086,27
н416	951 857,77	4 387 080,11
н417	951 855,78	4 387 086,81
н418	951 873,15	4 387 091,65
н419	951 879,00	4 387 093,28
н420	951 900,27	4 387 097,87
н421	951 921,81	4 387 100,23
н422	951 931,29	4 387 100,71
н423	951 931,25	4 387 101,67
н424	951 921,69	4 387 101,21
н425	951 900,13	4 387 098,91
н426	951 878,76	4 387 094,22
н427	951 872,95	4 387 092,61
н428	951 872,95	4 387 092,60
н429	951 855,52	4 387 087,78
н430	951 853,66	4 387 094,55
н431	951 881,95	4 387 102,17

Номер	X	Y
н432	951 898,44	4 387 105,83
н433	951 930,79	4 387 109,26
н434	952 972,52	4 387 486,16
н435	952 987,79	4 387 481,43
н436	952 869,13	4 387 415,40
н437	952 874,71	4 387 433,89
н438	951 946,18	4 387 151,48
н439	951 950,29	4 387 135,97
н440	952 008,06	4 387 141,44
н441	951 819,89	4 387 116,69
н442	951 819,75	4 387 117,11
н443	951 865,71	4 387 126,80
н444	951 866,84	4 387 126,95
н445	951 865,96	4 387 130,26
н446	951 963,81	4 387 084,93
н447	951 965,25	4 387 079,54
н448	951 882,46	4 387 065,41
н449	951 863,18	4 387 060,97
н450	951 860,67	4 387 069,77
н451	951 900,23	4 387 081,17
н452	954 192,87	4 388 305,48
н453	954 164,83	4 388 291,53
н454	954 115,25	4 388 270,84
н455	954 117,15	4 388 266,93
н456	954 027,46	4 388 230,48
н457	954 024,96	4 388 236,43
н458	954 069,28	4 388 254,52
н459	954 138,31	4 388 282,81
н460	954 386,05	4 389 560,20
н461	954 393,14	4 389 560,49
н462	954 390,69	4 389 451,30
н463	954 383,57	4 389 450,95
н464	954 378,06	4 389 559,87
н465	954 385,04	4 389 560,16
н466	954 382,57	4 389 450,90
н467	954 375,62	4 389 450,55
н468	952 293,76	4 387 098,25
н469	952 295,96	4 387 091,22

Номер	X	Y
н470	952 264,35	4 387 086,80
н471	952 213,57	4 387 084,14
н472	952 211,29	4 387 092,80
н473	952 364,76	4 387 179,36
н474	952 366,94	4 387 169,96
н475	952 350,46	4 387 162,17
н476	952 337,20	4 387 155,90
н477	952 327,23	4 387 152,80
н478	952 320,81	4 387 150,80
н479	952 316,71	4 387 168,27
н480	952 289,29	4 387 112,34
н481	952 291,89	4 387 104,14
н482	952 209,71	4 387 098,70
н483	952 207,45	4 387 107,24
н484	952 275,28	4 387 110,83
н485	954 127,53	4 388 245,53
н486	954 132,93	4 388 234,42
н487	954 072,86	4 388 212,27
н488	954 068,47	4 388 219,73
н489	953 259,23	4 387 609,50
н490	953 265,50	4 387 598,28
н491	953 231,28	4 387 579,17
н492	953 222,45	4 387 574,44
н493	953 215,77	4 387 586,47
н494	953 789,89	4 388 005,21
н495	953 790,52	4 388 003,66
н496	953 484,20	4 387 846,76
н497	953 482,98	4 387 849,17
н498	953 770,74	4 387 994,62
н499	952 742,20	4 387 307,49
н500	952 747,57	4 387 299,08
н501	952 696,39	4 387 271,22
н502	952 691,20	4 387 279,52
н503	952 731,38	4 387 301,88
н504	954 121,03	4 388 258,94
н505	954 124,65	4 388 251,47
н506	954 065,57	4 388 226,19
н507	954 061,73	4 388 234,72

Основная часть проекта межевания территории для размещения линейного объекта регионального значения Ханты-Мансийского автономного округа – Югры
«Обустройство Ватинского месторождения нефти. Куст скважин №230»
Землепользователь
ОАО «Славнефть-Мегионнефтегаз»
Масштаб 1:2000

Каталог координат поворотных точек
Обозначение земельных участков
86:04:0000001:ЗУ3(106 контуров)

Номер	X	Y
н508	954 080,94	4 388 242,54
н509	954 404,07	4 389 560,93
н510	954 408,62	4 389 561,11
н511	954 406,00	4 389 456,99
н512	954 405,98	4 389 452,05
н513	954 401,42	4 389 451,85
н514	954 401,44	4 389 457,05
н515	952 538,95	4 387 231,71
н516	952 373,84	4 387 139,77
н517	952 374,52	4 387 136,83
н518	952 329,58	4 387 112,86
н519	952 327,72	4 387 120,99
н520	952 340,16	4 387 125,25
н521	952 360,26	4 387 134,80
н522	951 961,33	4 387 094,28
н523	951 962,51	4 387 089,86
н524	951 899,39	4 387 086,14
н525	951 859,21	4 387 074,94
н526	951 858,04	4 387 079,13
н527	951 874,82	4 387 083,77
н528	951 874,82	4 387 083,75
н529	951 880,38	4 387 085,30
н530	951 901,51	4 387 089,92
н531	951 923,08	4 387 092,27
н532	954 371,96	4 392 048,89
н533	954 382,17	4 392 046,35
н534	954 403,90	4 392 007,34
н535	954 404,68	4 391 999,63
н536	954 404,66	4 391 999,63
н537	954 404,62	4 391 999,64
н538	954 404,61	4 391 999,64
н539	954 404,57	4 391 999,64
н540	954 397,79	4 391 999,90
н541	954 372,00	4 392 048,81
н542	954 371,97	4 392 048,88
н543	954 117,59	4 388 266,01
н544	954 120,61	4 388 259,81
н545	954 080,57	4 388 243,44
н546	954 061,33	4 388 235,62
н547	954 058,48	4 388 241,98
н548	954 381,52	4 389 360,08
н549	954 388,58	4 389 360,32
н550	954 388,46	4 389 354,85
н551	954 387,45	4 389 354,88
н552	954 387,30	4 389 352,34
н553	954 388,30	4 389 352,35
н554	954 387,05	4 389 297,59
н555	954 380,09	4 389 297,27
н556	952 725,86	4 387 333,09
н557	952 729,79	4 387 326,95
н558	952 693,20	4 387 306,83
н559	952 678,89	4 387 299,18
н560	952 674,95	4 387 305,48
н561	954 399,13	4 389 560,73
н562	954 403,07	4 389 560,90
н563	954 400,45	4 389 457,03
н564	954 400,44	4 389 451,80
н565	954 396,53	4 389 451,59
н566	954 396,55	4 389 457,12
н567	954 394,13	4 389 560,52
н568	954 398,13	4 389 560,69
н569	954 395,54	4 389 457,14
н570	954 395,50	4 389 451,54
н571	954 391,66	4 389 451,35
н572	954 372,60	4 388 646,82
н573	954 370,95	4 388 603,23
н574	954 361,17	4 388 602,80
н575	954 363,50	4 388 646,38
н576	952 300,47	4 387 076,97
н577	952 301,76	4 387 072,87
н578	952 260,34	4 387 065,86
н579	952 218,65	4 387 064,92
н580	952 217,49	4 387 069,41
н581	952 265,61	4 387 071,77
н582	952 037,33	4 387 069,02
н583	952 084,46	4 387 069,62
н584	952 086,62	4 387 069,53
н585	952 086,66	4 387 061,87
н586	952 051,52	4 387 061,07
н587	952 037,37	4 387 060,74
н588	951 817,10	4 387 034,99
н589	951 815,59	4 387 009,78
н590	951 799,72	4 387 009,70
н591	951 799,70	4 387 031,61
н592	951 799,70	4 387 031,62
н593	954 320,39	4 390 947,71
н594	954 321,70	4 390 947,16
н595	954 326,20	4 390 937,69
н596	954 325,59	4 390 937,95
н597	954 316,39	4 390 889,82
н598	954 309,22	4 390 889,50
н599	952 037,40	4 387 151,68
н600	952 086,70	4 387 151,70
н601	952 086,67	4 387 143,40
н602	952 053,77	4 387 144,28
н603	952 037,38	4 387 144,09
н604	954 389,58	4 389 360,36
н605	954 394,99	4 389 360,55
н606	954 394,64	4 389 297,99
н607	954 394,64	4 389 297,93
н608	954 388,06	4 389 297,64
н609	954 389,30	4 389 352,39
н610	954 389,46	4 389 354,82
н611	952 375,92	4 387 130,78
н612	952 377,81	4 387 122,60
н613	952 368,94	4 387 117,77
н614	952 332,23	4 387 101,27
н615	952 330,96	4 387 106,80
н616	953 486,48	4 387 822,35
н617	953 508,37	4 387 779,01
н618	953 502,83	4 387 774,54
н619	953 479,82	4 387 820,02
н620	952 086,70	4 387 108,89
н621	952 086,69	4 387 101,89

Основная часть проекта межевания территории для размещения линейного объекта регионального значения Ханты-Мансийского автономного округа – Югры
«Обустройство Ватинского месторождения нефти. Куст скважин №230»
Землепользователь
ОАО «Славнефть-Мегионнефтегаз»
Масштаб 1:2000

Каталог координат поворотных точек
Обозначение земельных участков
86:04:0000001:ЗУ3(10б контуров)

Номер	X	Y
н622	952 037,39	4 387 099,31
н623	952 037,41	4 387 106,31
н624	953 494,08	4 387 825,04
н625	953 514,74	4 387 784,14
н626	953 509,18	4 387 779,66
н627	953 487,33	4 387 822,66
н628	952 292,21	4 387 103,11
н629	952 293,45	4 387 099,19
н630	952 211,02	4 387 093,74
н631	952 209,97	4 387 097,69
н632	954 407,31	4 388 648,47
н633	954 406,74	4 388 604,84
н634	954 399,56	4 388 604,51
н635	954 399,55	4 388 606,61
н636	954 399,55	4 388 608,94
н637	954 399,55	4 388 609,00
н638	954 399,45	4 388 648,09
н639	951 962,77	4 387 088,88
н640	951 963,56	4 387 085,92
н641	951 900,10	4 387 082,19
н642	951 860,40	4 387 070,73
н643	951 859,48	4 387 073,98
н644	951 875,91	4 387 078,57
н645	951 875,91	4 387 078,55
н646	951 899,57	4 387 085,15
н647	954 337,20	4 388 452,64
н648	954 344,85	4 388 448,31
н649	954 331,95	4 388 407,60
н650	954 318,92	4 388 389,24
н651	954 315,26	4 388 391,45
н652	954 328,84	4 388 407,13
н653	954 125,08	4 388 250,57
н654	954 127,10	4 388 246,43
н655	954 068,07	4 388 220,63
н656	954 065,98	4 388 225,29
н657	954 345,69	4 388 447,82
н658	954 352,03	4 388 444,24
н659	954 345,11	4 388 422,27
н660	954 322,19	4 388 387,25
н661	954 319,77	4 388 388,72
н662	954 332,86	4 388 407,21
н663	951 839,92	4 387 074,09
н664	951 840,90	4 387 070,98
н665	951 839,15	4 387 070,51
н666	951 840,65	4 387 065,02
н667	951 803,97	4 387 054,43
н668	951 804,71	4 387 058,76
н669	951 839,64	4 387 068,51
н670	951 839,40	4 387 069,43
н671	951 833,95	4 387 067,93
н672	951 833,95	4 387 067,91
н673	951 804,91	4 387 059,87
н674	951 805,86	4 387 064,67
н675	951 969,19	4 387 064,69
н676	951 971,06	4 387 057,63
н677	951 936,66	4 387 055,00
н678	951 885,17	4 387 050,39
н679	952 049,58	4 387 089,99
н680	952 086,70	4 387 090,43
н681	952 086,70	4 387 084,52
н682	952 084,77	4 387 084,59
н683	952 037,41	4 387 083,50
н684	952 037,40	4 387 089,27
н685	952 733,03	4 387 321,86
н686	952 735,93	4 387 317,33
н687	952 726,27	4 387 312,27
н688	952 684,81	4 387 289,72
н689	952 682,08	4 387 294,07
н690	952 696,18	4 387 301,57
н691	954 380,00	4 388 647,17
н692	954 378,68	4 388 603,58
н693	954 371,96	4 388 603,28
н694	954 373,61	4 388 646,87
н695	954 400,97	4 389 360,75
н696	954 405,48	4 389 360,89
н697	954 405,14	4 389 298,43
н698	954 400,66	4 389 298,21
н699	954 420,07	4 391 059,34
н700	954 442,89	4 391 045,79
н701	954 442,79	4 391 037,15
н702	954 438,97	4 391 039,44
н703	954 437,94	4 391 039,95
н704	954 419,45	4 391 051,02
н705	954 421,41	4 391 046,03
н706	954 418,24	4 391 041,72
н707	954 413,08	4 391 054,90
н708	953 253,12	4 387 620,43
н709	953 255,72	4 387 615,78
н710	953 212,54	4 387 592,28
н711	953 209,99	4 387 596,89
н712	954 396,00	4 389 360,58
н713	954 399,96	4 389 360,71
н714	954 399,66	4 389 298,17
н715	954 395,65	4 389 297,98
н716	954 429,87	4 391 110,31
н717	954 434,41	4 391 108,08
н718	954 434,40	4 391 079,32
н719	954 443,22	4 391 074,04
н720	954 443,12	4 391 065,45
н721	954 429,79	4 391 073,38
н722	954 411,04	4 391 119,54
н723	954 417,94	4 391 116,16
н724	954 417,42	4 391 080,76
н725	954 410,49	4 391 084,83
н726	954 402,99	4 391 123,48
н727	954 410,13	4 391 119,99
н728	954 409,58	4 391 085,45
н729	954 402,54	4 391 089,63
н730	954 139,81	4 388 220,22
н731	954 140,95	4 388 217,90
н732	954 080,61	4 388 192,89
н733	954 078,89	4 388 197,45
н734	953 256,21	4 387 614,91
н735	953 258,75	4 387 610,35

Основная часть проекта межевания территории для размещения линейного объекта регионального значения Ханты-Мансийского автономного округа – Югры
«Обустройство Ватинского месторождения нефти. Куст скважин №230»
Землепользователь
ОАО «Славнефть-Мегионнефтегаз»
Масштаб 1:2000

Каталог координат поворотных точек
Обозначение земельных участков
86:04:0000001:ЗУ3(106 контуров)

Номер	X	Y
н736	953 215,29	4 387 587,32
н737	953 213,03	4 387 591,40
н738	951 837,78	4 387 081,84
н739	951 839,66	4 387 075,07
н740	951 806,06	4 387 065,78
н741	951 807,48	4 387 073,44
н742	951 807,49	4 387 073,46
н743	951 807,50	4 387 073,46
н744	952 730,33	4 387 326,07
н745	952 732,49	4 387 322,70
н746	952 695,70	4 387 302,48
н747	952 681,54	4 387 294,93
н748	952 679,43	4 387 298,33
н749	952 693,69	4 387 305,94
н750	952 381,38	4 387 107,21
н751	952 382,48	4 387 102,44
н752	952 376,23	4 387 099,09
н753	952 336,44	4 387 082,87
н754	952 335,55	4 387 086,75
н755	952 375,41	4 387 103,88
н756	952 086,70	4 387 100,87
н757	952 086,70	4 387 095,68
н758	952 049,42	4 387 094,98
н759	952 037,41	4 387 094,27
н760	952 037,40	4 387 098,27
н761	953 271,52	4 387 587,50
н762	953 273,90	4 387 583,28
н763	953 229,97	4 387 560,87
н764	953 228,19	4 387 564,08
н765	953 237,28	4 387 569,12
н766	951 835,63	4 387 089,58
н767	951 837,41	4 387 082,75
н768	951 807,68	4 387 074,55
н769	951 809,10	4 387 082,23
н770	952 374,76	4 387 135,80
н771	952 375,68	4 387 131,77
н772	952 330,74	4 387 107,79
н773	952 329,82	4 387 111,82

Номер	X	Y
н774	954 326,29	4 390 936,58
н775	954 326,84	4 390 936,34
н776	954 329,72	4 390 930,29
н777	954 322,02	4 390 890,09
н778	954 317,38	4 390 889,86
н779	954 293,54	4 390 778,09
н780	954 312,73	4 390 747,04
н781	954 286,17	4 390 769,25
н782	954 385,50	4 388 647,43
н783	954 384,17	4 388 603,83
н784	954 379,69	4 388 603,63
н785	954 381,01	4 388 647,22
н786	951 812,02	4 387 103,57
н787	951 808,17	4 387 083,00
н788	951 799,99	4 387 080,74
н789	951 800,74	4 387 101,09
н790	954 418,95	4 391 115,66
н791	954 423,86	4 391 113,25
н792	954 423,77	4 391 076,97
н793	954 418,44	4 391 080,13
н794	951 840,97	4 387 064,04
н795	951 842,23	4 387 059,75
н796	951 802,82	4 387 048,36
н797	951 803,79	4 387 053,33
н798	952 049,46	4 387 094,01
н799	952 086,70	4 387 094,70
н800	952 086,70	4 387 091,42
н801	952 049,55	4 387 090,97
н802	952 037,39	4 387 090,25
н803	952 037,39	4 387 093,29
н804	954 427,76	4 391 064,13
н805	954 443,01	4 391 055,05
н806	954 442,88	4 391 047,00
н807	954 421,07	4 391 059,96
н808	954 424,87	4 391 112,76
н809	954 428,91	4 391 110,78
н810	954 428,88	4 391 073,92
н811	954 424,81	4 391 076,35

Номер	X	Y
н812	951 851,96	4 387 041,73
н813	951 846,56	4 387 037,03
н814	951 850,49	4 387 032,75
н815	951 849,18	4 387 031,42
н816	951 838,32	4 387 029,13
н817	951 836,29	4 387 038,69
н818	951 847,82	4 387 040,93
н819	954 429,84	4 391 072,17
н820	954 443,13	4 391 064,25
н821	954 443,01	4 391 056,23
н822	954 428,73	4 391 064,71
н823	954 429,81	4 391 065,43
н824	954 417,20	4 391 064,90
н825	954 417,14	4 391 061,09
н826	954 419,16	4 391 059,89
н827	954 411,85	4 391 055,34
н828	954 416,85	4 391 042,57
н829	954 411,17	4 391 046,05
н830	954 406,88	4 391 056,98
н831	954 410,53	4 391 063,70
н832	954 417,45	4 391 079,57
н833	954 417,25	4 391 071,49
н834	954 410,46	4 391 075,61
н835	951 807,98	4 387 081,92
н836	951 806,57	4 387 074,24
н837	951 799,44	4 387 072,26
н838	951 799,93	4 387 079,68
н839	951 806,38	4 387 073,14
н840	951 804,96	4 387 065,51
н841	951 798,89	4 387 063,79
н842	951 799,37	4 387 071,20
н843	951 798,66	4 387 031,62
н844	951 798,71	4 387 009,68
н845	951 794,66	4 387 009,66
н846	954 418,36	4 391 078,99
н847	954 423,81	4 391 075,75
н848	954 423,83	4 391 071,26
н849	954 421,13	4 391 069,24

Основная часть проекта межевания территории для размещения линейного объекта регионального значения Ханты-Мансийского автономного округа – Югры
«Обустройство Ватинского месторождения нефти. Куст скважин №230»
Землепользователь
ОАО «Славнефть-Мегионнефтегаз»
Масштаб 1:2000


Каталог координат поворотных точек
Обозначение земельных участков
86:04:0000001:ЗУ3(106 контуров)

Номер	X	Y
н850	954 418,28	4 391 070,93
н851	951 785,31	4 386 968,00
н852	951 798,77	4 386 968,11
н853	951 798,76	4 386 965,78
н854	951 784,52	4 386 964,55
н855	951 759,90	4 386 904,81
н856	951 765,48	4 386 904,88
н857	951 766,37	4 386 897,30
н858	951 761,94	4 386 896,78
н859	951 761,78	4 386 897,65
н860	951 761,33	4 386 901,68
н861	951 759,77	4 386 901,76
н862	951 763,63	4 386 929,31
н863	951 768,13	4 386 929,51
н864	951 769,20	4 386 920,93
н865	951 764,62	4 386 920,86
н866	954 424,83	4 391 075,15
н867	954 428,81	4 391 072,77
н868	954 428,80	4 391 065,94
н869	954 427,81	4 391 065,26
н870	954 422,05	4 391 068,68
н871	954 424,73	4 391 070,75
н872	954 421,23	4 391 068,01
н873	954 426,81	4 391 064,68
н874	954 420,13	4 391 060,52
н875	954 418,23	4 391 061,65
н876	954 418,27	4 391 065,77
н877	951 766,50	4 386 904,90
н878	951 771,03	4 386 904,96
н879	951 771,82	4 386 897,96
н880	951 767,37	4 386 897,43
н881	951 804,77	4 387 064,37
н882	951 803,91	4 387 059,57
н883	951 798,52	4 387 058,08
н884	951 798,82	4 387 062,73
н885	951 799,77	4 386 968,20
н886	951 821,22	4 386 967,26
н887	951 814,00	4 386 967,07
н888	951 799,76	4 386 965,86
н889	951 803,73	4 387 058,48
н890	951 802,86	4 387 054,11
н891	951 799,33	4 387 053,09
н892	951 798,16	4 387 052,59
н893	951 798,45	4 387 057,01
н894	951 802,67	4 387 053,01
н895	951 801,71	4 387 048,10
н896	951 797,76	4 387 046,42
н897	951 798,09	4 387 051,48
н898	951 799,68	4 387 052,17
н899	951 760,96	4 386 929,22
н900	951 762,63	4 386 929,28
н901	951 763,61	4 386 920,84
н902	951 760,59	4 386 920,80
н903	951 752,75	4 386 904,72
н904	951 753,93	4 386 904,73
н905	951 753,91	4 386 903,31
н906	951 754,91	4 386 903,33
н907	951 754,93	4 386 904,74
н908	951 758,89	4 386 904,79
н909	951 758,76	4 386 901,84
н910	951 752,72	4 386 902,08
н911	954 418,31	4 391 069,74
н912	954 420,27	4 391 068,58
н913	954 418,29	4 391 066,98

Каталог координат поворотных точек
Обозначение земельных участков
86:04:0000001:ЗУ4(18 контуров)

Номер	X	Y
н1	954 015,33	4 388 259,45
н2	954 022,02	4 388 243,44
н3	954 024,58	4 388 237,35
н4	954 007,93	4 388 230,54
н5	954 009,48	4 388 226,71
н6	954 010,71	4 388 223,63
н7	953 975,48	4 388 209,37
н8	953 978,53	4 388 201,97
н9	953 971,56	4 388 199,18
н10	953 971,12	4 388 198,92
н11	954 001,40	4 388 124,39
н12	953 995,14	4 388 119,94
н13	953 978,00	4 388 101,40
н14	953 954,86	4 388 060,85
н15	953 952,94	4 388 056,71
н16	953 937,81	4 388 065,61
н17	953 940,21	4 388 069,44
н18	953 964,42	4 388 111,06
н19	953 981,32	4 388 129,39
н20	953 954,71	4 388 193,04
н21	953 946,37	4 388 182,11
н22	953 886,88	4 388 068,83
н23	953 865,69	4 388 055,29
н24	953 855,76	4 388 063,03
н25	953 832,61	4 388 033,25
н26	953 828,66	4 388 029,75
н27	953 828,62	4 388 029,73
н28	953 789,88	4 388 006,34
н29	953 789,51	4 388 006,15
н30	953 779,97	4 388 029,78
н31	953 786,73	4 388 034,71
н32	953 831,41	4 388 062,60
н33	953 845,02	4 388 075,45
н34	953 865,30	4 388 088,15
н35	953 922,29	4 388 196,47
н36	953 942,29	4 388 222,78
н37	953 939,37	4 388 229,76
н38	953 870,32	4 388 022,51
н39	953 881,53	4 387 993,24
н40	953 899,20	4 388 005,02
н41	953 905,50	4 388 013,50
н42	953 909,60	4 388 019,86
н43	953 923,50	4 388 009,04
н44	953 911,40	4 387 992,95
н45	953 864,08	4 387 959,01

Основная часть проекта межевания территории для размещения линейного объекта регионального значения Ханты-Мансийского автономного округа – Югры
«Обустройство Ватинского месторождения нефти. Куст скважин №230»
Землепользователь
ОАО «Славнефть-Мегионнефтегаз»
Масштаб 1:2000

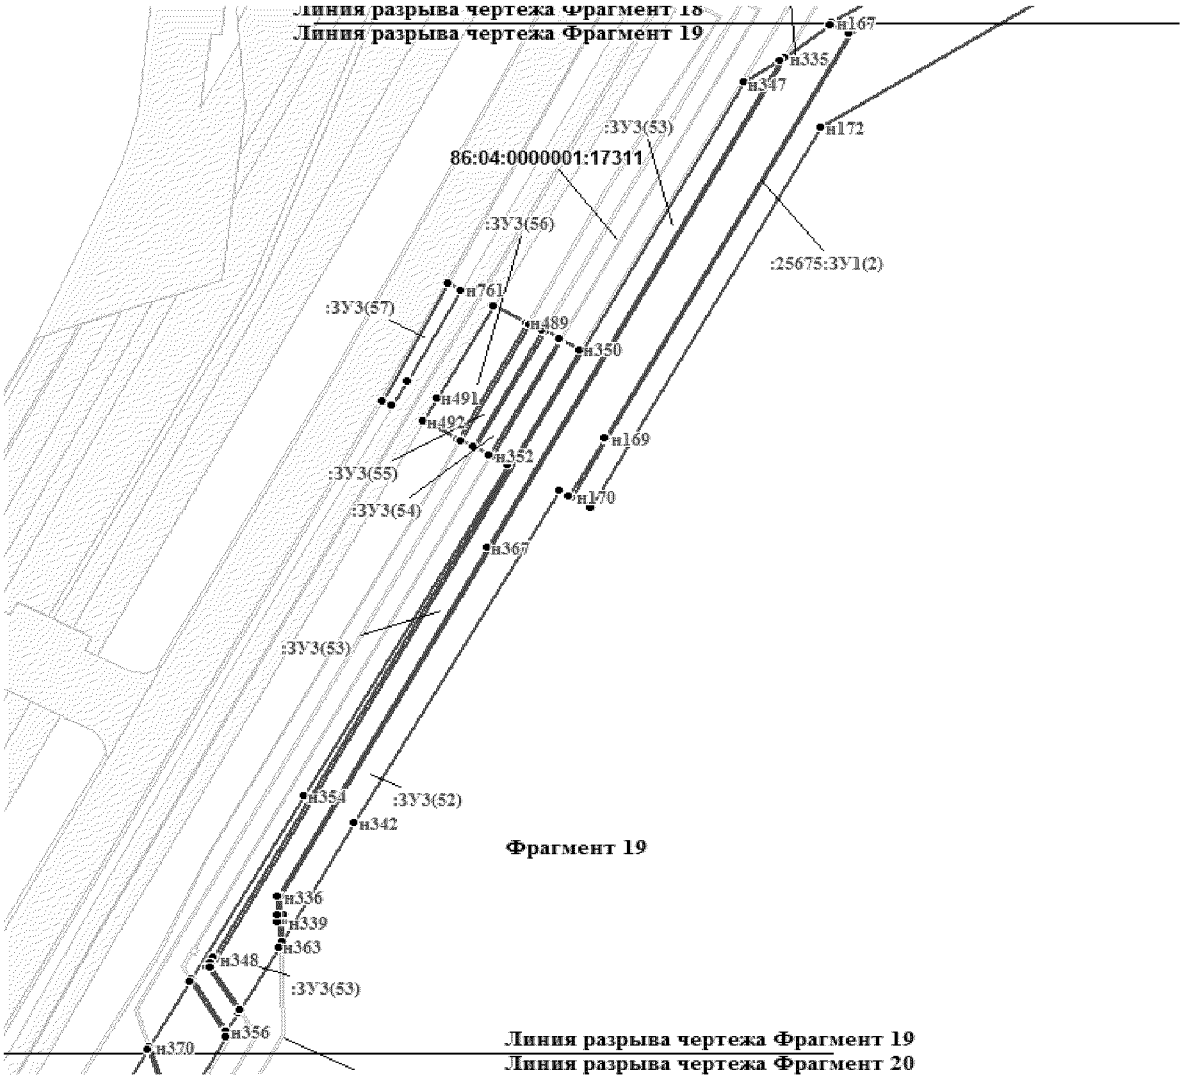

Основная часть проекта межевания территории для размещения линейного объекта регионального значения Ханты-Мансийского автономного округа – Югры
«Обустройство Ватинского месторождения нефти. Куст скважин №230»
Землепользователь
ОАО «Славнефть-Мегионнефтегаз»
Масштаб 1:2000

Каталог координат поворотных точек
Обозначение земельных участков
86:04:0000001:ЗУ4(18 контуров)

Номер	X	Y
н46	953 818,23	4 387 935,28
н47	953 811,45	4 387 951,91
н48	953 818,12	4 387 955,53
н49	953 808,11	4 387 980,81
н50	953 828,60	4 387 991,35
н51	954 014,09	4 388 215,35
н52	954 039,89	4 388 151,84
н53	954 030,46	4 388 145,11
н54	953 998,65	4 388 189,17
н55	954 020,73	4 388 198,88
н56	954 020,39	4 388 199,78
н57	953 997,09	4 388 189,63
н58	954 029,62	4 388 144,50
н59	954 024,35	4 388 140,76
н60	953 989,85	4 388 192,65
н61	954 018,34	4 388 204,86
н62	954 017,95	4 388 205,77
н63	953 988,39	4 388 193,08
н64	954 023,50	4 388 140,15
н65	954 008,90	4 388 129,74
н66	953 979,87	4 388 201,41
н67	953 855,95	4 388 061,64
н68	953 864,82	4 388 054,73
н69	953 859,62	4 388 050,51
н70	953 863,53	4 388 040,28
н71	953 844,66	4 388 026,17
н72	953 837,15	4 388 021,26
н73	953 821,48	4 388 012,42
н74	953 799,90	4 388 001,51
н75	953 797,60	4 388 007,32
н76	953 790,52	4 388 003,66
н77	953 789,89	4 388 005,21
н78	953 790,47	4 388 005,53
н79	953 829,16	4 388 028,89
н80	953 833,37	4 388 032,62
н81	954 029,11	4 388 202,53
н82	954 031,88	4 388 196,93
н83	954 040,12	4 388 200,08

Номер	X	Y
н84	954 043,13	4 388 193,07
н85	954 043,50	4 388 192,11
н86	954 046,28	4 388 185,32
н87	954 048,92	4 388 178,89
н88	954 056,27	4 388 161,47
н89	954 040,70	4 388 152,42
н90	954 021,65	4 388 199,27
н91	953 978,99	4 388 201,03
н92	954 008,12	4 388 129,18
н93	954 002,28	4 388 125,01
н94	953 972,48	4 388 198,43
н95	953 933,04	4 388 057,93
н96	953 949,12	4 388 048,47
н97	953 933,73	4 388 022,63
н98	953 918,84	4 388 034,21
н99	953 863,91	4 388 039,30
н100	953 866,52	4 388 032,52
н101	953 848,91	4 388 019,37
н102	953 841,37	4 388 014,46
н103	953 825,70	4 388 005,62
н104	953 802,85	4 387 994,07
н105	953 800,27	4 388 000,59
н106	953 821,96	4 388 011,57
н107	953 837,61	4 388 020,41
н108	953 845,15	4 388 025,36
н109	953 866,86	4 388 031,58
н110	953 868,47	4 388 027,38
н111	953 836,68	4 388 003,81
н112	953 805,30	4 387 987,89
н113	953 803,23	4 387 993,12
н114	953 826,18	4 388 004,73
н115	953 841,94	4 388 013,63
н116	953 849,51	4 388 018,56
н117	953 868,84	4 388 026,40
н118	953 869,98	4 388 023,44
н119	953 828,03	4 387 992,20
н120	953 807,73	4 387 981,75
н121	953 805,69	4 387 986,95

Номер	X	Y
н122	953 837,28	4 388 002,97
н123	954 011,08	4 388 222,73
н124	954 013,74	4 388 216,25
н125	953 979,49	4 388 202,35
н126	953 976,85	4 388 208,82
н127	953 918,29	4 388 033,36
н128	953 933,13	4 388 021,83
н129	953 928,92	4 388 016,23
н130	953 914,49	4 388 027,45
н131	953 937,27	4 388 064,74
н132	953 952,53	4 388 055,81
н133	953 949,56	4 388 049,42
н134	953 933,58	4 388 058,82
н135	953 913,94	4 388 026,60
н136	953 928,31	4 388 015,42
н137	953 924,10	4 388 009,84
н138	953 910,15	4 388 020,71
н139	954 024,96	4 388 236,43
н140	954 027,46	4 388 230,48
н141	954 011,58	4 388 224,04
н142	954 009,16	4 388 229,98
н143	954 021,27	4 388 218,25
н144	954 025,80	4 388 209,16
н145	954 018,83	4 388 206,18
н146	954 014,97	4 388 215,70
н147	954 017,70	4 388 225,40
н148	954 020,83	4 388 219,13
н149	954 014,60	4 388 216,60
н150	954 011,96	4 388 223,07
н151	954 026,25	4 388 208,26
н152	954 028,67	4 388 203,41
н153	954 021,28	4 388 200,18
н154	954 018,90	4 388 206,04
н155	954 019,22	4 388 205,27

Основная часть проекта межевания территории для размещения линейного объекта регионального значения Ханты-Мансийского автономного округа – Югры
«Обустройство Ватинского месторождения нефти. Куст скважин №230»
Землепользователь
ОАО «Славнефть-Мегионнефтегаз»
Масштаб 1:2000

Каталог координат поворотных точек
Обозначение земельных участков
86:04:0000001:5409:ЗУ1(2 контура)

Номер	X	Y
н1	954 381,00	4 390 384,27
н2	954 381,67	4 390 489,81
н3	954 381,09	4 390 562,05
н4	954 372,96	4 390 653,26
н5	954 372,93	4 390 653,30
н6	954 372,24	4 390 661,33
н7	954 364,57	4 390 672,15
н8	954 348,04	4 390 658,81
н9	954 355,91	4 390 639,63
н10	954 362,32	4 390 589,79
н11	954 361,19	4 390 414,21
н12	954 374,31	4 390 648,18
н13	954 382,09	4 390 562,14
н14	954 382,31	4 390 590,34
н15	954 375,59	4 390 643,47

Каталог координат поворотных точек
Обозначение земельных участков
86:04:0000001:25675:ЗУ1(4 контура)

Номер	X	Y
н1	954 047,74	4 388 254,92
н2	954 045,46	4 388 260,59
н3	954 045,46	4 388 260,59
н4	954 045,46	4 388 260,59
н5	954 149,84	4 388 302,40
н6	954 167,44	4 388 310,27
н7	954 184,42	4 388 319,49
н8	954 194,71	4 388 325,64
н9	954 204,99	4 388 331,79
н10	954 225,09	4 388 343,64
н11	954 258,11	4 388 363,13
н12	954 264,02	4 388 369,92
н13	954 298,75	4 388 431,77
н14	954 309,34	4 388 453,07
н15	954 314,92	4 388 467,42
н16	954 335,16	4 388 578,26
н17	954 339,62	4 388 660,02
н18	954 344,84	4 388 821,04
н19	954 349,12	4 388 954,82
н20	954 357,02	4 389 201,44
н21	954 365,57	4 389 470,30
н22	954 365,35	4 389 677,54
н23	954 365,13	4 389 957,28
н24	954 365,01	4 390 052,01
н25	954 372,57	4 390 052,02
н26	954 372,65	4 390 053,01
н27	954 363,86	4 390 053,00
н28	954 363,86	4 390 052,04
н29	954 363,87	4 390 048,38
н30	954 363,91	4 389 957,35
н31	954 364,13	4 389 677,54
н32	954 364,24	4 389 470,24
н33	954 355,69	4 389 201,50
н34	954 347,87	4 388 954,92
н35	954 347,59	4 388 945,78
н36	954 343,61	4 388 821,17
н37	954 338,86	4 388 671,24
н38	954 338,51	4 388 660,26
н39	954 333,93	4 388 578,42
н40	954 313,79	4 388 467,59
н41	954 308,34	4 388 453,56
н42	954 297,85	4 388 432,27
н43	954 284,71	4 388 408,85
н44	954 263,34	4 388 370,73
н45	954 257,64	4 388 364,06
н46	954 257,62	4 388 364,03
н47	954 204,41	4 388 332,62
н48	954 194,19	4 388 326,48
н49	954 183,97	4 388 320,34
н50	954 166,97	4 388 311,20
н51	954 149,47	4 388 303,37
н52	954 044,21	4 388 261,16
н53	954 046,76	4 388 254,51
н54	951 820,04	4 387 115,70
н55	952 014,62	4 387 141,24
н56	952 034,19	4 387 143,06
н57	952 053,80	4 387 143,31
н58	952 086,68	4 387 142,42
н59	952 086,68	4 387 143,40
н60	952 053,76	4 387 144,27
н61	952 034,15	4 387 144,04
н62	952 014,49	4 387 142,28
н63	951 819,90	4 387 116,70
н64	953 194,65	4 387 624,05
н65	953 216,42	4 387 635,99
н66	953 367,13	4 387 718,57
н67	953 370,46	4 387 712,39
н68	953 371,46	4 387 712,88
н69	953 367,55	4 387 719,90
н70	953 215,84	4 387 636,78
н71	953 194,23	4 387 624,95
н72	953 194,23	4 387 624,93
н73	952 337,55	4 387 154,98
н74	952 347,54	4 387 159,60
н75	952 367,22	4 387 168,70
н76	952 366,94	4 387 169,95
н77	952 366,84	4 387 169,91
н78	952 350,45	4 387 162,17
н79	952 337,19	4 387 155,89
н80	952 327,23	4 387 152,80
н81	952 320,80	4 387 150,80
н82	952 321,02	4 387 149,85

Основная часть проекта межевания территории для размещения линейного объекта регионального значения Ханты-Мансийского автономного округа – Югры
«Обустройство Ватинского месторождения нефти. Куст скважин №230»
Землепользователь
ОАО «Славнефть-Мегионнефтегаз»
Масштаб 1:2000

Каталог координат поворотных точек
Обозначение земельных участков
86:04:0000001:25673:ЗУ1

Номер	X	Y
н1	954 377,32	4 390 103,47
н2	954 377,37	4 390 109,75
н3	954 358,96	4 390 109,68
н4	954 358,91	4 390 103,37

Каталог координат поворотных точек
Обозначение земельных участков
86:04:0000001:25670:ЗУ1

Номер	X	Y
н1	954 377,41	4 390 089,94
н2	954 358,80	4 390 091,91
н3	954 358,56	4 390 063,99
н4	954 372,37	4 390 065,75
н5	954 377,71	4 390 066,40

Каталог координат поворотных точек
Обозначение земельных участков
86:04:0000001:25664:ЗУ1

Номер	X	Y
н1	954 372,32	4 390 059,92
н2	954 372,30	4 390 060,93
н3	954 358,55	4 390 060,90
н4	954 358,53	4 390 059,92

Каталог координат поворотных точек
Обозначение земельных участков
86:04:0000001:25671:ЗУ1

Номер	X	Y
н1	954 377,69	4 390 059,94
н2	954 377,74	4 390 060,92
н3	954 372,30	4 390 060,93
н4	954 372,32	4 390 059,92

Каталог координат поворотных точек
Обозначение земельных участков
86:04:0000001:25665:ЗУ1

Номер	X	Y
н1	954 363,86	4 390 052,04
н2	954 363,86	4 390 053,00
н3	954 358,47	4 390 052,99
н4	954 358,48	4 390 052,07

Каталог координат поворотных точек
Обозначение земельных участков
86:04:0000001:6557:ЗУ1(2 контура)

Номер	X	Y
н1	951 810,81	4 386 898,19
н2	951 810,75	4 386 903,43
н3	951 772,24	4 386 902,14
н4	951 772,51	4 386 897,29
н5	951 777,87	4 386 897,08
н6	951 810,84	4 386 895,54
н7	951 810,86	4 386 897,13
н8	951 792,96	4 386 896,46
н9	951 792,89	4 386 894,87

Каталог координат поворотных точек
Обозначение земельных участков
86:04:0000001:6555:ЗУ1(2 контура)

Номер	X	Y
н1	951 803,88	4 386 892,70
н2	951 792,97	4 386 892,35
н3	951 793,00	4 386 887,79
н4	951 799,57	4 386 888,05
н5	951 803,95	4 386 888,19
н6	951 810,84	4 386 895,54
н7	951 792,89	4 386 894,87
н8	951 792,96	4 386 893,37
н9	951 803,85	4 386 893,72
н10	951 803,92	4 386 894,80
н11	951 810,83	4 386 894,88

Каталог координат поворотных точек
Обозначение земельных участков
86:04:0000001:25186:ЗУ1(4 контура)

Номер	X	Y
н1	951 778,05	4 386 944,08
н2	951 793,87	4 386 944,80
н3	951 793,47	4 386 953,29
н4	951 770,99	4 386 951,32
н5	951 768,22	4 386 930,55
н6	951 778,67	4 386 930,99
н7	951 771,27	4 386 953,41
н8	951 793,42	4 386 955,31
н9	951 793,20	4 386 958,28
н10	951 798,77	4 386 958,50
н11	951 798,76	4 386 965,79
н12	951 772,67	4 386 963,51
н13	951 812,44	4 386 921,33
н14	951 812,39	4 386 922,29
н15	951 812,41	4 386 922,30
н16	951 813,08	4 386 925,63
н17	951 785,11	4 386 921,38
н18	951 779,11	4 386 921,13
н19	951 778,70	4 386 929,99
н20	951 768,14	4 386 929,50
н21	951 769,20	4 386 920,94
н22	951 793,16	4 386 921,26
н23	951 813,68	4 386 959,20
н24	951 821,23	4 386 967,26
н25	951 813,99	4 386 967,06
н26	951 799,75	4 386 965,85
н27	951 799,77	4 386 958,53

Каталог координат поворотных точек
Обозначение земельных участков
86:04:0000001:25672:ЗУ1

Номер	X	Y
н1	954 377,82	4 390 052,02
н2	954 377,77	4 390 053,01
н3	954 372,65	4 390 053,01
н4	954 372,57	4 390 052,02

Основная часть проекта межевания территории для размещения линейного объекта регионального значения Ханты-Мансийского автономного округа – Югры
«Обустройство Ватинского месторождения нефти. Куст скважин №230»
Землепользователь
ОАО «Славнефть-Мегионнефтегаз»
Масштаб 1:2000

Каталог координат поворотных точек
Обозначение земельных участков
86:04:0000001:21293:ЗУ1(6 контуров)

Номер	X	Y
н1	951 810,75	4 386 903,43
н2	951 810,58	4 386 913,02
н3	951 765,62	4 386 912,41
н4	951 766,51	4 386 904,90
н5	951 771,03	4 386 904,97
н6	951 771,03	4 386 904,99
н7	951 803,25	4 386 905,43
н8	951 803,21	4 386 903,20
н9	951 811,71	4 386 918,07
н10	951 812,44	4 386 921,33
н11	951 793,16	4 386 921,26
н12	951 764,62	4 386 920,87
н13	951 765,00	4 386 917,48
н14	951 765,49	4 386 904,89
н15	951 764,59	4 386 912,41
н16	951 760,21	4 386 912,36
н17	951 759,90	4 386 904,81
н18	951 758,88	4 386 904,80
н19	951 759,21	4 386 912,32
н20	951 755,03	4 386 912,27
н21	951 754,94	4 386 904,73
н22	951 755,10	4 386 917,34
н23	951 759,46	4 386 917,41
н24	951 759,60	4 386 920,80
н25	951 755,16	4 386 920,73
н26	951 760,46	4 386 917,41
н27	951 763,96	4 386 917,47
н28	951 764,00	4 386 917,47
н29	951 763,60	4 386 920,84
н30	951 760,60	4 386 920,80

Ханты-Мансийский автономный округ — Югра
Губернатор

Приложение 74
к постановлению Правительства
Ханты-Мансийского
автономного округа – Югры
от 25 марта 2016 года № 77-п

Положение о размещении линейного объекта регионального значения Ханты-Мансийского автономного округа – Югры «Обустройство Ватинского месторождения нефти. Куст скважин №230»

I. Размещение объекта

В административном отношении линейный объект регионального значения Ханты-Мансийского автономного округа – Югры «Обустройство Ватинского месторождения нефти. Куст скважин №230» (далее – проектируемый объект) расположен на межселенной территории в границах Ватинского месторождения нефти Нижневартовского района Ханты-Мансийского автономного округа – Югры.

В географическом отношении территория проектируемого объекта находится в 4 километрах на северо-восток от города Мегион.

II. Функциональное зонирование территории

Проектируемый объект располагается на землях запаса, промышленности и сельскохозяйственного назначения Нижневартовского района Ханты-Мансийского автономного округа – Югры.

III. Решения по планировочной организации земельных участков для размещения проектируемого объекта

Расчет полосы отвода земельных участков для выполнения работ по строительству проектируемого объекта производится с учетом действующих норм отвода земель.

Таблица 1.

Площади земельных участков под проектируемый объект

№ земельного участка		Площадь земельного участка, м^2	Категория земель
№ образованного земельного участка	№ образованного контура земельного участка		
86:04:0000001:ЗУ1	86:04:0000001:ЗУ1(1)	18424	Земли запаса
	86:04:0000001:ЗУ1(2)	608	
	86:04:0000001:ЗУ1(3)	4053	

	86:04:0000001:ЗУ1(4)	202	
	86:04:0000001:ЗУ1(5)	256	
	86:04:0000001:ЗУ1(6)	9931	
	86:04:0000001:ЗУ1(7)	101	
	86:04:0000001:ЗУ1(8)	5	
ИТОГО 86:04:0000001:ЗУ1		**33580**	
86:04:0000001:ЗУ2	86:04:0000001:ЗУ2(1)	183	Земли запаса
	86:04:0000001:ЗУ2(2)	25	
	86:04:0000001:ЗУ2(3)	235	
	86:04:0000001:ЗУ2(4)	200	
	86:04:0000001:ЗУ2(5)	214	
	86:04:0000001:ЗУ2(6)	58	
	86:04:0000001:ЗУ2(7)	230	
	86:04:0000001:ЗУ2(8)	154	
	86:04:0000001:ЗУ2(9)	221	
	86:04:0000001:ЗУ2(10)	155	
	86:04:0000001:ЗУ2(11)	4960	
	86:04:0000001:ЗУ2(12)	140	
	86:04:0000001:ЗУ2(13)	145	
	86:04:0000001:ЗУ2(14)	1846	
	86:04:0000001:ЗУ2(15)	461	
	86:04:0000001:ЗУ2(16)	454	
	86:04:0000001:ЗУ2(17)	312	
	86:04:0000001:ЗУ2(18)	347	
ИТОГО 86:04:0000001:ЗУ2		**10340**	
86:04:0000001:ЗУ3	86:04:0000001:ЗУ3(1)	444	Земли запаса
	86:04:0000001:ЗУ3(2)	34758	
	86:04:0000001:ЗУ3(3)	244	
	86:04:0000001:ЗУ3(4)	244	
	86:04:0000001:ЗУ3(5)	184	
	86:04:0000001:ЗУ3(6)	149	
	86:04:0000001:ЗУ3(7)	246	
	86:04:0000001:ЗУ3(8)	108	
	86:04:0000001:ЗУ3(9)	150	
	86:04:0000001:ЗУ3(10)	273	
	86:04:0000001:ЗУ3(11)	37	
	86:04:0000001:ЗУ3(12)	40	
	86:04:0000001:ЗУ3(13)	36	
	86:04:0000001:ЗУ3(14)	3	
	86:04:0000001:ЗУ3(15)	98	
	86:04:0000001:ЗУ3(16)	56	
	86:04:0000001:ЗУ3(17)	384	
	86:04:0000001:ЗУ3(18)	202	
	86:04:0000001:ЗУ3(19)	199	
	86:04:0000001:ЗУ3(20)	33574	
	86:04:0000001:ЗУ3(21)	9956	
	86:04:0000001:ЗУ3(22)	760	
	86:04:0000001:ЗУ3(23)	775	
	86:04:0000001:ЗУ3(24)	421	
	86:04:0000001:ЗУ3(25)	428	
	86:04:0000001:ЗУ3(26)	497	
	86:04:0000001:ЗУ3(27)	281	
	86:04:0000001:ЗУ3(28)	249	
	86:04:0000001:ЗУ3(29)	378	

	86:04:0000001:ЗУ3(30)	434	
	86:04:0000001:ЗУ3(31)	4690	
	86:04:0000001:ЗУ3(32)	1860	
	86:04:0000001:ЗУ3(33)	410	
	86:04:0000001:ЗУ3(34)	284	
	86:04:0000001:ЗУ3(35)	195	
	86:04:0000001:ЗУ3(36)	327	
	86:04:0000001:ЗУ3(37)	322	
	86:04:0000001:ЗУ3(38)	307	
	86:04:0000001:ЗУ3(39)	1622	
	86:04:0000001:ЗУ3(40)	782	
	86:04:0000001:ЗУ3(41)	442	
	86:04:0000001:ЗУ3(42)	565	
	86:04:0000001:ЗУ3(43)	313	
	86:04:0000001:ЗУ3(44)	671	
	86:04:0000001:ЗУ3(45)	243	
	86:04:0000001:ЗУ4(46)	17324	
	86:04:0000001:ЗУ4(47)	616	
	86:04:0000001:ЗУ3(47)	6161	
	86:04:0000001:ЗУ3(49)	331	
	86:04:0000001:ЗУ3(50)	347	
	86:04:0000001:ЗУ3(51)	1762	
	86:04:0000001:ЗУ3(52)	4506	
	86:04:0000001:ЗУ3(53)	3852	
	86:04:0000001:ЗУ3(54)	261	
	86:04:0000001:ЗУ3(55)	242	
	86:04:0000001:ЗУ3(56)	658	
	86:04:0000001:ЗУ3(57)	212	
	86:04:0000001:ЗУ3(58)	1994	
	86:04:0000001:ЗУ3(59)	1543	
	86:04:0000001:ЗУ3(60)	11712	
	86:04:0000001:ЗУ3(61)	11599	
	86:04:0000001:ЗУ3(62)	430	
	86:04:0000001:ЗУ3(63)	232	
	86:04:0000001:ЗУ3(64)	296	
	86:04:0000001:ЗУ3(65)	583	
	86:04:0000001:ЗУ3(66)	488	
	86:04:0000001:ЗУ3(67)	203	
	86:04:0000001:ЗУ3(68)	362	
	86:04:0000001:ЗУ3(69)	219	
	86:04:0000001:ЗУ3(70)	719	
	86:04:0000001:ЗУ3(71)	672	
	86:04:0000001:ЗУ3(72)	331	
	86:04:0000001:ЗУ3(73)	731	
	86:04:0000001:ЗУ3(74)	409	
	86:04:0000001:ЗУ3(75)	382	
	86:04:0000001:ЗУ3(76)	345	
	86:04:0000001:ЗУ3(77)	217	
	86:04:0000001:ЗУ3(78)	154	
	86:04:0000001:ЗУ3(79)	296	
	86:04:0000001:ЗУ3(80)	395	
	86:04:0000001:ЗУ3(81)	1237	
	86:04:0000001:ЗУ3(82)	1548	
	86:04:0000001:ЗУ3(83)	448	

	86:04:0000001:ЗУ3(84)	321	
	86:04:0000001:ЗУ3(85)	1000	
	86:04:0000001:ЗУ3(86)	297	
	86:04:0000001:ЗУ3(87)	192	
	86:04:0000001:ЗУ3(88)	204	
	86:04:0000001:ЗУ3(89)	55	
	86:04:0000001:ЗУ3(90)	47	
	86:04:0000001:ЗУ3(91)	232	
	86:04:0000001:ЗУ3(92)	26	
	86:04:0000001:ЗУ3(93)	21	
	86:04:0000001:ЗУ3(94)	21	
	86:04:0000001:ЗУ3(95)	179	
	86:04:0000001:ЗУ3(96)	299	
	86:04:0000001:ЗУ3(97)	115	
	86:04:0000001:ЗУ3(98)	44	
	86:04:0000001:ЗУ3(99)	390	
	86:04:0000001:ЗУ3(100)	22	
	86:04:0000001:ЗУ3(101)	40	
	86:04:0000001:ЗУ3(102)	39	
	86:04:0000001:ЗУ3(103)	20	
	86:04:0000001:ЗУ3(104)	16	
	86:04:0000001:ЗУ3(105)	39	
	86:04:0000001:ЗУ3(106)	33	
ИТОГО 86:04:0000001:ЗУ3		**176110**	
86:04:0000001:ЗУ4	86:04:0000001:ЗУ4(1)	812	Земли лесохозяйственного назначения
	86:04:0000001:ЗУ4(2)	42	
	86:04:0000001:ЗУ4(3)	72	
	86:04:0000001:ЗУ4(4)	44	
	86:04:0000001:ЗУ4(5)	110	
	86:04:0000001:ЗУ4(6)	12122	
	86:04:0000001:ЗУ4(7)	258	
	86:04:0000001:ЗУ4(8)	2522	
	86:04:0000001:ЗУ4(9)	548	
	86:04:0000001:ЗУ4(10)	1011	
	86:04:0000001:ЗУ4(11)	524	
	86:04:0000001:ЗУ4(12)	378	
	86:04:0000001:ЗУ4(13)	301	
	86:04:0000001:ЗУ4(14)	4345	
	86:04:0000001:ЗУ4(15)	125	
	86:04:0000001:ЗУ4(16)	130	
	86:04:0000001:ЗУ4(17)	539	
	86:04:0000001:ЗУ4(18)	127	
ИТОГО 86:04:0000001:ЗУ4		**24010**	
86:04:0000001:5409:ЗУ1	86:04:0000001:5409:ЗУ1(1)	138	Земли лесохозяйственного назначения
	86:04:0000001:5409:ЗУ1(2)	5152	
ИТОГО 86:04:0000001:5409:ЗУ1		**5290**	
86:04:0000001:25675:ЗУ1	86:04:0000001:25675:ЗУ1(1)	2356	Земли промышленности
	86:04:0000001:25675:ЗУ1(2)	200	
	86:04:0000001:25675:ЗУ1(3)	53	
	86:04:0000001:25675:ЗУ1(4)	271	
ИТОГО 86:04:0000001:25675:ЗУ1		**2880**	
86:04:0000001:25673:ЗУ1	-	120	Земли промышленности

ИТОГО 86:04:0000001:25673:ЗУ1		**120**	
86:04:0000001:25670:ЗУ1	-	490	Земли промышленности
ИТОГО 86:04:0000001:25670:ЗУ1		**490**	
86:04:0000001:25664:ЗУ1	-	10	Земли промышленности
ИТОГО 86:04:0000001:25664:ЗУ1		**10**	
86:04:0000001:25671:ЗУ1	-	10	Земли промышленности
ИТОГО 86:04:0000001:25671:ЗУ1		**10**	
86:04:0000001:25672:ЗУ1	-	10	Земли промышленности
ИТОГО 86:04:0000001:25672:ЗУ1		**10**	
86:04:0000001:25665:ЗУ1	-	10	Земли промышленности
ИТОГО 86:04:0000001:25665:ЗУ1		**10**	
86:04:0000001:6557:ЗУ1	86:04:0000001:6557:ЗУ1(1)	200	Земли промышленности
	86:04:0000001:6557:ЗУ1(2)	30	
ИТОГО 86:04:0000001:6557:ЗУ1		**230**	
86:04:0000001:6555:ЗУ1	86:04:0000001:6555:ЗУ1(1)	21	Земли промышленности
	86:04:0000001:6555:ЗУ1(2)	49	
ИТОГО 86:04:0000001:6555:ЗУ1		**70**	
86:04:0000001:25186:ЗУ1	86:04:0000001:25186:ЗУ1(1)	136	Земли промышленности
	86:04:0000001:25186:ЗУ1(2)	253	
	86:04:0000001:25186:ЗУ1(3)	309	
	86:04:0000001:25186:ЗУ1(4)	152	
ИТОГО 86:04:0000001:25186:ЗУ1		**850**	
86:04:0000001:21293:ЗУ1	86:04:0000001:21293:ЗУ1(1)	159	Земли промышленности
	86:04:0000001:21293:ЗУ1(2)	350	
	86:04:0000001:21293:ЗУ1(3)	10	
	86:04:0000001:21293:ЗУ1(4)	14	
	86:04:0000001:21293:ЗУ1(5)	30	
	86:04:0000001:21293:ЗУ1(6)	37	
ИТОГО 86:04:0000001:21293:ЗУ1		**600**	

Координаты границ земельных участков, необходимых для размещения проектируемого объекта, в графических материалах определены в местной системе координат Ханты-Мансийского автономного округа – Югры МСК-86.

IV. Особо охраняемые территории и зоны с особыми условиями использования территории

Проектируемый объект технологически привязан к объектам сложившейся инфраструктуры и проходит вдоль существующих коридоров коммуникаций на свободной от застройки территории.

Проектируемый объект не пересекает водоохранную зону и прибрежную защитную полосу водных объектов.

В границах участка работ отсутствуют объекты культурного наследия, особо охраняемые природные территории федерального, регионального и местного значения.

Проектируемый объект не попадает в границы территории традиционного природопользования коренных малочисленных народов Севера регионального значения.

