ПРАВИТЕЛЬСТВО
ХАНТЫ-МАНСИЙСКОГО АВТОНОМНОГО ОКРУГА – ЮГРЫ

ПОСТАНОВЛЕНИЕ

от 15 апреля 2016 года № 108-п

Ханты-Мансийск

Об утверждении документации по планировке территории для размещения линейных объектов регионального значения Ханты-Мансийского автономного округа – Югры

В соответствии с Градостроительным кодексом Российской Федерации, Законом Ханты-Мансийского автономного округа – Югры от 18 апреля 2007 года № 39-оз «О градостроительной деятельности на территории Ханты-Мансийского автономного округа – Югры» Правительство Ханты-Мансийского автономного округа – Югры **п о с т а н о в л я е т:**

Утвердить основные части проектов планировки территорий и проекты межевания территорий для размещения линейных объектов регионального значения Ханты-Мансийского автономного округа – Югры:

«Трубопроводы Правдинского региона строительства 2009-2012 г.г. 2 очередь» (приложения 1 - 3);

«Обустройство кустов скважин №№ 78а, 52 Тагринского месторождения» (приложения 4 - 6);

«Строительство разведочной скважины №10820Р Толумского л.у. Инженерная подготовка» (приложения 7 - 10);

«Реконструкция высоконапорного водовода Урьевского нефтяного месторождения» (приложения 11 - 13);

«Обустройство разведочной скважины № 312Р Красноленинского месторождения» (приложения 14 - 17);

«Реконструкция трубопроводов Мансингъянского месторождения» (приложения 18 - 20);

«Обустройство Орехово-Ермаковского месторождения. Строительство трубопроводов» (приложения 21 - 23);

«Система нефтегазопроводов и водоводов Солкинского месторождения» (приложения 24 - 26);

«Обустройство Ван-Еганского месторождения. Кустовая площадка №56» (приложения 27 - 30);

«Обустройство Орехово-Ермаковского месторождения. Полигон для размещения и переработки отходов производства и потребления» (приложения 31 - 34);

«Обустройство Верхнеколик-Еганского месторождения. Кустовая площадка № 107 расширение» (приложения 35 - 37);

«Обустройство Самотлорского месторождения. Куст скважин № 4045 и линейные сооружения» (приложения 38 - 41);

«Газопровод УПН ДНС-1 Тагринского месторождения - КС-3 «Варьеганская» (приложения 42 - 44);

«Обустройство кустов скважин №№ 83,156 Лемпинской площади Салымского месторождения» (приложения 45 - 47);

«Обустройство кустов скважин №№ 122, 124 Лемпинской площади Салымского месторождения» (приложения 48 - 50);

«Трубопроводы Правдинского региона строительства 2016-2017 г.г.» (приложения 51 - 53);

«Подготовительные работы для строительства разведочных и поисковых скважин Мишаевского нефтяного месторождения (1-я очередь)» (приложения 54 - 57);

«Обустройство Тайлаковского месторождения нефти. Куст скважин № 122» (приложения 58 - 59);

«Обустройство Тайлаковского месторождения нефти. Куст скважин № 42 бис» (приложения 60 - 63);

«Обустройство Тайлаковского месторождения нефти. Куст скважин № 8 бис» (приложения 64 - 67);

«Обустройство Галяновского месторождения. Пилотный этап» (приложения 68 - 71);

«Обустройство Пермяковского месторождения. Кустовая площадка № 43» (приложения 72 - 75);

«Сбор нефти с разведочных скважин месторождения «Большое» (скважины №281, 297,293,284), месторождения «Ольховское» (скважина № 295 и напорного нефтепровода – лицензионного участка «Большое» - ПНС «Бобровская» (приложения 76 - 78);

«Трубопроводы Мамонтовского месторождения строительства 2017 г., первая очередь» (приложения 79 - 81);

«Реконструкция газопровода «Покачевский КСП-Локосовский ГПЗ» Покачевского месторождения (ПК-0-ПК-24)» (приложения 82 - 85);

«Высоконапорные водоводы Мамонтовского региона строительства 2017 г.» (приложения 86 - 88);

«Трубопроводы Усть-Балыкского месторождения строительства 2016-2017 г.г.» (приложения 89 - 91);

«Нефтегазосборные трубопроводы Правдинского месторождения строительства 2016 г.» (приложения 92 - 94).

Губернатор
Ханты-Мансийского
автономного округа – Югры Н.В.Комарова

Ханты-Мансийский автономный округ – Югра
Губернатор

нв

Приложение 1
к постановлению Правительства
Ханты-Мансийского
автономного округа – Югры
от 15 апреля 2016 года № 108-п

**ОСНОВНАЯ ЧАСТЬ ПРОЕКТА
ПЛАНИРОВКИ ТЕРРИТОРИИ
ДЛЯ РАЗМЕЩЕНИЯ ЛИНЕЙНЫХ
ОБЪЕКТОВ РЕГИОНАЛЬНОГО ЗНАЧЕНИЯ
ХАНТЫ-МАНСИЙСКОГО АВТОНОМНОГО ОКРУГА – ЮГРЫ
"ТРУБОПРОВОДЫ ПРАВДИНСКОГО РЕГИОНА
СТРОИТЕЛЬСТВА 2009-2012 Г.Г 2 ОЧЕРЕДЬ "
СИСТЕМА КООДРИНАТ МСК-86
МАСШТАБ 1:2000**

УСЛОВНЫЕ ОБОЗНАЧЕНИЯ

198 - *поворотная точка границы зоны планируемого места размещения проектируемых линейных объектов.*

- *Оси проектируемого трубопровода;*

- *Оси проектируемых подъездных автодорог;*

- *Граница зоны планируемого места размещения проектируемых линейных объектов;*

(1) - *номер проектируемого линейного объекта (в соответствии с экспликацией);*

- *земельные участки, граница которых установлена в соответствии с ФЗ-221, включенная в ГКН;*

86:08:0020904 - *номер кадастрового квартала;*


86:08:0020904:2467 - *номер земельного участка, граница которого установлена в соответствии с ФЗ-221, включенная в ГКН;;*

ЭКСПЛИКАЦИЯ ПЛАНИРУЕМОЙ ТЕРРИТОРИИ

N	Категория земель	Площадь, га
1	Земли леного фонда (5)	168,89

ЭКСПЛИКАЦИЯ ПРОЕКТИРУЕМЫХ ОБЪЕКТОВ


N	Наименование	Протяженность, м
1	Нефтегазосборные сети к.102-т.15	1042
2	Подъезд к узлу 102	207

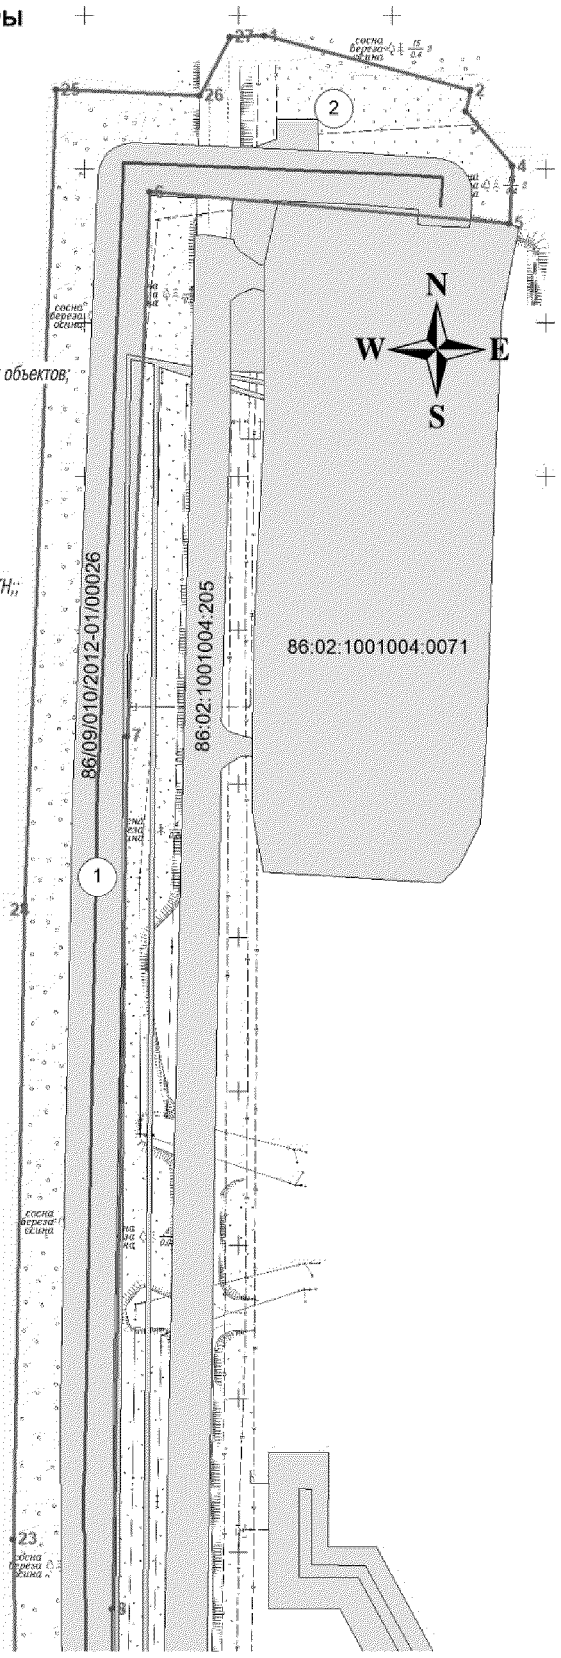

ОСНОВНАЯ ЧАСТЬ ПРОЕКТА
ПЛАНИРОВКИ ТЕРРИТОРИИ
ДЛЯ РАЗМЕЩЕНИЯ ЛИНЕЙНЫХ
ОБЪЕКТОВ РЕГИОНАЛЬНОГО ЗНАЧЕНИЯ
ХАНТЫ-МАНСИЙСКОГО АВТОНОМНОГО ОКРУГА – ЮГРЫ
"ТРУБОПРОВОДЫ ПРАВДИНСКОГО РЕГИОНА
СТРОИТЕЛЬСТВА 2009-2012 Г.Г 2 ОЧЕРЕДЬ "
СИСТЕМА КООДРИНАТ МСК-86
МАСШТАБ 1:2000

ЭКСПЛИКАЦИЯ ПРОЕКТИРУЕМЫХ ОБЪЕКТОВ


N	*Наименование*	*Протяженность, м*
1	*Нефтегазосборные сети к.102-т.15*	*1042*

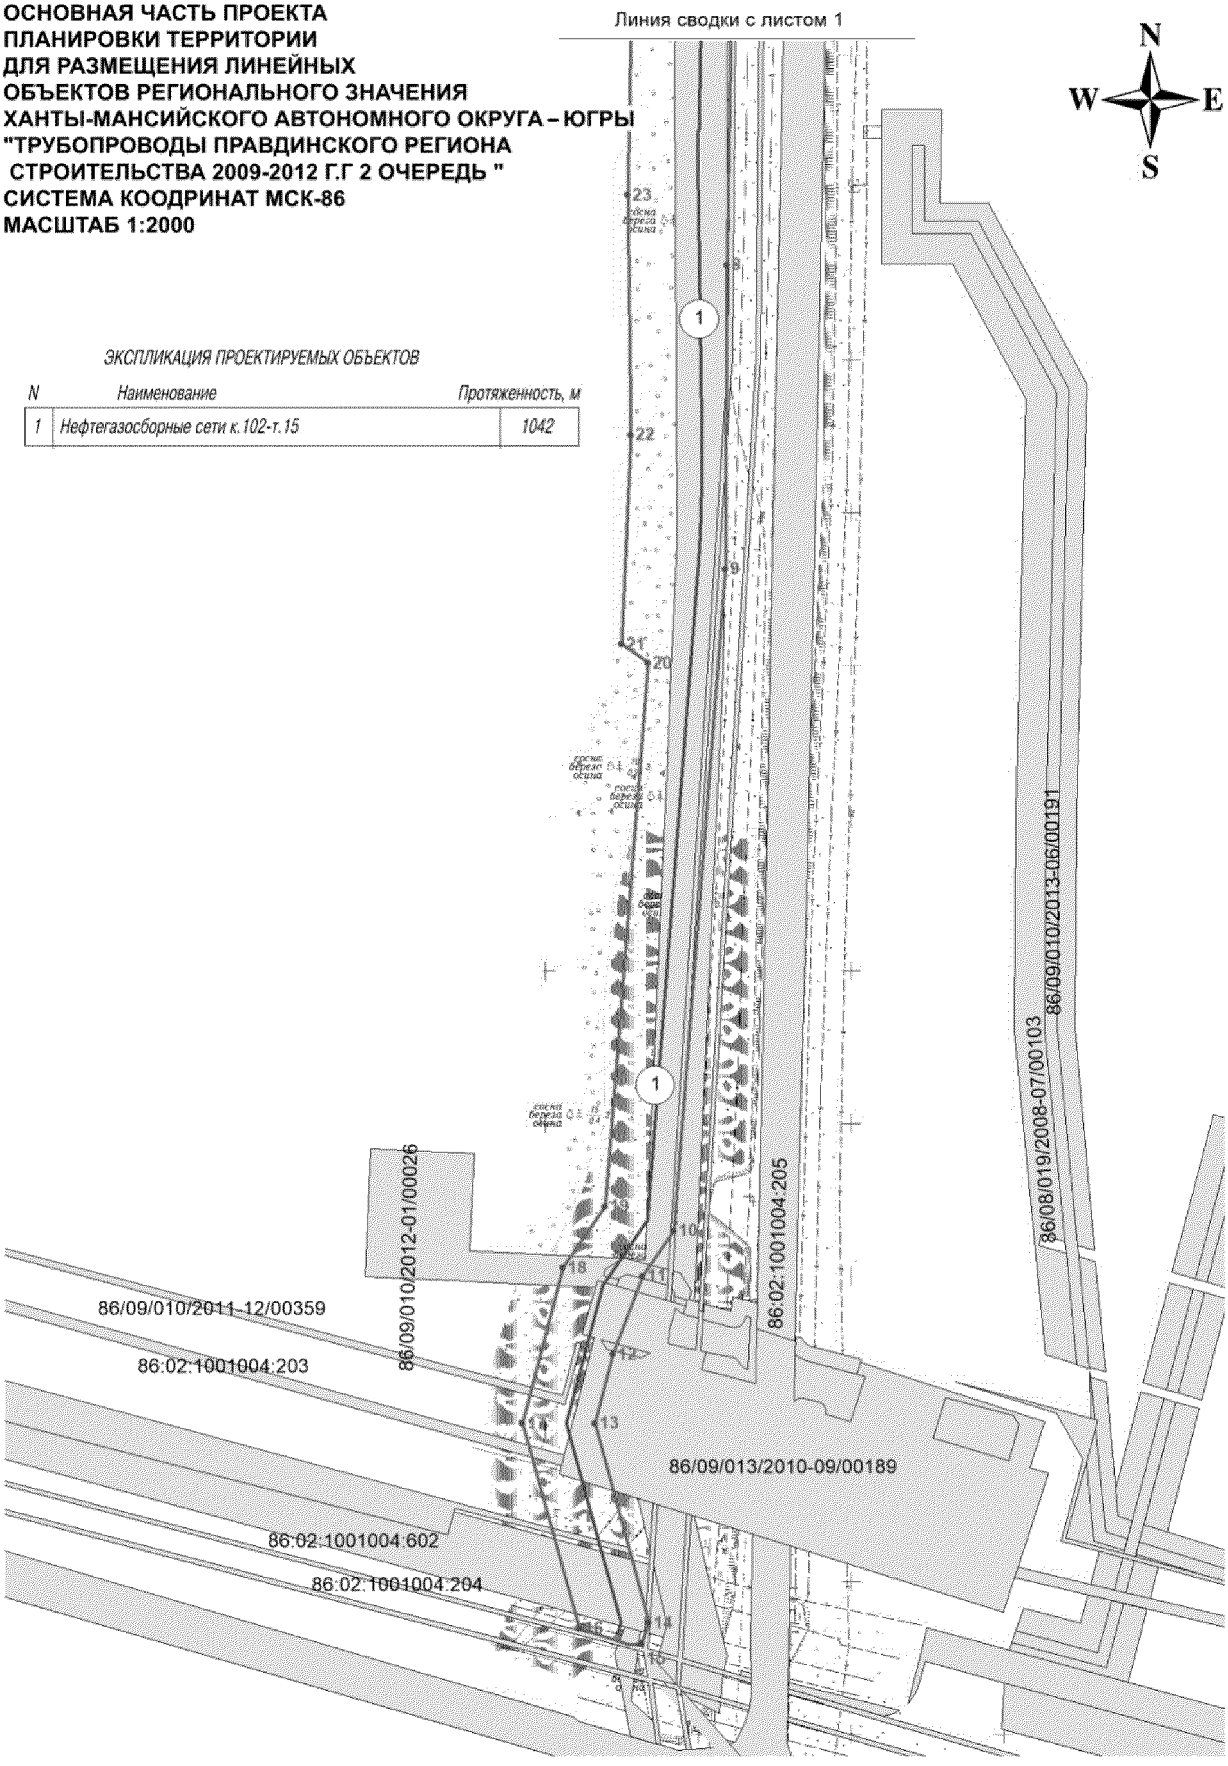


ОСНОВНАЯ ЧАСТЬ ПРОЕКТА
ПЛАНИРОВКИ ТЕРРИТОРИИ
ДЛЯ РАЗМЕЩЕНИЯ ЛИНЕЙНЫХ
ОБЪЕКТОВ РЕГИОНАЛЬНОГО ЗНАЧЕНИЯ
ХАНТЫ-МАНСИЙСКОГО АВТОНОМНОГО ОКРУГА – ЮГРЫ
"ТРУБОПРОВОДЫ ПРАВДИНСКОГО РЕГИОНА
СТРОИТЕЛЬСТВА 2009-2012 Г.Г 2 ОЧЕРЕДЬ "
СИСТЕМА КООДРИНАТ МСК-86
МАСШТАБ 1:2000

ЭКСПЛИКАЦИЯ ПРОЕКТИРУЕМЫХ ОБЪЕКТОВ

N	*Наименование*	*Протяженность, м*
3	*Нефтесбросные сети к.106 - т.6*	*1042*
4	*Подъезд к узлу к.106*	*30*
5	*Подъезд к узлу т.6*	*50*

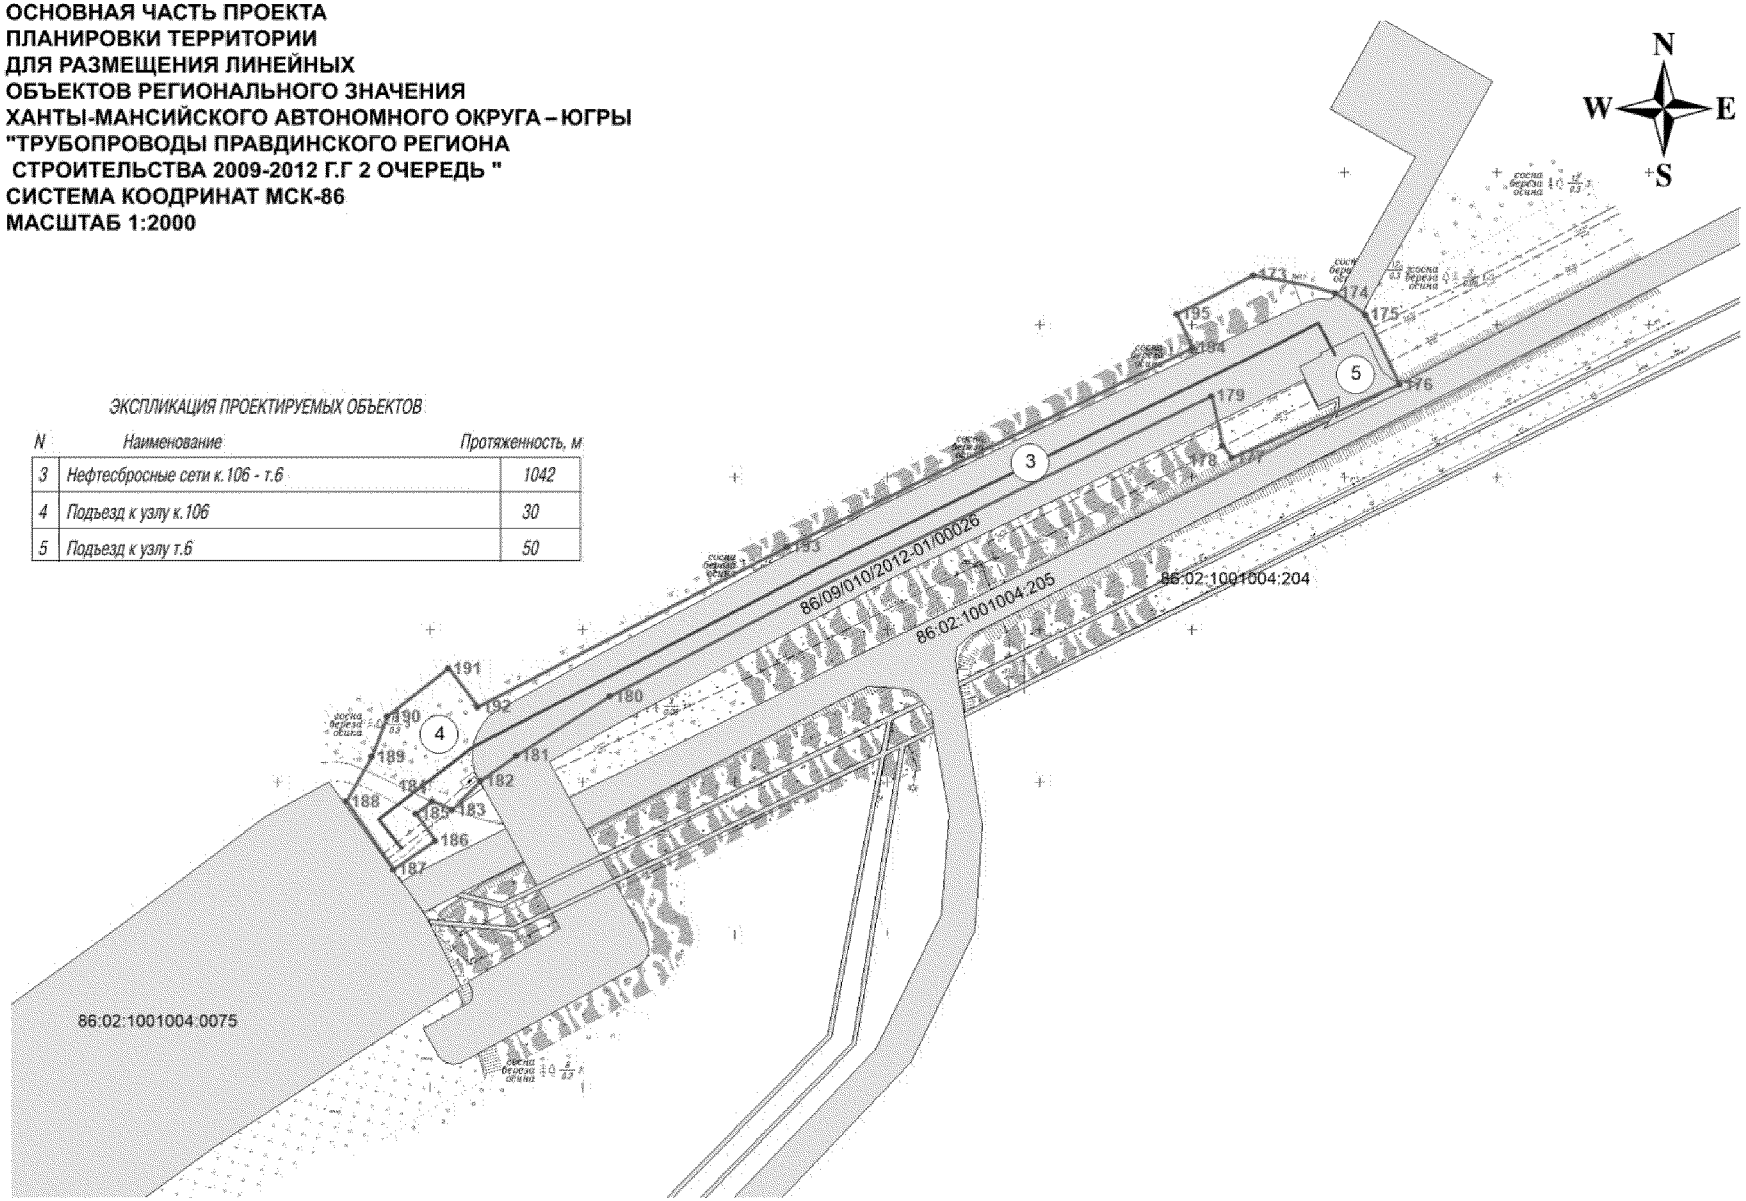

ОСНОВНАЯ ЧАСТЬ ПРОЕКТА
ПЛАНИРОВКИ ТЕРРИТОРИИ
ДЛЯ РАЗМЕЩЕНИЯ ЛИНЕЙНЫХ
ОБЪЕКТОВ РЕГИОНАЛЬНОГО ЗНАЧЕНИЯ
ХАНТЫ-МАНСИЙСКОГО АВТОНОМНОГО ОКРУГА - ЮГРЫ
"ТРУБОПРОВОДЫ ПРАВДИНСКОГО РЕГИОНА
СТРОИТЕЛЬСТВА 2009-2012 ГГ 2 ОЧЕРЕДЬ "
СИСТЕМА КООДРИНАТ МСК-86
МАСШТАБ 1:2000

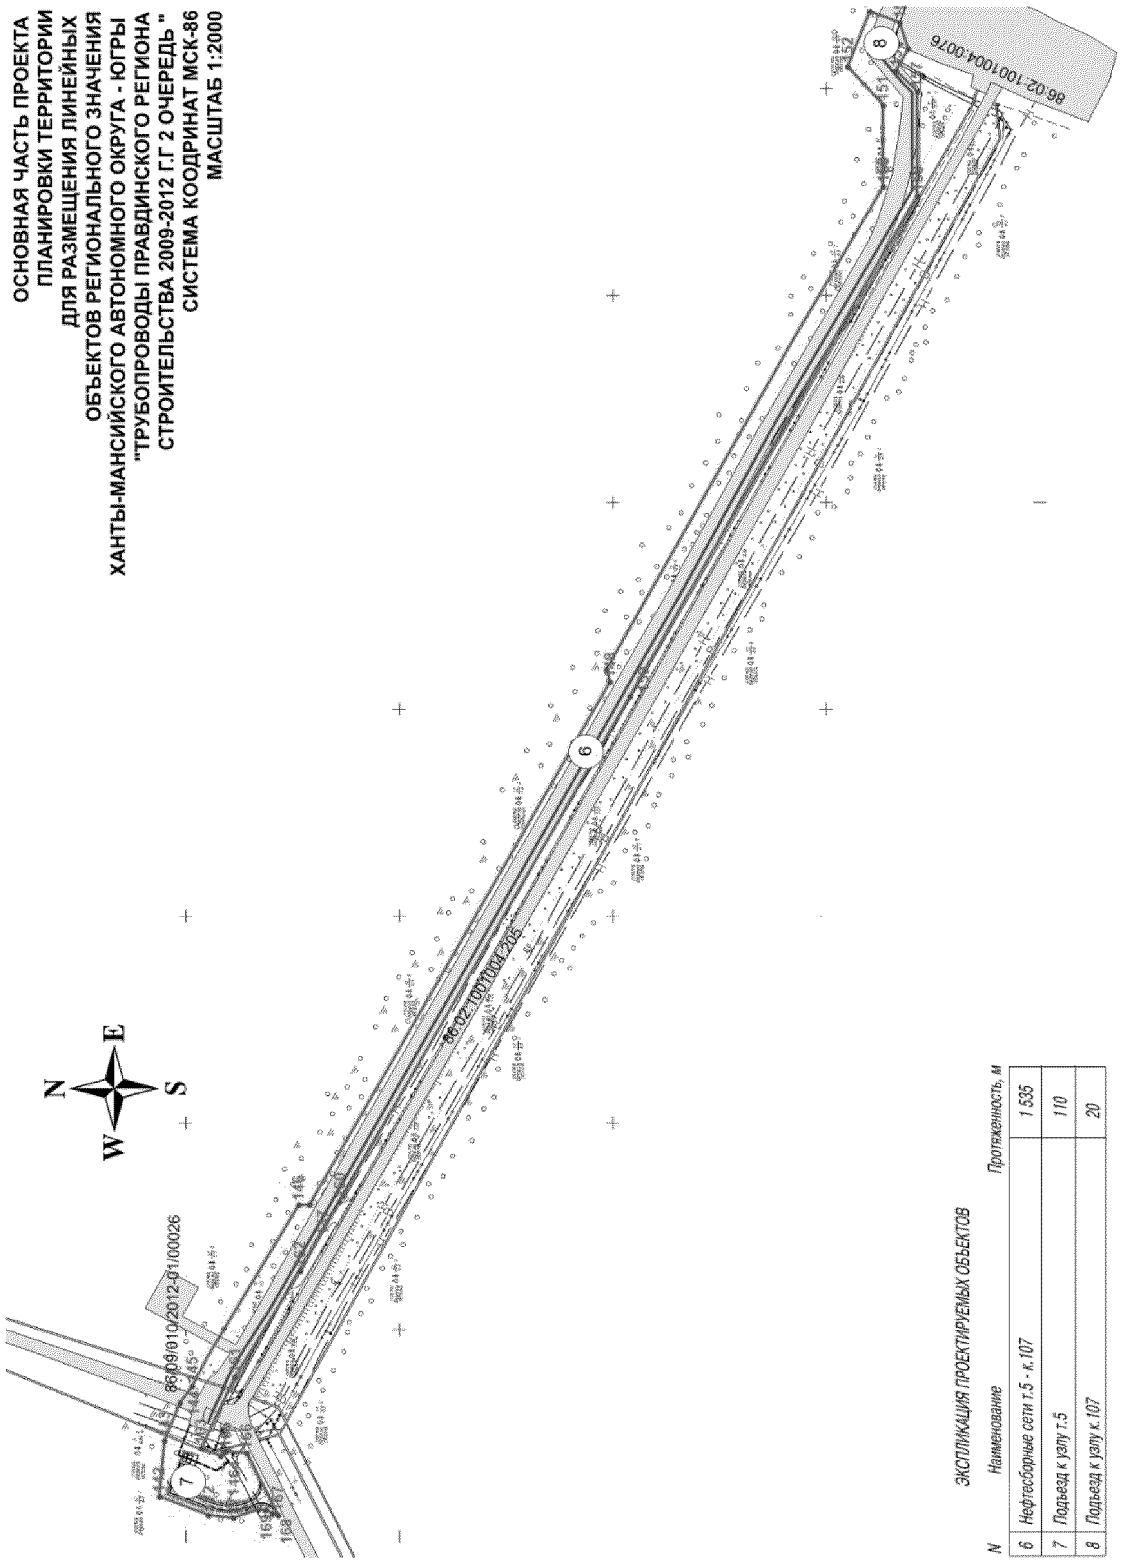


ЭКСПЛИКАЦИЯ ПРОЕКТИРУЕМЫХ ОБЪЕКТОВ

N	Наименование	Протяженность, м
6	Нефтесборные сети т.5 - к.107	1 535
7	Подъезд к узлу т.5	110
8	Подъезд к узлу к.107	20

ОСНОВНАЯ ЧАСТЬ ПРОЕКТА
ПЛАНИРОВКИ ТЕРРИТОРИИ
ДЛЯ РАЗМЕЩЕНИЯ ЛИНЕЙНЫХ
ОБЪЕКТОВ РЕГИОНАЛЬНОГО ЗНАЧЕНИЯ
ХАНТЫ-МАНСИЙСКОГО АВТОНОМНОГО ОКРУГА - ЮГРЫ
"ТРУБОПРОВОДЫ ПРАВДИНСКОГО РЕГИОНА
СТРОИТЕЛЬСТВА 2009-2012 Г.Г. 2 ОЧЕРЕДЬ "
СИСТЕМА КООДРИНАТ МСК-86
МАСШТАБ 1:2000

ЭКСПЛИКАЦИЯ ПРОЕКТИРУЕМЫХ ОБЪЕКТОВ


N	Наименование	Протяженность, м
6	Нефтесборные сети т.5 - к.107	1 535
7	Подъезд к узлу т.5	110
8	Подъезд к узлу к.107	20

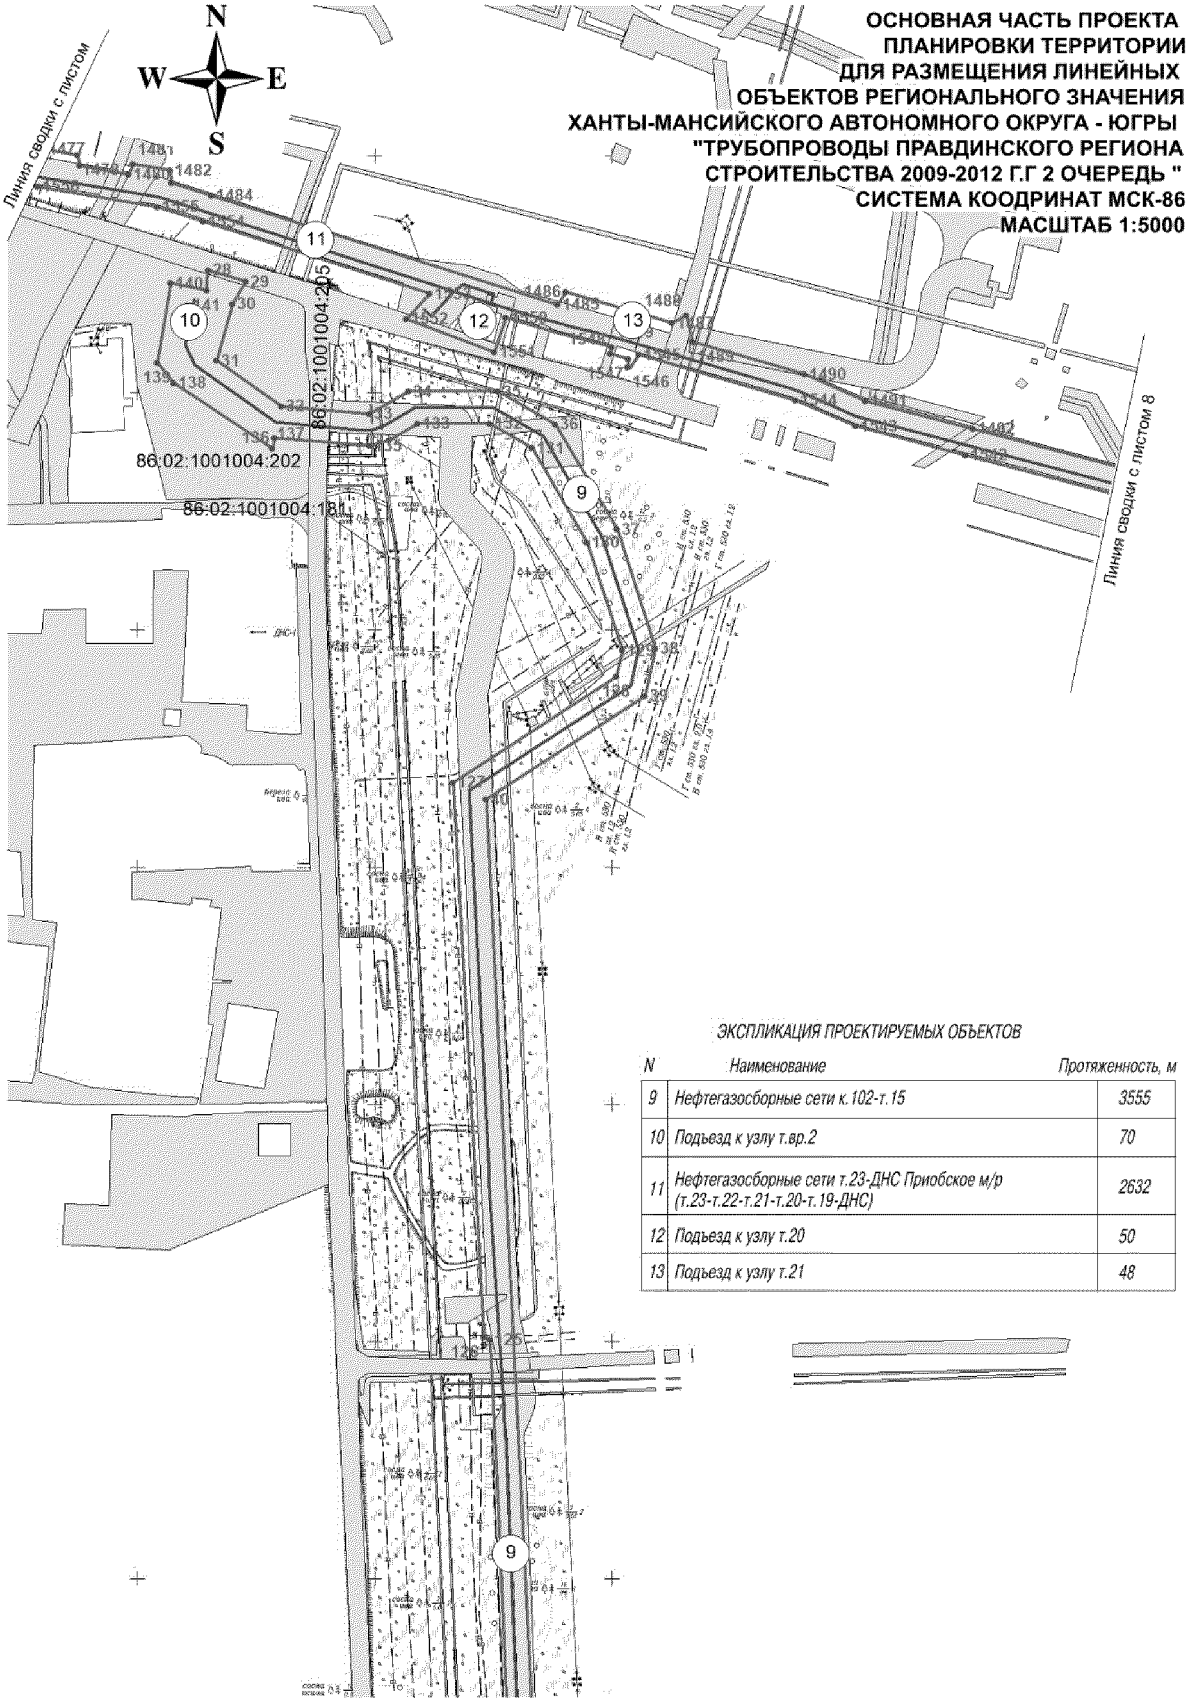

ЭКСПЛИКАЦИЯ ПРОЕКТИРУЕМЫХ ОБЪЕКТОВ

N	Наименование	Протяженность, м
9	Нефтегазосборные сети к.102-т.15	3555
10	Подъезд к узлу т.вр.2	70
11	Нефтегазосборные сети т.23-ДНС Приобское м/р (т.23-т.22-т.21-т.20-т.19-ДНС)	2632
12	Подъезд к узлу т.20	50
13	Подъезд к узлу т.21	48

ОСНОВНАЯ ЧАСТЬ ПРОЕКТА
ПЛАНИРОВКИ ТЕРРИТОРИИ
ДЛЯ РАЗМЕЩЕНИЯ ЛИНЕЙНЫХ
ОБЪЕКТОВ РЕГИОНАЛЬНОГО ЗНАЧЕНИЯ
ХАНТЫ-МАНСИЙСКОГО АВТОНОМНОГО ОКРУГА - ЮГРЫ
"ТРУБОПРОВОДЫ ПРАВДИНСКОГО РЕГИОНА
СТРОИТЕЛЬСТВА 2009-2012 г.г 2 ОЧЕРЕДЬ "
СИСТЕМА КООДРИНАТ МСК-86

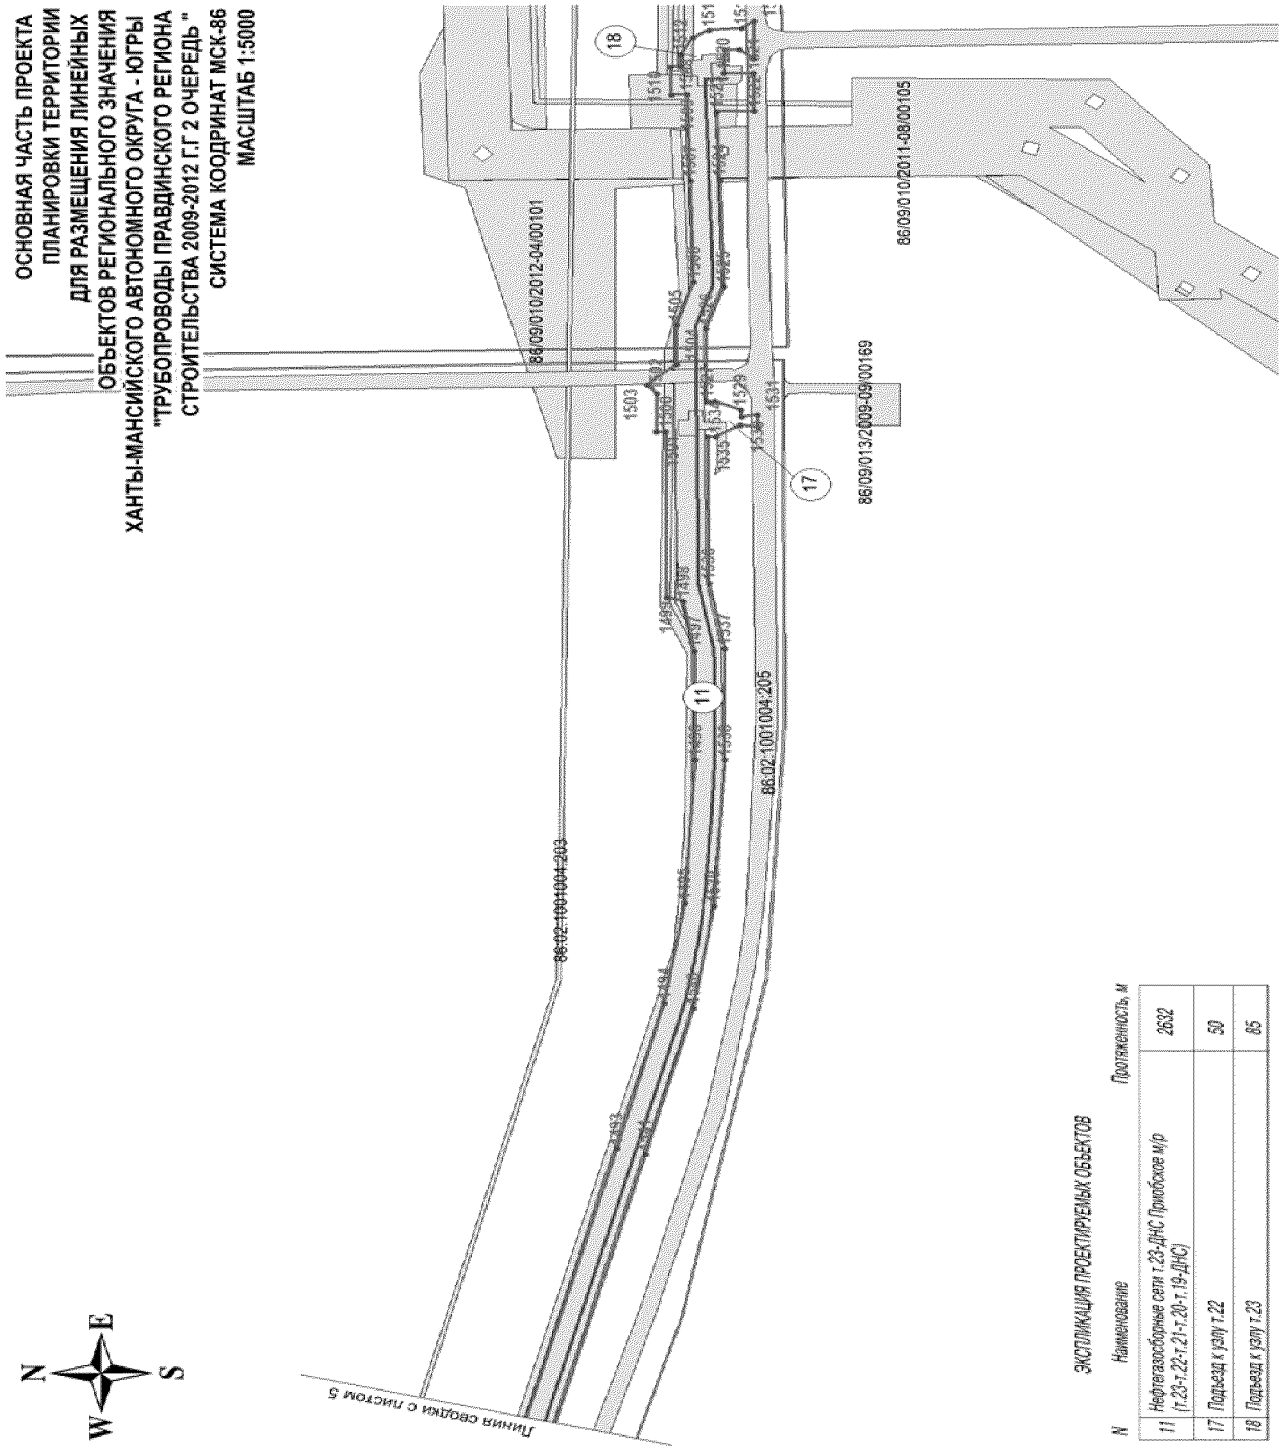


ЭКСПЛИКАЦИЯ ПРОЕКТИРУЕМЫХ ОБЪЕКТОВ


N	Наименование	Протяженность, м
11	Нефтегазосборные сети т.23-ДНС Прикобских м/р (т.23-т.22-т.21-т.20-т.19-ДНС)	2632
17	Подъезд к узлу т.22	50
18	Подъезд к узлу т.23	85

ОСНОВНАЯ ЧАСТЬ ПРОЕКТА ПЛАНИРОВКИ ТЕРРИТОРИИ ДЛЯ РАЗМЕЩЕНИЯ ЛИНЕЙНЫХ ОБЪЕКТОВ РЕГИОНАЛЬНОГО ЗНАЧЕНИЯ ХАНТЫ-МАНСИЙСКОГО АВТОНОМНОГО ОКРУГА - ЮГРЫ "ТРУБОПРОВОДЫ ПРАВДИНСКОГО РЕГИОНА СТРОИТЕЛЬСТВА 2009-2012 Г.Г 2 ОЧЕРЕДЬ "
СИСТЕМА КООДРИНАТ МСК-86
МАСШТАБ 1:2000

ЭКСПЛИКАЦИЯ ПРОЕКТИРУЕМЫХ ОБЪЕКТОВ


N	Наименование	Протяженность, м
19	Нефтегазобрные сети к.52 - т.6	603
20	Подъезд к узлу к.52	215
21	Подъезд к узлу т.6	15

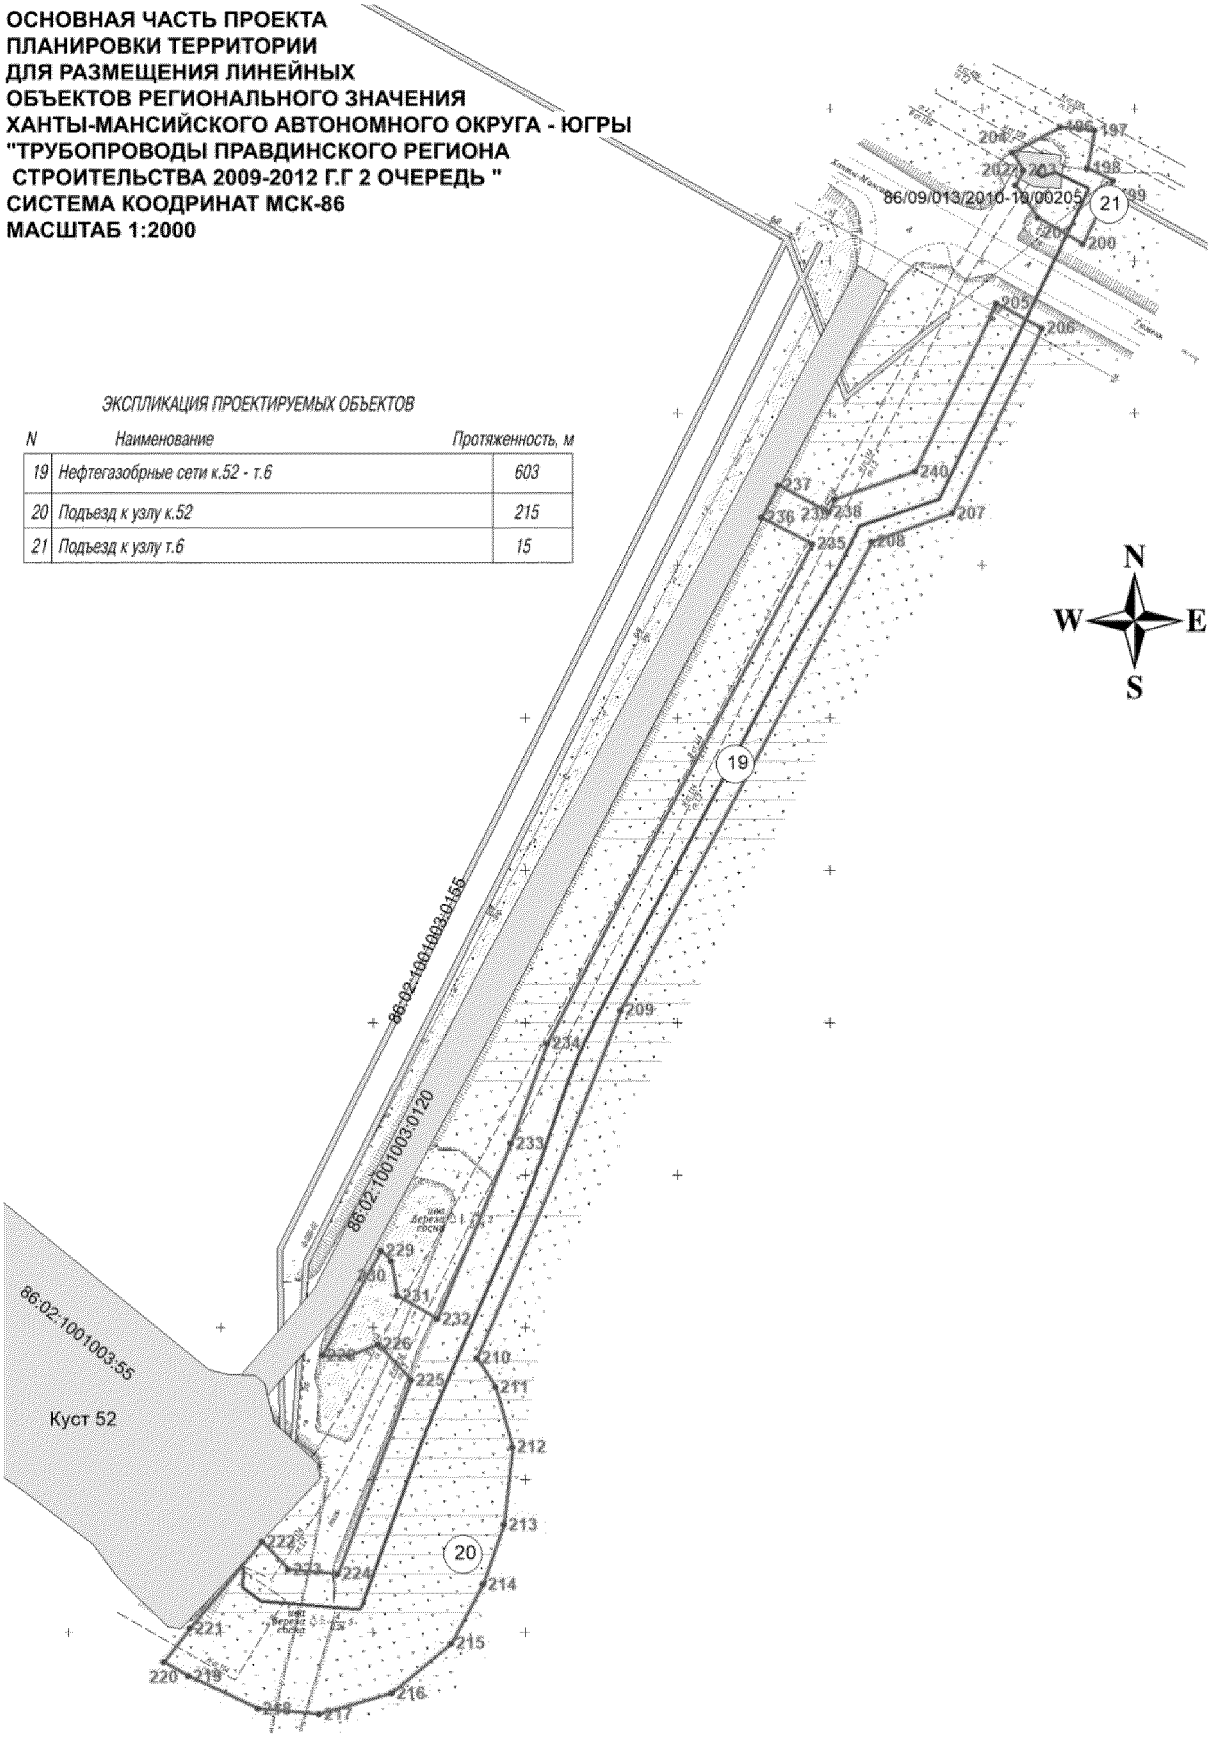

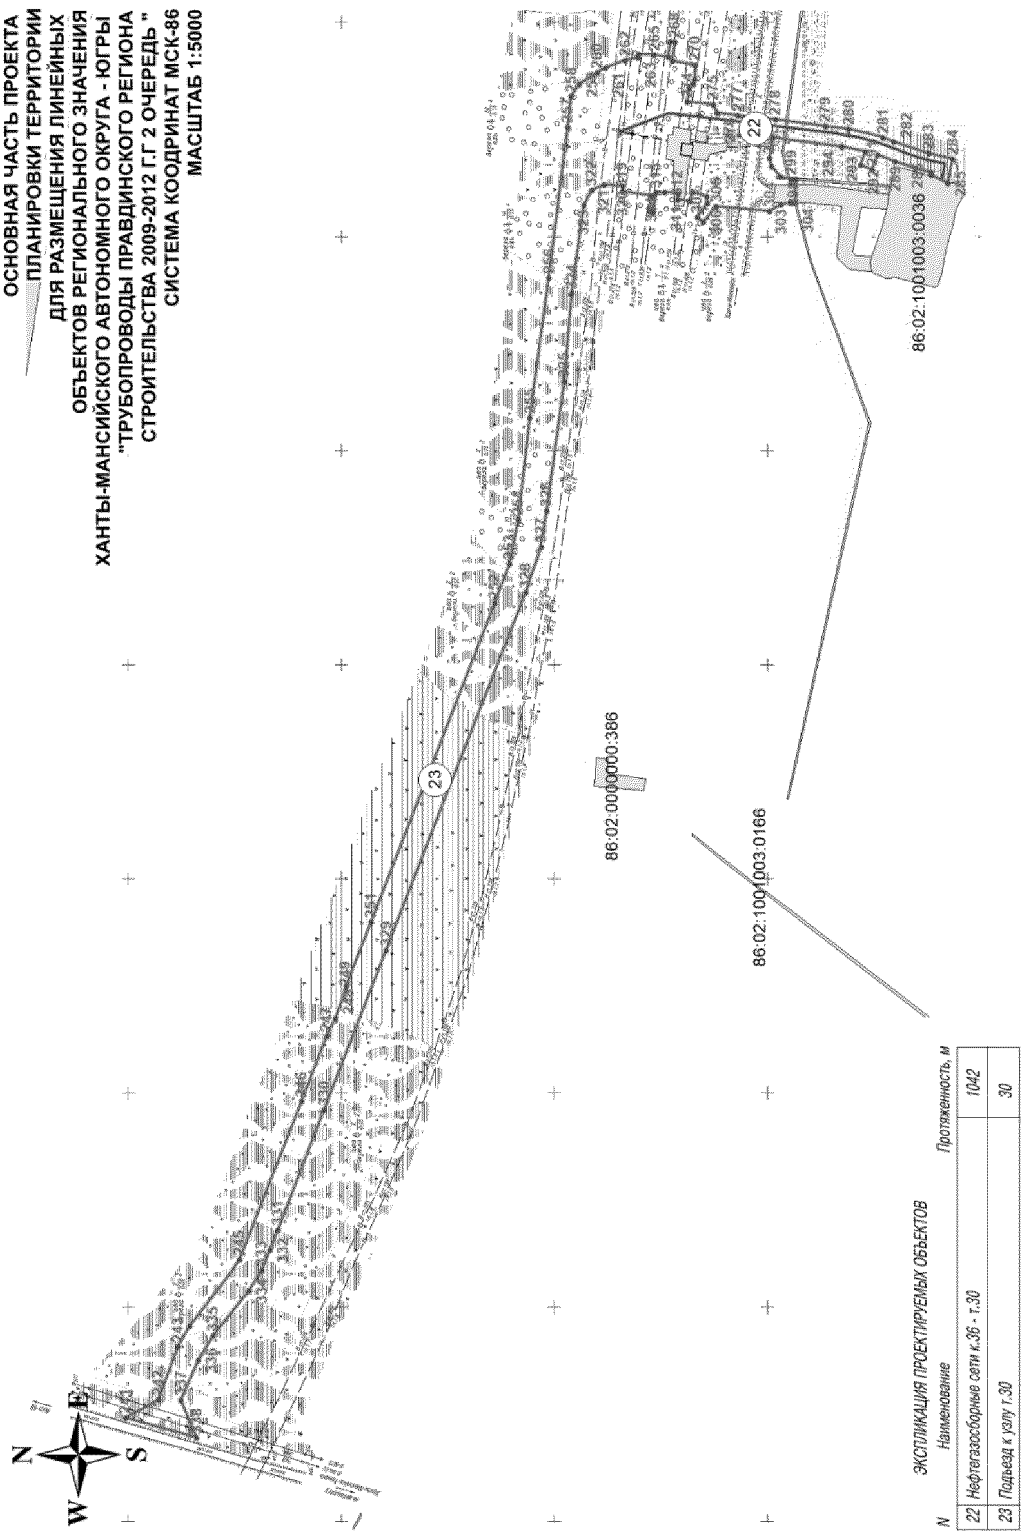
ОСНОВНАЯ ЧАСТЬ ПРОЕКТА
ПЛАНИРОВКИ ТЕРРИТОРИИ
ДЛЯ РАЗМЕЩЕНИЯ ЛИНЕЙНЫХ
ОБЪЕКТОВ РЕГИОНАЛЬНОГО ЗНАЧЕНИЯ
ХАНТЫ-МАНСИЙСКОГО АВТОНОМНОГО ОКРУГА - ЮГРЫ
"ТРУБОПРОВОДЫ ПРАВДИНСКОГО РЕГИОНА
СТРОИТЕЛЬСТВА 2009-2012 Г.Г 2 ОЧЕРЕДЬ "
СИСТЕМА КООДРИНАТ МСК-86
МАСШТАБ 1:5000
N
S
W
E
23
22
86:02:0000000:386
86:02:1001003:0166
86:02:1001003:0036
ЭКСПЛИКАЦИЯ ПРОЕКТИРУЕМЫХ ОБЪЕКТОВ
N
Наименование
Протяженность, м
22
Нефтегазосборные сети к.36 - т.30
1042
23
Подвезд к узлу т.30
30





ОСНОВНАЯ ЧАСТЬ ПРОЕКТА ПЛАНИРОВКИ ТЕРРИТОРИИ ДЛЯ РАЗМЕЩЕНИЯ ЛИНЕЙНЫХ ОБЪЕКТОВ РЕГИОНАЛЬНОГО ЗНАЧЕНИЯ ХАНТЫ-МАНСИЙСКОГО АВТОНОМНОГО ОКРУГА - ЮГРЫ "ТРУБОПРОВОДЫ ПРАВДИНСКОГО РЕГИОНА СТРОИТЕЛЬСТВА 2009-2012 Г.Г 2 ОЧЕРЕДЬ "
СИСТЕМА КООДРИНАТ МСК-86
МАСШТАБ 1:2000

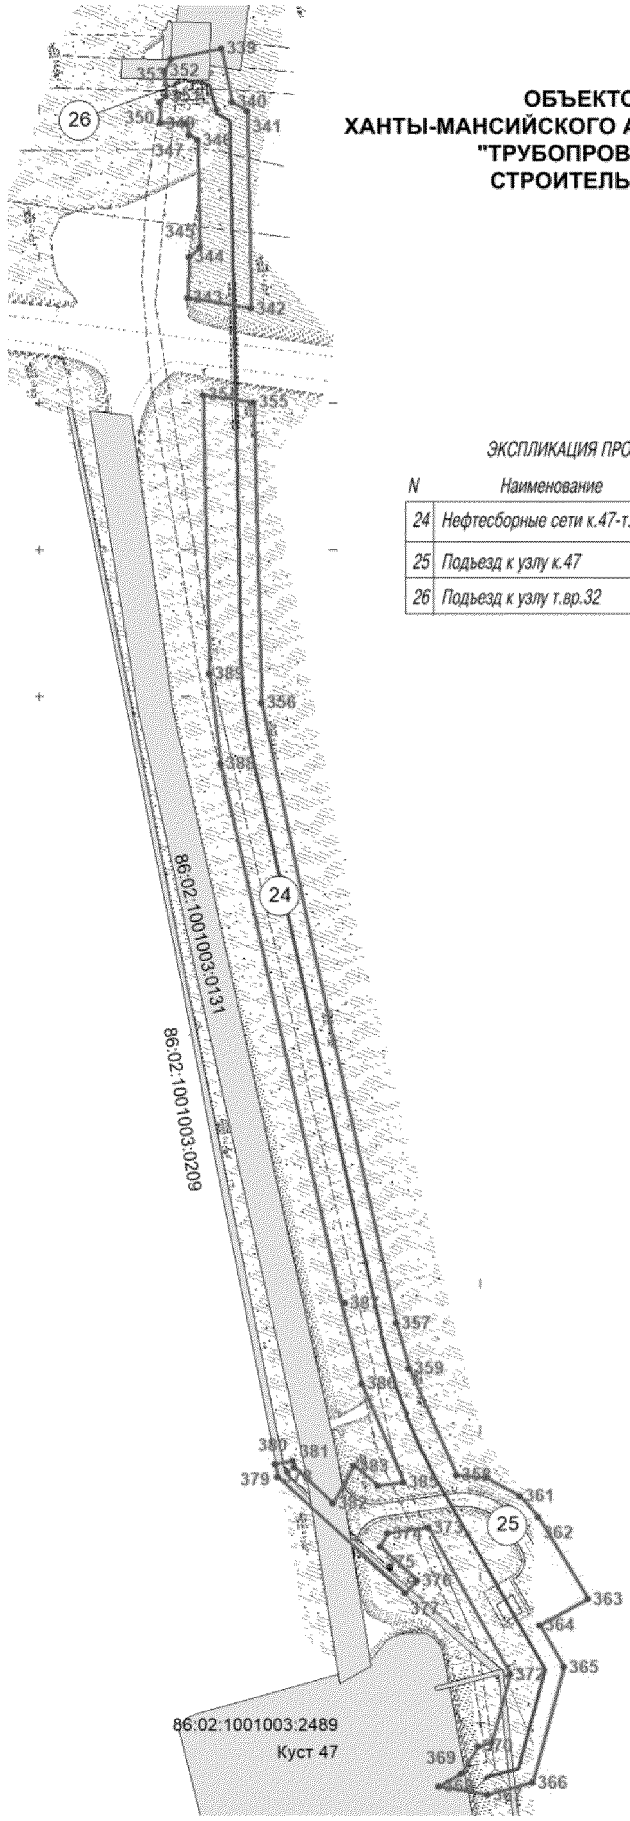



ЭКСПЛИКАЦИЯ ПРОЕКТИРУЕМЫХ ОБЪЕКТОВ

N	Наименование	Протяженность, м
24	Нефтесборные сети к.47-т.вр.32	617
25	Подъезд к узлу к.47	93
26	Подъезд к узлу т.вр.32	15

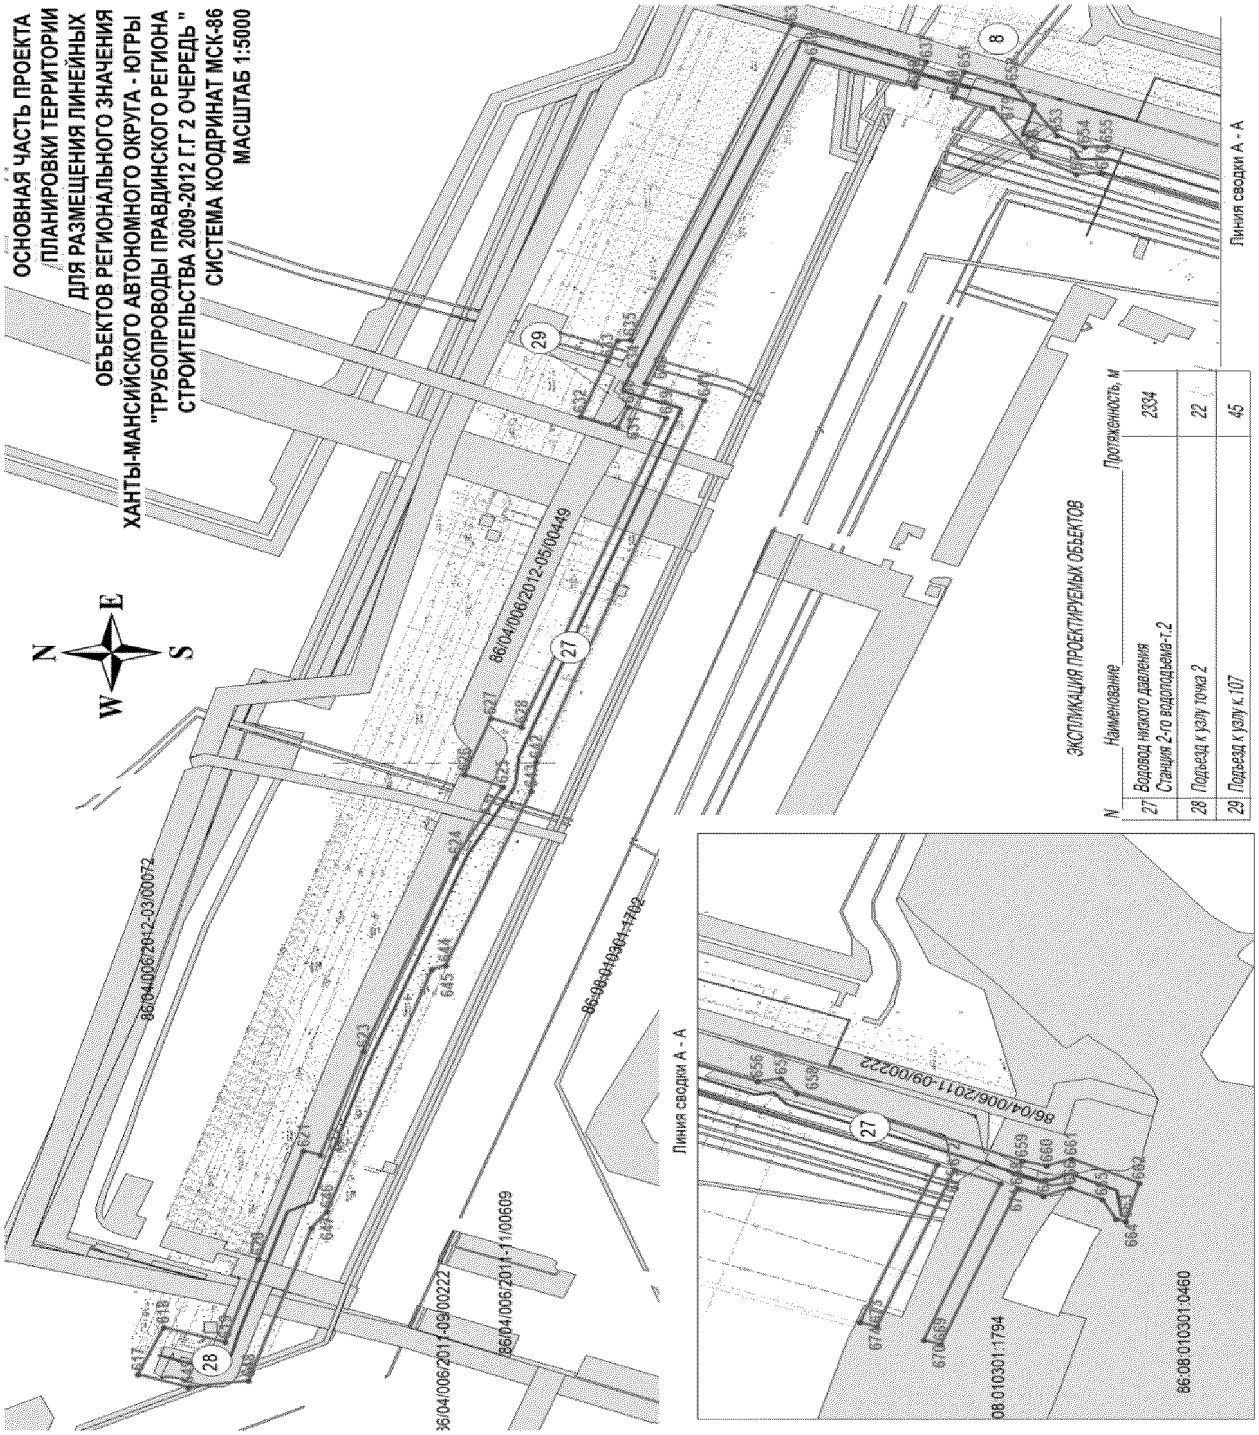
ОСНОВНАЯ ЧАСТЬ ПРОЕКТА
ПЛАНИРОВКИ ТЕРРИТОРИИ
ДЛЯ РАЗМЕЩЕНИЯ ЛИНЕЙНЫХ
ОБЪЕКТОВ РЕГИОНАЛЬНОГО ЗНАЧЕНИЯ
ХАНТЫ-МАНСИЙСКОГО АВТОНОМНОГО ОКРУГА - ЮГРЫ
"ТРУБОПРОВОДЫ ПРАВДИНСКОГО РЕГИОНА
СТРОИТЕЛЬСТВА 2009-2012 Г.Г. 2 ОЧЕРЕДЬ "
СИСТЕМА КООРДИНАТ МСК-86
МАСШТАБ 1:5000
N
S
W
E
ЭКСПЛИКАЦИЯ ПРОЕКТИРУЕМЫХ ОБЪЕКТОВ
N
Наименование
Протяженность, м
27
Водовод низкого давления
2334
Станция 2-го водоподъема-т.2
28
Подъезд к узлу точка 2
22
29
Подъезд к узлу к.107
45
Линия сводки А - А
86:04:006/2011-09/00222
86:04:006/2011-11/00609
86:08:010301:1794
86:08:010301:0460

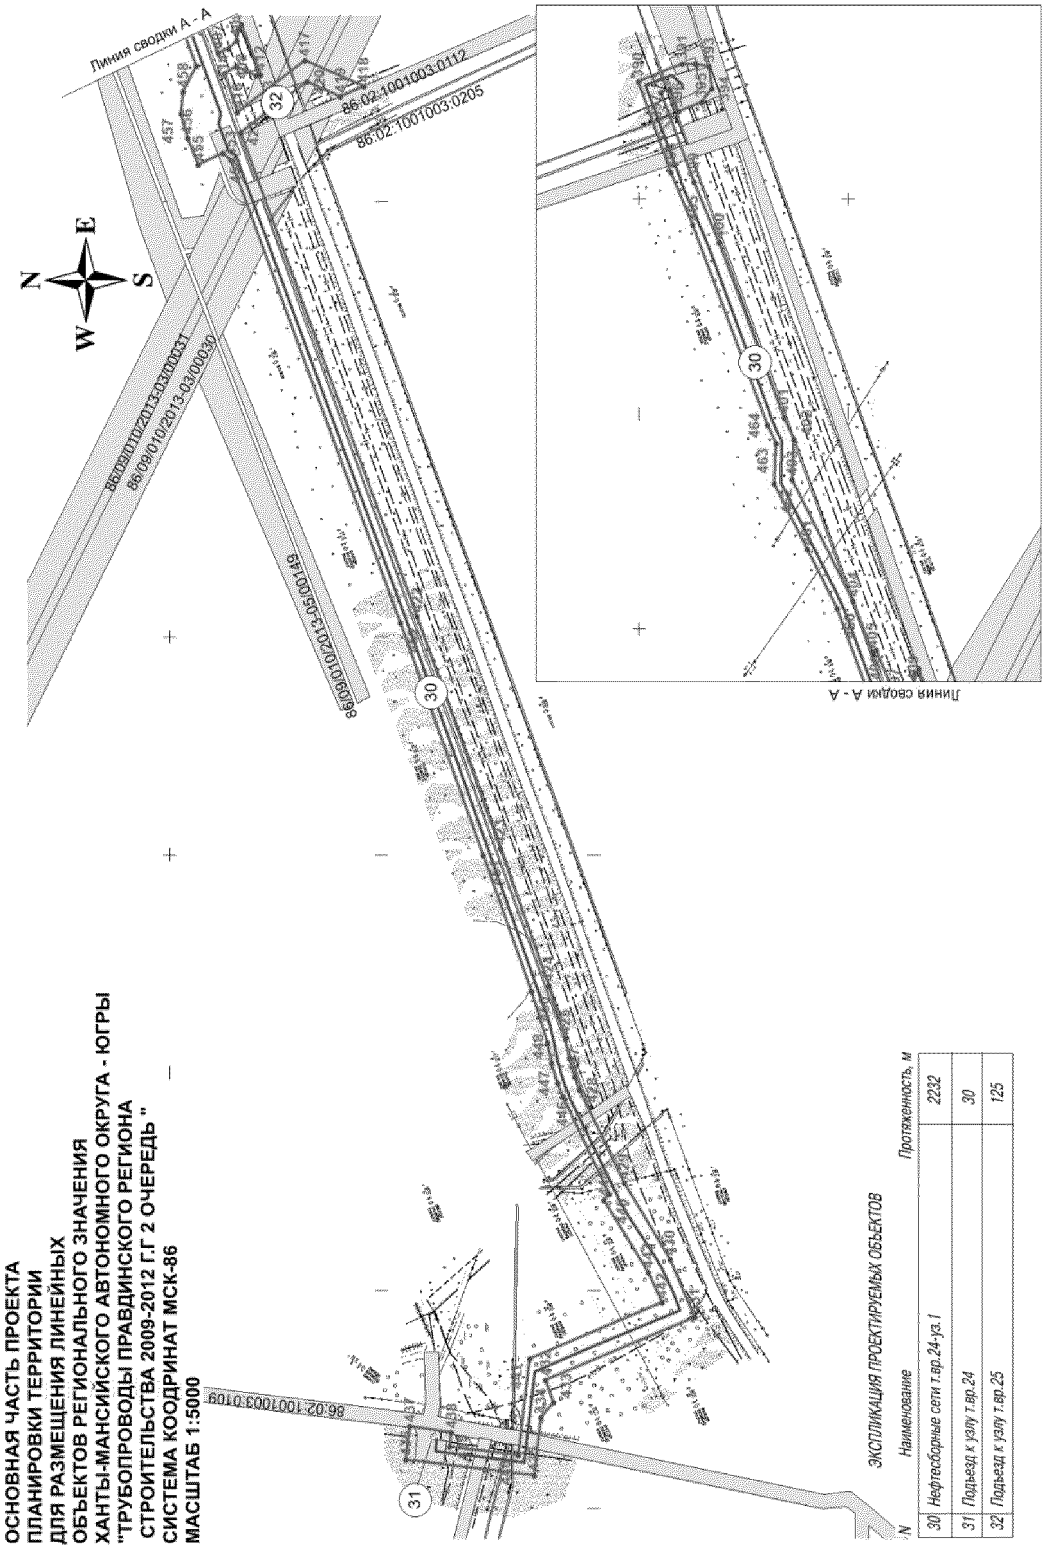
ОСНОВНАЯ ЧАСТЬ ПРОЕКТА
ПЛАНИРОВКИ ТЕРРИТОРИИ
ДЛЯ РАЗМЕЩЕНИЯ ЛИНЕЙНЫХ
ОБЪЕКТОВ РЕГИОНАЛЬНОГО ЗНАЧЕНИЯ
ХАНТЫ-МАНСИЙСКОГО АВТОНОМНОГО ОКРУГА - ЮГРЫ
"ТРУБОПРОВОДЫ ПРАВДИНСКОГО РЕГИОНА
СТРОИТЕЛЬСТВА 2009-2012 Г.Г. 2 ОЧЕРЕДЬ "
СИСТЕМА КООРДИНАТ МСК-86
МАСШТАБ 1:5000
ЭКСПЛИКАЦИЯ ПРОЕКТИРУЕМЫХ ОБЪЕКТОВ
N
Наименование
Протяженность, м
30 Нефтесборные сети т.вр.24-уз.1 2232
31 Подъезд к узлу т.вр.24 30
32 Подъезд к узлу т.вр.25 125
Линия сводки А - А
86:09:0102/2013:03/00031
86:09:0102/2013:03/00039
86:02:1001003:0112
86:02:1001003:0205
86:09:0102/2013:03/00149
86:02:1001003:0109
30
31
32
N
E
S
W

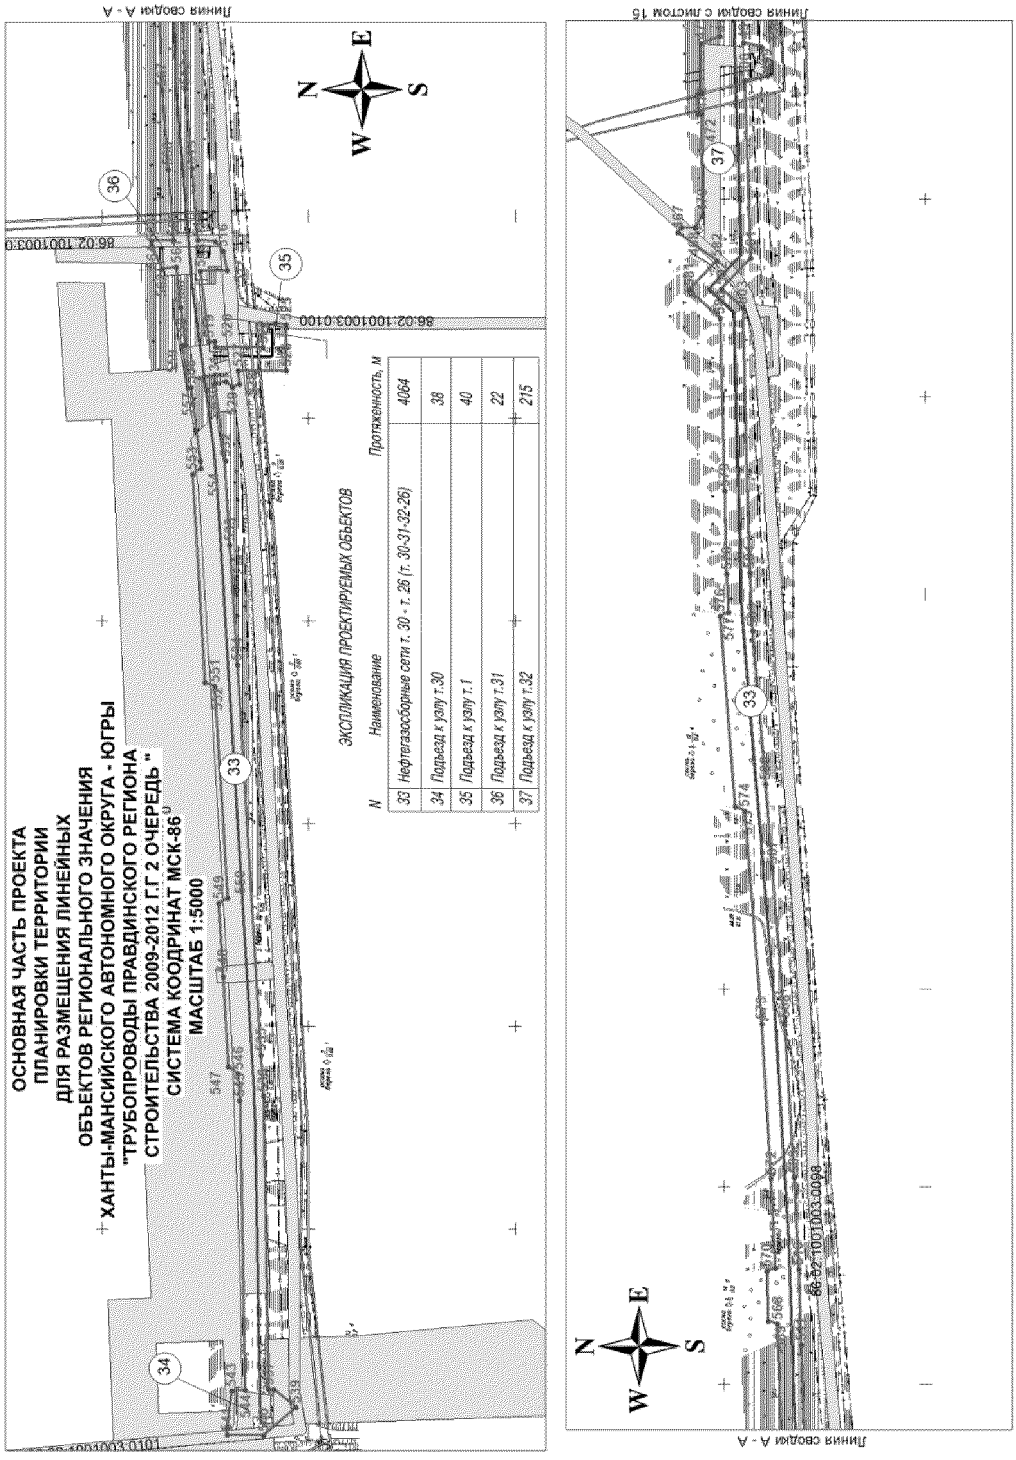
ОСНОВНАЯ ЧАСТЬ ПРОЕКТА
ПЛАНИРОВКИ ТЕРРИТОРИИ
ДЛЯ РАЗМЕЩЕНИЯ ЛИНЕЙНЫХ
ОБЪЕКТОВ РЕГИОНАЛЬНОГО ЗНАЧЕНИЯ
ХАНТЫ-МАНСИЙСКОГО АВТОНОМНОГО ОКРУГА - ЮГРЫ
"ТРУБОПРОВОДЫ ПРАВДИНСКОГО РЕГИОНА
СТРОИТЕЛЬСТВА 2009-2012 г.г. 2 ОЧЕРЕДЬ "
СИСТЕМА КООДРИНАТ МСК-86
МАСШТАБ 1:5000
ЭКСПЛИКАЦИЯ ПРОЕКТИРУЕМЫХ ОБЬЕКТОВ
N
Наименование
Протяженность, м
33 Нефтегазосборные сети т. 30 - т. 26 (т. 30-31-32-26) 4064
34 Подъезд к узлу т.30 38
35 Подъезд к узлу т. 1 40
36 Подъезд к узлу т.31 22
37 Подъезд к узлу т.32 215
Линия сводки А - А
Линия сводки с листом 15
86:02:1001003:0100
N
S
W
E

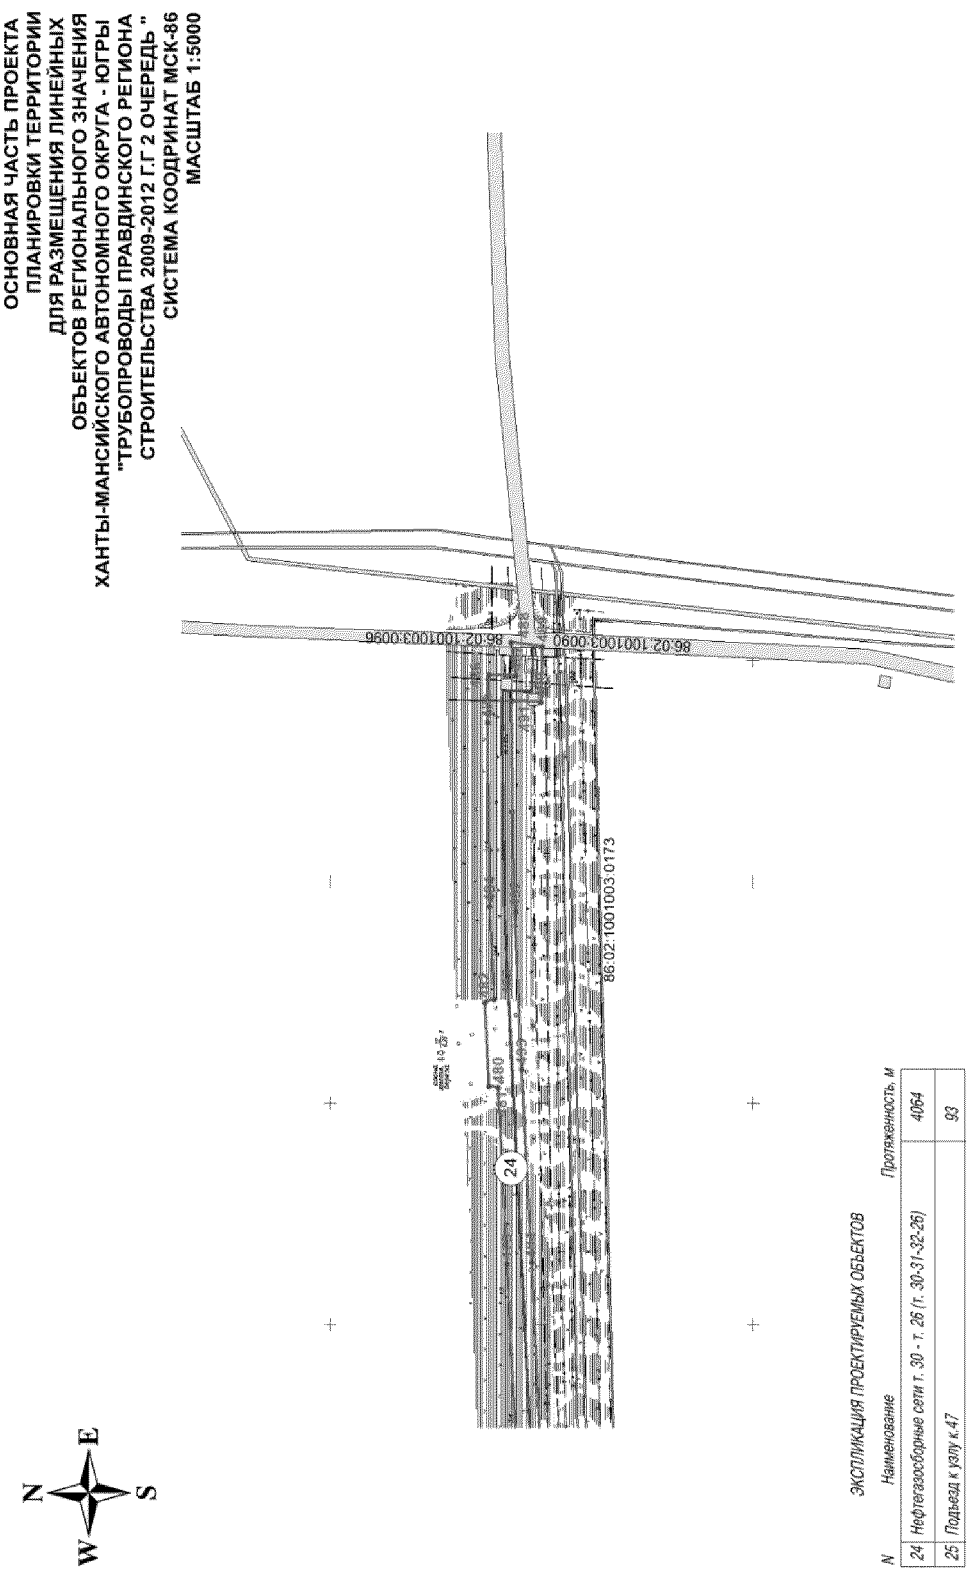

ОСНОВНАЯ ЧАСТЬ ПРОЕКТА
ПЛАНИРОВКИ ТЕРРИТОРИИ
ДЛЯ РАЗМЕЩЕНИЯ ЛИНЕЙНЫХ
ОБЪЕКТОВ РЕГИОНАЛЬНОГО ЗНАЧЕНИЯ
ХАНТЫ-МАНСИЙСКОГО АВТОНОМНОГО ОКРУГА - ЮГРЫ
"ТРУБОПРОВОДЫ ПРАВДИНСКОГО РЕГИОНА
СТРОИТЕЛЬСТВА 2009-2012 Г.Г 2 ОЧЕРЕДЬ "
СИСТЕМА КООДРИНАТ МСК-86
МАСШТАБ 1:5000
86:02:1001003:0096
86:02:1001003:0090
86:02:1001003:0173
24
N
E
S
W
ЭКСПЛИКАЦИЯ ПРОЕКТИРУЕМЫХ ОБЪЕКТОВ
N
Наименование
Протяженность, м
24
Нефтегазосборные сети г. 30 - г. 26 (г. 30-31-32-26)
4064
25
Подъезд к узлу к.47
93



ЭКСПЛИКАЦИЯ ПРОЕКТИРУЕМЫХ ОБЪЕКТОВ

N	Наименование	Протяженность, м
39	Нефтесборные сети к. 102-т.25	581
40	Подъезд к узлу т.25	22
41	Подъезд к узлу к.102	45
42	Водовод низкого давления т.5 - КНС-18	341
43	Подъезд к узлу т.5	34


ОСНОВНАЯ ЧАСТЬ ПРОЕКТА ПЛАНИРОВКИ ТЕРРИТОРИИ ДЛЯ РАЗМЕЩЕНИЯ ЛИНЕЙНЫХ ОБЪЕКТОВ РЕГИОНАЛЬНОГО ЗНАЧЕНИЯ ХАНТЫ-МАНСИЙСКОГО АВТОНОМНОГО ОКРУГА - ЮГРЫ "ТРУБОПРОВОДЫ ПРАВДИНСКОГО РЕГИОНА СТРОИТЕЛЬСТВА 2009-2012 Г.Г 2 ОЧЕРЕДЬ " СИСТЕМА КООРДИНАТ МСК-86 МАСШТАБ 1:5000

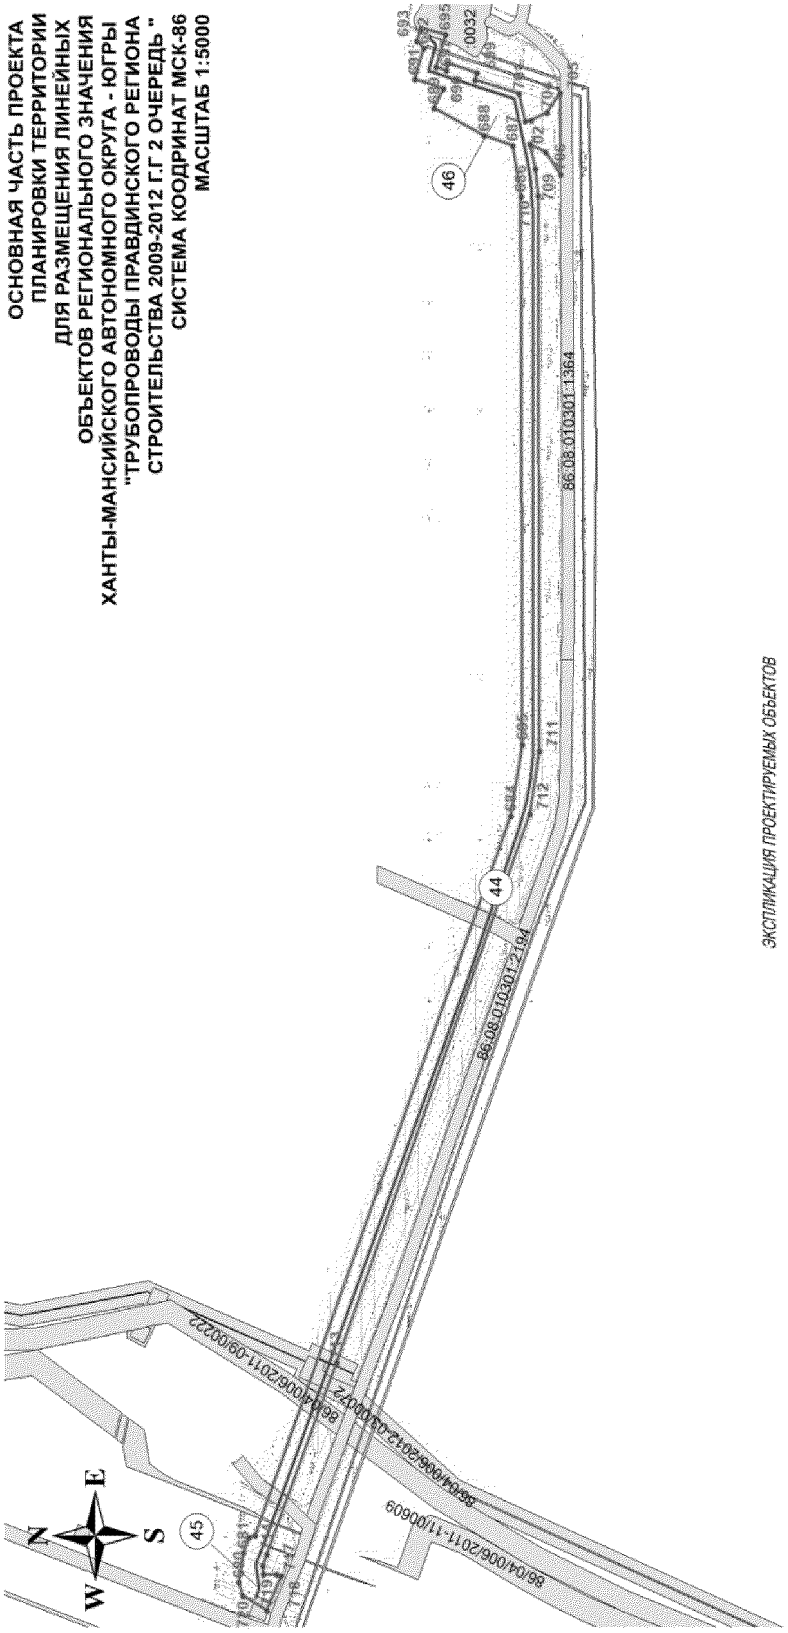

ЭКСПЛИКАЦИЯ ПРОЕКТИРУЕМЫХ ОБЪЕКТОВ


N	Наименование	Протяженность, м
44	Нефтесборные сети т.вр.11-к.115	1574
45	Подъезд к узлу т.вр.24	23
46	Подъезд к узлу т.вр.25	128


ОСНОВНАЯ ЧАСТЬ ПРОЕКТА
ПЛАНИРОВКИ ТЕРРИТОРИИ
ДЛЯ РАЗМЕЩЕНИЯ ЛИНЕЙНЫХ
ОБЪЕКТОВ РЕГИОНАЛЬНОГО ЗНАЧЕНИЯ
ХАНТЫ-МАНСИЙСКОГО АВТОНОМНОГО ОКРУГА - ЮГРЫ
"ТРУБОПРОВОДЫ ПРАВДИНСКОГО РЕГИОНА
СТРОИТЕЛЬСТВА 2009-2012 Г.Г. 2 ОЧЕРЕДЬ "
СИСТЕМА КООРДИНАТ МСК-86
МАСШТАБ 1:5000

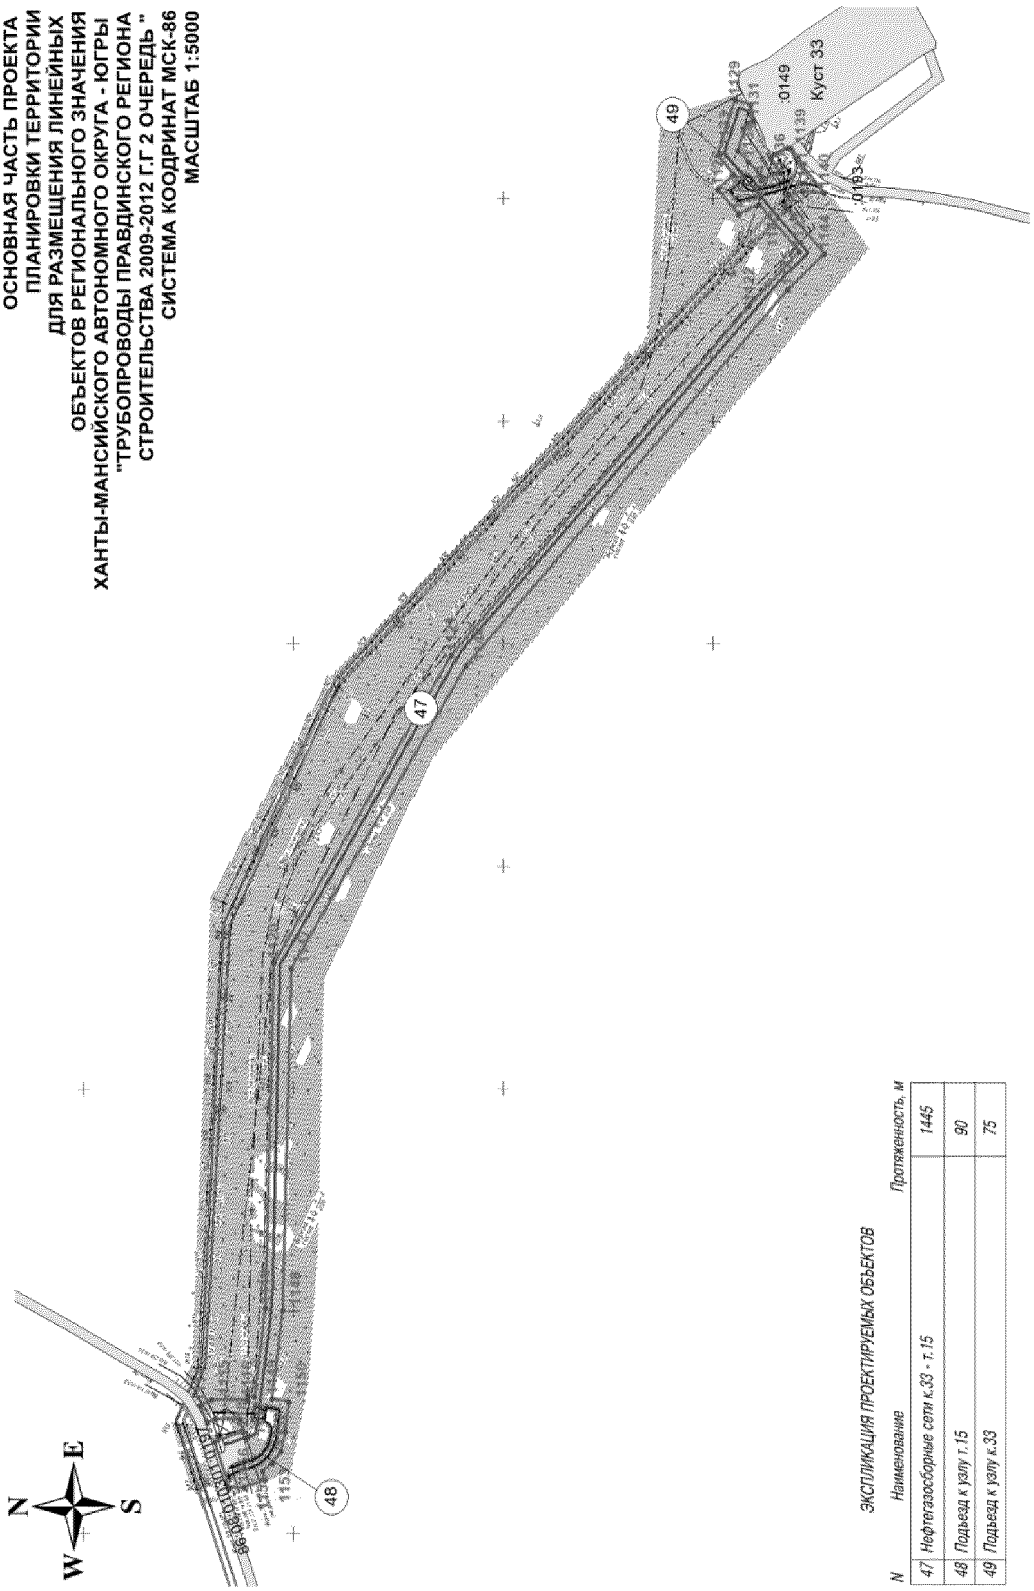


ЭКСПЛИКАЦИЯ ПРОЕКТИРУЕМЫХ ОБЪЕКТОВ

N	Наименование	Протяженность, м
47	Нефтегазосборные сети к.33 - т.15	1445
48	Подъезд к узлу т.15	90
49	Подъезд к узлу к.33	75

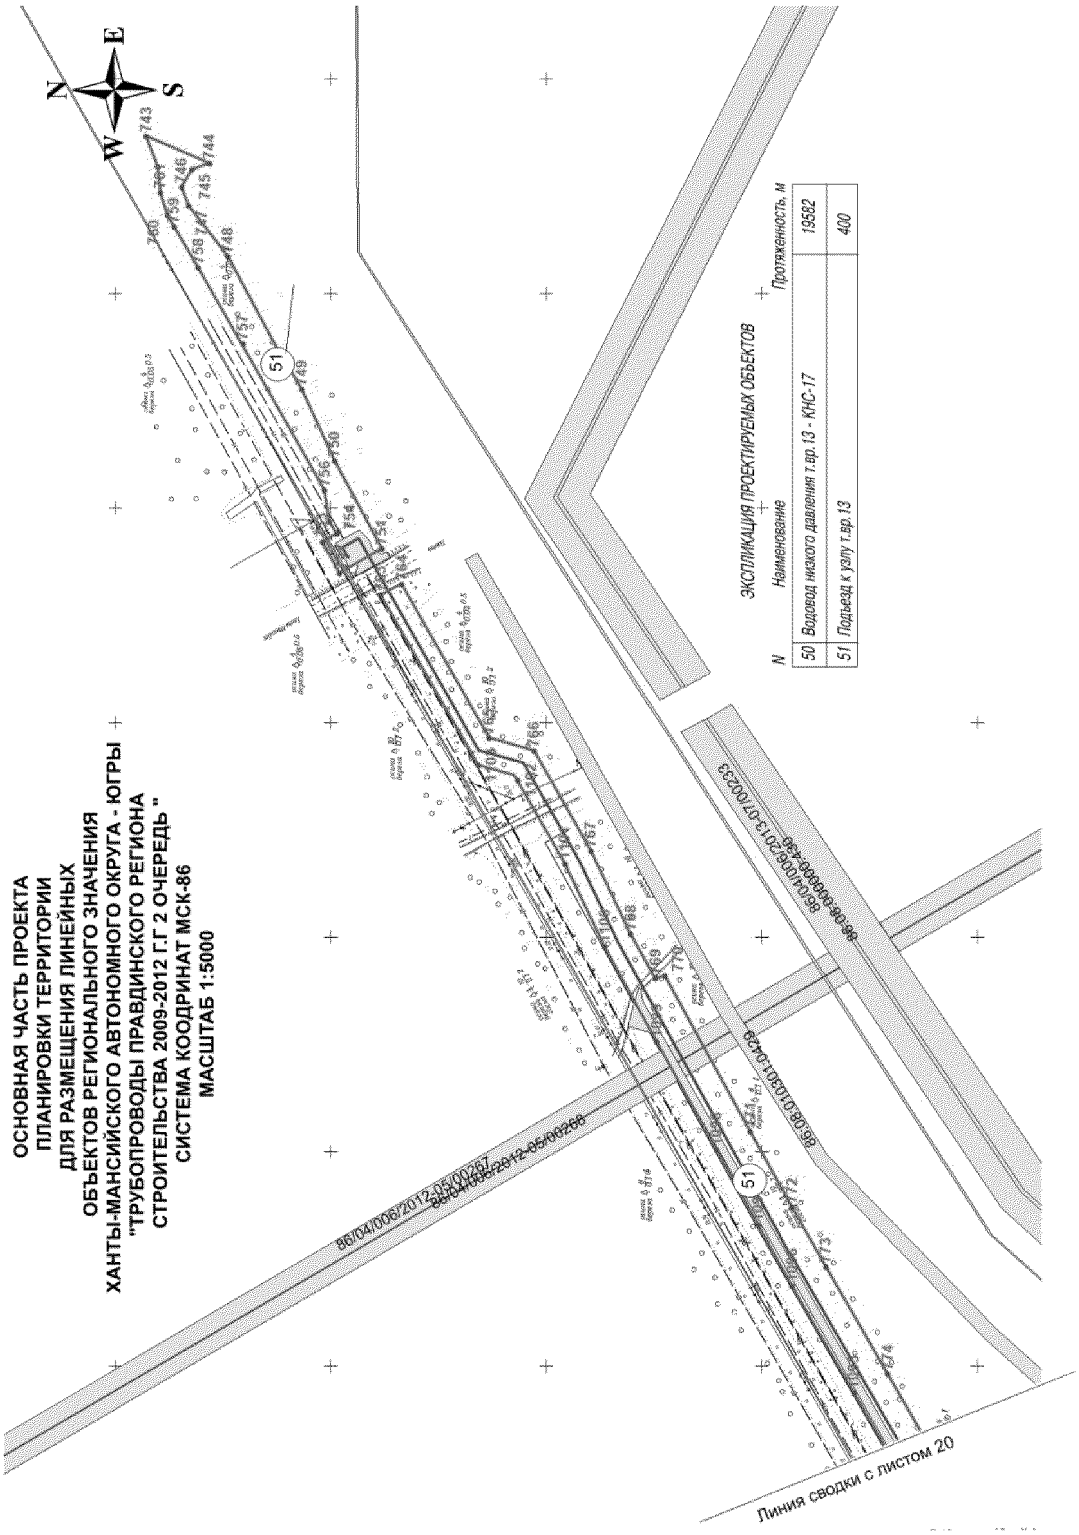

ОСНОВНАЯ ЧАСТЬ ПРОЕКТА
ПЛАНИРОВКИ ТЕРРИТОРИИ
ДЛЯ РАЗМЕЩЕНИЯ ЛИНЕЙНЫХ
ОБЪЕКТОВ РЕГИОНАЛЬНОГО ЗНАЧЕНИЯ
ХАНТЫ-МАНСИЙСКОГО АВТОНОМНОГО ОКРУГА - ЮГРЫ
"ТРУБОПРОВОДЫ ПРАВДИНСКОГО РЕГИОНА
СТРОИТЕЛЬСТВА 2009-2012 Г.Г 2 ОЧЕРЕДЬ "
СИСТЕМА КООДРИНАТ МСК-86
МАСШТАБ 1:5000
ЭКСПЛИКАЦИЯ ПРОЕКТИРУЕМЫХ ОБЪЕКТОВ
N
Наименование
Протяженность, м
50 Водовод низкого давления т.вр.13 - КНС-17 19582
51 Подъезд к узлу т.вр.13 400
86/04/006/2012.05/00267
86/04/006/2012.05/00268
86/04/006/2013.07/00239
Линия сводки с листом 20

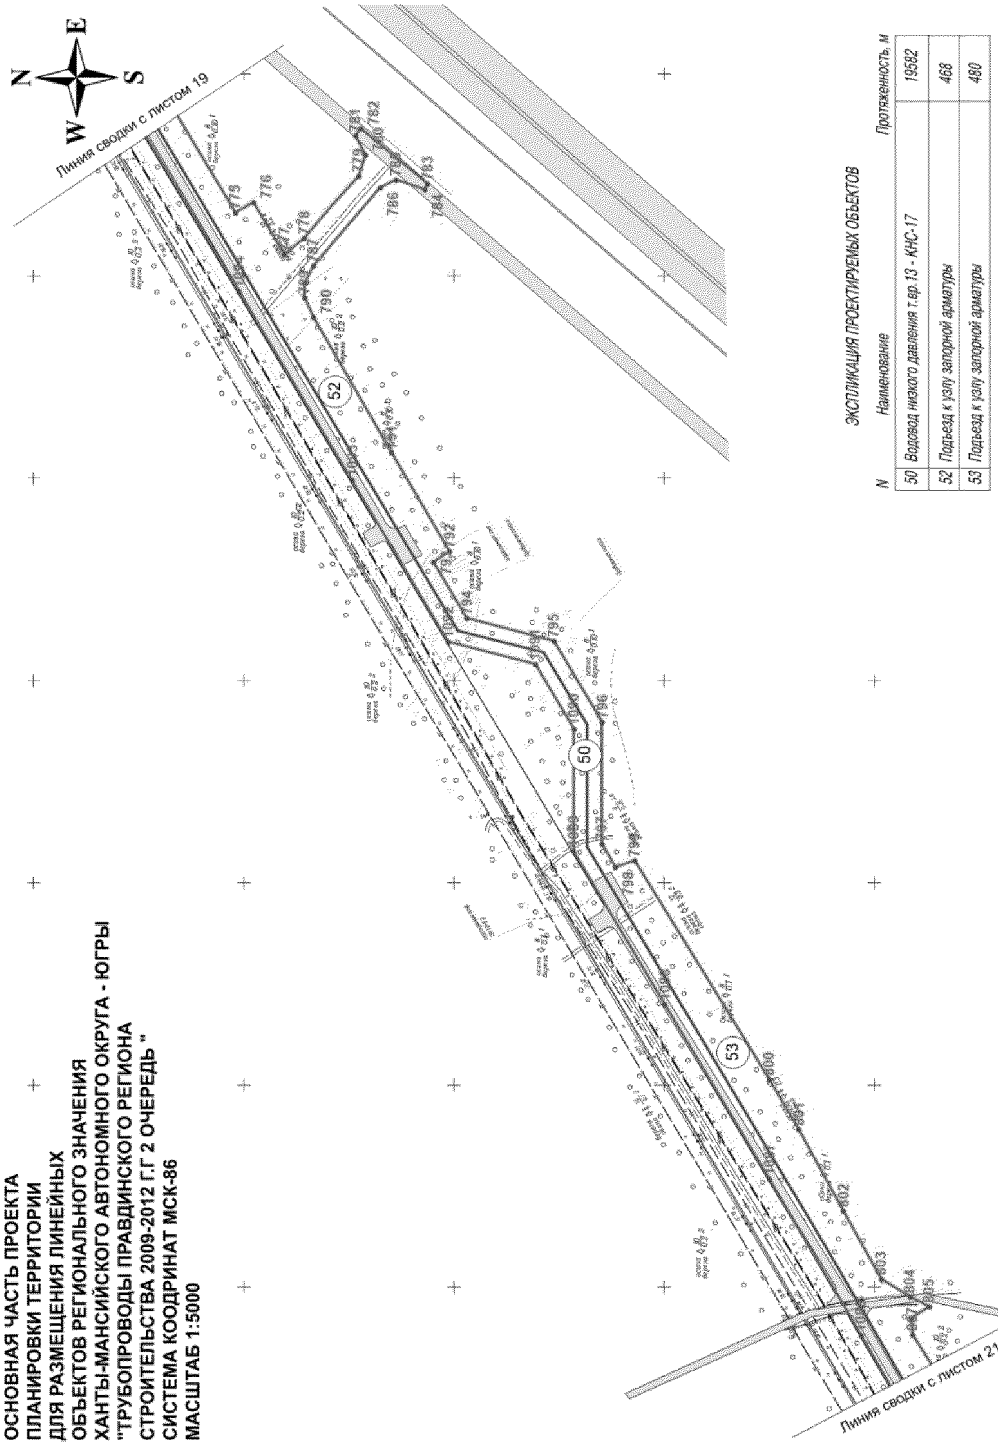

ОСНОВНАЯ ЧАСТЬ ПРОЕКТА
ПЛАНИРОВКИ ТЕРРИТОРИИ
ДЛЯ РАЗМЕЩЕНИЯ ЛИНЕЙНЫХ
ОБЪЕКТОВ РЕГИОНАЛЬНОГО ЗНАЧЕНИЯ
ХАНТЫ-МАНСИЙСКОГО АВТОНОМНОГО ОКРУГА - ЮГРЫ
"ТРУБОПРОВОДЫ ПРАВДИНСКОГО РЕГИОНА
СТРОИТЕЛЬСТВА 2009-2012 Г.Г 2 ОЧЕРЕДЬ "
СИСТЕМА КООДРИНАТ МСК-86
МАСШТАБ 1:5000

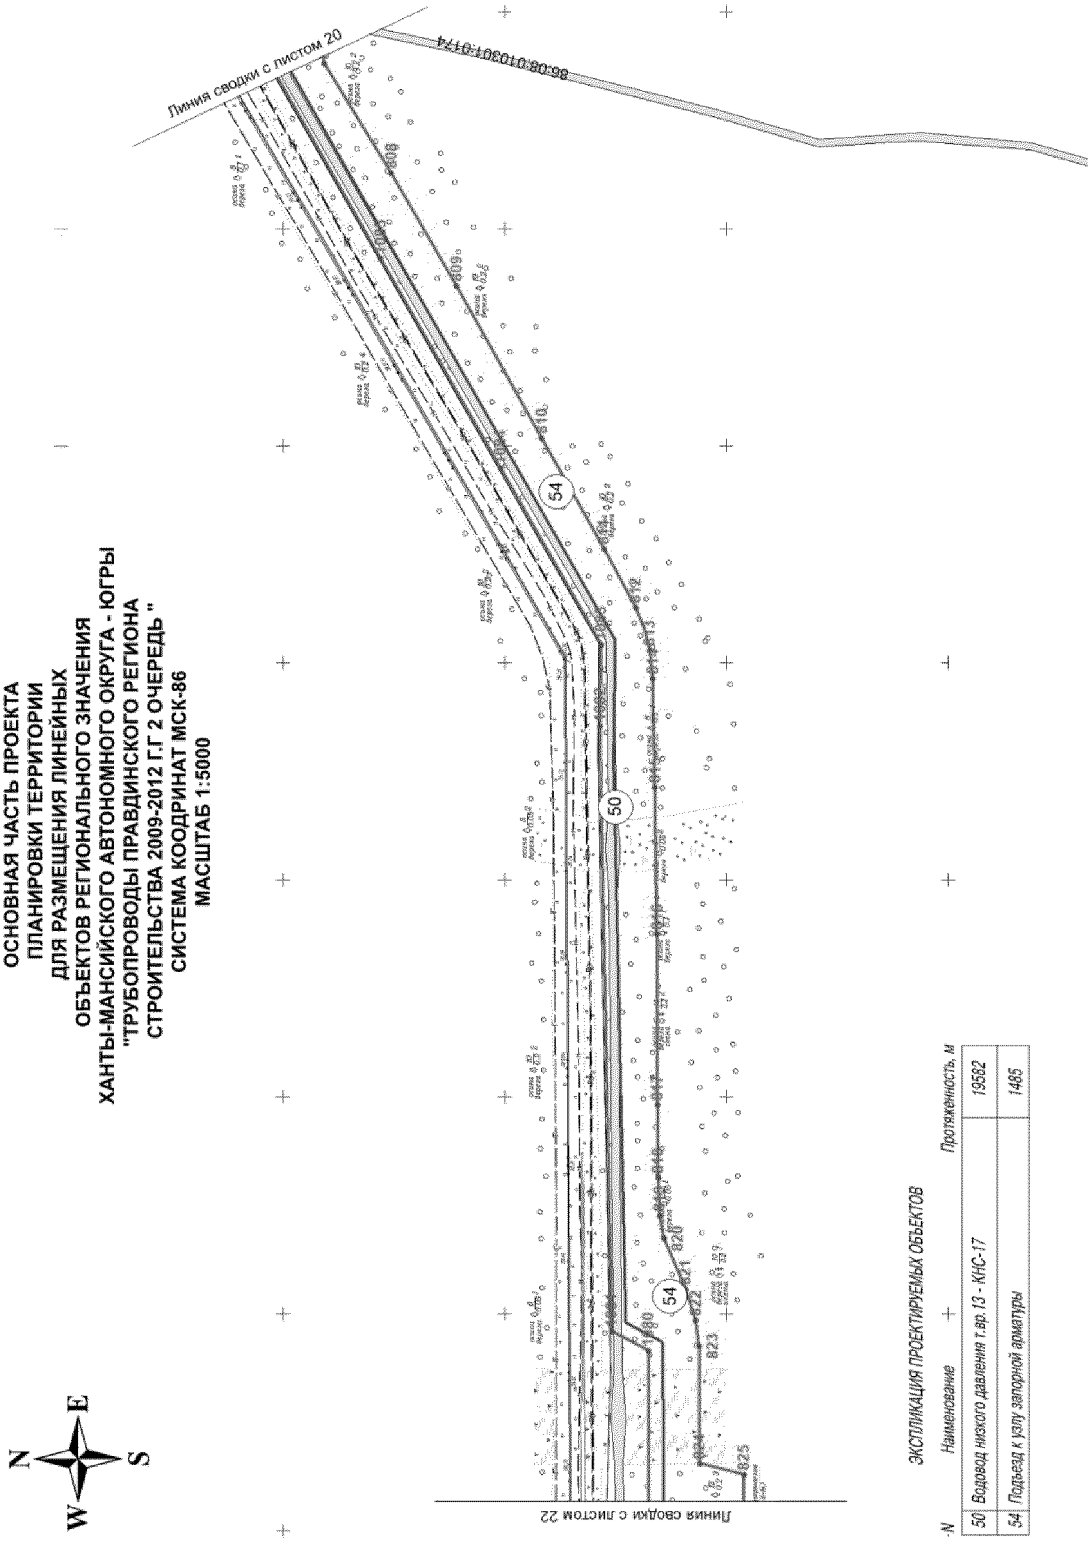
ОСНОВНАЯ ЧАСТЬ ПРОЕКТА
ПЛАНИРОВКИ ТЕРРИТОРИИ
ДЛЯ РАЗМЕЩЕНИЯ ЛИНЕЙНЫХ
ОБЪЕКТОВ РЕГИОНАЛЬНОГО ЗНАЧЕНИЯ
ХАНТЫ-МАНСИЙСКОГО АВТОНОМНОГО ОКРУГА - ЮГРЫ
"ТРУБОПРОВОДЫ ПРАВДИНСКОГО РЕГИОНА
СТРОИТЕЛЬСТВА 2009-2012 Г.Г 2 ОЧЕРЕДЬ "
СИСТЕМА КООРДИНАТ МСК-86
МАСШТАБ 1:5000
Линия сводки с листом 20
86:08:0103801:0174
Линия сводки с листом 22
ЭКСПЛИКАЦИЯ ПРОЕКТИРУЕМЫХ ОБЪЕКТОВ
№
Наименование
Протяженность, м
50
Водовод низкого давления т.вр.13 - КНС-17
19562
54
Подъезд к узлу запорной арматуры
1485


ОСНОВНАЯ ЧАСТЬ ПРОЕКТА ПЛАНИРОВКИ ТЕРРИТОРИИ ДЛЯ РАЗМЕЩЕНИЯ ЛИНЕЙНЫХ ОБЪЕКТОВ РЕГИОНАЛЬНОГО ЗНАЧЕНИЯ ХАНТЫ-МАНСИЙСКОГО АВТОНОМНОГО ОКРУГА - ЮГРЫ "ТРУБОПРОВОДЫ ПРАВДИНСКОГО РЕГИОНА СТРОИТЕЛЬСТВА 2009-2012 Г.Г 2 ОЧЕРЕДЬ "
СИСТЕМА КООДРИНАТ МСК-86
МАСШТАБ 1:5000

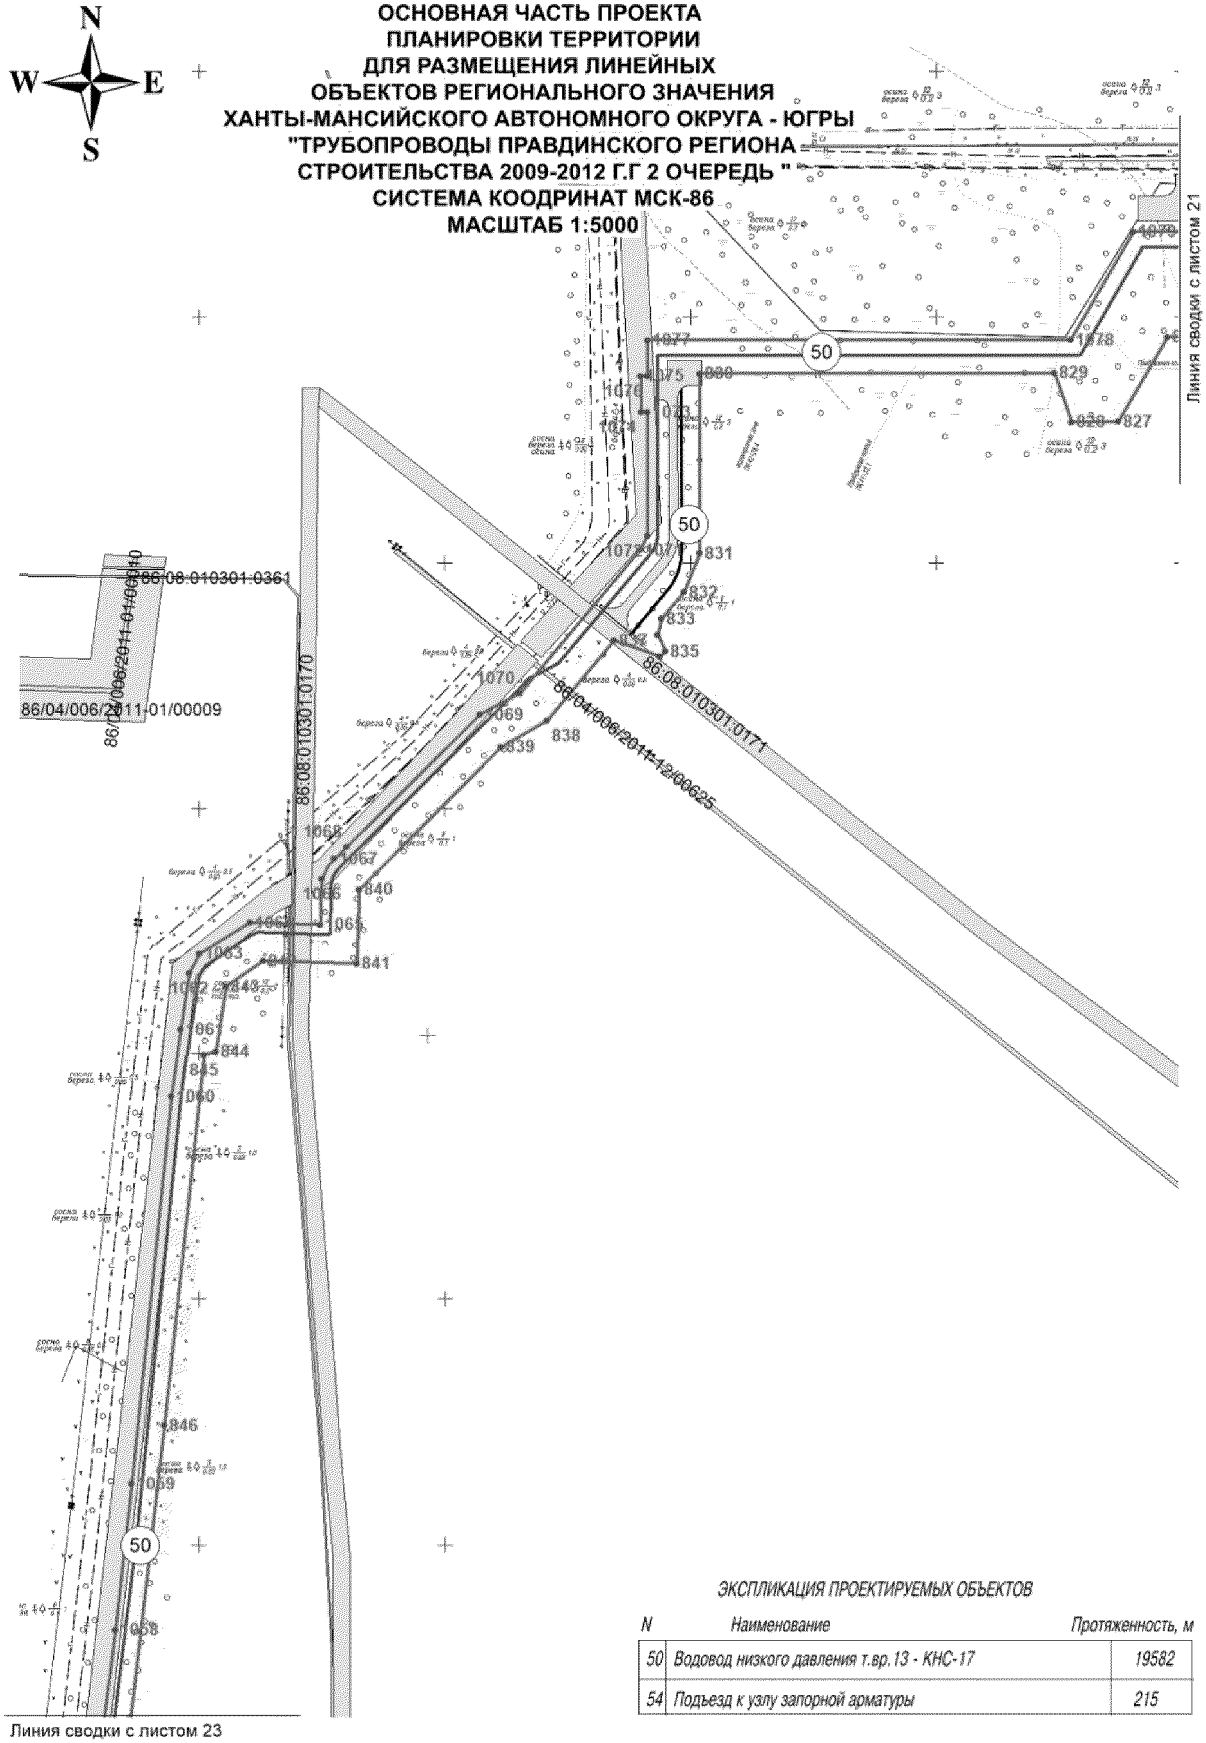

ЭКСПЛИКАЦИЯ ПРОЕКТИРУЕМЫХ ОБЪЕКТОВ

N	*Наименование*	*Протяженность, м*
50	*Водовод низкого давления т.вр.13 - КНС-17*	*19582*
54	*Подъезд к узлу запорной арматуры*	*215*

ОСНОВНАЯ ЧАСТЬ ПРОЕКТА ПЛАНИРОВКИ ТЕРРИТОРИИ ДЛЯ РАЗМЕЩЕНИЯ ЛИНЕЙНЫХ ОБЪЕКТОВ РЕГИОНАЛЬНОГО ЗНАЧЕНИЯ ХАНТЫ-МАНСИЙСКОГО АВТОНОМНОГО ОКРУГА - ЮГРЫ "ТРУБОПРОВОДЫ ПРАВДИНСКОГО РЕГИОНА СТРОИТЕЛЬСТВА 2009-2012 Г.Г 2 ОЧЕРЕДЬ "
СИСТЕМА КООДРИНАТ МСК-86
МАСШТАБ 1:5000

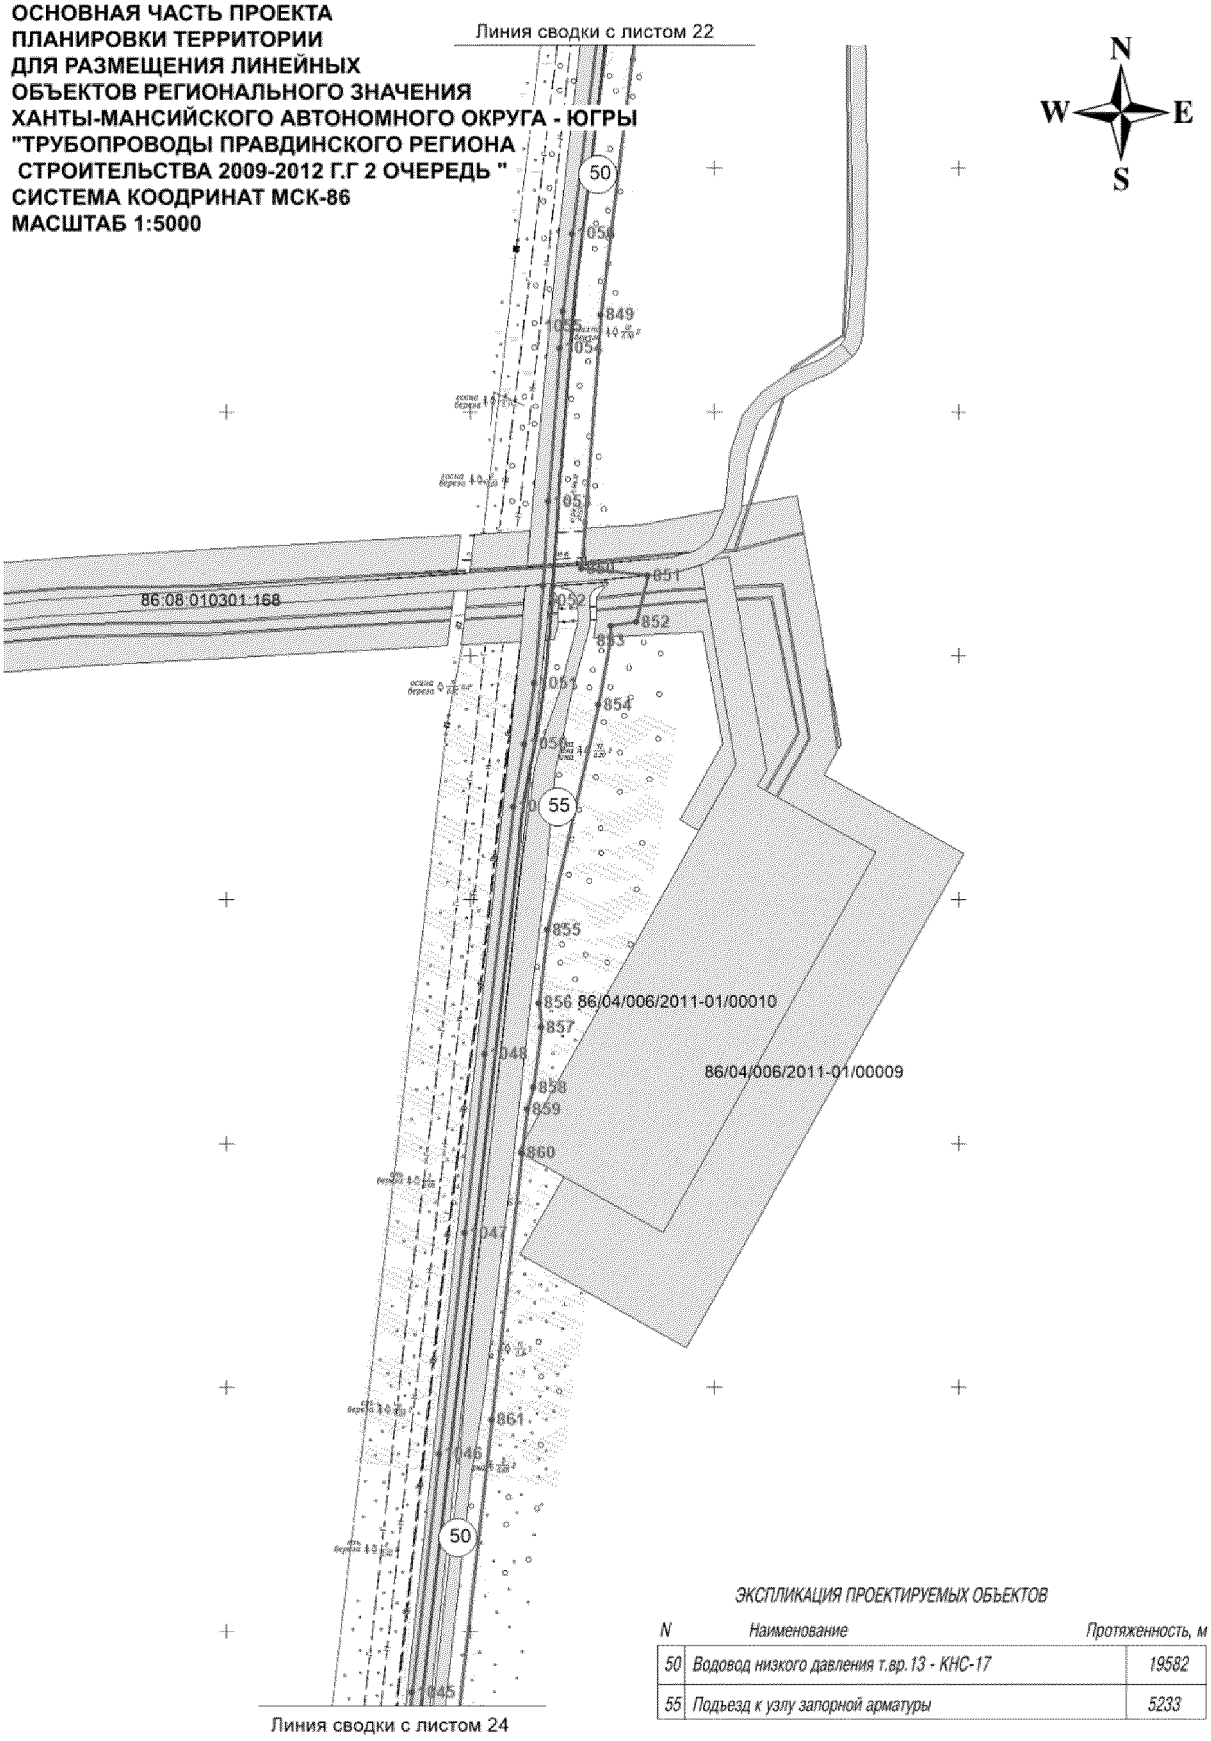

ЭКСПЛИКАЦИЯ ПРОЕКТИРУЕМЫХ ОБЪЕКТОВ

N	Наименование	Протяженность, м
50	Водовод низкого давления т.вр.13 - КНС-17	19582
55	Подъезд к узлу запорной арматуры	5233


ОСНОВНАЯ ЧАСТЬ ПРОЕКТА ПЛАНИРОВКИ ТЕРРИТОРИИ ДЛЯ РАЗМЕЩЕНИЯ ЛИНЕЙНЫХ ОБЪЕКТОВ РЕГИОНАЛЬНОГО ЗНАЧЕНИЯ ХАНТЫ-МАНСИЙСКОГО АВТОНОМНОГО ОКРУГА - ЮГРЫ "ТРУБОПРОВОДЫ ПРАВДИНСКОГО РЕГИОНА СТРОИТЕЛЬСТВА 2009-2012 Г.Г 2 ОЧЕРЕДЬ "

СИСТЕМА КООДРИНАТ МСК-86

МАСШТАБ 1:5000


86/04/006/2013-07/00233

86:08:000000:430

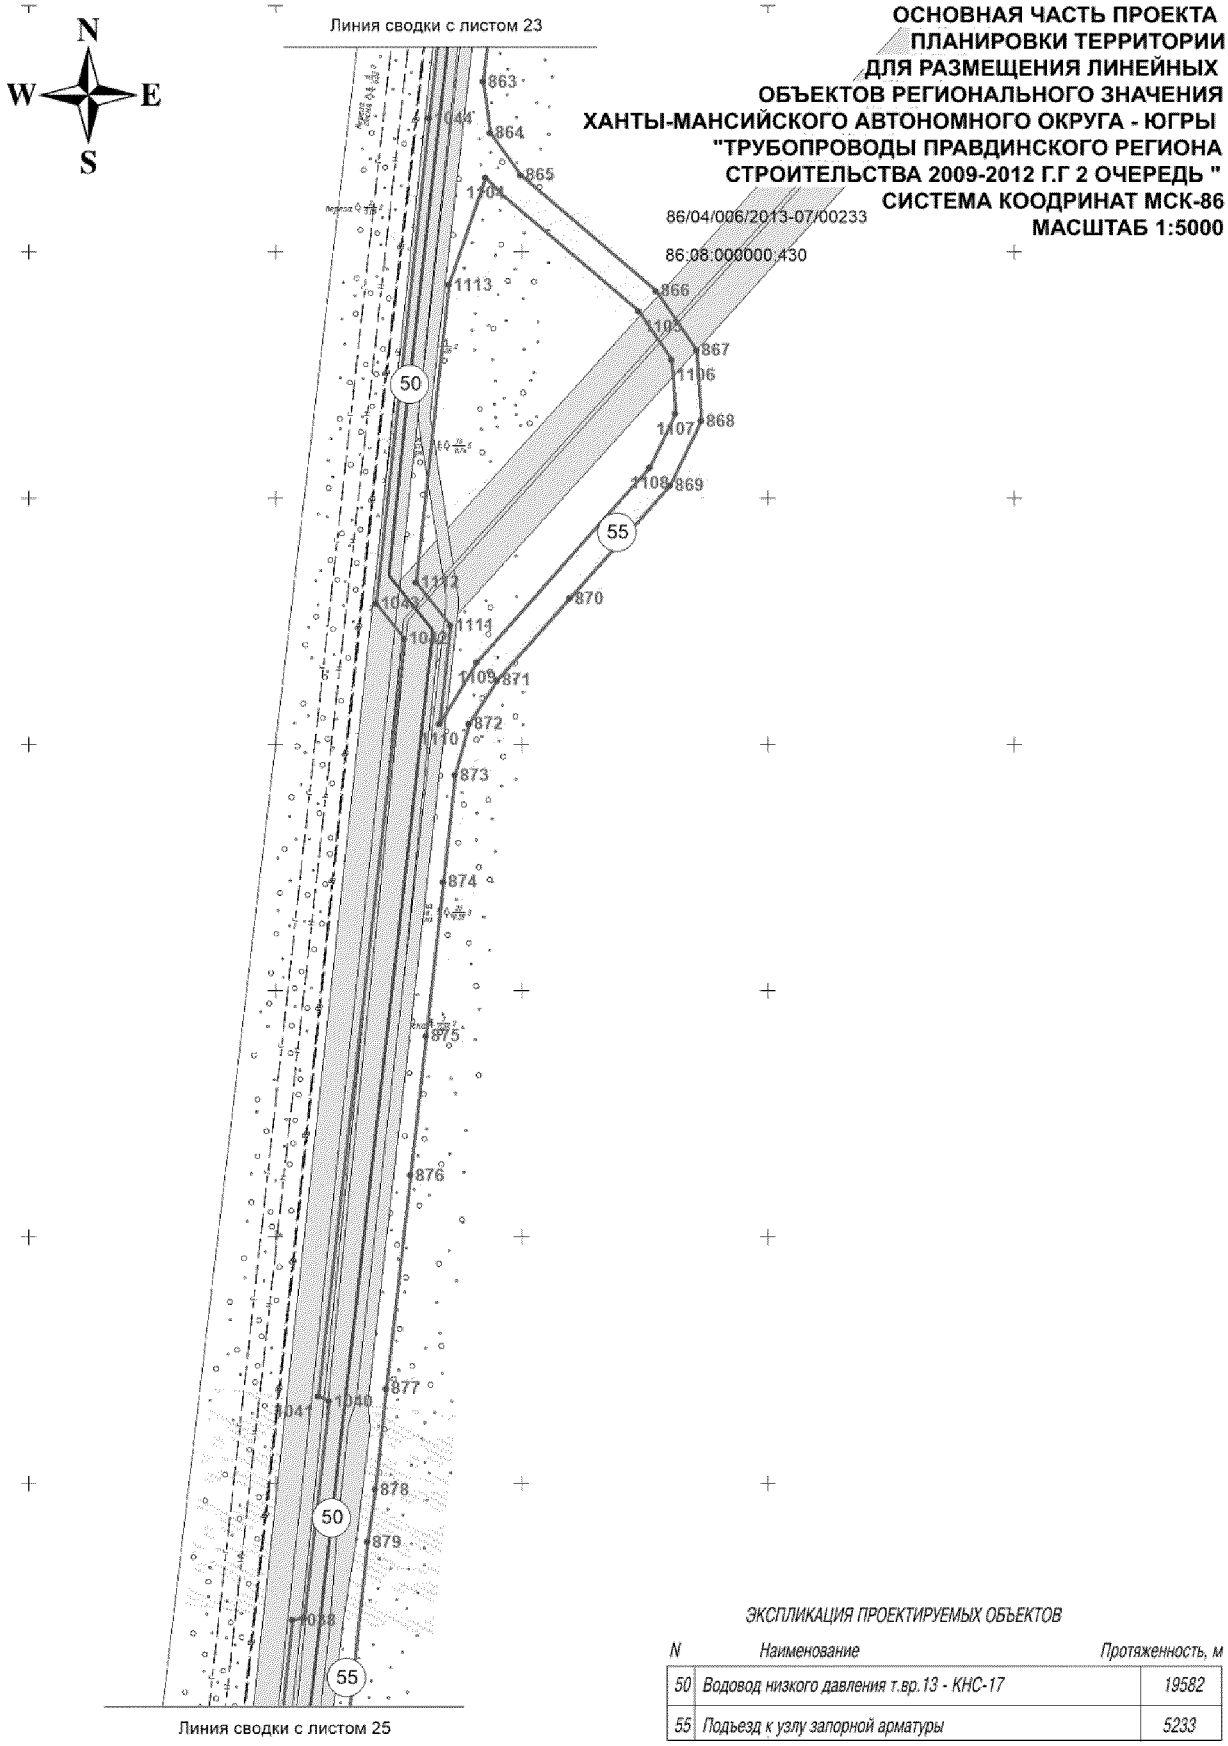

ЭКСПЛИКАЦИЯ ПРОЕКТИРУЕМЫХ ОБЪЕКТОВ

N	*Наименование*	*Протяженность, м*
50	*Водовод низкого давления т.вр.13 - КНС-17*	*19582*
55	*Подъезд к узлу запорной арматуры*	*5233*

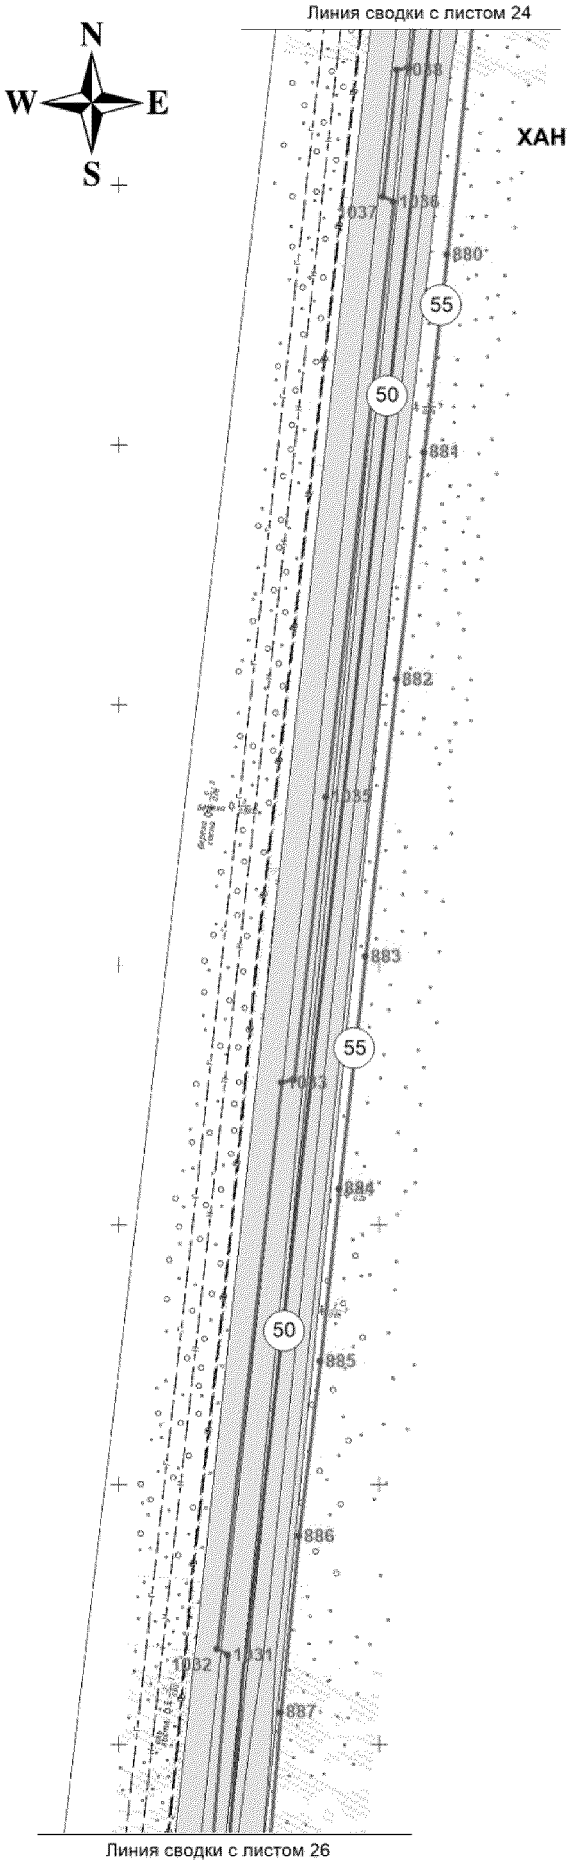

ОСНОВНАЯ ЧАСТЬ ПРОЕКТА ПЛАНИРОВКИ ТЕРРИТОРИИ ДЛЯ РАЗМЕЩЕНИЯ ЛИНЕЙНЫХ ОБЪЕКТОВ РЕГИОНАЛЬНОГО ЗНАЧЕНИЯ ХАНТЫ-МАНСИЙСКОГО АВТОНОМНОГО ОКРУГА - ЮГРЫ "ТРУБОПРОВОДЫ ПРАВДИНСКОГО РЕГИОНА СТРОИТЕЛЬСТВА 2009-2012 Г.Г 2 ОЧЕРЕДЬ "
СИСТЕМА КООДРИНАТ МСК-86
МАСШТАБ 1:5000

ЭКСПЛИКАЦИЯ ПРОЕКТИРУЕМЫХ ОБЪЕКТОВ

N	*Наименование*	*Протяженность, м*
50	*Водовод низкого давления т.вр.13 - КНС-17*	*19582*
55	*Подъезд к узлу запорной арматуры*	*5233*

ОСНОВНАЯ ЧАСТЬ ПРОЕКТА ПЛАНИРОВКИ ТЕРРИТОРИИ ДЛЯ РАЗМЕЩЕНИЯ ЛИНЕЙНЫХ ОБЪЕКТОВ РЕГИОНАЛЬНОГО ЗНАЧЕНИЯ ХАНТЫ-МАНСИЙСКОГО АВТОНОМНОГО ОКРУГА - ЮГРЫ "ТРУБОПРОВОДЫ ПРАВДИНСКОГО РЕГИОНА СТРОИТЕЛЬСТВА 2009-2012 Г.Г 2 ОЧЕРЕДЬ "
СИСТЕМА КООДРИНАТ МСК-86
МАСШТАБ 1:5000

ЭКСПЛИКАЦИЯ ПРОЕКТИРУЕМЫХ ОБЪЕКТОВ

N	*Наименование*	*Протяженность, м*
50	*Водовод низкого давления т.вр.13 - КНС-17*	*19582*
55	*Подъезд к узлу запорной арматуры*	*5233*




ОСНОВНАЯ ЧАСТЬ ПРОЕКТА
ПЛАНИРОВКИ ТЕРРИТОРИИ
ДЛЯ РАЗМЕЩЕНИЯ ЛИНЕЙНЫХ
ОБЪЕКТОВ РЕГИОНАЛЬНОГО ЗНАЧЕНИЯ
ХАНТЫ-МАНСИЙСКОГО АВТОНОМНОГО ОКРУГА - ЮГРЫ
"ТРУБОПРОВОДЫ ПРАВДИНСКОГО РЕГИОНА
СТРОИТЕЛЬСТВА 2009-2012 Г.Г. 2 ОЧЕРЕДЬ "
СИСТЕМА КООРДИНАТ МСК-86
МАСШТАБ 1:5000
ЭКСПЛИКАЦИЯ ПРОЕКТИРУЕМЫХ ОБЪЕКТОВ
N
Наименование
Протяженность, м
50
Водовод низкого давления т.вр.13 - КНС-17
19582
56
Подъезд к узлу запорной арматуры
1560
86:08:010301:0182
86:08:010301:2229
86:08:010301:245
86:08:010301:0242
Линия сводки с листом 28
N
S
W
E

**ОСНОВНАЯ ЧАСТЬ ПРОЕКТА
ПЛАНИРОВКИ ТЕРРИТОРИИ
ДЛЯ РАЗМЕЩЕНИЯ ЛИНЕЙНЫХ
ОБЪЕКТОВ РЕГИОНАЛЬНОГО ЗНАЧЕНИЯ
ХАНТЫ-МАНСИЙСКОГО АВТОНОМНОГО ОКРУГА - ЮГРЫ
"ТРУБОПРОВОДЫ ПРАВДИНСКОГО РЕГИОНА
СТРОИТЕЛЬСТВА 2009-2012 Г.Г 2 ОЧЕРЕДЬ "
СИСТЕМА КООДРИНАТ МСК-86
МАСШТАБ 1:5000**

ЭКСПЛИКАЦИЯ ПРОЕКТИРУЕМЫХ ОБЪЕКТОВ

N	Наименование	Протяженность, м
50	Водовод низкого давления т.вр.13 - КНС-17	19582
56	Подъезд к узлу запорной арматуры	1560

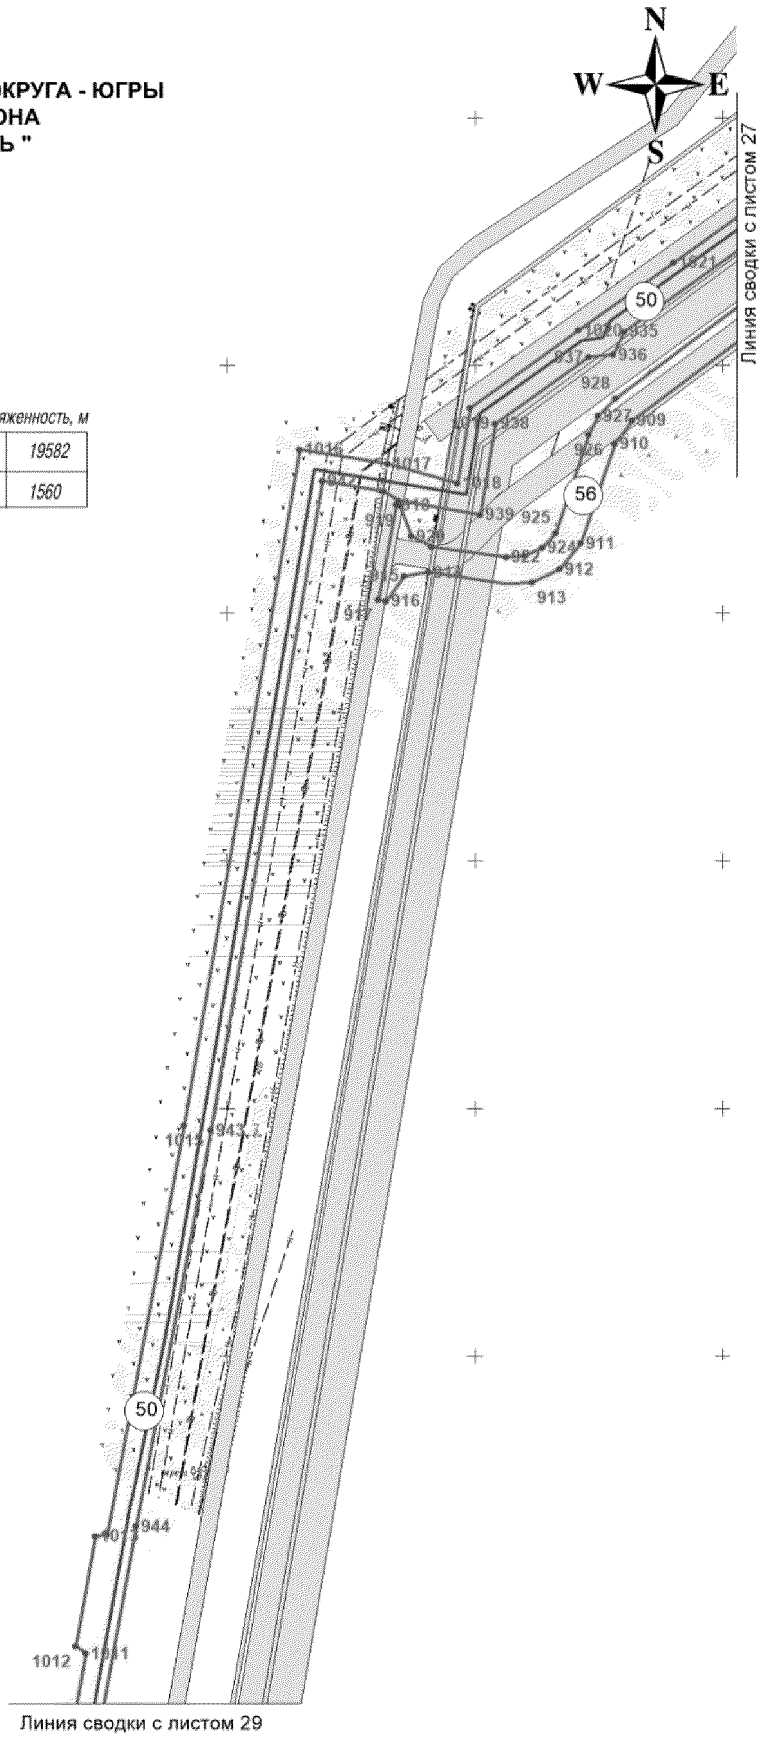



**ОСНОВНАЯ ЧАСТЬ ПРОЕКТА
ПЛАНИРОВКИ ТЕРРИТОРИИ
ДЛЯ РАЗМЕЩЕНИЯ ЛИНЕЙНЫХ
ОБЪЕКТОВ РЕГИОНАЛЬНОГО ЗНАЧЕНИЯ
ХАНТЫ-МАНСИЙСКОГО АВТОНОМНОГО ОКРУГА - ЮГРЫ
"ТРУБОПРОВОДЫ ПРАВДИНСКОГО РЕГИОНА
СТРОИТЕЛЬСТВА 2009-2012 Г.Г 2 ОЧЕРЕДЬ "
СИСТЕМА КООДРИНАТ МСК-86
МАСШТАБ 1:5000**




ЭКСПЛИКАЦИЯ ПРОЕКТИРУЕМЫХ ОБЪЕКТОВ

N	*Наименование*	*Протяженность, м*
50	*Водовод низкого давления т.вр.13 - КНС-17*	*19582*

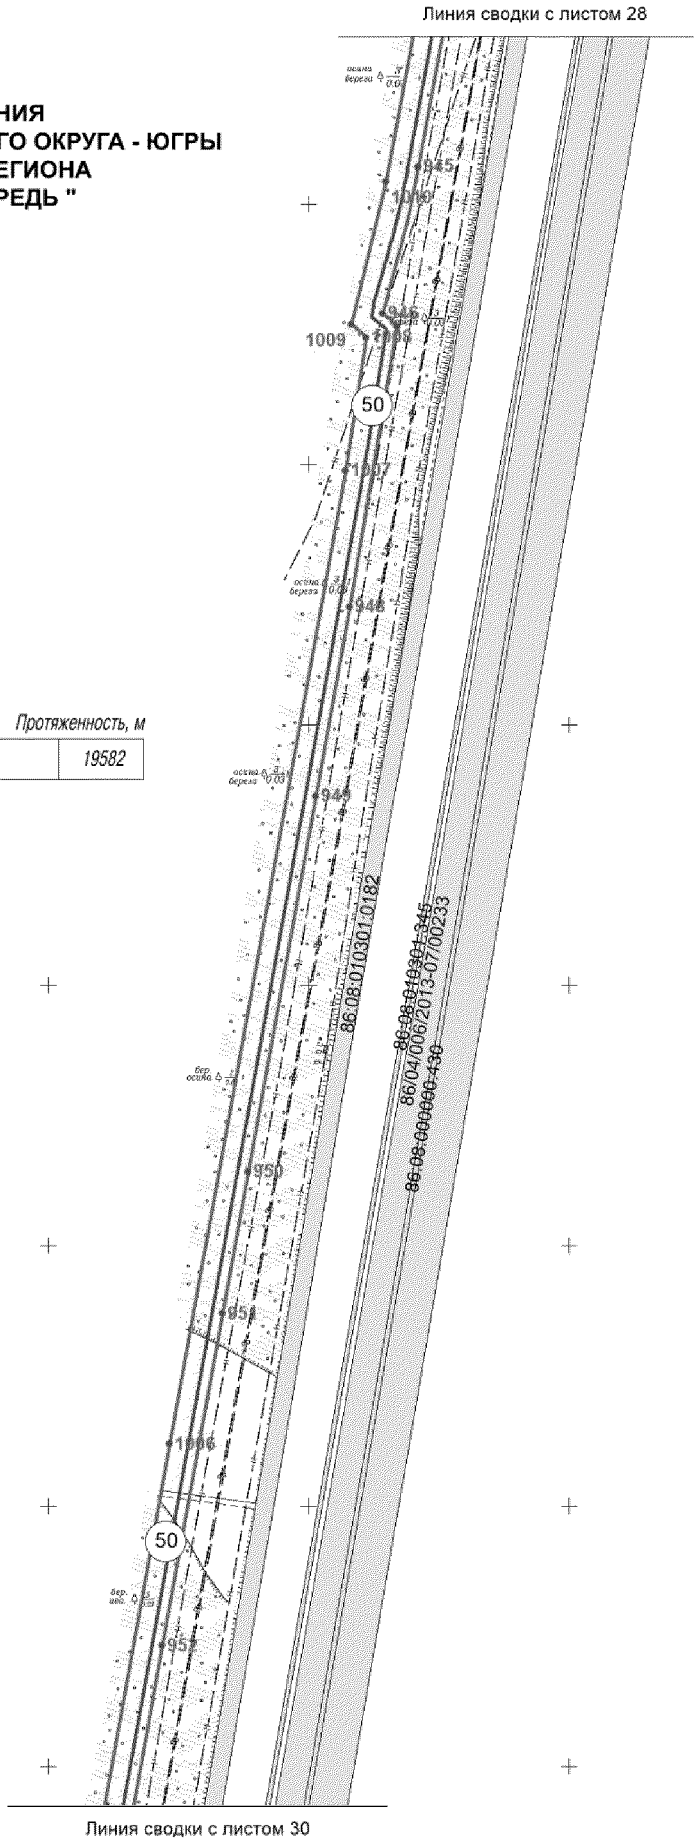

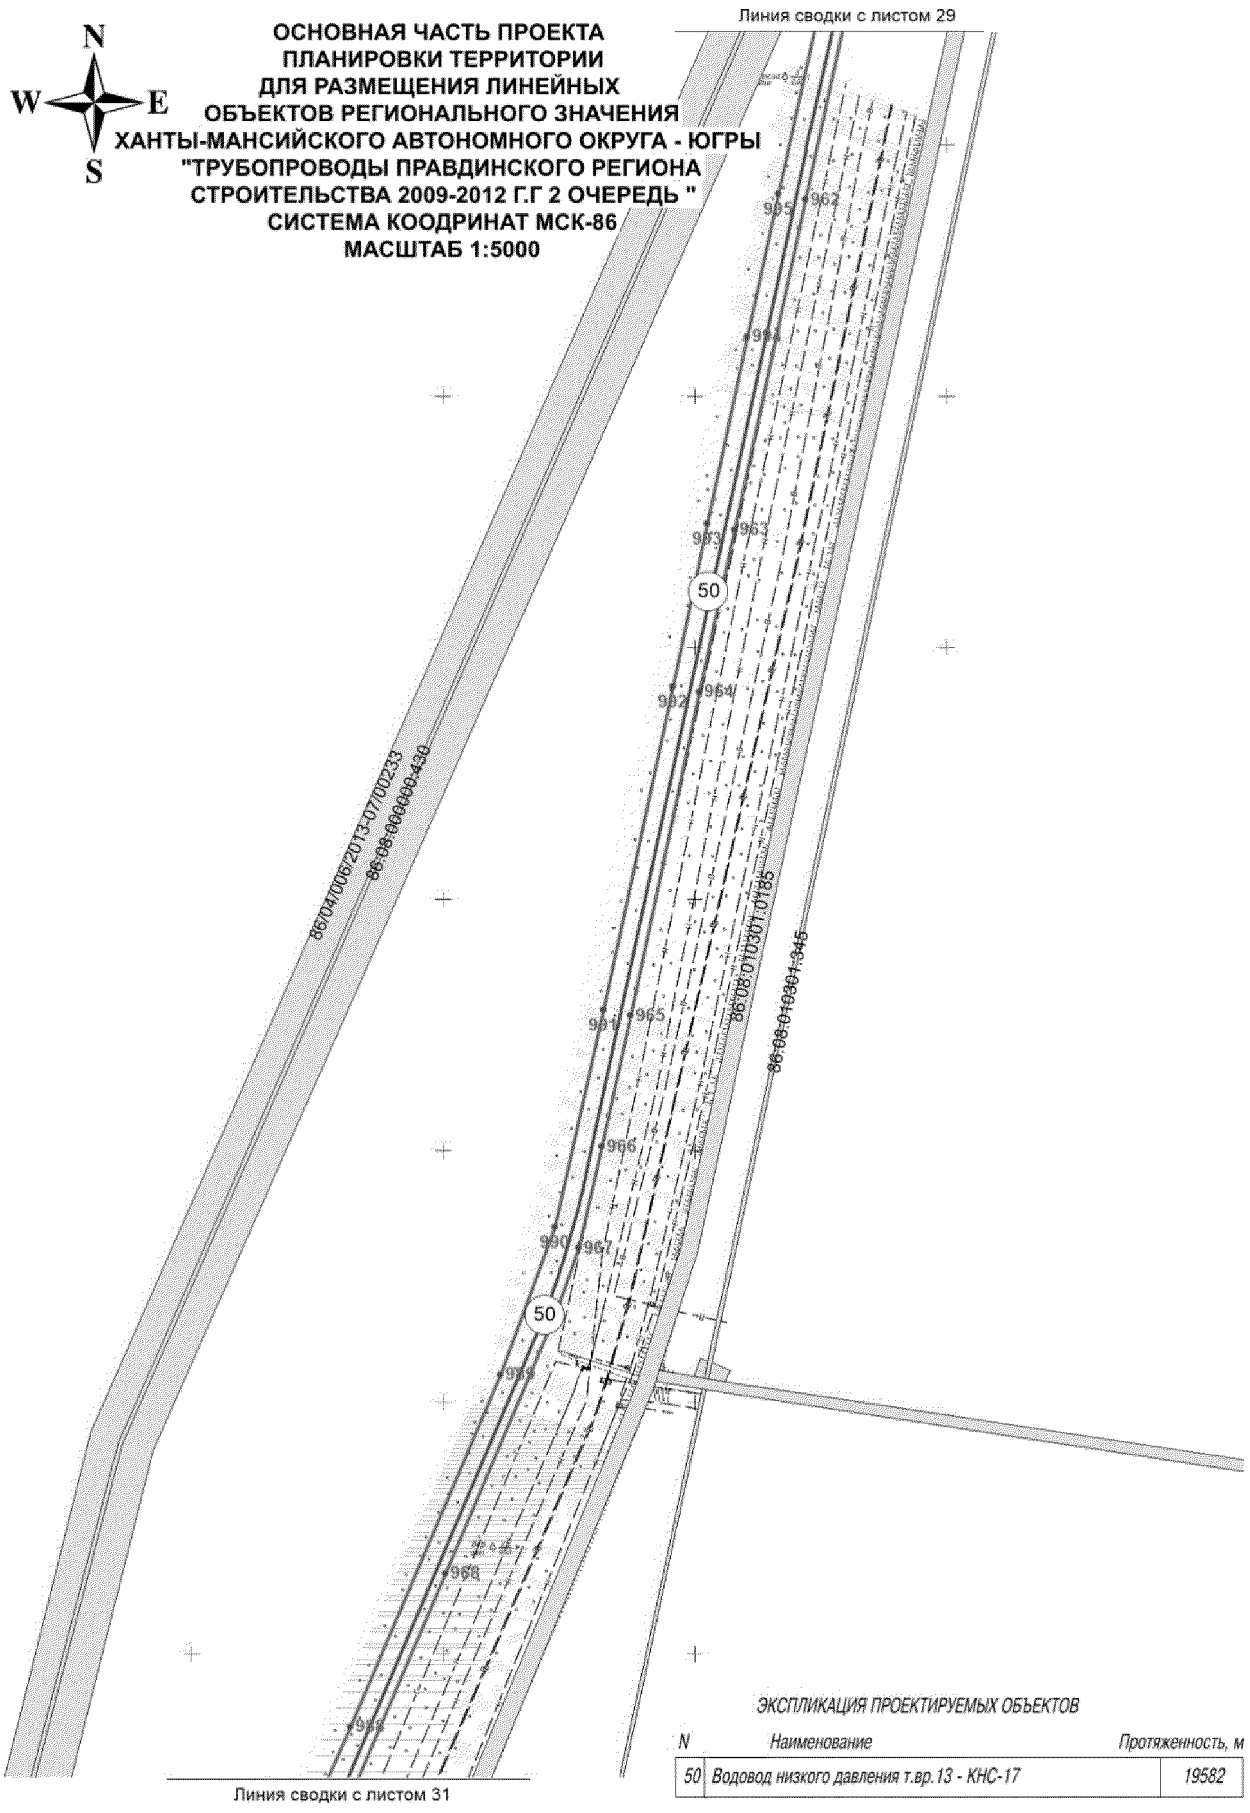
N
W
E
S
ОСНОВНАЯ ЧАСТЬ ПРОЕКТА
ПЛАНИРОВКИ ТЕРРИТОРИИ
ДЛЯ РАЗМЕЩЕНИЯ ЛИНЕЙНЫХ
ОБЪЕКТОВ РЕГИОНАЛЬНОГО ЗНАЧЕНИЯ
ХАНТЫ-МАНСИЙСКОГО АВТОНОМНОГО ОКРУГА - ЮГРЫ
"ТРУБОПРОВОДЫ ПРАВДИНСКОГО РЕГИОНА
СТРОИТЕЛЬСТВА 2009-2012 Г.Г 2 ОЧЕРЕДЬ "
СИСТЕМА КООДРИНАТ МСК-86
МАСШТАБ 1:5000
Линия сводки с листом 29
Линия сводки с листом 31
50
50
86:04:006:2013-07:00233
86:08:000000:430
86:08:010301:0185
86:08:010301:345
ЭКСПЛИКАЦИЯ ПРОЕКТИРУЕМЫХ ОБЪЕКТОВ
N
Наименование
Протяженность, м
50
Водовод низкого давления т.вр.13 - КНС-17
19582


**ОСНОВНАЯ ЧАСТЬ ПРОЕКТА
ПЛАНИРОВКИ ТЕРРИТОРИИ
ДЛЯ РАЗМЕЩЕНИЯ ЛИНЕЙНЫХ
ОБЪЕКТОВ РЕГИОНАЛЬНОГО ЗНАЧЕНИЯ
ХАНТЫ-МАНСИЙСКОГО АВТОНОМНОГО ОКРУГА - ЮГРЫ
"ТРУБОПРОВОДЫ ПРАВДИНСКОГО РЕГИОНА
СТРОИТЕЛЬСТВА 2009-2012 Г.Г 2 ОЧЕРЕДЬ "
СИСТЕМА КООДРИНАТ МСК-86
МАСШТАБ 1:5000**

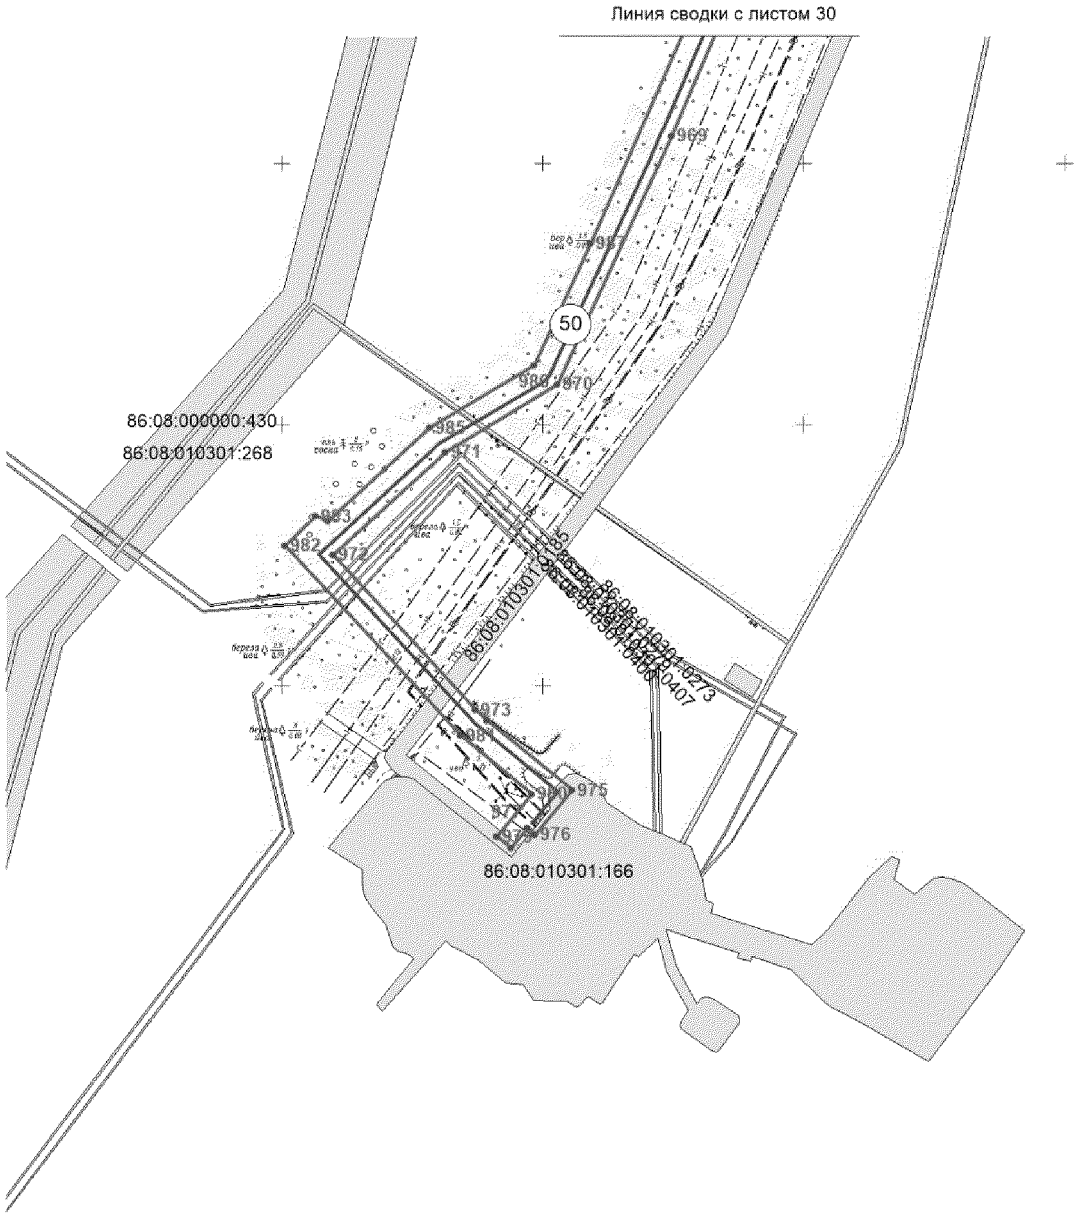

ЭКСПЛИКАЦИЯ ПРОЕКТИРУЕМЫХ ОБЪЕКТОВ


N	*Наименование*	*Протяженность, м*
50	*Водовод низкого давления т.вр.13 - КНС-17*	*19582*


ОСНОВНАЯ ЧАСТЬ ПРОЕКТА
ПЛАНИРОВКИ ТЕРРИТОРИИ
ДЛЯ РАЗМЕЩЕНИЯ ЛИНЕЙНЫХ
ОБЪЕКТОВ РЕГИОНАЛЬНОГО ЗНАЧЕНИЯ
ХАНТЫ-МАНСИЙСКОГО АВТОНОМНОГО ОКРУГА - ЮГРЫ
"ТРУБОПРОВОДЫ ПРАВДИНСКОГО РЕГИОНА
СТРОИТЕЛЬСТВА 2009-2012 Г.Г 2 ОЧЕРЕДЬ "
СИСТЕМА КООДРИНАТ МСК-86
МАСШТАБ 1:5000

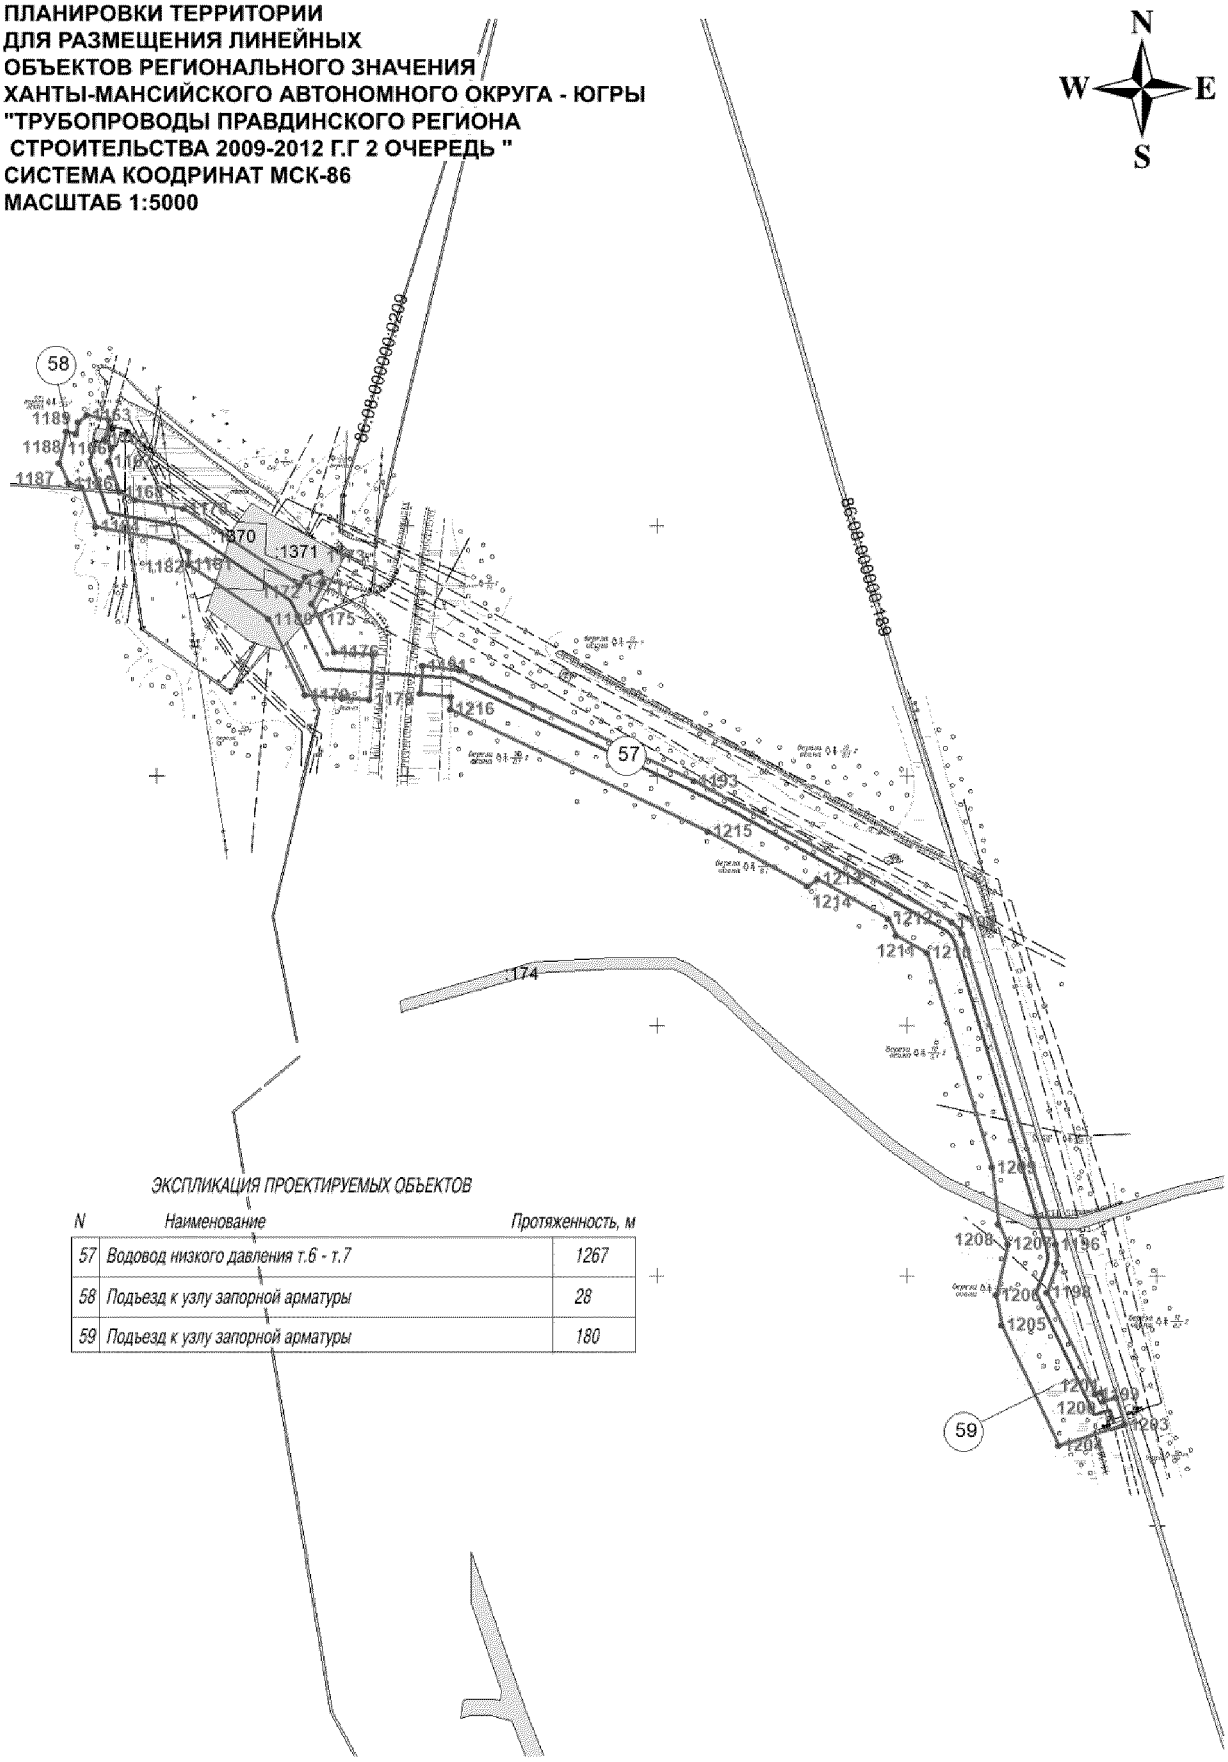

ЭКСПЛИКАЦИЯ ПРОЕКТИРУЕМЫХ ОБЪЕКТОВ


N	*Наименование*	*Протяженность, м*
57	*Водовод низкого давления т.6 - т.7*	*1267*
58	*Подъезд к узлу запорной арматуры*	*28*
59	*Подъезд к узлу запорной арматуры*	*180*

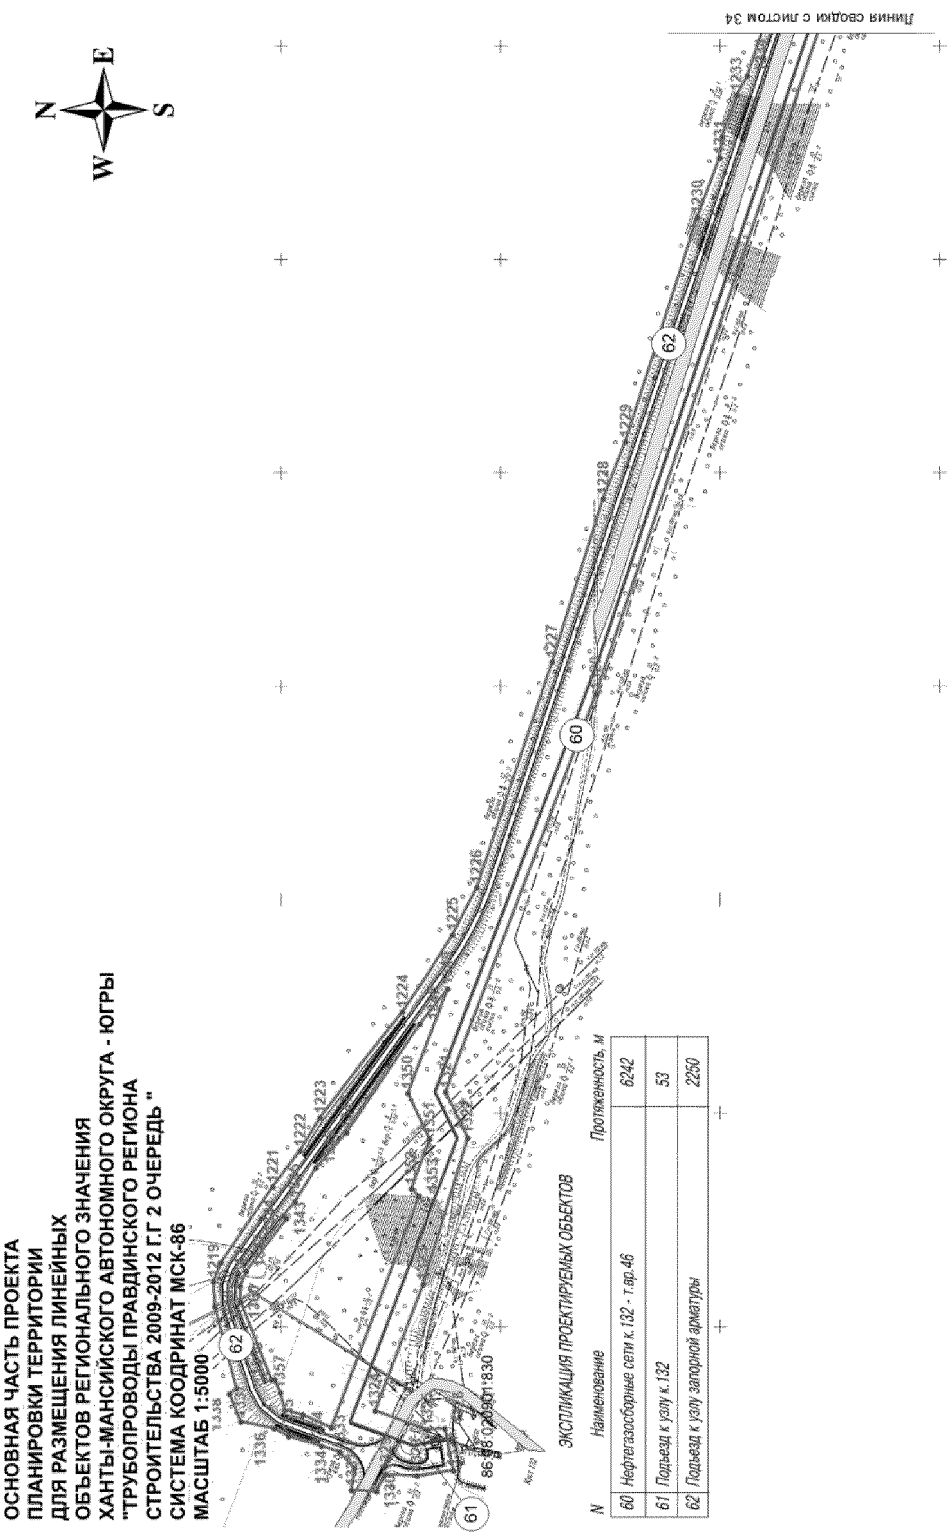
ОСНОВНАЯ ЧАСТЬ ПРОЕКТА
ПЛАНИРОВКИ ТЕРРИТОРИИ
ДЛЯ РАЗМЕЩЕНИЯ ЛИНЕЙНЫХ
ОБЪЕКТОВ РЕГИОНАЛЬНОГО ЗНАЧЕНИЯ
ХАНТЫ-МАНСИЙСКОГО АВТОНОМНОГО ОКРУГА - ЮГРЫ
"ТРУБОПРОВОДЫ ПРАВДИНСКОГО РЕГИОНА
СТРОИТЕЛЬСТВА 2009-2012 Г.Г 2 ОЧЕРЕДЬ "
СИСТЕМА КООРДИНАТ МСК-86
МАСШТАБ 1:5000
N
E
S
W
Линия связи с листом 34
ЭКСПЛИКАЦИЯ ПРОЕКТИРУЕМЫХ ОБЪЕКТОВ
N
Наименование
Протяженность, м
60 Нефтегазосборные сети к. 132 - т.вр.46 6242
61 Подъезд к узлу к. 132 53
62 Подъезд к узлу запорной арматуры 2250

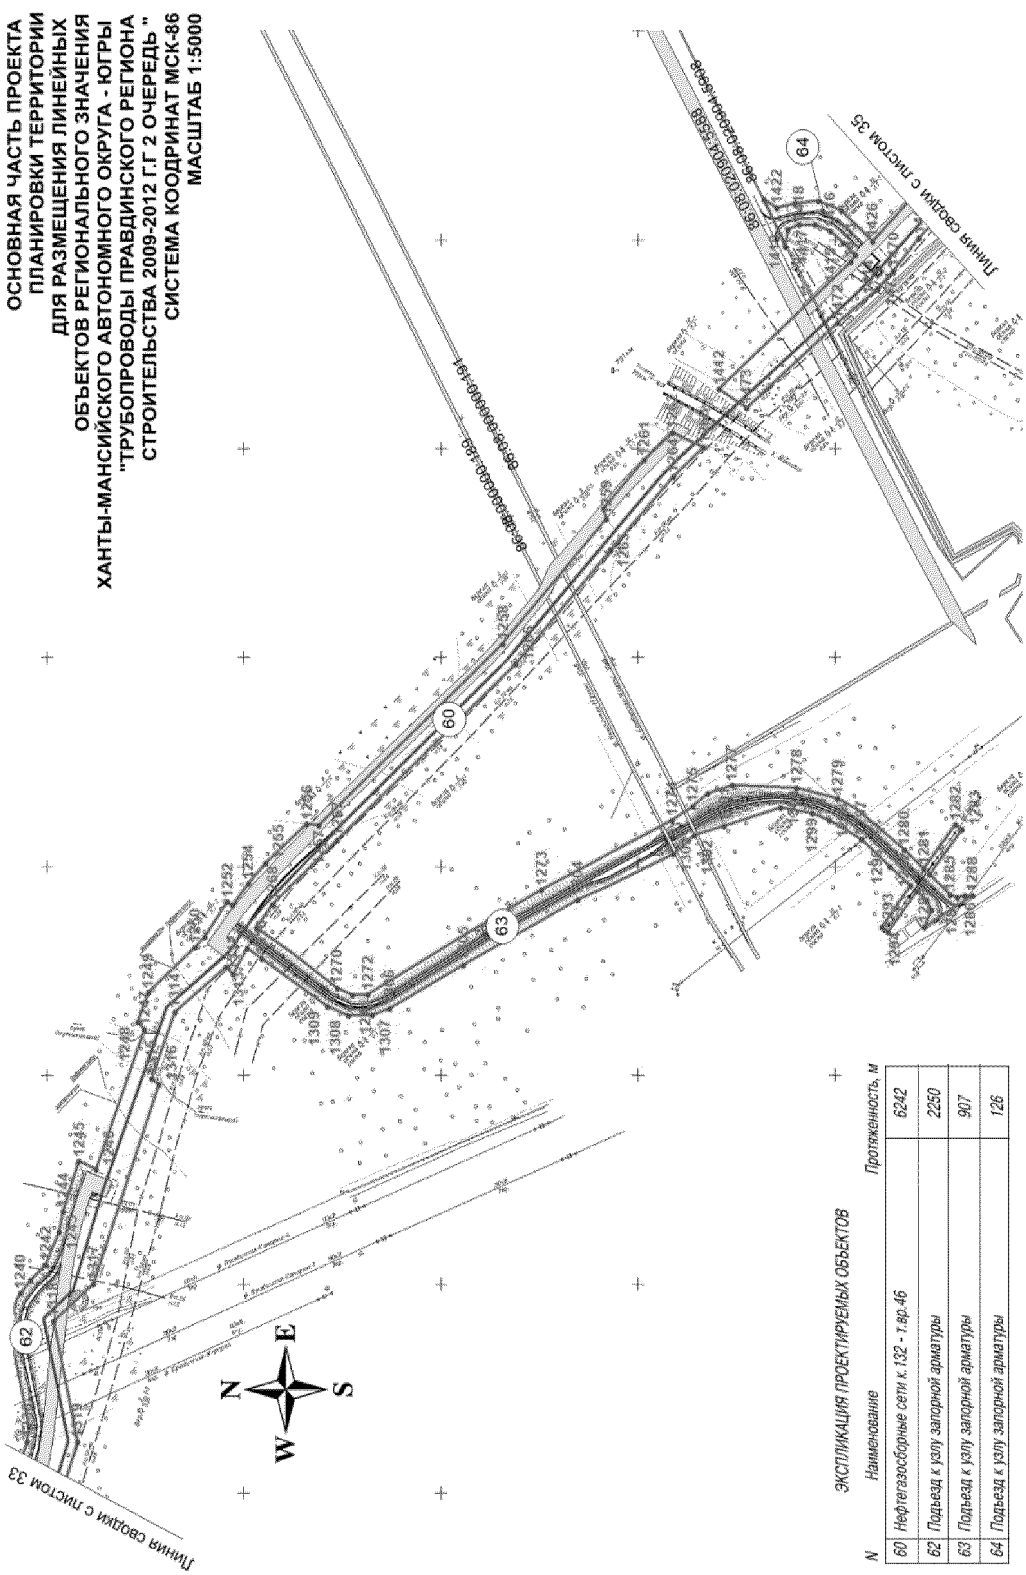


ЭКСПЛИКАЦИЯ ПРОЕКТИРУЕМЫХ ОБЪЕКТОВ

N	Наименование	Протяженность, м
60	Нефтегазосборные сети к. 132 - т. вр. 46	6242
62	Подъезд к узлу запорной арматуры	2250
63	Подъезд к узлу запорной арматуры	907
64	Подъезд к узлу запорной арматуры	126

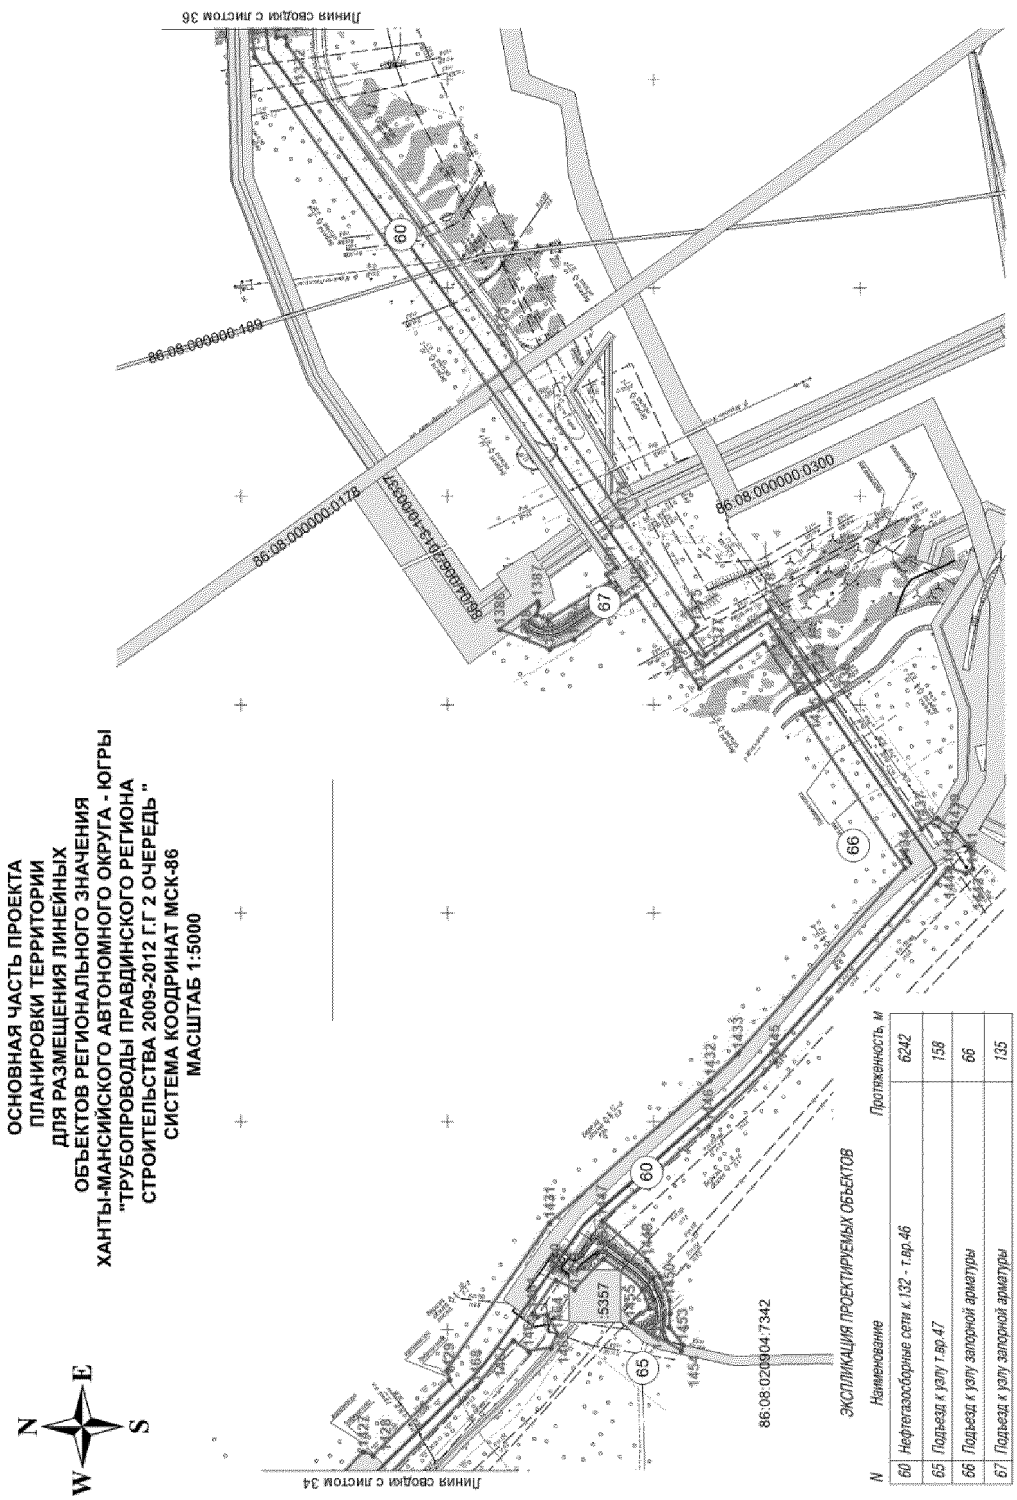
ОСНОВНАЯ ЧАСТЬ ПРОЕКТА
ПЛАНИРОВКИ ТЕРРИТОРИИ
ДЛЯ РАЗМЕЩЕНИЯ ЛИНЕЙНЫХ
ОБЪЕКТОВ РЕГИОНАЛЬНОГО ЗНАЧЕНИЯ
ХАНТЫ-МАНСИЙСКОГО АВТОНОМНОГО ОКРУГА - ЮГРЫ
"ТРУБОПРОВОДЫ ПРАВДИНСКОГО РЕГИОНА
СТРОИТЕЛЬСТВА 2009-2012 г.г. 2 ОЧЕРЕДЬ "
СИСТЕМА КООДРИНАТ МСК-86
МАСШТАБ 1:5000
Линия сводки с листом 36
Линия сводки с листом 34
86:08:0000000:189
86:08:0000000:0178
86:08:0000000:0300
86:08:0209004:7342
60
65
66
67
ЭКСПЛИКАЦИЯ ПРОЕКТИРУЕМЫХ ОБЪЕКТОВ
N
Наименование
Протяженность, м
60
Нефтегазосборные сети к. 132 - т.вр.46
6242
65
Подъезд к узлу т.вр.47
158
66
Подъезд к узлу запорной арматуры
66
67
Подъезд к узлу запорной арматуры
135
N
W
E
S



**ОСНОВНАЯ ЧАСТЬ ПРОЕКТА
ПЛАНИРОВКИ ТЕРРИТОРИИ
ДЛЯ РАЗМЕЩЕНИЯ ЛИНЕЙНЫХ
ОБЪЕКТОВ РЕГИОНАЛЬНОГО ЗНАЧЕНИЯ
ХАНТЫ-МАНСИЙСКОГО АВТОНОМНОГО ОКРУГА - ЮГРЫ
"ТРУБОПРОВОДЫ ПРАВДИНСКОГО РЕГИОНА
СТРОИТЕЛЬСТВА 2009-2012 Г.Г 2 ОЧЕРЕДЬ "
СИСТЕМА КООДРИНАТ МСК-86
МАСШТАБ 1:5000**

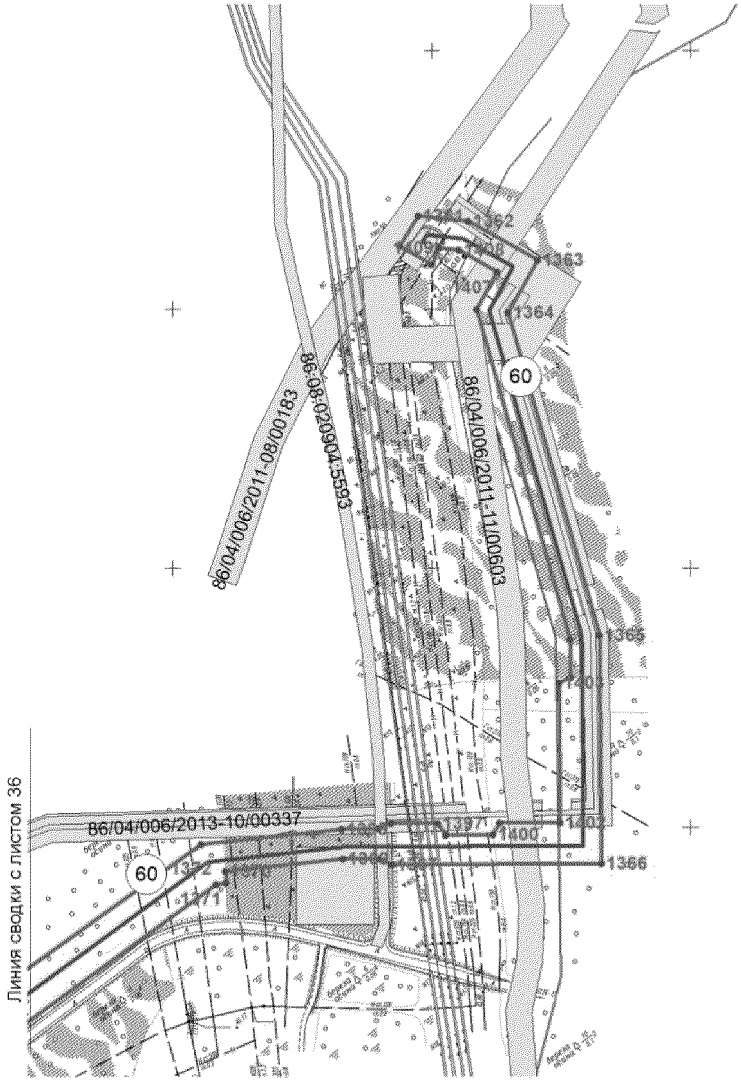


ЭКСПЛИКАЦИЯ ПРОЕКТИРУЕМЫХ ОБЪЕКТОВ

N	*Наименование*	*Протяженность, м*
60	*Нефтегазосборные сети к.132 - т.вр.46*	*6242*

ОСНОВНАЯ ЧАСТЬ ПРОЕКТА ПЛАНИРОВКИ ТЕРРИТОРИИ ДЛЯ РАЗМЕЩЕНИЯ ЛИНЕЙНЫХ ОБЪЕКТОВ РЕГИОНАЛЬНОГО ЗНАЧЕНИЯ ХАНТЫ-МАНСИЙСКОГО АВТОНОМНОГО ОКРУГА - ЮГРЫ "ТРУБОПРОВОДЫ ПРАВДИНСКОГО РЕГИОНА СТРОИТЕЛЬСТВА 2009-2012 Г.Г 2 ОЧЕРЕДЬ "

СИСТЕМА КООДРИНАТ МСК-86

МАСШТАБ 1:250000

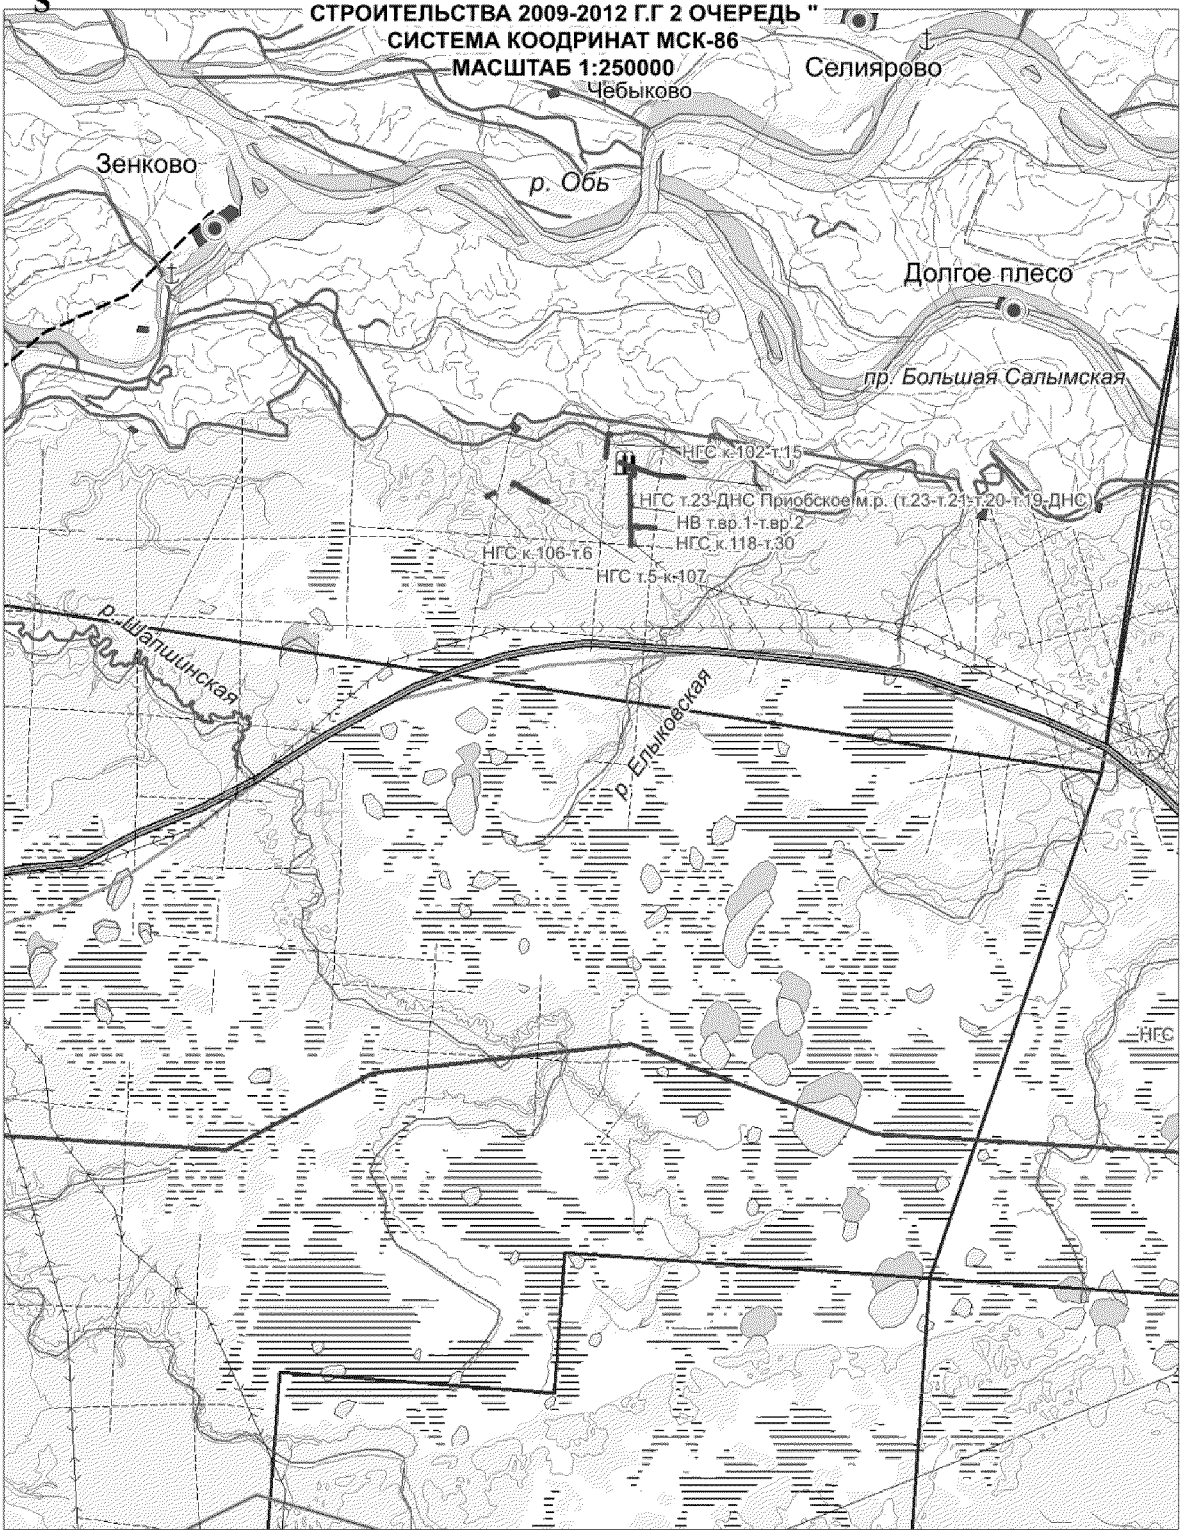


——— - объекты проектирования.

**ОСНОВНАЯ ЧАСТЬ ПРОЕКТА
ПЛАНИРОВКИ ТЕРРИТОРИИ
ДЛЯ РАЗМЕЩЕНИЯ ЛИНЕЙНЫХ
ОБЪЕКТОВ РЕГИОНАЛЬНОГО ЗНАЧЕНИЯ
ХАНТЫ-МАНСИЙСКОГО АВТОНОМНОГО ОКРУГА - ЮГРЫ
"ТРУБОПРОВОДЫ ПРАВДИНСКОГО РЕГИОНА
СТРОИТЕЛЬСТВА 2009-2012 Г.Г 2 ОЧЕРЕДЬ "
СИСТЕМА КООДРИНАТ МСК-86
МАСШТАБ 1:250000**



——— - объекты проектирования.

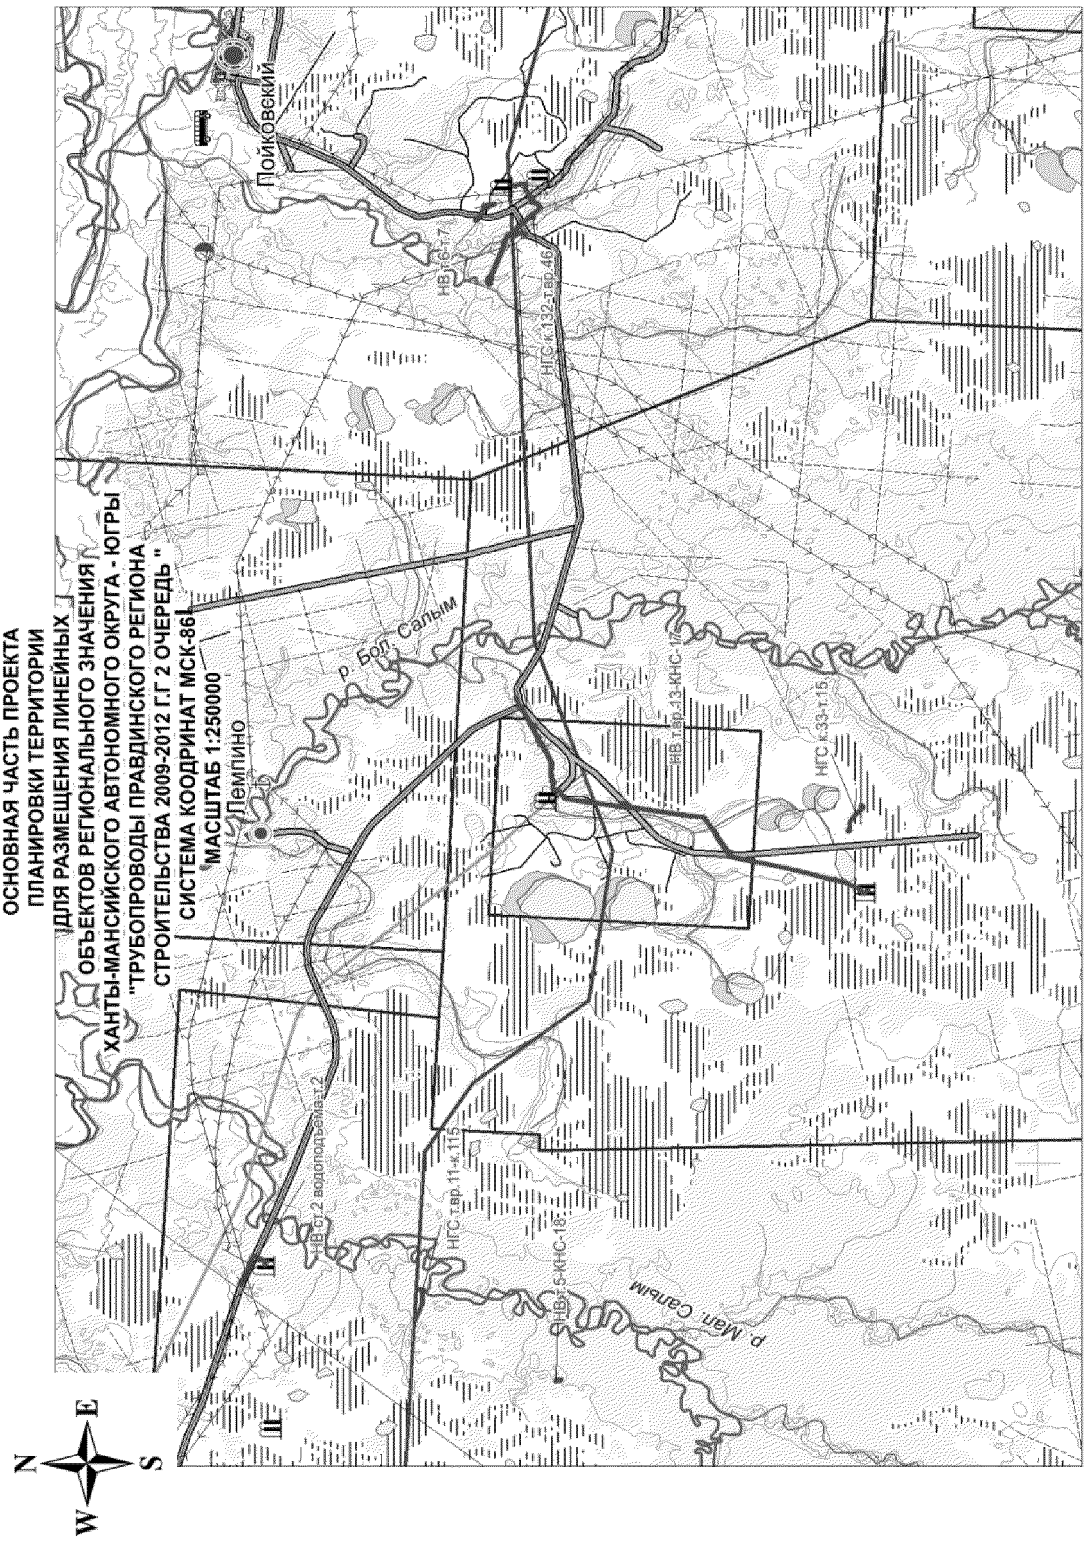
ОСНОВНАЯ ЧАСТЬ ПРОЕКТА
ПЛАНИРОВКИ ТЕРРИТОРИИ
ДЛЯ РАЗМЕЩЕНИЯ ЛИНЕЙНЫХ
ОБЪЕКТОВ РЕГИОНАЛЬНОГО ЗНАЧЕНИЯ
ХАНТЫ-МАНСИЙСКОГО АВТОНОМНОГО ОКРУГА - ЮГРЫ
"ТРУБОПРОВОДЫ ПРАВДИНСКОГО РЕГИОНА
СТРОИТЕЛЬСТВА 2009-2012 Г.Г 2 ОЧЕРЕДЬ "
СИСТЕМА КООДРИНАТ МСК-86
МАСШТАБ 1:250000
Лемпино
Пойковский
р. Бол. Салым
р. Мал. Салым
НГС т.вр.11-к.115
НВ-ст.2 водопод-ем.т.2
НВ-т.вр.13-КНС-17
НГС к.33-т.15
НГС к.132-т.вр.46
НВ-т.вр.7
- объекты проектирования.

ОСНОВНАЯ ЧАСТЬ ПРОЕКТА ПЛАНИРОВКИ ТЕРРИТОРИИ ДЛЯ РАЗМЕЩЕНИЯ ЛИНЕЙНЫХ ОБЪЕКТОВ РЕГИОНАЛЬНОГО ЗНАЧЕНИЯ ХАНТЫ-МАНСИЙСКОГО АВТОНОМНОГО ОКРУГА – ЮГРЫ "ТРУБОПРОВОДЫ ПРАВДИНСКОГО РЕГИОНА СТРОИТЕЛЬСТВА 2009-2012 Г.Г. 2 ОЧЕРЕДЬ "

СИСТЕМА КООРДИНАТ МСК-86

КАТАЛОГ КООРДИНАТ

характерных точек границы зоны планируемого размещения проектируемых линейных объектов

N	X	Y	N	X	Y	N	X	Y
1	3399758,57	971743,21	41	3400738,79	969156,77	81	3400813,84	967990,25
2	3399825,62	971725,61	42	3400735,06	969114,29	82	3400822,90	967988,97
3	3399824,04	971718,75	43	3400740,42	968982,19	83	3400824,79	967945,10
4	3399839,11	971700,95	44	3400772,29	968983,95	84	3400815,84	967943,93
5	3399838,25	971682,27	45	3400776,15	968914,06	85	3400826,35	967667,37
6	3399721,02	971692,45	46	3400756,18	968912,96	86	3400819,09	967642,71
7	3399713,81	971515,39	47	3400743,43	968912,26	87	3400821,48	967552,46
8	3399709,00	971231,29	48	3400777,96	968110,99	88	3400837,57	967489,83
9	3399708,67	971131,62	49	3400794,37	968095,92	89	3400845,15	967404,93
10	3399691,67	970914,86	50	3400793,83	968102,55	90	3400830,55	967374,69
11	3399681,49	970899,98	51	3400991,68	968119,06	91	3400837,61	967351,70
12	3399671,75	970874,32	52	3400994,78	968126,34	92	3400803,99	967333,29
13	3399665,77	970851,64	53	3401051,30	968131,05	93	3400802,36	967320,22
14	3399683,55	970786,32	54	3401055,66	968078,70	94	3400777,85	967320,21
15	3399681,28	970779,53	55	3401179,56	968089,03	95	3400776,27	967335,74
16	3399660,86	970784,48	56	3401204,85	968106,59	96	3400782,10	967352,65
17	3399641,96	970851,55	57	3401232,02	968093,80	97	3400792,36	967357,67
18	3399655,44	970902,66	58	3401236,01	968087,11	98	3400802,61	967378,91
19	3399669,23	970922,78	59	3401565,42	968114,59	99	3400795,23	967384,32
20	3399683,18	971100,72	60	3401577,89	968096,61	100	3400808,54	967411,89
21	3399674,64	971106,94	61	3401642,79	968094,39	101	3400806,93	967433,55
22	3399677,74	971175,49	62	3401663,09	968094,75	102	3400815,63	967437,93
23	3399676,70	971254,08	63	3401715,50	968100,08	103	3400810,73	967485,65
24	3399680,31	971460,13	64	3401735,68	968099,12	104	3400794,49	967551,75
25	3399690,54	971725,72	65	3401741,38	968088,37	105	3400792,37	967631,68
26	3399737,41	971723,81	66	3401731,60	968081,41	106	3400783,18	967638,96
27	3399747,30	971742,82	67	3401717,28	968082,17	107	3400789,39	967720,97
28	3400459,47	970503,45	68	3401667,34	968078,05	108	3400798,35	967722,18
29	3400490,77	970493,58	69	3401640,24	968077,47	109	3400784,18	968051,14
30	3400479,64	970475,11	70	3401582,71	968079,81	110	3400777,14	968050,55
31	3400466,19	970427,02	71	3401569,46	968078,93	111	3400778,33	968036,20
32	3400521,01	970388,50	72	3401557,05	968096,83	112	3400756,77	968034,39
33	3400594,77	970382,34	73	3401227,62	968069,35	113	3400750,61	968027,08
34	3400628,18	970400,85	74	3401207,16	968078,97	114	3400745,73	968025,26
35	3400703,65	970401,05	75	3401190,45	968067,41	115	3400740,16	968025,36
36	3400752,19	970373,19	76	3401033,58	968054,61	116	3400735,70	968029,34
37	3400803,68	970284,57	77	3401029,37	968105,14	117	3400733,56	968034,00
38	3400836,23	970183,92	78	3400812,16	968087,02	118	3400748,32	968050,74
39	3400827,69	970143,99	79	3400814,90	968053,74	119	3400759,98	968051,72
40	3400693,40	970056,87	80	3400811,10	968053,42	120	3400758,78	968066,06

N	X	Y	N	X	Y	N	X	Y
121	3400783,39	968069,36	181	3395078,05	969058,74	241	3431695,81	952603,29
122	3400756,63	968093,90	182	3395066,57	969050,49	242	3431712,63	952572,25
123	3400713,11	969115,86	183	3395056,97	969040,75	243	3431762,13	952553,88

124	3400716,45	969151,88	184	3395050,45	969043,67	244	3431781,57	952543,26
125	3400696,53	969600,91	185	3395045,26	969039,69	245	3431843,90	952496,10
126	3400691,40	969602,75	186	3395051,60	969030,83	246	3431991,72	952437,80
127	3400665,62	970071,03	187	3395037,88	969021,35	247	3432052,44	952414,08
128	3400803,62	970160,56	188	3395022,35	969043,54	248	3432069,26	952405,94
129	3400808,31	970182,50	189	3395030,62	969058,38	249	3432095,16	952396,52
130	3400778,89	970273,51	190	3395035,82	969071,55	250	3432099,79	952395,60
131	3400732,49	970353,38	191	3395055,74	969087,28	251	3432159,39	952372,32
132	3400696,49	970374,03	192	3395065,55	969074,73	252	3432457,51	952256,09
133	3400635,49	970373,86	193	3395166,93	969127,29	253	3432494,13	952242,02
134	3400611,70	970360,04	194	3395300,14	969192,49	254	3432535,57	952233,77
135	3400595,04	970355,16	195	3395294,88	969203,61	255	3432630,47	952222,79
136	3400515,23	970361,92	196	3430525,64	952994,10	256	3432761,67	952205,07
137	3400512,93	970353,09	197	3430536,78	952992,92	257	3432902,69	952187,29
138	3400430,18	970408,33	198	3430534,69	952980,52	258	3432931,05	952183,85
139	3400416,28	970425,40	199	3430543,00	952976,51	259	3432942,29	952176,70
140	3400427,33	970492,55	200	3430532,94	952955,73	260	3432952,95	952159,57
141	3400458,21	970486,11	201	3430518,19	952964,28	261	3432957,71	952151,71
142	3396038,17	969624,91	202	3430510,98	952975,06	262	3432964,60	952133,12
143	3396092,35	969619,94	203	3430513,41	952979,84	263	3432966,94	952121,29
144	3396128,87	969605,78	204	3430510,05	952985,50	264	3432970,16	952120,93
145	3396144,63	969594,08	205	3430504,55	952936,10	265	3432969,77	952105,76
146	3396320,18	969494,14	206	3430519,50	952927,96	266	3432967,53	952092,44
147	3396320,22	969483,81	207	3430490,18	952867,18	267	3432982,47	952090,57
148	3396826,30	969202,35	208	3430463,70	952857,99	268	3432981,97	952086,60
149	3396838,28	969205,98	209	3430381,31	952704,09	269	3432963,95	952088,85
150	3397304,95	968946,04	210	3430334,02	952589,82	270	3432960,22	952067,38
151	3397383,65	968946,36	211	3430340,16	952580,28	271	3432946,61	952068,02
152	3397421,28	968979,55	212	3430345,67	952560,62	272	3432942,19	952068,95
153	3397474,51	968959,15	213	3430342,74	952535,10	273	3432938,32	952072,81
154	3397463,74	968930,85	214	3430335,90	952515,44	274	3432926,15	952074,74
155	3397438,58	968922,88	215	3430325,50	952496,13	275	3432923,15	952050,26
156	3397417,39	968934,02	216	3430305,94	952479,69	276	3432915,74	952047,26
157	3397396,87	968914,42	217	3430282,28	952472,84	277	3432913,32	952027,46
158	3397296,54	968914,01	218	3430262,21	952474,64	278	3432909,50	951992,07
159	3396812,02	969183,98	219	3430239,36	952485,26	279	3432903,26	951945,15
160	3396323,00	969455,95	220	3430231,06	952490,01	280	3432900,31	951923,00
161	3396153,50	969553,89	221	3430239,67	952501,06	281	3432892,05	951890,89
162	3396256,38	969493,00	222	3430263,35	952529,49	282	3432888,70	951880,59
163	3396084,84	969585,61	223	3430271,99	952520,34	283	3432877,57	951847,91
164	3396077,82	969567,49	224	3430288,18	952518,90	284	3432872,77	951825,30
165	3396081,47	969562,51	225	3430312,36	952582,56	285	3432849,56	951830,03
166	3396079,92	969543,03	226	3430301,34	952594,37	286	3432857,34	951845,77
167	3396020,31	969513,71	227	3430291,77	952590,56	287	3432859,56	951845,85
168	3396021,66	969518,74	228	3430283,13	952590,66	288	3432863,36	951860,22
169	3396025,63	969524,72	229	3430302,54	952625,07	289	3432869,85	951879,27
170	3396025,46	969531,82	230	3430305,73	952621,76	290	3432876,12	951895,93
171	3396017,36	969555,14	231	3430307,72	952610,26	291	3432862,46	951900,86
172	3396019,87	969578,77	232	3430321,01	952602,58	292	3432866,85	951912,00
173	3395320,20	969216,29	233	3430345,05	952660,30	293	3432879,51	951907,23
174	3395346,96	969210,55	234	3430357,07	952693,15	294	3432884,18	951929,71
175	3395357,03	969203,43	235	3430444,25	952857,20	295	3432892,14	951994,35
176	3395368,09	969180,46	236	3430427,37	952865,87	296	3432872,99	951997,65
177	3395313,00	969156,48	237	3430433,03	952876,50	297	3432865,75	951995,54
178	3395310,03	969160,34	238	3430449,44	952867,59	298	3432856,05	951987,29
179	3395306,54	969176,69	239	3430451,41	952871,72	299	3432853,28	951976,75
180	3395108,95	969078,08	240	3430477,93	952880,92	300	3432853,61	951972,95

N	X	Y	N	X	Y	N	X	Y
301	3432831,38	951973,62	361	3434913,51	951377,33	421	3432662,80	950133,23
302	3432831,55	951977,73	362	3434919,79	951370,07	422	3432218,49	949966,45
303	3432830,28	951986,69	363	3434936,47	951342,17	423	3432005,10	949887,97
304	3432823,96	951997,48	364	3434920,16	951333,18	424	3431879,53	949842,12
305	3432827,92	952047,43	365	3434928,41	951318,86	425	3431830,51	949826,45
306	3432813,57	952059,64	366	3434917,83	951279,52	426	3431812,33	949822,73
307	3432817,74	952065,50	367	3434902,56	951275,31	427	3431795,70	949817,91

308	3432831,51	952056,15	368	3434885,74	951278,22	428	3431783,71	949813,37
309	3432837,95	952056,86	369	3434893,55	951282,68	429	3431697,91	949770,89
310	3432841,50	952070,17	370	3434899,07	951291,98	430	3431628,09	949727,59
311	3432833,12	952072,29	371	3434903,94	951293,32	431	3431574,77	949704,12
312	3432834,48	952084,06	372	3434910,17	951316,48	432	3431516,87	949845,14
313	3432839,89	952083,40	373	3434882,34	951366,49	433	3431496,33	949837,70
314	3432841,41	952095,73	374	3434868,45	951364,54	434	3431482,24	949849,38
315	3432841,48	952104,18	375	3434865,79	951360,07	435	3431429,03	949855,90
316	3432822,85	952106,52	376	3434878,45	951348,42	436	3431443,67	949976,89
317	3432823,37	952110,49	377	3434874,42	951344,00	437	3431474,41	949973,18
318	3432838,42	952108,59	378	3434831,06	951383,86	438	3431468,57	949933,95
319	3432841,78	952135,92	379	3434830,16	951388,28	439	3431455,92	949935,60
320	3432847,16	952135,50	380	3434836,11	951389,13	440	3431447,97	949870,72
321	3432848,15	952153,05	381	3434836,55	951386,96	441	3431536,70	949859,92
322	3432843,21	952164,66	382	3434849,81	951374,77	442	3431588,07	949735,21
323	3432829,64	952172,13	383	3434856,87	951387,48	443	3431616,12	949748,39
324	3432746,54	952183,23	384	3434865,13	951380,73	444	3431682,48	949789,99
325	3432664,22	952190,63	385	3434873,93	951381,97	445	3431688,10	949784,98
326	3432543,82	952207,18	386	3434859,62	951415,65	446	3431777,28	949829,10
327	3432510,02	952212,15	387	3434853,97	951443,07	447	3431790,19	949833,99
328	3432467,66	952226,93	388	3434811,60	951627,09	448	3431808,39	949839,27
329	3432132,39	952358,18	389	3434807,64	951657,92	449	3431826,98	949843,08
330	3431983,35	952416,35	390	3433308,96	950401,09	450	3431873,70	949858,10
331	3431871,52	952459,88	391	3433325,67	950358,83	451	3431999,27	949903,95
332	3431852,86	952467,13	392	3433325,65	950346,46	452	3432212,53	949982,37
333	3431833,39	952475,17	393	3433323,09	950332,89	453	3432637,70	950142,49
334	3431814,60	952487,00	394	3433302,85	950330,42	454	3432643,88	950149,74
335	3431772,77	952520,97	395	3433290,06	950340,17	455	3432633,46	950173,16
336	3431749,97	952534,91	396	3433281,30	950363,04	456	3432658,05	950183,34
337	3431712,45	952551,11	397	3433301,94	950370,99	457	3432680,28	950189,26
338	3431677,22	952536,41	398	3433299,12	950379,25	458	3432700,21	950187,54
339	3434811,85	951871,07	399	3433215,34	950347,71	459	3432724,32	950174,84
340	3434815,36	951852,76	400	3433159,31	950323,35	460	3432818,12	950210,61
341	3434820,54	951849,83	401	3432995,71	950261,43	461	3432873,54	950239,05
342	3434822,03	951782,35	402	3432975,72	950251,70	462	3432934,36	950270,56
343	3434800,39	951786,08	403	3432938,14	950253,38	463	3432971,99	950268,88
344	3434800,83	951799,92	404	3432825,09	950195,10	464	3432989,05	950277,07
345	3434804,53	951803,08	405	3432777,46	950176,68	465	3433175,62	950348,60
346	3434803,76	951839,80	406	3432779,21	950173,02	466	3433224,73	950369,47
347	3434800,98	951841,38	407	3432735,86	950154,72	467	3426965,89	947845,86
348	3434799,76	951845,55	408	3432739,71	950144,23	468	3426971,44	947842,77
349	3434791,12	951845,54	409	3432747,16	950137,13	469	3426971,42	947829,32
350	3434790,68	951852,82	410	3432757,59	950135,89	470	3426983,26	947821,58
351	3434793,09	951854,83	411	3432762,36	950132,50	471	3427086,67	947822,76
352	3434792,53	951863,51	412	3432715,99	950114,58	472	3427085,95	947825,75
353	3434794,49	951867,50	413	3432715,41	950118,93	473	3427106,82	947825,99
354	3434805,56	951752,90	414	3432723,33	950137,57	474	3427107,71	947823,00
355	3434822,61	951750,44	415	3432717,04	950147,91	475	3427158,09	947823,57
356	3434825,52	951647,93	416	3432681,89	950136,07	476	3427164,76	947803,78
357	3434871,46	951436,26	417	3432729,14	950072,77	477	3427289,48	947807,81
358	3434891,93	951384,41	418	3432705,13	950016,94	478	3427540,45	947816,54
359	3434875,82	951420,83	419	3432695,94	950039,04	479	3427854,30	947832,78
360	3434901,58	951383,49	420	3432709,67	950070,44	480	3428013,52	947841,02

N	X	Y	N	X	Y	N	X	Y
481	3428015,24	947850,13	541	3424395,62	947678,83	601	3428742,45	946768,20
482	3428090,80	947854,04	542	3424404,17	947678,89	602	3428756,93	946781,60
483	3428093,93	947845,19	543	3424439,60	947674,63	603	3428757,70	946787,33
484	3428177,32	947849,34	544	3424439,89	947661,10	604	3428721,46	946784,78
485	3428344,22	947851,58	545	3424726,27	947666,65	605	3428700,30	946786,04
486	3428387,32	947850,37	546	3424752,28	947667,87	606	3428545,90	946811,87
487	3428386,23	947824,10	547	3424759,23	947677,30	607	3428382,25	946845,28
488	3428416,23	947829,56	548	3424848,76	947682,66	608	3428361,66	946873,88
489	3428412,64	947799,46	549	3424921,16	947687,00	609	3428288,26	946885,80
490	3428362,36	947800,76	550	3424925,94	947678,27	610	3428286,36	946872,80
491	3428363,44	947828,34	551	3425135,54	947690,83	611	3428300,12	946867,50

492	3428172,98	947824,64	552	3425138,92	947700,05	612	3428295,17	946844,55
493	3428030,44	947818,87	553	3425345,17	947712,63	613	3428284,00	946846,60
494	3427855,49	947809,81	554	3425350,52	947704,00	614	3428281,97	946841,24
495	3427541,47	947793,56	555	3425358,47	947704,59	615	3428266,41	946844,74
496	3427290,22	947784,81	556	3425430,74	947713,74	616	3428266,15	946848,27
497	3427158,48	947780,56	557	3425430,34	947716,85	617	3435516,44	951748,21
498	3427154,74	947763,55	558	3425472,28	947722,56	618	3435563,18	951728,21
499	3427124,77	947757,07	559	3425472,72	947719,20	619	3435548,60	951679,45
500	3427120,34	947779,33	560	3425509,65	947724,00	620	3435631,77	951654,02
501	3426940,04	947773,58	561	3425549,29	947728,11	621	3435740,58	951618,22
502	3426909,22	947802,48	562	3425547,63	947742,27	622	3435736,22	951604,91
503	3426889,65	947781,60	563	3425571,19	947751,81	623	3435840,35	951571,29
504	3426621,58	947774,36	564	3425575,23	947751,97	624	3436033,94	951498,94
505	3426562,89	947771,49	565	3425576,04	947730,35	625	3436104,79	951461,67
506	3426407,52	947758,87	566	3425645,84	947736,01	626	3436117,02	951491,97
507	3426322,84	947751,98	567	3425724,50	947742,29	627	3436173,42	951471,49
508	3426166,40	947739,66	568	3425860,67	947746,91	628	3436164,53	951447,00
509	3426009,32	947730,51	569	3425863,33	947756,01	629	3436474,88	951333,59
510	3425915,67	947725,67	570	3425914,33	947757,65	630	3436485,77	951363,38
511	3425839,40	947723,22	571	3425917,35	947748,78	631	3436465,25	951371,39
512	3425725,84	947719,33	572	3426008,06	947753,48	632	3436476,15	951401,07
513	3425647,69	947713,09	573	3426164,85	947762,62	633	3436532,06	951379,81
514	3425576,22	947707,29	574	3426380,52	947779,74	634	3436552,09	951371,69
515	3425574,76	947690,25	575	3426384,74	947789,11	635	3436552,57	951361,79
516	3425565,25	947682,80	576	3426577,46	947804,25	636	3436868,69	951234,93
517	3425546,65	947678,70	577	3426581,87	947795,44	637	3436831,82	951129,26
518	3425546,03	947704,74	578	3426620,72	947797,34	638	3436806,40	951138,37
519	3425475,68	947696,38	579	3426704,79	947799,57	639	3436834,53	951218,97
520	3425476,40	947690,82	580	3426879,44	947804,33	640	3436509,65	951350,05
521	3425470,35	947690,37	581	3426908,17	947834,98	641	3436492,70	951303,66
522	3425470,13	947644,10	582	3426937,95	947807,06	642	3436129,93	951435,44
523	3425492,44	947643,95	583	3428274,05	946905,33	643	3436100,78	951439,25
524	3425493,84	947632,15	584	3428370,10	946889,73	644	3435925,72	951506,78
525	3425492,58	947621,22	585	3428392,19	946860,56	645	3435922,17	951517,23
526	3425447,01	947621,23	586	3428543,87	946829,65	646	3435679,68	951599,60
527	3425447,24	947667,96	587	3428676,28	946807,00	647	3435663,33	951611,61
528	3425433,94	947666,92	588	3428724,53	946801,79	648	3435509,97	951661,18
529	3425431,09	947673,79	589	3428768,01	946806,42	649	3435503,61	951709,15
530	3425436,70	947680,06	590	3428774,85	946813,01	650	3436795,87	951108,18
531	3425434,40	947691,02	591	3428789,83	946809,99	651	3436821,40	951099,40
532	3425358,22	947680,39	592	3428802,27	946794,43	652	3436808,15	951061,49
533	3425274,71	947676,14	593	3428779,41	946763,48	653	3436756,98	951026,58
534	3425156,50	947669,05	594	3428768,58	946754,93	654	3436746,05	951005,20
535	3424770,69	947645,92	595	3428743,83	946745,85	655	3436746,75	950987,42
536	3424730,54	947643,52	596	3428739,37	946746,78	656	3436680,53	950810,77
537	3424440,55	947638,10	597	3428741,43	946752,48	657	3436683,50	950791,76
538	3424440,75	947633,27	598	3428751,61	946756,40	658	3436668,61	950779,60
539	3424423,19	947612,21	599	3428736,96	946761,04	659	3436600,77	950602,31
540	3424395,33	947643,45	600	3428738,33	946767,67	660	3436595,68	950583,09

N	X	Y	N	X	Y	N	X	Y
661	3436602,79	950563,57	721	3431672,13	938056,77	781	3461738,94	940293,93
662	3436579,08	950510,31	722	3431685,84	938053,12	782	3461745,65	940288,61
663	3436540,22	950520,72	723	3431685,32	938049,14	783	3461691,24	940225,20
664	3436542,36	950528,29	724	3431758,65	938027,59	784	3461685,46	940227,56
665	3436562,54	950539,55	725	3431719,42	937884,64	785	3461695,37	940255,15
666	3436573,72	950564,66	726	3431780,83	937867,78	786	3461687,25	940270,41
667	3436565,53	950585,67	727	3431772,76	937838,37	787	3461609,89	940334,00
668	3436573,28	950606,05	728	3431817,21	937826,16	788	3461593,45	940342,18
669	3436416,78	950666,46	729	3431805,94	937782,12	789	3461578,21	940342,43
670	3436421,45	950679,66	730	3431791,08	937782,40	790	3461559,05	940334,15
671	3436578,29	950619,12	731	3431780,44	937785,47	791	3461425,17	940259,42
672	3436592,27	950655,66	732	3431781,04	937793,77	792	3461327,54	940204,30
673	3436434,50	950716,56	733	3431784,46	937807,15	793	3461316,44	940219,40
674	3436439,17	950729,76	734	3431739,59	937819,47	794	3461261,23	940187,67
675	3436597,27	950668,73	735	3431747,65	937848,89	795	3461238,94	940104,94

676	3436719,75	950990,79	736	3431686,24	937865,74	796	3461158,97	940058,91
677	3436718,71	951011,04	737	3431725,47	938008,70	797	3461038,00	940059,02
678	3436736,28	951045,40	738	3431698,01	938016,23	798	3461015,43	940046,04
679	3436785,07	951077,29	739	3431693,97	938002,59	799	3461021,73	940027,99
680	3434207,69	944187,09	740	3431665,86	938011,95	800	3460805,24	939899,76
681	3434235,69	944182,73	741	3431670,25	938030,60	801	3460755,74	939871,56
682	3434249,70	944177,12	742	3431669,62	938046,72	802	3460674,61	939829,08
683	3434251,64	944171,01	743	3462945,89	941171,35	803	3460607,78	939793,12
684	3434921,95	943919,90	744	3462920,47	941112,82	804	3460589,94	939765,95
685	3434988,81	943908,65	745	3462915,09	941129,21	805	3460580,22	939747,53
686	3435500,09	943910,25	746	3462898,53	941138,94	806	3460568,61	939764,37
687	3435547,73	943918,44	747	3462881,30	941132,35	807	3460552,55	939763,30
688	3435556,87	943946,22	748	3462834,12	941095,78	808	3460451,86	939702,47
689	3435582,79	943995,54	749	3462710,15	941027,05	809	3460347,31	939643,44
690	3435600,66	943985,94	750	3462643,43	940996,78	810	3460206,93	939566,68
691	3435609,41	944014,55	751	3462561,75	940952,91	811	3460105,01	939510,63
692	3435638,14	944005,82	752	3462538,90	940992,01	812	3460051,14	939481,99
693	3435645,03	944012,19	753	3462568,15	941008,14	813	3460011,67	939469,30
694	3435657,51	944008,43	754	3462575,49	940994,78	814	3459985,55	939466,28
695	3435651,36	943984,27	755	3462586,73	941001,48	815	3459885,37	939464,41
696	3435620,70	943993,35	756	3462615,92	941005,95	816	3459750,09	939462,66
697	3435617,80	943983,83	757	3462752,84	941081,82	817	3459592,04	939462,11
698	3435624,26	943981,86	758	3462823,96	941123,25	818	3459525,31	939461,73
699	3435615,30	943953,47	759	3462861,56	941145,83	819	3459490,25	939460,39
700	3435609,09	943955,37	760	3462872,86	941151,66	820	3459468,89	939456,12
701	3435595,85	943912,10	761	3462893,44	941158,57	821	3459422,13	939436,74
702	3435570,61	943905,97	762	3462917,56	941161,05	822	3459393,32	939427,79
703	3435571,07	943899,74	763	3462518,52	940953,76	823	3459370,04	939424,80
704	3435578,44	943884,27	764	3462528,28	940934,01	824	3459261,33	939424,30
705	3435596,31	943871,90	765	3462385,00	940853,05	825	3459251,43	939384,29
706	3435520,55	943871,35	766	3462373,29	940811,41	826	3459188,06	939384,03
707	3435541,34	943885,76	767	3462280,00	940758,66	827	3459148,05	939314,91
708	3435548,64	943901,20	768	3462202,30	940721,52	828	3459110,39	939314,87
709	3435525,64	943896,19	769	3462160,77	940698,75	829	3459096,33	939354,85
710	3435501,06	943893,28	770	3462163,50	940689,98	830	3458807,13	939354,02
711	3434982,78	943891,87	771	3462018,28	940610,32	831	3458807,55	939207,60
712	3434924,02	943901,50	772	3461947,92	940571,71	832	3458794,80	939176,07
713	3434412,93	944091,42	773	3461892,28	940540,36	833	3458776,31	939154,51
714	3434234,08	944159,77	774	3461792,52	940482,95	834	3458773,23	939141,38
715	3434223,50	944164,11	775	3461663,02	940408,43	835	3458779,50	939127,59
716	3434215,02	944162,97	776	3461673,00	940391,09	836	3458775,05	939123,48
717	3434215,24	944150,68	777	3461621,64	940361,53	837	3458737,65	939136,60
718	3434214,00	944145,83	778	3461637,42	940342,64	838	3458682,80	939071,09
719	3434181,47	944159,75	779	3461698,70	940290,98	839	3458645,33	939050,04
720	3434194,89	944183,17	780	3461719,95	940284,21	840	3458529,99	938933,78

N	X	Y	N	X	Y	N	X	Y
841	3458527,88	938873,32	901	3457353,12	932524,95	961	3455322,98	927717,55
842	3458451,76	938875,67	902	3457363,88	932510,07	962	3455287,58	927556,63
843	3458421,55	938854,79	903	3457220,13	932402,96	963	3455231,33	927294,07
844	3458413,31	938801,86	904	3457086,13	932304,89	964	3455203,69	927165,03
845	3458403,77	938798,96	905	3456966,23	932231,38	965	3455148,54	926907,60
846	3458371,56	938497,26	906	3456753,71	932072,39	966	3455126,22	926803,39
847	3458334,31	938178,30	907	3456562,53	931930,73	967	3455107,73	926722,70
848	3458342,60	938171,99	908	3456428,13	931831,19	968	3455001,80	926464,01
849	3458306,75	937879,97	909	3456327,17	931755,88	969	3454898,31	926221,12
850	3458290,92	937671,69	910	3456313,16	931736,67	970	3454811,10	926030,92
851	3458345,27	937665,76	911	3456285,47	931656,51	971	3454725,19	925978,81
852	3458335,93	937627,69	912	3456268,29	931635,42	972	3454639,40	925900,08
853	3458315,05	937624,83	913	3456246,47	931624,81	973	3454748,53	925781,25
854	3458304,85	937560,03	914	3456162,44	931632,91	974	3454757,42	925773,09
855	3458263,11	937375,30	915	3456142,74	931630,28	975	3454822,35	925719,60
856	3458256,22	937315,23	916	3456127,92	931609,75	976	3454794,23	925685,69
857	3458257,80	937295,38	917	3456121,78	931610,67	977	3454788,21	925690,78
858	3458251,85	937245,78	918	3456136,71	931687,57	978	3454775,43	925675,40
859	3458246,21	937228,09	919	3456138,83	931687,37	979	3454764,55	925684,05

860	3458242,08	937192,09	920	3456148,45	931662,28	980	3454791,38	925716,61
861	3458217,56	936973,44	921	3456165,33	931653,56	981	3454737,09	925761,34
862	3458178,04	936626,34	922	3456225,29	931645,41	982	3454602,05	925907,10
863	3458168,45	936538,66	923	3456240,94	931646,25	983	3454625,67	925929,56
864	3458174,63	936496,89	924	3456254,85	931653,01	984	3454635,01	925925,93
865	3458199,22	936462,80	925	3456265,13	931664,78	985	3454713,34	925997,42
866	3458309,32	936368,66	926	3456292,28	931744,07	986	3454793,00	926045,16
867	3458342,09	936320,55	927	3456299,74	931759,25	987	3454836,27	926138,66
868	3458346,08	936262,82	928	3456313,41	931773,51	988	3454925,94	926342,09
869	3458320,27	936210,70	929	3456599,26	931987,70	989	3455045,34	926622,31
870	3458238,94	936118,88	930	3456738,92	932091,31	990	3455088,44	926739,41
871	3458179,92	936052,26	931	3456945,74	932244,34	991	3455127,03	926912,21
872	3458157,10	936016,89	932	3457047,72	932307,47	992	3455182,17	927169,63
873	3458145,79	935975,17	933	3457001,35	932315,02	993	3455209,82	927298,68
874	3458136,36	935888,60	934	3456661,00	932070,88	994	3455241,70	927447,49
875	3458122,29	935763,45	935	3456320,62	931827,64	995	3455266,08	927561,29
876	3458109,78	935650,06	936	3456311,61	931808,97	996	3455301,50	927722,30
877	3458089,68	935476,99	937	3456291,95	931807,05	997	3455344,50	927915,72
878	3458080,99	935394,52	938	3456216,61	931753,17	998	3455412,11	928219,84
879	3458074,79	935352,06	939	3456204,32	931679,78	999	3455474,26	928499,37
880	3458052,41	935146,47	940	3456138,37	931690,69	1000	3455466,47	928505,80
881	3458034,84	934994,33	941	3456126,41	931698,75	1001	3455487,01	928596,89
882	3458013,99	934819,38	942	3456076,61	931707,00	1002	3455496,17	928596,60
883	3457989,57	934606,33	943	3455986,93	931182,41	1003	3455524,07	928718,59
884	3457969,24	934427,40	944	3455926,50	930862,30	1004	3455587,54	929062,60
885	3457954,44	934294,58	945	3455884,01	930629,50	1005	3455638,44	929345,00
886	3457938,32	934159,87	946	3455856,58	930516,32	1006	3455692,94	929647,39
887	3457924,28	934024,51	947	3455867,71	930506,83	1007	3455827,81	930395,71
888	3457906,11	933809,13	948	3455831,32	930291,07	1008	3455844,07	930498,08
889	3457878,80	933479,39	949	3455805,06	930145,43	1009	3455832,72	930507,76
890	3457865,89	933323,41	950	3455753,04	929856,81	1010	3455859,47	930617,75
891	3457846,70	933084,16	951	3455733,39	929747,79	1011	3455885,42	930759,48
892	3457830,16	932908,17	952	3455687,40	929492,59	1012	3455877,36	930765,44
893	3457823,71	932882,81	953	3455648,94	929279,25	1013	3455893,57	930854,47
894	3457815,13	932862,96	954	3455609,20	929058,70	1014	3455902,88	930855,38
895	3457803,38	932844,79	955	3455582,08	928908,29	1015	3455965,25	931186,14
896	3457773,44	932814,14	956	3455567,77	928828,85	1016	3456058,49	931732,29
897	3457664,55	932733,53	957	3455548,80	928727,94	1017	3456129,52	931720,54
898	3457609,45	932691,85	958	3455537,68	928679,66	1018	3456186,24	931705,07
899	3457596,68	932705,93	959	3455468,39	928371,61	1019	3456196,41	931765,77
900	3457444,38	932592,77	960	3455393,69	928035,63	1020	3456283,94	931828,36

N	X	Y	N	X	Y	N	X	Y
1021	3456360,53	931883,27	1081	3459383,66	939503,47	1141	3458606,27	926114,47
1022	3456658,73	932096,78	1082	3459941,85	939514,01	1142	3458602,48	926128,58
1023	3457002,26	932342,79	1083	3460016,80	939513,02	1143	3458591,16	926130,58
1024	3457050,38	932334,40	1084	3460179,21	939603,79	1144	3458549,53	926093,56
1025	3457183,80	932432,79	1085	3460373,10	939712,16	1145	3458517,13	926128,81
1026	3457550,29	932705,09	1086	3460551,77	939812,02	1146	3458179,24	926435,27
1027	3457746,45	932851,27	1087	3460706,54	939899,48	1147	3457907,39	926601,57
1028	3457791,68	932959,34	1088	3460879,47	939999,00	1148	3457600,24	926609,82
1029	3457827,59	933394,93	1089	3461030,80	940086,03	1149	3457520,64	926619,96
1030	3457870,62	933917,24	1090	3461151,76	940085,92	1150	3457518,43	926604,30
1031	3457883,58	934068,57	1091	3461215,78	940122,76	1151	3457491,78	926607,83
1032	3457875,04	934073,12	1092	3461238,08	940205,49	1152	3457473,81	926612,24
1033	3457924,82	934509,00	1093	3461398,04	940296,90	1153	3457462,88	926619,98
1034	3457934,13	934511,15	1094	3461584,40	940404,71	1154	3457456,16	926628,85
1035	3457959,00	934728,98	1095	3461774,57	940514,16	1155	3457447,90	926627,43
1036	3458011,30	935186,99	1096	3461874,32	940571,57	1156	3457441,13	926647,07
1037	3458002,68	935190,76	1097	3461930,56	940603,25	1157	3457440,68	926660,56
1038	3458013,86	935288,74	1098	3462000,96	940641,88	1158	3457482,30	926675,04
1039	3458023,05	935289,86	1099	3462101,97	940697,29	1159	3457491,32	926648,39
1040	3458043,20	935466,31	1100	3462189,98	940745,56	1160	3457502,44	926651,00
1041	3458034,60	935470,35	1101	3462267,52	940782,63	1161	3457503,04	926674,05
1042	3458104,71	936086,09	1102	3462345,97	940826,36	1162	3457499,07	926681,85
1043	3458081,67	936114,62	1103	3462359,88	940863,47	1163	3484744,00	943888,39

1044	3458124,70	936508,68	1104	3458170,56	936460,52	1164	3484761,32	943884,94
1045	3458152,07	936749,74	1105	3458295,01	936351,95	1165	3484757,66	943869,14
1046	3458174,29	936945,32	1106	3458321,50	936312,77	1166	3484763,21	943861,57
1047	3458194,86	937126,48	1107	3458324,84	936268,95	1167	3484760,88	943851,17
1048	3458211,55	937273,45	1108	3458303,80	936225,29	1168	3484769,45	943826,70
1049	3458235,00	937476,54	1109	3458163,29	936066,67	1169	3484782,17	943820,75
1050	3458244,17	937527,72	1110	3458133,13	936016,63	1170	3484820,94	943813,36
1051	3458252,13	937577,60	1111	3458142,16	936097,01	1171	3484913,94	943751,71
1052	3458258,87	937657,75	1112	3458114,19	936131,64	1172	3484918,13	943758,95
1053	3458263,73	937726,88	1113	3458140,53	936373,35	1173	3484930,91	943762,48
1054	3458273,40	937852,74	1114	3457514,66	926688,70	1174	3484932,95	943754,20
1055	3458275,89	937882,97	1115	3457520,22	926677,93	1175	3484923,14	943737,20
1056	3458283,49	937946,57	1116	3457519,26	926644,03	1176	3484941,86	943698,84
1057	3458311,52	938173,32	1117	3457523,32	926643,51	1177	3484972,06	943696,60
1058	3458330,98	938330,69	1118	3457522,62	926636,84	1178	3484969,55	943660,69
1059	3458344,56	938449,62	1119	3457601,84	926626,75	1179	3484918,58	943664,47
1060	3458376,90	938765,07	1120	3457912,36	926618,45	1180	3484888,95	943725,17
1061	3458384,65	938819,71	1121	3458189,08	926449,17	1181	3484824,94	943768,76
1062	3458391,89	938865,80	1122	3458502,52	926165,10	1182	3484825,07	943779,62
1063	3458400,04	938881,64	1123	3458551,46	926118,00	1183	3484812,43	943787,53
1064	3458441,43	938906,71	1124	3458594,04	926155,82	1184	3484750,48	943799,20
1065	3458498,03	938905,34	1125	3458585,16	926175,60	1185	3484739,37	943830,93
1066	3458499,79	938942,41	1126	3458607,46	926195,15	1186	3484728,83	943833,77
1067	3458509,84	938959,02	1127	3458621,13	926179,88	1187	3484721,26	943849,97
1068	3458520,06	938968,86	1128	3458638,66	926195,44	1188	3484727,40	943875,32
1069	3458628,40	939076,20	1129	3458688,46	926178,93	1189	3484734,65	943873,25
1070	3458661,09	939093,45	1130	3458683,49	926164,13	1190	3484736,65	943882,53
1071	3458758,86	939210,23	1131	3458668,95	926160,68	1191	3485012,15	943687,61
1072	3458764,93	939221,78	1132	3458667,01	926168,13	1192	3485042,30	943683,90
1073	3458764,84	939322,71	1133	3458642,61	926176,21	1193	3485229,21	943595,73
1074	3458759,54	939322,71	1134	3458632,39	926165,86	1194	3485435,51	943482,68
1075	3458759,47	939352,10	1135	3458615,88	926153,86	1195	3485444,29	943473,18
1076	3458764,88	939352,14	1136	3458623,01	926135,97	1196	3485518,79	943225,05
1077	3458764,79	939381,35	1137	3458619,81	926154,89	1197	3485520,35	943210,15
1078	3459109,39	939381,87	1138	3458635,53	926144,12	1198	3485512,05	943186,59
1079	3459160,13	939469,54	1139	3458644,78	926128,33	1199	3485550,70	943105,06
1080	3459365,35	939470,64	1140	3458604,61	926093,54	1200	3485555,38	943106,52

N	X	Y	N	X	Y	N	X	Y
1201	3485557,52	943099,71	1261	3484588,84	941993,62	1321	3482219,34	943049,71
1202	3485567,25	943102,81	1262	3484615,40	941964,95	1322	3482176,21	943029,78
1203	3485574,05	943081,01	1263	3484600,85	941933,02	1323	3482039,02	943070,46
1204	3485521,74	943064,32	1264	3484572,61	941964,47	1324	3481919,95	943114,21
1205	3485475,63	943160,78	1265	3484502,57	942027,45	1325	3481902,49	943066,51
1206	3485471,64	943184,33	1266	3484393,32	942124,64	1326	3481903,94	943050,56
1207	3485480,89	943225,42	1267	3484224,74	942304,97	1327	3481864,33	943043,31
1208	3485472,98	943241,24	1268	3484162,75	942370,94	1328	3481859,00	943076,18
1209	3485467,96	943286,57	1269	3484141,00	942387,36	1329	3481860,67	943104,40
1210	3485416,01	943458,07	1270	3484083,08	942305,33	1330	3481844,85	943112,64
1211	3485391,54	943471,77	1271	3484076,44	942289,83	1331	3481846,15	943135,67
1212	3485385,19	943485,58	1272	3484076,59	942274,03	1332	3481866,01	943132,96
1213	3485328,70	943517,19	1273	3484177,37	942098,06	1333	3481881,80	943146,38
1214	3485320,34	943511,59	1274	3484243,98	941965,34	1334	3481886,99	943163,08
1215	3485241,01	943555,41	1275	3484257,42	941944,17	1335	3481895,96	943193,03
1216	3485034,71	943653,12	1276	3484269,50	941929,19	1336	3481903,39	943206,46
1217	3485035,20	943662,84	1277	3484277,40	941904,58	1337	3481909,90	943236,97
1218	3485010,15	943665,69	1278	3484274,44	941838,83	1338	3481936,28	943246,90
1219	3482041,50	943261,37	1279	3484264,38	941797,20	1339	3481941,14	943240,71
1220	3482059,42	943254,20	1280	3484215,68	941729,77	1340	3482017,82	943260,23
1221	3482130,55	943207,16	1281	3484197,34	941709,78	1341	3482037,22	943237,37
1222	3482163,85	943182,54	1282	3484239,53	941677,63	1342	3482051,17	943231,89
1223	3482194,94	943164,24	1283	3484234,68	941671,27	1343	3482100,77	943195,04
1224	3482294,49	943089,27	1284	3484191,95	941703,83	1344	3482103,29	943198,06
1225	3482366,37	943043,60	1285	3484172,66	941683,20	1345	3482116,66	943187,43
1226	3482410,84	943021,58	1286	3484169,44	941675,66	1346	3482148,27	943168,29
1227	3482622,60	942952,96	1287	3484171,43	941668,37	1347	3482180,92	943140,15

1228	3482775,62	942906,49	1288	3484172,02	941660,22	1348	3482282,81	943073,33
1229	3482829,13	942886,17	1289	3484141,66	941709,57	1349	3482316,05	943048,37
1230	3483039,15	942820,57	1290	3484157,28	941702,14	1350	3482217,93	943084,31
1231	3483095,23	942800,32	1291	3484167,20	941706,38	1351	3482174,80	943064,37
1232	3483115,46	942797,77	1292	3484175,47	941716,40	1352	3482128,41	943081,38
1233	3483153,97	942784,88	1293	3484136,64	941745,99	1353	3482121,55	943074,31
1234	3483171,78	942775,00	1294	3484141,53	941752,32	1354	3481904,28	943154,09
1235	3483590,10	942639,67	1295	3484181,19	941723,36	1355	3481916,53	943179,89
1236	3483648,07	942619,84	1296	3484198,99	941744,49	1356	3481920,83	943196,38
1237	3483663,35	942617,77	1297	3484225,63	941773,23	1357	3481937,52	943200,53
1238	3483745,19	942635,47	1298	3484243,79	941805,74	1358	3481949,52	943205,74
1239	3483762,44	942636,71	1299	3484250,52	941823,15	1359	3481949,63	943208,94
1240	3483791,04	942627,11	1300	3484255,83	941855,46	1360	3482022,65	943236,83
1241	3483802,68	942616,87	1301	3484238,60	941912,26	1361	3486389,34	942271,91
1242	3483817,72	942600,95	1302	3484229,54	941942,54	1362	3486428,31	942267,86
1243	3483849,49	942587,93	1303	3484211,11	941964,34	1363	3486481,70	942238,00
1244	3483869,08	942583,56	1304	3484167,69	942061,24	1364	3486459,16	942197,21
1245	3483917,69	942567,35	1305	3484105,37	942177,33	1365	3486529,89	941948,10
1246	3483909,09	942550,47	1306	3484063,36	942252,48	1366	3486531,14	941771,80
1247	3484043,14	942500,94	1307	3484057,12	942269,93	1367	3486369,18	941770,70
1248	3484050,32	942507,89	1308	3484056,57	942293,58	1368	3486359,46	941775,64
1249	3484079,14	942497,23	1309	3484065,30	942315,47	1369	3486331,63	941775,45
1250	3484121,77	942449,77	1310	3484111,00	942381,97	1370	3486240,87	941765,63
1251	3484132,04	942439,96	1311	3484121,30	942396,95	1371	3486241,31	941756,62
1252	3484165,57	942416,64	1312	3484096,14	942410,92	1372	3486233,59	941755,78
1253	3484162,42	942411,37	1313	3484102,89	942418,57	1373	3485946,79	941546,33
1254	3484183,12	942395,62	1314	3484060,00	942470,20	1374	3485779,50	941430,12
1255	3484202,75	942377,95	1315	3483995,87	942493,91	1375	3485675,70	941358,03
1256	3484240,32	942335,98	1316	3483990,55	942486,28	1376	3485667,23	941363,09
1257	3484238,84	942323,87	1317	3483799,46	942553,05	1377	3485647,77	941349,58
1258	3484412,44	942136,77	1318	3483763,68	942593,47	1378	3485691,31	941286,89
1259	3484532,08	942032,01	1319	3483648,52	942569,03	1379	3485623,37	941239,70
1260	3484542,33	942034,94	1320	3482592,40	942913,07	1380	3485612,37	941260,07

N	X	Y	N	X	Y	N	X	Y
1381	3485659,30	941292,66	1441	3485442,30	941090,87	1501	3402405,26	970184,68
1382	3485615,75	941355,35	1442	3485437,69	941097,42	1502	3402443,05	970184,34
1383	3485704,67	941417,11	1443	3485443,33	941113,98	1503	3402451,83	970191,68
1384	3485662,42	941477,10	1444	3485428,78	941125,99	1504	3402472,53	970168,66
1385	3485653,14	941501,06	1445	3485256,96	941282,30	1505	3402511,32	970169,02
1386	3485672,19	941549,33	1446	3485195,12	941346,79	1506	3402553,98	970155,36
1387	3485698,76	941512,74	1447	3485103,84	941450,06	1507	3402655,02	970158,31
1388	3485695,12	941511,37	1448	3485066,40	941406,38	1508	3402740,72	970160,89
1389	3485686,33	941513,63	1449	3485050,41	941393,59	1509	3402740,37	970172,44
1390	3485680,85	941502,21	1450	3485028,21	941384,83	1510	3402768,36	970173,31
1391	3485717,34	941442,00	1451	3485015,02	941384,00	1511	3402768,59	970165,81
1392	3485724,92	941445,52	1452	3485001,92	941385,02	1512	3402780,37	970165,46
1393	3485731,65	941435,85	1453	3484984,48	941371,62	1513	3402797,48	970156,17
1394	3486221,63	941786,68	1454	3484979,67	941373,16	1514	3402804,56	970143,56
1395	3486330,32	941798,44	1455	3485007,17	941422,76	1515	3402806,15	970118,38
1396	3486359,13	941798,63	1456	3485020,72	941404,12	1516	3402814,03	970108,84
1397	3486404,57	941802,94	1457	3485038,20	941411,26	1517	3402776,24	970108,97
1398	3486368,67	941802,69	1458	3485067,51	941449,00	1518	3402785,58	970119,97
1399	3486410,79	941793,98	1459	3485038,53	941476,68	1519	3402785,21	970131,70
1400	3486447,50	941794,23	1460	3485046,98	941494,97	1520	3402761,76	970132,11
1401	3486452,41	941803,26	1461	3485015,43	941517,65	1521	3402762,20	970108,99
1402	3486498,98	941803,58	1462	3485012,36	941513,38	1522	3402724,59	970108,26
1403	3486498,16	941911,74	1463	3485013,93	941503,82	1523	3402724,06	970137,49
1404	3486507,13	941915,65	1464	3484995,73	941493,34	1524	3402655,71	970135,33
1405	3486506,90	941944,86	1465	3484982,22	941499,49	1525	3402549,70	970132,13
1406	3486434,44	942200,04	1466	3484978,63	941521,30	1526	3402507,79	970145,98
1407	3486450,51	942229,10	1467	3484989,43	941536,32	1527	3402435,38	970145,32
1408	3486421,21	942245,48	1468	3484944,96	941571,90	1528	3402435,57	970139,18
1409	3486405,38	942247,13	1469	3484801,47	941714,57	1529	3402426,83	970118,90
1410	3486400,34	942234,50	1470	3484769,72	941740,62	1530	3402420,02	970118,34
1411	3486375,26	942248,87	1471	3484753,02	941756,66	1531	3402422,31	970105,77

1412	3484656,80	941917,70	1472	3484719,85	941797,15	1532	3402409,84	970105,08
1413	3484778,44	941784,13	1473	3484638,71	941889,77	1533	3402411,58	970119,50
1414	3484785,72	941779,08	1474	3400227,55	970657,26	1534	3402400,68	970138,62
1415	3484797,17	941791,02	1475	3400255,07	970651,62	1535	3402400,70	970145,00
1416	3484808,23	941805,02	1476	3400265,77	970619,82	1536	3402254,50	970143,66
1417	3484814,30	941820,12	1477	3400320,21	970605,78	1537	3402189,42	970131,68
1418	3484814,20	941836,39	1478	3400348,65	970600,90	1538	3402079,02	970131,16
1419	3484809,60	941847,90	1479	3400350,42	970591,47	1539	3401933,83	970139,79
1420	3484793,54	941850,49	1480	3400391,68	970584,37	1540	3401831,83	970155,83
1421	3484838,29	941872,15	1481	3400395,59	970592,84	1541	3401686,39	970193,27
1422	3484830,19	941858,95	1482	3400426,80	970587,70	1542	3401098,22	970347,09
1423	3484834,50	941841,16	1483	3400428,35	970577,08	1543	3401005,01	970371,46
1424	3484836,89	941816,60	1484	3400461,62	970566,49	1544	3400954,22	970393,61
1425	3484827,73	941793,24	1485	3400753,63	970474,30	1545	3400822,29	970431,97
1426	3484797,89	941762,02	1486	3400761,05	970484,97	1546	3400813,12	970421,45
1427	3484882,31	941681,53	1487	3400850,38	970458,73	1547	3400813,31	970428,50
1428	3484878,69	941672,36	1488	3400862,68	970464,86	1548	3400798,22	970432,85
1429	3484951,26	941598,13	1489	3400867,40	970442,83	1549	3400799,85	970438,51
1430	3484961,95	941600,16	1490	3400962,05	970415,30	1550	3400710,10	970463,08
1431	3485101,85	941500,86	1491	3401013,42	970393,03	1551	3400700,59	970434,38
1432	3485239,31	941345,14	1492	3401104,03	970369,34	1552	3400626,18	970462,20
1433	3485265,06	941318,36	1493	3401692,21	970215,52	1553	3400646,09	970483,51
1434	3485442,72	941156,41	1494	3401836,82	970178,29	1554	3400454,63	970544,59
1435	3485590,99	941256,18	1495	3401935,80	970162,70	1555	3400416,08	970556,85
1436	3485604,71	941226,74	1496	3402079,27	970154,15	1556	3400314,79	970574,24
1437	3485480,85	941140,70	1497	3402187,28	970154,66	1557	3400266,76	970586,49
1438	3485491,21	941125,34	1498	3402236,35	970163,60	1558	3400268,67	970571,79
1439	3485478,68	941107,54	1499	3402240,39	970176,63	1559	3400228,57	970581,84
1440	3485461,98	941093,38	1500	3402405,52	970177,05	1560	3400230,50	970623,99
						1561	3400219,91	970629,83

Ханты-Мансийский автономный округ — Югра
Губернатор

Приложение 2
к постановлению Правительства
Ханты-Мансийского
автономного округа – Югры
от 15 апреля 2016 года № 108-п

ПРОЕКТ МЕЖЕВАНИЯ ТЕРРИТОРИИ
ДЛЯ РАЗМЕЩЕНИЯ ЛИНЕЙНЫХ ОБЪЕКТОВ
РЕГИОНАЛЬНОГО ЗНАЧЕНИЯ
ХАНТЫ-МАНСИЙСКОГО АВТОНОМНОГО ОКРУГА – ЮГРЫ
"ТРУБОПРОВОДЫ ПРАВДИНСКОГО РЕГИОНА
СТРОИТЕЛЬСТВА 2009-2012 Г.Г. 2 ОЧЕРЕДЬ"
ЧЕРТЕЖ МЕЖЕВАНИЯ ТЕРРИТОРИИ
СИСТЕМА КООРДИНАТ МСК-86
МАСШТАБ 1 : 5 000



УСЛОВНЫЕ ОБОЗНАЧЕНИЯ

198 - *поворотная точка образуемого земельного участка;*

- *граница образуемого земельного участка;*

86:08:0020904:ЗУ1(1) - *обозначение контура образуемого земельного участка;*


- *охранная зона проектируемого трубопровода;*


- *земельные участки, граница которых установлена в соответствии с ФЗ-221, включенная в ГКН;*

86:08:0020904 - *номер кадастрового квартала;*


86:08:0020904:2467 - *номер земельного участка, граница которого установлена в соответствии с ФЗ-221, включенная в ГКН.*


**ПРОЕКТ МЕЖЕВАНИЯ ТЕРРИТОРИИ
ДЛЯ РАЗМЕЩЕНИЯ ЛИНЕЙНЫХ ОБЪЕКТОВ
РЕГИОНАЛЬНОГО ЗНАЧЕНИЯ
ХАНТЫ-МАНСИЙСКОГО АВТОНОМНОГО ОКРУГА – ЮГРЫ
"ТРУБОПРОВОДЫ ПРАВДИНСКОГО РЕГИОНА
СТРОИТЕЛЬСТВА 2009-2012 Г.Г. 2 ОЧЕРЕДЬ"
ЧЕРТЕЖ МЕЖЕВАНИЯ ТЕРРИТОРИИ
СИСТЕМА КООРДИНАТ МСК-86
МАСШТАБ 1 : 2 000**

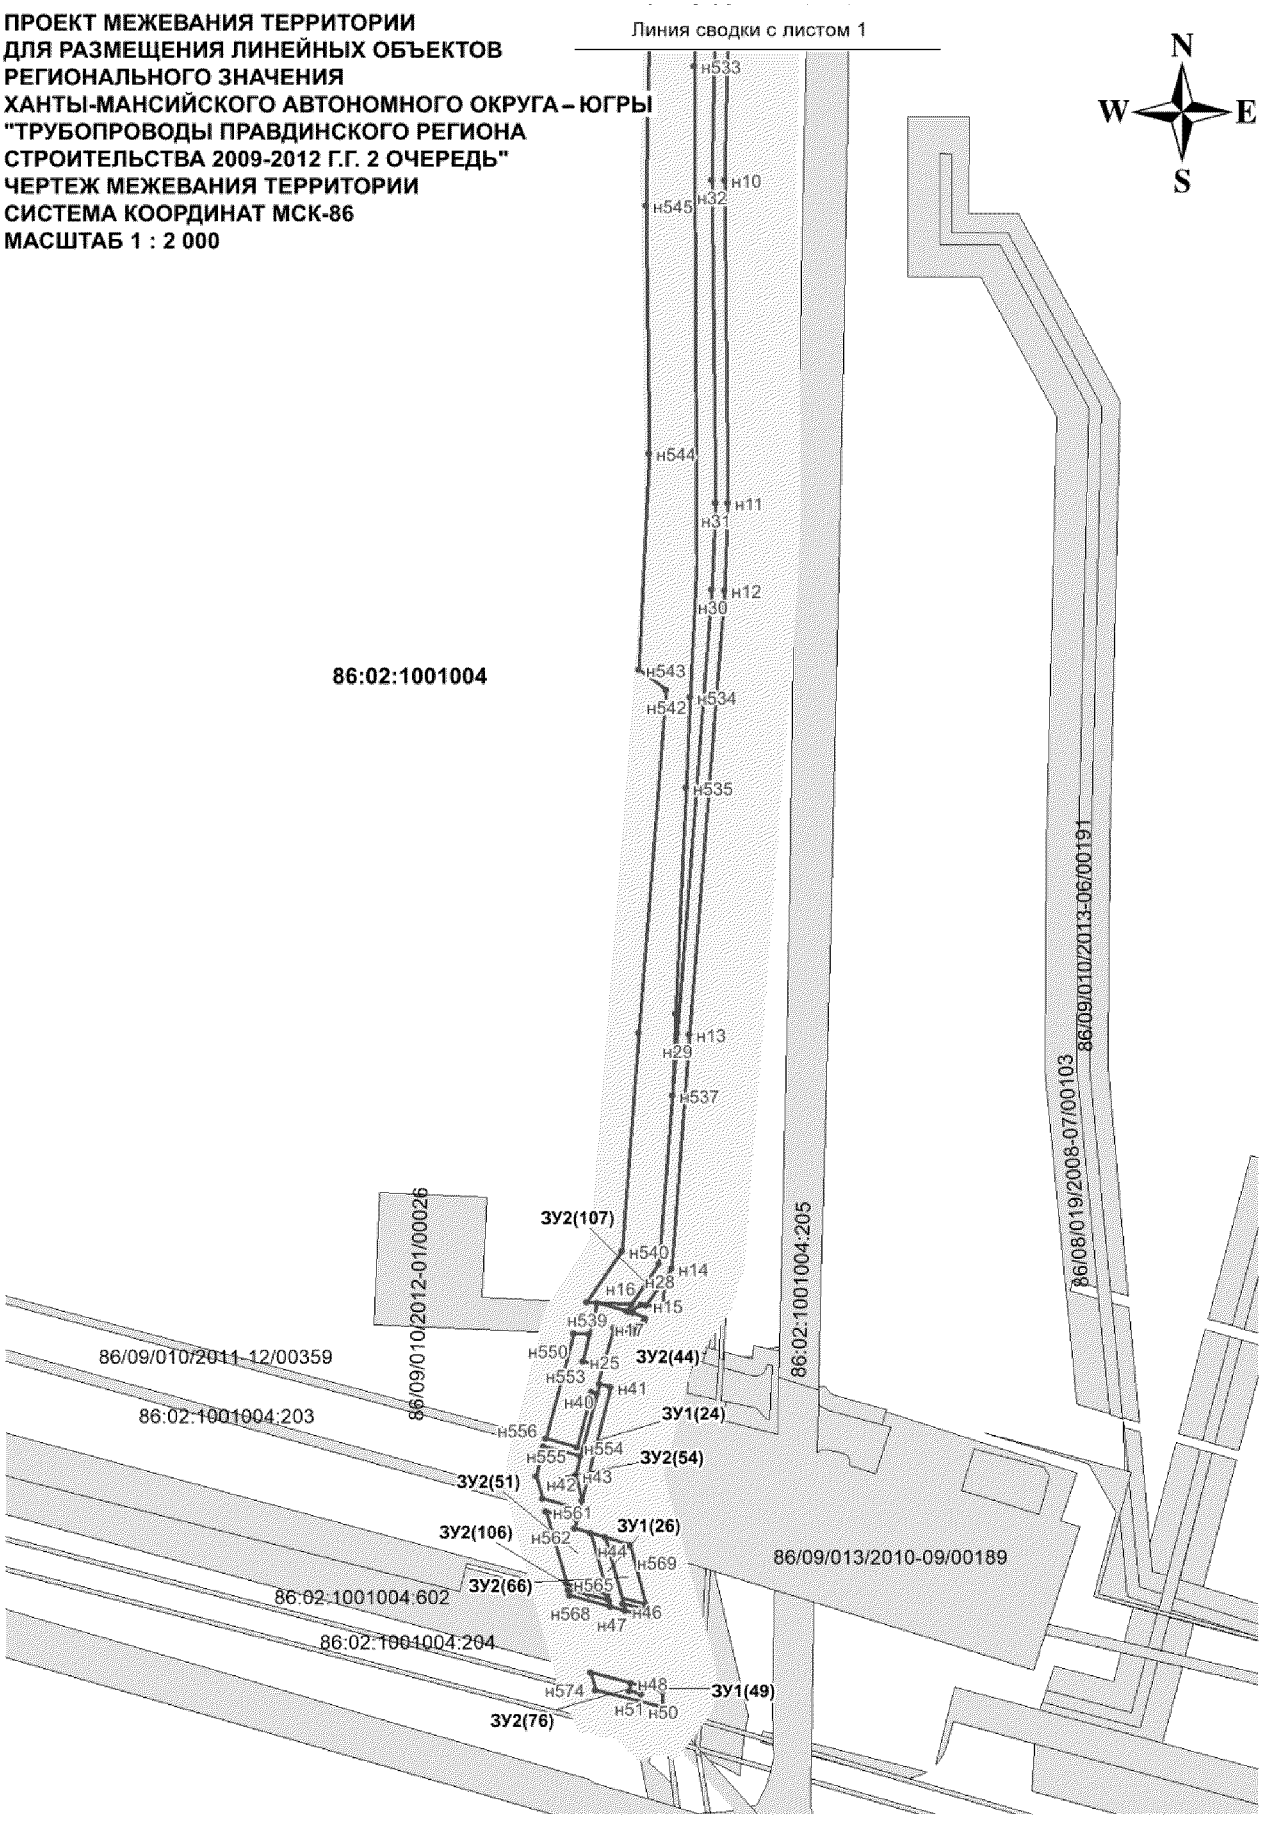

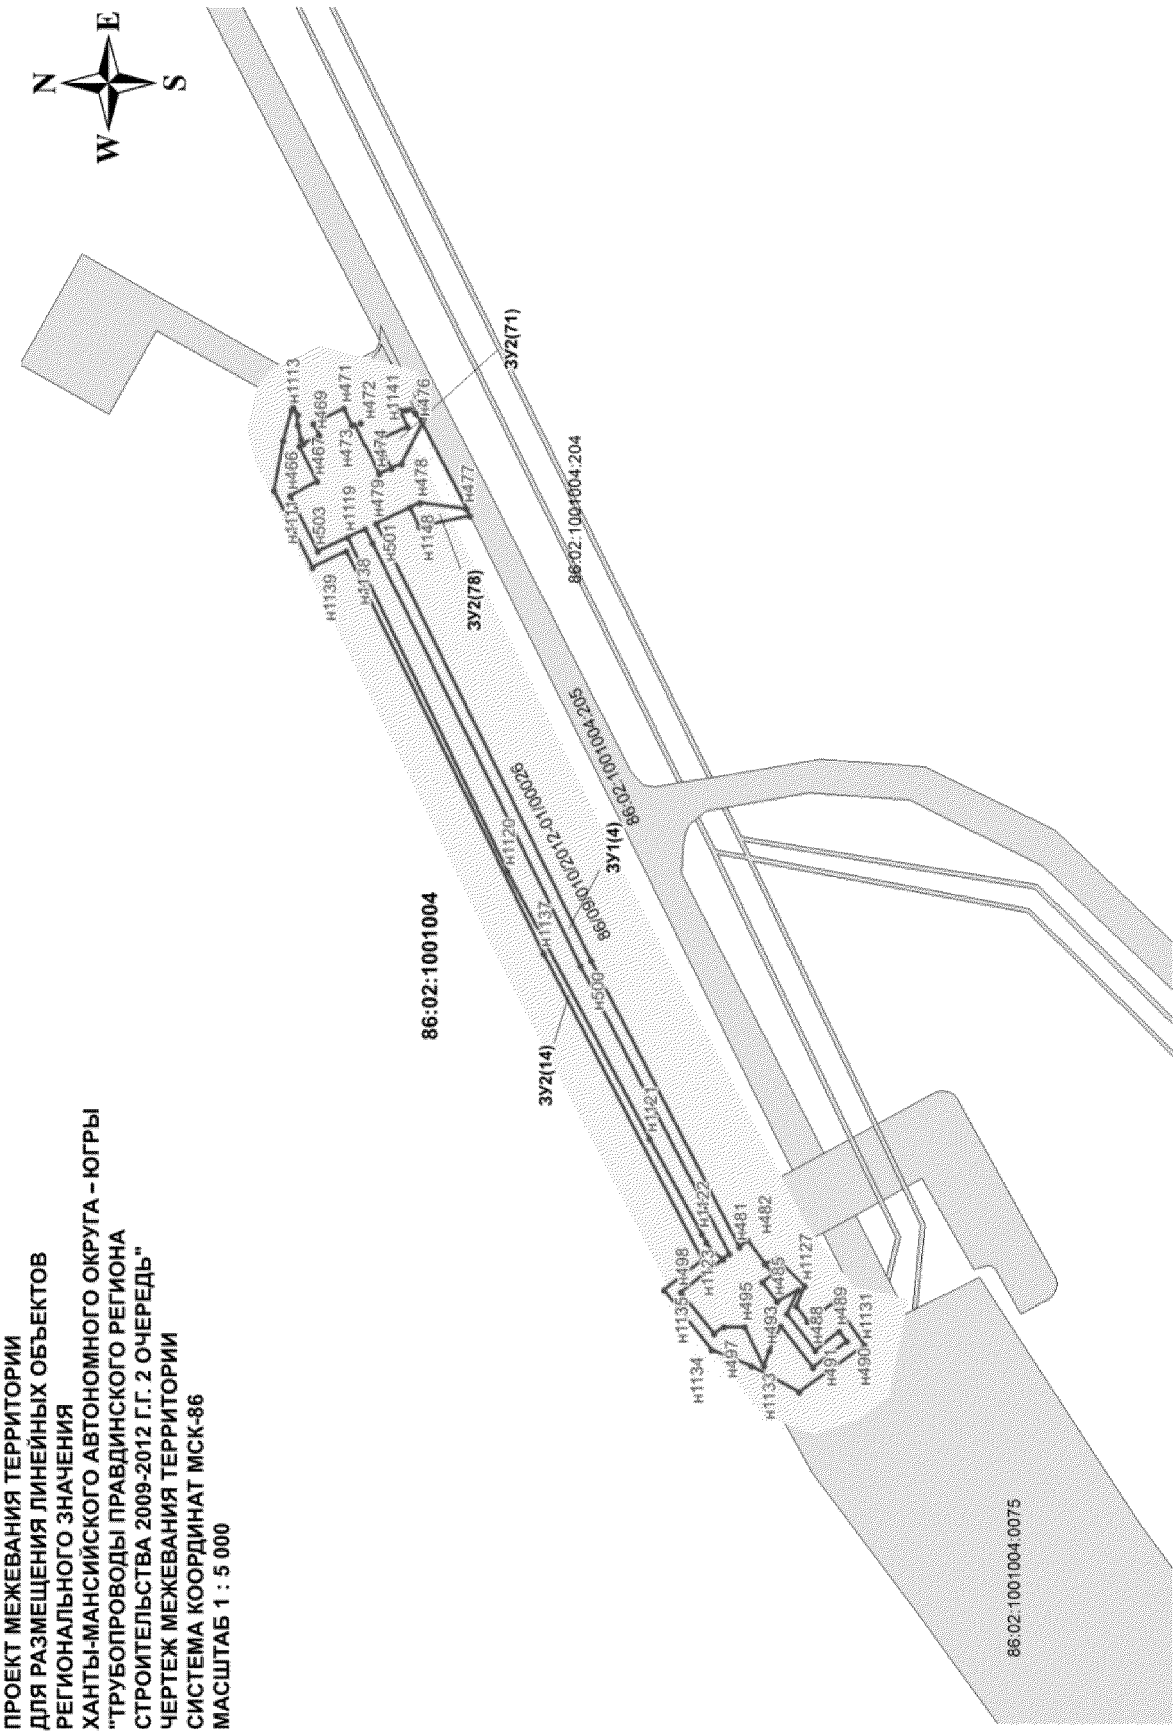
ПРОЕКТ МЕЖЕВАНИЯ ТЕРРИТОРИИ
ДЛЯ РАЗМЕЩЕНИЯ ЛИНЕЙНЫХ ОБЪЕКТОВ
РЕГИОНАЛЬНОГО ЗНАЧЕНИЯ
ХАНТЫ-МАНСИЙСКОГО АВТОНОМНОГО ОКРУГА – ЮГРЫ
"ТРУБОПРОВОДЫ ПРАВДИНСКОГО РЕГИОНА
СТРОИТЕЛЬСТВА 2009-2012 Г.Г. 2 ОЧЕРЕДЬ"
ЧЕРТЕЖ МЕЖЕВАНИЯ ТЕРРИТОРИИ
СИСТЕМА КООРДИНАТ МСК-86
МАСШТАБ 1 : 5 000
N
E
S
W
86:02:1001004
86:02:1001004:204
86:02:1001004:205
86:02:1001004:98
86:02:1001004:0075
ЗУ2(71)
ЗУ2(78)
ЗУ2(14)
ЗУ1(4)


ПРОЕКТ МЕЖЕВАНИЯ ТЕРРИТОРИИ
ДЛЯ РАЗМЕЩЕНИЯ ЛИНЕЙНЫХ ОБЪЕКТОВ
РЕГИОНАЛЬНОГО ЗНАЧЕНИЯ
ХАНТЫ-МАНСИЙСКОГО АВТОНОМНОГО ОКРУГА – ЮГРЫ
"ТРУБОПРОВОДЫ ПРАВДИНСКОГО РЕГИОНА
СТРОИТЕЛЬСТВА 2009-2012 Г.Г. 2 ОЧЕРЕДЬ"
ЧЕРТЕЖ МЕЖЕВАНИЯ ТЕРРИТОРИИ
СИСТЕМА КООРДИНАТ МСК-86
МАСШТАБ 1 : 2 000

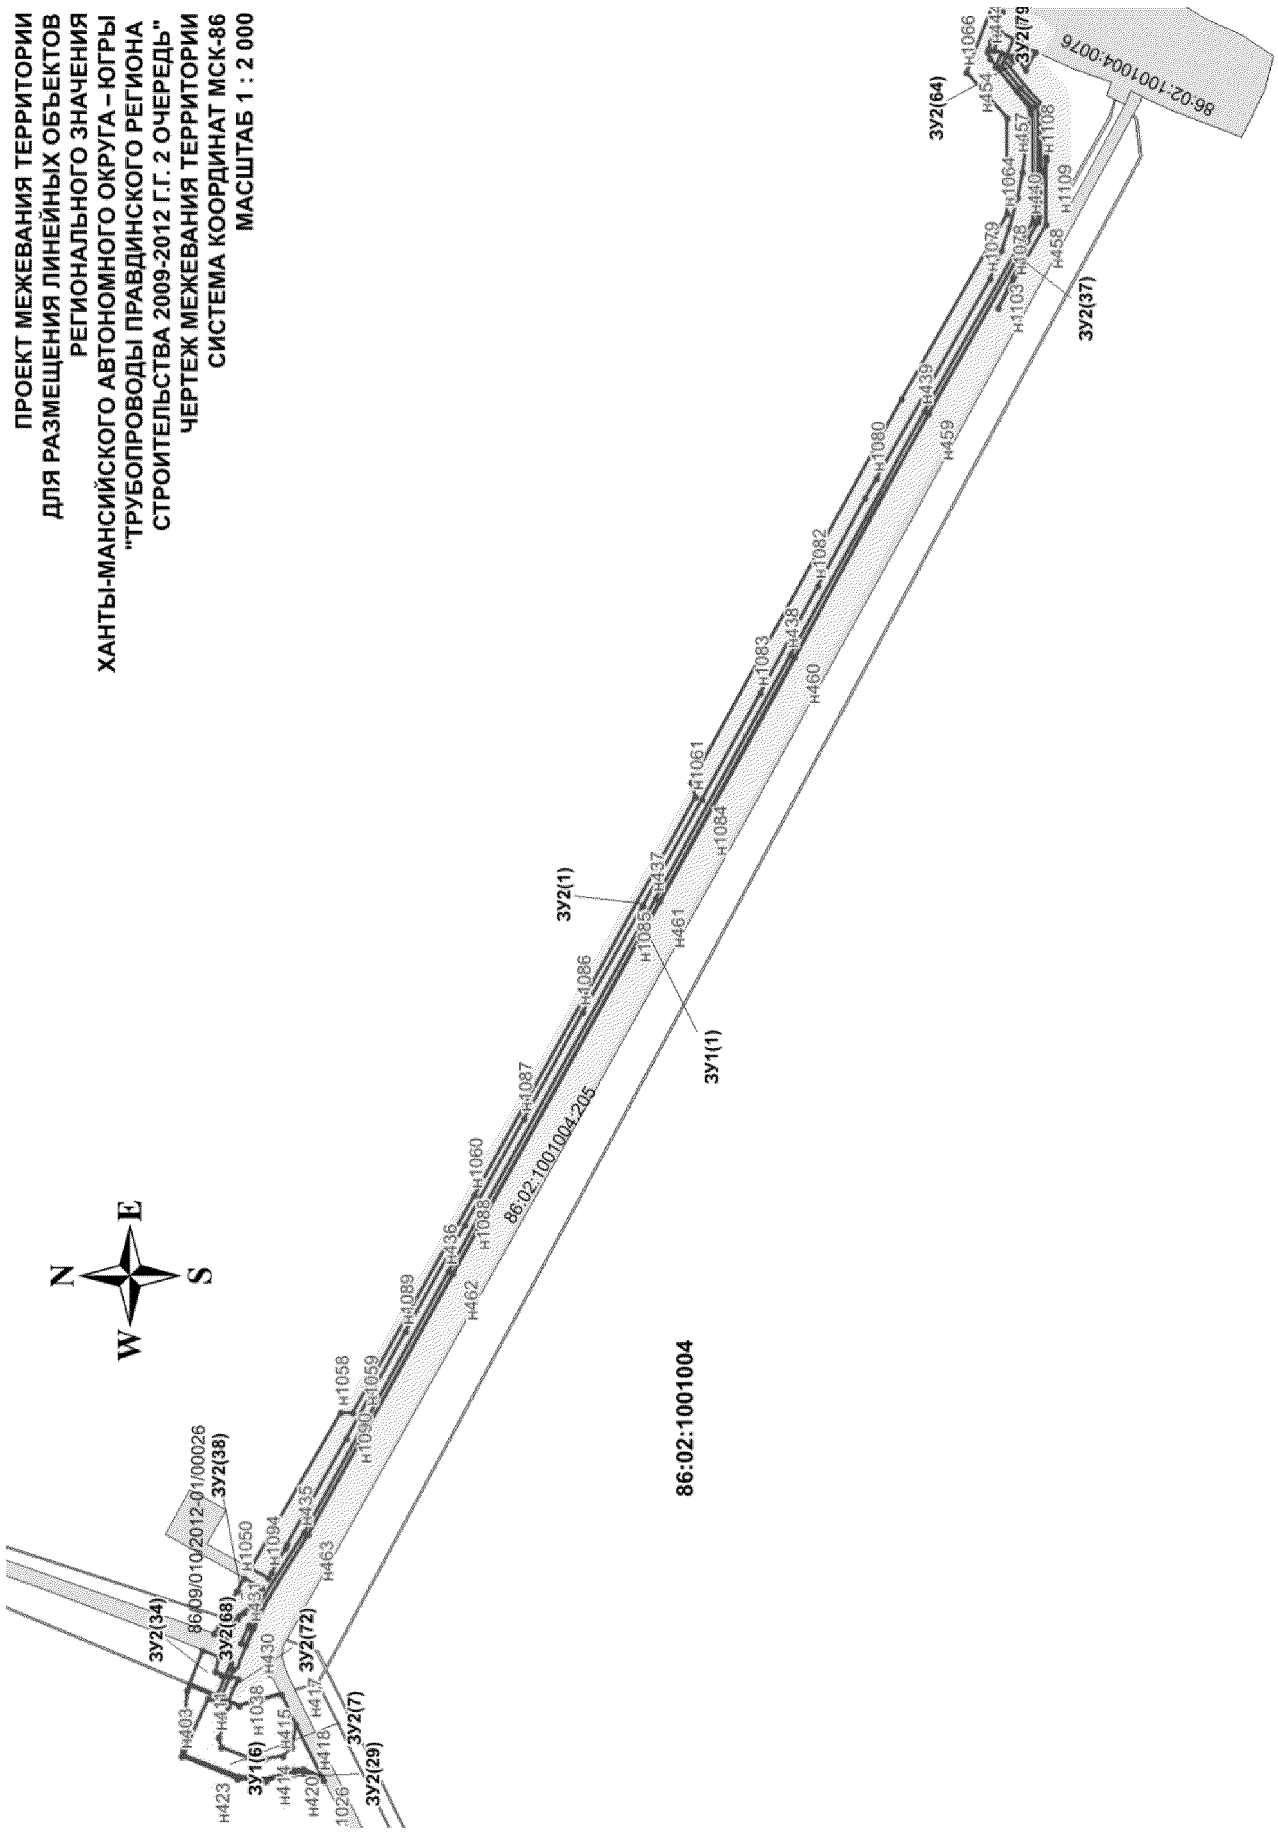

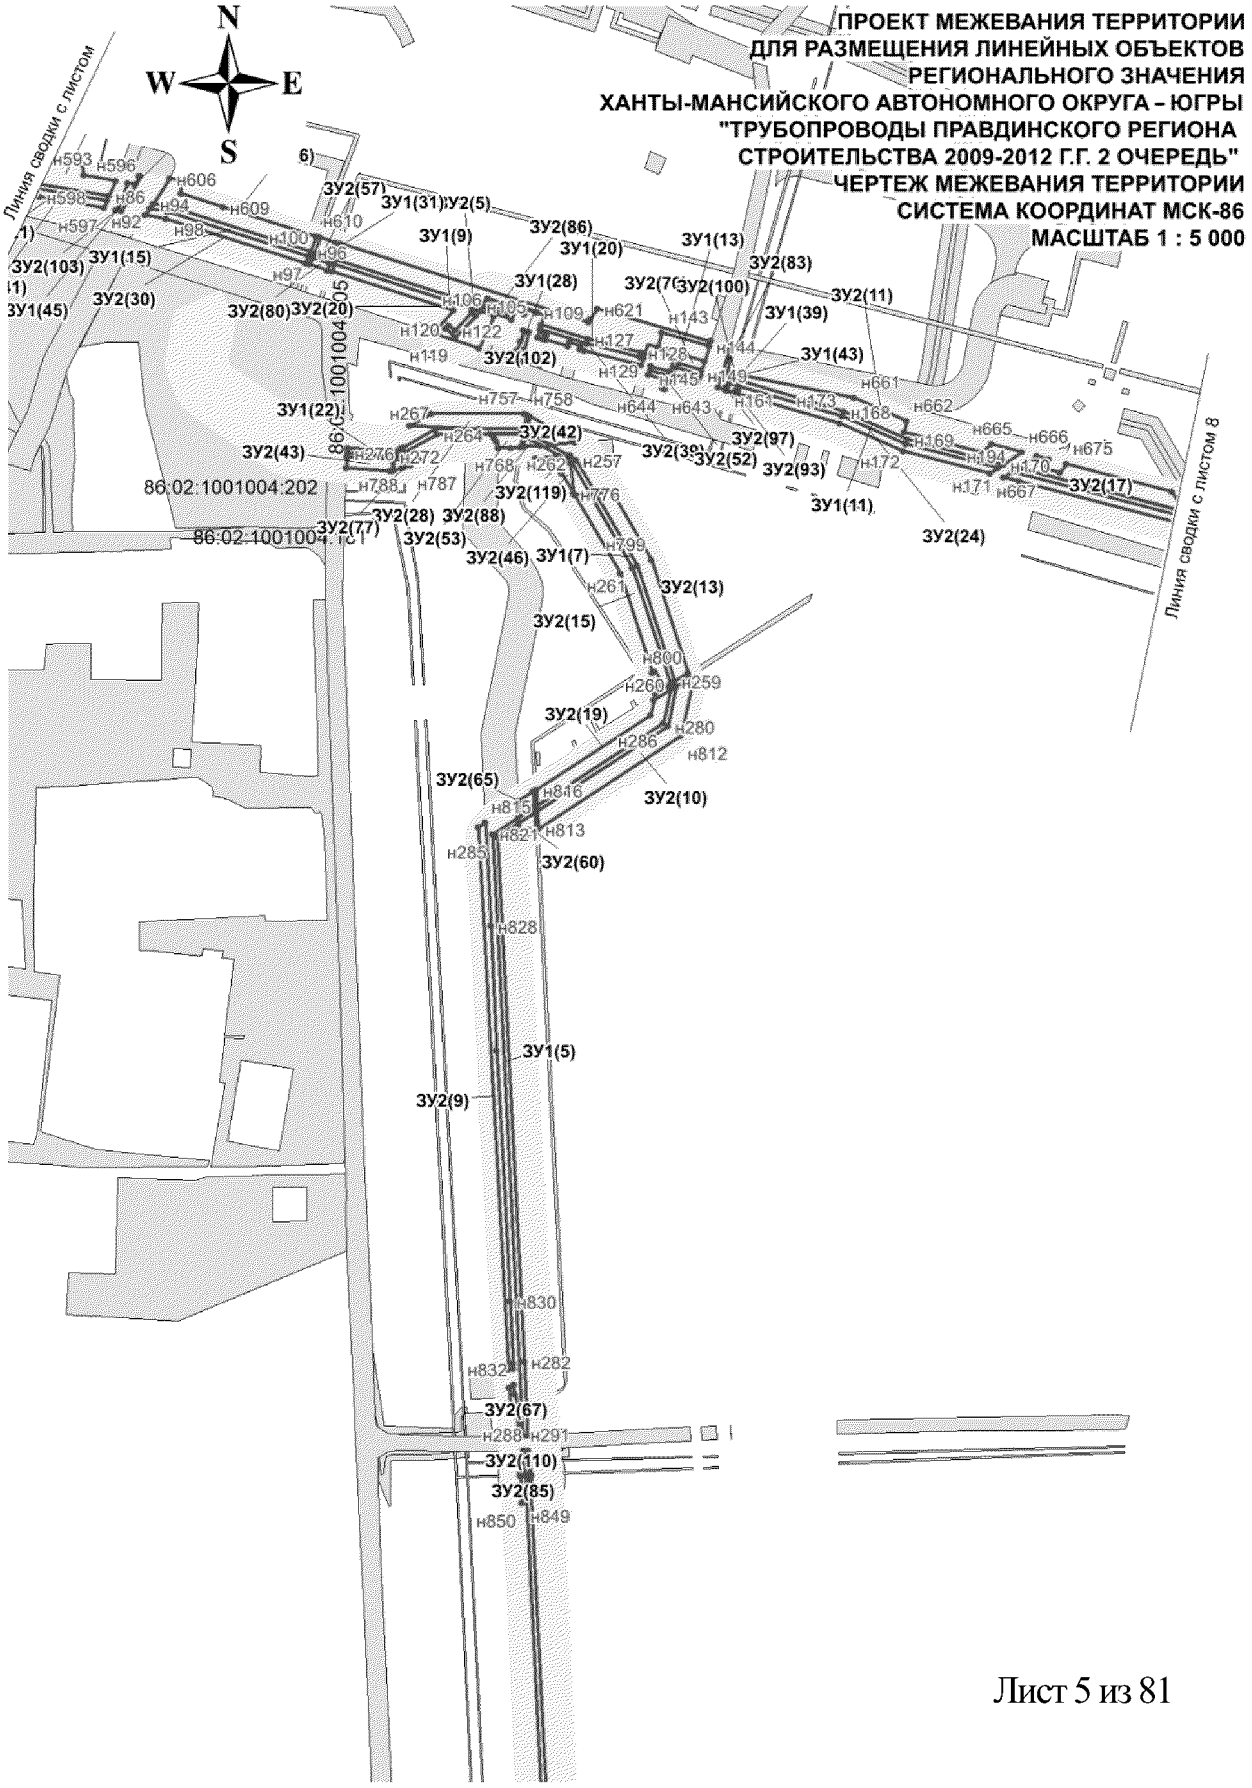
ПРОЕКТ МЕЖЕВАНИЯ ТЕРРИТОРИИ
ДЛЯ РАЗМЕЩЕНИЯ ЛИНЕЙНЫХ ОБЪЕКТОВ
РЕГИОНАЛЬНОГО ЗНАЧЕНИЯ
ХАНТЫ-МАНСИЙСКОГО АВТОНОМНОГО ОКРУГА – ЮГРЫ
"ТРУБОПРОВОДЫ ПРАВДИНСКОГО РЕГИОНА
СТРОИТЕЛЬСТВА 2009-2012 Г.Г. 2 ОЧЕРЕДЬ"
ЧЕРТЕЖ МЕЖЕВАНИЯ ТЕРРИТОРИИ
СИСТЕМА КООРДИНАТ МСК-86
МАСШТАБ 1 : 5 000
N
W
E
S
Линия сводки с листом
Линия сводки с листом 8
86:02:1001004:202
86:02:1001004:1
86:02:1001004:205
ЗУ2(57)
ЗУ1(31)
ЗУ2(5)
ЗУ1(9)
ЗУ2(86)
ЗУ1(20)
ЗУ1(13)
ЗУ2(83)
ЗУ1(15)
ЗУ2(103)
ЗУ1(28)
ЗУ2(76)
ЗУ2(100)
ЗУ2(11)
ЗУ1(45)
ЗУ2(30)
ЗУ2(80)
ЗУ2(20)
ЗУ1(39)
ЗУ2(102)
ЗУ1(43)
ЗУ1(22)
ЗУ2(42)
ЗУ2(43)
ЗУ2(39)
ЗУ2(97)
ЗУ2(52)
ЗУ2(93)
ЗУ2(17)
ЗУ1(11)
ЗУ2(24)
ЗУ2(119)
ЗУ2(28)
ЗУ2(88)
ЗУ2(77)
ЗУ2(53)
ЗУ2(46)
ЗУ1(7)
ЗУ2(13)
ЗУ2(15)
ЗУ2(19)
ЗУ2(65)
ЗУ2(10)
ЗУ2(60)
ЗУ1(5)
ЗУ2(9)
ЗУ2(67)
ЗУ2(110)
ЗУ2(85)


Лист 5 из 81

ПРОЕКТ МЕЖЕВАНИЯ ТЕРРИТОРИИ
ДЛЯ РАЗМЕЩЕНИЯ ЛИНЕЙНЫХ ОБЪЕКТОВ
РЕГИОНАЛЬНОГО ЗНАЧЕНИЯ
ХАНТЫ-МАНСИЙСКОГО АВТОНОМНОГО ОКРУГА – ЮГРЫ
"ТРУБОПРОВОДЫ ПРАВДИНСКОГО РЕГИОНА
СТРОИТЕЛЬСТВА 2009-2012 Г.Г. 2 ОЧЕРЕДЬ"
ЧЕРТЕЖ МЕЖЕВАНИЯ ТЕРРИТОРИИ
СИСТЕМА КООРДИНАТ МСК-86
МАСШТАБ 1 : 5 000

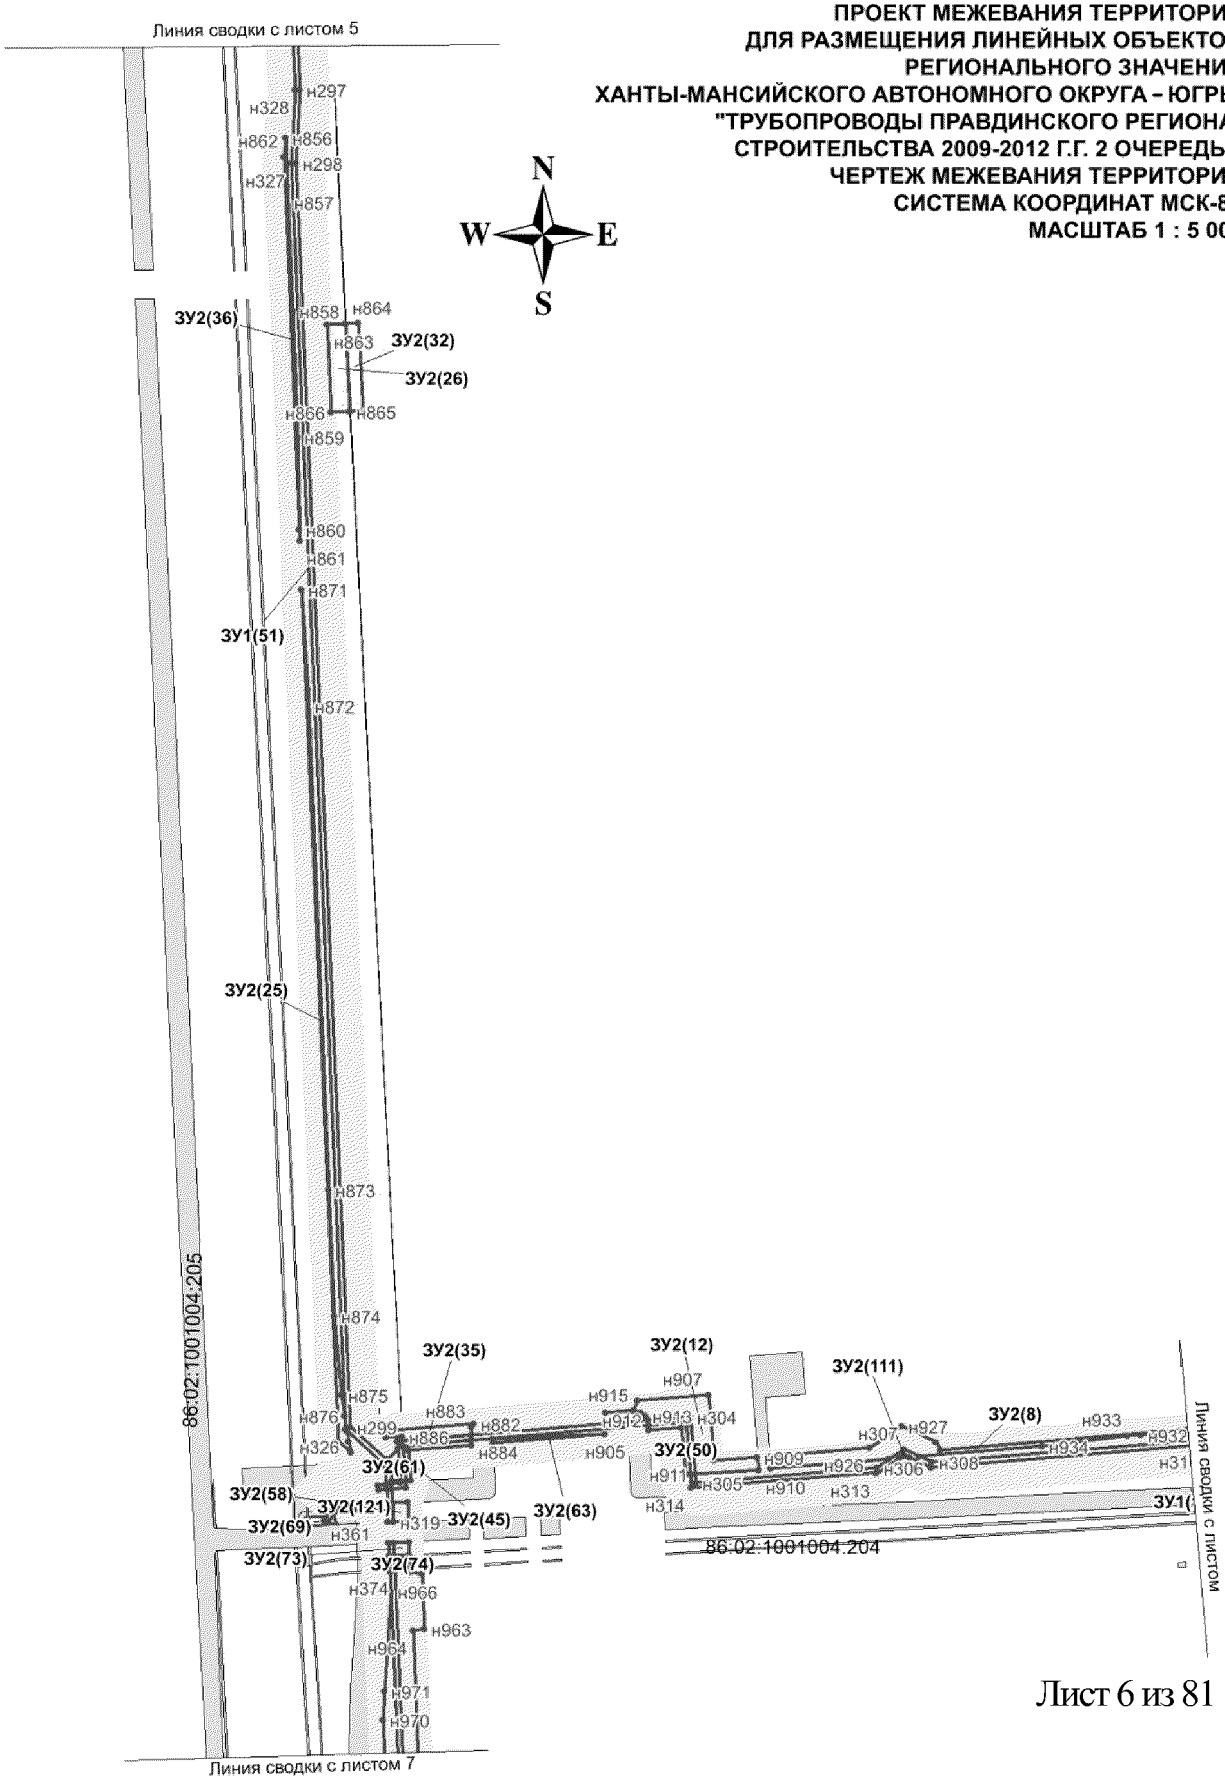



Лист 6 из 81

ПРОЕКТ МЕЖЕВАНИЯ ТЕРРИТОРИИ
ДЛЯ РАЗМЕЩЕНИЯ ЛИНЕЙНЫХ ОБЪЕКТОВ
РЕГИОНАЛЬНОГО ЗНАЧЕНИЯ
ХАНТЫ-МАНСИЙСКОГО АВТОНОМНОГО ОКРУГА - ЮГРЫ
"ТРУБОПРОВОДЫ ПРАВДИНСКОГО РЕГИОНА
СТРОИТЕЛЬСТВА 2009-2012 Г.Г. 2 ОЧЕРЕДЬ"
ЧЕРТЕЖ МЕЖЕВАНИЯ ТЕРРИТОРИИ
СИСТЕМА КООРДИНАТ МСК-86

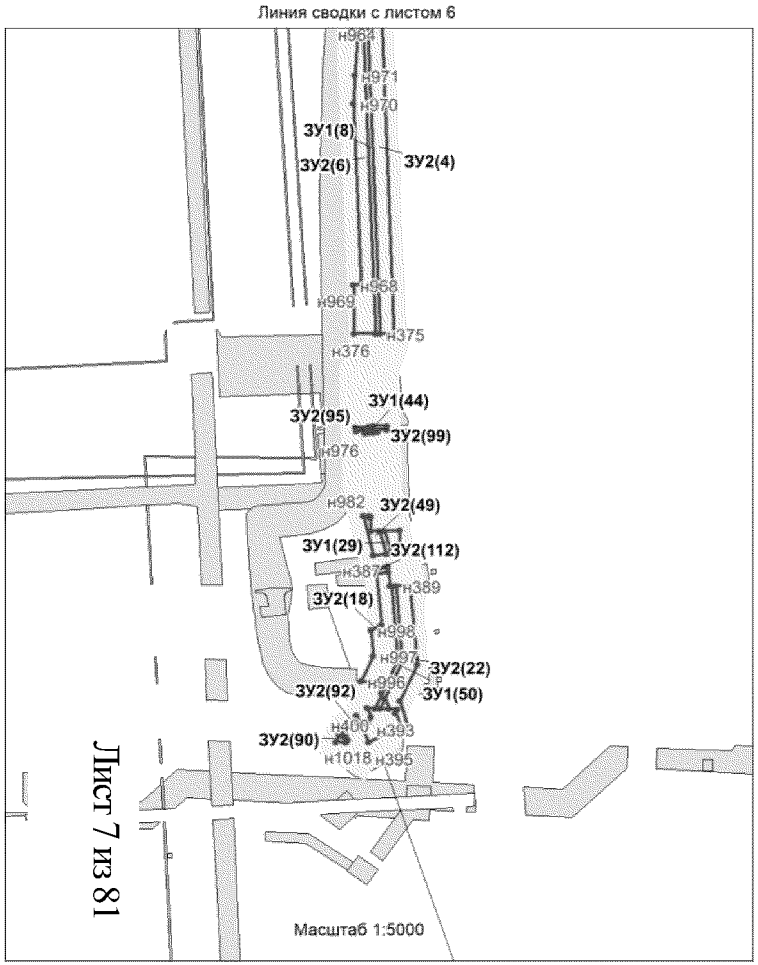


Лист 7 из 81

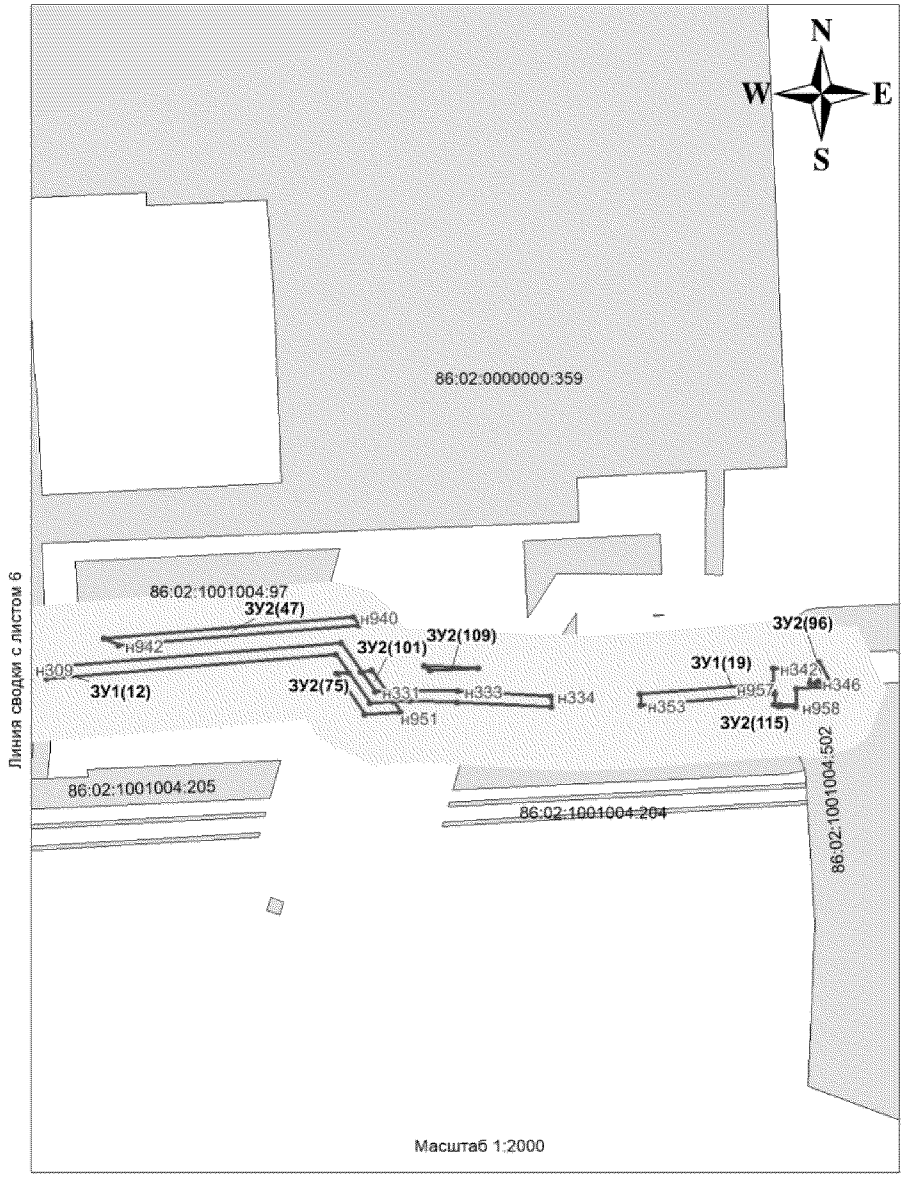


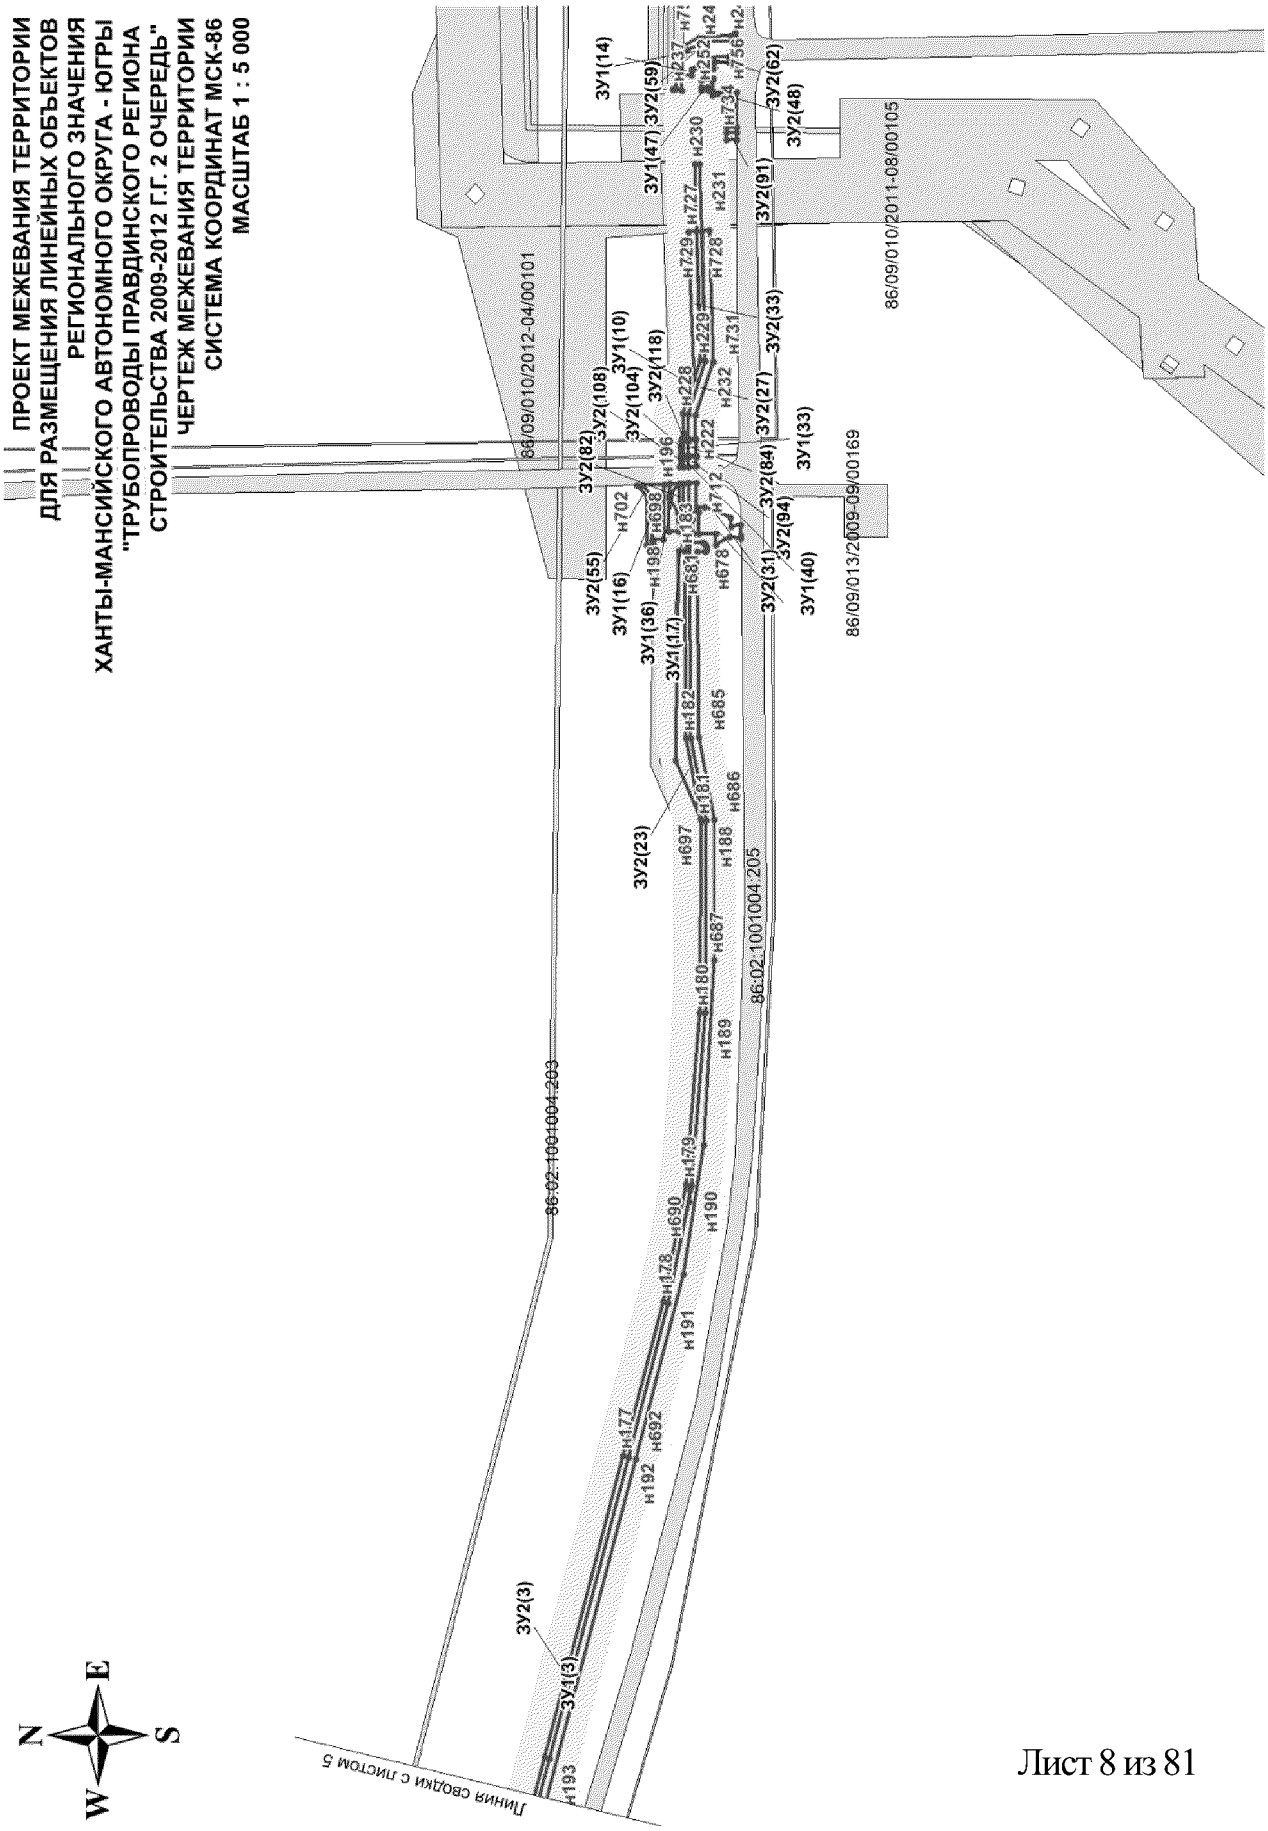
ПРОЕКТ МЕЖЕВАНИЯ ТЕРРИТОРИИ
ДЛЯ РАЗМЕЩЕНИЯ ЛИНЕЙНЫХ ОБЪЕКТОВ
РЕГИОНАЛЬНОГО ЗНАЧЕНИЯ
ХАНТЫ-МАНСИЙСКОГО АВТОНОМНОГО ОКРУГА - ЮГРЫ
"ТРУБОПРОВОДЫ ПРАВДИНСКОГО РЕГИОНА
СТРОИТЕЛЬСТВА 2009-2012 Г.Г. 2 ОЧЕРЕДЬ"
ЧЕРТЕЖ МЕЖЕВАНИЯ ТЕРРИТОРИИ
СИСТЕМА КООРДИНАТ МСК-86
МАСШТАБ 1 : 5 000
86:09:010/2012-04/00101
86:02:1001004:203
86:02:1001004:205
86/09/010/2011-08/00105
86/09/013/2009-09/00169
Линия сводки с листом 5
ЗУ1(14)
ЗУ2(62)
ЗУ2(48)
ЗУ1(47)
ЗУ2(59)
ЗУ2(91)
ЗУ2(33)
ЗУ2(108)
ЗУ1(10)
ЗУ2(104)
ЗУ2(118)
ЗУ2(82)
ЗУ2(27)
ЗУ1(33)
ЗУ2(84)
ЗУ2(94)
ЗУ1(40)
ЗУ2(55)
ЗУ1(16)
ЗУ1(36)
ЗУ1(17)
ЗУ2(31)
ЗУ2(23)
ЗУ2(3)
ЗУ1(3)
н193
н192
н177
н692
н191
н178
н690
н190
н179
н189
н180
н687
н188
н697
н181
н686
н182
н685
н183
н678
н712
н222
н196
н228
н232
н229
н731
н729
н728
н727
н231
н230
н734
н756
н198
н702
н698
н681
E
N
S
W


Лист 8 из 81


ПРОЕКТ МЕЖЕВАНИЯ ТЕРРИТОРИИ
ДЛЯ РАЗМЕЩЕНИЯ ЛИНЕЙНЫХ ОБЪЕКТОВ
РЕГИОНАЛЬНОГО ЗНАЧЕНИЯ
ХАНТЫ-МАНСИЙСКОГО АВТОНОМНОГО ОКРУГА - ЮГРЫ
"ТРУБОПРОВОДЫ ПРАВДИНСКОГО РЕГИОНА
СТРОИТЕЛЬСТВА 2009-2012 Г.Г. 2 ОЧЕРЕДЬ"
ЧЕРТЕЖ МЕЖЕВАНИЯ ТЕРРИТОРИИ
СИСТЕМА КООРДИНАТ МСК-86
МАСШТАБ 1 : 2 000

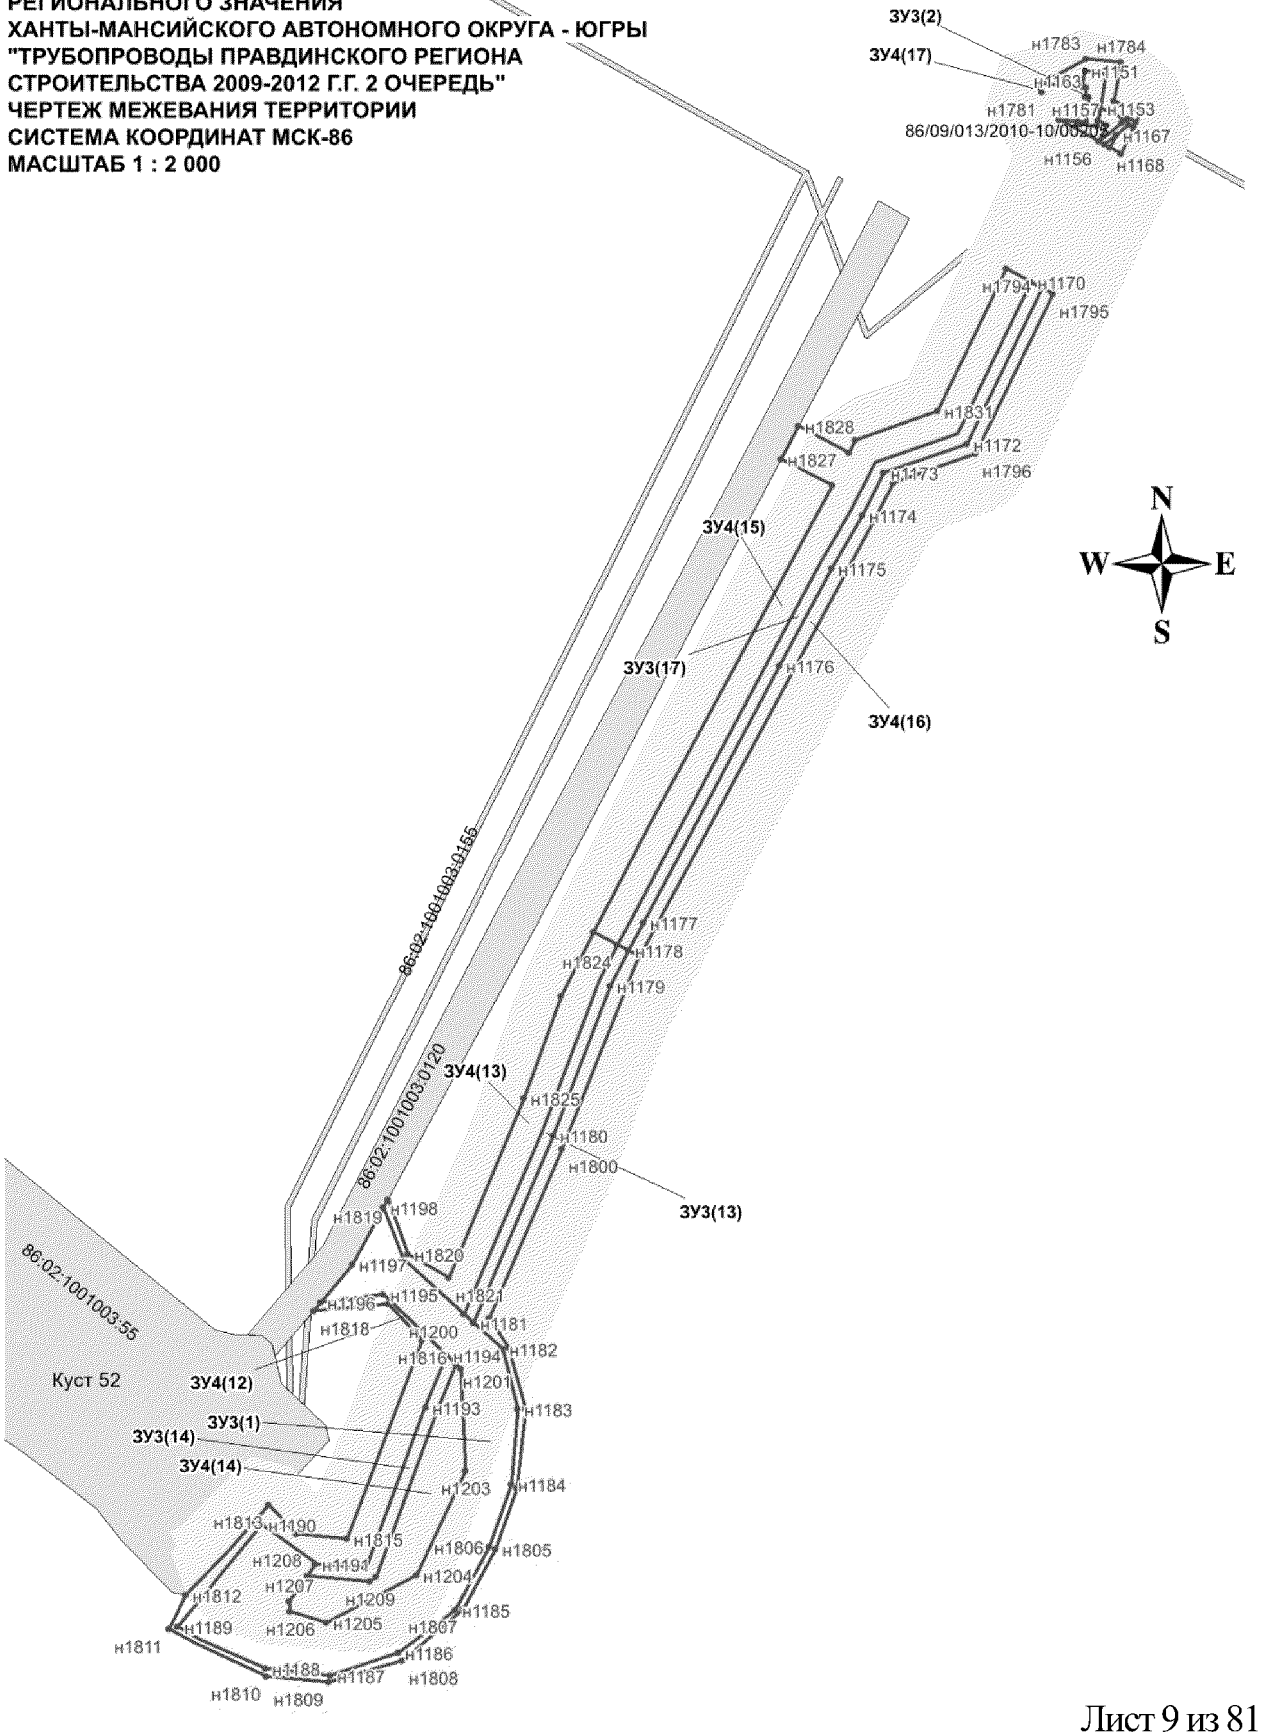

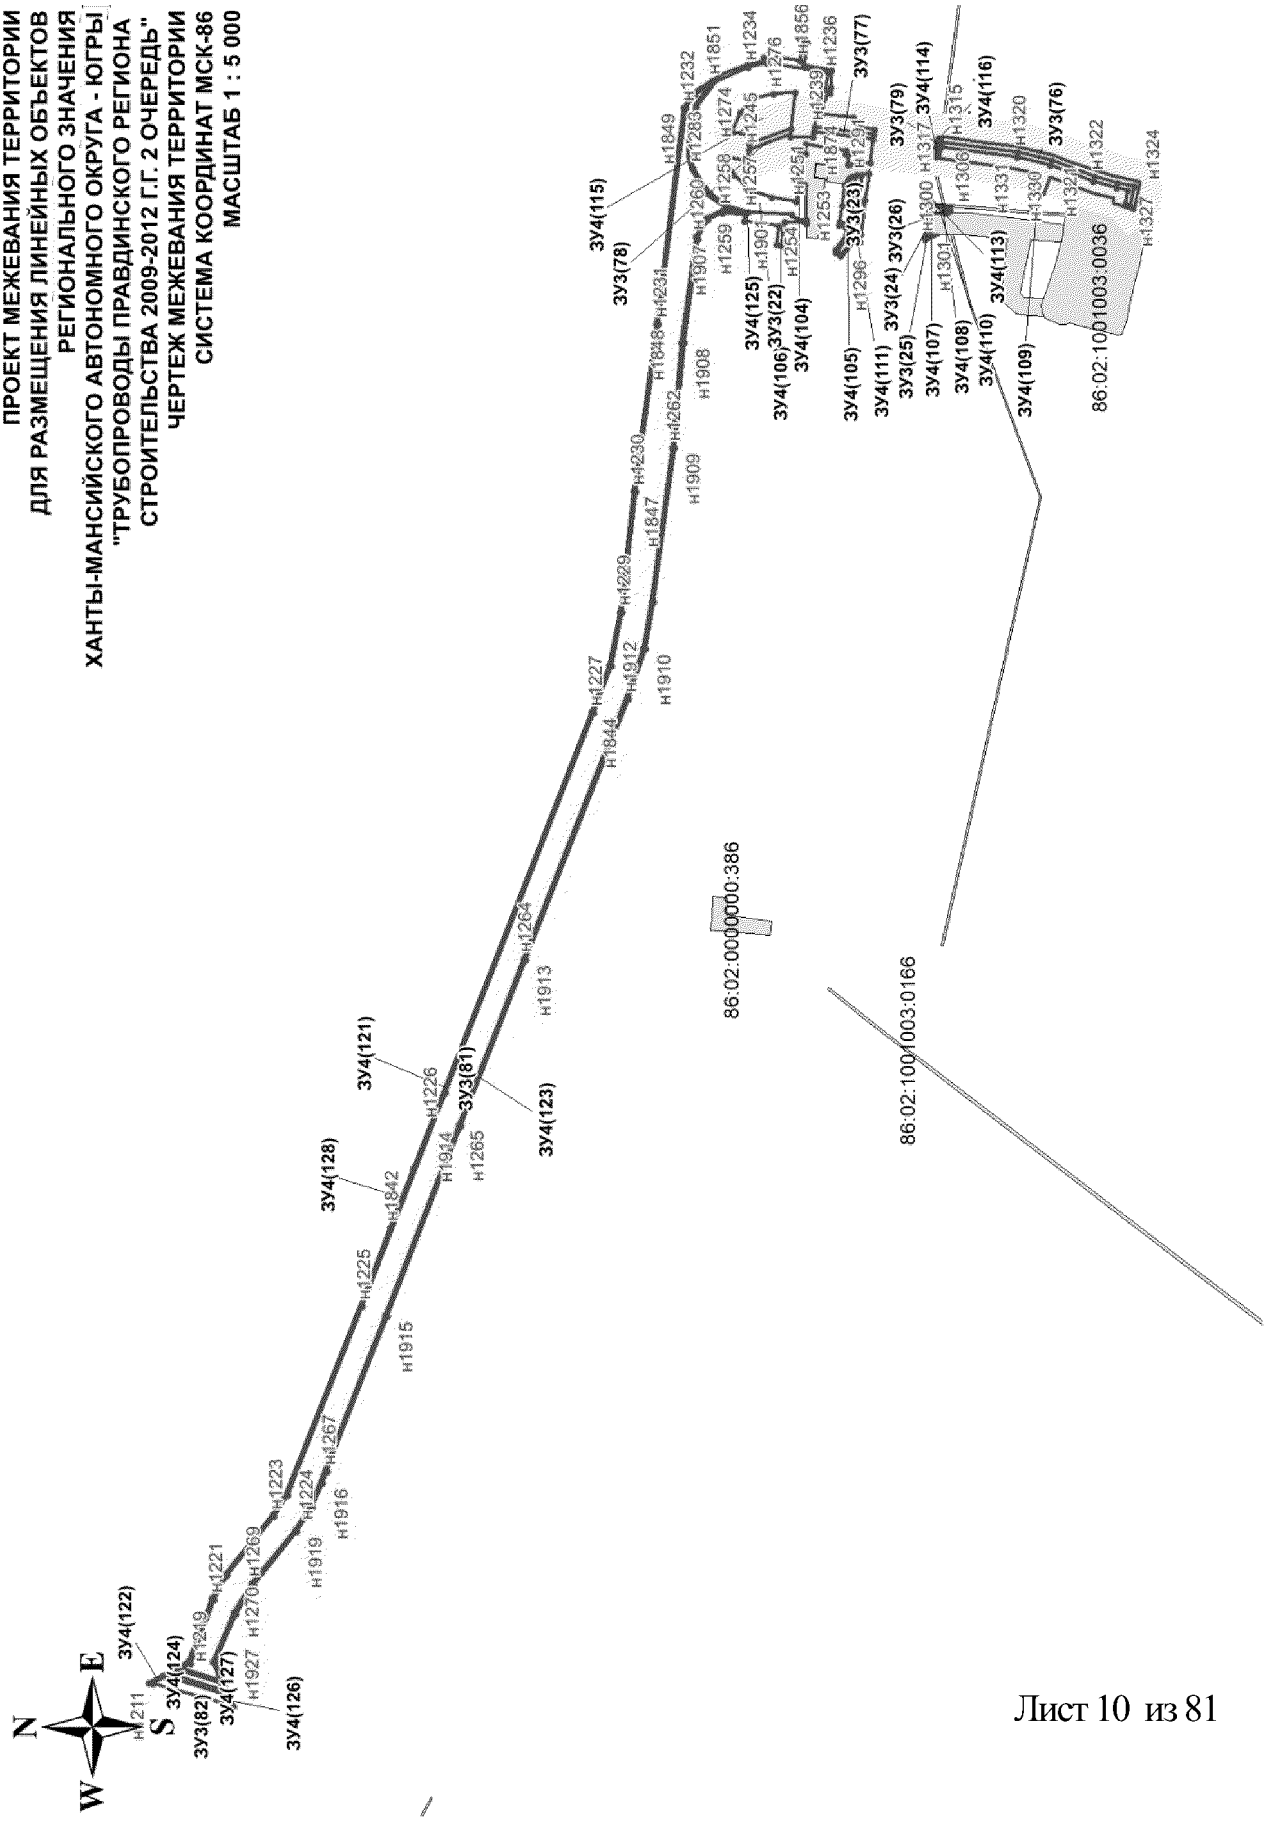

ПРОЕКТ МЕЖЕВАНИЯ ТЕРРИТОРИИ
ДЛЯ РАЗМЕЩЕНИЯ ЛИНЕЙНЫХ ОБЪЕКТОВ
РЕГИОНАЛЬНОГО ЗНАЧЕНИЯ
ХАНТЫ-МАНСИЙСКОГО АВТОНОМНОГО ОКРУГА - ЮГРЫ
"ТРУБОПРОВОДЫ ПРАВДИНСКОГО РЕГИОНА
СТРОИТЕЛЬСТВА 2009-2012 Г.Г. 2 ОЧЕРЕДЬ"
ЧЕРТЕЖ МЕЖЕВАНИЯ ТЕРРИТОРИИ
СИСТЕМА КООРДИНАТ МСК-86
МАСШТАБ 1 : 5 000
N
E
W
S
86:02:0000000:386
86:02:1001003:0166
86:02:1001003:0036

ПРОЕКТ МЕЖЕВАНИЯ ТЕРРИТОРИИ
ДЛЯ РАЗМЕЩЕНИЯ ЛИНЕЙНЫХ ОБЪЕКТОВ
РЕГИОНАЛЬНОГО ЗНАЧЕНИЯ
ХАНТЫ-МАНСИЙСКОГО АВТОНОМНОГО ОКРУГА - ЮГРЫ
"ТРУБОПРОВОДЫ ПРАВДИНСКОГО РЕГИОНА
СТРОИТЕЛЬСТВА 2009-2012 Г.Г. 2 ОЧЕРЕДЬ"
ЧЕРТЕЖ МЕЖЕВАНИЯ ТЕРРИТОРИИ
СИСТЕМА КООРДИНАТ МСК-86
МАСШТАБ 1 : 2 000

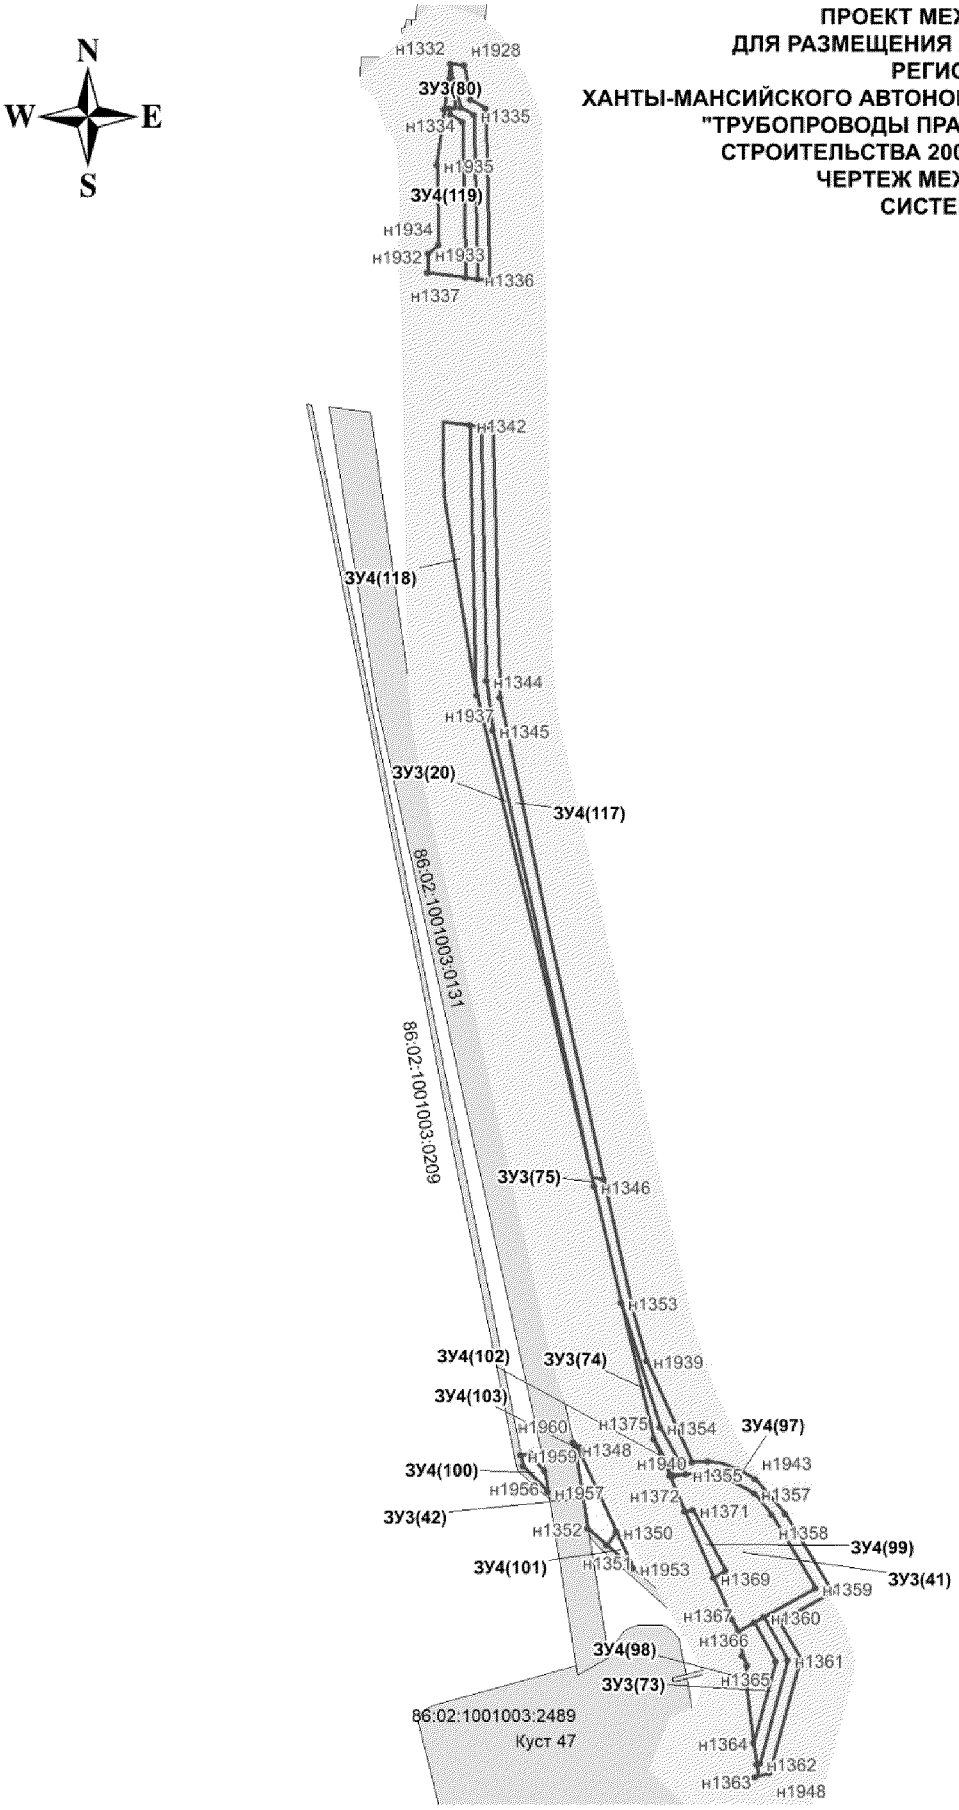


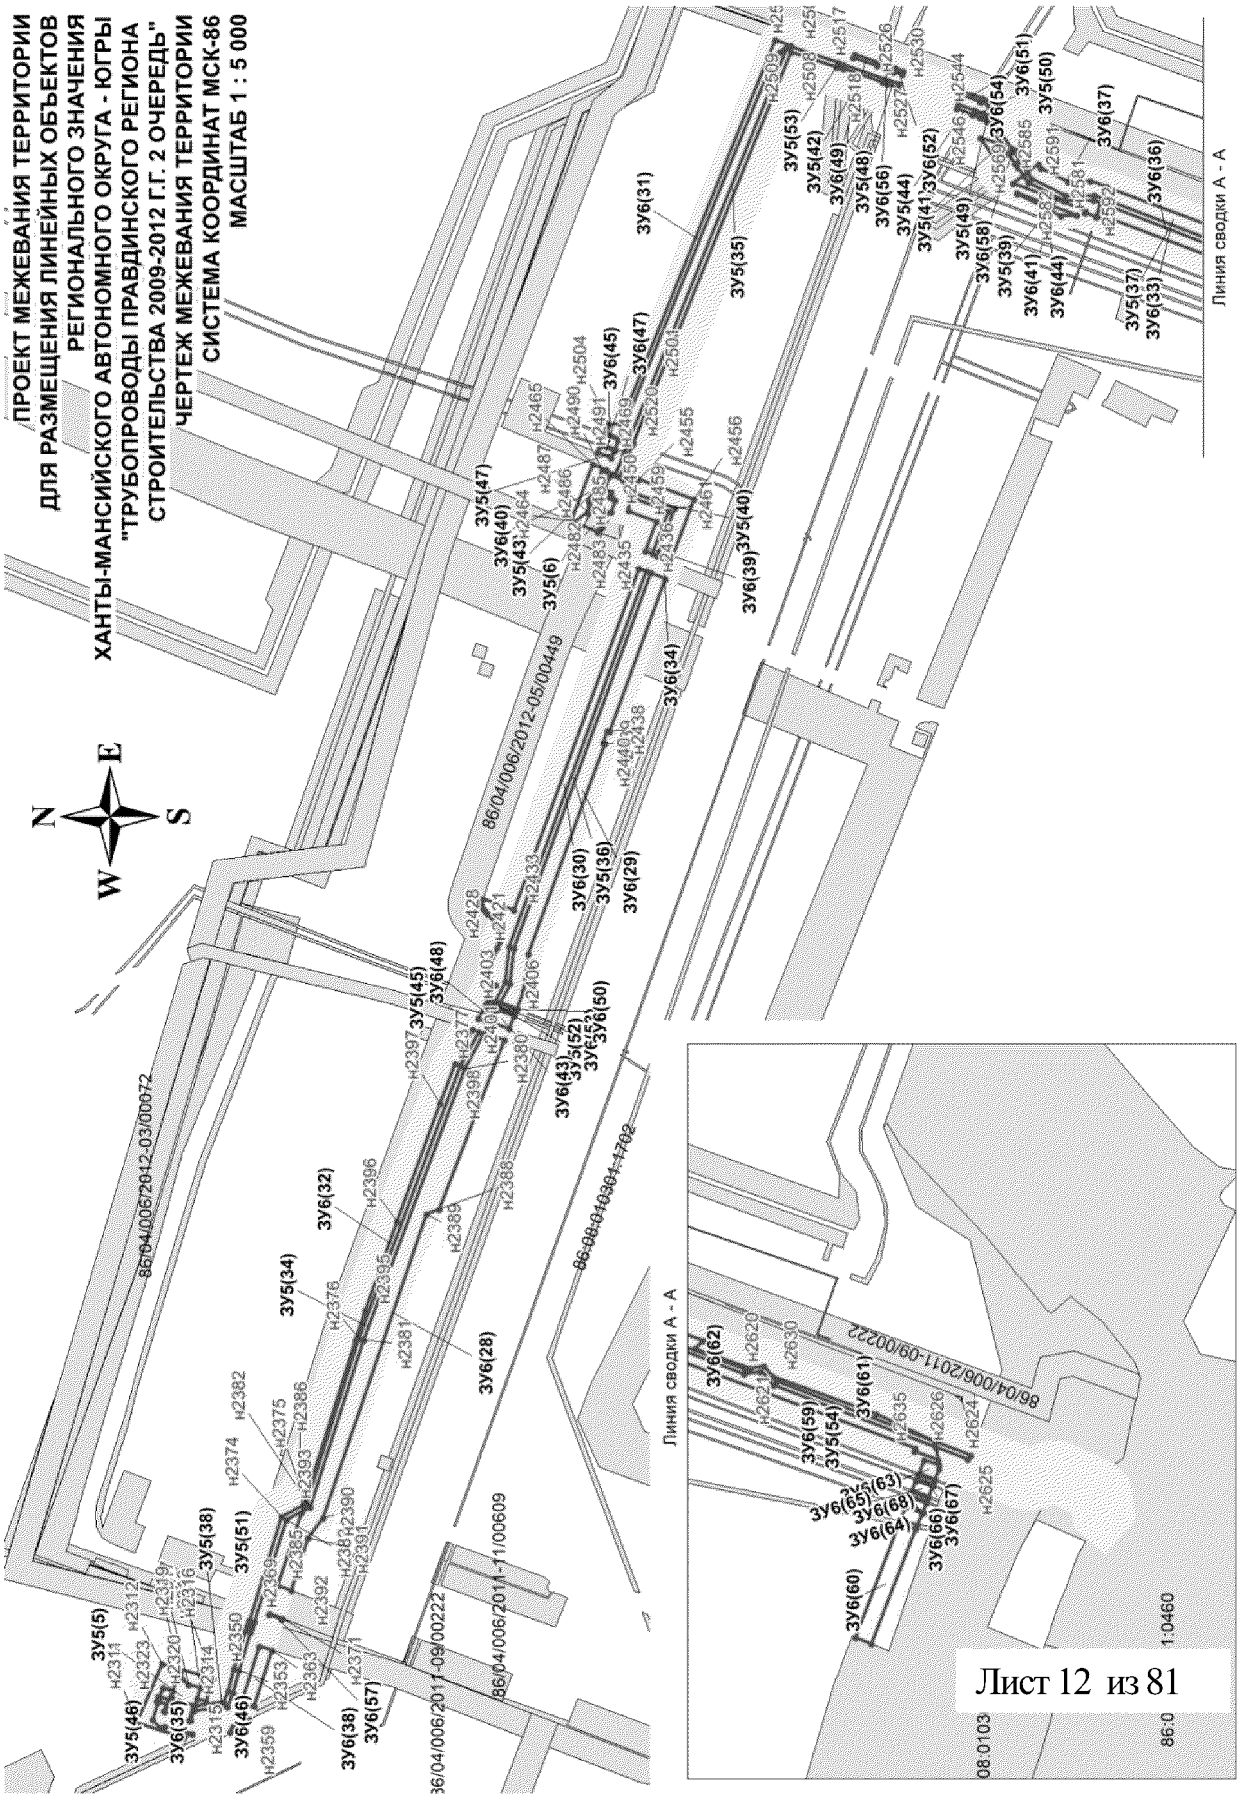
ПРОЕКТ МЕЖЕВАНИЯ ТЕРРИТОРИИ
ДЛЯ РАЗМЕЩЕНИЯ ЛИНЕЙНЫХ ОБЪЕКТОВ
РЕГИОНАЛЬНОГО ЗНАЧЕНИЯ
ХАНТЫ-МАНСИЙСКОГО АВТОНОМНОГО ОКРУГА - ЮГРЫ
"ТРУБОПРОВОДЫ ПРАВДИНСКОГО РЕГИОНА
СТРОИТЕЛЬСТВА 2009-2012 ГГ. 2 ОЧЕРЕДЬ"
ЧЕРТЕЖ МЕЖЕВАНИЯ ТЕРРИТОРИИ
СИСТЕМА КООРДИНАТ МСК-86
МАСШТАБ 1 : 5 000
N
E
W
S
Линия сводки А - А
Линия сводки А - А
86/04/006/2012-03/00072
86/04/006/2012-05/00449
86/04/006/2011-09/00222
86/04/006/2011-11/00609
86/04/006/2011-09/00222
1:0460

Лист 12 из 81

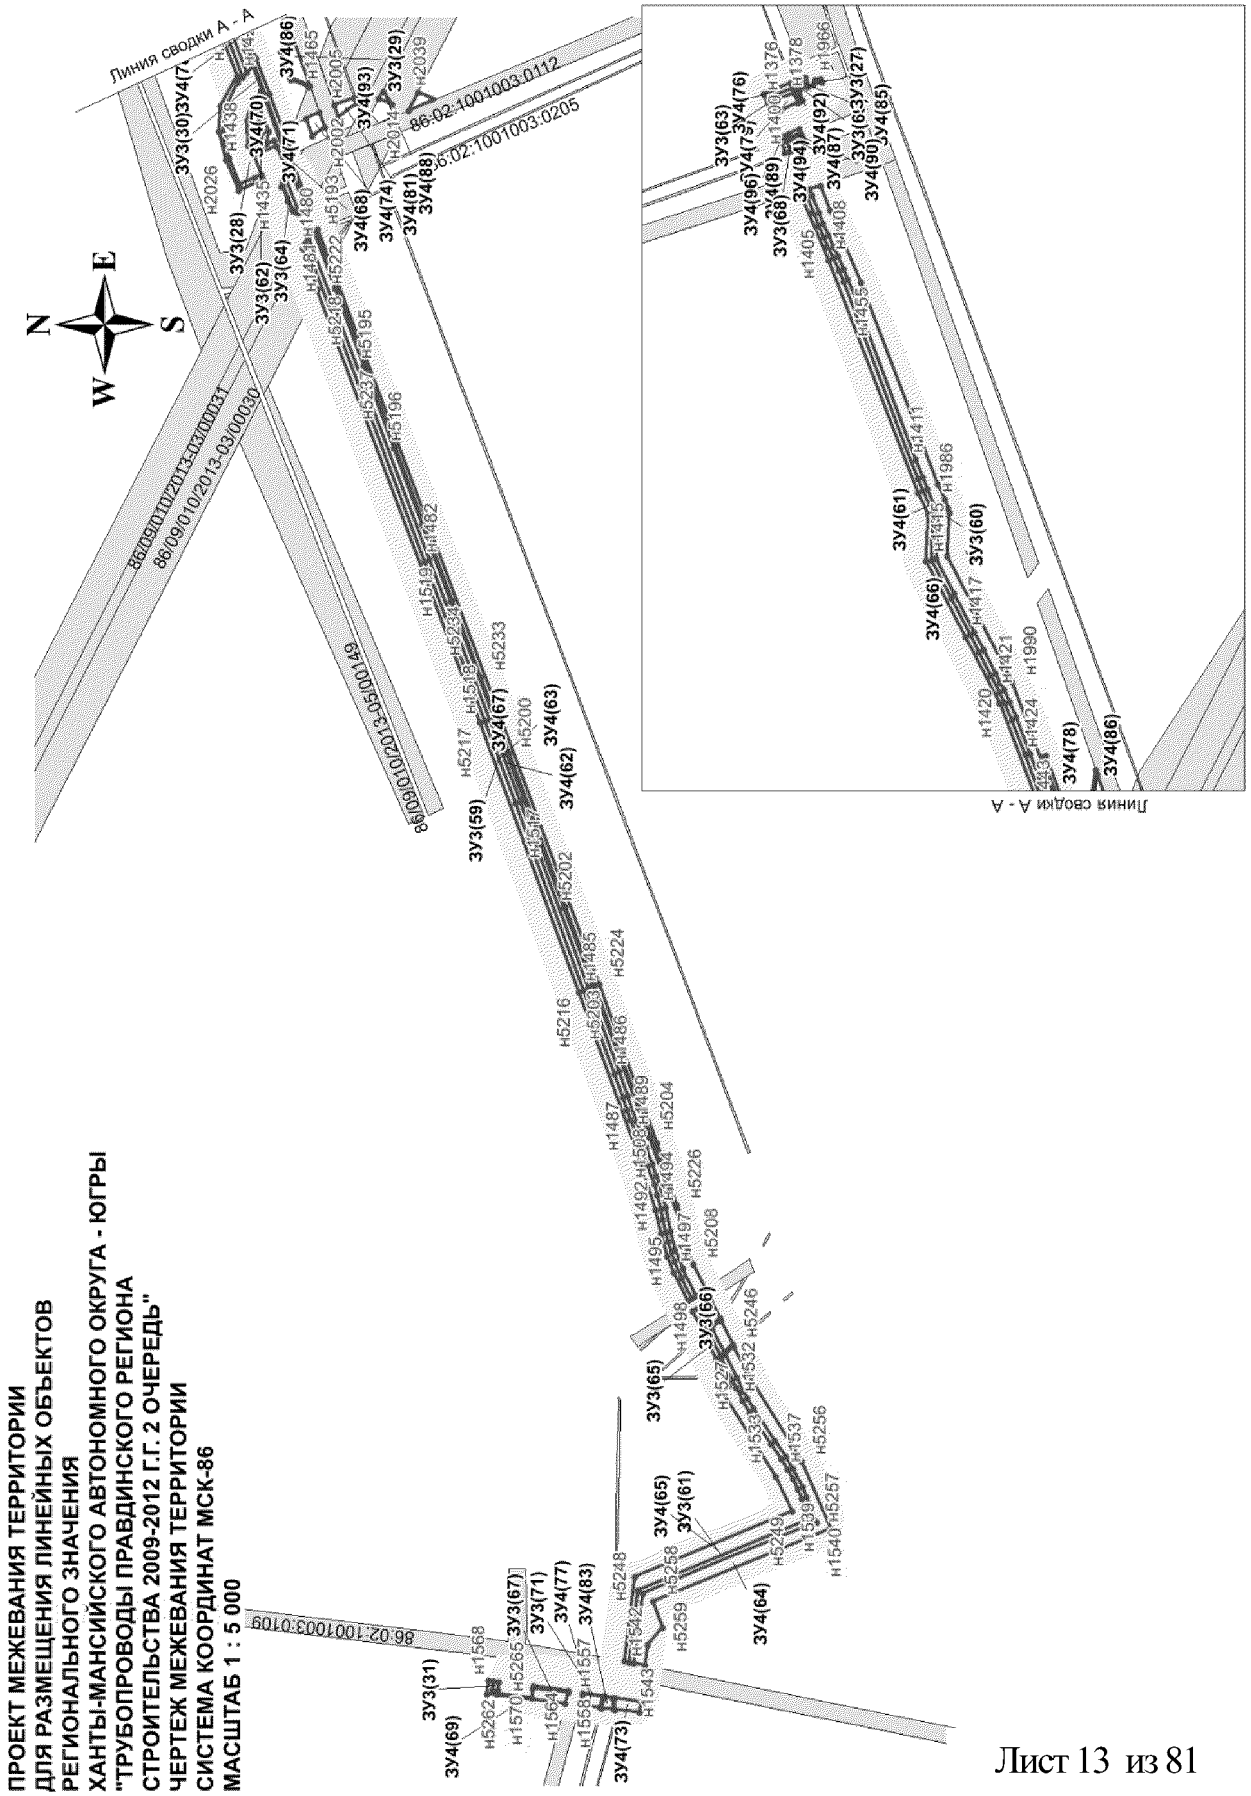

ПРОЕКТ МЕЖЕВАНИЯ ТЕРРИТОРИИ
ДЛЯ РАЗМЕЩЕНИЯ ЛИНЕЙНЫХ ОБЪЕКТОВ
РЕГИОНАЛЬНОГО ЗНАЧЕНИЯ
ХАНТЫ-МАНСИЙСКОГО АВТОНОМНОГО ОКРУГА - ЮГРЫ
"ТРУБОПРОВОДЫ ПРАВДИНСКОГО РЕГИОНА
СТРОИТЕЛЬСТВА 2009-2012 Г.Г. 2 ОЧЕРЕДЬ"
ЧЕРТЕЖ МЕЖЕВАНИЯ ТЕРРИТОРИИ
СИСТЕМА КООРДИНАТ МСК-86
МАСШТАБ 1 : 5 000
Линия сводки А - А
86:09:0010/2013-03:00031
86:09:010/2013-03:00030
86:02:1001003:0109
86:02:1001003:0112
86:02:1001003:0205
N
W
E
S


Лист 13 из 81

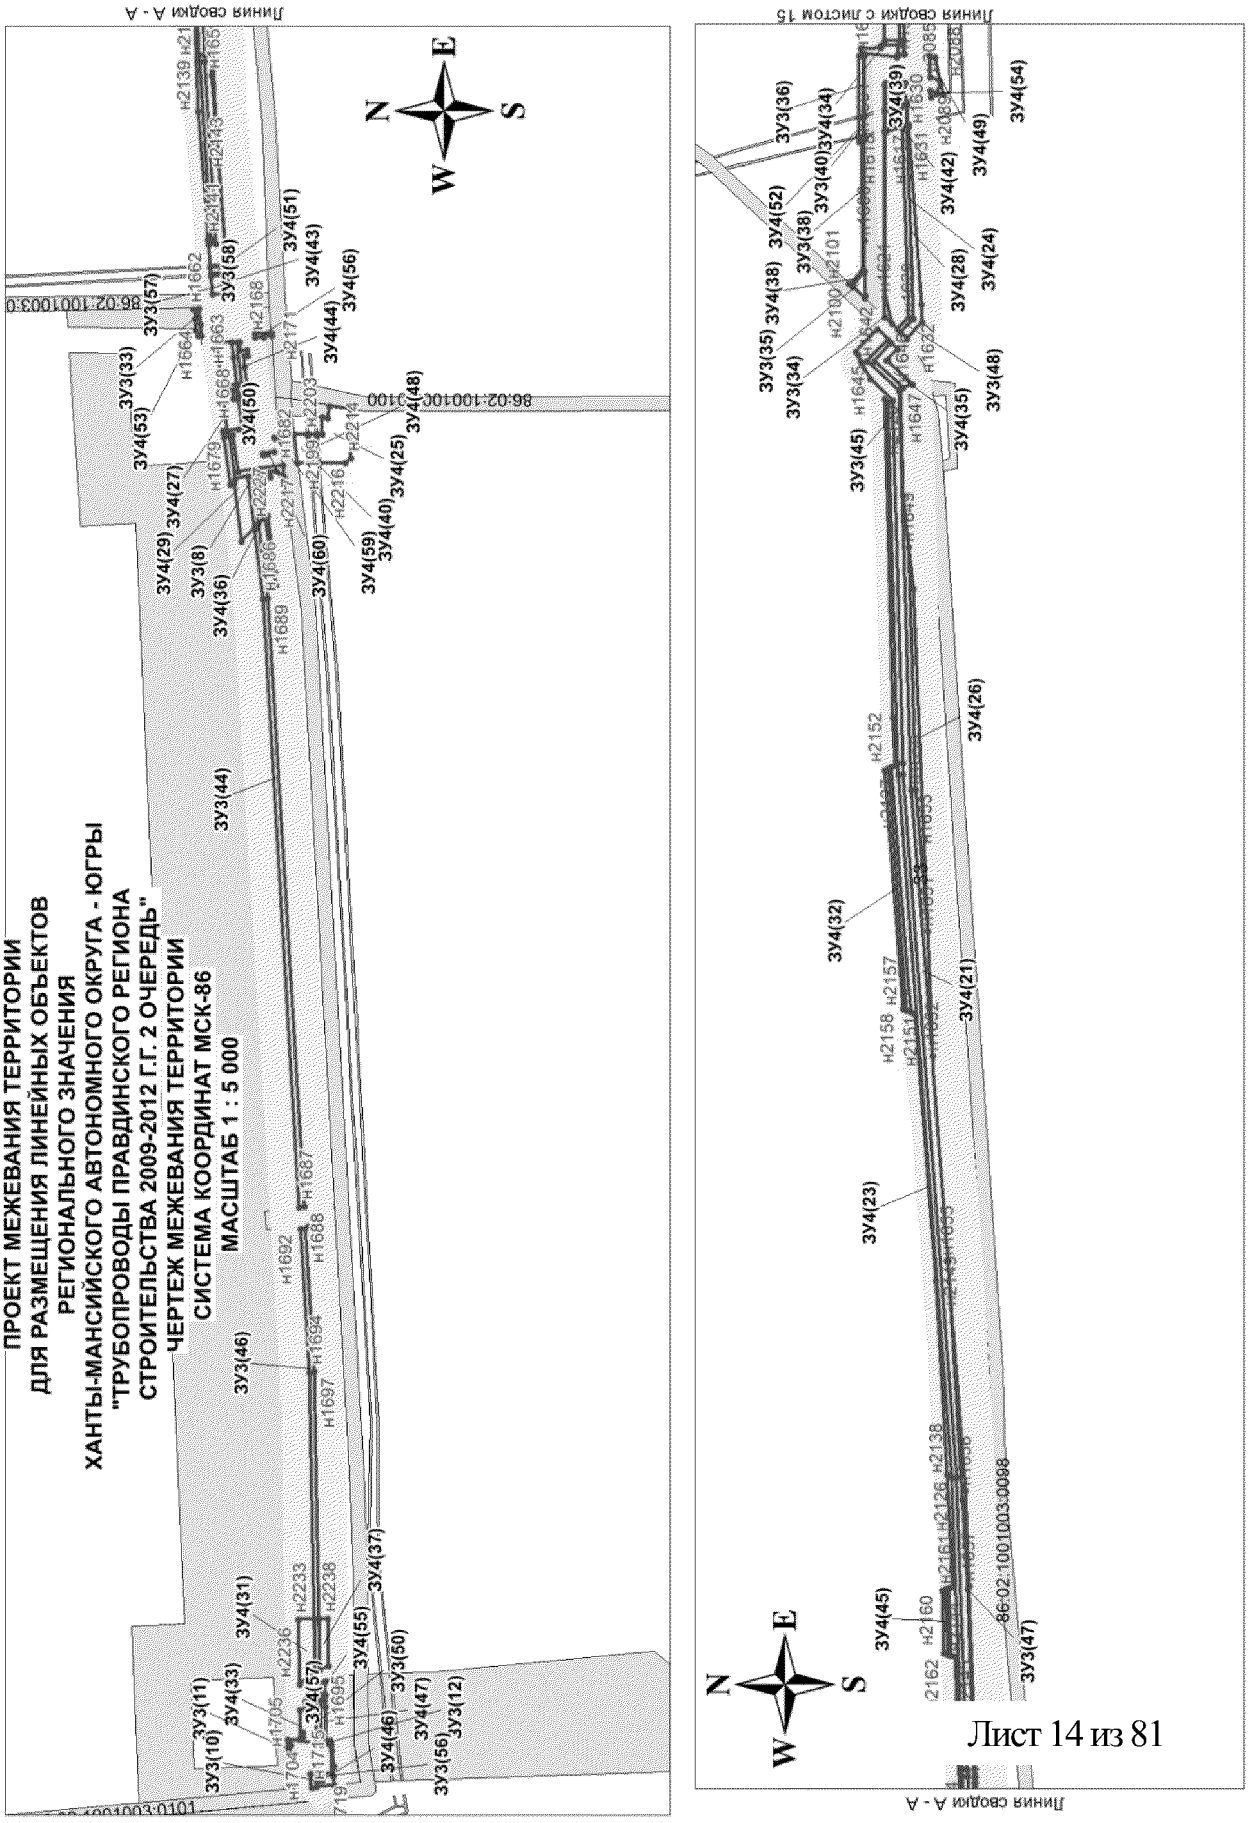

ПРОЕКТ МЕЖЕВАНИЯ ТЕРРИТОРИИ
ДЛЯ РАЗМЕЩЕНИЯ ЛИНЕЙНЫХ ОБЪЕКТОВ
РЕГИОНАЛЬНОГО ЗНАЧЕНИЯ
ХАНТЫ-МАНСИЙСКОГО АВТОНОМНОГО ОКРУГА - ЮГРЫ
"ТРУБОПРОВОДЫ ПРАВДИНСКОГО РЕГИОНА
СТРОИТЕЛЬСТВА 2009-2012 Г.Г. 2 ОЧЕРЕДЬ"
ЧЕРТЕЖ МЕЖЕВАНИЯ ТЕРРИТОРИИ
СИСТЕМА КООРДИНАТ МСК-86
МАСШТАБ 1 : 5 000
Линия сводки А - А
Линия сводки с листом 15
N
S
W
E


Лист 14 из 81


ПРОЕКТ МЕЖЕВАНИЯ ТЕРРИТОРИИ
ДЛЯ РАЗМЕЩЕНИЯ ЛИНЕЙНЫХ ОБЪЕКТОВ
РЕГИОНАЛЬНОГО ЗНАЧЕНИЯ
ХАНТЫ-МАНСИЙСКОГО АВТОНОМНОГО ОКРУГА - ЮГРЫ
"ТРУБОПРОВОДЫ ПРАВДИНСКОГО РЕГИОНА
СТРОИТЕЛЬСТВА 2009-2012 Г.Г. 2 ОЧЕРЕДЬ"
ЧЕРТЕЖ МЕЖЕВАНИЯ ТЕРРИТОРИИ
СИСТЕМА КООРДИНАТ МСК-86
МАСШТАБ 1 : 5 000

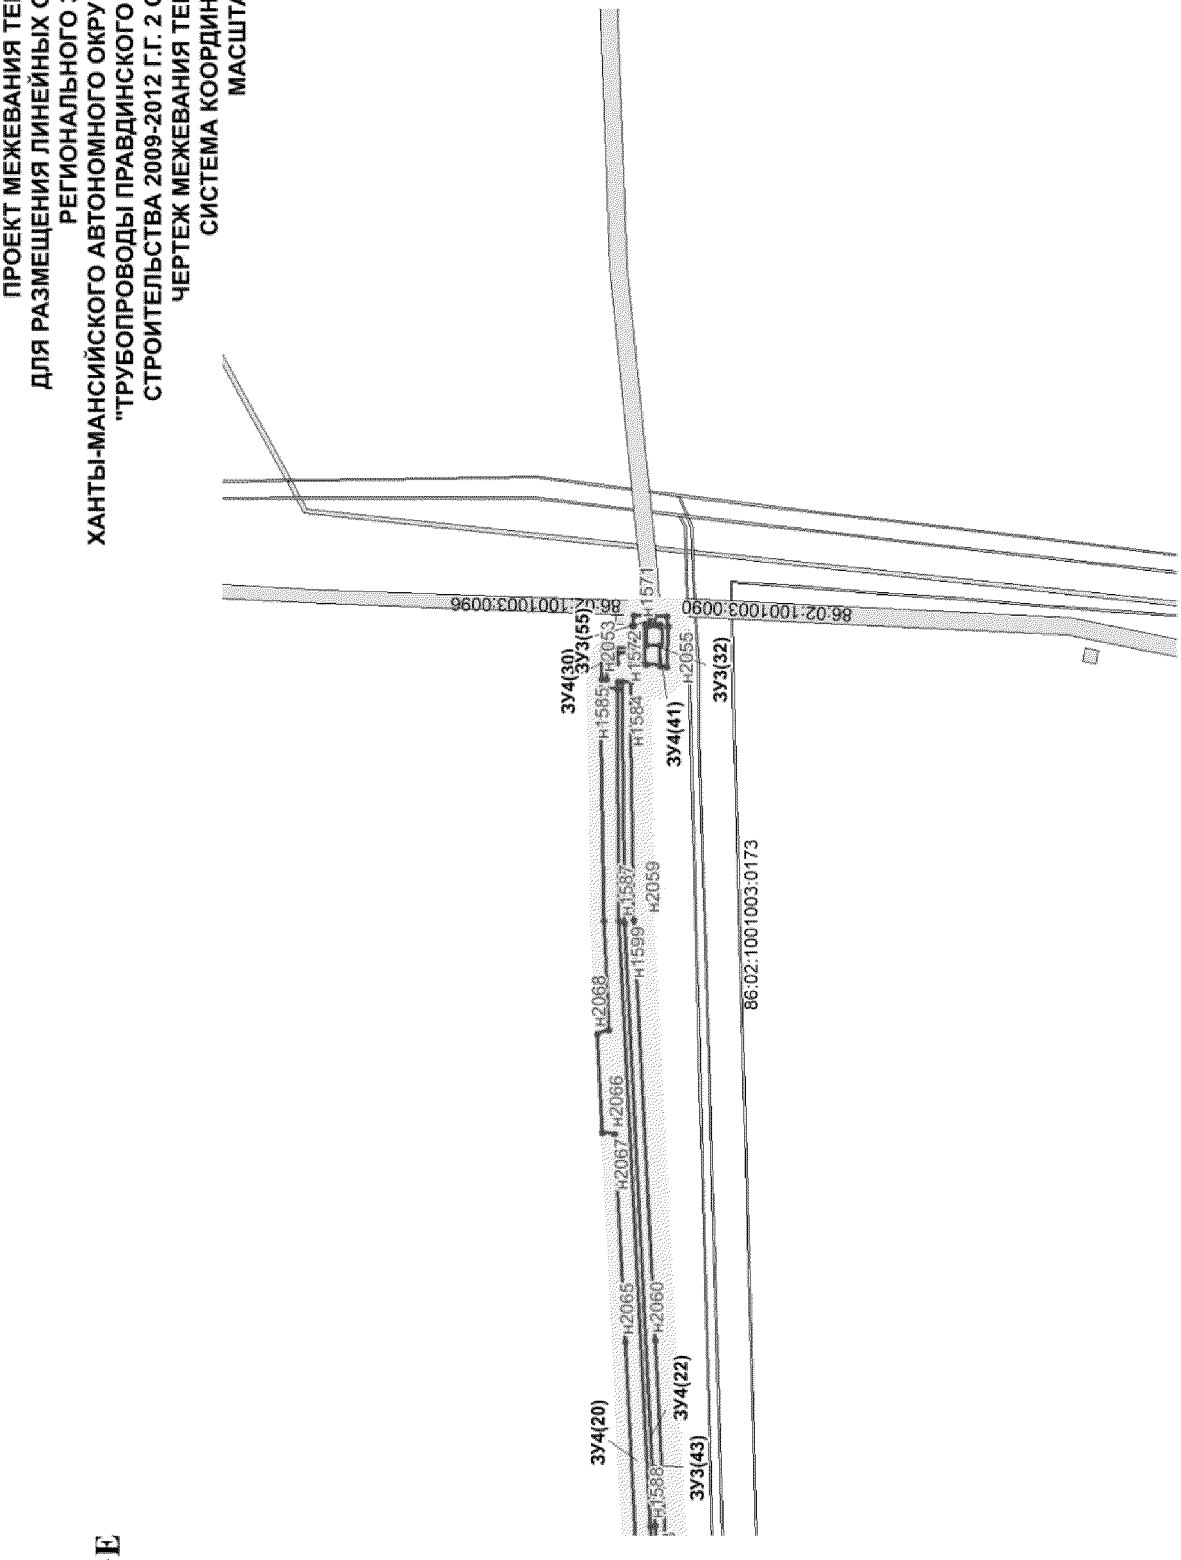


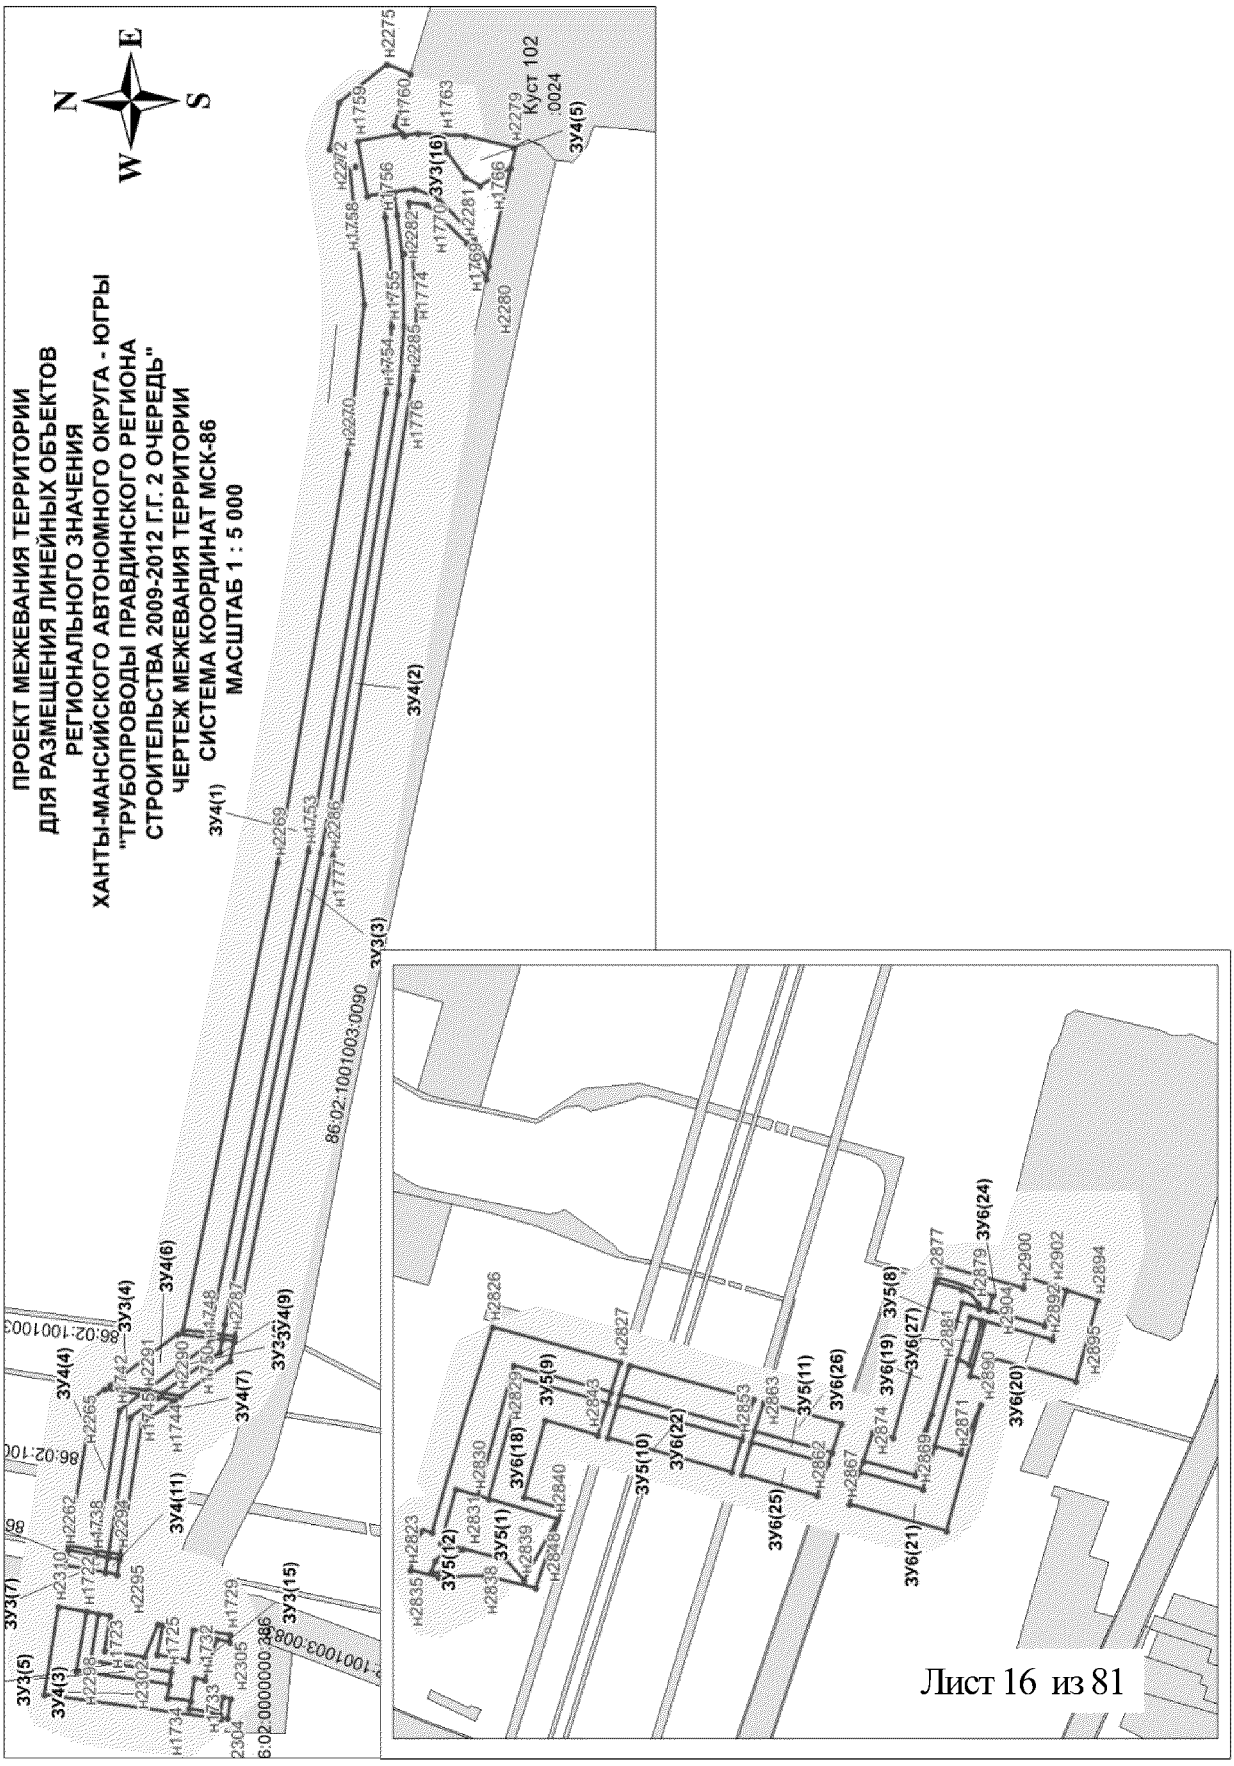
ПРОЕКТ МЕЖЕВАНИЯ ТЕРРИТОРИИ
ДЛЯ РАЗМЕЩЕНИЯ ЛИНЕЙНЫХ ОБЪЕКТОВ
РЕГИОНАЛЬНОГО ЗНАЧЕНИЯ
ХАНТЫ-МАНСИЙСКОГО АВТОНОМНОГО ОКРУГА - ЮГРЫ
"ТРУБОПРОВОДЫ ПРАВДИНСКОГО РЕГИОНА
СТРОИТЕЛЬСТВА 2009-2012 ГГ. 2 ОЧЕРЕДЬ"
ЧЕРТЕЖ МЕЖЕВАНИЯ ТЕРРИТОРИИ
СИСТЕМА КООРДИНАТ МСК-86
МАСШТАБ 1 : 5 000
N
W
E
S
Куст 102
0024
86:02:1001003:0090
Лист 16 из 81

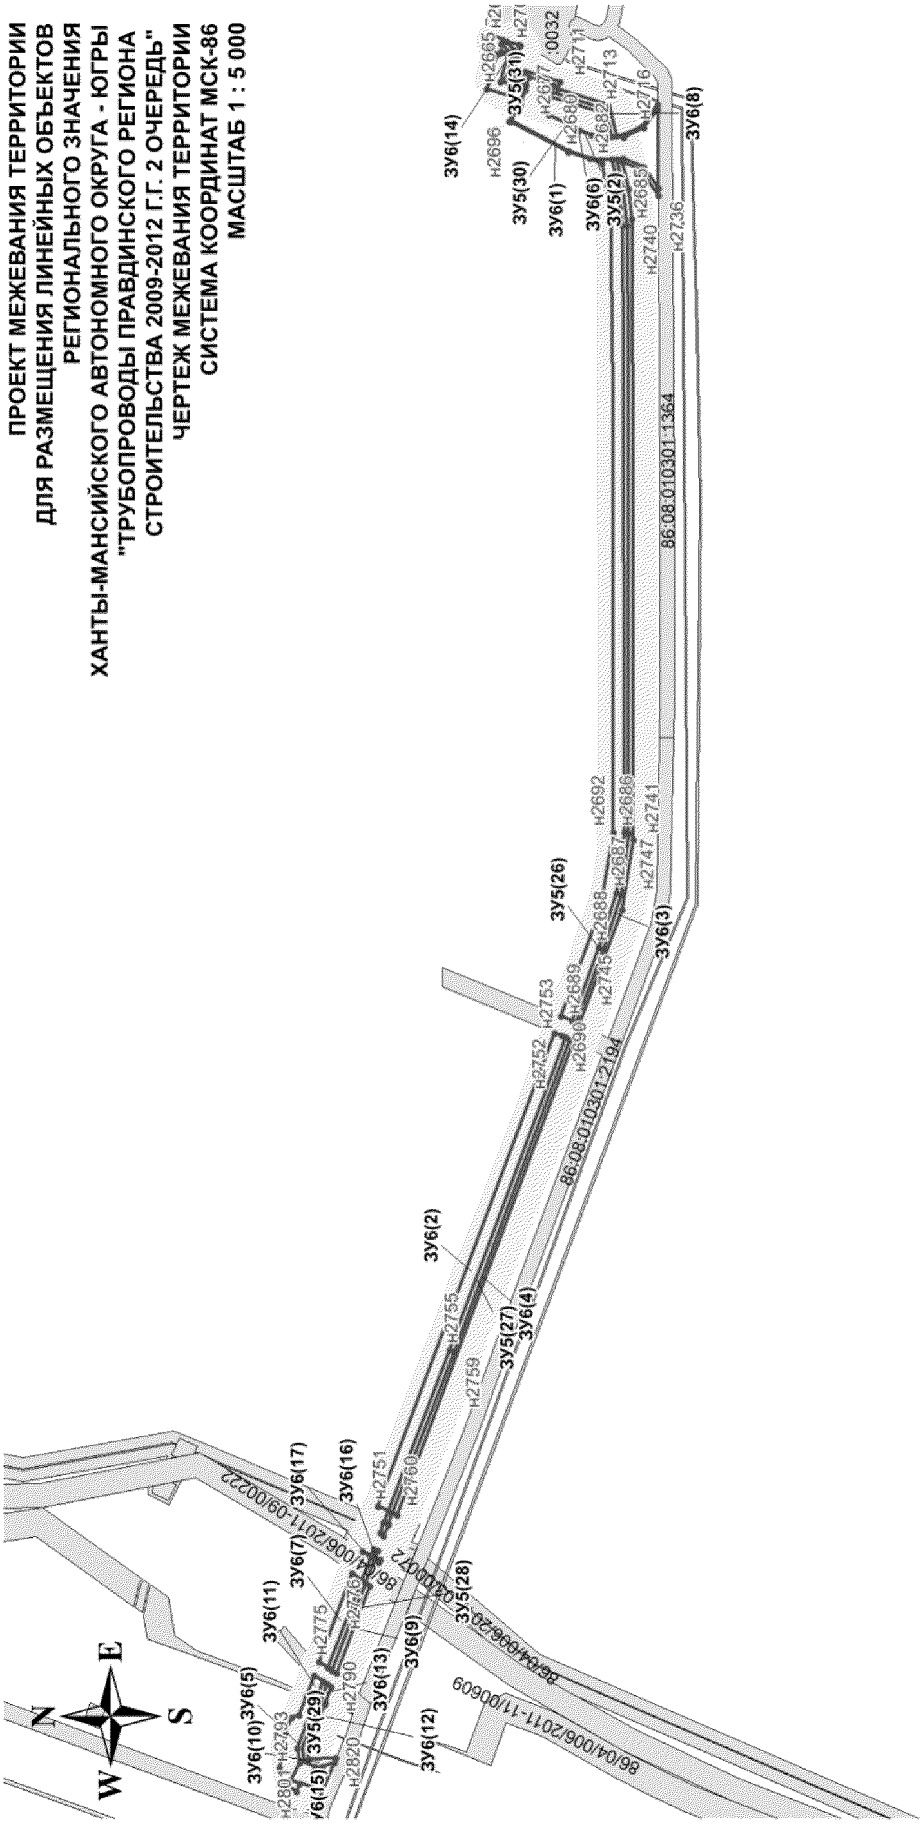

ПРОЕКТ МЕЖЕВАНИЯ ТЕРРИТОРИИ
ДЛЯ РАЗМЕЩЕНИЯ ЛИНЕЙНЫХ ОБЪЕКТОВ
РЕГИОНАЛЬНОГО ЗНАЧЕНИЯ
ХАНТЫ-МАНСИЙСКОГО АВТОНОМНОГО ОКРУГА - ЮГРЫ
"ТРУБОПРОВОДЫ ПРАВДИНСКОГО РЕГИОНА
СТРОИТЕЛЬСТВА 2009-2012 Г.Г. 2 ОЧЕРЕДЬ"
ЧЕРТЕЖ МЕЖЕВАНИЯ ТЕРРИТОРИИ
СИСТЕМА КООРДИНАТ МСК-86
МАСШТАБ 1 : 5 000
N
E
S
W
86:04/006/2011-11/00609
86:08:010301:2194
86:08:010301:1364
ЗУ6(1)
ЗУ6(2)
ЗУ6(3)
ЗУ6(4)
ЗУ6(5)
ЗУ6(6)
ЗУ6(7)
ЗУ6(8)
ЗУ6(9)
ЗУ6(10)
ЗУ6(11)
ЗУ6(12)
ЗУ6(13)
ЗУ6(14)
ЗУ6(15)
ЗУ6(16)
ЗУ6(17)
ЗУ5(26)
ЗУ5(27)
ЗУ5(28)
ЗУ5(29)
ЗУ5(30)
ЗУ5(31)
ЗУ5(2)

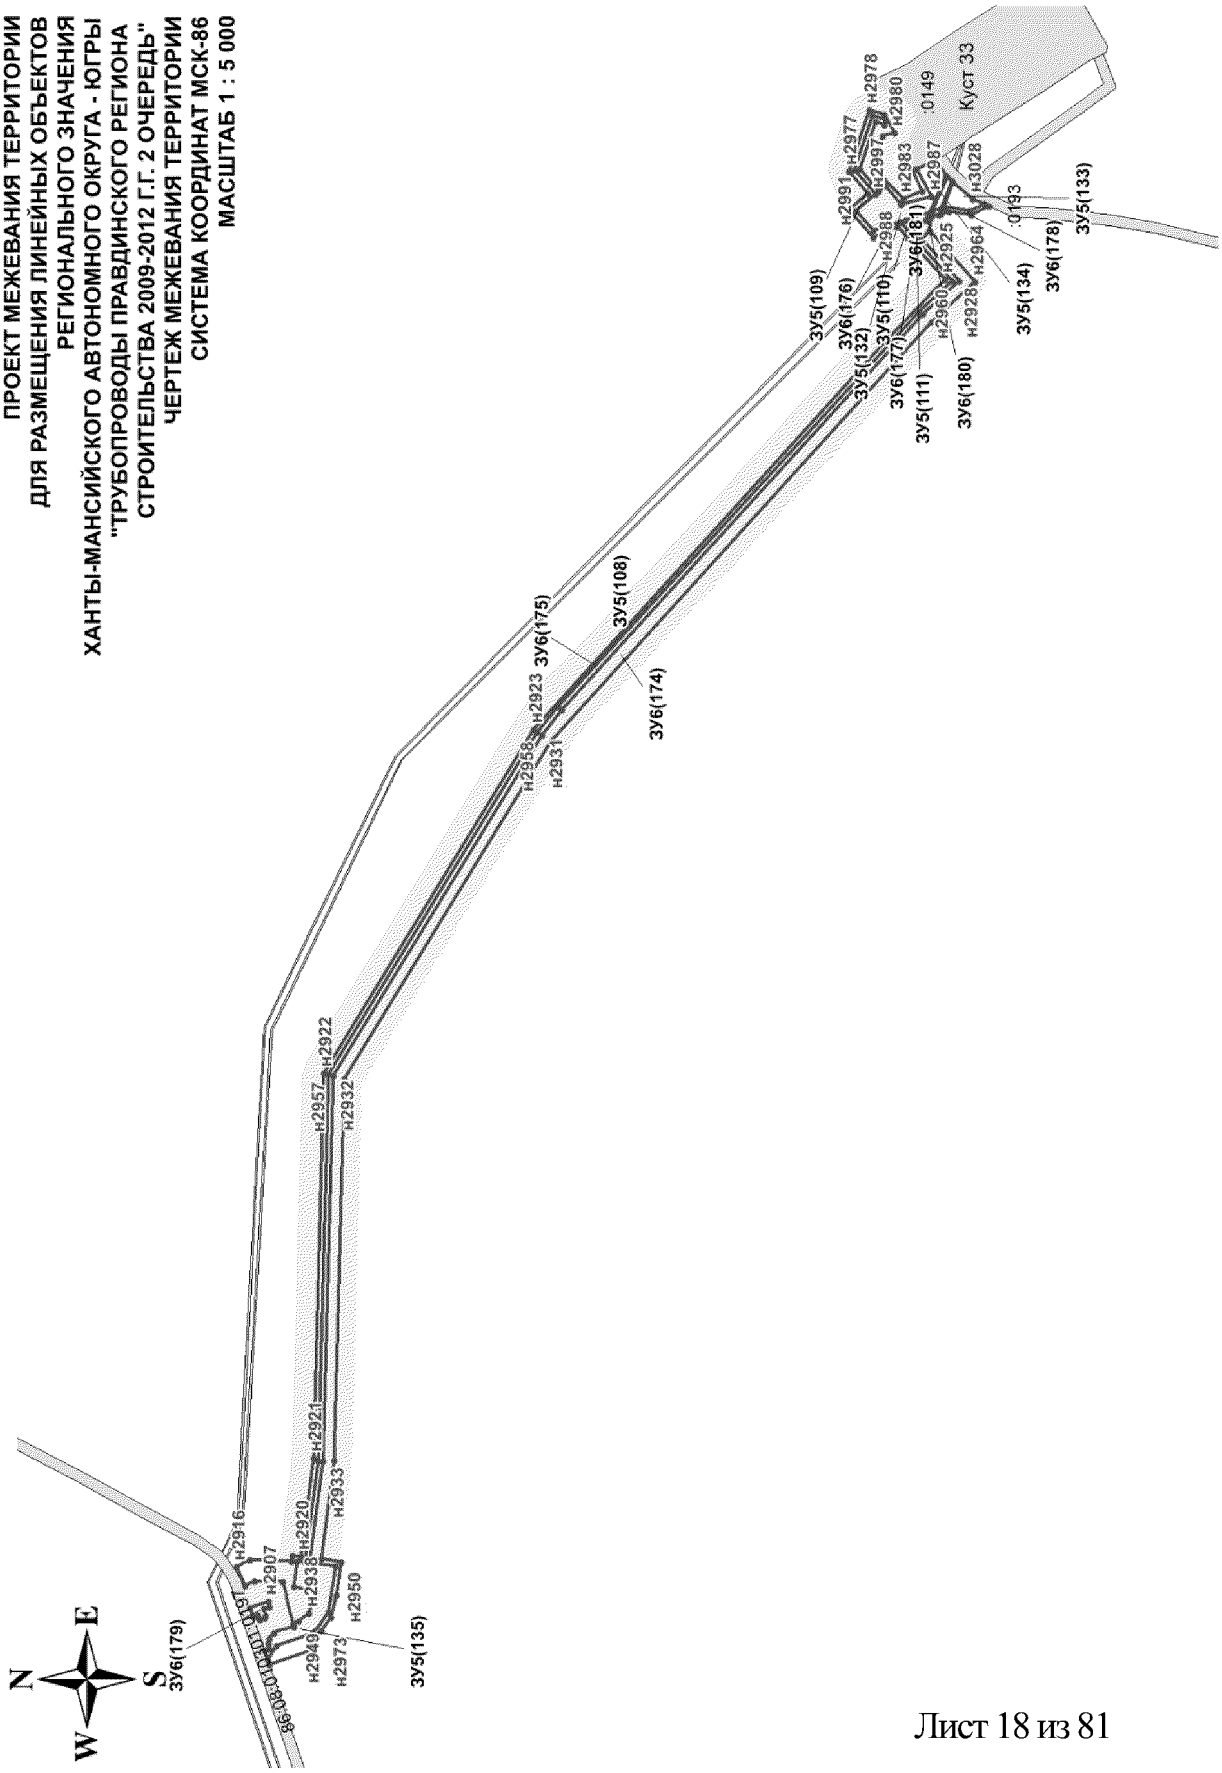

ПРОЕКТ МЕЖЕВАНИЯ ТЕРРИТОРИИ
ДЛЯ РАЗМЕЩЕНИЯ ЛИНЕЙНЫХ ОБЪЕКТОВ
РЕГИОНАЛЬНОГО ЗНАЧЕНИЯ
ХАНТЫ-МАНСИЙСКОГО АВТОНОМНОГО ОКРУГА - ЮГРЫ
"ТРУБОПРОВОДЫ ПРАВДИНСКОГО РЕГИОНА
СТРОИТЕЛЬСТВА 2009-2012 Г.Г. 2 ОЧЕРЕДЬ"
ЧЕРТЕЖ МЕЖЕВАНИЯ ТЕРРИТОРИИ
СИСТЕМА КООРДИНАТ МСК-86
МАСШТАБ 1 : 5 000
N
E
S
W
Куст 33
0149
0193
н2916
н2907
н2938
н2920
н2921
н2933
н2957
н2922
н2932
н2923
н2958
н2931
н2949
н2973
н2950
н2991
н2977
н2978
н2997
н2980
н2983
н2987
н3028
н2988
н2925
н2960
н2928
н2964
ЗУ6(179)
ЗУ5(135)
ЗУ6(175)
ЗУ5(108)
ЗУ6(174)
ЗУ5(109)
ЗУ6(176)
ЗУ5(132)
ЗУ5(110)
ЗУ6(177)
ЗУ6(181)
ЗУ5(111)
ЗУ6(180)
ЗУ5(134)
ЗУ6(178)
ЗУ5(133)

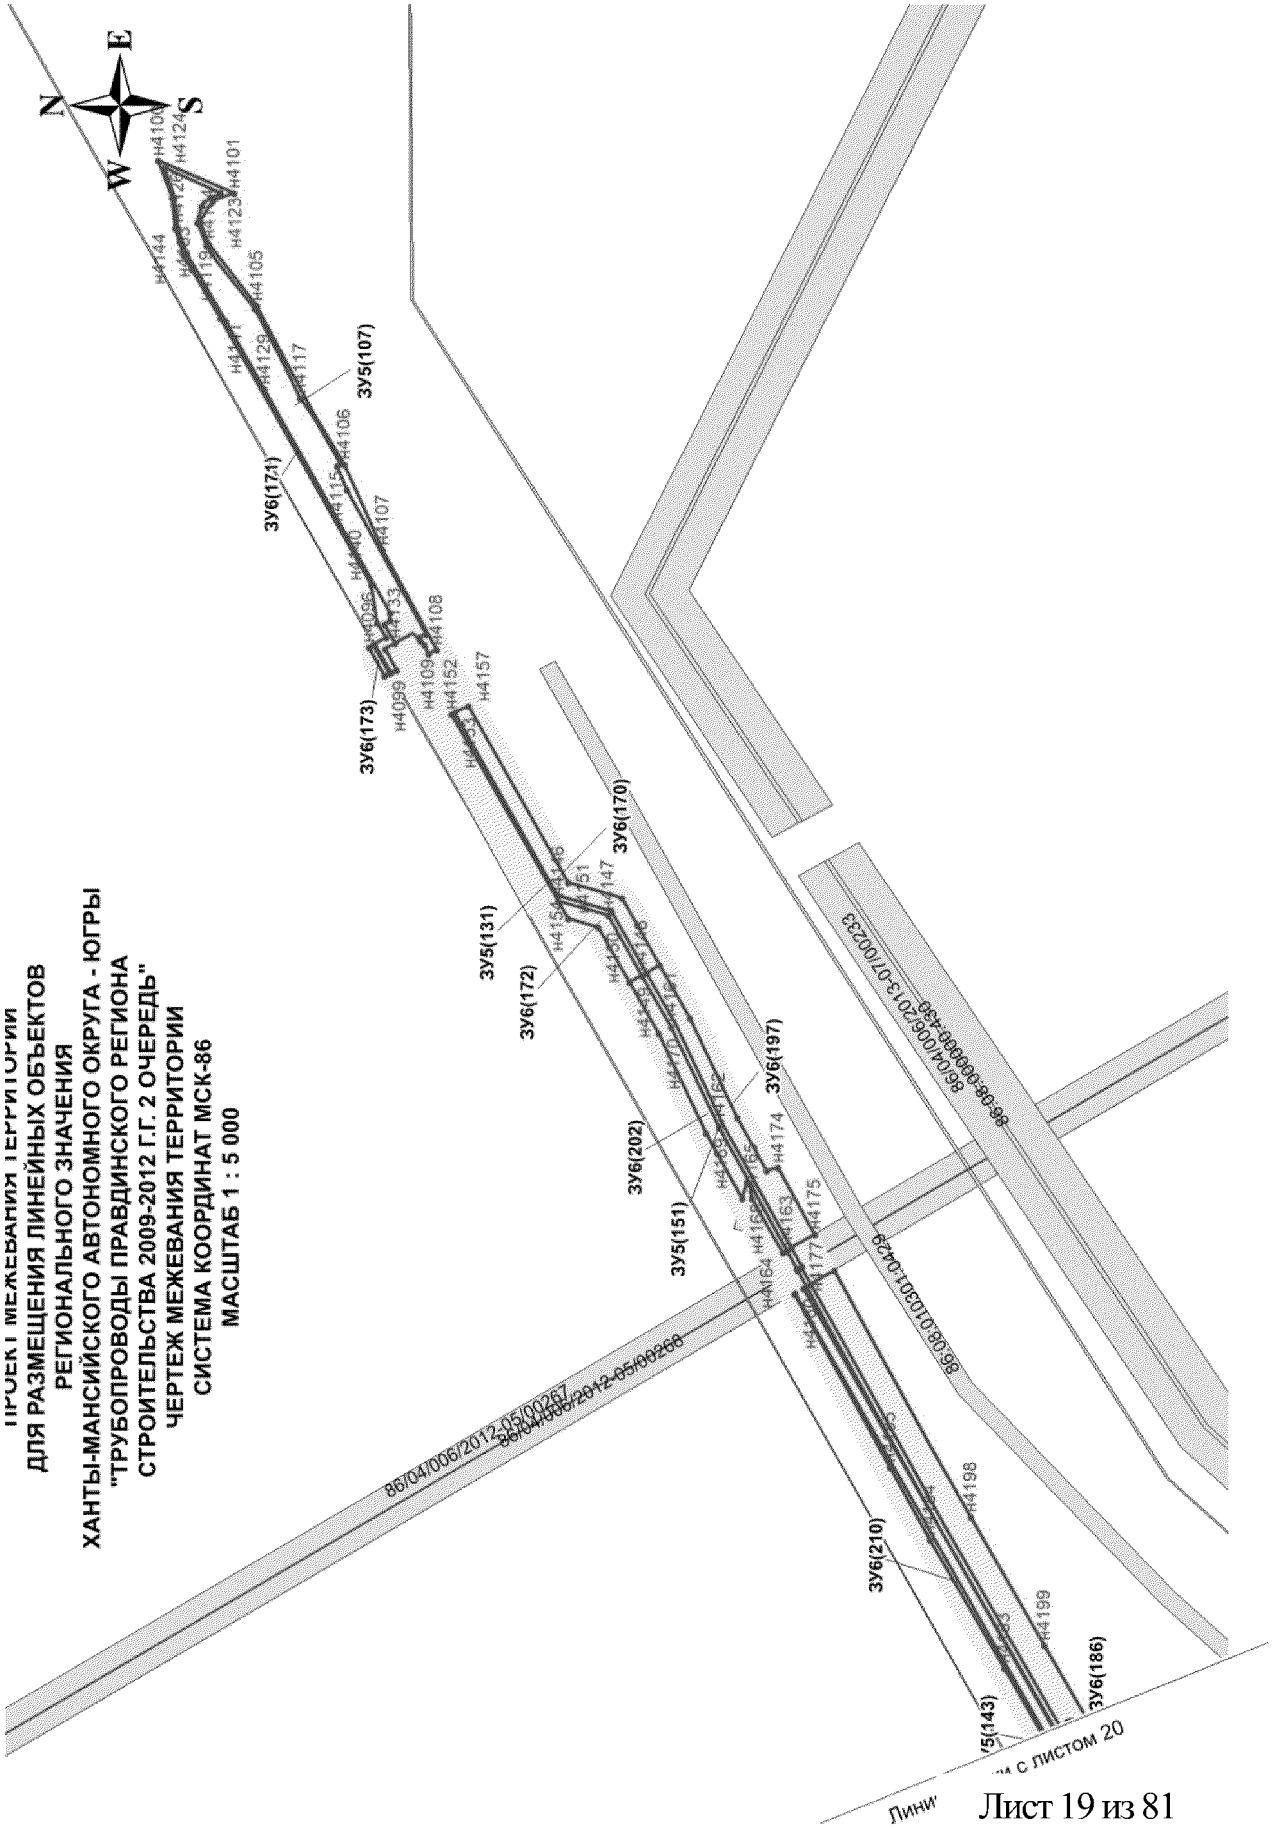
ПРОЕКТ МЕЖЕВАНИЯ ТЕРРИТОРИИ
ДЛЯ РАЗМЕЩЕНИЯ ЛИНЕЙНЫХ ОБЪЕКТОВ
РЕГИОНАЛЬНОГО ЗНАЧЕНИЯ
ХАНТЫ-МАНСИЙСКОГО АВТОНОМНОГО ОКРУГА - ЮГРЫ
"ТРУБОПРОВОДЫ ПРАВДИНСКОГО РЕГИОНА
СТРОИТЕЛЬСТВА 2009-2012 Г.Г. 2 ОЧЕРЕДЬ"
ЧЕРТЕЖ МЕЖЕВАНИЯ ТЕРРИТОРИИ
СИСТЕМА КООРДИНАТ МСК-86
МАСШТАБ 1 : 5 000
N
E
W
S
ЗУ6(171)
ЗУ5(107)
ЗУ6(173)
ЗУ5(131)
ЗУ6(172)
ЗУ6(170)
ЗУ6(202)
ЗУ5(151)
ЗУ6(197)
ЗУ6(210)
ЗУ6(186)
ЗУ5(143)
86/04/006/2012-05/00267
86/04/006/2012-05/00268
86:08:010301:1028
86:08:000000:458
Лини
с ЛИСТОМ 20

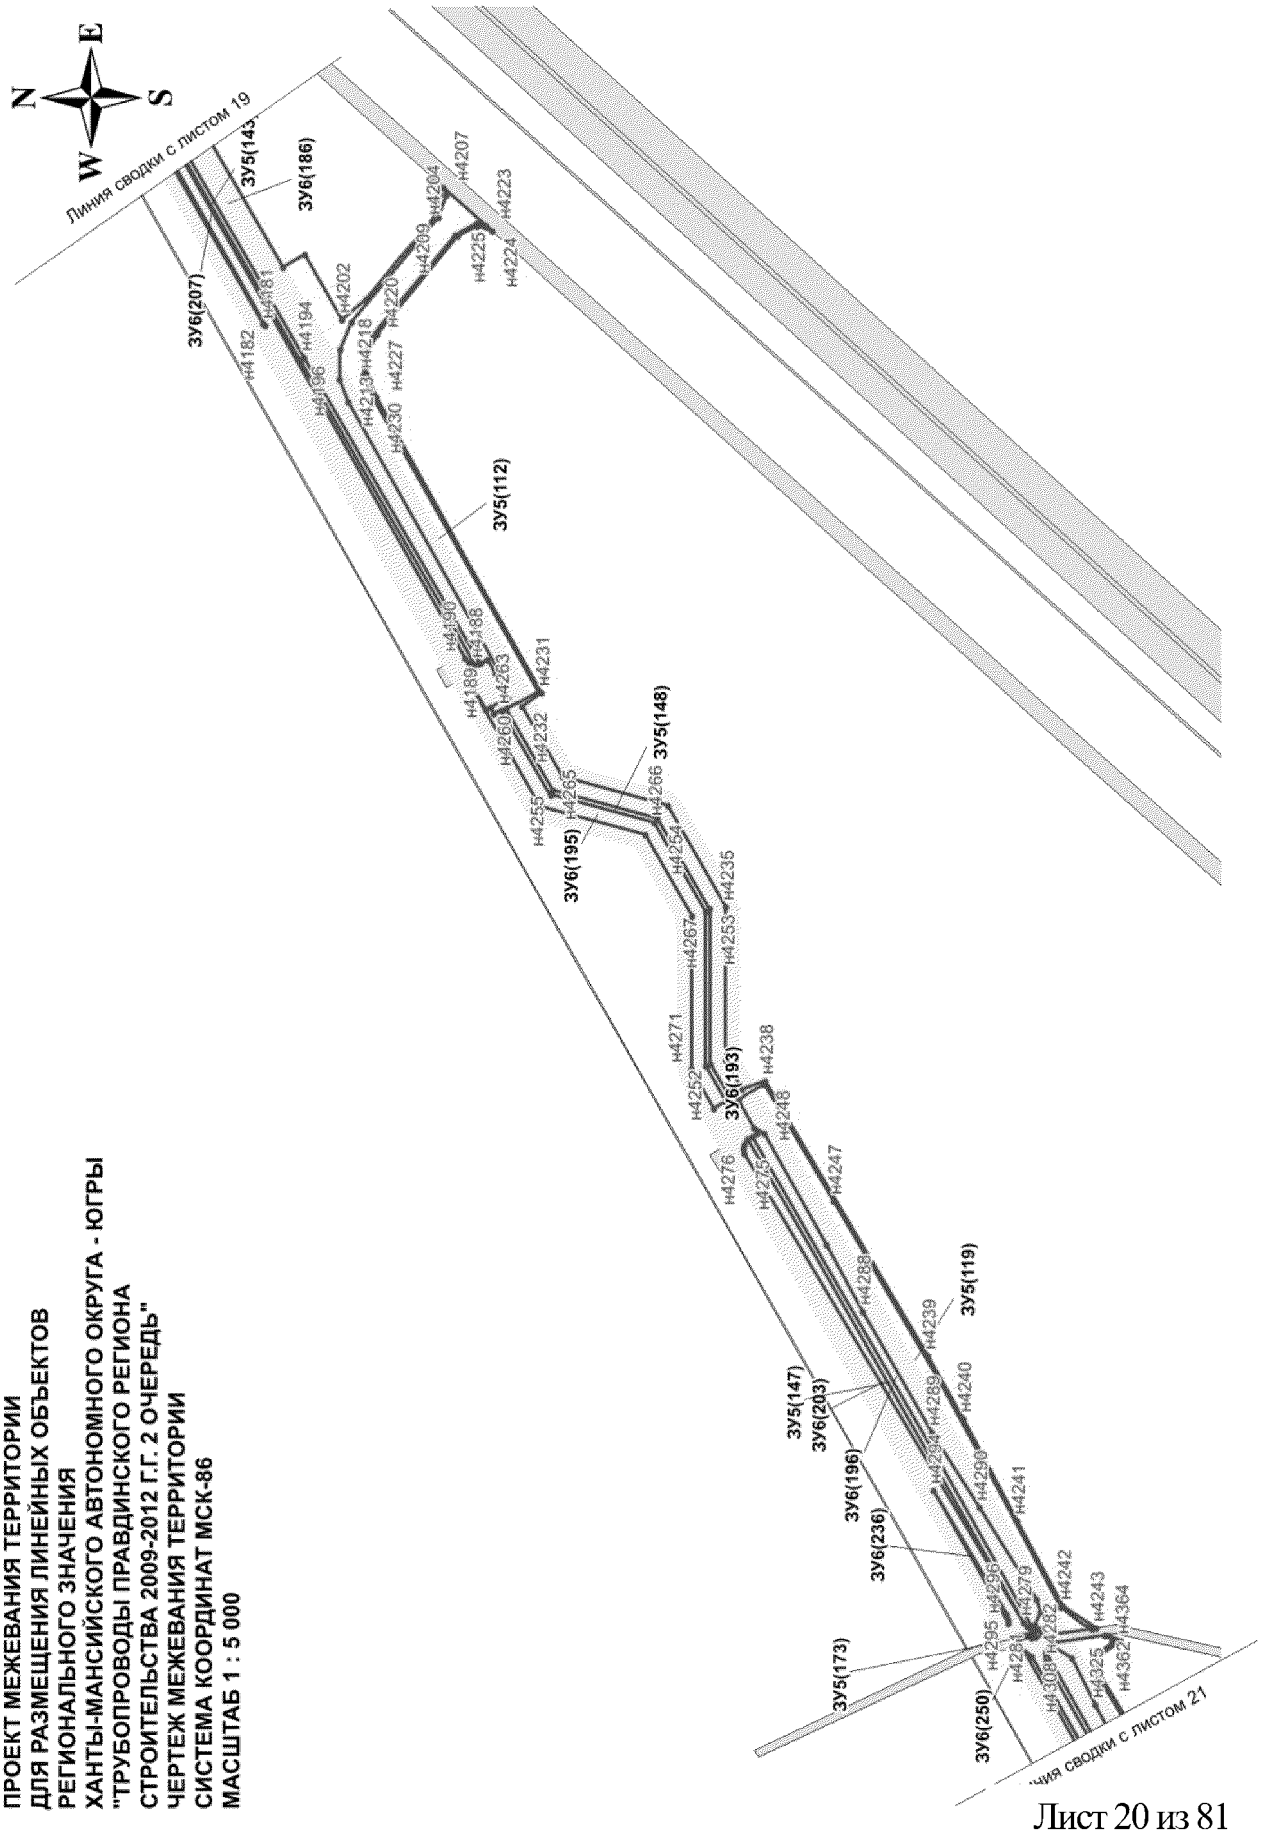

ПРОЕКТ МЕЖЕВАНИЯ ТЕРРИТОРИИ
ДЛЯ РАЗМЕЩЕНИЯ ЛИНЕЙНЫХ ОБЪЕКТОВ
РЕГИОНАЛЬНОГО ЗНАЧЕНИЯ
ХАНТЫ-МАНСИЙСКОГО АВТОНОМНОГО ОКРУГА - ЮГРЫ
"ТРУБОПРОВОДЫ ПРАВДИНСКОГО РЕГИОНА
СТРОИТЕЛЬСТВА 2009-2012 Г.Г. 2 ОЧЕРЕДЬ"
ЧЕРТЕЖ МЕЖЕВАНИЯ ТЕРРИТОРИИ
СИСТЕМА КООРДИНАТ МСК-86
МАСШТАБ 1 : 5 000
N
E
S
W
Линия сводки с листом 19
Линия сводки с листом 21
ЗУ6(207)
ЗУ5(143
ЗУ6(186)
ЗУ5(112)
ЗУ5(148)
ЗУ6(195)
ЗУ6(193)
ЗУ5(147)
ЗУ6(203)
ЗУ6(196)
ЗУ6(236)
ЗУ5(119)
ЗУ5(173)
ЗУ6(250)

Лист 20 из 81

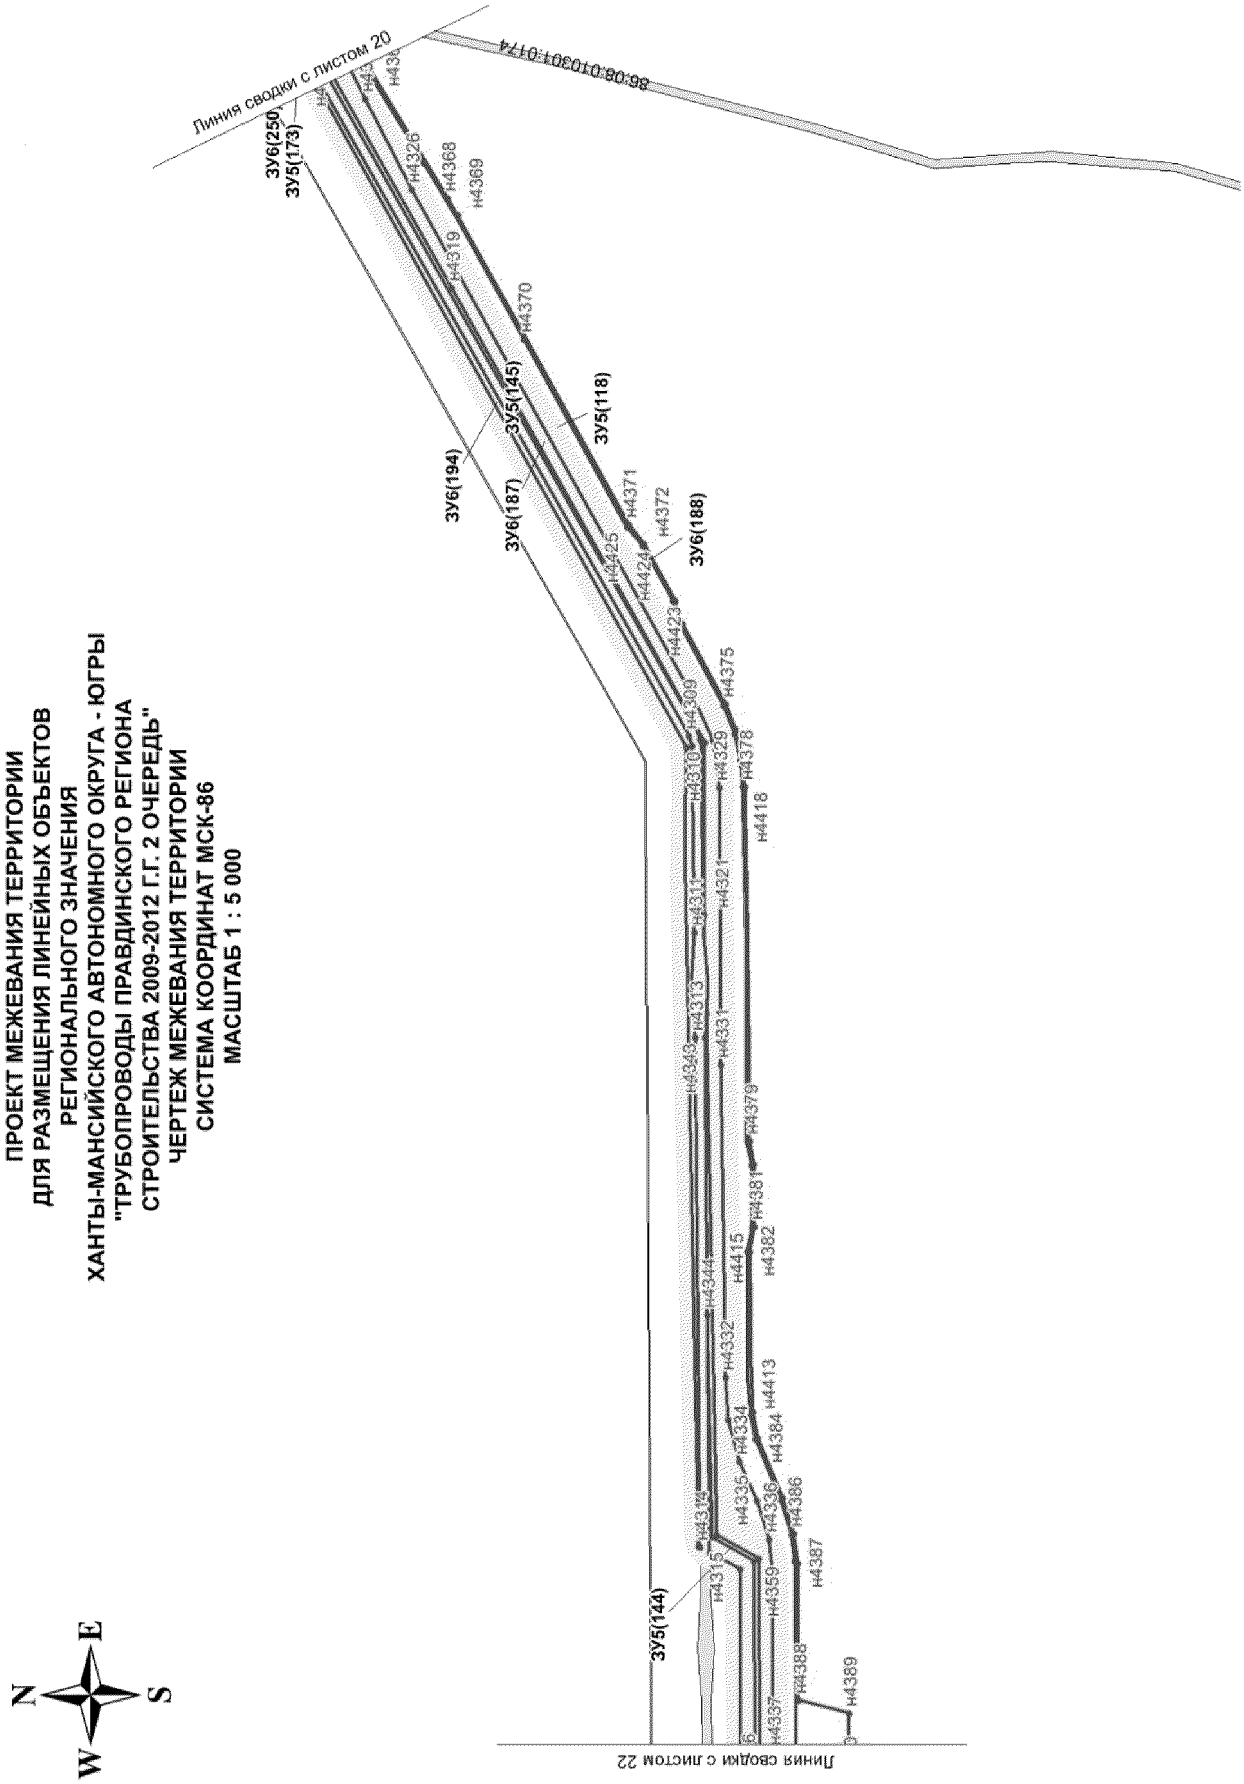
ПРОЕКТ МЕЖЕВАНИЯ ТЕРРИТОРИИ
ДЛЯ РАЗМЕЩЕНИЯ ЛИНЕЙНЫХ ОБЪЕКТОВ
РЕГИОНАЛЬНОГО ЗНАЧЕНИЯ
ХАНТЫ-МАНСИЙСКОГО АВТОНОМНОГО ОКРУГА - ЮГРЫ
"ТРУБОПРОВОДЫ ПРАВДИНСКОГО РЕГИОНА
СТРОИТЕЛЬСТВА 2009-2012 Г.Г. 2 ОЧЕРЕДЬ"
ЧЕРТЕЖ МЕЖЕВАНИЯ ТЕРРИТОРИИ
СИСТЕМА КООРДИНАТ МСК-86
МАСШТАБ 1 : 5 000
Линия сводки с листом 20
86:08:010301:0174
ЗУ6(250)
ЗУ5(173)
ЗУ6(194)
ЗУ6(187)
ЗУ5(145)
ЗУ5(118)
ЗУ6(188)
ЗУ5(144)
Линия сводки с листом 22
N
E
S
W

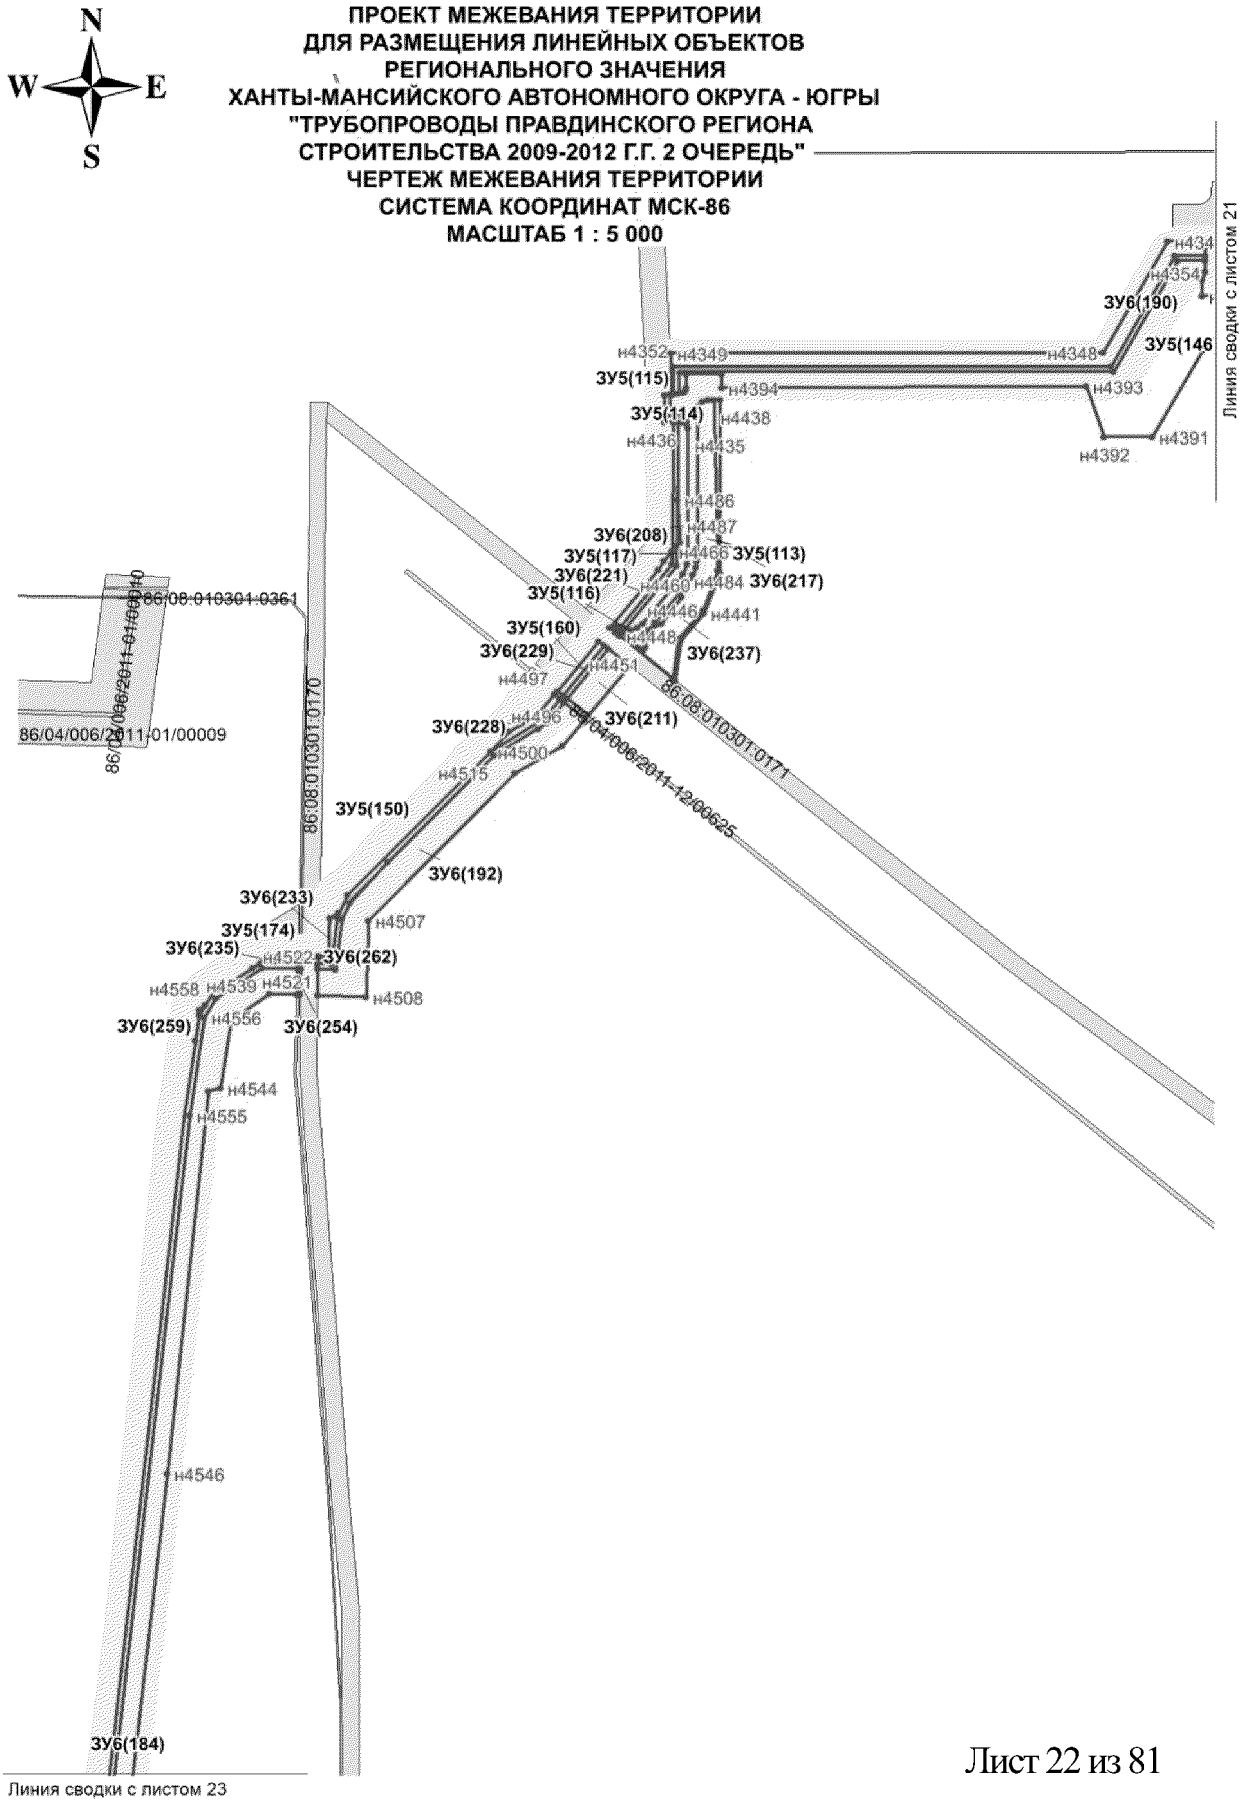

N
W
E
S
ПРОЕКТ МЕЖЕВАНИЯ ТЕРРИТОРИИ
ДЛЯ РАЗМЕЩЕНИЯ ЛИНЕЙНЫХ ОБЪЕКТОВ
РЕГИОНАЛЬНОГО ЗНАЧЕНИЯ
ХАНТЫ-МАНСИЙСКОГО АВТОНОМНОГО ОКРУГА - ЮГРЫ
"ТРУБОПРОВОДЫ ПРАВДИНСКОГО РЕГИОНА
СТРОИТЕЛЬСТВА 2009-2012 Г.Г. 2 ОЧЕРЕДЬ"
ЧЕРТЕЖ МЕЖЕВАНИЯ ТЕРРИТОРИИ
СИСТЕМА КООРДИНАТ МСК-86
МАСШТАБ 1 : 5 000
Линия сводки с листом 21
Линия сводки с листом 23
86/04/006/2011-01/00009
86:08:010301:0170
86:08:010301:0171
86/04/006/2011-1200525
ЗУ6(190)
ЗУ5(146
ЗУ5(115)
ЗУ5(114)
ЗУ6(208)
ЗУ5(117)
ЗУ5(113)
ЗУ6(221)
ЗУ6(217)
ЗУ5(116)
ЗУ5(160)
ЗУ6(229)
ЗУ6(237)
ЗУ6(228)
ЗУ6(211)
ЗУ5(150)
ЗУ6(192)
ЗУ6(233)
ЗУ5(174)
ЗУ6(235)
ЗУ6(262)
ЗУ6(259)
ЗУ6(254)
ЗУ6(184)
н4352
н4349
н4348
н4394
н4393
н4438
н4436
н4435
н4392
н4391
н4486
н4487
н4466
н4460
н4484
н4446
н4441
н4448
н4454
н4497
н4496
н4500
н4515
н4507
н4522
н4539
н4521
н4508
н4558
н4556
н4544
н4555
н4546


ПРОЕКТ МЕЖЕВАНИЯ ТЕРРИТОРИИ
ДЛЯ РАЗМЕЩЕНИЯ ЛИНЕЙНЫХ ОБЪЕКТОВ
РЕГИОНАЛЬНОГО ЗНАЧЕНИЯ
ХАНТЫ-МАНСИЙСКОГО АВТОНОМНОГО ОКРУГА - ЮГРЫ
"ТРУБОПРОВОДЫ ПРАВДИНСКОГО РЕГИОНА
СТРОИТЕЛЬСТВА 2009-2012 Г.Г. 2 ОЧЕРЕДЬ"
ЧЕРТЕЖ МЕЖЕВАНИЯ ТЕРРИТОРИИ
СИСТЕМА КООРДИНАТ МСК-86
МАСШТАБ 1 : 5 000

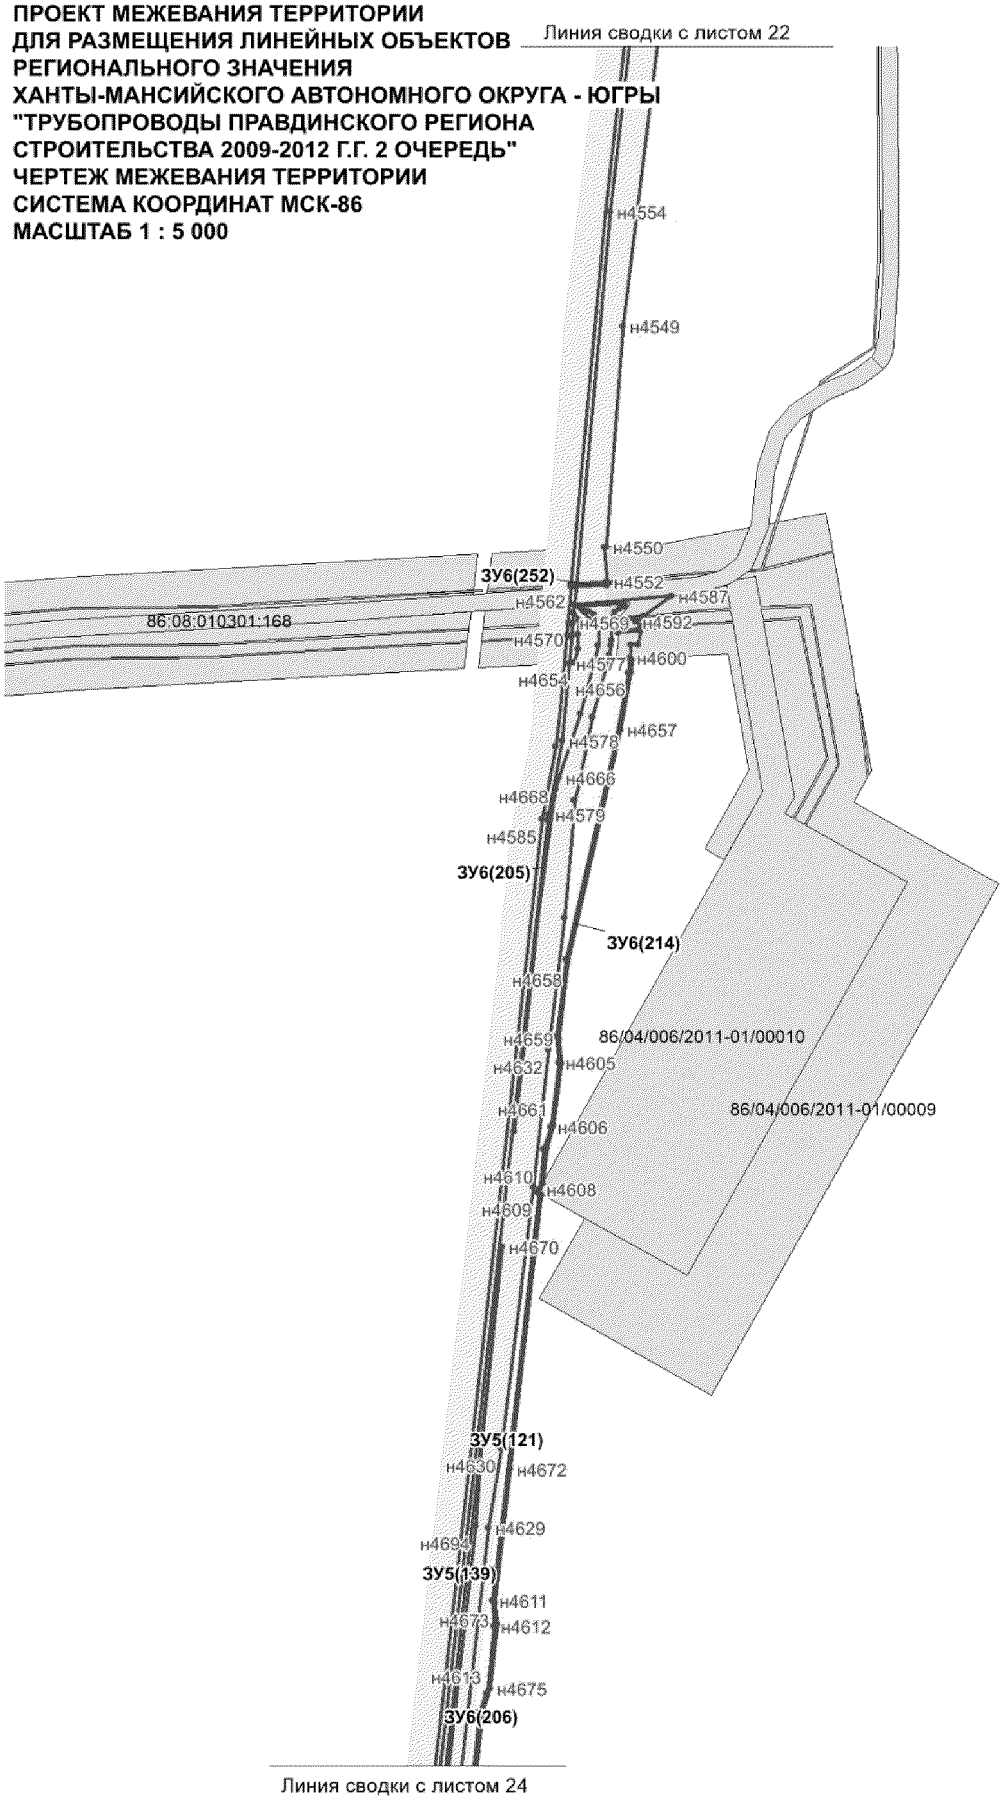




ПРОЕКТ МЕЖЕВАНИЯ ТЕРРИТОРИИ
ДЛЯ РАЗМЕЩЕНИЯ ЛИНЕЙНЫХ ОБЪЕКТОВ
РЕГИОНАЛЬНОГО ЗНАЧЕНИЯ
ХАНТЫ-МАНСИЙСКОГО АВТОНОМНОГО ОКРУГА - ЮГРЫ
"ТРУБОПРОВОДЫ ПРАВДИНСКОГО РЕГИОНА
СТРОИТЕЛЬСТВА 2009-2012 Г.Г. 2 ОЧЕРЕДЬ"
ЧЕРТЕЖ МЕЖЕВАНИЯ ТЕРРИТОРИИ
СИСТЕМА КООРДИНАТ МСК-86
МАСШТАБ 1 : 5 000

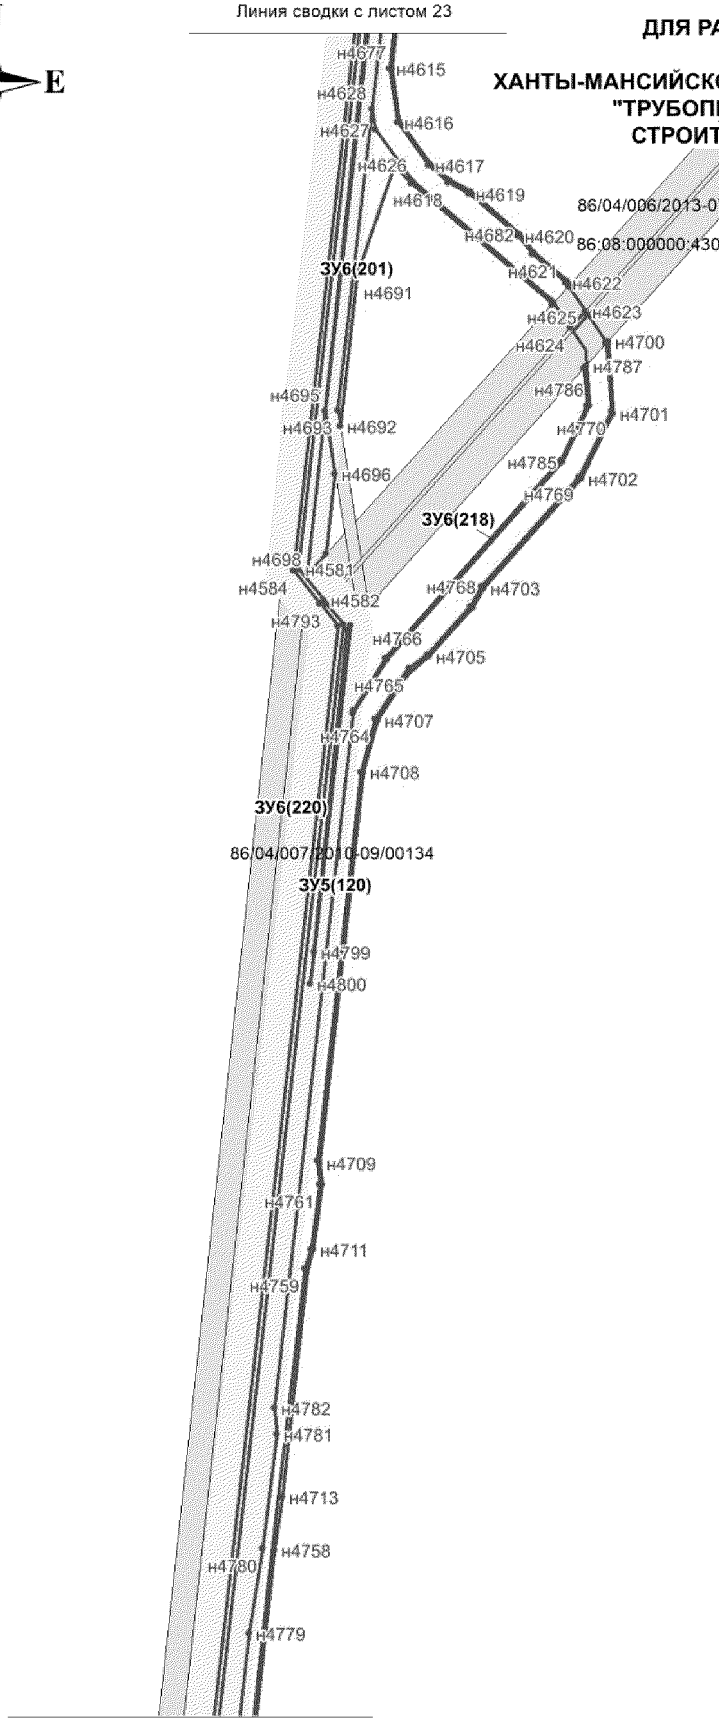

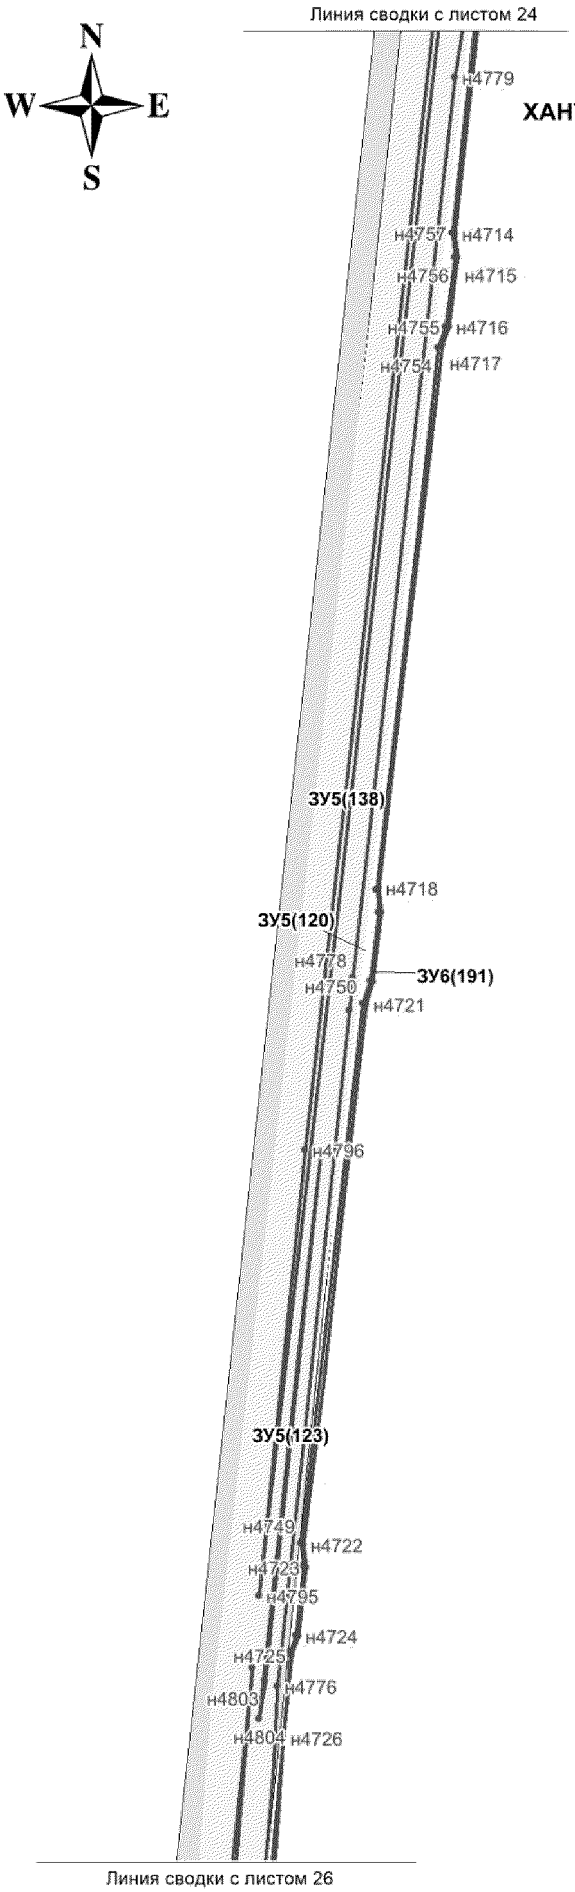

ПРОЕКТ МЕЖЕВАНИЯ ТЕРРИТОРИИ
ДЛЯ РАЗМЕЩЕНИЯ ЛИНЕЙНЫХ ОБЪЕКТОВ
РЕГИОНАЛЬНОГО ЗНАЧЕНИЯ
ХАНТЫ-МАНСИЙСКОГО АВТОНОМНОГО ОКРУГА - ЮГРЫ
"ТРУБОПРОВОДЫ ПРАВДИНСКОГО РЕГИОНА
СТРОИТЕЛЬСТВА 2009-2012 Г.Г. 2 ОЧЕРЕДЬ"
ЧЕРТЕЖ МЕЖЕВАНИЯ ТЕРРИТОРИИ
СИСТЕМА КООРДИНАТ МСК-86
МАСШТАБ 1 : 5 000


ПРОЕКТ МЕЖЕВАНИЯ ТЕРРИТОРИИ
ДЛЯ РАЗМЕЩЕНИЯ ЛИНЕЙНЫХ ОБЪЕКТОВ
РЕГИОНАЛЬНОГО ЗНАЧЕНИЯ
ХАНТЫ-МАНСИЙСКОГО АВТОНОМНОГО ОКРУГА - ЮГРЫ
"ТРУБОПРОВОДЫ ПРАВДИНСКОГО РЕГИОНА
СТРОИТЕЛЬСТВА 2009-2012 Г.Г. 2 ОЧЕРЕДЬ"
ЧЕРТЕЖ МЕЖЕВАНИЯ ТЕРРИТОРИИ
СИСТЕМА КООРДИНАТ МСК-86
МАСШТАБ 1 : 5 000

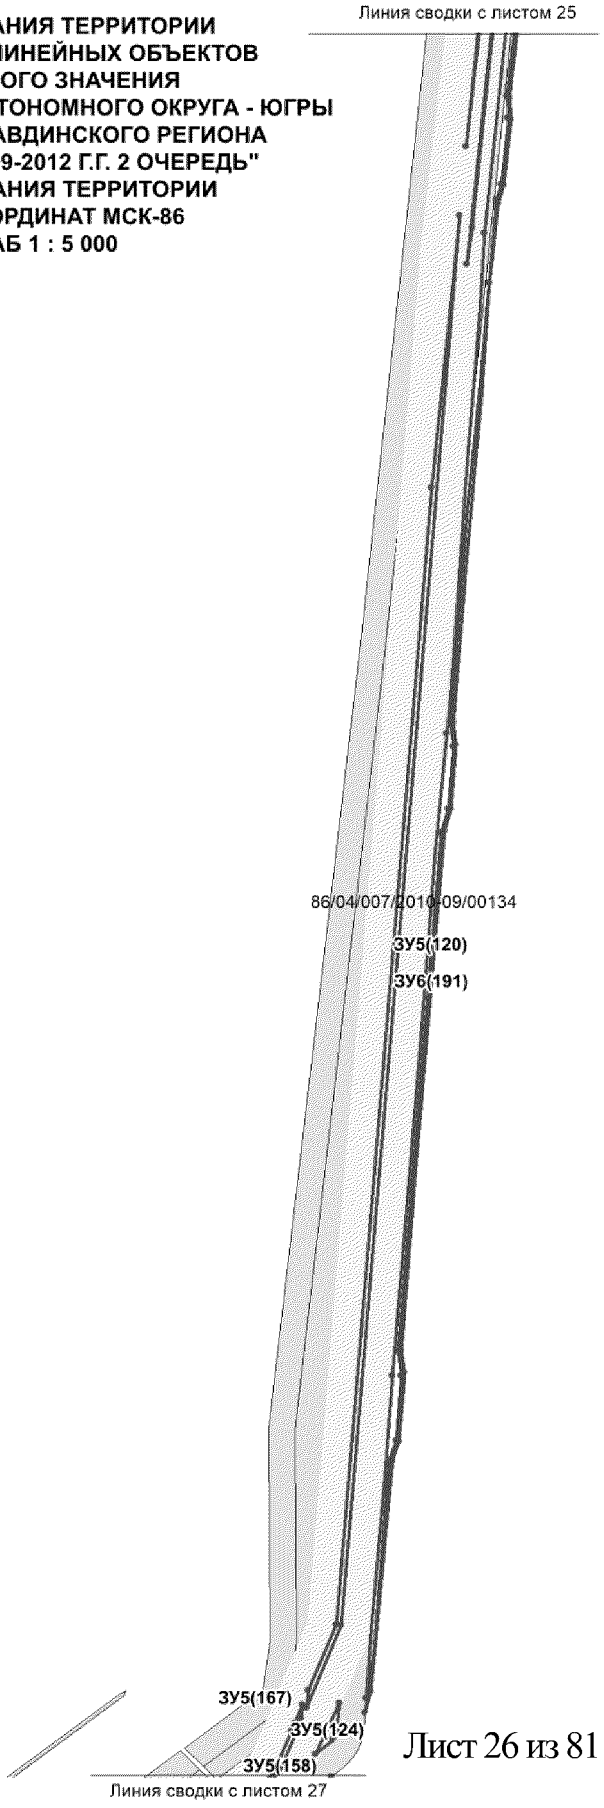

Лист 26 из 81


ПРОЕКТ МЕЖЕВАНИЯ ТЕРРИТОРИИ
ДЛЯ РАЗМЕЩЕНИЯ ЛИНЕЙНЫХ ОБЪЕКТОВ
РЕГИОНАЛЬНОГО ЗНАЧЕНИЯ
ХАНТЫ-МАНСИЙСКОГО АВТОНОМНОГО ОКРУГА - ЮГРЫ
"ТРУБОПРОВОДЫ ПРАВДИНСКОГО РЕГИОНА
СТРОИТЕЛЬСТВА 2009-2012 Г.Г. 2 ОЧЕРЕДЬ"
ЧЕРТЕЖ МЕЖЕВАНИЯ ТЕРРИТОРИИ
СИСТЕМА КООРДИНАТ МСК-86
МАСШТАБ 1 : 5 000
N
E
S
W
86:08:0103001:0182
86:08:0103001:0239
86:08:0103001:0212
86:08:0103001:345
ЗУ6(198)
ЗУ5(152)
ЗУ5(156)
ЗУ5(166)
ЗУ6(244)
ЗУ6(204)
ЗУ6(209)
ЗУ6(225)
ЗУ5(126)
ЗУ5(142)
ЗУ6(215)
Линия сводки с листом 28
Линия сводки с листом 28

ПРОЕКТ МЕЖЕВАНИЯ ТЕРРИТОРИИ
ДЛЯ РАЗМЕЩЕНИЯ ЛИНЕЙНЫХ ОБЪЕКТ _ _
РЕГИОНАЛЬНОГО ЗНАЧЕНИЯ
ХАНТЫ-МАНСИЙСКОГО АВТОНОМНОГО ОКРУГА - ЮГРЫ
"ТРУБОПРОВОДЫ ПРАВДИНСКОГО РЕГИОНА
СТРОИТЕЛЬСТВА 2009-2012 Г.Г. 2 ОЧЕРЕДЬ"
ЧЕРТЕЖ МЕЖЕВАНИЯ ТЕРРИТОРИИ
СИСТЕМА КООРДИНАТ МСК-86
МАСШТАБ 1 : 5 000

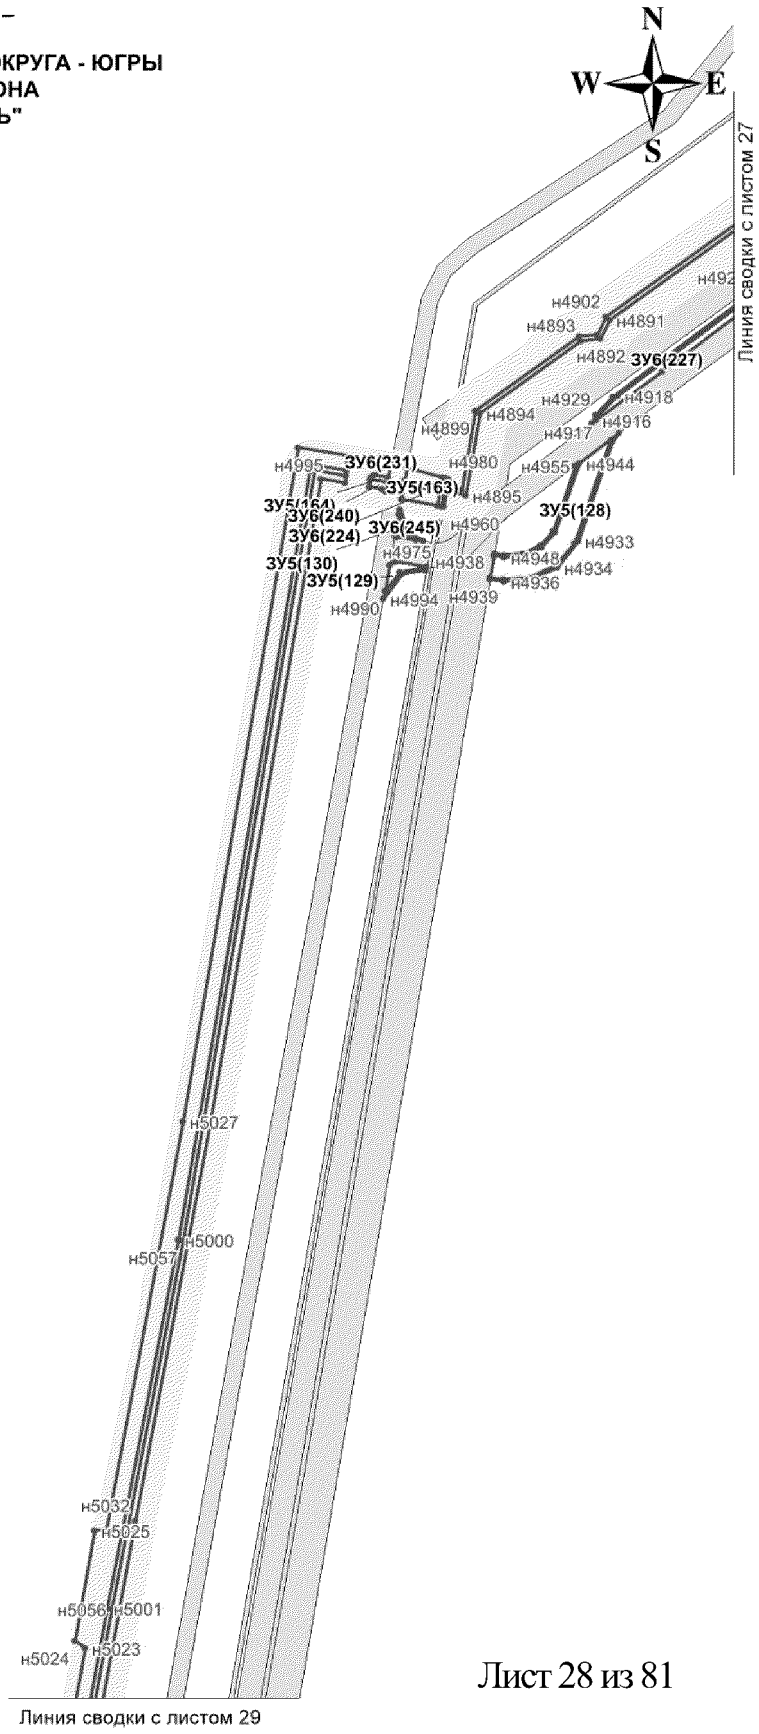


ПРОЕКТ МЕЖЕВАНИЯ ТЕРРИТОРИИ
ДЛЯ РАЗМЕЩЕНИЯ ЛИНЕЙНЫХ ОБЪЕКТОВ
РЕГИОНАЛЬНОГО ЗНАЧЕНИЯ
ХАНТЫ-МАНСИЙСКОГО АВТОНОМНОГО ОКРУГА - ЮГРЫ
"ТРУБОПРОВОДЫ ПРАВДИНСКОГО РЕГИОНА
СТРОИТЕЛЬСТВА 2009-2012 Г.Г. 2 ОЧЕРЕДЬ"
ЧЕРТЕЖ МЕЖЕВАНИЯ ТЕРРИТОРИИ
СИСТЕМА КООРДИНАТ МСК-86
МАСШТАБ 1 : 5 000




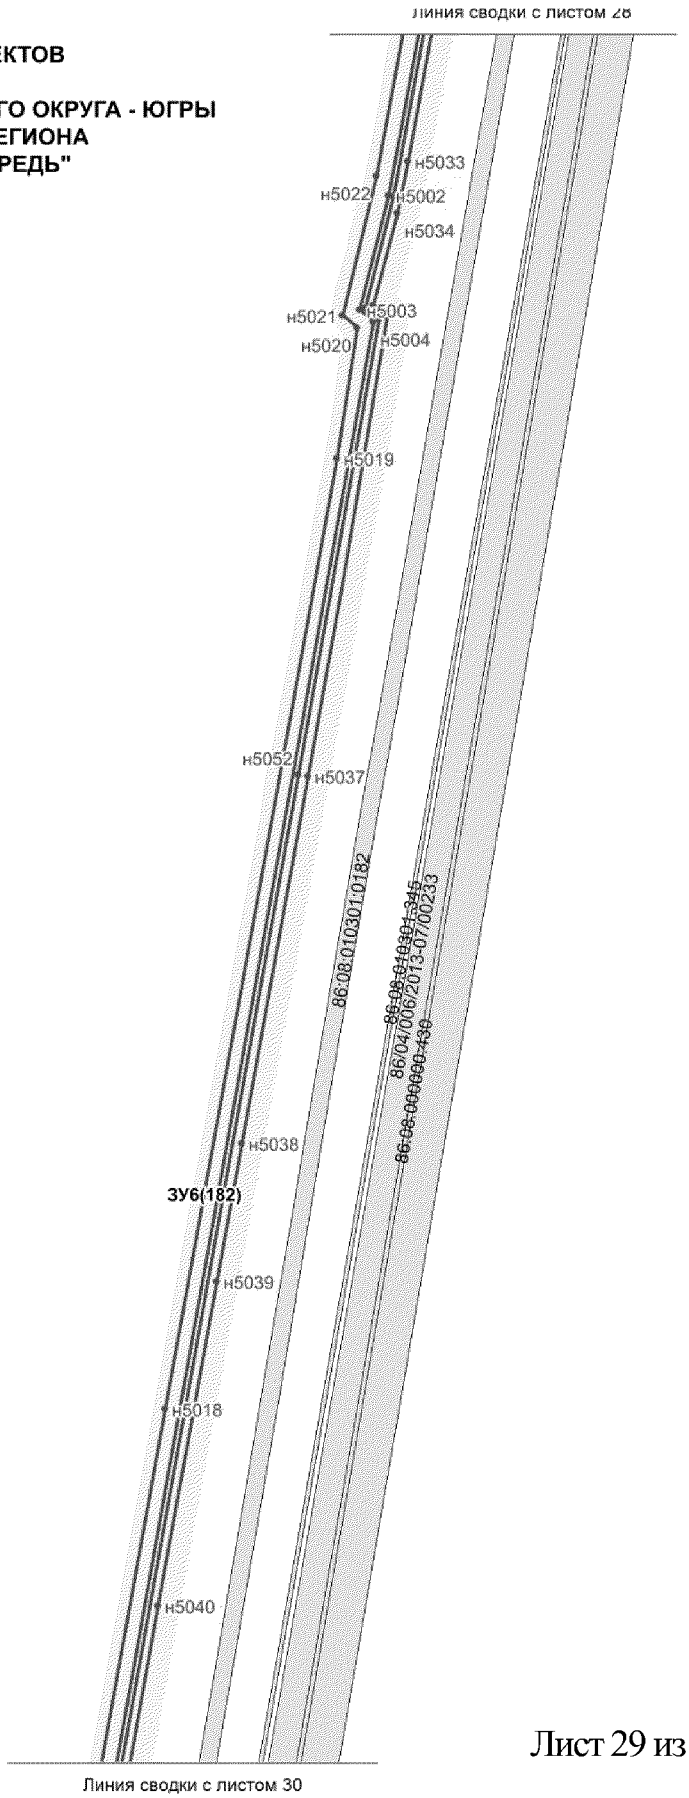


Лист 29 из 81

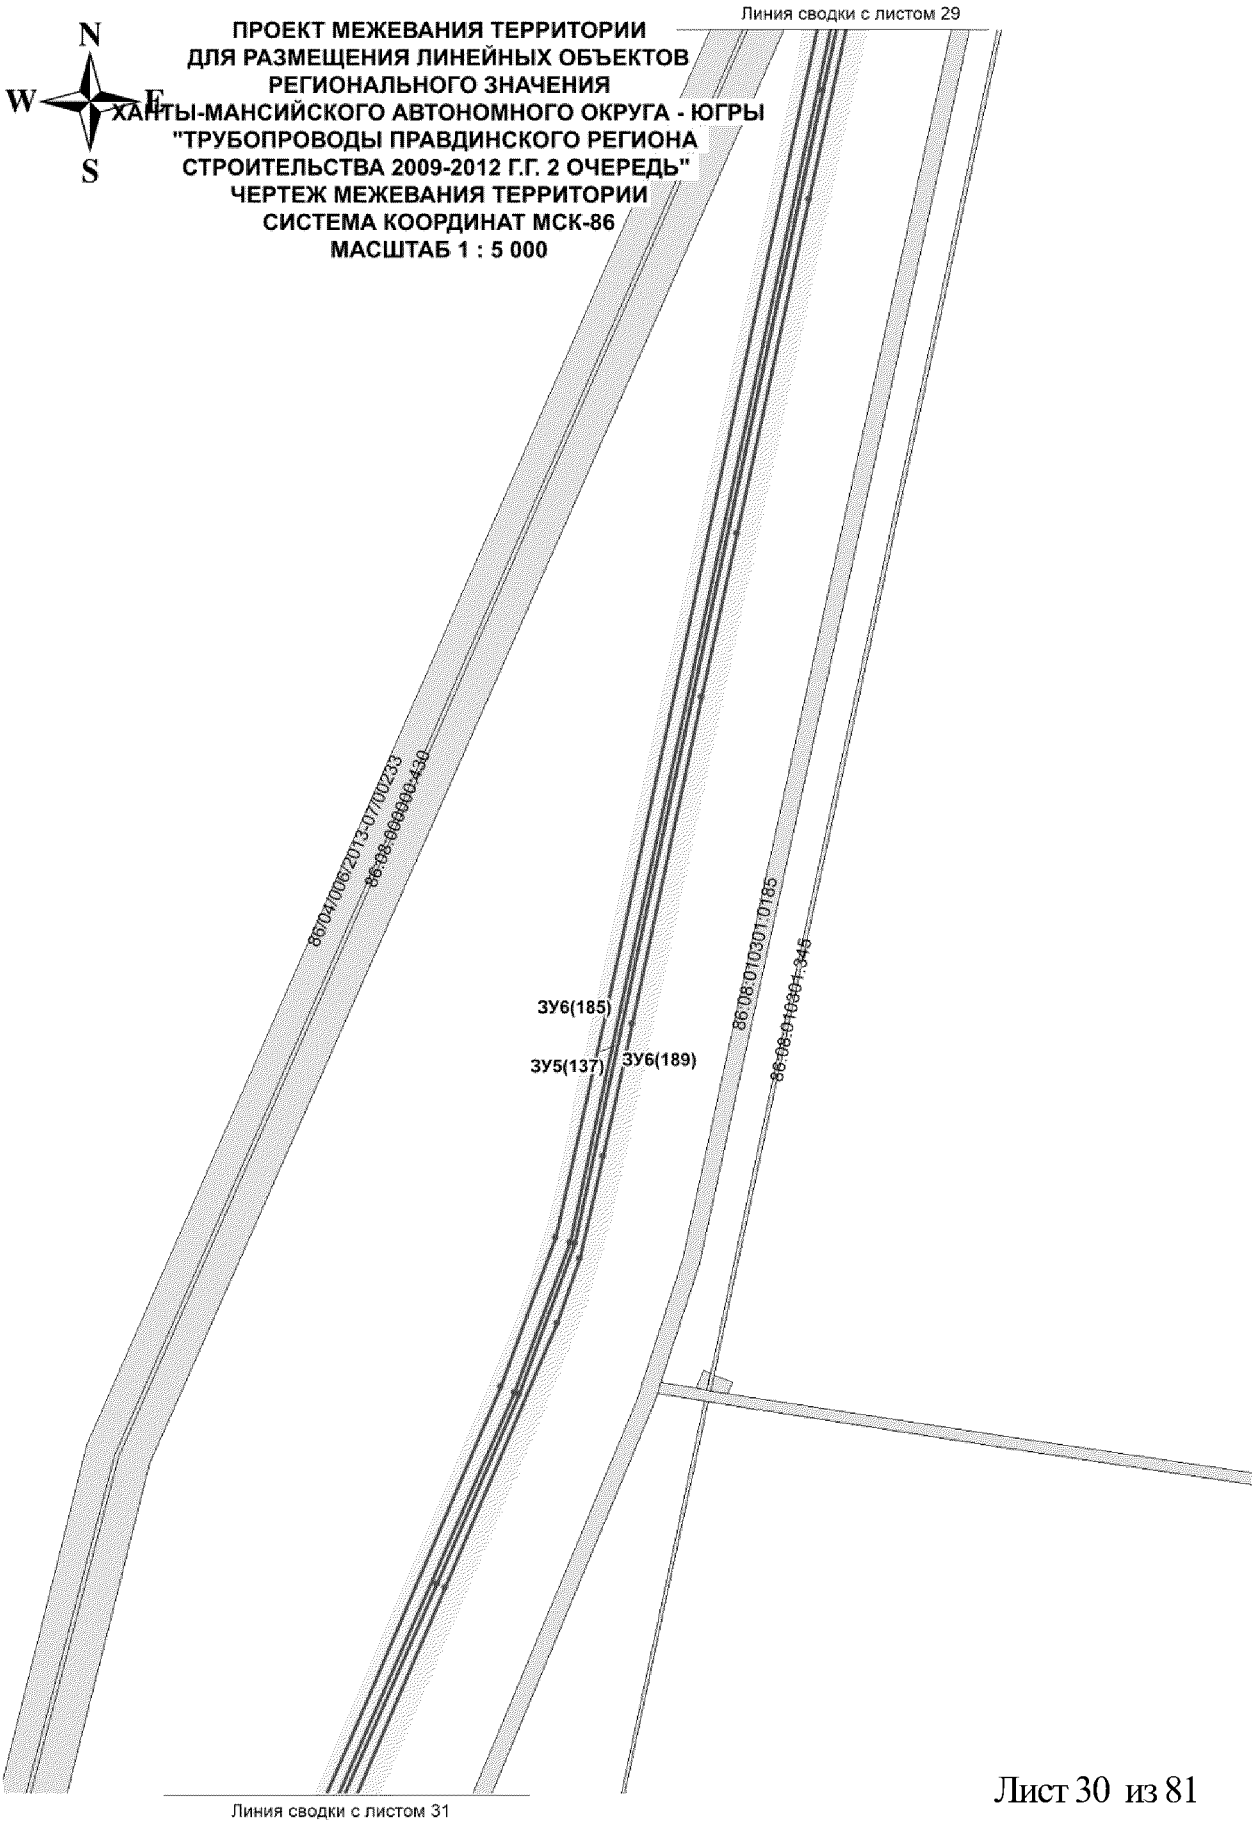
N
W
E
S
ПРОЕКТ МЕЖЕВАНИЯ ТЕРРИТОРИИ
ДЛЯ РАЗМЕЩЕНИЯ ЛИНЕЙНЫХ ОБЪЕКТОВ
РЕГИОНАЛЬНОГО ЗНАЧЕНИЯ
ХАНТЫ-МАНСИЙСКОГО АВТОНОМНОГО ОКРУГА - ЮГРЫ
"ТРУБОПРОВОДЫ ПРАВДИНСКОГО РЕГИОНА
СТРОИТЕЛЬСТВА 2009-2012 Г.Г. 2 ОЧЕРЕДЬ"
ЧЕРТЕЖ МЕЖЕВАНИЯ ТЕРРИТОРИИ
СИСТЕМА КООРДИНАТ МСК-86
МАСШТАБ 1 : 5 000
Линия сводки с листом 29
86:04:0006:2013:07/00233
86:08:000000:430
86:08:010301:0185
86:08:010301:345
ЗУ6(185)
ЗУ5(137)
ЗУ6(189)
Линия сводки с листом 31


ПРОЕКТ МЕЖЕВАНИЯ ТЕРРИТОРИИ
ДЛЯ РАЗМЕЩЕНИЯ ЛИНЕЙНЫХ ОБЪЕКТОВ
РЕГИОНАЛЬНОГО ЗНАЧЕНИЯ
ХАНТЫ-МАНСИЙСКОГО АВТОНОМНОГО ОКРУГА - ЮГРЫ
"ТРУБОПРОВОДЫ ПРАВДИНСКОГО РЕГИОНА
СТРОИТЕЛЬСТВА 2009-2012 Г.Г. 2 ОЧЕРЕДЬ"
ЧЕРТЕЖ МЕЖЕВАНИЯ ТЕРРИТОРИИ
СИСТЕМА КООРДИНАТ МСК-86
МАСШТАБ 1 : 5 000

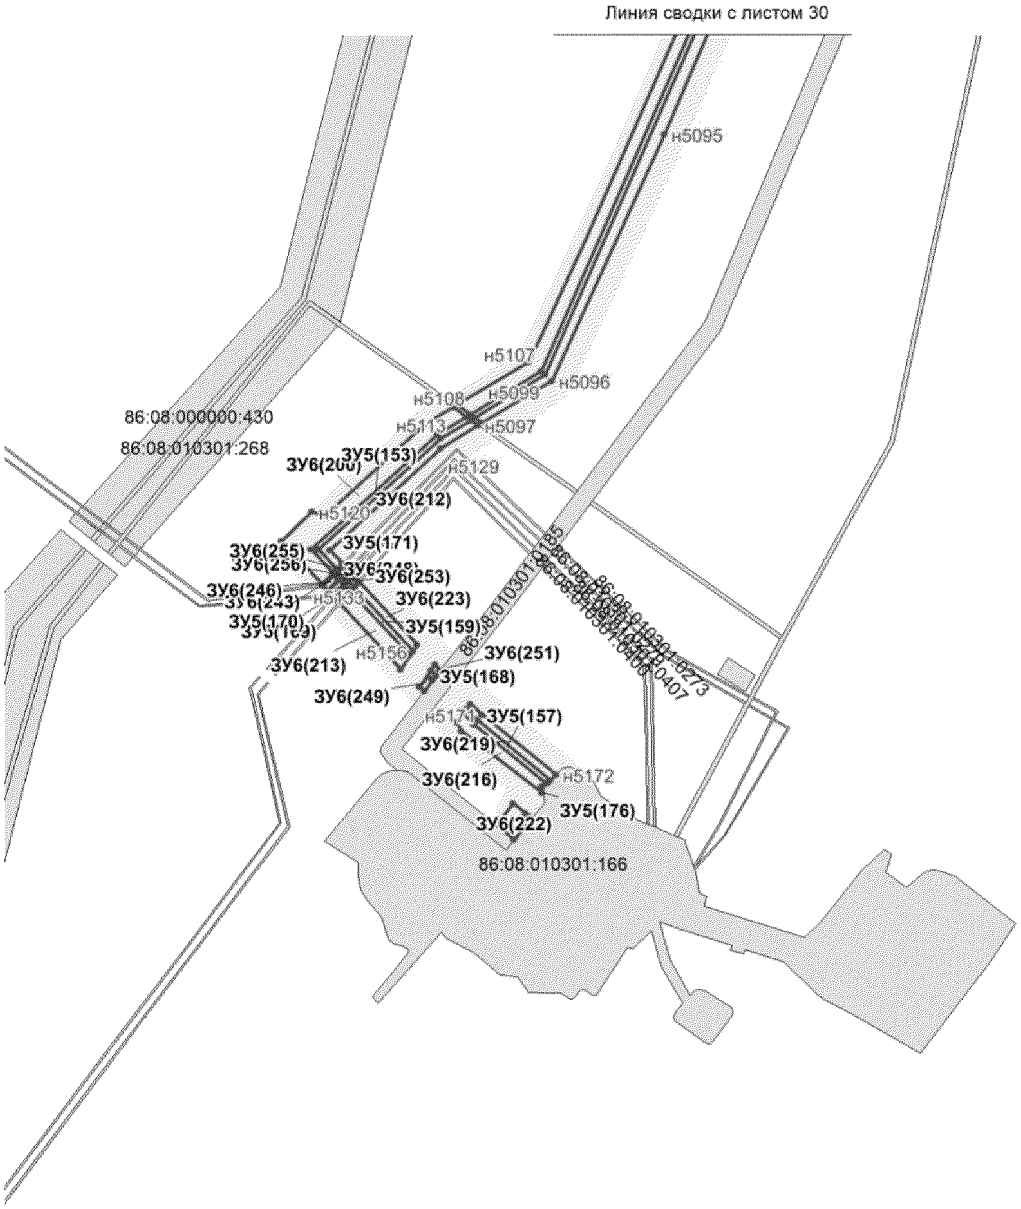


ПРОЕКТ МЕЖЕВАНИЯ ТЕРРИТОРИИ
ДЛЯ РАЗМЕЩЕНИЯ ЛИНЕЙНЫХ ОБЪЕКТ
РЕГИОНАЛЬНОГО ЗНАЧЕНИЯ
ХАНТЫ-МАНСИЙСКОГО АВТОНОМНОГО ОКРУГА - ЮГРЫ
"ТРУБОПРОВОДЫ ПРАВДИНСКОГО РЕГИОНА
СТРОИТЕЛЬСТВА 2009-2012 Г.Г. 2 ОЧЕРЕДЬ"
ЧЕРТЕЖ МЕЖЕВАНИЯ ТЕРРИТОРИИ
СИСТЕМА КООРДИНАТ МСК-86
МАСШТАБ 1 : 5 000

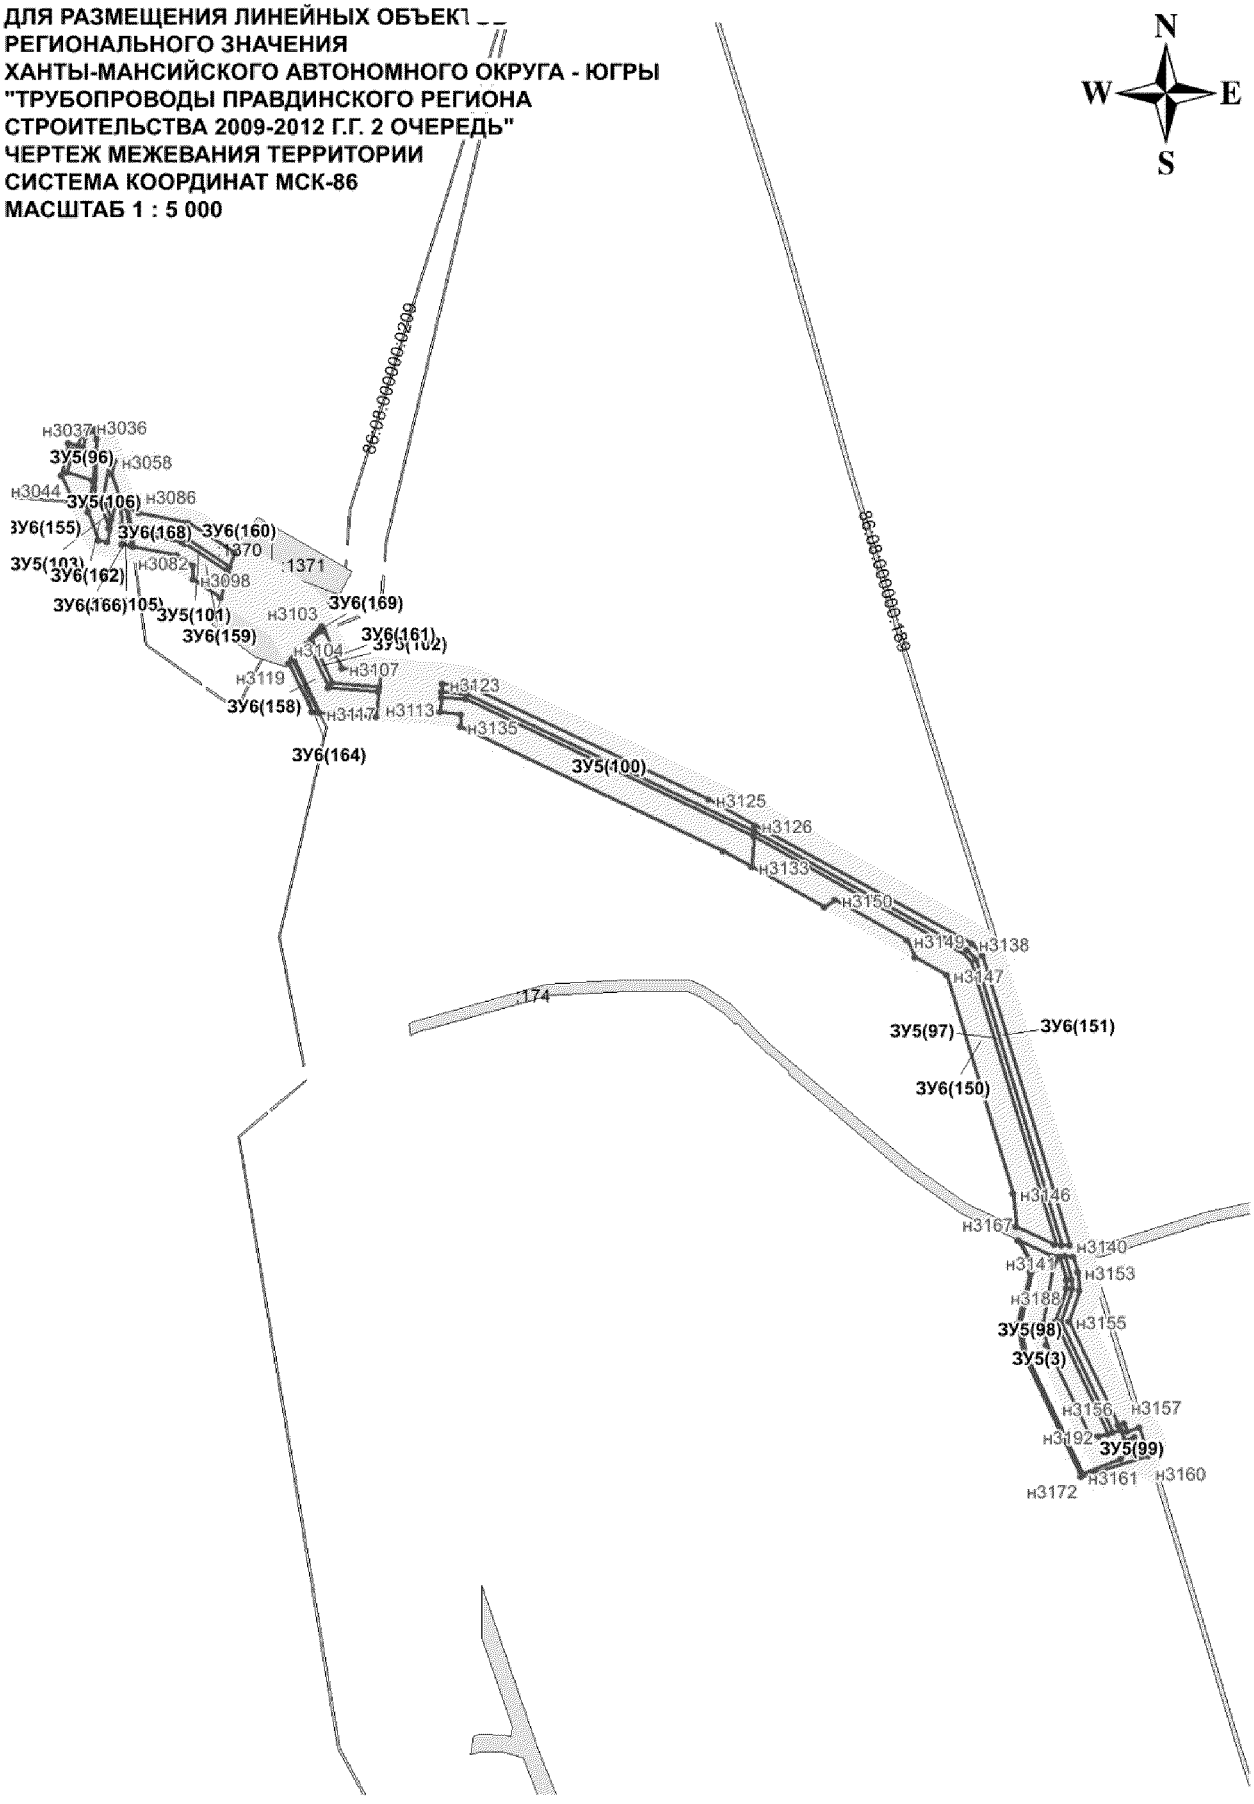


ПРОЕКТ МЕЖЕВАНИЯ ТЕРРИТОРИИ
ДЛЯ РАЗМЕЩЕНИЯ ЛИНЕЙНЫХ ОБЪЕКТОВ
РЕГИОНАЛЬНОГО ЗНАЧЕНИЯ
ХАНТЫ-МАНСИЙСКОГО АВТОНОМНОГО ОКРУГА - ЮГРЫ
"ТРУБОПРОВОДЫ ПРАВДИНСКОГО РЕГИОНА
СТРОИТЕЛЬСТВА 2009-2012 Г.Г. 2 ОЧЕРЕДЬ"
ЧЕРТЕЖ МЕЖЕВАНИЯ ТЕРРИТОРИИ
СИСТЕМА КООРДИНАТ МСК-86
МАСШТАБ 1 : 5 000
Линия сводки с листом 34
N
W
E
S
86:08:0209
01:83
3У5(4)
3У5(13)
3У5(14)
3У5(59)
3У5(70)
3У5(79)
3У6(69)
3У6(70)
3У6(74)
3У6(88)
3У6(92)
3У6(93)
3У6(107)

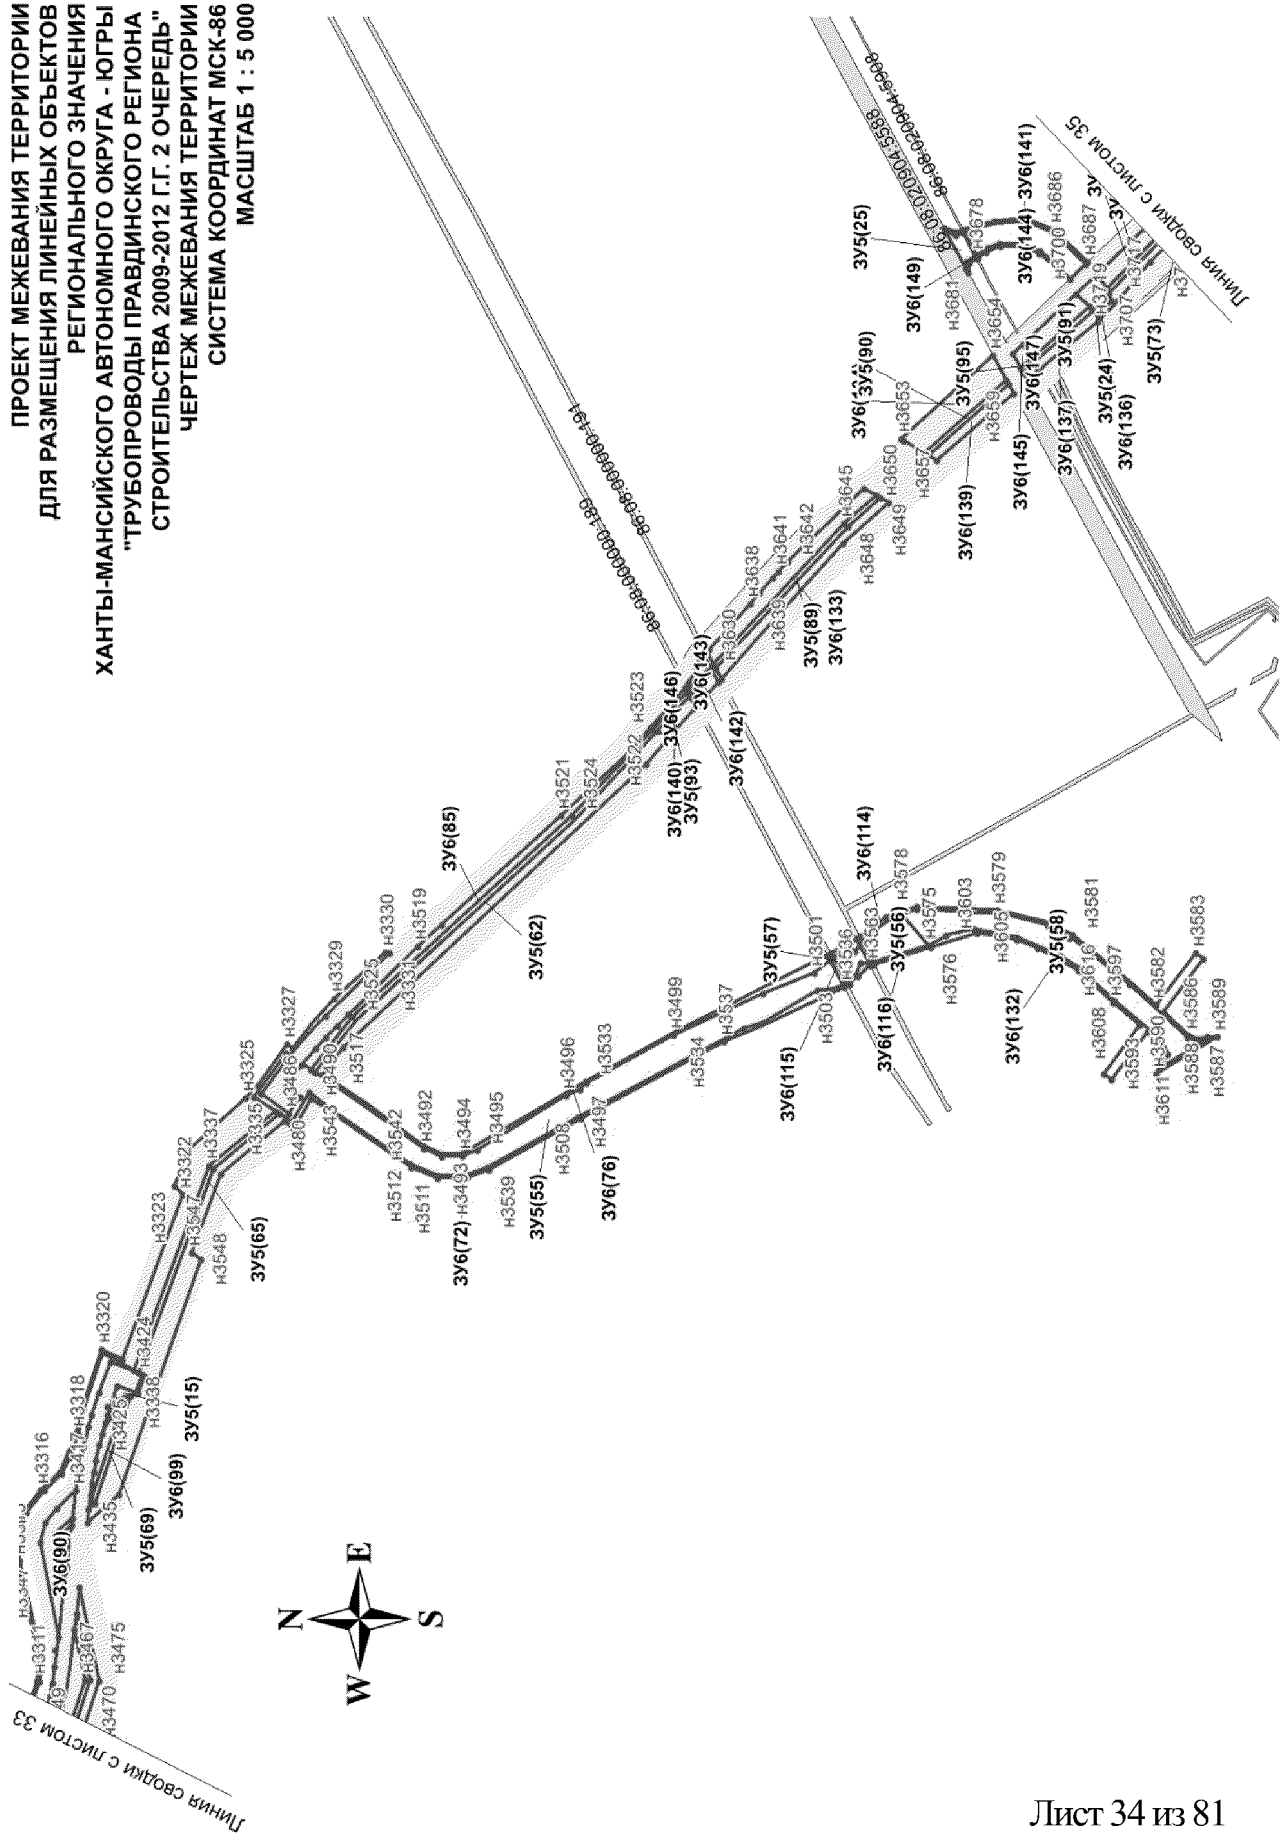
ПРОЕКТ МЕЖЕВАНИЯ ТЕРРИТОРИИ
ДЛЯ РАЗМЕЩЕНИЯ ЛИНЕЙНЫХ ОБЪЕКТОВ
РЕГИОНАЛЬНОГО ЗНАЧЕНИЯ
ХАНТЫ-МАНСИЙСКОГО АВТОНОМНОГО ОКРУГА - ЮГРЫ
"ТРУБОПРОВОДЫ ПРАВДИНСКОГО РЕГИОНА
СТРОИТЕЛЬСТВА 2009-2012 Г.Г. 2 ОЧЕРЕДЬ"
ЧЕРТЕЖ МЕЖЕВАНИЯ ТЕРРИТОРИИ
СИСТЕМА КООРДИНАТ МСК-86
МАСШТАБ 1 : 5 000
Линия связи с листом 33
Линия связи с листом 35
N
S
W
E

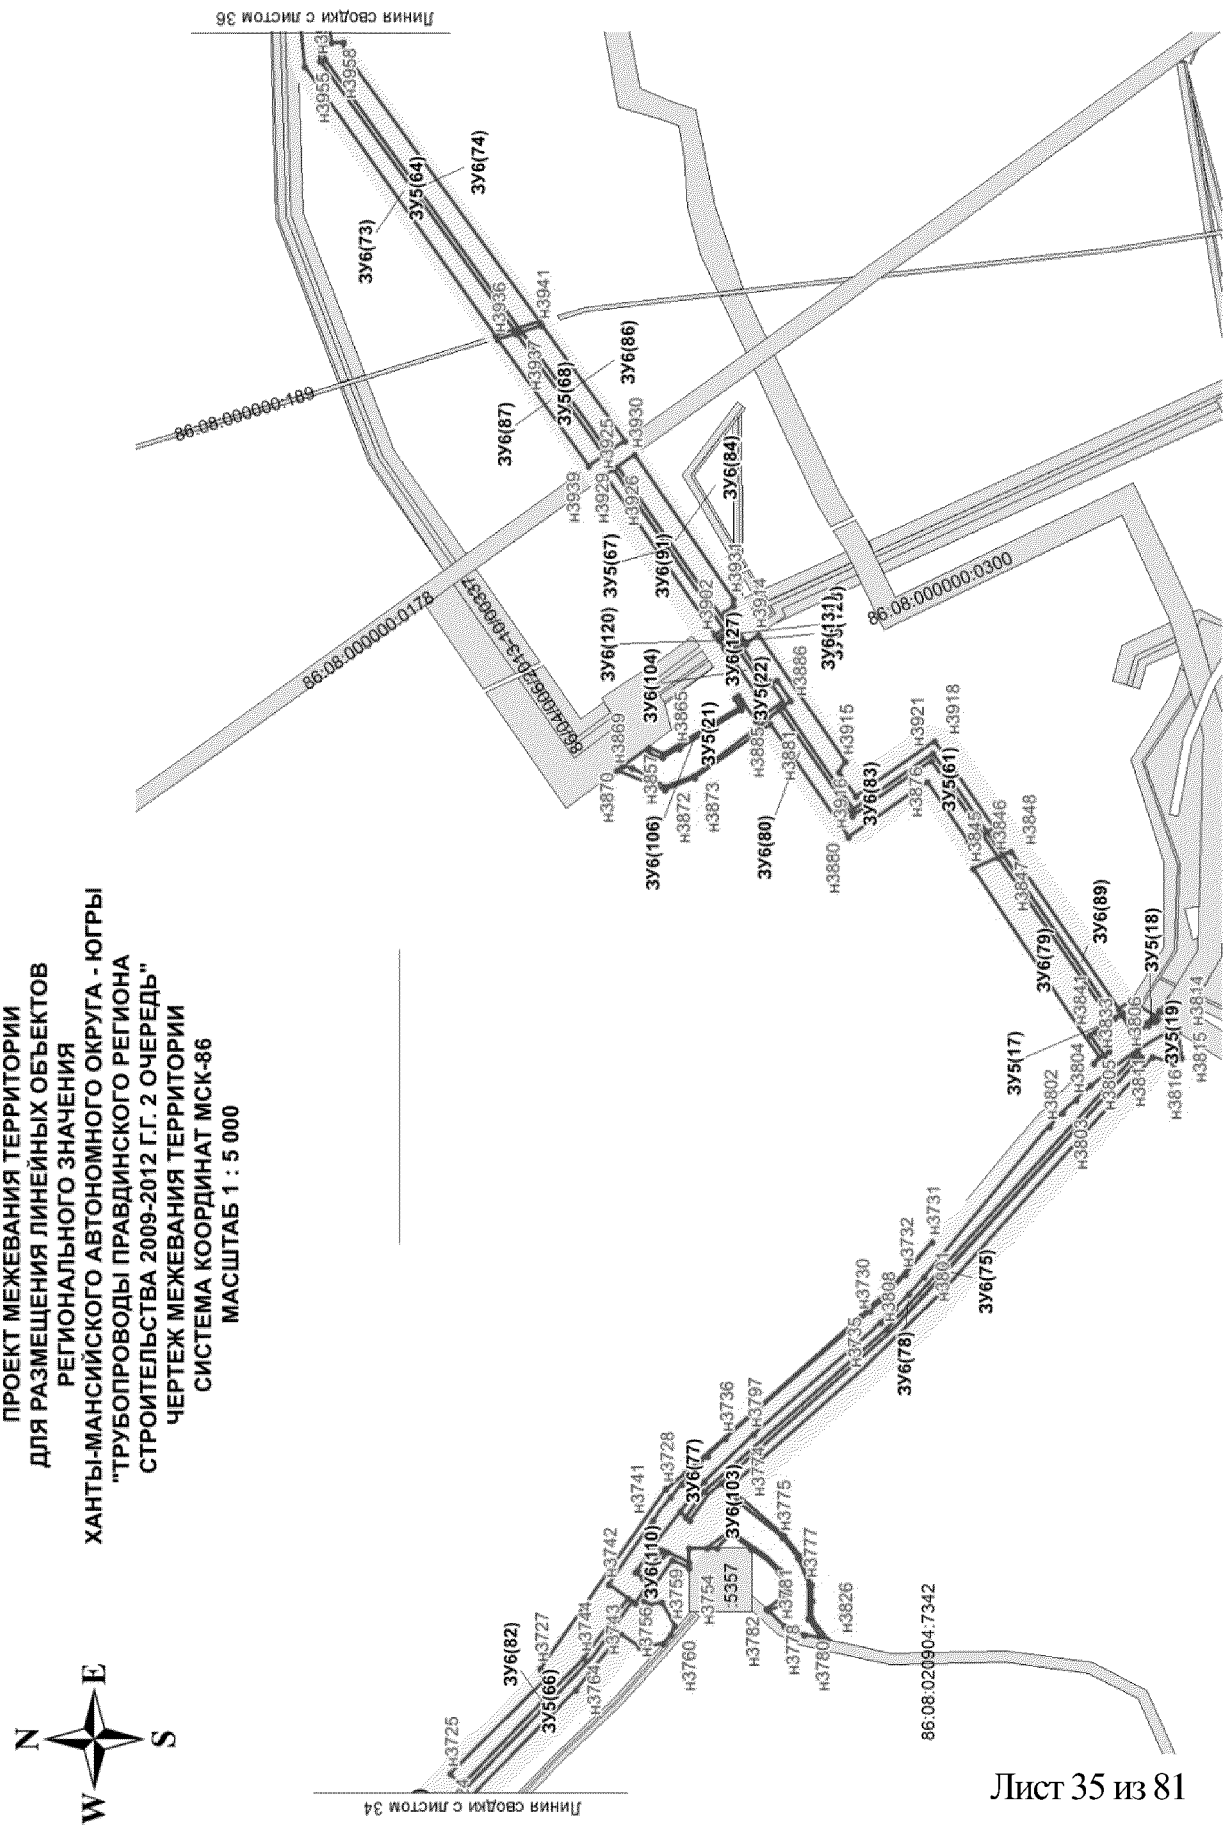
ПРОЕКТ МЕЖЕВАНИЯ ТЕРРИТОРИИ
ДЛЯ РАЗМЕЩЕНИЯ ЛИНЕЙНЫХ ОБЪЕКТОВ
РЕГИОНАЛЬНОГО ЗНАЧЕНИЯ
ХАНТЫ-МАНСИЙСКОГО АВТОНОМНОГО ОКРУГА - ЮГРЫ
"ТРУБОПРОВОДЫ ПРАВДИНСКОГО РЕГИОНА
СТРОИТЕЛЬСТВА 2009-2012 Г.Г. 2 ОЧЕРЕДЬ"
ЧЕРТЕЖ МЕЖЕВАНИЯ ТЕРРИТОРИИ
СИСТЕМА КООРДИНАТ МСК-86
МАСШТАБ 1 : 5 000
N
E
S
W
Линия сводки с листом 34
Линия сводки с листом 36
86:08:0000000:189
86:08:0000000:0178
86:08:0000000:0300
86:08:0209004:7342
:5357
ЗУ6(82)
ЗУ5(66)
ЗУ6(73)
ЗУ5(64)
ЗУ6(74)
ЗУ6(87)
ЗУ5(68)
ЗУ6(86)
ЗУ6(120)
ЗУ5(67)
ЗУ6(91)
ЗУ6(84)
ЗУ6(104)
ЗУ6(127)
ЗУ6(131)
ЗУ5(22)
ЗУ5(21)
ЗУ6(106)
ЗУ6(80)
ЗУ6(83)
ЗУ5(61)
ЗУ6(89)
ЗУ6(79)
ЗУ5(18)
ЗУ5(19)
ЗУ5(17)
ЗУ6(75)
ЗУ6(78)
ЗУ6(110)
ЗУ6(103)
ЗУ6(77)

ПРОЕКТ МЕЖЕВАНИЯ ТЕРРИТОРИИ
ДЛЯ РАЗМЕЩЕНИЯ ЛИНЕЙНЫХ ОБЪЕКТОВ
РЕГИОНАЛЬНОГО ЗНАЧЕНИЯ
ХАНТЫ-МАНСИЙСКОГО АВТОНОМНОГО ОКРУГА – ЮГРЫ
"ТРУБОПРОВОДЫ ПРАВДИНСКОГО РЕГИОНА
СТРОИТЕЛЬСТВА 2009-2012 Г.Г. 2 ОЧЕРЕДЬ"
ЧЕРТЕЖ МЕЖЕВАНИЯ ТЕРРИТОРИИ
СИСТЕМА КООРДИНАТ МСК-86
МАСШТАБ 1 : 5 000

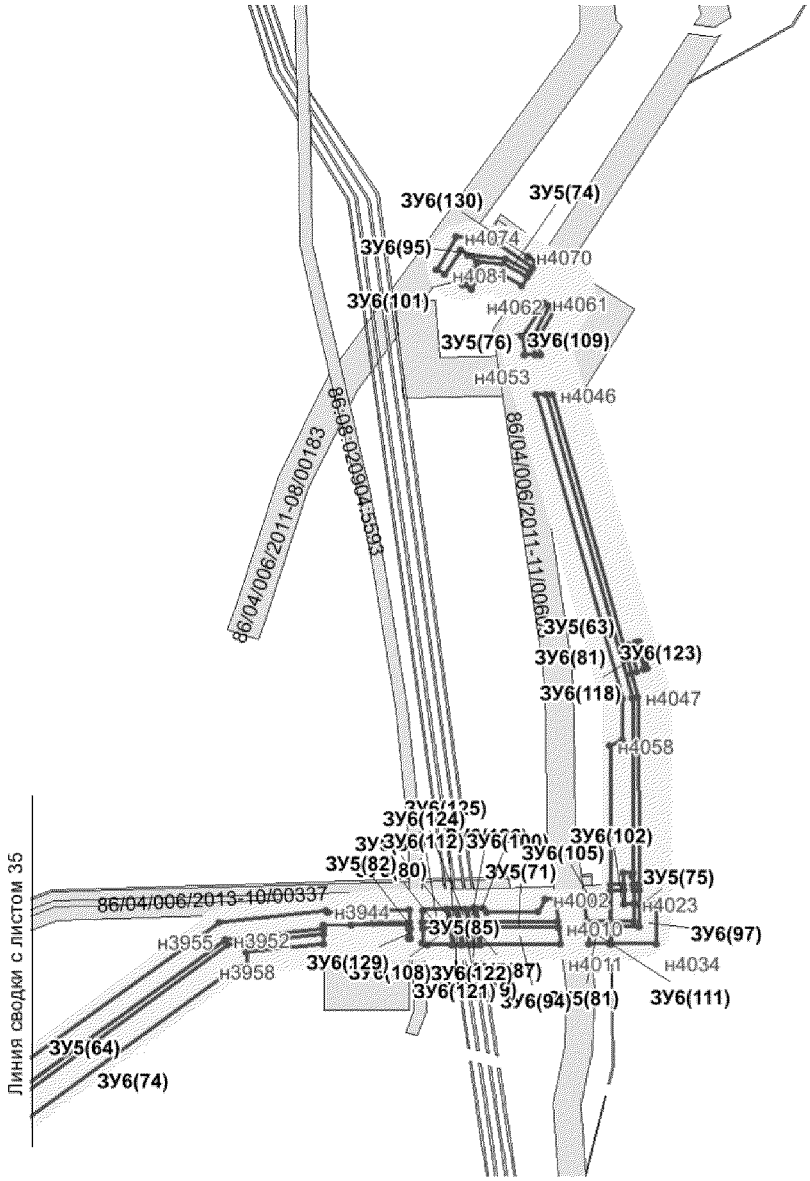

**ПРОЕКТ МЕЖЕВАНИЯ ТЕРРИТОРИИ
ДЛЯ РАЗМЕЩЕНИЯ ЛИНЕЙНЫХ ОБЪЕКТОВ
РЕГИОНАЛЬНОГО ЗНАЧЕНИЯ
ХАНТЫ-МАНСИЙСКОГО АВТОНОМНОГО ОКРУГА -
ЮГРЫ
"ТРУБОПРОВОДЫ ПРАВДИНСКОГО РЕГИОНА
СТРОИТЕЛЬСТВА 2009-2012 Г.Г. 2 ОЧЕРЕДЬ"
СИСТЕМА КООРДИНАТ МСК-86**

ЭКСПЛИКАЦИЯ ОБРАЗУЕМЫХ КОНТУРОВ ЗЕМЕЛЬНОГО УЧАСТКА (ЗУ1)

Обозначение контура	Периметр, м	Площадь, га	Обозначение контура	Периметр, м	Площадь, га
ЗУ1(1)	3019,78	0,6135	ЗУ1(37)	26,65	0,0037
ЗУ1(2)	2078,43	0,5457	ЗУ1(38)	23,24	0,0030
ЗУ1(3)	2689,76	0,5346	ЗУ1(39)	22,64	0,0029
ЗУ1(4)	918,15	0,3229	ЗУ1(40)	22,57	0,0029
ЗУ1(5)	1354,31	0,2686	ЗУ1(41)	22,31	0,0028
ЗУ1(6)	361,18	0,2656	ЗУ1(42)	21,96	0,0027
ЗУ1(7)	690,23	0,1363	ЗУ1(43)	20,57	0,0025
ЗУ1(8)	629,42	0,1244	ЗУ1(44)	20,00	0,0021
ЗУ1(9)	466,96	0,0908	ЗУ1(45)	18,78	0,0021
ЗУ1(10)	445,02	0,0874	ЗУ1(46)	21,01	0,0019
ЗУ1(11)	446,43	0,0873	ЗУ1(47)	15,98	0,0014
ЗУ1(12)	397,99	0,0780	ЗУ1(48)	42479,00	0,0014
ЗУ1(13)	206,03	0,0741	ЗУ1(49)	2468280,00	0,0010
ЗУ1(14)	172,19	0,0725	ЗУ1(50)	320,05	0,1024
ЗУ1(15)	272,43	0,0528	ЗУ1(51)	4579,94	0,9141
ЗУ1(16)	116,38	0,0452			
ЗУ1(17)	164,37	0,0392			
ЗУ1(18)	103,88	0,0367			
ЗУ1(19)	162,61	0,0344			
ЗУ1(20)	179,18	0,0342			
ЗУ1(21)	158,74	0,0301			
ЗУ1(22)	99,23	0,0173			
ЗУ1(23)	72,18	0,0142			
ЗУ1(24)	78,72	0,0130			
ЗУ1(25)	64,96	0,0099			
ЗУ1(26)	57,61	0,0096			
ЗУ1(27)	63,52	0,0094			
ЗУ1(28)	44,29	0,0085			
ЗУ1(29)	47,40	0,0078			
ЗУ1(30)	37,38	0,0059			
ЗУ1(31)	36,59	0,0057			
ЗУ1(32)	39,73	0,0056			
ЗУ1(33)	31,21	0,0046			
ЗУ1(34)	27,90	0,0040			
ЗУ1(35)	26,82	0,0038			
ЗУ1(36)	30,13	0,0038			

ЭКСПЛИКАЦИЯ ОБРАЗУЕМЫХ КОНТУРОВ ЗЕМЕЛЬНОГО УЧАСТКА (ЗУ2)

Обозначение контура	Периметр, м	Площадь, га	Обозначение контура	Периметр, м	Площадь, га	Обозначение контура	Периметр, м	Площадь, га
ЗУ2(1)	2954,71	1,5451	ЗУ2(46)	96,61	0,0286	ЗУ2(91)	28,06	0,0047
ЗУ2(2)	2182,37	1,3387	ЗУ2(47)	189,58	0,0281	ЗУ2(92)	42,78	0,0045
ЗУ2(3)	2719,96	0,8151	ЗУ2(48)	133,44	0,0280	ЗУ2(93)	26,67	0,0044
ЗУ2(4)	661,21	0,4085	ЗУ2(49)	91,23	0,0277	ЗУ2(94)	26,57	0,0044
ЗУ2(5)	673,47	0,3881	ЗУ2(50)	142,35	0,0268	ЗУ2(95)	31,69	0,0042
ЗУ2(6)	612,65	0,2870	ЗУ2(51)	75,81	0,0268	ЗУ2(96)	28,82	0,0039
ЗУ2(7)	209,55	0,2545	ЗУ2(52)	116,99	0,0231	ЗУ2(97)	24,52	0,0038
ЗУ2(8)	691,76	0,2151	ЗУ2(53)	65,93	0,0224	ЗУ2(98)	26,34	0,0036
ЗУ2(9)	881,16	0,2118	ЗУ2(54)	58,30	0,0205	ЗУ2(99)	29,43	0,0036
ЗУ2(10)	367,00	0,2045	ЗУ2(55)	111,41	0,0199	ЗУ2(100)	23,41	0,0032
ЗУ2(11)	486,81	0,2002	ЗУ2(56)	57,91	0,0189	ЗУ2(101)	26,11	0,0030
ЗУ2(12)	351,37	0,1984	ЗУ2(57)	54,10	0,0183	ЗУ2(102)	28,32	0,0030
ЗУ2(13)	346,94	0,1927	ЗУ2(58)	53,64	0,0181	ЗУ2(103)	22,24	0,0029
ЗУ2(14)	998,78	0,1858	ЗУ2(59)	100,72	0,0175	ЗУ2(104)	27,45	0,0027
ЗУ2(15)	372,15	0,1816	ЗУ2(60)	56,69	0,0174	ЗУ2(105)	20,83	0,0025
ЗУ2(16)	300,75	0,1811	ЗУ2(61)	65,23	0,0170	ЗУ2(106)	31,05	0,0023
ЗУ2(17)	298,63	0,1505	ЗУ2(62)	84,76	0,0169	ЗУ2(107)	23,87	0,0023
ЗУ2(18)	236,56	0,1485	ЗУ2(63)	181,67	0,0166	ЗУ2(108)	20,12	0,0020
ЗУ2(19)	297,28	0,1480	ЗУ2(64)	56,04	0,0165	ЗУ2(109)	40,64	0,0018
ЗУ2(20)	403,64	0,1447	ЗУ2(65)	54,35	0,0159	ЗУ2(110)	12,84	0,0010
ЗУ2(21)	193,09	0,1426	ЗУ2(66)	79,68	0,0154	ЗУ2(111)	17,56	0,0010
ЗУ2(22)	278,79	0,1357	ЗУ2(67)	83,05	0,0147	ЗУ2(112)	21,69	0,0009
ЗУ2(23)	431,20	0,1317	ЗУ2(68)	50,04	0,0144	ЗУ2(113)	15,99	0,0008
ЗУ2(24)	442,46	0,1286	ЗУ2(69)	63,19	0,0129	ЗУ2(114)	10,45	0,0005
ЗУ2(25)	1380,20	0,1138	ЗУ2(70)	49,98	0,0128	ЗУ2(115)	13,29	0,0004
ЗУ2(26)	169,07	0,1017	ЗУ2(71)	55,31	0,0127	ЗУ2(116)	12,65	0,0004
ЗУ2(27)	344,06	0,0996	ЗУ2(72)	50,33	0,0124	ЗУ2(117)	13,43	0,0003
ЗУ2(28)	199,47	0,0954	ЗУ2(73)	44,02	0,0120	ЗУ2(118)	10,22	0,0002
ЗУ2(29)	388,17	0,0826	ЗУ2(74)	43,00	0,0114	ЗУ2(119)	4,50	0,0001
ЗУ2(30)	279,07	0,0796	ЗУ2(75)	63,03	0,0108	ЗУ2(120)	0,43	0,0000
ЗУ2(31)	170,85	0,0723	ЗУ2(76)	60,65	0,0100	ЗУ2(121)	0,38	0,0000
ЗУ2(32)	160,16	0,0706	ЗУ2(77)	63,45	0,0098			
ЗУ2(33)	238,62	0,0627	ЗУ2(78)	45,45	0,0092			
ЗУ2(34)	106,35	0,0603	ЗУ2(79)	46,35	0,0088			
ЗУ2(35)	158,04	0,0573	ЗУ2(80)	41,17	0,0087			
ЗУ2(36)	641,12	0,0548	ЗУ2(81)	54,09	0,0083			
ЗУ2(37)	266,73	0,0542	ЗУ2(82)	52,93	0,0078			
ЗУ2(38)	96,71	0,0487	ЗУ2(83)	52,80	0,0073			
ЗУ2(39)	199,17	0,0481	ЗУ2(84)	35,17	0,0070			
ЗУ2(40)	105,82	0,0454	ЗУ2(85)	48,67	0,0067			
ЗУ2(41)	161,37	0,0453	ЗУ2(86)	42,82	0,0064			
ЗУ2(42)	96,64	0,0378	ЗУ2(87)	70,72	0,0062			
ЗУ2(43)	91,12	0,0344	ЗУ2(88)	35,63	0,0054			
ЗУ2(44)	94,32	0,0328	ЗУ2(89)	29,83	0,0052			
ЗУ2(45)	166,03	0,0316	ЗУ2(90)	31,38	0,0049			

ЭКСПЛИКАЦИЯ ОБРАЗУЕМЫХ КОНТУРОВ ЗЕМЕЛЬНОГО УЧАСТКА (ЗУ3)

Обозначение контура	Периметр, м	Площадь, га	Обозначение контура	Периметр, м	Площадь, га
ЗУ3(1)	536,13	0,4130	ЗУ3(45)	1196,90	0,1842
ЗУ3(2)	52,87	0,0092	ЗУ3(46)	707,12	0,1398
ЗУ3(3)	758,72	0,1501	ЗУ3(47)	1159,04	0,0748
ЗУ3(4)	119,58	0,0220	ЗУ3(48)	345,37	0,0674
ЗУ3(5)	100,09	0,0184	ЗУ3(49)	91,23	0,0158
ЗУ3(6)	63,89	0,0108	ЗУ3(50)	77,04	0,0138
ЗУ3(7)	17,96	0,0020	ЗУ3(51)	55,40	0,0095
ЗУ3(8)	151,89	0,0279	ЗУ3(52)	39,71	0,0063
ЗУ3(9)	7,79	0,0002	ЗУ3(53)	42,36	0,0063
ЗУ3(10)	28,26	0,0033	ЗУ3(54)	24,17	0,0031
ЗУ3(11)	18,08	0,0012	ЗУ3(55)	20,98	0,0026
ЗУ3(12)	21,21	0,0007	ЗУ3(56)	19,45	0,0023
ЗУ3(13)	266,33	0,0516	ЗУ3(57)	31,51	0,0015
ЗУ3(14)	193,88	0,0370	ЗУ3(58)	12,23	0,0004
ЗУ3(15)	78,87	0,0208	ЗУ3(59)	1791,82	0,3563
ЗУ3(16)	163,43	0,0863	ЗУ3(60)	1105,07	0,2194
ЗУ3(17)	523,49	0,1031	ЗУ3(61)	715,02	0,1413
ЗУ3(18)	32,11	0,0037	ЗУ3(62)	80,73	0,0143
ЗУ3(19)	11,64	0,0005	ЗУ3(63)	65,22	0,0114
ЗУ3(20)	527,20	0,0616	ЗУ3(64)	60,87	0,0106
ЗУ3(21)	148,48	0,0252	ЗУ3(65)	50,47	0,0085
ЗУ3(22)	611,68	0,6146	ЗУ3(66)	43,97	0,0072
ЗУ3(23)	161,05	0,0555	ЗУ3(67)	58,51	0,0038
ЗУ3(24)	46,22	0,0069	ЗУ3(68)	24,18	0,0033
ЗУ3(25)	11,57	0,0005	ЗУ3(69)	26,93	0,0030
ЗУ3(26)	5,67	0,0001	ЗУ3(70)	14,17	0,0012
ЗУ3(27)	18,54	0,0019	ЗУ3(71)	33,23	0,0007
ЗУ3(28)	253,31	0,1719	ЗУ3(72)	12,82	0,0001
ЗУ3(29)	109,36	0,0419	ЗУ3(73)	110,66	0,0201
ЗУ3(30)	66,65	0,0100	ЗУ3(74)	129,64	0,0140
ЗУ3(31)	21,48	0,0028	ЗУ3(75)	6,37	0,0000
ЗУ3(32)	105,97	0,0201	ЗУ3(76)	341,33	0,0666
ЗУ3(33)	30,59	0,0028	ЗУ3(77)	101,13	0,0186
ЗУ3(34)	314,37	0,0126	ЗУ3(78)	78,85	0,0140
ЗУ3(35)	51,69	0,0114	ЗУ3(79)	12,48	0,0009
ЗУ3(36)	98,91	0,0052	ЗУ3(80)	35,29	0,0033
ЗУ3(37)	53,78	0,0039	ЗУ3(81)	2755,97	2,5695
ЗУ3(38)	168,00	0,0030	ЗУ3(82)	134,85	0,0441
ЗУ3(39)	32,77	0,0016	ЗУ3(83)	94,68	0,0200
ЗУ3(40)	30,92	0,0011			
ЗУ3(41)	164,08	0,1295			
ЗУ3(42)	74,04	0,0168			
ЗУ3(43)	2418,18	0,4788			
ЗУ3(44)	1164,60	0,2313			

ЭКСПЛИКАЦИЯ ОБРАЗУЕМЫХ КОНТУРОВ ЗЕМЕЛЬНОГО УЧАСТКА (ЗУ4)

Обозначение контура	Периметр, м	Площадь, га	Обозначение контура	Периметр, м	Площадь, га	Обозначение контура	Периметр, м	Площадь, га
ЗУ4(1)	876,46	0,3937	ЗУ4(46)	106,24	0,0145	ЗУ4(91)	34,39	0,0024
ЗУ4(2)	837,07	0,1615	ЗУ4(47)	82,71	0,0136	ЗУ4(92)	22,32	0,0024
ЗУ4(3)	187,02	0,0600	ЗУ4(48)	57,08	0,0125	ЗУ4(93)	25,88	0,0023
ЗУ4(4)	128,62	0,0485	ЗУ4(49)	49,84	0,0108	ЗУ4(94)	23,88	0,0022
ЗУ4(5)	63,54	0,0241	ЗУ4(50)	55,72	0,0098	ЗУ4(95)	46,13	0,0016
ЗУ4(6)	76,85	0,0237	ЗУ4(51)	35,50	0,0066	ЗУ4(96)	13,68	0,0011
ЗУ4(7)	121,36	0,0220	ЗУ4(52)	36,59	0,0053	ЗУ4(97)	507,97	0,0952
ЗУ4(8)	103,82	0,0183	ЗУ4(53)	40,97	0,0052	ЗУ4(98)	98,46	0,0257
ЗУ4(9)	62,81	0,0109	ЗУ4(54)	37,98	0,0043	ЗУ4(99)	55,84	0,0088
ЗУ4(10)	28,15	0,0046	ЗУ4(55)	27,60	0,0037	ЗУ4(100)	34,66	0,0046
ЗУ4(11)	17,81	0,0020	ЗУ4(56)	33,05	0,0037	ЗУ4(101)	32,10	0,0034
ЗУ4(12)	1058,14	0,2093	ЗУ4(57)	23,05	0,0023	ЗУ4(102)	29,12	0,0009
ЗУ4(13)	338,55	0,1262	ЗУ4(58)	32,60	0,0005	ЗУ4(103)	11,32	0,0005
ЗУ4(14)	226,02	0,1138	ЗУ4(59)	9,98	0,0005	ЗУ4(104)	341,75	0,2742
ЗУ4(15)	570,70	0,2486	ЗУ4(60)	17,45	0,0004	ЗУ4(105)	122,38	0,0118
ЗУ4(16)	523,25	0,1099	ЗУ4(61)	1106,53	0,4646	ЗУ4(106)	806,95	0,1574
ЗУ4(17)	110,75	0,0187	ЗУ4(62)	1802,47	0,4220	ЗУ4(107)	27,54	0,0019
ЗУ4(18)	38,93	0,0039	ЗУ4(63)	1785,69	0,3587	ЗУ4(108)	18,89	0,0020
ЗУ4(19)	25,20	0,0033	ЗУ4(64)	746,55	0,3477	ЗУ4(109)	726,81	0,2300
ЗУ4(20)	2415,83	1,4688	ЗУ4(65)	699,38	0,3119	ЗУ4(110)	19,17	0,0007
ЗУ4(21)	2724,03	0,8045	ЗУ4(66)	1331,66	0,2620	ЗУ4(111)	62,01	0,0169
ЗУ4(22)	2321,15	0,6170	ЗУ4(67)	1654,16	0,2592	ЗУ4(112)	55,56	0,0112
ЗУ4(23)	2525,83	0,3539	ЗУ4(68)	221,07	0,0541	ЗУ4(113)	13,98	0,0006
ЗУ4(24)	342,57	0,2519	ЗУ4(69)	163,48	0,0335	ЗУ4(114)	22,41	0,0020
ЗУ4(25)	135,23	0,1012	ЗУ4(70)	78,16	0,0295	ЗУ4(115)	150,02	0,1304
ЗУ4(26)	622,87	0,0912	ЗУ4(71)	198,46	0,0263	ЗУ4(116)	13,35	0,0010
ЗУ4(27)	184,01	0,0767	ЗУ4(72)	60,97	0,0192	ЗУ4(117)	529,94	0,1069
ЗУ4(28)	355,60	0,0766	ЗУ4(73)	57,67	0,0174	ЗУ4(118)	196,44	0,0547
ЗУ4(29)	191,08	0,0672	ЗУ4(74)	51,14	0,0159	ЗУ4(119)	133,28	0,0511
ЗУ4(30)	193,99	0,0595	ЗУ4(75)	52,70	0,0156	ЗУ4(120)	162,42	0,0313
ЗУ4(31)	120,75	0,0564	ЗУ4(76)	81,88	0,0150	ЗУ4(121)	2671,91	0,2621
ЗУ4(32)	395,47	0,0534	ЗУ4(77)	50,78	0,0147	ЗУ4(122)	29,53	0,0024
ЗУ4(33)	136,56	0,0395	ЗУ4(78)	93,14	0,0143	ЗУ4(123)	2513,38	0,2506
ЗУ4(34)	179,95	0,0366	ЗУ4(79)	48,30	0,0134	ЗУ4(124)	19,31	0,0014
ЗУ4(35)	108,02	0,0325	ЗУ4(80)	53,60	0,0119	ЗУ4(125)	1,58	0,0000
ЗУ4(36)	214,20	0,0298	ЗУ4(81)	48,56	0,0119	ЗУ4(126)	23,46	0,0018
ЗУ4(37)	91,90	0,0263	ЗУ4(82)	50,21	0,0081	ЗУ4(127)	18,07	0,0013
ЗУ4(38)	258,24	0,0247	ЗУ4(83)	33,76	0,0070	ЗУ4(128)	101,80	0,0047
ЗУ4(39)	61,79	0,0233	ЗУ4(84)	44,58	0,0069			
ЗУ4(40)	65,69	0,0223	ЗУ4(85)	36,41	0,0056			
ЗУ4(41)	99,90	0,0211	ЗУ4(86)	53,18	0,0044			
ЗУ4(42)	58,28	0,0206	ЗУ4(87)	28,64	0,0042			
ЗУ4(43)	53,68	0,0179	ЗУ4(88)	30,44	0,0039			
ЗУ4(44)	97,23	0,0172	ЗУ4(89)	25,25	0,0035			
ЗУ4(45)	110,85	0,0168	ЗУ4(90)	25,05	0,0032			

ЭКСПЛИКАЦИЯ ОБРАЗУЕМЫХ КОНТУРОВ ЗЕМЕЛЬНОГО УЧАСТКА (ЗУ5)

Обозначение контура	Периметр, м	Площадь, га	Обозначение контура	Периметр, м	Площадь, га	Обозначение контура	Периметр, м	Площадь, га
ЗУ5(1)	116,031	0,0710391	ЗУ5(46)	25,3513	0,0034617	ЗУ5(91)	133,933	0,0251301
ЗУ5(2)	398,392	0,3330276	ЗУ5(47)	23,9586	0,0031886	ЗУ5(92)	128,044	0,0240458
ЗУ5(3)	466,056	0,3749152	ЗУ5(48)	23,9901	0,0027982	ЗУ5(93)	87,8406	0,0158733
ЗУ5(4)	207,047	0,1219558	ЗУ5(49)	24,4595	0,0026752	ЗУ5(94)	56,5111	0,0096228
ЗУ5(5)	138,756	0,0375922	ЗУ5(50)	18,3471	0,0019817	ЗУ5(95)	31,0657	0,0045674
ЗУ5(6)	161,512	0,0701859	ЗУ5(51)	15,8743	0,001574	ЗУ5(96)	104,63	0,0529137
ЗУ5(7)	116,993	0,0548369	ЗУ5(52)	14,9273	0,0013692	ЗУ5(97)	871,862	0,1727558
ЗУ5(8)	271,542	0,0527438	ЗУ5(53)	6,88901	0,0001496	ЗУ5(98)	308,375	0,0601067
ЗУ5(9)	168,218	0,032076	ЗУ5(54)	522,476	0,1027267	ЗУ5(99)	42,3601	0,0068676
ЗУ5(10)	99,7883	0,0183719	ЗУ5(55)	1240,66	0,9858073	ЗУ5(100)	548,043	0,1078617
ЗУ5(11)	64,9255	0,0113791	ЗУ5(56)	138,553	0,1147765	ЗУ5(101)	178,258	0,03397
ЗУ5(12)	31,374	0,004544	ЗУ5(57)	92,1376	0,0440456	ЗУ5(102)	161,363	0,0307951
ЗУ5(13)	4178,68	3,6389588	ЗУ5(58)	609,05	0,4699718	ЗУ5(103)	44,2558	0,0068729
ЗУ5(14)	547,968	0,5171999	ЗУ5(59)	3678,45	0,7327317	ЗУ5(104)	65,6993	0,0034165
ЗУ5(15)	134,756	0,0195904	ЗУ5(60)	1037,45	0,2059773	ЗУ5(105)	19,5667	0,0022436
ЗУ5(16)	457,662	0,4195644	ЗУ5(61)	862,68	0,1710095	ЗУ5(106)	12,9655	0,0006562
ЗУ5(17)	136,652	0,0130535	ЗУ5(62)	794,305	0,157158	ЗУ5(107)	902,48	0,8299773
ЗУ5(18)	15,1494	0,0012275	ЗУ5(63)	718,472	0,1421694	ЗУ5(108)	2516,55	0,5017392
ЗУ5(19)	23,7662	0,0008956	ЗУ5(64)	669,39	0,1321155	ЗУ5(109)	162,15	0,0308038
ЗУ5(20)	5,77644	0,0001425	ЗУ5(65)	501,707	0,0981781	ЗУ5(110)	33,806	0,005084
ЗУ5(21)	368,308	0,2500792	ЗУ5(66)	406,695	0,0869765	ЗУ5(111)	20,3567	0,0024681
ЗУ5(22)	16,6308	3,70E-05	ЗУ5(67)	312,845	0,061002	ЗУ5(112)	1019,06	0,9005694
ЗУ5(23)	238,321	0,1777916	ЗУ5(68)	243,566	0,0470789	ЗУ5(113)	531,296	0,3835795
ЗУ5(24)	88,1682	0,049559	ЗУ5(69)	199,806	0,0374336	ЗУ5(114)	84,4043	0,0175502
ЗУ5(25)	83,4523	0,0280299	ЗУ5(70)	183,925	0,0348918	ЗУ5(115)	21,4063	0,00053
ЗУ5(26)	1463,32	0,2911036	ЗУ5(71)	121,122	0,0225822	ЗУ5(116)	10,5146	0,0002855
ЗУ5(27)	871,275	0,1728273	ЗУ5(72)	118,77	0,0200594	ЗУ5(117)	13,1843	1,45E-05
ЗУ5(28)	221,47	0,0427157	ЗУ5(73)	123,627	0,0191427	ЗУ5(118)	3069,45	2,9100546
ЗУ5(29)	150,743	0,0280593	ЗУ5(74)	96,7911	0,0169863	ЗУ5(119)	1077,55	1,0783754
ЗУ5(30)	142,98	0,026959	ЗУ5(75)	92,7944	0,0169735	ЗУ5(120)	7062,58	3,1834729
ЗУ5(31)	89,9493	0,0164064	ЗУ5(76)	82,7824	0,0149429	ЗУ5(121)	3089,26	1,7079785
ЗУ5(32)	36,2396	0,0056398	ЗУ5(77)	76,1748	0,0136018	ЗУ5(122)	416,186	0,1645947
ЗУ5(33)	27,2028	0,0037907	ЗУ5(78)	62,673	0,0112374	ЗУ5(123)	869,705	0,0437435
ЗУ5(34)	1028,17	0,2037328	ЗУ5(79)	54,9286	0,0093799	ЗУ5(124)	92,4889	0,020817
ЗУ5(35)	764,893	0,1511802	ЗУ5(80)	45,1378	0,0074103	ЗУ5(125)	114,2	0,0187251
ЗУ5(36)	736,233	0,1455359	ЗУ5(81)	40,6941	0,0065247	ЗУ5(126)	1767,9	0,5336616
ЗУ5(37)	239,59	0,0461365	ЗУ5(82)	88,901	0,006111	ЗУ5(127)	841,827	0,3121072
ЗУ5(38)	180,351	0,0343922	ЗУ5(83)	21,5583	0,0026975	ЗУ5(128)	338,606	0,2536542
ЗУ5(39)	158,117	0,0300038	ЗУ5(84)	21,3321	0,0026655	ЗУ5(129)	94,3627	0,0223543
ЗУ5(40)	153,562	0,0290963	ЗУ5(85)	18,5536	0,0020961	ЗУ5(130)	62,8523	0,0109056
ЗУ5(41)	85,8249	0,0150644	ЗУ5(86)	17,7379	0,0019326	ЗУ5(131)	529,904	0,0766943
ЗУ5(42)	73,5194	0,0101662	ЗУ5(87)	16,9651	0,0017794	ЗУ5(132)	234,298	0,1501763
ЗУ5(43)	43,2073	0,0070317	ЗУ5(88)	15,7842	0,0016065	ЗУ5(133)	87,8923	0,0368449
ЗУ5(44)	33,9452	0,0047872	ЗУ5(89)	391,916	0,0766403	ЗУ5(134)	65,7907	0,0134782
ЗУ5(45)	30,5298	0,0044886	ЗУ5(90)	184,802	0,035253	ЗУ5(135)	251,546	0,1514692

Обозначение контура	Периметр, м	Площадь, га
ЗУ5(136)	7888,63	1,600803
ЗУ5(137)	3786,84	0,7620819
ЗУ5(138)	3990,36	0,7303048
ЗУ5(139)	3179,76	0,6313288
ЗУ5(140)	2571,13	0,5133483
ЗУ5(141)	2384,71	0,4309105
ЗУ5(142)	2162,39	0,4304543
ЗУ5(143)	1698,94	0,3379936
ЗУ5(144)	1231,69	0,2130356
ЗУ5(145)	1586,71	0,1952982
ЗУ5(146)	981,353	0,1946709
ЗУ5(147)	897,224	0,17751
ЗУ5(148)	801,004	0,1585913
ЗУ5(149)	656,359	0,1293952
ЗУ5(150)	606,072	0,1200006
ЗУ5(151)	524,351	0,1032686
ЗУ5(152)	461,995	0,090991
ЗУ5(153)	366,758	0,0717638
ЗУ5(154)	363,403	0,0710903
ЗУ5(155)	200,052	0,0382847
ЗУ5(156)	177,928	0,0339992
ЗУ5(157)	177,46	0,0339421
ЗУ5(158)	165,348	0,0306436
ЗУ5(159)	141,548	0,0267137
ЗУ5(160)	110,214	0,0204566
ЗУ5(161)	69,5547	0,012983
ЗУ5(162)	64,5232	0,0120304
ЗУ5(163)	66,5694	0,01172
ЗУ5(164)	34,6899	0,0053342
ЗУ5(165)	24,4869	0,0033391
ЗУ5(166)	23,5047	0,0030985
ЗУ5(167)	33,1629	0,0025556
ЗУ5(168)	19,1754	0,0022061
ЗУ5(169)	18,1684	0,0020299
ЗУ5(170)	17,1326	0,0018246
ЗУ5(171)	16,7161	0,0017405
ЗУ5(172)	13,8803	0,0011769
ЗУ5(173)	13,3882	0,0010429
ЗУ5(174)	10,3324	0,0004656
ЗУ5(175)	8,56754	0,0001131
ЗУ5(176)	3,43735	5,15E-05
ЗУ5(177)	1,16536	2,27E-06

ЭКСПЛИКАЦИЯ ОБРАЗУЕМЫХ КОНТУРОВ ЗЕМЕЛЬНОГО УЧАСТКА (ЗУ6)

Обозначение контура	Периметр, м	Площадь, га	Обозначение контура	Периметр, м	Площадь, га	Обозначение контура	Периметр, м	Площадь, га
ЗУ6(1)	1844,72	0,7369	ЗУ6(46)	41,82	0,0074	ЗУ6(91)	321,03	0,1221
ЗУ6(2)	863,40	0,4300	ЗУ6(47)	35,55	0,0069	ЗУ6(92)	172,27	0,1127
ЗУ6(3)	1552,99	0,2852	ЗУ6(48)	34,22	0,0064	ЗУ6(93)	368,04	0,0939
ЗУ6(4)	851,72	0,1338	ЗУ6(49)	45,12	0,0059	ЗУ6(94)	137,02	0,0678
ЗУ6(5)	188,30	0,0911	ЗУ6(50)	35,22	0,0048	ЗУ6(95)	171,07	0,0642
ЗУ6(6)	131,76	0,0867	ЗУ6(51)	37,82	0,0047	ЗУ6(96)	504,49	0,0588
ЗУ6(7)	175,40	0,0708	ЗУ6(52)	20,14	0,0021	ЗУ6(97)	121,55	0,0585
ЗУ6(8)	382,52	0,0653	ЗУ6(53)	18,57	0,0020	ЗУ6(98)	118,32	0,0527
ЗУ6(9)	164,80	0,0335	ЗУ6(54)	21,42	0,0019	ЗУ6(99)	183,67	0,0506
ЗУ6(10)	115,71	0,0252	ЗУ6(55)	16,87	0,0016	ЗУ6(100)	145,67	0,0503
ЗУ6(11)	50,94	0,0145	ЗУ6(56)	16,03	0,0015	ЗУ6(101)	124,36	0,0301
ЗУ6(12)	51,29	0,0092	ЗУ6(57)	23,11	0,0007	ЗУ6(102)	76,42	0,0289
ЗУ6(13)	38,24	0,0064	ЗУ6(58)	8,73	0,0003	ЗУ6(103)	229,30	0,0276
ЗУ6(14)	39,29	0,0062	ЗУ6(59)	480,39	0,1770	ЗУ6(104)	83,91	0,0272
ЗУ6(15)	15,89	0,0014	ЗУ6(60)	222,99	0,1363	ЗУ6(105)	66,27	0,0254
ЗУ6(16)	14,00	0,0011	ЗУ6(61)	280,09	0,0408	ЗУ6(106)	198,30	0,0245
ЗУ6(17)	20,73	0,0006	ЗУ6(62)	152,81	0,0263	ЗУ6(107)	69,13	0,0238
ЗУ6(18)	597,35	0,2392	ЗУ6(63)	50,09	0,0160	ЗУ6(108)	61,75	0,0230
ЗУ6(19)	185,77	0,0849	ЗУ6(64)	49,74	0,0151	ЗУ6(109)	92,34	0,0229
ЗУ6(20)	150,00	0,0709	ЗУ6(65)	44,78	0,0117	ЗУ6(110)	67,63	0,0199
ЗУ6(21)	161,65	0,0639	ЗУ6(66)	41,81	0,0097	ЗУ6(111)	55,11	0,0186
ЗУ6(22)	115,86	0,0551	ЗУ6(67)	34,37	0,0045	ЗУ6(112)	54,36	0,0166
ЗУ6(23)	113,71	0,0504	ЗУ6(68)	34,20	0,0043	ЗУ6(113)	74,93	0,0149
ЗУ6(24)	111,75	0,0372	ЗУ6(69)	4637,10	1,9174	ЗУ6(114)	85,43	0,0112
ЗУ6(25)	80,47	0,0339	ЗУ6(70)	3743,48	1,4008	ЗУ6(115)	60,92	0,0107
ЗУ6(26)	79,37	0,0315	ЗУ6(71)	5031,57	0,9125	ЗУ6(116)	99,55	0,0093
ЗУ6(27)	40,71	0,0069	ЗУ6(72)	1830,65	0,5926	ЗУ6(117)	54,77	0,0080
ЗУ6(28)	978,32	0,7366	ЗУ6(73)	813,75	0,4858	ЗУ6(118)	47,85	0,0078
ЗУ6(29)	756,40	0,4434	ЗУ6(74)	688,70	0,4751	ЗУ6(119)	34,68	0,0063
ЗУ6(30)	786,32	0,2832	ЗУ6(75)	1349,31	0,4496	ЗУ6(120)	31,10	0,0062
ЗУ6(31)	718,23	0,1373	ЗУ6(76)	1753,94	0,4490	ЗУ6(121)	33,92	0,0058
ЗУ6(32)	820,98	0,1290	ЗУ6(77)	1178,35	0,4282	ЗУ6(122)	33,11	0,0053
ЗУ6(33)	260,95	0,1108	ЗУ6(78)	1028,26	0,4101	ЗУ6(123)	45,40	0,0053
ЗУ6(34)	198,74	0,1050	ЗУ6(79)	412,36	0,3640	ЗУ6(124)	30,11	0,0051
ЗУ6(35)	286,75	0,1050	ЗУ6(80)	795,38	0,3416	ЗУ6(125)	28,95	0,0046
ЗУ6(36)	253,20	0,1030	ЗУ6(81)	739,89	0,3309	ЗУ6(126)	28,79	0,0044
ЗУ6(37)	145,71	0,0683	ЗУ6(82)	729,43	0,3269	ЗУ6(127)	24,70	0,0034
ЗУ6(38)	125,28	0,0527	ЗУ6(83)	665,31	0,3099	ЗУ6(128)	19,82	0,0024
ЗУ6(39)	133,70	0,0489	ЗУ6(84)	334,40	0,2312	ЗУ6(129)	16,76	0,0010
ЗУ6(40)	116,53	0,0372	ЗУ6(85)	796,43	0,2058	ЗУ6(130)	15,94	0,0006
ЗУ6(41)	163,28	0,0347	ЗУ6(86)	261,52	0,1828	ЗУ6(131)	9,48	0,0004
ЗУ6(42)	64,19	0,0195	ЗУ6(87)	271,97	0,1813	ЗУ6(132)	1381,08	0,2131
ЗУ6(43)	52,33	0,0165	ЗУ6(88)	544,11	0,1478	ЗУ6(133)	397,61	0,2071
ЗУ6(44)	103,86	0,0142	ЗУ6(89)	413,66	0,1462	ЗУ6(134)	235,07	0,2052
ЗУ6(45)	40,52	0,0099	ЗУ6(90)	258,52	0,1234	ЗУ6(135)	407,80	0,1470

Обозначение контура	Периметр, м	Площадь, га	Обозначение контура	Периметр, м	Площадь, га	Обозначение контура	Периметр, м	Площадь, га
ЗУ6(136)	314,28	0,1095	ЗУ6(181)	20,36	0,0025	ЗУ6(226)	357,08	0,0343
ЗУ6(137)	148,65	0,0852	ЗУ6(182)	7924,18	4,7414	ЗУ6(227)	335,66	0,0338
ЗУ6(138)	139,00	0,0733	ЗУ6(183)	7822,88	2,4830	ЗУ6(228)	143,86	0,0319
ЗУ6(139)	185,82	0,0633	ЗУ6(184)	2578,52	2,2016	ЗУ6(229)	113,55	0,0291
ЗУ6(140)	91,59	0,0360	ЗУ6(185)	3790,86	2,0063	ЗУ6(230)	76,92	0,0288
ЗУ6(141)	230,30	0,0231	ЗУ6(186)	2035,57	1,7180	ЗУ6(231)	75,98	0,0254
ЗУ6(142)	68,58	0,0230	ЗУ6(187)	2927,65	1,6507	ЗУ6(232)	232,28	0,0226
ЗУ6(143)	67,17	0,0180	ЗУ6(188)	4037,53	1,6349	ЗУ6(233)	104,09	0,0218
ЗУ6(144)	176,63	0,0167	ЗУ6(189)	3800,50	1,4228	ЗУ6(234)	70,47	0,0201
ЗУ6(145)	49,12	0,0145	ЗУ6(190)	1797,61	0,7665	ЗУ6(235)	82,61	0,0168
ЗУ6(146)	89,87	0,0117	ЗУ6(191)	7040,09	0,7475	ЗУ6(236)	241,02	0,0158
ЗУ6(147)	38,61	0,0088	ЗУ6(192)	676,78	0,6822	ЗУ6(237)	89,17	0,0125
ЗУ6(148)	35,46	0,0035	ЗУ6(193)	2803,15	0,6810	ЗУ6(238)	133,88	0,0119
ЗУ6(149)	33,76	0,0031	ЗУ6(194)	2545,36	0,5518	ЗУ6(239)	95,20	0,0103
ЗУ6(150)	875,08	0,7981	ЗУ6(195)	877,35	0,4421	ЗУ6(240)	41,89	0,0087
ЗУ6(151)	889,35	0,2506	ЗУ6(196)	914,01	0,3903	ЗУ6(241)	37,07	0,0080
ЗУ6(152)	315,87	0,1854	ЗУ6(197)	523,28	0,3439	ЗУ6(242)	40,10	0,0071
ЗУ6(153)	896,74	0,1688	ЗУ6(198)	845,53	0,2949	ЗУ6(243)	35,24	0,0064
ЗУ6(154)	192,47	0,0581	ЗУ6(199)	2052,82	0,2786	ЗУ6(244)	32,40	0,0060
ЗУ6(155)	19,91	0,0014	ЗУ6(200)	427,65	0,2688	ЗУ6(245)	70,82	0,0060
ЗУ6(156)	584,05	0,5448	ЗУ6(201)	857,18	0,2405	ЗУ6(246)	34,25	0,0058
ЗУ6(157)	551,47	0,1707	ЗУ6(202)	521,59	0,2236	ЗУ6(247)	30,64	0,0056
ЗУ6(158)	205,51	0,1476	ЗУ6(203)	883,88	0,2060	ЗУ6(248)	33,78	0,0055
ЗУ6(159)	203,10	0,1140	ЗУ6(204)	1076,37	0,1983	ЗУ6(249)	31,90	0,0054
ЗУ6(160)	205,00	0,1036	ЗУ6(205)	858,22	0,1809	ЗУ6(250)	29,57	0,0037
ЗУ6(161)	162,14	0,0840	ЗУ6(206)	1789,41	0,1800	ЗУ6(251)	22,21	0,0030
ЗУ6(162)	77,54	0,0310	ЗУ6(207)	1663,58	0,1658	ЗУ6(252)	51,90	0,0029
ЗУ6(163)	91,62	0,0255	ЗУ6(208)	369,22	0,1347	ЗУ6(253)	21,54	0,0029
ЗУ6(164)	96,26	0,0153	ЗУ6(209)	616,91	0,1205	ЗУ6(254)	44,13	0,0028
ЗУ6(165)	40,78	0,0074	ЗУ6(210)	1033,14	0,1118	ЗУ6(255)	20,71	0,0026
ЗУ6(166)	36,12	0,0070	ЗУ6(211)	144,93	0,1090	ЗУ6(256)	20,27	0,0025
ЗУ6(167)	37,80	0,0040	ЗУ6(212)	352,97	0,0968	ЗУ6(257)	27,91	0,0023
ЗУ6(168)	31,76	0,0039	ЗУ6(213)	161,19	0,0846	ЗУ6(258)	21,26	0,0023
ЗУ6(169)	13,36	0,0006	ЗУ6(214)	856,43	0,0841	ЗУ6(259)	59,37	0,0019
ЗУ6(170)	547,38	0,3140	ЗУ6(215)	775,24	0,0811	ЗУ6(260)	17,33	0,0013
ЗУ6(171)	1863,22	0,2751	ЗУ6(216)	188,64	0,0765	ЗУ6(261)	13,07	0,0010
ЗУ6(172)	194,32	0,0922	ЗУ6(217)	519,46	0,0665	ЗУ6(262)	14,62	0,0007
ЗУ6(173)	60,25	0,0106	ЗУ6(218)	688,98	0,0655			
ЗУ6(174)	2788,79	1,2509	ЗУ6(219)	181,87	0,0504			
ЗУ6(175)	2716,02	0,5872	ЗУ6(220)	578,36	0,0448			
ЗУ6(176)	620,77	0,1546	ЗУ6(221)	166,89	0,0401			
ЗУ6(177)	52,21	0,0127	ЗУ6(222)	79,40	0,0385			
ЗУ6(178)	85,83	0,0125	ЗУ6(223)	143,36	0,0366			
ЗУ6(179)	52,94	0,0121	ЗУ6(224)	82,66	0,0352			
ЗУ6(180)	67,01	0,0114	ЗУ6(225)	455,59	0,0343			

ЭКСПЛИКАЦИЯ ОБРАЗУЕМЫХ КОНТУРОВ ЗЕМЕЛЬНОГО УЧАСТКА (ЗУ7)

Обозначение контура	Периметр, м	Площадь, га
ЗУ7(1)	2755.97	2,5695
ЗУ7(2)	134.847	0,0441
ЗУ7(3)	94.6774	0,0200

ЭКСПЛИКАЦИЯ ОБРАЗУЕМЫХ КОНТУРОВ ЗЕМЕЛЬНОГО УЧАСТКА (ЗУ8)

Обозначение контура	Периметр, м	Площадь, га
ЗУ8(1)	2671,91	0,2620558
ЗУ8(2)	2513,38	0,2506458
ЗУ8(3)	29,5276	0,0023823
ЗУ8(4)	23,4635	0,0018342
ЗУ8(5)	19,3069	0,0013623
ЗУ8(6)	18,0718	0,0012892
ЗУ8(7)	1,58465	1,22E-07
ЗУ8(8)	101,8	0,0047233

КАТАЛОГ КООРДИНАТ ПОВОРОТНЫХ ТОЧЕК

N	X	Y	N	X	Y	N	X	Y
н1	3399747,01	971742,23	н51	3399671,44	970783,48	н101	3400548,19	970525,20
н2	3399762,36	971733,15	н52	3400226,98	970634,93	н102	3400547,00	970521,39
н3	3399784,34	971733,79	н53	3400238,18	970632,62	н103	3400533,26	970525,77
н4	3399820,95	971722,95	н54	3400238,63	970631,26	н104	3400551,54	970524,13
н5	3399815,73	971688,86	н55	3400237,05	970623,59	н105	3400666,50	970487,47
н6	3399796,98	971690,41	н56	3400235,10	970629,17	н106	3400673,24	970493,42
н7	3399796,63	971696,37	н57	3400226,17	970631,01	н107	3400690,93	970487,77
н8	3399714,32	971699,72	н58	3400226,61	970633,19	н108	3400691,40	970489,23
н9	3399707,34	971528,65	н59	3400241,14	970623,64	н109	3400712,37	970482,54
н10	3399701,59	971262,26	н60	3400243,71	970615,88	н110	3400712,07	970481,62
н11	3399702,83	971159,78	н61	3400239,77	970617,01	н111	3400703,56	970484,31
н12	3399701,69	971132,13	н62	3400239,90	970615,45	н112	3400702,37	970480,51
н13	3399690,66	970991,44	н63	3400270,87	970606,04	н113	3400694,74	970482,94
н14	3399684,84	970917,27	н64	3400269,80	970603,71	н114	3400692,48	970475,88
н15	3399676,79	970905,51	н65	3400262,42	970605,64	н115	3400679,06	970481,00
н16	3399675,36	970905,90	н66	3400261,83	970603,39	н116	3400678,36	970479,50
н17	3399671,40	970903,59	н67	3400242,13	970609,03	н117	3400667,45	970482,98
н18	3399672,78	970903,23	н68	3400242,27	970607,45	н118	3400663,39	970479,40
н19	3399676,55	970901,39	н69	3400251,35	970604,86	н119	3400647,18	970462,05
н20	3399676,18	970900,49	н70	3400248,34	970593,24	н120	3400639,34	970468,86
н21	3399673,52	970899,05	н71	3400263,72	970589,33	н121	3400641,97	970471,88
н22	3399672,87	970896,69	н72	3400264,65	970582,45	н122	3400646,89	970467,60
н23	3399666,62	970898,48	н73	3400263,57	970578,31	н123	3400660,60	970482,27
н24	3399663,11	970886,13	н74	3400233,95	970587,27	н124	3400663,01	970484,39
н25	3399656,68	970887,69	н75	3400240,65	970590,62	н125	3400550,35	970520,32
н26	3399661,32	970906,24	н76	3400275,46	970594,56	н126	3400715,95	970472,01
н27	3399670,75	970903,76	н77	3400281,24	970593,04	н127	3400753,44	970460,79
н28	3399680,94	970918,65	н78	3400282,08	970588,69	н128	3400796,00	970450,05
н29	3399686,67	970991,68	н79	3400274,44	970590,69	н129	3400798,48	970449,33
н30	3399697,70	971132,37	н80	3400282,81	970592,63	н130	3400797,32	970445,49
н31	3399698,83	971159,84	н81	3400290,35	970590,66	н131	3400794,96	970446,19
н32	3399697,59	971262,27	н82	3400289,20	970586,83	н132	3400752,37	970456,93
н33	3399703,34	971528,78	н83	3400283,65	970588,28	н133	3400714,82	970468,18
н34	3399710,48	971703,88	н84	3400296,43	970589,07	н134	3400701,89	970467,96
н35	3399796,39	971700,38	н85	3400310,68	970585,33	н135	3400706,40	970466,59
н36	3399795,66	971712,91	н86	3400370,60	970574,91	н136	3400702,38	970452,56
н37	3399791,61	971716,21	н87	3400368,99	970571,13	н137	3400701,78	970450,76
н38	3399762,27	971718,29	н88	3400309,83	970581,42	н138	3400696,25	970451,40
н39	3399746,81	971709,30	н89	3400295,28	970585,23	н139	3400699,00	970458,66
н40	3399662,07	970880,70	н90	3400380,36	970573,21	н140	3400695,87	970450,41
н41	3399665,64	970879,70	н91	3400385,69	970572,28	н141	3400698,94	970442,35
н42	3399656,48	970843,91	н92	3400383,70	970568,57	н142	3400693,51	970444,18
н43	3399654,39	970851,60	н93	3400378,74	970569,43	н143	3400812,50	970465,69
н44	3399659,32	970833,48	н94	3400405,58	970568,82	н144	3400850,43	970455,20
н45	3399663,84	970832,07	н95	3400418,45	970566,58	н145	3400846,42	970442,71
н46	3399670,14	970808,89	н96	3400531,33	970530,58	н146	3400830,97	970447,78
н47	3399665,68	970810,09	н97	3400529,91	970526,84	н147	3400826,35	970441,21
н48	3399672,06	970785,85	н98	3400417,50	970562,69	н148	3400844,27	970436,00
н49	3399675,92	970784,81	н99	3400403,17	970565,18	н149	3400843,06	970432,20
н50	3399675,31	970782,47	н100	3400534,69	970529,51	н150	3400823,92	970437,76

N	X	Y	N	X	Y	N	X	Y
н151	3400819,09	970430,91	н201	3402442,35	970166,78	н251	3402763,57	970163,72
н152	3400803,15	970435,51	н202	3402430,88	970160,13	н252	3402765,83	970141,49
н153	3400804,18	970438,83	н203	3402431,05	970155,27	н253	3402765,99	970136,21
н154	3400818,77	970434,55	н204	3402454,12	970155,48	н254	3402763,18	970136,12
н155	3400822,05	970446,36	н205	3402454,29	970151,49	н255	3402763,25	970141,42
н156	3400814,37	970448,53	н206	3402431,18	970151,28	н256	3400700,46	970389,04
н157	3400815,44	970452,35	н207	3402431,44	970143,21	н257	3400743,43	970364,39
н158	3400808,93	970454,18	н208	3402414,28	970143,33	н258	3400792,66	970279,65
н159	3400859,83	970431,48	н209	3402414,28	970148,15	н259	3400822,45	970187,51
н160	3400865,89	970429,72	н210	3402425,64	970148,28	н260	3400818,97	970185,29
н161	3400864,79	970425,88	н211	3402425,54	970159,28	н261	3400788,99	970278,02
н162	3400858,77	970427,63	н212	3402416,11	970159,19	н262	3400740,51	970361,45
н163	3400867,33	970429,30	н213	3402444,23	970166,75	н263	3400699,40	970385,03
н164	3400874,36	970427,26	н214	3402453,64	970166,62	н264	3400632,49	970384,85
н165	3400873,26	970423,41	н215	3402453,99	970158,61	н265	3400605,78	970370,19
н166	3400866,23	970425,46	н216	3400674,18	970488,91	н266	3400605,57	970374,64
н167	3400875,80	970426,84	н217	3400689,72	970483,95	н267	3400631,46	970388,85
н168	3400957,62	970403,04	н218	3400688,60	970480,43	н268	3400604,09	970373,83
н169	3401008,29	970380,93	н219	3400670,95	970486,06	н269	3400604,28	970369,84
н170	3401085,47	970360,75	н220	3402474,54	970155,67	н270	3400604,70	970369,59
н171	3401081,03	970357,78	н221	3402474,63	970151,68	н271	3400600,37	970367,22
н172	3401006,98	970377,14	н222	3402467,34	970151,61	н272	3400597,91	970367,39
н173	3400956,26	970399,28	н223	3402467,24	970155,60	н273	3400597,87	970368,49
н174	3400874,71	970422,99	н224	3402487,69	970155,79	н274	3400596,34	970369,43
н175	3401096,67	970357,82	н225	3402487,75	970151,80	н275	3400596,41	970367,49
н176	3401451,89	970264,93	н226	3402476,15	970151,69	н276	3400561,21	970369,85
н177	3401688,92	970202,94	н227	3402476,06	970155,68	н277	3400561,63	970373,83
н178	3401810,24	970171,24	н228	3402509,36	970155,99	н278	3400599,47	970371,29
н179	3401902,36	970153,48	н229	3402551,16	970142,18	н279	3400823,73	970183,58
н180	3402037,98	970142,69	н230	3402705,46	970146,82	н280	3400816,99	970151,36
н181	3402188,49	970141,67	н231	3402705,42	970142,82	н281	3400681,05	970063,17
н182	3402253,55	970153,65	н232	3402550,58	970138,16	н282	3400702,23	969644,28
н183	3402401,09	970155,00	н233	3402508,73	970151,99	н283	3400705,23	969585,06
н184	3402401,09	970152,65	н234	3402489,25	970151,81	н284	3400701,24	969584,85
н185	3402407,28	970152,65	н235	3402489,19	970155,80	н285	3400676,94	970065,27
н186	3402407,28	970151,06	н236	3402764,60	970163,76	н286	3400813,43	970153,81
н187	3402253,92	970149,65	н237	3402764,66	970161,32	н287	3400819,18	970180,68
н188	3402188,85	970137,67	н238	3402779,92	970161,58	н288	3400705,82	969573,18
н189	3402037,81	970138,69	н239	3402794,88	970153,25	н289	3400706,21	969565,56
н190	3401901,81	970149,51	н240	3402801,56	970136,58	н290	3400702,22	969565,46
н191	3401809,35	970167,34	н241	3402802,14	970118,37	н291	3400701,83	969573,07
н192	3401687,91	970199,07	н242	3402806,05	970114,62	н292	3400706,29	969564,06
н193	3401450,87	970261,06	н243	3402783,56	970113,91	н293	3400706,76	969554,77
н194	3401092,08	970354,89	н244	3402789,58	970120,04	н294	3400702,76	969554,62
н195	3402452,72	970187,86	н245	3402788,63	970139,22	н295	3400702,29	969563,97
н196	3402453,47	970170,63	н246	3402779,70	970148,28	н296	3400706,84	969553,28
н197	3402409,72	970171,24	н247	3402779,64	970149,51	н297	3400726,26	969169,17
н198	3402409,40	970180,64	н248	3402775,28	970149,30	н298	3400722,87	969110,85
н199	3402443,39	970180,34	н249	3402774,83	970157,15	н299	3400766,18	968105,50
н200	3402416,11	970167,15	н250	3402763,47	970156,83	н300	3400798,11	968076,21

N	X	Y	N	X	Y	N	X	Y
н301	3400798,77	968060,41	н351	3401719,87	968082,66	н401	3400828,87	967408,02
н302	3400806,27	968061,05	н352	3401720,05	968086,41	н402	3400823,80	967470,41
н303	3400803,54	968094,33	н353	3401670,73	968082,35	н403	3396039,33	969622,42
н304	3401036,68	968113,78	н354	3401670,53	968086,34	н404	3396052,11	969618,15
н305	3401041,04	968061,43	н355	3401719,27	968090,36	н405	3396085,62	969603,00
н306	3401185,16	968073,44	н356	3400768,79	968043,42	н406	3396083,78	969597,90
н307	3401206,39	968088,17	н357	3400769,11	968039,44	н407	3396087,31	969596,28
н308	3401229,08	968077,50	н358	3400754,78	968038,24	н408	3396085,76	969592,60
н309	3401446,18	968095,61	н359	3400748,65	968030,96	н409	3396082,41	969594,13
н310	3401446,36	968091,61	н360	3400745,41	968030,75	н410	3396079,40	969585,77
н311	3401228,35	968073,43	н361	3400745,15	968034,74	н411	3396053,74	969594,01
н312	3401206,78	968083,57	н362	3400746,68	968034,84	н412	3396045,89	969592,25
н313	3401184,32	968068,91	н363	3400749,92	968038,68	н413	3396037,04	969570,20
н314	3401037,39	968057,10	н364	3400756,37	968039,70	н414	3396036,03	969556,30
н315	3401034,33	968107,85	н365	3400756,23	968042,38	н415	3396038,56	969541,08
н316	3400807,85	968090,68	н366	3400800,71	968013,56	н416	3396045,39	969534,03
н317	3400810,58	968057,39	н367	3400801,13	968003,63	н417	3396064,12	969530,67
н318	3400798,93	968056,41	н368	3400797,13	968003,41	н418	3396021,17	969509,36
н319	3400800,02	968030,18	н369	3400796,71	968013,37	н419	3396027,71	969524,77
н320	3400796,02	968030,05	н370	3400801,19	968002,12	н420	3396027,32	969532,57
н321	3400794,94	968056,07	н371	3400801,57	967992,73	н421	3396023,01	969541,15
н322	3400788,57	968055,53	н372	3400797,58	967992,50	н422	3396019,32	969556,31
н323	3400787,94	968059,50	н373	3400797,19	968001,90	н423	3396021,85	969578,31
н324	3400794,78	968060,08	н374	3400801,64	967991,24	н424	3396088,68	969595,65
н325	3400794,18	968074,39	н375	3400814,54	967680,72	н425	3396114,74	969583,72
н326	3400762,25	968103,67	н376	3400810,53	967680,64	н426	3396110,71	969584,95
н327	3400718,87	969110,88	н377	3400797,65	967991,00	н427	3396109,55	969581,71
н328	3400722,26	969169,18	н378	3400808,44	967603,54	н428	3396087,14	969591,97
н329	3400702,84	969553,12	н379	3400808,55	967600,43	н429	3396131,32	969576,13
н330	3401560,99	968105,18	н380	3400807,85	967600,41	н430	3396144,46	969569,60
н331	3401573,44	968087,23	н381	3400808,56	967600,26	н431	3396143,36	969566,22
н332	3401585,87	968087,90	н382	3400808,63	967598,25	н432	3396129,97	969572,35
н333	3401603,65	968087,47	н383	3400804,63	967597,89	н433	3396146,00	969569,40
н334	3401637,91	968085,60	н384	3400804,45	967603,34	н434	3396158,83	969563,53
н335	3401638,12	968081,59	н385	3400817,96	967516,31	н435	3396222,08	969524,31
н336	3401603,49	968083,47	н386	3400823,04	967497,59	н436	3396436,54	969405,39
н337	3401585,92	968083,90	н387	3400819,03	967497,08	н437	3396742,70	969235,11
н338	3401571,43	968083,12	н388	3400813,83	967516,23	н438	3396943,00	969124,72
н339	3401559,02	968101,00	н389	3400827,81	967470,41	н439	3397142,80	969014,57
н340	3401452,94	968092,15	н390	3400832,94	967407,26	н440	3397299,04	968925,25
н341	3401452,77	968096,15	н391	3400814,13	967368,28	н441	3397392,33	968925,40
н342	3401719,31	968095,90	н392	3400828,88	967367,56	н442	3397425,46	968955,46
н343	3401730,09	968095,38	н393	3400827,14	967364,17	н443	3397436,79	968951,12
н344	3401732,93	968094,04	н394	3400832,31	967353,56	н444	3397438,89	968957,07
н345	3401732,76	968090,46	н395	3400804,86	967340,17	н445	3397453,86	968951,79
н346	3401735,00	968090,35	н396	3400797,65	967353,34	н446	3397445,57	968935,42
н347	3401735,95	968091,22	н397	3400803,94	967356,38	н447	3397443,52	968935,98
н348	3401737,87	968089,11	н398	3400806,35	967361,33	н448	3397441,58	968931,68
н349	3401727,79	968088,49	н399	3400803,37	967368,80	н449	3397437,85	968933,10
н350	3401727,65	968082,29	н400	3400809,80	967368,49	н450	3397439,75	968938,11

N	X	Y	N	X	Y	N	X	Y
н451	3397430,79	968942,14	н501	3395303,03	969183,89	н551	3399658,87	970896,44
н452	3397434,50	968944,64	н502	3395307,58	969186,11	н552	3399661,23	970877,57
н453	3397435,45	968947,33	н503	3395300,17	969201,79	н553	3399659,60	970878,08
н454	3397426,26	968950,87	н504	3399758,57	971743,21	н554	3399655,01	970860,71
н455	3397408,40	968935,51	н505	3399763,06	971737,19	н555	3399645,07	970863,33
н456	3397405,69	968938,46	н506	3399784,16	971737,82	н556	3399644,39	970860,74
н457	3397393,97	968921,41	н507	3399825,62	971725,61	н557	3399655,87	970857,69
н458	3397298,38	968921,02	н508	3399824,04	971718,75	н558	3399655,75	970841,05
н459	3397140,84	969011,08	н509	3399832,44	971713,55	н559	3399644,00	970844,31
н460	3396941,07	969121,21	н510	3399838,25	971682,27	н560	3399641,96	970851,55
н461	3396740,77	969231,62	н511	3399833,11	971682,94	н561	3399645,12	970840,35
н462	3396434,58	969401,90	н512	3399825,42	971684,51	н562	3399654,87	970837,65
н463	3396220,34	969520,97	н513	3399825,78	971688,96	н563	3399654,21	970835,06
н464	3396156,95	969559,99	н514	3399825,81	971691,74	н564	3399664,63	970813,94
н465	3396144,75	969565,58	н515	3399824,97	971696,72	н565	3399651,54	970817,31
н466	3395318,53	969210,99	н516	3399822,98	971699,69	н566	3399652,06	970815,44
н467	3395323,28	969202,26	н517	3399820,77	971701,54	н567	3399665,13	970812,12
н468	3395334,97	969207,96	н518	3399817,85	971702,70	н568	3399652,56	970813,63
н469	3395338,44	969201,37	н519	3399796,13	971704,80	н569	3399671,76	970829,62
н470	3395342,30	969203,35	н520	3399775,97	971705,92	н570	3399676,69	970810,84
н471	3395347,48	969193,31	н521	3399775,82	971716,18	н571	3399669,57	970810,98
н472	3395341,90	969190,62	н522	3399762,16	971716,22	н572	3399677,17	970809,05
н473	3395342,54	969187,71	н523	3399762,29	971709,52	н573	3399677,93	970806,79
н474	3395325,73	969181,49	н524	3399754,70	971706,81	н574	3399659,36	970789,27
н475	3395329,23	969174,31	н525	3399715,51	971708,44	н575	3399682,10	970783,14
н476	3395342,45	969167,25	н526	3399711,89	971707,84	н576	3399681,79	970778,28
н477	3395314,13	969152,71	н527	3399706,70	971705,68	н577	3399660,91	970783,70
н478	3395316,09	969168,06	н528	3399705,44	971702,26	н578	3400266,01	970619,76
н479	3395309,28	969182,49	н529	3399704,20	971697,21	н579	3400296,73	970611,84
н480	3395164,75	969111,52	н530	3399700,15	971598,14	н580	3400280,14	970605,35
н481	3395070,09	969062,44	н531	3399696,09	971498,35	н581	3400260,77	970610,95
н482	3395072,34	969059,56	н532	3399694,02	971398,46	н582	3400262,61	970611,79
н483	3395060,71	969051,21	н533	3399692,02	971298,25	н583	3400264,37	970613,65
н484	3395058,20	969054,67	н534	3399690,77	971098,24	н584	3400257,89	970610,02
н485	3395051,95	969049,86	н535	3399689,52	971069,59	н585	3400279,10	970604,12
н486	3395055,76	969042,83	н536	3399686,29	970998,06	н586	3400273,88	970588,45
н487	3395047,76	969046,65	н537	3399685,14	970972,23	н587	3400274,52	970584,50
н488	3395035,68	969037,37	н538	3399672,19	970905,86	н588	3400283,33	970582,26
н489	3395041,92	969029,26	н539	3399658,07	970906,49	н589	3400284,56	970583,65
н490	3395038,76	969026,82	н540	3399669,23	970922,78	н590	3400287,97	970582,75
н491	3395030,06	969038,11	н541	3399674,65	970992,05	н591	3400287,51	970581,20
н492	3395043,68	969048,60	н542	3399683,18	971100,72	н592	3400302,80	970610,27
н493	3395035,66	969052,43	н543	3399674,64	971106,94	н593	3400320,21	970605,78
н494	3395030,47	969054,30	н544	3399677,74	971175,49	н594	3400348,65	970600,90
н495	3395043,52	969060,63	н545	3399676,70	971254,08	н595	3400350,42	970591,47
н496	3395043,57	969067,58	н546	3399680,31	971460,13	н596	3400375,77	970587,11
н497	3395041,29	969070,77	н547	3399690,54	971725,72	н597	3400366,28	970565,40
н498	3395055,07	969081,65	н548	3399737,41	971723,81	н598	3400314,79	970574,24
н499	3395067,58	969065,65	н549	3399744,42	971742,74	н599	3400293,61	970579,64
н500	3395162,94	969115,09	н550	3399653,86	970896,67	н600	3400394,73	970590,98

N	X	Y	N	X	Y	N	X	Y
н601	3400395,62	970590,83	н651	3400866,97	970433,51	н701	3402443,05	970184,34
н602	3400385,59	970585,42	н652	3400872,10	970419,33	н702	3402452,53	970192,32
н603	3400391,68	970584,37	н653	3400871,62	970417,63	н703	3402430,92	970158,93
н604	3400380,68	970562,93	н654	3400864,58	970419,68	н704	3402467,17	970158,43
н605	3400376,21	970563,70	н655	3400863,62	970421,79	н705	3402474,49	970158,33
н606	3400418,86	970589,01	н656	3400863,14	970420,10	н706	3402476,00	970158,30
н607	3400426,80	970587,70	н657	3400857,16	970421,84	н707	3402483,31	970158,20
н608	3400428,35	970577,08	н658	3400868,45	970433,21	н708	3402487,67	970157,21
н609	3400461,62	970566,49	н659	3400875,64	970431,76	н709	3402489,18	970156,87
н610	3400536,09	970542,98	н660	3400877,12	970431,47	н710	3402493,70	970155,84
н611	3400527,77	970521,26	н661	3400965,92	970413,62	н711	3402474,77	970145,68
н612	3400416,08	970556,85	н662	3401008,00	970395,38	н712	3402467,49	970145,61
н613	3400399,55	970559,69	н663	3401005,71	970386,53	н713	3402487,84	970145,80
н614	3400539,44	970541,92	н664	3401066,68	970370,74	н714	3402476,28	970145,69
н615	3400552,16	970537,90	н665	3401075,98	970376,68	н715	3402454,55	970145,50
н616	3400531,12	970520,19	н666	3401099,92	970370,41	н716	3402435,38	970145,32
н617	3400545,21	970515,69	н667	3401074,37	970353,33	н717	3402435,57	970139,18
н618	3400555,52	970536,84	н668	3401005,01	970371,46	н718	3402426,83	970118,90
н619	3400753,63	970474,30	н669	3400954,22	970393,61	н719	3402420,02	970118,34
н620	3400755,37	970476,80	н670	3400873,06	970417,21	н720	3402421,45	970110,50
н621	3400761,05	970484,97	н671	3401111,61	970367,36	н721	3402413,33	970110,40
н622	3400850,38	970458,73	н672	3401121,41	970364,80	н722	3402410,47	970110,37
н623	3400851,79	970459,43	н673	3401118,55	970357,30	н723	3402411,58	970119,50
н624	3400795,55	970439,62	н674	3401130,33	970354,25	н724	3402405,57	970130,04
н625	3400750,81	970451,14	н675	3401135,43	970361,13	н725	3402414,28	970130,04
н626	3400747,07	970452,24	н676	3401219,64	970339,10	н726	3402536,54	970147,01
н627	3400747,77	970454,79	н677	3401228,89	970323,31	н727	3402652,04	970151,44
н628	3400738,40	970458,36	н678	3402407,22	970140,53	н728	3402652,51	970145,23
н629	3400737,50	970455,05	н679	3402406,14	970138,38	н729	3402652,82	970141,24
н630	3400719,69	970460,27	н680	3402405,13	970137,58	н730	3402653,28	970135,26
н631	3400720,14	970463,51	н681	3402403,38	970137,04	н731	3402549,70	970132,13
н632	3400719,99	970465,39	н682	3402401,58	970137,04	н732	3402507,79	970145,98
н633	3400718,36	970466,01	н683	3402400,68	970138,62	н733	3402489,34	970145,81
н634	3400717,29	970460,97	н684	3402400,70	970145,00	н734	3402729,97	970122,12
н635	3400713,06	970462,21	н685	3402254,50	970143,66	н735	3402729,88	970113,63
н636	3400666,15	970453,37	н686	3402189,42	970131,68	н736	3402724,49	970113,63
н637	3400629,31	970465,54	н687	3402079,02	970131,16	н737	3402724,33	970122,17
н638	3400646,09	970483,51	н688	3401933,83	970139,79	н738	3402772,34	970141,69
н639	3400548,57	970514,62	н689	3401831,83	970155,83	н739	3402772,90	970131,91
н640	3400842,23	970429,61	н690	3401897,94	970150,26	н740	3402761,76	970132,11
н641	3400841,10	970426,50	н691	3401888,86	970150,86	н741	3402762,12	970113,45
н642	3400822,29	970431,97	н692	3401686,39	970193,27	н742	3402734,38	970113,62
н643	3400814,52	970420,92	н693	3401098,22	970347,09	н743	3402734,47	970122,09
н644	3400813,12	970421,45	н694	3401085,21	970350,49	н744	3402759,23	970121,86
н645	3400813,31	970428,50	н695	3402236,14	970161,66	н745	3402759,33	970132,84
н646	3400801,14	970432,01	н696	3402401,09	970159,35	н746	3402771,13	970132,67
н647	3400803,35	970439,07	н697	3402190,23	970141,99	н747	3402771,25	970141,66
н648	3400865,41	970452,11	н698	3402409,45	970179,24	н748	3402780,35	970113,81
н649	3400866,90	970445,19	н699	3402405,45	970179,30	н749	3402785,58	970119,97
н650	3400864,37	970434,03	н700	3402405,26	970184,68	н750	3402785,21	970131,70

N	X	Y	N	X	Y	N	X	Y
н751	3402780,51	970131,78	н801	3400759,05	970337,51	н851	3400706,45	969560,97
н752	3402790,55	970155,66	н802	3400754,63	970337,14	н852	3400707,71	969554,81
н753	3402797,82	970155,56	н803	3400807,31	970177,85	н853	3400707,82	969553,32
н754	3402804,56	970143,56	н804	3400808,10	970183,17	н854	3400707,69	969550,41
н755	3402806,15	970118,38	н805	3400812,68	970186,09	н855	3400707,13	969547,51
н756	3402809,18	970114,71	н806	3400806,60	970195,35	н856	3400714,52	969131,03
н757	3400702,22	970401,05	н807	3400804,58	970194,04	н857	3400716,07	969093,18
н758	3400704,40	970400,43	н808	3400778,89	970273,51	н858	3400720,28	968993,36
н759	3400701,81	970388,26	н809	3400742,51	970336,13	н859	3400724,29	968893,34
н760	3400666,07	970388,95	н810	3400834,18	970190,25	н860	3400725,42	968819,29
н761	3400610,99	970391,32	н811	3400836,23	970183,92	н861	3400725,79	968810,75
н762	3400628,18	970400,85	н812	3400827,69	970143,99	н862	3400713,11	969115,86
н763	3400706,72	970399,29	н813	3400713,51	970069,92	н863	3400747,72	968982,59
н764	3400743,22	970378,34	н814	3400712,79	970083,77	н864	3400761,86	968983,37
н765	3400722,18	970376,58	н815	3400712,55	970088,38	н865	3400765,42	968913,47
н766	3400704,10	970386,95	н816	3400711,89	970101,05	н866	3400750,53	968912,65
н767	3400700,94	970384,15	н817	3400803,62	970160,56	н867	3400772,29	968983,95
н768	3400698,91	970374,63	н818	3400806,14	970172,36	н868	3400776,15	968914,06
н769	3400691,55	970374,02	н819	3400709,47	970099,49	н869	3400765,94	968913,50
н770	3400681,50	970373,99	н820	3400710,14	970086,81	н870	3400762,37	968983,40
н771	3400680,16	970378,87	н821	3400697,99	970078,93	н871	3400727,47	968771,74
н772	3400678,02	970382,35	н822	3400697,34	970091,62	н872	3400732,56	968692,48
н773	3400675,33	970384,97	н823	3400710,38	970082,20	н873	3400749,02	968294,32
н774	3400730,43	970367,23	н824	3400711,09	970068,35	н874	3400753,41	968194,08
н775	3400739,49	970362,04	н825	3400698,94	970060,46	н875	3400759,24	968131,27
н776	3400741,51	970337,85	н826	3400698,23	970074,32	н876	3400761,77	968114,79
н777	3400732,49	970353,38	н827	3400671,19	970074,66	н877	3400763,68	968102,36
н778	3400711,15	970365,62	н828	3400675,40	969992,25	н878	3400764,90	968094,43
н779	3400738,99	970367,95	н829	3400680,40	969892,46	н879	3400766,31	968085,03
н780	3400739,08	970366,88	н830	3400690,69	969692,63	н880	3400756,63	968093,90
н781	3400737,45	970367,82	н831	3400693,24	969642,87	н881	3400793,83	968102,55
н782	3400703,22	970382,84	н832	3400693,47	969638,31	н882	3400864,34	968108,44
н783	3400715,16	970375,99	н833	3400689,46	969638,10	н883	3400862,67	968105,61
н784	3400701,52	970374,85	н834	3400665,62	970071,03	н884	3400862,37	968099,24
н785	3400598,00	970365,12	н835	3400694,11	969625,65	н885	3400807,13	968094,63
н786	3400618,74	970364,13	н836	3400694,77	969618,18	н886	3400807,48	968098,05
н787	3400611,70	970360,04	н837	3400700,73	969589,07	н887	3400794,27	968097,13
н788	3400606,35	970358,47	н838	3400697,14	969589,15	н888	3400862,54	968095,24
н789	3400606,11	970363,42	н839	3400696,53	969600,91	н889	3400862,69	968091,24
н790	3400604,56	970364,39	н840	3400691,40	969602,75	н890	3400812,16	968087,02
н791	3400604,86	970358,04	н841	3400690,28	969623,16	н891	3400814,15	968062,83
н792	3400598,35	970356,13	н842	3400698,27	969567,96	н892	3400810,15	968062,67
н793	3400596,55	970364,15	н843	3400702,09	969568,07	н893	3400804,02	968088,35
н794	3400596,88	970355,70	н844	3400698,41	969565,37	н894	3400806,15	968062,50
н795	3400595,04	970355,16	н845	3400698,49	969563,87	н895	3400798,69	968062,19
н796	3400559,94	970358,13	н846	3400698,98	969554,48	н896	3400795,31	968080,23
н797	3400560,89	970366,89	н847	3400699,06	969552,98	н897	3400799,40	968045,08
н798	3400772,28	970338,61	н848	3400703,54	969539,24	н898	3400811,44	968045,63
н799	3400803,68	970284,57	н849	3400701,82	969535,32	н899	3400812,09	968030,57
н800	3400832,91	970194,18	н850	3400700,22	969530,96	н900	3400812,80	968014,14

N	X	Y	N	X	Y	N	X	Y
н901	3400813,23	968004,28	н951	3401580,07	968083,59	н1001	3400839,31	967470,41
н902	3400813,30	968002,77	н952	3401582,72	968079,81	н1002	3400845,15	967404,93
н903	3400813,70	967993,45	н953	3401569,46	968078,93	н1003	3400830,55	967374,69
н904	3400879,52	968096,37	н954	3401559,07	968093,91	н1004	3400837,61	967351,70
н905	3400968,37	968100,05	н955	3401736,17	968098,20	н1005	3400831,48	967348,34
н906	3400879,67	968092,65	н956	3401740,89	968089,30	н1006	3400829,60	967352,24
н907	3401051,30	968131,05	н957	3401722,02	968082,56	н1007	3400821,98	967367,90
н908	3401055,66	968078,70	н958	3401727,64	968081,62	н1008	3400817,95	967376,20
н909	3401090,03	968081,57	н959	3401721,48	968081,95	н1009	3400794,63	967362,36
н910	3401090,83	968071,62	н960	3400813,77	967991,95	н1010	3400797,14	967357,13
н911	3401040,47	968068,23	н961	3400813,84	967990,25	н1011	3400781,17	967349,96
н912	3401002,92	968111,33	н962	3400822,90	967988,97	н1012	3400782,10	967352,65
н913	3401001,11	968114,23	н963	3400824,79	967945,10	н1013	3400792,36	967357,67
н914	3400997,34	968116,80	н964	3400815,84	967943,93	н1014	3400782,71	967347,20
н915	3400991,97	968118,12	н965	3400825,84	967680,93	н1015	3400783,56	967345,64
н916	3400968,98	968117,17	н966	3400798,31	967974,91	н1016	3400785,42	967345,73
н917	3400991,68	968119,06	н967	3400792,81	967680,32	н1017	3400787,30	967342,08
н918	3400994,78	968126,34	н968	3400792,08	967721,33	н1018	3400787,19	967341,34
н919	3401033,02	968109,46	н969	3400798,35	967722,18	н1019	3400786,44	967340,35
н920	3401036,47	968068,05	н970	3400791,87	967872,63	н1020	3400784,81	967340,11
н921	3401032,48	968067,87	н971	3400792,99	967895,74	н1021	3400777,72	967339,94
н922	3401029,37	968105,14	н972	3400820,12	967603,79	н1022	3400780,18	967347,09
н923	3401003,67	968103,00	н973	3400820,20	967600,81	н1023	3396038,17	969624,91
н924	3401003,51	968107,00	н974	3400811,08	967599,73	н1024	3396092,35	969619,94
н925	3401100,02	968082,40	н975	3400812,59	967598,61	н1025	3396096,53	969618,32
н926	3401179,56	968089,03	н976	3400801,27	967597,59	н1026	3396018,38	969507,98
н927	3401204,85	968106,59	н977	3400801,14	967599,83	н1027	3396025,63	969524,72
н928	3401232,02	968093,80	н978	3400794,26	967599,29	н1028	3396025,46	969531,82
н929	3401236,01	968087,11	н979	3400794,20	967602,73	н1029	3396017,36	969555,14
н930	3401431,88	968103,44	н980	3400805,13	967529,11	н1030	3396019,87	969578,77
н931	3401429,04	968101,37	н981	3400805,18	967527,87	н1031	3396097,94	969617,77
н932	3401395,63	968099,42	н982	3400806,33	967527,95	н1032	3396125,38	969607,13
н933	3401384,53	968098,74	н983	3400806,92	967515,97	н1033	3396119,97	969594,12
н934	3401316,62	968090,45	н984	3400808,25	967495,73	н1034	3396107,95	969596,77
н935	3401218,97	968082,26	н985	3400800,10	967528,92	н1035	3396105,12	969591,73
н936	3401194,88	968080,19	н986	3400830,67	967516,58	н1036	3396104,50	969588,41
н937	3401100,82	968072,44	н987	3400830,73	967498,55	н1037	3396103,52	969584,47
н938	3401211,02	968081,57	н988	3400820,57	967486,70	н1038	3396101,53	969577,90
н939	3401202,90	968080,87	н989	3400820,67	967485,88	н1039	3396084,54	969585,75
н940	3401565,42	968114,59	н990	3400810,85	967484,44	н1040	3396079,56	969577,36
н941	3401567,43	968111,70	н991	3400810,75	967485,47	н1041	3396088,96	969542,98
н942	3401479,24	968104,30	н992	3400821,16	967482,01	н1042	3396139,11	969598,17
н943	3401474,03	968106,97	н993	3400822,60	967470,41	н1043	3396144,63	969594,08
н944	3401572,05	968095,03	н994	3400815,72	967380,78	н1044	3396151,33	969590,64
н945	3401577,38	968087,44	н995	3400811,00	967390,49	н1045	3396148,06	969580,64
н946	3401568,26	968094,70	н996	3400798,43	967390,94	н1046	3396145,27	969582,52
н947	3401591,46	968096,90	н997	3400808,54	967411,89	н1047	3396135,61	969588,28
н948	3401611,28	968095,94	н998	3400806,93	967433,55	н1048	3396152,71	969589,94
н949	3401593,69	968095,03	н999	3400815,63	967437,93	н1049	3396173,68	969579,18
н950	3401563,67	968094,31	н1000	3400811,27	967480,42	н1050	3396184,08	969573,14

N	X	Y	N	X	Y	N	X	Y
н1051	3396176,23	969558,95	н1101	3397437,87	968923,25	н1151	3430525,19	952990,19
н1052	3396160,82	969569,07	н1102	3397422,94	968931,10	н1152	3430532,12	952989,38
н1053	3396156,46	969573,15	н1103	3397227,43	968953,50	н1153	3430530,24	952978,21
н1054	3396153,56	969577,09	н1104	3397252,51	968941,43	н1154	3430537,66	952974,66
н1055	3396151,31	969578,82	н1105	3397274,23	968932,55	н1155	3430537,09	952973,48
н1056	3396149,42	969579,88	н1106	3397283,02	968929,80	н1156	3430529,80	952967,49
н1057	3396192,73	969568,12	н1107	3397316,27	968921,09	н1157	3430532,31	952972,78
н1058	3396320,18	969494,14	н1108	3397349,27	968914,40	н1158	3430529,55	952974,10
н1059	3396320,22	969483,81	н1109	3397351,59	968914,23	н1159	3430529,26	952972,39
н1060	3396499,57	969384,07	н1110	3397296,54	968914,01	н1160	3430522,92	952972,84
н1061	3396826,30	969202,35	н1111	3395320,20	969216,29	н1161	3430523,07	952974,03
н1062	3396838,28	969205,98	н1112	3395336,70	969213,26	н1162	3430525,73	952973,81
н1063	3397153,24	969032,78	н1113	3395346,96	969210,55	н1163	3430526,38	952981,79
н1064	3397304,95	968946,04	н1114	3395347,55	969210,13	н1164	3430525,38	952981,87
н1065	3397383,65	968946,36	н1115	3395345,28	969208,54	н1165	3430525,64	952984,96
н1066	3397421,28	968979,55	н1116	3395341,73	969208,59	н1166	3430524,52	952985,05
н1067	3397474,51	968959,15	н1117	3395337,31	969207,52	н1167	3430535,26	952969,70
н1068	3397471,14	968950,29	н1118	3395335,62	969206,72	н1168	3430533,25	952965,55
н1069	3397453,96	968956,89	н1119	3395304,80	969191,99	н1169	3430531,43	952966,57
н1070	3397446,49	968959,57	н1120	3395194,24	969139,04	н1170	3430507,96	952922,39
н1071	3397440,42	968962,00	н1121	3395105,89	969092,26	н1171	3430511,47	952920,45
н1072	3397437,42	968962,17	н1122	3395074,41	969074,88	н1172	3430487,30	952870,41
н1073	3397432,46	968960,58	н1123	3395071,48	969073,40	н1173	3430460,78	952861,22
н1074	3397391,22	968927,52	н1124	3395066,02	969067,65	н1174	3430453,84	952847,48
н1075	3397338,99	968933,89	н1125	3395064,47	969053,91	н1175	3430443,90	952830,58
н1076	3397318,39	968937,86	н1126	3395066,14	969050,06	н1176	3430427,13	952799,24
н1077	3397294,07	968944,56	н1127	3395056,97	969040,75	н1177	3430383,39	952716,58
н1078	3397274,74	968951,03	н1128	3395050,45	969043,67	н1178	3430378,75	952707,71
н1079	3397251,87	968960,29	н1129	3395045,26	969039,69	н1179	3430372,84	952696,41
н1080	3397087,25	969053,80	н1130	3395051,60	969030,83	н1180	3430354,59	952648,35
н1081	3397071,47	969062,88	н1131	3395037,49	969021,09	н1181	3430328,92	952588,18
н1082	3396999,46	969101,62	н1132	3395021,83	969042,50	н1182	3430338,19	952579,76
н1083	3396911,30	969149,02	н1133	3395030,62	969058,38	н1183	3430343,17	952560,55
н1084	3396823,90	969197,47	н1134	3395035,82	969071,55	н1184	3430340,99	952536,46
н1085	3396736,42	969246,12	н1135	3395055,74	969087,28	н1185	3430323,05	952496,05
н1086	3396649,28	969295,24	н1136	3395065,55	969074,73	н1186	3430304,63	952482,17
н1087	3396561,64	969343,33	н1137	3395166,93	969127,29	н1187	3430282,86	952474,88
н1088	3396474,24	969391,94	н1138	3395300,14	969192,49	н1188	3430262,17	952477,33
н1089	3396386,94	969440,50	н1139	3395294,88	969203,61	н1189	3430233,76	952490,77
н1090	3396299,40	969489,05	н1140	3395336,66	969181,98	н1190	3430260,70	952523,35
н1091	3396245,74	969519,02	н1141	3395341,40	969172,21	н1191	3430278,20	952510,75
н1092	3396212,21	969537,67	н1142	3395346,17	969174,52	н1192	3430294,26	952509,33
н1093	3396208,87	969539,52	н1143	3395346,99	969174,77	н1193	3430313,72	952561,09
н1094	3396188,88	969550,64	н1144	3395346,93	969172,55	н1194	3430320,25	952577,88
н1095	3396184,62	969553,44	н1145	3395345,85	969169,68	н1195	3430300,05	952597,40
н1096	3397448,20	968940,62	н1146	3395345,13	969168,65	н1196	3430279,91	952594,81
н1097	3397465,06	968934,32	н1147	3395327,62	969177,62	н1197	3430290,08	952606,87
н1098	3397463,74	968930,85	н1148	3395314,55	969171,31	н1198	3430300,04	952625,31
н1099	3397463,33	968930,72	н1149	3395311,95	969151,64	н1199	3430306,35	952608,67
н1100	3397434,55	968940,45	н1150	3395308,34	969168,31	н1200	3430325,79	952591,02

N	X	Y	N	X	Y	N	X	Y
н1201	3430323,33	952574,90	н1251	3432857,46	952095,51	н1301	3432831,02	951994,00
н1202	3430324,78	952573,51	н1252	3432869,43	952091,71	н1302	3432831,02	951989,93
н1203	3430326,40	952540,65	н1253	3432870,76	952088,14	н1303	3432847,84	951991,89
н1204	3430310,62	952507,08	н1254	3432842,60	952087,27	н1304	3432854,39	951991,02
н1205	3430281,60	952491,82	н1255	3432843,30	952094,76	н1305	3432854,25	951988,73
н1206	3430269,87	952495,38	н1256	3432847,01	952098,17	н1306	3432851,91	951979,18
н1207	3430269,71	952498,67	н1257	3432848,84	952132,99	н1307	3432848,23	951978,23
н1208	3430275,55	952506,97	н1258	3432850,17	952153,40	н1308	3432851,49	951977,48
н1209	3430295,67	952505,19	н1259	3432844,78	952166,08	н1309	3432851,29	951976,69
н1210	3430297,57	952506,73	н1260	3432830,27	952174,06	н1310	3432849,01	951976,82
н1211	3431695,04	952600,52	н1261	3432746,77	952185,22	н1311	3432856,05	951990,77
н1212	3431700,69	952590,08	н1262	3432664,46	952192,62	н1312	3432857,15	951990,65
н1213	3431686,40	952542,40	н1263	3432507,49	952215,57	н1313	3432855,96	951989,60
н1214	3431677,91	952538,86	н1264	3432263,55	952309,16	н1314	3432900,08	951985,22
н1215	3431702,46	952586,82	н1265	3432133,12	952360,05	н1315	3432904,05	951984,70
н1216	3431705,72	952580,81	н1266	3431984,07	952418,22	н1316	3432903,76	951982,47
н1217	3431695,26	952546,10	н1267	3431861,58	952463,16	н1317	3432899,80	951983,00
н1218	3431689,32	952543,62	н1268	3431815,76	952488,63	н1318	3432899,61	951981,46
н1219	3431707,26	952577,96	н1269	3431773,92	952522,61	н1319	3432903,57	951980,94
н1220	3431711,23	952570,63	н1270	3431750,89	952536,69	н1320	3432896,00	951921,42
н1221	3431761,30	952552,05	н1271	3431712,46	952553,28	н1321	3432889,45	951894,79
н1222	3431780,45	952541,58	н1272	3431697,94	952547,22	н1322	3432877,13	951860,82
н1223	3431826,66	952504,86	н1273	3432912,12	952145,71	н1323	3432872,22	951842,87
н1224	3431842,98	952494,31	н1274	3432927,12	952139,01	н1324	3432869,64	951830,02
н1225	3431990,98	952435,94	н1275	3432937,86	952128,76	н1325	3432854,42	951833,10
н1226	3432158,66	952370,46	н1276	3432941,76	952112,92	н1326	3432855,21	951837,02
н1227	3432456,80	952254,22	н1277	3432943,08	952095,82	н1327	3432866,51	951834,73
н1228	3432493,58	952240,09	н1278	3432914,45	952099,21	н1328	3432868,33	951843,79
н1229	3432535,26	952231,79	н1279	3432902,13	952132,00	н1329	3432873,31	951862,03
н1230	3432630,22	952220,80	н1280	3432908,87	952131,42	н1330	3432885,61	951895,95
н1231	3432761,41	952203,09	н1281	3432853,36	952148,36	н1331	3432892,07	951922,15
н1232	3432930,99	952181,71	н1282	3432863,49	952162,90	н1332	3434808,57	951864,97
н1233	3432941,01	952174,92	н1283	3432883,37	952175,91	н1333	3434809,16	951859,73
н1234	3432962,67	952132,58	н1284	3432895,47	952178,33	н1334	3434811,97	951850,08
н1235	3432965,71	952118,47	н1285	3432909,99	952178,08	н1335	3434816,59	951847,47
н1236	3432958,59	952069,73	н1286	3432921,50	952171,86	н1336	3434817,86	951791,23
н1237	3432944,77	952072,42	н1287	3432931,47	952173,53	н1337	3434813,85	951791,75
н1238	3432940,15	952076,65	н1288	3432841,20	952061,19	н1338	3434812,64	951845,11
н1239	3432915,76	952080,53	н1289	3432854,17	952059,41	н1339	3434808,59	951847,41
н1240	3432910,12	952034,37	н1290	3432854,43	952052,04	н1340	3434807,95	951849,60
н1241	3432906,16	952034,86	н1291	3432877,97	952047,57	н1341	3434806,27	951849,57
н1242	3432911,81	952081,15	н1292	3432878,52	952044,00	н1342	3434814,99	951741,19
н1243	3432908,30	952081,71	н1293	3432855,64	952045,50	н1343	3434818,99	951740,69
н1244	3432907,96	952099,98	н1294	3432858,40	952041,02	н1344	3434820,95	951653,76
н1245	3432897,70	952132,38	н1295	3432832,01	952044,43	н1345	3434823,04	951636,80
н1246	3432888,79	952133,14	н1296	3432816,26	952059,98	н1346	3434857,56	951480,56
н1247	3432892,06	952150,63	н1297	3432818,23	952062,75	н1347	3434817,54	951648,71
н1248	3432878,57	952143,94	н1298	3432830,86	952054,16	н1348	3434851,00	951390,62
н1249	3432866,22	952131,25	н1299	3432839,25	952053,84	н1349	3434853,64	951388,43
н1250	3432860,56	952114,67	н1300	3432828,57	951994,32	н1350	3434865,26	951362,35

N	X	Y	N	X	Y	N	X	Y
н1351	3434862,11	951357,63	н1401	3433231,50	950367,75	н1451	3432935,25	950266,52
н1352	3434855,57	951363,40	н1402	3433232,73	950363,93	н1452	3432972,86	950264,84
н1353	3434867,02	951440,81	н1403	3433227,55	950361,99	н1453	3432990,62	950273,39
н1354	3434880,39	951398,18	н1404	3433213,65	950356,73	н1454	3433000,19	950277,19
н1355	3434889,19	951382,10	н1405	3433205,11	950353,27	н1455	3433158,78	950337,06
н1356	3434900,97	951381,58	н1406	3433195,79	950349,14	н1456	3433167,36	950340,54
н1357	3434912,60	951375,47	н1407	3433186,71	950344,93	н1457	3433177,27	950344,96
н1358	3434918,59	951368,18	н1408	3433178,93	950341,32	н1458	3433186,75	950350,70
н1359	3434933,69	951342,92	н1409	3433168,92	950336,86	н1459	3433194,13	950352,78
н1360	3434915,97	951333,16	н1410	3433160,24	950333,34	н1460	3433203,55	950356,95
н1361	3434924,12	951318,27	н1411	3433015,88	950278,84	н1461	3433214,04	950362,58
н1362	3434914,58	951282,82	н1412	3433001,64	950273,46	н1462	3432741,81	950139,59
н1363	3434913,40	951282,44	н1413	3432992,18	950269,71	н1463	3432746,02	950135,45
н1364	3434912,38	951290,06	н1414	3432973,74	950260,80	н1464	3432762,74	950133,08
н1365	3434919,83	951317,76	н1415	3432936,15	950262,47	н1465	3432716,27	950116,74
н1366	3434912,47	951331,23	н1416	3432908,38	950248,15	н1466	3432722,94	950132,58
н1367	3434907,13	951328,29	н1417	3432877,23	950231,95	н1467	3432669,17	950165,62
н1368	3434904,81	951332,33	н1418	3432863,23	950224,69	н1468	3432688,99	950166,29
н1369	3434898,67	951346,49	н1419	3432844,35	950214,90	н1469	3432701,33	950161,91
н1370	3434902,79	951348,91	н1420	3432836,92	950211,05	н1470	3432680,18	950153,94
н1371	3434891,47	951369,60	н1421	3432830,89	950207,93	н1471	3432670,22	950155,56
н1372	3434888,82	951369,25	н1422	3432821,39	950203,31	н1472	3432669,03	950155,10
н1373	3434883,59	951381,31	н1423	3432809,16	950198,24	н1473	3432667,81	950158,33
н1374	3434884,96	951381,50	н1424	3432779,74	950187,16	н1474	3432638,38	950138,57
н1375	3434878,20	951393,85	н1425	3432726,54	950167,12	н1475	3432641,12	950137,97
н1376	3433306,65	950395,95	н1426	3432731,77	950162,32	н1476	3432642,12	950135,60
н1377	3433313,63	950377,74	н1427	3432711,46	950154,81	н1477	3432616,16	950126,06
н1378	3433309,88	950376,36	н1428	3432712,54	950155,87	н1478	3432616,03	950126,98
н1379	3433304,34	950390,81	н1429	3432706,01	950159,39	н1479	3432617,44	950130,30
н1380	3433295,88	950387,64	н1430	3432680,59	950149,82	н1480	3432591,61	950120,85
н1381	3433294,29	950391,31	н1431	3432670,64	950151,44	н1481	3432596,42	950118,39
н1382	3433314,13	950376,46	н1432	3432672,85	950144,97	н1482	3432341,45	950022,37
н1383	3433317,02	950368,89	н1433	3432668,67	950143,40	н1483	3432215,33	949974,88
н1384	3433314,71	950366,06	н1434	3432661,79	950161,62	н1484	3432149,91	949950,44
н1385	3433312,76	950372,45	н1435	3432645,70	950155,46	н1485	3432002,01	949896,43
н1386	3433311,52	950372,08	н1436	3432643,13	950161,10	н1486	3431936,28	949872,43
н1387	3433310,37	950375,06	н1437	3432638,65	950173,00	н1487	3431917,33	949865,51
н1388	3433316,34	950360,70	н1438	3432658,98	950180,75	н1488	3431897,23	949858,17
н1389	3433320,47	950359,55	н1439	3432679,09	950186,10	н1489	3431888,77	949855,07
н1390	3433321,14	950355,19	н1440	3432698,83	950184,25	н1490	3431876,44	949850,57
н1391	3433318,35	950354,14	н1441	3432719,01	950174,03	н1491	3431863,04	949845,68
н1392	3433275,54	950384,27	н1442	3432723,23	950170,15	н1492	3431854,10	949842,43
н1393	3433277,14	950380,61	н1443	3432779,43	950190,94	н1493	3431843,76	949838,41
н1394	3433274,13	950379,48	н1444	3432806,50	950201,50	н1494	3431828,65	949835,26
н1395	3433272,76	950383,23	н1445	3432820,58	950207,88	н1495	3431810,24	949831,49
н1396	3433271,35	950382,70	н1446	3432829,10	950211,50	н1496	3431796,89	949827,77
н1397	3433272,71	950378,94	н1447	3432842,51	950218,45	н1497	3431780,31	949821,70
н1398	3433266,01	950376,43	н1448	3432861,38	950228,24	н1498	3431758,76	949811,47
н1399	3433263,68	950378,46	н1449	3432875,38	950235,50	н1499	3431756,62	949814,84
н1400	3433263,25	950379,67	н1450	3432904,40	950250,55	н1500	3431773,08	949822,98

N	X	Y	N	X	Y	N	X	Y
н1501	3431786,19	949828,32	н1551	3431641,84	949751,90	н1601	3427089,92	947820,86
н1502	3431794,02	949830,05	н1552	3431660,05	949764,24	н1602	3427090,09	947820,15
н1503	3431801,61	949833,36	н1553	3431666,63	949768,59	н1603	3427091,65	947820,16
н1504	3431809,32	949835,38	н1554	3431676,10	949774,25	н1604	3427106,11	947821,03
н1505	3431819,32	949837,52	н1555	3431686,20	949779,44	н1605	3427107,90	947820,19
н1506	3431827,81	949839,17	н1556	3431692,08	949782,51	н1606	3427156,15	947821,55
н1507	3431838,75	949841,82	н1557	3431443,62	949900,99	н1607	3427156,09	947820,21
н1508	3431846,70	949844,16	н1558	3431444,26	949900,80	н1608	3427091,48	947820,88
н1509	3431861,67	949849,44	н1559	3431441,85	949884,85	н1609	3427131,91	947804,23
н1510	3431875,07	949854,33	н1560	3431441,46	949883,43	н1610	3427134,23	947803,45
н1511	3431887,39	949858,84	н1561	3431441,63	949883,37	н1611	3427134,03	947797,79
н1512	3431898,34	949863,50	н1562	3431440,69	949877,14	н1612	3427128,54	947803,03
н1513	3431905,96	949865,62	н1563	3431448,41	949940,14	н1613	3427112,55	947803,09
н1514	3431915,97	949869,27	н1564	3431450,15	949939,93	н1614	3427112,24	947804,19
н1515	3431934,91	949876,19	н1565	3431445,98	949912,29	н1615	3427110,69	947804,19
н1516	3432000,64	949900,18	н1566	3431445,03	949912,54	н1616	3427110,99	947803,10
н1517	3432148,52	949954,19	н1567	3431447,15	949972,44	н1617	3427095,65	947803,16
н1518	3432213,93	949978,62	н1568	3431453,63	949971,65	н1618	3427095,42	947804,16
н1519	3432340,04	950026,11	н1569	3431453,12	949967,49	н1619	3427093,86	947804,15
н1520	3431748,72	949810,38	н1570	3431446,63	949968,24	н1620	3427094,09	947803,17
н1521	3431750,66	949807,37	н1571	3428404,83	947817,26	н1621	3426960,55	947803,88
н1522	3431734,93	949799,49	н1572	3428404,82	947813,80	н1622	3426938,84	947798,27
н1523	3431732,20	949802,60	н1573	3428411,31	947814,27	н1623	3426944,06	947803,86
н1524	3431730,44	949801,72	н1574	3428411,25	947810,26	н1624	3426968,55	947830,05
н1525	3431731,75	949798,58	н1575	3428404,81	947809,79	н1625	3426981,52	947819,94
н1526	3431714,32	949789,17	н1576	3428404,80	947805,70	н1626	3426961,74	947819,63
н1527	3431711,56	949792,27	н1577	3428403,77	947805,70	н1627	3426959,59	947820,46
н1528	3431709,75	949791,36	н1578	3428403,76	947816,18	н1628	3426934,46	947793,88
н1529	3431712,48	949788,25	н1579	3428389,36	947816,38	н1629	3426944,25	947784,71
н1530	3431693,88	949778,93	н1580	3428389,36	947805,65	н1630	3427097,28	947789,62
н1531	3431683,56	949774,60	н1581	3428373,38	947805,59	н1631	3427098,21	947785,65
н1532	3431678,05	949770,76	н1582	3428374,56	947817,01	н1632	3426942,71	947780,66
н1533	3431669,92	949766,02	н1583	3428355,49	947838,81	н1633	3426931,63	947791,05
н1534	3431662,28	949760,90	н1584	3428355,47	947838,30	н1634	3427114,50	947790,17
н1535	3431644,08	949748,58	н1585	3428361,02	947838,33	н1635	3427115,58	947786,21
н1536	3431631,72	949740,30	н1586	3428361,04	947834,86	н1636	3427099,75	947785,70
н1537	3431622,17	949734,54	н1587	3428175,57	947833,05	н1637	3427098,82	947789,67
н1538	3431607,53	949727,10	н1588	3427713,19	947809,46	н1638	3427116,03	947790,22
н1539	3431599,63	949723,66	н1589	3427541,09	947802,06	н1639	3427133,91	947790,79
н1540	3431579,76	949715,78	н1590	3427469,37	947799,37	н1640	3427133,82	947787,27
н1541	3431523,15	949853,44	н1591	3427275,69	947791,35	н1641	3427118,20	947786,18
н1542	3431468,14	949860,19	н1592	3427204,65	947789,07	н1642	3426908,72	947818,02
н1543	3431468,94	949864,12	н1593	3427157,03	947787,86	н1643	3426926,29	947801,55
н1544	3431525,94	949857,13	н1594	3427156,98	947788,79	н1644	3426923,46	947798,72
н1545	3431581,98	949720,97	н1595	3427168,09	947788,80	н1645	3426908,90	947812,37
н1546	3431598,10	949727,35	н1596	3427168,09	947791,90	н1646	3426887,34	947789,35
н1547	3431605,86	949730,73	н1597	3427275,54	947795,34	н1647	3426886,83	947791,11
н1548	3431613,98	949734,70	н1598	3427713,00	947813,45	н1648	3426799,76	947789,33
н1549	3431621,61	949738,86	н1599	3428177,66	947837,33	н1649	3426758,42	947784,55
н1550	3431629,57	949743,67	н1600	3427006,37	947819,99	н1650	3426562,41	947778,48

N	X	Y	N	X	Y	N	X	Y
н1651	3426447,46	947769,13	н1701	3424475,01	947645,46	н1751	3428385,13	946848,55
н1652	3426346,43	947764,93	н1702	3424474,86	947649,46	н1752	3428391,15	946851,60
н1653	3426562,19	947782,47	н1703	3424435,68	947670,59	н1753	3428547,47	946819,73
н1654	3426884,77	947792,46	н1704	3424435,72	947669,01	н1754	3428695,98	946794,64
н1655	3426181,67	947752,92	н1705	3424428,31	947668,99	н1755	3428717,51	946792,87
н1656	3425995,02	947738,66	н1706	3424428,13	947670,51	н1756	3428752,86	946795,01
н1657	3425917,81	947735,35	н1707	3424436,51	947648,70	н1757	3428760,38	946796,17
н1658	3425603,57	947719,42	н1708	3424470,87	947649,38	н1758	3428759,68	946800,66
н1659	3425752,99	947731,44	н1709	3424471,01	947645,38	н1759	3428777,44	946803,73
н1660	3425915,20	947736,66	н1710	3424436,37	947644,70	н1760	3428779,80	946789,43
н1661	3425987,78	947741,51	н1711	3424436,57	947637,50	н1761	3428779,18	946788,85
н1662	3425568,79	947745,58	н1712	3424435,14	947637,17	н1762	3428780,03	946784,20
н1663	3425568,86	947741,08	н1713	3424413,10	947653,75	н1763	3428779,48	946775,53
н1664	3425556,34	947740,26	н1714	3424413,12	947652,01	н1764	3428774,21	946775,05
н1665	3425542,35	947715,37	н1715	3424402,40	947648,51	н1765	3428765,61	946769,11
н1666	3425542,61	947711,38	н1716	3424402,02	947652,52	н1766	3428762,99	946764,11
н1667	3425501,55	947706,90	н1717	3424413,15	947648,24	н1767	3428768,71	946754,19
н1668	3425501,55	947710,41	н1718	3424413,19	947644,24	н1768	3428737,03	946761,33
н1669	3425508,87	947710,41	н1719	3424407,49	947644,13	н1769	3428746,52	946766,13
н1670	3425508,87	947711,82	н1720	3424407,40	947648,13	н1770	3428758,93	946777,73
н1671	3425530,68	947714,48	н1721	3428281,61	946894,99	н1771	3428762,02	946785,62
н1672	3425497,55	947710,43	н1722	3428300,99	946891,81	н1772	3428760,99	946792,22
н1673	3425497,55	947706,41	н1723	3428300,31	946887,87	н1773	3428753,40	946791,05
н1674	3425474,08	947703,53	н1724	3428285,01	946890,38	н1774	3428717,40	946788,87
н1675	3425474,01	947707,56	н1725	3428281,34	946864,17	н1775	3428741,11	946788,89
н1676	3425454,85	947690,81	н1726	3428285,98	946863,40	н1776	3428695,49	946790,67
н1677	3425454,46	947687,65	н1727	3428285,21	946859,04	н1777	3428546,70	946815,80
н1678	3425453,48	947690,61	н1728	3428295,12	946857,23	н1778	3428390,68	946847,62
н1679	3425468,43	947717,70	н1729	3428293,52	946845,33	н1779	3428394,30	946847,02
н1680	3425469,06	947714,57	н1730	3428290,94	946845,32	н1780	3430511,58	952986,11
н1681	3425440,30	947710,65	н1731	3428292,06	946849,63	н1781	3430511,35	952983,30
н1682	3425445,06	947675,32	н1732	3428278,80	946853,23	н1782	3430510,05	952985,50
н1683	3425436,34	947674,19	н1733	3428279,38	946856,62	н1783	3430525,64	952994,10
н1684	3425440,64	947680,73	н1734	3428272,10	946857,87	н1784	3430536,78	952992,92
н1685	3425437,38	947699,05	н1735	3428273,08	946865,53	н1785	3430534,69	952980,52
н1686	3425340,26	947687,19	н1736	3428277,39	946864,82	н1786	3430543,00	952976,51
н1687	3424860,48	947658,35	н1737	3428314,38	946889,62	н1787	3430541,66	952973,75
н1688	3424860,16	947662,34	н1738	3428319,31	946888,81	н1788	3430539,60	952974,89
н1689	3425339,89	947691,17	н1739	3428318,60	946884,88	н1789	3430538,69	952974,80
н1690	3425436,67	947702,99	н1740	3428313,70	946885,68	н1790	3430539,35	952973,04
н1691	3425434,84	947713,28	н1741	3428320,79	946888,57	н1791	3430540,90	952972,18
н1692	3424842,98	947661,31	н1742	3428366,32	946881,10	н1792	3430536,74	952963,60
н1693	3424844,60	947655,46	н1743	3428371,31	946874,27	н1793	3430516,97	952974,54
н1694	3424730,20	947650,51	н1744	3428370,42	946868,71	н1794	3430500,07	952926,80
н1695	3424494,99	947645,86	н1745	3428364,06	946877,42	н1795	3430514,96	952918,53
н1696	3424493,08	947649,82	н1746	3428320,09	946884,63	н1796	3430490,18	952867,18
н1697	3424730,03	947654,51	н1747	3428372,59	946872,51	н1797	3430463,70	952857,99
н1698	3424481,09	947649,58	н1748	3428387,40	946852,23	н1798	3430457,16	952845,22
н1699	3424482,93	947647,49	н1749	3428389,55	946851,10	н1799	3430382,26	952705,86
н1700	3424484,00	947645,64	н1750	3428389,17	946847,88	н1800	3430357,27	952644,18

N	X	Y	N	X	Y	N	X	Y
н1801	3430334,02	952589,82	н1851	3432951,84	952161,53	н1901	3432823,37	952110,49
н1802	3430340,16	952580,28	н1852	3432964,60	952133,12	н1902	3432838,42	952108,59
н1803	3430345,67	952560,62	н1853	3432966,94	952121,29	н1903	3432841,78	952135,92
н1804	3430342,74	952535,10	н1854	3432970,16	952120,93	н1904	3432847,27	952135,49
н1805	3430335,90	952515,44	н1855	3432970,22	952109,73	н1905	3432848,15	952153,05
н1806	3430333,94	952516,34	н1856	3432967,53	952092,44	н1906	3432843,21	952164,66
н1807	3430325,50	952496,13	н1857	3432982,47	952090,57	н1907	3432828,17	952171,87
н1808	3430305,94	952479,69	н1858	3432981,97	952086,60	н1908	3432746,54	952183,23
н1809	3430282,28	952472,84	н1859	3432963,95	952088,85	н1909	3432664,22	952190,63
н1810	3430262,21	952474,64	н1860	3432960,22	952067,38	н1910	3432506,99	952213,63
н1811	3430231,06	952490,01	н1861	3432946,61	952068,02	н1911	3432543,82	952207,18
н1812	3430236,44	952500,88	н1862	3432942,19	952068,95	н1912	3432467,66	952226,93
н1813	3430263,17	952529,72	н1863	3432938,32	952072,81	н1913	3432262,81	952307,29
н1814	3430271,99	952520,34	н1864	3432926,15	952074,74	н1914	3432132,39	952358,18
н1815	3430288,18	952518,90	н1865	3432923,15	952050,26	н1915	3431983,35	952416,35
н1816	3430312,36	952582,56	н1866	3432915,74	952047,26	н1916	3431852,86	952467,13
н1817	3430301,34	952594,37	н1867	3432914,10	952033,83	н1917	3431833,39	952475,17
н1818	3430277,52	952592,03	н1868	3432887,50	952037,03	н1918	3431834,31	952476,97
н1819	3430301,40	952627,83	н1869	3432886,07	952048,31	н1919	3431814,60	952487,00
н1820	3430307,72	952610,26	н1870	3432886,57	952053,71	н1920	3431772,77	952520,97
н1821	3430321,01	952602,58	н1871	3432886,71	952054,94	н1921	3431749,97	952534,91
н1822	3430357,07	952693,15	н1872	3432894,60	952053,87	н1922	3431712,45	952551,11
н1823	3430367,59	952713,59	н1873	3432895,01	952056,41	н1923	3431697,19	952544,74
н1824	3430375,21	952709,57	н1874	3432897,49	952056,10	н1924	3431694,51	952543,62
н1825	3430345,05	952660,30	н1875	3432898,72	952066,03	н1925	3431688,56	952541,14
н1826	3430444,25	952857,20	н1876	3432896,62	952066,30	н1926	3431685,65	952539,92
н1827	3430427,69	952865,63	н1877	3432897,46	952071,54	н1927	3431677,22	952536,41
н1828	3430433,35	952876,25	н1878	3432899,48	952071,43	н1928	3434813,13	951864,39
н1829	3430449,44	952867,59	н1879	3432902,72	952087,46	н1929	3434815,36	951852,76
н1830	3430451,41	952871,72	н1880	3432894,55	952087,95	н1930	3434820,54	951849,83
н1831	3430477,93	952880,92	н1881	3432894,84	952092,87	н1931	3434821,85	951790,73
н1832	3431695,81	952603,29	н1882	3432871,64	952094,30	н1932	3434800,62	951793,50
н1833	3431701,51	952592,78	н1883	3432871,60	952091,24	н1933	3434800,83	951799,92
н1834	3431703,27	952589,52	н1884	3432870,86	952057,13	н1934	3434804,53	951803,08
н1835	3431706,52	952583,51	н1885	3432870,68	952055,43	н1935	3434803,96	951830,44
н1836	3431708,08	952580,65	н1886	3432873,61	952054,95	н1936	3434822,90	951740,19
н1837	3431712,63	952572,25	н1887	3432875,69	952053,71	н1937	3434825,52	951647,93
н1838	3431762,13	952553,88	н1888	3432877,21	952051,50	н1938	3434861,04	951483,10
н1839	3431781,57	952543,26	н1889	3432879,46	952037,98	н1939	3434875,82	951420,83
н1840	3431827,82	952506,49	н1890	3432825,89	952045,31	н1940	3434891,15	951386,16
н1841	3431843,90	952496,10	н1891	3432827,92	952047,43	н1941	3434896,62	951386,36
н1842	3432052,44	952414,08	н1892	3432814,75	952060,08	н1942	3434907,11	951383,66
н1843	3432099,79	952395,60	н1893	3432817,03	952064,50	н1943	3434912,89	951380,34
н1844	3432457,51	952256,09	н1894	3432819,78	952064,12	н1944	3434923,25	951368,19
н1845	3432494,13	952242,02	н1895	3432831,51	952056,15	н1945	3434939,25	951341,42
н1846	3432535,57	952233,77	н1896	3432837,95	952056,86	н1946	3434921,16	951331,45
н1847	3432630,47	952222,79	н1897	3432839,18	952061,47	н1947	3434928,41	951318,86
н1848	3432761,67	952205,07	н1898	3432840,36	952087,24	н1948	3434917,83	951279,52
н1849	3432931,05	952183,85	н1899	3432841,48	952104,18	н1949	3434912,92	951278,17
н1850	3432942,29	952176,70	н1900	3432822,85	952106,52	н1950	3434909,29	951313,23

N	X	Y	N	X	Y	N	X	Y
н1951	3434910,17	951316,48	н2001	3432690,22	950120,19	н2051	3428375,51	947838,62
н1952	3434908,44	951319,58	н2002	3432695,47	950109,42	н2052	3428375,91	947846,37
н1953	3434871,16	951349,64	н2003	3432683,68	950105,25	н2053	3428363,05	947847,16
н1954	3434836,11	951389,13	н2004	3432676,53	950114,82	н2054	3428411,12	947800,51
н1955	3434836,55	951386,96	н2005	3432700,99	950097,64	н2055	3428403,63	947800,46
н1956	3434840,75	951383,10	н2006	3432706,44	950081,73	н2056	3428403,59	947799,69
н1957	3434841,89	951376,04	н2007	3432702,35	950080,24	н2057	3428372,52	947800,50
н1958	3434833,42	951384,76	н2008	3432691,79	950094,39	н2058	3428361,09	947828,37
н1959	3434832,66	951388,64	н2009	3432706,92	950080,29	н2059	3428177,98	947826,34
н1960	3434850,52	951392,80	н2010	3432710,38	950070,20	н2060	3427855,49	947809,81
н1961	3434852,89	951391,22	н2011	3432703,30	950078,97	н2061	3427695,25	947801,52
н1962	3433292,69	950394,98	н2012	3432706,10	950062,27	н2062	3427168,07	947803,89
н1963	3433308,96	950401,09	н2013	3432711,89	950058,65	н2063	3427289,48	947807,81
н1964	3433317,62	950379,21	н2014	3432701,64	950052,09	н2064	3427540,45	947816,54
н1965	3433318,11	950377,95	н2015	3432708,29	950151,71	н2065	3427854,30	947832,78
н1966	3433322,25	950367,46	н2016	3432709,63	950148,96	н2066	3428013,52	947841,02
н1967	3433315,13	950364,65	н2017	3432664,07	950131,53	н2067	3428015,24	947850,13
н1968	3433303,68	950369,72	н2018	3432662,80	950133,23	н2068	3428090,80	947854,04
н1969	3433302,61	950372,17	н2019	3432619,80	950117,10	н2069	3428093,93	947845,19
н1970	3433302,05	950373,48	н2020	3432619,04	950118,98	н2070	3428177,32	947849,34
н1971	3433280,74	950372,33	н2021	3432618,43	950130,95	н2071	3428344,22	947851,58
н1972	3433277,21	950370,99	н2022	3432625,39	950134,45	н2072	3428356,15	947851,24
н1973	3433275,80	950370,46	н2023	3432636,28	950139,23	н2073	3427156,06	947824,61
н1974	3433272,16	950369,09	н2024	3432641,97	950154,04	н2074	3427156,06	947823,02
н1975	3433273,73	950369,68	н2025	3432633,46	950173,16	н2075	3427161,71	947823,17
н1976	3433267,58	950367,36	н2026	3432658,05	950183,34	н2076	3427162,22	947807,02
н1977	3433264,62	950375,77	н2027	3432680,28	950189,26	н2077	3427163,65	947807,06
н1978	3433261,93	950383,44	н2028	3432700,21	950187,54	н2078	3427164,07	947805,81
н1979	3433269,98	950386,46	н2029	3432724,32	950174,84	н2079	3427164,08	947792,80
н1980	3433271,40	950386,99	н2030	3432820,25	950211,40	н2080	3427156,78	947792,79
н1981	3433273,94	950387,94	н2031	3432873,54	950239,05	н2081	3427156,72	947793,99
н1982	3433235,52	950355,31	н2032	3432934,36	950270,56	н2082	3427154,95	947794,24
н1983	3433215,34	950347,71	н2033	3432971,99	950268,88	н2083	3427157,43	947820,21
н1984	3433158,04	950322,96	н2034	3432989,05	950277,07	н2084	3427106,71	947824,57
н1985	3432995,71	950261,43	н2035	3433175,62	950348,60	н2085	3427138,47	947767,40
н1986	3432984,14	950255,80	н2036	3433224,73	950369,47	н2086	3427155,68	947767,84
н1987	3432976,71	950252,77	н2037	3433230,27	950371,56	н2087	3427154,74	947763,55
н1988	3432973,43	950251,80	н2038	3432696,68	950038,45	н2088	3427135,50	947759,39
н1989	3432938,14	950253,38	н2039	3432711,19	950031,03	н2089	3427127,68	947767,09
н1990	3432837,58	950201,53	н2040	3432705,60	950020,62	н2090	3427125,73	947761,79
н1991	3432776,94	950177,43	н2041	3428363,29	947851,04	н2091	3427133,49	947758,96
н1992	3432778,45	950174,50	н2042	3428387,32	947850,37	н2092	3427124,90	947757,10
н1993	3432737,75	950159,40	н2043	3428386,23	947824,10	н2093	3427122,34	947766,68
н1994	3432736,51	950162,48	н2044	3428404,61	947827,44	н2094	3427105,14	947824,57
н1995	3432743,81	950140,33	н2045	3428404,57	947826,17	н2095	3427090,62	947824,56
н1996	3432747,16	950137,13	н2046	3428411,64	947826,13	н2096	3427089,06	947824,56
н1997	3432766,56	950134,42	н2047	3428374,30	947815,82	н2097	3427086,24	947824,56
н1998	3432720,91	950131,83	н2048	3428374,98	947828,64	н2098	3427086,67	947822,76
н1999	3432715,22	950118,38	н2049	3428382,53	947827,99	н2099	3426983,26	947821,58
н2000	3432716,71	950117,80	н2050	3428383,38	947838,27	н2100	3426971,45	947831,02

N	X	Y	N	X	Y	N	X	Y
н2101	3426971,45	947833,15	н2151	3426381,89	947782,80	н2201	3425447,18	947654,33
н2102	3427099,96	947784,86	н2152	3426580,17	947798,85	н2202	3425447,22	947663,56
н2103	3427098,39	947784,91	н2153	3426581,87	947795,44	н2203	3425470,18	947654,67
н2104	3426954,55	947774,04	н2154	3426620,72	947797,34	н2204	3425470,16	947649,28
н2105	3426940,04	947773,58	н2155	3426577,46	947804,25	н2205	3425447,13	947647,34
н2106	3426926,69	947786,09	н2156	3426578,99	947801,20	н2206	3425447,17	947652,82
н2107	3426916,13	947827,52	н2157	3426383,59	947786,56	н2207	3425470,15	947647,70
н2108	3426934,62	947810,18	н2158	3426384,74	947789,11	н2208	3425470,13	947644,10
н2109	3426918,52	947793,75	н2159	3426724,77	947780,66	н2209	3425483,05	947644,01
н2110	3426909,92	947801,37	н2160	3425914,33	947757,65	н2210	3425482,89	947639,83
н2111	3426909,22	947802,48	н2161	3425915,38	947754,57	н2211	3425492,29	947638,32
н2112	3426889,55	947781,60	н2162	3425862,35	947752,65	н2212	3425489,26	947621,22
н2113	3425580,22	947730,69	н2163	3425863,33	947756,01	н2213	3425483,59	947621,22
н2114	3425594,42	947731,84	н2164	3425547,93	947739,71	н2214	3425451,30	947621,32
н2115	3425595,11	947719,48	н2165	3425547,63	947742,27	н2215	3425447,04	947625,81
н2116	3425580,42	947718,37	н2166	3425552,37	947744,19	н2216	3425447,13	947645,77
н2117	3425596,05	947731,97	н2167	3425560,67	947744,39	н2217	3425439,78	947685,59
н2118	3425601,39	947732,41	н2168	3425546,21	947697,37	н2218	3425435,57	947685,46
н2119	3425602,02	947720,01	н2169	3425549,71	947697,24	н2219	3425434,40	947691,02
н2120	3425596,70	947719,60	н2170	3425549,76	947684,21	н2220	3425432,82	947690,82
н2121	3425602,89	947732,53	н2171	3425547,80	947684,07	н2221	3425432,92	947693,85
н2122	3425619,40	947733,87	н2172	3425547,62	947690,23	н2222	3425406,48	947690,42
н2123	3425620,46	947727,87	н2173	3425546,38	947690,23	н2223	3425405,76	947687,39
н2124	3425764,08	947736,99	н2174	3425542,78	947708,90	н2224	3425360,74	947681,69
н2125	3425769,59	947737,27	н2175	3425536,34	947708,99	н2225	3425350,40	947681,02
н2126	3426005,68	947745,97	н2176	3425536,27	947703,57	н2226	3425403,91	947689,50
н2127	3426574,46	947788,94	н2177	3425532,16	947703,08	н2227	3425398,99	947694,36
н2128	3426583,86	947789,43	н2178	3425532,16	947705,62	н2228	3425467,60	947721,92
н2129	3426877,12	947797,76	н2179	3425523,08	947705,57	н2229	3425395,37	947697,95
н2130	3426894,19	947815,44	н2180	3425501,55	947702,77	н2230	3425385,24	947707,98
н2131	3426907,39	947823,02	н2181	3425541,56	947727,31	н2231	3425430,74	947713,74
н2132	3426908,65	947823,75	н2182	3425473,95	947710,48	н2232	3425430,34	947716,85
н2133	3426913,85	947825,10	н2183	3425471,57	947722,46	н2233	3424534,56	947662,87
н2134	3426877,93	947804,29	н2184	3425472,28	947722,56	н2234	3424535,09	947650,65
н2135	3426875,50	947801,76	н2185	3425472,72	947719,20	н2235	3424491,72	947652,65
н2136	3426583,70	947793,43	н2186	3425497,55	947714,41	н2236	3424483,55	947661,92
н2137	3426574,21	947792,94	н2187	3425504,86	947714,41	н2237	3424535,28	947646,66
н2138	3426005,41	947749,97	н2188	3425504,86	947718,51	н2238	3424535,57	947639,87
н2139	3425769,41	947741,27	н2189	3425508,86	947718,51	н2239	3424498,20	947639,17
н2140	3425763,85	947740,99	н2190	3425497,55	947702,25	н2240	3424485,80	947641,88
н2141	3425624,09	947732,05	н2191	3425478,37	947699,77	н2241	3424475,14	947641,70
н2142	3425623,31	947734,18	н2192	3425478,31	947700,12	н2242	3424471,12	947642,31
н2143	3425724,50	947742,29	н2193	3425474,16	947699,50	н2243	3424465,58	947641,54
н2144	3425860,67	947746,91	н2194	3425467,75	947682,22	н2244	3424439,26	947641,09
н2145	3425861,59	947750,07	н2195	3425467,76	947678,26	н2245	3424439,17	947637,86
н2146	3425916,22	947752,10	н2196	3425466,48	947678,09	н2246	3424430,92	947636,72
н2147	3425917,35	947748,78	н2197	3425466,22	947680,54	н2247	3424418,28	947634,95
н2148	3426008,06	947753,48	н2198	3425456,30	947682,18	н2248	3424418,23	947636,24
н2149	3426164,85	947762,62	н2199	3425470,23	947666,39	н2249	3424410,68	947635,51
н2150	3426380,52	947779,74	н2200	3425470,19	947656,19	н2250	3424403,67	947634,85

N	X	Y	N	X	Y	N	X	Y
н2251	3424439,67	947671,24	н2301	3428296,73	946867,12	н2351	3435589,73	951660,95
н2252	3424439,89	947661,10	н2302	3428286,97	946868,87	н2352	3435588,41	951657,18
н2253	3424441,72	947661,13	н2303	3428269,54	946858,31	н2353	3435557,84	951667,10
н2254	3424441,73	947659,59	н2304	3428267,80	946848,47	н2354	3435540,40	951671,21
н2255	3424445,72	947659,61	н2305	3428273,35	946847,50	н2355	3435529,20	951675,90
н2256	3424445,72	947660,81	н2306	3428272,67	946845,07	н2356	3435508,27	951673,97
н2257	3424463,57	947661,55	н2307	3428266,31	946846,10	н2357	3435510,97	951671,96
н2258	3424463,70	947657,21	н2308	3428266,15	946848,27	н2358	3435512,77	951671,25
н2259	3424470,57	947657,48	н2309	3428274,05	946905,33	н2359	3435518,84	951658,31
н2260	3424475,22	947656,24	н2310	3428302,52	946900,71	н2360	3435509,97	951661,18
н2261	3428315,91	946898,53	н2311	3435516,44	951748,21	н2361	3435524,69	951667,19
н2262	3428320,90	946897,72	н2312	3435563,18	951728,21	н2362	3435577,13	951650,70
н2263	3428322,38	946897,48	н2313	3435550,92	951687,22	н2363	3435574,04	951640,48
н2264	3428370,10	946889,73	н2314	3435533,18	951692,79	н2364	3435529,78	951654,53
н2265	3428373,12	946885,75	н2315	3435535,53	951700,01	н2365	3435593,55	951659,75
н2266	3428374,42	946884,04	н2316	3435543,97	951697,67	н2366	3435597,31	951658,57
н2267	3428390,89	946862,29	н2317	3435546,95	951707,17	н2367	3435595,99	951654,80
н2268	3428392,23	946860,55	н2318	3435551,17	951711,93	н2368	3435592,22	951655,99
н2269	3428543,87	946829,65	н2319	3435556,25	951713,01	н2369	3435602,60	951642,69
н2270	3428676,28	946807,00	н2320	3435541,84	951719,45	н2370	3435603,34	951642,46
н2271	3428724,53	946801,79	н2321	3435544,46	951727,52	н2371	3435599,49	951632,24
н2272	3428769,16	946804,52	н2322	3435536,81	951729,84	н2372	3435598,99	951632,40
н2273	3428774,85	946813,01	н2323	3435537,26	951731,17	н2373	3435598,27	951658,27
н2274	3428789,83	946809,99	н2324	3435533,47	951732,44	н2374	3435680,75	951632,33
н2275	3428802,27	946794,43	н2325	3435532,99	951730,99	н2375	3435690,82	951612,86
н2276	3428799,35	946786,70	н2326	3435518,89	951735,51	н2376	3435823,07	951571,16
н2277	3428782,36	946791,82	н2327	3435512,54	951729,99	н2377	3436040,69	951489,97
н2278	3428779,07	946768,95	н2328	3435513,27	951725,69	н2378	3436067,54	951475,08
н2279	3428775,24	946753,20	н2329	3435512,26	951719,40	н2379	3436066,29	951471,21
н2280	3428732,79	946762,25	н2330	3435507,45	951703,98	н2380	3436037,74	951486,74
н2281	3428744,27	946768,47	н2331	3435504,19	951710,91	н2381	3435821,77	951567,38
н2282	3428756,93	946781,60	н2332	3435530,78	951724,39	н2382	3435688,03	951609,55
н2283	3428757,70	946787,33	н2333	3435534,44	951722,75	н2383	3435677,96	951629,02
н2284	3428722,73	946784,28	н2334	3435525,60	951726,70	н2384	3435596,95	951654,50
н2285	3428700,30	946786,04	н2335	3435529,84	951701,59	н2385	3435625,33	951635,54
н2286	3428545,90	946811,87	н2336	3435517,86	951704,91	н2386	3435684,15	951617,04
н2287	3428390,20	946843,66	н2337	3435518,43	951706,54	н2387	3436060,98	951454,61
н2288	3428388,70	946843,96	н2338	3435530,05	951702,89	н2388	3435925,72	951506,78
н2289	3428382,25	946845,28	н2339	3435533,65	951714,33	н2389	3435922,17	951517,23
н2290	3428370,80	946861,19	н2340	3435528,57	951716,31	н2390	3435679,68	951599,60
н2291	3428371,71	946866,95	н2341	3435529,11	951717,24	н2391	3435663,33	951611,61
н2292	3428369,52	946862,98	н2342	3435530,57	951718,82	н2392	3435621,43	951625,15
н2293	3428361,66	946873,88	н2343	3435532,76	951720,04	н2393	3435689,53	951615,35
н2294	3428319,39	946880,75	н2344	3435534,17	951720,37	н2394	3435822,00	951573,73
н2295	3428317,91	946880,99	н2345	3435536,67	951720,28	н2395	3435845,40	951566,17
н2296	3428313,03	946881,78	н2346	3435525,25	951725,71	н2396	3435916,30	951540,41
н2297	3428299,64	946883,95	н2347	3435525,64	951702,75	н2397	3436010,17	951505,96
н2298	3428288,26	946885,80	н2348	3435532,86	951678,70	н2398	3436042,12	951494,26
н2299	3428286,36	946872,80	н2349	3435541,67	951675,01	н2399	3436050,18	951486,81
н2300	3428297,01	946868,70	н2350	3435559,52	951670,45	н2400	3436051,19	951489,85

N	X	Y	N	X	Y	N	X	Y
н2401	3436069,23	951480,37	н2451	3436493,76	951353,18	н2501	3436536,04	951352,40
н2402	3436078,39	951475,56	н2452	3436494,30	951354,66	н2502	3436528,67	951355,38
н2403	3436088,52	951470,23	н2453	3436498,01	951353,15	н2503	3436545,50	951374,36
н2404	3436086,51	951464,78	н2454	3436497,52	951351,01	н2504	3436552,09	951371,69
н2405	3436085,11	951460,98	н2455	3436508,65	951347,29	н2505	3436552,57	951361,79
н2406	3436080,05	951447,24	н2456	3436492,70	951303,66	н2506	3436859,09	951238,78
н2407	3436070,29	951451,02	н2457	3436443,01	951321,71	н2507	3436854,60	951225,85
н2408	3436075,33	951466,30	н2458	3436451,28	951342,21	н2508	3436854,60	951225,85
н2409	3436076,61	951470,16	н2459	3436474,88	951333,59	н2509	3436853,27	951228,99
н2410	3436089,98	951469,46	н2460	3436483,16	951324,18	н2510	3436851,95	951231,31
н2411	3436093,01	951467,87	н2461	3436485,55	951319,06	н2511	3436849,28	951234,78
н2412	3436090,96	951462,36	н2462	3436447,53	951332,91	н2512	3436846,64	951237,36
н2413	3436089,56	951458,57	н2463	3436449,02	951336,62	н2513	3436843,81	951239,32
н2414	3436084,68	951445,46	н2464	3436475,11	951401,37	н2514	3436840,64	951241,49
н2415	3436081,52	951446,68	н2465	3436520,38	951384,23	н2515	3436541,49	951363,04
н2416	3436086,55	951460,21	н2466	3436515,99	951373,38	н2516	3436538,85	951355,59
н2417	3436087,95	951463,99	н2467	3436515,06	951373,76	н2517	3436840,97	951188,87
н2418	3436094,46	951467,11	н2468	3436512,19	951366,32	н2518	3436837,31	951190,16
н2419	3436104,79	951461,67	н2469	3436528,44	951359,78	н2519	3436849,73	951226,10
н2420	3436108,18	951470,05	н2470	3436527,17	951355,99	н2520	3436537,51	951351,81
н2421	3436134,71	951460,32	н2471	3436510,76	951362,59	н2521	3436837,92	951188,88
н2422	3436139,19	951458,75	н2472	3436509,45	951359,21	н2522	3436840,64	951187,93
н2423	3436142,22	951458,24	н2473	3436507,57	951359,93	н2523	3436837,63	951188,05
н2424	3436145,83	951458,34	н2474	3436511,71	951370,14	н2524	3436836,24	951184,17
н2425	3436148,94	951459,06	н2475	3436500,59	951374,65	н2525	3436839,23	951183,90
н2426	3436153,30	951461,26	н2476	3436498,52	951369,55	н2526	3436827,93	951151,52
н2427	3436155,68	951463,28	н2477	3436494,53	951371,17	н2527	3436825,14	951153,03
н2428	3436161,52	951468,25	н2478	3436494,09	951369,27	н2528	3436823,90	951149,54
н2429	3436163,92	951470,26	н2479	3436491,90	951366,58	н2529	3436826,70	951148,02
н2430	3436165,90	951471,91	н2480	3436482,61	951369,52	н2530	3436823,89	951139,95
н2431	3436169,12	951473,05	н2481	3436481,93	951373,67	н2531	3436820,86	951141,03
н2432	3436173,55	951471,87	н2482	3436477,44	951377,03	н2532	3436845,05	951176,30
н2433	3436164,53	951447,00	н2483	3436470,06	951376,32	н2533	3436847,88	951175,30
н2434	3436437,51	951347,24	н2484	3436468,49	951379,16	н2534	3436841,46	951156,90
н2435	3436435,07	951341,18	н2485	3436466,73	951380,57	н2535	3436838,58	951157,75
н2436	3436429,25	951326,71	н2486	3436474,17	951399,03	н2536	3436836,60	951152,08
н2437	3436307,17	951371,06	н2487	3436481,41	951388,13	н2537	3436839,48	951151,23
н2438	3436307,68	951372,59	н2488	3436487,98	951386,91	н2538	3436837,73	951146,22
н2439	3436298,20	951375,74	н2489	3436490,96	951387,74	н2539	3436835,05	951147,67
н2440	3436297,78	951374,47	н2490	3436516,15	951376,62	н2540	3436833,84	951144,17
н2441	3436129,93	951435,44	н2491	3436529,75	951380,68	н2541	3436836,51	951142,72
н2442	3436100,78	951439,25	н2492	3436534,80	951378,70	н2542	3436834,27	951136,29
н2443	3436086,16	951444,89	н2493	3436530,97	951367,30	н2543	3436831,44	951137,29
н2444	3436092,40	951461,58	н2494	3436525,26	951369,62	н2544	3436804,11	951094,04
н2445	3436107,39	951454,04	н2495	3436536,31	951378,08	н2545	3436807,46	951092,87
н2446	3436135,30	951450,96	н2496	3436544,04	951374,95	н2546	3436802,92	951079,89
н2447	3436433,77	951337,93	н2497	3436540,03	951363,63	н2547	3436799,77	951081,87
н2448	3436134,38	951447,02	н2498	3436532,48	951366,69	н2548	3436815,02	951090,24
н2449	3436106,50	951450,11	н2499	3436529,95	951359,17	н2549	3436817,85	951089,25
н2450	3436483,86	951355,77	н2500	3436537,38	951356,18	н2550	3436815,16	951081,54

N	X	Y	N	X	Y	N	X	Y
н2551	3436812,37	951073,94	н2601	3436734,89	951007,54	н2651	3436563,48	950666,76
н2552	3436809,88	951075,51	н2602	3436735,10	950984,15	н2652	3436572,51	950678,28
н2553	3436809,38	951074,09	н2603	3436731,10	950984,87	н2653	3436580,33	950675,26
н2554	3436811,86	951072,52	н2604	3436730,88	951008,48	н2654	3436575,55	950662,10
н2555	3436809,94	951067,30	н2605	3436717,70	950981,88	н2655	3436567,73	950665,12
н2556	3436807,56	951068,84	н2606	3436728,56	950978,20	н2656	3436581,73	950674,72
н2557	3436799,27	951080,46	н2607	3436732,33	950976,92	н2657	3436584,75	950673,56
н2558	3436802,43	951078,47	н2608	3436741,64	950973,77	н2658	3436579,85	950660,44
н2559	3436800,64	951073,33	н2609	3436705,42	950877,16	н2659	3436576,94	950661,57
н2560	3436797,46	951075,39	н2610	3436694,35	950875,21	н2660	3436586,15	950673,02
н2561	3436796,93	951073,90	н2611	3436693,57	950873,05	н2661	3436596,95	950668,85
н2562	3436800,12	951071,83	н2612	3436699,60	950866,16	н2662	3436592,53	950657,06
н2563	3436798,71	951067,80	н2613	3436690,94	950868,75	н2663	3436589,79	950656,61
н2564	3436793,52	951064,33	н2614	3436687,17	950870,06	н2664	3436581,26	950659,90
н2565	3436807,03	951067,34	н2615	3436679,46	950872,78	н2665	3435609,41	944014,55
н2566	3436809,40	951065,81	н2616	3436716,46	950972,27	н2666	3435638,14	944005,82
н2567	3436807,70	951061,18	н2617	3436714,45	950972,95	н2667	3435645,03	944012,19
н2568	3436804,00	951058,66	н2618	3436691,85	950844,70	н2668	3435654,77	944009,26
н2569	3436780,98	951074,62	н2619	3436685,82	950851,57	н2669	3435650,64	944000,95
н2570	3436774,67	951056,54	н2620	3436669,91	950807,48	н2670	3435647,34	944002,06
н2571	3436794,38	951069,73	н2621	3436669,21	950811,96	н2671	3435640,47	943995,71
н2572	3436792,13	951063,40	н2622	3436671,66	950796,30	н2672	3435638,92	943996,18
н2573	3436772,46	951050,25	н2623	3436659,38	950786,27	н2673	3435640,89	944002,51
н2574	3436771,26	951046,88	н2624	3436600,46	950631,73	н2674	3435639,43	944002,98
н2575	3436769,96	951048,58	н2625	3436597,14	950634,22	н2675	3435637,45	943996,63
н2576	3436763,27	951044,10	н2626	3436606,73	950659,40	н2676	3435615,39	944003,32
н2577	3436760,83	951047,29	н2627	3436656,03	950788,69	н2677	3435608,97	943982,35
н2578	3436767,98	951052,49	н2628	3436667,09	950799,66	н2678	3435596,42	943986,14
н2579	3436760,35	951061,13	н2629	3436665,09	950812,40	н2679	3435582,76	943993,50
н2580	3436737,08	951045,92	н2630	3436663,46	950789,60	н2680	3435557,79	943945,82
н2581	3436719,39	950997,91	н2631	3436633,58	950706,82	н2681	3435551,80	943928,32
н2582	3436718,71	951011,04	н2632	3436611,53	950660,19	н2682	3435549,90	943919,22
н2583	3436736,28	951045,40	н2633	3436596,58	950657,73	н2683	3435550,77	943910,01
н2584	3436744,56	951048,80	н2634	3436603,79	950676,81	н2684	3435525,88	943904,34
н2585	3436750,84	951040,60	н2635	3436606,24	950675,97	н2685	3435495,70	943901,05
н2586	3436757,49	951045,06	н2636	3436455,23	950723,56	н2686	3434988,75	943899,66
н2587	3436759,94	951041,87	н2637	3436544,80	950688,98	н2687	3434938,14	943906,16
н2588	3436753,27	951037,42	н2638	3436542,04	950675,04	н2688	3434892,30	943920,89
н2589	3436759,99	951028,63	н2639	3436449,90	950710,62	н2689	3434831,67	943943,37
н2590	3436756,98	951026,58	н2640	3436547,90	950687,78	н2690	3434835,34	943952,34
н2591	3436746,05	951005,20	н2641	3436558,85	950683,55	н2691	3434922,67	943919,28
н2592	3436746,75	950987,42	н2642	3436554,26	950670,32	н2692	3434988,81	943908,65
н2593	3436741,98	950974,71	н2643	3436545,13	950673,84	н2693	3435500,09	943910,25
н2594	3436732,69	950977,85	н2644	3436560,26	950683,01	н2694	3435547,73	943918,44
н2595	3436728,91	950979,13	н2645	3436566,71	950680,52	н2695	3435556,87	943946,22
н2596	3436718,05	950982,82	н2646	3436562,08	950667,30	н2696	3435582,79	943995,54
н2597	3436721,24	950991,50	н2647	3436555,67	950669,78	н2697	3435600,66	943985,94
н2598	3436722,43	950990,99	н2648	3436568,12	950679,97	н2698	3435648,88	943997,42
н2599	3436745,47	951037,01	н2649	3436571,07	950678,84	н2699	3435641,50	943991,22
н2600	3436748,56	951034,27	н2650	3436566,31	950665,67	н2700	3435637,72	943992,37

N	X	Y	N	X	Y	N	X	Y
н2701	3435646,46	943987,56	н2751	3434426,24	944105,60	н2801	3434212,28	944170,67
н2702	3435645,78	943985,92	н2752	3434821,30	943957,60	н2802	3434197,11	944177,72
н2703	3435636,56	943988,65	н2753	3434818,95	943951,87	н2803	3434194,81	944170,57
н2704	3435636,25	943992,81	н2754	3434817,62	943948,58	н2804	3434188,17	944173,02
н2705	3435618,05	943998,33	н2755	3434556,54	944045,40	н2805	3434194,89	944183,17
н2706	3435612,80	943981,18	н2756	3434422,38	944096,68	н2806	3434242,43	944161,20
н2707	3435635,10	943989,09	н2757	3434413,49	944100,08	н2807	3434262,37	944153,57
н2708	3435620,70	943993,35	н2758	3434816,10	943944,88	н2808	3434260,87	944149,53
н2709	3435617,80	943983,83	н2759	3434555,13	944041,65	н2809	3434240,96	944157,14
н2710	3435624,26	943981,86	н2760	3434420,79	944093,00	н2810	3434239,74	944157,69
н2711	3435615,30	943953,47	н2761	3434411,90	944096,40	н2811	3434223,50	944164,11
н2712	3435609,09	943955,37	н2762	3434814,94	943942,04	н2812	3434215,02	944162,97
н2713	3435595,19	943912,68	н2763	3434419,10	944089,13	н2813	3434215,96	944140,07
н2714	3435570,61	943905,97	н2764	3434404,30	944103,60	н2814	3434180,00	944155,21
н2715	3435571,07	943899,74	н2765	3434412,57	944100,43	н2815	3434183,64	944157,77
н2716	3435578,44	943884,27	н2766	3434410,98	944096,76	н2816	3434189,71	944155,57
н2717	3435596,31	943871,90	н2767	3434401,54	944100,36	н2817	3434213,55	944170,08
н2718	3435592,75	943871,88	н2768	3434388,53	944118,00	н2818	3434208,75	944158,06
н2719	3435576,86	943883,01	н2769	3434385,19	944110,91	н2819	3434208,96	944151,42
н2720	3435568,99	943899,96	н2770	3434383,81	944111,44	н2820	3434211,91	944141,77
н2721	3435569,89	943910,27	н2771	3434381,40	944108,07	н2821	3434177,17	944156,40
н2722	3435592,70	943915,48	н2772	3434383,47	944107,27	н2822	3434179,15	944159,39
н2723	3435606,44	943960,38	н2773	3434381,64	944103,39	н2823	3431672,13	938056,77
н2724	3435602,61	943961,55	н2774	3434378,80	944104,47	н2824	3431685,84	938053,12
н2725	3435589,55	943918,86	н2775	3434296,49	944154,21	н2825	3431685,59	938049,10
н2726	3435570,26	943914,46	н2776	3434370,09	944126,63	н2826	3431758,65	938027,59
н2727	3435571,35	943926,98	н2777	3434364,48	944118,82	н2827	3431746,13	937981,98
н2728	3435574,81	943937,05	н2778	3434291,46	944146,73	н2828	3431735,61	937985,19
н2729	3435588,11	943962,73	н2779	3434390,75	944108,78	н2829	3431745,13	938019,90
н2730	3435593,26	943964,41	н2780	3434389,17	944105,10	н2830	3431698,70	938032,64
н2731	3435612,68	943958,46	н2781	3434289,17	944143,32	н2831	3431701,03	938040,50
н2732	3435619,22	943979,21	н2782	3434362,07	944115,46	н2832	3431681,70	938045,81
н2733	3435526,73	943871,39	н2783	3434359,48	944111,85	н2833	3431680,89	938042,59
н2734	3435543,83	943883,31	н2784	3434286,71	944139,65	н2834	3431675,39	938047,94
н2735	3435551,62	943900,99	н2785	3434268,86	944164,56	н2835	3431671,62	938049,34
н2736	3435520,55	943871,35	н2786	3434285,13	944158,47	н2836	3431672,39	938045,43
н2737	3435541,34	943885,76	н2787	3434280,15	944151,06	н2837	3431679,77	938038,10
н2738	3435548,64	943901,20	н2788	3434265,18	944156,78	н2838	3431675,89	938022,59
н2739	3435525,64	943896,19	н2789	3434277,86	944147,65	н2839	3431668,66	938016,22
н2740	3435501,06	943893,28	н2790	3434275,14	944144,07	н2840	3431690,32	938004,34
н2741	3434982,78	943891,87	н2791	3434261,94	944149,12	н2841	3431697,57	938028,80
н2742	3434924,02	943901,50	н2792	3434263,58	944153,11	н2842	3431740,21	938017,09
н2743	3434828,98	943936,82	н2793	3434207,69	944187,09	н2843	3431731,78	937986,36
н2744	3434830,15	943939,67	н2794	3434235,69	944182,73	н2844	3431720,30	937989,87
н2745	3434890,99	943917,11	н2795	3434249,70	944177,12	н2845	3431725,47	938008,70
н2746	3434937,26	943902,24	н2796	3434251,64	944171,01	н2846	3431698,01	938016,23
н2747	3434988,50	943895,66	н2797	3434266,74	944165,36	н2847	3431693,97	938002,59
н2748	3435495,92	943897,05	н2798	3434263,77	944157,32	н2848	3431665,86	938011,95
н2749	3435526,55	943900,39	н2799	3434243,79	944164,96	н2849	3431670,25	938030,60
н2750	3435551,15	943906,00	н2800	3434224,53	944172,32	н2850	3431669,62	938046,72

N	X	Y	N	X	Y	N	X	Y
н2851	3431719,37	937986,47	н2901	3431776,59	937837,32	н2951	3457478,10	926614,73
н2852	3431730,84	937982,95	н2902	3431773,25	937826,82	н2952	3457459,16	926631,71
н2853	3431718,70	937938,69	н2903	3431759,24	937830,68	н2953	3457450,77	926656,09
н2854	3431707,21	937942,15	н2904	3431764,70	937850,57	н2954	3457439,44	926663,59
н2855	3431734,67	937981,78	н2905	3431769,97	937849,08	н2955	3457517,60	926629,43
н2856	3431745,19	937978,56	н2906	3457481,40	926677,76	н2956	3457599,39	926618,89
н2857	3431733,06	937934,36	н2907	3457486,39	926662,99	н2957	3457910,02	926610,51
н2858	3431722,54	937937,53	н2908	3457481,97	926661,85	н2958	3458184,46	926442,62
н2859	3431706,25	937938,67	н2909	3457480,78	926666,62	н2959	3458204,90	926426,49
н2860	3431717,74	937935,19	н2910	3457475,45	926665,26	н2960	3458523,36	926135,31
н2861	3431710,23	937907,80	н2911	3457473,39	926665,76	н2961	3458550,29	926106,26
н2862	3431698,84	937911,62	н2912	3457472,26	926669,72	н2962	3458583,79	926136,02
н2863	3431721,57	937934,03	н2913	3457473,22	926670,91	н2963	3458590,15	926129,68
н2864	3431732,10	937930,85	н2914	3457476,03	926671,63	н2964	3458549,53	926093,56
н2865	3431724,46	937903,03	н2915	3457474,44	926675,42	н2965	3458517,13	926128,81
н2866	3431714,02	937906,52	н2916	3457514,66	926688,70	н2966	3458179,24	926435,27
н2867	3431695,72	937900,28	н2917	3457520,22	926677,93	н2967	3457907,39	926601,57
н2868	3431707,13	937896,54	н2918	3457519,26	926644,03	н2968	3457600,24	926609,82
н2869	3431700,99	937874,14	н2919	3457523,32	926643,51	н2969	3457520,64	926619,96
н2870	3431716,34	937869,93	н2920	3457522,62	926636,84	н2970	3457518,43	926604,30
н2871	3431713,75	937860,67	н2921	3457601,84	926626,75	н2971	3457491,78	926607,83
н2872	3431730,98	937853,47	н2922	3457912,36	926618,45	н2972	3457473,81	926612,24
н2873	3431686,24	937865,74	н2923	3458189,08	926449,17	н2973	3457462,88	926619,98
н2874	3431710,95	937895,29	н2924	3458502,52	926165,10	н2974	3457457,52	926628,09
н2875	3431721,41	937891,86	н2925	3458551,46	926118,00	н2975	3457447,90	926627,43
н2876	3431719,42	937884,64	н2926	3458578,11	926141,67	н2976	3457435,80	926662,36
н2877	3431774,82	937869,43	н2927	3458580,95	926138,84	н2977	3458638,66	926195,44
н2878	3431772,23	937860,35	н2928	3458550,56	926111,85	н2978	3458688,46	926178,93
н2879	3431767,12	937854,16	н2929	3458524,65	926138,55	н2979	3458684,35	926166,68
н2880	3431765,59	937853,82	н2930	3458207,50	926429,54	н2980	3458669,42	926158,59
н2881	3431767,31	937860,09	н2931	3458186,75	926445,91	н2981	3458667,01	926168,13
н2882	3431727,87	937870,91	н2932	3457911,20	926614,48	н2982	3458642,61	926176,21
н2883	3431717,78	937875,05	н2933	3457599,71	926622,88	н2983	3458616,46	926151,75
н2884	3431717,42	937873,77	н2934	3457518,10	926633,39	н2984	3458623,01	926135,97
н2885	3431705,91	937876,93	н2935	3457518,93	926640,04	н2985	3458641,10	926145,33
н2886	3431747,20	937861,46	н2936	3457498,74	926642,64	н2986	3458640,73	926140,69
н2887	3431762,39	937857,29	н2937	3457493,32	926624,68	н2987	3458618,31	926128,52
н2888	3431761,28	937853,25	н2938	3457476,78	926630,32	н2988	3458611,92	926153,31
н2889	3431745,37	937857,61	н2939	3457470,38	926638,35	н2989	3458626,88	926166,36
н2890	3431741,54	937857,15	н2940	3457468,87	926643,06	н2990	3458623,04	926170,87
н2891	3431759,88	937853,47	н2941	3457502,44	926651,00	н2991	3458640,52	926186,40
н2892	3431754,32	937827,87	н2942	3457503,04	926674,05	н2992	3458678,33	926173,86
н2893	3431772,05	937823,00	н2943	3457499,07	926681,85	н2993	3458675,91	926166,68
н2894	3431768,41	937811,56	н2944	3457447,02	926665,93	н2994	3458679,70	926165,40
н2895	3431739,59	937819,47	н2945	3457448,65	926662,37	н2995	3458683,39	926176,39
н2896	3431747,65	937848,89	н2946	3457453,09	926662,97	н2996	3458639,59	926190,92
н2897	3431739,81	937851,04	н2947	3457456,83	926662,07	н2997	3458620,44	926173,91
н2898	3431776,33	937869,02	н2948	3457461,34	926658,53	н2998	3458607,13	926189,54
н2899	3431780,83	937867,78	н2949	3457466,32	926642,41	н2999	3458590,88	926175,30
н2900	3431772,76	937838,37	н2950	3457515,03	926608,79	н3000	3458597,98	926153,96

N	X	Y	N	X	Y	N	X	Y
н3001	3458587,72	926144,85	н3051	3484727,40	943875,32	н3101	3484777,97	943794,02
н3002	3458584,87	926147,68	н3052	3484734,65	943873,25	н3102	3484925,82	943731,73
н3003	3458594,04	926155,82	н3053	3484736,65	943882,53	н3103	3484927,11	943729,08
н3004	3458585,16	926175,60	н3054	3484748,74	943868,62	н3104	3484922,60	943727,27
н3005	3458607,46	926195,15	н3055	3484747,64	943840,68	н3105	3484924,51	943729,33
н3006	3458621,13	926179,88	н3056	3484747,59	943829,18	н3106	3484927,78	943727,73
н3007	3458647,23	926124,70	н3057	3484760,23	943865,63	н3107	3484941,86	943698,84
н3008	3458635,12	926116,96	н3058	3484763,21	943861,57	н3108	3484972,04	943696,60
н3009	3458605,90	926130,11	н3059	3484760,88	943851,17	н3109	3484970,86	943684,24
н3010	3458599,35	926149,83	н3060	3484769,12	943827,64	н3110	3484934,11	943687,38
н3011	3458590,57	926142,04	н3061	3484756,08	943828,57	н3111	3484917,38	943721,63
н3012	3458599,86	926132,84	н3062	3484754,31	943833,62	н3112	3484920,19	943724,67
н3013	3458583,74	926146,68	н3063	3484753,41	943828,76	н3113	3484970,48	943680,17
н3014	3458586,59	926143,85	н3064	3484740,34	943828,18	н3114	3484930,76	943683,79
н3015	3458581,98	926139,76	н3065	3484743,98	943827,92	н3115	3484914,46	943718,49
н3016	3458579,14	926142,59	н3066	3484742,73	943821,05	н3116	3484968,64	943660,71
н3017	3458589,44	926141,03	н3067	3484752,28	943827,33	н3117	3484924,17	943664,05
н3018	3458598,99	926131,56	н3068	3484758,75	943808,85	н3118	3484903,58	943706,73
н3019	3458606,54	926128,17	н3069	3484759,85	943808,64	н3119	3484902,49	943705,56
н3020	3458608,92	926121,02	н3070	3484757,84	943797,81	н3120	3484922,47	943664,18
н3021	3458603,99	926122,96	н3071	3484750,48	943799,20	н3121	3484918,58	943664,47
н3022	3458602,48	926128,58	н3072	3484756,62	943827,02	н3122	3484899,90	943702,75
н3023	3458591,18	926130,58	н3073	3484763,16	943826,55	н3123	3485020,67	943686,56
н3024	3458633,90	926115,87	н3074	3484760,67	943815,67	н3124	3485042,30	943683,90
н3025	3458630,92	926112,36	н3075	3484767,84	943826,22	н3125	3485229,21	943595,73
н3026	3458609,50	926119,26	н3076	3484770,96	943826,00	н3126	3485265,92	943575,61
н3027	3458629,88	926111,15	н3077	3484772,21	943825,41	н3127	3485265,58	943570,69
н3028	3458616,63	926095,59	н3078	3484774,29	943809,99	н3128	3485039,75	943678,45
н3029	3458612,26	926085,93	н3079	3484768,92	943811,00	н3129	3485020,10	943680,12
н3030	3458606,65	926098,27	н3080	3484769,22	943806,87	н3130	3485019,74	943676,13
н3031	3458609,95	926117,92	н3081	3484774,86	943805,81	н3131	3485038,69	943674,53
н3032	3458604,45	926121,28	н3082	3484776,32	943795,13	н3132	3485265,04	943566,41
н3033	3458610,52	926082,07	н3083	3484768,97	943795,72	н3133	3485262,86	943543,34
н3034	3458603,51	926096,76	н3084	3484769,66	943800,69	н3134	3485241,01	943555,41
н3035	3458606,27	926114,47	н3085	3484773,84	943824,65	н3135	3485034,71	943653,12
н3036	3484744,00	943888,39	н3086	3484782,17	943820,75	н3136	3485035,20	943662,84
н3037	3484750,93	943887,01	н3087	3484820,94	943813,36	н3137	3485018,74	943664,71
н3038	3484749,67	943878,16	н3088	3484857,32	943789,25	н3138	3485435,51	943482,68
н3039	3484746,53	943885,29	н3089	3484853,79	943778,02	н3139	3485444,29	943473,18
н3040	3484740,24	943880,17	н3090	3484820,75	943800,31	н3140	3485512,43	943246,22
н3041	3484738,44	943871,89	н3091	3484817,22	943801,88	н3141	3485505,97	943246,30
н3042	3484734,06	943869,26	н3092	3484775,85	943809,69	н3142	3485438,89	943470,31
н3043	3484730,31	943870,33	н3093	3484776,42	943805,51	н3143	3485431,90	943477,82
н3044	3484726,03	943852,65	н3094	3484816,03	943798,04	н3144	3485500,66	943246,37
н3045	3484746,00	943846,28	н3095	3484818,81	943796,80	н3145	3485470,87	943260,33
н3046	3484744,15	943829,42	н3096	3484852,54	943774,04	н3146	3485467,96	943286,57
н3047	3484739,79	943829,73	н3097	3484846,31	943754,21	н3147	3485416,01	943458,07
н3048	3484739,37	943830,93	н3098	3484824,94	943768,76	н3148	3485391,54	943471,77
н3049	3484728,83	943833,77	н3099	3484825,07	943779,62	н3149	3485385,19	943485,58
н3050	3484721,26	943849,97	н3100	3484812,43	943787,53	н3150	3485328,70	943517,19

N	X	Y	N	X	Y	N	X	Y
н3151	3485320,34	943511,59	н3201	3481895,96	943193,03	н3251	3481867,58	943047,96
н3152	3485515,09	943237,39	н3202	3481903,01	943205,74	н3252	3481890,79	943052,20
н3153	3485518,79	943225,05	н3203	3481909,90	943236,97	н3253	3481891,92	943045,65
н3154	3485520,35	943210,15	н3204	3481936,28	943246,90	н3254	3481895,86	943046,33
н3155	3485512,05	943186,59	н3205	3481941,14	943240,71	н3255	3481894,72	943052,92
н3156	3485550,70	943105,06	н3206	3482013,22	943259,06	н3256	3481899,62	943053,82
н3157	3485555,38	943106,52	н3207	3482014,18	943257,17	н3257	3481897,80	943073,89
н3158	3485557,52	943099,71	н3208	3481940,36	943238,47	н3258	3481891,37	943072,48
н3159	3485567,44	943102,85	н3209	3481935,61	943244,51	н3259	3481890,17	943079,41
н3160	3485574,07	943081,12	н3210	3481911,63	943235,48	н3260	3481895,33	943093,49
н3161	3485521,74	943064,32	н3211	3481905,30	943205,84	н3261	3481909,65	943086,08
н3162	3485475,63	943160,78	н3212	3481897,81	943192,21	н3262	3481902,49	943066,51
н3163	3485471,64	943184,33	н3213	3481889,44	943164,31	н3263	3481903,94	943050,56
н3164	3485481,82	943225,04	н3214	3481892,04	943163,35	н3264	3481899,22	943049,70
н3165	3485480,16	943235,41	н3215	3481883,51	943145,20	н3265	3481900,08	943044,15
н3166	3485472,00	943250,08	н3216	3481867,32	943131,26	н3266	3481889,53	943042,32
н3167	3485472,83	943250,13	н3217	3481849,63	943128,63	н3267	3481888,63	943047,76
н3168	3485481,04	943235,82	н3218	3481845,86	943130,58	н3268	3481864,33	943043,31
н3169	3485482,84	943225,02	н3219	3482023,55	943238,87	н3269	3481859,00	943076,18
н3170	3485473,66	943184,35	н3220	3482024,55	943236,90	н3270	3481860,67	943104,40
н3171	3485477,56	943161,35	н3221	3481949,63	943208,94	н3271	3481844,85	943112,64
н3172	3485522,69	943066,98	н3222	3481949,52	943205,74	н3272	3481881,57	943092,19
н3173	3485552,70	943078,42	н3223	3481937,52	943200,53	н3273	3481877,09	943086,56
н3174	3485558,33	943083,86	н3224	3481920,83	943196,38	н3274	3481875,87	943073,87
н3175	3485556,72	943088,97	н3225	3481916,53	943179,89	н3275	3481879,58	943069,89
н3176	3485560,68	943090,23	н3226	3481904,28	943154,09	н3276	3481887,45	943071,62
н3177	3485563,34	943081,63	н3227	3481969,72	943130,06	н3277	3481886,05	943079,78
н3178	3485567,16	943082,81	н3228	3481963,14	943119,70	н3278	3481891,23	943095,61
н3179	3485563,30	943095,26	н3229	3481908,06	943139,91	н3279	3482014,71	943259,44
н3180	3485555,52	943092,78	н3230	3481897,27	943110,41	н3280	3482041,50	943261,37
н3181	3485552,76	943101,50	н3231	3481894,25	943115,62	н3281	3482059,42	943254,20
н3182	3485546,13	943099,41	н3232	3481893,49	943134,60	н3282	3482090,21	943233,65
н3183	3485505,58	943186,24	н3233	3481901,55	943159,88	н3283	3482101,40	943230,26
н3184	3485514,40	943211,60	н3234	3481904,14	943158,93	н3284	3482132,62	943210,59
н3185	3485514,01	943219,47	н3235	3481914,66	943180,62	н3285	3482150,62	943192,58
н3186	3485508,61	943237,47	н3236	3481919,17	943198,03	н3286	3482163,85	943182,54
н3187	3485504,54	943237,10	н3237	3481936,88	943202,43	н3287	3482194,94	943164,24
н3188	3485510,03	943218,79	н3238	3481947,56	943207,07	н3288	3482294,49	943089,27
н3189	3485510,37	943212,18	н3239	3481947,68	943210,31	н3289	3482366,37	943043,60
н3190	3485501,26	943186,02	н3240	3481910,44	943134,78	н3290	3482410,84	943021,58
н3191	3485542,28	943098,20	н3241	3481960,94	943116,24	н3291	3482480,24	942998,99
н3192	3485535,38	943096,02	н3242	3481952,14	943102,39	н3292	3482501,27	942996,13
н3193	3485527,64	943097,61	н3243	3481919,95	943114,21	н3293	3482550,30	942980,19
н3194	3485494,28	943167,81	н3244	3481913,19	943095,74	н3294	3482568,58	942970,29
н3195	3485491,39	943185,36	н3245	3481902,56	943101,24	н3295	3482775,62	942906,49
н3196	3485499,05	943229,02	н3246	3481899,87	943105,90	н3296	3482829,13	942886,17
н3197	3485498,65	943237,59	н3247	3481845,23	943119,42	н3297	3482919,59	942858,03
н3198	3481846,15	943135,67	н3248	3481860,59	943111,46	н3298	3482940,07	942855,63
н3199	3481866,01	943132,96	н3249	3481866,42	943101,13	н3299	3482988,84	942839,91
н3200	3481881,80	943146,38	н3250	3481863,43	943071,73	н3300	3483006,04	942830,47

N	X	Y	N	X	Y	N	X	Y
н3301	3483039,15	942820,57	н3351	3483464,55	942678,64	н3401	3482364,79	943016,31
н3302	3483095,23	942800,32	н3352	3483450,52	942686,49	н3402	3482384,01	943008,15
н3303	3483115,46	942797,77	н3353	3483400,91	942704,02	н3403	3482423,38	942995,78
н3304	3483153,97	942784,88	н3354	3483379,74	942704,17	н3404	3482766,25	942883,01
н3305	3483171,78	942775,00	н3355	3483170,97	942773,16	н3405	3483594,65	942619,52
н3306	3483388,32	942705,74	н3356	3483153,15	942783,05	н3406	3483606,66	942615,91
н3307	3483401,75	942705,63	н3357	3483115,02	942795,81	н3407	3483615,42	942613,56
н3308	3483450,72	942688,52	н3358	3483094,81	942798,35	н3408	3483624,24	942611,43
н3309	3483466,11	942680,27	н3359	3483075,74	942804,00	н3409	3483635,33	942609,08
н3310	3483590,10	942639,67	н3360	3483038,48	942818,69	н3410	3483646,49	942607,07
н3311	3483648,07	942619,84	н3361	3483003,30	942829,68	н3411	3483659,96	942605,14
н3312	3483663,35	942617,77	н3362	3482987,90	942838,39	н3412	3483673,31	942604,70
н3313	3483745,19	942635,47	н3363	3482938,94	942854,13	н3413	3483683,58	942602,32
н3314	3483762,44	942636,71	н3364	3482919,55	942855,84	н3414	3483760,81	942617,07
н3315	3483785,60	942630,09	н3365	3482828,46	942884,29	н3415	3483776,61	942612,60
н3316	3483802,68	942616,87	н3366	3482788,08	942900,39	н3416	3483788,38	942603,53
н3317	3483817,72	942600,95	н3367	3482567,30	942968,68	н3417	3483803,03	942588,13
н3318	3483849,49	942587,93	н3368	3482549,63	942978,35	н3418	3483822,96	942584,96
н3319	3483868,08	942584,76	н3369	3482501,33	942993,98	н3419	3483838,84	942581,69
н3320	3483917,69	942567,35	н3370	3482481,58	942996,63	н3420	3483854,57	942577,77
н3321	3483909,09	942550,47	н3371	3482410,10	943019,72	н3421	3483863,94	942575,11
н3322	3484043,14	942500,94	н3372	3482392,30	943027,47	н3422	3483882,45	942569,12
н3323	3484050,32	942507,89	н3373	3482366,25	943041,36	н3423	3483906,98	942559,66
н3324	3484079,14	942497,23	н3374	3482324,97	943066,83	н3424	3483897,00	942534,40
н3325	3484121,77	942449,77	н3375	3482290,95	943086,44	н3425	3483882,22	942539,83
н3326	3484132,04	942439,96	н3376	3482291,99	943088,62	н3426	3483887,57	942554,21
н3327	3484165,57	942416,64	н3377	3482193,82	943162,58	н3427	3483870,85	942562,07
н3328	3484162,42	942411,37	н3378	3482163,21	943180,62	н3428	3483864,20	942562,17
н3329	3484202,75	942377,95	н3379	3482159,72	943181,11	н3429	3483858,11	942563,97
н3330	3484240,32	942335,98	н3380	3482158,31	943179,11	н3430	3483848,93	942566,50
н3331	3484239,92	942332,75	н3381	3482148,55	943191,48	н3431	3483839,69	942568,80
н3332	3484188,48	942384,99	н3382	3482131,46	943208,60	н3432	3483827,28	942571,52
н3333	3484156,35	942413,90	н3383	3482101,21	943227,93	н3433	3483817,93	942573,29
н3334	3484158,30	942416,82	н3384	3482088,85	943231,72	н3434	3483808,53	942574,83
н3335	3484122,92	942443,13	н3385	3482058,46	943252,43	н3435	3483799,10	942576,14
н3336	3484111,36	942425,58	н3386	3482041,17	943259,36	н3436	3483794,61	942575,64
н3337	3484066,57	942479,50	н3387	3482018,10	943258,23	н3437	3483878,57	942548,29
н3338	3483900,49	942540,69	н3388	3482015,66	943257,57	н3438	3483876,60	942555,65
н3339	3483914,64	942566,27	н3389	3482025,19	943238,93	н3439	3483861,72	942560,67
н3340	3483868,55	942581,63	н3390	3482037,52	943239,39	н3440	3483780,43	942590,85
н3341	3483848,95	942586,01	н3391	3482054,22	943232,29	н3441	3483767,60	942605,55
н3342	3483830,07	942592,45	н3392	3482100,41	943197,74	н3442	3483727,76	942597,09
н3343	3483816,65	942599,25	н3393	3482103,01	943200,84	н3443	3483740,15	942595,62
н3344	3483802,68	942613,86	н3394	3482117,74	943189,13	н3444	3483766,17	942601,15
н3345	3483784,68	942628,28	н3395	3482151,85	943170,79	н3445	3483774,88	942591,51
н3346	3483762,22	942634,69	н3396	3482150,92	943168,59	н3446	3483787,51	942577,53
н3347	3483745,48	942633,49	н3397	3482182,12	943141,75	н3447	3483879,78	942543,75
н3348	3483663,54	942615,77	н3398	3482282,80	943075,78	н3448	3483792,31	942572,21
н3349	3483647,61	942617,88	н3399	3482284,60	943077,08	н3449	3481971,16	943129,53
н3350	3483576,79	942641,48	н3400	3482319,22	943048,48	н3450	3482121,55	943074,31

N	X	Y	N	X	Y	N	X	Y
н3451	3482128,41	943081,38	н3501	3484223,64	941987,90	н3551	3484239,50	941974,26
н3452	3482174,80	943064,37	н3502	3484233,73	941975,13	н3552	3484243,98	941965,34
н3453	3482217,93	943084,31	н3503	3484212,91	941965,27	н3553	3484251,38	941953,69
н3454	3482316,05	943048,37	н3504	3484209,94	941975,32	н3554	3484245,72	941950,76
н3455	3482282,81	943073,33	н3505	3484209,57	941985,15	н3555	3484240,88	941954,54
н3456	3482180,92	943140,15	н3506	3484183,24	942029,46	н3556	3484242,95	941958,02
н3457	3482148,27	943168,29	н3507	3484178,69	942045,12	н3557	3484242,07	941964,55
н3458	3482116,66	943187,43	н3508	3484106,26	942179,50	н3558	3484235,93	941972,33
н3459	3482103,29	943198,06	н3509	3484065,20	942253,29	н3559	3484215,83	941961,53
н3460	3482100,77	943195,04	н3510	3484059,10	942270,30	н3560	3484221,82	941953,85
н3461	3482051,17	943231,89	н3511	3484058,58	942293,22	н3561	3484231,42	941949,98
н3462	3482037,22	943237,37	н3512	3484068,03	942315,95	н3562	3484231,52	941943,42
н3463	3482026,20	943236,96	н3513	3484126,81	942398,45	н3563	3484229,54	941942,54
н3464	3481964,58	943119,17	н3514	3484102,43	942412,00	н3564	3484220,54	941952,25
н3465	3482175,72	943041,67	н3515	3484162,50	942392,49	н3565	3484214,08	941959,03
н3466	3482218,86	943061,60	н3516	3484170,81	942384,88	н3566	3484253,25	941950,73
н3467	3483649,12	942580,40	н3517	3484180,48	942375,44	н3567	3484257,42	941944,17
н3468	3483689,98	942589,08	н3518	3484190,15	942366,36	н3568	3484269,50	941929,19
н3469	3483702,38	942587,61	н3519	3484244,98	942309,92	н3569	3484272,94	941918,47
н3470	3483648,90	942576,26	н3520	3484262,54	942290,30	н3570	3484270,96	941916,72
н3471	3482219,04	943057,28	н3521	3484351,70	942193,69	н3571	3484268,17	941924,81
н3472	3482175,89	943037,35	н3522	3484422,57	942121,09	н3572	3484256,03	941942,70
н3473	3481962,38	943115,71	н3523	3484421,68	942119,19	н3573	3484248,74	941948,40
н3474	3483724,01	942585,05	н3524	3484351,15	942184,96	н3574	3484232,41	941939,95
н3475	3483648,52	942569,03	н3525	3484188,03	942362,96	н3575	3484245,51	941895,60
н3476	3482219,34	943049,71	н3526	3484415,14	942105,23	н3576	3484244,41	941893,12
н3477	3482176,21	943029,78	н3527	3484393,32	942124,64	н3577	3484230,60	941939,02
н3478	3482039,02	943070,46	н3528	3484162,75	942370,94	н3578	3484277,40	941904,58
н3479	3481953,58	943101,85	н3529	3484141,00	942387,36	н3579	3484274,44	941838,83
н3480	3484109,07	942422,09	н3530	3484083,08	942305,33	н3580	3484264,38	941797,20
н3481	3484064,20	942476,10	н3531	3484076,44	942289,83	н3581	3484254,37	941778,07
н3482	3483898,84	942537,11	н3532	3484076,59	942274,03	н3582	3484197,34	941709,78
н3483	3483895,80	942532,23	н3533	3484135,46	942173,77	н3583	3484239,53	941677,63
н3484	3483881,45	942537,54	н3534	3484177,37	942098,06	н3584	3484234,68	941671,27
н3485	3484125,19	942436,89	н3535	3484237,93	941977,39	н3585	3484191,95	941703,83
н3486	3484109,48	942414,90	н3536	3484211,87	941963,37	н3586	3484172,66	941683,20
н3487	3484122,62	942405,38	н3537	3484167,69	942061,24	н3587	3484169,44	941675,66
н3488	3484131,35	942417,33	н3538	3484105,37	942177,33	н3588	3484171,43	941668,37
н3489	3484148,65	942404,25	н3539	3484063,36	942252,48	н3589	3484172,02	941660,22
н3490	3484144,76	942396,65	н3540	3484057,12	942269,93	н3590	3484141,66	941709,57
н3491	3484142,52	942393,33	н3541	3484056,57	942293,58	н3591	3484157,28	941702,14
н3492	3484080,83	942305,60	н3542	3484065,30	942315,47	н3592	3484167,20	941706,38
н3493	3484074,44	942290,22	н3543	3484121,30	942396,95	н3593	3484175,47	941716,40
н3494	3484074,59	942273,61	н3544	3484096,14	942410,92	н3594	3484136,64	941745,99
н3495	3484079,75	942261,60	н3545	3484102,89	942418,57	н3595	3484141,53	941752,32
н3496	3484123,69	942189,66	н3546	3484060,00	942470,20	н3596	3484181,19	941723,36
н3497	3484128,99	942178,24	н3547	3483995,87	942493,91	н3597	3484198,99	941744,49
н3498	3484133,83	942172,60	н3548	3483990,55	942486,28	н3598	3484225,63	941773,23
н3499	3484173,31	942102,19	н3549	3483799,46	942553,05	н3599	3484243,79	941805,74
н3500	3484206,78	942029,40	н3550	3483776,67	942578,81	н3600	3484250,52	941823,15

N	X	Y	N	X	Y	N	X	Y
н3601	3484255,83	941855,46	н3651	3484572,61	941964,47	н3701	3484814,30	941820,12
н3602	3484246,03	941894,57	н3652	3484462,41	942063,17	н3702	3484814,20	941836,39
н3603	3484253,65	941880,50	н3653	3484657,51	941916,92	н3703	3484809,60	941847,90
н3604	3484258,97	941857,76	н3654	3484725,51	941842,25	н3704	3484804,98	941854,74
н3605	3484252,45	941822,58	н3655	3484705,30	941831,32	н3705	3484775,40	941774,95
н3606	3484237,45	941787,98	н3656	3484646,21	941898,31	н3706	3484791,12	941758,46
н3607	3484227,27	941772,07	н3657	3484656,43	941914,80	н3707	3484780,25	941749,37
н3608	3484200,47	941743,15	н3658	3484644,02	941894,76	н3708	3484776,07	941747,86
н3609	3484168,74	941705,10	н3659	3484701,69	941829,37	н3709	3484769,81	941746,08
н3610	3484157,40	941700,13	н3660	3484694,86	941825,67	н3710	3484758,62	941756,82
н3611	3484146,63	941705,99	н3661	3484640,01	941888,28	н3711	3484762,50	941761,02
н3612	3484169,76	941667,26	н3662	3484726,84	941826,14	н3712	3484765,22	941763,96
н3613	3484167,44	941675,76	н3663	3484734,48	941818,07	н3713	3484828,61	941719,16
н3614	3484171,19	941684,57	н3664	3484722,73	941811,56	н3714	3484822,09	941708,80
н3615	3484214,16	941731,06	н3665	3484715,27	941820,19	н3715	3484819,87	941705,27
н3616	3484251,81	941780,51	н3666	3484711,57	941818,17	н3716	3484816,38	941699,74
н3617	3484262,52	941797,95	н3667	3484719,15	941809,58	н3717	3484801,47	941714,57
н3618	3484272,44	941839,05	н3668	3484712,77	941806,03	н3718	3484769,72	941740,62
н3619	3484275,38	941903,96	н3669	3484704,71	941814,44	н3719	3484753,02	941756,66
н3620	3484455,04	942092,97	н3670	3484828,85	941882,20	н3720	3484713,31	941804,61
н3621	3484451,70	942091,21	н3671	3484825,49	941872,70	н3721	3484720,17	941808,42
н3622	3484419,90	942115,38	н3672	3484827,10	941867,98	н3722	3484723,74	941810,40
н3623	3484447,97	942089,22	н3673	3484825,02	941866,90	н3723	3484862,79	941683,29
н3624	3484438,68	942084,29	н3674	3484822,77	941872,76	н3724	3484855,62	941676,43
н3625	3484458,05	942090,62	н3675	3484826,01	941880,66	н3725	3484879,36	941671,67
н3626	3484461,23	942088,66	н3676	3484796,35	941864,54	н3726	3484951,26	941598,13
н3627	3484471,13	942083,61	н3677	3484801,84	941863,77	н3727	3484961,95	941600,16
н3628	3484478,12	942080,54	н3678	3484806,09	941857,01	н3728	3485103,60	941500,46
н3629	3484482,21	942077,80	н3679	3484804,13	941855,99	н3729	3485115,57	941485,09
н3630	3484471,97	942072,31	н3680	3484800,19	941861,83	н3730	3485239,31	941345,14
н3631	3484454,41	942088,69	н3681	3484793,04	941862,74	н3731	3485297,38	941288,90
н3632	3484450,67	942086,69	н3682	3484827,59	941866,55	н3732	3485272,25	941310,01
н3633	3484468,25	942070,30	н3683	3484830,19	941858,95	н3733	3485258,06	941323,09
н3634	3484459,63	942065,65	н3684	3484834,50	941841,16	н3734	3485251,23	941329,91
н3635	3484441,46	942081,81	н3685	3484836,89	941816,60	н3735	3485243,29	941338,34
н3636	3484485,49	942074,77	н3686	3484827,73	941793,24	н3736	3485142,95	941452,99
н3637	3484486,85	942073,20	н3687	3484801,38	941765,67	н3737	3485129,23	941467,45
н3638	3484523,73	942039,86	н3688	3484799,87	941767,25	н3738	3485117,25	941478,97
н3639	3484532,42	942032,11	н3689	3484826,00	941794,29	н3739	3485107,33	941487,83
н3640	3484544,32	942021,55	н3690	3484834,85	941816,88	н3740	3485097,12	941496,35
н3641	3484550,11	942016,36	н3691	3484825,56	941865,49	н3741	3485078,61	941510,44
н3642	3484557,66	942009,28	н3692	3484806,89	941855,74	н3742	3485028,07	941545,97
н3643	3484616,86	941947,17	н3693	3484812,79	941846,33	н3743	3485017,49	941530,44
н3644	3484611,72	941937,42	н3694	3484816,21	941836,74	н3744	3484970,12	941565,26
н3645	3484588,94	941963,26	н3695	3484816,30	941819,74	н3745	3484869,79	941662,55
н3646	3484474,67	942069,79	н3696	3484810,00	941804,06	н3746	3484866,77	941659,68
н3647	3484470,96	942067,79	н3697	3484798,64	941789,67	н3747	3484856,38	941669,17
н3648	3484586,07	941960,47	н3698	3484787,75	941779,96	н3748	3484852,80	941673,74
н3649	3484609,53	941933,86	н3699	3484797,17	941791,02	н3749	3485013,42	941524,46
н3650	3484605,48	941927,32	н3700	3484808,23	941805,02	н3750	3485029,68	941513,15

N	X	Y	N	X	Y	N	X	Y
н3751	3485031,05	941515,15	н3801	3485270,17	941295,48	н3851	3485475,02	941111,72
н3752	3485053,35	941499,09	н3802	3485388,40	941195,99	н3852	3485479,61	941108,85
н3753	3485045,26	941481,90	н3803	3485399,14	941185,66	н3853	3485478,90	941107,84
н3754	3485040,94	941481,90	н3804	3485409,48	941174,92	н3854	3485473,09	941111,41
н3755	3485046,98	941494,97	н3805	3485420,76	941163,06	н3855	3485472,36	941110,22
н3756	3485015,43	941517,65	н3806	3485445,69	941129,46	н3856	3485471,20	941112,23
н3757	3485012,36	941513,38	н3807	3485443,67	941128,06	н3857	3485686,33	941513,63
н3758	3485013,93	941503,82	н3808	3485229,19	941324,93	н3858	3485680,85	941502,21
н3759	3484995,73	941493,34	н3809	3485101,41	941469,40	н3859	3485717,34	941442,00
н3760	3484988,20	941496,77	н3810	3485443,33	941122,95	н3860	3485724,92	941445,52
н3761	3484981,72	941502,47	н3811	3485447,91	941126,14	н3861	3485726,85	941442,75
н3762	3484978,63	941521,30	н3812	3485462,23	941102,94	н3862	3485723,57	941440,47
н3763	3484989,43	941536,32	н3813	3485463,64	941096,00	н3863	3485719,97	941439,10
н3764	3484944,96	941571,90	н3814	3485461,98	941093,38	н3864	3485716,22	941440,05
н3765	3485037,49	941524,56	н3815	3485442,30	941090,87	н3865	3485685,34	941489,50
н3766	3485039,85	941522,95	н3816	3485437,69	941097,42	н3866	3485678,89	941503,09
н3767	3485058,55	941510,14	н3817	3485443,33	941113,98	н3867	3485679,28	941509,44
н3768	3485055,08	941502,78	н3818	3485428,78	941125,99	н3868	3485683,74	941514,65
н3769	3485033,46	941518,68	н3819	3485256,96	941282,30	н3869	3485668,16	941539,11
н3770	3485085,30	941488,71	н3820	3485103,84	941450,06	н3870	3485671,48	941534,59
н3771	3485081,06	941484,07	н3821	3485066,40	941406,38	н3871	3485670,13	941527,43
н3772	3485078,34	941481,09	н3822	3485050,41	941393,59	н3872	3485655,32	941500,96
н3773	3485107,65	941456,30	н3823	3485028,21	941384,83	н3873	3485664,13	941478,20
н3774	3485092,01	941441,85	н3824	3485015,02	941384,00	н3874	3485715,99	941410,36
н3775	3485064,95	941407,78	н3825	3485001,92	941385,02	н3875	3485632,46	941352,34
н3776	3485049,40	941395,34	н3826	3484984,62	941371,74	н3876	3485676,00	941289,65
н3777	3485027,78	941386,81	н3827	3485464,53	941098,87	н3877	3485618,14	941249,41
н3778	3485000,93	941387,19	н3828	3485466,80	941101,14	н3878	3485612,37	941260,07
н3779	3484986,37	941377,57	н3829	3485469,95	941118,56	н3879	3485659,30	941292,66
н3780	3484988,68	941390,83	н3830	3485472,89	941114,45	н3880	3485615,75	941355,35
н3781	3484995,69	941406,68	н3831	3485470,90	941112,74	н3881	3485704,67	941417,11
н3782	3485007,73	941419,15	н3832	3485468,19	941117,30	н3882	3485662,42	941477,10
н3783	3485011,69	941407,16	н3833	3485444,31	941152,63	н3883	3485653,14	941501,06
н3784	3485020,73	941402,10	н3834	3485460,43	941163,85	н3884	3485723,08	941440,13
н3785	3485039,38	941409,60	н3835	3485471,50	941147,41	н3885	3485707,10	941429,15
н3786	3485070,10	941449,19	н3836	3485473,73	941144,10	н3886	3485721,14	941408,37
н3787	3485056,57	941467,94	н3837	3485477,67	941137,98	н3887	3485735,98	941416,76
н3788	3485056,54	941481,89	н3838	3485461,24	941128,46	н3888	3485739,20	941412,12
н3789	3485008,75	941420,22	н3839	3485460,77	941129,17	н3889	3485723,60	941401,28
н3790	3485020,72	941404,12	н3840	3485476,26	941139,31	н3890	3485758,42	941449,58
н3791	3485038,20	941411,26	н3841	3485462,51	941159,50	н3891	3485763,18	941443,13
н3792	3485056,51	941433,57	н3842	3485447,19	941148,78	н3892	3485735,21	941423,70
н3793	3485055,31	941431,88	н3843	3485438,14	941160,59	н3893	3485730,64	941430,27
н3794	3485067,51	941449,00	н3844	3485442,72	941156,41	н3894	3485763,73	941453,26
н3795	3485056,53	941459,49	н3845	3485590,99	941256,18	н3895	3485768,21	941446,63
н3796	3485108,83	941469,86	н3846	3485600,02	941236,80	н3896	3485764,82	941444,28
н3797	3485146,07	941430,64	н3847	3485601,74	941233,13	н3897	3485760,07	941450,72
н3798	3485234,13	941329,98	н3848	3485604,71	941226,74	н3898	3485770,49	941443,36
н3799	3485245,15	941318,42	н3849	3485480,85	941140,70	н3899	3485771,78	941441,52
н3800	3485256,66	941307,34	н3850	3485487,20	941131,23	н3900	3485767,81	941441,50

N	X	Y	N	X	Y	N	X	Y
н3901	3485771,28	941458,21	н3951	3486295,61	941782,61	н4001	3486399,03	941782,91
н3902	3485773,77	941456,08	н3952	3486226,12	941775,10	н4002	3486452,41	941803,26
н3903	3485775,70	941451,83	н3953	3486015,13	941621,01	н4003	3486459,16	941803,31
н3904	3485769,85	941447,77	н3954	3486010,68	941635,63	н4004	3486461,09	941787,32
н3905	3485765,26	941454,33	н3955	3486221,63	941786,68	н4005	3486404,52	941786,94
н3906	3485777,37	941448,13	н3956	3486295,61	941778,60	н4006	3486403,15	941796,86
н3907	3485779,05	941444,43	н3957	3486295,61	941771,55	н4007	3486408,68	941797,02
н3908	3485774,87	941441,53	н3958	3486240,87	941765,63	н4008	3486410,79	941793,98
н3909	3485772,13	941444,49	н3959	3486241,31	941756,62	н4009	3486447,50	941794,23
н3910	3485765,86	941439,49	н3960	3486233,59	941755,78	н4010	3486461,57	941783,33
н3911	3485737,51	941420,44	н3961	3486021,30	941600,74	н4011	3486463,01	941771,33
н3912	3485771,99	941439,52	н3962	3486016,36	941616,95	н4012	3486406,70	941770,95
н3913	3485767,85	941436,66	н3963	3486227,61	941771,24	н4013	3486405,06	941782,95
н3914	3485774,72	941426,81	н3964	3486356,86	941782,62	н4014	3486497,53	941803,57
н3915	3485675,70	941358,03	н3965	3486355,61	941782,61	н4015	3486497,77	941787,57
н3916	3485667,23	941363,09	н3966	3486355,61	941784,76	н4016	3486481,23	941787,46
н3917	3485647,77	941349,58	н3967	3486357,12	941775,62	н4017	3486479,83	941799,06
н3918	3485691,31	941286,89	н3968	3486355,61	941775,61	н4018	3486485,09	941799,21
н3919	3485623,37	941239,70	н3969	3486365,88	941795,31	н4019	3486485,03	941803,48
н3920	3485620,04	941245,86	н3970	3486382,54	941796,27	н4020	3486498,94	941809,32
н3921	3485681,57	941288,65	н3971	3486383,88	941786,80	н4021	3486507,93	941809,58
н3922	3485638,03	941351,34	н3972	3486365,53	941786,67	н4022	3486508,09	941799,88
н3923	3485718,56	941407,28	н3973	3486365,67	941782,68	н4023	3486514,97	941800,08
н3924	3485738,74	941418,71	н3974	3486384,44	941782,81	н4024	3486515,06	941787,69
н3925	3485900,34	941548,16	н3975	3486386,13	941770,82	н4025	3486498,78	941787,58
н3926	3485904,98	941541,64	н3976	3486369,18	941770,70	н4026	3486481,70	941783,47
н3927	3485779,78	941454,66	н3977	3486365,27	941772,31	н4027	3486497,83	941783,58
н3928	3485775,04	941461,12	н3978	3486384,04	941796,31	н4028	3486498,02	941771,57
н3929	3485907,30	941538,38	н3979	3486388,85	941796,45	н4029	3486483,15	941771,47
н3930	3485916,58	941525,34	н3980	3486390,21	941786,84	н4030	3486514,89	941809,78
н3931	3485803,38	941446,72	н3981	3486385,38	941786,81	н4031	3486518,90	941809,90
н3932	3485797,67	941446,68	н3982	3486385,94	941782,82	н4032	3486518,97	941800,19
н3933	3485792,48	941453,76	н3983	3486390,78	941782,85	н4033	3486530,94	941800,53
н3934	3485784,51	941448,23	н3984	3486392,48	941770,86	н4034	3486531,14	941771,80
н3935	3485782,14	941451,44	н3985	3486387,63	941770,83	н4035	3486499,03	941771,58
н3936	3486007,68	941633,49	н3986	3486390,35	941796,49	н4036	3486498,85	941783,58
н3937	3486012,14	941618,81	н3987	3486395,62	941796,64	н4037	3486519,09	941783,72
н3938	3485916,26	941549,47	н3988	3486396,98	941786,89	н4038	3486519,14	941985,96
н3939	3485907,50	941561,75	н3989	3486391,72	941786,85	н4039	3486524,62	941966,68
н3940	3486013,38	941614,76	н3990	3486392,29	941782,86	н4040	3486522,12	941965,79
н3941	3486018,31	941598,56	н3991	3486397,53	941782,90	н4041	3486516,64	941985,07
н3942	3485927,86	941533,19	н3992	3486399,20	941770,90	н4042	3486511,48	941983,23
н3943	3485918,58	941546,21	н3993	3486394,00	941770,87	н4043	3486516,95	941963,96
н3944	3486297,54	941794,89	н3994	3486401,59	941796,81	н4044	3486513,28	941962,66
н3945	3486298,90	941793,86	н3995	3486402,94	941786,93	н4045	3486507,81	941981,93
н3946	3486356,41	941795,51	н3996	3486398,48	941786,90	н4046	3486457,09	942160,59
н3947	3486356,72	941786,61	н3997	3486397,64	941795,92	н4047	3486517,90	941946,39
н3948	3486331,01	941786,44	н3998	3486403,48	941782,94	н4048	3486518,87	941813,90
н3949	3486315,46	941784,76	н3999	3486405,12	941770,94	н4049	3486514,87	941813,78
н3950	3486295,61	941784,76	н4000	3486401,46	941770,93	н4050	3486514,19	941819,24

N	X	Y	N	X	Y	N	X	Y
н4051	3486513,90	941945,82	н4101	3462920,47	941112,82	н4151	3462356,94	940853,04
н4052	3486452,86	942160,47	н4102	3462915,09	941129,21	н4152	3462515,80	940943,89
н4053	3486445,73	942160,27	н4103	3462898,53	941138,94	н4153	3462517,06	940941,45
н4054	3486514,80	941821,78	н4104	3462881,30	941132,35	н4154	3462374,79	940861,06
н4055	3486507,75	941821,58	н4105	3462833,08	941094,58	н4155	3462363,07	940819,42
н4056	3486507,87	941813,58	н4106	3462710,15	941027,05	н4156	3462314,94	940792,21
н4057	3486498,90	941813,33	н4107	3462643,43	940996,78	н4157	3462522,52	940930,76
н4058	3486498,16	941911,74	н4108	3462565,99	940955,19	н4158	3462385,00	940853,05
н4059	3486507,13	941915,65	н4109	3462562,64	940961,76	н4159	3462373,29	940811,41
н4060	3486506,90	941944,86	н4110	3462569,61	940964,81	н4160	3462320,90	940781,79
н4061	3486451,48	942225,32	н4111	3462573,09	940968,15	н4161	3462272,60	940772,86
н4062	3486455,14	942223,01	н4112	3462575,44	940969,34	н4162	3462195,00	940735,77
н4063	3486441,97	942199,18	н4113	3462578,14	940963,69	н4163	3462099,15	940683,19
н4064	3486445,07	942188,27	н4114	3462690,14	941024,99	н4164	3462097,44	940686,13
н4065	3486437,83	942188,07	н4115	3462708,69	941032,49	н4165	3462139,53	940710,03
н4066	3486435,82	942201,54	н4116	3462710,58	941029,88	н4166	3462151,50	940712,40
н4067	3486458,53	942220,88	н4117	3462761,78	941060,98	н4167	3462152,05	940714,33
н4068	3486446,27	942198,69	н4118	3462831,27	941096,58	н4168	3462139,28	940717,75
н4069	3486449,20	942188,39	н4119	3462880,38	941134,14	н4169	3462189,98	940745,56
н4070	3486440,49	942258,10	н4120	3462898,10	941140,91	н4170	3462267,52	940782,63
н4071	3486446,26	942253,77	н4121	3462910,86	941137,70	н4171	3462280,00	940758,66
н4072	3486445,91	942253,25	н4122	3462917,32	941131,15	н4172	3462202,30	940721,52
н4073	3486440,01	942257,25	н4123	3462921,11	941123,11	н4173	3462160,77	940698,75
н4074	3486389,34	942271,91	н4124	3462940,43	941166,65	н4174	3462163,50	940689,98
н4075	3486416,03	942269,36	н4125	3462917,43	941159,03	н4175	3462111,79	940661,62
н4076	3486443,71	942249,91	н4126	3462893,88	941156,60	н4176	3462101,18	940679,74
н4077	3486441,59	942246,69	н4127	3462873,70	941149,66	н4177	3462086,70	940671,80
н4078	3486424,60	942256,19	н4128	3462820,94	941118,82	н4178	3462084,68	940675,25
н4079	3486397,39	942259,02	н4129	3462768,69	941089,39	н4179	3462065,52	940677,29
н4080	3486392,71	942262,45	н4130	3462594,40	940991,38	н4180	3462065,82	940676,79
н4081	3486381,00	942245,59	н4131	3462589,04	940991,68	н4181	3461617,06	940421,91
н4082	3486375,26	942248,87	н4132	3462585,52	940996,10	н4182	3461618,55	940424,36
н4083	3486404,61	942253,72	н4133	3462571,13	940987,52	н4183	3461774,57	940514,16
н4084	3486403,77	942254,33	н4134	3462566,90	940995,39	н4184	3461874,32	940571,57
н4085	3486423,37	942252,29	н4135	3462550,13	940986,31	н4185	3461930,56	940603,25
н4086	3486439,38	942243,35	н4136	3462547,92	940990,65	н4186	3462069,61	940670,32
н4087	3486435,51	942237,48	н4137	3462570,65	941003,60	н4187	3462071,09	940667,79
н4088	3486421,21	942245,48	н4138	3462575,49	940994,78	н4188	3461350,08	940257,19
н4089	3486405,38	942247,13	н4139	3462586,73	941001,48	н4189	3461351,85	940261,58
н4090	3486400,34	942234,50	н4140	3462615,92	941005,95	н4190	3461355,03	940264,45
н4091	3486394,11	942238,07	н4141	3462823,96	941123,25	н4191	3462083,81	940674,77
н4092	3486396,02	942240,92	н4142	3462861,56	941145,83	н4192	3462085,83	940671,32
н4093	3486398,63	942239,16	н4143	3462872,86	941151,66	н4193	3462073,11	940664,34
н4094	3486404,24	942247,45	н4144	3462893,44	941158,57	н4194	3461591,88	940391,71
н4095	3486401,60	942249,23	н4145	3462917,56	941161,05	н4195	3461350,14	940253,90
н4096	3462568,15	941008,14	н4146	3462370,57	940860,83	н4196	3461589,89	940395,17
н4097	3462570,02	941004,73	н4147	3462359,67	940822,09	н4197	3462083,73	940646,22
н4098	3462547,33	940991,80	н4148	3462312,95	940795,68	н4198	3461892,28	940540,36
н4099	3462545,40	940995,60	н4149	3462307,49	940805,22	н4199	3461792,52	940482,95
н4100	3462945,89	941171,35	н4150	3462350,31	940829,44	н4200	3461663,02	940408,43

N	X	Y	N	X	Y	N	X	Y
н4201	3461673,00	940391,09	н4251	3461007,44	940055,29	н4301	3460581,34	939828,73
н4202	3461621,64	940361,53	н4252	3461034,80	940071,02	н4302	3460586,64	939816,22
н4203	3461637,42	940342,64	н4253	3461157,09	940071,93	н4303	3460583,43	939814,41
н4204	3461698,70	940290,98	н4254	3461228,64	940112,86	н4304	3460589,30	939814,72
н4205	3461719,95	940284,21	н4255	3461250,95	940195,59	н4305	3460589,61	939810,78
н4206	3461734,49	940291,65	н4256	3461315,15	940232,50	н4306	3460587,66	939810,32
н4207	3461725,84	940282,03	н4257	3461328,27	940207,04	н4307	3460572,20	939823,42
н4208	3461719,74	940279,03	н4258	3461335,41	940261,36	н4308	3460568,26	939817,83
н4209	3461701,84	940285,35	н4259	3461333,23	940258,92	н4309	3460025,47	939510,89
н4210	3461619,78	940354,13	н4260	3461314,05	940248,08	н4310	3460018,07	939508,55
н4211	3461597,95	940363,40	н4261	3461316,00	940244,59	н4311	3459869,78	939506,74
н4212	3461574,23	940363,46	н4262	3461310,87	940241,64	н4312	3459828,22	939509,33
н4213	3461556,55	940356,79	н4263	3461313,44	940236,14	н4313	3459786,44	939505,92
н4214	3461346,14	940238,42	н4264	3461323,99	940230,26	н4314	3459382,81	939501,96
н4215	3461342,67	940240,68	н4265	3461246,97	940196,77	н4315	3459383,66	939503,47
н4216	3461353,54	940246,75	н4266	3461225,21	940115,50	н4316	3460016,80	939513,02
н4217	3461350,76	940251,84	н4267	3461154,69	940074,91	н4317	3460563,68	939806,14
н4218	3461577,88	940344,44	н4268	3461033,73	940075,02	н4318	3460571,26	939806,42
н4219	3461593,89	940344,17	н4269	3461005,49	940058,78	н4319	3460380,42	939699,06
н4220	3461610,14	940337,26	н4270	3461000,13	940068,38	н4320	3460020,63	939497,98
н4221	3461688,46	940272,01	н4271	3461030,80	940086,03	н4321	3459883,57	939498,82
н4222	3461697,89	940255,03	н4272	3461151,76	940085,92	н4322	3460022,93	939501,96
н4223	3461695,75	940248,51	н4273	3461215,78	940122,76	н4323	3460577,18	939802,98
н4224	3461691,14	940243,38	н4274	3461238,08	940205,49	н4324	3460566,80	939786,27
н4225	3461695,37	940255,15	н4275	3460964,34	940044,33	н4325	3460530,25	939767,29
н4226	3461687,25	940270,41	н4276	3460968,12	940045,01	н4326	3460458,85	939731,04
н4227	3461609,89	940334,00	н4277	3460971,35	940044,42	н4327	3460056,57	939507,88
н4228	3461593,45	940342,18	н4278	3460975,53	940041,55	н4328	3460022,04	939492,17
н4229	3461578,21	940342,43	н4279	3460594,67	939824,30	н4329	3459984,97	939486,56
н4230	3461560,45	940334,80	н4280	3460977,66	940038,17	н4330	3459925,13	939486,26
н4231	3461327,54	940204,30	н4281	3460591,60	939817,70	н4331	3459765,10	939485,83
н4232	3461316,44	940219,40	н4282	3460589,99	939818,04	н4332	3459517,25	939481,99
н4233	3461261,23	940187,67	н4283	3460591,52	939821,07	н4333	3459483,97	939479,91
н4234	3461238,94	940104,94	н4284	3460979,99	940034,00	н4334	3459450,90	939470,94
н4235	3461158,97	940058,91	н4285	3460984,91	940036,74	н4335	3459419,36	939457,22
н4236	3461038,00	940059,02	н4286	3460980,09	940028,55	н4336	3459389,30	939447,38
н4237	3461015,43	940046,04	н4287	3460892,71	939979,89	н4337	3459219,97	939444,52
н4238	3461021,73	940027,99	н4288	3460840,22	939950,84	н4338	3459211,65	939450,57
н4239	3460805,24	939899,76	н4289	3460744,45	939896,24	н4339	3459211,64	939454,30
н4240	3460755,74	939871,56	н4290	3460685,40	939858,89	н4340	3459374,20	939455,71
н4241	3460674,61	939829,08	н4291	3460613,24	939813,86	н4341	3459392,57	939488,65
н4242	3460607,78	939793,12	н4292	3460603,02	939811,04	н4342	3459806,06	939497,22
н4243	3460590,40	939766,65	н4293	3460592,87	939815,27	н4343	3459786,51	939498,43
н4244	3460589,87	939770,27	н4294	3460699,10	939895,28	н4344	3459566,95	939496,26
н4245	3460606,84	939794,89	н4295	3460601,25	939837,12	н4345	3459378,60	939494,40
н4246	3460783,32	939889,27	н4296	3460596,56	939836,04	н4346	3459365,35	939470,64
н4247	3460926,71	939974,01	н4297	3460594,44	939836,14	н4347	3459160,13	939469,54
н4248	3461019,00	940028,72	н4298	3460584,19	939830,34	н4348	3459109,39	939381,87
н4249	3461006,58	940048,83	н4299	3460586,13	939819,17	н4349	3458767,77	939381,35
н4250	3461009,98	940050,73	н4300	3460582,99	939817,45	н4350	3458769,48	939348,82

N	X	Y	N	X	Y	N	X	Y
н4351	3458770,69	939348,96	н4401	3458774,70	939349,42	н4451	3458748,65	939149,75
н4352	3458770,92	939370,35	н4402	3458775,63	939366,14	н4452	3458747,93	939152,95
н4353	3459115,74	939370,87	н4403	3459118,05	939366,87	н4453	3458748,75	939158,94
н4354	3459166,11	939457,90	н4404	3459168,42	939453,92	н4454	3458750,96	939162,64
н4355	3459190,19	939458,11	н4405	3459190,20	939454,11	н4455	3458761,01	939167,95
н4356	3459190,19	939464,77	н4406	3459190,21	939445,43	н4456	3458776,69	939189,08
н4357	3459211,63	939464,79	н4407	3459187,96	939438,96	н4457	3458779,13	939196,29
н4358	3459211,64	939458,30	н4408	3459187,97	939426,03	н4458	3458756,22	939168,91
н4359	3459371,84	939459,69	н4409	3459371,94	939426,87	н4459	3458786,16	939206,61
н4360	3459390,93	939491,14	н4410	3459392,91	939429,76	н4460	3458788,20	939212,23
н4361	3460578,12	939803,73	н4411	3459420,85	939438,38	н4461	3458789,17	939217,26
н4362	3460584,49	939760,23	н4412	3459468,33	939458,05	н4462	3458789,25	939334,57
н4363	3460585,02	939756,62	н4413	3459486,66	939462,10	н4463	3458790,41	939339,26
н4364	3460580,22	939747,53	н4414	3459616,95	939464,54	н4464	3458793,63	939342,85
н4365	3460568,61	939764,37	н4415	3459636,09	939460,95	н4465	3458797,63	939344,45
н4366	3460552,55	939763,30	н4416	3459685,76	939461,34	н4466	3458769,41	939225,07
н4367	3460479,52	939720,98	н4417	3459704,30	939464,72	н4467	3458769,31	939214,89
н4368	3460451,86	939702,47	н4418	3459985,44	939468,29	н4468	3458728,51	939164,54
н4369	3460438,43	939694,19	н4419	3460006,53	939470,17	н4469	3458726,79	939165,77
н4370	3460340,11	939641,75	н4420	3460027,18	939474,92	н4470	3458725,50	939164,24
н4371	3460193,20	939558,86	н4421	3460049,47	939483,40	н4471	3458726,64	939163,28
н4372	3460177,91	939546,29	н4422	3460114,12	939517,93	н4472	3458724,73	939160,97
н4373	3460133,04	939521,86	н4423	3460132,51	939523,68	н4473	3458720,48	939164,39
н4374	3460114,70	939516,24	н4424	3460176,44	939547,84	н4474	3458758,86	939210,23
н4375	3460051,14	939481,99	н4425	3460190,93	939559,97	н4475	3458762,71	939217,55
н4376	3460031,08	939474,22	н4426	3460551,50	939764,99	н4476	3458770,46	939326,72
н4377	3460011,67	939469,30	н4427	3460569,39	939766,21	н4477	3458774,46	939326,73
н4378	3459985,55	939466,28	н4428	3460580,29	939754,01	н4478	3458773,29	939213,44
н4379	3459704,63	939462,50	н4429	3458763,48	939348,13	н4479	3458732,38	939163,95
н4380	3459686,57	939459,49	н4430	3458767,92	939348,64	н4480	3458736,71	939162,80
н4381	3459636,93	939458,83	н4431	3458767,49	939332,71	н4481	3458741,94	939164,61
н4382	3459617,15	939462,56	н4432	3458777,05	939332,45	н4482	3458746,79	939167,84
н4383	3459490,25	939460,39	н4433	3458779,92	939331,95	н4483	3458778,11	939207,36
н4384	3459468,89	939456,12	н4434	3458781,05	939329,40	н4484	3458781,13	939214,84
н4385	3459422,13	939436,74	н4435	3458781,77	939321,94	н4485	3458781,93	939221,52
н4386	3459393,32	939427,79	н4436	3458777,43	939326,73	н4486	3458773,84	939265,75
н4387	3459370,04	939424,80	н4437	3458763,53	939326,71	н4487	3458775,60	939232,02
н4388	3459261,33	939424,30	н4438	3458802,58	939344,58	н4488	3458773,46	939229,62
н4389	3459251,43	939384,29	н4439	3458807,15	939344,58	н4489	3458711,75	939153,96
н4390	3459188,06	939384,03	н4440	3458807,55	939207,60	н4490	3458716,07	939150,50
н4391	3459148,05	939314,91	н4441	3458794,80	939176,07	н4491	3458683,51	939111,12
н4392	3459110,39	939314,87	н4442	3458776,31	939154,51	н4492	3458678,96	939114,80
н4393	3459096,33	939354,85	н4443	3458772,13	939122,85	н4493	3458719,18	939147,99
н4394	3458808,60	939354,02	н4444	3458769,84	939124,70	н4494	3458735,91	939134,53
н4395	3458808,60	939364,98	н4445	3458774,70	939155,71	н4495	3458703,04	939095,28
н4396	3458780,77	939364,98	н4446	3458794,24	939178,69	н4496	3458686,62	939108,59
н4397	3458780,73	939353,93	н4447	3458805,26	939209,52	н4497	3458676,72	939112,12
н4398	3458780,06	939351,77	н4448	3458727,85	939158,46	н4498	3458681,28	939108,43
н4399	3458779,34	939350,70	н4449	3458729,69	939160,71	н4499	3458668,62	939093,11
н4400	3458778,45	939349,85	н4450	3458746,61	939146,47	н4500	3458626,50	939066,97

N	X	Y	N	X	Y	N	X	Y
н4501	3458641,14	939082,92	н4551	3458292,06	937704,55	н4601	3458311,04	937604,84
н4502	3458661,09	939093,45	н4552	3458294,02	937677,37	н4602	3458299,90	937545,79
н4503	3458684,39	939105,90	н4553	3458269,77	937675,55	н4603	3458261,62	937378,16
н4504	3458700,81	939092,59	н4554	3458296,55	937970,69	н4604	3458254,02	937316,92
н4505	3458682,80	939071,09	н4555	3458388,78	938780,12	н4605	3458255,78	937296,12
н4506	3458645,33	939050,04	н4556	3458400,75	938857,68	н4606	3458249,78	937245,30
н4507	3458529,99	938933,78	н4557	3458409,28	938872,32	н4607	3458244,24	937227,77
н4508	3458527,88	938873,32	н4558	3458401,38	938866,71	н4608	3458240,64	937196,07
н4509	3458489,79	938874,50	н4559	3458396,91	938859,04	н4609	3458239,10	937193,34
н4510	3458490,22	938895,40	н4560	3458393,82	938838,99	н4610	3458240,25	937192,69
н4511	3458504,27	938895,15	н4561	3458396,56	938862,92	н4611	3458203,54	936869,74
н4512	3458508,98	938934,95	н4562	3458265,73	937675,27	н4612	3458204,71	936849,32
н4513	3458515,11	938947,67	н4563	3458294,15	937675,88	н4613	3458199,13	936796,34
н4514	3458545,41	938980,09	н4564	3458294,25	937674,61	н4614	3458193,42	936781,50
н4515	3458628,84	939063,72	н4565	3458269,52	937672,81	н4615	3458166,45	936538,84
н4516	3458663,70	939084,69	н4566	3458269,64	937674,05	н4616	3458173,01	936495,59
н4517	3458671,30	939090,05	н4567	3458265,60	937673,77	н4617	3458197,92	936461,28
н4518	3458506,82	938939,69	н4568	3458268,28	937659,08	н4618	3458214,01	936447,53
н4519	3458505,08	938936,09	н4569	3458267,03	937645,31	н4619	3458230,12	936438,49
н4520	3458500,72	938899,21	н4570	3458264,22	937645,12	н4620	3458269,43	936404,93
н4521	3458490,31	938899,40	н4571	3458264,06	937643,60	н4621	3458281,30	936390,00
н4522	3458490,43	938905,52	н4572	3458266,89	937643,79	н4622	3458308,02	936367,14
н4523	3458498,03	938905,34	н4573	3458266,12	937635,22	н4623	3458323,53	936344,39
н4524	3458499,25	938935,47	н4574	3458263,14	937635,01	н4624	3458311,47	936331,08
н4525	3458513,72	938954,01	н4575	3458262,97	937633,49	н4625	3458296,32	936353,47
н4526	3458476,83	938905,85	н4576	3458265,98	937633,70	н4626	3458185,22	936448,47
н4527	3458476,71	938899,65	н4577	3458264,09	937612,85	н4627	3458155,08	936490,25
н4528	3458475,58	938899,67	н4578	3458258,51	937551,39	н4628	3458152,56	936506,52
н4529	3458475,76	938905,88	н4579	3458247,78	937492,80	н4629	3458200,15	936927,30
н4530	3458476,62	938895,65	н4580	3458246,94	937488,23	н4630	3458210,25	936989,95
н4531	3458476,19	938874,92	н4581	3458093,74	936137,86	н4631	3458235,76	937197,70
н4532	3458474,72	938874,97	н4582	3458113,84	936112,99	н4632	3458248,04	937306,19
н4533	3458475,43	938895,67	н4583	3458111,12	936109,99	н4633	3458260,46	937410,70
н4534	3458451,92	938906,45	н4584	3458089,58	936136,65	н4634	3458267,83	937504,28
н4535	3458474,26	938905,91	н4585	3458242,98	937488,82	н4635	3458282,64	937570,03
н4536	3458474,07	938899,70	н4586	3458253,64	937546,96	н4636	3458295,85	937618,91
н4537	3458445,22	938900,22	н4587	3458345,27	937665,76	н4637	3458297,40	937626,46
н4538	3458438,45	938895,86	н4588	3458323,26	937650,16	н4638	3458297,60	937631,18
н4539	3458446,36	938896,20	н4589	3458302,98	937648,13	н4639	3458297,11	937646,43
н4540	3458473,93	938895,70	н4590	3458302,97	937646,62	н4640	3458300,38	937653,41
н4541	3458473,22	938875,01	н4591	3458320,75	937648,40	н4641	3458304,06	937656,08
н4542	3458451,76	938875,67	н4592	3458316,91	937645,70	н4642	3458308,47	937657,22
н4543	3458421,55	938854,79	н4593	3458321,14	937642,61	н4643	3458308,29	937659,96
н4544	3458413,31	938801,86	н4594	3458320,74	937639,86	н4644	3458274,17	937657,87
н4545	3458403,77	938798,96	н4595	3458302,90	937638,07	н4645	3458275,11	937655,26
н4546	3458371,56	938497,26	н4596	3458302,89	937636,55	н4646	3458279,59	937654,30
н4547	3458334,31	938178,30	н4597	3458320,51	937638,31	н4647	3458283,86	937651,29
н4548	3458342,60	938171,99	н4598	3458318,94	937627,63	н4648	3458286,01	937648,00
н4549	3458306,75	937879,97	н4599	3458313,12	937627,21	н4649	3458286,60	937641,66
н4550	3458293,43	937704,63	н4600	3458312,31	937617,16	н4650	3458267,68	937652,55

N	X	Y	N	X	Y	N	X	Y
н4651	3458271,69	937646,81	н4701	3458346,08	936262,82	н4751	3457990,44	934599,50
н4652	3458271,47	937635,59	н4702	3458320,27	936210,70	н4752	3457996,54	934651,77
н4653	3458271,23	937623,91	н4703	3458242,33	936122,71	н4753	3457994,84	934668,85
н4654	3458268,34	937613,09	н4704	3458233,39	936107,19	н4754	3458041,70	935079,92
н4655	3458313,15	937615,61	н4705	3458198,75	936067,96	н4755	3458047,66	935096,11
н4656	3458313,16	937605,94	н4706	3458179,92	936052,26	н4756	3458054,23	935148,53
н4657	3458304,85	937560,03	н4707	3458157,10	936016,89	н4757	3458052,65	935167,07
н4658	3458263,11	937375,30	н4708	3458145,79	935975,17	н4758	3458074,79	935352,06
н4659	3458256,22	937315,23	н4709	3458111,11	935662,09	н4759	3458098,77	935577,41
н4660	3458257,80	937295,38	н4710	3458112,80	935645,01	н4760	3458104,15	935592,97
н4661	3458251,85	937245,78	н4711	3458105,94	935592,69	н4761	3458111,01	935645,08
н4662	3458246,21	937228,09	н4712	3458101,46	935578,43	н4762	3458108,61	935664,39
н4663	3458243,03	937200,33	н4713	3458080,99	935394,52	н4763	3458143,80	935975,38
н4664	3458287,35	937626,65	н4714	3458054,55	935166,11	н4764	3458155,35	936017,87
н4665	3458273,04	937572,83	н4715	3458056,25	935148,54	н4765	3458182,65	936058,36
н4666	3458255,83	937522,19	н4716	3458049,62	935095,65	н4766	3458197,35	936069,40
н4667	3458253,38	937513,13	н4717	3458044,97	935082,04	н4767	3458231,76	936108,36
н4668	3458252,25	937507,18	н4718	3457996,82	934669,61	н4768	3458240,70	936123,88
н4669	3458220,61	937241,67	н4719	3457998,54	934651,74	н4769	3458318,77	936212,03
н4670	3458210,74	937150,46	н4720	3457992,41	934599,07	н4770	3458344,35	936264,46
н4671	3458242,04	937191,69	н4721	3457986,76	934581,61	н4771	3458340,30	936318,47
н4672	3458217,56	936973,44	н4722	3457939,69	934171,31	н4772	3458325,56	936341,41
н4673	3458205,50	936867,52	н4723	3457941,48	934154,08	н4773	3458340,18	936319,96
н4674	3458206,92	936850,40	н4724	3457935,64	934102,31	н4774	3457847,23	933158,52
н4675	3458201,24	936799,80	н4725	3457930,86	934087,94	н4775	3457890,60	933667,10
н4676	3458195,44	936781,66	н4726	3457924,28	934024,51	н4776	3457919,99	934064,13
н4677	3458168,45	936538,66	н4727	3457895,48	933676,34	н4777	3457974,27	934577,46
н4678	3458174,63	936496,89	н4728	3457897,61	933658,77	н4778	3457976,84	934601,84
н4679	3458199,22	936462,80	н4729	3457893,42	933607,57	н4779	3458054,30	935285,34
н4680	3458215,32	936449,04	н4730	3457888,25	933590,10	н4780	3458065,05	935353,54
н4681	3458231,26	936440,14	н4731	3457854,22	933177,92	н4781	3458076,43	935445,08
н4682	3458270,88	936406,33	н4732	3457856,81	933160,65	н4782	3458074,76	935465,86
н4683	3458282,62	936391,50	н4733	3457852,14	933106,12	н4783	3458137,82	936022,34
н4684	3458309,32	936368,66	н4734	3457847,19	933090,37	н4784	3458164,79	936065,34
н4685	3458311,40	936365,61	н4735	3457830,16	932908,17	н4785	3458305,29	936223,96
н4686	3458310,06	936364,15	н4736	3457825,72	932890,76	н4786	3458326,82	936268,68
н4687	3458298,06	936350,90	н4737	3457826,60	932902,51	н4787	3458324,33	936300,87
н4688	3458296,71	936349,42	н4738	3457844,79	933090,82	н4788	3458322,56	936298,91
н4689	3458183,91	936446,95	н4739	3457850,19	933106,56	н4789	3458324,84	936268,95
н4690	3458170,56	936460,52	н4740	3457854,51	933158,48	н4790	3458303,80	936225,29
н4691	3458140,53	936373,35	н4741	3457851,93	933177,92	н4791	3458163,29	936066,67
н4692	3458127,35	936252,40	н4742	3457885,71	933588,55	н4792	3458138,11	936024,91
н4693	3458125,57	936264,82	н4743	3457891,44	933607,88	н4793	3458116,06	936110,23
н4694	3458190,22	936928,42	н4744	3457895,58	933656,91	н4794	3458129,68	936093,37
н4695	3458115,58	936264,38	н4745	3457892,96	933676,47	н4795	3457906,00	934132,62
н4696	3458123,20	936214,31	н4746	3457929,71	934091,03	н4796	3457940,66	934471,44
н4697	3458116,22	936150,24	н4747	3457933,68	934102,74	н4797	3458125,52	936092,16
н4698	3458100,68	936133,09	н4748	3457939,02	934155,68	н4798	3458135,75	936092,83
н4699	3458194,36	936991,75	н4749	3457937,84	934172,95	н4799	3458106,08	935831,04
н4700	3458342,10	936320,46	н4750	3457984,70	934582,05	н4800	3458103,24	935806,00

N	X	Y	N	X	Y	N	X	Y
н4801	3458132,19	936088,92	н4851	3457406,87	932585,43	н4901	3456301,11	931824,02
н4802	3457952,99	934471,44	н4852	3457410,40	932583,06	н4902	3456307,99	931838,27
н4803	3457910,49	934068,88	н4853	3457341,84	932532,19	н4903	3457026,94	932294,40
н4804	3457906,02	934039,14	н4854	3457339,19	932535,21	н4904	3457008,84	932280,98
н4805	3457900,43	934078,21	н4855	3457421,41	932575,69	н4905	3456946,90	932242,71
н4806	3457806,81	932960,12	н4856	3457353,12	932524,95	н4906	3456850,48	932170,86
н4807	3457779,39	932894,99	н4857	3457363,88	932510,07	н4907	3456841,27	932166,49
н4808	3457780,78	932908,59	н4858	3457188,96	932380,14	н4908	3456958,07	932251,97
н4809	3457802,87	932961,08	н4859	3457176,68	932366,31	н4909	3456948,53	932236,24
н4810	3457878,33	933862,14	н4860	3457136,73	932336,63	н4910	3456873,12	932180,29
н4811	3457805,31	932898,49	н4861	3457119,59	932329,38	н4911	3456776,28	932108,44
н4812	3457803,21	932877,06	н4862	3457087,53	932305,62	н4912	3456688,42	932043,27
н4813	3457801,01	932871,33	н4863	3457020,57	932264,78	н4913	3456594,21	931973,37
н4814	3457799,33	932868,75	н4864	3457039,33	932278,69	н4914	3456436,57	931856,43
н4815	3457786,13	932858,12	н4865	3457096,91	932314,40	н4915	3456353,68	931794,07
н4816	3457776,14	932897,58	н4866	3457118,17	932330,17	н4916	3456299,76	931754,75
н4817	3457775,02	932886,62	н4867	3457135,70	932338,36	н4917	3456301,40	931758,09
н4818	3457769,98	932882,93	н4868	3457175,34	932367,80	н4918	3456317,65	931774,19
н4819	3457773,61	932881,26	н4869	3457187,42	932381,54	н4919	3456417,40	931848,51
н4820	3457756,06	932839,57	н4870	3457360,93	932510,38	н4920	3456429,49	931861,61
н4821	3457727,44	932818,33	н4871	3457322,46	932522,80	н4921	3456471,24	931892,78
н4822	3457724,54	932821,15	н4872	3457324,68	932519,48	н4922	3456488,49	931901,46
н4823	3457752,81	932842,13	н4873	3457318,65	932515,00	н4923	3456586,04	931975,03
н4824	3457767,35	932876,68	н4874	3457316,06	932518,06	н4924	3456780,21	932119,55
н4825	3457798,85	932840,16	н4875	3457328,25	932514,20	н4925	3456786,43	932126,36
н4826	3457773,44	932814,14	н4876	3457325,16	932507,32	н4926	3456476,82	931896,45
н4827	3457749,71	932796,58	н4877	3457281,43	932492,36	н4927	3456425,79	931857,61
н4828	3457748,33	932797,92	н4878	3457283,66	932489,03	н4928	3456296,27	931752,21
н4829	3457772,15	932815,67	н4879	3457054,00	932318,62	н4929	3456299,74	931759,25
н4830	3457789,48	932833,41	н4880	3457013,59	932325,18	н4930	3456313,41	931773,51
н4831	3457744,94	932801,24	н4881	3457018,12	932328,50	н4931	3456318,84	931744,45
н4832	3457721,71	932819,04	н4882	3457052,98	932322,84	н4932	3456313,16	931736,67
н4833	3457724,59	932816,22	н4883	3457283,17	932484,53	н4933	3456285,47	931656,51
н4834	3457647,23	932758,81	н4884	3457045,24	932307,87	н4934	3456268,29	931635,42
н4835	3457644,86	932762,02	н4885	3457036,41	932309,32	н4935	3456246,47	931624,81
н4836	3457742,07	932799,15	н4886	3457050,01	932319,27	н4936	3456225,57	931623,69
н4837	3457745,50	932795,81	н4887	3456997,41	932331,86	н4937	3456213,87	931625,40
н4838	3457609,85	932694,68	н4888	3457013,27	932329,28	н4938	3456214,13	931626,91
н4839	3457587,47	932726,90	н4889	3457008,75	932325,97	н4939	3456224,69	931625,30
н4840	3457604,80	932739,88	н4890	3456998,40	932327,65	н4940	3456245,96	931626,79
н4841	3457608,63	932735,15	н4891	3456311,15	931835,62	н4941	3456267,05	931637,04
н4842	3457746,87	932794,47	н4892	3456303,73	931820,26	н4942	3456282,45	931654,66
н4843	3457609,45	932691,85	н4893	3456287,59	931818,67	н4943	3456312,11	931738,78
н4844	3457596,68	932705,93	н4894	3456205,60	931760,05	н4944	3456286,05	931719,71
н4845	3457422,62	932576,59	н4895	3456194,46	931693,57	н4945	3456266,83	931663,69
н4846	3457411,61	932583,97	н4896	3456176,60	931696,53	н4946	3456256,09	931651,38
н4847	3457594,06	932717,42	н4897	3456177,28	931700,48	н4947	3456241,45	931644,27
н4848	3457590,89	932721,98	н4898	3456191,18	931698,17	н4948	3456225,17	931643,41
н4849	3457593,17	932718,69	н4899	3456201,92	931762,34	н4949	3456217,13	931644,50
н4850	3457408,08	932586,33	н4900	3456286,12	931822,55	н4950	3456217,46	931646,47

N	X	Y	N	X	Y	N	X	Y
н4951	3456225,29	931645,41	н5001	3455903,52	930791,88	н5051	3455603,28	929059,73
н4952	3456240,94	931646,25	н5002	3455868,55	930602,68	н5052	3455797,68	930146,76
н4953	3456254,85	931653,01	н5003	3455845,65	930512,49	н5053	3455861,29	930504,43
н4954	3456265,13	931664,78	н5004	3455856,94	930502,87	н5054	3455850,15	930513,92
н4955	3456283,20	931717,56	н5005	3455584,23	928977,27	н5055	3455872,46	930601,83
н4956	3456178,46	931707,20	н5006	3455546,74	928770,92	н5056	3455907,44	930791,14
н4957	3456180,34	931706,68	н5007	3455448,00	928325,55	н5057	3455964,91	931089,45
н4958	3456179,21	931700,15	н5008	3455352,60	927902,83	н5058	3456071,66	931713,90
н4959	3456178,52	931696,21	н5009	3455341,56	927902,48	н5059	3455351,73	927879,53
н4960	3456176,47	931684,39	н5010	3455412,11	928219,84	н5060	3455347,32	927879,39
н4961	3456174,54	931684,71	н5011	3455474,26	928499,37	н5061	3455350,94	927876,01
н4962	3456133,09	931719,57	н5012	3455466,47	928505,80	н5062	3455345,03	927849,74
н4963	3456131,59	931708,04	н5013	3455487,01	928596,89	н5063	3455352,43	927850,00
н4964	3456120,01	931709,95	н5014	3455496,17	928596,60	н5064	3455351,77	927847,03
н4965	3456130,88	931704,10	н5015	3455524,07	928718,59	н5065	3455344,30	927846,50
н4966	3456117,06	931706,39	н5016	3455587,54	929062,60	н5066	3455339,82	927846,19
н4967	3456117,35	931708,00	н5017	3455638,44	929345,00	н5067	3455336,57	927845,96
н4968	3456129,53	931696,65	н5018	3455692,94	929647,39	н5068	3455338,13	927849,50
н4969	3456126,41	931698,75	н5019	3455827,81	930395,71	н5069	3455340,58	927849,59
н4970	3456116,00	931700,48	н5020	3455844,07	930498,08	н5070	3455344,71	927815,31
н4971	3456140,76	931682,32	н5021	3455832,72	930507,76	н5071	3455338,73	927788,39
н4972	3456148,45	931662,28	н5022	3455859,47	930617,75	н5072	3455331,10	927787,81
н4973	3456159,83	931656,40	н5023	3455885,42	930759,48	н5073	3455326,56	927787,45
н4974	3456154,46	931657,32	н5024	3455877,36	930765,44	н5074	3455315,80	927786,62
н4975	3456146,22	931661,78	н5025	3455893,57	930854,47	н5075	3455322,43	927813,87
н4976	3456140,05	931678,33	н5026	3455902,88	930855,38	н5076	3455332,67	927814,53
н4977	3456136,88	931660,81	н5027	3455965,25	931186,14	н5077	3455337,18	927814,82
н4978	3456138,37	931660,08	н5028	3456097,32	931709,65	н5078	3455338,41	927786,95
н4979	3456146,80	931715,83	н5029	3456096,27	931703,75	н5079	3455336,76	927779,54
н4980	3456175,13	931708,10	н5030	3456076,61	931707,00	н5080	3455329,08	927778,86
н4981	3456173,89	931701,04	н5031	3455986,93	931182,41	н5081	3455324,53	927778,46
н4982	3456145,01	931705,82	н5032	3455926,50	930862,30	н5082	3455313,77	927777,52
н4983	3456144,30	931701,88	н5033	3455884,01	930629,50	н5083	3455315,46	927785,11
н4984	3456173,20	931697,09	н5034	3455875,63	930588,77	н5084	3455326,22	927785,97
н4985	3456171,14	931685,27	н5035	3455856,58	930516,32	н5085	3455330,77	927786,34
н4986	3456142,17	931690,06	н5036	3455867,71	930506,83	н5086	3455336,39	927777,89
н4987	3456137,36	931639,68	н5037	3455805,06	930145,43	н5087	3455287,58	927556,63
н4988	3456162,54	931635,64	н5038	3455753,04	929856,81	н5088	3455231,33	927294,07
н4989	3456141,01	931631,60	н5039	3455733,39	929747,79	н5089	3455203,69	927165,03
н4990	3456128,82	931616,25	н5040	3455687,40	929492,59	н5090	3455148,54	926907,60
н4991	3456132,61	931637,20	н5041	3455648,94	929279,25	н5091	3455126,22	926803,39
н4992	3456162,06	931632,86	н5042	3455609,20	929058,70	н5092	3455107,73	926722,70
н4993	3456142,74	931630,28	н5043	3455582,08	928908,29	н5093	3455089,48	926672,26
н4994	3456127,92	931609,75	н5044	3455567,77	928828,85	н5094	3455001,80	926464,01
н4995	3456058,49	931732,29	н5045	3455548,80	928727,94	н5095	3454898,31	926221,12
н4996	3456105,94	931724,44	н5046	3455468,39	928371,61	н5096	3454811,10	926030,92
н4997	3456099,07	931719,40	н5047	3455364,26	927903,20	н5097	3454754,24	925996,44
н4998	3456098,03	931713,59	н5048	3455357,01	927902,97	н5098	3454751,68	926002,12
н4999	3456068,39	931718,49	н5049	3455451,87	928324,56	н5099	3454806,06	926035,56
н5000	3455960,97	931090,16	н5050	3455550,73	928770,36	н5100	3454994,91	926466,95

N	X	Y	N	X	Y	N	X	Y
н5101	3455060,12	926616,18	н5151	3454642,79	925863,59	н5201	3432126,80	949938,32
н5102	3455103,80	926734,89	н5152	3454651,31	925872,65	н5202	3432066,17	949915,86
н5103	3455298,80	927642,56	н5153	3454654,07	925875,56	н5203	3432005,54	949893,41
н5104	3455099,94	926736,01	н5154	3454662,43	925875,01	н5204	3431884,32	949848,50
н5105	3455056,41	926617,67	н5155	3454706,86	925826,63	н5205	3431817,46	949823,78
н5106	3454994,91	926466,95	н5156	3454703,76	925822,11	н5206	3431812,33	949822,73
н5107	3454802,90	926038,31	н5157	3454701,43	925818,73	н5207	3431795,70	949817,91
н5108	3454748,14	926004,64	н5158	3454694,10	925808,07	н5208	3431783,71	949813,37
н5109	3454737,72	926012,03	н5159	3454647,43	925858,64	н5209	3431763,82	949803,94
н5110	3454793,00	926045,16	н5160	3454655,81	925867,81	н5210	3431754,67	949817,92
н5111	3455045,34	926622,31	н5161	3454658,53	925870,76	н5211	3431777,28	949829,10
н5112	3455088,44	926739,41	н5162	3454720,73	925811,53	н5212	3431790,19	949833,99
н5113	3454734,75	926010,25	н5163	3454724,76	925807,14	н5213	3431808,39	949839,27
н5114	3454745,21	926002,84	н5164	3454721,53	925802,98	н5214	3431826,98	949843,08
н5115	3454722,93	925989,13	н5165	3454719,04	925799,78	н5215	3431873,70	949858,10
н5116	3454625,25	925900,69	н5166	3454712,54	925791,43	н5216	3431999,27	949903,95
н5117	3454642,22	925882,43	н5167	3454708,99	925794,43	н5217	3432212,53	949982,37
н5118	3454633,40	925873,62	н5168	3454716,02	925802,29	н5218	3432554,56	950111,17
н5119	3454602,05	925907,10	н5169	3454717,70	925807,11	н5219	3432555,42	950110,73
н5120	3454625,67	925929,56	н5170	3454748,53	925781,25	н5220	3432587,66	950122,87
н5121	3454635,01	925925,93	н5171	3454757,42	925773,09	н5221	3432601,73	950112,57
н5122	3454713,34	925997,42	н5172	3454813,94	925726,46	н5222	3432602,49	950110,60
н5123	3454748,76	926000,32	н5173	3454809,78	925722,18	н5223	3432218,49	949966,45
н5124	3454725,34	925985,91	н5174	3454808,67	925721,04	н5224	3432005,10	949887,97
н5125	3454630,94	925900,44	н5175	3454806,64	925719,58	н5225	3431879,53	949842,12
н5126	3454645,03	925885,28	н5176	3454803,69	925717,45	н5226	3431830,51	949826,45
н5127	3454649,16	925889,45	н5177	3454803,46	925712,40	н5227	3431827,16	949825,76
н5128	3454639,40	925900,08	н5178	3454741,20	925760,10	н5228	3431884,86	949847,11
н5129	3454725,19	925978,81	н5179	3454737,26	925767,04	н5229	3432006,07	949892,02
н5130	3454650,17	925888,35	н5180	3454742,76	925774,27	н5230	3432066,70	949914,47
н5131	3454653,20	925885,06	н5181	3454745,22	925777,50	н5231	3432125,70	949936,20
н5132	3454649,14	925880,86	н5182	3454753,71	925768,37	н5232	3432187,92	949959,38
н5133	3454646,36	925877,97	н5183	3454750,96	925765,45	н5233	3432248,56	949981,78
н5134	3454637,71	925869,01	н5184	3454781,19	925704,24	н5234	3432309,18	950004,23
н5135	3454634,47	925872,47	н5185	3454790,72	925696,94	н5235	3432369,77	950026,69
н5136	3454643,24	925881,33	н5186	3454790,59	925696,78	н5236	3432430,39	950049,14
н5137	3454646,05	925884,18	н5187	3454793,67	925694,23	н5237	3432495,39	950073,18
н5138	3454654,14	925884,03	н5188	3454794,24	925694,01	н5238	3432556,02	950095,64
н5139	3454657,04	925880,87	н5189	3454795,64	925693,18	н5239	3431746,49	949813,87
н5140	3454653,15	925877,44	н5190	3454782,04	925676,67	н5240	3431729,65	949805,53
н5141	3454650,28	925873,75	н5191	3454767,81	925688,01	н5241	3431755,74	949799,52
н5142	3454641,75	925864,69	н5192	3432600,25	950116,43	н5242	3431741,20	949792,32
н5143	3454638,66	925868,00	н5193	3432601,19	950113,99	н5243	3431727,89	949804,66
н5144	3454647,31	925876,95	н5194	3432555,48	950097,10	н5244	3431708,89	949795,26
н5145	3454650,09	925879,83	н5195	3432494,87	950074,65	н5245	3431739,39	949791,42
н5146	3454658,05	925879,76	н5196	3432429,87	950050,59	н5246	3431720,61	949782,13
н5147	3454661,40	925876,12	н5197	3432369,26	950028,09	н5247	3431469,73	949868,07
н5148	3454657,49	925871,87	н5198	3432308,65	950005,68	н5248	3431536,70	949859,92
н5149	3454654,78	925868,91	н5199	3432248,02	949983,22	н5249	3431588,07	949735,21
н5150	3454646,40	925859,74	н5200	3432187,38	949960,77	н5250	3431616,12	949748,39

N	X	Y
н5251	3431682,48	949789,99
н5252	3431688,10	949784,98
н5253	3431707,11	949794,38
н5254	3431718,68	949781,17
н5255	3431697,91	949770,89
н5256	3431628,09	949727,59
н5257	3431574,77	949704,12
н5258	3431516,87	949845,14
н5259	3431496,33	949837,70
н5260	3431482,24	949849,38
н5261	3431466,36	949851,33
н5262	3431443,67	949976,89
н5263	3431454,11	949975,63
н5264	3431443,66	949968,58
н5265	3431440,39	949941,11
н5266	3431436,16	949914,87
н5267	3431434,77	949903,33
н5268	3431432,81	949887,14
н5269	3431432,63	949885,67
н5270	3431431,56	949876,81
н5271	3431440,42	949875,36
н5272	3431437,33	949854,88
н5273	3431429,03	949855,90
н5274	3431431,38	949875,32

Ханты-Мансийский автономный округ — Югра
Губернатор

Приложение 3
к постановлению Правительства
Ханты-Мансийского
автономного округа – Югры
от 15 апреля 2016 года № 108-п

Положение о размещении линейных объектов регионального значения Ханты-Мансийского автономного округа – Югры «Трубопроводы Правдинского региона строительства 2009-2012 г.г. 2 очередь»

I. Размещение объекта

В административном отношении линейный объект регионального значения Ханты-Мансийского автономного округа – Югры «Трубопроводы Правдинского региона строительства 2009-2012 г.г. 2 очередь»(далее – проектируемые объекты) расположен на землях межселенной территории в границах Приразломного, Правдинского, Салымского месторождений нефти Ханты-Мансийского и Нефтеюганского районов Ханты-Мансийского автономного округа – Югры.

В географическом отношении территория проектируемого объекта находится в 70 километрах от города Нефтеюганска.

II. Функциональное зонирование территории

Проектируемый объект располагается на землях лесного фонда, находящихся в ведении территориального отдела – Нефтеюганского лесничества (Лемпинское участковое лесничество) и Территориального отдела – Самаровского лесничества (Ханты-Мансийское участковое лесничество).

III. Решение по планировочной организации земельных участков для размещения проектируемого объекта

Расчет параметров полосы отвода земельного участка на период строительства и эксплуатации проектируемых объектов производится в соответствии с действующими нормами отвода земель.

Таблица 1.

Площадь земельного участка, необходимая на период строительства и эксплуатации проектируемого объекта

Обозначение контура земельного участка	Наименование объекта, расположенного в границах контура	Размеры, м		Площадь, га	Категория земель
		длина, м	ширина, м		
:ЗУ1	Трубопроводы Правдинского региона строительства 2009-2012 г.г. 2 очередь	сложная конфигурация		4,7445	Земли Лесного фонда
:ЗУ2				10,0017	
:ЗУ3				4,3189	
:ЗУ4				10,1045	
:ЗУ5				32,6267	
:ЗУ6				50,3021	
:ЗУ7				2,6336	
:ЗУ8				0,5242	
Сводная площадь земельного участка для размещения проектируемых объектов				**115,2562га**	

Координаты границ земельного участка, необходимого для размещения проектируемого объекта, в графических материалах проекта определены в местной системе координат Ханты-Мансийского автономного округа – Югры МСК-86.

IV. Особо охраняемые территории и зоны с особыми условиями использования

Проектируемый объект технологически привязаны к объектам сложившейся инфраструктуры Приобского, Приразломного, Правдинского и Салымского лицензионных участков и проходят вдоль существующих объектов обустройства на свободной от застройки территории.

Проектируемый объект пересекает водоохранную зону и прибрежную защитную полосу водных объектов рек Воровая, Тывъега, Пойк, Мохкотьега.

Для уменьшения воздействия на водотоки предусмотрены следующие мероприятия:

выполнение строительно-монтажных работ с применением гусеничной техники должно осуществляться в зимний период для уменьшения воздействия строительной техники на растительный береговой покров; в остальные сезоны года строительно-монтажные работы, движение транспорта и строительной техники должно осуществляться только по существующим автомобильным дорогам, зимникам и временным вдольтрассовым проездам;

все отходы защитных материалов, остатки горюче-смазочных материалов тщательно должны собираться в передвижное оборудование (мусоросборники, емкости для сбора отработанных горюче-смазочных материалов) и вывозиться в места, согласованные с соответствующими

муниципальными органами и органами государственной власти Российской Федерации;

после завершения строительства выполняются рекультивационные работы.

Организационный сброс стоков или загрязняющих веществ на поверхность земли и в водотоки не производится. Попадание загрязняющих веществ в водные объекты в результате размыва и выноса ливневыми и талыми водами возможно лишь при неправильном хранении строительных материалов и аварийных утечках дизтоплива работающих механизмов в период строительства.

На всех этапах работ осуществляется входной, операционный и приемочный контроль качества строительства, а также проводится своевременный профилактический осмотр, ремонт и диагностика оборудования, трубопроводов и арматуры.

Ущерб окружающей среде может быть нанесен лишь в аварийных случаях, но для их предотвращения предусмотрены все возможные мероприятия в соответствии с требованиями законодательства Российской Федерации.

В границах участка работ отсутствуют объекты культурного наследия, особо охраняемые природные территории федерального, регионального и местного значения.

Проектируемый объект попадает в границы территорий традиционного природопользования коренных малочисленных народов Севера регионального значения.


В соответствии с пунктом 1 статьи 12 Закона Ханты-Мансийского автономного округа – Югры от 28 декабря 2006 года № 145-оз «О территориях традиционного природопользования коренных малочисленных народов Севера регионального значения в Ханты-Мансийском автономном округе – Югре» проведено согласование размещения проектируемого объекта с субъектом традиционного природопользования.



Основная часть проекта планировки территории для размещения линейного объекта регионального значения Ханты-Мансийского автономного округа – Югры
«Обустройство кустов скважин №№ 78а, 52 Тагринского месторождения»
Землепользователь
ОАО «Варьеганнефть»
Масштаб 1:5000


Приложение 4
к постановлению Правительства
Ханты-Мансийского
автономного округа – Югры
от 15 апреля 2016 года № 108-п

Номер	Наименование
1	ВЛ-6кВ от точки подключения ячейки 6кВ №4 РУ-6кВ "КНС-3" до куста скважин №52
2	Автодорога на куст скважин № 52
3	Нефтегазосборный трубопровод от куста скважин № 52 до т.вр. в нефтегазосборные трубопроводы «точка врезки куста 64 - ДНС-1, 1-ая нитка", точка врезки куста 64 - ДНС-1, 2-ая нитка"
4	ВЛ-6кВ от точки подключения ячейки 6кВ №5 РУ-6кВ №3 "КНС-2" до куста скважин №52
5	Высоконапорный водовод на куст скважин 78а
6	Нефтегазосборный трубопровод от куста скважин № 78 а до т.вр. в нефтегазосборный трубопровод «точка врезки куста 4-ДНС-1"
7	Автодорога на куст скважин № 78а
8	ВЛ-6кВ от точки подключения ячейки 6кВ №13 РУ-6кВ №2 ПС-35\6кВ "КНС-4" до куста скважин №78 а
9	Нефтегазосборный трубопровод точка врезки куста №106 - точка врезки куста №19
10	ВЛ-6кВ от ПС-35/6кВ "К-99" до куста скважин №19

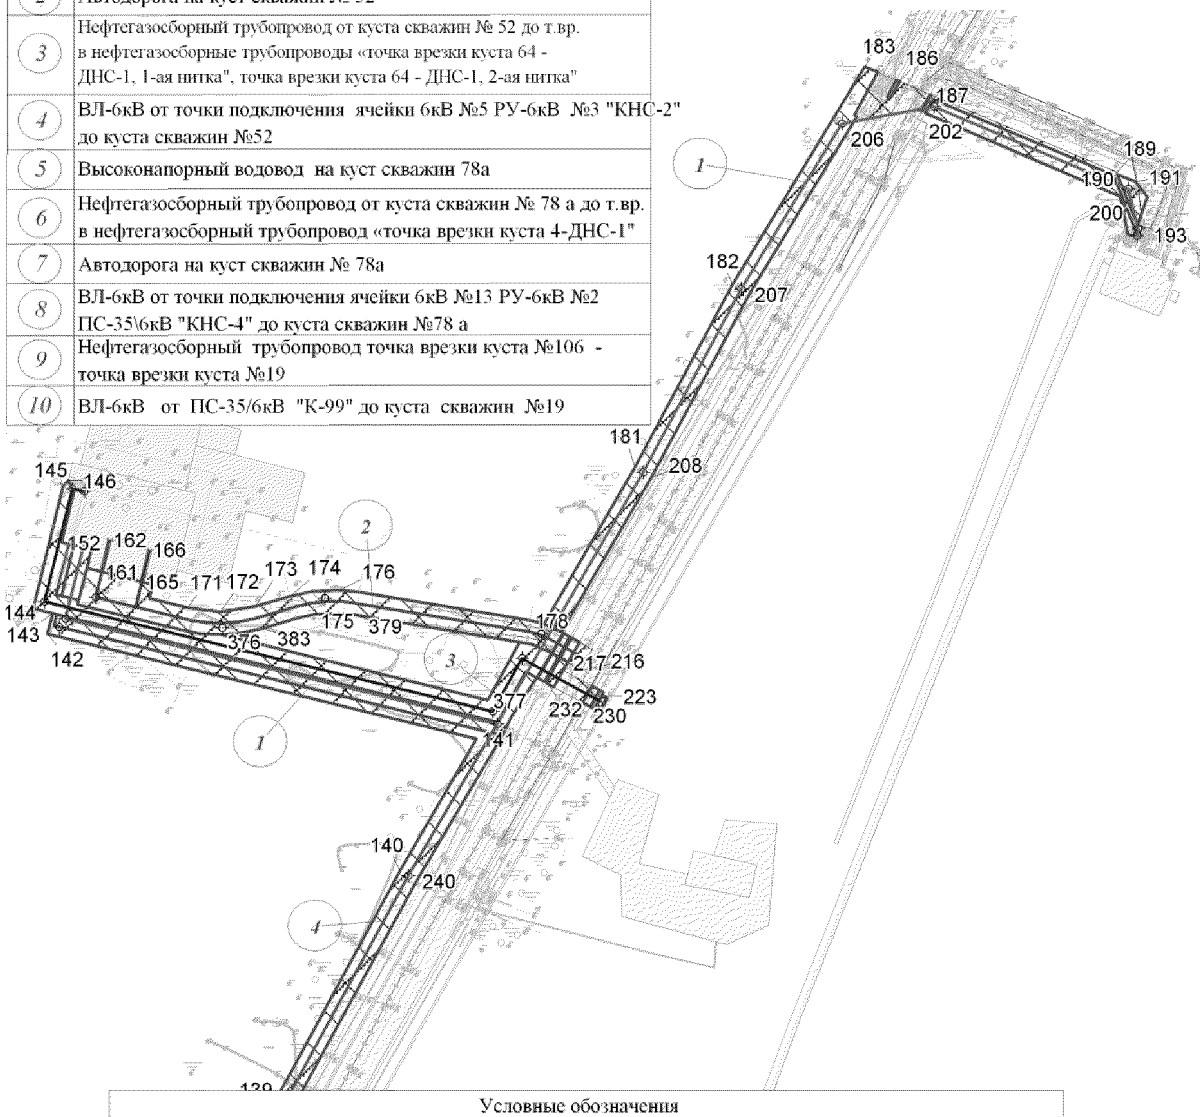


Условные обозначения			
	зона планируемого размещения объекта		граница земельного участка
	земельные участки поставленные на ГКН		земельные участки, согласно сведениям государственного лесного реестра
1	номера объектов капитального строительства		

Основная часть проекта планировки территории для размещения линейного объекта регионального значения Ханты-Мансийского автономного округа – Югры
«Обустройство кустов скважин №№ 78а, 52 Тагринского месторождения»
Землепользователь ОАО «Варьеганнефть»
Масштаб 1:5000

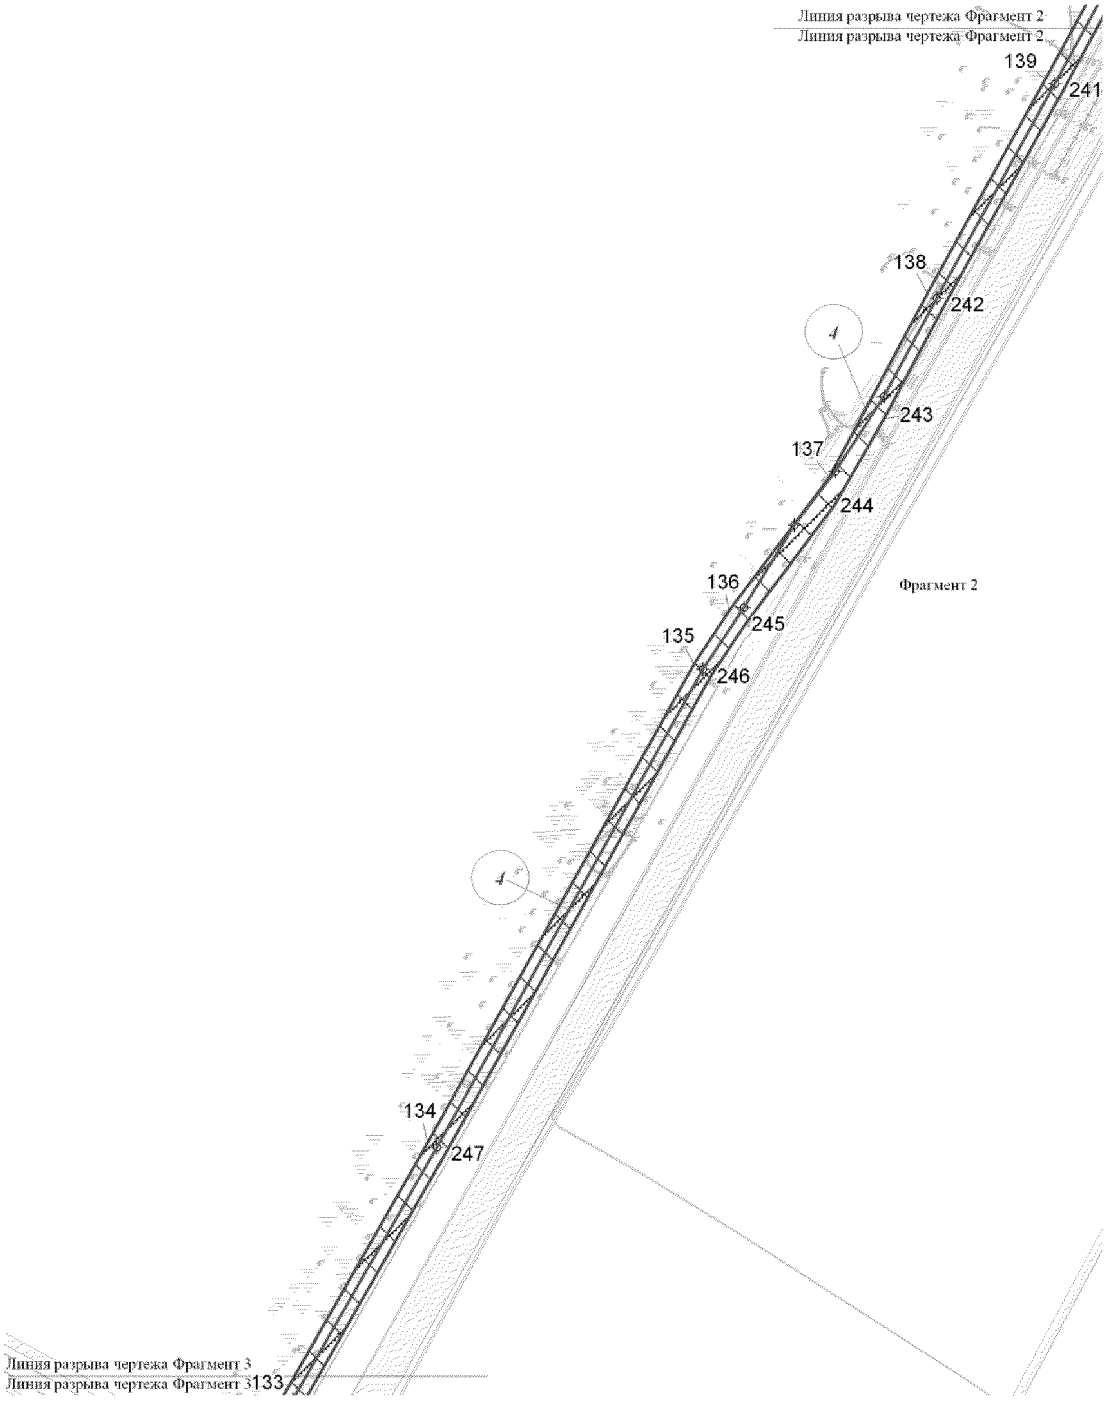


Лист 2 из 16

Основная часть проекта планировки территории для размещения линейного объекта регионального значения Ханты-Мансийского автономного округа – Югры
«Обустройство кустов скважин №№ 78а, 52 Тагринского месторождения»
Землепользователь ОАО «Варьеганнефть»
Масштаб 1:5000

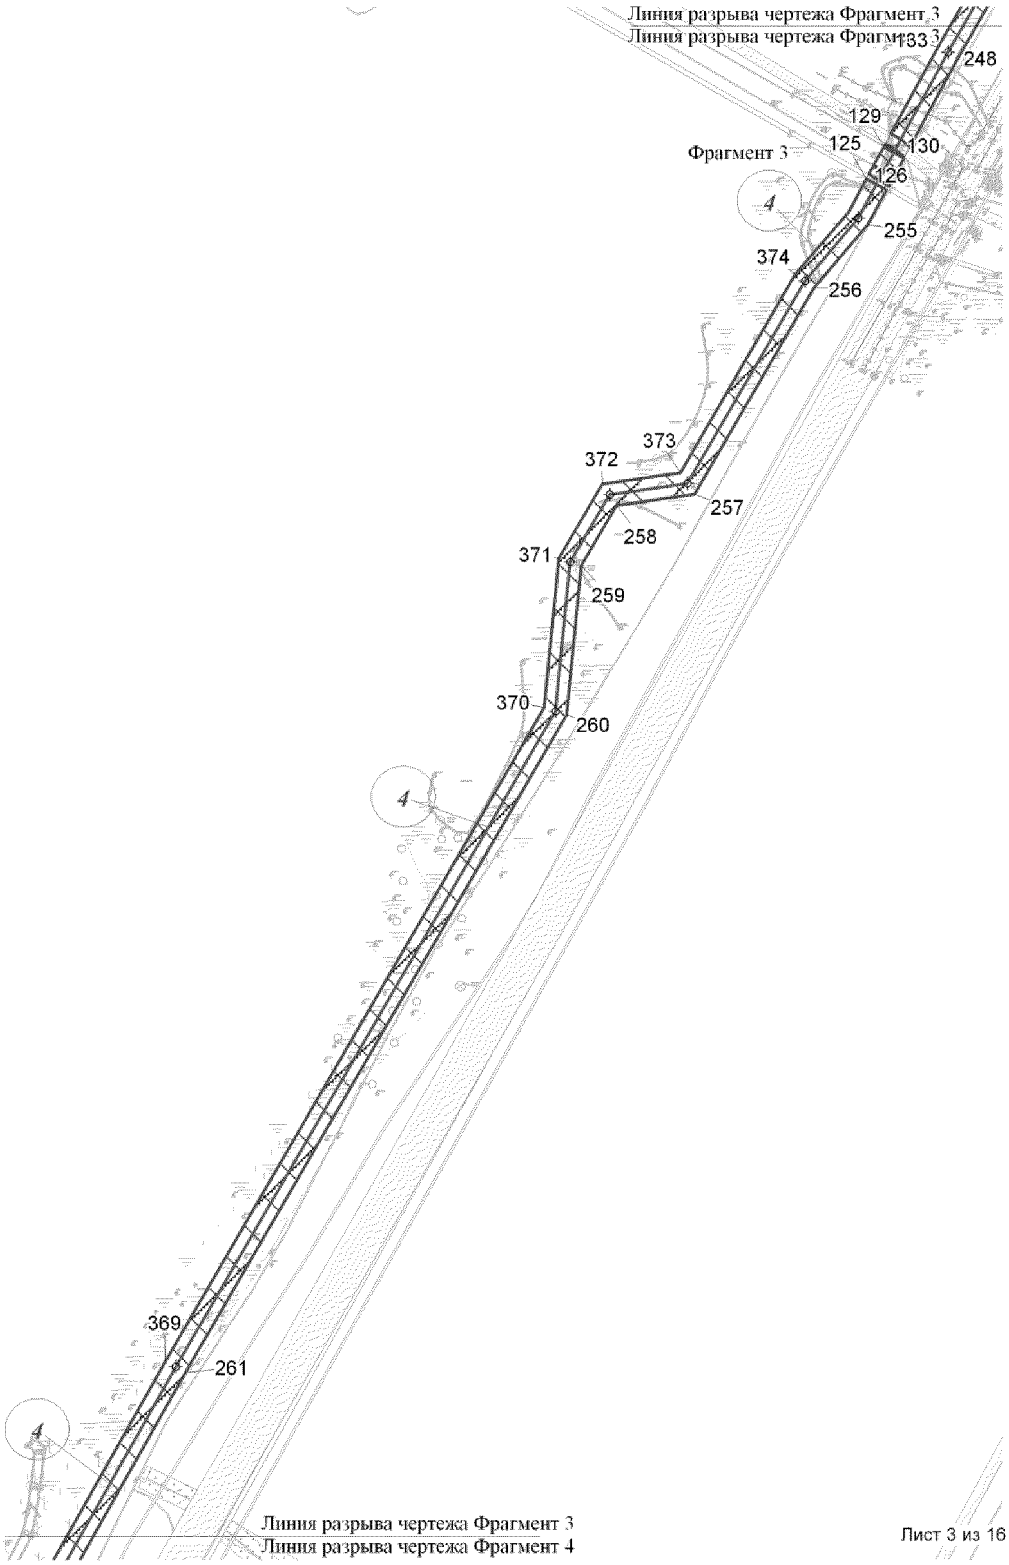

Основная часть проекта планировки территории для размещения линейного объекта регионального значения Ханты-Мансийского автономного округа – Югры
«Обустройство кустов скважин №№ 78а, 52 Тагринского месторождения»
Землепользователь ОАО «Варьеганнефть»
Масштаб 1:5000

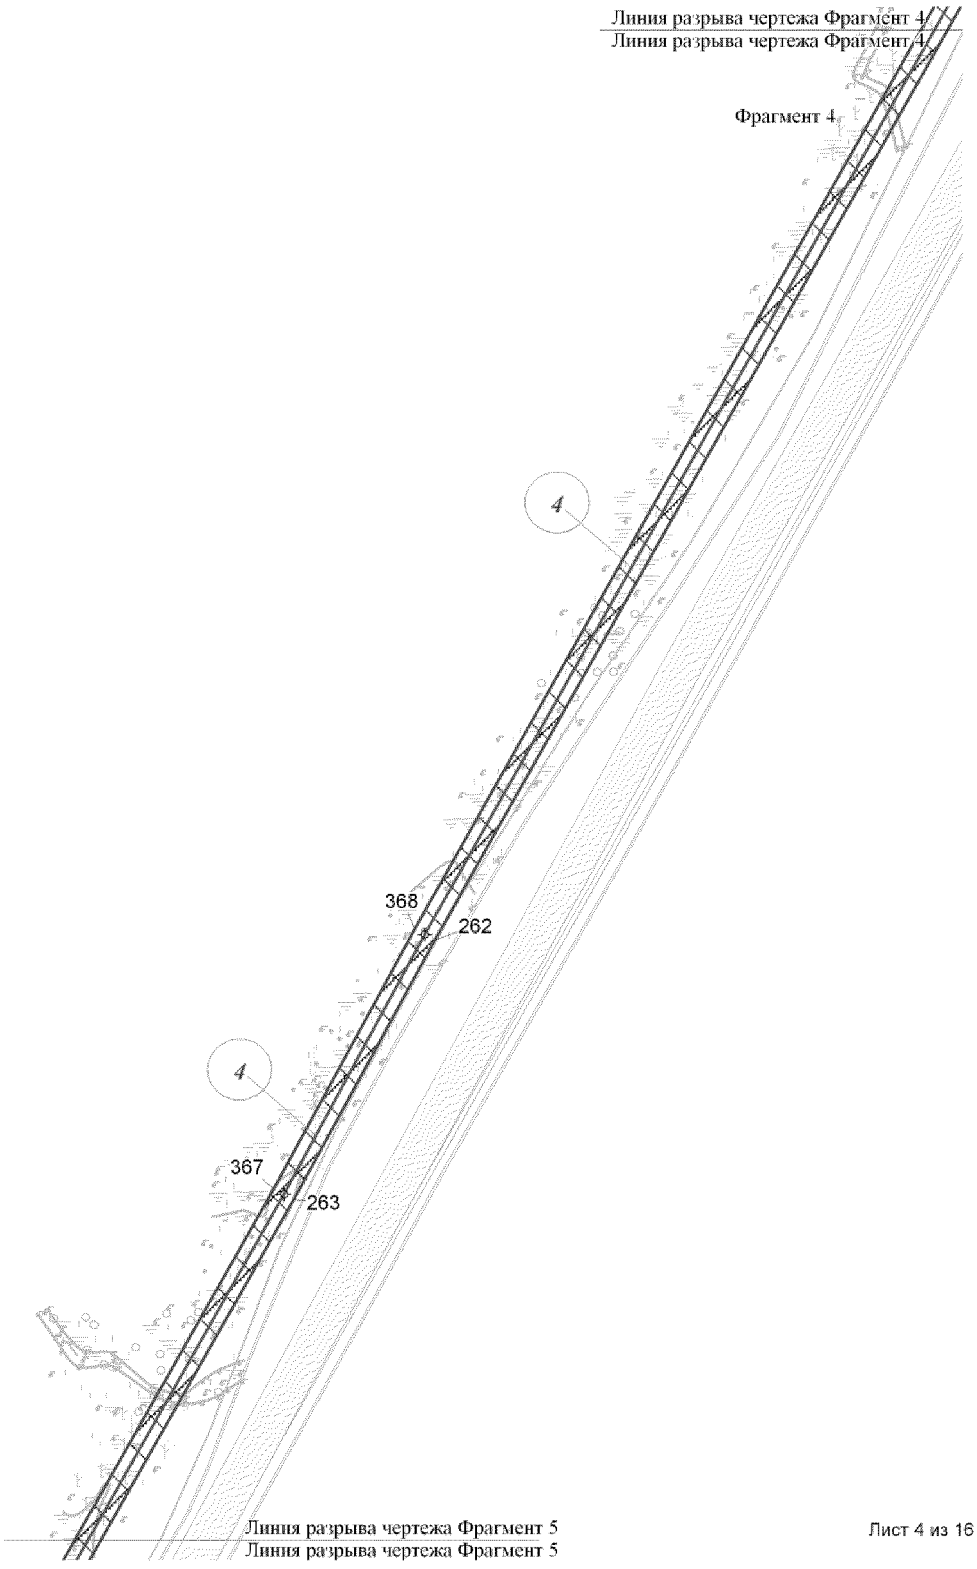


Основная часть проекта планировки территории для размещения линейного объекта регионального значения Ханты-Мансийского автономного округа – Югры
«Обустройство кустов скважин №№ 78а, 52 Тагринского месторождения»
Землепользователь ОАО «Варьеганнефть»
Масштаб 1:5000




Лист 5 из 16


Основная часть проекта планировки территории для размещения линейного объекта регионального значения Ханты-Мансийского автономного округа – Югры
«Обустройство кустов скважин №№ 78а, 52 Тагринского месторождения»
Землепользователь ОАО «Варьеганнефть»
Масштаб 1:5000

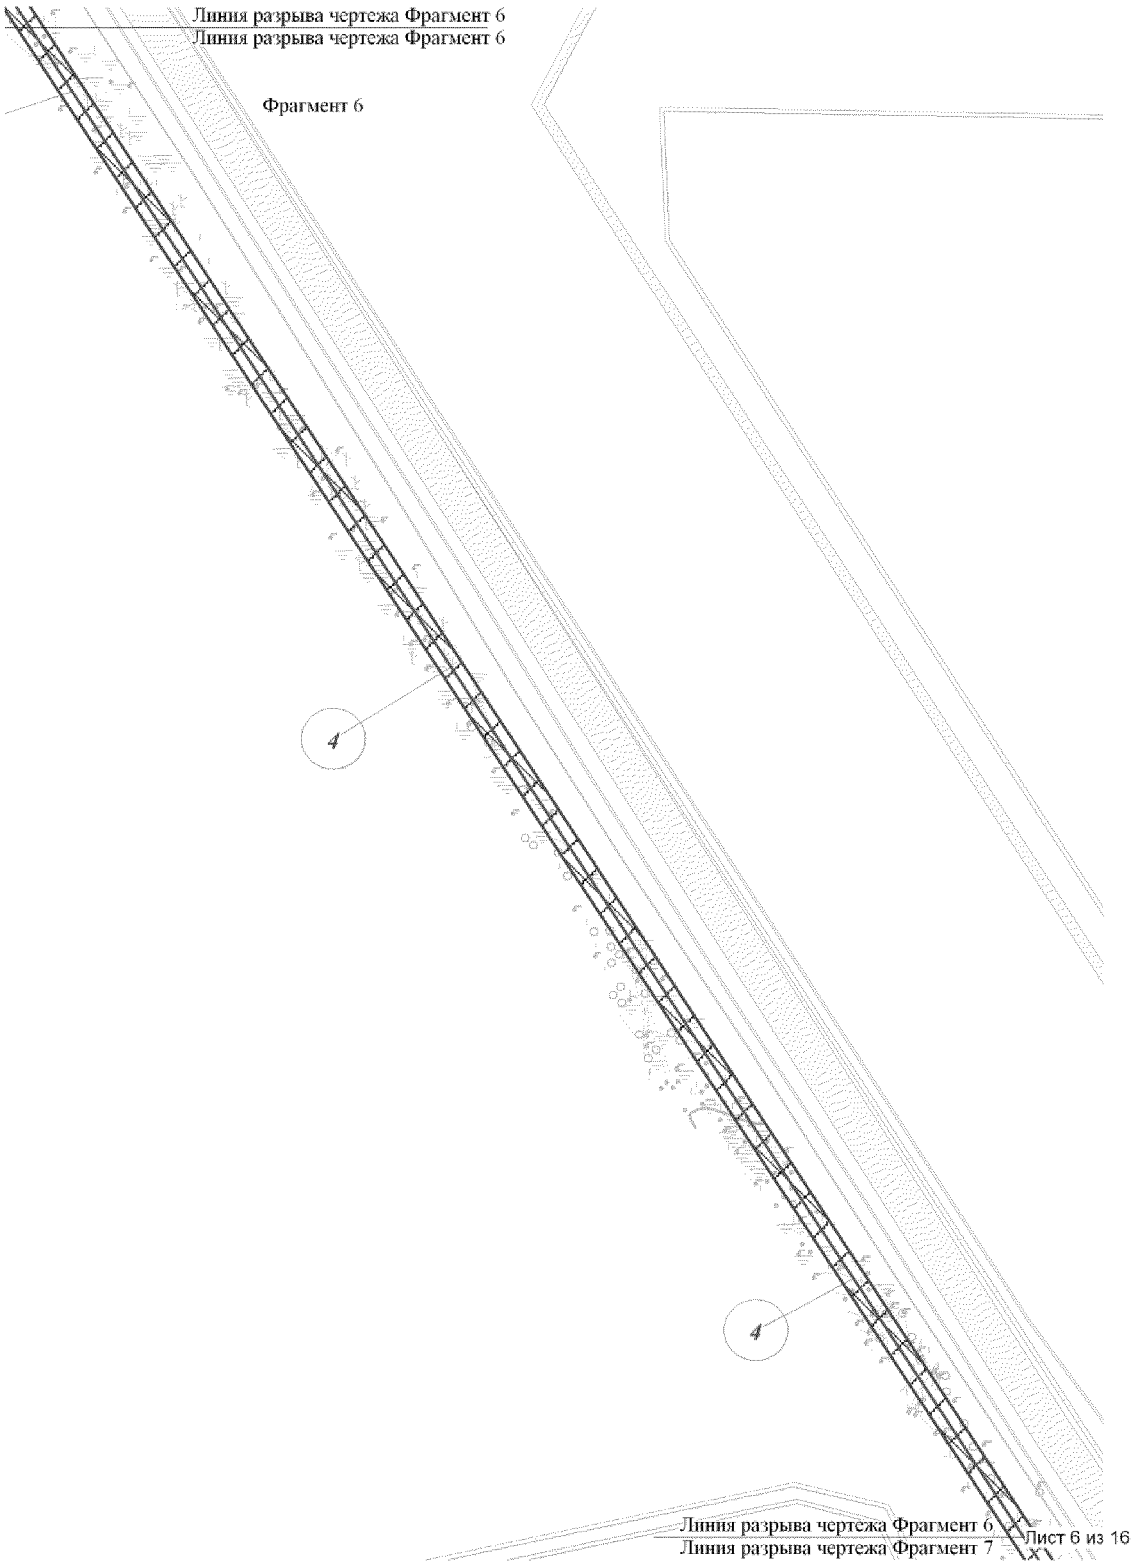


Основная часть проекта планировки территории для размещения линейного объекта регионального значения Ханты-Мансийского автономного округа – Югры
«Обустройство кустов скважин №№ 78а, 52 Тагринского месторождения»
Землепользователь ОАО «Варьеганнефть»
Масштаб 1:5000

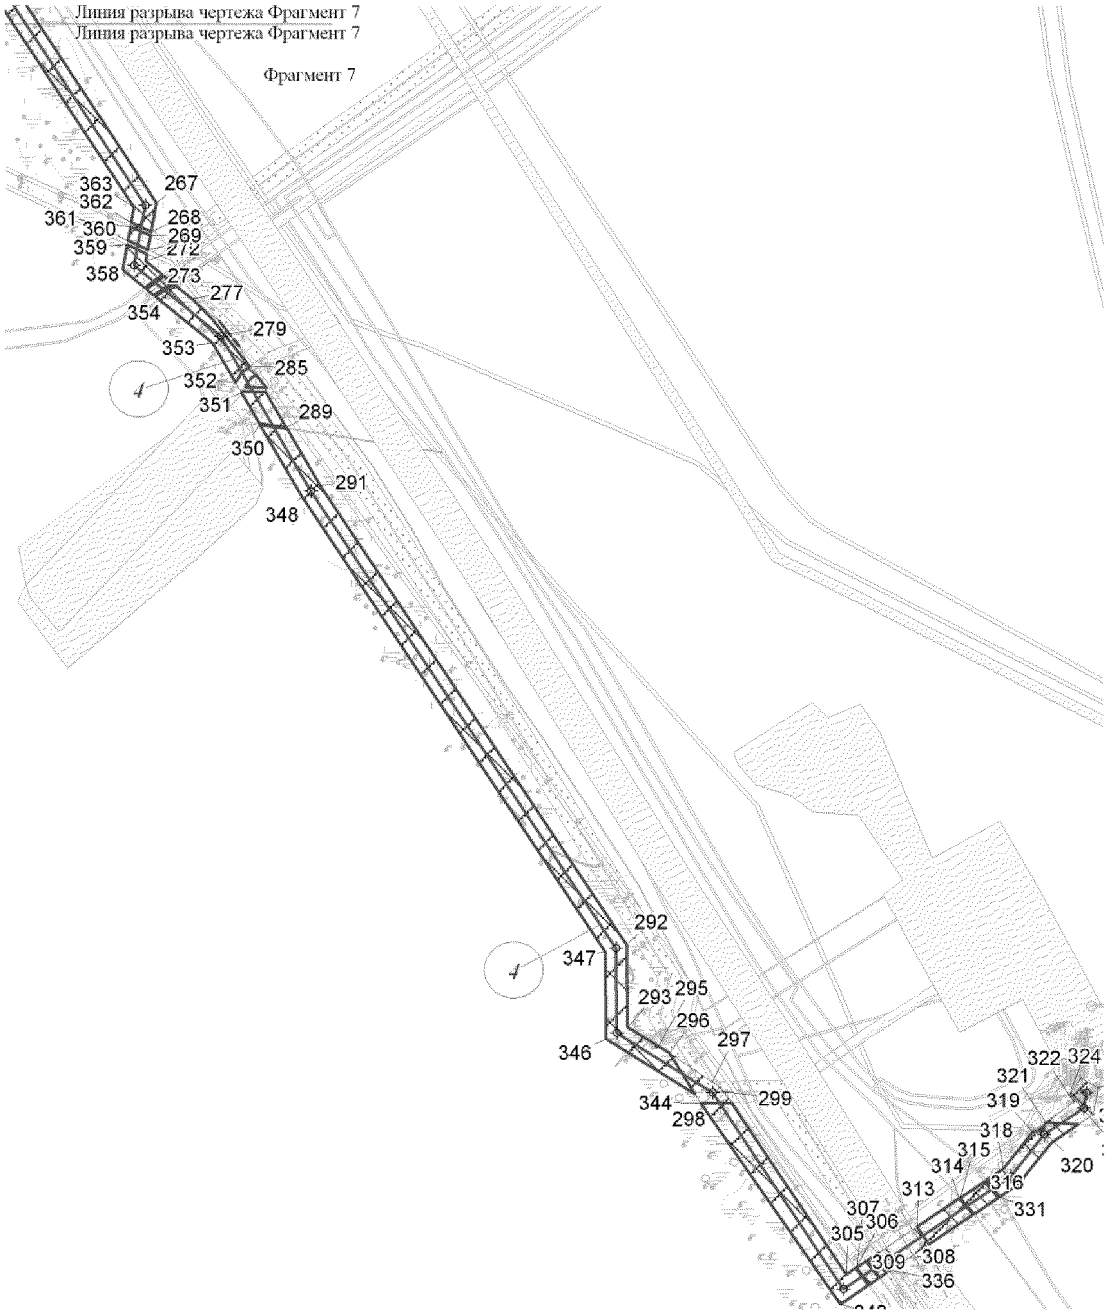


Основная часть проекта планировки территории для размещения линейного объекта регионального значения Ханты-Мансийского автономного округа – Югры
«Обустройство кустов скважин №№ 78а, 52 Тагринского месторождения»
Землепользователь ОАО «Варьеганнефть»
Масштаб 1:5000

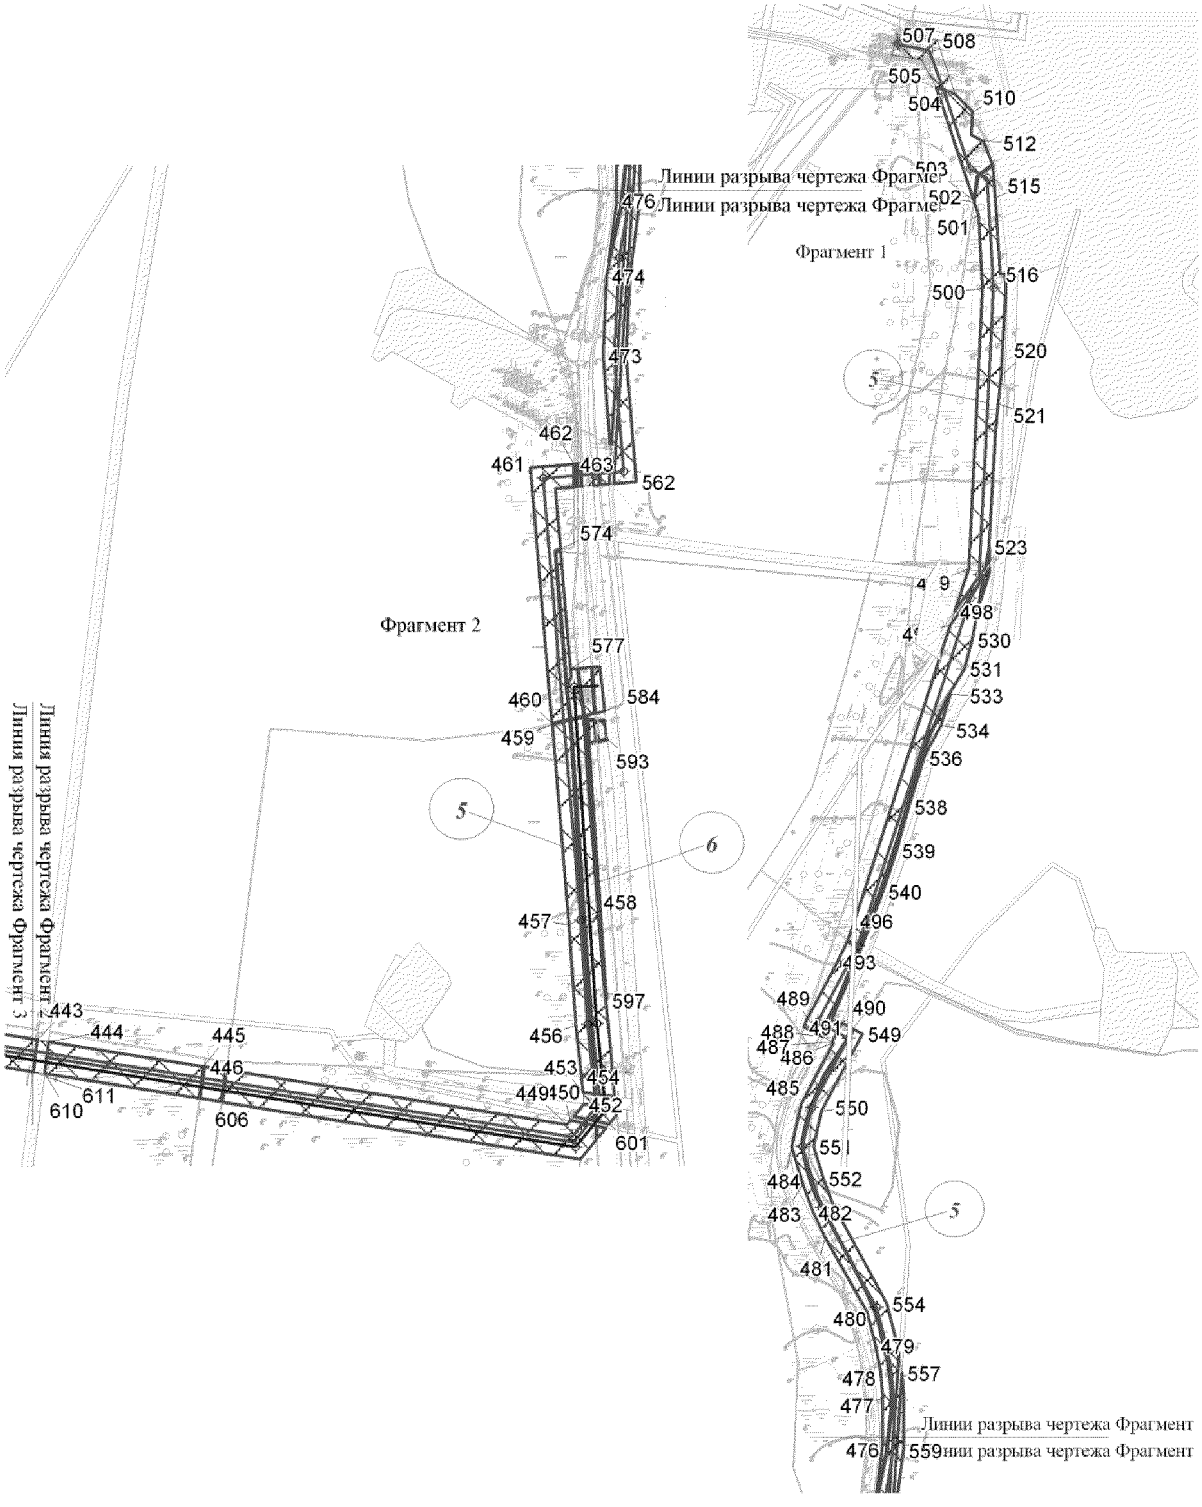

Основная часть проекта планировки территории для размещения линейного объекта регионального значения Ханты-Мансийского автономного округа – Югры
«Обустройство кустов скважин №№ 78а, 52 Тагринского месторождения»
Землепользователь ОАО «Варьеганнефть»
Масштаб 1:5000

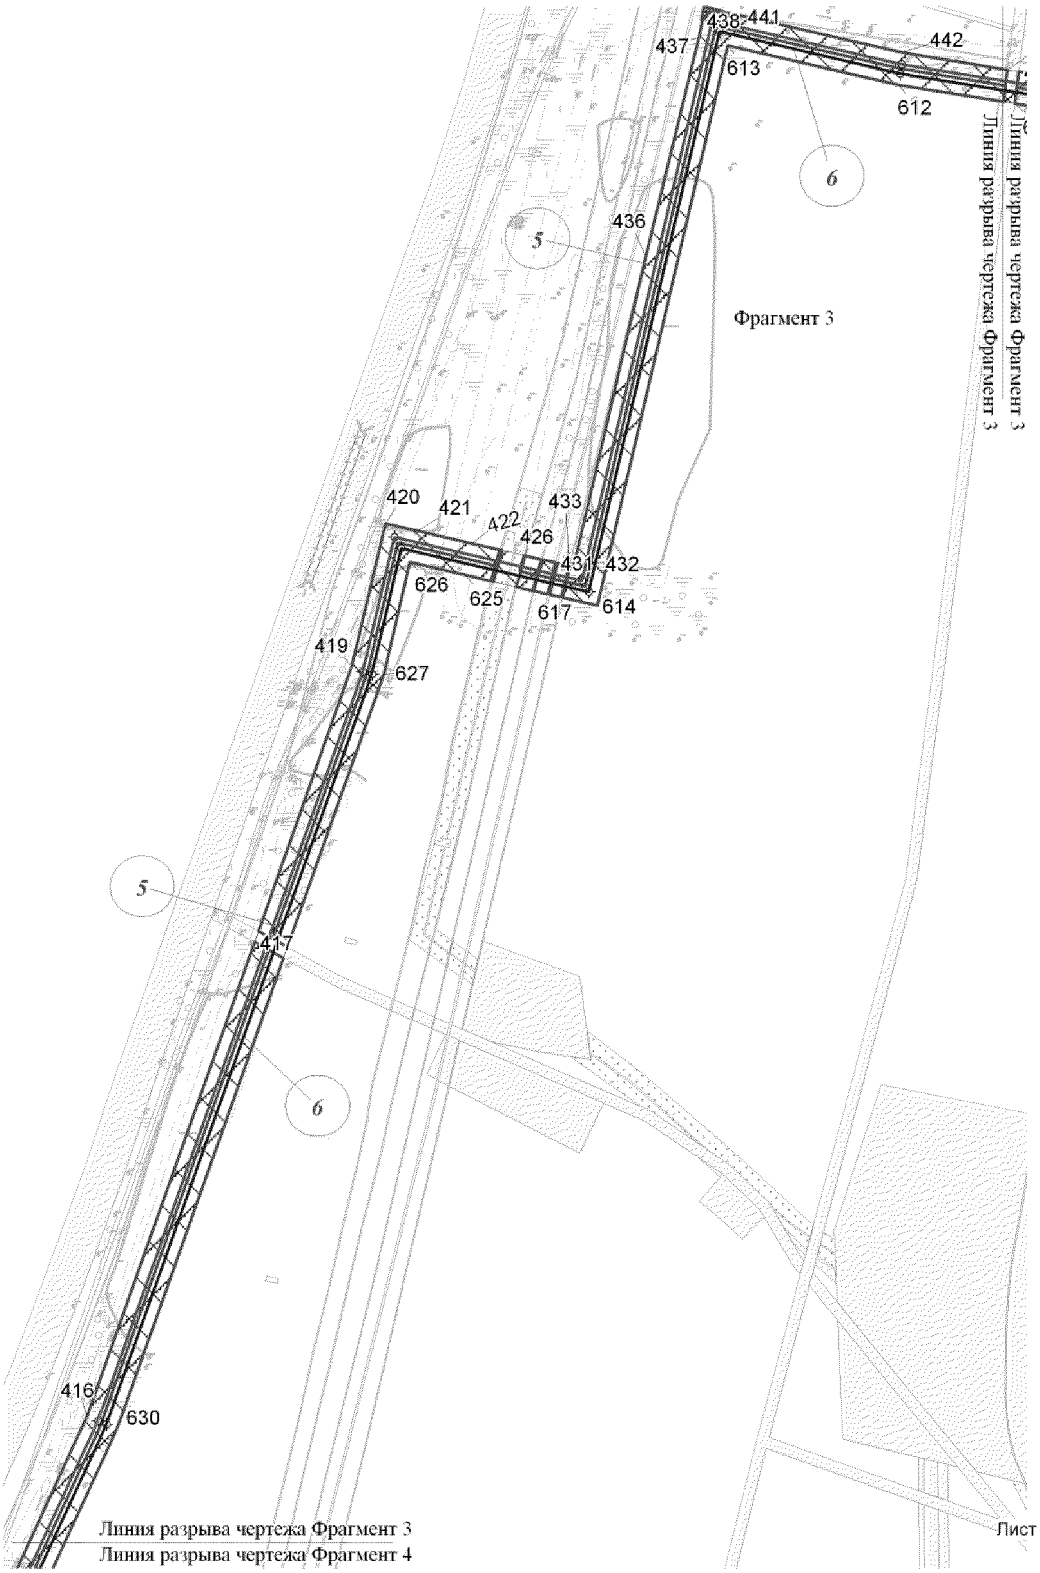


Основная часть проекта планировки территории для размещения линейного объекта регионального значения Ханты-Мансийского автономного округа – Югры
«Обустройство кустов скважин №№ 78а, 52 Тагринского месторождения»
Землепользователь ОАО «Варьеганнефть»
Масштаб 1:5000

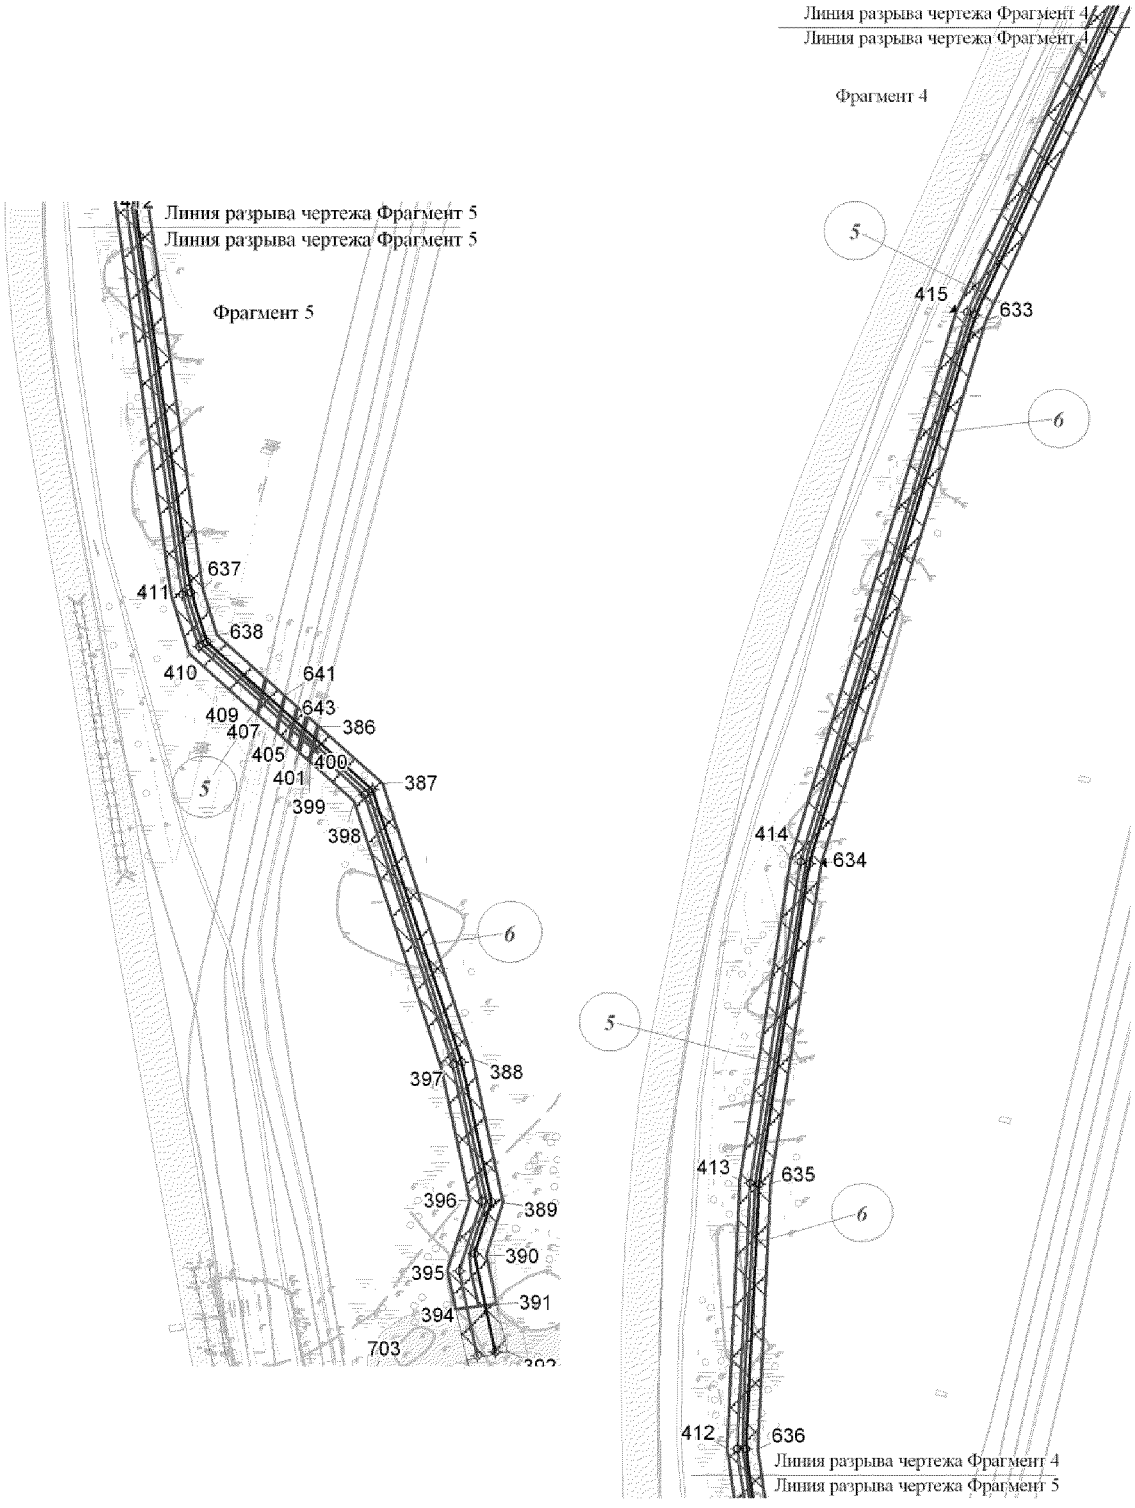


Лист 10 из 16

Основная часть проекта планировки территории для размещения линейного объекта регионального значения Ханты-Мансийского автономного округа – Югры
«Обустройство кустов скважин №№ 78а, 52 Тагринского месторождения»
Землепользователь ОАО «Варьеганнефть»
Масштаб 1:5000

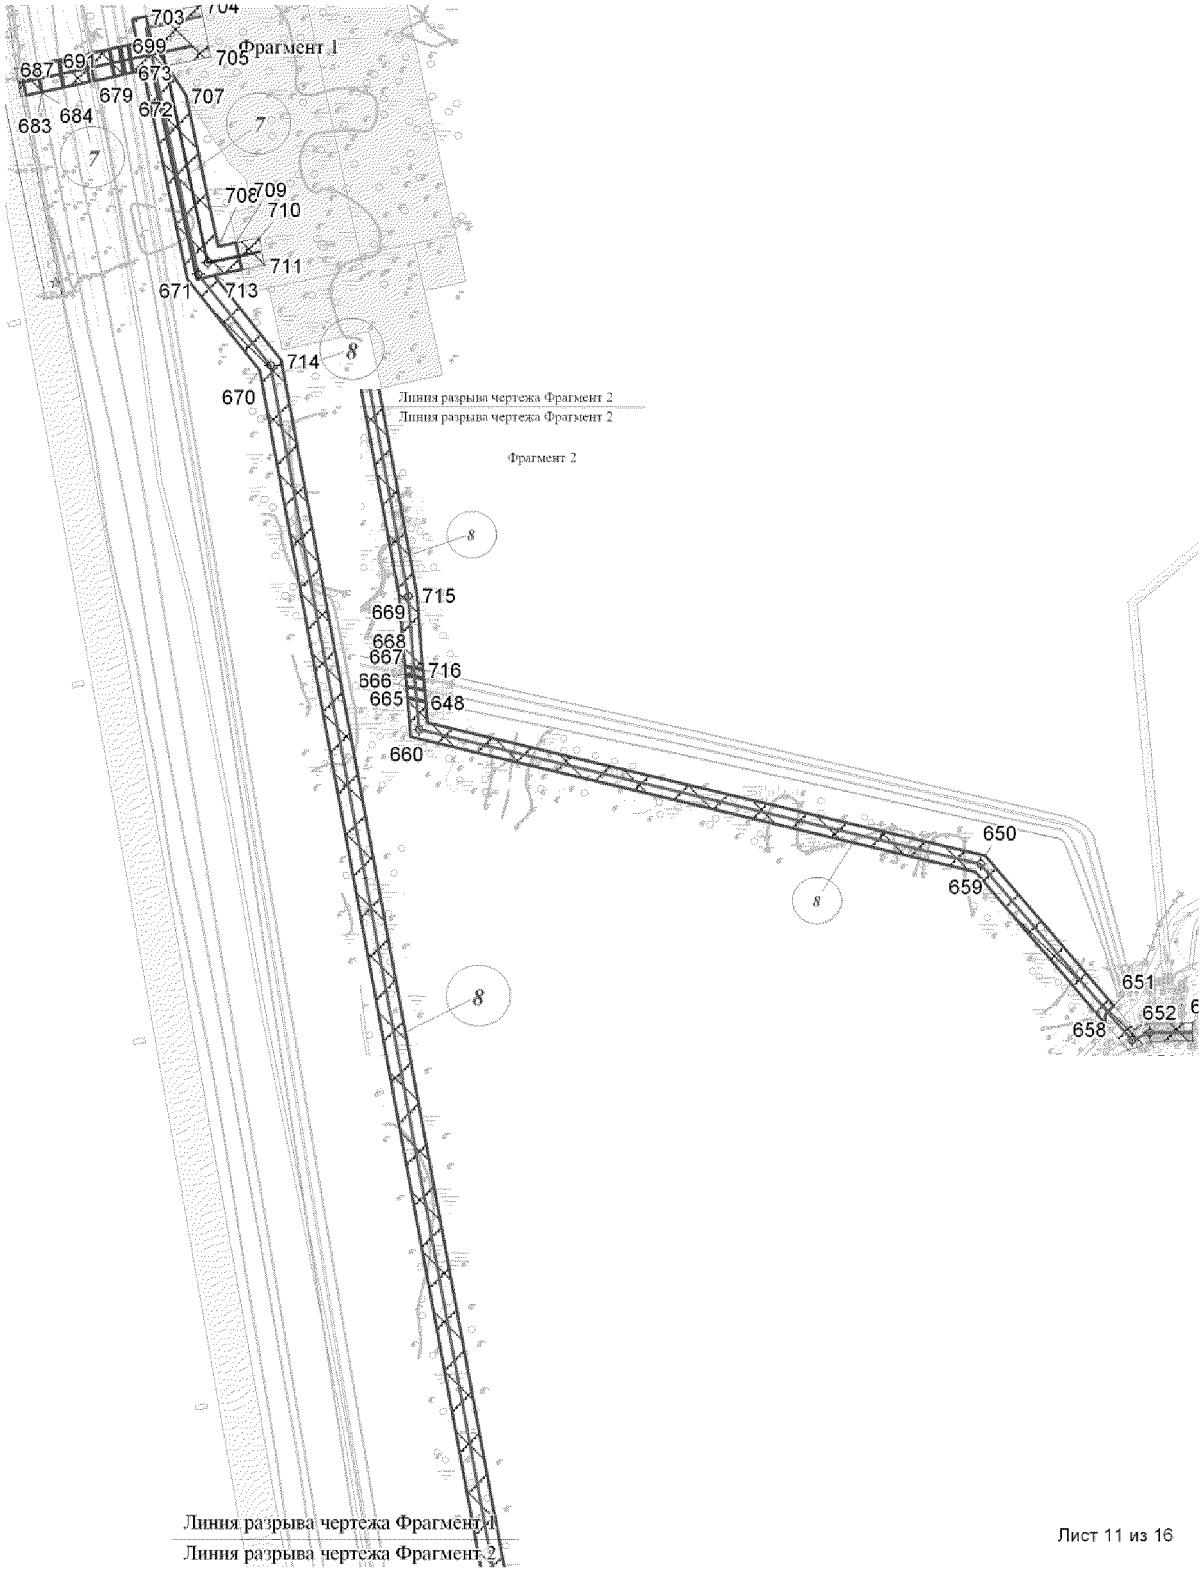

Основная часть проекта планировки территории для размещения линейного объекта регионального значения Ханты-Мансийского автономного округа – Югры
«Обустройство кустов скважин №№ 78а, 52 Тагринского месторождения»
Землепользователь ОАО «Варьеганнефть»
Масштаб 1:5000

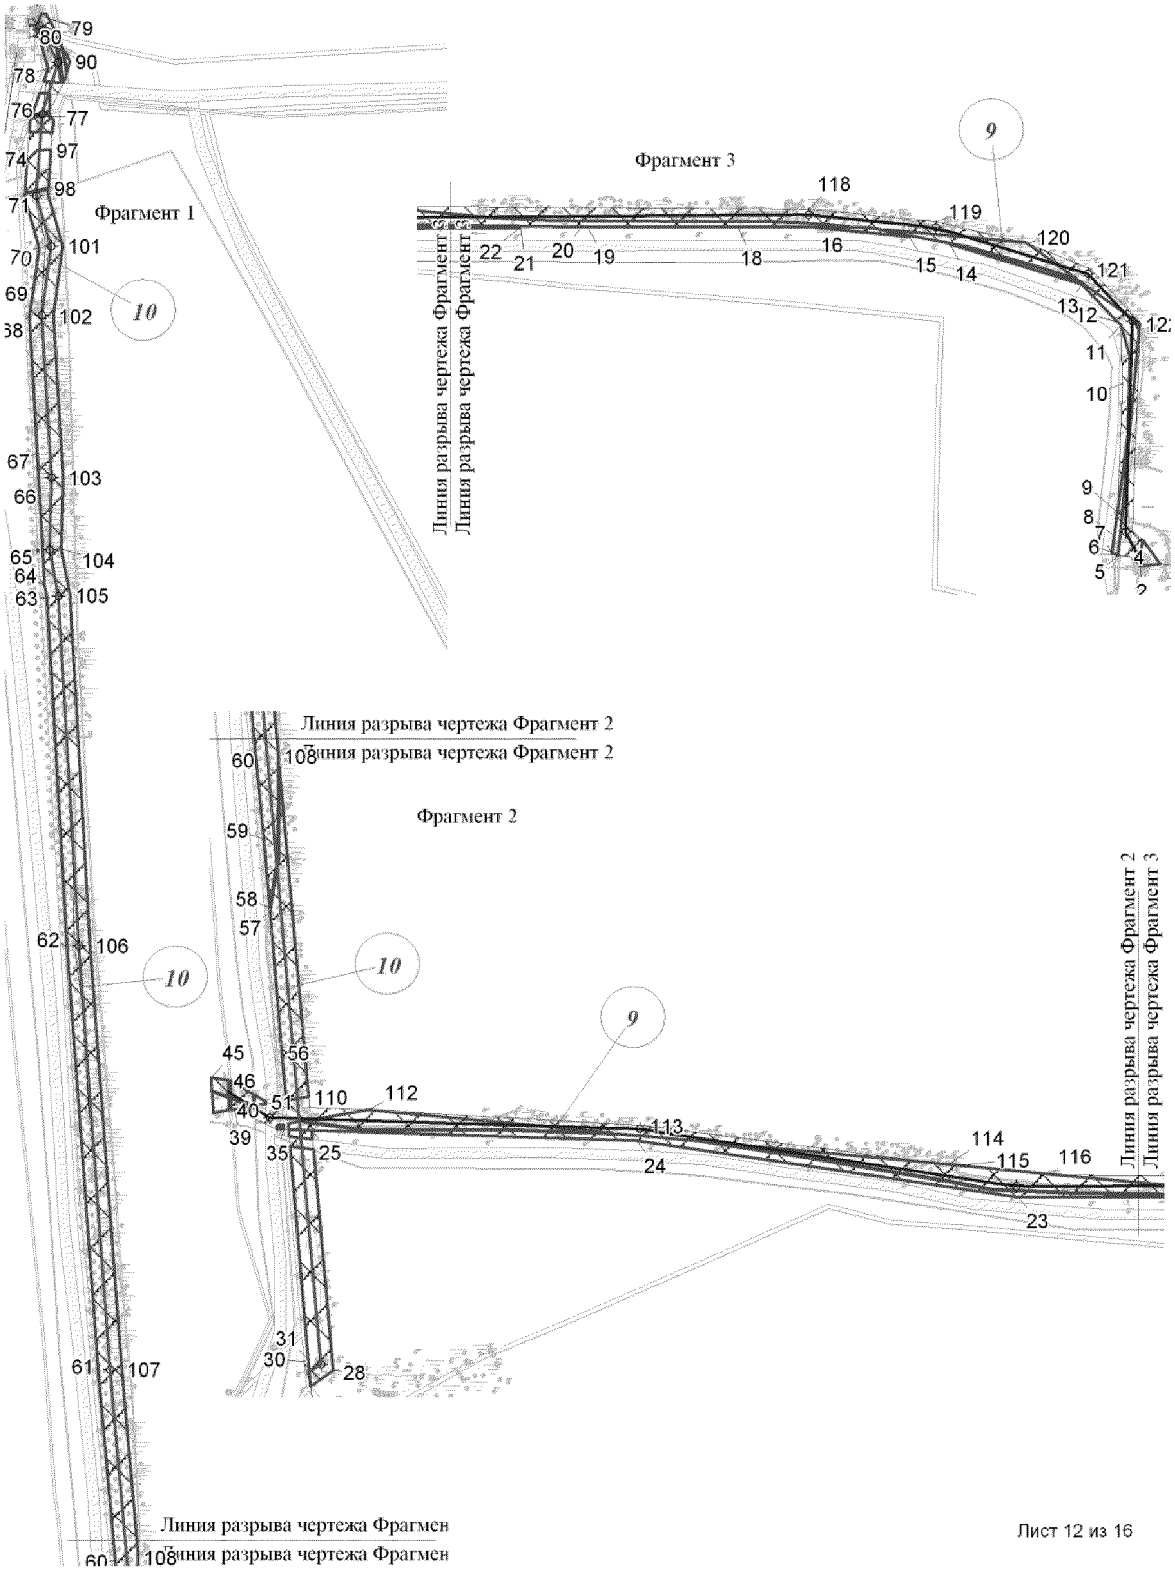

Основная часть проекта планировки территории для размещения линейного объекта регионального значения Ханты-Мансийского автономного округа – Югры
«Обустройство кустов скважин №№ 78а, 52 Тагринского месторождения»
Землепользователь ОАО «Варьеганнефть»

Point	X	Y
1	1 095 200,53	4 508 766,98
2	1 095 198,83	4 508 749,77
3	1 095 198,90	4 508 749,77
4	1 095 207,35	4 508 739,40
5	1 095 207,75	4 508 730,60
6	1 095 209,44	4 508 728,46
7	1 095 209,44	4 508 725,36
8	1 095 225,04	4 508 727,47
9	1 095 245,34	4 508 730,18
10	1 095 357,11	4 508 734,59
11	1 095 407,68	4 508 732,90
12	1 095 411,12	4 508 729,69
13	1 095 443,80	4 508 699,12
14	1 095 478,39	4 508 584,41
15	1 095 484,84	4 508 549,44
16	1 095 492,75	4 508 468,03
17	1 095 493,48	4 508 459,09
18	1 095 493,43	4 508 400,73
19	1 095 493,25	4 508 270,17
20	1 095 493,32	4 508 265,30
21	1 095 493,28	4 508 212,20
22	1 095 492,32	4 508 211,67
23	1 095 491,61	4 508 046,91
24	1 095 540,77	4 507 716,63
25	1 095 549,81	4 507 434,65
26	1 095 542,29	4 507 435,32
27	1 095 533,17	4 507 436,13
28	1 095 341,34	4 507 453,14
29	1 095 327,39	4 507 433,63
30	1 095 348,95	4 507 427,74
31	1 095 351,42	4 507 431,56
32	1 095 535,71	4 507 415,82
33	1 095 544,83	4 507 415,05
34	1 095 550,43	4 507 414,57
35	1 095 550,58	4 507 410,21
36	1 095 550,67	4 507 407,21
37	1 095 550,69	4 507 406,17
38	1 095 550,74	4 507 404,46
39	1 095 568,15	4 507 367,42
40	1 095 567,76	4 507 365,20
41	1 095 567,43	4 507 363,19
42	1 095 565,04	4 507 349,27
43	1 095 583,27	4 507 347,97
44	1 095 584,11	4 507 347,92
45	1 095 595,33	4 507 347,16
46	1 095 593,41	4 507 362,18
47	1 095 593,23	4 507 362,19
48	1 095 593,15	4 507 364,17
49	1 095 581,32	4 507 383,74
50	1 095 580,72	4 507 384,74
51	1 095 574,78	4 507 394,49
52	1 095 570,86	4 507 401,02
53	1 095 570,30	4 507 412,86
54	1 095 575,81	4 507 412,38
55	1 095 575,83	4 507 412,39
56	1 095 617,59	4 507 408,80
57	1 095 739,57	4 507 398,30
58	1 095 743,45	4 507 397,97
59	1 095 802,61	4 507 392,88
60	1 095 871,59	4 507 386,03
61	1 096 036,68	4 507 371,38
62	1 096 404,39	4 507 344,10

Point	X	Y
63	1 096 706,99	4 507 326,74
64	1 096 717,59	4 507 324,69
65	1 096 717,78	4 507 324,69
66	1 096 795,57	4 507 320,27
67	1 096 832,64	4 507 318,18
68	1 096 951,58	4 507 311,45
69	1 096 976,52	4 507 315,18
70	1 097 010,66	4 507 320,02
71	1 097 054,62	4 507 307,31
72	1 097 057,02	4 507 307,49
73	1 097 058,09	4 507 307,56
74	1 097 086,37	4 507 309,61
75	1 097 110,35	4 507 311,35
76	1 097 119,63	4 507 312,03
77	1 097 125,08	4 507 313,86
78	1 097 165,76	4 507 327,53
79	1 097 192,04	4 507 320,51
80	1 097 193,70	4 507 315,96
81	1 097 193,01	4 507 311,47
82	1 097 208,68	4 507 310,77
83	1 097 209,08	4 507 315,80
84	1 097 213,35	4 507 321,61
85	1 097 213,49	4 507 326,08
86	1 097 200,66	4 507 332,51
87	1 097 192,79	4 507 336,46
88	1 097 187,39	4 507 339,16
89	1 097 179,39	4 507 343,17
90	1 097 172,09	4 507 346,83
91	1 097 163,45	4 507 344,22
92	1 097 161,29	4 507 343,57
93	1 097 153,54	4 507 341,23
94	1 097 129,10	4 507 328,90
95	1 097 121,63	4 507 332,22
96	1 097 110,53	4 507 331,42
97	1 097 095,47	4 507 330,33
98	1 097 062,23	4 507 327,92
99	1 097 061,17	4 507 327,85
100	1 097 056,75	4 507 327,52
101	1 097 012,18	4 507 340,40
102	1 096 951,40	4 507 332,29
103	1 096 811,24	4 507 340,59
104	1 096 749,35	4 507 338,92
105	1 096 709,47	4 507 346,64
106	1 096 405,70	4 507 364,07
107	1 096 038,29	4 507 391,32
108	1 095 874,86	4 507 405,81
109	1 095 865,05	4 507 406,68
110	1 095 579,18	4 507 432,04
111	1 095 569,89	4 507 432,93
112	1 095 567,53	4 507 483,75
113	1 095 554,20	4 507 723,07
114	1 095 520,06	4 507 986,84
115	1 095 519,11	4 507 997,01
116	1 095 511,69	4 508 075,64
117	1 095 511,20	4 508 080,77
118	1 095 508,72	4 508 462,42
119	1 095 497,81	4 508 573,21
120	1 095 479,18	4 508 651,53
121	1 095 456,79	4 508 707,16
122	1 095 409,23	4 508 749,58
123	1 095 229,34	4 508 742,88
124	1 095 221,66	4 508 751,98

Point	X	Y
125	1 117 607,93	4 505 904,32
126	1 117 611,44	4 505 906,21
127	1 117 618,79	4 505 910,20
128	1 117 619,67	4 505 910,67
129	1 117 635,49	4 505 919,23
130	1 117 636,21	4 505 919,63
131	1 117 638,12	4 505 920,66
132	1 117 646,96	4 505 925,43
133	1 117 722,29	4 505 966,23
134	1 117 967,05	4 506 105,77
135	1 118 430,30	4 506 363,53
136	1 118 482,32	4 506 397,68
137	1 118 611,48	4 506 494,39
138	1 118 789,62	4 506 589,46
139	1 118 997,88	4 506 704,03
140	1 119 243,44	4 506 837,37
141	1 119 381,02	4 506 917,27
142	1 119 490,30	4 506 470,60
143	1 119 511,65	4 506 475,83
144	1 119 516,63	4 506 455,48
145	1 119 643,91	4 506 486,62
146	1 119 650,62	4 506 492,32
147	1 119 642,79	4 506 495,76
148	1 119 639,43	4 506 509,22
149	1 119 637,36	4 506 508,67
150	1 119 640,20	4 506 496,90
151	1 119 638,00	4 506 497,87
152	1 119 585,90	4 506 485,11
153	1 119 584,07	4 506 492,57
154	1 119 582,78	4 506 497,92
155	1 119 580,86	4 506 505,77
156	1 119 591,19	4 506 508,18
157	1 119 590,21	4 506 512,44
158	1 119 579,87	4 506 509,82
159	1 119 578,29	4 506 516,20
160	1 119 558,87	4 506 511,44
161	1 119 555,56	4 506 525,00
162	1 119 589,01	4 506 533,28
163	1 119 588,14	4 506 537,42
164	1 119 554,54	4 506 529,13
165	1 119 545,31	4 506 566,79
166	1 119 578,64	4 506 574,85
167	1 119 577,76	4 506 579,11
168	1 119 544,31	4 506 570,92
169	1 119 541,97	4 506 580,44
170	1 119 527,37	4 506 576,86
171	1 119 517,75	4 506 616,13
172	1 119 513,15	4 506 650,37
173	1 119 519,33	4 506 687,64
174	1 119 529,68	4 506 723,17
175	1 119 534,44	4 506 745,08
176	1 119 536,01	4 506 774,96
177	1 119 533,96	4 506 794,83
178	1 119 504,68	4 506 972,21
179	1 119 500,89	4 506 987,20
180	1 119 500,85	4 506 987,27
181	1 119 663,51	4 507 081,55
182	1 119 854,42	4 507 183,50
183	1 120 081,33	4 507 321,16
184	1 120 075,55	4 507 334,72
185	1 120 067,28	4 507 354,12

Основная часть проекта планировки территории для размещения линейного объекта регионального значения Ханты-Мансийского автономного округа – Югры
«Обустройство кустов скважин №№ 78а, 52 Тагринского месторождения»
Землепользователь ОАО «Варьеганнефть»

Point	X	Y
185	1 120 067,28	4 507 354,12
186	1 120 065,84	4 507 357,49
187	1 120 052,43	4 507 388,91
188	1 120 052,07	4 507 390,40
189	1 119 971,59	4 507 582,86
190	1 119 969,28	4 507 583,79
191	1 119 961,20	4 507 602,71
192	1 119 945,69	4 507 615,15
193	1 119 916,40	4 507 604,90
194	1 119 906,01	4 507 609,10
195	1 119 904,60	4 507 605,21
196	1 119 910,53	4 507 602,83
197	1 119 904,32	4 507 600,66
198	1 119 906,42	4 507 594,70
199	1 119 929,33	4 507 590,09
200	1 119 934,11	4 507 589,13
201	1 119 946,31	4 507 586,67
202	1 120 032,87	4 507 383,77
203	1 120 034,39	4 507 380,21
204	1 120 034,90	4 507 379,02
205	1 120 036,05	4 507 376,33
206	1 120 023,44	4 507 309,43
207	1 119 844,53	4 507 200,89
208	1 119 653,79	4 507 099,02
209	1 119 492,34	4 507 005,45
210	1 119 491,27	4 507 007,34
211	1 119 490,78	4 507 008,20
212	1 119 487,37	4 507 014,26
213	1 119 486,42	4 507 015,95
214	1 119 481,81	4 507 024,10
215	1 119 474,29	4 507 037,55
216	1 119 452,90	4 507 026,31
217	1 119 460,97	4 507 012,20
218	1 119 452,60	4 507 007,42
219	1 119 436,07	4 507 037,26
220	1 119 431,84	4 507 045,13
221	1 119 431,36	4 507 046,00
222	1 119 429,58	4 507 049,30
223	1 119 426,02	4 507 047,34
224	1 119 423,18	4 507 052,57
225	1 119 412,77	4 507 046,92
226	1 119 415,56	4 507 041,60
227	1 119 412,06	4 507 039,68
228	1 119 414,03	4 507 036,08
229	1 119 414,52	4 507 035,20
230	1 119 418,80	4 507 027,40
231	1 119 435,21	4 506 997,49
232	1 119 439,62	4 506 989,45
233	1 119 440,55	4 506 987,75
234	1 119 444,50	4 506 980,55
235	1 119 444,92	4 506 979,70
236	1 119 404,69	4 506 953,71
237	1 119 384,76	4 506 944,02
238	1 119 384,76	4 506 944,01
239	1 119 384,71	4 506 943,99
240	1 119 233,64	4 506 854,81
241	1 118 988,28	4 506 721,58
242	1 118 780,10	4 506 607,05
243	1 118 668,16	4 506 547,31
244	1 118 585,64	4 506 500,03
245	1 118 470,82	4 506 414,06
246	1 118 419,94	4 506 380,65

Point	X	Y
247	1 117 957,23	4 506 123,19
248	1 117 712,56	4 505 983,72
249	1 117 635,24	4 505 941,84
250	1 117 625,64	4 505 936,64
251	1 117 612,38	4 505 929,47
252	1 117 611,49	4 505 928,99
253	1 117 601,52	4 505 923,58
254	1 117 598,01	4 505 921,68
255	1 117 567,79	4 505 905,31
256	1 117 513,29	4 505 858,90
257	1 117 333,96	4 505 755,08
258	1 117 324,28	4 505 687,54
259	1 117 272,10	4 505 657,05
260	1 117 142,42	4 505 644,21
261	1 116 571,38	4 505 313,63
262	1 115 639,90	4 504 789,43
263	1 115 414,53	4 504 667,15
264	1 114 154,00	4 503 953,80
265	1 114 063,03	4 503 945,50
266	1 113 976,36	4 503 976,84
267	1 112 330,90	4 505 058,74
268	1 112 303,83	4 505 053,83
269	1 112 299,82	4 505 053,10
270	1 112 286,85	4 505 050,75
271	1 112 282,76	4 505 050,00
272	1 112 275,93	4 505 048,77
273	1 112 263,13	4 505 064,51
274	1 112 261,84	4 505 066,08
275	1 112 255,48	4 505 073,92
276	1 112 254,12	4 505 075,58
277	1 112 240,39	4 505 092,45
278	1 112 219,54	4 505 118,09
279	1 112 207,64	4 505 127,42
280	1 112 205,17	4 505 129,34
281	1 112 202,22	4 505 131,65
282	1 112 200,97	4 505 132,79
283	1 112 198,95	4 505 134,86
284	1 112 195,75	4 505 136,71
285	1 112 176,50	4 505 146,69
286	1 112 168,79	4 505 152,72
287	1 112 156,53	4 505 162,33
288	1 112 152,57	4 505 161,72
289	1 112 118,95	4 505 181,21
290	1 112 117,64	4 505 181,84
291	1 112 064,49	4 505 212,75
292	1 111 631,36	4 505 501,37
293	1 111 553,96	4 505 502,30
294	1 111 537,10	4 505 529,40
295	1 111 535,73	4 505 531,61
296	1 111 529,24	4 505 542,03
297	1 111 502,19	4 505 581,93
298	1 111 497,41	4 505 589,47
299	1 111 492,99	4 505 592,77
300	1 111 491,97	4 505 593,52
301	1 111 482,68	4 505 600,49
302	1 111 482,61	4 505 600,39
303	1 111 482,61	4 505 600,41
304	1 111 482,37	4 505 600,59
305	1 111 320,65	4 505 708,44
306	1 111 326,57	4 505 717,23
307	1 111 327,13	4 505 718,06
308	1 111 333,13	4 505 726,95
309	1 111 333,66	4 505 727,74

Point	X	Y
309	1 111 333,66	4 505 727,74
310	1 111 338,41	4 505 734,79
311	1 111 340,43	4 505 737,80
312	1 111 341,53	4 505 739,41
313	1 111 365,56	4 505 775,07
314	1 111 392,35	4 505 814,82
315	1 111 392,90	4 505 815,64
316	1 111 408,54	4 505 838,84
317	1 111 409,66	4 505 840,52
318	1 111 420,57	4 505 856,68
319	1 111 455,45	4 505 884,20
320	1 111 459,14	4 505 890,07
321	1 111 464,28	4 505 896,47
322	1 111 483,45	4 505 922,85
323	1 111 486,42	4 505 923,40
324	1 111 489,44	4 505 918,47
325	1 111 505,91	4 505 929,17
326	1 111 496,96	4 505 945,54
327	1 111 471,54	4 505 941,06
328	1 111 462,10	4 505 926,92
329	1 111 445,00	4 505 901,43
330	1 111 405,72	4 505 870,46
331	1 111 393,98	4 505 853,03
332	1 111 392,85	4 505 851,38
333	1 111 377,74	4 505 828,95
334	1 111 377,19	4 505 828,13
335	1 111 349,00	4 505 786,29
336	1 111 324,97	4 505 750,64
337	1 111 323,88	4 505 749,02
338	1 111 322,05	4 505 746,29
339	1 111 317,90	4 505 740,15
340	1 111 317,38	4 505 739,36
341	1 111 311,10	4 505 730,06
342	1 111 310,54	4 505 729,23
343	1 111 292,81	4 505 702,91
344	1 111 482,23	4 505 571,36
345	1 111 490,74	4 505 566,05
346	1 111 542,76	4 505 482,43
347	1 111 625,19	4 505 481,44
348	1 112 053,93	4 505 195,76
349	1 112 121,71	4 505 156,49
350	1 112 122,82	4 505 155,85
351	1 112 152,17	4 505 138,86
352	1 112 161,78	4 505 133,28
353	1 112 198,91	4 505 111,77
354	1 112 242,73	4 505 057,87
355	1 112 244,08	4 505 056,22
356	1 112 249,59	4 505 049,43
357	1 112 250,90	4 505 047,84
358	1 112 267,86	4 505 026,97
359	1 112 291,44	4 505 031,25
360	1 112 295,55	4 505 032,00
361	1 112 308,22	4 505 034,30
362	1 112 312,25	4 505 035,03
363	1 112 326,59	4 505 037,64
364	1 113 967,35	4 503 958,84
365	1 114 060,41	4 503 925,17
366	1 114 160,10	4 503 934,28
367	1 115 424,23	4 504 649,67
368	1 115 649,59	4 504 771,92
369	1 116 581,31	4 505 296,25

Основная часть проекта планировки территории для размещения линейного объекта регионального значения Ханты-Мансийского автономного округа – Югры
«Обустройство кустов скважин №№ 78а, 52 Тагринского месторождения»
Землепользователь ОАО «Варьеганнефть»

Point	X	Y
369	1 116 581,31	4 505 296,25
370	1 117 148,70	4 505 624,74
371	1 117 278,41	4 505 637,58
372	1 117 342,70	4 505 675,15
373	1 117 352,39	4 505 742,64
374	1 117 524,88	4 505 842,50
375	1 117 579,16	4 505 888,73
376	1 119 489,81	4 506 651,05
377	1 119 421,38	4 506 928,94
378	1 119 482,07	4 506 961,88
379	1 119 510,28	4 506 790,95
380	1 119 512,03	4 506 774,02
381	1 119 510,70	4 506 748,56
382	1 119 506,61	4 506 729,81
383	1 119 496,23	4 506 694,24
384	1 119 492,81	4 506 680,12
385	1 119 490,98	4 506 668,55
386	1 098 250,12	4 504 344,52
387	1 098 200,64	4 504 399,75
388	1 097 961,74	4 504 477,64
389	1 097 837,03	4 504 504,54
390	1 097 791,66	4 504 489,82
391	1 097 748,76	4 504 498,94
392	1 097 707,57	4 504 508,02
393	1 097 700,37	4 504 472,88
394	1 097 744,33	4 504 463,18
395	1 097 778,17	4 504 455,99
396	1 097 838,55	4 504 475,61
397	1 097 954,40	4 504 450,62
398	1 098 184,79	4 504 375,47
399	1 098 219,37	4 504 336,87
400	1 098 220,16	4 504 336,00
401	1 098 227,28	4 504 328,05
402	1 098 228,81	4 504 326,34
403	1 098 235,33	4 504 319,07
404	1 098 236,05	4 504 318,25
405	1 098 244,84	4 504 308,46
406	1 098 245,61	4 504 307,58
407	1 098 259,57	4 504 292,00
408	1 098 260,31	4 504 291,18
409	1 098 275,15	4 504 274,63
410	1 098 313,18	4 504 232,18
411	1 098 364,42	4 504 216,65
412	1 098 706,53	4 504 168,23
413	1 098 950,08	4 504 179,71
414	1 099 242,36	4 504 225,65
415	1 099 738,88	4 504 375,96
416	1 100 107,65	4 504 544,73
417	1 100 518,36	4 504 689,64
418	1 100 527,90	4 504 693,01
419	1 100 758,02	4 504 774,21
420	1 100 881,73	4 504 803,38
421	1 100 875,22	4 504 831,38
422	1 100 864,33	4 504 878,15
423	1 100 858,70	4 504 902,41
424	1 100 858,48	4 504 903,38
425	1 100 858,26	4 504 904,31
426	1 100 853,82	4 504 923,43
427	1 100 853,82	4 504 923,44
428	1 100 853,57	4 504 924,46
429	1 100 850,34	4 504 938,37

Point	X	Y
429	1 100 850,34	4 504 938,37
430	1 100 850,12	4 504 939,35
431	1 100 847,54	4 504 950,42
432	1 100 847,07	4 504 952,41
433	1 100 844,77	4 504 962,28
434	1 100 844,56	4 504 963,23
435	1 100 843,90	4 504 966,02
436	1 101 113,19	4 505 028,66
437	1 101 303,51	4 505 075,02
438	1 101 318,44	4 505 077,08
439	1 101 329,99	4 505 079,10
440	1 101 325,93	4 505 096,56
441	1 101 322,22	4 505 112,58
442	1 101 290,16	4 505 250,68
443	1 101 275,25	4 505 342,32
444	1 101 273,67	4 505 352,22
445	1 101 252,17	4 505 486,52
446	1 101 252,02	4 505 487,46
447	1 101 249,08	4 505 505,79
448	1 101 248,92	4 505 506,78
449	1 101 201,71	4 505 801,61
450	1 101 205,31	4 505 804,54
451	1 101 208,77	4 505 807,35
452	1 101 219,36	4 505 815,97
453	1 101 229,71	4 505 815,42
454	1 101 243,68	4 505 813,98
455	1 101 245,35	4 505 813,80
456	1 101 287,50	4 505 809,46
457	1 101 375,18	4 505 803,44
458	1 101 375,14	4 505 803,45
459	1 101 548,95	4 505 788,76
460	1 101 549,95	4 505 788,68
461	1 101 771,81	4 505 769,93
462	1 101 774,97	4 505 807,37
463	1 101 775,04	4 505 808,29
464	1 101 775,20	4 505 810,04
465	1 101 775,28	4 505 810,94
466	1 101 775,44	4 505 813,00
467	1 101 776,30	4 505 823,04
468	1 101 776,72	4 505 828,01
469	1 101 776,81	4 505 829,01
470	1 101 777,66	4 505 839,17
471	1 101 788,35	4 505 839,76
472	1 101 792,32	4 505 838,95
473	1 101 869,36	4 505 833,04
474	1 101 938,18	4 505 836,04
475	1 101 949,93	4 505 837,52
476	1 102 003,59	4 505 844,62
477	1 102 049,41	4 505 844,97
478	1 102 075,32	4 505 842,60
479	1 102 099,09	4 505 837,90
480	1 102 131,34	4 505 829,80
481	1 102 201,62	4 505 790,68
482	1 102 225,14	4 505 779,12
483	1 102 251,55	4 505 769,40
484	1 102 286,73	4 505 758,56
485	1 102 327,80	4 505 767,98
486	1 102 385,50	4 505 798,53
487	1 102 386,30	4 505 796,98
488	1 102 390,99	4 505 788,14
489	1 102 392,19	4 505 785,86

Point	X	Y
490	1 102 392,66	4 505 784,97
491	1 102 400,33	4 505 770,48
492	1 102 405,22	4 505 771,92
493	1 102 462,07	4 505 802,08
494	1 102 481,60	4 505 811,33
495	1 102 482,60	4 505 811,74
496	1 102 500,58	4 505 818,36
497	1 102 780,33	4 505 908,72
498	1 102 792,98	4 505 912,81
499	1 102 834,01	4 505 926,07
500	1 103 098,35	4 505 939,10
501	1 103 167,56	4 505 935,42
502	1 103 180,18	4 505 931,23
503	1 103 182,15	4 505 930,58
504	1 103 288,85	4 505 895,19
505	1 103 314,86	4 505 881,46
506	1 103 319,33	4 505 853,77
507	1 103 338,75	4 505 857,92
508	1 103 333,29	4 505 896,11
509	1 103 282,39	4 505 913,09
510	1 103 265,37	4 505 930,05
511	1 103 243,73	4 505 928,44
512	1 103 237,75	4 505 940,11
513	1 103 216,25	4 505 948,38
514	1 103 215,25	4 505 948,75
515	1 103 184,50	4 505 950,88
516	1 103 112,49	4 505 955,87
517	1 103 112,57	4 505 959,83
518	1 103 112,51	4 505 959,97
519	1 103 100,69	4 505 961,13
520	1 103 016,54	4 505 956,72
521	1 102 989,82	4 505 953,98
522	1 102 966,04	4 505 951,53
523	1 102 854,48	4 505 945,01
524	1 102 853,35	4 505 945,97
525	1 102 841,43	4 505 945,94
526	1 102 834,76	4 505 945,93
527	1 102 830,38	4 505 945,92
528	1 102 801,84	4 505 936,70
529	1 102 794,70	4 505 934,39
530	1 102 766,28	4 505 929,28
531	1 102 739,40	4 505 921,97
532	1 102 719,09	4 505 909,97
533	1 102 715,03	4 505 908,66
534	1 102 685,19	4 505 899,77
535	1 102 665,23	4 505 888,77
536	1 102 654,62	4 505 883,87
537	1 102 641,80	4 505 879,43
538	1 102 608,69	4 505 869,48
539	1 102 567,21	4 505 858,10
540	1 102 528,28	4 505 844,95
541	1 102 491,26	4 505 830,66
542	1 102 473,00	4 505 823,53
543	1 102 472,01	4 505 823,13
544	1 102 449,88	4 505 814,50
545	1 102 408,80	4 505 797,26
546	1 102 404,06	4 505 806,18
547	1 102 398,49	4 505 816,72
548	1 102 398,04	4 505 817,60
549	1 102 393,82	4 505 825,57

Основная часть проекта планировки территории для размещения линейного объекта регионального значения Ханты-Мансийского автономного округа – Югры
«Обустройство кустов скважин №№ 78а, 52 Тагринского месторождения»
Землепользователь ОАО «Варьеганнефть»

Point	X	Y
550	1 102 320,75	4 505 786,89
551	1 102 287,49	4 505 779,25
552	1 102 257,43	4 505 788,52
553	1 102 233,08	4 505 797,48
554	1 102 138,76	4 505 848,56
555	1 102 103,96	4 505 857,30
556	1 102 090,44	4 505 859,98
557	1 102 073,39	4 505 862,84
558	1 102 050,20	4 505 864,95
559	1 101 999,88	4 505 864,36
560	1 101 938,05	4 505 856,07
561	1 101 868,46	4 505 853,05
562	1 101 759,50	4 505 861,68
563	1 101 757,83	4 505 842,13
564	1 101 757,50	4 505 838,06
565	1 101 756,87	4 505 830,63
566	1 101 756,78	4 505 829,60
567	1 101 756,34	4 505 824,40
568	1 101 755,47	4 505 814,29
569	1 101 755,20	4 505 811,05
570	1 101 755,12	4 505 810,13
571	1 101 754,97	4 505 808,21
572	1 101 754,89	4 505 807,26
573	1 101 753,55	4 505 791,54
574	1 101 700,95	4 505 795,99
575	1 101 699,66	4 505 794,75
576	1 101 698,47	4 505 796,20
577	1 101 597,01	4 505 804,79
578	1 101 597,46	4 505 810,48
579	1 101 597,55	4 505 811,45
580	1 101 598,50	4 505 822,67
581	1 101 598,57	4 505 823,66
582	1 101 599,07	4 505 830,01
583	1 101 576,79	4 505 832,61
584	1 101 560,44	4 505 834,19
585	1 101 558,68	4 505 826,51
586	1 101 558,46	4 505 825,53
587	1 101 556,97	4 505 819,11
588	1 101 555,97	4 505 819,18
589	1 101 552,64	4 505 819,41
590	1 101 552,37	4 505 825,96
591	1 101 552,33	4 505 826,96
592	1 101 552,08	4 505 834,99
593	1 101 535,86	4 505 836,60
594	1 101 534,25	4 505 828,32
595	1 101 534,06	4 505 827,34
596	1 101 532,74	4 505 820,76
597	1 101 309,74	4 505 836,00
598	1 101 226,12	4 505 842,87
599	1 101 215,90	4 505 843,76
600	1 101 209,85	4 505 844,31
601	1 101 202,32	4 505 838,18
602	1 101 198,87	4 505 835,39
603	1 101 189,74	4 505 827,96
604	1 101 188,50	4 505 826,95
605	1 101 171,52	4 505 813,15
606	1 101 221,30	4 505 502,69
607	1 101 221,45	4 505 501,71
608	1 101 224,37	4 505 483,53
609	1 101 224,52	4 505 482,58
610	1 101 245,97	4 505 348,79
611	1 101 247,55	4 505 338,88


Point	X	Y
612	1 101 262,07	4 505 248,33
613	1 101 296,36	4 505 100,03
614	1 100 810,30	4 504 986,93
615	1 100 817,33	4 504 956,70
616	1 100 817,55	4 504 955,75
617	1 100 819,86	4 504 945,78
618	1 100 820,33	4 504 943,79
619	1 100 823,10	4 504 931,90
620	1 100 823,33	4 504 930,92
621	1 100 826,65	4 504 916,64
622	1 100 831,25	4 504 896,81
623	1 100 831,56	4 504 895,50
624	1 100 831,80	4 504 894,53
625	1 100 837,09	4 504 871,79
626	1 100 848,13	4 504 824,29
627	1 100 751,21	4 504 801,97
628	1 100 514,13	4 504 718,27
629	1 100 504,62	4 504 714,90
630	1 100 106,42	4 504 574,22
631	1 100 095,61	4 504 570,08
632	1 100 084,99	4 504 565,47
633	1 099 731,26	4 504 403,00
634	1 099 238,36	4 504 253,50
635	1 098 947,12	4 504 207,56
636	1 098 706,18	4 504 196,30
637	1 098 369,19	4 504 244,32
638	1 098 329,04	4 504 256,45
639	1 098 291,66	4 504 298,16
640	1 098 290,90	4 504 299,00
641	1 098 276,76	4 504 314,79
642	1 098 275,98	4 504 315,65
643	1 098 266,88	4 504 325,82
644	1 098 266,14	4 504 326,65
645	1 098 260,00	4 504 333,50
646	1 098 258,46	4 504 335,22
647	1 098 250,90	4 504 343,65
648	1 096 023,77	4 504 743,91
649	1 096 000,41	4 504 745,78
650	1 095 849,52	4 505 376,10
651	1 095 680,24	4 505 521,19
652	1 095 653,15	4 505 544,42
653	1 095 659,24	4 505 559,12
654	1 095 660,24	4 505 610,53
655	1 095 640,31	4 505 610,85
656	1 095 639,54	4 505 563,56
657	1 095 629,56	4 505 538,33
658	1 095 660,61	4 505 511,69
659	1 095 831,58	4 505 365,13
660	1 095 984,35	4 504 727,00
661	1 096 028,01	4 504 723,50
662	1 096 028,97	4 504 723,42
663	1 096 040,87	4 504 722,47
664	1 096 041,88	4 504 722,39
665	1 096 053,66	4 504 721,44
666	1 096 055,77	4 504 721,27
667	1 096 063,98	4 504 720,61
668	1 096 065,07	4 504 720,52
669	1 096 142,19	4 504 714,33
670	1 097 372,11	4 504 483,26
671	1 097 451,14	4 504 424,55

Point	X	Y
671	1 097 451,14	4 504 424,55
672	1 097 632,37	4 504 386,19
673	1 097 630,61	4 504 377,86
674	1 097 630,40	4 504 376,86
675	1 097 629,19	4 504 371,15
676	1 097 628,78	4 504 369,22
677	1 097 627,18	4 504 361,67
678	1 097 626,97	4 504 360,69
679	1 097 623,37	4 504 343,76
680	1 097 622,57	4 504 340,04
681	1 097 617,82	4 504 317,64
682	1 097 617,61	4 504 316,64
683	1 097 613,82	4 504 298,77
684	1 097 613,62	4 504 297,79
685	1 097 610,85	4 504 284,78
686	1 097 609,96	4 504 280,07
687	1 097 633,54	4 504 275,17
688	1 097 634,49	4 504 280,54
689	1 097 637,33	4 504 293,90
690	1 097 637,54	4 504 294,87
691	1 097 641,32	4 504 312,70
692	1 097 641,52	4 504 313,67
693	1 097 646,19	4 504 335,67
694	1 097 646,98	4 504 339,39
695	1 097 650,59	4 504 356,40
696	1 097 650,80	4 504 357,36
697	1 097 652,44	4 504 365,09
698	1 097 652,85	4 504 367,02
699	1 097 654,09	4 504 372,89
700	1 097 654,30	4 504 373,88
701	1 097 655,86	4 504 381,22
702	1 097 676,81	4 504 376,79
703	1 097 679,36	4 504 388,86
704	1 097 688,80	4 504 436,00
705	1 097 644,27	4 504 444,51
706	1 097 636,63	4 504 406,98
707	1 097 610,85	4 504 423,34
708	1 097 479,63	4 504 451,21
709	1 097 482,92	4 504 466,74
710	1 097 486,94	4 504 486,85
711	1 097 463,27	4 504 491,76
712	1 097 459,43	4 504 471,73
713	1 097 454,31	4 504 447,57
714	1 097 380,63	4 504 506,02
715	1 096 144,82	4 504 734,18
716	1 096 060,49	4 504 740,95
717	1 096 059,40	4 504 741,04
718	1 096 051,27	4 504 741,70
719	1 096 049,14	4 504 741,87
720	1 096 037,57	4 504 742,79
721	1 096 036,55	4 504 742,87
722	1 096 024,73	4 504 743,82

Ханты-Мансийский автономный округ — Югра
Губернатор


Основная часть проекта межевания территории для размещения линейного объекта регионального значения Ханты-Мансийского автономного округа – Югры «Обустройство кустов скважин №№ 78а, 52 Тагринского месторождения»
Землепользователь ОАО «Варьеганнефть»
Масштаб 1:5000

Приложение 5
к постановлению Правительства
Ханты-Мансийского
автономного округа – Югры
от 15 апреля 2016 года № 108-п

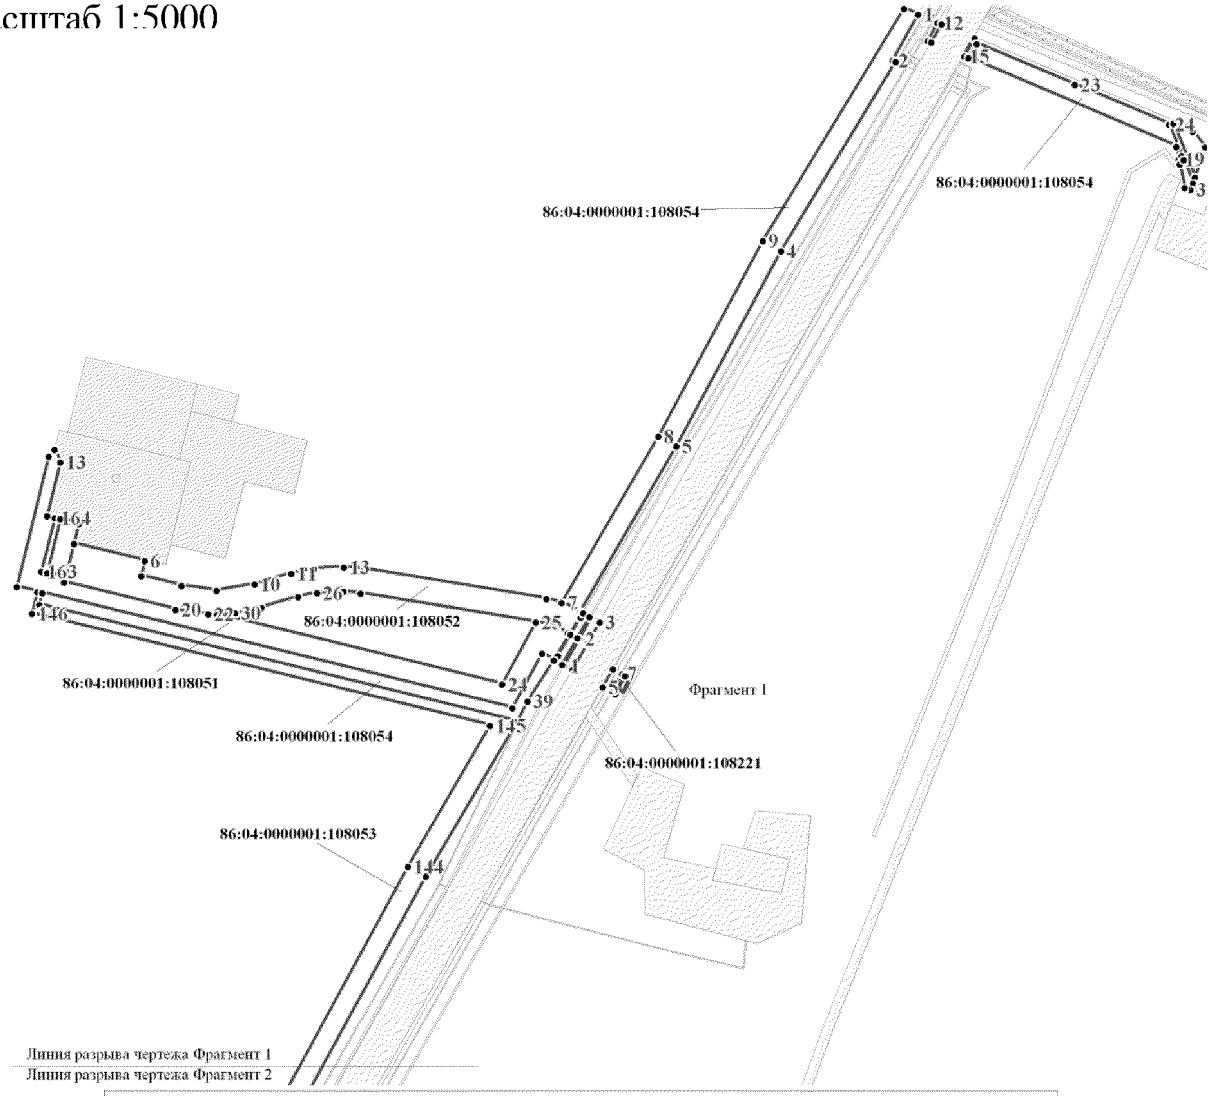


Условные обозначения			
	земельные участки поставленные на ГКН		земельные участки, согласно сведениям государственного лесного реестра
	граница земельного участка	:107740	кадастровый номер земельного участка
• н1	точки поворота границ земельного участка		


Основная часть проекта межевания территории для размещения линейного объекта регионального значения Ханты-Мансийского
автономного округа - Югры
«Обустройство кустов скважин №№ 78а, 52 Тагринского месторождения»
Землепользователь ОАО «Варьеганнефть»
Масштаб 1:5000

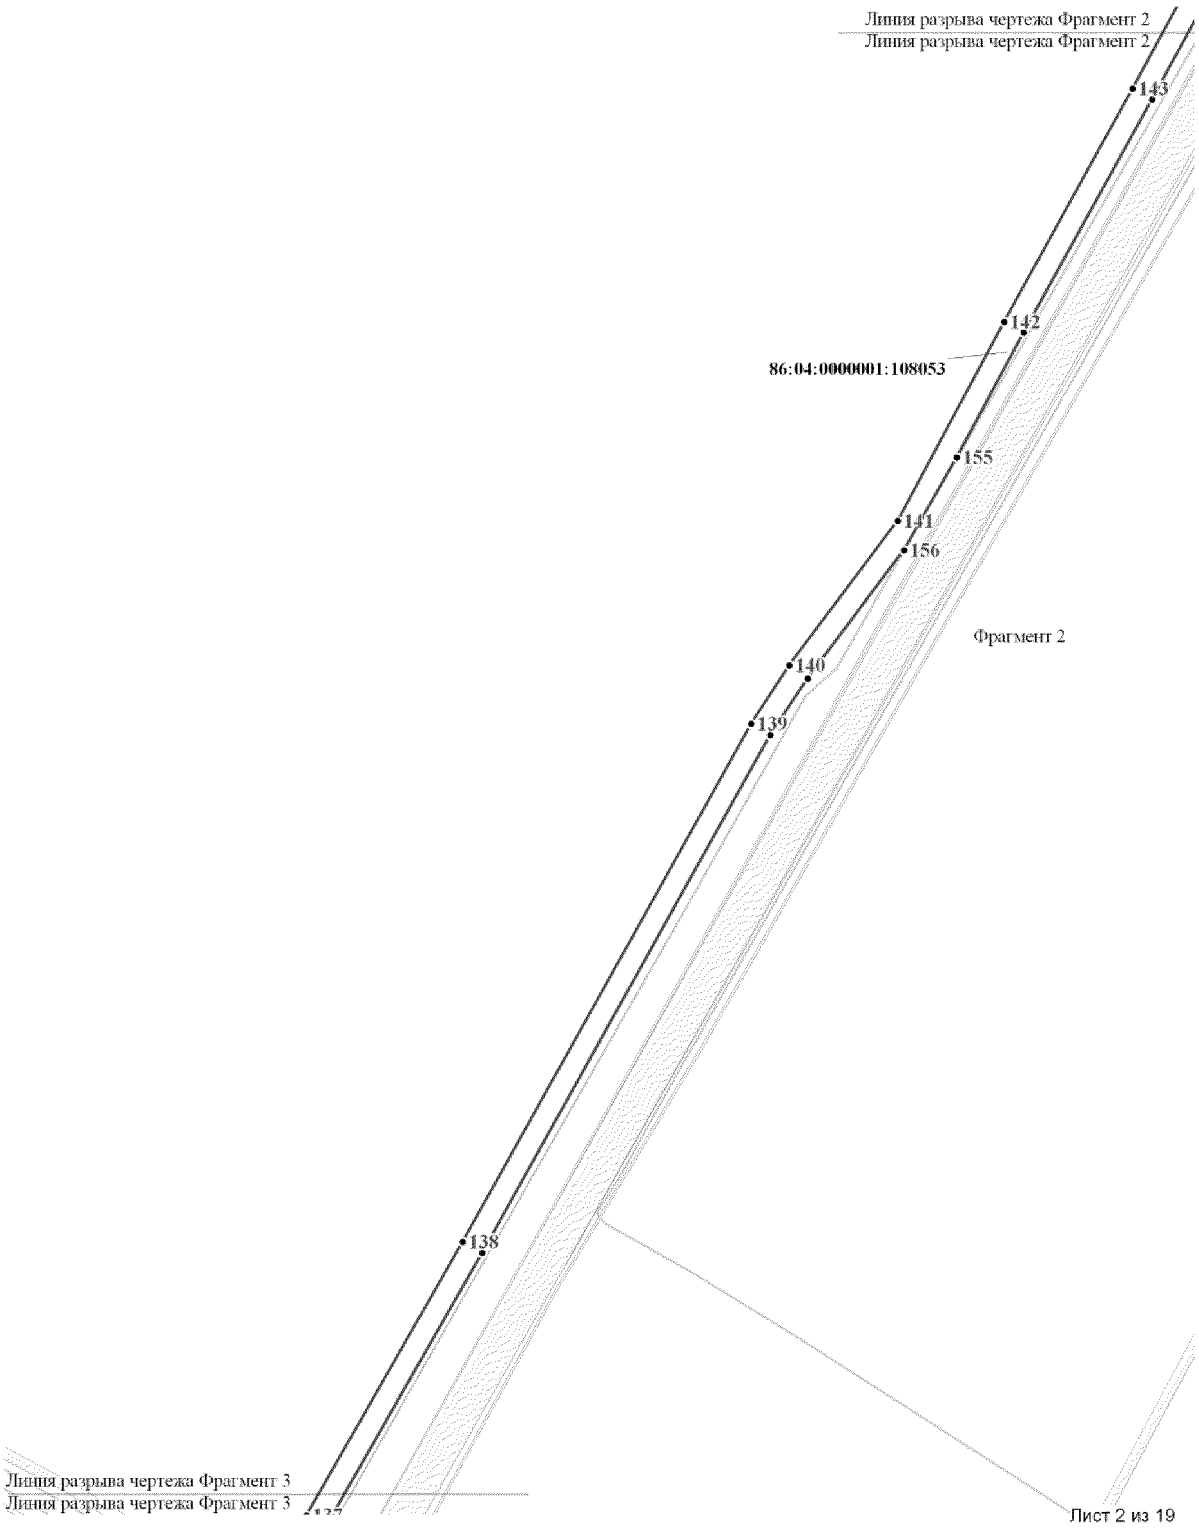


Основная часть проекта межевания территории для размещения линейного объекта регионального значения Ханты-Мансийского
автономного округа - Югры
«Обустройство кустов скважин №№ 78а, 52 Тагринского месторождения»
Землепользователь ОАО «Варьеганнефть»
Масштаб 1:5000

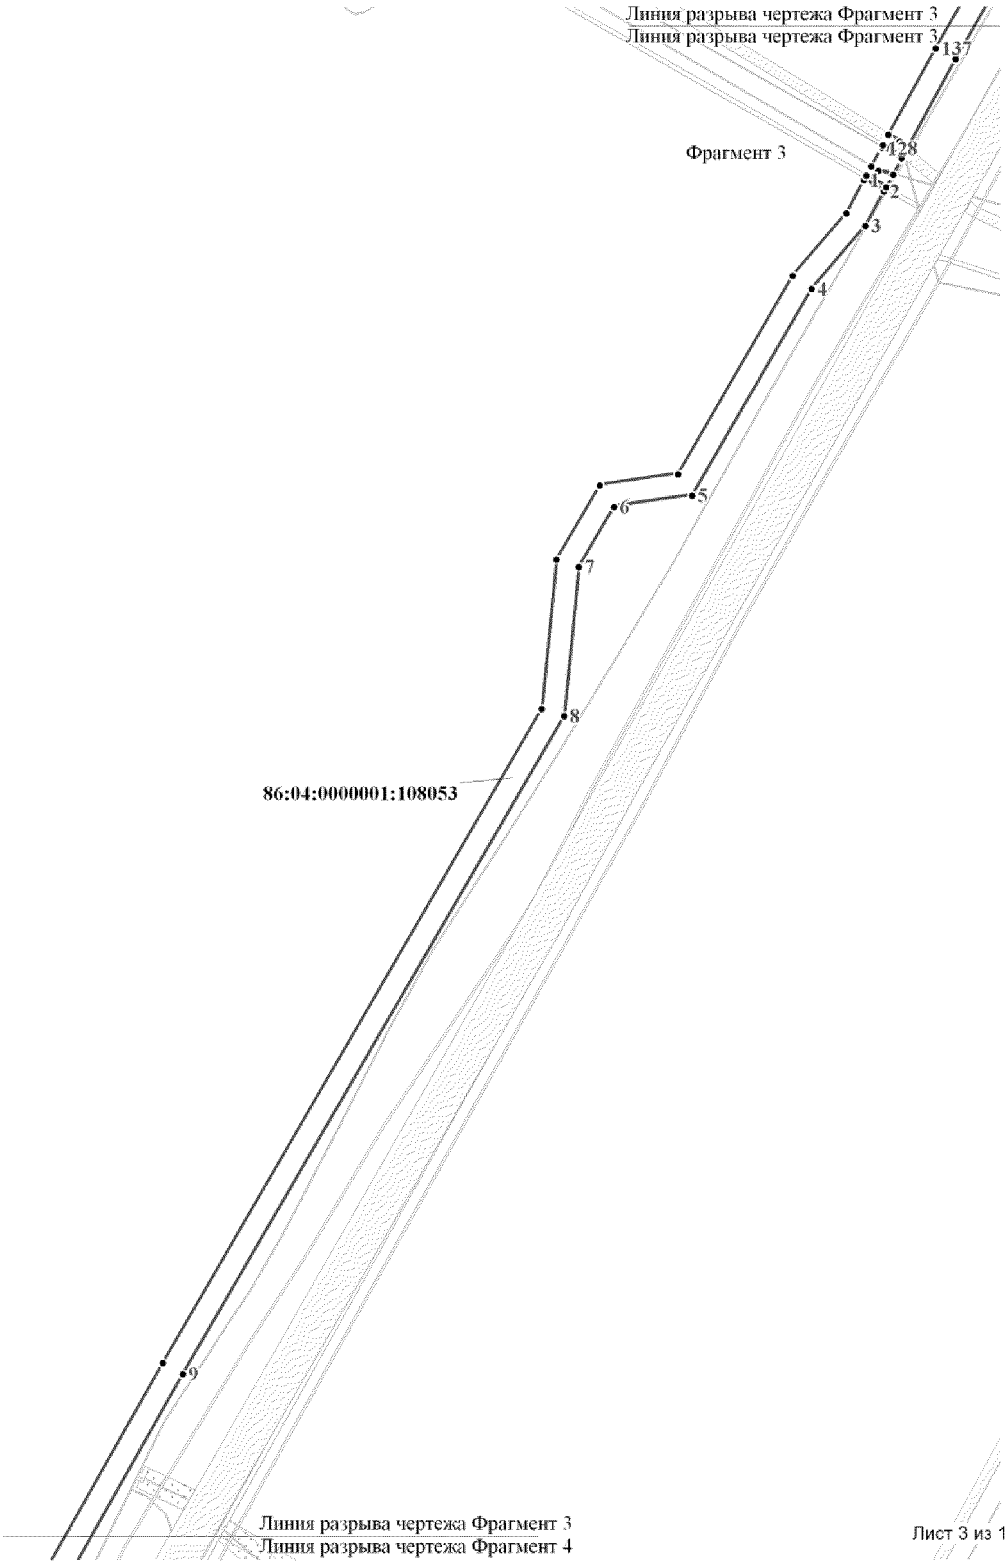

Основная часть проекта межевания территории для размещения линейного объекта регионального значения Ханты-Мансийского
автономного округа - Югры
«Обустройство кустов скважин №№ 78а, 52 Тагринского месторождения»
Землепользователь ОАО «Варьеганнефть»
Масштаб 1:5000

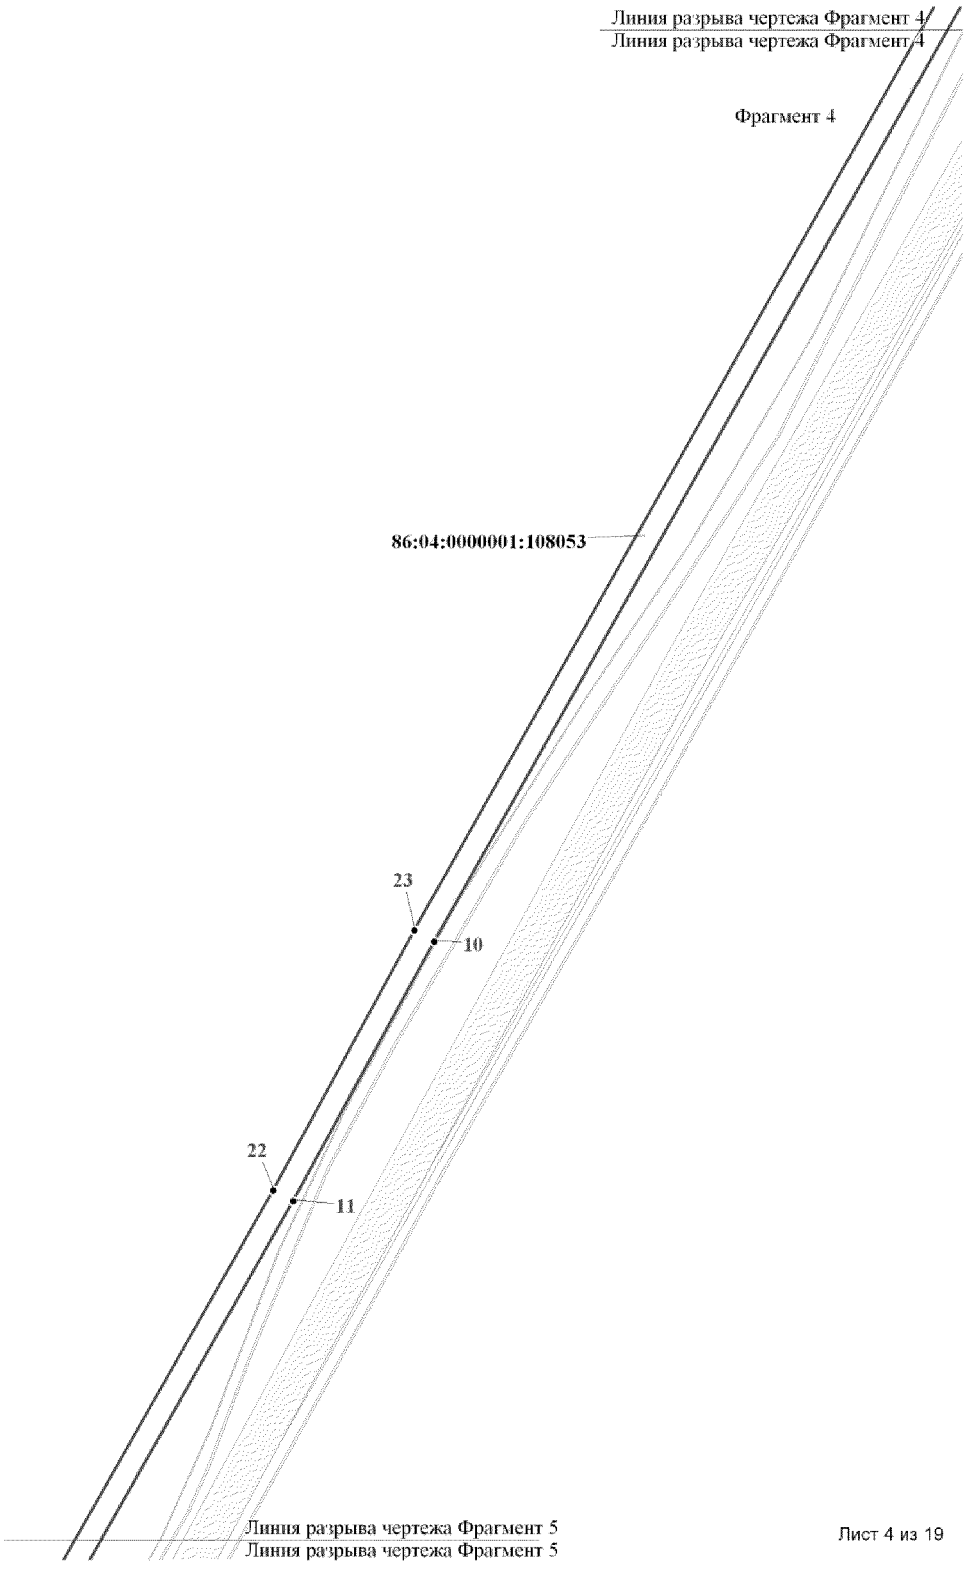


Основная часть проекта межевания территории для размещения линейного объекта регионального значения Ханты-Мансийского
автономного округа - Югры
«Обустройство кустов скважин №№ 78а, 52 Тагринского месторождения»
Землепользователь ОАО «Варьеганнефть»
Масштаб 1:5000

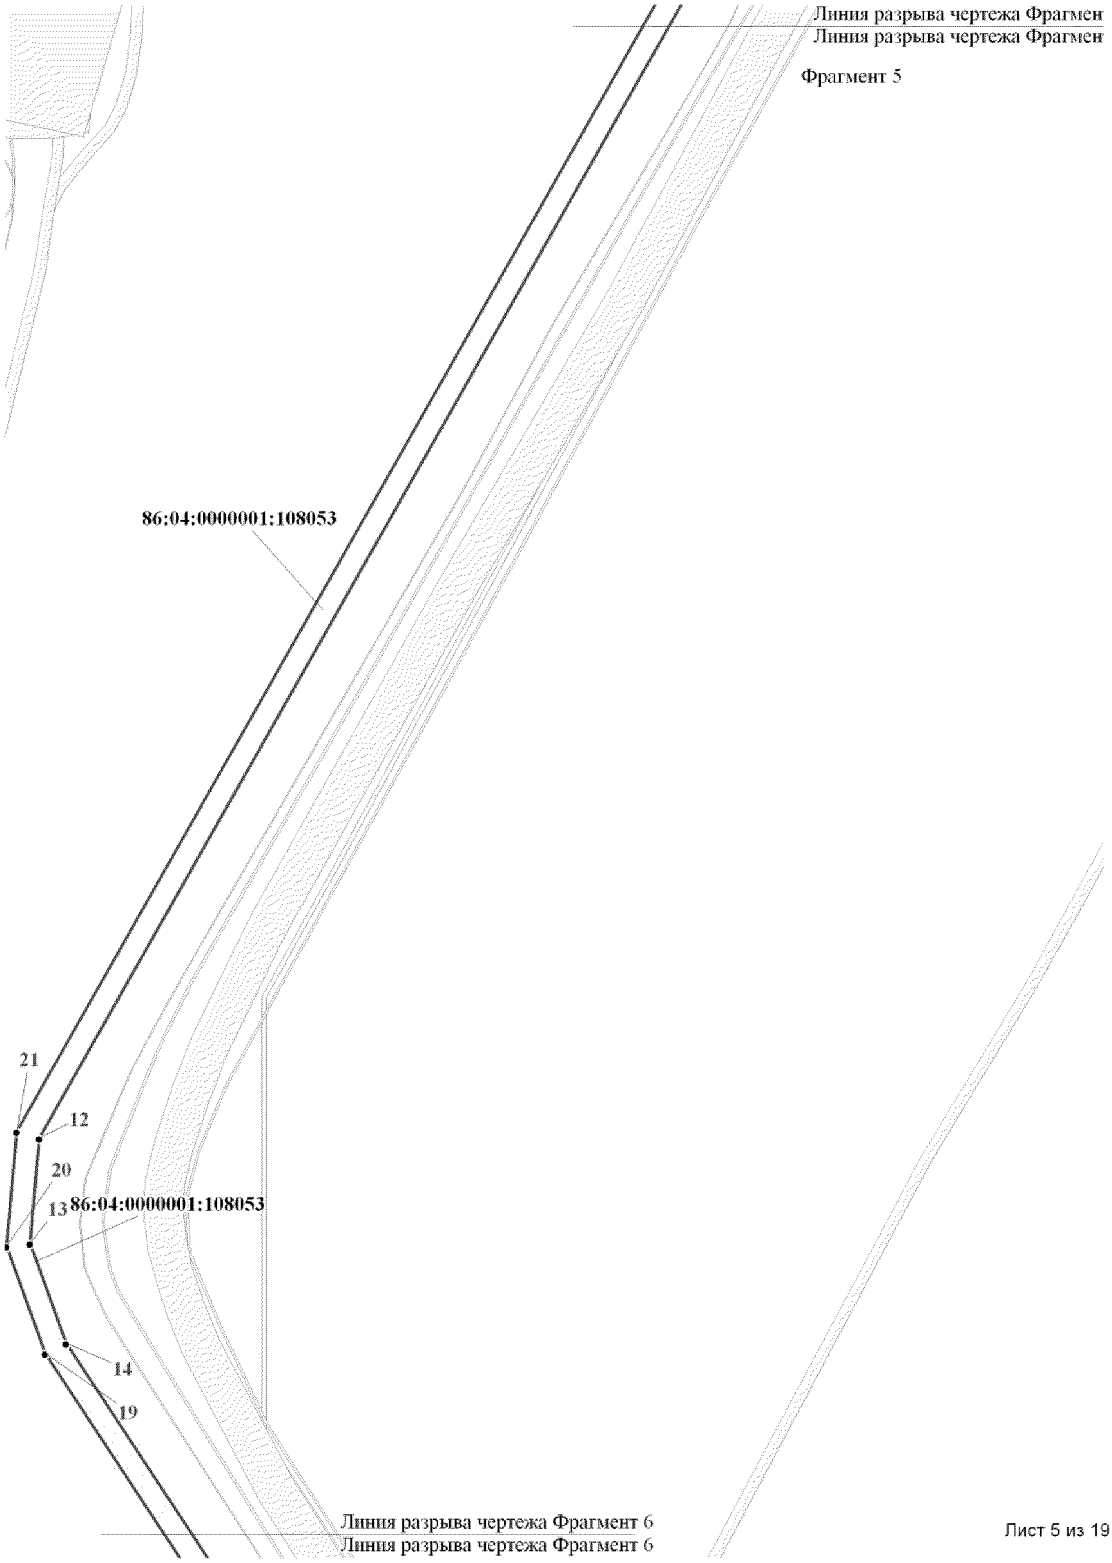


Лист 5 из 19

Основная часть проекта межевания территории для размещения линейного объекта регионального значения Ханты-Мансийского
автономного округа - Югры
«Обустройство кустов скважин №№ 78а, 52 Тагринского месторождения»
Землепользователь ОАО «Варьеганнефть»
Масштаб 1:5000

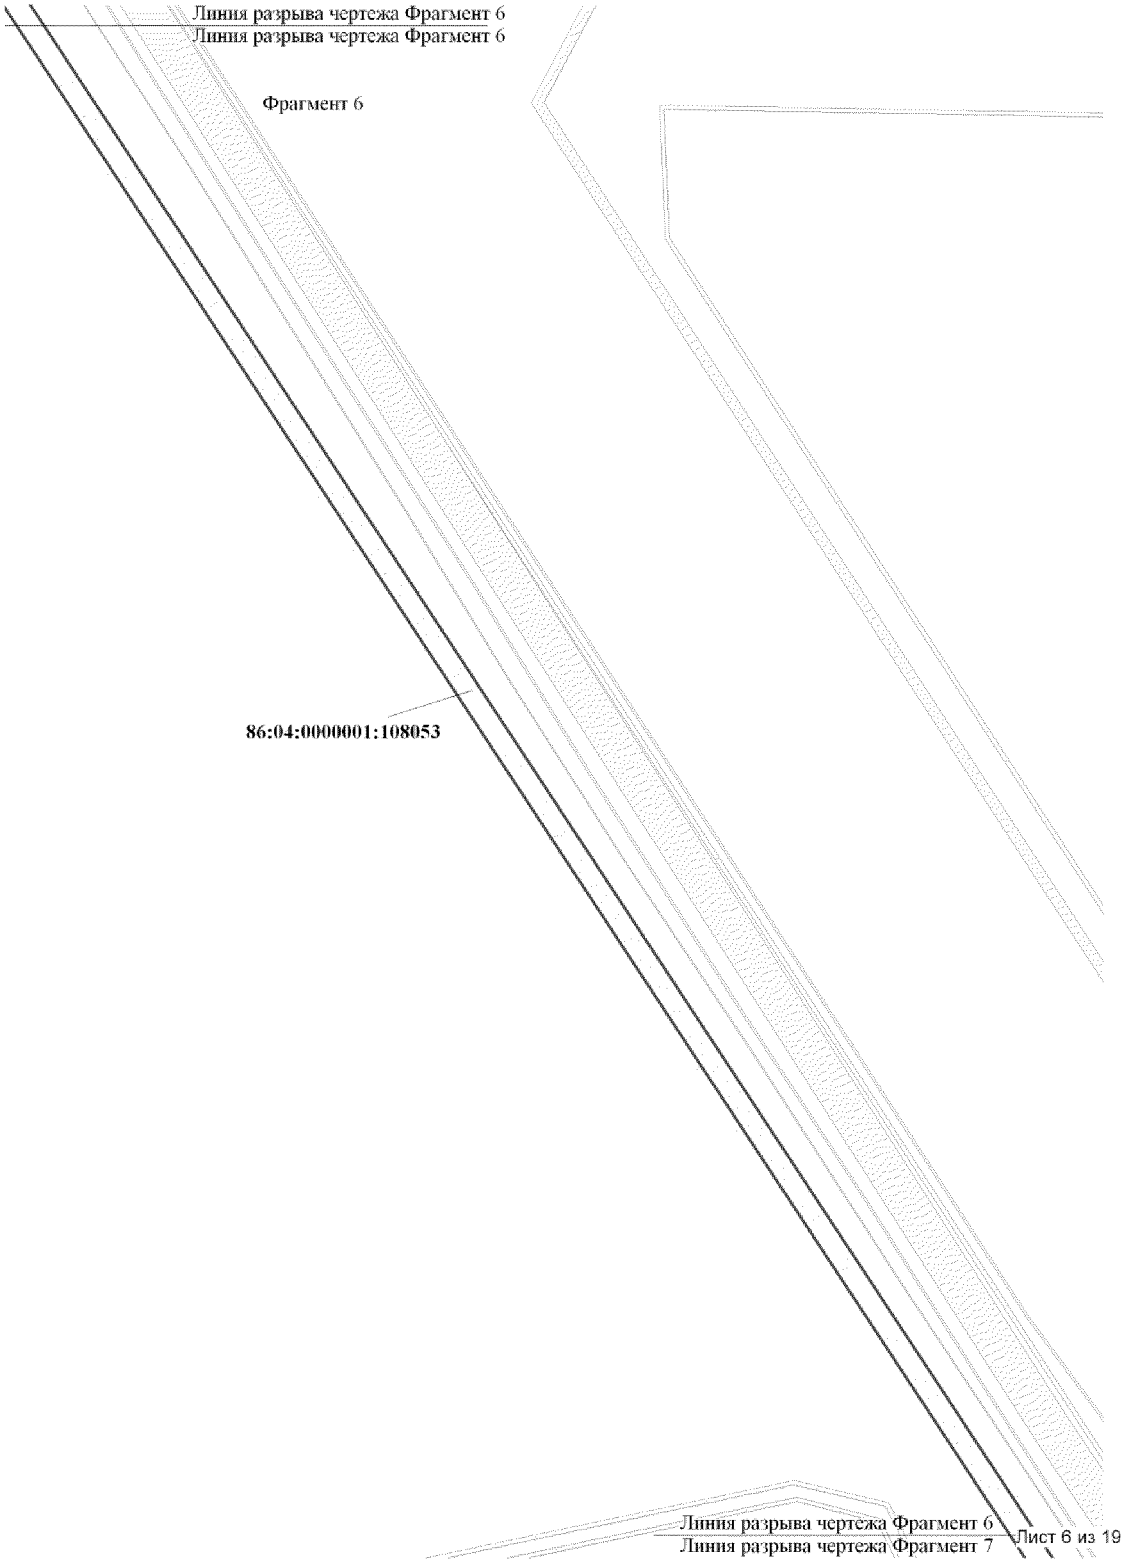


Основная часть проекта межевания территории для размещения линейного объекта регионального значения Ханты-Мансийского
автономного округа - Югры
«Обустройство кустов скважин №№ 78а, 52 Тагринского месторождения»
Землепользователь ОАО «Варьеганнефть»
Масштаб 1:5000

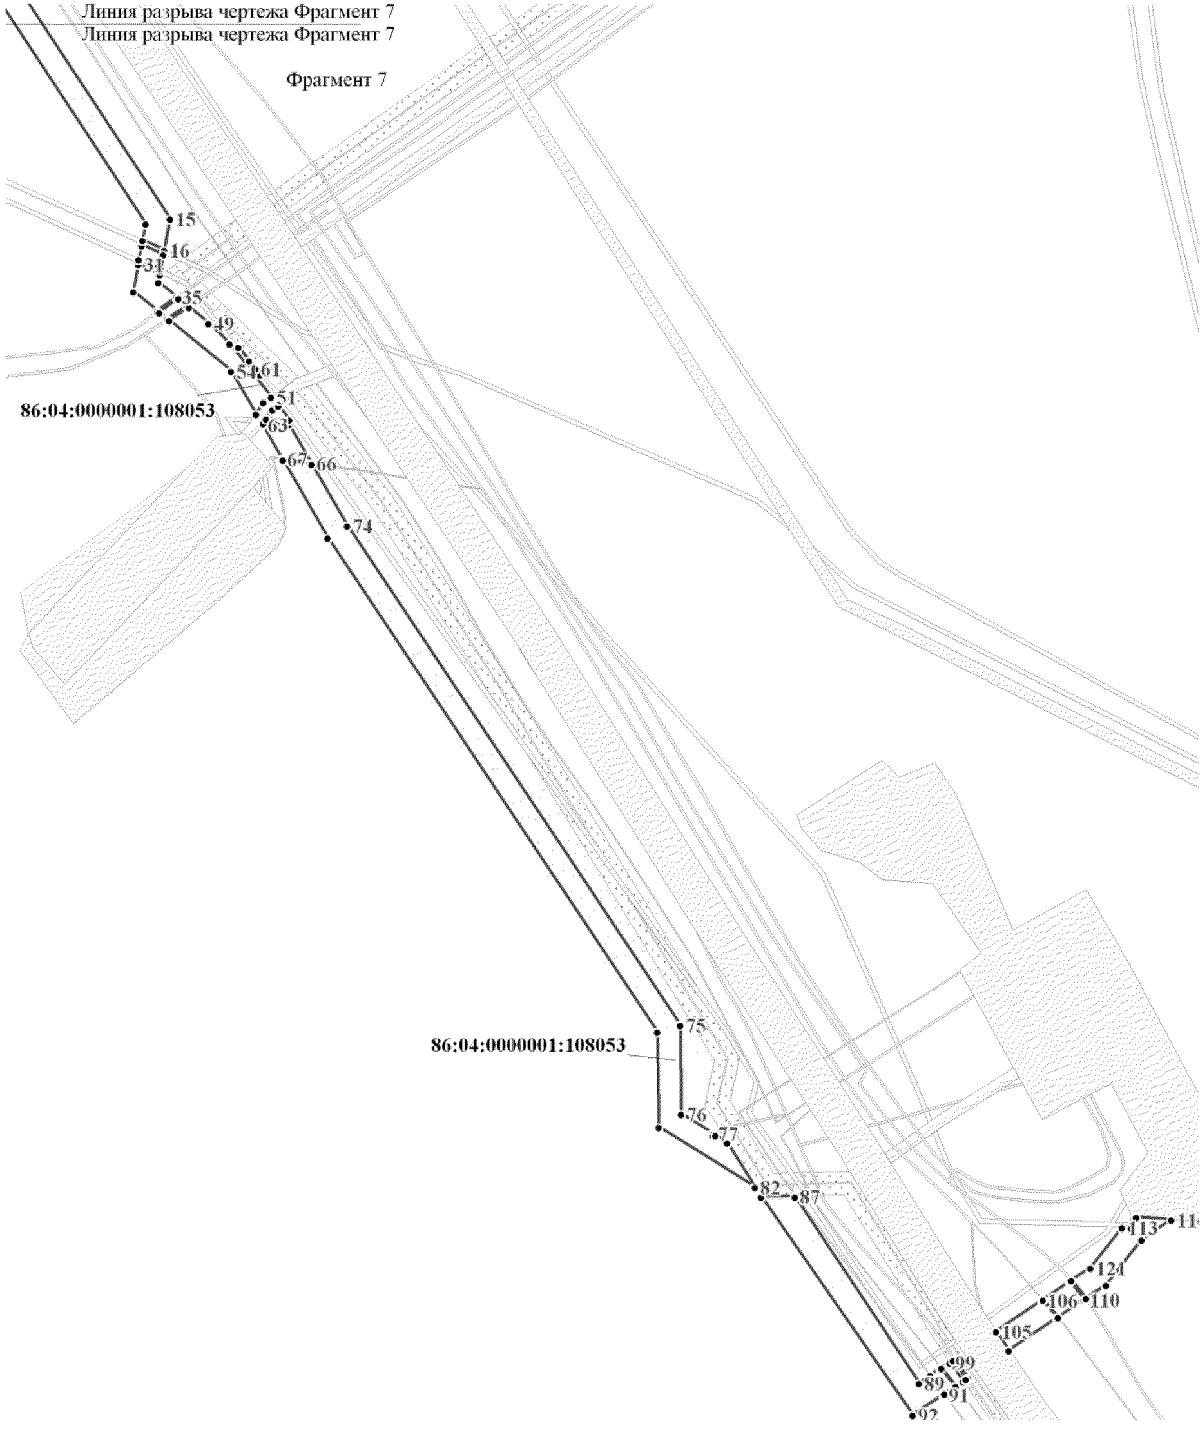


Лист 7 из 19


Основная часть проекта межевания территории для размещения линейного объекта регионального значения Ханты-Мансийского
автономного округа - Югры
«Обустройство кустов скважин №№ 78а, 52 Тагринского месторождения»
Землепользователь ОАО «Варьеганнефть»
Масштаб 1:5000

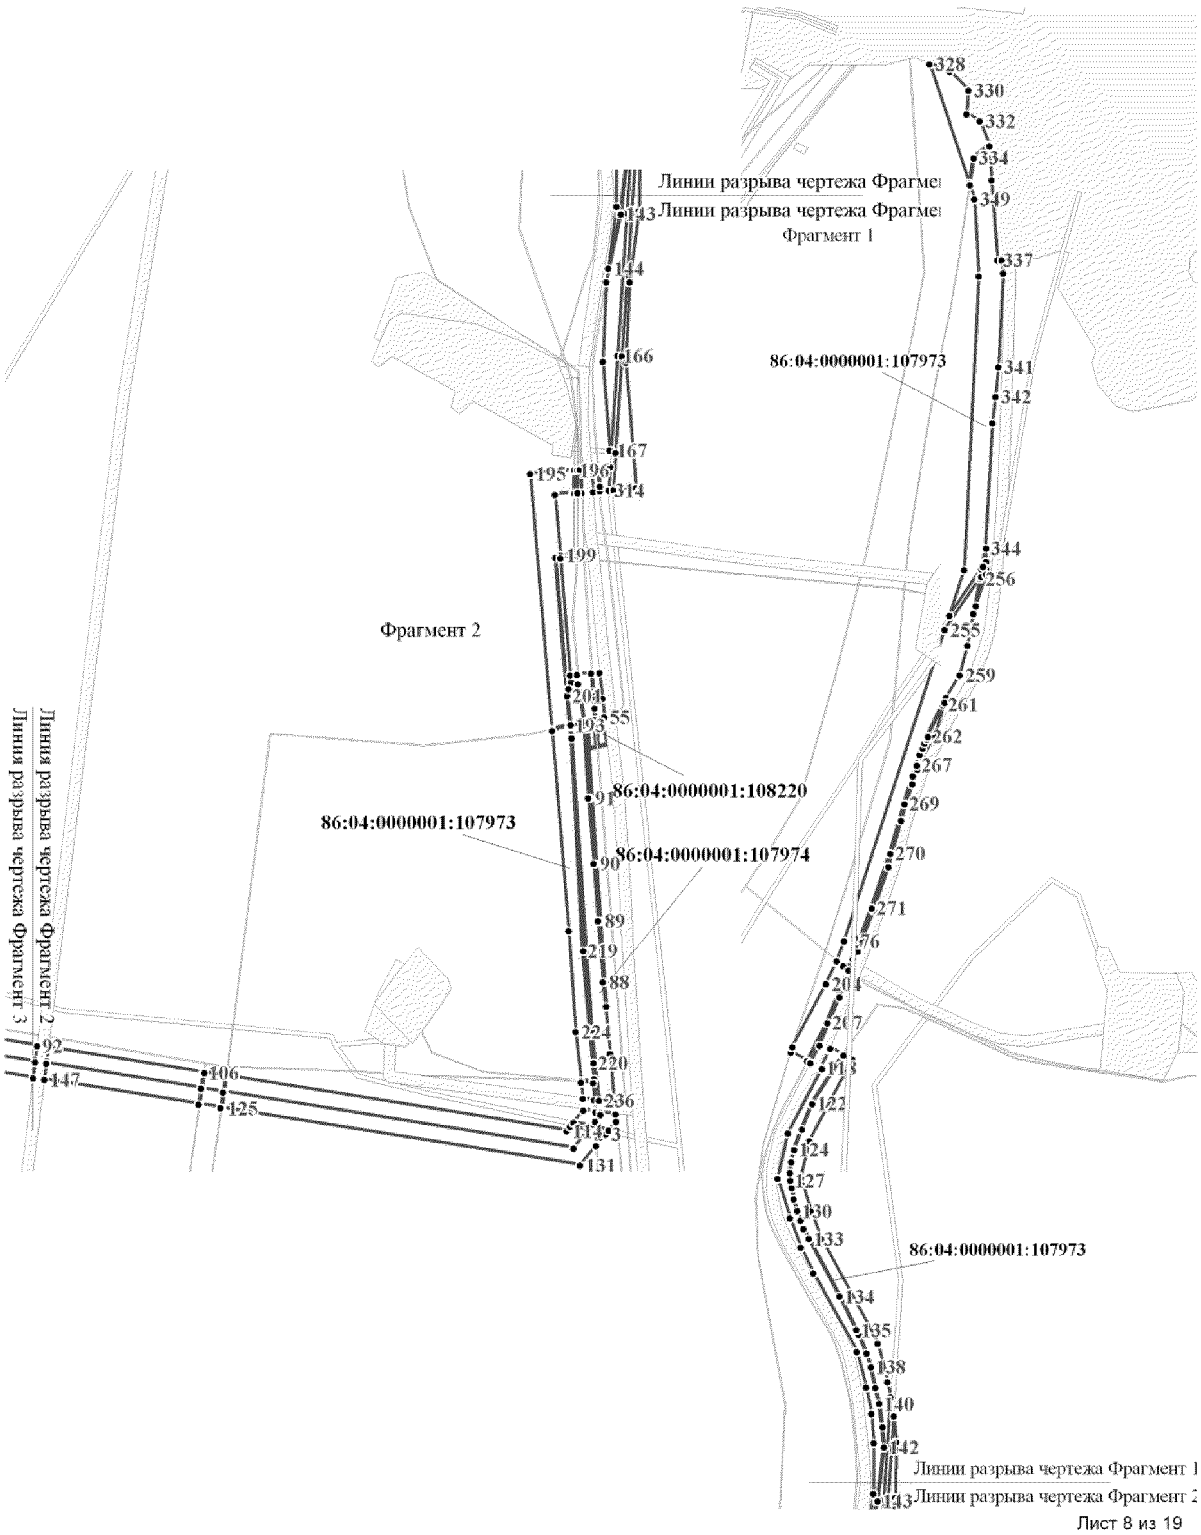


Основная часть проекта межевания территории для размещения линейного объекта регионального значения Ханты-Мансийского
автономного округа - Югры
«Обустройство кустов скважин №№ 78а, 52 Тагринского месторождения»
Землепользователь ОАО «Варьеганнефть»
Масштаб 1:5000

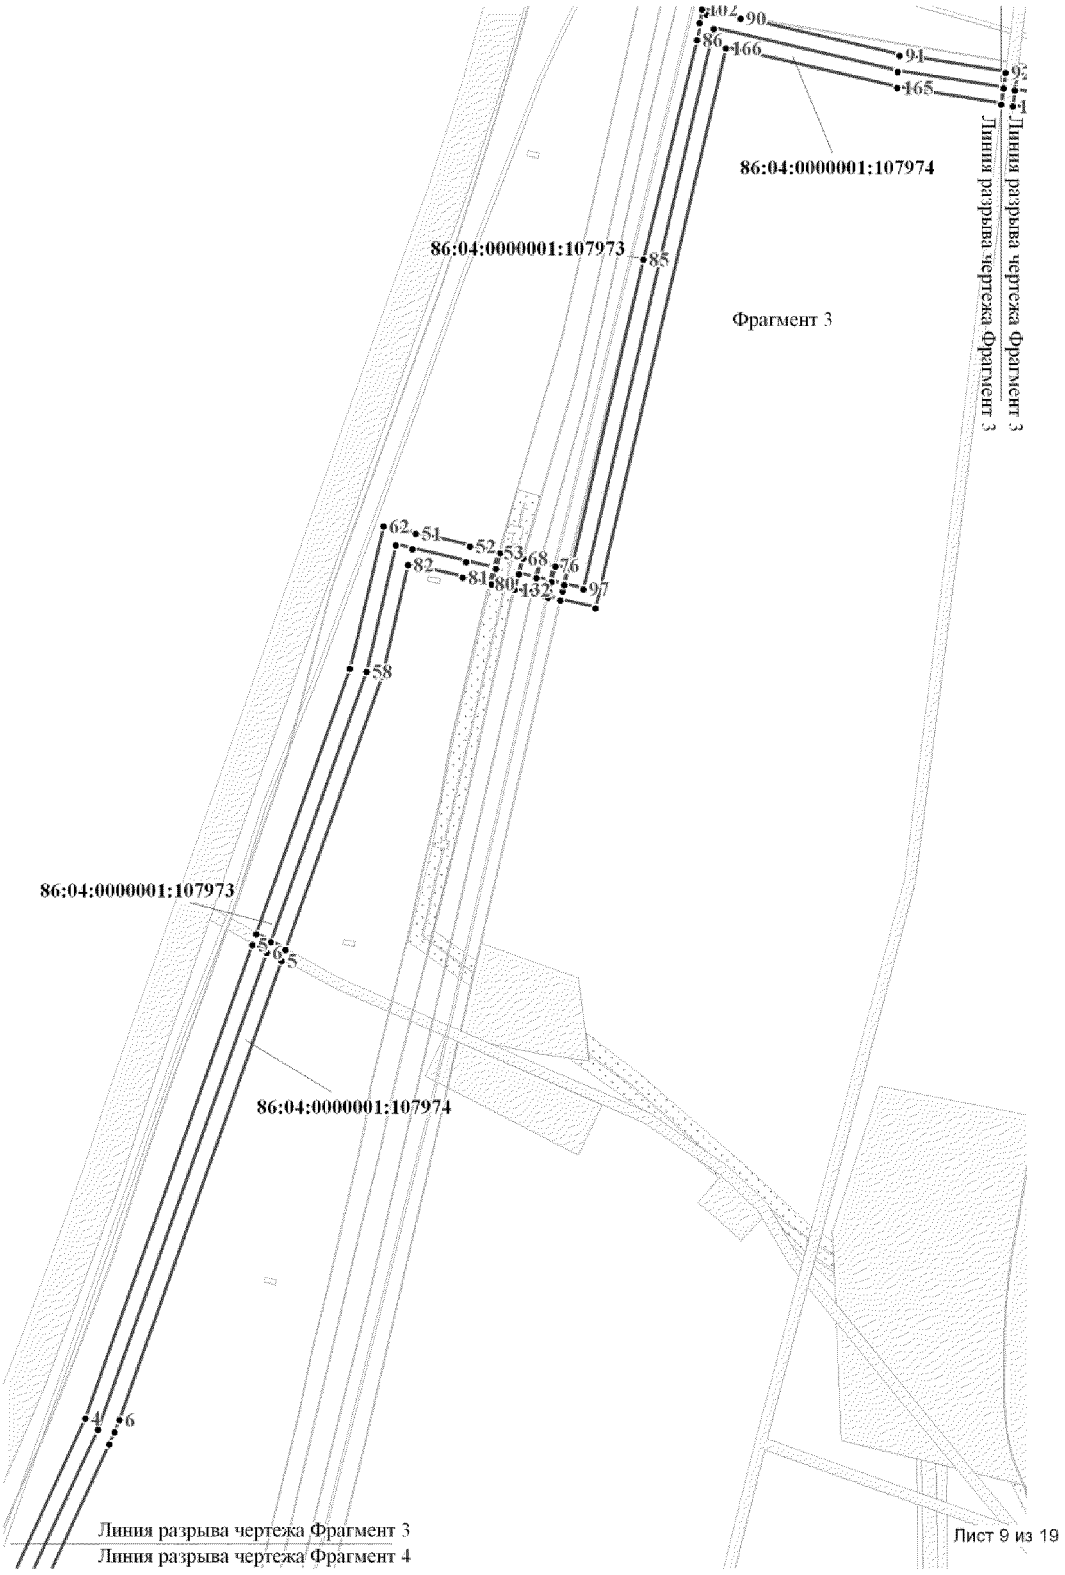


Основная часть проекта межевания территории для размещения линейного объекта регионального значения Ханты-Мансийского
автономного округа - Югры
«Обустройство кустов скважин №№ 78а, 52 Тагринского месторождения»
Землепользователь ОАО «Варьеганнефть»
Масштаб 1:5000

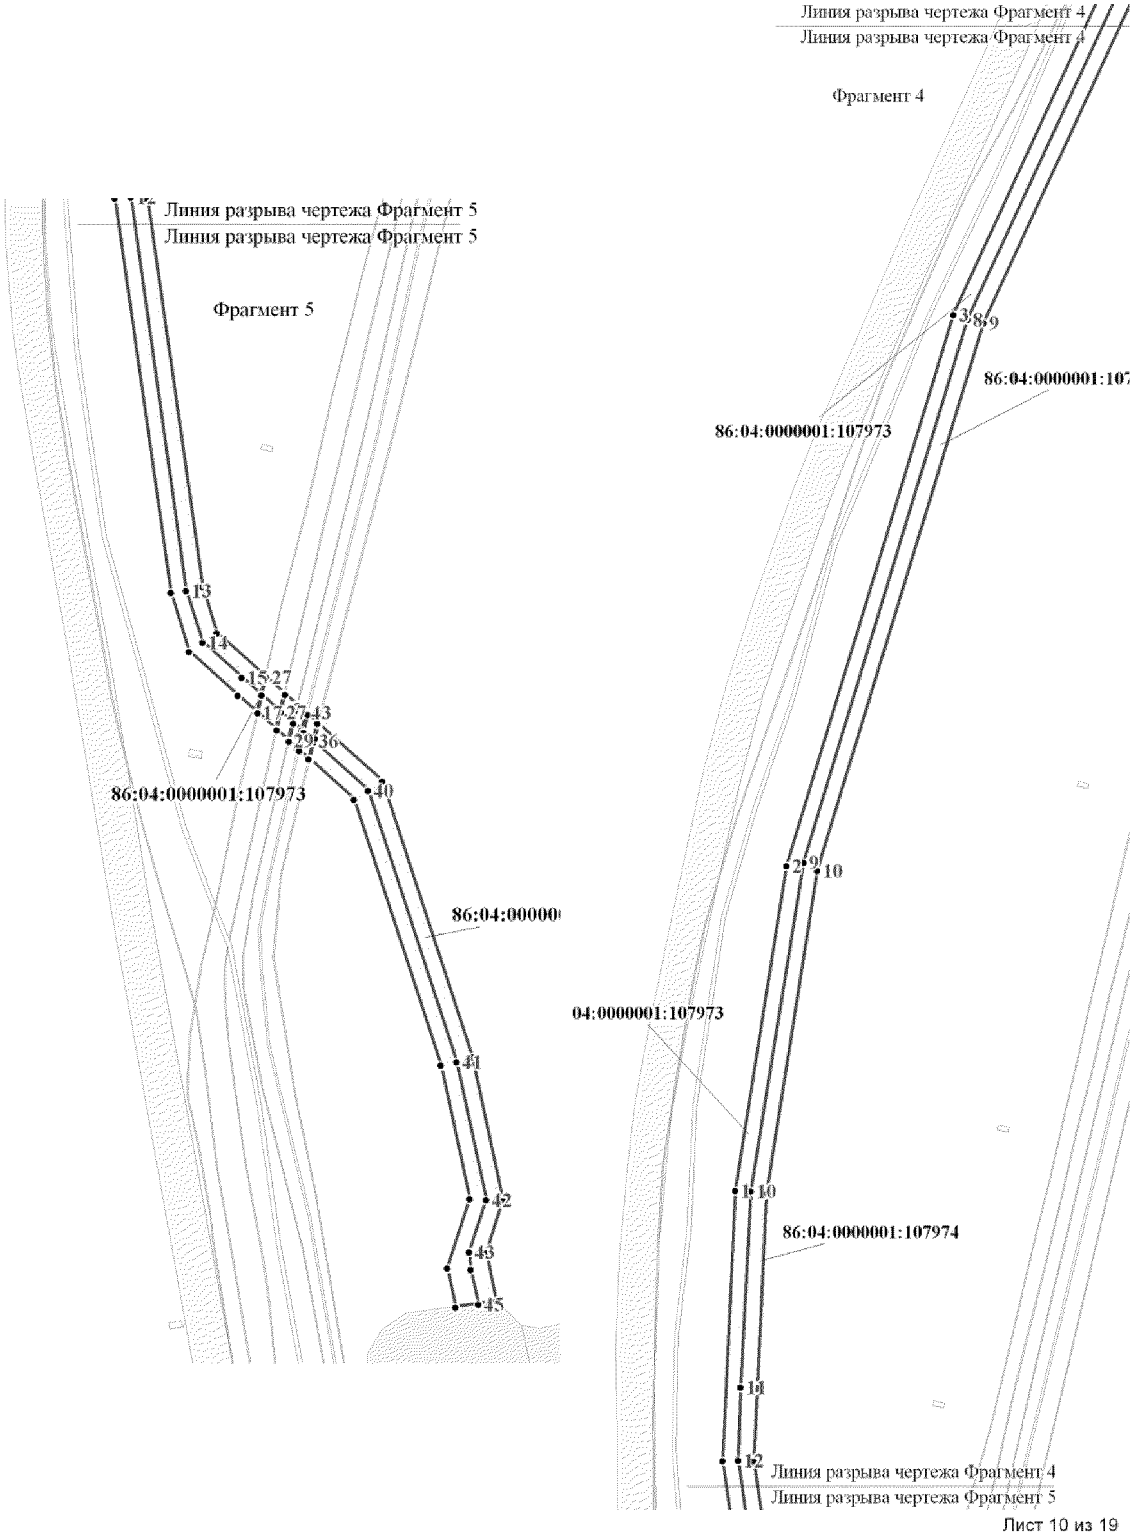

Основная часть проекта межевания территории для размещения линейного объекта регионального значения Ханты-Мансийского автономного округа - Югры
«Обустройство кустов скважин №№ 78а, 52 Тагринского месторождения»
Землепользователь ОАО «Варьеганнефть»
Масштаб 1:5000

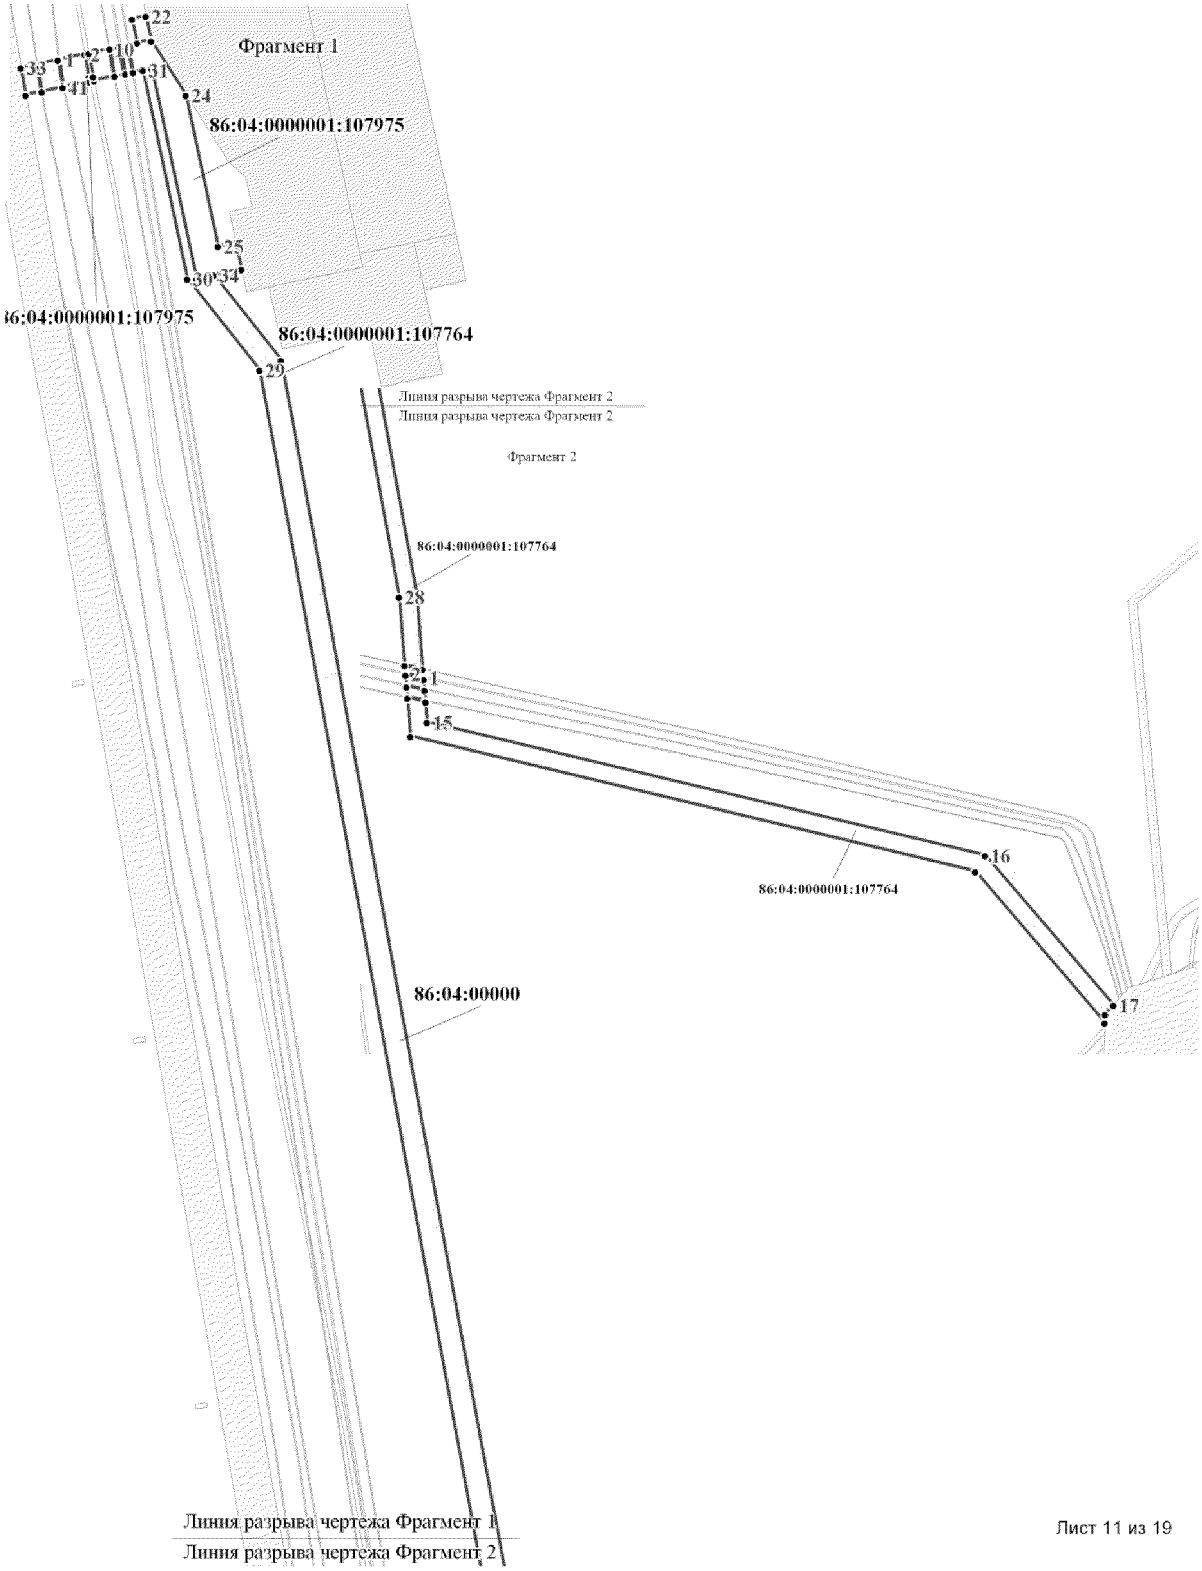

Основная часть проекта межевания территории для размещения линейного объекта регионального значения Ханты-Мансийского
автономного округа - Югры
«Обустройство кустов скважин №№ 78а, 52 Тагринского месторождения»
Землепользователь ОАО «Варьеганнефть»
Масштаб 1:5000

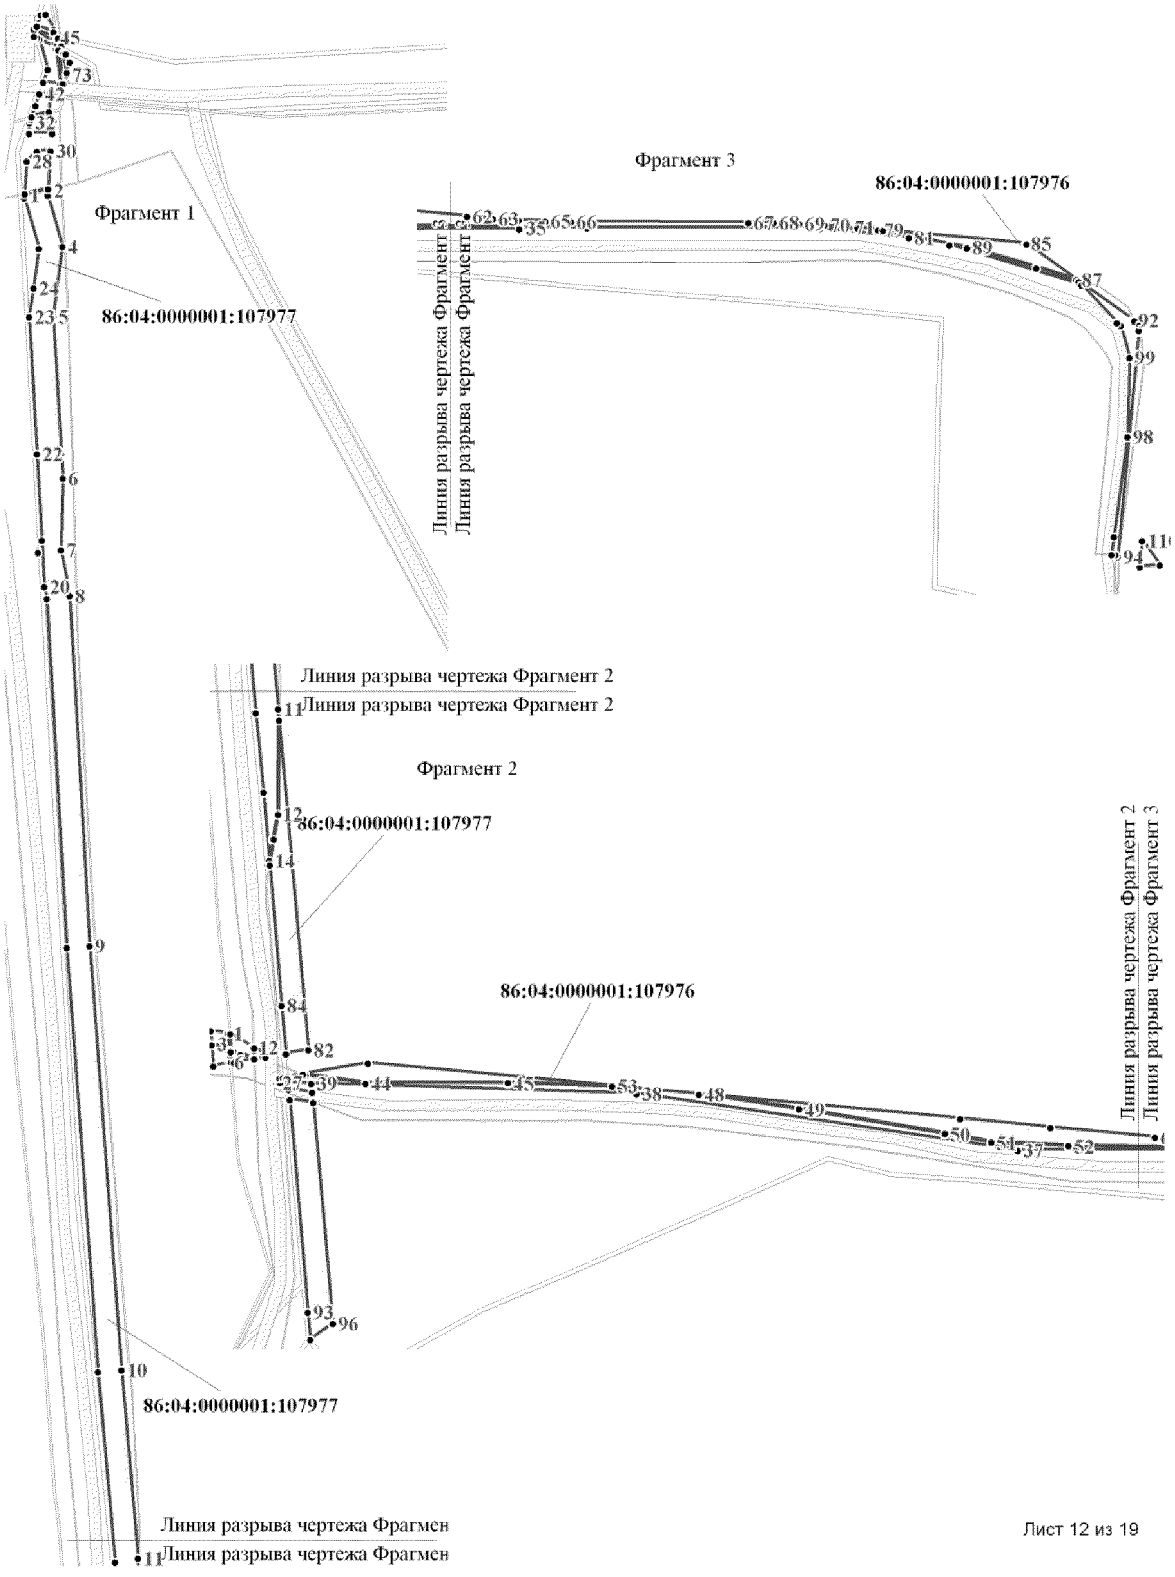

Основная часть проекта межевания территории для размещения линейного объекта регионального значения Ханты-Мансийского автономного округа - Югры
«Обустройство кустов скважин №№ 78а, 52 Тагринского месторождения»
Землепользователь ОАО «Варьеганнефть»
Масштаб 1:5000

Каталог координат поворотных точек Кадастровый номер земельных участков :108054

Номер	X	Y
1	1 120 075,55	4 507 334,72
2	1 120 030,83	4 507 310,27
3	1 120 029,41	4 507 313,05
4	1 119 844,53	4 507 200,89
5	1 119 653,79	4 507 099,02
6	1 119 492,34	4 507 005,45
7	1 119 500,85	4 506 987,27
8	1 119 663,51	4 507 081,55
9	1 119 854,42	4 507 183,50
10	1 120 081,33	4 507 321,16
11	1 120 049,63	4 507 344,49
12	1 120 067,28	4 507 354,12
13	1 120 065,84	4 507 357,49
14	1 120 048,33	4 507 347,54
15	1 120 034,90	4 507 379,02
16	1 120 052,43	4 507 388,91
17	1 120 051,85	4 507 390,27
18	1 120 034,39	4 507 380,21
19	1 119 934,11	4 507 589,13
20	1 119 946,31	4 507 586,67
21	1 120 032,87	4 507 383,77
22	1 120 047,06	4 507 391,91
23	1 120 007,04	4 507 487,65
24	1 119 968,46	4 507 579,73
25	1 119 937,51	4 507 592,18
26	1 119 916,40	4 507 604,90
27	1 119 969,28	4 507 583,79
28	1 119 961,20	4 507 602,71
29	1 119 945,69	4 507 615,15
30	1 119 929,33	4 507 590,09
31	1 119 933,38	4 507 593,83
32	1 119 910,53	4 507 602,83
33	1 119 904,32	4 507 600,66
34	1 119 906,42	4 507 594,70
35	1 119 510,57	4 506 480,26
36	1 119 398,32	4 506 939,09
37	1 119 451,30	4 506 968,17
38	1 119 444,92	4 506 979,70
39	1 119 404,69	4 506 953,71
40	1 119 384,76	4 506 944,02
41	1 119 498,93	4 506 477,41
42	1 119 520,97	4 506 501,97
43	1 119 525,57	4 506 503,11
44	1 119 530,00	4 506 485,01
45	1 119 582,78	4 506 497,92
46	1 119 578,29	4 506 516,20
47	1 119 558,87	4 506 511,44

Каталог координат поворотных точек Кадастровый номер земельных участков :108052

Номнр	X	Y
1	1 119 465,53	4 507 004,12
2	1 119 486,42	4 507 015,95
3	1 119 481,81	4 507 024,10
4	1 119 460,97	4 507 012,20
5	1 119 558,87	4 506 511,44
6	1 119 541,97	4 506 580,44
7	1 119 527,37	4 506 576,86
8	1 119 517,75	4 506 616,13
9	1 119 513,15	4 506 650,37
10	1 119 519,33	4 506 687,64
11	1 119 529,68	4 506 723,17
12	1 119 534,44	4 506 745,08
13	1 119 536,01	4 506 774,96
14	1 119 533,96	4 506 794,83
15	1 119 504,68	4 506 972,21
16	1 119 500,89	4 506 987,20
17	1 119 492,34	4 507 005,45
18	1 119 491,27	4 507 007,34
19	1 119 486,72	4 507 004,65
20	1 119 470,60	4 506 995,12
21	1 119 471,64	4 506 993,27
22	1 119 479,63	4 506 974,69
23	1 119 482,07	4 506 961,88
24	1 119 510,28	4 506 790,95
25	1 119 512,03	4 506 774,02
26	1 119 510,70	4 506 748,56
27	1 119 506,61	4 506 729,81
28	1 119 496,23	4 506 694,24
29	1 119 492,81	4 506 680,12
30	1 119 490,98	4 506 668,55
31	1 119 489,81	4 506 651,05
32	1 119 489,92	4 506 642,30
33	1 119 491,20	4 506 627,70
34	1 119 494,40	4 506 610,54
35	1 119 520,97	4 506 501,97
36	1 119 470,12	4 506 995,97
37	1 119 486,49	4 507 005,68
38	1 119 490,78	4 507 008,20
39	1 119 487,37	4 507 014,26
40	1 119 466,48	4 507 002,43

Каталог координат поворотных точек Кадастровый номер земельных участков :108051

Номер	X	Y
1	1 119 439,62	4 506 989,45
2	1 119 465,53	4 507 004,12
3	1 119 460,97	4 507 012,20
4	1 119 435,21	4 506 997,49
5	1 119 418,80	4 507 027,40
6	1 119 436,07	4 507 037,26
7	1 119 431,84	4 507 045,13
8	1 119 414,52	4 507 035,20
9	1 119 414,03	4 507 036,08
10	1 119 431,36	4 507 046,00
11	1 119 429,58	4 507 049,30
12	1 119 412,06	4 507 039,68
13	1 119 638,00	4 506 497,87
14	1 119 585,90	4 506 485,11
15	1 119 584,07	4 506 492,57
16	1 119 531,31	4 506 479,66
17	1 119 530,00	4 506 485,01
18	1 119 525,57	4 506 503,11
19	1 119 520,97	4 506 501,97
20	1 119 494,40	4 506 610,54
21	1 119 491,20	4 506 627,70
22	1 119 489,92	4 506 642,30
23	1 119 489,81	4 506 651,05
24	1 119 421,38	4 506 928,94
25	1 119 482,07	4 506 961,88
26	1 119 479,63	4 506 974,69
27	1 119 471,64	4 506 993,27
28	1 119 470,60	4 506 995,12
29	1 119 449,33	4 506 982,55
30	1 119 444,96	4 506 979,72
31	1 119 451,30	4 506 968,17
32	1 119 398,32	4 506 939,09
33	1 119 510,57	4 506 480,26
34	1 119 511,65	4 506 475,83
35	1 119 516,63	4 506 455,48
36	1 119 643,91	4 506 486,62
37	1 119 650,62	4 506 492,32
38	1 119 444,50	4 506 980,55
39	1 119 448,90	4 506 983,38
40	1 119 470,12	4 506 995,97
41	1 119 466,48	4 507 002,43
42	1 119 440,55	4 506 987,75

Основная часть проекта межевания территории для размещения линейного объекта регионального значения Ханты-Мансийского автономного округа - Югры
«Обустройство кустов скважин №№ 78а, 52 Тагринского месторождения»
Землепользователь ОАО «Варьеганнефть»
Масштаб 1:5000

Каталог координат поворотных точек
Кадастровый номер земельных участков :108053

Номер	X	Y
1	1 117 607,93	4 505 904,32
2	1 117 598,01	4 505 921,68
3	1 117 587,79	4 505 905,31
4	1 117 513,29	4 505 858,90
5	1 117 333,96	4 505 755,08
6	1 117 324,28	4 505 687,54
7	1 117 272,10	4 505 657,05
8	1 117 142,42	4 505 644,21
9	1 116 571,38	4 505 313,63
10	1 115 639,90	4 504 789,43
11	1 115 414,53	4 504 667,15
12	1 114 154,00	4 503 953,80
13	1 114 063,03	4 503 945,50
14	1 113 976,36	4 503 976,84
15	1 112 330,90	4 505 058,74
16	1 112 303,83	4 505 053,83
17	1 112 312,25	4 505 035,03
18	1 112 326,59	4 505 037,64
19	1 113 967,35	4 503 958,84
20	1 114 060,41	4 503 925,17
21	1 114 160,10	4 503 934,28
22	1 115 424,23	4 504 649,67
23	1 115 649,59	4 504 771,92
24	1 116 581,31	4 505 296,25
25	1 117 148,70	4 505 624,74
26	1 117 278,41	4 505 637,58
27	1 117 342,70	4 505 675,15
28	1 117 352,39	4 505 742,64
29	1 117 524,88	4 505 842,50
30	1 117 579,16	4 505 888,73
31	1 112 291,44	4 505 031,25
32	1 112 287,31	4 505 040,21
33	1 112 282,76	4 505 050,00
34	1 112 275,93	4 505 048,77
35	1 112 263,13	4 505 064,51
36	1 112 250,90	4 505 047,84
37	1 112 267,86	4 505 026,97
38	1 112 295,55	4 505 032,00
39	1 112 308,22	4 505 034,30
40	1 112 299,82	4 505 053,10
41	1 112 286,85	4 505 050,75
42	1 112 290,98	4 505 041,91
43	1 112 249,59	4 505 049,43
44	1 112 261,84	4 505 066,08
45	1 112 255,48	4 505 073,92
46	1 112 244,08	4 505 056,22
47	1 112 242,73	4 505 057,87
48	1 112 254,12	4 505 075,58
49	1 112 240,39	4 505 092,45
50	1 112 222,45	4 505 110,74
51	1 112 176,50	4 505 146,69
52	1 112 171,55	4 505 139,84
53	1 112 161,78	4 505 133,28
54	1 112 198,91	4 505 111,77
55	1 112 205,17	4 505 129,34
56	1 112 219,58	4 505 118,04
57	1 112 219,54	4 505 118,09
58	1 112 207,64	4 505 127,42
59	1 112 195,75	4 505 136,71
60	1 112 202,22	4 505 131,65
61	1 112 200,97	4 505 132,79
62	1 112 198,95	4 505 134,86
63	1 112 152,17	4 505 138,86
64	1 112 153,43	4 505 139,71
65	1 112 152,57	4 505 161,72
66	1 112 118,95	4 505 181,21
67	1 112 122,82	4 505 155,85
68	1 112 156,53	4 505 162,33
69	1 112 157,29	4 505 142,31
70	1 112 165,21	4 505 147,64
71	1 112 168,79	4 505 152,72
72	1 112 121,71	4 505 156,49
73	1 112 117,84	4 505 181,84
74	1 112 064,49	4 505 212,75
75	1 111 631,36	4 505 501,37
76	1 111 553,96	4 505 502,30
77	1 111 537,10	4 505 529,40
78	1 111 536,88	4 505 528,78
79	1 111 534,98	4 505 529,46
80	1 111 535,73	4 505 531,61
81	1 111 529,24	4 505 542,03
82	1 111 490,74	4 505 566,05
83	1 111 542,76	4 505 482,43
84	1 111 625,19	4 505 481,44
85	1 112 053,93	4 505 195,76
86	1 111 482,23	4 505 571,36
87	1 111 482,61	4 505 600,41
88	1 111 482,37	4 505 600,59
89	1 111 320,65	4 505 708,44
90	1 111 326,57	4 505 717,23
91	1 111 310,54	4 505 729,23
92	1 111 292,81	4 505 702,91
93	1 111 333,13	4 505 726,95
94	1 111 317,38	4 505 739,36
95	1 111 311,10	4 505 730,06
96	1 111 327,13	4 505 718,06
97	1 111 317,90	4 505 740,15
98	1 111 333,66	4 505 727,74
99	1 111 338,41	4 505 734,79
100	1 111 322,05	4 505 746,29
101	1 111 341,53	4 505 739,41
102	1 111 324,97	4 505 750,64
103	1 111 323,88	4 505 749,02
104	1 111 340,43	4 505 737,80
105	1 111 365,56	4 505 775,07
106	1 111 392,35	4 505 814,82
107	1 111 377,19	4 505 828,13
108	1 111 349,00	4 505 786,29
109	1 111 408,54	4 505 838,84
110	1 111 392,85	4 505 851,38
111	1 111 377,74	4 505 828,95
112	1 111 392,90	4 505 815,64
113	1 111 455,45	4 505 884,20
114	1 111 455,25	4 505 892,50
115	1 111 464,28	4 505 896,47
116	1 111 462,10	4 505 926,92
117	1 111 445,00	4 505 901,43
118	1 111 405,72	4 505 870,46
119	1 111 393,98	4 505 853,03
120	1 111 409,66	4 505 840,52
121	1 111 420,57	4 505 856,68
122	1 117 611,44	4 505 906,21
123	1 117 618,79	4 505 910,20
124	1 117 615,06	4 505 916,57
125	1 117 611,49	4 505 928,99
126	1 117 601,52	4 505 923,58
127	1 117 619,67	4 505 910,67
128	1 117 635,49	4 505 919,23
129	1 117 625,64	4 505 936,64
130	1 117 612,38	4 505 929,47
131	1 117 615,97	4 505 916,99
132	1 117 636,21	4 505 919,63
133	1 117 638,12	4 505 920,66
134	1 117 633,04	4 505 928,93
135	1 117 626,64	4 505 936,51
136	1 117 646,96	4 505 925,43
137	1 117 722,29	4 505 966,23
138	1 117 967,05	4 506 105,77
139	1 118 430,30	4 506 363,53
140	1 118 482,32	4 506 397,68
141	1 118 611,48	4 506 494,39
142	1 118 789,62	4 506 589,46
143	1 118 997,88	4 506 704,03
144	1 119 243,44	4 506 837,37
145	1 119 381,02	4 506 917,27
146	1 119 490,30	4 506 470,60
147	1 119 511,65	4 506 475,83
148	1 119 510,57	4 506 480,26
149	1 119 498,93	4 506 477,41
150	1 119 384,76	4 506 944,01
151	1 119 384,71	4 506 943,99
152	1 119 233,64	4 506 854,81
153	1 118 988,28	4 506 721,58
154	1 118 780,10	4 506 607,05
155	1 118 668,16	4 506 547,31
156	1 118 585,64	4 506 500,03
157	1 118 470,82	4 506 414,06
158	1 118 419,94	4 506 380,65
159	1 117 957,23	4 506 123,19
160	1 117 712,56	4 505 983,72
161	1 117 635,24	4 505 941,84
162	1 117 641,16	4 505 934,84
163	1 119 531,31	4 506 479,66
164	1 119 584,07	4 506 492,57
165	1 119 582,78	4 506 497,92
166	1 119 530,00	4 506 485,01

Основная часть проекта межевания территории для размещения линейного объекта регионального значения Ханты-Мансийского автономного округа - Югры
«Обустройство кустов скважин №№ 78а, 52 Тагринского месторождения»
Землепользователь ОАО «Варьеганнефть»
Масштаб 1:5000

Каталог координат поворотных точек
Кадастровый номер земельных участков :107973

Номер	X	Y
1	1 098 950,08	4 504 179,71
2	1 099 242,36	4 504 225,65
3	1 099 738,88	4 504 375,96
4	1 100 107,65	4 504 544,73
5	1 100 518,36	4 504 689,64
6	1 100 511,63	4 504 702,00
7	1 100 097,75	4 504 555,81
8	1 099 734,39	4 504 388,65
9	1 099 245,81	4 504 240,93
10	1 098 949,49	4 504 193,72
11	1 098 773,14	4 504 184,13
12	1 098 707,15	4 504 182,24
13	1 098 366,11	4 504 229,73
14	1 098 321,12	4 504 244,31
15	1 098 290,71	4 504 278,25
16	1 098 276,00	4 504 294,67
17	1 098 260,31	4 504 291,18
18	1 098 275,15	4 504 274,63
19	1 098 313,18	4 504 232,18
20	1 098 364,42	4 504 216,65
21	1 098 706,53	4 504 168,23
22	1 098 259,57	4 504 292,00
23	1 098 275,24	4 504 295,50
24	1 098 261,19	4 504 311,19
25	1 098 245,61	4 504 307,58
26	1 098 244,84	4 504 308,46
27	1 098 260,43	4 504 312,06
28	1 098 251,47	4 504 322,04
29	1 098 236,05	4 504 318,25
30	1 098 235,33	4 504 319,07
31	1 098 250,74	4 504 322,85
32	1 098 244,40	4 504 329,92
33	1 098 228,81	4 504 326,34
34	1 098 227,28	4 504 328,05
35	1 098 242,88	4 504 331,63
36	1 098 235,63	4 504 339,72
37	1 098 220,16	4 504 336,00
38	1 098 219,37	4 504 336,87
39	1 098 234,84	4 504 340,61
40	1 098 192,71	4 504 387,61
41	1 097 957,17	4 504 464,38
42	1 097 837,79	4 504 490,08
43	1 097 792,43	4 504 475,35
44	1 097 777,09	4 504 476,66
45	1 097 747,04	4 504 483,06
46	1 097 744,33	4 504 463,18
47	1 097 778,17	4 504 455,99
48	1 097 838,55	4 504 475,61
49	1 097 954,40	4 504 450,62
50	1 098 184,79	4 504 375,47
51	1 100 875,22	4 504 831,38
52	1 100 864,33	4 504 878,15
53	1 100 858,70	4 504 902,41
54	1 100 845,24	4 504 898,47
55	1 100 850,70	4 504 874,97
56	1 100 861,60	4 504 828,21
57	1 100 864,94	4 504 813,84
58	1 100 755,38	4 504 788,34
59	1 100 521,15	4 504 705,37
60	1 100 527,90	4 504 693,01
61	1 100 758,02	4 504 774,21
62	1 100 881,73	4 504 803,38
63	1 100 845,01	4 504 899,44
64	1 100 858,48	4 504 903,38
65	1 100 858,26	4 504 904,31
66	1 100 844,75	4 504 900,56
67	1 100 840,35	4 504 919,52
68	1 100 853,82	4 504 923,43
69	1 100 853,82	4 504 923,44
70	1 100 840,12	4 504 920,55
71	1 100 853,57	4 504 924,46
72	1 100 850,34	4 504 938,37
73	1 100 836,84	4 504 934,60
74	1 100 836,61	4 504 935,58
75	1 100 850,12	4 504 939,35
76	1 100 847,54	4 504 950,42
77	1 100 833,94	4 504 947,06
78	1 100 833,49	4 504 949,06
79	1 100 847,07	4 504 952,41
80	1 100 844,77	4 504 962,28
81	1 100 831,16	4 504 958,97
82	1 100 830,94	4 504 959,91
83	1 100 844,56	4 504 963,23
84	1 100 843,90	4 504 966,02
85	1 101 113,19	4 505 028,66
86	1 101 303,51	4 505 075,02
87	1 101 317,88	4 505 077,90
88	1 101 324,48	4 505 083,91
89	1 101 325,60	4 505 092,52
90	1 101 322,22	4 505 112,58
91	1 101 290,16	4 505 250,68
92	1 101 275,25	4 505 342,32
93	1 101 263,35	4 505 340,84
94	1 101 261,51	4 505 340,61
95	1 101 276,18	4 505 249,13
96	1 101 313,17	4 505 089,57
97	1 100 827,10	4 504 976,47
98	1 101 325,93	4 505 096,56
99	1 101 326,61	4 505 092,57
100	1 101 325,37	4 505 083,55
101	1 101 318,44	4 505 077,08
102	1 101 329,99	4 505 079,10
103	1 101 259,93	4 505 350,53
104	1 101 262,15	4 505 350,80
105	1 101 273,67	4 505 352,22
106	1 101 252,17	4 505 486,52
107	1 101 238,42	4 505 484,56
108	1 101 238,26	4 505 485,51
109	1 101 252,02	4 505 487,46
110	1 101 249,08	4 505 505,79
111	1 101 235,34	4 505 503,76
112	1 101 235,18	4 505 504,75
113	1 101 248,92	4 505 506,78
114	1 101 201,71	4 505 801,61
115	1 101 205,31	4 505 804,54
116	1 101 202,09	4 505 819,96
117	1 101 186,62	4 505 807,39
118	1 102 386,30	4 505 796,98
119	1 102 402,84	4 505 805,67
120	1 102 404,06	4 505 806,18
121	1 102 398,49	4 505 816,72
122	1 102 354,32	4 505 788,85
123	1 102 331,46	4 505 779,51
124	1 102 313,17	4 505 772,43
125	1 102 302,24	4 505 770,08
126	1 102 292,10	4 505 768,53
127	1 102 285,18	4 505 768,85
128	1 102 278,51	4 505 770,22
129	1 102 268,36	4 505 772,00
130	1 102 257,44	4 505 775,18
131	1 102 248,98	4 505 778,25
132	1 102 241,30	4 505 781,01
133	1 102 232,61	4 505 785,69
134	1 102 180,95	4 505 813,31
135	1 102 150,54	4 505 828,19
136	1 102 146,20	4 505 830,48
137	1 102 129,61	4 505 837,55
138	1 102 117,47	4 505 841,31
139	1 102 098,75	4 505 845,23
140	1 102 084,49	4 505 848,99
141	1 102 063,65	4 505 851,78
142	1 102 045,27	4 505 853,31
143	1 101 997,22	4 505 847,74
144	1 101 949,93	4 505 837,52
145	1 102 003,59	4 505 844,62
146	1 102 049,41	4 505 844,97
147	1 102 075,32	4 505 842,60
148	1 102 099,09	4 505 837,90
149	1 102 131,34	4 505 829,80
150	1 102 201,62	4 505 790,68
151	1 102 225,14	4 505 779,12
152	1 102 251,55	4 505 769,40
153	1 102 286,73	4 505 758,56
154	1 102 327,80	4 505 767,98
155	1 102 385,50	4 505 798,53
156	1 102 398,04	4 505 817,60
157	1 102 393,82	4 505 825,57
158	1 102 320,75	4 505 786,89
159	1 102 287,49	4 505 779,25
160	1 102 257,43	4 505 788,52
161	1 102 233,08	4 505 797,48
162	1 102 138,76	4 505 848,56
163	1 102 103,96	4 505 857,30
164	1 102 090,44	4 505 859,98
165	1 101 998,34	4 505 853,81
166	1 101 874,17	4 505 845,52
167	1 101 792,24	4 505 840,06

Основная часть проекта межевания территории для размещения линейного объекта регионального значения Ханты-Мансийского автономного округа - Югры
«Обустройство кустов скважин №№ 78а, 52 Тагринского месторождения»
Землепользователь ОАО «Варьеганнефть»
Масштаб 1:5000

Каталог координат поворотных точек
Кадастровый номер земельных участков :107973

Номер	X	Y
169	1 101 869,36	4 505 833,04
170	1 101 938,18	4 505 836,04
171	1 101 997,00	4 505 848,67
172	1 102 045,27	4 505 854,29
173	1 102 063,76	4 505 852,76
174	1 102 084,61	4 505 850,03
175	1 102 098,97	4 505 846,27
176	1 102 117,69	4 505 842,24
177	1 102 130,06	4 505 838,49
178	1 102 146,65	4 505 831,41
179	1 102 151,10	4 505 829,12
180	1 102 181,40	4 505 814,19
181	1 102 233,06	4 505 786,62
182	1 102 241,62	4 505 781,95
183	1 102 249,31	4 505 779,18
184	1 102 257,78	4 505 776,16
185	1 102 268,58	4 505 772,93
186	1 102 278,73	4 505 771,21
187	1 102 285,30	4 505 769,84
188	1 102 292,10	4 505 769,57
189	1 102 302,02	4 505 771,01
190	1 102 312,95	4 505 773,42
191	1 102 331,13	4 505 780,44
192	1 102 353,89	4 505 789,73
193	1 101 553,45	4 505 803,86
194	1 101 549,95	4 505 788,68
195	1 101 771,81	4 505 769,93
196	1 101 774,97	4 505 807,37
197	1 101 754,89	4 505 807,26
198	1 101 753,55	4 505 791,54
199	1 101 700,95	4 505 795,99
200	1 101 699,88	4 505 790,91
201	1 101 579,07	4 505 801,18
202	1 102 400,33	4 505 770,48
203	1 102 405,22	4 505 771,92
204	1 102 462,07	4 505 802,08
205	1 102 481,60	4 505 811,33
206	1 102 473,76	4 505 820,97
207	1 102 427,13	4 505 802,31
208	1 102 392,66	4 505 784,97
209	1 102 392,19	4 505 785,86
210	1 102 426,80	4 505 803,19
211	1 102 473,11	4 505 821,76
212	1 102 472,01	4 505 823,13
213	1 102 449,88	4 505 814,50
214	1 102 406,84	4 505 796,43
215	1 102 390,99	4 505 788,14
216	1 101 548,95	4 505 788,76
217	1 101 552,46	4 505 803,96
218	1 101 542,32	4 505 805,03
219	1 101 357,98	4 505 814,89
220	1 101 260,47	4 505 823,82
221	1 101 246,44	4 505 824,47
222	1 101 244,43	4 505 824,53
223	1 101 245,35	4 505 813,80
224	1 101 287,50	4 505 809,46
225	1 101 375,18	4 505 803,44
226	1 101 375,14	4 505 803,45
227	1 101 579,19	4 505 802,22
228	1 101 553,70	4 505 804,89
229	1 101 579,19	4 505 802,22
230	1 101 698,87	4 505 792,00
231	1 101 698,47	4 505 796,20
232	1 101 597,01	4 505 804,79
233	1 101 591,19	4 505 805,28
234	1 101 585,25	4 505 803,20
235	1 101 289,51	4 505 823,31
236	1 101 227,81	4 505 829,68
237	1 101 228,25	4 505 826,25
238	1 101 246,44	4 505 825,45
239	1 101 260,58	4 505 824,81
240	1 101 358,09	4 505 815,83
241	1 101 542,42	4 505 806,07
242	1 101 205,54	4 505 822,77
243	1 101 208,77	4 505 807,35
244	1 101 219,36	4 505 815,97
245	1 101 218,02	4 505 825,65
246	1 101 209,54	4 505 826,02
247	1 101 775,20	4 505 810,04
248	1 101 755,12	4 505 810,13
249	1 101 754,97	4 505 808,21
250	1 101 775,04	4 505 808,29
251	1 101 775,28	4 505 810,94
252	1 101 775,44	4 505 813,00
253	1 101 755,47	4 505 814,29
254	1 101 755,20	4 505 811,05
255	1 102 780,33	4 505 908,72
256	1 102 826,16	4 505 940,05
257	1 102 794,70	4 505 934,39
258	1 102 766,28	4 505 929,28
259	1 102 739,40	4 505 921,97
260	1 102 719,09	4 505 909,97
261	1 102 713,07	4 505 906,41
262	1 102 684,62	4 505 892,57
263	1 102 682,52	4 505 891,64
264	1 102 678,83	4 505 889,62
265	1 102 674,26	4 505 887,72
266	1 102 668,01	4 505 885,29
267	1 102 658,75	4 505 882,50
268	1 102 648,93	4 505 879,21
269	1 102 623,97	4 505 871,58
270	1 102 579,36	4 505 859,01
271	1 102 530,30	4 505 842,56
272	1 102 484,68	4 505 825,33
273	1 102 474,77	4 505 821,36
274	1 102 477,99	4 505 817,39
275	1 102 482,60	4 505 811,74
276	1 102 500,58	4 505 818,36
277	1 101 228,39	4 505 825,19
278	1 101 229,71	4 505 815,42
279	1 101 243,68	4 505 813,98
280	1 101 243,32	4 505 824,53
281	1 102 685,19	4 505 899,77
282	1 102 665,23	4 505 888,77
283	1 102 654,62	4 505 883,87
284	1 102 641,80	4 505 879,43
285	1 102 608,69	4 505 869,48
286	1 102 567,21	4 505 858,10
287	1 102 528,28	4 505 844,95
288	1 102 491,26	4 505 830,66
289	1 102 473,00	4 505 823,53
290	1 102 474,11	4 505 822,16
291	1 102 484,34	4 505 826,26
292	1 102 529,96	4 505 843,44
293	1 102 579,03	4 505 859,94
294	1 102 623,75	4 505 872,56
295	1 102 648,61	4 505 880,14
296	1 102 658,42	4 505 883,45
297	1 102 667,80	4 505 886,27
298	1 102 673,81	4 505 888,65
299	1 102 678,39	4 505 890,56
300	1 102 682,06	4 505 892,58
301	1 102 684,18	4 505 893,45
302	1 102 712,63	4 505 907,24
303	1 102 715,03	4 505 908,66
304	1 101 776,30	4 505 823,04
305	1 101 776,72	4 505 828,01
306	1 101 760,80	4 505 829,44
307	1 101 756,78	4 505 829,60
308	1 101 756,34	4 505 824,40
309	1 101 217,89	4 505 826,72
310	1 101 217,43	4 505 830,76
311	1 101 215,61	4 505 830,95
312	1 101 210,80	4 505 827,03
313	1 101 777,66	4 505 839,17
314	1 101 757,50	4 505 838,06
315	1 101 756,87	4 505 830,63
316	1 101 760,80	4 505 830,48
317	1 101 776,81	4 505 829,01
318	1 101 757,83	4 505 842,13
319	1 101 790,02	4 505 843,90
320	1 101 873,84	4 505 849,51
321	1 101 998,12	4 505 857,80
322	1 102 073,39	4 505 862,84
323	1 102 050,20	4 505 864,95
324	1 101 999,88	4 505 864,36
325	1 101 938,05	4 505 856,07
326	1 101 868,46	4 505 853,05
327	1 101 759,50	4 505 861,68
328	1 103 288,85	4 505 895,19
329	1 103 282,39	4 505 913,09
330	1 103 265,37	4 505 930,05
331	1 103 243,73	4 505 928,44
332	1 103 237,75	4 505 940,11
333	1 103 216,25	4 505 948,38
334	1 103 204,96	4 505 933,95

Основная часть проекта межевания территории для размещения линейного объекта регионального значения Ханты-Мансийского автономного округа - Югры
«Обустройство кустов скважин №№ 78а, 52 Тагринского месторождения»
Землепользователь ОАО «Варьеганнефть»
Масштаб 1:5000

Каталог координат поворотных точек
Кадастровый номер земельных участков :107973

Номер	X	Y
337	1 103 112,49	4 505 955,87
338	1 103 112,57	4 505 959,83
339	1 103 112,51	4 505 959,97
340	1 103 100,69	4 505 961,13
341	1 103 016,54	4 505 956,72
342	1 102 989,82	4 505 953,98
343	1 102 966,04	4 505 951,53
344	1 102 853,35	4 505 944,94
345	1 102 835,20	4 505 941,68
346	1 102 792,98	4 505 912,81
347	1 102 834,01	4 505 926,07
348	1 103 098,35	4 505 939,10
349	1 103 167,56	4 505 935,42
350	1 103 180,18	4 505 931,23
351	1 103 204,51	4 505 934,77
352	1 103 215,25	4 505 948,75
353	1 102 801,84	4 505 936,70
354	1 102 828,19	4 505 941,45
355	1 102 834,76	4 505 945,93
356	1 102 830,38	4 505 945,92
357	1 102 853,35	4 505 945,97
358	1 102 841,43	4 505 945,94
359	1 102 837,23	4 505 943,06

Каталог координат поворотных точек
Кадастровый номер земельных участков :107974

Номер	X	Y
1	1 101 189,74	4 505 827,96
2	1 101 200,51	4 505 827,48
3	1 101 198,87	4 505 835,39
4	1 100 511,63	4 504 702,00
5	1 100 504,62	4 504 714,90
6	1 100 106,42	4 504 574,22
7	1 100 095,61	4 504 570,08
8	1 100 084,99	4 504 565,47
9	1 099 731,26	4 504 403,00
10	1 099 238,36	4 504 253,50
11	1 098 947,12	4 504 207,56
12	1 098 706,18	4 504 196,30
13	1 098 369,19	4 504 244,32
14	1 098 329,04	4 504 256,45
15	1 098 291,66	4 504 298,16
16	1 098 276,00	4 504 294,67
17	1 098 290,71	4 504 278,25
18	1 098 321,12	4 504 244,31
19	1 098 366,11	4 504 229,73
20	1 098 707,15	4 504 182,24
21	1 098 773,14	4 504 184,13
22	1 098 949,49	4 504 193,72
23	1 099 245,81	4 504 240,93
24	1 099 734,39	4 504 388,65
25	1 100 097,75	4 504 555,81
26	1 098 275,24	4 504 295,50
27	1 098 290,90	4 504 299,00
28	1 098 276,76	4 504 314,79
29	1 098 261,19	4 504 311,19
30	1 098 260,43	4 504 312,06
31	1 098 275,98	4 504 315,65
32	1 098 266,88	4 504 325,82
33	1 098 251,47	4 504 322,04
34	1 101 202,32	4 505 838,18
35	1 101 204,60	4 505 827,30
36	1 101 210,80	4 505 827,03
37	1 101 215,61	4 505 830,95
38	1 101 217,43	4 505 830,76
39	1 101 215,90	4 505 843,76
40	1 101 209,85	4 505 844,31
41	1 098 250,74	4 504 322,85
42	1 098 266,14	4 504 326,65
43	1 098 260,00	4 504 333,50
44	1 098 244,40	4 504 329,92
45	1 101 204,82	4 505 826,23
46	1 101 205,54	4 505 822,77
47	1 101 209,54	4 505 826,02
48	1 098 242,88	4 504 331,63
49	1 098 258,46	4 504 335,22
50	1 098 250,90	4 504 343,65
51	1 098 238,08	4 504 340,32
52	1 098 235,63	4 504 339,72
53	1 101 599,07	4 505 830,01
54	1 101 576,79	4 505 832,61
55	1 101 560,44	4 505 834,19
56	1 101 558,68	4 505 826,51
57	1 101 568,21	4 505 825,82
58	1 101 598,57	4 505 823,66
59	1 098 234,84	4 504 340,61
60	1 098 237,76	4 504 341,31
61	1 098 250,12	4 504 344,52
62	1 098 200,64	4 504 399,75
63	1 097 961,74	4 504 477,64
64	1 097 837,03	4 504 504,54
65	1 097 791,66	4 504 489,82
66	1 097 748,76	4 504 498,94
67	1 097 749,14	4 504 498,56
68	1 097 747,04	4 504 483,06
69	1 097 777,09	4 504 476,66
70	1 097 792,43	4 504 475,35
71	1 097 837,79	4 504 490,08
72	1 097 957,17	4 504 464,38
73	1 098 192,71	4 504 387,61
74	1 100 521,15	4 504 705,37
75	1 100 755,38	4 504 788,34
76	1 100 864,94	4 504 813,84
77	1 100 861,60	4 504 828,21
78	1 100 850,70	4 504 874,97
79	1 100 845,24	4 504 898,47
80	1 100 831,80	4 504 894,53
81	1 100 837,09	4 504 871,79
82	1 100 848,13	4 504 824,29
83	1 100 751,21	4 504 801,97
84	1 100 514,13	4 504 718,27
85	1 101 555,44	4 505 816,95
86	1 101 555,97	4 505 819,18
87	1 101 309,74	4 505 836,00
88	1 101 330,81	4 505 833,87
89	1 101 383,76	4 505 829,78
90	1 101 433,78	4 505 825,75
91	1 101 490,40	4 505 821,45
92	1 101 554,03	4 505 817,15
93	1 101 597,55	4 505 811,45
94	1 101 598,50	4 505 822,67
95	1 101 582,58	4 505 823,81
96	1 101 558,46	4 505 825,53
97	1 101 557,04	4 505 819,38
98	1 101 556,97	4 505 819,11
99	1 101 556,44	4 505 816,81
100	1 101 589,69	4 505 812,20
101	1 101 552,69	4 505 805,03
102	1 101 555,22	4 505 815,97
103	1 101 553,91	4 505 816,16
104	1 101 490,29	4 505 820,47
105	1 101 433,68	4 505 824,77
106	1 101 383,75	4 505 828,84
107	1 101 330,71	4 505 832,83
108	1 101 268,65	4 505 839,15
109	1 101 226,12	4 505 842,87
110	1 101 227,81	4 505 829,68
111	1 101 289,51	4 505 823,31
112	1 101 542,42	4 505 806,07
113	1 101 591,19	4 505 805,28
114	1 101 597,01	4 505 804,79
115	1 101 597,46	4 505 810,48
116	1 101 589,58	4 505 811,22
117	1 101 556,21	4 505 815,83
118	1 101 553,70	4 505 804,89
119	1 101 579,19	4 505 802,22
120	1 101 585,25	4 505 803,20
121	1 100 831,56	4 504 895,50
122	1 100 845,01	4 504 899,44
123	1 100 844,75	4 504 900,56
124	1 100 831,25	4 504 896,81
125	1 101 221,30	4 505 502,69
126	1 101 235,18	4 505 504,75
127	1 101 186,62	4 505 807,39
128	1 101 202,09	4 505 819,96
129	1 101 200,74	4 505 826,41
130	1 101 188,50	4 505 826,95
131	1 101 171,52	4 505 813,15
132	1 100 826,65	4 504 916,64
133	1 100 840,12	4 504 920,55
134	1 100 836,84	4 504 934,60
135	1 100 825,27	4 504 931,36
136	1 100 823,33	4 504 930,92
137	1 101 224,37	4 505 483,53
138	1 101 238,26	4 505 485,51
139	1 101 235,34	4 505 503,76
140	1 101 221,45	4 505 501,71

Основная часть проекта межевания территории для размещения линейного объекта регионального значения Ханты-Мансийского автономного округа - Югры
«Обустройство кустов скважин №№ 78а, 52 Тагринского месторождения»
Землепользователь ОАО «Варьеганнефть»
Масштаб 1:5000

Каталог координат поворотных точек
Кадастровый номер земельных участков :107973

Номер	X	Y
142	1 100 825,05	4 504 932,35
143	1 100 836,61	4 504 935,58
144	1 100 833,94	4 504 947,06
145	1 100 825,40	4 504 944,95
146	1 100 820,33	4 504 943,79
147	1 101 245,97	4 505 348,79
148	1 101 259,93	4 505 350,53
149	1 101 238,42	4 505 484,56
150	1 101 224,52	4 505 482,58
151	1 100 819,86	4 504 945,78
152	1 100 824,84	4 504 946,92
153	1 100 833,49	4 504 949,06
154	1 100 831,16	4 504 958,97
155	1 100 825,31	4 504 957,55
156	1 100 817,55	4 504 955,75
157	1 100 817,33	4 504 956,70
158	1 100 825,09	4 504 958,49
159	1 100 830,94	4 504 959,91
160	1 100 827,10	4 504 976,47
161	1 101 313,17	4 505 089,57
162	1 101 276,18	4 505 249,13
163	1 101 261,51	4 505 340,61
164	1 101 247,55	4 505 338,88
165	1 101 262,07	4 505 248,33
166	1 101 296,36	4 505 100,03
167	1 100 810,30	4 504 986,93

Каталог координат поворотных точек
Кадастровый номер земельных участков :107975

Номер	X	Y
1	1 097 641,52	4 504 313,67
2	1 097 646,19	4 504 335,67
3	1 097 625,99	4 504 339,34
4	1 097 622,57	4 504 340,04
5	1 097 617,82	4 504 317,64
6	1 097 619,50	4 504 317,29
7	1 097 623,37	4 504 343,76
8	1 097 626,66	4 504 343,08
9	1 097 646,98	4 504 339,39
10	1 097 650,59	4 504 356,40
11	1 097 626,97	4 504 360,69
12	1 097 627,18	4 504 361,67
13	1 097 650,80	4 504 357,36
14	1 097 652,44	4 504 365,09
15	1 097 628,78	4 504 369,22
16	1 097 629,19	4 504 371,15
17	1 097 652,85	4 504 367,02
18	1 097 654,09	4 504 372,89
19	1 097 630,40	4 504 376,86
20	1 097 654,30	4 504 373,88
21	1 097 655,86	4 504 381,22
22	1 097 658,44	4 504 393,38
23	1 097 657,51	4 504 393,58
24	1 097 610,85	4 504 423,34

Номер	X	Y
25	1 097 479,63	4 504 451,21
26	1 097 482,92	4 504 466,74
27	1 097 459,43	4 504 471,73
28	1 097 454,31	4 504 447,57
29	1 097 451,15	4 504 432,72
30	1 097 634,00	4 504 393,88
31	1 097 632,37	4 504 386,19
32	1 097 630,61	4 504 377,86
33	1 097 634,49	4 504 280,54
34	1 097 637,33	4 504 293,90
35	1 097 613,62	4 504 297,79
36	1 097 610,85	4 504 284,78
37	1 097 613,82	4 504 298,77
38	1 097 637,54	4 504 294,87
39	1 097 641,32	4 504 312,70
40	1 097 619,27	4 504 316,30
41	1 097 617,61	4 504 316,64

Каталог координат поворотных точек
Кадастровый номер земельных участков :107764

Номер	X	Y
1	1 096 051,27	4 504 741,70
2	1 096 055,77	4 504 721,27
3	1 096 063,98	4 504 720,61
4	1 096 059,40	4 504 741,04
5	1 096 037,57	4 504 742,79
6	1 096 041,88	4 504 722,39
7	1 096 053,66	4 504 721,44
8	1 096 049,14	4 504 741,87
9	1 096 040,87	4 504 722,47
10	1 096 036,55	4 504 742,87
11	1 096 024,73	4 504 743,82
12	1 096 028,97	4 504 723,42
13	1 096 028,01	4 504 723,50
14	1 096 023,77	4 504 743,91
15	1 096 000,41	4 504 745,78
16	1 095 849,52	4 505 376,10
17	1 095 680,24	4 505 521,19
18	1 095 669,84	4 505 512,00
19	1 095 660,61	4 505 511,69
20	1 095 831,58	4 505 365,13
21	1 095 984,35	4 504 727,00
22	1 097 679,36	4 504 388,86
23	1 097 658,44	4 504 393,38
24	1 097 655,86	4 504 381,22
25	1 097 676,81	4 504 376,79
26	1 096 060,49	4 504 740,95
27	1 096 065,07	4 504 720,52
28	1 096 142,19	4 504 714,33
29	1 097 372,11	4 504 487,26
30	1 097 451,14	4 504 424,55
31	1 097 632,37	4 504 386,19
32	1 097 634,00	4 504 393,88
33	1 097 451,15	4 504 432,72
34	1 097 454,31	4 504 447,57
35	1 097 380,63	4 504 506,02
36	1 096 144,82	4 504 734,18

Каталог координат поворотных точек
Кадастровый номер земельных участков :107976

Номер	X	Y
1	1 095 593,41	4 507 362,18
2	1 095 579,09	4 507 362,71
3	1 095 584,11	4 507 347,92
4	1 095 595,33	4 507 347,16
5	1 095 578,20	4 507 362,75
6	1 095 568,50	4 507 363,11
7	1 095 567,43	4 507 363,19
8	1 095 565,04	4 507 349,27
9	1 095 583,27	4 507 347,97
10	1 095 578,32	4 507 364,75
11	1 095 593,15	4 507 364,17
12	1 095 581,32	4 507 383,74
13	1 095 571,89	4 507 384,10
14	1 095 575,44	4 507 373,17
15	1 095 567,76	4 507 365,20
16	1 095 568,51	4 507 365,14
17	1 095 577,52	4 507 364,79
18	1 095 574,77	4 507 372,97
19	1 095 571,13	4 507 384,13
20	1 095 570,99	4 507 384,13
21	1 095 568,15	4 507 367,42
22	1 095 580,72	4 507 384,74
23	1 095 574,78	4 507 394,49
24	1 095 572,75	4 507 394,47
25	1 095 571,31	4 507 385,97
26	1 095 571,57	4 507 385,10
27	1 095 550,74	4 507 404,46
28	1 095 554,09	4 507 404,46
29	1 095 554,33	4 507 405,84
30	1 095 550,69	4 507 406,17
31	1 095 550,58	4 507 410,21
32	1 095 550,67	4 507 407,21
33	1 095 554,49	4 507 406,87
34	1 095 555,00	4 507 409,81
35	1 095 493,28	4 508 212,20
36	1 095 492,32	4 508 211,67
37	1 095 491,61	4 508 046,91
38	1 095 540,77	4 507 716,63
39	1 095 549,81	4 507 434,65
40	1 095 550,43	4 507 414,57
41	1 095 555,72	4 507 414,12
42	1 095 557,67	4 507 425,57
43	1 095 556,50	4 507 429,21
44	1 095 549,58	4 507 481,48
45	1 095 549,98	4 507 605,10
46	1 095 546,52	4 507 702,56
47	1 095 544,28	4 507 730,14
48	1 095 540,47	4 507 770,53
49	1 095 526,93	4 507 857,24
50	1 095 505,72	4 507 983,77
51	1 095 498,01	4 508 023,94
52	1 095 495,06	4 508 091,32
53	1 095 547,57	4 507 695,27

Основная часть проекта межевания территории для размещения линейного объекта регионального значения Ханты-Мансийского автономного округа - Югры
«Обустройство кустов скважин №№ 78а, 52 Тагринского месторождения»
Землепользователь ОАО «Варьеганнефть»
Масштаб 1:5000

Каталог координат поворотных точек
Кадастровый номер земельных участков :107976

Номер	X	Y
55	1 095 550,37	4 507 481,53
56	1 095 557,29	4 507 429,36
57	1 095 557,96	4 507 427,28
58	1 095 567,53	4 507 483,75
59	1 095 539,21	4 507 783,97
60	1 095 519,11	4 507 997,01
61	1 095 511,69	4 508 075,64
62	1 095 503,15	4 508 166,20
63	1 095 501,29	4 508 188,60
64	1 095 499,94	4 508 211,16
65	1 095 499,05	4 508 233,98
66	1 095 498,70	4 508 256,34
67	1 095 498,01	4 508 409,90
68	1 095 497,70	4 508 432,12
69	1 095 496,83	4 508 454,25
70	1 095 495,48	4 508 476,37
71	1 095 493,74	4 508 497,32
72	1 095 493,54	4 508 472,19
73	1 095 493,25	4 508 270,17
74	1 095 495,83	4 508 091,32
75	1 095 498,80	4 508 024,04
76	1 095 506,50	4 507 983,93
77	1 095 527,71	4 507 857,34
78	1 095 493,05	4 508 504,86
79	1 095 491,36	4 508 522,74
80	1 095 486,68	4 508 539,42
81	1 095 484,84	4 508 549,44
82	1 095 492,75	4 508 468,03
83	1 095 492,76	4 508 472,19
84	1 095 490,96	4 508 527,02
85	1 095 479,49	4 508 650,51
86	1 095 479,18	4 508 651,53
87	1 095 448,18	4 508 694,72
88	1 095 459,13	4 508 660,10
89	1 095 476,36	4 508 599,85
90	1 095 487,46	4 508 539,57
91	1 095 446,75	4 508 696,79
92	1 095 413,19	4 508 744,00
93	1 095 402,86	4 508 749,00
94	1 095 207,75	4 508 730,60
95	1 095 209,44	4 508 728,46
96	1 095 209,44	4 508 725,36
97	1 095 225,04	4 508 727,47
98	1 095 311,67	4 508 739,07
99	1 095 380,54	4 508 740,82
100	1 095 408,28	4 508 733,32
101	1 095 411,12	4 508 729,69
102	1 095 443,80	4 508 699,12
103	1 095 478,39	4 508 584,41
104	1 095 475,58	4 508 599,65
105	1 095 458,47	4 508 659,90
106	1 095 412,28	4 508 745,31
107	1 095 409,23	4 508 749,58
108	1 095 404,38	4 508 749,13
109	1 095 198,83	4 508 749,77
110	1 095 221,66	4 508 751,98
111	1 095 200,53	4 508 766,98

Каталог координат поворотных точек
Кадастровый номер земельных участков :107977

Номер	X	Y
1	1 097 057,02	4 507 307,49
2	1 097 061,17	4 507 327,85
3	1 097 056,75	4 507 327,52
4	1 097 012,18	4 507 340,40
5	1 096 951,40	4 507 332,29
6	1 096 811,24	4 507 340,59
7	1 096 749,35	4 507 338,92
8	1 096 709,47	4 507 346,64
9	1 096 405,70	4 507 364,07
10	1 096 038,29	4 507 391,32
11	1 095 874,86	4 507 405,81
12	1 095 783,81	4 507 404,66
13	1 095 762,08	4 507 401,07
14	1 095 743,45	4 507 397,97
15	1 095 802,61	4 507 392,88
16	1 095 871,59	4 507 386,03
17	1 096 036,68	4 507 371,38
18	1 096 404,39	4 507 344,10
19	1 096 706,99	4 507 326,74
20	1 096 717,59	4 507 324,69
21	1 096 757,57	4 507 322,43
22	1 096 832,64	4 507 318,18
23	1 096 951,58	4 507 311,45
24	1 096 976,52	4 507 315,18
25	1 097 010,66	4 507 320,02
26	1 097 054,62	4 507 307,31
27	1 097 058,09	4 507 307,56
28	1 097 086,37	4 507 309,61
29	1 097 094,70	4 507 318,20
30	1 097 095,47	4 507 330,33
31	1 097 062,23	4 507 327,92
32	1 097 119,63	4 507 312,03
33	1 097 122,79	4 507 313,10
34	1 097 127,00	4 507 328,88
35	1 097 123,58	4 507 328,84
36	1 097 121,63	4 507 332,22
37	1 097 110,53	4 507 331,42
38	1 097 110,81	4 507 311,82
39	1 097 110,35	4 507 311,35
40	1 097 125,08	4 507 313,86
41	1 097 134,73	4 507 317,10
42	1 097 144,93	4 507 320,54
43	1 097 144,33	4 507 329,12
44	1 097 129,10	4 507 328,90
45	1 097 193,93	4 507 333,37
46	1 097 189,03	4 507 334,00
47	1 097 199,16	4 507 315,93
48	1 097 200,39	4 507 315,92
49	1 097 193,37	4 507 318,18
50	1 097 193,70	4 507 315,96
51	1 097 194,59	4 507 315,95
52	1 097 203,64	4 507 318,20
53	1 097 213,35	4 507 321,61
54	1 097 213,49	4 507 326,08
55	1 097 200,66	4 507 332,51
56	1 097 198,31	4 507 332,81
57	1 096 747,71	4 507 318,87
58	1 096 748,98	4 507 318,90
59	1 096 746,94	4 507 319,02
60	1 097 192,04	4 507 320,51
61	1 097 184,15	4 507 334,62
62	1 097 153,72	4 507 338,50
63	1 097 154,75	4 507 323,84
64	1 097 165,76	4 507 327,53
65	1 097 187,19	4 507 337,30
66	1 097 187,81	4 507 336,18
67	1 097 193,15	4 507 335,49
68	1 097 192,79	4 507 336,46
69	1 097 187,39	4 507 339,16
70	1 097 186,01	4 507 339,39
71	1 097 181,99	4 507 338,50
72	1 097 181,03	4 507 340,24
73	1 097 161,29	4 507 343,57
74	1 097 153,54	4 507 341,23
75	1 097 153,58	4 507 340,56
76	1 097 182,94	4 507 336,80
77	1 097 180,40	4 507 341,36
78	1 097 180,25	4 507 341,62
79	1 097 179,39	4 507 343,17
80	1 097 172,09	4 507 346,83
81	1 097 163,45	4 507 344,22
82	1 095 579,18	4 507 432,04
83	1 095 575,81	4 507 412,39
84	1 095 617,59	4 507 408,80
85	1 095 739,57	4 507 398,30
86	1 095 761,95	4 507 402,01
87	1 095 783,70	4 507 405,64
88	1 095 865,05	4 507 406,68
89	1 095 542,29	4 507 435,32
90	1 095 544,83	4 507 415,05
91	1 095 550,43	4 507 414,57
92	1 095 549,81	4 507 434,65
93	1 095 351,42	4 507 431,56
94	1 095 535,71	4 507 415,82
95	1 095 533,17	4 507 436,13
96	1 095 341,34	4 507 453,14
97	1 095 327,39	4 507 433,63

Ханты-Мансийский автономный округ – Югра
Губернатор

Приложение 6
к постановлению Правительства
Ханты-Мансийского
автономного округа – Югры
от 15 апреля 2016 года № 108-п

Положение о размещении линейного объекта регионального значения Ханты-Мансийского автономного округа – Югры «Обустройство кустов скважин №№ 78а, 52 Тагринского месторождения»

I. Размещение объекта

В административном отношении линейный объект регионального значения Ханты-Мансийского автономного округа – Югры «Обустройство кустов скважин №№ 78а, 52 Тагринского месторождения» (далее – проектируемый объект) расположен на межселенной территории в границах Тагринского месторождения нефти Нижневартовского района Ханты-Мансийского автономного округа – Югры.

В географическом отношении территория проектируемого объекта находится в 35 километрах на восток от населенного пункта Сев. Варьеганский и в 40-50 километрах на северо-восток от города Радужный.

II. Функциональное зонирование территории

Проектируемый объект располагается на землях лесного фонда, находящихся в ведении территориального отдела – Аганского лесничества (Радужнинское участковое лесничество).

III. Решения по планировочной организации земельных участков для размещения проектируемого объекта

Расчет полосы отвода земельных участков для выполнения работ по строительству проектируемого объекта производится с учетом действующих норм отвода земель.

Таблица 1.

Площади земельных участков, необходимые для
строительства и эксплуатации проектируемого объекта

Наименование объекта (кадастровый номер)	Площадь вновь испрашиваемых земельных участков, га	Площадь по земельным участкам, стоящих на кадастровом учете и ранее предоставленных в аренду, га	Зона застройки, га
«Обустройство кустов скважин №№ 78а, 52 Тагринского месторождения»	53,2731	3,7079	56,9810

Таблица 2.

Испрашиваемые земельные участки под строительство проектируемого объекта

№ земельного участка		Площадь земельного участка, м^2	Категория земель
№ образованного земельного участка	№ образованного контура земельного участка		
86:04:0000001:108054	86:04:0000001:108054	25257	Земли лесного фонда
ИТОГО 86:04:0000001:108054		**25257**	
86:04:0000001:108052	86:04:0000001:108052	13664	Земли лесного фонда
ИТОГО 86:04:0000001:108052		**13664**	
86:04:0000001:108051	86:04:0000001:108051	13810	Земли лесного фонда
ИТОГО 86:04:0000001:108051		**13810**	
86:04:0000001:108053	86:04:0000001:108053	197173	Земли лесного фонда
ИТОГО 86:04:0000001:108053		**197173**	
86:04:0000001:107973	86:04:0000001:107973	103147	Земли лесного фонда
ИТОГО 86:04:0000001:107973		**103147**	
86:04:0000001:107974	86:04:0000001:107974	71861	Земли лесного фонда
ИТОГО 86:04:0000001:107974		**71861**	
86:04:0000001:107975	86:04:0000001:107975	7356	Земли лесного фонда
ИТОГО 86:04:0000001:107975		**7356**	
86:04:0000001:107764	86:04:0000001:107764	49154	Земли лесного фонда
ИТОГО 86:04:0000001:107764		**49154**	
86:04:0000001:107976	86:04:0000001:107976	15400	Земли лесного фонда
ИТОГО 86:04:0000001:107976		**15400**	
86:04:0000001:107977	86:04:0000001:107977	35572	Земли лесного фонда
ИТОГО 86:04:0000001:107977		**35572**	
86:04:0000001:108221	86:04:0000001:108221	71	Земли лесного фонда
ИТОГО 86:04:0000001:108221		**71**	
86:04:0000001:108220	86:04:0000001:108220	266	Земли лесного фонда
ИТОГО 86:04:0000001:108220		**266**	

Координаты границ земельного участка, необходимого для размещения проектируемого объекта, в графических материалах проекта определены в местной системе координат Ханты-Мансийского автономного округа – Югры МСК-86.

IV. Особо охраняемые территории и зоны с особыми условиями использования территории

Строительство будет носить локальный характер, и затрагивать территорию, которая уже подвергалась мощному длительному техногенному воздействию.

Проектируемый объект не пересекает водоохранную зону и прибрежную защитную полосу водных объектов.


В границах участка работ отсутствуют объекты историко-культурного наследия, особо охраняемые природные территории федерального, регионального и местного значения.

Проектируемый объект не попадает в границы территорий традиционного природопользования коренных малочисленных народов Севера регионального значения.



Основная часть проекта планировки территории для размещения линейного объекта регионального значения Ханты-Мансийского автономного округа – Югры «Строительство разведочной скважины №10820Р Толумского л.у. Инженерная подготовка»
Для ООО «ЛУКОЙЛ – Западная Сибирь» ТПП «Урайнефтегаз»
Масштаб 1:5 000

Приложение 7
к постановлению Правительства
Ханты-Мансийского
автономного округа – Югры
от 15 апреля 2016 года № 108-п

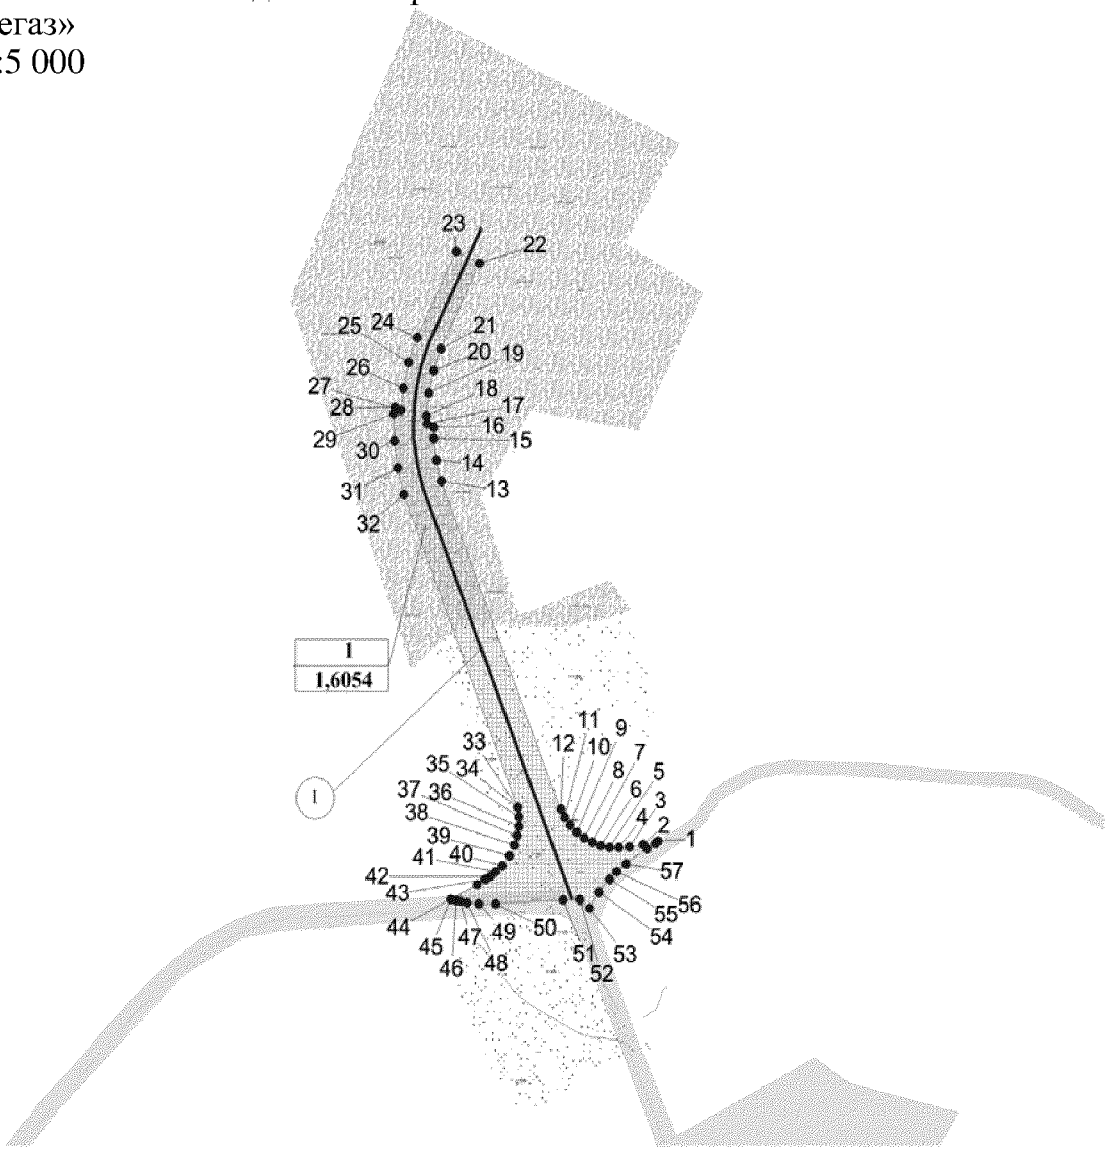

УСЛОВНЫЕ ОБОЗНАЧЕНИЯ

-граница зоны размещения линейных объектов

-зона планируемого размещения линейного объекта

-земельные участки, согласно сведениям государственного кадастра недвижимости

-точка поворота границы зоны планируемого размещения линейных объектов

1 -номер линейного объекта

1 - номер зоны планируемого размещен
1,6054 га - объектов, площадь зоны размещения

- ось проектируемой автомобильной дороги

Экспликация проектируемых линейных объектов

Номер	Наименование
1	Автомобильная дорога

Экспликация зон планируемого размещения линейных объектов

Номер	Наименование
1	"Строительство разведочной скважины №10820Р Толумского л.у. Инженерная подготовка"

Лист 1 из 2


Точка	X	Y
1	901 122,28	2 456 347,32
2	901 119,66	2 456 335,93
3	901 117,82	2 456 325,42
4	901 117,39	2 456 317,14
5	901 117,71	2 456 310,21
6	901 119,04	2 456 303,41
7	901 121,33	2 456 296,88
8	901 124,55	2 456 290,72
9	901 128,62	2 456 285,11
10	901 133,48	2 456 280,15
11	901 138,99	2 456 275,95
12	901 145,05	2 456 272,58
13	901 380,11	2 456 181,47
14	901 395,34	2 456 177,55
15	901 411,13	2 456 175,43
16	901 419,38	2 456 175,29
17	901 421,80	2 456 170,25
18	901 427,29	2 456 170,16
19	901 443,73	2 456 171,85
20	901 459,88	2 456 175,45
21	901 475,35	2 456 180,89
22	901 536,61	2 456 210,75
23	901 545,21	2 456 192,69
24	901 483,72	2 456 162,72
25	901 465,65	2 456 156,30
26	901 447,23	2 456 152,16
27	901 431,27	2 456 150,49
28	901 433,56	2 456 145,71
29	901 428,79	2 456 145,20
30	901 409,30	2 456 145,48

Точка	X	Y
19	901 443,73	2 456 171,85
20	901 459,88	2 456 175,45
21	901 475,35	2 456 180,89
22	901 536,61	2 456 210,75
23	901 545,21	2 456 192,69
24	901 483,72	2 456 162,72
25	901 465,65	2 456 156,30
26	901 447,23	2 456 152,16
27	901 431,27	2 456 150,49
28	901 433,56	2 456 145,71
29	901 428,79	2 456 145,20
30	901 409,30	2 456 145,48
31	901 390,01	2 456 148,02
32	901 371,11	2 456 152,85
33	901 146,35	2 456 239,90
34	901 146,35	2 456 239,89
35	901 139,56	2 456 240,72
36	901 132,70	2 456 240,56
37	901 125,95	2 456 239,43
38	901 119,43	2 456 237,34
39	901 111,69	2 456 233,58
40	901 104,31	2 456 227,86
41	901 100,06	2 456 222,69
42	901 096,93	2 456 218,82
43	901 094,71	2 456 214,68
44	901 090,89	2 456 208,86
45	901 080,32	2 456 188,70
46	901 079,59	2 456 192,85
47	901 079,11	2 456 195,63
48	901 077,73	2 456 200,84
49	901 077,16	2 456 210,25
50	901 077,02	2 456 223,08
51	901 079,90	2 456 274,29
52	901 080,41	2 456 287,28
53	901 073,95	2 456 294,69
54	901 085,25	2 456 301,91
55	901 094,75	2 456 309,84
56	901 100,24	2 456 315,45
57	901 105,94	2 456 322,59
58	901 116,67	2 456 338,58
59	901 120,51	2 456 344,94



Основная часть проекта межевания территории для размещения линейного объекта регионального значения Ханты-Мансийского автономного округа – Югры «Строительство разведочной скважины №10820Р Толумского л.у.
Инженерная подготовка»
Для ООО «ЛУКОЙЛ – Западная Сибирь» ТПП «Урайнефтегаз»
Масштаб 1:5 000

Приложение 8
к постановлению Правительства
Ханты-Мансийского
автономного округа – Югры
от 15 апреля 2016 года № 108-п

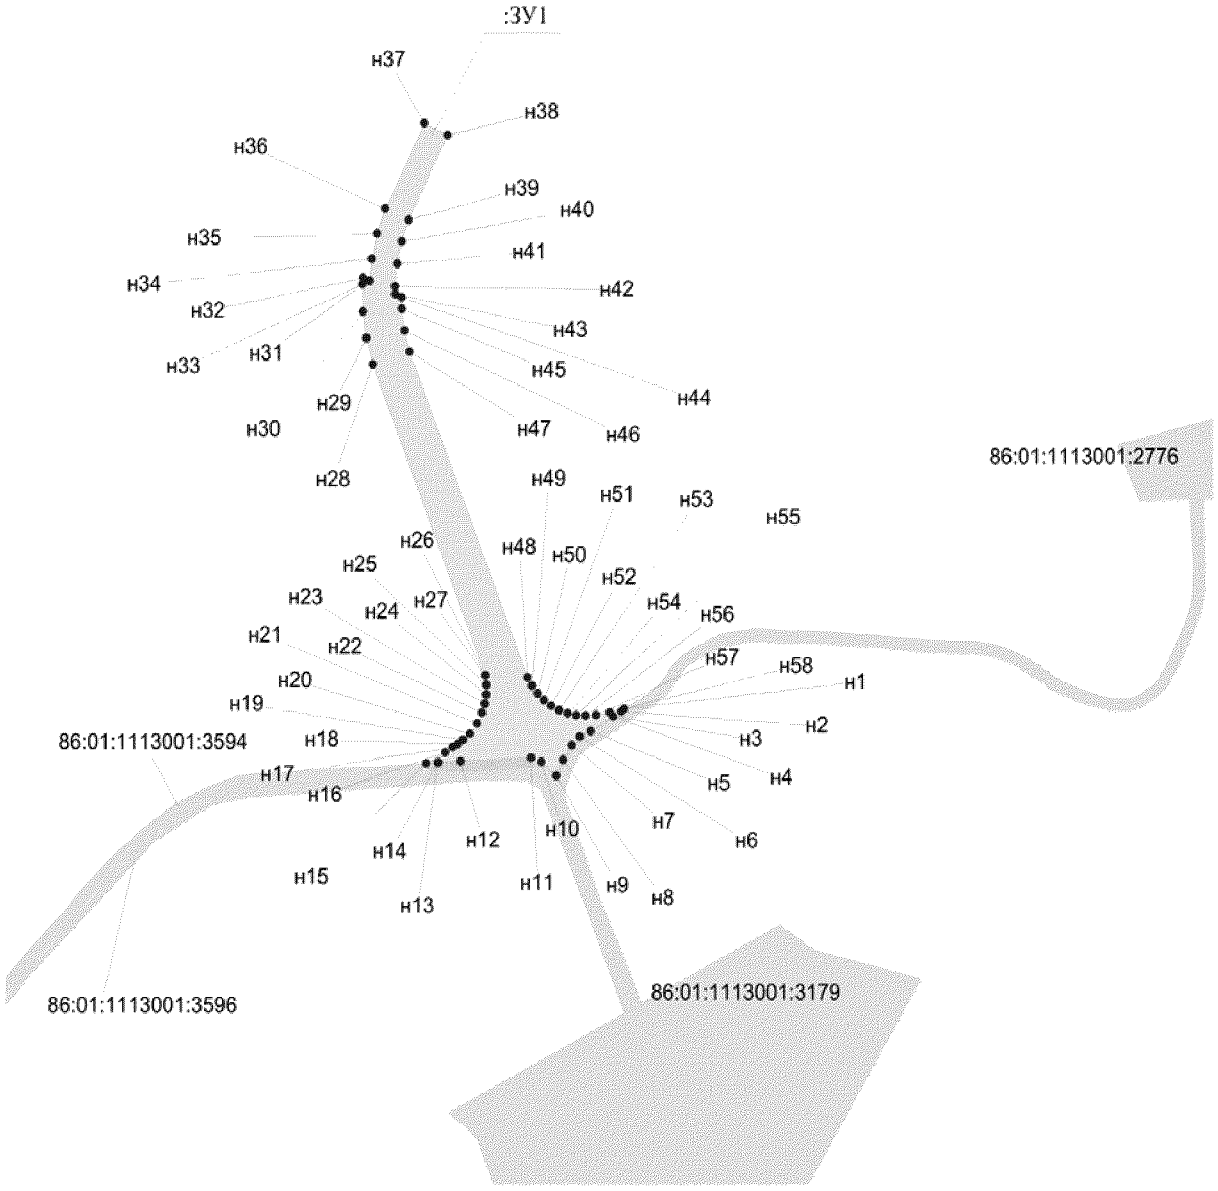

УСЛОВНЫЕ ОБОЗНАЧЕНИЯ

- граница земельного участка
- граница зоны размещения линейного объекта
- земельный участок на ранее арендованных земельных участках
- земельные участки, согласно сведениям государственного кадастра недвижимости

● н1 -точка поворота границы зоны планируемого размещения линейных объектов

1 -номер линейного объекта

:ЗУ1 - номер формируемого земельного участка

86:01:1113001:3596 - кадастровый номер земельного участка

Точка	X	Y
1	901 122,28	2 456 347,32
2	901 120,51	2 456 344,94
3	901 116,68	2 456 338,58
4	901 116,62	2 456 338,52
5	901 106,20	2 456 321,27
6	901 102,31	2 456 312,90
7	901 096,03	2 456 306,66
8	901 085,39	2 456 299,85
9	901 073,95	2 456 294,69
10	901 084,18	2 456 283,12
11	901 086,95	2 456 275,21
12	901 084,57	2 456 220,76
13	901 083,55	2 456 203,38
14	901 083,64	2 456 203,55
15	901 083,05	2 456 194,22
16	901 090,90	2 456 208,86
17	901 094,70	2 456 214,68
18	901 096,92	2 456 218,82
19	901 100,06	2 456 222,70
20	901 104,30	2 456 227,87
21	901 111,70	2 456 233,58
22	901 119,43	2 456 237,34
23	901 125,95	2 456 239,43
24	901 132,71	2 456 240,55
25	901 139,55	2 456 240,72
26	901 146,35	2 456 239,89
27	901 146,35	2 456 239,90
28	901 371,11	2 456 152,85
29	901 390,01	2 456 148,02
30	901 409,29	2 456 145,48

Точка	X	Y
30	901 409,29	2 456 145,48
31	901 428,80	2 456 145,20
32	901 433,56	2 456 145,71
33	901 431,28	2 456 150,49
34	901 447,24	2 456 152,16
35	901 465,64	2 456 156,30
36	901 483,72	2 456 162,72
37	901 545,20	2 456 192,69
38	901 536,61	2 456 210,75
39	901 475,36	2 456 180,89
40	901 459,87	2 456 175,45
41	901 443,72	2 456 171,85
42	901 427,28	2 456 170,16
43	901 421,80	2 456 170,25
44	901 419,38	2 456 175,29
45	901 411,14	2 456 175,44
46	901 395,35	2 456 177,55
47	901 380,11	2 456 181,47
48	901 145,05	2 456 272,58
49	901 138,98	2 456 275,95
50	901 133,48	2 456 280,15
51	901 128,63	2 456 285,12
52	901 124,54	2 456 290,72
53	901 121,33	2 456 296,88
54	901 119,05	2 456 303,40
55	901 117,70	2 456 310,21
56	901 117,40	2 456 317,14
57	901 117,83	2 456 325,42
58	901 119,66	2 456 335,93



Приложение 9
к постановлению Правительства
Ханты-Мансийского
автономного округа – Югры
от 15 апреля 2016 года № 108-п

Градостроительный план земельного участка

№	R	U	8	6												

Градостроительный план земельного участка подготовлен на основании
Приказа № 34-П от 26.01.2016г. «О подготовке документации по планировке территории, на которой предусматривается размещение объектов регионального значения» Департамента строительства Ханты-Мансийского автономного округа - Югры

(реквизиты решения уполномоченного федерального органа исполнительной власти, или органа исполнительной власти субъекта Российской Федерации, или органа местного самоуправления о подготовке документации по планировке территории, либо реквизиты обращения и ф.и.о. заявителя – физического лица, либо реквизиты обращения и наименование заявителя – юридического лица о выдаче градостроительного плана земельного участка)

Местонахождение земельного участка
Ханты-Мансийский автономный округ-Югра
(субъект Российской Федерации)
Кондинский район
(муниципальный район или городской округ)
Толумский лицензионный участок
(поселение)

Кадастровый номер земельного участка: **отсутствует**
(заполняется при наличии кадастрового номера)

Описание местоположения границ земельного участка: **Территориальный отдел - Урайское лесничество, Урайское участковое лесничество, Октябрьское урочище, N кварталов 219,220**

Площадь земельного участка **8,7692 га**

Описание местоположения проектируемого объекта на земельном участке (объекта капитального строительства): **в границах земельных участков, в местах допустимого размещения объекта**

План подготовил Пряхин А.Ю. начальник отдела
(ф.и.о., должность уполномоченного лица, наименование органа или организации)

М.П. 22.02.2016 /Пряхин Алексей Юрьевич/
(дата) (подпись) (расшифровка подписи)

Представлен *Правительством Ханты-Мансийского автономного округа - Югра*
(наименование уполномоченного федерального органа исполнительной власти, или органа исполнительной власти субъекта Российской Федерации, или органа местного самоуправления)

(дата)

Утвержден


(реквизиты акта Правительства Российской Федерации, или высшего исполнительного органа государственной власти субъекта Российской Федерации, или главы местной администрации об утверждении)

Ситуационный план земельного участка
"Строительство разведочной скважины № 10820Р Толумского л.у.
Инженерная подготовка."


Кондинский район,
Территориальный отдел - Урайское лесничество,
Урайское участковое лесничество,
Толумский лицензионный участок

Масштаб: 1 : 50 000

Площадь 8,7692 га

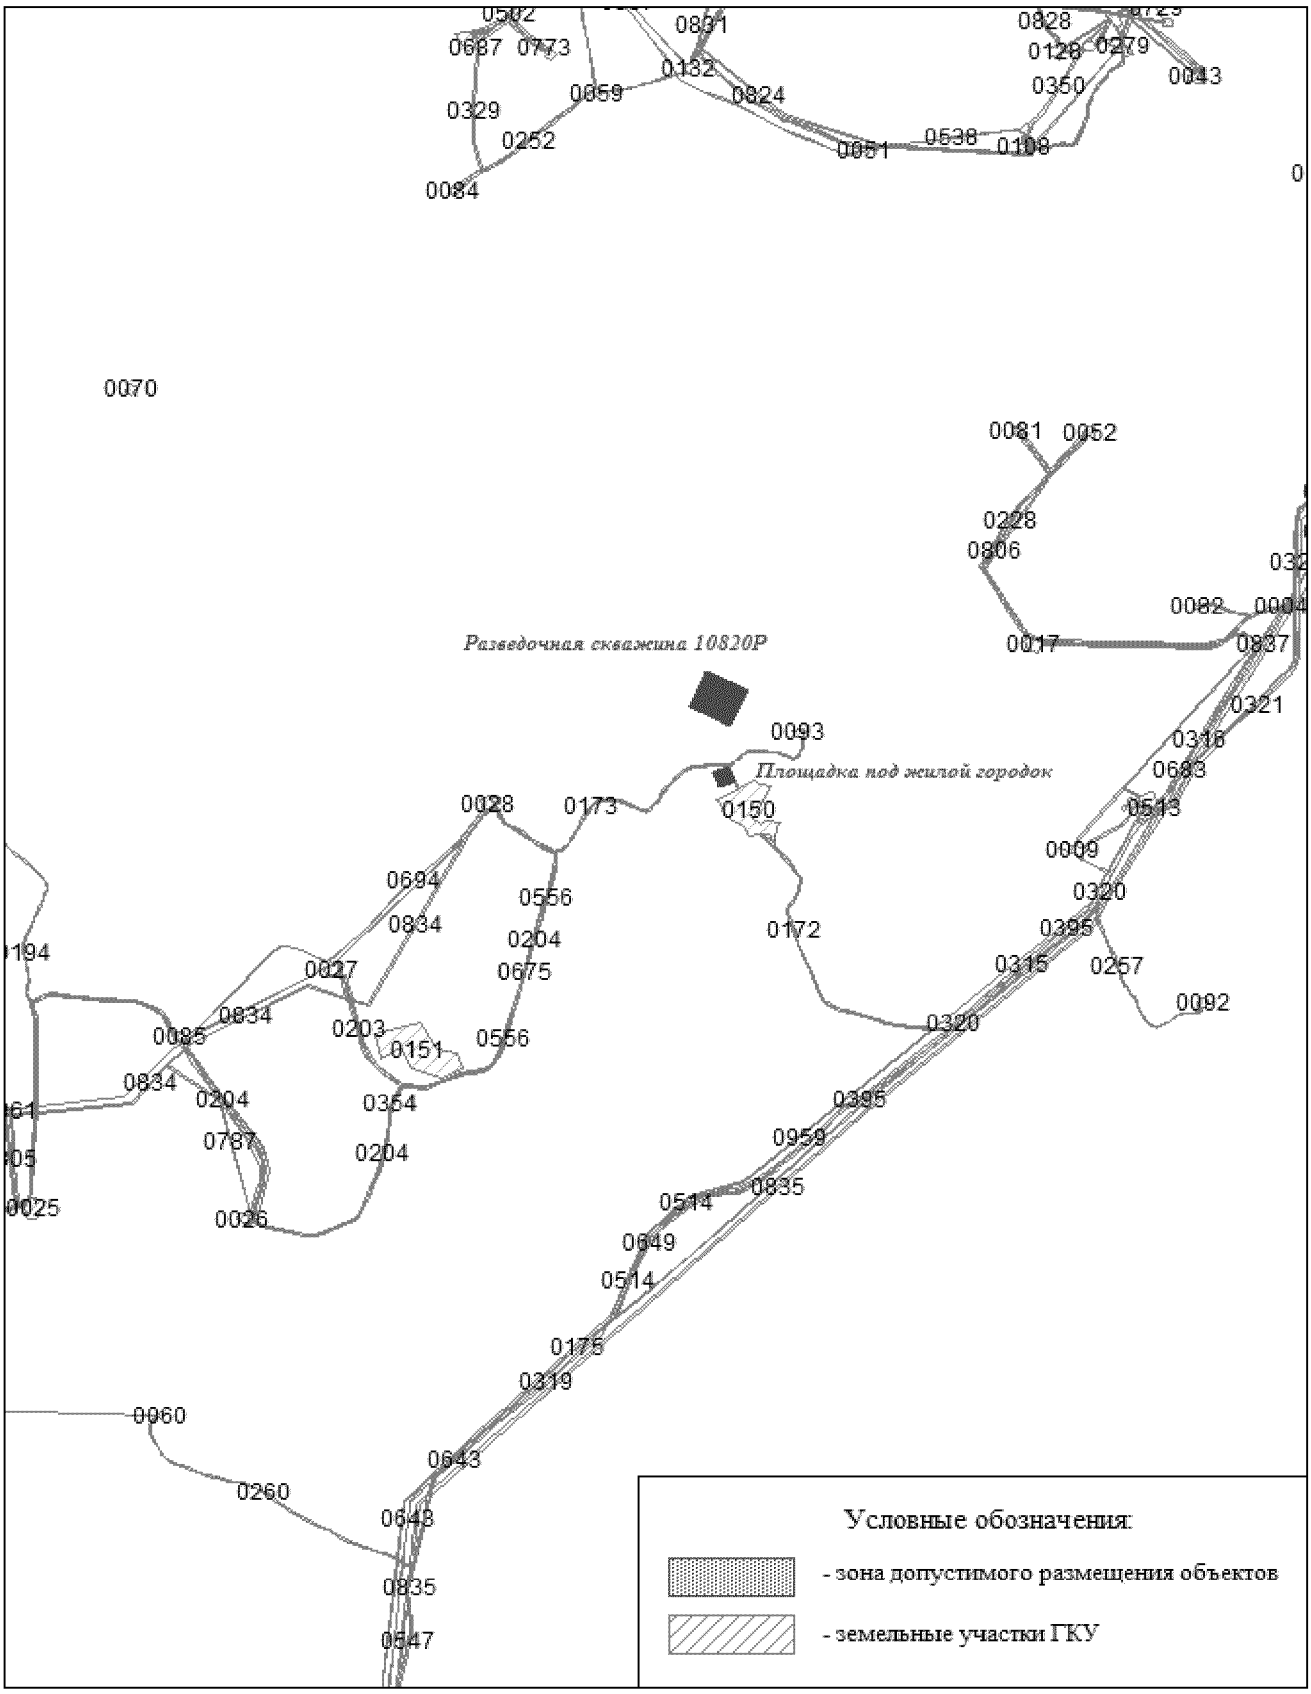

1.Чертеж градостроительного плана земельного участка и линий градостроительного регулирования

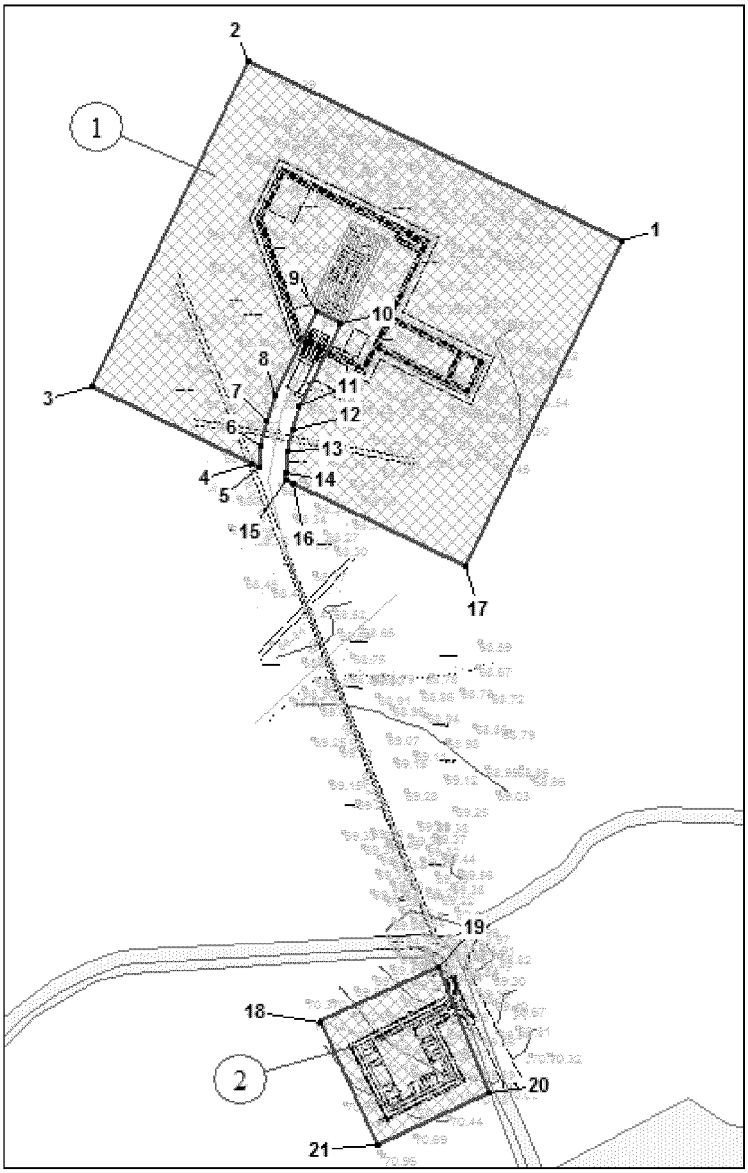

УСЛОВНЫЕ ОБОЗНАЧЕНИЯ

- граница земельного участка
- точки поворота границ земельного участка
1 - номер точки поворота границы земельного участка
- зона планируемого размещения линейного объекта
- земельные участки, согласно сведениям ГКН
1 - наименование объектов в соответствии с экспликацией

Каталог координат поворотных точек (МСК 86)

Номер	X	Y
1	901597,24	2456417,39
2	901729,02	2456142,33
3	901490,04	2456027,83
4	901433,56	2456145,71
5	901431,27	2456150,49
6	901447,23	2456152,16
7	901465,65	2456156,31
8	901483,72	2456162,72
9	901545,21	2456192,69
10	901536,61	2456210,75
11	901475,35	2456180,89
12	901459,87	2456175,45
13	901443,73	2456171,85
14	901427,29	2456170,16
15	901421,79	2456170,26
16	901419,38	2456175,29
17	901358,25	2456302,87
18	901023,36	2456195,40
19	901063,97	2456282,56
20	900971,47	2456320,00
21	900932,88	2456237,97

Экспликация объектов

Номер	Наименование	Площадь_га
1	Площадка скважины 10820Р	7,8369
2	Площадка под жилой городок	0,9323

						01-514-ГСП
						"Строительство разведочной скважины № 10820Р Толумского л.у. Инженерная подготовка"
Изм.	Кол.уч.	Лист	№ док.	Подпись	Дата	
Разраб.		Косенков			19.02.16	Градостроительный план земельного участка
Н.контр						Чертеж градостроительного плана земельного участка М 1: 5 000
ГИП		Бикчантаев			19.02.16	

Стадия	Лист	Листов
	1	1

ООО "НИПИ "Нефтегазпроект"

2. Информация о разрешенном использовании земельного участка, требованиях к назначению, параметрам и размещению объекта капитального строительства

Градостроительный регламент не установлен

(наименование представительного органа местного самоуправления, реквизиты акта об утверждении правил землепользования и застройки, информация обо всех предусмотренных градостроительным регламентом видах разрешенного использования земельного участка (за исключением случаев предоставления земельного участка для государственных или муниципальных нужд))

2.1. Информация о разрешенном использовании земельного участка

основные виды разрешенного использования земельного участка:

Градостроительным регламентом не установлено

условно разрешенные виды использования земельного участка:

Градостроительным регламентом не установлено

вспомогательные виды использования земельного участка:

Градостроительным регламентом не установлено

2.2. Требования к назначению, параметрам и размещению объекта капитального строительства на указанном земельном участке. Назначение объекта капитального строительства [2]

Назначение объекта капитального строительства:

№ _____, _____.
(согласно чертежу) (назначение объекта капитального строительства)

2.2.1. Предельные (минимальные и (или) максимальные) размеры земельных участков и объектов капитального строительства, в том числе площадь:

Кадастровый номер земельного участка согласно чертежу градостр. плана	1. Длина (метров)	2. Ширина (метров)	3. Полоса отчуждения	4. Охранные зоны	5. Площадь земельного участка (га)	6. Номер объекта кап. стр-ва согласно чертежу градостр. плана	7. Размер (м)		8. Площадь объекта кап. стр-ва (га)
							макс.	мин.	
-	-	-	-	-	-	-	-	-	-

2.2.2. Предельное количество этажей _–_____ или предельная высота зданий, строений, сооружений _____**-**_____ м.

2.2.3. Максимальный процент застройки в границах земельного участка _–__процентов.

2.2.4. Иные показатели: **осуществить рекультивацию земельного участка, не загромождать существующие проезды и проходы, не осуществлять свалку строительного мусора**

2.2.5. Требования к назначению, параметрам и размещению объекта капитального строительства на указанном земельном участке**:**

Назначение объекта капитального строительства:

№ ***1*** , ***Площадка скважины 10820Р*** .
(согласно чертежу) (назначение объекта капитального строительства)

№ ***2*** , ***Площадка под жилой городок*** .
(согласно чертежу) (назначение объекта капитального строительства)

Предельные (минимальные и (или) максимальные) размеры земельных участков:

Номер участка согласно чертежу градостроительного плана	Длина (м)	Ширина (м)	Площадь (га)	Полоса отчуждения	Охранные зоны
1	-	-	**7,8369**	-	-
2	-	-	**0,9323**	-	-
		Итого:	**8,7692**		

3. Информация о расположенных в границах земельного участка объектах капитального строительства и объектах культурного наследия

3.1. Объекты капитального строительства

№ **не имеется**, _____,
(согласно чертежу градостроительного плана) (назначение объекта культурного наследия)

Инвентаризационный или кадастровый номер **не имеется**

технический или кадастровый паспорт объекта подготовлен **не имеется**
(дата)

_____
(наименование организации (органа) государственного кадастрового учета объектов недвижимости или государственного технического учета и технической инвентаризации объектов капитального строительства)

3.2. Объекты, включенные в единый государственный реестр объектов культурного наследия

(памятников истории и культуры) народов Российской Федерации

№ **не имеется**, _____,
(согласно чертежу градостроительного плана) (назначение объекта культурного наследия)

_____
(наименование органа государственной власти, принявшего решение о включении выявленного объекта культурного наследия в реестр, реквизиты этого решения)

регистрационный номер в реестре _____ от _____
(дата)

4. Информация о разделении земельного участка
в соответствии с п.4 статьи 41 градостроительного кодекса РФ
(наименование и реквизиты документа, определяющего возможность или невозможность разделения)

Ханты-Мансийский автономный округ – Югра
Губернатор

Приложение 10
к постановлению Правительства
Ханты-Мансийского
автономного округа – Югры
от 15 апреля 2016 года № 108-п

Положение о размещении линейного объекта регионального значения Ханты-Мансийского автономного округа – Югры «Строительство разведочной скважины №10820Р Толумского л.у. Инженерная подготовка»

I. Размещение объекта

В административном отношении линейный объект регионального значения Ханты-Мансийского автономного округ – Югры «Строительство разведочной скважины №10820Р Толумского л.у. Инженерная подготовка» (далее – проектируемый объект) расположен на землях межселенной территории Толумского лицензионного участка Кондинского района Ханты-Мансийского автономного округа – Югры.

В географическом отношении территория проектируемого объекта находится в 49 километрах на юго-западном направлении от г. Урай.

II. Функциональное зонирование территории

Проектируемый объект располагается на землях лесного фонда, находящихся в ведении территориального отдела – Урайского лесничества (Урайского участкового лесничества).

III. Решение по планировочной организации земельных участков для размещения проектируемого объекта

Расчет полосы отвода земельных участков для выполнения работ по строительству проектируемого объекта производится с учетом действующих норм отвода земель.

Таблица 1.

Площади земельных участков, необходимых для строительства и эксплуатации проектируемого объекта

Наименование объекта	Площадь вновь испрашиваемых земельных участков, га	Площадь по земельным участкам, арендованным ранее, га	Зона застрой-ки, га
Строительство разведочной скважины №10820Р Толумскогол.у. Инженерная подготовка	10,4423	0,0906	10,3517

Таблица 2.

Площади испрашиваемых земельных участков
под проектируемый объект

Наименование земельного участка	Площадь земельного участка, га	Категория земель
Автомобильная дорога	1,5825	Земли лесного фонда
Площадка скважины 10820Р	7,8369	Земли лесного фонда
Площадка под жилой городок	0,9323	Земли лесного фонда

Координаты границ земельного участка, необходимого для размещения проектируемого объекта, в графических материалах проекта определены в местной системе координат Ханты-Мансийского автономного округа – Югры МСК-86.

IV. Особо охраняемые природные территории и зоны с особыми условиями использования территории

Проектируемый объект технологически привязаны к объектам сложившейся инфраструктуры и проходят вдоль существующих коридоров коммуникаций и на свободной от застройки территории Строительство будет носить локальный характер и затрагивать территорию, которая уже подвергалась мощному длительному техногенному воздействию.

Проектируемый объект не пересекает водоохранную зону и прибрежную защитную полосу водных объектов.


В границах участка работ отсутствуют объекты историко-культурного наследия, особо охраняемые природные территории федерального, регионального и местного значения.

Проектируемый объект не попадает в границы территорий традиционного природопользования коренных малочисленных народов Севера регионального значения.



Основная часть проекта планировки территории для размещения линейного объекта регионального значения Ханты-Мансийского автономного округа – Югры "Реконструкция высоконапорного водовода Урьевского нефтяного месторождения" Для ООО «ЛУКОЙЛ – Западная Сибирь» ТПП «Лангепаснефтегаз» М 1: 10 000

Приложение 11
к постановлению Правительства
Ханты-Мансийского
автономного округа – Югры
от 15 апреля 2016 года № 108-п

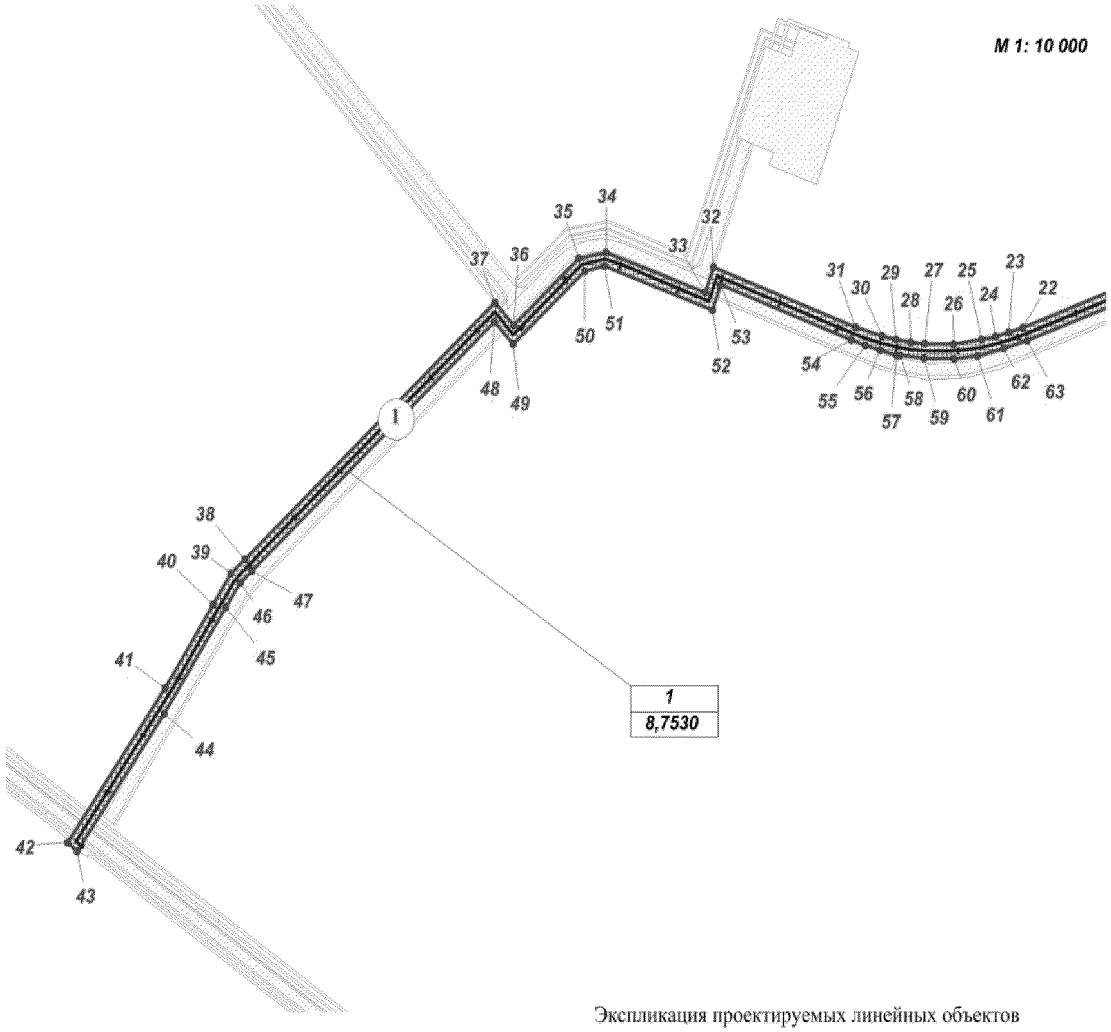


Экспликация проектируемых линейных объектов

Номер	Наименование
1	Высоконапорный водовод т.вр.к.скв.196 (к.330-т.вр.к.324,325)

УСЛОВНЫЕ ОБОЗНАЧЕНИЯ

- граница зоны размещения линейных объектов (красные линии)
- зона планируемого размещения линейных объектов
- точки поворота границы зоны планируемого размещения линейных объектов
- земельные участки, согласно сведениям государственного кадастра недвижимости
- ось трассы проектируемых объектов
- 1 - номер линейного объекта
- 1 / 8,7530 га - номер зоны планируемого размещен объектов / площадь зоны размещения

Основная часть проекта планировки территории
для размещения линейного объекта
регионального значения
Ханты-Мансийского Автономного округа – Югры
"Реконструкция высоконапорного водовода
Урьевского нефтяного месторождения"
Для ООО «ЛУКОЙЛ – Западная Сибирь» ТПП
«Лангепаснефтегаз»
М 1: 10 000

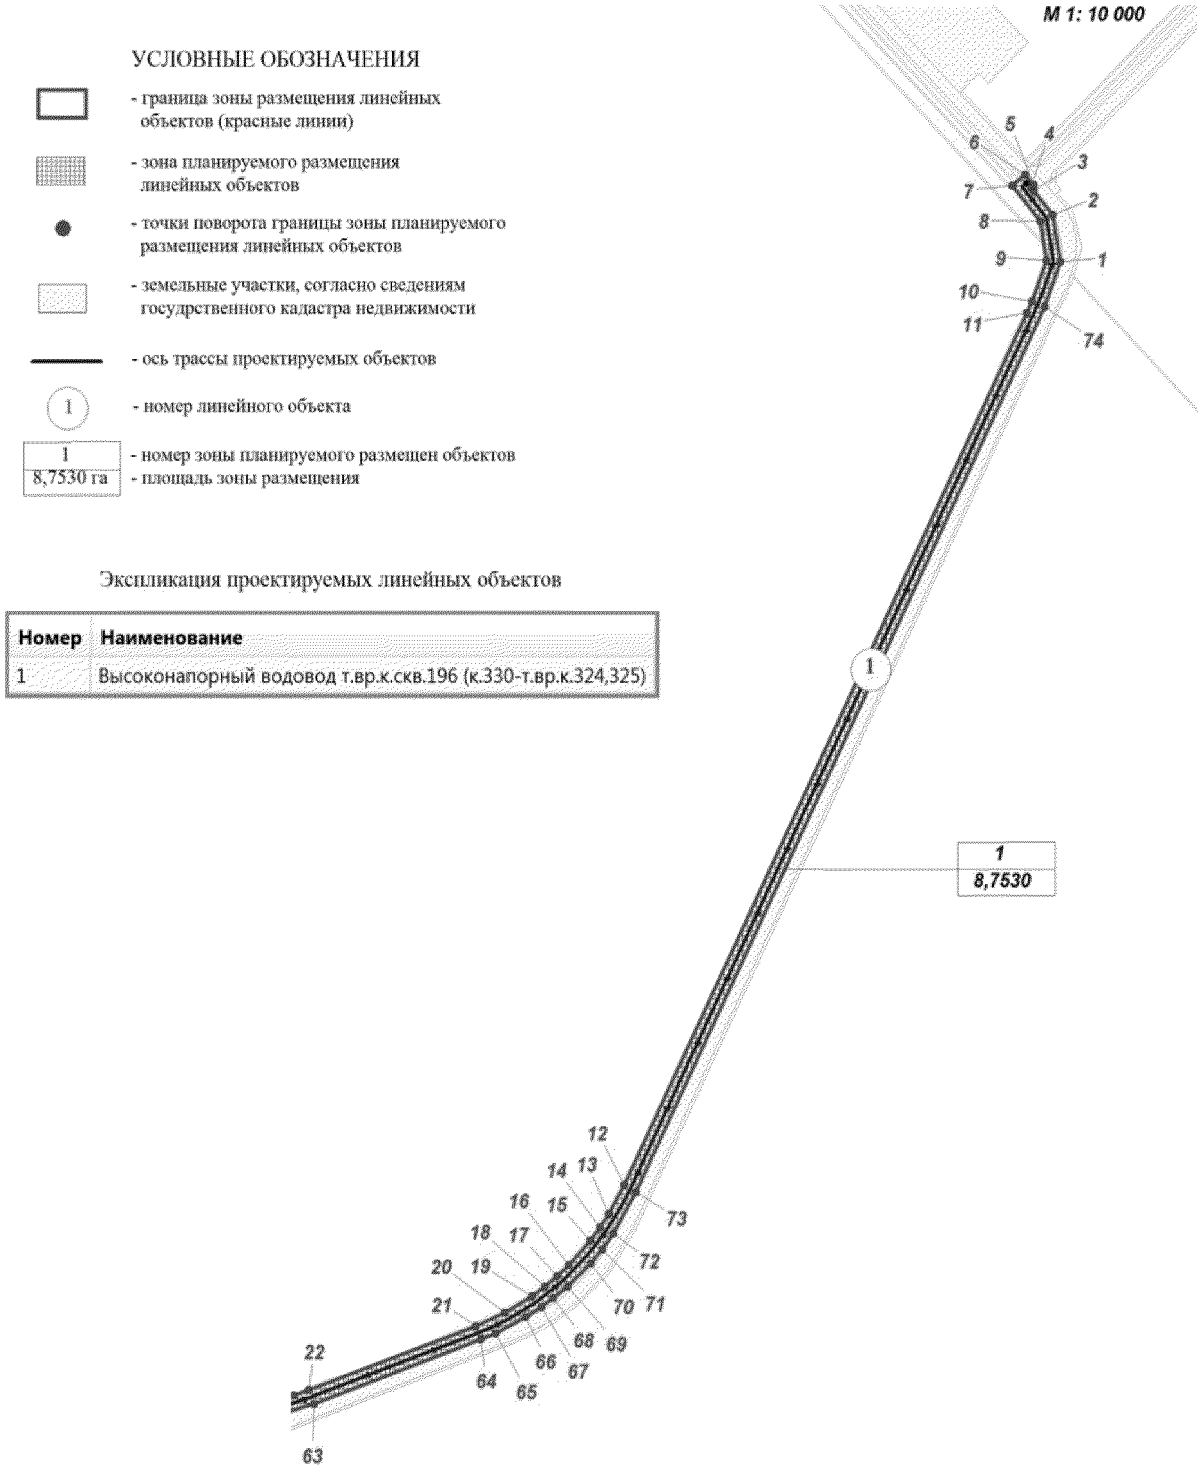

Экспликация проектируемых линейных объектов

Номер	Наименование
1	Высоконапорный водовод т.вр.к.скв.196 (к.330-т.вр.к.324,325)

Проект межевания территории для размещения линейного объекта регионального значения Ханты-Мансийского автономного округа – Югры "Реконструкция высоконапорного водовода Урьевского нефтяного месторождения"
Для ООО «ЛУКОЙЛ – Западная Сибирь» ТПП «Лангепаснефтегаз»
Каталог координат поворотных точек испрашиваемого земельного участка (МСК 86)


Точка	X	Y
1	1 001 112,23	4 342 396,59
2	1 001 176,94	4 342 385,78
3	1 001 211,07	4 342 357,71
4	1 001 215,64	4 342 353,60
5	1 001 218,88	4 342 357,32
6	1 001 232,98	4 342 344,77
7	1 001 217,72	4 342 326,48
8	1 001 168,50	4 342 366,91
9	1 001 113,77	4 342 376,04
10	1 001 057,25	4 342 354,93
11	1 001 040,86	4 342 346,99
12	999 828,92	4 341 759,92
13	999 788,56	4 341 737,29
14	999 769,52	4 341 724,29
15	999 751,29	4 341 710,18
16	999 717,51	4 341 678,90
17	999 702,04	4 341 661,82
18	999 687,62	4 341 643,85
19	999 674,30	4 341 625,04
20	999 651,07	4 341 585,28
21	999 632,78	4 341 543,24
22	999 543,42	4 341 299,84
23	999 536,40	4 341 277,12
24	999 530,85	4 341 256,04
25	999 526,28	4 341 233,47
26	999 519,93	4 341 187,26
27	999 520,33	4 341 140,79
28	999 522,46	4 341 117,78
29	999 526,41	4 341 094,22
30	999 531,71	4 341 071,80
31	999 544,37	4 341 028,44
32	999 630,26	4 340 798,33
33	999 594,16	4 340 784,56
34	999 652,15	4 340 624,14
35	999 643,52	4 340 579,54
36	999 547,19	4 340 474,09
37	999 579,78	4 340 443,56

Точка	X	Y
38	999 209,85	4 340 038,28
39	999 189,26	4 340 015,52
40	999 145,16	4 339 986,80
41	999 024,26	4 339 908,39
42	998 801,83	4 339 750,12
43	998 789,46	4 339 765,64
44	998 987,51	4 339 906,76
45	999 140,31	4 340 006,90
46	999 176,27	4 340 030,84
47	999 192,86	4 340 049,28
48	999 551,96	4 340 442,28
49	999 519,55	4 340 473,05
50	999 624,99	4 340 588,98
51	999 632,06	4 340 621,15
52	999 568,84	4 340 796,09
53	999 605,11	4 340 809,86
54	999 525,64	4 341 021,41
55	999 517,77	4 341 044,50
56	999 511,28	4 341 067,91
57	999 503,96	4 341 095,50
58	999 503,45	4 341 100,79
59	999 499,64	4 341 140,08
60	999 498,61	4 341 188,09
61	999 502,85	4 341 226,03
62	999 514,07	4 341 268,70
63	999 524,65	4 341 306,72
64	999 614,02	4 341 550,19
65	999 622,81	4 341 572,12
66	999 644,96	4 341 615,83
67	999 659,18	4 341 638,87
68	999 671,84	4 341 656,13
69	999 687,83	4 341 677,09
70	999 720,00	4 341 711,11
71	999 739,58	4 341 727,99
72	999 760,96	4 341 743,47
73	999 819,05	4 341 777,11
74	1 001 049,46	4 342 373,40

Ханты-Мансийский автономный округ – Югра
Губернатор

Проект межевания территории для размещения линейного объекта регионального значения Ханты-Мансийского автономного округа – Югры "Реконструкция высоконапорного водовода Урьевского нефтяного месторождения"
Для ООО «ЛУКОЙЛ – Западная Сибирь» ТПП «Лангепаснефтегаз»
М 1: 5 000

Приложение 12
к постановлению Правительства
Ханты-Мансийского
автономного округа – Югры
от 15 апреля 2016 года № 108-п

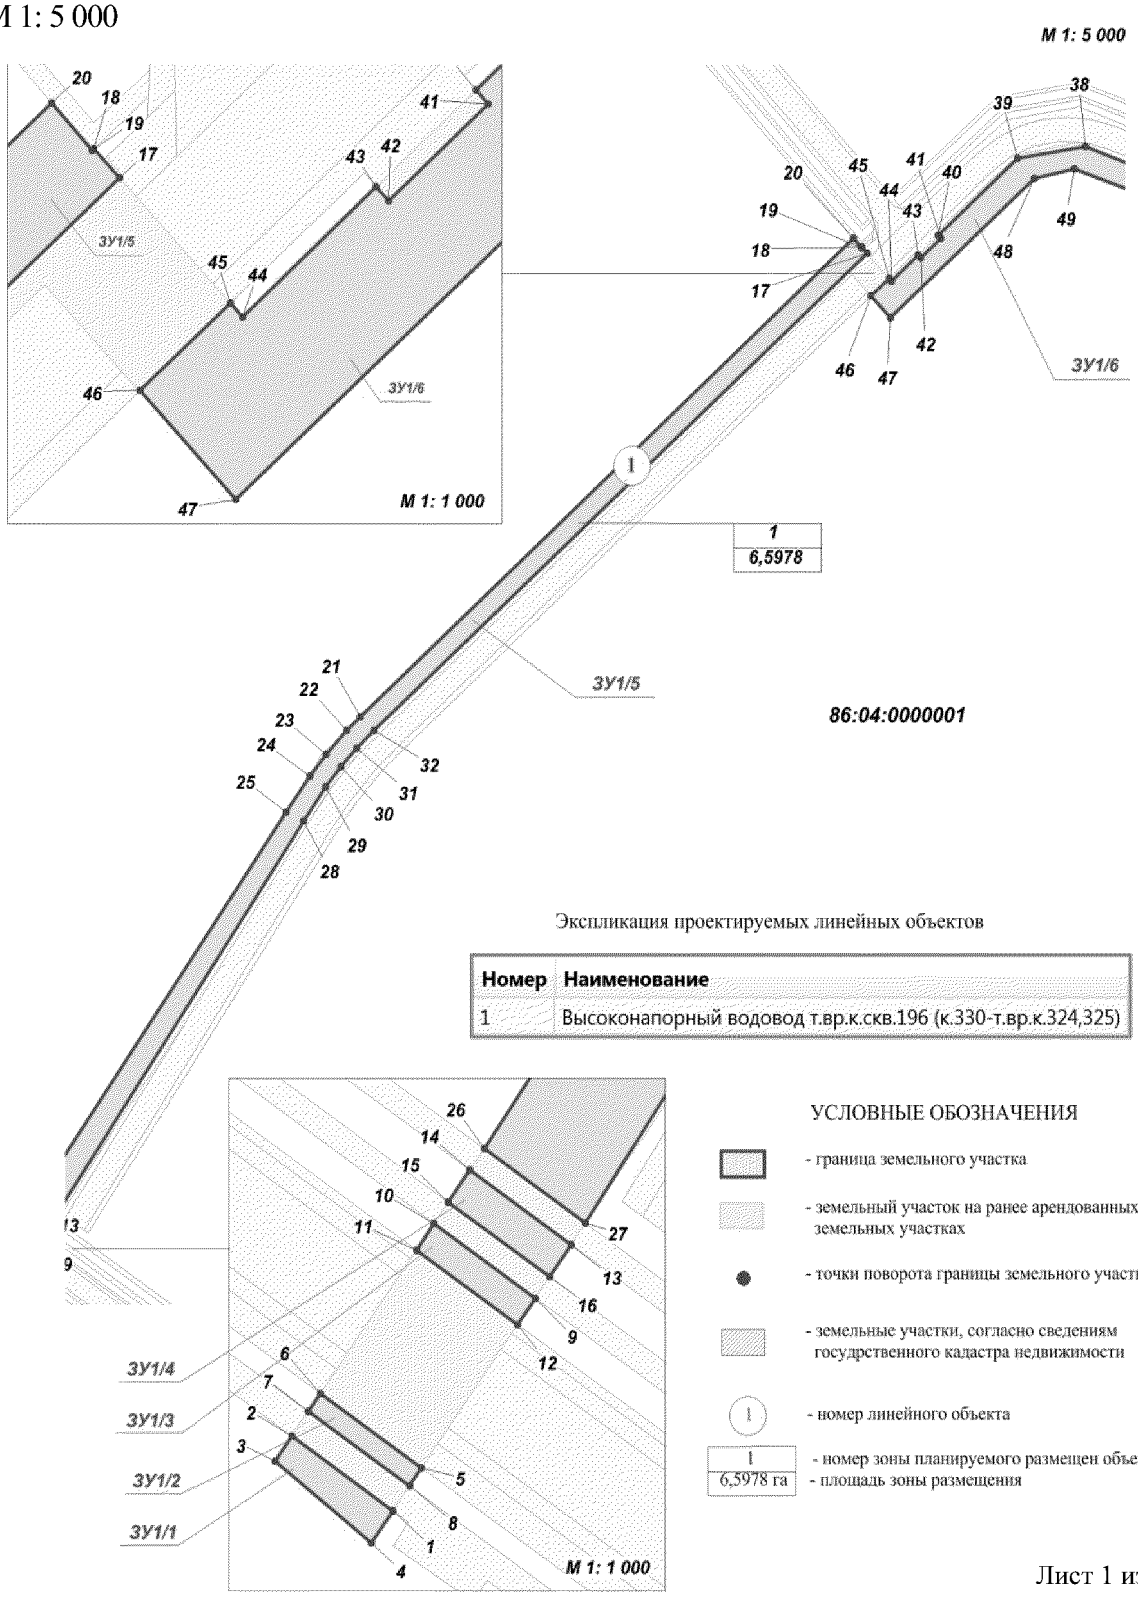

Экспликация проектируемых линейных объектов

Номер	Наименование
1	Высоконапорный водовод т.вр.к.скв.196 (к.330-т.вр.к.324,325)

УСЛОВНЫЕ ОБОЗНАЧЕНИЯ

- граница земельного участка
- земельный участок на ранее арендованных земельных участках
- точки поворота границы земельного участка
- земельные участки, согласно сведениям государственного кадастра недвижимости
- номер линейного объекта
- номер зоны планируемого размещен объектов
- площадь зоны размещения

Лист 1 из 4


Проект межевания территории для размещения
линейного объекта регионального значения
Ханты-Мансийского автономного округа – Югры
"Реконструкция высоконапорного водовода
Урьевского нефтяного месторождения"
Для ООО «ЛУКОЙЛ – Западная Сибирь» ТПП
«Лангепаснефтегаз»
М 1: 5 000

Экспликация проектируемых линейных объектов


Номер	Наименование
1	Высоконапорный водовод т.вр.к.скв.196 (к.330-т.вр.к.324,325)

УСЛОВНЫЕ ОБОЗНАЧЕНИЯ

- граница земельного участка
- земельный участок на ранее арендованных земельных участках
- точки поворота границы земельного участка
- земельные участки, согласно сведениям государственного кадастра недвижимости
- номер линейного объекта
- номер зоны планируемого размещен объектов
- площадь зоны размещения

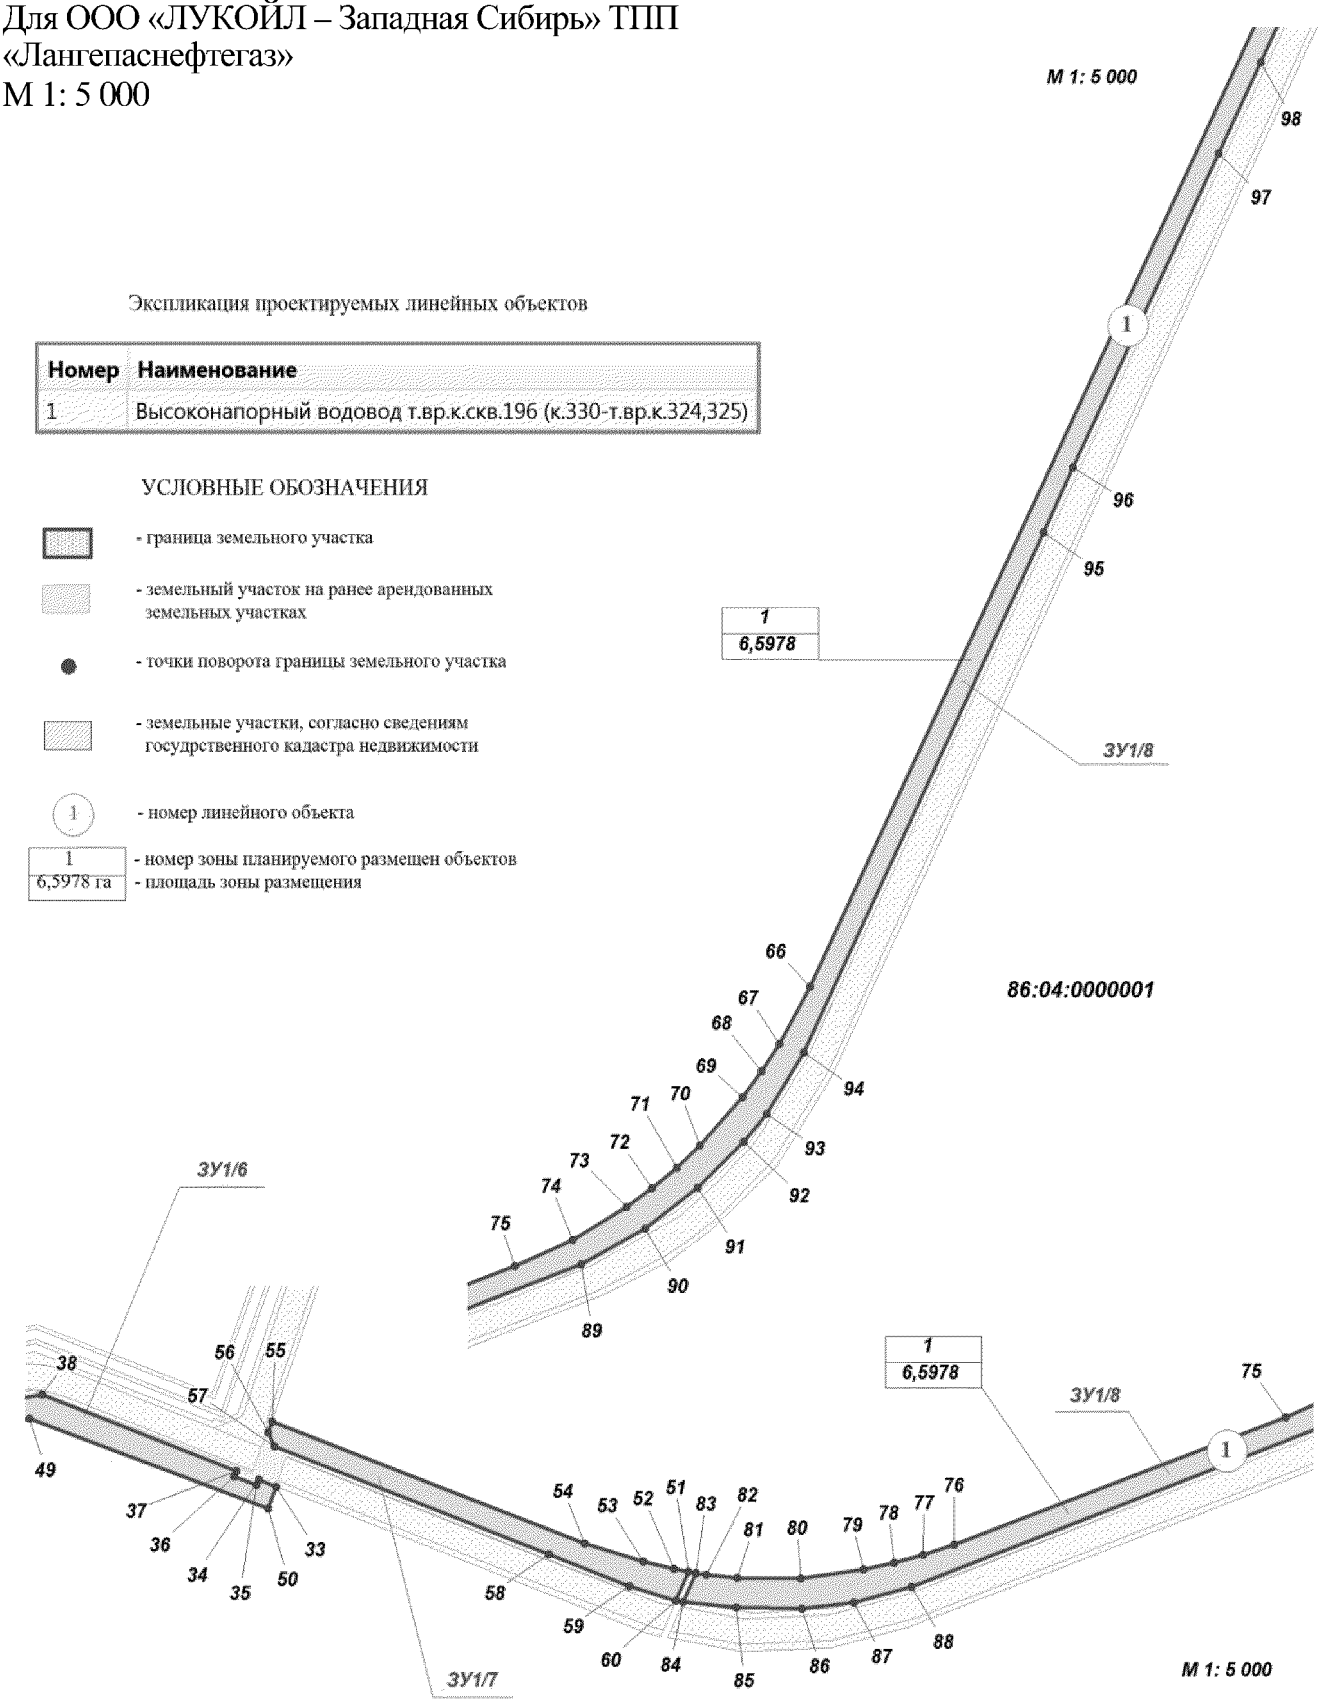

Проект межевания территории для размещения
линейного объекта регионального значения
Ханты-Мансийского автономного округа – Югры
"Реконструкция высоконапорного водовода
Урьевского нефтяного месторождения"
Для ООО «ЛУКОЙЛ – Западная Сибирь» ТПП
«Лангепаснефтегаз»
М 1: 5 000

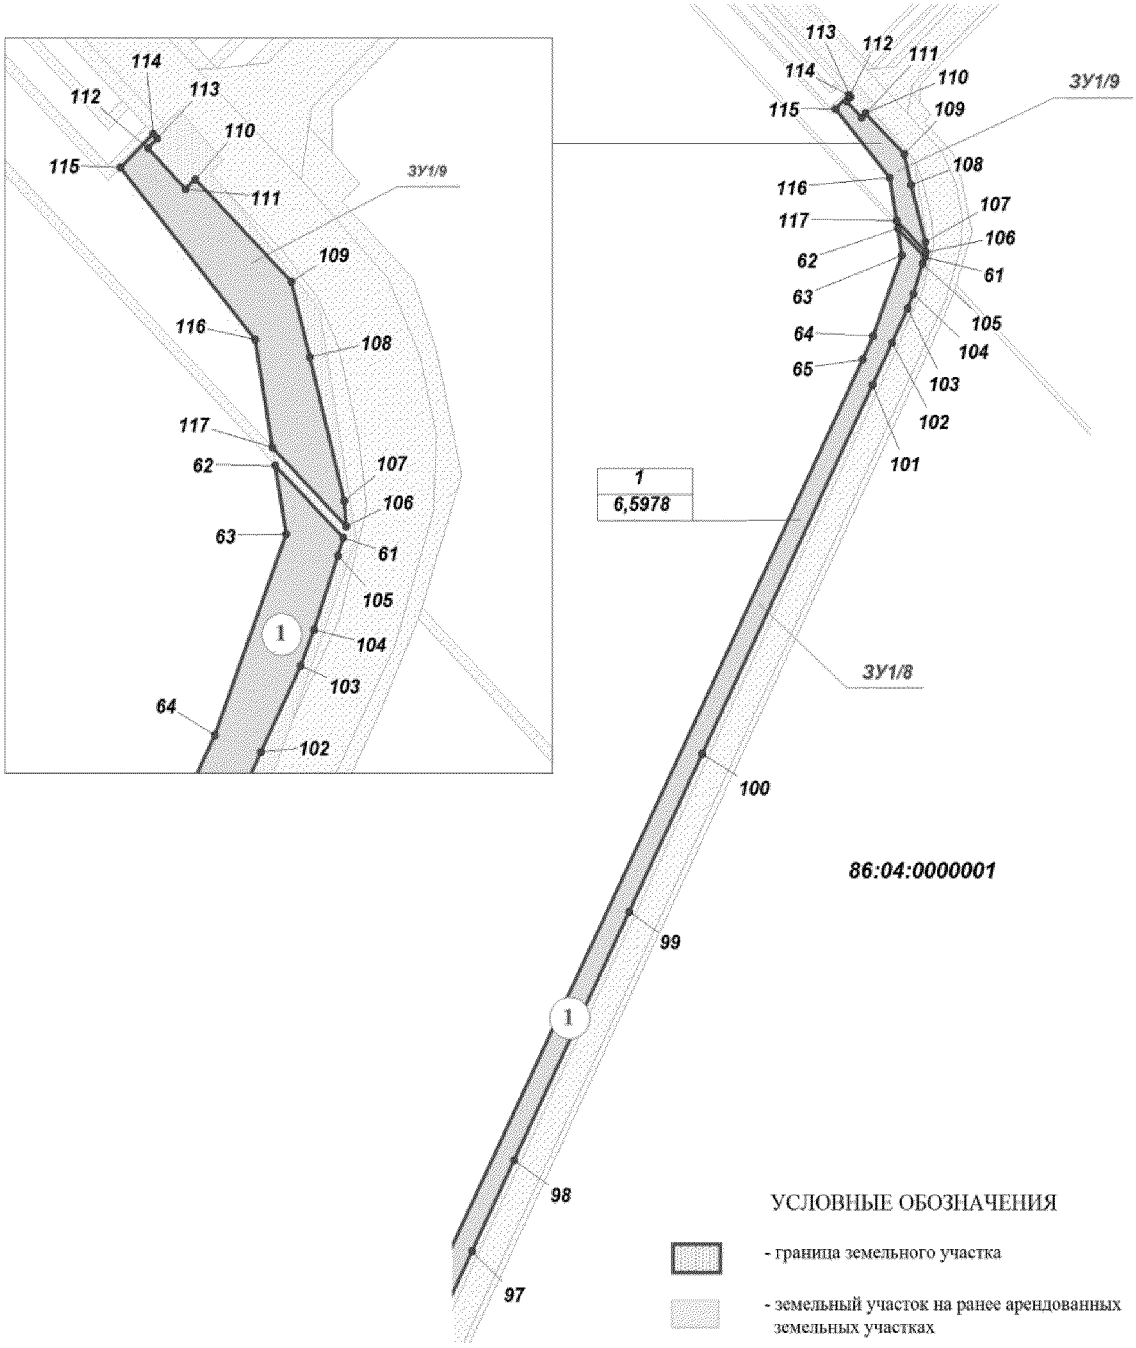

УСЛОВНЫЕ ОБОЗНАЧЕНИЯ

- граница земельного участка
- земельный участок на ранее арендованных земельных участках
- точки поворота границы земельного участка
- земельные участки, согласно сведениям государственного кадастра недвижимости
- номер линейного объекта
- номер зоны планируемого размещен объектов
- площадь зоны размещения

Экспликация проектируемых линейных объектов

Номер	Наименование
1	Высоконапорный водовод т.вр.к.скв.196 (к.330-т.вр.к.324,325)

Проект межевания территории для размещения линейного объекта регионального значения Ханты-Мансийского автономного округа – Югры "Реконструкция высоконапорного водовода Урьевского нефтяного месторождения" Для ООО «ЛУКОЙЛ – Западная Сибирь» ТПП «Лангепаснефтегаз»

Каталог координат поворотных точек испрашиваемого земельного участка (МСК 86)

ЗУ	Точка	X	Y
ЗУ 1/1	1	998 794,29	4 339 769,07
	2	998 805,58	4 339 752,79
	3	998 801,83	4 339 750,12
	4	998 789,46	4 339 765,64
ЗУ 1/2	5	998 800,78	4 339 773,69
	6	998 812,05	4 339 757,40
	7	998 809,33	4 339 755,47
	8	998 798,06	4 339 771,75
ЗУ 1/3	9	998 826,47	4 339 792,01
	10	998 837,78	4 339 775,69
	11	998 833,77	4 339 772,86
	12	998 822,49	4 339 789,16
ЗУ 1/4	13	998 834,60	4 339 797,79
	14	998 845,90	4 339 781,48
	15	998 841,02	4 339 778,00
	16	998 829,73	4 339 794,32
ЗУ 1/5	17	999 568,28	4 340 454,33
	18	999 572,67	4 340 450,21
	19	999 572,43	4 340 449,94
	20	999 579,63	4 340 443,41
	21	999 217,16	4 340 046,50
	22	999 207,06	4 340 035,56
	23	999 188,94	4 340 018,95
	24	999 172,45	4 340 005,83
	25	999 145,16	4 339 986,80
	26	998 849,15	4 339 783,79
	27	998 837,85	4 339 800,11
	28	999 138,36	4 340 000,78
	29	999 164,46	4 340 018,64
	30	999 179,51	4 340 030,69
	31	999 193,76	4 340 043,62
	32	999 207,09	4 340 057,38
ЗУ 1/6	33	999 584,24	4 340 801,99
	34	999 589,04	4 340 789,27
	35	999 585,32	4 340 787,88
	36	999 591,53	4 340 771,41
	37	999 595,25	4 340 772,77
	38	999 649,04	4 340 630,25
	39	999 640,10	4 340 575,79
	40	999 581,57	4 340 511,71
	41	999 579,40	4 340 513,64
	42	999 564,79	4 340 497,62
	43	999 566,91	4 340 495,66
	44	999 547,19	4 340 474,09
	45	999 549,29	4 340 472,14
	46	999 536,06	4 340 457,62
	47	999 519,55	4 340 473,05
	48	999 624,99	4 340 588,98
	49	999 632,06	4 340 621,15
	50	999 568,84	4 340 796,10
ЗУ 1/7	51	999 524,62	4 341 104,85
	52	999 526,41	4 341 094,22
	53	999 531,71	4 341 071,80
	54	999 544,37	4 341 028,44
	55	999 629,96	4 340 799,14
	56	999 622,24	4 340 796,36
	57	999 612,56	4 340 801,00
	58	999 536,67	4 341 002,55
	59	999 514,50	4 341 061,40
	60	999 503,96	4 341 095,50
ЗУ 1/8	61	1 001 112,73	4 342 392,68
	62	1 001 133,12	4 342 372,81
	63	1 001 113,77	4 342 376,04
	64	1 001 057,25	4 342 354,93
	65	1 001 040,86	4 342 347,00
	66	999 828,92	4 341 759,92
	67	999 788,56	4 341 737,29
	68	999 769,52	4 341 724,29
	69	999 751,29	4 341 710,18
	70	999 717,51	4 341 678,90
	71	999 702,04	4 341 661,82
	72	999 687,62	4 341 643,85
	73	999 674,30	4 341 625,04
	74	999 651,07	4 341 585,28
	75	999 632,78	4 341 543,24
	76	999 543,42	4 341 299,84
	77	999 536,40	4 341 277,12
	78	999 530,85	4 341 256,04
	79	999 526,28	4 341 233,47
	80	999 519,93	4 341 187,26
	81	999 520,33	4 341 140,79
	82	999 522,45	4 341 117,77
	83	999 523,74	4 341 110,09
	84	999 503,45	4 341 100,79
	85	999 499,64	4 341 140,08
	86	999 498,61	4 341 188,09
	87	999 502,85	4 341 226,03
	88	999 514,07	4 341 268,70
	89	999 634,34	4 341 591,86
	90	999 659,18	4 341 638,87
	91	999 687,83	4 341 677,09
	92	999 720,00	4 341 711,11
	93	999 739,58	4 341 727,99
	94	999 782,84	4 341 754,97
	95	1 000 147,56	4 341 931,23
	96	1 000 193,39	4 341 952,85
	97	1 000 413,91	4 342 059,96
	98	1 000 477,85	4 342 090,85
	99	1 000 652,73	4 342 175,36
	100	1 000 763,54	4 342 228,92
	101	1 001 022,92	4 342 354,26
	102	1 001 052,58	4 342 368,60
	103	1 001 076,68	4 342 380,18
	104	1 001 086,86	4 342 384,20
	105	1 001 107,77	4 342 391,21
ЗУ 1/9	106	1 001 116,04	4 342 393,63
	107	1 001 123,07	4 342 393,08
	108	1 001 163,56	4 342 382,86
	109	1 001 184,79	4 342 377,51
	110	1 001 213,65	4 342 349,30
	111	1 001 210,85	4 342 346,40
	112	1 001 222,36	4 342 335,28
	113	1 001 225,12	4 342 338,11
	114	1 001 226,35	4 342 336,91
	115	1 001 216,91	4 342 327,14
	116	1 001 168,50	4 342 366,91
	117	1 001 138,27	4 342 371,95

Ханты-Мансийский автономный округ — Югра
Губернатор

Приложение 13
к постановлению Правительства
Ханты-Мансийского
автономного округа – Югры
от 15 апреля 2016 года № 108-п

Положение о размещении линейного объекта регионального значения Ханты-Мансийского автономного округа – Югры «Реконструкция высоконапорного водовода Урьевского нефтяного месторождения»

I. Размещение объекта

В административном отношении линейный объект регионального значения Ханты-Мансийского автономного округ – Югры «Реконструкция высоконапорного водовода Урьевского нефтяного месторождения» (далее – проектируемый объект) расположен на межселенной территории в границах Урьевского нефтяного месторождения Нижневартовского района Ханты-Мансийского автономного округа – Югры.

В географическом отношении территория проектируемого объекта находится в 13 километрах на север от города Лангепас и в 38 километрах на юго-запад от города Покачи.

II. Функциональное зонирование территории

Проектируемый объект располагается на землях лесного фонда, находящихся в ведении Территориального отдела – Мегионское лесничество, Лангепасское участковое лесничество, Лангепасское урочище.

III. Решение по планировочной организации земельных участков для размещения проектируемого объекта

Расчет полосы отвода земельных участков для выполнения работ по строительству проектируемого объекта производится с учетом действующих норм отвода земель.

Таблица 1.

Площади земельных участков, необходимых для
строительства и эксплуатации проектируемого объекта

Наименование объекта	Площадь вновь испрашиваемых земельных участков, га	Площадь по земельным участкам, арендованным ранее, га	Зона застройки, га
«Реконструкция высоконапорного водовода Урьевского нефтяного месторождения»	6,5978	2,1552	8,7530

Таблица 2.

Площади испрашиваемых земельных участков
под проектируемый объект

№ земельного участка	Площадь земельного участка, га	Категория земель
ЗУ1	6,5978	Земли лесного фонда

Координаты границ земельного участка, необходимого для размещения проектируемого объекта, в графических материалах проекта определены в местной системе координат Ханты-Мансийского автономного округа – Югры МСК-86.

IV. Особо охраняемые природные территории и зоны с особыми условиями использования территории

Проектируемый объект технологически привязан к объектам сложившейся инфраструктуры и проходит вдоль существующих коридоров коммуникаций на свободной от застройки территории.

Проектируемый объект пересекает водоохранную зону и прибрежную защитную полосу водного объекта ручья без названия.

Для уменьшения воздействия на водотоки предусмотрены следующие мероприятия:

выполнение строительно-монтажных работ с применением гусеничной техники должно осуществляться в зимний период для уменьшения воздействия строительной техники на растительный береговой покров; в остальные сезоны года строительно-монтажные работы, движение транспорта и строительной техники должно осуществляться только по существующим автомобильным дорогам, зимникам и временным вдольтрассовым проездам;

все отходы защитных материалов, остатки горюче-смазочных материалов тщательно должны собираться в передвижное оборудование (мусоросборники, емкости для сбора отработанных горюче-смазочных материалов) и вывозиться в места, согласованные с соответствующими

муниципальными органами и органами государственной власти Российской Федерации;

после завершения строительства выполняются рекультивационные работы.

Организационный сброс стоков или загрязняющих веществ на поверхность земли и в водотоки не производится. Попадание загрязняющих веществ в водные объекты в результате размыва и выноса ливневыми и талыми водами возможно лишь при неправильном хранении строительных материалов и аварийных утечках дизтоплива работающих механизмов в период строительства.

На всех этапах работ осуществляется входной, операционный и приемочный контроль качества строительства, а также проводится своевременный профилактический осмотр, ремонт и диагностика оборудования, трубопроводов и арматуры.

Ущерб окружающей среде может быть нанесен лишь в аварийных случаях, но для их предотвращения предусмотрены все возможные мероприятия в соответствии с требованиями законодательства Российской Федерации.


В границах участка работ отсутствуют объекты культурного наследия, особо охраняемые природные территории федерального, регионального и местного значения.

Проектируемый объект не попадает в границы территорий традиционного природопользования коренных малочисленных народов Севера регионального значения.

Ханты-Мансийский автономный округ – Югра
Губернатор

Основная часть проекта планировки территории
для размещения линейного объекта регионального
значения Ханты-Мансийского автономного округа–Югры
«Обустройство разведочной скважины №312Р Красноленинского месторождения»
Землепользователь ООО «ЛУКОЙЛ-Западная Сибирь»
ТПП «Урайнефтегаз»
Масштаб 1:2000

Приложение 14
к постановлению Правительства
Ханты-Мансийского
автономного округа – Югры
от 15 апреля 2016 года № 108-п

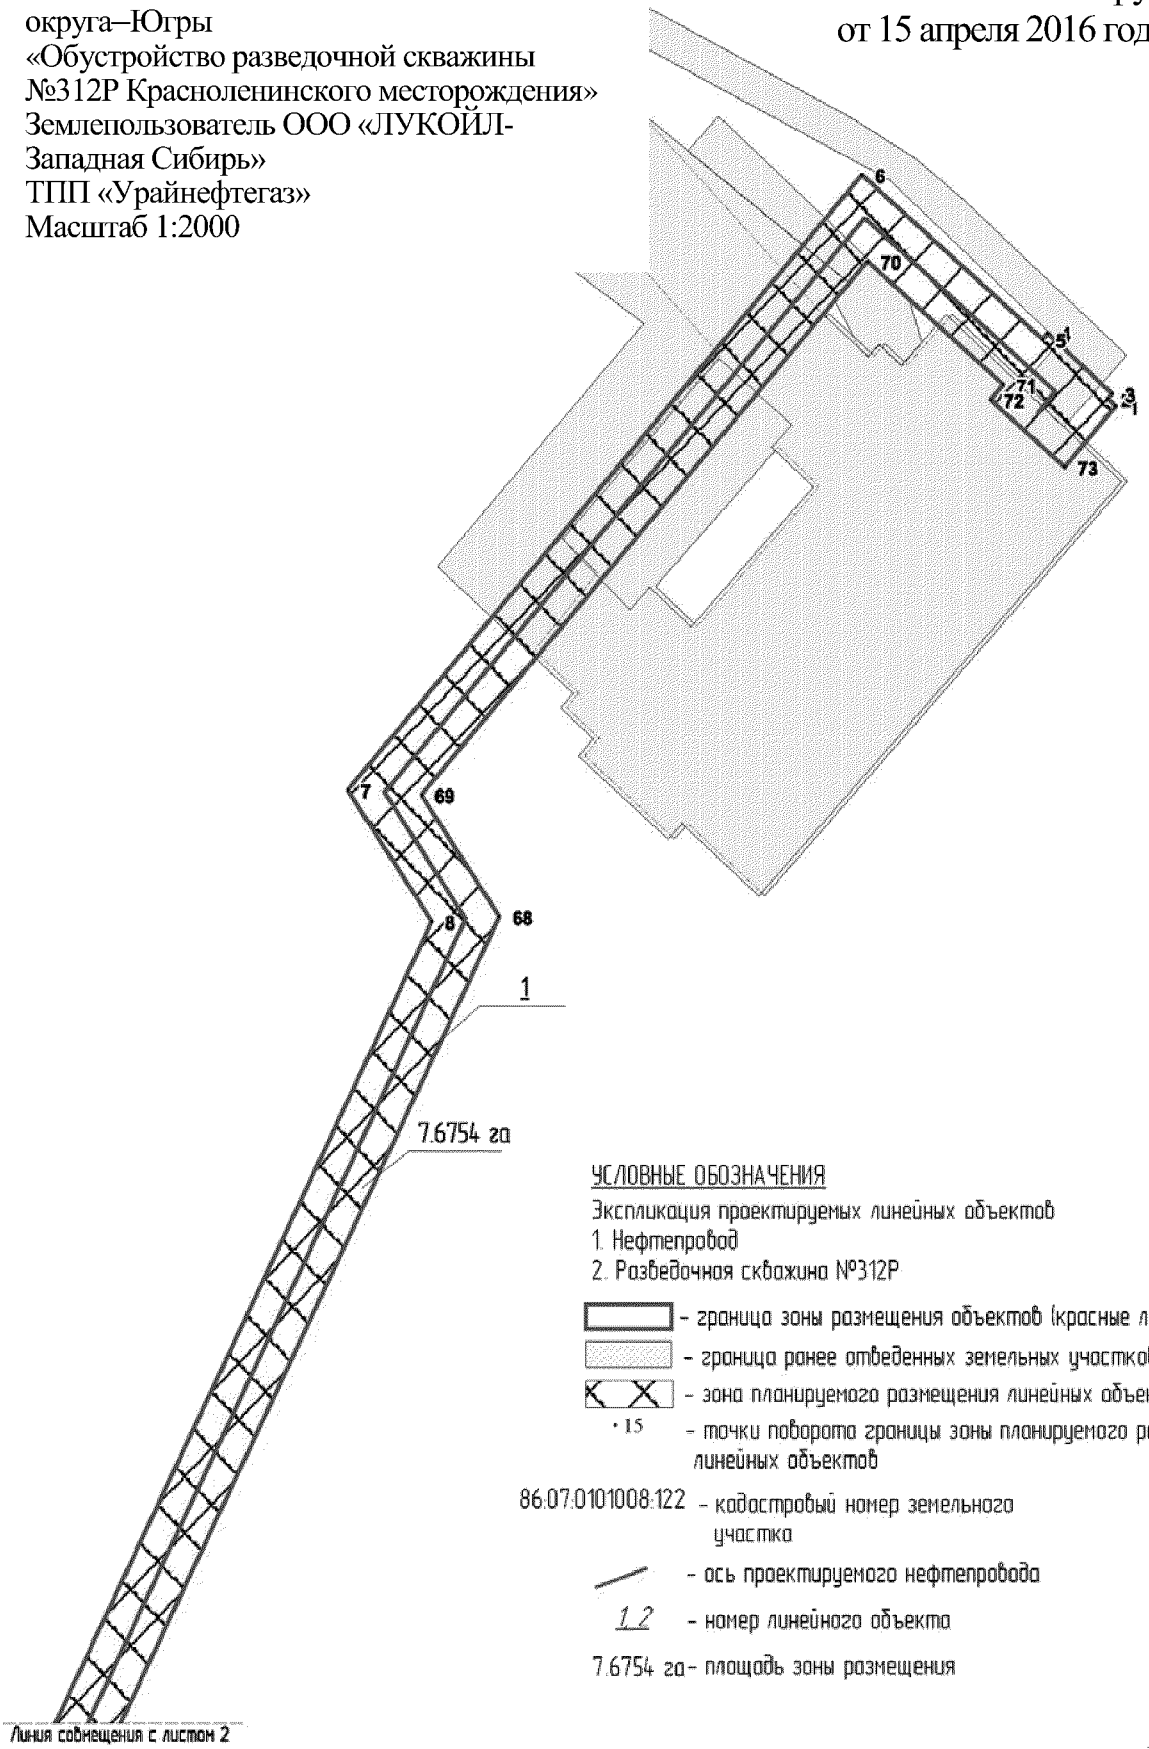


УСЛОВНЫЕ ОБОЗНАЧЕНИЯ

Экспликация проектируемых линейных объектов
1. Нефтепровод
2. Разведочная скважина №312Р

- граница зоны размещения объектов (красные линии)
- граница ранее отведенных земельных участков
- зона планируемого размещения линейных объектов
- 15 – точки поворота границы зоны планируемого размещения линейных объектов
- 86:07:0101008:122 – кадастровый номер земельного участка
- ось проектируемого нефтепровода
- 1.2 – номер линейного объекта
- 7.6754 га – площадь зоны размещения

Лист 1 из 4

Основная часть проекта планировки территории
для размещения линейного объекта
регионального
значения Ханты-Мансийского автономного
округа–Югры
«Обустройство разведочной скважины №312Р
Красноленинского месторождения»
Землепользователь ООО «ЛУКОЙЛ-Западная
Сибирь»
ТПП «Урайнефтегаз»
Масштаб 1:2000

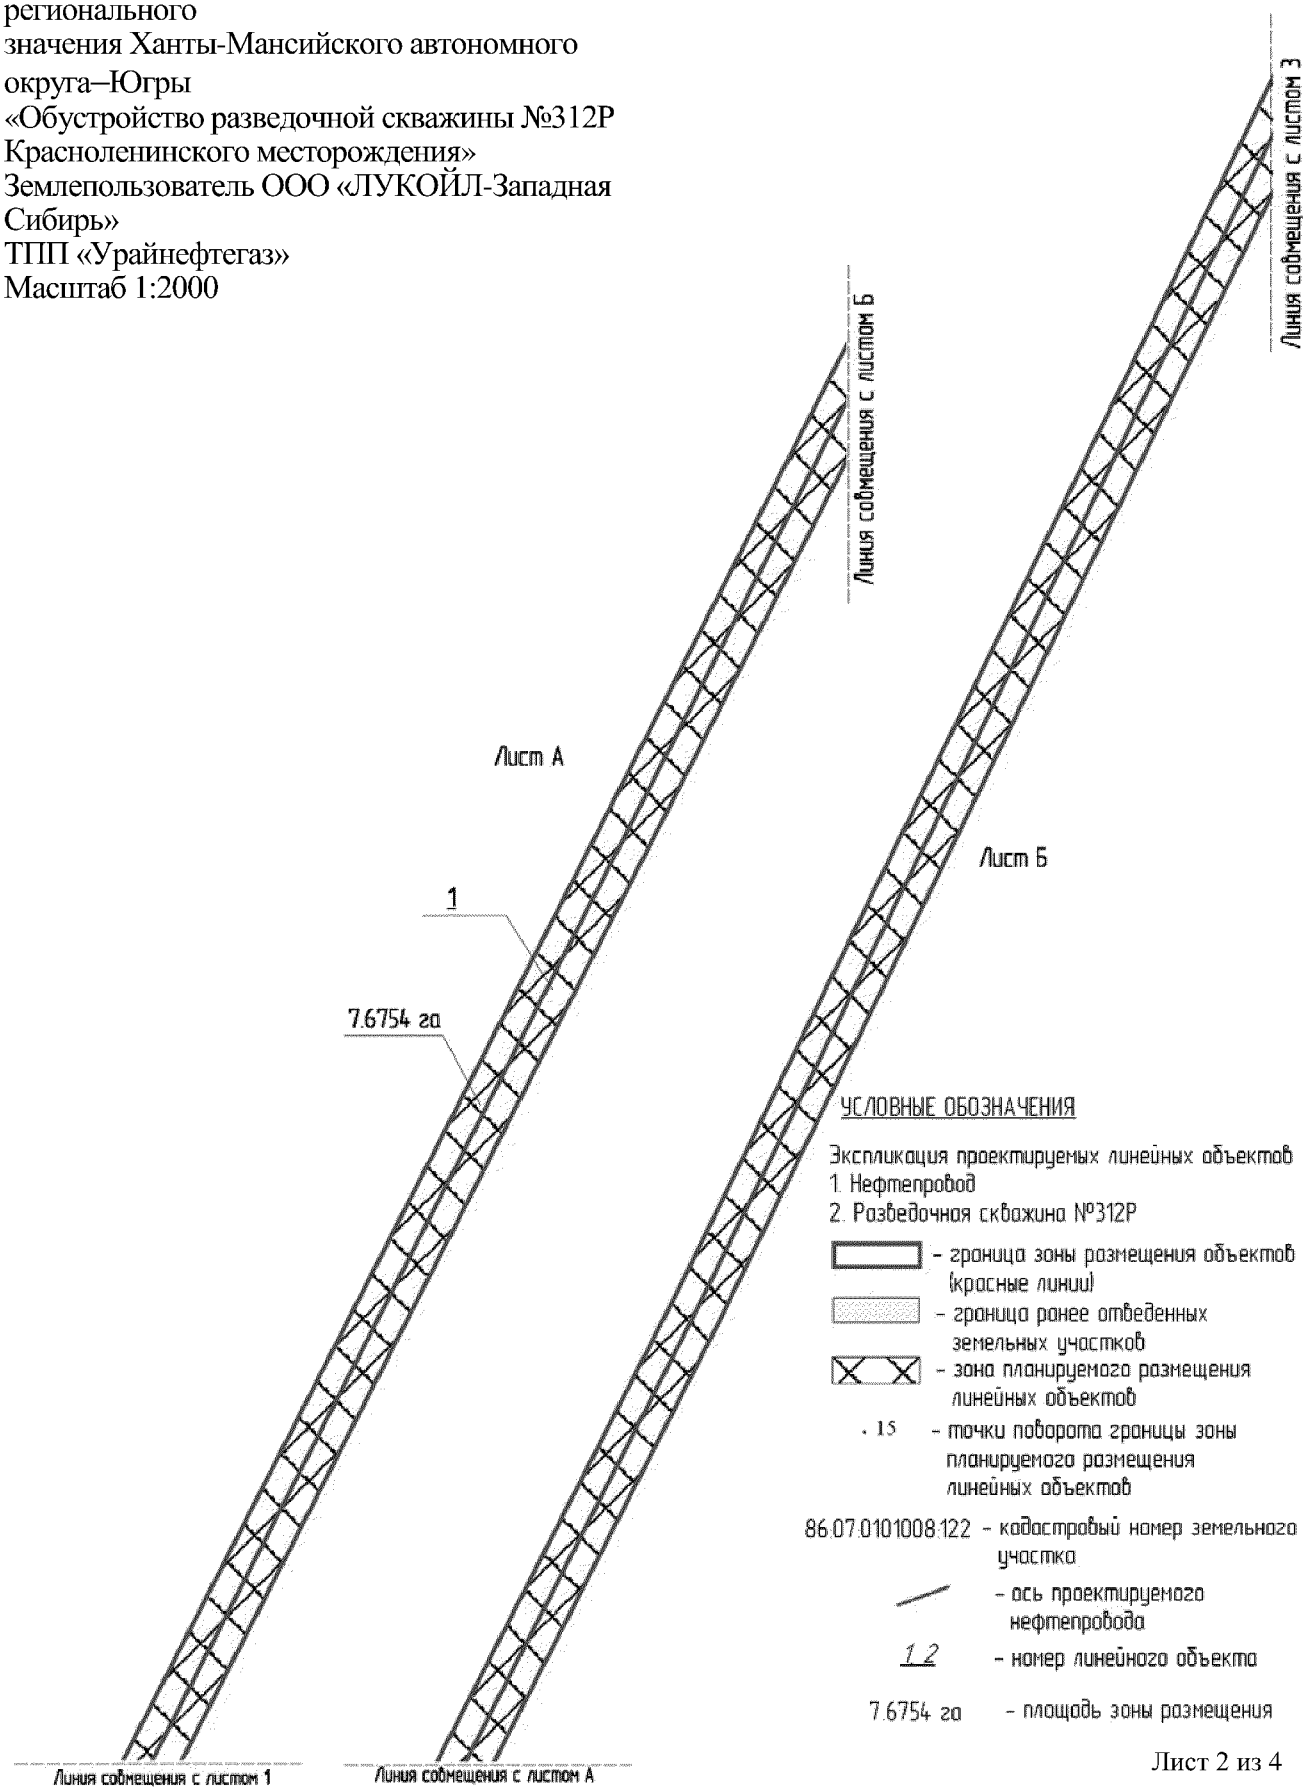

УСЛОВНЫЕ ОБОЗНАЧЕНИЯ

Экспликация проектируемых линейных объектов
1. Нефтепровод
2. Разведочная скважина №312Р

– граница зоны размещения объектов (красные линии)

– граница ранее отведенных земельных участков

– зона планируемого размещения линейных объектов

. 15 – точки поворота границы зоны планируемого размещения линейных объектов

86:07:0101008:122 – кадастровый номер земельного участка


– ось проектируемого нефтепровода

1.2 – номер линейного объекта

7.6754 га – площадь зоны размещения

Лист 2 из 4

Основная часть проекта планировки территории
для размещения линейного объекта регионального
значения Ханты-Мансийского автономного округа–Югры
«Обустройство разведочной скважины №312Р Красноленинского месторождения»
Землепользователь ООО «ЛУКОЙЛ-Западная Сибирь»
ТПП «Урайнефтегаз»
Масштаб 1:2000

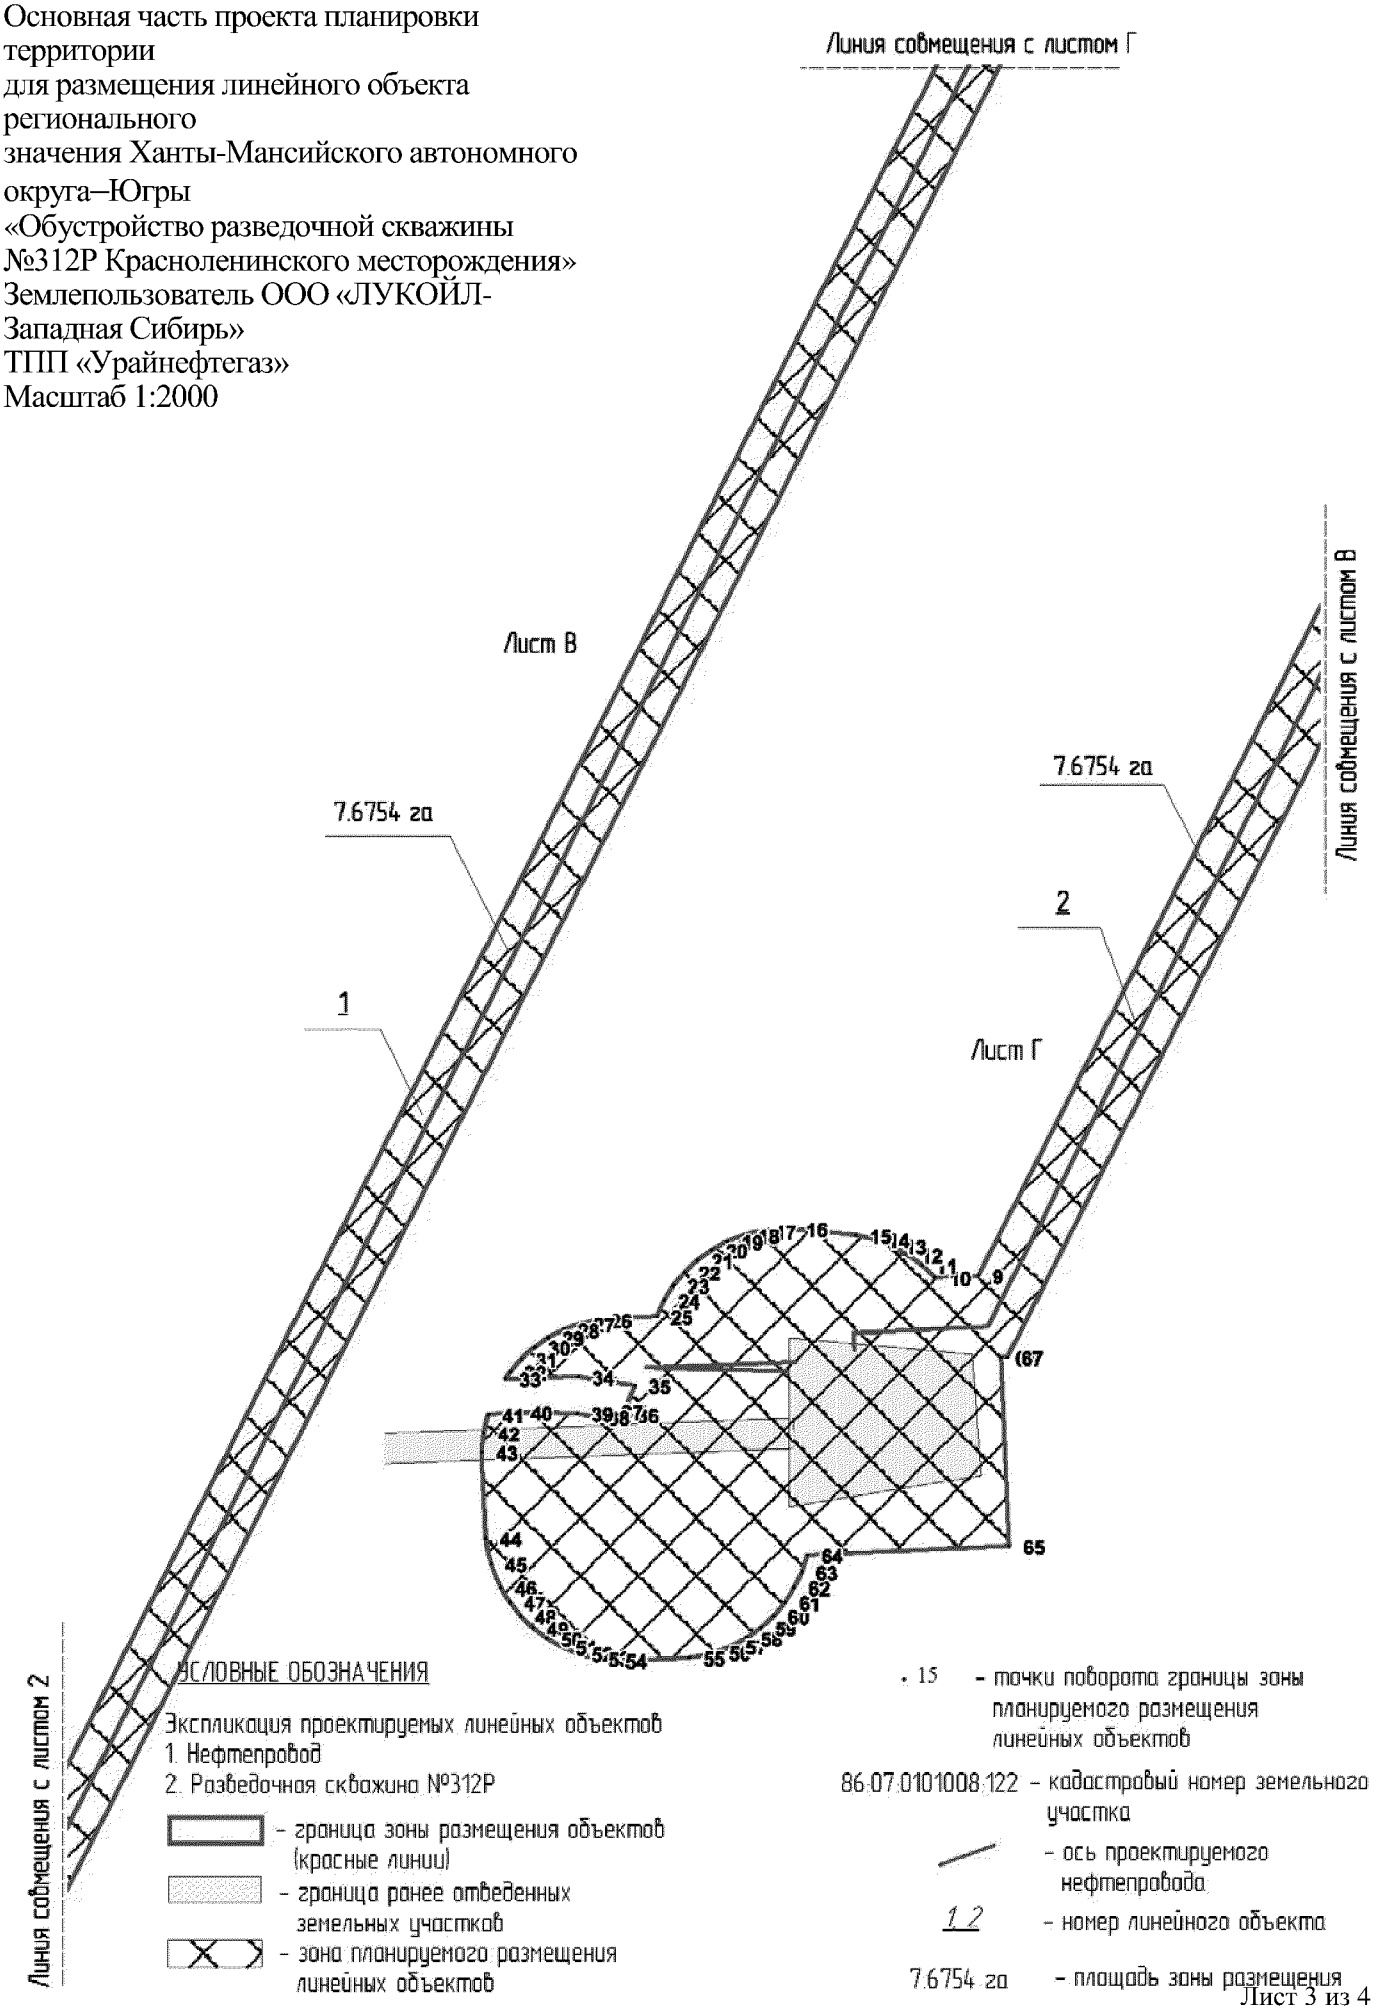


Основная часть проекта планировки территории
для размещения линейного объекта регионального
значения Ханты-Мансийского автономного округа –
Югры
«Обустройство разведочной скважины №312Р
Краснoленинского месторождения»
Землепользователь ООО «ЛУКОЙЛ-Западная Сибирь»
ТПП «Урайнефтегаз»

1	996472.5	2580207
2	996475.2	2580203
3	996477.1	2580205
4	996499.8	2580180
5	996497.5	2580178
6	996559.3	2580107
7	996328.2	2579905
8	996278.9	2579938
9	994581.4	2579082
10	994580.7	2579066
11	994585.2	2579062
12	994589.1	2579056
13	994592.3	2579050
14	994594.6	2579044
15	994596.1	2579037
16	994598.5	2579014
17	994597.6	2579003
18	994596.1	2578997
19	994593.8	2578991
20	994590.8	2578985
21	994587.1	2578980
22	994582.7	2578975
23	994577.8	2578971
24	994572.4	2578968
25	994566.6	2578965
26	994565.2	2578943
27	994563.8	2578937
28	994561.7	2578931
29	994558.8	2578925
30	994555.3	2578920
31	994551.1	2578916
32	994546.4	2578912
33	994543.9	2578910
34	994544.5	2578936
35	994541.3	2578957
36	994530.8	2578953
37	994532.1	2578947
38	994530	2578942
39	994531.2	2578936
40	994531.6	2578914
41	994530.7	2578903
42	994524	2578902
43	994517.1	2578901
44	994485.6	2578903
45	994476.4	2578904
46	994467.7	2578908
47	994462.3	2578911
48	994457.4	2578915
49	994453	2578920
50	994449.2	2578925
51	994446.1	2578930
52	994443.7	2578936
53	994442	2578942
54	994441.2	2578948
55	994442.1	2578977
56	994444.1	2578986
57	994446.4	2578992
58	994449.4	2578998
59	994453.1	2579003
60	994457.4	2579008
61	994462.3	2579012
62	994467.7	2579015
63	994473.5	2579018
64	994479.5	2579020
65	994482.9	2579093
66	994551.6	2579090
67	994551.7	2579093
68	996280.7	2579965
69	996326.4	2579934
70	996526.8	2580109
71	996480.4	2580162
72	996474.9	2580157
73	996449.5	2580187

Ханты-Мансийский автономный округ — Югра
Губернатор

Проект межевания территории
для размещения линейного объекта регионального
значения Ханты Мансийского автономного округа–Югры
«Обустройство разведочной скважины №312Р Краснолениинского месторождения»
Землепользователь ООО «ЛУКОЙЛ-Западная Сибирь»
ТПП «Урайнефтегаз»
Масштаб 1:2500


Приложение 15
к постановлению Правительства
Ханты-Мансийского
автономного округа – Югры
от 15 апреля 2016 года № 108-п

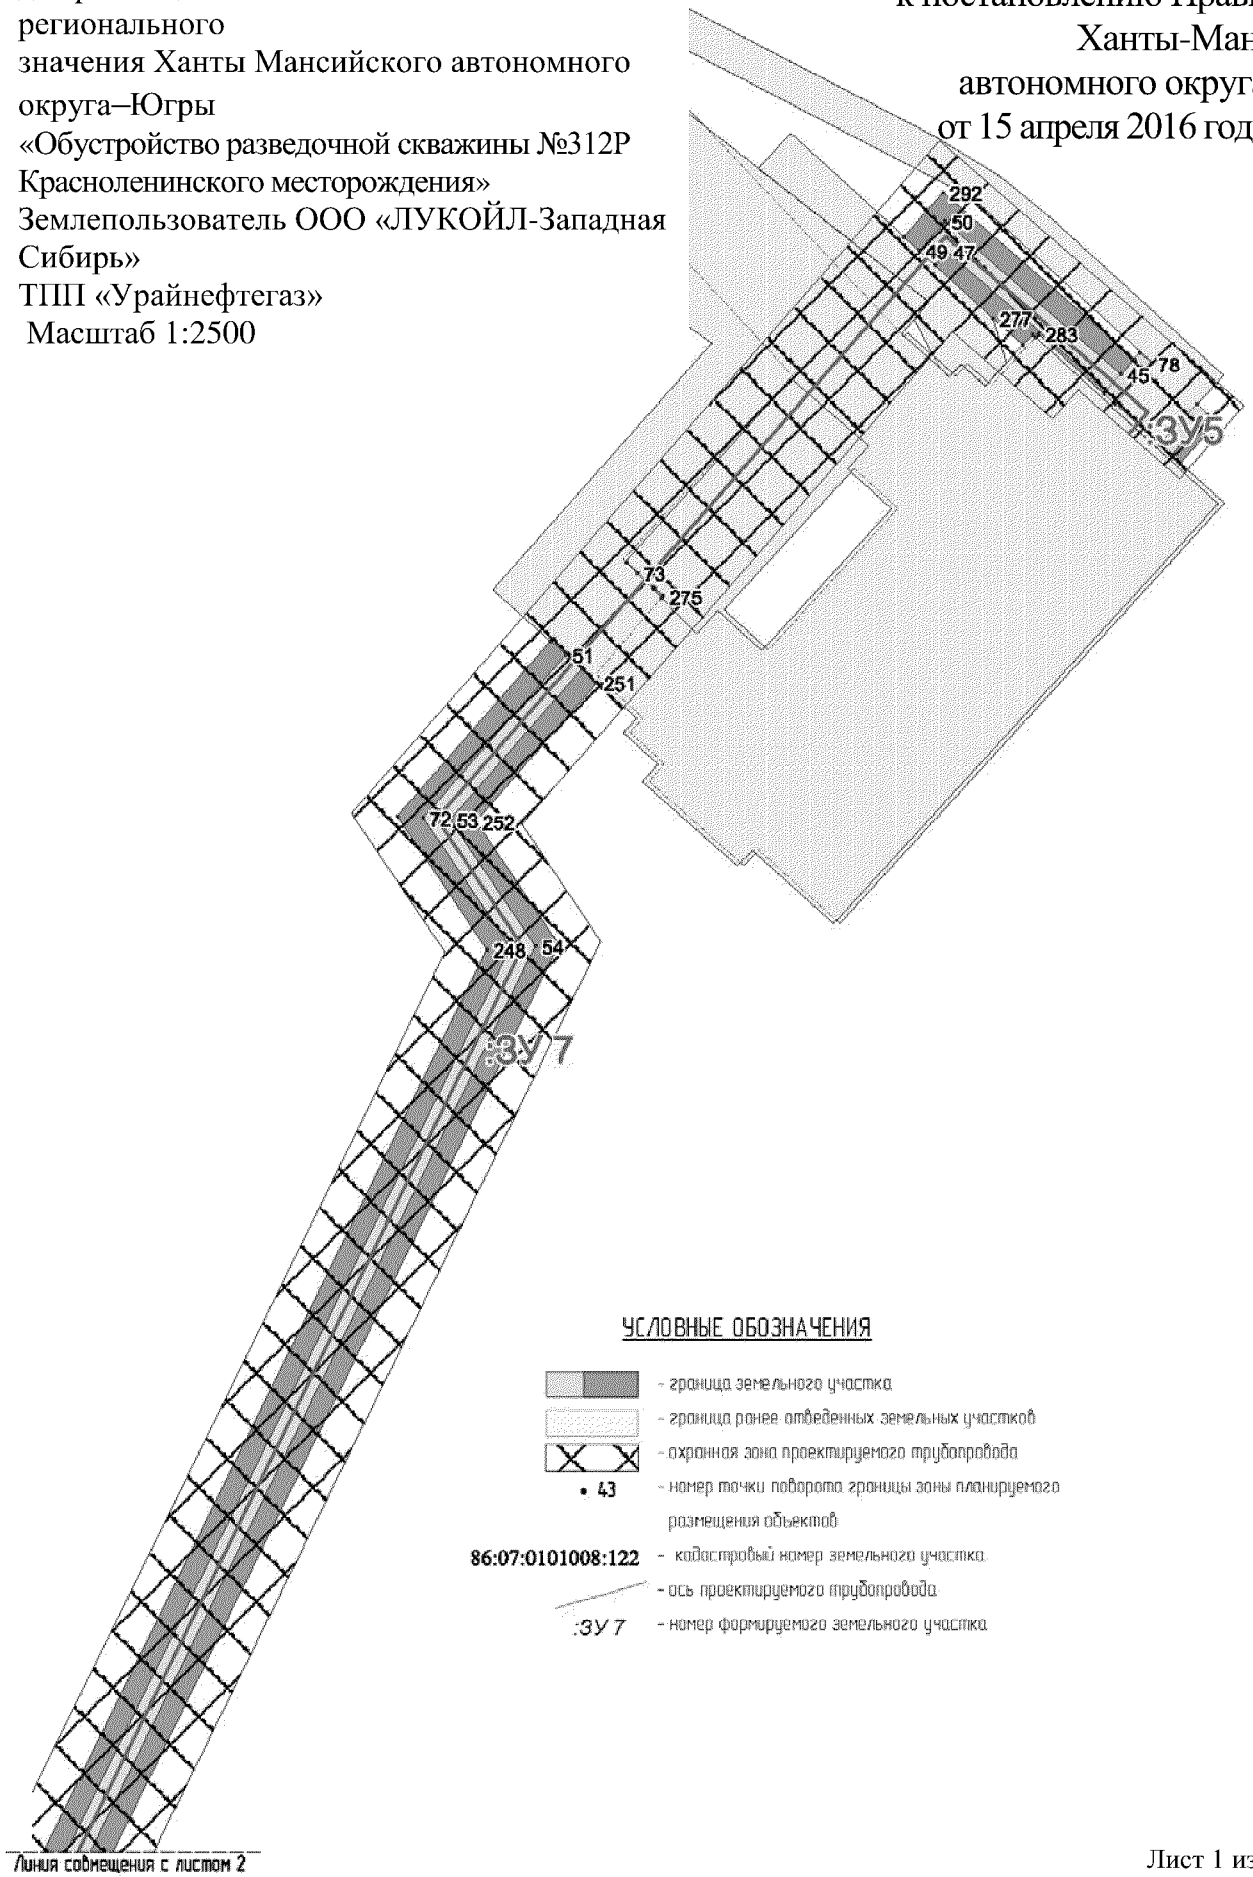


УСЛОВНЫЕ ОБОЗНАЧЕНИЯ

- граница земельного участка
- граница ранее отведенных земельных участков
- охранная зона проектируемого трубопровода
- 43 – номер точки поворота границы зоны планируемого размещения объектов
- 86:07:0101008:122 – кадастровый номер земельного участка
- ось проектируемого трубопровода
- ЗУ 7 – номер формируемого земельного участка

Проект межевания территории
для размещения линейного объекта
регионального
значения Ханты Мансийского автономного
округа–Югры
«Обустройство разведочной скважины №312Р
Красноленинского месторождения»
Землепользователь ООО «ЛУКОЙЛ-
Западная Сибирь»
ТПП «Урайнефтегаз»
Масштаб 1:2500

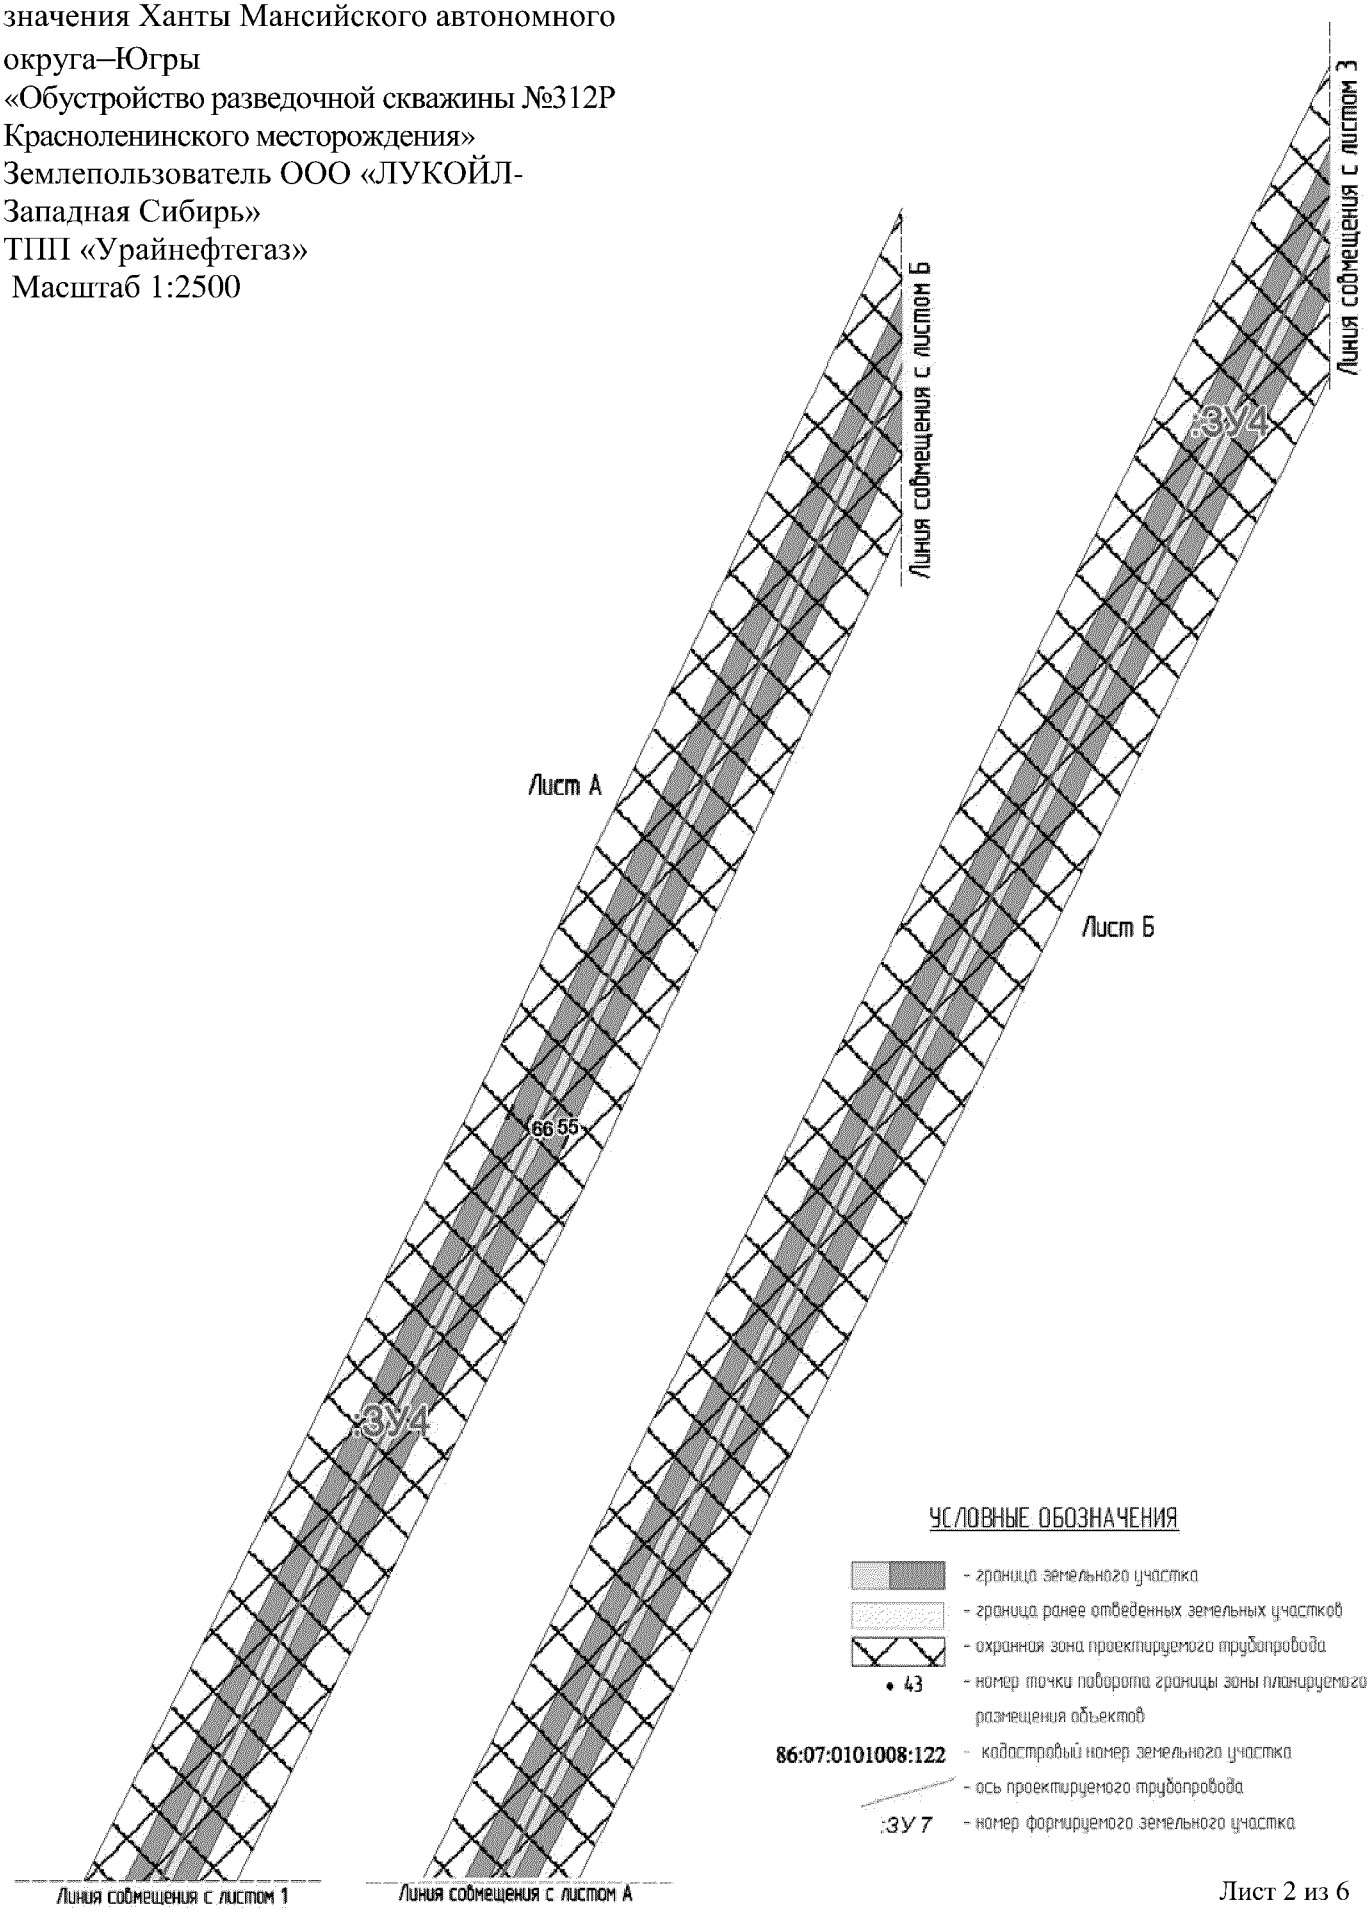

Проект межевания территории
для размещения линейного объекта регионального
значения Ханты Мансийского автономного округа–Югры
«Обустройство разведочной скважины №312Р Красноленинского месторождения»
Землепользователь ООО «ЛУКОЙЛ-Западная Сибирь»
ТПП «Урайнефтегаз»
Масштаб 1:2500

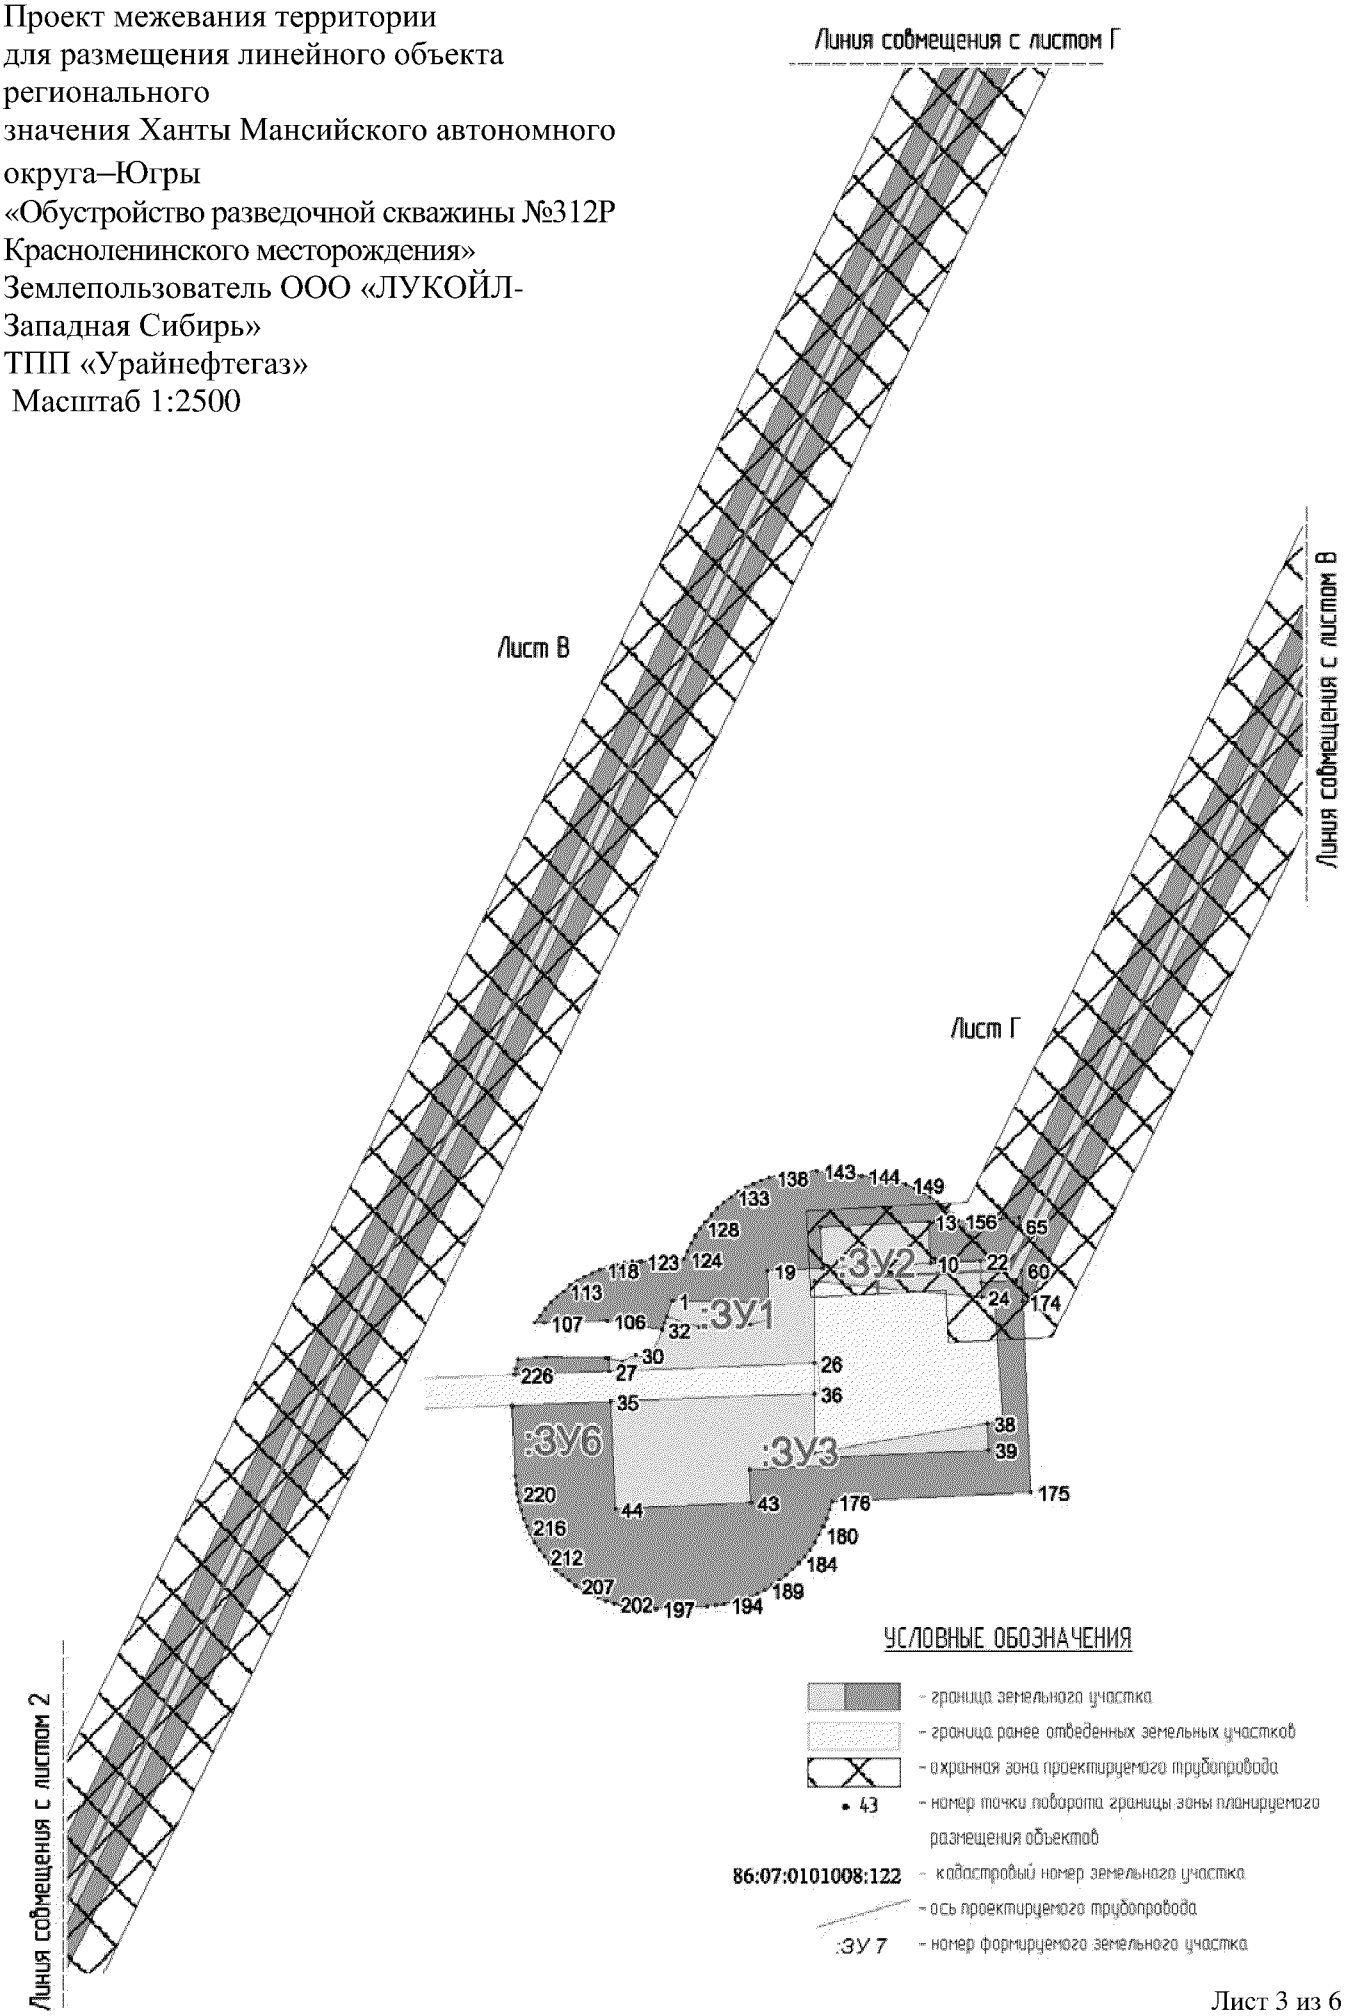

Проект межевания территории
для размещения линейного объекта регионального
значения Ханты Мансийского автономного округа–Югры
«Обустройство разведочной скважины №312Р
Краснoленинского месторождения»
Землепользователь ООО
«ЛУКОЙЛ-Западная Сибирь»
ТПП «Урайнефтегаз

:ЗУ1	---	---
1	994551.9	2578960
2	994551.9	2578961
3	994550.9	2578996
4	994544.9	2578997
5	994543.2	2578990
6	994543.2	2578988
7	994542.3	2578971
8	994543.7	2578966
9	994546.1	2578959
:ЗУ2	---	---
10	994565.3	2579056
11	994563.5	2579016
12	994578.3	2579016
13	994580.3	2579056
:ЗУ3	---	---
14	994546.1	2578959
15	994542.3	2578971
16	994543.2	2578990
17	994544.9	2578997
18	994550.9	2578996
19	994562.5	2578996
20	994563.5	2579016
21	994565.3	2579056
22	994566.1	2579075
23	994558.3	2579075
24	994553.1	2579075
25	994558.6	2579013
26	994529.3	2579013
27	994526.5	2578937
28	994531	2578937
29	994530	2578942
30	994532.1	2578947
31	994530.8	2578953
32	994541.3	2578957
33	994541.5	2578957
34	994543.8	2578958
35	994515.5	2578938
36	994518.3	2579013
37	994497.1	2579013
38	994507.6	2579077
39	994498.2	2579078
40	994495.4	2579017
41	994492.4	2579017
42	994491.1	2578989
43	994479.2	2578990
44	994476.9	2578939
:ЗУ4	---	---
45	996492	2580173
46	996486	2580167
47	996537.4	2580108
48	996532.4	2580104
49	996537.8	2580098
50	996548.7	2580108
51	996388.1	2579967
52	996382.7	2579973
53	996327	2579924
54	996280.1	2579956
55	995658.6	2579651
56	995657.5	2579650
57	995656.3	2579650
58	995655.2	2579649
59	995654.1	2579648
60	994562.7	2579090
61	994559	2579088
62	994558.3	2579075
63	994566.1	2579075
64	994566.7	2579083
65	994578.8	2579089
66	995657.7	2579641
67	995658.8	2579642
68	995659.9	2579642
69	995661	2579643
70	995662.1	2579644
71	996279.5	2579947
72	996327.6	2579914
73	996418.3	2579994
74	996418.5	2579994
75	996413.1	2580000
76	996413.1	2580000
77	996412.6	2579999
:ЗУ5	---	---
78	996495.9	2580184
79	996481.1	2580171
80	996484.9	2580166
81	996492	2580173
82	996497.5	2580178
83	996499.8	2580180
84	996465.8	2580187
85	996480.8	2580201
86	996477.1	2580205
87	996475.2	2580203
88	996462	2580191
:ЗУ6	---	---
89	994578.8	2579089
90	994566.7	2579083
91	994566.1	2579075
92	994565.3	2579056
93	994565.4	2579056
94	994580.3	2579056
95	994578.3	2579016
96	994563.5	2579016
97	994562.5	2578996
98	994550.9	2578996
99	994551.9	2578961
100	994551.9	2578960
101	994546.1	2578959
102	994543.8	2578958
103	994541.3	2578957
104	994541.3	2578957
105	994541.3	2578957

106	994544.5	2578936
107	994543.8	2578913
108	994543.9	2578910
109	994546.4	2578912
110	994548.8	2578914
111	994551.1	2578916
112	994553.3	2578918
113	994555.2	2578920
114	994557.1	2578923
115	994558.8	2578925
116	994560.3	2578928
117	994561.7	2578931
118	994562.8	2578934
119	994563.8	2578937
120	994564.6	2578940
121	994565.2	2578943
122	994565.7	2578946
123	994565.9	2578949
124	994566.6	2578965
125	994569.6	2578966
126	994572.4	2578968
127	994575.2	2578969
128	994577.8	2578971
129	994580.3	2578973
130	994582.7	2578975
131	994585	2578977
132	994587.1	2578980
133	994589	2578982
134	994590.8	2578985
135	994592.4	2578988
136	994593.8	2578991
137	994595	2578994
138	994596.1	2578997
139	994596.9	2579000
140	994597.6	2579003
141	994598	2579006
142	994598.3	2579009
143	994598.5	2579014
144	994596.8	2579031
145	994596.5	2579034
146	994596.1	2579037
147	994595.4	2579041
148	994594.6	2579044
149	994593.5	2579047
150	994592.2	2579050
151	994590.8	2579053
152	994589.1	2579056
153	994587.3	2579059
154	994585.2	2579062
155	994583.1	2579064
156	994580.7	2579067
157	994581.4	2579082
158	994581.8	2579089
159	994514.1	2578901
160	994515.5	2578938
161	994476.9	2578939
162	994479.2	2578990
163	994491.1	2578989
164	994492.4	2579017
165	994495.4	2579017
166	994498.2	2579078
167	994507.6	2579077
168	994508.6	2579083
169	994552.7	2579080
170	994553.1	2579075
171	994558.3	2579075
172	994559	2579088
173	994562.7	2579090
174	994551.6	2579090
175	994482.9	2579093
176	994479.5	2579020
177	994476.5	2579019
178	994473.5	2579018
179	994470.5	2579017
180	994467.7	2579015
181	994464.9	2579013
182	994462.3	2579012
183	994459.8	2579010
184	994457.4	2579008
185	994455.2	2579005
186	994453.1	2579003
187	994451.1	2579000
188	994449.4	2578998
189	994447.8	2578995
190	994446.3	2578992
191	994445.1	2578989
192	994444.1	2578986
193	994443.2	2578983
194	994442.6	2578980
195	994442.1	2578977
196	994441.9	2578974
197	994441	2578955
198	994441	2578951
199	994441.1	2578948
200	994441.5	2578945
201	994442	2578942
202	994442.8	2578939
203	994443.7	2578936
204	994444.8	2578933
205	994446.1	2578930
206	994447.6	2578927
207	994449.2	2578925
208	994451.1	2578922
209	994453	2578920
210	994455.1	2578917
211	994457.4	2578915
212	994459.8	2578913
213	994462.3	2578911
214	994464.9	2578910
215	994467.7	2578908
216	994470.5	2578907
217	994473.4	2578906
218	994476.4	2578905
219	994479.4	2578904
220	994482.5	2578903
221	994485.6	2578903
222	994488.7	2578902
223	994513.7	2578901
224	994531	2578937
225	994526.5	2578937
226	994525.2	2578902
227	994527.4	2578903
228	994530.7	2578903
229	994531.6	2578914
230	994531.2	2578936
:ЗУ7	---	---
231	996393.1	2579962
232	996388.1	2579967
233	996327.6	2579914
234	996279.5	2579947
235	995662.1	2579644
236	995661	2579643
237	995659.9	2579642
238	995658.8	2579642
239	995657.7	2579641
240	994578.8	2579089
241	994581.8	2579089
242	994581.4	2579082
243	995661.1	2579635
244	995662.2	2579635
245	995663.3	2579636
246	995664.3	2579636
247	995665.4	2579637
248	996278.9	2579938
249	996328.2	2579905
250	996382.7	2579973
251	996377.7	2579979

252	996326.4	2579934
253	996280.7	2579965
254	995655.2	2579657
255	995654.1	2579657
256	995653	2579656
257	995651.8	2579656
258	995650.7	2579655
259	994551.7	2579093
260	994551.6	2579090
261	994562.7	2579090
262	995654.1	2579648
263	995655.2	2579649
264	995656.3	2579650
265	995657.5	2579650
266	995658.6	2579651
267	996280.1	2579956
268	996327	2579924
269	996422.3	2579990
270	996418.5	2579994
271	996418.3	2579994
272	996412.6	2579999
273	996413.1	2580000
274	996412.4	2580000
275	996409.7	2580003
276	996409.1	2580003
277	996512.6	2580125
278	996512.8	2580125
279	996532.4	2580104
280	996537.4	2580108
281	996486	2580167
282	996484.9	2580166
283	996506.9	2580142
284	996505.6	2580141
285	996506.7	2580140
286	996502.9	2580137
287	996497.5	2580178
288	996492	2580173
289	996548.7	2580108
290	996537.8	2580098
291	996542.8	2580093
292	996559.3	2580107
293	996459	2580195
294	996462	2580191
295	996475.2	2580203
296	996472.5	2580207
293	996459	2580195

Ханты-Мансийский автономный округ – Югра
Губернатор

Приложение 16
к постановлению Правительства
Ханты-Мансийского
автономного округа – Югры
от 15 апреля 2016 года № 108-п

Градостроительный план земельного участка

№ *	R	U	8	6	5	0	2	0	0	0	-				

Градостроительный план земельного участка подготовлен на основании:

Приказа Департамента строительства Ханты-Мансийского автономного округа – Югры от года №-п «О подготовке документации по планировке территории, на которой предусматривается размещение объектов регионального значения»

(реквизиты решения уполномоченного федерального органа исполнительной власти, или органа исполнительной власти субъекта Российской Федерации, или органа местного самоуправления о подготовке документации по планировке территории, либо реквизиты обращения и ф.и.о. заявителя – физического лица, либо реквизиты обращения и наименование заявителя – юридического лица о выдаче градостроительного плана земельного участка)

Местонахождение земельного участка

Ханты-Мансийский автономный округ – Югра

(субъект Российской Федерации)

Ханты-Мансийский район

(муниципальный район или городской округ)

Межселенная территория

(поселение)

Кадастровые номера земельных участков: отсутствуют

Описание местоположения границ земельного участка: **Ханты-Мансийский район, Красноленинское месторождение**

Площадь земельного участка **2,0576 га**

Описание местоположения проектируемого объекта на земельном участке (объекта капитального строительства) **в границах земельных участков, в местах допустимого размещения**

План подготовлен **Демакова Э.В. главный специалист отдела земельных отношений ТюмГНГУ НИПИ «Нефтегазпроект»**

М.П. 04.03.2016 (дата) (подпись) Демакова (расшифровка подписи)

Представлен Правительство Ханты-мансийского автономного округа – Югры

(наименование уполномоченного федерального органа исполнительной власти, или органа исполнительной власти субъекта Российской Федерации, или органа местного самоуправления)


(дата)

Утвержден


(реквизиты акта Правительства Российской Федерации, или высшего исполнительного органа государственной власти субъекта Российской Федерации, или главы местной администрации об утверждении)

* Порядок формирования номера градостроительного плана земельного участка устанавливается инструкцией о порядке заполнения формы градостроительного плана земельного участка.

Ситуационный план размещения линейного объекта

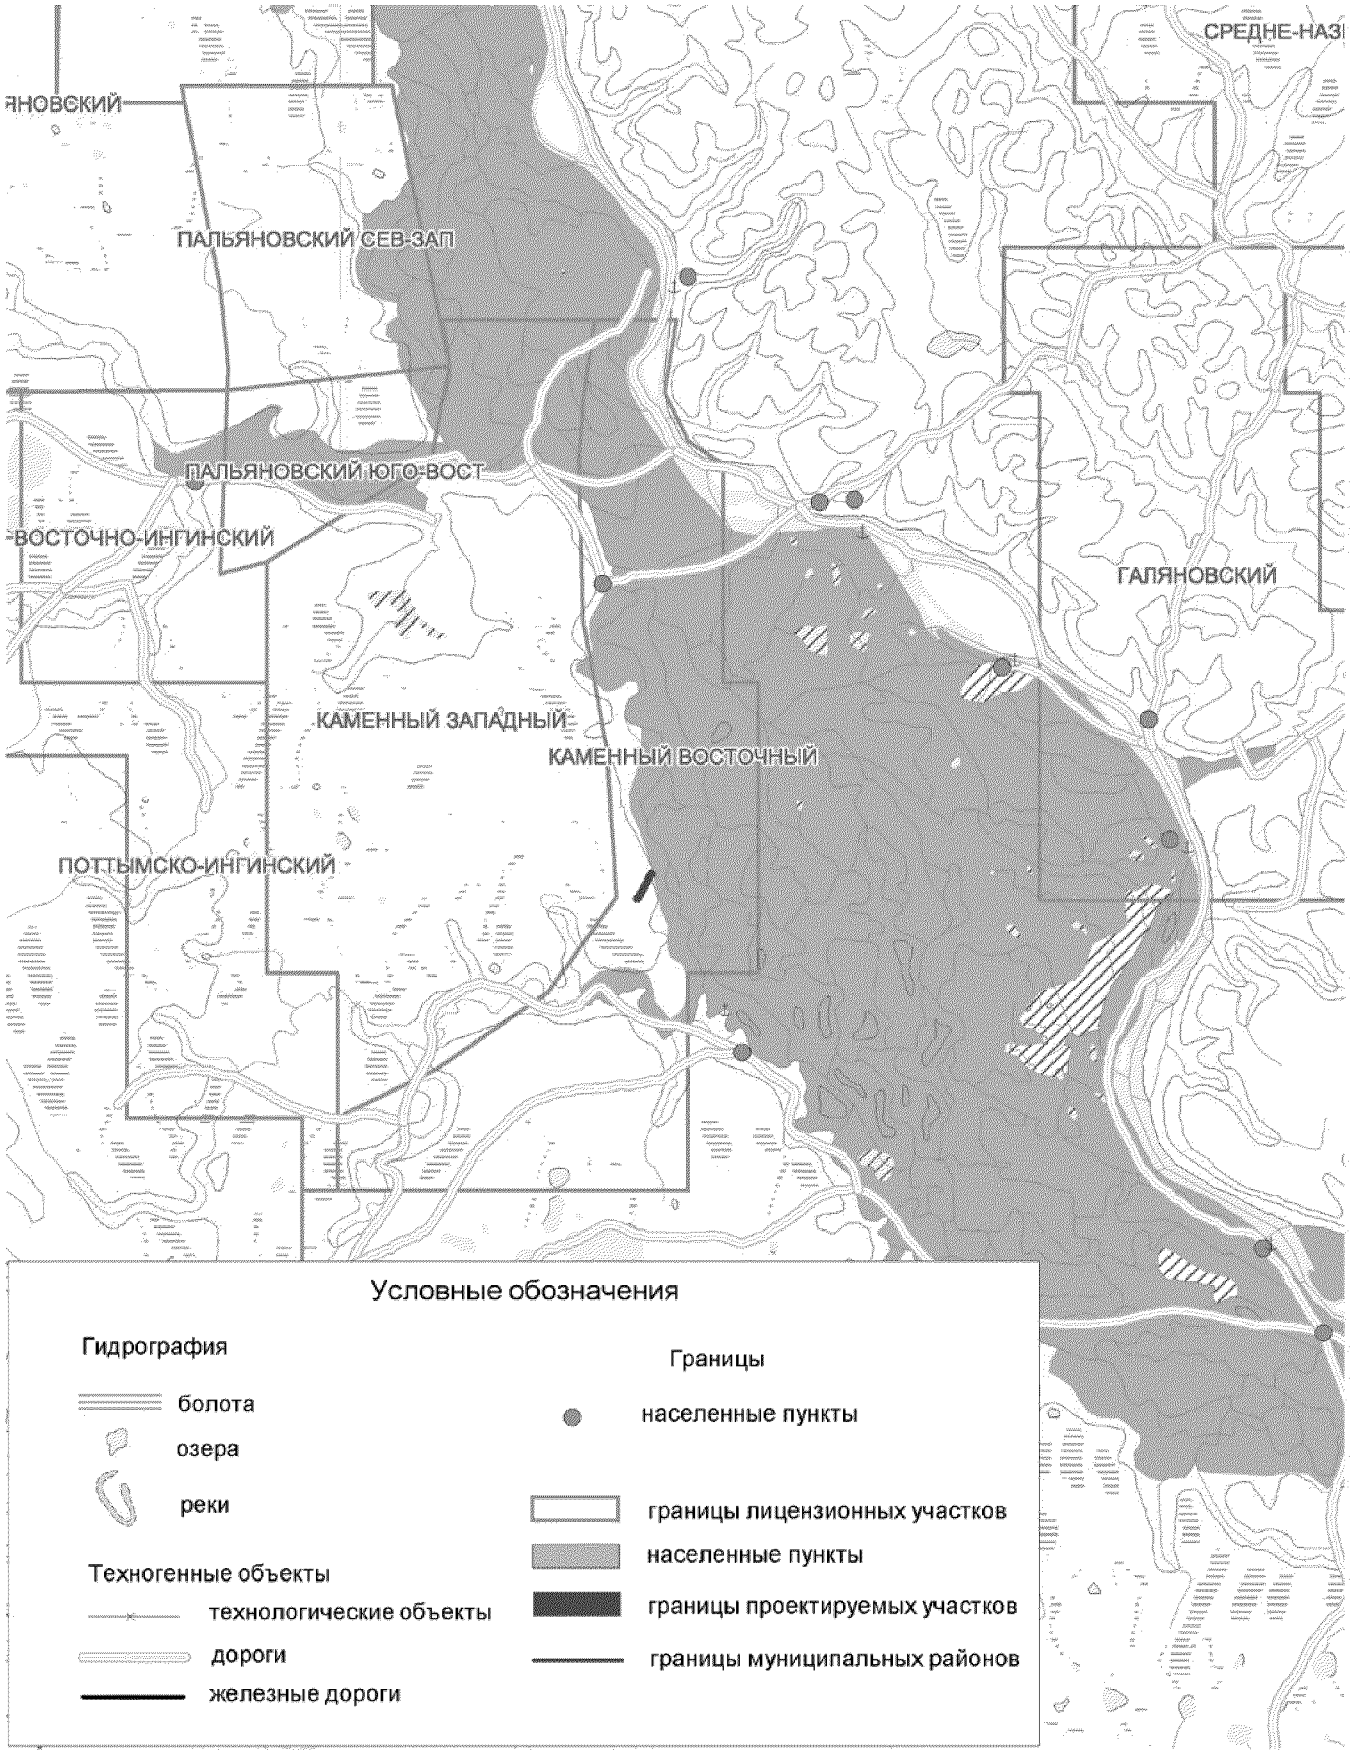

Чертеж градостроительного плана земельного участка и линий градостроительного регулирования

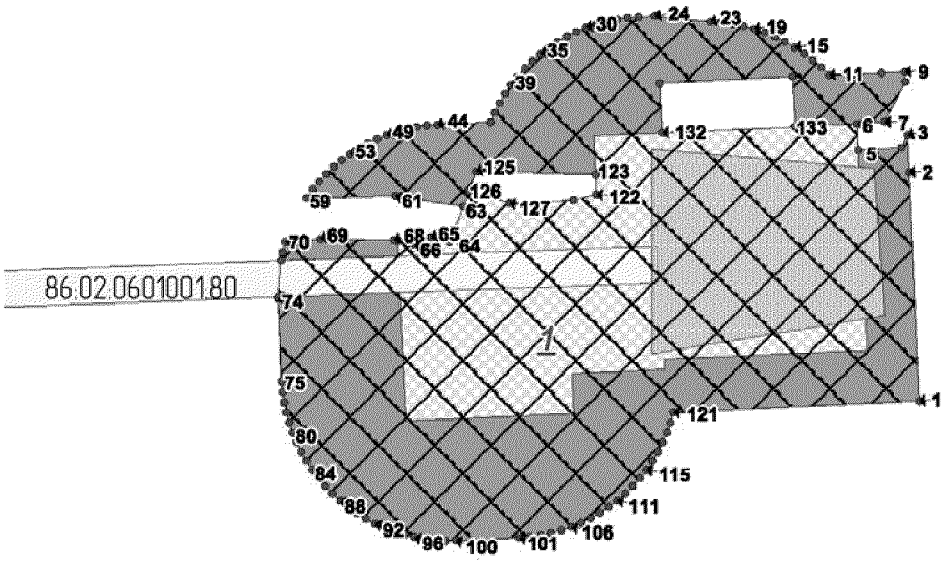

Экспликация проектируемых линейных объектов:

1 Обустройство разведочной скважины №312Р Красноленинского месторождения

Условные обозначения

- проектируемый объект (земли лесного фонда)
- участки, предоставленные в аренду
- граница ранее отведенных земельных участков
- зона планируемого размещения линейных объектов
- 43 - номер точки поворота границы зоны планируемого размещения объектов
- :1137 - кадастровый номер земельного участка

Информация:

Общая площадь по проекту: 2.0576 га
Топографическая основа выполнена в Маштабе 1:500
Чертеж градостроительного плана земельного участка разработан на топографической основе, выполненной ООО "НИПИ Нефтегазпроект" в 03.2015 г.
Изыскательская партия ООО "НИПИ Нефтегазпроект", под руководством начальника партии Екимова А.В.
(наименование организации, дата)

Каталог координат

1	994482.9	2579093
2	994551.6	2579090
3	994562.7	2579090
4	994559	2579088
5	994558.3	2579075
6	994566.1	2579075
7	994566.7	2579083
8	994578.8	2579089
9	994581.8	2579089
10	994581.4	2579082
11	994580.7	2579066
12	994583.1	2579064
13	994585.2	2579062
14	994587.3	2579059
15	994589.1	2579056
16	994590.8	2579053
17	994592.3	2579050
18	994593.5	2579047
19	994594.6	2579044
20	994595.5	2579041
21	994596.1	2579037
22	994596.6	2579034
23	994596.8	2579031
24	994598.5	2579014
25	994598.3	2579009
26	994598	2579006
27	994597.6	2579003
28	994596.9	2579000
29	994596.1	2578997
30	994595	2578994
31	994593.8	2578991
32	994592.4	2578988
33	994590.8	2578985
34	994589	2578982
35	994587.1	2578980
36	994585	2578977
37	994582.7	2578975
38	994580.3	2578973
39	994577.8	2578971
40	994575.2	2578969
41	994572.4	2578968
42	994569.6	2578966
43	994566.6	2578965
44	994565.9	2578949
45	994565.7	2578946
46	994565.2	2578943
47	994564.6	2578940
48	994563.8	2578937
49	994562.8	2578934
50	994561.7	2578931
51	994560.3	2578928
52	994558.8	2578925
53	994557.1	2578923
54	994555.3	2578920
55	994553.3	2578918
56	994551.1	2578916
57	994548.8	2578914
58	994546.4	2578912
59	994543.9	2578910
60	994543.8	2578913
61	994544.5	2578936
62	994541.3	2578957
63	994541.3	2578957
64	994530.8	2578953
65	994532.1	2578947
66	994530	2578942
67	994531	2578937
68	994531.2	2578936
69	994531.6	2578914
70	994530.7	2578903
71	994527.4	2578903
72	994525.2	2578902
73	994514.1	2578901
74	994513.7	2578901
75	994488.7	2578902
76	994485.6	2578903
77	994482.5	2578903
78	994479.4	2578904
79	994476.4	2578904
80	994473.4	2578906
81	994470.5	2578907
82	994467.7	2578908
83	994464.9	2578910
84	994462.3	2578911
85	994459.8	2578913
86	994457.4	2578915
87	994455.1	2578917
88	994453	2578920
89	994451.1	2578922
90	994449.2	2578925
91	994447.6	2578927
92	994446.1	2578930
93	994444.8	2578933
94	994443.7	2578936

95	994442.8	2578939
96	994442	2578942
97	994441.5	2578945
98	994441.2	2578948
99	994441	2578951
100	994441	2578955
101	994441.9	2578974
102	994442.1	2578977
103	994442.6	2578980
104	994443.2	2578983
105	994444.1	2578986
106	994445.1	2578989
107	994446.4	2578992
108	994447.8	2578995
109	994449.4	2578998
110	994451.1	2579000
111	994453.1	2579003
112	994455.2	2579005
113	994457.4	2579008
114	994459.8	2579010
115	994462.3	2579012
116	994464.9	2579013
117	994467.7	2579015
118	994470.5	2579017
119	994473.5	2579018
120	994476.5	2579019
121	994479.5	2579020
122	994545	2578997
123	994551	2578996
124	994551.9	2578961
125	994551.9	2578960
126	994546.1	2578958
127	994542.3	2578971
128	994543.2	2578990
129	994565.4	2579056
130	994580.4	2579056
131	994578.3	2579016
132	994563.5	2579016
133	994565.3	2579056

2. Информация о разрешенном использовании земельного участка, требованиях к назначению, параметрам и размещению объекта капитального строительства [1, 2, 3, 4]

Градостроительный регламент не установлен

(наименование представительного органа местного самоуправления, реквизиты акта об утверждении правил землепользования и застройки, информация обо всех предусмотренных градостроительным регламентом видах разрешенного использования земельного участка (за исключением случаев предоставления земельного участка для государственных или муниципальных нужд))

2.1. Информация о разрешенном использовании земельного участка [2, 3, 4]

основные виды разрешенного использования земельного участка:
градостроительным регламентом не установлено

условно разрешенные виды использования земельного участка:
градостроительным регламентом не установлено

вспомогательные виды использования земельного участка:
градостроительным регламентом не установлено

2.2. Требования к назначению, параметрам и размещению объекта капитального строительства на указанном земельном участке. Назначение объекта капитального строительства [2]

Назначение объекта капитального строительства

Не имеются (согласно чертежу), _____ (назначение объекта капитального строительства).

_____ (согласно чертежу) _____ (назначение объекта капитального строительства)

_____ _____

2.2.1. Предельные (минимальные и (или) максимальные) размеры земельных участков и объектов капитального строительства, в том числе площадь [2]:

Кадастровый номер земельного участка согласно чертежу градостр. плана	1. Длина (метров)	2. Ширина (метров)	3. Полоса отчуждения	4. Охранные зоны	5. Площадь земельного участка (га)	6. Номер объекта кап.стр-ва согласно чертежу градостр. плана	7. Размер (м)		8. Площадь объекта кап.стр-ва (га)
							макс.	мин.	

2.2.2. Предельное количество этажей _____ или предельная высота зданий, строений, сооружений _____ м.[2]

2.2.3. Максимальный процент застройки в границах земельного участка _____ %[2].

2.2.4. Иные показатели[2]:

Рекультивация земель после завершения строительства объекта, вывоз всех отходов в места, согласованные с соответствующими муниципальными органами

2.2.5. Требования к назначению, параметрам и размещению объекта капитального строительства на указанном земельном участке [3, 4]

Назначение объекта капитального строительства

№ **1** (согласно чертежу), **Обустройство разведочной скважины №312Р Красноленинского месторождения** (назначение объекта капитального строительства)

Предельные (минимальные и (или) максимальные) размеры земельных участков:

Номер участка согласно чертежу градострои-тельного плана	Длина (м)	Ширина (м)	Площадь (га)/ (на ранее отведенных земельных участках)	Полоса отчуждения	Охранные зоны
1	Сложной конфигурации	Сложной конфигурации	2,0576		
Итого			**2,0576**		

3. Информация о расположенных в границах земельного участка объектах капитального строительства и объектах культурного наследия [1, 2, 3, 4]

3.1. Объекты капитального строительства

№ **Не имеются** (согласно чертежу градостроительного плана), _____ (назначение объекта капитального строительства),

инвентаризационный или кадастровый номер _____,

технический или кадастровый паспорт объекта подготовлен _____ (дата)

(наименование организации (органа) государственного кадастрового учета объектов недвижимости или государственного технического учета и технической инвентаризации объектов капитального строительства)

3.2. Объекты, включенные в единый государственный реестр объектов культурного наследия (памятников истории и культуры) народов Российской Федерации

№ - (согласно чертежу градостроительного плана), **Не имеются** (назначение объекта культурного наследия),

Автономное учреждение Ханты-Мансийского автономного округа – Югры «Центр охраны культурного наследия»,

(наименование органа государственной власти, принявшего решение о включении выявленного объекта культурного наследия в реестр, реквизиты этого решения)

Регистрационный номер в реестре 606-2014 (КД) от 17.09.2014
(дата)

4. Информация о разделении земельного участка [2, 3, 4]

Пункт 4 статьи 41 Градостроительного кодекса РФ

(наименование и реквизиты документа, определяющего возможность или невозможность разделения)

Ханты-Мансийский автономный округ — Югра
Губернатор

Приложение 17
к постановлению Правительства
Ханты-Мансийского
автономного округа – Югры
от 15 апреля 2016 года № 108-п

Положение о размещении линейного объекта регионального значения Ханты-Мансийского автономного округа – Югры «Обустройство разведочной скважины №312РКрасноленинского месторождения»

I. Размещение объекта

В административном отношении линейный объект регионального значения «Обустройство разведочной скважины №312Р Красноленинского месторождения» (далее - проектируемый объект) расположен на межселенной территории в границах Красноленинского месторождения Ханты-Мансийского района Ханты-Мансийского автономного округа – Югры.

В географическом отношении территория проектируемого объекта находится в 1 километре на восток от города Покачи.

II. Функциональное зонирование территории

Проектируемый объект располагается на землях лесного фонда, находящихся в ведении территориального отдела – Ханты-Мансийского лесничества (Урманское участковое лесничество).

III. Решения по планировочной организации земельных участков для размещения проектируемого объекта

Расчет полосы отвода земельных участков для выполнения работ по реконструкции проектируемого объекта произведен с учетом действующих норм отвода земель.

Таблица 1.

Площади земельных участков для выполнения работ по реконструкции проектируемого объекта

Наименование объекта (кадастровый номер)	**Площадь вновь испрашиваемых земельных участков, га**	**Площадь по земельным участкам, арендованным ранее, га**	**Зона застройки, га**
Обустройство разведочной скважины №312Р Красноленинского месторождения	6.6173	1.0581	7.6754

Площади испрашиваемых земельных участков
под проектируемый объект

Таблица 2.

№ земельного участка	Площадь земельного участка, га	Категория земель
86:07:0101008:ЗУ 1	0,0298	Земли лесного фонда
86:07:0101008:ЗУ 2	0,0600	Земли лесного фонда
86:07:0101008:ЗУ 3	0,4806	Земли лесного фонда
86:07:0101008:ЗУ 4	1,7280	Земли лесного фонда
86:07:0101008:ЗУ 5	0,0231	Земли лесного фонда
86:07:0101008:ЗУ 6	1,0932	Земли лесного фонда
86:07:0101008:ЗУ 7	3,2026	Земли лесного фонда

Координаты границ земельного участка, необходимого для размещения проектируемого объекта, в графических материалах проекта определены в местной системе координат Ханты-Мансийского автономного округа – Югры МСК-86.

IV. Особо охраняемые территории и зоны с особыми условиями использования

Строительство будет носить локальный характер, и затрагивать территорию, которая уже подвергалась мощному длительному техногенному воздействию.

Проектируемый объект не пересекает водоохранную зону и прибрежную защитную полосу водных объектов.


В границах участка работ отсутствуют объекты историко-культурного наследия, особо охраняемые природные территории федерального, регионального и местного значения.

Проектируемый объект не попадает в границы территорий традиционного природопользования коренных малочисленных народов Севера регионального значения.


Ханты-Мансийский автономный округ — Югра
Губернатор

Основная часть проекта планировки территории
для размещения линейного объекта регионального значения Ханты-Мансийского автономного округа — Югры "Реконструкция трубопроводов Мансингъянского месторождения"
Землепользователь:
ООО "ЛУКОЙЛ - Западная Сибирь"
ТПП "Урайнефтегаз"
Масштаб 1:5000

Приложение 18
к постановлению Правительства
Ханты-Мансийского
автономного округа — Югры
от 15 апреля 2016 года № 108-п

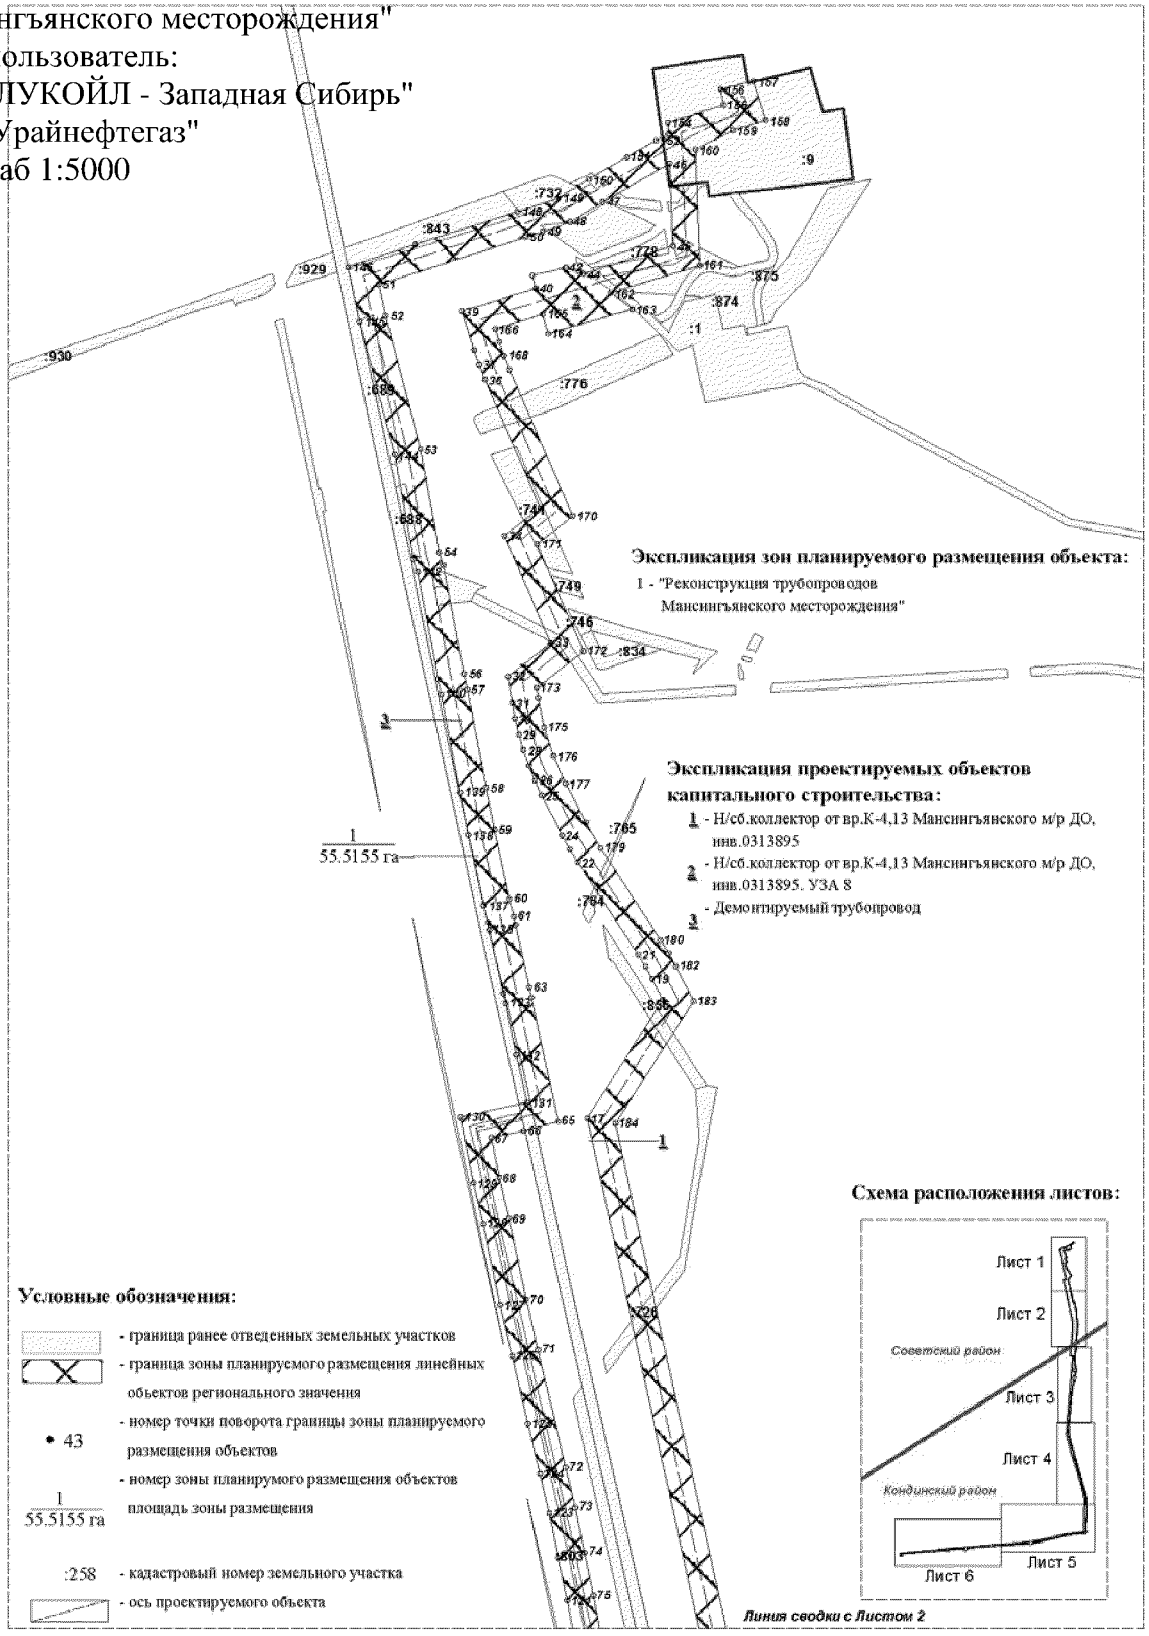

Основная часть проекта планировки территории
для размещения линейного объекта
регионального значения
Ханты-Мансийского автономного
округа — Югры "Реконструкция трубопроводов
Мансингъянского месторождения"
Землепользователь:
ООО "ЛУКОЙЛ - Западная Сибирь"
ТПП "Урайнефтегаз"
Масштаб 1:5000

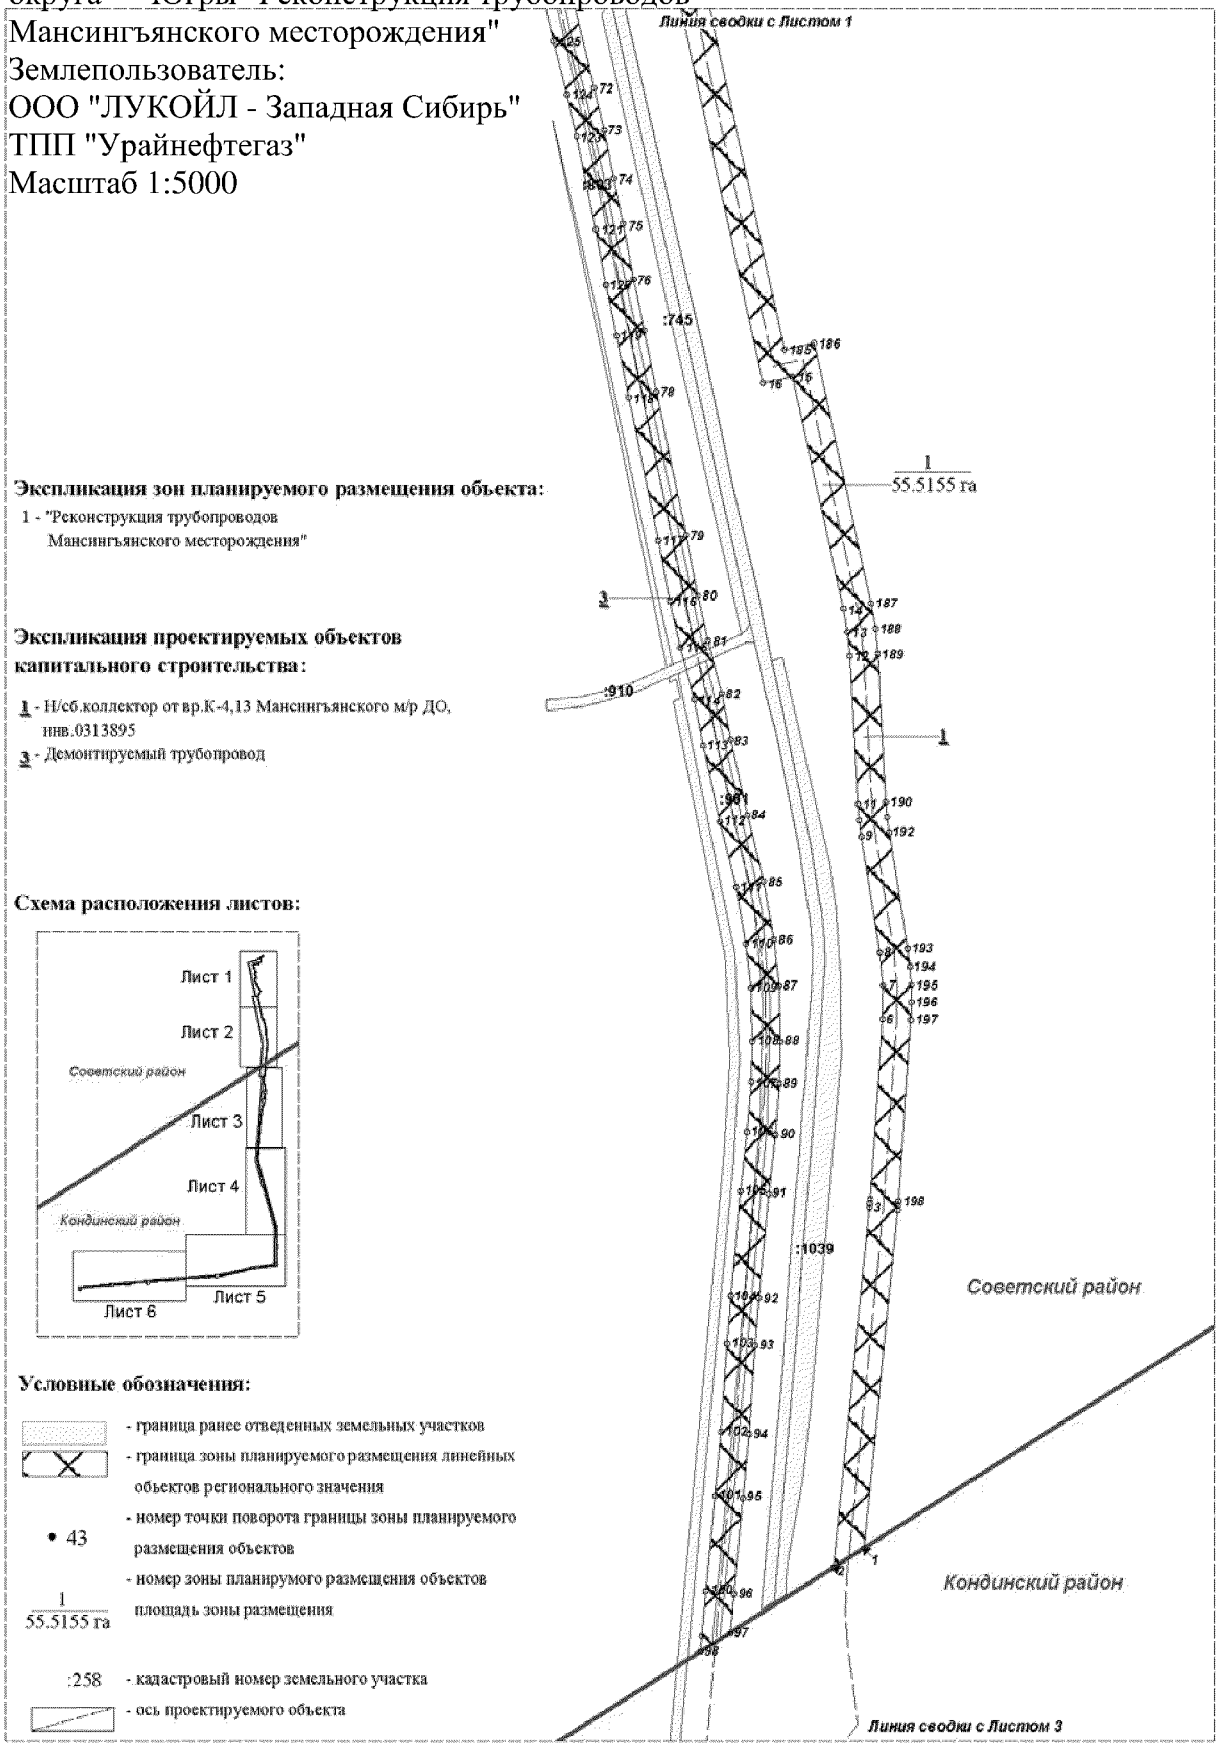

Экспликация зон планируемого размещения объекта:

1 - "Реконструкция трубопроводов Мансингъянского месторождения"

Экспликация проектируемых объектов капитального строительства:

1 - Н/сб.коллектор от вр.К-4,13 Мансингъянского м/р ДО, инв.0313895


3 - Демонтируемый трубопровод

Схема расположения листов:


Условные обозначения:

- граница ранее отведенных земельных участков
- граница зоны планируемого размещения линейных объектов регионального значения
- 43 — номер точки поворота границы зоны планируемого размещения объектов
- 1 / 55.5155 га — номер зоны планирумого размещения объектов, площадь зоны размещения
- :258 — кадастровый номер земельного участка
- ось проектируемого объекта

Основная часть проекта планировки территории
для размещения линейного объекта
регионального значения
Ханты-Мансийского автономного
округа — Югры "Реконструкция трубопроводов
Мансингъянского месторождения"
Землепользователь:
ООО "ЛУКОЙЛ - Западная Сибирь"
ТПП "Урайнефтегаз"
Масштаб 1:7000

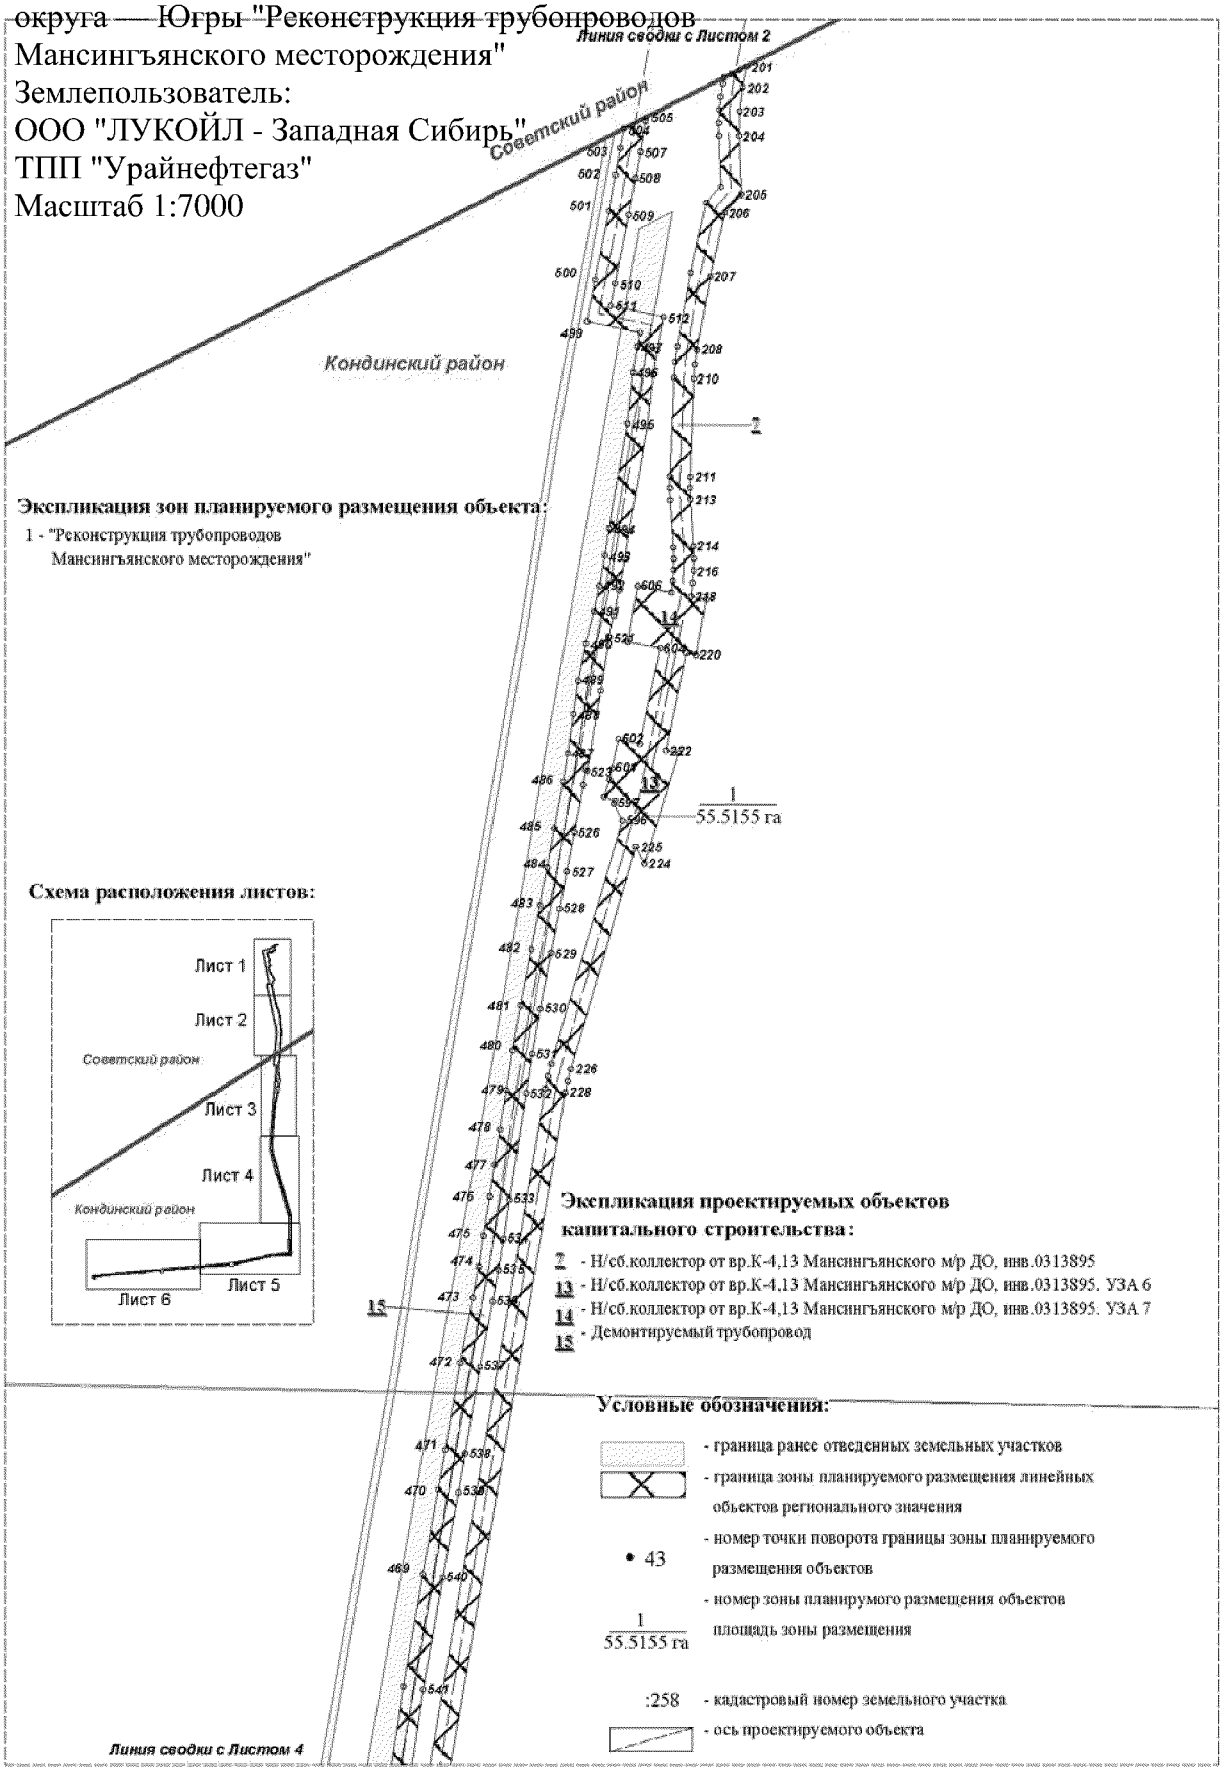

Основная часть проекта планировки территории
для размещения линейного объекта
регионального значения
Ханты-Мансийского автономного
округа — Югры "Реконструкция трубопроводов
Мансингъянского месторождения"
Землепользователь:
ООО "ЛУКОЙЛ - Западная Сибирь"
ТПП "Урайнефтегаз"
Масштаб 1:7000

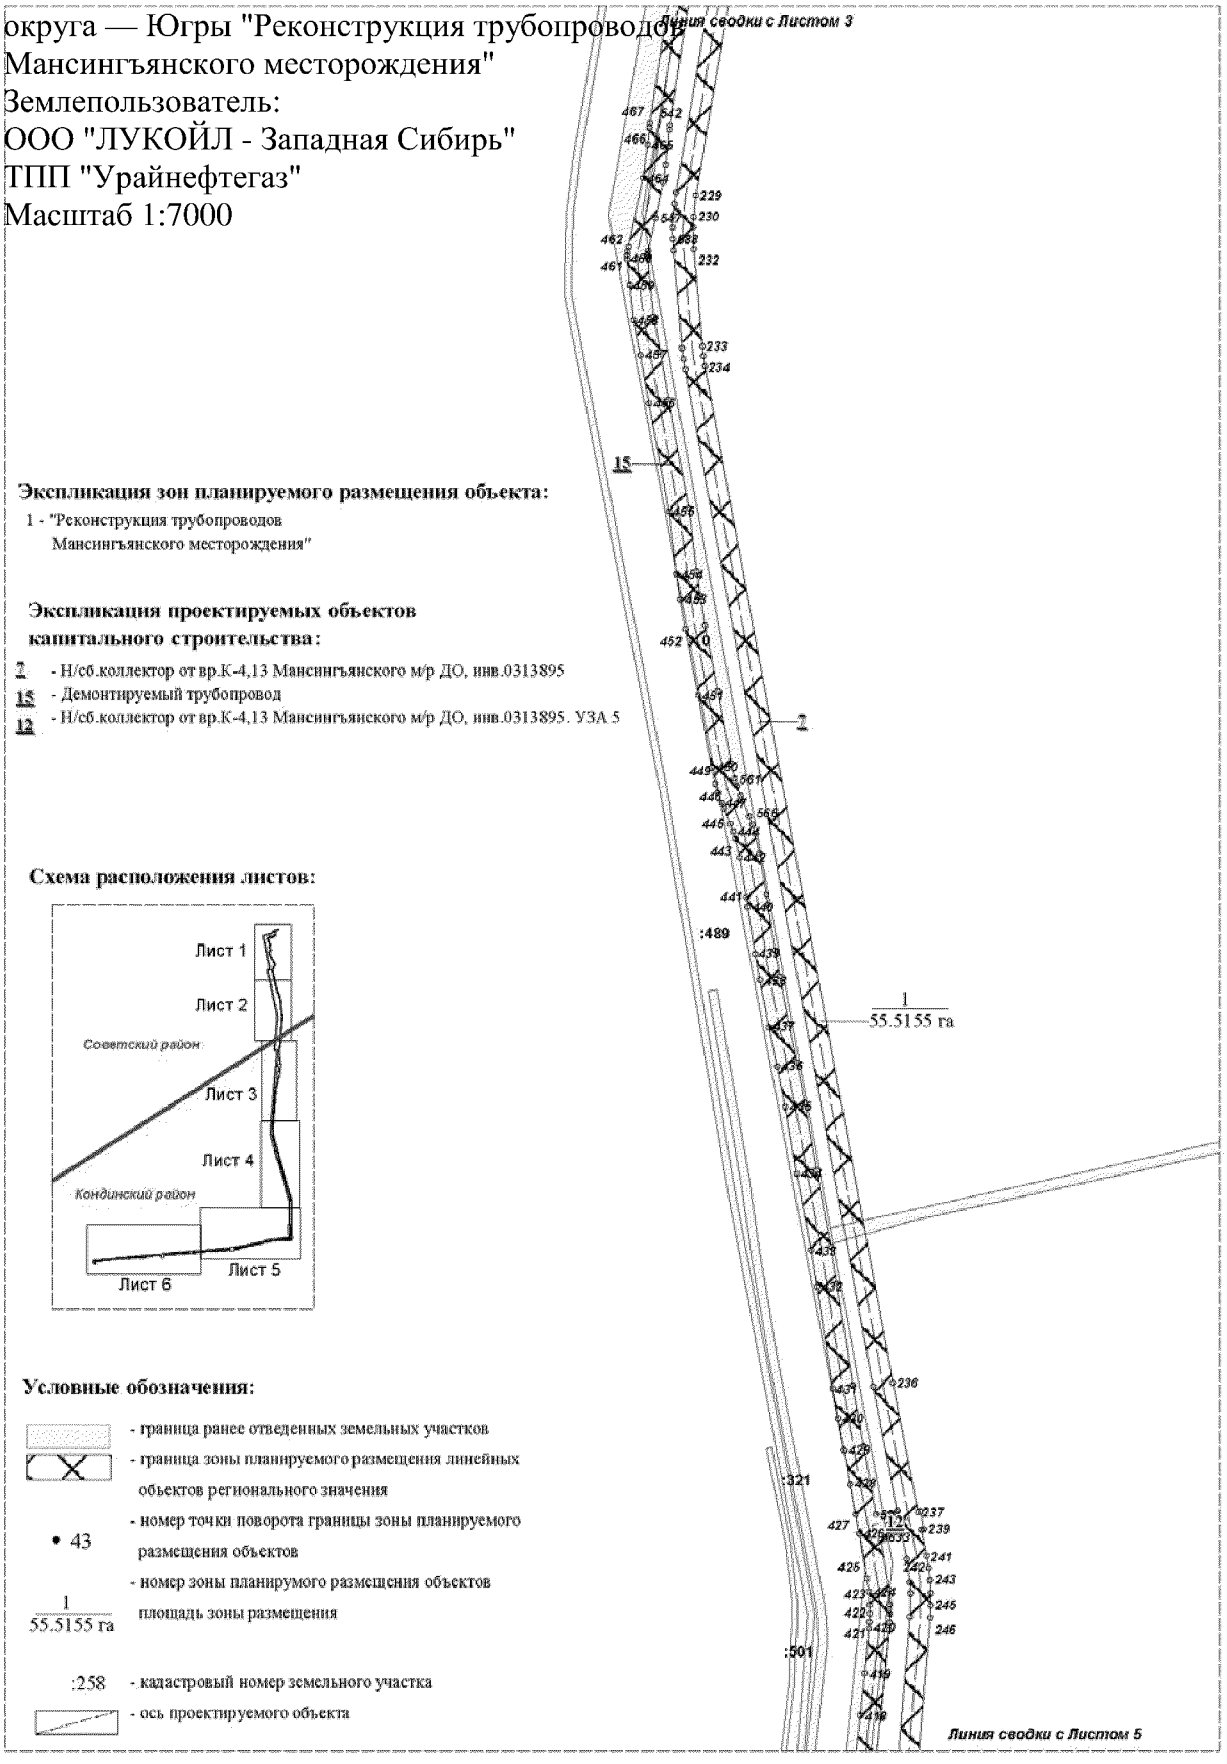

Экспликация зон планируемого размещения объекта:

1 - "Реконструкция трубопроводов
Мансингъянского месторождения"

Экспликация проектируемых объектов капитального строительства:


7 - Н/сб.коллектор от вр.К-4,13 Мансингъянского м/р ДО, инв.0313895
15 - Демонтируемый трубопровод
12 - Н/сб.коллектор от вр.К-4,13 Мансингъянского м/р ДО, инв.0313895. УЗА 5

Схема расположения листов:

Условные обозначения:

- граница ранее отведенных земельных участков
- граница зоны планируемого размещения линейных объектов регионального значения
• 43 - номер точки поворота границы зоны планируемого размещения объектов
1 / 55.5155 га - номер зоны планирумого размещения объектов площадь зоны размещения
:258 - кадастровый номер земельного участка
- ось проектируемого объекта

Основная часть проекта планировки территории
для размещения линейного объекта
регионального значения
Ханты-Мансийского автономного
округа — Югры "Реконструкция трубопроводов
Мансингъянского месторождения"
Землепользователь:
ООО "ЛУКОЙЛ - Западная Сибирь"
ТПП "Урайнефтегаз"
Масштаб 1:7000

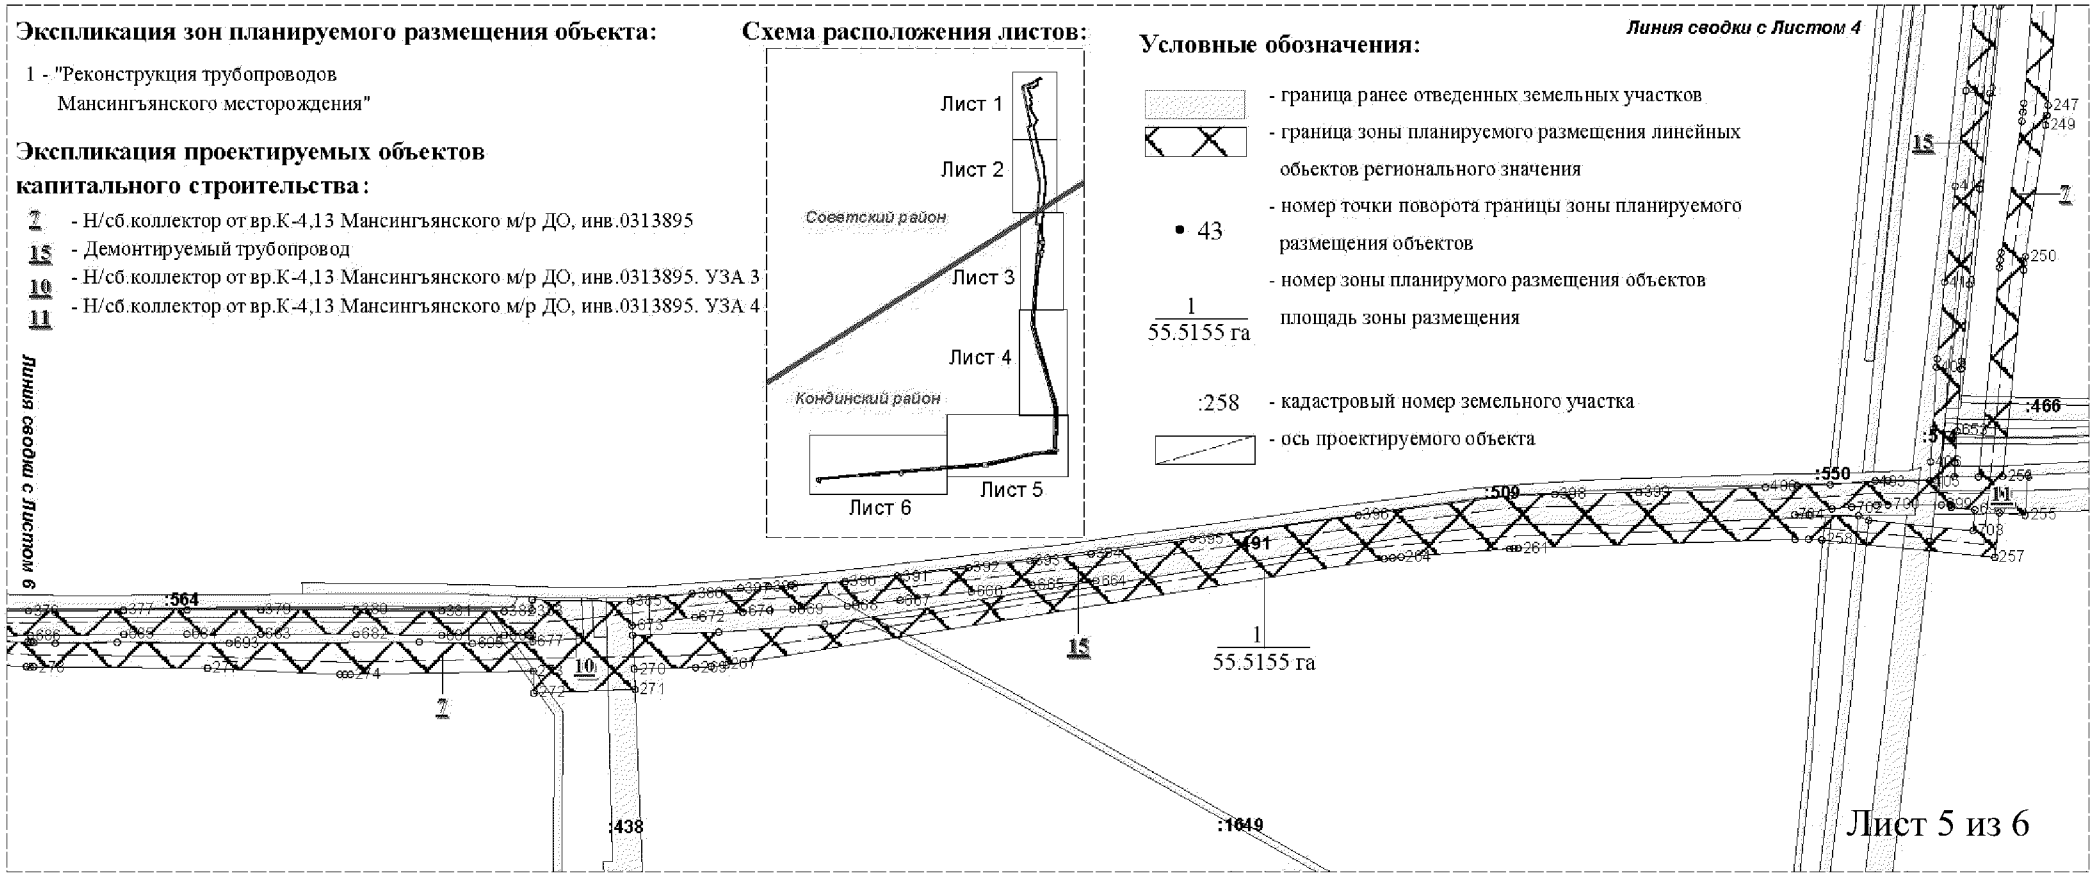

Основная часть проекта планировки территории
для размещения линейного объекта
регионального значения
Ханты-Мансийского автономного
округа — Югры "Реконструкция трубопроводов
Мансингъянского месторождения"
Землепользователь:
ООО "ЛУКОЙЛ - Западная Сибирь"
ТПП "Урайнефтегаз"
Масштаб 1:7000


Экспликация проектируемых объектов капитального строительства:

2 - Н/сб.коллектор от вр.К-4,13 Мансингъянского м/р ДО, инв.0313895
4 - Н/провод К-2 т.вр. Мансиях. м/р, инв. №0303953
5 - Н/провод К-2 т.вр. Мансиях. м/р, инв. №0303953. УЗА 1
6 - Н/провод К-2 т.вр. Мансиях. м/р, инв. №0303953. УЗА 2
8 - Н/сб.коллектор от вр.К-4,13 Мансингъянского м/р ДО, инв.0313895. УЗА 1
15 - Демонтируемый трубопровод

Условные обозначения:


- граница ранее отведенных земельных участков
- граница зоны планируемого размещения линейных объектов регионального значения
• 43 - номер точки поворота границы зоны планируемого размещения объектов
1 / 55.5155 га - номер зоны планирумого размещения объектов площадь зоны размещения
:258 - кадастровый номер земельного участка
- ось проектируемого объекта

Схема расположения листов:

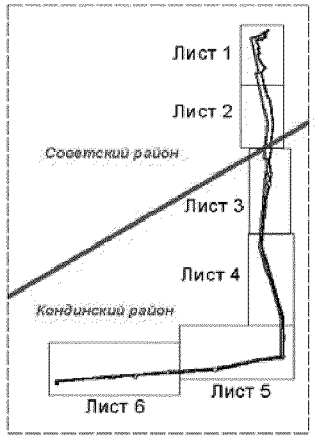

Экспликация зон планируемого размещения объекта:

1 - "Реконструкция трубопроводов Мансингъянского месторождения"

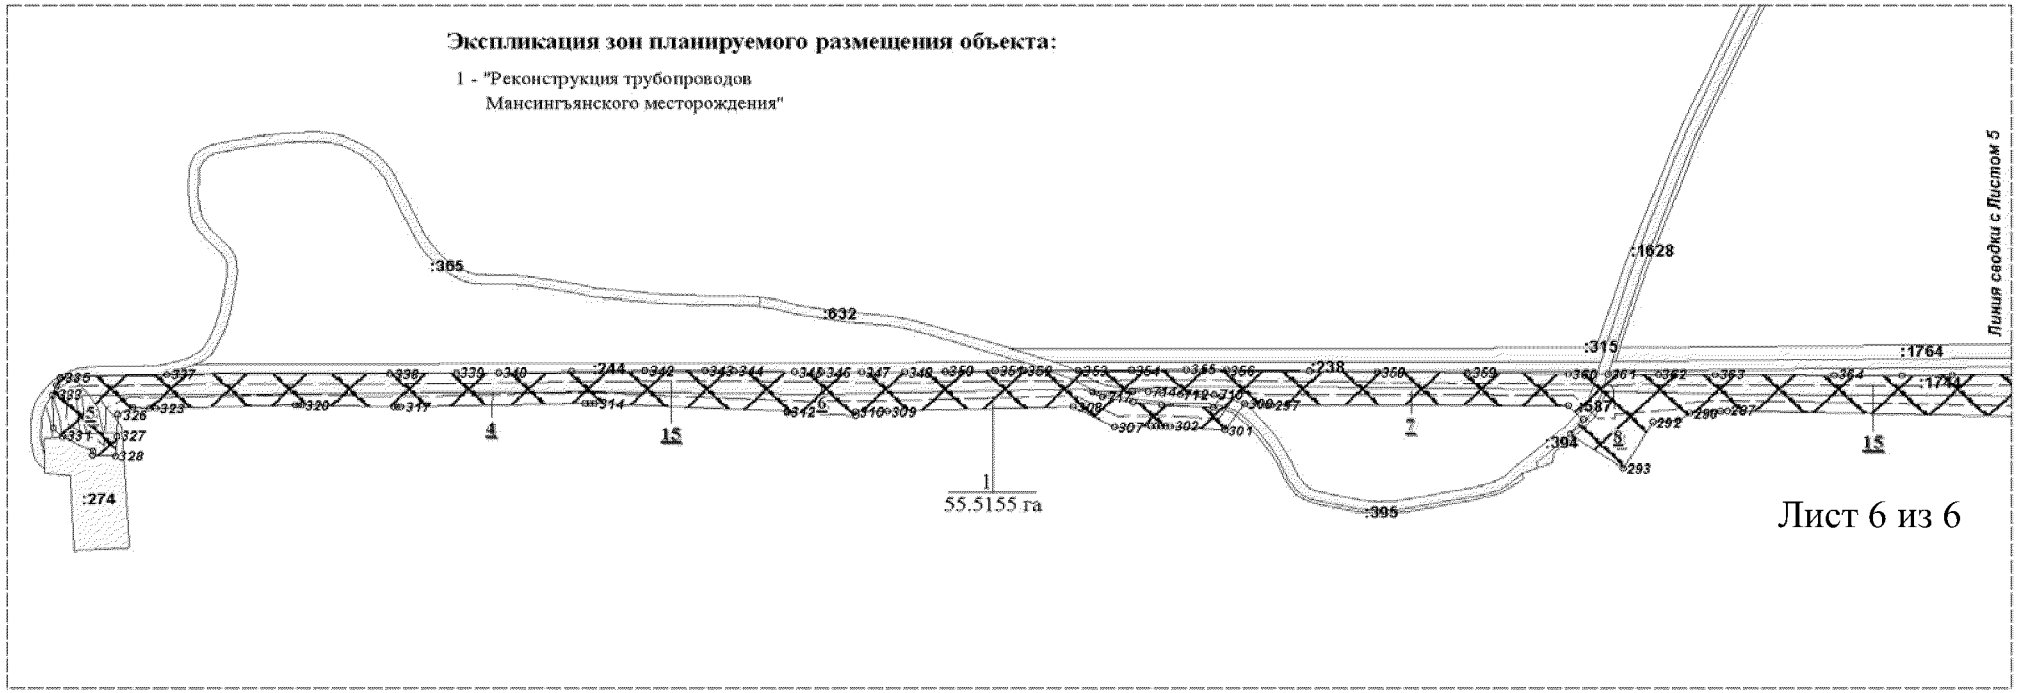

Лист 6 из 6

Каталог координат
границы зон планируемого размещения линейного объекта
(Советский район)

№	Y	X
1	950626.4	1758602
2	950610.8	1758577
3	950905.1	1758606
4	950908.7	1758607
5	950912.3	1758607
6	951059.3	1758617
7	951086.7	1758617
8	951113.9	1758615
9	951208.7	1758600
10	951222	1758598
11	951235.1	1758597
12	951356.5	1758590
13	951375.8	1758588
14	951394.9	1758585
15	951584.9	1758543
16	951579.6	1758519
17	952125.6	1758400
18	952229	1758466
19	952247.3	1758456
20	952258	1758450
21	952268.2	1758444
22	952349	1758391
23	952360.5	1758384
24	952372.4	1758378
25	952407.3	1758360
26	952420.1	1758354
27	952433	1758349
28	952446.7	1758344
29	952460.1	1758340
30	952474.2	1758337
31	952487.8	1758334
32	952510.7	1758331
33	952539.9	1758368
34	952633.4	1758327
35	952657.7	1758359
36	952769.4	1758311
37	953010.1	1758278
38	953072.8	1758268
39	953135.5	1758258
40	953198.1	1758247
41	953260.8	1758237
42	953323.4	1758226
43	953386.1	1758216
44	953448.8	1758205
45	953511.4	1758195
46	953574.1	1758185
47	953636.8	1758174
48	953699.4	1758164
49	953762.1	1758153
50	953824.8	1758143
51	952852.3	1758218
52	952825.1	1758224
53	952709.1	1758254
54	952618.9	1758271
55	952607.6	1758274
56	952512.9	1758292
57	952499.7	1758295
58	952414.1	1758311
59	952377.3	1758318
60	952316.5	1758332
61	952301.5	1758336
62	952294.2	1758337
63	952239.6	1758349
64	952230.9	1758351
65	952123	1758374
66	952114.6	1758344
67	952108.6	1758316
68	952074.2	1758323
69	952038.5	1758331
70	951968	1758346
71	951923.7	1758357
72	951821.2	1758381
73	951786.4	1758389
74	951746.9	1758397
75	951709.8	1758405
76	951664.4	1758413
77	951622.8	1758422
78	951572.3	1758432
79	951455.3	1758456
80	951405.9	1758466
81	951368.7	1758474
82	951325.8	1758486
83	951287.8	1758493
84	951226	1758506
85	951171.9	1758520
86	951124.1	1758528
87	951086.5	1758532
88	951041	1758533
89	951006.7	1758533
90	950965	1758529
91	950916.3	1758524
92	950831.2	1758516
93	950792.3	1758513
94	950719.9	1758508
95	950667.4	1758503
96	950589.2	1758495
97	950557.2	1758492
98	950541.9	1758468
99	950554.9	1758469
100	950591.4	1758472
101	950669.6	1758480
102	950721.8	1758485
103	950794.1	1758490
104	950833.1	1758493
105	950918.5	1758501
106	950967.2	1758506
107	951007.9	1758510
108	951041	1758510
109	951084.9	1758509
110	951120.9	1758505
111	951167.2	1758497
112	951220.8	1758484
113	951283.2	1758470
114	951320.7	1758463
115	951363.2	1758452
116	951401.2	1758443
117	951450.8	1758434
118	951567.7	1758409
119	951618.3	1758399
120	951659.8	1758391
121	951705.3	1758382
122	951742.3	1758375
123	951781.5	1758367
124	951815.8	1758359
125	951859.1	1758348
126	951918.4	1758334
127	951962.9	1758324
128	952033.6	1758309
129	952069.4	1758300
130	952126.5	1758289
131	952139.5	1758347
132	952180.9	1758338
133	952225.8	1758329
134	952234.4	1758326
135	952289.7	1758314
136	952296.4	1758313
137	952311.1	1758309
138	952372.7	1758296

139	952409.6	1758289
140	952495.2	1758272
141	952508.3	1758270
142	952601.8	1758252
143	952613.1	1758248
144	952704.1	1758232
145	952819.9	1758201
146	952867.6	1758191
147	952887.2	1758250
148	952915.7	1758339
149	952927.8	1758375
150	952944.1	1758401
151	952963.4	1758434
152	952977.8	1758460
153	952983.5	1758470
154	952993.5	1758470
155	953008.5	1758518
156	953022.7	1758516
157	953029.8	1758544
158	952995.6	1758555
159	952986.9	1758527
160	952969.9	1758494
161	952869	1758498
162	952844.9	1758420
163	952830.9	1758439
164	952809.5	1758366
165	952826.6	1758361
166	952813.8	1758319
167	952802.6	1758323
168	952790.3	1758327
169	952778.3	1758332
170	952650.6	1758387
171	952626	1758356
172	952532.8	1758396
173	952500.8	1758356
174	952491.9	1758357
175	952466.1	1758362
176	952441.4	1758370
177	952417.4	1758381
178	952383.3	1758398
179	952361.2	1758411
180	952280.6	1758464
181	952269.6	1758470
182	952258.2	1758477
183	952227.8	1758492
184	952121.2	1758424
185	951607	1758537
186	951612.4	1758561
187	951399.4	1758607
188	951378.8	1758611
189	951358.1	1758613
190	951236.6	1758620
191	951224.3	1758621
192	951212.1	1758622
193	951116.9	1758638
194	951102.5	1758639
195	951087.4	1758640
196	951072.9	1758641
197	951058.5	1758640
198	950910.6	1758630
199	950906.8	1758630
200	950903	1758629

(Кондинский район)

№	Y	X
201	941857.8	2432891
202	941833.4	2432887
203	941805.8	2432883
204	941778.1	2432882
205	941710.6	2432885
206	941690.1	2432866
207	941616.9	2432850
208	941533	2432834
209	941516.6	2432832
210	941500.1	2432831
211	941387.6	2432826
212	941375	2432826
213	941362.5	2432827
214	941308.5	2432830
215	941294.2	2432831
216	941280.3	2432830
217	941266	2432829
218	941251	2432827
219	941247.7	2432845
220	941183.8	2432833
221	941186	2432822
222	941074.9	2432799
223	941071.6	2432813
224	940945.4	2432774
225	940964.7	2432764
226	940710.5	2432690
227	940696.9	2432686
228	940683.2	2432684
229	939803.7	2432533
230	940570.1	2432702
231	940523.2	2432695
232	940476.3	2432688
233	940429.4	2432681
234	940382.5	2432673
235	940335.6	2432666
236	940288.7	2432659
237	940241.8	2432652
238	940194.9	2432645
239	940148	2432637
240	940101.1	2432630
241	940054.2	2432623
242	940007.3	2432616
243	939960.4	2432608
244	939913.5	2432601
245	939866.6	2432594
246	939819.7	2432587
247	939772.8	2432580
248	939725.9	2432572
249	939679	2432565
250	939632.1	2432558
251	937609.9	2432744
252	937603.3	2432744
253	937407.9	2432724
254	937409.2	2432748
255	937371.2	2432745
256	937373.8	2432721
257	937331.5	2432716
258	937347.9	2432553
259	937348.7	2432540
260	937348.7	2432527
261	937340.2	2432265
262	937340	2432261
263	937339.7	2432257
264	937331.8	2432155
265	937331.1	2432147
266	937329.9	2432139
267	937229.8	2431516
268	937228	2431502
269	937227.2	2431487
270	937226.1	2431429
271	937206.5	2431430
272	937203.1	2431334
273	937224.2	2431333
274	937220.8	2431161
275	937220.7	2431156
276	937220.9	2431150
277	937226.6	2431025
278	937227.9	2430861
279	937228	2430857
280	937228.1	2430854
281	937233.4	2430744
282	937233.4	2430605
283	937235.6	2430491
284	937229.9	2430491
285	937231.8	2430420
286	937237	2430420
287	937246.6	2429938
288	937246.5	2429931
289	937246.1	2429924
290	937244.3	2429900
291	937236.6	2429889
292	937234.7	2429864
293	937184.7	2429834
294	937221.6	2429782
295	937237.8	2429794
296	937252.6	2429780
297	937253.2	2429484
298	937253.3	2429479
299	937253.6	2429473
300	937254.8	2429457
301	937226	2429438
302	937230	2429384
303	937230.3	2429379
304	937230.4	2429374
305	937230.4	2429369
306	937230.4	2429365
307	937229.4	2429328
308	937251.5	2429287
309	937246.3	2429102
310	937246	2429071
311	937241.5	2429071
312	937244.7	2429002
313	937246.4	2429002
314	937254.9	2428811
315	937255	2428806
316	937255.1	2428802
317	937251.1	2428618
318	937251	2428615
319	937251.1	2428611
320	937253.2	2428520
321	937253.2	2428516
322	937253.2	2428513
323	937249.7	2428374
324	937249.7	2428369
325	937250.4	2428351
326	937242.8	2428337
327	937218.9	2428336
328	937197.7	2428335
329	937198.7	2428312
330	937203.5	2428312
331	937218.9	2428282
332	937228.1	2428273
333	937263.5	2428272
334	937274.4	2428276
335	937282.6	2428279
336	937284.5	2428287
337	937286.3	2428385
338	937287.2	2428607
339	937287.6	2428674
340	937288	2428715
341	937289.4	2428788
342	937290	2428861
343	937290.3	2428921
344	937289.8	2428950

345	937288.9	2429010
346	937288.6	2429037
347	937288.6	2429077
348	937288.8	2429120
349	937288.8	2429139
350	937289.2	2429160
351	937290.1	2429209
352	937290.2	2429238
353	937290.4	2429292
354	937290.8	2429345
355	937291.2	2429400
356	937290.9	2429440
357	937289.9	2429522
358	937288.8	2429590
359	937288.1	2429680
360	937286.8	2429780
361	937286.5	2429819
362	937286.5	2429869
363	937286.1	2429926
364	937285.6	2430044
365	937285.2	2430111
366	937285.6	2430161
367	937286.4	2430250
368	937287.1	2430350
369	937287.5	2430400
370	937288.5	2430422
371	937291.9	2430422
372	937292.3	2430493
373	937288.8	2430493
374	937283.6	2430661
375	937280.9	2430744
376	937281	2430856
377	937281.6	2430946
378	937281.8	2431006
379	937281.9	2431076
380	937281.6	2431166
381	937280.8	2431247
382	937280.7	2431306
383	937281.1	2431333
384	937291.4	2431332
385	937289.6	2431426
386	937297.5	2431484
387	937302.5	2431530
388	937304.1	2431556
389	937305.4	2431578
390	937308.3	2431629
391	937313.9	2431678
392	937321.7	2431745
393	937328.2	2431803
394	937334.4	2431861

395	937348.8	2431957
396	937371.2	2432114
397	937389.8	2432258
398	937391.2	2432300
399	937392.9	2432380
400	937397.9	2432500
401	937399.3	2432529
402	937400.4	2432561
403	937404	2432603
404	937404.1	2432615
405	937404	2432655
406	937422	2432656
407	937452.7	2432658
408	937511.3	2432661
409	937519.2	2432662
410	937592	2432669
411	937682.6	2432679
412	937772.9	2432689
413	937855.6	2432697
414	937925	2432705
415	937947.3	2432707
416	937992.8	2432713
417	938018.5	2432716
418	938064	2432722
419	938111.7	2432726
420	938163.2	2432732
421	938170.7	2432732
422	938180.3	2432732
423	938189.9	2432732
424	938205.4	2432731
425	938220.3	2432729
426	938271.9	2432721
427	938294	2432716
428	938328.4	2432710
429	938367.4	2432703
430	938403.4	2432696
431	938437.8	2432690
432	938554.5	2432672
433	938596.5	2432665
434	938684	2432649
435	938760.5	2432635
436	938806.7	2432626
437	938851.3	2432617
438	938905.9	2432606
439	938935.2	2432601
440	938989.1	2432592
441	939000.4	2432591
442	939045.9	2432583
443	939067.6	2432579
444	939075.8	2432576

445	939084.4	2432573
446	939101.9	2432566
447	939108.3	2432563
448	939120.5	2432558
449	939130.3	2432556
450	939148.5	2432551
451	939231.9	2432536
452	939307.5	2432521
453	939341.2	2432515
454	939370.5	2432511
455	939441.9	2432502
456	939565.7	2432479
457	939621	2432470
458	939661.3	2432462
459	939701.6	2432457
460	939731.3	2432455
461	939735.3	2432455
462	939739.6	2432455
463	939745	2432456
464	939823.9	2432473
465	939861.8	2432478
466	939881.5	2432480
467	939887	2432481
468	940004.1	2432498
469	940132.2	2432521
470	940229.7	2432539
471	940275	2432546
472	940374.3	2432563
473	940448.8	2432578
474	940484.1	2432585
475	940518.9	2432590
476	940564.3	2432597
477	940600.4	2432603
478	940641.2	2432609
479	940686.1	2432616
480	940731.6	2432623
481	940783.1	2432632
482	940847.4	2432645
483	940897.9	2432655
484	940940.8	2432663
485	940985.5	2432671
486	941039.2	2432681
487	941071.1	2432686
488	941115.9	2432693
489	941154.4	2432698
490	941196.8	2432707
491	941233.9	2432716
492	941262.8	2432723
493	941297.7	2432729
494	941329.1	2432734

495	941448.6	2432755
496	941507.1	2432761
497	941536.5	2432766
498	941552.7	2432769
499	941565.7	2432708
500	941613.3	2432718
501	941691.8	2432734
502	941733.1	2432741
503	941763.7	2432747
504	941785.9	2432750
505	941799	2432776
506	941794.7	2432775
507	941759.7	2432769
508	941729.1	2432764
509	941687.5	2432756
510	941608.9	2432740
511	941583.3	2432735
512	941570.5	2432796
513	941532.6	2432788
514	941504.1	2432784
515	941445.3	2432778
516	941325.3	2432756
517	941294	2432752
518	941258.3	2432745
519	941228.6	2432739
520	941204.8	2432733
521	941204.5	2432734
522	941143.1	2432724
523	941051.2	2432709
524	941052.5	2432707
525	941035.2	2432704
526	940981.3	2432694
527	940936.4	2432686
528	940893.5	2432677
529	940843	2432667
530	940779	2432655
531	940727.7	2432646
532	940682.5	2432639
533	940560.9	2432620
534	940515.4	2432613
535	940480.2	2432607
536	940444.4	2432600
537	940370.1	2432586
538	940271	2432569
539	940225.7	2432561
540	940128.3	2432543
541	940000.3	2432521
542	939884.3	2432504
543	939879.1	2432503
544	939859.1	2432501

545	939839.1	2432498
546	939818.5	2432495
547	939777.7	2432487
548	939740.3	2432479
549	939736.5	2432478
550	939734.6	2432478
551	939732.4	2432478
552	939664.8	2432485
553	939625	2432492
554	939569.7	2432502
555	939445.4	2432525
556	939373.5	2432534
557	939344.6	2432538
558	939311.6	2432544
559	939236.2	2432558
560	939153.3	2432574
561	939136.2	2432578
562	939127.8	2432580
563	939116.8	2432584
564	939110.6	2432587
565	939092.8	2432594
566	939083.4	2432598
567	939073.5	2432601
568	939050.6	2432606
569	939003.4	2432614
570	938992.1	2432615
571	938939.1	2432624
572	938910.1	2432629
573	938855.9	2432640
574	938811.2	2432649
575	938764.8	2432658
576	938688.1	2432671
577	938600.4	2432688
578	938558.1	2432694
579	938441.6	2432713
580	938371.4	2432725
581	938294.1	2432740
582	938298.1	2432764
583	938440.3	2432736
584	939604.7	2432521
585	939616.8	2432519
586	939629.1	2432518
587	939740.7	2432508
588	939753.9	2432507
589	939767	2432507
590	939780.7	2432508
591	939794	2432509
592	939807	2432511
593	940687.5	2432661
594	940702	2432664


595	940716.6	2432668
596	940994.5	2432749
597	941013.9	2432739
598	941017.1	2432741
599	941021.6	2432728
600	941040.9	2432734
601	941054.2	2432738
602	941087.4	2432744
603	941081.9	2432769
604	941191.8	2432792
605	941199	2432755
606	941263	2432766
607	941255.5	2432805
608	941268.2	2432807
609	941281.2	2432807
610	941294.1	2432808
611	941307.2	2432807
612	941361.2	2432804
613	941374.9	2432803
614	941388.3	2432803
615	941501.3	2432808
616	941519.2	2432809
617	941536.7	2432812
618	941621.3	2432827
619	941701.3	2432845
620	941719.3	2432862
621	941778	2432859
622	941792.6	2432859
623	941807.5	2432860
624	941822.5	2432861
625	941837.1	2432864
626	941844.6	2432865
627	941848.9	2432874
628	941853.4	2432883
629	938203.5	2432779
630	938216.2	2432778
631	938242.7	2432775
632	938272	2432769
633	938268.1	2432749
634	938265.4	2432749
635	938264.6	2432745
636	938208.2	2432754
637	938190.6	2432755
638	938180.3	2432755
639	938169.7	2432755
640	938161.3	2432754
641	938109.3	2432749
642	938061.5	2432744
643	938015.7	2432739
644	937989.9	2432736

645	937944.7	2432730
646	937922.7	2432728
647	937853.2	2432720
648	937770.5	2432712
649	937680.1	2432702
650	937589.6	2432692
651	937517.4	2432685
652	937510	2432684
653	937451.3	2432681
654	937420.8	2432679
655	937407.8	2432678
656	937407.7	2432701
657	937605.8	2432721
658	937612.9	2432721
659	937619.8	2432722
660	937744.1	2432742
661	937752.7	2432743
662	937761.4	2432744
663	938176.8	2432778
664	937309.3	2431866
665	937305.3	2431806
666	937298.9	2431748
667	937291.1	2431681
668	937285.4	2431630
669	937282.4	2431579
670	937281.1	2431557
671	937279.6	2431532
672	937274.6	2431486
673	937267.2	2431427
674	937257.7	2431427
675	937260.8	2431509
676	937268.3	2431609
677	937251.9	2431333
678	937258	2431333
679	937257.8	2431329
680	937257.7	2431306
681	937257.9	2431247
682	937258.6	2431166
683	937258.9	2431076
684	937258.9	2431006
685	937258.6	2430946
686	937257.6	2430858
687	937256.4	2430745
688	937251.1	2430855
689	937251	2430858
690	937251	2430861
691	937250.4	2430881
692	937251.4	2430940
693	937250.4	2431046
694	937251.6	2431226
695	937250	2431276
696	937376.2	2432698
697	937378.7	2432675
698	937380.9	2432675
699	937381	2432666
700	937381	2432615
701	937381.1	2432604
702	937379.1	2432581
703	937377.5	2432562
704	937371.7	2432527
705	937371.7	2432541
706	937370.9	2432587
707	937366.6	2432597
708	937356.7	2432696
709	937262.3	2429435
710	937264.1	2429427
711	937264.8	2429414
712	937264.8	2429393
713	937266.2	2429376
714	937267.9	2429362
715	937267.8	2429346
716	937267.4	2429306
717	937261.9	2429316
718	937256.1	2429347
719	937253.4	2429375
720	937250.6	2429426



Проект межевания территории
для размещения линейного объекта регионального значения Ханты-Мансийского автономного округа — Югры "Реконструкция трубопроводов Мансингъянского месторождения"
Землепользователь:
ООО "ЛУКОЙЛ-Западная Сибирь"
ТПП "Урайнефтегаз"
Масштаб 1:5000

Приложение 19
к постановлению Правительства
Ханты-Мансийского
автономного округа — Югры
от 15 апреля 2016 года № 108-п

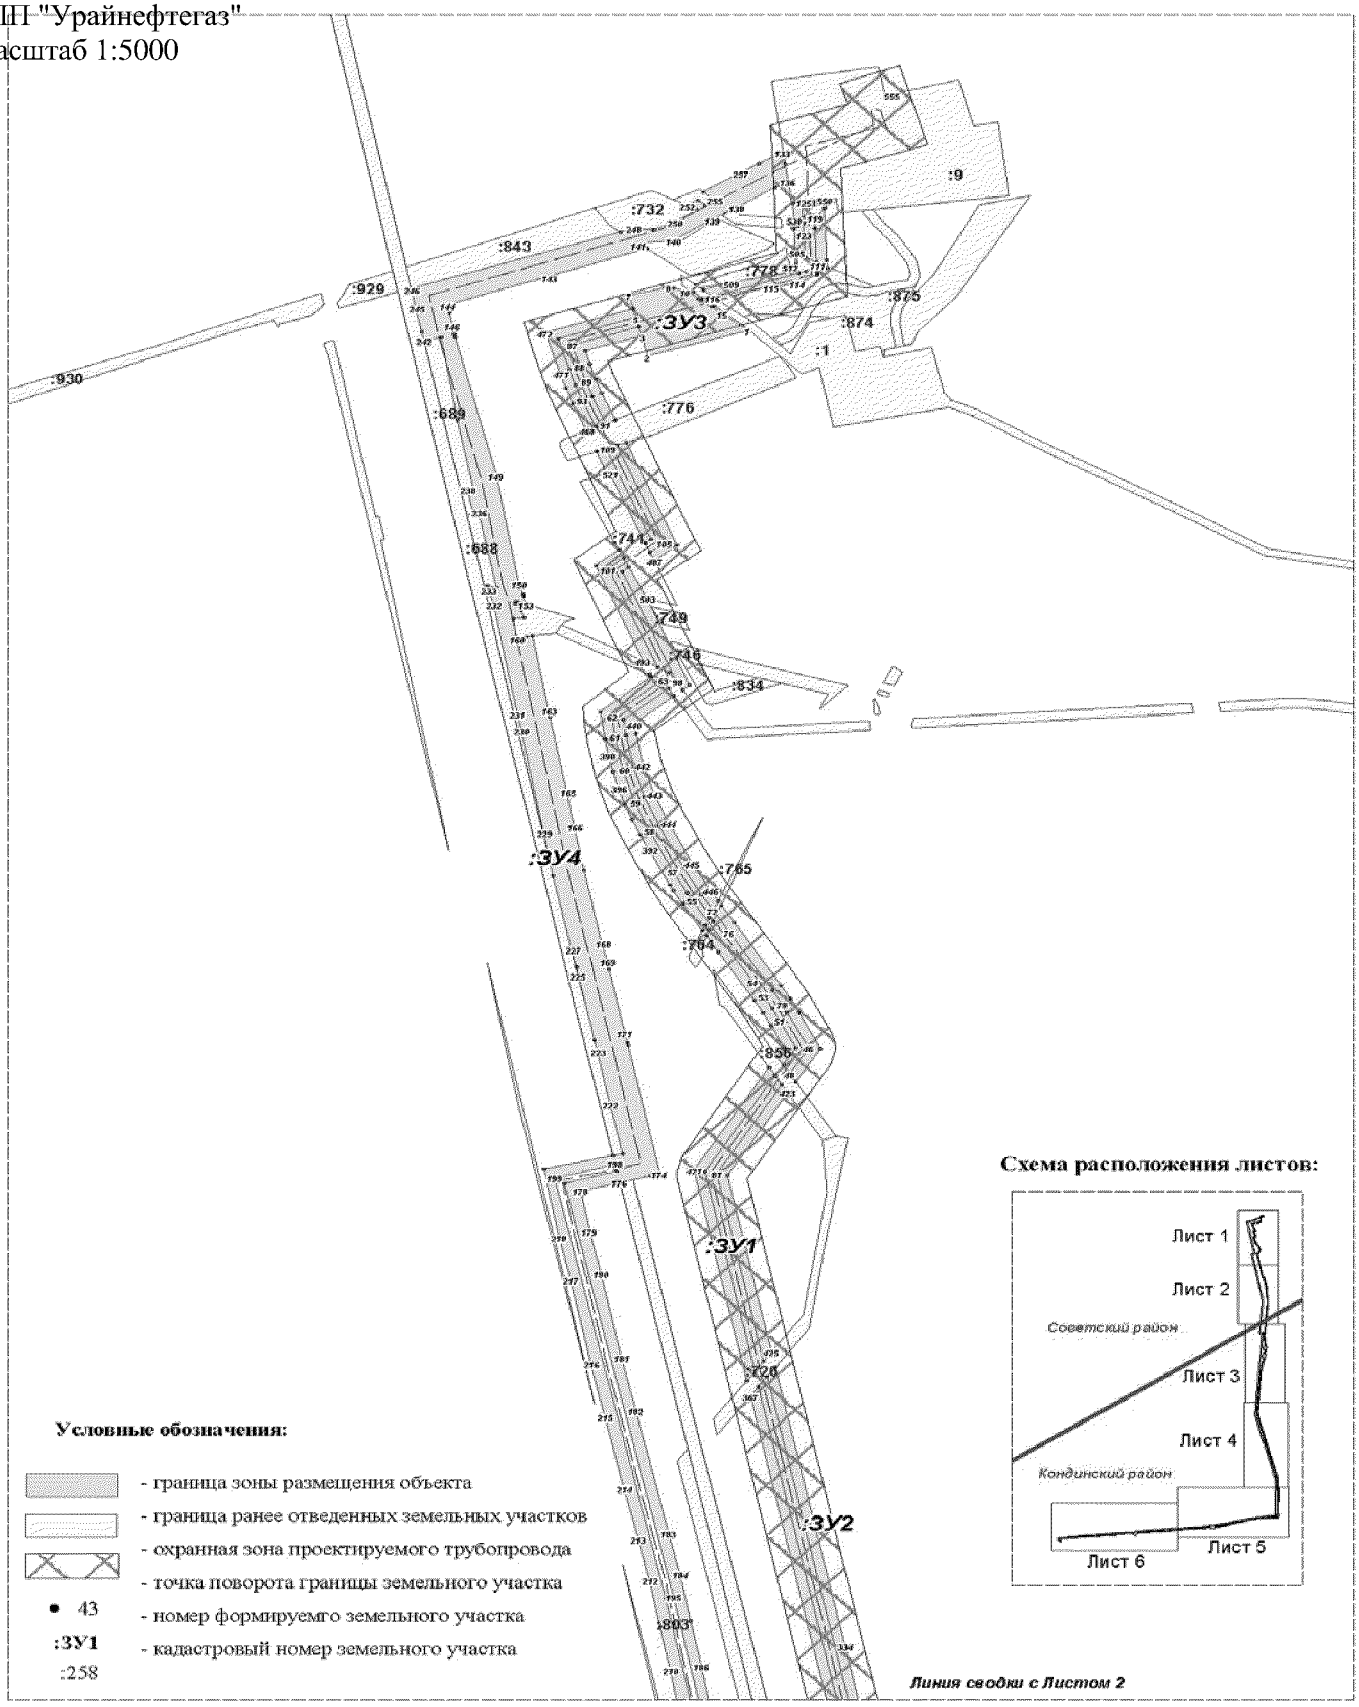

Проект межевания территории
для размещения линейного объекта регионального значения Ханты-Мансийского автономного округа-Югры "Реконструкция трубопроводов Мансингъянского месторождения"
Землепользователь:
ООО "ЛУКОЙЛ-Западная Сибирь"
ТПП "Урайнефтегаз"
Масштаб 1:5000


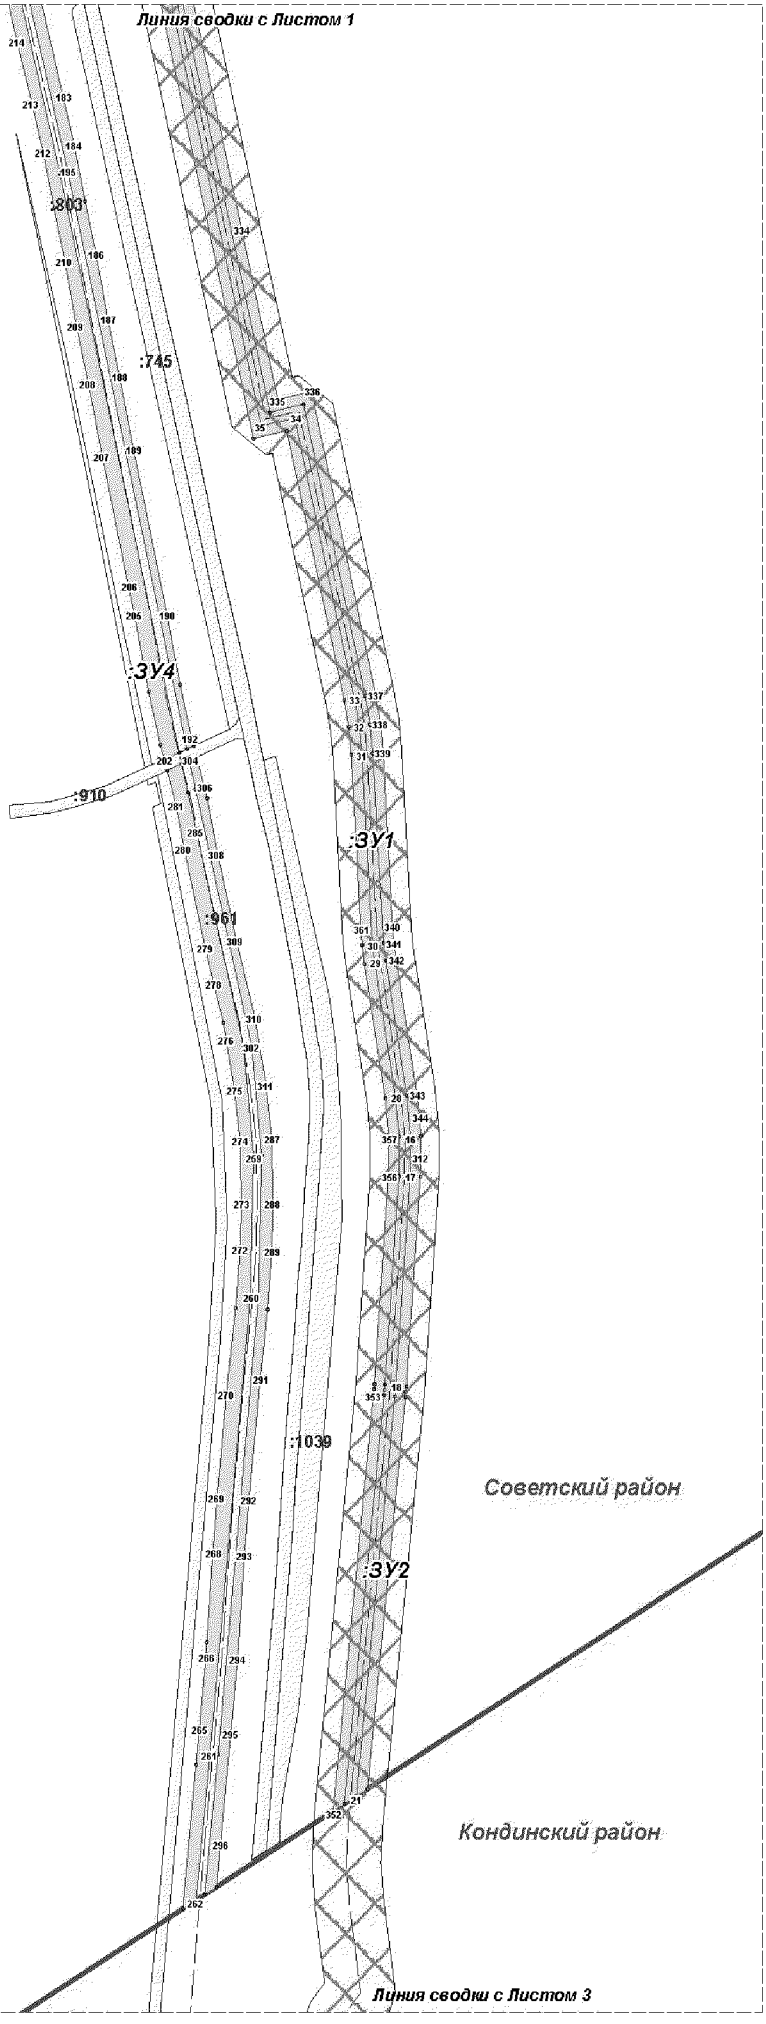


Схема расположения листов:

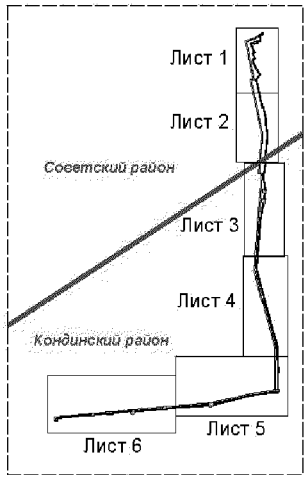

Условные обозначения:

- граница зоны размещения объекта
- граница ранее отведенных земельных участков
- охранная зона проектируемого трубопровода
- точка поворота границы земельного участка
- номер формируемго земельного участка
- кадастровый номер земельного участка

Проект межевания территории
для размещения линейного объекта регионального значения Ханты-Мансийского автономного округа-Югры "Реконструкция трубопроводов Мансингъянского месторождения"
Землепользователь:
ООО "ЛУКОЙЛ-Западная Сибирь"
ТПП "Урайнефтегаз"
Масштаб 1:7000

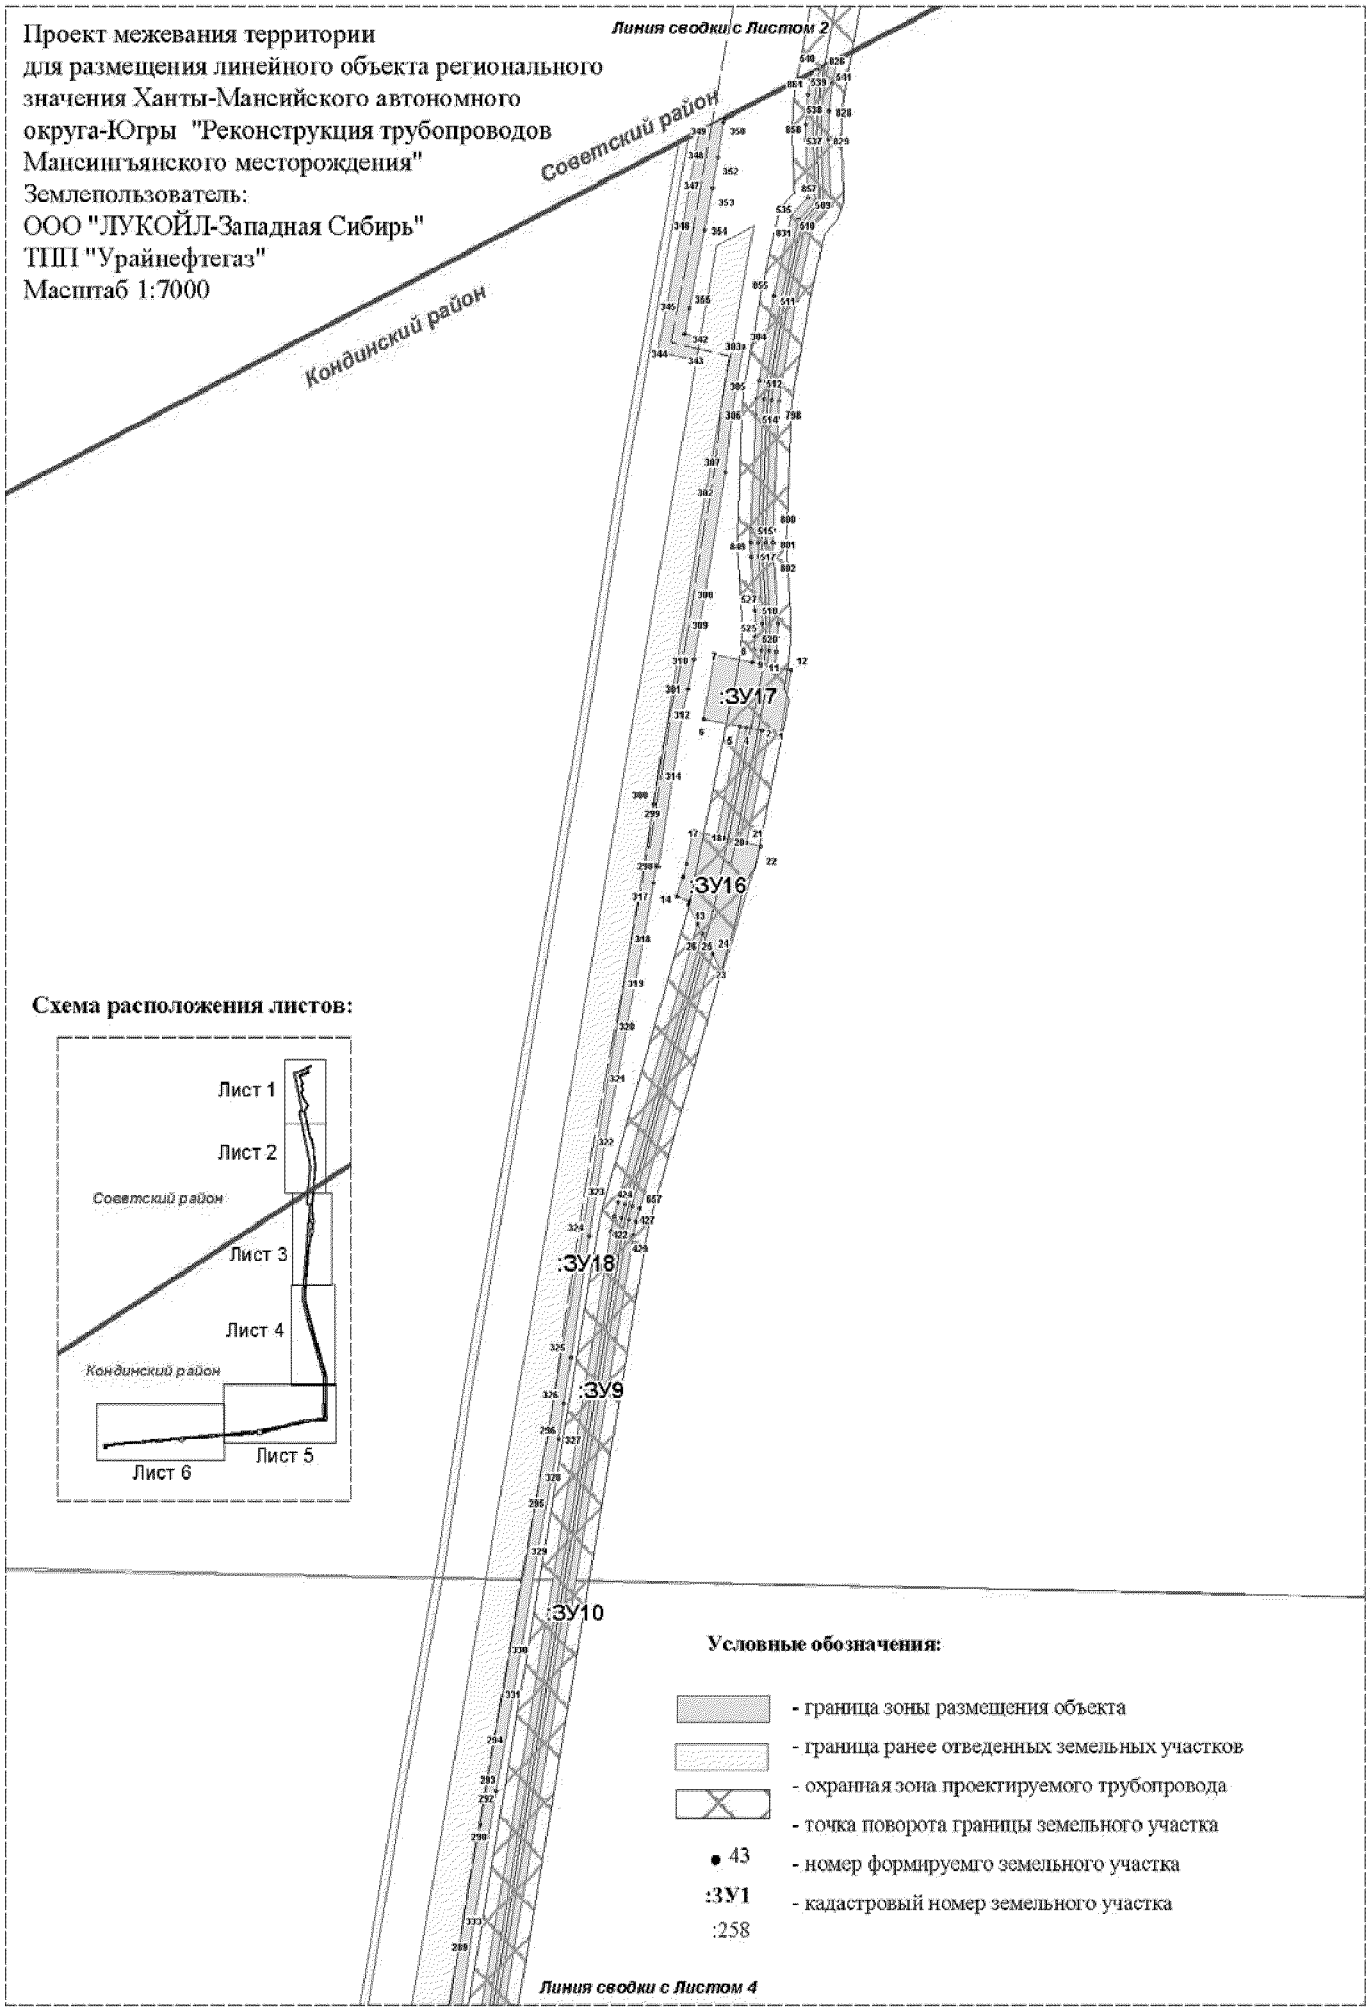


Схема расположения листов:

Условные обозначения:

- граница зоны размещения объекта
- граница ранее отведенных земельных участков
- охранная зона проектируемого трубопровода
- точка поворота границы земельного участка
- 43 - номер формируемго земельного участка
- :ЗУ1 - кадастровый номер земельного участка
- :258

Проект межевания территории
для размещения линейного объекта регионального значения Ханты-Мансийского автономного округа-Югры "Реконструкция трубопроводов Мансингъянского месторождения"
Землепользователь:
ООО "ЛУКОЙЛ-Западная Сибирь"
ТПП "Урайнефтегаз"
Масштаб 1:7000


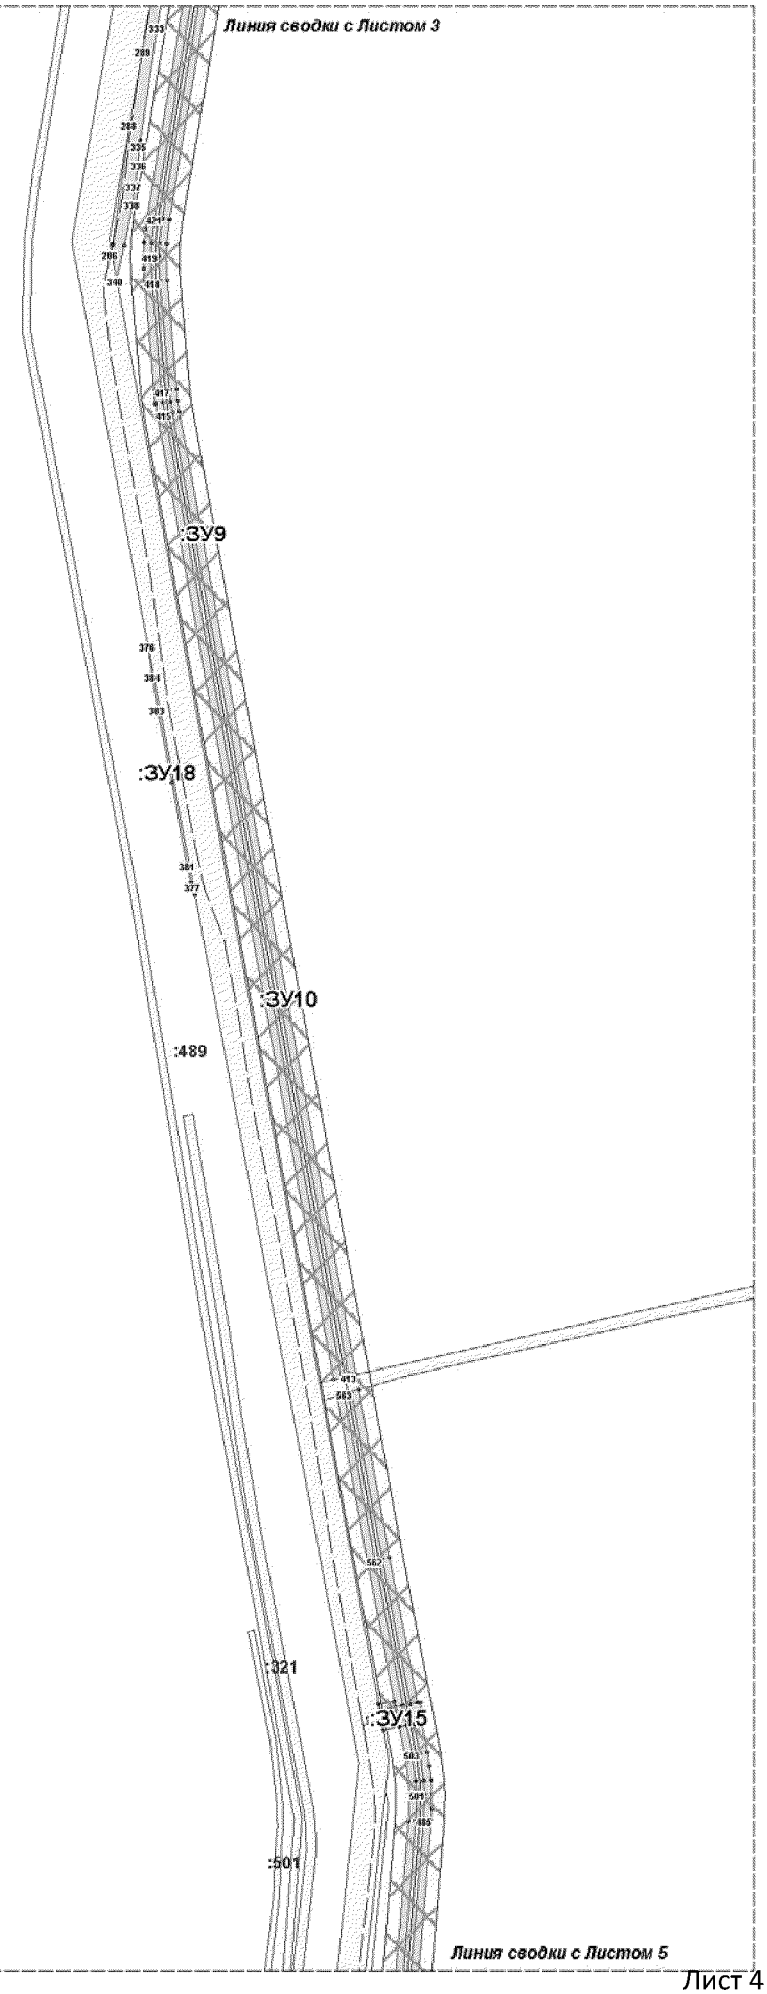



Схема расположения листов:

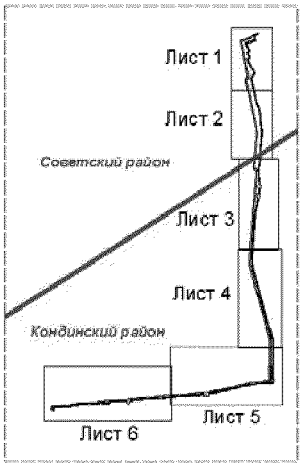

Условные обозначения:

- граница зоны размещения объекта
- граница ранее отведенных земельных участков
- охранная зона проектируемого трубопровода
- точка поворота границы земельного участка
- 43 - номер формируемго земельного участка
- :ЗУ1 - кадастровый номер земельного участка
- :258


Проект межевания территории
для размещения линейного объекта регионального
значения Ханты-Мансийского автономного
округа-Югры "Реконструкция трубопроводов
Мансингъянского месторождения"
Землепользователь:
ООО "ЛУКОЙЛ-Западная Сибирь"
ТПП "Урайнефтегаз"
Масштаб 1:7000

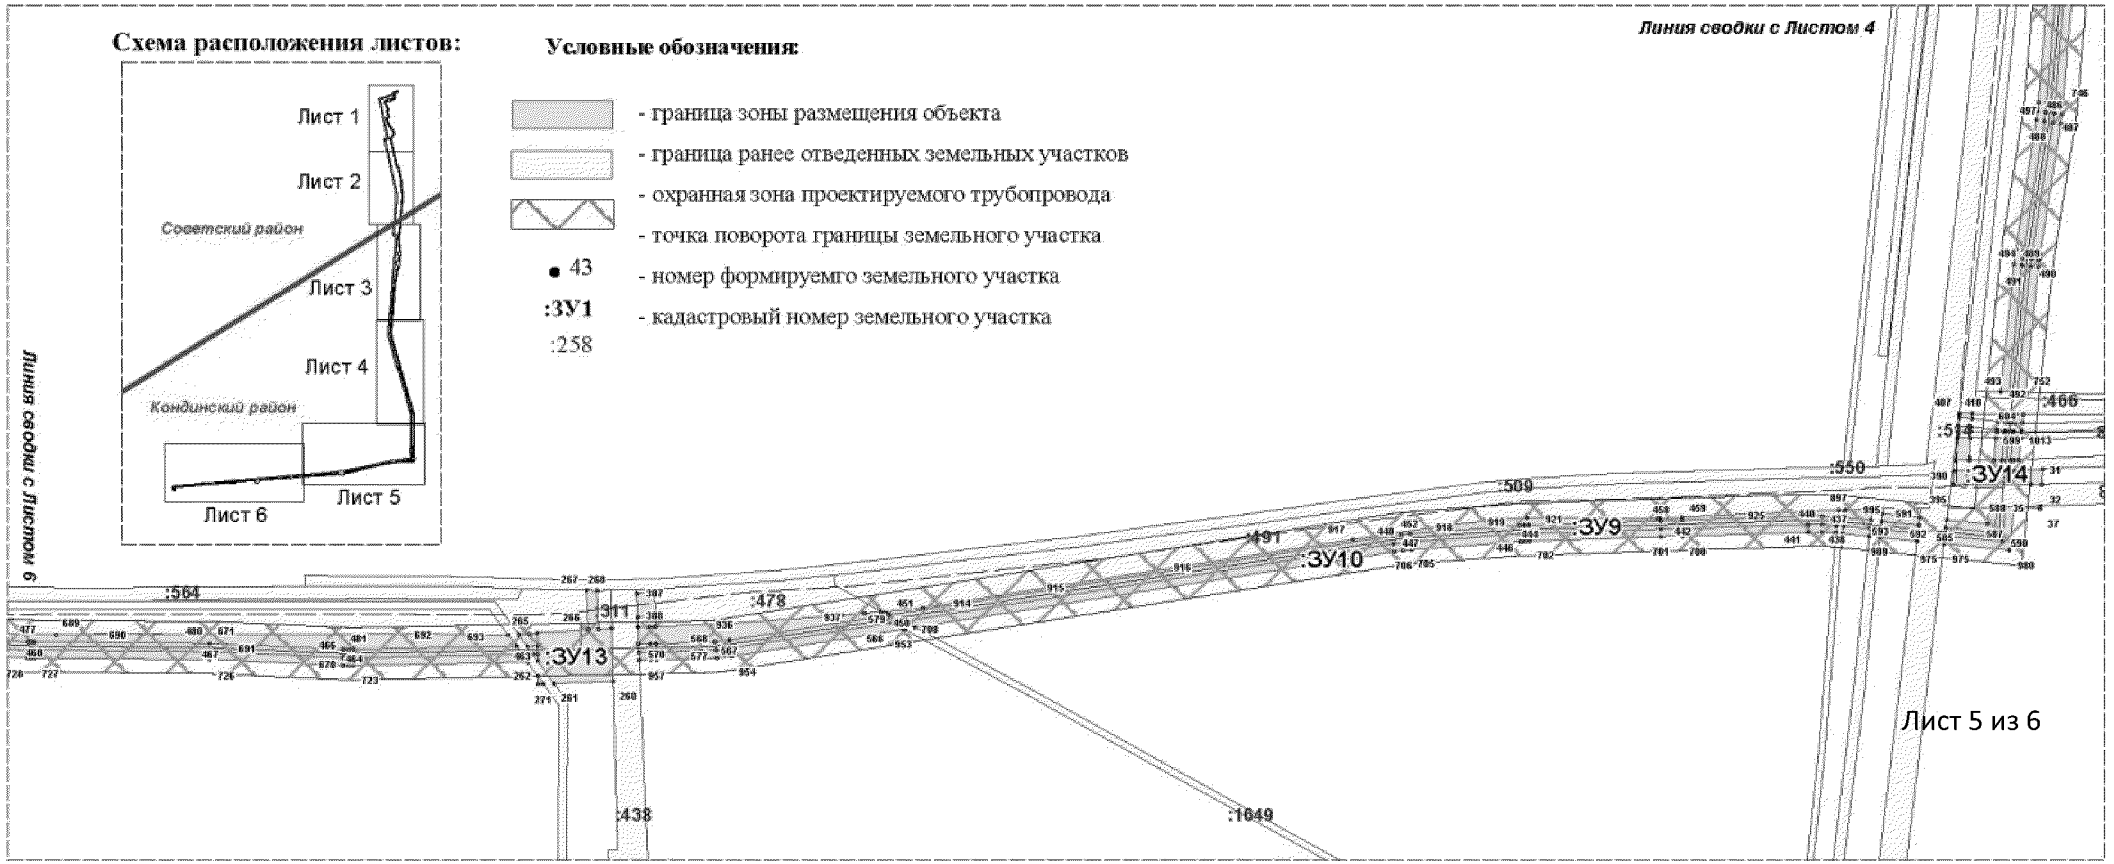

Лист 5 из 6


Проект межевания территории
для размещения линейного объекта регионального значения Ханты-Мансийского автономного округа-Югры "Реконструкция трубопроводов Мансингъянского месторождения"
Землепользователь:
ООО "ЛУКОЙЛ-Западная Сибирь"
ТПП "Урайнефтегаз"
Масштаб 1:7000

Схема расположения листов:

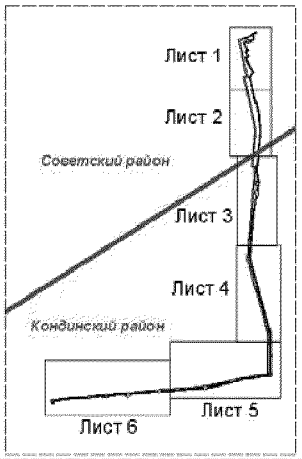

Условные обозначения:

- граница зоны размещения объекта
- граница ранее отведенных земельных участков
- охранная зона проектируемого трубопровода
- точка поворота границы земельного участка
- 43 — номер формируемго земельного участка
- :ЗУ1 — кадастровый номер земельного участка
- :258

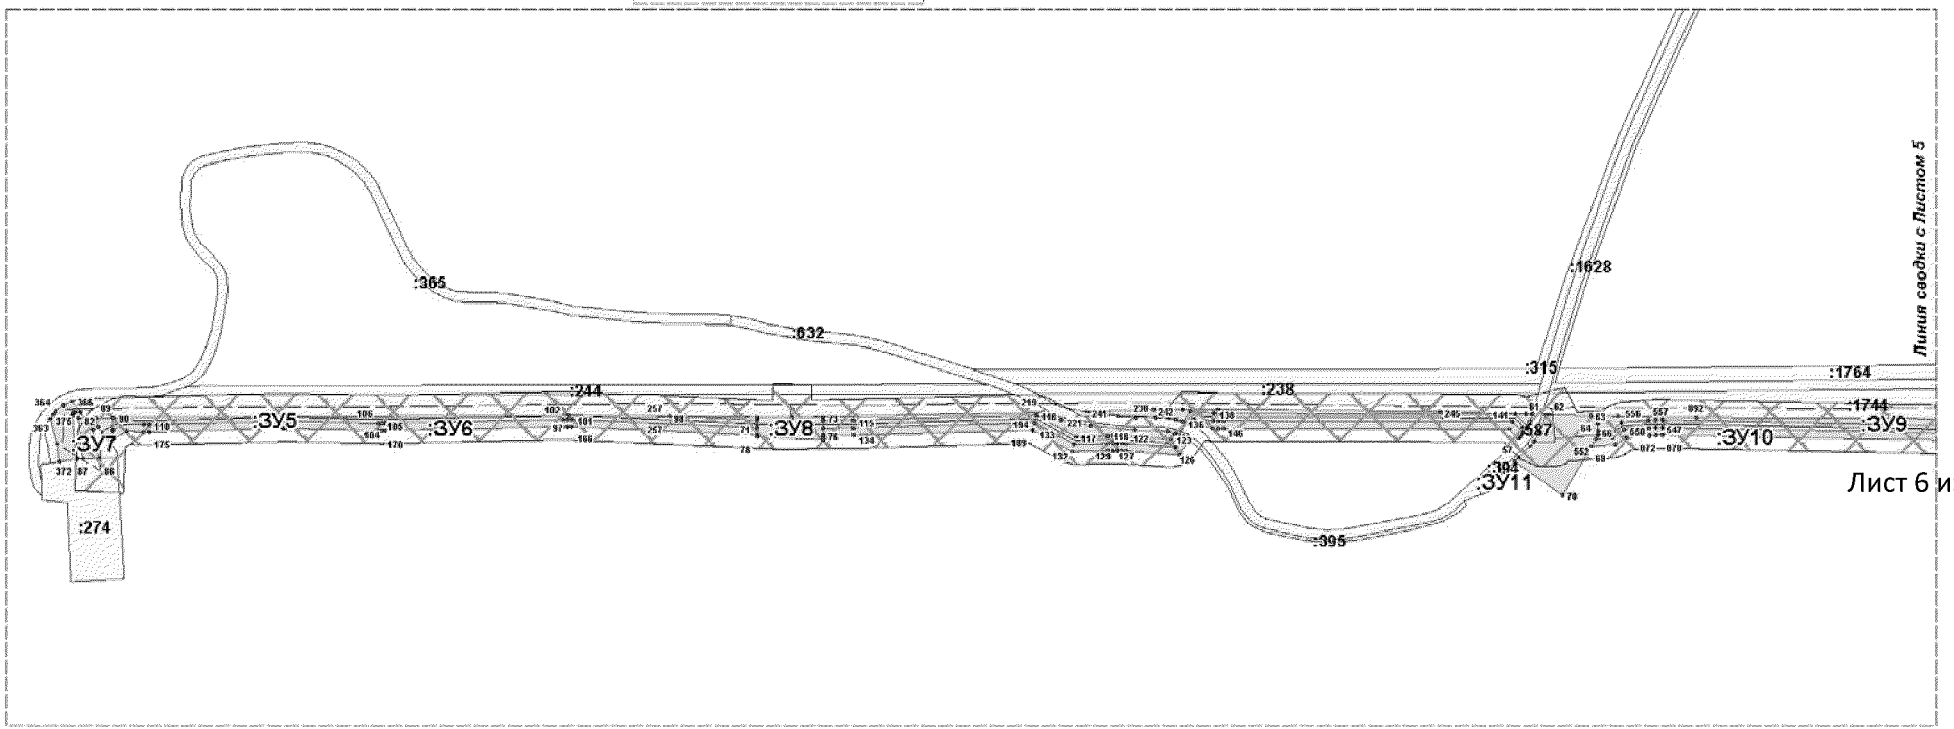

Лист 6 из 6

Каталог координат поворотных точек
(Советский район)

№	X	Y
:ЗУ1		
16	951087.16	1758632.96
17	951058.79	1758632.64
18	950911.18	1758622.36
19	950907.36	1758622.13
20	950903.63	1758621.69
21	950621.29	1758593.74
22	950615.9	1758585.07
23	950904.38	1758613.75
24	950908.1	1758614.08
25	950911.72	1758614.42
26	951059.03	1758624.61
27	951087	1758624.95
28	951114.81	1758622.19
29	951209.9	1758607.1
30	951222.75	1758605.42
31	951357.03	1758597.66
32	951376.78	1758595.77
33	951396.35	1758592.28
34	951593.85	1758549.03
35	951588.56	1758524.93
36	951943.86	1758447.11
37	951952.26	1758453.45
38	951598.05	1758531.11
39	951603.45	1758555.31
40	951398.01	1758600.13
41	951377.74	1758603.74
42	951357.59	1758605.65
43	951223.51	1758613.39
44	951210.96	1758615.06
45	951115.97	1758630.06
46	952228.19	1758483.69
47	952227.27	1758483.13
48	952206.74	1758469.93
49	952214.04	1758465.19
50	952228.58	1758474.45
51	952250.8	1758462.93
52	952261.65	1758457.04
53	952272.27	1758450.44
54	952284.34	1758442.59
55	952352.85	1758397.94
56	952358.61	1758394.57
57	952375.99	1758384.57
58	952410.65	1758366.78
59	952435.69	1758355.64
60	952462.06	1758347.24
61	952489.16	1758341.71
62	952507.46	1758338.88
63	952537	1758376.32
64	952530.28	1758380.72
65	952504.04	1758347.55
66	952490.61	1758349.56
67	952464.31	1758354.95
68	952438.73	1758363.11
69	952414.18	1758374.03
70	952379.71	1758391.61
71	952357.16	1758404.65
72	952343.44	1758413.59
73	952337.61	1758410.94
74	952334.22	1758413.59
75	952339.94	1758415.95
76	952325.63	1758425.2
77	952276.59	1758457.27
78	952265.77	1758463.87
79	952258.73	1758467.69
80	952197.57	1758464.13
81	952122.67	1758416.12
82	951964.96	1758450.67
83	951956.56	1758444.34
84	952124.2	1758407.63
85	952204.96	1758459.39
86	952833.92	1758358.93
87	952818.79	1758309.93
88	952800.31	1758315.67
89	952787.79	1758319.94
90	952775.49	1758324.8
91	952752.59	1758334.75
92	952749.35	1758327.38
93	952772.35	1758317.42
94	952785.04	1758312.35
95	952797.77	1758308.07
96	952823.94	1758299.78
97	952841.63	1758356.78
98	952535.27	1758387.01
99	952543.93	1758381.21
100	952548.25	1758372.6
101	952630.98	1758336.72
102	952639.58	1758347.75
103	952632.04	1758351.49
104	952628.32	1758346.76
105	952652.86	1758377.81
106	952644.46	1758367.17
107	952652.12	1758363.71
108	952655.42	1758367.98
109	952731.57	1758335.09
110	952734.12	1758342.69
111	952885.39	1758489.74
112	952878.69	1758490.04
113	952877.79	1758490.08
114	952870.53	1758475.48
115	952867.27	1758456.5
116	952859.32	1758413.48
117	952878.9	1758476.91
118	952880.43	1758481.95
119	952925.09	1758488.25
120	952916.39	1758488.54
121	952888.39	1758489.7
122	952892.43	1758481.51
123	952912.03	1758480.73
124	952920.93	1758480.42
125	952938.63	1758479.73
126	952939.59	1758487.7
127	952936.29	1758487.85
128	952925.63	1758480.21
129	952851.16	1758414.55
130	952850.45	1758412.48
131	952856.41	1758404.4
132	952857.11	1758406.57
:ЗУ2		
312	951072.87	1758640.71
313	951058.52	1758640.06
314	950910.61	1758629.89
315	950906.79	1758629.57
316	950902.97	1758629.24
317	950626.36	1758601.73
318	950621.29	1758593.74
319	950903.63	1758621.69
320	950907.36	1758622.13
321	950911.18	1758622.36
322	951058.79	1758632.64
323	951087.16	1758632.96
324	951115.97	1758630.06
325	951210.96	1758615.06
326	951223.51	1758613.39
327	951357.59	1758605.65
328	951377.74	1758603.74
329	951398.01	1758600.13
330	951603.45	1758555.31

:ЗУ2		
331	951598.05	1758531.11
332	951952.26	1758453.45
333	951960.14	1758459.4
334	951726.94	1758510.47
335	951607.02	1758536.81
336	951612.42	1758561.12
337	951399.44	1758607.47
338	951378.77	1758611.21
339	951358.13	1758613.14
340	951236.62	1758619.82
341	951224.35	1758620.87
342	951212.09	1758622.43
343	951116.91	1758637.53
344	951102.47	1758639.39
345	951087.39	1758640.46
346	951087	1758624.95
347	951059.03	1758624.61
348	950911.72	1758614.42
349	950908.1	1758614.08
350	950904.38	1758613.75
351	950615.9	1758585.07
352	950610.83	1758577.09
353	950905.14	1758606.3
354	950908.66	1758606.64
355	950912.28	1758606.88
356	951059.29	1758617.09
357	951086.66	1758617.46
358	951113.88	1758614.73
359	951208.66	1758599.64
360	951222.01	1758597.93
361	951235.08	1758596.84
362	951356.5	1758590.17
363	951375.84	1758588.3
364	951394.92	1758584.94
365	951584.87	1758543.32
366	951579.58	1758519.22
367	951936.08	1758441.16
368	951943.86	1758447.11
369	951588.56	1758524.93
370	951593.85	1758549.03
371	951396.35	1758592.28
372	951376.78	1758595.77
373	951357.03	1758597.66
374	951222.75	1758605.42
375	951209.9	1758607.1
376	951114.81	1758622.19
377	952228.58	1758474.45
378	952214.04	1758465.19
379	952221.05	1758460.67
380	952228.99	1758465.82
381	952247.3	1758456.28
382	952257.95	1758450.49
383	952268.18	1758444.12
384	952309.06	1758417.54
385	952322.38	1758408.72
386	952327.69	1758410.99
387	952331.46	1758408.01
388	952326.86	1758405.91
389	952348.96	1758391.49
390	952360.46	1758384.47
391	952365.15	1758381.85
392	952394.81	1758366.39
393	952407.34	1758360.02
394	952420.09	1758354.03
395	952432.97	1758348.65
396	952446.68	1758343.82
397	952460.12	1758339.91
398	952474.2	1758336.67
399	952487.82	1758334.25
400	952510.7	1758330.82
401	952539.92	1758367.97
402	952542.08	1758366.97
403	952537.77	1758375.78
404	952537	1758376.32
405	952507.46	1758338.88
406	952489.16	1758341.71
407	952462.06	1758347.24
408	952435.69	1758355.64
409	952410.65	1758366.78
410	952375.99	1758384.57
411	952358.61	1758394.57
412	952352.85	1758397.94
413	952284.34	1758442.59
414	952272.27	1758450.44
415	952261.65	1758457.04
416	952250.8	1758462.93
417	952204.96	1758459.39
418	952124.2	1758407.63
419	951956.56	1758444.34
420	951948.68	1758438.38
421	952125.64	1758399.65
422	952211.87	1758454.87
423	952190.64	1758468.55
424	952121.23	1758424.1
425	951972.84	1758456.62
426	951964.96	1758450.67
427	952122.67	1758416.12
428	952197.57	1758464.13
429	952351.53	1758417.42
430	952343.44	1758413.59
431	952357.16	1758404.65
432	952379.71	1758391.61
433	952414.18	1758374.03
434	952438.73	1758363.11
435	952464.31	1758354.95
436	952490.61	1758349.56
437	952504.04	1758347.55
438	952530.28	1758380.72
439	952523.86	1758384.92
440	952500.8	1758355.61
441	952491.94	1758356.91
442	952466.13	1758362.18
443	952441.45	1758370.1
444	952417.39	1758380.8
445	952383.32	1758398.16
446	952361.16	1758411.08
447	952227.78	1758492.42
448	952199.73	1758474.45
449	952206.74	1758469.93
450	952227.27	1758483.13
451	952228.19	1758483.69
452	952258.73	1758467.69
453	952265.77	1758463.87
454	952276.59	1758457.27
455	952325.63	1758425.2
456	952339.94	1758415.95
457	952348.21	1758419.48
458	952333.61	1758429.05
459	952280.58	1758463.59
460	952269.56	1758470.3
461	952258.23	1758476.63
462	952841.63	1758356.78
463	952823.94	1758299.78
464	952797.77	1758308.07
465	952785.04	1758312.35
466	952772.35	1758317.42
467	952749.35	1758327.38
468	952746.34	1758320.5
469	952769.44	1758310.54
470	952782.52	1758305.35
471	952795.44	1758300.96
472	952828.93	1758290.33
473	952848.86	1758354.85
474	952826.59	1758360.87
475	952813.81	1758319.36
476	952802.63	1758322.77
477	952790.3	1758326.94
478	952778.3	1758331.79
479	952755.6	1758341.62

:ЗУ2		
480	952752.59	1758334.75
481	952775.49	1758324.8
482	952787.79	1758319.94
483	952800.31	1758315.67
484	952818.79	1758309.93
485	952833.92	1758358.93
486	952650.57	1758387.02
487	952637.39	1758370.29
488	952644.46	1758367.17
489	952652.86	1758377.81
490	952734.12	1758342.69
491	952736.54	1758349.79
492	952548.25	1758372.6
493	952553.38	1758362.15
494	952633.36	1758327.5
495	952646.44	1758344.33
496	952639.58	1758347.75
497	952630.98	1758336.72
498	952532.79	1758396.24
499	952528.85	1758391.21
500	952535.27	1758387.01
501	952628.32	1758346.76
502	952632.04	1758351.49
503	952605.59	1758364.71
504	952892.43	1758481.51
505	952896.1	1758474.03
506	952878.9	1758476.91
507	952859.32	1758413.48
508	952864.8	1758406.22
509	952871.12	1758426.47
510	952871.38	1758427.66
511	952879.53	1758470.77
512	952884.59	1758469.84
513	952885.89	1758474.19
514	952898.1	1758473.74
515	952916.19	1758473.02
516	952918.52	1758475.83
517	952920.93	1758480.42
518	952912.03	1758480.73
519	952655.42	1758367.98
520	952652.12	1758363.71
521	952711.35	1758337.5
522	952710.77	1758335.83
523	952729.14	1758327.88
524	952731.57	1758335.09
525	952883.03	1758497.46
526	952878.69	1758490.04
527	952885.39	1758489.74
528	952887.01	1758492.47
529	952888.39	1758489.7
530	952916.39	1758488.54
531	952925.09	1758488.25
532	952925.63	1758489.13
533	952925.78	1758490.12
534	952933.33	1758495.49
535	952889.93	1758497.14
536	952925.63	1758480.21
537	952923.36	1758478.61
538	952923.89	1758472.78
539	952937.79	1758472.25
540	952938.63	1758479.73
541	952857.11	1758406.57
542	952856.41	1758404.4
543	952857.63	1758402.74
544	952861.75	1758396.24
545	952862.68	1758399.21
546	952845.58	1758422.12
547	952844.88	1758419.94
548	952850.45	1758412.48
549	952851.16	1758414.55
550	952940.33	1758495.18
551	952939.81	1758490.29
552	952936.29	1758487.85
553	952939.59	1758487.7
554	952940.43	1758495.17
555	953029.2	1758544.56
556	953028.09	1758540.01
557	953028.69	1758539.87
558	953029.8	1758544.44
:ЗУ3		
1	952830.91	1758438.8
2	952809.48	1758365.54
3	952826.59	1758360.87
4	952833.92	1758358.93
5	952841.63	1758356.78
6	952848.86	1758354.85
7	952860.24	1758351.73
8	952867.37	1758381.06
9	952866.43	1758384.51
10	952864.27	1758392.22
11	952861.75	1758396.24
12	952857.63	1758402.74
13	952856.41	1758404.4
14	952850.45	1758412.48
15	952844.88	1758419.94
:ЗУ4		
133	952980.65	1758465.31
134	952977.47	1758465.75
135	952970.9	1758466.65
136	952956.47	1758468.81
137	952950.93	1758459.14
138	952933.87	1758429.66
139	952924.31	1758413.06
140	952906.58	1758384.2
141	952904.04	1758358.88
142	952899.8	1758364.87
143	952876.63	1758293.1
144	952852.32	1758218.06
145	952845.86	1758219.46
146	952835.24	1758221.63
147	952827.7	1758223.18
148	952825.12	1758223.7
149	952709.09	1758254.27
150	952618.88	1758270.55
151	952608.81	1758273.91
152	952607.62	1758274.26
153	952600.87	1758275.57
154	952602.54	1758270.39
155	952603.26	1758268.55
156	952601.33	1758268.04
157	952596.01	1758272.28
158	952589.61	1758274.57
159	952588.55	1758266.61
160	952572.72	1758268.72
161	952573.65	1758276.1
162	952574.25	1758280.58
163	952512.86	1758292.16
164	952506.32	1758293.55
165	952442.77	1758305.93
166	952414.06	1758311.44
167	952377.32	1758318.5
168	952316.51	1758331.75
169	952301.46	1758335.64
170	952294.21	1758336.97
171	952240.73	1758348.59
172	952232.71	1758350.55
173	952230.93	1758351.04
174	952123	1758374.33
175	952121.09	1758367.51
176	952114.97	1758345.14
177	952114.62	1758343.95
178	952108.65	1758316.08
179	952074.2	1758322.84
180	952038.51	1758331.26
181	951967.96	1758346.06
182	951923.66	1758356.67
183	951821.17	1758380.92
184	951786.39	1758389.09
185	951746.88	1758397.09

:ЗУ4		
186	951709.76	1758404.87
187	951664.36	1758413.22
188	951622.78	1758422.01
189	951572.34	1758432
190	951455.34	1758456.2
191	951405.88	1758465.74
192	951368.69	1758474.03
193	951362.46	1758475.71
194	951360.34	1758470.89
195	951767.45	1758384.64
196	952114.43	1758304.3
197	952124.69	1758343
198	952130.44	1758341.64
199	952118.71	1758296.99
200	951766.18	1758378.78
201	951357.78	1758465.2
202	951353.08	1758454.49
203	951363.18	1758451.74
204	951401.16	1758443.11
205	951455.59	1758432.85
206	951475.12	1758428.56
207	951567.72	1758409.46
208	951618.26	1758399.47
209	951659.84	1758390.69
210	951705.34	1758382.33
211	951742.26	1758374.56
212	951781.47	1758366.68
213	951815.76	1758358.62
214	951859.05	1758347.86
215	951918.45	1758334.26
216	951962.95	1758323.64
217	952033.59	1758308.74
218	952069.38	1758300.32
219	952126.47	1758289.23
220	952137.87	1758340
221	952139.5	1758347.14
222	952180.85	1758337.87
223	952225.81	1758328.53
224	952234.43	1758326.44
225	952289.69	1758314.43
226	952296.45	1758313.23
227	952311.1	1758309.36
228	952372.7	1758295.97
229	952409.64	1758288.79
230	952495.15	1758272.42
231	952508.34	1758269.62
232	952601.81	1758251.98
233	952613.06	1758248.17
234	952616.63	1758247.51
235	952614.83	1758254.2
236	952678.86	1758241.1
237	952677.35	1758236.57
238	952697.22	1758232.96
239	952698.61	1758237.11
240	952755.58	1758225.53
241	952825.26	1758213.47
242	952822.09	1758200.89
243	952829.53	1758199.25
244	952829.53	1758199.25
245	952850.36	1758194.81
246	952866.05	1758191.6
247	952913.55	1758345.42
248	952916.37	1758354.61
249	952915.13	1758369.49
250	952921.77	1758385.72
251	952932.21	1758401.78
252	952936.05	1758393.7
253	952940.06	1758402.53
254	952936.19	1758407.81
255	952940.83	1758415.11
256	952947.15	1758406.32
257	952963.43	1758434.23
258	952970.82	1758447.22
259	951073.41	1758519.09
260	950974.73	1758516.82
261	950651.37	1758487.61
262	950547.83	1758477.44
263	950541.9	1758468
264	950643.5	1758477.44
265	950669.56	1758479.98
266	950721.77	1758484.84
267	950729.9	1758485.37
268	950794.12	1758489.79
269	950833.12	1758492.94
270	950906.25	1758499.67
271	950965.74	1758506.2
272	951007.87	1758509.62
273	951040.96	1758510.33
274	951084.89	1758509.35
275	951120.87	1758505.23
276	951156.26	1758499.22
277	951167.2	1758497.32
278	951194.43	1758490.59
279	951220.79	1758483.99
280	951291.02	1758468.81
281	951320.72	1758463.16
282	951345.26	1758456.65
283	951349.93	1758466.96
284	951329.81	1758471.47
285	951302.53	1758477.61
286	951149.62	1758512.04
287	951086.53	1758532.32
288	951041	1758533.37
289	951006.7	1758532.61
290	950964.98	1758529.27
291	950916.26	1758523.96
292	950831.15	1758515.87
293	950792.35	1758512.71
294	950719.9	1758507.76
295	950667.39	1758502.92
296	950589.21	1758495.22
297	950557.22	1758492.45
298	950551.83	1758483.88
299	950650.83	1758493.55
300	950974.2	1758522.85
301	951073.48	1758525.09
302	951150.39	1758518.02
303	951332.07	1758477.28
304	951352.49	1758472.55
305	951354.84	1758477.76
306	951334.35	1758483.28
307	951325.84	1758485.57
308	951287.79	1758492.8
309	951226.01	1758506.5
310	951171.92	1758519.85
311	951124.1	1758528.02

(Кондинский район)

:ЗУ5		
95	937264.24	2428337.17
96	937264.3	2428344.48
97	937267.08	2428807.59
98	937265.93	2428911.94
99	937261.92	2429002.55
100	937253.91	2429002.48
101	937262.41	2428811.18
102	937262.53	2428806.37
103	937262.46	2428801.56
104	937258.58	2428618.1
105	937258.53	2428614.89
106	937258.59	2428611.49
107	937260.65	2428519.79
108	937260.71	2428516.4
109	937260.67	2428512.89
110	937257.21	2428374.28
111	937257.17	2428368.68
112	937257.95	2428349.79
113	937251.25	2428336.77
114	937261.45	2429070.6
115	937261.81	2429101.65
116	937267.13	2429290.69
117	937245	2429331.9
118	937245.89	2429364.38
119	937245.96	2429369.39
120	937245.92	2429374.49
121	937245.78	2429379.69
122	937245.44	2429384.78
123	937242.23	2429430.18
124	937248.24	2429434.26
125	937245.86	2429442.46
126	937233.83	2429434.39
127	937237.46	2429384.2
128	937237.79	2429379.32
129	937237.92	2429374.42
130	937237.94	2429369.51
131	937237.88	2429364.5
132	937236.99	2429329.72
133	937259.11	2429288.92
134	937253.8	2429101.77
135	937253.45	2429070.62
136	937260.18	2429442.32
137	937270.86	2429449.53
138	937269.12	2429474.07
139	937268.77	2429479.16
140	937268.74	2429484.27
141	937268.12	2429785.94
142	937255.73	2429798.28
143	937253.58	2429797.28
144	937248.93	2429793.86
145	937260.06	2429782.67
146	937260.73	2429484.19
147	937260.78	2429478.89
148	937261.13	2429473.5
149	937262.55	2429453.65
150	937257.02	2429449.98
:ЗУ6		
151	937251.25	2428336.77
152	937257.95	2428349.79
153	937257.17	2428368.68
154	937257.21	2428374.28
155	937260.67	2428512.89
156	937260.71	2428516.4
157	937260.65	2428519.79
158	937258.59	2428611.49
159	937258.53	2428614.89
160	937258.58	2428618.1
161	937262.46	2428801.56
162	937262.53	2428806.37
163	937262.41	2428811.18
164	937253.91	2429002.48
165	937246.41	2429002.43
166	937254.92	2428810.93
167	937255.04	2428806.23
168	937255.05	2428801.62
169	937251.07	2428618.25
170	937251.03	2428614.84
171	937251.09	2428611.34
172	937253.15	2428519.74
173	937253.21	2428516.35
174	937253.16	2428513.04
175	937249.7	2428374.33
176	937249.67	2428368.53
177	937250.37	2428351.44
178	937242.75	2428336.57
179	937245.86	2429442.46
180	937244.79	2429446.02
181	937242.06	2429448.89
182	937226.05	2429438.13
183	937229.98	2429383.76
184	937230.3	2429378.96
185	937230.42	2429374.17
186	937230.44	2429369.46
187	937230.36	2429364.66
188	937229.37	2429327.98
189	937251.49	2429287.06
190	937246.29	2429101.93
191	937246.03	2429070.78
192	937253.45	2429070.62
193	937253.8	2429101.77
194	937259.11	2429288.92
195	937236.99	2429329.72
196	937237.88	2429364.5
197	937237.94	2429369.51
198	937237.92	2429374.42
199	937237.79	2429379.32
200	937237.46	2429384.2
201	937233.83	2429434.39
202	937257.02	2429449.98
203	937262.55	2429453.65
204	937261.13	2429473.5
205	937260.78	2429478.89
206	937260.73	2429484.19
207	937260.06	2429782.67
208	937248.93	2429793.86
209	937244.87	2429790.87
210	937243.04	2429789.19
211	937252.6	2429779.62
212	937253.23	2429484.14
213	937253.28	2429478.64
214	937253.64	2429473.05
215	937254.77	2429457.49
216	937253.31	2429456.52
217	937256	2429452.64
218	937265.26	2429070.47
219	937270.12	2429297.64
220	937266.82	2429303.89
221	937261.94	2429316.28
222	937256.11	2429346.83
223	937251.8	2429392.28
224	937250.61	2429426.46
225	937248.24	2429434.26
226	937242.23	2429430.18
227	937245.44	2429384.78
228	937245.78	2429379.69
229	937245.92	2429374.49
230	937245.96	2429369.39
231	937245.89	2429364.38
232	937245	2429331.9
233	937267.13	2429290.69
234	937261.81	2429101.65
235	937261.45	2429070.6
236	937262.33	2429434.71
237	937264.08	2429427.39
238	937264.82	2429413.61
239	937264.77	2429393.19

:ЗУ6		
240	937266.19	2429375.53
241	937270.55	2429342.2
242	937272.69	2429412.37
243	937272.83	2429441.71
244	937273.01	2429478.66
245	937270.76	2429707.79
246	937268.33	2429796.47
247	937268.13	2429802.86
248	937260.34	2429800.4
249	937255.73	2429798.28
250	937268.12	2429785.94
251	937268.74	2429484.27
252	937268.77	2429479.16
253	937269.12	2429474.07
254	937270.86	2429449.53
255	937260.18	2429442.32
256	937260.98	2429440.16
257	937265.93	2428911.94
258	937264.92	2429002.59
259	937261.92	2429002.55
:ЗУ7		
82	937264.01	2428301.32
83	937264.01	2428307.63
84	937261.01	2428309.79
85	937252	2428316.38
86	937222.67	2428322.92
87	937222.06	2428305.87
88	937230.34	2428304.27
89	937264.15	2428319.75
90	937264.24	2428337.17
91	937251.25	2428336.77
92	937242.75	2428336.57
93	937235.16	2428336.32
94	937254.95	2428321.82
:ЗУ8		
71	937264.92	2429002.59
72	937264.56	2429038.31
73	937265.26	2429070.47
74	937261.45	2429070.6
75	937253.45	2429070.62
76	937246.03	2429070.78
77	937241.53	2429070.77
78	937244.71	2429002.35
79	937246.41	2429002.43
80	937253.91	2429002.48
81	937261.92	2429002.55
:ЗУ9		
413	938628.49	2432717.07
414	938626.75	2432709.18

415	939605.95	2432528.31
416	939617.75	2432526.46
417	939629.82	2432525.12
418	939741.19	2432515.38
419	939767.06	2432514.38
420	939780.15	2432515
421	939805.84	2432517.99
422	940686.15	2432668.27
423	940700.33	2432671.13
424	940714.66	2432674.9
425	940984.76	2432754.04
426	940974.41	2432759.36
427	940712.4	2432682.6
428	940698.66	2432678.96
429	940684.57	2432676.2
430	939804.87	2432525.96
431	939779.67	2432522.98
432	939767.19	2432522.4
433	939741.82	2432523.33
434	939630.66	2432533.07
435	939618.99	2432534.32
436	939607.28	2432536.18
437	937363.22	2432555.2
438	937355.25	2432554.33
439	937355.4	2432553.23
440	937356.2	2432540.25
441	937356.21	2432527.15
442	937352.31	2432408.84
443	937351.64	2432388.79
444	937347.58	2432265.08
445	937347.48	2432260.87
446	937347.18	2432256.55
447	937339.34	2432153.88
448	937338.52	2432145.73
449	937337.4	2432137.57
450	937263.26	2431676.36
451	937269.35	2431663.83
452	937345.26	2432136.44
453	937346.47	2432144.8
454	937347.28	2432153.25
455	937355.11	2432256.02
456	937355.41	2432260.44
457	937355.61	2432264.75
458	937359.65	2432388.57
459	937360.33	2432408.51
460	937364.24	2432526.92
461	937364.21	2432540.33
462	937363.39	2432553.81
463	937231.43	2431319.11
464	937228.3	2431160.5

465	937228.23	2431155.6
466	937228.36	2431150.6
467	937234.09	2431025.23
468	937235.44	2430860.63
469	937235.49	2430857.43
470	937235.64	2430854.33
471	937240.94	2430744.57
472	937240.9	2430605.62
473	937243.11	2430491.41
474	937251.11	2430491.58
475	937248.9	2430605.69
476	937248.95	2430744.64
477	937243.63	2430854.7
478	937243.49	2430857.7
479	937243.45	2430860.7
480	937242.09	2431025.5
481	937236.36	2431150.87
482	937236.23	2431155.67
483	937236.31	2431160.48
484	937239.3	2431313.57
485	938176.06	2432793.72
486	937759.93	2432759.35
487	937750.77	2432758.42
488	937741.82	2432757.1
489	937617.49	2432737.8
490	937610.83	2432736.89
491	937604.16	2432736.08
492	937483.09	2432724.04
493	937483.27	2432715.94
494	937604.93	2432728.11
495	937611.9	2432728.93
496	937618.66	2432729.85
497	937742.99	2432749.25
498	937751.84	2432750.46
499	937760.6	2432751.37
500	938176.43	2432785.73
501	938203.62	2432786.4
502	938216.98	2432785.71
503	938243.87	2432781.96
504	938273.47	2432776.23
505	938275.01	2432784.11
506	938245.31	2432789.84
507	938217.61	2432793.65
508	938203.85	2432794.41
509	941713.36	2432877.44
510	941693.7	2432859.11
511	941618.3	2432842.19
512	941534.23	2432827.06
513	941517.42	2432824.57
514	941500.46	2432823.39

:ЗУ9		
515	941387.76	2432818.84
516	941374.95	2432818.74
517	941362.12	2432819.15
518	941308	2432822.64
519	941294.17	2432823.2
520	941280.56	2432822.96
521	941266.79	2432821.92
522	941252.46	2432820.15
523	941254.03	2432812.22
524	941267.46	2432813.94
525	941280.83	2432814.96
526	941294.14	2432815.19
527	941307.57	2432814.71
528	941361.69	2432811.22
529	941374.92	2432810.73
530	941388.04	2432810.85
531	941500.83	2432815.39
532	941518.39	2432816.71
533	941535.5	2432819.11
534	941619.87	2432834.35
535	941697.64	2432851.78
536	941716.45	2432869.28
537	941778.03	2432866.84
538	941806.92	2432867.38
539	941835.98	2432871.23
540	941848.87	2432873.73
541	941853.45	2432882.86
542	941834.51	2432879.18
543	941806.45	2432875.37
544	941778.05	2432874.85
545	937252.5	2430420.68
546	937244.52	2430420.3
547	937254.05	2429937.75
548	937253.98	2429930.64
549	937253.61	2429923.52
550	937251.6	2429897.89
551	937243.93	2429886.32
552	937242.55	2429868.64
553	937246.64	2429871.13
554	937250.65	2429870.92
555	937251.66	2429883.78
556	937259.43	2429895.16
557	937261.54	2429923.08
558	937262	2429930.31
559	937262.05	2429937.92
560	938295.61	2432780.06
561	938294.08	2432772.18
562	938441.67	2432743.41
563	938610.49	2432712.23
564	938612.63	2432719.93
565	938443.21	2432751.3
566	937261.53	2431666.07
567	937237.24	2431514.79
568	937235.49	2431500.89
569	937234.75	2431486.54
570	937233.89	2431444.86
571	937233.74	2431439.54
572	937233.55	2431428.42
573	937241.58	2431428.09
574	937241.76	2431439.31
575	937241.92	2431444.43
576	937242.77	2431486.31
577	937243.43	2431500.05
578	937245.2	2431513.76
579	937267.39	2431652.02
580	937265.51	2431658.04
581	941187.45	2432814.63
582	941076.51	2432791.64
583	941080.14	2432775.99
584	941190.47	2432799.25
585	937345.23	2432655.56
586	937353.1	2432656.53
587	937348.46	2432702.46
588	937372.87	2432704.9
589	937373	2432713.01
590	937339.81	2432709.77
591	937355.57	2432631.32
592	937347.71	2432630.35
593	937351.24	2432595.38
594	937359.11	2432596.15
595	937360.17	2432586.19
596	937352.2	2432585.42
597	937354.67	2432560.31
598	937362.64	2432561.17
599	937438.75	2432719.58
600	937417.83	2432717.5
601	937417.81	2432709.39
602	937438.73	2432711.47
603	937454.17	2432713.09
604	937462.25	2432713.86
605	937462.17	2432721.97
606	937453.59	2432721.17
607	937453.66	2432717.56
608	937231.67	2431333.34
609	937231.58	2431328.83
610	937239.45	2431323.29
611	937239.68	2431333.21
612	937446.2	2432712.32
613	937445.67	2432717.09
614	937445.63	2432720.3
615	937444.73	2432720.25
616	937444.7	2432712.14
:ЗУ10		
617	938626.75	2432709.18
618	938625.08	2432701.9
619	939604.69	2432520.94
620	939616.8	2432519
621	939629.07	2432517.58
622	939740.74	2432507.86
623	939753.89	2432507.07
624	939767.01	2432506.88
625	939780.69	2432507.51
626	939794.05	2432508.73
627	939806.98	2432510.54
628	940687.49	2432660.93
629	940701.97	2432663.9
630	940716.6	2432667.68
631	940994.5	2432749.09
632	940984.76	2432754.04
633	940714.66	2432674.9
634	940700.33	2432671.13
635	940686.15	2432668.27
636	939805.84	2432517.99
637	939780.15	2432515
638	939767.06	2432514.38
639	939741.19	2432515.38
640	939629.82	2432525.12
641	939617.75	2432526.46
642	939605.95	2432528.31
643	938630.05	2432724.35
644	938628.49	2432717.07
645	939607.28	2432536.18
646	939618.99	2432534.32
647	939630.66	2432533.07
648	939741.82	2432523.33
649	939767.19	2432522.4
650	939779.67	2432522.98
651	939804.87	2432525.96
652	940684.57	2432676.2
653	940698.66	2432678.96
654	940712.4	2432682.6
655	940974.41	2432759.36
656	940964.66	2432764.31
657	940710.47	2432689.82
658	940696.92	2432686.29
659	940683.23	2432683.55
660	939803.72	2432533.31
661	939779.03	2432530.46
662	939767.14	2432529.91

:ЗУ10		
663	939742.27	2432530.85
664	939631.41	2432540.51
665	939619.94	2432541.77
666	939608.55	2432543.65
667	937239.3	2431313.57
668	937236.31	2431160.48
669	937236.23	2431155.67
670	937236.36	2431150.87
671	937242.09	2431025.5
672	937243.45	2430860.7
673	937243.49	2430857.7
674	937243.63	2430854.7
675	937248.95	2430744.64
676	937248.9	2430605.69
677	937251.11	2430491.58
678	937256.21	2430491.72
679	937255.41	2430504.5
680	937254.95	2430546.62
681	937256.48	2430599.94
682	937257.27	2430625.8
683	937256.43	2430654.79
684	937254.74	2430712.48
685	937254.54	2430718.97
686	937253.52	2430764.67
687	937252.42	2430796.95
688	937252.26	2430823.98
689	937250.4	2430881.14
690	937251.38	2430939.85
691	937250.35	2431045.72
692	937251.6	2431225.56
693	937249.95	2431276.13
695	937355.25	2432554.33
696	937347.88	2432553.59
697	937347.92	2432552.69
698	937348.71	2432540.01
699	937348.7	2432527.29
700	937344.89	2432409.1
701	937344.22	2432389.05
702	937340.17	2432265.33
703	937339.96	2432261.21
704	937339.65	2432257.1
705	937331.81	2432154.53
706	937331.08	2432146.59
707	937329.94	2432138.73
708	937257.43	2431687.6
709	937260.6	2431681.74
710	937263.26	2431676.36
711	937337.4	2432137.57
712	937338.52	2432145.73
713	937339.34	2432153.88
714	937347.18	2432256.55
715	937347.48	2432260.87
716	937347.58	2432265.08
717	937351.64	2432388.79
718	937352.31	2432408.84
719	937356.21	2432527.15
720	937356.2	2432540.25
721	937355.4	2432553.23
722	937223.98	2431324.37
723	937220.78	2431160.55
724	937220.72	2431155.55
725	937220.86	2431150.25
726	937226.6	2431024.99
727	937227.94	2430860.58
728	937227.99	2430857.28
729	937228.15	2430853.99
730	937233.44	2430744.42
731	937233.4	2430605.48
732	937235.61	2430491.16
733	937243.11	2430491.41
734	937240.9	2430605.62
735	937240.94	2430744.57
736	937235.64	2430854.33
737	937235.49	2430857.43
738	937235.44	2430860.63
739	937234.09	2431025.23
740	937228.36	2431150.6
741	937228.23	2431155.6
742	937228.3	2431160.5
743	937231.43	2431319.11
744	938189.59	2432801.95
745	938175.71	2432801.21
746	937759.19	2432766.71
747	937749.93	2432765.78
748	937740.78	2432764.56
749	937616.34	2432745.26
750	937609.88	2432744.25
751	937603.31	2432743.55
752	937482.94	2432731.54
753	937483.09	2432724.04
754	937604.16	2432736.08
755	937610.83	2432736.89
756	937617.49	2432737.8
757	937741.82	2432757.1
758	937750.77	2432758.42
759	937759.93	2432759.35
760	938176.06	2432793.72
761	938203.85	2432794.41
762	938217.61	2432793.65
763	938245.31	2432789.84
764	938275.01	2432784.11
765	938276.47	2432791.39
766	938246.57	2432797.2
767	938232.64	2432799.55
768	938218.26	2432801.19
769	938204	2432801.93
770	938176.43	2432785.73
771	937760.6	2432751.37
772	937751.84	2432750.46
773	937742.99	2432749.25
774	937618.66	2432729.85
775	937611.9	2432728.93
776	937604.93	2432728.11
777	937483.27	2432715.94
778	937483.42	2432708.34
779	937605.78	2432720.64
780	937612.85	2432721.47
781	937619.8	2432722.5
782	937744.14	2432741.79
783	937752.69	2432742.99
784	937761.35	2432743.9
785	938176.78	2432778.24
786	938203.47	2432778.98
787	938216.22	2432778.27
788	938242.71	2432774.6
789	938272.01	2432768.85
790	938273.47	2432776.23
791	938243.87	2432781.96
792	938216.98	2432785.71
793	938203.62	2432786.4
794	941710.61	2432885.02
795	941690.07	2432866.04
796	941616.86	2432849.52
797	941532.99	2432834.41
798	941516.57	2432832.04
799	941500.11	2432830.88
800	941387.61	2432826.34
801	941375	2432826.16
802	941362.47	2432826.67
803	941308.45	2432830.17
804	941294.22	2432830.7
805	941280.31	2432830.46
806	941266.04	2432829.39
807	941251.02	2432827.49
808	941252.46	2432820.15
809	941266.79	2432821.92
810	941490.57	2432831.878
811	941294.17	2432823.2
812	941308	2432822.64

:ЗУ10		
813	941362.12	2432819.15
814	941374.95	2432818.74
815	941387.76	2432818.84
816	941500.46	2432823.39
817	941517.42	2432824.57
818	941534.23	2432827.06
819	941618.3	2432842.19
820	941693.7	2432859.11
821	941713.36	2432877.44
822	941778.05	2432874.85
823	941806.45	2432875.37
824	941834.51	2432879.18
825	941853.45	2432882.86
826	941857.77	2432891.27
827	941833.36	2432886.53
828	941805.8	2432882.84
829	941778.1	2432882.35
830	941716.45	2432869.28
831	941697.64	2432851.78
832	941619.87	2432834.35
833	941535.5	2432819.11
834	941518.39	2432816.71
835	941500.83	2432815.39
836	941388.04	2432810.85
837	941374.92	2432810.73
838	941361.69	2432811.22
839	941307.57	2432814.71
840	941294.14	2432815.19
841	941280.83	2432814.96
842	941267.46	2432813.94
843	941254.03	2432812.22
844	941255.48	2432804.88
845	941268.21	2432806.57
846	941281.18	2432807.47
847	941294.09	2432807.67
848	941307.22	2432807.18
849	941361.24	2432803.7
850	941374.87	2432803.23
851	941388.28	2432803.35
852	941501.28	2432807.91
853	941519.24	2432809.25
854	941536.74	2432811.76
855	941621.32	2432827.01
856	941701.27	2432844.84
857	941719.31	2432861.7
858	941777.97	2432859.32
859	941792.59	2432859.2
860	941807.47	2432859.9
861	941822.52	2432861.5
862	941837.12	2432863.88
863	941844.56	2432865.33
864	941848.87	2432873.73
865	941835.98	2432871.23
866	941806.92	2432867.38
867	941778.03	2432866.84
868	937244.52	2430420.3
869	937237.03	2430419.95
870	937246.55	2429937.7
871	937246.46	2429930.89
872	937246.08	2429924.06
873	937244.28	2429900.35
874	937236.61	2429888.89
875	937234.66	2429863.97
876	937242.55	2429868.64
877	937243.93	2429886.32
878	937251.6	2429897.89
879	937253.61	2429923.52
880	937253.98	2429930.64
881	937254.05	2429937.75
882	937260.49	2430421.05
883	937252.5	2430420.68
884	937262.05	2429937.92
885	937262	2429930.31
886	937261.54	2429923.08
887	937259.43	2429895.16
888	937251.66	2429883.78
889	937250.65	2429870.92
890	937266.4	2429870.15
891	937266.01	2429891.46
892	937264.43	2429972.76
893	937263.58	2430189.05
894	937262.34	2430280.28
895	937260.87	2430331.27
896	937260.61	2430388.51
897	937369.99	2432555.91
898	937363.22	2432555.2
899	937363.39	2432553.81
900	937364.21	2432540.33
901	937364.24	2432526.92
902	937360.33	2432408.51
903	937359.65	2432388.57
904	937355.61	2432264.75
905	937355.41	2432260.44
906	937355.11	2432256.02
907	937347.28	2432153.25
908	937346.47	2432144.8
909	937345.26	2432136.44
910	937269.35	2431663.83
911	937271.02	2431660.3
912	937272.43	2431655.87
913	937276.18	2431695.58
914	937282.37	2431732.6
915	937296.96	2431821.17
916	937315.95	2431938.27
917	937341.58	2432099.43
918	937354.96	2432186.04
919	937360.73	2432234.16
920	937362.6	2432263.07
921	937362.84	2432288.11
922	937361.77	2432386.06
923	937361.86	2432388.47
924	937362.94	2432408.44
925	937366.79	2432478.48
926	937267.39	2431652.02
927	937245.2	2431513.76
928	937243.43	2431500.05
929	937242.77	2431486.31
930	937241.92	2431444.43
931	937241.76	2431439.31
932	937241.58	2431428.09
933	937257.71	2431427.75
934	937258.1	2431438.68
935	937258.25	2431443.99
936	937260.84	2431508.77
937	937268.39	2431611.23
938	937269.02	2431619.36
939	937271.04	2431640.38
940	938296.97	2432787.44
941	938295.61	2432780.06
942	938443.21	2432751.3
943	938612.63	2432719.93
944	938614.79	2432727.24
945	938444.57	2432758.66
946	938294.08	2432772.18
947	938292.62	2432764.81
948	938298.07	2432763.76
949	938440.31	2432736.04
950	938608.42	2432705.03
951	938610.49	2432712.23
952	938441.67	2432743.41
953	937255.78	2431677.81
954	937229.79	2431515.83
955	937228.05	2431501.65
956	937227.23	2431486.89
957	937226.47	2431445.21
958	937226.32	2431439.9
959	937226.13	2431428.88
960	937233.55	2431428.42
961	937233.74	2431439.54

:ЗУ10		
962	937233.89	2431444.86
963	937234.75	2431486.54
964	937235.49	2431500.89
965	937237.24	2431514.79
966	937261.53	2431666.07
967	941186.01	2432821.97
968	941074.87	2432798.98
969	941076.51	2432791.64
970	941187.45	2432814.63
971	941190.47	2432799.25
972	941080.14	2432775.99
973	941081.88	2432768.77
974	941191.81	2432791.91
975	937337.67	2432654.71
976	937345.23	2432655.56
977	937339.81	2432709.77
978	937373	2432713.01
979	937373.14	2432720.63
980	937331.5	2432716.38
981	937353.1	2432656.53
982	937360.56	2432657.38
983	937356.68	2432695.74
984	937372.82	2432697.39
985	937372.87	2432704.9
986	937348.46	2432702.46
987	937347.71	2432630.35
988	937340.14	2432629.5
989	937343.66	2432594.63
990	937351.24	2432595.38
991	937363.05	2432632.17
992	937355.57	2432631.32
993	937359.11	2432596.15
994	937366.59	2432596.89
995	937370.94	2432587.29
996	937360.17	2432586.19
997	937362.64	2432561.17
998	937370.12	2432561.93
999	937370.89	2432581.88
1000	937352.2	2432585.42
1001	937344.73	2432584.67
1002	937347.2	2432559.56
1003	937354.67	2432560.31
1004	937239.68	2431333.21
1005	937239.45	2431323.29
1006	937250.62	2431315.5
1007	937251.35	2431325.55
1008	937251.91	2431332.98
1009	937438.73	2432711.47
1010	937417.81	2432709.39
1011	937417.86	2432701.78
1012	937438.78	2432703.86
1013	937438.7	2432727.18
1014	937418.08	2432725.12
1015	937417.8	2432720.3
1016	937417.83	2432717.5
1017	937438.75	2432719.58
1018	937462.02	2432729.47
1019	937453.64	2432728.68
1020	937453.59	2432721.17
1021	937462.17	2432721.97
1022	937455.02	2432705.52
1023	937462.4	2432706.26
1024	937462.25	2432713.86
1025	937454.17	2432713.09
1026	937231.58	2431328.83
1027	937231.67	2431333.34
1028	937225.06	2431333.43
1029	937447.05	2432704.75
1030	937446.2	2432712.32
1031	937444.7	2432712.14
1032	937444.76	2432704.54
1033	937445.63	2432720.3
1034	937445.58	2432727.8
1035	937444.68	2432727.76
1036	937444.73	2432720.25
:ЗУ11		
56	937219.31	2429784.98
57	937222.94	2429788.95
58	937235.01	2429800.52
59	937239.61	2429804.84
60	937249.65	2429810.62
61	937267.76	2429817.26
62	937267.69	2429820.96
63	937266.5	2429863.75
64	937266.4	2429870.15
65	937258.17	2429870.57
66	937250.65	2429870.92
67	937246.64	2429871.13
68	937242.55	2429868.64
69	937234.66	2429863.97
70	937184.69	2429834.32
:ЗУ12		
38	937260.49	2430421.05
39	937260.45	2430434.86
40	937256.71	2430483.13
41	937256.51	2430487.43
42	937256.21	2430491.72
43	937251.11	2430491.58
44	937243.11	2430491.41
45	937235.61	2430491.16
46	937229.92	2430490.99
47	937231.83	2430419.71
48	937237.03	2430419.95
49	937244.52	2430420.3
50	937252.5	2430420.68
51	937292.21	2430477.37
52	937292.3	2430492.69
53	937288.8	2430492.63
54	937281.4	2430492.39
55	937281.73	2430480.99
:ЗУ13		
260	937205.53	2431404.49
261	937203.64	2431348.45
262	937225.06	2431333.43
263	937231.67	2431333.34
264	937239.68	2431333.21
265	937251.91	2431332.98
266	937255.08	2431380.88
267	937293	2431379.23
268	937292.84	2431389.14
269	937255.73	2431390.72
270	937256.46	2431402.96
271	937203.28	2431338.93
272	937203.12	2431333.71
273	937210.83	2431333.57
:ЗУ14		
29	937407.74	2432676.09
30	937407.68	2432720.34
31	937409.23	2432747.63
32	937394.75	2432746.66
33	937394.52	2432736.64
34	937394.85	2432675.59
35	937373.33	2432725.14
36	937374	2432745.29
37	937371.21	2432745.06
:ЗУ15		
274	938289.57	2432748.55
275	938292.62	2432764.81
276	938294.08	2432772.18
277	938295.61	2432780.06
278	938296.97	2432787.44
279	938297.45	2432789.96
280	938276.95	2432794.01
281	938276.47	2432791.39
282	938275.01	2432784.11
283	938273.47	2432776.23
284	938272.01	2432768.85
285	938268.88	2432752.39

:ЗУ16		
13	941017.12	2432740.63
14	941021.62	2432727.73
15	941040.93	2432734.33
16	941054.19	2432737.65
17	941087.42	2432744.3
18	941081.88	2432768.77
19	941080.14	2432775.99
20	941076.51	2432791.64
21	941074.87	2432798.98
22	941071.61	2432813.03
23	940945.39	2432774.13
24	940964.66	2432764.31
25	940974.41	2432759.36
26	940984.76	2432754.04
27	940994.5	2432749.09
28	941013.88	2432739.28
:ЗУ17		
1	941183.76	2432833.38
2	941186.01	2432821.97
3	941187.45	2432814.63
4	941190.47	2432799.25
5	941191.81	2432791.91
6	941199.02	2432755.2
7	941262.97	2432766.38
8	941255.48	2432804.88
9	941254.03	2432812.22
10	941252.46	2432820.15
11	941251.02	2432827.49
12	941247.73	2432844.55
:ЗУ18		
286	939769.93	2432474.38
287	939778.48	2432475.48
288	939900.22	2432492.56
289	939975.27	2432505.86
290	940085.78	2432525.41
291	940094.51	2432526.92
292	940122.29	2432532.22
293	940143.16	2432535.59
294	940181.78	2432542.39
295	940416.79	2432584.06
296	940490.65	2432597.11
297	940652.79	2432625.77
298	941054.5	2432694.32
299	941105.75	2432703.01
300	941113.7	2432704.38
301	941230.69	2432724.35
302	941426.35	2432757.67
303	941572.94	2432784.52
304	941570.51	2432795.82
305	941532.63	2432788.34
306	941504.1	2432784.01
307	941445.34	2432777.58
308	941325.3	2432756.37
309	941293.99	2432751.72
310	941258.35	2432745.35
311	941228.61	2432738.96
312	941204.78	2432732.74
313	941204.53	2432733.83
314	941143.13	2432723.77
315	941051.22	2432708.89
316	941052.52	2432706.84
317	941035.24	2432704.04
318	940981.25	2432693.91
319	940936.4	2432685.52
320	940893.54	2432677.12
321	940843.04	2432667.46
322	940778.97	2432654.87
323	940727.73	2432645.78
324	940682.51	2432638.77
325	940560.88	2432619.7
326	940515.36	2432612.68
327	940480.17	2432607.33
328	940444.45	2432600.47
329	940370.15	2432586.1
330	940271.04	2432568.97
331	940225.66	2432561.15
332	940128.28	2432543.41
333	940000.29	2432521.03
334	939884.28	2432503.53
335	939879.1	2432503.08
336	939859.08	2432500.95
337	939839.07	2432498.42
338	939818.49	2432495.46
339	939777.65	2432486.95
340	939743.47	2432479.25
341	939763.46	2432475.58
342	941579.87	2432751.81
343	941557.23	2432747.75
344	941565.67	2432708.5
345	941613.28	2432717.82
346	941691.83	2432733.69
347	941733.12	2432741.22
348	941763.7	2432746.64
349	941785.94	2432750.49
350	941798.96	2432776.22
351	941794.69	2432775.42
352	941759.73	2432769.39
353	941729.06	2432763.85
354	941687.48	2432756.21
355	941608.93	2432740.44
356	941583.34	2432735.45
357	937288.8	2430492.63
358	937283.59	2430660.66
359	937283.13	2430674.75
360	937279.46	2430678.39
361	937278.02	2430614.66
362	937281.4	2430492.39
363	937267.81	2428275.48
364	937270.81	2428277.92
365	937277.14	2428286.12
366	937281.34	2428294.62
367	937270.04	2428303.2
368	937269.98	2428298
369	937269.08	2428295.75
370	937266.61	2428294.94
371	937229.31	2428298.41
372	937221.73	2428299.86
373	937218.87	2428281.8
374	937237.51	2428279.37
375	937263.47	2428271.97
376	939371.5	2432511.3
377	939126.49	2432557.86
378	939117.3	2432559.63
379	939120.45	2432558.48
380	939130.3	2432555.53
381	939148.52	2432551.28
382	939231.92	2432535.83
383	939307.48	2432521.03
384	939341.18	2432515.49
385	939370.5	2432511.35
386	937289.8	2431426.54
387	937292.02	2431443.26
388	937269.48	2431443.81
389	937267.23	2431427.39
390	937417.85	2432665.55
391	937438.98	2432667.33
392	937438.9	2432679.94
393	937420.84	2432678.6
394	937417.85	2432678.46
395	937394.91	2432663.68
396	937407.77	2432664.78
397	937407.74	2432676.09
398	937394.85	2432675.59
399	938289.57	2432748.55
400	938295.43	2432747.42
401	938298.07	2432763.76
402	938292.62	2432764.81
403	937444.96	2432667.81
404	937451.05	2432668.29

:ЗУ18		
405	937449.67	2432680.75
406	937444.88	2432680.32
407	937461.92	2432669.3
408	937462.62	2432669.33
409	937462.82	2432669.35
410	937462.66	2432681.45
411	937457.66	2432681.22
412	937458.93	2432668.96



Приложение 20
к постановлению Правительства
Ханты-Мансийского
автономного округа — Югры
от 15 апреля 2016 года № 108-п

Положение о размещении линейного объекта регионального значения Ханты-Мансийского автономного округа – Югры «Реконструкция трубопроводов Мансингъянского месторождения»

I. Размещение объекта

В административном отношении линейный объект регионального значения Ханты-Мансийского автономного округа – Югры «Реконструкция трубопроводов Мансингъянского месторождения» (далее – проектируемый объект)расположен на межселенной территории в границах Мансингъянского месторождения нефти (Убинской и Филипповский лицензионные участки) Кондинского и Советского районах Ханты-Мансийского автономного округа– Югры.

В географическом отношении территория проектируемого объекта находится в 1,3 километре на юго-запад от населенного пункта Супра и в 81 километре на север от города Урай.

II. Функциональное зонирование территории

Проектируемый объект располагается на землях лесного фонда, находящихся в ведении территориального отдела – Урайского лесничества, (Верхне-Кондинское участковое лесничество, Супринское урочище) и Советского лесничества (Картопское участковое лесничество, Супринское урочище).

III. Решения по планировочной организации земельных участков для размещения проектируемого объекта

Расчет полосы отвода земельных участков для выполнения работ по строительству проектируемого объекта произведен с учетом действующих норм отвода земель.

Таблица 1.

Площади земельных участков, необходимые для
строительства и эксплуатации проектируемого объекта

№	Наименование объекта	Испрашиваемая площадь к отводу, га			Ранее отведенные ЗУ, га	Площадь по проекту, га
		ДА	КА	Общая		
Советский район						
ТО Советское лесничество, Картопское участковое лесничество, Супринское урочище (кв-а №№ 119,133,134)						
1	Н/сб.коллектор от вр.К-4,13 Мансингъянского м/р ДО, инв.0313895	1.9456	3.6154	5.5610	0.6727	6.2337
2	Н/сб.коллектор от вр.К-4,13 Мансингъянского м/р ДО, инв.0313895. УЗА 8	0.2883	0	0.2883	0	0.2883
3	Демонтируемый трубопровод	0	4.907	4.9070	1.2904	6.1974
	Итого	2.2339	8.5224	10.7563	1.9631	12.7194
Кондинский район						
ТО Урайское лесничество, Верхне-Кондинское участковое лесничество, Супринское урочище (кв-а №№155,171,172,173,174)						
4	Н/провод К-2 т.вр. Мансиях. м/р, инв. №0303953	1.0158	1.4400	2.4558	0.8961	3.3519
5	Н/провод К-2 т.вр. Мансиях. м/р, инв. №0303953. УЗА 1	0.0892	0	0.0892	0.0696	0.1588
6	Н/провод К-2 т.вр. Мансиях. м/р, инв. №0303953. УЗА 2	0.1479	0	0.1479	0.1423	0.2902
7	Н/сб.коллектор от вр.К-4,13 Мансингъянского м/р ДО, инв.0313895	5.6277	10.1404	15.7681	0.8138	16.5819
8	Н/сб.коллектор от вр.К-4,13 Мансингъянского м/р ДО, инв.0313895. УЗА 1	0.4154	0	0.4154	0.1378	0.5532
9	Н/сб.коллектор от вр.К-4,13 Мансингъянского м/р ДО, инв.0313895. УЗА 2	0.2121	0	0.2121	0.2212	0.4333
10	Н/сб.коллектор от вр.К-4,13 Мансингъянского м/р ДО, инв.0313895. УЗА	0.3743	0	0.3743	0.4377	0.812

	3					
11	Н/сб.коллектор от вр.К-4,13 Мансингъянского м/р ДО, инв.0313895. УЗА 4	0.0976	0	0.0976	0.1372	0.2348
12	Н/сб.коллектор от вр.К-4,13 Мансингъянского м/р ДО, инв.0313895. УЗА 5	0.0887	0	0.0887	0.0123	0.1010
13	Н/сб.коллектор от вр.К-4,13 Мансингъянского м/р ДО, инв.0313895. УЗА 6	0.6454	0	0.6454	0.0000	0.6454
14	Н/сб.коллектор от вр.К-4,13 Мансингъянского м/р ДО, инв.0313895. УЗА 7	0.517	0	0.5170	0.0000	0.517
15	Демонтируемый трубопровод	0	3.1192	3.1192	15.9974	19.1166
	Итого	9.2311	14.6996	23.9307	18.8654	42.7961
	Общая площадь по проекту	11.4650	23.222	34.6870	20.8285	55.5155

Таблица 2.

Площади испрашиваемых земельных участков
под проектируемый объект

№ земельного участка	Площадь земельного участка, га	Категория земель
86:09:0101040:ЗУ1	1.9456	Земли лесного фонда
86:09:0101040:ЗУ2	3.6154	Земли лесного фонда
86:09:0101040:ЗУ3	0.2883	Земли лесного фонда
86:09:0101040:ЗУ4	4.907	Земли лесного фонда
86:01:1112001:ЗУ5	1.0158	Земли лесного фонда
86:01:1112001:ЗУ6	1.4400	Земли лесного

		фонда
86:01:1112001:ЗУ7	0.0892	Земли лесного фонда
86:01:1112001:ЗУ8	0.1479	Земли лесного фонда
86:01:1112001:ЗУ9	5.6277	Земли лесного фонда
86:01:1112001:ЗУ10	10.1404	Земли лесного фонда
86:01:1112001:ЗУ11	0.4154	Земли лесного фонда
86:01:1112001:ЗУ12	0.2121	Земли лесного фонда
86:01:1112001:ЗУ13	0.3743	Земли лесного фонда
86:01:1112001:ЗУ14	0.0976	Земли лесного фонда
86:01:1112001:ЗУ15	0.0887	Земли лесного фонда
86:01:1112001:ЗУ16	0.6454	Земли лесного фонда
86:01:1112001:ЗУ17	0.517	Земли лесного фонда
86:01:1112001:ЗУ18	3.1192	Земли лесного фонда

Координаты границ земельных участков, необходимых для размещения проектируемого объекта, в графических материалах проекта определены в местной системе координат Ханты-Мансийского автономного округа – Югры МСК-86.

IV. Особо охраняемые территории и зоны с особыми условиями использования

Проектируемый объект расположен параллельно существующему техническому коридору коммуникаций. Строительство будет носить локальный характер и затрагивать территорию, которая уже подвергалась мощному длительному техногенному воздействию.

Проектируемый объект пересекает водоохранную зону и прибрежную защитную полосу водного объекта реки Вишье.

Для уменьшения воздействия на водотоки предусмотрены следующие мероприятия:

выполнение строительно-монтажных работ с применением гусеничной техники должно осуществляться в зимний период для уменьшения воздействия строительной техники на растительный береговой покров; в остальные сезоны года строительно-монтажные работы, движение транспорта и строительной техники должно осуществляться только по существующим автомобильным дорогам, зимникам и временным вдольтрассовым проездам;

все отходы защитных материалов, остатки горюче-смазочных материалов тщательно должны собираться в передвижное оборудование (мусоросборники, емкости для сбора отработанных горюче-смазочных материалов) и вывозиться в места, согласованные с соответствующими муниципальными органами и органами государственной власти Российской Федерации;

после завершения строительства выполняются рекультивационные работы.

Организационный сброс стоков или загрязняющих веществ на поверхность земли и в водотоки не производится. Попадание загрязняющих веществ в водные объекты в результате размыва и выноса ливневыми и талыми водами возможно лишь при неправильном хранении строительных материалов и аварийных утечках дизтоплива работающих механизмов в период строительства.

На всех этапах работ осуществляется входной, операционный и приемочный контроль качества строительства, а также проводится своевременный профилактический осмотр, ремонт и диагностика оборудования, трубопроводов и арматуры.

Ущерб окружающей среде может быть нанесен лишь в аварийных случаях, но для их предотвращения предусмотрены все возможные мероприятия в соответствии с требованиями законодательства Российской Федерации.


В границах участка работ отсутствуют объекты историко-культурного наследия, особо охраняемые природные территории федерального, регионального и местного значения.

Проектируемый объект не попадает в границы территорий традиционного природопользования коренных малочисленных народов Севера регионального значения.



Основная часть проекта планировки территории для размещения линейного объекта регионального значения Ханты-Мансийского автономного округа-Югры "Обустройство Орехово-Ермаковского месторождения. Строительство трубопроводов"
Землепользователь ОАО "Нижневартовское нефтегазодобывающее предприятие" Масштаб 1: 2 000.
Общая площадь территории планируемого размещения линейного объекта: 43,6011 га.

Приложение 21
к постановлению Правительства
Ханты-Мансийского
автономного округа – Югры
от 15 апреля 2016 года № 108-п

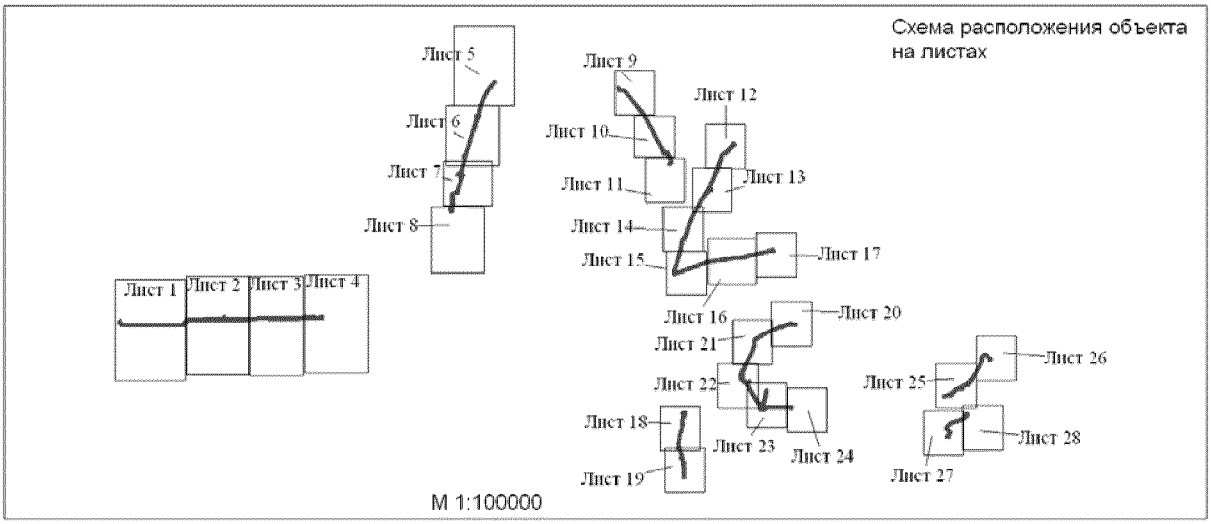

Экспликация зон планируемого размещения линейных объектов

Номер	Наименование
1	Обустройство Орехово-Ермаковского месторождения. Строительство трубопроводов


Экспликация проектируемых линейных объектов

Номер	Наименование
1	Высоконапорный водовод т.вр.к.232-т.вр. узел 8 с тремя площадками узла задвижек
2	Нефтегазосборный трубопровод т.вр.к. 217,218-т.вр. в нефтесбор с к.203 с двумя перемычками и пятью площадками узлов задвижек
3	Высоконапорный водовод т.вр.к.269-к.264 с двумя площадками узлов задвижек
4	Высоконапорный водовод т.вр.к.275-т.вр.к.269 - т.вр.к.266 с двумя перемычками, шестью площадками узлов задвижек и подъездом к узлу №3 (т.вр. КНС-1)
5	Высоконапорный водовод т.вр.к.211-к.292Б с перемычкой и четырьмя площадками узлов задвижек
6	Высоконапорный водовод КНС - 4 - т.вр.к.209 гр.Ю с перемычкой, пятью площадками к узлам задвижек, подъезды к узлу №2(т.вр.к.212), узлу №3(переход через р. Сартъеган) и узлу №4 (переход через р. Сартъеган)
7	Высоконапорный водовод т.вр.к.283-к.283 с двумя площадками узлов задвижек
8	Нефтегазосборный трубопровод к.289 - т.вр.к.289 с двумя площадками узлов задвижек


Условные обозначения

-граница зоны размещения линейного объекта
-точки поворота границы зоны размещения линейного объекта
-зона планируемого размещения линейного объекта
-земельные участки, согласно сведениям ГКН
-земельные участки, согласно сведениям государственного лесного реестра
1 -номер проектируемого линейного объекта
1 / 43,6011 -номер зоны планируемого размещения объектов, площадь зоны размещения (га)
-ось проектируемого высоконапорного водовода
-ось проектируемого нефтегазосборного трубопровода
-ось проектируемого подъезда к узлам
86:04:0000001:107846 -кадастровый номер земельного участка


Основная часть проекта планировки территории для размещения линейного объекта регионального значения Ханты-Мансийского автономного округа-Югры "Обустройство Орехово-Ермаковского месторождения. Строительство трубопроводов"
Землепользователь ОАО "Нижневартовское нефтегазодобывающее предприятие" Масштаб 1: 2 000.
Общая площадь территории планируемого размещения линейного объекта: 43,6011 га.

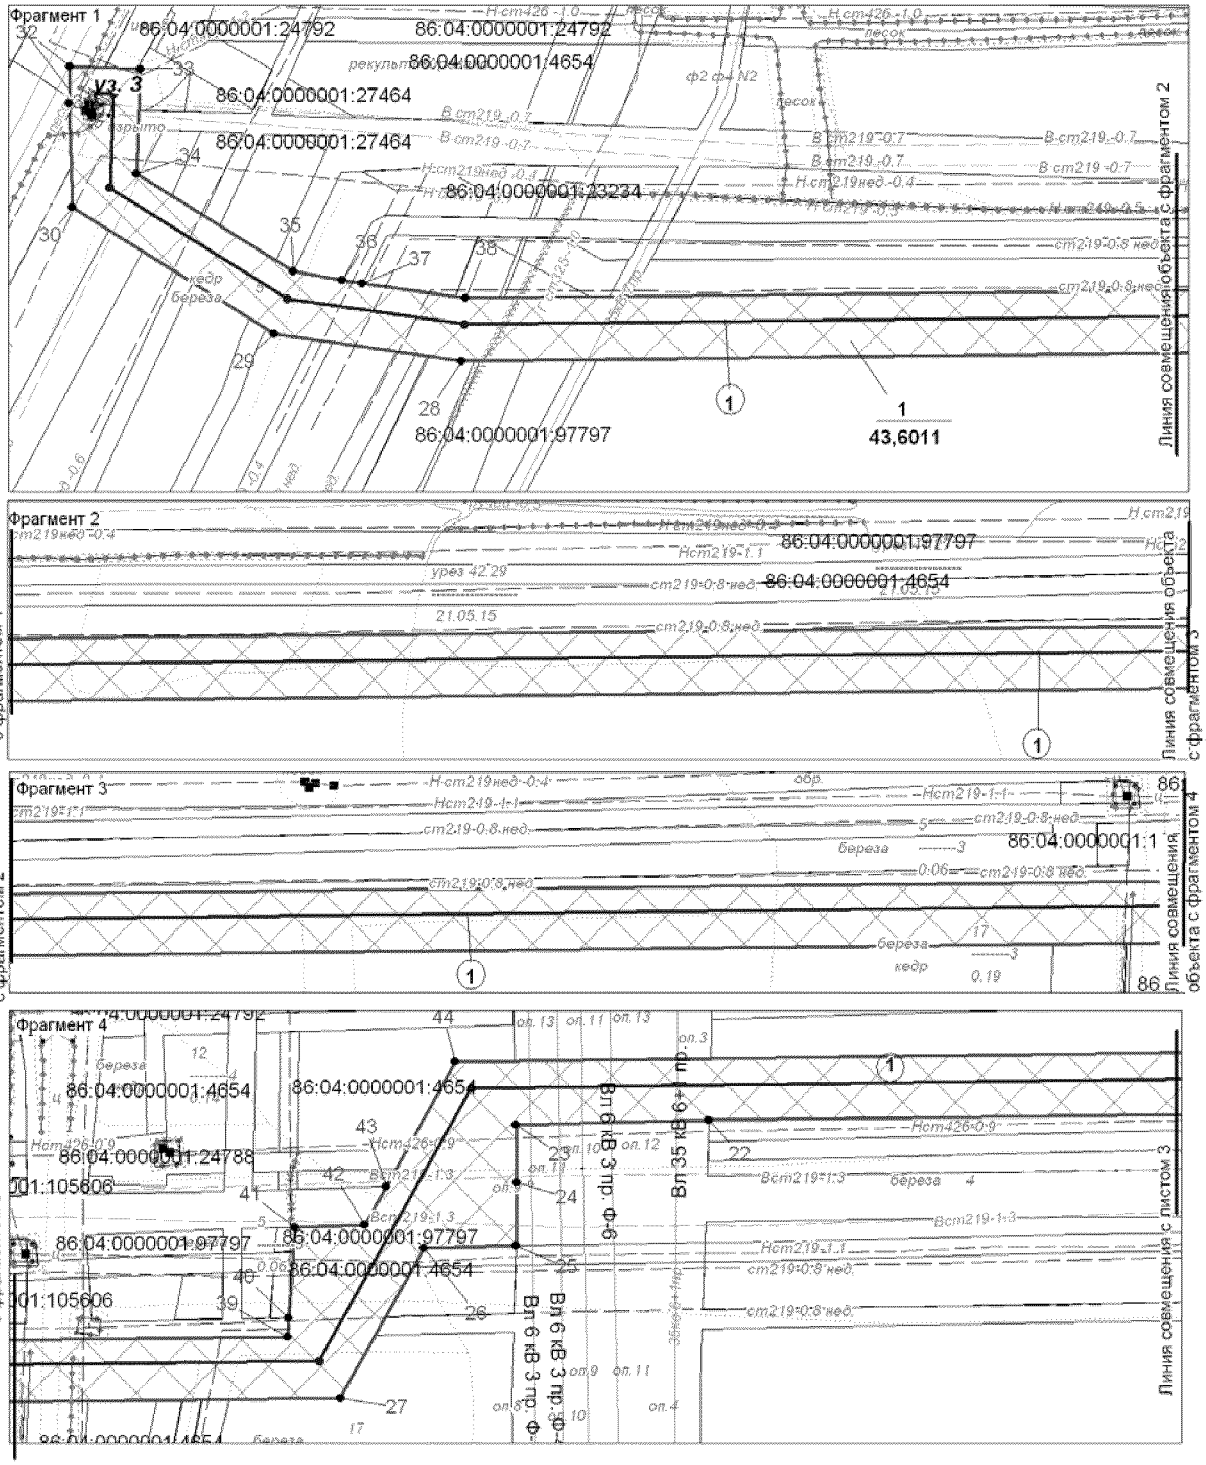

Основная часть проекта планировки территории для размещения линейного объекта регионального значения Ханты-Мансийского автаномного округа-Югры "Обустройство Орехово-Ермаковского месторождения. Строительство трубопроводов"
Землепользователь ОАО "Нижневартовское нефтегазодобывающее предприятие" Масштаб 1: 2 000.
Общая площадь территории планируемого размещения линейного объекта: 43,6011 га.

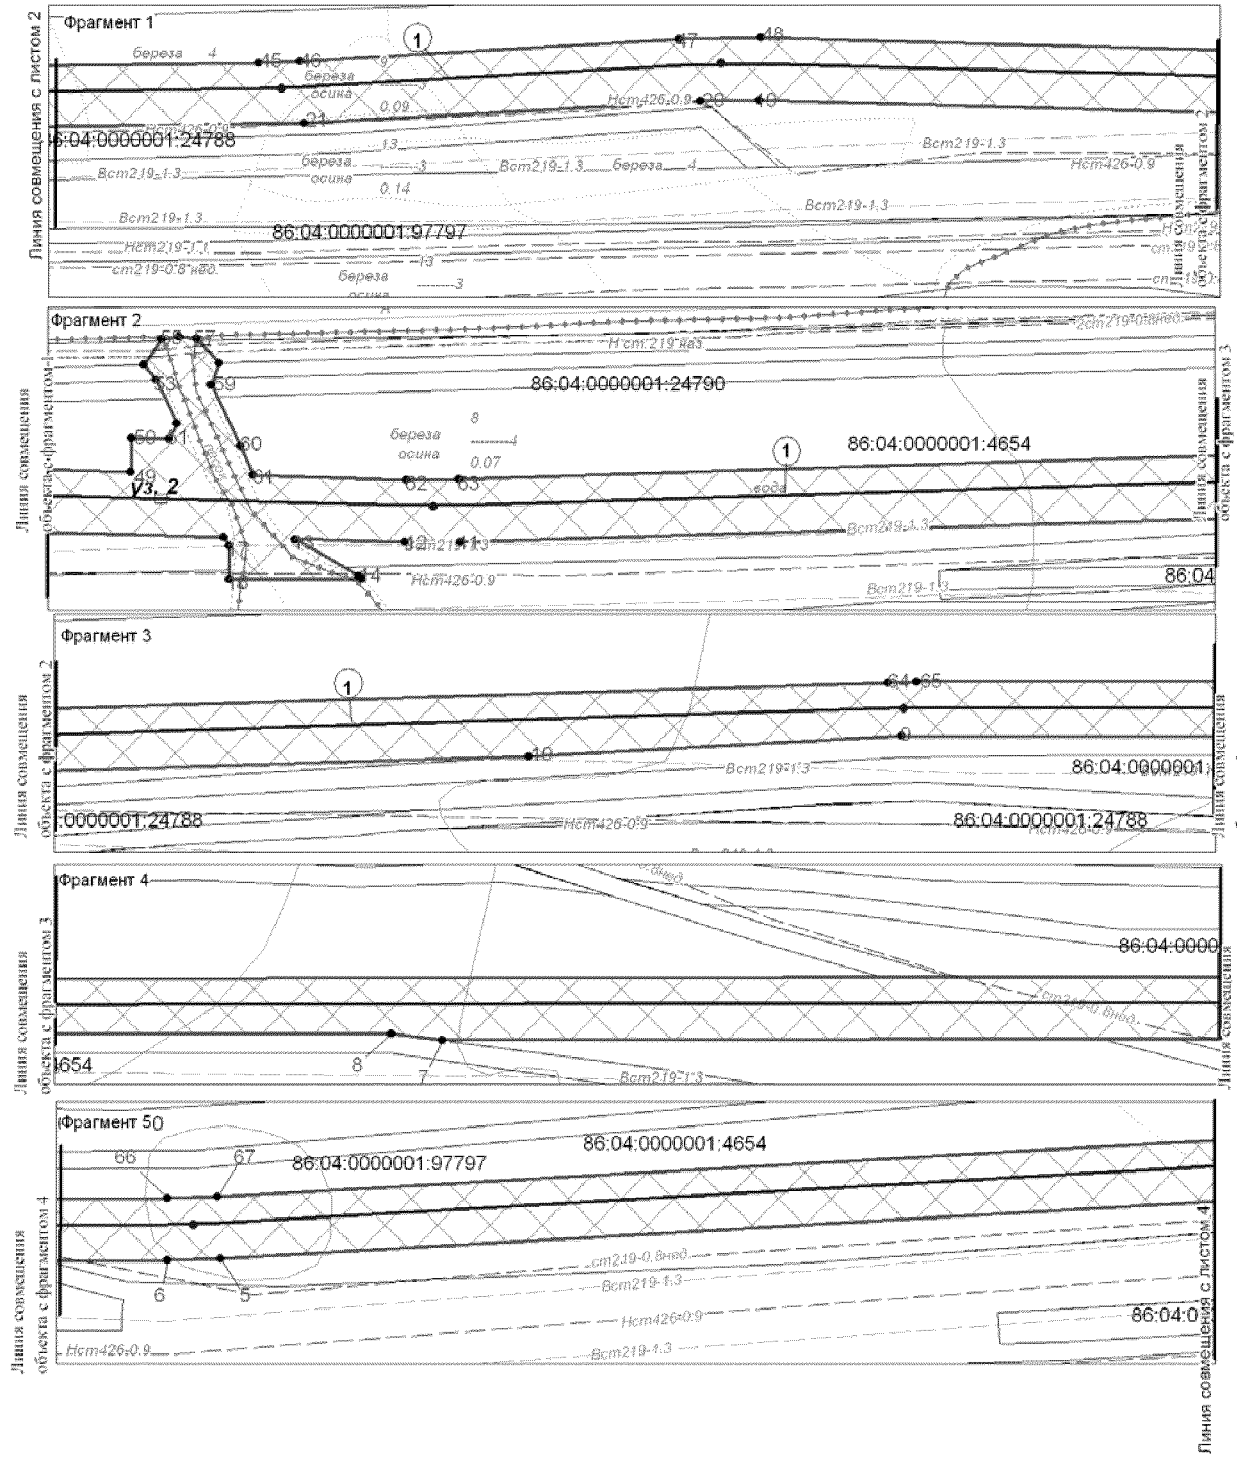

Основная часть проекта планировки территории для размещения линейного объекта регионального значения Ханты-Мансийского автономного округа-Югры "Обустройство Орехово-Ермаковского месторождения. Строительство трубопроводов"
Землепользователь ОАО "Нижневартовское нефтегазодобывающее предприятие" Масштаб 1: 2 000.
Общая площадь территории планируемого размещения линейного объекта: 43,6011 га.

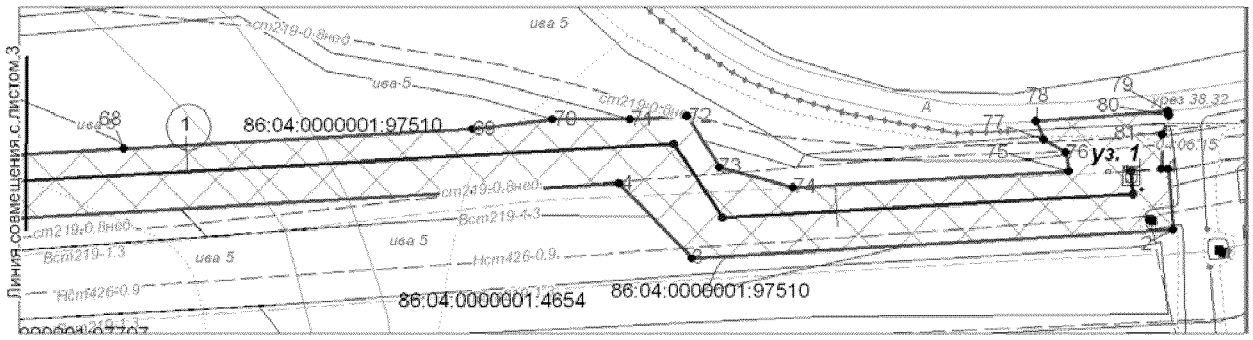


Каталог координат границы зоны планируемого размещения объекта
(Высоконапорный водовод т.вр.к.232-т.вр. узел 8 с тремя площадками узла задвижек)

Точка	X	Y
1	931 117.32	4 397 606.34
2	931 098.18	4 397 607.70
3	931 089.37	4 397 456.98
4	931 112.71	4 397 434.12
5	931 083.66	4 396 932.66
6	931 083.15	4 396 915.42
7	931 082.65	4 396 641.46
8	931 084.67	4 396 625.29
9	931 084.87	4 396 415.59
10	931 078.16	4 396 295.76
11	931 066.11	4 395 901.93
12	931 066.06	4 395 883.89
13	931 066.99	4 395 849.01
14	931 055.29	4 395 869.30
15	931 054.29	4 395 870.26
16	931 054.24	4 395 827.90
17	931 064.73	4 395 827.80
18	931 067.60	4 395 826.03
19	931 073.10	4 395 618.88
20	931 072.86	4 395 600.16
21	931 065.64	4 395 473.13
22	931 062.52	4 395 213.83
23	931 061.01	4 395 152.50
24	931 042.70	4 395 152.85
25	931 022.53	4 395 152.53
26	931 021.74	4 395 123.23
27	930 974.23	4 395 096.71
28	930 962.62	4 394 046.43
29	930 971.15	4 393 986.94
30	931 011.39	4 393 922.90
31	931 044.34	4 393 921.84
32	931 056.19	4 393 922.06
33	931 055.36	4 393 944.32
34	931 022.17	4 393 943.11
35	930 990.91	4 393 992.95
36	930 988.18	4 394 008.67
37	930 987.29	4 394 014.96
38	930 982.63	4 394 047.74
39	930 993.45	4 395 079.96
40	930 999.64	4 395 080.39
41	931 028.41	4 395 082.42
42	931 029.14	4 395 104.50
43	931 041.39	4 395 111.28
44	931 080.98	4 395 133.33


Точка	X	Y
45	931 085.14	4 395 458.79
46	931 085.61	4 395 471.97
47	931 092.68	4 395 593.31
48	931 093.09	4 395 619.41
49	931 088.39	4 395 796.17
50	931 099.44	4 395 796.49
51	931 099.22	4 395 808.55
52	931 103.99	4 395 811.08
53	931 117.99	4 395 804.41
54	931 122.77	4 395 800.37
55	931 131.03	4 395 806.27
56	931 131.71	4 395 811.70
57	931 131.22	4 395 817.33
58	931 123.41	4 395 824.42
59	931 116.39	4 395 821.94
60	931 096.96	4 395 831.41
61	931 087.35	4 395 835.51
62	931 086.05	4 395 884.42
63	931 086.09	4 395 901.30
64	931 102.09	4 396 411.40
65	931 102.24	4 396 420.49
66	931 103.16	4 396 915.38
67	931 103.63	4 396 931.51
68	931 123.57	4 397 279.35
69	931 129.55	4 397 388.47
70	931 132.78	4 397 413.28
71	931 132.65	4 397 437.88
72	931 133.68	4 397 455.56
73	931 117.82	4 397 465.78
74	931 111.26	4 397 488.78
75	931 116.51	4 397 575.32

Точка	X	Y
76	931 122.24	4 397 574.21
77	931 126.37	4 397 567.32
78	931 132.13	4 397 564.79
79	931 135.20	4 397 606.34
80	931 134.08	4 397 606.46
81	931 127.84	4 397 604.38
82	931 117.30	4 397 604.32


Основная часть проекта планировки территории для размещения линейного объекта регионального значения Ханты-Мансийского автономного округа-Югры "Обустройство Орехово-Ермаковского месторождения. Строительство трубопроводов"
Землепользователь ОАО "Нижневартовское нефтегазодобывающее предприятие" Масштаб 1: 2 000.
Общая площадь территории планируемого размещения линейного объекта: 43,6011 га.

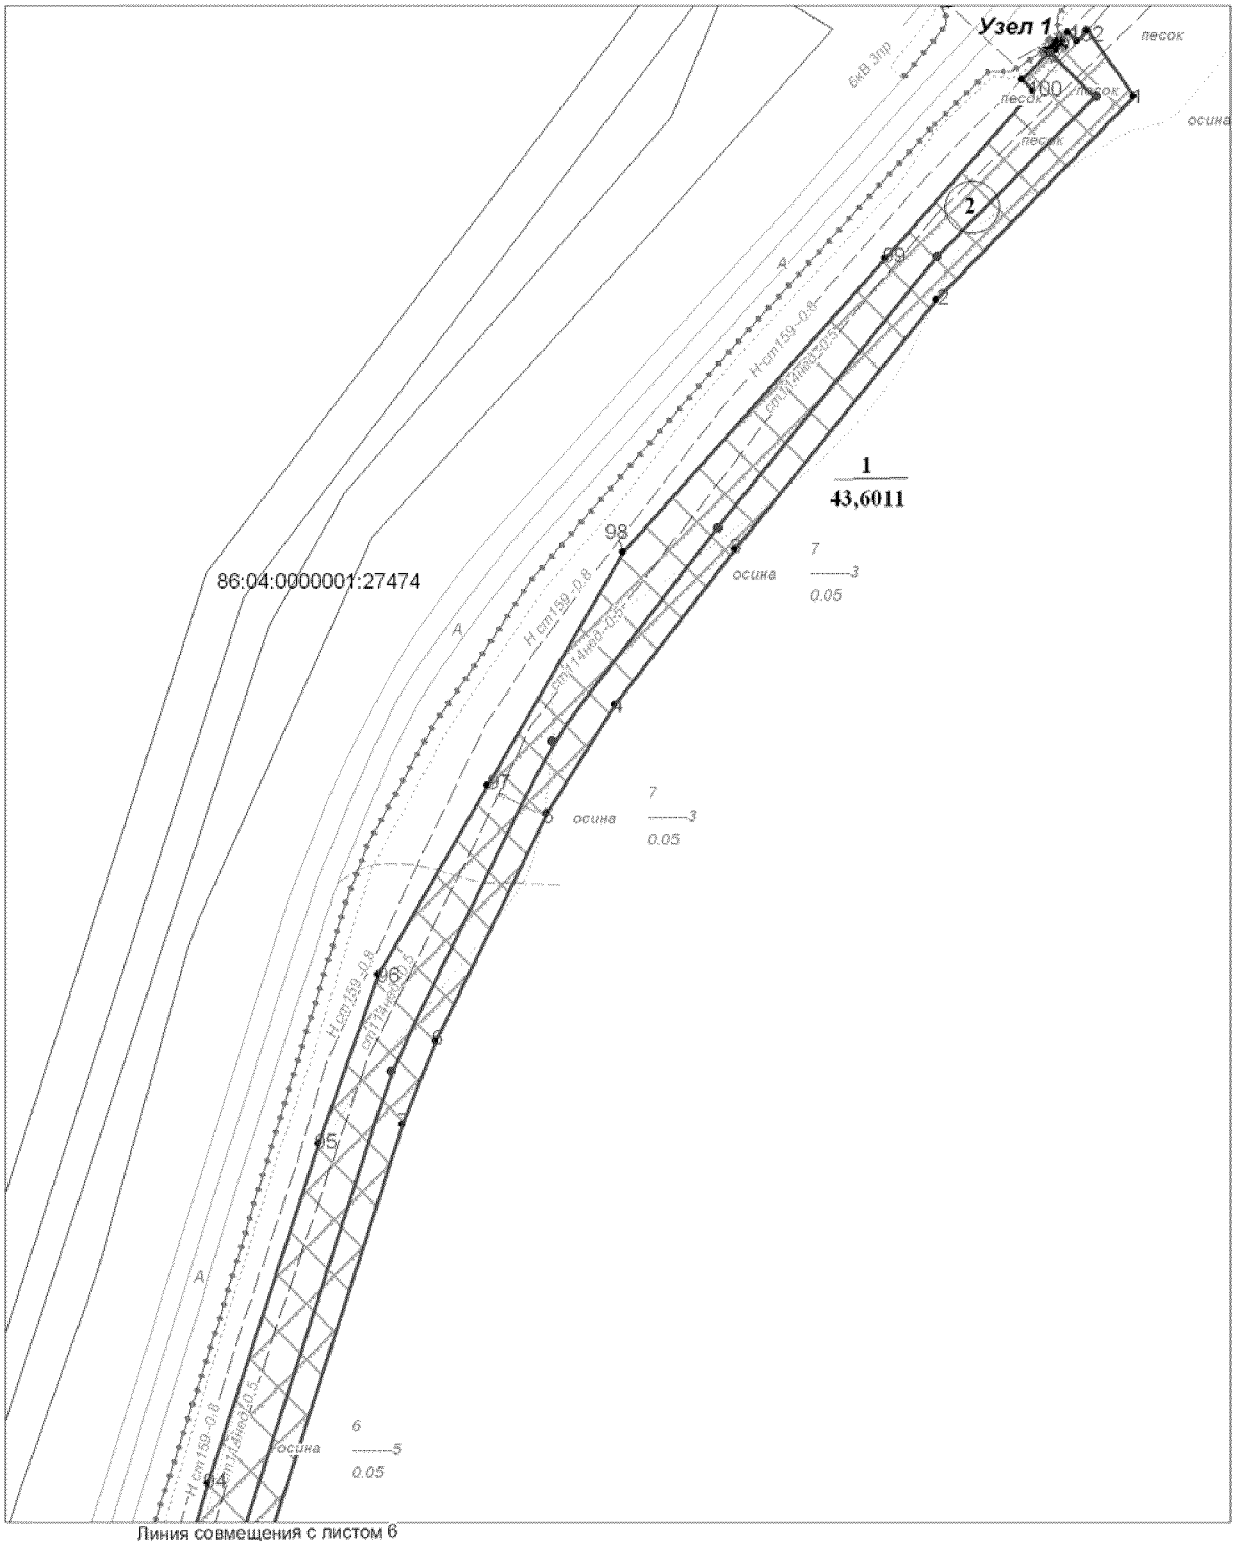

Основная часть проекта планировки территории для размещения линейного объекта регионального значения Ханты-Мансийского автономного округа-Югры "Обустройство Орехово-Ермаковского месторождения. Строительство трубопроводов"
Землепользователь ОАО "Нижневартовское нефтегазодобывающее предприятие" Масштаб 1: 2 000.
Общая площадь территории планируемого размещения линейного объекта: 43,6011 га.

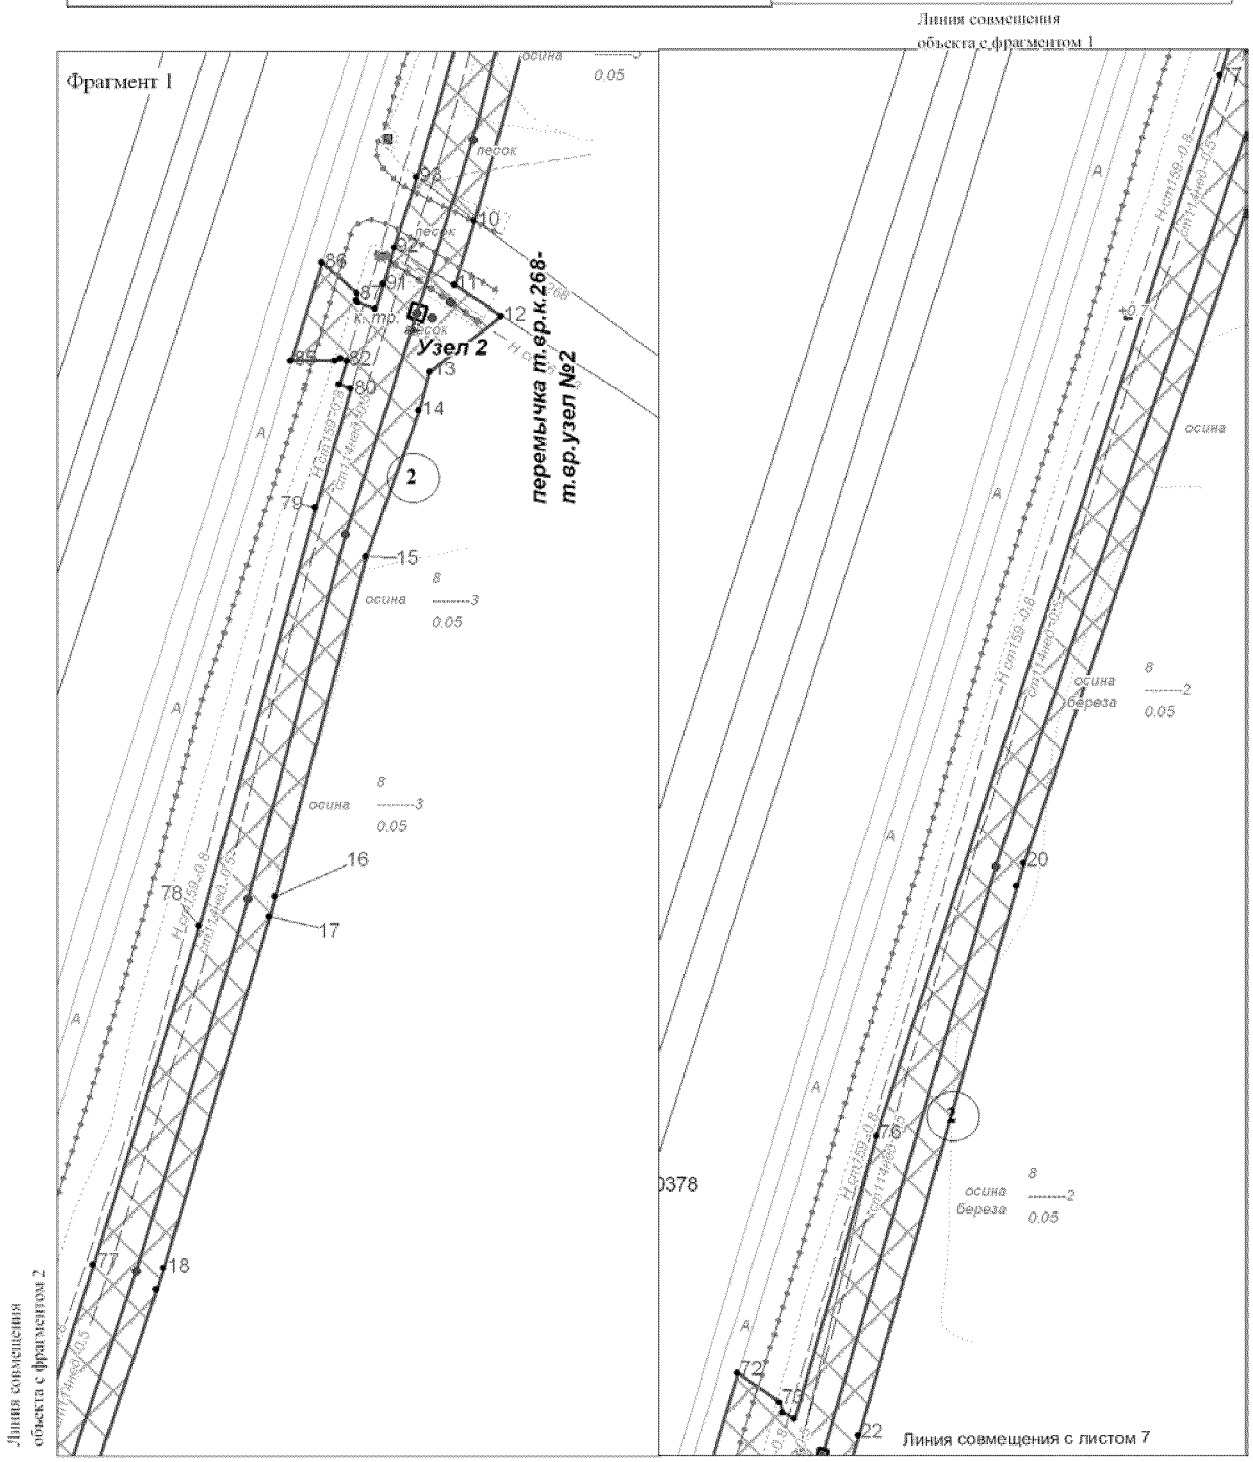


Основная часть проекта планировки территории для размещения линейного объекта регионального значения Ханты-Мансийского автономного округа-Югры "Обустройство Орехово-Ермаковского месторождения. Строительство трубопроводов"
Землепользователь ОАО "Нижневартовское нефтегазодобывающее предприятие" Масштаб 1: 2 000.
Общая площадь территории планируемого размещения линейного объекта: 43,6011 га.

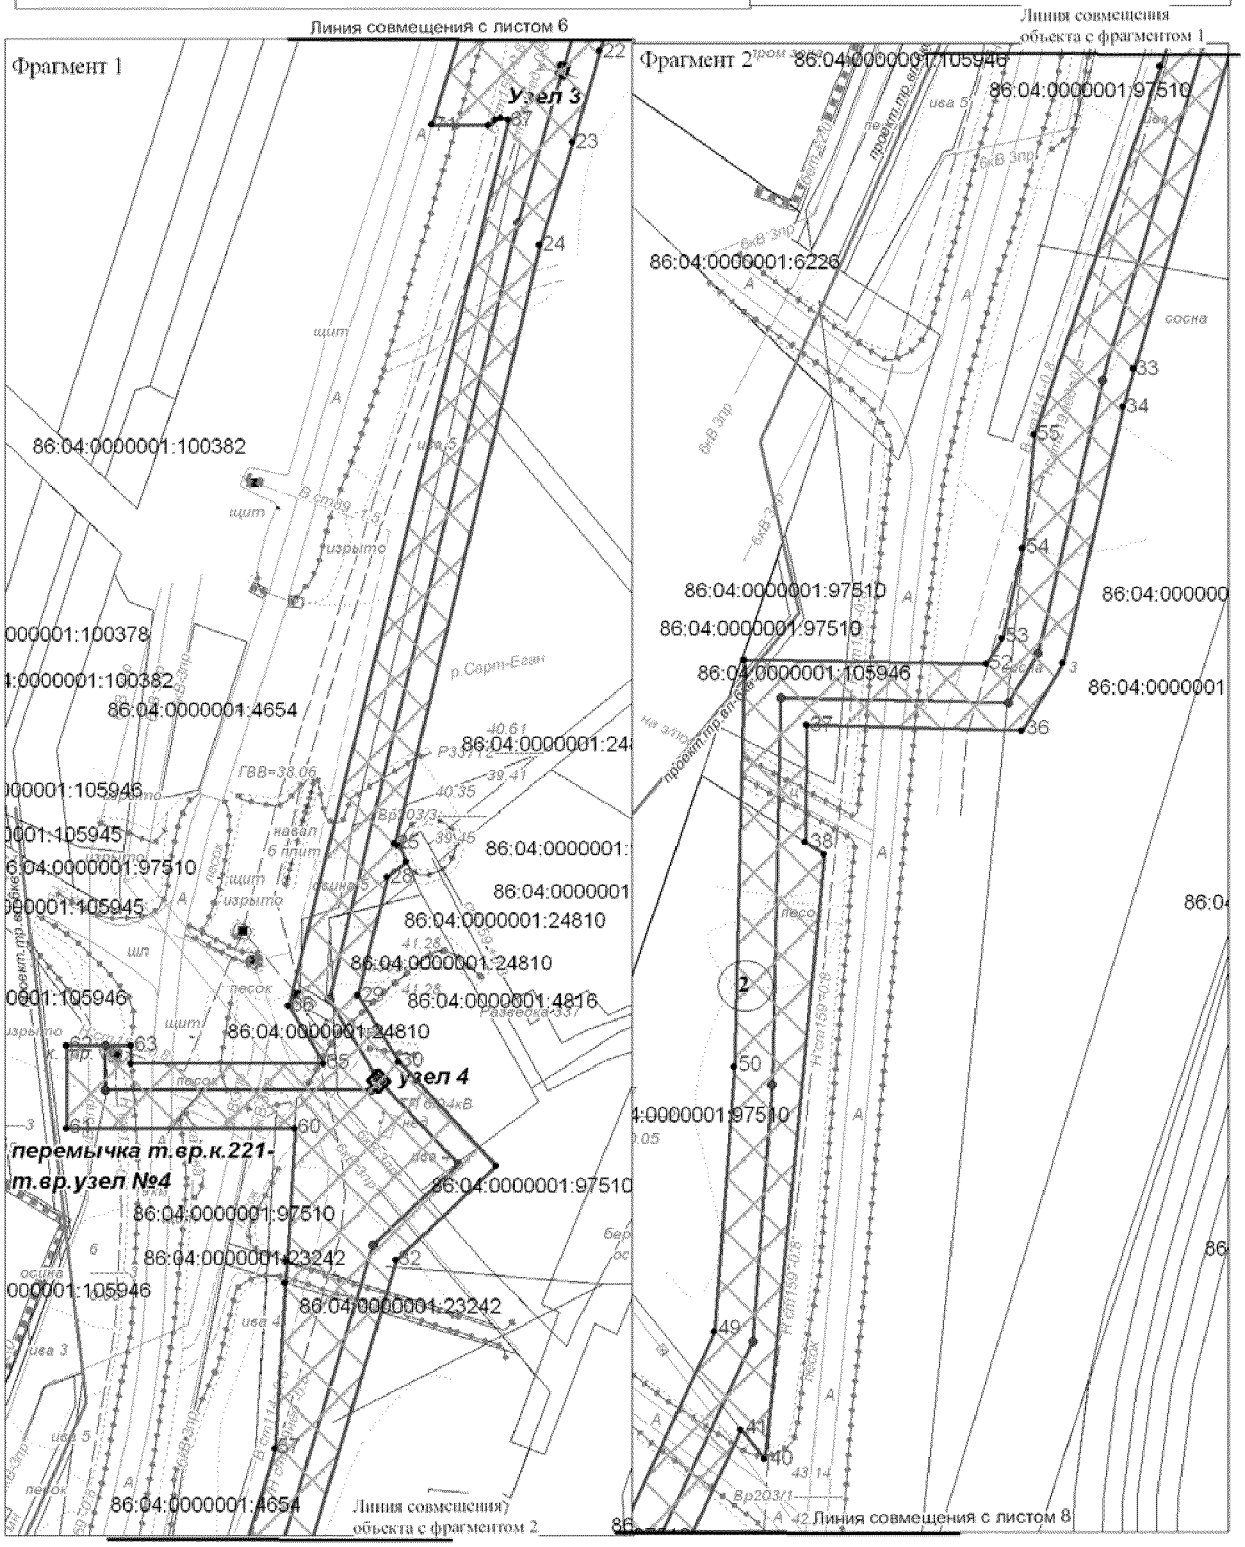

Основная часть проекта планировки территории для размещения линейного объекта регионального значения Ханты-Мансийского автономного округа-Югры "Обустройство Орехово-Ермаковского месторождения. Строительство трубопроводов"
Землепользователь ОАО "Нижневартовское нефтегазодобывающее предприятие" Масштаб 1: 2 000.
Общая площадь территории планируемого размещения линейного объекта: 43,6011 га.

Линия совмещения объекта с листом 7

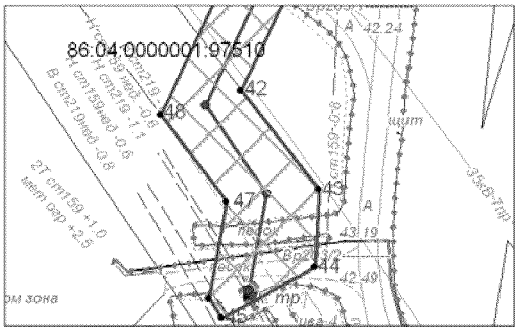


Каталог координат границы зоны планируемого размещения объекта
(Нефтегазосборный трубопровод т.вр.к.217, 218- т.вр. в нефтесбор с к.203,
с двумя перемычками и пятью площадками узлов задвижек)

Точка	X	Y
1	935 390.86	4 400 752.07
2	935 328.82	4 400 691.85
3	935 252.48	4 400 630.19
4	935 205.25	4 400 593.59
5	935 171.90	4 400 572.83
6	935 102.61	4 400 539.02
7	935 077.17	4 400 528.79
8	934 883.47	4 400 466.55
9	934 872.69	4 400 463.43
10	934 814.86	4 400 447.23
11	934 794.10	4 400 440.77
12	934 784.08	4 400 455.96
13	934 766.09	4 400 432.84
14	934 753.85	4 400 429.30
15	934 706.73	4 400 412.27
16	934 597.37	4 400 383.12
17	934 591.05	4 400 381.33
18	934 477.95	4 400 347.33
19	934 470.85	4 400 345.06
20	934 225.39	4 400 261.57
21	934 217.85	4 400 259.17
22	934 041.13	4 400 208.28
23	934 012.90	4 400 199.77
24	933 981.16	4 400 189.66
25	933 796.53	4 400 144.88
26	933 795.79	4 400 146.14
27	933 790.90	4 400 148.43
28	933 786.05	4 400 142.51
29	933 749.73	4 400 133.53
30	933 729.16	4 400 146.08
31	933 697.03	4 400 176.05
32	933 668.22	4 400 145.39
33	933 472.68	4 400 086.10
34	933 461.00	4 400 082.95
35	933 381.85	4 400 064.29
36	933 361.17	4 400 051.67
37	933 362.90	4 399 985.41
38	933 326.88	4 399 984.71
39	933 323.12	4 399 990.66
40	933 136.55	4 399 972.36
41	933 145.68	4 399 964.93


Точка	X	Y
36	933 361.17	4 400 051.67
37	933 362.90	4 399 985.41
38	933 326.88	4 399 984.71
39	933 323.12	4 399 990.66
40	933 136.55	4 399 972.36
41	933 145.68	4 399 964.93
42	933 098.74	4 399 942.56
43	933 067.82	4 399 966.89
44	933 043.26	4 399 965.61
45	933 027.46	4 399 936.40
46	933 033.63	4 399 932.30
47	933 063.82	4 399 937.92
48	933 091.26	4 399 917.27
49	933 175.88	4 399 956.94
50	933 257.41	4 399 962.90
51	933 383.05	4 399 965.94
52	933 381.58	4 400 040.73
53	933 389.54	4 400 045.57
54	933 417.37	4 400 051.96
55	933 452.42	4 400 055.53
56	933 565.76	4 400 094.30
57	933 609.91	4 400 107.98
58	933 661.08	4 400 111.10
59	933 667.76	4 400 111.50
60	933 708.64	4 400 114.09
61	933 708.52	4 400 043.82
62	933 734.33	4 400 043.62
63	933 734.33	4 400 063.62
64	933 728.71	4 400 063.62
65	933 728.71	4 400 122.94
66	933 746.51	4 400 112.09
67	934 019.78	4 400 179.96
68	934 020.26	4 400 177.63
69	934 019.80	4 400 175.79
70	934 017.88	4 400 173.78
71	934 018.26	4 400 156.41
72	934 061.20	4 400 169.59
73	934 051.97	4 400 182.89
74	934 048.48	4 400 183.92
75	934 046.61	4 400 187.86
76	934 137.49	4 400 214.12
77	934 478.93	4 400 324.70

Точка	X	Y
71	934 018.26	4 400 156.41
72	934 061.20	4 400 169.59
73	934 051.97	4 400 182.89
74	934 048.48	4 400 183.92
75	934 046.61	4 400 187.86
76	934 137.49	4 400 214.12
77	934 478.93	4 400 324.70
78	934 587.93	4 400 358.65
79	934 722.51	4 400 396.08
80	934 760.91	4 400 407.57
81	934 762.20	4 400 403.82
82	934 769.83	4 400 406.25
83	934 770.52	4 400 404.14
84	934 769.65	4 400 402.55
85	934 769.82	4 400 388.28
86	934 801.19	4 400 398.03
87	934 791.35	4 400 409.47
88	934 789.16	4 400 409.39
89	934 788.40	4 400 409.95
90	934 786.38	4 400 415.32
91	934 794.41	4 400 418.04
92	934 806.05	4 400 421.40
93	934 828.65	4 400 428.59
94	934 967.46	4 400 469.31
95	935 071.25	4 400 503.07
96	935 122.82	4 400 521.34
97	935 180.67	4 400 554.86
98	935 251.71	4 400 596.10
99	935 341.39	4 400 676.30
100	935 392.49	4 400 721.28
101	935 396.01	4 400 718.07
102	935 410.29	4 400 732.07
103	935 407.59	4 400 734.89
104	935 410.80	4 400 737.74


Основная часть проекта планировки территории для размещения линейного объекта регионального значения Ханты-Мансийского автономного округа-Югры "Обустройство Орехово-Ермаковского месторождения. Строительство трубопроводов"
Землепользователь ОАО "Нижневартовское нефтегазодобывающее предприятие" Масштаб 1: 2 000.
Общая площадь территории планируемого размещения линейного объекта: 43,6011 га.

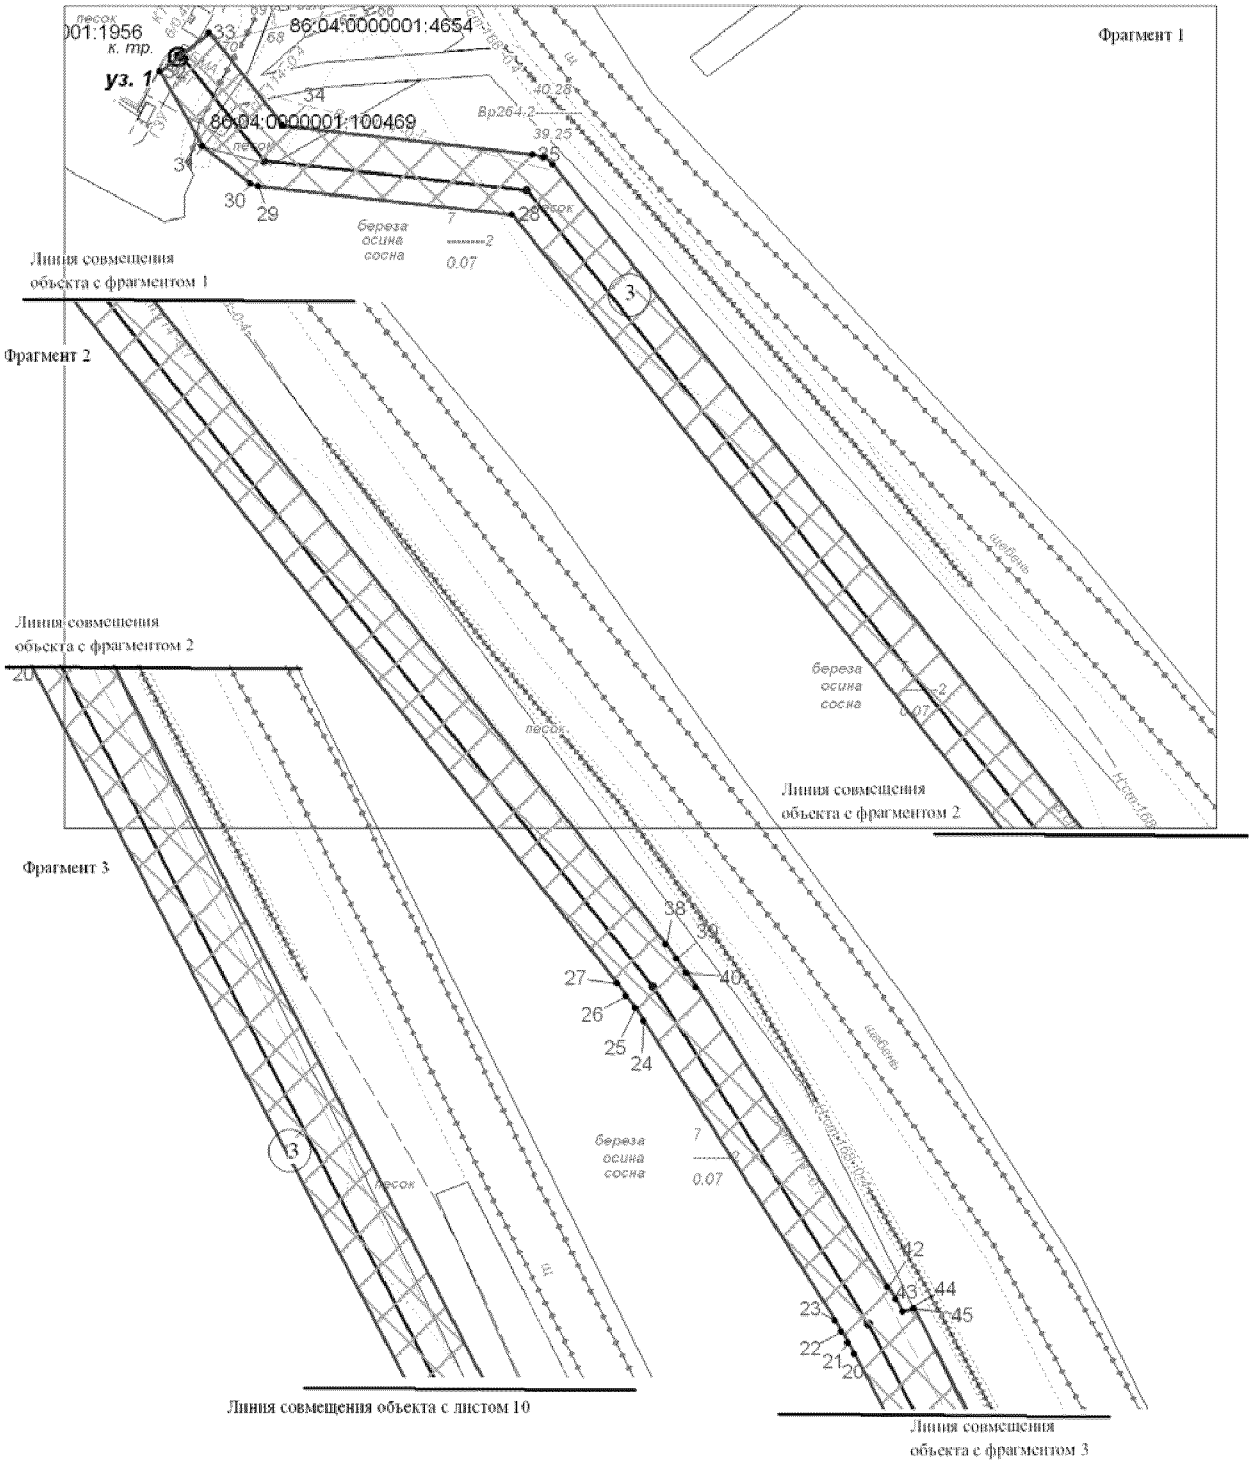

Основная часть проекта планировки территории для размещения линейного объекта регионального значения Ханты-Мансийского автаномного округа-Югры "Обустройство Орехово-Ермаковского месторождения. Строительство трубопроводов"
Землепользователь ОАО "Нижневартовское нефтегазодобывающее предприятие" Масштаб 1: 2 000.
Общая площадь территории планируемого размещения линейного объекта: 43,6011 га.

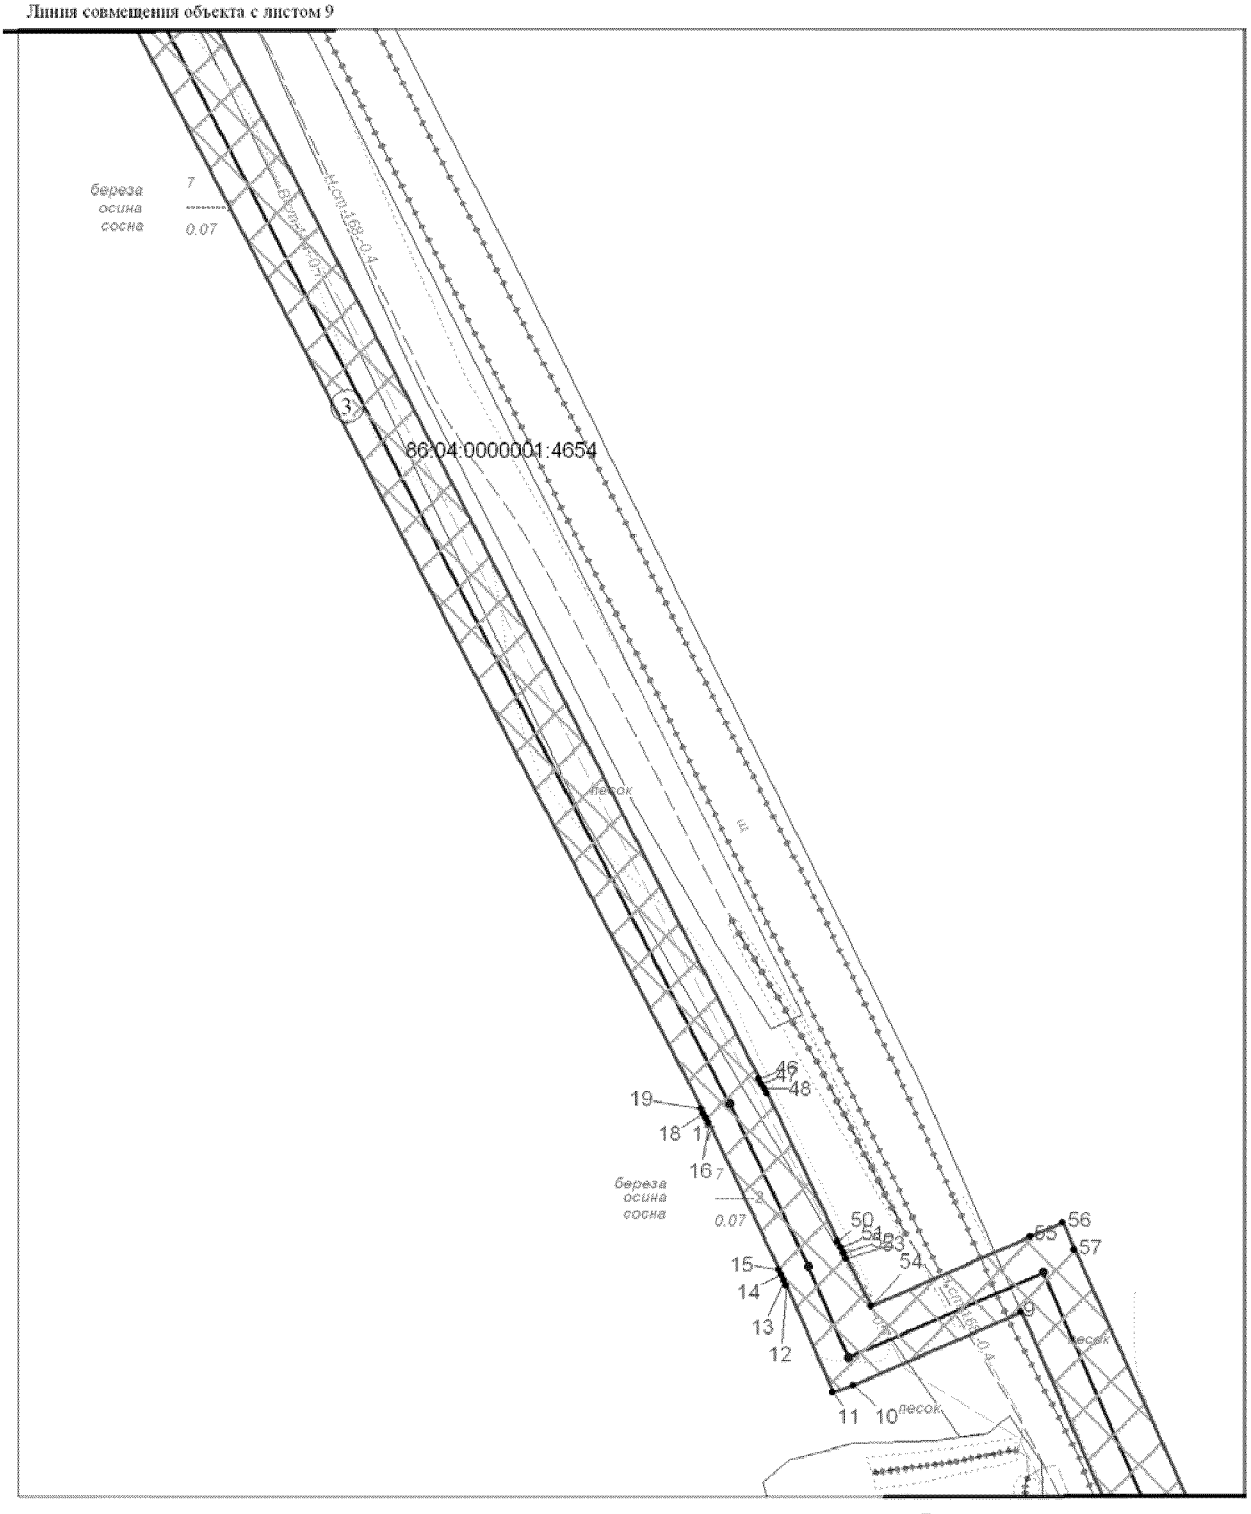


Основная часть проекта планировки территории для размещения линейного объекта регионального значения Ханты-Мансийского автономного округа-Югры "Обустройство Орехово-Ермаковского месторождения. Строительство трубопроводов"
Землепользователь ОАО "Нижневартовское нефтегазодобывающее предприятие" Масштаб 1: 2 000.
Общая площадь территории планируемого размещения линейного объекта: 43,6011 га.

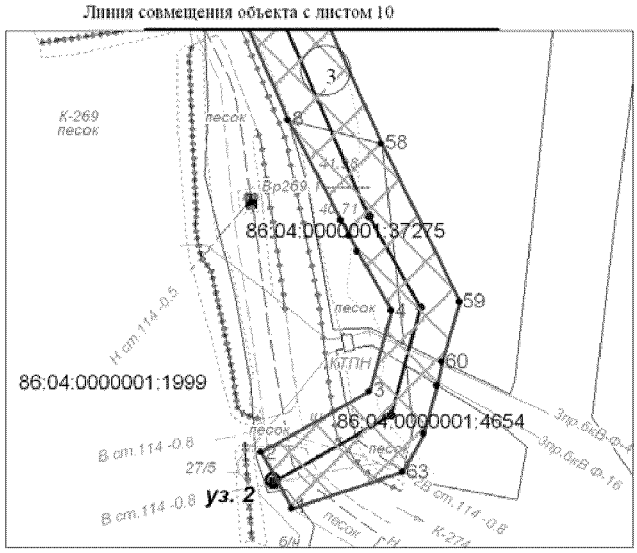


Каталог координат границы зоны планируемого размещения объекта
(Высоконапорный водовод т.вр.к.269- к.264 с двумя площадками узлов задвижек)

Точка	X	Y
1	933 906.04	4 403 902.60
2	933 923.44	4 403 892.75
3	933 942.61	4 403 926.63
4	933 967.64	4 403 933.51
5	933 986.23	4 403 922.95
6	933 991.07	4 403 920.31
7	933 996.02	4 403 917.84
8	934 027.14	4 403 901.30
9	934 100.86	4 403 868.96
10	934 078.40	4 403 817.62
11	934 076.01	4 403 811.34
12	934 108.90	4 403 797.19
13	934 110.52	4 403 796.47
14	934 112.14	4 403 795.73
15	934 113.74	4 403 794.96
16	934 158.82	4 403 773.22
17	934 160.23	4 403 772.53
18	934 161.63	4 403 771.83
19	934 163.02	4 403 771.10
20	934 709.25	4 403 484.79
21	934 712.81	4 403 482.86
22	934 716.31	4 403 480.83
23	934 719.75	4 403 478.70
24	934 815.59	4 403 417.47
25	934 819.68	4 403 414.76
26	934 823.67	4 403 411.91
27	934 827.56	4 403 408.92
28	935 239.68	4 403 080.84
29	935 248.89	4 402 999.68
30	935 249.67	4 402 997.08
31	935 261.51	4 402 981.97
32	935 285.50	4 402 968.18
33	935 297.92	4 402 983.86
34	935 268.14	4 403 007.46
35	935 259.07	4 403 087.35
36	935 258.12	4 403 090.86
37	935 255.60	4 403 093.72
38	934 840.02	4 403 424.57
39	934 835.58	4 403 427.98
40	934 831.02	4 403 431.23
41	934 826.36	4 403 434.32
42	934 730.52	4 403 495.56
43	934 726.59	4 403 497.99
44	934 722.59	4 403 500.31
45	934 723.59	4 403 503.83
46	934 172.30	4 403 788.82
47	934 170.71	4 403 789.64
48	934 169.12	4 403 790.44
49	934 167.51	4 403 791.23
50	934 122.43	4 403 812.98
51	934 120.60	4 403 813.85
52	934 118.76	4 403 814.70
53	934 116.91	4 403 815.52
54	934 102.61	4 403 823.19
55	934 123.95	4 403 871.88
56	934 128.09	4 403 881.89
57	934 119.91	4 403 885.41
58	934 019.80	4 403 930.51
59	933 970.50	4 403 954.87
60	933 951.70	4 403 949.40
61	933 944.45	4 403 947.88
62	933 929.30	4 403 943.71
63	933 917.39	4 403 936.99


Основная часть проекта планировки территории для размещения линейного объекта регионального значения Ханты-Мансийского автаномного округа-Югры "Обустройство Орехово-Ермаковского месторождения. Строительство трубопроводов" Землепользователь ОАО "Нижневартовское нефтегазодобывающее предприятие" Масштаб 1: 2 000. Общая площадь территории планируемого размещения линейного объекта: 43,6011 га.

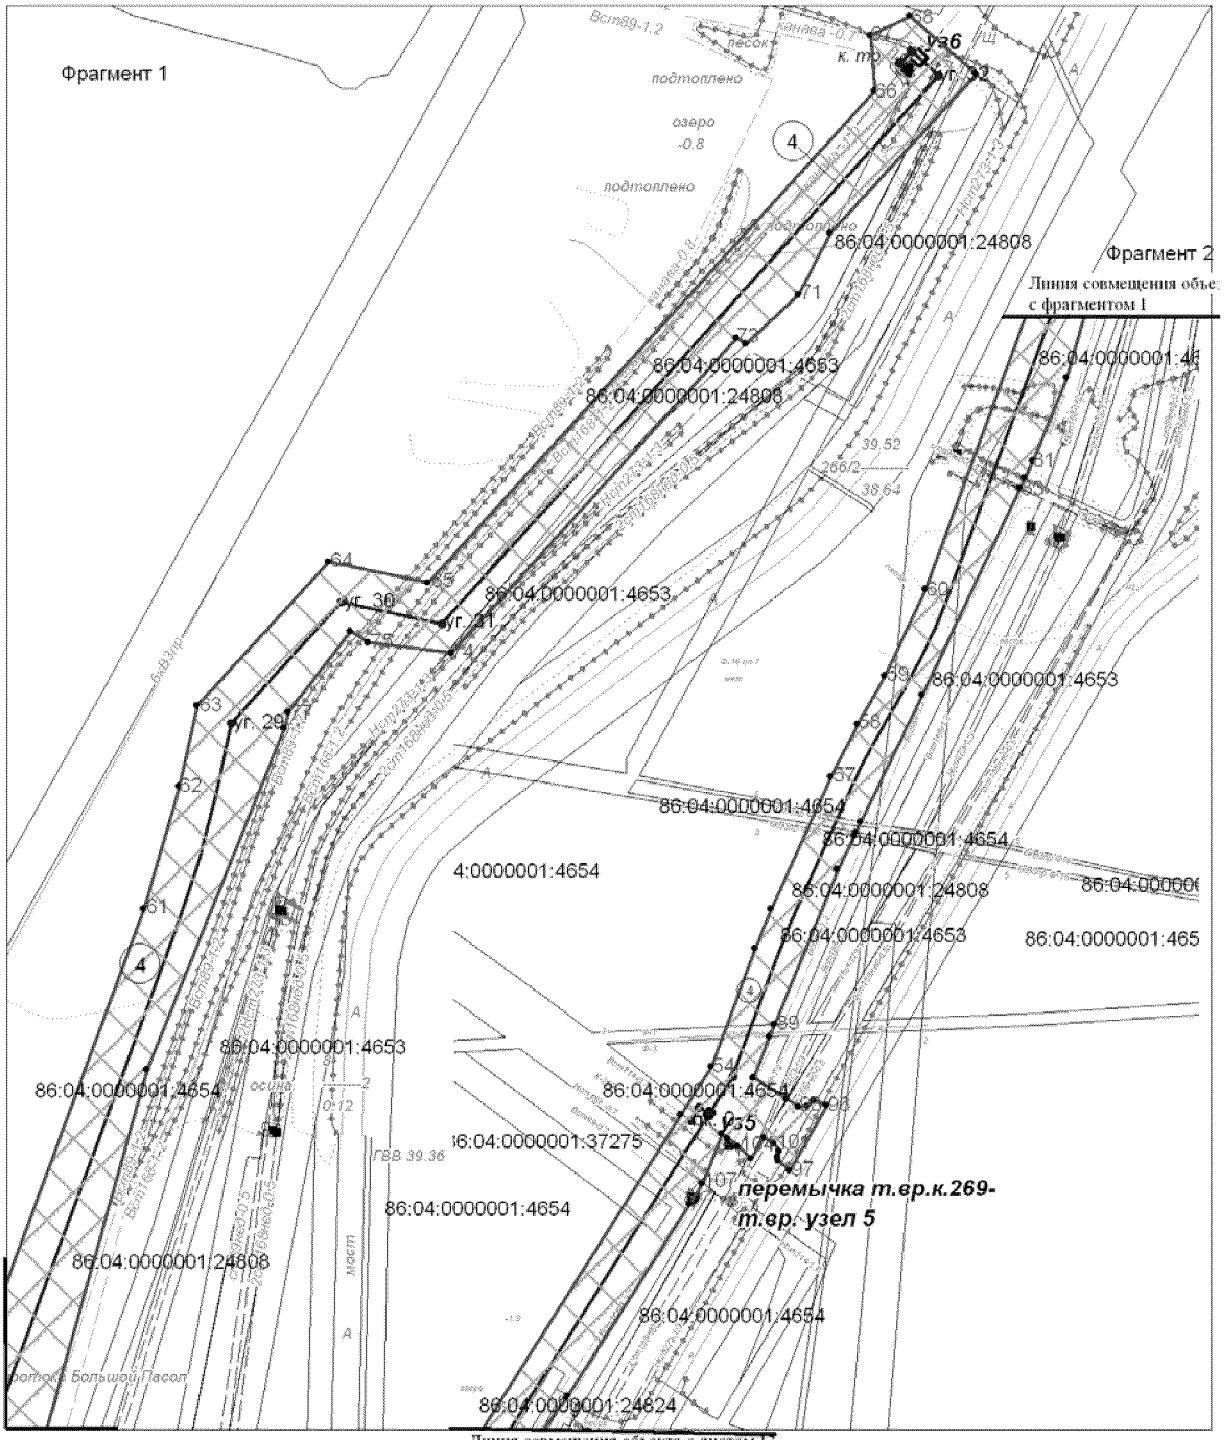


Основная часть проекта планировки территории для размещения линейного объекта регионального значения Ханты-Мансийского автономного округа-Югры "Обустройство Орехово-Ермаковского месторождения. Строительство трубопроводов"
Землепользователь ОАО "Нижневартовское нефтегазодобывающее предприятие" Масштаб 1: 2 000.
Общая площадь территории планируемого размещения линейного объекта: 43,6011 га.

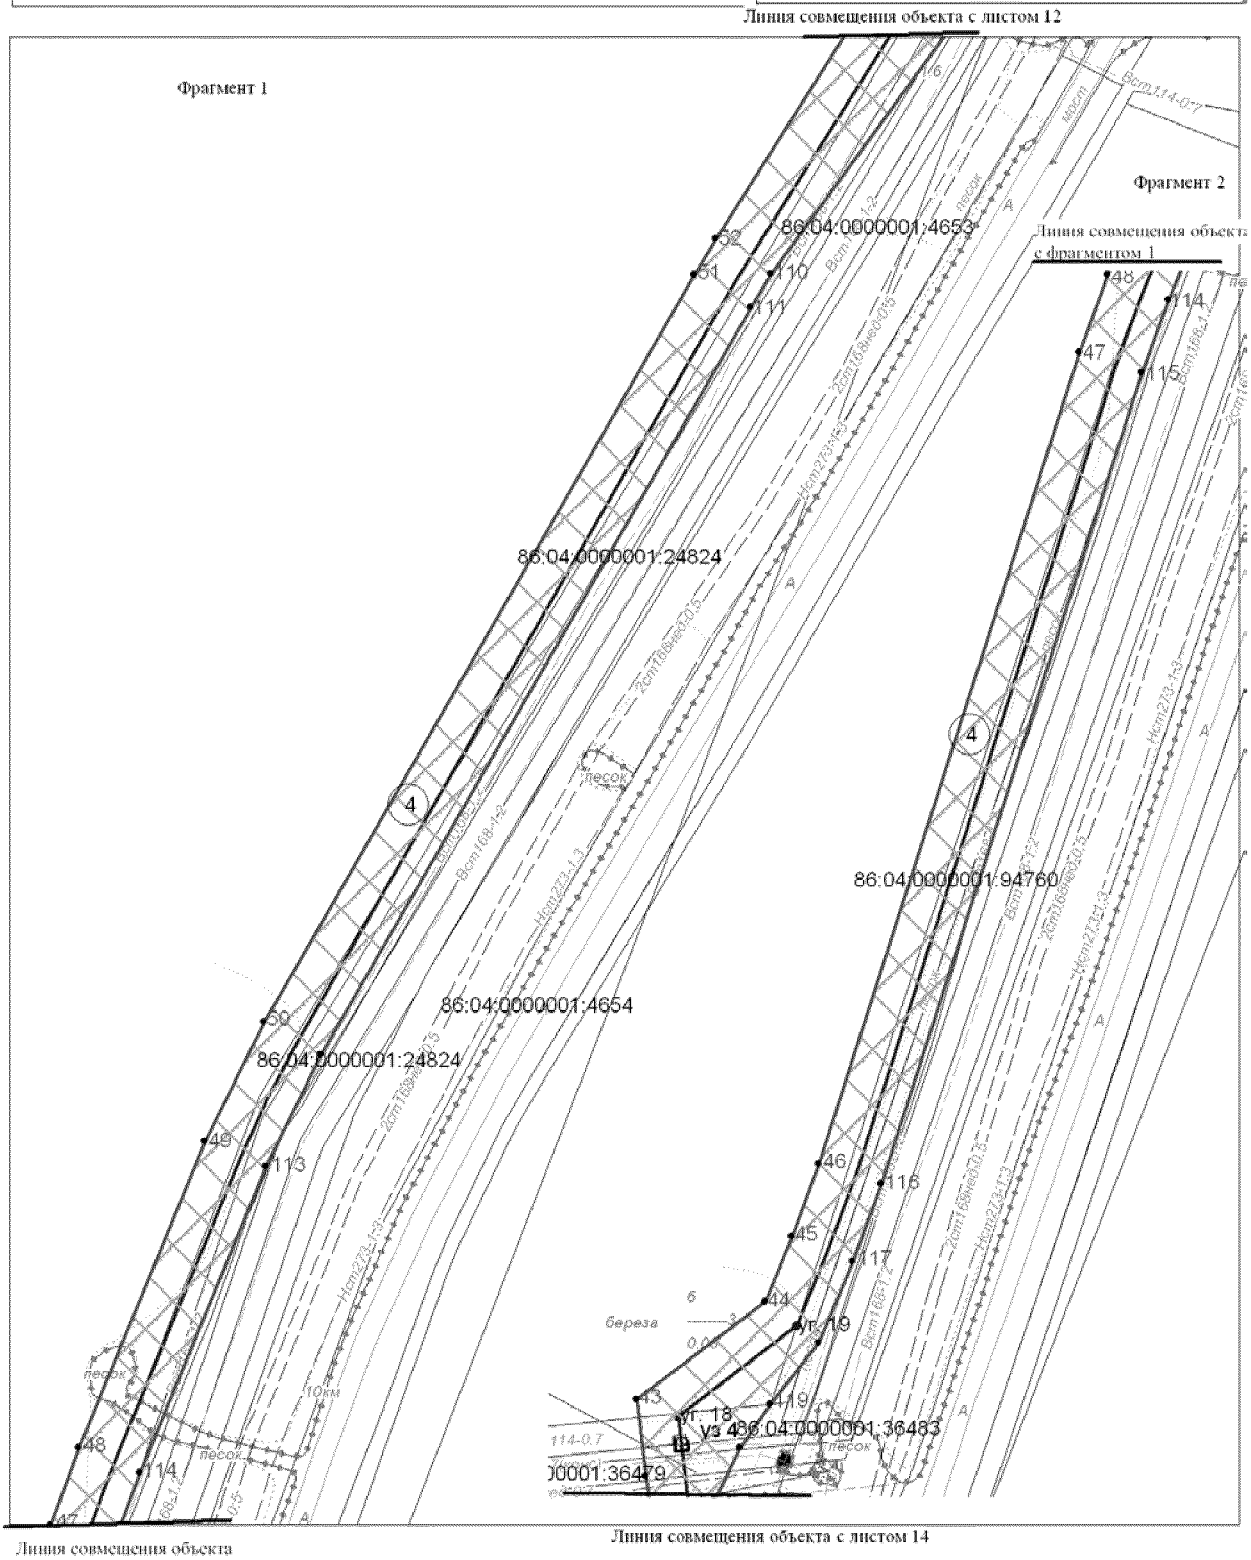

Основная часть проекта планировки территории для размещения линейного объекта регионального значения Ханты-Мансийского автономного округа-Югры "Обустройство Орехово-Ермаковского месторождения. Строительство трубопроводов"
Землепользователь ОАО "Нижневартовское нефтегазодобывающее предприятие" Масштаб 1: 2 000.
Общая площадь территории планируемого размещения линейного объекта: 43,6011 га.

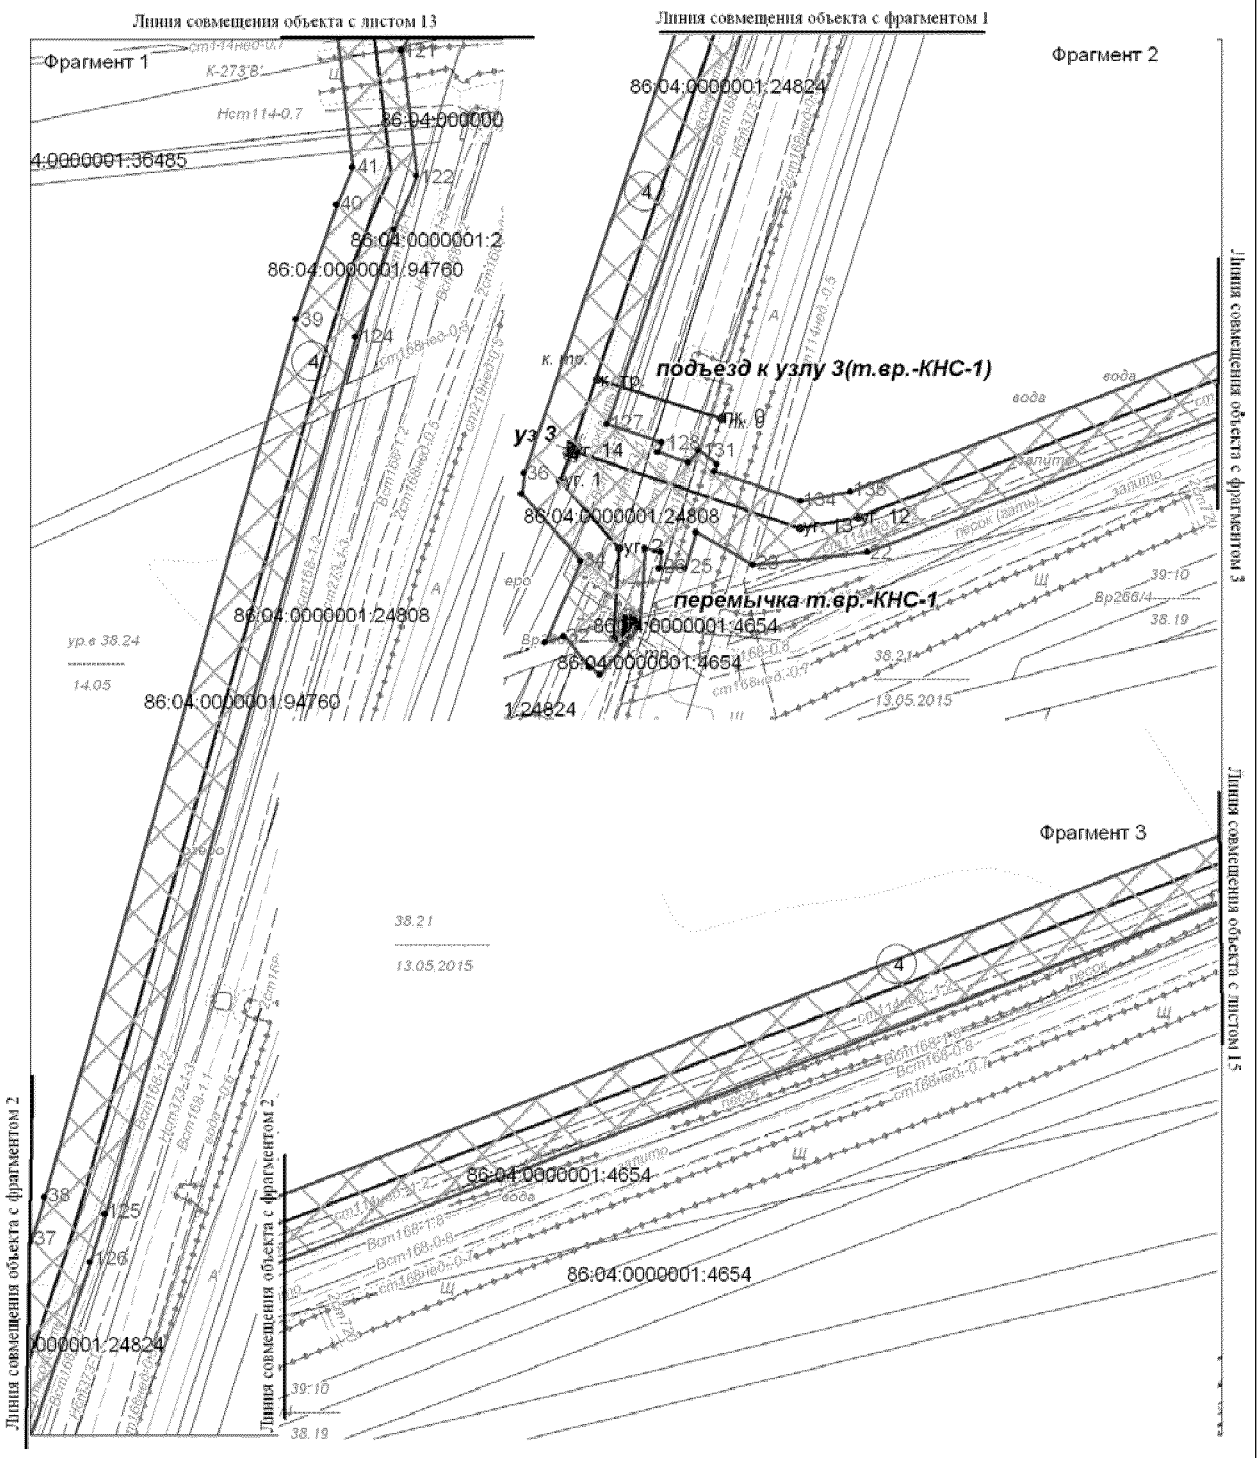


Основная часть проекта планировки территории для размещения линейного объекта регионального значения Ханты-Мансийского автаномного округа-Югры "Обустройство Орехово-Ермаковского месторождения. Строительство трубопроводов"
Землепользователь ОАО "Нижневартовское нефтегазодобывающее предприятие" Масштаб 1: 2 000.
Общая площадь территории планируемого размещения линейного объекта: 43,6011 га.

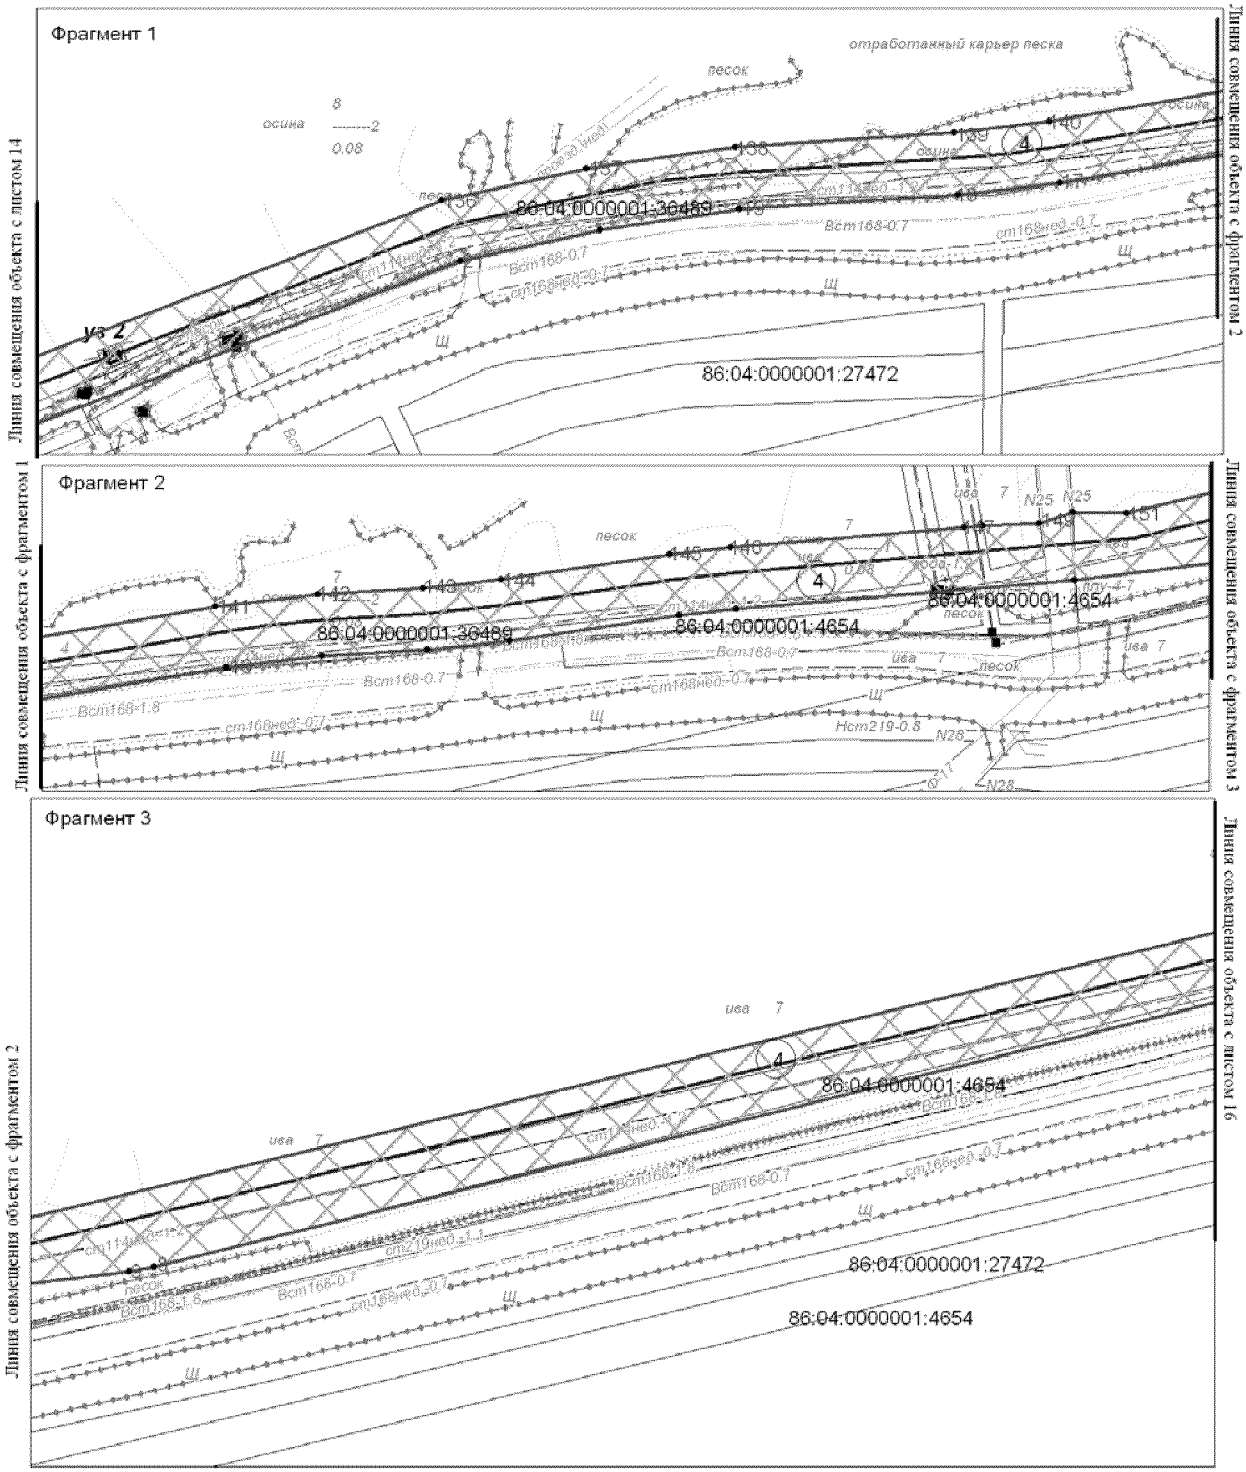

Основная часть проекта планировки территории для размещения линейного объекта регионального значения Ханты-Мансийского автономного округа-Югры "Обустройство Орехово-Ермаковского месторождения. Строительство трубопроводов"
Землепользователь ОАО "Нижневартовское нефтегазодобывающее предприятие" Масштаб 1: 2 000.
Общая площадь территории планируемого размещения линейного объекта: 43,6011 га.

Линия совмещения объекта с листом 15

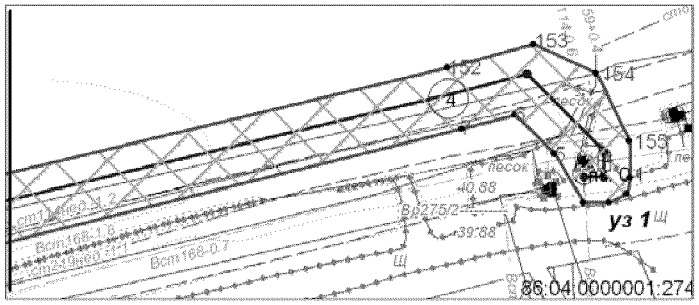

Каталог координат границы зоны планируемого размещения объекта (высоконапорный водовод т.вр.к.275- т.вр.к.269-т.вр.к.266 с двумя перемычками и шестью площадками узлов задвижек и подъездом к узлу №3)


Точка	X	Y
1	932 315.18	4 405 812.40
2	932 310.14	4 405 811.50
3	932 307.31	4 405 805.73
4	932 307.30	4 405 797.74
5	932 322.77	4 405 788.49
6	932 335.07	4 405 776.16
7	932 330.63	4 405 759.23
8	932 201.64	4 405 241.86
9	932 200.13	4 405 233.85
10	932 192.34	4 405 170.72
11	932 183.03	4 405 061.30
12	932 180.87	4 405 042.94
13	932 172.66	4 404 988.27
14	932 169.81	4 404 961.59
15	932 167.65	4 404 927.43
16	932 164.03	4 404 896.63
17	932 145.18	4 404 787.24
18	932 141.33	4 404 754.87
19	932 136.73	4 404 685.31
20	932 130.33	4 404 641.07
21	932 120.31	4 404 596.56
22	931 924.33	4 404 084.88
23	931 920.35	4 404 048.42
24	931 930.83	4 404 030.41
25	931 919.41	4 404 026.92
26	931 919.34	4 404 018.66
27	931 924.49	4 404 019.22
28	931 925.64	4 404 014.12
29	931 901.04	4 404 012.44
30	931 885.60	4 403 999.89
31	931 887.89	4 403 996.52
32	931 897.78	4 403 988.50
33	931 895.65	4 403 982.46
34	931 921.66	4 403 993.81
35	931 943.02	4 403 975.03
36	931 949.55	4 403 975.75
37	932 105.90	4 404 029.32
38	932 120.04	4 404 033.77
39	932 398.59	4 404 113.44
40	932 435.14	4 404 126.41
41	932 447.08	4 404 131.51
42	932 490.88	4 404 126.12
43	932 514.35	4 404 123.22
44	932 544.22	4 404 162.41
45	932 564.01	4 404 170.62
46	932 586.20	4 404 178.77
47	932 833.49	4 404 258.24
48	932 857.16	4 404 266.92
49	932 950.47	4 404 305.49
50	932 986.91	4 404 323.41
51	933 214.55	4 404 454.43
52	933 225.40	4 404 460.97
53	933 446.52	4 404 600.49
54	933 470.84	4 404 615.88
55	933 530.00	4 404 637.79
56	933 549.85	4 404 645.93
57	933 616.66	4 404 676.05
58	933 643.01	4 404 689.47
59	933 667.12	4 404 703.22
60	933 710.54	4 404 723.41
61	934 009.37	4 404 833.19
62	934 047.93	4 404 844.38
63	934 073.30	4 404 849.91
64	934 118.68	4 404 891.43
65	934 111.96	4 404 922.81
66	934 267.03	4 405 063.38
67	934 284.48	4 405 062.17
68	934 290.49	4 405 074.63
69	934 272.31	4 405 095.38
70	934 222.18	4 405 049.48
71	934 202.92	4 405 039.56
72	934 187.42	4 405 022.93
73	934 189.07	4 405 019.96
74	934 089.99	4 404 930.05
75	934 093.13	4 404 903.78
76	934 096.82	4 404 898.21
77	934 071.46	4 404 878.63
78	934 066.13	4 404 877.36
79	933 958.53	4 404 834.09
80	933 816.91	4 404 794.54
81	933 775.02	4 404 777.61
82	933 766.59	4 404 773.62
83	933 761.22	4 404 771.09
84	933 657.51	4 404 721.93
85	933 593.71	4 404 691.13
86	933 588.70	4 404 688.72
87	933 586.85	4 404 687.88
88	933 569.72	4 404 679.54
89	933 491.93	4 404 647.86
90	933 485.80	4 404 645.33
91	933 465.29	4 404 637.04
92	933 454.61	4 404 653.67
93	933 450.72	4 404 659.80
94	933 451.17	4 404 664.25
95	933 453.77	4 404 667.47
96	933 451.32	4 404 674.22
97	933 418.53	4 404 655.35
98	933 423.63	4 404 649.69
99	933 425.66	4 404 649.45
100	933 428.28	4 404 650.05
101	933 432.47	4 404 647.41
102	933 435.05	4 404 642.33
103	933 424.61	4 404 635.95
104	933 430.66	4 404 629.30
105	933 434.67	4 404 624.19
106	933 437.06	4 404 621.17
107	933 412.25	4 404 611.73
108	933 401.82	4 404 605.32
109	933 305.48	4 404 543.89
110	933 214.73	4 404 477.88
111	933 204.58	4 404 471.76
112	932 976.93	4 404 340.74
113	932 942.83	4 404 323.97
114	932 849.52	4 404 285.41
115	932 827.37	4 404 277.28
116	932 580.08	4 404 197.81
117	932 556.35	4 404 189.09
118	932 531.56	4 404 178.80
119	932 512.83	4 404 164.04
120	932 499.48	4 404 154.86
121	932 484.20	4 404 147.15
122	932 444.11	4 404 152.01
123	932 427.29	4 404 144.81
124	932 393.09	4 404 132.67
125	932 114.54	4 404 052.99
126	932 099.42	4 404 048.24
127	931 965.18	4 404 002.25
128	931 959.28	4 404 019.42
129	931 956.14	4 404 018.29
130	931 952.84	4 404 027.92
131	931 957.02	4 404 031.24
132	931 952.44	4 404 037.01
133	931 949.98	4 404 036.26
134	931 940.57	4 404 063.74
135	931 943.62	4 404 079.34
136	932 139.50	4 404 590.76
137	932 149.84	4 404 636.68
138	932 156.68	4 404 683.99
139	932 161.28	4 404 753.55
140	932 164.88	4 404 783.84
141	932 183.75	4 404 893.23
142	932 187.61	4 404 926.17
143	932 189.77	4 404 960.32
144	932 192.43	4 404 985.30
145	932 200.64	4 405 039.96
146	932 202.96	4 405 059.60
147	932 209.29	4 405 134.99

Основная часть проекта планировки территории для размещения линейного объекта регионального значения Ханты-Мансийского автономного округа-Югры "Обустройство Орехово-Ермаковского месторождения. Строительство трубопроводов" Землепользователь ОАО "Нижневартовское нефтегазодобывающее предприятие" Масштаб 1: 2 000. Общая площадь территории планируемого размещения линейного объекта: 43,6011 га.

Каталог координат границы зоны планируемого размещения объекта (высоконапорный водовод т.вр.к.275- т.вр.к.269-т.вр.к.266 с двумя перемычками и шестью площадками узлов задвижек и подъездом к узлу №3)


Точка	X	Y
148	932 209.78	4 405 140.84
149	932 210.48	4 405 159.38
150	932 214.27	4 405 170.05
151	932 213.85	4 405 187.45
152	932 350.07	4 405 754.57
153	932 357.45	4 405 781.94
154	932 348.26	4 405 801.71
155	932 326.99	4 405 812.31

Основная часть проекта планировки территории для размещения линейного объекта регионального значения Ханты-Мансийского автономного округа-Югры "Обустройство Орехово-Ермаковского месторождения. Строительство трубопроводов"
Землепользователь ОАО "Нижневартовское нефтегазодобывающее предприятие" Масштаб 1: 2 000.
Общая площадь территории планируемого размещения линейного объекта: 43,6011 га.

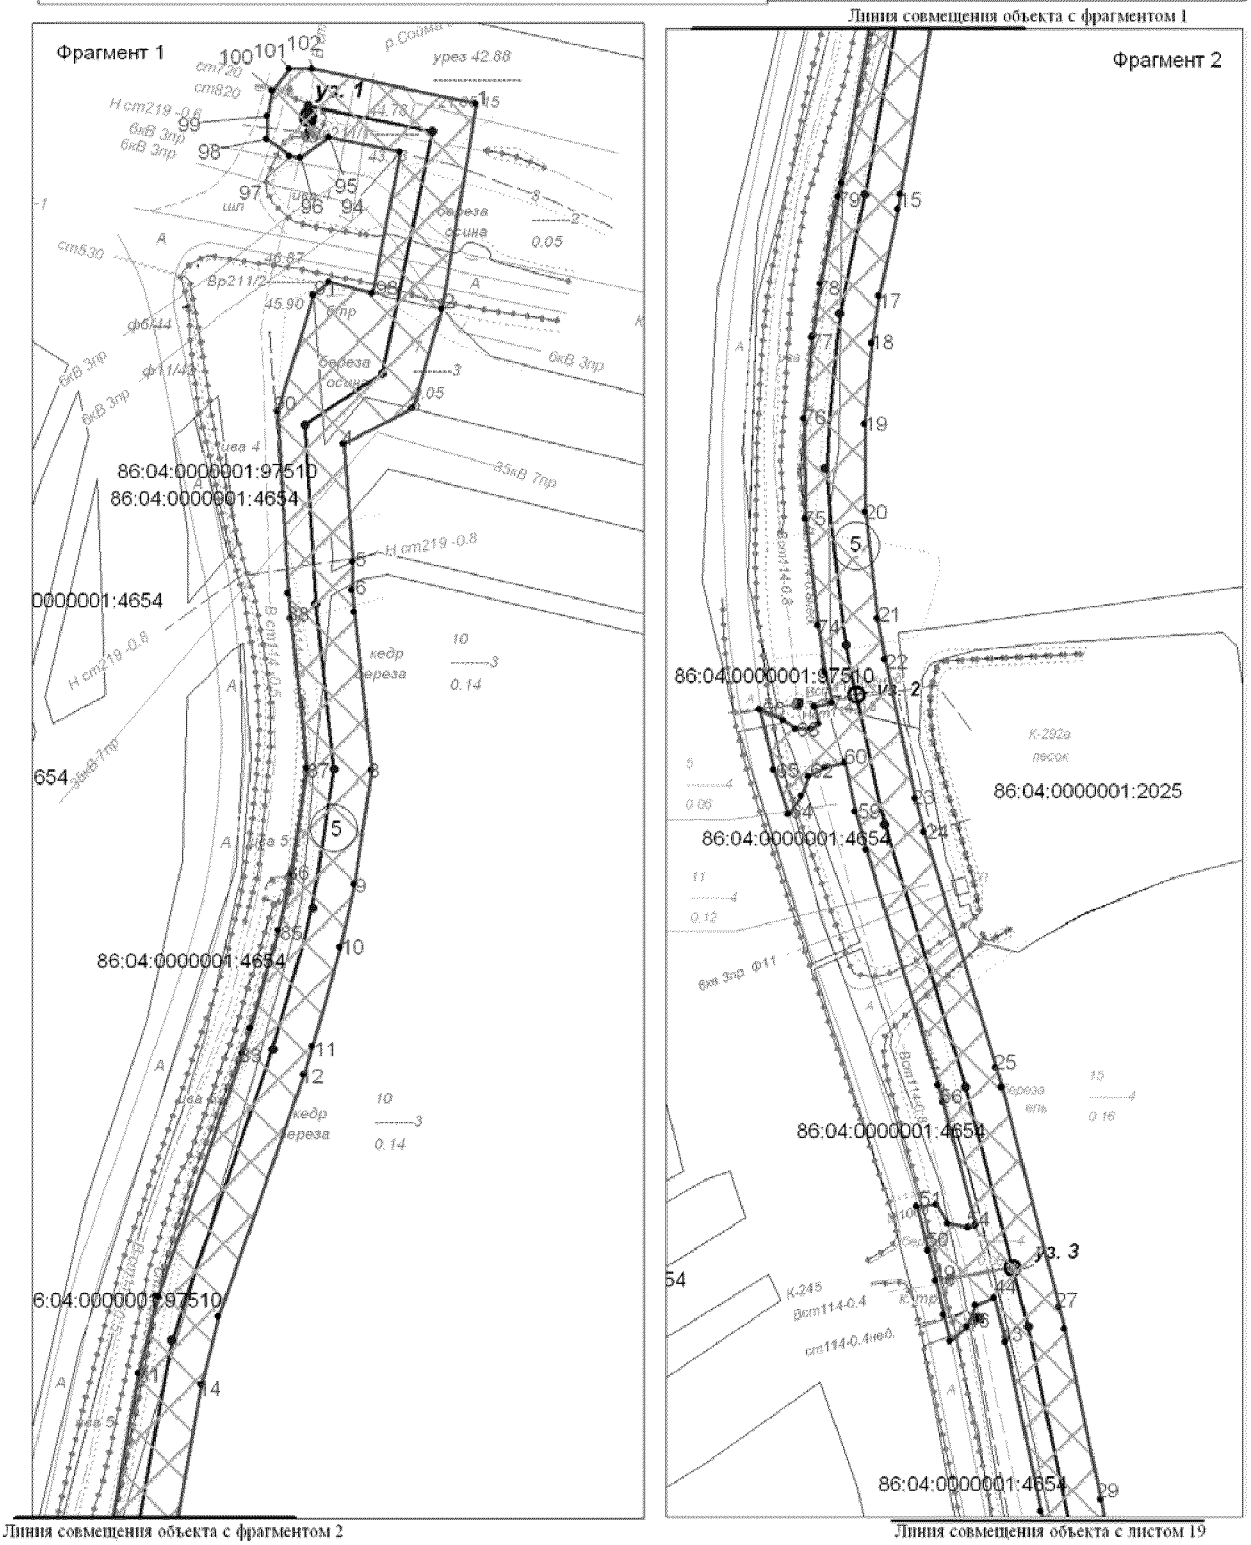

Основная часть проекта планировки территории для размещения линейного объекта регионального значения Ханты-Мансийского автономного округа-Югры "Обустройство Орехово-Ермаковского месторождения. Строительство трубопроводов"
Землепользователь ОАО "Нижневартовское нефтегазодобывающее предприятие" Масштаб 1: 2 000.
Общая площадь территории планируемого размещения линейного объекта: 43,6011 га.


Линия совмещения объекта с листом 18

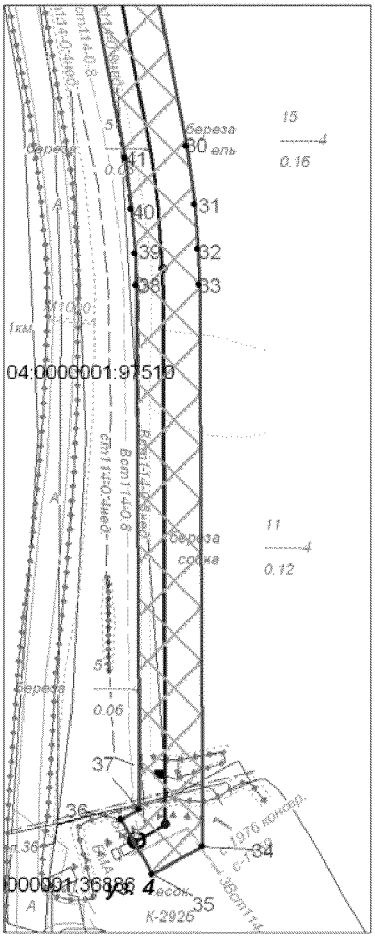


Каталог координат границы зоны планируемого размещения объекта (высоконапорный водовод т.вр.к.211 - т.вр.к.292Б с перемычкой и четырьмя площадками узлов задвижек)

Точка	X	Y
1	929 394.16	4 404 199.48
2	929 330.24	4 404 188.73
3	929 299.09	4 404 179.49
4	929 288.16	4 404 158.19
5	929 251.62	4 404 160.99
6	929 242.75	4 404 160.89
7	929 235.86	4 404 161.48
8	929 186.65	4 404 166.88
9	929 150.99	4 404 161.41
10	929 131.45	4 404 157.17
11	929 100.78	4 404 148.48
12	929 091.75	4 404 145.63
13	929 016.33	4 404 119.40
14	928 995.33	4 404 113.90
15	928 927.73	4 404 101.77
16	928 922.75	4 404 100.80
17	928 894.06	4 404 094.71
18	928 878.37	4 404 092.32
19	928 851.72	4 404 089.80
20	928 822.81	4 404 090.11
21	928 787.50	4 404 094.19
22	928 773.88	4 404 096.46
23	928 728.11	4 404 106.46
24	928 717.02	4 404 109.37
25	928 639.26	4 404 133.26
26	928 632.66	4 404 135.13
27	928 560.03	4 404 154.11
28	928 552.70	4 404 155.85
29	928 496.35	4 404 167.78
30	928 435.44	4 404 179.61
31	928 416.84	4 404 182.12
32	928 402.60	4 404 183.19
33	928 391.23	4 404 183.65
34	928 212.71	4 404 184.73
35	928 203.63	4 404 168.73
36	928 220.89	4 404 158.63
37	928 224.35	4 404 164.54
38	928 391.12	4 404 163.66
39	928 401.09	4 404 163.25
40	928 415.32	4 404 162.17
41	928 431.63	4 404 159.98
42	928 492.53	4 404 148.15
43	928 548.55	4 404 136.29
44	928 563.02	4 404 132.67
45	928 560.65	4 404 126.57
46	928 553.61	4 404 123.84
47	928 548.88	4 404 118.24
48	928 557.37	4 404 116.03
49	928 568.72	4 404 113.23
50	928 578.88	4 404 110.73
51	928 593.33	4 404 107.16
52	928 593.90	4 404 113.55
53	928 587.76	4 404 117.21
54	928 586.43	4 404 124.19
55	928 587.01	4 404 126.40
56	928 627.60	4 404 115.79
57	928 633.38	4 404 114.14
58	928 711.15	4 404 090.26
59	928 723.84	4 404 086.92
60	928 740.00	4 404 083.39
61	928 738.23	4 404 076.68
62	928 735.44	4 404 071.44
63	928 728.94	4 404 068.91
64	928 722.95	4 404 064.61
65	928 737.46	4 404 059.87
66	928 757.44	4 404 055.28
67	928 753.94	4 404 063.12
68	928 750.97	4 404 067.14
69	928 750.90	4 404 072.14
70	928 752.52	4 404 074.52
71	928 758.29	4 404 073.28
72	928 759.55	4 404 079.12
73	928 769.61	4 404 076.93
74	928 785.20	4 404 074.33
75	928 820.51	4 404 070.24
76	928 853.60	4 404 069.89
77	928 880.25	4 404 072.40
78	928 898.20	4 404 075.15
79	928 926.90	4 404 081.23
80	928 931.26	4 404 082.09
81	928 998.86	4 404 094.22
82	929 022.90	4 404 100.51
83	929 098.31	4 404 126.73
84	929 106.23	4 404 129.23
85	929 136.90	4 404 137.92
86	929 154.02	4 404 141.65
87	929 187.08	4 404 146.72
88	929 233.68	4 404 141.60
89	929 241.56	4 404 140.93
90	929 298.52	4 404 137.58
91	929 334.55	4 404 148.88
92	929 338.58	4 404 153.54
93	929 335.17	4 404 167.23
94	929 379.01	4 404 175.86
95	929 383.59	4 404 153.52
96	929 377.26	4 404 144.65
97	929 377.93	4 404 141.37
98	929 383.29	4 404 134.41
99	929 390.35	4 404 134.58
100	929 398.21	4 404 136.19
101	929 405.18	4 404 141.55
102	929 405.01	4 404 148.61

Основная часть проекта планировки территории для размещения линейного объекта регионального значения Ханты-Мансийского автономного округа-Югры "Обустройство Орехово-Ермаковского месторождения. Строительство трубопроводов"
Землепользователь ОАО "Нижневартовское нефтегазодобывающее предприятие" Масштаб 1: 2 000.
Общая площадь территории планируемого размещения линейного объекта: 43,6011 га.

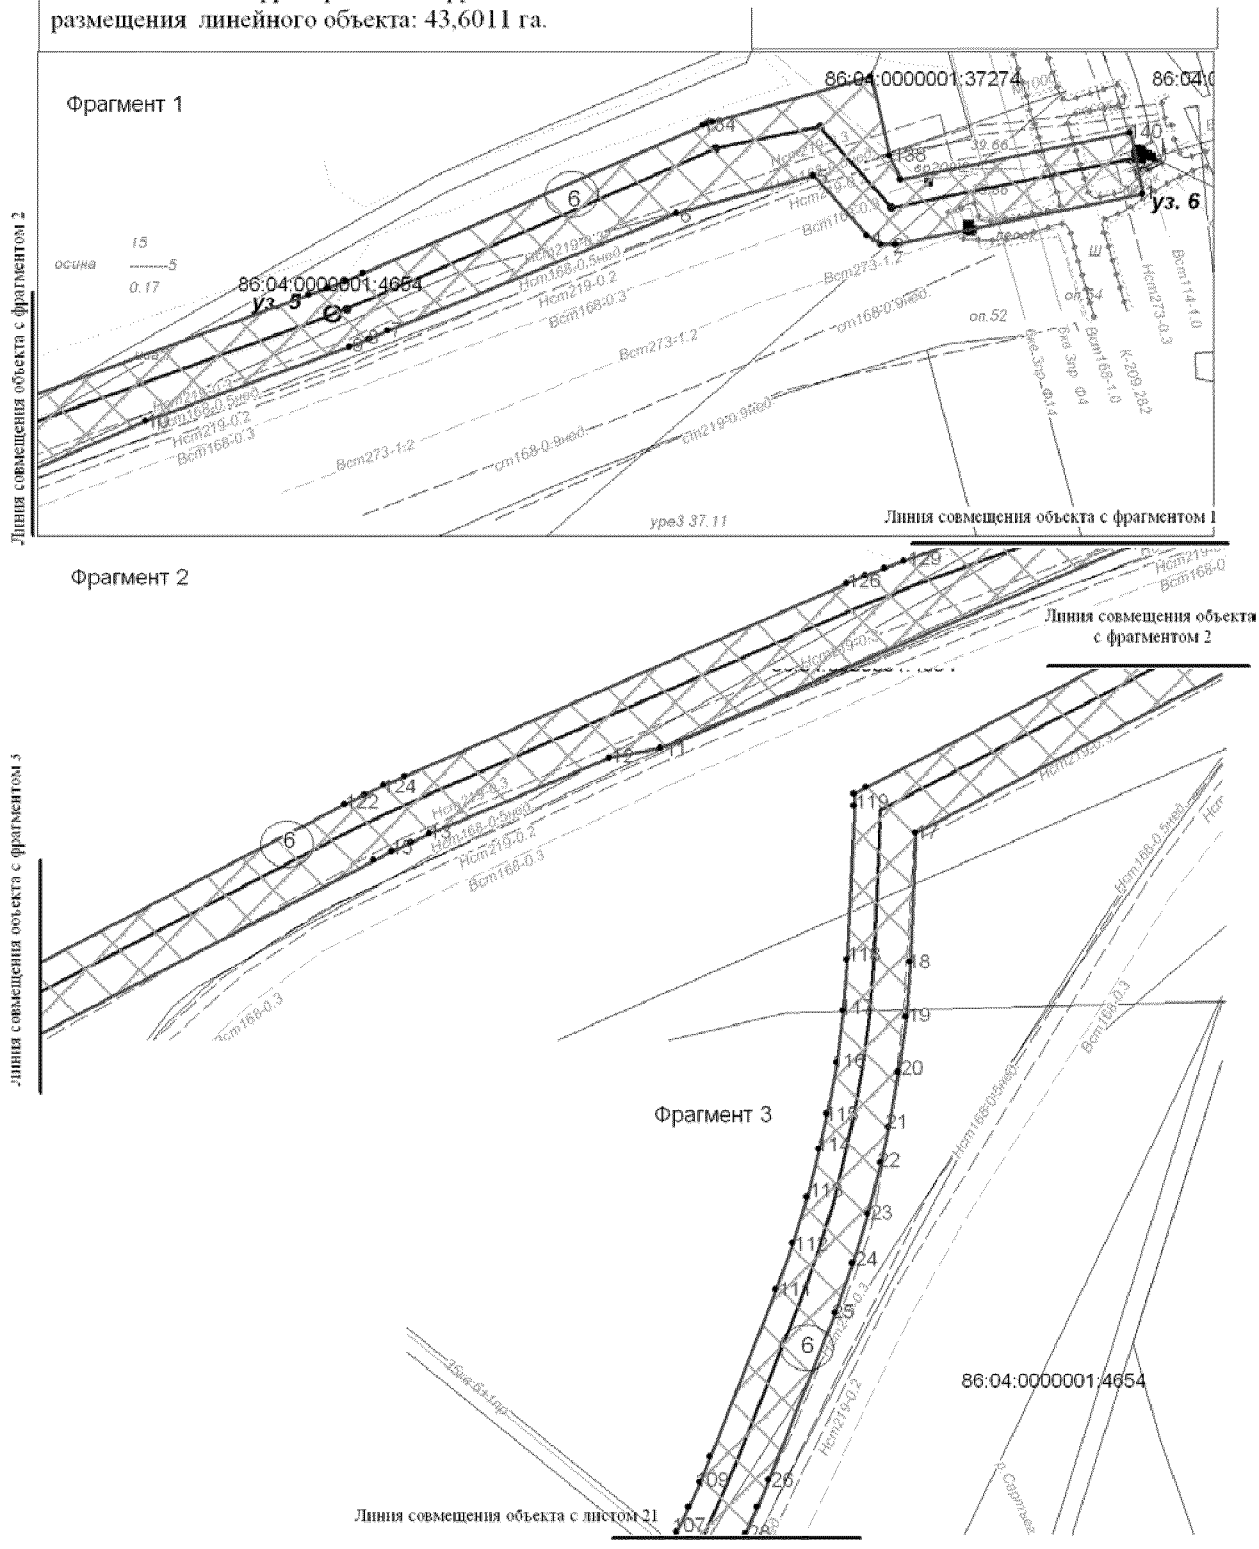


Основная часть проекта планировки территории для размещения линейного объекта регионального значения Ханты-Мансийского автаномного округа-Югры "Обустройство Орехово-Ермаковского месторождения. Строительство трубопроводов"
Землепользователь ОАО "Нижневартовское нефтегазодобывающее предприятие" Масштаб 1: 2 000.
Общая площадь территории планируемого размещения линейного объекта: 43,6011 га.

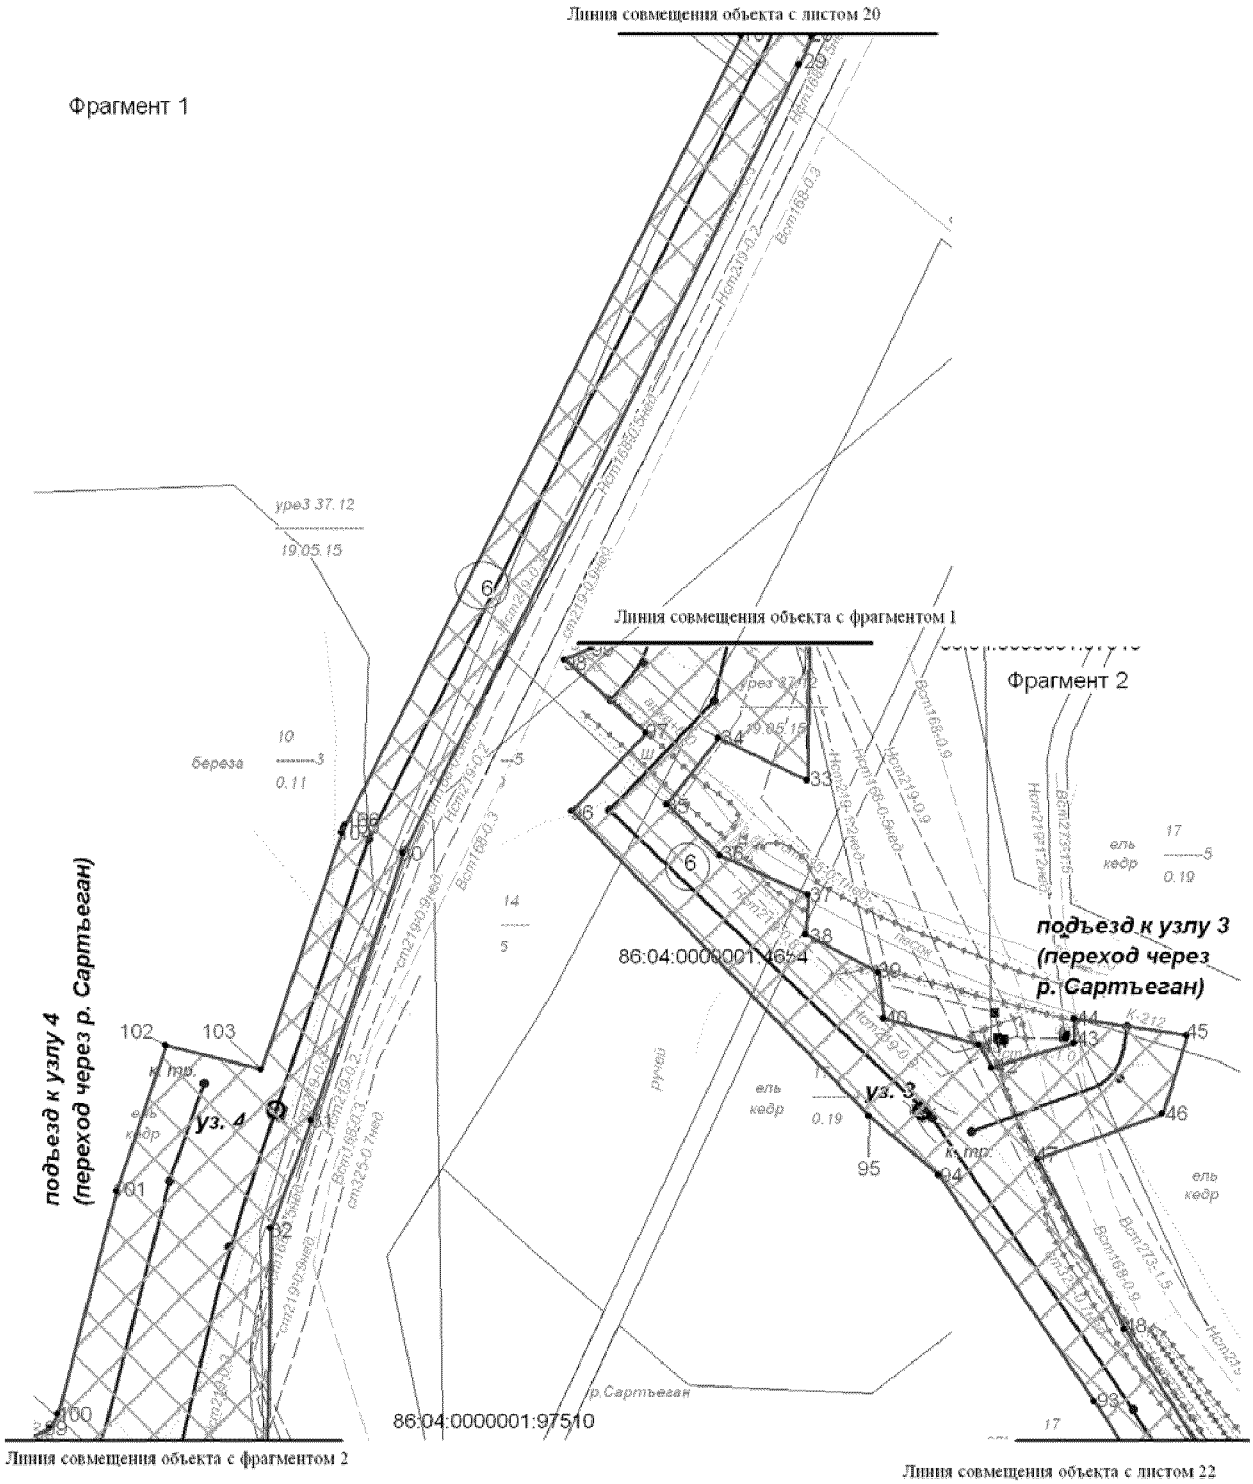


Основная часть проекта планировки территории для размещения линейного объекта регионального значения Ханты-Мансийского автономного округа-Югры "Обустройство Орехово-Ермаковского месторождения. Строительство трубопроводов"
Землепользователь ОАО "Нижневартовское нефтегазодобывающее предприятие" Масштаб 1: 2 000.
Общая площадь территории планируемого размещения линейного объекта: 43,6011 га.


Линия совмещения объекта с листом 21

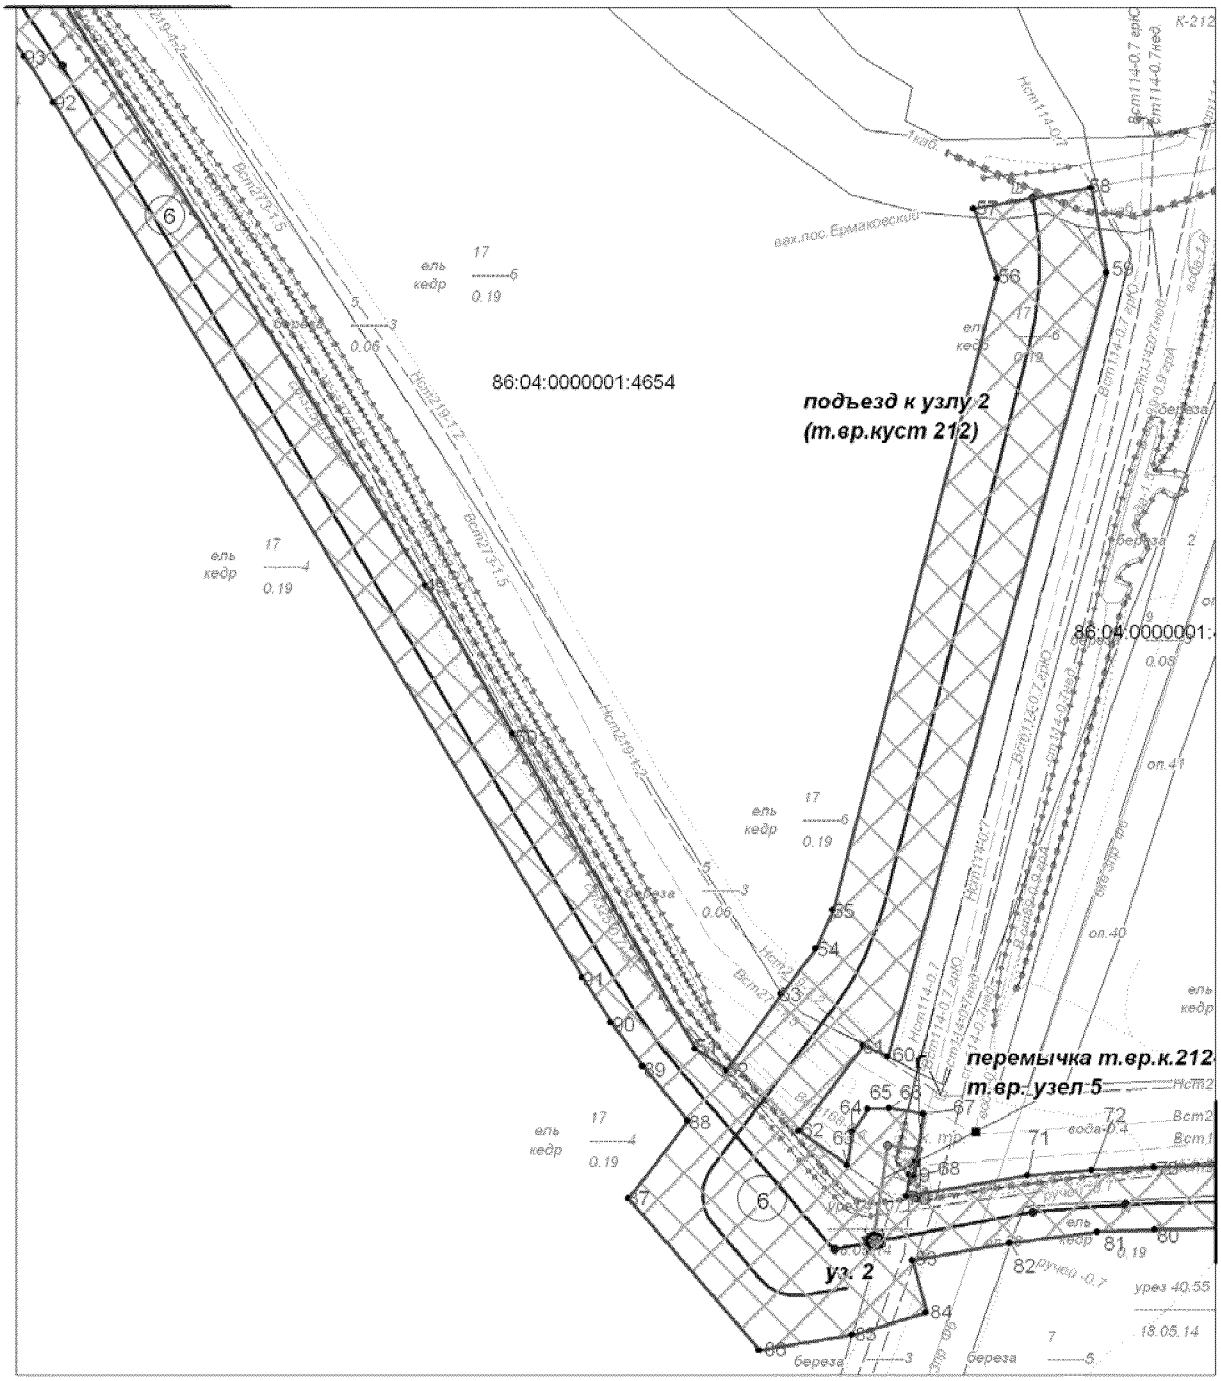

Линия совмещения объекта с листом 23

Основная часть проекта планировки территории для размещения линейного объекта регионального значения Ханты-Мансийского автаномного округа-Югры "Обустройство Орехово-Ермаковского месторождения. Строительство трубопроводов"
Землепользователь ОАО "Нижневартовское нефтегазодобывающее предприятие" Масштаб 1: 2 000.
Общая площадь территории планируемого размещения линейного объекта: 43,6011 га.

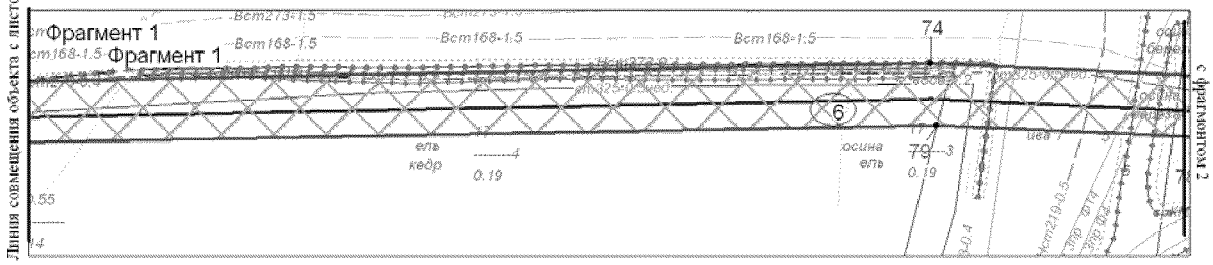

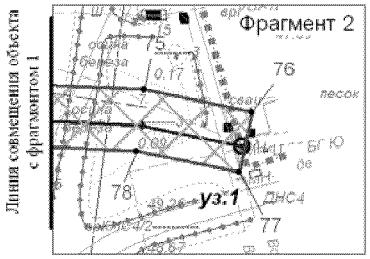

Каталог координат границы зоны планируемого размещения объекта (Высоконапорный водовод КНС-4-т.вр. к.209 с перемычкой, пятью площадками к узлам задвижек, подъезды к узлу №2,узлу №3 и узлу №4)


Точка	X	Y
1	930 995.75	4 406 211.34
2	930 979.56	4 406 132.48
3	930 979.49	4 406 127.57
4	930 982.46	4 406 123.17
5	931 001.42	4 406 106.26
6	930 989.61	4 406 062.58
7	930 951.91	4 405 970.36
8	930 949.32	4 405 964.28
9	930 946.87	4 405 958.13
10	930 923.05	4 405 892.85
11	930 859.26	4 405 744.58
12	930 856.19	4 405 728.43
13	930 832.04	4 405 671.37
14	930 829.37	4 405 665.44
15	930 826.58	4 405 659.57
16	930 823.65	4 405 653.75
17	930 731.60	4 405 476.12
18	930 690.63	4 405 474.26
19	930 672.99	4 405 472.96
20	930 655.44	4 405 470.65
21	930 638.07	4 405 467.36
22	930 626.75	4 405 464.88
23	930 610.60	4 405 460.89
24	930 594.69	4 405 456.04
25	930 579.06	4 405 450.35
26	930 525.83	4 405 429.35
27	930 517.24	4 405 425.81
28	930 508.76	4 405 422.02
29	930 500.40	4 405 417.98
30	930 256.24	4 405 295.41
31	930 173.64	4 405 267.10
32	930 140.21	4 405 254.38
33	930 037.14	4 405 252.66
34	930 050.18	4 405 225.16
35	930 029.70	4 405 209.15
36	930 013.98	4 405 225.75
37	930 001.69	4 405 252.98
38	929 989.57	4 405 252.20
39	929 977.58	4 405 274.89
40	929 963.59	4 405 276.52
41	929 955.41	4 405 305.94
42	929 948.41	4 405 309.58
43	929 956.05	4 405 335.49
44	929 963.60	4 405 335.48
45	929 958.33	4 405 370.14
46	929 933.97	4 405 362.69
47	929 920.19	4 405 324.04
48	929 867.54	4 405 350.98
49	929 675.87	4 405 470.20
50	929 628.39	4 405 497.86
51	929 527.61	4 405 556.23
52	929 520.75	4 405 566.53
53	929 545.07	4 405 584.00
54	929 559.74	4 405 595.02
55	929 572.16	4 405 600.47
56	929 774.24	4 405 653.21
57	929 796.76	4 405 645.60
58	929 803.19	4 405 683.04
59	929 776.13	4 405 688.22
60	929 524.99	4 405 617.92
61	929 528.52	4 405 610.22
62	929 501.08	4 405 589.55
63	929 490.12	4 405 605.00
64	929 500.94	4 405 606.61
65	929 508.20	4 405 611.56
66	929 508.43	4 405 618.63
67	929 506.84	4 405 629.39
68	929 487.05	4 405 626.47
69	929 487.30	4 405 624.81
70	929 480.33	4 405 623.86
71	929 486.97	4 405 662.80
72	929 488.71	4 405 683.32
73	929 489.75	4 405 703.32
74	929 495.78	4 406 006.94
75	929 491.56	4 406 098.77
76	929 484.37	4 406 133.72
77	929 464.78	4 406 129.68
78	929 471.66	4 406 096.28
79	929 475.53	4 406 008.99
80	929 469.76	4 405 703.72
81	929 468.78	4 405 685.00
82	929 465.34	4 405 657.26
83	929 459.64	4 405 626.03
84	929 443.06	4 405 630.36
85	929 435.93	4 405 606.65
86	929 431.00	4 405 576.96
87	929 479.57	4 405 535.00
88	929 504.53	4 405 554.12
89	929 522.13	4 405 539.57
90	929 536.08	4 405 529.46
91	929 550.59	4 405 520.13
92	929 830.55	4 405 350.97
93	929 845.11	4 405 341.57
94	929 915.13	4 405 293.36
95	929 933.22	4 405 271.94
96	930 027.77	4 405 179.91
97	930 051.95	4 405 202.94
98	930 074.35	4 405 177.62
99	930 078.23	4 405 186.07
100	930 082.83	4 405 188.70
101	930 151.75	4 405 206.56
102	930 196.76	4 405 222.04
103	930 189.32	4 405 251.33
104	930 262.80	4 405 276.52
105	930 264.00	4 405 276.93
106	930 265.14	4 405 277.50
107	930 509.37	4 405 400.10
108	930 517.19	4 405 403.89
109	930 525.13	4 405 407.44
110	930 533.18	4 405 410.74
111	930 586.40	4 405 431.75
112	930 601.02	4 405 437.07
113	930 615.91	4 405 441.60
114	930 631.03	4 405 445.34
115	930 642.35	4 405 447.82
116	930 658.61	4 405 450.91
117	930 675.03	4 405 453.06
118	930 691.53	4 405 454.28
119	930 740.14	4 405 456.49

Основная часть проекта планировки территории для размещения линейного объекта регионального значения Ханты-Мансийского автаномного округа-Югры "Обустройство Орехово-Ермаковского месторождения. Строительство трубопроводов"
Землепользователь ОАО "Нижневартовское нефтегазодобывающее предприятие" Масштаб 1: 2 000.
Общая площадь территории планируемого размещения линейного объекта: 43,6011 га.

Каталог координат границы зоны планируемого размещения объекта (Высоконапорный водовод КНС-4-т.вр. к.209 с перемычкой, пятью площадками к узлам задвижек, подъезды к узлу №2,узлу №3 и узлу №4)

Точка	X	Y
120	930 744.14	4 405 456.67
121	930 745.97	4 405 460.38
122	930 841.40	4 405 644.55
123	930 844.53	4 405 650.76
124	930 847.52	4 405 657.05
125	930 850.37	4 405 663.39
126	930 911.43	4 405 803.71
127	930 913.92	4 405 809.62
128	930 916.30	4 405 815.58
129	930 918.55	4 405 821.58
130	930 963.36	4 405 945.12
131	930 965.53	4 405 950.91
132	930 967.82	4 405 956.66
133	930 970.24	4 405 962.36
134	931 017.57	4 406 070.79
135	931 018.21	4 406 072.27
136	931 018.54	4 406 073.85
137	931 033.07	4 406 124.43
138	931 007.88	4 406 130.46
139	931 000.31	4 406 134.07
140	931 015.35	4 406 207.31

Основная часть проекта планировки территории для размещения линейного объекта регионального значения Ханты-Мансийского автономного округа-Югры "Обустройство Орехово-Ермаковского месторождения. Строительство трубопроводов"
Землепользователь ОАО "Нижневартовское нефтегазодобывающее предприятие" Масштаб 1: 2 000.
Общая площадь территории планируемого размещения линейного объекта: 43,6011 га.

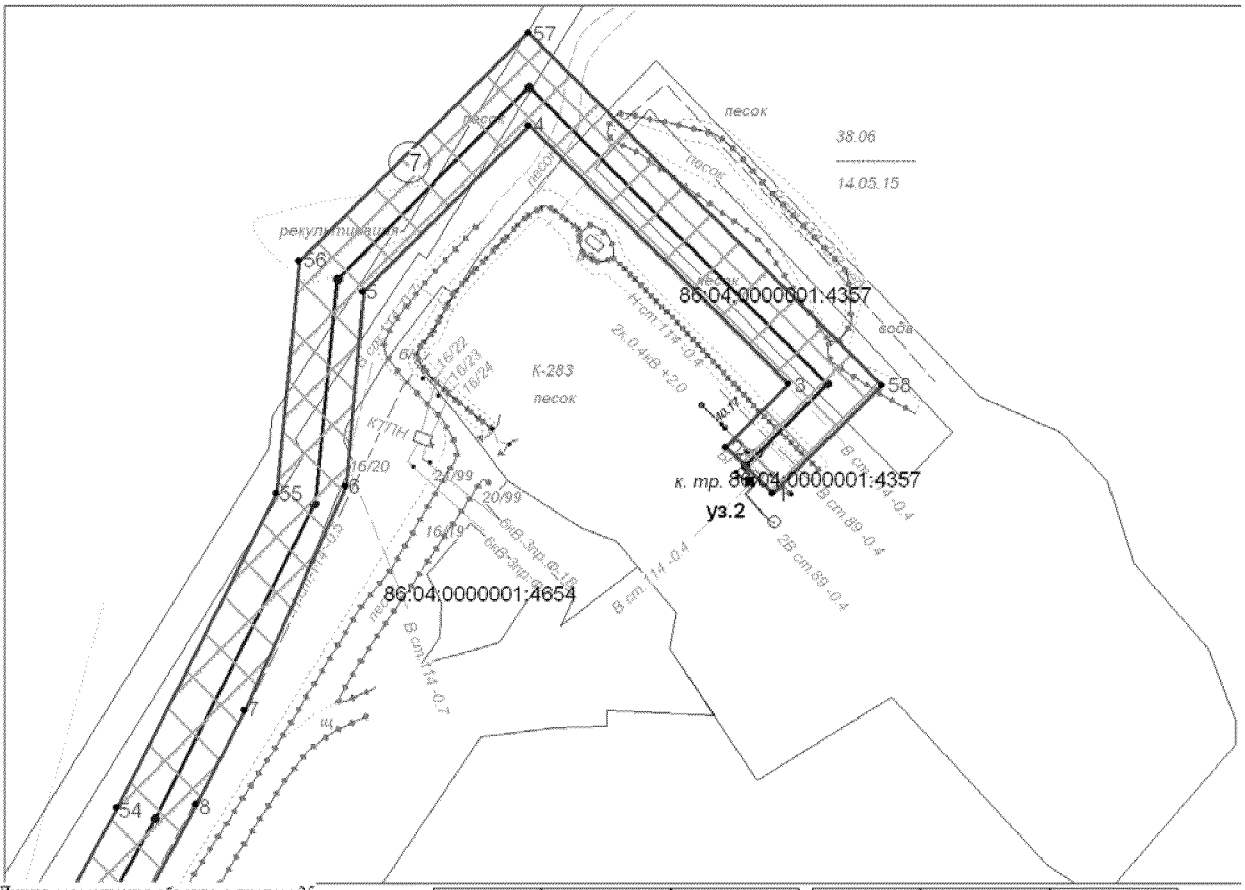


Линия совмещения объекта с листом 25

Каталог координат границы зоны планируемого размещения объекта (Высоконапорный водовод т.вр.к.283-к.283 с двумя площадками узла задвижек)


Точка	X	Y
1	930 332.94	4 409 722.20
2	930 347.05	4 409 708.02
3	930 366.20	4 409 727.06
4	930 444.83	4 409 647.94
5	930 394.28	4 409 597.71
6	930 335.11	4 409 592.24
7	930 266.81	4 409 561.49
8	930 238.15	4 409 546.78
9	930 103.03	4 409 472.96
10	930 059.07	4 409 445.56
11	930 042.59	4 409 435.16
12	930 010.64	4 409 414.45
13	929 908.57	4 409 342.76
14	929 901.90	4 409 336.17
15	929 874.12	4 409 297.66
16	929 868.69	4 409 254.55
17	929 867.62	4 409 241.58
18	929 819.75	4 409 245.61
19	929 809.25	4 409 123.56
20	929 784.55	4 409 088.17
21	929 684.54	4 409 020.46
22	929 710.40	4 408 982.53
23	929 692.37	4 408 945.09
24	929 687.98	4 408 935.12
25	929 684.29	4 408 924.85
26	929 681.31	4 408 914.37
27	929 677.91	4 408 900.60
28	929 677.68	4 408 898.03
29	929 678.64	4 408 895.50
30	929 682.64	4 408 888.82
31	929 699.80	4 408 899.11
32	929 698.63	4 408 901.06
33	929 700.73	4 408 909.58
34	929 703.33	4 408 918.73
35	929 706.56	4 408 927.70
36	929 710.39	4 408 936.41
37	929 731.10	4 408 979.42
38	929 732.11	4 408 984.55
39	929 729.36	4 408 993.33
40	929 715.72	4 409 016.20
41	929 742.75	4 409 025.64
42	929 758.03	4 409 046.05
43	929 803.98	4 409 082.09
44	929 828.76	4 409 116.35
45	929 834.60	4 409 142.49
45	929 834.60	4 409 142.49
46	929 840.65	4 409 187.64
47	929 842.85	4 409 223.41
48	929 866.51	4 409 221.38
49	929 886.40	4 409 219.71
50	929 891.74	4 409 281.23
51	929 927.30	4 409 332.16
52	930 081.55	4 409 436.52
53	930 092.38	4 409 443.14
54	930 237.14	4 409 522.77
55	930 333.09	4 409 571.37
56	930 403.71	4 409 578.22
57	930 472.87	4 409 647.89
58	930 365.85	4 409 755.56

Основная часть проекта планировки территории для размещения линейного объекта регионального значения Ханты-Мансийского автаномного округа-Югры "Обустройство Орехово-Ермаковского месторождения. Строительство трубопроводов"
Землепользователь ОАО "Нижневартовское нефтегазодобывающее предприятие" Масштаб 1: 2 000.
Общая площадь территории планируемого размещения линейного объекта: 43,6011 га.

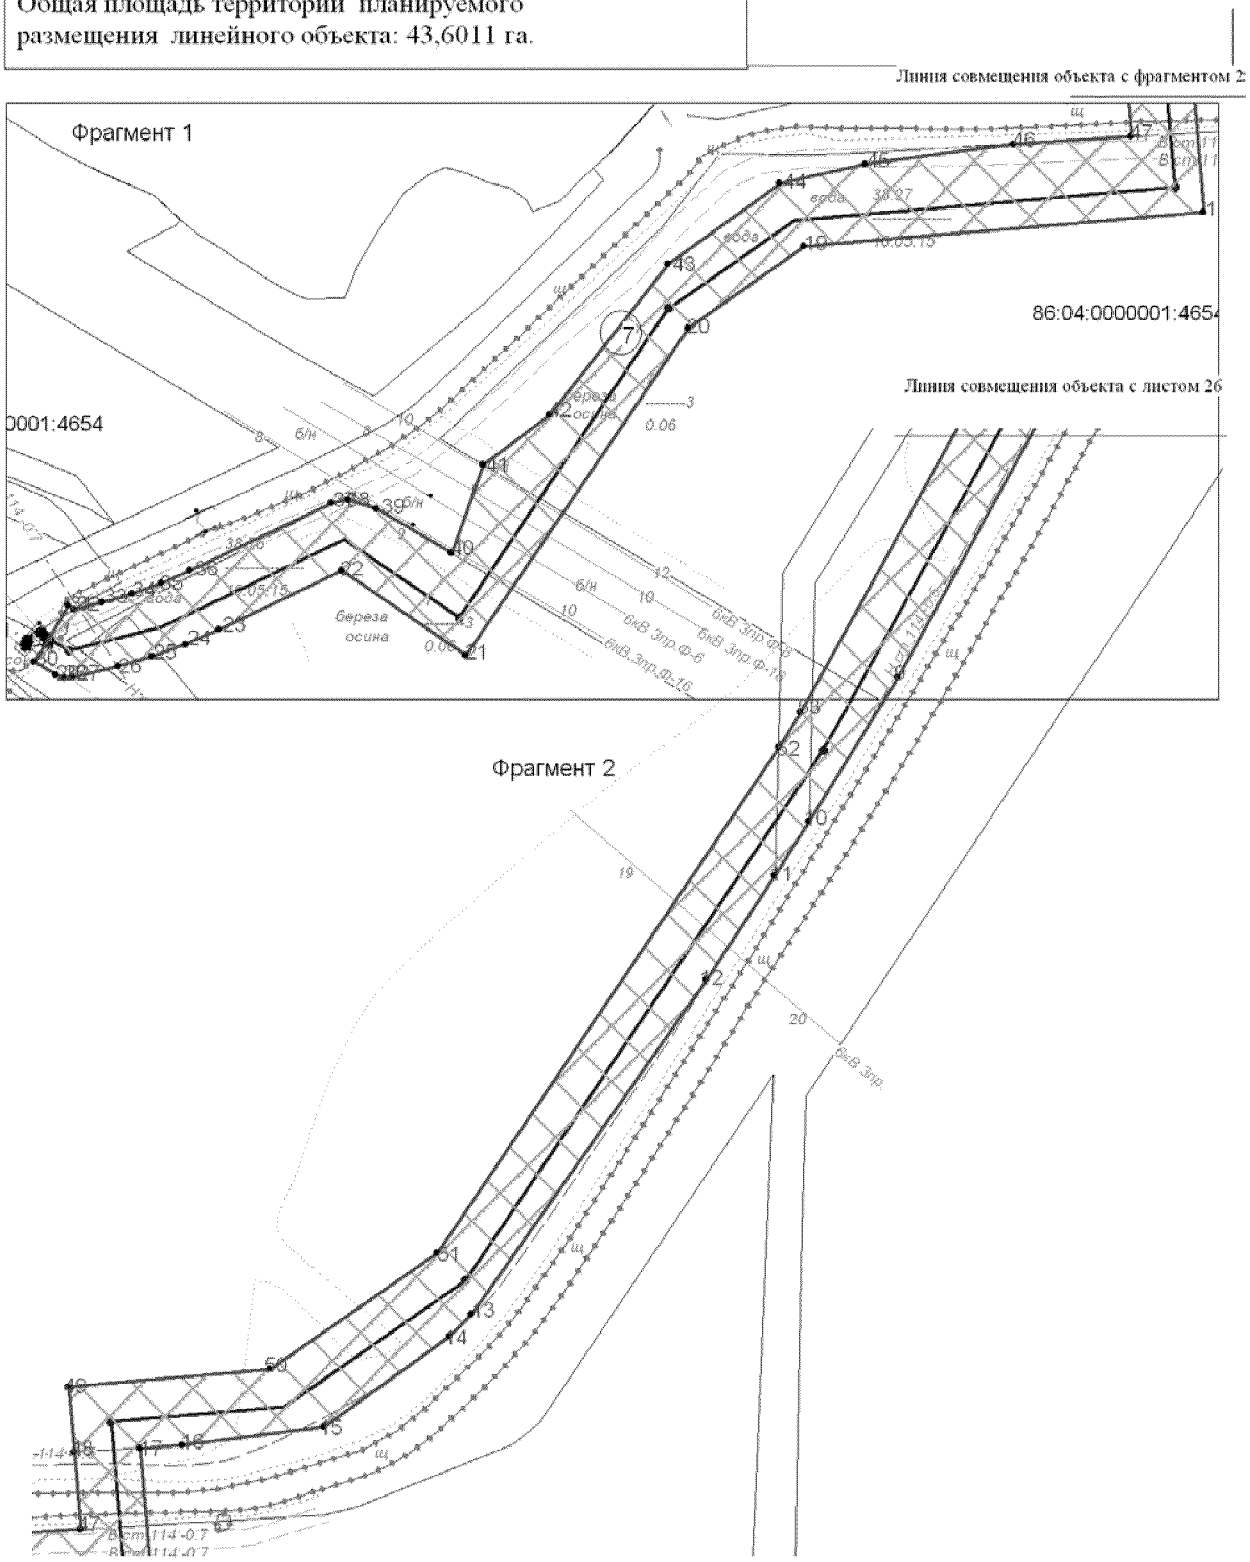


Лист 26 из 28

Основная часть проекта планировки территории для размещения линейного объекта регионального значения Ханты-Мансийского автономного округа-Югры "Обустройство Орехово-Ермаковского месторождения. Строительство трубопроводов"
Землепользователь ОАО "Нижневартовское нефтегазодобывающее предприятие" Масштаб 1: 2 000.
Общая площадь территории планируемого размещения линейного объекта: 43,6011 га.

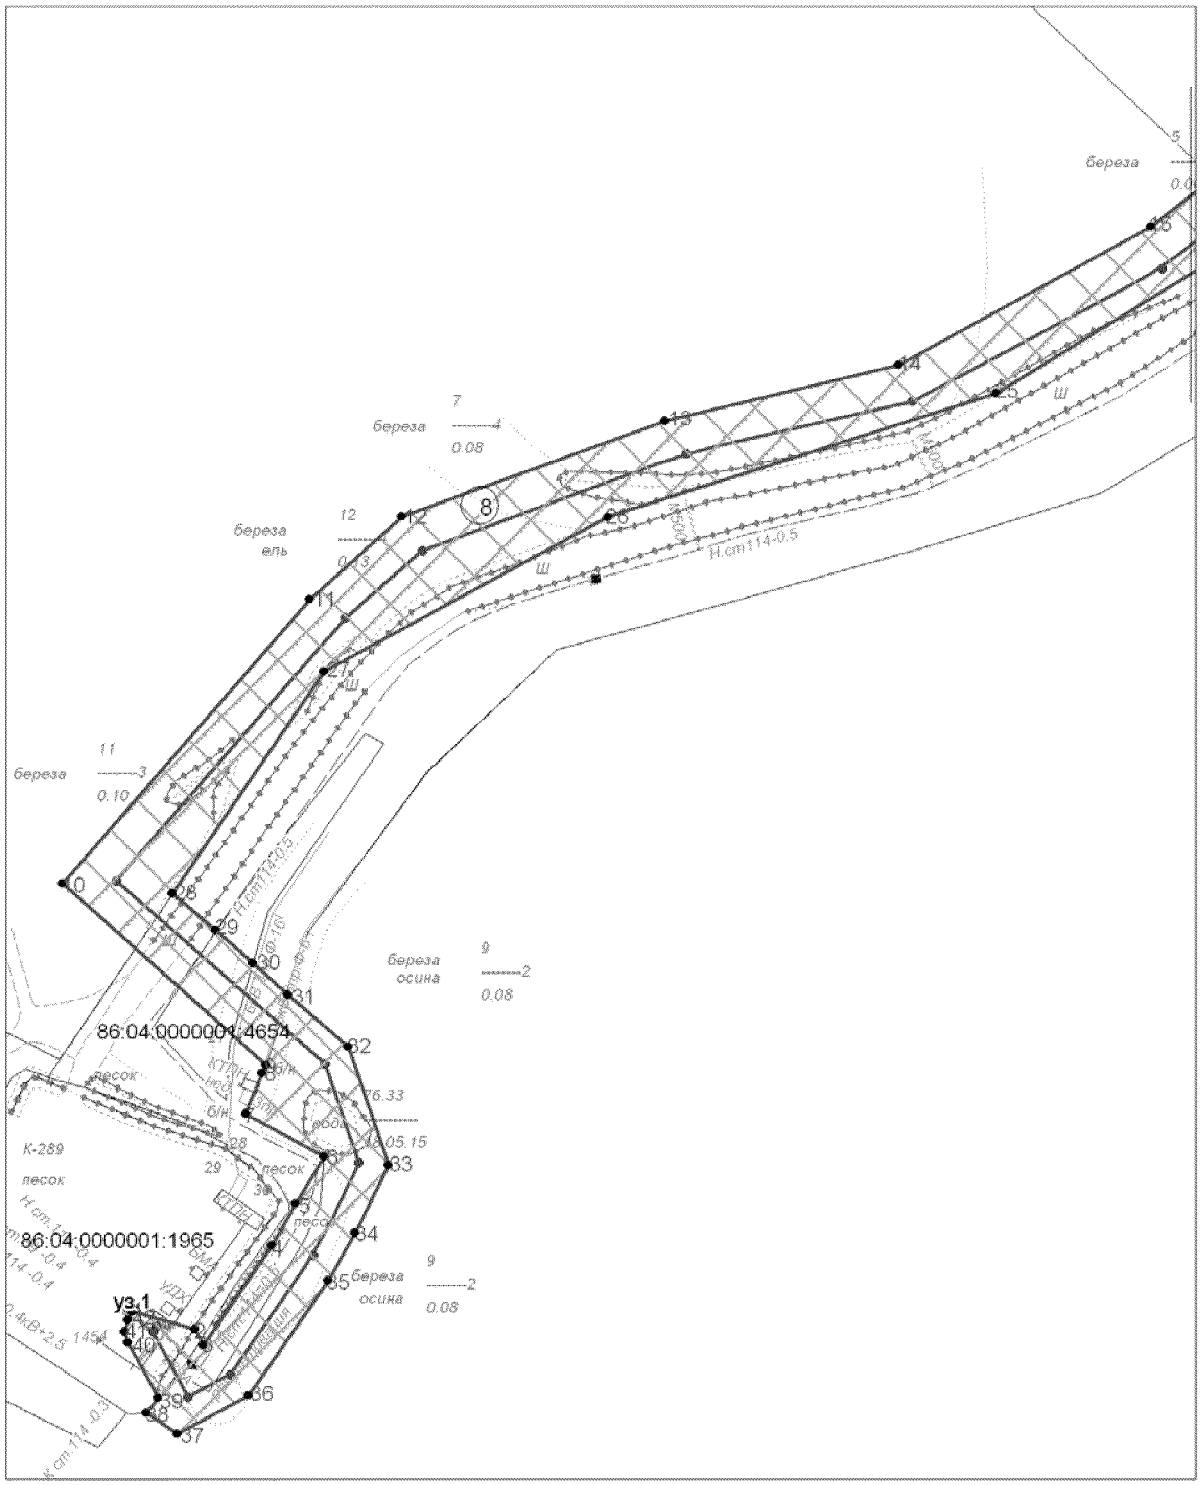

Основная часть проекта планировки территории для размещения линейного объекта регионального значения Ханты-Мансийского автономного округа-Югры "Обустройство Орехово-Ермаковского месторождения. Строительство трубопроводов"
Землепользователь ОАО "Нижневартовское нефтегазодобывающее предприятие" Масштаб 1: 2 000.
Общая площадь территории планируемого размещения линейного объекта: 43.6011 га.

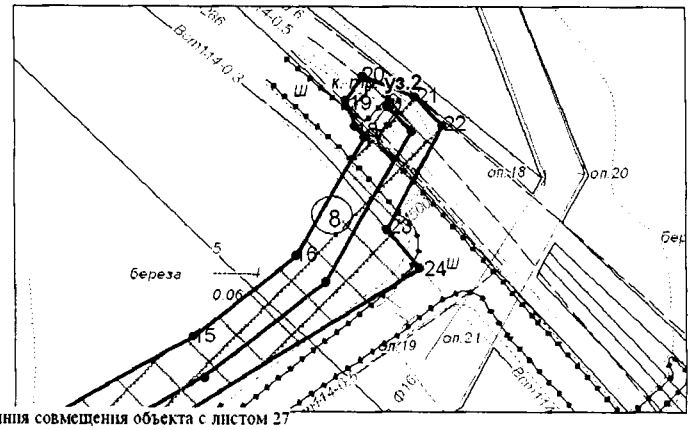

Линия совмещения объекта с листом 27

Каталог координат границы зоны планируемого размещения объекта (нефтегазосборный трубопровод к.289-т.вр.к.289 с двумя площадками узла задвижек)


Точка	X	Y
1	928 971.08	4 408 938.68
2	928 965.69	4 408 957.39
3	928 960.95	4 408 959.91
4	928 991.07	4 408 980.88
5	929 003.74	4 408 987.93
6	929 018.13	4 408 996.59
7	929 031.00	4 408 972.76
8	929 043.48	4 408 977.72
9	929 045.89	4 408 978.92
10	929 100.88	4 408 917.14
11	929 187.01	4 408 992.32
12	929 212.15	4 409 020.09
13	929 241.35	4 409 099.88
14	929 258.35	4 409 170.96
15	929 300.20	4 409 247.37
16	929 325.39	4 409 279.34
17	929 361.70	4 409 300.63
18	929 364.82	4 409 297.57
19	929 373.13	4 409 294.77
20	929 380.31	4 409 300.25
21	929 374.10	4 409 316.50
22	929 365.17	4 409 324.93
23	929 333.47	4 409 307.53
24	929 321.66	4 409 317.66
25	929 249.71	4 409 200.50
26	929 212.14	4 409 082.62
27	929 165.28	4 408 996.46
28	929 097.99	4 408 950.52
29	929 086.74	4 408 963.65
30	929 076.68	4 408 974.98
31	929 067.20	4 408 985.60
32	929 051.24	4 409 003.86
33	929 015.58	4 409 016.16
34	928 994.94	4 409 005.90
35	928 980.43	4 408 997.83
36	928 945.60	4 408 973.57

Точка	X	Y
37	928 933.98	4 408 952.01
38	928 940.36	4 408 942.70
39	928 944.87	4 408 946.11
40	928 961.57	4 408 936.92
41	928 964.86	4 408 935.91
42	928 968.41	4 408 937.02

Ханты-Мансийский автономный округ — Югра
Губернатор

Проект межевания территории для
размещения линейного объекта регионального значения
Ханты-Мансийского автаномного округа-Югры
"Обустройство Орехово-Ермаковского месторождения.
Строительство трубопроводов"
Землепользователь ОАО "Нижневартовское
нефтегазодобывающее предприятие"
Масштаб 1: 5 000.

Приложение 22
к постановлению Правительства
Ханты-Мансийского
автономного округа – Югры
от 15 апреля 2016 года № 108-п

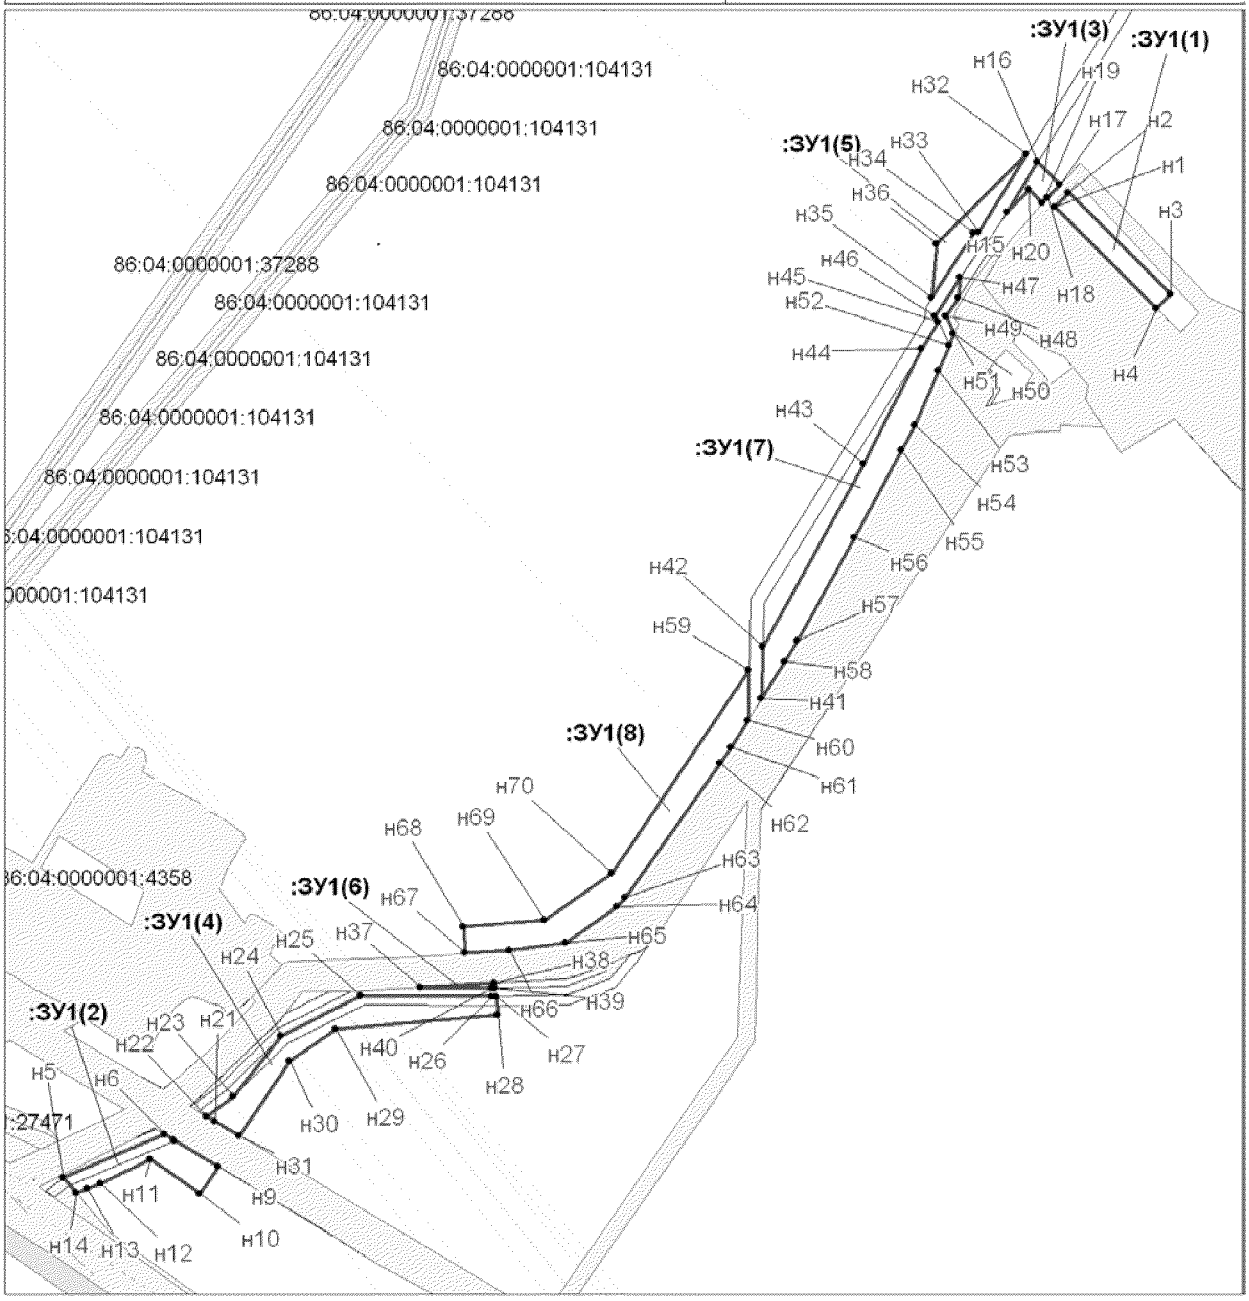

Условные обозначения

-граница земельного участка

н1 -обозначение и точка границы вновь формируемого земельного участка

-земельные участки, согласно сведениям ГКН

-земельные участки, предоставленные в аренду ОАО "ННП"


:ЗУ1 -номер формируемого земельного участка

:ЗУ1(1) -номер контура формируемого земельного участка

86:04:0000001:4357 -кадастровый номер земельного участка

Лист 1 из 14

Проект межевания территории для
размещения линейного объекта регионального значения
Ханты-Мансийского автаномного округа-Югры
"Обустройство Орехово-Ермаковского месторождения.
Строительство трубопроводов"
Землепользователь ОАО "Нижневартовское
нефтегазодобывающее предприятие"
Масштаб 1: 5 000.

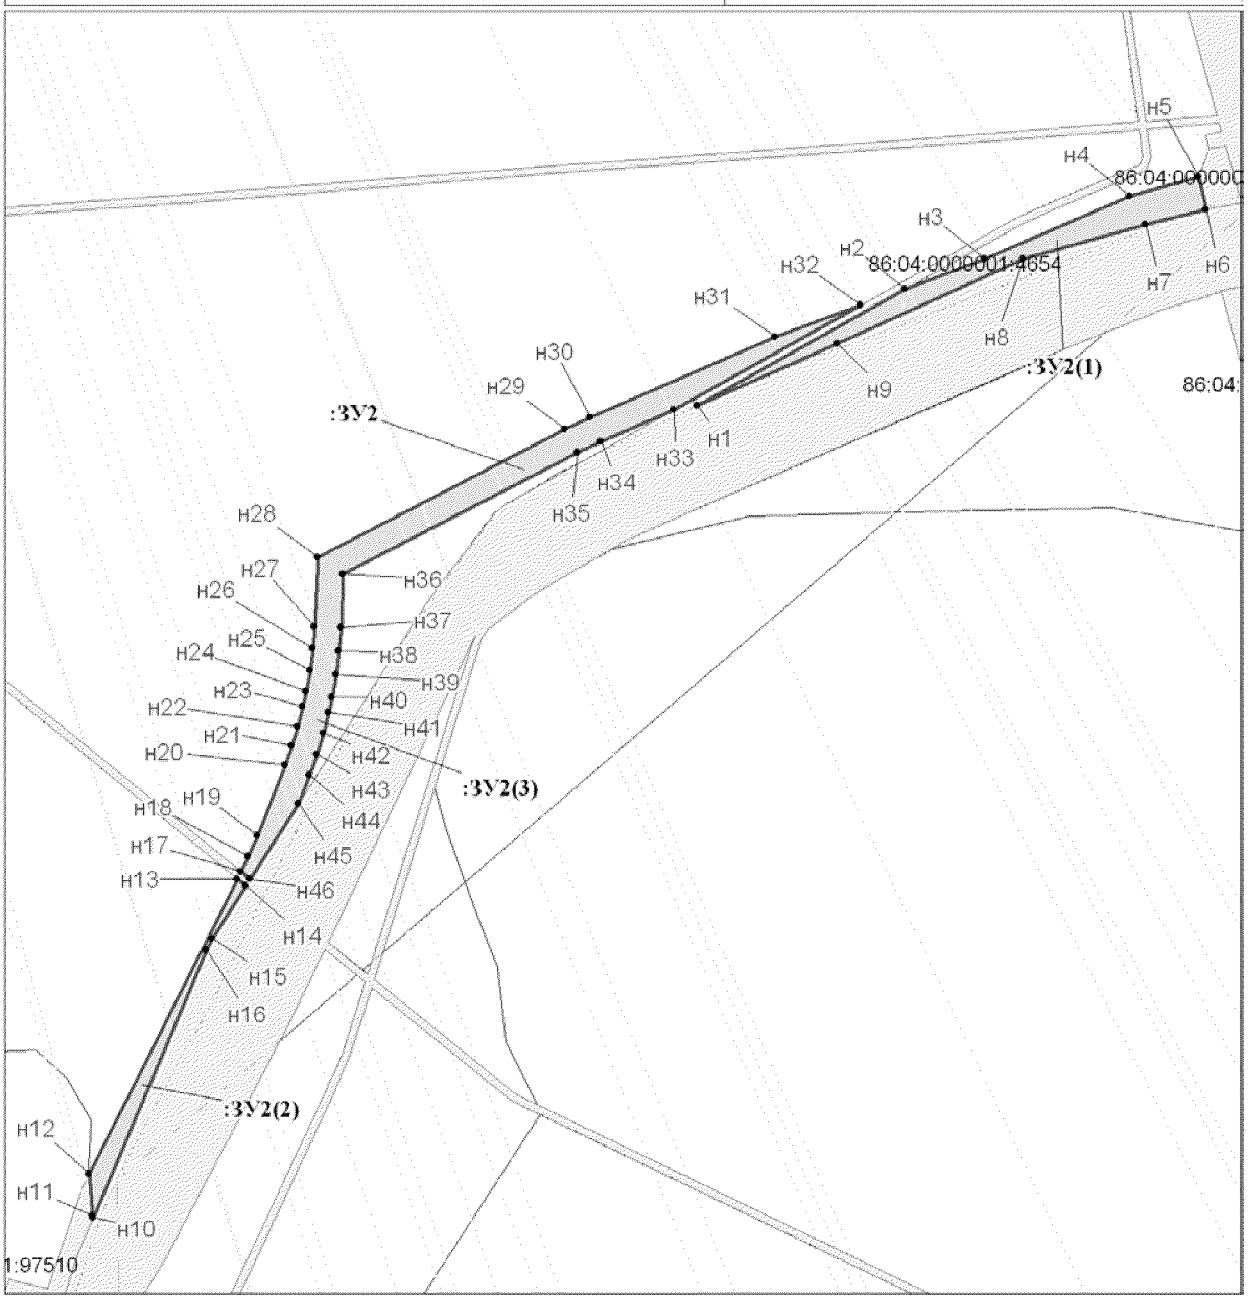

Условные обозначения

-граница земельного участка

н1 -обозначение и точка границы вновь формируемого земельного участка

-земельные участки, согласно сведениям ГКН


-земельные участки, предоставленные в аренду ОАО "ННП"

:ЗУ1 -номер формируемого земельного участка

:ЗУ1(1) -номер контура формируемого земельного участка

86:04:0000001:4357 -кадастровый номер земельного участка

Проект межевания территории для
размещения линейного объекта регионального значения
Ханты-Мансийского автаномного округа-Югры
"Обустройство Орехово-Ермаковского месторождения.
Строительство трубопроводов"
Землепользователь ОАО "Нижневартовское
нефтегазодобывающее предприятие"
Масштаб 1: 5 000.

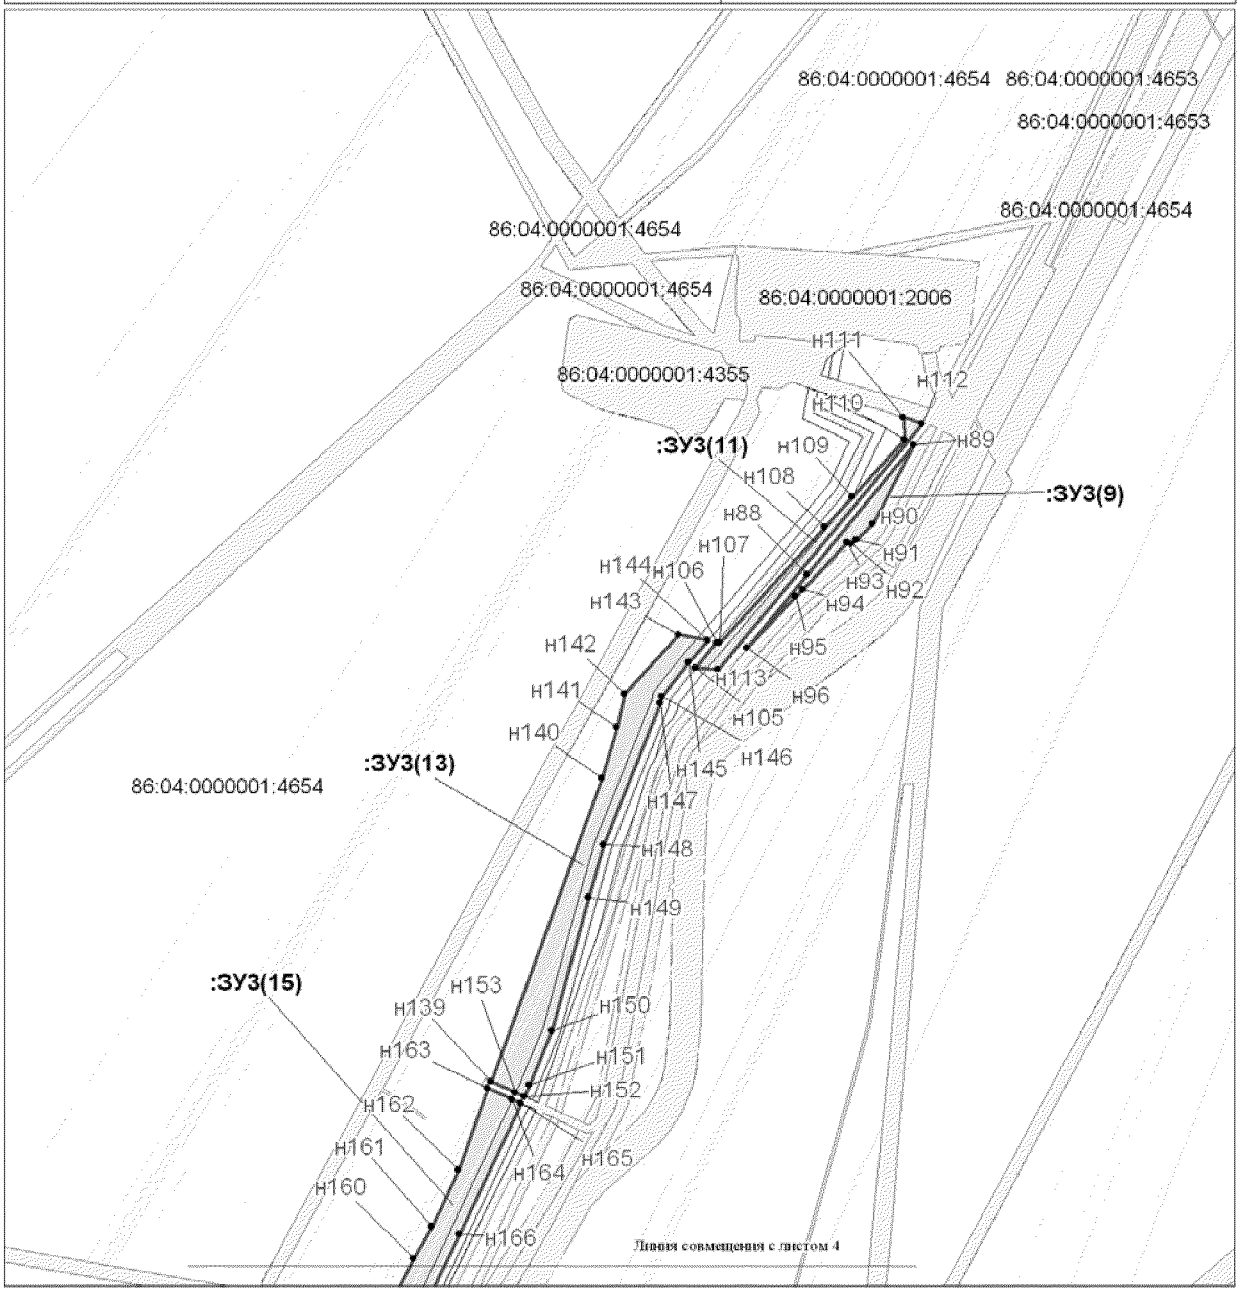

Условные обозначения

-граница земельного участка

н1 -обозначение и точка границы вновь формируемого земельного участка

-земельные участки, согласно сведениям ГКН

-земельные участки, предоставленные в аренду ОАО "ННП"


:ЗУ1 -номер формируемого земельного участка

:ЗУ1(1) -номер контура формируемого земельного участка

86:04:0000001:4357 -кадастровый номер земельного участка

Лист 3 из 14

Проект межевания территории для
размещения линейного объекта регионального значения
Ханты-Мансийского автономного округа-Югры
"Обустройство Орехово-Ермаковского месторождения.
Строительство трубопроводов"
Землепользователь ОАО "Нижневартовское
нефтегазодобывающее предприятие"
Масштаб 1: 2 500.

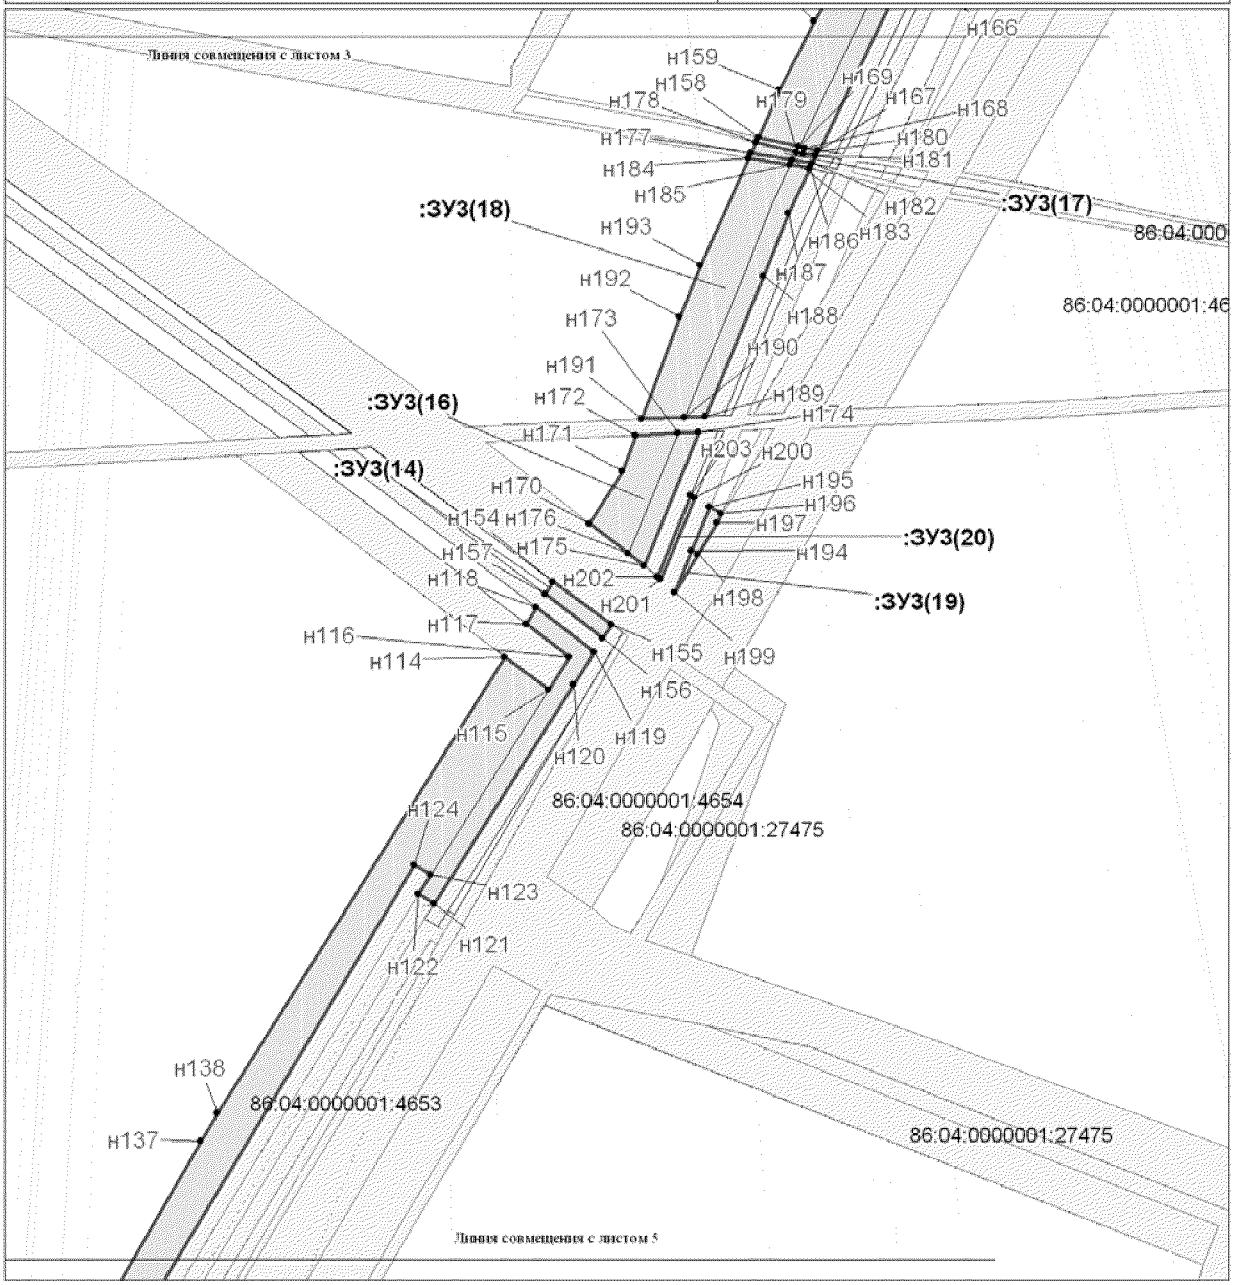

Условные обозначения

-граница земельного участка

• н1 -обозначение и точка границы вновь формируемого земельного участка

-земельные участки, согласно сведениям ГКН


-земельные участки, предоставленные в аренду ОАО "ННП"

:ЗУ1 -номер формируемого земельного участка

:ЗУ1(1) -номер контура формируемого земельного участка

86:04:0000001:4357 -кадастровый номер земельного участка

Проект межевания территории для
размещения линейного объекта регионального значения
Ханты-Мансийского автономного округа-Югры
"Обустройство Орехово-Ермаковского месторождения.
Строительство трубопроводов"
Землепользователь ОАО "Нижневартовское
нефтегазодобывающее предприятие"
Масштаб 1: 5 000.

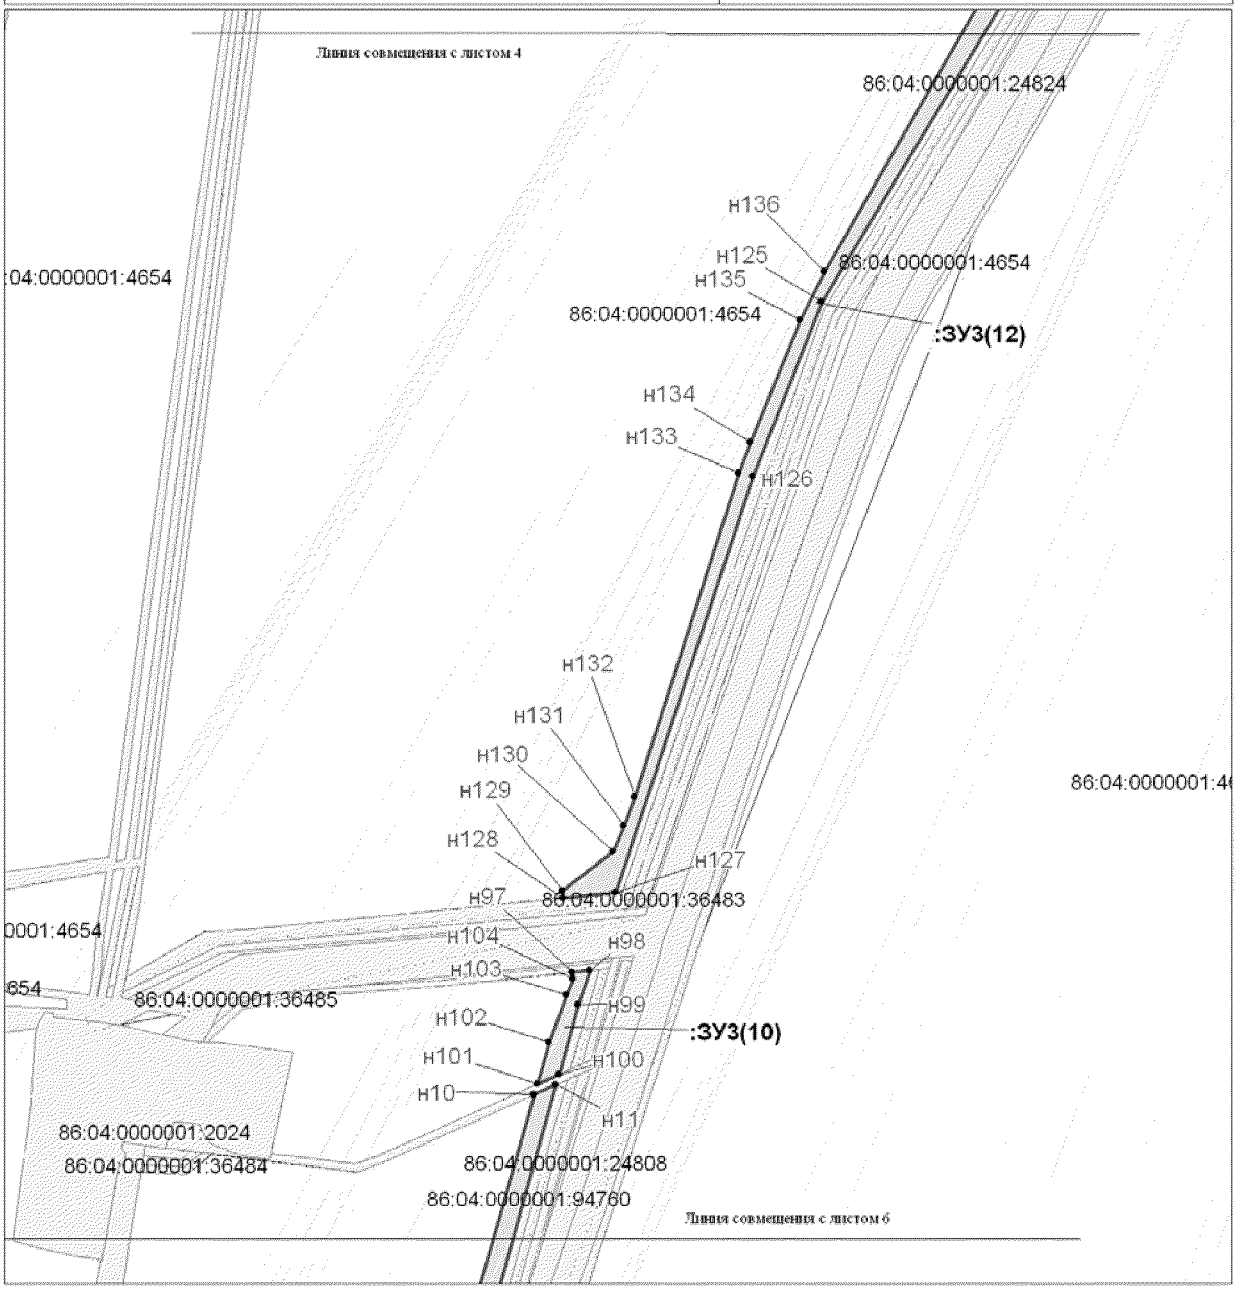

Условные обозначения

-граница земельного участка

• н1 -обозначение и точка границы вновь формируемого земельного участка

-земельные участки, согласно сведениям ГКН


-земельные участки, предоставленные в аренду ОАО "ННП"

:ЗУ1 -номер формируемого земельного участка

:ЗУ1(1) -номер контура формируемого земельного участка

86:04:0000001:4357 -кадастровый номер земельного участка

Проект межевания территории для
размещения линейного объекта регионального значения
Ханты-Мансийского автономного округа-Югры
"Обустройство Орехово-Ермаковского месторождения.
Строительство трубопроводов"
Землепользователь ОАО "Нижневартовское
нефтегазодобывающее предприятие"
Масштаб 1: 5 000.

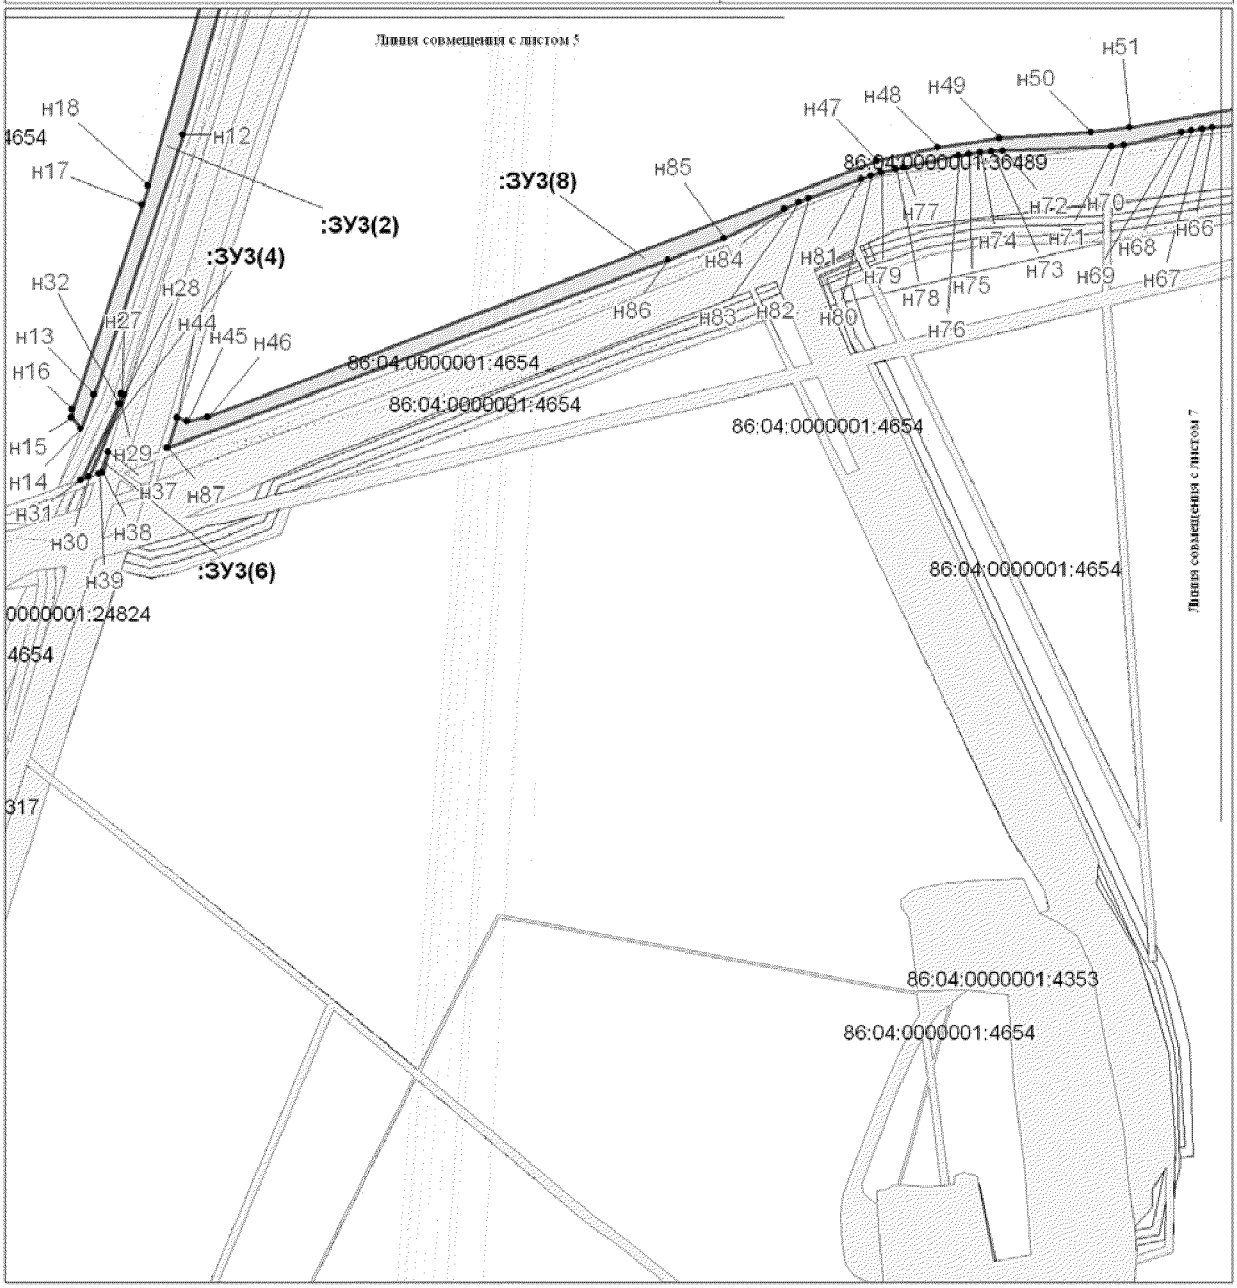

Условные обозначения

-граница земельного участка

н1 -обозначение и точка границы вновь формируемого земельного участка

-земельные участки, согласно сведениям ГКН


-земельные участки, предоставленные в аренду ОАО "ННП"

:ЗУ1 -номер формируемого земельного участка

:ЗУ1(1) -номер контура формируемого земельного участка

86:04:0000001:4357 -кадастровый номер земельного участка

Проект межевания территории для
размещения линейного объекта регионального значения
Ханты-Мансийского автономного округа-Югры
"Обустройство Орехово-Ермаковского месторождения.
Строительство трубопроводов"
Землепользователь ОАО "Нижневартовское
нефтегазодобывающее предприятие"
Масштаб 1: 5 000.

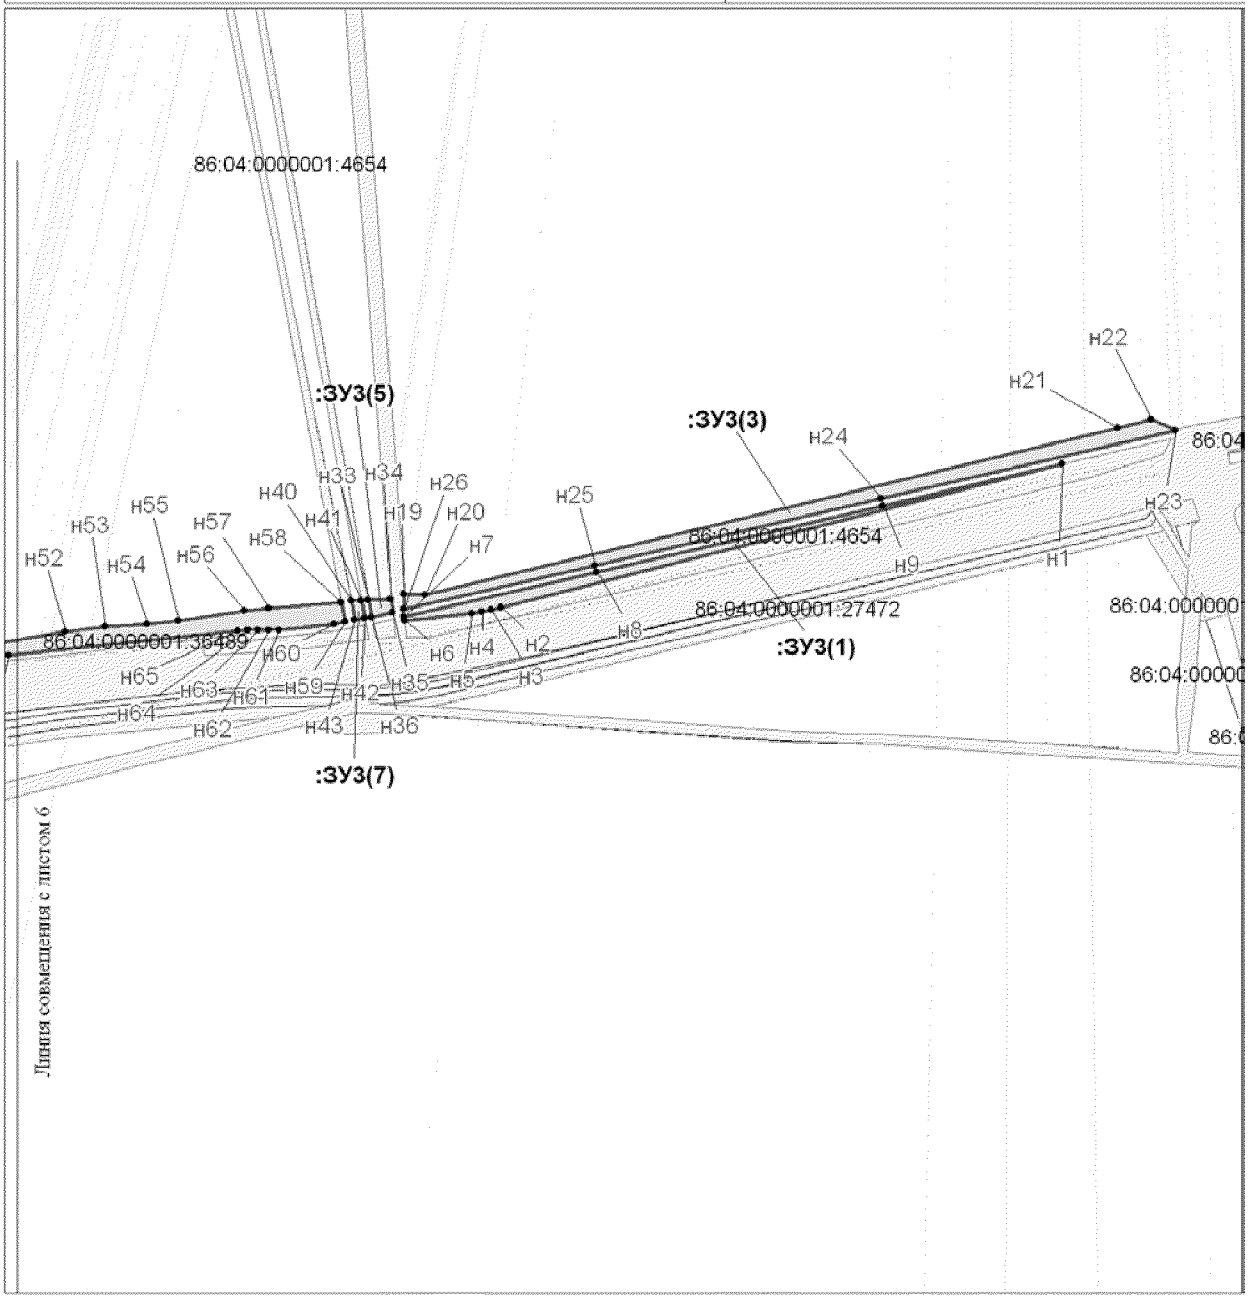

Условные обозначения

-граница земельного участка

н1 -обозначение и точка границы вновь формируемого земельного участка

-земельные участки, согласно сведениям ГКН

-земельные участки, предоставленные в аренду ОАО "ННП"


:ЗУ1 -номер формируемого земельного участка

:ЗУ1(1) -номер контура формируемого земельного участка

86:04:0000001:4357 -кадастровый номер земельного участка

Лист 7 из 14

Проект межевания территории для
размещения линейного объекта регионального значения
Ханты-Мансийского автономного округа-Югры
"Обустройство Орехово-Ермаковского месторождения.
Строительство трубопроводов"
Землепользователь ОАО "Нижневартовское
нефтегазодобывающее предприятие"
Масштаб 1: 5 000.

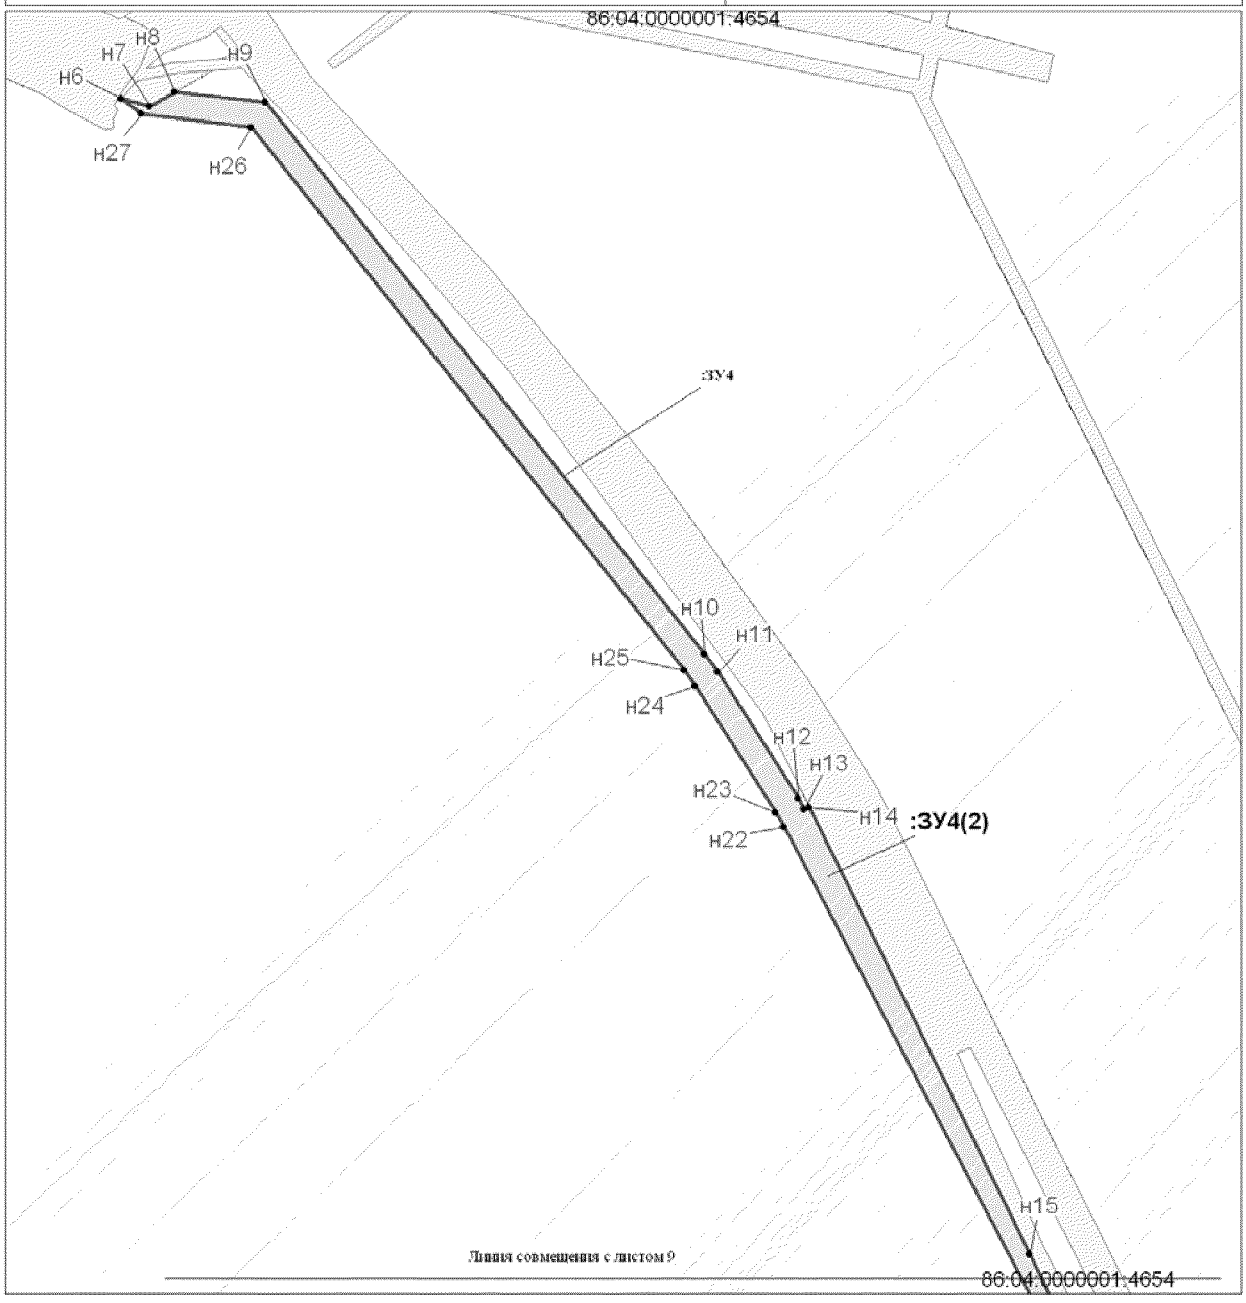

Условные обозначения

-граница земельного участка

н1 -обозначение и точка границы вновь формируемого земельного участка

-земельные участки, согласно сведениям ГКН


-земельные участки, предоставленные в аренду ОАО "ННП"

:ЗУ1 -номер формируемого земельного участка

:ЗУ1(1) -номер контура формируемого земельного участка

86:04:0000001:4357 -кадастровый номер земельного участка

Проект межевания территории для
размещения линейного объекта регионального значения
Ханты-Мансийского автономного округа-Югры
"Обустройство Орехово-Ермаковского месторождения.
Строительство трубопроводов"
Землепользователь ОАО "Нижневартовское
нефтегазодобывающее предприятие"
Масштаб 1: 5 000.

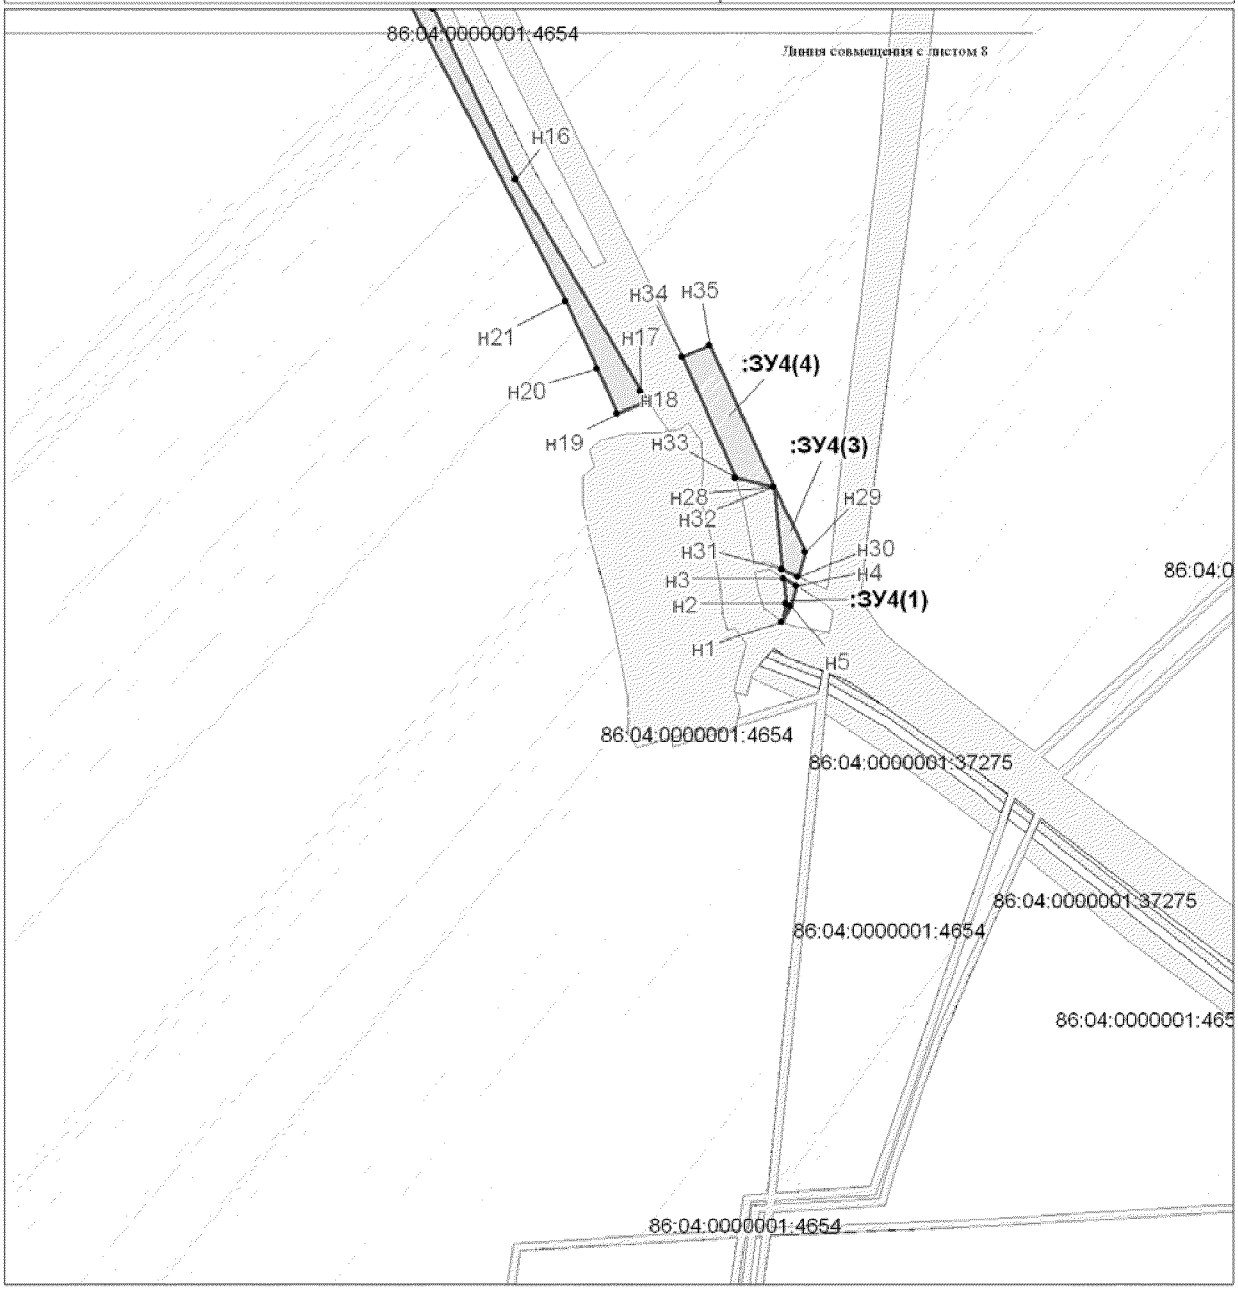

Условные обозначения

-граница земельного участка

• н1 -обозначение и точка границы вновь формируемого земельного участка

-земельные участки, согласно сведениям ГКН


-земельные участки, предоставленные в аренду ОАО "ННП"

:ЗУ1 -номер формируемого земельного участка

:ЗУ1(1) -номер контура формируемого земельного участка

86:04:0000001:4357 -кадастровый номер земельного участка

Проект межевания территории для
размещения линейного объекта регионального значения
Ханты-Мансийского автономного округа-Югры
"Обустройство Орехово-Ермаковского месторождения.
Строительство трубопроводов"
Землепользователь ОАО "Нижневартовское
нефтегазодобывающее предприятие"
Масштаб 1: 5 000.

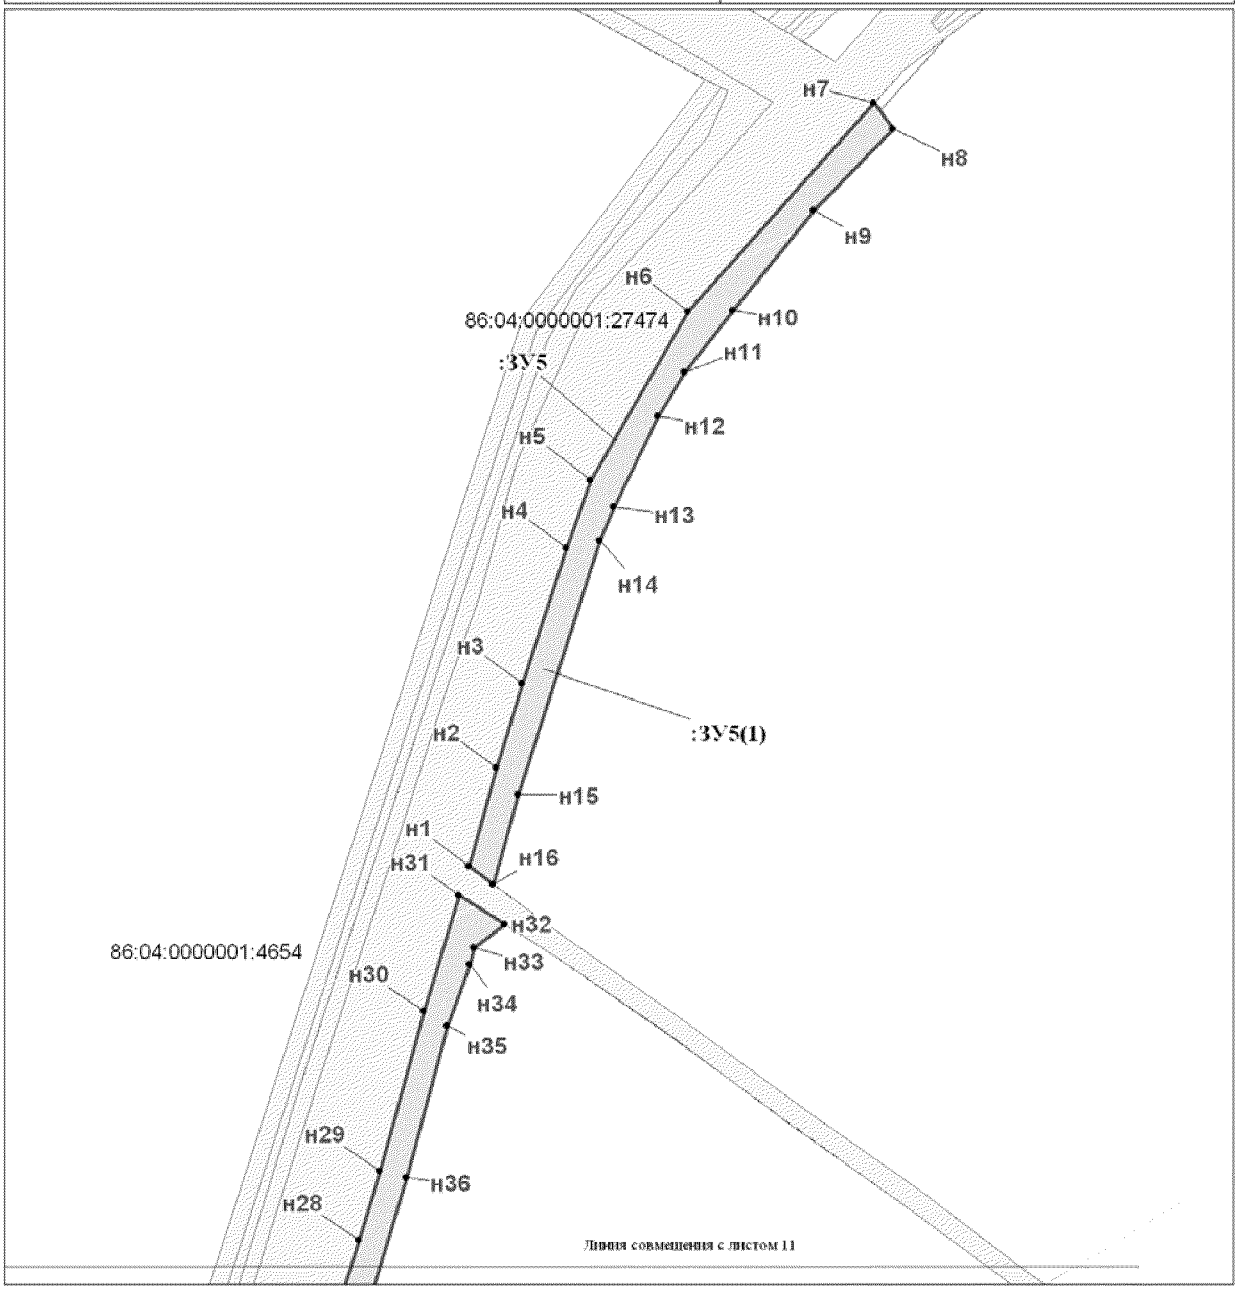

Условные обозначения

-граница земельного участка

• н1 -обозначение и точка границы вновь формируемого земельного участка

-земельные участки, согласно сведениям ГКН

-земельные участки, предоставленные в аренду ОАО "ННП"


:ЗУ1 -номер формируемого земельного участка

:ЗУ1(1) -номер контура формируемого земельного участка

86:04:0000001:4357 -кадастровый номер земельного участка

Лист 10 из 14

Проект межевания территории для
размещения линейного объекта регионального значения
Ханты-Мансийского автономного округа-Югры
"Обустройство Орехово-Ермаковского месторождения.
Строительство трубопроводов"
Землепользователь ОАО "Нижневартовское
нефтегазодобывающее предприятие"
Масштаб 1: 5 000.

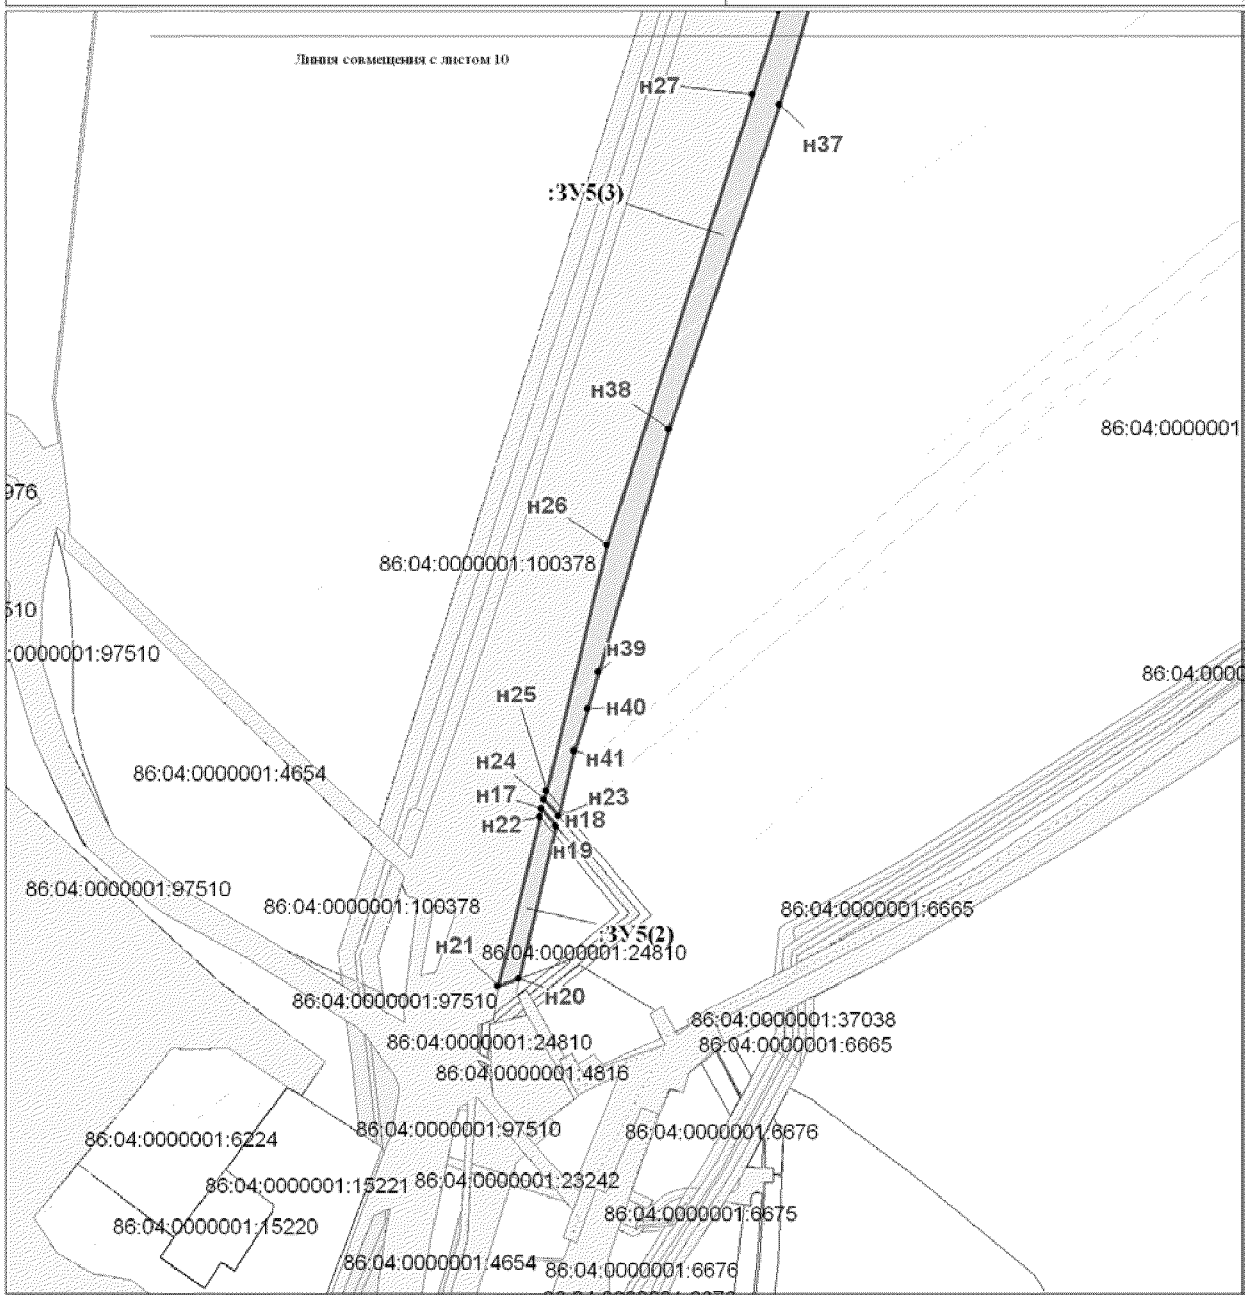

Условные обозначения

-граница земельного участка

н1 -обозначение и точка границы вновь формируемого земельного участка

-земельные участки, согласно сведениям ГКН

-земельные участки, предоставленные в аренду ОАО "ННГ"

:ЗУ1 -номер формируемого земельного участка

:ЗУ1(1) -номер контура формируемого земельного участка

86:04:0000001:4357 -кадастровый номер земельного участка

Лист 11 из 14

Проект межевания территории для размещения линейного объекта регионального значения Ханты-Мансийского автономного округа-Югры "Обустройство Орехово-Ермаковского месторождения. Строительство трубопроводов"
Землепользователь ОАО "Нижневартовское нефтегазодобывающее предприятие"
Масштаб 1: 5 000.

Каталог координат
границ земельного участка
86:04:0000001:ЗУ1

Точка	X	Y
н1	930 431.73	4 409 668.21
н2	930 442.88	4 409 678.22
н3	930 365.84	4 409 755.56
н4	930 354.85	4 409 744.57
н5	929 696.70	4 408 917.02
н6	929 729.36	4 408 993.33
н7	929 725.00	4 409 000.78
н8	929 724.64	4 409 001.38
н9	929 704.97	4 409 034.17
н10	929 684.54	4 409 020.46
н11	929 710.40	4 408 982.52
н12	929 692.36	4 408 945.11
н13	929 687.96	4 408 935.10
н14	929 685.08	4 408 926.79
н15	930 428.22	4 409 631.43
н16	930 465.95	4 409 654.85
н17	930 449.11	4 409 671.75
н18	930 439.05	4 409 662.07
н19	930 434.67	4 409 658.24
н20	930 444.85	4 409 647.96
н21	929 738.91	4 409 031.95
н22	929 742.74	4 409 025.64
н23	929 758.03	4 409 046.05
н24	929 803.98	4 409 082.09
н25	929 834.59	4 409 142.49
н26	929 833.90	4 409 241.71
н27	929 833.95	4 409 244.43
н28	929 819.76	4 409 245.62
н29	929 809.25	4 409 123.56
н30	929 784.53	4 409 088.16
н31	929 728.15	4 409 050.04
н32	930 471.53	4 409 646.53
н33	930 412.73	4 409 610.00
н34	930 411.93	4 409 606.48
н35	930 363.19	4 409 574.29
н36	930 403.69	4 409 578.22
н37	929 840.64	4 409 187.64
н38	929 843.97	4 409 243.52
н39	929 840.31	4 409 243.82
н40	929 840.27	4 409 241.71
н41	930 059.08	4 409 445.56
н42	930 098.61	4 409 446.56
н43	930 237.10	4 409 522.72
н44	930 324.33	4 409 566.92
н45	930 344.40	4 409 579.38
н46	930 349.45	4 409 576.99
н47	930 378.21	4 409 596.07
н48	930 363.26	4 409 594.56
н49	930 348.92	4 409 585.04
н50	930 335.85	4 409 591.19
н51	930 335.52	4 409 591.03
н52	930 327.16	4 409 587.64
н53	930 307.72	4 409 579.78
н54	930 266.75	4 409 561.55
н55	930 247.50	4 409 551.61
н56	930 181.48	4 409 516.11
н57	930 103.04	4 409 472.96
н58	930 087.45	4 409 463.48
н59	930 080.95	4 409 436.11
н60	930 042.59	4 409 435.16
н61	930 022.82	4 409 422.73
н62	930 010.64	4 409 414.45
н63	929 908.57	4 409 342.76
н64	929 901.90	4 409 336.17
н65	929 874.13	4 409 297.66
н66	929 868.69	4 409 254.55
н67	929 866.51	4 409 221.38
н68	929 886.40	4 409 219.70
н69	929 891.74	4 409 281.24
н70	929 927.30	4 409 332.16

Каталог координат
границ земельного участка
86:04:0000001:ЗУ2

Точка	X	Y
н1	930 859.26	4 405 744.58
н2	930 947.69	4 405 902.06
н3	930 970.24	4 405 962.36
н4	931 018.20	4 406 072.26
н5	931 033.07	4 406 124.43
н6	931 007.88	4 406 130.46
н7	930 996.32	4 406 084.92
н8	930 970.32	4 405 991.86
н9	930 906.21	4 405 850.48
н10	930 243.33	4 405 286.14
н11	930 244.71	4 405 285.97
н12	930 276.84	4 405 283.37
н13	930 500.36	4 405 395.54
н14	930 494.98	4 405 402.17
н15	930 455.07	4 405 376.75
н16	930 446.05	4 405 372.01
н17	930 505.76	4 405 398.39
н18	930 517.19	4 405 403.88
н19	930 533.18	4 405 410.74
н20	930 586.40	4 405 431.74
н21	930 601.02	4 405 437.06
н22	930 615.92	4 405 441.60
н23	930 631.02	4 405 445.34
н24	930 642.35	4 405 447.82
н25	930 656.61	4 405 450.90
н26	930 675.03	4 405 453.06
н27	930 691.52	4 405 454.28
н28	930 744.14	4 405 456.67
н29	930 841.41	4 405 644.51
н30	930 850.38	4 405 663.40
н31	930 911.42	4 405 803.70
н32	930 935.77	4 405 868.59
н33	930 856.19	4 405 726.89
н34	930 832.03	4 405 671.46
н35	930 823.50	4 405 653.71
н36	930 731.60	4 405 476.12
н37	930 690.62	4 405 474.26
н38	930 672.96	4 405 472.94
н39	930 655.45	4 405 470.63
н40	930 638.06	4 405 467.36
н41	930 626.75	4 405 464.88
н42	930 610.61	4 405 460.90
н43	930 594.68	4 405 456.04
н44	930 579.06	4 405 450.34
н45	930 557.38	4 405 441.96
н46	930 500.06	4 405 405.42

Проект межевания территории для размещения линейного объекта регионального значения Ханты-Мансийского автаномного округа-Югры "Обустройство Орехово-Ермаковского месторождения. Строительство трубопроводов"
Землепользователь ОАО "Нижневартовское нефтегазодобывающее предприятие"
Масштаб 1: 5 000.

Каталог координат границ земельного участка 86:04:0000001:ЗУ3

Точка	X	Y
н1	932 321.00	4 405 709.33
н2	932 203.50	4 405 249.88
н3	932 201.65	4 405 241.86
н4	932 200.14	4 405 233.85
н5	932 198.99	4 405 225.72
н6	932 192.34	4 405 170.72
н7	932 196.12	4 405 170.47
н8	932 232.31	4 405 328.31
н9	932 286.80	4 405 562.04
н10	932 358.83	4 404 102.06
н11	932 366.30	4 404 118.65
н12	932 159.25	4 404 080.36
н13	931 960.57	4 403 992.24
н14	931 934.83	4 403 982.26
н15	931 943.02	4 403 975.04
н16	931 949.54	4 403 975.74
н17	932 105.90	4 404 029.32
н18	932 120.04	4 404 033.76
н19	932 214.28	4 405 170.05
н20	932 213.86	4 405 187.46
н21	932 350.08	4 405 754.56
н22	932 357.44	4 405 781.94
н23	932 348.27	4 405 801.71
н24	932 292.64	4 405 560.67
н25	932 238.17	4 405 326.93
н26	932 201.87	4 405 170.34
н27	931 961.27	4 404 013.69
н28	931 960.75	4 404 015.19
н29	931 953.52	4 404 012.76
н30	931 897.77	4 403 988.50
н31	931 895.65	4 403 982.46
н32	931 953.89	4 404 011.24
н33	932 209.79	4 405 140.84
н34	932 210.48	4 405 159.38
н35	932 199.65	4 405 160.78
н36	932 195.59	4 405 143.37
н37	931 917.09	4 404 003.47
н38	931 901.35	4 403 998.64
н39	931 900.48	4 403 996.21
н40	932 208.70	4 405 126.76
н41	932 209.30	4 405 134.99
н42	932 194.58	4 405 137.70
н43	932 192.95	4 405 129.90
н44	931 943.14	4 404 055.77
н45	931 940.56	4 404 063.74
н46	931 943.62	4 404 079.34
н47	932 139.50	4 404 590.76
н48	932 149.84	4 404 636.68
н49	932 156.68	4 404 683.98
н50	932 161.28	4 404 753.54
н51	932 164.87	4 404 783.84
н52	932 183.74	4 404 893.24
н53	932 187.60	4 404 926.18
н54	932 189.78	4 404 960.32
н55	932 192.43	4 404 985.30
н56	932 200.64	4 405 039.96
н57	932 202.96	4 405 059.60
н58	932 207.95	4 405 118.70
н59	932 191.57	4 405 121.84
н60	932 190.07	4 405 113.34
н61	932 184.98	4 405 068.05
н62	932 185.23	4 405 059.53
н63	932 185.21	4 405 050.93
н64	932 184.86	4 405 042.78
н65	932 184.22	4 405 034.32
н66	932 164.68	4 404 846.70
н67	932 163.74	4 404 838.90
н68	932 162.42	4 404 830.85
н69	932 160.88	4 404 823.14
н70	932 151.69	4 404 779.31
н71	932 150.51	4 404 769.80
н72	932 146.95	4 404 686.18
н73	932 146.48	4 404 677.94
н74	932 145.64	4 404 669.50
н75	932 144.48	4 404 661.11
н76	932 142.95	4 404 652.74
н77	932 134.57	4 404 610.90
н78	932 133.26	4 404 605.23
н79	932 130.37	4 404 593.78
н80	932 128.06	4 404 586.13
н81	932 125.41	4 404 578.47
н82	932 110.70	4 404 538.45
н83	932 107.67	4 404 530.71
н84	932 102.76	4 404 519.74
н85	932 080.42	4 404 473.42
н86	932 063.73	4 404 431.08
н87	931 920.35	4 404 048.42
н88	934 164.13	4 404 989.46
н89	934 263.20	4 405 070.74
н90	934 202.92	4 405 039.56
н91	934 191.07	4 405 026.85
н92	934 187.41	4 405 022.93
н93	934 189.07	4 405 019.96
н94	934 152.77	4 404 985.77
н95	934 147.53	4 404 980.15
н96	934 108.14	4 404 943.50
н97	932 452.12	4 404 130.92
н98	932 453.53	4 404 144.46
н99	932 427.55	4 404 135.74
н100	932 374.13	4 404 120.85
н101	932 366.66	4 404 104.32
н102	932 398.60	4 404 113.44
н103	932 435.14	4 404 126.42
н104	932 447.08	4 404 131.52
н105	934 093.12	4 404 903.76
н106	934 112.41	4 404 920.27
н107	934 111.96	4 404 922.80
н108	934 200.12	4 405 002.54
н109	934 223.10	4 405 023.39
н110	934 267.23	4 405 063.32
н111	934 284.48	4 405 062.17
н112	934 279.44	4 405 076.72
н113	934 091.82	4 404 921.48
н114	933 399.84	4 404 570.93
н115	933 387.21	4 404 587.65
н116	933 399.80	4 404 595.69
н117	933 412.41	4 404 578.98
н118	933 418.68	4 404 582.98
н119	933 401.82	4 404 605.32
н120	933 389.25	4 404 597.31
н121	933 305.48	4 404 543.89
н122	933 309.10	4 404 537.83
н123	933 316.44	4 404 542.51
н124	933 320.36	4 404 536.36
н125	932 964.30	4 404 321.82
н126	932 830.65	4 404 268.97
н127	932 512.83	4 404 164.04
н128	932 508.85	4 404 123.81
н129	932 514.34	4 404 123.22
н130	932 544.22	4 404 162.42
н131	932 564.00	4 404 170.62
н132	932 586.19	4 404 178.78
н133	932 833.48	4 404 268.24
н134	932 857.16	4 404 266.92
н135	932 950.49	4 404 305.48
н136	932 986.90	4 404 323.40
н137	933 214.54	4 404 454.42
н138	933 225.40	4 404 460.96
н139	933 778.00	4 404 748.30
н140	934 009.36	4 404 833.20
н141	934 047.92	4 404 844.38
н142	934 073.29	4 404 849.90
н143	934 118.68	4 404 891.44
н144	934 113.95	4 404 913.28
н145	934 097.18	4 404 898.95
н146	934 071.46	4 404 878.63
н147	934 086.13	4 404 877.36
н148	933 958.53	4 404 834.09
н149	933 918.55	4 404 823.02
н150	933 816.90	4 404 794.54
н151	933 775.02	4 404 777.61
н152	933 766.58	4 404 773.62
н153	933 769.62	4 404 766.88
н154	933 428.76	4 404 589.28
н155	933 412.25	4 404 611.73
н156	933 407.22	4 404 608.50
н157	933 423.98	4 404 586.29
н158	933 598.81	4 404 667.98
н159	933 616.66	4 404 676.04
н160	933 643.02	4 404 689.46
н161	933 667.12	4 404 703.22
н162	933 710.54	4 404 723.42
н163	933 772.47	4 404 746.08
н164	933 764.26	4 404 764.34
н165	933 761.22	4 404 771.09
н166	933 661.59	4 404 723.97
н167	933 593.71	4 404 691.13
н168	933 594.46	4 404 685.89
н169	933 595.03	4 404 683.55
н170	933 451.00	4 404 603.34
н171	933 470.84	4 404 615.88
н172	933 484.72	4 404 621.02
н173	933 485.43	4 404 637.17
н174	933 485.80	4 404 645.33
н175	933 434.66	4 404 624.19
н176	933 439.41	4 404 618.14
н177	933 592.68	4 404 665.22
н178	933 596.82	4 404 667.10
н179	933 592.97	4 404 682.56
н180	933 592.30	4 404 685.25
н181	933 591.63	4 404 690.14
н182	933 588.70	4 404 688.72
н183	933 590.01	4 404 681.13
н184	933 590.81	4 404 664.38
н185	933 588.14	4 404 680.22
н186	933 586.85	4 404 687.88
н187	933 569.72	4 404 679.54
н188	933 545.58	4 404 670.03
н189	933 491.92	4 404 647.86
н190	933 491.60	4 404 639.70
н191	933 490.93	4 404 623.32
н192	933 530.00	4 404 637.80
н193	933 549.85	4 404 645.92
н194	933 440.50	4 404 642.48
н195	933 457.28	4 404 649.40
н196	933 454.61	4 404 653.67
н197	933 451.20	4 404 652.06
н198	933 439.21	4 404 644.78
н199	933 424.61	4 404 635.95
н200	933 460.77	4 404 643.77
н201	933 429.71	4 404 630.53
н202	933 430.66	4 404 629.30
н203	933 461.76	4 404 642.13

Проект межевания территории для размещения линейного объекта регионального значения Ханты-Мансийского автономного округа-Югры "Обустройство Орехово-Ермаковского месторождения. Строительство трубопроводов"
Землепользователь ОАО "Нижневартовское нефтегазодобывающее предприятие"
Масштаб 1: 5 000.

Каталог координат
границ земельного участка
86:04:0000001:ЗУ4

Точка	X	Y
н1	933 917.38	4 403 936.99
н2	933 931.44	4 403 940.10
н3	933 950.52	4 403 938.05
н4	933 944.45	4 403 947.88
н5	933 929.29	4 403 943.70
н6	935 261.50	4 402 981.97
н7	935 255.62	4 403 003.63
н8	935 266.42	4 403 022.64
н9	935 258.50	4 403 091.29
н10	934 840.02	4 403 424.58
н11	934 826.37	4 403 434.32
н12	934 730.52	4 403 495.56
н13	934 722.59	4 403 500.30
н14	934 723.59	4 403 503.83
н15	934 384.64	4 403 671.10
н16	934 254.50	4 403 733.48
н17	934 093.16	4 403 828.79
н18	934 085.55	4 403 834.10
н19	934 076.02	4 403 811.34
н20	934 110.62	4 403 796.28
н21	934 161.64	4 403 771.82
н22	934 709.24	4 403 484.80
н23	934 719.76	4 403 478.70
н24	934 815.61	4 403 417.46
н25	934 827.57	4 403 408.92
н26	935 239.69	4 403 080.84
н27	935 249.67	4 402 997.11
н28	934 019.80	4 403 930.51
н29	933 970.50	4 403 954.87
н30	933 951.69	4 403 949.40
н31	933 957.38	4 403 937.30
н32	934 019.80	4 403 930.51
н33	934 027.14	4 403 901.30
н34	934 119.08	4 403 860.81
н35	934 128.09	4 403 881.89

Каталог координат
границ земельного участка
86:04:0000001:ЗУ5

Точка	X	Y
н1	934 828.65	4 400 428.59
н2	934 903.39	4 400 449.77
н3	934 967.46	4 400 469.31
н4	935 071.25	4 400 503.07
н5	935 122.82	4 400 521.34
н6	935 251.71	4 400 596.10
н7	935 410.79	4 400 737.74
н8	935 390.86	4 400 752.06
н9	935 328.81	4 400 691.99
н10	935 252.49	4 400 630.20
н11	935 205.26	4 400 593.60
н12	935 171.90	4 400 572.82
н13	935 102.61	4 400 539.02
н14	935 077.16	4 400 528.78
н15	934 883.46	4 400 466.56
н16	934 814.86	4 400 447.23
н17	933 937.02	4 400 165.01
н18	933 924.12	4 400 175.80
н19	933 924.07	4 400 175.84
н20	933 808.25	4 400 147.72
н21	933 802.22	4 400 131.97
н22	933 930.58	4 400 163.42
н23	933 931.42	4 400 177.60
н24	933 944.38	4 400 166.81
н25	933 950.62	4 400 168.33
н26	934 137.48	4 400 214.12
н27	934 478.92	4 400 324.70
н28	934 543.10	4 400 344.80
н29	934 595.69	4 400 361.03
н30	934 717.78	4 400 394.73
н31	934 806.05	4 400 421.40
н32	934 784.09	4 400 455.96
н33	934 766.10	4 400 432.84
н34	934 753.84	4 400 429.30
н35	934 706.72	4 400 412.28
н36	934 591.06	4 400 381.32
н37	934 470.84	4 400 345.06
н38	934 225.40	4 400 261.56
н39	934 041.12	4 400 208.28
н40	934 012.90	4 400 199.78
н41	933 981.16	4 400 189.66

Ханты-Мансийский автономный округ – Югра
Губернатор

Приложение 23
к постановлению Правительства
Ханты-Мансийского
автономного округа – Югры
от 15 апреля 2016 года № 108-п

Положение о размещении линейного объекта регионального значения Ханты-Мансийского автономного округа – Югры «Обустройство Орехово-Ермаковского месторождения. Строительство трубопроводов»

I. Размещение объекта

В административном отношении линейный объект регионального значения Ханты-Мансийского автономного округа – Югры «Обустройство Орехово-Ермаковского месторождения. Строительство трубопроводов» (далее – проектируемый объект) расположен на межселенной территории в границах Ермаковском лицензионного участка Нижневартовского района Ханты-Мансийского автономного округа – Югры.

В географическом отношении территория проектируемого объекта находится в 12,8 километрах от города Нижневартовска.

II. Функциональное зонирование территории

Проектируемый объект располагается на землях запаса, землях промышленности энергетики, транспорта, связи, радиовещания, телевидения, информатики, для обеспечения космической деятельности, обороны, безопасности и иного специального и землях лесного фонда, находящихся в ведении территориального отдела - Мегионского лесничества (Сарт-Еганское и Куль-Еганское участковые лесничества).

III. Решения по планировочной организации земельных участков для размещения проектируемого объекта

Расчет полосы отвода земельных участков для выполнения работ по строительству проектируемого объекта произведен с учетом действующих норм отвода земель.

Таблица 1.

Площади земельных участков, необходимые для
строительства и эксплуатации проектируемого объекта

Наименование объекта (кадастровый номер)	Площадь вновь испрашиваемых земельных участков, га	Площадь по земельным участкам, стоящих на кадастровом учете и ранее предоставленных в аренду, га	Зона застройки, га
«Обустройство Орехово-Ермаковского месторождения. Строительство трубопроводов»	17,2800	26,3211	43,6011

Таблица 2.

Площади испрашиваемых земельных участков под проектируемый объект

Номер земельного участка	Площадь земельного участка, м^2	Категория земель
86:04:0000001:ЗУ1	22900	земли запаса
86:04:0000001:ЗУ2	20200	земли запаса
86:04:0000001:ЗУ3	64800	земли запаса
86:04:0000001:ЗУ4	30200	земли запаса
86:04:0000001:ЗУ5	34700	земли запаса

Таблица 3.

Площади существующих испрашиваемых земельных участков под проектируемый объект

Номер земельного участка	Площадь земельного участка, м^2	Категория земель
86:04:0000001:107847	16300	земли лесного фонда
86:04:0000001:107898	13300	земли лесного фонда
86:04:0000001:107848	41300	земли лесного фонда
86:04:0000001:107885	3700	земли лесного фонда
86:04:0000001:108009	14000	земли лесного фонда
86:04:0000001:107846	58800	земли лесного фонда
86:04:0000001:4654	72096	земли лесного фонда
86:04:0000001:24798	129	земли лесного фонда
86:04:0000001:24799	38	земли лесного фонда
86:04:0000001:37222	25	земли лесного фонда
86:04:0000001:105689	514	земли лесного фонда
86:04:0000001:105692	187174	земли лесного фонда

86:04:0000001:4331	267	земли лесного фонда
86:04:0000001:23234	22	земли лесного фонда
86:04:0000001:27464	751	земли лесного фонда
86:04:0000001:105606	563	земли лесного фонда
86:04:0000001:24788	139	земли лесного фонда
86:04:0000001:24790	100	земли лесного фонда
86:04:0000001:17129	1111	земли лесного фонда
86:04:0000001:24810	195	земли промышленности
86:04:0000001:4816	1459	земли промышленности
86:04:0000001:23242	131	земли лесного фонда
86:04:0000001:1956	414	земли промышленности
86:04:0000001:100469	405	земли промышленности
86:04:0000001:37275	1556	земли промышленности
86:04:0000001:1999	10	земли промышленности
86:04:0000001:4653	580	земли промышленности
86:04:0000001:24808	285	земли промышленности
86:04:0000001:24816	515	земли промышленности
86:04:0000001:94760	8633	земли промышленности
86:04:0000001:24824	2532	земли промышленности
86:04:0000001:24823	268	земли промышленности
86:04:0000001:36483	378	земли промышленности
86:04:0000001:36479	205	земли промышленности
86:04:0000001:36485	43	земли промышленности
86:04:0000001:36484	102	земли промышленности
86:04:0000001:36489	3374	земли промышленности
86:04:0000001:1983	906	земли промышленности
86:04:0000001:36886	495	земли промышленности
86:04:0000001:2023	458	земли промышленности
86:04:0000001:4357	1231	земли промышленности
86:04:0000001:24820	970	земли промышленности
86:04:0000001:24821	200	земли промышленности
86:04:0000001:1965	337	земли промышленности

Координаты границ земельного участка, необходимого для размещения проектируемого объекта, в графических материалах проекта определены в местной системе координат Ханты-Мансийского автономного округа – Югры МСК-86.

IV. Особо охраняемые территории и зоны с особыми условиями использования

Проектируемый объект технологически привязаны к объектам сложившейся инфраструктуры и проходят вдоль существующих коридоров коммуникаций и на свободной от застройки территории Строительство будет носить локальный характер и затрагивать территорию, которая уже подвергалась мощному длительному техногенному воздействию.

Проектируемый объект пересекает водоохранную зону и прибрежную защитную полосу водных объектов рек Бол. Пасол, Коим, Ермаковский Еган, Сартъеган, Сойма, озера и ручьев без названия.

Для уменьшения воздействия на водотоки предусмотрены следующие мероприятия:

выполнение строительно-монтажных работ с применением гусеничной техники должно осуществляться в зимний период для уменьшения воздействия строительной техники на растительный береговой покров; в остальные сезоны года строительно-монтажные работы, движение транспорта и строительной техники должно осуществляться только по существующим автомобильным дорогам, зимникам и временным вдольтрассовым проездам;

все отходы защитных материалов, остатки горюче-смазочных материалов тщательно должны собираться в передвижное оборудование (мусоросборники, емкости для сбора отработанных горюче-смазочных материалов) и вывозиться в места, согласованные с соответствующими муниципальными органами и органами государственной власти Российской Федерации;

после завершения строительства выполняются рекультивационные работы.

Организационный сброс стоков или загрязняющих веществ на поверхность земли и в водотоки не производится. Попадание загрязняющих веществ в водные объекты в результате размыва и выноса ливневыми и талыми водами возможно лишь при неправильном хранении строительных материалов и аварийных утечках дизтоплива работающих механизмов в период строительства.

На всех этапах работ осуществляется входной, операционный и приемочный контроль качества строительства, а также проводится своевременный профилактический осмотр, ремонт и диагностика оборудования, трубопроводов и арматуры.

Ущерб окружающей среде может быть нанесен лишь в аварийных случаях, но для их предотвращения предусмотрены все возможные мероприятия в соответствии с требованиями законодательства Российской Федерации.

В границах участка работ отсутствуют объекты культурного наследия, особо охраняемые природные территории федерального, регионального и местного значения.

Проектируемый объект не попадает в границы территорий традиционного природопользования коренных малочисленных народов Севера регионального значения.




Приложение 24
к постановлению Правительства
Ханты-Мансийского
автономного округа – Югры
от 15 апреля 2016 года № 108-п

Основная часть проекта планировки территории для размещения линейного объекта регионального значения Ханты-Мансийского автономного округа - Югры "Система нефтегазопроводов и водоводов Солкинского месторождения" Землепользователь ОАО "Сургутнефтегаз"

Лист 1 из 16


Масштаб 1 : 2 000

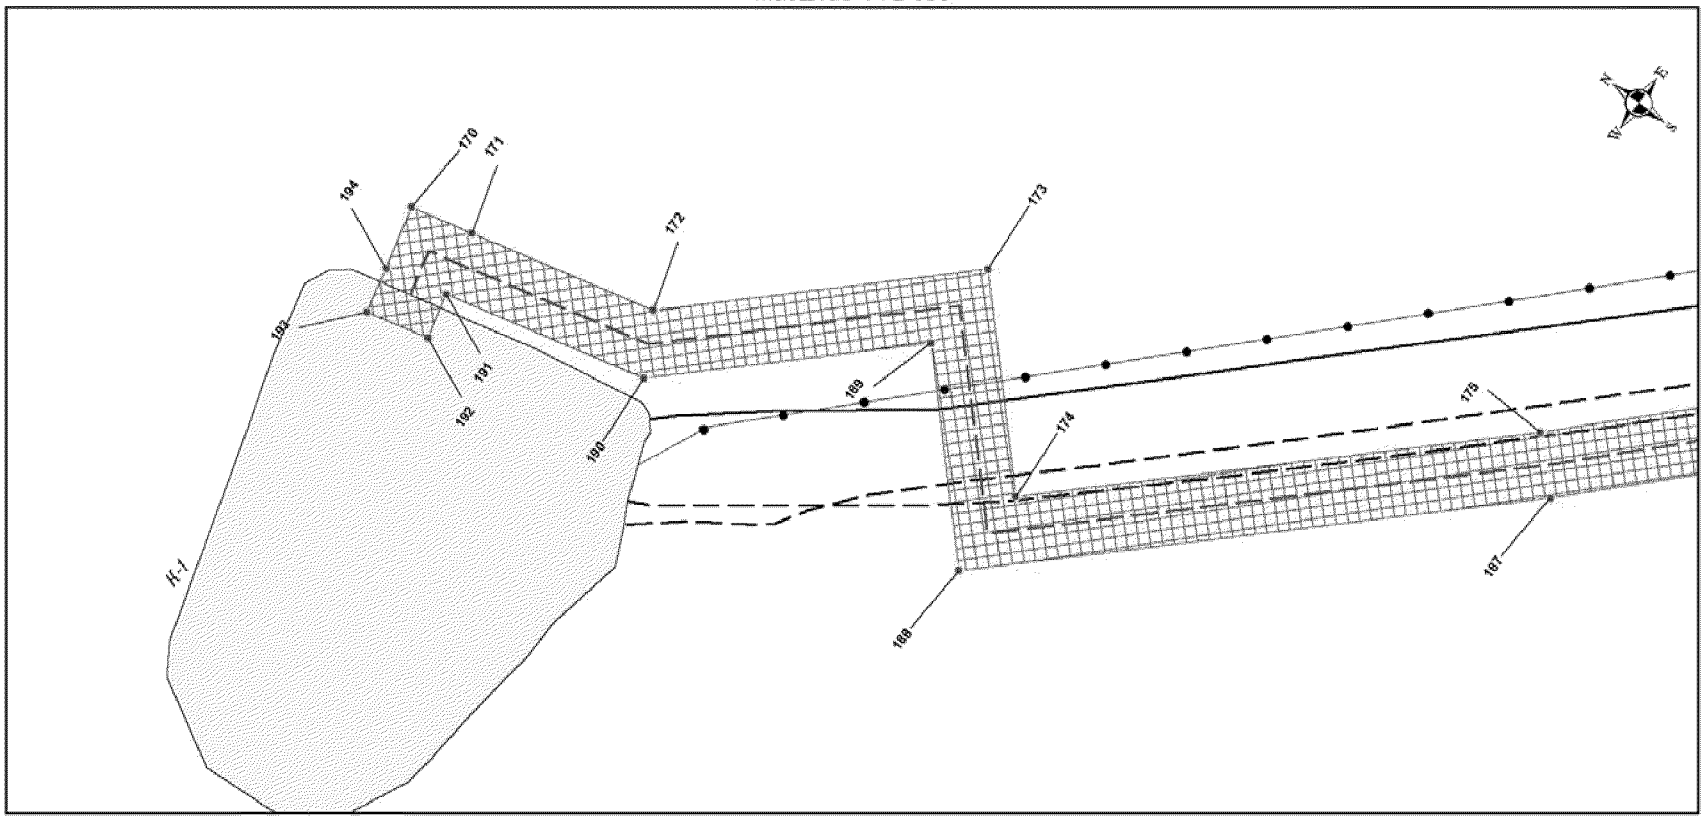

Условные обозначения:

- поворотная точка границы проектируемого земельного участка
- ось проектируемых линейных объектова
- зона размещения линейного объекта регионального значения
- промышленные площадки
- дороги автомобильные
- линии электропередачи
- трубопроводы


схема совмещения листов

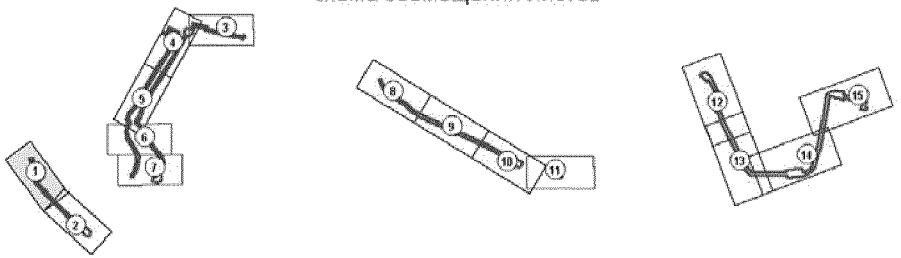

Основная часть проекта планировки территории для размещения линейного объекта регионального значения Ханты-Мансийского автономного округа - Югры "Система нефтегазопроводов и водоводов Солкинского месторождения" Землепользователь ОАО "Сургутнефтегаз"

Лист 2 из 16


Масштаб 1 : 2 000

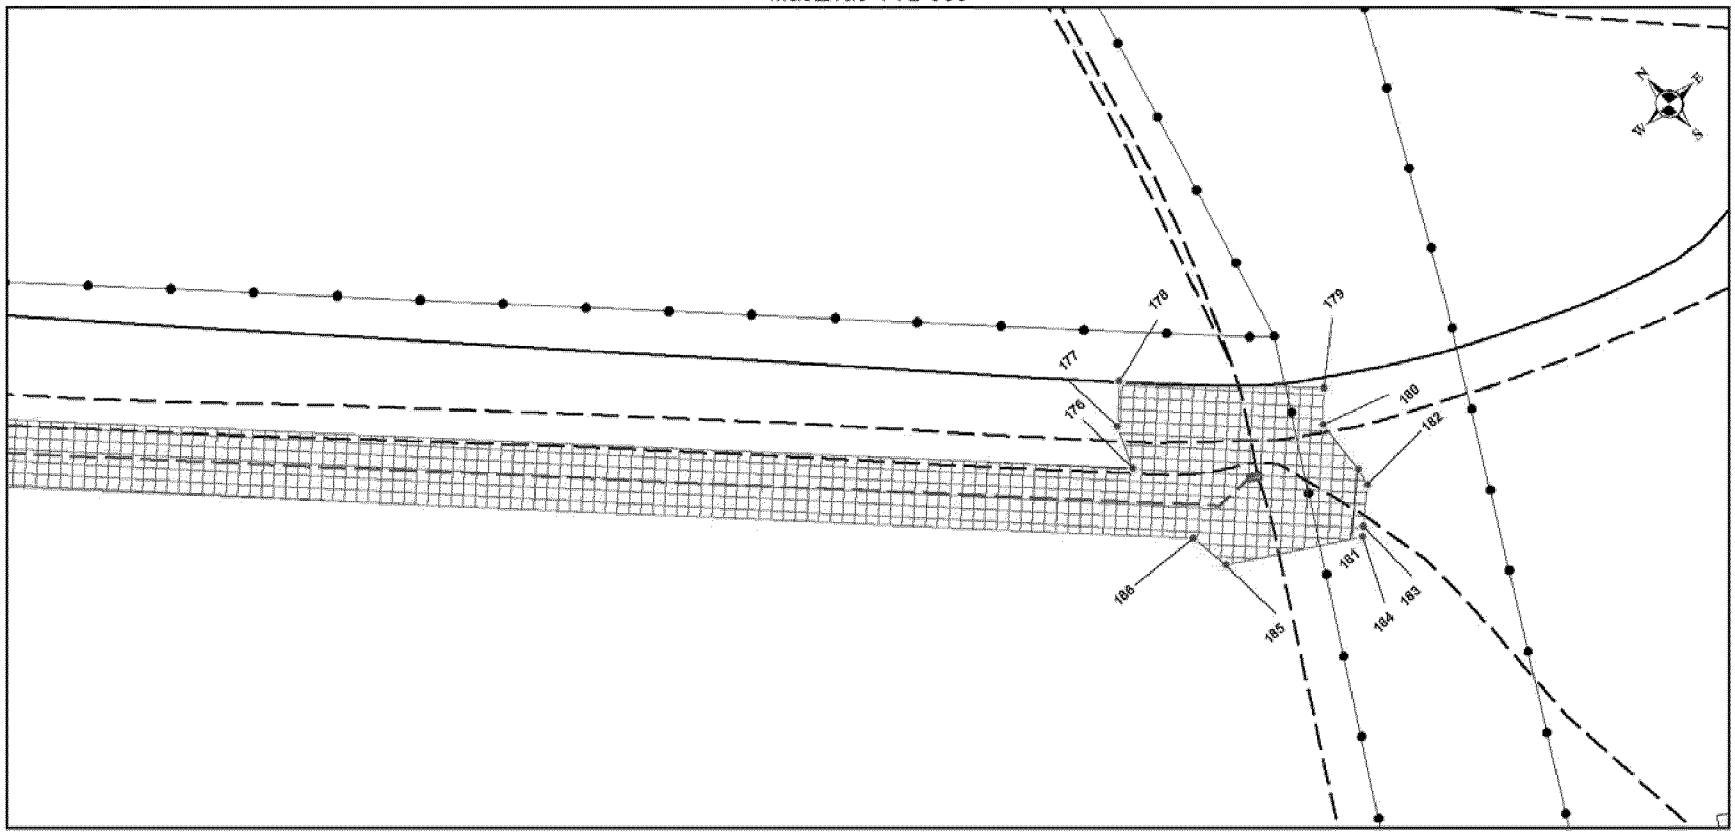

Условные обозначения:

- поворотная точка границы проектируемого земельного участка
- ось проектируемых линейных объектова
- зона размещения линейного объекта регионального значения
- промышленные площадки
- дороги автомобильные
- линии электропередачи
- трубопроводы


схема совмещения листов

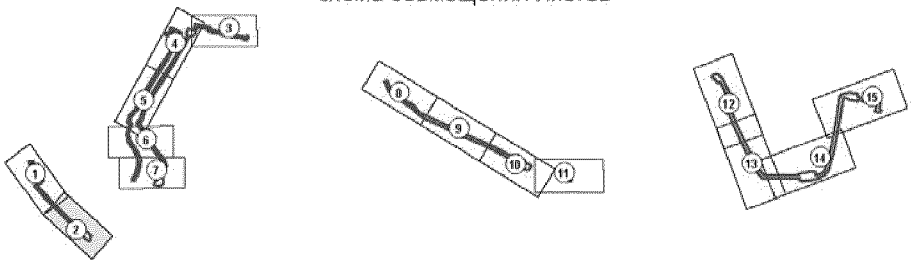

Основная часть проекта планировки территории для размещения линейного объекта регионального значения Ханты-Мансийского автономного округа - Югры "Система нефтегазопроводов и водоводов Солкинского месторождения" Землепользователь ОАО "Сургутнефтегаз"

Лист 3 из 16


Масштаб 1 : 2 000

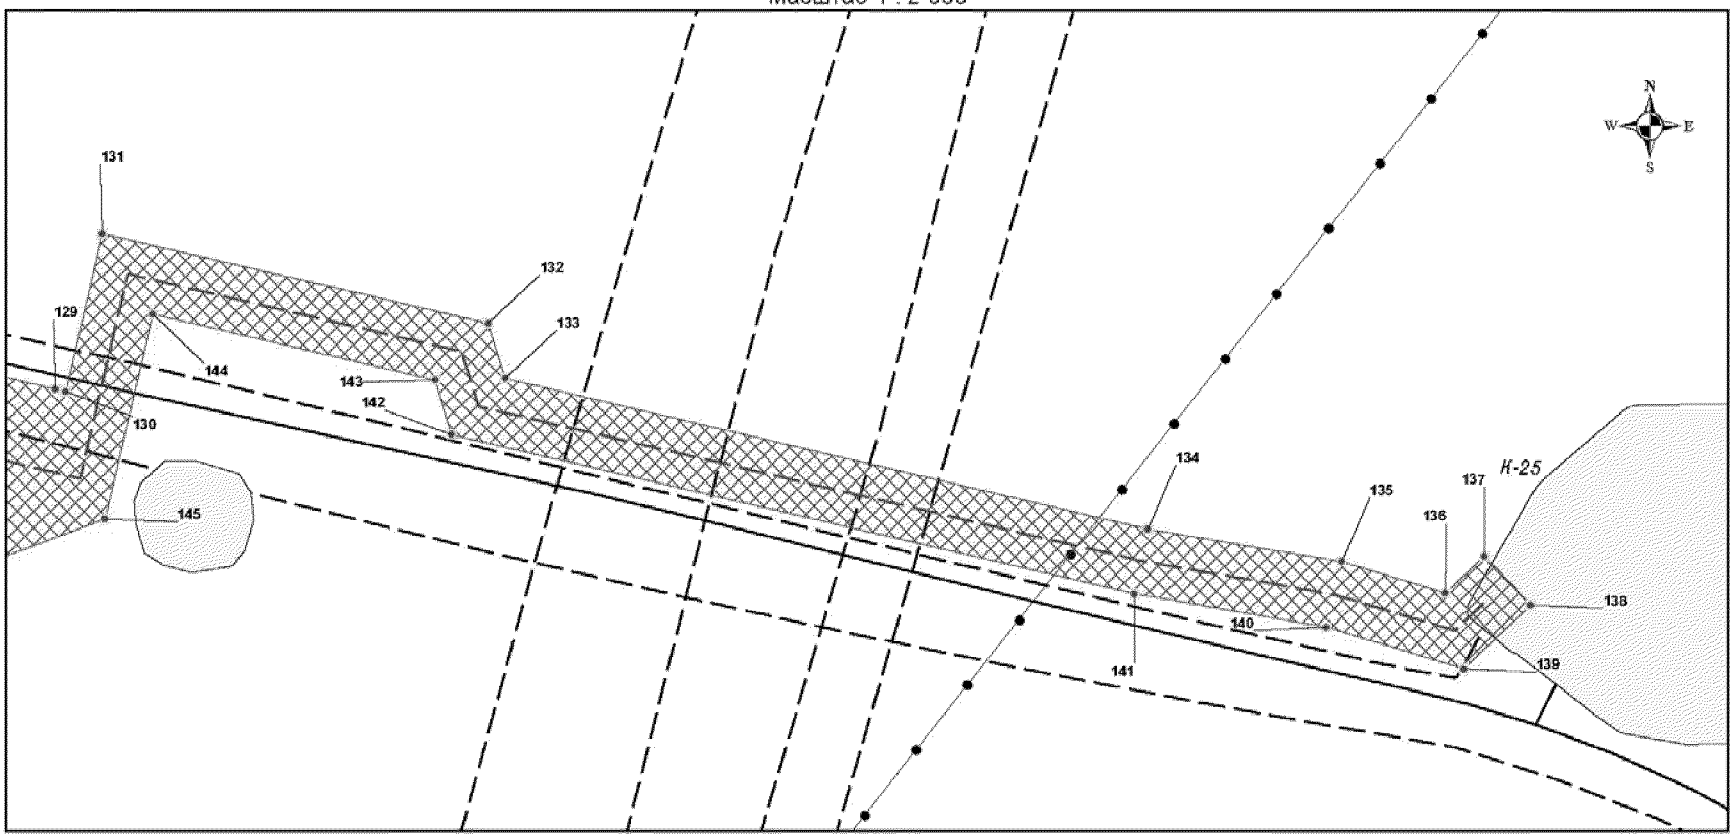

Условные обозначения:

- поворотная точка границы проектируемого земельного участка
- ось проектируемых линейных объектова
- зона размещения линейного объекта регионального значения
- промышленные площадки
- дороги автомобильные
- линии электропередачи
- трубопроводы


схема совмещения листов

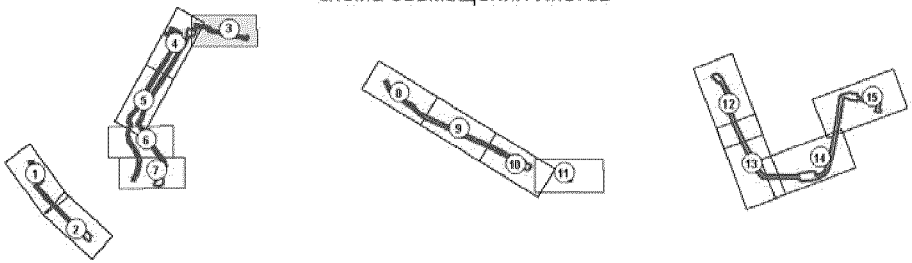

Основная часть проекта планировки территории для размещения линейного объекта регионального значения Ханты-Мансийского автономного округа - Югры "Система нефтегазопроводов и водоводов Солкинского месторождения" Землепользователь ОАО "Сургутнефтегаз"

Лист 4 из 16


Масштаб 1 : 2 000

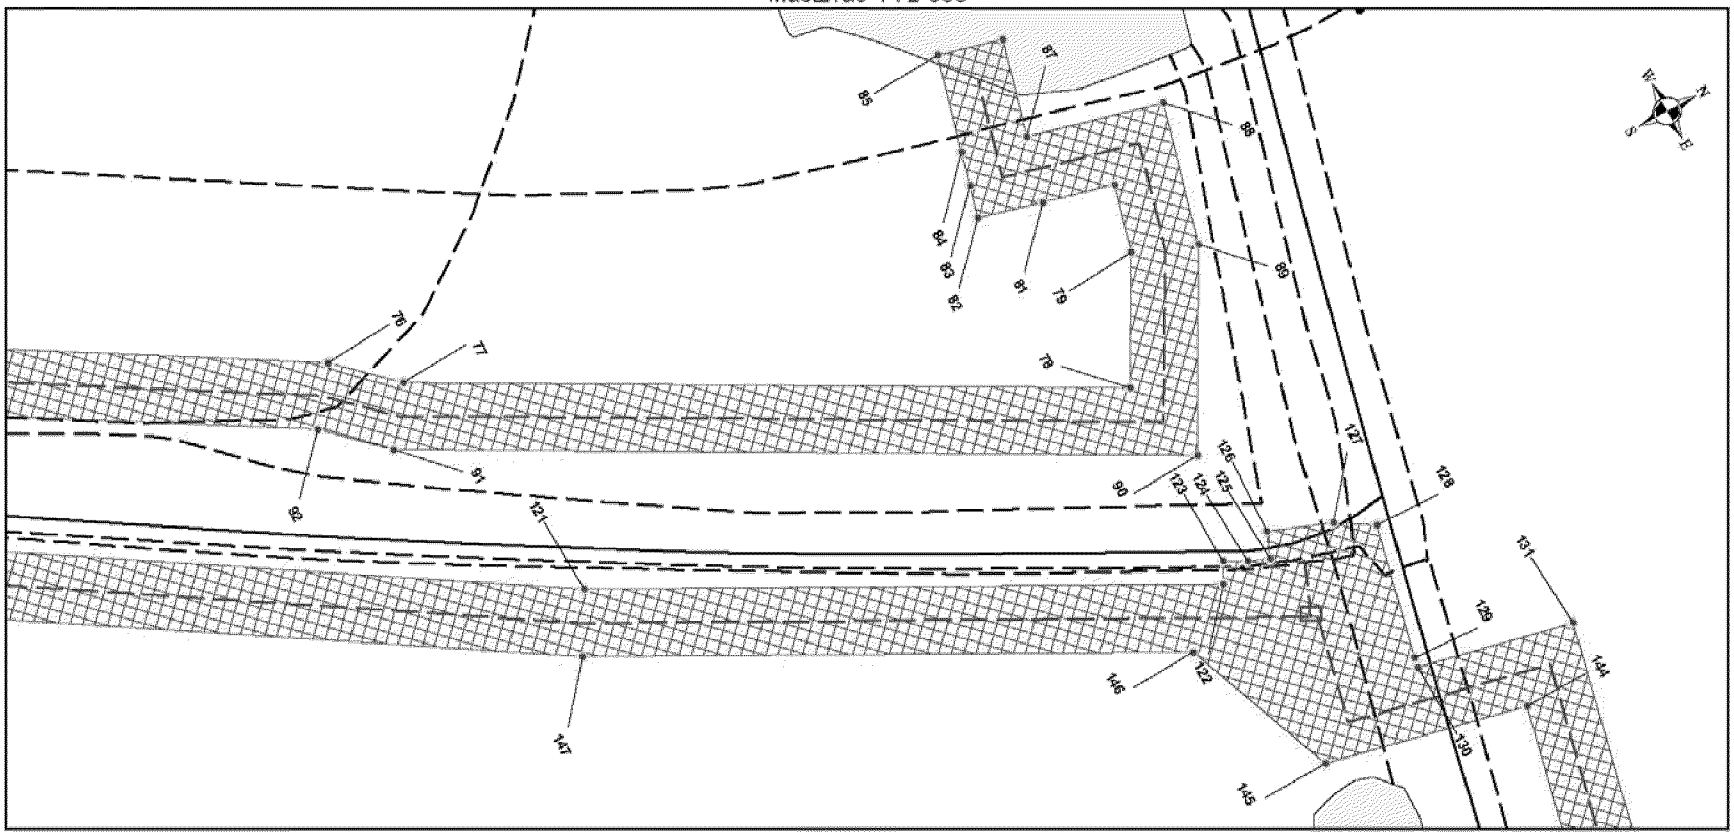

Условные обозначения:

- поворотная точка границы проектируемого земельного участка
- ось проектируемых линейных объектова
- зона размещения линейного объекта регионального значения
- промышленные площадки
- дороги автомобильные
- линии электропередачи
- трубопроводы


схема совмещения листов

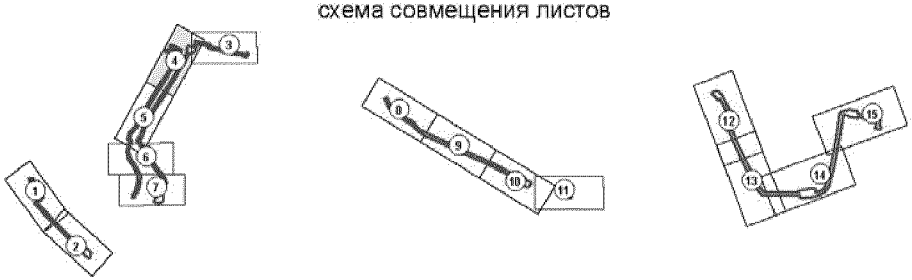

Основная часть проекта планировки территории для размещения линейного объекта регионального значения Ханты-Мансийского автономного округа - Югры "Система нефтегазопроводов и водоводов Солкинского месторождения" Землепользователь ОАО "Сургутнефтегаз"

Лист 5 из 16


Масштаб 1 : 2 000

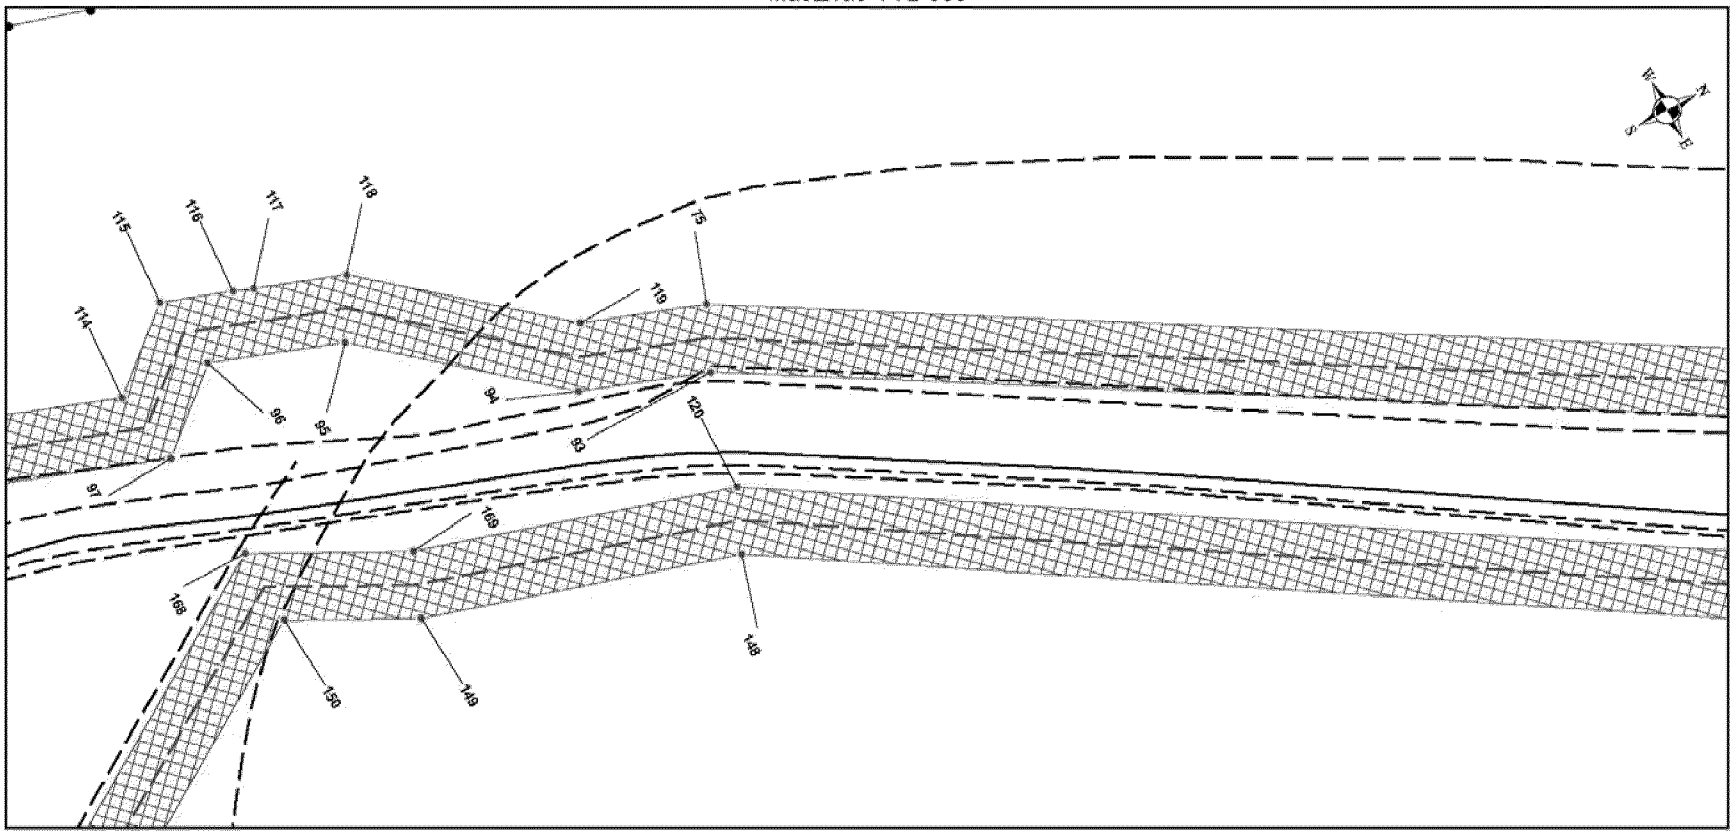

Условные обозначения:

- поворотная точка границы проектируемого земельного участка
- ось проектируемых линейных объектова
- зона размещения линейного объекта регионального значения
- промышленные площадки
- дороги автомобильные
- линии электропередачи
- трубопроводы


схема совмещения листов

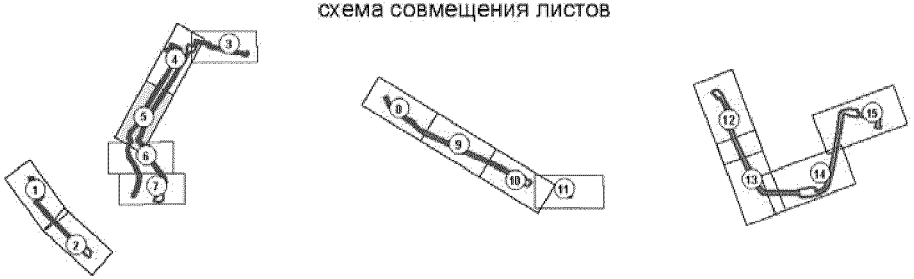

Основная часть проекта планировки территории для размещения линейного объекта регионального значения Ханты-Мансийского автономного округа - Югры "Система нефтегазопроводов и водоводов Солкинского месторождения" Землепользователь ОАО "Сургутнефтегаз"

Лист 6 из 16


Масштаб 1 : 2 000

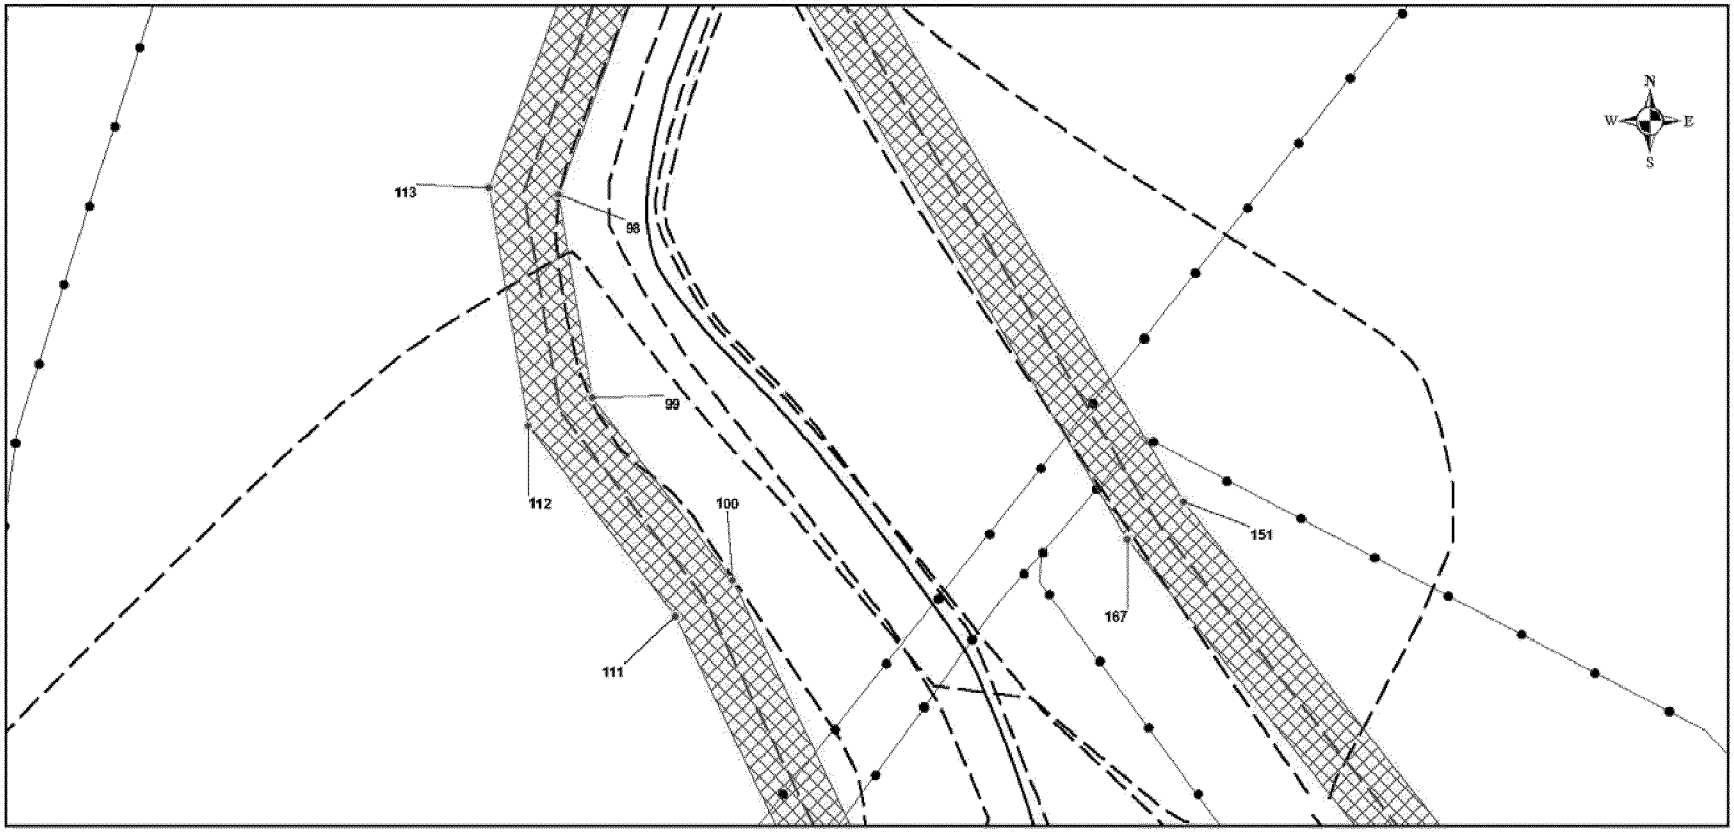

Условные обозначения:

- поворотная точка границы проектируемого земельного участка
- ось проектируемых линейных объектова
- зона размещения линейного объекта регионального значения
- промышленные площадки
- дороги автомобильные
- линии электропередачи
- трубопроводы


схема совмещения листов

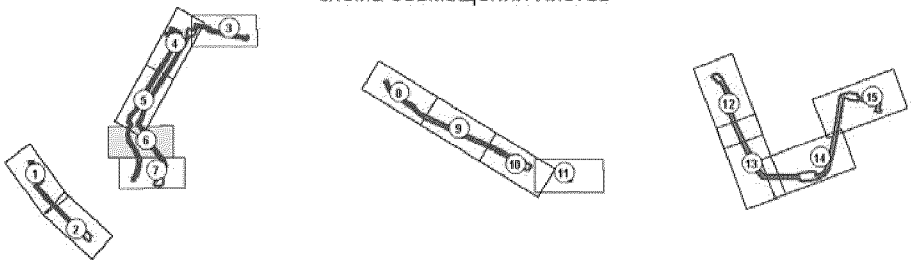

Основная часть проекта планировки территории для размещения линейного объекта регионального значения Ханты-Мансийского автономного округа - Югры "Система нефтегазопроводов и водоводов Солкинского месторождения" Землепользователь ОАО "Сургутнефтегаз"

Лист 7 из 16


Масштаб 1 : 2 000

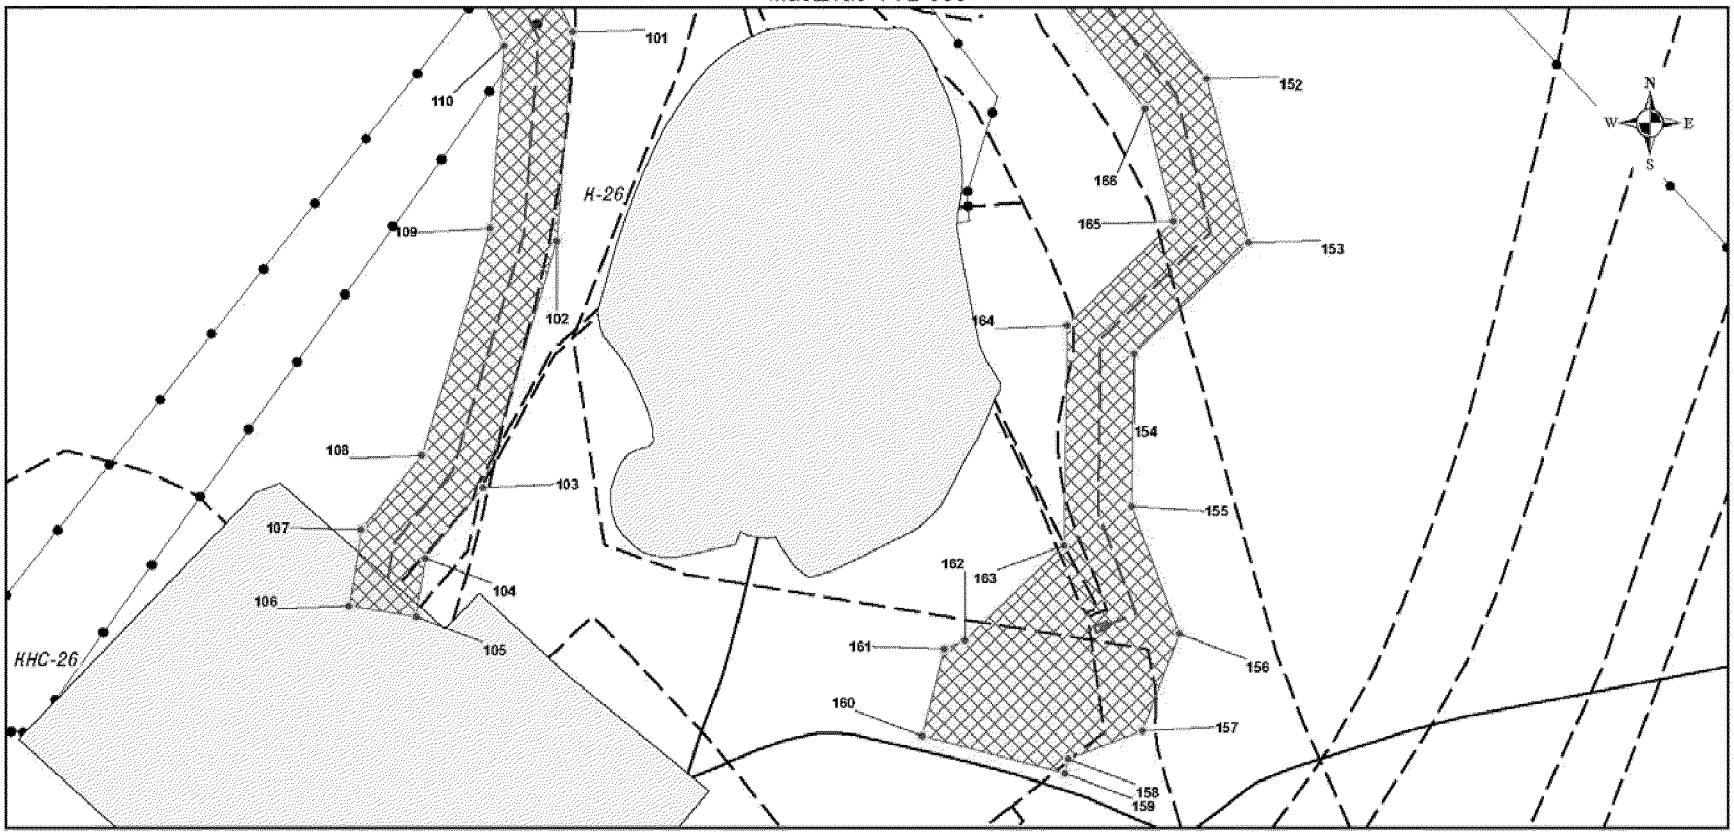

Условные обозначения:

- поворотная точка границы проектируемого земельного участка
- ось проектируемых линейных объектова
- зона размещения линейного объекта регионального значения
- промышленные площадки
- дороги автомобильные
- линии электропередачи
- трубопроводы


схема совмещения листов

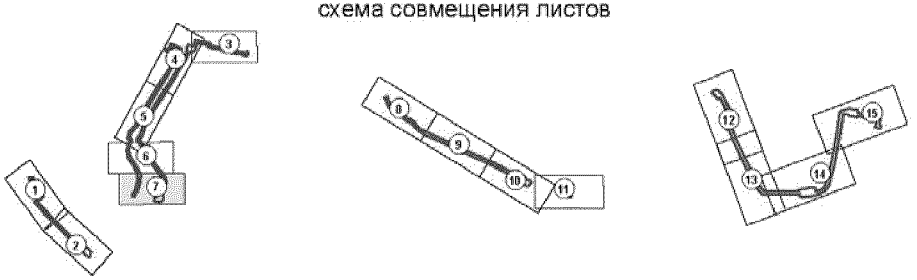

Основная часть проекта планировки территории для размещения линейного объекта регионального значения Ханты-Мансийского автономного округа - Югры "Система нефтегазопроводов и водоводов Солкинского месторождения" Землепользователь ОАО "Сургутнефтегаз"

Лист 8 из 16


Масштаб 1 : 2 000

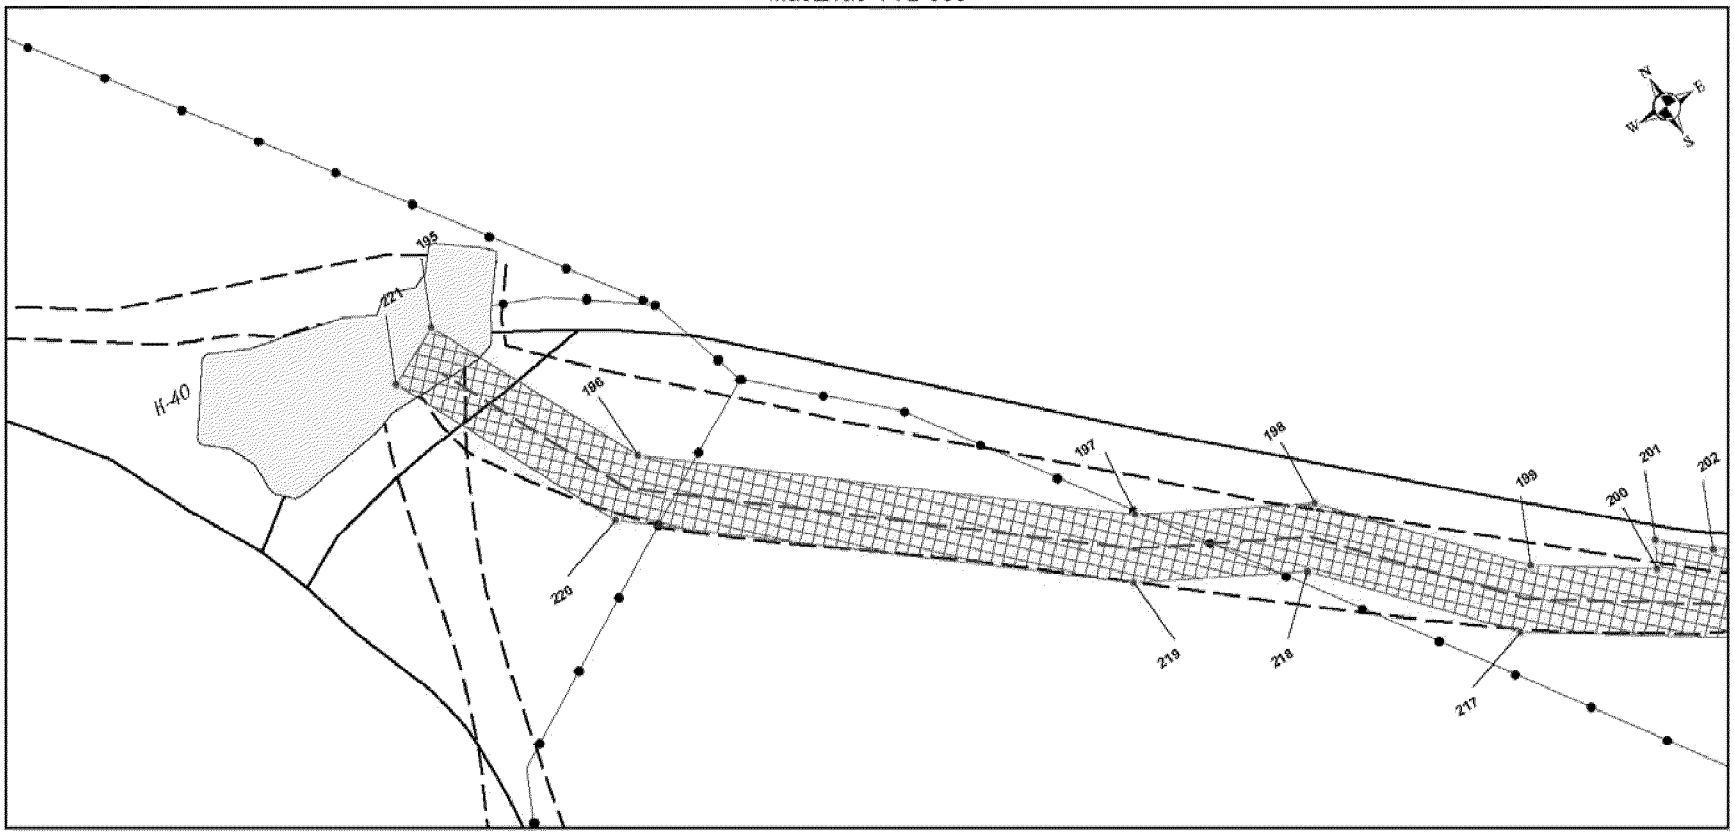

Условные обозначения:

- поворотная точка границы проектируемого земельного участка
- ось проектируемых линейных объектова
- зона размещения линейного объекта регионального значения
- промышленные площадки
- дороги автомобильные
- линии электропередачи
- трубопроводы


схема совмещения листов

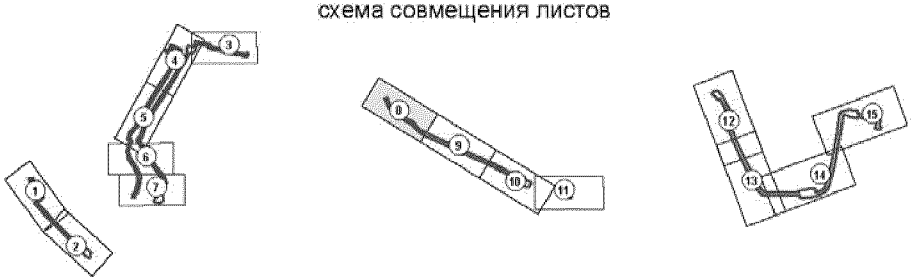

Основная часть проекта планировки территории для размещения линейного объекта регионального значения Ханты-Мансийского автономного округа - Югры "Система нефтегазопроводов и водоводов Солкинского месторождения" Землепользователь ОАО "Сургутнефтегаз"

Лист 9 из 16


Масштаб 1 : 2 000

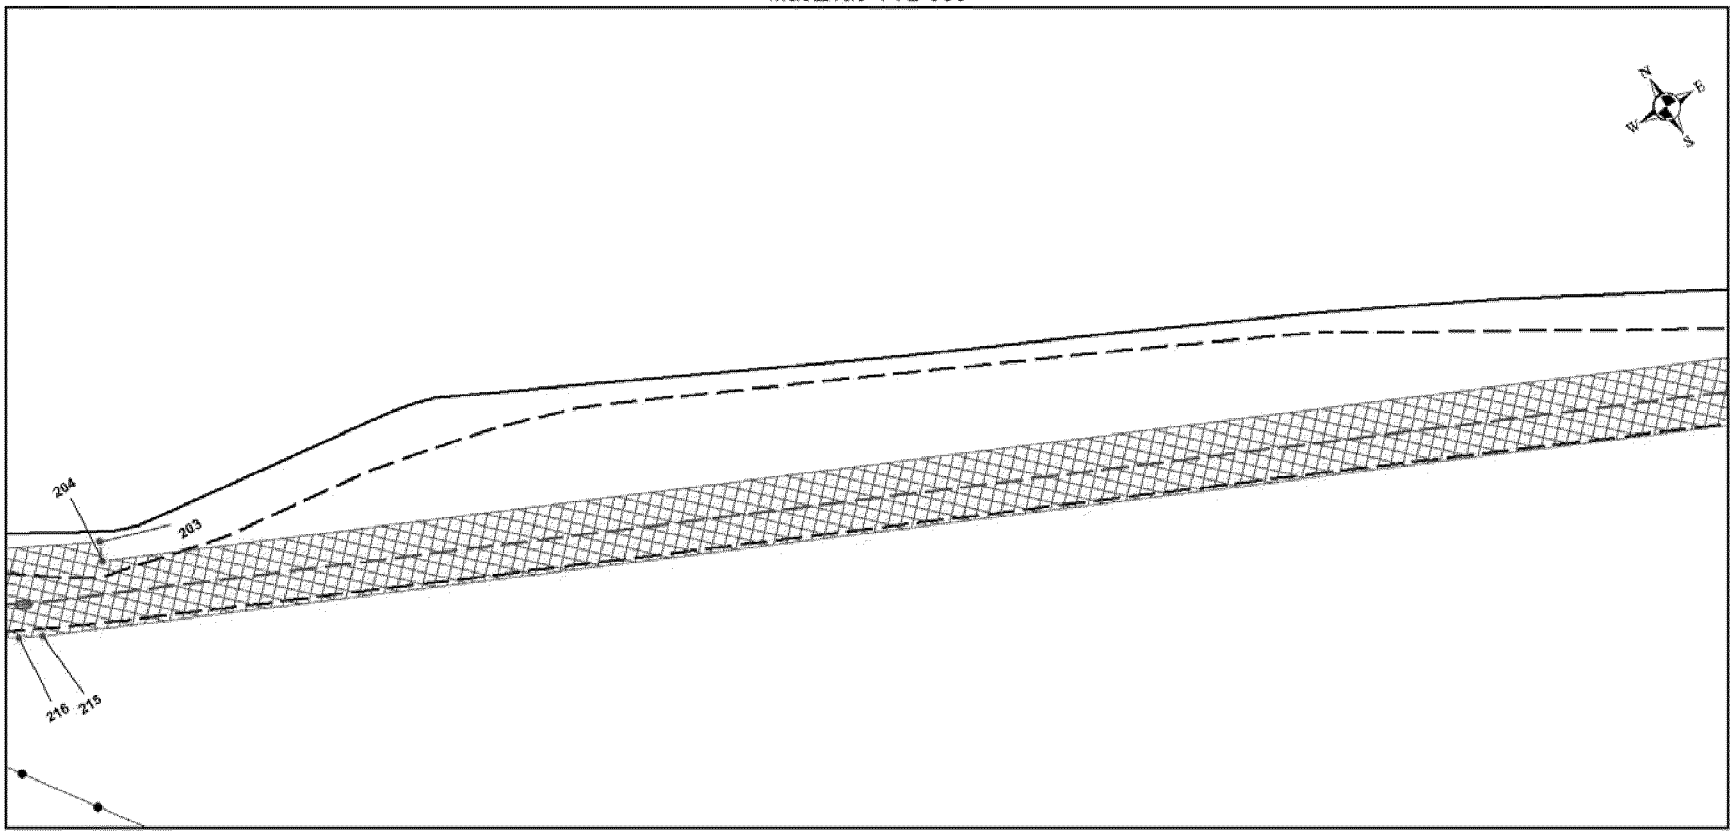

Условные обозначения:

- поворотная точка границы проектируемого земельного участка
- ось проектируемых линейных объектова
- зона размещения линейного объекта регионального значения
- промышленные площадки
- дороги автомобильные
- линии электропередачи
- трубопроводы


схема совмещения листов

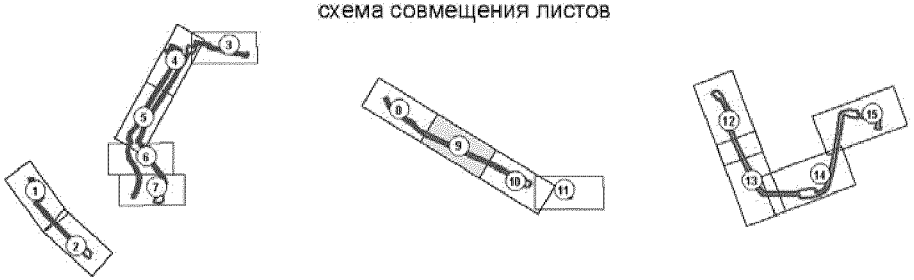

Основная часть проекта планировки территории для размещения линейного объекта регионального значения Ханты-Мансийского автономного округа - Югры "Система нефтегазопроводов и водоводов Солкинского месторождения" Землепользователь ОАО "Сургутнефтегаз"

Лист 10 из 16


Масштаб 1 : 2 000

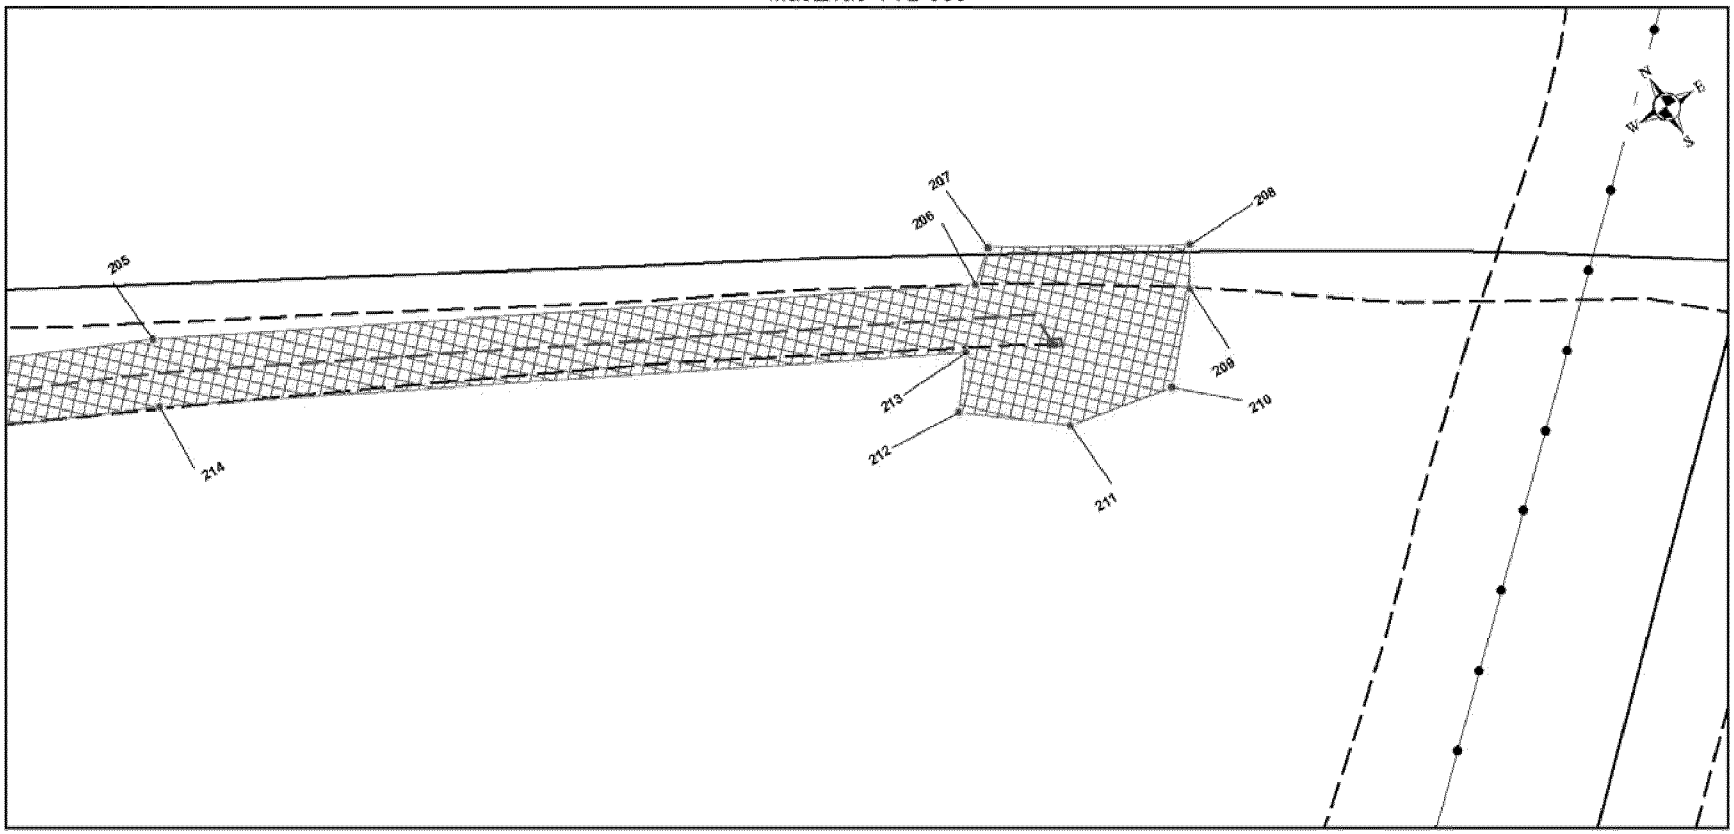

Условные обозначения:

- поворотная точка границы проектируемого земельного участка
- ось проектируемых линейных объектова
- зона размещения линейного объекта регионального значения
- промышленные площадки
- дороги автомобильные
- линии электропередачи
- трубопроводы


схема совмещения листов

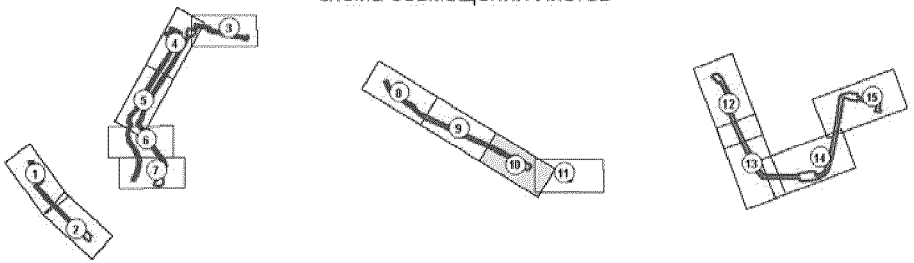

Основная часть проекта планировки территории для размещения линейного объекта регионального значения Ханты-Мансийского автономного округа - Югры "Система нефтегазопроводов и водоводов Солкинского месторождения" Землепользователь ОАО "Сургутнефтегаз"

Лист 11 из 16


Масштаб 1 : 2 000

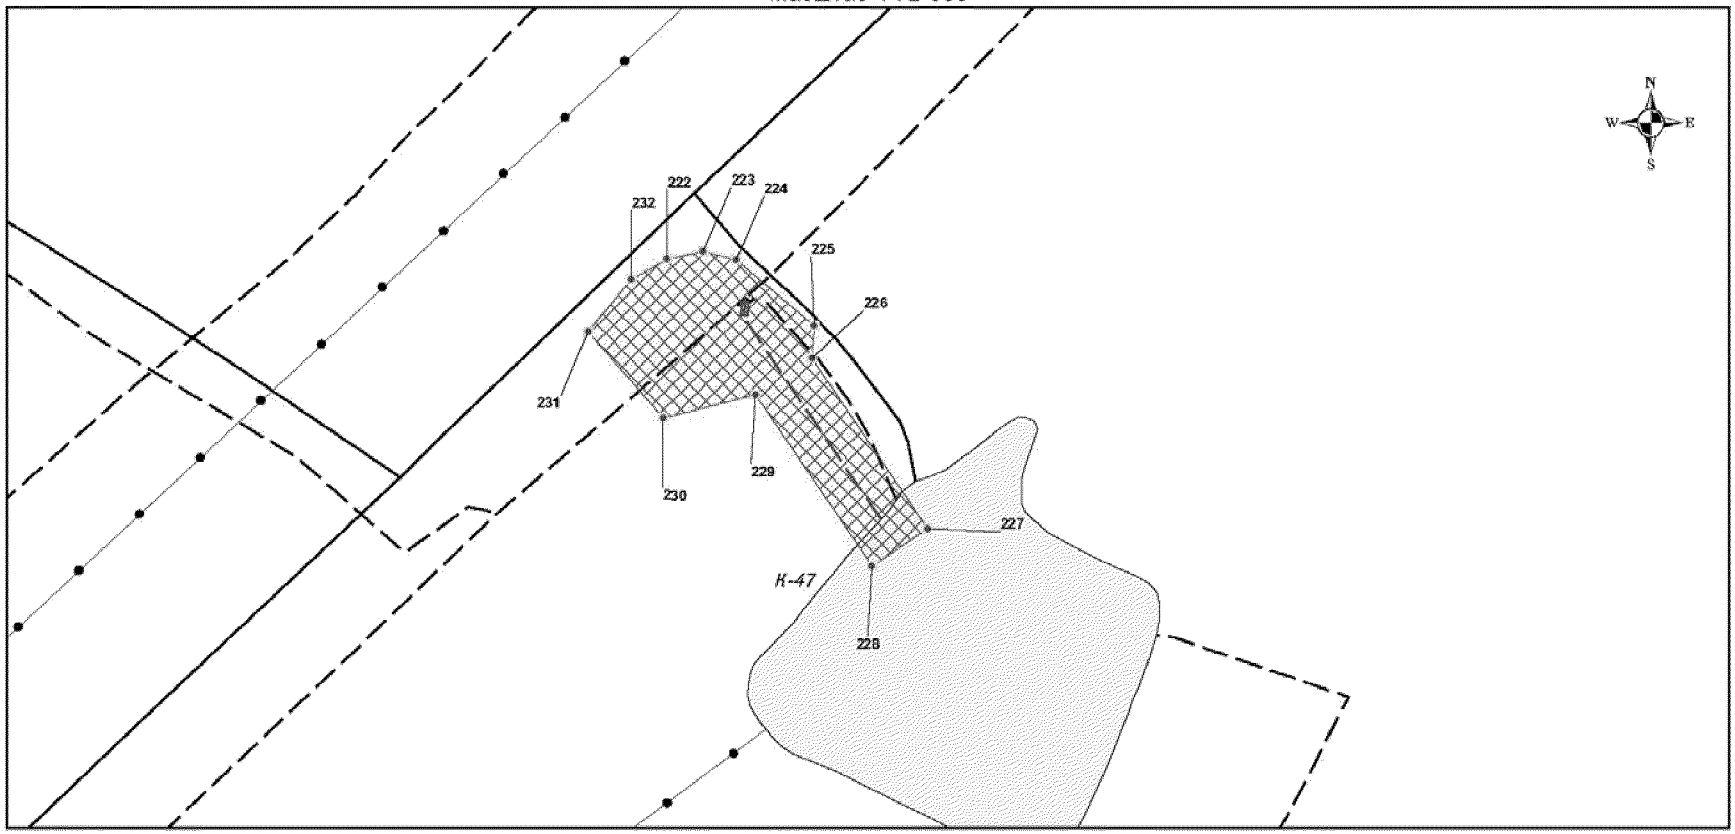

Условные обозначения:

- поворотная точка границы проектируемого земельного участка
- ось проектируемых линейных объектова
- зона размещения линейного объекта регионального значения
- промышленные площадки
- дороги автомобильные
- линии электропередачи
- трубопроводы


схема совмещения листов

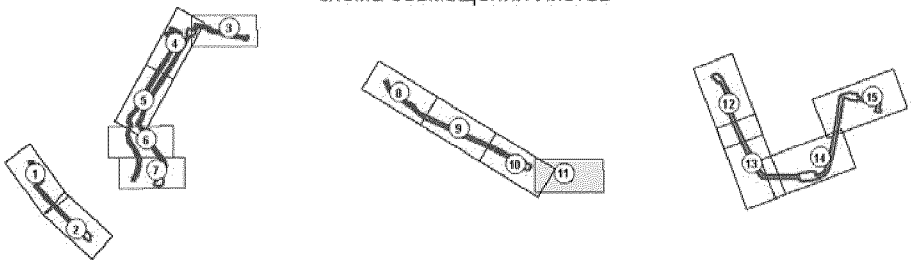

Основная часть проекта планировки территории для размещения линейного объекта регионального значения Ханты-Мансийского автономного округа - Югры "Система нефтегазопроводов и водоводов Солкинского месторождения" Землепользователь ОАО "Сургутнефтегаз"

Лист 12 из 16


Масштаб 1 : 2 000

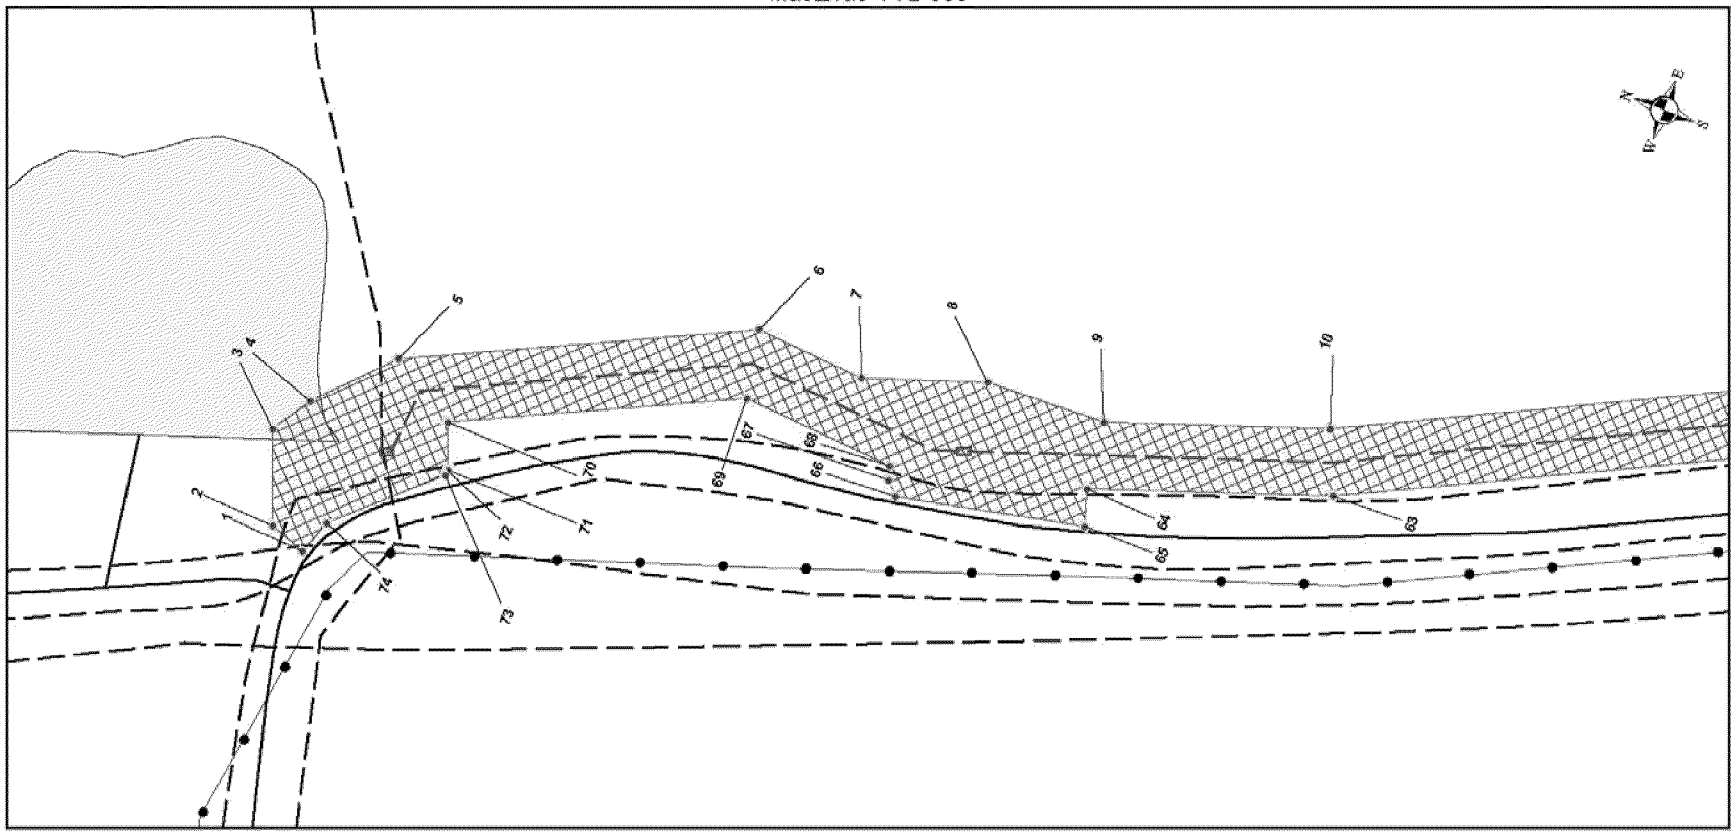

Условные обозначения:

- поворотная точка границы проектируемого земельного участка
- ось проектируемых линейных объектова
- зона размещения линейного объекта регионального значения
- промышленные площадки
- дороги автомобильные
- линии электропередачи
- трубопроводы


схема совмещения листов

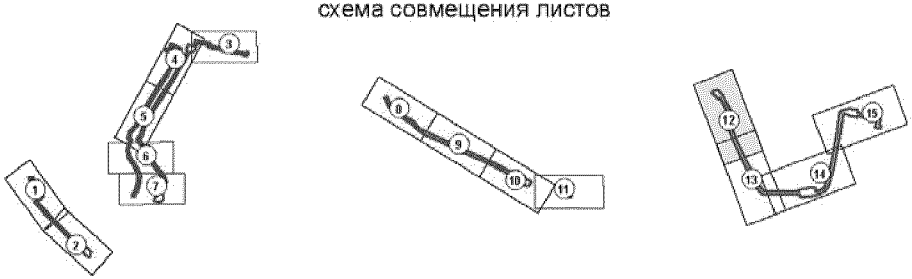

Основная часть проекта планировки территории для размещения линейного объекта регионального значения Ханты-Мансийского автономного округа - Югры "Система нефтегазопроводов и водоводов Солкинского месторождения" Землепользователь ОАО "Сургутнефтегаз"

Лист 13 из 16


Масштаб 1 : 2 000

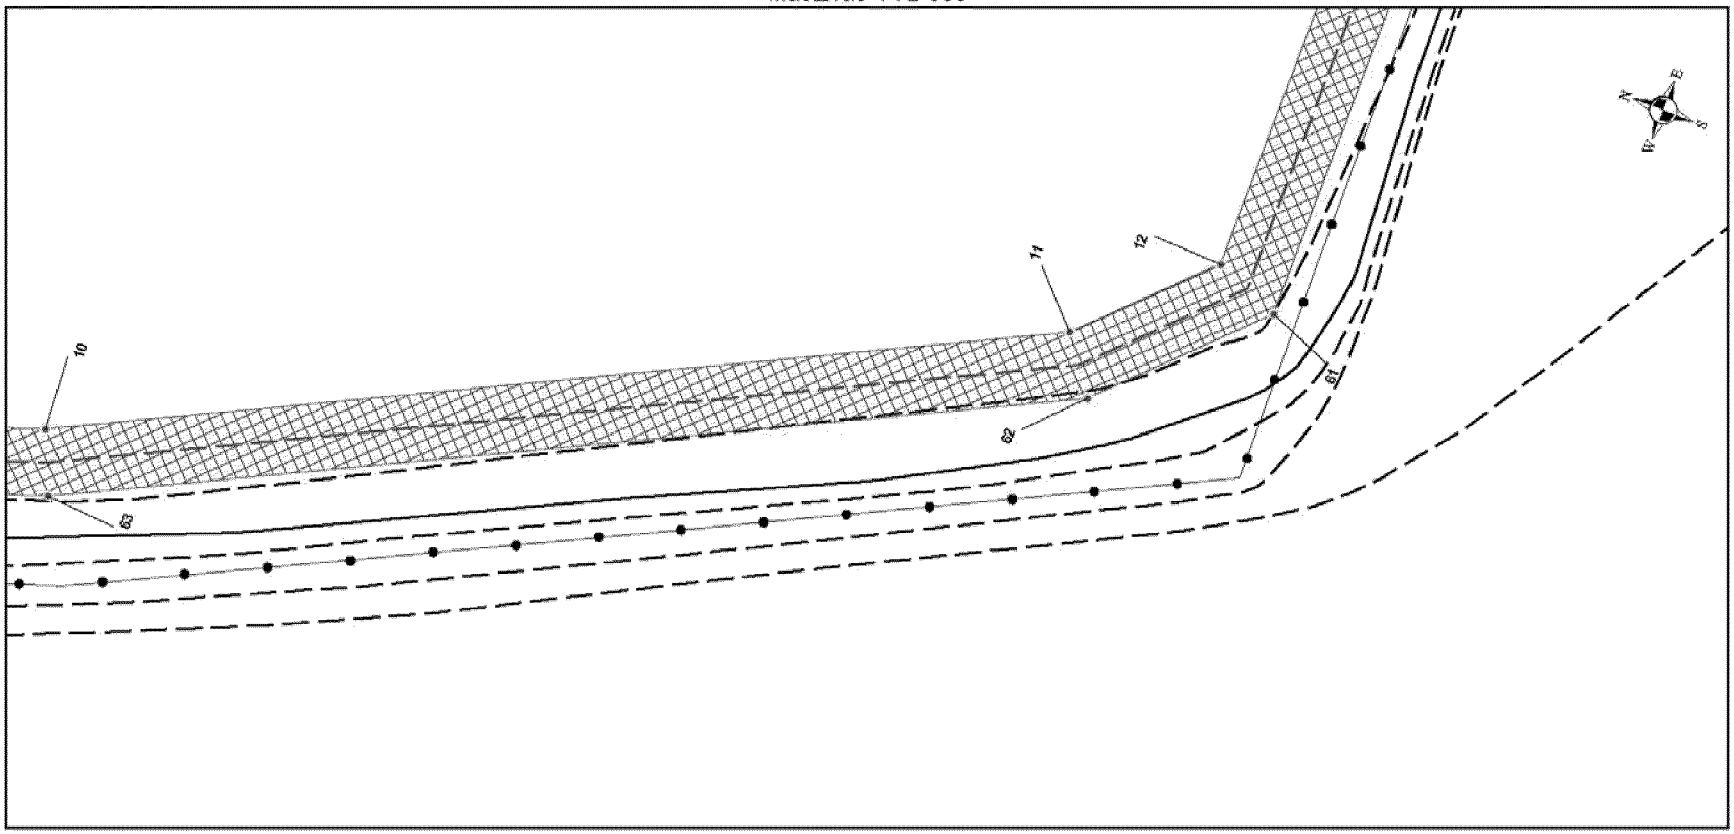

Условные обозначения:

- поворотная точка границы проектируемого земельного участка
- ось проектируемых линейных объектова
- зона размещения линейного объекта регионального значения
- промышленные площадки
- дороги автомобильные
- линии электропередачи
- трубопроводы


схема совмещения листов

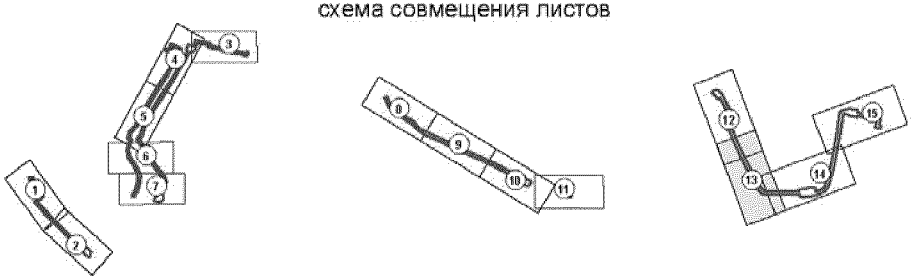

Основная часть проекта планировки территории для размещения линейного объекта регионального значения Ханты-Мансийского автономного округа - Югры "Система нефтегазопроводов и водоводов Солкинского месторождения" Землепользователь ОАО "Сургутнефтегаз"

Лист 14 из 16


Масштаб 1 : 2 000

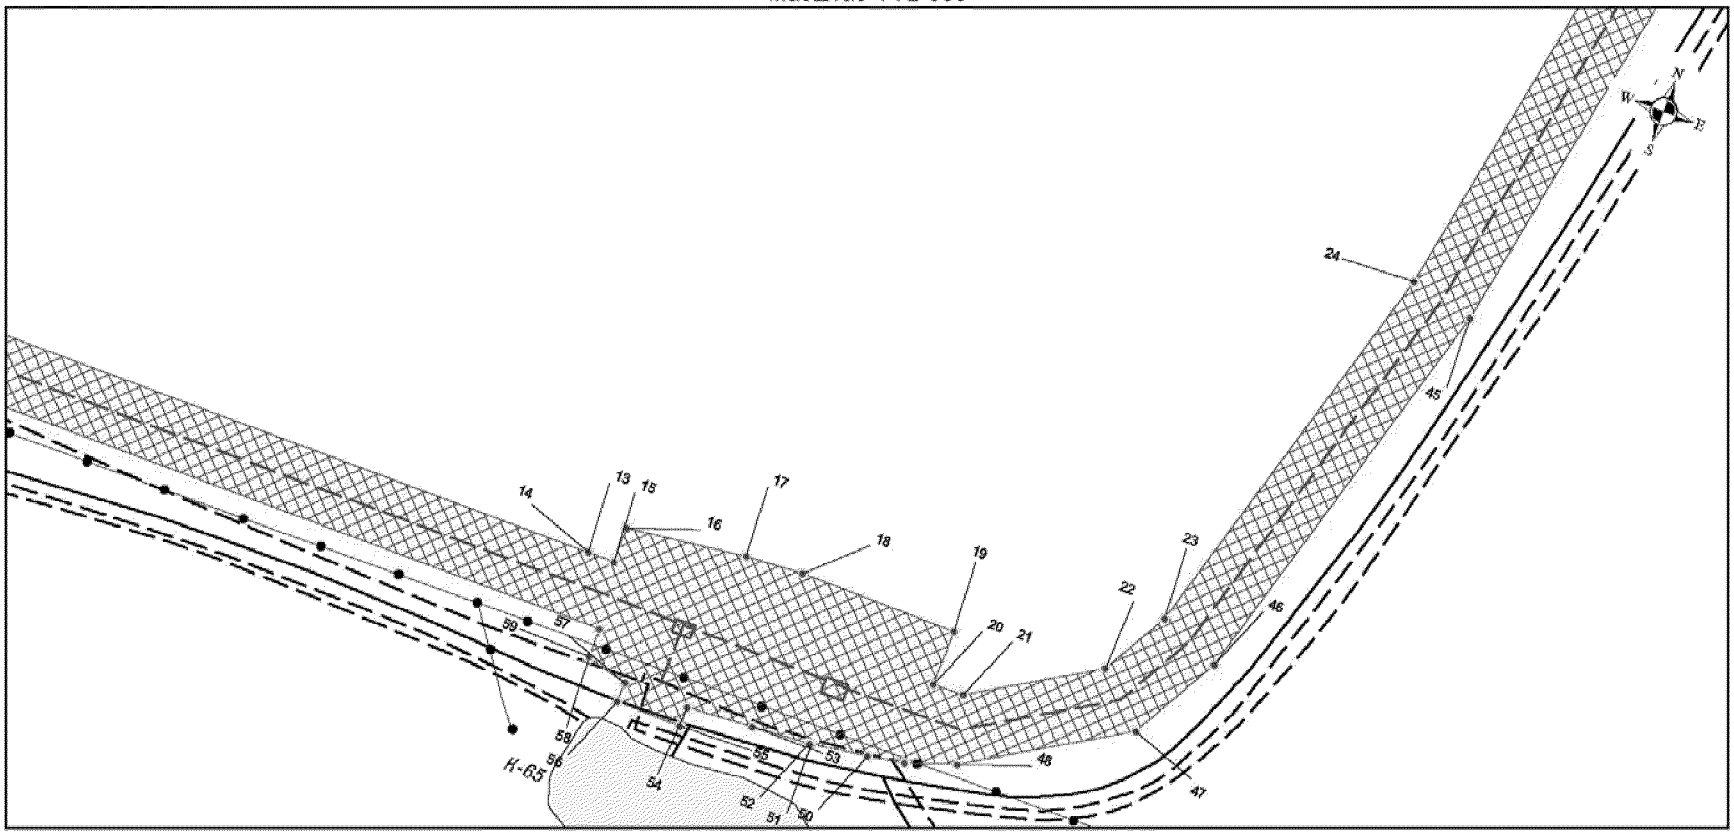

Условные обозначения:

- поворотная точка границы проектируемого земельного участка
- ось проектируемых линейных объектова
- зона размещения линейного объекта регионального значения
- промышленные площадки
- дороги автомобильные
- линии электропередачи
- трубопроводы


схема совмещения листов

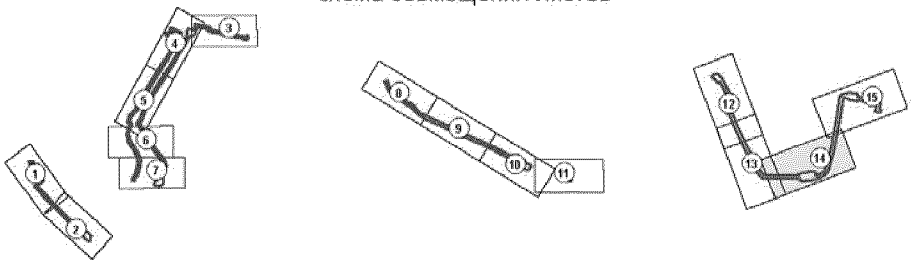

Основная часть проекта планировки территории для размещения линейного объекта регионального значения Ханты-Мансийского автономного округа - Югры "Система нефтегазопроводов и водоводов Солкинского месторождения" Землепользователь ОАО "Сургутнефтегаз"

Лист 15 из 16


Масштаб 1 : 2 000

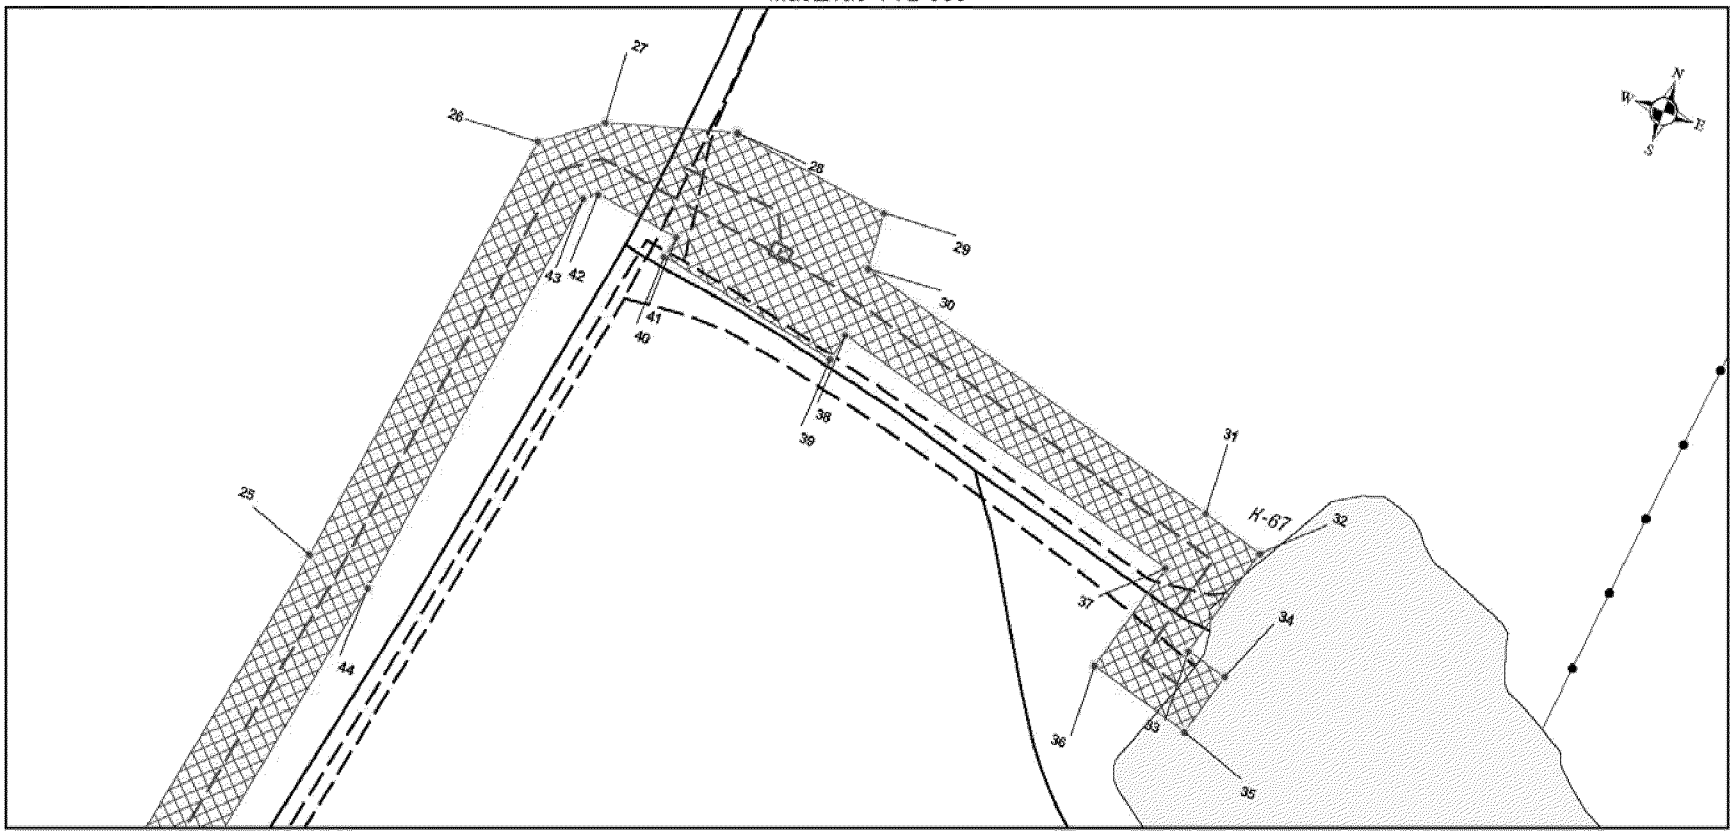

Условные обозначения:

- поворотная точка границы проектируемого земельного участка
- ось проектируемых линейных объектова
- зона размещения линейного объекта регионального значения
- промышленные площадки
- дороги автомобильные
- линии электропередачи
- трубопроводы

схема совмещения листов

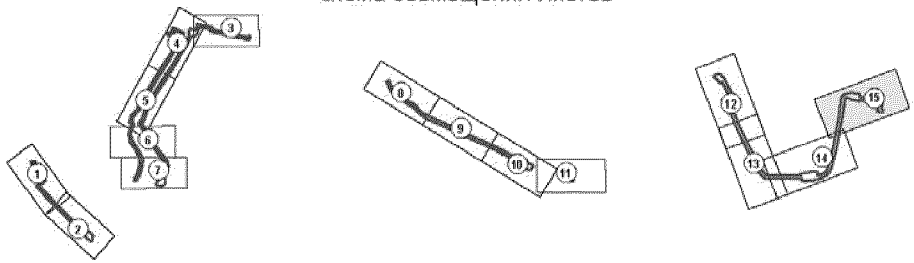

Основная часть проекта планировки территории для размещения линейного объекта регионального значения Ханты-Мансийского автономного округа - Югры "Система нефтегазопроводов и водоводов Солкинского месторождения" Землепользователь ОАО "Сургутнефтегаз"

Лист 16 из 16

номер	X	Y
1	3536005.43	990029.25
2	3536009.34	990040.35
3	3536036.14	990050.69
4	3536047.83	990043.12
5	3536068.96	990023.10
6	3536115.21	989926.03
7	3536112.54	989892.33
8	3536124.79	989856.98
9	3536126.06	989820.51
10	3536148.19	989756.66
11	3536283.45	989482.31
12	3536318.41	989447.61
13	3536515.03	989448.37
14	3536515.03	989448.51
15	3536523.22	989448.43
16	3536523.19	989459.23
17	3536559.42	989463.74
18	3536577.05	989464.94
19	3536625.14	989464.75
20	3536624.99	989447.86
21	3536634.35	989448.04
22	3536671.21	989470.27
23	3536682.38	989490.50
24	3536716.44	989610.46
25	3536746.55	989776.99
26	3536766.76	989915.79
27	3536783.41	989928.21
28	3536821.30	989939.23
29	3536870.47	989932.18
30	3536872.05	989915.20
31	3536991.53	989882.30
32	3537010.82	989876.99
33	3537001.26	989842.33
34	3537013.94	989838.83
35	3537008.62	989819.54
36	3536976.66	989828.37
37	3536986.22	989863.01
38	3536872.60	989894.31
39	3536870.94	989885.91
40	3536814.00	989897.20
41	3536815.29	989903.74
42	3536789.16	989907.55
43	3536785.36	989904.71
44	3536766.29	989773.77
45	3536735.94	989605.94
46	3536701.00	989482.84
47	3536686.13	989455.91
48	3536640.09	989428.14
49	3536625.14	989422.85
50	3536614.31	989420.93
51	3536597.12	989418.37
52	3536596.74	989418.35
53	3536579.07	989417.08
54	3536558.94	989415.64
55	3536558.88	989409.62
56	3536538.88	989409.82
57	3536538.94	989415.82
58	3536526.30	989419.11
59	3536526.30	989419.43
60	3536526.28	989428.40
61	3536310.20	989427.57
62	3536266.99	989470.47
63	3536129.70	989748.94
64	3536105.79	989817.91
65	3536095.01	989814.86
66	3536083.37	989870.38
67	3536067.17	989873.90
68	3536091.13	989875.28
69	3536094.85	989922.27
70	3536056.48	990002.81
71	3536043.34	989997.73
72	3536043.11	989997.64
73	3536041.65	989997.77
74	3536015.81	990025.61
75	3528161.92	989458.23
76	3528369.59	989799.75
77	3528385.50	989816.37
78	3528491.32	990004.99
79	3528456.09	990024.75
80	3528436.01	990030.12
81	3528430.36	990008.97
82	3528425.20	989989.65
83	3528415.54	989992.23
84	3528405.88	989994.81
85	3528377.04	990002.52
86	3528382.20	990021.84
87	3528411.04	990014.13
88	3528421.85	990054.60
89	3528463.68	990043.43
90	3528518.55	990012.65
91	3528401.70	989804.37
92	3528385.55	989787.49
93	3528180.00	989449.45
94	3528166.06	989412.16
95	3528119.93	989358.45
96	3528105.60	989319.87
97	3528125.03	989296.41
98	3528098.98	989226.22
99	3528109.25	989165.70
100	3528151.32	989111.62
101	3528190.24	989031.44
102	3528185.77	988969.26
103	3528163.92	988895.86
104	3528147.00	988874.87
105	3528144.27	988857.38
106	3528124.51	988860.46
107	3528128.06	988883.25
108	3528145.88	988905.34
109	3528165.97	988972.88
110	3528169.90	989027.53
111	3528134.24	989101.00
112	3528090.37	989157.39
113	3528078.36	989228.16
114	3528102.26	989292.55
115	3528082.83	989316.01
116	3528090.49	989336.61
117	3528092.67	989342.49
118	3528102.43	989368.77
119	3528148.57	989422.50
120	3528213.75	989439.86
121	3528465.48	989833.92
122	3528555.79	990000.99
123	3528549.84	990004.18
124	3528553.38	990010.78
125	3528555.76	990016.91
126	3528548.20	990019.89
127	3528555.53	990038.50
128	3528562.40	990049.47
129	3528602.32	990040.32
130	3528605.34	990039.63
131	3528616.09	990086.63
132	3528730.85	990060.37
133	3528735.87	990044.05
134	3528927.24	989999.96
135	3528984.92	989990.46
136	3529015.85	989981.27
137	3529027.43	989992.26
138	3529041.20	989977.75
139	3529021.23	989958.81
140	3528980.38	989970.94
141	3528923.34	989980.65
142	3528720.15	990027.13
143	3528715.13	990043.45
144	3528631.13	990062.67
145	3528617.20	990001.77
146	3528569.06	989983.47
147	3528482.72	989823.76
148	3528232.03	989431.32
149	3528202.78	989338.64
150	3528183.54	989302.67
151	3528285.16	989135.70
152	3528378.79	989018.34
153	3528391.32	988969.59
154	3528357.45	988936.40
155	3528356.98	988891.00
156	3528371.31	988853.23
157	3528360.40	988824.35
158	3528338.49	988815.77
159	3528337.41	988811.59
160	3528294.81	988822.57
161	3528301.50	988848.54
162	3528307.43	988850.86
163	3528336.86	988879.32
164	3528337.53	988944.89
165	3528369.08	988975.79
166	3528360.49	989009.22
167	3528268.74	989124.22
168	3528160.52	989302.03
169	3528184.16	989346.30
170	3527344.66	989009.17
171	3527349.31	988989.72
172	3527363.12	988931.90
173	3527433.38	988857.69
174	3527382.94	988809.93
175	3527492.87	988693.83
176	3527748.24	988441.70
177	3527753.45	988453.80
178	3527762.64	988463.35
179	3527806.51	988421.15
180	3527798.90	988413.24
181	3527797.85	988396.39
182	3527796.78	988391.11
183	3527787.59	988382.88
184	3527785.24	988380.59
185	3527749.52	988401.75
186	3527747.76	988414.07
187	3527478.58	988679.83
188	3527354.66	988810.70
189	3527405.10	988858.47
190	3527344.92	988922.04
191	3527329.86	988985.07
192	3527315.85	988981.72
193	3527311.20	989001.17
194	3527325.21	989004.52
195	3528466.45	984996.18
196	3528498.78	984931.52
197	3528615.61	984839.07
198	3528662.82	984814.16
199	3528707.90	984764.79
200	3528739.43	984744.22
201	3528743.34	984751.91
202	3528756.63	984740.51
203	3528785.25	984725.36
204	3528783.03	984720.25
205	3529266.53	984500.46
206	3529483.49	984386.36
207	3529492.39	984393.73
208	3529543.84	984363.19
209	3529537.05	984351.75
210	3529517.15	984329.78
211	3529485.56	984335.84
212	3529459.44	984356.60
213	3529470.54	984370.57
214	3529257.73	984482.49
215	3528756.07	984710.53
216	3528749.65	984713.54
217	3528694.84	984749.43
218	3528650.40	984788.10
219	3528604.65	984822.25
220	3528482.88	984918.60
221	3528448.56	984987.23
222	3529761.79	984337.39
223	3529772.58	984339.78
224	3529782.39	984337.31
225	3529805.68	984317.75
226	3529805.07	984307.97
227	3529839.65	984257.55
228	3529823.16	984246.24
229	3529788.20	984297.21
230	3529760.88	984290.12
231	3529738.48	984315.79
232	3529751.20	984331.23

Ханты-Мансийский автономный округ — Югра


Губернатор

Приложение 25
к постановлению Правительства
Ханты-Мансийского
автономного округа – Югры
от 15 апреля 2016 года № 108-п

Проект межевания территории для размещения линейного объекта регионального значения Ханты-Мансийского автономного округа - Югры "Система нефтегазопроводов и водоводов Солкинского месторождения" Землепользователь ОАО "Сургутнефтегаз"

Лист 1 из 19

Масштаб 1 : 2 000

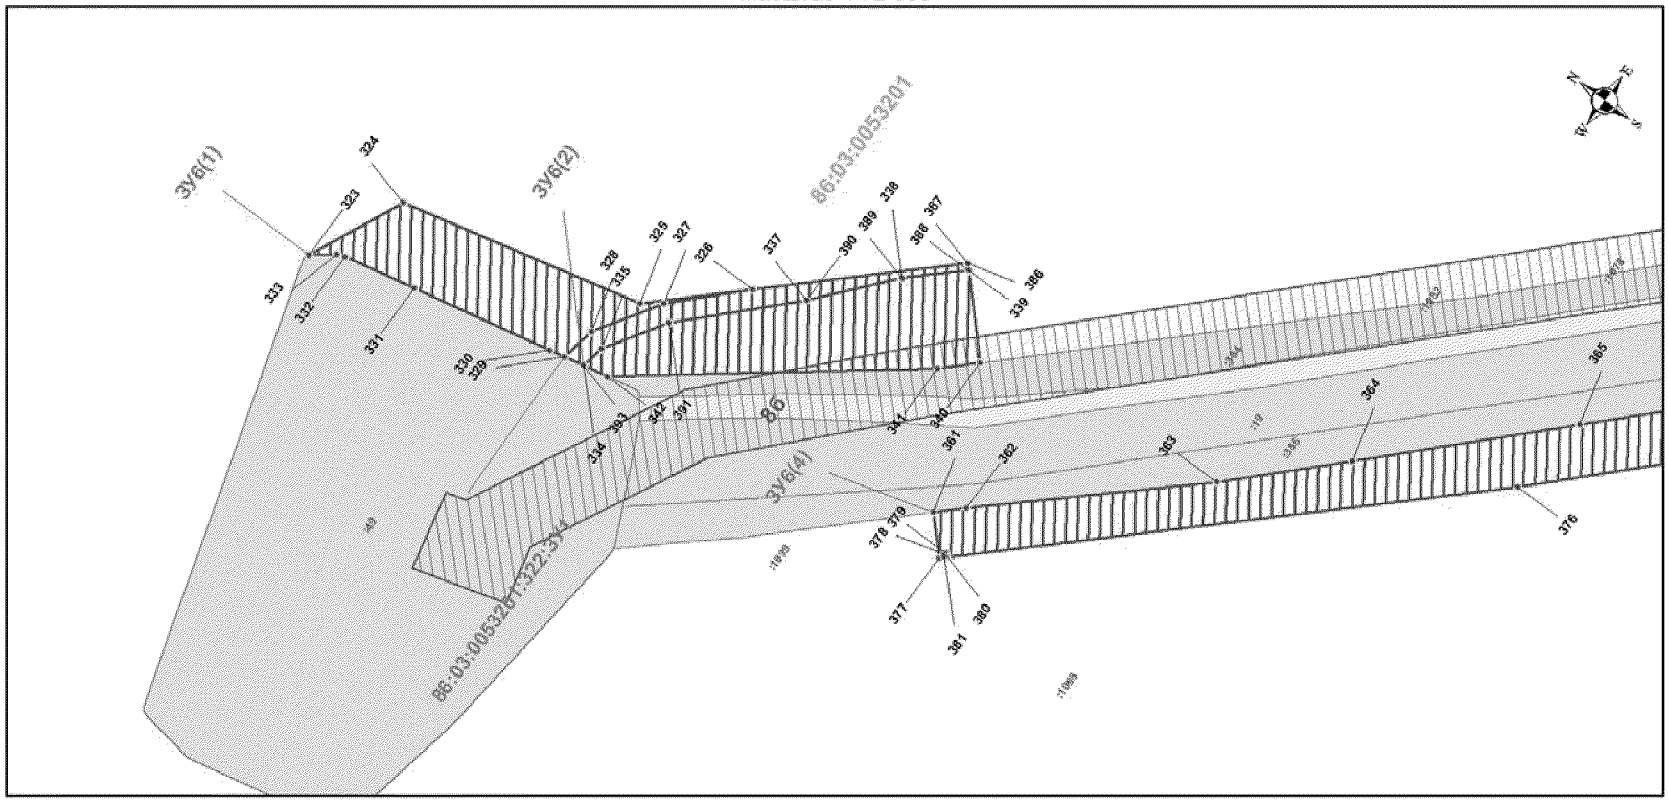

Условные обозначения:

ЗУ
7 — подпись проектируемого объекта
подпись поворотной точки границы проектируемого земельного участка

* — поворотная точка границы проектируемого земельного участка

граница проектируемых земельных участков


зона с особыми условиями использования территорий

граница квартала ГКН

границы земельных участков по сведениям ГКН

границы земельных участков по сведениям ГЛР


схема совмещения листов

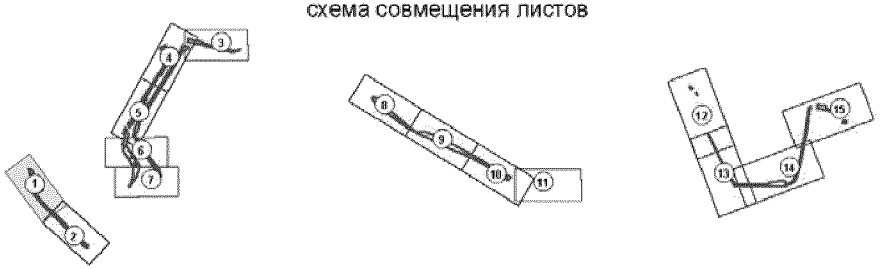

Проект межевания территории для размещения линейного объекта регионального значения Ханты-Мансийского автономного округа - Югры "Система нефтегазопроводов и водоводов Солкинского месторождения" Землепользователь ОАО "Сургутнефтегаз"

Лист 2 из 19

Масштаб 1 : 2 000

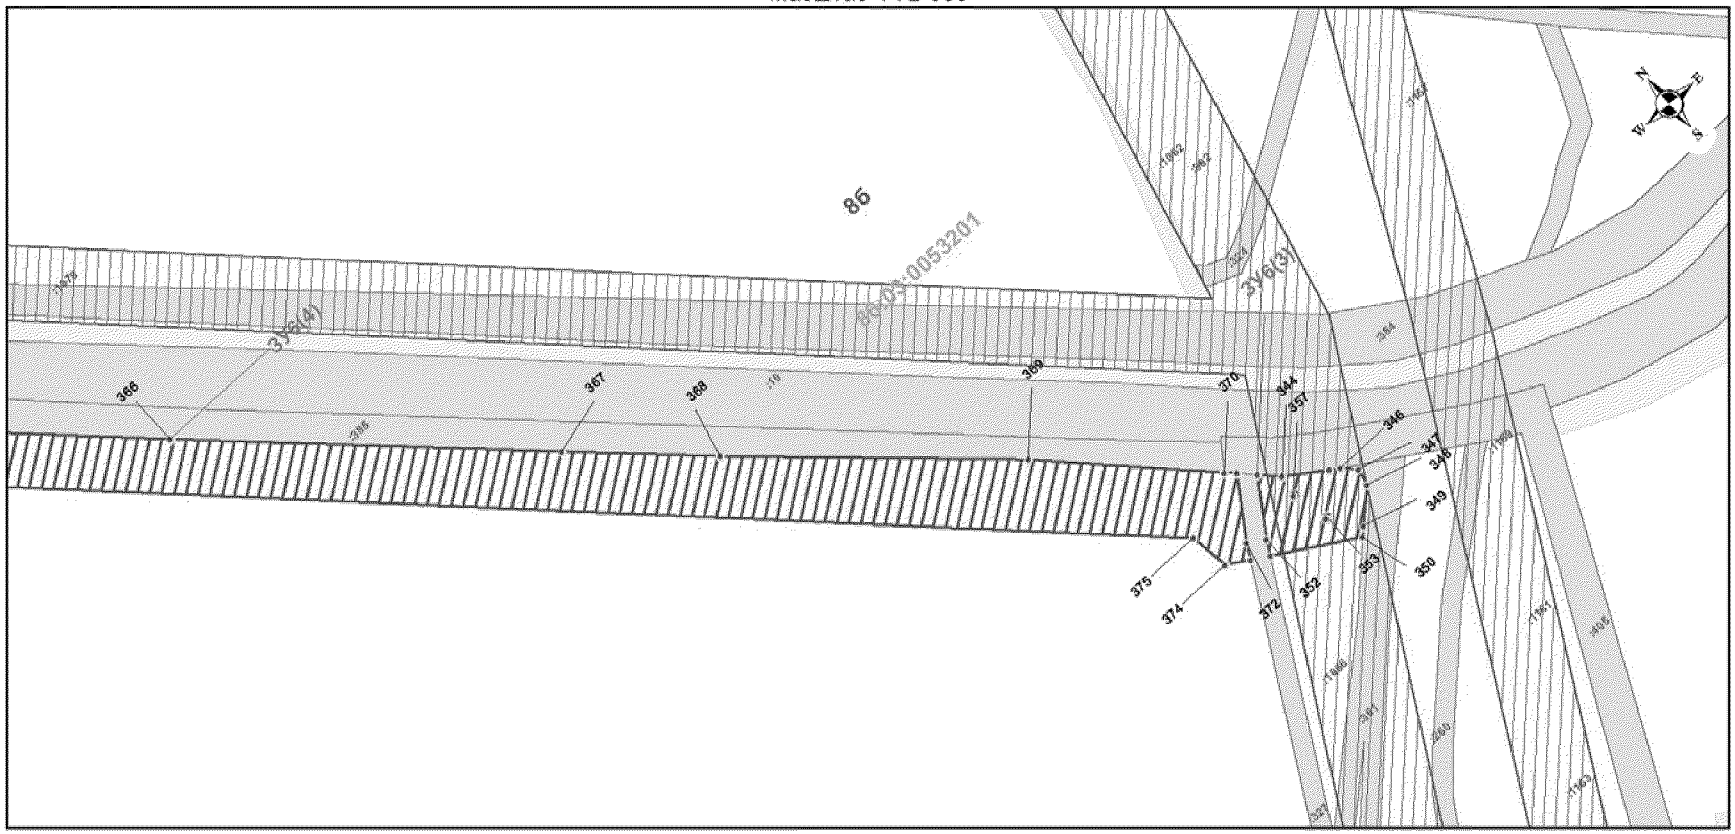

Условные обозначения:

ЗУ / 7 — подпись проектируемого объекта; подпись поворотной точки границы проектируемого земельного участка

поворотная точка границы проектируемого земельного участка

граница проектируемых земельных участков


зона с особыми условиями использования территорий

граница квартала ГКН

границы земельных участков по сведениям ГКН

границы земельных участков по сведениям ГЛР


схема совмещения листов

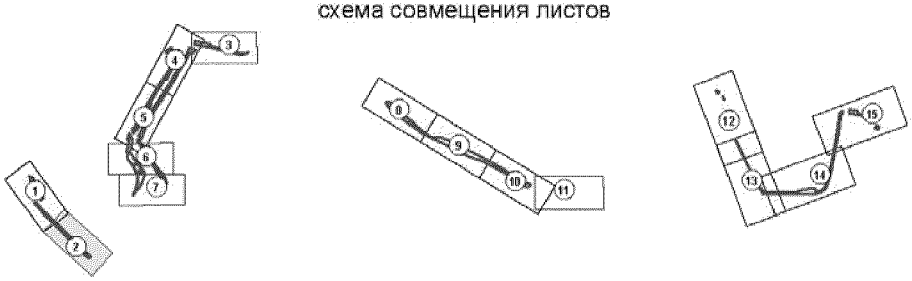

Проект межевания территории для размещения линейного объекта регионального значения Ханты-Мансийского автономного округа - Югры "Система нефтегазопроводов и водоводов Солкинского месторождения" Землепользователь ОАО "Сургутнефтегаз"

Лист 3 из 19

Масштаб 1 : 2 000

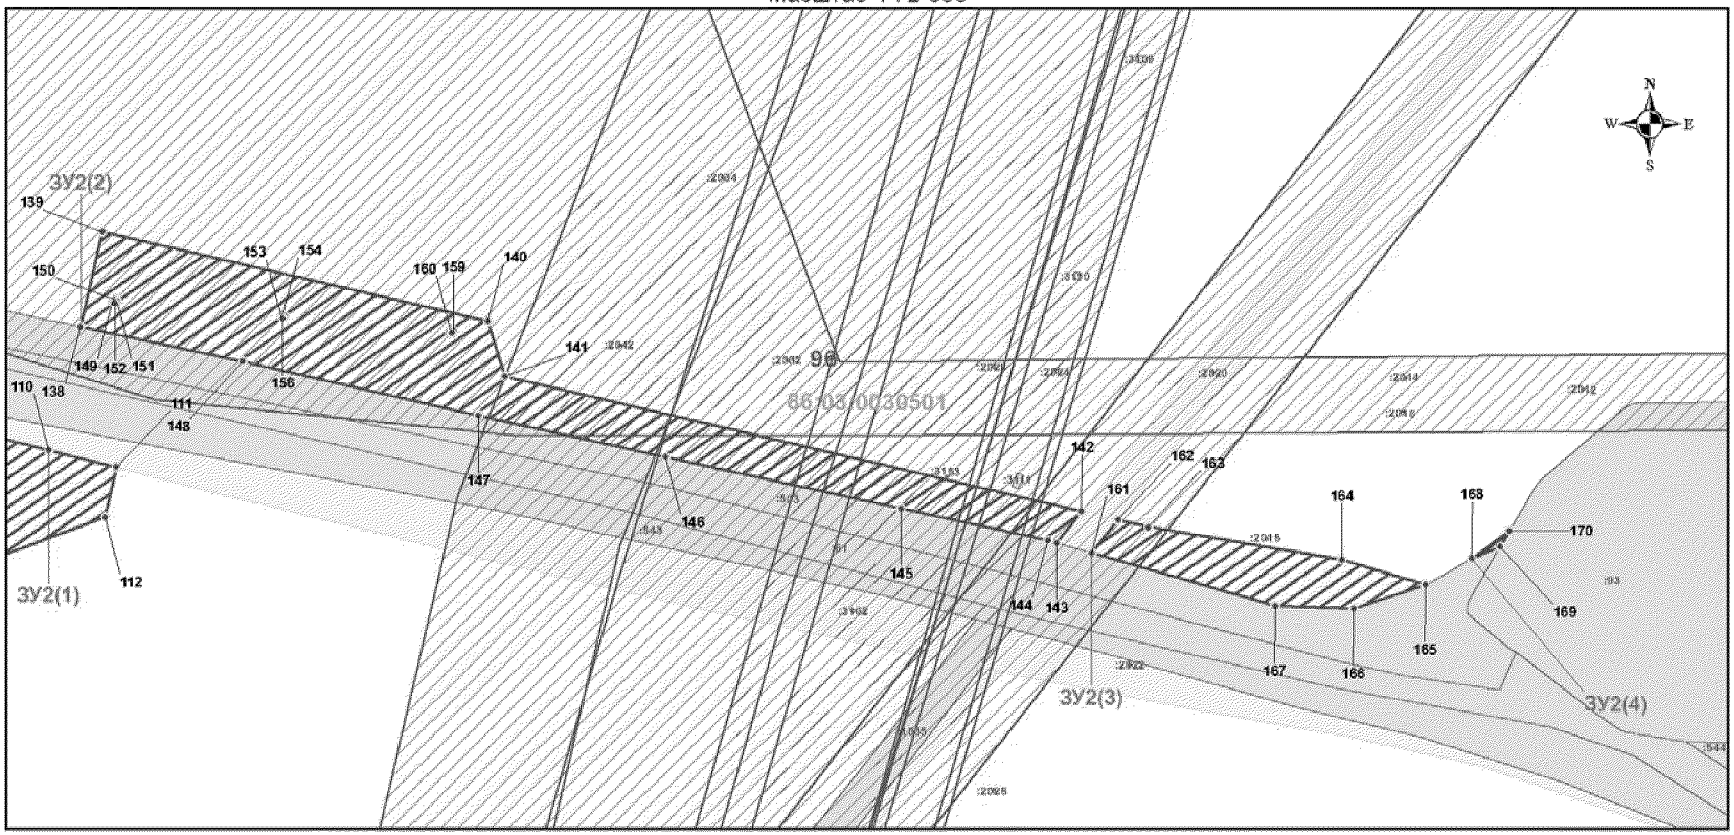

Условные обозначения:

ЗУ / 7 — подпись проектируемого объекта / подпись поворотной точки границы проектируемого земельного участка

* поворотная точка границы проектируемого земельного участка

граница проектируемых земельных участков


зона с особыми условиями использования территорий

граница квартала ГКН

границы земельных участков по сведениям ГКН

границы земельных участков по сведениям ГЛР


схема совмещения листов

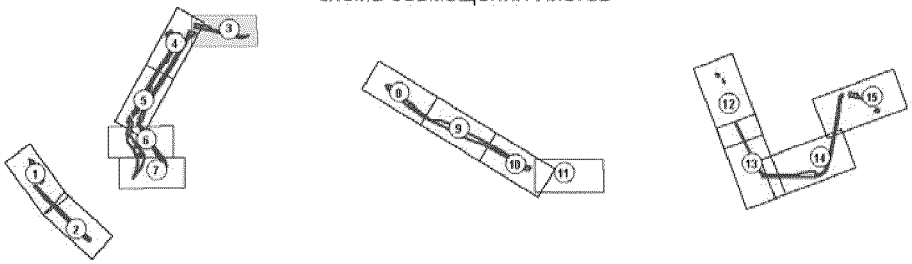

Проект межевания территории для размещения линейного объекта регионального значения Ханты-Мансийского автономного округа - Югры "Система нефтегазопроводов и водоводов Солкинского месторождения" Землепользователь ОАО "Сургутнефтегаз"

Лист 4 из 19

Масштаб 1 : 2 000

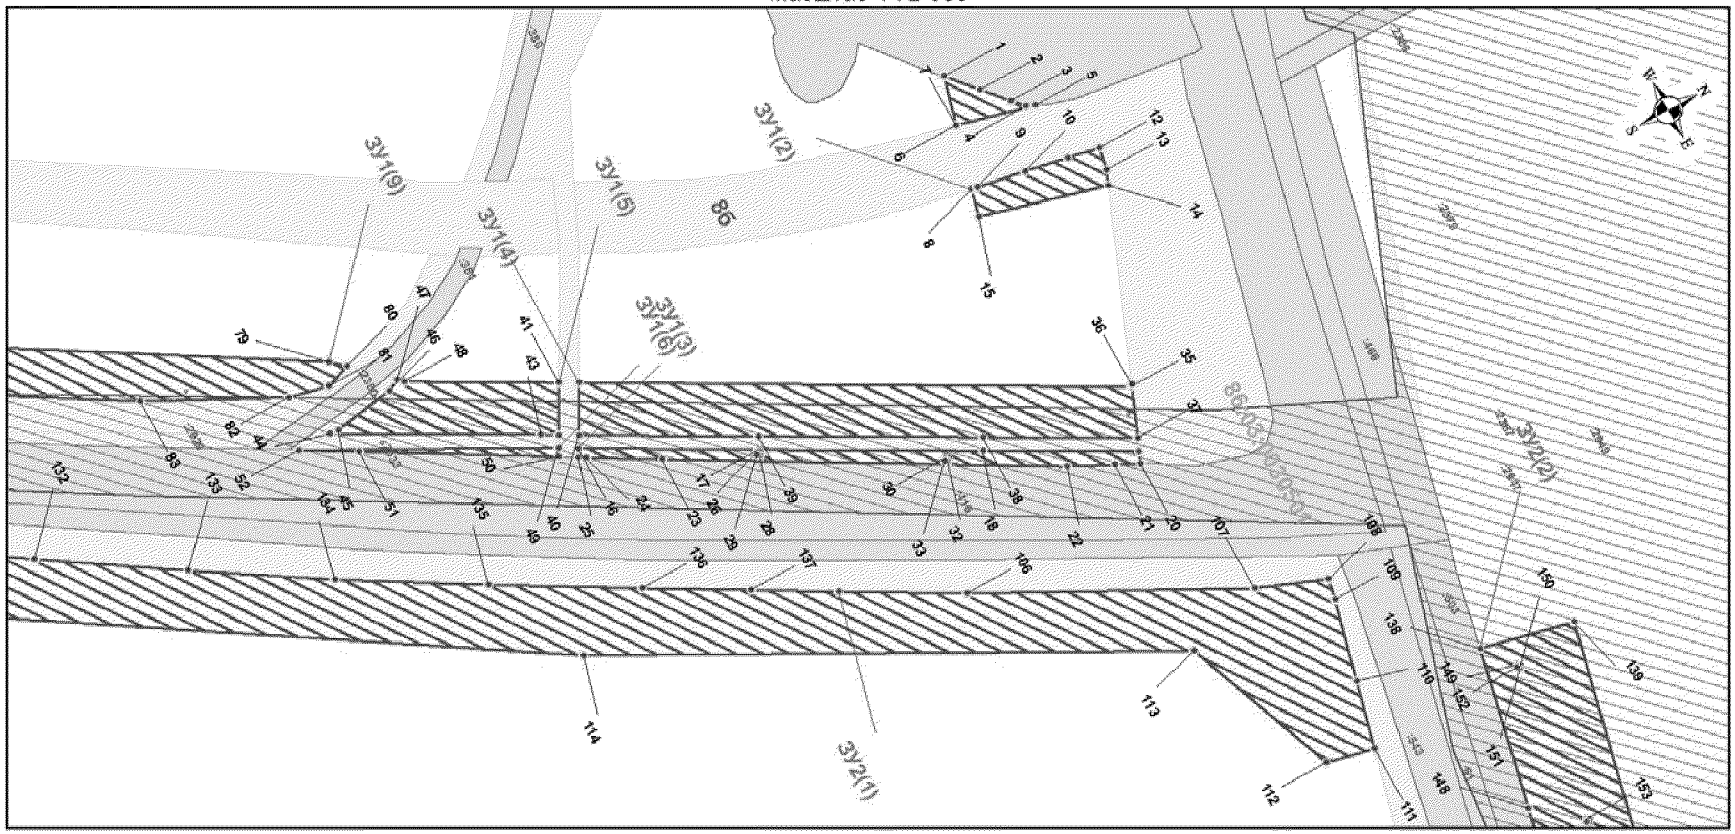

Условные обозначения:

ЗУ / 7 — подпись проектируемого объекта / подпись поворотной точки границы проектируемого земельного участка

* — поворотная точка границы проектируемого земельного участка

граница проектируемых земельных участков


зона с особыми условиями использования территорий

граница квартала ГКН

границы земельных участков по сведениям ГКН

границы земельных участков по сведениям ГЛР


схема совмещения листов

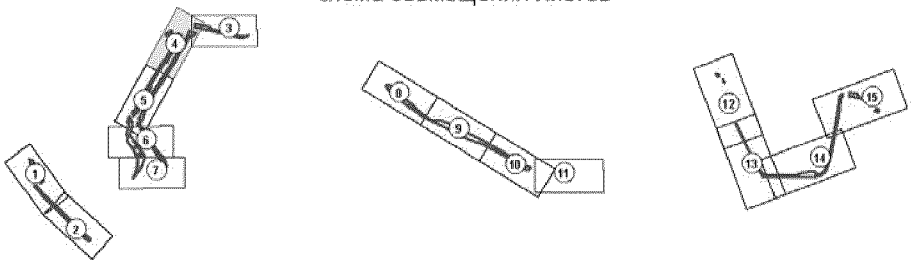

Проект межевания территории для размещения линейного объекта регионального значения Ханты-Мансийского автономного округа - Югры "Система нефтегазопроводов и водоводов Солкинского месторождения" Землепользователь ОАО "Сургутнефтегаз"

Лист 5 из 19

Масштаб 1 : 2 000

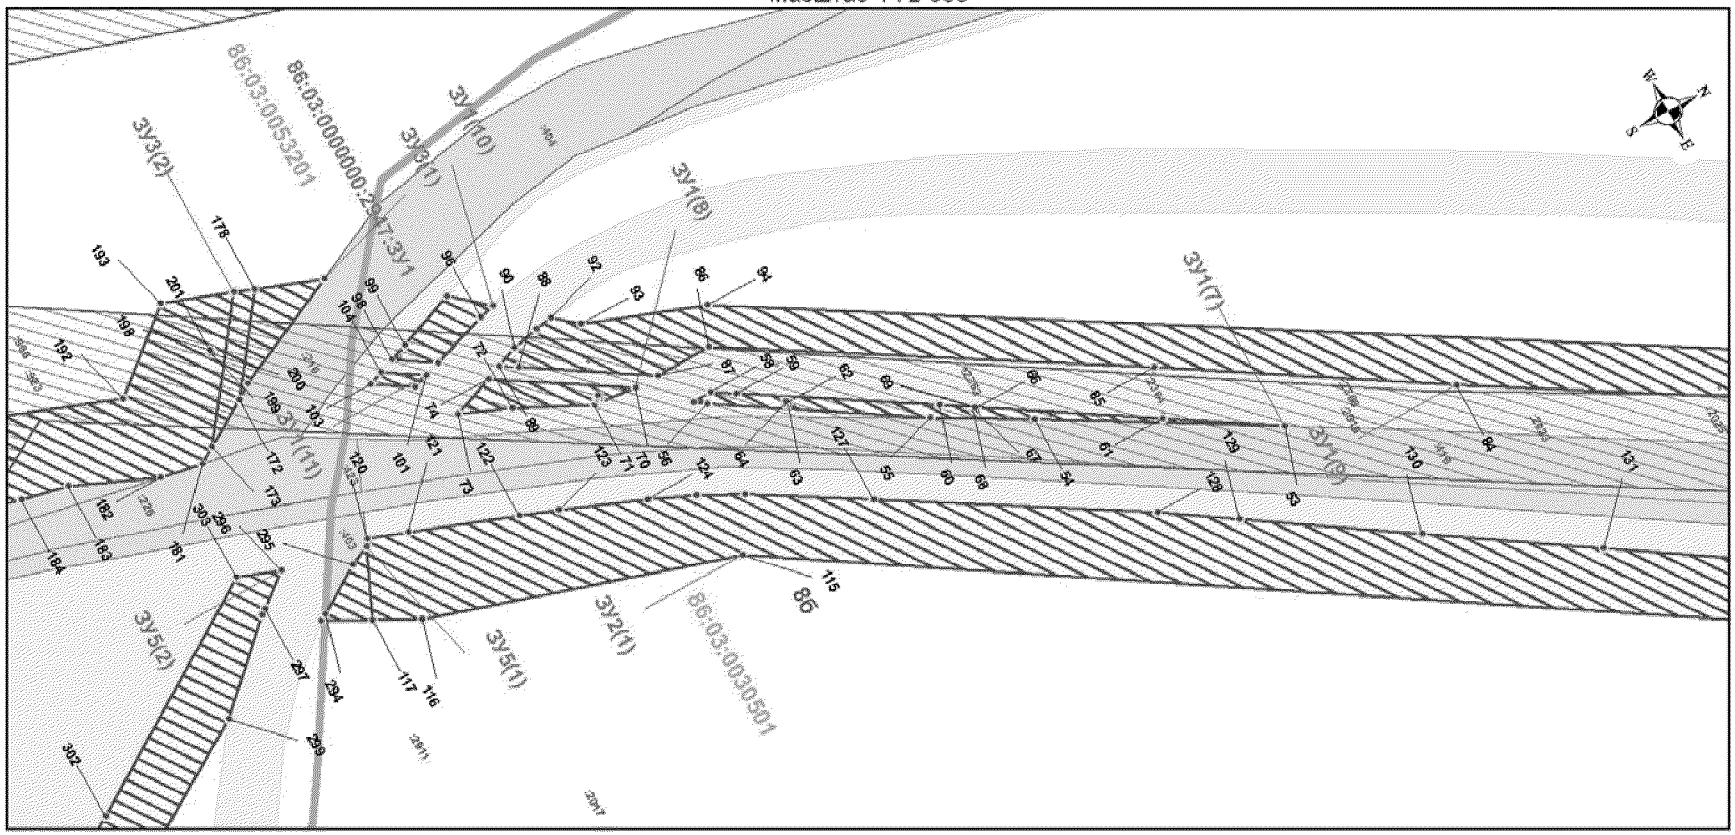

Условные обозначения:

ЗУ / 7 — подпись проектируемого объекта / подпись поворотной точки границы проектируемого земельного участка

* — поворотная точка границы проектируемого земельного участка

граница проектируемых земельных участков


зона с особыми условиями использования территорий

граница квартала ГКН

границы земельных участков по сведениям ГКН

границы земельных участков по сведениям ГЛР


схема совмещения листов

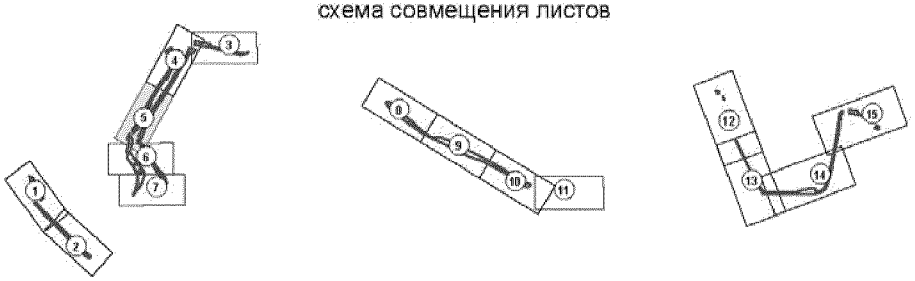

Проект межевания территории для размещения линейного объекта регионального значения Ханты-Мансийского автономного округа - Югры "Система нефтегазопроводов и водоводов Солкинского месторождения" Землепользователь ОАО "Сургутнефтегаз"

Лист 6 из 19


Масштаб 1 : 2 000

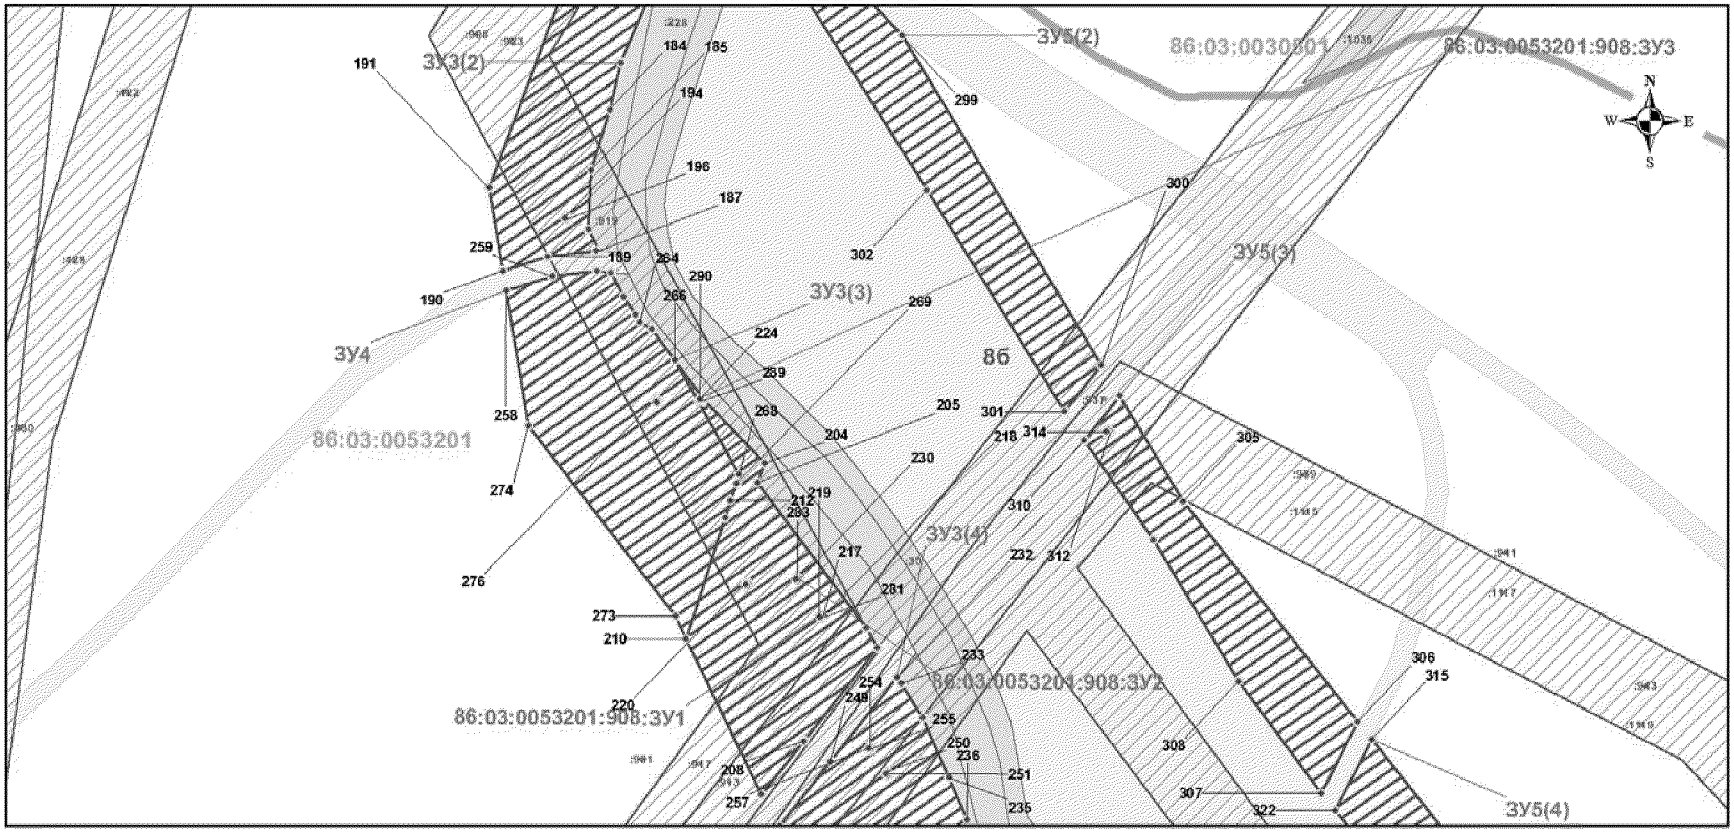

Условные обозначения:

- ЗУ / 7 — подпись проектируемого объекта / подпись поворотной точки границы проектируемого земельного участка
- поворотная точка границы проектируемого земельного участка
- граница проектируемых земельных участков
- зона с особыми условиями использования территорий
- граница квартала ГКН
- границы земельных участков по сведениям ГКН
- границы земельных участков по сведениям ГЛР

схема совмещения листов

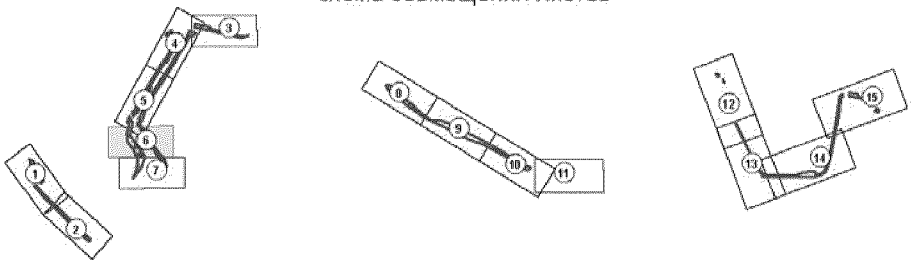

Лист 6 из 19

Проект межевания территории для размещения линейного объекта регионального значения Ханты-Мансийского автономного округа - Югры "Система нефтегазопроводов и водоводов Солкинского месторождения" Землепользователь ОАО "Сургутнефтегаз"

Лист 7 из 19

Масштаб 1 : 2 000



Условные обозначения:

ЗУ / 7 — подпись проектируемого объекта / подпись поворотной точки границы проектируемого земельного участка

поворотная точка границы проектируемого земельного участка

граница проектируемых земельных участков


зона с особыми условиями использования территорий

граница квартала ГКН

границы земельных участков по сведениям ГКН

границы земельных участков по сведениям ГЛР


схема совмещения листов

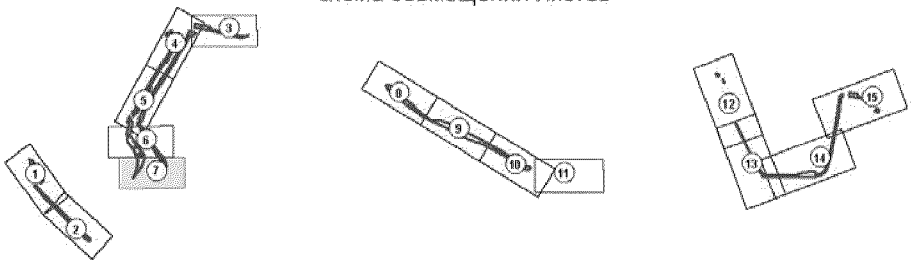

Проект межевания территории для размещения линейного объекта регионального значения Ханты-Мансийского автономного округа - Югры "Система нефтегазопроводов и водоводов Солкинского месторождения" Землепользователь ОАО "Сургутнефтегаз"

Лист 8 из 19

Масштаб 1 : 2 000

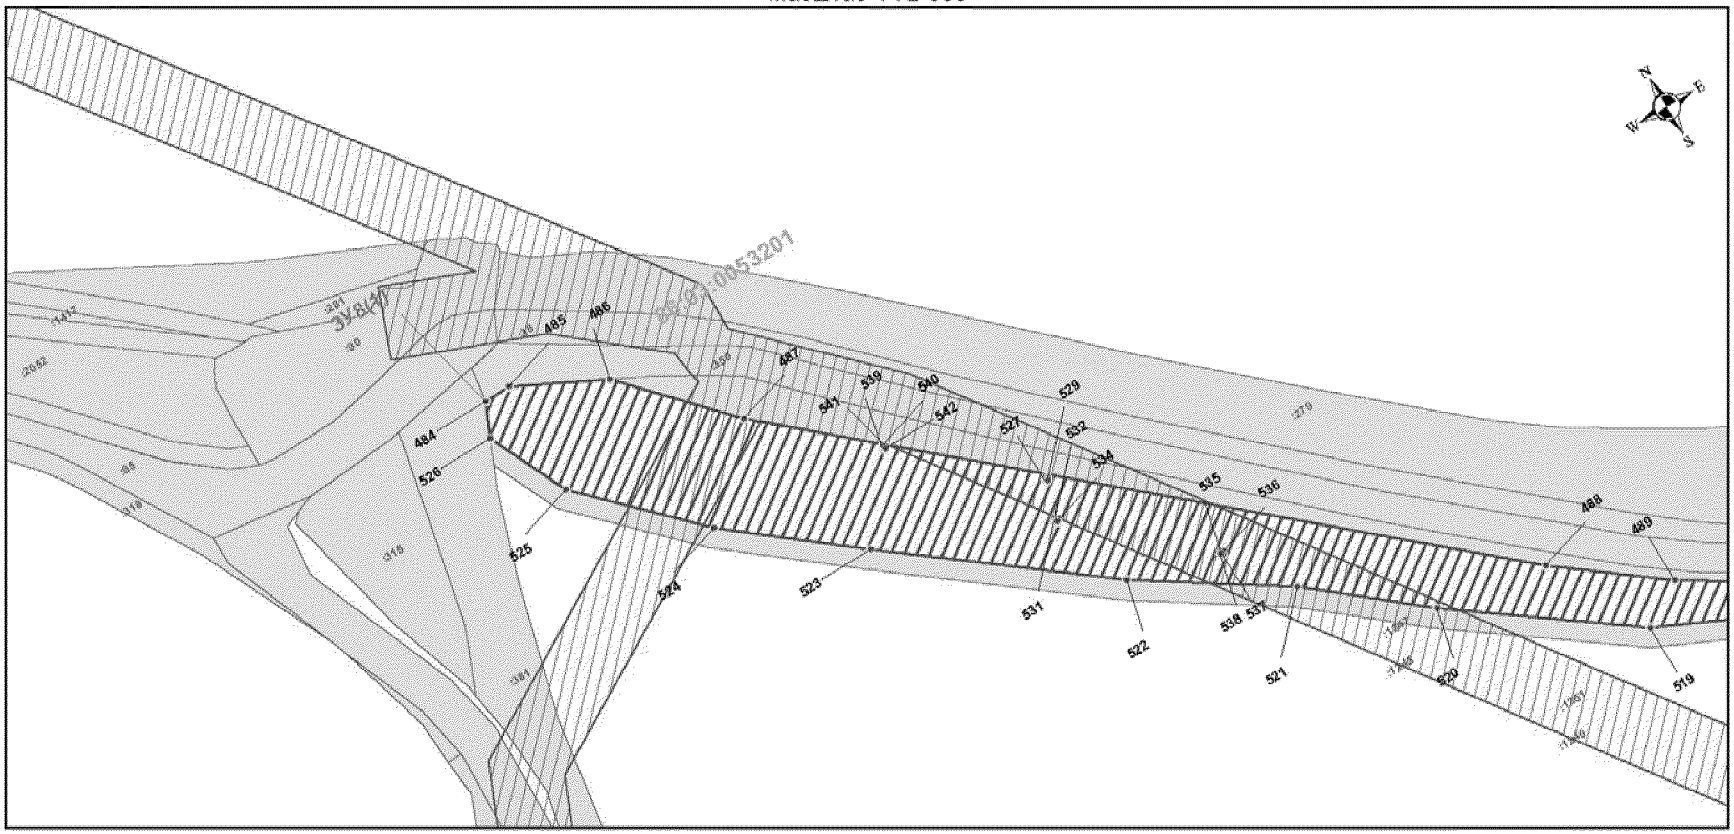

Условные обозначения:

ЗУ / 7 — подпись проектируемого объекта; подпись поворотной точки границы проектируемого земельного участка

* — поворотная точка границы проектируемого земельного участка

граница проектируемых земельных участков


зона с особыми условиями использования территорий

граница квартала ГКН

границы земельных участков по сведениям ГКН

границы земельных участков по сведениям ГЛР


схема совмещения листов

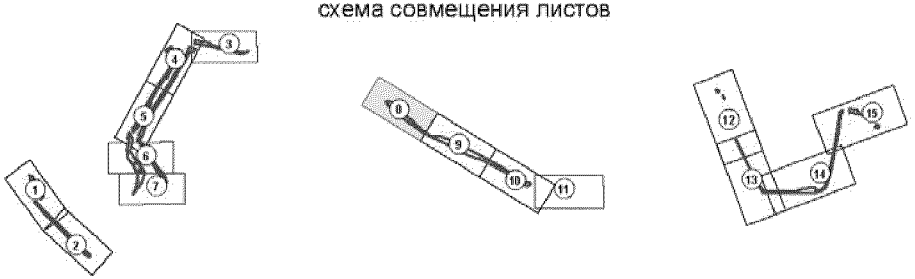

Проект межевания территории для размещения линейного объекта регионального значения Ханты-Мансийского автономного округа - Югры "Система нефтегазопроводов и водоводов Солкинского месторождения" Землепользователь ОАО "Сургутнефтегаз"

Лист 9 из 19

Масштаб 1 : 2 000

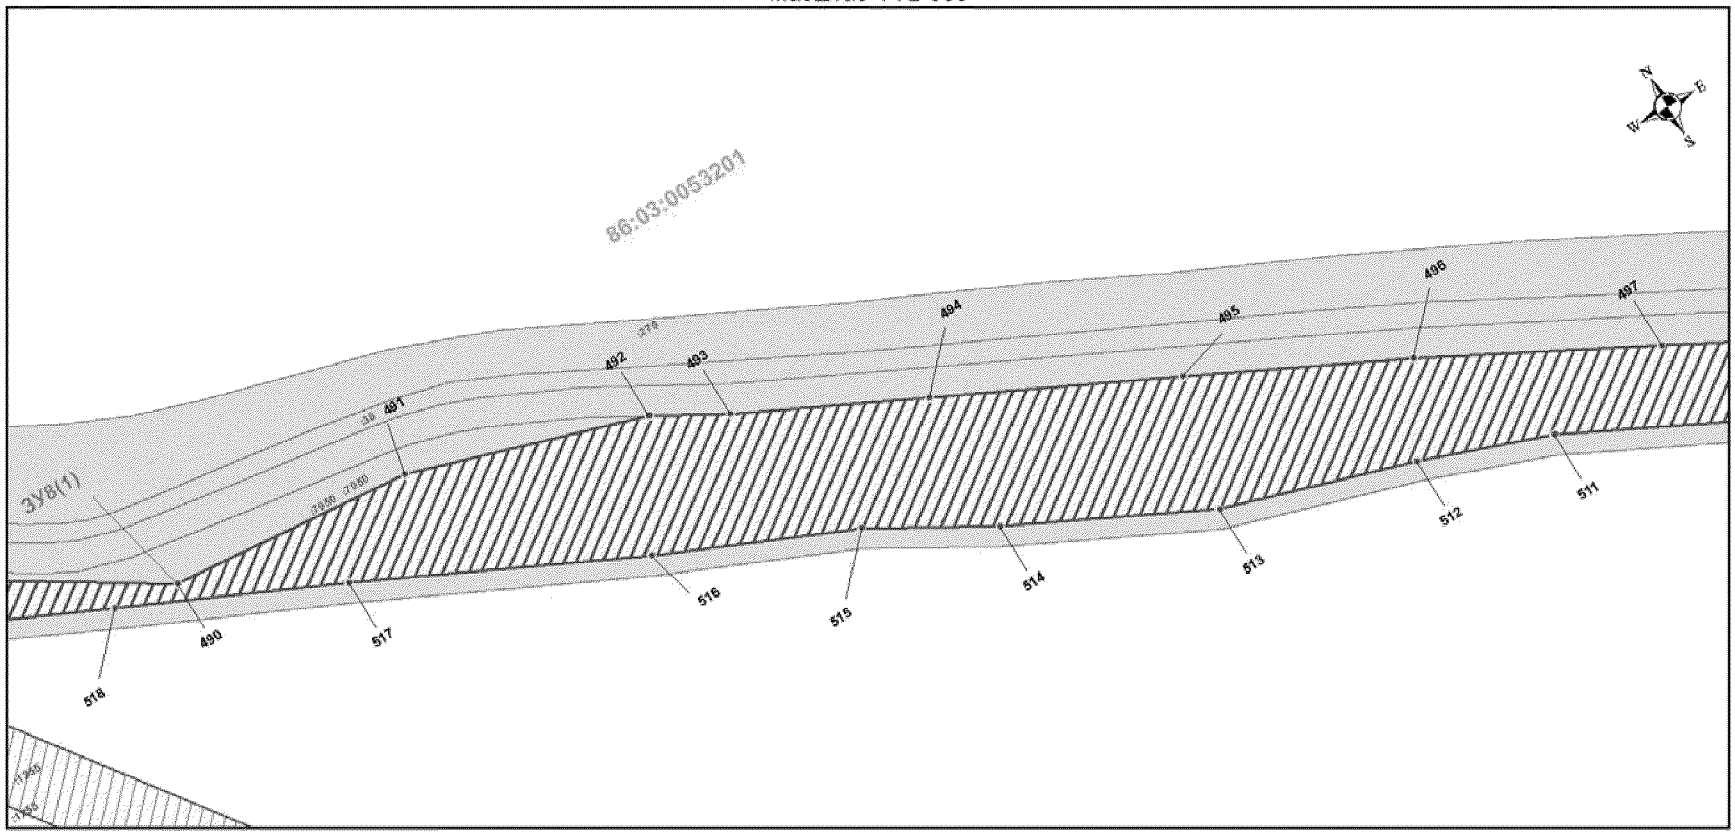

Условные обозначения:

ЗУ / 7 — подпись проектируемого объекта; подпись поворотной точки границы проектируемого земельного участка

* — поворотная точка границы проектируемого земельного участка

граница проектируемых земельных участков


зона с особыми условиями использования территорий

граница квартала ГКН

границы земельных участков по сведениям ГКН

границы земельных участков по сведениям ГЛР


схема совмещения листов

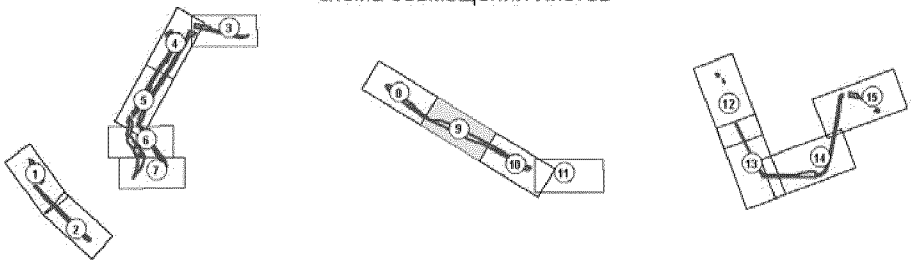

Проект межевания территории для размещения линейного объекта регионального значения Ханты-Мансийского автономного округа - Югры "Система нефтегазопроводов и водоводов Солкинского месторождения" Землепользователь ОАО "Сургутнефтегаз"

Лист 10 из 19

Масштаб 1 : 2 000

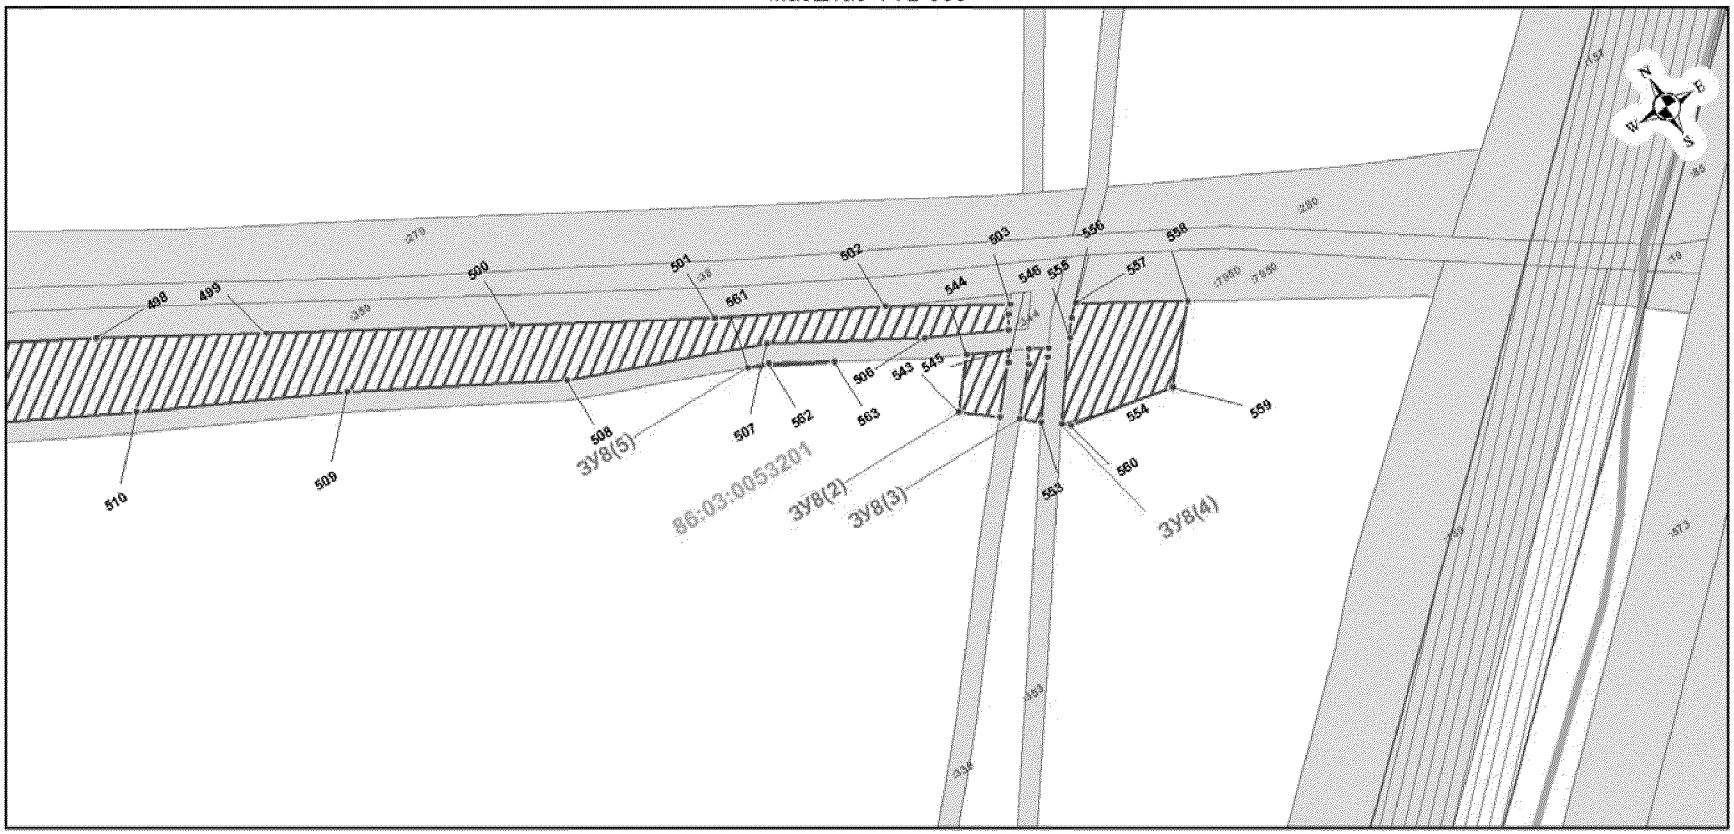

Условные обозначения:

ЗУ / 7 — подпись проектируемого объекта; подпись поворотной точки границы проектируемого земельного участка

поворотная точка границы проектируемого земельного участка

граница проектируемых земельных участков


зона с особыми условиями использования территорий

граница квартала ГКН

границы земельных участков по сведениям ГКН

границы земельных участков по сведениям ГЛР

схема совмещения листов

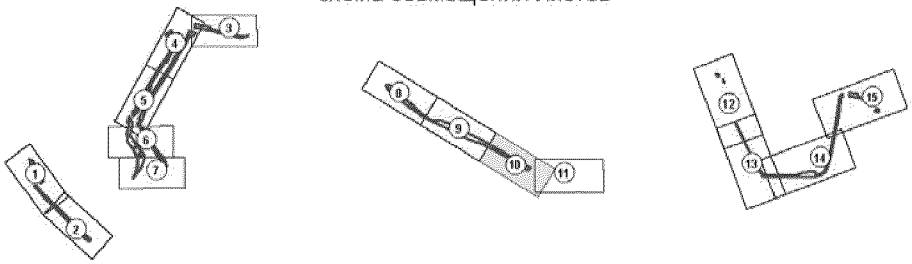


Лист 10 из

Проект межевания территории для размещения линейного объекта регионального значения Ханты-Мансийского автономного округа - Югры "Система нефтегазопроводов и водоводов Солкинского месторождения" Землепользователь ОАО "Сургутнефтегаз"

Лист 11 из 19

Масштаб 1 : 2 000

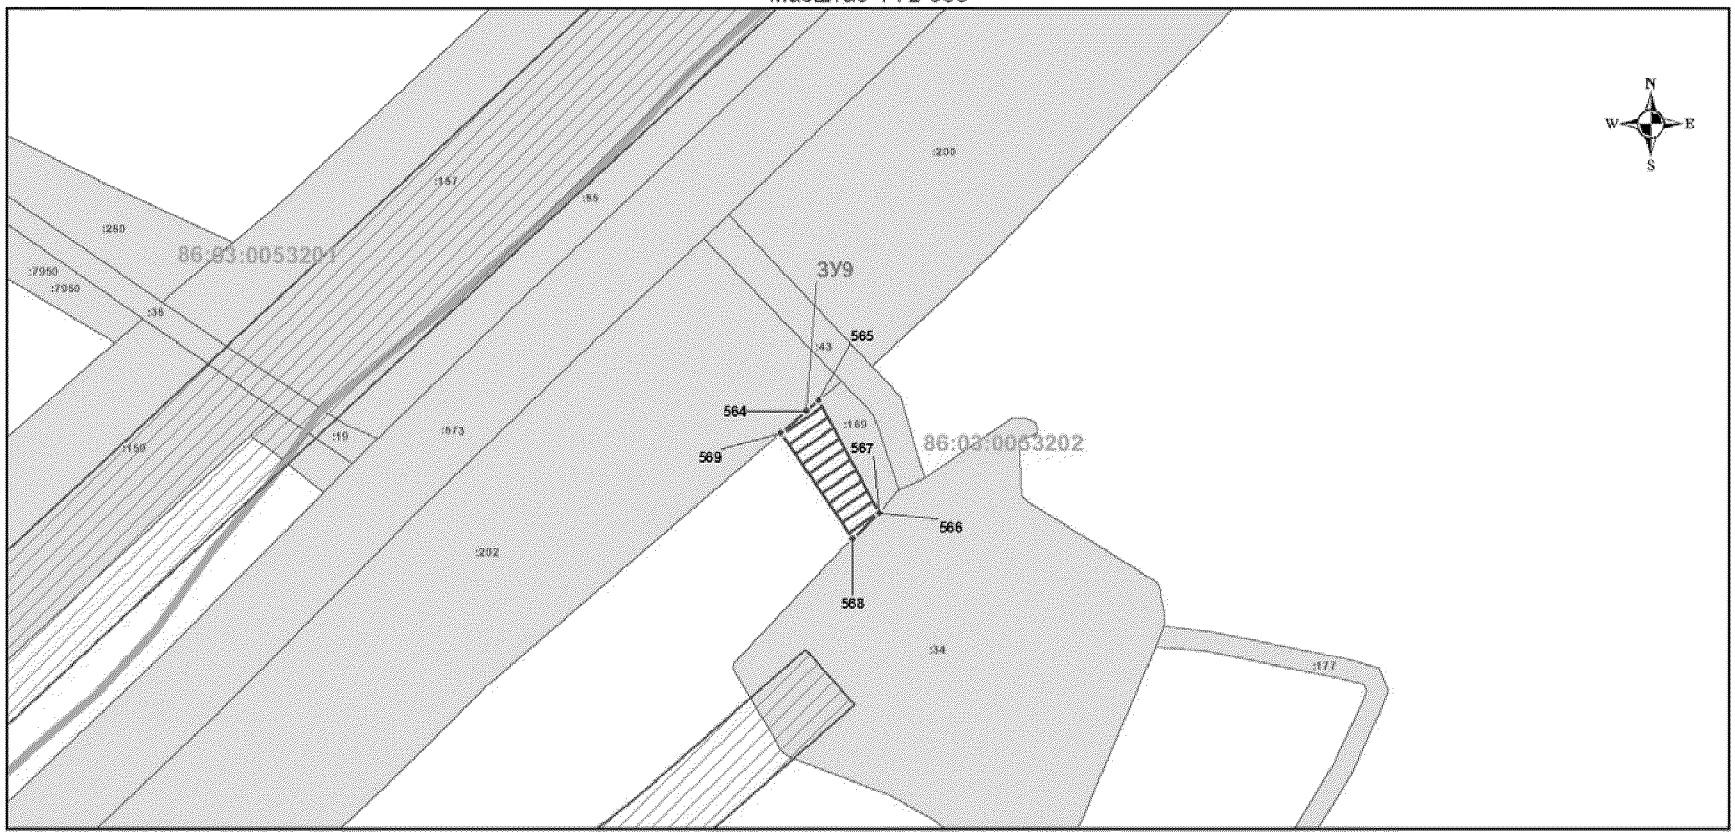


Условные обозначения:

ЗУ — подпись проектируемого объекта
7 — подпись поворотной точки границы проектируемого земельного участка

- поворотная точка границы проектируемого земельного участка
- граница проектируемых земельных участков
- зона с особыми условиями использования территорий
- граница квартала ГКН
- границы земельных участков по сведениям ГКН
- границы земельных участков по сведениям ГЛР

схема совмещения листов

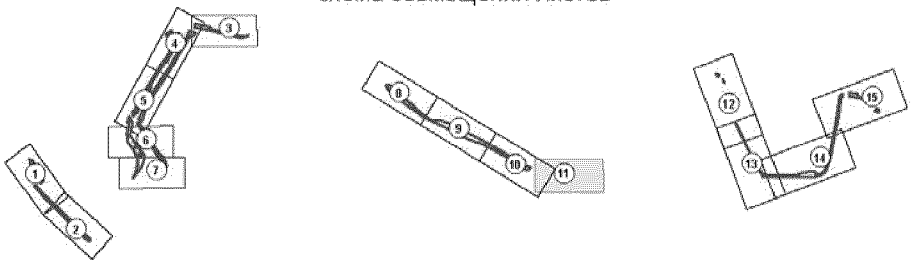


Лист 11 из

Проект межевания территории для размещения линейного объекта регионального значения Ханты-Мансийского автономного округа - Югры "Система нефтегазопроводов и водоводов Солкинского месторождения" Землепользователь ОАО "Сургутнефтегаз"

Лист 12 из 19

Масштаб 1 : 2 000

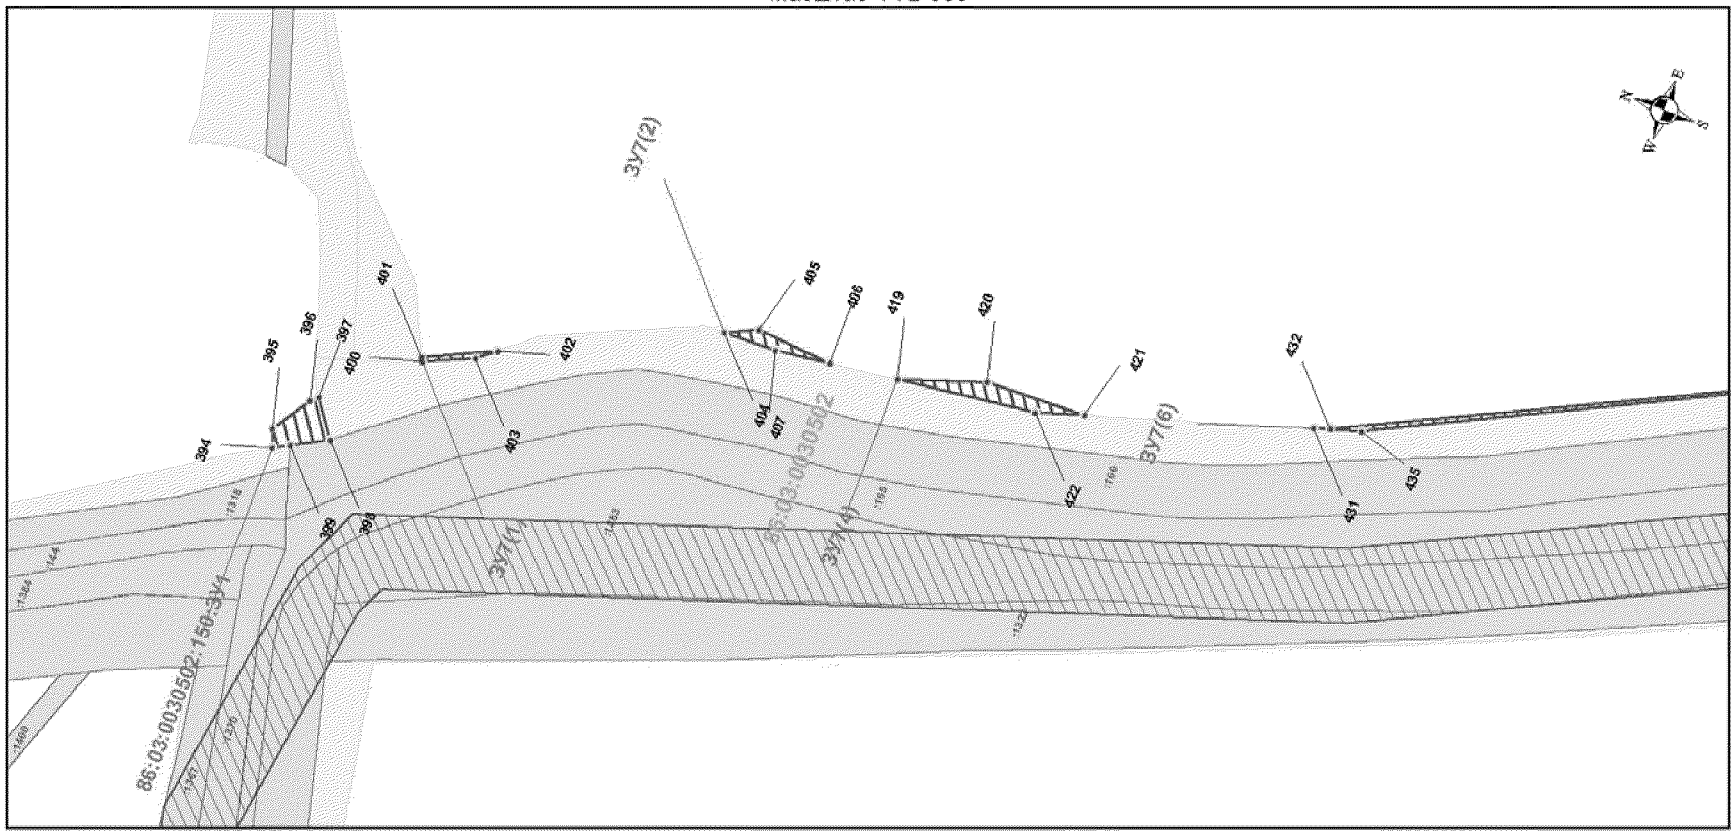

Условные обозначения:

ЗУ / 7 — подпись проектируемого объекта; подпись поворотной точки границы проектируемого земельного участка

поворотная точка границы проектируемого земельного участка

граница проектируемых земельных участков


зона с особыми условиями использования территорий

граница квартала ГКН

границы земельных участков по сведениям ГКН

границы земельных участков по сведениям ГЛР

схема совмещения листов

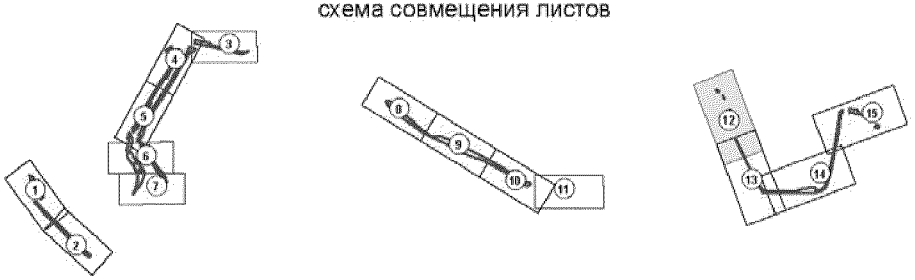


Лист 12 из

Проект межевания территории для размещения линейного объекта регионального значения Ханты-Мансийского автономного округа - Югры "Система нефтегазопроводов и водоводов Солкинского месторождения" Землепользователь ОАО "Сургутнефтегаз"

Лист 13 из 19

Масштаб 1 : 2 000

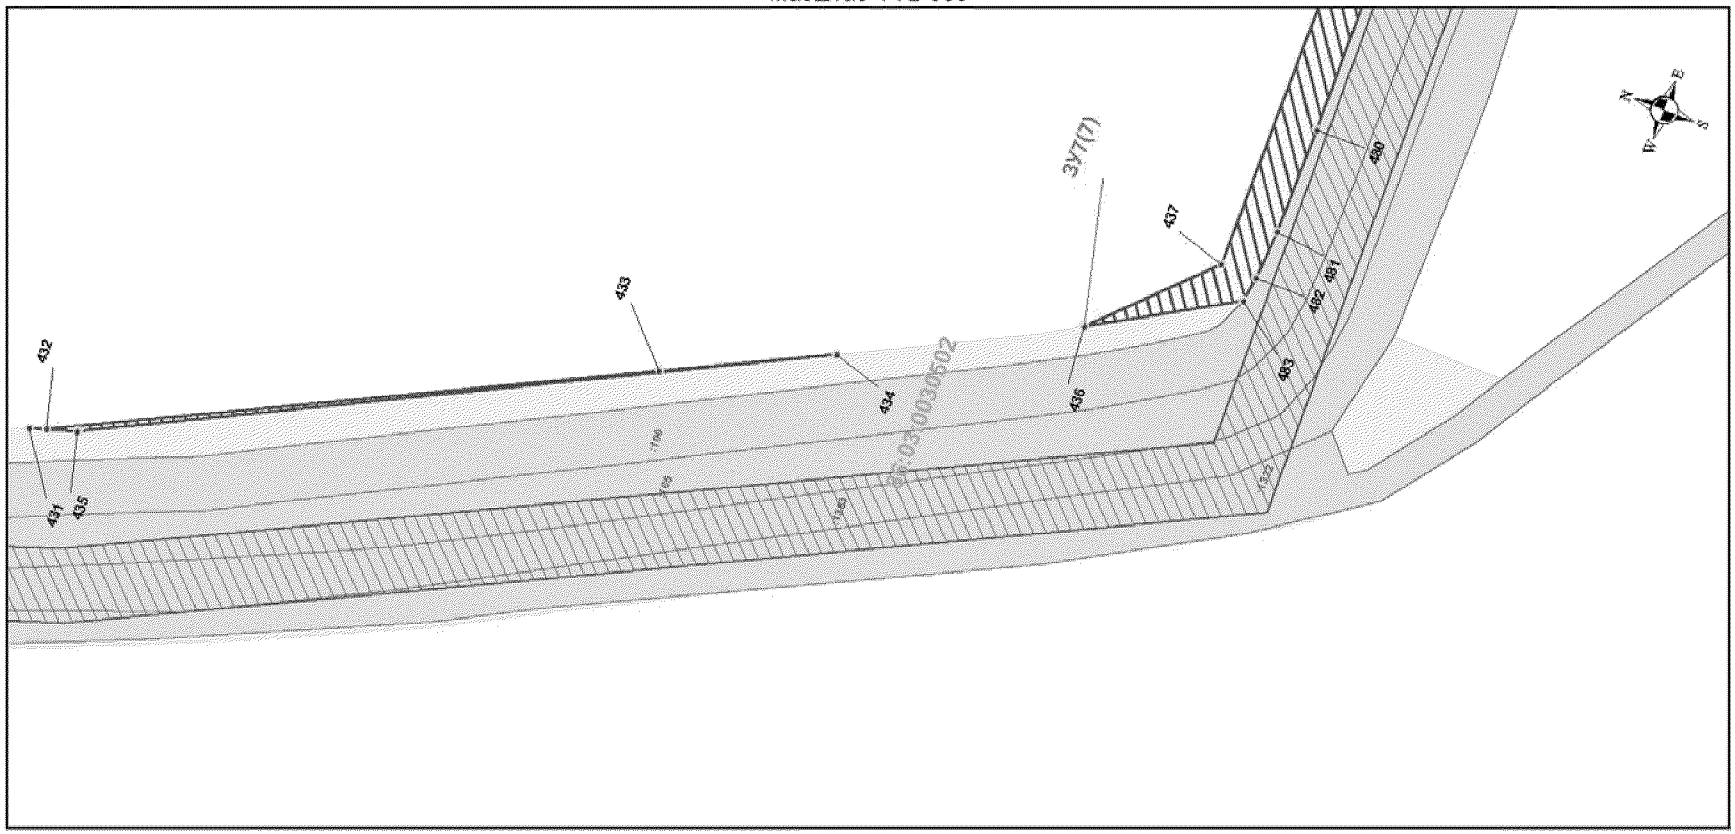

Условные обозначения:

ЗУ / 7 — подпись проектируемого объекта; подпись поворотной точки границы проектируемого земельного участка

поворотная точка границы проектируемого земельного участка

граница проектируемых земельных участков


зона с особыми условиями использования территорий

граница квартала ГКН

границы земельных участков по сведениям ГКН

границы земельных участков по сведениям ГЛР


схема совмещения листов

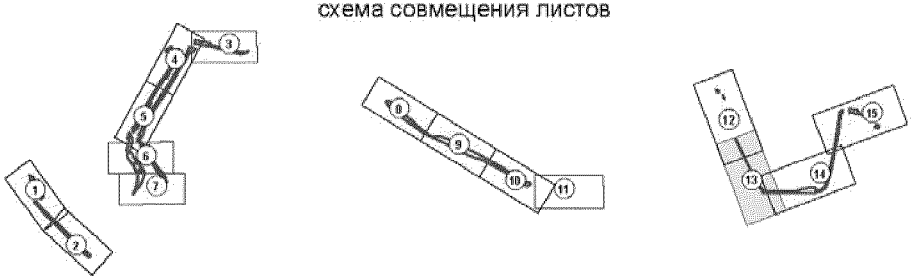

Проект межевания территории для размещения линейного объекта регионального значения Ханты-Мансийского автономного округа - Югры "Система нефтегазопроводов и водоводов Солкинского месторождения" Землепользователь ОАО "Сургутнефтегаз"

Лист 14 из 19

Масштаб 1 : 2 000

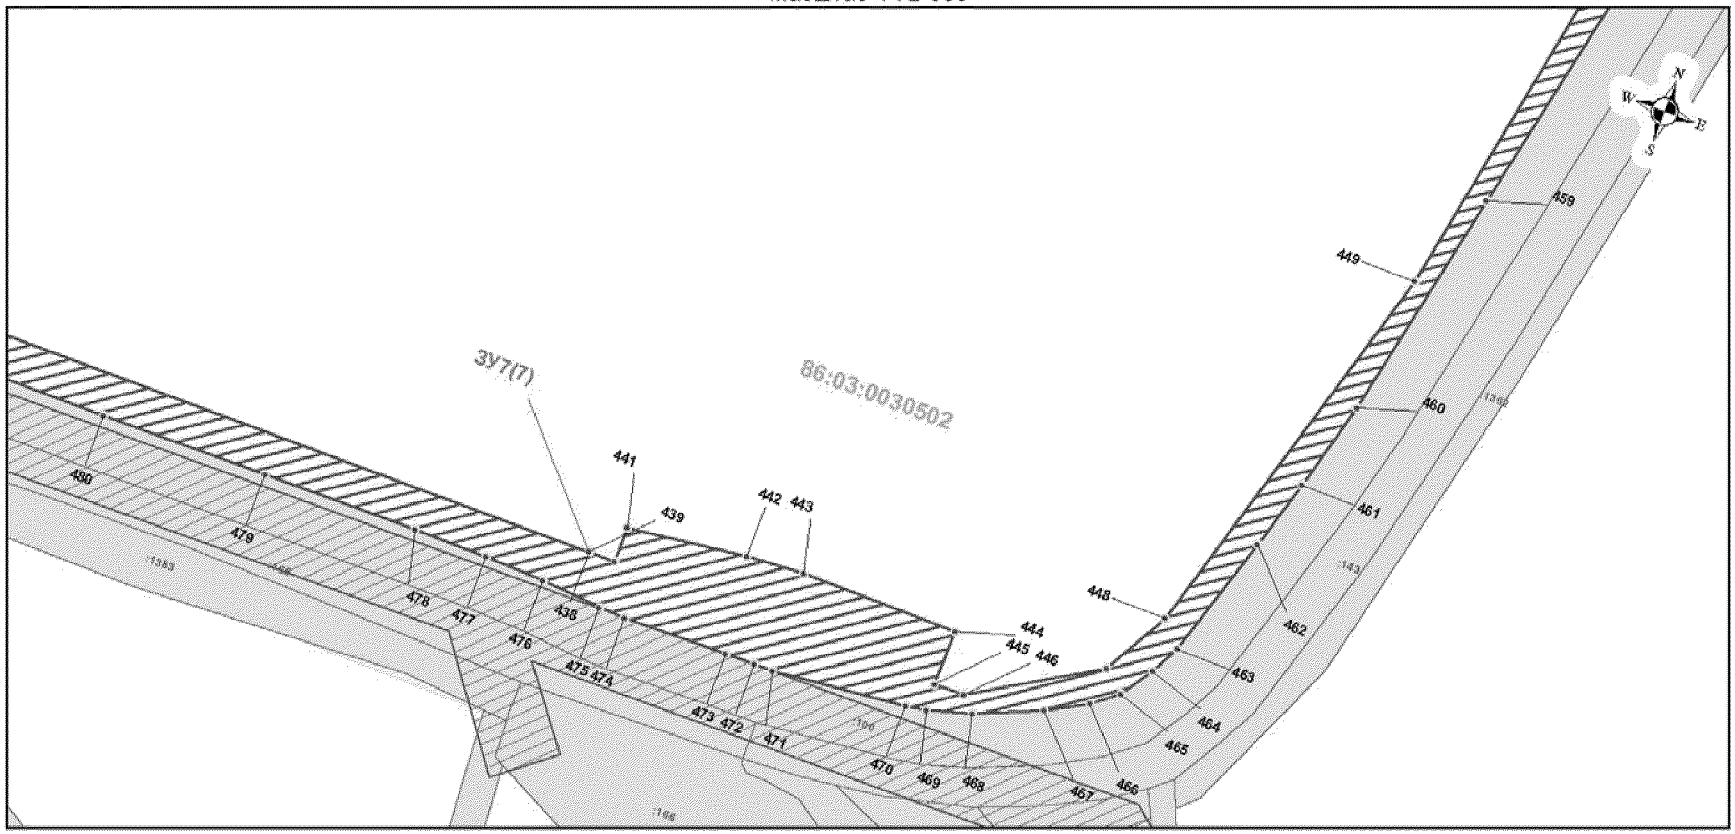

Условные обозначения:

ЗУ / 7 — подпись проектируемого объекта; подпись поворотной точки границы проектируемого земельного участка

поворотная точка границы проектируемого земельного участка

граница проектируемых земельных участков


зона с особыми условиями использования территорий

граница квартала ГКН

границы земельных участков по сведениям ГКН

границы земельных участков по сведениям ГЛР


схема совмещения листов

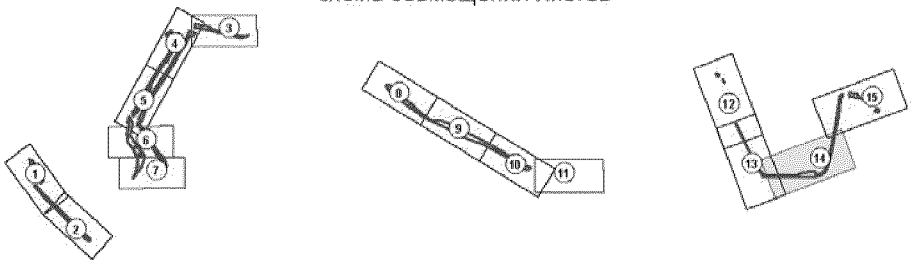

Проект межевания территории для размещения линейного объекта регионального значения Ханты-Мансийского автономного округа - Югры "Система нефтегазопроводов и водоводов Солкинского месторождения" Землепользователь ОАО "Сургутнефтегаз"

Лист 15 из 19

Масштаб 1 : 2 000

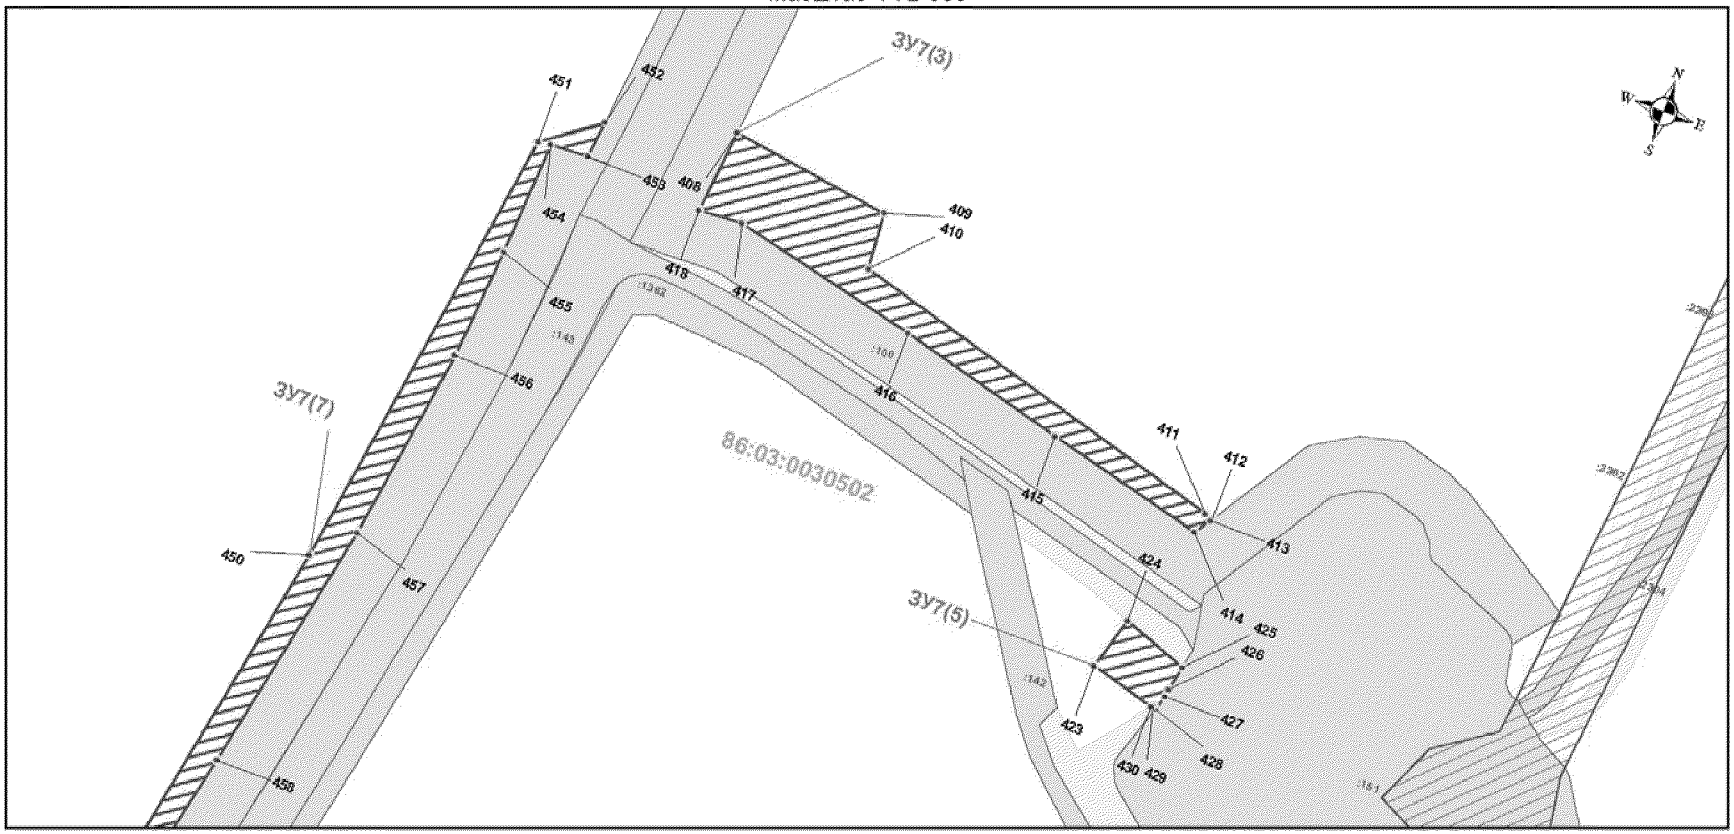

Условные обозначения:

ЗУ / 7 — подпись проектируемого объекта / подпись поворотной точки границы проектируемого земельного участка

поворотная точка границы проектируемого земельного участка

граница проектируемых земельных участков


зона с особыми условиями использования территорий

граница квартала ГКН

границы земельных участков по сведениям ГКН

границы земельных участков по сведениям ГЛР

схема совмещения листов

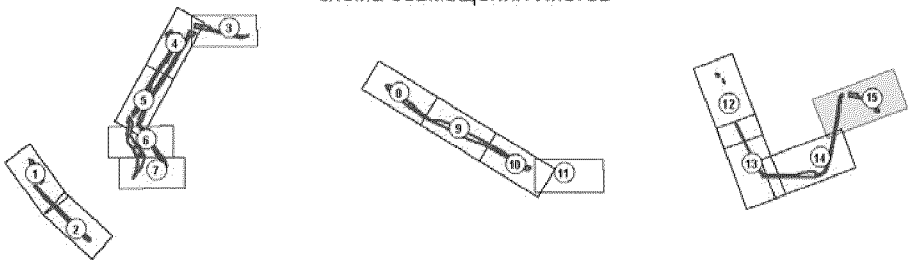

Проект межевания территории для размещения линейного объекта регионального значения Ханты-Мансийского автономного округа - Югры "Система нефтегазопроводов и водоводов Солкинского месторождения" Землепользователь ОАО "Сургутнефтегаз"

Лист 16 из 19

:ЗУ1(1)		
номер	X	Y
1	3528383.63	990000.76
2	3528392.22	990008.33
3	3528399.56	990014.66
4	3528403.13	990018.00
5	3528404.21	990020.36
6	3528398.01	989996.97
7	3528397.99	989996.92
1	3528383.63	990000.76
:ЗУ1(2)		
8	3528416.87	989991.87
9	3528417.19	989993.53
10	3528419.89	990008.29
11	3528422.55	990021.41
12	3528424.42	990031.07
13	3528431.23	990029.61
14	3528435.42	990027.90
15	3528425.20	989989.65
8	3528416.87	989991.87
:ЗУ1(3)		
16	3528428.11	989852.24
17	3528454.18	989898.84
18	3528486.72	989957.13
19	3528509.25	989997.79
20	3528512.65	989998.41
21	3528509.21	989989.54
22	3528502.86	989976.84
23	3528442.96	989872.36
24	3528431.56	989852.94
25	3528430.40	989850.97
16	3528428.11	989852.24
26	3528454.72	989898.26
27	3528455.29	989898.90
28	3528455.94	989898.31
29	3528455.34	989897.68
26	3528454.72	989898.26
30	3528483.23	989946.42
31	3528483.80	989947.07
32	3528484.44	989946.48
33	3528483.85	989945.85
30	3528483.23	989946.42
:ЗУ1(4)		

34	3528410.99	989861.80
35	3528491.32	990004.99
36	3528490.58	990005.41
37	3528505.52	989999.32
38	3528483.22	989959.07
39	3528450.68	989900.79
40	3528424.57	989854.22
34	3528410.99	989861.80
:ЗУ1(5)		
41	3528408.05	989856.57
42	3528421.66	989848.98
43	3528419.06	989844.35
44	3528388.58	989789.39
45	3528388.66	989792.24
46	3528385.81	989811.24
47	3528384.15	989814.96
48	3528385.50	989816.37
41	3528408.05	989856.57
:ЗУ1(6)		
49	3528425.15	989847.03
50	3528427.36	989845.79
51	3528397.30	989794.64
52	3528388.32	989779.05
49	3528425.15	989847.03
:ЗУ1(7)		
53	3528276.13	989591.01
54	3528238.36	989526.94
55	3528223.24	989500.01
56	3528187.49	989444.14
57	3528185.01	989440.63
58	3528184.93	989446.44
59	3528189.07	989453.01
60	3528221.02	989504.19
61	3528256.69	989560.38
53	3528276.13	989591.01
62	3528198.68	989465.38
63	3528199.33	989464.79
64	3528198.73	989464.16
65	3528198.11	989464.73
62	3528198.68	989465.38
66	3528227.21	989513.55
67	3528227.83	989512.97
68	3528227.27	989512.33

69	3528226.61	989512.92
66	3528227.21	989513.55
:ЗУ1(8)		
70	3528173.02	989427.55
71	3528171.49	989414.32
72	3528160.70	989392.57
73	3528154.37	989377.57
74	3528149.58	989390.42
70	3528173.02	989427.55
75	3528170.17	989417.21
76	3528170.82	989416.62
77	3528170.23	989415.99
78	3528169.60	989416.56
75	3528170.17	989417.21
:ЗУ1(9)		
79	3528369.59	989799.75
80	3528373.48	989803.81
81	3528375.97	989796.18
82	3528373.14	989783.93
83	3528352.95	989744.93
84	3528290.06	989641.62
85	3528242.02	989565.52
86	3528172.85	989452.59
87	3528173.08	989435.15
88	3528150.87	989399.94
89	3528147.82	989395.12
90	3528145.35	989401.76
91	3528143.47	989410.05
92	3528142.67	989415.62
93	3528148.57	989422.50
94	3528161.92	989458.23
79	3528369.59	989799.75
:ЗУ1(10)		
95	3528131.14	989402.19
96	3528132.47	989397.42
97	3528138.14	989379.82
98	3528130.74	989368.11
99	3528128.68	989373.55
100	3528122.01	989391.57
95	3528131.14	989402.19
:ЗУ1(11)		
101	3528139.74	989374.86
102	3528141.17	989370.44
103	3528134.12	989359.20

104	3528132.51	989363.43
101	3528139.74	989374.86
:ЗУ2(1)		
номер	X	Y
105	3528502.72	989899.42
106	3528521.56	989932.48
107	3528561.50	990008.10
108	3528569.72	990028.89
109	3528576.03	990027.48
110	3528600.31	990021.42
111	3528620.54	990016.37
112	3528617.20	990001.77
113	3528569.06	989983.47
114	3528482.72	989823.76
115	3528232.03	989431.32
116	3528202.78	989338.64
117	3528195.85	989325.69
118	3528175.76	989334.66
119	3528175.50	989335.22
120	3528173.78	989335.90
121	3528178.06	989347.53
122	3528189.69	989378.90
123	3528193.94	989390.04
124	3528203.79	989414.75
125	3528209.77	989427.96
126	3528218.44	989440.74
127	3528236.21	989473.50
128	3528280.39	989545.52
129	3528293.97	989566.00
130	3528323.95	989611.28
131	3528353.80	989656.62
132	3528378.80	989694.67
133	3528403.88	989733.10
134	3528427.15	989769.85
135	3528450.65	989809.13
136	3528473.56	989848.68
137	3528489.70	989876.79
105	3528502.72	989899.42
:ЗУ2(2)		
138	3528609.61	990058.28
139	3528616.09	990086.63
140	3528730.85	990060.37
141	3528735.87	990044.05
142	3528907.51	990004.51
143	3528900.14	989995.09

144	3528897.49	989995.84
145	3528853.81	990005.17
146	3528783.80	990020.16
147	3528728.07	990032.30
148	3528658.05	990048.03
138	3528609.61	990058.28
149	3528619.19	990065.71
150	3528619.79	990066.36
151	3528620.41	990065.77
152	3528619.83	990065.14
149	3528619.19	990065.71
153	3528669.24	990061.59
154	3528669.83	990062.21
155	3528670.45	990061.64
156	3528669.88	990061.00
153	3528669.24	990061.59
157	3528719.29	990057.44
158	3528719.88	990058.09
159	3528720.50	990057.50
160	3528719.94	990056.87
157	3528719.29	990057.44
:ЗУ2(3)		
161	3528910.53	989992.14
162	3528918.27	990002.03
163	3528927.24	989999.96
164	3528984.92	989990.46
165	3529009.85	989983.05
166	3528988.50	989975.94
167	3528965.11	989976.63
161	3528910.53	989992.14
:ЗУ2(4)		
168	3529023.64	989991.02
169	3529032.04	989994.47
170	3529034.85	989999.32
168	3529023.64	989991.02
86:03:0000000:2947:ЗУ1		
номер	X	Y
171	3528092.67	989342.49
172	3528119.25	989322.73
173	3528127.75	989308.79
174	3528090.49	989336.61
171	3528092.67	989342.49

Проект межевания территории для размещения линейного объекта регионального значения Ханты-Мансийского автономного округа - Югры "Система нефтегазопроводов и водоводов Солкинского месторождения" Землепользователь ОАО "Сургутнефтегаз"

Лист 17 из 19

:ЗУ3(1)		
номер	X	Y
175	3528099.95	989362.10
176	3528116.31	989327.04
177	3528119.25	989322.73
178	3528092.67	989342.49
175	3528099.95	989362.10
:ЗУ3(2)		
179	3528090.49	989336.61
180	3528127.75	989308.79
181	3528130.64	989303.77
182	3528128.31	989291.08
183	3528117.32	989265.62
184	3528114.13	989251.47
185	3528108.75	989233.57
186	3528107.88	989215.91
187	3528111.30	989209.44
188	3528110.36	989209.53
189	3528095.99	989207.74
190	3528082.56	989203.39
191	3528078.36	989228.16
192	3528102.26	989292.55
193	3528082.83	989316.01
179	3528090.49	989336.61
194	3528101.47	989219.91
195	3528102.08	989219.33
196	3528101.52	989218.71
197	3528100.88	989219.26
194	3528101.47	989219.91
198	3528102.62	989322.72
199	3528103.26	989322.15
200	3528102.68	989321.52
201	3528102.04	989322.10
198	3528102.62	989322.72
:ЗУ3(3)		
202	3528133.74	989177.08
203	3528142.56	989165.46
204	3528160.75	989146.42
205	3528158.53	989140.68
206	3528191.08	989097.71
207	3528194.49	989091.80
208	3528172.62	989063.91
209	3528160.05	989047.82

210	3528137.60	989094.07
211	3528148.92	989130.20
212	3528150.60	989135.50
213	3528152.20	989140.50
214	3528153.00	989143.10
215	3528140.81	989164.80
202	3528133.74	989177.08
216	3528177.65	989101.67
217	3528178.28	989101.10
218	3528177.71	989100.45
219	3528177.06	989101.04
216	3528177.65	989101.67
220	3528155.58	989111.13
221	3528156.21	989110.55
222	3528155.64	989109.92
223	3528155.00	989110.49
220	3528155.58	989111.13
224	3528141.91	989166.05
225	3528142.53	989165.47
226	3528141.97	989164.83
227	3528141.33	989165.42
224	3528141.91	989166.05
228	3528170.55	989112.71
229	3528171.16	989112.13
230	3528170.60	989111.50
231	3528169.95	989112.08
228	3528170.55	989112.71
:ЗУ3(4)		
232	3528200.23	989082.89
233	3528201.61	989081.11
234	3528207.98	989071.01
235	3528215.84	989053.27
236	3528221.28	989040.65
237	3528218.10	989029.38
238	3528208.15	989002.54
239	3528190.90	988958.47
240	3528190.87	988958.43
241	3528132.54	988878.86
242	3528128.00	988882.84
243	3528128.06	988883.25
244	3528145.88	988905.34

245	3528165.97	988972.88
246	3528169.90	989027.53
247	3528164.91	989037.82
248	3528165.56	989038.65
249	3528160.49	989057.74
232	3528200.23	989082.89
250	3528197.51	989054.91
251	3528198.16	989054.32
252	3528197.57	989053.67
253	3528196.93	989054.26
250	3528197.51	989054.91
254	3528192.40	989062.42
255	3528193.04	989061.81
256	3528192.45	989061.16
257	3528191.80	989061.75
254	3528192.40	989062.42
:ЗУ4		
номер	X	Y
258	3528083.58	989197.42
259	3528097.28	989201.86
260	3528110.43	989203.49
261	3528114.68	989203.08
262	3528118.54	989195.94
263	3528122.00	989190.45
264	3528123.38	989188.31
265	3528126.92	989186.07
266	3528133.74	989177.06
267	3528140.81	989164.80
268	3528153.00	989143.10
269	3528152.20	989140.50
270	3528150.60	989135.50
271	3528148.92	989130.20
272	3528137.60	989094.07
273	3528134.24	989101.00
274	3528090.37	989157.39
258	3528083.58	989197.42
275	3528127.93	989164.90
276	3528128.51	989165.52
277	3528129.15	989164.95
278	3528128.56	989164.30
275	3528127.93	989164.90
86:03:0053201:908:ЗУ1		

номер	X	Y
279	3528177.65	989101.67
280	3528178.28	989101.10
281	3528177.71	989100.45
282	3528177.06	989101.04
279	3528177.65	989101.67
86:03:0053201:908:ЗУ2		
номер	X	Y
283	3528170.55	989112.71
284	3528171.16	989112.13
285	3528170.60	989111.50
286	3528169.95	989112.08
283	3528170.55	989112.71
86:03:0053201:908:ЗУ3		
номер	X	Y
287	3528141.91	989166.05
288	3528142.53	989165.47
289	3528141.97	989164.83
290	3528141.33	989165.42
287	3528141.91	989166.05
:ЗУ5(1)		
номер	X	Y
291	3528175.76	989334.66
292	3528195.85	989325.69
293	3528188.70	989312.33
294	3528187.54	989314.19
295	3528178.58	989328.52
291	3528175.76	989334.66
:ЗУ5(2)		
296	3528169.83	989309.15
297	3528177.38	989299.37
298	3528178.64	989297.75
299	3528200.97	989274.04
300	3528260.61	989176.05
301	3528249.76	989162.22
302	3528208.65	989228.01
303	3528165.21	989296.41
296	3528169.83	989309.15
:ЗУ5(3)		
304	3528266.16	989166.93
305	3528285.16	989135.70
306	3528337.37	989070.26
307	3528326.53	989048.91
308	3528301.89	989082.24
309	3528278.28	989124.20

310	3528255.71	989153.62
304	3528266.16	989166.93
311	3528262.76	989156.86
312	3528263.41	989156.27
313	3528262.81	989155.62
314	3528262.15	989156.21
311	3528262.76	989156.86
:ЗУ5(4)		
315	3528341.49	989085.10
316	3528378.79	989018.34
317	3528391.32	988969.59
318	3528383.53	988961.95
319	3528378.27	988974.50
320	3528364.90	988993.41
321	3528355.21	989014.61
322	3528330.72	989043.87
315	3528341.49	989085.10
:ЗУ6(1)		
номер	X	Y
323	3527314.59	989023.05
324	3527344.66	989009.17
325	3527363.12	988931.90
326	3527387.30	988906.36
327	3527367.53	988925.75
328	3527347.18	988938.70
329	3527336.00	988940.88
330	3527335.00	988945.68
331	3527325.52	988890.73
332	3527320.63	989013.77
333	3527319.80	989016.25
323	3527314.59	989023.05
:ЗУ6(2)		
334	3527337.31	988934.52
335	3527344.92	988933.03
336	3527363.77	988921.04
337	3527394.50	988890.90
338	3527417.61	988871.33
339	3527431.71	988856.12
340	3527410.78	988836.29
341	3527401.52	988845.88
342	3527338.93	988926.68
334	3527337.31	988934.52
:ЗУ6(3)		
343	3527774.42	988415.30

Проект межевания территории для размещения линейного объекта регионального значения Ханты-Мансийского автономного округа - Югры "Система нефтегазопроводов и водоводов Солкинского месторождения" Землепользователь ОАО "Сургутнефтегаз"

Лист 18 из 19

344	3527779.63	988409.86
345	3527791.31	988402.02
346	3527794.17	988400.27
347	3527797.85	988396.39
348	3527796.78	988391.11
349	3527787.59	988382.88
350	3527785.23	988380.59
351	3527761.13	988394.86
352	3527763.65	988399.33
343	3527774.42	988415.30
353	3527781.43	988392.62
354	3527782.07	988392.03
355	3527781.48	988391.42
356	3527780.85	988391.98
353	3527781.43	988392.62
357	3527778.83	988404.08
358	3527779.47	988403.46
359	3527778.88	988402.82
360	3527778.21	988403.41
357	3527778.83	988404.08
:3У6(4)		
361	3527365.03	988820.52
362	3527372.26	988813.01
363	3527424.57	988755.47
364	3527454.58	988725.70
365	3527505.46	988675.78
366	3527542.05	988640.10
367	3527625.82	988559.12
368	3527659.86	988526.61
369	3527727.01	988464.40
370	3527767.63	988422.36
371	3527770.18	988419.71
372	3527758.52	988402.46
373	3527755.97	988397.93
374	3527749.52	988401.75
375	3527747.76	988414.07
376	3527478.58	988679.83
377	3527354.66	988810.70
361	3527365.03	988820.52
378	3527356.49	988810.34
379	3527357.14	988809.75
380	3527356.55	988809.08

381	3527355.88	988809.69
378	3527356.49	988810.34
86:03:0053201:322:3У1		
номер	X	Y
382	3527336.00	988940.88
383	3527347.18	988938.70
384	3527367.53	988925.75
385	3527387.30	988906.36
386	3527433.38	988857.70
387	3527433.38	988857.70
388	3527431.71	988856.12
389	3527417.61	988871.33
390	3527394.50	988890.90
391	3527363.77	988921.04
392	3527344.92	988933.03
393	3527337.31	988934.52
382	3527336.00	988940.88
86:03:0030502:150:3У1		
номер	X	Y
394	3536030.86	990048.66
395	3536036.14	990050.69
396	3536047.83	990043.12
397	3536049.96	990041.12
398	3536039.22	990033.49
399	3536033.40	990044.03
394	3536030.86	990048.66
:3У7(1)		
номер	X	Y
400	3536070.89	990016.28
401	3536071.97	990016.80
402	3536081.70	989996.36
403	3536077.17	990001.81
400	3536070.89	990016.28
:3У7(2)		
404	3536110.76	989935.38
405	3536115.21	989926.02
406	3536113.37	989902.87
407	3536111.27	989919.17
404	3536110.76	989935.38
:3У7(3)		
408	3536821.30	989939.23
409	3536870.47	989932.18
410	3536872.05	989915.20
411	3536991.53	989882.30
412	3536994.10	989881.59

413	3536993.76	989881.04
414	3536990.36	989876.02
415	3536941.62	989888.15
416	3536889.90	989901.43
417	3536832.10	989914.59
418	3536818.86	989913.76
408	3536821.30	989939.23
:3У7(4)		
419	3536116.04	989882.24
420	3536124.79	989856.98
421	3536125.85	989826.55
422	3536121.43	989840.47
419	3536116.04	989882.24
:3У7(5)		
423	3536976.66	989828.37
424	3536981.05	989844.29
425	3537001.18	989837.04
426	3536999.77	989829.51
427	3536999.52	989827.16
428	3536998.13	989822.80
429	3536997.18	989823.51
430	3536996.66	989822.85
423	3536976.66	989828.37
:3У7(6)		
431	3536146.55	989761.42
432	3536148.19	989756.66
433	3536229.16	989592.43
434	3536252.52	989545.06
435	3536150.86	989747.79
431	3536146.55	989761.42
:3У7(7)		
436	3536286.62	989479.17
437	3536318.41	989447.61
438	3536515.03	989448.37
439	3536515.03	989448.51
440	3536523.22	989448.43
441	3536523.19	989459.23
442	3536559.42	989463.74
443	3536577.05	989464.94
444	3536625.14	989464.75
445	3536624.99	989447.86
446	3536634.35	989448.04
447	3536671.21	989470.27
448	3536682.38	989490.50
449	3536716.44	989610.46

450	3536746.55	989776.99
451	3536768.76	989915.79
452	3536783.41	989928.21
453	3536782.10	989916.80
454	3536770.79	989916.48
455	3536768.89	989881.69
456	3536766.17	989847.63
457	3536757.48	989788.18
458	3536742.23	989710.05
459	3536727.95	989640.27
460	3536713.48	989569.20
461	3536706.51	989541.84
462	3536700.25	989520.77
463	3536688.79	989483.05
464	3536684.32	989474.30
465	3536677.82	989464.57
466	3536670.29	989458.74
467	3536658.27	989452.07
468	3536638.46	989443.63
469	3536625.56	989439.81
470	3536619.11	989438.74
471	3536578.57	989434.62
472	3536572.86	989434.59
473	3536563.74	989434.52
474	3536531.87	989433.89
475	3536523.72	989434.14
476	3536505.22	989435.73
477	3536486.89	989436.28
478	3536464.33	989436.55
479	3536416.78	989436.02
480	3536365.81	989435.47
481	3536333.34	989435.46
482	3536318.20	989436.47
483	3536310.50	989437.68
436	3536286.62	989479.17
:3У8(1)		
номер	X	Y
484	3528468.58	984969.02
485	3528476.83	984969.17
486	3528503.55	984955.31
487	3528531.33	984924.38
488	3528711.62	984762.34
489	3528742.14	984738.58
490	3528798.07	984703.03
491	3528872.68	984695.28

492	3528943.68	984672.13
493	3528964.73	984659.88
494	3529017.62	984633.04
495	3529085.09	984598.93
496	3529146.36	984567.74
497	3529211.29	984532.40
498	3529252.20	984509.68
499	3529296.09	984484.58
500	3529359.62	984448.32
501	3529412.13	984418.61
502	3529457.01	984394.90
503	3529489.05	984376.04
504	3529487.24	984373.72
505	3529484.72	984369.72
506	3529462.02	984380.69
507	3529421.27	984404.09
508	3529365.03	984425.73
509	3529307.53	984457.02
510	3529250.95	984484.51
511	3529170.19	984526.38
512	3529131.28	984541.09
513	3529073.70	984559.67
514	3529015.39	984589.52
515	3528980.14	984610.48
516	3528922.76	984636.20
517	3528841.70	984676.49
518	3528778.44	984706.41
519	3528728.34	984730.58
520	3528677.48	984766.56
521	3528645.37	984795.70
522	3528603.14	984824.02
523	3528543.14	984871.53
524	3528506.77	984901.35
525	3528475.11	984934.11
526	3528464.01	984958.89
484	3528468.58	984969.02
527	3528597.88	984862.06
528	3528598.51	984862.75
529	3528599.19	984862.12
530	3528598.57	984861.43
527	3528597.88	984862.06
531	3528593.95	984850.16
532	3528594.58	984850.85

Проект межевания территории для размещения линейного объекта регионального значения Ханты-Мансийского автономного округа - Югры "Система нефтегазопроводов и водоводов Солкинского месторождения" Землепользователь ОАО "Сургутнефтегаз"

Лист 19 из 19

533	3528595.27	984850.22
534	3528594.64	984849.53
531	3528593.95	984850.16
535	3528631.52	984816.76
536	3528632.20	984816.13
537	3528631.57	984815.44
538	3528630.89	984816.07
535	3528631.52	984816.76
539	3528561.72	984895.42

540	3528562.35	984896.11
541	3528563.04	984895.48
542	3528562.41	984894.80
539	3528561.72	984895.42
:ЗУ8(2)		
543	3529459.44	984356.60
544	3529470.17	984370.10
545	3529481.51	984364.63
546	3529479.53	984361.52
547	3529468.85	984349.11
543	3529459.44	984356.60

:ЗУ8(3)		
548	3529473.55	984345.38
549	3529484.37	984357.94
550	3529486.86	984361.87
551	3529491.99	984359.00
552	3529490.25	984356.72
553	3529478.63	984341.35
548	3529473.55	984345.38
:ЗУ8(4)		
554	3529483.33	984337.61
555	3529498.84	984358.13

556	3529502.49	984362.98
557	3529505.89	984366.16
558	3529534.75	984349.21
559	3529517.15	984329.78
560	3529485.56	984335.84
554	3529483.33	984337.61
:ЗУ8(5)		
561	3529412.84	984400.92
562	3529418.69	984398.62
563	3529435.69	984388.90
561	3529412.84	984400.92

ЗУ9		
номер	X	Y
564	3529803.43	984292.58
565	3529807.15	984295.81
566	3529825.14	984262.42
567	3529825.12	984262.39
568	3529817.35	984254.71
569	3529795.87	984286.03
564	3529803.43	984292.58

Ханты-Мансийский автономный округ — Югра
Губернатор

Приложение 26
к постановлению Правительства
Ханты-Мансийского
автономного округа – Югры
от 15 апреля 2016 года № 108-п

Положение о размещении линейного объекта регионального значения Ханты-Мансийского автономного округа – Югры «Система нефтегазопроводов и водоводов Солкинского месторождения»

I. Размещение объекта

В административном отношении линейный объект регионального значения Ханты-Мансийского автономного округа – Югры «Система нефтегазопроводов и водоводов Солкинского месторождения» (далее - проектируемый объект) расположен на межселенной территории в границах Солкинского месторождения нефти Сургутского района Ханты - Мансийского автономного округа – Югры.

В географическом отношении территория проектируемого объекта находится в 17 километрах на запад от населенного пункта Сайгатина.

II. Функциональное зонирование территории

Проектируемый объект располагается на землях промышленности, землях запаса и землях лесного фонда, находящихся в ведении территориального отдела - Сургутского лесничества.

III. Решения по планировочной организации земельных участков для размещения проектируемого объекта

Расчет параметров полосы отвода земельного участка на период строительства и эксплуатации проектируемых объектов производится в соответствии с действующими нормами отвода земель.

Таблица 1.

Площади земельных участков, необходимые для строительства и эксплуатации проектируемого объекта

Наименование проектируемого объекта	Площадь зоны размещения проектируемого объекта, га	Площадь испрашиваемых земель, га		Площадь под размещение объекта на ранее предоставленных в пользование земельным участкам, га	Общая площадь земель под размещение проектируемого объекта, га
		Всего	в т.ч.		
Система нефтегазопроводов и водоводов Солкинского месторождения	16,4118	11,8492	Земли запаса – 6,5282 Земли лесного фонда – 5,22 Земли промышленности – 0,101	6,6006	18,4498

Координаты границ земельного участка, необходимого для размещения проектируемого объекта, в графических материалах проекта определены в местной системе координат Ханты-Мансийского автономного округа – Югры МСК-86.

IV. Особо охраняемые территории и зоны с особыми условиями использования

Проектируемый объект располагается параллельно существующему технологическому коридору коммуникаций. Строительство будет носить локальный характер, и затрагивать территорию, которая уже подвергалась мощному длительному техногенному воздействию.

Проектируемый объект пересекает водоохранную зону и прибрежную полосу водных объектов реки Гришкина.

Для уменьшения воздействия на водотоки предусмотрены следующие мероприятия:

выполнение строительно-монтажных работ с применением гусеничной техники должно осуществляться в зимний период для уменьшения воздействия строительной техники на растительный береговой покров; в остальные сезоны года строительно-монтажные работы, движение транспорта и строительной техники должно

осуществляться только по существующим автомобильным дорогам, зимникам и временным вдольтрассовым проездам;

все отходы защитных материалов, остатки горюче-смазочных материалов тщательно должны собираться в передвижное оборудование (мусоросборники, емкости для сбора отработанных горюче-смазочных материалов) и вывозиться в места, согласованные с соответствующими муниципальными органами и органами государственной власти Российской Федерации;

после завершения строительства выполняются рекультивационные работы.

Организационный сброс стоков или загрязняющих веществ на поверхность земли и в водотоки не производится. Попадание загрязняющих веществ в водные объекты в результате размыва и выноса ливневыми и талыми водами возможно лишь при неправильном хранении строительных материалов и аварийных утечках дизтоплива работающих механизмов в период строительства.

На всех этапах работ осуществляется входной, операционный и приемочный контроль качества строительства, а также проводится своевременный профилактический осмотр, ремонт и диагностика оборудования, трубопроводов и арматуры.

Ущерб окружающей среде может быть нанесен лишь в аварийных случаях, но для их предотвращения предусмотрены все возможные мероприятия в соответствии с требованиями законодательства Российской Федерации.

В границах участка работ отсутствуют объекты историко-культурного наследия, особо охраняемые природные территории федерального, регионального и местного значения.


Проектируемый объект попадает в границы территорий традиционного природопользования коренных малочисленных народов Севера регионального значения.

В соответствии с пунктом 1 статьи 12 Закона Ханты-Мансийского автономного округа – Югры от 28 декабря 2006 года № 145-оз «О территориях традиционного природопользования коренных малочисленных народов Севера регионального значения в Ханты-Мансийском автономном округе – Югре» проведено согласование размещения проектируемого объекта с субъектом традиционного природопользования.

Ханты-Мансийский автономный округ — Югра
Губернатор

Основная часть проекта планировки территории для размещения линейного объекта регионального значения Ханты-Мансийского автономного округа – Югры «Обустройство Ван-Еганского месторождения. Кустовая площадка №56»
Землепользователь ОАО «Нижневартовское нефтегазодобывающее предприятие»
Масштаб 1:5000

Приложение 27
к постановлению Правительства
Ханты-Мансийского
автономного округа – Югры
от 15 апреля 2016 года № 108-п

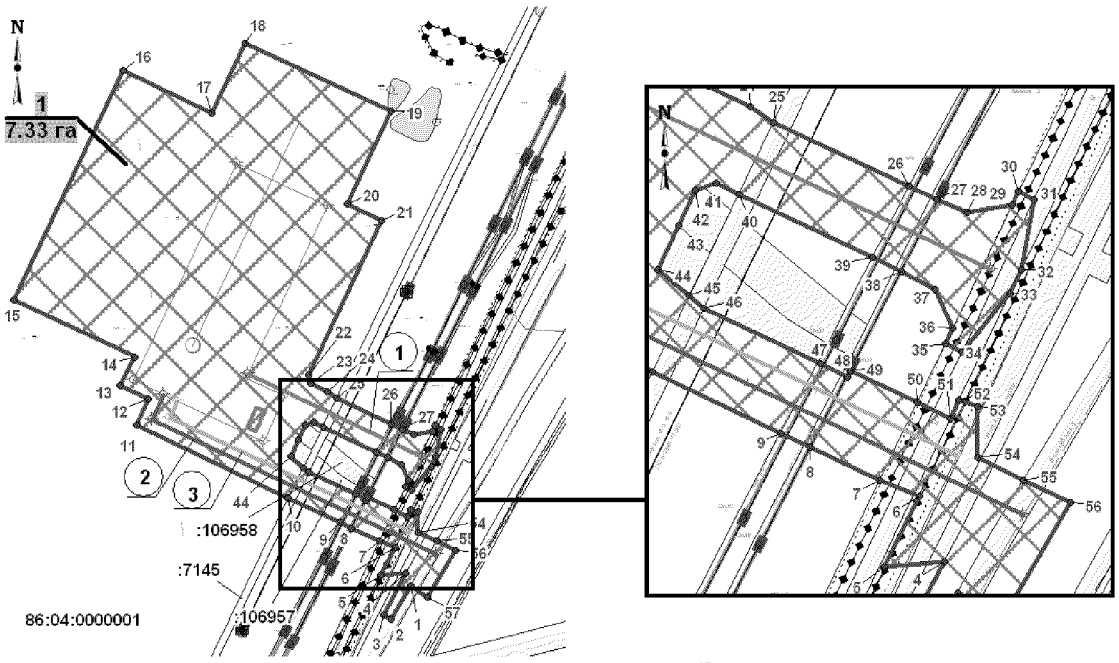

УСЛОВНЫЕ ОБОЗНАЧЕНИЯ:

- границы земельных участков, сведения о которых содержатся в государственном кадастре недвижимости
- границы зоны размещения линейных объектов (красные линии) и координаты поворотных точек
- 15 - точки поворота границы зоны планируемого размещения линейных объектов
- :7145 - кадасровый номер земельного участка
- 1 / 20.4326 га - номер зоны планируемого размещения объектов /площадь зоны размещения
- зоны планируемого размещения линейных объектов
- трасса проектируемого нефтегазосборного трубопровода
- трасса проектируемой автомобильной дороги
- трасса проектируемого высоконапорного водовода
- 1 - номер линейного объекта
- 86:04:0000001- номер кадастрового квартала

Экспликация проектируемых линейных объектов

№ п/п	Наименование
1	Автодорога на кустовую площадку № 56
2	Нефтегазосборный трубопровод к.56 - т.вр. к.56
3	Высоконапорный водовод т.вр. к.56 - к.56

Экспликация зон планируемого размещения линейных объектов

Номер	Наименование
1	Обустройство Ван-Еганского месторождения. Кустовая площадка №56.

Основная часть проекта планировки территории
для размещения линейного объекта
регионального значения Ханты-Мансийского
автономного округа – Югры
«Обустройство Ван-Еганского месторождения.
Кустовая площадка №56»
Землепользователь ОАО «Нижневартовское
нефтегазодобывающее предприятие»

Каталог координат границ зоны планируемого размещения линейных объектов


Номер	X	Y
1	1050243.60	4457049.58
2	1050216.56	4457034.24
3	1050220.31	4457027.50
4	1050253.62	4457045.41
5	1050251.98	4457025.66
6	1050274.96	4457037.02
7	1050280.19	4457024.20
8	1050290.83	4457001.70
9	1050295.41	4456992.04
10	1050315.17	4456950.28
11	1050374.12	4456826.71
12	1050395.48	4456836.56
13	1050406.31	4456813.71
14	1050429.89	4456824.92
15	1050476.26	4456727.38
16	1050662.41	4456815.61
17	1050628.03	4456888.03
18	1050684.92	4456915.21
19	1050629.42	4457033.48
20	1050553.78	4456998.10
21	1050540.53	4457025.94
22	1050415.25	4456966.46
23	1050408.17	4456968.23
24	1050401.34	4456982.33
25	1050396.37	4456989.66
26	1050375.54	4457033.64
27	1050371.16	4457042.86
28	1050367.10	4457052.63

Номер	X	Y
29	1050369.38	4457067.38
30	1050373.97	4457069.52
31	1050371.24	4457074.53
32	1050348.63	4457070.36
33	1050340.89	4457066.69
34	1050321.79	4457050.92
35	1050324.42	4457045.61
36	1050329.68	4457048.16
37	1050342.21	4457042.28
38	1050347.95	4457031.24
39	1050352.44	4457021.76
40	1050372.98	4456978.38
41	1050376.70	4456971.15
42	1050374.17	4456964.27
43	1050362.67	4456958.80
44	1050348.51	4456952.07
45	1050339.96	4456962.40
46	1050335.96	4456967.12
47	1050317.99	4457005.07
48	1050313.76	4457013.89
49	1050315.57	4457014.91
50	1050305.39	4457036.40
51	1050300.05	4457047.24
52	1050306.02	4457049.97
53	1050304.08	4457056.27
54	1050287.45	4457056.03
55	1050280.19	4457070.98
56	1050272.90	4457086.44
57	1050234.73	4457063.88

Ханты-Мансийский автономный округ – Югра
Губернатор


Проект межевания территории для размещения линейного объекта регионального значения Ханты-Мансийского автономного округа – Югры «Обустройство Ван-Еганского месторождения. Кустовая площадка №56»
Землепользователь ОАО «Нижневартовское нефтегазодобывающее предприятие»
Масштаб 1:2000

Приложение 28
к постановлению Правительства
Ханты-Мансийского
автономного округа – Югры
от 15 апреля 2016 года № 108-п

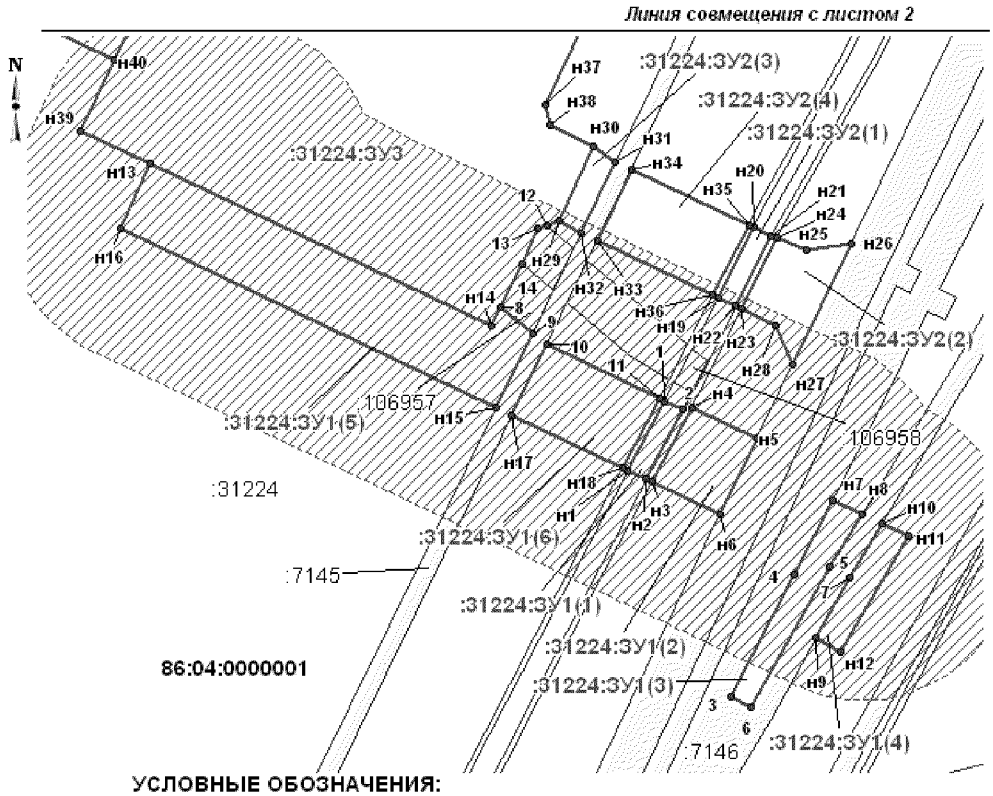


УСЛОВНЫЕ ОБОЗНАЧЕНИЯ:

- границы земельных участков, сведения о которых содержатся в государственном кадастре недвижимости
- границы образуемых земельных участков
- н15 - точка поворота границы земельного участка устанавливаемая при проведении кадастровых работ
- 15 - точка поворота границы земельного участка ранее установленная при проведении кадастровых работ
- охранная зона проектируемого трубопровода
- :1980 - кадасровый номер земельного участка
- :31224:ЗУ1 - кадастровый номер образуемого земельного участка
- 86:04:0000001 - номер кадастрового квартала

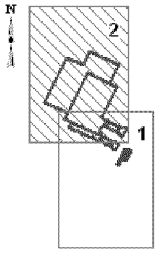


Проект межевания территории для размещения линейного объекта регионального значения Ханты-Мансийского автономного округа – Югры «Обустройство Ван-Еганского месторождения. Кустовая площадка №56»
Землепользователь ОАО «Нижневартовское нефтегазодобывающее предприятие»
Масштаб 1:2000

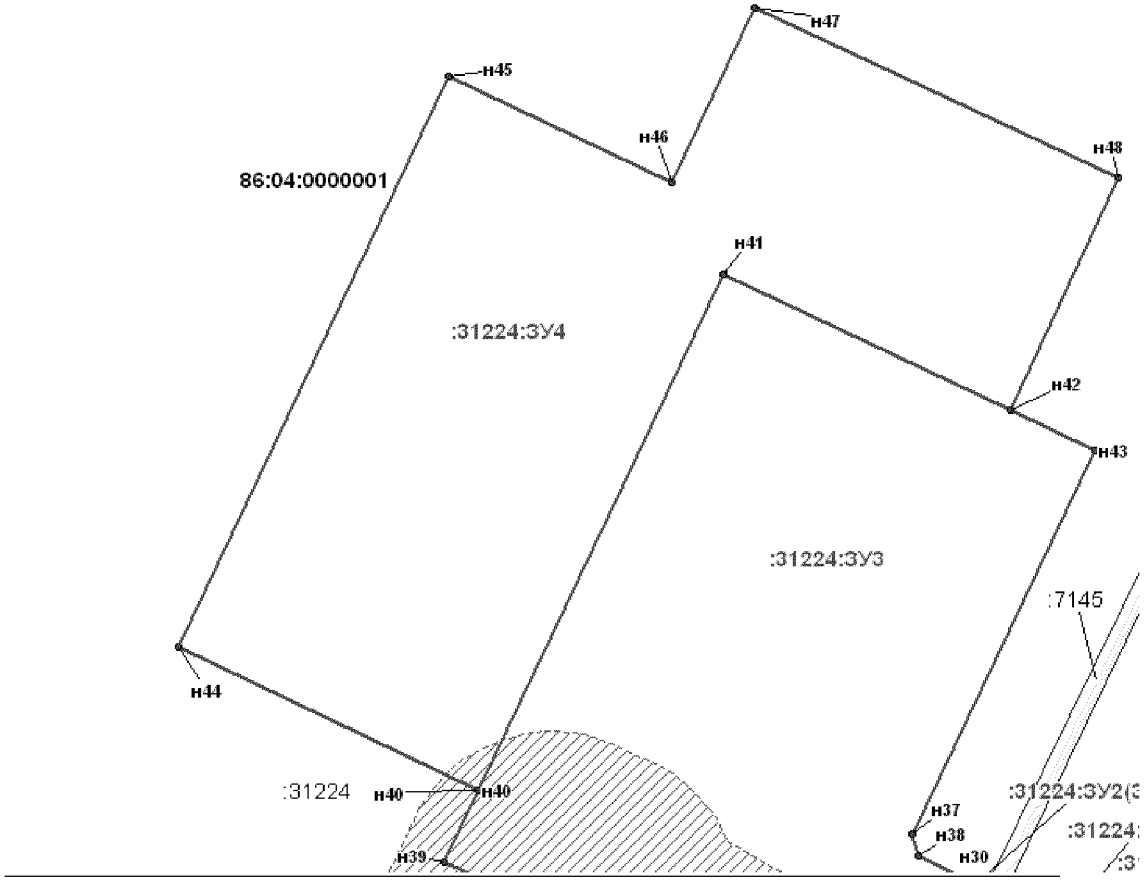

Линия совмещения с листом 1

УСЛОВНЫЕ ОБОЗНАЧЕНИЯ:

- границы земельных участков, сведения о которых содержатся в государственном кадастре недвижимости
- границы образуемых земельных участков
- н15 - точка поворота границы земельного участка устанавливаемая при проведении кадастровых работ
- 15 - точка поворота границы земельного участка ранее установленная при проведении кадастровых работ
- :1980 - кадастровый номер земельного участка
- :31224:ЗУ1 - кадастровый номер образуемого земельного участка
- охранная зона проектируемого трубопровода
- 86:04:0000001 - номер кадастрового квартала

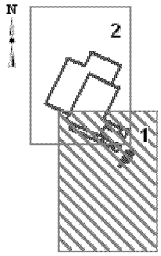

Проект межевания территории для размещения линейного объекта регионального значения Ханты-Мансийского автономного округа – Югры
«Обустройство Ван-Еганского месторождения. Кустовая площадка №56»
Землепользователь ОАО «Нижневартовское нефтегазодобывающее предприятие»

Каталог координат границ земельного участка:

86:04:0000001:31224:ЗУ1

Номер	X	Y
н1	1050294.55	4456993.85
1	1050317.58	4457005.97
2	1050314.68	4457012.11
н2	1050291.7	4456999.67
н1	1050294.55	4456993.85
н3	1050290.83	4457001.7
н4	1050315.57	4457014.91
н5	1050305.39	4457036.4
н6	1050280.19	4457024.2
н3	1050290.83	4457001.7
3	1050220.31	4457027.5
4	1050260.28	4457048.8
н7	1050284.77	4457061.28
н8	1050280.19	4457070.98
5	1050262.81	4457060.3
6	1050216.56	4457034.24
3	1050220.31	4457027.5
н9	1050239.66	4457055.89
7	1050259.36	4457066.94
н10	1050277.09	4457077.54
н11	1050272.9	4457086.44
н12	1050234.73	4457063.88
н9	1050239.66	4457055.89
н13	1050395.48	4456836.56
н14	1050342.16	4456949.05
8	1050348.51	4456952.07
9	1050339.96	4456962.4
н15	1050315.17	4456950.28
н16	1050374.12	4456826.71
н13	1050395.48	4456836.56
н17	1050312.61	4456955.7
10	1050335.96	4456967.12
11	1050318.43	4457004.16
н18	1050295.41	4456992.04
н17	1050312.61	4456955.7

86:04:0000001:31224:ЗУ2

Номер	X	Y
н20	1050374.67	4457035.45
н21	1050372.03	4457041.05
н22	1050348.82	4457029.41
н19	1050351.58	4457023.57
н23	1050347.95	4457031.24
н24	1050371.16	4457042.86
н25	1050367.1	4457052.63
н26	1050369.38	4457067.38
н27	1050329.68	4457048.16
н28	1050342.21	4457042.28
н23	1050347.95	4457031.24
н29	1050376.7	4456971.15
н30	1050401.34	4456982.33
н31	1050396.37	4456989.66
н32	1050372.98	4456978.38
н29	1050376.7	4456971.15
н33	1050370.41	4456983.79
н34	1050393.81	4456995.08
н35	1050375.54	4457033.64
н36	1050352.44	4457021.76
н33	1050370.41	4456983.79

86:04:0000001:31224:ЗУ3

Номер	X	Y
н37	1050415.25	4456966.46
н38	1050408.17	4456968.23
н30	1050401.34	4456982.33
н29	1050376.70	4456971.15
12	1050375.20	4456967.06
13	1050374.17	4456964.27
14	1050362.67	4456958.80
8	1050348.51	4456952.07
н14	1050342.16	4456949.05
н13	1050395.48	4456836.56
н39	1050406.31	4456813.71
н40	1050429.89	4456824.92
н41	1050598.08	4456904.64
н42	1050553.78	4456998.10
н43	1050540.53	4457025.94
н37	1050415.25	4456966.46

86:04:0000001:31224:ЗУ4

Номер	X	Y
н42	1050553.78	4456998.10
н41	1050598.08	4456904.64
н40	1050429.89	4456824.92
н44	1050476.26	4456727.38
н45	1050662.41	4456815.61
н46	1050628.03	4456888.03
н47	1050684.92	4456915.21
н48	1050629.42	4457033.48
н42	1050553.78	4456998.10

Ханты-Мансийский автономный округ — Югра
Губернатор

Приложение 29
к постановлению Правительства
Ханты-Мансийского
автономного округа – Югры
от 15 апреля 2016 года № 108-п

Градостроительный план земельного участка

№	R	U	8	6	5	0	4	0	0	0					

Градостроительный план земельного участка подготовлен на основании
Приказа Департамента строительства Ханты-Мансийского автономного округа – Югры от 02.02.2016 года №57-П «О подготовке документации по планировке территории, на которой предусматривается размещение объектов регионального значения»

(реквизиты решения уполномоченного федерального органа исполнительной власти, или органа исполнительной власти субъекта Российской Федерации, или органа местного самоуправления о подготовке документации по планировке территории, либо реквизиты обращения и ф.и.о. заявителя – физического лица, либо реквизиты обращения и наименование заявителя – юридического лица о выдаче градостроительного плана земельного участка)

Местонахождение земельного участка
Тюменская область, Ханты-Мансийский автономный округ - Югра
(субъект Российской Федерации)
Нижневартовский район
(муниципальный район или городской округ)
Межселенная территория
(поселение)

Кадастровый номер земельного участка: *отсутствует*

Описание местоположения границ земельного участка:ТО- Аганское лесничество, Радужнинское участковое лесничество, кварталы №№ 453, 454, 472

Площадь земельного участка **6,23 га**

Описание местоположения проектируемого объекта на земельном участке (объекта капитального строительства): приведено на чертеже

План подготовлен А.М. Мишина инженер-землеустроитель ООО «Проект Экспертиза Изыскание»
(ф.и.о., должность уполномоченного лица, наименование органа или организации)

М.П. **11.02.2016** / / А.М. Мишина /
(дата) (подпись) (расшифровка подписи)


Представлен в Управление архитектуры и градостроительства администрации Нижневартовского района
(наименование уполномоченного федерального органа исполнительной власти, или органа исполнительной власти субъекта Российской Федерации, или органа местного самоуправления)

(дата)

Утвержден
(реквизиты акта Правительства Российской Федерации, или высшего исполнительного органа государственной власти субъекта Российской Федерации, или главы местной администрации об утверждении)

1. Чертеж градостроительного плана земельного участка и линий градостроительного регулирования


Ситуационный план

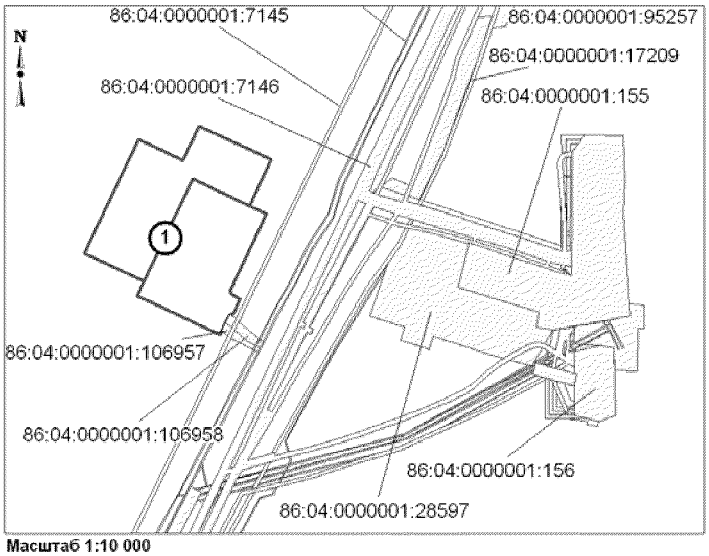

Масштаб 1:10 000

Каталог координат испрашиваемого земельного участка (МСК-86)

Номер	X	Y
1	1050415.24	4456966.46
2	1050408.16	4456968.24
3	1050401.34	4456982.34
4	1050376.70	4456971.16
5	1050375.20	4456967.08
6	1050374.16	4456964.26
7	1050362.68	4456958.80
8	1050348.50	4456952.08
9	1050342.16	4456949.06
10	1050395.48	4456836.56
11	1050406.30	4456813.70
12	1050429.90	4456824.92
13	1050476.26	4456727.38
14	1050662.42	4456815.62
15	1050628.04	4456888.02
16	1050684.92	4456915.20
17	1050629.42	4457033.48
18	1050553.78	4456998.10
19	1050540.52	4457025.94

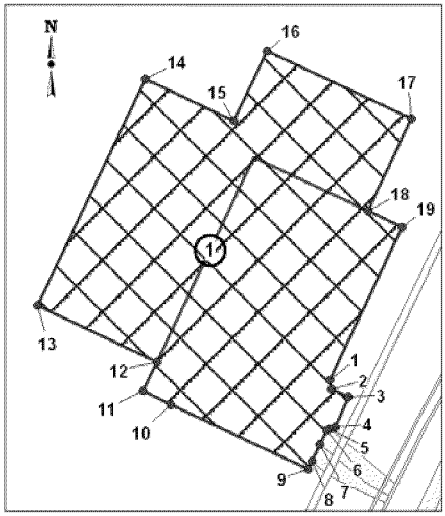

Масштаб 1:5000

ЭКСПЛИКАЦИЯ ОБЪЕКТОВ

№	Наименование объекта
1	Кустовая площадка № 56

УСЛОВНЫЕ ОБОЗНАЧЕНИЯ:

- границы вновь отводимого земельного участка
- границы земельных участков, сведения о которых содержатся в государственном кадастре недвижимости
- места допустимого размещения объектов капитального строительства

5 • - точка поворота границы земельного участка

86:04:0000001:1980 - кадастровый номер земельного участка

Чертеж градостроительного плана земельного участка разработан на топографической основе в масштабе 1:500, выполненной в 2014 году Зайцевым В.С. ООО "Югра-ПЭИ".

Площадь земельного участка 6,23 га

						58/14		
						"Обустройство Ван-Еганского месторождения. Кустовая площадка N56"		
Изм.	Кол.уч.	Лист	№Док.	Подпись	Дата			
Разработал		Мишина			11.02.16	Проект планировки и межевания территории	Стадия	Лист	Листов
							П	1	1
						Чертеж градостроительного плана земельного участка и линий градостроительного регулирования	ООО "ПЭИ"		
ГИП		Зацепилин			11.02.16				

2. Информация о разрешенном использовании земельного участка, требованиях к назначению, параметрам и размещению объекта капитального строительства

Градостроительный регламент не установлен

(наименование представительного органа местного самоуправления, реквизиты акта об утверждении правил землепользования и застройки, информация обо всех предусмотренных градостроительным регламентом видах разрешенного использования земельного участка (за исключением случаев предоставления земельного участка для государственных или муниципальных нужд))

2.1. Информация о разрешенном использовании земельного участка

основные виды разрешенного использования земельного участка: градостроительным регламентом не установлено

условно разрешенные виды использования земельного участка: градостроительным регламентом не установлено

вспомогательные виды использования земельного участка: градостроительным регламентом не установлено

2.2. Требования к назначению, параметрам и размещению объекта капитального строительства на указанном земельном участке. Назначение объекта капитального строительства

Назначение объекта капитального строительства

№ - ,

(согласно чертежу) (назначение объекта капитального строительства)

2.2.1. Предельные (минимальные и (или) максимальные) размеры земельных участков и объектов капитального строительства, в том числе площадь:

Кадастровый номер земельного участка согласно чертежу градостр. плана	1. Длина (метров)	2. Ширина (метров)	3. Полоса отчуждения	4. Охранные зоны	5. Площадь земельного участка (га)	6. Номер объекта кап. стр-ва согласно чертежу градостр. плана	7. Размер (м)		8. Площадь объекта кап. стр-ва (га)
							макс.	мин.	

2.2.2. Предельное количество этажей - или предельная высота зданий, строений, сооружений - м.

2.2.3. Максимальный процент застройки в границах земельного участка - %.

2.2.4. Иные показатели:

2.2.5. Требования к назначению, параметрам и размещению объекта капитального строительства на указанном земельном участке

Назначение объекта капитального строительства

№ 1 (согласно чертежу №1 градостроительного плана), Кустовая площадка №56 (назначение объекта капитального строительства)

Предельные (минимальные и (или) максимальные) размеры земельных участков:

Номер участка согласно чертежу градостроительного плана	Длина (м)	Ширина (м)	Площадь (га)	Полоса отчуждения	Охранные зоны
1	сложная конфигурация		**6,23**	-	-

3. Информация о расположенных в границах земельного участка объектах капитального строительства и объектах культурного наследия

3.1. Объекты капитального строительства

№ не имеются (согласно чертежу градостроительного плана), - (назначение объекта капитального строительства),

инвентаризационный или кадастровый номер -,

технический или кадастровый паспорт объекта подготовлен - (дата)

-

(наименование организации (органа) государственного кадастрового учета объектов недвижимости или государственного технического учета и технической инвентаризации объектов капитального строительства)

3.2. Объекты, включенные в единый государственный реестр объектов культурного наследия (памятников истории и культуры) народов Российской Федерации

№ не имеются (согласно чертежу градостроительного плана), (назначение объекта культурного наследия),

(наименование органа государственной власти, принявшего решение о включении выявленного объекта культурного наследия в реестр, реквизиты этого решения)

регистрационный номер в реестре - от - (дата)

4. Информация о разделении земельного участка

Пункт 4 статьи 41 Градостроительного кодекса РФ

(наименование и реквизиты документа, определяющего возможность или невозможность разделения)

Губернатор

Приложение 30
к постановлению Правительства
Ханты-Мансийского
автономного округа – Югры
от 15 апреля 2016 года № 108-п

Положение о размещении линейного объекта регионального значения Ханты-Мансийского автономного округа – Югры «Обустройство Ван-Еганского месторождения. Кустовая площадка №56»

I. Размещение объекта

В административном отношении линейный объект регионального значения Ханты-Мансийского автономного округа – Югры «Обустройство Ван-Еганского месторождения. Кустовая площадка № 56» (далее – проектируемый объект) расположен на землях межселенной территории в границах Ван-Еганского месторождения нефти в Нижневартовском районе Ханты-Мансийского автономного округа – Югры.

В географическом отношении территория проектируемого объекта находится в 26 километрах на юго-запад от города Радужный.

II. Функциональное зонирование территории

Проектируемый объект располагается на землях лесного фонда, находящихся в ведении территориального отдела - Аганского лесничества (Радужнинское участковое лесничество).

III. Решения по планировочной организации земельных участков для размещения проектируемого объекта

Расчет полосы отвода земельных участков для выполнения работ по строительству проектируемого объекта производится с учетом действующих норм отвода земель.

Таблица 1.

Площади земельных участков, необходимые для строительства и эксплуатации проектируемого объекта

Наименование объекта (кадастровый номер)	Площадь вновь испрашиваемых земельных участков, га	Площадь по земельным участкам, стоящим на кадастровом учете, ранее предоставленным в аренду, га	Зона застройки, га
Обустройство Ван-Еганского месторождения. Кустовая площадка №56	7.08	10.30	7.38

Таблица 2.

Площади испрашиваемых земельных участков
под проектируемый объект

№ земельного участка	Испрашиваемая площадь земельного участка, га	Категория земель
86:04:0000001:31224:ЗУ1	0.63	Земли лесного фонда
86:04:0000001:31224:ЗУ2	0.22	Земли лесного фонда
86:04:0000001:31224:ЗУ3	2.97	Земли лесного фонда
86:04:0000001:31224:ЗУ4	3.26	Земли лесного фонда

Координаты границ земельного участка, необходимого для размещения проектируемого объекта, в графических материалах проекта определены в местной системе координат Ханты-Мансийского автономного округа – Югры МСК-86.

IV. Особо охраняемые природные территории и зоны с особыми условиями использования территории

Проектируемый объект расположен параллельно существующему техническому коридору коммуникаций. Строительство будет носить локальный характер и затрагивать территорию, которая уже подвергалась мощному длительному техногенному воздействию.

Проектируемый объект не пересекает водоохранную зону и прибрежную защитную полосу водных объектов.


В границах участка работ отсутствуют объекты историко-культурного наследия, особо охраняемые природные территории федерального, регионального и местного значения.

Проектируемый объект не попадает в границы территорий традиционного природопользования коренных малочисленных народов Севера регионального значения.

Ханты-Мансийский автономный округ – Югра
Губернатор

Основная часть проекта планировки территории для размещения линейного объекта регионального значения Ханты-Мансийского автономного округа – Югры «Обустройство Орехово-Ермаковского месторождения. Полигон для размещения и переработки отходов производства и потребления»
Землепользователь ОАО "Нижневартовское нефтегазодобывающее предприятие"
Масштаб 1:5000

Приложение 31
к постановлению Правительства
Ханты-Мансийского
автономного округа – Югры
от 15 апреля 2016 года № 108-п

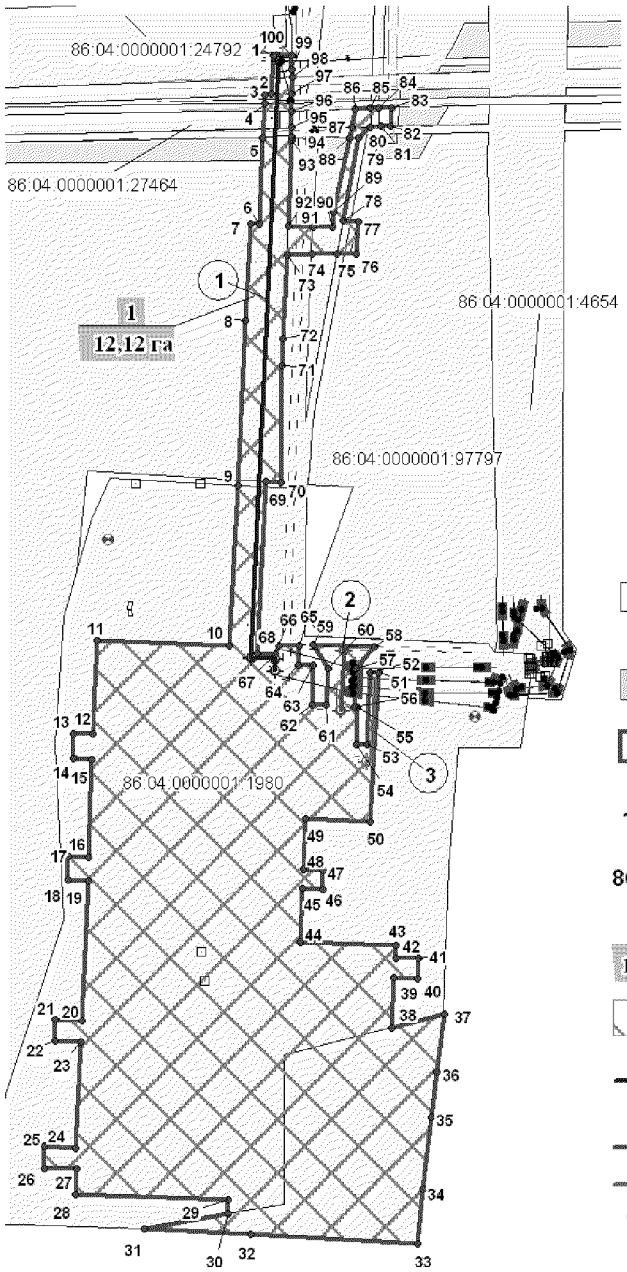

Экспликация проектируемых линейных объектов

№ п/п	Наименование
1	Трубопровод откачки жидкой фракции от насосного блока до точки подключения в существующий нефтегазосборный трубопровод
2	Подъезд к площадке полигона
3	ВЛ 6-кВ

Экспликация зон планируемого размещения линейных объектов

Номер	Наименование
1	Обустройство Орехово-Ермаковского месторождения. Полигон для размещения и переработки отходов производства и потребления

УСЛОВНЫЕ ОБОЗНАЧЕНИЯ:

- границы земельных участков, сведения о которых содержатся в государственном кадастре недвижимости
- границы земельных участков, отведенные по лесному реестру
- границы зоны размещения линейных объектов (красные линии) и координаты поворотных точек
- 15 - точки поворота границы зоны планируемого размещения линейных объектов
- 86:04:0000001:1980 - кадасровый номер земельного участка
- 1 / 12,12 га - номер зоны планируемого размещения объектов /площадь зоны размещения
- зоны планируемого размещения линейных объектов
- трасса проектируемого нефтегазосборного трубопровода
- трасса проектируемой автомобильной дороги
- трасса проектируемой ВЛ
- 1 - номер линейного объекта

Основная часть проекта планировки территории
для размещения линейного объекта регионального значения
Ханты-Мансийского автономного округа–Югры
«Обустройство Орехово-Ермаковского месторождения.
Полигон для размещения и переработки отходов
производства и потребления»
Землепользователь ОАО " Нижневартовское
нефтегазодобывающее предприятие"

Каталог координат границы
зоны планируемого размещения линейных объектов

Номер	X	Y
1	931055.61	4394982.27
2	931024.70	4394980.77
3	931024.48	4394975.40
4	931017.82	4394975.18
5	930990.77	4394973.68
6	930922.50	4394970.72
7	930922.50	4394964.03
8	930846.08	4394960.36
9	930715.76	4394954.14
10	930589.29	4394947.70
11	930594.01	4394842.93
12	930519.73	4394839.70
13	930520.38	4394824.24
14	930500.84	4394824.24
15	930499.99	4394838.85
16	930422.47	4394836.26
17	930423.33	4394820.59
18	930405.08	4394820.59
19	930404.23	4394836.05
20	930293.88	4394831.11
21	930294.73	4394810.28
22	930277.55	4394810.50
23	930276.70	4394830.47
24	930193.39	4394826.39
25	930194.47	4394801.91
26	930177.08	4394801.48
27	930176.65	4394826.82
28	930156.24	4394826.17
29	930152.38	4394946.40
30	930141.26	4394946.12
31	930129.81	4394880.40
32	930125.20	4394963.97
33	930117.92	4395095.25
34	930160.59	4395100.31

Номер	X	Y
35	930217.54	4395106.85
36	930253.38	4395111.10
37	930298.80	4395116.44
38	930288.32	4395075.53
39	930327.58	4395077.16
40	930326.93	4395096.05
41	930342.82	4395096.26
42	930343.04	4395078.67
43	930353.12	4395078.67
44	930356.13	4395003.52
45	930397.78	4395005.02
46	930397.57	4395020.91
47	930412.59	4395020.91
48	930413.02	4395005.45
49	930453.19	4395007.38
50	930450.60	4395058.26
51	930568.69	4395065.56
52	930568.69	4395058.69
53	930511.36	4395055.69
54	930511.78	4395047.10
55	930541.42	4395048.60
56	930541.42	4395045.60
57	930571.90	4395047.32
58	930568.43	4395061.91
59	930590.58	4395013.61
60	930571.90	4395024.99
61	930542.71	4395023.91
62	930543.35	4395012.32
63	930574.26	4395013.61
64	930574.48	4395002.01
65	930589.51	4395002.88
66	930589.93	4394986.12
67	930583.07	4394983.55
68	930583.49	4394969.38

Номер	X	Y
69	930719.19	4394976.25
70	930718.75	4394987.64
71	930810.65	4394989.14
72	930832.11	4394989.99
73	930898.24	4394992.79
74	930898.73	4395012.32
75	930898.63	4395031.95
76	930898.67	4395047.67
77	930924.02	4395049.25
78	930925.30	4395037.23
79	930990.57	4395049.25
80	930999.15	4395058.48
81	930999.37	4395066.85
82	930999.57	4395074.58
83	931014.29	4395075.40
84	931013.99	4395065.48
85	931013.81	4395058.72
86	931013.40	4395046.75
87	930998.02	4395044.00
88	930990.35	4395042.17
89	930932.16	4395029.71
90	930919.63	4395028.56
91	930920.26	4395013.10
92	930921.22	4394994.07
93	930989.06	4394996.86
94	930991.42	4394996.65
95	930998.50	4394996.86
96	931011.38	4394996.86
97	931025.13	4394996.65
98	931036.68	4394997.09
99	931044.19	4394996.91
100	931055.49	4394996.83

Ханты-Мансийский автономный округ – Югра
Губернатор

Проект межевания территории для размещения линейного объекта регионального значения Ханты-Мансийского автономного округа–Югры «Обустройство Орехово-Ермаковского месторождения. Полигон для размещения и переработки отходов производства и потребления»

Приложение 32
к постановлению Правительства
Ханты-Мансийского
автономного округа – Югры
от 15 апреля 2016 года № 108-п

Землепользователь ОАО "Нижневартовское нефтегазодобывающее предприятие"

Масштаб 1:2000


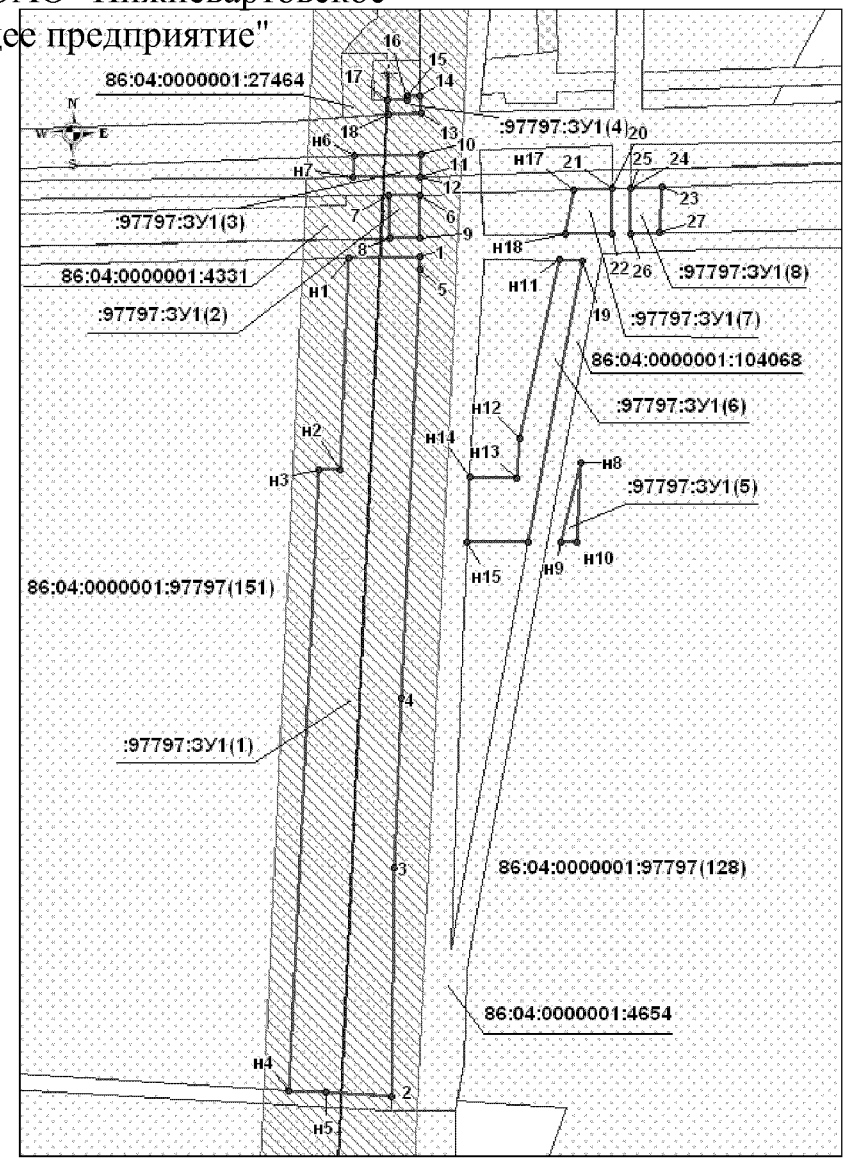


Схема расположения объекта на листах

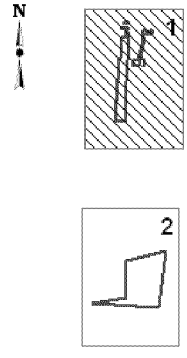

УСЛОВНЫЕ ОБОЗНАЧЕНИЯ:

- границы земельных участков, сведения о которых содержатся в государственном кадастре недвижимости
- границы образуемых земельных участков
- охранная зона проектируемого трубопровода

н15 - точка поворота границы земельного участка устанавливаемая при проведении кадастровых работ

15 - точка поворота границы земельного участка ранее установленная при проведении кадастровых работ

86:04:0000001:1980 - кадасровый номер земельного участка

:97797:ЗУ1 - номер образуемого земельного участка

- проектируемый трубопровод


Проект межевания территории для размещения линейного объекта регионального значения Ханты-Мансийского автономного округа–Югры «Обустройство Орехово-Ермаковского месторождения. Полигон для размещения и переработки отходов производства и потребления»
Землепользователь ОАО " Нижневартовское нефтегазодобывающее предприятие"

Каталог координат образуемого земельного участка 86:04:0000001:97797:ЗУ1

Номер	X	Y
1	930991.64	4394996.88
н1	930991.19	4394973.55
н2	930922.42	4394970.75
н3	930922.61	4394963.84
н4	930720.48	4394954.44
н5	930719.9	4394966.3
2	930718.73	4394987.56
3	930792.77	4394988.49
4	930847.79	4394990.75
5	930987.63	4394996.88
1	930991.64	4394996.88
6	931011.6	4394997.04
7	931011.57	4394986.9
8	930997.66	4394987.21
9	930997.88	4394996.97
6	931011.6	4394997.04
10	931025.09	4394997.11
н6	931024.49	4394975.5
н7	931017.5	4394975.29
11	931017.62	4394996.94
12	931017.62	4394997.07
10	931025.09	4394997.11
13	931038.66	4394997.12
14	931044.16	4394997.06
15	931044.04	4394992.5
16	931042.72	4394992.53
17	931042.56	4394986.36
18	931037.95	4394986.47
13	931038.66	4394997.12

Номер	X	Y
н8	930924.48	4395049.08
н9	930898.63	4395042.55
н10	930898.61	4395047.86
н8	930924.48	4395049.08
19	930990.55	4395049.69
н11	930990.66	4395042.28
н12	930932.49	4395029.39
н13	930919.65	4395028.49
н14	930920.27	4395013.0
н15	930898.66	4395012.14
н16	930898.61	4395032.07
19	930990.55	4395049.69
20	931013.9	4395059.34
21	931013.9	4395059.31
н17	931013.49	4395046.66
н18	930998.93	4395043.89
22	930999.19	4395059.21
20	931013.9	4395059.34
23	931014.4	4395075.42
24	931014.06	4395065.38
25	931014.06	4395065.3
26	930999.33	4395065.32
27	930999.51	4395074.37
23	931014.4	4395075.42


Проект межевания территории для размещения линейного объекта регионального значения Ханты-Мансийского автономного округа–Югры «Обустройство Орехово-Ермаковского месторождения. Полигон для размещения и переработки отходов производства и потребления»
Землепользователь ОАО " Нижневартовское нефтегазодобывающее предприятие"
Масштаб 1:2000

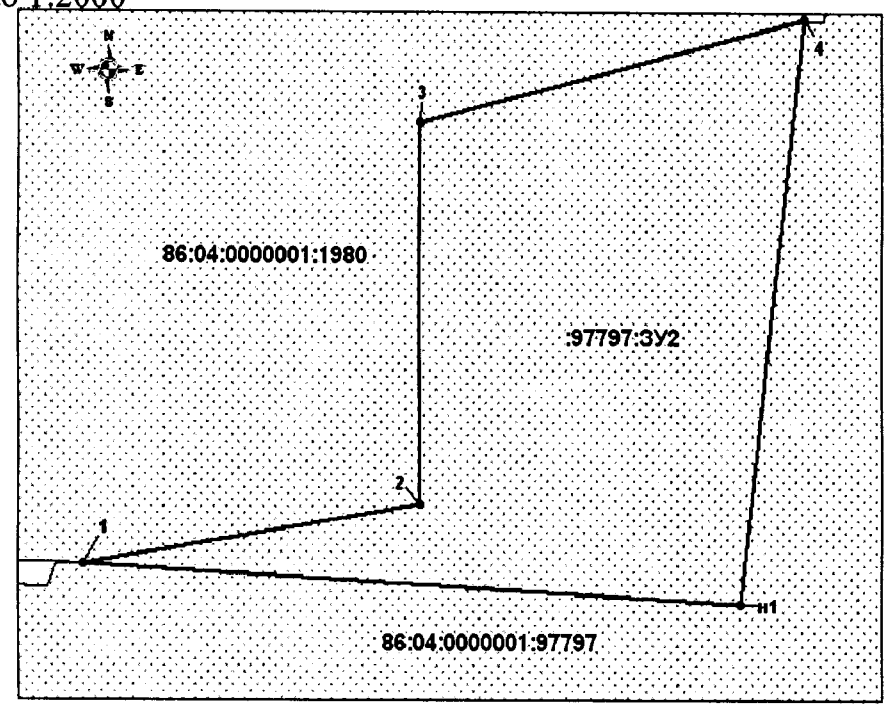

Каталог координат образуемого земельного участка 86:04:0000001:97797:ЗУ2

Номер	X	Y
2	930148.83	4394990.47
3	930266.93	4394990.42
4	930298.97	4395116.37
н1	930117.69	4395095.54
1	930129.98	4394879.73

Схема расположения объекта на листах

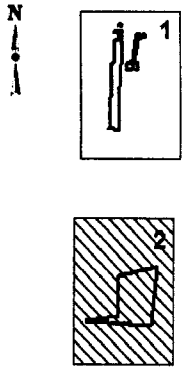

УСЛОВНЫЕ ОБОЗНАЧЕНИЯ:

- границы земельных участков, сведения о которых содержатся в государственном кадастре недвижимости
- границы образуемых земельных участков

н15 - точка поворота границы земельного участка устанавливаемая при проведении кадастровых работ

15 - точка поворота границы земельного участка ранее установленная при проведении кадастровых работ

86:04:0000001:1980 - кадасровый номер земельного участка

:97797:ЗУ1 - номер образуемого земельного участка

Губернатор Ханты-Мансийский автономный округ – Югра

Лист 3 из 3

Приложение 33
к постановлению Правительства
Ханты-Мансийского
автономного округа – Югры
от 15 апреля 2016 года № 108-п

Градостроительный план земельного участка

№	R	U	8	6	5	0	4	0	0	0					

Градостроительный план земельного участка подготовлен на основании
Приказа Департамента строительства Ханты-Мансийского автономного округа – Югры от 20 февраля 2016года №92-п «О подготовке документации по планировке территории, на которой предусматривается размещение объектов регионального значения»

(реквизиты решения уполномоченного федерального органа исполнительной власти, или органа исполнительной власти субъекта Российской Федерации, или органа местного самоуправления о подготовке документации по планировке территории, либо реквизиты обращения и ф.и.о. заявителя – физического лица, либо реквизиты обращения и наименование заявителя – юридического лица о выдаче градостроительного плана земельного участка)

Местонахождение земельного участка
Тюменская область, Ханты-Мансийский автономный округ - Югра
(субъект Российской Федерации)
Нижневартовский район
(муниципальный район или городской округ)
Межселенная территория
(поселение)

Кадастровый номер земельного участка: *отсутствует*

Описание местоположения границ земельного участка: ТО – Мегионское лесничество, Куль-Еганское участковое лесничество, квартал №154

Площадь земельного участка **10,28 га**

Описание местоположения проектируемого объекта на земельном участке (объекта капитального строительства): приведено на чертеже

План подготовлен А.М. Мишина инженер-землеустроитель ООО «Проект Экспертиза Изыскание»
(ф.и.о. должность уполномоченного лица, наименование органа или организации)


М.П. **25.12.2015** / А.М. Мишина /
(дата) (подпись) (расшифровка подписи)

Представлен в Управление архитектуры и градостроительства администрации Нижневартовского района
(наименование уполномоченного федерального органа исполнительной власти, или органа исполнительной власти субъекта Российской Федерации, или органа местного самоуправления)

(дата)

Утвержден
(реквизиты акта Правительства Российской Федерации, или высшего исполнительного органа государственной власти субъекта Российской Федерации, или главы местной администрации об утверждении)

1. Чертеж градостроительного плана земельного участка и линий градостроительного регулирования

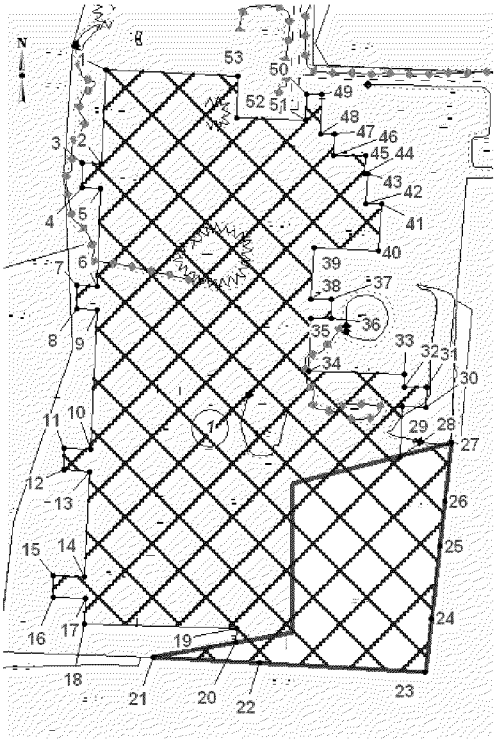

Масштаб 1:5000


ЭКСПЛИКАЦИЯ ОБЪЕКТОВ

№	Наименование объекта
(1)	Полигон для размещения и переработки отходов производства и потребления

УСЛОВНЫЕ ОБОЗНАЧЕНИЯ:

- границы земельных участков, сведения о которых содержатся в государственном кадастре недвижимости
- граница вновь отведенных земельных участков
- места допустимого размещения объектов капитального строительства
- 5 ◆ - точка поворота границы земельного участка
- **86:04:0000001:1980** кадасровый номер земельного участка

Ситуационный план

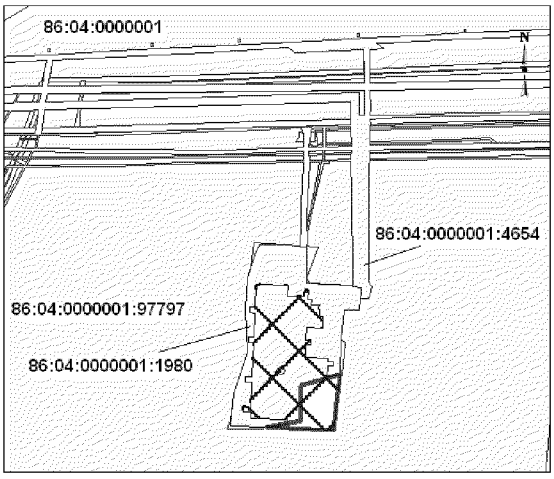

Масштаб 1:20 000

Площадь земельного участка 10,28 га

Чертеж градостроительного плана земельного участка разработан на топографической основе в масштабе 1:2000, 1:500, выполненной в 2015 году Зайцевым В.С. ООО "Югра-ПЭИ".

						29/14		
						"Обустройство Орехово-Ермаковского месторождения. Полигон для размещения и переработки отходов производства и потребления"		
Изм.	Кол.уч.	Лист	№Док.	Подпись	Дата			
Разработал		Мишина			11.12.15	Проект планировки и межевания территории: полигон для размещения и переработки отходов производства и потребления	Стадия	Лист	Листов
							П	1	1
						Чертеж градостроительного плана земельного участка и линий градостроительного регулирования	ООО "ПЭИ"		
ГИП		Перепелкин			11.12.15				

1. Чертеж градостроительного плана земельного участка и линий градостроительного регулирования

Каталог координат (МСК-86)

Номер	X	Y
1	930594.01	4394842.93
2	930519.73	4394839.70
3	930520.38	4394824.24
4	930500.84	4394824.24
5	930499.99	4394838.84
6	930422.47	4394836.26
7	930423.33	4394820.59
8	930405.09	4394820.59
9	930404.23	4394836.05
10	930293.88	4394831.11
11	930294.73	4394810.28
12	930277.55	4394810.50
13	930276.70	4394830.47
14	930193.39	4394826.39
15	930194.47	4394801.91
16	930177.08	4394801.48
17	930176.65	4394826.82
18	930156.25	4394826.17
19	930152.38	4394946.41
20	930141.26	4394946.12
21	930129.81	4394880.40
22	930125.21	4394963.97
23	930117.93	4395095.26
24	930160.60	4395100.31
25	930217.54	4395106.85
26	930253.38	4395111.09
27	930298.80	4395116.44

Номер	X	Y
28	930288.31	4395075.53
29	930327.58	4395077.16
30	930326.93	4395096.05
31	930342.82	4395096.26
32	930343.04	4395078.67
33	930353.12	4395078.67
34	930356.13	4395003.52
35	930397.78	4395005.02
36	930397.58	4395020.91
37	930412.60	4395020.91
38	930413.02	4395005.45
39	930453.19	4395007.38
40	930450.61	4395058.26
41	930487.94	4395060.65
42	930488.39	4395048.61
43	930511.72	4395049.88
44	930511.78	4395047.10
45	930526.20	4395048.01
46	930526.45	4395023.24
47	930542.71	4395023.91
48	930543.35	4395012.32
49	930574.26	4395013.60
50	930574.48	4395002.01
51	930553.83	4395000.70
52	930556.18	4394946.46
53	930589.29	4394947.70

2. Информация о разрешенном использовании земельного участка, требованиях к назначению, параметрам и размещению объекта капитального строительства

Градостроительный регламент не установлен

(наименование представительного органа местного самоуправления, реквизиты акта об утверждении правил землепользования и застройки, информация обо всех предусмотренных градостроительным регламентом видах разрешенного использования земельного участка (за исключением случаев предоставления земельного участка для государственных или муниципальных нужд))

2.1. Информация о разрешенном использовании земельного участка

основные виды разрешенного использования земельного участка:
градостроительным регламентом не установлено

;

условно разрешенные виды использования земельного участка:
градостроительным регламентом не установлено

вспомогательные виды использования земельного участка:
градостроительным регламентом не установлено.

2.2. Требования к назначению, параметрам и размещению объекта капитального строительства на указанном земельном участке. Назначение объекта капитального строительства

Назначение объекта капитального строительства

№ - , .

(согласно чертежу) (назначение объекта капитального строительства)

2.2.1. Предельные (минимальные и (или) максимальные) размеры земельных участков и объектов капитального строительства, в том числе площадь:

Кадастровый номер земельного участка согласно чертежу градостр. плана	1. Длина (метров)	2. Ширина (метров)	3. Полоса отчуждения	4. Охранные зоны	5. Площадь земельного участка (га)	6. Номер объекта кап. стр-ва согласно чертежу градостр. плана	7. Размер (м)		8. Площадь объекта кап. стр-ва (га)
							макс.	мин.	

2.2.2. Предельное количество этажей - или предельная высота зданий, строений, сооружений - м.

2.2.3. Максимальный процент застройки в границах земельного участка - %.

2.2.4. Иные показатели:

2.2.5. Требования к назначению, параметрам и размещению объекта капитального строительства на указанном земельном участке

Назначение объекта капитального строительства

№ 1 (согласно чертежу №1 градостроительного плана), Полигон для размещения и переработки отходов производства и потребления (назначение объекта капитального строительства)

Предельные (минимальные и (или) максимальные) размеры земельных участков:

Номер участка согласно чертежу градостроительного плана	Длина (м)	Ширина (м)	Площадь (га)	Полоса отчуждения	Охранные зоны
1	сложная конфигурация		**10,28**	-	-

Примечание: указана площадь мест допустимого размещения объектов капитального строительства, из которой 2,00 га – площадь вновь отводимого земельного участка.

3. Информация о расположенных в границах земельного участка объектах капитального строительства и объектах культурного наследия

3.1. Объекты капитального строительства

№ не имеются (согласно чертежу градостроительного плана), - (назначение объекта капитального строительства),

инвентаризационный или кадастровый номер -,

технический или кадастровый паспорт объекта подготовлен - (дата)

-

(наименование организации (органа) государственного кадастрового учета объектов недвижимости или государственного технического учета и технической инвентаризации объектов капитального строительства)

3.2. Объекты, включенные в единый государственный реестр объектов культурного наследия (памятников истории и культуры) народов Российской Федерации

№ не имеются (согласно чертежу градостроительного плана), (назначение объекта культурного наследия),

(наименование органа государственной власти, принявшего решение о включении выявленного объекта культурного наследия в реестр, реквизиты этого решения)

регистрационный номер в реестре - от - (дата)

4. Информация о разделении земельного участка

Пункт 4 статьи 41 Градостроительного кодекса РФ

(наименование и реквизиты документа, определяющего возможность или невозможность разделения)

Ханты-Мансийский автономный округ – Югра
Губернатор

Приложение 34
к постановлению Правительства
Ханты-Мансийского
автономного округа – Югры
от 15 апреля 2016 года № 108-п

Положение о размещении линейного объекта регионального значения Ханты-Мансийского автономного округа – Югры «Обустройство Орехово-Ермаковского месторождения. Полигон для размещения и переработки отходов производства и потребления»

I. Размещение объекта

В административном отношении линейный объект регионального значения Ханты-Мансийского автономного округа – Югры «Обустройство Орехово-Ермаковского месторождения. Полигон для размещения и переработки отходов производства и потребления» (далее – проектируемый объект) расположен на землях межселенной территории в границах Орехово-Ермаковского месторождения нефти Нижневартовского района Ханты-Мансийского автономного округа – Югры.

В географическом отношении территория проектируемого объекта находится в 25 километрах от города Нижневартовск.

II. Функциональное зонирование территории

Проектируемый объект располагается на землях лесного фонда, находящихся в ведении территориального отдела - Мегионского лесничества (Куль-Еганское участковое лесничество).

III. Решения по планировочной организации земельных участков для размещения проектируемого объекта

Расчет полосы отвода земельных участков для выполнения работ по строительству проектируемого объекта производится с учетом действующих норм отвода земель.

Таблица 1.

Площади земельных участков, необходимые для
строительства и эксплуатации проектируемого объекта

Наименование объекта (кадастровый номер)	Площадь вновь испрашиваемых земельных участков, га	Площадь по земельным участкам, стоящим на кадастровом учете, ранее предоставленным в аренду, га	Зона застройки, га
Полигон для размещения и переработки отходов производства и потребления на Орехово-Ермаковском месторождении	2,97	9,15	12,12

Таблица 2.

Площади испрашиваемых земельных участков
под проектируемый объект

№ земельного участка	Испрашиваемая площадь земельного участка, га	Категория земель
86:04:0000001: 97797:ЗУ1	0,97	Земли лесного фонда
86:04:0000001: 97797:ЗУ2	2,00	Земли лесного фонда

Координаты границ земельного участка, необходимого для размещения проектируемого объекта, в графических материалах проекта определены в местной системе координат Ханты-Мансийского автономного округа – Югры МСК-86.

IV. Особо охраняемые природные территории и зоны с особыми условиями использования территории

Проектируемый объект расположен параллельно существующему техническому коридору коммуникаций. Строительство будет носить локальный характер и затрагивать территорию, которая уже подвергалась мощному длительному техногенному воздействию.

Проектируемый объект не пересекает водоохранную зону и прибрежную защитную полосу водных объектов.


В границах участка работ отсутствуют объекты историко-культурного наследия, особо охраняемые природные территории федерального, регионального и местного значения.

Проектируемый объект не попадает в границы территорий традиционного природопользования коренных малочисленных народов Севера регионального значения.

Губернатор

Основная часть проекта планировки территории для размещения линейного объекта регионального значения Ханты-Мансийского автономного округа – Югры «Обустройство Верхнеколик-Еганского месторождения. Кустовая площадка № 107 расширение»
Землепользователь ПАО "Варъеганнефтегаз"
Масштаб 1:5000

Приложение 35
к постановлению Правительства
Ханты-Мансийского
автономного округа – Югры
от 15 апреля 2016 года № 108-п

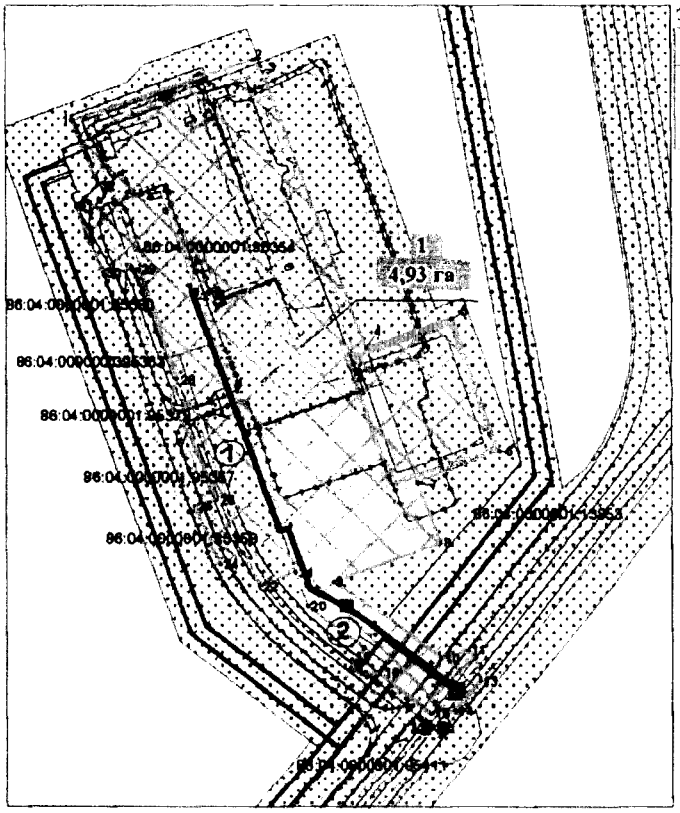

ЭКСПЛИКАЦИЯ ПРОЕКТИРУЕМЫХ ЛИНЕЙНЫХ ОБЪЕКТОВ

№п/п	Наименование
1	Нефтегазосборный трубопровод к.107Б -т.вр к.107,к.109
2	Нефтегазосборный коллектор от к.107 до т.вр в нефтесбор к.109

ЭКСПЛИКАЦИЯ ЗОН ПЛАНИРЕУМОГО РАЗМЕЩЕНИЯ ЛИНЕЙНЫХ ОБЪЕКТОВ

Номер	Наименование
1	Обустройство Верхнеколик-Еганского месторождения. Кустовая площадка №107 расширение

Каталог координат границы зоны размещения линейных обьектов

Номер	X	Y
1	1110961.84	4600109.13
2	1111001.15	4600222.50
3	1110996.58	4600230.72
4	1110817.40	4600292.58
5	1110837.82	4600349.26
6	1110751.58	4600379.13
7	1110731.93	4600324.68
8	1110693.24	4600339.84
9	1110668.96	4600271.77
10	1110620.81	4600339.79
11	1110625.58	4600356.36
12	1110621.23	4600361.56
13	1110605.21	4600363.89
14	1110587.01	4600348.04
15	1110585.19	4600333.30
16	1110610.50	4600301.19
17	1110610.50	4600288.98
18	1110613.83	4600281.84
19	1110627.22	4600291.33
20	1110653.33	4600256.09
21	1110675.04	4600248.57
22	1110666.55	4600226.15
23	1110686.97	4600216.40
24	1110679.35	4600201.77
25	1110717.13	4600185.93
26	1110721.09	4600199.64
27	1110783.87	4600176.38
28	1110797.59	4600175.26
29	1110867.13	4600150.96
30	1110864.99	4600129.34
31	1110907.30	4600111.88
32	1110920.33	4600126.10

Условные обозначения


- границы земельных участков, сведения о которых содержатся в государственном кадастре недвижимости
- 15 - границы зоны размещения линейных объектов (красные линии) и координаты поворотных точек
- 86:04:0000001:1905 - кадасровый номер земельного участка
- существующие линейные объекты нефтегазодобычи
- 1 / 4,93 га - номер зоны планируемого размещения объектов площадь зоны размещения
- зоны планируемого размещения линейных объектов
- трасса проектируемого нефтегазосборного трубопровода

Ханты-Мансийский автономный округ – Югра
Губернатор

Лист 1 из 1

Приложение 36
к постановлению Правительства
Ханты-Мансийского
автономного округа – Югры
от 15 апреля 2016 года № 108-п

Проект межевания территории для размещения линейного объекта регионального значения Ханты-Мансийского автономного округа – Югры «Обустройство Верхнеколик-Еганского месторождения. Кустовая площадка № 107 расширение»
Землепользователь ПАО "Варьеганнефтегаз"
Масштаб 1:5000

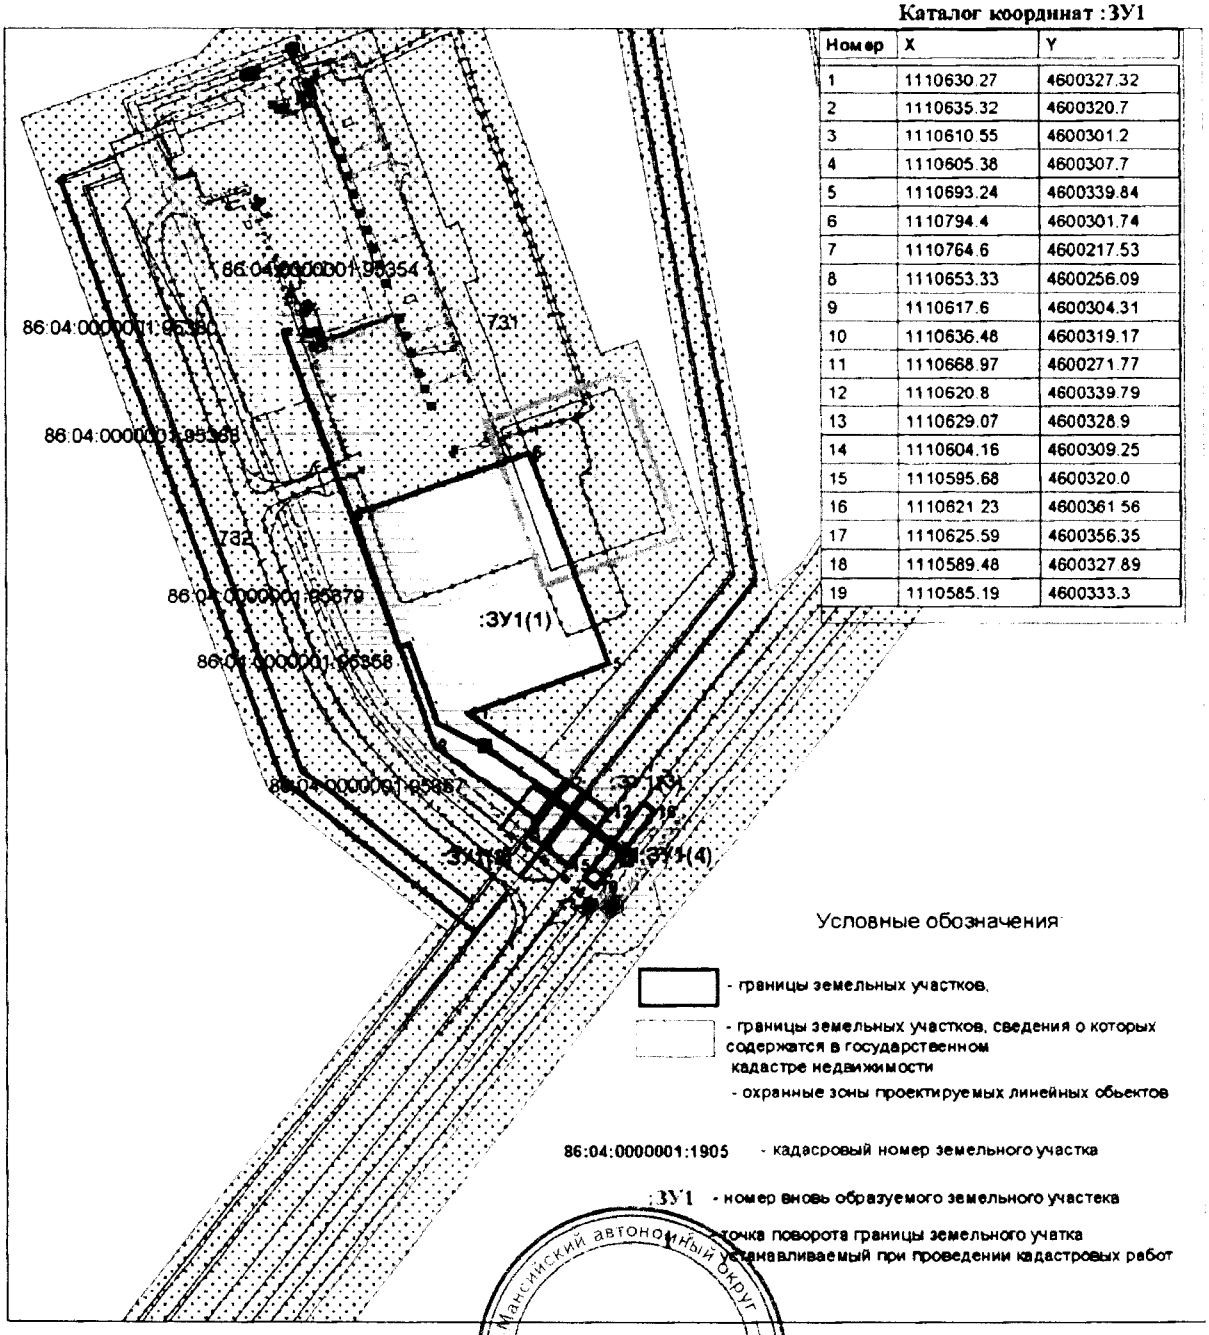

Каталог координат :ЗУ1

Номер	X	Y
1	1110630.27	4600327.32
2	1110635.32	4600320.7
3	1110610.55	4600301.2
4	1110605.38	4600307.7
5	1110693.24	4600339.84
6	1110794.4	4600301.74
7	1110764.6	4600217.53
8	1110653.33	4600256.09
9	1110617.6	4600304.31
10	1110636.46	4600319.17
11	1110668.97	4600271.77
12	1110620.8	4600339.79
13	1110629.07	4600328.9
14	1110604.16	4600309.25
15	1110595.68	4600320.0
16	1110621.23	4600361.56
17	1110625.59	4600356.35
18	1110589.48	4600327.89
19	1110585.19	4600333.3

Ханты-Мансийский автономный округ – Югра
Губернатор

Лист 1 из 1

Приложение 37
к постановлению Правительства
Ханты-Мансийского
автономного округа – Югры
от 15 апреля 2016 года № 108-п

Положение о размещении линейного объекта регионального значения Ханты-Мансийского автономного округа – Югры «Обустройство Верхнеколик-Еганского месторождения. Кустовая площадка № 107 расширение»

I. Размещение объекта

В административном отношении линейный объект регионального значения Ханты-Мансийского автономного округа – Югры «Обустройство Верхнеколик-Еганского месторождения. Кустовая площадка № 107 расширение» (далее – проектируемый объект) расположен на землях межселенной территории в границах Верхнеколик-Еганского нефтяного месторождения Нижневартовского района Ханты-Мансийского автономного округа – Югры.

В географическом отношении территория проектируемого объекта находится в 95 километрах от населенного пункта Колекъеган и в 143 километрах от города Радужный.

II. Функциональное зонирование территории

Проектируемый объект располагается на землях лесного фонда, находящихся в ведении территориального отдела - Аганского лесничества (Колик-Еганское участковое лесничество).

III. Решения по планировочной организации земельных участков для размещения проектируемого объекта

Расчет полосы отвода земельных участков для выполнения работ по строительству проектируемого объекта производится с учетом действующих норм отвода земель.

Таблица 1.

Площади земельных участков, необходимые для
строительства и эксплуатации проектируемого объекта

Наименование объекта (кадастровый номер)	Площадь вновь испрашиваемых земельных участков, га	Площадь по земельным участкам, стоящим на кадастровом учете и ранее предоставленным в аренду, га	Зона застройки, га
«Обустройство Верхнеколик-Еганского месторождения. Кустовая площадка № 107 расширение»	1,23	3,70	4,93

Таблица 2.

Площади испрашиваемых земельных участков
под проектируемый объект

№ земельного участка	Испрашиваемая площадь земельного участка, га	Категория земель
86:04:0000001: ЗУ1	1,23	Земли лесного фонда

Координаты границ земельного участка, необходимого для размещения проектируемого объекта, в графических материалах проекта определены в местной системе координат Ханты-Мансийского автономного округа – Югры МСК-86.

IV. Особо охраняемые природные территории и зоны с особыми условиями использования территории

Строительство проектируемого объекта будет носить локальный характер и затрагивать территорию, которая уже подвергалась мощному длительному техногенному воздействию.

Проектируемый объект не пересекает водоохранную зону и прибрежную защитную полосу водных объектов.

В границах участка работ отсутствуют объекты историко-культурного наследия, особо охраняемые природные территории федерального, регионального и местного значения.

Проектируемый объект не попадает в границы территорий традиционного природопользования коренных малочисленных народов Севера регионального значения.

Основная часть проекта планировки территории для размещения линейного объекта регионального значения Ханты-Мансийского автономного округа – Югры «Обустройство Самотлорского месторождения. Куст скважин №4045 и линейные сооружения » Землепользователь АО "Самотлорнефтегаз"

Приложение 38
к постановлению Правительства
Ханты-Мансийского
автономного округа – Югры
от 15 апреля 2016 года № 108-п


Лист 1

Экспликация зон планируемого размещения линейных объектов

Номер	Наименование
1	"Обустройство Самотлорского месторождения. Куст скважин №4045 и линейные сооружения".

Экспликация проектируемых линейных объектов

№	Наименование
1	Куст скважин №4045
2	ВЛ- 6кВ №1 на куст скважин № 4045
3	ВЛ- 6кВ №2 на куст скважин № 4045
4	Нефтесборный коллектор от АГЗУ куста скважин № 4045 до точки врезки в коллектор куста скважин № 1878
5	Нефтесборный коллектор куста скважин № 4045 от точки врезки куста скважин № 1878 до точки врезки в коллектор куста скважин №4255 с подключением коллектора скважины 163Р, с подключением коллектора куста скважин 31855
6	Высоконапорный водовод от точки врезки до блока гребенки куста скважин №4045

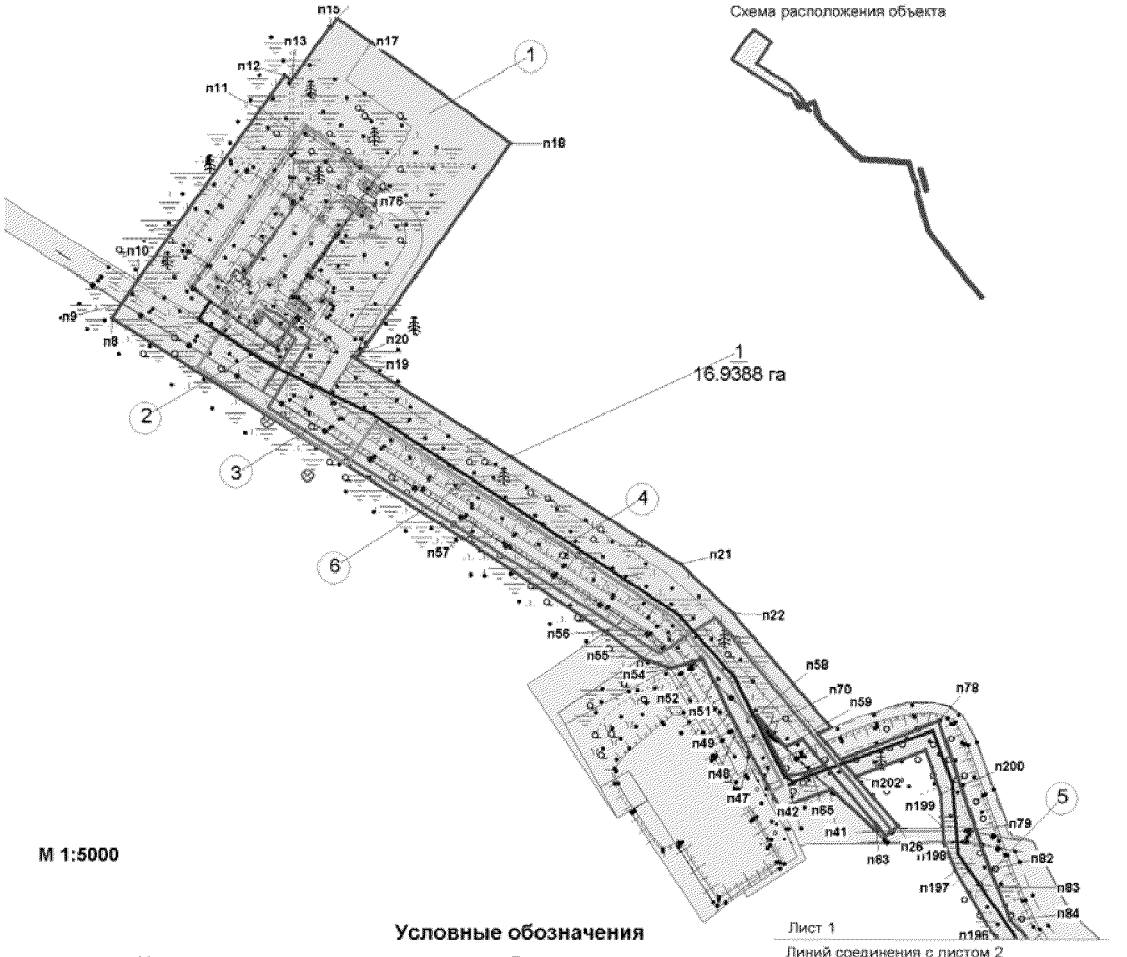

Условные обозначения

1 / 16.9388 га — Номер зоны планируемого размещения объектов, площадь зоны размещения

- ось проектируемого высоканапорного водовода
- ось проектируемого нефтесборного коллектора
- ось проектируемой ВЛ
- зона проектируемого размещения линейных объектов
- Граница зоны проектируемого размещения линейных объектов (красные линии)
- (1) Номер линейного объекта
- 1 • точки поворота границы зоны планируемого размещения линейных объектов
- земельные участки, согласно сведениям государственного кадастра недвижимости

Основная часть проекта планировки территории для размещения линейного объекта регионального значения Ханты-Мансийского автономного округа – Югры «Обустройство Самотлорского месторождения. Куст скважин №4045 и линейные сооружения »
Землепользователь АО "Самотлорнефтегаз"


Лист 2

Экспликация зон планируемого размещения линейных объектов

Номер	Наименование
1	"Обустройство Самотлорского месторождения. Куст скважин №4045 и линейные сооружения".

Экспликация проектируемых линейных объектов

№	Наименование
5	Нефтесборный коллектор куста скважин № 4045 от точки врезки куста скважин № 1878 до точки врезки в коллектор куста скважин №4255 с подключением коллектора скважины 163Р, с подключением коллектора куста скважин 31855 Высоконапорный водовод от точки врезки до блока гребенки куста скважин №4045

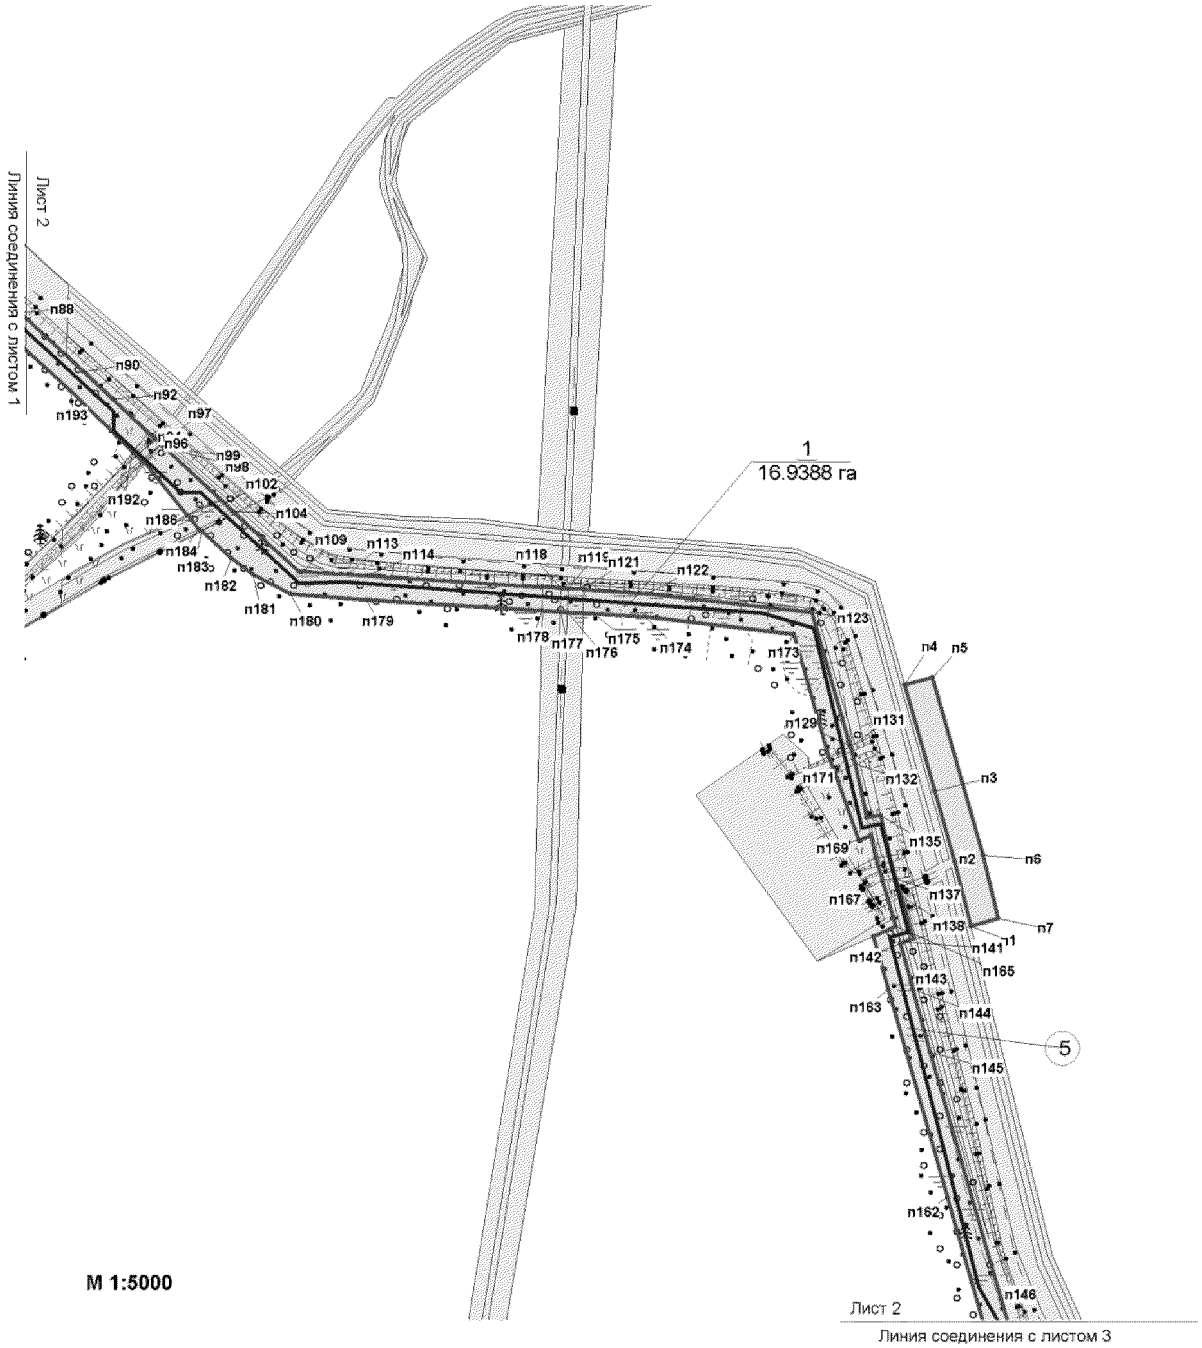

Основная часть проекта планировки территории для размещения линейного объекта регионального значения Ханты-Мансийского автономного округа – Югры «Обустройство Самотлорского месторождения. Куст скважин №4045 и линейные сооружения »
Землепользователь АО "Самотлорнефтегаз"


Лист 3

Экспликация зон планируемого размещения линейных объектов

Номер	Наименование
1	"Обустройство Самотлорского месторождения. Куст скважин №4045 и линейные сооружения".


Экспликация проектируемых линейных объектов

№	Наименование
5	Нефтесборный коллектор куста скважин № 4045 от точки врезки куста скважин № 1878 до точки врезки в коллектор куста скважин №4255 с подключением коллектора скважины 163Р, с подключением коллектора куста скважин 31855 Высоконапорный водовод от точки врезки до блока гребенки куста скважин №4045

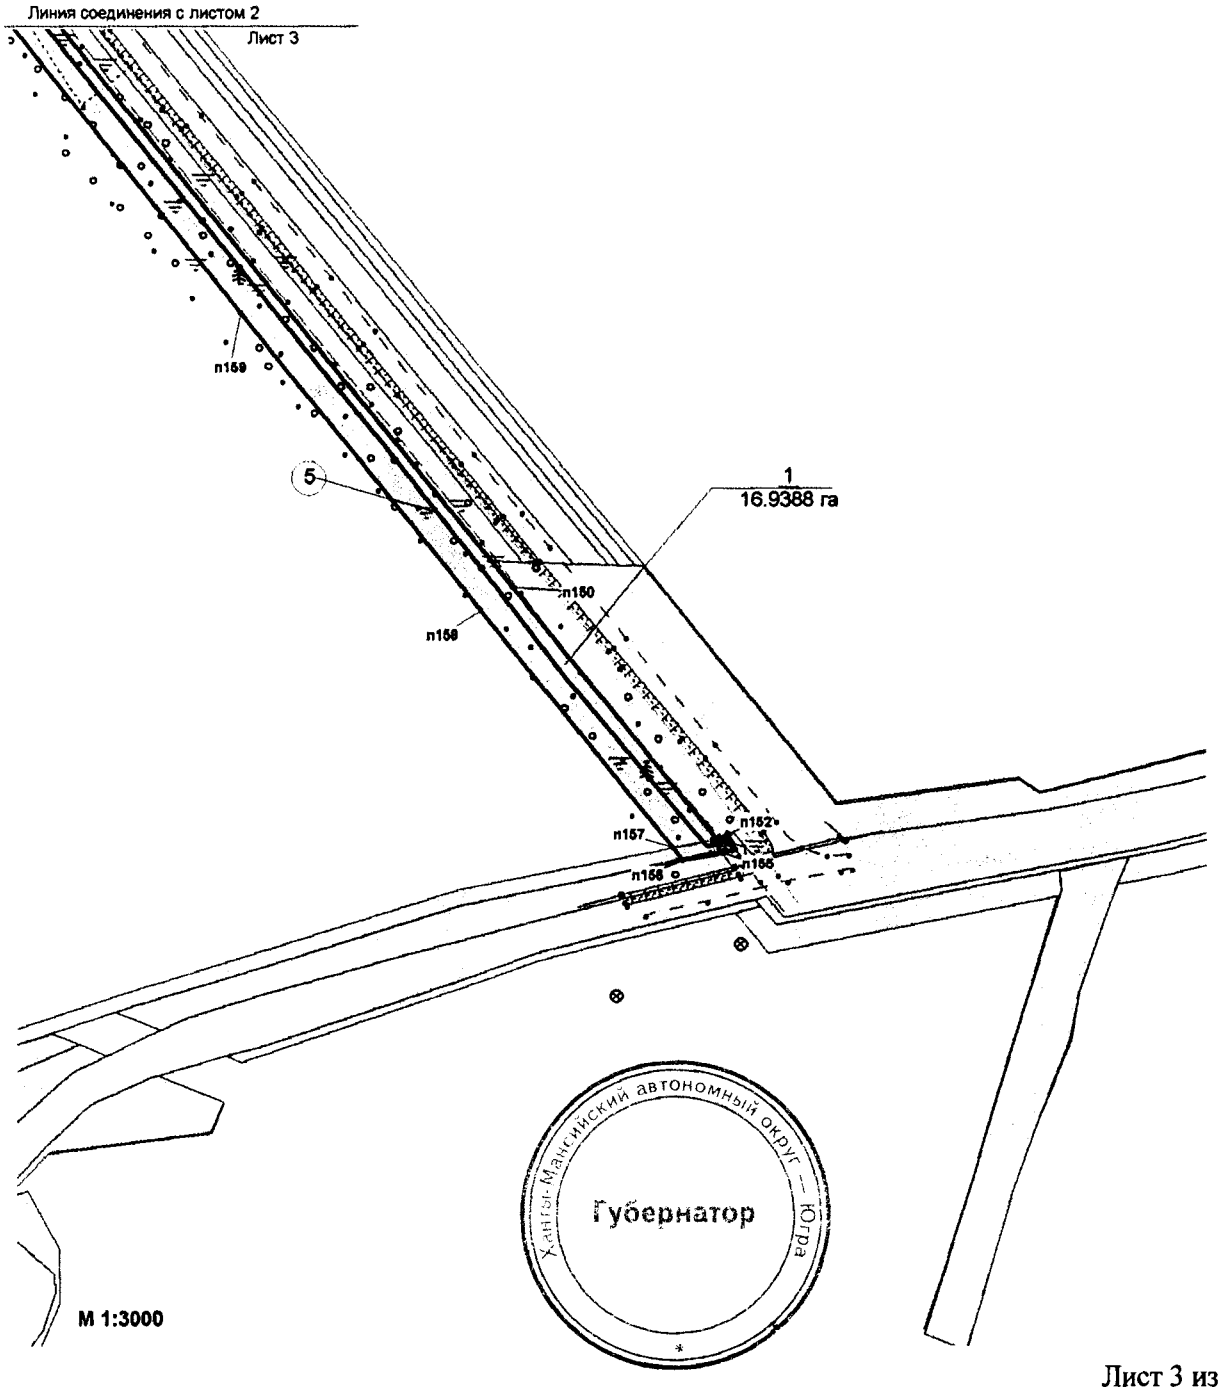

Основная часть проекта межевания территории для размещения линейного объекта регионального значения Ханты-Мансийского автономного округа – Югры «Обустройство Самотлорского месторождения. Куст скважин №4045 и линейные сооружения»
Землепользователь АО "Самотлорнефтегаз"


Приложение 39
к постановлению Правительства
Ханты-Мансийского
автономного округа – Югры
от 15 апреля 2016 года № 108-п

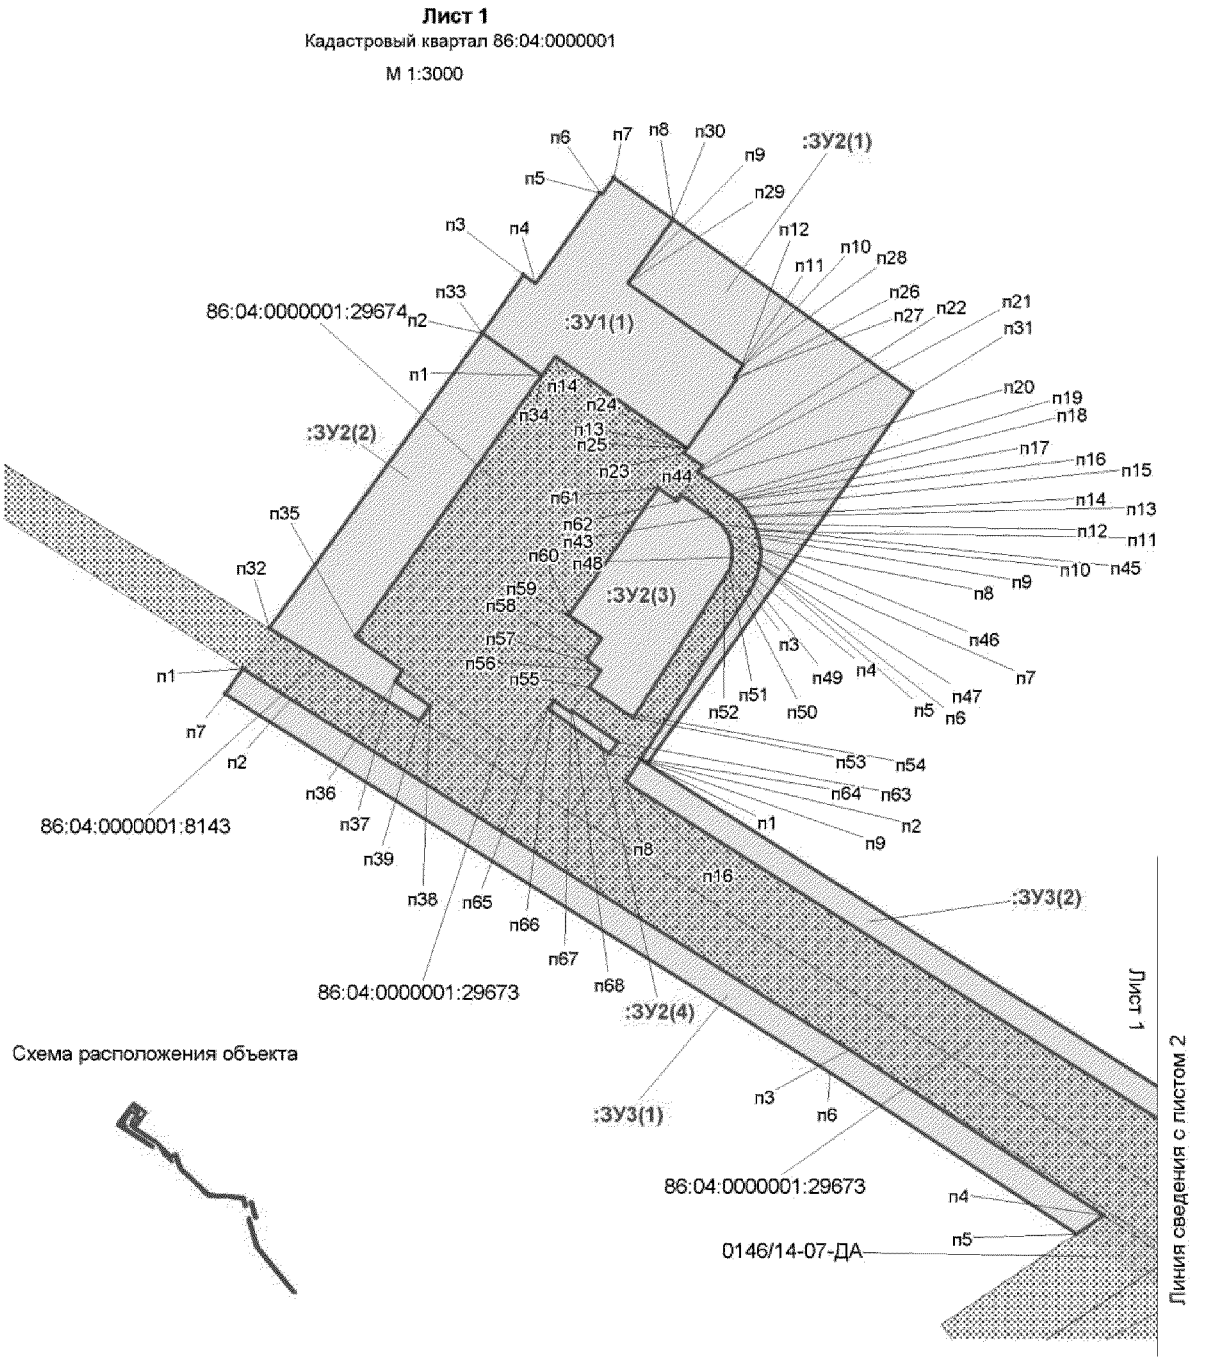


Условные обозначения

- граница зоны проектируемого размещения линейных объектов
- земельные участки, согласно сведениям государственного кадастра недвижимости
- охранная зона проектируемого объекта
- * п1 - точка поворота земельного участка, установленная при проведении кадастровых работ
- :ЗУ1(1) - номер контура формируемого земельного участка
- 86:04:0000001:29674 - кадастровый номер земельного участка
- 507/08-08-ДА - номер договора аренды земельного участка


Основная часть проекта межевания
Территории для размещения линейного
объекта регионального значения
Ханты-Мансийского автономного
округа – Югры «Обустройство Самотлорского
месторождения. Куст скважин №4045 и линейные
сооружения»
Землепользователь АО "Самотлорнефтегаз"

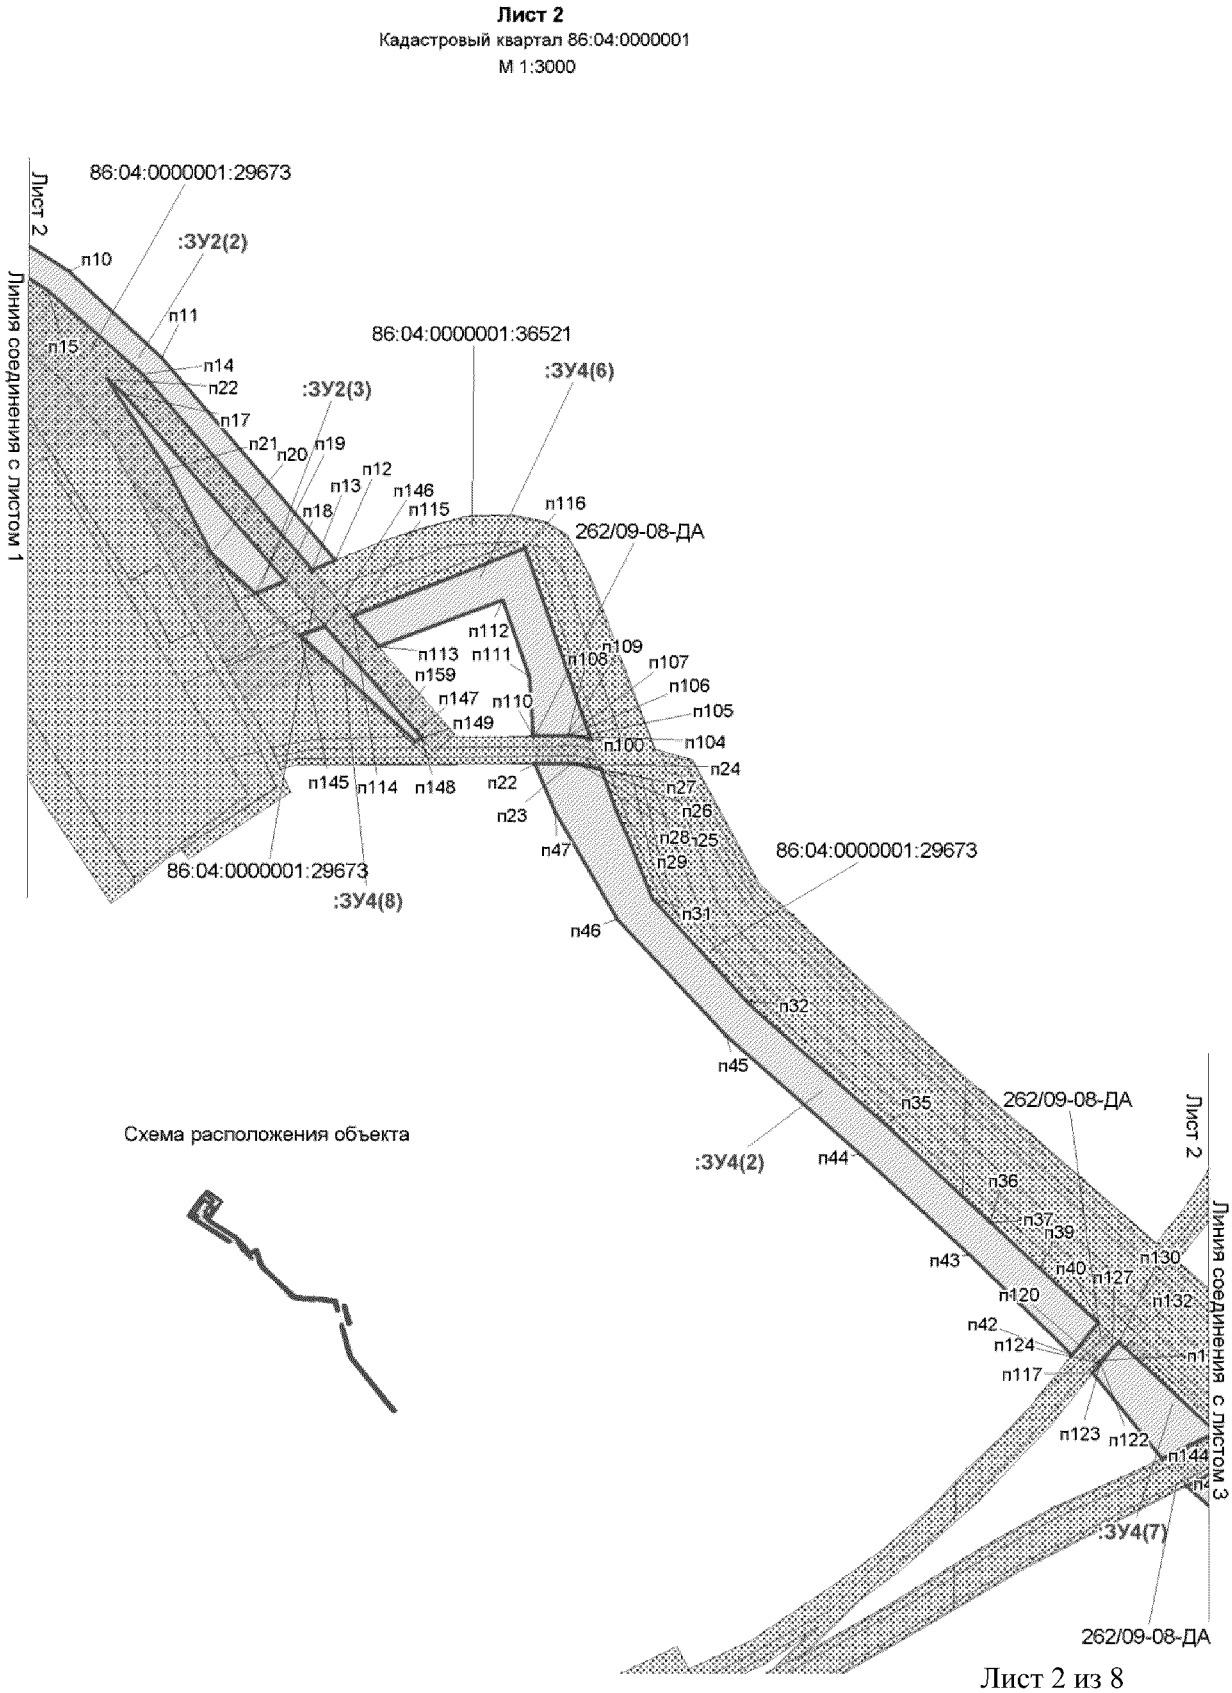

Основная часть проекта межевания территории для размещения линейного объекта регионального значения Ханты-Мансийского автономного округа – Югры «Обустройство Самотлорского месторождения. Куст скважин №4045 и линейные сооружения»
Землепользователь АО "Самотлорнефтегаз"

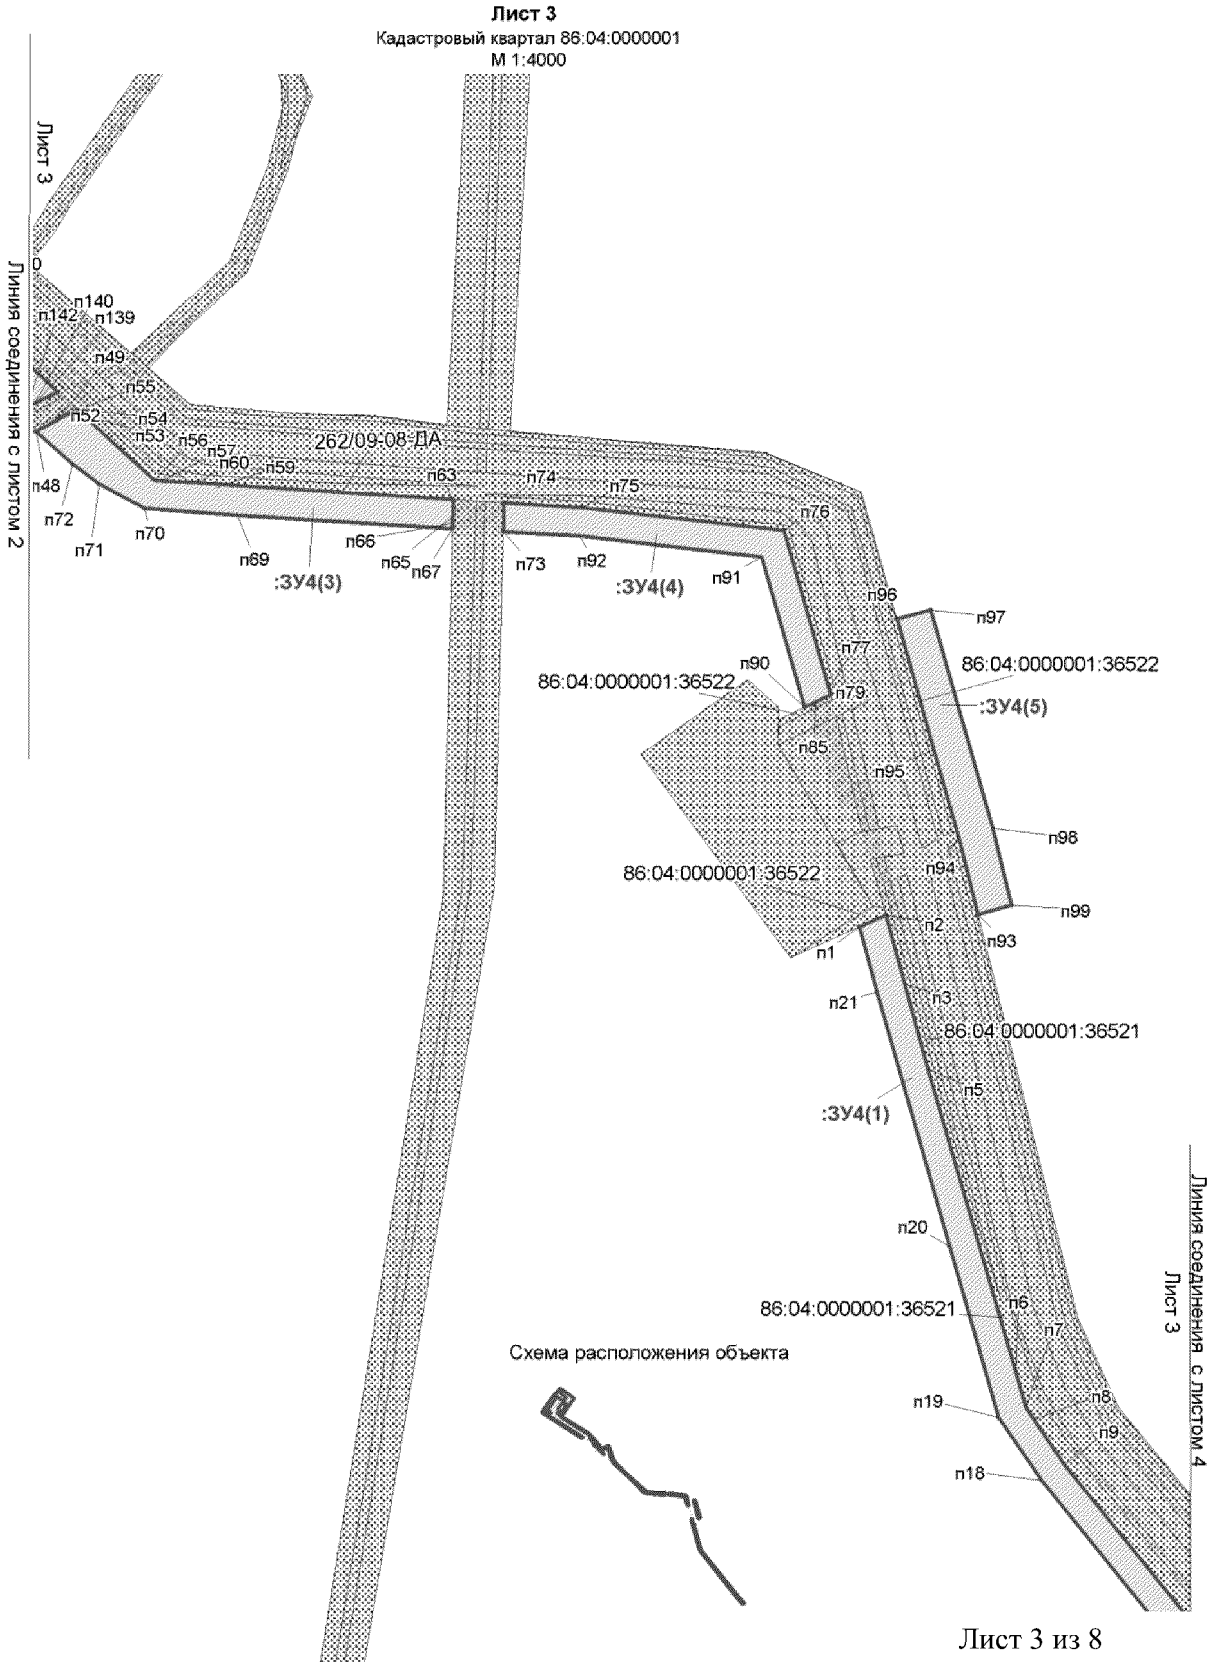

Основная часть проекта межевания
Территории для размещения линейного
объекта регионального значения
Ханты-Мансийского автономного
округа – Югры «Обустройство Самотлорского
месторождения. Куст скважин №4045 и линейные
сооружения»
Землепользователь АО "Самотлорнефтегаз"

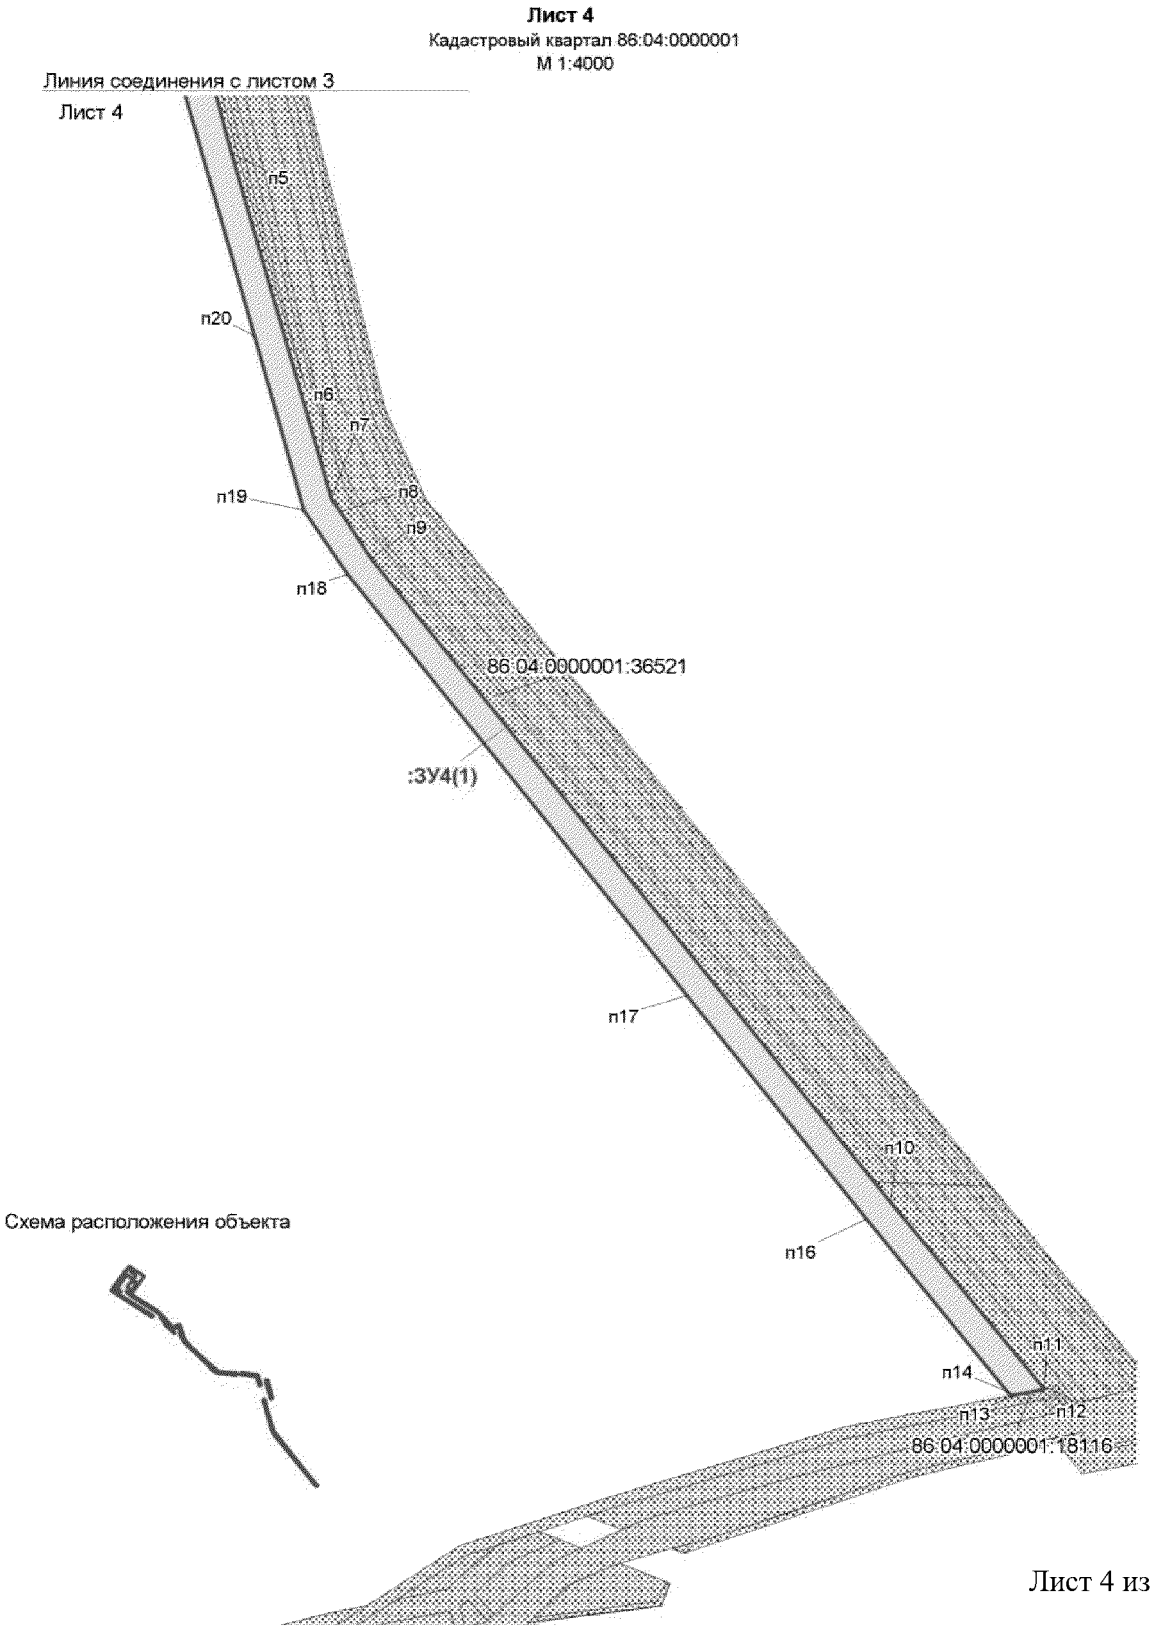

Каталог координат поворотных точек многоконтурных земельных участков в кадастровом квартале 86:04:0000001

:ЗУ1		
п1	979762,72	4405298,52
п2	979784,74	4405267,34
п3	979815,16	4405288,86
п4	979810,51	4405295,30
п5	979858,21	4405328,94
п6	979857,29	4405329,99
п7	979866,06	4405336,10
п8	979844,16	4405367,12
п9	979810,79	4405343,53
п10	979768,01	4405403,89
п11	979761,23	4405399,08
п12	979760,32	4405400,19
п13	979724,38	4405374,66
п14	979772,81	4405305,61
п15	979762,72	4405298,52
п16	979784,74	4405267,34
п17	979815,16	4405288,86
п18	979810,51	4405295,30
п19	979858,21	4405328,94
п20	979857,29	4405329,99
п21	979866,06	4405336,10
п22	979844,16	4405367,12
п23	979810,79	4405343,53
п24	979768,01	4405403,89
п25	979761,23	4405399,08
п26	979760,32	4405400,19
п27	979724,38	4405374,66
п28	979772,81	4405305,61
п29	979762,72	4405298,52
:ЗУ2		
	979559,24	4405353,53
п1	979561,53	4405349,90
п2	979649,09	4405406,98
п3	979656,12	4405410,56
п4	979663,75	4405412,58
п5	979663,77	4405412,60
п6	979665,88	4405412,69
п7	979671,67	4405412,97
п8	979677,66	4405411,97
п9	979679,51	4405411,68
п10	979681,39	4405410,99
п11	979685,14	4405409,62
п12	979688,64	4405407,78
п13	979689,00	4405407,53
п14	979693,54	4405404,36
п15	979697,33	4405400,61
п16	979697,77	4405400,18
п17	979698,45	4405399,31
п18	979700,21	4405397,12
п19	979708,69	4405385,10
п20	979712,15	4405380,25
п21	979715,21	4405382,42
п22	979721,81	4405372,90
п23	979724,33	4405374,64
п24	979724,33	4405374,66
п25	979760,33	4405400,20
п26	979761,24	4405399,08
п27	979768,02	4405403,90
п28	979810,80	4405343,54
п29	979844,16	4405367,11
п30	979753,88	4405492,70
п31	979630,22	4405155,90
п32	979784,74	4405267,34
п33	979762,75	4405298,48
п34	979625,66	4405201,01
п35	979608,16	4405225,42
п36	979602,46	4405221,46
п37	979589,60	4405239,93
п38	979582,07	4405234,50
п39	979699,89	4405371,58
п40	979699,88	4405371,58
п41	979699,87	4405371,58
п42	979688,39	4405387,87
п43	979688,06	4405388,35
п44	979684,26	4405392,77
п45	979679,04	4405396,12
п46	979673,42	4405397,79
п47	979667,41	4405398,04
п48	979667,08	4405398,06

п49	979661,29	4405396,61
п50	979660,66	4405396,27
п51	979657,11	4405394,29
п52	979583,28	4405346,16
п53	979585,85	4405342,50
п54	979599,41	4405323,17
п55	979608,25	4405329,41
п56	979612,66	4405323,19
п57	979614,90	4405322,61
п58	979625,08	4405329,82
п59	979637,25	4405312,62
п60	979703,76	4405359,42
п61	979696,81	4405369,40
п62	979570,68	4405337,98
п63	979564,65	4405333,88
п64	979588,38	4405301,79
п65	979592,31	4405304,62
п66	979585,94	4405313,66
п67	979587,14	4405314,49
п68	979559,24	4405353,53
п48	979561,53	4405349,90
п49	979649,09	4405406,98
п50	979656,12	4405410,56
п51	979663,75	4405412,58
п52	979663,77	4405412,60
п53	979665,88	4405412,69
п54	979671,67	4405412,97
п55	979677,66	4405411,97
п56	979679,51	4405411,68
п57	979681,39	4405410,99
п58	979685,14	4405409,62
п59	979688,64	4405407,78
п60	979689,00	4405407,53
п61	979693,54	4405404,36
п62	979697,33	4405400,61
п63	979697,77	4405400,18
п64	979698,45	4405399,31
п65	979700,21	4405397,12
п66	979708,69	4405385,10
п67	979712,15	4405380,25
п68	979715,21	4405382,42
:ЗУ3		
п1	979608,92	4405141,87
п2	979592,94	4405167,26
п3	979409,54	4405459,39
п4	979322,65	4405592,56
п5	979313,05	4405578,30
п6	979397,54	4405449,36
п7	979595,86	4405132,83
п8	979550,16	4405342,49
п9	979561,53	4405349,89
п10	979374,33	4405645,47
п11	979330,13	4405692,98
п12	979226,53	4405781,84
п13	979221,70	4405769,86
п14	979321,81	4405683,22
п15	979364,70	4405634,59
п16	979547,05	4405346,69
п17	979311,92	4405673,24
п18	979216,05	4405756,19
п19	979209,56	4405740,69
п20	979230,34	4405718,11
п21	979273,21	4405695,79
п22	979318,93	4405665,29
:ЗУ4		
п1	978411,17	4406784,13
п2	978419,46	4406802,59
п3	978371,67	4406815,71
п4	978366,91	4406817,01
п5	978313,32	4406831,50
п6	978104,72	4406891,90
п7	978080,21	4406899,00
п8	978071,58	4406904,74
п9	978040,03	4406925,76
п10	977606,24	4407275,91
п11	977479,53	4407379,85
п12	977479,03	4407377,41
п13	977475,84	4407360,25
п14	977475,83	4407360,25
п15	977475,25	4407357,11
п16	977594,29	4407259,97
п17	977745,05	4407139,03
п18	978029,48	4406909,90
п19	978072,96	4406880,05
п20	978190,78	4406846,65
п21	978366,02	4406796,52

п22	979122,50	4405883,77
п23	979122,55	4405902,49
п24	979122,55	4405902,52
п25	979121,74	4405907,00
п26	979120,91	4405911,55
п27	979119,53	4405917,47
п28	979109,16	4405921,59
п29	979098,41	4405925,29
п30	979082,34	4405932,23
п31	979053,49	4405943,67
п32	979001,17	4405991,77
п33	978999,17	4405993,56
п34	978992,29	4406001,40
п35	978937,70	4406063,08
п36	978887,86	4406116,52
п37	978887,82	4406116,56
п38	978887,29	4406117,14
п39	978864,43	4406141,65
п40	978836,34	4406171,64
п41	978835,97	4406171,29
п42	978820,11	4406158,31
п43	978871,52	4406105,70
п44	978922,54	4406050,30
п45	978983,24	4405981,71
п46	979043,04	4405925,98
п47	979097,75	4405894,15
п48	978752,98	4406216,83
п49	978760,29	4406231,04
п50	978761,91	4406232,97
п51	978763,59	4406236,52
п52	978763,88	4406237,14
п53	978766,36	4406242,44
п54	978767,69	4406245,27
п55	978767,48	4406245,49
п56	978719,24	4406298,42
п57	978718,93	4406303,27
п58	978717,83	4406320,28
п59	978717,70	4406322,07
п60	978717,32	4406327,49
п61	978716,52	4406340,59
п62	978715,52	4406356,05
п63	978705,99	4406503,46
п64	978705,93	4406504,44

п65	978693,79	4406504,13
п66	978689,45	4406504,03
п67	978686,23	4406503,94
п68	978686,00	4406503,93
п69	978695,10	4406355,46
п70	978700,15	4406291,63
п71	978716,77	4406260,20
п72	978730,56	4406241,77
п73	978683,84	4406538,90
п74	978703,79	4406539,41
п75	978700,50	4406592,63
п76	978684,76	4406732,21
п77	978575,65	4406763,29
п78	978575,03	4406763,44
п79	978572,95	4406763,97
п80	978572,00	4406764,21
п81	978571,55	4406764,33
п82	978571,45	4406764,35
п83	978571,41	4406764,36
п84	978571,33	4406764,38
п85	978566,51	4406754,32
п86	978566,42	4406754,14
п87	978566,42	4406754,14
п88	978566,42	4406754,11
п89	978566,40	4406754,09
п90	978562,67	4406746,33
п91	978666,44	4406716,98
п92	978680,75	4406591,31
п93	978419,53	4406866,17
п94	978473,85	4406852,64
п95	978533,28	4406835,56
п96	978623,62	4406810,21
п97	978629,72	4406833,64
п98	978479,33	4406876,25
п99	978426,37	4406889,31
п100	979134,97	4405912,40
п101	979135,11	4405911,64
п102	979135,18	4405911,27
п103	979135,28	4405910,75
п104	979136,31	4405906,90
п105	979136,31	4405905,11
п106	979136,95	4405901,57
п107	979137,03	4405901,13

п108	979137,05	4405900,64
п109	979137,05	4405900,20
п110	979136,76	4405882,78
п111	979167,07	4405881,01
п112	979206,23	4405867,36
п113	979182,45	4405803,83
п114	979197,76	4405790,58
п115	979197,77	4405790,57
п116	979232,83	4405878,68
п117	978810,77	4406168,91
п118	978814,23	4406171,70
п119	978815,64	4406172,85
п120	978815,65	4406172,86
п121	978815,67	4406172,87
п122	978815,67	4406172,88
п123	978815,69	4406172,89
п124	978815,70	4406172,90
п125	978817,12	4406174,05
п126	978823,36	4406179,08
п127	978823,38	4406179,10
п128	978826,16	4406182,17
п129	978826,34	4406182,36
п130	978826,36	4406182,38
п131	978825,49	4406183,32
п132	978823,72	4406185,24
п133	978823,26	4406185,74

п134	978780,20	4406231,87
п135	978778,15	4406227,57
п136	978777,88	4406226,98
п137	978777,67	4406226,56
п138	978776,16	4406223,37
п139	978772,52	4406215,77
п140	978772,51	4406215,73
п141	978772,48	4406215,69
п142	978770,07	4406210,61
п143	978770,07	4406210,59
п144	978767,00	4406204,17
п145	979188,19	4405763,85
п146	979192,64	4405776,39
п147	979139,02	4405822,89
п148	979135,69	4405825,79
п149	979135,63	4405825,62
п150	979135,63	4405825,83
п151	979135,61	4405825,60
п152	979135,61	4405825,58
п153	979135,40	4405825,04
п154	979135,15	4405824,54
п155	979134,83	4405824,02
п156	979134,48	4405823,55
п157	979134,12	4405823,12
п158	979133,79	4405822,79
п159	979143,17	4405812,66

Ханты-Мансийский автономный округ — Югра
Губернатор

Приложение 40
к постановлению Правительства
Ханты-Мансийского
автономного округа – Югры
от 15 апреля 2016 года № 108-п

Градостроительный план земельного участка

Градостроительный план земельного участка

№	R	U	8	6	5	0	4	0	0	0																

Градостроительный план земельного участка подготовлен на основании приказа Департамента строительства Ханты-Мансийского автономного округа – Югры от 10 февраля 2016 года № 79-П «О подготовке документации по планировке территории, на которой предусматривается размещение объектов регионального значения»

(реквизиты решения уполномоченного федерального органа исполнительной власти, или органа исполнительной власти субъекта Российской Федерации, или органа местного самоуправления о подготовке документации по планировке территории, либо реквизиты обращения и ф.и.о. заявителя – физического лица, либо реквизиты обращения и наименование заявителя – юридического лица о выдаче градостроительного плана земельного участка)

Местонахождение земельного участка
Тюменская область, Ханты-Мансийский автономный округ- Юрга
(субъект Российской Федерации)
Нижневартовский район
(муниципальный район или городской округ)

Кадастровый номер земельного участка: отсутствует

Описание местоположения границ земельного участка **ТО – Нижневартовское лесничество,Нижневартовское участковое лесничество**

Площадь земельного участка **6,6625 га**

Описание местоположения проектируемого объекта на земельном участке (объекта капитального строительства) в соответствии с чертежами

План подготовлен ***Нестерова К.В., инженер-землеустроитель ХМРО РАЕН***
(ф.и.о., должность уполномоченного лица, наименование органа или организации)

_____ 24.02.2016 г. / К.В.Нестерова /
(подпись) (дата)

М.П.

Представлен: Правительство Ханты-Мансийского автономного округа-Югры
(наименование уполномоченного федерального органа исполнительной власти, или органа исполнительной власти субъекта Российской Федерации, или органа местного самоуправления)


_____
(дата)

Утвержден _____
(реквизиты акта Правительства Российской Федерации, или высшего исполнительного органа государственной власти субъекта Российской Федерации, или главы местной администрации об утверждении)

1.Чертеж градостроительного плана земельного участка и линий градостроительного регулирования объекта: "Обустройство Самотлорского месторождения. Куст скважин №4045 и линейные сооружения"


№	X	Y
п1	979 595,86	4 405 132,83
п2	979 608,92	4 405 141,82
п3	979 630,22	4 405 155,90
п4	979 784,74	4 405 267,34
п5	979 815,17	4 405 288,86
п6	979 810,52	4 405 295,30
п7	979 858,22	4 405 328,94
п8	979 857,30	4 405 330,00
п9	979 866,06	4 405 336,10
п10	979 844,16	4 405 367,12
п11	979 753,88	4 405 492,70
п12	979 559,24	4 405 353,53
п13	979 485,75	4 405 308,58

Кадастровый квартал 86:04:0000001

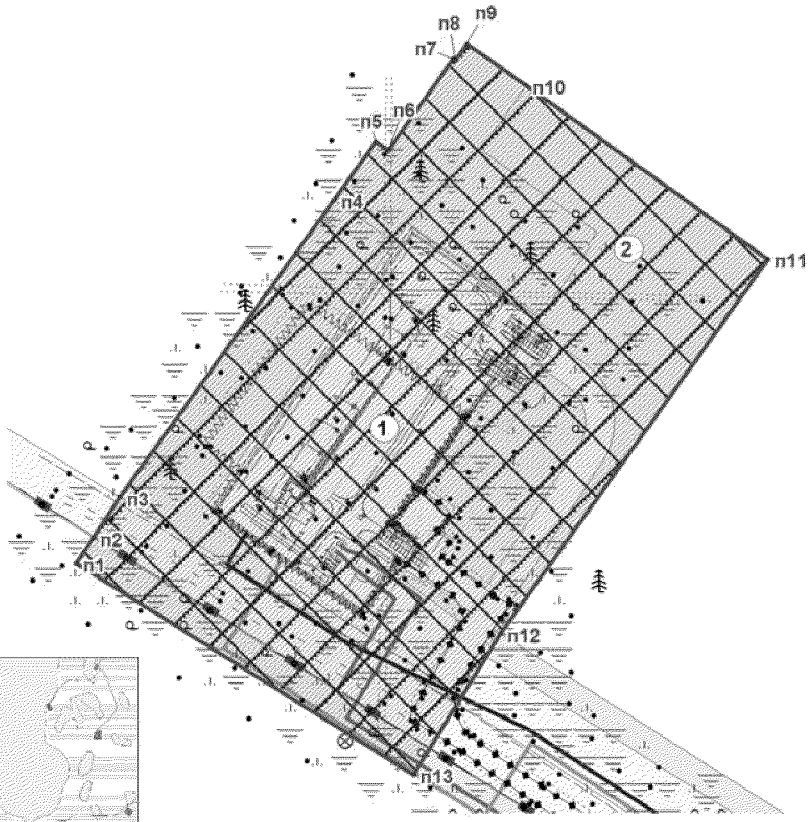

М 1:3500

Ситуационная схема

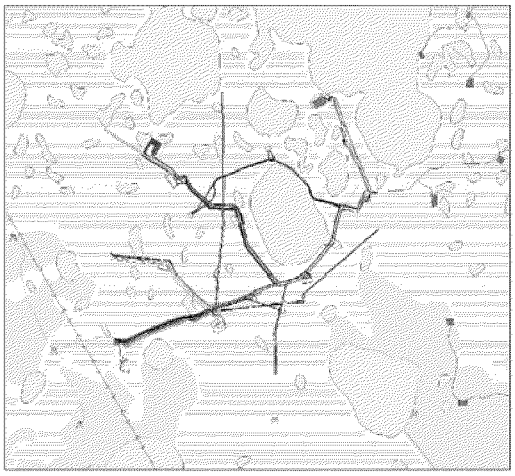

Условные обозначения

- граница существующего земельного участка
- граница ранее отведенных земельных участков
- п1 — номер поворотной точки
- (1) — номер существующего объекта капитального строительства
- (1) — номер проектируемого объекта капитального строительства
- место допустимого размещения объекта капитального строительства (S) = 6,6625 га
- охранная зона

Экспликация площадных объектов

№	Наименование	Вид объекта
1	Куст скважин №4045	существующий
2	Куст скважин №4045	проектируемый

Чертеж градостроительного плана земельного участка разработан на топографической основе М 1:500, выполненной Яруллиной И.Р., ХМРО РАЕН 01.2016 г.

Чертеж градостроительного плана земельного участка разработан 24.02.2016 г. ХМРО РАЕН

Изм.	Кол.уч.	Лист	№ док.	Подпись	Дата
Разработал		Нестерова			02.16
Проверил		Нестерова			02.16
ГИП		Шаяхметова			02.16

Шифр 17/15.9

«Обустройство Самотлорского месторождения. Куст скважин №4045 и линейные сооружения»

Куст скважин №4045	Стадия	Лист	Листов
	П	1	1
Чертеж градостроительного плана земельного участка М 1:3500	ХМРО РАЕН		

Формат А4

2. Информация о разрешенном использовании земельного участка, требованиях к назначению, параметрам и размещению объекта капитального строительства

Градостроительным регламентом не установлены

(наименование представительного органа местного самоуправления, реквизиты акта об утверждении правил землепользования и застройки, информация обо всех предусмотренных градостроительным регламентом видах разрешенного использования земельного участка (за исключением случаев предоставления земельного участка для государственных или муниципальных нужд)

2.1. Информация о разрешенном использовании земельного участка:

«Обустройство Самотлорского месторождения. Куст скважин №4045 и линейные сооружения» Д.ар. №0053/15-07-ДА от 19.11.2015 г.

основные виды разрешенного использования земельного участка:

Градостроительным регламентом не установлено

условно разрешенные виды использования земельного участка:

Градостроительным регламентом не установлено

вспомогательные виды использования земельного участка:

Градостроительным регламентом не установлено

2.2. Требования к назначению, параметрам и размещению объекта капитального строительства на указанном земельном участке. Назначение объекта капитального строительства

Назначение объекта капитального строительства

№ Не имеется (согласно чертежу), - (назначение объекта капитального строительства)

2.2.1. Предельные (минимальные и (или) максимальные) размеры земельных участков и объектов капитального строительства, в том числе площадь:

Кадастровый номер земельного участка согласно чертежу градостр. плана	1. Длина (метров)	2. Ширина (метров)	3. Полоса отчуждения	4. Охранные зоны	5. Площадь земельного участка (га)	6. Номер объекта кап.стр-ва согласно чертежу градостр. плана	7. Размер (м)		8. Площадь объекта кап.стр-ва (га)
							макс.	мин.	
-	-	-	-	-	-	-	-	-	-

2.2.2. Предельное количество этажей - или предельная высота зданий, строений, сооружений - м.^{2}

2.2.3. Максимальный процент застройки в границах земельного участка - %.

2.2.4. Иные показатели:

-Рекультивация земель после завершения строительства объекта, вывоз всех отходов в места, согласованные с соответствующими муниципальными органами

2.2.5. Требования к назначению, параметрам и размещению объекта капитального строительства на указанном земельном участке

«Обустройство Самотлорского месторождения. Куст скважин №4045 и линейные сооружения»

Обоснование выбора вариантов местоположения лесного участка.

№ 1 (согласно чертежу градостроительного плана №1), Кустовая площадка №4045 (назначение объекта капитального строительства)

№ 2 (согласно чертежу градостроительного плана №2), Кустовая площадка №4045 (назначение объекта капитального строительства)

Предельные (минимальные и (или) максимальные) размеры земельных участков:

Номер участка согласно чертежу градострои-тельного плана	Длина (м)	Ширина (м)	Площадь (га)	Полоса отчуждения	Охранные зоны
1	Сложная конфигурация		6,6625	-	-

3. Информация о расположенных в границах земельного участка объектах капитального строительства и объектах культурного наследия

3.1. Объекты капитального строительства

Объекты капитального строительства

№	*Не имеются* (согласно чертежу градостроительного плана №)	- (назначение объекта капитального строительства)

инвентаризационный или кадастровый номер отсутствует

технический или кадастровый паспорт объекта подготовлен (дата)

-

(наименование организации (органа) государственного кадастрового учета объектов недвижимости или государственного технического учета и технической инвентаризации объектов капитального строительства)

3.2. Объекты, включенные в единый государственный реестр объектов культурного наследия (памятников истории и культуры) народов Российской Федерации

№ *Не имеются* (согласно чертежу градостроительного плана), - (назначение объекта культурного наследия)

ООО «НПО» Северная археология-1» №326 от 17.08.2015 г.

(наименование органа государственной власти, принявшего решение о включении выявленного объекта культурного наследия в реестр, реквизиты этого решения)

регистрационный номер в реестре _____ от _____ (дата)

4. 4. Информация о разделении земельного участка,

Пункт 4 статьи 41 Градостроительного кодекса РФ

(наименование и реквизиты документа, определяющего возможность или невозможность разделения)

Ханты-Мансийский автономный округ – Югра
Губернатор

Приложение 41
к постановлению Правительства
Ханты-Мансийского
автономного округа – Югры
от 15 апреля 2016 года № 108-п

Положение о размещении линейного объекта регионального значения Ханты-Мансийского автономного округа – Югры «Обустройство Самотлорского месторождения. Куст скважин №4045 и линейные сооружения»

I. Размещение объекта

В административном отношении линейный объект регионального значения Ханты-Мансийского автономного округа – Югры «Обустройство Самотлорского месторождения. Куст скважин №4045 и линейные сооружения» (далее – проектируемый объект) расположен на землях межселенной территории в границах Самотлоского лицензионного участка Нижневартовскогорайона Ханты-Мансийского автономного округа – Югры.

В географическим отношении территория проектируемого объекта находится в 30 километрах наюго-запад от города Нижневартовска.

II. Функциональное зонирование территории

Проектируемый объект располагается на землях лесного фонда, находящихся в ведении территориального отдела -Нижневартовского лесничества (Нижневартовское участковое лесничество).

III. Решения по планировочной организации земельных участков для размещения проектируемого объекта

Расчет полосы отвода земельных участков для выполнения работ по строительству проектируемого объекта производится с учетом действующих норм отвода земель.

Таблица 1.

Площади земельных участков, необходимые для
строительства и эксплуатации проектируемого объекта

Наименование объекта (кадастровый номер)	Площадь вновь испрашиваемых земельных участков, га	Площадь по земельным участкам, арендованным ранее, га	Зона застройки, га
Куст скважин №4045	3,4307	1,7263	5,1570
Трасса автодороги на кустовую площадку № 4045	-	0,3963	0,3963
Коридор коммуникаций куста скважин №4045	1,7229	2,4764	4,1993
Нефтесборный коллектор куста скважин № 4045 от точки врезки куста скважин №1878 до точки врезки в коллектор куста скважин №4255 с подключением коллектора куста скважин №1885	7,1862	5,34	1,8462

Таблица 2.

Площади испрашиваемых земельных участков
под проектируемый объект

№ земельного участка	Площадь земельного участка, га	Категория земель
86:04:0000001:ЗУ1	0,8300	Земли Лесного Фонда
86:04:0000001:ЗУ2	2,6007	Земли Лесного Фонда
86:04:0000001:ЗУ3	1,7229	Земли Лесного Фонда
86:04:0000001:ЗУ4	5,3400	Земли Лесного Фонда

Координаты границ и земельных участков, необходимых для размещения проектируемого объекта, в графических материалах определены в местной системе координат Ханты-Мансийского автономного округа – Югры МСК-86.

IV. Решения по планировочной организации земельных участков для размещения проектируемого объекта

Проектируемый объект расположен параллельно существующему техническому коридору коммуникаций. Строительство будет носить локальный характер и затрагивать территории, которая уже подвергалась мощному длительному техногенному воздействию.

Проектируемыйобъектне пересекает водоохранную зону и прибрежную полосу водных объектов.

В границах участка работ отсутствуют объекты историко-культурного наследия, особо охраняемые природные территории федерального, регионального и местного значения.


Проектируемый объект не затрагивает границы территории традиционного природопользования коренных малочисленных народов Севера регионального значения.



Основная часть проекта планировки территории для размещения линейного объекта регионального значения Ханты-Мансийского автономного округа – Югры «Газопровод УПН ДНС-1 Тагринского месторождения - КС-3 «Варьеганская»
Землепользователь ОАО «Варьеганнефть»
Масштаб 1:4000

Приложение 42
к постановлению Правительства
Ханты-Мансийского
автономного округа – Югры
от 15 апреля 2016 года № 108-п

ПЛАН ГРАНИЦ ЛИНЕЙНЫХ УЧАСТКОВ
на территории Нижневартовского района и города Радужный,
Тагринского южного, Калинового и Варьеганского лицензионного участка
под линейный объект «Газопровод УПН ДНС-1Тагринского месторождения - КС-3 «Варьеганская»
землепользователь ОАО «Варьеганнефть»

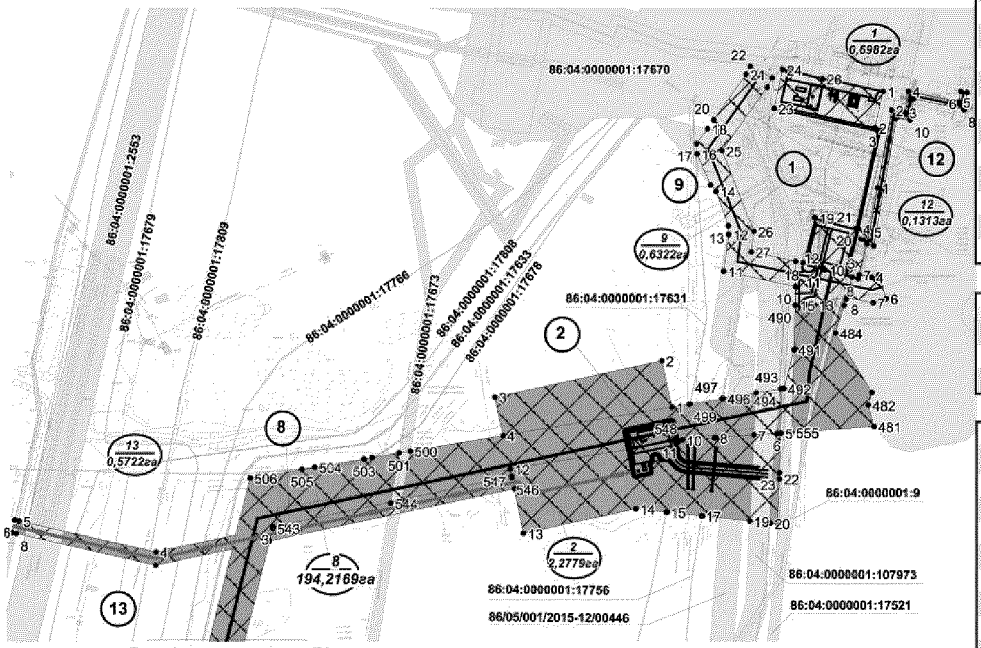

Линия совмещения с Л2

Условные обозначения

- *зона планируемого размещения объектов капитального строительства*
- *земельные участки стоящие на кадастровом учете*
- *испрашиваемый земельный участок под строительство проектируемых объектов*
- 1 - *точки поворота границ зоны планируемого размещения объектов капитального строительства*
- *трасса проектируемого газопровода*
- *трасса проектируемого нефтегазопровода*
- А — *трасса проектируемой автомобильной дороги*
- *трасса проектируемой ВЛ*
- *трасса проектируемой КЛ*
- 1 - *номера объектов капитального строительства*
- 1 / 0,6982га - *номера зон планируемого размещения объектов капитального строительства: 1- номер зоны; 0,6982 га - площадь земельного участка*

86:04:0000001:17670 - *кадастровый номер земельного участка*

Экспликация зон планируемого размещения объектов капитального строительства

Нижневартовский район

No	Наименование	Площадь_зоны_застройки_га
01	Узел осушки газа	0,6982
02	Узел пуска очистного устройства №1 на ПК 3+40	2,2779
03	Узел сбора конденсата №2 на ПК22+42	4,3198
04	Узел сбора конденсата №3 на ПК185+00	4,4529
05	Узел задвижек №4 на ПК 361+54	2,1677
06	Узел задвижек №5 на ПК482+00	3,4502
07	Узел приема очистного устройства №6 на ПК 538+05	1,2045
08	Газопровод УПН ДНС-1Тагринского месторождения - КС-3«Варьеганская»	194,2169
09	Нефтегазопровод «Т.вр.К81 - ДНС-1»	0,6322
10	Автомобильная дорога на узел 5	0,6212
11	Автомобильная дорога на узел 6	0,3085
12	КЛ 0,4кВ на узел 0	0,1313
13	ВЛ 6 кВ на узел 1	0,5294
14	ВЛ 6 кВ на узел 5	0,1745

Город Радужный


No	Наименование	Площадь_зоны_застройки_га
15	Газопровод УПН ДНС-1Тагринского месторождения - КС-3«Варьеганская»	2,4470
16	Автомобильная дорога на узел 6	2,8431
17	ВЛ 6 кВ на узел 6	0,7027

Экспликация проектируемых объектов капитального строительства


No	Наименование
01	Узел осушки газа
02	Узел пуска очистного устройства №1 на ПК3+40
03	Узел сбора конденсата №2 на ПК22+42
04	Узел сбора конденсата №3 на ПК185+00
05	Узел задвижек №4 на ПК 361+54
06	Узел задвижек №5 на ПК482+00
07	Узел приема очистного устройства №6 на ПК 538+05
08	Газопровод УПН ДНС-1Тагринского месторождения - КС-3 «Варьеганская»
09	Нефтегазопровод «Т.вр.К81 - ДНС-1»
10	Автомобильная дорога на узел 5
11	Автомобильная дорога на узел 6
12	КЛ 0,4кВ на узел 0
13	ВЛ 6 кВ на узел 1
14	ВЛ 6 кВ на узел 5
15	ВЛ 6 кВ на узел 2

No	Наименование
16	ВЛ 6 кВ на узел 6
17	Съезд временный №1
18	Съезд временный №2
19	Съезд временный №3
20	Съезд временный №4
21	Съезд временный №5
22	Съезд временный №6
23	Съезд временный №7
24	Съезд временный №8
25	Съезд временный №9
26	Съезд временный №10
27	Съезд временный №11
28	Съезд временный №12
29	Съезд временный №13
30	Съезд временный №14


Основная часть проекта планировки территории для
размещения линейного объекта регионального значения
Ханты-Мансийского автономного округа – Югры
«Газопровод УПН ДНС-1 Тагринского месторождения -
КС-3 «Варьеганская»»
Землепользователь ОАО «Варьеганнефть»
Масштаб 1:4000

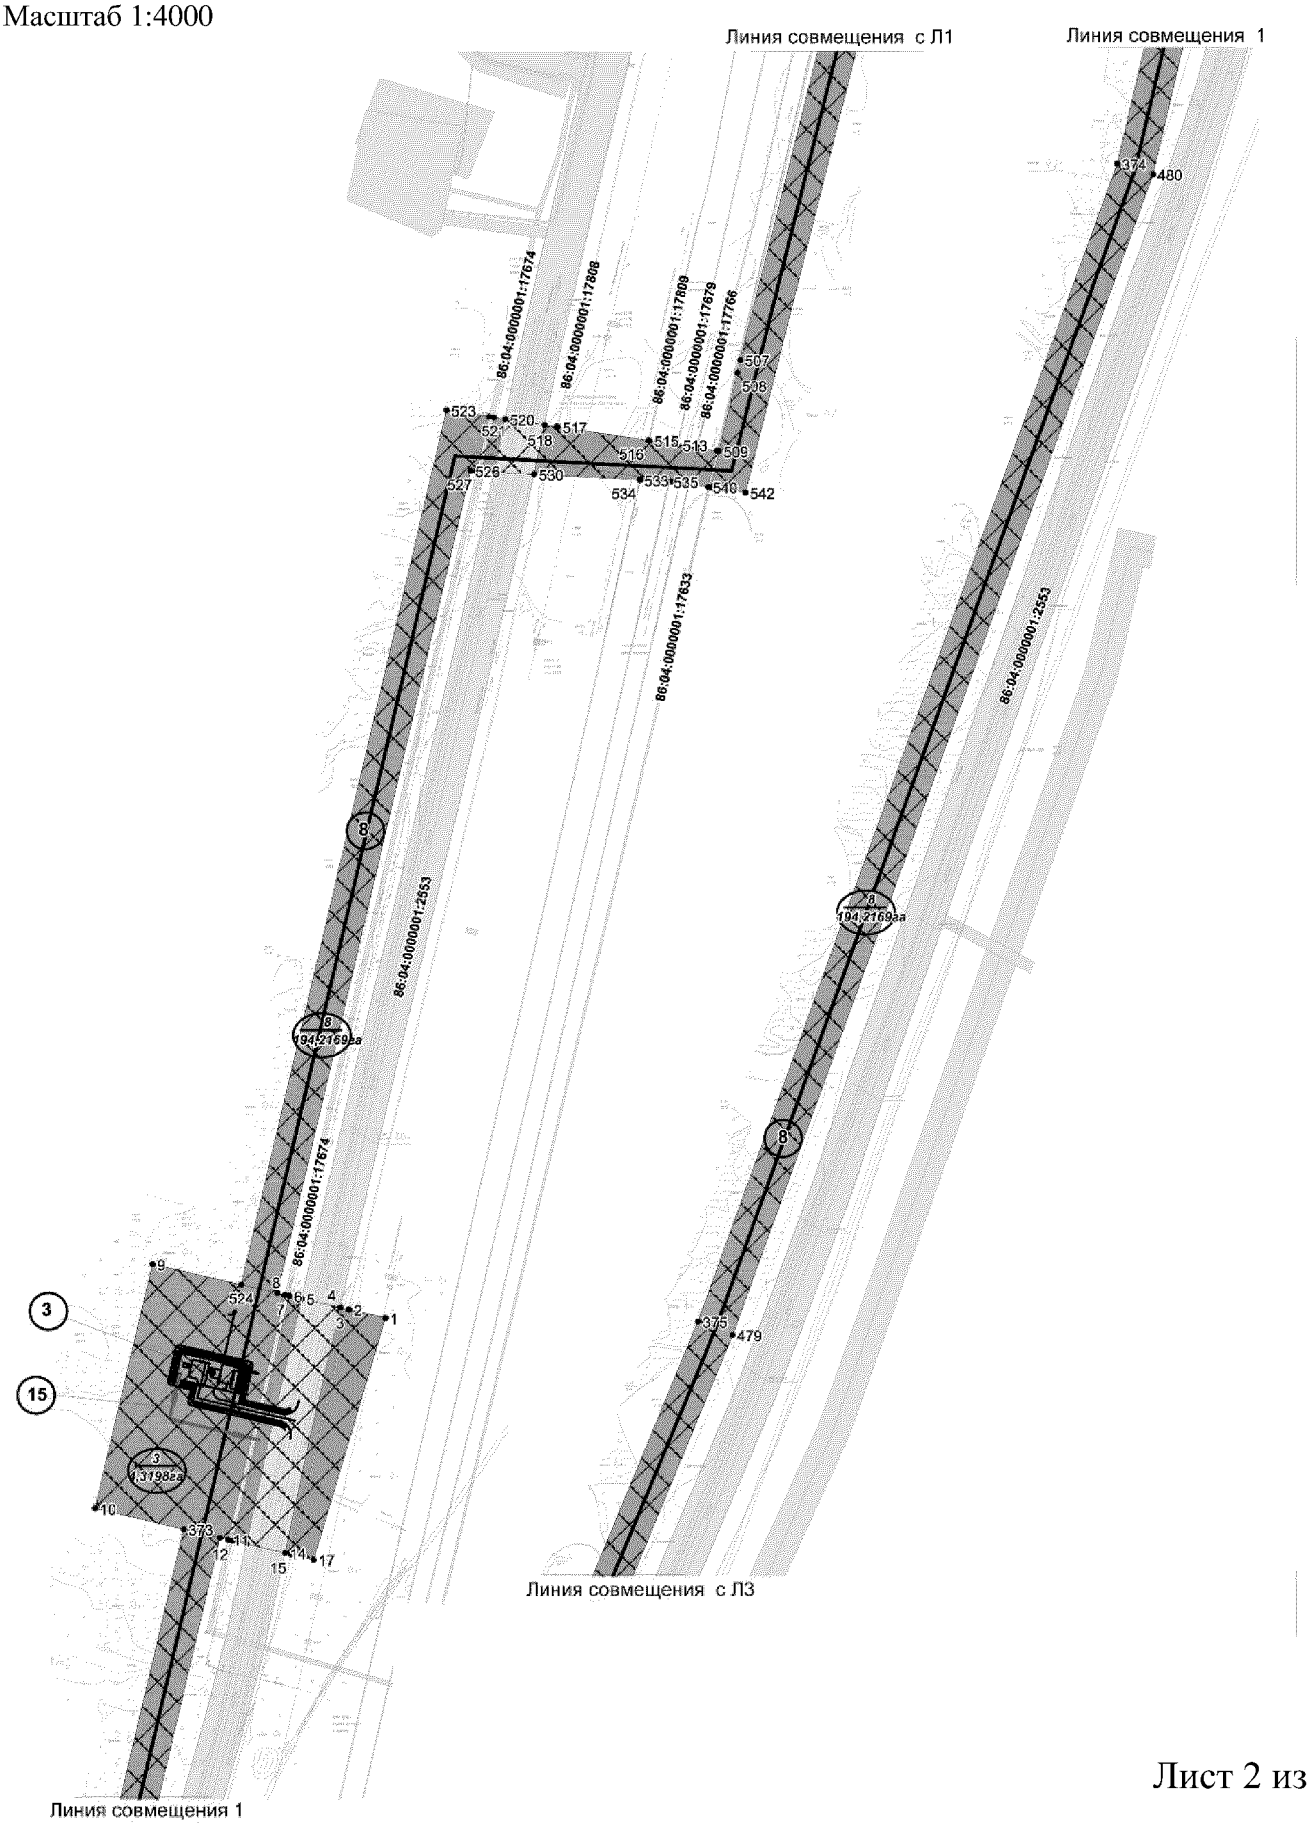


Основная часть проекта планировки территории для размещения линейного объекта регионального значения Ханты-Мансийского автономного округа – Югры «Газопровод УПН ДНС-1 Тагринского месторождения - КС-3 «Варьеганская»»
Землепользователь ОАО «Варьеганнефть»
Масштаб 1:4000

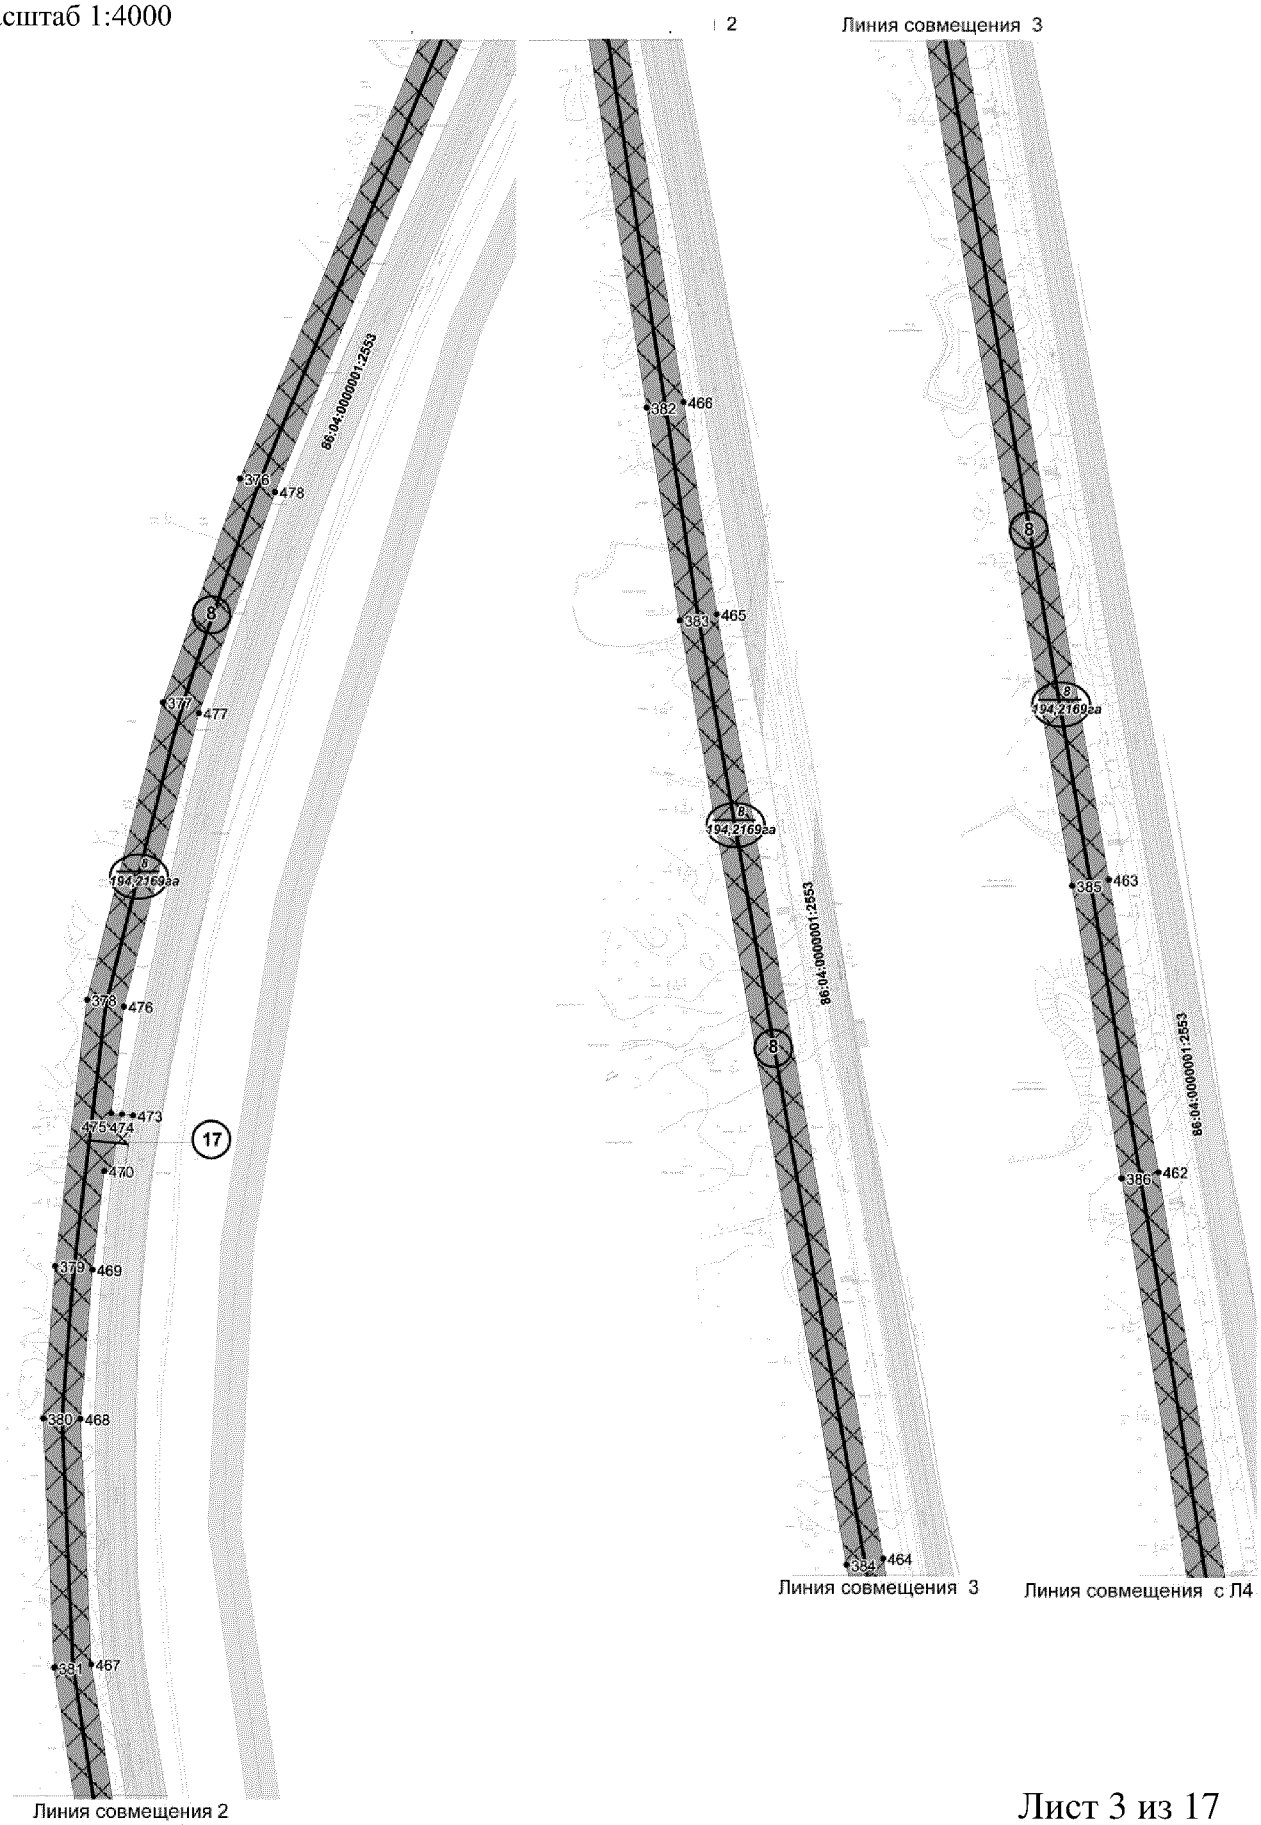


Основная часть проекта планировки территории для размещения линейного объекта регионального значения Ханты-Мансийского автономного округа – Югры «Газопровод УПН ДНС-1 Тагринского месторождения - КС-3 «Варьеганская»»
Землепользователь ОАО «Варьеганнефть»
Масштаб 1:4000

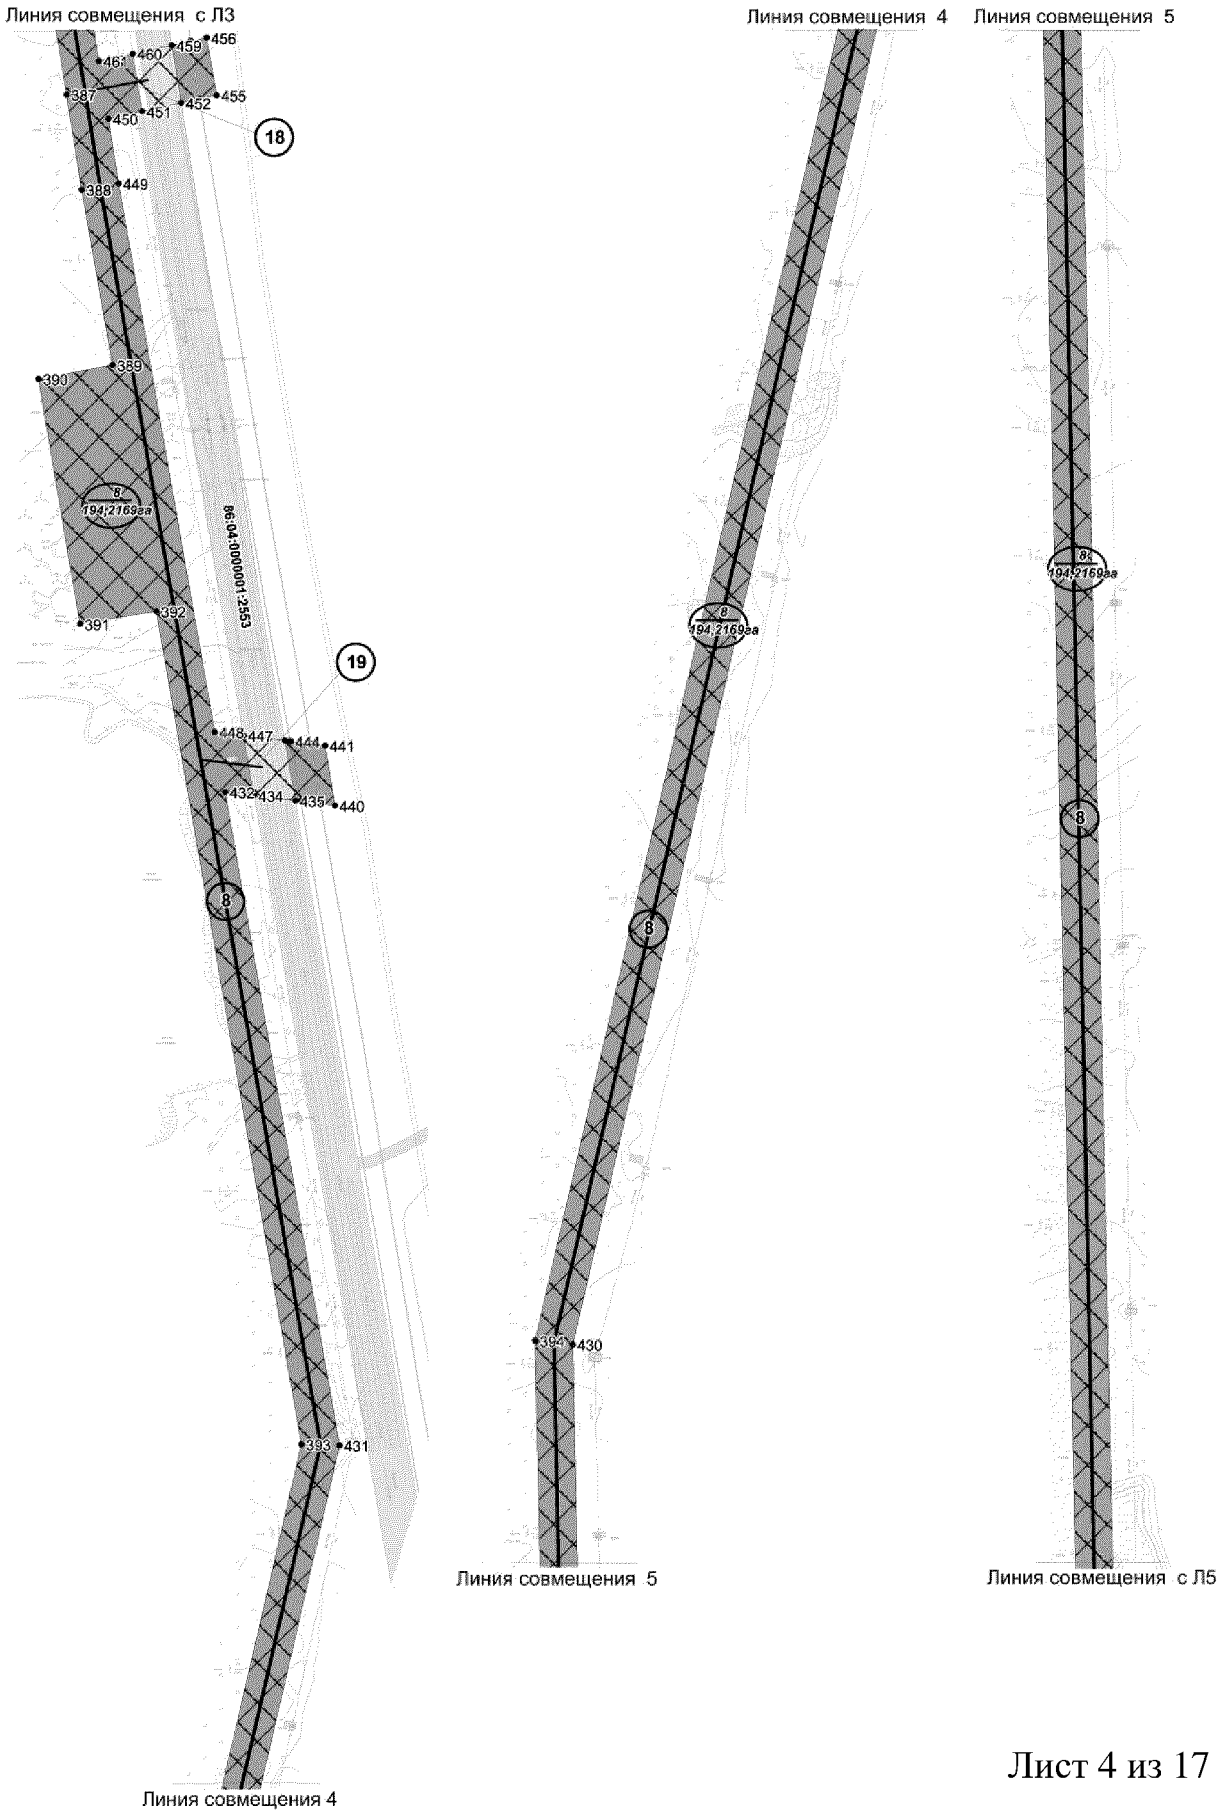


Основная часть проекта планировки территории для размещения линейного объекта регионального значения Ханты-Мансийского автономного округа – Югры «Газопровод УПН ДНС-1 Тагринского месторождения - КС-3 «Варьеганская»»
Землепользователь ОАО «Варьеганнефть»
Масштаб 1:4000

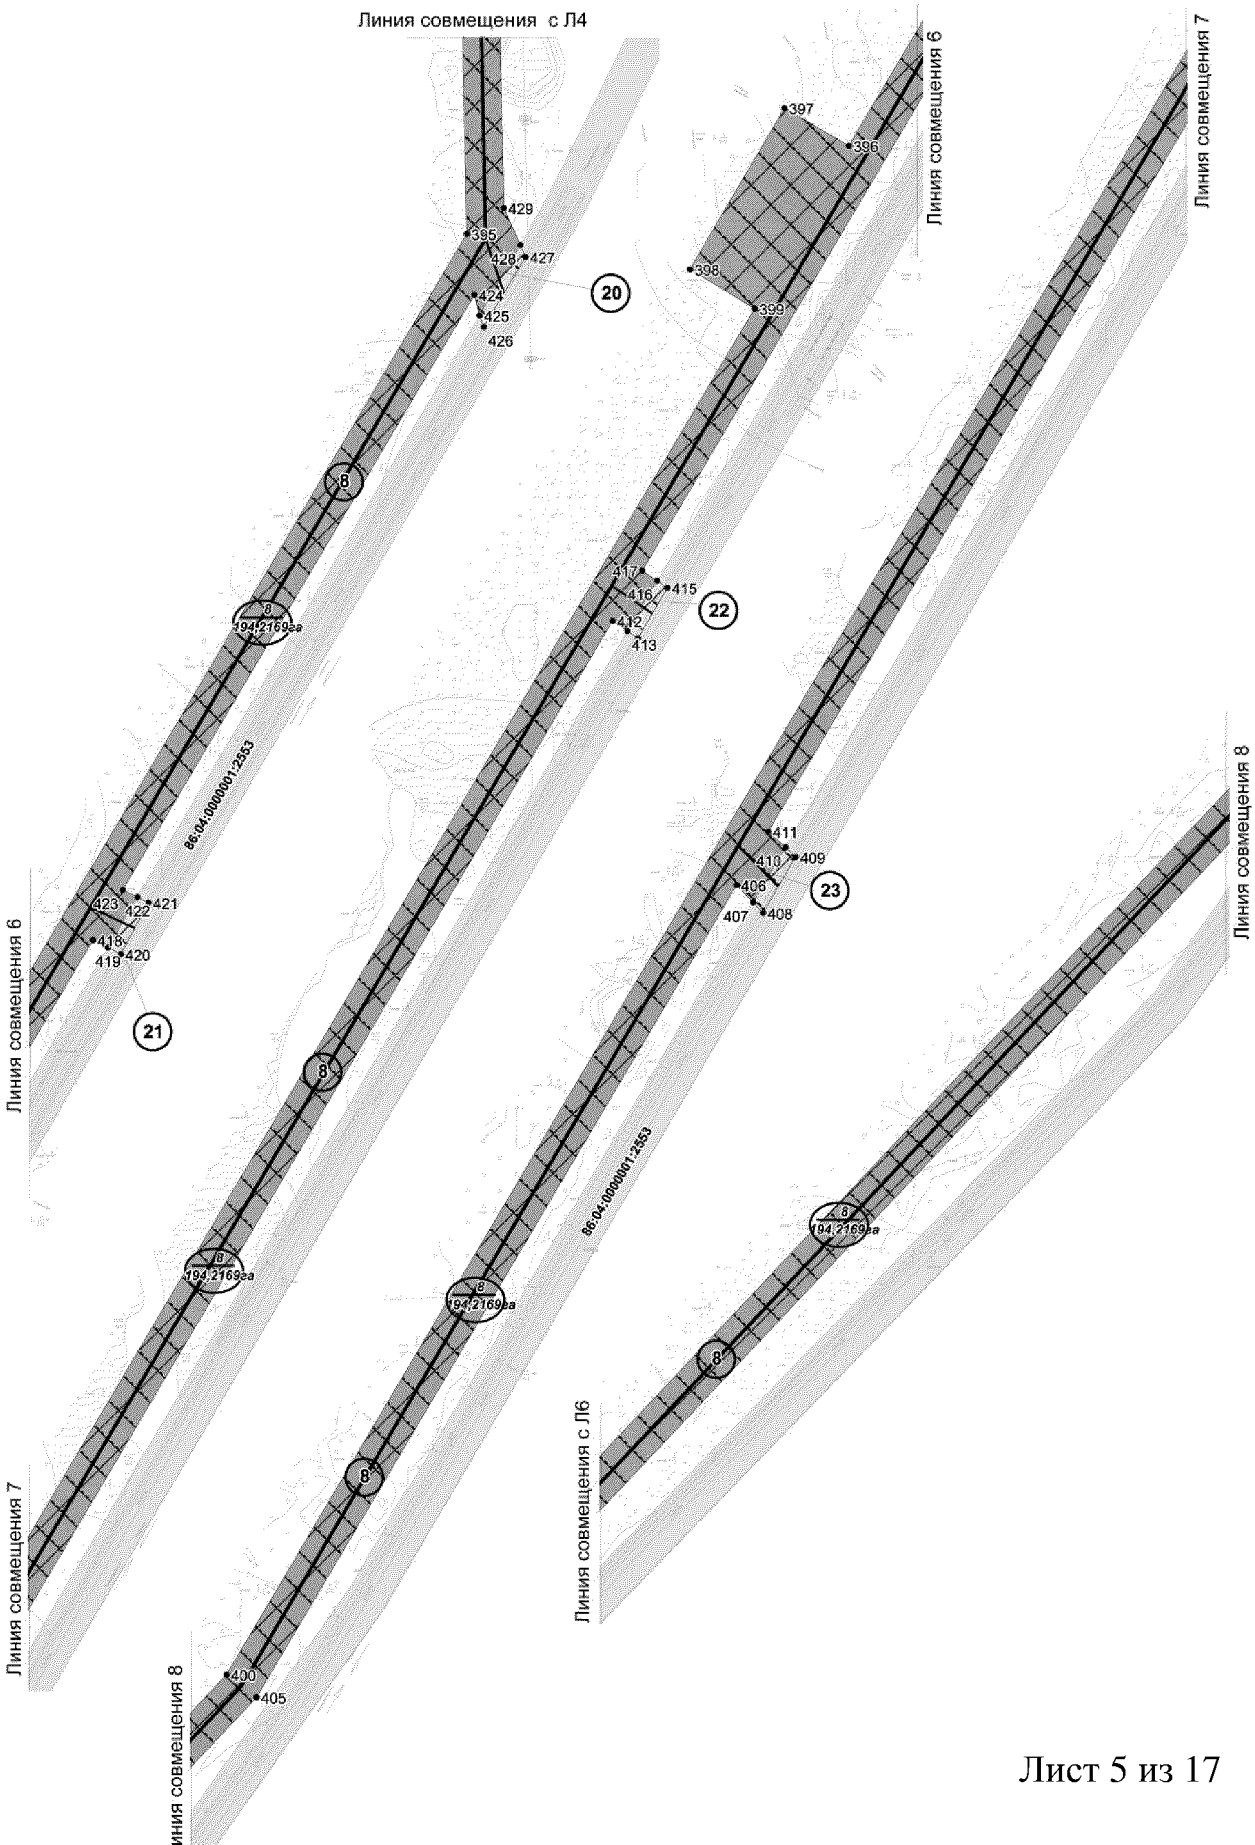


Основная часть проекта планировки территории для размещения линейного объекта регионального значения Ханты-Мансийского автономного округа – Югры «Газопровод УПН ДНС-1 Тагринского месторождения - КС-3 «Варьеганская»»
Землепользователь ОАО «Варьеганнефть»
Масштаб 1:4000

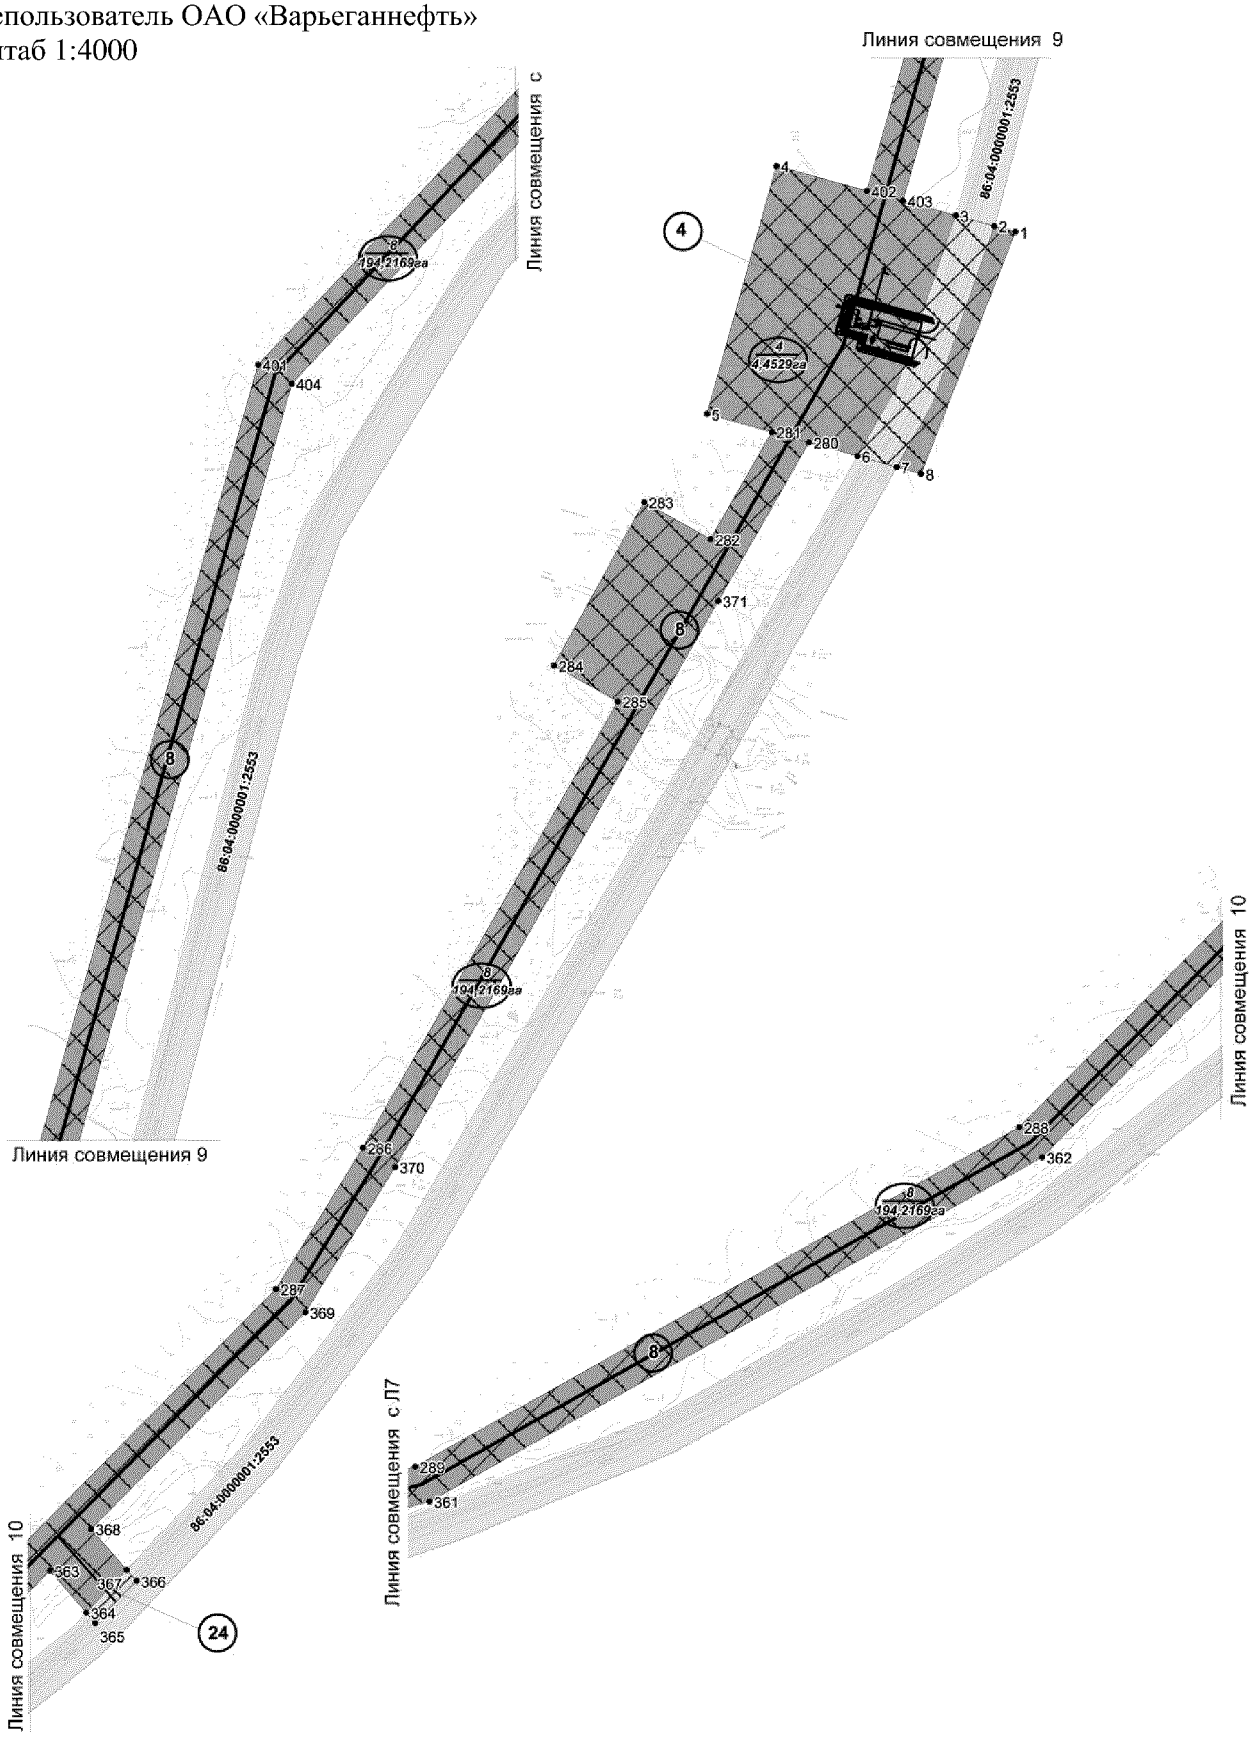


Основная часть проекта планировки территории для размещения линейного объекта регионального значения Ханты-Мансийского автономного округа – Югры «Газопровод УПН ДНС-1 Тагринского месторождения - КС-3 «Варьеганская»»
Землепользователь ОАО «Варьеганнефть»
Масштаб 1:4000

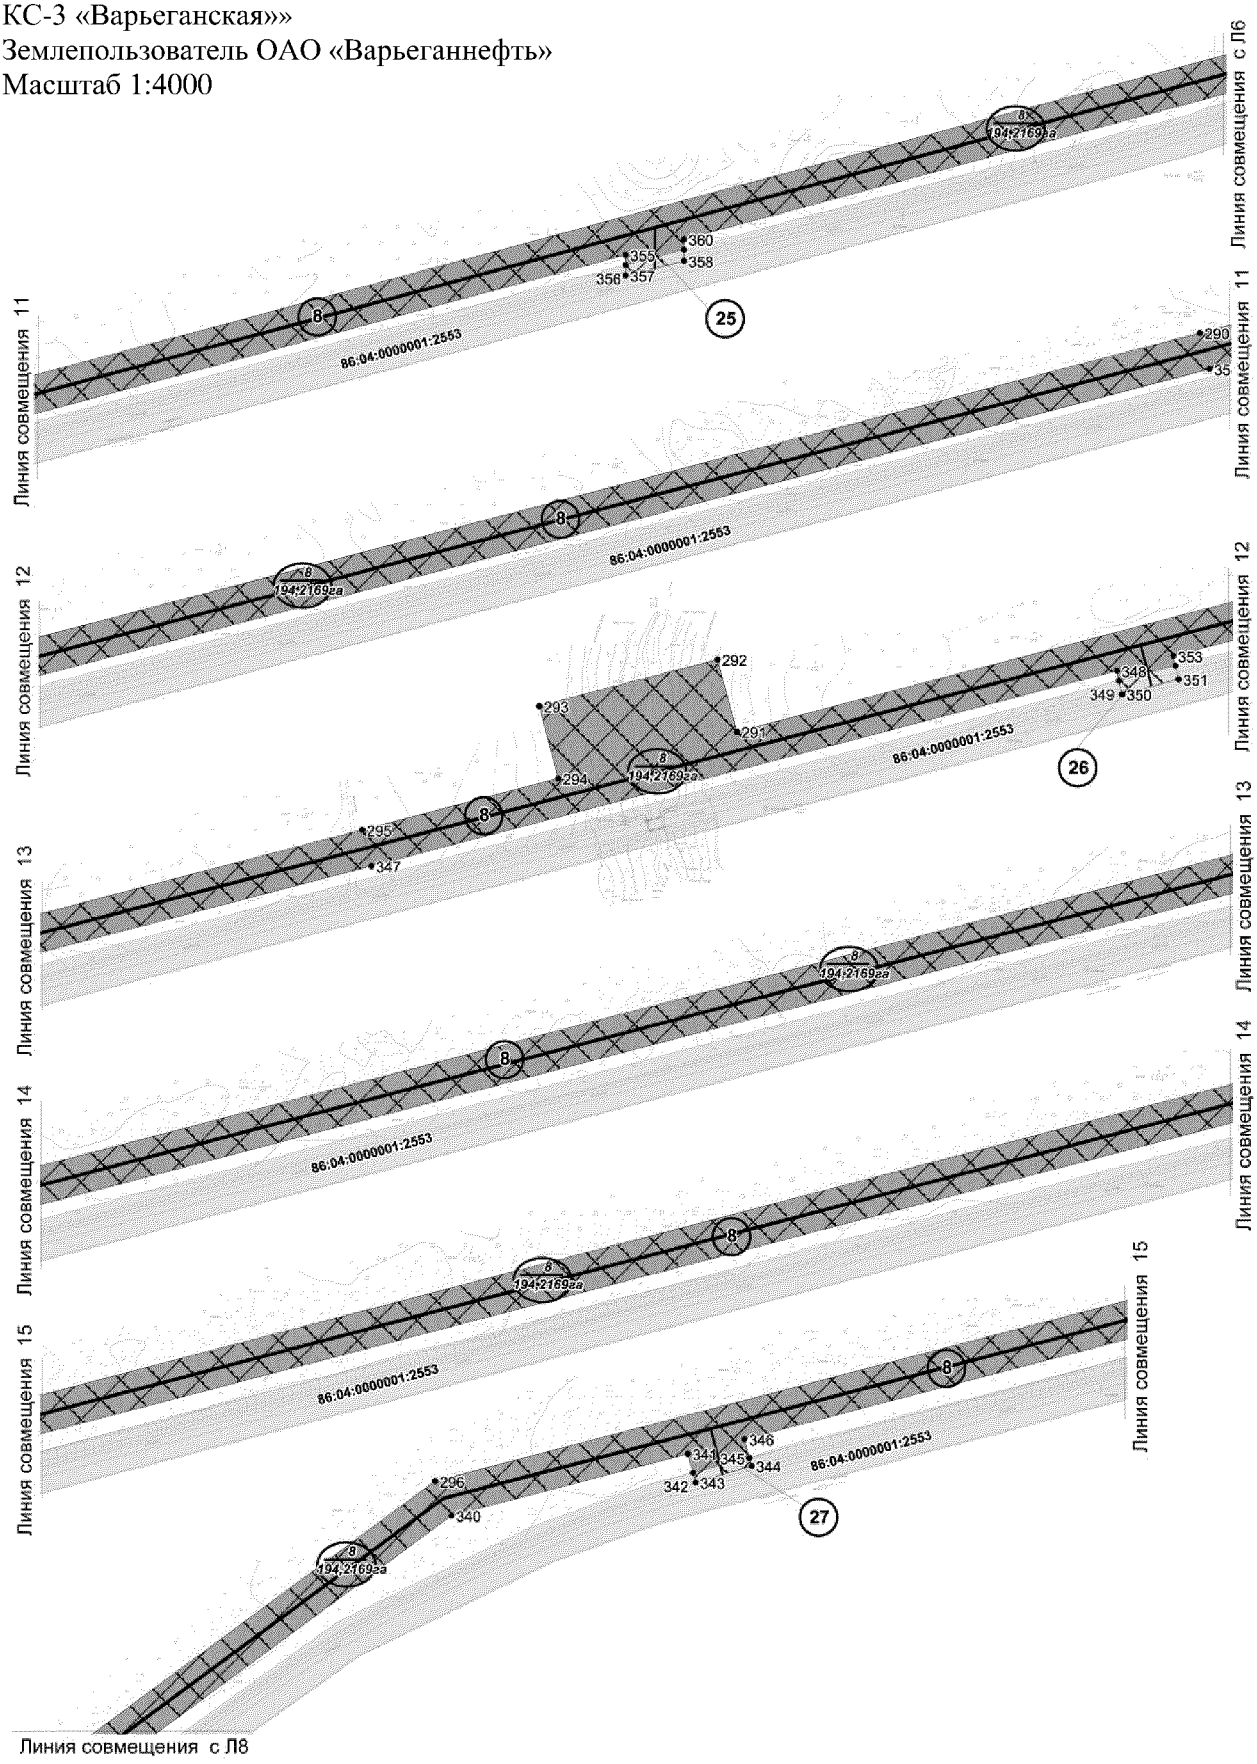


Основная часть проекта планировки территории для размещения линейного объекта регионального значения Ханты-Мансийского автономного округа – Югры «Газопровод УПН ДНС-1 Тагринского месторождения - КС-3 «Варьеганская»»
Землепользователь ОАО «Варьеганнефть»
Масштаб 1:4000

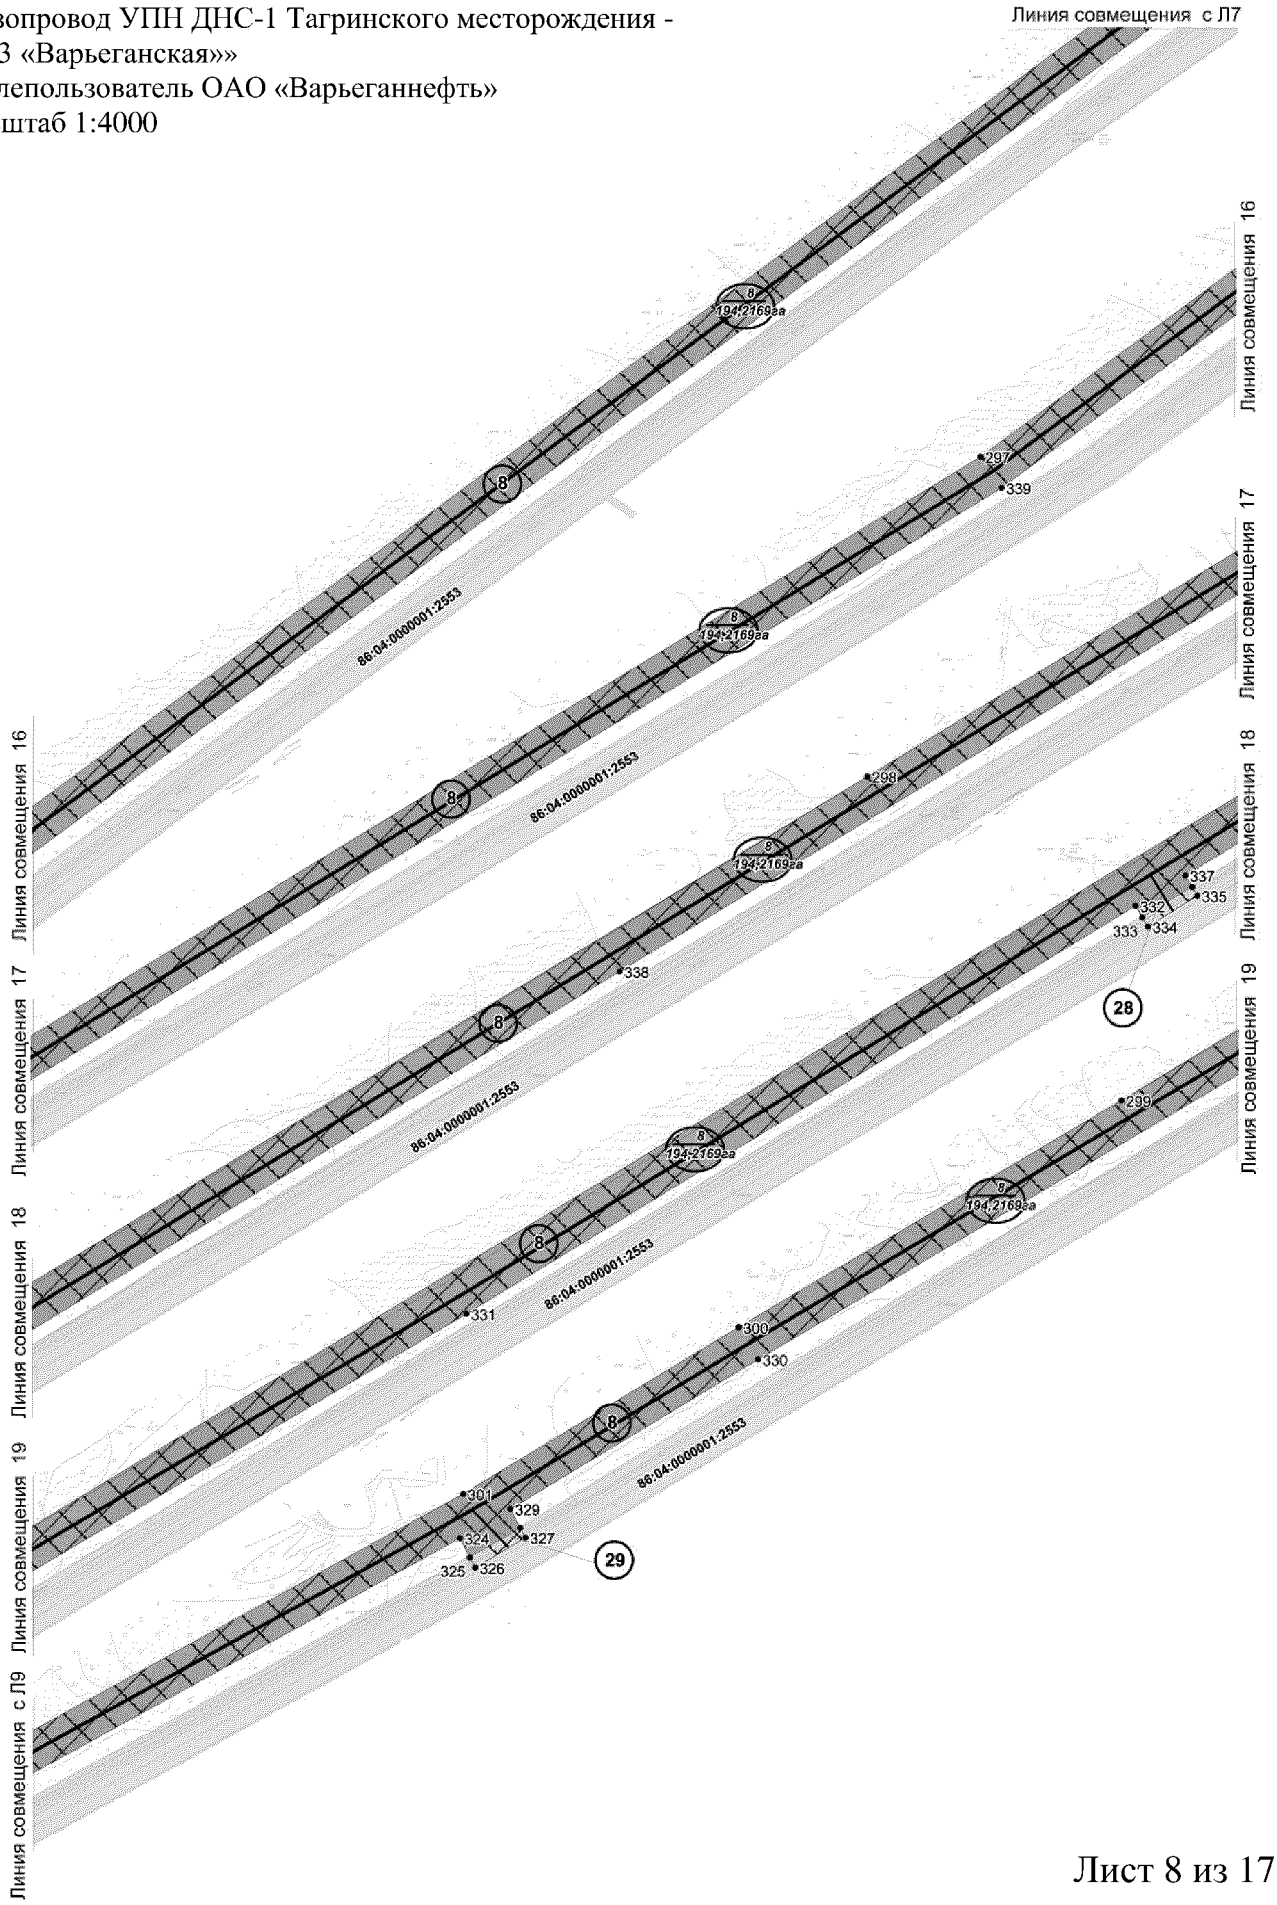


Основная часть проекта планировки территории для размещения линейного объекта регионального значения Ханты-Мансийского автономного округа – Югры «Газопровод УПН ДНС-1 Тагринского месторождения - КС-3 «Варьеганская»»
Землепользователь ОАО «Варьеганнефть»
Масштаб 1:4000

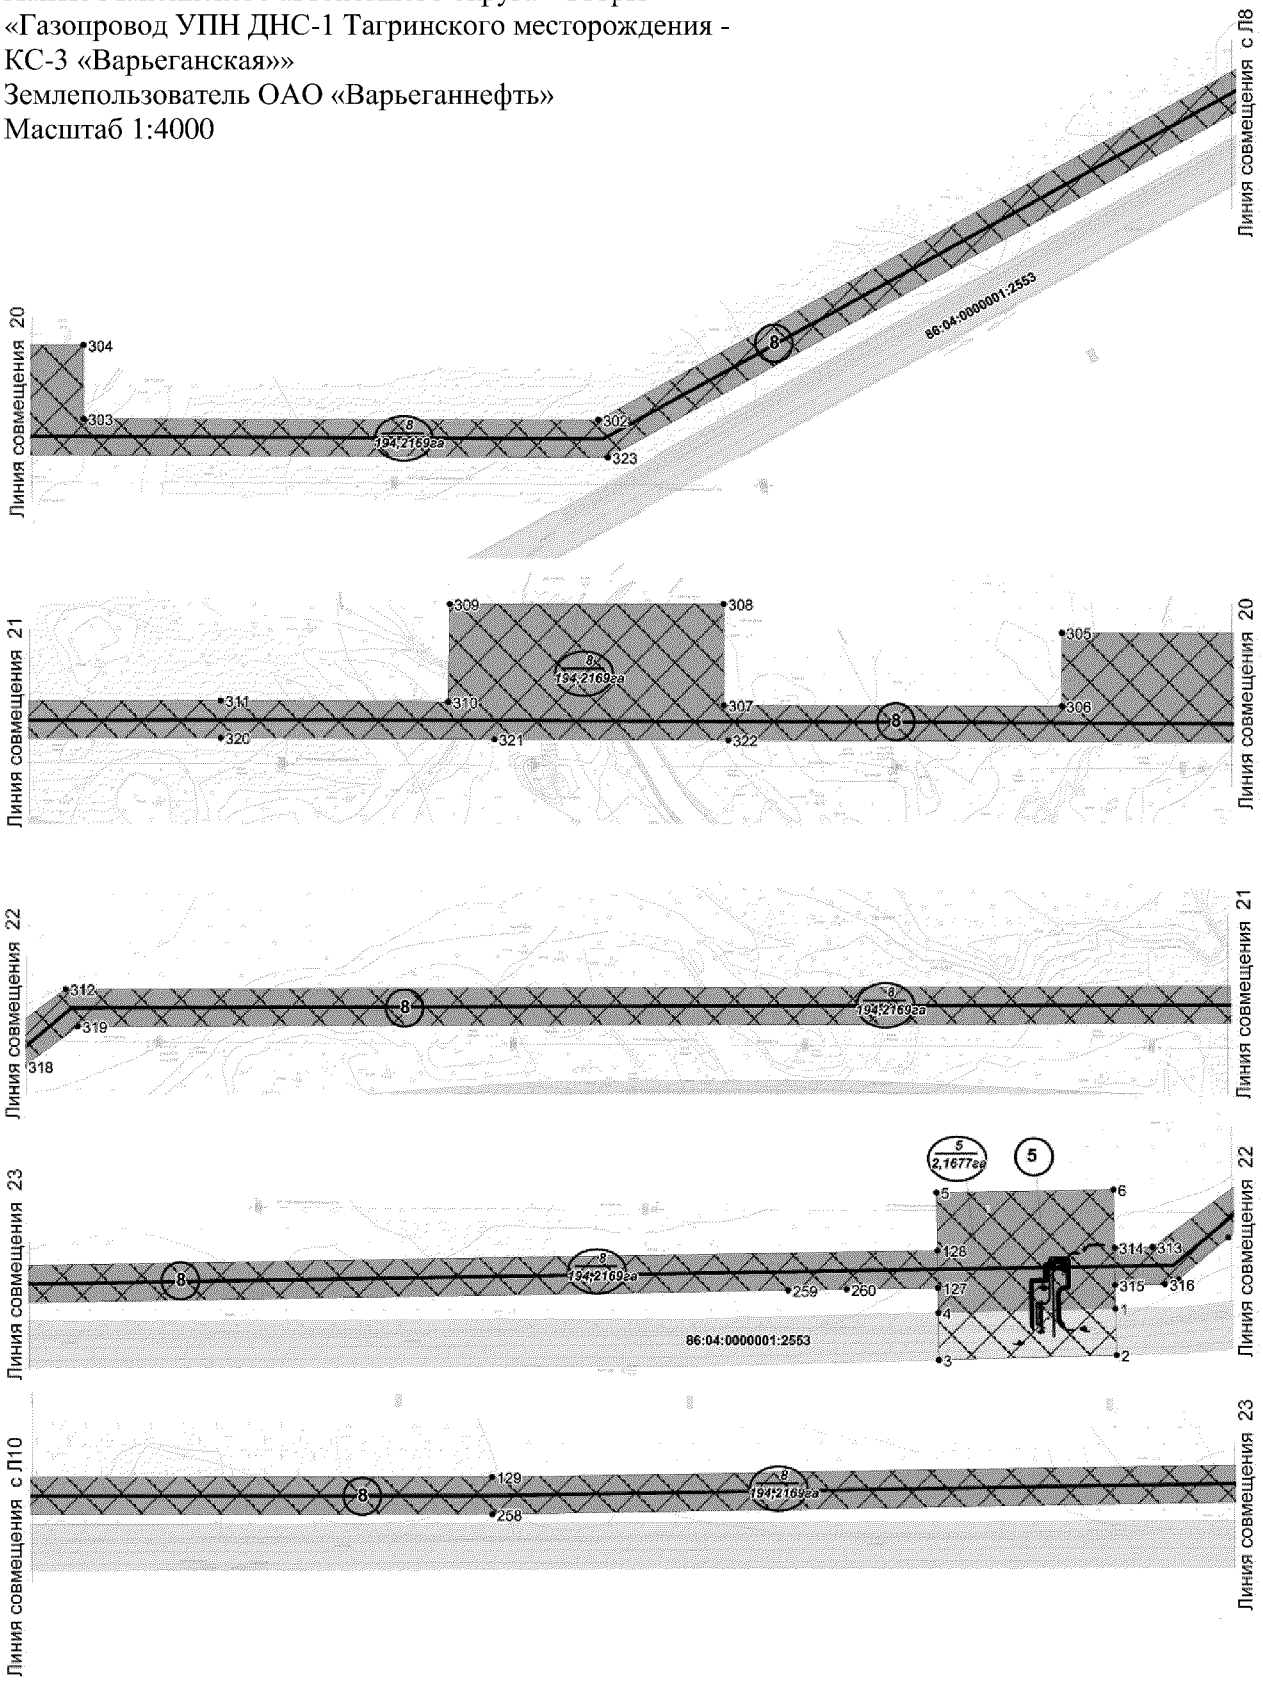


Основная часть проекта планировки территории для размещения линейного объекта регионального значения Ханты-Мансийского автономного округа – Югры «Газопровод УПН ДНС-1 Тагринского месторождения - КС-3 «Варьеганская»»
Землепользователь ОАО «Варьеганнефть»
Масштаб 1:4000

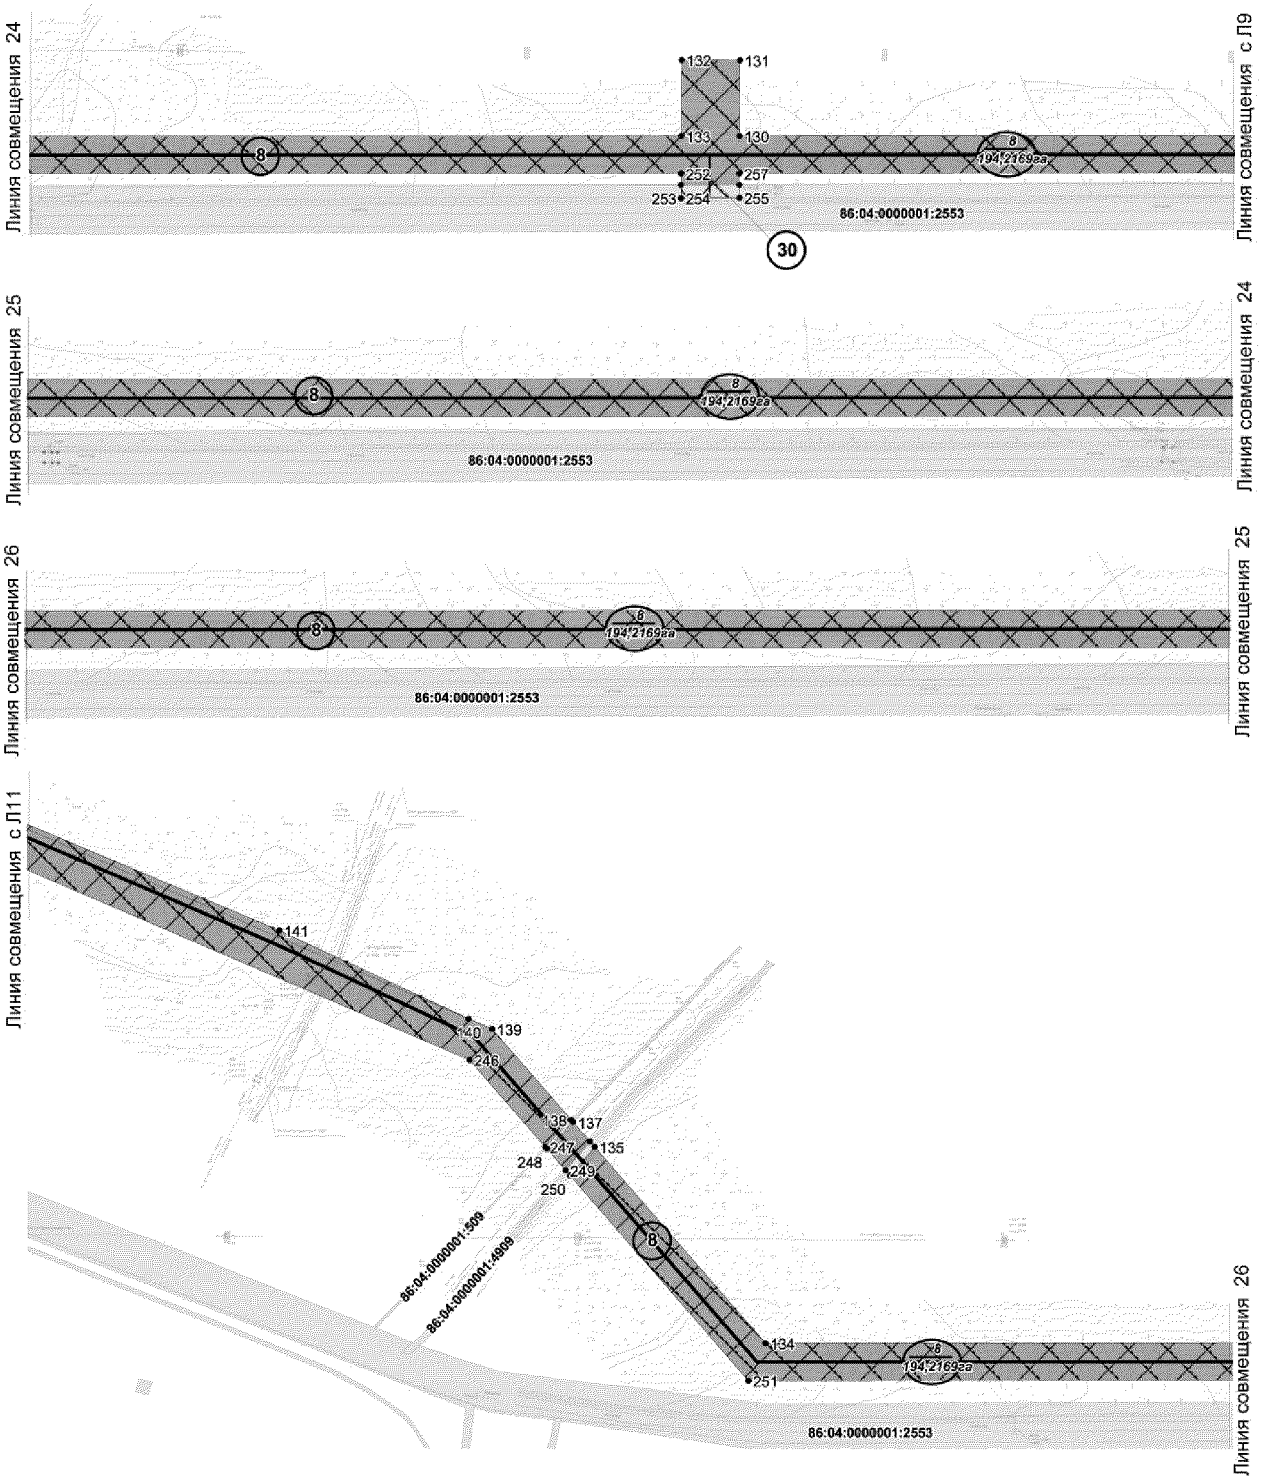

Основная часть проекта планировки территории для размещения линейного объекта регионального значения Ханты-Мансийского автономного округа – Югры «Газопровод УПН ДНС-1 Тагринского месторождения - КС-3 «Варьеганская»»
Землепользователь ОАО «Варьеганнефть»
Масштаб 1:4000

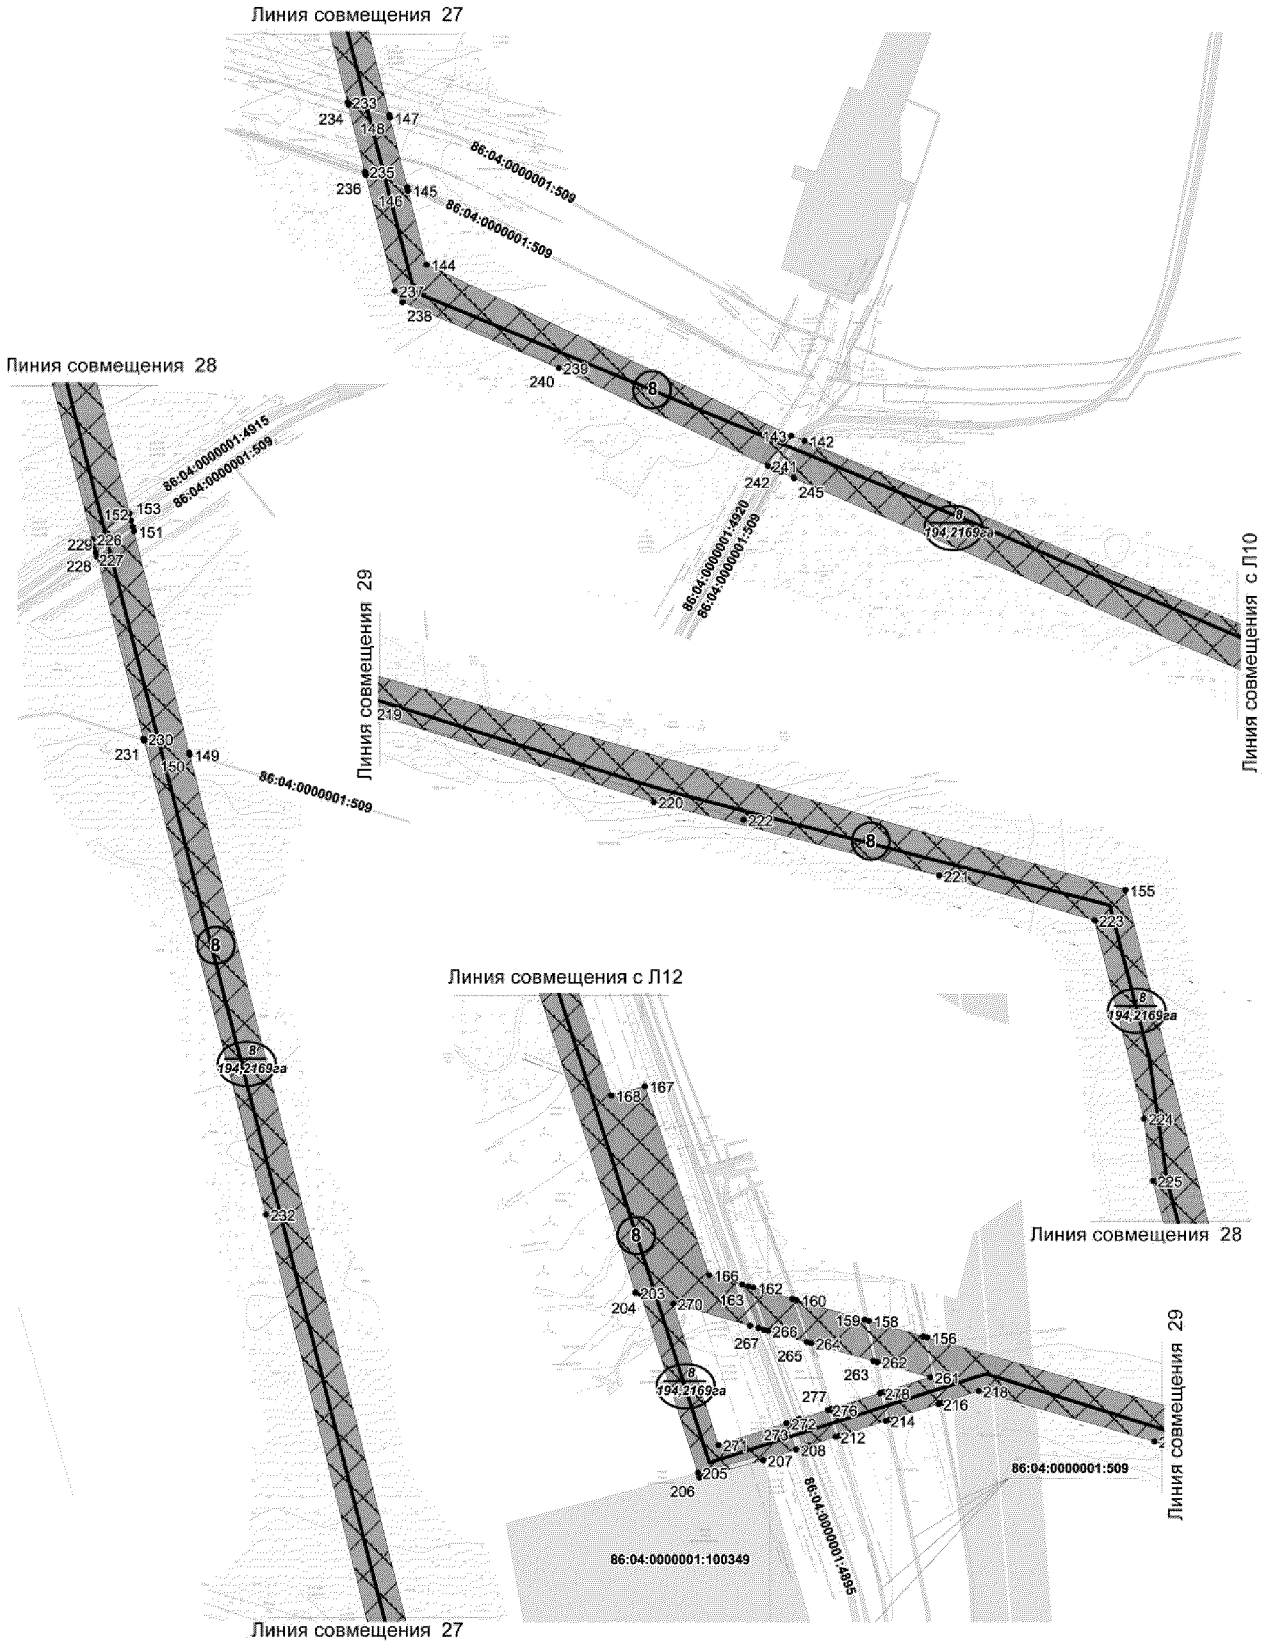


Основная часть проекта планировки территории для размещения линейного объекта регионального значения Ханты-Мансийского автономного округа – Югры «Газопровод УПН ДНС-1 Тагринского месторождения - КС-3 «Варьеганская»»
Землепользователь ОАО «Варьеганнефть»
Масштаб 1:4000

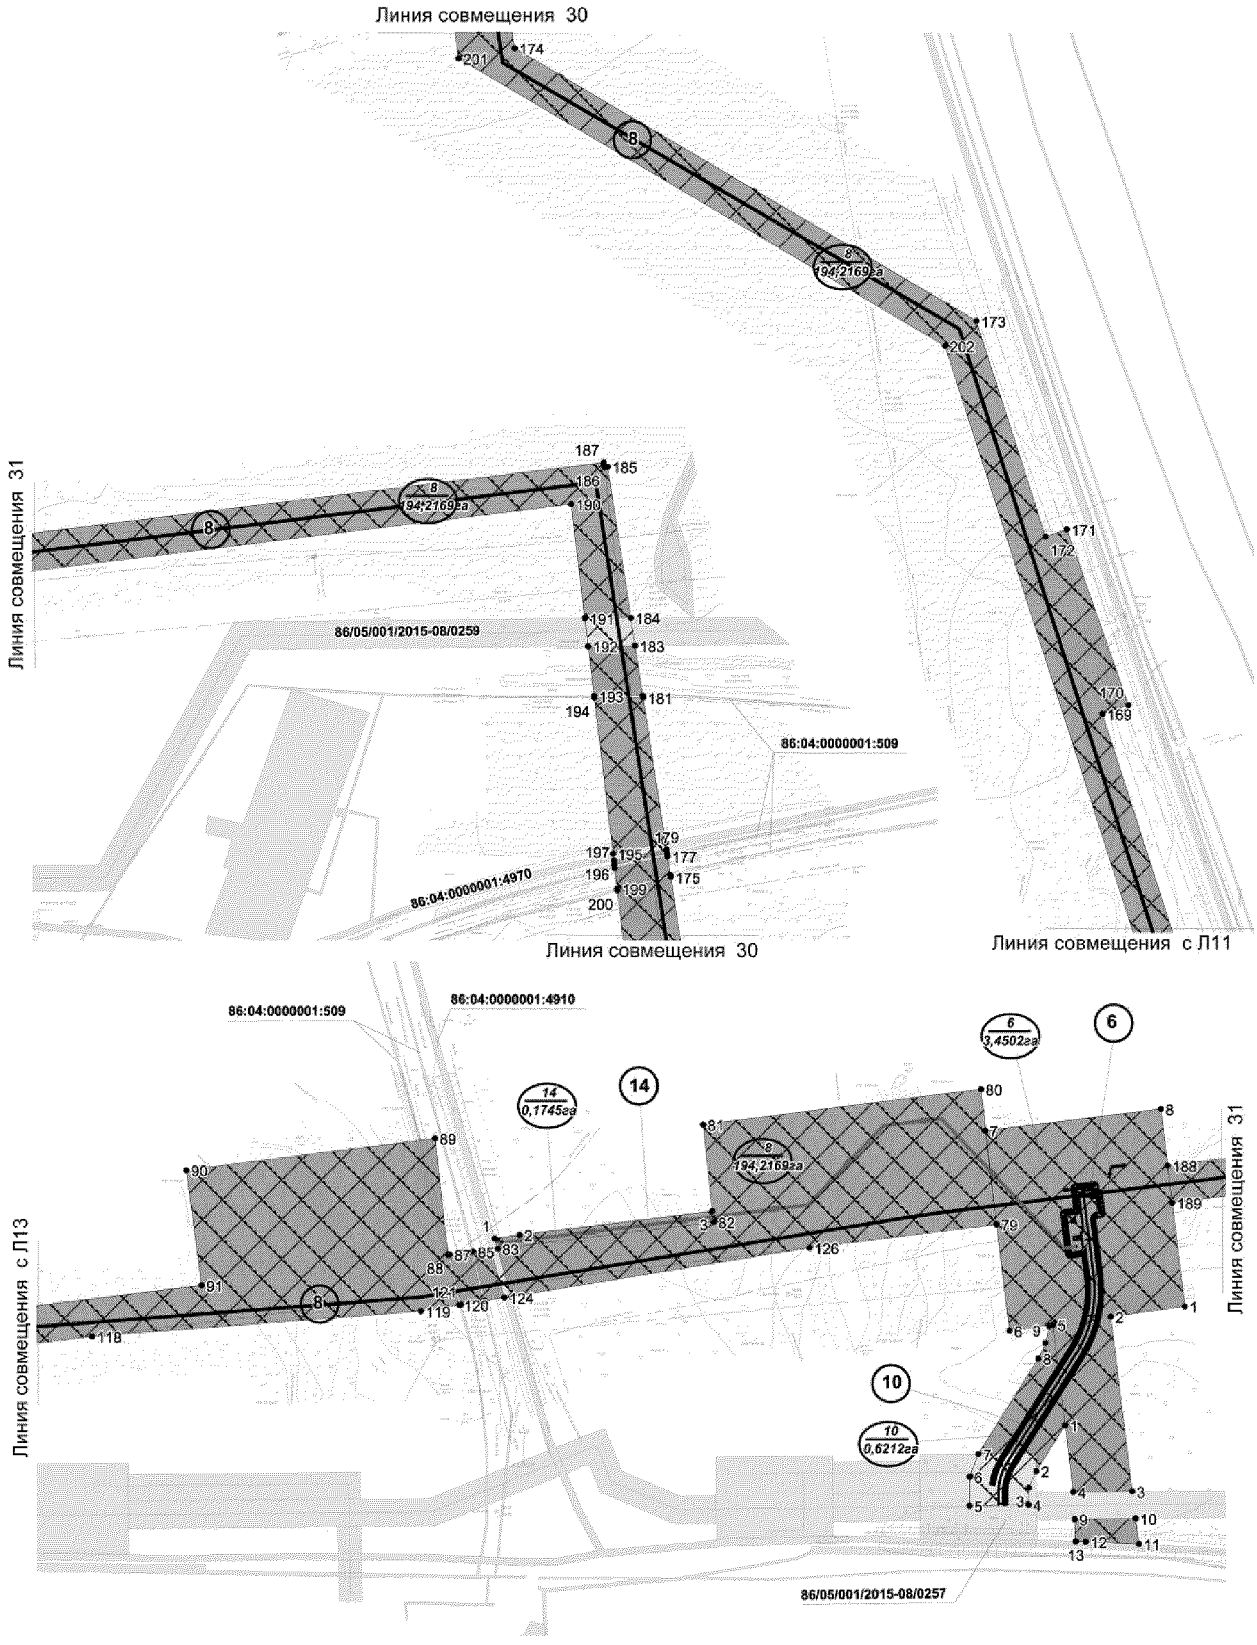

Основная часть проекта планировки территории для
размещения линейного объекта регионального значения
Ханты-Мансийского автономного округа – Югры
«Газопровод УПН ДНС-1 Тагринского месторождения -
КС-3 «Варьеганская»»
Землепользователь ОАО «Варьеганнефть»
Масштаб 1:4000



Основная часть проекта планировки территории для размещения линейного объекта регионального значения Ханты-Мансийского автономного округа – Югры «Газопровод УПН ДНС-1 Тагринского месторождения - КС-3 «Варьеганская»»
Землепользователь ОАО «Варьеганнефть»
Масштаб 1:4000

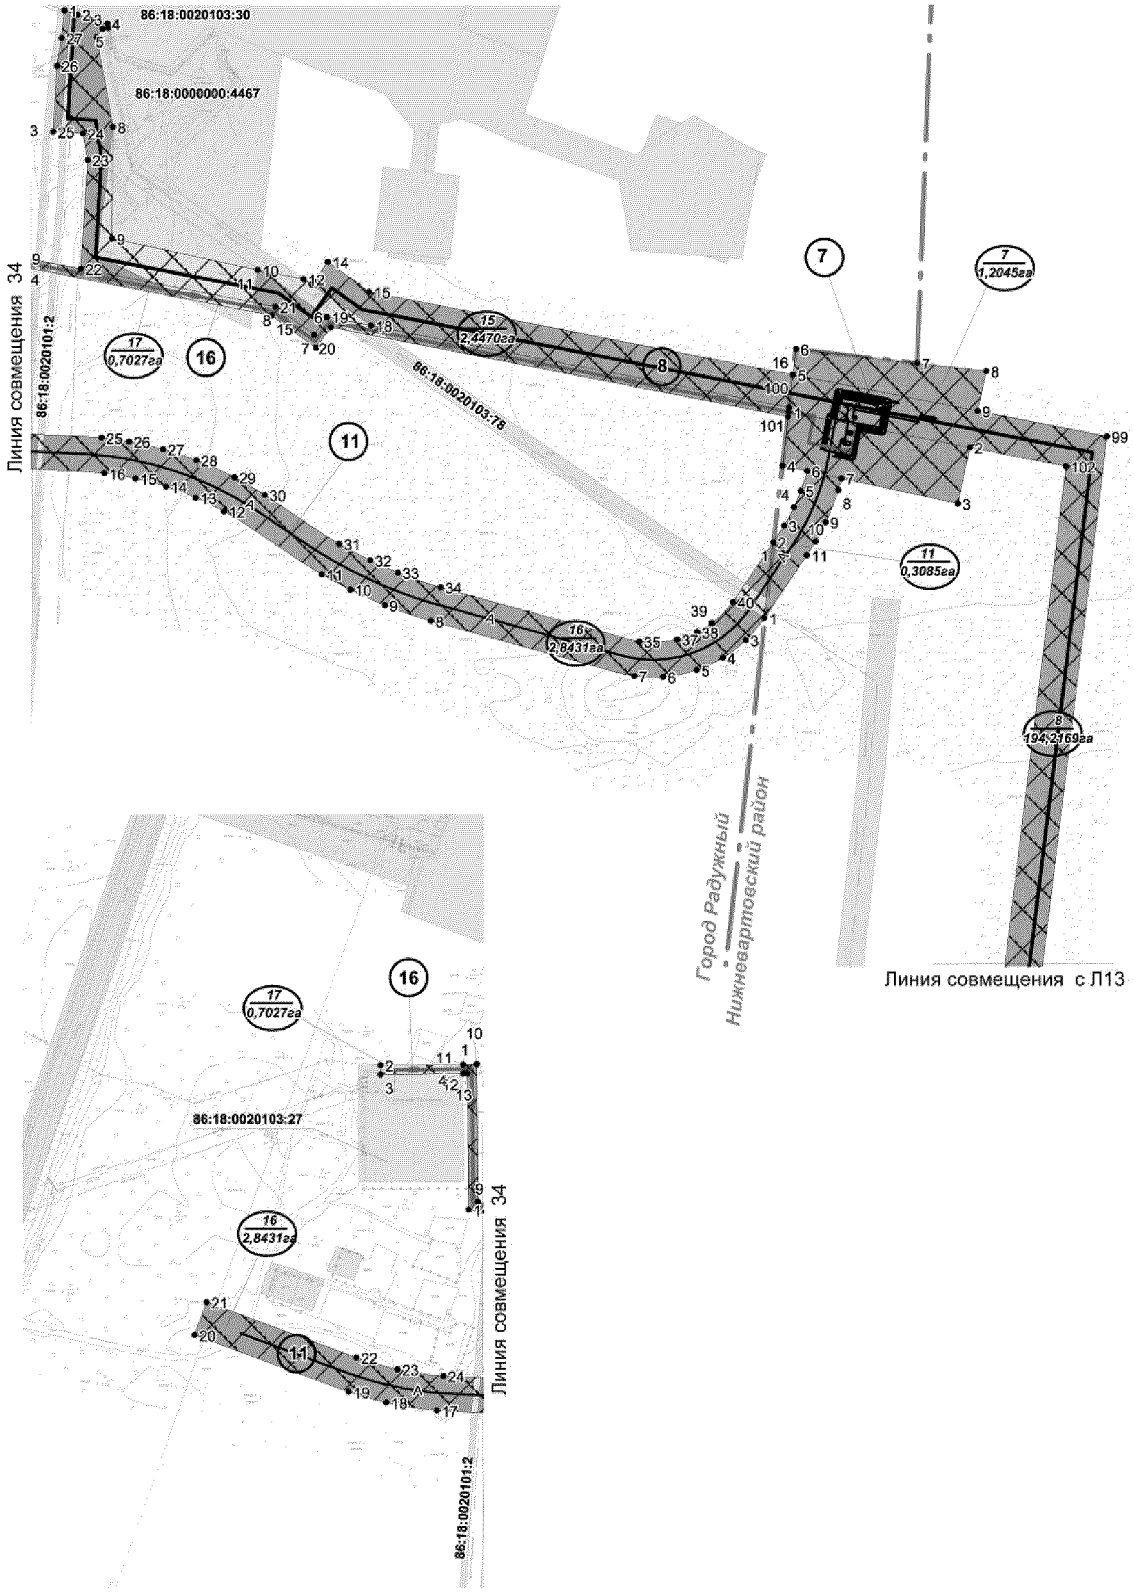

Основная часть проекта планировки территории для размещения линейного объекта регионального значения Ханты-Мансийского автономного округа – Югры «Газопровод УПН ДНС-1 Тагринского месторождения - КС-3 «Варьеганская»»
Землепользователь ОАО «Варьеганнефть»
Масштаб 1:4000

Каталог координат угловых точек границ земельного участка

1. Узел осушки газа

id	X	Y
1	4 506 054,45	1 103 312,35
2	4 506 046,68	1 103 278,51
3	4 506 052,05	1 103 277,32
4	4 506 031,45	1 103 183,95
5	4 505 041,8	1 103 181,37
6	4 506 039,08	1 103 169,87
7	4 506 032,12	1 103 141,23
8	4 506 031,22	1 103 137,53
9	4 506 025,47	1 103 139
10	4 505 000	1 103 145,6
11	4 505 999,98	1 103 145,52
12	4 505 998,44	1 103 145,92
13	4 505 990,1	1 103 113,07
14	4 505 982,04	1 103 112,94
15	4 505 972,42	1 103 112,74
16	4 505 972,59	1 103 130,25
17	4 505 972,84	1 103 153,7
18	4 505 979,66	1 103 152,28
19	4 505 990,6	1 103 194,49
20	4 506 028,9	1 103 184,59
21	4 506 029,42	1 103 184,46
22	4 506 049,46	1 103 275,07
23	4 505 952,72	1 103 296,39
24	4 505 960,51	1 103 332,66
25	4 505 968,26	1 103 331,5
26	4 505 997,73	1 103 324,24

2. Узел пуска очистного устройства №1 на ПК 3+40

id	X	Y
1	1 103 017,53	4 505 857,51
2	1 103 060,97	4 505 848,02
3	1 103 026,95	4 505 692,17
4	1 102 990,99	4 505 699,75
5	1 102 993,24	4 505 959
6	1 102 992,97	4 505 955,31
7	1 102 991,45	4 505 933,83
8	1 102 988,91	4 505 898,25
9	1 102 988,83	4 505 897,25
10	1 102 986,69	4 505 867,04
11	1 102 986,51	4 505 866,01
12	1 102 959,65	4 505 706,35
13	1 102 899,75	4 505 718,98
14	1 102 922,58	4 505 823,54
15	1 102 919,52	4 505 852
16	1 102 919,42	4 505 852,96
17	1 102 915,99	4 505 884,81
18	1 102 915,89	4 505 885,77
19	1 102 911,16	4 505 929,87
20	1 102 909,09	4 505 949,18
21	1 102 908,37	4 505 955,84
22	1 102 950,56	4 505 957,78
23	1 102 956,41	4 505 957,95

3. Узел сбора конденсата №2 на ПК22+42

id	X	Y
1	1 101 708,63	4 505 053,6
2	1 101 715,75	4 505 022,72
3	1 101 715,97	4 505 021,74
4	1 101 717,57	4 505 014,85
5	1 101 725,23	4 504 981,63
6	1 101 727,68	4 504 971,04
7	1 101 727,46	4 504 970,09
8	1 101 728,57	4 504 967,15
9	1 101 754,89	4 504 853,12
10	1 101 544,45	4 504 803,74
11	1 101 517,6	4 504 918,17
12	1 101 516,68	4 504 922,06
13	1 101 513,89	4 504 933,98
14	1 101 506,05	4 504 967,37
15	1 101 504,93	4 504 972,16
16	1 101 504,71	4 504 973,1
17	1 101 500,29	4 504 991,89

4. Узел сбора конденсата №3 на ПК185+00

id	X	Y
1	1 086 591,62	4 501 582,41
2	1 086 596,84	4 501 564,22
3	1 086 605,89	4 501 531,4
4	1 086 648,31	4 501 377,58
5	1 086 435,85	4 501 318,13
6	1 086 399,8	4 501 447,07
7	1 086 390,38	4 501 480,73
8	1 086 384,53	4 501 501,64

5. Узел задвижек №4 на ПК 361+54

id	X	Y
1	1 079 708,59	4 485 862,81
2	1 079 668,76	4 485 864,05
3	1 079 664,64	4 485 711,63
4	1 079 705,14	4 485 711,02
5	1 079 808,13	4 485 709,34
6	1 079 810,61	4 485 861,14

6. Узел задвижек №5 на ПК482+00

id	X	Y
1	1 083 541,46	4 476 416,24
2	1 083 532,65	4 476 352,77
3	1 083 382,95	4 476 371,1
4	1 083 382,49	4 476 320,79
5	1 083 525,77	4 476 303,24
6	1 083 520,6	4 476 266,02
7	1 083 692,12	4 476 244,95
8	1 083 710,6	4 476 395,66
9	1 083 359,16	4 476 321,85
10	1 083 359,73	4 476 374,14
11	1 083 337,87	4 476 377
12	1 083 339,86	4 476 331,44
13	1 083 340,2	4 476 322,7

7. Узел приема очистного устройства №6 на ПК 538+05

id	X	Y
1	1 087 114,58	4 474 332,57
2	1 087 084,24	4 474 487,6
3	1 087 036,29	4 474 477,28
4	1 087 068,55	4 474 327,36
5	1 087 146,48	4 474 336,18
6	1 087 168,53	4 474 338,67
7	1 087 156,53	4 474 442,66
8	1 087 149,73	4 474 501,69
9	1 087 115,54	4 474 494,34

10. Автомобильная дорога на узел 5

id	X	Y
1	1 083 439,67	4 476 313,79
2	1 083 400,5	4 476 288,99
3	1 083 386,27	4 476 282,56
4	1 083 371,51	4 476 282,43
5	1 083 370,66	4 476 231,76
6	1 083 395,52	4 476 231,76
7	1 083 414,99	4 476 239,43
8	1 083 496,85	4 476 290,72
9	1 083 510,21	4 476 296,75
10	1 083 524,49	4 476 300,06
11	1 083 525,77	4 476 303,24

8. Газопровод УПН ДНС-1Тагринского месторождения - КС-3 «Варьеганская»

id	X	Y
1	4 474 145,68	1 083 668,93
2	4 474 143,33	1 083 679
3	4 474 142,46	1 083 681,44
4	4 474 138,48	1 083 692,48
5	4 474 130,82	1 083 693,03
6	4 474 136	1 083 670,77
7	4 474 151,94	1 083 712,82
8	4 474 149,95	1 083 712,83
9	4 474 149,9	1 083 712,15
10	4 474 149,83	1 083 710,83
11	4 474 151,87	1 083 710,81
12	4 474 151,93	1 083 711,94
13	4 474 151,93	1 083 712,04
14	4 474 162,5	1 083 665,73
15	4 474 158,27	1 083 683,22
16	4 474 158,2	1 083 691,06
17	4 474 144,61	1 083 692,04
18	4 474 146,47	1 083 680,2
19	4 474 147,03	1 083 677,86
20	4 474 147,91	1 083 674,24
21	4 474 149,34	1 083 668,25
22	4 474 165,86	1 083 869,97
23	4 474 114,56	1 083 928,43
24	4 474 114,56	1 083 928,46
25	4 474 107,28	1 083 925,56
26	4 474 098,96	1 083 921,4
27	4 474 090,94	1 083 915,42
28	4 474 059,14	1 083 886,96
29	4 474 053,98	1 083 881,68
30	4 474 049,29	1 083 875,32
31	4 474 036,38	1 083 854,83
32	4 474 033,66	1 083 849,96
33	4 474 031,82	1 083 845,88
34	4 474 029,88	1 083 840,06
35	4 474 006,76	1 083 755,93
36	4 474 011,28	1 083 694,45
37	4 474 133,71	1 083 671,2
38	4 474 128,58	1 083 693,18

id	X	Y
39	4 474 120,36	1 083 693,77
40	4 474 120,65	1 083 697,78
41	4 474 116,01	1 083 698,14
42	4 474 116,8	1 083 710,16
43	4 474 105	1 083 710,72
44	4 474 105,01	1 083 710,79
45	4 474 109,35	1 083 732,97
46	4 474 111,95	1 083 732,29
47	4 474 111,95	1 083 732,28
48	4 474 108,62	1 083 713,26
49	4 474 121,69	1 083 712,7
50	4 474 121,87	1 083 714,94
51	4 474 123,74	1 083 714,81
52	4 474 120,32	1 083 729,77
53	4 474 122,76	1 083 729,18
54	4 474 125,95	1 083 714,66
55	4 474 131,38	1 083 714,27
56	4 474 132,51	1 083 715,18
57	4 474 132,55	1 083 715,18
58	4 474 132,56	1 083 715,2
59	4 474 157,98	1 083 712,89
60	4 474 157,93	1 083 719
61	4 474 161,51	1 083 744,43
62	4 474 160,67	1 083 744,62
63	4 474 120,64	1 083 744,71
64	4 474 121,54	1 083 739,91
65	4 474 117,38	1 083 741,16
66	4 474 116,59	1 083 745,52
67	4 474 115,62	1 083 741,74
68	4 474 111,81	1 083 742,66
69	4 474 115,21	1 083 756,23
70	4 474 119,1	1 083 755,19
71	4 474 117,22	1 083 748,41
72	4 474 143,86	1 083 748,76
73	4 474 130,14	1 083 752,21
74	4 474 129,15	1 083 752,44
75	4 474 034,25	1 083 778,57
76	4 474 057,21	1 083 854,53

id	X	Y
77	4 474 127,61	1 083 837,37
78	4 474 133,79	1 083 861,53
79	4 476 254,84	1 083 611,62
80	4 476 241,7	1 083 727,56
81	4 476 003,32	1 083 697,24
82	4 476 012,49	1 083 613,87
83	4 475 827,41	1 083 590,96
84	4 475 821,42	1 083 590,22
85	4 475 806,4	1 083 588,35
86	4 475 804,87	1 083 588,16
87	4 475 786,28	1 083 585,87
88	4 475 784,73	1 083 585,66
89	4 475 773,68	1 083 685,48
90	4 475 560,68	1 083 658,22
91	4 475 573,7	1 083 559,54
92	4 475 393,7	1 083 537,25
93	4 475 080,18	1 083 627,46
94	4 474 271,59	1 083 870,83
95	4 474 252,25	1 083 876,12
96	4 474 280,19	1 084 021,67
97	4 474 231,29	1 084 027,59
98	4 474 231,29	1 084 027,6
99	4 474 605,29	1 087 093,83
100	4 474 335,93	1 087 146,53
101	4 474 332,32	1 087 114,63
102	4 474 569,91	1 087 068,15
103	4 474 199,52	1 084 031,45
104	4 474 199,52	1 084 031,44
105	4 474 146,77	1 084 037,84
106	4 474 138,37	1 083 934,81
107	4 474 180,97	1 083 883,12
108	4 474 186,03	1 083 877,4
109	4 474 191,2	1 083 872
110	4 474 191,78	1 083 871,44
111	4 474 196,63	1 083 866,82
112	4 474 202,34	1 083 861,77
113	4 474 228,93	1 083 839,08
114	4 474 228,93	1 083 839,07

id	X	Y
115	4 474 242,86	1 083 827
116	4 474 263,58	1 083 829
117	4 475 391,14	1 083 504
118	4 475 479,88	1 083 515
119	4 475 761,71	1 083 537
120	4 475 794,45	1 083 542
121	4 475 796,02	1 083 542
122	4 475 814,98	1 083 546
123	4 475 816,55	1 083 546
124	4 475 833,15	1 083 549
125	4 475 839,08	1 083 550
126	4 476 094,68	1 083 591
127	4 485 710,68	1 079 726
128	4 485 710,15	1 079 758
129	4 484 296,58	1 079 735
130	4 483 479,32	1 079 734
131	4 483 479,66	1 079 79
132	4 483 429,68	1 079 799
133	4 483 429,32	1 079 734
134	4 480 414	1 079 732
135	4 480 267,61	1 079 901
136	4 480 263,67	1 079 905
137	4 480 249,15	1 079 92
138	4 480 247,58	1 079 924
139	4 480 179,71	1 080 002
140	4 480 159,64	1 080 010
141	4 479 997,38	1 080 08
142	4 479 411,98	1 080 332
143	4 479 400,5	1 080 337
144	4 479 088,02	1 080 484
145	4 479 072,2	1 080 547
146	4 479 071,44	1 080 550
147	4 479 056,63	1 080 609
148	4 479 056,01	1 080 612
149	4 478 854,09	1 081 421
150	4 478 853,68	1 081 423
151	4 478 806,32	1 081 613

Основная часть проекта планировки территории для размещения линейного объекта регионального значения Ханты-Мансийского автономного округа – Югры «Газопровод УПН ДНС-1 Тагринского месторождения - КС-3 «Варьеганская»»
Землепользователь ОАО «Варьеганнефть»
Масштаб 1:4000

8. Газопровод УПН ДНС-1Тагринского месторождения - КС-3 «Варьеганская»

id	X	Y
152	4 478 805,36	1 081 617,07
153	4 478 804	1 081 622,53
154	4 478 802,46	1 081 628,77
155	4 478 704,34	1 082 022,07
156	4 477 864,17	1 082 262,53
157	4 477 860,77	1 082 263,5
158	4 477 814,11	1 082 276,85
159	4 477 810,67	1 082 277,84
160	4 477 752,4	1 082 294,52
161	4 477 748,49	1 082 295,64
162	4 477 715,03	1 082 305,21
163	4 477 710,85	1 082 306,41
164	4 477 705,6	1 082 307,92
165	4 477 698,47	1 082 309,96
166	4 477 677,3	1 082 316,01
167	4 477 622,16	1 082 477,92
168	4 477 593,54	1 082 469,92
169	4 477 506,94	1 082 739,61
170	4 477 529,31	1 082 747,1
171	4 477 476,48	1 082 897,56
172	4 477 458,18	1 082 891,44
173	4 477 398,85	1 083 076,2
174	4 477 003,16	1 083 309,88
175	4 476 993,43	1 083 373,01
176	4 476 993,16	1 083 374,77
177	4 476 990,71	1 083 390,69
178	4 476 990,34	1 083 393,12
179	4 476 989,82	1 083 396,51
180	4 476 988,91	1 083 402,4
181	4 476 969,74	1 083 526,82
182	4 476 969,5	1 083 528,42
183	4 476 962,92	1 083 571,16
184	4 476 959,23	1 083 595,11
185	4 476 939,29	1 083 724,54
186	4 476 936,55	1 083 724,2
187	4 476 936,06	1 083 728,22
188	4 476 401,57	1 083 662,04
189	4 476 405,44	1 083 630,27
190	4 476 908,11	1 083 692,51
191	4 476 919,83	1 083 594,7
192	4 476 922,7	1 083 570,75
193	4 476 927,8	1 083 528,19
194	4 476 927,98	1 083 526,65
195	4 476 943,98	1 083 393,07
196	4 476 944,7	1 083 387,13
197	4 476 945,11	1 083 383,63
198	4 476 945,49	1 083 380,52

id	X	Y
199	4 476 947,55	1 083 363,23
200	4 476 947,76	1 083 361,52
201	4 476 954,99	1 083 301,17
202	4 477 372,1	1 083 054,84
203	4 477 614,1	1 082 300,81
204	4 477 618,68	1 082 299,5
205	4 477 667,7	1 082 146,77
206	4 477 669,11	1 082 142,59
207	4 477 723,57	1 082 157,44
208	4 477 751,86	1 082 166,52
209	4 477 757,57	1 082 168,35
210	4 477 761,43	1 082 169,59
211	4 477 763,1	1 082 170,12
212	4 477 785,9	1 082 177,45
213	4 477 788,78	1 082 178,37
214	4 477 828,76	1 082 191,2
215	4 477 831,8	1 082 192,17
216	4 477 873,95	1 082 205,7
217	4 477 877,08	1 082 206,7
218	4 477 908,09	1 082 216,67
219	4 478 058,92	1 082 173,5
220	4 478 300,34	1 082 097,54
221	4 478 544,85	1 082 034,42
222	4 478 377,21	1 082 082,4
223	4 478 677,76	1 081 996,38
224	4 478 720,22	1 081 826,21
225	4 478 727,88	1 081 773,02
226	4 478 770,69	1 081 606,44
227	4 478 772,23	1 081 600,21
228	4 478 773,56	1 081 595,26
229	4 478 774,51	1 081 591,57
230	4 478 814,61	1 081 435,52
231	4 478 815,04	1 081 433,85
232	4 478 919,41	1 081 027,69
233	4 479 020,35	1 080 623,06
234	4 479 020,96	1 080 620,64
235	4 479 035,18	1 080 563,66
236	4 479 035,85	1 080 560,92
237	4 479 060,65	1 080 461,52
238	4 479 067,39	1 080 451,85
239	4 479 201,29	1 080 395,51
240	4 479 201,29	1 080 395,51
241	4 479 380,54	1 080 311,38
242	4 479 385,97	1 080 308,84
243	4 479 387,99	1 080 307,89
244	4 479 391,62	1 080 306,19
245	4 479 402,99	1 080 300,84

id	X	Y
246	4 480 160,37	1 079 975,66
247	4 480 225,2	1 079 901,16
248	4 480 226,62	1 079 899,54
249	4 480 242,66	1 079 881,1
250	4 480 246,61	1 079 876,58
251	4 480 399,42	1 079 700,98
252	4 483 429,15	1 079 702,73
253	4 483 429,09	1 079 692,74
254	4 483 429,16	1 079 681,61
255	4 483 479,27	1 079 681,96
256	4 483 479,09	1 079 692,94
257	4 483 479,14	1 079 702,76
258	4 484 296,85	1 079 703,24
259	4 485 582,38	1 079 724,24
260	4 485 632,47	1 079 725,06
261	4 477 866,6	1 082 228,53
262	4 477 821,5	1 082 241,44
263	4 477 818,06	1 082 242,43
264	4 477 764,81	1 082 257,67
265	4 477 760,94	1 082 258,78
266	4 477 727,86	1 082 268,25
267	4 477 724,12	1 082 269,32
268	4 477 719,47	1 082 270,66
269	4 477 712,34	1 082 272,7
270	4 477 646,44	1 082 291,55
271	4 477 685,34	1 082 170,37
272	4 477 743,49	1 082 189,02
273	4 477 749,19	1 082 190,86
274	4 477 753,03	1 082 192,08
275	4 477 754,68	1 082 192,61
276	4 477 779,09	1 082 200,46
277	4 477 782,07	1 082 201,41
278	4 477 823,83	1 082 214,81
279	4 477 826,87	1 082 215,78
280	4 501 405,5	1 086 411,42
281	4 501 373,72	1 086 420,32
282	4 501 321,28	1 086 328,53
283	4 501 264,39	1 086 360,32
284	4 501 187,05	1 086 220,25
285	4 501 241,85	1 086 189,51
286	4 501 023,37	1 085 807,13
287	4 500 948,82	1 085 686,29
288	4 500 565,77	1 085 299,01
289	4 500 048,25	1 085 008,25
290	4 499 000,98	1 084 726,44
291	4 497 585,49	1 084 355,58
292	4 497 568,89	1 084 417,52

id	X	Y
293	4 497 416,07	1 084 377,48
294	4 497 432,43	1 084 315,48
295	4 497 264,45	1 084 271,48
296	4 494 362,89	1 083 513,97
297	4 492 952,8	1 082 473,63
298	4 491 825,69	1 081 786,41
299	4 489 982,07	1 080 670,07
300	4 489 654,11	1 080 475,73
301	4 489 417,9	1 080 333,02
302	4 488 507,36	1 079 832,45
303	4 488 066,19	1 079 833,5
304	4 488 066,21	1 079 896,66
305	4 487 876,08	1 079 896,66
306	4 487 876,1	1 079 833,95
307	4 487 586,43	1 079 834,63
308	4 487 586,36	1 079 921,52
309	4 487 351,32	1 079 921,52
310	4 487 350,13	1 079 837,52
311	4 487 155,25	1 079 838,75
312	4 485 995,53	1 079 835,83
313	4 485 894,56	1 079 761,35
314	4 485 861,96	1 079 760,82
315	4 485 862,48	1 079 728,82
316	4 485 905,31	1 079 729,52
317	4 485 916,87	1 079 733,67
318	4 485 959,64	1 079 769,59
319	4 486 006,1	1 079 803,85
320	4 487 155,22	1 079 806,74
321	4 487 389,92	1 079 805,4
322	4 487 590,23	1 079 804,71
323	4 488 515,51	1 079 800,39
324	4 489 415,23	1 080 295,05
325	4 489 423,68	1 080 278,58
326	4 489 428,34	1 080 269,83
327	4 489 471,24	1 080 295,48
328	4 489 466,9	1 080 303,84
329	4 489 458,51	1 080 320,18
330	4 489 670,55	1 080 448,26
331	4 490 451,91	1 080 911,32
332	4 491 025,18	1 081 260,84
333	4 491 031,01	1 081 250,96
334	4 491 035,82	1 081 242,99
335	4 491 078,26	1 081 269,47
336	4 491 073,77	1 081 276,94
337	4 491 067,83	1 081 286,84
338	4 491 613,45	1 081 619,51
339	4 492 970,67	1 082 447,04

id	X	Y
340	4 494 376,93	1 083 484,57
341	4 494 579,54	1 083 537,46
342	4 494 583,92	1 083 521,08
343	4 494 586,1	1 083 512,91
344	4 494 634,05	1 083 527,13
345	4 494 632,21	1 083 533,95
346	4 494 627,9	1 083 550,08
347	4 497 272,4	1 084 240,46
348	4 497 911,15	1 084 407,82
349	4 497 912,92	1 084 399,28
350	4 497 915,68	1 084 387,73
351	4 497 964	1 084 400,64
352	4 497 961,32	1 084 412,03
353	4 497 959,57	1 084 420,5
354	4 499 009,19	1 084 695,51
355	4 499 529,79	1 084 835,59
356	4 499 529,77	1 084 826,89
357	4 499 529,73	1 084 817,99
358	4 499 579,81	1 084 830,44
359	4 499 579,77	1 084 840,21
360	4 499 579,78	1 084 849,04
361	4 500 060,43	1 084 978,38
362	4 500 585,35	1 085 273,31
363	4 500 755,23	1 085 445,07
364	4 500 786,48	1 085 409,07
365	4 500 794,09	1 085 400,21
366	4 500 829,4	1 085 436,2
367	4 500 820,93	1 085 445,64
368	4 500 790,5	1 085 480,72
369	4 500 974,14	1 085 666,39
370	4 501 050,9	1 085 790,78
371	4 501 327,9	1 086 275,63
372	4 504 911,24	1 101 519,23
373	4 504 880,09	1 101 526,53
374	4 504 802,4	1 101 195,42
375	4 504 441,49	1 100 197,71

id	X	Y
376	4 504 195,88	1 099 603,58
377	4 504 129,92	1 099 412
378	4 504 064,84	1 099 157,15
379	4 504 037,51	1 098 928,93
380	4 504 027,18	1 098 798,41
381	4 504 036,55	1 098 584,45
382	4 504 103,26	1 098 159,64
383	4 504 131,67	1 097 977,56
384	4 504 274,37	1 097 168,14
385	4 504 400,6	1 096 435,54
386	4 504 443,07	1 096 184,98
387	4 504 507,85	1 095 790,26
388	4 504 520,87	1 095 708,76
389	4 504 547,17	1 095 558,66
390	4 504 483,76	1 095 546,69
391	4 504 519,47	1 095 336,87
392	4 504 584,79	1 095 347,58
393	4 504 709,14	1 094 634,04
394	4 504 382,76	1 093 221,83
395	4 504 417,43	1 091 551,32
396	4 503 984,04	1 090 819,47
397	4 503 928,73	1 090 851,63
398	4 503 847,77	1 090 713,63
399	4 503 903,17	1 090 679,88
400	4 502 459,82	1 088 238,55
401	4 501 673,78	1 087 405,01
402	4 501 455,25	1 086 626,88
403	4 501 486,1	1 086 618,39
404	4 501 702,45	1 087 388,78
405	4 502 485,55	1 088 219,19
406	4 502 896,86	1 088 915,22
407	4 502 910,88	1 088 900,34
408	4 502 919,63	1 088 891,38
409	4 502 947,5	1 088 939,19
410	4 502 938,78	1 088 947,77
411	4 502 924,01	1 088 961,15

id	X	Y
412	4 503 781,48	1 090 412,2
413	4 503 794,2	1 090 403,42
414	4 503 803,29	1 090 397,27
415	4 503 828,5	1 090 440,6
416	4 503 819,66	1 090 446,59
417	4 503 806,97	1 090 455,34
418	4 504 096,9	1 090 945,99
419	4 504 109,77	1 090 939,56
420	4 504 120,82	1 090 933,84
421	4 504 144,62	1 090 978,06
422	4 504 135,18	1 090 982,76
423	4 504 122,4	1 090 989,13
424	4 504 423,76	1 091 499,1
425	4 504 428,45	1 091 481,34
426	4 504 431,94	1 091 471,58
427	4 504 467,58	1 091 531,54
428	4 504 463,23	1 091 541,82
429	4 504 448,98	1 091 573,53
430	4 504 414,84	1 093 218,51
431	4 504 741,78	1 094 633,17
432	4 504 643,74	1 095 192,78
433	4 504 665,56	1 095 190,15
434	4 504 668,36	1 095 189,79
435	4 504 703,81	1 095 185,42
436	4 504 708,16	1 095 184,9
437	4 504 709,17	1 095 184,77
438	4 504 725,1	1 095 182,8
439	4 504 726,16	1 095 182,67
440	4 504 737,88	1 095 181,22
441	4 504 729,35	1 095 232,63
442	4 504 717,47	1 095 234,09
443	4 504 716,43	1 095 234,23
444	4 504 700	1 095 236,25
445	4 504 698,98	1 095 236,38
446	4 504 694,84	1 095 236,88
447	4 504 659,43	1 095 241,21

Основная часть проекта планировки территории для размещения линейного объекта регионального значения Ханты-Мансийского автономного округа – Югры «Газопровод УПН ДНС-1 Тагринского месторождения - КС-3 «Варьеганская»»
Землепользователь ОАО «Варьеганнефть»
Масштаб 1:4000

8. Газопровод УПН ДНС-1Тагринского месторождения - КС-3 «Варьеганская»

Id	X	Y
448	4 504 634,73	1 095 244,21
449	4 504 552,43	1 095 714,04
450	4 504 543,57	1 095 769,6
451	4 504 572,68	1 095 775,89
452	4 504 606,15	1 095 783,12
453	4 504 621,15	1 095 786,35
454	4 504 622,13	1 095 786,54
455	4 504 636,4	1 095 789,64
456	4 504 627,83	1 095 838,93
457	4 504 614,42	1 095 836,04
458	4 504 613,45	1 095 835,82
459	4 504 598,07	1 095 832,51
460	4 504 564,56	1 095 825,28
461	4 504 535,57	1 095 819,03
462	4 504 474,63	1 096 190,24
463	4 504 432,15	1 096 440,93
464	4 504 305,9	1 097 173,64
465	4 504 163,23	1 097 982,8
466	4 504 134,88	1 098 164,58
467	4 504 068,44	1 098 587,65
468	4 504 059,23	1 098 797,86
469	4 504 069,35	1 098 925,75
470	4 504 079,48	1 099 010,27
471	4 504 086,62	1 099 009,69
472	4 504 096,65	1 099 008,32
473	4 504 104,25	1 099 057,86
474	4 504 094,55	1 099 059,19
475	4 504 085,43	1 099 059,92
476	4 504 096,37	1 099 151,27
477	4 504 160,6	1 099 402,83
478	4 504 225,83	1 099 592,26
479	4 504 471,33	1 100 186,14
480	4 504 833,12	1 101 186,3
481	4 506 045,9	1 102 999,42
482	4 506 040,52	1 103 019,37
483	4 506 044,03	1 103 031,06
484	4 506 009,98	1 103 086,63
485	4 506 018,06	1 103 112,5
486	4 506 025,47	1 103 139
487	4 505 998,44	1 103 145,92
488	4 505 990,1	1 103 113,07
489	4 505 982,04	1 103 112,94
490	4 505 972,42	1 103 112,74
491	4 505 971,22	1 103 071,12
492	4 505 961,82	1 103 034,8
493	4 505 960,18	1 103 034,8
494	4 505 958,71	1 103 034,55
495	4 505 935,77	1 103 030,69
496	4 505 905,14	1 103 025,53
497	4 505 904,09	1 103 025,36
498	4 505 874,6	1 103 020,4
499	4 505 873,54	1 103 020,23
500	4 505 613,24	1 102 976,45
501	4 505 602,79	1 102 974,69
502	4 505 577,61	1 102 970,47
503	4 505 570,04	1 102 969,19
504	4 505 524,12	1 102 961,46
505	4 505 512,07	1 102 959,43
506	4 505 463,81	1 102 951,33
507	4 505 359,14	1 102 534,1
508	4 505 356,57	1 102 523,18
509	4 505 340,67	1 102 455,57
510	4 505 338,74	1 102 455,98
511	4 505 322,55	1 102 458,41
512	4 505 321,59	1 102 458,56
513	4 505 305,58	1 102 460,95
514	4 505 304,64	1 102 461,09
515	4 505 280,99	1 102 464,65
516	4 505 280,01	1 102 464,78
517	4 505 202,16	1 102 476,45
518	4 505 201,19	1 102 476,59
519	4 505 190,55	1 102 478,19
520	4 505 156,78	1 102 483,26
521	4 505 146,87	1 102 484,73
522	4 505 142,9	1 102 485,32
523	4 505 106,36	1 102 490,81
524	4 504 929,54	1 101 737,25
525	4 504 960,71	1 101 730,06
526	4 505 126,97	1 102 438,59
527	4 505 131,97	1 102 438,33
528	4 505 136,05	1 102 438,09
529	4 505 147,17	1 102 437,51
530	4 505 181,58	1 102 435,65
531	4 505 191,58	1 102 435,1
532	4 505 192,57	1 102 435,05
533	4 505 272,41	1 102 430,76
534	4 505 273,41	1 102 430,7
535	4 505 297,58	1 102 429,4
536	4 505 298,54	1 102 429,35
537	4 505 301,68	1 102 429,18
538	4 505 314,34	1 102 427,28
539	4 505 315,29	1 102 427,14
540	4 505 331,39	1 102 424,73
541	4 505 333,36	1 102 424,43
542	4 505 363,49	1 102 419,92
543	4 505 485,02	1 102 904,33
544	4 505 594,92	1 102 927,77
545	4 505 605,45	1 102 930,01
546	4 505 707,99	1 102 951,86
547	4 505 706,35	1 102 959,65
548	4 505 866,01	1 102 986,51
549	4 505 867,04	1 102 986,69
550	4 505 897,25	1 102 988,83
551	4 505 898,25	1 102 988,91
552	4 505 933,83	1 102 991,45
553	4 505 955,31	1 102 992,97
554	4 505 959	1 102 993,24
555	4 505 968,99	1 102 993,95
556	4 505 981,34	1 102 994,83
557	4 505 985,24	1 102 995,1
558	4 474 345,35	1 084 962,71
559	4 474 422,96	1 085 297,95
560	4 474 448,64	1 085 506,75
561	4 474 454,79	1 085 859,98
562	4 474 419,82	1 085 573,25
563	4 474 418,68	1 085 508,85
564	4 474 393,37	1 085 303,18
565	4 474 379,61	1 085 243,65
566	4 506 019,86	1 103 118,28

11. Автомобильная дорога на узел 6

Id	X	Y
1	1 086 938,02	4 474 311,52
2	1 087 002,98	4 474 319,17
3	1 087 017,33	4 474 328,51
4	1 087 033,09	4 474 336,93
5	1 087 047,22	4 474 342,9
6	1 087 064,05	4 474 348,32
7	1 087 057,73	4 474 377,68
8	1 087 047,89	4 474 374,85
9	1 087 020,27	4 474 364,05
10	1 087 003,82	4 474 355,38
11	1 086 991,93	4 474 347,9

14. ВЛ 10 кВ на узел 5

Id	X	Y
1	1 083 599,65	4 475 824,93
2	1 083 602,72	4 475 846,24
3	1 083 623,13	4 476 011,47
4	1 083 613,87	4 476 012,49
5	1 083 590,96	4 475 827,41

9. Нефтегазопровод «Т.вр.К81 - ДНС-1»

Id	X	Y
1	1 103 139	4 506 025,47
2	1 103 137,53	4 506 031,22
3	1 103 141,23	4 506 032,12
4	1 103 138,77	4 506 043,82
5	1 103 140,82	4 506 050,15
6	1 103 118,97	4 506 057,28
7	1 103 114,99	4 506 045,11
8	1 103 120,19	4 506 020,38
9	1 103 153,7	4 505 972,84
10	1 103 130,25	4 505 972,59
11	1 103 144,35	4 505 905,63
12	1 103 178,85	4 505 910,27
13	1 103 186,98	4 505 909,99
14	1 103 219,02	4 505 898,39
15	1 103 224,95	4 505 893,4
16	1 103 253,95	4 505 880,73
17	1 103 263,41	4 505 880,36
18	1 103 277,43	4 505 890,41
19	1 103 275,21	4 505 899,85
20	1 103 285,77	4 505 896,28
21	1 103 328,24	4 505 926,59
22	1 103 335,68	4 505 930,42
23	1 103 325,17	4 505 950,87
24	1 103 316,24	4 505 946,27
25	1 103 257	4 505 904,03
26	1 103 181,74	4 505 933,87
27	1 103 162,46	4 505 931,27

12. КЛ 0,4кВ на узел 0

Id	X	Y
1	1 103 222,46	4 506 049,17
2	1 103 294,71	4 506 062,13
3	1 103 292,69	4 506 074,57
4	1 103 312,44	4 506 077,91
5	1 103 302,44	4 506 124,88
6	1 103 312,42	4 506 126,65
7	1 103 311,38	4 506 132,56
8	1 103 295,28	4 506 129,7
9	1 103 305,26	4 506 082,78
10	1 103 285,83	4 506 079,49
11	1 103 287,84	4 506 066,99
12	1 103 221,3	4 506 055,06
13	1 103 168,16	4 506 045,54
14	1 103 169,87	4 506 039,08
15	1 103 181,37	4 506 041,8

13. ВЛ 6 кВ на узел 1

Id	X	Y
1	1 102 941,19	4 505 710,25
2	1 102 952,94	4 505 707,76
3	1 102 905,55	4 505 485,32
4	1 102 882,24	4 505 375,93
5	1 102 911,27	4 505 248,23
6	1 102 912,25	4 505 244,31
7	1 102 900,38	4 505 241,83
8	1 102 899,52	4 505 245,71
9	1 102 869,95	4 505 375,84
10	1 102 892,59	4 505 482,07

15. Газопровод УПН ДНС-1 Тагринского месторождения - КС-3 «Варьеганская»

Id	X	Y
1	1 087 458,66	4 473 711,86
2	1 087 455,13	4 473 723,08
3	1 087 451,3	4 473 733,12
4	1 087 447,32	4 473 748,64
5	1 087 443,63	4 473 749,27
6	1 087 442,7	4 473 744,63
7	1 087 435,57	4 473 739,27
8	1 087 358,75	4 473 753,33
9	1 087 263,2	4 473 752,78
10	1 087 236,24	4 473 877,4
11	1 087 236,24	4 473 877,41
12	1 087 228,57	4 473 916,61
13	1 087 223,87	4 473 923,51
14	1 087 243,24	4 473 937,5
15	1 087 217,52	4 473 973,09
16	1 087 146,53	4 474 335,93
17	1 087 118,63	4 474 332,77
18	1 087 188,69	4 473 974,57
19	1 087 196,1	4 473 936,75
20	1 087 180,82	4 473 925,71
21	1 087 204,75	4 473 892,59
22	1 087 237,38	4 473 725,84
23	1 087 330,48	4 473 731,65
24	1 087 353,18	4 473 727,56
25	1 087 354,71	4 473 702,13
26	1 087 411,12	4 473 705,51
27	1 087 434,96	4 473 709,28

16. Автомобильная дорога на узел 6

Id	X	Y
1	1 087 002,98	4 474 319,17
2	1 086 938,03	4 474 311,52
3	1 086 919,17	4 474 295,61
4	1 086 904,15	4 474 276,03
5	1 086 893,64	4 474 253,71
6	1 086 887,67	4 474 224,73
7	1 086 888,49	4 474 200,08
8	1 086 935,7	4 474 025,79
9	1 086 949,27	4 473 986,36
10	1 086 962,5	4 473 956,74
11	1 086 975,68	4 473 932,24
12	1 087 029,5	4 473 848,51
13	1 087 041,3	4 473 824,15
14	1 087 050,73	4 473 798,77
15	1 087 057,72	4 473 772,61
16	1 087 062,19	4 473 745,91
17	1 087 067,6	4 473 644,74
18	1 087 074,35	4 473 601,42
19	1 087 083,62	4 473 568,97
20	1 087 132,19	4 473 437,02
21	1 087 160,33	4 473 447,4
22	1 087 112,99	4 473 575,86
23	1 087 102,94	4 473 611,08
24	1 087 097,24	4 473 650,35
25	1 087 092,63	4 473 743,5
26	1 087 089,35	4 473 767,22
27	1 087 082,73	4 473 796,41
28	1 087 073,39	4 473 824,83
29	1 087 058,65	4 473 857,57
30	1 087 043,6	4 473 883,44
31	1 087 001,61	4 473 947,33
32	1 086 987,5	4 473 973,91
33	1 086 977,11	4 473 997,52
34	1 086 964,53	4 474 034,11
35	1 086 918,19	4 474 204,28
36	1 086 917,4	4 474 218,86
37	1 086 919,92	4 474 236,91
38	1 086 926,23	4 474 254,02
39	1 086 933,83	4 474 266,49
40	1 086 951,82	4 474 284,55

17. ВЛ 6 кВ на узел 6

Id	X	Y
1	1 087 363,84	4 473 667,3
2	1 087 363,35	4 473 596,56
3	1 087 355,31	4 473 596,56
4	1 087 356,19	4 473 667,34
5	1 087 118,61	4 474 332,77
6	1 087 196,1	4 473 936,75
7	1 087 180,82	4 473 925,71
8	1 087 204,75	4 473 892,59
9	1 087 246,34	4 473 679,99
10	1 087 364,39	4 473 678,8
11	1 087 363,84	4 473 667,3
12	1 087 356,19	4 473 667,34
13	1 087 356,25	4 473 670,92
14	1 087 239,74	4 473 672,05
15	1 087 197,23	4 473 889,32
16	1 087 169,65	4 473 927,51
17	1 087 187,26	4 473 940,24
18	1 087 110,64	4 474 331,86

Ханты-Мансийский автономный округ – Югра
Губернатор

Основная часть проекта межевания территории для размещения линейного объекта регионального значения Ханты-Мансийского автономного округа – Югры «Газопровод УПН ДНС-1 Тагринского месторождения - КС-3 «Варьеганская»
Землепользователь ОАО «Варьеганнефть»
Масштаб 1:4000

Приложение 43
к постановлению Правительства
Ханты-Мансийского
автономного округа – Югры
от 15 апреля 2016 года № 108-п

ПРОЕКТ МЕЖЕВАНИЯ ТЕРРИТОРИИ

под линейный объект «Газопровод УПН ДНС-1Тагринского месторождения - КС-3 «Варьеганская»
землепользователь ОАО «Варьеганнефть»

Условные обозначения

- *зона планируемого размещения объектов капитального строительства*
- *земельные участки стоящие на кадастровом учете*
- *испрашиваемый земельный участок под строительство проектируемых объектов*
- *земельные участки, расположенные на ранее сформированных участках*
- *охранная зона газопровода*
- *охранная зона нефтегазопровода*
- *охранная зона ВЛ*
- *охранная зона кабельной линии*
- *точки поворота границ зоны планируемого размещения объектов капитального строительства*
- *номер зоны планируемого размещения объектов капитального строительства*
- 86:04:0000001:17670 - *кадастровый номер земельного участка*


Экспликация зон планируемого размещения объектов капитального строительства

Нижневартовский район

No	Наименование	Площадь_зоны_застройки_га	Испрашиваемая_площадь
01	Узел осушки газа	0,6982	0,0
02	Узел пуска очистного устройства №1 на ПК 3+40	2,2779	2,1
03	Узел сбора конденсата №2 на ПК22+42	4,3198	3,4
04	Узел сбора конденсата №3 на ПК185+00	4,4529	3,6
05	Узел задвижек №4 на ПК 361+54	2,1677	1,9
06	Узел задвижек №5 на ПК482+00	3,4502	3,4
07	Узел приема очистного устройства №6 на ПК 538+05	1,2045	1,2
08	Газопровод УПН ДНС-1Тагринского месторождения - КС-3«Варьеганская»	194,2169	192,1
09	Нефтегазопровод «Т.вр.К81 - ДНС-1»	0,6322	0,0
10	Автомобильная дорога на узел 5	0,6212	0,3
11	Автомобильная дорога на узел 6	0,3085	0,3
12	КЛ 0,4кВ на узел 0	0,1313	0,0
13	ВЛ 6 кВ на узел 1	0,5294	0,4
14	ВЛ 6 кВ на узел 5	0,1745	0,1


Город Радужный

No	Наименование	Площадь_зоны_застройки_га	Испрашиваемая_площадь
15	Газопровод УПН ДНС-1Тагринского месторождения - КС-3«Варьеганская»	2,4470	1,8
16	Автомобильная дорога на узел 6	2,8431	2,7
17	ВЛ 6 кВ на узел 6	0,7027	0,5

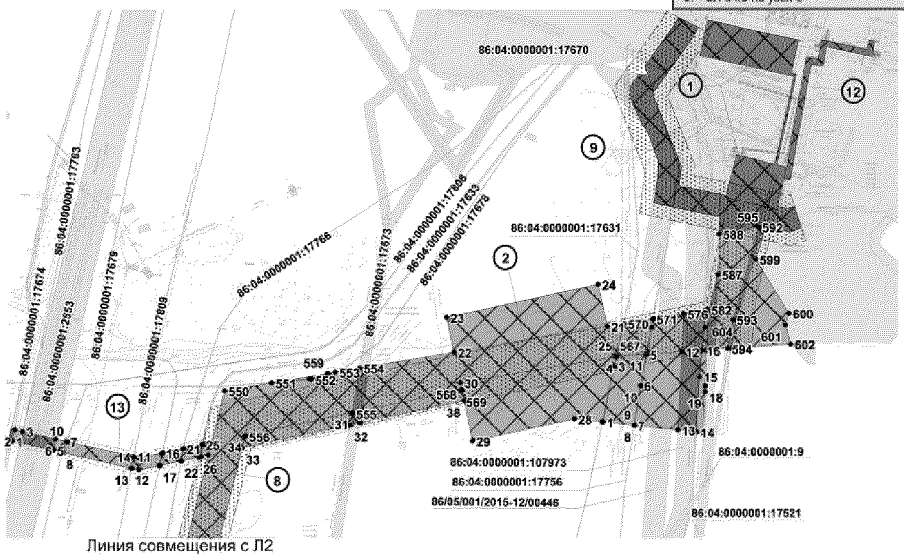


Линия совмещения с Л2


Основная часть проекта межевания территории для
размещения линейного объекта регионального значения
Ханты-Мансийского автономного округа – Югры
«Газопровод УПН ДНС-1 Тагринского месторождения -
КС-3 «Варьеганская»
Землепользователь ОАО «Варьеганнефть»
Масштаб 1:4000

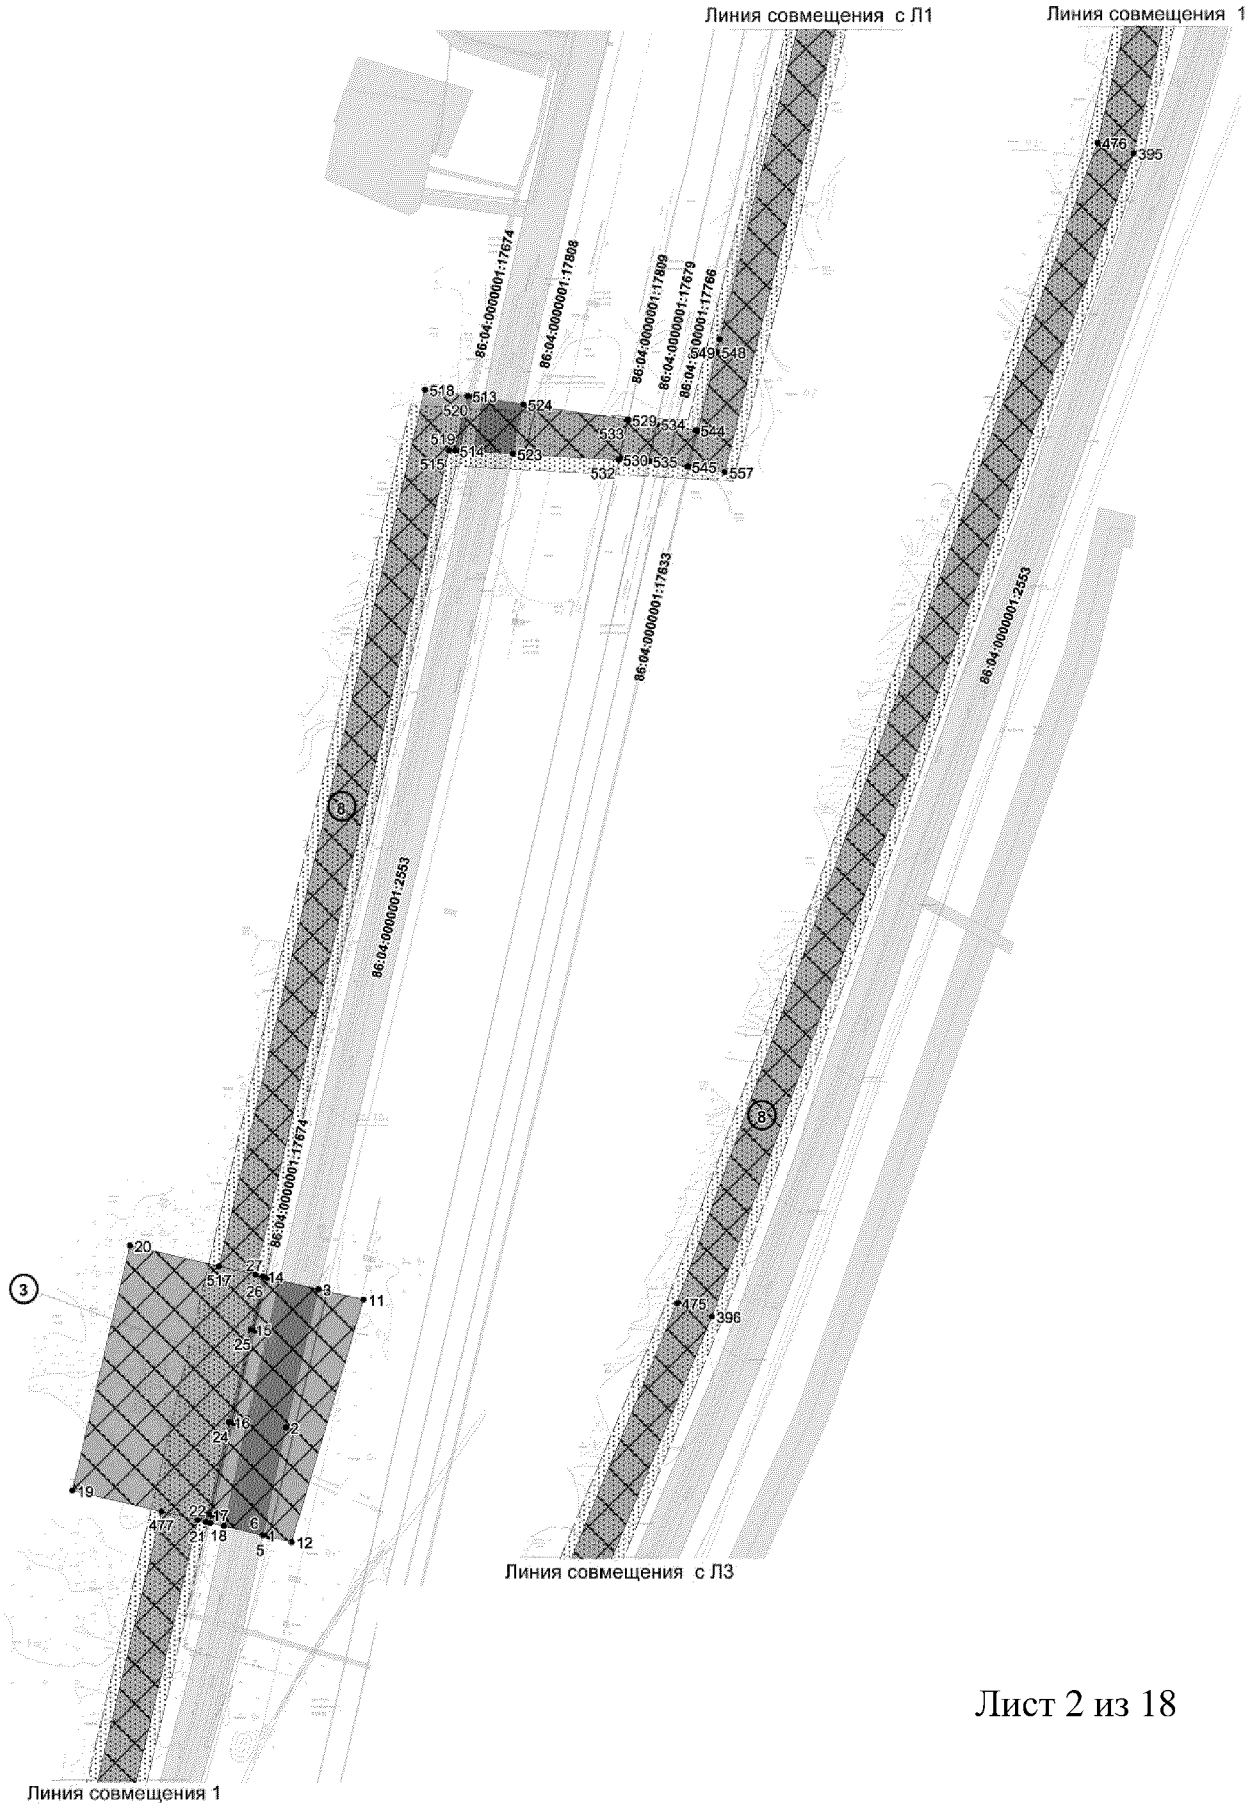


Основная часть проекта межевания территории для размещения линейного объекта регионального значения Ханты-Мансийского автономного округа – Югры «Газопровод УПН ДНС-1 Тагринского месторождения - КС-3 «Варьеганская»
Землепользователь ОАО «Варьеганнефть»
Масштаб 1:4000

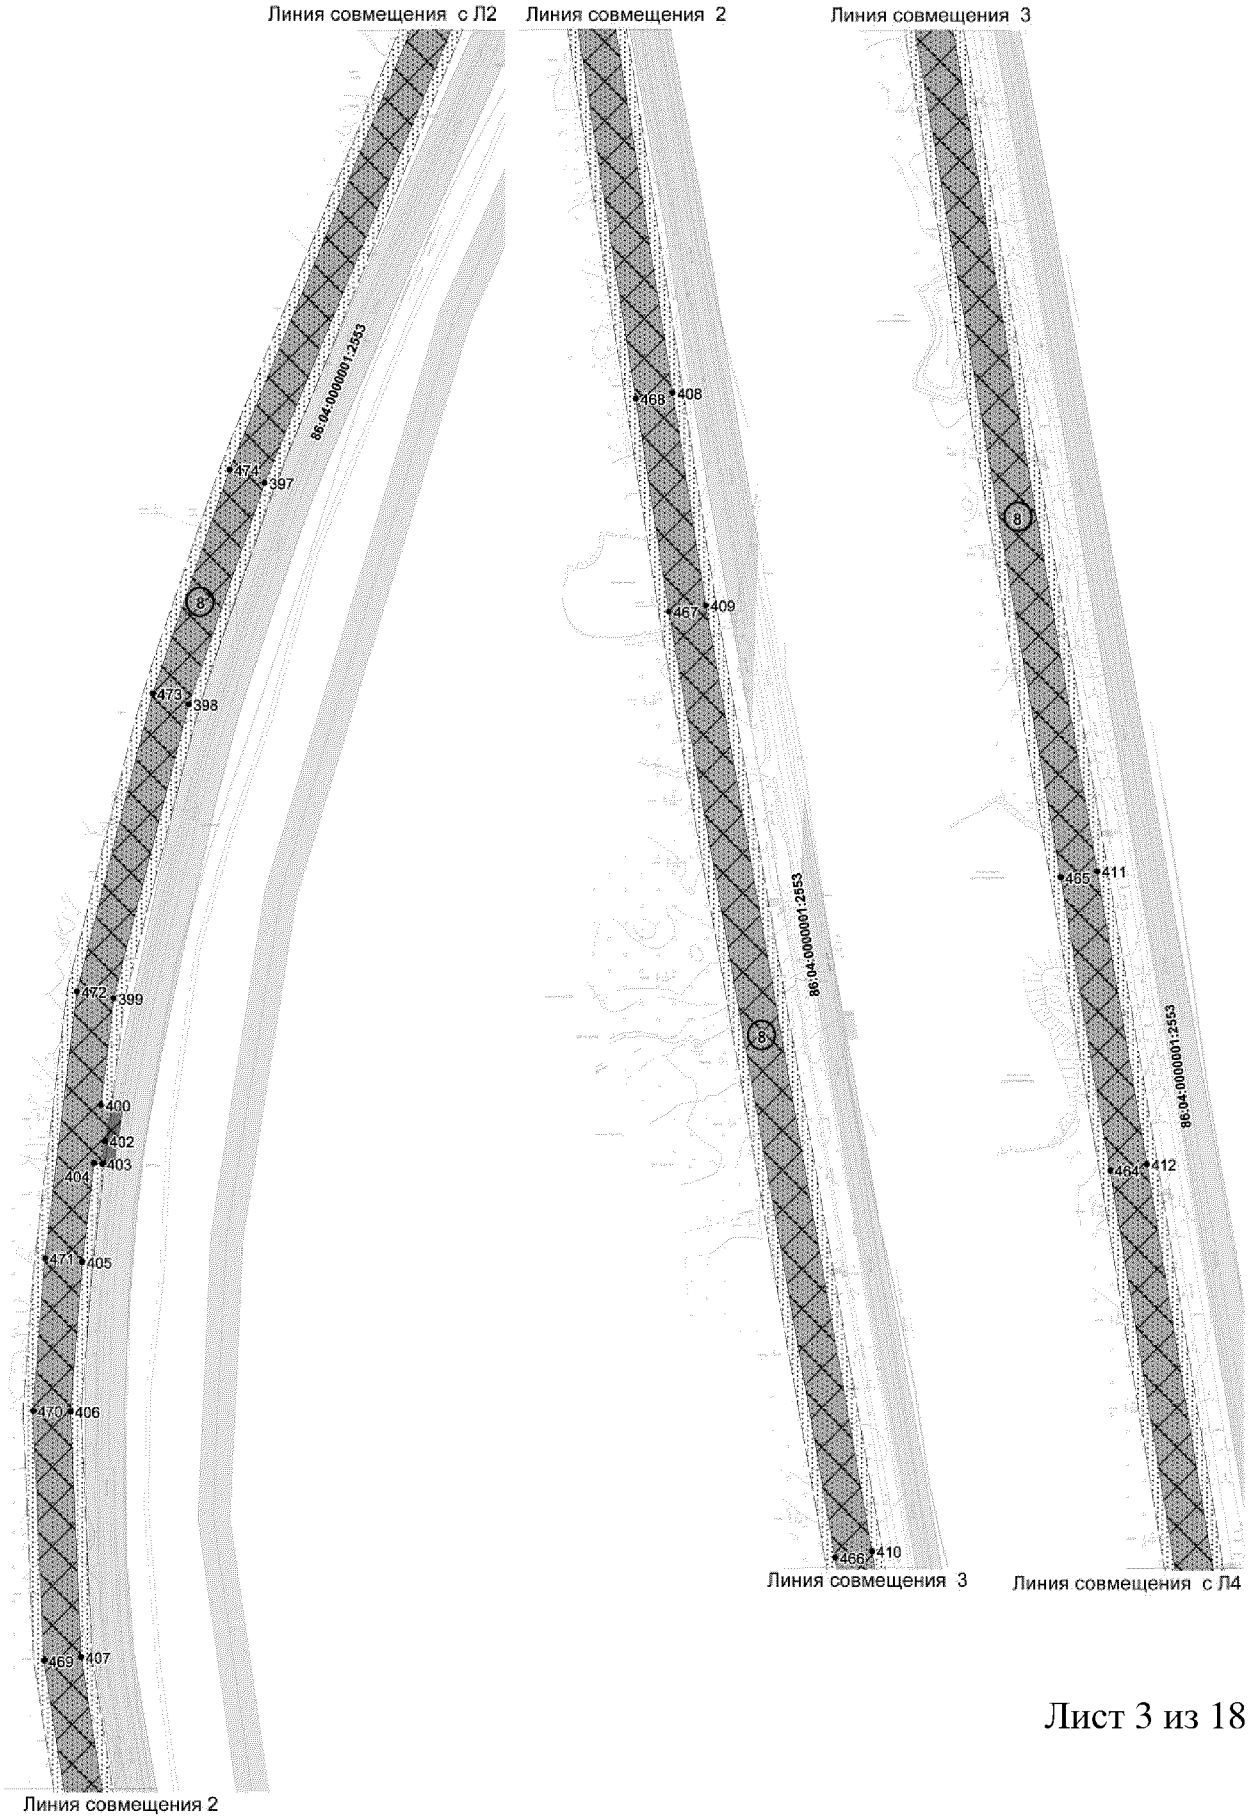


Основная часть проекта межевания территории для размещения линейного объекта регионального значения Ханты-Мансийского автономного округа – Югры «Газопровод УПН ДНС-1 Тагринского месторождения - КС-3 «Варьеганская»
Землепользователь ОАО «Варьеганнефть»
Масштаб 1:4000

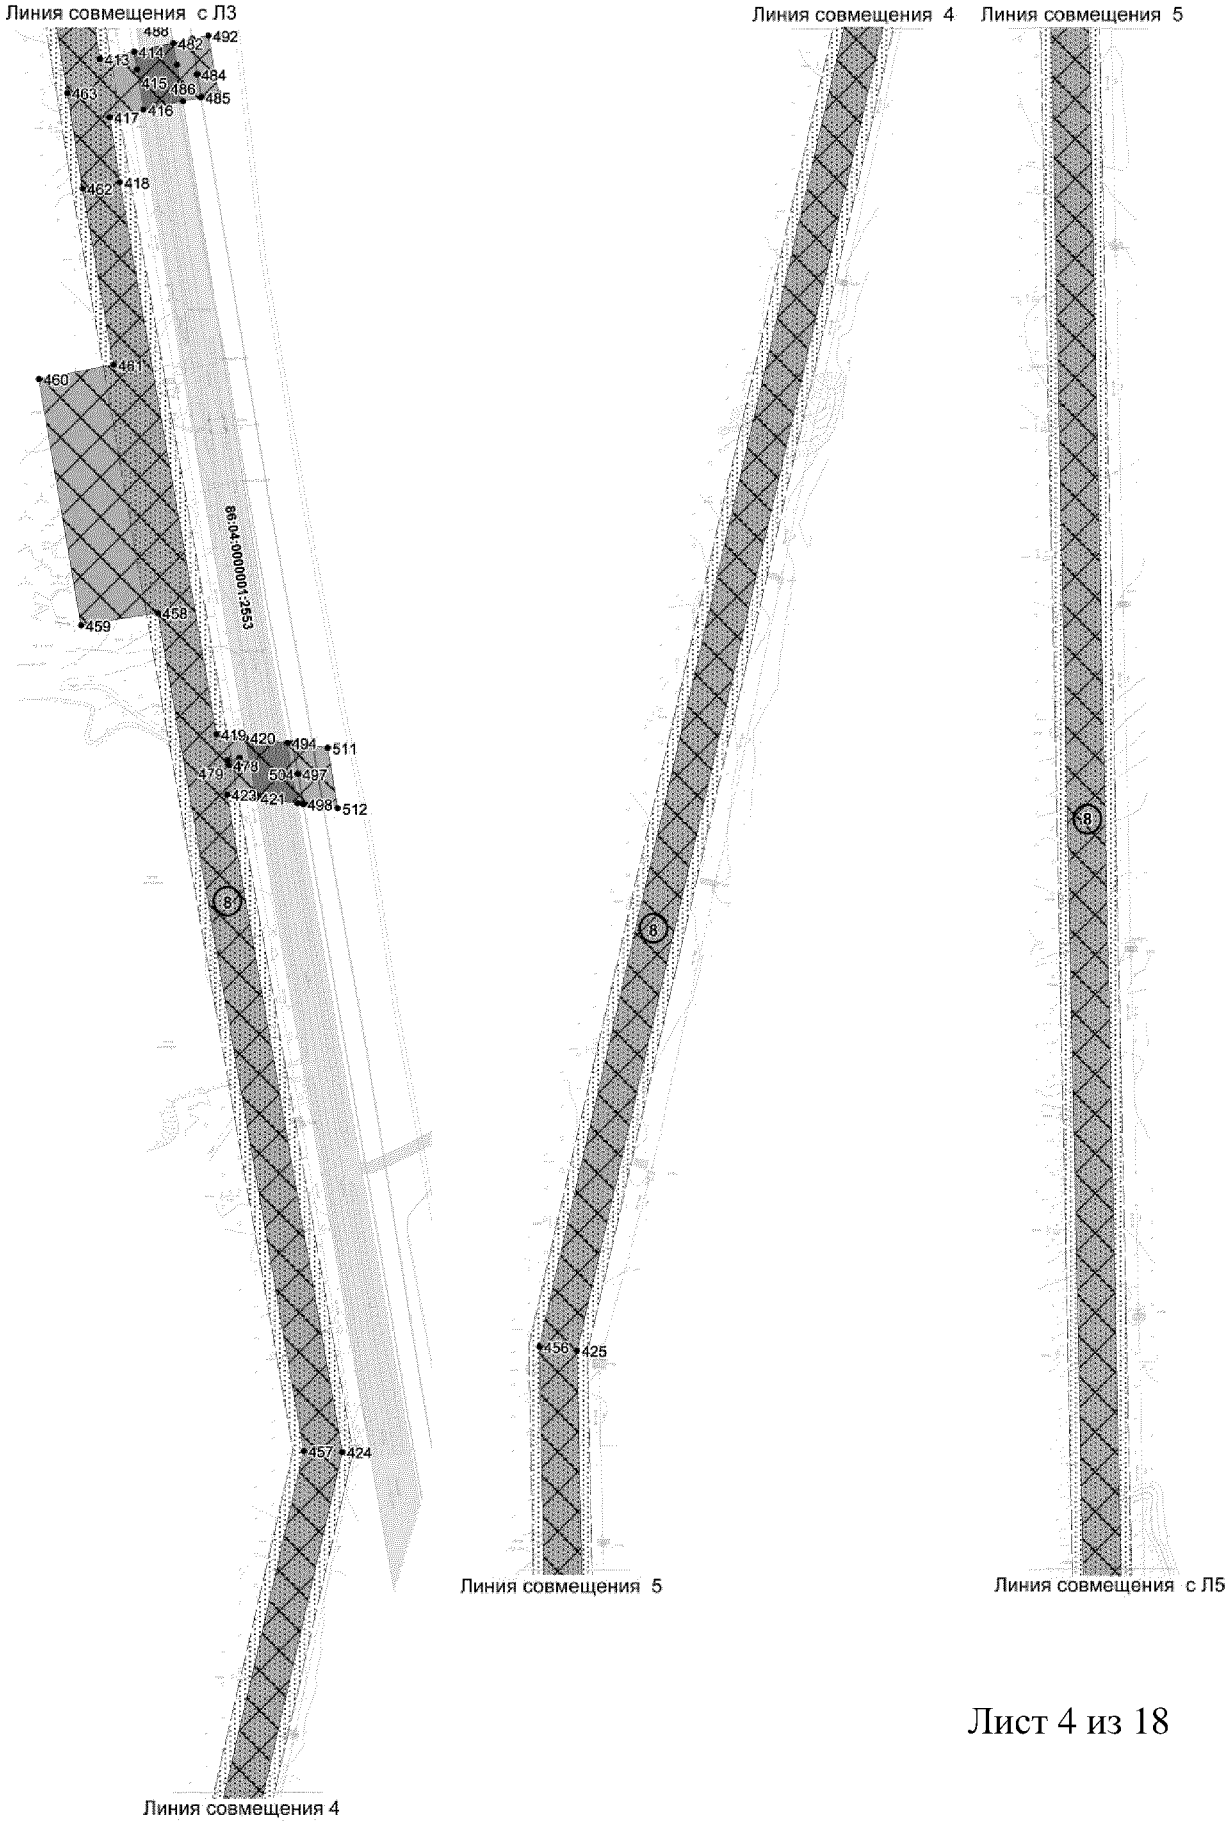


Основная часть проекта межевания территории для размещения линейного объекта регионального значения Ханты-Мансийского автономного округа – Югры «Газопровод УПН ДНС-1 Тагринского месторождения - КС-3 «Варьеганская»
Землепользователь ОАО «Варьеганнефть»
Масштаб 1:4000

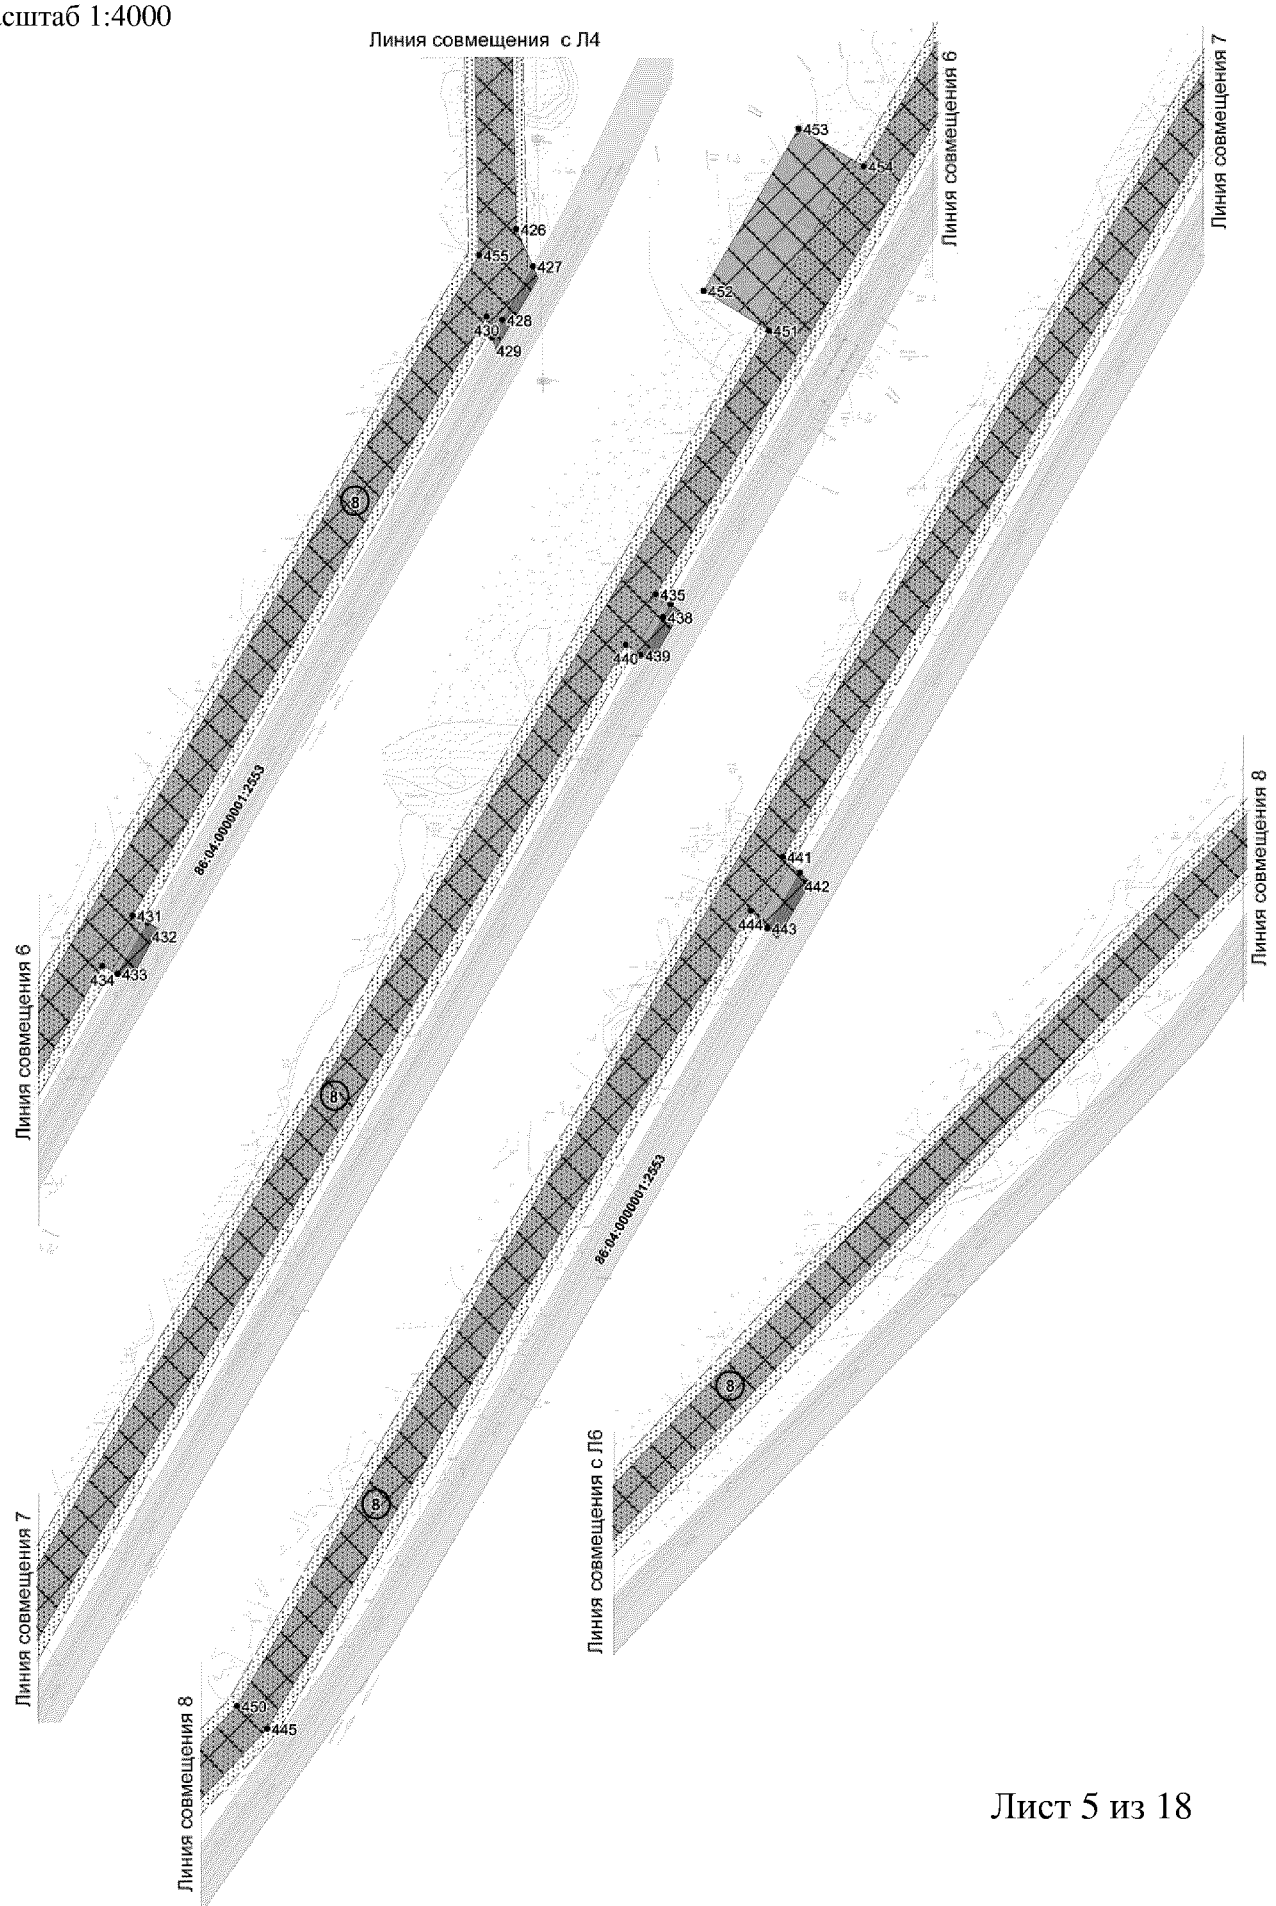


Основная часть проекта межевания территории для
размещения линейного объекта регионального значения
Ханты-Мансийского автономного округа – Югры
«Газопровод УПН ДНС-1 Тагринского месторождения -
КС-3 «Варьеганская»
Землепользователь ОАО «Варьеганнефть»
Масштаб 1:4000

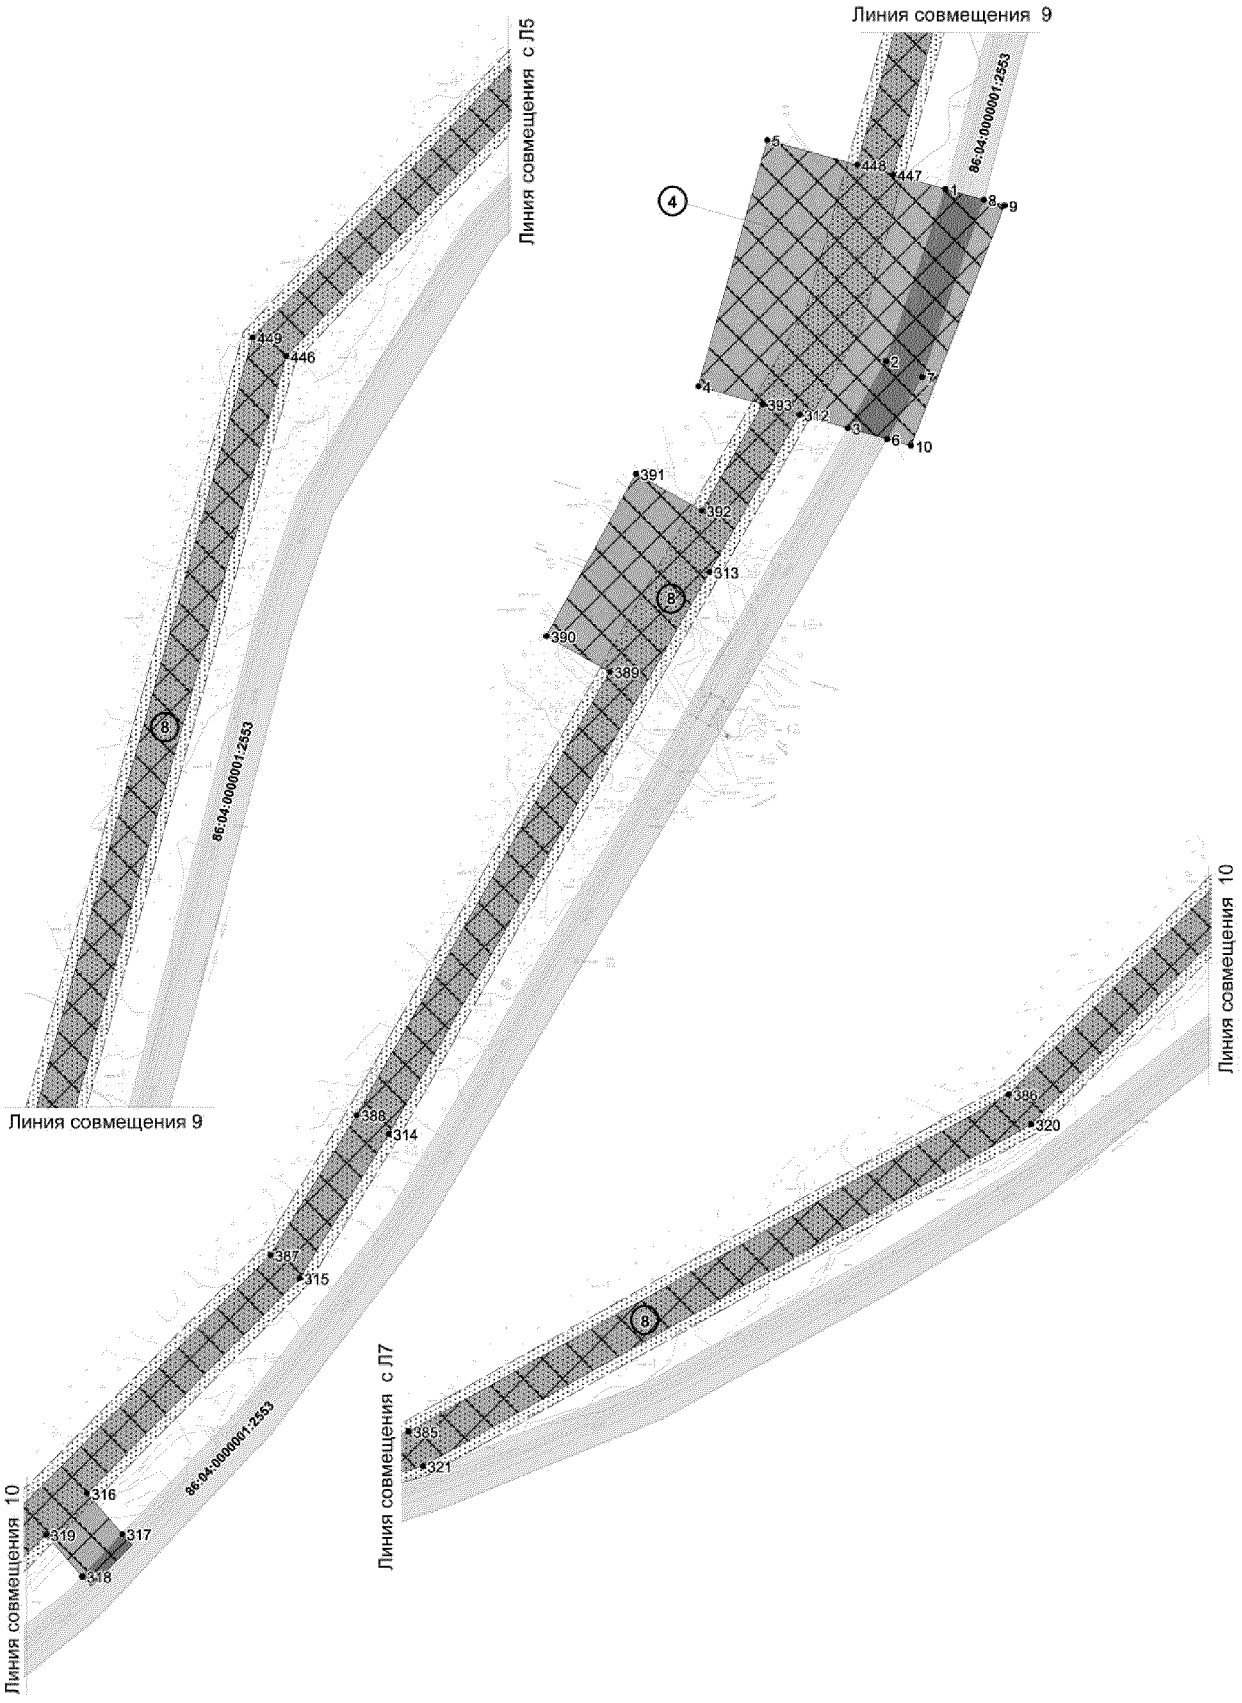


Основная часть проекта межевания территории для
размещения линейного объекта регионального значения
Ханты-Мансийского автономного округа – Югры
«Газопровод УПН ДНС-1 Тагринского месторождения -
КС-3 «Варьеганская»
Землепользователь ОАО «Варьеганнефть»
Масштаб 1:4000

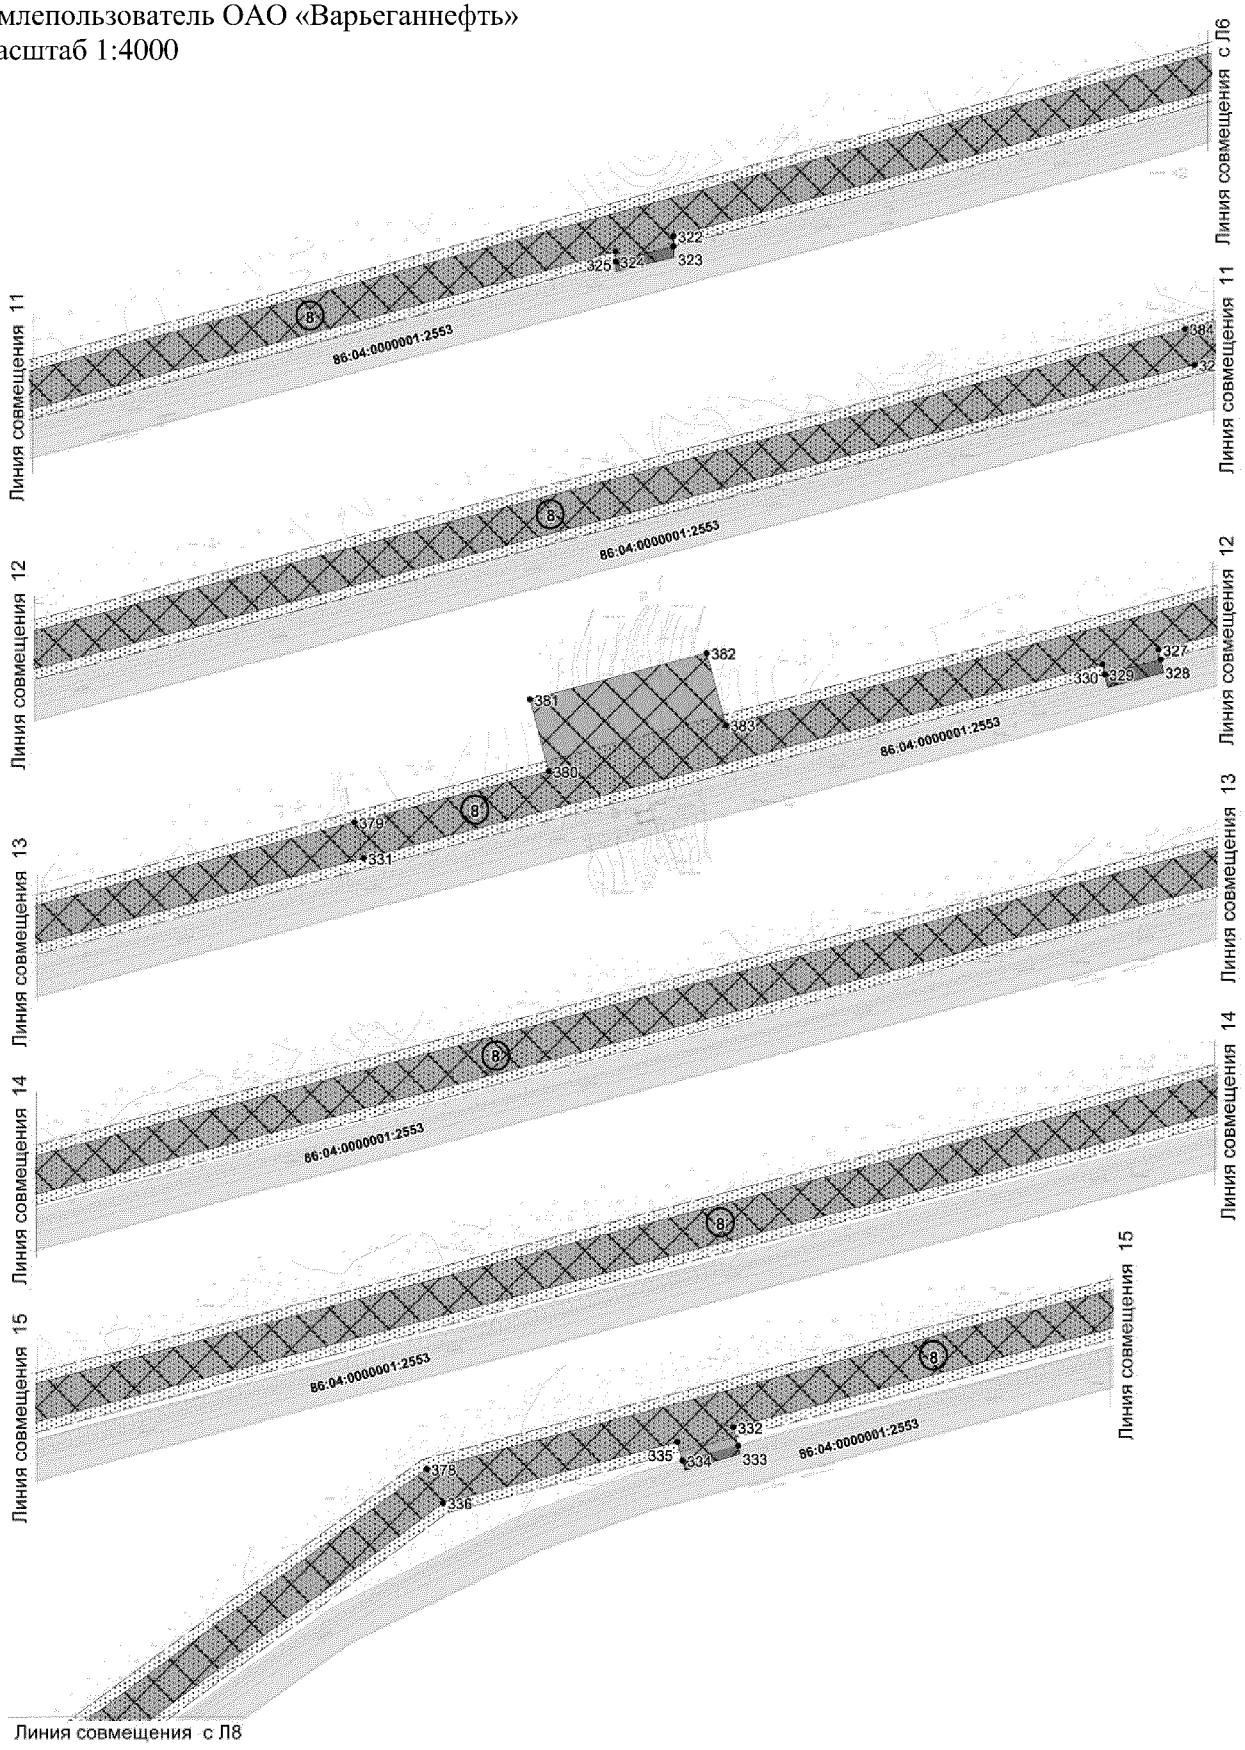


Основная часть проекта межевания территории для размещения линейного объекта регионального значения Ханты-Мансийского автономного округа – Югры «Газопровод УПН ДНС-1 Тагринского месторождения - КС-3 «Варьеганская»
Землепользователь ОАО «Варьеганнефть»
Масштаб 1:4000

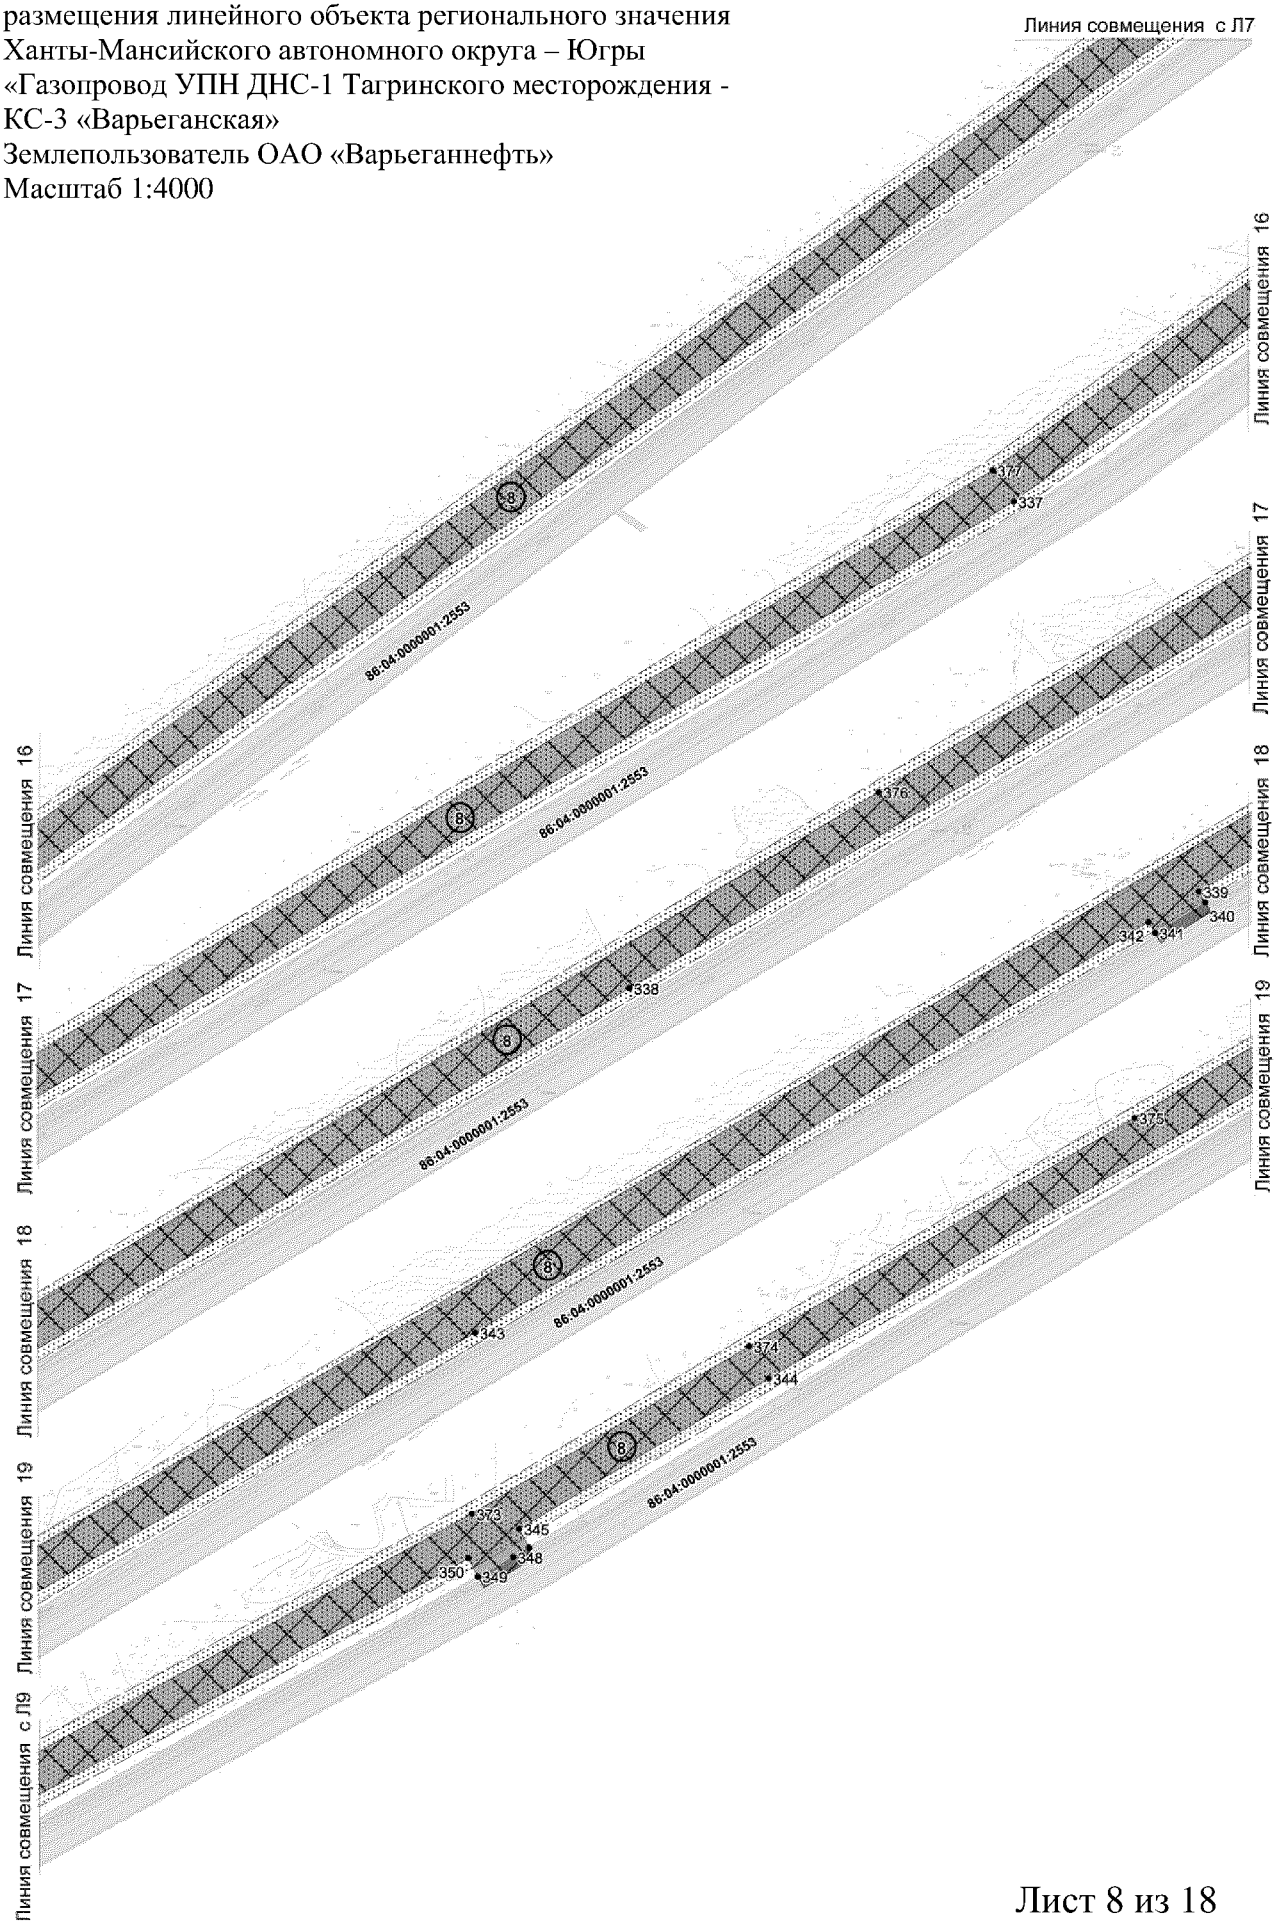


Основная часть проекта межевания территории для размещения линейного объекта регионального значения Ханты-Мансийского автономного округа – Югры «Газопровод УПН ДНС-1 Тагринского месторождения - КС-3 «Варьеганская»
Землепользователь ОАО «Варьеганнефть»
Масштаб 1:4000

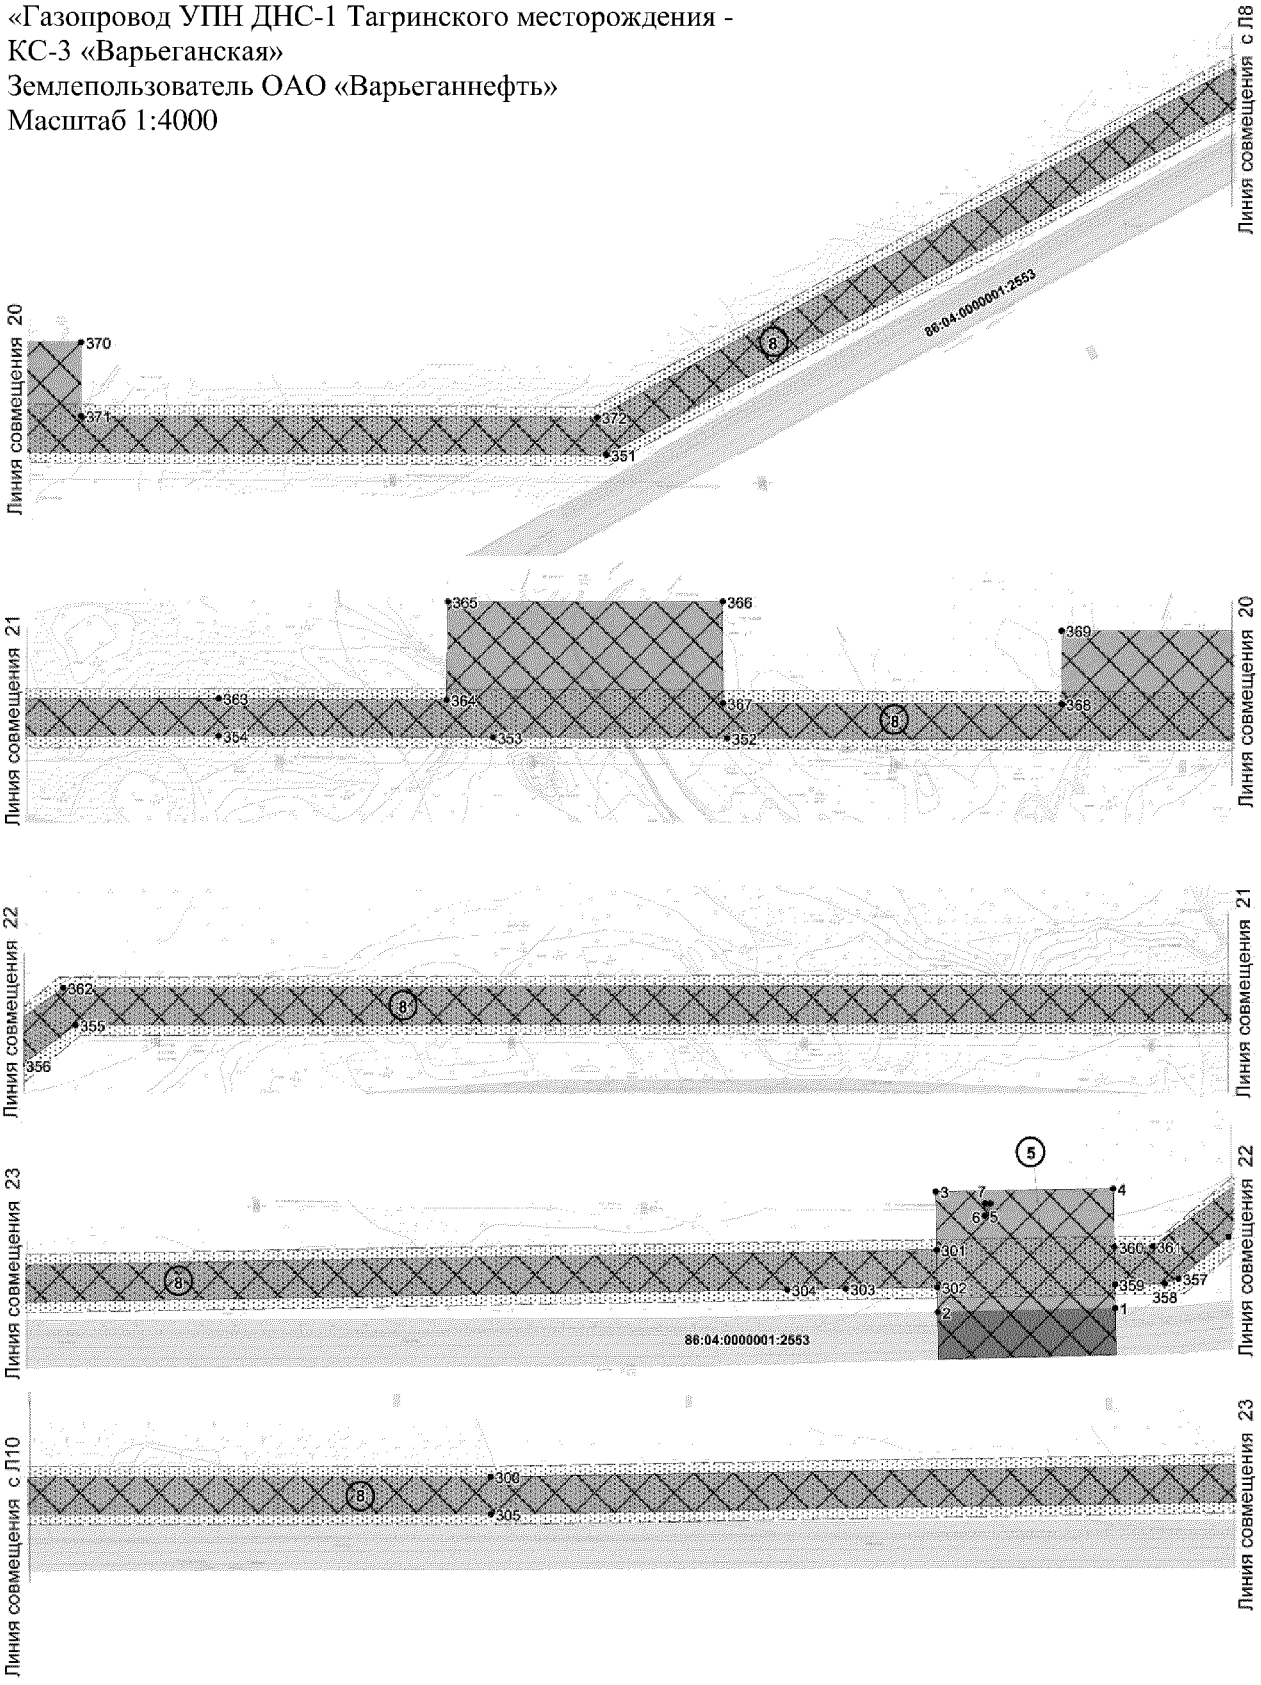


Основная часть проекта межевания территории для
размещения линейного объекта регионального значения
Ханты-Мансийского автономного округа – Югры
«Газопровод УПН ДНС-1 Тагринского месторождения -
КС-3 «Варьеганская»
Землепользователь ОАО «Варьеганнефть»
Масштаб 1:4000

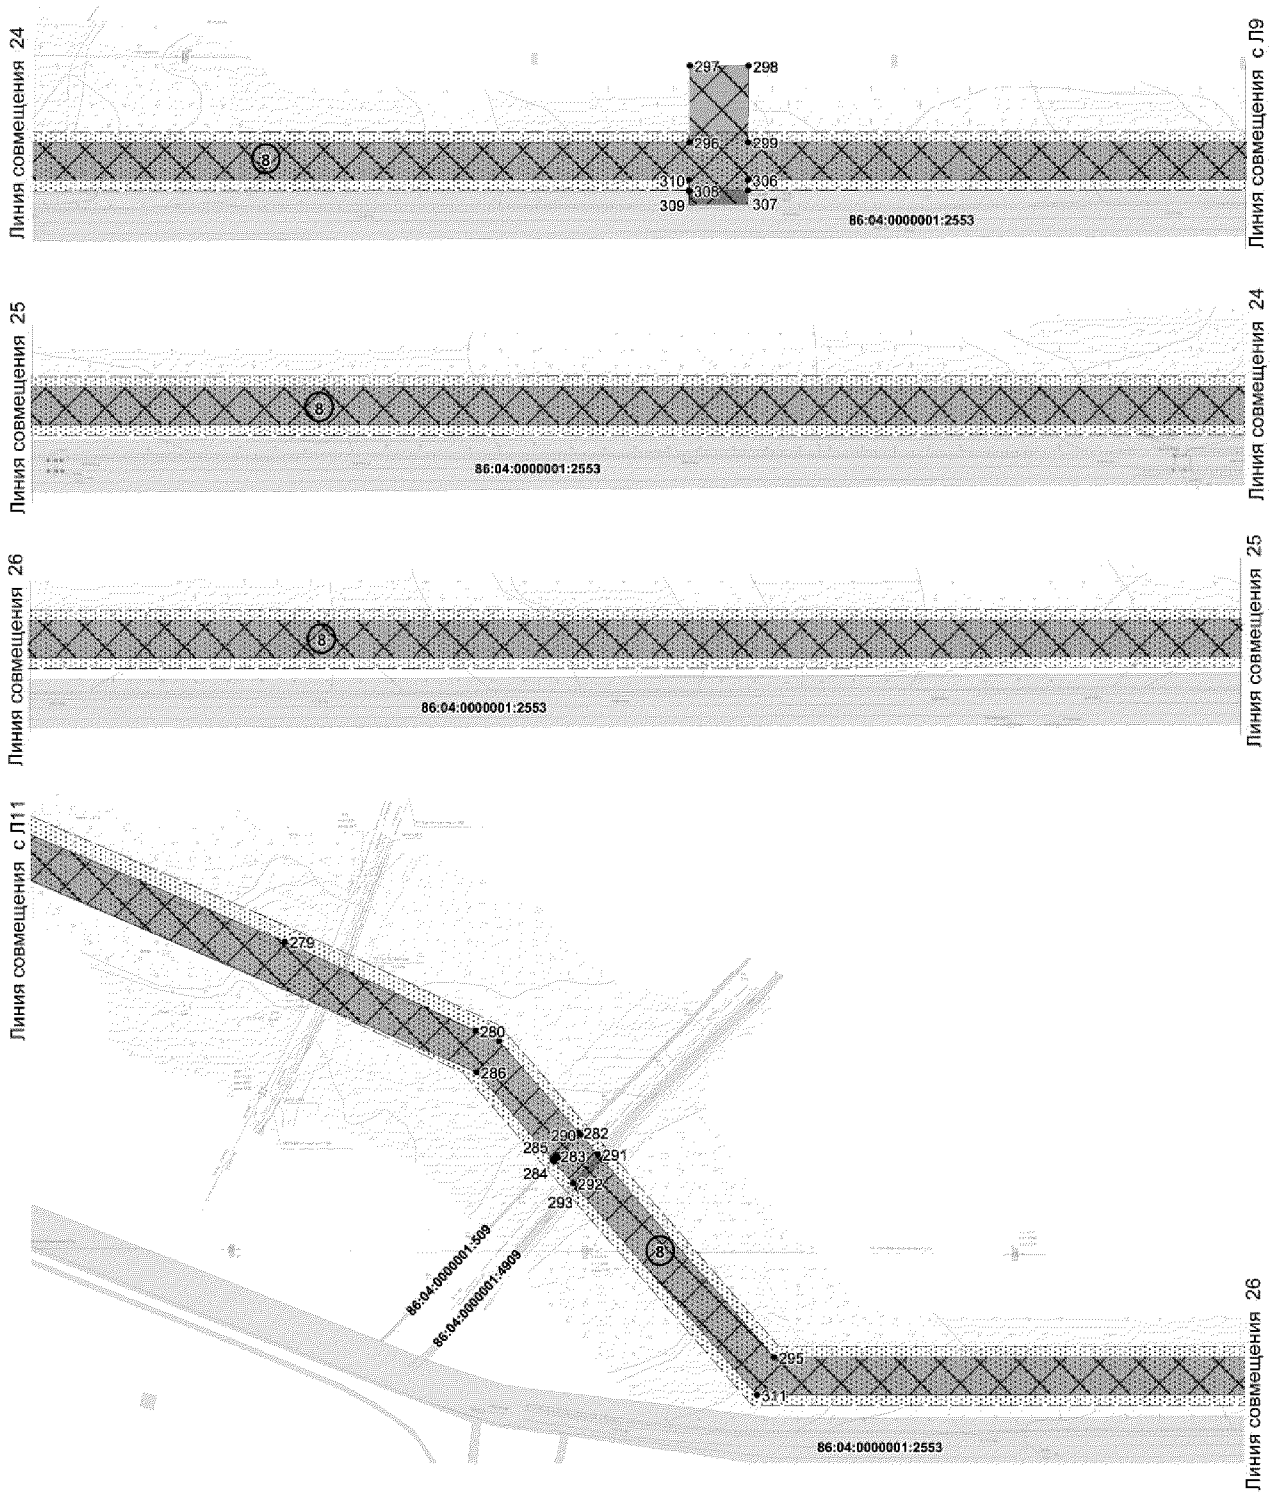


Основная часть проекта межевания территории для
размещения линейного объекта регионального значения
Ханты-Мансийского автономного округа – Югры
«Газопровод УПН ДНС-1 Тагринского месторождения -
КС-3 «Варьеганская»
Землепользователь ОАО «Варьеганнефть»
Масштаб 1:4000

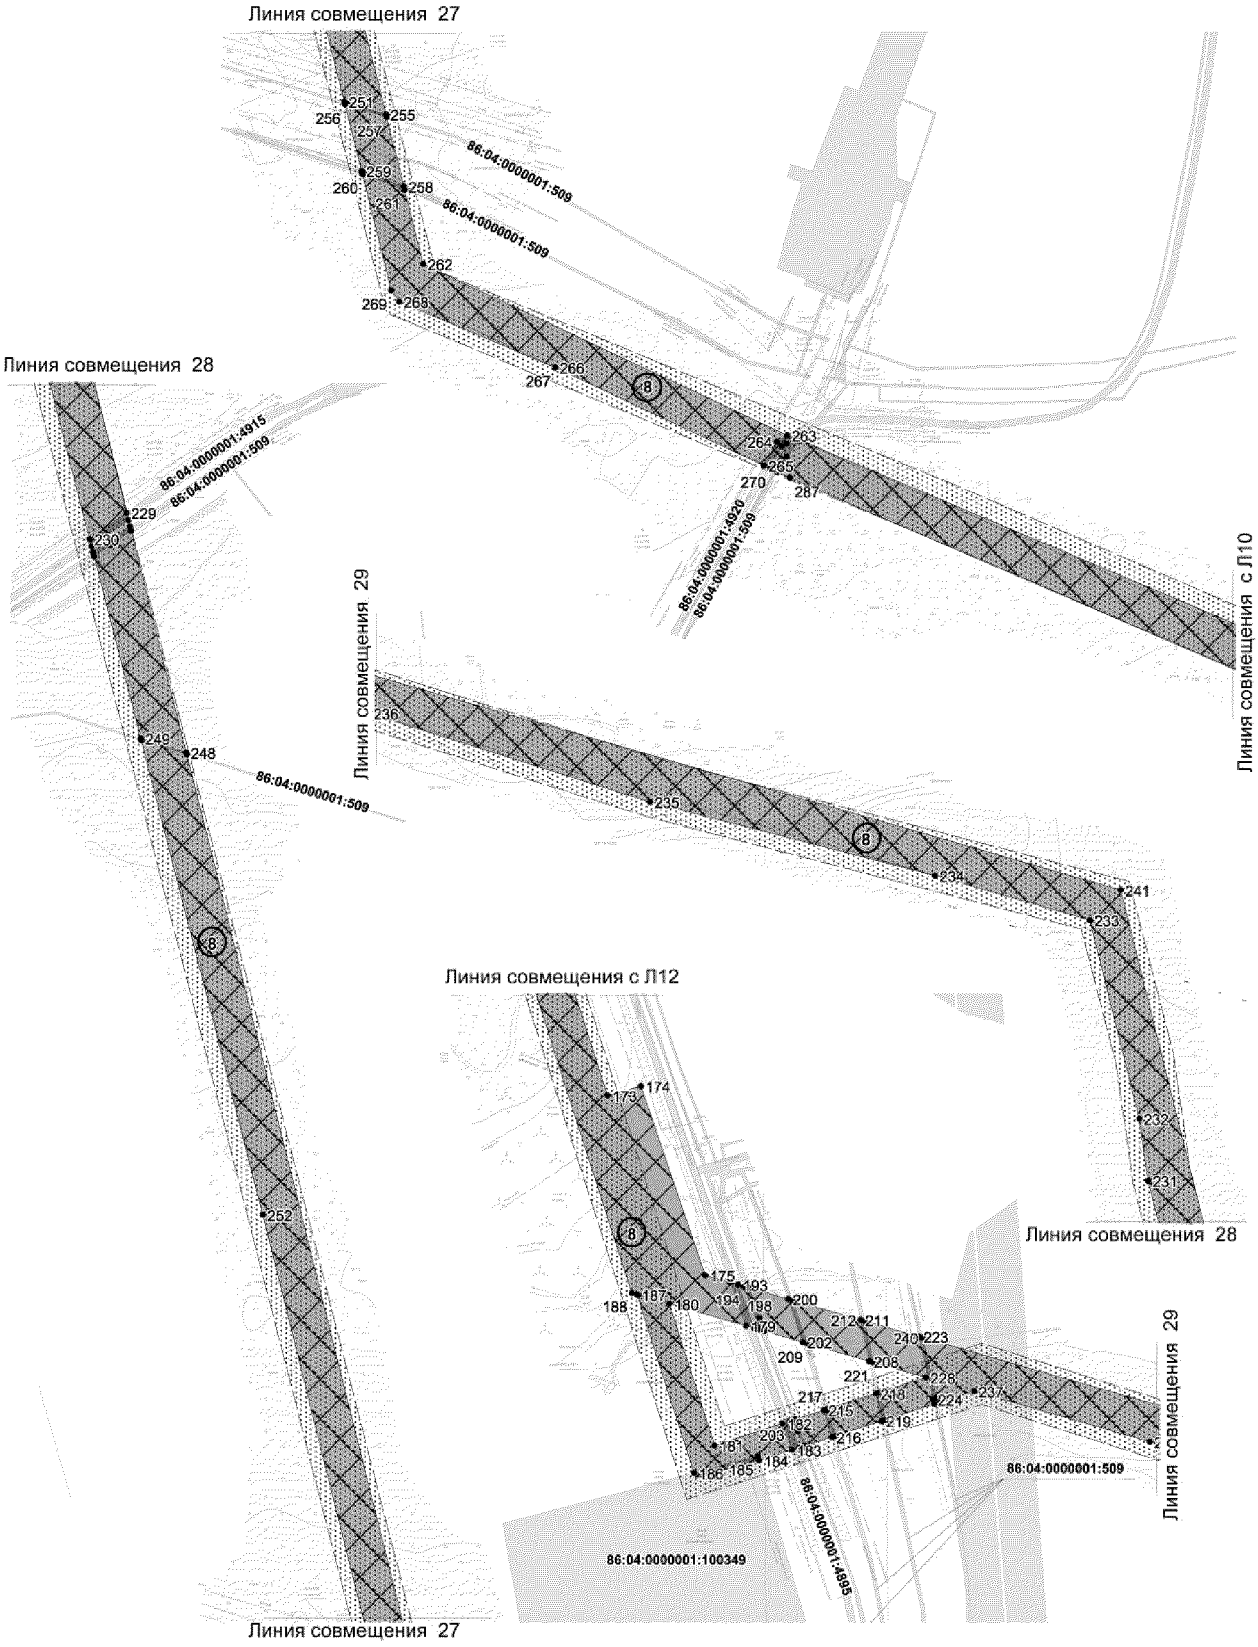


Основная часть проекта межевания территории для
размещения линейного объекта регионального значения
Ханты-Мансийского автономного округа – Югры
«Газопровод УПН ДНС-1 Тагринского месторождения -
КС-3 «Варьеганская»
Землепользователь ОАО «Варьеганнефть»
Масштаб 1:4000

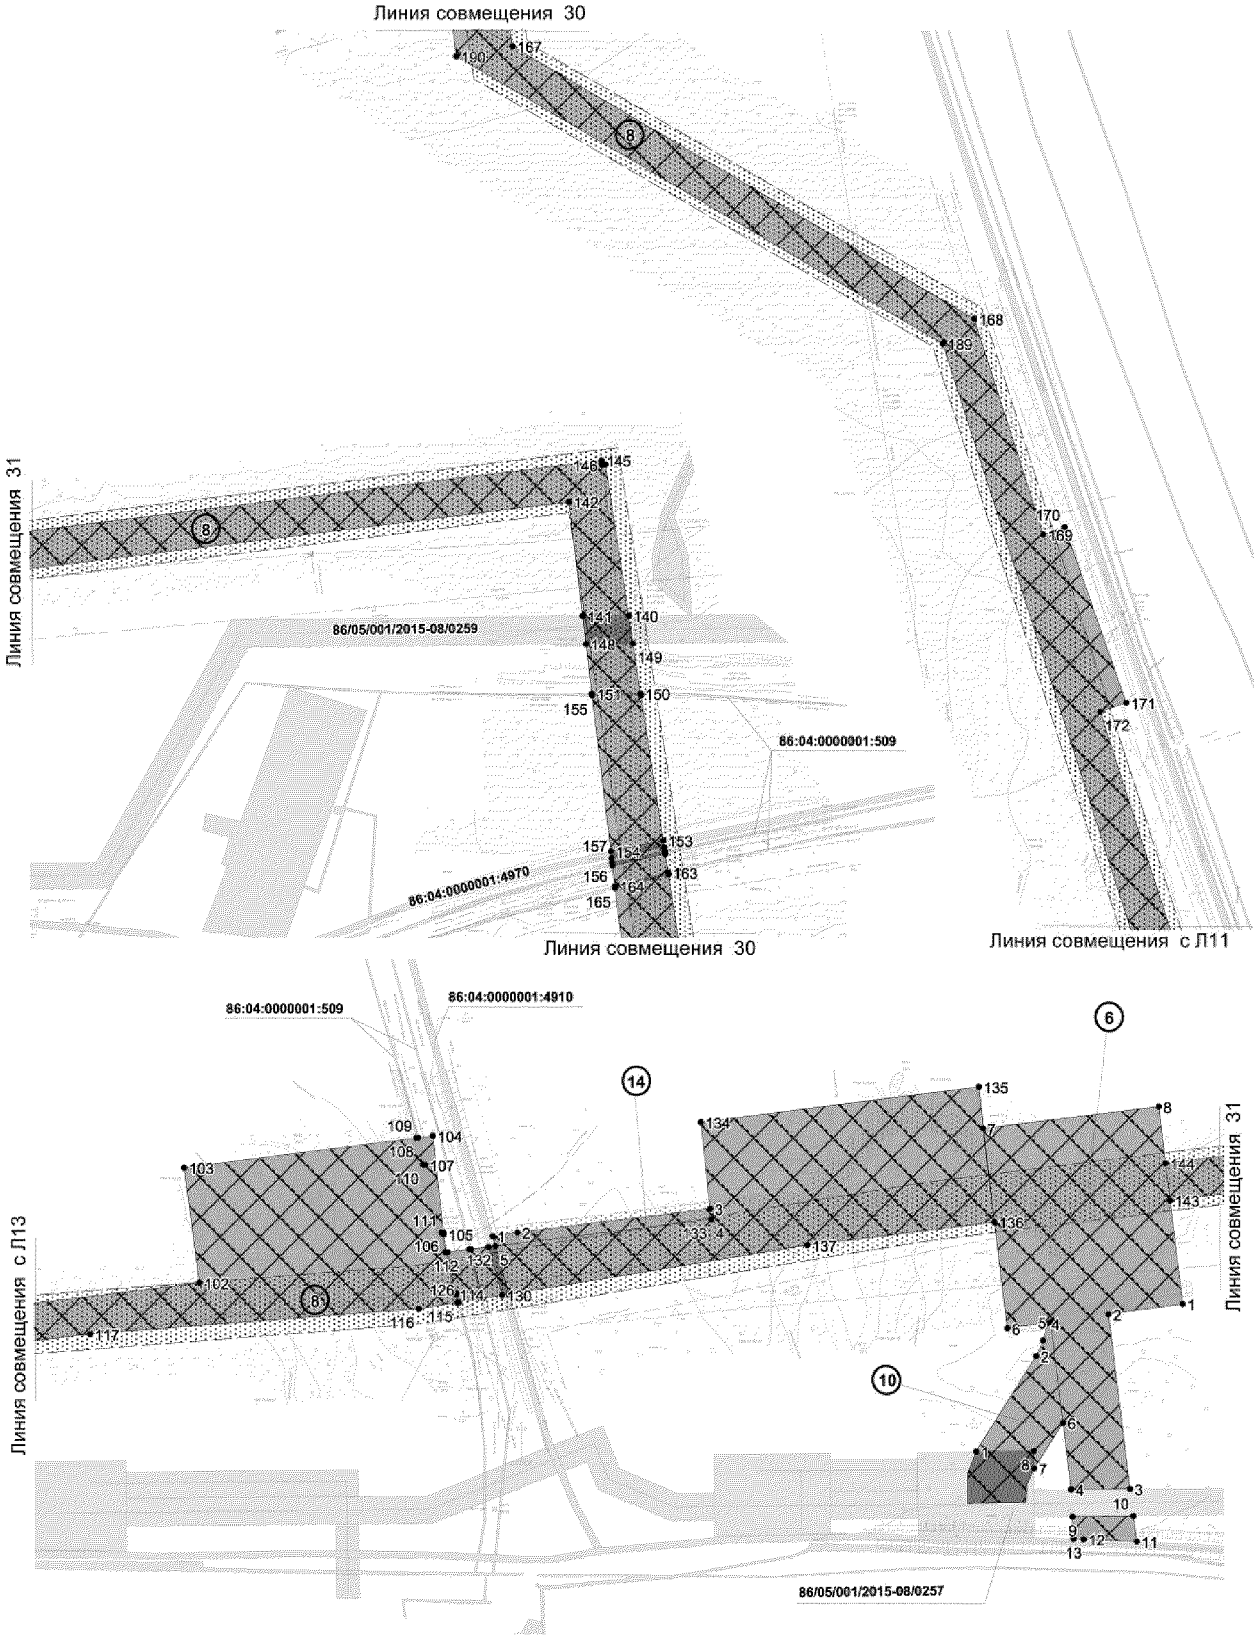

Основная часть проекта межевания территории для размещения линейного объекта регионального значения Ханты-Мансийского автономного округа – Югры «Газопровод УПН ДНС-1 Тагринского месторождения - КС-3 «Варьеганская»
Землепользователь ОАО «Варьеганнефть»
Масштаб 1:4000

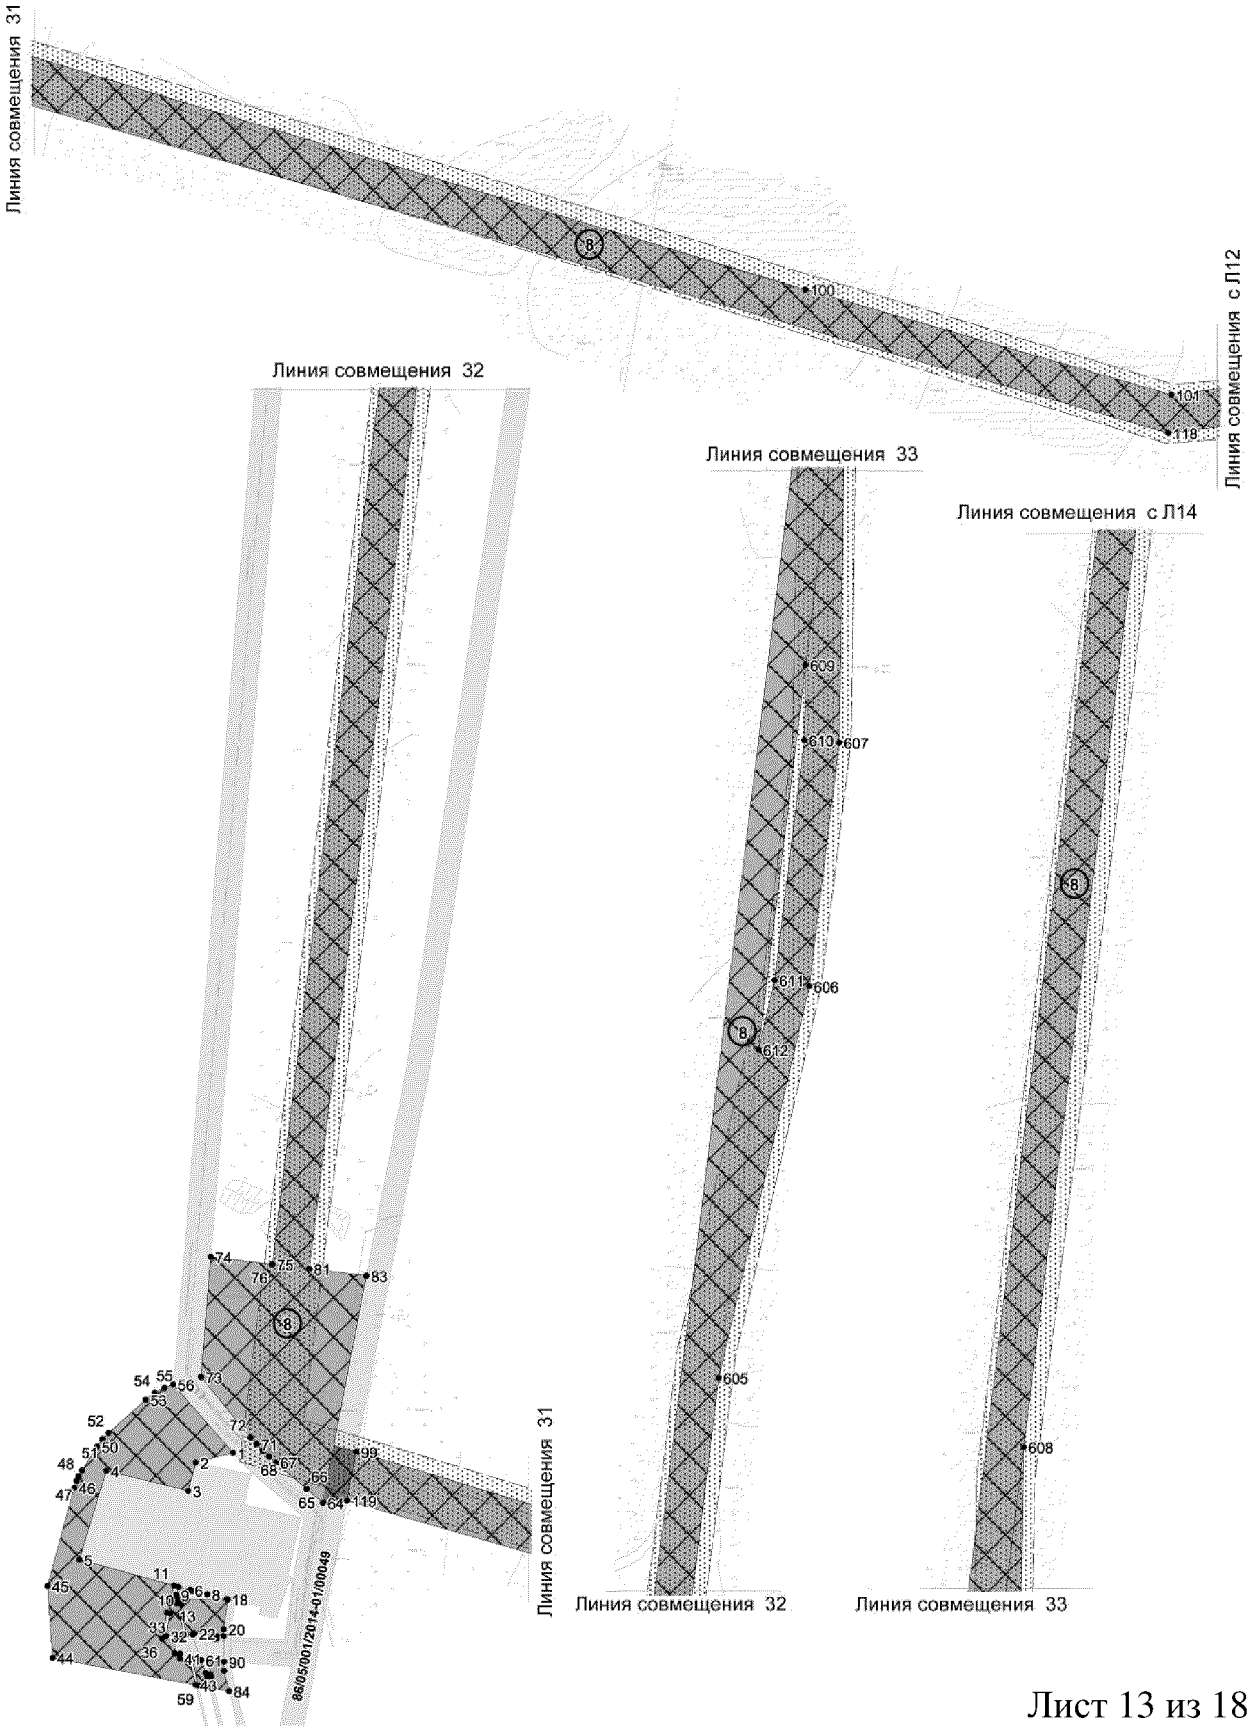

Основная часть проекта межевания территории для
размещения линейного объекта регионального значения
Ханты-Мансийского автономного округа – Югры
«Газопровод УПН ДНС-1 Тагринского месторождения -
КС-3 «Варьеганская»
Землепользователь ОАО «Варьеганнефть»
Масштаб 1:4000

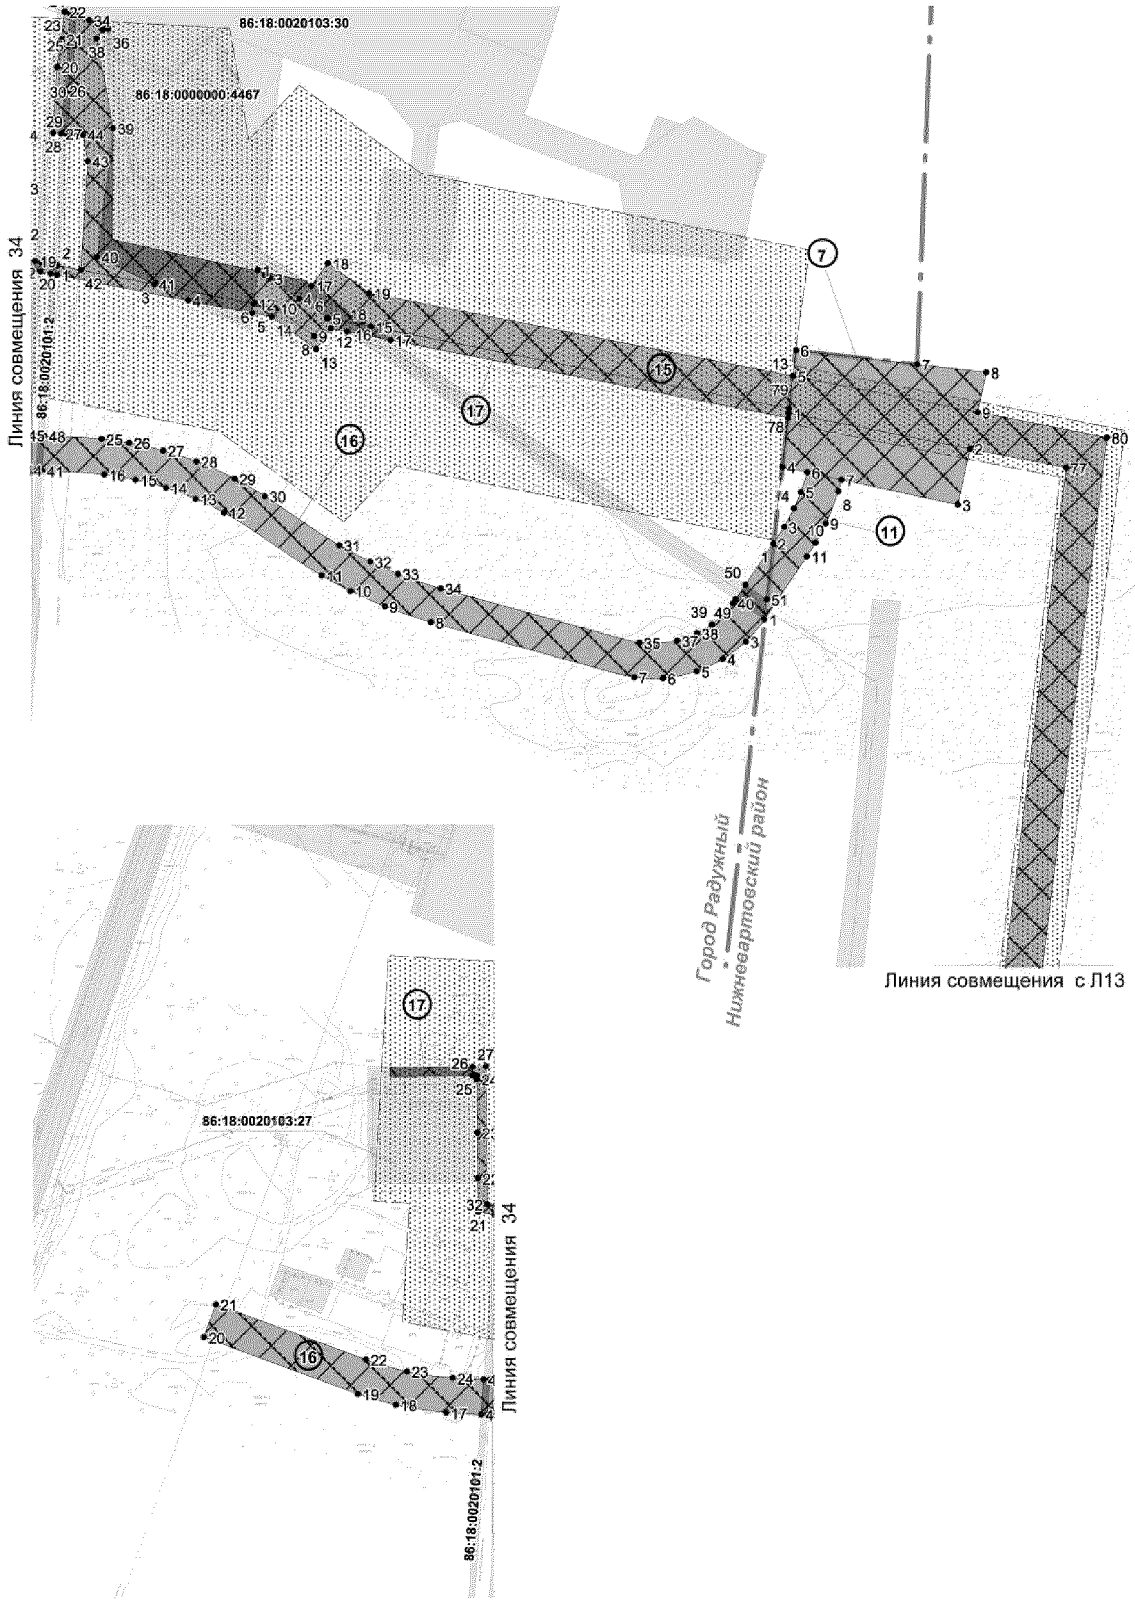

Основная часть проекта межевания территории для размещения линейного объекта регионального значения Ханты-Мансийского автономного округа – Югры «Газопровод УПН ДНС-1 Тагринского месторождения - КС-3 «Варьеганская»
Землепользователь ОАО «Варьеганнефть»
Масштаб 1:4000

Каталог координат угловых точек границ земельного участка

2. Узел пуска очистного устройства №1 на ПК 3+40

id	X	Y
1	1 102 919,42	4 505 852,96
2	1 102 919,42	4 505 852,97
3	1 102 976,7	4 505 864,79
4	1 102 986,69	4 505 867,04
5	1 102 988,83	4 505 897,25
6	1 102 956,68	4 505 891,32
7	1 102 915,99	4 505 884,81
8	1 102 915,89	4 505 885,77
9	1 102 915,89	4 505 885,78
10	1 102 956,57	4 505 892,25
11	1 102 988,91	4 505 898,26
12	1 102 991,45	4 505 933,83
13	1 102 911,16	4 505 929,87
14	1 102 909,09	4 505 949,18
15	1 102 965,94	4 505 952,46
16	1 102 992,97	4 505 955,31
17	1 102 993,24	4 505 959
18	1 102 956,41	4 505 957,95
19	1 102 950,56	4 505 957,78
20	1 102 908,37	4 505 955,84
21	1 103 017,53	4 505 857,51
22	1 102 990,99	4 505 699,75
23	1 103 026,95	4 505 692,17
24	1 103 060,97	4 505 848,02
25	1 102 986,51	4 505 866,01
26	1 102 976,92	4 505 863,86
27	1 102 919,52	4 505 852
28	1 102 922,58	4 505 823,54
29	1 102 899,75	4 505 718,98
30	1 102 959,65	4 505 706,35

3. Узел сбора конденсата №2 на ПК22+42

id	X	Y
1	1 101 506,05	4 504 967,36
2	1 101 598,61	4 504 987,11
3	1 101 717,57	4 505 014,85
4	1 101 715,97	4 505 021,74
5	1 101 504,93	4 504 972,16
6	1 101 506,05	4 504 967,37
7	1 101 504,71	4 504 973,09
8	1 101 715,75	4 505 022,71
9	1 101 715,97	4 505 021,74
10	1 101 715,75	4 505 022,72
11	1 101 708,63	4 505 053,6
12	1 101 500,29	4 504 991,89
13	1 101 504,71	4 504 973,1
14	1 101 728,57	4 504 967,15
15	1 101 682,94	4 504 956,54
16	1 101 603,23	4 504 938,05
17	1 101 523,95	4 504 919,66
18	1 101 517,6	4 504 918,17
19	1 101 544,45	4 504 803,74
20	1 101 754,89	4 504 853,12
21	1 101 516,68	4 504 922,06
22	1 101 516,68	4 504 922,07
23	1 101 523,06	4 504 923,55
24	1 101 602,33	4 504 941,94
25	1 101 682,04	4 504 960,43
26	1 101 727,46	4 504 970,99
27	1 101 727,68	4 504 971,04
28	1 101 725,23	4 504 981,63
29	1 101 725,28	4 504 981,39
30	1 101 606,69	4 504 953,81
31	1 101 513,95	4 504 933,75

4. Узел сбора конденсата №3 на ПК185+00

id	X	Y
1	1 086 605,89	4 501 531,4
2	1 086 457,55	4 501 480,05
3	1 086 399,8	4 501 447,08
4	1 086 435,85	4 501 318,13
5	1 086 648,31	4 501 377,58
6	1 086 390,28	4 501 481,07
7	1 086 443,63	4 501 511,47
8	1 086 596,78	4 501 564,47
9	1 086 591,82	4 501 582,41
10	1 086 384,53	4 501 501,64

5. Узел задвижек №4 на ПК 381+54

id	X	Y
1	1 079 708,59	4 485 862,81
2	1 079 705,14	4 485 711,02
3	1 079 808,13	4 485 709,34
4	1 079 810,61	4 485 861,14
5	1 079 787,41	4 485 751,29
6	1 079 797,9	4 485 751,39
7	1 079 797,87	4 485 756,19
8	1 079 787,4	4 485 756,09

6. Узел задвижек №5 на ПК482+00

id	X	Y
1	1 083 541,46	4 476 416,24
2	1 083 532,65	4 476 352,77
3	1 083 382,95	4 476 371,1
4	1 083 382,49	4 476 320,79
5	1 083 525,77	4 476 303,24
6	1 083 520,6	4 476 266,02
7	1 083 692,12	4 476 244,95
8	1 083 710,6	4 476 395,66
9	1 083 359,16	4 476 321,85
10	1 083 359,73	4 476 374,14
11	1 083 337,87	4 476 377
12	1 083 339,86	4 476 331,44
13	1 083 340,2	4 476 322,7

7. Узел приема очистного устройства №6 на ПК 538+05

id	X	Y
1	1 087 114,58	4 474 332,57
2	1 087 084,24	4 474 487,6
3	1 087 036,29	4 474 477,28
4	1 087 068,55	4 474 327,36
5	1 087 146,48	4 474 336,18
6	1 087 168,53	4 474 338,67
7	1 087 156,53	4 474 442,66
8	1 087 149,73	4 474 501,69
9	1 087 115,54	4 474 494,34

10. Автомобильная дорога на узел 5

id	X	Y
1	1 083 414,99	4 476 239,43
2	1 083 496,85	4 476 290,72
3	1 083 510,21	4 476 296,75
4	1 083 524,49	4 476 300,06
5	1 083 525,77	4 476 303,24
6	1 083 439,67	4 476 313,79
7	1 083 400,52	4 476 289,01
8	1 083 415,49	4 476 288,86

11. Автомобильная дорога на узел 6

id	X	Y
1	1 086 938,02	4 474 311,52
2	1 087 002,98	4 474 319,17
3	1 087 017,33	4 474 328,51
4	1 087 033,09	4 474 336,93
5	1 087 047,22	4 474 342,9
6	1 087 064,05	4 474 348,32
7	1 087 057,73	4 474 377,68
8	1 087 047,89	4 474 374,85
9	1 087 020,27	4 474 364,05
10	1 087 003,82	4 474 355,38
11	1 086 991,93	4 474 347,9

8. Газопровод УПН ДНС-1Тагринского месторождения - КС-3 «Варьеганская»

id	X	Y
1	4 474 165,86	1 083 869,97
2	4 474 133,79	1 083 861,53
3	4 474 127,61	1 083 837,37
4	4 474 057,21	1 083 854,53
5	4 474 034,25	1 083 778,57
6	4 474 129,15	1 083 752,44
7	4 474 130,14	1 083 752,21
8	4 474 143,86	1 083 748,76
9	4 474 117,22	1 083 748,41
10	4 474 119,1	1 083 755,19
11	4 474 115,21	1 083 756,23
12	4 474 111,81	1 083 742,66
13	4 474 115,62	1 083 741,74
14	4 474 116,59	1 083 745,52
15	4 474 117,38	1 083 741,16
16	4 474 121,54	1 083 739,91
17	4 474 120,64	1 083 744,71
18	4 474 160,67	1 083 744,62
19	4 474 161,51	1 083 744,43
20	4 474 157,93	1 083 719
21	4 474 157,98	1 083 712,89
22	4 474 132,56	1 083 715,2
23	4 474 132,55	1 083 715,18
24	4 474 132,51	1 083 715,18
25	4 474 131,38	1 083 714,27
26	4 474 125,95	1 083 714,66
27	4 474 122,76	1 083 729,18
28	4 474 120,32	1 083 729,77
29	4 474 123,74	1 083 714,81
30	4 474 121,87	1 083 714,94
31	4 474 121,69	1 083 712,7
32	4 474 108,62	1 083 713,26
33	4 474 111,95	1 083 732,28
34	4 474 111,95	1 083 732,29
35	4 474 109,35	1 083 732,97
36	4 474 105,01	1 083 710,79
37	4 474 105	1 083 710,72
38	4 474 116,8	1 083 710,16

id	X	Y
39	4 474 116,01	1 083 698,14
40	4 474 120,65	1 083 697,78
41	4 474 120,36	1 083 693,77
42	4 474 128,58	1 083 693,18
43	4 474 133,71	1 083 671,2
44	4 474 011,28	1 083 694,45
45	4 474 006,76	1 083 755,93
46	4 474 029,88	1 083 840,06
47	4 474 031,82	1 083 845,88
48	4 474 033,66	1 083 849,96
49	4 474 036,38	1 083 854,83
50	4 474 049,29	1 083 875,32
51	4 474 053,98	1 083 881,68
52	4 474 059,14	1 083 886,96
53	4 474 090,94	1 083 915,42
54	4 474 098,96	1 083 921,4
55	4 474 107,28	1 083 925,56
56	4 474 114,56	1 083 928,46
57	4 474 114,56	1 083 928,43
58	4 474 145,68	1 083 668,93
59	4 474 136	1 083 670,77
60	4 474 130,82	1 083 693,03
61	4 474 138,48	1 083 692,48
62	4 474 142,46	1 083 681,44
63	4 474 143,33	1 083 679
64	4 474 242,86	1 083 827,18
65	4 474 228,93	1 083 839,07
66	4 474 228,93	1 083 839,08
67	4 474 202,34	1 083 861,77
68	4 474 196,63	1 083 866,82
69	4 474 191,78	1 083 871,44
70	4 474 191,2	1 083 872
71	4 474 186,03	1 083 877,4
72	4 474 180,97	1 083 883,12
73	4 474 138,37	1 083 934,81
74	4 474 146,77	1 084 037,84
75	4 474 199,52	1 084 031,44
76	4 474 199,52	1 084 031,45

id	X	Y
77	4 474 569,91	1 087 068,15
78	4 474 332,32	1 087 114,63
79	4 474 335,93	1 087 146,53
80	4 474 605,29	1 087 093,83
81	4 474 231,29	1 084 027,6
82	4 474 231,29	1 084 027,59
83	4 474 280,19	1 084 021,67
84	4 474 162,5	1 083 665,73
85	4 474 149,34	1 083 668,25
86	4 474 147,91	1 083 674,24
87	4 474 147,03	1 083 677,86
88	4 474 146,47	1 083 680,2
89	4 474 144,61	1 083 692,04
90	4 474 158,2	1 083 691,06
91	4 474 158,27	1 083 683,22
92	4 474 151,94	1 083 712,82
93	4 474 151,93	1 083 712,04
94	4 474 151,93	1 083 711,94
95	4 474 151,87	1 083 710,81
96	4 474 149,83	1 083 710,83
97	4 474 149,9	1 083 712,15
98	4 474 149,95	1 083 712,83
99	4 474 271,59	1 083 870,83
100	4 475 080,18	1 083 627,46
101	4 475 393,7	1 083 537,25
102	4 475 573,7	1 083 559,54
103	4 475 560,68	1 083 658,22
104	4 475 773,68	1 083 685,48
105	4 475 783	1 083 601,25
106	4 475 782,68	1 083 602,76
107	4 475 767,04	1 083 660,71
108	4 475 761,12	1 083 683,87
109	4 475 759,59	1 083 683,67
110	4 475 765,48	1 083 660,73
111	4 475 781,07	1 083 602,55
112	4 475 784,71	1 083 585,79
113	4 475 784,73	1 083 585,66
114	4 475 792,52	1 083 549,86

id	X	Y
115	4 475 794,45	1 083 542,72
116	4 475 761,71	1 083 537,37
117	4 475 479,88	1 083 515,67
118	4 475 391,14	1 083 504,68
119	4 474 263,58	1 083 829,12
120	4 475 786,32	1 083 585,87
121	4 475 804,87	1 083 588,16
122	4 475 804,92	1 083 588,16
123	4 475 804,92	1 083 588,16
124	4 475 815,01	1 083 546,07
125	4 475 814,98	1 083 546,07
126	4 475 796,02	1 083 542,98
127	4 475 793,94	1 083 550,52
128	4 475 806,4	1 083 588,35
129	4 475 821,42	1 083 590,22
130	4 475 833,15	1 083 549,04
131	4 475 816,55	1 083 546,32
132	4 475 827,41	1 083 590,96
133	4 476 012,49	1 083 613,87
134	4 476 003,32	1 083 697,24
135	4 476 241,7	1 083 727,56
136	4 476 254,84	1 083 611,62
137	4 476 064,68	1 083 591,76
138	4 475 839,09	1 083 550,02
139	4 475 827,43	1 083 590,96
140	4 476 959,23	1 083 595,09
141	4 476 919,83	1 083 594,7
142	4 476 908,11	1 083 692,51
143	4 476 405,44	1 083 630,27
144	4 476 401,57	1 083 662,04
145	4 476 936,06	1 083 728,22
146	4 476 936,55	1 083 724,2
147	4 476 939,29	1 083 724,54
148	4 476 922,7	1 083 570,74
149	4 476 962,92	1 083 571,14
150	4 476 969,5	1 083 528,42
151	4 476 927,8	1 083 528,19

Основная часть проекта межевания территории для размещения линейного объекта регионального значения Ханты-Мансийского автономного округа – Югры «Газопровод УПН ДНС-1 Тагринского месторождения - КС-3 «Варьеганская»
Землепользователь ОАО «Варьеганнефть»
Масштаб 1:4000

8. Газопровод УПН ДНС-1Тагринского месторождения - КС-3 «Варьеганская»

id	X	Y
152	4 476 969,74	1 083 526,82
153	4 476 988,91	1 083 402,4
154	4 476 943,98	1 083 393,07
155	4 476 927,98	1 083 526,65
156	4 476 945,11	1 083 383,63
157	4 476 944,7	1 083 387,13
158	4 476 989,82	1 083 396,51
159	4 476 990,34	1 083 393,14
160	4 476 945,48	1 083 380,61
161	4 476 990,71	1 083 390,72
162	4 476 990,71	1 083 390,69
163	4 476 993,16	1 083 374,77
164	4 476 947,55	1 083 363,25
165	4 476 947,76	1 083 361,52
166	4 476 993,43	1 083 373,01
167	4 477 003,16	1 083 309,88
168	4 477 398,85	1 083 076,2
169	4 477 458,18	1 082 891,44
170	4 477 476,48	1 082 897,56
171	4 477 529,31	1 082 747,1
172	4 477 506,94	1 082 739,61
173	4 477 593,54	1 082 468,92
174	4 477 622,16	1 082 477,92
175	4 477 677,3	1 082 316,01
176	4 477 698,47	1 082 309,96
177	4 477 698,47	1 082 309,96
178	4 477 698,46	1 082 309,96
179	4 477 712,33	1 082 272,7
180	4 477 646,44	1 082 291,55
181	4 477 685,34	1 082 170,37
182	4 477 743,48	1 082 189,02
183	4 477 751,86	1 082 166,52
184	4 477 723,57	1 082 157,44
185	4 477 722,51	1 082 161,12
186	4 477 667,7	1 082 146,77
187	4 477 618,68	1 082 299,5
188	4 477 614,1	1 082 300,81
189	4 477 372,1	1 083 054,84
190	4 476 954,99	1 083 301,17
191	4 477 724,17	1 082 269,31
192	4 477 719,47	1 082 270,66
193	4 477 705,6	1 082 307,92
194	4 477 710,85	1 082 306,41
195	4 477 710,87	1 082 306,41
196	4 477 722,2	1 082 274,59
197	4 477 727,86	1 082 268,25
198	4 477 723,95	1 082 279,37

id	X	Y
199	4 477 715,03	1 082 305,21
200	4 477 748,49	1 082 295,64
201	4 477 748,5	1 082 295,64
202	4 477 760,94	1 082 258,78
203	4 477 749,19	1 082 190,86
204	4 477 753,04	1 082 192,08
205	4 477 756,69	1 082 182,31
206	4 477 761,43	1 082 169,59
207	4 477 757,57	1 082 168,35
208	4 477 818,06	1 082 242,43
209	4 477 764,81	1 082 257,67
210	4 477 752,4	1 082 294,52
211	4 477 810,67	1 082 277,84
212	4 477 810,68	1 082 277,84
213	4 477 763,09	1 082 170,12
214	4 477 754,68	1 082 192,61
215	4 477 779,09	1 082 200,46
216	4 477 785,9	1 082 177,45
217	4 477 782,07	1 082 201,41
218	4 477 823,83	1 082 214,81
219	4 477 828,76	1 082 191,2
220	4 477 788,78	1 082 178,37
221	4 477 821,51	1 082 241,44
222	4 477 814,11	1 082 276,85
223	4 477 860,78	1 082 263,5
224	4 477 873,17	1 082 209,63
225	4 477 873,95	1 082 205,7
226	4 477 831,8	1 082 192,17
227	4 477 826,87	1 082 215,78
228	4 477 866,6	1 082 228,53
229	4 478 802,46	1 081 628,77
230	4 478 770,69	1 081 606,44
231	4 478 727,88	1 081 773,02
232	4 478 720,22	1 081 826,21
233	4 478 677,76	1 081 996,38
234	4 478 544,85	1 082 034,42
235	4 478 300,34	1 082 097,54
236	4 478 058,92	1 082 173,5
237	4 477 908,09	1 082 216,67
238	4 477 877,08	1 082 206,7
239	4 477 876,4	1 082 210,06
240	4 477 864,18	1 082 262,53
241	4 478 704,34	1 082 022,07
242	4 478 772,29	1 081 600,21
243	4 478 804	1 081 622,52
244	4 478 805,36	1 081 617,07
245	4 478 773,56	1 081 595,25

id	X	Y
246	4 478 788,52	1 081 600,92
247	4 478 806,32	1 081 613,29
248	4 478 853,68	1 081 423,43
249	4 478 814,61	1 081 435,53
250	4 478 774,51	1 081 591,57
251	4 479 020,35	1 080 623,06
252	4 478 919,41	1 081 027,69
253	4 478 815,04	1 081 433,85
254	4 478 854,09	1 081 421,73
255	4 479 056,01	1 080 612,36
256	4 479 020,96	1 080 620,65
257	4 479 056,63	1 080 609,89
258	4 479 071,44	1 080 550,49
259	4 479 035,18	1 080 563,66
260	4 479 035,85	1 080 560,94
261	4 479 072,2	1 080 547,43
262	4 479 088,02	1 080 484,03
263	4 479 400,49	1 080 337,36
264	4 479 391,74	1 080 331,98
265	4 479 380,53	1 080 311,38
266	4 479 201,29	1 080 395,51
267	4 479 201,29	1 080 395,51
268	4 479 067,39	1 080 451,85
269	4 479 060,65	1 080 461,52
270	4 479 385,97	1 080 308,84
271	4 479 396,2	1 080 327,72
272	4 479 400,03	1 080 330,05
273	4 479 388	1 080 307,89
274	4 479 387,99	1 080 307,89
275	4 479 391,62	1 080 306,19
276	4 479 393,69	1 080 309,56
277	4 479 400,12	1 080 319
278	4 479 411,98	1 080 332,89
279	4 479 997,38	1 080 086,6
280	4 480 159,64	1 080 010,78
281	4 480 179,71	1 080 002,17
282	4 480 247,56	1 079 924,2
283	4 480 228,35	1 079 904,57
284	4 480 225,19	1 079 901,19
285	4 480 225,2	1 079 901,16
286	4 480 160,37	1 079 975,66
287	4 479 402,99	1 080 300,84
288	4 480 226,62	1 079 899,54
289	4 480 229,7	1 079 902,79
290	4 480 249,15	1 079 922,4
291	4 480 263,67	1 079 905,71
292	4 480 242,65	1 079 881,1

id	X	Y
293	4 480 246,61	1 079 876,58
294	4 480 267,61	1 079 901,18
295	4 480 414	1 079 732,99
296	4 483 429,32	1 079 734,75
297	4 483 429,68	1 079 799,99
298	4 483 479,66	1 079 799,7
299	4 483 479,32	1 079 734,76
300	4 484 296,58	1 079 735,24
301	4 485 710,15	1 079 758,33
302	4 485 710,68	1 079 726,34
303	4 485 632,47	1 079 725,06
304	4 485 582,38	1 079 724,24
305	4 484 296,85	1 079 703,24
306	4 483 479,14	1 079 702,76
307	4 483 479,09	1 079 693,76
308	4 483 429,1	1 079 693,64
309	4 483 429,09	1 079 692,75
310	4 483 429,15	1 079 702,73
311	4 480 399,42	1 079 700,98
312	4 501 405,5	1 086 411,42
313	4 501 327,9	1 086 275,63
314	4 501 050,9	1 085 790,78
315	4 500 974,14	1 085 666,39
316	4 500 790,5	1 085 480,72
317	4 500 820,93	1 085 445,64
318	4 500 786,48	1 085 409,07
319	4 500 755,23	1 085 445,07
320	4 500 585,35	1 085 273,31
321	4 500 060,43	1 084 978,38
322	4 499 579,78	1 084 849,04
323	4 499 579,77	1 084 840,21
324	4 499 529,77	1 084 826,88
325	4 499 529,79	1 084 835,59
326	4 499 009,19	1 084 695,51
327	4 497 959,57	1 084 420,5
328	4 497 961,32	1 084 412,03
329	4 497 912,92	1 084 399,3
330	4 497 911,15	1 084 407,82
331	4 497 272,4	1 084 240,46
332	4 494 627,9	1 083 550,08
333	4 494 632,15	1 083 534,16
334	4 494 583,86	1 083 521,32
335	4 494 579,54	1 083 537,46
336	4 494 376,93	1 083 484,57
337	4 492 970,67	1 082 447,04
338	4 491 613,45	1 081 619,51
339	4 491 067,83	1 081 286,84

id	X	Y
340	4 491 073,33	1 081 277,68
341	4 491 030,58	1 081 251,7
342	4 491 025,18	1 081 260,84
343	4 490 451,91	1 080 911,32
344	4 489 670,55	1 080 448,26
345	4 489 458,51	1 080 320,18
346	4 489 466,9	1 080 303,84
347	4 489 466,61	1 080 304,4
348	4 489 453,11	1 080 296,23
349	4 489 423,1	1 080 279,7
350	4 489 415,23	1 080 295,05
351	4 488 515,51	1 079 800,39
352	4 487 590,23	1 079 804,71
353	4 487 389,92	1 079 805,4
354	4 487 155,22	1 079 806,74
355	4 486 006,1	1 079 803,85
356	4 485 959,64	1 079 769,59
357	4 485 916,87	1 079 733,67
358	4 485 905,31	1 079 729,52
359	4 485 862,48	1 079 728,82
360	4 485 861,96	1 079 760,82
361	4 485 894,56	1 079 761,35
362	4 485 995,53	1 079 835,83
363	4 487 155,25	1 079 838,75
364	4 487 350,13	1 079 837,52
365	4 487 351,32	1 079 921,52
366	4 487 586,36	1 079 921,52
367	4 487 586,43	1 079 834,63
368	4 487 876,1	1 079 833,95
369	4 487 876,06	1 079 896,66
370	4 488 066,21	1 079 896,66
371	4 488 066,19	1 079 833,5
372	4 488 507,36	1 079 832,45
373	4 489 417,9	1 080 333,02
374	4 489 654,11	1 080 475,73
375	4 489 982,07	1 080 670,07
376	4 491 825,69	1 081 786,41
377	4 492 952,8	1 082 473,63

id	X	Y
378	4 494 362,89	1 083 513,97
379	4 497 264,45	1 084 271,48
380	4 497 432,43	1 084 315,48
381	4 497 416,07	1 084 377,48
382	4 497 568,89	1 084 417,52
383	4 497 585,49	1 084 355,58
384	4 499 000,98	1 084 726,44
385	4 500 048,25	1 085 008,25
386	4 500 565,77	1 085 299,01
387	4 500 948,82	1 085 686,29
388	4 501 023,37	1 085 807,13
389	4 501 241,85	1 086 189,51
390	4 501 187,05	1 086 220,25
391	4 501 264,39	1 086 360,32
392	4 501 321,28	1 086 328,53
393	4 501 373,72	1 086 420,32
394	4 504 911,24	1 101 519,23
395	4 504 833,12	1 101 186,3
396	4 504 471,33	1 100 186,14
397	4 504 225,83	1 099 592,26
398	4 504 160,6	1 099 402,83
399	4 504 096,37	1 099 151,27
400	4 504 085,43	1 099 059,92
401	4 504 094,55	1 099 059,19
402	4 504 088,67	1 099 028,97
403	4 504 086,4	1 099 009,7
404	4 504 079,48	1 099 010,27
405	4 504 069,35	1 098 925,75
406	4 504 059,23	1 098 797,86
407	4 504 068,44	1 098 587,65
408	4 504 134,88	1 098 164,58
409	4 504 163,23	1 097 982,8
410	4 504 305,9	1 097 173,64
411	4 504 432,15	1 096 440,93
412	4 504 474,63	1 096 190,24
413	4 504 535,57	1 095 819,03
414	4 504 564,56	1 095 825,28
415	4 504 567,21	1 095 810,18

id	X	Y
416	4 504 572,68	1 095 775,89
417	4 504 543,57	1 095 769,6
418	4 504 552,43	1 095 714,04
419	4 504 634,73	1 095 244,21
420	4 504 659,43	1 095 241,21
421	4 504 668,36	1 095 189,79
422	4 504 665,56	1 095 190,15
423	4 504 643,74	1 095 192,78
424	4 504 741,78	1 094 633,17
425	4 504 414,84	1 093 218,51
426	4 504 448,98	1 091 573,53
427	4 504 463,23	1 091 541,82
428	4 504 437,23	1 091 496,28
429	4 504 428,45	1 091 481,34
430	4 504 423,76	1 091 499,1
431	4 504 122,4	1 090 989,13
432	4 504 135,18	1 090 982,76
433	4 504 109,77	1 090 939,56
434	4 504 096,9	1 090 945,99
435	4 503 806,97	1 090 455,34
436	4 503 819,66	1 090 446,59
437	4 503 819,67	1 090 446,59
438	4 503 813,23	1 090 435,83
439	4 503 794,2	1 090 403,42
440	4 503 781,48	1 090 412,2
441	4 502 924,01	1 088 961,15
442	4 502 938,78	1 088 947,77
443	4 502 910,88	1 088 900,34
444	4 502 896,86	1 088 915,22
445	4 502 485,55	1 088 219,19
446	4 501 702,45	1 087 388,78
447	4 501 486,1	1 086 618,39
448	4 501 455,25	1 086 626,88
449	4 501 673,78	1 087 405,01
450	4 502 459,82	1 088 238,55
451	4 503 903,17	1 090 679,88
452	4 503 847,77	1 090 713,63

Основная часть проекта межевания территории для размещения линейного объекта регионального значения Ханты-Мансийского автономного округа – Югры «Газопровод УПН ДНС-1 Тагринского месторождения - КС-3 «Варьеганская»
Землепользователь ОАО «Варьеганнефть»
Масштаб 1:4000

8. Газопровод УПН ДНС-1Тагринского месторождения - КС-3 «Варьеганская»

id	X	Y
453	4 503 928,73	1 090 851,63
454	4 503 984,04	1 090 819,47
455	4 504 417,43	1 091 551,32
456	4 504 382,76	1 093 221,83
457	4 504 709,14	1 094 634,04
458	4 504 584,79	1 095 347,58
459	4 504 519,47	1 095 336,87
460	4 504 483,76	1 095 546,69
461	4 504 547,17	1 095 558,66
462	4 504 520,87	1 095 708,76
463	4 504 507,85	1 095 790,26
464	4 504 443,07	1 096 184,98
465	4 504 400,6	1 096 435,54
466	4 504 274,37	1 097 168,14
467	4 504 131,67	1 097 977,56
468	4 504 103,26	1 098 159,64
469	4 504 036,55	1 098 584,45
470	4 504 027,18	1 098 798,41
471	4 504 037,51	1 098 928,93
472	4 504 064,84	1 099 157,15
473	4 504 129,92	1 099 412
474	4 504 195,88	1 099 603,58
475	4 504 441,49	1 100 197,71
476	4 504 802,4	1 101 195,42
477	4 504 880,09	1 101 526,53
478	4 504 645,05	1 095 217,71
479	4 504 644,32	1 095 222,05
480	4 504 654,34	1 095 223,95
481	4 504 655,08	1 095 219,38
482	4 504 598,07	1 095 832,51
483	4 504 613,44	1 095 835,82
484	4 504 617,85	1 095 805,9
485	4 504 621,15	1 095 786,35
486	4 504 606,15	1 095 783,12
487	4 504 601,23	1 095 814,01
488	4 504 598,07	1 095 832,51
489	4 504 622,13	1 095 786,54
490	4 504 618,85	1 095 806,02
491	4 504 614,42	1 095 836,04
492	4 504 627,83	1 095 838,93
493	4 504 636,4	1 095 789,64
494	4 504 694,84	1 095 236,88
495	4 504 698,98	1 095 236,38
496	4 504 698,99	1 095 236,38
497	4 504 703,78	1 095 210,32
498	4 504 708,16	1 095 184,9
499	4 504 703,81	1 095 185,42

id	X	Y
450	4 502 459,82	1 088 238,55
451	4 503 903,17	1 090 679,88
452	4 503 847,77	1 090 713,63
453	4 503 928,73	1 090 851,63
454	4 503 984,04	1 090 819,47
455	4 504 417,43	1 091 551,32
456	4 504 382,76	1 093 221,83
457	4 504 709,14	1 094 634,04
458	4 504 584,79	1 095 347,58
459	4 504 519,47	1 095 336,87
460	4 504 483,76	1 095 546,69
461	4 504 547,17	1 095 558,66
462	4 504 520,87	1 095 708,76
463	4 504 507,85	1 095 790,26
464	4 504 443,07	1 096 184,98
465	4 504 400,6	1 096 435,54
466	4 504 274,37	1 097 168,14
467	4 504 131,67	1 097 977,56
468	4 504 103,26	1 098 159,64
469	4 504 036,55	1 098 584,45
470	4 504 027,18	1 098 798,41
471	4 504 037,51	1 098 928,93
472	4 504 064,84	1 099 157,15
473	4 504 129,92	1 099 412
474	4 504 195,88	1 099 603,58
475	4 504 441,49	1 100 197,71
476	4 504 802,4	1 101 195,42
477	4 504 880,09	1 101 526,53
478	4 504 645,05	1 095 217,71
479	4 504 644,32	1 095 222,05
480	4 504 654,34	1 095 223,95
481	4 504 655,08	1 095 219,38
482	4 504 598,07	1 095 832,51
483	4 504 613,44	1 095 835,82
484	4 504 617,85	1 095 805,9
485	4 504 621,15	1 095 786,35
486	4 504 606,15	1 095 783,12
487	4 504 601,23	1 095 814,01
488	4 504 598,07	1 095 832,51
489	4 504 622,13	1 095 786,54
490	4 504 618,85	1 095 806,02
491	4 504 614,42	1 095 836,04
492	4 504 627,83	1 095 838,93
493	4 504 636,4	1 095 789,64
494	4 504 694,84	1 095 236,88
495	4 504 698,98	1 095 236,38
496	4 504 698,99	1 095 236,38

id	X	Y
497	4 504 703,78	1 095 210,32
498	4 504 708,16	1 095 184,9
499	4 504 703,81	1 095 185,42
500	4 504 703,82	1 095 185,42
501	4 504 726,16	1 095 182,67
502	4 504 725,1	1 095 182,8
503	4 504 709,17	1 095 184,77
504	4 504 704,75	1 095 210,42
505	4 504 700,01	1 095 236,25
506	4 504 716,43	1 095 234,23
507	4 504 716,44	1 095 234,23
508	4 504 725,1	1 095 182,8
509	4 504 726,16	1 095 182,67
510	4 504 717,47	1 095 234,09
511	4 504 729,35	1 095 232,63
512	4 504 737,88	1 095 181,22
513	4 505 142,9	1 102 485,32
514	4 505 131,97	1 102 438,33
515	4 505 126,97	1 102 438,59
516	4 504 960,71	1 101 730,06
517	4 504 929,54	1 101 737,25
518	4 505 106,36	1 102 490,81
519	4 505 136,05	1 102 438,09
520	4 505 146,87	1 102 484,73
521	4 505 156,53	1 102 483,3
522	4 505 146,9	1 102 437,52
523	4 505 181,58	1 102 435,65
524	4 505 190,55	1 102 478,19
525	4 505 201,19	1 102 476,59
526	4 505 191,58	1 102 435,1
527	4 505 192,56	1 102 435,05
528	4 505 202,16	1 102 476,45
529	4 505 280,01	1 102 464,78
530	4 505 272,41	1 102 430,76
531	4 505 192,57	1 102 435,05
532	4 505 273,41	1 102 430,7
533	4 505 280,99	1 102 464,65
534	4 505 304,64	1 102 461,09
535	4 505 297,58	1 102 429,4
536	4 505 298,54	1 102 429,35
537	4 505 305,58	1 102 460,95
538	4 505 321,59	1 102 458,56
539	4 505 321,6	1 102 458,56
540	4 505 314,34	1 102 427,28
541	4 505 301,68	1 102 429,18
542	4 505 315,29	1 102 427,14
543	4 505 322,55	1 102 458,41

id	X	Y
544	4 505 338,74	1 102 455,98
545	4 505 331,39	1 102 424,73
546	4 505 333,36	1 102 424,43
547	4 505 340,67	1 102 455,57
548	4 505 356,57	1 102 523,18
549	4 505 359,14	1 102 534,1
550	4 505 463,81	1 102 951,33
551	4 505 512,07	1 102 959,43
552	4 505 553,02	1 102 962,89
553	4 505 577,67	1 102 970,48
554	4 505 602,78	1 102 974,69
555	4 505 594,92	1 102 927,77
556	4 505 485,02	1 102 904,33
557	4 505 363,49	1 102 419,92
558	4 505 524,23	1 102 961,48
559	4 505 570,04	1 102 969,19
560	4 505 570,05	1 102 969,19
561	4 505 569,72	1 102 969,09
562	4 505 552,8	1 102 963,9
563	4 505 550,77	1 102 963,73
564	4 505 605,45	1 102 930,01
565	4 505 613,24	1 102 976,45
566	4 505 873,54	1 103 020,23
567	4 505 866,01	1 102 986,51
568	4 505 706,35	1 102 959,65
569	4 505 707,99	1 102 951,86
570	4 505 874,6	1 103 020,4
571	4 505 904,08	1 103 025,36
572	4 505 902,4	1 103 016,78
573	4 505 897,25	1 102 988,83
574	4 505 867,04	1 102 986,69
575	4 505 874,61	1 103 020,4
576	4 505 935,77	1 103 030,69
577	4 505 933,83	1 102 991,45
578	4 505 898,26	1 102 988,91
579	4 505 903,39	1 103 016,56
580	4 505 905,14	1 103 025,53
581	4 505 958,72	1 103 034,55
582	4 505 960,18	1 103 034,8
583	4 505 959	1 102 993,24
584	4 505 955,31	1 102 992,97
585	4 505 957,8	1 103 016,54
586	4 505 968,99	1 102 993,95
587	4 505 971,22	1 103 071,12
588	4 505 972,42	1 103 112,74
589	4 505 982,04	1 103 112,96
590	4 505 982,05	1 103 112,96

id	X	Y
591	4 505 991,59	1 103 113,11
592	4 506 012,61	1 103 120,07
593	4 505 986,45	1 103 024,71
594	4 505 981,34	1 102 994,83
595	4 506 016,25	1 103 118,95
596	4 506 016,64	1 103 118,89
597	4 506 019,84	1 103 118,3
598	4 506 019,86	1 103 118,28
599	4 506 009,98	1 103 086,63
600	4 506 044,03	1 103 031,06
601	4 506 040,52	1 103 019,37
602	4 506 045,9	1 102 999,42
603	4 505 985,24	1 102 995,1
604	4 505 990,19	1 103 023,96
605	4 474 345,35	1 084 962,71
606	4 474 422,96	1 085 297,95
607	4 474 448,64	1 085 506,75
608	4 474 454,79	1 085 859,98
609	4 474 419,82	1 085 573,25
610	4 474 418,68	1 085 508,85
611	4 474 393,37	1 085 303,18
612	4 474 379,61	1 085 243,61

Основная часть проекта межевания территории для размещения линейного объекта регионального значения Ханты-Мансийского автономного округа – Югры «Газопровод УПН ДНС-1 Тагринского месторождения - КС-3 «Варьеганская»
Землепользователь ОАО «Варьеганнефть»
Масштаб 1:4000

13. ВЛ 6 кВ на узел 1

id	X	Y
1	1 102 899,52	4 505 245,71
2	1 102 911,27	4 505 248,23
3	1 102 909,48	4 505 256,09
4	1 102 897,72	4 505 253,69
5	1 102 890,03	4 505 287,54
6	1 102 901,72	4 505 290,22
7	1 102 899,2	4 505 301,29
8	1 102 887,82	4 505 297,26
9	1 102 887,58	4 505 298,29
10	1 102 898,98	4 505 302,32
11	1 102 883,55	4 505 370,16
12	1 102 871,78	4 505 367,85
13	1 102 871,55	4 505 368,83
14	1 102 883,33	4 505 371,15
15	1 102 882,24	4 505 375,93
16	1 102 887,28	4 505 399,6
17	1 102 874,4	4 505 396,73
18	1 102 869,95	4 505 375,84
19	1 102 874,64	4 505 397,79
20	1 102 887,52	4 505 400,66
21	1 102 891,85	4 505 421,06
22	1 102 879,07	4 505 418,63
23	1 102 879,3	4 505 419,7
24	1 102 892,08	4 505 422,13
25	1 102 896,04	4 505 440,66
26	1 102 883,15	4 505 437,78
27	1 102 898,12	4 505 450,46
28	1 102 885,16	4 505 447,21
29	1 102 883,61	4 505 439,94
30	1 102 896,49	4 505 442,82
31	1 102 928,94	4 505 595,12
32	1 102 916,22	4 505 592,98
33	1 102 892,59	4 505 482,07
34	1 102 905,55	4 505 485,32
35	1 102 918,45	4 505 603,51
36	1 102 931,18	4 505 605,64
37	1 102 952,94	4 505 707,76
38	1 102 941,19	4 505 710,25

id	X	Y
20	1 102 887,52	4 505 400,66
21	1 102 891,85	4 505 421,06
22	1 102 879,07	4 505 418,63
23	1 102 879,3	4 505 419,7
24	1 102 892,08	4 505 422,13
25	1 102 896,04	4 505 440,66
26	1 102 883,15	4 505 437,78
27	1 102 898,12	4 505 450,46
28	1 102 885,16	4 505 447,21
29	1 102 883,61	4 505 439,94
30	1 102 896,49	4 505 442,82
31	1 102 928,94	4 505 595,12
32	1 102 916,22	4 505 592,98
33	1 102 892,59	4 505 482,07
34	1 102 905,55	4 505 485,32
35	1 102 918,45	4 505 603,51
36	1 102 931,18	4 505 605,64
37	1 102 952,94	4 505 707,76
38	1 102 941,19	4 505 710,25

14. ВЛ 10 кВ на узел 5

id	X	Y
1	1 083 599,65	4 475 824,93
2	1 083 602,72	4 475 846,24
3	1 083 623,13	4 476 011,47
4	1 083 613,87	4 476 012,49
5	1 083 590,96	4 475 827,41

15. Газопровод УПН ДНС-1 Тагринского месторождения - КС-3 «Варьеганская»

id	X	Y
1	1 087 237,22	4 473 877,54
2	1 087 233,24	4 473 883,31
3	1 087 230,13	4 473 887,83
4	1 087 212,74	4 473 913,06
5	1 087 195,98	4 473 937,39
6	1 087 195,76	4 473 937,71
7	1 087 195,96	4 473 937,41
8	1 087 196,1	4 473 936,75
9	1 087 180,82	4 473 925,7
10	1 087 204,75	4 473 892,59
11	1 087 205,21	4 473 890,24
12	1 087 208,38	4 473 874
13	1 087 146,54	4 474 335,94
14	1 087 118,61	4 474 332,76
15	1 087 188,72	4 473 974,54
16	1 087 193,43	4 473 967,7
17	1 087 223,87	4 473 923,51
18	1 087 243,24	4 473 937,5
19	1 087 217,53	4 473 973,1
20	1 087 411,11	4 473 705,5
21	1 087 434,97	4 473 709,29
22	1 087 458,67	4 473 711,86
23	1 087 458,46	4 473 712,54
24	1 087 457,04	4 473 716,96
25	1 087 429,8	4 473 714,93
26	1 087 390,83	4 473 711,89
27	1 087 354,31	4 473 708,76
28	1 087 354,7	4 473 702,13
29	1 087 353,98	4 473 714,15
30	1 087 390,4	4 473 717,28
31	1 087 429,39	4 473 720,32
32	1 087 455,37	4 473 722,26
33	1 087 455,13	4 473 723,08
34	1 087 451,3	4 473 733,12
35	1 087 447,32	4 473 748,64
36	1 087 443,62	4 473 749,27
37	1 087 442,7	4 473 744,64
38	1 087 435,57	4 473 739,28
39	1 087 358,76	4 473 753,32
40	1 087 248,55	4 473 739,64
41	1 087 225,06	4 473 788,8
42	1 087 237,37	4 473 725,84
43	1 087 330,49	4 473 731,65
44	1 087 353,18	4 473 727,55

16. Автомобильная дорога на узел 6

id	X	Y
1	4 474 319,17	1 087 002,98
2	4 474 311,52	1 086 938,03
3	4 474 295,61	1 086 919,17
4	4 474 276,03	1 086 904,15
5	4 474 253,71	1 086 893,64
6	4 474 224,73	1 086 887,67
7	4 474 200,08	1 086 888,49
8	4 474 025,79	1 086 935,7
9	4 473 986,36	1 086 949,27
10	4 473 956,74	1 086 962,5
11	4 473 932,24	1 086 975,68
12	4 473 848,51	1 087 029,5
13	4 473 824,15	1 087 041,3
14	4 473 798,77	1 087 050,73
15	4 473 772,61	1 087 057,72
16	4 473 745,91	1 087 062,19
17	4 473 644,74	1 087 067,6
18	4 473 601,42	1 087 074,35
19	4 473 568,97	1 087 083,62
20	4 473 437,02	1 087 132,19
21	4 473 447,4	1 087 160,33
22	4 473 575,86	1 087 112,99
23	4 473 611,08	1 087 102,94
24	4 473 650,35	1 087 097,24
25	4 473 743,5	1 087 092,63
26	4 473 767,22	1 087 089,35
27	4 473 796,41	1 087 082,73
28	4 473 824,83	1 087 073,39
29	4 473 857,57	1 087 058,65
30	4 473 883,44	1 087 043,6
31	4 473 947,33	1 087 001,61
32	4 473 973,91	1 086 987,5
33	4 473 997,52	1 086 977,11
34	4 474 034,11	1 086 964,53
35	4 474 204,28	1 086 918,19

id	X	Y
36	4 474 218,86	1 086 917,4
37	4 474 236,91	1 086 919,92
38	4 474 254,02	1 086 926,23
39	4 474 266,49	1 086 933,83
40	4 474 284,55	1 086 951,82
41	4 473 692,93	1 087 065,27
42	4 473 687,52	1 087 065,49
43	4 473 679,87	1 087 065,82
44	4 473 674,47	1 087 066,04
45	4 473 676,77	1 087 095,98
46	4 473 682,17	1 087 095,74
47	4 473 689,18	1 087 095,44
48	4 473 694,59	1 087 095,21
49	4 474 286,88	1 086 955,14
50	4 474 295,36	1 086 967,72
51	4 474 313,55	1 086 955,19

17. ВЛ 6 кВ на узел 6

id	X	Y
1	1 087 233,25	4 473 705,2
2	1 087 241,26	4 473 705,95
3	1 087 225,06	4 473 788,8
4	1 087 211,25	4 473 817,69
5	1 087 200,42	4 473 873,01
6	1 087 208,39	4 473 873,99
7	1 087 204,75	4 473 892,59
8	1 087 180,82	4 473 925,71
9	1 087 196,1	4 473 936,75
10	1 087 195,97	4 473 937,41
11	1 087 184,6	4 473 953,92
12	1 087 187,26	4 473 940,24
13	1 087 169,65	4 473 927,51
14	1 087 197,23	4 473 889,32
15	1 087 118,61	4 474 332,77
16	1 087 110,64	4 474 331,86
17	1 087 177,31	4 473 991,09
18	1 087 188,69	4 473 974,57
19	1 087 245,05	4 473 686,62
20	1 087 237,01	4 473 685,98
21	1 087 239,74	4 473 672,05
22	1 087 268,32	4 473 671,83
23	1 087 307,42	4 473 671,43
24	1 087 353,04	4 473 670,98
25	1 087 356,25	4 473 670,92
26	1 087 356,19	4 473 667,34
27	1 087 363,84	4 473 667,3
28	1 087 364,39	4 473 678,8
29	1 087 353,15	4 473 678,97
30	1 087 307,5	4 473 679,43
31	1 087 268,39	4 473 679,82
32	1 087 246,34	4 473 679,99
33	1 087 235,97	4 473 691,32
34	1 087 244	4 473 691,96
35	1 087 242,31	4 473 700,61
36	1 087 234,3	4 473 699,86

Ханты-Мансийский автономный округ — Югра
Губернатор

Приложение 44
к постановлению Правительства
Ханты-Мансийского
автономного округа – Югры
от 15 апреля 2016 года № 108-п

Положение о размещении линейных объектов регионального значения Ханты-Мансийского автономного округа – Югры «Газопровод УПН ДНС-1 Тагринского месторождения - КС-3 «Варьеганская»

I. Размещение объекта

В административном отношении линейный объект регионального значения Ханты-Мансийского автономного округа – Югры «Газопровод УПН ДНС-1 Тагринского месторождения - КС-3 «Варьеганская»(далее – проектируемые объекты) расположен на землях межселенной территории в границах южного Тагринского, Калинового и Варьеганского месторождений нефти и на землях города Радужный Нижневартовского района Ханты-Мансийского автономного округа – Югры.

В географическом отношении территория проектируемого объекта частично находится на территории города Радужный.

II. Функциональное зонирование территории

Проектируемый объект располагается на землях лесного фонда, находящихся в ведении территориального отдела – Аганского лесничества (Радужнинское участковое лесничество).

III. Решение по планировочной организации земельных участков для размещения проектируемого объекта

Расчет параметров полосы отвода земельного участка на период строительства и эксплуатации проектируемых объектов производится в соответствии с действующими нормами отвода земель.

Таблица 1.

Площади земельных участков необходимые для строительства проектируемого объекта

Наименование объекта	Зона застройки по проекту, га	Испрашиваемая площадь земельного участка, га	Площади земельных участков, стоящих на государственном кадастровом учете, га
Нижневартовский район			
Узел осушки газа	0,6982	0,0000	0,6982
Узел пуска очистного устройства №1 на ПК 3+40	2,2779	2,1003	0,1776
Узел сбора конденсата №2 на ПК22+42	4,3198	3,4731	0,8467
Узел сбора конденсата №3 на ПК185+00	4,4529	3,6946	0,7583
Узел задвижек №4 на ПК 361+54	2,1677	1,5515	0,6162
Узел задвижек №5 на ПК482+00	3,4502	3,4502	0,0000
Узел приема очистного устройства №6 на ПК 538+05	1,2045	1,2045	0,0000
Газопровод УПН ДНС-1Тагринского месторождения - КС-3 «Варьеганская» *1	194,2169	192,1355	2,0814
Нефтегазопровод «Т.вр.К81 - ДНС-1»	0,6322	0,0000	0,6322
Автомобильная дорога на узел 5	0,6212	0,3907	0,2305
Автомобильная дорога на узел 6	0,3085	0,3085	0,0000
КЛ 0,4кВ на узел 0	0,1313	0,0000	0,1313
ВЛ 6 кВ на узел 1	0,5294	0,4621	0,0673
ВЛ 6 кВ на узел 5	0,1745	0,1745	0,0000
ВЛ 6 кВ на узел 2*2	0,0000	0,0000	0,0000
Съезд временный №1, №2, №4, №5, №6, №7, №8,	0,0000	0,0000	0,0000
Всего по Нижневартовскому району:	**215,1852**	**208,9455**	**6,2397**
Город Радужный			
Газопровод УПН ДНС-1Тагринского месторождения - КС-3 «Варьеганская»	2,4470	1,8600	0,5870
Автомобильная дорога на узел 6	2,8431	2,7700	0,0731
ВЛ 6 кВ на узел 6	0,7027	0,5500	0,1527
Всего по городу Радужный:	**5,9928**	**5,1800**	**0,8128**
ИТОГО:	**221,1780**	**214,1255**	**7,0525**

Примечание:

*1 - в том числе площадь, отведенная под узел 6 камеры приема СОД ПК510

*2 - площадь учтена в земельном участке, требуемом под строительство Узла 2 сбора конденсата на ПК23+50

* 3- площадь учтена в земельном участке, требуемом под строительство газопровода УПН ДНС-1Тагринского месторождения - КС-3 «Варьеганская»

Таблица 2.

Расчет площадей земельных участков, стоящих на государственном кадастровом учете и попадающих в зону проектирования

№ п/п	Кадастровый номер земельного участка	Площадь, га	Категория земель	Землепользователь
Нижневартовский район				
Узел осушки газа				
1	86:04:0000001:17670	0,6854	земли промышленности	ООО «Белые ночи»
2	86:04:0000001:9	0,0128	земли промышленности	
Узел пуска очистного устройства №1 на ПК 3+40				
1	86:04:0000001:17631	0,0066	земли промышленности	ООО «Белые ночи»
2	86:04:0000001:17756	0,0070	земли промышленности	ООО «Белые ночи»
3	86:04:0000001:17721	0,0081	земли промышленности	ООО «Белые ночи»
4	86:04:0000001:107973	0,1559	земли лесного фонда	ООО «Белые ночи»
Узел сбора конденсата №2 на ПК22+42				
1	86:04:0000001:17674	0,0864	земли промышленности	ООО «Белые ночи»
2	86:04:0000001:2553	0,7391	земли промышленности	
3	86:04:0000001:17808	0,0212	земли промышленности	ООО «Белые ночи»
Узел сбора конденсата №3 на ПК185+00				
1	86:04:0000001:2553	0,7583	земли промышленности	
Узел задвижек №4 на ПК 361+54				
1	86:04:0000001:5548	0,0050	земли промышленности	
2	86:04:0000001:2553	0,6112	земли промышленности	
Газопровод УПН ДНС-1Тагринского месторождения - КС-3 «Варьеганская»				
1	86:04:0000001:17670	0,0644	земли промышленности	ООО «Белые ночи»
2	86:04:0000001:9	0,0570	земли промышленности	
3	86:04:0000001:17521	0,0563	земли промышленности	ООО «Белые ночи»
4	86:04:0000001:17721	0,0044	земли промышленности	ООО «Белые ночи»
5	86:04:0000001:107973	0,0858	земли лесного фонда	ООО «Белые ночи»
6	86:04:0000001:17673	0,0474	земли промышленности	ООО «Белые ночи»
7	86:04:0000001:2553	1,1447	земли промышленности	
8	86:04:0000001:4909	0,0192	земли промышленности	ОАО «Варьеганнефть»
9	86:04:0000001:509	0,1788	земли промышленности	ОАО «Варьеганнефть»
10	86:04:0000001:4920	0,0204	земли промышленности	ОАО «Варьеганнефть»
11	86:04:0000001:4915	0,0233	земли промышленности	ОАО «Варьеганнефть»
12	86:04:0000001:4895	0,0381	земли промышленности	ОАО «Варьеганнефть»
13	86:04:0000001:100349	0,0232	земли лесного фонда	ООО «Белые ночи»
14	86:04:0000001:4970	0,0274	земли промышленности	ОАО «Варьеганнефть»
15	86/05/001/2015-08/0259	0,0955	земли лесного фонда	ОАО «Варьеганнефть»
16	86:04:0000001:4910	0,0254	земли промышленности	ОАО «Варьеганнефть»
17	86/05/001/2014-01/00049	0,0922	земли лесного фонда	ОАО «Варьеганнефть»
18	86:04:0000001:5548	0,0046	земли промышленности	
19	86:04:0000001:17808	0,0144	земли промышленности	ООО «Белые ночи»
20	86:04:0000001:17809	0,0144	земли промышленности	ООО «Белые ночи»
21	86:04:0000001:17674	0,0193	земли промышленности	ООО «Белые ночи»
22	86:04:0000001:17679	0,0031	земли промышленности	ООО «Белые ночи»
23	86:04:0000001:17766	0,0030	земли промышленности	ООО «Белые ночи»
24	86:04:0000001:17633	0,0063	земли промышленности	ООО «Белые ночи»
25	86:04:0000001:17678	0,0057	земли промышленности	ООО «Белые ночи»
26	86:04:0000001:17631	0,0034	земли промышленности	ООО «Белые ночи»
27	86:04:0000001:17756	0,0037	земли промышленности	ООО «Белые ночи»
Нефтегазопровод «Т.вр.К81 - ДНС-1»				
1	86:04:0000001:17670	0,2457	земли промышленности	ООО «Белые ночи»

№ п/п	Кадастровый номер земельного участка	Площадь, га	Категория земель	Землепользователь
Нижневартовский район				
2	86:04:0000001:107973	0,0802	земли лесного фонда	ООО «Белые ночи»
3	86:04:0000001:17756	0,0046	земли промышленности	ООО «Белые ночи»
4	86/05/001/2015-12/00446	0,3017	земли лесного фонда	ООО «Белые ночи»
Автомобильная дорога на узел 5				
1	86/05/001/2015-08/0257	0,2305	земли лесного фонда	ОАО «Варьеганнефть»
КЛ 0,4кВ на узел 0				
1	86:04:0000001:17670	0,1313	земли промышленности	ООО «Белые ночи»
ВЛ 6 кВ на узел 1				
1	86:04:0000001:17674	0,0048	земли промышленности	ООО «Белые ночи»
2	86:04:0000001:17633	0,0026	земли промышленности	ООО «Белые ночи»
3	86:04:0000001:17809	0,0012	земли промышленности	ООО «Белые ночи»
4	86:04:0000001:17673	0,0129	земли промышленности	ООО «Белые ночи»
5	86:04:0000001:17766	0,0013	земли промышленности	ООО «Белые ночи»
6	86:04:0000001:17808	0,0013	земли промышленности	ООО «Белые ночи»
7	86:04:0000001:17679	0,0013	земли промышленности	ООО «Белые ночи»
8	86:04:0000001:2553	0,0413	земли промышленности	
9	86:04:0000001:17763	0,0006	земли промышленности	ООО «Белые ночи»
Город Радужный				
Газопровод УПН ДНС-1Тагринского месторождения - КС-3 «Варьеганская»				
1	86:18:0020103:78	0,1064	земли населенных пунктов	
2	86:18:0000000:4467	0,4248	земли лесного фонда	
3	86:18:0020101:2	0,0558	земли населенных пунктов	
Автомобильная дорога на узел 6				
1	86:18:0020103:78	0,0400	земли населенных пунктов	
2	86:18:0020101:2	0,0300	земли населенных пунктов	
ВЛ 6 кВ на узел 6				
1	86:18:0020103:27	0,0557	земли населенных пунктов	
2	86:18:0020103:78	0,0305	земли населенных пунктов	
3	86:18:0000000:4467	0,0576	земли населенных пунктов	
4	86:18:0020101:2	0,0089	земли населенных пунктов	

Координаты границ земельного участка, необходимого для размещения проектируемых объектов, в графических материалах проекта определены в местной системе координат Ханты-Мансийского автономного округа – Югры МСК-86.

IV. Особо охраняемые территории и зоны с особыми условиями использования

Проектируемые объекты технологически привязаны к объектам сложившейся инфраструктуры южного Тагринского, Калинового и Варьеганского лицензионных участков и проходят вдоль существующих объектов обустройства на свободной от застройки территории.

Проектируемые объекты пересекают водоохранную зону и прибрежную защитную полосу водных объектов рек Саем-Тах, Лонге-Яун, Сымту и ручьи без названия.

Для уменьшения воздействия на водотоки предусмотрены следующие мероприятия:

выполнение строительно-монтажных работ с применением гусеничной техники должно осуществляться в зимний период для уменьшения воздействия строительной техники на растительный береговой покров; в остальные сезоны года строительно-монтажные работы, движение транспорта и строительной техники должно осуществляться только по существующим автомобильным дорогам, зимникам и временным вдольтрассовым проездам;

все отходы защитных материалов, остатки горюче-смазочных материалов тщательно должны собираться в передвижное оборудование (мусоросборники, емкости для сбора отработанных горюче-смазочных материалов) и вывозиться в места, согласованные с соответствующими муниципальными органами и органами государственной власти Российской Федерации;

после завершения строительства выполняются рекультивационные работы.

Организационный сброс стоков или загрязняющих веществ на поверхность земли и в водотоки не производится. Попадание загрязняющих веществ в водные объекты в результате размыва и выноса ливневыми и талыми водами возможно лишь при неправильном хранении строительных материалов и аварийных утечках дизтоплива работающих механизмов в период строительства.

На всех этапах работ осуществляется входной, операционный и приемочный контроль качества строительства, а также проводится своевременный профилактический осмотр, ремонт и диагностика оборудования, трубопроводов и арматуры.

Ущерб окружающей среде может быть нанесен лишь в аварийных случаях, но для их предотвращения предусмотрены все возможные мероприятия в соответствии с требованиями законодательства Российской Федерации.


В границах участка работ отсутствуют объекты историко-культурного наследия, особо охраняемые природные территории федерального, регионального и местного значения.

Проектируемый объект не попадает в границы территорий традиционного природопользования коренных малочисленных народов Севера регионального значения.


Ханты-Мансийский автономный округ Югра
Губернатор

Основная часть проекта планировки территории для размещения линейного объекта регионального значения Ханты-Мансийского автономного округа – Югры «Обустройство кустов скважин №№ 83,156 Лемпинской площади Салымского месторождения».
Землепользователь ОАО «НК «Роснефть»
Масштаб 1:5000


Приложение 45
к постановлению Правительства
Ханты-Мансийского
автономного округа – Югры
от 15 апреля 2016 года № 108-п

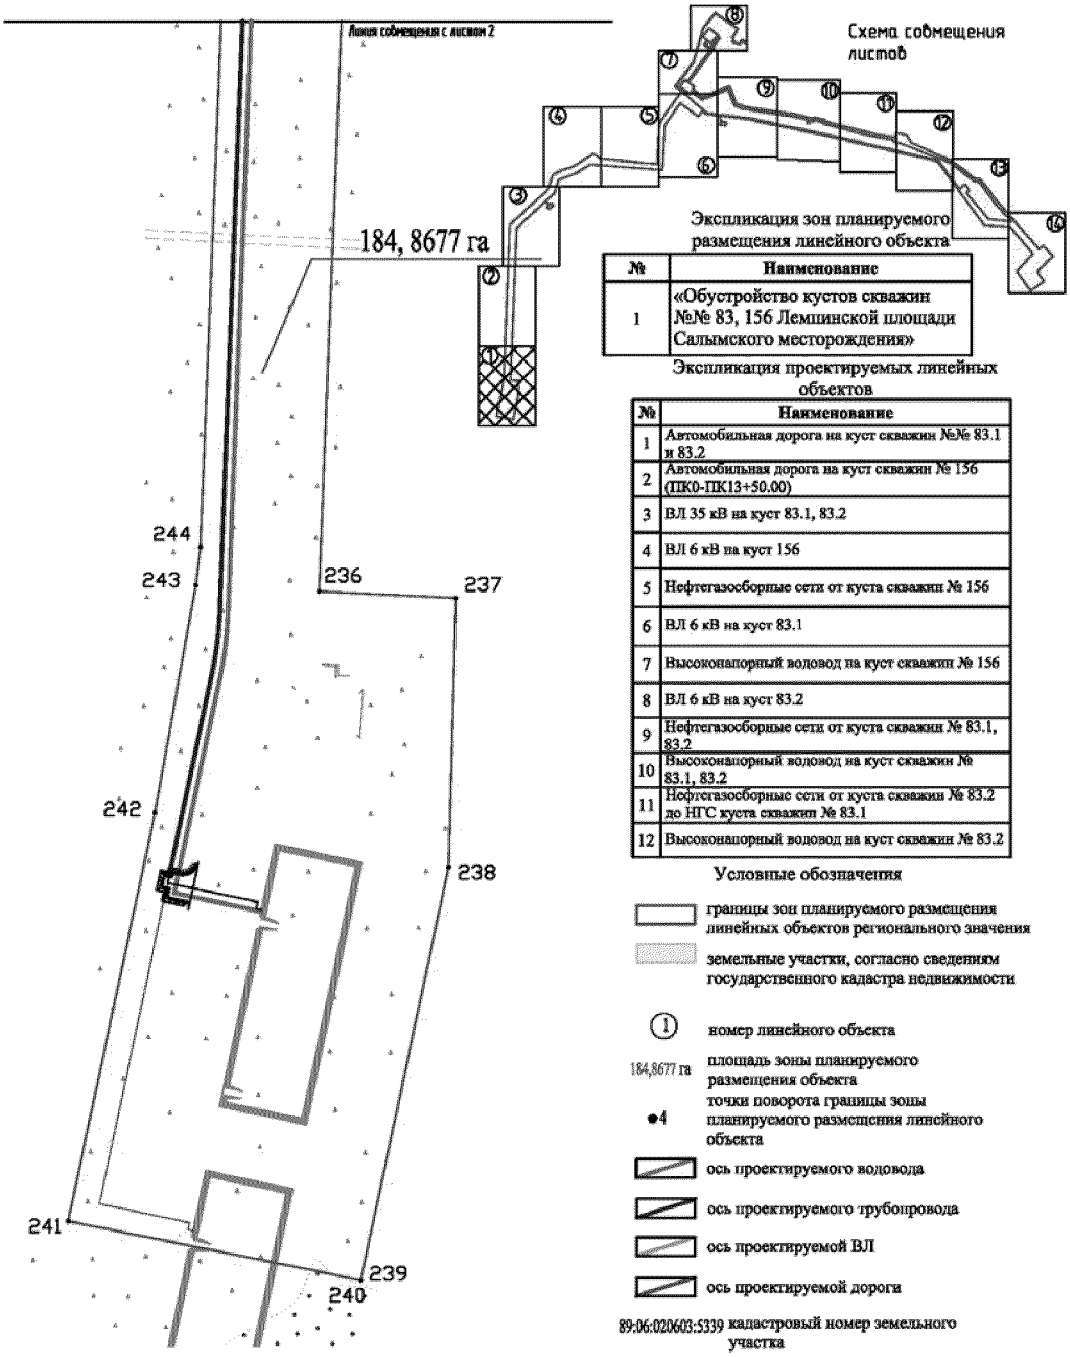


Основная часть проекта планировки территории
для размещения линейного объекта регионального
значения Ханты-Мансийского автономного округа – Югры
«Обустройство кустов скважин №№ 83,156 Лемпинской
площади Салымского месторождения».
Землепользователь ОАО «НК «Роснефть»
Масштаб 1:5000

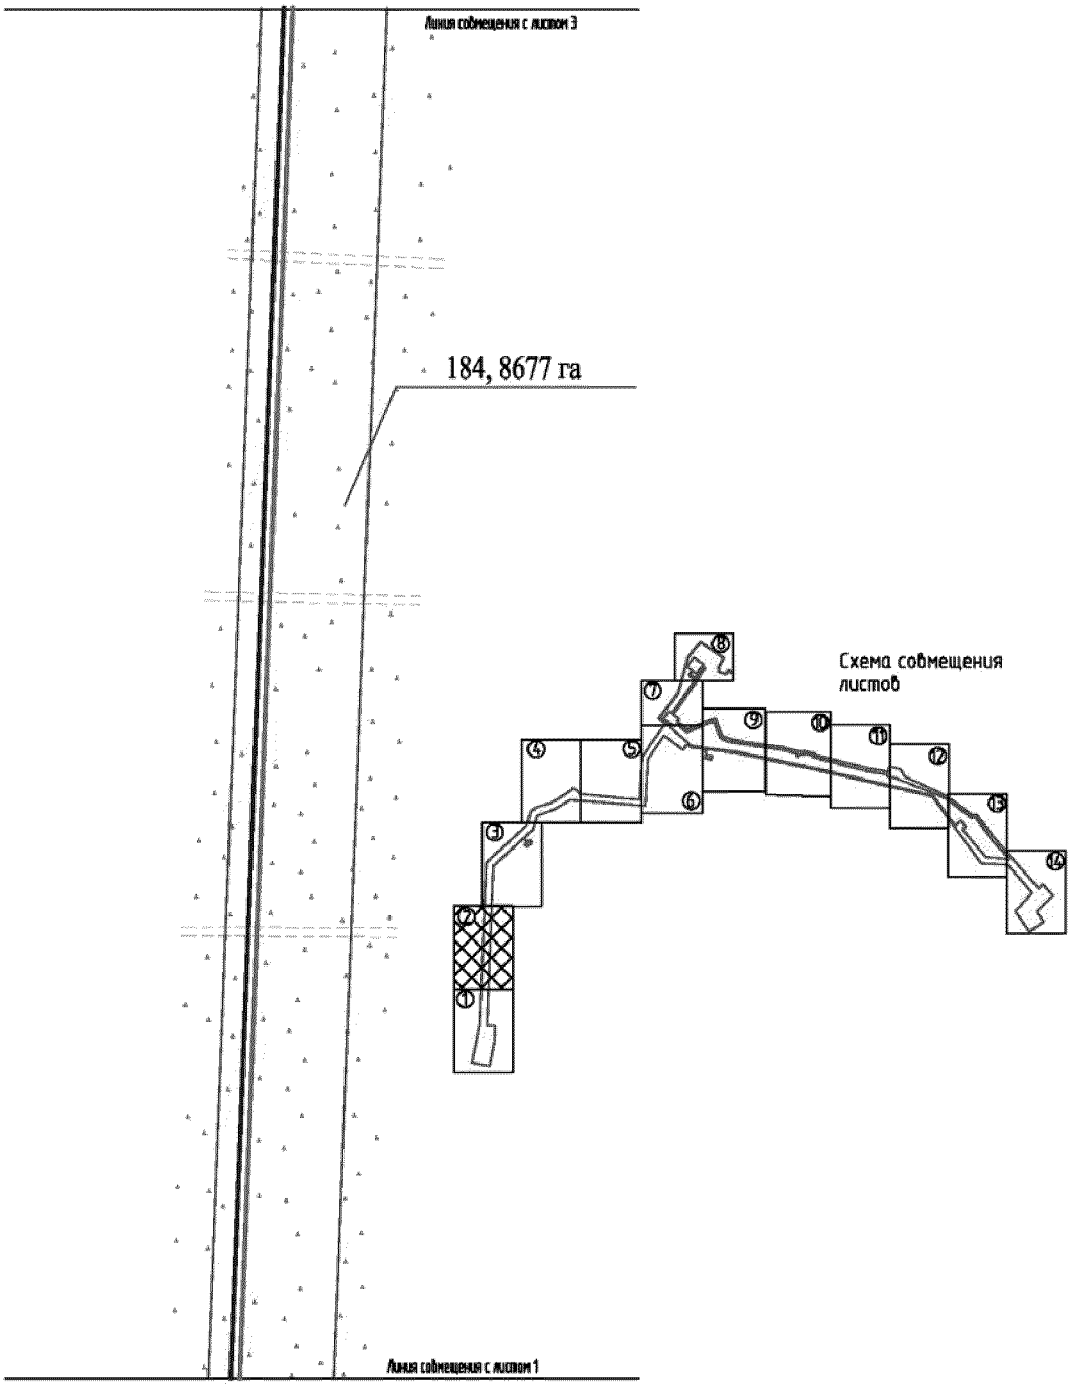


Основная часть проекта планировки территории
для размещения линейного объекта регионального
значения Ханты-Мансийского автономного округа – Югры
«Обустройство кустов скважин №№ 83,156 Лемпинской площади
Салымского месторождения».
Землепользователь ОАО «НК «Роснефть»
Масштаб 1:5000

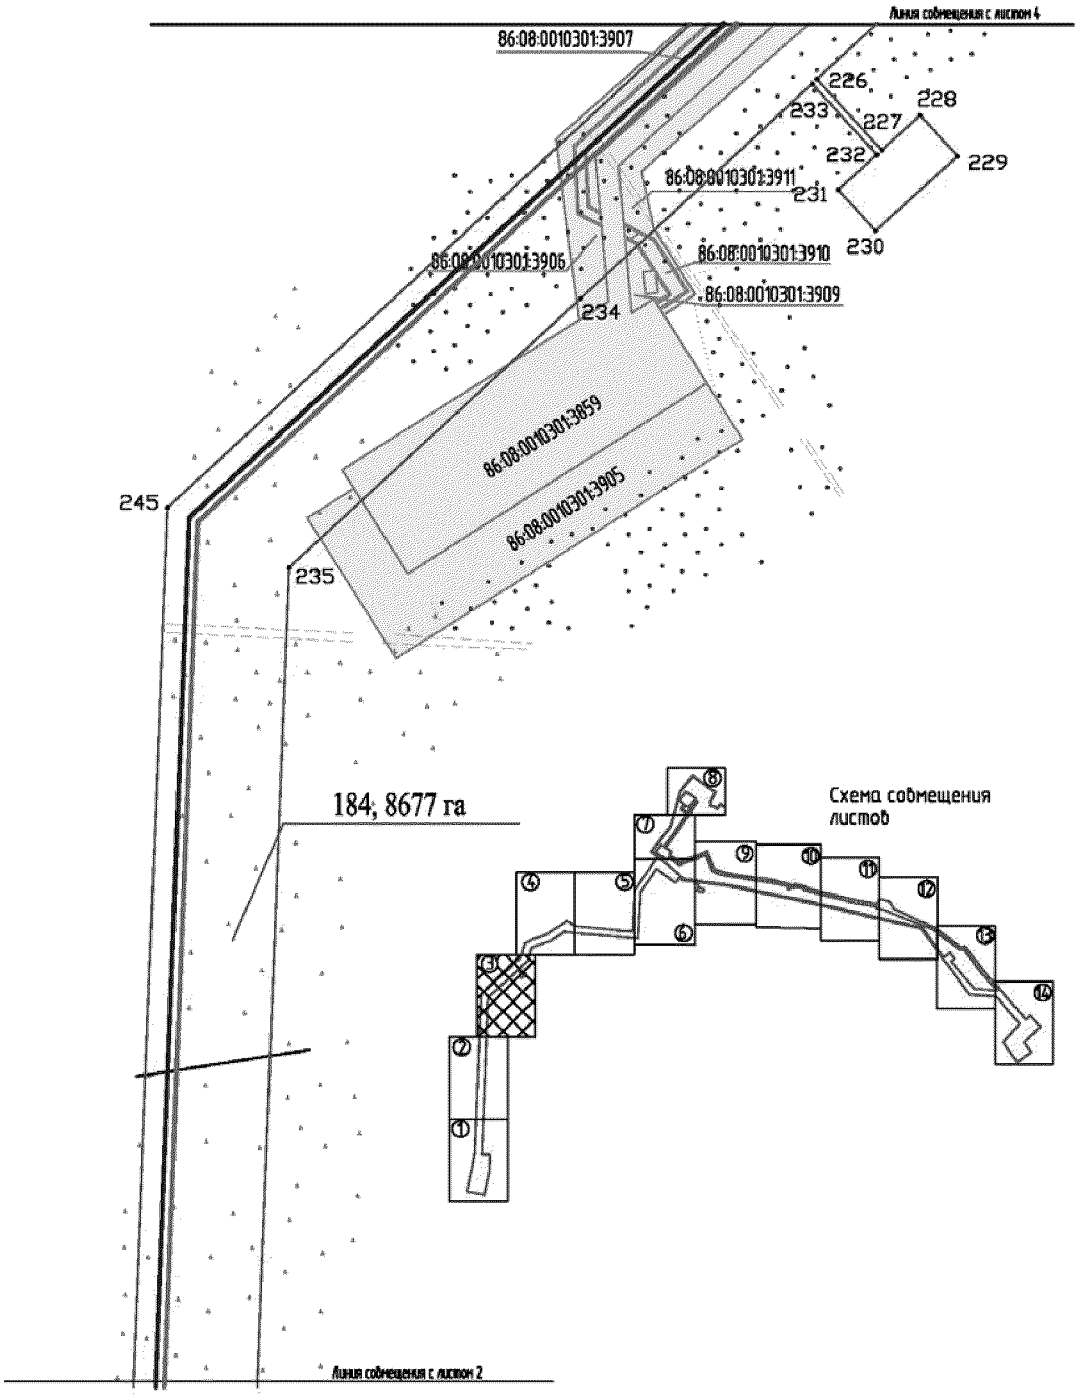


Основная часть проекта планировки территории
для размещения линейного объекта регионального
значения Ханты-Мансийского автономного округа – Югры
«Обустройство кустов скважин №№ 83,156 Лемпинской площади
Салымского месторождения».
Землепользователь ОАО «НК «Роснефть»
Масштаб 1:5000

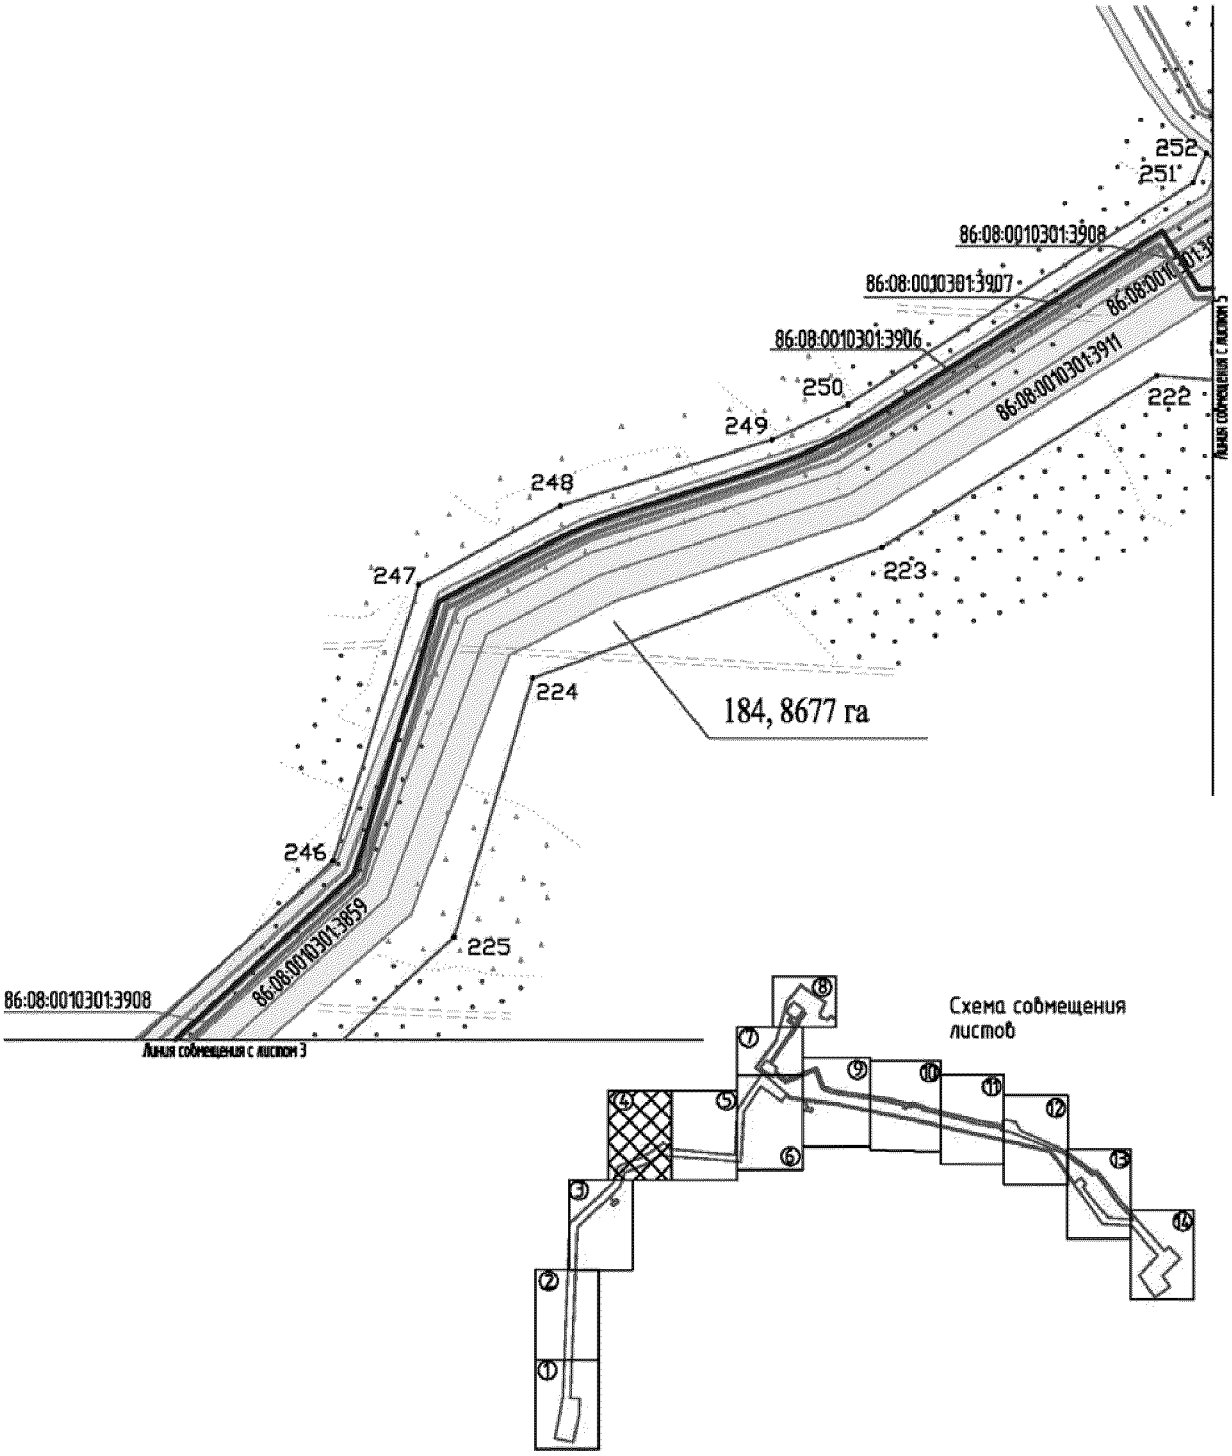


Основная часть проекта планировки территории
для размещения линейного объекта регионального
значения Ханты-Мансийского автономного округа – Югры
«Обустройство кустов скважин №№ 83,156 Лемпинской площади
Салымского месторождения».
Землепользователь ОАО «НК «Роснефть»
Масштаб 1:5000

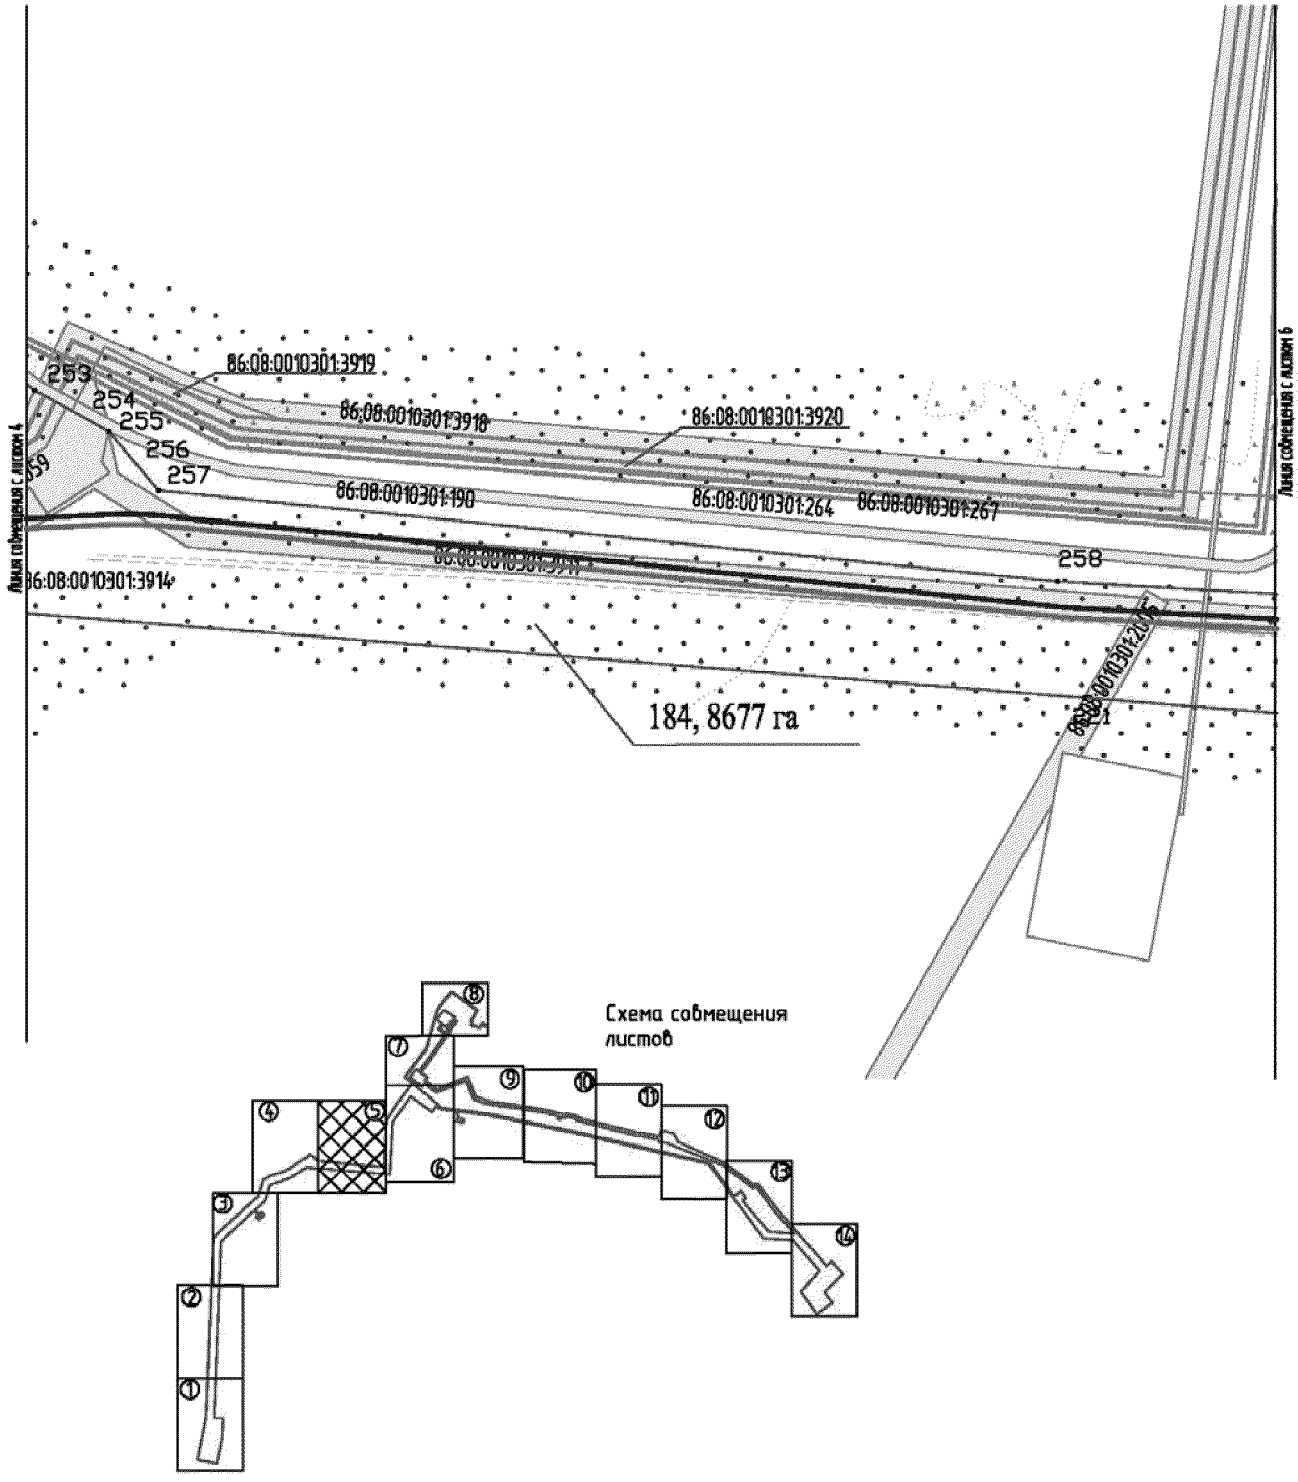


Основная часть проекта планировки территории
для размещения линейного объекта регионального
значения Ханты-Мансийского автономного округа – Югры
«Обустройство кустов скважин №№ 83,156 Лемпинской площади
Салымского месторождения».
Землепользователь ОАО «НК «Роснефть»
Масштаб 1:5000

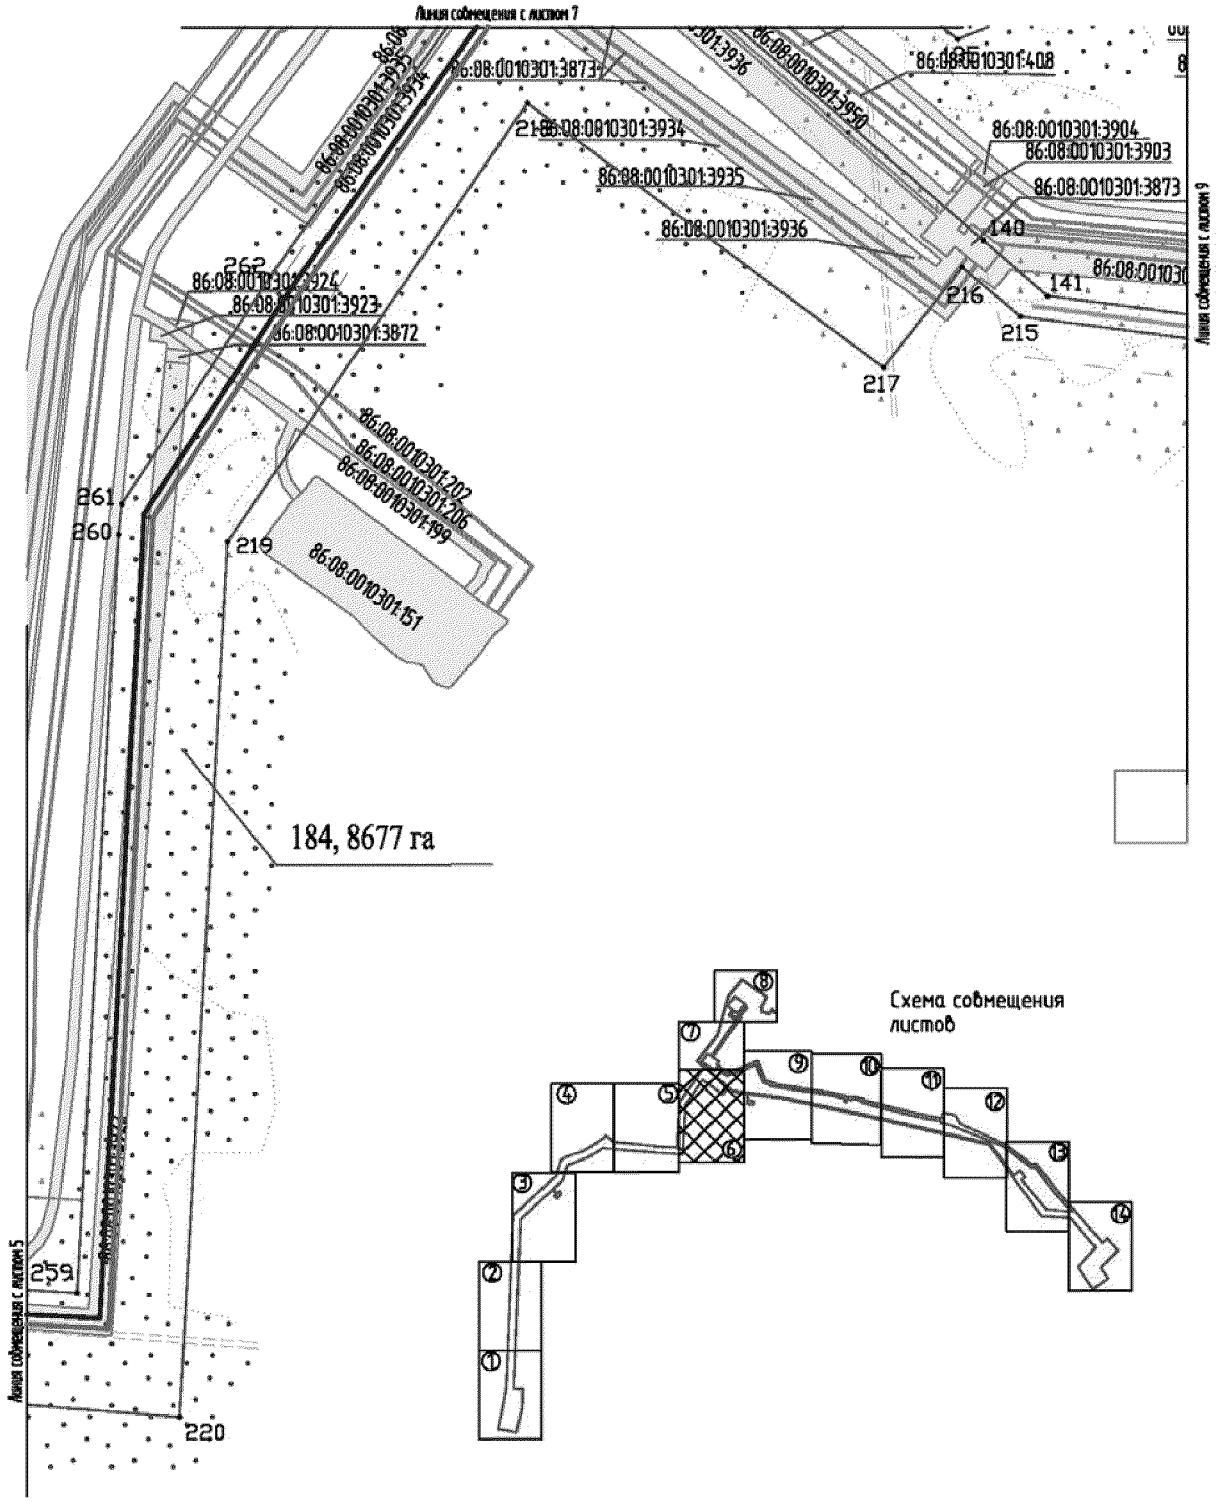


Основная часть проекта планировки территории
для размещения линейного объекта регионального
значения Ханты-Мансийского автономного округа – Югры
«Обустройство кустов скважин №№ 83,156 Лемпинской площади
Салымского месторождения».
Землепользователь ОАО «НК «Роснефть»
Масштаб 1:5000

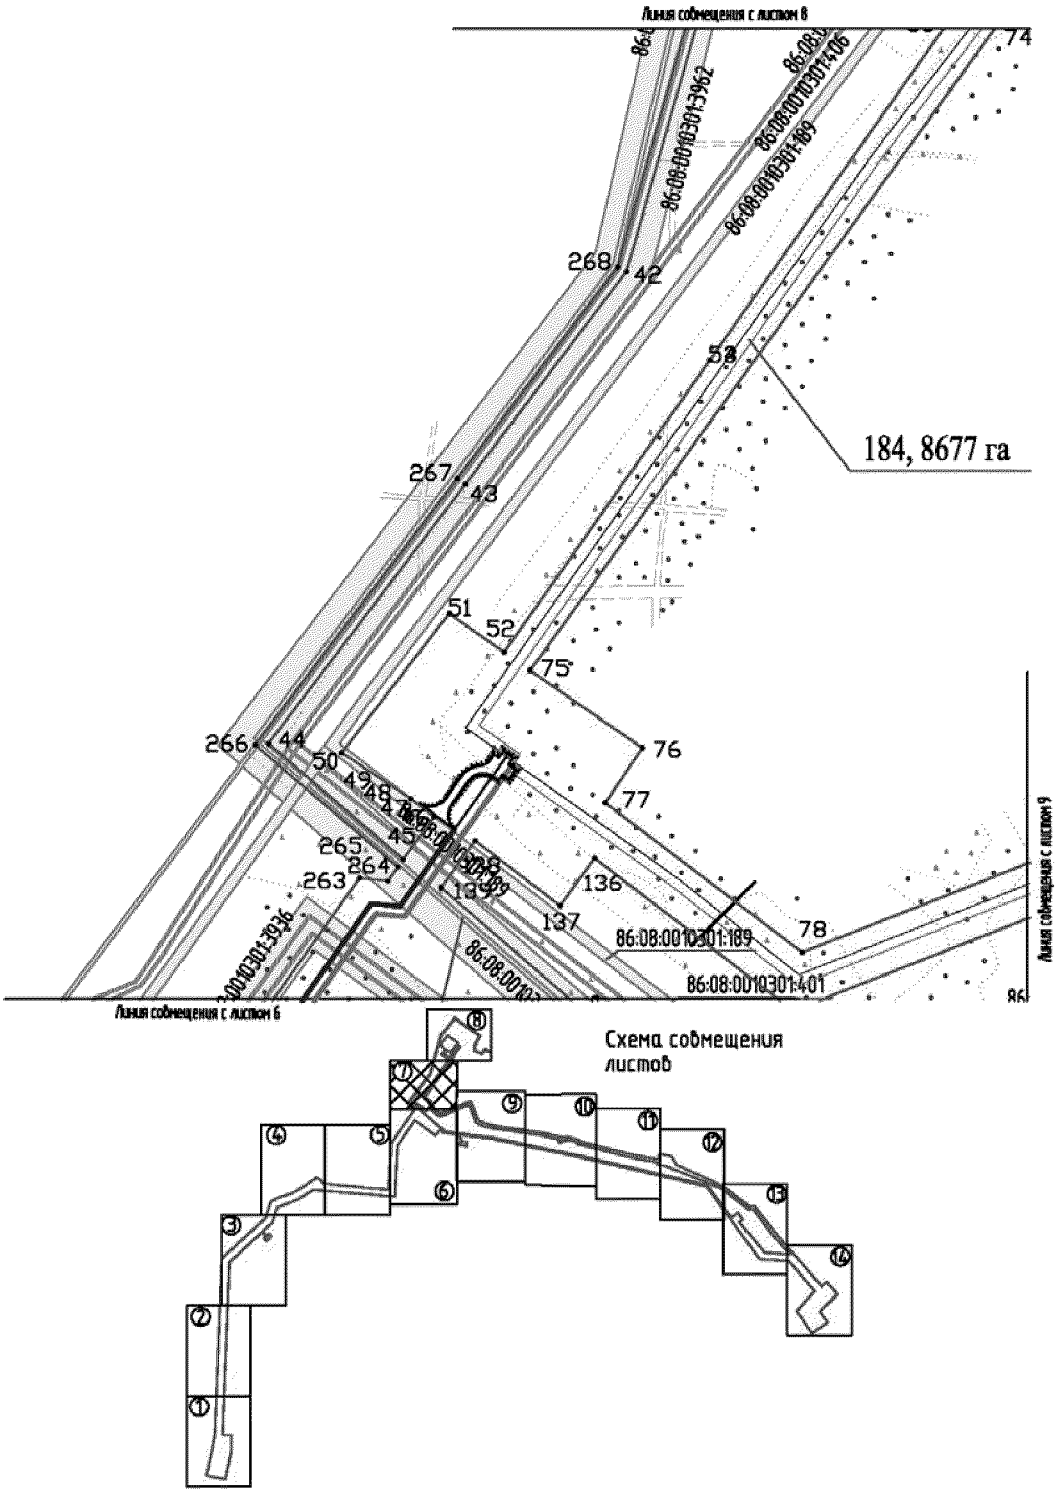


Основная часть проекта планировки территории
для размещения линейного объекта регионального
значения Ханты-Мансийского автономного округа – Югры
«Обустройство кустов скважин №№ 83,156 Лемпинской площади
Салымского месторождения».
Землепользователь ОАО «НК «Роснефть»
Масштаб 1:5000

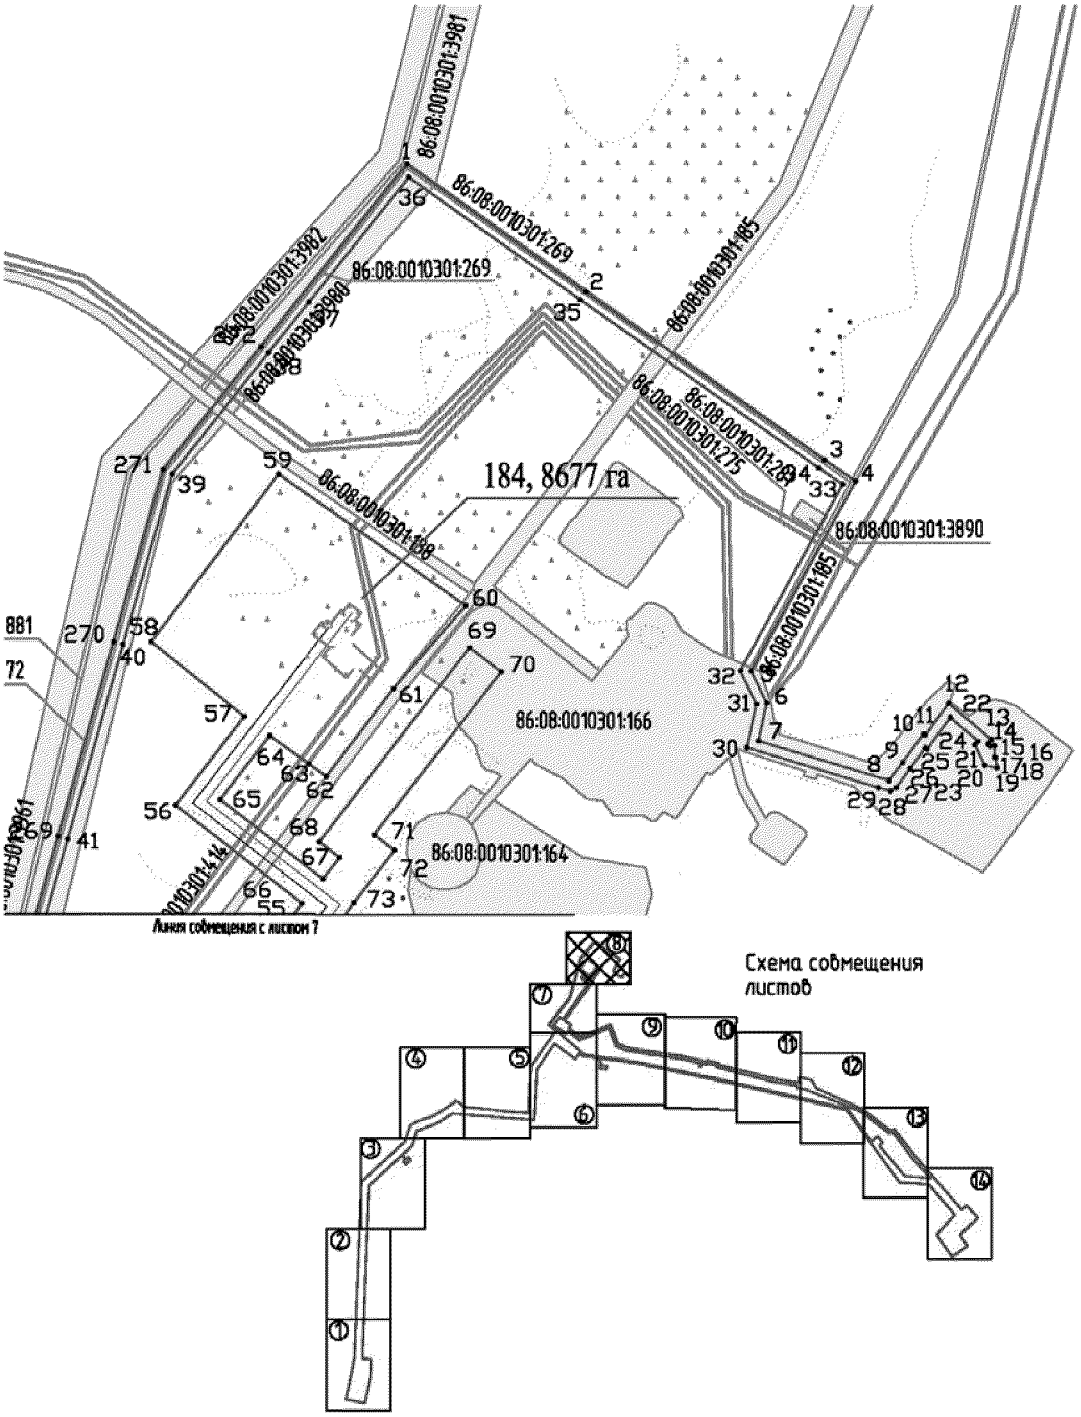


Основная часть проекта планировки территории
для размещения линейного объекта регионального
значения Ханты-Мансийского автономного округа – Югры
«Обустройство кустов скважин №№ 83,156 Лемпинской площади
Салымского месторождения».
Землепользователь ОАО «НК «Роснефть»
Масштаб 1:5000

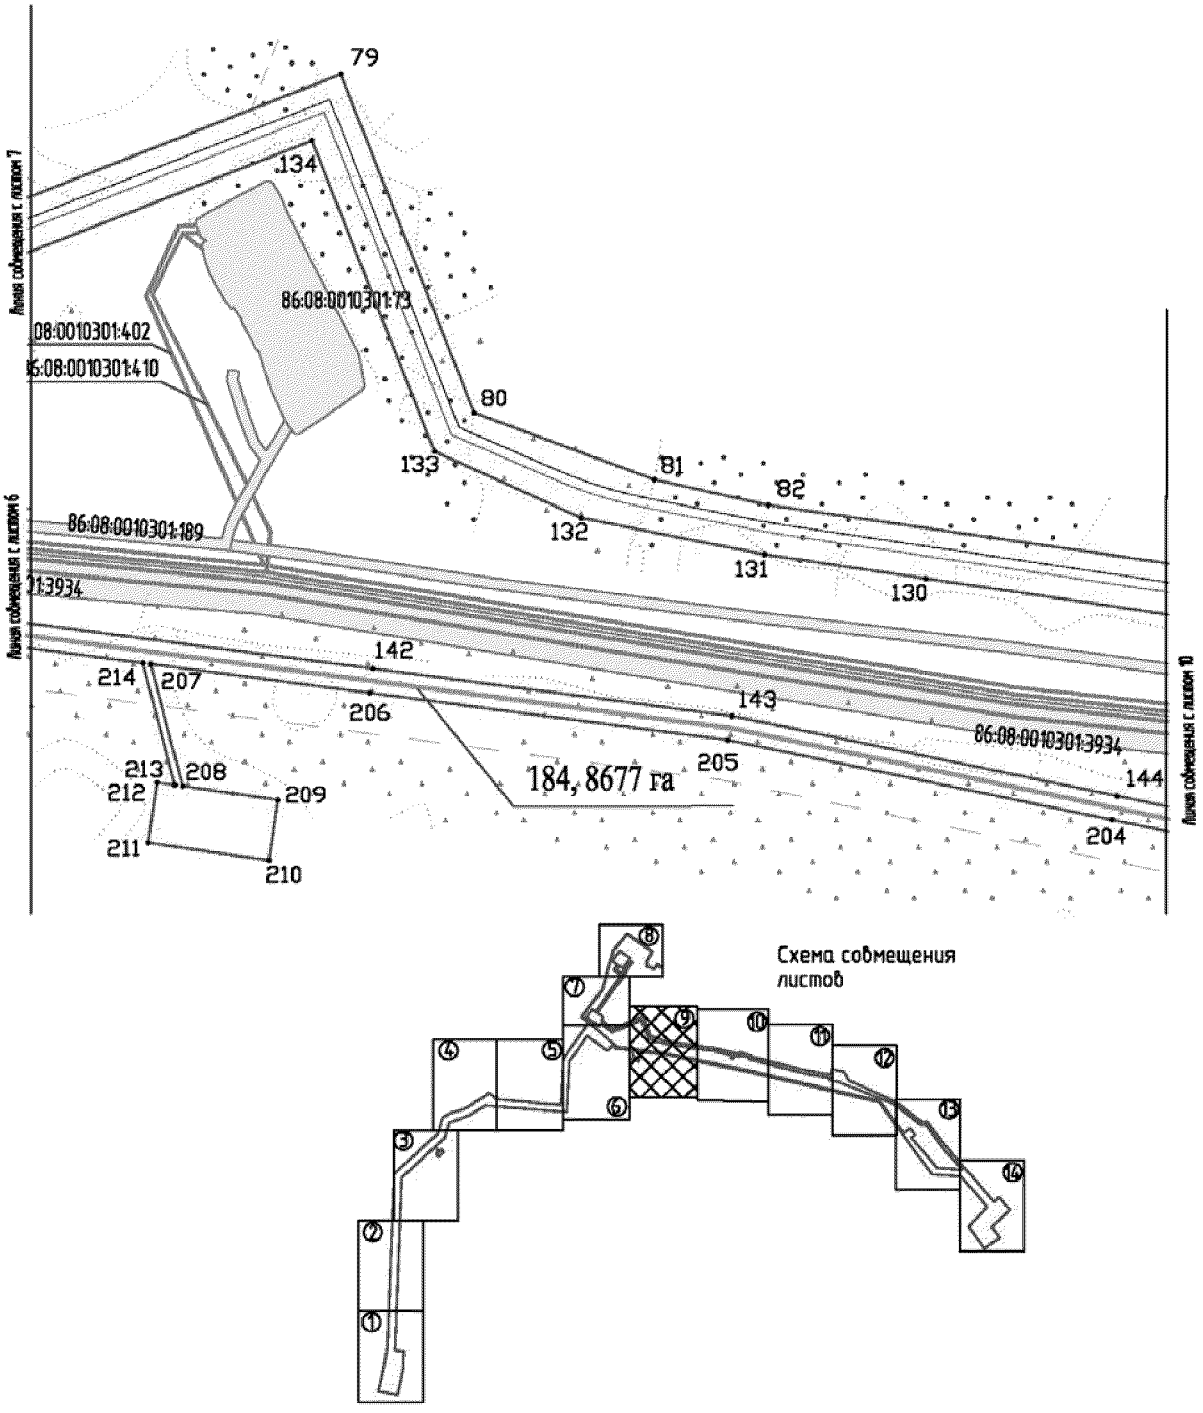


Основная часть проекта планировки территории
для размещения линейного объекта регионального
значения Ханты-Мансийского автономного округа – Югры
«Обустройство кустов скважин №№ 83,156 Лемпинской площади
Салымского месторождения».
Землепользователь ОАО «НК «Роснефть»
Масштаб 1:5000

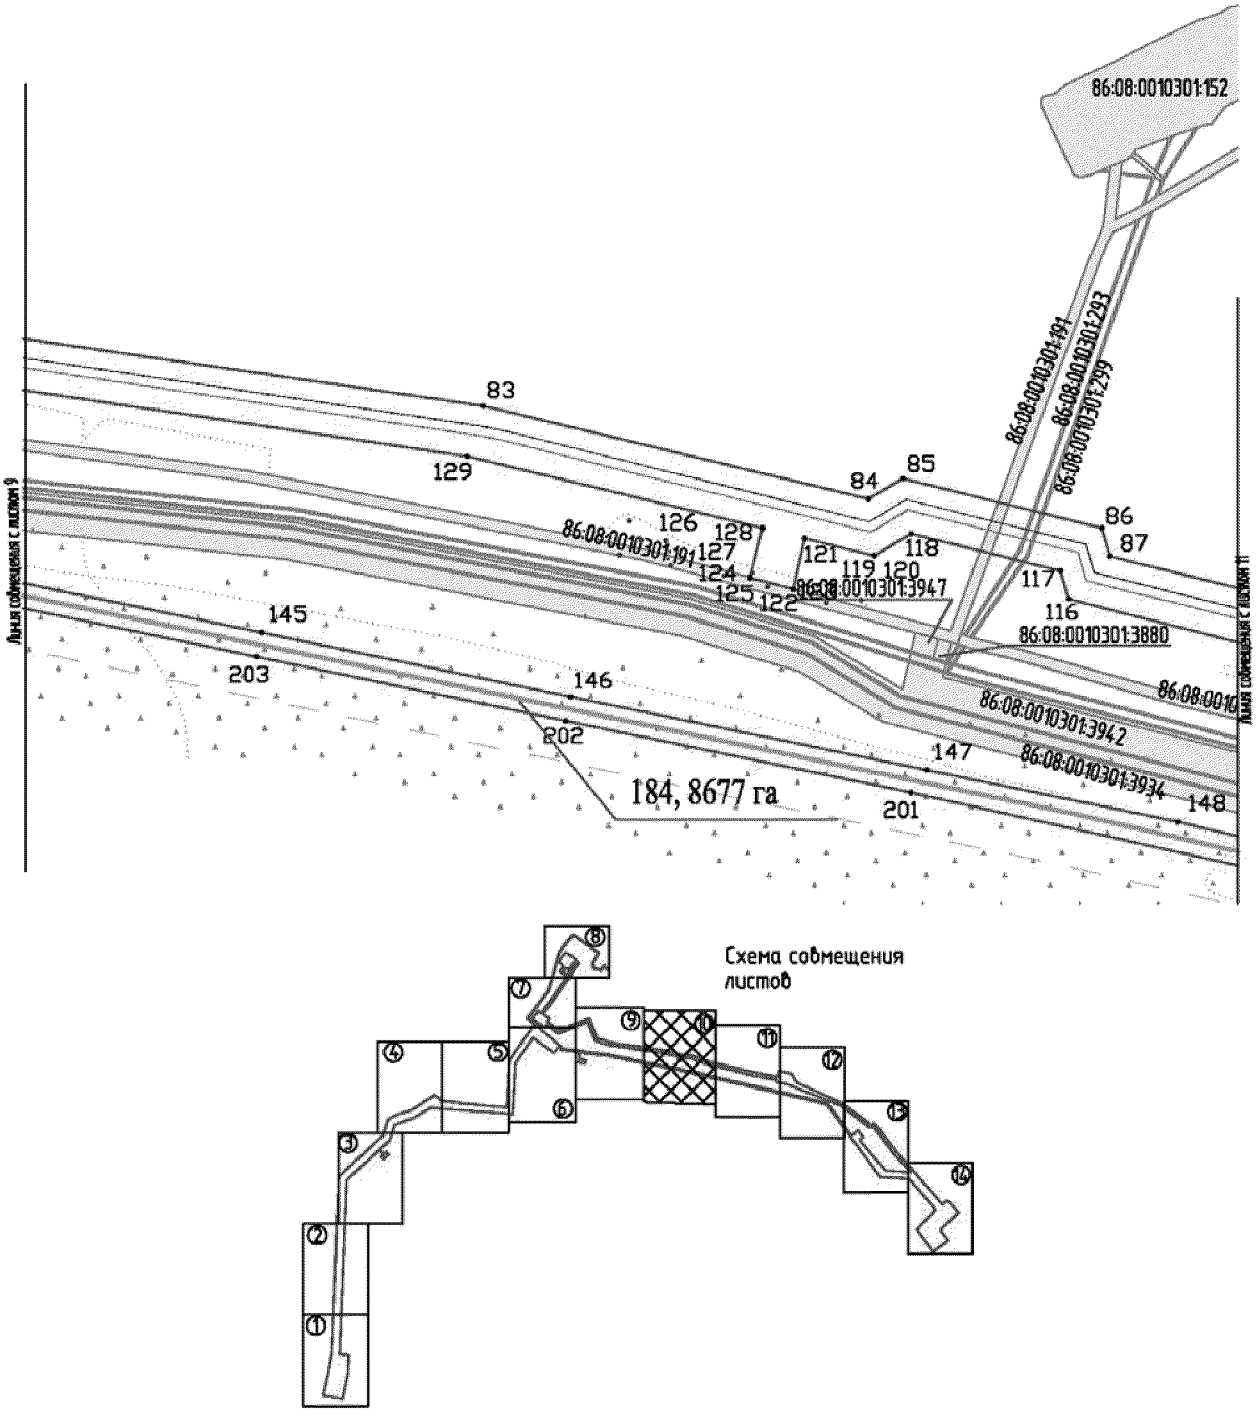


Основная часть проекта планировки территории
для размещения линейного объекта регионального
значения Ханты-Мансийского автономного округа – Югры
«Обустройство кустов скважин №№ 83,156 Лемпинской площади
Салымского месторождения».
Землепользователь ОАО «НК «Роснефть»
Масштаб 1:5000

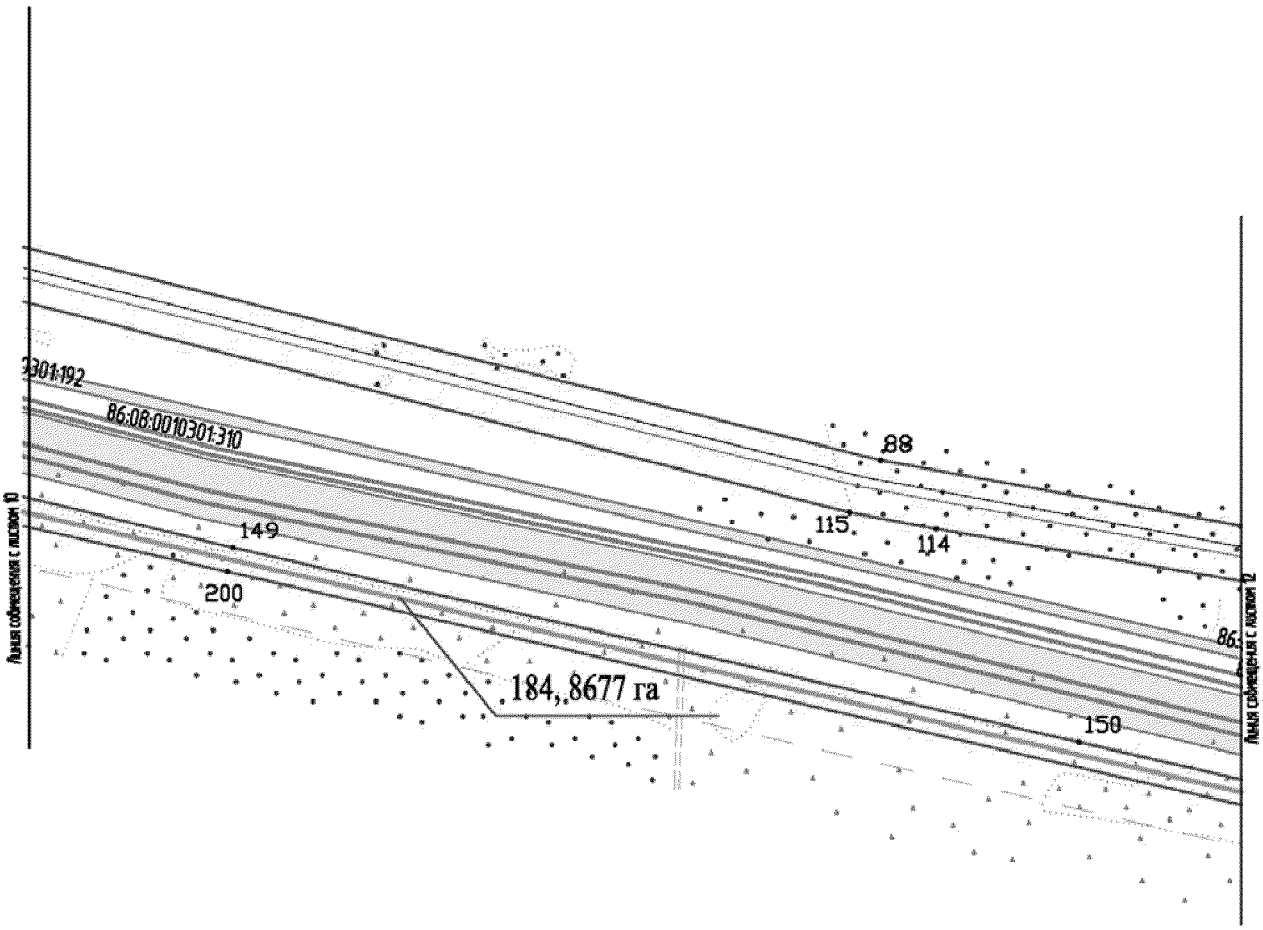


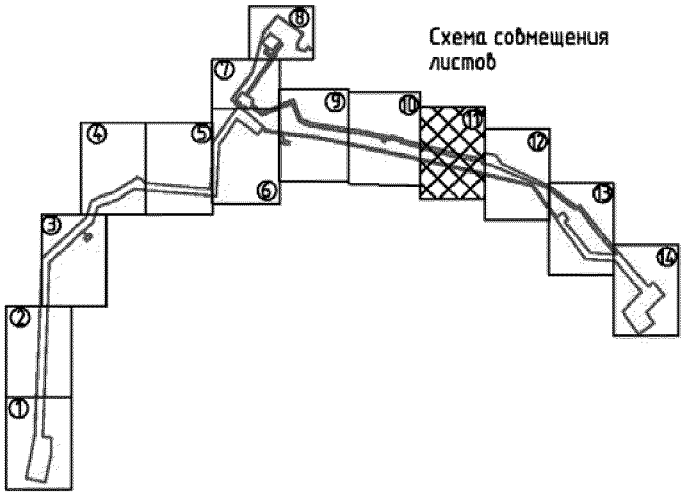


Основная часть проекта планировки территории
для размещения линейного объекта регионального
значения Ханты-Мансийского автономного округа – Югры
«Обустройство кустов скважин №№ 83,156 Лемпинской площади
Салымского месторождения».
Землепользователь ОАО «НК «Роснефть»
Масштаб 1:5000

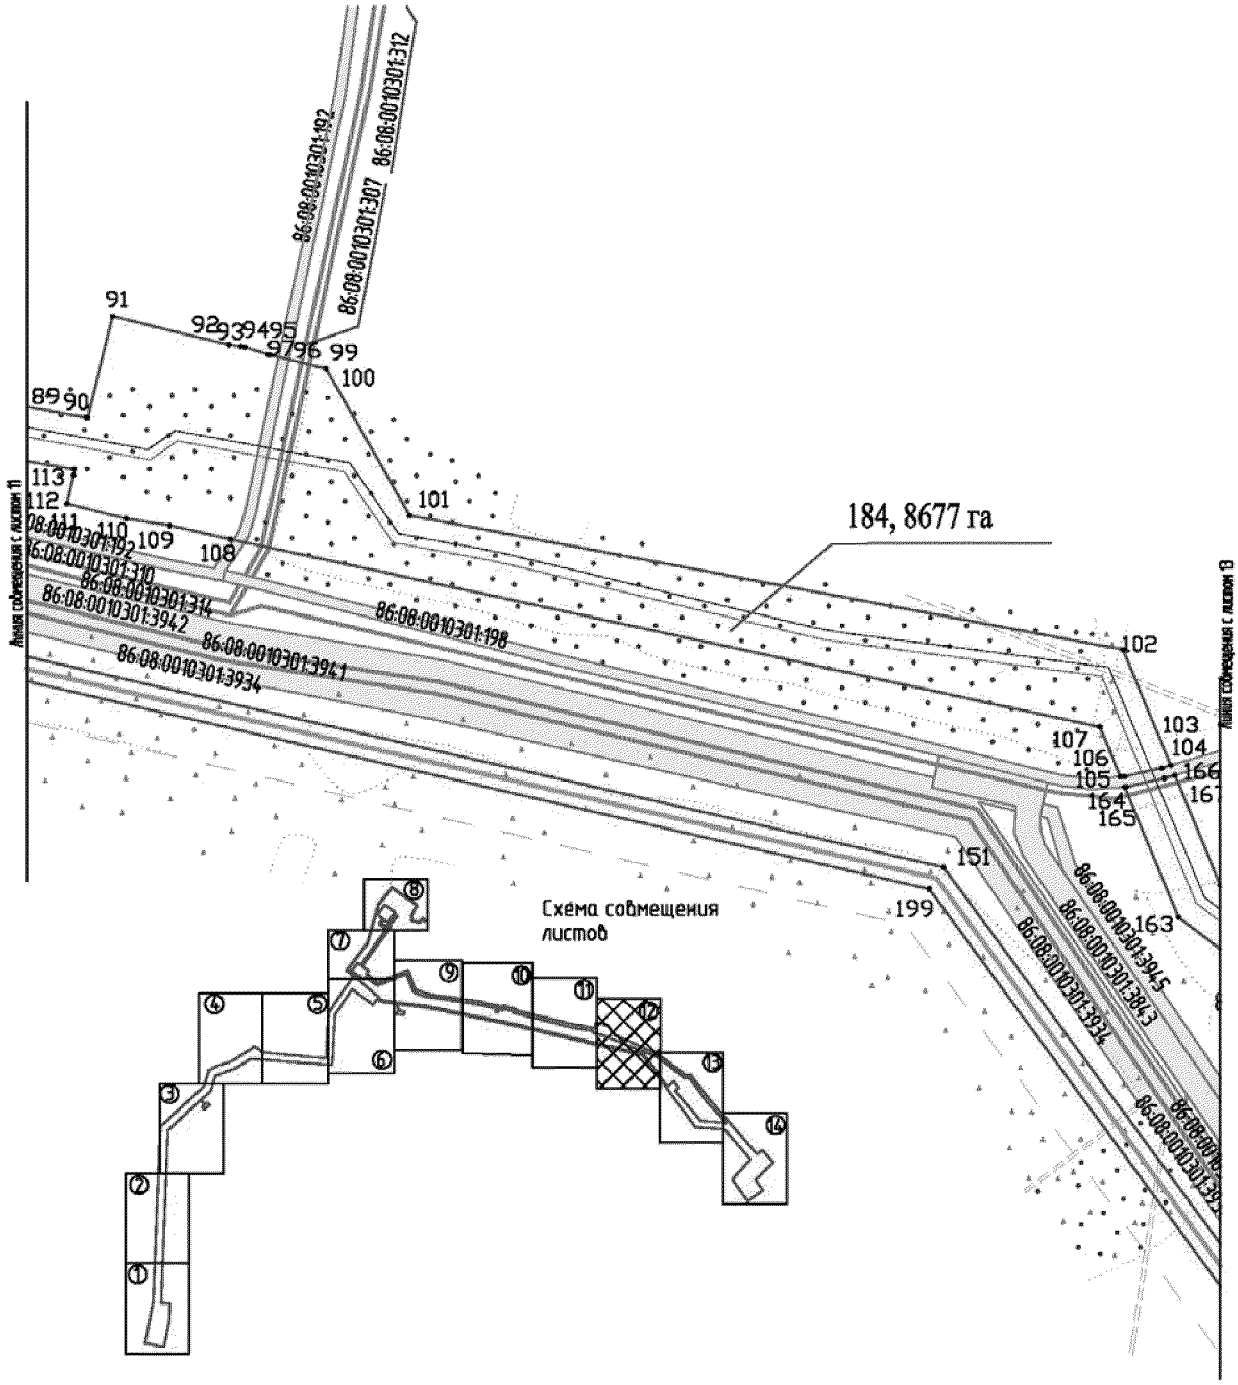

Основная часть проекта планировки территории
для размещения линейного объекта регионального
значения Ханты-Мансийского автономного округа – Югры
«Обустройство кустов скважин №№ 83,156 Лемпинской площади
Салымского месторождения».
Землепользователь ОАО «НК «Роснефть»
Масштаб 1:5000

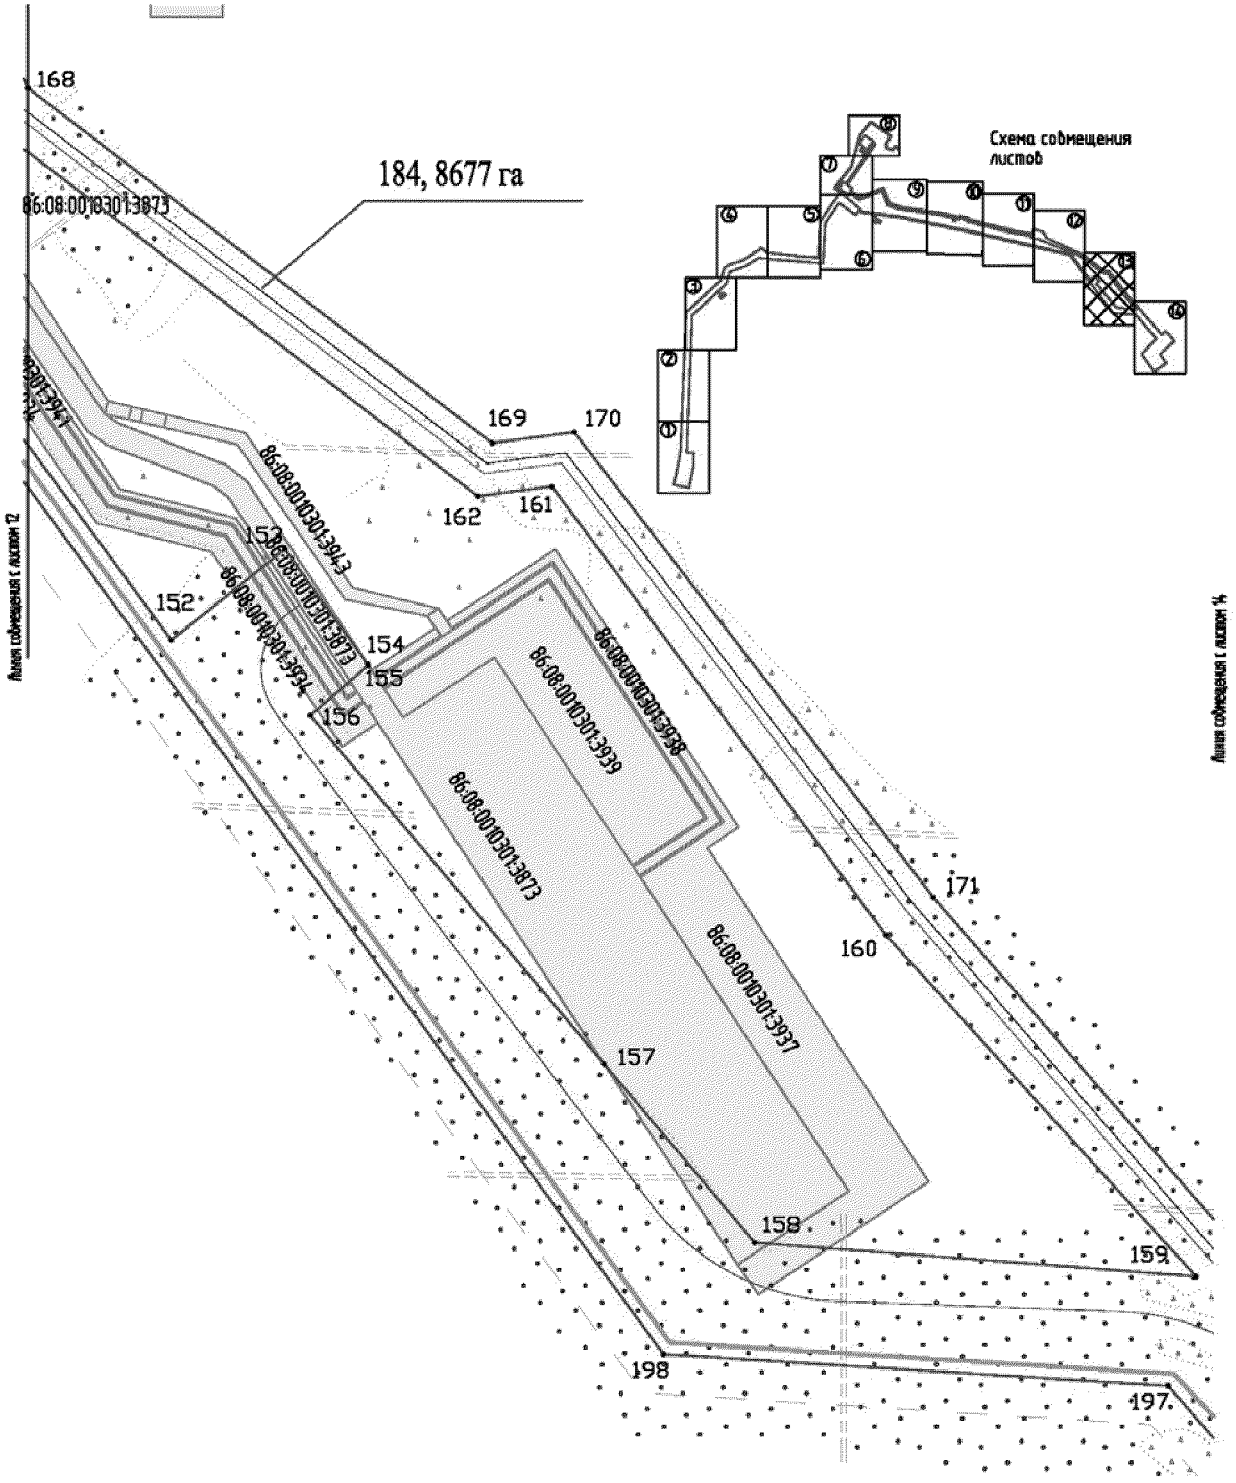

Основная часть проекта планировки территории
для размещения линейного объекта регионального
значения Ханты-Мансийского автономного округа – Югры
«Обустройство кустов скважин №№ 83,156 Лемпинской площади
Салымского месторождения».
Землепользователь ОАО «НК «Роснефть»
Масштаб 1:5000

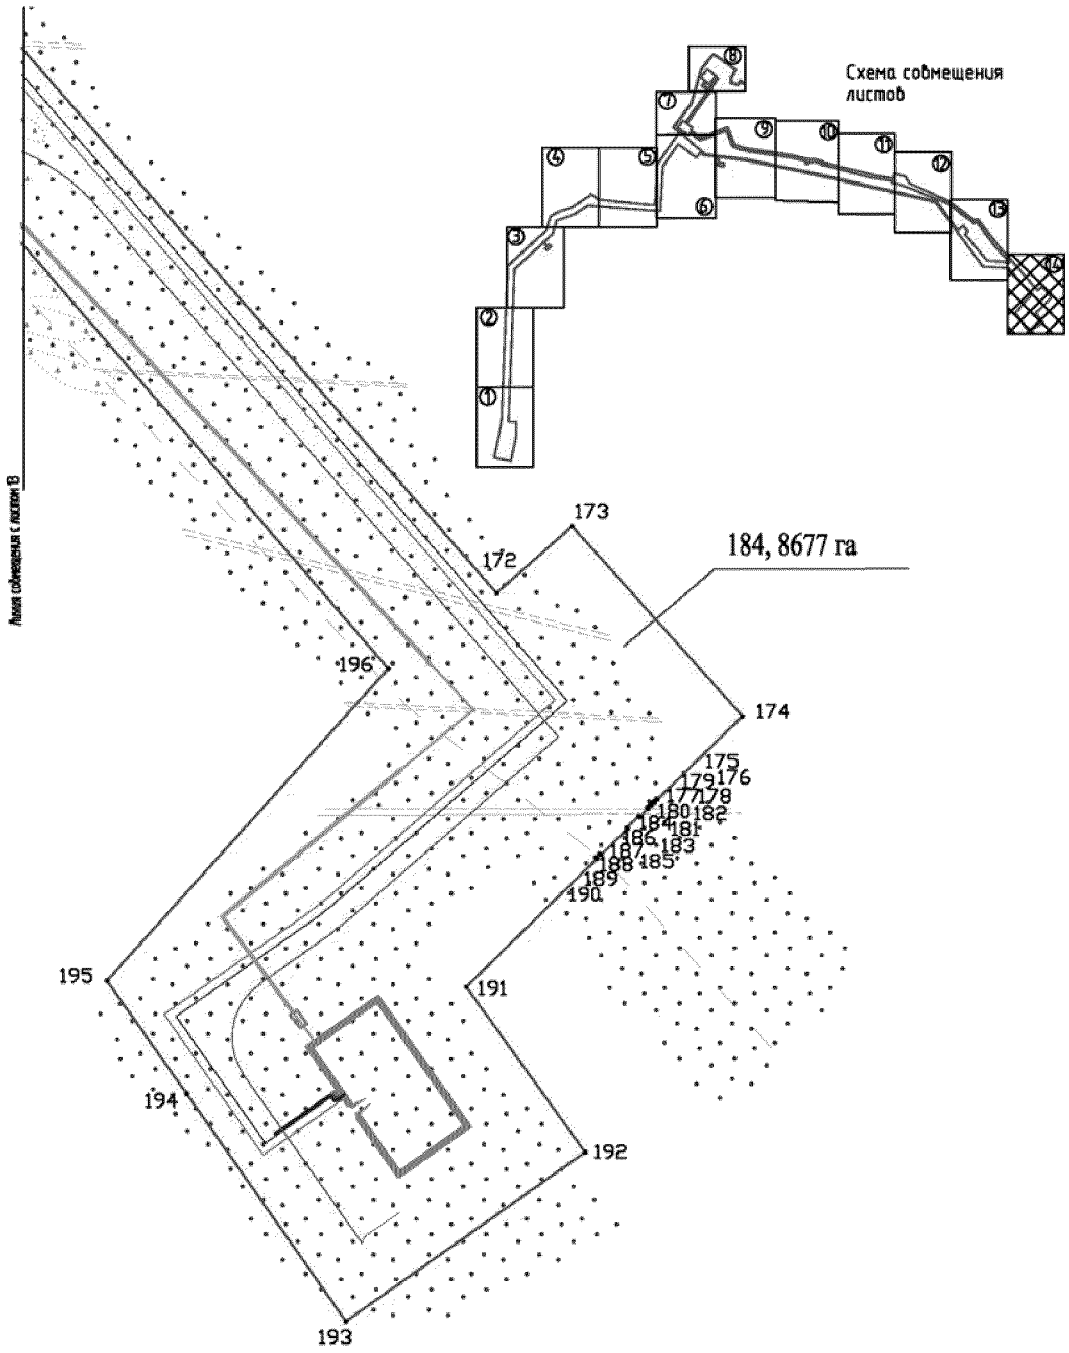

Основная часть проекта планировки территории
для размещения линейного объекта регионального
значения Ханты-Мансийского автономного округа – Югры
«Обустройство кустов скважин №№ 83,156 Лемпинской площади
Салымского месторождения».
Землепользователь ОАО «НК «Роснефть»
Масштаб 1:5000

№	X	Y
1	926092.06	3454623.80
2	925987.33	3454770.37
3	925849.51	3454965.81
4	925832.11	3454991.29
5	925676.70	3454905.83
6	925650.43	3454918.44
7	925619.44	3454911.79
8	925586.99	3455018.76
9	925601.63	3455029.63
10	925625.22	3455046.93
11	925624.09	3455048.30
12	925650.15	3455067.52
13	925620.25	3455102.80
14	925616.83	3455099.95
15	925615.34	3455101.50
16	925615.45	3455105.08
17	925605.89	3455105.01
18	925605.65	3455106.14
19	925597.24	3455107.24
20	925599.42	3455096.97
21	925616.25	3455089.05
22	925619.28	3455091.57
23	925638.52	3455068.89
24	925612.55	3455049.75
25	925613.67	3455048.38
26	925596.92	3455036.09
27	925581.14	3455024.67
28	925578.42	3455019.86
29	925581.07	3455009.94
30	925613.93	3454902.42
31	925649.44	3454910.04
32	925676.95	3454896.84
33	925829.60	3454980.78
34	925842.94	3454961.25
35	925980.80	3454765.74
36	926081.14	3454625.32
37	925978.88	3454543.54
38	925937.53	3454510.48
39	925837.98	3454431.54
40	925698.42	3454391.29
41	925539.10	3454345.95
42	925278.01	3454271.58
43	925103.38	3454139.36
44	924890.87	3453978.08
45	924795.94	3454088.54

№	X	Y
46	924830.89	3454113.84
47	924830.89	3454113.84
48	924845.58	3454094.78
49	924845.58	3454094.78
50	924883.33	3454038.13
51	924997.50	3454126.21
52	924965.74	3454171.26
53	925205.07	3454339.78
54	925205.07	3454339.79
55	925486.32	3454537.82
56	925566.72	3454434.38
57	925639.47	3454490.63
58	925700.53	3454414.35
59	925837.96	3454518.62
60	925730.21	3454672.01
61	925662.38	3454612.84
62	925590.26	3454557.79
63	925600.58	3454543.60
64	925623.76	3454511.31
65	925571.40	3454470.86
66	925506.32	3454555.04
67	925523.92	3454568.67
68	925536.76	3454552.06
69	925695.88	3454675.07
70	925675.98	3454701.07
71	925542.50	3454596.95
72	925529.66	3454613.57
73	925486.75	3454580.36
74	925486.73	3454580.38
75	924950.80	3454192.54
76	924887.29	3454284.54
77	924842.16	3454254.16
78	924719.63	3454415.63
79	924892.56	3454854.20
80	924614.93	3454963.67
81	924560.22	3455111.16
82	924539.31	3455204.50
83	924437.28	3455903.82
84	924361.41	3456217.68
85	924378.03	3456245.85
86	924337.59	3456407.93
87	924314.64	3456414.51
88	924117.01	3457209.43
89	924055.25	3457550.05
90	924055.05	3457551.44

№	X	Y
91	924138.49	3457571.92
92	924114.98	3457667.74
93	924113.64	3457677.40
94	924112.89	3457680.79
95	924112.89	3457680.79
96	924112.89	3457680.79
97	924107.04	3457700.02
98	924107.04	3457700.02
99	924106.58	3457701.92
100	924095.30	3457747.89
101	923974.31	3457816.68
102	923863.82	3458404.28
103	923768.51	3458443.65
104	923766.24	3458435.96
105	923759.36	3458405.40
106	923759.13	3458402.12
107	923800.10	3458385.20
108	923954.82	3457668.90
109	923966.07	3457618.99
110	923971.83	3457583.15
111	923984.23	3457534.28
112	924007.57	3457539.79
113	924012.42	3457540.30
114	924061.56	3457253.73
115	924074.76	3457183.79
116	924279.76	3456380.81
117	924302.71	3456374.24
118	924333.06	3456252.57
119	924315.15	3456222.73
120	924315.04	3456222.55
121	924329.24	3456165.73
122	924288.12	3456156.49
123	924287.96	3456156.45
124	924296.79	3456121.04
125	924297.52	3456121.23
126	924337.64	3456131.50
127	924337.64	3456131.50
128	924337.64	3456131.50
129	924396.14	3455890.95
130	924479.08	3455333.82
131	924498.81	3455201.30
132	924528.71	3455051.31
133	924583.33	3454930.98
134	924838.09	3454830.53
135	924671.66	3454408.47
136	924796.84	3454245.51

Основная часть проекта планировки территории
для размещения линейного объекта регионального
значения Ханты-Мансийского автономного округа – Югры
«Обустройство кустов скважин №№ 83,156 Лемпинской площади
Салымского месторождения».
Землепользователь ОАО «НК «Роснефть»
Масштаб 1:5000

№	X	Y
137	924757.94	3454217.06
138	924811.22	3454147.49
139	924772.74	3454119.47
140	924503.72	3454429.91
141	924457.41	3454483.26
142	924405.14	3454880.46
143	924366.31	3455175.00
144	924300.81	3455490.31
145	924252.36	3455723.51
146	924200.16	3455975.18
147	924140.45	3456265.24
148	924098.27	3456470.03
149	924046.23	3456683.91
150	923888.38	3457369.92
151	923684.50	3458256.40
152	923213.44	3458602.76
153	923288.50	3458696.63
154	923193.75	3458764.99
155	923192.54	3458765.79
156	923150.92	3458717.86
157	922862.61	3458960.81
158	922714.98	3459085.21
159	922686.80	3459450.39
160	922969.41	3459193.83
161	923340.54	3458917.58
162	923332.40	3458856.43
163	923643.44	3458449.89
164	923750.56	3458405.66
165	923750.64	3458406.70
166	923757.72	3458438.16
167	923760.34	3458447.02
168	923669.96	3458484.35
169	923376.33	3458868.13
170	923385.37	3458936.07
171	923000.74	3459232.83
172	922230.01	3459903.74
173	922292.21	3459973.80
174	922115.78	3460131.92
175	922038.23	3460052.86
176	922039.03	3460052.16
177	922036.16	3460049.44
178	922035.47	3460050.05
179	922032.67	3460047.19
180	922033.52	3460046.44
181	922030.74	3460043.57


№	X	Y
182	922029.87	3460044.34
183	922022.14	3460036.46
184	922023.10	3460035.60
185	922012.22	3460024.29
186	922011.15	3460025.26
187	921986.97	3460000.60
188	921988.08	3459999.19
189	921984.58	3459995.56
190	921983.45	3459997.01
191	921864.36	3459875.59
192	921710.79	3459985.94
193	921553.62	3459763.73
194	921765.21	3459615.85
195	921870.07	3459541.98
196	922159.87	3459803.06
197	922596.35	3459427.44
198	922622.64	3459009.82
199	923666.66	3458244.69
200	924026.75	3456679.42
201	924122.18	3456252.30
202	924180.58	3455971.13
203	924232.78	3455719.44
204	924281.23	3455486.24
205	924346.57	3455171.65
206	924385.30	3454877.85
207	924408.92	3454698.44
208	924308.76	3454724.65
209	924297.52	3454802.51
210	924248.03	3454795.37
211	924262.32	3454696.40
212	924311.81	3454703.53
213	924309.89	3454718.16
214	924409.76	3454692.02
215	924440.18	3454460.86
216	924481.27	3454412.30
217	924397.55	3454346.61
218	924618.19	3454049.43
219	924252.25	3453799.29
220	923521.63	3453759.25
221	923543.93	3453479.39
222	923615.33	3452585.29
223	923473.45	3452358.13
224	923364.90	3452068.86
225	923151.07	3452003.97
226	923016.94	3451869.05

№	X	Y
227	922952.66	3451917.54
228	922984.31	3451952.28
229	922947.34	3451985.96
230	922880.01	3451912.03
231	922916.97	3451878.35
232	922948.61	3451913.10
233	923012.80	3451854.65
234	922818.73	3451645.60
235	922575.98	3451382.59
236	920090.76	3451285.96
237	920084.46	3451412.85
238	919834.23	3451406.17
239	919450.27	3451324.66
240	919450.21	3451324.65
241	919504.95	3451052.50
242	919885.00	3451133.24
243	920096.46	3451171.16
244	920131.90	3451175.59
245	922630.00	3451272.81
246	923213.64	3451903.71
247	923442.40	3451974.65
248	923507.68	3452091.80
249	923562.24	3452266.73
250	923591.45	3452329.66
251	923775.20	3452615.44
252	923799.56	3452626.04
253	923790.66	3452637.72
254	923757.68	3452697.10
255	923757.68	3452697.10
256	923757.68	3452697.10
257	923710.19	3452737.09
258	923637.12	3453457.78
259	923624.92	3453673.77
260	924258.17	3453708.20
261	924283.52	3453710.90
262	924473.22	3453834.73
263	924780.53	3454052.55
264	924778.32	3454076.11
265	924789.49	3454084.07
266	924889.70	3453967.15
267	925108.21	3454132.98
268	925281.64	3454264.29
269	925541.29	3454338.26
270	925700.63	3454383.59
271	925841.72	3454424.29
272	925942.51	3454504.21

Губернатор

Основная часть проекта межевания территории
для размещения линейного объекта регионального
значения Ханты-Мансийского автономного округа – Югры
«Обустройство кустов скважин №№ 83,156 Лемпинской площади
Салымского месторождения».
Землепользователь ОАО «НК «Роснефть»
Масштаб 1:5000

Приложение 46
к постановлению Правительства
Ханты-Мансийского
автономного округа – Югры
от 15 апреля 2016 года № 108-п

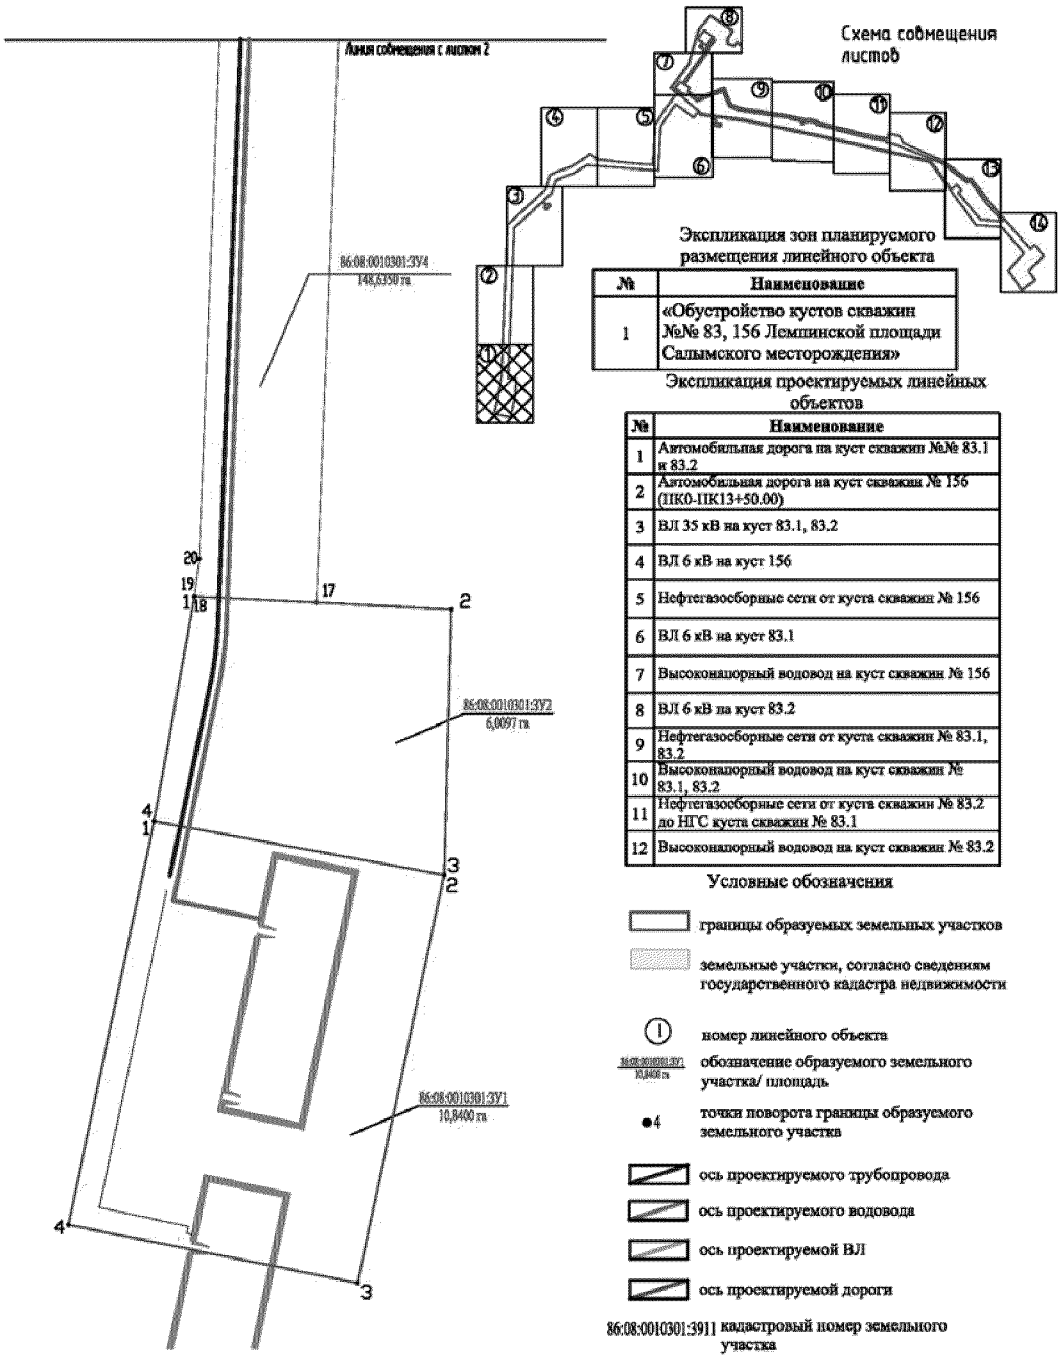

Экспликация зон планируемого размещения линейного объекта

№	Наименование
1	«Обустройство кустов скважин №№ 83, 156 Лемпинской площади Салымского месторождения»


Экспликация проектируемых линейных объектов

№	Наименование
1	Автомобильная дорога на куст скважин №№ 83.1 и 83.2
2	Автомобильная дорога на куст скважин № 156 (ПК0-ПК13+50.00)
3	ВЛ 35 кВ на куст 83.1, 83.2
4	ВЛ 6 кВ на куст 156
5	Нефтегазосборные сети от куста скважин № 156
6	ВЛ 6 кВ на куст 83.1
7	Высоконапорный водовод на куст скважин № 156
8	ВЛ 6 кВ на куст 83.2
9	Нефтегазосборные сети от куста скважин № 83.1, 83.2
10	Высоконапорный водовод на куст скважин № 83.1, 83.2
11	Нефтегазосборные сети от куста скважин № 83.2 до НГС куста скважин № 83.1
12	Высоконапорный водовод на куст скважин № 83.2


Условные обозначения

- границы образуемых земельных участков
- земельные участки, согласно сведениям государственного кадастра недвижимости
- ① номер линейного объекта
- 86:08:0010301:3У1 / 10,8400 га — обозначение образуемого земельного участка/ площадь
- ●4 точки поворота границы образуемого земельного участка
- ось проектируемого трубопровода
- ось проектируемого водовода
- ось проектируемой ВЛ
- ось проектируемой дороги
- 86:08:0010301:3911 кадастровый номер земельного участка


Основная часть проекта межевания территории
для размещения линейного объекта регионального
значения Ханты-Мансийского автономного округа – Югры
«Обустройство кустов скважин №№ 83,156 Лемпинской площади
Салымского месторождения».
Землепользователь ОАО «НК «Роснефть»
Масштаб 1:5000

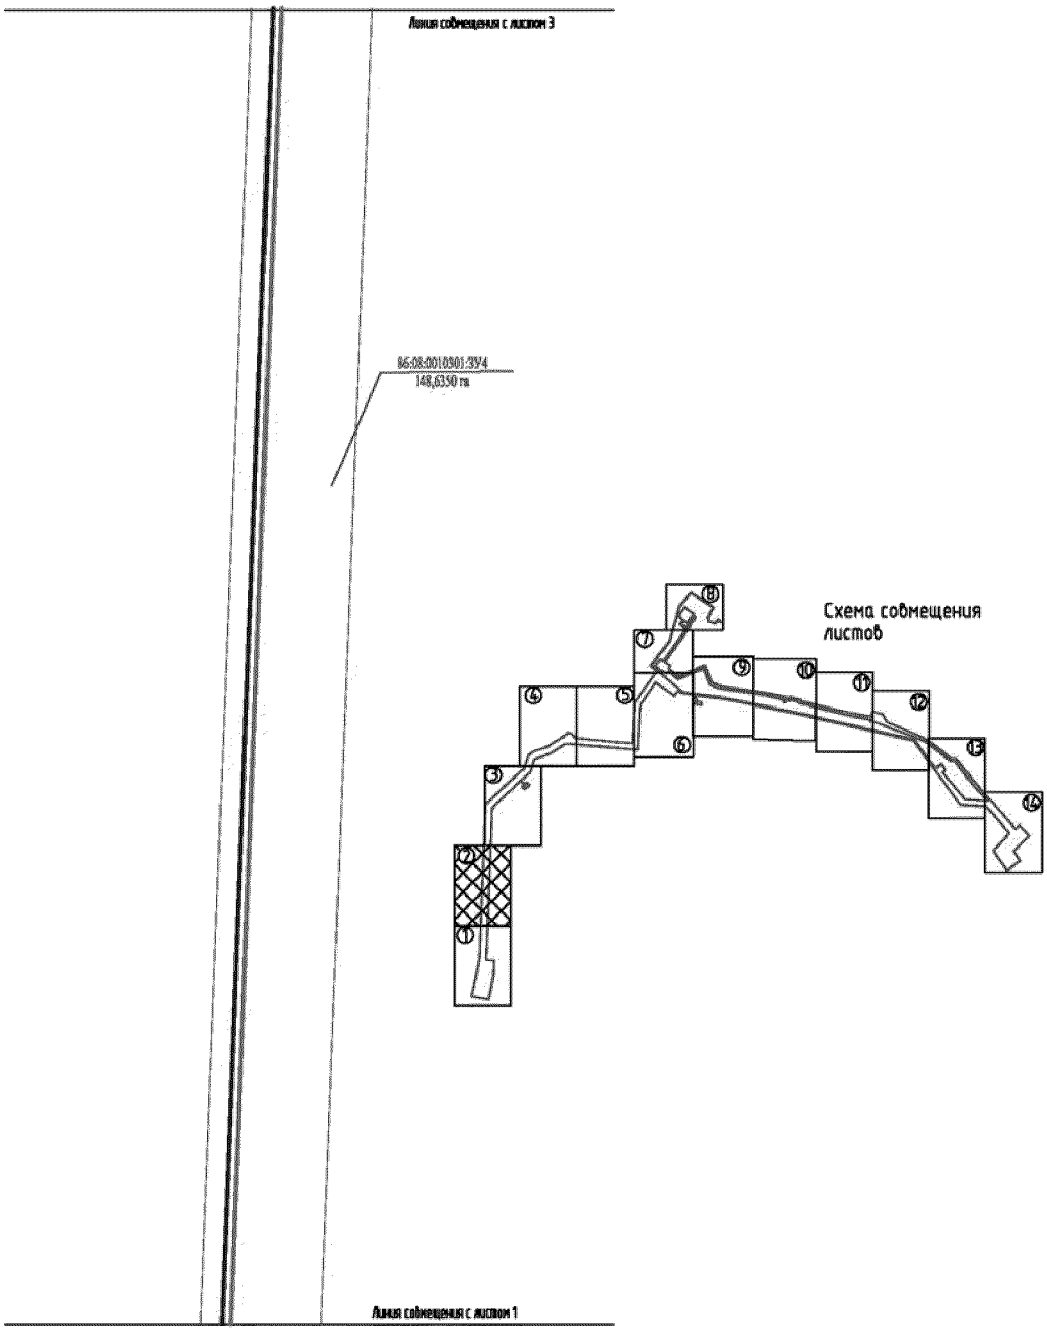


Основная часть проекта межевания территории
для размещения линейного объекта регионального
значения Ханты-Мансийского автономного округа – Югры
«Обустройство кустов скважин №№ 83,156 Лемпинской площади
Салымского месторождения».
Землепользователь ОАО «НК «Роснефть»
Масштаб 1:5000

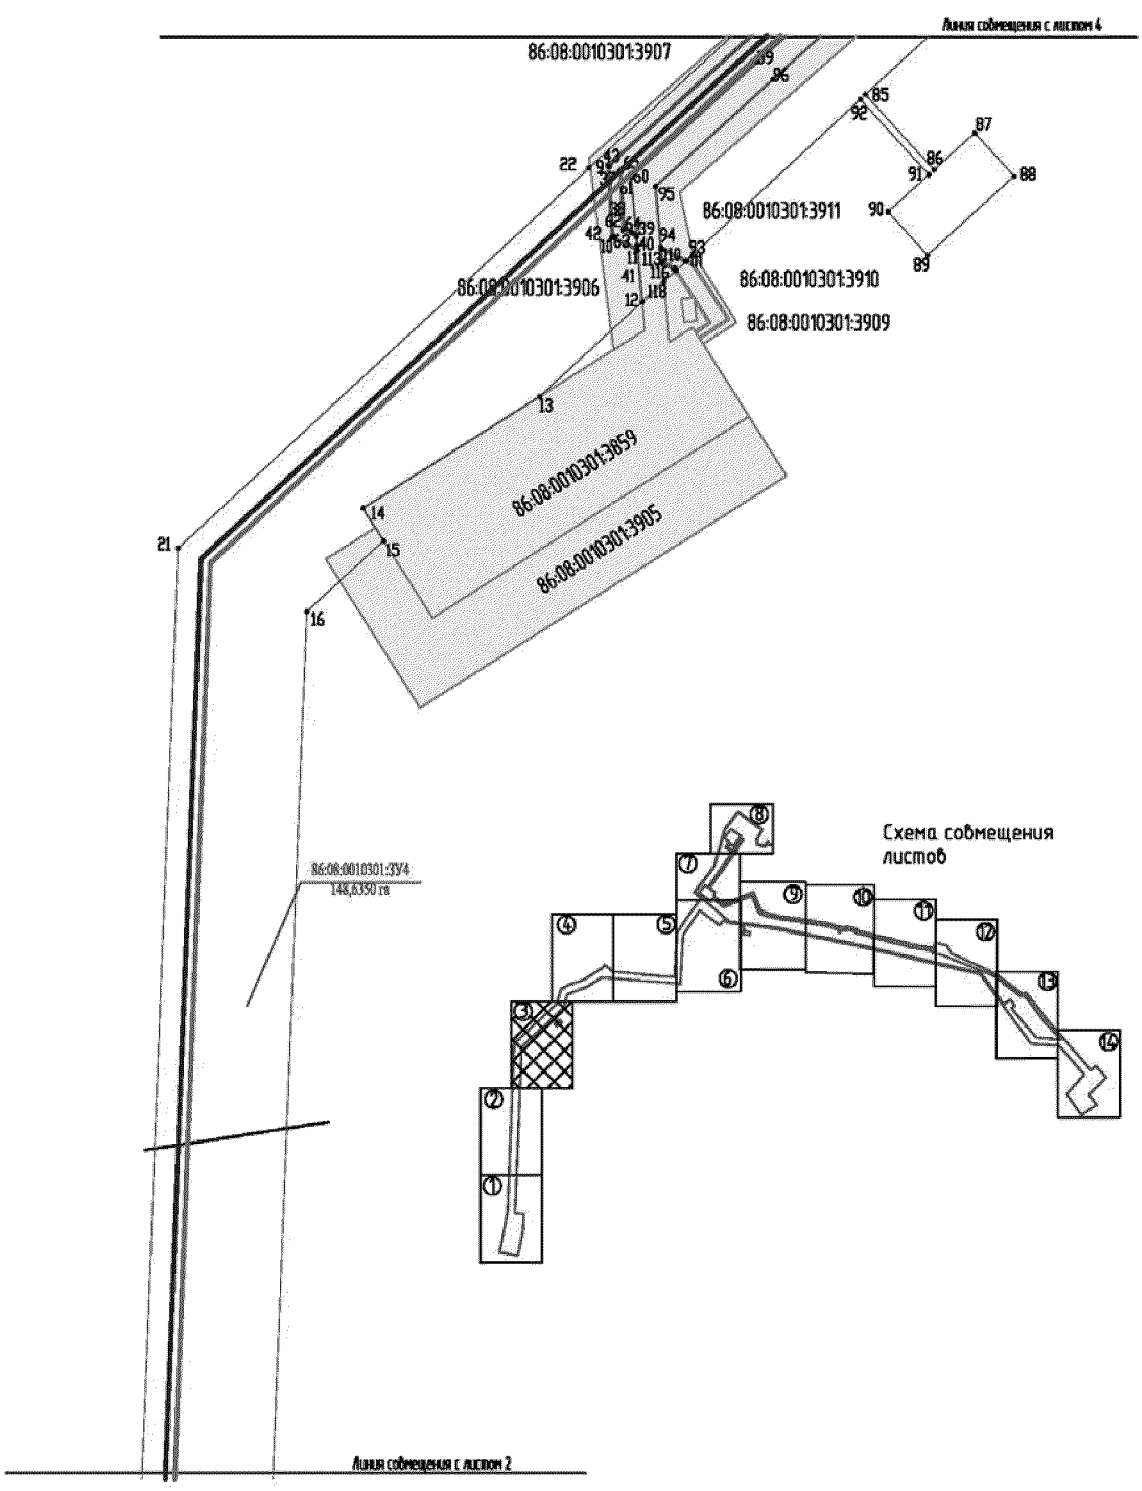


Основная часть проекта межевания территории
для размещения линейного объекта регионального
значения Ханты-Мансийского автономного округа – Югры
«Обустройство кустов скважин №№ 83,156 Лемпинской площади
Салымского месторождения».
Землепользователь ОАО «НК «Роснефть»
Масштаб 1:5000

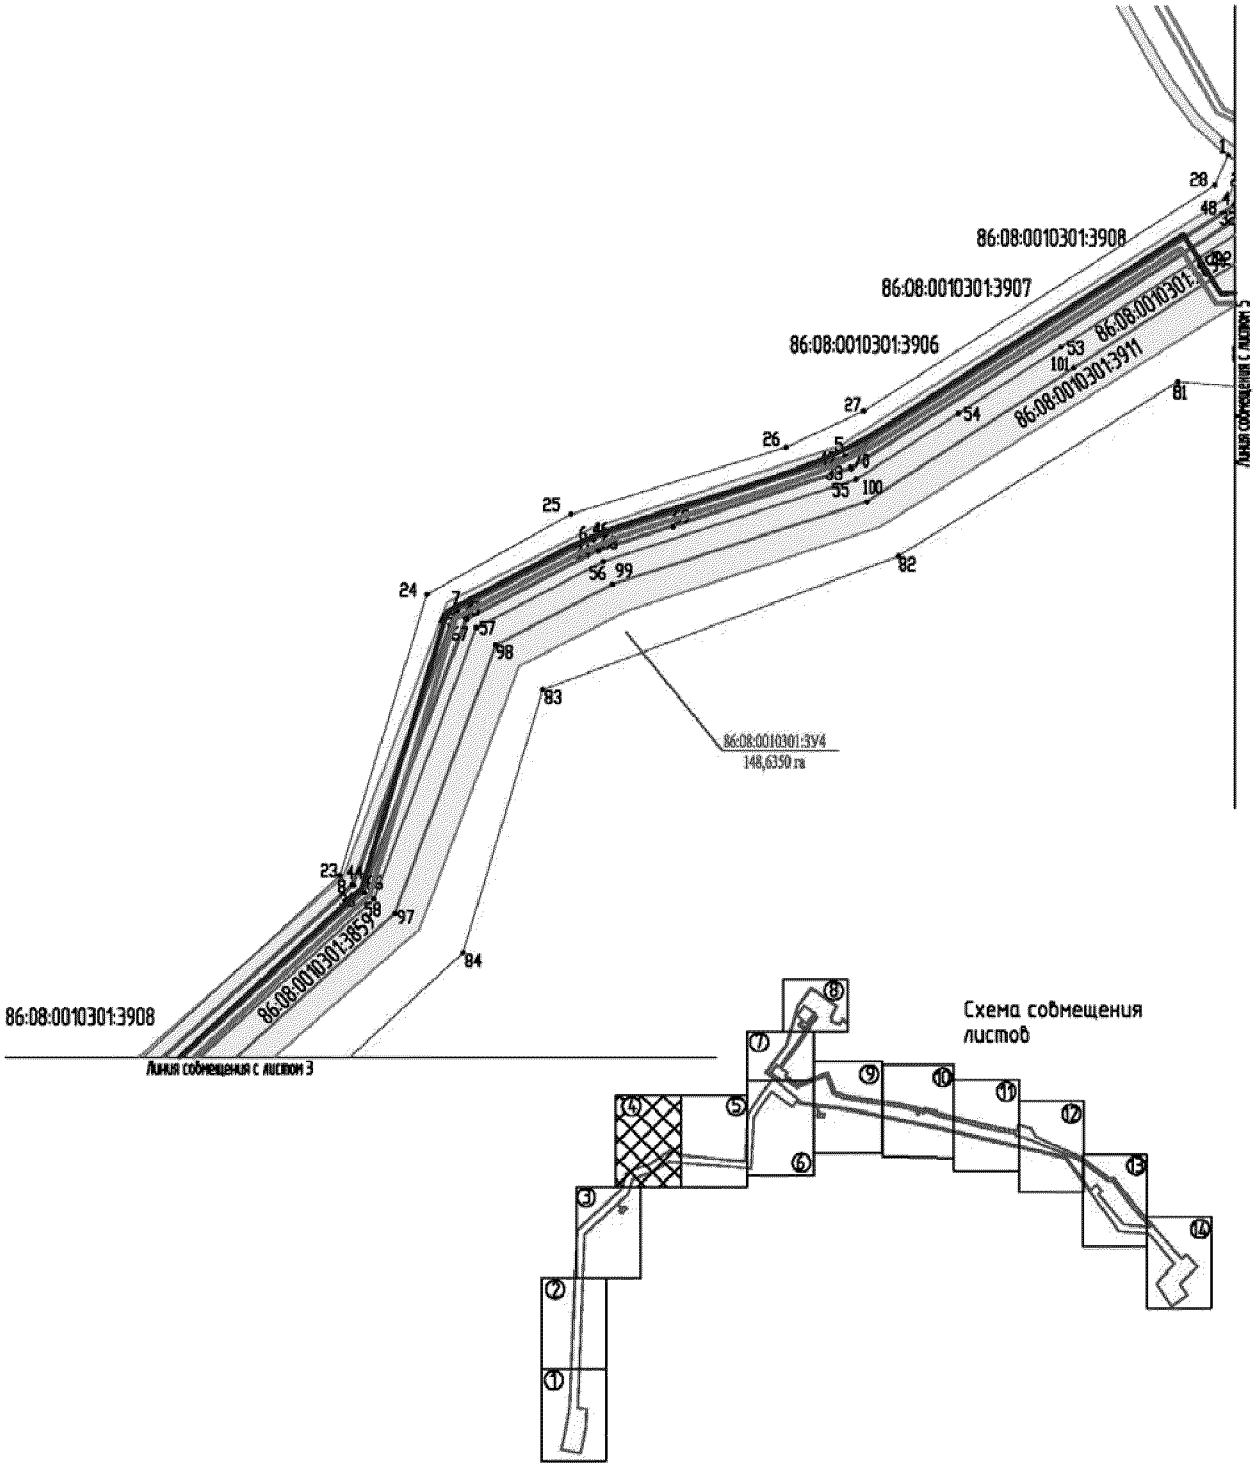


Основная часть проекта межевания территории
для размещения линейного объекта регионального
значения Ханты-Мансийского автономного округа – Югры
«Обустройство кустов скважин №№ 83,156 Лемпинской площади
Салымского месторождения».
Землепользователь ОАО «НК «Роснефть»
Масштаб 1:5000

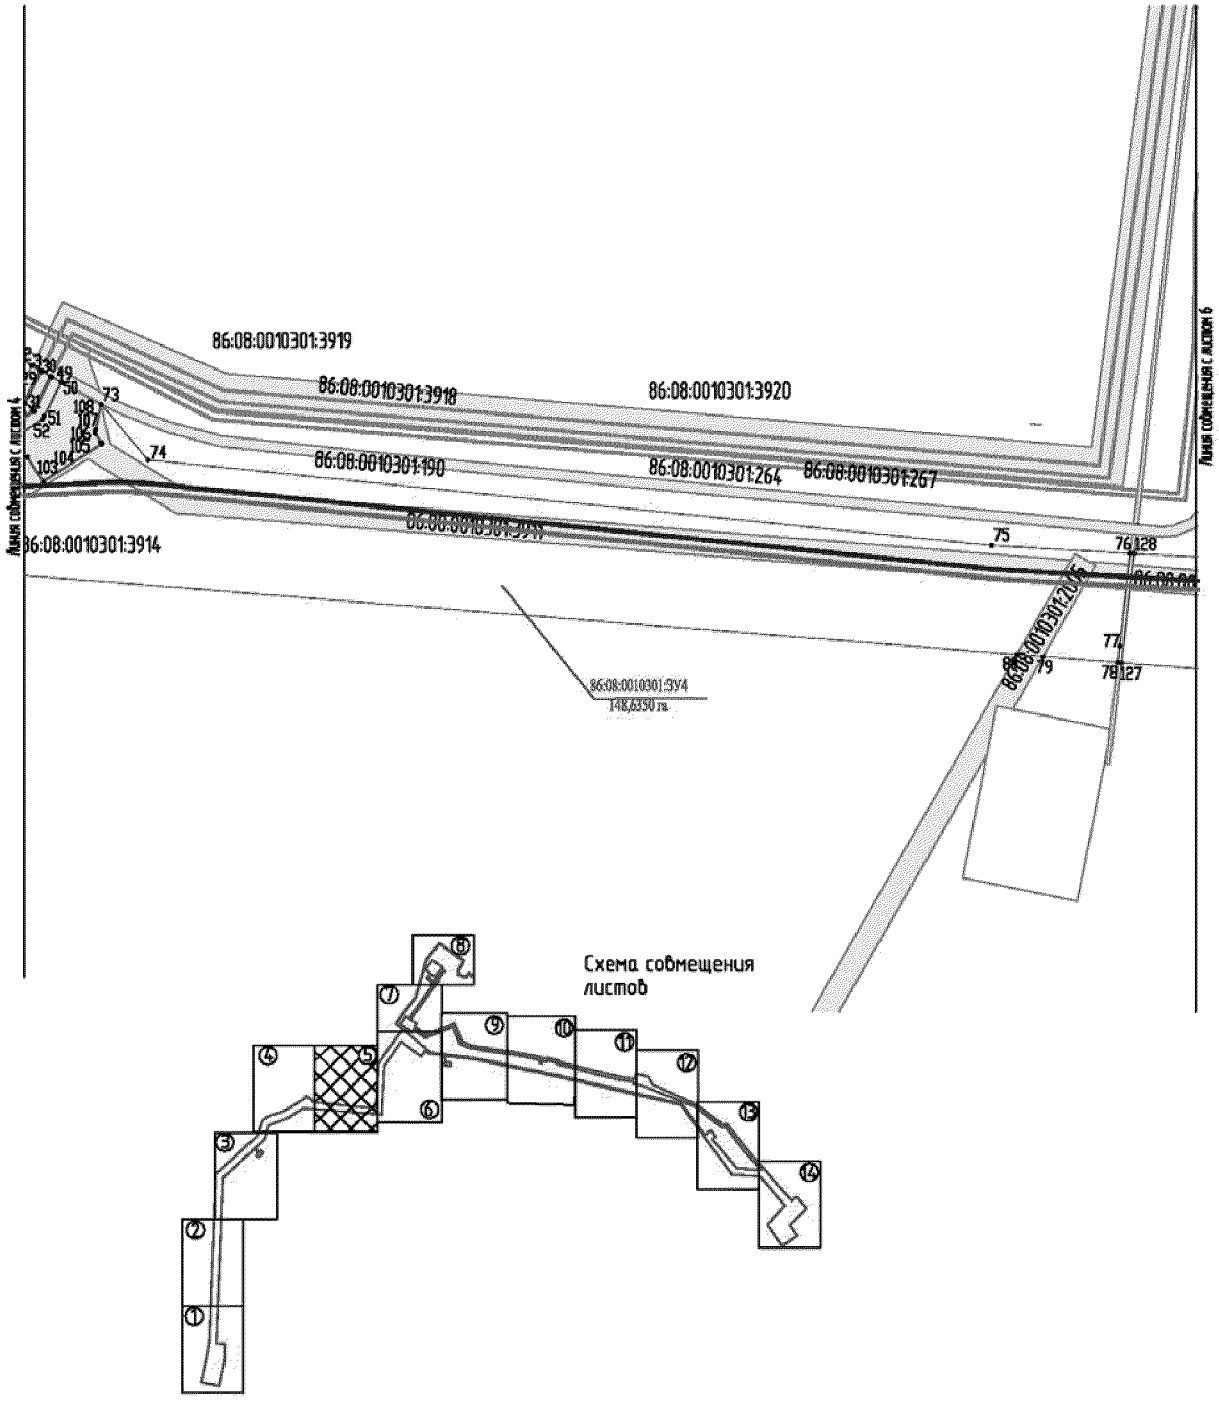


Основная часть проекта межевания территории
для размещения линейного объекта регионального
значения Ханты-Мансийского автономного округа – Югры
«Обустройство кустов скважин №№ 83,156 Лемпинской площади
Салымского месторождения».
Землепользователь ОАО «НК «Роснефть»
Масштаб 1:5000

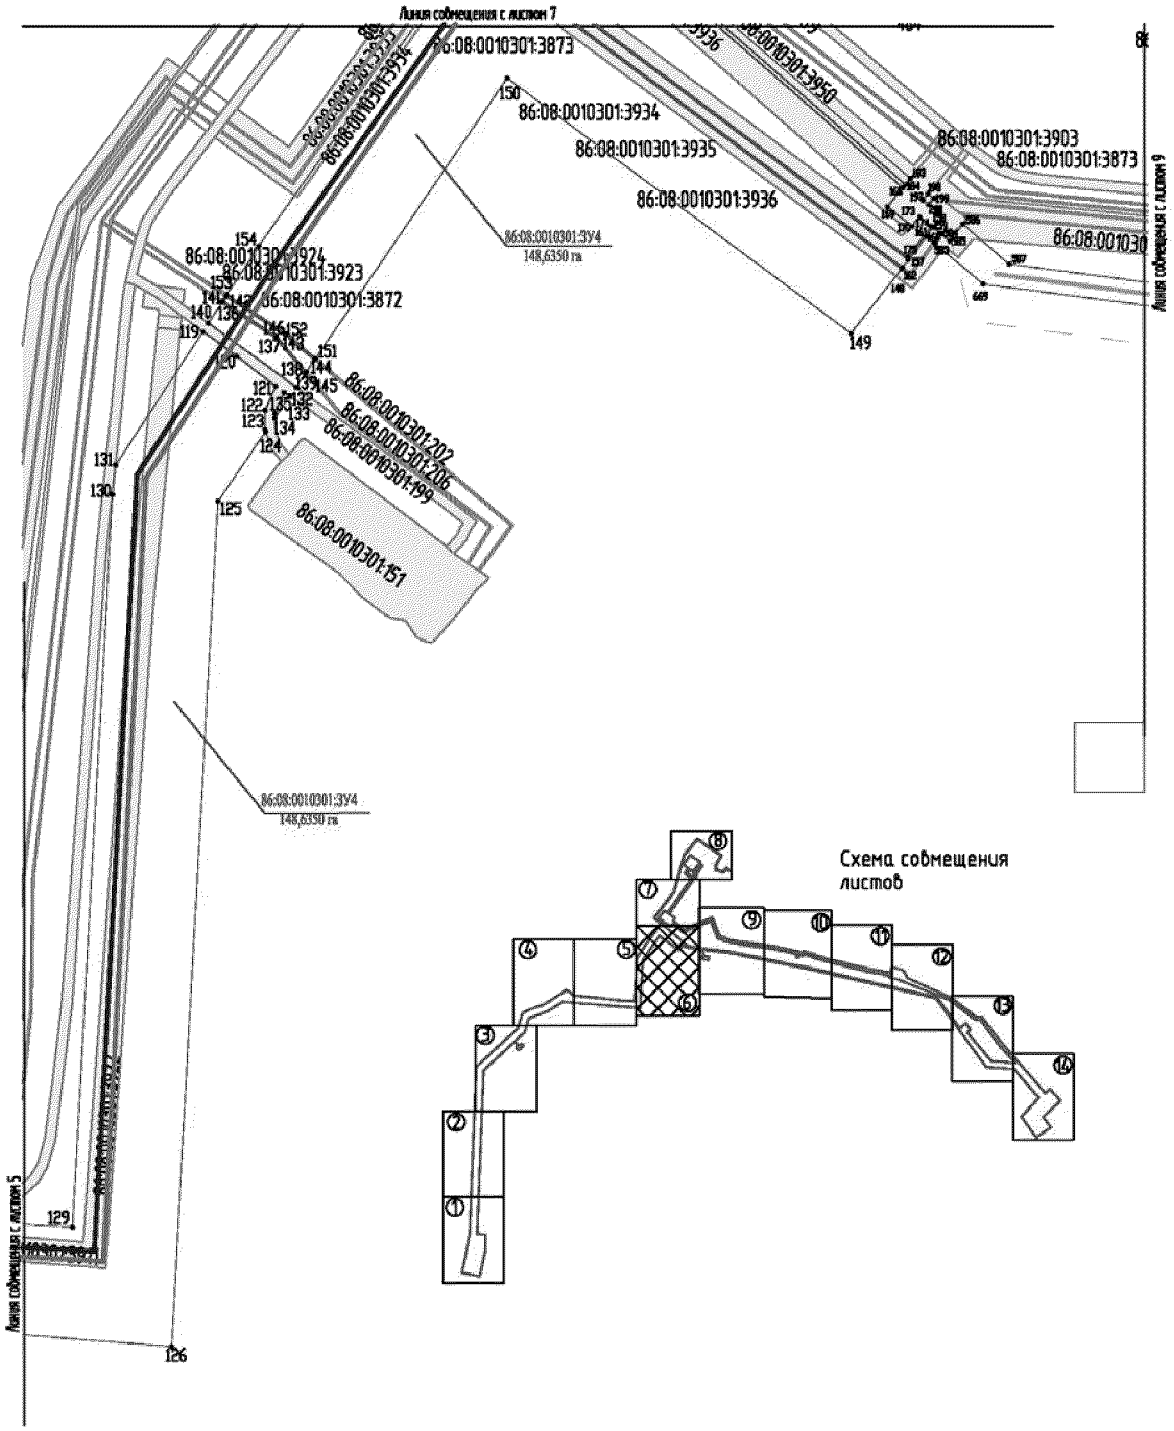


Основная часть проекта межевания территории
для размещения линейного объекта регионального
значения Ханты-Мансийского автономного округа – Югры
«Обустройство кустов скважин №№ 83,156 Лемпинской площади
Салымского месторождения».
Землепользователь ОАО «НК «Роснефть»
Масштаб 1:5000

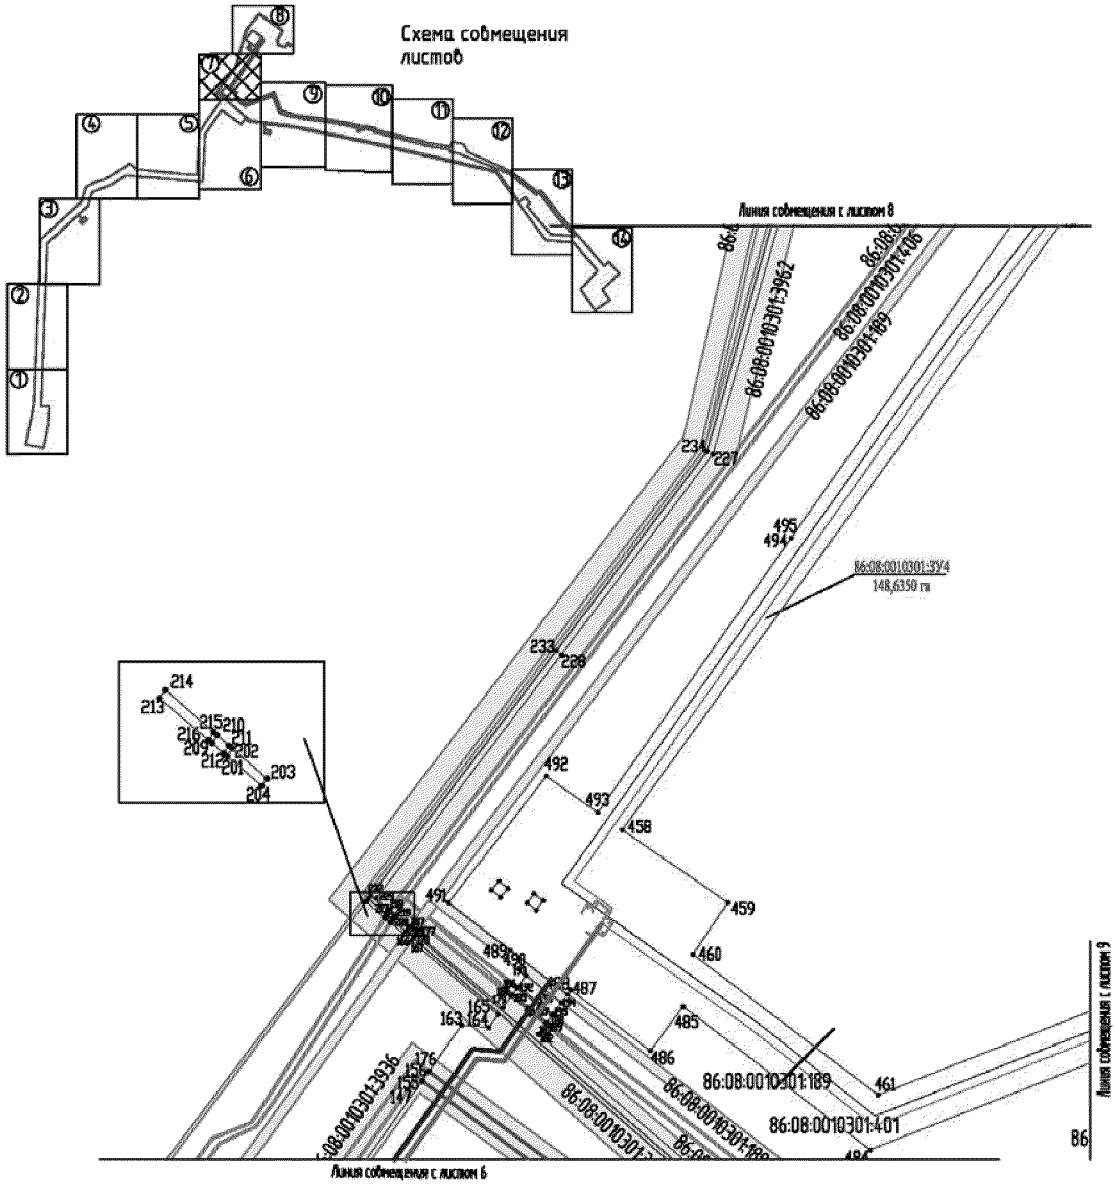


Основная часть проекта планировки территории
для размещения линейного объекта регионального
значения Ханты-Мансийского автономного округа – Югры
«Обустройство кустов скважин №№ 83,156 Лемпинской площади
Салымского месторождения».
Землепользователь ОАО «НК «Роснефть»
Масштаб 1:5000

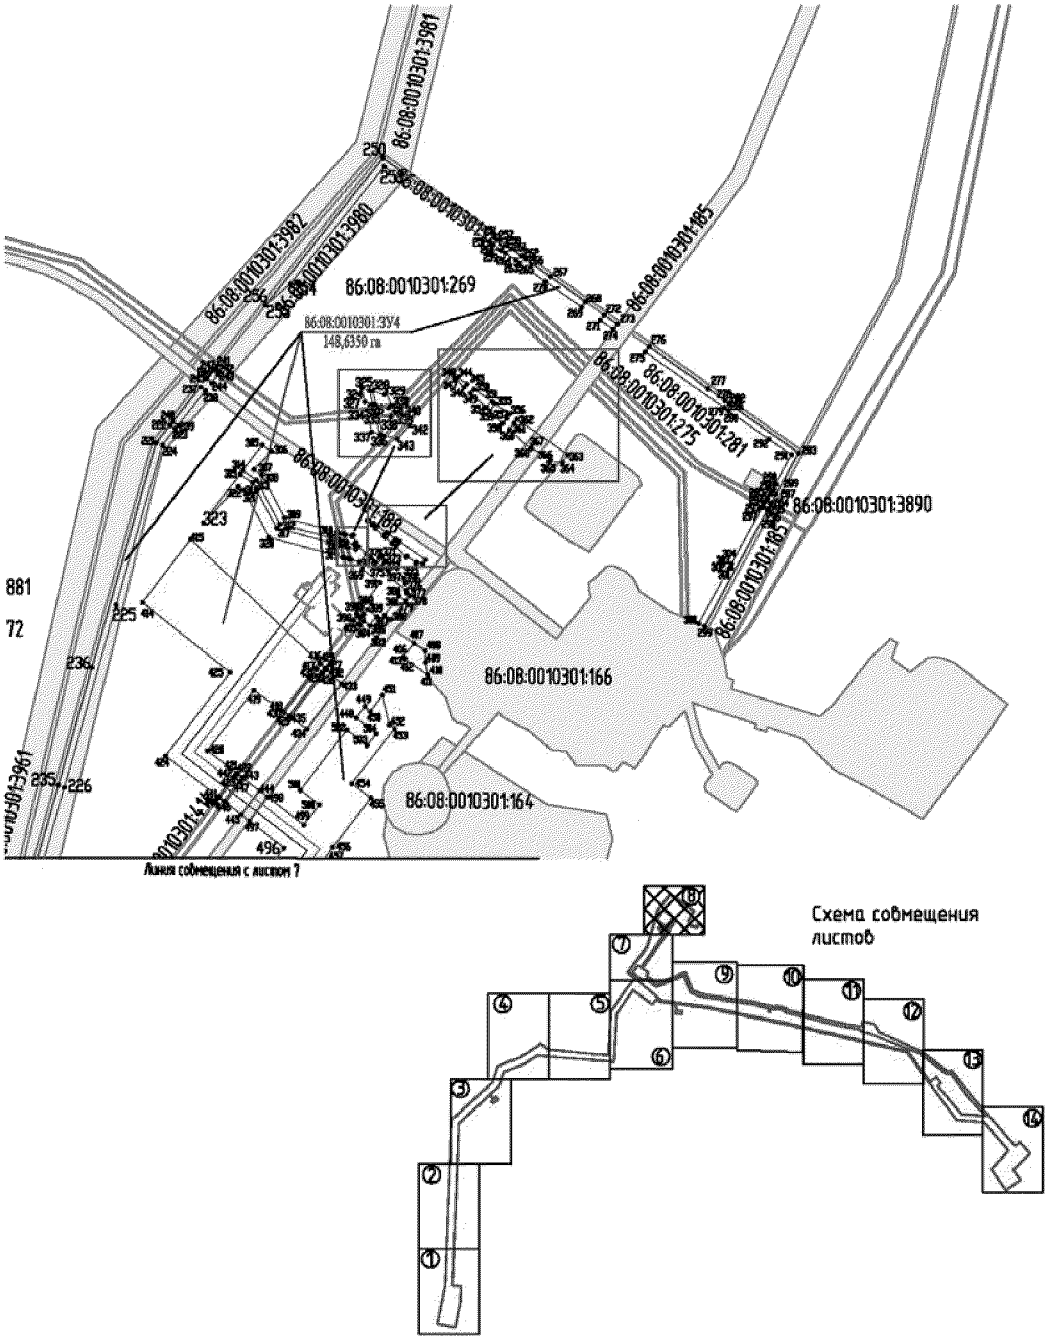



Основная часть проекта планировки территории
для размещения линейного объекта регионального
значения Ханты-Мансийского автономного округа – Югры
«Обустройство кустов скважин №№ 83,156 Лемпинской площади
Салымского месторождения».
Землепользователь ОАО «НК «Роснефть»
Масштаб 1:5000

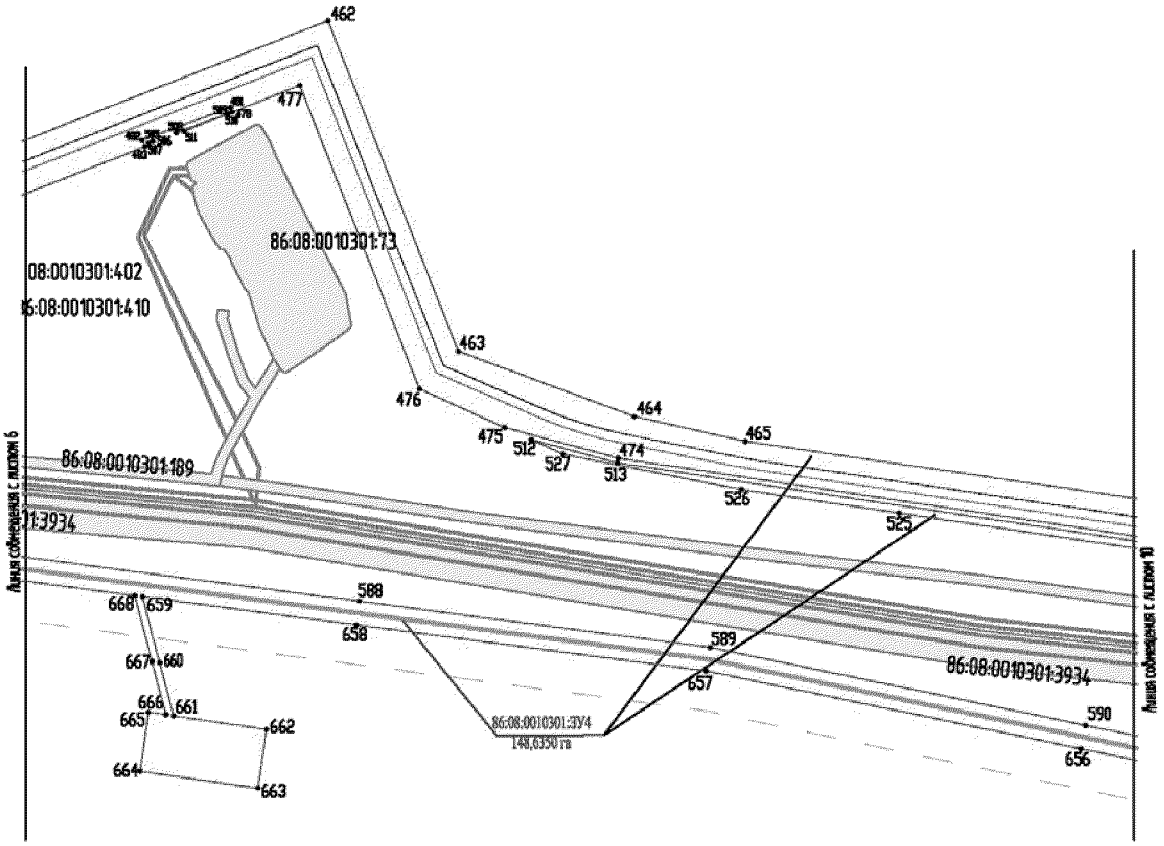

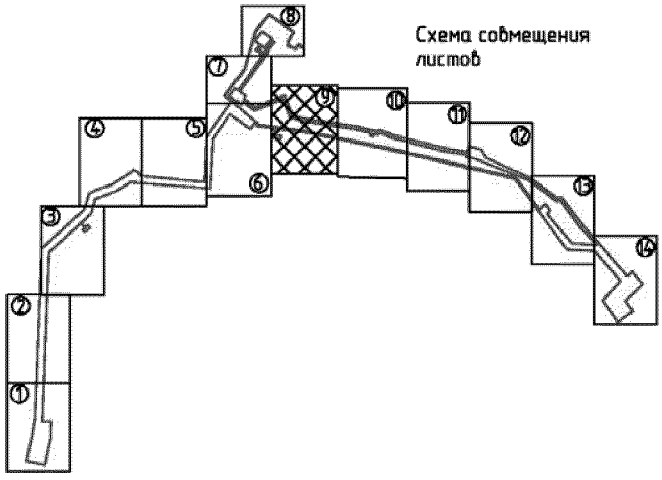



Основная часть проекта планировки территории
для размещения линейного объекта регионального
значения Ханты-Мансийского автономного округа – Югры
«Обустройство кустов скважин №№ 83,156 Лемпинской площади
Салымского месторождения».
Землепользователь ОАО «НК «Роснефть»
Масштаб 1:5000

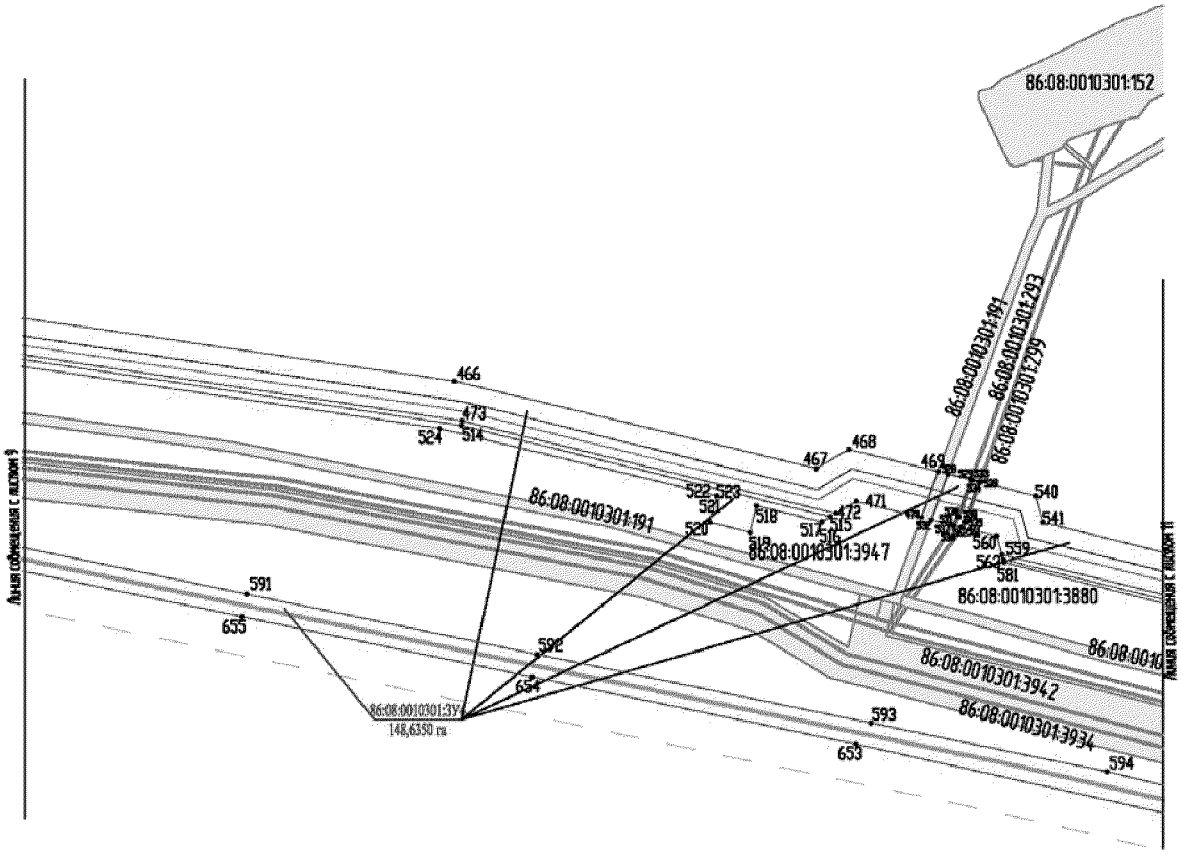

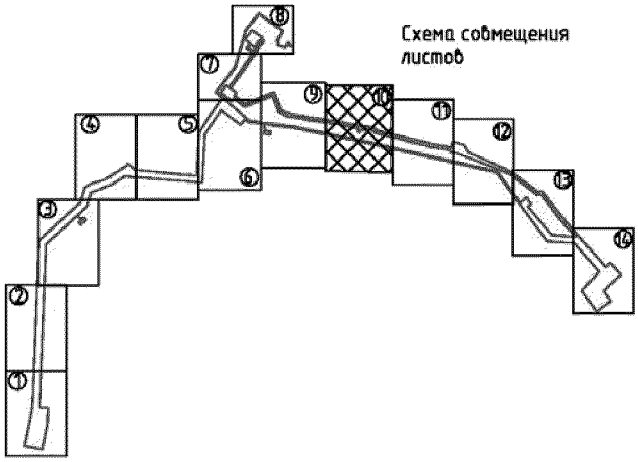


Основная часть проекта планировки территории
для размещения линейного объекта регионального
значения Ханты-Мансийского автономного округа – Югры
«Обустройство кустов скважин №№ 83,156 Лемпинской площади
Салымского месторождения».
Землепользователь ОАО «НК «Роснефть»
Масштаб 1:5000

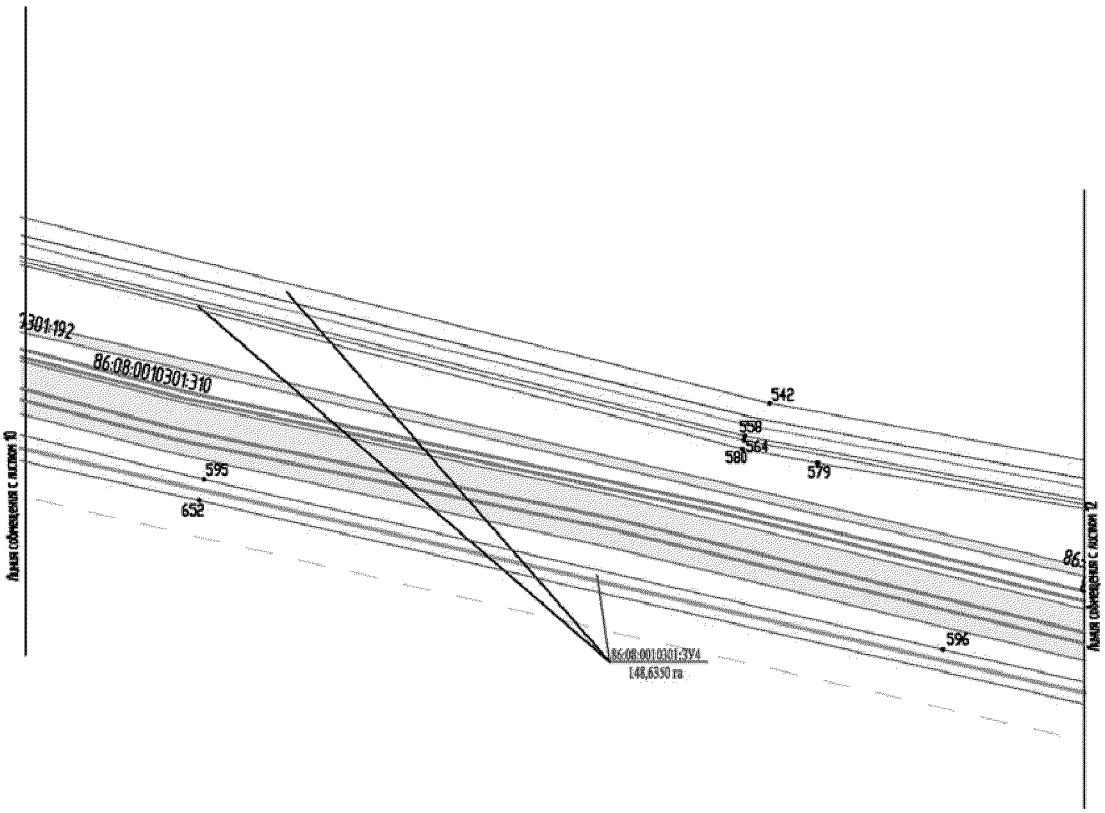


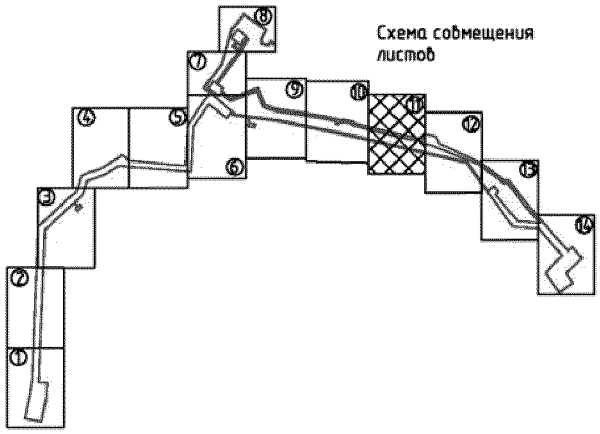


Основная часть проекта планировки территории
для размещения линейного объекта регионального
значения Ханты-Мансийского автономного округа – Югры
«Обустройство кустов скважин №№ 83,156 Лемпинской площади
Салымского месторождения».
Землепользователь ОАО «НК «Роснефть»
Масштаб 1:5000

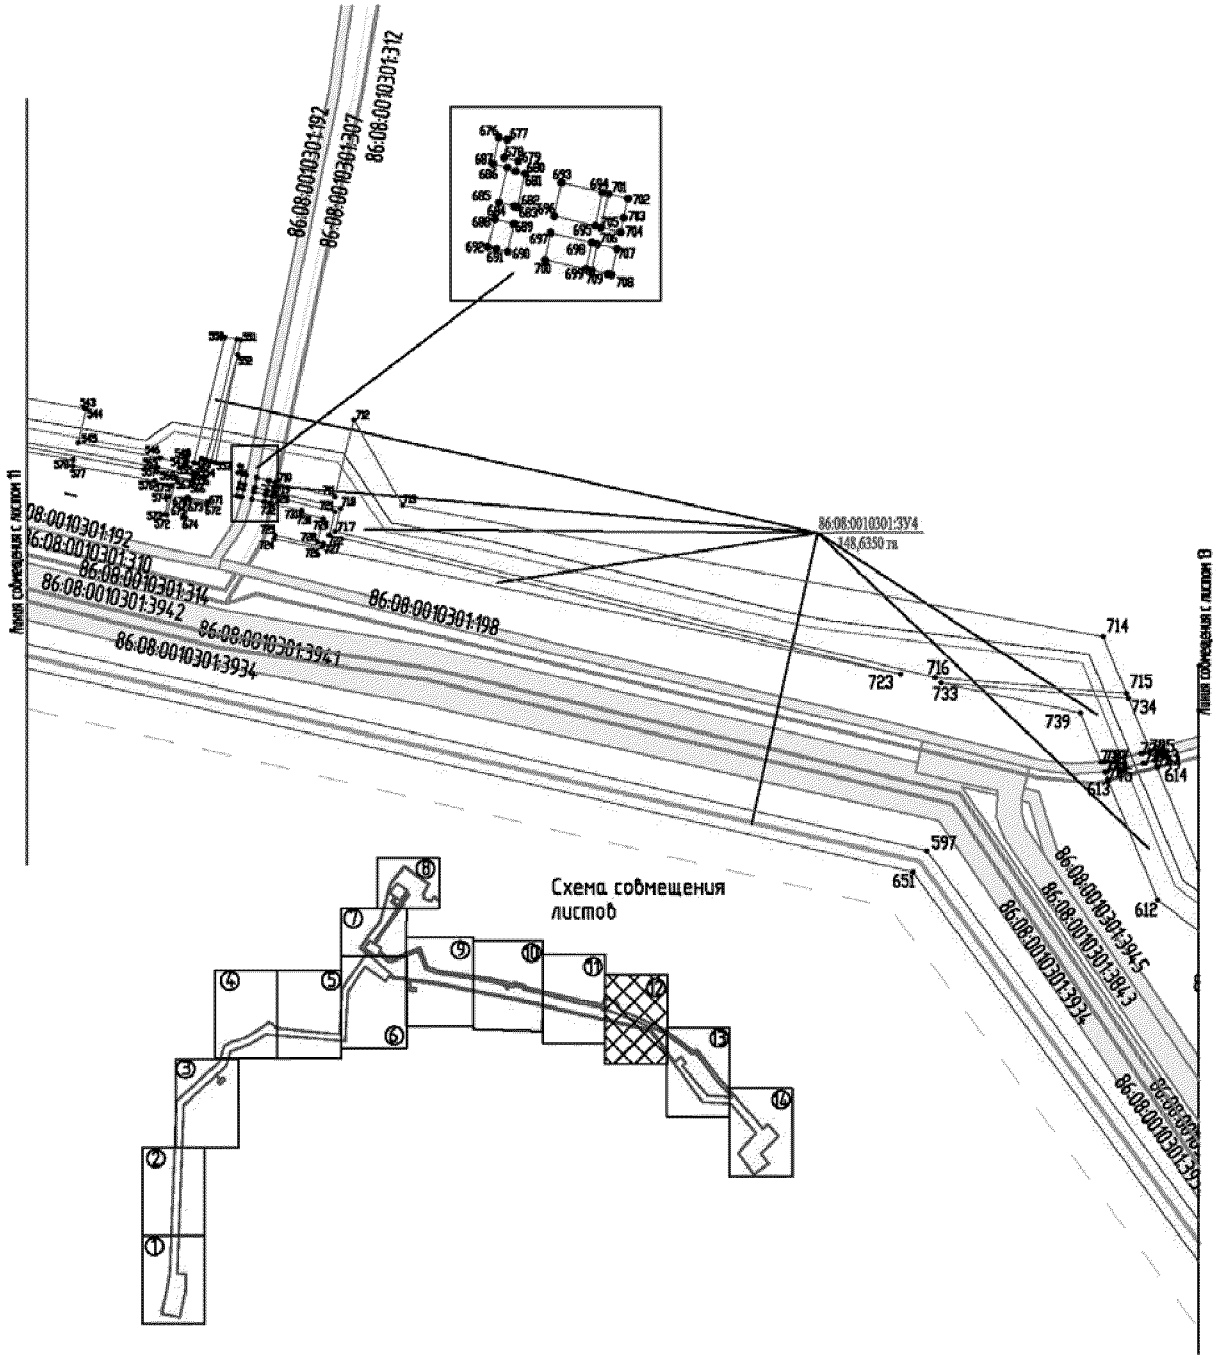

Основная часть проекта планировки территории
для размещения линейного объекта регионального
значения Ханты-Мансийского автономного округа – Югры
«Обустройство кустов скважин №№ 83,156 Лемпинской площади
Салымского месторождения».
Землепользователь ОАО «НК «Роснефть»
Масштаб 1:5000

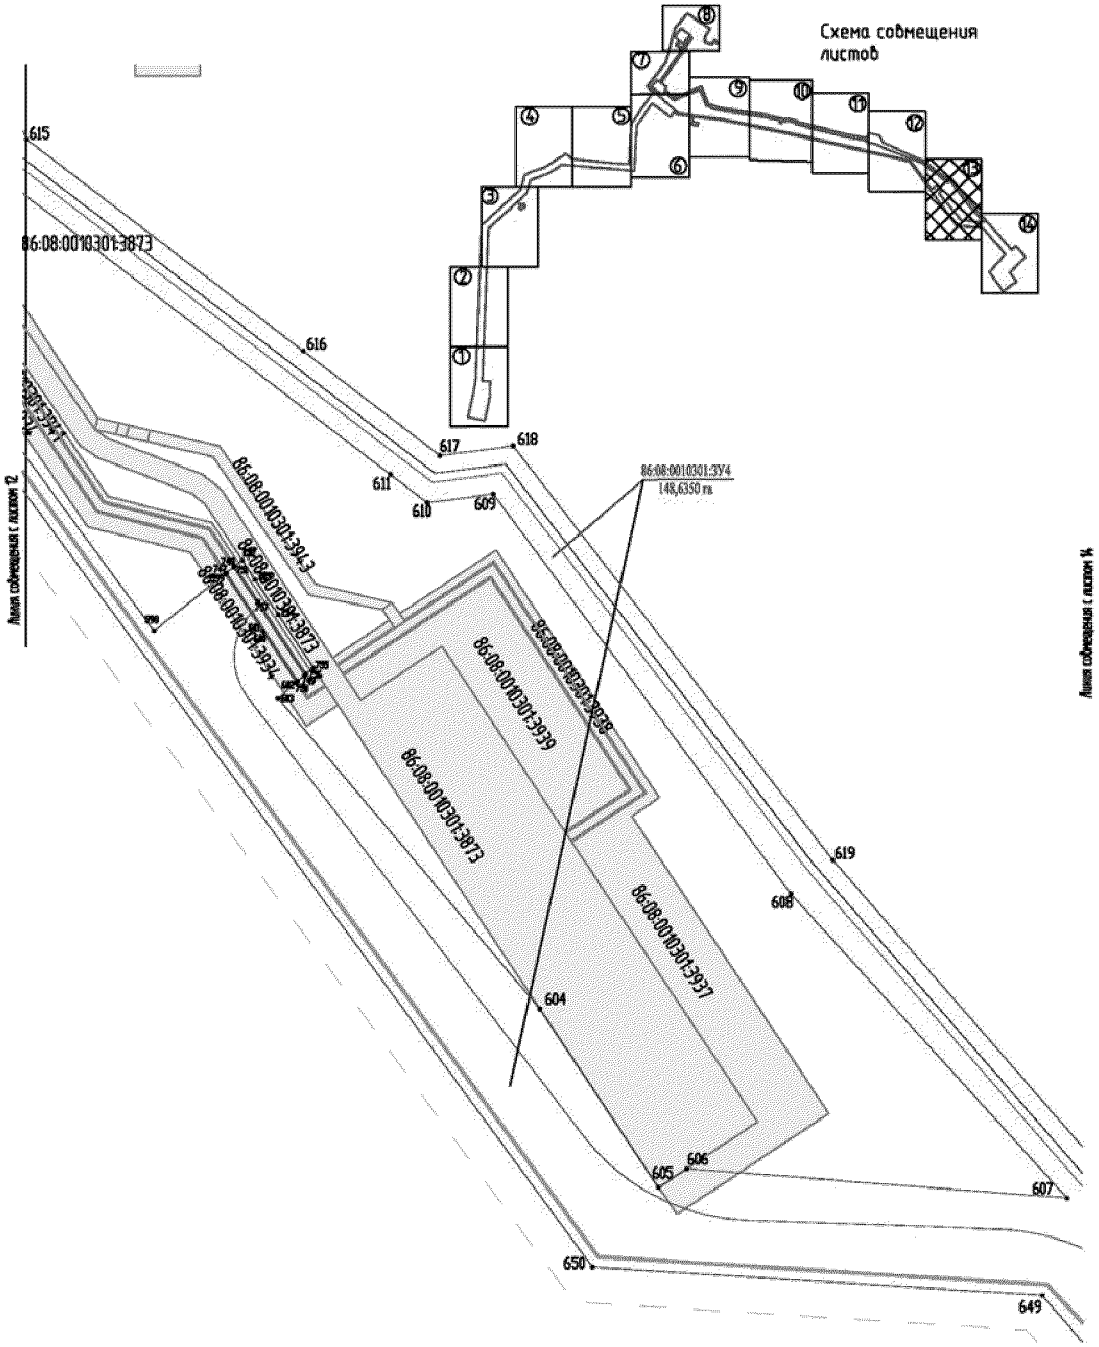

Основная часть проекта межевания территории
для размещения линейного объекта регионального
значения Ханты-Мансийского автономного округа – Югры
«Обустройство кустов скважин №№ 83,156 Лемпинской площади
Салымского месторождения».
Землепользователь ОАО «НК «Роснефть»
Масштаб 1:5000

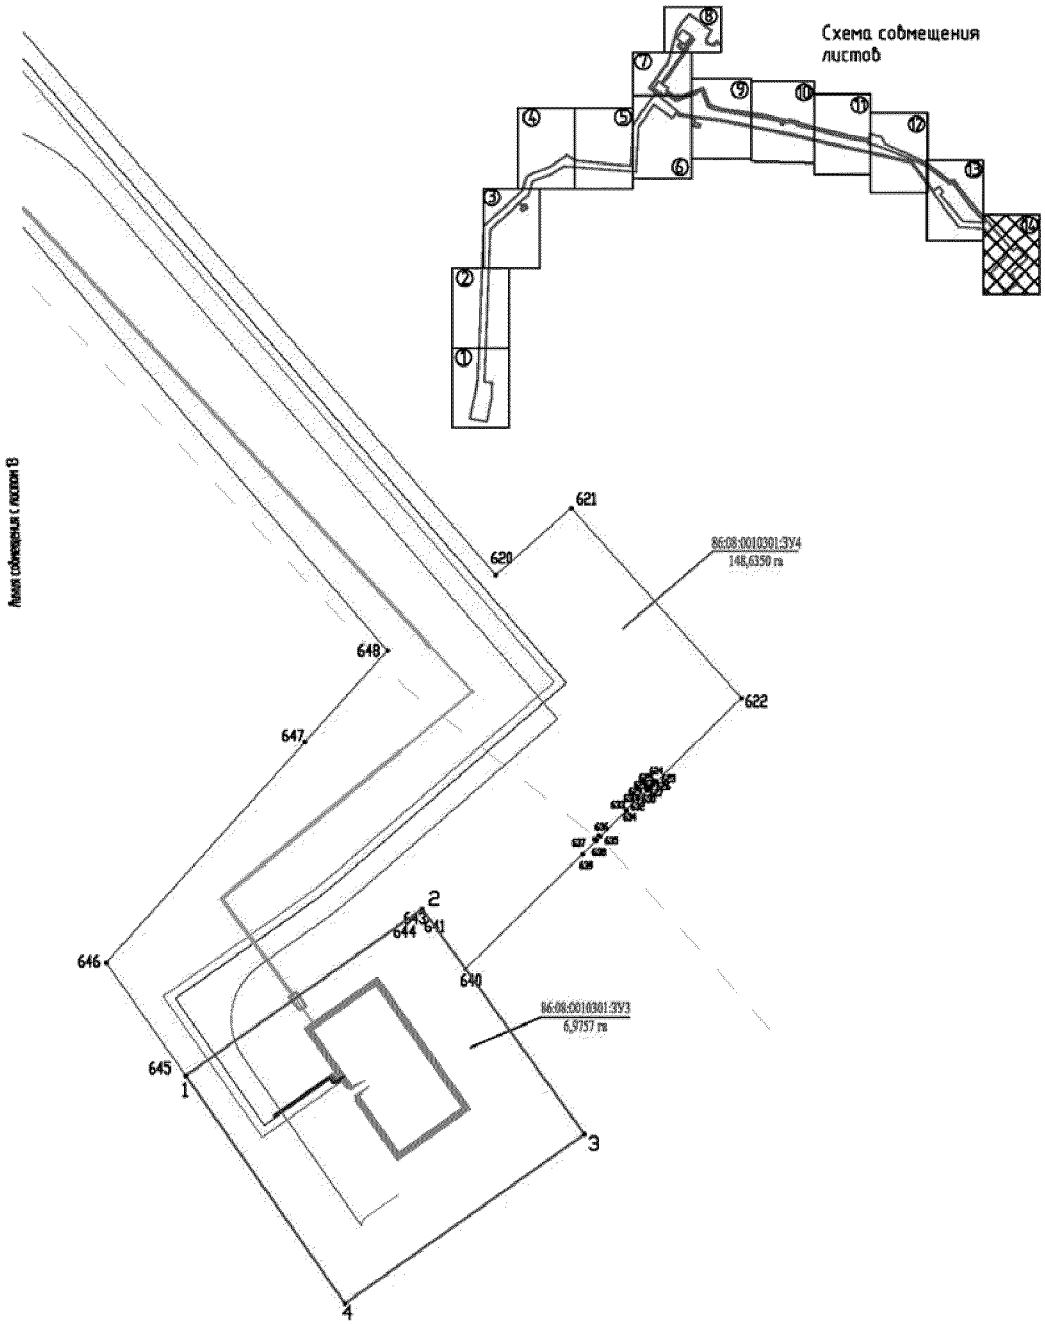

Основная часть проекта межевания территории
для размещения линейного объекта регионального
значения Ханты-Мансийского автономного округа – Югры
«Обустройство кустов скважин №№ 83,156 Лемпинской площади
Салымского месторождения».
Землепользователь ОАО «НК «Роснефть»
Масштаб 1:5000

Каталог координат границ образуемого земельного участка 86:08:0010301:ЗУ1

№	X	Y
1	919885.00	3451133.24
2	919834.23	3451406.17
3	919450.21	3451324.65
4	919504.95	3451052.50

Каталог координат границ образуемого земельного участка 86:08:0010301:ЗУ2

№	X	Y
1	920096.46	3451171.16
2	920084.46	3451412.85
3	919834.23	3451406.17
4	919885.00	3451133.24

Каталог координат границ образуемого земельного участка 86:08:0010301:ЗУ3

№	X	Y
1	921765.21	3459615.85
2	921920.04	3459835.58
3	921710.79	3459985.94
4	921553.62	3459763.73

Каталог координат границ образуемого земельного участка 86:08:0010301:ЗУ4

№	X	Y
1	923799.56	3452626.04
2	923790.66	3452637.72
3	923786.65	3452644.94
4	923759.35	3452631.02
5	923554.95	3452314.70
6	923488.36	3452109.70
7	923430.05	3451998.03
8	923206.68	3451913.84
9	922956.51	3451639.24
10	922895.04	3451642.55
11	922883.81	3451664.68
12	922840.06	3451668.59
13	922759.37	3451581.29
14	922664.02	3451430.56
15	922636.40	3451448.05
16	922575.98	3451382.59
17	920090.76	3451285.96
18	920096.46	3451171.20
19	920096.46	3451171.19
20	920131.90	3451175.59

№	X	Y
21	922630.00	3451272.81
22	922954.15	3451623.20
23	923213.64	3451903.71
24	923442.40	3451974.65
25	923507.68	3452091.80
26	923562.24	3452266.73
27	923591.45	3452329.66
28	923775.20	3452615.44
29	923785.89	3452646.30
30	923781.85	3452653.59
31	923752.68	3452638.86
32	923752.42	3452638.72
33	923545.83	3452319.03
34	923479.10	3452113.58
35	923422.95	3452006.04
36	923200.90	3451922.35
37	922952.31	3451649.48
38	922901.35	3451652.22
39	922895.55	3451663.62
40	922888.60	3451664.25
41	922885.57	3451664.52
42	922895.98	3451644.00
43	922955.89	3451640.77
44	923205.82	3451915.11
45	923428.99	3451999.24
46	923486.98	3452110.27
47	923553.59	3452315.34
48	923758.31	3452632.17
49	923781.14	3452654.85
50	923776.62	3452662.98
51	923747.77	3452648.41
52	923744.98	3452647.00
53	923643.42	3452489.86
54	923589.74	3452406.77
55	923536.05	3452323.68
56	923469.16	3452117.75
57	923415.33	3452014.66
58	923194.69	3451931.49
59	923044.80	3451766.95
60	922946.52	3451659.07
61	922946.52	3451659.07
62	922897.32	3451663.47
63	922899.26	3451659.63
64	922902.29	3451653.67
65	922951.69	3451651.01

№	X	Y
66	923200.04	3451923.62
67	923421.89	3452007.25
68	923477.72	3452114.16
69	923497.32	3452174.50
70	923544.47	3452319.67
71	923751.38	3452639.88
72	923752.00	3452640.19
73	923757.68	3452697.10
74	923710.19	3452737.09
75	923637.12	3453457.78
76	923630.44	3453576.13
77	923551.07	3453567.10
78	923537.07	3453565.48
79	923542.15	3453501.76
80	923543.93	3453479.39
81	923615.33	3452585.29
82	923473.45	3452358.13
83	923364.90	3452068.86
84	923151.07	3452003.97
85	923016.94	3451859.05
86	922952.66	3451917.54
87	922984.31	3451952.28
88	922947.34	3451985.96
89	922880.01	3451912.03
90	922916.97	3451878.35
91	922948.61	3451913.10
92	923012.80	3451854.65
93	922875.40	3451706.65
94	922886.63	3451684.51
95	922938.41	3451679.87
96	923030.01	3451780.41
97	923183.15	3451948.52
98	923401.12	3452030.68
99	923450.65	3452125.53
100	923517.83	3452332.34
101	923626.62	3452500.72
102	923712.54	3452634.04
103	923691.53	3452647.61
104	923724.10	3452697.80
105	923724.10	3452697.80
106	923725.30	3452697.03
107	923733.32	3452691.83
108	923736.03	3452692.42
109	923757.68	3452697.10
110	922884.87	3451684.67

Основная часть проекта межевания территории
для размещения линейного объекта регионального
значения Ханты-Мансийского автономного округа – Югры
«Обустройство кустов скважин №№ 83,156 Лемпинской площади
Салымского месторождения».
Землепользователь ОАО «НК «Роснефть»
Масштаб 1:5000

№	X	Y
111	922874.31	3451705.47
112	922867.28	3451697.90
113	922869.30	3451696.58
114	922874.89	3451685.56
115	922873.13	3451685.72
116	922868.14	3451695.54
117	922866.24	3451696.78
118	922857.29	3451687.14
119	924399.20	3453786.41
120	924377.80	3453815.69
121	924351.84	3453849.25
122	924330.90	3453840.20
123	924314.30	3453840.02
124	924312.62	3453840.56
125	924252.25	3453799.29
126	923521.63	3453759.25
127	923536.82	3453568.65
128	923630.24	3453579.56
129	923624.92	3453673.77
130	924258.17	3453708.20
131	924283.52	3453710.90
132	924346.72	3453856.56
133	924343.32	3453861.54
134	924324.34	3453848.56
135	924328.70	3453848.63
136	924424.26	3453802.77
137	924393.70	3453849.15
138	924362.94	3453874.95
139	924351.15	3453866.89
140	924406.45	3453791.14
141	924425.52	3453803.59
142	924429.67	3453806.30
143	924396.01	3453857.64
144	924374.63	3453882.94
145	924364.27	3453875.86
146	924394.83	3453850.16
147	924731.31	3454017.66
148	924453.23	3454390.30
149	924397.55	3454346.61
150	924618.19	3454049.43
151	924375.87	3453883.79
152	924397.21	3453858.53
153	924430.93	3453807.12
154	924473.22	3453834.73
155	924732.54	3454018.53

№	X	Y
156	924739.47	3454023.45
157	924461.46	3454396.01
158	924489.36	3454417.27
159	924484.08	3454423.92
160	924476.39	3454418.07
161	924481.27	3454412.30
162	924454.41	3454391.22
163	924780.53	3454052.55
164	924778.32	3454076.11
165	924789.49	3454084.07
166	924853.97	3454008.84
167	924856.22	3454010.46
168	924523.36	3454391.44
169	924506.97	3454377.93
170	924490.23	3454399.42
171	924490.23	3454399.42
172	924490.23	3454399.42
173	924498.28	3454406.06
174	924490.28	3454416.10
175	924463.54	3454395.71
176	924740.70	3454024.32
177	924859.05	3454012.51
178	924860.43	3454013.50
179	924795.94	3454088.54
180	924805.64	3454095.56
181	924781.66	3454125.97
182	924772.74	3454119.47
183	924531.36	3454398.02
184	924526.06	3454393.66
185	924806.86	3454096.44
186	924812.79	3454100.74
187	924797.12	3454120.56
188	924788.77	3454131.14
189	924782.87	3454126.85
190	924782.87	3454126.85
191	924795.86	3454110.38
192	924814.00	3454101.62
193	924823.66	3454108.61
194	924800.00	3454139.32
195	924789.98	3454132.02
196	924798.30	3454121.48
197	924512.90	3454408.73
198	924518.26	3454413.14
199	924513.95	3454418.11
200	924508.72	3454413.80

№	X	Y
201	924869.30	3453990.95
202	924871.88	3453992.64
203	924862.05	3454003.80
204	924859.73	3454002.12
205	924874.82	3453994.55
206	924876.04	3453995.34
207	924866.19	3454006.80
208	924864.89	3454005.85
209	924873.48	3453986.08
210	924876.08	3453987.72
211	924872.85	3453991.48
212	924870.28	3453989.81
213	924879.07	3453989.60
214	924880.31	3453990.37
215	924877.02	3453994.20
216	924875.81	3453993.41
217	924888.05	3453969.08
218	924890.66	3453971.06
219	924877.10	3453986.54
220	924874.49	3453984.90
221	925840.30	3454426.23
222	925855.48	3454438.30
223	925852.28	3454442.87
224	925837.98	3454431.54
225	925698.42	3454391.29
226	925539.10	3454345.95
227	925278.01	3454271.58
228	925103.38	3454139.36
229	924890.87	3453978.08
230	924881.33	3453989.18
231	924880.10	3453988.41
232	924893.44	3453973.17
233	925106.93	3454135.12
234	925280.67	3454266.53
235	925540.96	3454340.75
236	925643.63	3454370.05
237	925888.93	3454464.89
238	925885.45	3454469.17
239	925855.42	3454445.37
240	925858.62	3454440.80
241	925903.20	3454476.25
242	925900.36	3454480.00
243	925899.20	3454480.08
244	925892.35	3454474.65
245	925895.82	3454470.38

Основная часть проекта межевания территории
для размещения линейного объекта регионального
значения Ханты-Мансийского автономного округа – Югры
«Обустройство кустов скважин №№ 83,156 Лемпинской площади
Салымского месторождения».
Землепользователь ОАО «НК «Роснефть»
Масштаб 1:5000

№	X	Y
246	925895.82	3454470.38
247	925906.89	3454479.19
248	925902.43	3454479.74
249	925904.37	3454477.17
250	926088.67	3454624.13
251	926019.36	3454721.90
252	926015.64	3454716.99
253	926081.14	3454625.32
254	925978.88	3454543.54
255	925960.00	3454521.51
256	925959.99	3454521.50
257	926016.92	3454725.34
258	926011.92	3454732.39
259	926008.07	3454727.58
260	926013.19	3454720.42
261	926009.52	3454735.78
262	926002.84	3454745.21
263	925999.43	3454739.67
264	926005.66	3454730.96
265	925996.90	3454743.21
266	926000.32	3454748.76
267	925985.18	3454770.12
268	925963.41	3454800.83
269	925958.46	3454797.43
270	925980.80	3454765.74
271	925946.93	3454813.77
272	925951.85	3454817.15
273	925943.54	3454828.87
274	925938.80	3454825.30
275	925919.23	3454853.06
276	925923.88	3454856.60
277	925887.58	3454907.77
278	925876.87	3454922.82
279	925870.41	3454922.30
280	925867.73	3454926.10
281	925873.36	3454926.55
282	925874.17	3454926.62
283	925831.19	3454987.01
284	925787.72	3454963.48
285	925790.15	3454959.09
286	925791.15	3454959.64
287	925790.95	3454959.95
288	925803.65	3454967.91
289	925803.65	3454967.91
290	925804.30	3454966.87

№	X	Y
291	925829.60	3454980.78
292	925842.94	3454961.25
293	925784.87	3454956.19
294	925788.84	3454958.37
295	925786.40	3454962.77
296	925782.35	3454960.57
297	925783.58	3454955.48
298	925781.03	3454959.85
299	925679.84	3454905.09
300	925682.13	3454899.69
301	925730.06	3454926.05
302	925730.15	3454928.14
303	925730.16	3454928.44
304	925734.11	3454928.27
305	925837.96	3454518.62
306	925832.29	3454526.69
307	925816.64	3454511.69
308	925812.07	3454518.21
309	925774.52	3454538.32
310	925761.98	3454584.15
311	925755.03	3454585.68
312	925769.16	3454534.04
313	925807.77	3454513.37
314	925815.85	3454501.84
315	925812.66	3454499.42
316	925805.04	3454510.29
317	925765.75	3454531.33
318	925750.60	3454586.65
319	925739.90	3454589.01
320	925757.50	3454524.74
321	925798.43	3454502.83
322	925802.03	3454497.69
323	925770.36	3454467.33
324	925761.52	3454585.80
325	925760.49	3454589.59
326	925753.51	3454591.22
327	925754.57	3454587.33
328	925760.04	3454591.24
329	925758.42	3454597.14
330	925759.58	3454598.21
331	925752.87	3454600.60
332	925751.33	3454599.18
333	925753.06	3454592.87
334	925750.15	3454588.30
335	925749.07	3454592.25

№	X	Y
336	925738.32	3454594.76
337	925739.45	3454590.66
338	925748.62	3454593.91
339	925746.82	3454600.48
340	925749.35	3454602.81
341	925742.74	3454609.90
342	925735.90	3454603.62
343	925737.87	3454596.41
344	925772.46	3454611.87
345	925769.58	3454615.97
346	925768.21	3454614.71
347	925772.18	3454610.47
348	925772.06	3454611.58
349	925765.48	3454617.63
350	925767.26	3454619.27
351	925761.63	3454627.28
352	925759.52	3454625.33
353	925758.85	3454624.71
354	925757.42	3454626.23
355	925758.46	3454626.98
356	925760.70	3454628.60
357	925756.10	3454635.15
358	925754.11	3454633.71
359	925751.90	3454632.12
360	925749.15	3454635.06
361	925751.94	3454637.07
362	925753.81	3454638.42
363	925737.75	3454661.28
364	925734.43	3454658.81
365	925734.65	3454652.71
366	925735.49	3454653.25
367	925740.93	3454644.86
368	925740.33	3454644.47
369	925729.40	3454606.02
370	925739.54	3454613.34
371	925735.83	3454617.32
372	925739.78	3454621.01
373	925739.83	3454623.42
374	925731.20	3454617.19
375	925731.20	3454617.19
376	925711.43	3454644.56
377	925708.43	3454645.13
378	925706.30	3454647.55
379	925701.95	3454644.01
380	925706.32	3454637.97

Основная часть проекта межевания территории
для размещения линейного объекта регионального
значения Ханты-Мансийского автономного округа – Югры
«Обустройство кустов скважин №№ 83,156 Лемпинской площади
Салымского месторождения».
Землепользователь ОАО «НК «Роснефть»
Масштаб 1:5000

№	X	Y
381	925689.66	3454625.63
382	925685.78	3454630.82
383	925669.93	3454618.61
384	925680.71	3454604.23
385	925684.67	3454607.25
386	925680.62	3454612.66
387	925688.64	3454618.66
388	925694.62	3454610.65
389	925690.31	3454607.42
390	925696.70	3454605.94
391	925718.03	3454621.76
392	925732.10	3454622.76
393	925735.69	3454625.35
394	925737.10	3454626.37
395	925721.98	3454642.57
396	925717.13	3454643.49
397	925727.67	3454628.90
398	925684.86	3454598.68
399	925689.08	3454601.88
400	925690.73	3454601.51
401	925695.10	3454604.76
402	925688.72	3454606.24
403	925686.61	3454604.66
404	925685.57	3454606.05
405	925681.65	3454603.06
406	925653.12	3454642.02
407	925665.00	3454651.20
408	925658.53	3454661.02
409	925648.24	3454661.36
410	925637.78	3454663.23
411	925637.09	3454663.62
412	925651.23	3454643.03
413	925651.82	3454643.54
414	925700.53	3454414.35
415	925755.75	3454456.24
416	925647.88	3454568.77
417	925643.09	3454565.14
418	925605.48	3454536.77
419	925623.76	3454511.31
420	925571.40	3454470.86
421	925551.81	3454496.19
422	925548.67	3454493.82
423	925531.00	3454480.34
424	925566.72	3454434.38
425	925639.47	3454490.63

№	X	Y
426	925646.83	3454569.86
427	925643.13	3454573.72
428	925639.21	3454570.74
429	925601.45	3454542.38
430	925604.60	3454538.00
431	925642.19	3454566.34
432	925642.09	3454574.80
433	925629.61	3454587.82
434	925590.26	3454557.79
435	925600.58	3454543.60
436	925638.32	3454571.93
437	925550.90	3454497.37
438	925547.87	3454501.29
439	925544.67	3454498.82
440	925526.99	3454485.50
441	925530.08	3454481.52
442	925547.76	3454495.00
443	925546.95	3454502.48
444	925536.14	3454516.47
445	925515.29	3454500.55
446	925526.07	3454486.68
447	925543.75	3454500.01
448	925599.94	3454600.91
449	925609.78	3454608.51
450	925605.32	3454613.16
451	925619.44	3454623.69
452	925593.81	3454629.67
453	925590.23	3454634.19
454	925542.50	3454596.95
455	925529.66	3454613.57
456	925486.75	3454580.36
457	925486.73	3454580.38
458	924950.80	3454192.54
459	924887.29	3454284.54
460	924842.16	3454254.16
461	924719.63	3454415.63
462	924892.56	3454854.20
463	924614.93	3454963.67
464	924560.22	3455111.16
465	924539.31	3455204.50
466	924437.28	3455903.82
467	924361.41	3456217.68
468	924378.03	3456245.85
469	924358.66	3456323.49
470	924319.03	3456308.84

№	X	Y
471	924333.06	3456252.57
472	924322.33	3456234.70
473	924402.71	3455910.39
474	924525.18	3455097.91
475	924550.88	3455002.48
476	924583.33	3454930.98
477	924838.09	3454830.53
478	924815.70	3454773.76
479	924819.64	3454772.32
480	924819.63	3454772.32
481	924819.64	3454772.32
482	924792.33	3454698.33
483	924786.78	3454700.41
484	924671.66	3454408.47
485	924796.84	3454245.51
486	924757.94	3454217.06
487	924811.22	3454147.49
488	924807.21	3454144.57
489	924845.58	3454094.78
490	924845.58	3454094.78
491	924887.03	3454040.99
492	924997.50	3454126.21
493	924965.74	3454171.26
494	925205.07	3454339.78
495	925205.07	3454339.79
496	925486.32	3454537.82
497	925509.89	3454507.50
498	925530.76	3454523.43
499	925506.32	3454555.04
500	925523.92	3454568.67
501	925536.76	3454552.06
502	925589.47	3454592.81
503	925575.84	3454610.13
504	925585.97	3454618.27
505	924789.97	3454703.49
506	924791.36	3454707.25
507	924789.06	3454703.84
508	924798.60	3454726.87
509	924814.49	3454769.94
510	924814.23	3454770.03
511	924799.91	3454733.71
512	924540.69	3455024.92
513	924521.26	3455097.09
514	924398.79	3455909.62
515	924319.42	3456229.84

Основная часть проекта межевания территории
для размещения линейного объекта регионального
значения Ханты-Мансийского автономного округа – Югры
«Обустройство кустов скважин №№ 83,156 Лемпинской площади
Салымского месторождения».
Землепользователь ОАО «НК «Роснефть»
Масштаб 1:5000

№	X	Y
516	924315.15	3456222.73
517	924315.04	3456222.55
518	924329.24	3456165.73
519	924305.84	3456160.47
520	924314.69	3456125.62
521	924337.64	3456131.50
522	924337.64	3456131.50
523	924337.64	3456131.50
524	924396.14	3455890.95
525	924479.08	3455333.82
526	924498.81	3455201.30
527	924528.71	3455051.31
528	924356.51	3456332.11
529	924351.61	3456351.73
530	924319.72	3456340.31
531	924312.36	3456335.56
532	924316.88	3456317.46
533	924351.22	3456353.30
534	924349.82	3456358.93
535	924315.37	3456346.53
536	924310.47	3456343.15
537	924311.95	3456337.21
538	924319.02	3456341.78
539	924349.43	3456360.46
540	924337.59	3456407.93
541	924314.64	3456414.51
542	924117.01	3457209.43
543	924055.25	3457550.05
544	924055.05	3457551.44
545	924027.04	3457544.57
546	924014.05	3457613.36
547	924008.77	3457635.05
548	924011.55	3457635.72
549	924010.10	3457641.65
550	924114.98	3457667.74
551	924113.64	3457677.40
552	924012.29	3457652.18
553	924013.36	3457647.96
554	924001.08	3457644.95
555	924001.89	3457641.61
556	923999.11	3457640.93
557	924006.23	3457611.67
558	924086.48	3457186.34
559	924286.61	3456378.85
560	924302.71	3456374.24

№	X	Y
561	924310.06	3456344.80
562	924314.65	3456347.97
563	924282.18	3456380.12
564	924082.58	3457185.49
565	924002.31	3457610.83
566	923994.96	3457641.03
567	923994.21	3457639.98
568	923997.53	3457626.74
569	923966.07	3457618.99
570	923966.39	3457617.00
571	923966.39	3457617.00
572	923966.39	3457617.01
573	923981.37	3457620.69
574	923981.37	3457620.70
575	923991.09	3457623.09
576	923994.49	3457609.14
577	924007.57	3457539.79
578	924012.42	3457540.30
579	924061.56	3457253.73
580	924074.76	3457183.79
581	924279.76	3456380.81
583	924475.43	3454419.20
584	924483.16	3454425.09
585	924477.65	3454432.03
586	924492.13	3454443.27
587	924457.41	3454483.26
588	924405.14	3454880.46
589	924366.31	3455175.00
590	924300.81	3455490.31
591	924252.36	3455723.51
592	924200.16	3455975.18
593	924140.45	3456265.24
594	924098.27	3456470.03
595	924046.23	3456683.91
596	923888.38	3457369.92
597	923684.50	3458256.40
598	923213.44	3458602.76
599	923266.31	3458668.89
600	923213.33	3458703.74
601	923212.71	3458704.15
602	923165.80	3458735.00
603	923150.92	3458717.86
604	922862.61	3458960.81
605	922696.57	3459071.04

№	X	Y
606	922714.04	3459097.48
607	922686.80	3459450.39
608	922969.41	3459193.83
609	923340.54	3458917.58
610	923332.40	3458856.43
611	923358.63	3458822.14
612	923643.44	3458449.89
613	923743.15	3458408.72
614	923753.71	3458449.76
615	923669.96	3458484.35
616	923473.35	3458741.33
617	923376.33	3458868.13
618	923385.37	3458936.07
619	923000.74	3459232.83
620	922230.01	3459903.74
621	922292.21	3459973.80
622	922115.78	3460131.92
623	922038.23	3460052.86
624	922039.03	3460052.16
625	922036.16	3460049.44
626	922035.47	3460050.05
627	922032.67	3460047.19
628	922033.52	3460046.44
629	922030.74	3460043.57
630	922029.87	3460044.34
631	922022.14	3460036.46
632	922023.10	3460035.60
633	922012.22	3460024.29
634	922011.15	3460025.26
635	921986.97	3460000.60
636	921988.08	3459999.19
637	921984.58	3459995.56
638	921983.45	3459997.01
639	921971.09	3459984.40
640	921864.36	3459875.59
641	921920.04	3459835.58
642	921920.04	3459835.58
643	921920.04	3459835.58
644	921920.04	3459835.58
645	921765.21	3459615.85
646	921870.07	3459541.98
647	922074.88	3459726.49
648	922159.87	3459803.06
649	922596.35	3459427.44
650	922622.64	3459009.82

Основная часть проекта межевания территории
для размещения линейного объекта регионального
значения Ханты-Мансийского автономного округа – Югры
«Обустройство кустов скважин №№ 83,156 Лемпинской площади
Салымского месторождения».
Землепользователь ОАО «НК «Роснефть»
Масштаб 1:5000

№	X	Y
651	923666.66	3458244.69
652	924026.75	3456679.42
653	924122.18	3456252.30
654	924180.58	3455971.13
655	924232.78	3455719.44
656	924281.23	3455486.24
657	924346.57	3455171.65
658	924385.30	3454877.85
659	924408.92	3454698.44
660	924353.50	3454712.94
661	924308.76	3454724.65
662	924297.52	3454802.51
663	924248.03	3454795.37
664	924262.32	3454696.40
665	924311.81	3454703.53
666	924309.89	3454718.16
667	924354.35	3454706.52
668	924409.76	3454692.02
669	924440.18	3454460.86
670	923980.95	3457636.47
671	923977.16	3457653.06
672	923975.26	3457652.67
673	923978.95	3457638.06
674	923963.63	3457634.20
675	923963.94	3457632.27
676	924007.75	3457679.72
677	924007.26	3457681.76
678	924003.02	3457681.03
679	924002.23	3457684.23
680	923999.88	3457683.65
681	923999.35	3457685.81
682	923991.53	3457684.14
683	923991.70	3457683.42
684	923992.59	3457679.78
685	924000.77	3457681.80
686	924001.60	3457678.46
687	923988.71	3457678.83
688	923987.62	3457683.30
689	923981.14	3457681.90
690	923981.75	3457679.17
691	923982.19	3457677.23
692	923997.27	3457694.38
693	923994.94	3457703.95
694	923987.12	3457702.24
695	923989.45	3457692.69

№	X	Y
696	923985.54	3457691.85
697	923983.22	3457701.39
698	923977.07	3457700.05
699	923979.22	3457690.51
700	923994.61	3457705.30
701	923993.50	3457709.85
702	923989.05	3457708.87
703	923985.69	3457708.13
704	923986.80	3457703.59
705	923982.89	3457702.74
706	923981.79	3457707.27
707	923975.76	3457705.93
708	923975.92	3457705.21
709	923976.77	3457701.40
710	923993.15	3457711.32
711	923981.33	3457759.88
712	924046.21	3457775.80
713	923974.31	3457816.68
714	923863.82	3458404.28
715	923816.61	3458423.78
716	923829.77	3458263.21
717	923952.32	3457759.97
718	923971.90	3457764.74
719	923985.34	3457709.59
720	923981.43	3457708.72
721	923968.96	3457759.91
722	923949.38	3457755.13
723	923832.67	3458234.41
724	923946.10	3457709.28
725	923949.12	3457710.02
726	923939.50	3457749.61
727	923942.32	3457750.31
728	923943.50	3457745.46
729	923963.08	3457750.24
730	923967.61	3457731.63
731	923969.88	3457732.14
732	923975.43	3457707.40
733	923825.34	3458268.34
734	923812.46	3458425.49
735	923768.51	3458443.65
736	923766.24	3458435.96
737	923759.36	3458405.40
738	923759.15	3458402.12
739	923800.10	3458385.20

№	X	Y
740	923800.10	3458385.20
741	923750.56	3458405.66
742	923750.64	3458406.70
743	923757.72	3458438.16
744	923760.34	3458447.02
745	923754.99	3458449.23
746	923744.44	3458408.19
747	923267.25	3458670.06
748	923272.59	3458676.73
749	923172.42	3458742.62
750	923166.80	3458736.14
751	923273.53	3458677.92
752	923278.99	3458684.74
753	923261.01	3458696.62
754	923228.34	3458718.20
755	923179.33	3458750.57
756	923173.41	3458743.76
757	923240.99	3458699.32

Губернатор

Приложение 47
к постановлению Правительства
Ханты-Мансийского
автономного округа – Югры
от 15 апреля 2016 года № 108-п

Положение о размещении линейного объекта регионального значения Ханты-Мансийского автономного округа – Югры «Обустройство кустов скважин №№ 83, 156 Лемпинской площади Салымского месторождения»

I. Размещение объекта

В административном отношении линейный объект регионального значения Ханты-Мансийского автономного округа – Югры «Обустройство кустов скважин №№ 83, 156Лемпинской площади Салымского месторождения» (далее – проектируемый объект) расположен на межселенной территории в границах Салымского месторождения нефти Нефтеюганского района Ханты-Мансийского автономного округа – Югры.

В географическом отношении территория проектируемого объекта находится в 53 километрах на северо-восток от населенного пункта Пойковский и в 90 километрах от города Нефтеюганска.

II. Функциональное зонирование

Проектируемый объект располагается на землях лесного фонда, находящихся в ведении территориального отдела Нефтеюганского Лесничества (Лемпинского участкового лесничества).

III. Решения по планировочной организации земельных участков для размещения проектируемого объекта

Расчет параметров полосы отвода земельного участка на период строительства и эксплуатации проектируемых объектов производится в соответствии с действующими нормами отвода земель.

Таблица 1.

Расчет испрашиваемых площадей под проектируемый объект

№ п/п	Наименование	Испрашиваемая площадь, га
1	Куст скважин 83	10,8400
2	ПС 35/6 кВ в районе куста № 83	6,0097
3	Куст скважин 156	6,9757
4	Коридор коммуникаций	161,0423
Итого		184,8677

Таблица 2.

Расчет площадей земельных участков, подлежащих межеванию

№ п/п	Наименование	Испрашиваемая площадь, га
1	86:08:0010301:ЗУ1	10,8400
2	86:08:0010301:ЗУ2	6,0097
3	86:08:0010301:ЗУ3	6,9757
4	86:08:0010301:ЗУ4	148,6350
Итого		172,4604

Координаты границ земельного участка, необходимого для размещения проектируемого объекта, в графических материалах проекта определены в местной системе координат Ханты-Мансийского автономного округа – Югры МСК-86.

IV. Особо охраняемые территории и зоны с особыми условиями использования

Проектируемый объект технологически привязаны к объектам сложившейся инфраструктуры и проходят вдоль существующих коридоров коммуникаций и на свободной от застройки территории Строительство будет носить локальный характер и затрагивать территорию, которая уже подвергалась мощному длительному техногенному воздействию.

Проектируемый объект пересекает водоохранную зону и прибрежную защитную полосу водных объектов рек Вачиях, Юшьега, Таутъях, Тарынгъега и Айега.

Для уменьшения воздействия на водотоки предусмотрены следующие мероприятия:

выполнение строительно-монтажных работ с применением гусеничной техники должно осуществляться в зимний период для уменьшения воздействия строительной техники на растительный береговой покров; в остальные сезоны года строительно-монтажные работы, движение транспорта и строительной техники должно

осуществляться только по существующим автомобильным дорогам, зимникам и временным вдольтрассовым проездам;

все отходы защитных материалов, остатки горюче-смазочных материалов тщательно должны собираться в передвижное оборудование (мусоросборники, емкости для сбора отработанных горюче-смазочных материалов) и вывозиться в места, согласованные с соответствующими муниципальными органами и органами государственной власти Российской Федерации;

после завершения строительства выполняются рекультивационные работы.

Организационный сброс стоков или загрязняющих веществ на поверхность земли и в водотоки не производится. Попадание загрязняющих веществ в водные объекты в результате размыва и выноса ливневыми и талыми водами возможно лишь при неправильном хранении строительных материалов и аварийных утечках дизтоплива работающих механизмов в период строительства.

На всех этапах работ осуществляется входной, операционный и приемочный контроль качества строительства, а также проводится своевременный профилактический осмотр, ремонт и диагностика оборудования, трубопроводов и арматуры.

Ущерб окружающей среде может быть нанесен лишь в аварийных случаях, но для их предотвращения предусмотрены все возможные мероприятия в соответствии с требованиями законодательства Российской Федерации.

В границах участка работ отсутствуют объекты историко-культурного наследия, особо охраняемые природные территории федерального, регионального и местного значения.


Проектируемый объект попадает в границы территорий традиционного природопользования коренных малочисленных народов Севера регионального значения.

В соответствии с пунктом 1 статьи 12 Закона Ханты-Мансийского автономного округа – Югры от 28 декабря 2006 года № 145-оз «О территориях традиционного природопользования коренных малочисленных народов Севера регионального значения в Ханты-Мансийском автономном округе – Югре» проведено согласование размещения проектируемого объекта с субъектом традиционного природопользования.

Ханты-Мансийский автономный округ – Югра
Губернатор

Основная часть проекта планировки территории для размещения линейного объекта регионального значения Ханты-Мансийского автономного округа – Югры «Обустройство кустов скважин №№ 122, 124 Лемпинской площади Салымского месторождения».
Землепользователь ОАО «НК «Роснефть»
Масштаб 1:5000

Приложение 48
к постановлению Правительства
Ханты-Мансийского
автономного округа – Югры
от 15 апреля 2016 года № 108-п

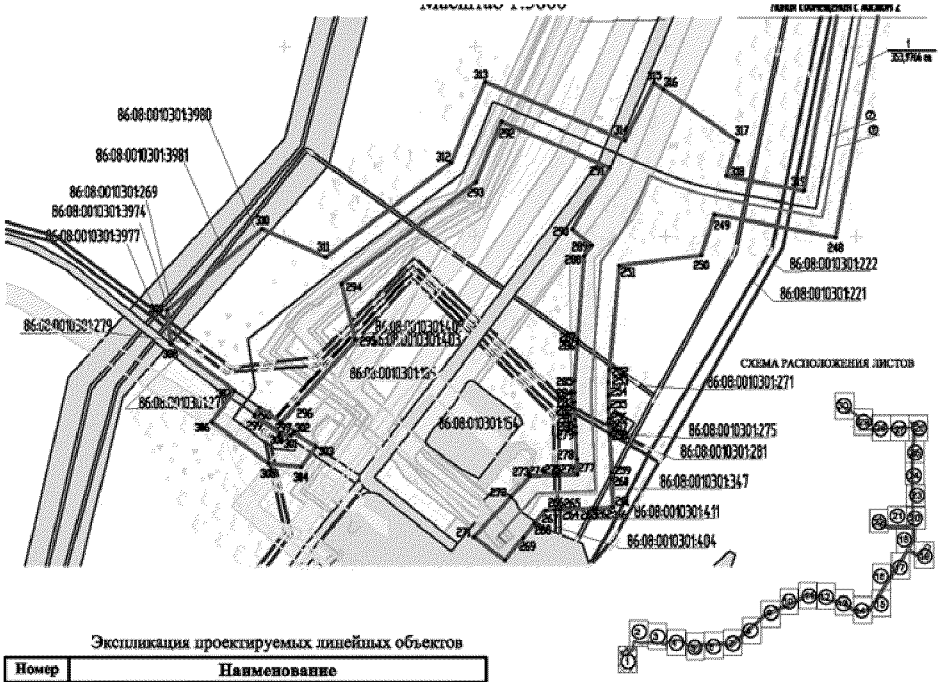

Экспликация проектируемых линейных объектов

Номер	Наименование
1	Автомобильная дорога к кустам скважин №№ 122.1 и 122.2
2	Автомобильная дорога к кусту скважин № 124
3	Автомобильная дорога от куста скважин №№ 122.1 и 122.2 к УЗА № 1
4	Автомобильная дорога от куста скважин № 33 к УЗА № 2
5	ВЛ 35 кВ от РП-35 кВ до ПС 35/6 кВ в районе куста скважин № 124
6	ВЛ 6 кВ на куст скважин № 124
7	Нефтегазосборные сети от куста скважин № 124 до т.вр.к.124
8	ВЛ 6 кВ от КТПНУ-6/0,4 кВ куста скважин № 33 до УЗА 2
9	Высоконапорный водовод на куст скважин № 124
10	ВЛ 6 кВ на куст скважин № 122.1
11	Нефтегазосборные сети от куста скважин № 122 до т.вр.к.122
12	Высоконапорный водовод на куст скважин № 122
13	ВЛ 6 кВ от КТПНУ-6/0,4 кВ куста скважин № 122 до УЗА 1
14	ВЛ 6 кВ на куст скважин № 122.2
15	Нефтегазосборные сети от куста скважин № 122.2 до НГС куста скважин № 122.1
16	Высоконапорный водовод на куст скважин № 122.2
17	Демонтируемая ВЛ 35 кВ, обводная ВЛ 35 кВ (временная на период строительства)

Экспликация зон планируемого размещения линейных объектов

Номер	Наименование
1	Обустройство кустов скважин № 122, 124 Лемпинской площади Салымского месторождения

УСЛОВНЫЕ ОБОЗНАЧЕНИЯ

- границы зон планируемого размещения линейных объектов регионального значения
- земельные участки, согласно сведениям государственного кадастра недвижимости
- земельные участки, согласно сведениям государственного лесного реестра
- (1) номер линейного объекта
- 1 / 353,9766 га — номер зоны планируемого размещения объектов/ площадь зоны размещения
- •44 точки поворота границы зоны планируемого размещения линейного объекта
- ось проектируемого нефтепровода
- ось проектируемой автомобильной дороги
- ось проектируемой трассы ВЛ
- 86:08:010301:3890 кадастровый номер земельного участка

Основная часть проекта планировки территории
для размещения линейного объекта регионального
значения Ханты-Мансийского автономного округа – Югры
«Обустройство кустов скважин №№ 122, 124 Лемпинской
площади Салымского месторождения».
Землепользователь ОАО «НК «Роснефть»
Масштаб 1:5000


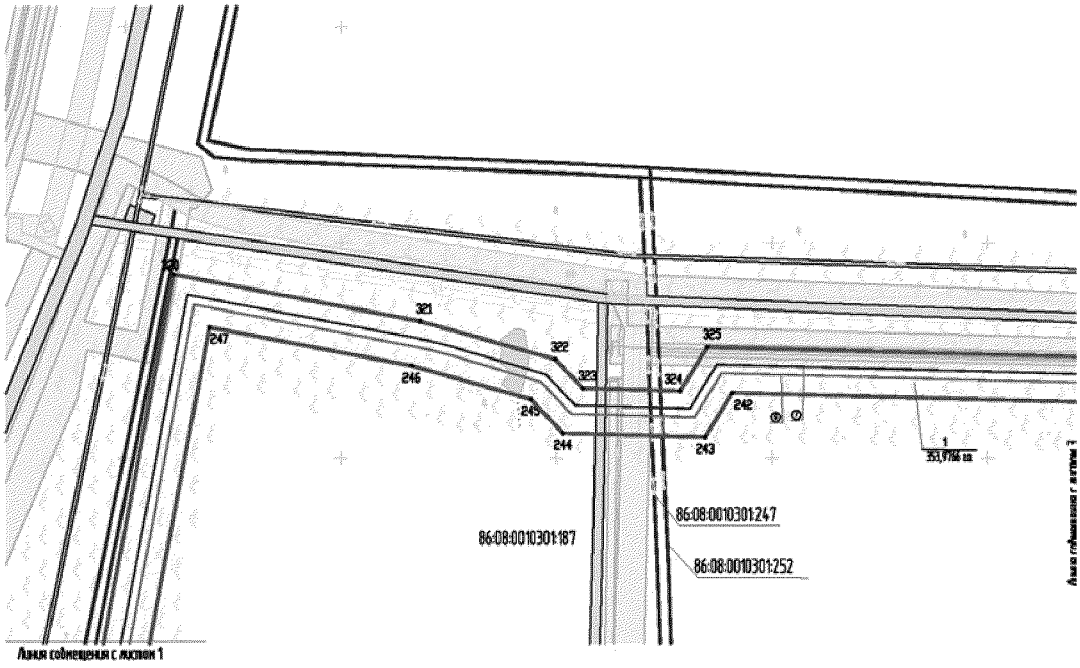


СХЕМА РАСПОЛОЖЕНИЯ ЛИСТОВ

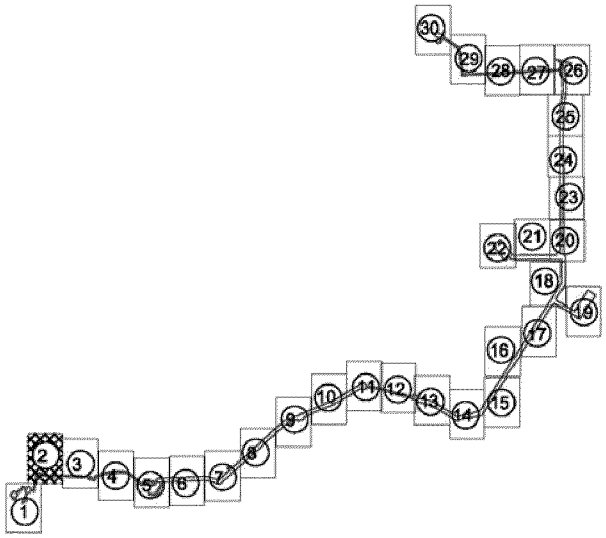

Основная часть проекта планировки территории
для размещения линейного объекта регионального
значения Ханты-Мансийского автономного округа – Югры
«Обустройство кустов скважин №№ 122, 124 Лемпинской
площади Салымского месторождения».
Землепользователь ОАО «НК «Роснефть»
Масштаб 1:5000


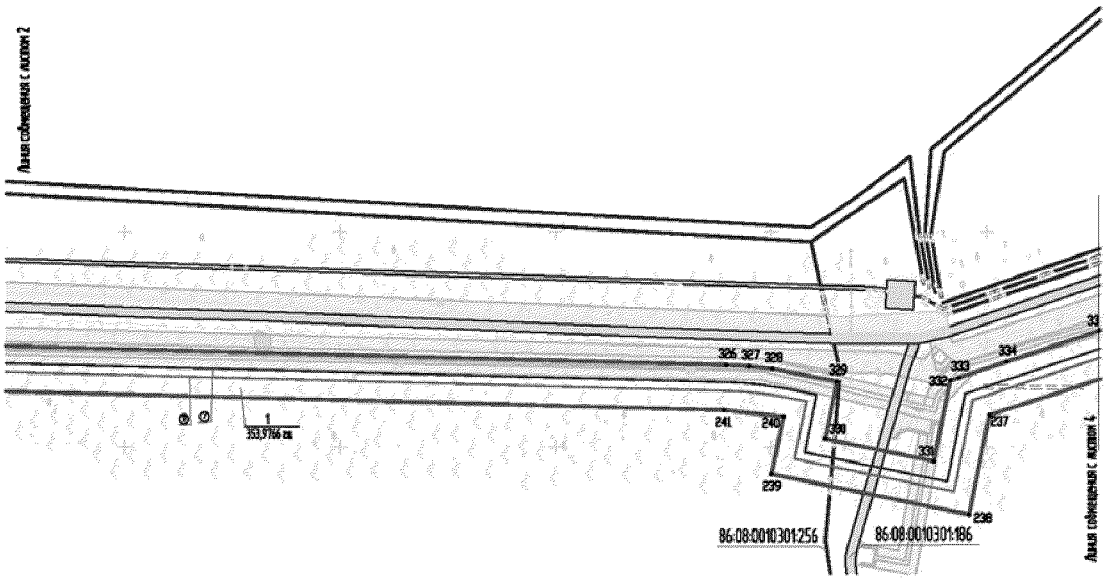


СХЕМА РАСПОЛОЖЕНИЯ ЛИСТОВ

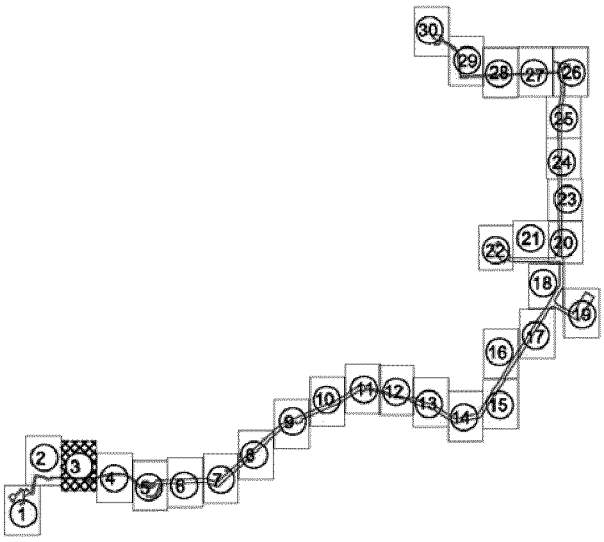

Основная часть проекта планировки территории
для размещения линейного объекта регионального
значения Ханты-Мансийского автономного округа – Югры
«Обустройство кустов скважин №№ 122, 124 Лемпинской
площади Салымского месторождения».
Землепользователь ОАО «НК «Роснефть»
Масштаб 1:5000


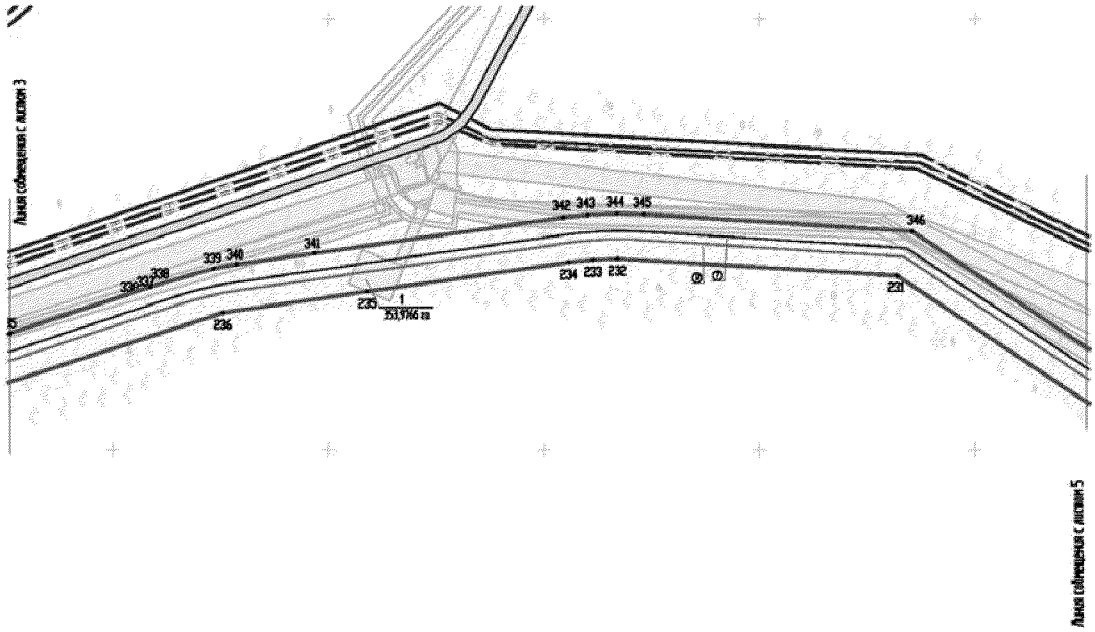


СХЕМА РАСПОЛОЖЕНИЯ ЛИСТОВ

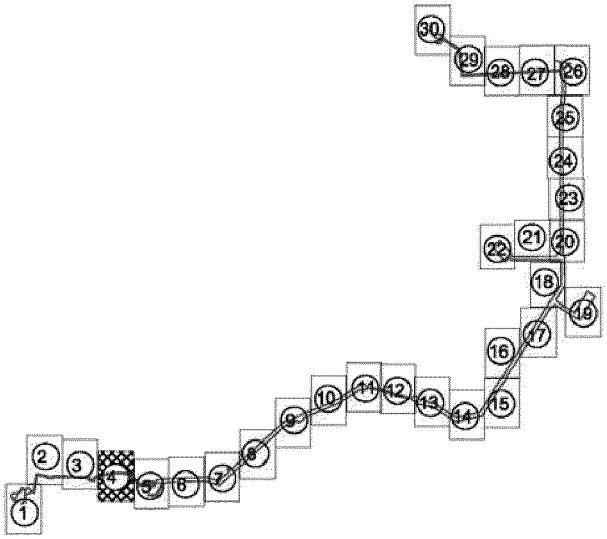

Основная часть проекта планировки территории
для размещения линейного объекта регионального
значения Ханты-Мансийского автономного округа – Югры
«Обустройство кустов скважин №№ 122, 124Лемпинской
площади Салымского месторождения».
Землепользователь ОАО «НК «Роснефть»
Масштаб 1:5000


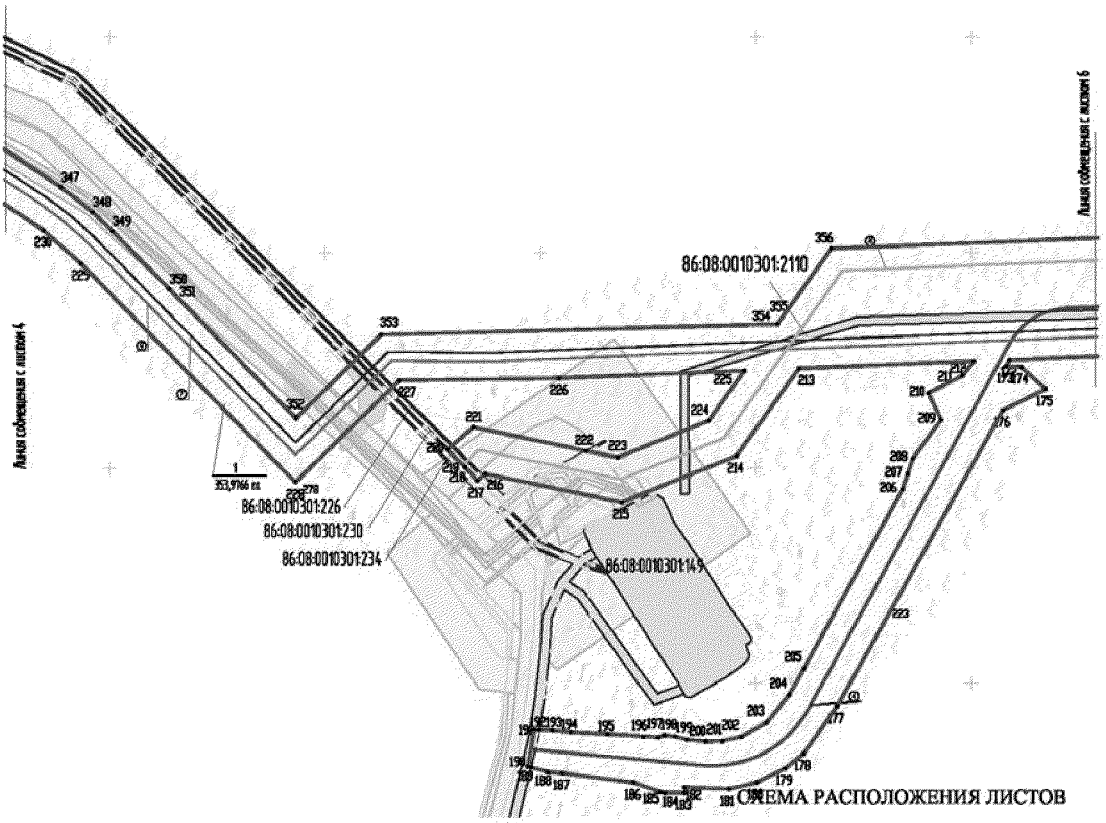


СХЕМА РАСПОЛОЖЕНИЯ ЛИСТОВ

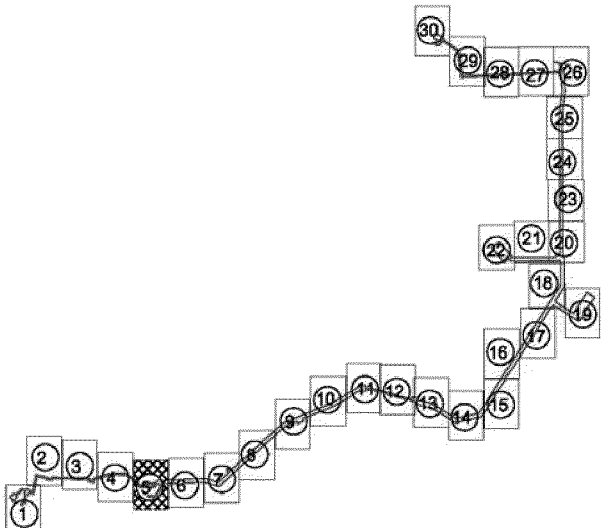

Основная часть проекта планировки территории
для размещения линейного объекта регионального
значения Ханты-Мансийского автономного округа – Югры
«Обустройство кустов скважин №№ 122, 124Лемпинской
площади Салымского месторождения».
Землепользователь ОАО «НК «Роснефть»
Масштаб 1:5000


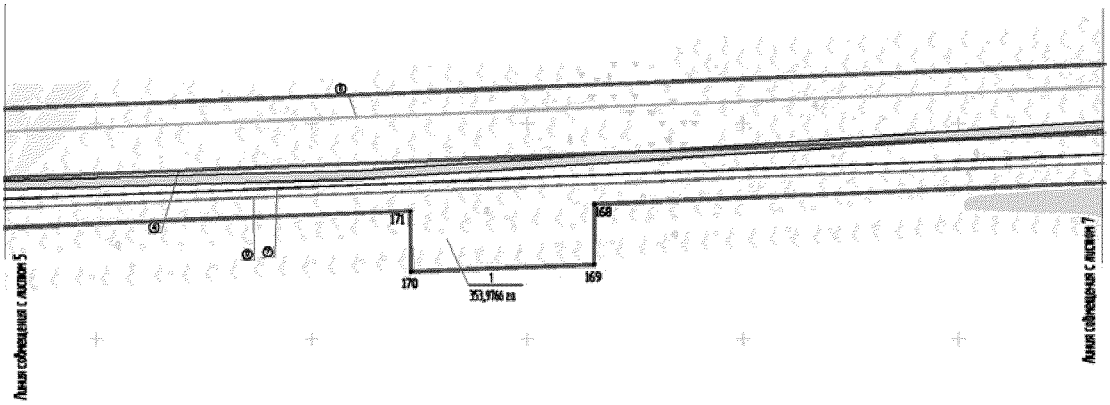


СХЕМА РАСПОЛОЖЕНИЯ ЛИСТОВ

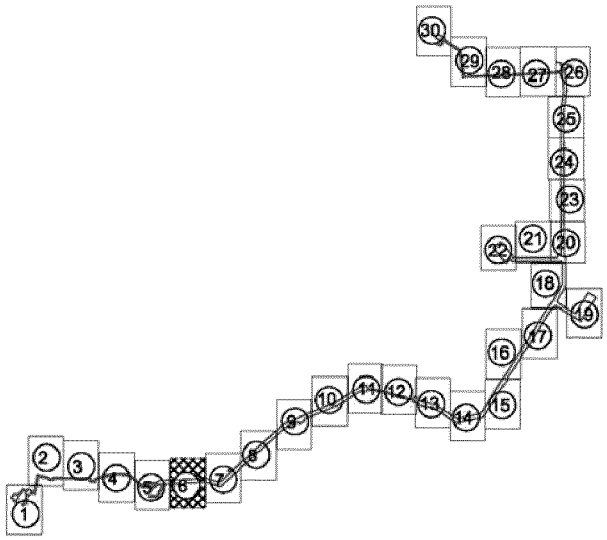

Основная часть проекта планировки территории 463
для размещения линейного объекта регионального
значения Ханты-Мансийского автономного округа – Югры
«Обустройство кустов скважин №№ 122, 124Лемпинской
площади Салымского месторождения».
Землепользователь ОАО «НК «Роснефть»
Масштаб 1:5000



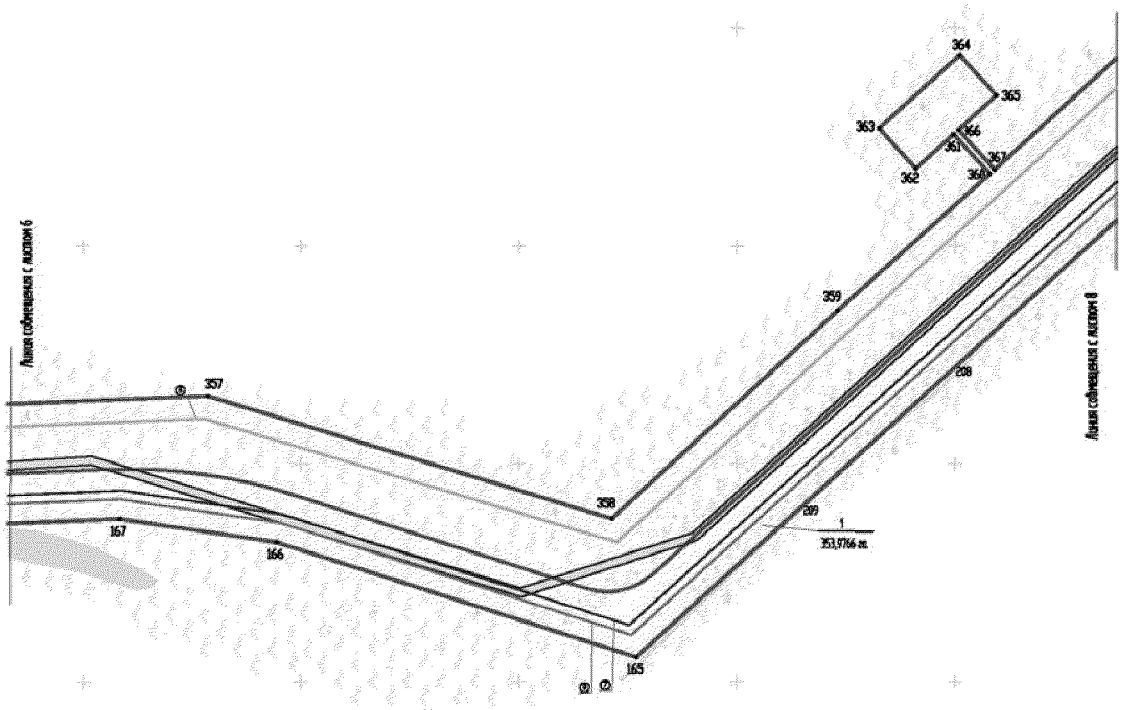



СХЕМА РАСПОЛОЖЕНИЯ ЛИСТОВ

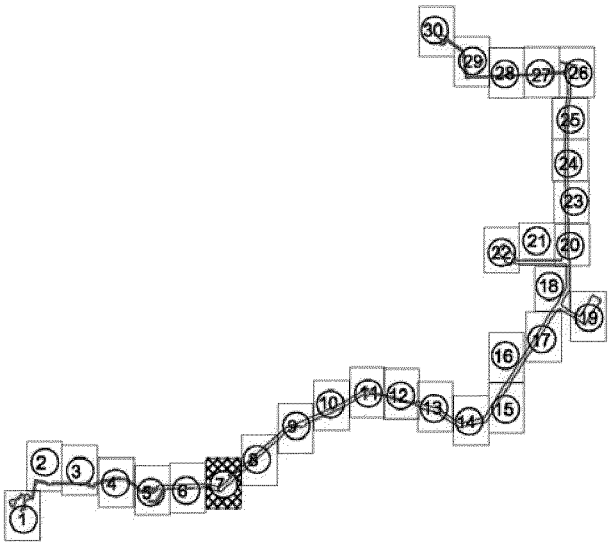


Основная часть проекта планировки территории
для размещения линейного объекта регионального
значения Ханты-Мансийского автономного округа – Югры
«Обустройство кустов скважин №№ 122, 124Лемпинской
площади Салымского месторождения».
Землепользователь ОАО «НК «Роснефть»
Масштаб 1:5000

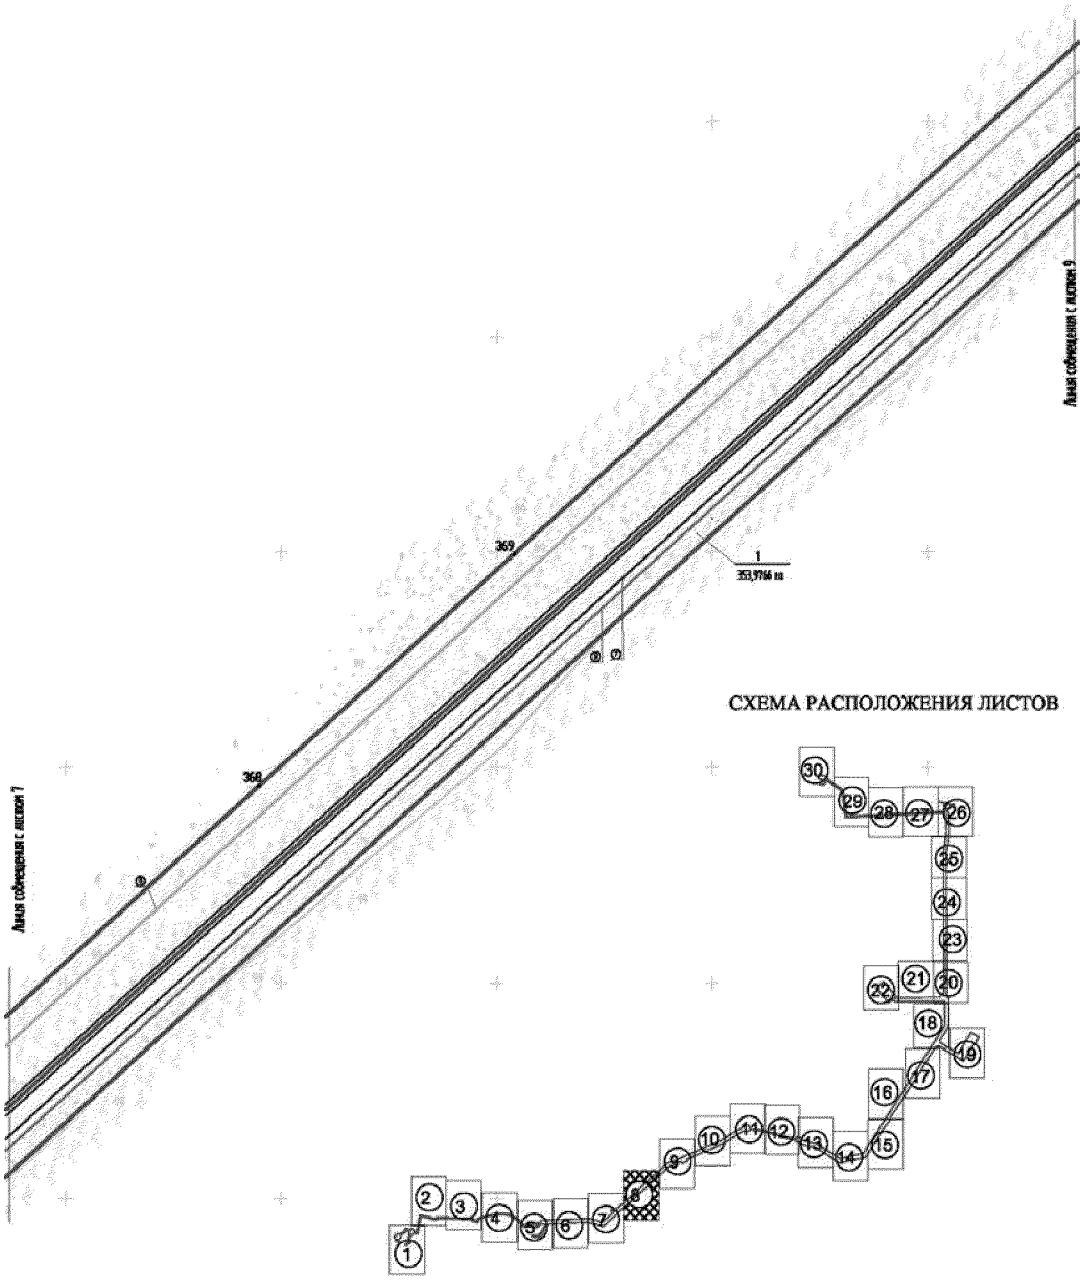


Основная часть проекта планировки территории
для размещения линейного объекта регионального
значения Ханты-Мансийского автономного округа – Югры
«Обустройство кустов скважин №№ 122, 124Лемпинской
площади Салымского месторождения».
Землепользователь ОАО «НК «Роснефть»
Масштаб 1:5000

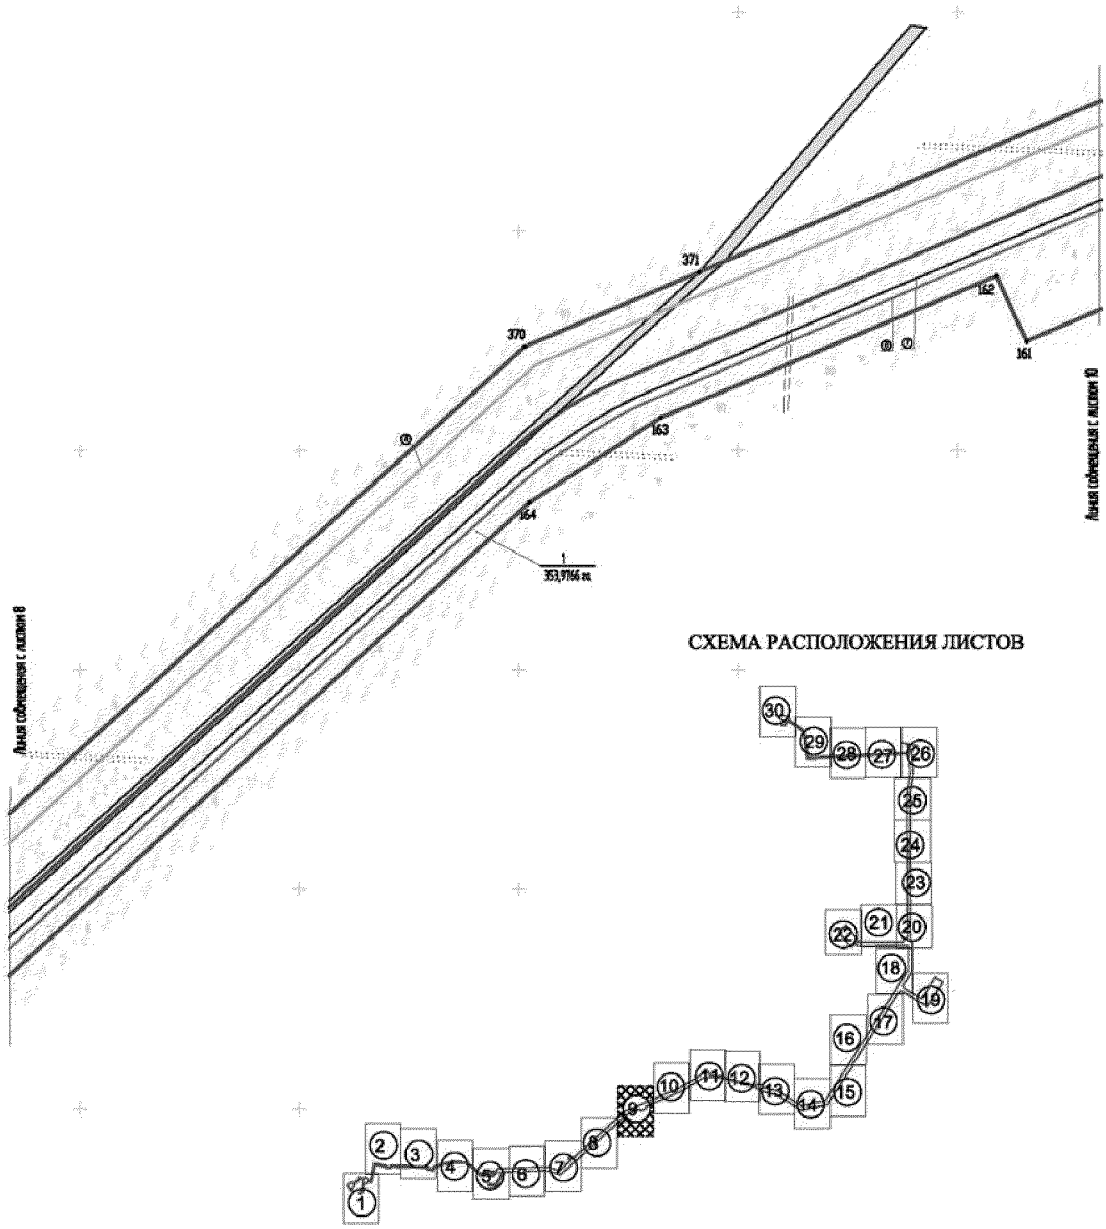

Основная часть проекта планировки территории
для размещения линейного объекта регионального
значения Ханты-Мансийского автономного округа – Югры
«Обустройство кустов скважин №№ 122, 124Лемпинской
площади Салымского месторождения».
Землепользователь ОАО «НК «Роснефть»
Масштаб 1:5000

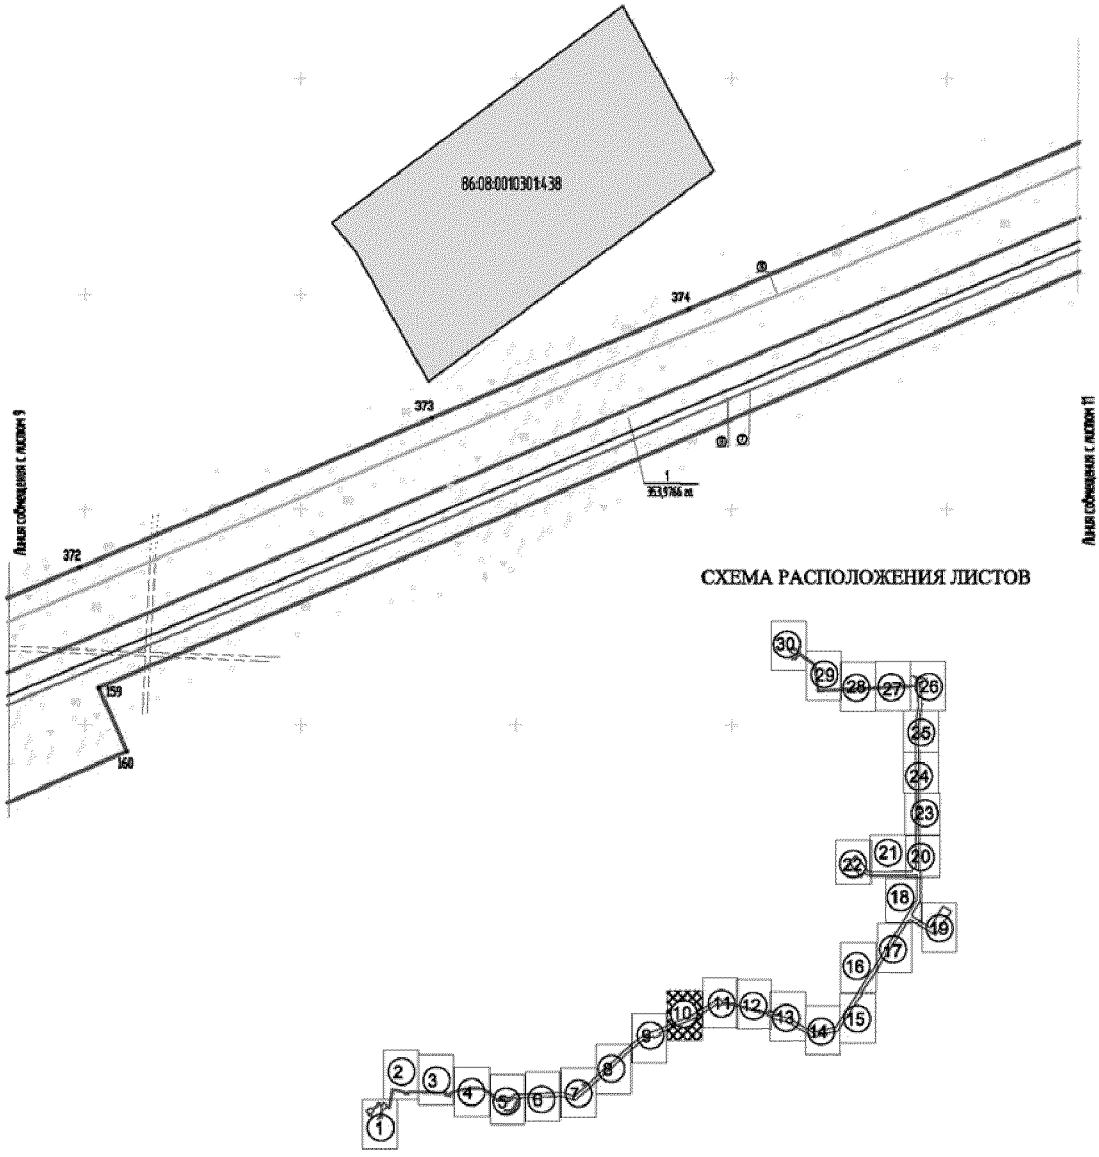

Основная часть проекта планировки территории
для размещения линейного объекта регионального
значения Ханты-Мансийского автономного округа – Югры
«Обустройство кустов скважин №№ 122, 124Лемпинской
площади Салымского месторождения».
Землепользователь ОАО «НК «Роснефть»
Масштаб 1:5000

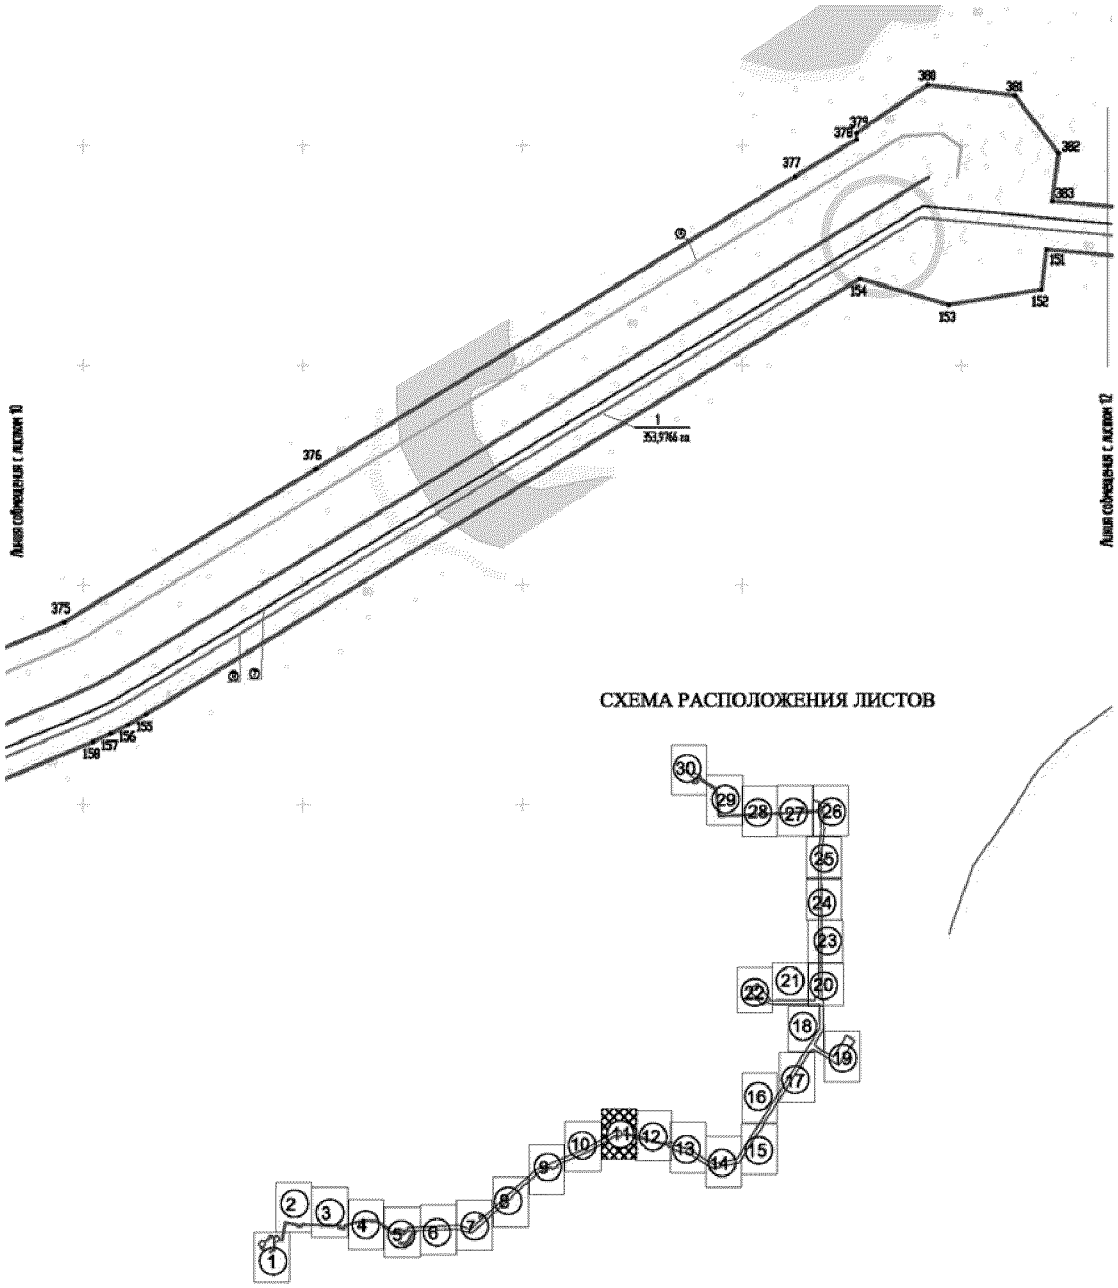

Основная часть проекта планировки территории
для размещения линейного объекта регионального
значения Ханты-Мансийского автономного округа – Югры
«Обустройство кустов скважин №№ 122, 124Лемпинской
площади Салымского месторождения».
Землепользователь ОАО «НК «Роснефть»
Масштаб 1:5000


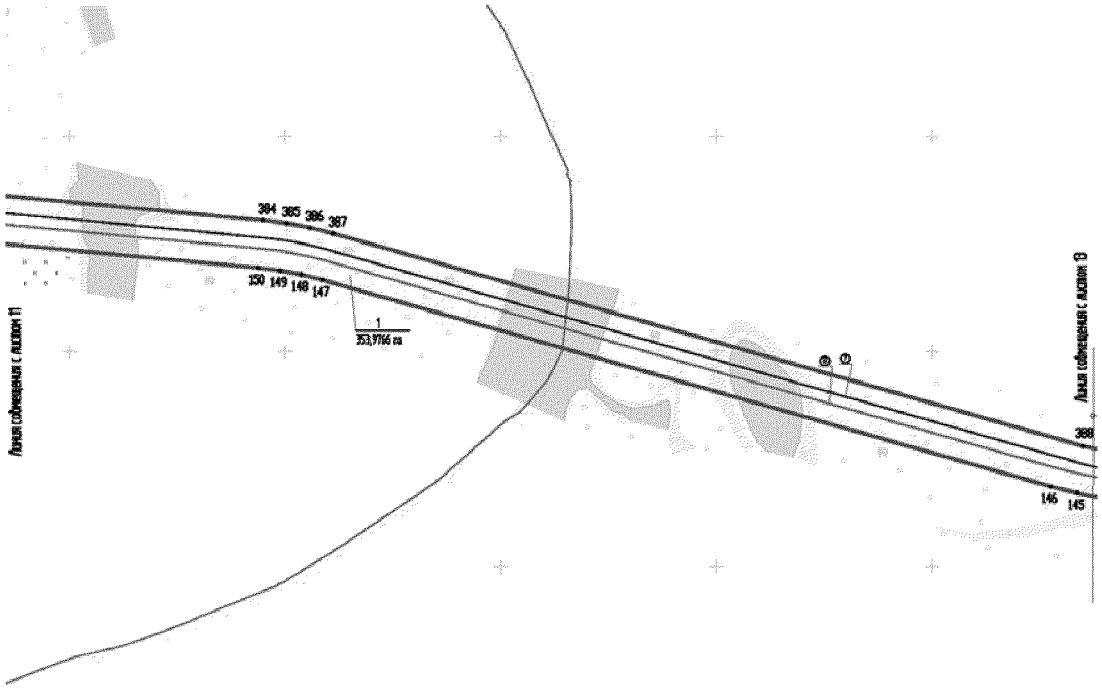


СХЕМА РАСПОЛОЖЕНИЯ ЛИСТОВ

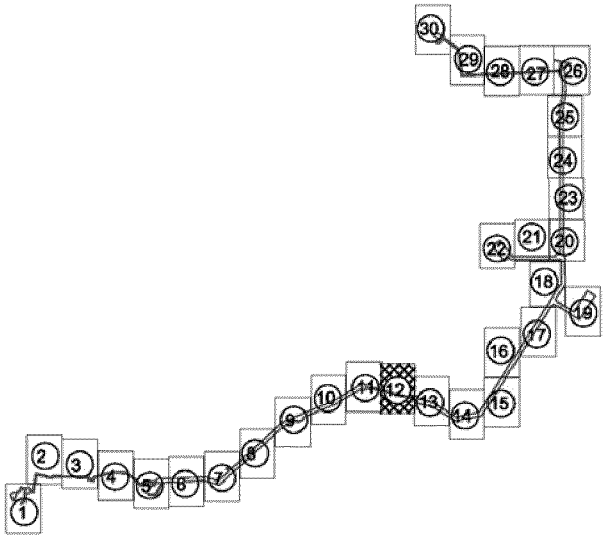

Основная часть проекта планировки территории
для размещения линейного объекта регионального
значения Ханты-Мансийского автономного округа – Югры
«Обустройство кустов скважин №№ 122, 124Лемпинской
площади Салымского месторождения».
Землепользователь ОАО «НК «Роснефть»
Масштаб 1:5000



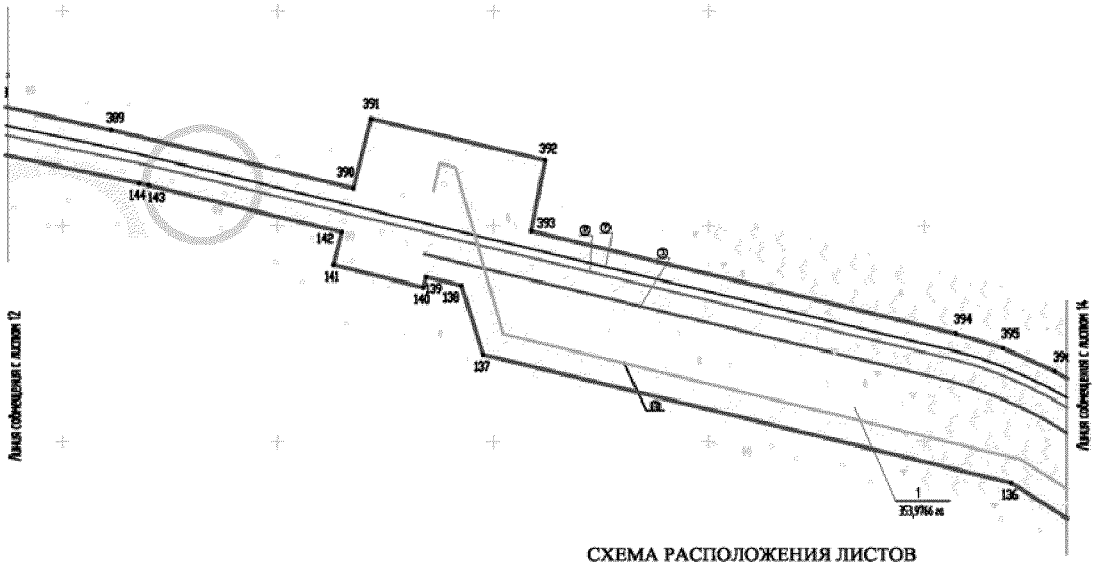



СХЕМА РАСПОЛОЖЕНИЯ ЛИСТОВ

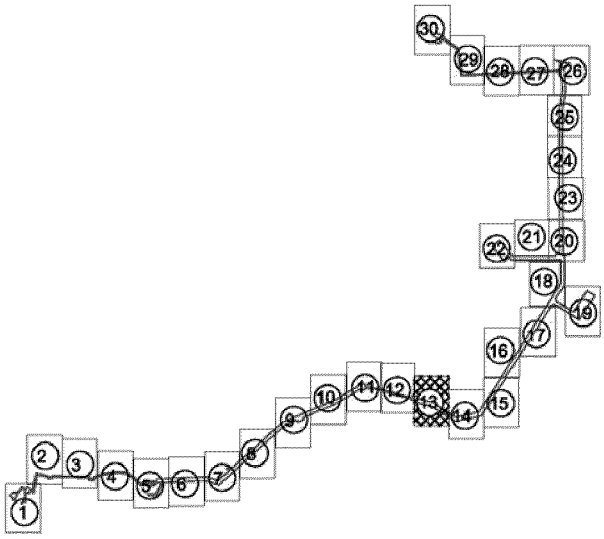


Основная часть проекта планировки территории
для размещения линейного объекта регионального
значения Ханты-Мансийского автономного округа – Югры
«Обустройство кустов скважин №№ 122, 124Лемпинской
площади Салымского месторождения».
Землепользователь ОАО «НК «Роснефть»
Масштаб 1:5000

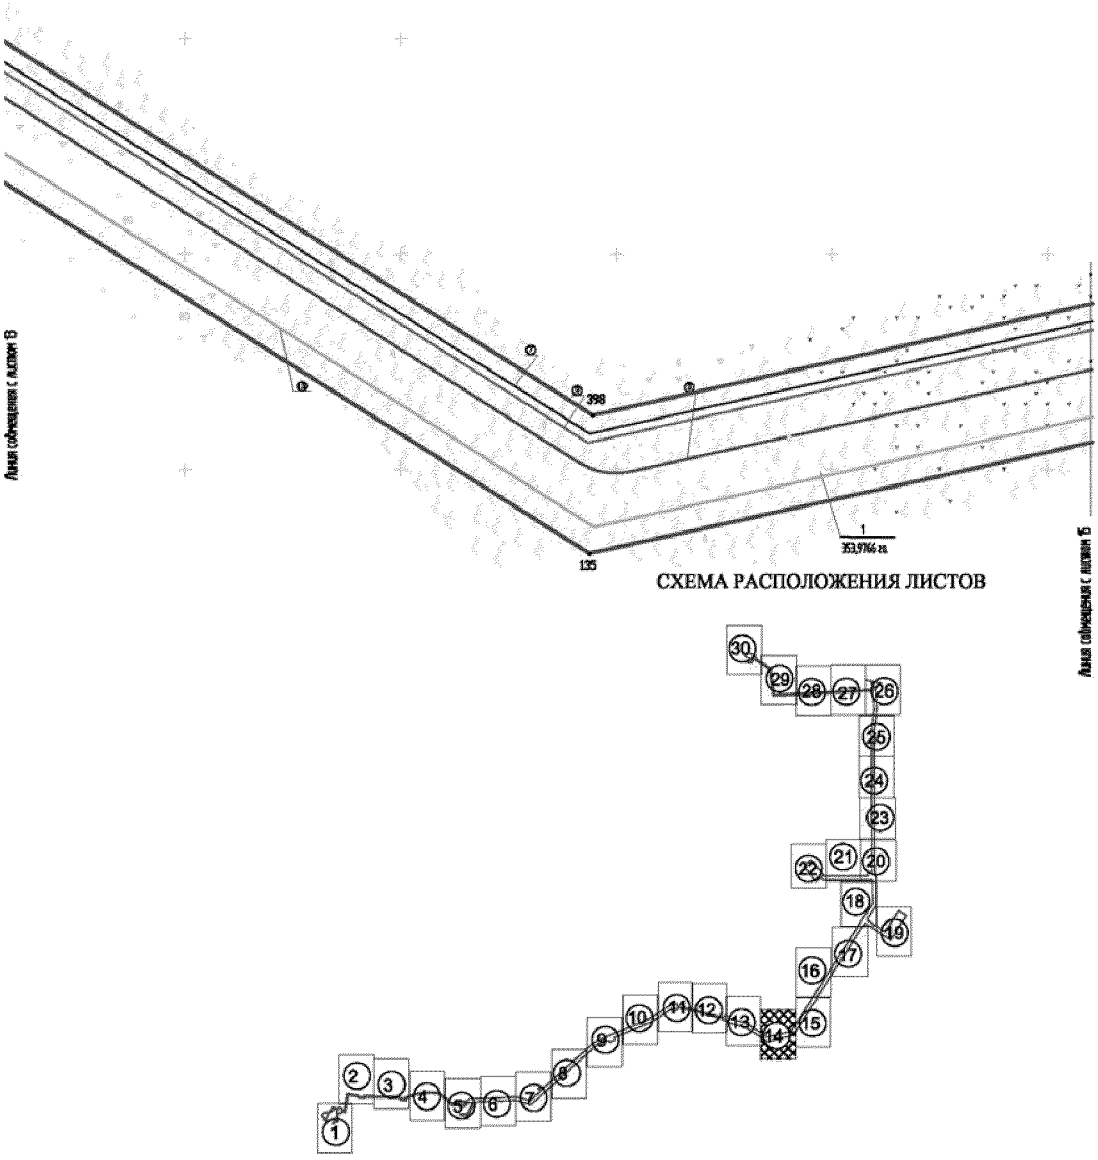


Основная часть проекта планировки территории
для размещения линейного объекта регионального
значения Ханты-Мансийского автономного округа – Югры
«Обустройство кустов скважин №№ 122, 124Лемпинской
площади Салымского месторождения».
Землепользователь ОАО «НК «Роснефть»
Масштаб 1:5000

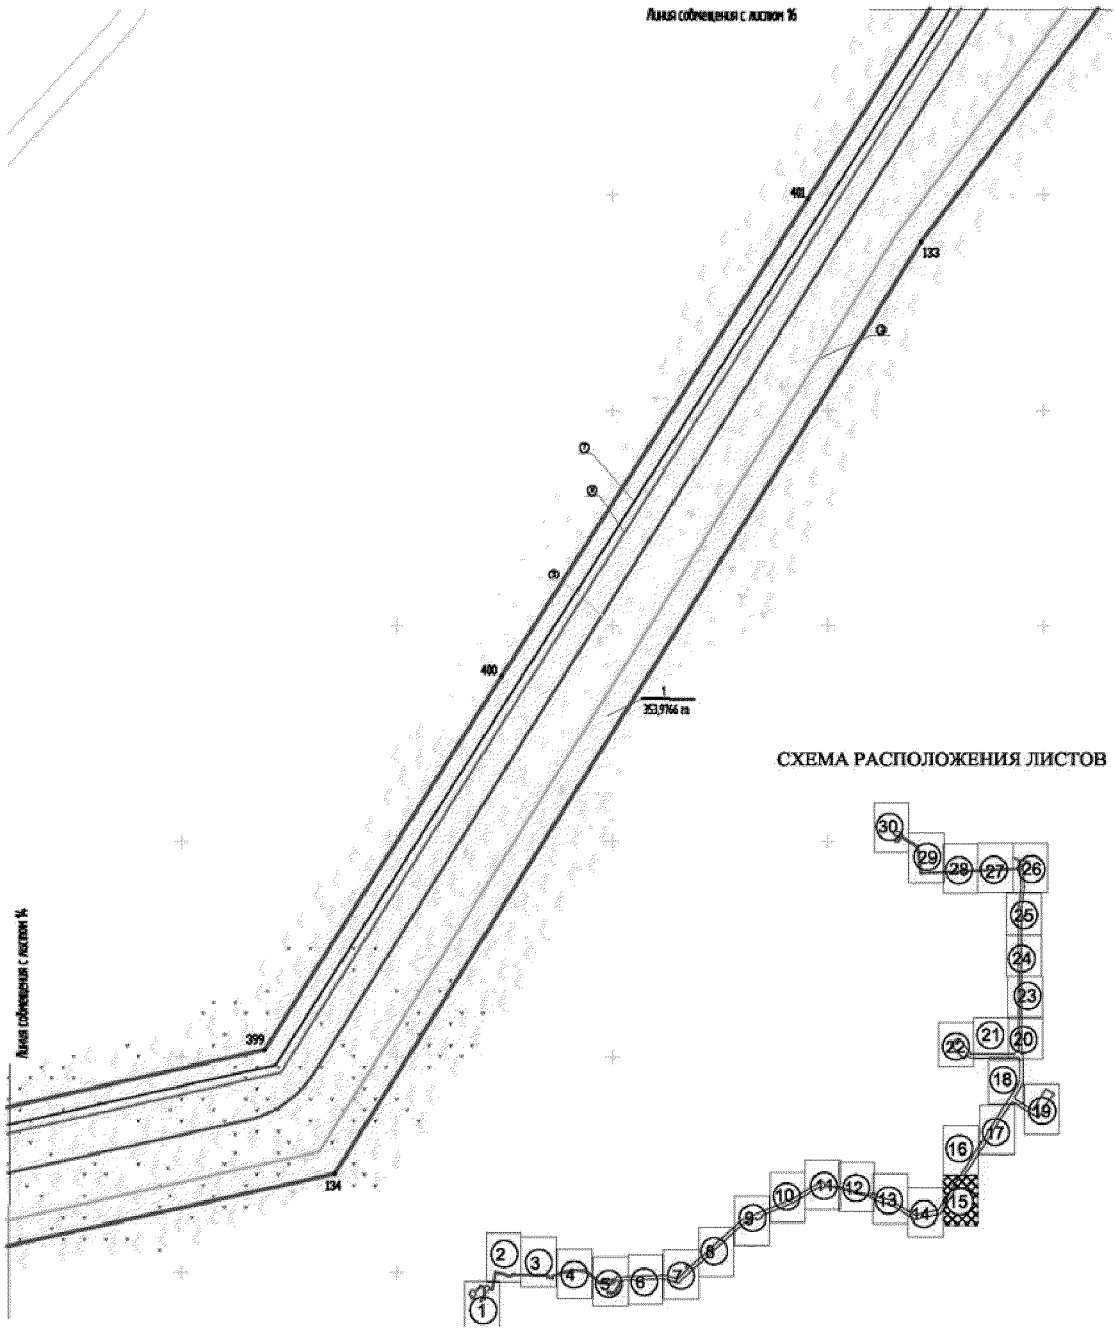


Основная часть проекта планировки территории
для размещения линейного объекта регионального
значения Ханты-Мансийского автономного округа – Югры
«Обустройство кустов скважин №№ 122, 124Лемпинской
площади Салымского месторождения».
Землепользователь ОАО «НК «Роснефть»
Масштаб 1:5000

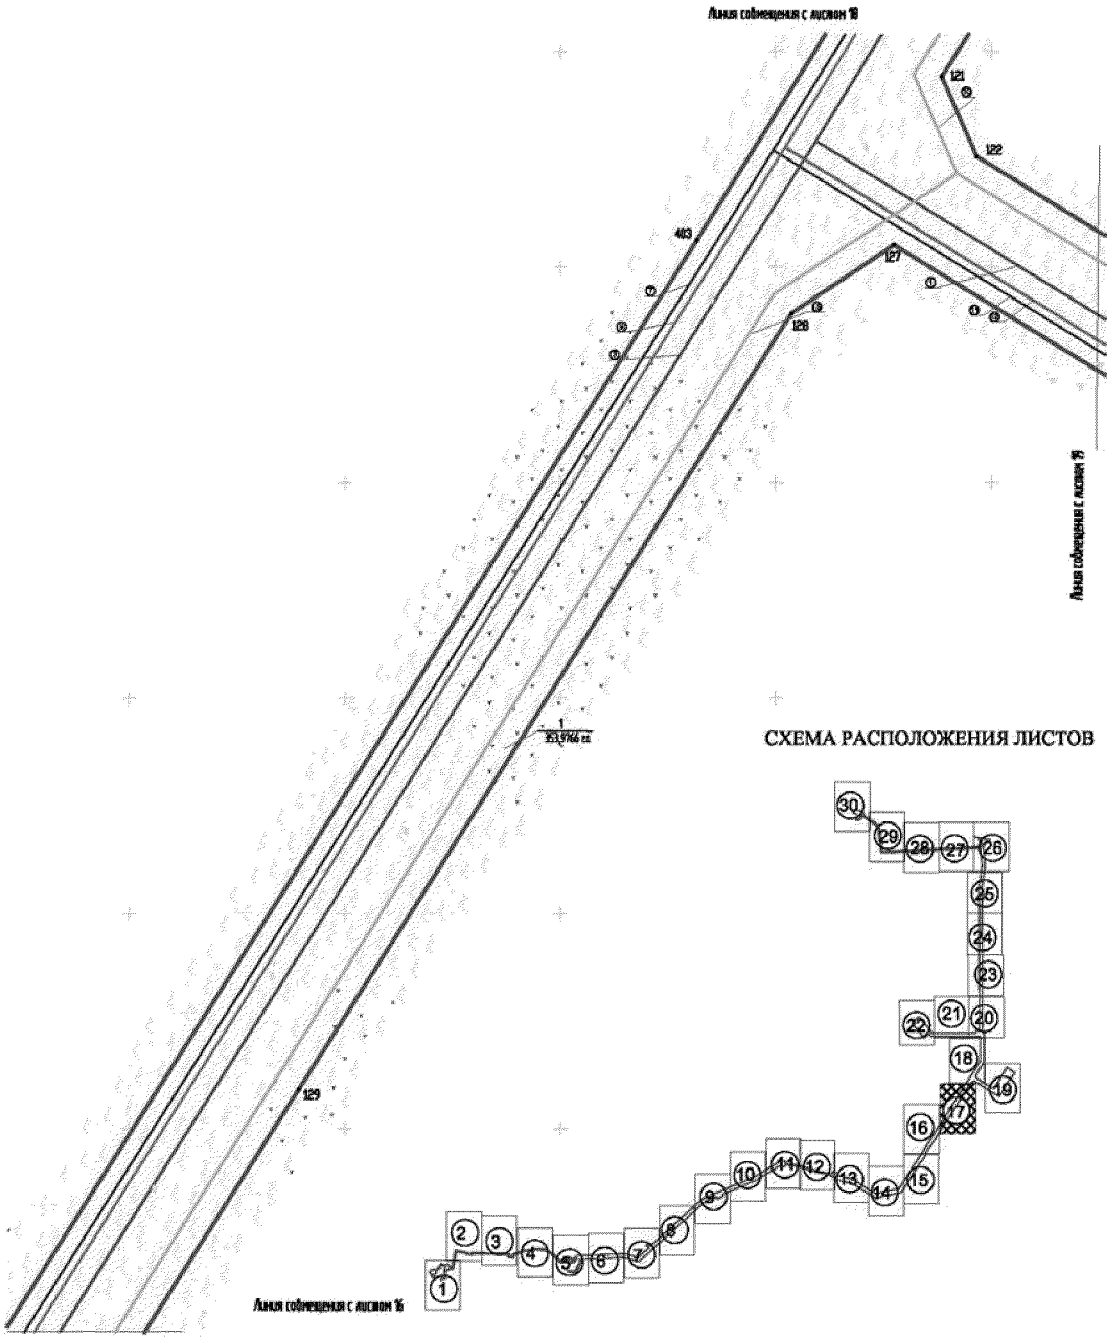


Основная часть проекта планировки территории
для размещения линейного объекта регионального
значения Ханты-Мансийского автономного округа – Югры
«Обустройство кустов скважин №№ 122, 124Лемпинской
площади Салымского месторождения».
Землепользователь ОАО «НК «Роснефть»
Масштаб 1:5000

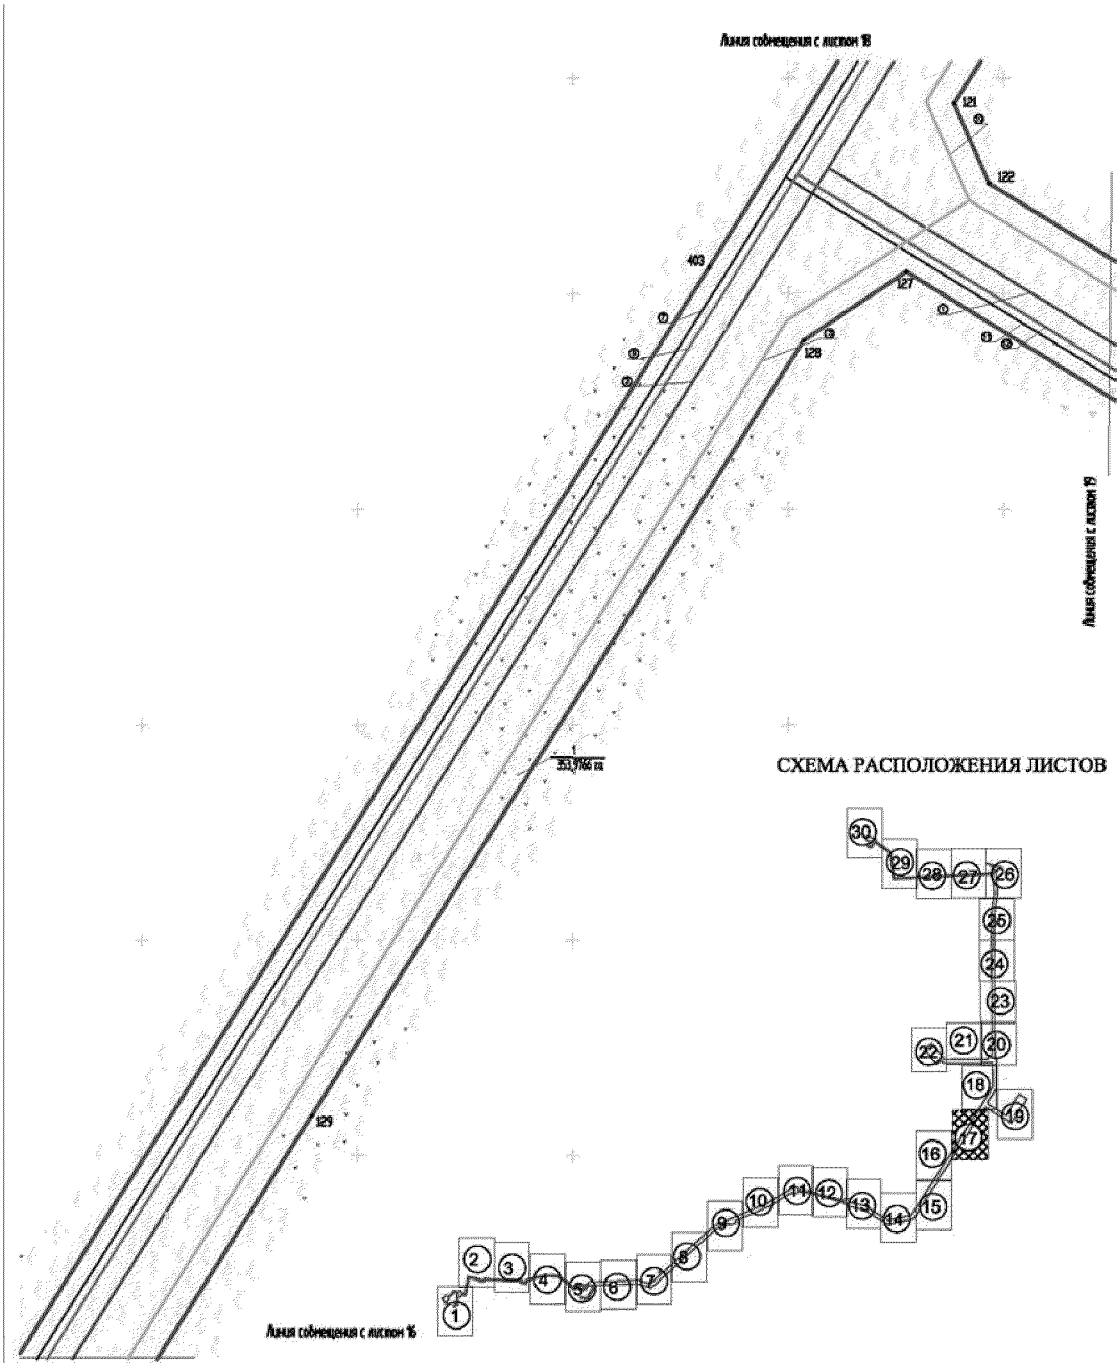


Основная часть проекта планировки территории
для размещения линейного объекта регионального
значения Ханты-Мансийского автономного округа – Югры
«Обустройство кустов скважин №№ 122, 124Лемпинской
площади Салымского месторождения».
Землепользователь ОАО «НК «Роснефть»
Масштаб 1:5000

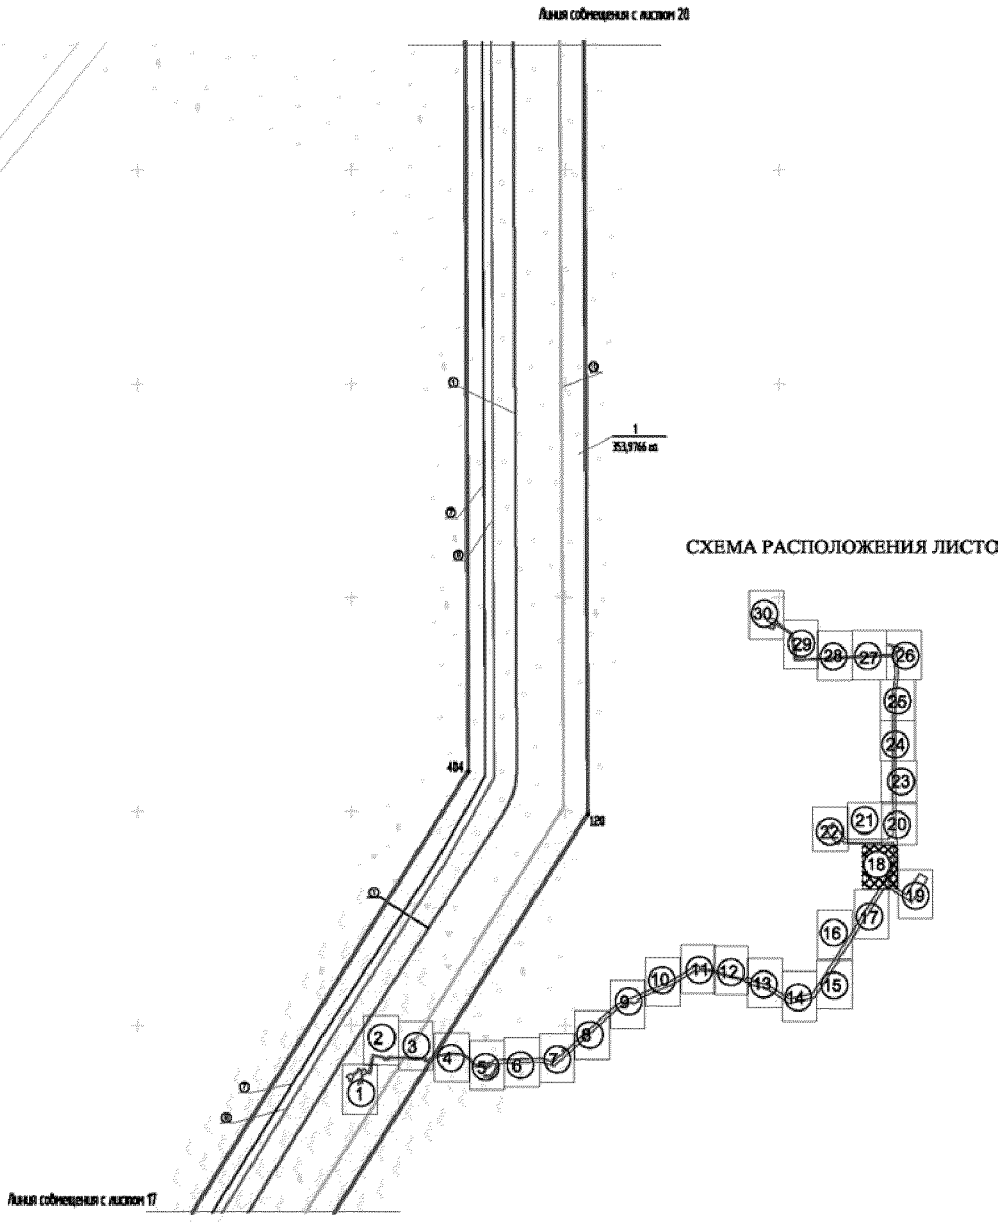

Основная часть проекта планировки территории
для размещения линейного объекта регионального
значения Ханты-Мансийского автономного округа – Югры
«Обустройство кустов скважин №№ 122, 124Лемпинской
площади Салымского месторождения».
Землепользователь ОАО «НК «Роснефть»
Масштаб 1:5000

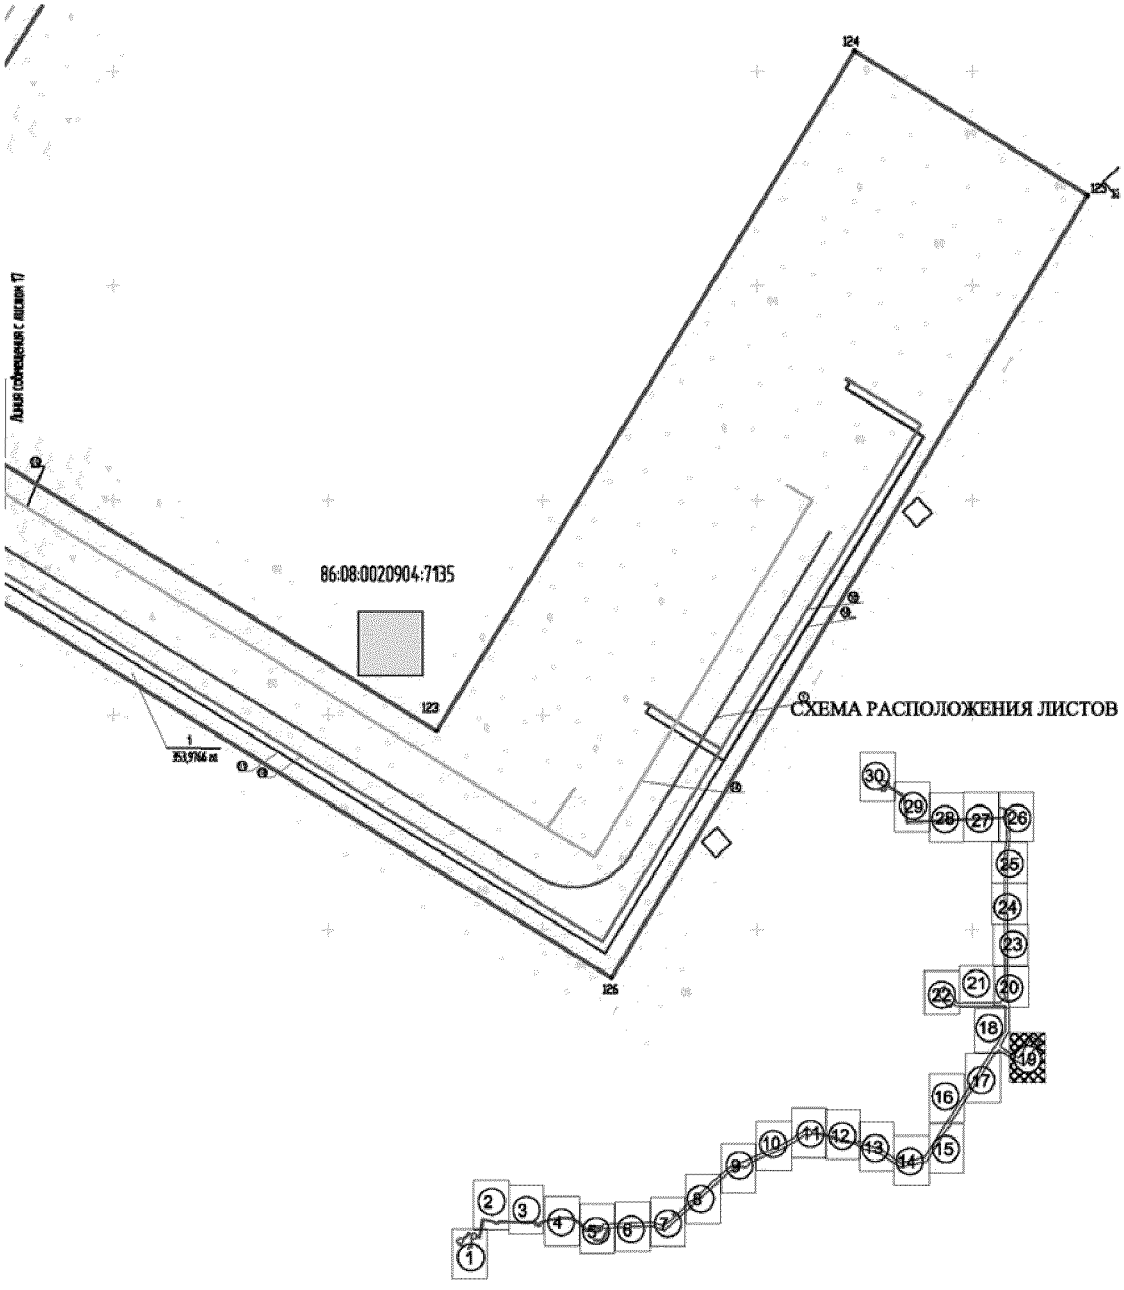

Основная часть проекта планировки территории
для размещения линейного объекта регионального
значения Ханты-Мансийского автономного округа – Югры
«Обустройство кустов скважин №№ 122, 124Лемпинской
площади Салымского месторождения».
Землепользователь ОАО «НК «Роснефть»
Масштаб 1:5000

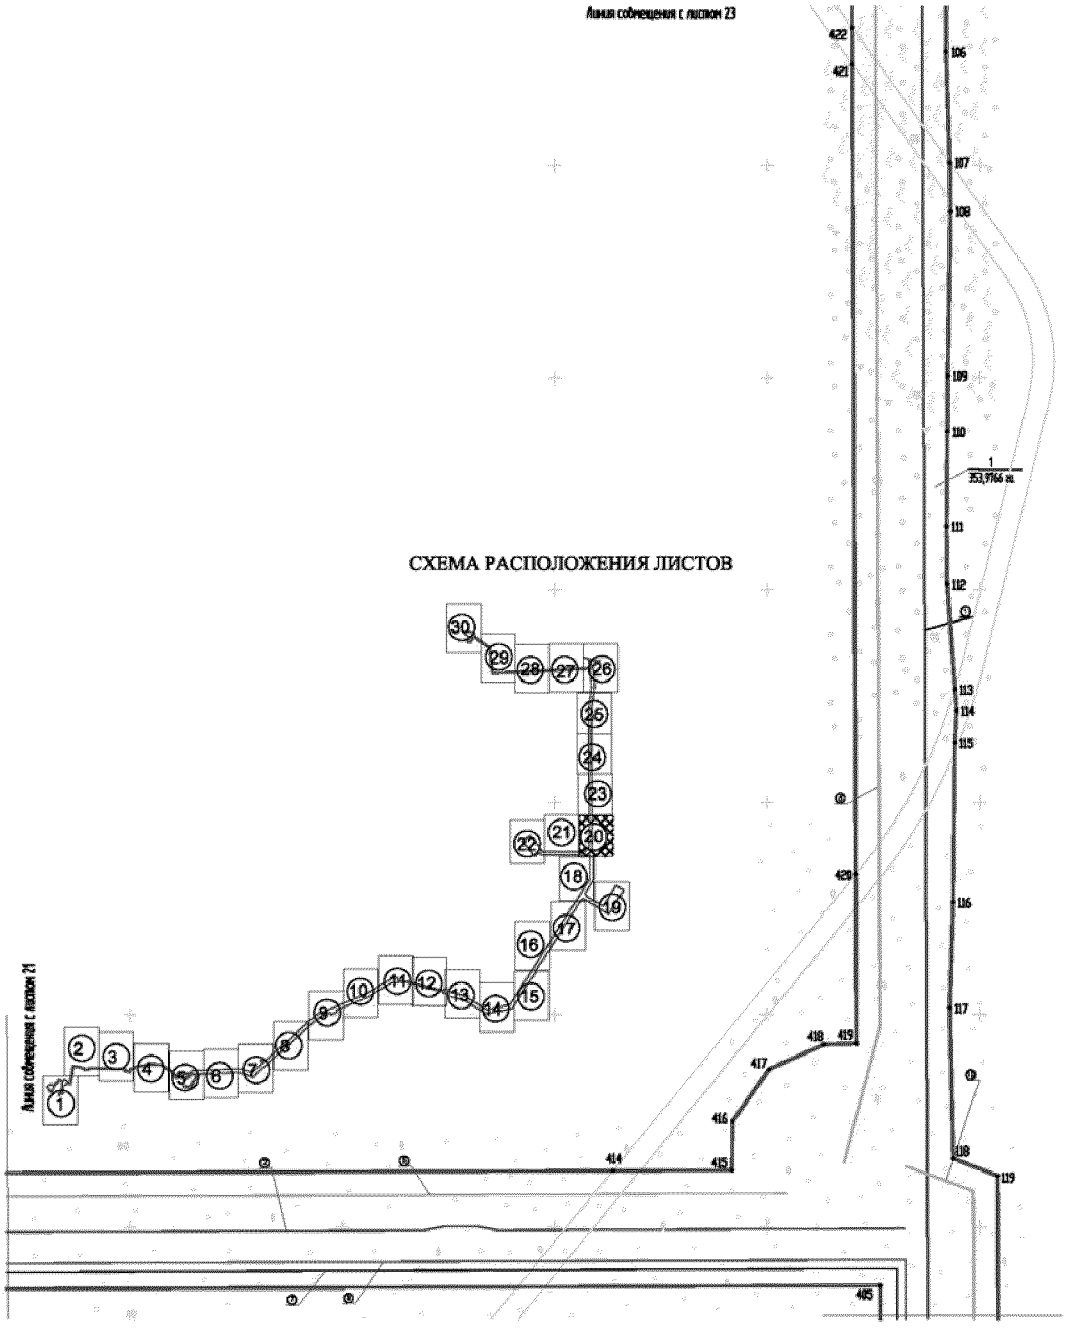

Основная часть проекта планировки территории
для размещения линейного объекта регионального
значения Ханты-Мансийского автономного округа – Югры
«Обустройство кустов скважин №№ 122, 124Лемпинской
площади Салымского месторождения».
Землепользователь ОАО «НК «Роснефть»
Масштаб 1:5000


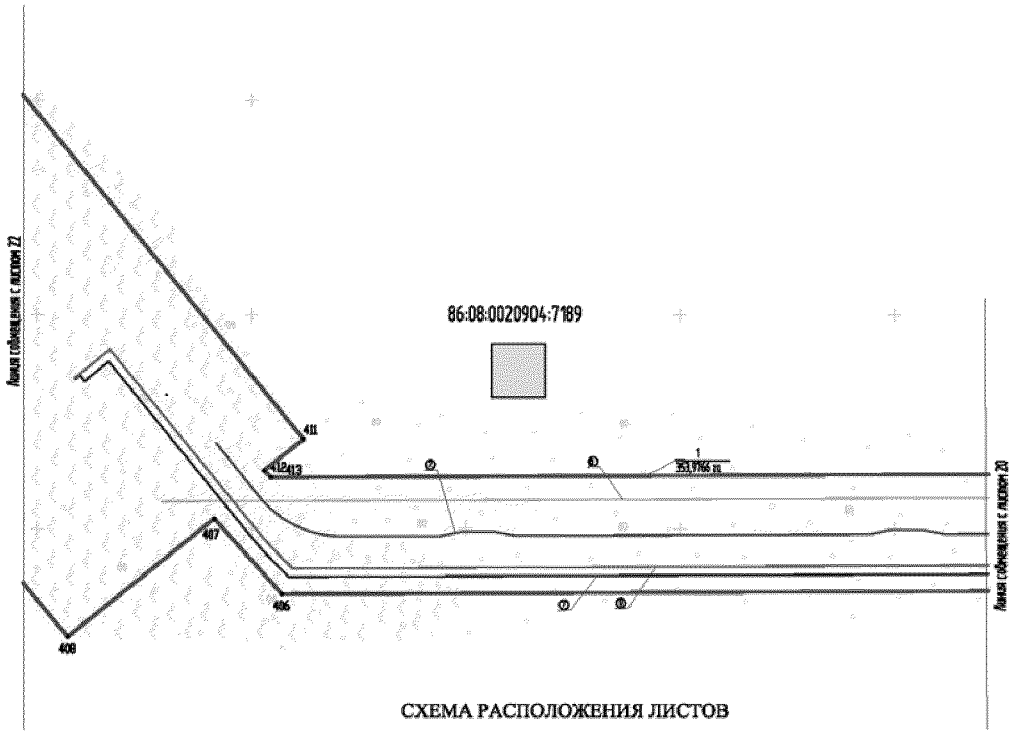


СХЕМА РАСПОЛОЖЕНИЯ ЛИСТОВ

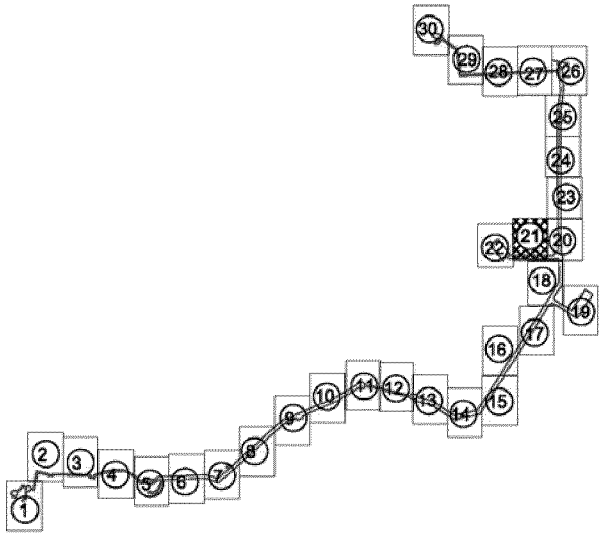

Основная часть проекта планировки территории
для размещения линейного объекта регионального
значения Ханты-Мансийского автономного округа – Югры
«Обустройство кустов скважин №№ 122, 124Лемпинской
площади Салымского месторождения».
Землепользователь ОАО «НК «Роснефть»
Масштаб 1:5000




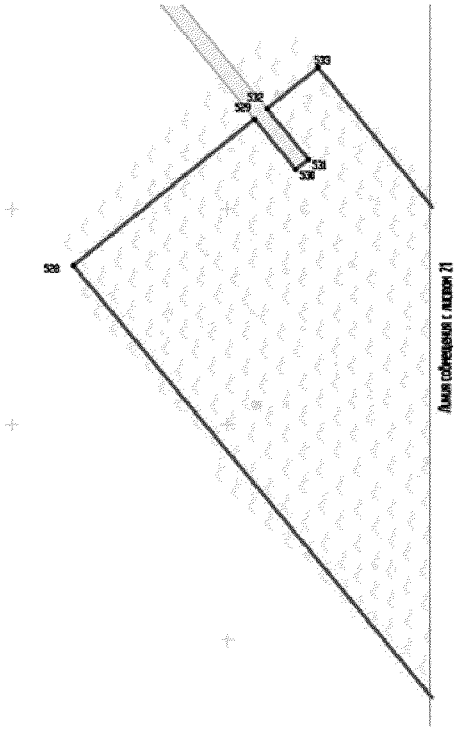


СХЕМА РАСПОЛОЖЕНИЯ ЛИСТОВ

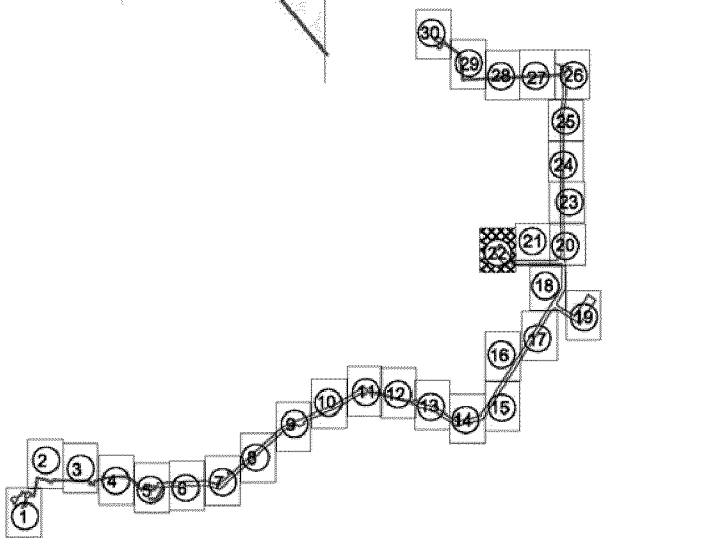


Основная часть проекта планировки территории
для размещения линейного объекта регионального
значения Ханты-Мансийского автономного округа – Югры
«Обустройство кустов скважин №№ 122, 124Лемпинской
площади Салымского месторождения».
Землепользователь ОАО «НК «Роснефть»
Масштаб 1:5000

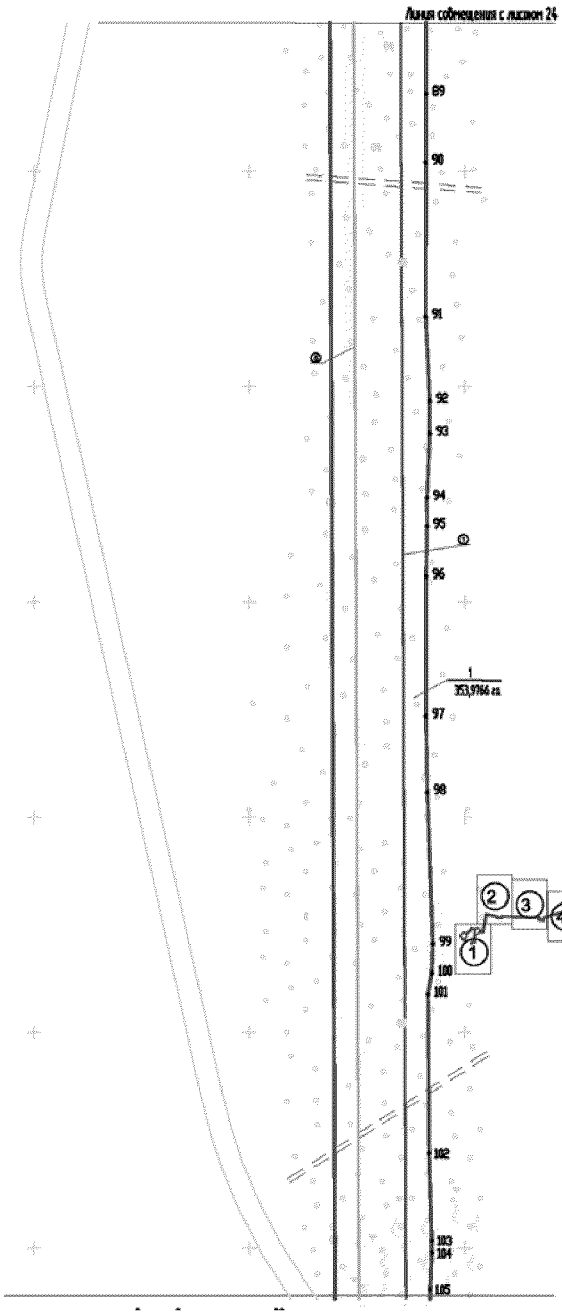

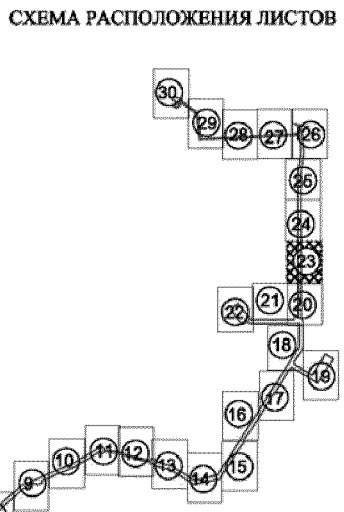

Основная часть проекта планировки территории
для размещения линейного объекта регионального
значения Ханты-Мансийского автономного округа – Югры
«Обустройство кустов скважин №№ 122, 124Лемпинской
площади Салымскогоместорождения».Землепользователь ОАО «НК «Роснефть»
Масштаб 1:5000

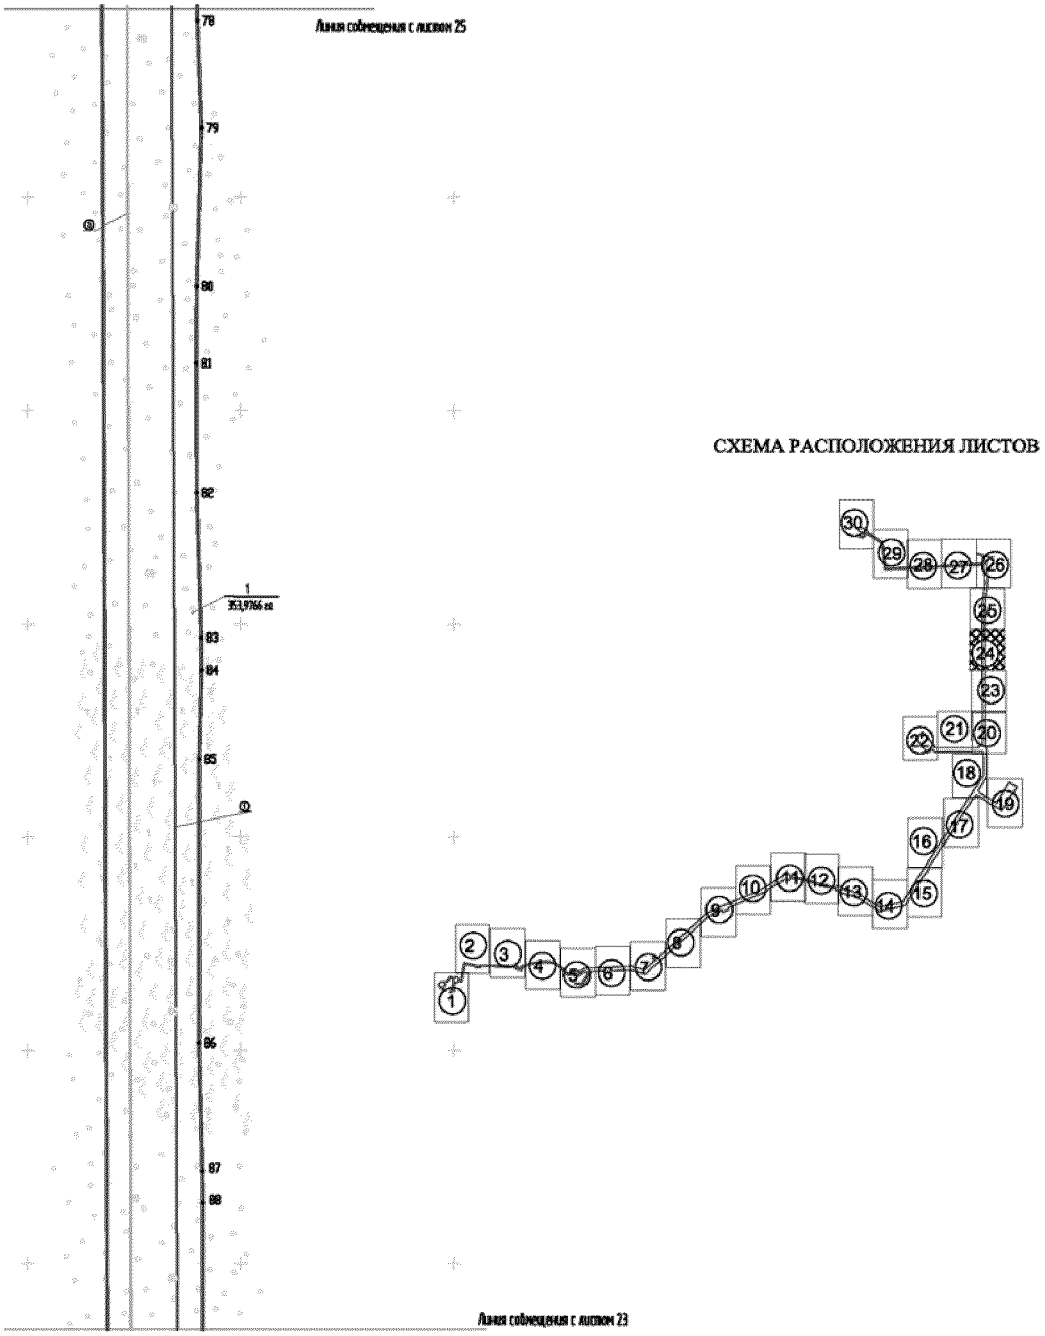

Основная часть проекта планировки территории
для размещения линейного объекта регионального
значения Ханты-Мансийского автономного округа – Югры
«Обустройство кустов скважин №№ 122, 124Лемпинской
площади Салымского месторождения».
Землепользователь ОАО «НК «Роснефть»
Масштаб 1:5000



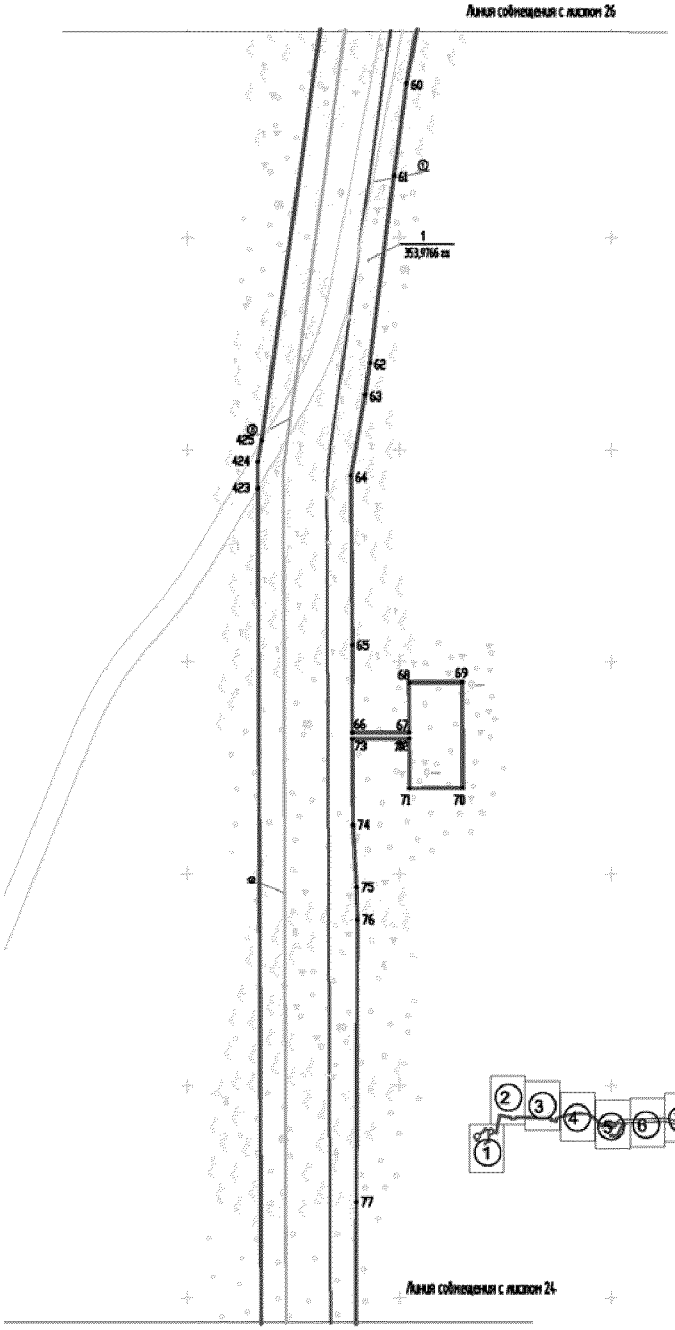


СХЕМА РАСПОЛОЖЕНИЯ ЛИСТОВ

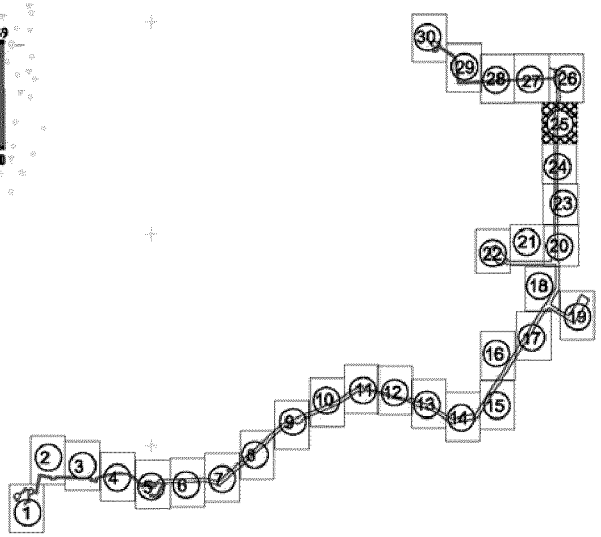

Основная часть проекта планировки территории
для размещения линейного объекта регионального
значения Ханты-Мансийского автономного округа – Югры
«Обустройство кустов скважин №№ 122, 124Лемпинской
площади Салымского месторождения».
Землепользователь ОАО «НК «Роснефть»
Масштаб 1:5000

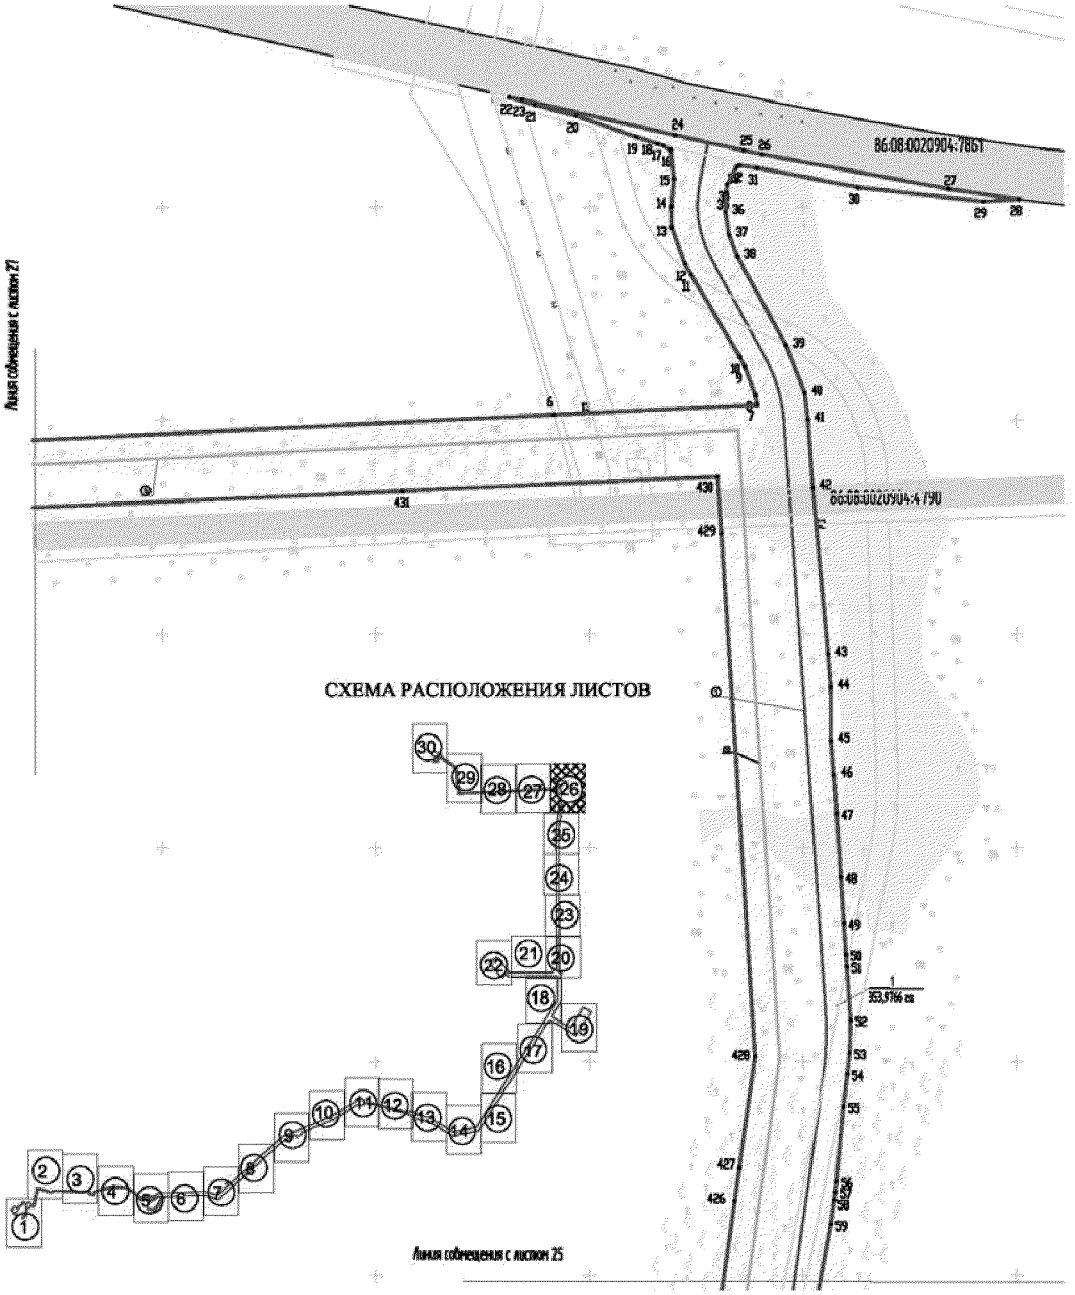

Основная часть проекта планировки территории
для размещения линейного объекта регионального
значения Ханты-Мансийского автономного округа – Югры
«Обустройство кустов скважин №№ 122, 124Лемпинской
площади Салымского месторождения».
Землепользователь ОАО «НК «Роснефть»
Масштаб 1:5000



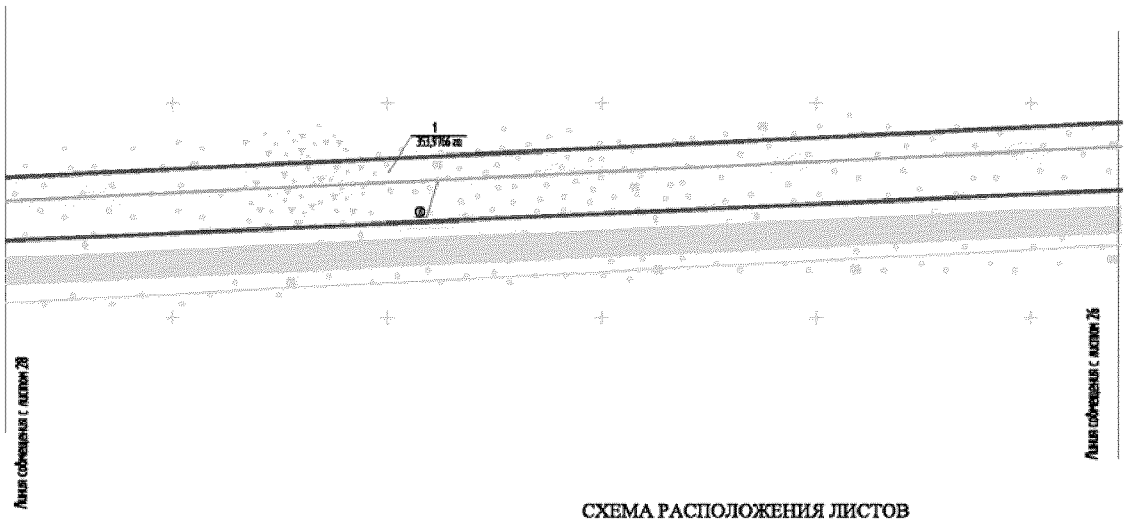



СХЕМА РАСПОЛОЖЕНИЯ ЛИСТОВ

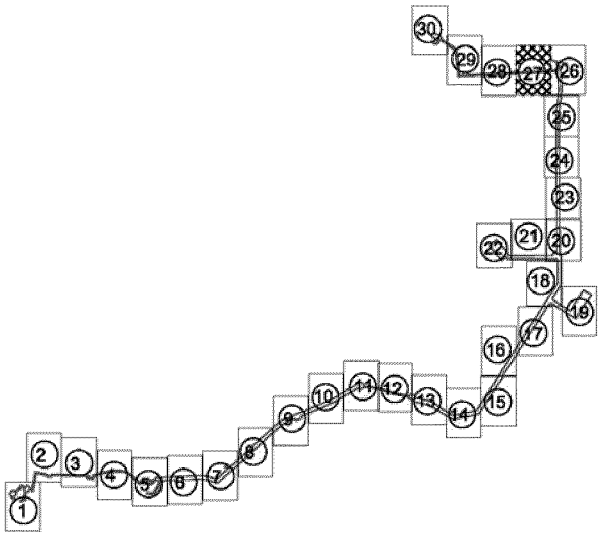

Основная часть проекта планировки территории
для размещения линейного объекта регионального
значения Ханты-Мансийского автономного округа – Югры
«Обустройство кустов скважин №№ 122, 124Лемпинской
площади Салымского месторождения».
Землепользователь ОАО «НК «Роснефть»
Масштаб 1:5000

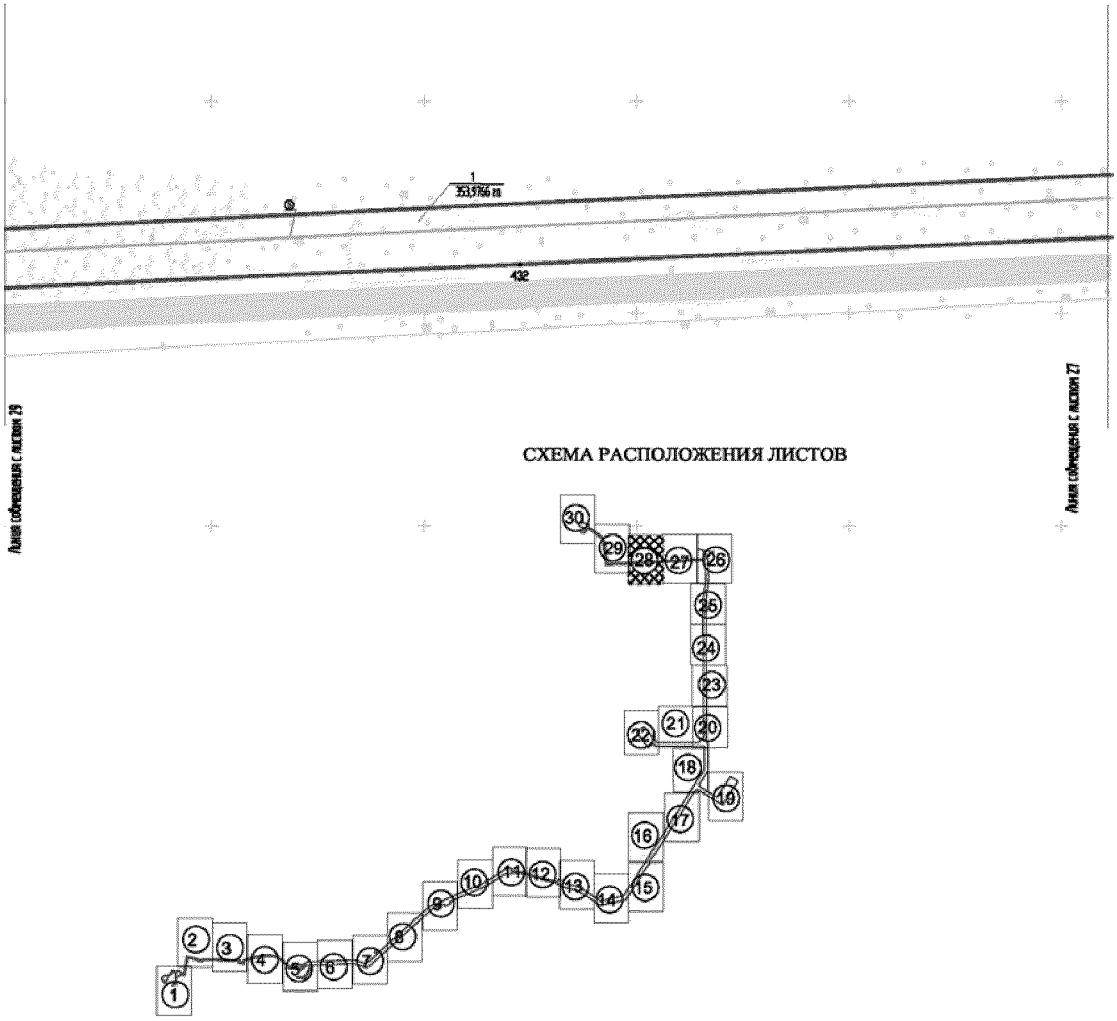

Основная часть проекта планировки территории
для размещения линейного объекта регионального
значения Ханты-Мансийского автономного округа – Югры
«Обустройство кустов скважин №№ 122, 124Лемпинской
площади Салымского месторождения».
Землепользователь ОАО «НК «Роснефть»
Масштаб 1:5000

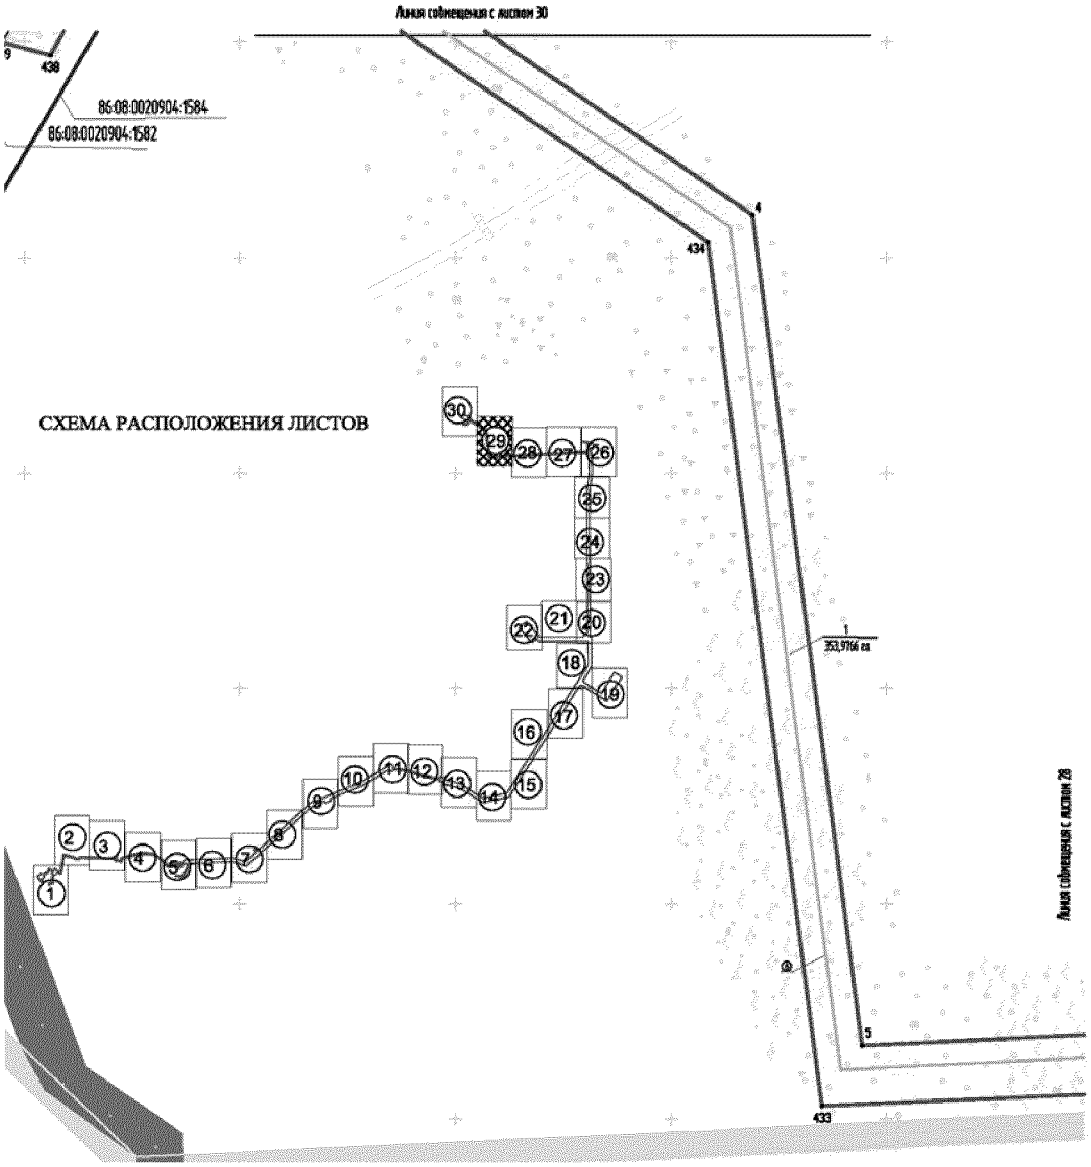

Основная часть проекта планировки территории
для размещения линейного объекта регионального
значения Ханты-Мансийского автономного округа – Югры
«Обустройство кустов скважин №№ 122, 124Лемпинской
площади Салымского месторождения».
Землепользователь ОАО «НК «Роснефть»
Масштаб 1:5000


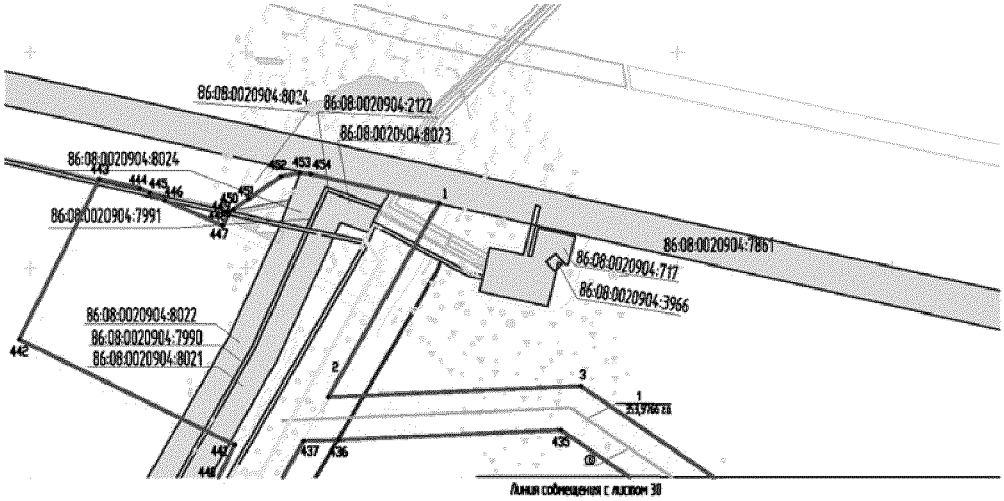


СХЕМА РАСПОЛОЖЕНИЯ ЛИСТОВ

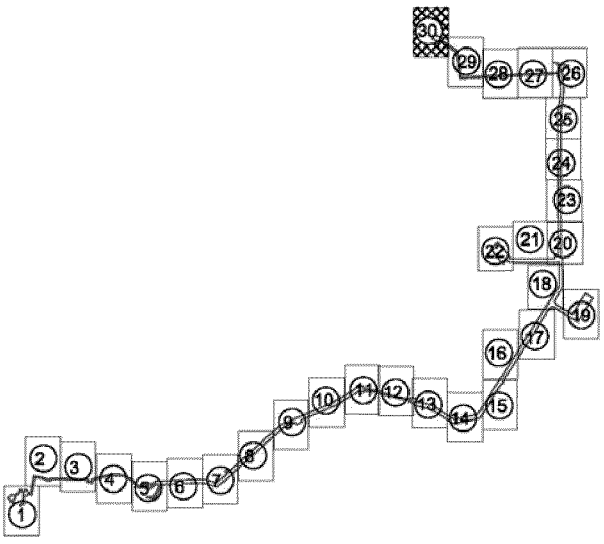

Основная часть проекта планировки территории
для размещения линейного объекта регионального
значения Ханты-Мансийского автономного округа – Югры
«Обустройство кустов скважин №№ 122, 124Лемпинской
площади Салымского месторождения».
Землепользователь ОАО «НК «Роснефть»
Масштаб 1:5000

Каталог координат зоны планируемого размещения объекта

№	X	Y	№	X	Y	№	X	Y	№	X	Y	№	X	Y
1	939659.70	3467379.20	51	938088.98	3471040.91	101	934435.17	3470966.32	151	929105.33	3465077.41	201	925946.72	3458768.98
2	939479.77	3467276.41	52	938038.85	3471044.52	102	934287.74	3470967.50	152	929068.86	3465072.81	202	925950.75	3458786.74
3	939490.23	3467510.61	53	938007.77	3471043.62	103	934206.62	3470969.94	153	929054.76	3464988.14	203	925963.92	3458810.23
4	939239.39	3467875.60	54	937988.36	3471041.33	104	934195.03	3470969.95	154	929078.60	3464907.49	204	925989.47	3458831.21
5	938468.13	3467977.60	55	937957.70	3471037.74	105	934160.91	3470968.53	155	928681.72	3464256.98	205	926014.07	3458844.88
6	938605.26	3470766.85	56	937887.98	3471031.22	106	934106.62	3470968.65	156	928672.67	3464241.30	206	926180.22	3458936.34
7	938614.61	3470957.05	57	937877.83	3471030.27	107	934002.27	3470971.89	157	928664.39	3464225.19	207	926194.89	3458941.25
8	938624.02	3470955.38	58	937870.58	3471029.25	108	933956.35	3470972.62	158	928656.91	3464208.70	208	926208.96	3458945.97
9	938650.35	3470945.54	59	937847.49	3471025.99	109	933801.36	3470970.14	159	928234.59	3463212.70	209	926244.74	3458971.97
10	938659.47	3470940.73	60	937745.51	3471007.07	110	933749.24	3470969.88	160	928175.66	3463239.14	210	926269.58	3458960.29
11	938736.71	3470895.12	61	937658.66	3470994.87	111	933659.83	3470969.14	161	928099.43	3463063.03	211	926285.72	3458991.96
12	938746.59	3470889.28	62	937482.05	3470972.15	112	933605.39	3470969.66	162	928158.90	3463035.74	212	926299.02	3459002.37
13	938780.82	3470877.04	63	937451.80	3470967.88	113	933506.25	3470976.68	163	928029.94	3462730.03	213	926292.39	3458840.00
14	938800.44	3470876.76	64	937375.15	3470954.44	114	933486.59	3470978.06	164	927952.23	3462609.68	214	926211.17	3458782.08
15	938826.22	3470879.06	65	937215.80	3470955.87	115	933456.01	3470976.60	165	926222.63	3460707.62	215	926168.13	3458675.56
16	938853.36	3470876.08	66	937133.20	3470955.64	116	933306.12	3470974.95	166	926328.10	3460377.53	216	926194.57	3458548.87
17	938857.39	3470869.19	67	937133.42	3471009.57	117	933206.36	3470971.94	167	926349.28	3460233.51	217	926188.04	3458541.32
18	938859.21	3470863.43	68	937180.42	3471009.37	118	933064.77	3470975.16	168	926325.19	3459662.26	218	926200.85	3458530.24
19	938865.36	3470843.98	69	937180.63	3471059.37	119	933048.42	3471016.94	169	926268.79	3459661.97	219	926200.80	3458530.19
20	938885.33	3470787.41	70	937080.63	3471059.80	120	932197.73	3471021.13	170	926262.60	3459492.14	220	926217.05	3458513.72
21	938895.42	3470749.10	71	937080.41	3471009.80	121	931776.71	3470753.95	171	926318.99	3459491.47	221	926237.76	3458537.68
22	938902.42	3470725.09	72	937127.41	3471009.60	122	931702.60	3470786.35	172	926300.09	3459035.72	222	926215.91	3458642.40
23	938900.37	3470737.11	73	937127.13	3470955.67	123	931385.01	3471301.23	173	926294.45	3459032.38	223	926209.77	3458671.84
24	938867.06	3470880.10	74	937045.75	3470956.35	124	932018.45	3471690.55	174	926293.82	3459046.38	224	926243.89	3458756.28
25	938852.76	3470944.26	75	936986.98	3470959.79	125	931884.11	3471907.45	175	926273.17	3459069.03	225	926290.33	3458789.37
26	938849.30	3470961.66	76	936956.55	3470960.63	126	931155.16	3471464.21	176	926253.67	3459029.56	226	926283.31	3458617.50
27	938816.70	3471136.22	77	936690.08	3470959.53	127	931620.52	3470709.67	177	925978.62	3458875.45	227	926281.44	3458469.13
28	938807.11	3471202.32	78	936565.79	3470959.40	128	931556.92	3470614.48	178	925934.76	3458844.35	228	926186.74	3458372.53
29	938805.11	3471168.74	79	936464.98	3470963.26	129	930837.03	3470157.63	179	925921.16	3458827.23	229	926389.89	3458173.38
30	938818.28	3471051.04	80	936316.41	3470958.82	130	929774.60	3469483.66	180	925908.04	3458800.84	230	926420.63	3458138.72
31	938836.52	3470956.91	81	936244.22	3470958.48	131	929490.09	3469275.23	181	925901.91	3458775.22	231	926561.59	3457927.78
32	938838.82	3470940.42	82	936122.59	3470958.78	132	929384.89	3469260.16	182	925903.67	3458733.80	232	926577.00	3457668.25
33	938837.44	3470937.70	83	935986.67	3470963.11	133	929156.12	3469086.57	183	925898.29	3458733.80	233	926576.09	3457645.58
34	938820.80	3470929.06	84	935956.26	3470963.37	134	928291.42	3468542.21	184	925898.29	3458715.88	234	926573.63	3457623.02
35	938813.14	3470927.95	85	935872.87	3470961.27	135	928121.97	3467775.04	185	925899.19	3458711.51	235	926546.76	3457436.07
36	938795.06	3470927.44	86	935606.46	3470961.00	136	928561.53	3467080.91	186	925907.91	3458686.70	236	926526.92	3457302.11
37	938774.00	3470930.71	87	935486.73	3470964.15	137	928680.44	3466590.89	187	925916.72	3458620.52	237	926429.72	3457002.68
38	938753.79	3470938.33	88	935456.46	3470964.45	138	928744.63	3466570.77	188	925917.85	3458606.66	238	926337.47	3456983.77
39	938670.30	3470984.09	89	935271.96	3470964.62	139	928752.65	3466537.74	189	925922.12	3458591.37	239	926375.03	3456800.64
40	938626.10	3471001.34	90	935208.25	3470964.40	140	928742.84	3466535.26	190	925922.94	3458588.42	240	926428.30	3456811.56
41	938600.58	3471004.36	91	935064.81	3470964.32	141	928763.91	3466452.05	191	925957.04	3458594.28	241	926434.32	3456756.71
42	938537.43	3471009.09	92	934986.75	3470967.92	142	928794.20	3466459.84	192	925956.99	3458599.03	242	926460.40	3455763.28
43	938381.27	3471023.64	93	934956.11	3470968.06	143	928837.44	3466280.82	193	925956.51	3458611.28	243	926419.50	3455738.21
44	938350.70	3471026.01	94	934896.56	3470965.37	144	928839.60	3466271.22	194	925954.87	3458628.35	244	926422.97	3455606.06
45	938300.61	3471026.29	95	934869.95	3470965.49	145	928868.20	3466135.07	195	925953.07	3458662.28	245	926454.49	3455576.15
46	938268.36	3471028.88	96	934823.58	3470964.67	146	928874.33	3466110.21	196	925950.17	3458709.64	246	926485.52	3455465.58
47	938232.26	3471031.51	97	934693.79	3470964.52	147	929066.11	3465434.66	197	925951.90	3458715.04	247	926521.20	3455278.20
48	938172.73	3471035.25	98	934622.86	3470965.76	148	929071.03	3465415.11	198	925950.97	3458725.05	248	925998.66	3455178.71
49	938129.16	3471038.14	99	934482.20	3470970.96	149	929074.74	3465395.30	199	925948.04	3458735.89	249	926022.91	3455051.37
50	938100.42	3471040.09	100	934454.86	3470969.91	150	929077.25	3465375.30	200	925946.36	3458753.41	250	925980.14	3455037.88

Основная часть проекта планировки территории
для размещения линейного объекта регионального
значения Ханты-Мансийского автономного округа – Югры
«Обустройство кустов скважин №№ 122, 124 Лемпинской
площади Салымского месторождения».
Землепользователь ОАО «НК «Роснефть»
Масштаб 1:5000


Каталог координат зоны планируемого размещения объекта

№	X	Y	№	X	Y	№	X	Y	№	X	Y
251	925968.97	3454951.57	302	925793.41	3454610.02	353	926323.61	3458452.16	404	932237.62	3470909.45
252	925867.03	3454942.18	303	925778.49	3454633.28	354	926333.60	3458820.21	405	932945.17	3470906.54
253	925859.55	3454941.48	304	925757.25	3454618.09	355	926333.60	3458820.21	406	932939.08	3469428.58
254	925845.96	3454940.67	305	925761.04	3454583.57	356	926403.57	3458870.15	407	933009.57	3469365.40
255	925832.36	3454940.41	306	925804.61	3454524.09	357	926462.25	3460314.39	408	932899.30	3469228.69
256	925818.75	3454940.70	307	925837.50	3454548.22	358	926349.65	3460685.18	409	933347.19	3468857.14
257	925808.06	3454941.15	308	925887.21	3454480.97	359	926540.42	3460892.37	410	933531.15	3469084.14
258	925802.59	3454941.38	309	925922.12	3454477.33	360	926665.93	3461032.05	411	933083.72	3469448.62
259	925750.95	3454943.57	310	926007.69	3454577.15	361	926702.41	3460998.90	412	933054.47	3469412.07
260	925744.35	3454943.85	311	925977.73	3454644.01	362	926670.79	3460964.13	413	933048.04	3469418.45
261	925714.85	3454945.10	312	926077.35	3454775.16	363	926707.79	3460930.49	414	933053.18	3470654.82
262	925714.10	3454927.44	313	926162.35	3454810.86	364	926775.05	3461004.48	415	933053.65	3470767.01
263	925713.94	3454923.54	314	926100.70	3454957.67	365	926738.05	3461038.12	416	933099.63	3470767.61
264	925712.53	3454890.31	315	926161.48	3454988.00	366	926706.44	3461003.34	417	933148.44	3470801.92
265	925712.47	3454888.80	316	926154.67	3454997.74	367	926669.94	3461036.51	418	933172.07	3470853.58
266	925712.32	3454885.36	317	926100.10	3455075.73	368	926982.75	3461379.45	419	933173.01	3470884.20
267	925712.26	3454883.87	318	926063.22	3455064.16	369	927198.29	3461616.55	420	933332.19	3470883.53
268	925711.85	3454874.19	319	926047.77	3455145.31	370	928094.44	3462605.44	421	934094.91	3470880.32
269	925699.46	3454864.20	320	926570.32	3455244.80	371	928162.57	3462765.00	422	934129.26	3470880.18
270	925659.06	3454831.65	321	926526.71	3455473.83	372	928346.22	3463195.13	423	937363.17	3470866.58
271	925683.46	3454799.22	322	926491.56	3455598.87	373	928484.71	3463522.17	424	937388.23	3470866.51
272	925725.62	3454837.96	323	926464.50	3455624.56	374	928585.76	3463760.35	425	937408.32	3470870.33
273	925747.18	3454857.76	324	926462.12	3455715.07	375	928765.70	3464182.81	426	937869.32	3470935.93
274	925748.26	3454883.19	325	926503.01	3455740.14	376	928905.23	3464411.96	427	937901.01	3470940.43
275	925748.32	3454884.68	326	926476.29	3456758.52	377	929171.63	3464848.52	428	938004.58	3470955.17
276	925748.46	3454887.97	327	926475.10	3456779.96	378	929205.45	3464904.17	429	938494.74	3470923.58
277	925748.52	3454889.46	328	926472.65	3456801.28	379	929211.26	3464904.12	430	938547.55	3470919.95
278	925749.29	3454907.61	329	926461.02	3456861.15	380	929255.26	3464969.32	431	938534.16	3470625.47
279	925812.99	3454904.91	330	926407.73	3456850.22	381	929245.52	3465048.62	432	938446.07	3468690.26
280	925814.50	3454904.85	331	926387.05	3456951.06	382	929193.13	3465088.27	433	938411.92	3467940.31
281	925818.57	3454904.70	332	926461.91	3456966.41	383	929149.38	3465082.82	434	939214.20	3467834.54
282	925818.58	3454904.70	333	926464.55	3456974.36	384	929121.55	3465379.50	435	939449.37	3467492.18
283	925820.31	3454904.67	334	926479.25	3457018.51	385	929118.79	3465401.55	436	939440.16	3467286.05
284	925832.31	3454904.40	335	926507.98	3457104.82	386	929114.69	3465423.38	437	939439.21	3467253.31
285	925847.39	3454904.70	336	926551.24	3457234.78	387	929109.27	3465444.94	438	939387.71	3467224.09
286	925887.67	3454907.65	337	926551.26	3457234.84	388	928911.89	3466140.23	439	939399.54	3467179.01
287	925891.39	3454907.94	338	926551.29	3457234.92	389	928889.00	3466245.36	440	939401.25	3467172.48
288	925979.45	3454915.06	339	926568.04	3457293.44	390	928834.91	3466470.32	441	939435.60	3467189.54
289	925990.29	3454922.55	340	926571.78	3457314.90	391	928899.48	3466486.96	442	939533.38	3466989.61
290	926007.28	3454902.09	341	926582.17	3457387.24	392	928860.81	3466648.34	443	939682.24	3467063.97
291	926072.01	3454942.04	342	926615.32	3457617.84	393	928795.00	3466635.64	444	939673.73	3467101.54
292	926120.39	3454827.87	343	926617.78	3457640.44	394	928699.98	3467029.46	445	939669.19	3467110.86
293	926056.99	3454801.25	344	926619.04	3457667.71	395	928686.48	3467073.21	446	939662.33	3467124.93
294	925949.91	3454660.20	345	926618.34	3457692.71	396	928664.94	3467121.65	447	939639.04	3467178.63
295	925891.01	3454675.10	346	926602.81	3457941.62	397	928647.91	3467151.49	448	939648.81	3467183.34
296	925824.19	3454614.44	347	926460.77	3458154.79	398	928250.25	3467778.26	449	939651.38	3467184.57
297	925804.35	3454596.78	348	926437.50	3458184.27	399	928406.64	3468477.53	450	939654.02	3467188.39
298	925819.45	3454574.65	349	926419.90	3458202.78	400	928753.19	3468697.38	451	939654.02	3467188.40
299	925811.50	3454568.82	350	926366.02	3458255.60	401	929196.19	3468981.79	452	939684.92	3467232.90
300	925791.91	3454595.54	351	926365.99	3458265.62	402	929836.46	3469394.14	453	939687.66	3467250.14
301	925790.67	3454606.93	352	926246.13	3458373.12	403	931624.76	3470526.74	454	939686.66	3467260.12

Губернатор

Приложение 49
к постановлению Правительства
Ханты-Мансийского
автономного округа – Югры
от 15 апреля 2016 года № 108-п

Основная часть проекта межевания территории
для размещения линейного объекта регионального
значения Ханты-Мансийского автономного округа – Югры
«Обустройство кустов скважин №№ 122, 124Лемпинской площади
Салымского месторождения».
Землепользователь ОАО «НК «Роснефть»
Масштаб 1:5000

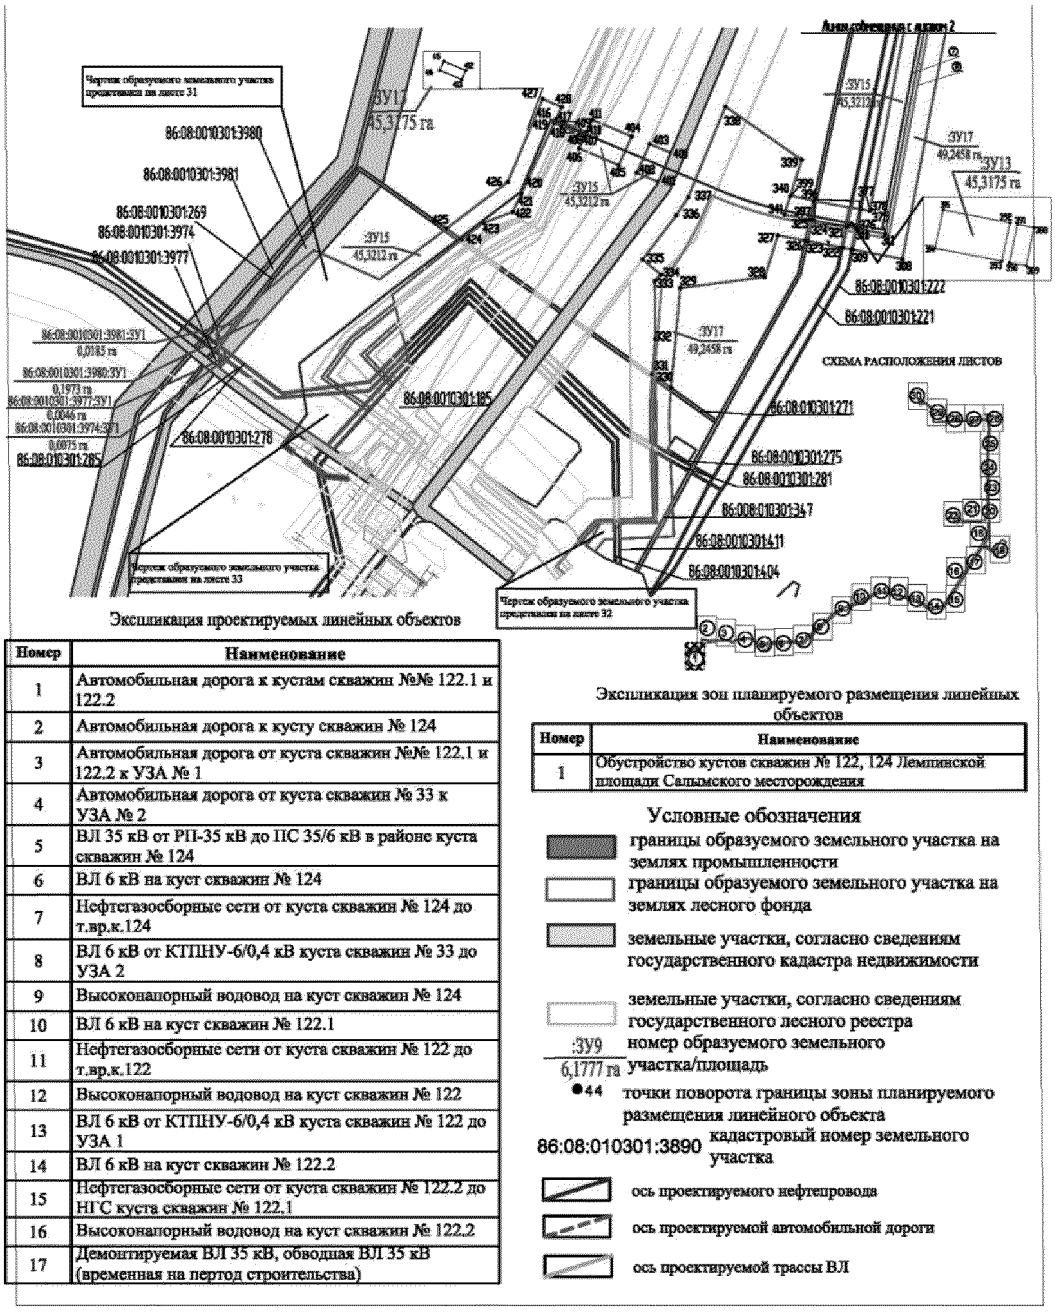

Экспликация проектируемых линейных объектов

Номер	Наименование
1	Автомобильная дорога к кустам скважин №№ 122.1 и 122.2
2	Автомобильная дорога к кусту скважин № 124
3	Автомобильная дорога от куста скважин №№ 122.1 и 122.2 к УЗА № 1
4	Автомобильная дорога от куста скважин № 33 к УЗА № 2
5	ВЛ 35 кВ от РП-35 кВ до ПС 35/6 кВ в районе куста скважин № 124
6	ВЛ 6 кВ на куст скважин № 124
7	Нефтегазосборные сети от куста скважин № 124 до т.вр.к.124
8	ВЛ 6 кВ от КТПНУ-6/0,4 кВ куста скважин № 33 до УЗА 2
9	Высоконапорный водовод на куст скважин № 124
10	ВЛ 6 кВ на куст скважин № 122.1
11	Нефтегазосборные сети от куста скважин № 122 до т.вр.к.122
12	Высоконапорный водовод на куст скважин № 122
13	ВЛ 6 кВ от КТПНУ-6/0,4 кВ куста скважин № 122 до УЗА 1
14	ВЛ 6 кВ на куст скважин № 122.2
15	Нефтегазосборные сети от куста скважин № 122.2 до НГС куста скважин № 122.1
16	Высоконапорный водовод на куст скважин № 122.2
17	Демонтируемая ВЛ 35 кВ, обводная ВЛ 35 кВ (временная на пертод строительства)

Экспликация зон планируемого размещения линейных объектов

Номер	Наименование
1	Обустройство кустов скважин № 122, 124 Лемпинской площади Салымского месторождения

Условные обозначения

- границы образуемого земельного участка на землях промышленности
- границы образуемого земельного участка на землях лесного фонда
- земельные участки, согласно сведениям государственного кадастра недвижимости
- земельные участки, согласно сведениям государственного лесного реестра
- :ЗУ9 / 6,1777 га — номер образуемого земельного участка/площадь
- ●44 — точки поворота границы зоны планируемого размещения линейного объекта
- 86:08:010301:3890 — кадастровый номер земельного участка
- ось проектируемого нефтепровода
- ось проектируемой автомобильной дороги
- ось проектируемой трассы ВЛ

Основная часть проекта межевания территории
для размещения линейного объекта регионального
значения Ханты-Мансийского автономного округа – Югры
«Обустройство кустов скважин №№ 122, 124Лемпинской площади
Салымского месторождения».
Землепользователь ОАО «НК «Роснефть»
Масштаб 1:5000


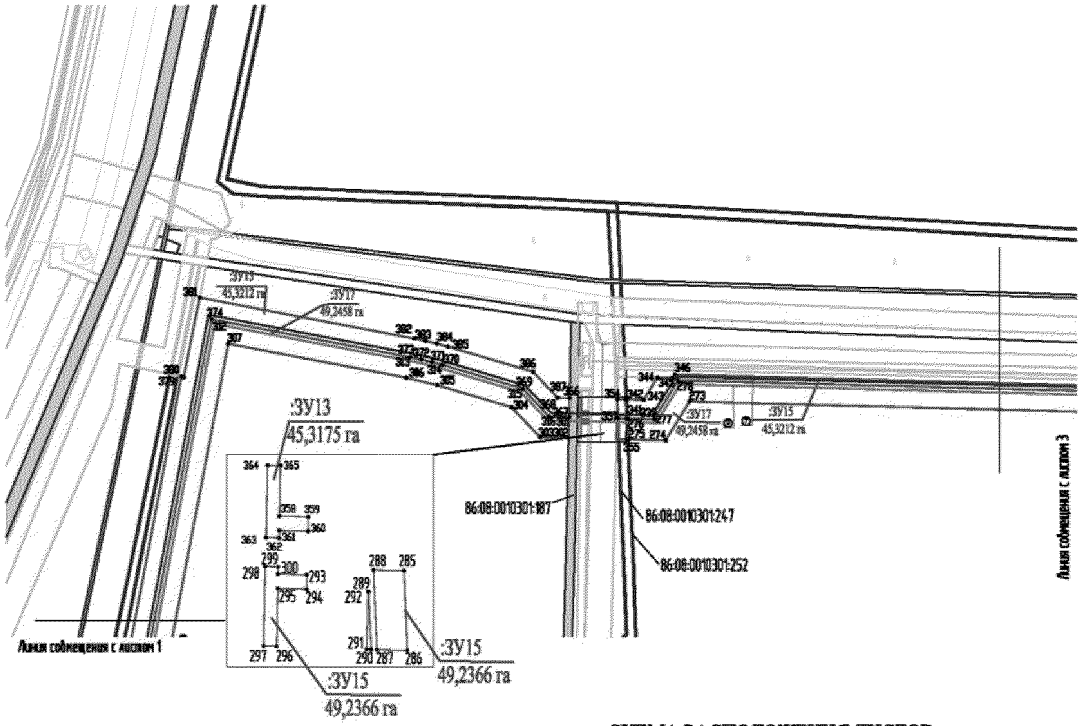


СХЕМА РАСПОЛОЖЕНИЯ ЛИСТОВ

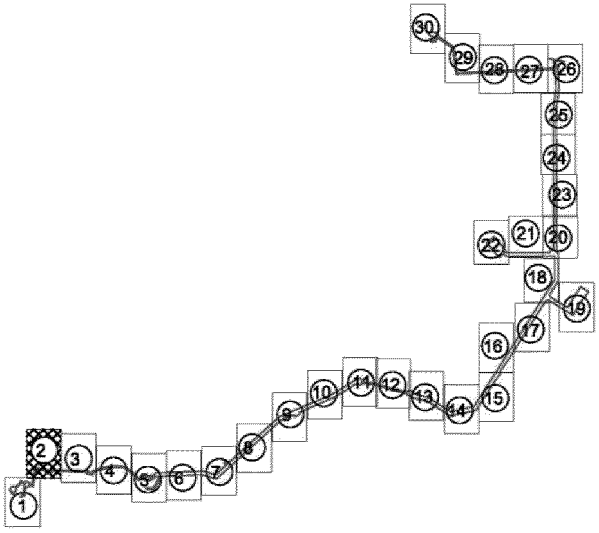

Основная часть проекта межевания территории
для размещения линейного объекта регионального
значения Ханты-Мансийского автономного округа – Югры
«Обустройство кустов скважин №№ 122, 124Лемпинской площади
Салымского месторождения».
Землепользователь ОАО «НК «Роснефть»
Масштаб 1:5000


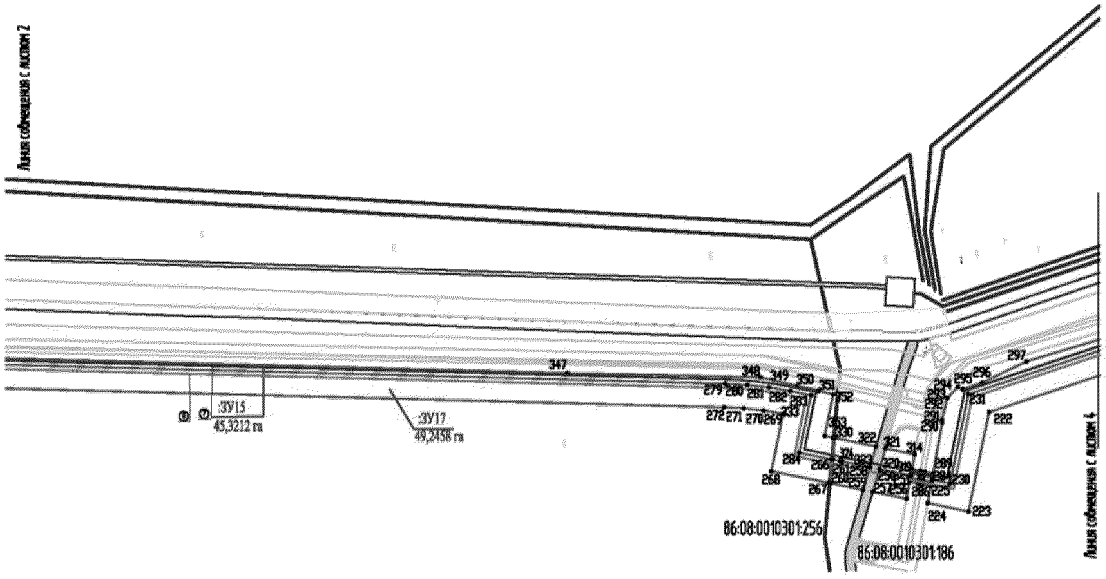


СХЕМА РАСПОЛОЖЕНИЯ ЛИСТОВ

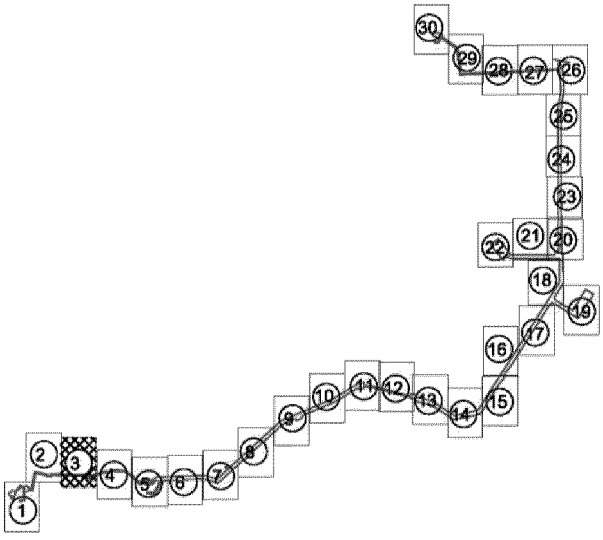

Основная часть проекта межевания территории
для размещения линейного объекта регионального
значения Ханты-Мансийского автономного округа – Югры
«Обустройство кустов скважин №№ 122, 124Лемпинской площади
Салымского месторождения».
Землепользователь ОАО «НК «Роснефть»
Масштаб 1:5000


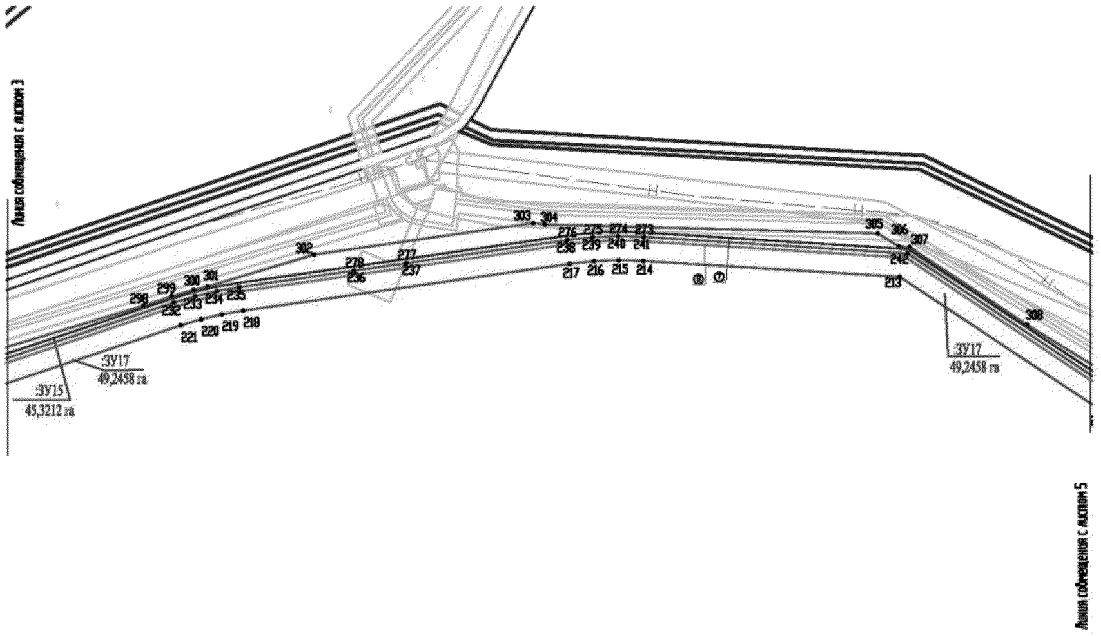


СХЕМА РАСПОЛОЖЕНИЯ ЛИСТОВ

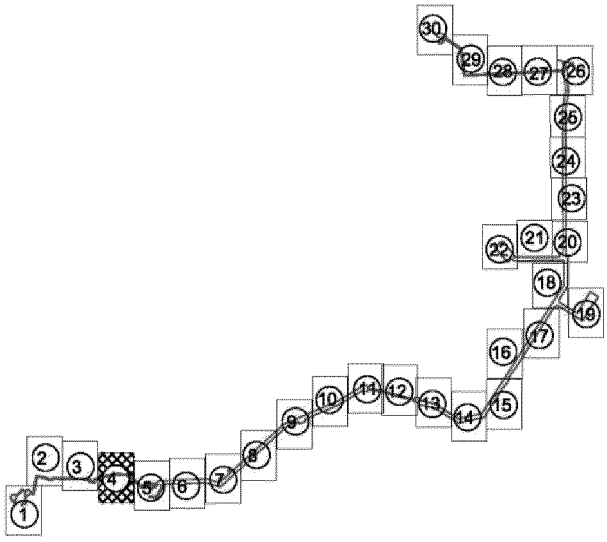

Основная часть проекта межевания территории
для размещения линейного объекта регионального
значения Ханты-Мансийского автономного округа – Югры
«Обустройство кустов скважин №№ 122, 124Лемпинской площади
Салымского месторождения».
Землепользователь ОАО «НК «Роснефть»
Масштаб 1:5000


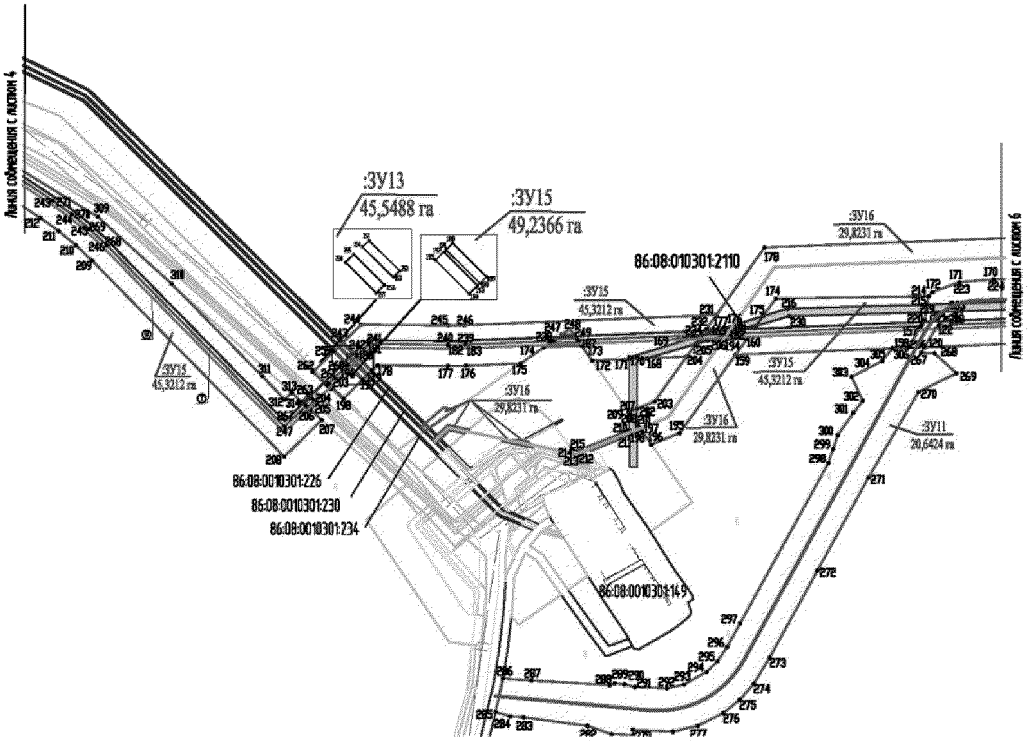


СХЕМА РАСПОЛОЖЕНИЯ ЛИСТОВ

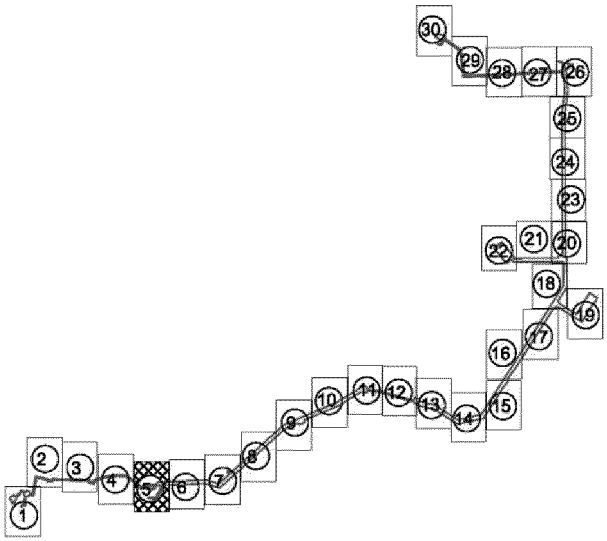

Основная часть проекта межевания территории
для размещения линейного объекта регионального
значения Ханты-Мансийского автономного округа – Югры
«Обустройство кустов скважин №№ 122, 124Лемпинской площади
Салымского месторождения».
Землепользователь ОАО «НК «Роснефть»
Масштаб 1:5000


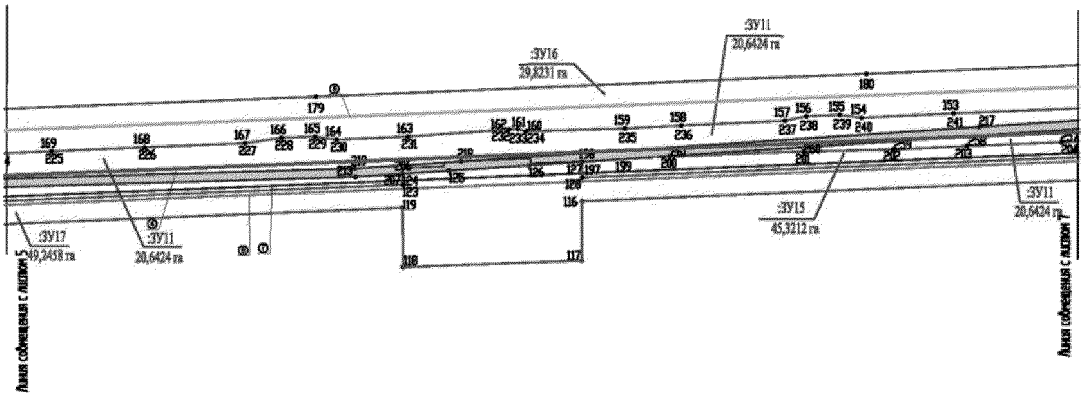


СХЕМА РАСПОЛОЖЕНИЯ ЛИСТОВ

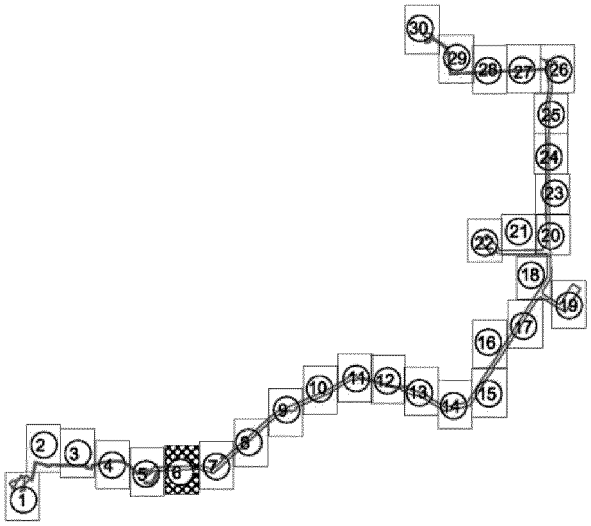

Основная часть проекта межевания территории
для размещения линейного объекта регионального
значения Ханты-Мансийского автономного округа – Югры
«Обустройство кустов скважин №№ 122, 124Лемпинской площади
Салымского месторождения».
Землепользователь ОАО «НК «Роснефть»
Масштаб 1:5000



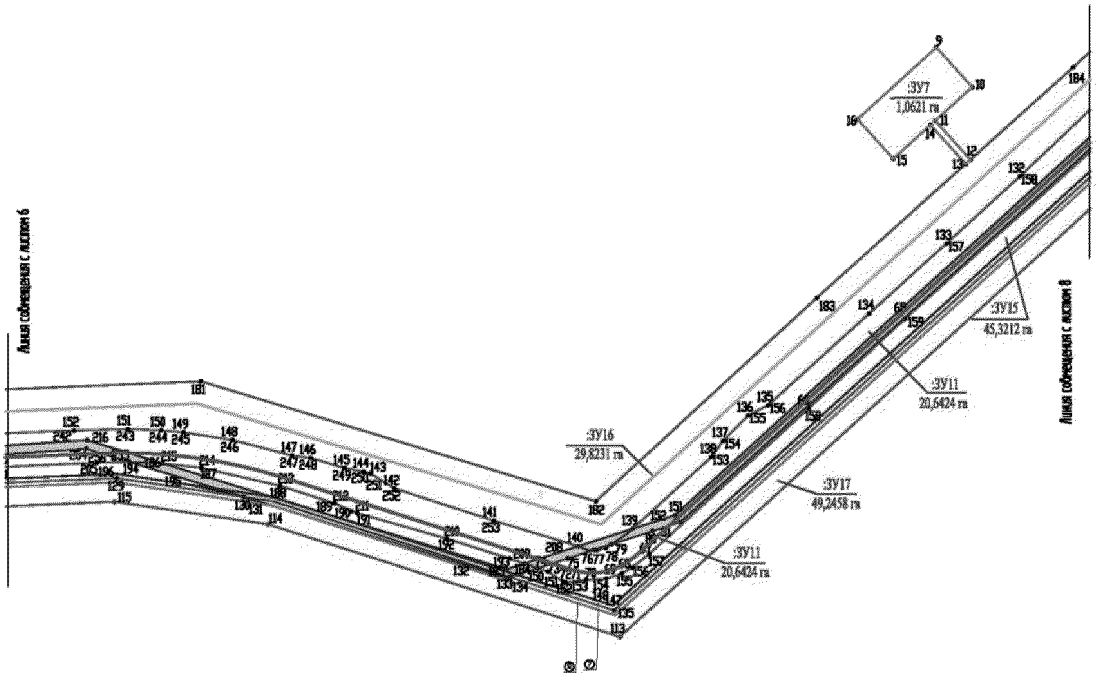



СХЕМА РАСПОЛОЖЕНИЯ ЛИСТОВ

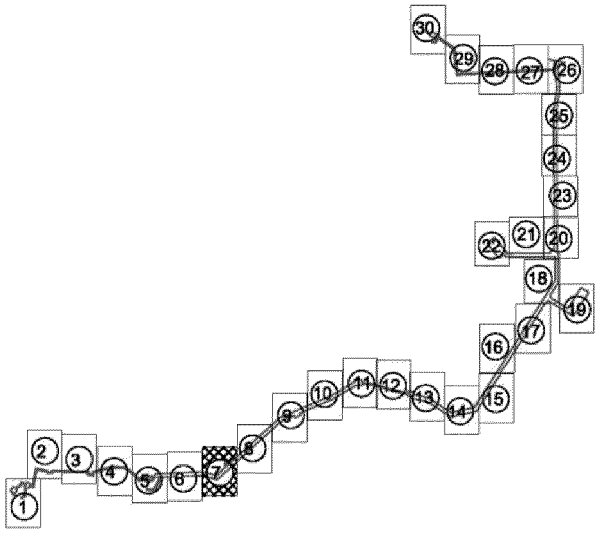


Основная часть проекта межевания территории
для размещения линейного объекта регионального
значения Ханты-Мансийского автономного округа – Югры
«Обустройство кустов скважин №№ 122, 124Лемпинской площади
Салымского месторождения».
Землепользователь ОАО «НК «Роснефть»
Масштаб 1:5000

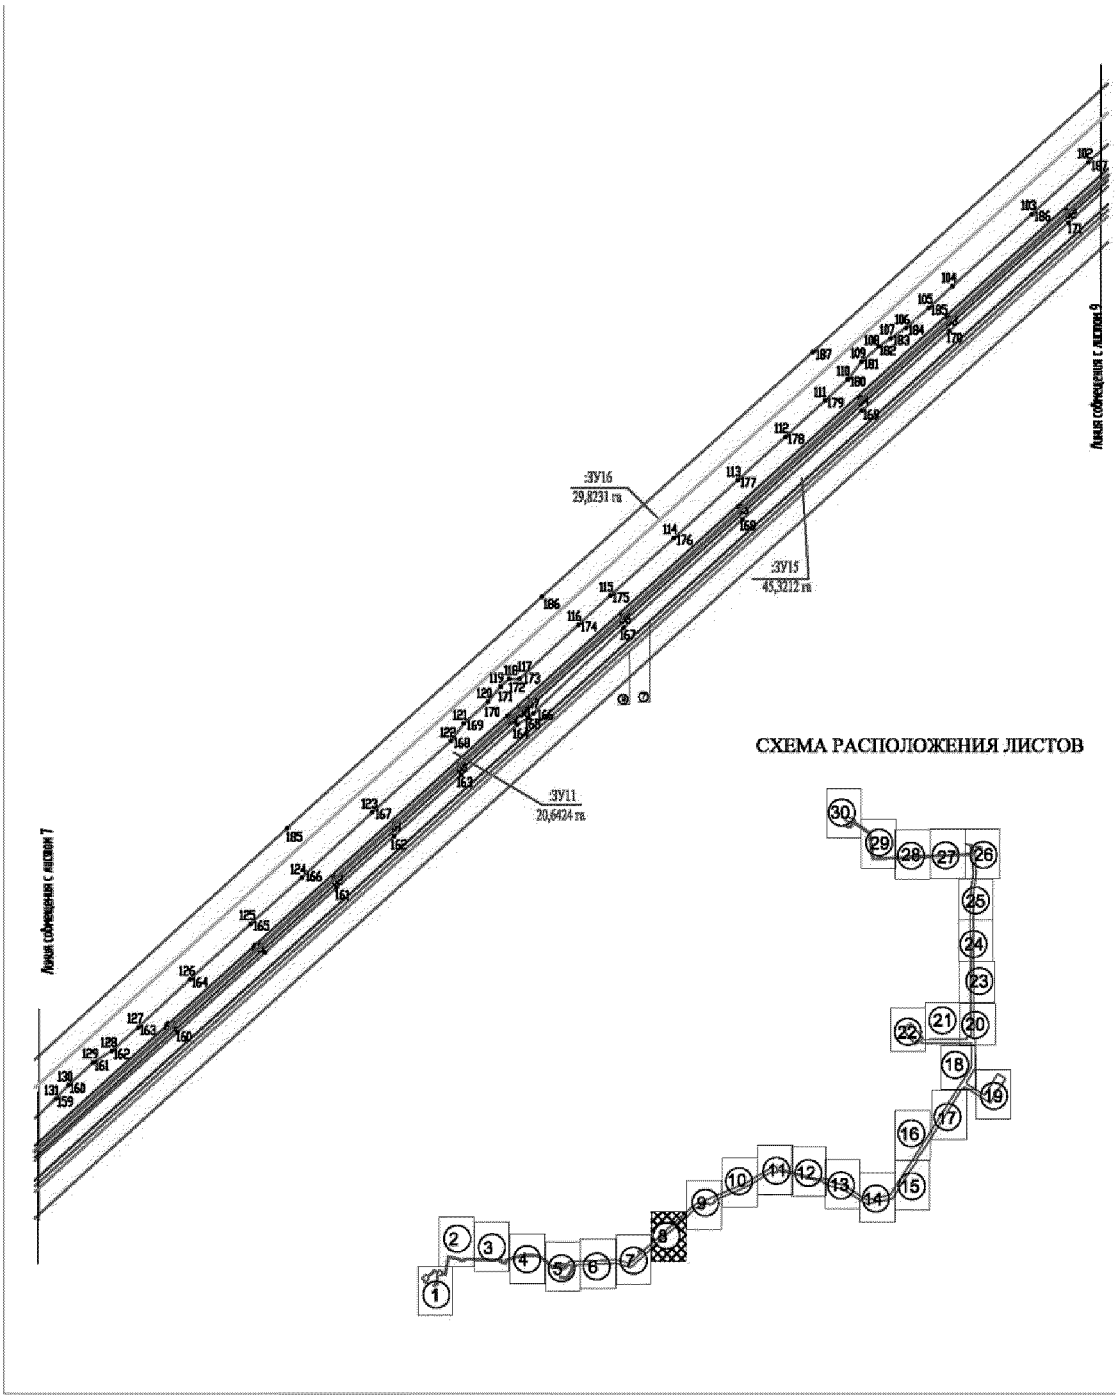


Основная часть проекта межевания территории
для размещения линейного объекта регионального
значения Ханты-Мансийского автономного округа – Югры
«Обустройство кустов скважин №№ 122, 124Лемпинской площади
Салымского месторождения».
Землепользователь ОАО «НК «Роснефть»
Масштаб 1:5000

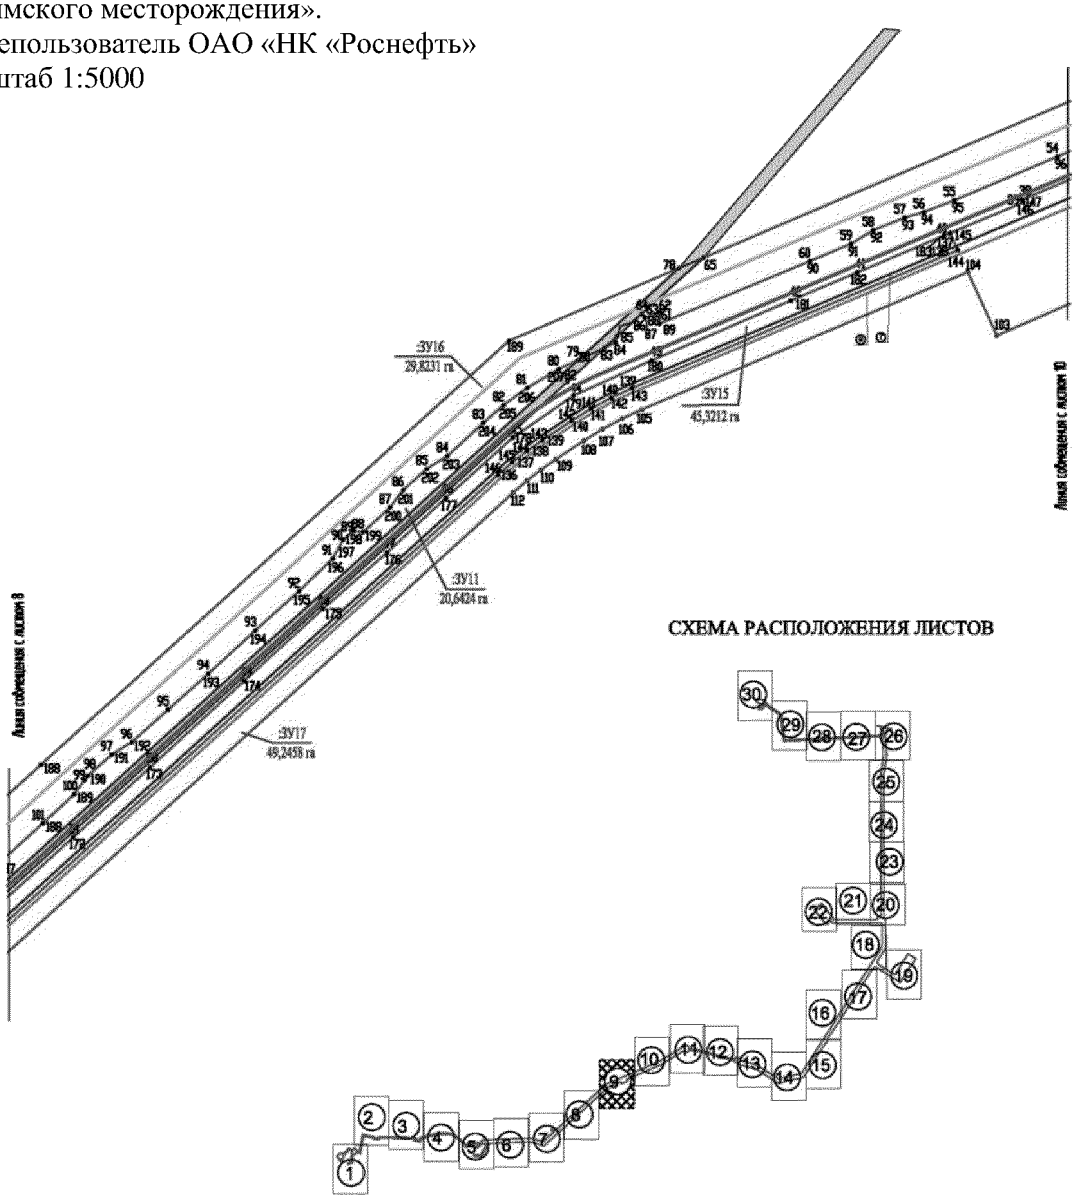

Основная часть проекта межевания территории
для размещения линейного объекта регионального
значения Ханты-Мансийского автономного округа – Югры
«Обустройство кустов скважин №№ 122, 124Лемпинской площади
Салымского месторождения».
Землепользователь ОАО «НК «Роснефть»
Масштаб 1:5000

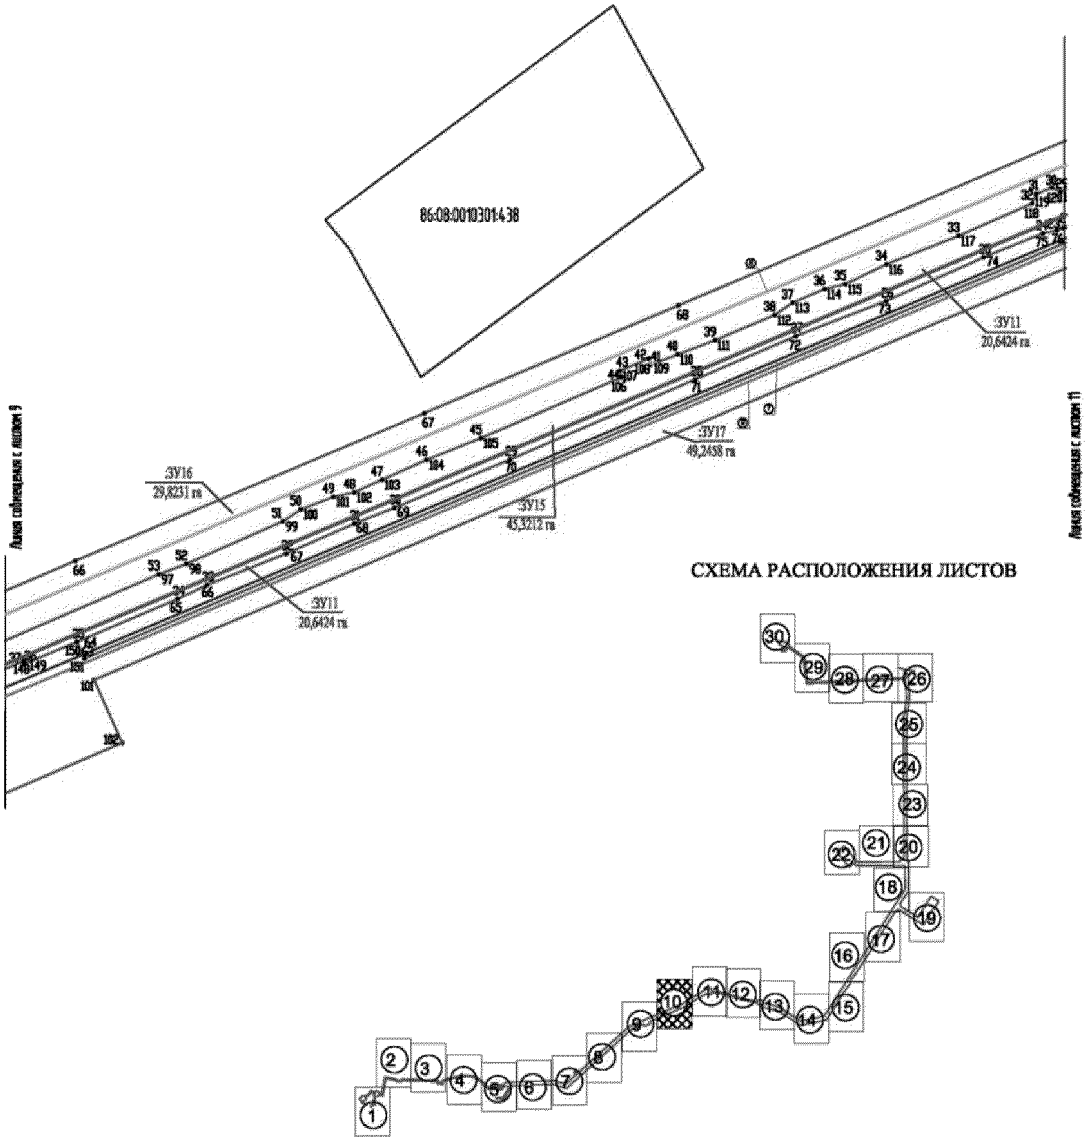

Основная часть проекта межевания территории
для размещения линейного объекта регионального
значения Ханты-Мансийского автономного округа – Югры
«Обустройство кустов скважин №№ 122, 124Лемпинской площади
Салымского месторождения».
Землепользователь ОАО «НК «Роснефть»
Масштаб 1:5000

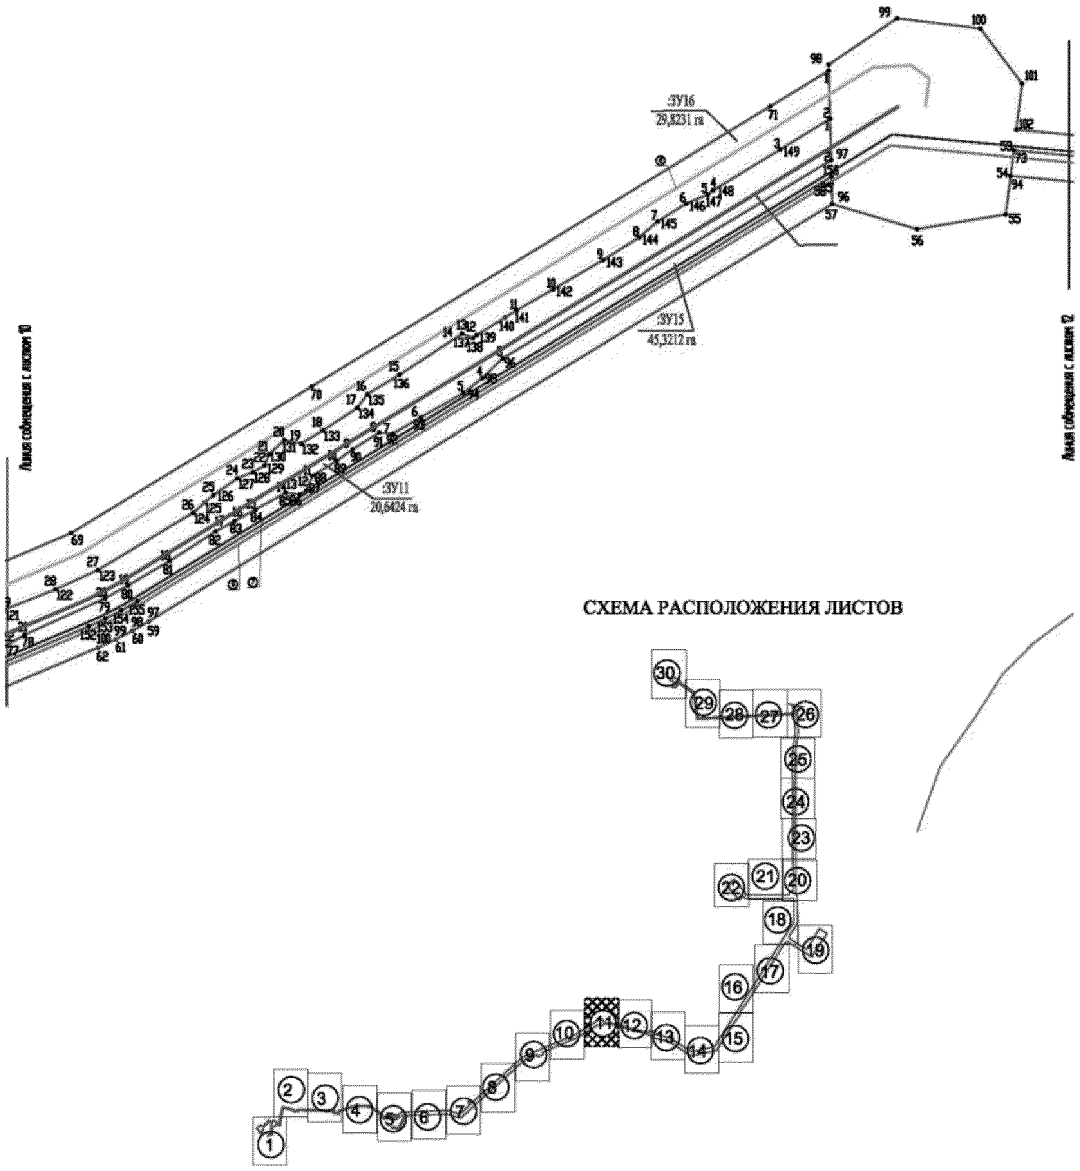

Основная часть проекта межевания территории
для размещения линейного объекта регионального
значения Ханты-Мансийского автономного округа – Югры
«Обустройство кустов скважин №№ 122, 124Лемпинской площади
Салымского месторождения».
Землепользователь ОАО «НК «Роснефть»
Масштаб 1:5000


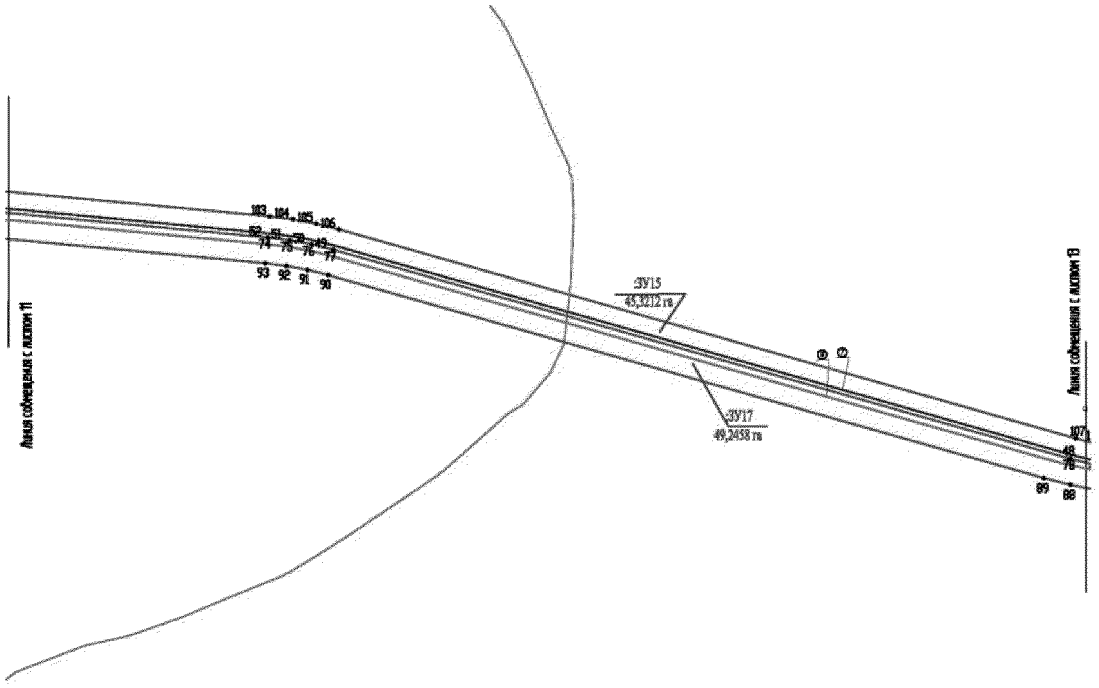


СХЕМА РАСПОЛОЖЕНИЯ ЛИСТОВ

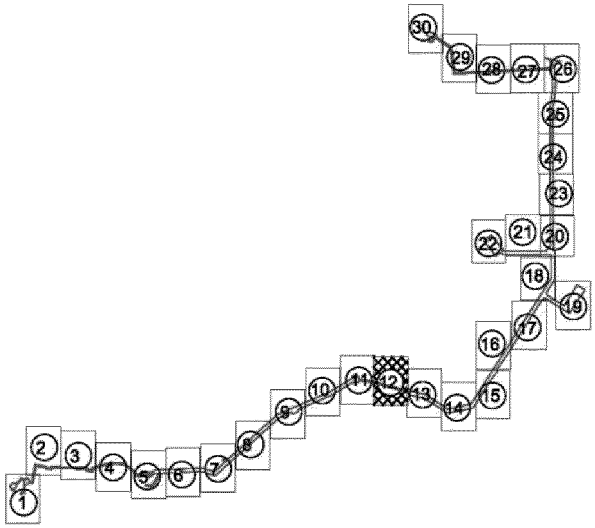

Основная часть проекта межевания территории
для размещения линейного объекта регионального
значения Ханты-Мансийского автономного округа – Югры
«Обустройство кустов скважин №№ 122, 124Лемпинской площади
Салымского месторождения».
Землепользователь ОАО «НК «Роснефть»
Масштаб 1:5000



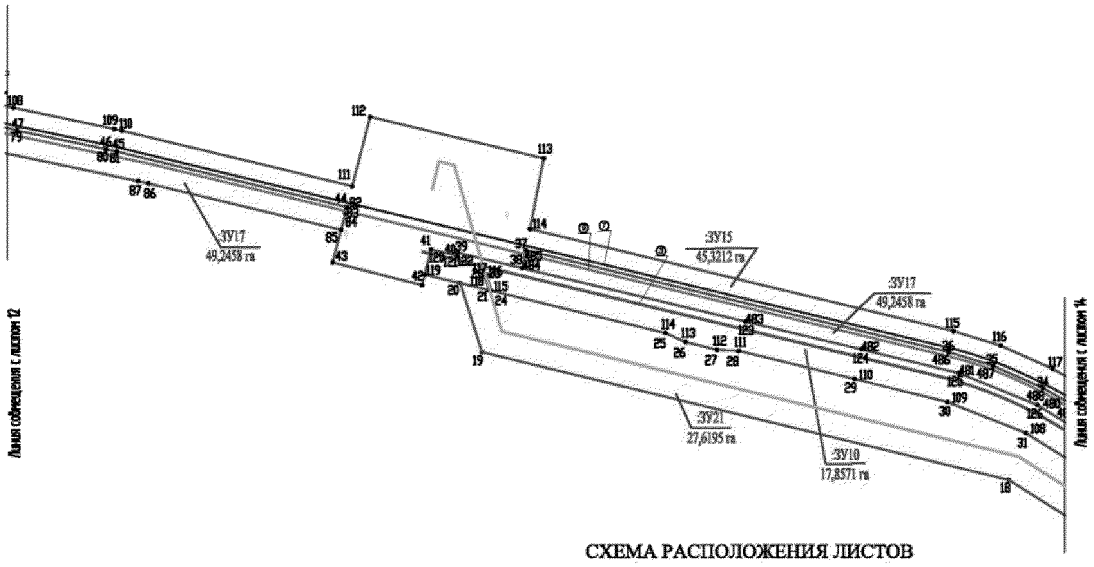



СХЕМА РАСПОЛОЖЕНИЯ ЛИСТОВ

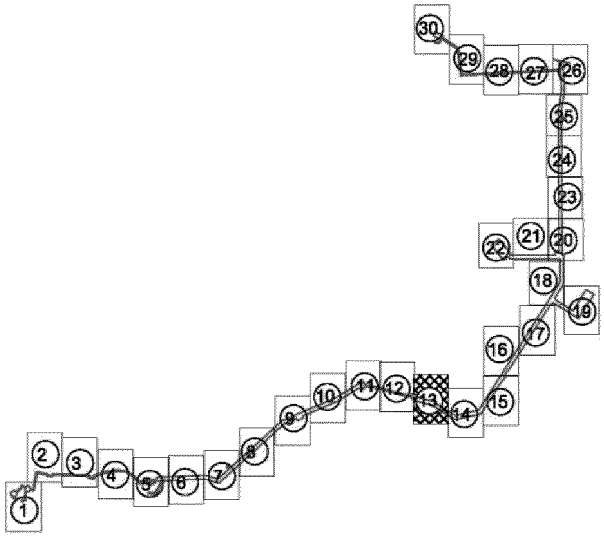


Основная часть проекта межевания территории
для размещения линейного объекта регионального
значения Ханты-Мансийского автономного округа – Югры
«Обустройство кустов скважин №№ 122, 124Лемпинской площади
Салымского месторождения».
Землепользователь ОАО «НК «Роснефть»
Масштаб 1:5000

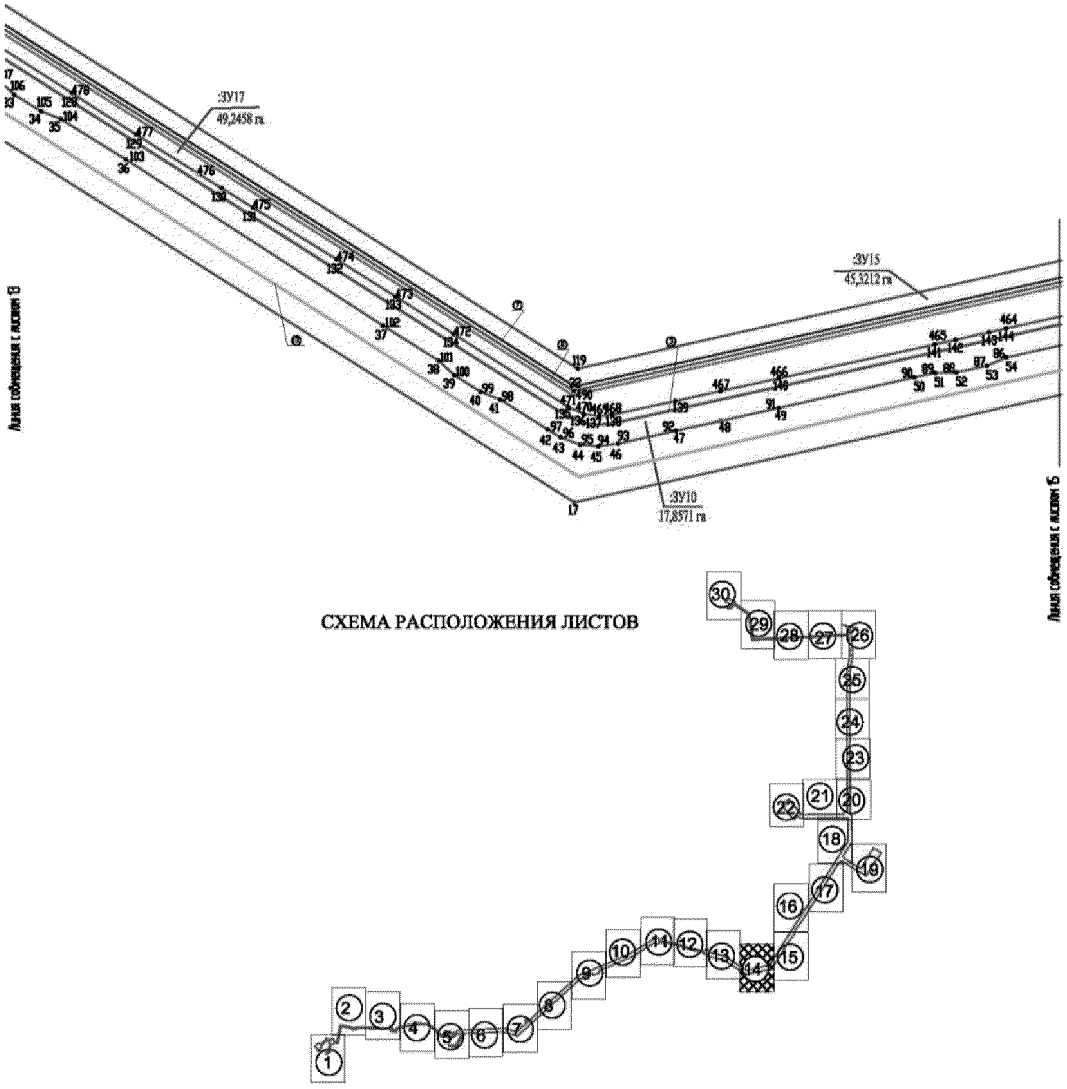


Основная часть проекта межевания территории
для размещения линейного объекта регионального
значения Ханты-Мансийского автономного округа – Югры
«Обустройство кустов скважин №№ 122, 124Лемпинской площади
Салымского месторождения».
Землепользователь ОАО «НК «Роснефть»
Масштаб 1:5000

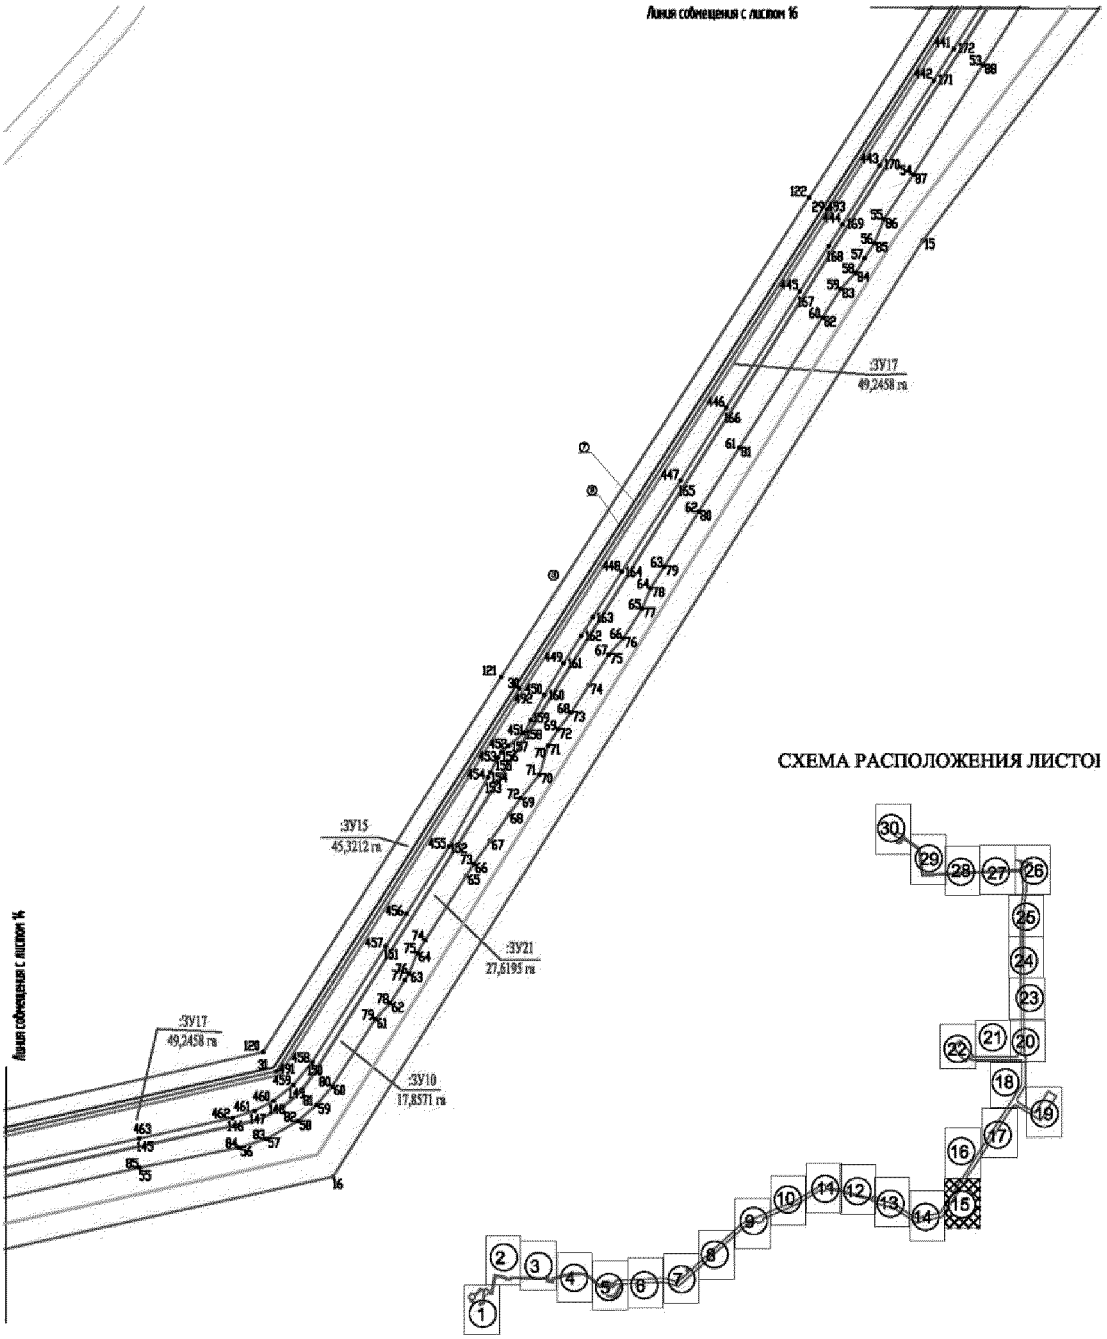


Основная часть проекта межевания территории
для размещения линейного объекта регионального
значения Ханты-Мансийского автономного округа – Югры
«Обустройство кустов скважин №№ 122, 124Лемпинской площади
Салымского месторождения».
Землепользователь ОАО «НК «Роснефть»
Масштаб 1:5000

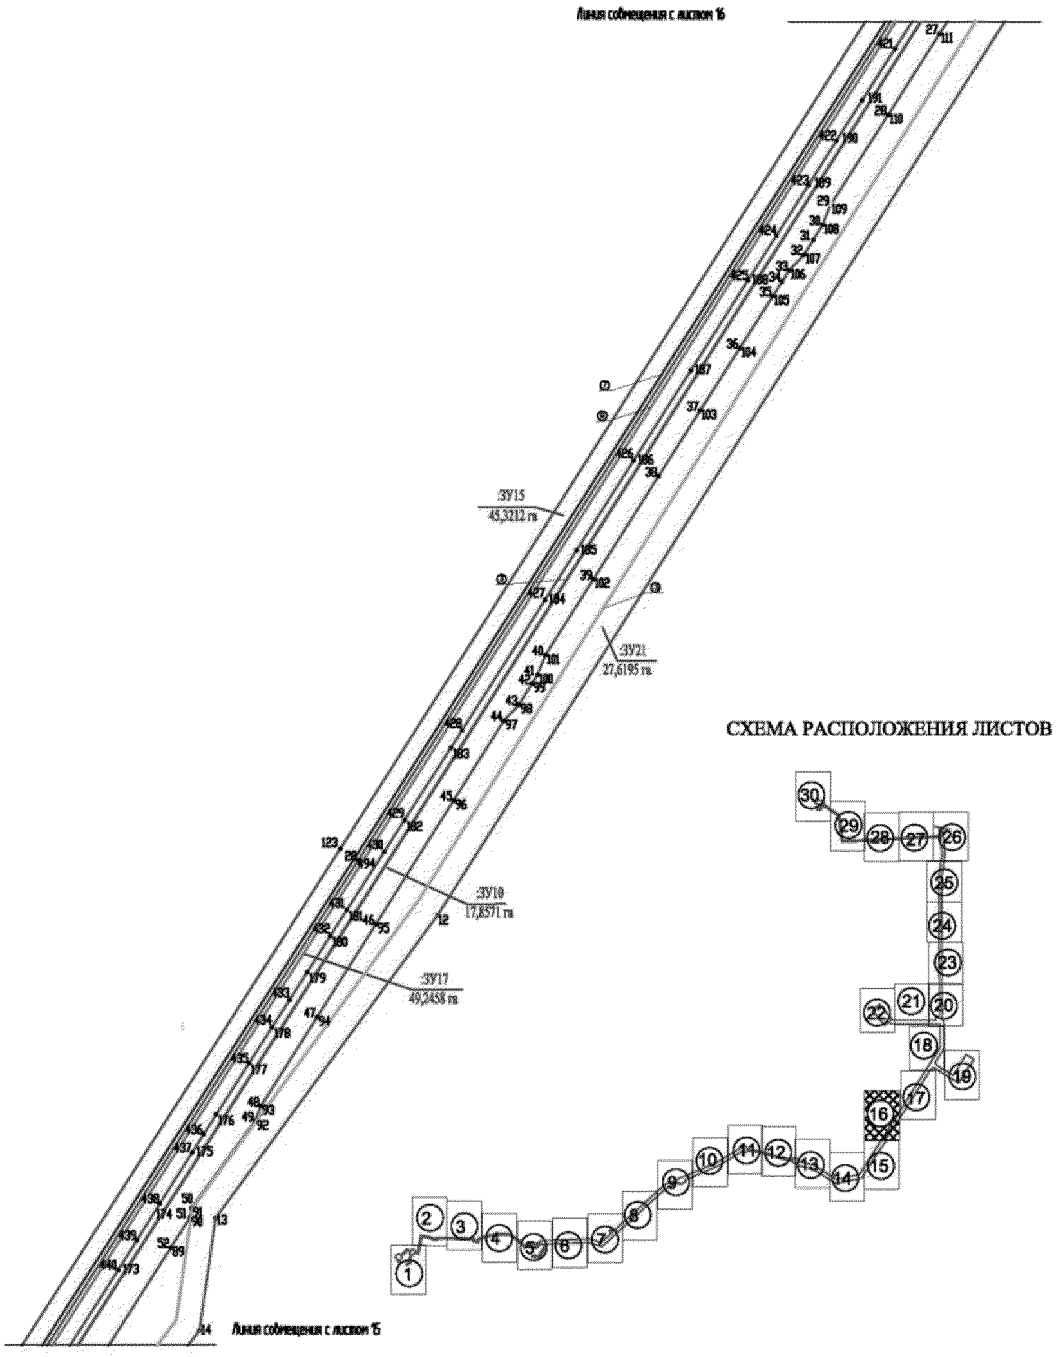


Основная часть проекта межевания территории
для размещения линейного объекта регионального
значения Ханты-Мансийского автономного округа – Югры
«Обустройство кустов скважин №№ 122, 124Лемпинской площади
Салымского месторождения».
Землепользователь ОАО «НК «Роснефть»
Масштаб 1:5000

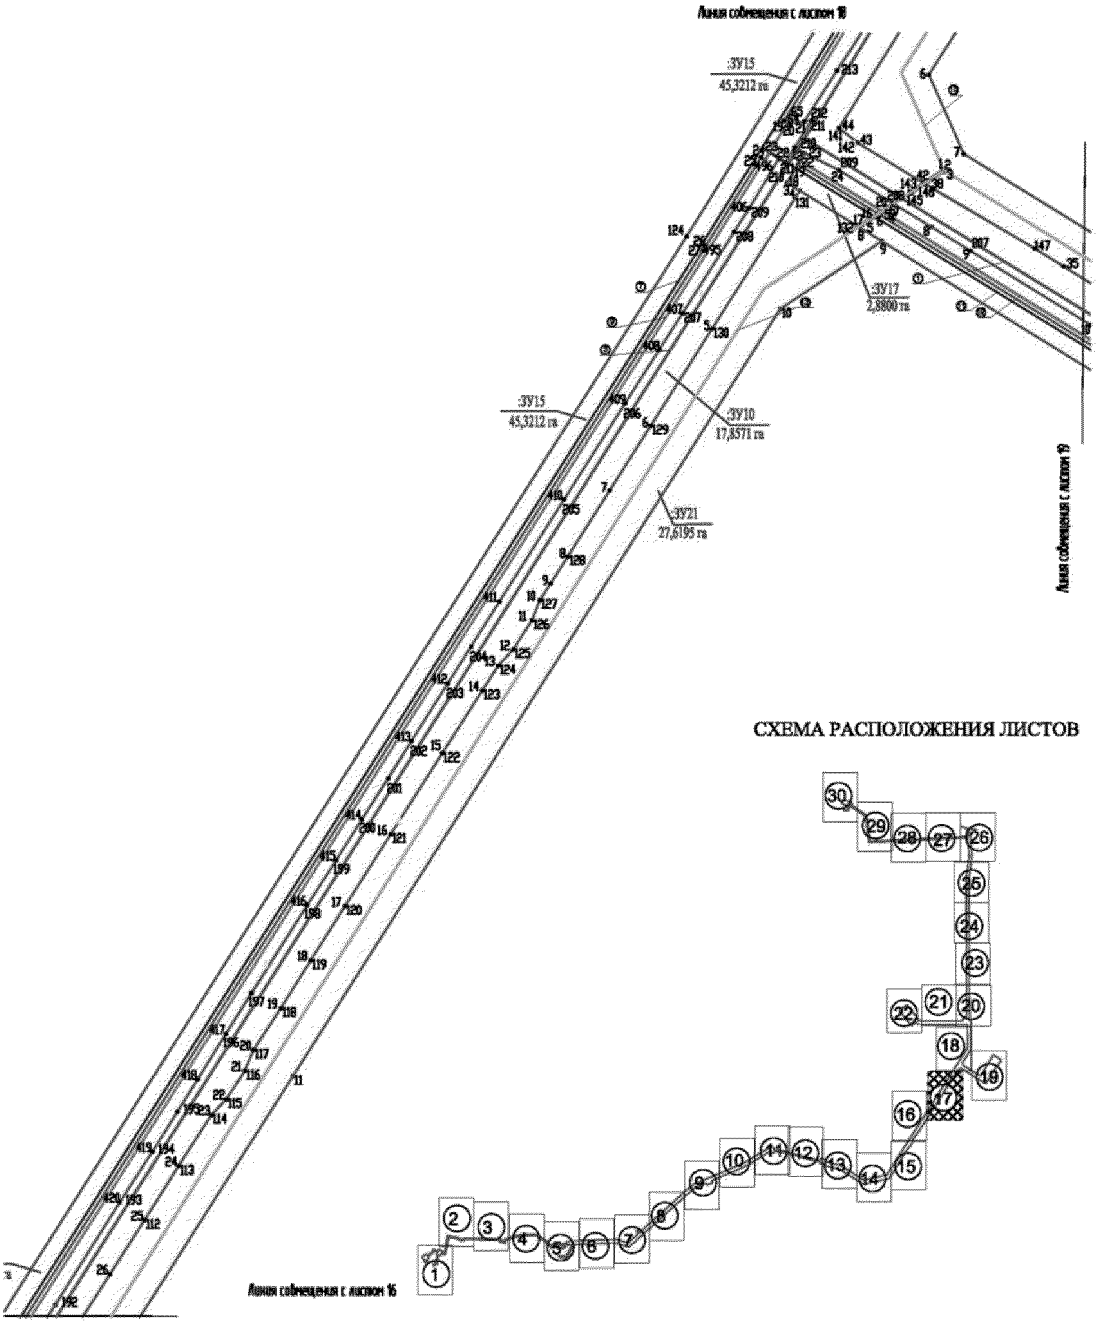


Основная часть проекта межевания территории
для размещения линейного объекта регионального
значения Ханты-Мансийского автономного округа – Югры
«Обустройство кустов скважин №№ 122, 124Лемпинской площади
Салымского месторождения».
Землепользователь ОАО «НК «Роснефть»
Масштаб 1:5000

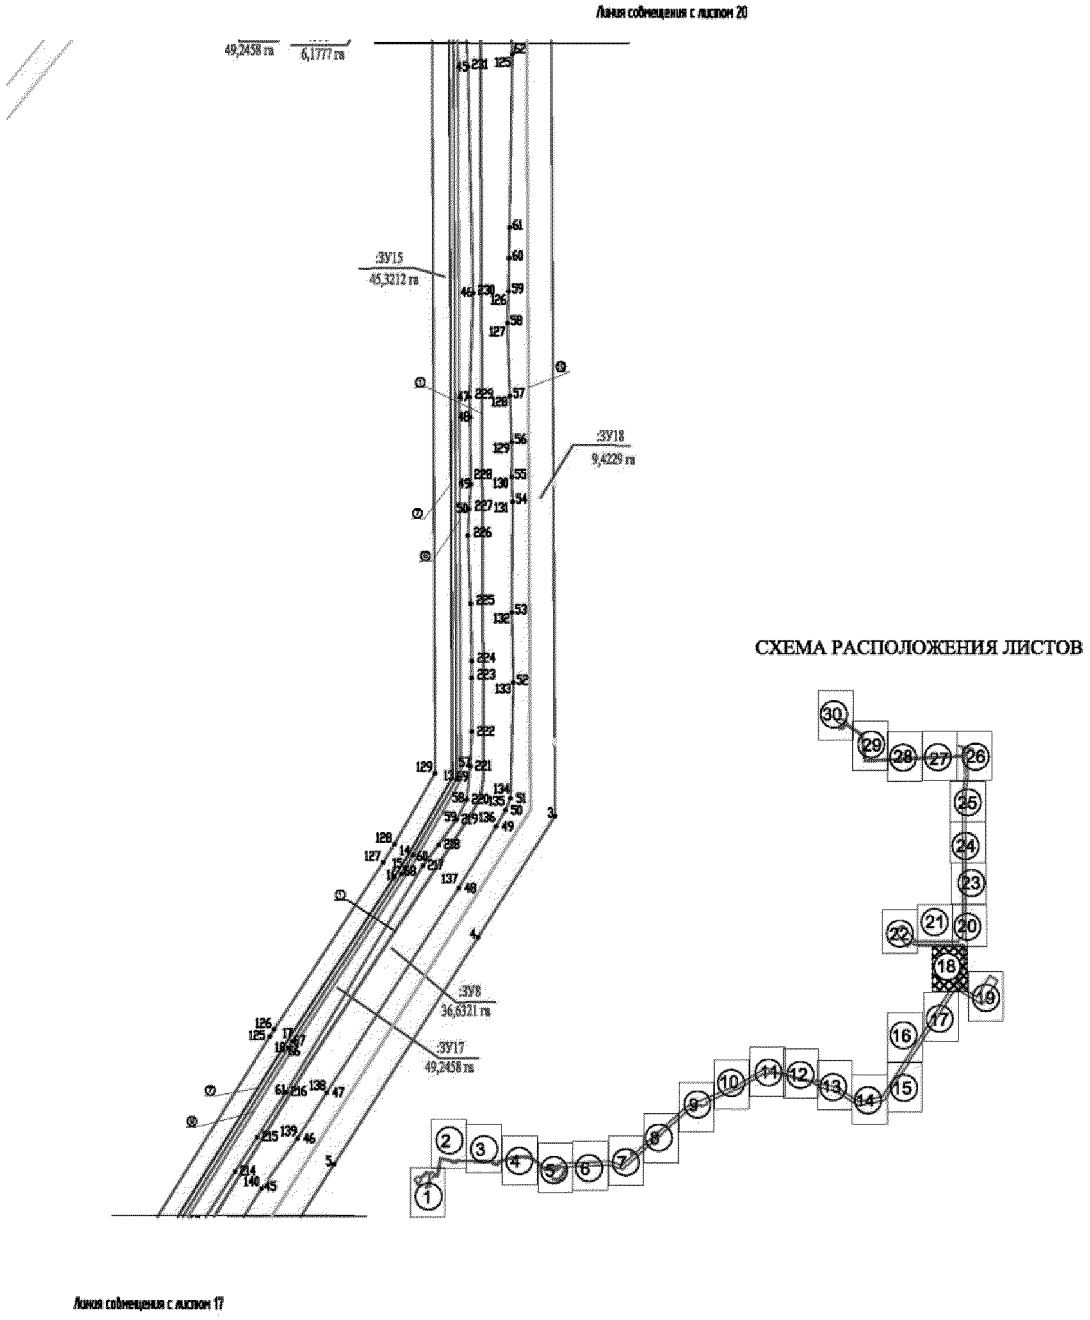

Основная часть проекта межевания территории
для размещения линейного объекта регионального
значения Ханты-Мансийского автономного округа – Югры
«Обустройство кустов скважин №№ 122, 124Лемпинской площади
Салымского месторождения».
Землепользователь ОАО «НК «Роснефть»
Масштаб 1:5000

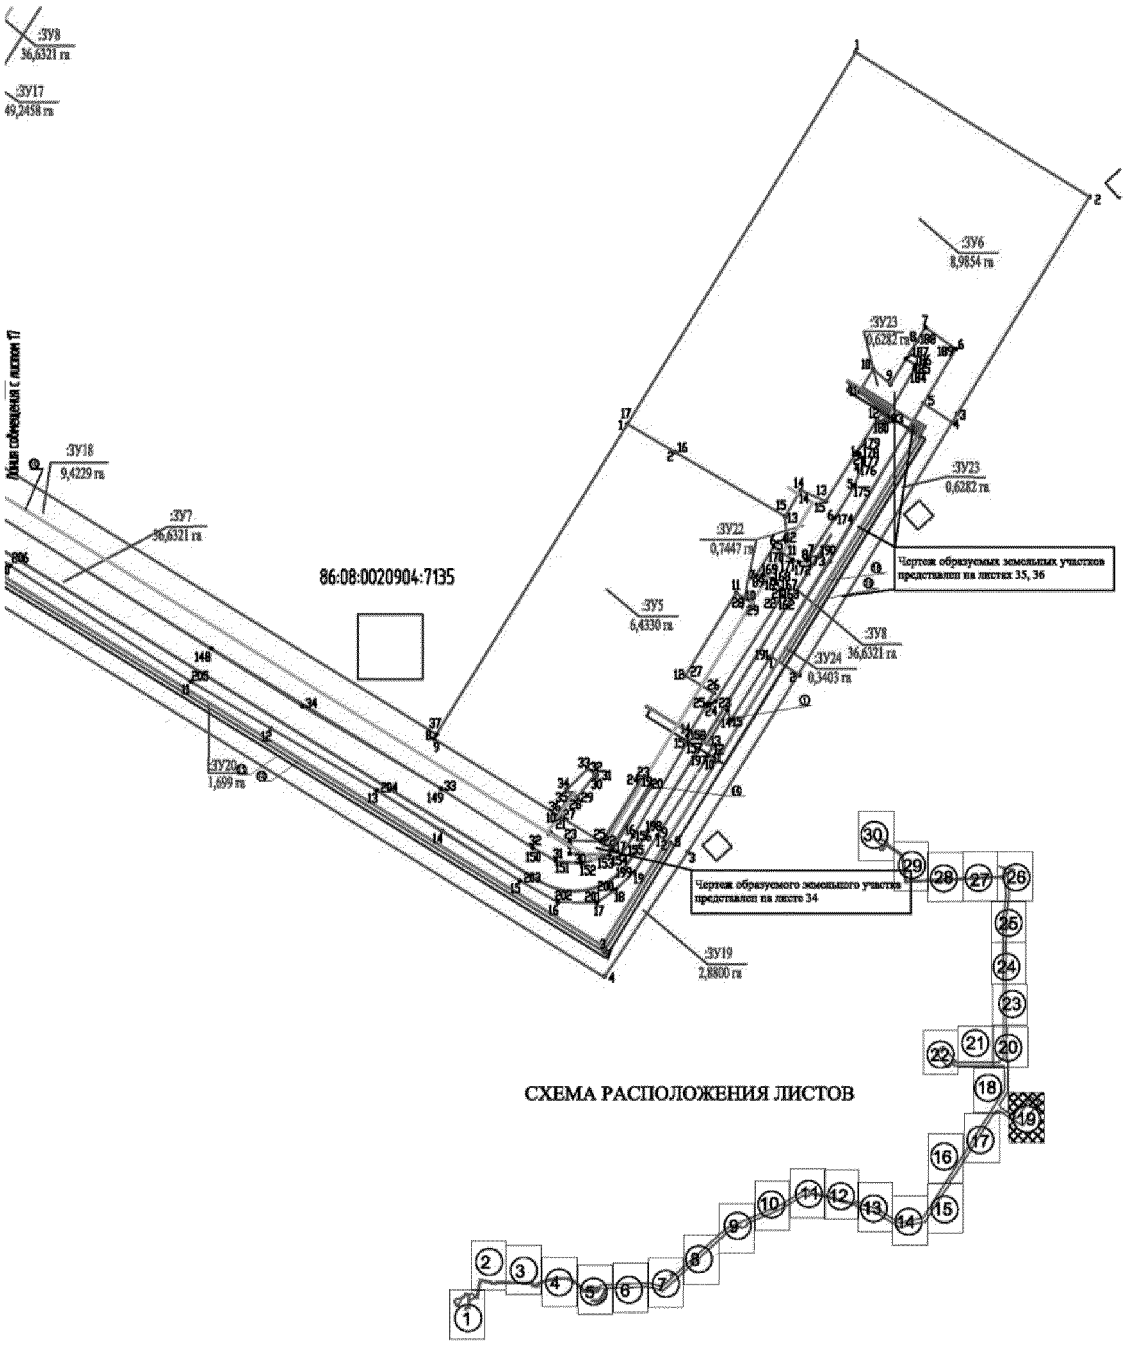

Основная часть проекта межевания территории
для размещения линейного объекта регионального
значения Ханты-Мансийского автономного округа – Югры
«Обустройство кустов скважин №№ 122, 124Лемпинской площади
Салымского месторождения».
Землепользователь ОАО «НК «Роснефть»
Масштаб 1:5000

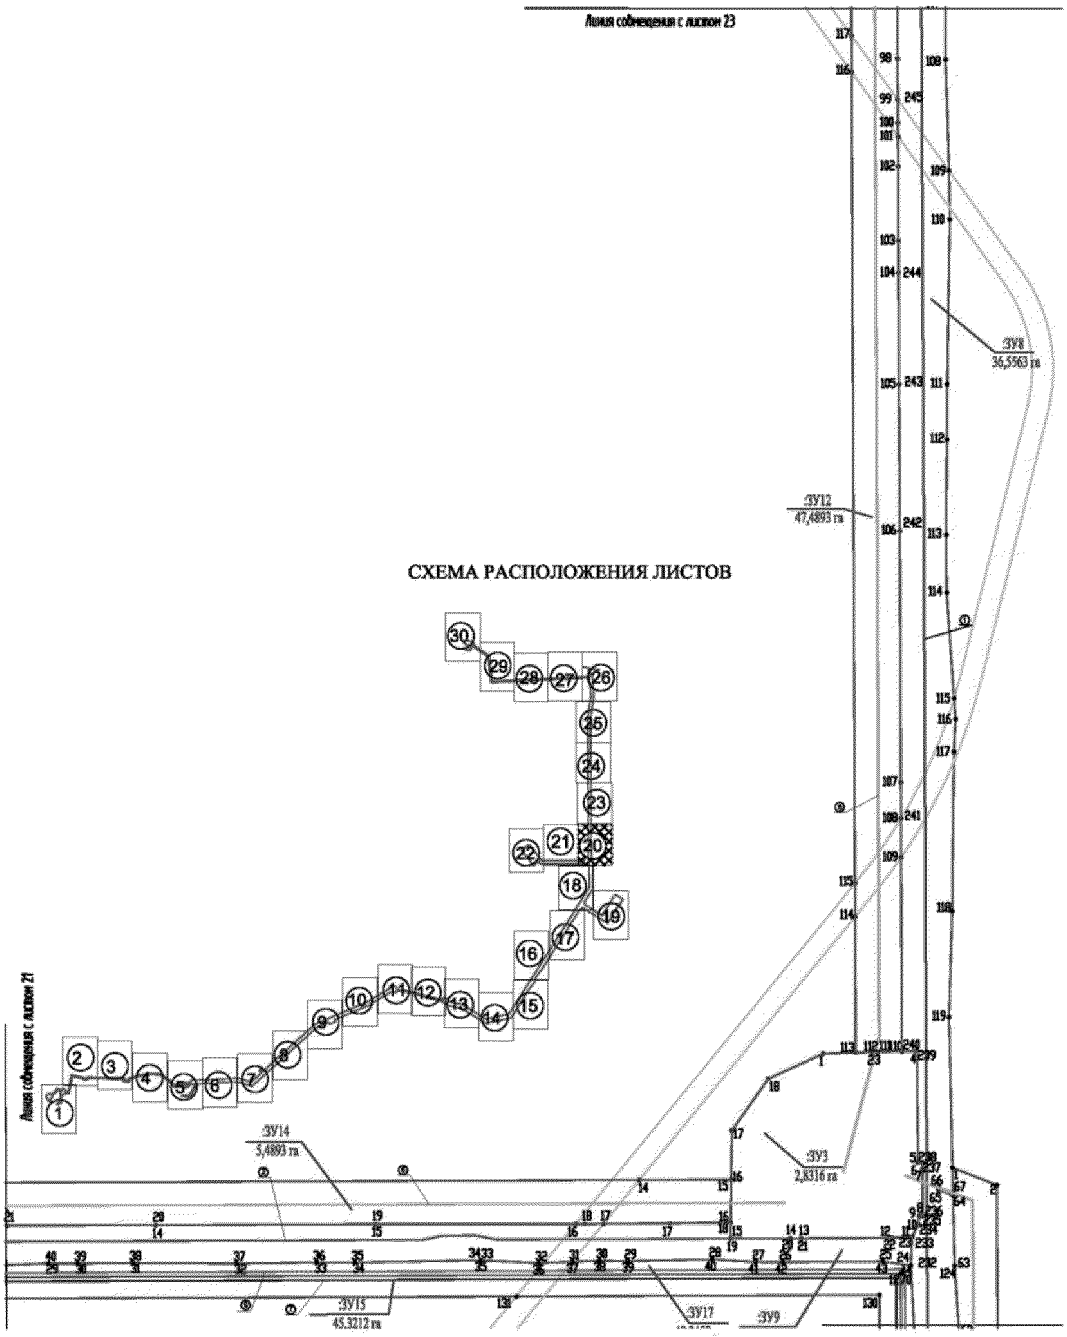

Основная часть проекта межевания территории
для размещения линейного объекта регионального
значения Ханты-Мансийского автономного округа – Югры
«Обустройство кустов скважин №№ 122, 124Лемпинской площади
Салымского месторождения».
Землепользователь ОАО «НК «Роснефть»
Масштаб 1:5000


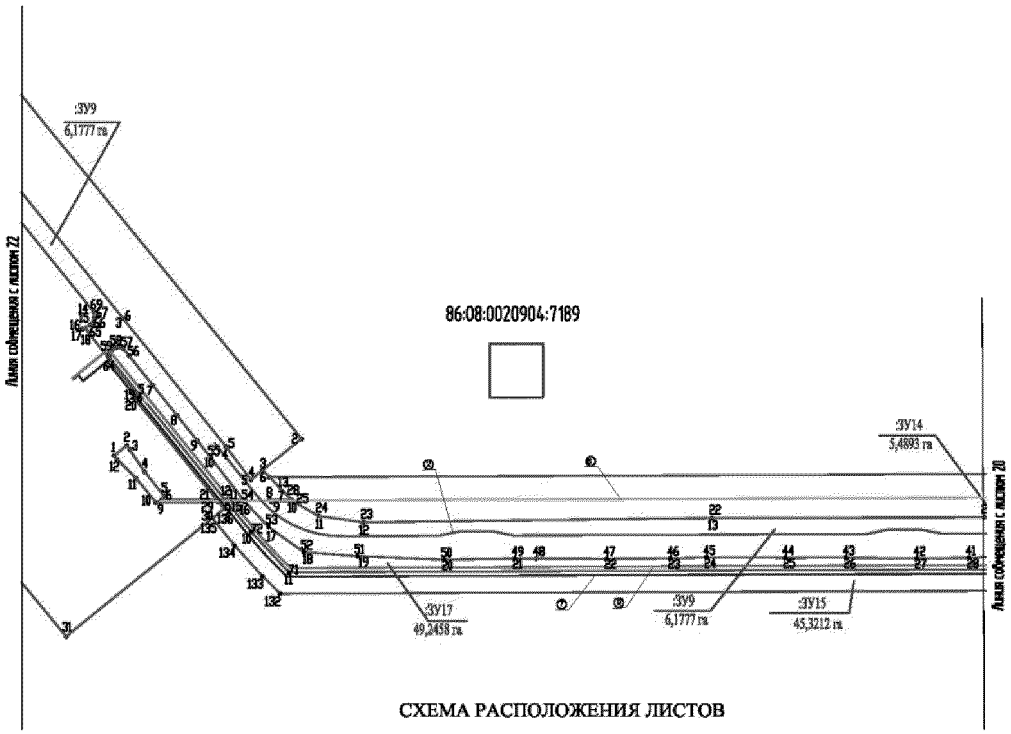


СХЕМА РАСПОЛОЖЕНИЯ ЛИСТОВ

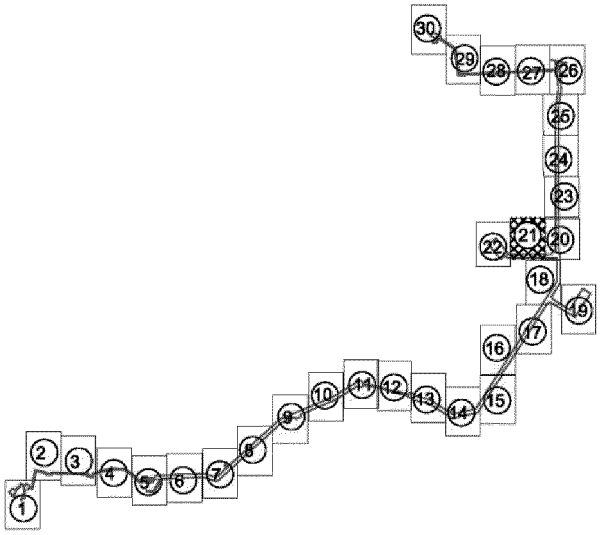

Основная часть проекта межевания территории
для размещения линейного объекта регионального
значения Ханты-Мансийского автономного округа – Югры
«Обустройство кустов скважин №№ 122, 124Лемпинской площади
Салымского месторождения».
Землепользователь ОАО «НК «Роснефть»
Масштаб 1:5000



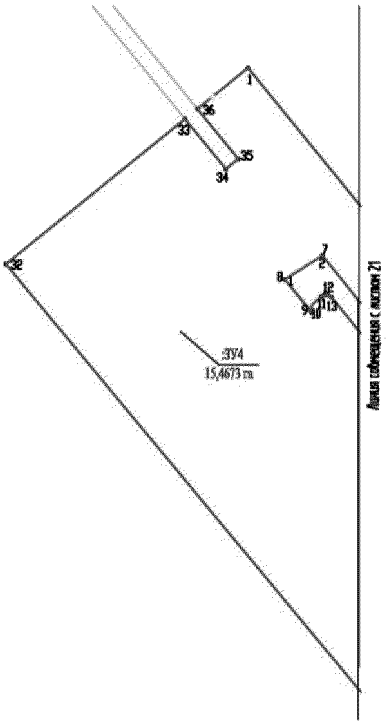


СХЕМА РАСПОЛОЖЕНИЯ ЛИСТОВ

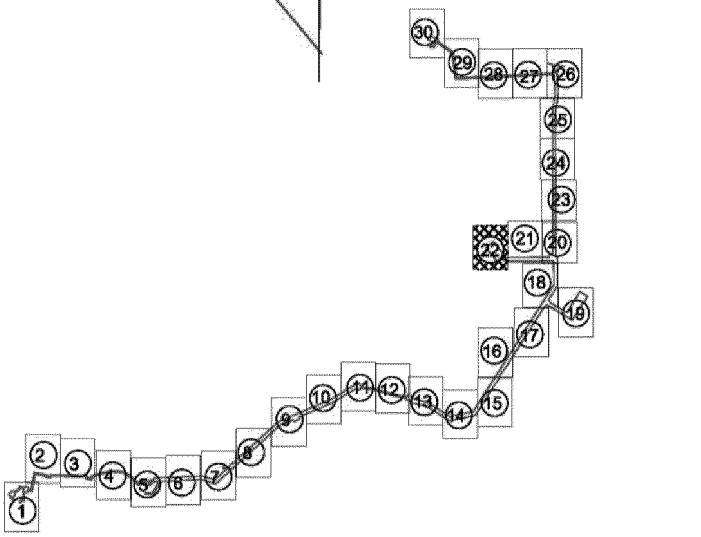

Основная часть проекта межевания территории
для размещения линейного объекта регионального
значения Ханты-Мансийского автономного округа – Югры
«Обустройство кустов скважин №№ 122, 124Лемпинской площади
Салымского месторождения».
Землепользователь ОАО «НК «Роснефть»
Масштаб 1:5000

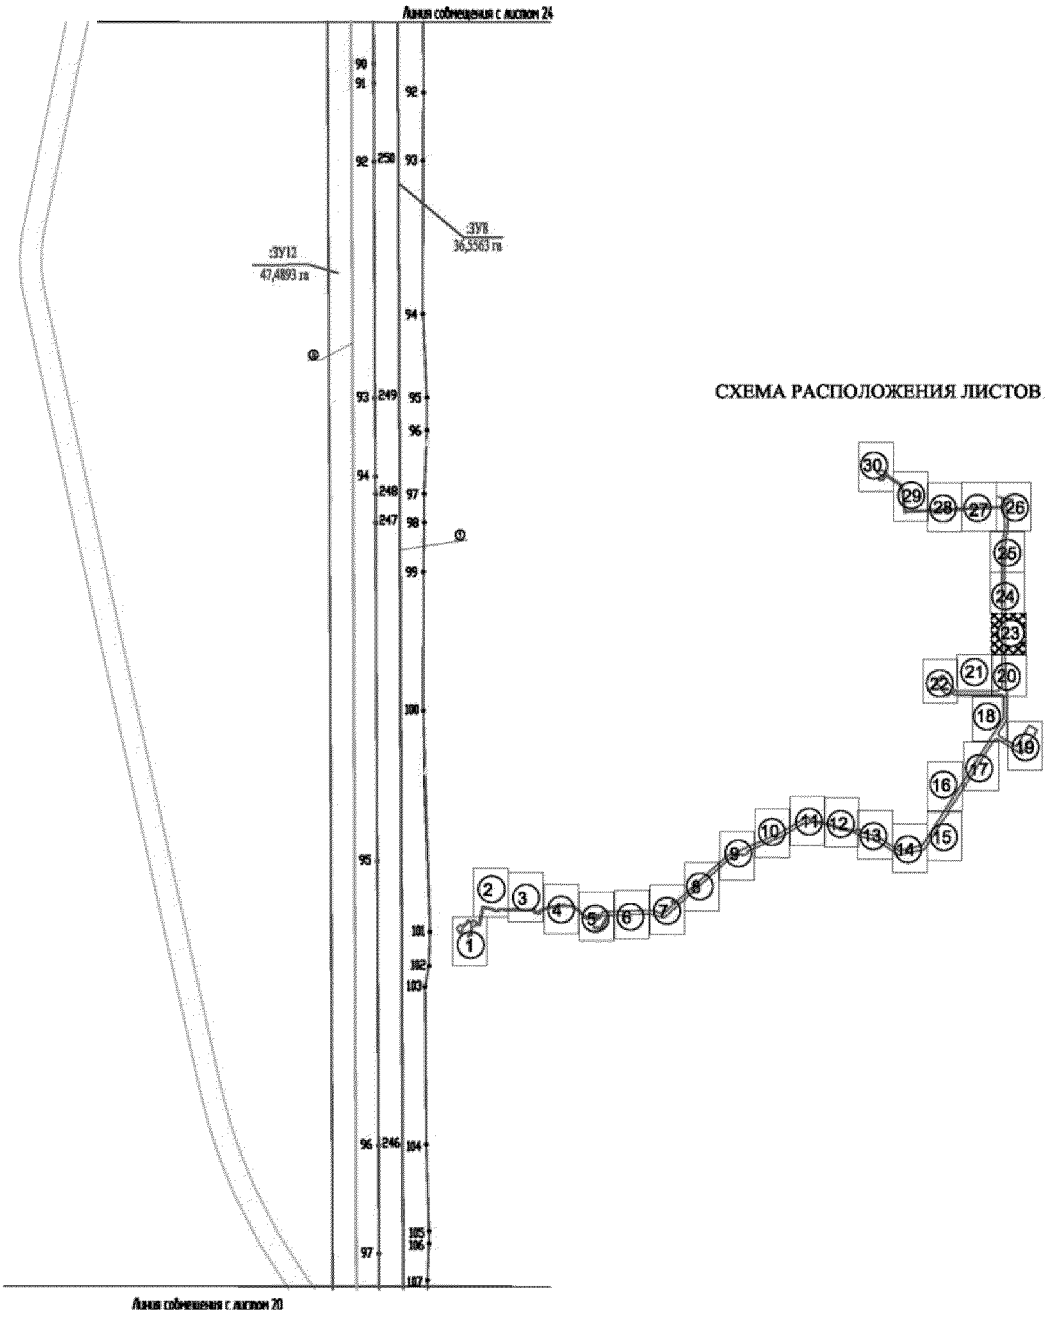

Основная часть проекта межевания территории
для размещения линейного объекта регионального
значения Ханты-Мансийского автономного округа – Югры
«Обустройство кустов скважин №№ 122, 124Лемпинской площади
Салымского месторождения».
Землепользователь ОАО «НК «Роснефть»
Масштаб 1:5000



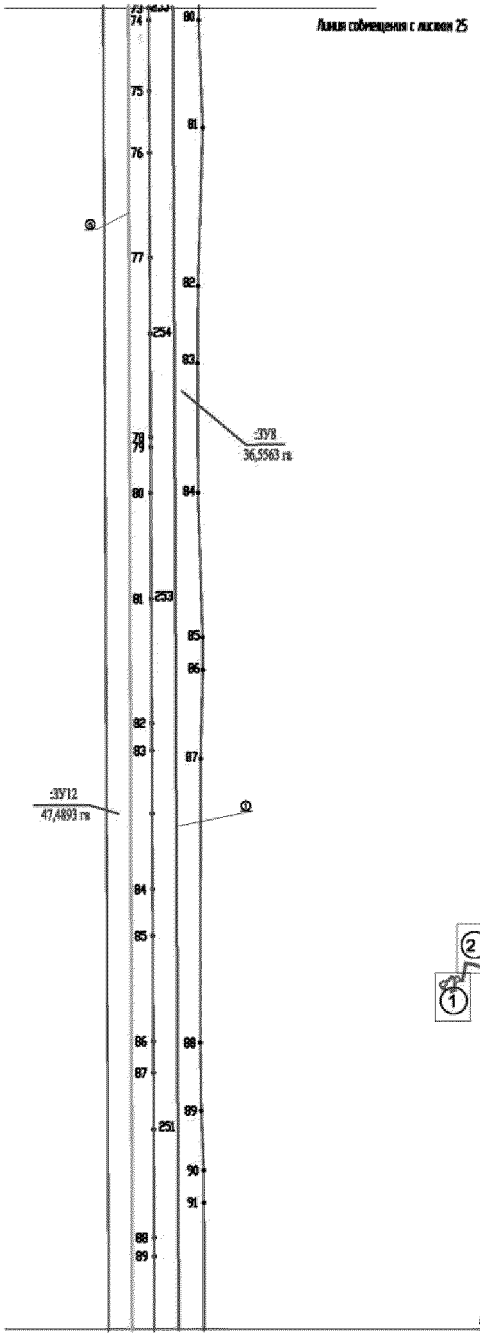



СХЕМА РАСПОЛОЖЕНИЯ ЛИСТОВ

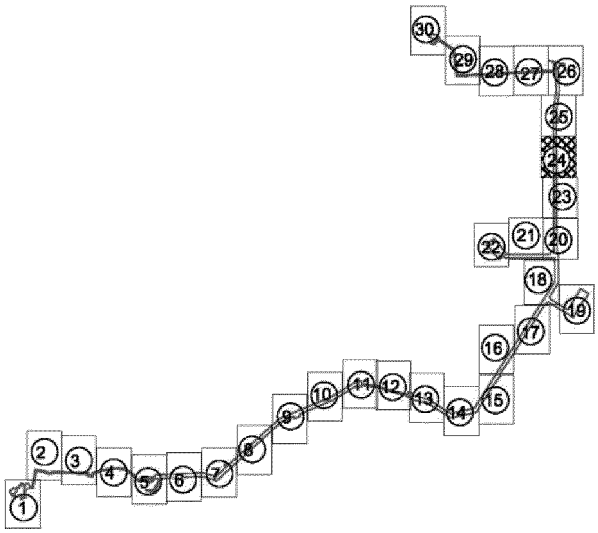

Основная часть проекта межевания территории
для размещения линейного объекта регионального
значения Ханты-Мансийского автономного округа – Югры
«Обустройство кустов скважин №№ 122, 124Лемпинской площади
Салымского месторождения».
Землепользователь ОАО «НК «Роснефть»
Масштаб 1:5000

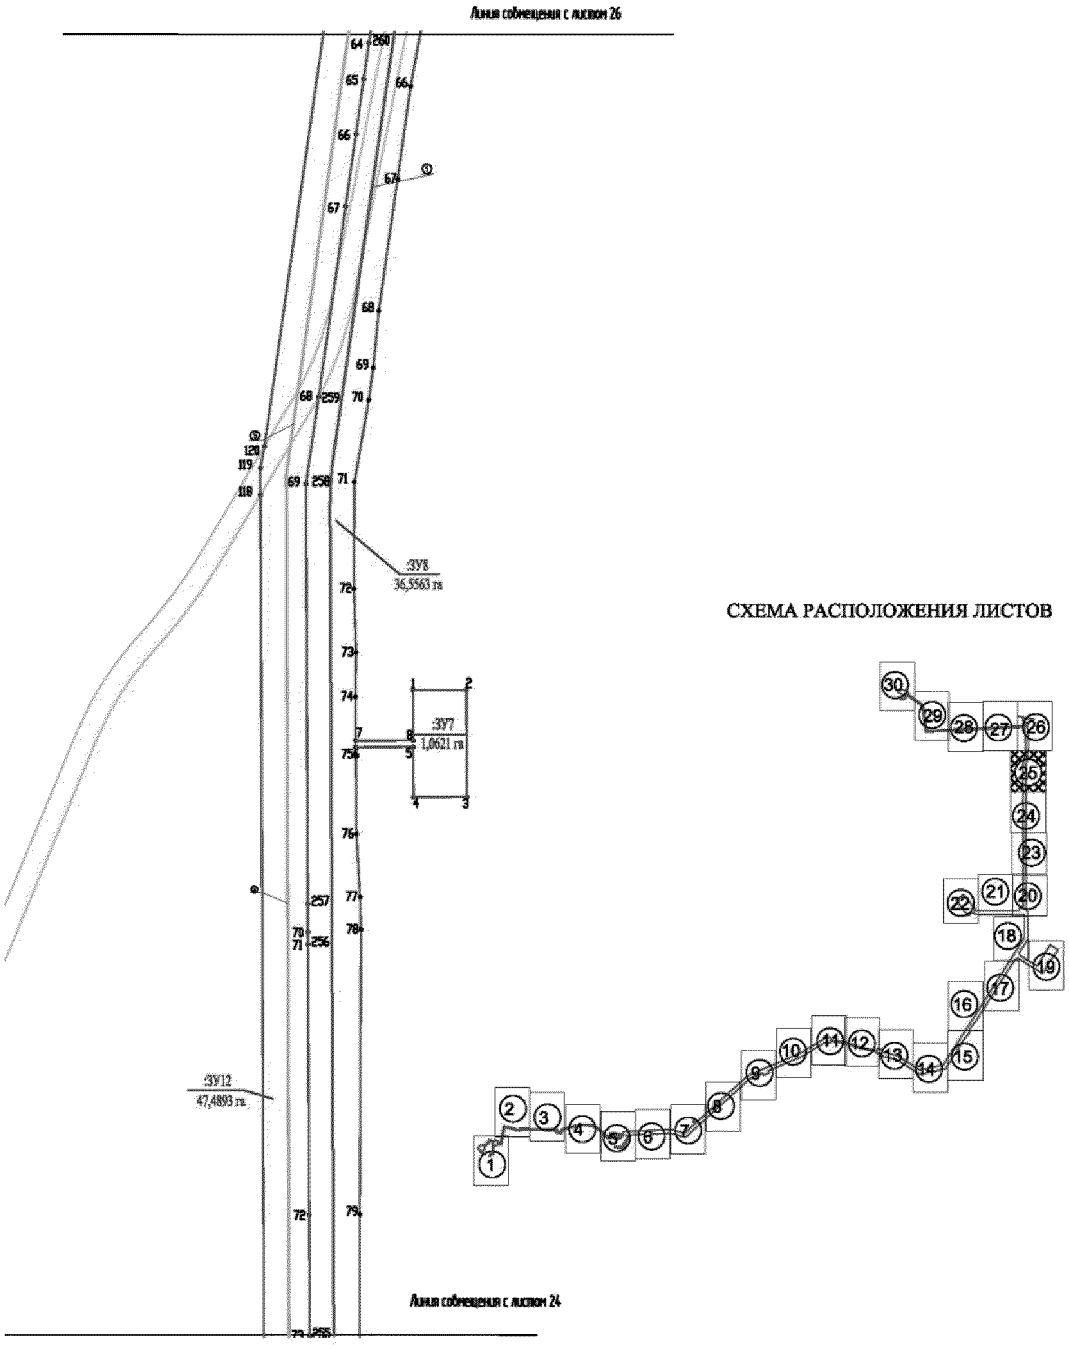

Основная часть проекта межевания территории
для размещения линейного объекта регионального
значения Ханты-Мансийского автономного округа – Югры
«Обустройство кустов скважин №№ 122, 124Лемпинской площади
Салымского месторождения».
Землепользователь ОАО «НК «Роснефть»
Масштаб 1:5000

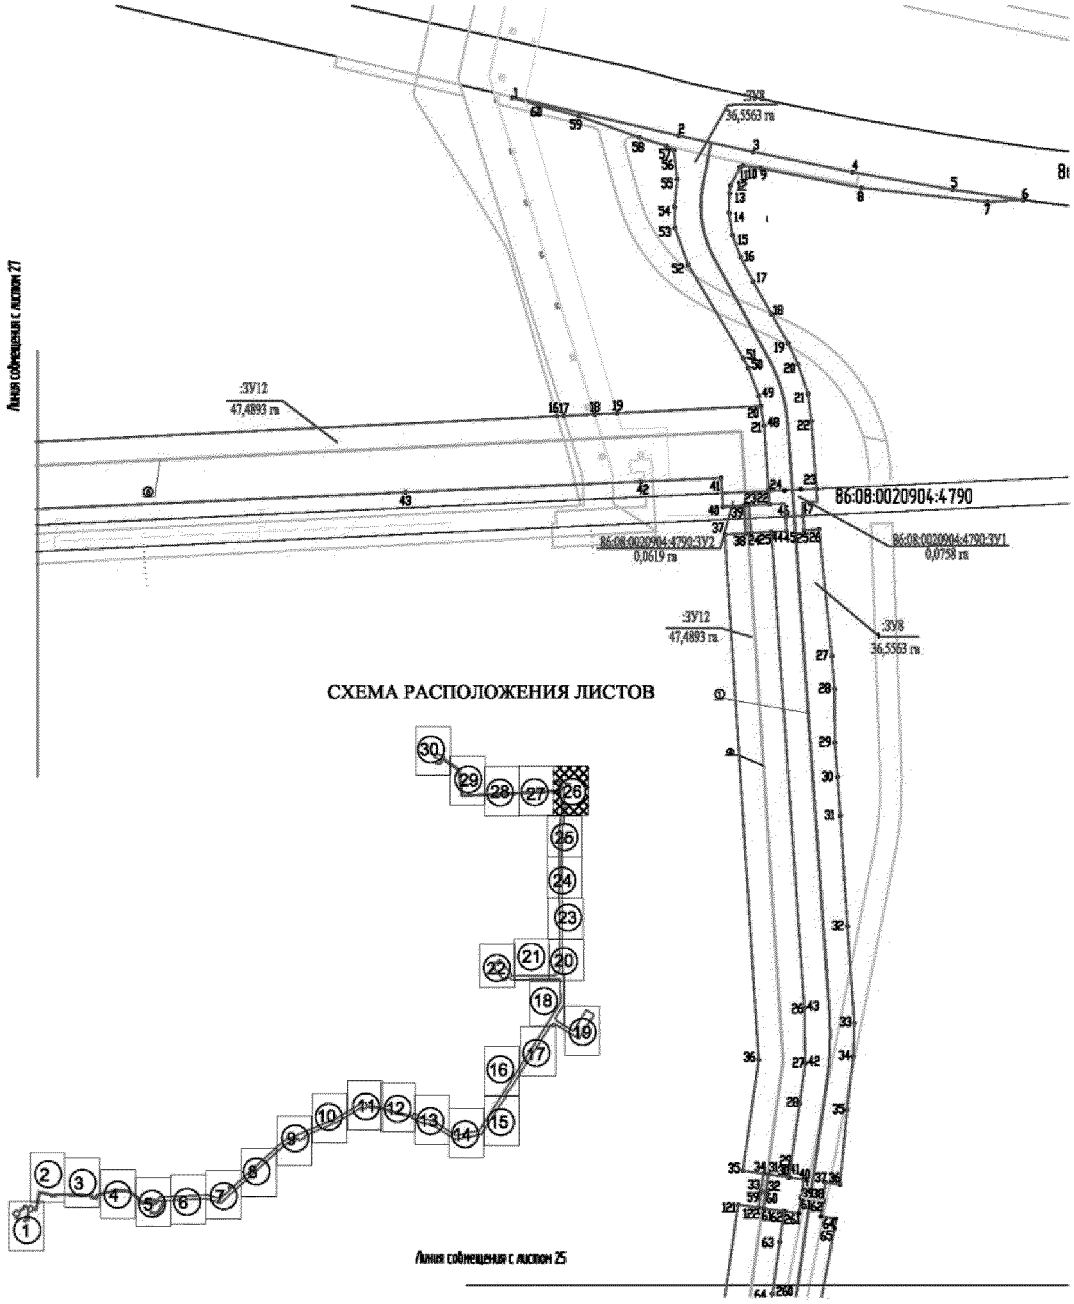

Основная часть проекта межевания территории
для размещения линейного объекта регионального
значения Ханты-Мансийского автономного округа – Югры
«Обустройство кустов скважин №№ 122, 124Лемпинской площади
Салымского месторождения».
Землепользователь ОАО «НК «Роснефть»
Масштаб 1:5000


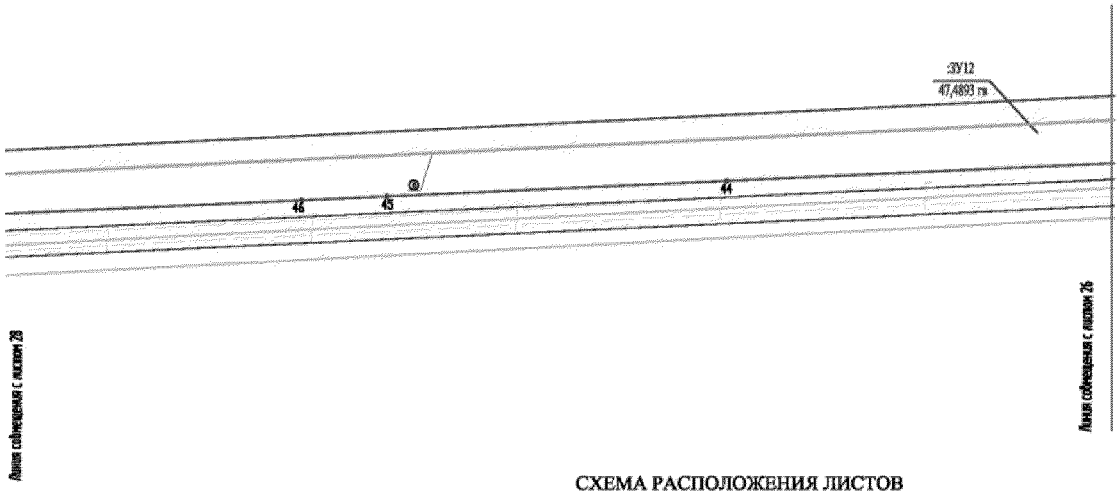


СХЕМА РАСПОЛОЖЕНИЯ ЛИСТОВ

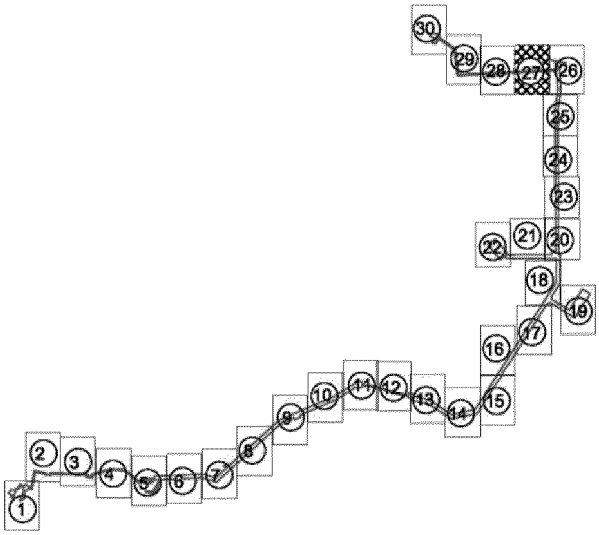

Основная часть проекта межевания территории
для размещения линейного объекта регионального
значения Ханты-Мансийского автономного округа – Югры
«Обустройство кустов скважин №№ 122, 124Лемпинской площади
Салымского месторождения».
Землепользователь ОАО «НК «Роснефть»
Масштаб 1:5000



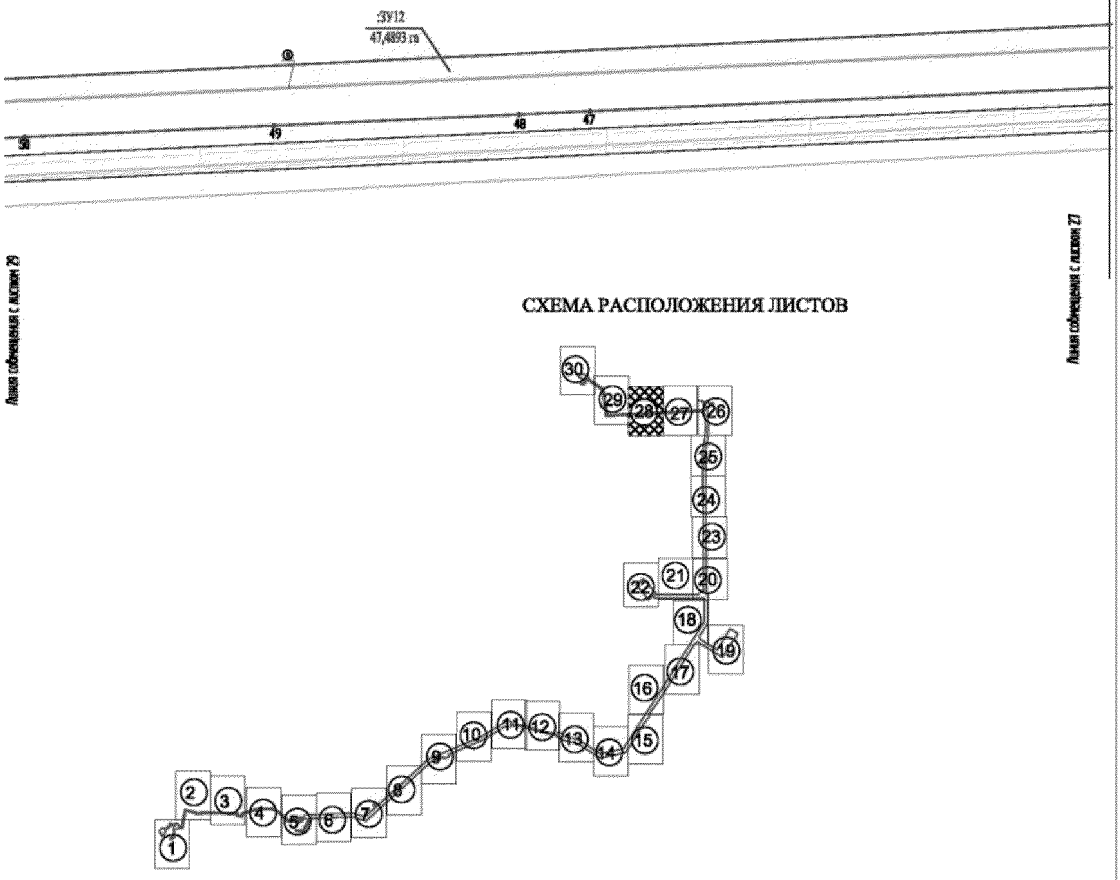


СХЕМА РАСПОЛОЖЕНИЯ ЛИСТОВ

Основная часть проекта межевания территории
для размещения линейного объекта регионального
значения Ханты-Мансийского автономного округа – Югры
«Обустройство кустов скважин №№ 122, 124Лемпинской площади
Салымского месторождения».
Землепользователь ОАО «НК «Роснефть»
Масштаб 1:5000

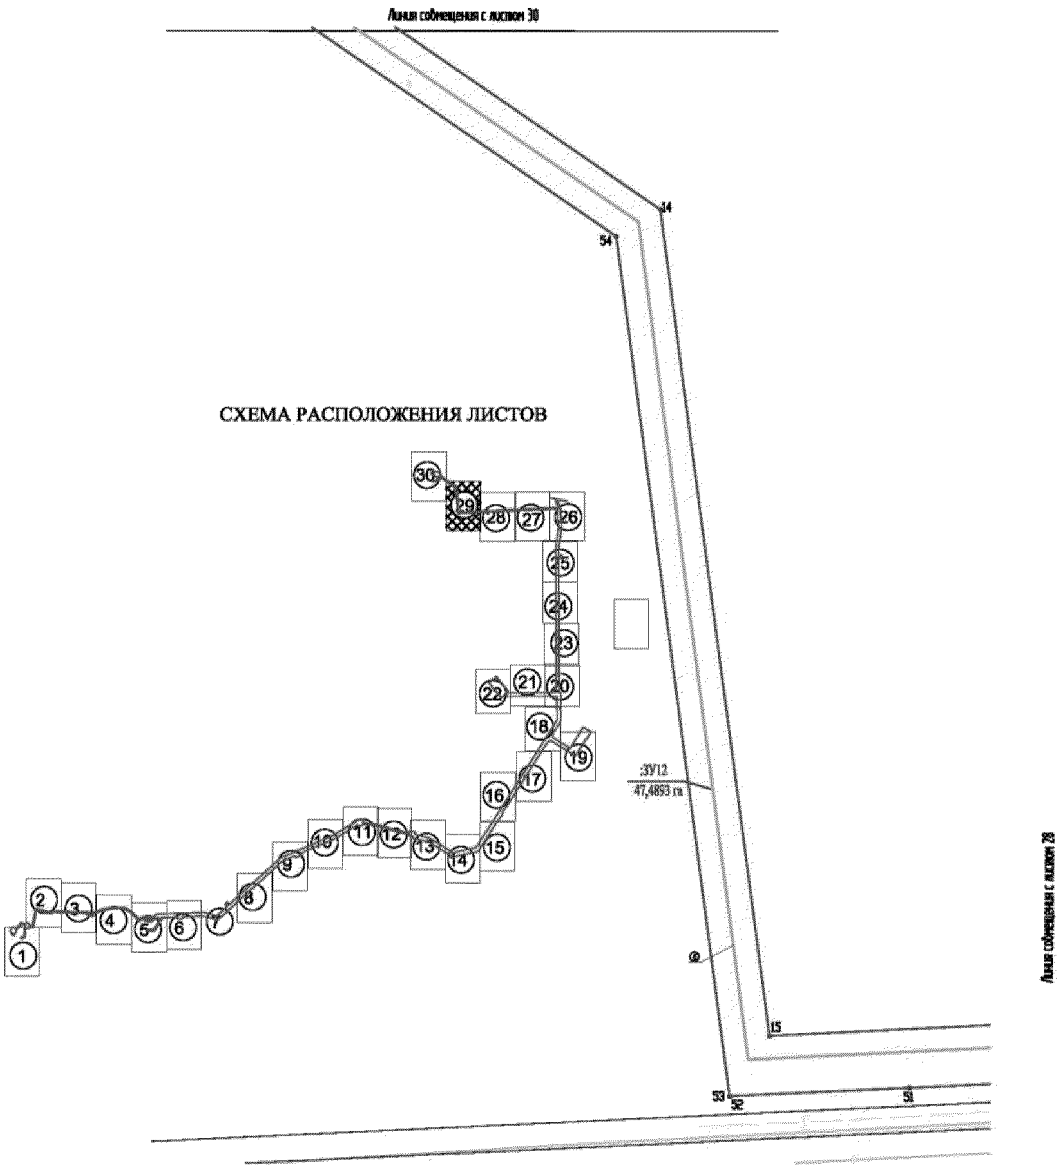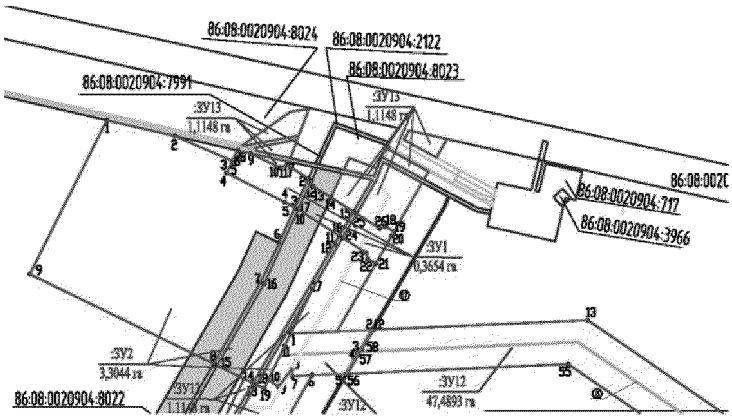

Основная часть проекта межевания территории
для размещения линейного объекта регионального
значения Ханты-Мансийского автономного округа – Югры
«Обустройство кустов скважин №№ 122, 124Лемпинской площади
Салымского месторождения».
Землепользователь ОАО «НК «Роснефть»
Масштаб 1:5000





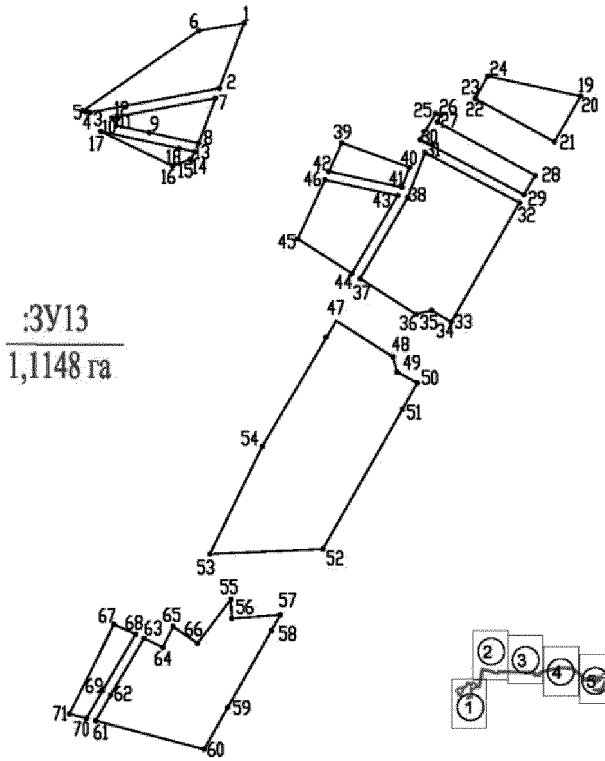



СХЕМА РАСПОЛОЖЕНИЯ ЛИСТОВ

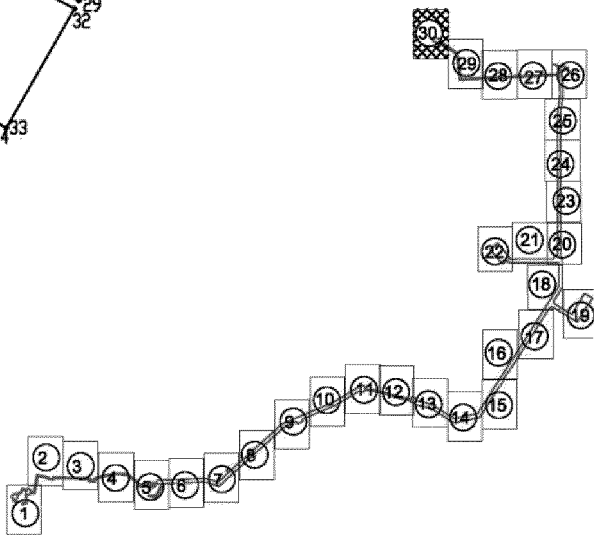


Основная часть проекта межевания территории
для размещения линейного объекта регионального
значения Ханты-Мансийского автономного округа – Югры
«Обустройство кустов скважин №№ 122, 124Лемпинской площади
Салымского месторождения».
Землепользователь ОАО «НК «Роснефть»
Масштаб 1:5000

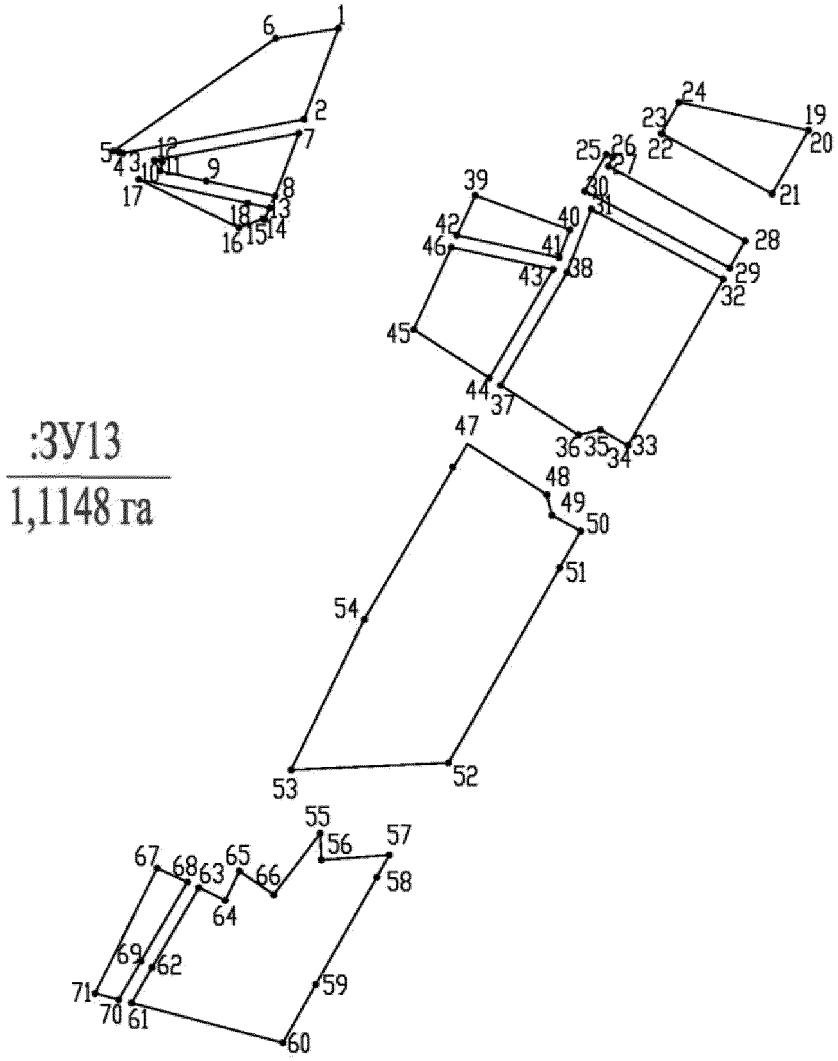


Основная часть проекта межевания территории
для размещения линейного объекта регионального
значения Ханты-Мансийского автономного округа – Югры
«Обустройство кустов скважин №№ 122, 124Лемпинской площади
Салымского месторождения».
Землепользователь ОАО «НК «Роснефть»
Масштаб 1:5000

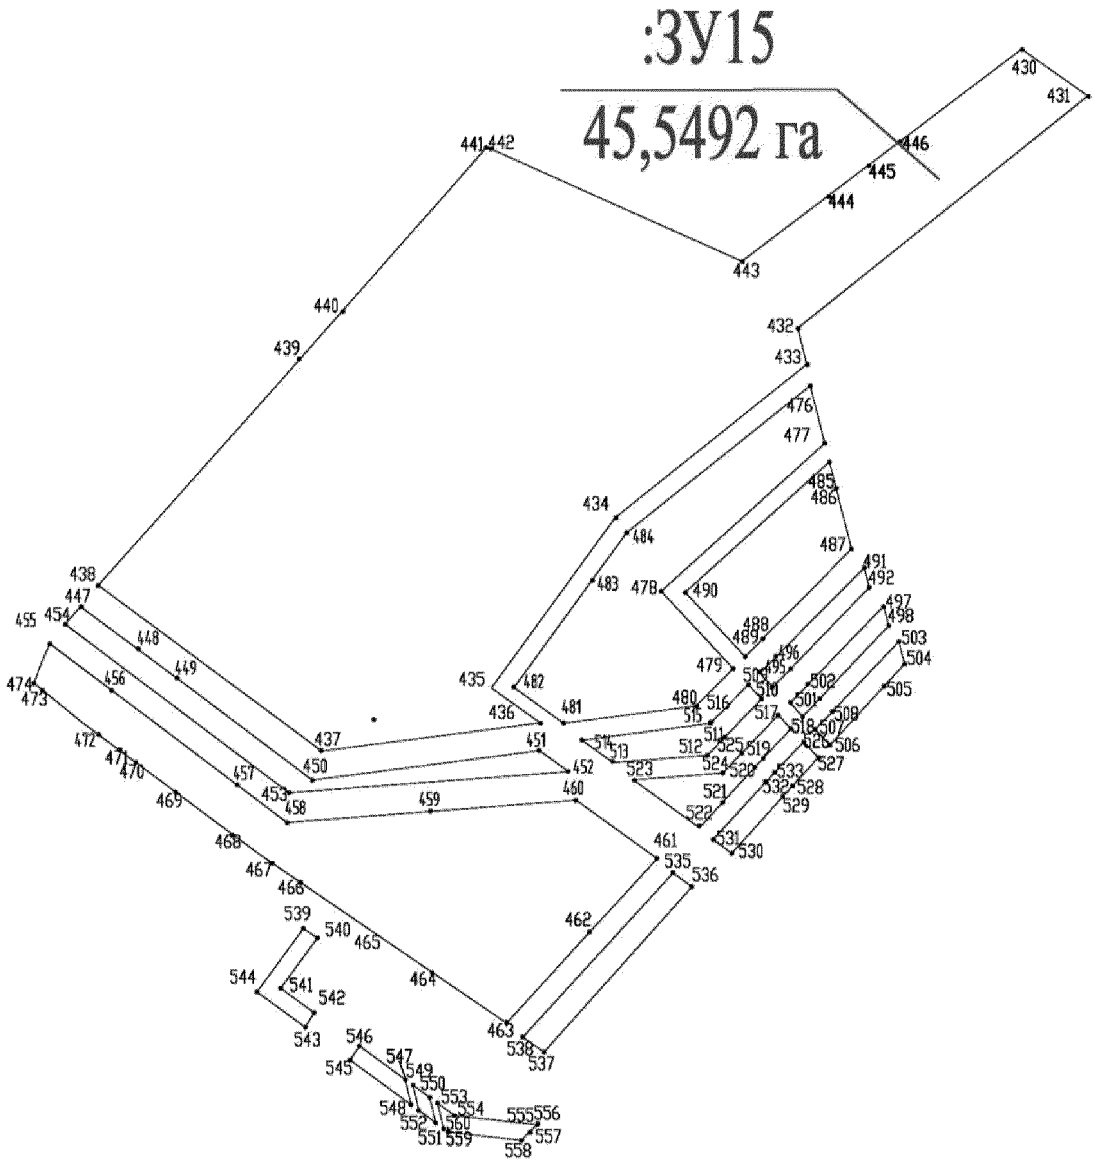


Основная часть проекта межевания территории
для размещения линейного объекта регионального
значения Ханты-Мансийского автономного округа – Югры
«Обустройство кустов скважин №№ 122, 124Лемпинской площади
Салымского месторождения».
Землепользователь ОАО «НК «Роснефть»
Масштаб 1:5000

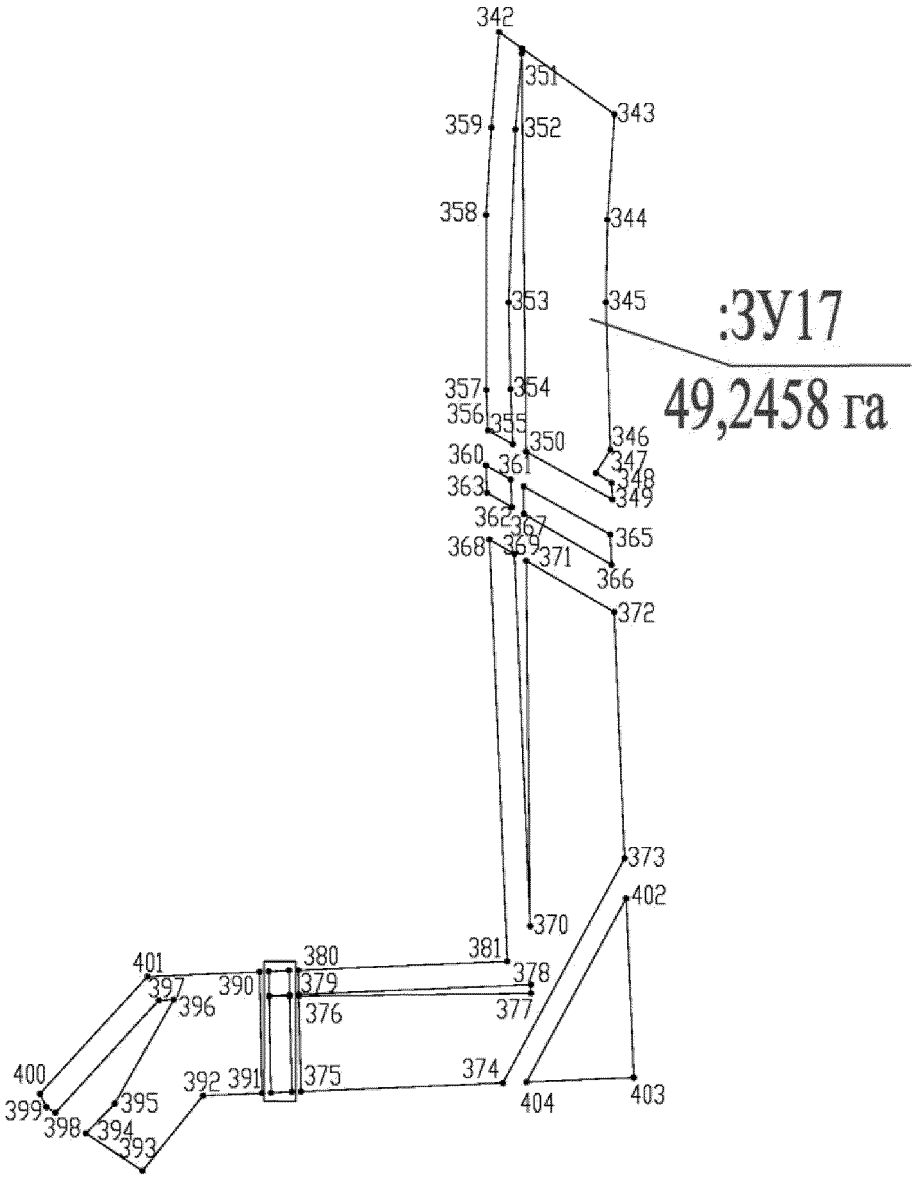


Основная часть проекта межевания территории
для размещения линейного объекта регионального
значения Ханты-Мансийского автономного округа – Югры
«Обустройство кустов скважин №№ 122, 124Лемпинской площади
Салымского месторождения».
Землепользователь ОАО «НК «Роснефть»
Масштаб 1:5000

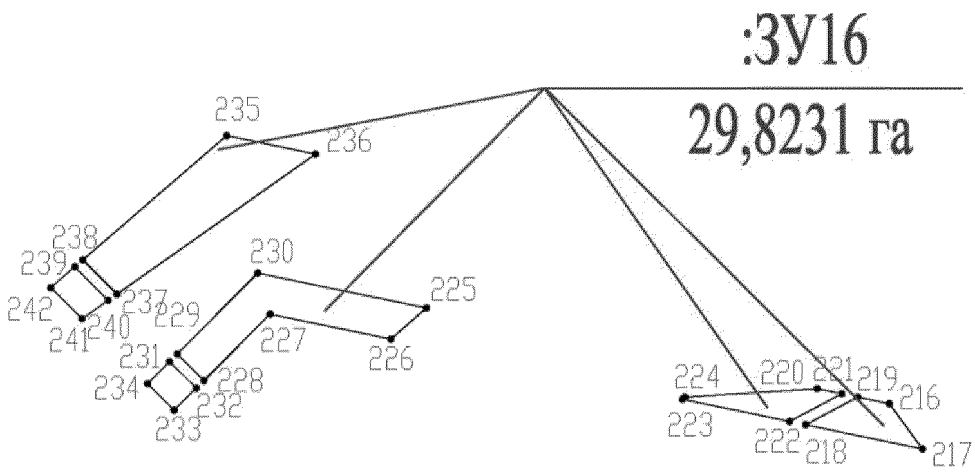


Основная часть проекта межевания территории
для размещения линейного объекта регионального
значения Ханты-Мансийского автономного округа – Югры
«Обустройство кустов скважин №№ 122, 124Лемпинской площади
Салымского месторождения».
Землепользователь ОАО «НК «Роснефть»
Масштаб 1:5000

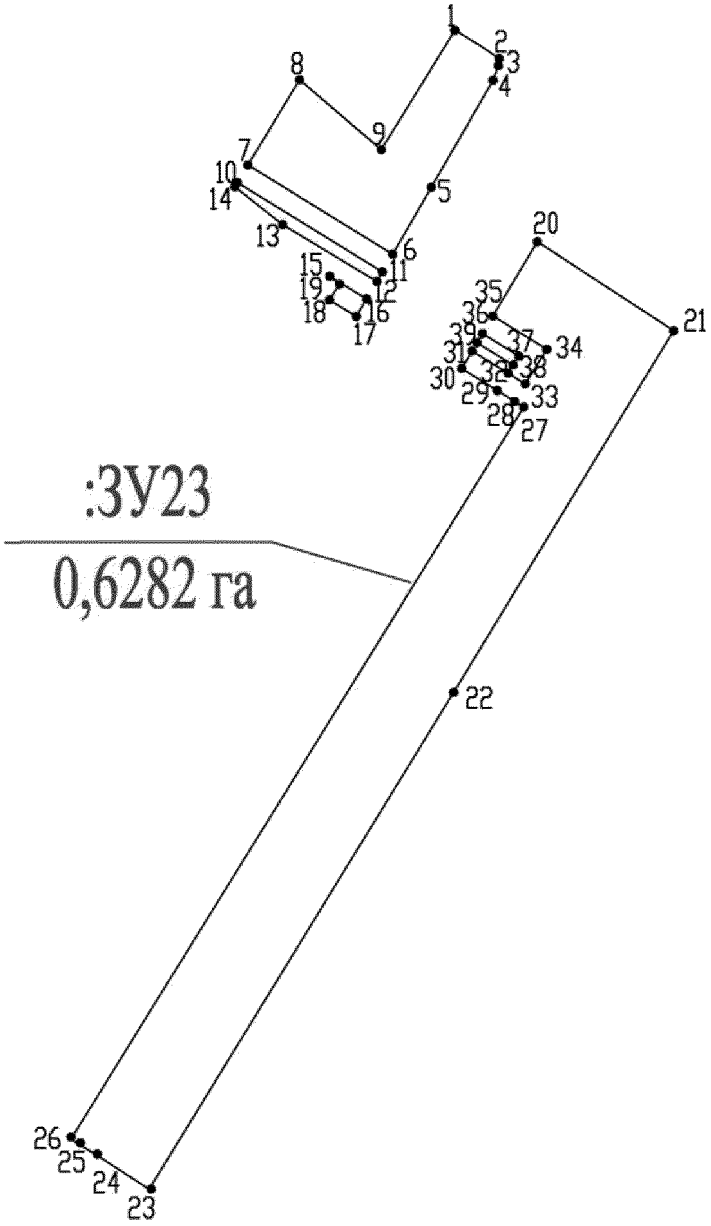


Основная часть проекта межевания территории
для размещения линейного объекта регионального
значения Ханты-Мансийского автономного округа – Югры
«Обустройство кустов скважин №№ 122, 124Лемпинской площади
Салымского месторождения».
Землепользователь ОАО «НК «Роснефть»
Масштаб 1:5000

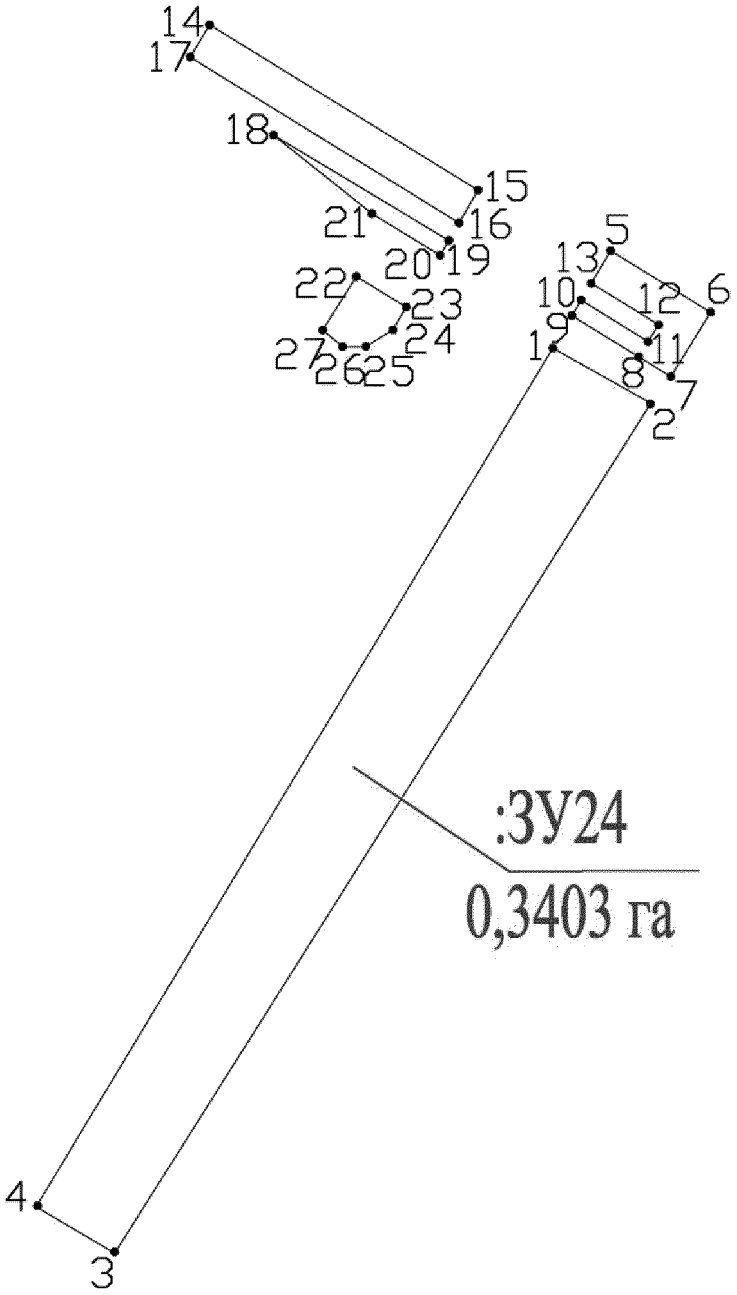


Основная часть проекта межевания территории
для размещения линейного объекта регионального
значения Ханты-Мансийского автономного округа – Югры
«Обустройство кустов скважин №№ 122, 124Лемпинской площади
Салымского месторождения».
Землепользователь ОАО «НК «Роснефть»
Масштаб 1:5000

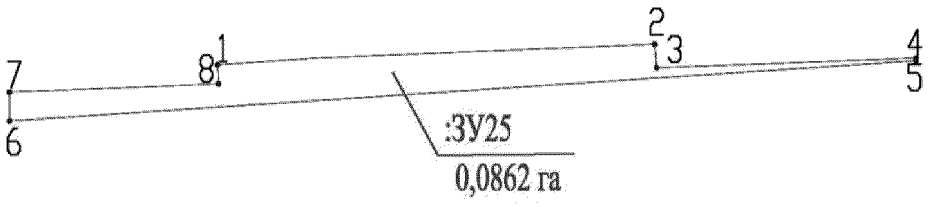


Основная часть проекта межевания территории
для размещения линейного объекта регионального
значения Ханты-Мансийского автономного округа – Югры
«Обустройство кустов скважин №№ 122, 124Лемпинской площади
Салымского месторождения».
Землепользователь ОАО «НК «Роснефть»
Масштаб 1:5000

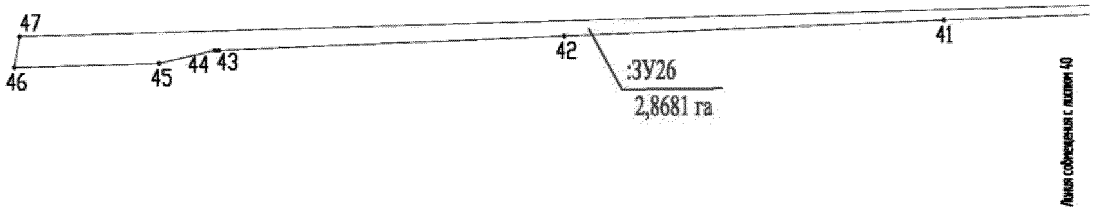


Основная часть проекта межевания территории
для размещения линейного объекта регионального
значения Ханты-Мансийского автономного округа – Югры
«Обустройство кустов скважин №№ 122, 124Лемпинской площади
Салымского месторождения».
Землепользователь ОАО «НК «Роснефть»
Масштаб 1:5000

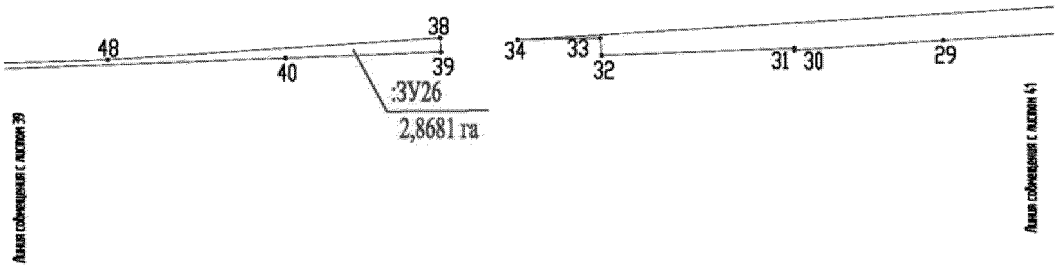


Основная часть проекта межевания территории
для размещения линейного объекта регионального
значения Ханты-Мансийского автономного округа – Югры
«Обустройство кустов скважин №№ 122, 124Лемпинской площади
Салымского месторождения».
Землепользователь ОАО «НК «Роснефть»
Масштаб 1:5000

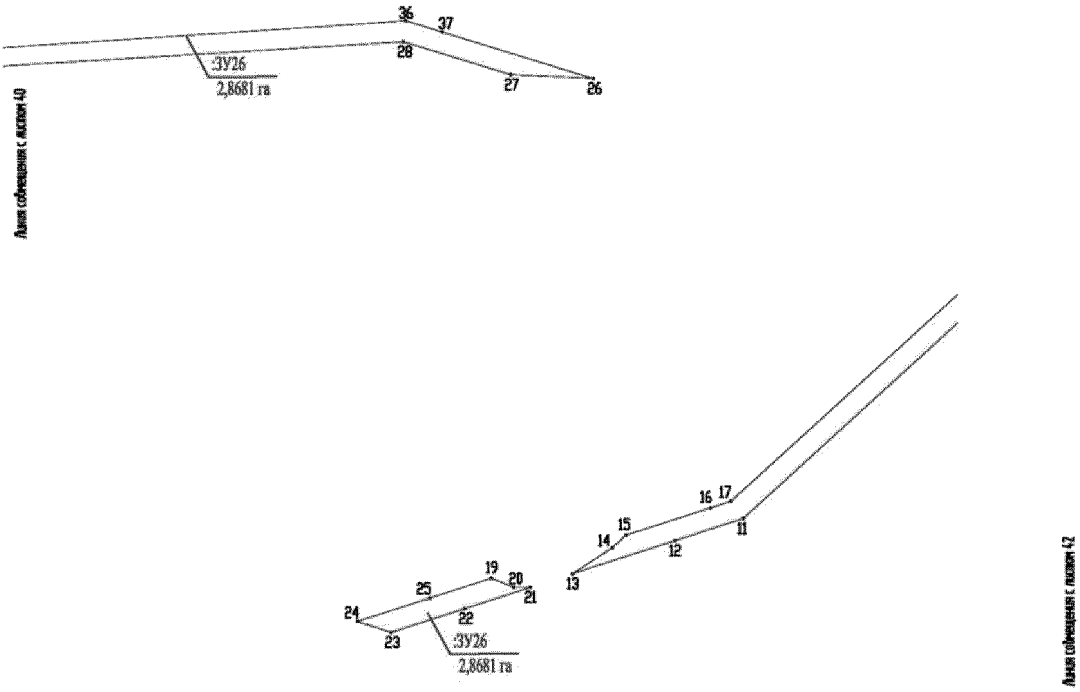


Основная часть проекта межевания территории
для размещения линейного объекта регионального
значения Ханты-Мансийского автономного округа – Югры
«Обустройство кустов скважин №№ 122, 124Лемпинской площади
Салымского месторождения».
Землепользователь ОАО «НК «Роснефть»
Масштаб 1:5000

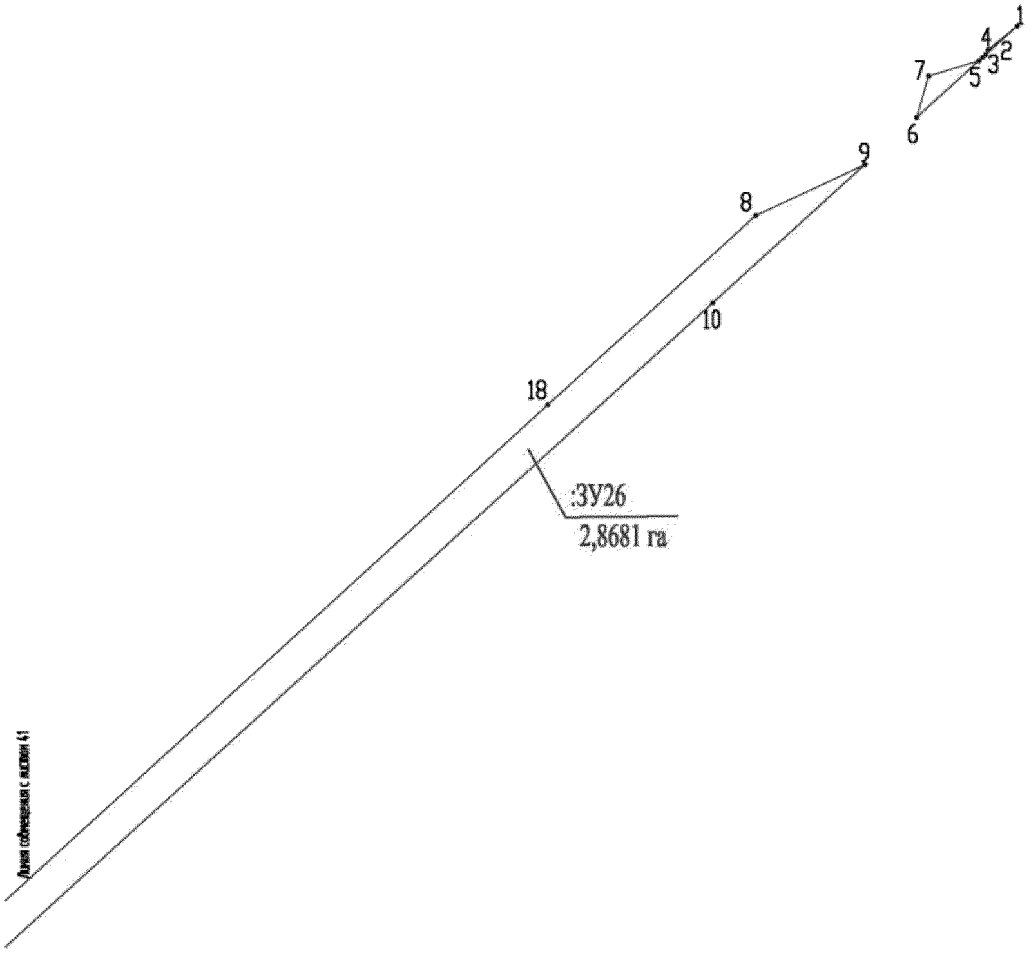


Основная часть проекта межевания территории
для размещения линейного объекта регионального
значения Ханты-Мансийского автономного округа – Югры
«Обустройство кустов скважин №№ 122, 124Лемпинской площади
Салымского месторождения».
Землепользователь ОАО «НК «Роснефть»
Масштаб 1:5000

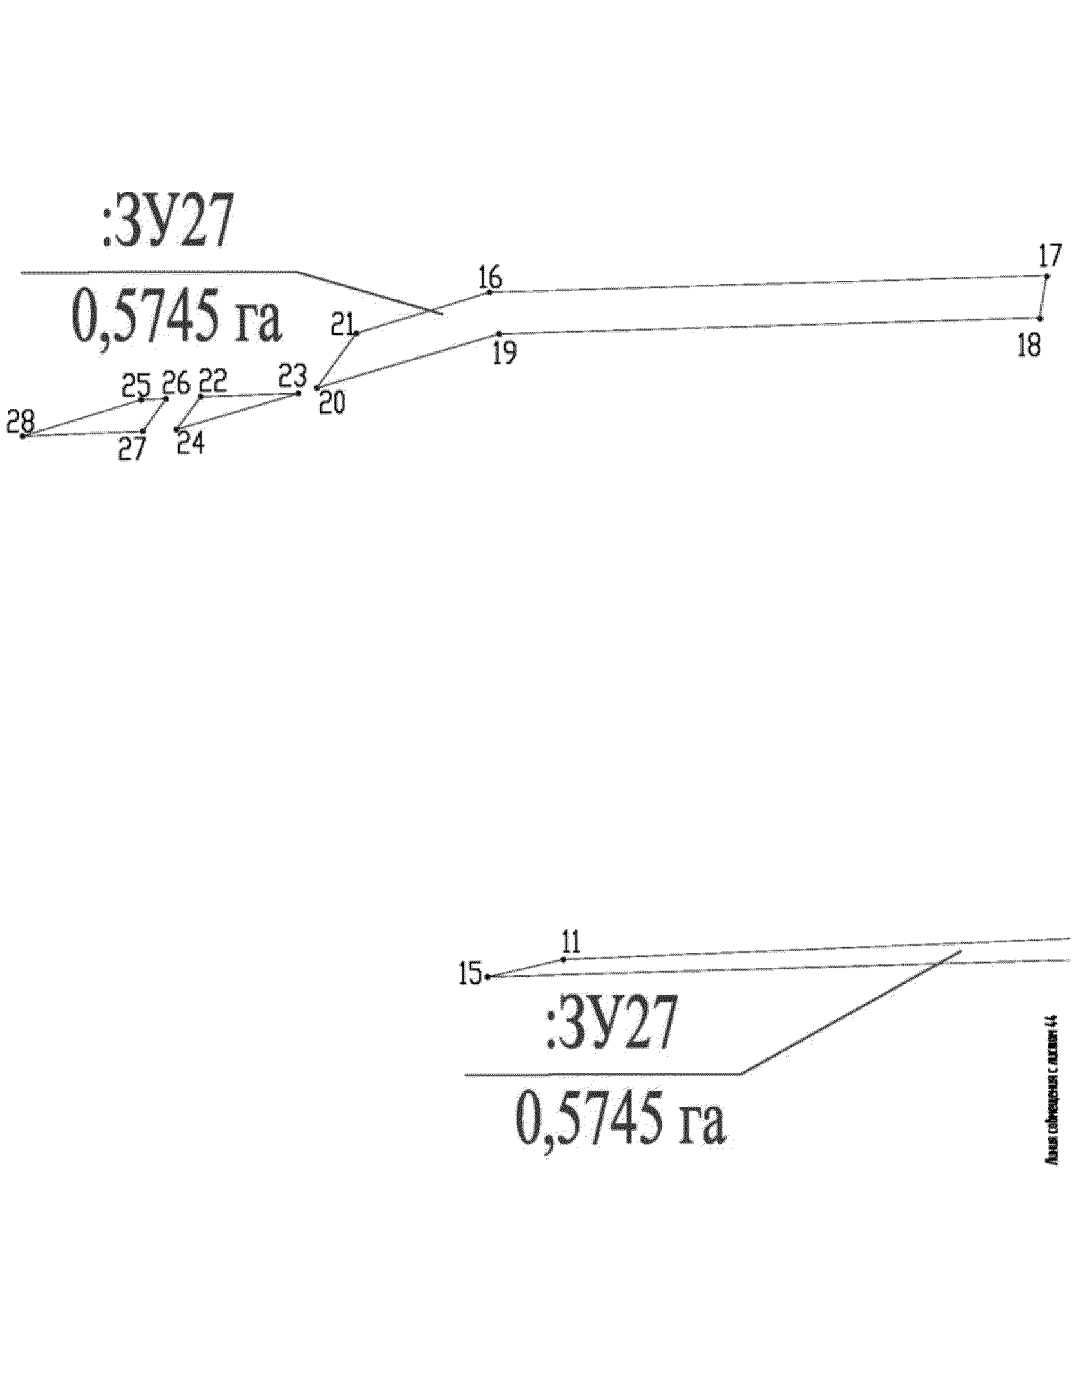


Основная часть проекта межевания территории
для размещения линейного объекта регионального
значения Ханты-Мансийского автономного округа – Югры
«Обустройство кустов скважин №№ 122, 124Лемпинской площади
Салымского месторождения».
Землепользователь ОАО «НК «Роснефть»
Масштаб 1:5000

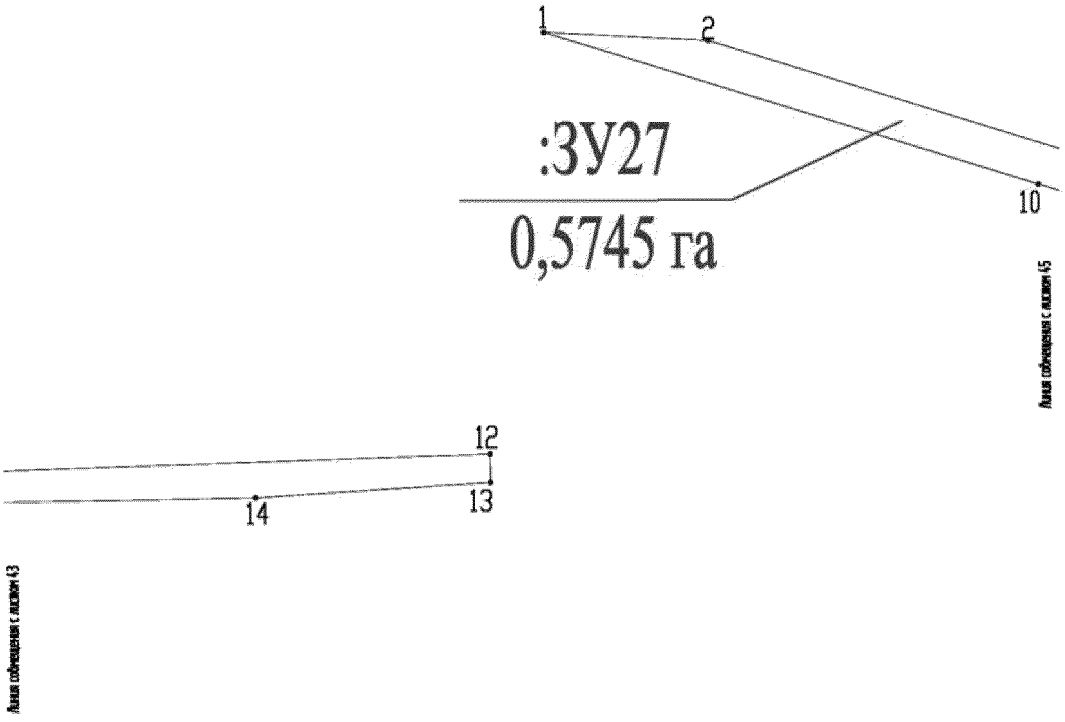


Основная часть проекта межевания территории
для размещения линейного объекта регионального
значения Ханты-Мансийского автономного округа – Югры
«Обустройство кустов скважин №№ 122, 124Лемпинской площади
Салымского месторождения».
Землепользователь ОАО «НК «Роснефть»
Масштаб 1:5000

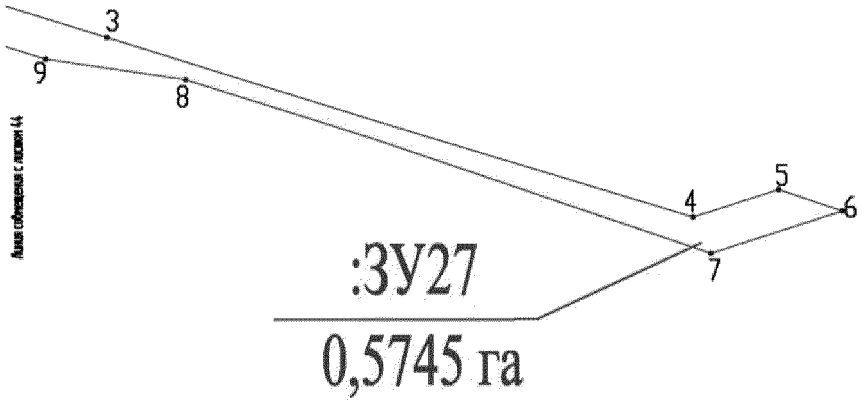

Основная часть проекта межевания территории
для размещения линейного объекта регионального
значения Ханты-Мансийского автономного округа – Югры
«Обустройство кустов скважин №№ 122, 124Лемпинской площади
Салымского месторождения».
Землепользователь ОАО «НК «Роснефть»
Масштаб 1:5000

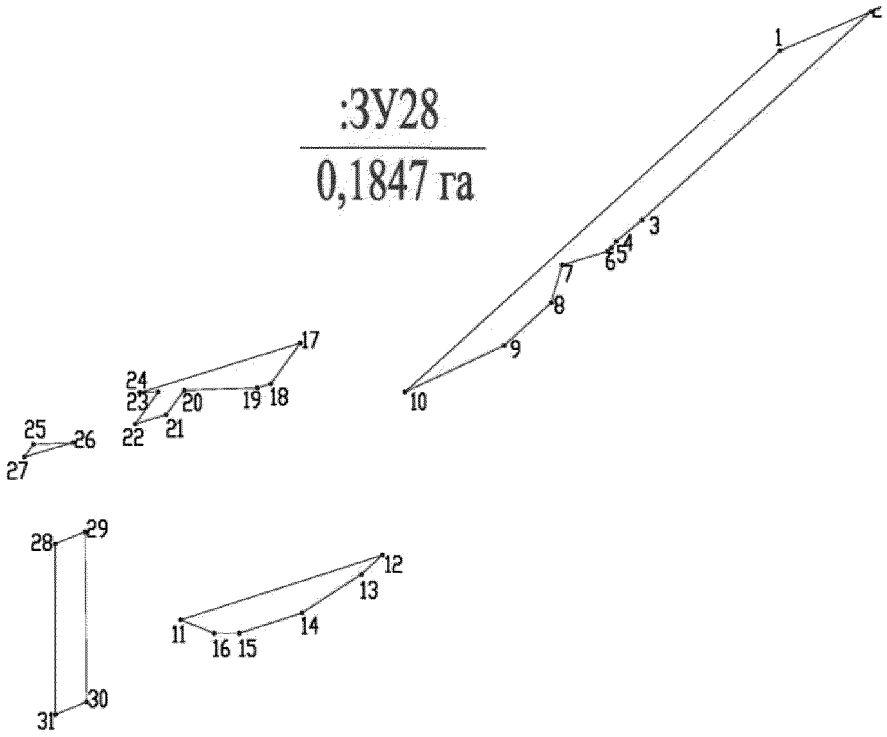

Основная часть проекта межевания территории
для размещения линейного объекта регионального
значения Ханты-Мансийского автономного округа – Югры
«Обустройство кустов скважин №№ 122, 124Лемпинской площади
Салымского месторождения».
Землепользователь ОАО «НК «Роснефть»
Масштаб 1:5000

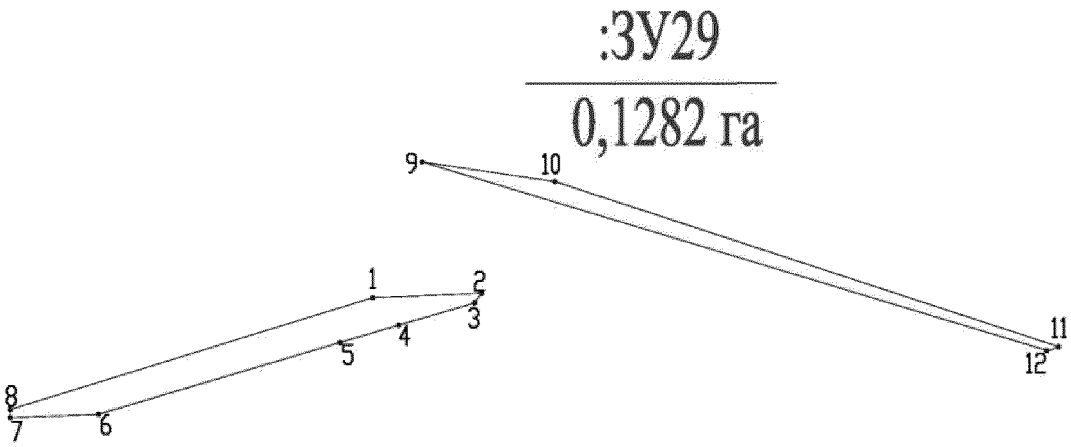

Основная часть проекта межевания территории
для размещения линейного объекта регионального
значения Ханты-Мансийского автономного округа – Югры
«Обустройство кустов скважин №№ 122, 124Лемпинской площади
Салымского месторождения».
Землепользователь ОАО «НК «Роснефть»
Масштаб 1:5000

Каталог координат зоны образуемого земельного участка :ЗУ2

№	X	Y
1	939635.26	3467229.80
2	939622.74	3467249.62
3	939595.65	3467237.15
4	939602.11	3467227.03
5	939627.96	3467173.30
6	939639.04	3467178.63
7	939648.81	3467183.34
8	939648.69	3467183.85
9	939646.20	3467195.35
10	939632.98	3467222.85
11	939635.45	3467229.49
12	939620.33	3467252.37
13	939615.92	3467253.73
14	939605.02	3467270.77
15	939591.73	3467291.59
16	939569.28	3467278.43
17	939593.75	3467240.12
18	939577.56	3467322.05
19	939573.16	3467329.61
20	939568.97	3467327.22
21	939543.40	3467312.65
22	939547.71	3467304.80
23	939553.35	3467303.37
24	939567.31	3467281.53
25	939589.73	3467294.71
26	939576.09	3467316.07

Каталог координат зоны образуемого земельного участка :ЗУ2

№	X	Y
1	939677.04	3467061.36
2	939662.33	3467124.93
3	939639.04	3467178.63
4	939627.96	3467173.30
5	939602.11	3467227.03
6	939595.65	3467237.15
7	939525.98	3467205.06
8	939449.67	3467161.24
9	939533.38	3466989.61
10	939593.75	3467240.12
11	939569.28	3467278.43
12	939561.55	3467273.90
13	939431.81	3467197.87
14	939435.60	3467189.54
15	939448.14	3467164.39
16	939524.38	3467208.18
17	939519.14	3467253.25
18	939426.75	3467208.26
19	939430.26	3467201.05

Каталог координат зоны образуемого земельного участка :ЗУ3

№	X	Y
1	933531.15	3469084.14
2	933083.72	3469448.62
3	933054.47	3469412.07
4	933045.44	3469401.34
5	933076.83	3469377.73
6	933196.40	3469281.82
7	933355.18	3469153.98
8	933332.75	3469118.71
9	933304.16	3469142.76
10	933309.25	3469144.40
11	933318.11	3469155.61
12	933318.09	3469159.09
13	933316.38	3469162.35
14	933202.80	3469254.23
15	933196.83	3469255.25
16	933190.57	3469251.60
17	933186.50	3469244.21
18	933186.81	3469246.41
19	933125.66	3469295.32
20	933120.38	3469293.39
21	933026.83	3469369.42
22	933026.62	3469318.02
23	933030.26	3469320.25
24	933053.03	3469302.06
25	933077.42	3469285.33
26	933068.05	3469273.62
27	933046.80	3469294.29
28	933024.30	3469312.42
29	933024.84	3469371.04
30	933018.38	3469376.32
31	932899.30	3469228.69
32	933347.19	3468857.14
33	933483.26	3469025.04
34	933436.51	3469063.32
35	933445.89	3469075.02
36	933492.70	3469036.69

Каталог координат зоны образуемого земельного участка :ЗУ4

№	X	Y
1	933172.07	3470853.58
2	933173.32	3470899.27
3	933173.49	3470905.30
4	933174.50	3470941.86
5	933069.67	3470942.79
6	933069.67	3470946.86
7	933063.60	3470946.95
8	933019.57	3470947.08
9	933019.57	3470943.98
10	933011.19	3470943.23
11	933000.10	3470937.32
12	932999.16	3470918.07
13	932999.15	3470832.78
14	933000.33	3470822.58
15	932998.45	3470766.30
16	933053.65	3470767.01
17	933099.63	3470767.61
18	933148.44	3470801.92

Каталог координат зоны образуемого земельного участка :ЗУ6

№	X	Y
1	932018.45	3471690.55
2	931873.01	3471925.39
3	931662.20	3471800.00
4	931673.27	3471782.19
5	931692.12	3471753.40
6	931742.86	3471783.48
7	931762.86	3471755.15
8	931749.95	3471747.32
9	931710.19	3471722.78
10	931723.91	3471706.74
11	931702.93	3471694.05
12	931685.64	3471715.72
13	931601.54	3471662.70
14	931611.64	3471639.56
15	931587.47	3471625.03
16	931647.19	3471522.62
17	931673.03	3471478.54

Основная часть проекта межевания территории
для размещения линейного объекта регионального
значения Ханты-Мансийского автономного округа – Югры
«Обустройство кустов скважин №№ 122, 124Лемпинской площади
Салымского месторождения».
Землепользователь ОАО «НК «Роснефть»
Масштаб 1:5000

Каталог координат зоны образуемого земельного участка :ЗУ5

№	X	Y
1	931673.03	3471478.54
2	931647.19	3471522.62
3	931587.47	3471625.03
4	931559.71	3471626.66
5	931553.30	3471622.72
6	931559.15	3471614.35
7	931532.55	3471597.89
8	931533.04	3471604.32
9	931531.03	3471609.07
10	931507.03	3471594.28
11	931516.11	3471579.58
12	931439.60	3471532.33
13	931423.27	3471558.70
14	931383.66	3471534.27
15	931378.34	3471534.48
16	931290.31	3471483.81
17	931273.48	3471472.99
18	931278.42	3471464.98
19	931336.02	3471500.48
20	931337.07	3471498.76
21	931279.49	3471463.26
22	931283.68	3471456.47
23	931341.23	3471491.96
24	931342.28	3471490.24
25	931285.45	3471455.21
26	931285.50	3471453.52
27	931308.81	3471415.74
28	931329.32	3471428.28
29	931326.75	3471432.00
30	931346.48	3471447.97
31	931345.89	3471449.08
32	931347.53	3471450.10
33	931352.79	3471441.57
34	931333.12	3471421.73
35	931330.20	3471426.37
36	931309.98	3471413.84
37	931380.99	3471298.75

Каталог координат зоны образуемого земельного участка :ЗУ7

№	X	Y
1	937180.42	3471009.37
2	937180.63	3471059.37
3	937080.63	3471059.80
4	937080.41	3471009.80
5	937127.41	3471009.60
6	937127.13	3470955.67
7	937133.20	3470955.63
8	937133.42	3471009.57
9	926775.05	3461004.48
10	926738.05	3461038.12
11	926706.44	3461003.34
12	926669.94	3461036.51
13	926665.93	3461032.05
14	926702.41	3460998.90
15	926670.79	3460964.13
16	926707.79	3460930.49

Каталог координат зоны образуемого земельного участка :ЗУ9

№	X	Y	№	X	Y
1	933332.75	3469118.71	39	932974.59	3470152.28
2	933355.18	3469153.98	40	932974.81	3470124.86
3	933196.40	3469281.82	41	932972.61	3470071.76
4	933076.83	3469377.73	42	932972.09	3470023.05
5	933045.44	3469401.34	43	932972.73	3469956.92
6	933054.47	3469412.07	44	932972.64	3469900.27
7	933027.13	3469439.20	45	932972.93	3469826.61
8	933027.03	3469418.64	46	932972.09	3469792.89
9	933025.05	3469420.51	47	932971.82	3469733.45
10	933025.13	3469440.96	48	932971.86	3469667.55
11	933011.65	3469464.42	49	932971.97	3469647.63
12	933005.72	3469506.40	50	932970.94	3469581.54
13	933009.62	3469831.87	51	932974.04	3469500.86
14	933010.80	3470225.75	52	932978.03	3469450.60
15	933011.83	3470432.39	53	933001.48	3469417.75
16	933011.91	3470620.97	54	933024.95	3469395.49
17	933012.47	3470709.16	55	933065.93	3469364.15
18	933013.46	3470766.48	56	933167.97	3469282.29
19	932998.45	3470766.30	57	933169.09	3469279.96
20	933000.33	3470822.58	58	933169.29	3469275.73
21	932999.15	3470832.78	59	933168.47	3469273.44
22	932999.16	3470918.07	60	933166.75	3469271.17
23	933000.10	3470937.32	61	933163.33	3469269.20
24	932972.80	3470936.11	62	933161.09	3469269.11
25	932976.64	3470909.83	63	933158.85	3469269.03
26	932975.89	3470815.35	64	933158.07	3469269.40
27	932976.19	3470790.14	65	933186.81	3469246.41
28	932978.56	3470749.19	66	933186.50	3469244.20
29	932977.04	3470669.71	67	933190.57	3469251.60
30	932977.39	3470643.13	68	933196.83	3469255.25
31	932976.33	3470617.66	69	933202.80	3469254.23
32	932975.01	3470585.88	70	933316.38	3469162.35
33	932977.75	3470531.51	71	933318.09	3469159.09
34	932977.77	3470531.26	72	933318.11	3469155.61
35	932975.56	3470413.00	73	933316.67	3469152.68
36	932975.74	3470377.00	74	933309.25	3469144.40
37	932974.60	3470301.73	75	933304.16	3469142.76
38	932975.23	3470203.96	76	933301.77	3469143.79

Основная часть проекта межевания территории
для размещения линейного объекта регионального
значения Ханты-Мансийского автономного округа – Югры
«Обустройство кустов скважин №№ 122, 124Лемпинской площади
Салымского месторождения».
Землепользователь ОАО «НК «Роснефть»
Масштаб 1:5000

Каталог координат зоны образуемого земельного участка :ЗУ8

№	X	Y	№	X	Y	№	X	Y	№	X	Y
1	938902.42	3470725.09	67	937658.66	3470994.87	133	932321.73	3470982.36	199	931257.25	3471485.11
2	938866.95	3470880.59	68	937535.44	3470977.22	134	932214.24	3470979.79	200	931241.24	3471467.60
3	938851.79	3470950.24	69	937482.05	3470972.15	135	932203.13	3470974.94	201	931228.60	3471450.14
4	938832.90	3471042.72	70	937451.80	3470967.88	136	932188.01	3470966.18	202	931229.02	3471414.13
5	938816.70	3471136.22	71	937375.15	3470954.44	137	932130.66	3470931.46	203	931249.18	3471378.71
6	938807.11	3471202.32	72	937275.26	3470954.21	138	931940.38	3470808.61	204	931332.99	3471246.04
7	938805.11	3471168.74	73	937215.80	3470955.87	139	931897.88	3470781.55	205	931433.90	3471073.23
8	938818.28	3471051.04	74	937174.25	3470955.40	140	931850.79	3470747.73	206	931541.73	3470905.60
9	938836.52	3470956.91	75	937120.16	3470955.71	141	931726.42	3470669.73	207	931611.50	3470792.79
10	938838.82	3470940.42	76	937045.75	3470956.35	142	931712.90	3470686.75	208	931656.09	3470719.77
11	938837.44	3470937.70	77	936986.98	3470959.79	143	931675.11	3470748.59	209	931687.00	3470669.83
12	938820.80	3470929.06	78	936956.55	3470960.63	144	931666.60	3470735.67	210	931708.29	3470628.03
13	938813.14	3470927.95	79	936690.08	3470959.53	145	931665.45	3470737.55	211	931734.02	3470644.21
14	938795.06	3470927.44	80	936565.79	3470959.40	146	931674.06	3470750.63	212	931732.74	3470637.05
15	938774.00	3470930.71	81	936464.98	3470963.26	147	931613.71	3470853.02	213	931780.60	3470667.79
16	938753.79	3470938.33	82	936316.41	3470958.82	148	931464.70	3471092.36	214	931866.80	3470723.19
17	938730.62	3470950.12	83	936244.22	3470958.48	149	931334.55	3471305.60	215	931898.62	3470743.77
18	938700.33	3470967.33	84	936122.59	3470958.78	150	931279.57	3471390.90	216	931940.73	3470770.72
19	938673.25	3470982.72	85	935986.67	3470963.11	151	931267.47	3471411.92	217	932151.68	3470898.14
20	938653.74	3470991.84	86	935956.26	3470963.37	152	931264.84	3471435.78	218	932170.95	3470912.98
21	938626.10	3471001.34	87	935872.87	3470961.27	153	931273.22	3471461.77	219	932194.44	3470929.57
22	938600.58	3471004.36	88	935606.46	3470961.00	154	931278.42	3471464.98	220	932213.07	3470939.01
23	938525.20	3471009.90	89	935542.85	3470961.87	155	931273.48	3471472.99	221	932244.09	3470942.20
24	938524.48	3470995.91	90	935486.73	3470964.15	156	931290.31	3471483.83	222	932276.32	3470943.66
25	938498.73	3470997.62	91	935456.46	3470964.45	157	931378.34	3471534.49	223	932326.32	3470943.46
26	938499.49	3471011.61	92	935271.96	3470964.62	158	931383.66	3471534.27	224	932341.87	3470943.61
27	938381.27	3471023.64	93	935208.25	3470964.40	159	931413.16	3471552.48	225	932395.40	3470942.61
28	938350.70	3471026.01	94	935064.81	3470964.32	160	931413.16	3471556.05	226	932458.51	3470939.98
29	938300.61	3471026.29	95	934986.75	3470967.92	161	931415.69	3471559.99	227	932483.26	3470941.10
30	938268.36	3471028.88	96	934956.11	3470968.06	162	931513.73	3471622.13	228	932506.32	3470942.69
31	938232.26	3471031.51	97	934896.56	3470965.37	163	931519.63	3471621.65	229	932587.31	3470941.62
32	938129.16	3471038.14	98	934869.95	3470965.49	164	931525.14	3471616.80	230	932684.63	3470944.80
33	938038.85	3471044.52	99	934823.58	3470964.67	165	931525.31	3471616.90	231	932894.75	3470940.02
34	938007.77	3471043.62	100	934693.79	3470964.52	166	931525.64	3471616.36	232	932972.80	3470936.11
35	937957.70	3471037.74	101	934486.62	3470970.99	167	931529.33	3471613.10	233	933000.10	3470937.32
36	937887.98	3471031.22	102	934454.86	3470969.91	168	931533.04	3471604.32	234	933011.19	3470943.23
37	937889.97	3471017.35	103	934435.17	3470966.32	169	931532.55	3471597.89	235	933019.57	3470943.98
38	937873.55	3471015.53	104	934287.74	3470967.50	170	931559.15	3471614.35	236	933019.57	3470947.08
39	937876.51	3470984.94	105	934206.62	3470969.94	171	931546.88	3471631.90	237	933069.67	3470946.86
40	937892.83	3470997.40	106	934195.03	3470969.95	172	931544.88	3471637.82	238	933069.67	3470942.79
41	937894.82	3470983.59	107	934160.91	3470968.53	173	931546.37	3471645.26	239	933174.50	3470941.86
42	938001.07	3470998.70	108	934106.62	3470968.65	174	931586.00	3471671.10	240	933174.11	3470927.73
43	938052.68	3470997.82	109	934002.27	3470971.89	175	931616.34	3471689.55	241	933393.19	3470926.76
44	938497.09	3470967.20	110	933956.35	3470972.62	176	931637.21	3471697.14	242	933663.56	3470925.56
45	938497.85	3470981.17	111	933801.36	3470970.14	177	931641.62	3471696.61	243	933801.36	3470924.90
46	938523.63	3470979.30	112	933749.24	3470969.88	178	931645.51	3471693.87	244	933906.23	3470924.48
47	938522.90	3470965.31	113	933659.83	3470969.14	179	931647.09	3471691.41	245	934068.93	3470923.75
48	938596.32	3470960.32	114	933605.39	3470969.66	180	931676.84	3471710.17	246	934286.84	3470922.78
49	938624.02	3470955.38	115	933506.25	3470976.68	181	931675.09	3471712.27	247	934869.33	3470920.24
50	938650.35	3470945.54	116	933486.59	3470978.06	182	931675.09	3471714.76	248	934896.32	3470920.17
51	938659.47	3470940.73	117	933456.01	3470976.60	183	931676.86	3471717.60	249	934986.30	3470919.41
52	938746.59	3470889.28	118	933306.12	3470974.95	184	931723.79	3471744.72	250	935207.80	3470918.73
53	938780.82	3470877.04	119	933206.36	3470971.94	185	931726.66	3471745.75	251	935525.09	3470917.34
54	938800.44	3470876.76	120	933040.97	3470975.70	186	931728.10	3471745.91	252	935821.55	3470916.01
55	938826.22	3470879.06	121	933046.44	3470961.79	187	931733.60	3471737.24	253	936023.07	3470915.05
56	938853.36	3470876.08	122	933044.20	3470961.84	188	931762.86	3471755.15	254	936271.69	3470914.04
57	938857.39	3470869.19	123	933038.76	3470975.74	189	931742.86	3471783.48	255	936576.87	3470912.65
58	938865.36	3470843.98	124	932972.66	3470977.25	190	931545.77	3471666.39	256	936942.78	3470911.01
59	938885.33	3470787.41	125	932906.73	3470981.43	191	931457.40	3471611.52	257	936980.55	3470910.95
60	938895.42	3470748.10	126	932686.05	3470977.89	192	931397.99	3471574.64	258	937373.39	3470909.14
61	937875.53	3470994.79	127	932656.39	3470976.78	193	931407.26	3471571.56	259	937454.71	3470920.94
62	937872.57	3471015.39	128	932588.69	3470979.08	194	931376.49	3471552.72	260	937786.02	3470968.04
63	937858.21	3471013.37	129	932545.78	3470980.86	195	931373.38	3471557.76	261	937863.13	3470979.08
64	937856.23	3471027.22	130	932513.07	3470980.69	196	931365.70	3471553.03	262	937861.18	3470992.68
65	937847.49	3471025.99	131	932490.21	3470981.57	197	931365.24	3471553.77			
66	937745.51	3471007.07	132	932387.35	3470981.00	198	931291.36	3471506.68			

Основная часть проекта межевания территории
для размещения линейного объекта регионального
значения Ханты-Мансийского автономного округа – Югры
«Обустройство кустов скважин №№ 122, 124Лемпинской площади
Салымского месторождения».
Землепользователь ОАО «НК «Роснефть»
Масштаб 1:5000

Каталог координат зоны образуемого земельного участка :ЗУ10

№	X	Y	№	X	Y	№	X	Y	№	X	Y
1	931708.29	3470628.03	55	929176.17	3469050.91	109	928634.06	3467023.60	163	928808.28	3468782.05
2	931702.84	3470637.32	56	929154.07	3469041.98	110	928655.51	3466937.36	164	928850.52	3468808.80
3	931675.20	3470621.00	57	929139.90	3469032.91	111	928681.63	3466829.67	165	928934.60	3468862.91
4	931667.85	3470632.92	58	929126.61	3469024.71	112	928682.67	3466809.35	166	929002.02	3468905.27
5	931538.22	3470550.66	59	929111.64	3469010.85	113	928689.79	3466780.20	167	929109.29	3468972.98
6	931447.36	3470493.19	60	929085.25	3468994.01	114	928698.20	3466761.66	168	929151.25	3468999.93
7	931386.63	3470454.64	61	928964.93	3468917.28	115	928737.69	3466599.42	169	929171.24	3469012.60
8	931324.83	3470415.40	62	928905.95	3468879.68	116	928752.53	3466595.16	170	929226.06	3469047.00
9	931299.51	3470399.32	63	928855.13	3468847.90	117	928753.04	3466592.92	171	929304.44	3469096.89
10	931283.73	3470389.29	64	928835.13	3468835.39	118	928738.23	3466597.17	172	929333.46	3469115.14
11	931264.81	3470381.75	65	928816.33	3468827.60	119	928752.65	3466537.74	173	929441.51	3469183.93
12	931237.31	3470364.20	66	928789.03	3468810.25	120	928776.03	3466543.64	174	929503.69	3469222.84
13	931222.40	3470350.18	67	928773.83	3468796.73	121	928770.22	3466567.79	175	929551.55	3469253.15
14	931198.97	3470335.20	68	928720.16	3468761.86	122	928772.94	3466568.42	176	929587.47	3469275.91
15	931139.99	3470297.56	69	928704.54	3468749.67	123	928708.85	3466836.05	177	929635.18	3469306.65
16	931063.98	3470249.38	70	928689.77	3468740.91	124	928683.01	3466943.80	178	929669.37	3469328.25
17	930996.50	3470206.42	71	928663.25	3468732.84	125	928660.89	3467034.53	179	929720.93	3469361.35
18	930945.83	3470174.40	72	928641.15	3468715.35	126	928631.26	3467107.33	180	929754.85	3469382.75
19	930900.93	3470146.39	73	928580.44	3468672.08	127	928573.45	3467200.89	181	929779.20	3469398.32
20	930861.82	3470120.70	74	928510.17	3468627.55	128	928514.60	3467293.31	182	929863.38	3469452.31
21	930842.27	3470112.75	75	928498.17	3468619.90	129	928474.63	3467354.95	183	929931.44	3469496.00
22	930815.61	3470095.36	76	928479.30	3468612.36	130	928423.55	3467436.62	184	930070.12	3469584.25
23	930800.85	3470081.37	77	928473.25	3468608.52	131	928404.71	3467466.71	185	930116.34	3469613.59
24	930752.92	3470050.48	78	928451.76	3468594.91	132	928355.00	3467547.34	186	930200.75	3469667.20
25	930702.09	3470018.65	79	928436.88	3468581.04	133	928319.18	3467603.66	187	930285.18	3469720.80
26	930651.48	3469986.29	80	928375.05	3468541.59	134	928283.49	3467659.30	188	930369.61	3469774.38
27	930600.96	3469953.99	81	928357.76	3468526.90	135	928213.50	3467769.32	189	930459.01	3469831.25
28	930524.90	3469905.88	82	928342.75	3468509.44	136	928206.84	3467784.06	190	930500.73	3469857.42
29	930440.39	3469851.85	83	928326.31	3468480.52	137	928204.72	3467798.86	191	930538.60	3469881.36
30	930421.59	3469844.30	84	928318.27	3468455.32	138	928205.94	3467811.24	192	930622.93	3469935.09
31	930407.83	3469835.75	85	928299.83	3468363.51	139	928219.08	3467871.79	193	930718.94	3469995.46
32	930393.90	3469827.09	86	928260.93	3468189.34	140	928240.82	3467970.84	194	930766.41	3470026.10
33	930378.99	3469813.10	87	928252.95	3468170.61	141	928273.35	3468120.77	195	930803.91	3470049.40
34	930368.71	3469806.54	88	928246.64	3468141.28	142	928277.80	3468140.26	196	930876.82	3470094.91
35	930354.82	3469797.70	89	928246.09	3468120.92	143	928285.15	3468172.79	197	930915.23	3470118.80
36	930306.11	3469766.90	90	928241.85	3468101.32	144	928288.74	3468189.05	198	930997.68	3470171.15
37	930247.45	3469729.45	91	928212.44	3467971.25	145	928326.80	3468363.42	199	931039.72	3470198.36
38	930185.96	3469690.55	92	928190.58	3467872.22	146	928345.78	3468449.19	200	931078.18	3470222.31
39	930089.33	3469629.48	93	928178.32	3467817.10	147	928352.35	3468469.60	201	931116.62	3470247.13
40	930018.02	3469584.36	94	928175.67	3467798.14	148	928361.58	3468487.11	202	931151.60	3470268.90
41	929999.78	3469577.11	95	928177.29	3467780.79	149	928376.19	3468505.60	203	931205.84	3470302.98
42	929991.39	3469571.88	96	928184.41	3467762.01	150	928397.29	3468522.84	204	931240.20	3470324.83
43	929971.53	3469559.49	97	928191.81	3467749.53	151	928504.57	3468591.03	205	931378.32	3470411.77
44	929956.64	3469545.55	98	928220.44	3467704.16	152	928596.40	3468649.33	206	931468.33	3470469.24
45	929881.77	3469498.33	99	928227.97	3467685.25	153	928660.30	3468685.08	207	931552.77	3470522.80
46	929765.72	3469425.56	100	928244.02	3467659.90	154	928665.28	3468687.57	208	931629.11	3470571.36
47	929678.54	3469370.35	101	928257.88	3467645.01	155	928678.63	3468694.27	209	931651.70	3470585.70
48	929595.14	3469317.65	102	928291.53	3467591.44	156	928684.02	3468697.89	210	931698.02	3470613.25
49	929581.07	3469312.13	103	928450.68	3467345.09	157	928689.73	3468704.18	211	931694.42	3470619.32
50	929499.43	3469252.32	104	928489.43	3467282.68	158	928701.45	3468718.57			
51	929490.49	3469251.04	105	928496.96	3467263.77	159	928713.16	3468725.07			
52	929462.45	3469233.27	106	928512.73	3467238.24	160	928736.74	3468737.51			
53	929318.74	3469142.19	107	928523.49	3467226.59	161	928766.18	3468755.07			
54	929217.37	3469077.96	108	928605.21	3467096.51	162	928791.45	3468771.23			

Основная часть проекта межевания территории
для размещения линейного объекта регионального
значения Ханты-Мансийского автономного округа – Югры
«Обустройство кустов скважин №№ 122, 124Лемпинской площади
Салымского месторождения».
Землепользователь ОАО «НК «Роснефть»
Масштаб 1:5000

Каталог координат зоны образуемого земельного участка :ЗУ11

№	X	Y	№	X	Y	№	X	Y	№	X	Y	№	X	Y
1	929159.77	3464905.42	63	926867.01	3461358.67	125	928794.64	3464309.90	187	927602.58	3462124.92	249	926380.71	3460449.38
2	929120.40	3464906.53	64	926793.06	3461277.25	126	928801.83	3464318.49	188	927641.91	3462168.29	250	926377.62	3460467.39
3	928931.89	3464593.70	65	926520.62	3460974.82	127	928817.59	3464341.09	189	927669.19	3462197.61	251	926375.57	3460473.78
4	928913.22	3464574.62	66	926436.87	3460884.77	128	928823.62	3464356.04	190	927686.50	3462210.50	252	926361.64	3460496.20
5	928898.81	3464556.29	67	926300.19	3460735.04	129	928830.04	3464367.34	191	927706.31	3462232.77	253	926331.58	3460589.21
6	928875.73	3464515.82	68	926282.05	3460709.49	130	928840.42	3464371.16	192	927717.99	3462251.60	254	926399.00	3460207.00
7	928860.04	3464489.09	69	926277.13	3460694.68	131	928854.17	3464385.80	193	927782.31	3462323.53	255	926386.61	3460247.43
8	928861.14	3464476.19	70	926276.10	3460676.11	132	928850.81	3464401.83	194	927822.83	3462367.73	256	926386.05	3460217.84
9	928845.39	3464450.84	71	926273.53	3460656.77	133	928863.29	3464422.60	195	927859.62	3462408.40	257	926381.30	3460117.95
10	928834.32	3464435.65	72	926274.39	3460654.05	134	928884.76	3464455.25	196	927890.14	3462440.25	258	926377.64	3460028.02
11	928820.09	3464412.53	73	926283.92	3460640.04	135	928897.75	3464464.81	197	927907.67	3462449.93	259	926374.40	3459958.00
12	928806.03	3464406.64	74	926287.05	3460630.66	136	928916.30	3464495.68	198	927916.41	3462459.54	260	926372.51	3459873.10
13	928802.52	3464400.90	75	926296.05	3460658.52	137	928955.24	3464554.97	199	927915.03	3462468.61	261	926367.72	3459745.39
14	928804.07	3464387.27	76	926304.12	3460683.49	138	928951.17	3464565.44	200	927938.16	3462493.87	262	926336.44	3459037.31
15	928788.03	3464358.29	77	926304.12	3460686.55	139	928954.12	3464569.15	201	927954.38	3462506.23	263	926337.53	3459074.57
16	928777.11	3464338.53	78	926306.08	3460694.51	140	928970.73	3464596.13	202	927974.37	3462528.48	264	926336.00	3459067.96
17	928767.29	3464320.38	79	926309.25	3460699.38	141	928977.34	3464606.85	203	927986.57	3462547.81	265	926330.66	3459058.70
18	928739.23	3464276.78	80	926321.79	3460738.13	142	928997.53	3464641.74	204	928017.70	3462581.61	266	926319.00	3459046.93
19	928715.90	3464237.24	81	926330.15	3460764.00	143	929025.38	3464689.36	205	928034.02	3462600.40	267	926294.45	3459032.38
20	928703.72	3464215.15	82	928056.19	3462660.30	144	929046.94	3464723.89	206	928050.33	3462622.71	268	926293.82	3459046.38
21	928668.87	3464138.70	83	928088.02	3462695.28	145	929061.99	3464741.13	207	928067.86	3462652.20	269	926273.17	3459069.03
22	928658.33	3464120.35	84	928092.77	3462705.41	146	929079.15	3464768.48	208	926307.52	3460668.65	270	926253.67	3459029.56
23	928655.99	3464114.83	85	928098.86	3462707.18	147	929087.65	3464788.99	209	926291.27	3460618.00	271	926164.88	3458977.58
24	928653.31	3464101.78	86	928119.78	3462730.16	148	929091.61	3464793.99	210	926314.73	3460544.91	272	926068.60	3458924.79
25	928630.85	3464046.19	87	928116.34	3462732.99	149	929130.57	3464858.01	211	926338.65	3460461.21	273	925978.62	3458875.45
26	928589.88	3463954.95	88	928120.85	3462747.34	150	928076.30	3462670.24	212	926347.80	3460439.99	274	925951.51	3458858.96
27	928556.89	3463870.17	89	928110.46	3462746.61	151	926336.60	3460759.25	213	926364.15	3460388.60	275	925934.76	3458844.35
28	928516.39	3463776.14	90	928169.18	3462887.81	152	926323.91	3460719.70	214	926381.07	3460315.04	276	925921.16	3458827.23
29	928441.22	3463602.42	91	928185.40	3462926.28	153	926391.18	3460793.30	215	926385.09	3460278.90	277	925908.04	3458800.84
30	928395.84	3463494.07	92	928198.10	3462947.04	154	926406.34	3460804.47	216	926406.95	3460207.90	278	925901.91	3458775.22
31	928381.22	3463456.83	93	928209.89	3462976.63	155	926430.03	3460827.83	217	926395.80	3460039.85	279	925903.67	3458733.80
32	928353.00	3463392.77	94	928215.18	3462994.68	156	926439.73	3460846.57	218	926363.11	3459547.40	280	925898.29	3458733.80
33	928323.52	3463318.37	95	928226.25	3463023.18	157	926591.36	3461014.00	219	926356.40	3459446.30	281	925899.19	3458711.51
34	928310.42	3463290.99	96	928267.30	3463119.85	158	926654.18	3461082.69	220	926344.41	3459038.65	282	925907.91	3458686.70
35	928270.19	3463196.73	97	928333.75	3463273.46	159	926730.88	3461163.83	221	926353.03	3459040.09	283	925916.72	3458620.52
36	928249.83	3463147.65	98	928343.40	3463299.36	160	926743.73	3461175.85	222	926357.30	3459044.07	284	925917.85	3458606.66
37	928252.21	3463146.63	99	928383.27	3463389.60	161	926764.85	3461198.98	223	926367.48	3459071.93	285	925922.12	3458591.37
38	928226.63	3463086.73	100	928394.60	3463406.63	162	926775.48	3461216.37	224	926370.49	3459107.59	286	925956.99	3458599.03
39	928224.30	3463088.01	101	928406.20	3463437.15	163	926797.74	3461240.84	225	926372.66	3459157.84	287	925954.87	3458628.35
40	928193.02	3463013.22	102	928410.43	3463456.61	164	926842.17	3461289.24	226	926376.47	3459246.40	288	925950.17	3458709.64
41	928158.51	3462932.14	103	928422.17	3463482.63	165	926893.54	3461345.19	227	926380.36	3459341.95	289	925951.90	3458715.04
42	928132.05	3462869.63	104	928441.01	3463524.37	166	926936.49	3461392.73	228	926385.52	3459376.34	290	925950.97	3458725.05
43	928075.95	3462739.04	105	928461.30	3463575.09	167	926997.69	3461458.70	229	926386.71	3459408.38	291	925948.04	3458735.89
44	928043.02	3462666.09	106	928518.25	3463706.72	168	927063.92	3461531.70	230	926383.73	3459428.80	292	925946.72	3458768.98
45	928003.77	3462609.08	107	928524.56	3463705.70	169	927080.21	3461543.93	231	926386.64	3459496.56	293	925950.75	3458786.74
46	927946.90	3462546.05	108	928535.87	3463732.37	170	927100.41	3461566.19	232	926393.55	3459592.71	294	925963.92	3458810.23
47	927895.86	3462491.09	109	928530.04	3463734.85	171	927114.67	3461577.86	233	926393.89	3459601.12	295	925974.84	3458821.32
48	927843.08	3462430.95	110	928539.79	3463759.43	172	927121.70	3461585.59	234	926391.71	3459608.97	296	925989.47	3458831.21
49	927775.65	3462357.11	111	928553.07	3463794.50	173	927121.70	3461595.52	235	926394.37	3459703.05	297	926014.07	3458844.88
50	927694.37	3462268.83	112	928576.67	3463850.44	174	927172.13	3461650.43	236	926397.22	3459756.45	298	926180.22	3458936.34
51	927628.84	3462196.75	113	928588.12	3463867.23	175	927199.23	3461679.93	237	926401.74	3459855.24	299	926194.89	3458941.25
52	927546.31	3462106.11	114	928601.07	3463897.10	176	927252.77	3461739.42	238	926406.07	3459875.44	300	926208.96	3458945.97
53	927445.32	3461995.20	115	928605.72	3463916.56	177	927306.55	3461798.61	239	926407.42	3459907.12	301	926232.01	3458962.10
54	927371.15	3461913.96	116	928624.26	3463955.09	178	927346.95	3461842.94	240	926404.55	3459927.94	302	926244.74	3458971.97
55	927270.32	3461802.91	117	928650.91	3464022.70	179	927380.57	3461879.83	241	926408.84	3460015.48	303	926269.58	3458960.29
56	927169.16	3461692.16	118	928681.35	3464091.50	180	927400.28	3461900.92	242	926416.01	3460195.48	304	926285.72	3458991.96
57	927089.87	3461608.55	119	928690.16	3464095.51	181	927416.79	3461913.96	243	926417.38	3460246.23	305	926299.02	3459002.37
58	927085.84	3461604.12	120	928696.33	3464110.06	182	927430.88	3461929.65	244	926416.22	3460277.27	306	926299.70	3459019.05
59	927079.32	3461593.51	121	928692.46	3464118.05	183	927438.71	3461941.06	245	926414.38	3460298.19	307	926324.25	3459033.35
60	927032.29	3461541.24	122	928712.02	3464167.85	184	927448.25	3461954.96	246	926407.16	3460344.27	308	926326.67	3459034.96
61	926975.44	3461478.78	123	928730.60	3464208.42	185	927466.88	3461976.34	247	926392.54	3460400.05	309	926328.12	3459036.29
62	926927.49	3461425.33	124	928784.90	3464298.80	186	927554.16	3462072.41	248	926390.34	3460417.70	310	926328.11	3459035.92

Основная часть проекта межевания территории
для размещения линейного объекта регионального
значения Ханты-Мансийского автономного округа – Югры
«Обустройство кустов скважин №№ 122, 124Лемпинской площади
Салымского месторождения».
Землепользователь ОАО «НК «Роснефть»
Масштаб 1:5000

Каталог координат зоны образуемого земельного участка :ЗУ12

№	X	Y	№	X	Y	№	X	Y
1	939477.83	3467233.13	42	938544.14	3470845.14	83	935880.52	3470915.75
2	939481.20	3467308.45	43	938534.16	3470625.47	84	935750.39	3470916.32
3	939463.21	3467297.88	44	938502.17	3469922.50	85	935706.75	3470916.51
4	939458.06	3467294.85	45	938487.75	3469605.45	86	935607.88	3470916.94
5	939440.08	3467284.27	46	938484.15	3469526.07	87	935578.42	3470917.08
6	939439.21	3467253.31	47	938449.09	3468756.65	88	935423.65	3470917.77
7	939437.86	3467234.68	48	938446.07	3468690.26	89	935406.25	3470917.83
8	939445.13	3467234.35	49	938435.60	3468460.25	90	935298.94	3470918.31
9	939428.36	3467221.56	50	938424.97	3468226.67	91	935280.63	3470918.40
10	939434.80	3467212.17	51	938419.57	3468108.21	92	935207.38	3470918.73
11	939466.34	3467227.54	52	938411.92	3467940.31	93	934986.30	3470919.41
12	939481.28	3467310.23	53	938411.92	3467940.23	94	934912.66	3470920.03
13	939490.23	3467510.61	54	939214.20	3467834.54	95	934553.08	3470921.62
14	939239.39	3467875.60	55	939449.37	3467492.18	96	934286.84	3470922.78
15	938468.13	3467977.60	56	939440.16	3467286.05	97	934185.63	3470923.25
16	938605.26	3470766.85	57	939458.14	3467296.62	98	934107.42	3470923.59
17	938605.56	3470773.01	58	939463.29	3467299.65	99	934068.93	3470923.75
18	938606.98	3470801.90	59	937880.92	3470957.27	100	934047.17	3470923.84
19	938608.02	3470823.08	60	937880.21	3470962.22	101	934034.32	3470924.07
20	938614.61	3470957.05	61	937865.85	3470960.17	102	934006.22	3470924.17
21	938596.32	3470960.32	62	937863.13	3470979.08	103	933936.19	3470924.30
22	938522.91	3470965.38	63	937834.79	3470975.02	104	933906.23	3470924.48
23	938521.93	3470946.38	64	937786.02	3470968.04	105	933801.36	3470924.90
24	938496.06	3470948.04	65	937752.09	3470963.22	106	933663.56	3470925.56
25	938497.09	3470967.20	66	937700.85	3470955.90	107	933427.23	3470926.61
26	938052.68	3470997.82	67	937632.78	3470946.17	108	933393.19	3470926.75
27	938001.07	3470998.70	68	937454.71	3470920.94	109	933356.56	3470926.92
28	937963.51	3470993.40	69	937373.39	3470909.14	110	933174.11	3470927.73
29	937904.24	3470984.93	70	936954.29	3470911.00	111	933173.49	3470905.30
30	937894.82	3470983.59	71	936942.78	3470911.01	112	933173.32	3470899.27
31	937897.53	3470964.68	72	936689.53	3470912.17	113	933173.01	3470884.20
32	937881.19	3470962.36	73	936576.87	3470912.65	114	933300.70	3470883.67
33	937881.90	3470957.41	74	936565.69	3470912.71	115	933332.19	3470883.53
34	937898.24	3470959.74	75	936499.45	3470913.01	116	934094.91	3470880.32
35	937901.01	3470940.43	76	936441.58	3470913.23	117	934129.26	3470880.18
36	938004.58	3470955.17	77	936343.41	3470913.70	118	937363.17	3470866.58
37	938494.74	3470923.58	78	936174.38	3470914.44	119	937388.23	3470866.51
38	938495.79	3470943.04	79	936165.15	3470914.49	120	937408.32	3470870.33
39	938521.67	3470941.38	80	936122.32	3470914.53	121	937869.32	3470935.93
40	938520.67	3470921.90	81	936023.07	3470915.05	122	937866.56	3470955.23
41	938547.55	3470919.95	82	935906.34	3470915.61			

Каталог координат зоны образуемого земельного участка :ЗУ14

№	X	Y
1	933068.05	3469273.62
2	933077.42	3469285.33
3	933073.92	3469288.14
4	933053.03	3469302.06
5	933030.26	3469320.25
6	933026.62	3469318.02
7	933026.93	3469393.90
8	933024.95	3469395.49
9	933024.62	3469316.48
10	933024.30	3469312.42
11	933046.80	3469294.29
12	933064.54	3469276.44
13	933048.04	3469418.45
14	933053.29	3470680.78
15	933053.65	3470767.01
16	933013.46	3470766.48
17	933012.03	3470646.94
18	933011.91	3470629.34
19	933011.83	3470432.39
20	933010.80	3470225.75
21	933010.38	3470085.93
22	933009.62	3469831.87
23	933005.72	3469506.40
24	933011.65	3469464.42
25	933025.13	3469440.96
26	933025.05	3469420.51
27	933027.03	3469418.64
28	933027.13	3469439.20

Основная часть проекта межевания территории
для размещения линейного объекта регионального
значения Ханты-Мансийского автономного округа - Югры
«Обустройство кустов скважин №№ 122, 124Лемпинской площади
Салымского месторождения».
Землепользователь ОАО «НК «Роснефть»
Масштаб 1:5000

Каталог координат зоны образуемого земельного участка :ЗУ15

№	X	Y	№	X	Y	№	X	Y	№	X	Y	№	X	Y
1	933159.83	3469269.07	56	929054.76	3464988.14	111	928834.91	3466470.32	166	927089.87	3461608.55	221	926322.20	3459032.15
2	933026.86	3469377.12	57	929078.60	3464907.49	112	928899.48	3466486.96	167	927169.16	3461692.16	222	926314.15	3458834.67
3	933026.83	3469369.42	58	929104.70	3464906.83	113	928860.81	3466648.34	168	927270.32	3461802.91	223	926314.24	3458834.73
4	933120.38	3469293.39	59	928700.78	3464245.97	114	928795.00	3466635.64	169	927371.15	3461913.96	224	926314.24	3458834.72
5	933125.66	3469295.32	60	928692.08	3464230.73	115	928699.98	3467029.46	170	927445.32	3461995.20	225	926316.59	3458842.66
6	933158.08	3469269.39	61	928684.18	3464215.33	116	928686.48	3467073.21	171	927546.31	3462106.11	226	926316.59	3458842.68
7	933158.85	3469269.03	62	928676.97	3464199.59	117	928664.94	3467121.65	172	927628.84	3462196.75	227	926321.18	3458858.12
8	933024.84	3469371.04	63	928254.68	3463203.69	118	928647.91	3467151.49	173	927694.37	3462268.83	228	926321.28	3458860.58
9	933024.88	3469378.73	64	928270.19	3463196.73	119	928250.25	3467778.26	174	927775.65	3462357.11	229	926322.09	3458861.17
10	932996.98	3469401.42	65	928310.42	3463290.99	120	928406.64	3468477.53	175	927843.08	3462430.95	230	926332.30	3458895.60
11	932959.11	3469436.77	66	928323.52	3463318.37	121	928753.15	3468697.38	176	927895.86	3462491.09	231	926333.60	3458820.21
12	932965.26	3470926.45	67	928353.00	3463392.77	122	929196.23	3468981.84	177	927946.90	3462546.05	232	926319.13	3458809.88
13	932232.34	3470929.47	68	928381.22	3463456.83	123	929836.46	3469392.14	178	928003.77	3462609.08	233	926319.87	3458828.03
14	932161.66	3470889.05	69	928395.84	3463494.07	124	931624.76	3470526.74	179	928043.02	3462666.09	234	926312.97	3458805.67
15	932149.76	3470881.93	70	928441.22	3463602.42	125	931992.54	3470755.62	180	928075.95	3462739.04	235	926307.71	3458676.49
16	932143.92	3470878.20	71	928516.39	3463776.14	126	931999.20	3470759.86	181	928132.05	3462869.63	236	926309.62	3458675.13
17	931988.27	3470776.61	72	928556.89	3463870.17	127	932154.85	3470861.46	182	928158.51	3462932.14	237	926308.75	3458653.55
18	931981.98	3470772.60	73	928589.88	3463954.95	128	932171.60	3470871.70	183	928193.02	3463013.22	238	926306.66	3458650.59
19	931733.64	3470618.06	74	928630.85	3464046.19	129	932237.62	3470909.45	184	926291.27	3460618.00	239	926302.98	3458560.14
20	931730.28	3470623.39	75	928653.31	3464101.78	130	932945.17	3470906.54	185	926285.85	3460601.10	240	926302.70	3458542.21
21	931734.02	3470644.21	76	928655.99	3464114.83	131	932943.76	3470565.09	186	926385.09	3460278.90	241	926303.52	3458460.24
22	931694.42	3470619.32	77	928658.33	3464120.35	132	932939.08	3469428.58	187	926381.07	3460315.04	242	926291.38	3458447.85
23	931703.38	3470604.44	78	928668.87	3464138.70	133	932955.33	3469412.19	188	926364.15	3460388.60	243	926305.48	3458433.66
24	931696.78	3470600.33	79	928703.72	3464215.15	134	932984.36	3469385.89	189	926347.80	3460439.99	244	926323.61	3458452.16
25	931699.13	3470596.57	80	928715.90	3464237.24	135	933009.57	3469365.40	190	926340.47	3460455.49	245	926322.71	3458542.42
26	931614.20	3470543.71	81	928739.23	3464276.78	136	933018.38	3469376.32	191	926338.65	3460461.21	246	926322.97	3458559.32
27	931611.60	3470542.08	82	928767.29	3464320.38	137	928195.44	3463019.11	192	926314.73	3460544.91	247	926313.02	3458659.67
28	929825.70	3469409.00	83	928777.11	3464338.53	138	928179.50	3463026.40	193	926295.82	3460604.35	248	926319.22	3458668.38
29	929185.36	3468998.62	84	928788.03	3464358.29	139	928049.90	3462720.75	194	926386.61	3460247.43	249	926313.54	3458672.39
30	928742.43	3468714.26	85	928804.07	3464387.27	140	928040.94	3462701.30	195	926353.67	3460354.85	250	926313.04	3458660.19
31	928388.93	3468489.98	86	928802.52	3464400.90	141	928030.78	3462682.44	196	926371.20	3460235.87	251	926304.54	3458432.70
32	928228.92	3467774.54	87	928806.03	3464406.64	142	928019.49	3462664.25	197	926347.85	3459662.37	252	926290.45	3458446.89
33	928631.02	3467140.78	88	928820.09	3464412.53	143	928001.06	3462636.54	198	926362.76	3459662.45	253	926287.46	3458443.85
34	928647.11	3467112.56	89	928834.32	3464435.65	144	927991.04	3462622.27	199	926365.28	3459700.21	254	926301.53	3458429.63
35	928667.78	3467066.13	90	928845.39	3464450.84	145	927980.32	3462608.51	200	926367.72	3459745.39	255	926300.50	3458428.58
36	928680.54	3467024.78	91	928861.14	3464476.19	146	927968.92	3462595.32	201	926372.51	3459873.10	256	926286.42	3458442.78
37	928775.35	3466631.85	92	928860.04	3464489.09	147	926247.46	3460702.22	202	926374.40	3459958.00	257	926282.65	3458438.94
38	928758.53	3466628.60	93	928875.73	3464515.82	148	926278.64	3460604.64	203	926377.64	3460028.02	258	926296.79	3458424.79
39	928772.94	3466568.42	94	928898.81	3464556.29	149	926287.05	3460630.66	204	926381.30	3460117.95	259	926295.82	3458423.80
40	928770.22	3466567.79	95	928913.22	3464574.62	150	926283.92	3460640.04	205	926386.05	3460217.84	260	926281.68	3458437.95
41	928776.03	3466543.64	96	928931.89	3464593.70	151	926274.39	3460654.05	206	926351.39	3459491.53	261	926260.91	3458416.77
42	928742.84	3466535.26	97	929120.40	3464906.53	152	926273.53	3460656.77	207	926340.90	3459491.58	262	926274.43	3458401.98
43	928763.91	3466452.05	98	929211.26	3464904.12	153	926276.10	3460676.11	208	926322.97	3459050.93	263	926250.34	3458397.42
44	928815.52	3466465.34	99	929255.26	3464969.32	154	926277.13	3460694.68	209	926323.03	3459051.00	264	926247.62	3458400.36
45	928867.15	3466251.36	100	929245.52	3465048.62	155	926282.05	3460709.49	210	926330.66	3459058.70	265	926240.92	3458393.52
46	928868.70	3466244.63	101	929193.13	3465088.27	156	926287.66	3460719.25	211	926336.00	3459067.96	266	926239.58	3458395.00
47	928886.73	3466158.77	102	929149.38	3465082.83	157	926300.19	3460735.04	212	926337.53	3459074.57	267	926217.84	3458372.84
48	928892.64	3466134.77	103	929121.55	3465379.50	158	926436.87	3460884.77	213	926348.40	3459446.55	268	926405.89	3458188.50
49	929090.04	3465439.48	104	929118.79	3465401.55	159	926520.62	3460974.82	214	926353.03	3459040.09	269	926422.54	3458171.00
50	929095.16	3465419.10	105	929114.69	3465423.38	160	926793.06	3461277.25	215	926344.41	3459038.65	270	926437.92	3458152.38
51	929099.03	3465398.45	106	929109.27	3465444.94	161	926927.49	3461425.33	216	926340.15	3458893.80	271	926451.97	3458132.74
52	929101.65	3465377.61	107	928911.89	3466140.23	162	926975.44	3461478.78	217	926332.40	3458868.65	272	926583.18	3457935.03
53	929129.80	3465080.39	108	928907.99	3466155.28	163	927032.29	3461541.24	218	926350.60	3458881.87	273	926598.37	3457691.46
54	929105.33	3465077.41	109	928888.23	3466248.93	164	927079.32	3461593.51	219	926336.44	3459037.31	274	926599.03	3457667.82
55	929068.86	3465072.81	110	928886.59	3466256.05	165	927085.84	3461604.12	220	926328.11	3459035.92	275	926598.08	3457644.20

Основная часть проекта межевания территории
для размещения линейного объекта регионального
значения Ханты-Мансийского автономного округа – Югры
«Обустройство кустов скважин №№ 122, 124Лемпинской площади
Салымского месторождения».
Землепользователь ОАО «НК «Роснефть»
Масштаб 1:5000

Каталог координат зоны образуемого земельного участка :ЗУ15

276	926595.52	3457620.69	333	926445.44	3456837.54	390	926030.15	3455130.90	447	925908.70	3454480.64	504	925891.01	3454675.10
277	926574.20	3457472.28	334	926449.36	3456818.42	391	926031.78	3455122.35	448	925881.65	3454516.63	505	925885.72	3454670.23
278	926567.25	3457423.98	335	926452.85	3456798.43	392	926051.65	3455124.96	449	925871.80	3454529.67	506	925871.87	3454657.49
279	926551.98	3457317.75	336	926455.16	3456778.26	393	926058.14	3455090.85	450	925860.61	3454544.49	507	925875.56	3454654.07
280	926548.44	3457297.45	337	926456.29	3456758.00	394	926038.58	3455086.67	451	925867.51	3454598.19	508	925879.76	3454658.05
281	926543.71	3457277.42	338	926482.72	3455751.16	395	926032.06	3455120.86	452	925862.53	3454605.10	509	925881.33	3454643.24
282	926537.79	3457257.68	339	926441.82	3455726.09	396	926058.70	3455087.90	453	925857.56	3454539.08	510	925877.97	3454646.36
283	926446.57	3456983.68	340	926442.55	3455698.33	397	926039.14	3455083.73	454	925902.42	3454479.74	511	925869.01	3454637.71
284	926363.44	3456966.63	341	926448.56	3455698.08	398	926044.07	3455058.05	455	925906.89	3454479.19	512	925864.68	3454633.53
285	926366.92	3456949.70	342	926462.58	3455697.51	399	926063.22	3455064.16	456	925900.36	3454479.99	513	925863.00	3454611.29
286	926368.89	3456950.04	343	926462.12	3455715.07	400	926107.33	3454941.89	457	925861.95	3454530.76	514	925868.27	3454603.98
287	926370.50	3456942.21	344	926485.54	3455729.42	401	926077.37	3454929.40	458	925856.02	3454538.61	515	925868.27	3454603.99
288	926374.43	3456942.92	345	926485.18	3455745.62	402	926086.81	3454907.14	459	925859.82	3454587.94	516	925872.20	3454634.21
289	926372.83	3456950.75	346	926488.81	3455747.85	403	926116.35	3454920.40	460	925861.25	3454606.88	517	925872.47	3454634.47
290	926419.88	3456959.27	347	926466.16	3456610.92	404	926124.09	3454901.95	461	925847.47	3454625.97	518	925876.95	3454647.31
291	926422.50	3456959.20	348	926462.21	3456790.70	405	926094.61	3454888.72	462	925828.58	3454608.64	519	925873.75	3454650.28
292	926442.82	3456963.98	349	926454.26	3456824.39	406	926111.79	3454848.18	463	925808.67	3454590.46	520	925866.82	3454643.71
293	926453.18	3456973.75	350	926450.11	3456844.62	407	926124.56	3454854.03	464	925819.45	3454574.65	521	925864.69	3454641.75
294	926450.69	3456978.40	351	926449.52	3456844.49	408	926127.76	3454846.43	465	925827.35	3454563.09	522	925856.38	3454634.13
295	926451.17	3456978.50	352	926446.31	3456858.13	409	926131.48	3454848.05	466	925829.66	3454559.71	523	925850.44	3454628.70
296	926457.09	3456996.29	353	926407.73	3456850.22	410	926128.27	3454855.73	467	925829.68	3454559.68	524	925861.72	3454613.06
297	926476.99	3457037.54	354	926462.85	3455687.44	411	926141.04	3454861.59	468	925837.50	3454548.22	525	925863.31	3454634.14
298	926534.68	3457229.34	355	926462.62	3455695.96	412	926133.04	3454844.35	469	925848.53	3454532.07	526	925868.00	3454638.66
299	926543.48	3457255.79	356	926442.59	3455696.76	413	926129.32	3454842.72	470	925867.56	3454506.52	527	925872.65	3454651.31
300	926549.50	3457275.86	357	926442.81	3455688.27	414	926133.11	3454833.72	471	925868.39	3454505.42	528	925868.91	3454654.78
301	926552.58	3457288.87	358	926449.63	3455657.23	415	926136.77	3454835.43	472	925876.30	3454494.79	529	925862.21	3454648.62
302	926582.17	3457387.24	359	926445.63	3455657.16	416	926138.32	3454831.74	473	925880.00	3454489.83	530	925859.74	3454646.40
303	926611.22	3457589.27	360	926445.84	3455649.16	417	926134.67	3454830.04	474	925887.21	3454480.97	531	925846.35	3454634.36
304	926609.82	3457600.24	361	926443.84	3455649.12	418	926137.77	3454822.65	475	925949.11	3454660.40	532	925849.55	3454629.92
305	926601.57	3457907.39	362	926443.93	3455645.53	419	926080.14	3454795.79	476	925935.60	3454663.81	533	925863.59	3454642.79
306	926589.70	3457926.78	363	926463.94	3455645.96	420	926065.87	3454789.80	477	925900.69	3454625.25	534	925865.79	3454644.81
307	926589.06	3457937.01	364	926463.84	3455649.49	421	926065.10	3454788.78	478	925882.43	3454642.22	535	925846.59	3454627.19
308	926517.26	3458045.21	365	926449.84	3455649.23	422	926046.81	3454780.25	479	925873.63	3454633.51	536	925843.36	3454631.67
309	926435.27	3458179.24	366	926464.17	3455637.15	423	926035.51	3454749.82	480	925869.55	3454602.20	537	925804.35	3454596.78
310	926366.02	3458255.60	367	926444.16	3455636.70	424	926018.80	3454728.17	481	925877.97	3454590.53	538	925807.82	3454591.71
311	926246.13	3458373.12	368	926444.71	3455615.76	425	926029.83	3454712.61	482	925901.31	3454607.48	539	925822.57	3454554.63
312	926253.03	3458380.16	369	926473.91	3455588.05	426	926077.35	3454775.16	483	925914.52	3454617.07	540	925820.31	3454557.93
313	926243.61	3458390.56	370	926498.91	3455503.66	427	926162.35	3454810.86	484	925949.18	3454660.38	541	925808.48	3454549.26
314	926390.62	3456933.65	371	926502.00	3455492.56	428	926154.18	3454830.31	485	925931.21	3454664.93	542	925802.69	3454557.15
315	926376.85	3456931.16	372	926504.71	3455481.37	429	926141.41	3454824.35	486	925924.95	3454666.51	543	925799.25	3454555.07
316	926375.22	3456939.10	373	926507.07	3455470.09	430	926027.82	3454709.96	487	925910.66	3454670.12	544	925807.62	3454543.66
317	926371.28	3456938.38	374	926546.93	3455260.71	431	926016.74	3454725.59	488	925889.45	3454649.16	545	925794.85	3454567.85
318	926372.91	3456930.45	375	926024.38	3455161.21	432	925961.96	3454657.16	489	925885.28	3454645.03	546	925786.92	3454578.66
319	926370.94	3456930.10	376	926029.87	3455132.39	433	925953.44	3454659.31	490	925900.44	3454630.94	547	925781.01	3454579.97
320	926376.90	3456900.99	377	926049.47	3455136.38	434	925917.30	3454614.15	491	925908.97	3454670.55	548	925791.54	3454565.60
321	926396.16	3456906.65	378	926047.77	3455145.31	435	925877.07	3454584.93	492	925904.29	3454671.74	549	925785.57	3454580.50
322	926397.95	3456897.88	379	926486.64	3455228.87	436	925868.80	3454596.41	493	925885.06	3454653.20	550	925782.72	3454584.39
323	926378.71	3456892.18	380	926486.12	3455231.45	437	925862.19	3454544.90	494	925880.86	3454649.14	551	925776.73	3454585.80
324	926384.13	3456865.72	381	926569.66	3455248.24	438	925909.88	3454481.56	495	925884.18	3454646.05	552	925779.66	3454581.81
325	926384.95	3456865.82	382	926526.71	3455473.83	439	925959.99	3454521.50	496	925888.35	3454650.17	553	925781.35	3454586.26
326	926385.06	3456864.82	383	926524.23	3455485.76	440	925960.00	3454521.51	497	925902.69	3454672.14	554	925778.41	3454590.28
327	926384.34	3456864.73	384	926521.36	3455497.60	441	926007.69	3454577.15	498	925898.05	3454673.32	555	925776.26	3454609.76
328	926385.76	3456857.78	385	926518.09	3455509.34	442	926004.34	3454584.64	499	925880.87	3454657.04	556	925776.52	3454609.90
329	926405.81	3456859.57	386	926491.56	3455598.87	443	925977.73	3454644.01	500	925876.66	3454653.04	557	925774.16	3454613.12
330	926406.14	3456857.97	387	926464.50	3455624.56	444	925948.89	3454508.55	501	925879.83	3454650.09	558	925772.06	3454611.58
331	926386.08	3456856.21	388	926051.36	3455126.44	445	925911.79	3454479.00	502	925884.03	3454654.14	559	925774.55	3454588.78
332	926392.15	3456826.61	389	926049.75	3455134.91	446	925922.12	3454477.33	503	925896.31	3454673.75	560	925775.37	3454587.66

Основная часть проекта межевания территории
для размещения линейного объекта регионального
значения Ханты-Мансийского автономного округа – Югры
«Обустройство кустов скважин №№ 122, 124Лемпинской площади
Салымского месторождения».
Землепользователь ОАО «НК «Роснефть»
Масштаб 1:5000

Каталог координат зоны образуемого земельного участка :ЗУ16

№	X	Y	№	X	Y	№	X	Y	№	X	Y	№	X	Y
1	929205.45	3464904.17	51	928383.27	3463389.60	101	927641.91	3462168.29	151	926417.38	3460246.23	201	926220.74	3458737.85
2	929159.77	3464905.42	52	928343.40	3463299.36	102	927602.58	3462124.92	152	926416.01	3460195.48	202	926236.39	3458737.72
3	929130.57	3464858.01	53	928333.75	3463273.46	103	927554.16	3462072.41	153	926408.84	3460015.48	203	926243.89	3458756.28
4	929091.61	3464793.99	54	928267.30	3463119.85	104	927486.95	3461998.45	154	926404.55	3459927.94	204	926303.59	3458798.82
5	929087.65	3464788.99	55	928226.25	3463023.18	105	927466.88	3461976.34	155	926407.42	3459907.12	205	926307.23	3458811.11
6	929079.15	3464768.48	56	928215.18	3462994.68	106	927448.25	3461954.96	156	926406.07	3459875.44	206	926307.76	3458823.99
7	929061.99	3464741.13	57	928209.89	3462976.63	107	927438.71	3461941.06	157	926401.74	3459855.24	207	926233.33	3458730.15
8	929046.94	3464723.89	58	928198.10	3462947.04	108	927430.88	3461929.65	158	926397.22	3459756.45	208	926231.69	3458730.15
9	929025.38	3464689.36	59	928185.40	3462926.28	109	927416.79	3461913.96	159	926394.37	3459703.05	209	926232.97	3458729.25
10	928997.53	3464641.74	60	928169.18	3462887.81	110	927400.28	3461900.92	160	926391.71	3459608.97	210	926214.32	3458730.18
11	928977.34	3464606.85	61	928110.46	3462746.61	111	927380.57	3461879.83	161	926393.89	3459601.12	211	926208.94	3458730.19
12	928954.12	3464569.15	62	928120.85	3462747.34	112	927346.95	3461842.94	162	926393.55	3459592.71	212	926187.71	3458676.92
13	928951.17	3464565.44	63	928116.34	3462732.99	113	927306.55	3461798.61	163	926386.64	3459496.56	213	926188.52	3458674.67
14	928955.24	3464554.97	64	928119.78	3462730.16	114	927252.77	3461739.42	164	926383.73	3459428.80	214	926192.69	3458671.61
15	928916.30	3464495.68	65	928172.36	3462787.93	115	927199.23	3461679.93	165	926386.71	3459408.38	215	926192.11	3458674.44
16	928897.75	3464464.81	66	928346.22	3463195.13	116	927172.13	3461650.43	166	926385.52	3459376.34	216	926202.20	3458625.60
17	928884.76	3464455.25	67	928484.71	3463522.17	117	927121.70	3461595.52	167	926380.36	3459341.95	217	926196.19	3458629.99
18	928863.29	3464422.60	68	928585.76	3463760.35	118	927121.70	3461585.59	168	926376.47	3459246.40	218	926199.39	3458614.50
19	928850.81	3464401.83	69	928765.70	3464182.81	119	927114.67	3461577.86	169	926372.66	3459157.84	219	926203.07	3458621.40
20	928854.17	3464385.80	70	928905.23	3464411.96	120	927100.41	3461566.19	170	926370.49	3459107.59	220	926204.18	3458616.01
21	928840.42	3464371.16	71	929171.63	3464848.52	121	927080.21	3461543.93	171	926367.48	3459071.93	221	926203.50	3458619.29
22	928830.04	3464367.34	72	928112.66	3462722.34	122	927063.92	3461531.70	172	926357.30	3459044.07	222	926199.83	3458612.36
23	928823.62	3464356.04	73	928111.96	3462721.83	123	926997.69	3461458.70	173	926353.03	3459040.09	223	926202.77	3458598.15
24	928817.59	3464341.09	74	928111.84	3462721.44	124	926936.49	3461392.73	174	926350.60	3458881.87	224	926203.05	3458598.47
25	928801.83	3464318.49	75	928098.86	3462707.18	125	926893.54	3461345.19	175	926332.40	3458868.65	225	926214.89	3458564.19
26	928784.90	3464298.80	76	928092.77	3462705.41	126	926842.17	3461289.24	176	926319.87	3458828.02	226	926210.75	3458559.49
27	928730.60	3464208.42	77	928088.02	3462695.28	127	926797.74	3461240.84	177	926319.13	3458809.88	227	926214.07	3458543.45
28	928712.02	3464167.85	78	928162.57	3462765.00	128	926775.48	3461216.37	178	926403.57	3458870.15	228	926205.27	3458534.66
29	928692.46	3464118.05	79	928076.30	3462670.24	129	926764.85	3461198.98	179	926424.68	3459409.29	229	926208.79	3458531.12
30	928696.33	3464110.06	80	928067.86	3462652.20	130	926743.73	3461175.85	180	926446.27	3459932.44	230	926219.51	3458541.82
31	928690.16	3464095.51	81	928050.33	3462622.71	131	926730.88	3461163.83	181	926462.25	3460314.39	231	926207.78	3458530.10
32	928681.35	3464091.50	82	928034.02	3462600.40	132	926654.18	3461082.69	182	926349.65	3460685.18	232	926204.25	3458533.64
33	928650.91	3464022.70	83	928017.70	3462581.61	133	926591.36	3461014.00	183	926540.42	3460892.37	233	926201.33	3458530.72
34	928624.26	3463955.09	84	927986.57	3462547.81	134	926525.78	3460941.58	184	926756.32	3461132.65	234	926204.85	3458527.17
35	928605.72	3463916.56	85	927974.37	3462528.48	135	926439.73	3460846.57	185	926982.75	3461379.45	235	926237.76	3458537.68
36	928601.07	3463897.10	86	927954.38	3462506.23	136	926430.03	3460827.83	186	927198.29	3461616.55	236	926235.30	3458549.46
37	928588.12	3463867.23	87	927938.16	3462493.87	137	926406.34	3460804.47	187	927425.98	3461868.64	237	926216.72	3458523.14
38	928576.67	3463850.44	88	927915.03	3462468.61	138	926391.18	3460793.30	188	927697.12	3462166.78	238	926221.25	3458518.59
39	928553.07	3463794.50	89	927916.41	3462459.54	139	926323.91	3460719.70	189	928094.44	3462605.44	239	926220.35	3458517.54
40	928539.79	3463759.43	90	927907.67	3462449.93	140	926307.52	3460668.65	190	926311.84	3458826.89	240	926215.90	3458521.99
41	928530.04	3463734.85	91	927890.14	3462440.25	141	926331.58	3460589.21	191	926314.24	3458834.73	241	926213.45	3458518.50
42	928535.87	3463732.37	92	927859.62	3462408.40	142	926361.64	3460496.20	192	926311.99	3458833.13	242	926217.58	3458514.33
43	928524.56	3463705.70	93	927822.83	3462367.73	143	926375.57	3460473.78	193	926307.90	3458830.22	243	926309.25	3460699.38
44	928518.25	3463706.72	94	927782.31	3462323.53	144	926377.62	3460467.39	194	926308.89	3458851.77	244	926306.08	3460694.51
45	928461.30	3463575.09	95	927748.52	3462285.74	145	926380.71	3460449.38	195	926211.17	3458782.08	245	926304.12	3460686.55
46	928441.01	3463524.37	96	927717.99	3462251.60	146	926390.34	3460417.70	196	926199.40	3458752.93	246	926304.12	3460683.49
47	928422.17	3463482.63	97	927706.31	3462232.77	147	926392.54	3460400.05	197	926213.92	3458742.68			
48	928410.43	3463456.61	98	927686.50	3462210.50	148	926407.16	3460344.27	198	926212.03	3458737.94			
49	928406.20	3463437.15	99	927682.49	3462207.51	149	926414.38	3460298.19	199	926217.40	3458737.89			
50	928394.60	3463406.63	100	927669.19	3462197.61	150	926416.22	3460277.27	200	926218.13	3458739.71			

Основная часть проекта межевания территории
для размещения линейного объекта регионального
значения Ханты-Мансийского автономного округа - Югры
«Обустройство кустов скважин №№ 122, 124Лемпинской площади
Салымского месторождения».
Землепользователь ОАО «НК «Роснефть»
Масштаб 1:5000

Каталог координат зоны образуемого земельного участка :ЗУ17

№	X	Y	№	X	Y	№	X	Y	№	X	Y	№	X	Y
1	933166.75	3469271.17	51	932458.51	3470939.98	101	928234.59	3463212.70	151	928254.68	3463203.69	201	926259.56	3458418.26
2	933168.47	3469273.44	52	932395.40	3470942.61	102	928175.66	3463239.14	152	928676.97	3464199.59	202	926260.88	3458419.60
3	933169.29	3469275.73	53	932341.87	3470943.61	103	928099.43	3463063.03	153	928684.18	3464215.33	203	926262.30	3458418.19
4	933169.09	3469279.96	54	932290.97	3470943.56	104	928158.90	3463035.74	154	928692.08	3464230.73	204	926244.84	3458403.24
5	933167.97	3469282.29	55	932282.42	3470943.37	105	928029.94	3462730.03	155	928700.66	3464245.77	205	926241.83	3458405.91
6	933161.46	3469287.52	56	932276.32	3470943.66	106	928021.34	3462711.36	156	929104.70	3464906.83	206	926235.52	3458399.48
7	933133.38	3469310.04	57	932244.09	3470942.20	107	928011.60	3462693.27	157	926322.20	3459032.15	207	926224.77	3458411.33
8	933105.30	3469332.57	58	932213.07	3470939.01	108	928000.75	3462675.81	158	926299.70	3459019.05	208	926186.74	3458372.53
9	933081.89	3469351.34	59	932194.44	3470929.57	109	927983.07	3462649.22	159	926292.39	3458840.00	209	926389.89	3458173.38
10	933065.93	3469364.15	60	932151.68	3470898.14	110	927973.47	3462635.52	160	926308.89	3458851.77	210	926405.86	3458156.58
11	933026.93	3469393.90	61	931940.73	3470770.72	111	927963.18	3462622.33	161	926307.90	3458830.22	211	926420.63	3458138.72
12	933026.86	3469377.12	62	931822.81	3470695.05	112	927952.23	3462609.68	162	926314.15	3458834.67	212	926434.10	3458119.87
13	933159.83	3469269.07	63	931732.74	3470637.05	113	926222.63	3460707.62	163	926311.84	3458826.89	213	926561.59	3457927.78
14	933163.33	3469269.20	64	931730.28	3470623.39	114	926328.10	3460377.53	164	926307.76	3458823.99	214	926576.36	3457690.93
15	933024.88	3469378.74	65	931733.64	3470618.06	115	926349.28	3460233.51	165	926307.23	3458811.11	215	926577.00	3457668.25
16	933024.95	3469395.49	66	931981.98	3470772.60	116	926325.19	3459662.26	166	926303.59	3458798.82	216	926576.09	3457645.58
17	933001.48	3469417.75	67	931988.27	3470776.61	117	926268.79	3459661.97	167	926290.33	3458789.37	217	926573.63	3457623.02
18	932978.03	3469450.60	68	932143.92	3470878.20	118	926262.60	3459492.14	168	926288.66	3458748.49	218	926530.31	3457321.58
19	932974.04	3469500.86	69	932232.34	3470929.47	119	926318.99	3459491.47	169	926312.97	3458805.67	219	926526.92	3457302.11
20	932970.94	3469581.54	70	932965.26	3470926.45	120	926300.09	3459035.72	170	926289.65	3458730.05	220	926522.37	3457282.89
21	932971.97	3469647.63	71	932959.11	3469436.77	121	926319.00	3459046.93	171	926287.91	3458730.05	221	926516.69	3457263.95
22	932971.82	3469733.45	72	932996.98	3469401.42	122	926322.97	3459050.93	172	926286.34	3458691.58	222	926429.72	3457002.68
23	932972.09	3469792.89	73	929129.80	3465080.39	123	926340.90	3459491.58	173	926301.86	3458680.62	223	926337.47	3456983.77
24	932972.93	3469826.61	74	929101.65	3465377.61	124	926351.39	3459491.53	174	926300.30	3458641.53	224	926345.26	3456945.78
25	932972.64	3469900.27	75	929099.03	3465398.45	125	926354.33	3459535.65	175	926283.31	3458617.50	225	926361.01	3456948.62
26	932972.73	3469956.92	76	929095.16	3465419.10	126	926359.38	3459611.58	176	926281.00	3458560.81	226	926362.62	3456940.78
27	932972.09	3470023.05	77	929090.04	3465439.48	127	926362.76	3459662.45	177	926280.71	3458542.13	227	926366.56	3456941.50
28	932972.61	3470071.76	78	928892.64	3466134.77	128	926347.85	3459662.37	178	926281.44	3458469.13	228	926364.95	3456949.33
29	932974.81	3470124.86	79	928886.73	3466158.77	129	926371.20	3460235.87	179	926275.90	3458463.48	229	926366.92	3456949.69
30	932974.59	3470152.28	80	928869.43	3466241.25	130	926353.67	3460354.85	180	926291.38	3458447.85	230	926363.44	3456966.63
31	932975.23	3470203.96	81	928867.15	3466251.36	131	926349.73	3460367.71	181	926303.52	3458460.24	231	926446.57	3456983.68
32	932974.60	3470301.73	82	928815.52	3466465.34	132	926290.91	3460559.58	182	926302.70	3458542.21	232	926537.79	3457257.68
33	932975.74	3470377.00	83	928813.58	3466464.84	133	926277.85	3460602.20	183	926302.98	3458560.14	233	926543.71	3457277.42
34	932975.56	3470413.00	84	928809.69	3466463.83	134	926278.64	3460604.64	184	926306.66	3458650.59	234	926548.44	3457297.45
35	932977.77	3470531.26	85	928794.20	3466459.84	135	926247.46	3460702.22	185	926304.54	3458647.59	235	926551.98	3457317.75
36	932975.01	3470585.88	86	928837.44	3466280.82	136	927968.92	3462595.32	186	926305.77	3458677.86	236	926567.25	3457423.98
37	932976.33	3470617.66	87	928839.60	3466271.22	137	927980.32	3462608.51	187	926307.71	3458676.49	237	926574.20	3457472.28
38	932977.39	3470643.13	88	928868.20	3466135.07	138	927991.04	3462622.27	188	926290.45	3458446.89	238	926595.52	3457620.69
39	932977.04	3470669.71	89	928874.33	3466110.21	139	928001.06	3462636.54	189	926274.96	3458462.52	239	926598.08	3457644.20
40	932978.56	3470749.19	90	929066.11	3465434.66	140	928019.49	3462664.25	190	926271.96	3458459.47	240	926599.03	3457667.82
41	932976.19	3470790.14	91	929071.03	3465415.11	141	928030.78	3462682.44	191	926287.46	3458443.85	241	926598.37	3457691.46
42	932975.89	3470815.35	92	929074.74	3465395.30	142	928040.94	3462701.30	192	926286.42	3458442.78	242	926583.18	3457935.03
43	932976.64	3470909.83	93	929077.25	3465375.30	143	928049.90	3462720.75	193	926270.92	3458458.41	243	926451.97	3458132.74
44	932972.80	3470936.11	94	929105.33	3465077.41	144	928179.50	3463026.40	194	926267.09	3458454.51	244	926437.92	3458152.38
45	932894.75	3470940.02	95	929102.42	3464906.88	145	928195.44	3463019.11	195	926282.65	3458438.94	245	926422.54	3458171.00
46	932684.63	3470944.80	96	929078.60	3464907.49	146	928224.30	3463088.01	196	926281.68	3458437.95	246	926405.89	3458188.50
47	932587.31	3470941.62	97	928681.72	3464256.98	147	928226.77	3463086.65	197	926266.12	3458453.51	247	926217.84	3458372.84
48	932568.53	3470942.10	98	928672.67	3464241.30	148	928252.21	3463146.65	198	926246.66	3458433.66	248	926239.58	3458395.00
49	932506.32	3470942.69	99	928664.39	3464225.19	149	928249.83	3463147.65	199	926258.03	3458422.41	249	926238.23	3458396.49
50	932483.26	3470941.10	100	928656.91	3464208.70	150	928270.19	3463196.73	200	926256.86	3458421.21	250	926367.35	3456937.66

Основная часть проекта межевания территории
для размещения линейного объекта регионального
значения Ханты-Мансийского автономного округа – Югры
«Обустройство кустов скважин №№ 122, 124Лемпинской площади
Салымского месторождения».
Землепользователь ОАО «НК «Роснефть»
Масштаб 1:5000

Каталог координат зоны образуемого земельного участка :ЗУ17

251	926363.40	3456936.94	302	926422.18	3455636.21	353	925832.34	3454924.41
252	926365.02	3456929.02	303	926422.97	3455606.06	354	925818.08	3454924.72
253	926349.28	3456926.18	304	926454.49	3455576.15	355	925808.97	3454925.11
254	926355.73	3456894.76	305	926477.71	3455497.79	356	925811.25	3454921.00
255	926376.90	3456900.99	306	926485.52	3455465.58	357	925817.91	3454920.72
256	926370.94	3456930.10	307	926521.20	3455278.20	358	925846.75	3454920.69
257	926368.97	3456929.73	308	925998.66	3455178.71	359	925861.16	3454921.55
258	926378.71	3456892.18	309	926008.32	3455127.99	360	925809.50	3454921.08
259	926357.54	3456885.91	310	926029.87	3455132.39	361	925807.22	3454925.18
260	926363.73	3456855.72	311	926024.38	3455161.21	362	925802.64	3454925.37
261	926385.76	3456857.78	312	926546.93	3455260.71	363	925805.02	3454921.26
262	926384.34	3456864.73	313	926507.07	3455470.09	364	925806.05	3454927.30
263	926384.07	3456864.70	314	926498.91	3455503.66	365	925798.13	3454941.57
264	926383.96	3456865.70	315	926473.91	3455588.05	366	925793.16	3454941.78
265	926384.13	3456865.72	316	926444.71	3455615.76	367	925801.50	3454927.35
266	926386.08	3456856.21	317	926030.15	3455130.90	368	925803.44	3454921.33
267	926364.04	3456854.18	318	926008.60	3455126.50	369	925801.06	3454925.45
268	926375.03	3456800.64	319	926010.25	3455117.84	370	925739.78	3454928.04
269	926428.30	3456811.56	320	926031.78	3455122.35	371	925799.94	3454927.37
270	926431.32	3456793.40	321	926032.06	3455120.86	372	925791.53	3454941.86
271	926433.33	3456775.10	322	926010.53	3455116.35	373	925750.95	3454943.57
272	926434.32	3456756.71	323	926017.06	3455082.08	374	925713.94	3454923.54
273	926460.40	3455763.28	324	926038.58	3455086.67	375	925712.53	3454890.31
274	926419.50	3455738.21	325	926039.14	3455083.73	376	925728.27	3454889.93
275	926420.52	3455699.23	326	926017.62	3455079.16	377	925728.70	3454928.16
276	926442.55	3455698.33	327	926022.91	3455051.37	378	925730.15	3454928.14
277	926441.82	3455726.09	328	925980.14	3455037.88	379	925728.53	3454889.93
278	926482.72	3455751.16	329	925968.97	3454951.57	380	925732.53	3454889.84
279	926456.29	3456758.00	330	925867.03	3454942.18	381	925733.98	3454924.28
280	926455.16	3456778.26	331	925880.59	3454923.12	382	925732.46	3454888.33
281	926452.85	3456798.43	332	925916.98	3454926.07	383	925728.46	3454888.43
282	926449.36	3456818.42	333	925976.07	3454925.41	384	925728.32	3454885.06
283	926445.44	3456837.54	334	925982.62	3454931.81	385	925732.32	3454884.98
284	926392.15	3456826.61	335	925998.14	3454913.11	386	925728.25	3454888.43
285	926442.59	3455696.76	336	926043.33	3454947.49	387	925712.47	3454888.80
286	926420.56	3455697.64	337	926061.87	3454959.78	388	925712.32	3454885.36
287	926420.78	3455689.26	338	926154.67	3454997.74	389	925728.21	3454885.06
288	926442.81	3455688.27	339	926100.10	3455075.73	390	925732.26	3454883.50
289	926436.84	3455686.94	340	926063.22	3455064.16	391	925712.26	3454883.87
290	926420.83	3455687.66	341	926044.07	3455058.05	392	925711.85	3454874.19
291	926420.86	3455686.39	342	925876.87	3454922.82	393	925699.46	3454864.20
292	926436.84	3455686.79	343	925863.34	3454941.83	394	925705.63	3454854.92
293	926441.63	3455657.08	344	925845.96	3454940.67	395	925710.51	3454859.64
294	926437.63	3455657.00	345	925832.36	3454940.41	396	925727.65	3454869.35
295	926437.83	3455649.01	346	925808.06	3454941.15	397	925727.55	3454866.89
296	926421.85	3455648.70	347	925804.24	3454938.76	398	925709.00	3454849.85
297	926421.95	3455645.06	348	925802.59	3454941.38	399	925709.97	3454848.39
298	926443.93	3455645.53	349	925799.87	3454941.50	400	925712.18	3454847.32
299	926443.84	3455649.12	350	925807.76	3454927.28	401	925731.48	3454865.06
300	926441.85	3455649.08	351	925873.36	3454926.55	402	925744.35	3454943.85
301	926444.16	3455636.70	352	925860.84	3454925.54	403	925714.85	3454945.10
						404	925714.10	3454927.44

Каталог координат зоны образуемого земельного участка :ЗУ18

№	X	Y	№	X	Y
1	933064.77	3470975.16	35	931596.92	3470880.11
2	933048.42	3471016.94	36	931613.71	3470853.02
3	932197.73	3471021.13	37	931669.49	3470757.79
4	932084.80	3470949.45	38	931674.06	3470750.63
5	931873.71	3470815.50	39	931685.70	3470768.32
6	931776.71	3470753.95	40	931686.35	3470767.26
7	931702.60	3470786.35	41	931687.16	3470766.91
8	931385.01	3471301.23	42	931675.11	3470748.59
9	931380.99	3471298.75	43	931712.90	3470686.75
10	931309.98	3471413.84	44	931726.42	3470669.73
11	931326.97	3471424.40	45	931850.79	3470747.73
12	931330.20	3471426.37	46	931897.88	3470781.55
13	931333.12	3471421.73	47	931940.38	3470808.61
14	931352.79	3471441.57	48	932130.66	3470931.46
15	931347.53	3471450.10	49	932188.01	3470966.18
16	931345.89	3471449.08	50	932203.13	3470974.94
17	931346.48	3471447.97	51	932214.24	3470979.79
18	931326.75	3471432.00	52	932321.73	3470982.36
19	931329.32	3471428.28	53	932387.35	3470981.00
20	931325.91	3471426.10	54	932490.21	3470981.57
21	931308.81	3471415.74	55	932513.07	3470980.69
22	931285.50	3471453.53	56	932545.78	3470980.86
23	931286.32	3471425.13	57	932588.69	3470979.08
24	931282.83	3471425.12	58	932656.39	3470976.78
25	931294.06	3471406.79	59	932686.05	3470977.89
26	931292.36	3471405.76	60	932716.82	3470978.38
27	931280.39	3471425.17	61	932745.20	3470978.84
28	931274.32	3471425.17	62	932906.73	3470981.43
29	931273.22	3471461.77	63	932972.66	3470977.25
30	931264.84	3471435.78	64	933038.76	3470975.74
31	931267.47	3471411.92	65	933044.20	3470961.84
32	931279.57	3471390.90	66	933046.44	3470961.79
33	931334.55	3471305.60	67	933040.97	3470975.70
34	931411.18	3471176.83			

Каталог координат зоны образуемого земельного участка :ЗУ19

№	X	Y	№	X	Y
1	931457.40	3471611.52	11	931365.70	3471553.03
2	931439.85	3471638.48	12	931373.38	3471557.76
3	931273.43	3471535.93	13	931376.56	3471552.61
4	931155.76	3471463.37	14	931407.26	3471571.56
5	931633.24	3470689.05	15	931397.99	3471574.64
6	931645.46	3470707.34	16	931646.57	3470705.52
7	931183.28	3471456.84	17	931634.36	3470687.23
8	931283.88	3471518.88	18	931675.20	3470621.00
9	931291.36	3471506.68	19	931692.26	3470631.43
10	931365.24	3471553.77			

Основная часть проекта межевания территории
для размещения линейного объекта регионального
значения Ханты-Мансийского автономного округа – Югры
«Обустройство кустов скважин №№ 122, 124Лемпинской площади
Салымского месторождения».
Землепользователь ОАО «НК «Роснефть»
Масштаб 1:5000

Каталог координат зоны образуемого земельного участка :ЗУ20

№	X	Y
1	931291.36	3471506.68
2	931283.88	3471518.88
3	931183.28	3471456.84
4	931645.46	3470707.34
5	931646.68	3470709.16
6	931646.68	3470709.15
7	931654.98	3470721.57
8	931633.60	3470756.50
9	931611.50	3470792.79
10	931541.73	3470905.60
11	931433.90	3471073.23
12	931390.56	3471147.39
13	931332.99	3471246.04
14	931295.54	3471306.49
15	931249.18	3471378.71
16	931229.02	3471414.13
17	931228.60	3471450.14
18	931241.24	3471467.60
19	931257.25	3471485.11
20	931656.09	3470719.77
21	931646.57	3470705.52
22	931692.26	3470631.43
23	931702.84	3470637.32
24	931687.00	3470669.83

Каталог координат зоны образуемого земельного участка :ЗУ21

№	X	Y	№	X	Y	№	X	Y
1	931687.16	3470766.91	46	928178.32	3467817.10	91	929499.43	3469252.32
2	931686.35	3470767.26	47	928190.58	3467872.22	92	929581.07	3469312.13
3	931685.70	3470768.32	48	928199.96	3467915.44	93	929595.14	3469317.65
4	931665.45	3470737.55	49	928212.44	3467971.25	94	929678.54	3469370.35
5	931666.60	3470735.67	50	928241.85	3468101.32	95	929765.72	3469425.56
6	931656.09	3470719.77	51	928246.09	3468120.92	96	929881.77	3469498.33
7	931654.98	3470721.57	52	928246.64	3468141.28	97	929956.64	3469545.55
8	931633.23	3470689.07	53	928252.95	3468170.61	98	929971.53	3469559.49
9	931620.52	3470709.67	54	928260.93	3468189.34	99	929991.39	3469571.88
10	931556.92	3470614.48	55	928299.83	3468363.51	100	929999.78	3469577.11
11	930837.03	3470157.63	56	928318.27	3468455.32	101	930018.02	3469584.36
12	929774.60	3469483.66	57	928326.31	3468480.52	102	930089.33	3469629.48
13	929490.09	3469275.23	58	928342.75	3468509.44	103	930247.45	3469729.45
14	929384.89	3469260.16	59	928357.76	3468526.90	104	930306.11	3469766.90
15	929156.12	3469086.57	60	928375.05	3468541.59	105	930354.82	3469797.70
16	928291.42	3468542.21	61	928436.88	3468581.04	106	930378.99	3469813.10
17	928121.97	3467775.04	62	928451.76	3468594.91	107	930393.90	3469827.09
18	928561.53	3467080.91	63	928479.30	3468612.36	108	930421.59	3469844.30
19	928680.44	3466590.89	64	928498.17	3468619.90	109	930440.39	3469851.85
20	928744.63	3466570.77	65	928569.33	3468665.05	110	930524.90	3469905.88
21	928738.23	3466597.17	66	928580.44	3468672.08	111	930600.96	3469953.99
22	928753.04	3466592.92	67	928601.75	3468687.20	112	930702.09	3470018.65
23	928752.53	3466595.16	68	928626.20	3468704.61	113	930752.92	3470050.48
24	928737.69	3466599.42	69	928641.15	3468715.35	114	930800.85	3470081.37
25	928698.20	3466761.66	70	928663.25	3468732.84	115	930815.61	3470095.36
26	928689.79	3466780.20	71	928689.77	3468740.91	116	930842.27	3470112.75
27	928682.67	3466809.35	72	928704.54	3468749.67	117	930861.82	3470120.70
28	928681.63	3466829.67	73	928720.16	3468761.86	118	930900.93	3470146.39
29	928655.51	3466937.36	74	928745.60	3468778.40	119	930945.83	3470174.40
30	928634.06	3467023.60	75	928773.83	3468796.73	120	930996.50	3470206.42
31	928605.21	3467096.51	76	928789.03	3468810.25	121	931063.98	3470249.38
32	928523.49	3467226.59	77	928816.33	3468827.60	122	931139.99	3470297.56
33	928512.73	3467238.24	78	928835.13	3468835.39	123	931198.97	3470335.20
34	928496.96	3467263.77	79	928855.13	3468847.90	124	931222.40	3470350.18
35	928489.43	3467282.68	80	928905.95	3468879.68	125	931237.31	3470364.20
36	928450.68	3467345.09	81	928964.93	3468917.28	126	931264.81	3470381.75
37	928291.53	3467591.44	82	929085.25	3468994.01	127	931283.73	3470389.29
38	928257.88	3467645.01	83	929111.64	3469010.85	128	931324.83	3470415.40
39	928244.02	3467659.90	84	929126.61	3469024.71	129	931447.36	3470493.19
40	928227.97	3467685.25	85	929154.07	3469041.98	130	931538.22	3470550.66
41	928220.44	3467704.16	86	929176.17	3469050.91	131	931667.85	3470632.92
42	928191.81	3467749.53	87	929217.37	3469077.96	132	931634.36	3470687.23
43	928184.41	3467762.01	88	929318.74	3469142.19			
44	928177.29	3467780.79	89	929462.45	3469233.27			
45	928175.67	3467798.14	90	929490.49	3469251.04			

Основная часть проекта межевания территории
для размещения линейного объекта регионального
значения Ханты-Мансийского автономного округа – Югры
«Обустройство кустов скважин №№ 122, 124Лемпинской площади
Салымского месторождения».
Землепользователь ОАО «НК «Роснефть»
Масштаб 1:5000

Каталог координат зоны образуемого земельного участка :ЗУ13

№	X	Y	№	X	Y
1	939687.66	3467250.14	37	939589.73	3467294.71
2	939662.74	3467240.71	38	939620.72	3467312.91
3	939653.44	3467190.98	39	939641.82	3467287.70
4	939653.68	3467189.93	40	939632.42	3467313.67
5	939654.02	3467188.40	41	939624.77	3467310.74
6	939684.92	3467232.90	42	939630.86	3467282.67
7	939658.91	3467239.27	43	939621.56	3467309.07
8	939641.68	3467232.75	44	939591.72	3467291.59
9	939645.77	3467213.87	45	939605.02	3467270.77
10	939648.52	3467201.16	46	939627.60	3467281.17
11	939651.00	3467201.73	47	939567.31	3467281.53
12	939651.49	3467199.60	48	939553.35	3467303.37
13	939638.42	3467231.25	49	939547.71	3467304.80
14	939635.26	3467229.80	50	939543.40	3467312.65
15	939635.45	3467229.49	51	939533.32	3467306.91
16	939632.98	3467222.85	52	939479.77	3467276.41
17	939646.19	3467195.36	53	939477.83	3467233.13
18	939639.72	3467225.27	54	939519.14	3467253.25
19	939659.70	3467379.20	55	939445.13	3467234.35
20	939659.69	3467379.20	56	939437.86	3467234.68
21	939642.26	3467369.21	57	939439.21	3467253.31
22	939658.74	3467338.97	58	939433.14	3467249.85
23	939658.85	3467338.78	59	939403.66	3467233.11
24	939667.41	3467343.64	60	939387.71	3467224.09
25	939653.11	3467323.69	61	939398.62	3467182.53
26	939652.33	3467325.42	62	939408.37	3467188.19
27	939649.83	3467324.31	63	939430.26	3467201.05
28	939629.33	3467361.80	64	939426.75	3467208.26
29	939621.91	3467357.55	65	939434.80	3467212.17
30	939643.04	3467317.74	66	939428.36	3467221.56
31	939638.08	3467319.57	67	939435.60	3467189.54
32	939618.86	3467355.81	68	939431.81	3467197.87
33	939573.23	3467329.66	69	939410.13	3467185.17
34	939573.16	3467329.61	70	939399.54	3467179.01
35	939577.56	3467322.05	71	939401.25	3467172.48
36	939576.09	3467316.07			

Каталог координат зоны образуемого земельного участка :ЗУ23

№	X	Y
1	931733.60	3471737.24
2	931728.10	3471745.91
3	931726.66	3471745.75
4	931723.79	3471744.72
5	931702.81	3471732.61
6	931689.66	3471725.01
7	931707.17	3471696.62
8	931723.91	3471706.74
9	931710.19	3471722.78
10	931703.75	3471694.55
11	931686.20	3471723.00
12	931684.33	3471721.93
13	931695.48	3471703.38
14	931702.93	3471694.05
15	931687.18	3471713.78
16	931682.74	3471721.00
17	931679.27	3471719.00
18	931682.51	3471713.73
19	931685.64	3471715.72
20	931692.12	3471753.40
21	931674.67	3471780.14
22	931603.66	3471736.98
23	931440.57	3471637.37
24	931447.46	3471626.79
25	931449.64	3471623.44
26	931450.80	3471621.65
27	931659.70	3471750.75
28	931660.80	3471748.96
29	931662.91	3471745.55
30	931667.23	3471738.55
31	931670.66	3471740.58
32	931666.31	3471747.65
33	931664.21	3471751.05
34	931671.02	3471755.25
35	931677.54	3471744.68
36	931674.10	3471742.63
37	931669.71	3471749.75
38	931667.92	3471748.64
39	931672.31	3471741.57

Основная часть проекта межевания территории
для размещения линейного объекта регионального
значения Ханты-Мансийского автономного округа – Югры
«Обустройство кустов скважин №№ 122, 124Лемпинской площади
Салымского месторождения».
Землепользователь ОАО «НК «Роснефть»
Масштаб 1:5000

Каталог координат зоны образуемого земельного участка :ЗУ22

№	X	Y	№	X	Y
1	931647.09	3471691.42	23	931415.69	3471559.99
2	931645.51	3471693.87	24	931413.16	3471556.05
3	931641.62	3471696.61	25	931413.16	3471552.48
4	931637.21	3471697.14	26	931423.27	3471558.70
5	931616.34	3471689.55	27	931439.60	3471532.33
6	931586.00	3471671.10	28	931516.11	3471579.58
7	931549.65	3471647.82	29	931507.03	3471594.28
8	931546.37	3471645.26	30	931342.28	3471490.24
9	931544.88	3471637.82	31	931341.23	3471491.96
10	931546.88	3471631.90	32	931283.68	3471456.47
11	931553.30	3471622.72	33	931279.49	3471463.27
12	931559.71	3471626.66	34	931337.07	3471498.76
13	931587.47	3471625.03	35	931336.02	3471500.48
14	931611.64	3471639.56	36	931273.22	3471461.77
15	931601.54	3471662.70	37	931274.32	3471425.17
16	931531.03	3471609.07	38	931280.39	3471425.17
17	931529.33	3471613.10	39	931292.36	3471405.76
18	931525.65	3471616.35	40	931294.06	3471406.79
19	931525.31	3471616.90	41	931282.83	3471425.12
20	931525.14	3471616.80	42	931286.32	3471425.13
21	931519.63	3471621.65	43	931285.45	3471455.21
22	931513.73	3471622.13			

Каталог координат зоны образуемого земельного участка :ЗУ24

№	X	Y
1	931667.23	3471738.55
2	931659.70	3471750.75
3	931450.80	3471621.65
4	931457.40	3471611.52
5	931677.54	3471744.68
6	931671.02	3471755.25
7	931664.21	3471751.05
8	931666.31	3471747.65
9	931670.66	3471740.58
10	931672.31	3471741.57
11	931667.92	3471748.64
12	931669.71	3471749.75
13	931674.10	3471742.63
14	931707.17	3471696.62
15	931689.66	3471725.01
16	931686.20	3471723.00
17	931703.75	3471694.55
18	931695.48	3471703.38
19	931684.33	3471721.93
20	931682.74	3471721.00
21	931687.18	3471713.78
22	931682.51	3471713.74
23	931679.27	3471719.00
24	931676.86	3471717.60
25	931675.09	3471714.76
26	931675.09	3471712.27
27	931676.84	3471710.17

Каталог координат зоны образуемого земельного участка :ЗУ25

№	X	Y
1	926362.00	3459530.71
2	926365.86	3459613.16
3	926361.44	3459613.53
4	926363.24	3459662.45
5	926362.76	3459662.45
6	926351.39	3459491.51
7	926356.83	3459491.46
8	926358.40	3459530.89

Каталог координат зоны образуемого земельного участка :ЗУ27

№	X	Y
1	926386.61	3460247.43
2	926385.09	3460278.90
3	926357.96	3460366.96
4	926285.85	3460601.10
5	926291.27	3460618.00
6	926287.05	3460630.66
7	926278.64	3460604.64
8	926349.60	3460382.51
9	926353.67	3460354.85
10	926357.57	3460342.13
11	926340.84	3459088.86
12	926356.83	3459491.46
13	926351.39	3459491.53
14	926348.40	3459446.55
15	926337.53	3459074.57
16	926340.15	3458893.80
17	926344.41	3459038.65
18	926336.44	3459037.31
19	926332.30	3458895.60
20	926322.09	3458861.17
21	926332.40	3458868.65
22	926320.45	3458839.28
23	926321.08	3458857.76
24	926314.24	3458834.73
25	926319.87	3458828.03
26	926320.06	3458832.72
27	926313.89	3458828.35
28	926312.97	3458805.67

Каталог координат зоны образуемого земельного участка :ЗУ29

№	X	Y
1	926312.97	3458805.67
2	926313.89	3458828.35
3	926311.84	3458826.89
4	926307.23	3458811.11
5	926303.59	3458798.82
6	926288.66	3458748.49
7	926287.91	3458730.05
8	926289.65	3458730.05
9	926353.67	3460354.85
10	926349.60	3460382.51
11	926278.64	3460604.64
12	926277.85	3460602.20

Основная часть проекта межевания территории
для размещения линейного объекта регионального
значения Ханты-Мансийского автономного округа – Югры
«Обустройство кустов скважин №№ 122, 124Лемпинской площади
Салымского месторождения».
Землепользователь ОАО «НК «Роснефть»
Масштаб 1:5000


Каталог координат зоны образуемого земельного участка :ЗУ26

№	X	Y	№	X	Y
1	928119.78	3462730.16	25	926300.04	3460645.32
2	928113.30	3462723.05	26	926385.09	3460278.90
3	928112.66	3462722.34	27	926386.61	3460247.43
4	928114.37	3462723.59	28	926399.00	3460207.00
5	928111.84	3462721.44	29	926365.28	3459700.21
6	928098.86	3462707.18	30	926362.76	3459662.45
7	928108.37	3462709.93	31	926363.24	3459662.45
8	928076.30	3462670.24	32	926361.44	3459613.53
9	928088.02	3462695.28	33	926365.86	3459613.16
10	928056.19	3462660.30	34	926363.33	3459550.67
11	926330.15	3460764.00	35	926395.80	3460039.85
12	926321.79	3460738.13	36	926406.95	3460207.90
13	926309.25	3460699.38	37	926402.71	3460221.68
14	926319.06	3460714.41	38	926362.00	3459530.71
15	926323.91	3460719.70	39	926358.40	3459530.89
16	926334.17	3460751.68	40	926356.83	3459491.46
17	926336.60	3460759.25	41	926348.71	3459276.33
18	928032.80	3462622.46	42	926344.56	3459178.67
19	926307.52	3460668.65	43	926340.88	3459089.86
20	926304.12	3460677.16	44	926340.84	3459088.86
21	926304.12	3460683.49	45	926337.53	3459074.57
22	926296.05	3460658.52	46	926336.44	3459037.31
23	926287.05	3460630.66	47	926344.41	3459038.65
24	926291.27	3460618.00	48	926356.40	3459446.30

Каталог координат зоны образуемого земельного участка :ЗУ28

№	X	Y
1	928162.57	3462765.00
2	928172.36	3462787.93
3	928119.78	3462730.16
4	928114.37	3462723.59
5	928112.66	3462722.34
6	928111.84	3462721.44
7	928108.37	3462709.93
8	928098.86	3462707.18
9	928088.02	3462695.28
10	928076.30	3462670.24
11	926307.52	3460668.65
12	926323.91	3460719.70
13	926319.06	3460714.41
14	926309.25	3460699.38
15	926304.12	3460683.49
16	926304.12	3460677.16
17	926332.40	3458868.65
18	926322.09	3458861.17
19	926321.08	3458857.76
20	926320.45	3458839.28
21	926314.24	3458834.73
22	926311.93	3458826.95
23	926320.06	3458832.72
24	926319.87	3458828.02
25	926306.79	3458801.11
26	926307.23	3458811.11
27	926303.59	3458798.82
28	926233.33	3458730.15
29	926236.39	3458737.72
30	926193.40	3458738.09
31	926190.22	3458730.22

Основная часть проекта межевания территории
для размещения линейного объекта регионального
значения Ханты-Мансийского автономного округа – Югры
«Обустройство кустов скважин №№ 122, 124Лемпинской площади
Салымского месторождения».
Землепользователь ОАО «НК «Роснефть»
Масштаб 1:5000

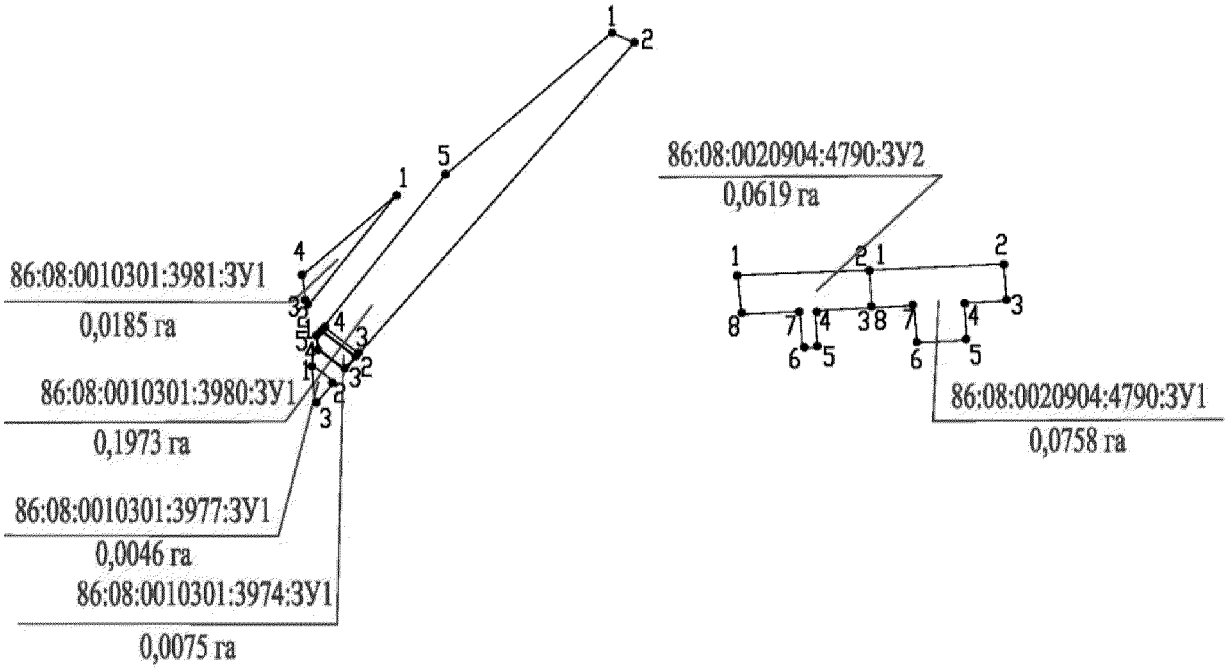

Каталог координат зоны образуемого земельного участка 86:08:0010301:3981:ЗУ1

№	X	Y
1	925948.88	3454508.54
2	925911.80	3454479.00
3	925912.13	3454478.55
4	925922.12	3454477.33

Каталог координат зоны образуемого земельного участка 86:08:0010301:3977:ЗУ1

№	X	Y
1	925887.22	3454480.98
2	925894.62	3454487.56
3	925900.37	3454479.99

Каталог координат зоны образуемого земельного участка 86:08:0020904:4790:ЗУ1

№	X	Y
1	938535.35	3470964.46
2	938537.45	3471009.09
3	938525.20	3471009.90
4	938524.48	3470995.91
5	938512.09	3470996.72
6	938511.32	3470980.19
7	938523.63	3470979.30
8	938522.91	3470965.31

Каталог координат зоны образуемого земельного участка 86:08:0010301:3980:ЗУ1

№	X	Y
1	925909.88	3454481.56
1	926004.34	3454584.63
2	925901.10	3454493.28
3	925909.91	3454481.59
4	925960.01	3454521.53
5	926007.69	3454577.14


Каталог координат зоны образуемого земельного участка 86:08:0010301:3974:ЗУ1

№	X	Y
1	925899.97	3454492.29
2	925908.70	3454480.64
3	925906.89	3454479.19
4	925902.42	3454479.74
5	925895.73	3454488.55

Каталог координат зоны образуемого земельного участка 86:08:0020904:4790:ЗУ2

№	X	Y
1	938533.76	3470920.75
2	938535.35	3470964.46
3	938522.91	3470965.31
4	938521.93	3470946.38
5	938509.79	3470947.16
6	938509.56	3470942.16
7	938521.67	3470941.38
8	938520.67	3470921.90

Основная часть проекта межевания территории
для размещения линейного объекта регионального
значения Ханты-Мансийского автономного округа – Югры
«Обустройство кустов скважин №№ 122, 124 Лемпинской
площади Салымского месторождения».
Землепользователь ОАО «НК «Роснефть»
Масштаб 1:5000

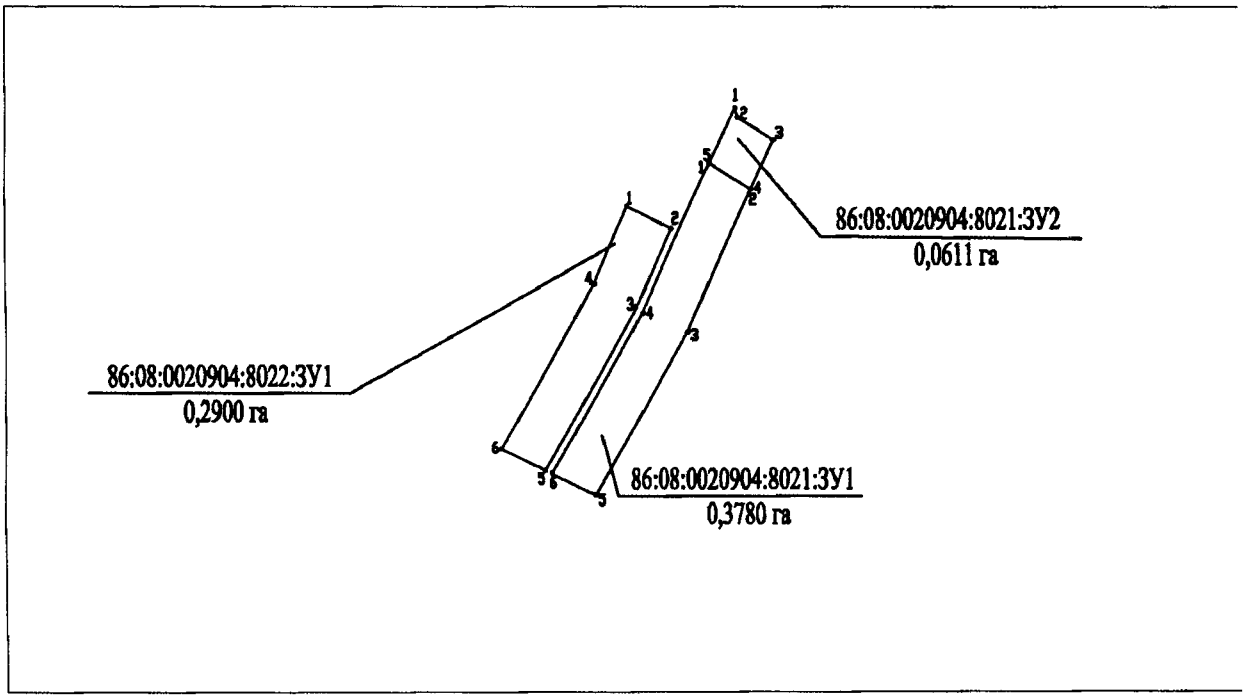

Каталог координат зоны образуемого земельного участка 86:08:0020904:8022:ЗУ1

№	X	Y
1	939573.05	3467200.76
2	939562.71	3467221.95
3	939525.98	3467205.06
4	939449.67	3467161.23
5	939459.89	3467140.29
6	939536.66	3467184.38

Каталог координат зоны образуемого земельного участка 86:08:0020904:8021:ЗУ1

№	X	Y
1	939593.75	3467240.12
2	939581.18	3467259.80
3	939514.82	3467229.22
4	939437.70	3467185.32
5	939448.14	3467164.39
6	939523.08	3467207.43

Каталог координат зоны образуемого земельного участка 86:08:0020904:8021:ЗУ2

№	X	Y
1	939620.33	3467252.37
2	939615.92	3467253.73
3	939605.02	3467270.77
4	939581.19	3467259.79
5	939593.75	3467240.12

Ханты-Мансийский автономный округ – Югра
Губернатор

Приложение 50
к постановлению Правительства
Ханты-Мансийского
автономного округа – Югры
от 15 апреля 2016 года № 108-п

Положение о размещении линейного объекта регионального значения Ханты-Мансийского автономного округа – Югры «Обустройство кустов скважин №№ 122, 124 Лемпинской площади Салымского месторождения»

I. Размещение объекта

В административном отношении линейный объект регионального значения Ханты-Мансийского автономного округа – Югры «Обустройство кустов скважин №№ 122, 124 Лемпинской площади Салымского месторождения» (далее – проектируемый объект) расположен межселенной территории в границах Салымского месторождения нефти Нефтеюганского района Ханты-Мансийского автономного округа – Югры.

В географическом отношении территория проектируемого объекта находится в 38 километрах от населенного пункта Пойковский и в 138 километрах на северо-восток от города Сургута.

II. Функциональное зонирование

Проектируемый объект располагается на землях запаса, находящихся в ведении администрации Нефтеюганского района и на землях лесного фонда, находящихся в ведении территориального отдела Нефтеюганского Лесничества (Лемпинское участковое лесничество).

III. Решения по планировочной организации земельных участков для размещения проектируемого объекта

Расчет полосы отвода земельных участков для выполнения работ по строительству проектируемого объекта производится с учетом действующих норм отвода земель.

Таблица 1.

Расчет испрашиваемых площадей под проектируемый объект

№ п/п	Наименование	Длина, м	Ширина, м	Испрашиваемая площадь, (на срок действия лицензии до 2044г.), га
1	Обустройство кустов скважин №№ 122, 124 Лемпинской площади Салымского месторождения	Сложная конфигурация		*353,9766*
Итого				*353,9766*

Таблица 2.

Расчет площадей земельных участков, подлежащих межеванию

№ образуемого земельного участка	Площадь земельного участка, га	Категория земель
ЗУ1 (Подъездная дорога к РП 35 кВ в районе ПС-35/6 кВ №050	0,3654	Земли лесного фонда
:ЗУ2 (РП 35 кВ в районе ПС-35/6 кВ № 050)	3,3044	Земли лесного фонда
:ЗУ3 (ПС 35/6 кВ в районе куста скважин № 124)	2,8316	Земли лесного фонда
:ЗУ4 (Куст скважин № 124)	15,4673	Земли лесного фонда
:ЗУ5 (Куст скважин № 122.1)	6,4330	Земли лесного фонда
:ЗУ6 (Куст скважин № 122.2)	8,9854	Земли лесного фонда
:ЗУ7 (Площадки производственные)	1,0621	Земли лесного фонда
:ЗУ8 (Автомобильная дорога к кустам скважин №№ 122.1 и 122.2)	36,5563	Земли лесного фонда
:ЗУ9 (Автомобильная дорога к кусту скважин № 124)	6,1777	Земли лесного фонда
:ЗУ10 (Автомобильная дорога от куста скважин №№ 122.1 и 122.2 к УЗА № 3)	17,8571	Земли лесного фонда
:ЗУ11 (Автомобильная дорога от куста скважин № 33 к УЗА № 4)	20,6424	Земли лесного фонда
:ЗУ12 (ВЛ 35 кВ от РП-35 кВ до ПС 35/6 кВ в районе куста скважин № 124)	47,4893	Земли лесного фонда
ЗУ13 (Демонтируемая Вл 35 кВ, обводная ВЛ 35 кВ (временная на период строительства)	1,1148	Земли лесного фонда
:ЗУ14 (ВЛ 6 кВ на куст скважин № 124)	5,4893	Земли лесного фонда
:ЗУ15 (Нефтегазосборные сети от куста скважин № 124 до т.вр.к.124)	45,3212	Земли лесного фонда
:ЗУ16 (ВЛ 6 кВ от КТПНУ-6/0,4 кВ куста скважин № 33 до УЗА 2)	29,8231	Земли лесного фонда
:ЗУ17 (Высоконапорный водовод на куст скважин № 124)	49,2458	Земли лесного фонда
:ЗУ18 (ВЛ 6 кВ на куст скважин № 122.1)	9,4229	Земли лесного фонда
:ЗУ19 (Нефтегазосборные сети куст № 122.1 - т.вр.куст № 122.2)	2,8800	Земли лесного фонда
:ЗУ20 (Высоконапорный водовод т.вр.куст №122 - куст №122.1)	1,6990	Земли лесного фонда
:ЗУ21 (ВЛ 6 кВ от КТПНУ-6/0,4 кВ куста скважин № 122 до УЗА1)	27,6195	Земли лесного фонда
:ЗУ22 (ВЛ 6 кВ на куст скважин № 122.2)	0,7447	Земли лесного фонда
:ЗУ23 (Нефтегазосборные сети куст № 122.2 - т.вр.куст № 122.1)	0,6282	Земли лесного фонда
:ЗУ24 (Высоконапорный водовод т.вр. куст № 122.1 - куст №	0,3403	Земли лесного фонда

122.2)		
86:08:0010301:3974:ЗУ1	0,0075	Земли лесного фонда
86:08:0010301:3980:ЗУ1	0,1973	Земли лесного фонда
86:08:0010301:3981:ЗУ1	0,0185	Земли лесного фонда
86:08:0010301:3977:ЗУ1	0,0047	Земли лесного фонда
86:08:0020904:4790:ЗУ1	0,0758	Земли лесного фонда
86:08:0020904:4790:ЗУ2	0,0619	Земли лесного фонда
86:08:0020904:8021:ЗУ1	0,3780	Земли лесного фонда
86:08:0020904:8021:ЗУ2	0,0611	Земли лесного фонда
86:08:0020904:8022:ЗУ1	0,2900	Земли лесного фонда
Итого по землям лесного фонда	**342,5956**	
:ЗУ25 (Высоконапорный водовод т.вр.куст №124 - куст №124)	0,0862	Земли промышленности
:ЗУ26 (Автомобильная дорога от куста скважин № 33 к УЗА №4)	2,8681	Земли промышленности
:ЗУ27 (Нефтегазосборные сети от куста скважин № 124 до т.вр.к.124)	0,5745	Земли промышленности
:ЗУ28 (ВЛ 6 кВ от КТПНУ-6/0,4 кВ куста скважин № 33 до УЗА 2)	0,1847	Земли промышленности
:ЗУ29 (Высоконапорный водовод на куст скважин № 124)	0,1282	Земли промышленности
Итого по землям промышленности	**3,8417**	
Итого по объекту	**346,4373**	

Координаты границ земельного участка, необходимого для размещения проектируемого объекта, в графических материалах проекта определены в местной системе координат Ханты-Мансийского автономного округа – Югры МСК-86.

IV. Особо охраняемые территории и зоны с особыми условиями использования

Проектируемый объект технологически привязаны к объектам сложившейся инфраструктуры и проходят вдоль существующих коридоров коммуникаций и на свободной от застройки территории Строительство будет носить локальный характер и затрагивать территорию, которая уже подвергалась мощному длительному техногенному воздействию.

Проектируемый объект пересекает водоохранную зону и прибрежную защитную полосу водных объектов рек Вачиях, Юшьега, Таутъях, Тарынгъега и Айега.

Для уменьшения воздействия на водотоки предусмотрены следующие мероприятия:

выполнение строительно-монтажных работ с применением гусеничной техники должно осуществляться в зимний период для уменьшения воздействия строительной техники на растительный береговой покров; в остальные сезоны года строительно-монтажные работы, движение транспорта и строительной техники должно осуществляться только по существующим автомобильным дорогам, зимникам и временным вдольтрассовым проездам;

все отходы защитных материалов, остатки горюче-смазочных материалов тщательно должны собираться в передвижное оборудование (мусоросборники, емкости для сбора отработанных горюче-смазочных материалов) и вывозиться в места, согласованные с соответствующими муниципальными органами и органами государственной власти Российской Федерации;

после завершения строительства выполняются рекультивационные работы.

Организационный сброс стоков или загрязняющих веществ на поверхность земли и в водотоки не производится. Попадание загрязняющих веществ в водные объекты в результате размыва и выноса ливневыми и талыми водами возможно лишь при неправильном хранении строительных материалов и аварийных утечках дизтоплива работающих механизмов в период строительства.

На всех этапах работ осуществляется входной, операционный и приемочный контроль качества строительства, а также проводится своевременный профилактический осмотр, ремонт и диагностика оборудования, трубопроводов и арматуры.

Ущерб окружающей среде может быть нанесен лишь в аварийных случаях, но для их предотвращения предусмотрены все возможные мероприятия в соответствии с требованиями законодательства Российской Федерации.

В границах участка работ отсутствуют объекты историко-культурного наследия, особо охраняемые природные территории федерального, регионального и местного значения.

Проектируемый объект попадает в границы территорий традиционного природопользования коренных малочисленных народов Севера регионального значения.

В соответствии с пунктом 1 статьи 12 Закона Ханты-Мансийского автономного округа – Югры от 28 декабря 2006 года № 145-оз «О территориях традиционного природопользования коренных малочисленных народов Севера регионального значения в Ханты-Мансийском автономном округе – Югре» проведено согласование размещения проектируемого объекта с субъектом традиционного природопользования.

Ханты-Мансийский автономный округ – Югра
Губернатор

Основная часть проекта планировки территории для размещения линейного объекта регионального значения Ханты-Мансийского автономного округа – Югры «Трубопроводы Правдинского региона строительства 2016-2017г.г.»
Землепользователь ОАО "НК "Роснефть"
Масштаб 1:5 000

Приложение 51
к постановлению Правительства
Ханты-Мансийского
автономного округа – Югры
от 15 апреля 2016 года № 108-п


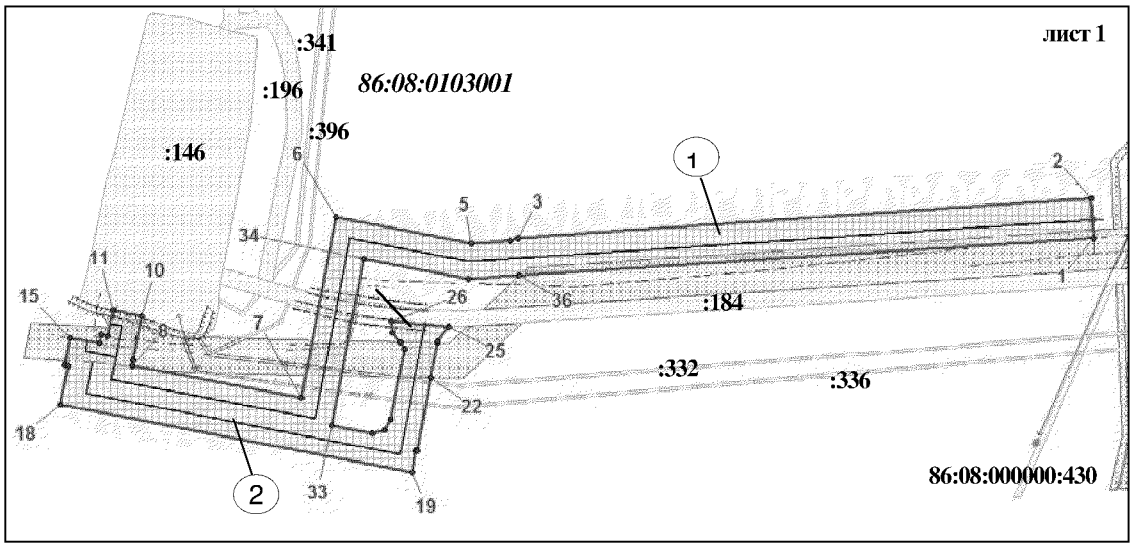


Схема расположения объекта

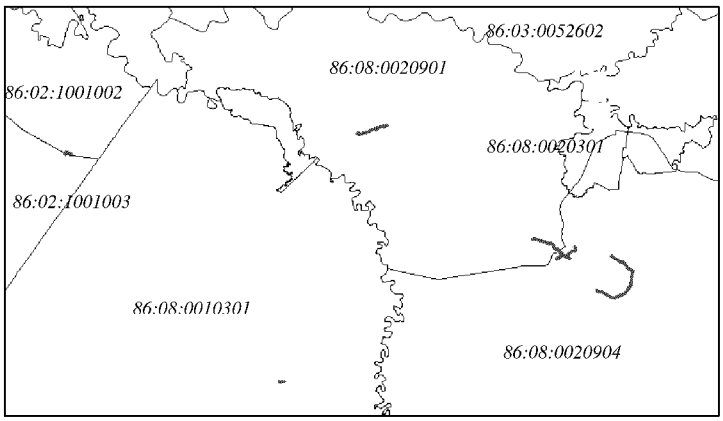

Экспликация зон планируемого размещения линейных объектов

Номер	Наименование	Площадь, га
1	Трубопроводы Правдинского региона строительства 2016-2017г.г.	56,8581


Экспликация проектируемых линейных объектов

№	Наименование
①	Высоконапорный водовод т.12-т.11 Салымское месторождение (Лемпинская пл.)
②	Подъездк УЗА
③	Высоконапорный водовод КНС-13-т.вр.1 Северо-Салымское месторождение
④	Нефтегазосборные сети к.132-т.вр.47 Правдинское месторождение
⑤	Нефтегазосборная сеть куст №144-т.вр.47-т.вр.46Правдинское месторождение
⑥	Высоконапорный водовод КНС -9-т.84-к.154Правдинское месторождение
⑦	Высоконапорный водовод КНС-9-т.58 Правдинскоеместорождение
⑧	Нефтегазосборные сети к.35-т.вр.29 Приразломное месторождение


Условные обозначения


- ось проектируемых подъездных дорог
- ось проектируемых нефтегазосборных сетей
- ось проектируемых высоконапорных водоводов
- граница зоны размещения линейных объектов
- зона планируемого размещения линейных объектов
- ● 15 точки поворота границы зоны планируемого размещения линейных объектов
- границы земельных участков
- границы земельных участков лесного фонда
- существующие подземные нефтепроводы
- существующие подземные водопроводы
- существующие подземные газопроводы
- существующие ВЛ
- граница кадастрового квартала


Основная часть проекта планировки территории
для размещения линейного объекта регионального
значения Ханты-Мансийского автономного
округа – Югры «Трубопроводы Правдинского региона
строительства 2016-2017г.г.»
Землепользователь ОАО "НК "Роснефть"
Масштаб 1:5 000

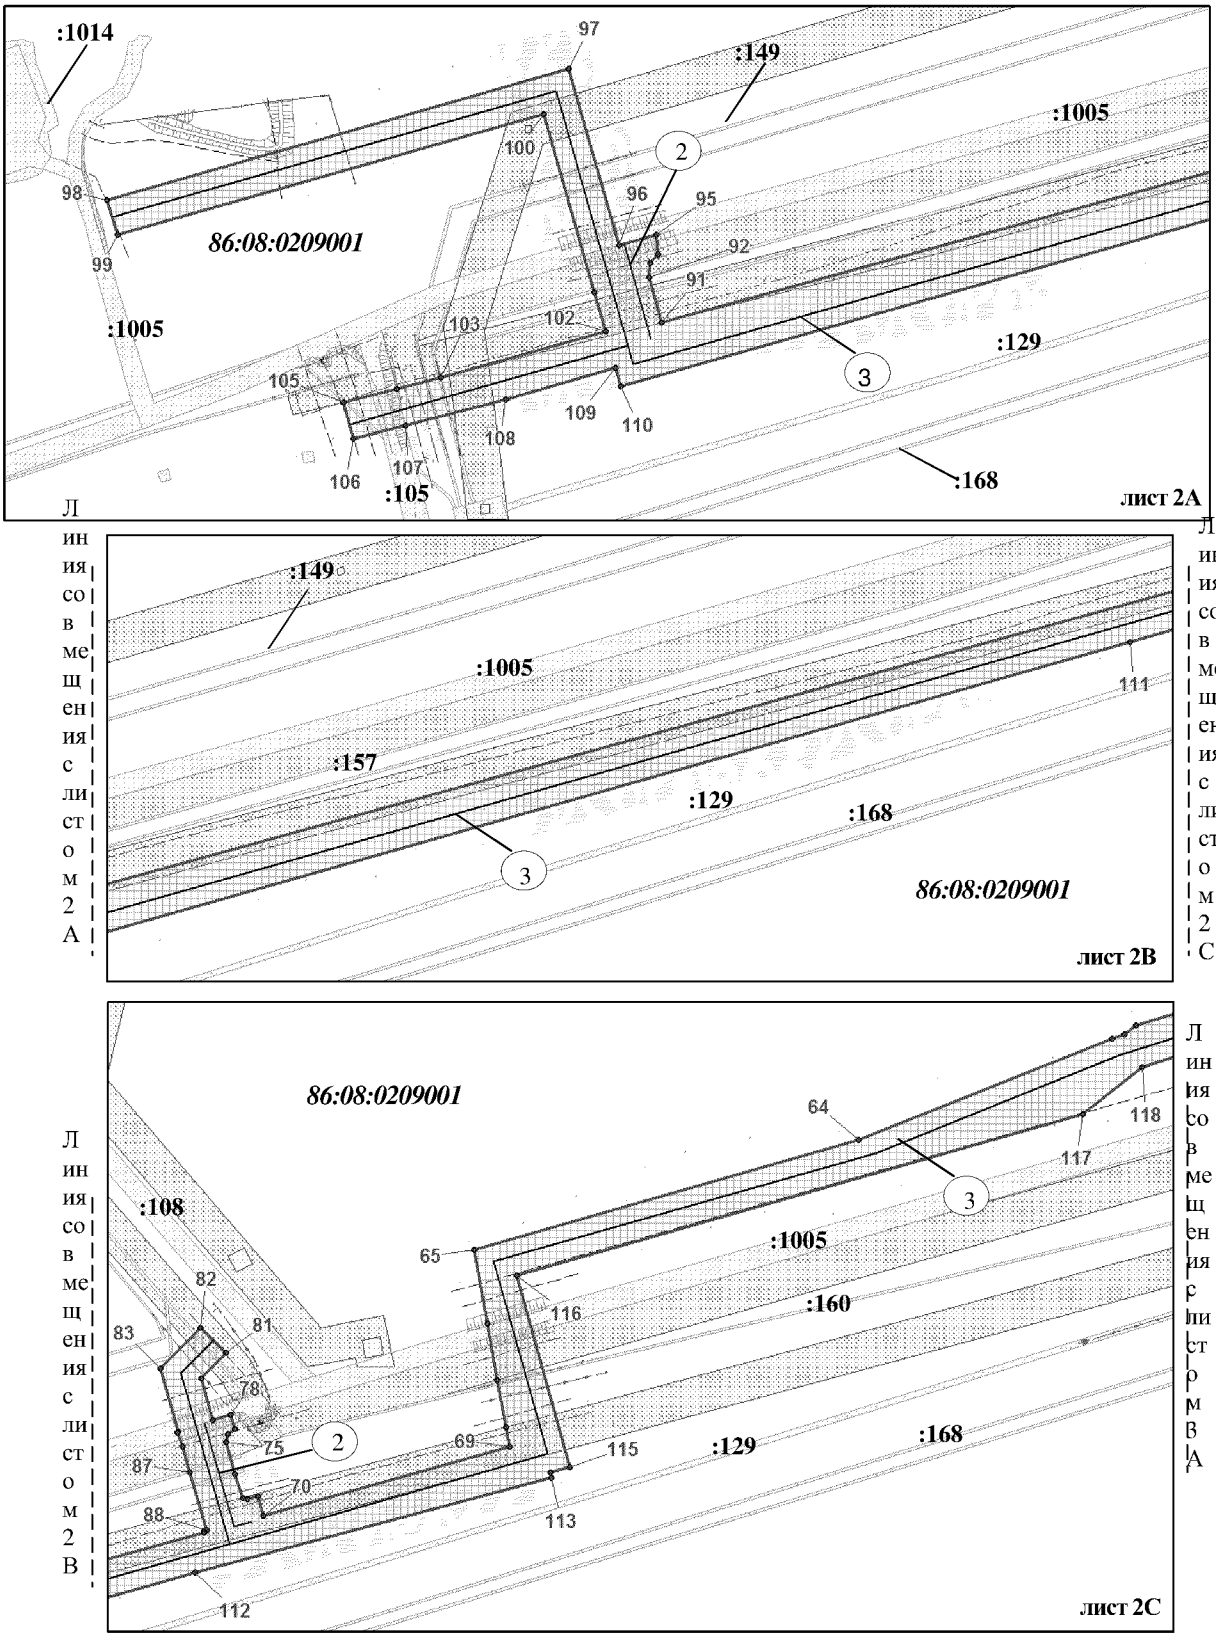


Основная часть проекта планировки территории
для размещения линейного объекта регионального
значения Ханты-Мансийского автономного
округа – Югры «Трубопроводы Правдинского региона
строительства 2016-2017г.г.»
Землепользователь ОАО "НК "Роснефть"
Масштаб 1:5 000

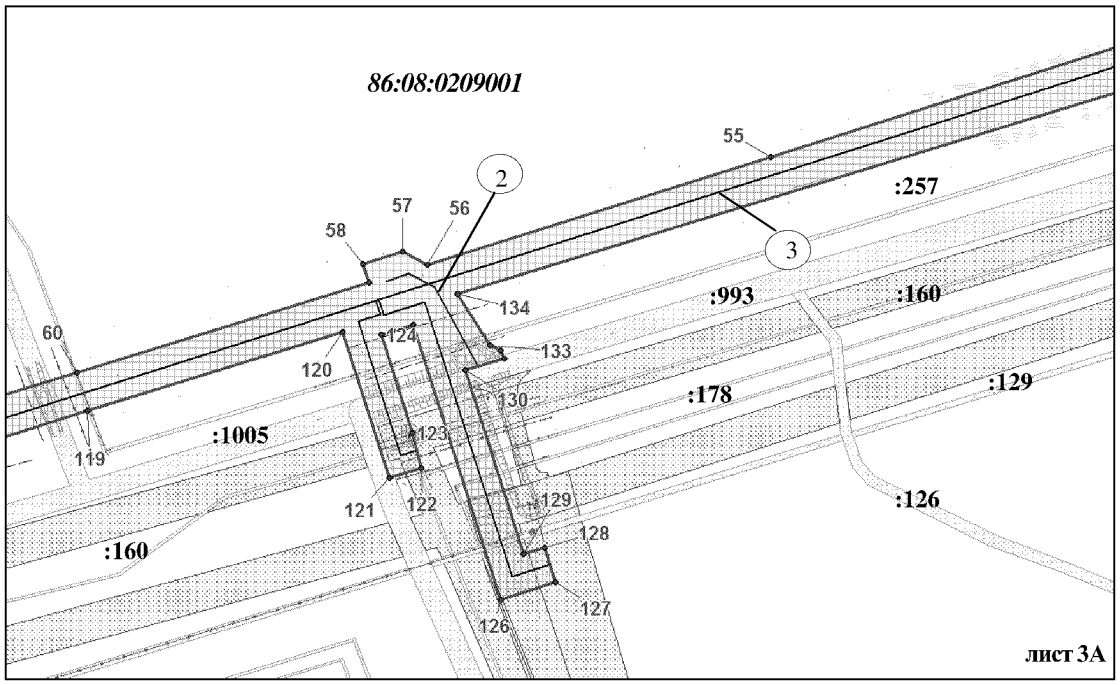

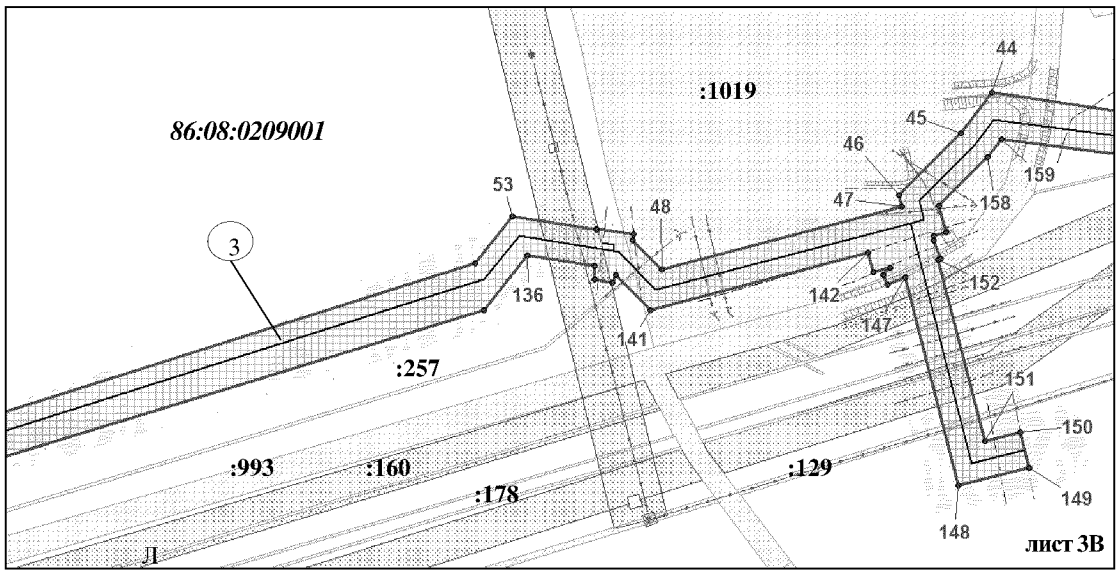

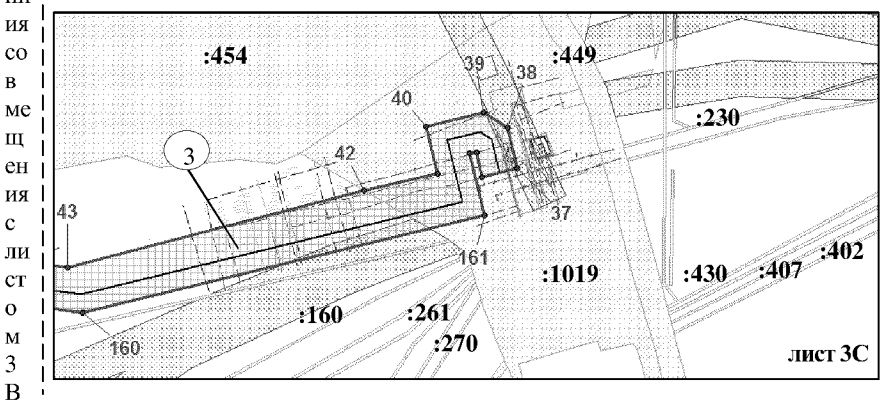


Основная часть проекта планировки территории
для размещения линейного объекта регионального
значения Ханты-Мансийского автономного
округа – Югры «Трубопроводы Правдинского региона
строительства 2016-2017г.г.»
Землепользователь ОАО "НК "Роснефть"
Масштаб 1:5 000

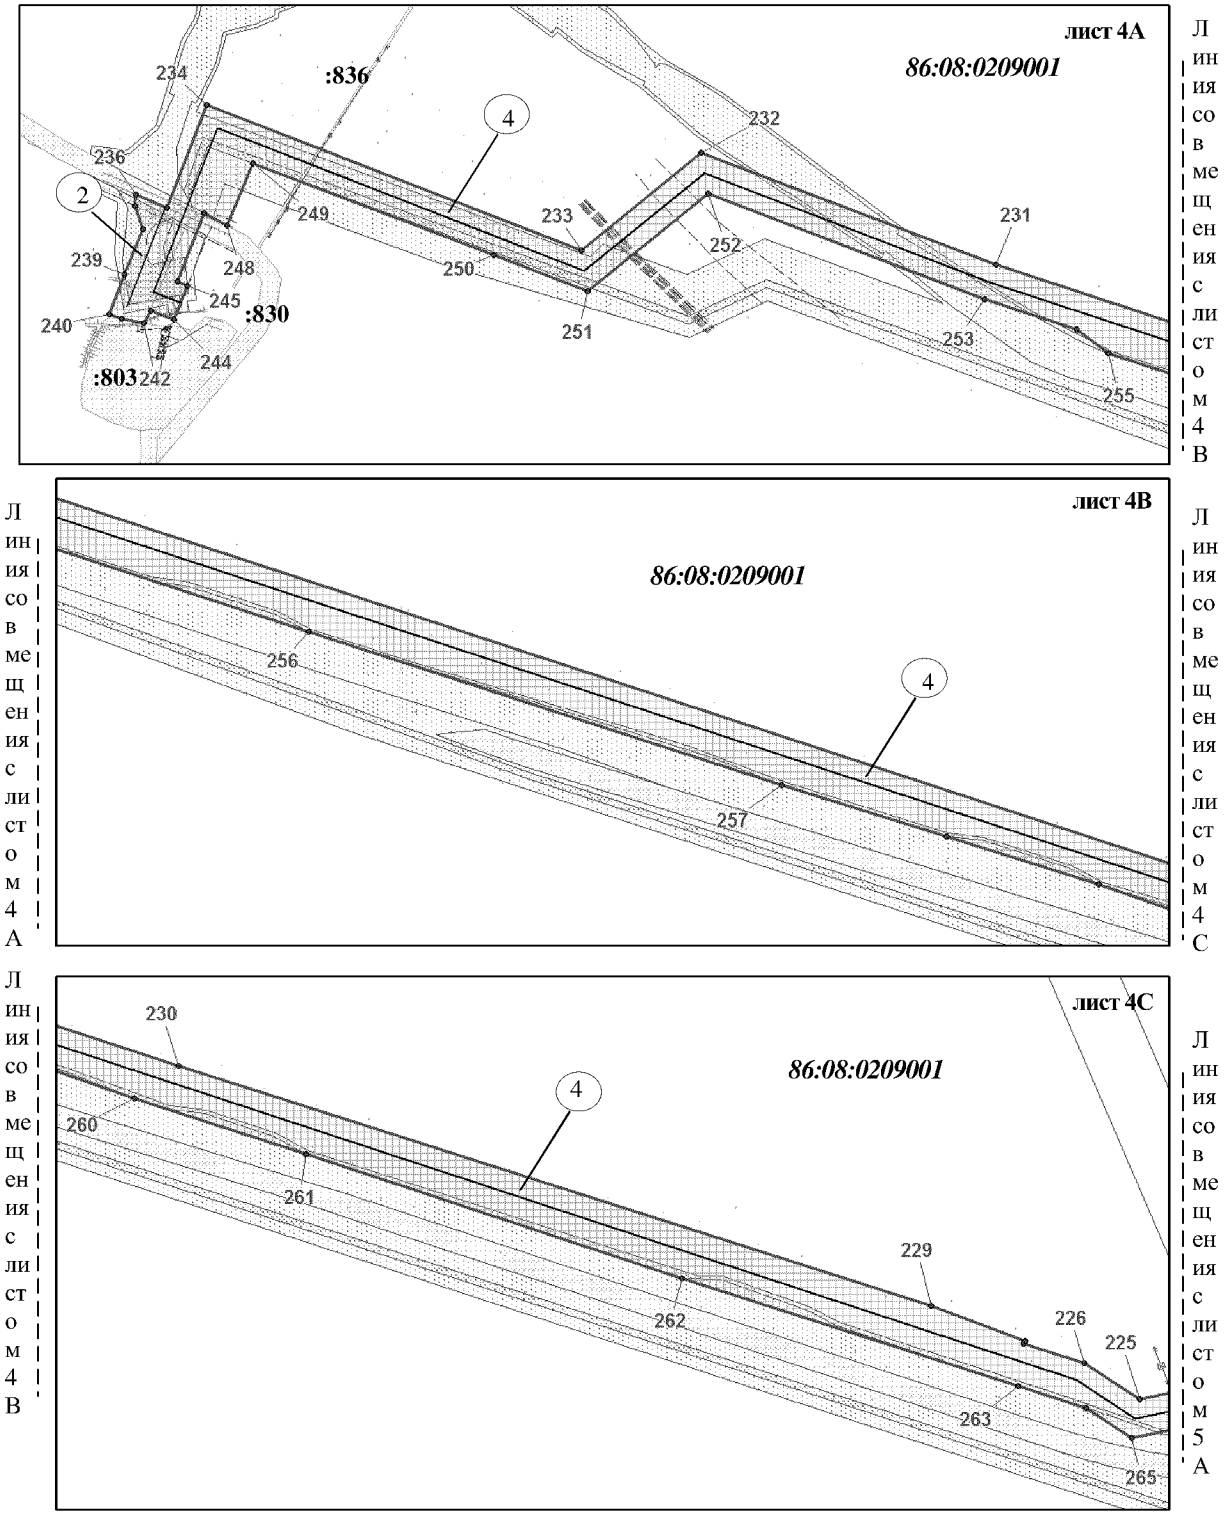


Основная часть проекта планировки территории
для размещения линейного объекта регионального
значения Ханты-Мансийского автономного
округа – Югры «Трубопроводы Правдинского региона
строительства 2016-2017г.г.»
Землепользователь ОАО "НК "Роснефть"
Масштаб 1:5 000

Линия совмещения с листом 4 С

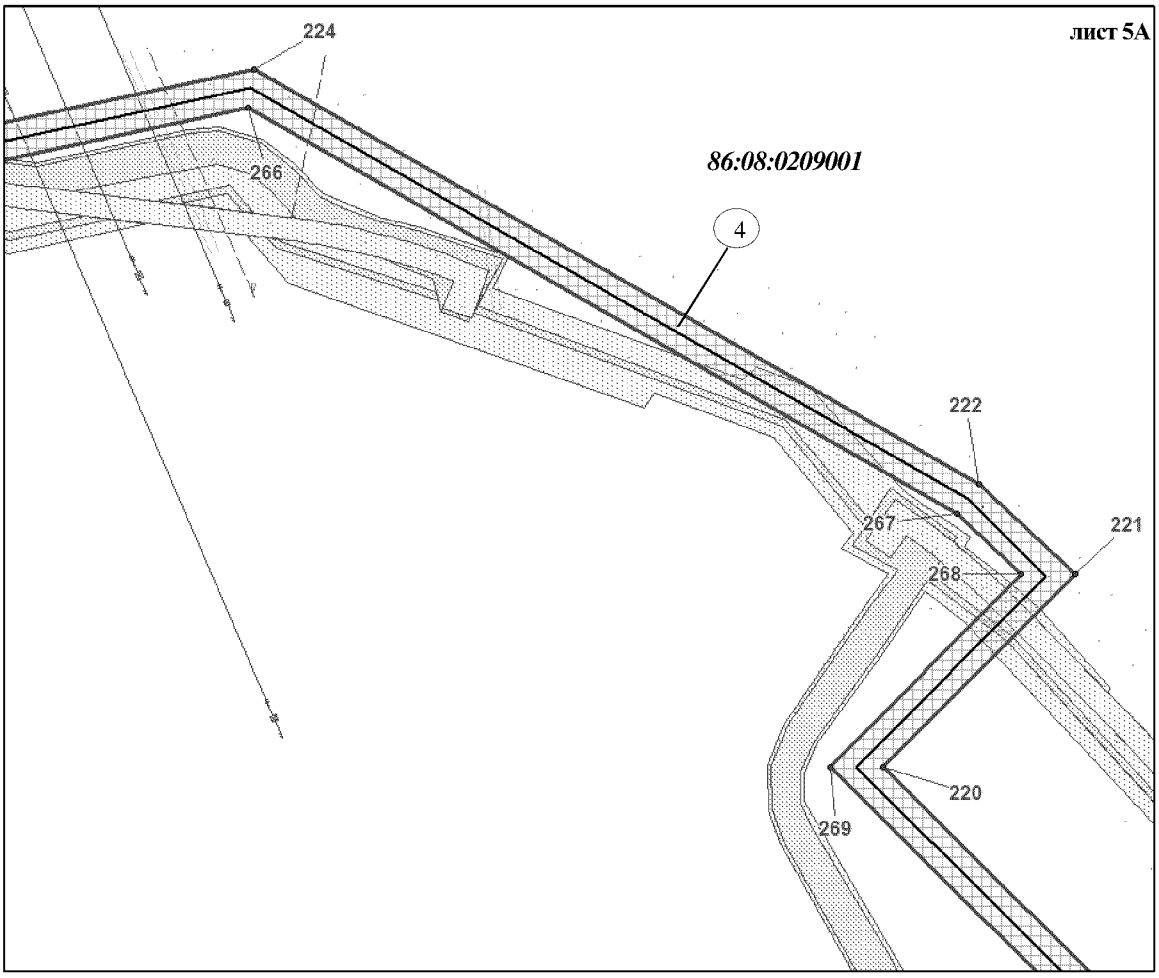


Линия совмещения с листом 5А

Линия совмещения с листом 5В

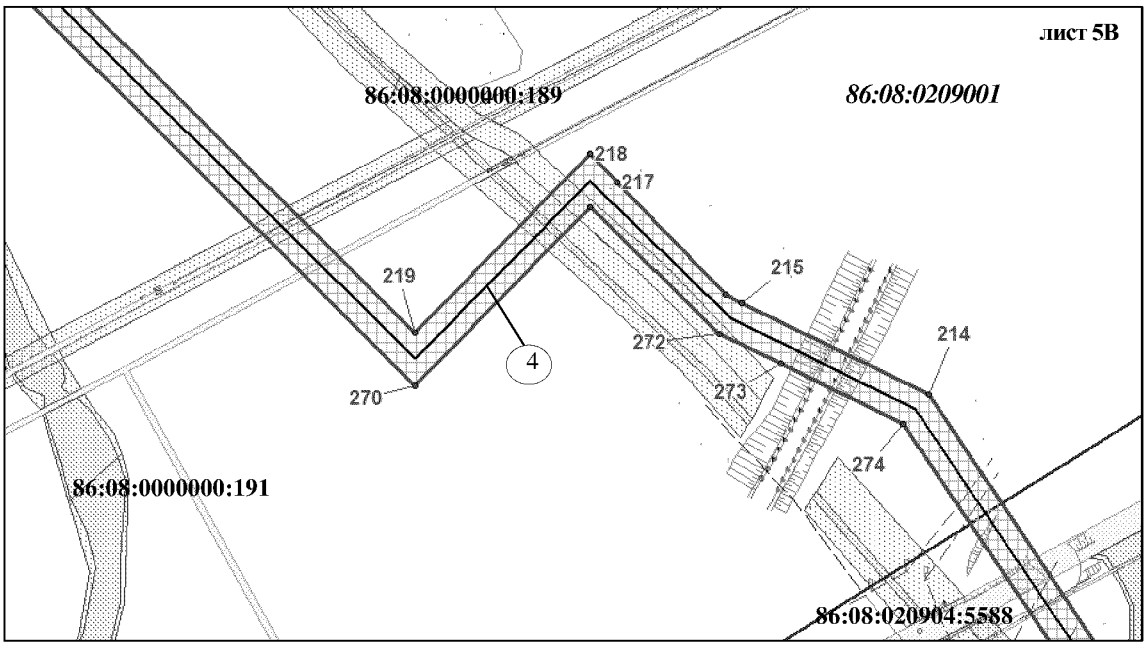


Линия совмещения с листом 6А


Основная часть проекта планировки территории
для размещения линейного объекта регионального
значения Ханты-Мансийского автономного
округа – Югры «Трубопроводы Правдинского региона
строительства 2016-2017г.г.»
Землепользователь ОАО "НК "Роснефть"
Масштаб 1:5 000

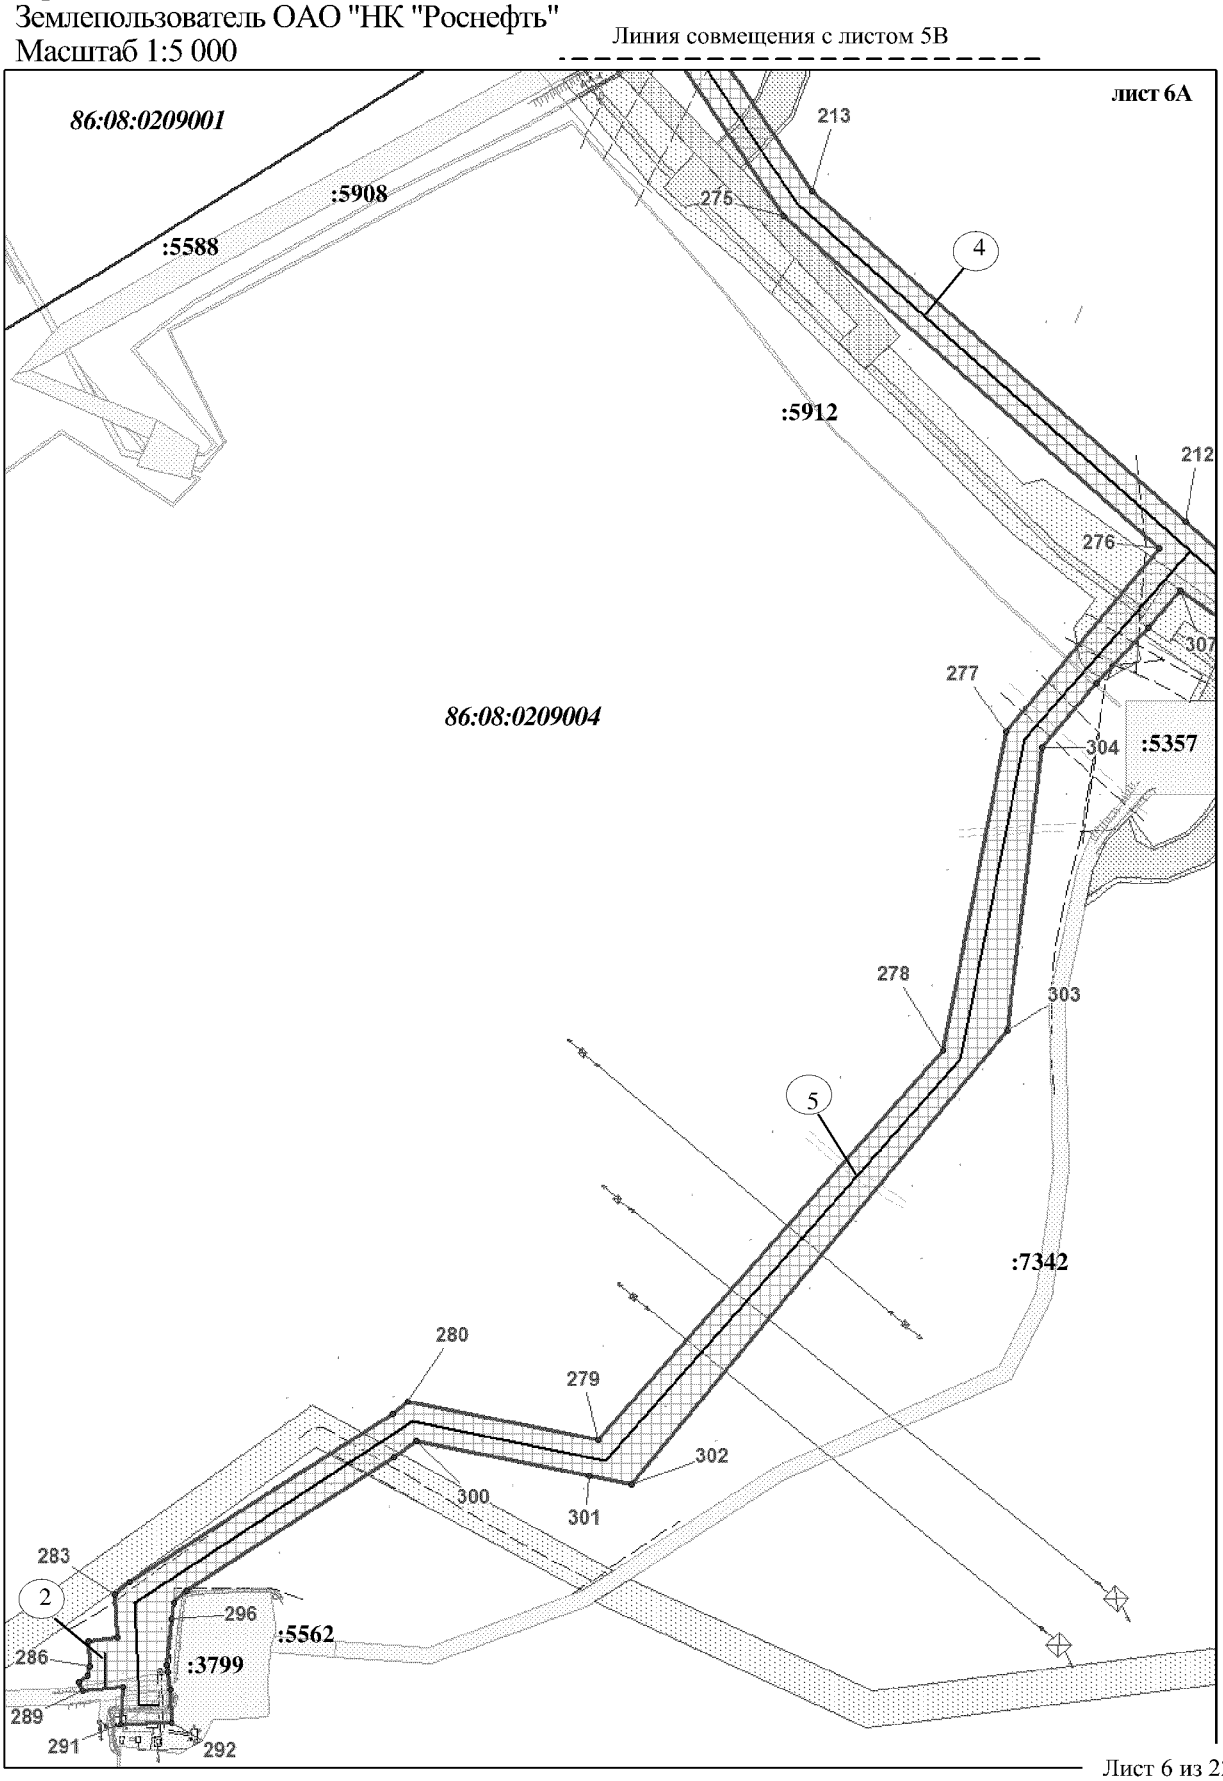


Основная часть проекта планировки территории
для размещения линейного объекта регионального
значения Ханты-Мансийского автономного
округа – Югры «Трубопроводы Правдинского региона
строительства 2016-2017г.г.»
Землепользователь ОАО "НК "Роснефть"
Масштаб 1:5 000

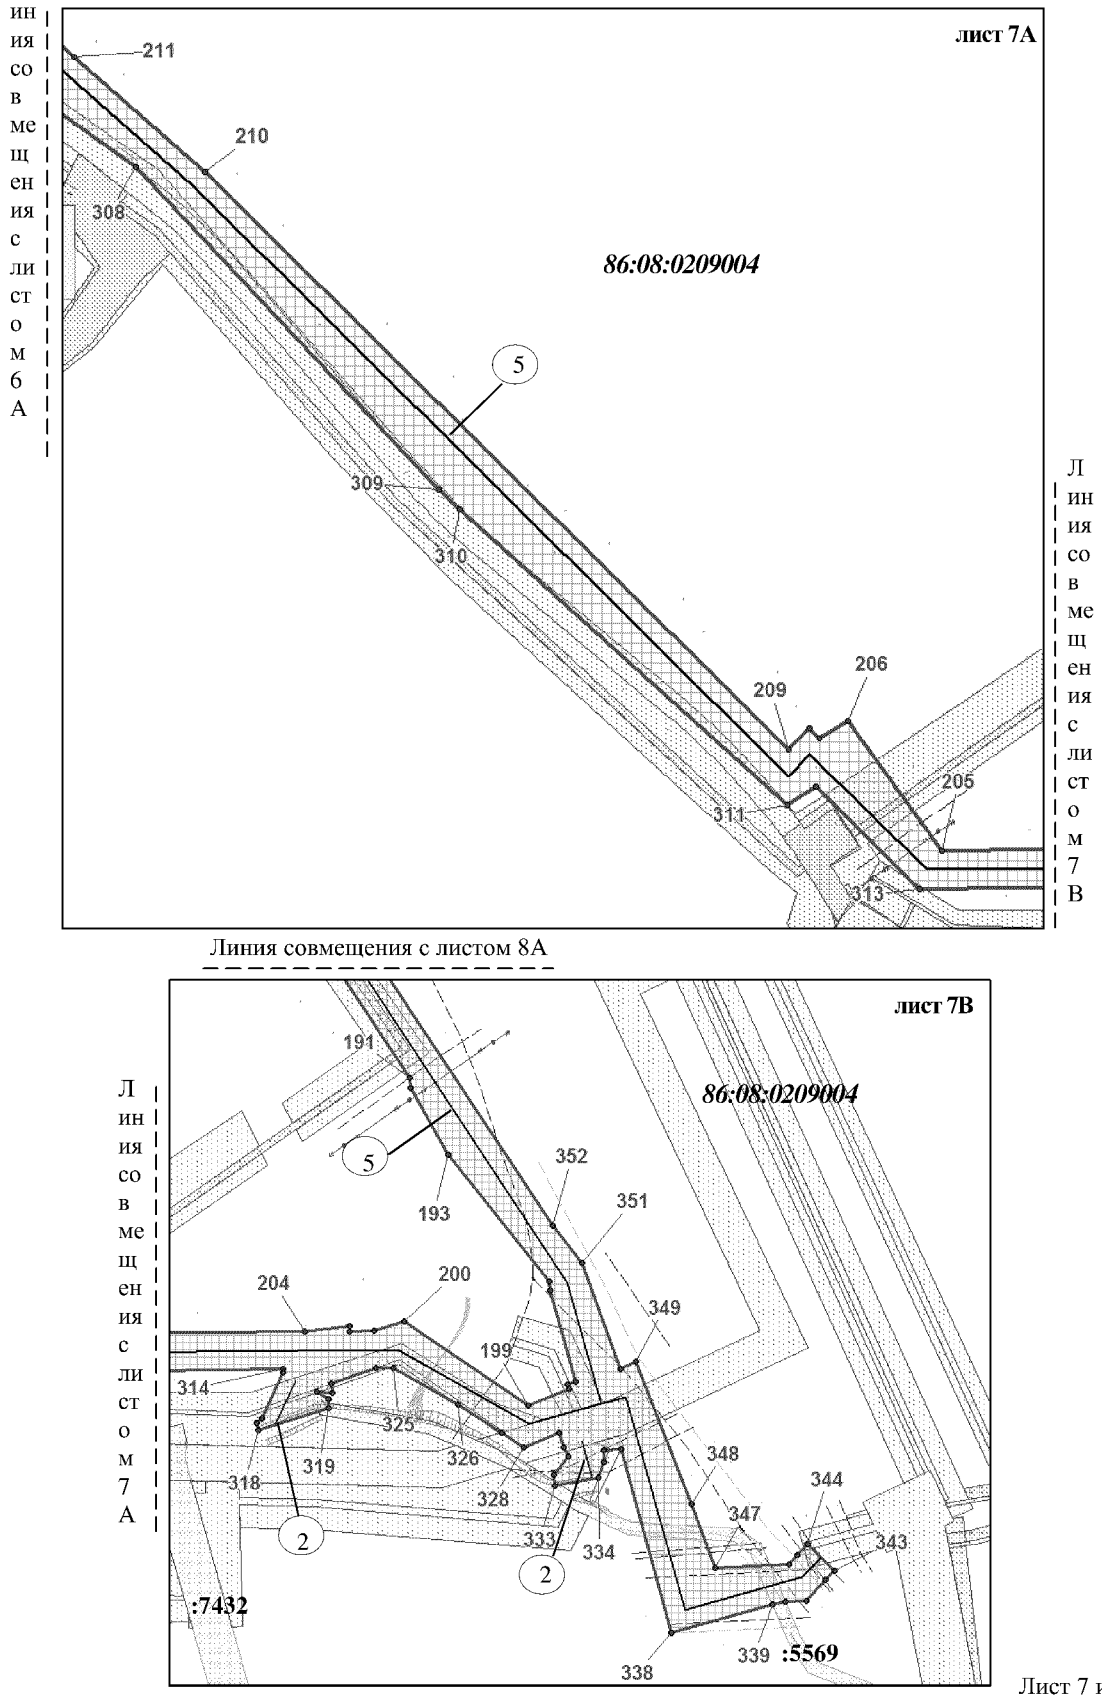


Основная часть проекта планировки территории для размещения линейного объекта регионального значения Ханты-Мансийского автономного округа – Югры «Трубопроводы Правдинского региона строительства 2016-2017г.г.»
Землепользователь ОАО "НК "Роснефть"
Масштаб 1:5 000

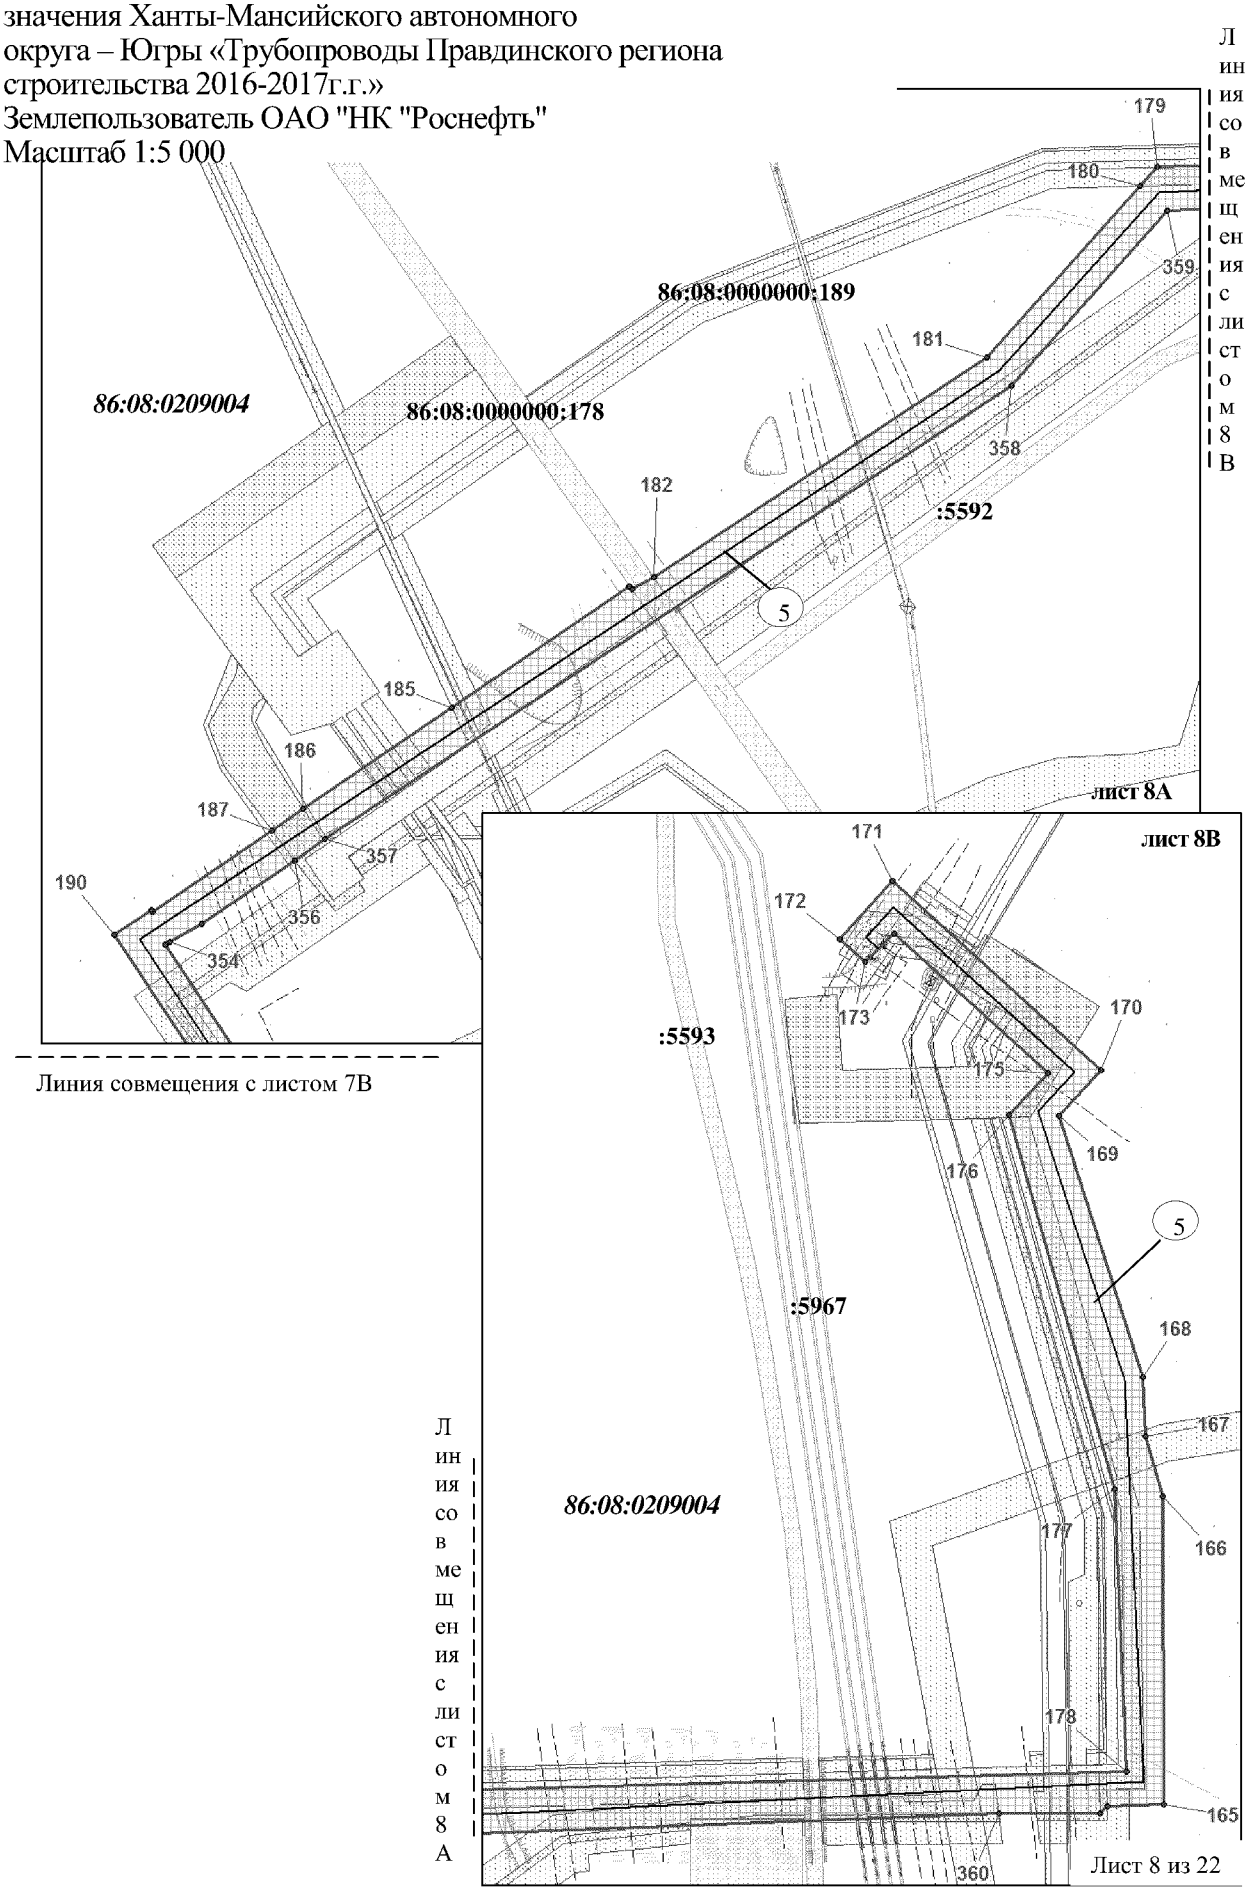


Основная часть проекта планировки территории
для размещения линейного объекта регионального
значения Ханты-Мансийского автономного
округа – Югры «Трубопроводы Правдинского региона
строительства 2016-2017г.г.»
Землепользователь ОАО "НК "Роснефть"
Масштаб 1:5 000

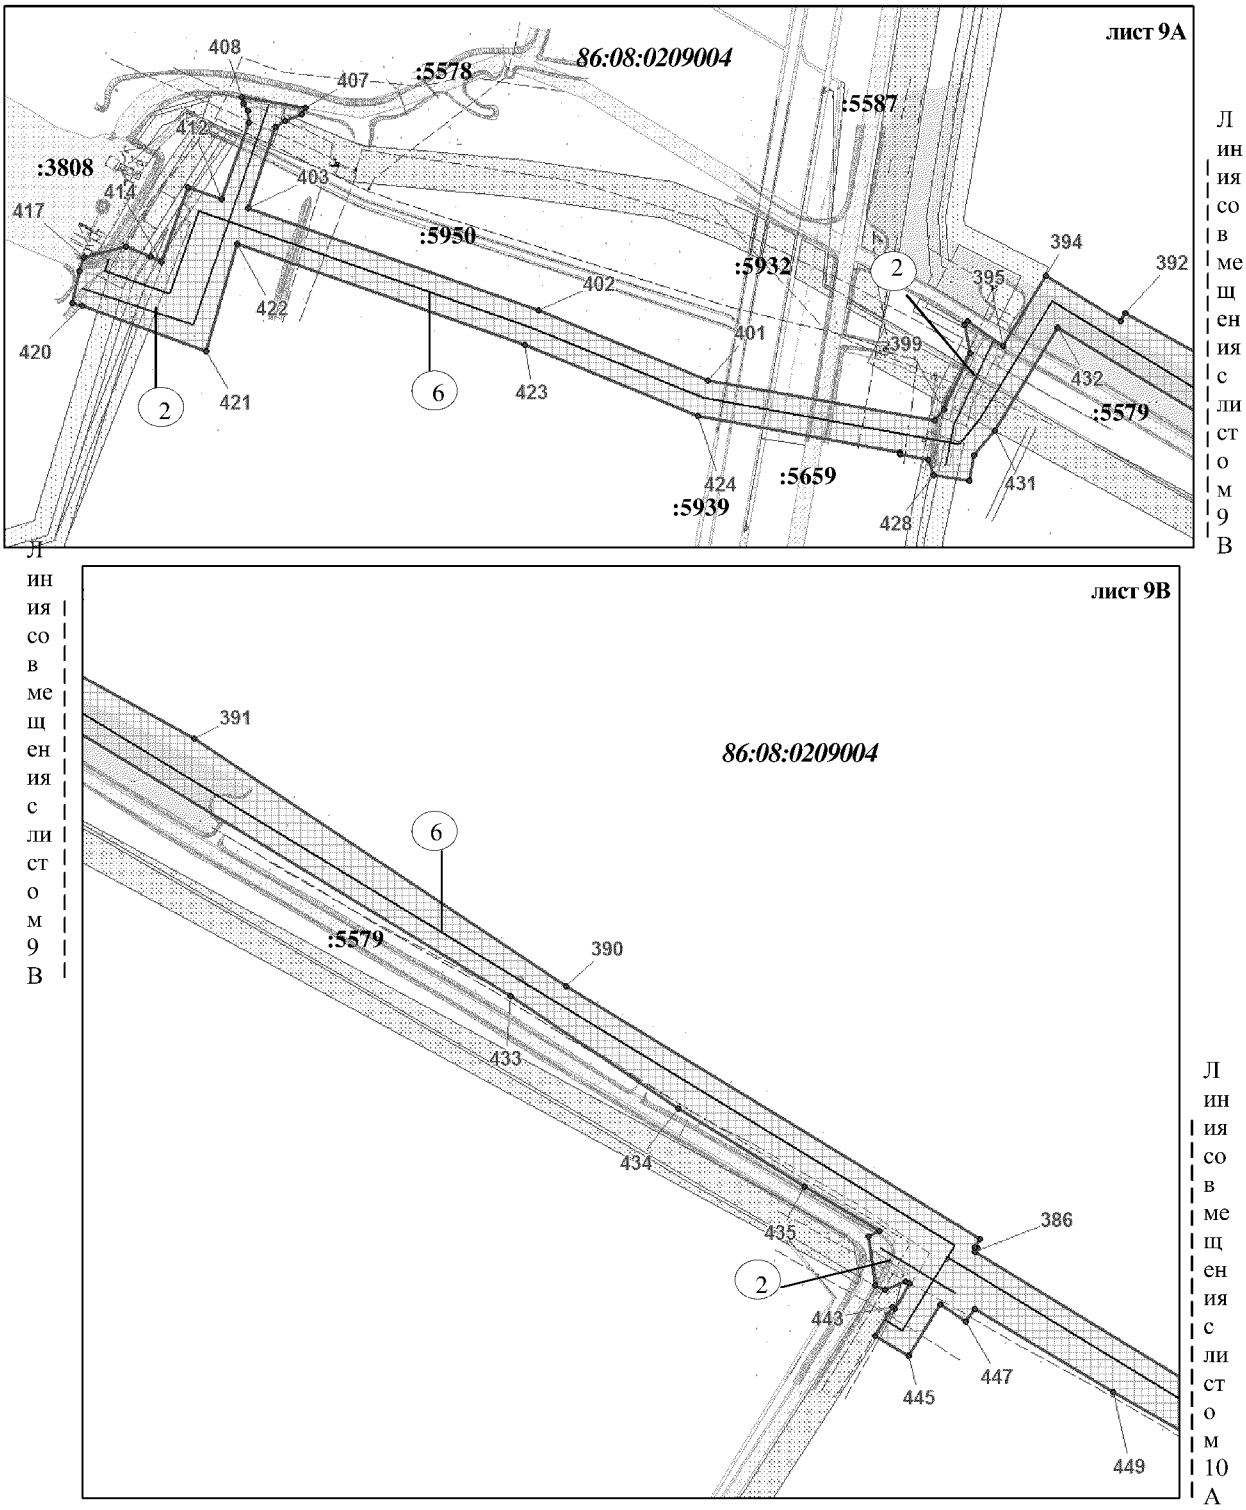


Основная часть проекта планировки территории
для размещения линейного объекта регионального
значения Ханты-Мансийского автономного
округа – Югры «Трубопроводы Правдинского региона
строительства 2016-2017г.г.»
Землепользователь ОАО "НК "Роснефть"
Масштаб 1:5 000

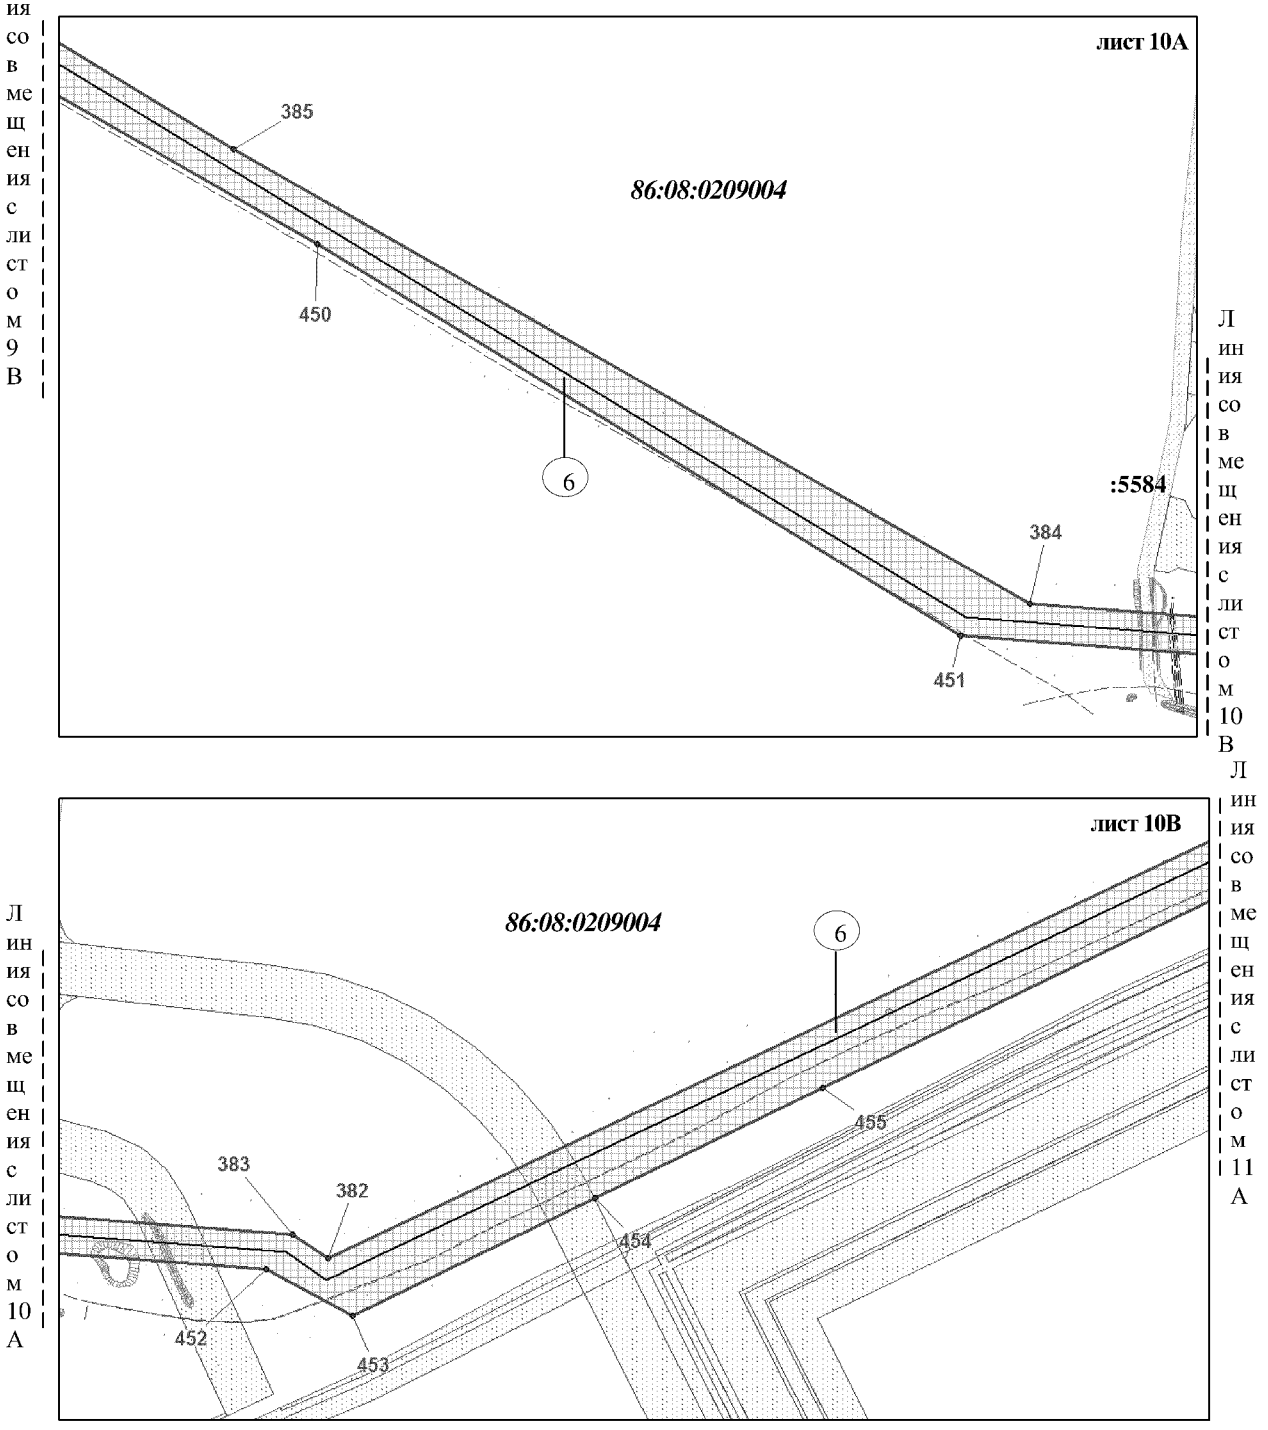


Основная часть проекта планировки территории
для размещения линейного объекта регионального
значения Ханты-Мансийского автономного
округа – Югры «Трубопроводы Правдинского региона
строительства 2016-2017г.г.»
Землепользователь ОАО "НК "Роснефть"
Масштаб 1:5 000

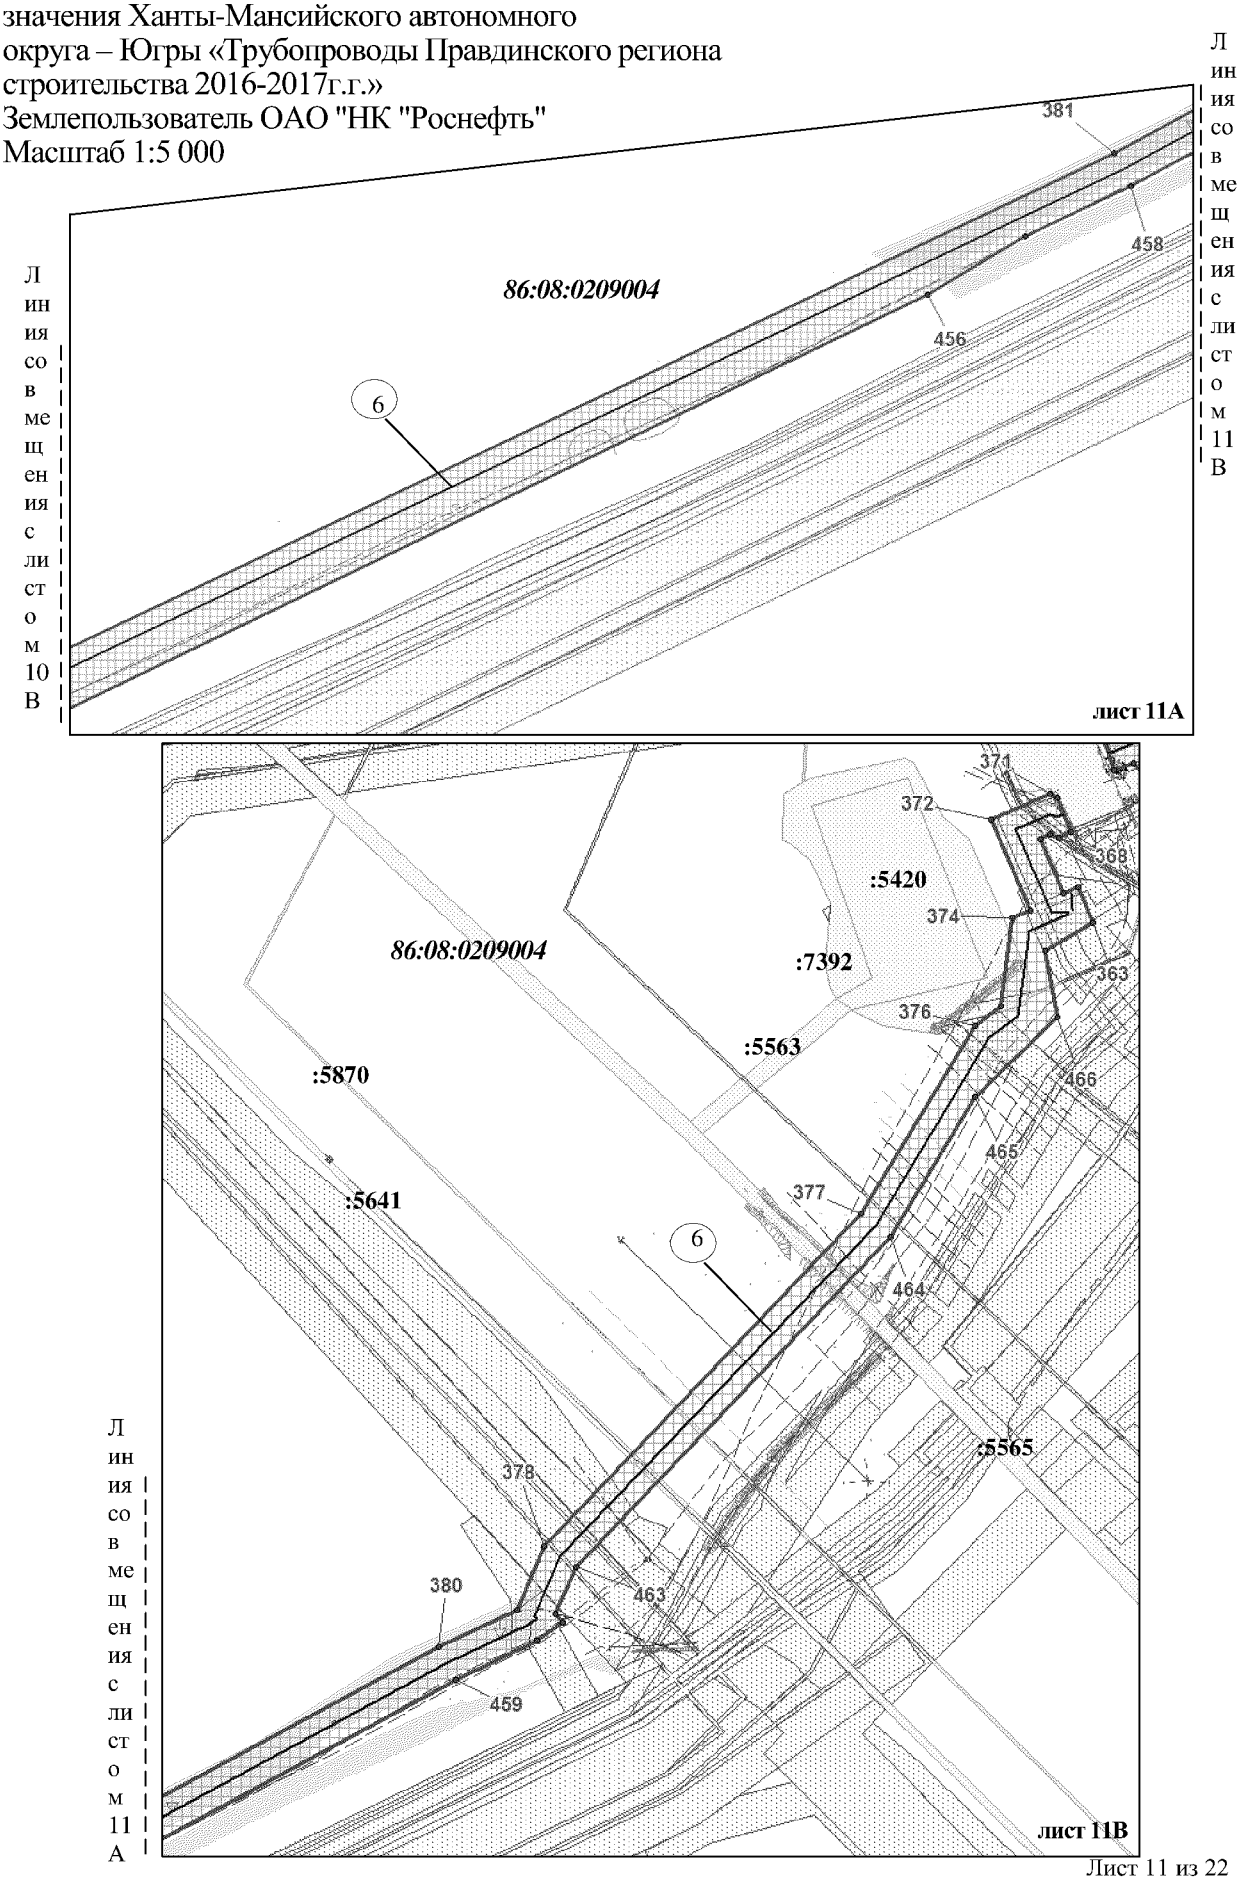

Основная часть проекта планировки территории
для размещения линейного объекта регионального
значения Ханты-Мансийского автономного
округа – Югры «Трубопроводы Правдинского региона
строительства 2016-2017г.г.»
Землепользователь ОАО "НК "Роснефть"
Масштаб 1:5 000

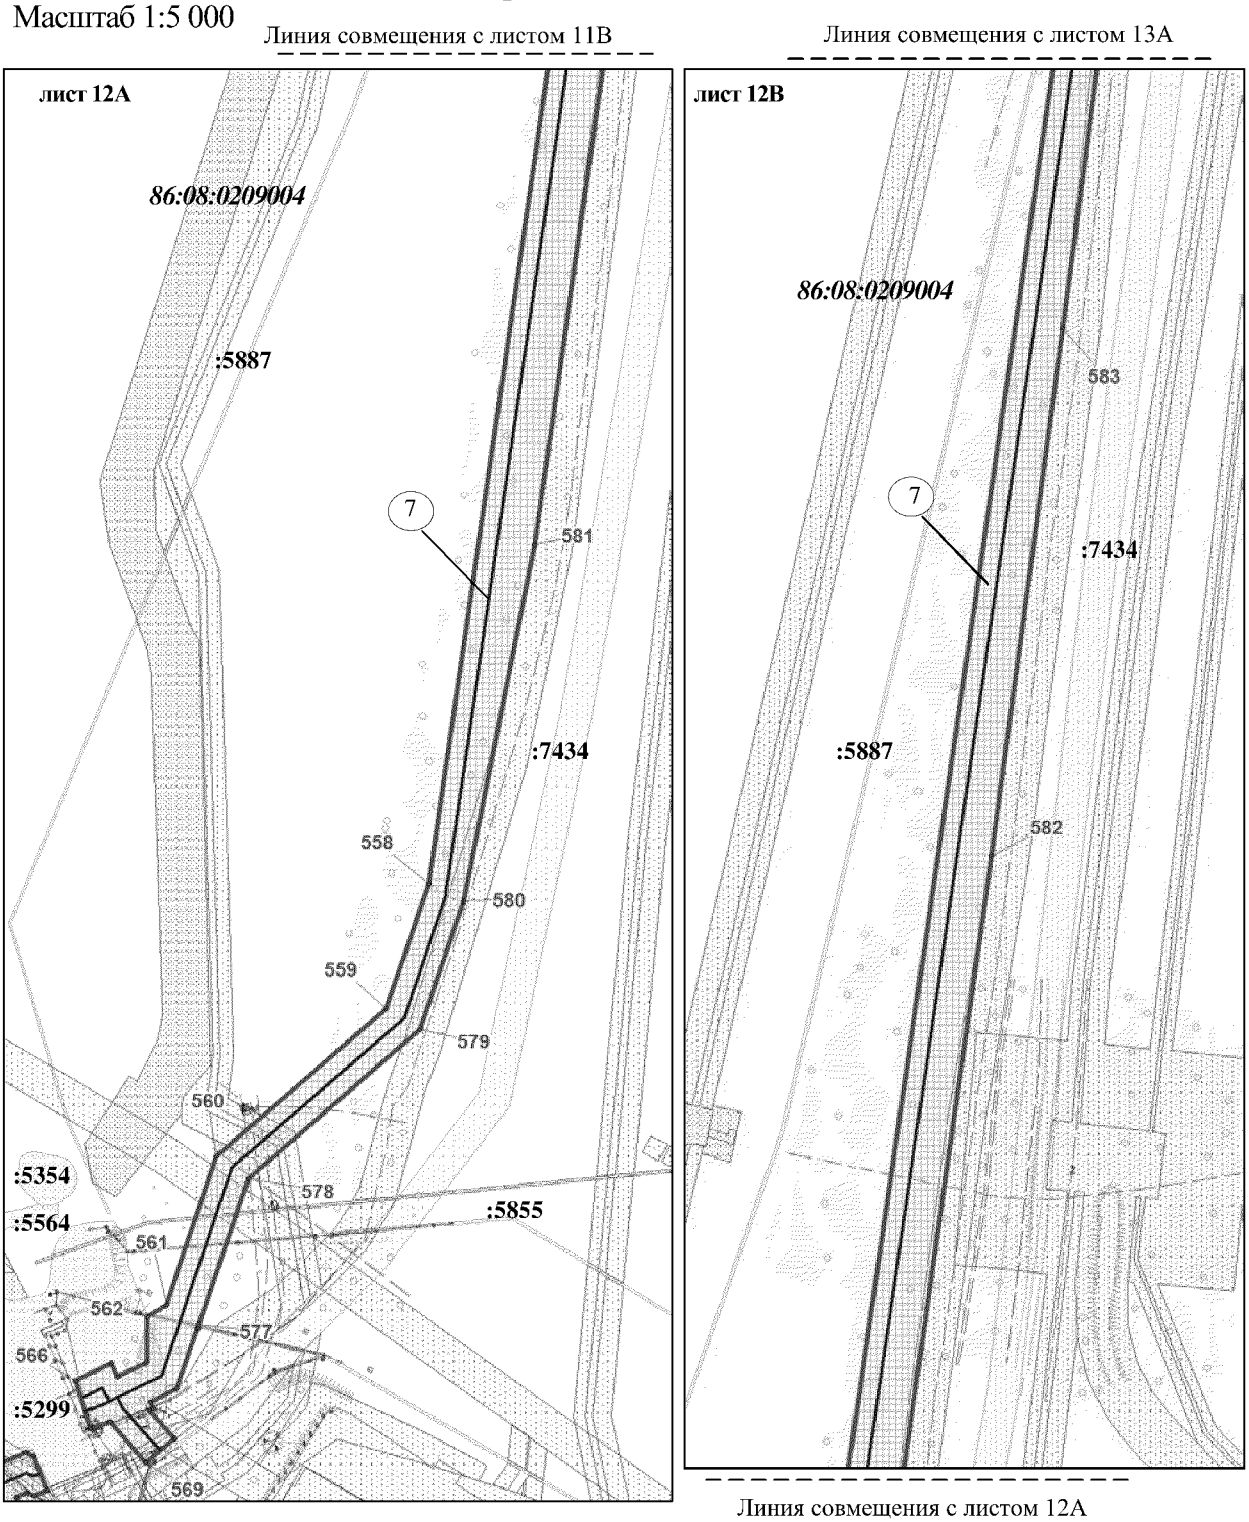


Основная часть проекта планировки территории
для размещения линейного объекта регионального
значения Ханты-Мансийского автономного
округа – Югры «Трубопроводы Правдинского региона
строительства 2016-2017г.г.»
Землепользователь ОАО "НК "Роснефть"
Масштаб 1:5 000

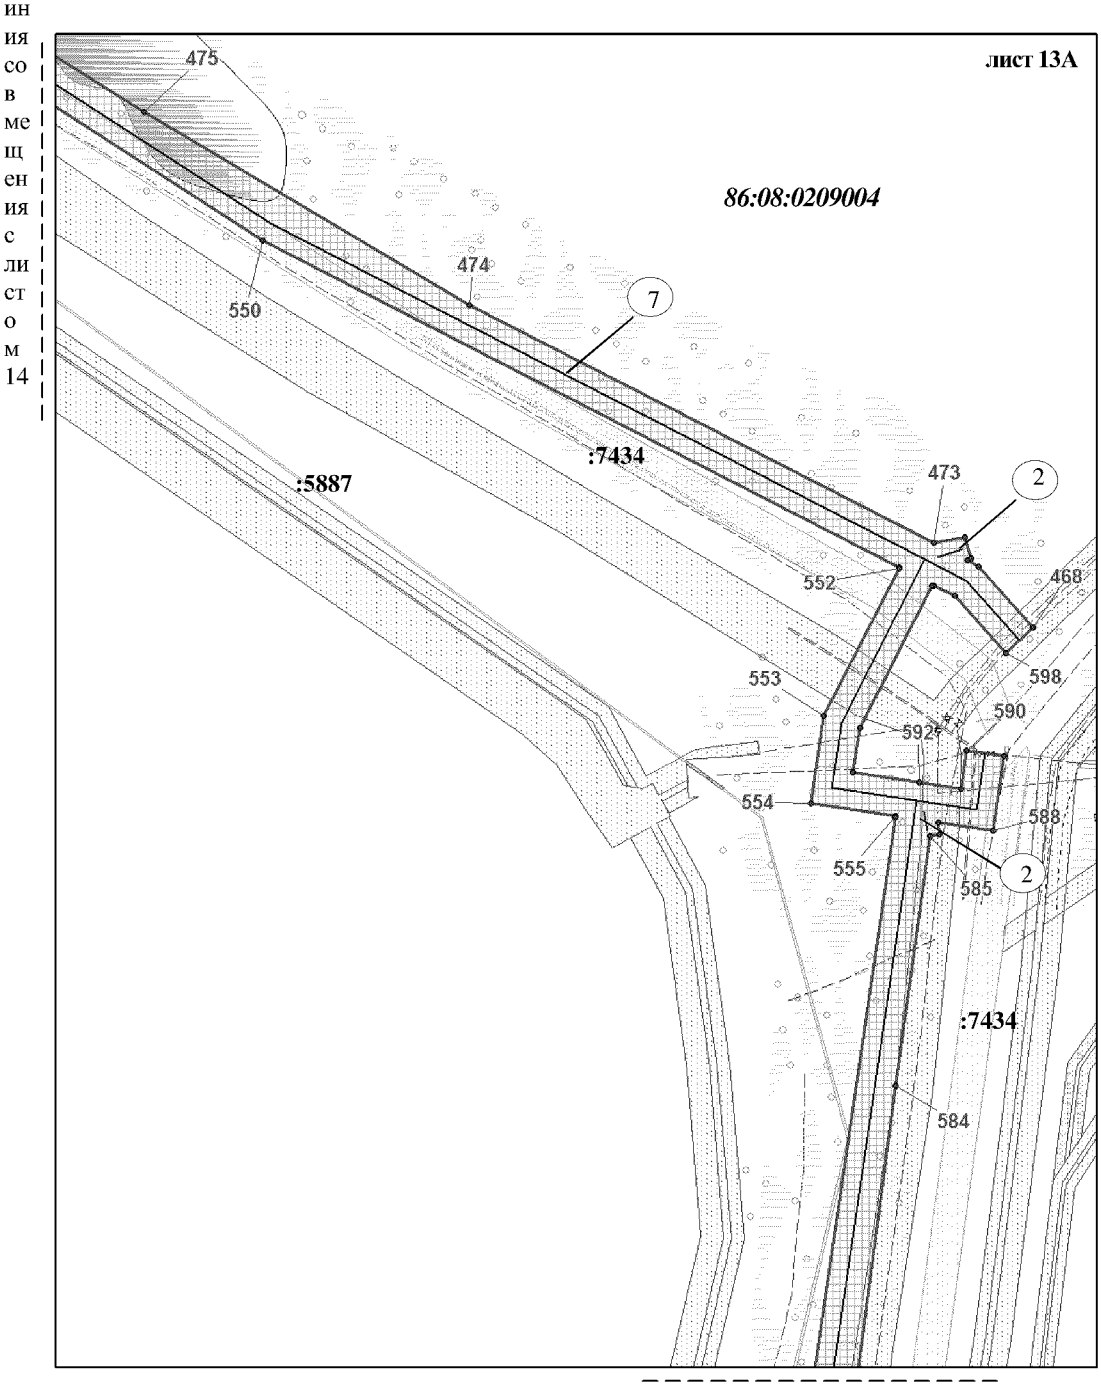


Линия совмещения с листом 12В


Основная часть проекта планировки территории
для размещения линейного объекта регионального
значения Ханты-Мансийского автономного
округа – Югры «Трубопроводы Правдинского региона
строительства 2016-2017г.г.»
Землепользователь ОАО "НК "Роснефть"
Масштаб 1:5 000

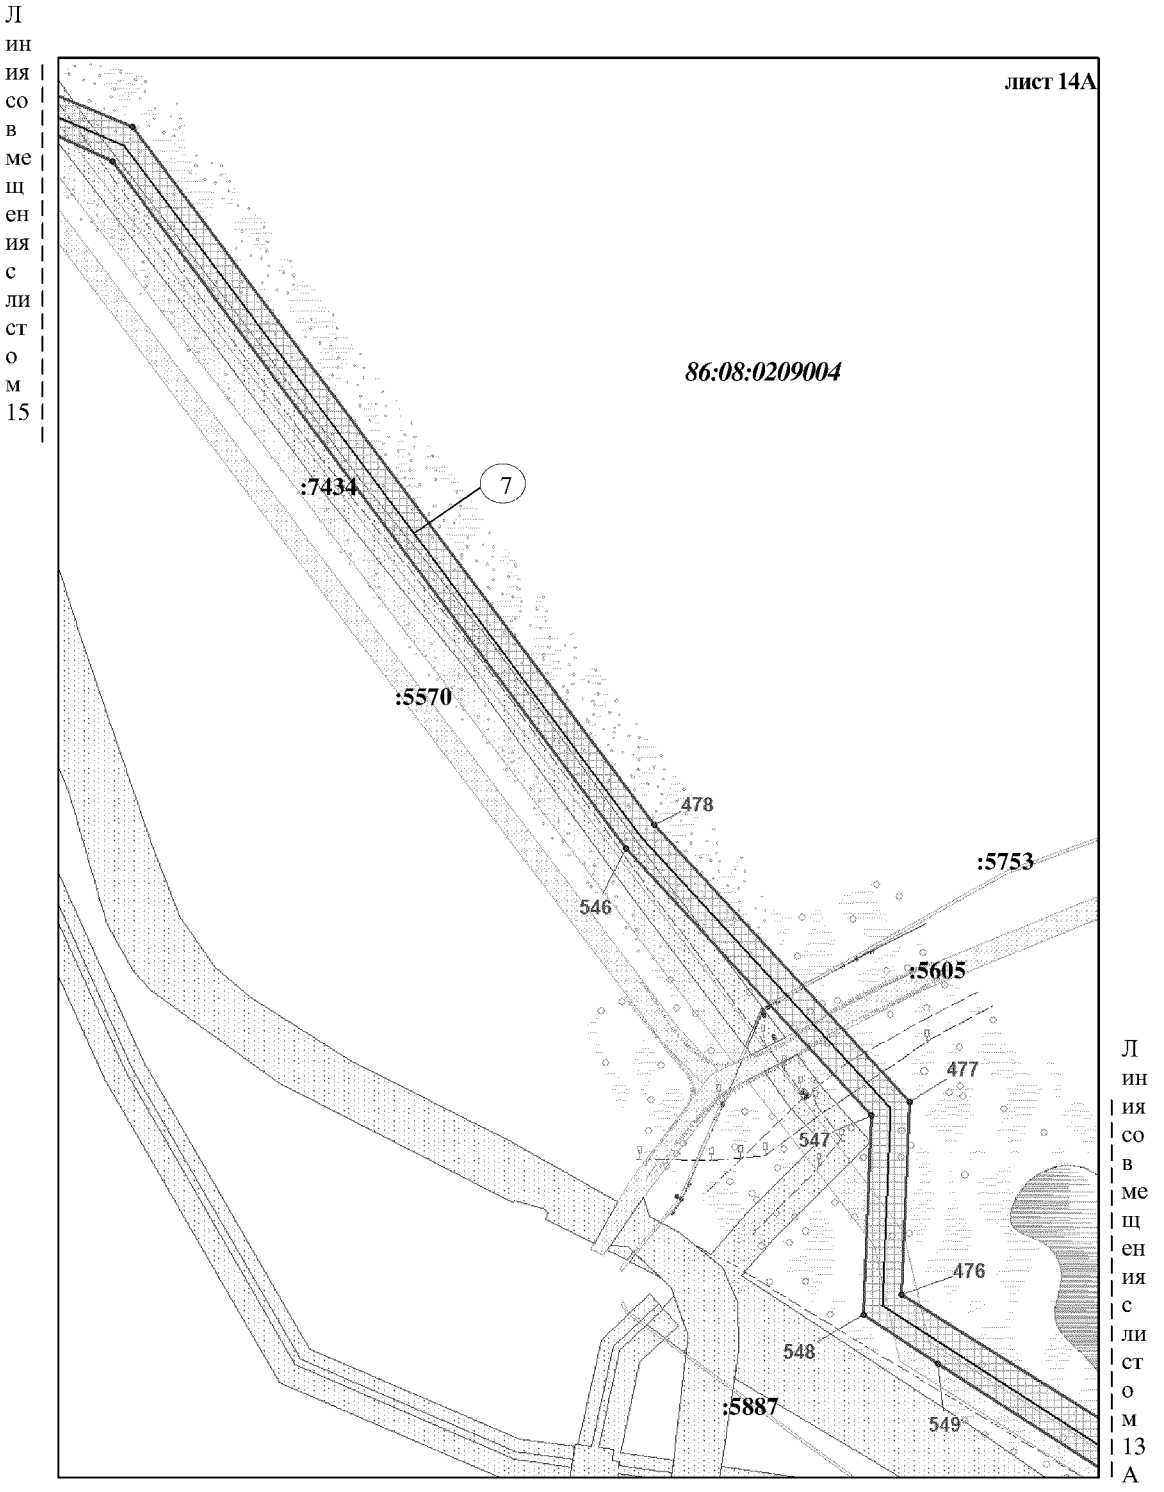


Основная часть проекта планировки территории
для размещения линейного объекта регионального
значения Ханты-Мансийского автономного
округа – Югры «Трубопроводы Правдинского региона
строительства 2016-2017г.г.»
Землепользователь ОАО "НК "Роснефть"
Масштаб 1:5 000

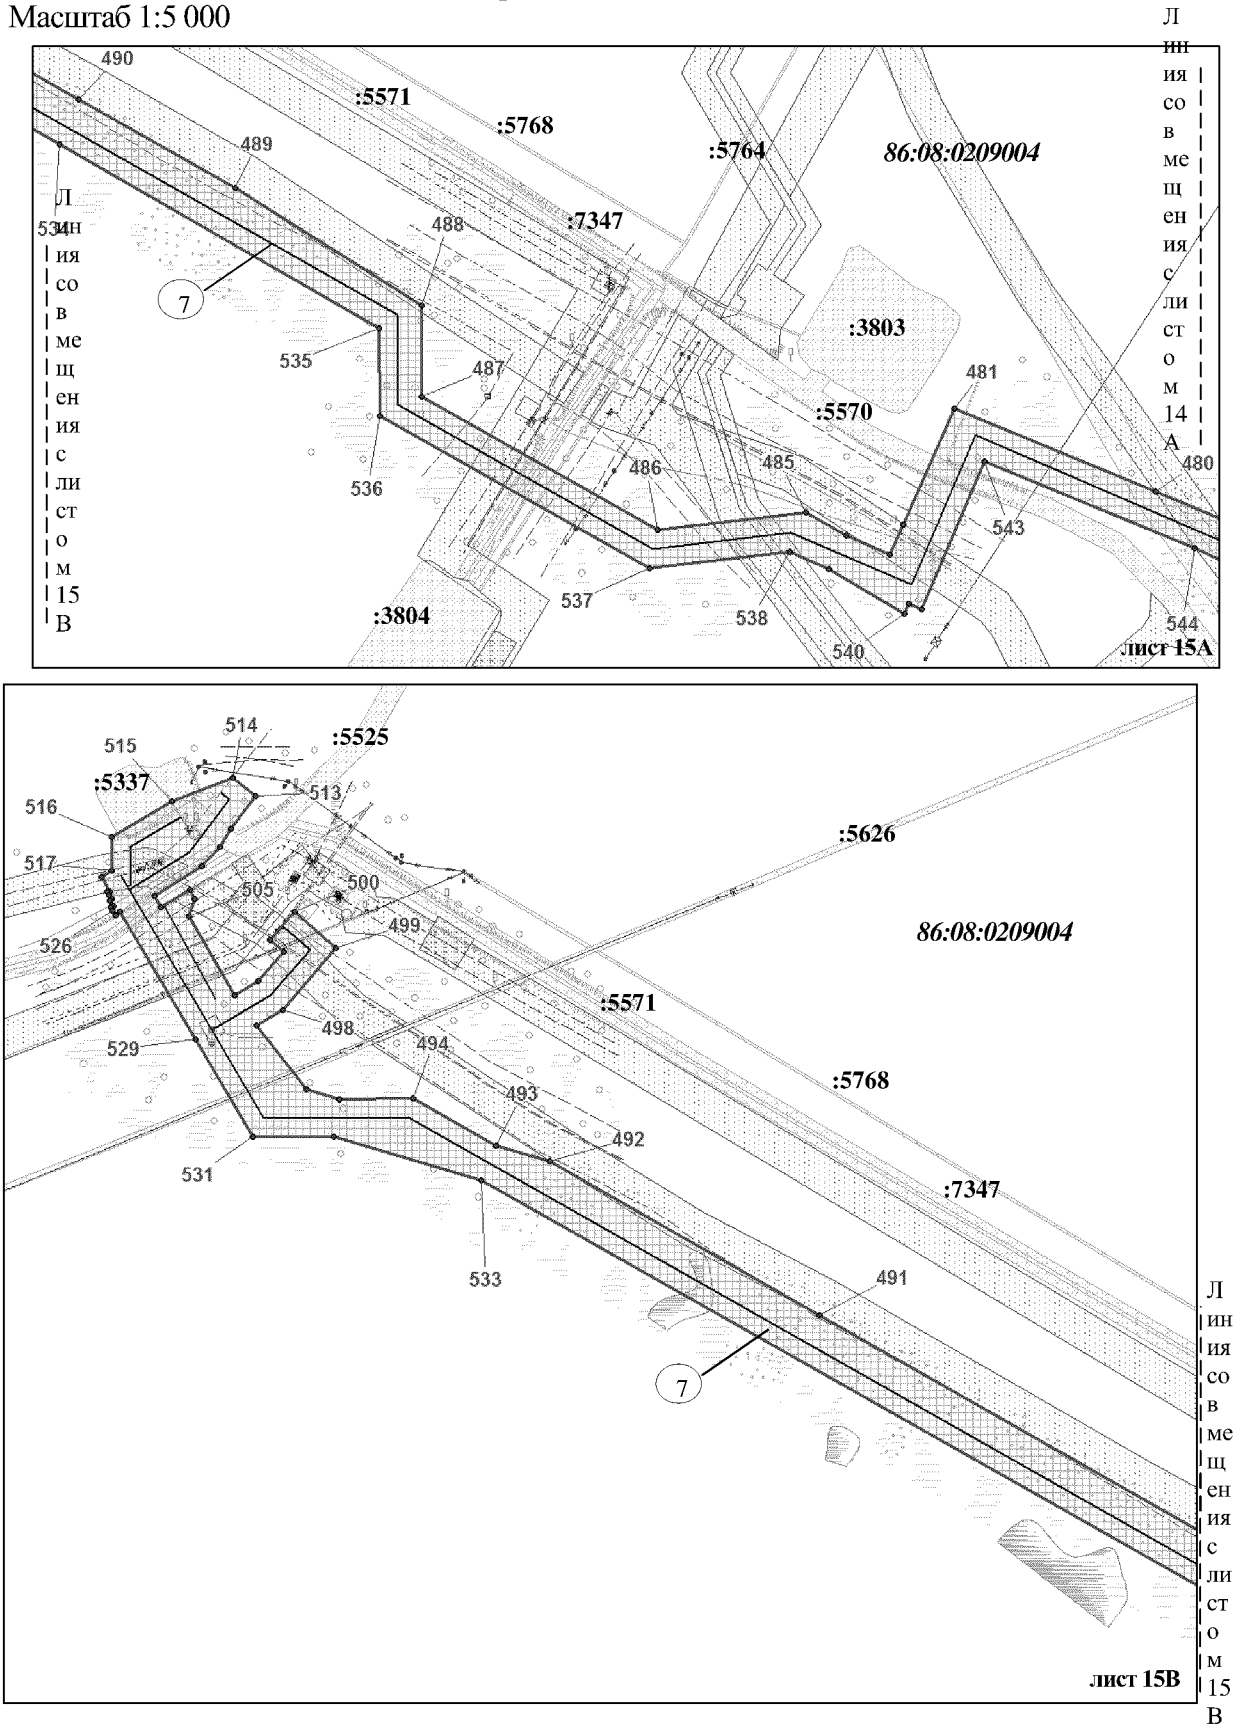

Основная часть проекта планировки территории
для размещения линейного объекта регионального
значения Ханты-Мансийского автономного
округа – Югры «Трубопроводы Правдинского региона
строительства 2016-2017г.г.»
Землепользователь ОАО "НК "Роснефть"
Масштаб 1:5 000

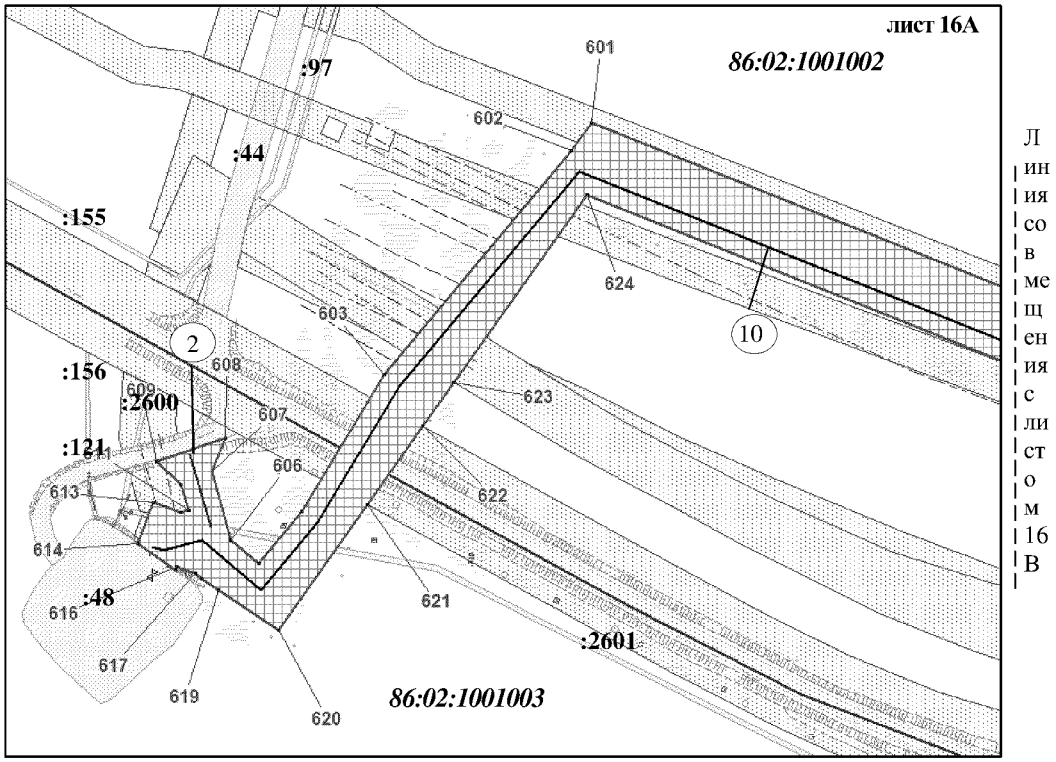

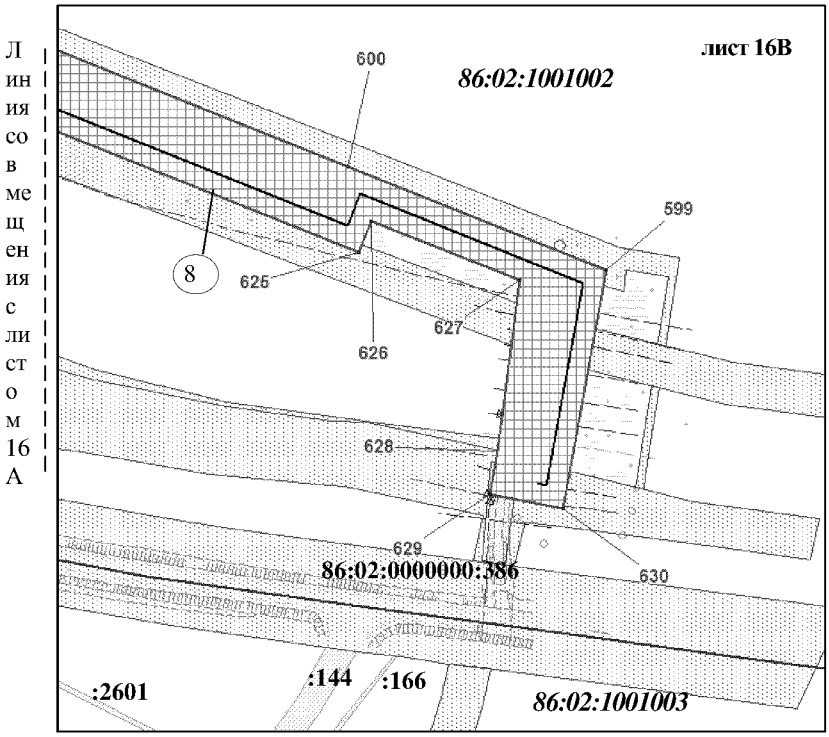

Основная часть проекта планировки территории
для размещения линейного объекта регионального
значения Ханты-Мансийского автономного
округа – Югры «Трубопроводы Правдинского региона
строительства 2016-2017г.г.»
Землепользователь ОАО "НК "Роснефть"

Каталог координат границ зоны планируемого размещения линейных объектов

№№ точек	X	У	№№ точек	X	У	№№ точек	X	У
1	927838.35	3455281.63	41	955310.67	3466209.48	81	954717.83	3464259.85
2	927860.75	3455280.17	42	955301.51	3466169.0	82	954731.77	3464245.51
3	927838.35	3454956.93	43	955258.98	3466005.13	83	954709.25	3464223.62
4	927836.66	3454952.89	44	955269.8	3465932.46	84	954674.29	3464233.51
5	927835.18	3454930.57	45	955246.92	3465915.34	85	954674.1	3464232.92
6	927849.93	3454854.32	46	955212.94	3465881.27	86	954666.08	3464235.83
7	927748.02	3454834.74	47	955206.5	3465882.98	87	954652.01	3464239.69
8	927766.3	3454739.66	48	955171.74	3465750.21	88	954620.14	3464248.83
9	927769.53	3454740.28	49	955187.73	3465734.34	89	954619.72	3464247.36
10	927794.09	3454744.9	50	955191.13	3465734.89	90	954618.66	3464247.66
11	927797.47	3454728.92	51	955194.46	3465714.15	91	954367.87	3463333.0
12	927783.18	3454726.12	52	955193.77	3465714.04	92	954393.0	3463325.93
13	927783.94	3454722.22	53	955201.21	3465667.6	93	954400.61	3463326.42
14	927778.89	3454721.22	54	955175.32	3465647.29	94	954405.35	3463330.9
15	927782.01	3454704.4	55	955035.32	3465204.9	95	954416.27	3463329.8
16	927766.86	3454701.47	56	954975.38	3465014.8	96	954410.59	3463309.17
17	927766.46	3454703.55	57	954982.76	3465001.02	97	954507.6	3463281.71
18	927744.55	3454699.3	58	954975.92	3464979.4	98	954435.55	3463027.04
19	927706.14	3454897.32	59	954965.56	3464982.67	99	954416.3	3463032.49
20	927718.32	3454899.71	60	954916.14	3464820.96	100	954482.92	3463267.92
21	927718.22	3454900.48	61	954898.05	3464761.8	101	954384.55	3463295.75
22	927759.28	3454907.55	62	954893.11	3464755.51	102	954362.77	3463301.92
23	927779.19	3454911.66	63	954890.9	3464748.53	103	954337.4	3463211.24
24	927780.24	3454911.88	64	954835.08	3464608.95	104	954331.22	3463186.52
25	927788.55	3454918.16	65	954774.49	3464396.57	105	954323.88	3463157.19
26	927791.25	3454885.66	66	954733.97	3464403.77	106	954304.01	3463162.79
27	927784.78	3454886.25	67	954702.92	3464409.29	107	954311.32	3463191.58
28	927779.68	3454890.75	68	954676.68	3464413.96	108	954325.29	3463246.61
29	927775.78	3454893.03	69	954666.06	3464415.9	109	954342.85	3463307.56
30	927735.85	3454885.45	70	954627.87	3464280.18	110	954332.7	3463310.43
31	927729.98	3454881.73	71	954638.85	3464277.07	111	954577.5	3464175.6
32	927728.05	3454875.29	72	954637.24	3464271.4	112	954596.47	3464242.65
33	927732.54	3454852.14	73	954637.88	3464268.87	113	954649.05	3464439.18
34	927826.49	3454870.18	74	954651.0	3464264.8	114	954651.93	3464438.67
35	927815.06	3454929.32	75	954668.51	3464259.87	115	954655.02	3464449.61
36	927816.93	3454957.57	76	954673.03	3464260.79	116	954760.31	3464419.82
37	955313.68	3466253.73	77	954675.89	3464264.39	117	954849.54	3464732.5
38	955336.15	3466248.29	78	954683.54	3464262.02	118	954875.14	3464765.01
39	955344.25	3466234.96	79	954680.47	3464252.55	119	954894.75	3464826.98
40	955336.55	3466203.2	80	954703.59	3464246.01	120	954938.38	3464968.21

Основная часть проекта планировки территории
для размещения линейного объекта регионального
значения Ханты-Мансийского автономного
округа – Югры «Трубопроводы Правдинского региона
строительства 2016-2017г.г.»
Землепользователь ОАО "НК "Роснефть"

Каталог координат границ зоны планируемого размещения линейных объектов

№№ точек	X	У	№№ точек	X	У	№№ точек	X	У
121	954857.55	3464993.79	161	955287.75	3466235.63	201	941138.18	3485661.73
122	954863.16	3465011.52	162	955321.82	3466227.36	202	941138.04	3485648.5
123	954882.65	3465006.83	163	955322.7	3466230.96	203	941140.96	3485648.4
124	954936.77	3464989.7	164	955308.96	3466234.3	204	941137.78	3485624.56
125	954942.29	3465007.01	165	941792.41	3486549.66	205	941136.65	3485520.48
126	954790.4	3465055.42	166	941957.69	3486549.09	206	941206.43	3485469.94
127	954800.09	3465085.85	167	941990.05	3486539.72	207	941196.72	3485455.3
128	954819.16	3465079.78	168	942021.81	3486538.15	208	941202.24	3485449.66
129	954815.53	3465068.41	169	942161.82	3486493.49	209	941190.86	3485438.54
130	954917.41	3465035.94	170	942186.1	3486515.6	210	941500.0	3485126.24
131	954923.88	3465057.28	171	942287.92	3486403.72	211	941561.81	3485056.04
132	954928.22	3465055.72	172	942256.85	3486375.45	212	941577.87	3485037.96
133	954931.26	3465049.43	173	942244.24	3486389.32	213	941754.36	3484837.9
134	954959.61	3465031.61	174	942259.67	3486405.06	214	941950.32	3484706.34
135	955149.29	3465652.26	175	942184.78	3486487.34	215	941999.48	3484605.9
136	955179.59	3465676.06	176	942162.25	3486466.59	216	942004.19	3484597.49
137	955173.68	3465712.97	177	941961.45	3486523.26	217	942064.12	3484539.11
138	955166.24	3465713.26	178	941810.2	3486529.28	218	942079.5	3484524.63
139	955164.67	3465723.06	179	941799.67	3486164.05	219	941983.75	3484430.45
140	955169.05	3465724.7	180	941789.71	3486154.69	220	942293.0	3484118.6
141	955149.48	3465744.14	181	941697.94	3486072.52	221	942397.02	3484221.8
142	955180.89	3465864.13	182	941580.09	3485894.29	222	942445.17	3484170.68
143	955170.16	3465866.95	183	941573.45	3485882.44	223	942445.14	3484170.63
144	955172.68	3465876.58	184	941575.31	3485881.0	224	942668.34	3483780.43
145	955168.9	3465872.78	185	941510.22	3485785.9	225	942637.22	3483633.7
146	955163.59	3465874.96	186	941455.81	3485706.38	226	942657.32	3483603.06
147	955167.61	3465884.83	187	941444.29	3485689.53	227	942668.42	3483569.2
148	955052.58	3465914.31	188	941400.51	3485625.56	228	942669.44	3483570.29
149	955062.54	3465953.2	189	941401.92	3485624.84	229	942689.33	3483518.01
150	955081.92	3465948.24	190	941388.72	3485604.87	230	942822.29	3483100.05
151	955076.92	3465928.71	191	941273.58	3485681.0	231	943069.74	3482345.55
152	955177.11	3465903.02	192	941268.33	3485681.53	232	943131.69	3482182.72
153	955177.69	3465904.22	193	941232.59	3485701.56	233	943077.96	3482116.5
154	955188.01	3465900.23	194	941164.64	3485755.39	234	943158.02	3481909.94
155	955190.37	3465900.32	195	941159.74	3485756.29	235	943101.28	3481887.96
156	955192.24	3465907.46	196	941110.77	3485769.84	236	943108.61	3481870.68
157	955206.92	3465903.56	197	941109.61	3485765.48	237	943102.0	3481870.56
158	955233.72	3465930.43	198	941107.14	3485766.26	238	943089.52	3481874.55
159	955243.54	3465937.9	199	941098.48	3485744.45	239	943064.77	3481864.64
160	955233.88	3466013.79	200	941143.11	3485678.03	240	943042.62	3481856.37

Основная часть проекта планировки территории
для размещения линейного объекта регионального
значения Ханты-Мансийского автономного
округа – Югры «Трубопроводы Правдинского региона
строительства 2016-2017г.г.»
Землепользователь ОАО "НК "Роснефть"

Каталог координат границ зоны планируемого размещения линейных объектов

№№ точек	X	У	№№ точек	X	У	№№ точек	X	У
241	943040.1	3481862.96	281	941100.32	3484613.56	321	941105.62	3485630.85
242	943037.79	3481875.01	282	941010.08	3484473.18	322	941105.2	3485639.35
243	943044.72	3481878.9	283	941003.87	3484465.28	323	941109.96	3485639.0
244	943039.65	3481892.0	284	940980.18	3484466.53	324	941118.19	3485662.71
245	943058.29	3481899.23	285	940978.75	3484451.05	325	941118.29	3485671.88
246	943060.47	3481893.59	286	940964.98	3484451.73	326	941098.57	3485706.7
247	943098.3	3481908.25	287	940960.08	3484450.17	327	941083.84	3485730.31
248	943091.56	3481921.28	288	940956.53	3484445.69	328	941076.0	3485742.06
249	943125.7	3481935.17	289	940951.85	3484447.43	329	941083.52	3485760.92
250	943075.13	3482068.45	290	940953.84	3484469.39	330	941075.78	3485763.4
251	943055.11	3482120.09	291	940934.17	3484468.11	331	941071.05	3485765.76
252	943108.9	3482186.38	292	940934.88	3484495.1	332	941060.97	3485758.11
253	943050.87	3482338.87	293	940952.91	3484494.98	333	941055.38	3485758.32
254	943034.17	3482389.81	294	940961.71	3484493.35	334	941059.63	3485782.04
255	943020.95	3482407.29	295	940965.8	3484492.9	335	941067.79	3485785.17
256	942968.68	3482567.3	296	940990.53	3484495.15	336	941074.29	3485784.99
257	942884.29	3482828.46	297	940999.13	3484496.42	337	941075.01	3485794.05
258	942855.84	3482919.55	298	941005.64	3484503.25	338	940976.71	3485821.28
259	942829.68	3483003.3	299	941077.05	3484614.35	339	940991.65	3485875.24
260	942804.0	3483075.74	300	941085.75	3484626.16	340	940992.99	3485882.39
261	942773.16	3483170.97	301	941066.87	3484719.22	341	940993.52	3485893.55
262	942704.17	3483379.74	302	941062.22	3484741.34	342	941005.07	3485903.62
263	942644.98	3483566.24	303	941305.35	3484942.65	343	941009.87	3485908.45
264	942632.73	3483604.17	304	941457.17	3484961.38	344	941023.81	3485894.11
265	942615.94	3483629.69	305	941491.42	3484990.2	345	941018.22	3485888.54
266	942647.2	3483777.11	306	941520.98	3485018.45	346	941013.09	3485884.08
267	942429.0	3484158.68	307	941540.83	3485035.39	347	941011.22	3485844.79
268	942396.51	3484193.17	308	941502.52	3485089.29	348	941045.61	3485831.97
269	942292.88	3484090.32	309	941329.91	3485251.23	349	941121.51	3485802.16
270	941955.41	3484430.63	310	941319.09	3485262.25	350	941118.05	3485793.49
271	942051.03	3484524.63	311	941161.06	3485437.76	351	941174.5	3485773.09
272	941982.93	3484594.22	312	941171.1	3485452.89	352	941194.31	3485757.4
273	941966.9	3484626.97	313	941116.53	3485508.64	353	941383.06	3485632.59
274	941934.71	3484692.72	314	941117.66	3485613.04	354	941384.38	3485634.59
275	941741.07	3484822.74	315	941116.05	3485612.93	355	941394.33	3485651.94
276	941563.14	3485024.43	316	941091.37	3485601.86	356	941428.26	3485701.53
277	941465.51	3484942.26	317	941089.1	3485598.59	357	941439.61	3485718.11
278	941294.98	3484908.1	318	941084.85	3485599.79	358	941682.68	3486085.71
279	941086.32	3484723.93	319	941096.79	3485637.41	359	941776.24	3486169.47
280	941107.0	3484622.05	320	941101.65	3485637.22	360	941787.32	3486461.09

Основная часть проекта планировки территории
для размещения линейного объекта регионального
значения Ханты-Мансийского автономного
округа – Югры «Трубопроводы Правдинского региона
строительства 2016-2017г.г.»
Землепользователь ОАО "НК "Роснефть"

Каталог координат границ зоны планируемого размещения линейных объектов

№№ точек	X	У	№№ точек	X	У	№№ точек	X	У
361	941787.69	3486515.06	401	937458.68	3489091.56	441	937149.57	3489793.59
362	941791.43	3486519.03	402	937496.01	3489000.34	442	937135.92	3489785.64
363	937726.07	3492209.55	403	937550.85	3488844.55	443	937136.68	3489784.42
364	937745.36	3492201.26	404	937594.29	3488859.21	444	937121.28	3489775.02
365	937741.98	3492193.39	405	937597.7	3488864.84	445	937110.28	3489793.06
366	937771.48	3492180.83	406	937601.24	3488873.47	446	937138.46	3489810.24
367	937773.91	3492186.51	407	937604.42	3488875.14	447	937129.18	3489824.15
368	937772.31	3492190.55	408	937610.4	3488840.97	448	937136.0	3489828.92
369	937775.25	3492197.43	409	937607.04	3488841.96	449	937090.92	3489903.47
370	937793.94	3492190.26	410	937602.93	3488844.56	450	936993.99	3490073.1
371	937795.54	3492186.21	411	937596.72	3488844.89	451	936783.96	3490417.59
372	937782.03	3492154.6	412	937555.79	3488830.51	452	936765.7	3490656.68
373	937733.15	3492175.42	413	937562.22	3488812.23	453	936741.09	3490703.09
374	937728.87	3492165.52	414	937522.11	3488798.0	454	936803.86	3490832.71
375	937681.61	3492159.76	415	937525.14	3488792.34	455	936863.0	3490954.85
376	937670.68	3492145.74	416	937530.32	3488779.18	456	937159.51	3491570.64
377	937569.2	3492084.04	417	937524.65	3488756.56	457	937190.76	3491622.99
378	937390.19	3491913.49	418	937517.09	3488754.29	458	937217.61	3491679.77
379	937355.97	3491899.02	419	937499.82	3488750.36	459	937318.21	3491865.66
380	937336.07	3491856.63	420	937498.36	3488755.57	460	937339.0	3491909.92
381	937235.45	3491670.73	421	937473.9	3488821.92	461	937349.13	3491923.43
382	936771.62	3490689.53	422	937531.64	3488838.85	462	937353.85	3491919.83
383	936784.68	3490670.65	423	937477.3	3488993.23	463	937379.03	3491930.48
384	936801.17	3490455.0	424	937439.35	3489085.95	464	937556.96	3492100.01
385	937044.65	3490028.42	425	937419.96	3489194.55	465	937632.38	3492145.88
386	937166.42	3489828.68	426	937418.7	3489194.32	466	937675.22	3492190.42
387	937168.4	3489830.1	427	937415.97	3489209.59	467	937711.31	3492183.53
388	937168.96	3489828.84	428	937407.76	3489212.69	468	939668.6	3492690.2
389	937173.63	3489831.7	429	937404.86	3489231.67	469	939701.76	3492660.67
390	937309.74	3489608.42	430	937418.25	3489234.1	470	939704.78	3492654.78
391	937443.04	3489408.2	431	937431.45	3489245.33	471	939705.79	3492657.0
392	937494.56	3489315.17	432	937487.03	3489279.21	472	939717.06	3492653.49
393	937490.07	3489312.64	433	937304.39	3489578.77	473	939714.02	3492636.8
394	937514.52	3489272.54	434	937243.66	3489669.21	474	939842.0	3492387.65
395	937477.2	3489249.79	435	937201.88	3489736.91	475	939945.56	3492213.43
396	937490.08	3489230.5	436	937178.01	3489777.26	476	940053.25	3492040.74
397	937488.27	3489229.11	437	937175.01	3489771.71	477	940157.18	3492045.32
398	937472.95	3489231.92	438	937148.54	3489775.14	478	940305.98	3491908.25
399	937442.79	3489217.87	439	937146.12	3489780.22	479	940681.5	3491627.78
400	937436.93	3489213.21	440	937150.77	3489791.79	480	940708.64	3491561.85

Основная часть проекта планировки территории
для размещения линейного объекта регионального
значения Ханты-Мансийского автономного
округа – Югры «Трубопроводы Правдинского региона
строительства 2016-2017г.г.»
Землепользователь ОАО "НК "Роснефть"

Каталог координат границ зоны планируемого размещения линейных объектов

№№ точек	X	У	№№ точек	X	У	№№ точек	X	У
481	940753.04	3491454.02	521	941273.46	3490374.9	561	937875.08	3492261.27
482	940691.2	3491426.68	522	941271.42	3490376.48	562	937868.54	3492251.2
483	940675.03	3491419.21	523	941270.73	3490375.32	563	937844.1	3492250.76
484	940685.08	3491395.84	524	941267.8	3490377.04	564	937836.5	3492235.33
485	940697.5	3491374.65	525	941267.09	3490375.79	565	937843.71	3492231.76
486	940688.21	3491294.63	526	941265.26	3490376.59	566	937834.29	3492212.63
487	940759.4	3491168.24	527	941262.82	3490378.05	567	937808.24	3492220.89
488	940808.57	3491168.25	528	941264.8	3490380.88	568	937812.15	3492231.2
489	940871.2	3491068.28	529	941196.14	3490421.35	569	937790.17	3492250.57
490	940918.98	3490984.0	530	941196.13	3490421.35	570	937803.39	3492265.58
491	941048.17	3490755.98	531	941143.93	3490452.11	571	937818.67	3492252.12
492	941130.74	3490611.2	532	941144.18	3490495.33	572	937819.3	3492254.53
493	941139.22	3490582.55	533	941120.7	3490574.68	573	937822.8	3492252.8
494	941164.43	3490538.03	534	940894.73	3490973.79	574	937829.82	3492267.02
495	941164.2	3490498.18	535	940796.0	3491145.16	575	937862.06	3492277.97
496	941169.29	3490480.98	536	940749.23	3491145.56	576	937862.59	3492278.79
497	941203.87	3490454.17	537	940667.6	3491290.52	577	937864.15	3492278.68
498	941211.94	3490467.88	538	940676.3	3491365.59	578	937942.82	3492305.39
499	941245.25	3490496.65	539	940667.22	3491386.75	579	938022.76	3492397.37
500	941264.54	3490474.58	540	940643.4	3491427.4	580	938091.33	3492420.69
501	941249.48	3490461.41	541	940648.74	3491429.76	581	938282.42	3492458.86
502	941243.27	3490468.52	542	940645.9	3491436.39	582	938855.01	3492540.77
503	941227.5	3490454.9	543	940724.74	3491470.25	583	939137.37	3492578.89
504	941219.99	3490442.16	544	940678.23	3491583.28	584	939423.24	3492616.39
505	941262.12	3490417.67	545	940662.89	3491616.72	585	939557.11	3492634.92
506	941271.7	3490420.89	546	940293.17	3491892.84	586	939557.96	3492639.62
507	941276.51	3490418.45	547	940149.76	3492024.97	587	939564.18	3492639.31
508	941266.98	3490402.82	548	940042.48	3492020.24	588	939559.75	3492668.43
509	941273.25	3490399.12	549	940016.22	3492060.4	589	939599.84	3492674.39
510	941289.04	3490424.61	550	939876.42	3492276.85	590	939602.79	3492654.61
511	941299.4	3490434.17	551	939701.0	3492618.38	591	939582.53	3492651.61
512	941309.26	3490440.03	552	939700.36	3492618.11	592	939585.95	3492629.09
513	941326.8	3490453.4	553	939621.21	3492577.96	593	939591.34	3492593.65
514	941336.52	3490441.08	554	939574.58	3492570.87	594	939615.03	3492597.25
515	941323.97	3490408.4	555	939567.68	3492616.24	595	939691.21	3492635.88
516	941304.99	3490376.17	556	939566.95	3492616.13	596	939691.4	3492637.06
517	941286.58	3490376.45	557	939566.95	3492616.15	597	939685.67	3492648.22
518	941283.26	3490370.83	558	938100.45	3492401.87	598	939655.3	3492675.27
519	941275.68	3490375.3	559	938033.6	3492379.35			
520	941275.3	3490373.68	560	937954.36	3492288.18			

Основная часть проекта планировки территории
для размещения линейного объекта регионального
значения Ханты-Мансийского автономного
округа – Югры «Трубопроводы Правдинского региона
строительства 2016-2017г.г.»
Землепользователь ОАО "НК "Роснефть"

Каталог координат границ зоны планируемого размещения линейных объектов

№№ точек	X	У	№№ точек	X	У
599	952254.3	3432340.84	615	952226.71	3431603.85
600	952303.51	3432217.72	616	952228.88	3431604.65
601	952461.52	3431822.45	617	952225.09	3431614.36
602	952446.77	3431812.0	618	952222.39	3431618.12
603	952329.27	3431713.32	619	952216.64	3431626.77
604	952257.73	3431670.57	620	952195.55	3431658.5
605	952230.63	3431647.95	621	952261.34	3431705.12
606	952242.89	3431633.42	622	952302.37	3431734.2
607	952278.44	3431623.52	623	952325.42	3431750.53
608	952296.0	3431630.57	624	952423.66	3431820.14
609	952284.03	3431594.33	625	952262.67	3432222.93
610	952271.92	3431607.0	626	952277.52	3432228.87
611	952258.19	3431610.89	627	952249.32	3432299.41
612	952257.24	3431607.15	628	952168.13	3432288.88
613	952262.65	3431592.51	629	952147.4	3432285.55
614	952241.09	3431584.5	630	952140.19	3432320.48

Ханты-Мансийский автономный округ – Югра
Губернатор

Проект межевания территории для размещения линейного объекта регионального значения Ханты-Мансийского автономного округа – Югры "Трубопроводы Правдинского региона строительства 2016-2017г.г."
Землепользователь ОАО "НК "Роснефть"
Масштаб 1:4 000

Приложение 52
к постановлению Правительства
Ханты-Мансийского
автономного округа – Югры
от 15 апреля 2016 года № 108-п


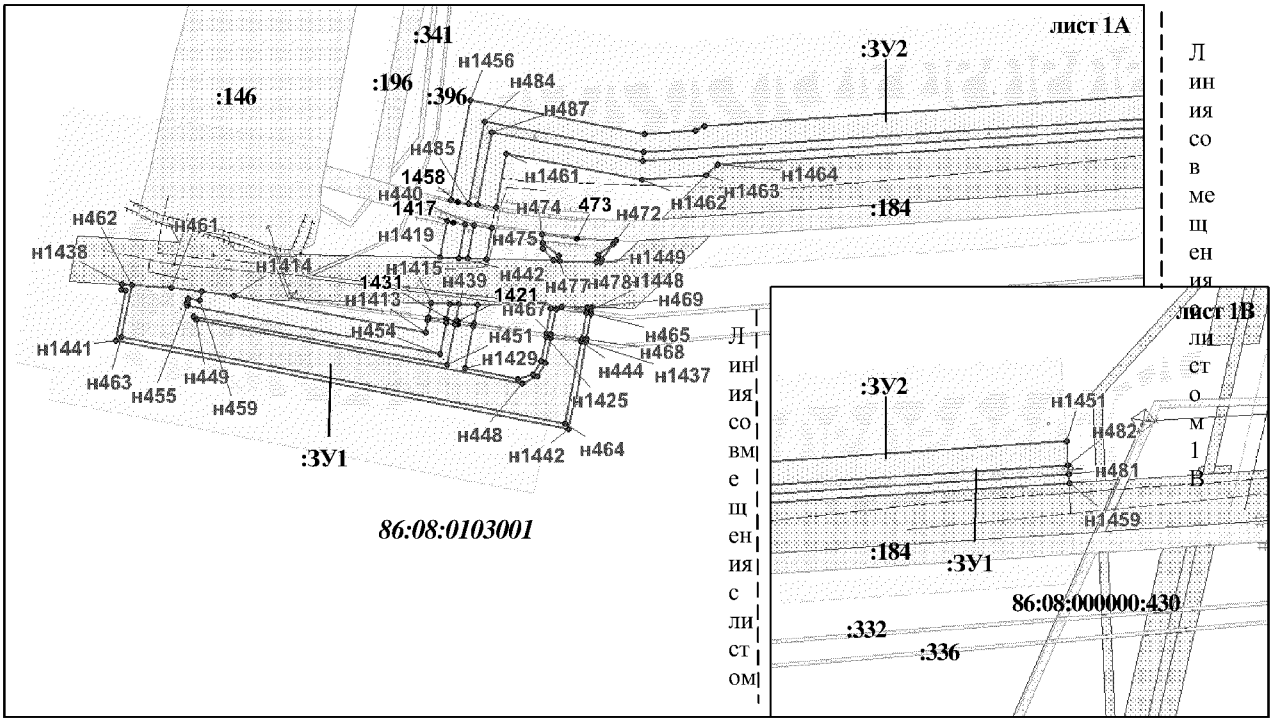


Схема расположения объекта

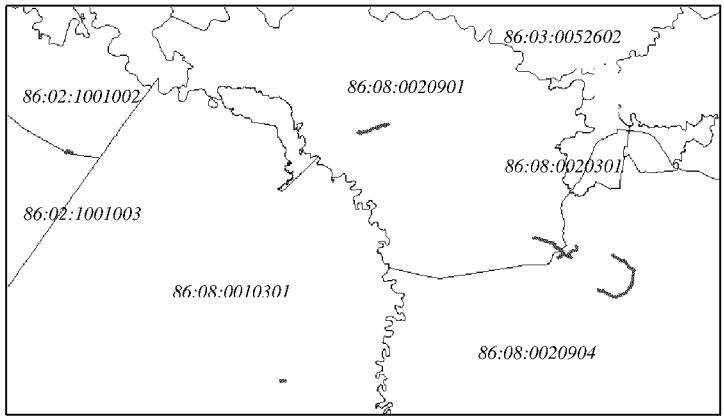


Площади испрашиваемых земельных участков

Номер земельного участка	Площадь, га
:ЗУ1	9,8191
:ЗУ2	33,7064
:ЗУ3	1,5501
:ЗУ4	5,6526
:ЗУ5	0,4186
:ЗУ6	1,7000


Условные обозначения

- граница формируемых земельных участков
- :336 — земельные участки согласно сведениям государственного кадастра недвижимости
- земельные участки лесного фонда
- ● 15 — точка поворота границы земельного участка при проведении кадастровых работ
- ● 1 — точка поворота границы земельного участка ранее установленная при проведении кадастровых работ
- :ЗУ1 — номер формируемого земельного участка
- 86:08:0103001 — номер кадастрового квартала
- граница кадастрового квартала
- малоперспективная зона историко-культурного наследия
- перспективная зона историко-культурного наследия
- водоохранная зона
- граница районов
- охранная зона проектируемых объектов


Проект межевания территории для размещения
линейного объекта регионального значения
Ханты-Мансийского автономного округа – Югры
"Трубопроводы Правдинского региона строительства 2016-2017г.г."
Землепользователь ОАО "НК "Роснефть"
Масштаб 1:4 000

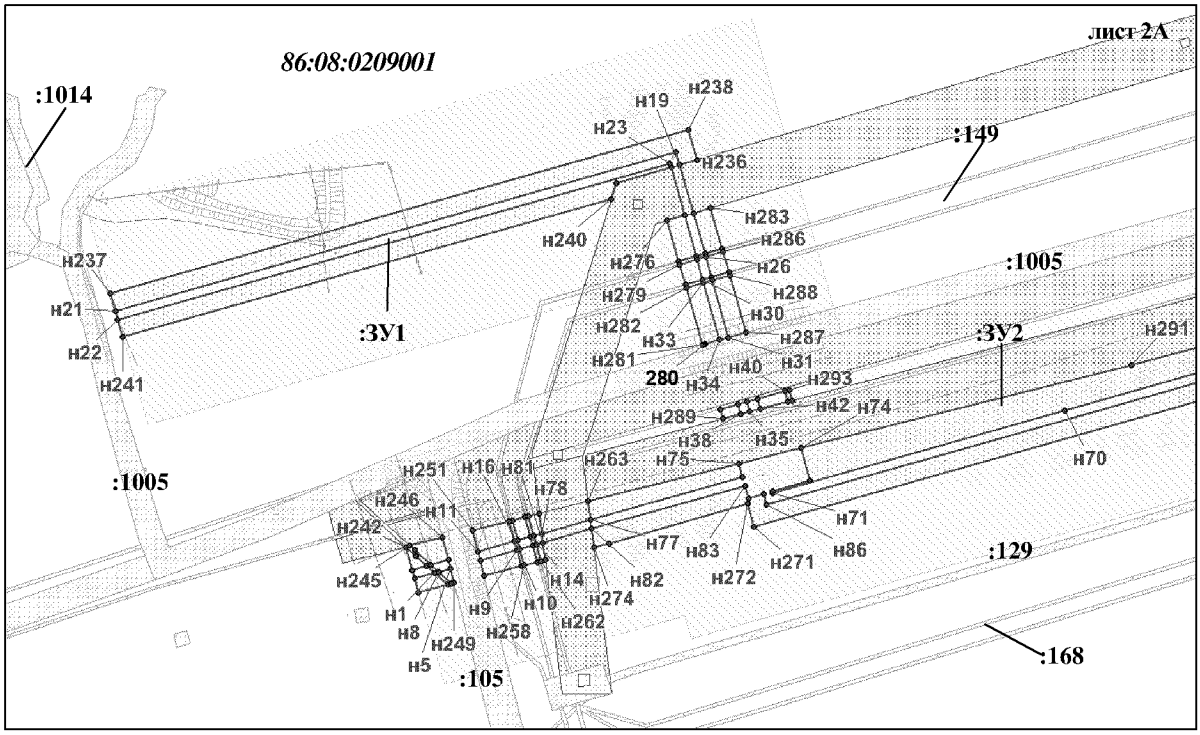


Проект межевания территории для размещения
линейного объекта регионального значения
Ханты-Мансийского автономного округа – Югры
"Трубопроводы Правдинского региона строительства 2016-2017г.г."
Землепользователь ОАО "НК "Роснефть"
Масштаб 1:4 000

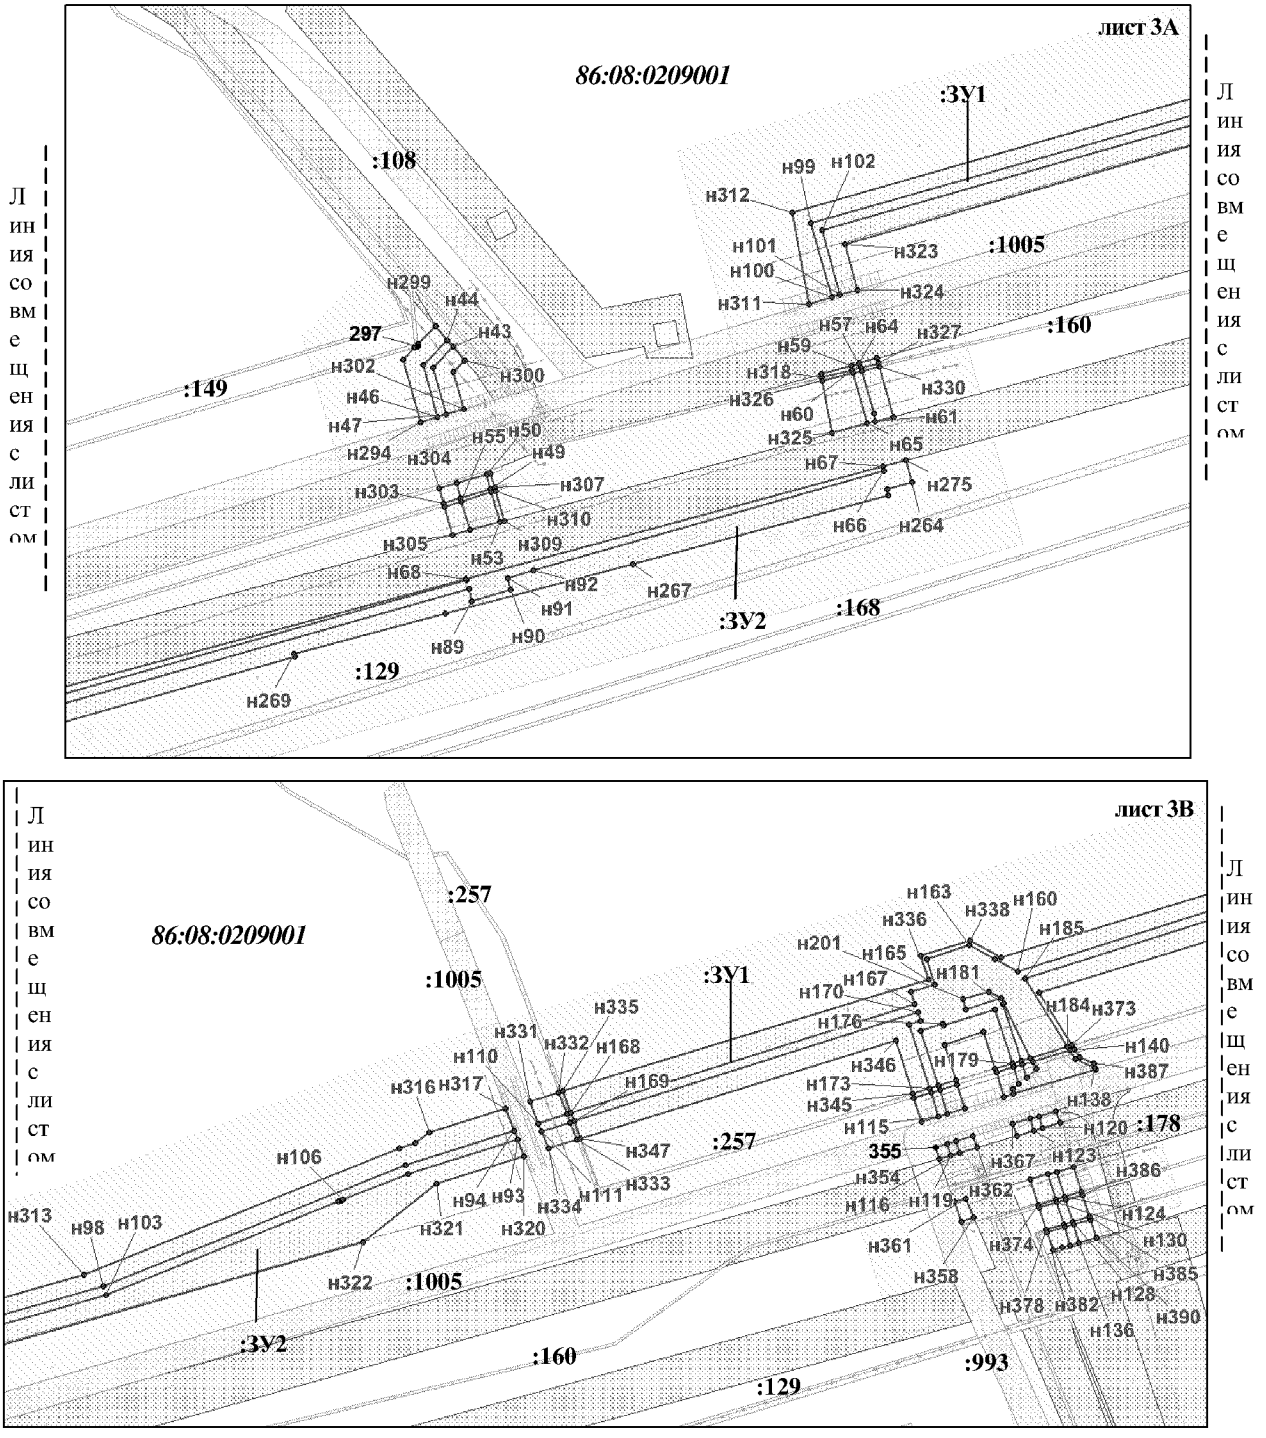


Проект межевания территории для размещения
линейного объекта регионального значения
Ханты-Мансийского автономного округа – Югры
"Трубопроводы Правдинского региона строительства 2016-2017г.г."
Землепользователь ОАО "НК "Роснефть"
Масштаб 1:4 000

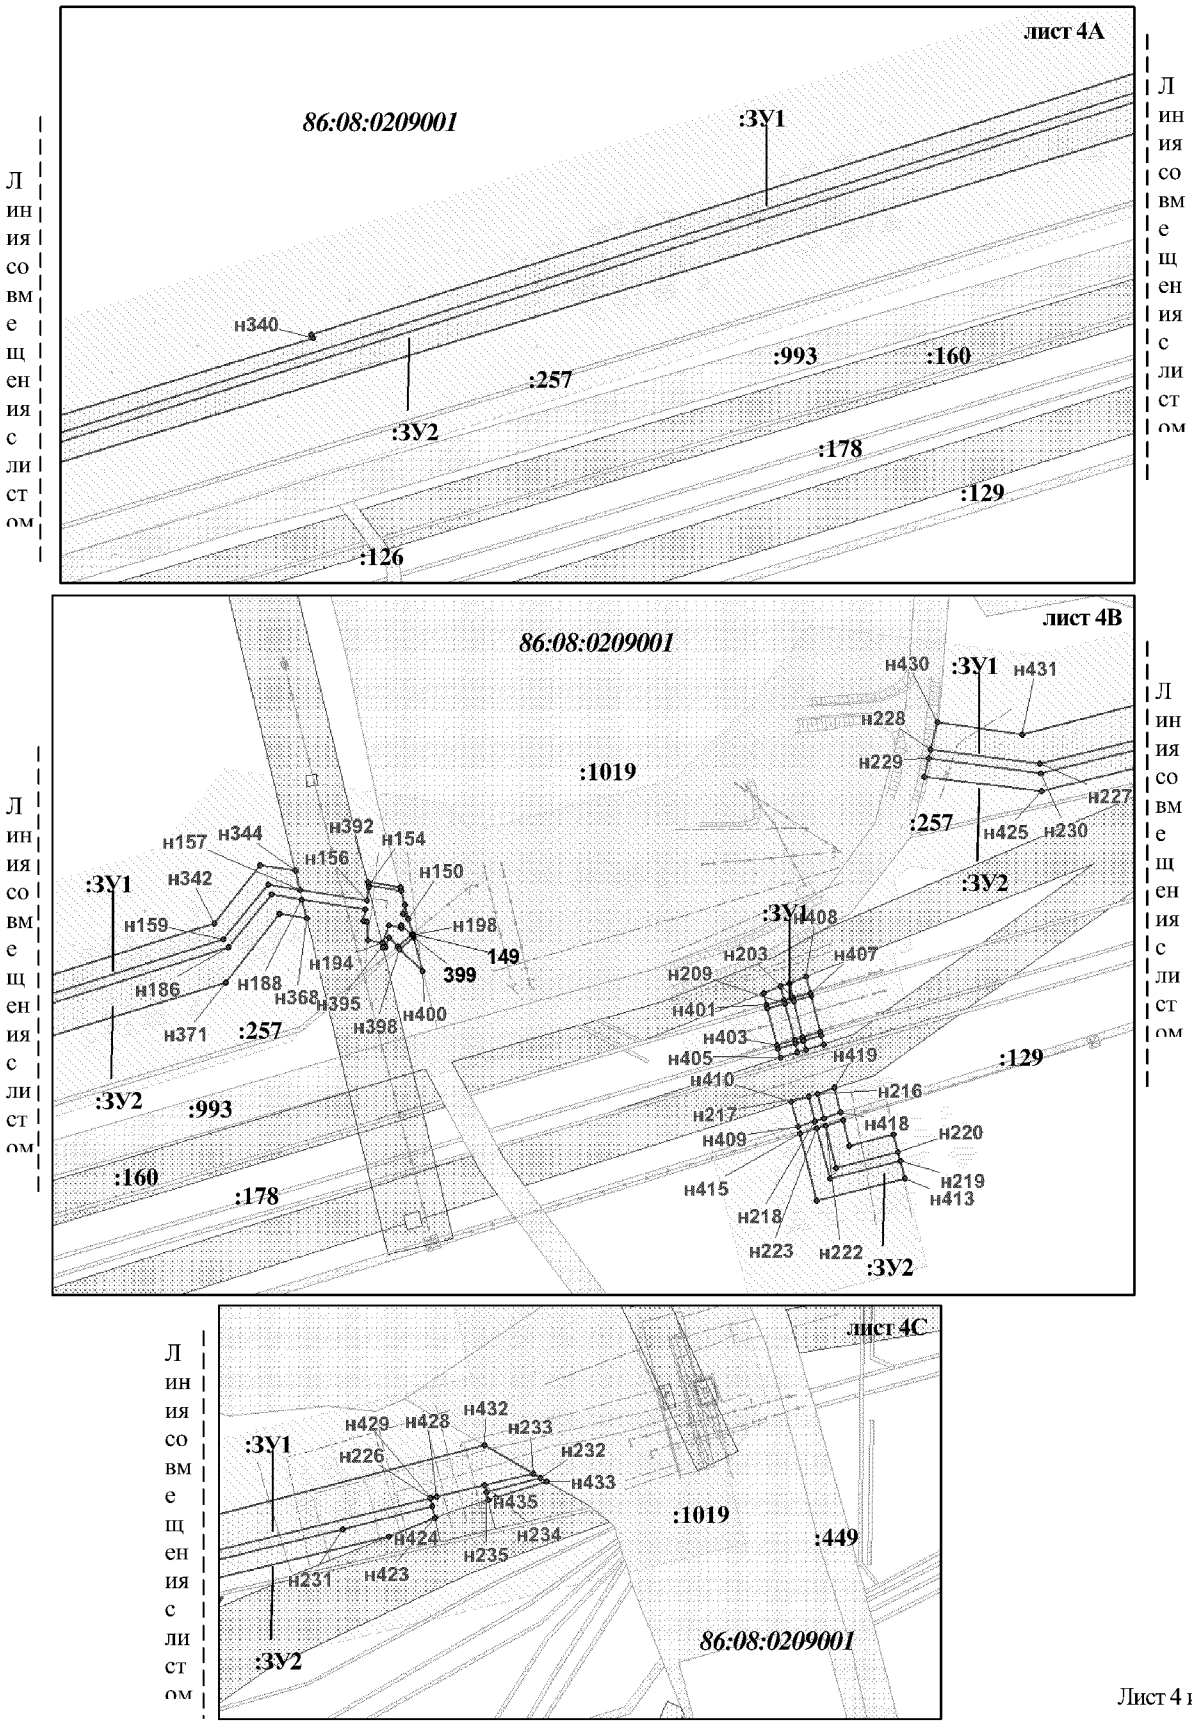

Проект межевания территории для размещения
линейного объекта регионального значения
Ханты-Мансийского автономного округа – Югры
"Трубопроводы Правдинского региона строительства 2016-2017г.г."
Землепользователь ОАО "НК "Роснефть"
Масштаб 1:4000

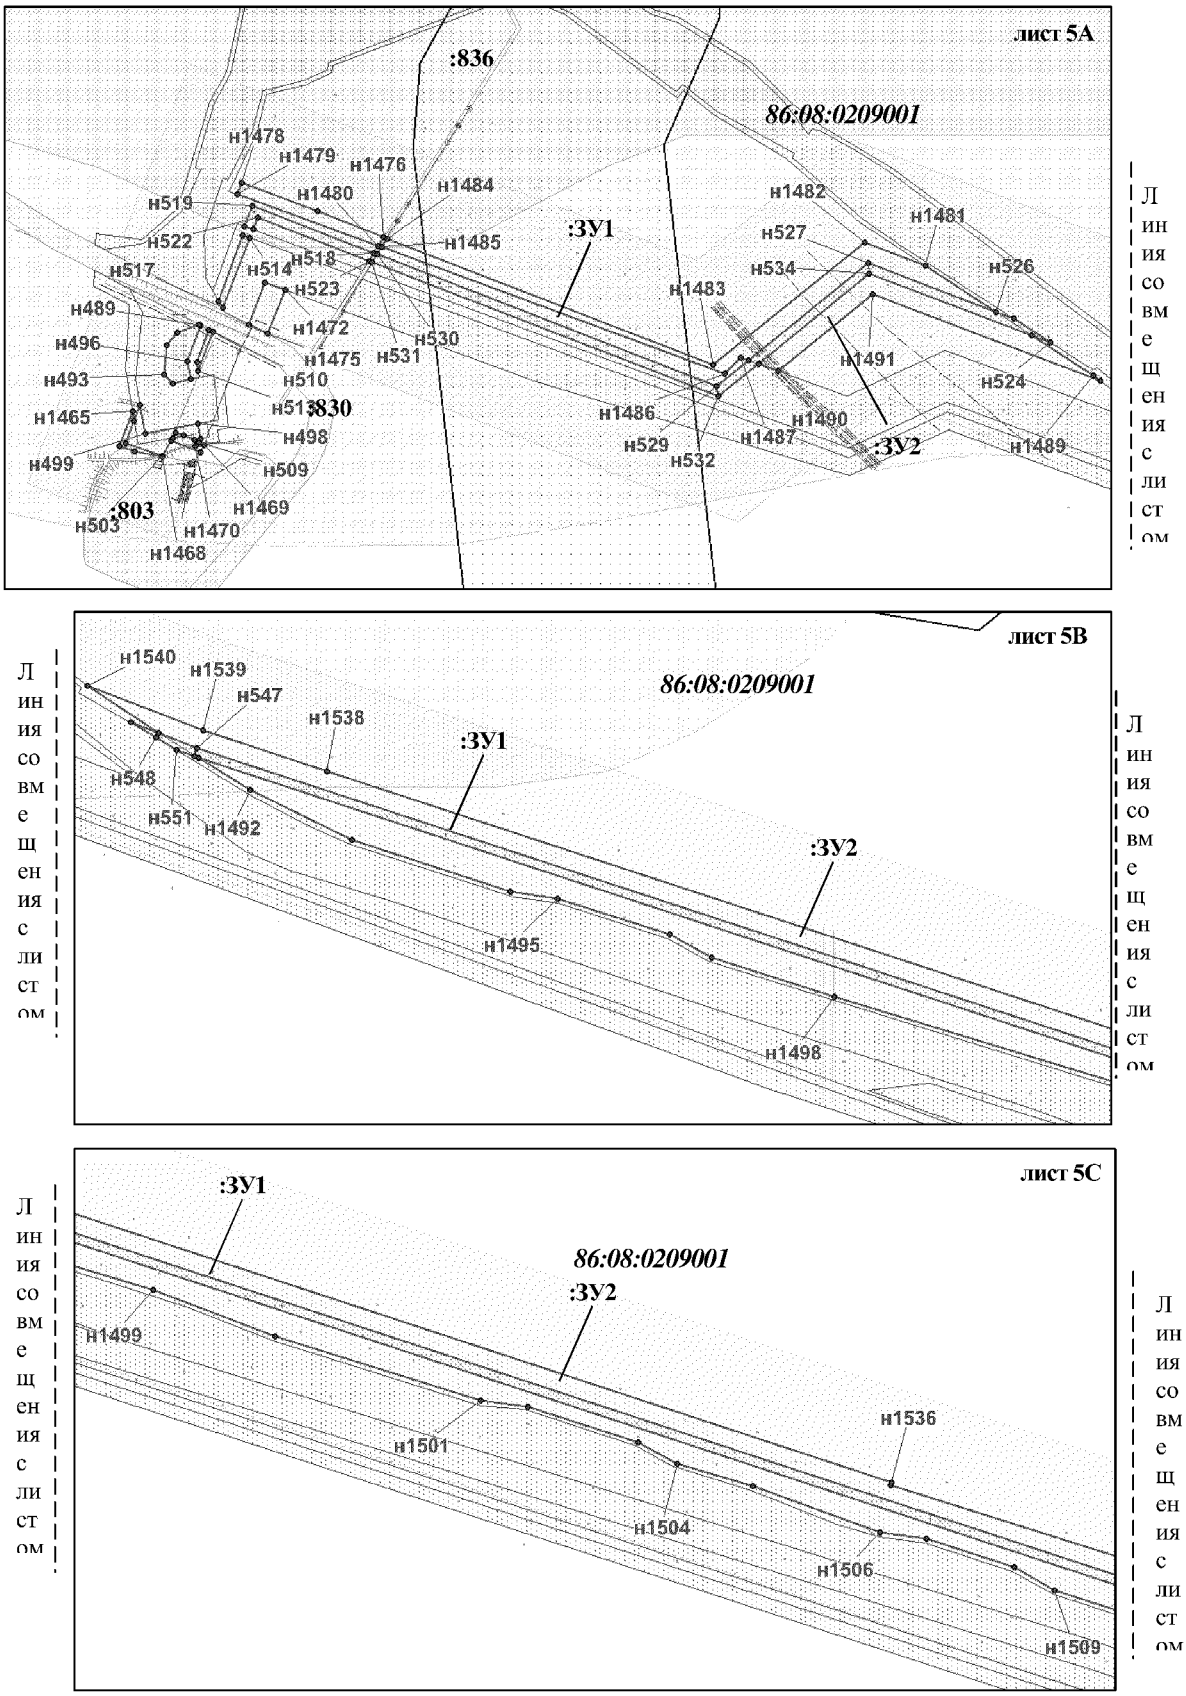



Проект межевания территории для размещения
линейного объекта регионального значения
Ханты-Мансийского автономного округа – Югры
"Трубопроводы Правдинского региона строительства 2016-2017г.г."
Землепользователь ОАО "НК "Роснефть"
Масштаб 1:4 000

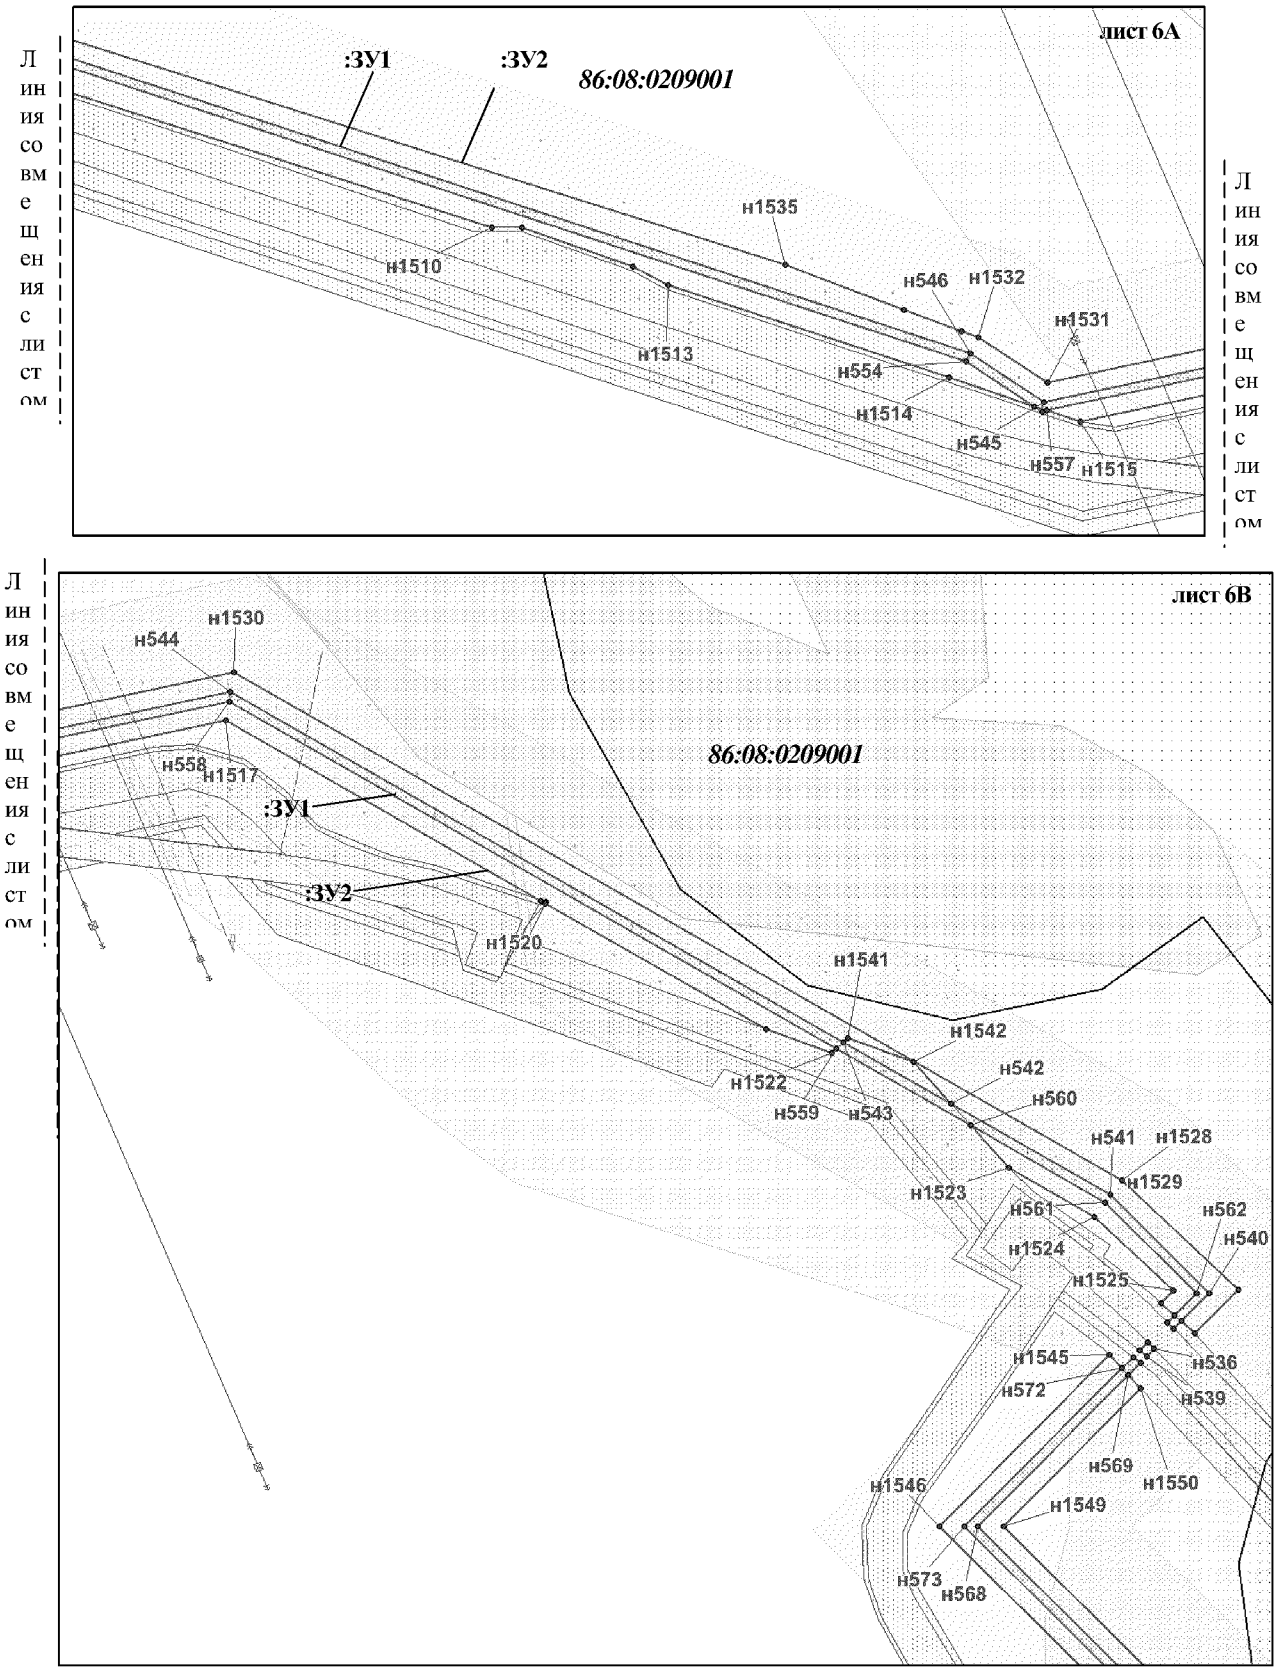

Проект межевания территории для размещения
линейного объекта регионального значения
Ханты-Мансийского автономного округа – Югры
"Трубопроводы Правдинского региона строительства 2016-2017г.г."
Землепользователь ОАО "НК "Роснефть"
Масштаб 1:4 000


Линия совмещения с листом 6В

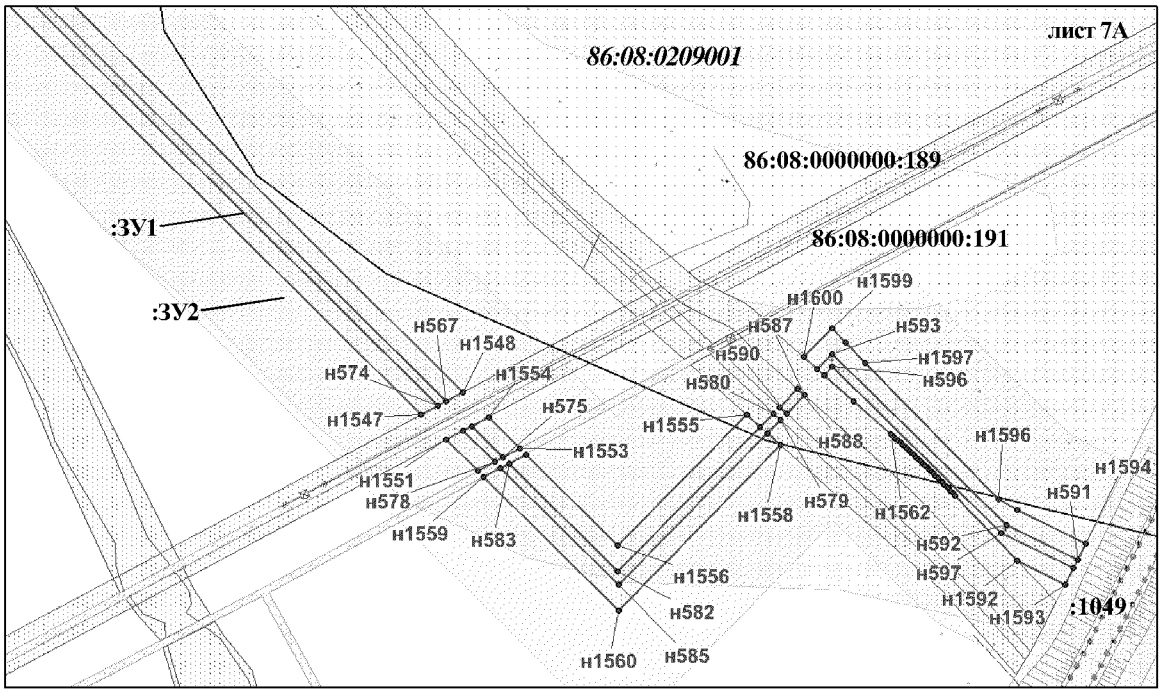

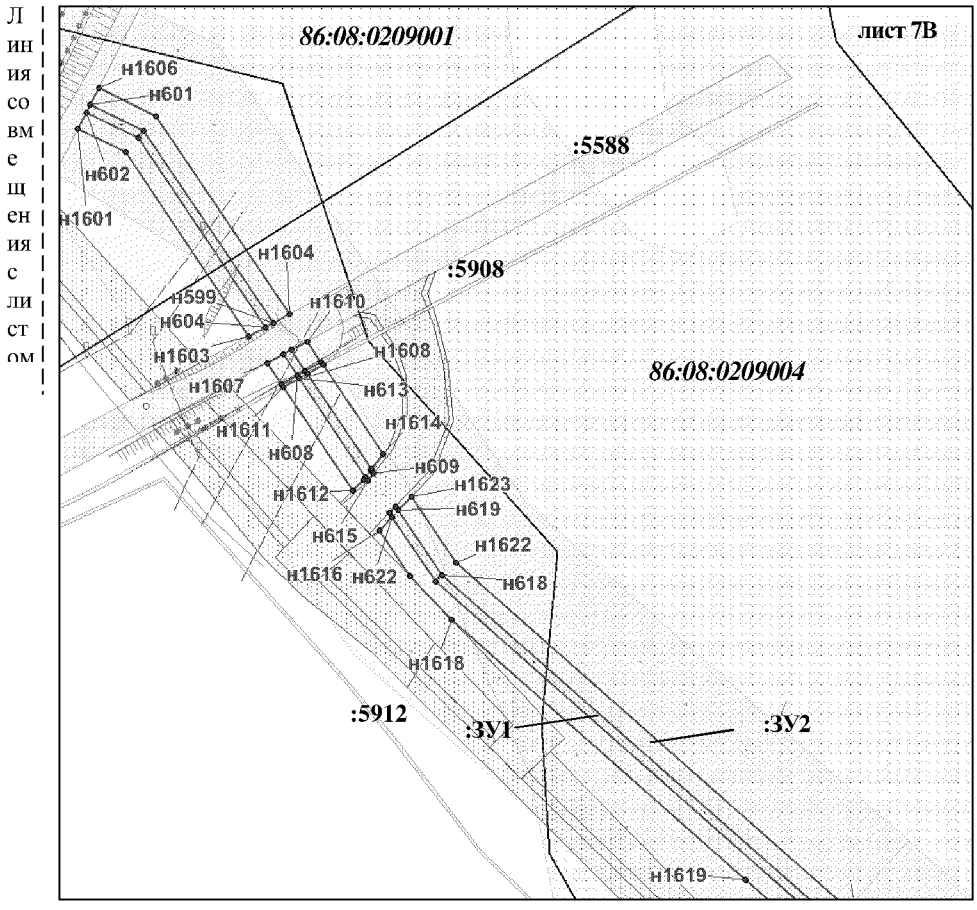


Линия совмещения с листом 8А


Проект межевания территории для размещения
линейного объекта регионального значения
Ханты-Мансийского автономного округа – Югры
"Трубопроводы Правдинского региона строительства 2016-2017г.г."
Землепользователь ОАО "НК "Роснефть"
Масштаб 1:4 000

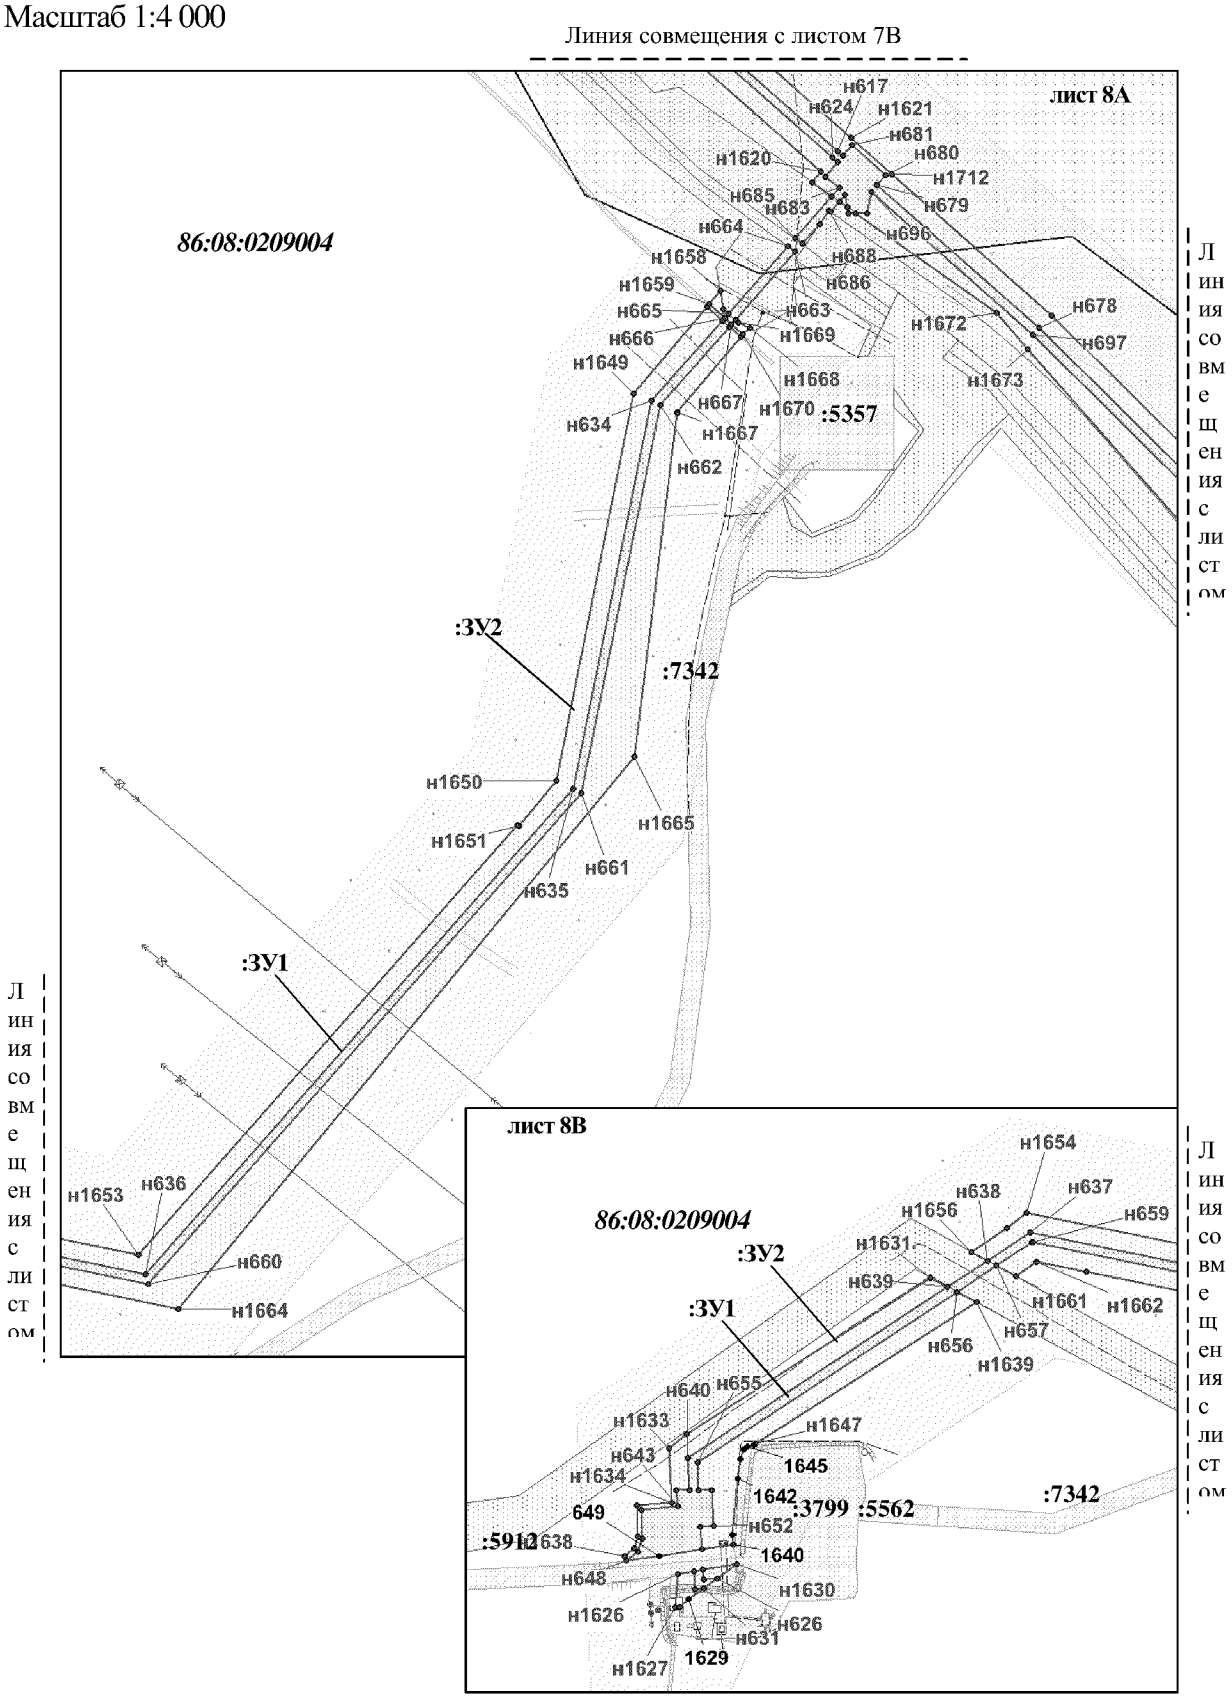


Проект межевания территории для размещения
линейного объекта регионального значения
Ханты-Мансийского автономного округа – Югры
"Трубопроводы Правдинского региона строительства 2016-2017г.г."
Землепользователь ОАО "НК "Роснефть"
Масштаб 1:4 000

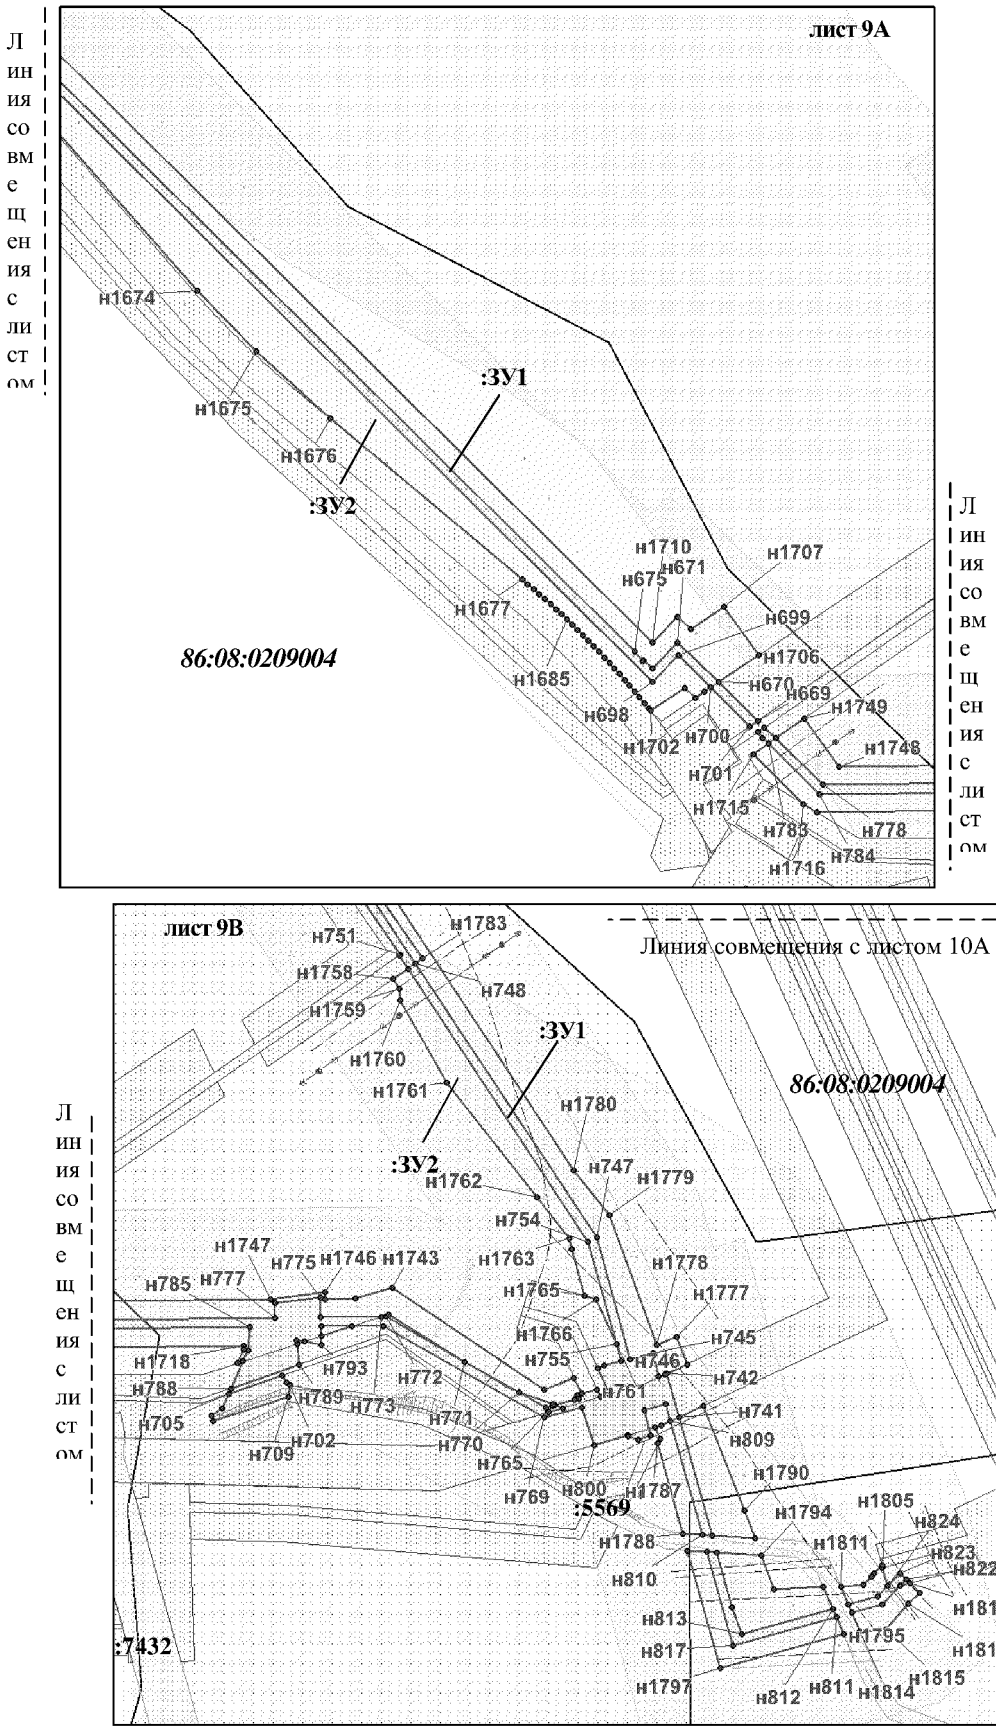


Проект межевания территории для размещения
линейного объекта регионального значения
Ханты-Мансийского автономного округа – Югры
"Трубопроводы Правдинского региона строительства 2016-2017г.г."
Землепользователь ОАО "НК "Роснефть"
Масштаб 1:4 000

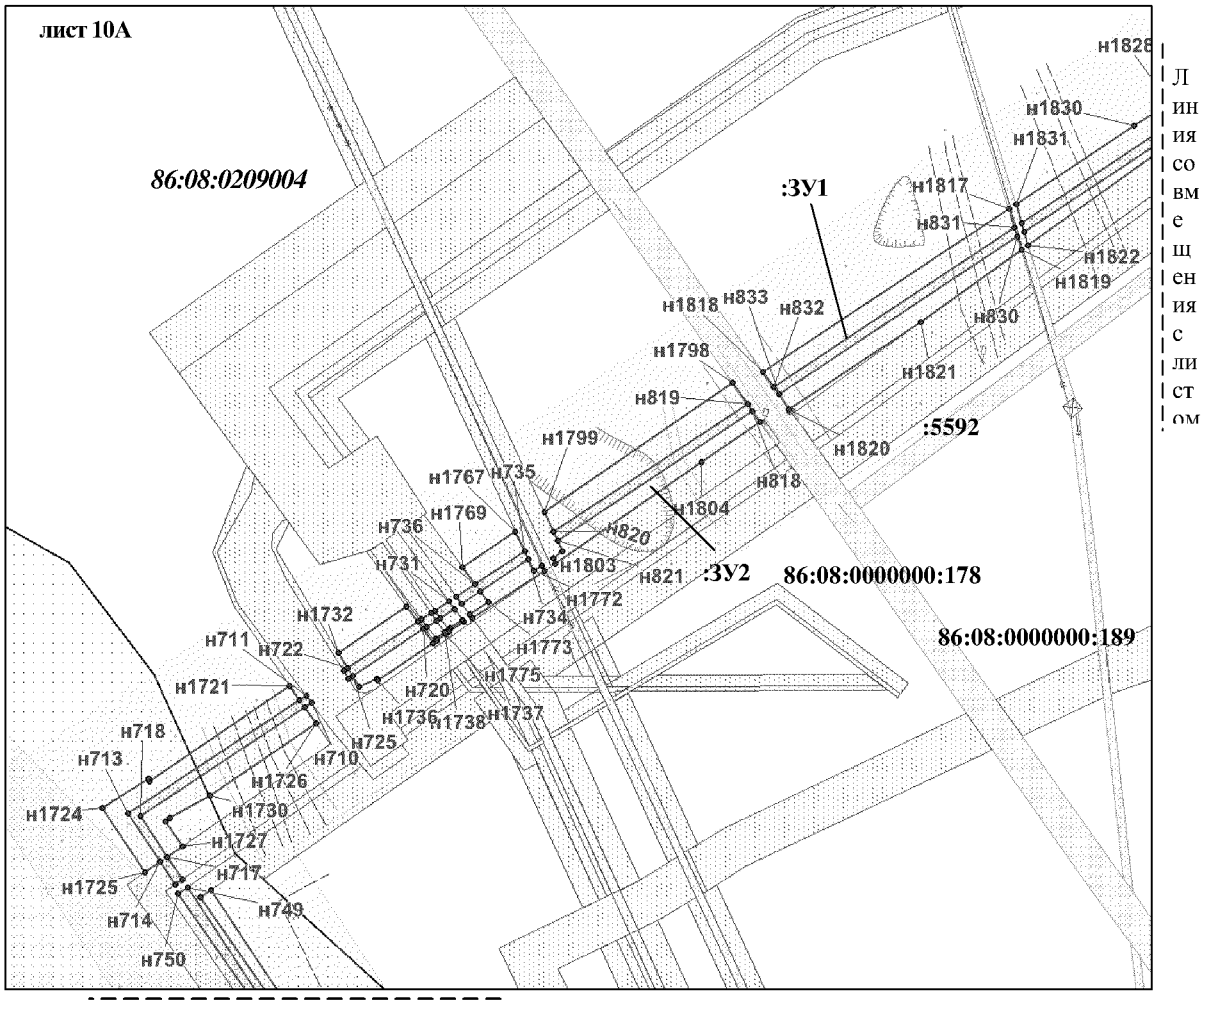

Линия совмещения с листом 11А

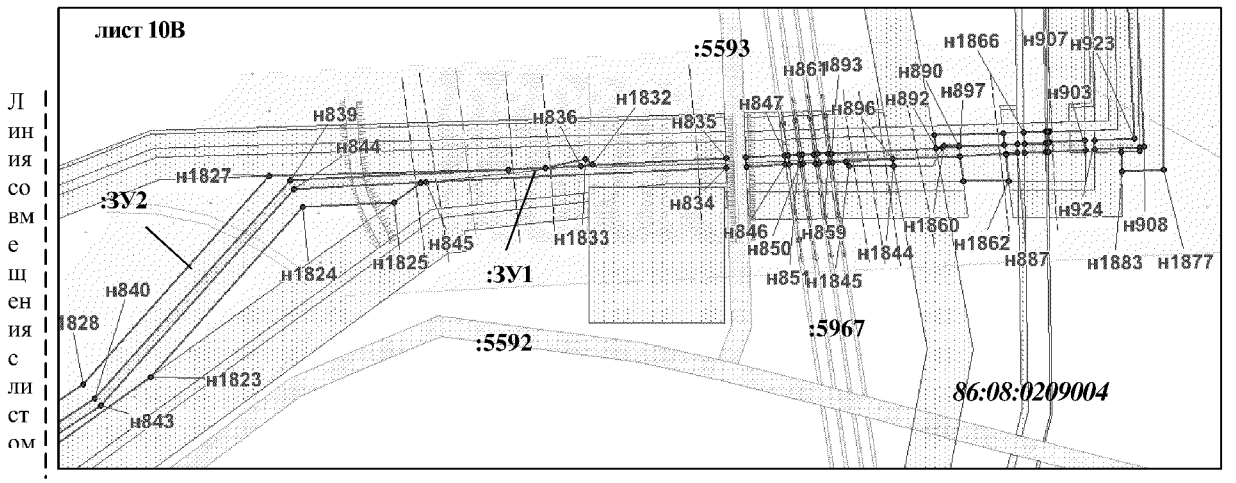


Проект межевания территории для размещения
линейного объекта регионального значения
Ханты-Мансийского автономного округа – Югры
"Трубопроводы Правдинского региона строительства 2016-2017г.г."
Землепользователь ОАО "НК "Роснефть"
Масштаб 1:4 000

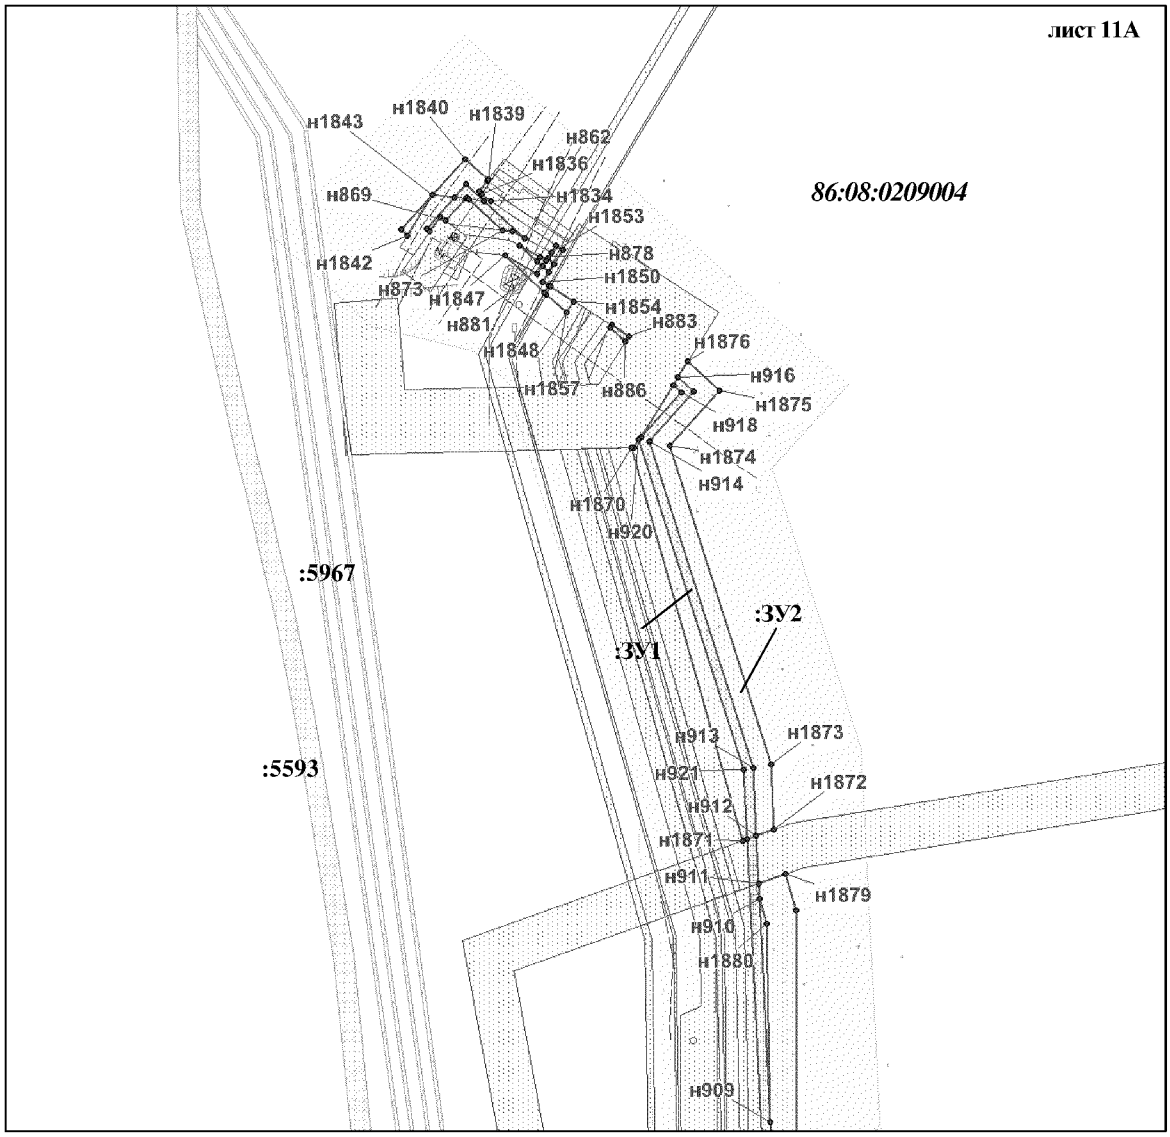



Линия совмещения с листом 10В

Проект межевания территории для размещения
линейного объекта регионального значения
Ханты-Мансийского автономного округа – Югры
"Трубопроводы Правдинского региона строительства 2016-2017г.г."
Землепользователь ОАО "НК "Роснефть"
Масштаб 1:4 000

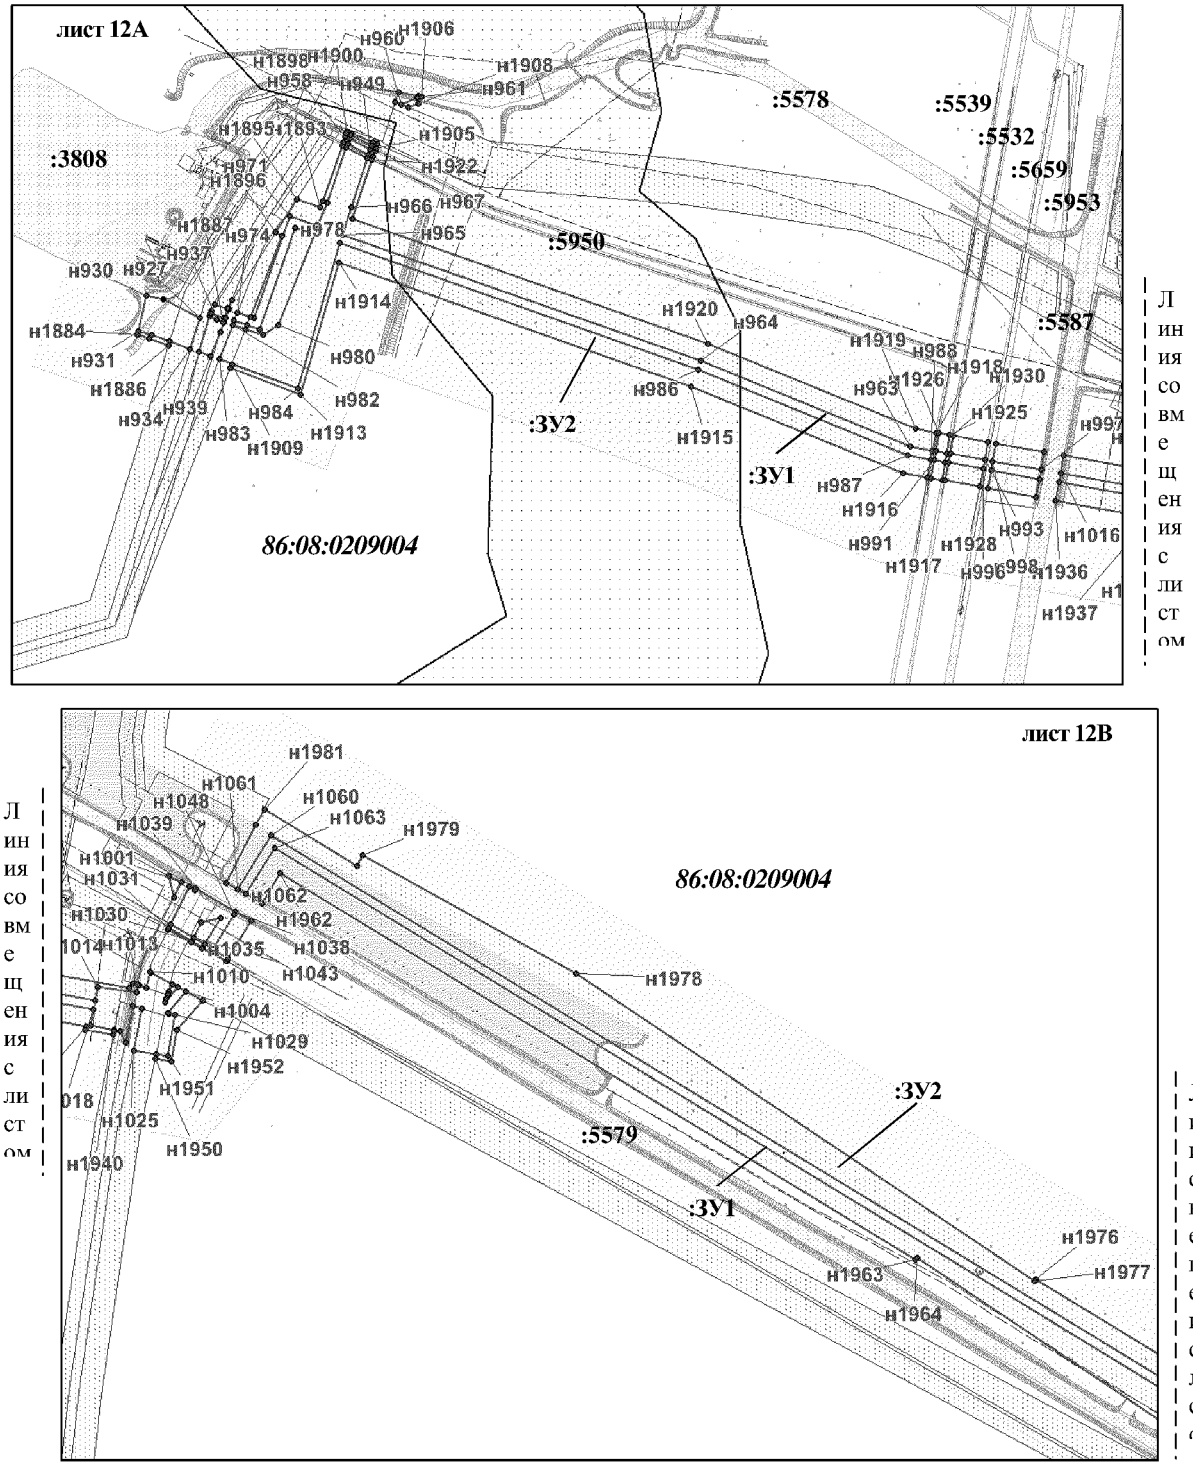


Проект межевания территории для размещения
линейного объекта регионального значения
Ханты-Мансийского автономного округа – Югры
"Трубопроводы Правдинского региона строительства 2016-2017г.г."
Землепользователь ОАО "НК "Роснефть"
Масштаб 1:4 000

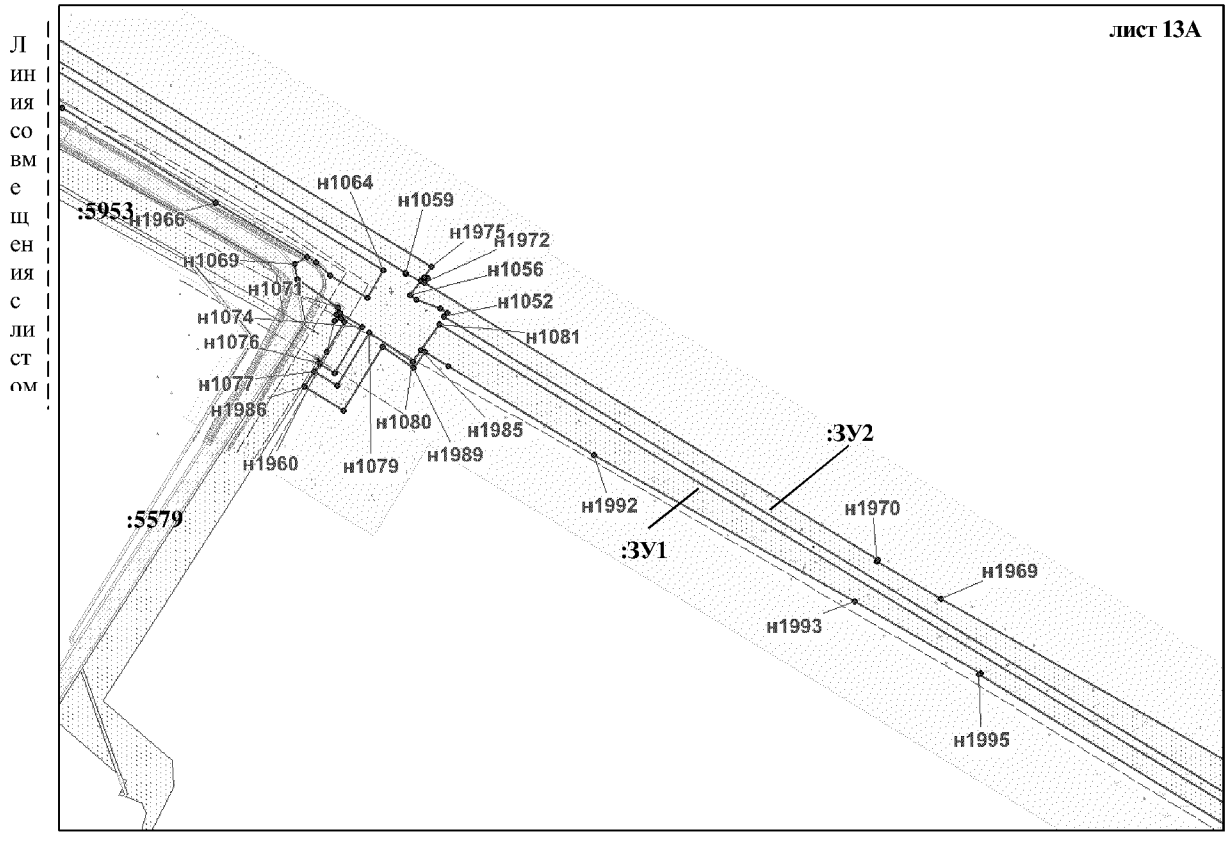


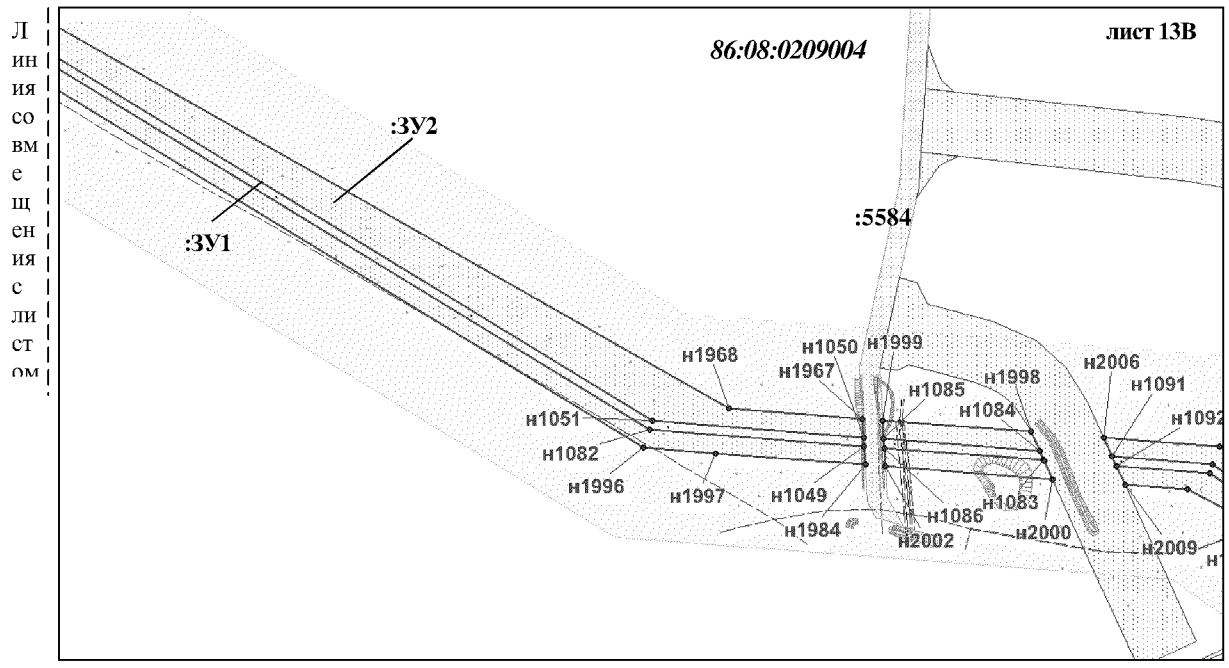

Проект межевания территории для размещения
линейного объекта регионального значения
Ханты-Мансийского автономного округа – Югры
"Трубопроводы Правдинского региона строительства 2016-2017г.г."
Землепользователь ОАО "НК "Роснефть"
Масштаб 1:4 000

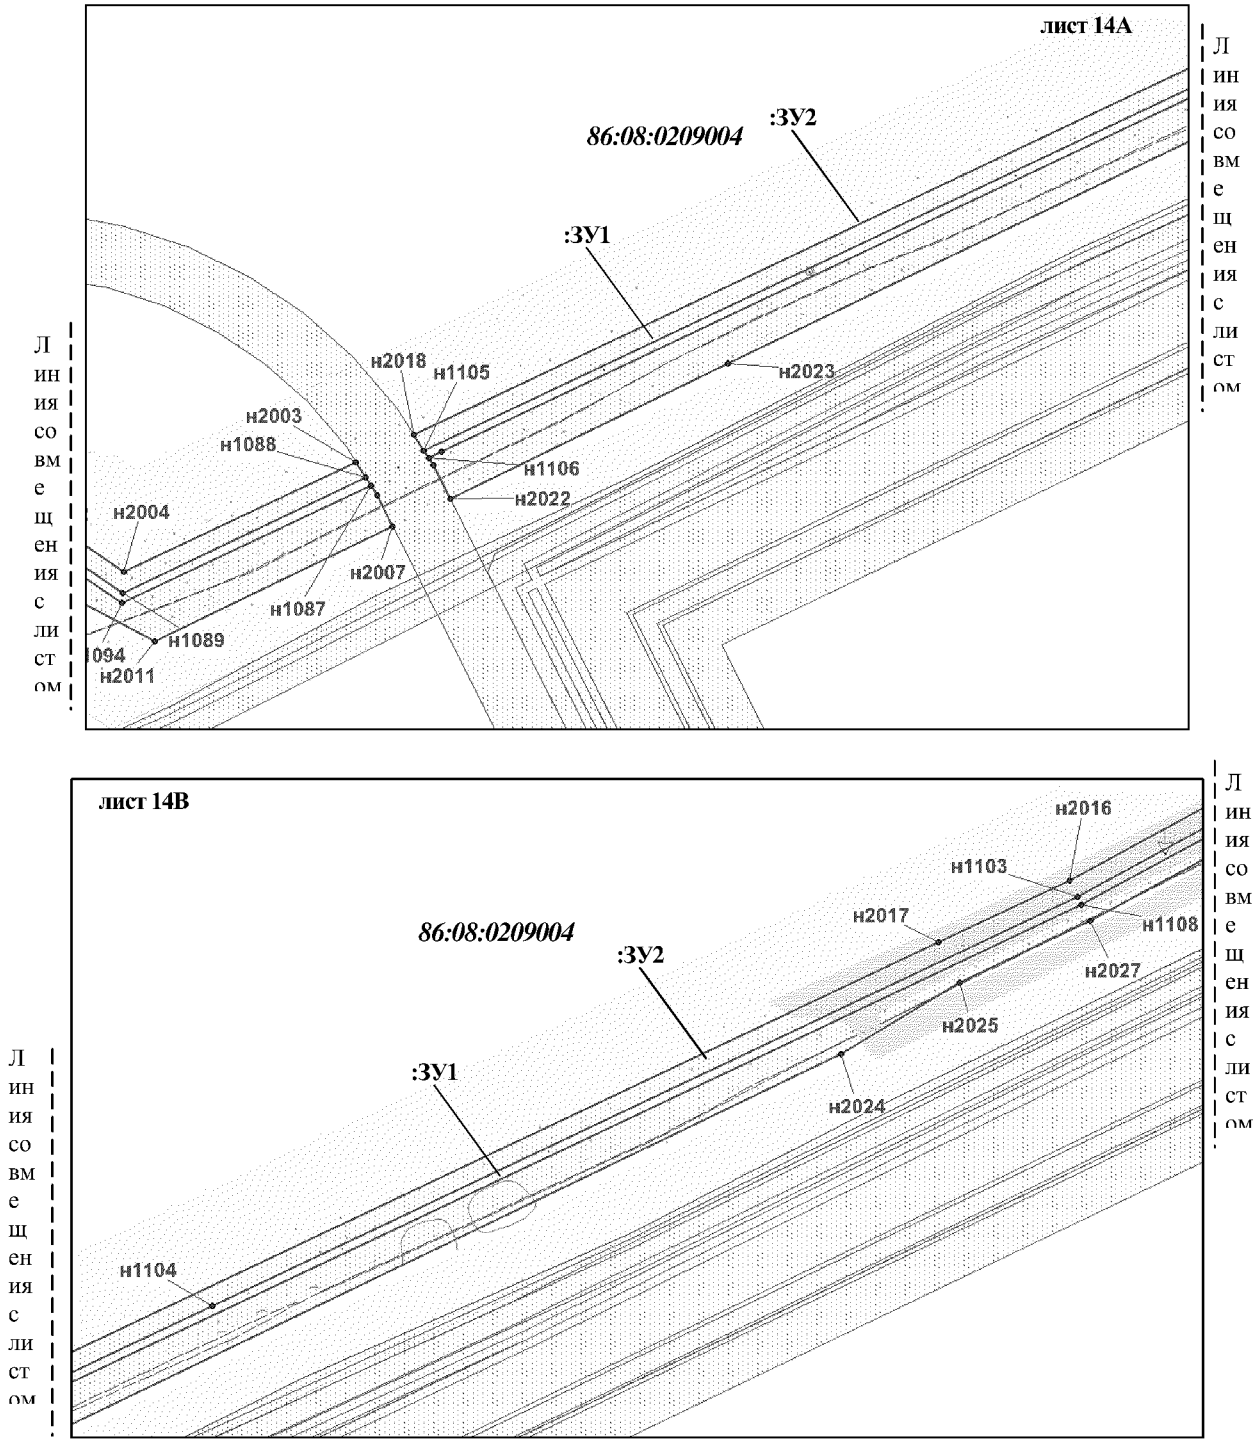


Проект межевания территории для размещения
линейного объекта регионального значения
Ханты-Мансийского автономного округа – Югры
"Трубопроводы Правдинского региона строительства 2016-2017г.г."
Землепользователь ОАО "НК "Роснефть"
Масштаб 1:4 000

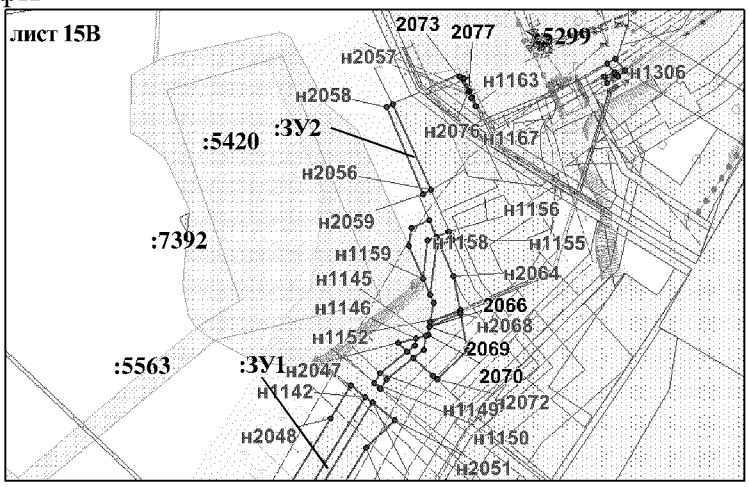


Линия совмещения с листом 15А


Линия совмещения с листом 15В

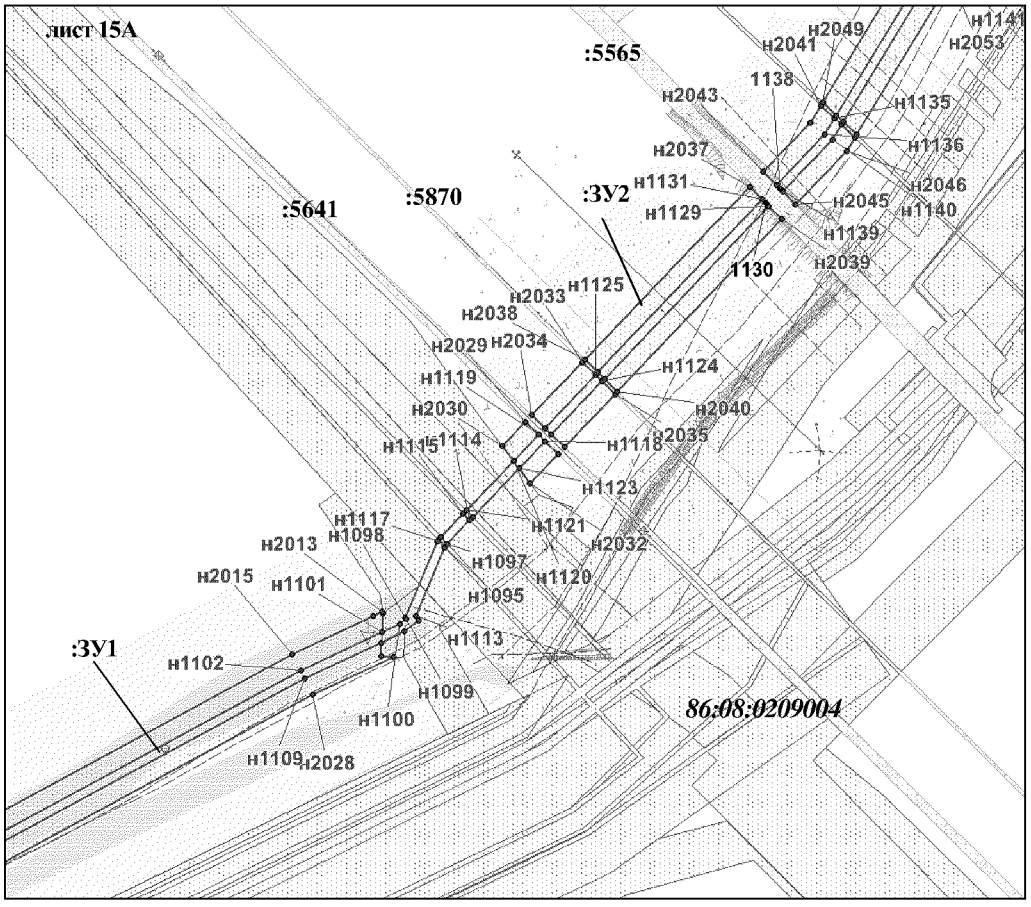

Проект межевания территории для размещения
линейного объекта регионального значения
Ханты-Мансийского автономного округа – Югры
"Трубопроводы Правдинского региона строительства 2016-2017г.г."
Землепользователь ОАО "НК "Роснефть"
Масштаб 1:4 000

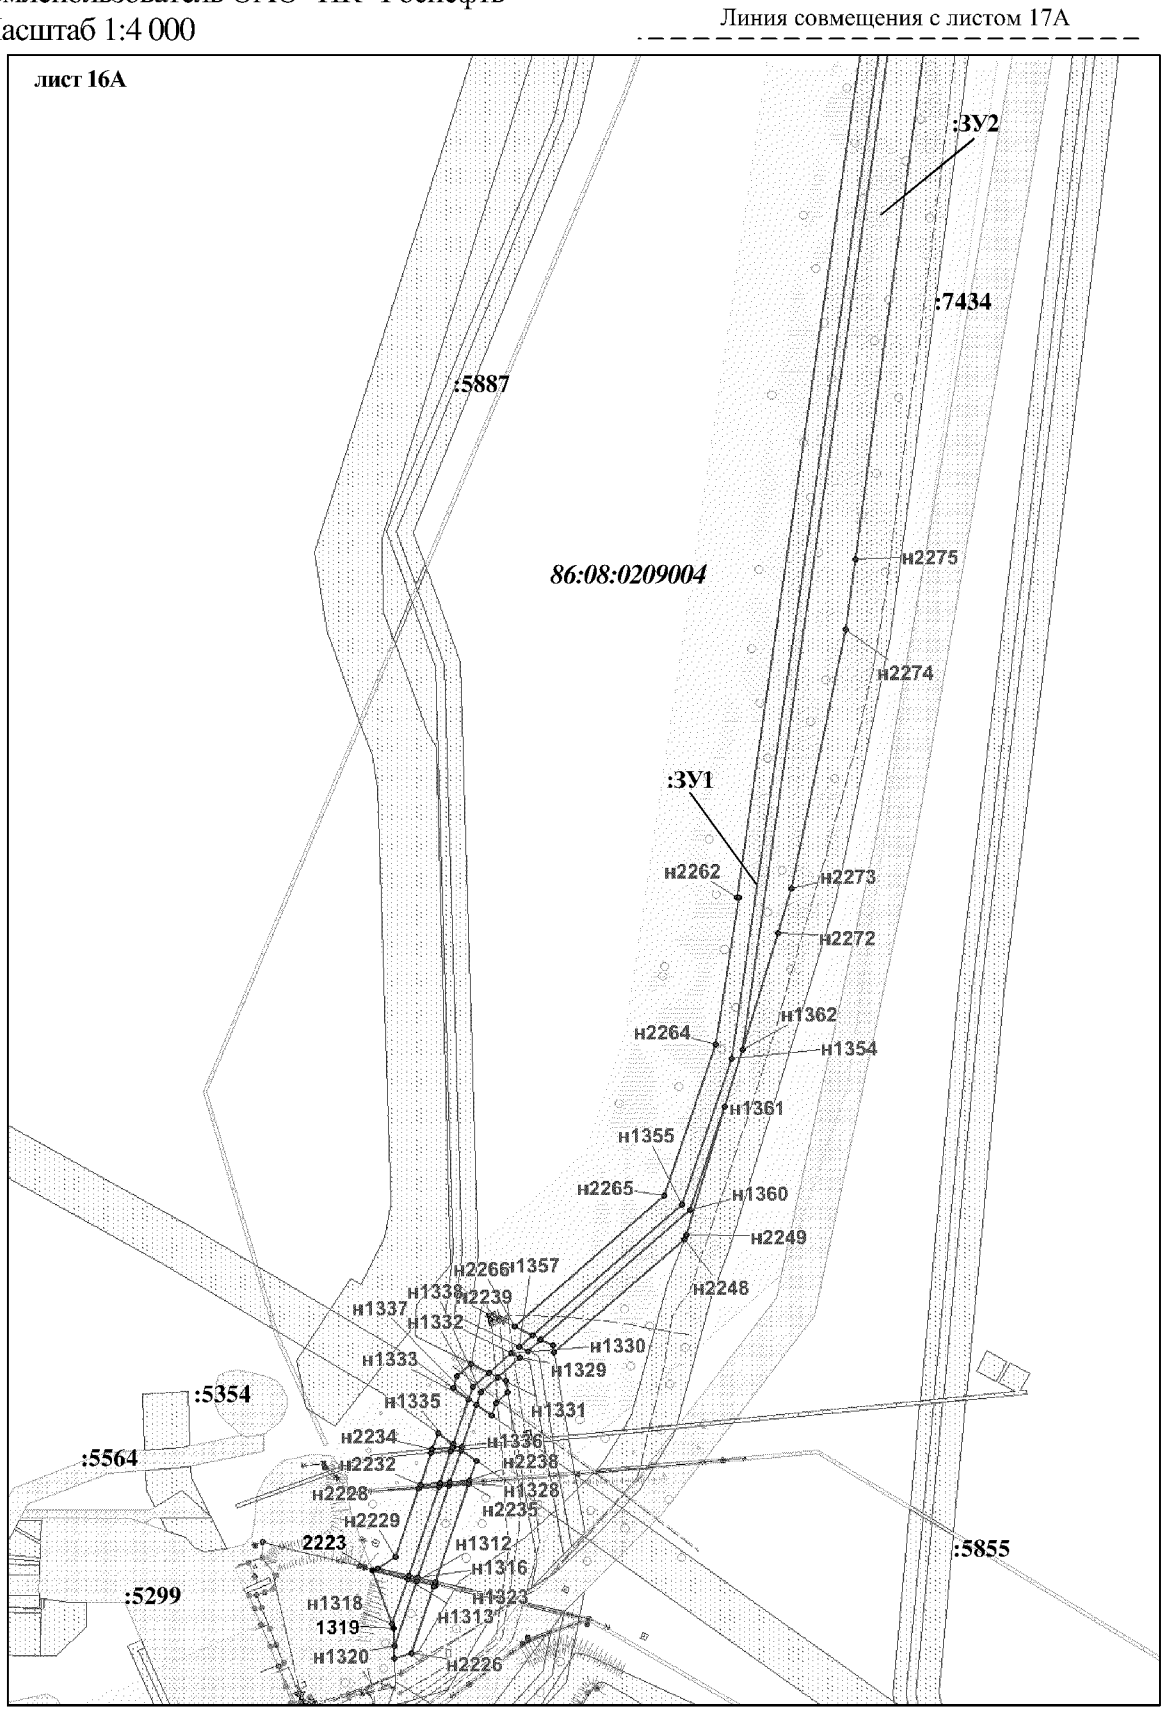


Проект межевания территории для размещения линейного объекта регионального значения Ханты-Мансийского автономного округа – Югры "Трубопроводы Правдинского региона строительства 2016-2017г.г."
Землепользователь ОАО "НК "Роснефть"
Масштаб 1:4 000

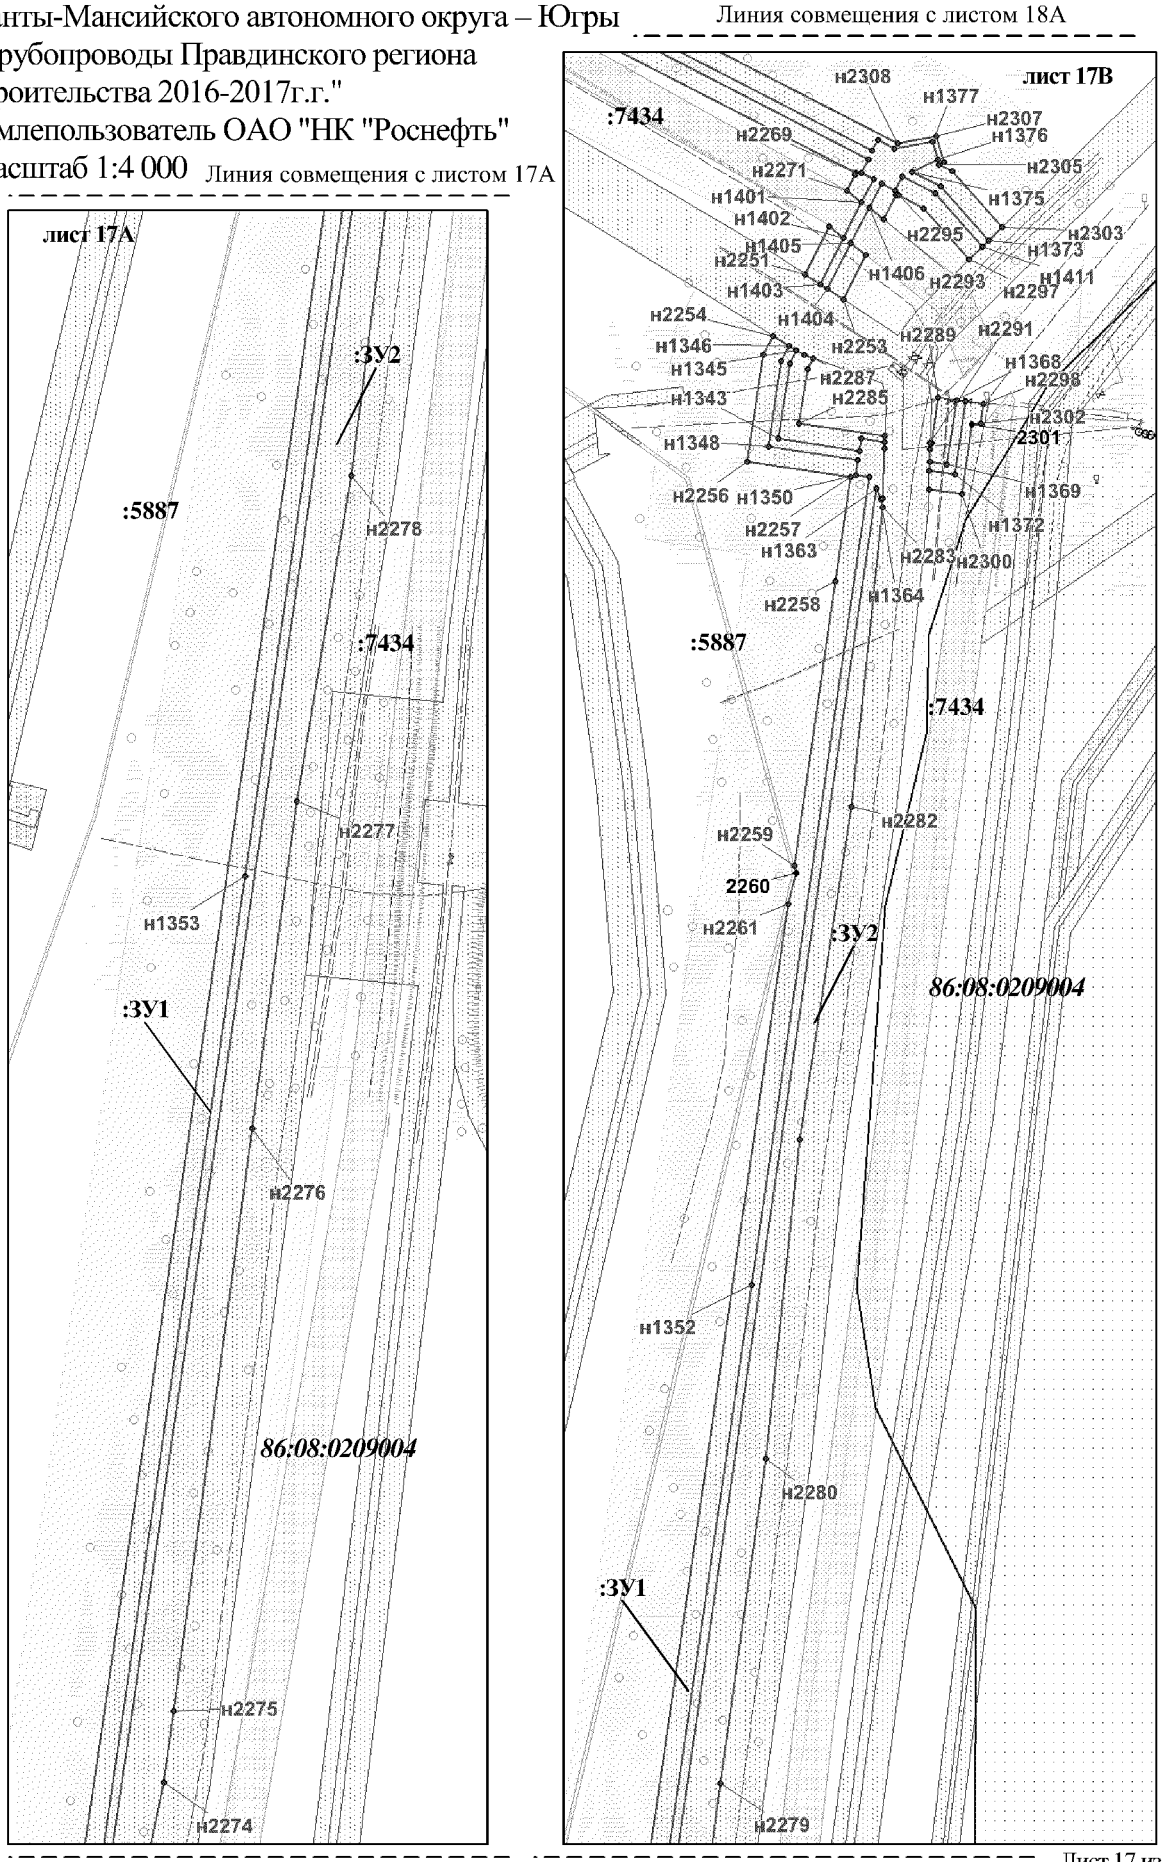


Проект межевания территории для размещения
линейного объекта регионального значения
Ханты-Мансийского автономного округа – Югры
"Трубопроводы Правдинского региона строительства 2016-2017г.г."
Землепользователь ОАО "НК "Роснефть"
Масштаб 1:4 000

Линия совмещения с листом 18А

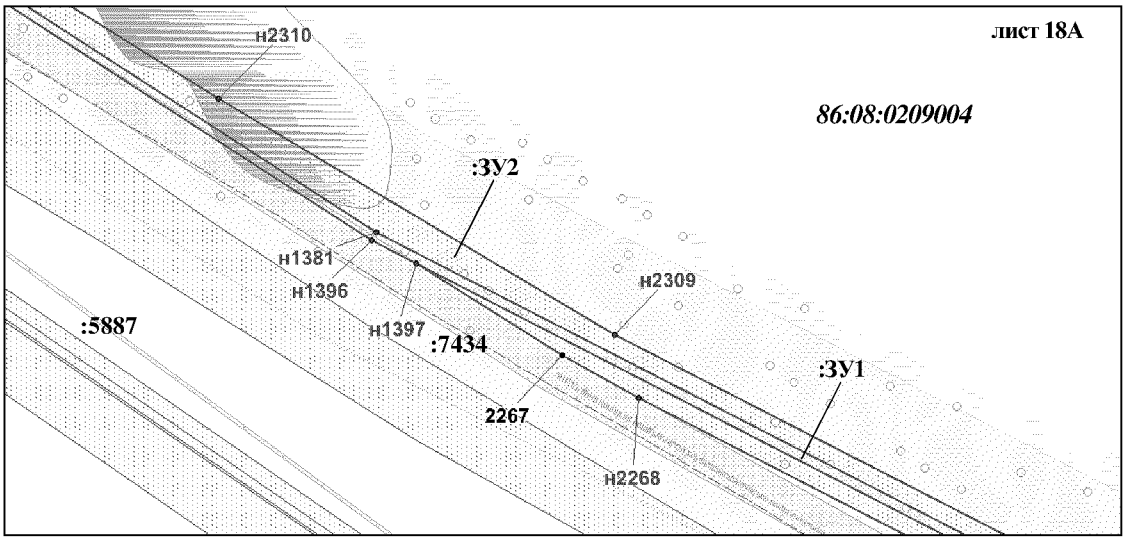


Линия совмещения с листом 17В

Линия совмещения с листом 19А

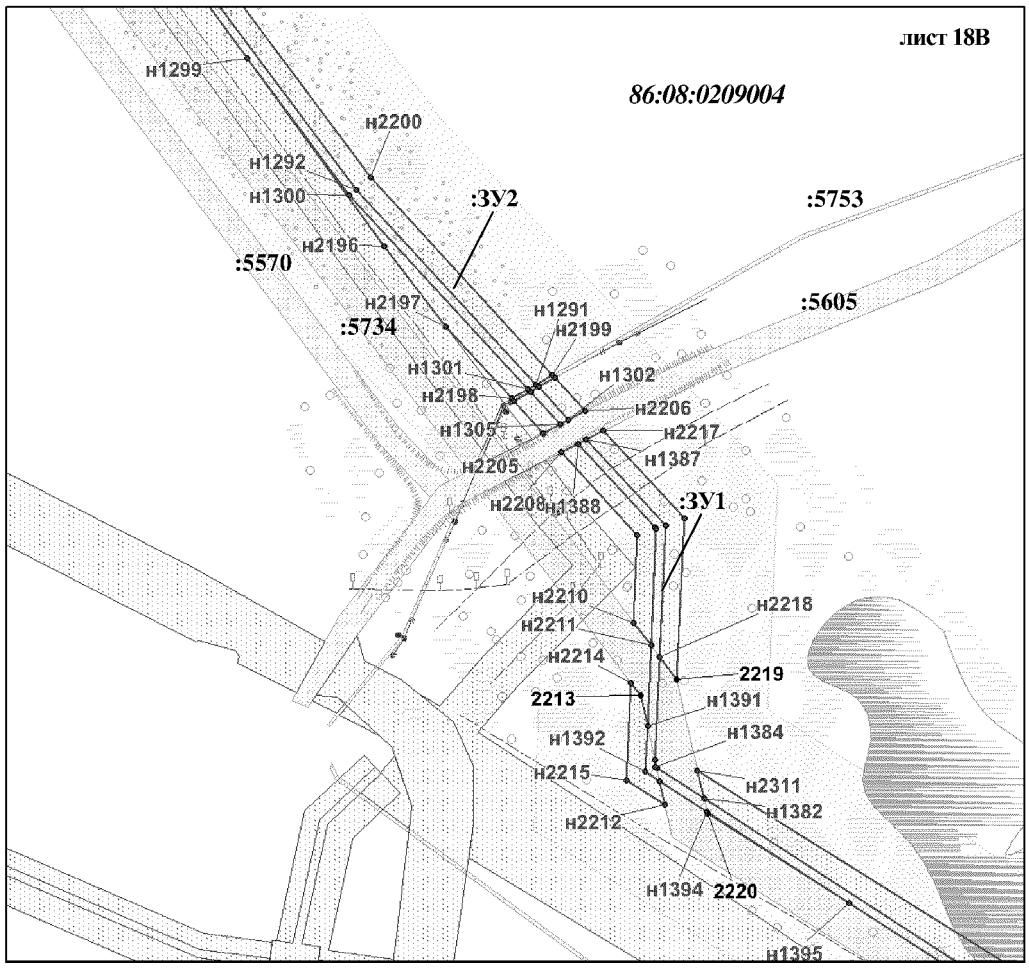


Линия совмещения с листом 18В

Проект межевания территории для размещения
линейного объекта регионального значения
Ханты-Мансийского автономного округа – Югры
"Трубопроводы Правдинского региона строительства 2016-2017г.г."
Землепользователь ОАО "НК "Роснефть"
Масштаб 1:4 000

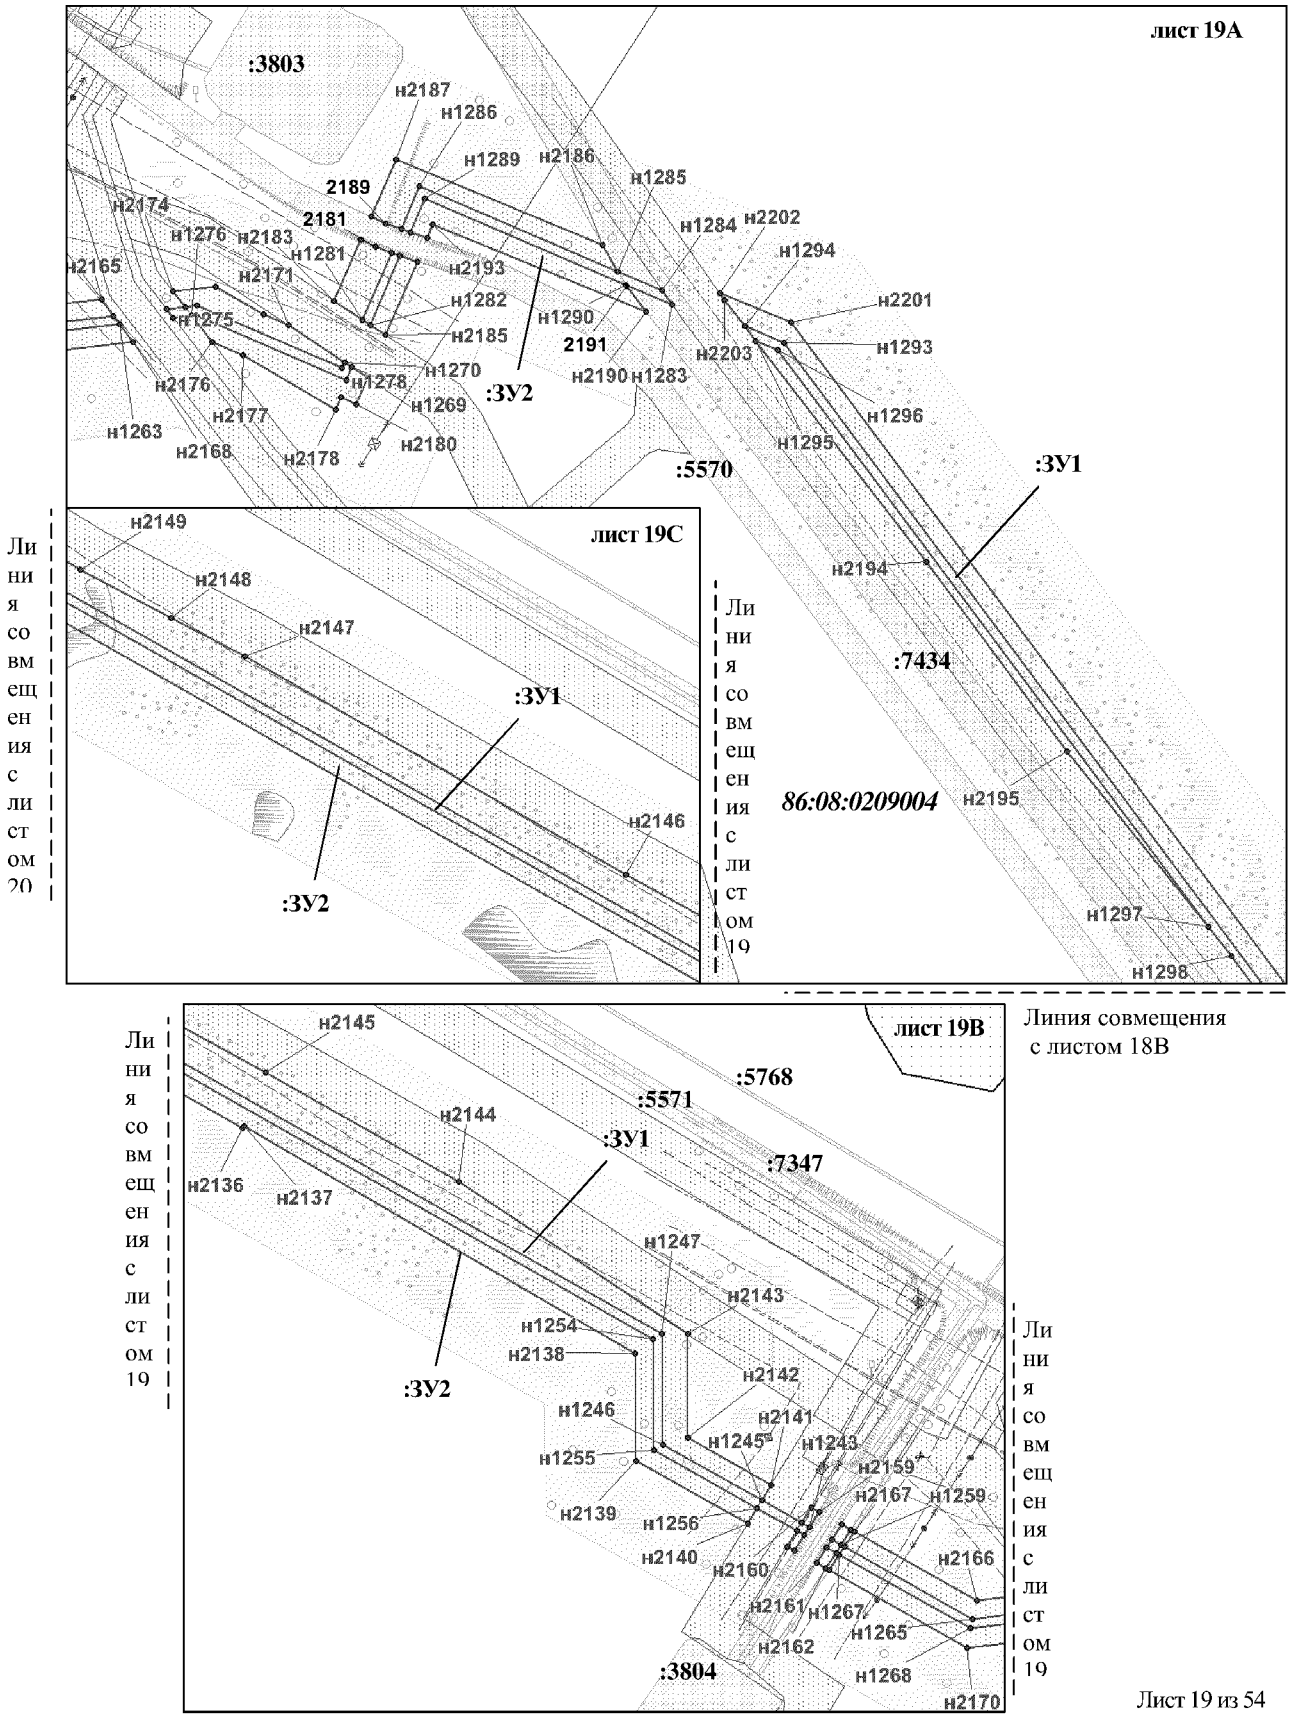



Проект межевания территории для размещения
линейного объекта регионального значения
Ханты-Мансийского автономного округа – Югры
"Трубопроводы Правдинского региона строительства 2016-2017г.г."
Землепользователь ОАО "НК "Роснефть"
Масштаб 1:4 000

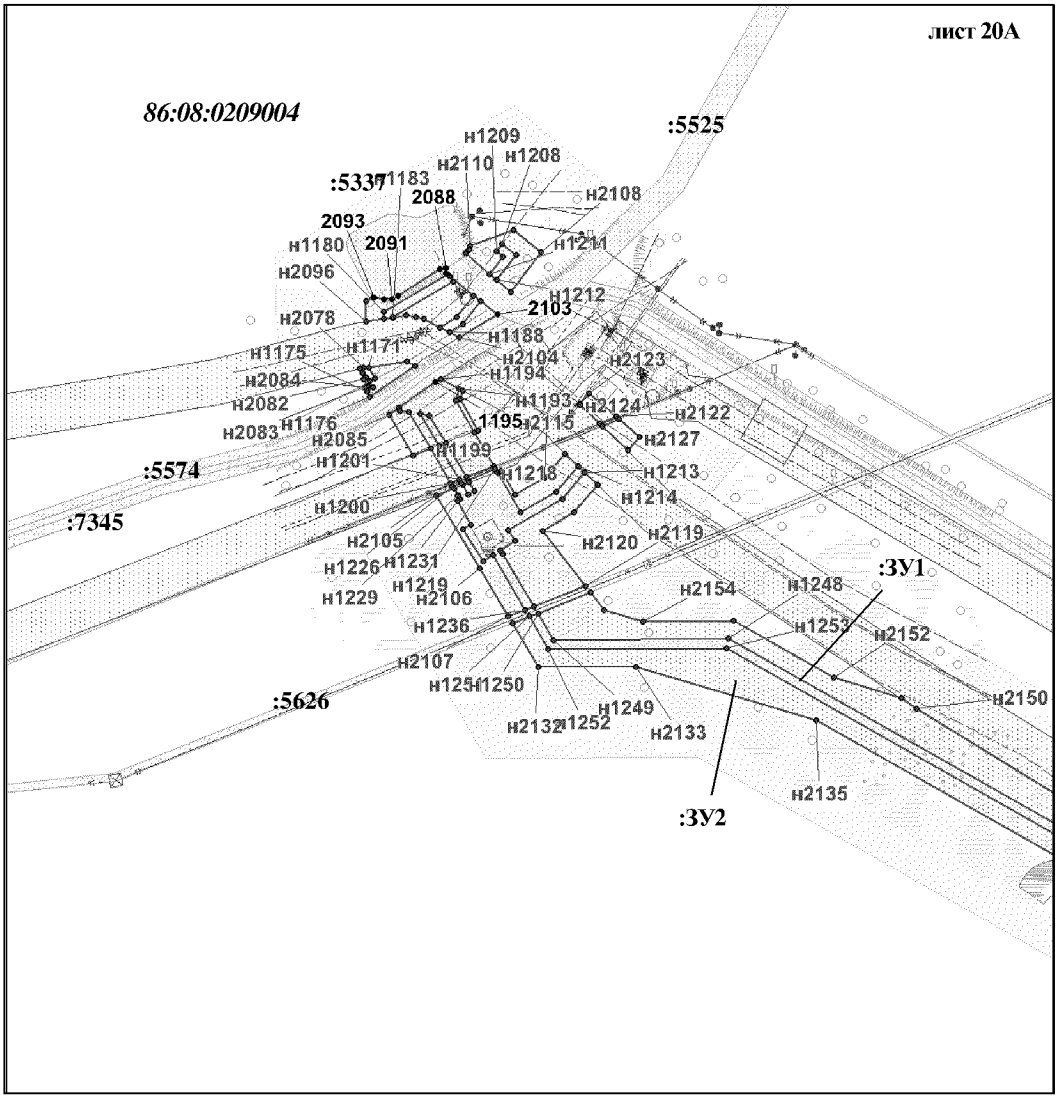

Линия совмещения с листом 19

Проект межевания территории для размещения
линейного объекта регионального значения
Ханты-Мансийского автономного округа – Югры
"Трубопроводы Правдинского региона строительства 2016-2017г.г."
Землепользователь ОАО "НК "Роснефть"
Масштаб 1:4 000

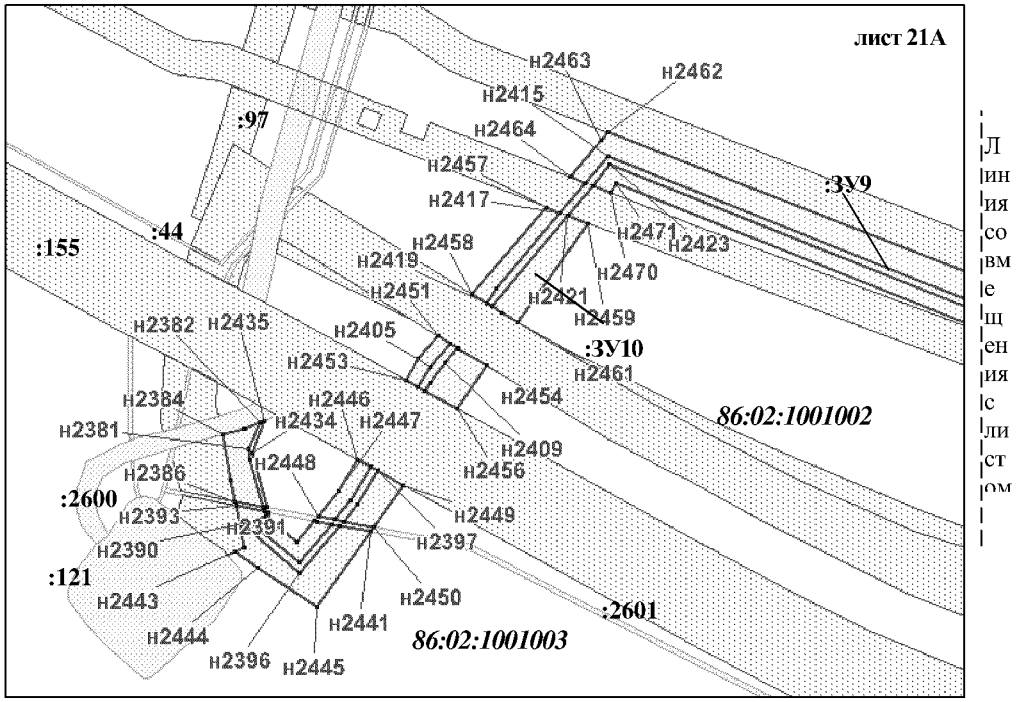

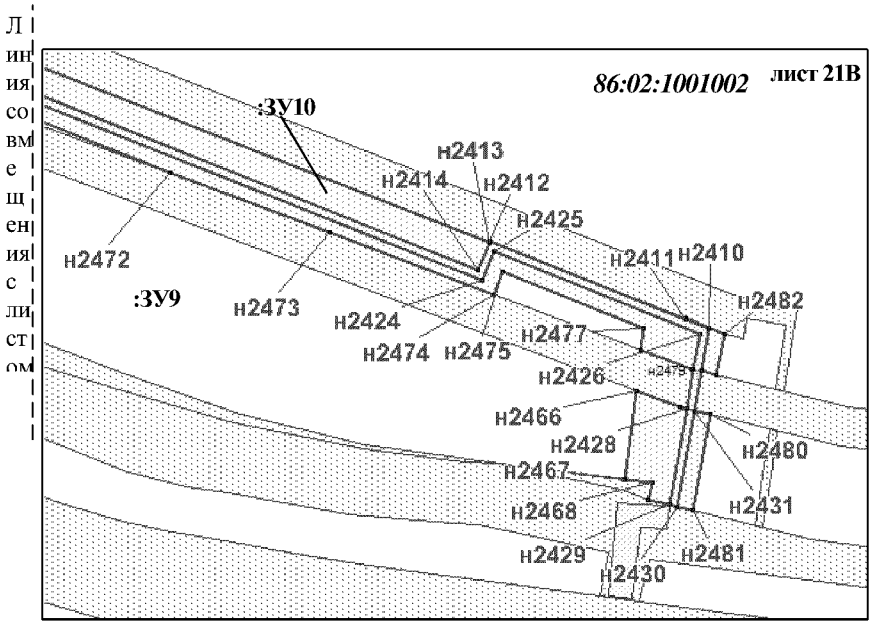

Проект межевания территории для размещения
линейного объекта регионального значения
Ханты-Мансийского автономного округа – Югры
"Трубопроводы Правдинского региона строительства 2016-2017г.г."
Землепользователь ОАО "НК "Роснефть"

Каталог координат границ земельного участка:ЗУ1

№№ точек	X	У
н1	954312.4	3463169.85
н2	954315.57	3463166.38
н3	954313.78	3463160.04
н4	954309.94	3463161.13
н5	954314.35	3463176.78
н6	954318.21	3463175.79
н7	954316.04	3463168.08
н8	954312.88	3463171.55
н9	954322.56	3463205.98
н10	954326.42	3463204.95
н11	954321.9	3463188.89
н12	954318.03	3463189.87
н13	954324.58	3463213.14
н14	954328.43	3463212.1
н15	954326.83	3463206.39
н16	954322.97	3463207.42
н17	954453.04	3463288.84
н18	954470.9	3463283.78
н19	954492.08	3463277.8
н20	954497.73	3463276.19
н21	954427.84	3463029.22
н22	954424.0	3463030.31
н23	954492.79	3463273.44
н24	954490.96	3463273.96
н25	954469.79	3463279.95
н26	954451.93	3463285.01
н27	954442.74	3463291.75
н28	954451.6	3463289.25
н29	954450.49	3463285.41
н30	954441.63	3463287.92
н31	954416.23	3463299.25
н32	954441.3	3463292.17
н33	954440.18	3463288.33
н34	954415.17	3463295.4
н35	954383.53	3463308.51
н36	954387.78	3463307.3
н37	954386.7	3463303.46
н38	954382.52	3463304.64
н39	954387.91	3463325.25
н40	954392.46	3463324.02
н41	954389.06	3463311.86
н42	954384.73	3463313.09
н43	954714.99	3464245.94
н44	954718.04	3464243.31
н45	954706.99	3464232.58
н46	954683.72	3464239.16
н47	954684.89	3464242.98
н48	954705.85	3464237.05
н49	954651.9	3464262.58
н50	954658.31	3464260.78
н51	954654.34	3464247.47
н52	954647.9	3464249.3
н53	954637.32	3464266.79
н54	954650.45	3464262.99
н55	954646.45	3464249.7
н56	954633.72	3464253.31
н57	954705.66	3464426.97
н58	954707.72	3464426.38
н59	954706.64	3464422.54
н60	954704.72	3464423.08
н61	954681.86	3464433.35
н62	954685.23	3464432.74
н63	954704.21	3464427.37
н64	954703.28	3464423.49
н65	954680.92	3464429.82
н66	954659.84	3464437.26
н67	954661.83	3464436.91
н68	954612.04	3464251.61
н69	954611.51	3464251.76
н70	954383.86	3463447.19
н71	954347.52	3463318.7
н72	954348.24	3463318.5
н73	954352.95	3463335.14
н74	954367.38	3463331.05
н75	954360.59	3463303.88
н76	954354.74	3463305.54
н77	954335.85	3463238.45
н78	954329.82	3463217.04
н79	954328.84	3463213.55
н80	954324.99	3463214.59
н81	954325.82	3463217.54
н82	954331.85	3463238.96
н83	954350.9	3463306.63
н84	954345.33	3463308.2
н85	954347.15	3463314.65
н86	954342.58	3463315.95
н87	954454.7	3463712.22
н88	954607.67	3464252.85
н89	954602.18	3464254.4
н90	954607.03	3464271.53
н91	954612.13	3464270.08
н92	954615.78	3464281.53
н93	954894.88	3464800.88
н94	954898.61	3464799.42
н95	954883.36	3464751.22
н98	954829.92	3464617.61
н99	954769.67	3464404.7
н100	954736.94	3464413.96
н101	954738.06	3464417.8
н102	954766.91	3464409.64
н103	954826.12	3464618.9
н104	954867.27	3464721.74
н105	954867.69	3464723.23
н106	954868.04	3464723.66
н107	954879.6	3464752.58
н108	954902.24	3464824.15
н109	954905.99	3464822.74
н110	954901.99	3464810.12
н111	954898.27	3464811.58
н112	954906.1	3464991.01
н113	954916.77	3464987.64
н114	954915.62	3464983.81
н115	954904.95	3464987.19
н116	954888.89	3464996.46
н117	954894.07	3464994.82
н118	954892.92	3464990.99
н119	954887.75	3464992.62
н120	954899.79	3465033.15
н121	954905.13	3465031.45
н122	954903.98	3465027.62

Проект межевания территории для размещения
линейного объекта регионального значения
Ханты-Мансийского автономного округа – Югры
"Трубопроводы Правдинского региона строительства 2016-2017г.г."
Землепользователь ОАО "НК "Роснефть"

Каталог координат границ земельного участка:ЗУ1

№№ точек	X	У	№№ точек	X	У	№№ точек	X	У
н123	954898.65	3465029.32	н163	954980.6	3465000.81	н203	955142.52	3465903.63
н124	954869.36	3465042.84	н164	954974.61	3464981.91	н204	955148.92	3465901.99
н125	954880.5	3465039.3	н165	954963.33	3464985.48	н205	955147.45	3465898.24
н126	954879.36	3465035.47	н166	954960.02	3464974.99	н206	955141.43	3465899.78
н127	954868.22	3465039.03	н167	954954.71	3464976.67	н207	955124.88	3465908.15
н128	954858.51	3465046.31	н168	954906.58	3464824.59	н208	955141.06	3465904.01
н129	954868.02	3465043.27	н169	954902.83	3464826.01	н209	955139.97	3465900.16
н130	954866.88	3465039.45	н170	954950.9	3464977.87	н210	955123.76	3465904.31
н131	954857.35	3465042.49	н171	954947.14	3464979.06	н211	955119.47	3465909.55
н132	954849.12	3465049.3	н172	954945.64	3464974.31	н212	955123.43	3465908.53
н133	954857.07	3465046.77	н173	954917.41	3464983.24	н213	955122.3	3465904.69
н134	954855.89	3465042.95	н174	954918.57	3464987.07	н214	955118.26	3465905.73
н135	954848.01	3465045.46	н175	954943.04	3464979.33	н215	955089.17	3465917.31
н136	954849.11	3465049.28	н176	954946.14	3464989.12	н216	955100.11	3465914.5
н137	954925.84	3465056.46	н177	954945.09	3464989.46	н217	955098.91	3465910.69
н138	954926.37	3465056.24	н178	954952.35	3465012.21	н218	955087.98	3465913.48
н139	954930.19	3465047.73	н179	954928.47	3465019.82	н219	955070.29	3465951.21
н140	954934.17	3465045.23	н180	954929.62	3465023.64	н220	955074.17	3465950.22
н141	954929.19	3465028.76	н181	954954.73	3465015.64	н221	955067.18	3465922.95
н142	954925.96	3465030.38	н182	954954.82	3465015.92	н222	955085.78	3465918.18
н143	954922.23	3465026.0	н183	954930.91	3465027.9	н223	955084.59	3465914.36
н144	954927.82	3465024.21	н184	954935.83	3465044.19	н224	955062.32	3465920.06
н145	954926.67	3465020.4	н185	954965.9	3465025.3	н225	955274.83	3466145.81
н146	954919.42	3465022.7	н186	955164.69	3465653.51	н226	955278.11	3466145.04
н147	954916.98	3465019.83	н187	955188.25	3465672.66	н227	955246.06	3466013.11
н148	954914.98	3465020.45	н188	955186.1	3465686.07	н228	955252.22	3465964.76
149	955170.8	3465735.03	н189	955181.6	3465714.11	н229	955248.3	3465963.85
н150	955177.45	3465733.26	н190	955176.36	3465713.27	н230	955242.0	3466013.34
н151	955179.7	3465731.02	н191	955176.1	3465714.89	н231	955264.54	3466106.18
н152	955183.54	3465731.64	н192	955167.95	3465715.2	н232	955287.25	3466193.64
н153	955189.9	3465729.95	н193	955166.93	3465721.56	н233	955289.12	3466190.4
н154	955192.17	3465715.8	н194	955166.9	3465721.76	н234	955283.9	3466168.9
н155	955191.29	3465715.66	н195	955174.55	3465724.61	н235	955281.01	3466169.58
н156	955185.56	3465714.75	н196	955173.53	3465730.04	н436	927760.66	3454849.38
н157	955190.32	3465685.04	н197	955174.52	3465730.2	н437	927760.76	3454845.34
н158	955192.57	3465671.01	н198	955170.44	3465734.6	н438	927753.92	3454844.03
н159	955168.15	3465651.16	н199	954957.33	3465014.66	н439	927753.36	3454847.98
н160	954969.13	3465022.24	н200	954960.24	3465009.2	н440	927795.11	3454856.0
н161	954974.55	3465012.11	н201	954956.79	3464997.83	н441	927795.62	3454852.04
н162	954974.55	3465012.12	н202	954952.41	3464999.21	н442	927780.67	3454849.17

Проект межевания территории для размещения
линейного объекта регионального значения
Ханты-Мансийского автономного округа – Югры
"Трубопроводы Правдинского региона строительства 2016-2017г.г."
Землепользователь ОАО "НК "Роснефть"

Каталог координат границ земельного участка:ЗУ1

№№ точек	X	У	№№ точек	X	У	№№ точек	X	У
н443	927780.57	3454853.21	н483	927827.14	3454930.23	н523	943123.57	3481965.59
н444	927744.19	3454902.79	н484	927840.55	3454860.67	н524	943087.85	3482264.18
н445	927746.05	3454889.46	н485	927804.55	3454853.75	н525	943098.23	3482248.16
н446	927735.05	3454887.34	н486	927804.01	3454857.71	н526	943101.27	3482240.2
н447	927729.09	3454883.79	н487	927835.87	3454863.83	н527	943122.58	3482184.18
н448	927726.06	3454876.88	н488	927823.11	3454929.82	н528	943080.12	3482131.86
н449	927753.65	3454734.18	н489	943095.34	3481891.75	н529	943068.82	3482117.93
н450	927755.34	3454733.08	н490	943095.61	3481891.23	н530	943126.46	3481969.21
н451	927733.98	3454844.26	н491	943092.19	3481881.57	н531	943123.02	3481967.02
н452	927751.9	3454847.7	н492	943086.56	3481877.09	н532	943064.26	3482118.66
н453	927752.46	3454843.75	н493	943073.87	3481875.87	н533	943078.51	3482136.23
н454	927738.66	3454841.09	н494	943069.9	3481879.58	н534	943118.02	3482184.91
н455	927759.95	3454730.29	н495	943071.62	3481887.45	н535	943091.03	3482255.81
н456	927761.18	3454730.52	н496	943079.78	3481886.05	н536	942371.08	3484184.78
н457	927761.22	3454730.23	н497	943045.8	3481891.89	н537	942373.93	3484181.98
н458	927763.14	3454730.76	н498	943052.2	3481890.79	н538	942370.4	3484178.48
н459	927762.09	3454736.12	н499	943047.96	3481867.58	н539	942367.93	3484181.66
н460	927766.08	3454736.89	н500	943060.57	3481865.37	н540	942395.65	3484209.17
н461	927767.93	3454723.47	н501	943053.5	3481862.68	н541	942438.72	3484165.74
н462	927769.0	3454706.07	н502	943043.76	3481858.96	н542	942478.77	3484095.72
н463	927746.13	3454701.64	н503	943038.01	3481875.13	н543	942505.92	3484048.27
н464	927708.48	3454895.73	н504	943044.72	3481878.9	н544	942659.88	3483779.1
н465	927756.62	3454905.25	н505	943046.12	3481879.69	н545	942628.71	3483632.1
н466	927758.36	3454891.84	н506	943048.53	3481881.05	н546	942650.05	3483599.56
н467	927747.51	3454889.74	н507	943047.01	3481884.55	н547	943062.19	3482342.87
н468	927745.64	3454903.08	н508	943045.05	3481889.07	н548	943068.71	3482325.77
н469	927759.32	3454905.78	н509	943044.12	3481891.23	н549	943073.23	3482313.89
н470	927759.6	3454894.2	н510	943092.42	3481897.4	н550	943066.84	3482324.97
н471	927758.14	3454905.55	н511	943093.49	3481895.33	н551	943061.31	3482333.92
н472	927788.55	3454918.16	н512	943079.41	3481890.17	н552	943058.41	3482341.54
473	927789.29	3454900.77	н513	943075.51	3481890.85	н553	943057.81	3482343.39
н474	927791.25	3454885.66	н514	943133.7	3481913.39	н554	942646.41	3483597.81
н475	927787.16	3454886.12	н515	943134.78	3481910.44	н555	942626.82	3483627.68
н476	927781.65	3454893.0	н516	943105.9	3481899.87	н556	942624.45	3483631.29
н477	927779.62	3454893.36	н517	943103.05	3481901.51	н557	942624.88	3483633.33
н478	927779.24	3454909.72	н518	943127.02	3481967.78	н558	942655.66	3483778.44
н479	927782.15	3454910.29	н519	943147.66	3481914.51	н559	942503.02	3484045.28
н480	927786.92	3454916.92	н520	943138.8	3481911.08	н560	942469.25	3484104.28
н481	927846.33	3455281.1	н521	943137.43	3481914.84	н561	942435.5	3484163.3
н482	927850.33	3455280.83	н522	943142.48	3481916.79	н562	942395.63	3484203.51

Проект межевания территории для размещения
линейного объекта регионального значения
Ханты-Мансийского автономного округа – Югры
"Трубопроводы Правдинского региона строительства 2016-2017г.г."
Землепользователь ОАО "НК "Роснефть"

Каталог координат границ земельного участка:ЗУ1

№№ точек	X	У	№№ точек	X	У	№№ точек	X	У
н563	942385.93	3484193.89	н603	941940.95	3484698.17	н643	940978.4	3484468.96
н564	942382.73	3484190.71	н604	941857.69	3484754.07	н644	940976.94	3484453.15
н565	942379.88	3484193.53	н605	941838.68	3484771.65	н645	940964.24	3484453.69
н566	942383.25	3484196.87	н606	941847.79	3484765.54	н646	940958.39	3484451.42
н567	942047.31	3484355.0	н607	941845.86	3484762.01	н647	940954.66	3484446.39
н568	942292.95	3484107.29	н608	941836.73	3484768.15	н648	940954.62	3484446.41
н569	942359.59	3484173.41	н609	941793.54	3484801.69	649	940956.58	3484461.06
н570	942365.07	3484178.83	н610	941795.02	3484800.33	н650	940959.53	3484479.63
н571	942367.54	3484175.64	н611	941795.45	3484800.67	н651	940969.51	3484479.11
н572	942362.52	3484170.66	н612	941837.42	3484772.49	н652	940970.02	3484484.73
н573	942292.93	3484101.63	н613	941835.48	3484768.99	н653	940985.51	3484484.12
н574	942045.34	3484351.3	н614	941792.16	3484798.07	н654	940985.54	3484478.26
н575	942022.59	3484379.92	н615	941790.43	3484799.23	н655	940997.63	3484477.62
н576	942036.25	3484366.14	н616	941570.32	3485034.43	н656	941072.47	3484591.41
н577	942034.28	3484362.46	н617	941572.33	3485032.15	н657	941083.91	3484608.8
н578	942020.6	3484376.25	н618	941749.04	3484831.84	н658	941094.25	3484624.52
н579	942039.13	3484501.7	н619	941777.53	3484812.71	н659	941094.23	3484624.61
н580	942041.85	3484498.78	н620	941779.3	3484811.52	н660	941073.18	3484728.34
н581	942035.97	3484493.0	н621	941776.36	3484808.68	н661	941289.51	3484919.17
н582	941972.41	3484430.52	н622	941774.56	3484809.88	н662	941460.27	3484953.66
н583	942020.02	3484382.52	н623	941746.38	3484828.8	н663	941527.92	3485013.33
н584	942018.03	3484378.84	н624	941569.27	3485029.58	н664	941530.27	3485010.07
н585	941966.75	3484430.55	н625	941567.26	3485031.87	н665	941500.57	3484983.87
н586	942033.3	3484495.99	н626	940946.7	3484486.42	н666	941498.65	3484982.18
н587	942049.99	3484512.38	н627	940946.4	3484480.32	н667	941495.97	3484985.15
н588	942052.65	3484509.4	н628	940950.57	3484480.1	н668	941497.93	3484986.88
н589	942044.7	3484501.59	н629	940949.95	3484476.14	н669	941156.67	3485484.8
н590	942041.98	3484504.51	н630	940942.22	3484476.54	н670	941173.53	3485467.55
н591	941977.58	3484632.44	н631	940942.41	3484480.49	н671	941190.92	3485449.79
н592	941992.86	3484601.23	н632	941494.85	3484984.15	н672	941179.52	3485438.63
н593	942067.97	3484524.46	н633	941497.52	3484981.18	н673	941183.18	3485434.93
н594	942061.43	3484518.04	н634	941462.11	3484949.94	н674	941182.89	3485434.49
н595	942058.78	3484521.02	н635	941291.35	3484915.45	н675	941187.03	3485431.04
н596	942062.33	3484524.51	н636	941077.56	3484726.88	н678	941494.15	3485120.78
н597	941989.56	3484598.89	н637	941098.49	3484623.69	н679	941557.42	3485049.06
н598	941974.02	3484630.62	н638	941086.09	3484604.84	н680	941561.77	3485053.1
н599	941859.6	3484757.6	н639	941074.63	3484587.41	н681	941574.93	3485038.31
н600	941944.08	3484700.89	н640	940999.71	3484473.52	н616	941570.32	3485034.43
н601	941955.62	3484677.31	н641	940985.55	3484474.26	н625	941567.26	3485031.87
н602	941952.06	3484675.49	н642	940985.58	3484468.47	н682	941560.93	3485026.56

Проект межевания территории для размещения
линейного объекта регионального значения
Ханты-Мансийского автономного округа – Югры
"Трубопроводы Правдинского региона строительства 2016-2017г.г."
Землепользователь ОАО "НК "Роснефть"

Каталог координат границ земельного участка:ЗУ1

№№ точек	X	У	№№ точек	X	У	№№ точек	X	У
н683	941555.93	3485032.71	н723	941449.04	3485710.6	н763	941096.29	3485758.92
н684	941552.24	3485029.46	н724	941445.64	3485712.73	н764	941094.61	3485759.46
н685	941533.67	3485013.08	н725	941446.78	3485714.45	н765	941091.78	3485749.24
н686	941531.3	3485016.31	н726	941471.05	3485751.16	н766	941090.41	3485752.49
н687	941540.12	3485024.09	н727	941474.34	3485748.86	н767	941088.6	3485746.33
н688	941545.97	3485028.07	н728	941471.57	3485744.69	н768	941091.36	3485747.69
н689	941545.46	3485028.8	н729	941468.34	3485747.07	н769	941090.63	3485745.07
н690	941549.92	3485032.73	н730	941476.23	3485758.98	н770	941097.2	3485733.47
н691	941552.86	3485035.33	н731	941479.46	3485756.61	н771	941110.7	3485709.65
н692	941547.33	3485036.38	н732	941475.44	3485750.52	н772	941130.33	3485674.98
н693	941544.87	3485036.85	н733	941472.14	3485752.82	н773	941130.31	3485673.27
н694	941544.87	3485039.85	н734	941497.81	3485791.64	н774	941130.02	3485646.76
н695	941544.87	3485044.84	н735	941501.49	3485789.94	н775	941138.73	3485646.47
н696	941554.14	3485046.72	н736	941487.03	3485768.06	н776	941136.52	3485626.59
н697	941491.23	3485118.04	н737	941481.67	3485759.95	н777	941129.81	3485626.74
н698	941173.84	3485438.68	н738	941478.44	3485762.33	н778	941128.58	3485513.49
н699	941185.26	3485449.85	н739	941483.79	3485770.43	н779	941148.93	3485492.69
н700	941171.26	3485464.16	н740	941034.69	3485817.68	н780	941153.82	3485487.7
н701	941154.34	3485481.45	н741	941086.49	3485803.33	н781	941151.81	3485484.81
н702	941100.48	3485633.24	н742	941105.32	3485798.12	н782	941149.19	3485486.71
н703	941101.41	3485631.82	н743	941105.1	3485797.31	н783	941146.61	3485489.35
н704	941104.7	3485629.93	н744	941104.34	3485794.56	н784	941124.56	3485511.87
н705	941096.5	3485606.36	н745	941114.57	3485791.98	н785	941125.68	3485615.57
н706	941090.4	3485603.62	н746	941111.92	3485781.98	н786	941115.56	3485614.9
н707	941087.16	3485599.07	н747	941164.77	3485767.34	н787	941110.82	3485612.77
н708	941084.85	3485599.79	н748	941284.64	3485688.07	н788	941099.01	3485607.48
н709	941095.27	3485632.61	н749	941354.16	3485642.1	н789	941109.28	3485637.04
н710	941434.93	3485696.53	н750	941351.34	3485638.03	н790	941118.42	3485636.37
н711	941438.15	3485694.13	н751	941288.66	3485681.57	н791	941120.0	3485636.25
н712	941436.22	3485691.22	н752	941288.21	3485680.93	н792	941119.45	3485639.55
н713	941386.46	3485615.96	н753	941282.36	3485684.79	н793	941118.17	3485647.16
н714	941365.24	3485629.99	н754	941163.09	3485763.66	н794	941121.86	3485647.03
н715	941355.23	3485636.61	н755	941118.37	3485776.04	н795	941126.02	3485646.89
н716	941357.5	3485639.89	н756	941110.89	3485778.11	н796	941126.16	3485660.4
н717	941367.51	3485633.27	н757	941108.85	3485770.43	н797	941126.31	3485673.94
н718	941385.32	3485621.5	н758	941107.76	3485767.7	н798	941086.33	3485744.54
н719	941432.94	3485693.53	н759	941096.41	3485772.89	н799	941090.8	3485760.68
н720	941467.25	3485745.41	н760	941095.27	3485769.02	н800	941074.25	3485766.31
н721	941470.48	3485743.02	н761	941098.5	3485767.53	н801	941078.49	3485780.72
н722	941450.21	3485712.37	н762	941096.73	3485760.64	н802	941078.49	3485780.73

Проект межевания территории для размещения
линейного объекта регионального значения
Ханты-Мансийского автономного округа – Югры
"Трубопроводы Правдинского региона строительства 2016-2017г.г."
Землепользователь ОАО "НК "Роснефть"

Каталог координат границ земельного участка:ЗУ1

№№ точек	X	У	№№ точек	X	У	№№ точек	X	У
н803	941078.59	3485781.06	н843	941688.78	3486080.43	н883	942210.01	3486475.79
н804	941078.29	3485781.19	н844	941784.06	3486165.74	н884	942214.83	3486468.14
н805	941076.54	3485785.33	н845	941786.94	3486224.01	н885	942213.76	3486467.38
н806	941078.49	3485790.73	н846	941794.78	3486382.75	н886	942207.53	3486474.22
н807	941089.29	3485788.2	н847	941798.76	3486382.19	н887	941799.83	3486485.09
н808	941092.2	3485797.6	н848	941797.92	3486365.13	н888	941803.84	3486485.02
н809	941084.77	3485799.66	н849	941793.91	3486365.27	н889	941803.56	3486479.29
н810	941034.95	3485813.45	н850	941795.09	3486389.04	н890	941802.57	3486459.25
н811	940999.07	3485872.07	н851	941799.07	3486388.47	н891	941802.2	3486451.83
н812	941002.78	3485870.49	н852	941798.83	3486383.68	н892	941802.07	3486449.19
н813	940991.76	3485830.69	н853	941794.85	3486384.24	н893	941799.77	3486402.76
н814	941003.57	3485826.29	н854	941795.42	3486395.8	н894	941795.79	3486403.31
н815	941027.45	3485819.67	н855	941799.4	3486395.24	н895	941796.09	3486409.33
н816	941027.71	3485815.46	н856	941799.14	3486389.98	н896	941797.1	3486429.78
н817	940986.55	3485826.85	н857	941795.16	3486390.54	н897	941798.58	3486459.73
н818	941562.79	3485889.91	н858	941795.71	3486401.74	н898	941799.57	3486479.77
н819	941566.06	3485887.58	н859	941799.7	3486401.19	н899	941800.45	3486497.58
н820	941509.87	3485802.6	н860	941799.48	3486396.74	н900	941804.46	3486497.52
н821	941506.19	3485804.3	н861	941795.49	3486397.29	н901	941803.99	3486488.03
н822	941015.45	3485902.71	н862	942253.14	3486430.06	н902	941799.98	3486488.1
н823	941018.23	3485899.84	н863	942269.56	3486412.01	н903	941801.32	3486514.96
н824	941012.64	3485894.41	н864	942276.62	3486404.26	н904	941805.32	3486514.92
н825	941008.22	3485890.11	н865	942270.91	3486399.06	н905	941804.53	3486498.97
н826	941004.69	3485877.39	н866	942257.39	3486386.76	н906	941804.51	3486498.52
н827	941000.98	3485878.97	н867	942256.03	3486388.25	н907	941800.5	3486498.58
н828	941004.65	3485892.22	н868	942262.45	3486392.71	н908	941802.6	3486540.97
н829	941012.77	3485900.11	н869	942260.66	3486395.15	н909	941864.84	3486537.9
н830	941639.46	3486005.85	н870	942270.4	3486404.0	н910	941962.72	3486533.06
н831	941643.46	3486004.64	н871	942270.98	3486404.52	н911	941969.57	3486532.73
н832	941573.57	3485898.93	н872	942270.26	3486405.32	н912	941990.44	3486531.7
н833	941570.31	3485901.26	н873	942256.64	3486420.27	н913	942020.37	3486530.22
н834	941793.48	3486356.48	н874	942256.19	3486424.6	н914	942163.79	3486484.47
н835	941797.48	3486356.33	н875	942241.61	3486442.73	н915	942185.57	3486504.3
н836	941794.32	3486292.23	н876	942244.16	3486439.91	н916	942192.02	3486497.21
н837	941793.54	3486276.47	н877	942243.35	3486439.38	н917	942188.56	3486495.07
н838	941792.75	3486260.4	н878	942244.91	3486436.59	н918	942185.31	3486498.64
н839	941787.98	3486163.88	н879	942249.86	3486427.71	н919	942165.92	3486480.99
н840	941691.84	3486077.79	н880	942242.84	3486435.43	н920	942164.42	3486480.06
н841	941645.47	3486007.68	н881	942240.79	3486437.69	н921	942019.65	3486526.24
н842	941641.48	3486008.9	н882	942238.18	3486440.56	н922	941989.03	3486527.75

Проект межевания территории для размещения
линейного объекта регионального значения
Ханты-Мансийского автономного округа – Югры
"Трубопроводы Правдинского региона строительства 2016-2017г.г."
Землепользователь ОАО "НК "Роснефть"

Каталог координат границ земельного участка:ЗУ1

№№ точек	X	У	№№ точек	X	У	№№ точек	X	У
н923	941806.4	3486536.78	н963	937450.95	3489089.32	н1003	937476.38	3489232.71
н924	941805.52	3486518.93	н964	937488.52	3488997.5	н1004	937435.34	3489238.14
н925	941801.51	3486518.96	н965	937543.84	3488840.35	н1005	937437.28	3489234.54
н926	941802.51	3486539.14	н966	937555.91	3488844.11	н1006	937430.55	3489228.81
н927	937507.37	3488777.63	н967	937577.46	3488851.26	н1007	937432.24	3489229.22
928	937515.5	3488761.79	н968	937581.98	3488841.91	н1008	937438.59	3489232.12
929	937515.44	3488761.53	н969	937557.9	3488833.51	н1009	937443.69	3489222.68
н930	937517.09	3488754.29	н970	937547.69	3488829.43	н1010	937443.83	3489222.17
н931	937501.47	3488750.76	н971	937552.02	3488817.13	н1011	937437.03	3489220.78
н932	937500.03	3488756.65	н972	937507.23	3488801.36	н1012	937437.99	3489217.84
н933	937497.19	3488764.38	н973	937507.77	3488799.83	н1013	937434.75	3489216.33
н934	937493.84	3488773.5	н974	937509.76	3488794.17	н1014	937437.2	3489199.58
н935	937505.43	3488788.17	н975	937506.01	3488792.7	н1015	937431.43	3489198.57
н936	937506.39	3488785.1	н976	937504.03	3488798.36	н1016	937439.15	3489155.29
н937	937506.4	3488785.09	н977	937502.13	3488803.8	н1017	937435.22	3489154.59
н938	937507.97	3488782.0	н978	937546.92	3488819.57	н1018	937427.49	3489197.89
н939	937492.45	3488777.26	н979	937543.97	3488827.94	н1019	937420.31	3489196.63
н940	937490.58	3488782.37	н980	937504.07	3488811.99	н1020	937418.01	3489209.52
н941	937501.23	3488786.53	н981	937500.05	3488805.47	н1021	937413.15	3489211.8
н942	937511.09	3488790.38	н982	937504.24	3488792.01	н1022	937429.19	3489215.09
н943	937511.36	3488789.63	н983	937489.2	3488786.13	н1023	937427.88	3489218.91
н944	937513.16	3488784.5	н984	937476.54	3488820.61	н1024	937427.8	3489218.89
н945	937510.57	3488782.8	н985	937539.99	3488839.22	н1025	937409.41	3489215.13
н946	937509.27	3488782.4	н986	937484.78	3488996.08	н1026	937407.13	3489230.05
н947	937507.37	3488788.41	н987	937447.08	3489088.2	н1027	937425.22	3489233.33
н948	937507.22	3488788.87	н988	937445.27	3489098.33	н1028	937425.74	3489230.36
н949	937581.33	3488852.54	н989	937448.09	3489105.25	н1029	937426.0	3489230.19
н950	937585.96	3488843.3	н990	937448.95	3489100.54	н1030	937457.34	3489240.71
н951	937583.4	3488842.41	н991	937445.0	3489099.82	н1031	937463.22	3489230.6
н952	937578.9	3488851.73	н992	937444.16	3489104.56	н1032	937462.36	3489230.17
н953	937584.35	3488853.54	н993	937445.11	3489121.97	н1033	937456.8	3489240.46
н954	937588.27	3488844.11	н994	937447.83	3489106.72	н1034	937452.56	3489248.93
н955	937587.38	3488843.8	н995	937443.9	3489106.02	н1035	937454.62	3489245.4
н956	937582.77	3488853.01	н996	937441.18	3489121.26	н1036	937454.25	3489245.17
н957	937604.71	3488873.51	н997	937440.7	3489146.62	н1037	937452.31	3489248.77
н958	937606.17	3488864.97	н998	937444.49	3489125.41	н1038	937470.23	3489259.63
н959	937601.87	3488863.49	н999	937440.56	3489124.7	н1039	937480.45	3489242.33
н960	937600.83	3488865.99	н1000	937436.77	3489145.93	н1040	937479.69	3489241.94
н961	937603.79	3488873.1	н1001	937482.85	3489235.94	н1041	937480.98	3489239.48
н962	937449.21	3489099.04	н1002	937485.73	3489230.46	н1042	937464.57	3489231.27

Проект межевания территории для размещения
линейного объекта регионального значения
Ханты-Мансийского автономного округа – Югры
"Трубопроводы Правдинского региона строительства 2016-2017г.г."
Землепользователь ОАО "НК "Роснефть"

Каталог координат границ земельного участка:ЗУ1

№№ точек	X	У	№№ точек	X	У	№№ точек	X	У
н1043	937458.72	3489241.34	н1083	936778.54	3490593.58	н1123	937417.54	3491956.13
н1044	937465.56	3489244.47	н1084	936782.69	3490591.69	н1124	937455.78	3491992.55
н1045	937467.55	3489253.28	н1085	936787.93	3490523.18	н1125	937458.59	3491989.7
н1046	937455.9	3489246.18	н1086	936783.9	3490523.42	н1126	937435.35	3491967.56
н1047	937453.84	3489249.72	н1087	936809.54	3490797.93	н1127	937432.59	3491970.42
н1048	937468.83	3489258.94	н1088	936812.97	3490795.72	н1128	937432.57	3491970.45
н1049	936784.57	3490514.56	н1089	936762.41	3490688.77	н1129	937532.69	3492065.84
н1050	936788.6	3490514.32	н1090	936776.87	3490667.88	1130	937534.15	3492064.43
н1051	936795.72	3490421.38	н1091	936780.26	3490623.59	н1131	937535.55	3492063.04
н1052	937151.69	3489837.47	н1092	936776.1	3490625.48	н1132	937459.68	3491990.73
н1053	937153.45	3489838.7	н1093	936772.97	3490666.49	н1133	937456.87	3491993.59
н1054	937155.19	3489835.71	н1094	936757.81	3490688.39	н1134	937568.38	3492097.58
н1055	937159.23	3489825.1	н1095	937382.84	3491923.4	н1135	937571.19	3492094.61
н1056	937160.96	3489822.27	н1096	937385.97	3491920.51	н1136	937564.3	3492090.42
н1057	937167.57	3489827.04	н1097	937385.73	3491920.28	н1137	937541.92	3492069.11
н1058	937170.53	3489820.43	н1098	937352.11	3491906.07	1138	937540.3	3492070.72
н1059	937170.97	3489820.69	н1099	937351.47	3491906.56	н1139	937539.07	3492071.91
н1060	937503.53	3489275.21	н1100	937349.33	3491903.7	н1140	937561.86	3492093.62
н1061	937479.78	3489260.74	н1101	937345.67	3491895.9	н1141	937652.03	3492148.45
н1062	937477.75	3489264.19	н1102	937328.93	3491860.24	н1142	937654.55	3492145.31
н1063	937498.03	3489276.54	н1103	937228.31	3491674.35	н1143	937572.51	3492095.42
н1064	937172.27	3489810.87	н1104	937049.33	3491295.74	н1144	937569.7	3492098.39
н1065	937159.8	3489803.71	н1105	936825.0	3490821.19	н1145	937681.43	3492171.82
н1066	937169.72	3489787.21	н1106	936821.56	3490823.39	н1146	937680.36	3492167.66
н1067	937175.77	3489781.04	н1107	936824.24	3490828.93	н1147	937677.35	3492167.3
н1068	937178.01	3489777.26	н1108	937224.75	3491676.16	н1148	937674.54	3492163.69
н1069	937175.01	3489771.71	н1109	937325.35	3491862.04	н1149	937665.27	3492151.82
н1070	937168.15	3489772.95	н1110	937341.16	3491895.7	н1150	937660.94	3492149.19
н1071	937155.8	3489790.77	н1111	937345.89	3491905.78	н1151	937658.2	3492152.19
н1072	937152.36	3489789.88	н1112	937350.69	3491912.18	н1152	937662.57	3492154.86
н1073	937153.25	3489791.76	н1113	937352.69	3491910.66	н1153	937671.78	3492166.66
н1074	937146.87	3489801.31	н1114	937394.8	3491934.46	н1154	937675.21	3492171.06
н1075	937126.78	3489789.06	н1115	937397.65	3491931.64	н1155	937723.7	3492183.82
н1076	937130.85	3489782.39	н1116	937387.43	3491921.91	н1156	937727.37	3492182.24
н1077	937127.48	3489780.23	н1117	937384.48	3491924.62	н1157	937724.99	3492176.73
н1078	937121.27	3489790.4	н1118	937429.53	3491967.55	н1158	937723.34	3492172.9
н1079	937144.64	3489804.65	н1119	937432.31	3491964.66	н1159	937706.74	3492170.88
н1080	937131.94	3489823.65	н1120	937420.8	3491953.69	н1160	937699.6	3492174.04
н1081	937148.4	3489835.17	н1121	937399.09	3491933.02	н1161	937720.58	3492176.6
н1082	936791.79	3490420.11	н1122	937396.24	3491935.84	н1162	937721.32	3492178.31

Проект межевания территории для размещения
линейного объекта регионального значения
Ханты-Мансийского автономного округа – Югры
"Трубопроводы Правдинского региона строительства 2016-2017г.г."
Землепользователь ОАО "НК "Роснефть"

Каталог координат границ земельного участка:ЗУ1

№№ точек	X	У	№№ точек	X	У	№№ точек	X	У
н1163	937782.5	3492194.02	н1203	941255.41	3490400.36	н1243	940720.22	3491221.52
н1164	937786.15	3492192.38	н1204	941254.91	3490404.01	н1244	940722.13	3491218.12
н1165	937785.96	3492191.94	н1205	941242.67	3490411.39	н1245	940731.97	3491200.66
н1166	937782.46	3492193.84	н1206	941227.65	3490420.45	н1246	940756.27	3491157.5
н1167	937782.43	3492193.85	н1207	941325.39	3490442.27	н1247	940804.75	3491157.08
н1168	941276.8	3490397.7	н1208	941330.23	3490436.13	н1248	941156.42	3490535.95
н1169	941278.57	3490394.32	н1209	941327.09	3490433.65	н1249	941155.98	3490458.94
н1170	941278.57	3490394.29	н1210	941324.69	3490436.71	н1250	941167.7	3490452.03
н1171	941276.01	3490377.43	н1211	941317.02	3490430.86	н1251	941166.2	3490448.26
н1172	941271.29	3490380.21	н1212	941314.43	3490433.92	н1252	941151.96	3490456.66
н1173	941270.02	3490378.05	н1213	941229.71	3490472.66	н1253	941152.42	3490534.91
н1174	941267.41	3490379.59	н1214	941232.5	3490469.79	н1254	940802.41	3491153.11
н1175	941265.26	3490376.59	н1215	941221.28	3490460.09	н1255	940753.93	3491153.52
н1176	941262.82	3490378.06	н1216	941212.07	3490444.47	н1256	940728.55	3491198.59
н1177	941313.64	3490414.48	н1217	941229.28	3490434.46	н1257	940718.72	3491216.04
н1178	941316.24	3490412.95	н1218	941229.91	3490433.98	н1258	940716.83	3491219.39
н1179	941316.89	3490412.13	н1219	941231.11	3490433.04	н1259	940712.44	3491235.34
н1180	941300.46	3490384.24	н1220	941226.37	3490421.22	н1260	940714.77	3491231.2
н1181	941297.29	3490384.29	н1221	941225.27	3490421.88	н1261	940711.39	3491229.06
н1182	941297.89	3490388.28	н1222	941221.53	3490424.14	н1262	940709.09	3491233.14
н1183	941298.2	3490388.27	н1223	941219.85	3490421.3	н1263	940680.91	3491332.48
н1184	941305.19	3490426.87	н1224	941224.09	3490418.8	н1264	940684.61	3491329.72
н1185	941307.68	3490423.73	н1225	941225.14	3490418.18	н1265	940680.21	3491292.59
н1186	941298.08	3490416.41	н1226	941223.64	3490414.43	н1266	940711.7	3491236.65
н1187	941293.48	3490408.98	н1227	941222.64	3490415.03	н1267	940708.35	3491234.46
н1188	941291.32	3490413.11	н1228	941219.55	3490416.84	н1268	940676.08	3491291.76
н1189	941295.06	3490419.15	н1229	941219.49	3490416.74	н1269	940661.95	3491434.58
н1190	941232.53	3490432.58	н1230	941217.9	3490417.97	н1270	940664.19	3491431.19
н1191	941247.47	3490423.9	н1231	941217.16	3490416.73	н1271	940661.66	3491430.1
н1192	941261.43	3490415.79	н1232	941206.83	3490422.68	н1272	940688.97	3491366.52
н1193	941266.47	3490417.49	н1233	941204.72	3490419.11	н1273	940688.34	3491361.22
н1194	941270.89	3490409.02	н1234	941190.75	3490428.01	н1274	940687.38	3491353.11
1195	941269.46	3490406.7	н1235	941193.46	3490432.21	н1275	940683.69	3491355.97
н1196	941258.07	3490390.7	н1236	941169.26	3490446.47	н1276	940684.65	3491364.07
н1197	941256.66	3490391.2	н1237	941170.75	3490450.24	н1277	940684.87	3491365.93
н1198	941256.1	3490395.31	н1238	941193.91	3490436.57	н1278	940656.4	3491432.2
н1199	941240.11	3490404.72	н1239	941195.48	3490435.35	н1279	940711.04	3491455.67
н1200	941224.93	3490413.67	н1240	941199.74	3490441.97	н1280	940712.36	3491451.88
н1201	941226.44	3490417.42	н1241	941204.18	3490438.93	н1281	940682.89	3491439.22
н1202	941241.56	3490408.51	н1242	941218.16	3490462.68	н1282	940680.64	3491442.61

Проект межевания территории для размещения
линейного объекта регионального значения
Ханты-Мансийского автономного округа – Югры
"Трубопроводы Правдинского региона строительства 2016-2017г.г."
Землепользователь ОАО "НК "Роснефть"

Каталог координат границ земельного участка:ЗУ1

№№ точек	X	У	№№ точек	X	У	№№ точек	X	У
н1283	940689.36	3491575.37	н1323	937866.87	3492266.93	н1363	939562.69	3492627.65
н1284	940695.59	3491571.0	н1324	937865.96	3492270.85	н1364	939558.17	3492629.46
н1285	940703.95	3491551.53	н1325	937922.15	3492289.92	н1365	939558.31	3492630.23
н1286	940741.4	3491464.35	н1326	937921.72	3492285.55	н1366	939580.47	3492630.99
н1287	940722.68	3491456.32	н1327	937907.43	3492280.71	н1367	939601.02	3492666.48
н1288	940721.36	3491460.1	н1328	937907.82	3492285.06	н1368	939601.61	3492662.52
н1289	940736.14	3491466.45	н1329	937962.66	3492316.03	н1369	939573.42	3492658.34
н1290	940698.16	3491554.87	н1330	937964.58	3492312.12	н1370	939574.57	3492650.8
н1291	940215.63	3491980.6	н1331	937956.02	3492302.29	н1371	939570.54	3492650.66
н1292	940300.85	3491902.08	н1332	937949.74	3492295.06	н1372	939568.86	3492661.7
н1293	940672.65	3491624.41	н1333	937944.33	3492293.22	н1373	939671.56	3492676.86
н1294	940680.08	3491607.11	н1334	937924.57	3492286.52	н1374	939695.33	3492655.69
н1295	940673.56	3491612.15	н1335	937923.28	3492286.08	н1375	939701.74	3492643.2
н1296	940669.39	3491621.85	н1336	937923.72	3492290.45	н1376	939706.89	3492654.57
н1297	940416.33	3491810.85	н1337	937941.91	3492296.63	н1377	939714.78	3492652.1
н1298	940403.47	3491821.22	н1338	937947.44	3492298.51	н1378	939711.72	3492635.36
н1299	940358.23	3491854.25	н1339	937954.11	3492306.19	н1379	939715.47	3492628.06
н1300	940298.29	3491899.0	н1340	939582.92	3492631.07	н1380	939710.76	3492625.65
н1301	940213.62	3491977.02	н1341	939584.46	3492620.76	н1381	939886.83	3492282.85
н1302	940200.2	3491994.81	н1342	939579.25	3492619.99	н1382	940034.68	3492053.96
н1303	940214.5	3491981.65	н1343	939584.64	3492584.54	н1383	940047.93	3492033.45
н1304	940212.48	3491978.07	н1344	939617.5	3492589.54	н1384	940048.53	3492032.51
н1305	940198.3	3491991.13	н1345	939623.25	3492592.46	н1385	940051.5	3492032.65
н1306	937798.1	3492259.58	н1346	939625.36	3492589.04	н1386	940154.21	3492037.18
н1307	937803.19	3492255.1	н1347	939618.74	3492585.68	н1387	940191.65	3492002.69
н1308	937800.98	3492251.71	н1348	939581.28	3492579.99	н1388	940189.75	3491999.0
н1309	937797.21	3492255.03	н1349	939575.29	3492619.39	н1389	940153.33	3492032.56
н1310	937795.97	3492256.13	н1350	939568.63	3492618.4	н1390	940152.59	3492033.1
н1311	937795.46	3492256.57	н1351	939567.75	3492624.34	н1391	940066.39	3492029.3
н1312	937864.54	3492270.37	н1352	939213.74	3492572.61	н1392	940046.41	3492028.42
н1313	937865.45	3492266.46	н1353	938679.37	3492494.51	н1393	940042.36	3492034.7
н1314	937865.44	3492266.46	н1354	938094.15	3492408.98	н1394	940029.08	3492055.26
н1315	937865.44	3492266.45	н1355	938029.7	3492387.06	н1395	939988.99	3492117.33
н1316	937865.42	3492266.44	н1356	937972.41	3492321.15	н1396	939883.37	3492280.86
н1317	937865.43	3492266.45	н1357	937967.43	3492315.41	н1397	939873.27	3492300.51
н1318	937845.61	3492259.72	н1358	937965.52	3492319.31	н1398	939707.2	3492623.81
1319	937843.67	3492260.44	н1359	937970.51	3492325.04	н1399	939701.24	3492620.75
н1320	937836.06	3492260.7	н1360	938027.38	3492390.49	н1400	939698.49	3492626.12
н1321	937906.27	3492284.53	н1361	938072.76	3492405.93	н1401	939688.31	3492620.97
н1322	937905.89	3492280.18	н1362	938097.91	3492413.57	н1402	939672.72	3492613.06

Проект межевания территории для размещения
линейного объекта регионального значения
Ханты-Мансийского автономного округа – Югры
"Трубопроводы Правдинского региона строительства 2016-2017г.г."
Землепользователь ОАО "НК "Роснефть"

Каталог координат границ земельного участка:ЗУ1

№№ точек	X	У
н1403	939652.37	3492602.74
н1404	939650.16	3492606.09
н1405	939670.22	3492616.27
н1406	939685.8	3492624.18
н1407	939696.66	3492629.68
н1408	939693.47	3492635.87
н1409	939699.43	3492638.94
н1410	939692.1	3492653.2
н1411	939668.75	3492674.0

Каталог координат границ земельного участка:ЗУ2

№№ точек	X	У	№№ точек	X	У	№№ точек	X	У
н236	954494.31	3463285.48	н246	954327.9	3463173.33	н256	954337.04	3463209.78
н19	954492.08	3463277.8	н247	954307.24	3463175.5	н257	954317.29	3463215.11
н20	954497.73	3463276.19	н248	954304.01	3463162.79	н258	954315.83	3463209.34
н21	954427.84	3463029.22	н4	954309.94	3463161.13	н16	954322.97	3463207.42
н237	954435.55	3463027.04	н1	954312.4	3463169.85	н13	954324.58	3463213.14
н238	954507.6	3463281.71	н249	954307.97	3463178.41	н78	954329.82	3463217.04
н24	954490.96	3463273.96	н250	954307.68	3463177.24	н79	954328.84	3463213.55
н239	954483.91	3463249.69	н8	954312.88	3463171.55	н259	954337.4	3463211.24
н240	954477.16	3463247.58	н5	954314.35	3463176.78	н260	954338.58	3463215.93
н241	954416.3	3463032.49	н10	954326.42	3463204.95	н261	954318.15	3463218.51
н22	954424.0	3463030.31	н11	954321.9	3463188.89	н262	954317.66	3463216.57
н23	954492.79	3463273.44	н251	954331.22	3463186.52	н80	954324.99	3463214.59
н2	954315.57	3463166.38	н252	954335.24	3463202.57	н81	954325.82	3463217.54
н3	954313.78	3463160.04	н253	954315.46	3463207.88	н76	954354.74	3463305.54
н242	954323.9	3463157.26	н254	954311.32	3463191.58	н77	954335.85	3463238.45
н243	954319.84	3463161.7	н12	954318.03	3463189.87	н263	954343.96	3463237.43
н6	954318.21	3463175.79	н9	954322.56	3463205.98	н75	954360.59	3463303.88
н7	954316.04	3463168.08	н14	954328.43	3463212.1	н264	954655.02	3464449.61
н244	954322.54	3463160.97	н15	954326.83	3463206.39	н265	954651.93	3464438.67
н245	954324.39	3463158.95	н255	954335.6	3463204.04	н266	954649.05	3464439.18

Проект межевания территории для размещения
линейного объекта регионального значения
Ханты-Мансийского автономного округа – Югры
"Трубопроводы Правдинского региона строительства 2016-2017г.г."
Землепользователь ОАО "НК "Роснефть"

Каталог координат границ земельного участка:ЗУ2

№№ точек	X	У	№№ точек	X	У	№№ точек	X	У
н267	954618.71	3464325.88	н27	954442.74	3463291.75	н48	954705.85	3464237.05
н268	954596.47	3464242.65	н28	954451.6	3463289.25	н43	954714.99	3464245.94
н269	954578.49	3464175.36	н286	954453.84	3463296.93	н52	954647.9	3464249.3
н270	954577.5	3464175.6	н287	954418.36	3463306.96	н303	954645.56	3464241.54
н271	954332.7	3463310.43	н31	954416.23	3463299.25	н304	954652.01	3464239.69
н272	954342.85	3463307.56	н32	954441.3	3463292.17	н51	954654.34	3464247.47
н273	954325.29	3463246.61	н288	954443.53	3463299.85	н56	954633.72	3464253.31
н274	954323.61	3463239.99	н38	954382.52	3463304.64	н305	954631.64	3464245.53
н82	954331.85	3463238.96	н289	954380.49	3463296.91	н306	954644.12	3464241.95
н83	954350.9	3463306.63	н290	954384.55	3463295.75	н55	954646.45	3464249.7
н84	954345.33	3463308.2	н37	954386.7	3463303.46	н307	954652.44	3464264.38
н85	954347.15	3463314.65	н42	954384.73	3463313.09	н49	954651.9	3464262.58
н86	954342.58	3463315.95	н35	954383.53	3463308.51	н50	954658.31	3464260.78
н87	954454.7	3463712.22	н36	954387.78	3463307.3	н308	954658.84	3464262.58
н88	954607.67	3464252.85	н41	954389.06	3463311.86	н309	954637.88	3464268.87
н89	954602.18	3464254.4	н69	954611.51	3464251.76	н53	954637.32	3464266.79
н90	954607.03	3464271.53	н70	954383.86	3463447.19	н54	954650.45	3464262.99
н91	954612.13	3464270.08	н71	954347.52	3463318.7	н310	954651.0	3464264.8
н92	954615.78	3464281.53	н72	954348.24	3463318.5	н94	954898.61	3464799.42
н66	954659.84	3464437.26	н73	954352.95	3463335.14	н95	954883.36	3464751.22
н67	954661.83	3464436.91	н74	954367.38	3463331.05	н98	954829.92	3464617.61
н275	954664.52	3464446.92	н291	954403.76	3463476.43	н99	954769.67	3464404.7
н276	954467.56	3463272.27	н68	954612.04	3464251.61	н100	954736.94	3464413.96
н25	954469.79	3463279.95	н292	954388.43	3463327.18	н311	954733.97	3464403.77
н26	954451.93	3463285.01	н39	954387.91	3463325.25	н312	954774.49	3464396.57
н277	954449.69	3463277.33	н40	954392.46	3463324.02	н313	954835.09	3464608.98
н30	954441.63	3463287.92	н293	954393.0	3463325.93	н314	954890.9	3464748.53
н278	954439.4	3463280.24	н44	954718.04	3464243.31	н315	954893.11	3464755.51
н279	954448.25	3463277.73	н45	954706.99	3464232.58	н316	954898.05	3464761.8
н29	954450.49	3463285.41	н46	954683.72	3464239.16	н317	954908.39	3464795.61
н34	954415.17	3463295.4	н294	954681.38	3464231.5	н60	954704.72	3464423.08
280	954413.39	3463288.96	н295	954709.25	3464223.62	н318	954701.48	3464409.55
н281	954413.01	3463287.7	н296	954714.64	3464228.85	н319	954702.92	3464409.29
н282	954437.95	3463280.65	297	954715.13	3464230.53	н59	954706.64	3464422.54
н33	954440.18	3463288.33	н298	954716.25	3464230.42	н320	954887.41	3464803.81
н283	954473.14	3463291.46	н299	954724.1	3464238.05	н321	954875.14	3464765.01
н284	954455.28	3463296.52	н300	954708.93	3464251.19	н322	954849.54	3464732.5
н17	954453.04	3463288.84	н301	954703.59	3464246.01	н323	954760.31	3464419.82
н18	954470.9	3463283.78	н302	954687.23	3464250.63	н324	954740.3	3464425.48
н285	954444.98	3463299.43	н47	954684.89	3464242.98	н101	954738.06	3464417.8

Проект межевания территории для размещения
линейного объекта регионального значения
Ханты-Мансийского автономного округа – Югры
"Трубопроводы Правдинского региона строительства 2016-2017г.г."
Землепользователь ОАО "НК "Роснефть"

Каталог координат границ земельного участка:ЗУ2

№№ точек	X	У	№№ точек	X	У	№№ точек	X	У
н102	954766.91	3464409.64	н335	954916.14	3464820.96	н358	954860.4	3465002.79
н103	954826.12	3464618.9	н336	954965.56	3464982.67	н359	954858.59	3464997.09
н104	954867.27	3464721.74	н337	954975.92	3464979.4	н360	954867.26	3464994.09
н105	954867.69	3464723.23	н338	954982.76	3465001.02	н361	954868.7	3464999.23
н106	954868.04	3464723.66	н339	954975.38	3465014.8	н362	954891.17	3465004.13
н107	954879.6	3464752.58	н340	955033.69	3465205.61	н116	954888.89	3464996.46
н93	954894.88	3464800.88	н341	955035.32	3465204.9	н117	954894.07	3464994.82
н65	954680.92	3464429.82	н342	955175.32	3465647.29	н363	954896.38	3465002.48
н325	954676.68	3464413.96	н343	955201.21	3465667.6	н199	954957.33	3465014.66
н326	954700.0	3464409.81	н344	955198.74	3465683.01	н202	954952.41	3464999.21
н64	954703.28	3464423.49	н173	954917.41	3464983.24	н201	954956.79	3464997.83
н327	954707.52	3464434.75	н345	954915.1	3464975.58	н200	954960.24	3465009.2
н57	954705.66	3464426.97	н346	954938.38	3464968.21	н146	954919.42	3465022.7
н58	954707.72	3464426.38	н347	954895.34	3464828.86	н147	954916.98	3465019.83
н328	954709.88	3464434.08	н169	954902.83	3464826.01	н148	954914.98	3465020.45
н329	954684.01	3464441.41	н170	954950.9	3464977.87	н364	954913.68	3465016.13
н61	954681.86	3464433.35	н171	954947.14	3464979.06	н365	954924.35	3465012.73
н62	954685.23	3464432.74	н172	954945.64	3464974.31	н145	954926.67	3465020.4
н63	954704.21	3464427.37	н115	954904.95	3464987.19	н183	954930.91	3465027.9
н330	954706.08	3464435.16	н348	954902.63	3464979.52	н180	954929.62	3465023.64
н109	954905.99	3464822.74	н349	954913.3	3464976.15	н181	954954.73	3465015.64
н110	954901.99	3464810.12	н114	954915.62	3464983.81	н182	954954.82	3465015.92
н331	954911.67	3464806.35	н179	954928.47	3465019.82	н123	954898.65	3465029.32
н332	954915.57	3464819.12	н350	954926.15	3465012.16	н366	954896.37	3465021.64
н333	954894.75	3464826.98	н351	954942.29	3465007.01	н367	954901.66	3465019.96
н334	954890.8	3464814.5	н352	954936.77	3464989.7	н122	954903.98	3465027.62
н111	954898.27	3464811.58	н353	954920.88	3464994.73	н142	954925.96	3465030.38
н108	954902.24	3464824.15	н174	954918.57	3464987.07	н143	954922.23	3465026.0
н157	955190.32	3465685.04	н175	954943.04	3464979.33	н144	954927.82	3465024.21
н158	955192.57	3465671.01	н176	954946.14	3464989.12	н141	954929.19	3465028.76
н159	955168.15	3465651.16	н177	954945.09	3464989.46	н188	955186.1	3465686.07
н160	954969.13	3465022.24	н178	954952.35	3465012.21	н368	955177.67	3465688.1
н161	954974.55	3465012.11	н119	954887.75	3464992.62	н369	955179.6	3465676.07
н161	954974.55	3465012.12	н354	954886.23	3464987.5	н370	955179.59	3465676.06
н163	954980.6	3465000.81	355	954891.33	3464985.72	н371	955149.29	3465652.26
н164	954974.61	3464981.91	н118	954892.92	3464990.99	н372	954959.61	3465031.61
н165	954963.33	3464985.48	н356	954908.41	3464998.68	н373	954936.43	3465046.18
н166	954960.02	3464974.99	н112	954906.1	3464991.01	н184	954935.83	3465044.19
н167	954954.71	3464976.67	н113	954916.77	3464987.64	н185	954965.9	3465025.3
н168	954906.58	3464824.59	н357	954919.09	3464995.3	н186	955164.69	3465653.51

Проект межевания территории для размещения
линейного объекта регионального значения
Ханты-Мансийского автономного округа – Югры
"Трубопроводы Правдинского региона строительства 2016-2017г.г."
Землепользователь ОАО "НК "Роснефть"

Каталог координат границ земельного участка:ЗУ2

№№ точек	X	У	№№ точек	X	У	№№ точек	X	У
н187	955188.25	3465672.66	н393	955191.28	3465729.58	н412	955143.23	3465911.71
н127	954868.22	3465039.03	н193	955166.93	3465721.56	н413	955062.54	3465953.2
н374	954865.94	3465031.35	н194	955166.9	3465721.76	н414	955052.58	3465914.31
н375	954877.07	3465027.8	н195	955174.55	3465724.61	н415	955082.22	3465906.71
н126	954879.36	3465035.47	н196	955173.53	3465730.04	н223	955084.59	3465914.36
н376	954902.07	3465040.82	н197	955174.52	3465730.2	н224	955062.32	3465920.06
н120	954899.79	3465033.15	н198	955170.44	3465734.6	н219	955070.29	3465951.21
н121	954905.13	3465031.45	н394	955165.33	3465728.39	н416	955121.89	3465917.18
н377	954907.44	3465039.12	н395	955169.05	3465724.7	н211	955119.47	3465909.55
н131	954857.35	3465042.49	н396	955164.67	3465723.06	н212	955123.43	3465908.53
н378	954855.0	3465034.83	н397	955164.83	3465722.07	н417	955125.67	3465916.21
н379	954864.6	3465031.77	н398	955164.21	3465729.51	н418	955091.55	3465924.96
н130	954866.88	3465039.45	399	955169.2	3465735.46	н215	955089.17	3465917.31
н135	954848.01	3465045.46	н400	955154.2	3465739.45	н216	955100.11	3465914.5
н380	954846.98	3465041.89	н151	955179.7	3465731.02	н419	955102.53	3465922.14
н381	954845.86	3465037.75	н152	955183.54	3465731.64	н220	955074.17	3465950.22
н382	954853.56	3465035.29	н150	955177.45	3465733.26	н221	955067.18	3465922.95
н134	954855.89	3465042.95	н206	955141.43	3465899.78	н222	955085.78	3465918.18
н383	954871.65	3465050.52	н401	955139.26	3465892.08	н420	955088.15	3465925.83
н124	954869.36	3465042.84	н402	955144.52	3465890.74	н421	955076.92	3465928.71
н125	954880.5	3465039.3	н205	955147.45	3465898.24	н422	955081.92	3465948.24
н384	954882.79	3465046.98	н210	955123.76	3465904.31	н423	955269.56	3466147.04
н385	954860.84	3465053.97	н403	955121.51	3465896.64	н424	955261.26	3466126.57
н128	954858.51	3465046.31	н404	955137.8	3465892.46	н425	955233.88	3466013.79
н129	954868.02	3465043.27	н209	955139.97	3465900.16	н426	955240.47	3465962.05
н386	954870.3	3465050.95	н214	955118.26	3465905.73	н229	955248.3	3465963.85
н387	954928.22	3465055.72	н405	955115.83	3465898.09	н230	955242.0	3466013.34
н138	954926.37	3465056.24	н406	955120.06	3465897.01	н231	955264.54	3466106.18
н139	954930.19	3465047.73	н213	955122.3	3465904.69	н225	955274.83	3466145.81
н140	954934.17	3465045.23	н407	955144.69	3465911.34	н233	955289.12	3466190.4
н388	954934.77	3465047.22	н203	955142.52	3465903.63	н234	955283.9	3466168.9
н389	954931.26	3465049.43	н204	955148.92	3465901.99	н427	955283.99	3466168.88
н390	954851.21	3465057.03	н408	955151.86	3465909.5	н428	955279.15	3466147.93
н132	954849.12	3465049.3	н218	955087.98	3465913.48	н429	955278.42	3466144.97
н133	954857.07	3465046.77	н409	955085.62	3465905.83	н226	955278.11	3466145.04
н391	954859.4	3465054.43	н410	955096.49	3465903.05	н227	955246.06	3466013.11
н153	955189.9	3465729.95	н217	955098.91	3465910.69	н228	955252.22	3465964.76
н154	955192.17	3465715.8	н411	955127.13	3465915.84	н430	955264.54	3465967.61
н155	955191.29	3465715.66	н207	955124.88	3465908.15	н431	955258.98	3466005.13
н392	955193.6	3465715.1	н208	955141.06	3465904.01	н432	955301.51	3466169.0

Проект межевания территории для размещения
линейного объекта регионального значения
Ханты-Мансийского автономного округа – Югры
"Трубопроводы Правдинского региона строительства 2016-2017г.г."
Землепользователь ОАО "НК "Роснефть"

Каталог координат границ земельного участка:ЗУ2

№№ точек	X	У	№№ точек	X	У	№№ точек	X	У
н433	955285.64	3466196.4	н1430	927750.79	3454855.64	н479	927782.15	3454910.29
н434	955278.68	3466174.1	1431	927751.74	3454848.85	н478	927779.24	3454909.72
н435	955277.52	3466170.39	н452	927751.9	3454847.7	н1449	927779.19	3454911.66
н235	955281.01	3466169.58	н451	927733.98	3454844.26	н1450	927780.24	3454911.88
н232	955287.25	3466193.64	н450	927755.34	3454733.08	н482	927850.33	3455280.83
н453	927752.46	3454843.75	н449	927753.65	3454734.18	н1451	927860.75	3455280.17
н1412	927753.59	3454835.81	н448	927726.06	3454876.88	н1452	927838.35	3454956.93
н1413	927748.02	3454834.74	н447	927729.09	3454883.79	н1453	927836.66	3454952.9
н1414	927764.18	3454750.7	н446	927735.05	3454887.34	н1454	927836.66	3454952.89
н460	927766.08	3454736.89	н466	927758.36	3454891.84	н1455	927835.18	3454930.57
н459	927762.09	3454736.12	н1432	927758.63	3454889.78	н1456	927849.93	3454854.32
н458	927763.14	3454730.76	н1433	927747.79	3454887.72	н1457	927806.02	3454845.88
н457	927761.22	3454730.23	н467	927747.51	3454889.74	1458	927805.2	3454848.96
н456	927761.18	3454730.52	н477	927779.62	3454893.36	н485	927804.55	3454853.75
н455	927759.95	3454730.29	н476	927781.65	3454893.0	н484	927840.55	3454860.67
н454	927738.66	3454841.09	н475	927787.16	3454886.12	н483	927827.14	3454930.23
н437	927760.76	3454845.34	н1434	927784.78	3454886.25	н1459	927842.45	3455281.35
н1415	927760.95	3454837.22	н1435	927779.68	3454890.75	н481	927846.33	3455281.1
н1416	927755.04	3454836.09	н1436	927779.68	3454890.76	н488	927823.11	3454929.82
н438	927753.92	3454844.03	н1437	927743.89	3454904.9	н487	927835.87	3454863.83
н441	927795.62	3454852.04	н444	927744.19	3454902.79	н486	927804.01	3454857.71
1417	927796.29	3454846.91	н464	927708.48	3454895.73	н1460	927802.93	3454865.66
н1418	927797.02	3454844.15	н463	927746.13	3454701.64	н1461	927826.49	3454870.18
н1419	927780.86	3454841.05	н462	927769.0	3454706.07	н1462	927815.06	3454929.32
н442	927780.67	3454849.17	н1438	927769.25	3454701.93	н1463	927816.95	3454957.75
н1420	927760.47	3454857.5	н1439	927766.86	3454701.47	н1464	927821.66	3454962.64
н436	927760.66	3454849.38	н1440	927766.46	3454703.55	н503	943038.01	3481875.13
н439	927753.36	3454847.98	н1441	927744.55	3454699.3	н502	943043.76	3481858.96
1421	927753.2	3454849.08	н1442	927706.14	3454897.32	н501	943053.5	3481862.68
н1422	927752.24	3454855.92	н1443	927718.32	3454899.71	н1465	943057.69	3481862.0
н1423	927794.08	3454863.95	н1444	927718.22	3454900.48	н1466	943042.62	3481856.37
н440	927795.11	3454856.0	н1445	927756.39	3454907.05	н1467	943040.1	3481862.96
н443	927780.57	3454853.21	н465	927756.62	3454905.25	н1468	943037.79	3481875.01
н1424	927780.38	3454861.32	н468	927745.64	3454903.08	н1469	943042.98	3481893.32
н445	927746.05	3454889.46	н1446	927745.35	3454905.15	н1470	943042.32	3481889.53
н1425	927746.33	3454887.44	н1447	927759.28	3454907.55	н508	943045.05	3481889.07
н1426	927735.85	3454885.45	н469	927759.32	3454905.78	н507	943047.01	3481884.55
н1427	927729.98	3454881.73	н471	927758.14	3454905.55	н505	943046.12	3481879.69
н1428	927728.05	3454875.29	н1448	927757.91	3454907.32	н504	943044.72	3481878.9
н1429	927732.54	3454852.14	н480	927786.92	3454916.92	н1471	943039.65	3481892.0

Проект межевания территории для размещения
линейного объекта регионального значения
Ханты-Мансийского автономного округа – Югры
"Трубопроводы Правдинского региона строительства 2016-2017г.г."
Землепользователь ОАО "НК "Роснефть"

Каталог координат границ земельного участка:ЗУ2

№№ точек	X	У	№№ точек	X	У	№№ точек	X	У
н1472	943110.84	3481929.12	н1503	942839.91	3482988.84	н1536	942820.99	3483099.66
н1473	943114.22	3481919.95	н1504	942830.48	3483006.04	н1537	942822.29	3483100.05
н1474	943095.75	3481913.19	н1505	942820.57	3483039.15	н1538	943051.94	3482399.8
н1475	943091.56	3481921.28	н1506	942800.32	3483095.23	н1539	943069.74	3482345.55
н1476	943133.9	3481972.15	н1507	942797.77	3483115.46	н1540	943089.27	3482294.49
н1477	943145.16	3481943.1	н1508	942784.89	3483153.97	н548	943068.71	3482325.77
н1478	943158.02	3481909.94	н1509	942775.0	3483171.78	н547	943062.19	3482342.87
н1479	943152.76	3481907.91	н1510	942705.74	3483388.32	н546	942650.05	3483599.56
н1480	943130.06	3481969.71	н1511	942705.63	3483401.75	н545	942628.71	3483632.1
н526	943101.27	3482240.2	н1512	942688.52	3483450.72	н544	942659.88	3483779.1
н1481	943121.63	3482209.16	н1513	942680.27	3483466.11	н543	942505.92	3484048.27
н1482	943131.69	3482182.72	н1514	942639.67	3483590.1	н1541	942507.9	3484050.32
н1483	943077.96	3482116.5	н559	942503.02	3484045.28	н1542	942497.23	3484079.14
н1484	943133.35	3481973.59	н558	942655.66	3483778.44	н542	942478.77	3484095.72
н1485	943129.53	3481971.16	н557	942624.88	3483633.33	н541	942438.72	3484165.74
н1486	943074.31	3482121.55	н1515	942619.84	3483648.07	н540	942395.65	3484209.17
н1487	943081.38	3482128.41	н1516	942619.84	3483648.08	н566	942383.25	3484196.87
н528	943080.12	3482131.86	н1517	942647.2	3483777.11	н1543	942377.95	3484202.75
н527	943122.58	3482184.18	н1518	942568.11	3483915.42	н1544	942377.89	3484202.81
н1488	943071.06	3482285.83	н1519	942567.35	3483917.69	н574	942045.34	3484351.3
н1489	943073.33	3482282.81	н1520	942566.93	3483917.47	н573	942292.93	3484101.63
н535	943091.03	3482255.81	н1521	942511.68	3484014.11	н572	942362.52	3484170.66
н534	943118.02	3482184.91	н1522	942500.94	3484043.14	н1545	942368.35	3484165.18
н533	943078.51	3482136.23	н562	942395.63	3484203.51	н1546	942292.88	3484090.32
н1490	943075.31	3482144.97	н561	942435.5	3484163.3	н1547	942041.41	3484343.91
н1491	943108.9	3482186.38	н560	942469.25	3484104.28	н1548	942051.24	3484362.39
н555	942626.82	3483627.68	н1523	942450.46	3484121.15	н1549	942293.0	3484118.6
н554	942646.41	3483597.81	н1524	942429.0	3484158.68	н1550	942353.77	3484178.88
н553	943057.81	3482343.39	н1525	942396.51	3484193.17	н569	942359.59	3484173.41
н1492	943043.6	3482366.37	н1526	942391.28	3484187.93	н568	942292.95	3484107.29
н1493	943021.59	3482410.84	н563	942385.93	3484193.89	н567	942047.31	3484355.0
н1494	942998.99	3482480.24	н1527	942397.02	3484221.8	н578	942020.6	3484376.24
н1495	942996.13	3482501.27	н1528	942445.17	3484170.68	н577	942034.28	3484362.46
н1496	942980.19	3482550.3	н1529	942445.14	3484170.63	н1551	942030.34	3484355.06
н1497	942970.29	3482568.58	н1530	942668.34	3483780.43	н1552	942016.63	3484368.89
н1498	942952.96	3482622.6	н1531	942637.22	3483633.7	н1553	942026.56	3484387.28
н1499	942906.49	3482775.62	н1532	942657.32	3483603.06	н1554	942040.19	3484373.54
н1500	942886.17	3482829.13	н1533	942659.79	3483595.54	н576	942036.25	3484366.14
н1501	942858.03	3482919.59	н1534	942669.44	3483570.29	н575	942022.59	3484379.92
н1502	942855.63	3482940.07	н1535	942689.33	3483518.01	н581	942035.97	3484493.0

Проект межевания территории для размещения
линейного объекта регионального значения
Ханты-Мансийского автономного округа – Югры
"Трубопроводы Правдинского региона строительства 2016-2017г.г."
Землепользователь ОАО "НК "Роснефть"

Каталог координат границ земельного участка:ЗУ2

№№ точек	X	У	№№ точек	X	У	№№ точек	X	У
н1555	942041.29	3484487.01	н1586	942010.69	3484573.87	н613	941835.48	3484768.99
н1556	941983.75	3484430.45	н1587	942009.74	3484574.8	н1611	941831.59	3484761.97
н1557	942023.99	3484389.87	н1588	942008.79	3484575.74	н1612	941786.13	3484792.48
н583	942020.02	3484382.52	н1589	942007.83	3484576.66	н1613	941791.02	3484797.17
н582	941972.41	3484430.52	н1590	942006.86	3484577.6	н1614	941802.05	3484805.88
н1558	942027.98	3484501.98	н1591	942005.9	3484578.52	н1615	941841.31	3484779.51
н586	942033.3	3484495.99	н1592	941977.24	3484605.85	н612	941837.42	3484772.49
н585	941966.75	3484430.55	н1593	941966.9	3484626.97	н611	941795.45	3484800.67
н584	942018.03	3484378.84	н1594	941984.7	3484636.08	н624	941569.27	3485029.58
н1559	942014.06	3484371.48	н1595	941999.48	3484605.9	н623	941746.38	3484828.8
н1560	941955.41	3484430.63	н1596	942004.19	3484597.49	н622	941774.56	3484809.88
н598	941974.02	3484630.62	н1597	942064.12	3484539.11	н1616	941768.64	3484804.23
н597	941989.56	3484598.89	н1598	942073.21	3484530.55	н1617	941748.47	3484817.77
н596	942062.33	3484524.51	н1599	942079.5	3484524.63	н1618	941729.47	3484835.9
н595	942058.78	3484521.02	н1600	942066.75	3484512.04	н1619	941615.43	3484965.16
н1561	942047.34	3484533.91	н594	942061.43	3484518.04	н1620	941563.14	3485024.43
н1562	942032.62	3484550.49	н593	942067.97	3484524.46	н1621	941577.87	3485037.96
н1563	942031.74	3484551.5	н592	941992.86	3484601.23	н1622	941754.36	3484837.9
н1564	942030.86	3484552.5	н591	941977.58	3484632.44	н1623	941783.45	3484818.38
н1565	942029.98	3484553.5	н604	941857.69	3484754.07	н619	941777.53	3484812.71
н1566	942029.09	3484554.5	н603	941940.95	3484698.17	н618	941749.04	3484831.84
н1567	942028.2	3484555.5	н602	941952.06	3484675.49	н617	941572.33	3485032.15
н1568	942027.31	3484556.5	н1601	941944.94	3484671.85	н631	940942.41	3484480.49
н1569	942026.42	3484557.49	н1602	941934.71	3484692.72	н630	940942.22	3484476.54
н1570	942025.52	3484558.48	н1603	941853.87	3484747.01	н629	940949.95	3484476.14
н1571	942024.61	3484559.46	н1604	941863.42	3484764.67	н1626	940948.85	3484469.09
н1572	942023.71	3484560.44	н1605	941950.32	3484706.34	н1627	940934.17	3484468.11
н1573	942022.8	3484561.42	н1606	941962.74	3484680.96	н1628	940934.17	3484469.78
н1574	942021.89	3484562.39	н601	941955.62	3484677.31	1629	940937.66	3484473.94
н1575	942020.97	3484563.37	н600	941944.08	3484700.89	н1630	940952.91	3484494.99
н1576	942020.05	3484564.34	н599	941859.6	3484757.6	н628	940950.57	3484480.1
н1577	942019.13	3484565.31	н608	941836.73	3484768.15	н627	940946.4	3484480.32
н1578	942018.21	3484566.27	н607	941845.86	3484762.01	н626	940946.7	3484486.42
н1579	942017.28	3484567.23	н1607	941842.03	3484754.96	н639	941074.63	3484587.41
н1580	942016.35	3484568.18	н1608	941832.84	3484761.13	н1631	941078.68	3484579.91
н1581	942015.41	3484569.14	н1609	941842.57	3484778.67	н1632	941010.08	3484473.18
н1582	942014.48	3484570.09	н1610	941851.63	3484772.59	н1633	941003.87	3484465.28
н1583	942013.53	3484571.04	н606	941847.79	3484765.54	н1634	940980.18	3484466.53
н1584	942012.59	3484571.99	н605	941838.68	3484771.65	н1635	940978.75	3484451.05
н1585	942011.64	3484572.93	н614	941792.16	3484798.07	н1636	940964.98	3484451.73

Проект межевания территории для размещения
линейного объекта регионального значения
Ханты-Мансийского автономного округа – Югры
"Трубопроводы Правдинского региона строительства 2016-2017г.г."
Землепользователь ОАО "НК "Роснефть"

Каталог координат границ земельного участка:ЗУ2

№№ точек	X	У	№№ точек	X	У	№№ точек	X	У
н1637	940960.08	3484450.17	н636	941077.56	3484726.88	н698	941173.84	3485438.68
н1638	940956.53	3484445.69	н635	941291.35	3484915.45	н697	941491.23	3485118.04
н648	940954.62	3484446.4	н634	941462.11	3484949.94	н696	941554.14	3485046.72
н648	940954.62	3484446.41	н665	941500.57	3484983.87	н695	941544.87	3485044.84
н647	940954.66	3484446.39	н1657	941502.47	3484981.72	н694	941544.87	3485039.85
н646	940958.39	3484451.42	н1658	941510.77	3484980.36	н1672	941500.86	3485101.85
н645	940964.24	3484453.69	н1659	941504.81	3484975.34	н1673	941485.09	3485115.57
н644	940976.94	3484453.15	н666	941498.65	3484982.18	н1674	941345.14	3485239.31
н643	940978.4	3484468.96	н1660	941490.27	3484989.23	н1675	941318.36	3485265.06
н642	940985.58	3484468.47	н632	941494.85	3484984.15	н1676	941288.91	3485297.38
н641	940985.55	3484474.26	н662	941460.27	3484953.66	н1677	941218.64	3485381.44
н640	940999.71	3484473.52	н661	941289.51	3484919.17	н1678	941216.5	3485383.97
н1639	941067.83	3484600.0	н660	941073.18	3484728.34	н1679	941214.34	3485386.49
н656	941072.47	3484591.41	н659	941094.23	3484624.61	н1680	941212.17	3485388.99
н655	940997.63	3484477.62	н658	941094.25	3484624.52	н1681	941209.97	3485391.47
н654	940985.54	3484478.26	н657	941083.91	3484608.8	н1682	941207.75	3485393.94
н653	940985.51	3484484.12	н1661	941079.23	3484617.31	н1683	941205.51	3485396.38
н652	940970.02	3484484.73	н1662	941085.75	3484626.16	н1684	941203.25	3485398.8
н651	940969.51	3484479.11	н1663	941081.29	3484648.14	н1685	941200.97	3485401.21
н650	940959.53	3484479.63	н1664	941062.22	3484741.34	н1686	941198.67	3485403.61
1640	940961.71	3484493.35	н1665	941305.35	3484942.65	н1687	941196.35	3485405.97
1641	940965.8	3484492.9	н1666	941456.89	3484961.35	н1688	941194.02	3485408.32
1642	940990.53	3484495.15	н1667	941457.17	3484961.38	н1689	941191.65	3485410.66
1643	940999.13	3484496.42	н1668	941494.51	3484993.15	н1690	941189.27	3485412.97
1644	941003.53	3484498.18	н1669	941496.77	3484988.2	н1691	941186.88	3485415.26
1645	941004.75	3484499.57	н668	941497.93	3484986.88	н1692	941184.46	3485417.53
1646	941005.62	3484502.3	н667	941495.97	3484985.15	н1693	941182.03	3485419.78
н1647	941005.64	3484503.25	н1670	941491.42	3484990.2	н1694	941179.58	3485422.02
н633	941497.52	3484981.18	н683	941555.93	3485032.71	н1695	941177.11	3485424.23
н1648	941503.67	3484974.37	н682	941560.93	3485026.56	н1696	941174.62	3485426.42
н1649	941465.51	3484942.26	н625	941567.26	3485031.87	н1697	941172.12	3485428.59
н1650	941294.98	3484908.1	н624	941569.27	3485029.58	н1698	941169.59	3485430.75
н1651	941275.02	3484891.58	н1620	941563.14	3485024.43	н1699	941167.05	3485432.87
н1652	941275.56	3484890.87	н1671	941558.55	3485020.57	н1700	941164.49	3485434.99
н1653	941086.32	3484723.93	н684	941552.24	3485029.46	н1701	941161.92	3485437.07
н1654	941107.0	3484622.05	н692	941547.33	3485036.38	н1702	941161.06	3485437.76
н1655	941100.32	3484613.56	н691	941552.86	3485035.33	н1703	941171.1	3485452.89
н1656	941090.07	3484597.63	н690	941549.92	3485032.73	н1704	941166.65	3485457.44
н638	941086.09	3484604.84	н700	941171.26	3485464.16	н1705	941169.45	3485461.47
н637	941098.49	3484623.69	н699	941185.26	3485449.85	н1706	941185.34	3485485.21

Проект межевания территории для размещения
линейного объекта регионального значения
Ханты-Мансийского автономного округа – Югры
"Трубопроводы Правдинского региона строительства 2016-2017г.г."
Землепользователь ОАО "НК "Роснефть"

Каталог координат границ земельного участка:ЗУ2

№№ точек	X	У	№№ точек	X	У	№№ точек	X	У
н1707	941206.43	3485469.94	н1723	941401.92	3485624.84	н776	941136.52	3485626.59
н1708	941196.72	3485455.3	н1724	941388.72	3485604.87	н775	941138.73	3485646.47
н1709	941202.24	3485449.66	н1725	941360.67	3485623.42	н774	941130.02	3485646.76
н1710	941190.86	3485438.54	н714	941365.24	3485629.99	н773	941130.31	3485673.27
н1711	941500.0	3485126.24	н713	941386.46	3485615.96	н1750	941131.32	3485676.39
н1712	941561.81	3485056.04	н1726	941426.08	3485698.35	н771	941110.7	3485709.65
н1621	941577.87	3485037.96	н719	941432.94	3485693.53	н770	941097.2	3485733.47
н617	941572.33	3485032.15	н718	941385.32	3485621.5	н1751	941092.25	3485748.14
н616	941570.32	3485034.43	н717	941367.51	3485633.27	н765	941091.78	3485749.25
н681	941574.93	3485038.31	н1727	941372.08	3485639.84	н1752	941094.08	3485757.53
н680	941561.77	3485053.1	н1728	941383.06	3485632.59	н764	941094.61	3485759.46
н679	941557.42	3485049.06	н1729	941384.38	3485634.59	н763	941096.29	3485758.92
н678	941494.15	3485120.78	н1730	941394.33	3485651.94	н1753	941470.52	3485763.17
н1714	941462.76	3485152.48	н721	941470.48	3485743.02	н1754	941471.34	3485762.56
н675	941187.03	3485431.04	н1731	941477.41	3485737.92	н1755	941467.8	3485757.36
н674	941182.89	3485434.49	н1732	941457.06	3485708.21	н1756	941467.11	3485756.35
н673	941183.18	3485434.93	н722	941450.21	3485712.37	н1757	941466.31	3485756.9
н672	941179.52	3485438.63	н1733	941461.29	3485749.8	н755	941118.37	3485776.04
н671	941190.92	3485449.79	н720	941467.25	3485745.41	н754	941163.09	3485763.66
н670	941173.53	3485467.55	н725	941446.78	3485714.45	н753	941282.36	3485684.79
н785	941125.68	3485615.57	н1734	941442.0	3485717.34	н1758	941277.8	3485678.22
н784	941124.56	3485511.87	н1735	941445.52	3485724.92	н1759	941273.58	3485681.0
н783	941146.61	3485489.35	н1736	941444.68	3485725.51	н1760	941268.33	3485681.53
н1715	941141.96	3485482.66	н1737	941465.11	3485755.31	н1761	941232.59	3485701.56
н1716	941120.17	3485504.92	н1738	941465.98	3485754.7	н1762	941182.53	3485741.21
н1717	941116.55	3485510.71	н1739	941463.32	3485750.78	н1763	941164.64	3485755.39
н1718	941117.66	3485613.04	н1740	941462.5	3485751.38	н1764	941159.74	3485756.29
н1719	941116.05	3485612.93	н762	941096.73	3485760.64	н1765	941139.59	3485761.86
н1720	941109.99	3485610.21	н1741	941103.68	3485757.46	н1766	941138.12	3485766.99
н787	941110.82	3485612.77	н1742	941098.48	3485744.45	н735	941501.49	3485789.94
н786	941115.56	3485614.9	н1743	941143.11	3485678.03	н1767	941510.22	3485785.9
н792	941119.45	3485639.55	н1744	941138.18	3485661.73	н1768	941510.22	3485785.89
н791	941120.0	3485636.25	н1745	941138.04	3485648.5	н1769	941494.34	3485762.69
н790	941118.42	3485636.37	н1746	941140.96	3485648.4	н736	941487.03	3485768.06
н796	941126.16	3485660.4	н1747	941137.78	3485624.56	н1770	941492.86	3485798.65
н795	941126.02	3485646.89	н1748	941136.65	3485520.48	н1771	941495.16	3485797.59
н794	941121.86	3485647.03	н1749	941157.66	3485505.26	н1772	941492.72	3485793.99
н712	941436.22	3485691.22	н779	941148.93	3485492.69	н734	941497.81	3485791.64
н1721	941442.45	3485686.83	н778	941128.58	3485513.49	н739	941483.79	3485770.43
н1722	941400.51	3485625.56	н777	941129.81	3485626.74	н1773	941479.06	3485773.91

Проект межевания территории для размещения
линейного объекта регионального значения
Ханты-Мансийского автономного округа – Югры
"Трубопроводы Правдинского региона строительства 2016-2017г.г."
Землепользователь ОАО "НК "Роснефть"

Каталог координат границ земельного участка:ЗУ2

№№ точек	X	У	№№ точек	X	У	№№ точек	X	У
н1774	941473.6	3485765.88	н1797	940976.71	3485821.28	н844	941784.06	3486165.74
н1775	941471.97	3485767.07	н819	941566.06	3485887.58	н843	941688.78	3486080.43
н1776	941109.56	3485806.86	н1798	941575.31	3485881.0	н842	941641.48	3486008.9
н1777	941121.51	3485802.16	н1799	941518.82	3485798.47	н1822	941635.63	3486010.68
н1778	941118.05	3485793.49	н820	941509.87	3485802.6	н1823	941701.27	3486102.35
н1779	941174.5	3485773.09	н1800	941558.25	3485893.14	н1824	941776.24	3486169.47
н1780	941194.31	3485757.4	н818	941562.79	3485889.91	н1825	941778.23	3486209.83
н1781	941352.89	3485652.54	н821	941506.19	3485804.3	н1826	941786.68	3486221.63
н1782	941349.58	3485647.77	н1801	941501.28	3485806.57	н838	941792.75	3486260.4
н1783	941286.9	3485691.31	н1802	941498.43	3485802.38	н1827	941789.71	3486154.69
н748	941284.64	3485688.07	н1803	941495.99	3485803.51	н1828	941697.94	3486072.52
н747	941164.77	3485767.34	н1804	941540.37	3485867.39	н1830	941687.8	3486057.19
н746	941111.92	3485781.98	н824	941012.64	3485894.41	н1831	941653.46	3486005.25
н745	941114.57	3485791.98	н1805	941020.71	3485892.25	н841	941645.47	3486007.68
н744	941104.34	3485794.56	н1806	941021.64	3485892.0	н840	941691.84	3486077.79
н743	941105.1	3485797.31	н1807	941018.16	3485888.61	н839	941787.98	3486163.88
н810	941034.95	3485813.45	н1808	941018.22	3485888.54	н1832	941794.89	3486297.54
н809	941084.77	3485799.66	н1809	941016.91	3485887.4	н1833	941797.43	3486294.18
н1784	941082.85	3485795.55	н1810	941013.09	3485884.08	н837	941793.54	3486276.47
н1785	941082.01	3485792.7	н1811	941012.61	3485874.01	н836	941794.32	3486292.23
н1786	941076.96	3485795.01	н826	941004.69	3485877.39	н872	942270.26	3486405.32
н1787	941075.01	3485794.05	н825	941008.22	3485890.11	н871	942270.98	3486404.52
н1788	941035.46	3485805.01	н1812	941009.87	3485908.45	н870	942270.4	3486404.0
н1789	941033.56	3485836.46	н1813	941013.9	3485904.3	н1834	942269.23	3486415.24
н1790	941045.61	3485831.97	н829	941012.77	3485900.11	н1835	942272.16	3486410.92
н1791	941091.46	3485813.96	н828	941004.65	3485892.22	н1836	942272.67	3486411.26
н741	941086.49	3485803.33	н827	941000.98	3485878.97	н1837	942273.57	3486410.1
н740	941034.69	3485817.68	н1814	940992.99	3485882.39	н1838	942278.26	3486413.62
н812	941002.78	3485870.49	н1815	940993.52	3485893.55	н1839	942278.65	3486413.91
н1792	941012.25	3485866.45	н1816	941005.07	3485903.62	н1840	942287.92	3486403.72
н1793	941011.22	3485844.79	н831	941643.46	3486004.64	н1841	942256.85	3486375.45
н1794	941026.28	3485839.18	н1817	941651.44	3486002.21	н1842	942254.11	3486378.46
н815	941027.45	3485819.67	н1818	941580.09	3485894.29	н1843	942271.92	3486389.34
н814	941003.57	3485826.29	н832	941573.57	3485898.93	н865	942270.91	3486399.06
н813	940991.76	3485830.69	н1819	941633.49	3486007.68	н864	942276.62	3486404.26
н1795	940991.65	3485875.24	н830	941639.46	3486005.85	н863	942269.56	3486412.01
н811	940999.07	3485872.07	н833	941570.31	3485901.26	н1844	941794.11	3486430.34
н817	940986.55	3485826.85	н1820	941563.78	3485905.9	н896	941797.1	3486429.78
н816	941027.71	3485815.46	н1821	941602.06	3485963.79	н895	941796.09	3486409.33
н1796	941028.22	3485807.01	н845	941786.94	3486224.01	н1845	941793.98	3486410.79

Проект межевания территории для размещения
линейного объекта регионального значения
Ханты-Мансийского автономного округа – Югры
"Трубопроводы Правдинского региона строительства 2016-2017г.г."
Землепользователь ОАО "НК "Роснефть"

Каталог координат границ земельного участка:ЗУ2

№№ точек	X	У	№№ точек	X	У	№№ точек	X	У
н882	942238.18	3486440.56	н922	941989.03	3486527.75	н1889	937511.5	3488789.67
н881	942240.79	3486437.69	н921	942019.65	3486526.24	н943	937511.36	3488789.63
н1846	942237.48	3486435.51	н920	942164.42	3486480.06	н942	937511.09	3488790.38
н1847	942245.48	3486421.21	н1869	942161.16	3486478.03	н979	937543.97	3488827.94
н1848	942229.1	3486438.65	н1870	942161.12	3486476.7	н978	937546.92	3488819.57
н1849	942232.29	3486440.42	н1871	941988.34	3486525.8	н977	937502.13	3488803.8
н1850	942233.91	3486437.86	н1872	941993.24	3486539.56	н976	937504.03	3488798.36
н1851	942247.89	3486446.69	н1873	942021.81	3486538.15	н1890	937502.45	3488797.75
н1852	942249.91	3486443.71	н1874	942161.82	3486493.49	н981	937500.05	3488805.47
н1853	942246.69	3486441.59	н1875	942186.1	3486515.6	н980	937504.07	3488811.99
н876	942244.16	3486439.91	н1876	942198.92	3486501.51	н968	937581.98	3488841.91
н875	942241.61	3486442.73	н916	942192.02	3486497.21	н1891	937582.86	3488840.07
н1854	942225.33	3486451.48	н915	942185.57	3486504.3	н1892	937558.58	3488831.63
н1855	942231.76	3486441.27	н914	942163.79	3486484.47	н1893	937555.79	3488830.51
н1856	942228.41	3486439.41	н913	942020.37	3486530.22	н1894	937559.39	3488820.28
н1857	942220.38	3486448.23	н912	941990.44	3486531.7	н1895	937559.4	3488820.25
н889	941803.56	3486479.29	н1877	941792.41	3486549.66	н1896	937545.02	3488811.07
н1858	941808.74	3486478.66	н1878	941957.69	3486549.09	н1897	937543.21	3488813.68
н1859	941807.86	3486448.11	н1879	941973.74	3486544.45	н973	937507.77	3488799.83
н892	941802.07	3486449.19	н911	941969.57	3486532.73	н972	937507.23	3488801.36
н891	941802.2	3486451.83	н910	941962.72	3486533.06	н971	937552.02	3488817.13
н1860	941803.27	3486452.41	н1880	941951.8	3486536.17	н970	937547.69	3488829.43
н1861	941803.32	3486459.16	н909	941864.84	3486537.9	н969	937557.9	3488833.51
н890	941802.57	3486459.25	н908	941802.6	3486540.97	н950	937585.96	3488843.3
н1862	941787.46	3486481.23	н926	941802.51	3486539.14	н1898	937586.87	3488841.47
н1863	941799.06	3486479.82	н1881	941800.78	3486539.17	н1899	937584.29	3488840.58
н898	941799.57	3486479.77	н1882	941800.53	3486530.94	н951	937583.4	3488842.41
н897	941798.58	3486459.73	н1883	941791.81	3486531.0	н954	937588.27	3488844.11
н1864	941787.32	3486461.09	н933	937497.19	3488764.38	н1900	937589.05	3488842.23
н900	941804.46	3486497.52	н932	937500.03	3488756.65	н1901	937588.3	3488841.96
н1865	941809.28	3486497.44	н931	937501.47	3488750.76	н955	937587.38	3488843.8
н1866	941809.01	3486487.94	н930	937517.09	3488754.29	н1902	937580.35	3488854.5
н901	941803.99	3486488.03	н1884	937499.82	3488750.36	н949	937581.33	3488852.54
н918	942185.31	3486498.64	н1885	937498.36	3488755.57	н952	937578.9	3488851.73
н917	942188.56	3486495.07	н1886	937495.32	3488763.81	н1903	937577.95	3488853.69
н919	942165.92	3486480.99	н948	937507.22	3488788.87	н1904	937583.5	3488855.58
н905	941804.53	3486498.97	н947	937507.37	3488788.41	н953	937584.35	3488853.54
н1867	941809.32	3486498.94	н1887	937505.53	3488787.85	н956	937582.77	3488853.01
н1868	941809.31	3486498.44	н935	937505.43	3488788.17	н1905	937581.78	3488854.99
н906	941804.51	3486498.52	н1888	937515.03	3488791.92	н1906	937604.42	3488875.14

Проект межевания территории для размещения
линейного объекта регионального значения
Ханты-Мансийского автономного округа – Югры
"Трубопроводы Правдинского региона строительства 2016-2017г.г."
Землепользователь ОАО "НК "Роснефть"

Каталог координат границ земельного участка:ЗУ2

№№ точек	X	У	№№ точек	X	У	№№ точек	X	У
н957	937604.71	3488873.51	н1927	937436.01	3489104.64	н1004	937435.34	3489238.14
н961	937603.79	3488873.1	н1928	937433.3	3489119.83	н1029	937426.0	3489230.19
н960	937600.83	3488865.99	н1929	937452.99	3489123.4	н1028	937425.74	3489230.36
н1907	937599.48	3488869.24	н1930	937455.73	3489108.09	н1027	937425.22	3489233.33
н1908	937601.24	3488873.47	н994	937447.83	3489106.72	н1026	937407.13	3489230.05
н988	937445.27	3489098.33	н993	937445.11	3489121.97	н1949	937407.9	3489225.02
н987	937447.08	3489088.2	н1000	937436.77	3489145.93	н1950	937405.94	3489224.62
н986	937484.78	3488996.08	н999	937440.56	3489124.7	н1951	937404.86	3489231.67
н985	937539.99	3488839.22	н1931	937432.69	3489123.27	н1952	937418.54	3489233.99
н984	937476.54	3488820.61	н1932	937428.89	3489144.52	н1035	937454.62	3489245.4
н1909	937487.13	3488791.76	н1933	937448.58	3489148.02	н1030	937457.34	3489240.71
н1910	937485.44	3488791.1	н1934	937452.38	3489126.84	н1033	937456.8	3489240.46
н1911	937485.29	3488791.04	н998	937444.49	3489125.41	н1036	937454.25	3489245.17
н1912	937485.28	3488791.03	н997	937440.7	3489146.62	н1045	937467.55	3489253.28
н1913	937473.9	3488821.92	н1935	937418.5	3489206.78	н1044	937465.56	3489244.47
н1914	937531.64	3488838.85	н1019	937420.31	3489196.63	н1043	937458.72	3489241.34
н1915	937477.3	3488993.23	н1018	937427.49	3489197.89	н1046	937455.9	3489246.18
н1916	937439.35	3489085.95	н1017	937435.22	3489154.59	н1953	937448.57	3489255.77
н1917	937437.4	3489096.89	н1936	937427.35	3489153.18	н1034	937452.56	3489248.93
н1918	937457.09	3489100.47	н1937	937419.96	3489194.55	н1037	937452.31	3489248.77
н1919	937458.68	3489091.56	н1938	937418.7	3489194.32	н1954	937448.52	3489255.75
н1920	937496.01	3489000.34	н1939	937416.54	3489206.38	н1955	937466.18	3489266.5
н1921	937550.85	3488844.55	н1940	937418.15	3489206.71	н1038	937470.23	3489259.64
н1922	937576.52	3488853.21	н1012	937437.99	3489217.84	н1048	937468.83	3489258.94
н967	937577.46	3488851.26	н1941	937438.28	3489216.95	н1047	937453.84	3489249.72
н966	937555.91	3488844.11	н1942	937438.97	3489214.83	н1956	937449.87	3489256.55
н965	937543.84	3488840.35	н1943	937436.93	3489213.21	н1074	937146.87	3489801.31
н964	937488.52	3488997.5	н1944	937447.03	3489156.69	н1073	937153.25	3489791.76
н963	937450.95	3489089.32	н1016	937439.15	3489155.29	н1072	937152.36	3489789.88
н962	937449.21	3489099.04	н1015	937431.43	3489198.57	н1957	937149.73	3489789.2
н992	937444.16	3489104.56	н1014	937437.2	3489199.58	н1958	937150.77	3489791.79
н991	937445.0	3489099.82	н1013	937434.75	3489216.33	н1959	937149.57	3489793.59
н1923	937437.13	3489098.38	н1005	937437.28	3489234.54	н1960	937135.92	3489785.64
н1924	937436.28	3489103.17	н1008	937438.59	3489232.12	н1076	937130.85	3489782.39
н1925	937455.99	3489106.63	н1945	937435.37	3489230.65	н1075	937126.78	3489789.06
н1926	937456.82	3489101.96	н1946	937433.9	3489230.35	н1064	937172.27	3489810.87
н990	937448.95	3489100.54	н1947	937434.01	3489230.03	н1063	937498.03	3489276.54
н989	937448.09	3489105.25	н1007	937432.24	3489229.22	н1062	937477.75	3489264.19
н996	937441.17	3489121.26	н1006	937430.55	3489228.81	н1961	937473.68	3489271.08
н995	937443.9	3489106.02	н1948	937431.45	3489245.33	н1962	937487.03	3489279.21

Проект межевания территории для размещения
линейного объекта регионального значения
Ханты-Мансийского автономного округа – Югры
"Трубопроводы Правдинского региона строительства 2016-2017г.г."
Землепользователь ОАО "НК "Роснефть"

Каталог координат границ земельного участка:ЗУ2

№№ точек	X	У	№№ точек	X	У	№№ точек	X	У
н1963	937318.5	3489555.65	н1081	937148.4	3489835.17	н1092	936776.1	3490625.48
н1964	937319.33	3489556.53	н1985	937137.01	3489827.19	н2009	936767.79	3490629.26
н1965	937243.66	3489669.21	н1080	937131.94	3489823.65	н2010	936765.7	3490656.68
н1966	937201.88	3489736.91	н1079	937144.64	3489804.65	н2011	936741.09	3490703.09
н1068	937178.01	3489777.26	н1078	937121.27	3489790.4	н2012	937353.69	3491896.26
н1067	937175.77	3489781.04	н1077	937127.48	3489780.23	н2013	937354.62	3491896.16
н1066	937169.72	3489787.21	н1986	937120.73	3489775.91	н2014	937352.73	3491892.14
н1065	937159.8	3489803.71	н1987	937110.28	3489793.06	н2015	937336.07	3491856.63
н1050	936788.6	3490514.32	н1988	937138.46	3489810.24	н2016	937235.45	3491670.73
н1967	936796.67	3490513.84	н1989	937129.18	3489824.15	н2017	937208.43	3491613.58
н1968	936801.17	3490455.0	н1990	937136.0	3489828.92	н2018	936831.8	3490816.83
н1969	937027.59	3490056.39	н1991	937130.03	3489839.15	н1105	936825.0	3490821.19
н1970	937043.71	3490028.03	н1992	937090.92	3489903.47	н1104	937049.33	3491295.74
н1971	937044.65	3490028.42	н1993	937026.3	3490018.18	н1103	937228.31	3491674.35
н1972	937166.42	3489828.68	н1994	936994.63	3490073.93	н1102	937328.93	3491860.24
н1973	937168.4	3489830.1	н1995	936993.99	3490073.1	н1101	937345.67	3491895.9
н1974	937168.96	3489828.84	н1996	936783.96	3490417.59	н2019	937334.83	3491901.03
н1975	937173.63	3489831.7	н1997	936781.56	3490449.03	н2020	937335.08	3491895.43
н1976	937309.74	3489608.42	н1084	936782.69	3490591.69	н1110	937341.16	3491895.7
н1977	937309.02	3489607.77	н1998	936791.0	3490587.93	н1109	937325.35	3491862.04
н1978	937443.04	3489408.2	н1999	936795.99	3490522.69	н1108	937224.75	3491676.16
н1979	937494.56	3489315.17	н1085	936787.93	3490523.18	н1107	936824.24	3490828.93
н1980	937490.07	3489312.64	н2000	936770.23	3490597.34	н1106	936821.56	3490823.39
н1981	937514.52	3489272.54	н2001	936778.41	3490593.63	н2021	936818.71	3490825.22
н1982	937507.86	3489268.48	н1083	936778.54	3490593.58	н2022	936803.86	3490832.71
н1983	937482.75	3489255.72	н1086	936783.89	3490523.42	н2023	936863.0	3490954.85
н1061	937479.78	3489260.74	н2002	936775.84	3490523.89	н2024	937159.51	3491570.64
н1060	937503.53	3489275.21	н1088	936812.97	3490795.72	н2025	937190.76	3491622.99
н1059	937170.97	3489820.69	н2003	936819.76	3490791.38	н2026	937190.76	3491622.99
н1058	937170.53	3489820.43	н2004	936771.62	3490689.53	н2027	937217.61	3491679.77
н1057	937167.57	3489827.04	н2005	936784.68	3490670.65	н2028	937318.21	3491865.66
н1056	937160.96	3489822.27	н2006	936788.57	3490619.81	н1119	937432.31	3491964.66
н1055	937159.23	3489825.1	н1091	936780.26	3490623.59	н2029	937437.86	3491958.91
н1054	937155.19	3489835.71	н1090	936776.87	3490667.88	н2030	937427.29	3491948.83
н1053	937153.45	3489838.7	н1089	936762.41	3490688.77	н1120	937420.8	3491953.69
н1052	937151.69	3489837.47	н2007	936791.65	3490807.51	н2031	937423.98	3491973.31
н1051	936795.72	3490421.38	н2008	936805.27	3490800.66	н1118	937429.53	3491967.55
н1984	936776.52	3490515.04	н1087	936809.55	3490797.92	н1123	937417.54	3491956.13
н1049	936784.57	3490514.56	н1094	936757.81	3490688.39	н2032	937411.06	3491960.99
н1082	936791.79	3490420.11	н1093	936772.97	3490666.49	н1125	937458.59	3491989.7

Проект межевания территории для размещения
линейного объекта регионального значения
Ханты-Мансийского автономного округа – Югры
"Трубопроводы Правдинского региона строительства 2016-2017г.г."
Землепользователь ОАО "НК "Роснефть"

Каталог координат границ земельного участка:ЗУ2

№№ точек	X	У	№№ точек	X	У	№№ точек	X	У
н2033	937464.21	3491984.0	н2055	937678.28	3492159.68	н2082	941270.73	3490375.32
н2034	937440.89	3491961.78	н1148	937674.54	3492163.69	н2083	941267.8	3490377.04
н1126	937435.35	3491967.56	н1147	937677.35	3492167.3	н2084	941267.09	3490375.79
н2035	937450.17	3491998.26	н2056	937745.61	3492174.26	н1175	941265.26	3490376.59
н1124	937455.78	3491992.55	н2057	937783.31	3492157.59	н1174	941267.41	3490379.59
н1128	937432.57	3491970.45	н2058	937782.03	3492154.6	н1173	941270.02	3490378.05
н2036	937427.03	3491976.21	н2059	937743.69	3492170.93	н1199	941240.11	3490404.72
н1131	937535.55	3492063.04	н1157	937724.99	3492176.73	н1198	941256.1	3490395.31
н2037	937541.24	3492057.4	н2060	937732.34	3492173.55	н1197	941256.66	3490391.2
н2038	937465.29	3491985.03	н2061	937728.87	3492165.52	н1196	941258.07	3490390.7
н1132	937459.68	3491990.73	н2062	937721.03	3492164.56	н2085	941255.15	3490386.58
н2039	937526.94	3492071.41	н1159	937706.74	3492170.88	н2086	941237.18	3490397.13
н1129	937532.69	3492065.84	н1158	937723.34	3492172.9	н1205	941242.67	3490411.39
н1133	937456.87	3491993.59	н2063	937692.92	3492187.04	н1204	941254.91	3490404.01
н2040	937451.26	3491999.29	н2064	937707.65	3492184.23	н1203	941255.41	3490400.36
н1135	937571.19	3492094.61	н1162	937721.32	3492178.31	н1202	941241.56	3490408.51
н2041	937576.82	3492088.68	н1161	937720.58	3492176.6	н1179	941316.89	3490412.13
н2042	937569.2	3492084.04	н1160	937699.6	3492174.04	2087	941317.4	3490411.49
н2043	937547.62	3492063.47	н2065	937696.16	3492175.56	2088	941319.78	3490411.39
н1137	937541.92	3492069.11	2066	937687.29	3492174.01	2089	941319.14	3490408.95
н1136	937564.3	3492090.42	н2067	937675.22	3492190.42	2090	941307.37	3490390.36
н2044	937562.74	3492103.53	н2068	937691.41	3492187.33	2091	941305.93	3490387.67
н1134	937568.38	3492097.58	2069	937685.52	3492173.7	2092	941305.81	3490384.13
н1140	937561.86	3492093.62	2070	937681.75	3492173.04	2093	941306.65	3490379.7
н1139	937539.07	3492071.91	н1145	937681.43	3492171.82	н2094	941306.92	3490379.46
н2045	937533.31	3492077.48	н1154	937675.21	3492171.06	н2095	941304.99	3490376.17
н2046	937556.96	3492100.01	н1153	937671.78	3492166.66	н2096	941296.07	3490376.31
н1142	937654.55	3492145.31	н2071	937663.8	3492175.21	н1181	941297.29	3490384.29
н2047	937659.6	3492139.0	н2072	937662.22	3492176.9	н1180	941300.46	3490384.24
н2048	937644.99	3492130.12	2073	937789.23	3492191.0	н1185	941307.68	3490423.73
н2049	937578.17	3492089.49	н2074	937794.6	3492188.61	н1178	941316.24	3490412.95
н2050	937578.15	3492089.48	н2075	937795.27	3492186.9	н1177	941313.64	3490414.48
н1143	937572.51	3492095.42	н2076	937788.55	3492190.54	н1183	941298.2	3490388.27
н2051	937644.24	3492158.19	2077	937788.48	3492190.77	н1182	941297.89	3490388.28
н1141	937652.03	3492148.45	н1172	941271.29	3490380.21	н2097	941298.74	3490393.84
н1144	937569.7	3492098.39	н1171	941276.01	3490377.43	н2098	941298.26	3490398.3
н2052	937564.07	3492104.33	н2078	941275.65	3490375.08	н2099	941297.19	3490401.87
н2053	937632.38	3492145.88	н2079	941275.3	3490373.68	н1187	941293.48	3490408.98
н2054	937632.39	3492145.88	н2080	941273.46	3490374.9	н1186	941298.08	3490416.41
н1146	937680.36	3492167.66	н2081	941271.42	3490376.48	н1222	941221.53	3490424.14

Проект межевания территории для размещения
линейного объекта регионального значения
Ханты-Мансийского автономного округа – Югры
"Трубопроводы Правдинского региона строительства 2016-2017г.г."
Землепользователь ОАО "НК "Роснефть"

Каталог координат границ земельного участка:ЗУ2

№№ точек	X	У	№№ точек	X	У	№№ точек	X	У
н1221	941225.27	3490421.88	н2115	941227.5	3490454.9	н2138	940796.0	3491145.16
н1224	941224.09	3490418.8	н2116	941219.99	3490442.16	н2139	940749.23	3491145.56
н1223	941219.85	3490421.3	н2117	941230.67	3490435.95	н2140	940721.7	3491194.44
н2100	941248.19	3490425.77	н1218	941229.91	3490433.98	н2141	940738.81	3491204.82
н2101	941262.12	3490417.67	н1217	941229.28	3490434.46	н2142	940759.4	3491168.24
н2102	941265.74	3490418.89	н1216	941212.07	3490444.47	н2143	940804.62	3491168.24
н1193	941266.47	3490417.49	н1215	941221.28	3490460.09	н2144	940871.2	3491068.28
н1192	941261.43	3490415.79	н2118	941224.12	3490478.41	н2145	940918.98	3490984.0
н1191	941247.47	3490423.9	н1213	941229.71	3490472.66	н2146	940952.27	3490923.32
2103	941299.4	3490434.17	н1242	941218.16	3490462.68	н2147	941048.17	3490755.98
н1184	941305.19	3490426.87	н1241	941204.18	3490438.93	н2148	941065.11	3490723.67
н1189	941295.06	3490419.15	н1240	941199.74	3490441.97	н2149	941086.02	3490683.78
н1188	941291.32	3490413.11	н1239	941195.48	3490435.35	н2150	941125.89	3490618.95
н2104	941289.11	3490417.35	н1238	941193.91	3490436.57	н2151	941130.41	3490611.99
н1236	941169.26	3490446.47	н1237	941170.75	3490450.24	н2152	941139.22	3490582.55
н1235	941193.46	3490432.21	н2119	941179.75	3490472.87	н2153	941164.43	3490538.03
н1234	941190.75	3490428.01	н2120	941203.87	3490454.17	н2154	941164.2	3490498.18
н1233	941204.72	3490419.11	н2121	941211.94	3490467.88	н2155	941169.29	3490480.98
н1232	941206.83	3490422.68	н2122	941254.17	3490486.45	н2156	941176.87	3490475.11
н1231	941217.16	3490416.73	н2123	941264.54	3490474.58	н1250	941167.7	3490452.03
н1230	941217.9	3490417.97	н2124	941259.75	3490470.4	н1249	941155.98	3490458.94
н1229	941219.49	3490416.74	н2125	941259.43	3490470.76	н1248	941156.42	3490535.95
н1228	941219.55	3490416.84	н2126	941251.25	3490479.18	н1247	940804.75	3491157.08
н1227	941222.64	3490415.03	н2127	941245.25	3490496.65	н1246	940756.27	3491157.5
н2105	941219.71	3490407.4	н2128	941253.07	3490487.71	н1245	940731.97	3491200.66
н2106	941187.44	3490426.51	н2129	941250.11	3490480.35	н1258	940716.83	3491219.39
н2107	941166.28	3490438.97	н2130	941239.29	3490491.5	н1257	940718.72	3491216.04
н2108	941326.8	3490453.4	н1256	940728.55	3491198.59	н2157	940711.88	3491211.89
н2109	941336.52	3490441.08	н1255	940753.93	3491153.52	н2158	940710.06	3491215.12
н2110	941329.29	3490422.25	н1254	940802.41	3491153.11	н2159	940727.0	3491225.79
2111	941327.98	3490421.72	н1253	941152.42	3490534.91	н2160	940728.98	3491222.27
2112	941326.25	3490419.95	н1252	941151.96	3490456.66	н1244	940722.13	3491218.12
н1211	941317.02	3490430.86	н1251	941166.2	3490448.26	н1243	940720.22	3491221.52
н1210	941324.69	3490436.71	н2131	941163.22	3490440.77	н1262	940709.09	3491233.14
н1209	941327.09	3490433.65	н2132	941143.93	3490452.11	н1261	940711.39	3491229.06
н1208	941330.23	3490436.13	н2133	941144.18	3490495.33	н2161	940704.63	3491224.76
н1207	941325.39	3490442.27	н2134	941144.18	3490495.33	н2162	940702.38	3491228.76
н1212	941314.43	3490433.92	н2135	941120.7	3490574.68	н2163	940719.15	3491239.72
н2113	941309.26	3490440.03	н2136	940894.73	3490973.79	н2164	940721.53	3491235.49
н1214	941232.5	3490469.79	н2137	940895.54	3490974.58	н1260	940714.77	3491231.2

Проект межевания территории для размещения
линейного объекта регионального значения
Ханты-Мансийского автономного округа – Югры
"Трубопроводы Правдинского региона строительства 2016-2017г.г."
Землепользователь ОАО "НК "Роснефть"

Каталог координат границ земельного участка:ЗУ2

№№ точек	X	У	№№ точек	X	У	№№ точек	X	У
н1259	940712.44	3491235.34	н1285	940703.95	3491551.53	н1303	940214.5	3491981.65
н1264	940684.61	3491329.72	н2186	940715.67	3491544.78	н1302	940200.2	3491994.81
н2165	940691.67	3491324.44	н2187	940753.04	3491454.02	н1390	940152.59	3492033.1
н2166	940688.21	3491294.62	н2188	940728.14	3491443.0	н1389	940153.33	3492032.56
н2167	940718.41	3491241.03	2189	940725.11	3491449.41	н1388	940189.75	3491999.0
н1266	940711.7	3491236.65	н1287	940722.68	3491456.32	н2208	940185.96	3491991.61
н1265	940680.21	3491292.59	н1286	940741.4	3491464.35	н2209	940149.76	3492024.97
н2168	940673.14	3491338.28	н2190	940686.22	3491563.86	н2210	940111.61	3492023.29
н1263	940680.91	3491332.48	2191	940697.59	3491555.2	н2211	940101.56	3492030.86
н1268	940676.08	3491291.76	н1290	940698.16	3491554.87	н1383	940047.93	3492033.45
н1267	940708.35	3491234.46	н1289	940736.14	3491466.45	н1385	940051.5	3492032.65
н2169	940701.64	3491230.07	н1288	940721.36	3491460.1	н1384	940048.53	3492032.51
н2170	940667.6	3491290.52	н2192	940718.7	3491467.66	н2212	940032.01	3492037.03
н1270	940664.19	3491431.19	н2193	940724.74	3491470.25	н1393	940042.36	3492034.7
н2171	940680.37	3491406.83	н1297	940416.33	3491810.85	н1392	940046.41	3492028.42
н2172	940685.08	3491395.84	н1296	940669.39	3491621.85	н1391	940066.39	3492029.3
н2173	940697.5	3491374.65	н1295	940673.56	3491612.15	2213	940079.76	3492026.29
н2174	940695.31	3491355.82	н2194	940576.63	3491686.93	н2214	940085.18	3492022.12
н1273	940688.34	3491361.22	н2195	940493.06	3491748.99	н2215	940042.48	3492020.24
н1272	940688.97	3491366.52	н1301	940213.62	3491977.02	н2216	940157.18	3492045.32
н1271	940661.66	3491430.1	н1300	940298.29	3491899.0	н2217	940195.44	3492010.08
н2175	940657.45	3491441.35	н1299	940358.23	3491854.25	н1387	940191.65	3492002.69
н1269	940661.95	3491434.58	н2196	940276.17	3491914.14	н1386	940154.21	3492037.18
н1278	940656.4	3491432.2	н2197	940240.72	3491941.16	н2218	940096.53	3492034.63
н1277	940684.87	3491365.93	н2198	940209.58	3491969.85	2219	940086.87	3492041.9
н1276	940684.65	3491364.07	н2199	940219.66	3491987.76	н1395	939988.99	3492117.33
н2176	940673.13	3491372.99	н2200	940305.98	3491908.25	н1394	940029.08	3492055.26
н2177	940667.22	3491386.75	н2201	940681.5	3491627.78	2220	940028.05	3492055.5
н2178	940643.4	3491427.4	н2202	940694.5	3491596.19	н1310	937795.97	3492256.13
н2179	940648.74	3491429.76	н2203	940691.61	3491598.22	н1309	937797.21	3492255.03
н2180	940645.9	3491436.39	н1294	940680.08	3491607.11	н2221	937795.13	3492250.65
н1280	940712.36	3491451.88	н1293	940672.65	3491624.41	н2222	937792.62	3492251.78
н2181	940714.72	3491445.15	н1292	940300.85	3491902.08	н1313	937865.45	3492266.46
н2182	940717.87	3491438.47	н1291	940215.63	3491980.6	2223	937869.01	3492251.03
н2183	940691.2	3491426.68	н1305	940198.3	3491991.13	н1318	937845.61	3492259.72
1281	940682.89	3491439.22	н1304	940212.48	3491978.07	н2224	937862.59	3492278.79
н2184	940708.38	3491463.23	н2204	940208.44	3491970.9	н1312	937864.54	3492270.37
н1279	940711.04	3491455.67	н2205	940194.51	3491983.74	н1320	937836.06	3492260.7
н1282	940680.64	3491442.61	н2206	940203.99	3492002.2	н2225	937830.64	3492260.88
н2185	940676.13	3491449.38	н2207	940218.52	3491988.81	н2226	937832.7	3492268.01

Проект межевания территории для размещения
линейного объекта регионального значения
Ханты-Мансийского автономного округа – Югры
"Трубопроводы Правдинского региона строительства 2016-2017г.г."
Землепользователь ОАО "НК "Роснефть"

Каталог координат границ земельного участка:ЗУ2

№№ точек	X	У	№№ точек	X	У	№№ точек	X	У
н2227	937862.06	3492277.97	н2248	938014.74	3492388.14	н2269	939701.0	3492618.38
н1322	937905.89	3492280.17	н2249	938016.6	3492388.86	н2270	939700.36	3492618.11
н2228	937905.12	3492271.46	н1402	939672.72	3492613.06	н2271	939693.34	3492614.55
н2229	937875.08	3492261.27	н2250	939677.74	3492606.63	н1401	939688.31	3492620.97
н2230	937869.99	3492253.44	н2251	939656.79	3492596.01	н1365	939558.31	3492630.23
н1323	937866.87	3492266.93	н1403	939652.37	3492602.74	н1364	939558.17	3492629.46
н1326	937921.72	3492285.54	н2252	939665.21	3492622.69	н1363	939562.69	3492627.65
н2231	937920.85	3492276.81	н1405	939670.22	3492616.27	н1362	938097.91	3492413.57
н2232	937906.66	3492271.99	н1404	939650.16	3492606.09	н2272	938149.11	3492429.14
н1327	937907.43	3492280.7	н2253	939645.73	3492612.82	н2273	938168.64	3492435.07
н1334	937924.57	3492286.52	н1351	939567.75	3492624.34	н2274	938282.42	3492458.86
н2233	937929.41	3492279.71	н1350	939568.63	3492618.4	н2275	938313.39	3492463.16
н2234	937922.42	3492277.34	н1349	939575.29	3492619.39	н2276	938568.84	3492497.59
н1335	937923.28	3492286.08	н1348	939581.28	3492579.99	н2277	938712.42	3492516.97
н2235	937907.04	3492293.25	н1347	939618.74	3492585.68	н2278	938855.01	3492540.77
н1321	937906.27	3492284.54	н1346	939625.36	3492589.04	н2279	938994.88	3492558.89
н1324	937865.96	3492270.85	н2254	939629.58	3492582.21	н2280	939137.37	3492578.89
н2236	937864.15	3492278.68	н2255	939621.21	3492577.96	н2281	939277.46	3492593.88
н2237	937917.31	3492296.73	н2256	939574.58	3492570.87	н2282	939423.24	3492616.39
н1325	937922.15	3492289.92	н2257	939567.68	3492616.24	н2283	939554.38	3492630.1
н1328	937907.82	3492285.06	н2258	939522.17	3492609.61	н2284	939585.63	3492631.17
н2238	937908.59	3492293.77	н2259	939397.23	3492591.34	н2285	939591.34	3492593.65
н1331	937956.02	3492302.29	2260	939394.23	3492592.16	н2286	939615.03	3492597.25
н2239	937959.84	3492294.49	н2261	939380.42	3492588.89	н2287	939619.84	3492599.69
н2240	937954.36	3492288.18	н2262	938164.81	3492411.23	н2288	939621.28	3492595.64
н2241	937949.17	3492286.42	н2263	938164.8	3492412.2	н1345	939623.25	3492592.46
н1333	937944.33	3492293.22	н2264	938100.45	3492401.87	н1344	939617.5	3492589.54
н1332	937949.74	3492295.06	н2265	938033.6	3492379.35	н1343	939584.64	3492584.54
н2242	937947.23	3492310.47	н2266	937976.23	3492313.34	н1342	939579.25	3492619.99
н2243	937952.47	3492309.55	н1356	937972.41	3492321.15	н1341	939584.46	3492620.76
н1339	937954.11	3492306.19	н1355	938029.7	3492387.06	н1340	939582.92	3492631.07
н1338	937947.44	3492298.51	н1354	938094.15	3492408.98	н2289	939602.79	3492654.61
н1337	937941.91	3492296.63	н1353	938679.37	3492494.51	н2290	939582.53	3492651.61
н2244	937937.07	3492303.44	н1352	939213.74	3492572.61	н2291	939582.61	3492651.07
н2245	937942.82	3492305.39	н1400	939698.49	3492626.12	н2292	939579.77	3492650.97
н1361	938072.76	3492405.93	н1399	939701.24	3492620.75	н1370	939574.56	3492650.8
н1360	938027.38	3492390.49	н1398	939707.2	3492623.81	н1369	939573.42	3492658.34
н1359	937970.51	3492325.04	н1397	939873.27	3492300.51	н1368	939601.61	3492662.52
н2246	937967.99	3492330.19	2267	939832.96	3492364.32	н1411	939668.75	3492674.0
н2247	937964.85	3492330.74	н2268	939814.22	3492397.95	н1410	939692.1	3492653.2

Проект межевания территории для размещения
линейного объекта регионального значения
Ханты-Мансийского автономного округа – Югры
"Трубопроводы Правдинского региона строительства 2016-2017г.г."
Землепользователь ОАО "НК "Роснефть"

Каталог координат границ земельного участка:ЗУ2

№№ точек	X	У	№№ точек	X	У
н1409	939699.43	3492638.94	н2304	939701.76	3492660.67
н1408	939693.47	3492635.87	н2305	939704.78	3492654.78
н1407	939696.66	3492629.68	н2306	939705.79	3492657.0
н1406	939685.8	3492624.18	н2307	939717.06	3492653.49
н2293	939680.78	3492630.59	н2308	939714.02	3492636.8
н2294	939691.21	3492635.88	н2309	939842.0	3492387.65
н2295	939691.4	3492637.06	н2310	939945.56	3492213.43
н2296	939685.67	3492648.22	н2311	940046.74	3492051.17
н2297	939663.14	3492668.29	н1382	940034.68	3492053.96
н2298	939599.84	3492674.39	н1381	939886.83	3492282.85
н1367	939601.02	3492666.48	н1380	939710.76	3492625.65
н1372	939568.86	3492661.7	н1379	939715.47	3492628.06
н1371	939570.54	3492650.66	н1378	939711.72	3492635.36
н2299	939562.5	3492650.39	н1377	939714.78	3492652.1
н2300	939560.26	3492665.1	н1376	939706.89	3492654.57
2301	939590.94	3492669.31	н1375	939701.74	3492643.2
н2302	939591.25	3492673.11	н1374	939695.33	3492655.69
н2303	939677.17	3492682.57	н1373	939671.56	3492676.86

Проект межевания территории для размещения
линейного объекта регионального значения
Ханты-Мансийского автономного округа – Югры
"Трубопроводы Правдинского региона строительства 2016-2017г.г."
Землепользователь ОАО "НК "Роснефть"

Каталог координат границ земельного участка:ЗУ3

№№ точек	X	У	№№ точек	X	У	№№ точек	X	У
н2593	962038.63	3487436.1	н2624	962074.92	3486649.87	н2655	961315.19	3488545.97
н2594	962040.22	3487432.43	н2625	962293.42	3486906.77	н2656	961311.59	3488547.74
н2595	962033.84	3487429.74	н2626	962315.88	3487029.28	н2657	960799.58	3488876.97
н2596	962032.24	3487433.41	н2627	962232.59	3487368.16	н2658	960903.92	3488813.79
н2597	962079.28	3487454.94	н2628	962118.55	3487487.05	н2659	961323.12	3488618.5
н2598	962082.62	3487452.6	н2629	962090.79	3487460.43	н2660	961332.68	3488614.39
н2599	962078.28	3487448.43	н2630	962087.47	3487462.79	н2661	961336.1	3488621.73
н2600	962041.6	3487433.01	н2631	961308.69	3488541.51	н2662	961357.03	3488611.97
н2601	962040.01	3487436.67	н2632	961312.27	3488539.7	н2663	961353.51	3488604.42
н2602	962076.04	3487451.83	н2633	961301.47	3488516.52	н2664	961415.2	3488576.08
н2603	962118.67	3487492.71	н2634	961377.6	3488481.07	н2665	961412.62	3488570.46
н2604	962236.21	3487370.16	н2635	961497.07	3488358.61	2666	961410.22	3488568.81
н2605	962319.96	3487029.4	н2636	961563.26	3488095.42	н2667	961410.12	3488568.08
н2606	962297.17	3486904.98	н2637	961900.67	3487557.89	н2668	961407.65	3488569.21
н2607	962078.66	3486648.08	н2638	961983.84	3487462.6	н2669	961409.9	3488574.12
н2608	962046.25	3486471.17	н2639	962001.54	3487420.5	н2670	961351.83	3488600.8
н2609	961954.17	3486438.35	н2640	962030.86	3487432.83	н2671	961347.7	3488591.93
н2610	961917.18	3486542.14	н2641	962032.47	3487429.17	н2672	961339.55	3488595.75
н2611	961915.61	3486541.67	н2642	961999.4	3487415.27	н2673	961329.83	3488574.69
н2612	961911.28	3486556.02	н2643	961980.4	3487460.46	н2674	961300.61	3488589.59
н2613	961922.07	3486559.28	н2644	961897.45	3487555.5	н2675	961301.19	3488590.83
н2614	961922.66	3486557.1	н2645	961559.54	3488093.84	н2676	961305.64	3488590.55
н2615	961926.1	3486544.83	н2646	961493.45	3488356.58	н2677	961311.62	3488593.91
н2616	961921.01	3486543.29	н2647	961375.24	3488477.75	н2678	961321.43	3488614.88
н2617	961937.99	3486495.68	н2648	961296.15	3488514.59	н2679	960902.04	3488810.26
2618	961938.21	3486494.68	н2649	961310.98	3488546.43	н2680	960799.82	3488872.15
2619	961941.25	3486478.61	н2650	961314.59	3488544.67	н2486	960780.79	3488888.34
2620	961943.18	3486474.22	н2651	961312.9	3488541.06	н2681	960780.88	3488888.28
н2621	961946.66	3486471.34	н2652	961309.33	3488542.87	2682	960780.51	3488887.85
н2622	961956.59	3486443.47	н2653	961320.8	3488567.48	н2683	960778.64	3488884.97
н2623	962042.73	3486474.16	н2654	961324.36	3488565.65	н2485	960778.61	3488884.98

Проект межевания территории для размещения
линейного объекта регионального значения
Ханты-Мансийского автономного округа – Югры
"Трубопроводы Правдинского региона строительства 2016-2017г.г."
Землепользователь ОАО "НК "Роснефть"

Каталог координат границ земельного участка:ЗУ4

№№ точек	X	У	№№ точек	X	У	№№ точек	X	У
н2615	961926.1	3486544.83	н2703	962285.94	3486910.31	н2640	962030.86	3487432.83
2684	961927.01	3486541.57	н2704	962307.7	3487029.04	н2639	962001.54	3487420.5
2685	961931.24	3486520.59	н2705	962225.33	3487364.17	н2638	961983.84	3487462.6
2686	961934.75	3486510.16	н2706	962118.32	3487475.74	н2637	961900.67	3487557.89
н2617	961937.99	3486495.68	н2707	962097.43	3487455.72	н2636	961563.26	3488095.42
н2616	961921.01	3486543.29	н2629	962090.79	3487460.43	н2635	961497.07	3488358.61
н2594	962040.22	3487432.43	н2708	962118.9	3487504.02	н2634	961377.6	3488481.07
н2687	962043.39	3487425.08	н2709	962243.47	3487374.15	н2633	961301.47	3488516.52
н2688	962037.05	3487422.42	н2710	962328.14	3487029.65	н2650	961314.59	3488544.67
н2595	962033.84	3487429.74	н2711	962304.65	3486901.44	н2729	961321.76	3488541.13
н2689	962035.46	3487443.44	н2712	962086.14	3486644.54	н2730	961320.05	3488537.44
н2593	962038.63	3487436.1	н2713	962053.28	3486465.18	н2651	961312.9	3488541.06
н2596	962032.24	3487433.41	н2714	961949.32	3486428.13	н2731	961301.55	3488545.13
н2690	962029.03	3487440.73	н2715	961904.08	3486555.07	н2631	961308.69	3488541.51
н2598	962082.62	3487452.6	н2716	961909.0	3486556.84	н2648	961296.15	3488514.59
н2691	962089.29	3487447.91	н2717	961907.88	3486560.03	н2647	961375.24	3488477.75
н2692	962082.74	3487441.63	н2718	961920.62	3486564.58	н2646	961493.45	3488356.58
н2693	962044.78	3487425.67	н2613	961922.07	3486559.28	н2645	961559.54	3488093.84
н2600	962041.6	3487433.01	н2612	961911.28	3486556.02	н2644	961897.45	3487555.5
н2599	962078.28	3487448.43	н2611	961915.61	3486541.67	н2643	961980.4	3487460.46
н2694	962072.62	3487459.62	н2610	961917.18	3486542.14	н2642	961999.4	3487415.27
н2597	962079.28	3487454.94	н2609	961954.17	3486438.35	н2641	962032.47	3487429.17
н2602	962076.04	3487451.83	н2608	962046.25	3486471.17	н2732	962035.67	3487421.84
н2601	962040.01	3487436.67	н2607	962078.66	3486648.08	н2733	961995.13	3487404.79
н2695	962036.84	3487444.02	н2606	962297.17	3486904.98	н2734	961973.53	3487456.17
н2696	962071.58	3487458.63	н2605	962319.96	3487029.4	н2735	961891.01	3487550.71
н2628	962118.55	3487487.05	н2604	962236.21	3487370.16	н2736	961552.09	3488090.65
н2627	962232.59	3487368.16	н2603	962118.67	3487492.71	н2737	961486.22	3488352.54
н2626	962315.88	3487029.28	н2630	962087.47	3487462.79	н2738	961370.54	3488471.12
н2625	962293.42	3486906.77	н2719	962080.83	3487467.5	н2739	961285.52	3488510.71
н2624	962074.92	3486649.87	н2632	961312.27	3488539.7	н2740	961303.81	3488549.97
н2623	962042.73	3486474.16	н2720	961319.42	3488536.09	н2649	961310.98	3488546.43
н2622	961956.59	3486443.47	н2721	961312.1	3488520.4	н2652	961309.33	3488542.87
н2621	961946.66	3486471.34	н2722	961382.3	3488487.7	н2741	961302.19	3488546.49
2697	961948.14	3486470.11	н2723	961504.31	3488362.66	н2654	961324.36	3488565.65
2698	961954.56	3486468.63	н2724	961570.71	3488098.6	н2742	961331.49	3488562.0
н2699	961956.12	3486468.5	н2725	961907.11	3487562.67	н2743	961322.37	3488542.43
н2700	961961.44	3486453.69	н2726	961990.71	3487466.89	н2655	961315.19	3488545.97
н2701	962035.7	3486480.15	н2727	962005.81	3487430.97	н2744	961313.67	3488571.12
н2702	962067.44	3486653.41	н2728	962027.65	3487440.16	н2653	961320.8	3488567.48

Проект межевания территории для размещения
линейного объекта регионального значения
Ханты-Мансийского автономного округа – Югры
"Трубопроводы Правдинского региона строительства 2016-2017г.г."
Землепользователь ОАО "НК "Роснефть"

Каталог координат границ земельного участка:ЗУ4

№№ точек	X	У	№№ точек	X	У
н2656	961311.59	3488547.74	н2485	960778.61	3488884.98
н2745	961304.41	3488551.28	н2683	960778.64	3488884.97
н2670	961351.83	3488600.8	н2757	960774.29	3488878.24
н2669	961409.9	3488574.12	н2541	960774.27	3488878.26
н2668	961407.65	3488569.21	н2758	960799.08	3488886.62
н2746	961400.37	3488572.54	н2759	960907.69	3488820.86
н2747	961399.38	3488570.36	н2760	961334.11	3488622.21
н2748	961350.26	3488592.7	н2761	961335.13	3488624.39
н2749	961348.7	3488589.35	н2762	961359.69	3488612.95
н2750	961345.02	3488591.06	н2763	961358.71	3488610.84
н2751	961335.94	3488571.58	н2764	961425.8	3488580.02
н2673	961329.83	3488574.69	н2765	961421.88	3488571.45
н2672	961339.55	3488595.75	2766	961412.73	3488570.53
н2671	961347.7	3488591.93	н2665	961412.62	3488570.46
н2680	960799.82	3488872.15	н2664	961415.2	3488576.08
н2679	960902.04	3488810.26	н2663	961353.51	3488604.42
н2678	961321.43	3488614.88	н2662	961357.03	3488611.97
н2677	961311.62	3488593.91	н2661	961336.1	3488621.73
н2676	961305.64	3488590.55	н2660	961332.68	3488614.39
н2675	961301.19	3488590.83	н2659	961323.12	3488618.5
н2752	961301.64	3488591.8	н2658	960903.92	3488813.79
н2753	961310.02	3488595.1	н2657	960799.58	3488876.97
н2754	961316.26	3488608.46	н2549	960785.13	3488895.06
н2755	960898.27	3488803.19	н2767	960786.12	3488894.47
н2756	960800.32	3488862.5	н2681	960780.88	3488888.28
			н2486	960780.79	3488888.34

Проект межевания территории для размещения
линейного объекта регионального значения
Ханты-Мансийского автономного округа – Югры
"Трубопроводы Правдинского региона строительства 2016-2017г.г."
Землепользователь ОАО "НК "Роснефть"

Каталог координат границ земельного участка:ЗУ5

№№ точек	X	У	№№ точек	X	У
н2379	952249.62	3431629.43	н2407	952311.93	3431716.94
н2380	952274.86	3431622.27	н2408	952316.25	3431719.53
н2381	952280.35	3431621.59	н2409	952327.43	3431727.45
н2382	952295.09	3431628.36	н2410	952249.29	3432331.82
н2383	952291.38	3431619.38	н2411	952253.95	3432320.17
н2384	952288.27	3431607.37	н2412	952293.12	3432222.18
н2385	952263.56	3431612.05	н2413	952292.63	3432221.98
н2386	952252.41	3431614.44	н2414	952278.26	3432216.24
н2387	952239.31	3431670.82	н2415	952438.45	3431815.46
н2388	952240.15	3431666.32	н2416	952424.06	3431803.38
н2389	952219.37	3431648.95	н2417	952407.85	3431789.77
н2390	952241.67	3431622.27	н2418	952367.09	3431755.54
н2391	952244.13	3431630.99	н2419	952359.37	3431750.07
н2392	952247.05	3431630.17	н2420	952357.66	3431752.84
н2393	952249.97	3431614.96	н2421	952406.33	3431793.71
н2394	952240.24	3431617.03	н2422	952422.52	3431807.31
н2395	952240.38	3431617.56	н2423	952433.67	3431816.67
н2396	952213.73	3431649.46	н2424	952273.06	3432218.47
н2397	952268.95	3431691.26	н2425	952287.92	3432224.41
н2398	952270.85	3431687.75	н2426	952246.79	3432327.32
н2399	952253.08	3431677.12	н2427	952228.95	3432324.13
н2400	952242.47	3431668.25	н2428	952209.22	3432320.61
н2401	952241.65	3431672.78	н2429	952161.3	3432312.05
н2402	952250.76	3431680.39	н2430	952160.34	3432315.94
н2403	952335.16	3431733.95	н2431	952208.27	3432324.49
н2404	952337.29	3431730.52	н2432	952228.01	3432328.02
н2405	952324.6	3431719.86			
н2406	952313.83	3431713.43			

Проект межевания территории для размещения
линейного объекта регионального значения
Ханты-Мансийского автономного округа – Югры
"Трубопроводы Правдинского региона строительства 2016-2017г.г."
Землепользователь ОАО "НК "Роснефть"

Каталог координат границ земельного участка :ЗУ6

№№ точек	X	У	№№ точек	X	У	№№ точек	X	У
н2433	952249.21	3431631.66	н2401	952241.65	3431672.78	н2466	952218.23	3432295.37
н2434	952278.44	3431623.52	н2450	952238.7	3431689.08	н2467	952174.01	3432289.64
н2435	952296.0	3431630.57	н2404	952337.29	3431730.52	н2468	952172.17	3432303.68
н2382	952295.09	3431628.36	н2451	952341.56	3431723.65	н2469	952163.94	3432301.36
н2381	952280.35	3431621.59	н2452	952329.27	3431713.32	н2429	952161.3	3432312.05
н2380	952274.86	3431622.27	н2453	952317.66	3431706.4	н2426	952246.79	3432327.32
н2379	952249.62	3431629.43	н2406	952313.83	3431713.43	н2425	952287.92	3432224.41
н2388	952240.15	3431666.32	н2405	952324.6	3431719.86	н2424	952273.06	3432218.47
н2436	952241.65	3431658.25	н2454	952325.42	3431750.53	н2423	952433.67	3431816.67
н2437	952241.83	3431657.29	н2455	952334.6	3431734.85	н2422	952422.52	3431807.31
н2438	952230.63	3431647.95	н2403	952335.16	3431733.95	н2470	952418.88	3431816.76
н2439	952242.89	3431633.42	н2409	952327.43	3431727.45	н2471	952423.66	3431820.14
н2440	952246.62	3431632.38	н2408	952316.25	3431719.53	н2472	952326.87	3432062.3
н2392	952247.05	3431630.17	н2407	952311.93	3431716.94	н2473	952297.28	3432141.95
н2391	952244.13	3431630.99	н2456	952302.37	3431734.2	н2474	952266.29	3432224.38
н2390	952241.67	3431622.27	н2417	952407.85	3431789.77	н2475	952277.51	3432228.87
н2389	952219.37	3431648.95	н2457	952410.9	3431781.88	н2476	952277.52	3432228.87
н2441	952236.22	3431687.31	н2458	952364.03	3431742.52	н2477	952249.32	3432299.41
н2387	952239.31	3431670.82	н2419	952359.37	3431750.07	н2478	952238.62	3432298.02
н2396	952213.73	3431649.46	н2418	952367.09	3431755.54	н2479	952229.24	3432322.95
н2395	952240.38	3431617.56	н2459	952402.04	3431804.82	н2427	952228.95	3432324.13
н2394	952240.24	3431617.03	н2421	952406.33	3431793.71	н2480	952206.38	3432332.29
н2442	952227.85	3431619.66	н2420	952357.66	3431752.84	н2431	952208.27	3432324.49
н2443	952225.09	3431614.36	н2460	952354.16	3431758.53	н2430	952160.34	3432315.94
н2444	952216.64	3431626.77	н2461	952348.88	3431767.15	н2481	952158.41	3432323.73
н2445	952195.55	3431658.5	н2413	952292.63	3432221.98	н2482	952246.77	3432339.5
н2398	952270.85	3431687.75	н2462	952451.35	3431815.25	н2483	952254.29	3432320.21
н2446	952274.67	3431680.7	н2463	952446.77	3431812.0	н2411	952253.95	3432320.17
н2447	952257.73	3431670.57	н2464	952427.11	3431795.48	н2410	952249.29	3432331.82
н2448	952244.11	3431659.19	н2416	952424.06	3431803.38	н2432	952228.01	3432328.02
н2400	952242.47	3431668.25	н2415	952438.45	3431815.46	н2484	952226.11	3432335.81
н2399	952253.08	3431677.12	н2414	952278.26	3432216.24			
н2449	952261.34	3431705.12	н2428	952209.22	3432320.61			
н2397	952268.95	3431691.26	н2465	952210.09	3432317.04			
н2402	952250.76	3431680.39						

Губернатор

Приложение 53
к постановлению Правительства
Ханты-Мансийского
автономного округа – Югры
от 15 апреля 2016 года № 108-п

Положение о размещении линейного объекта регионального значения Ханты-Мансийского автономного округа – Югры «Трубопроводы Правдинского региона строительства 2016-2017г.г.»

I. Размещение объекта

В административном отношении линейный объект регионального значения Ханты-Мансийского автономного округа – Югры «Трубопроводы Правдинского региона строительства 2016-2017г.г.» (далее – проектируемый объект) расположен на межселенной территории в границах Салымского (Лемпинская площадь), Северо-Салымского и Правдинского месторождения нефти Нефтеюганского района, в границах Правдинского месторождения нефти Сургутского района и на межселенной территории в границах Приразломного месторождения нефти Ханты-Мансийского района Ханты-Мансийского автономного округа – Югры.

В географическом отношении территория проектируемого объекта находится в 10,7 километрах от населенного пункта Пойковский.

II. Функциональное зонирование территории

Проектируемый объект располагается на землях запаса муниципального образования Нефтеюганского района, на землях лесного фонда, находящегося в ведении территориальных отделов: Нефтеюганского лесничества (Лемпинское участковое лесничество, Лемпинское урочище), Самаровского лесничества (Ханты-Мансийское участковое лесничество, Нялинское урочище),

III. Решения по планировочной организации земельных участков для размещения проектируемого объекта

Расчет полосы отвода земельных участков для выполнения работ по строительству проектируемых: трубопроводов, подъездных автомобильных дорог производится с учетом действующих норм отвода земель.

Таблица 1.

Площади земельных участков, необходимые для строительства и эксплуатации проектируемого объекта

Наименование объекта (кадастровый номер)	Площадь территории планируемого размещения объектов, га	Площадь территории в границе проекта планировки, га
Трубопроводы Правдинского региона строительства 2016-2017г.г.	52,8468	56,8581

Таблица 2.

Площади испрашиваемых земельных участков под проектируемый объект

№ земельного участка	Площадь земельного участка, га	Категория земель	Аренда
:ЗУ1	9,8191	Земли лесного фонда	долгосрочная аренда Нефтеюганский р-он
:ЗУ2	33,7064	Земли лесного фонда	краткосрочная аренда сроком на 5 лет Нефтеюганский р-он
:ЗУ3	1,5501	Земли запаса	долгосрочная аренда Сургутский р-он
:ЗУ4	5,6526	Земли запаса	краткосрочная аренда сроком на 5 лет Сургутский р-он
:ЗУ5	0,4186	Земли лесного фонда	долгосрочная аренда Ханты-Мансийский р-он
:ЗУ10	1,7000	Земли лесного фонда	краткосрочная аренда сроком на 5 лет Ханты-Мансийский р-он

Координаты границ земельных участков, необходимых для размещения проектируемого объекта в графических материалах проекта определены в местной системе координат Ханты-Мансийского автономного округа – Югры МСК-86.

IV. Особо охраняемые территории и зоны с особыми условиями использования

Проектируемый объект технологически привязан к объектам сложившейся инфраструктуры и проходит вдоль существующих коридоров коммуникаций.

Проектируемый объект пересекает водоохранную зону и прибрежную защитную полосу водных объектов ручьев, проток Невринг, Малый Подводчик, Большая Юганская и реки Мохкотъега.

Для уменьшения воздействия на водотоки предусмотрены следующие мероприятия:

выполнение строительно-монтажных работ с применением гусеничной техники должно осуществляться в зимний период для уменьшения воздействия строительной техники на растительный береговой покров; в остальные сезоны года строительно-монтажные работы, движение транспорта и строительной техники должно осуществляться только по существующим автомобильным дорогам, зимникам и временным вдольтрассовым проездам;

все отходы защитных материалов, остатки горюче-смазочных материалов тщательно должны собираться в передвижное оборудование (мусоросборники, емкости для сбора отработанных горюче-смазочных материалов) и вывозиться в места, согласованные с соответствующими муниципальными органами и органами государственной власти Российской Федерации;

после завершения строительства выполняются рекультивационные работы.

Организационный сброс стоков или загрязняющих веществ на поверхность земли и в водотоки не производится. Попадание загрязняющих веществ в водные объекты в результате размыва и выноса ливневыми и талыми водами возможно лишь при неправильном хранении строительных материалов и аварийных утечках дизтоплива работающих механизмов в период строительства.

На всех этапах работ осуществляется входной, операционный и приемочный контроль качества строительства, а также проводится своевременный профилактический осмотр, ремонт и диагностика оборудования, трубопроводов и арматуры.

Ущерб окружающей среде может быть нанесен лишь в аварийных случаях, но для их предотвращения предусмотрены все возможные мероприятия в соответствии с требованиями законодательства Российской Федерации.

В границах участка работ отсутствуют объекты историко-культурного наследия, особо охраняемые природные территории федерального, регионального и местного значения.

Проектируемый объект попадает в границы территорий традиционного природопользования коренных малочисленных народов Севера регионального значения.


В соответствии с пунктом 1 статьи 12 Закона Ханты-Мансийского автономного округа – Югры от 28 декабря 2006 года № 145-оз «О территориях традиционного природопользования коренных малочисленных народов Севера регионального значения в Ханты-Мансийском автономном округе – Югре» проведено согласование размещения проектируемого объекта с субъектом традиционного природопользования.

Губернатор

Основная часть проекта планировки территории
для размещения линейного объекта регионального
значения Ханты-Мансийского автономного
округа-Югры "Подготовительные работы для строительства
разведочных и поисковых скважин Мишаевского нефтяного
месторождения (1-я очередь)"
Землепользователь: ООО "ЛУКОЙЛ-Западная Сибирь"
ТПП "Покачевнефтегаз"
Масштаб 1:10000

Приложение 54
к постановлению Правительства
Ханты-Мансийского
автономного округа – Югры
от 15 апреля 2016 года № 108-п

Схема совмещения листов:

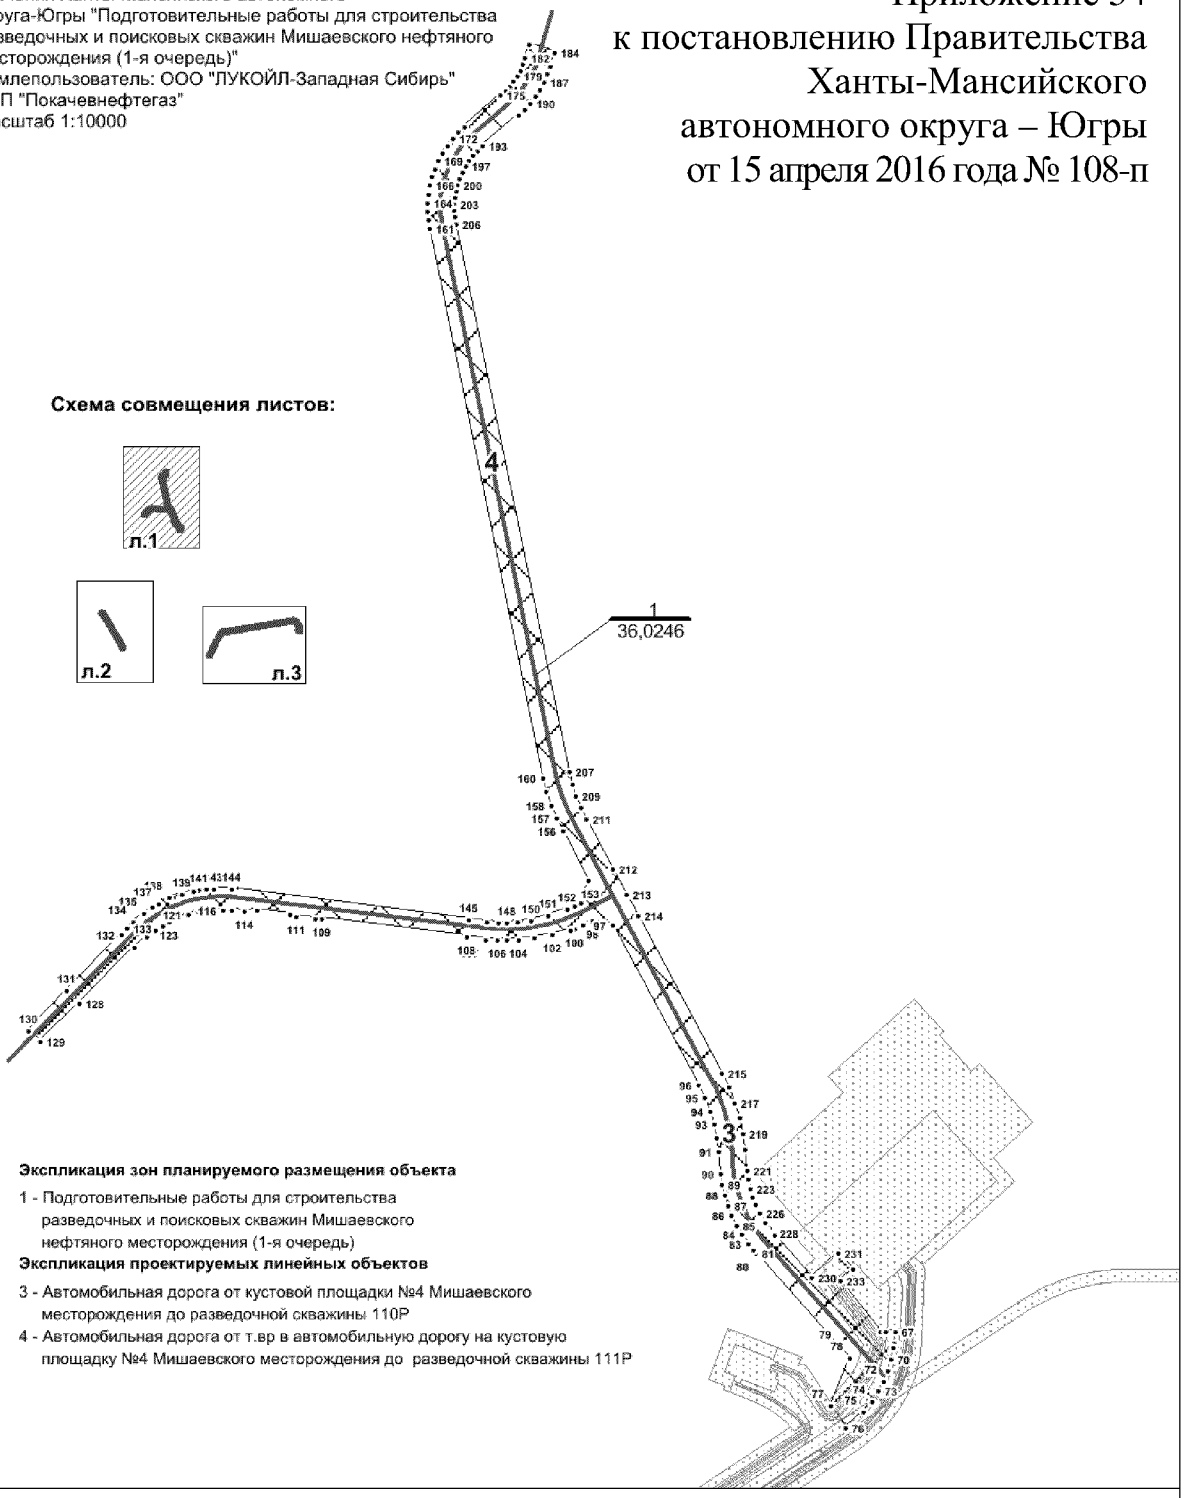

Экспликация зон планируемого размещения объекта

1 - Подготовительные работы для строительства разведочных и поисковых скважин Мишаевского нефтяного месторождения (1-я очередь)

Экспликация проектируемых линейных объектов

3 - Автомобильная дорога от кустовой площадки №4 Мишаевского месторождения до разведочной скважины 110Р

4 - Автомобильная дорога от т.вр в автомобильную дорогу на кустовую площадку №4 Мишаевского месторождения до разведочной скважины 111Р


Условные обозначения:


- граница ранее отведенных земельных участков
- зона планируемого размещения линейных обьектов регионального значения
- 43 - номер точки поворота границы зоны планируемого размещения объектов
- 2 - номер обьекта
- ось проектируемой автомобильной дороги
- 1 / 36,0246 - номер зоны планирумого размещения объектов /площадь зоны размещения, га

Лист 1 из 3

Основная часть проекта планировки территории
для размещения линейного объекта регионального
значения Ханты-Мансийского автономного
округа-Югры "Подготовительные работы для строительства
разведочных и поисковых скважин Мишаевского нефтяного
месторождения (1-я очередь)"
Землепользователь: ООО "ЛУКОЙЛ-Западная Сибирь"
ТПП "Покачевнефтегаз"
Масштаб 1:10000

Схема совмещения листов:

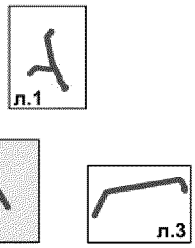

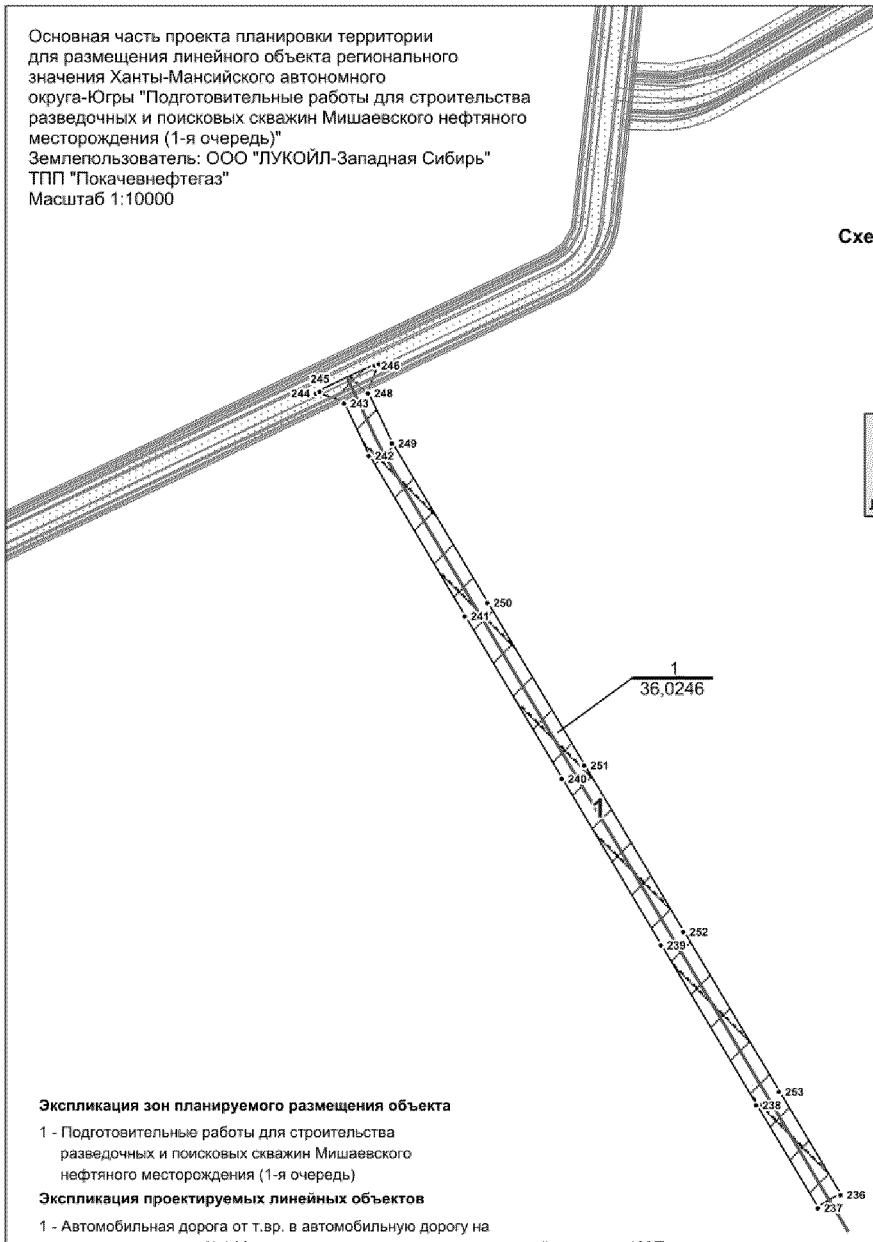

Экспликация зон планируемого размещения объекта

1 - Подготовительные работы для строительства
разведочных и поисковых скважин Мишаевского
нефтяного месторождения (1-я очередь)

Экспликация проектируемых линейных объектов

1 - Автомобильная дорога от т.вр. в автомобильную дорогу на
кустовую площадку №1 Мишаевского месторождения до поисковой скважины 189П

Условные обозначения:

- граница ранее отведенных земельных участков
- зона планируемого размещения линейных обьектов регионального значения
- 43 - номер точки поворота границы зоны планируемого размещения объектов
- 2 - номер обьекта
- ось проектируемой автомобильной дороги
- 1 / 36,0246 - номер зоны планирумого размещения объектов /площадь зоны размещения, га

Основная часть проекта планировки территории
для размещения линейного объекта регионального
значения Ханты-Мансийского автономного
округа-Югры "Реконструкция нефтесборных трубопроводов и
высоконапорных водоводов Тевлинско-Русскинского месторождения"
Землепользователь: ООО "ЛУКОЙЛ-Западная Сибирь"
ТПП "Когалымнефтегаз"
Масштаб 1:10000

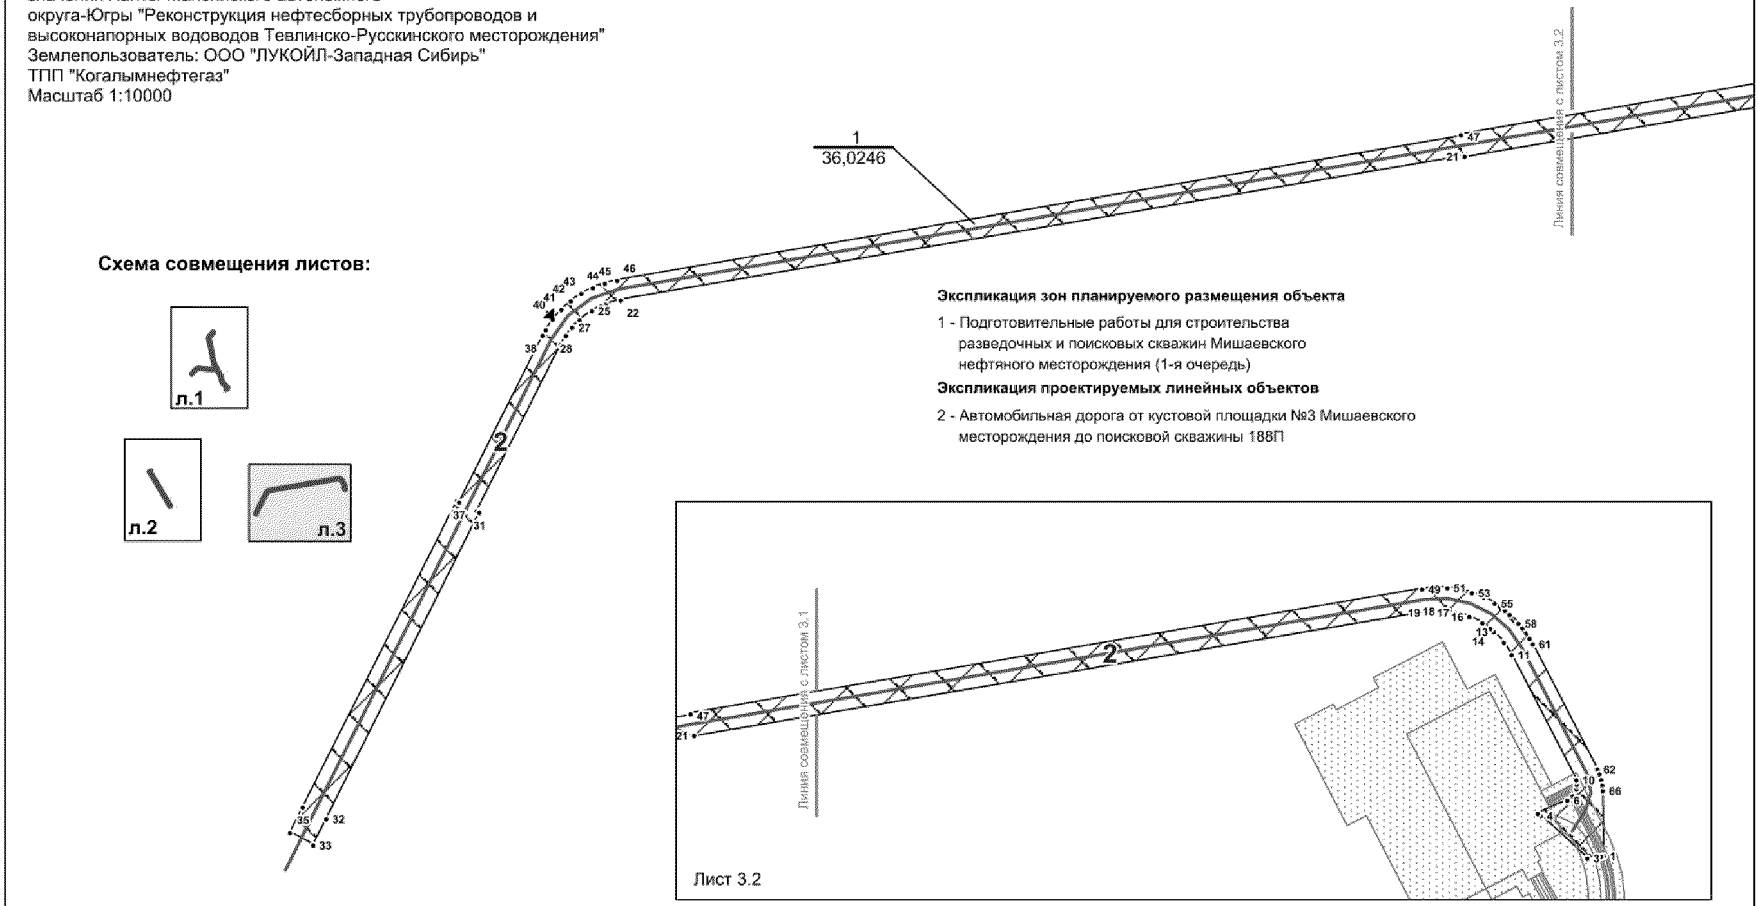


Схема совмещения листов:

Экспликация зон планируемого размещения объекта

1 - Подготовительные работы для строительства разведочных и поисковых скважин Мишаевского нефтяного месторождения (1-я очередь)

Экспликация проектируемых линейных объектов

2 - Автомобильная дорога от кустовой площадки №3 Мишаевского месторождения до поисковой скважины 188П

Условные обозначения:

- граница ранее отведенных земельных участков
- зона планируемого размещения линейных обьектов регионального значения
- 43 - номер точки поворота границы зоны планируемого размещения объектов
- 2 - номер обьекта
- ось проектируемой автомобильной дороги
- 1 / 36,0246 - номер зоны планирумого размещения объектов /площадь зоны размещения, га

Лист 3.1

Лист 3 из 3

Каталог координат границы зоны планируемого размещения линейного объекта


№	X	Y
1	4351846,73	1053764,34
2	4351841,99	1053763,68
3	4351820,08	1053760,6
4	4351744,46	1053828,62
5	4351740,05	1053832,43
6	4351787,55	1053853,64
7	4351796,08	1053860,7
8	4351802	1053872,15
9	4351802,99	1053879,5
10	4351802,16	1053886,84
11	4351697,48	1054089,06
12	4351684,9	1054109,01
13	4351668,89	1054126,37
14	4351662,9	1054131,46
15	4351650,03	1054140,52
16	4351628,9	1054151,02
17	4351606,22	1054157,53
18	4351582,74	1054159,82
19	4351559,29	1054157,81
20	4350375,58	1053956,45
21	4350375,17	1053958,85
22	4349009,63	1053726,56
23	4348985,52	1053720,11
24	4348977,8	1053716,97
25	4348963,04	1053709,28
26	4348942,95	1053694,45
27	4348931,27	1053682,58
28	4348921,15	1053669,36
29	4348912,75	1053654,98
30	4348776,86	1053385,61
31	4348781,04	1053383,52
32	4348533,14	1052888,07
33	4348512,09	1052846,15
34	4348474,28	1052865,73
35	4348495,16	1052907,14
36	4348744,29	1053401,96
37	4348748,12	1053400,04
38	4348883,47	1053669,58
39	4348888,44	1053678,69
40	4348900,01	1053695,91
41	4348913,64	1053711,54
42	4348929,12	1053725,35
43	4348946,18	1053737,14
44	4348964,58	1053746,71
45	4348984,04	1053753,92
46	4349004,18	1053758,64
47	4350369,71	1053990,88
48	4350369,19	1053993,92
49	4351552,88	1054195,43
50	4351573,05	1054197,58
51	4351593,36	1054197,3
52	4351613,48	1054194,61
53	4351633,14	1054189,53
54	4351652,05	1054182,14
55	4351669,93	1054172,55
56	4351686,55	1054160,89
57	4351694,31	1054154,32
58	4351708,58	1054139,89
59	4351715,05	1054132,05
60	4351726,51	1054115,29
61	4351731,46	1054106,43
62	4351836,05	1053904,17
63	4351839,74	1053895,86
64	4351842,45	1053887,19
65	4351844,16	1053878,25
66	4351844,84	1053869,19
67	4347479,63	1057613,82
68	4347477,53	1057594,64
69	4347476,81	1057587,96
70	4347473,01	1057569,82
71	4347467,57	1057552,12
72	4347460,54	1057534,99
73	4347451,98	1057518,58
74	4347441,94	1057503,02
75	4347428,63	1057486,07
76	4347399,95	1057460,12
77	4347375,92	1057495,94
78	4347406,2	1057571,5
79	4347388,82	1057591,08
80	4347256,55	1057740,02
81	4347256,54	1057740,03
82	4347253,34	1057743,88
83	4347244,18	1057754,9
84	4347234,16	1057769,29
85	4347225,33	1057784,43
86	4347217,7	1057800,22
87	4347211,35	1057816,57
88	4347206,32	1057833,37
89	4347202,64	1057850,49
90	4347200,39	1057867,48
91	4347197,2	1057901,79
92	4347194,19	1057924,3
93	4347189,51	1057946,06
94	4347183,09	1057967,4
95	4347175	1057988,15
96	4347165,09	1058008,57
97	4347027,34	1058265,74
98	4346995,03	1058272,62
99	4346980,21	1058264,51
100	4346966,23	1058259,09
101	4346959,07	1058256,64
102	4346931,41	1058249,01
103	4346902,04	1058244,09
104	4346876,62	1058242,13
105	4346857,49	1058241,19
106	4346842,61	1058241,2
107	4346823,23	1058242,13
108	4346793,97	1058245,85
109	4346561,34	1058275,87
110	4346551,09	1058275,34
111	4346520,57	1058279,14
112	4346510,8	1058282,1
113	4346457,18	1058288,55
114	4346436,75	1058286,54
115	4346417,66	1058288,66
116	4346404,22	1058289,24
117	4346390,06	1058288,4
118	4346379,67	1058291,37
119	4346369,71	1058289,16
120	4346362,86	1058287,3
121	4346347,83	1058282,48
122	4346328	1058274,69
123	4346316,78	1058269,38
124	4346306,97	1058263,99
125	4346295,88	1058257,08
126	4346281,08	1058246
127	4346261,79	1058228,71
128	4346172,81	1058139,63
129	4346111,01	1058077,77
130	4346092,21	1058096,3
131	4346152,63	1058159,7
132	4346240,4	1058249,73
133	4346248,46	1058259,17
134	4346259,58	1058270,63
135	4346276,43	1058284,23
136	4346289,4	1058293,48
137	4346300,77	1058299,75
138	4346317,43	1058308,42
139	4346337,89	1058314,77
140	4346356,31	1058319,51
141	4346363,76	1058320,62
142	4346377,22	1058322,12
143	4346388,77	1058322,78
144	4346416,41	1058322,19
145	4346797,34	1058273,53
146	4346825,93	1058270,48
147	4346843,45	1058269,09
148	4346856,98	1058268,86
149	4346874,41	1058269,69
150	4346897,38	1058272,63
151	4346923,44	1058279,53
152	4346953,91	1058290,96
153	4346966,3	1058296,08
154	4346977,06	1058300,65

155	4346989,03	1058336,87
156	4346946,97	1058415,4
157	4346937,01	1058435,73
158	4346928,3	1058457,28
159	4346921,19	1058479,29
160	4346915,8	1058501,39
161	4346734,32	1059380,16
162	4346732,12	1059393,56
163	4346730,98	1059407,5
164	4346731,01	1059421,51
165	4346732,15	1059435,44
166	4346734,45	1059449,26
167	4346737,84	1059462,83
168	4346742,36	1059476,08
169	4346747,93	1059488,94
170	4346754,53	1059501,27
171	4346762,12	1059513,02
172	4346770,65	1059524,13
173	4346780,06	1059534,5
174	4346789,95	1059543,77
175	4346847,6	1059593,47
176	4346855,37	1059600,72
177	4346862,25	1059608,26
178	4346868,52	1059616,31
179	4346874,15	1059624,84
180	4346879,06	1059633,79
181	4346883,25	1059643,1
182	4346886,82	1059653,12
183	4346893,73	1059675,11
184	4346934,33	1059662,29
185	4346927,21	1059639,55
186	4346922,78	1059627,16
187	4346917,21	1059614,79
188	4346910,67	1059602,91
189	4346903,22	1059591,57
190	4346894,89	1059580,88
191	4346885,8	1059570,55
192	4346876,13	1059561,88
193	4346818,51	1059512,22
194	4346810,5	1059504,71
195	4346803,43	1059496,9
196	4346797	1059488,55
197	4346791,29	1059479,69
198	4346786,32	1059470,4
199	4346782,12	1059460,74
200	4346778,72	1059450,76
201	4346776,16	1059440,54
202	4346774,45	1059430,13
203	4346773,57	1059419,65
204	4346773,56	1059409,11
205	4346774,41	1059398,59
206	4346776,19	1059387,77
207	4346957,34	1058510,6
208	4346962,2	1058490,72
209	4346968,35	1058471,6
210	4346975,89	1058452,96
211	4346984,81	1058434,88
212	4347027,72	1058354,77
213	4347049,08	1058314,89
214	4347067,48	1058280,41
215	4347202,52	1058027,67
216	4347213,52	1058004,99
217	4347222,84	1057981,11
218	4347230,22	1057956,57
219	4347235,62	1057931,51
220	4347238,95	1057906,53
221	4347242,14	1057872,19
222	4347244,07	1057857,71
223	4347247,05	1057843,81
224	4347251,11	1057830,21
225	4347256,26	1057816,98
226	4347262,43	1057804,18
227	4347271	1057789,21
228	4347284,14	1057771,29
229	4347287,47	1057767,55
230	4347346,57	1057701,29
231	4347387,89	1057738,94
232	4347411,36	1057714,3
233	4347391,88	1057695,89
234	4347455,42	1057613,45
235	4347464,03	1057614,9
236	4345337,12	1053158,51
237	4345300,76	1053137,46
238	4345202,3	1053302,28
239	4345049,34	1053558,29
240	4344890,49	1053824,13
241	4344734,87	1054084,58
242	4344581,39	1054341,39
243	4344541,6	1054424,97
244	4344496,61	1054441,19
245	4344502,73	1054444,05
246	4344591,02	1054485,26
247	4344597,36	1054488,18
248	4344580,23	1054441,34
249	4344618,47	1054361,22
250	4344770,93	1054106,13
251	4344926,56	1053845,69
252	4345085,41	1053579,84
253	4345238,36	1053323,83

Губернатор
Ханты-Мансийский автономный округ – Югра

Основная часть проекта межевания территории для размещения линейного объекта регионального значения Ханты-Мансийского автономного округа-Югры "Подготовительные работы для строительства разведочных и поисковых скважин Мишаевского нефтяного месторождения (1-я очередь)"
Землепользователь: ООО "ЛУКОЙЛ-Западная Сибирь"
ТПП "Покачевнефтегаз"
Масштаб 1:10000

Приложение 55
к постановлению Правительства
Ханты-Мансийского
автономного округа – Югры
от 15 апреля 2016 года № 108-п

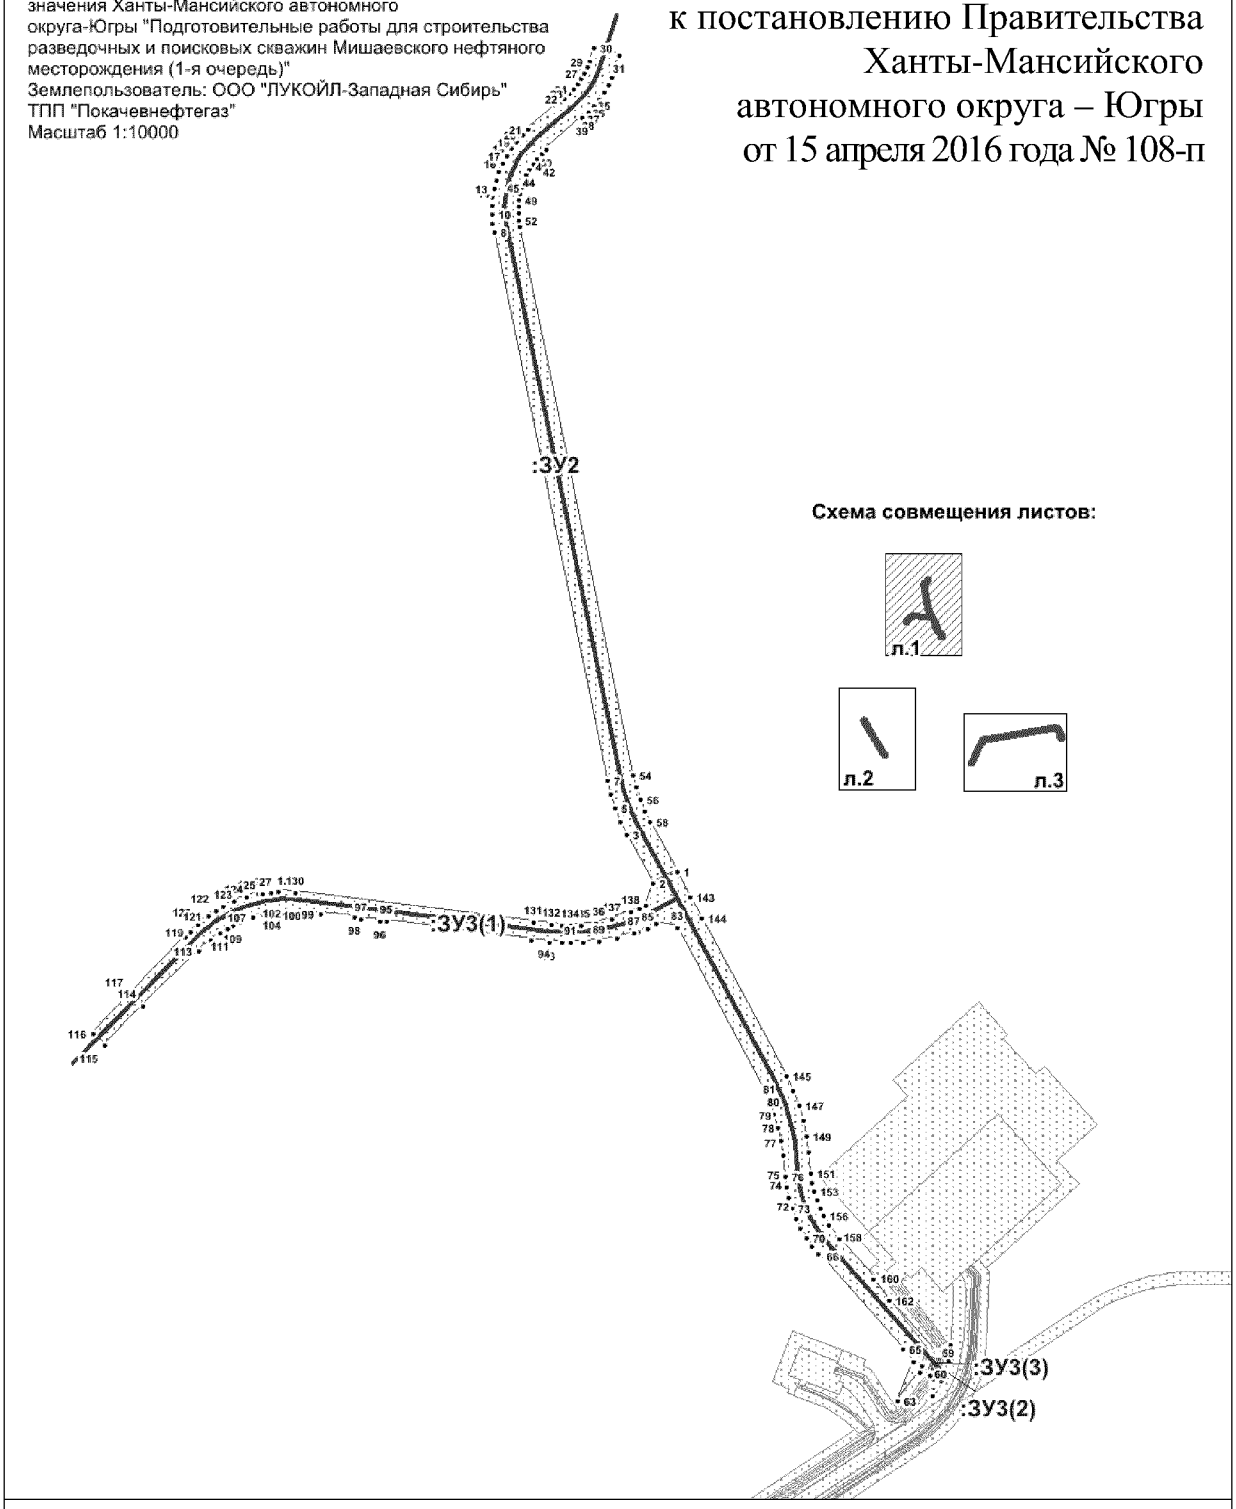


Условные обозначения:


- граница зоны размещения обьектов (красные линии)
- граница ранее отведенных земельных участков
- 43 - номер точки поворота границы земельного участка
- :ЗУ1 - номер формируемого земельного участка
- ось проектируемой автомобильной дороги

Лист 1 из 3

Основная часть проекта межевания территории
для размещения линейного объекта регионального
значения Ханты-Мансийского автономного
округа-Югры "Подготовительные работы для строительства
разведочных и поисковых скважин Мишаевского нефтяного
месторождения (1-я очередь)"
Землепользователь: ООО "ЛУКОЙЛ-Западная Сибирь"
ТПП "Покачевнефтегаз"
Масштаб 1:10000

Схема совмещения листов:

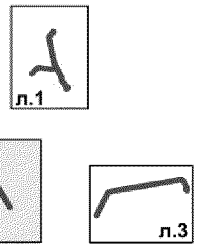

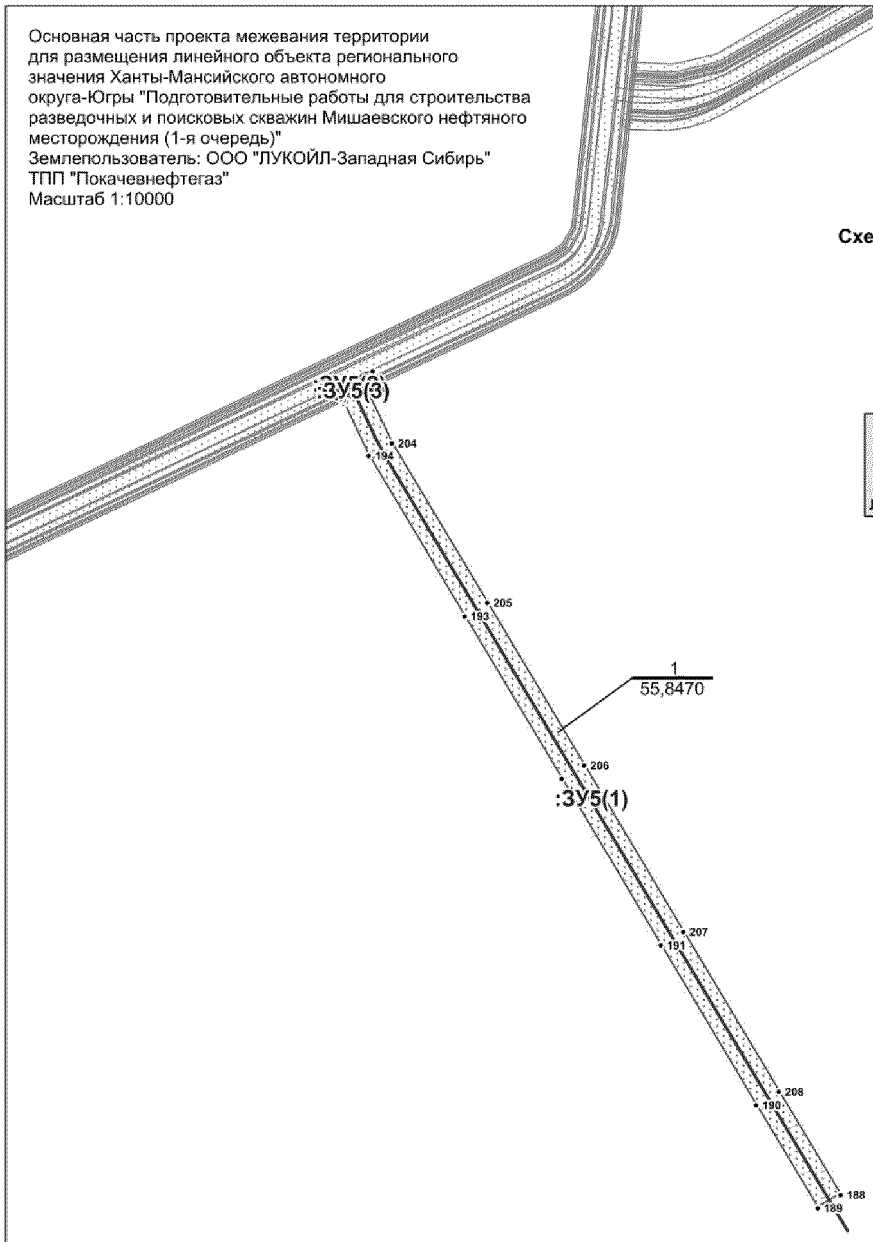



Условные обозначения:

- граница зоны размещения обьектов (красные линии)
- граница ранее отведенных земельных участков
- 43 - номер точки поворота границы земельного участка
- :ЗУ1 - номер формируемого земельного участка
- ось проектируемой автомобильной дороги

Основная часть проекта межевания территории
для размещения линейного объекта регионального
значения Ханты-Мансийского автономного
округа-Югры "Реконструкция нефтесборных трубопроводов и
высоконапорных водоводов Тевлинско-Русскинского месторождения"
Землепользователь: ООО "ЛУКОЙЛ-Западная Сибирь"
ТПП "Когалымнефтегаз"
Масштаб 1:10000

Схема совмещения листов:

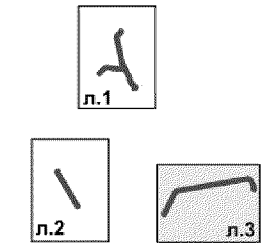

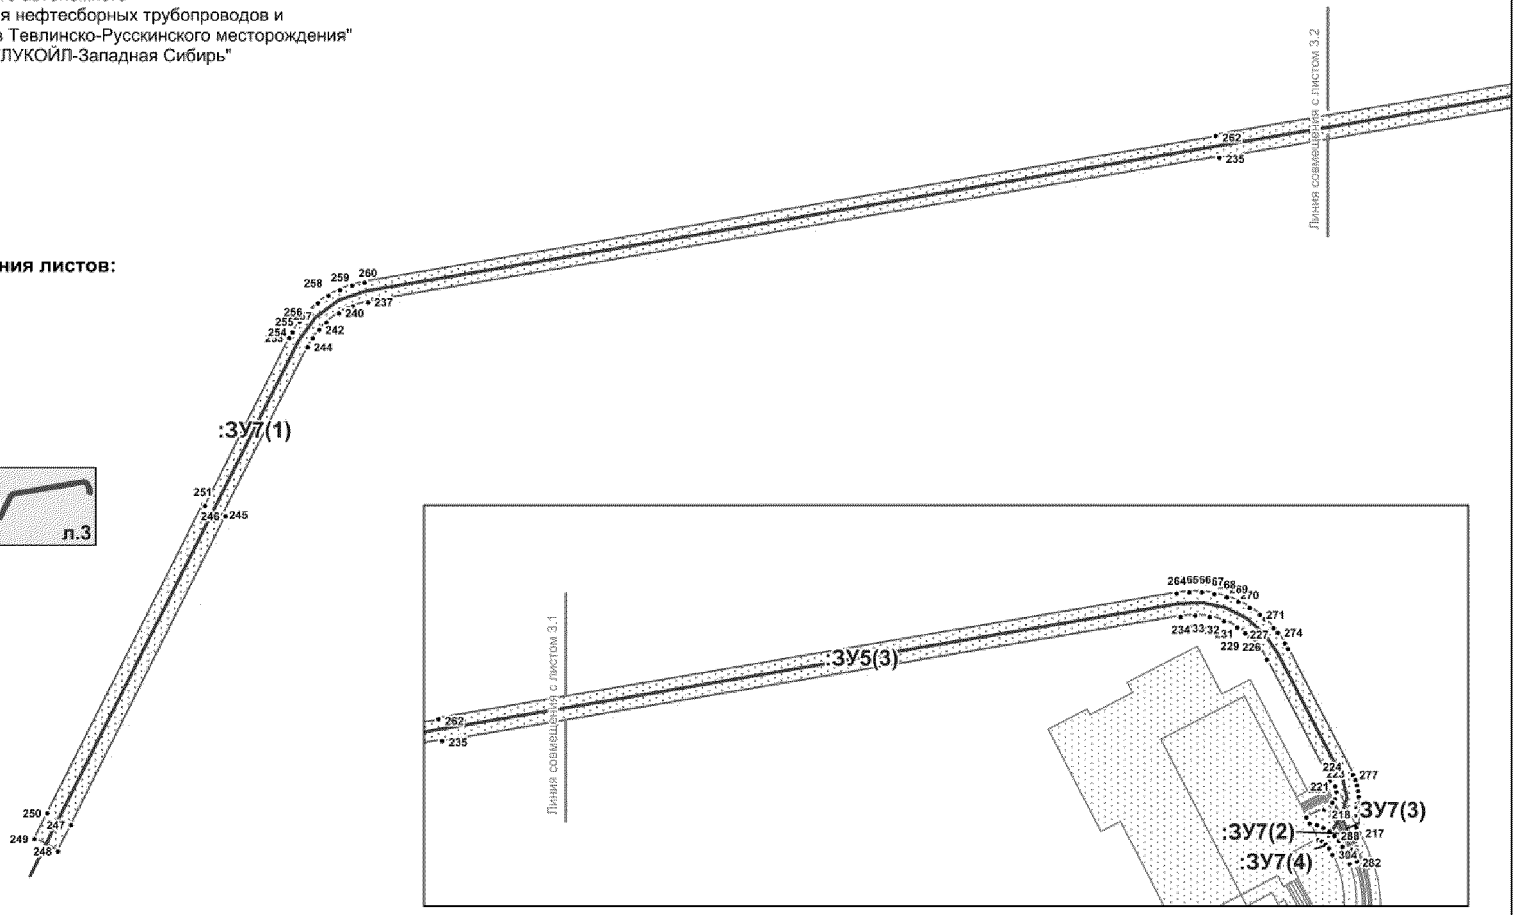

Условные обозначения:

- граница зоны размещения обьектов (красные линии)
- граница ранее отведенных земельных участков
- 43 - номер точки поворота границы земельного участка
- :ЗУ1 - номер формируемого земельного участка
- ось проектируемой автомобильной дороги

Лист 3 из 3

Каталог координат поворотных точек границы земельных участков:

№	X	Y
:ЗУ2 "Автомобильная дорога от т.вр в автомобильную дорогу на кустовую площадку №4 Мишаевского месторождения до разведочной скважины 111Р"	---	---
1	4347027,72	1058354,77
2	4346989,03	1058336,87
3	4346946,97	1058415,4
4	4346937,01	1058435,73
5	4346928,3	1058457,28
6	4346921,19	1058479,29
7	4346915,8	1058501,39
8	4346734,32	1059380,16
9	4346732,12	1059393,57
10	4346730,97	1059407,5
11	4346731,01	1059421,52
12	4346732,15	1059435,44
13	4346734,45	1059449,26
14	4346737,84	1059462,83
15	4346742,36	1059476,08
16	4346747,93	1059488,95
17	4346754,53	1059501,27
18	4346762,12	1059513,02
19	4346770,65	1059524,13
20	4346780,06	1059534,5
21	4346789,95	1059543,77
22	4346847,6	1059593,47
23	4346855,37	1059600,72
24	4346862,25	1059608,26
25	4346868,52	1059616,31
26	4346874,15	1059624,84
27	4346879,06	1059633,79
28	4346883,25	1059643,1
29	4346886,82	1059653,13
30	4346893,73	1059675,11
31	4346934,33	1059662,29
32	4346927,21	1059639,55
33	4346922,78	1059627,16
34	4346917,21	1059614,8
35	4346910,67	1059602,91
36	4346903,22	1059591,57
37	4346894,89	1059580,88
38	4346885,8	1059570,55
39	4346876,13	1059561,88
40	4346818,51	1059512,23
41	4346810,5	1059504,71
42	4346803,43	1059496,9
43	4346797	1059488,55
44	4346791,29	1059479,69
45	4346786,32	1059470,4
46	4346782,12	1059460,74
47	4346778,72	1059450,76
48	4346776,16	1059440,54
49	4346774,45	1059430,13
50	4346773,57	1059419,66
51	4346773,56	1059409,11
52	4346774,41	1059398,59
53	4346776,19	1059387,77
54	4346957,34	1058510,6
55	4346962,2	1058490,72
56	4346968,35	1058471,6
57	4346975,89	1058452,96
58	4346984,81	1058434,89
1	4347027,72	1058354,77
:ЗУ3(1) "Автомобильная дорога от кустовой площадки №4 Мишаевского месторождения до разведочной скважины 110Р"	---	---
59	4347441,3	1057586,83
60	4347429,99	1057552,63
61	4347420,01	1057563,84
62	4347416,46	1057553,15
63	4347381,07	1057508,81
64	4347406,2	1057571,51
65	4347388,83	1057591,08
66	4347256,55	1057740,02
67	4347256,54	1057740,03
68	4347253,34	1057743,9
69	4347244,18	1057754,9
70	4347234,16	1057769,29
71	4347225,33	1057784,43
72	4347217,7	1057800,22
73	4347211,35	1057816,57
74	4347206,32	1057833,37
75	4347202,64	1057850,5
76	4347200,39	1057867,48
77	4347197,2	1057901,8
78	4347194,19	1057924,3
79	4347189,51	1057946,07
80	4347183,1	1057967,4
81	4347175	1057988,15
82	4347165,09	1058008,57
83	4347027,34	1058265,76
84	4346995,03	1058272,63
85	4346980,21	1058264,53
86	4346966,23	1058259,09
87	4346959,07	1058256,66
88	4346931,41	1058249,01

89	4346902,04	1058244,11
90	4346876,62	1058242,13
91	4346857,49	1058241,19
92	4346842,61	1058241,2
93	4346823,23	1058242,13
94	4346793,96	1058245,85
95	4346561,34	1058275,88
96	4346551,09	1058275,35
97	4346520,57	1058279,14
98	4346510,8	1058282,1
99	4346457,18	1058288,55
100	4346436,75	1058286,54
101	4346417,66	1058288,66
102	4346404,22	1058289,24
103	4346390,06	1058288,4
104	4346379,67	1058291,37
105	4346369,71	1058289,16
106	4346362,86	1058287,3
107	4346347,83	1058282,5
108	4346328	1058274,7
109	4346316,78	1058269,38
110	4346306,97	1058263,99
111	4346295,88	1058257,08
112	4346281,07	1058246
113	4346261,79	1058228,72
114	4346172,81	1058139,63
115	4346111,01	1058077,77
116	4346092,21	1058096,3
117	4346152,63	1058159,7
118	4346240,4	1058249,73
119	4346248,46	1058259,19
120	4346259,59	1058270,64
121	4346276,43	1058284,23
122	4346289,39	1058293,48
123	4346300,77	1058299,75
124	4346317,43	1058308,42
125	4346337,89	1058314,79
126	4346356,3	1058319,52
127	4346363,76	1058320,63
128	4346377,22	1058322,13
129	4346388,77	1058322,79
130	4346416,41	1058322,2
131	4346797,34	1058273,54
132	4346825,93	1058270,49
133	4346843,45	1058269,09
134	4346856,98	1058268,86
135	4346874,41	1058269,69
136	4346897,38	1058272,64
137	4346923,44	1058279,53
138	4346953,91	1058290,98
139	4346966,3	1058296,08
140	4346977,06	1058300,65
141	4346989,03	1058336,87
142	4347027,72	1058354,77
143	4347049,08	1058314,89
144	4347067,47	1058280,41
145	4347202,52	1058027,67
146	4347213,52	1058004,99
147	4347222,84	1057981,13
148	4347230,22	1057956,59
149	4347235,62	1057931,51
150	4347238,95	1057906,53
151	4347242,14	1057872,19
152	4347244,07	1057857,71
153	4347247,05	1057843,81
154	4347251,1	1057830,21
155	4347256,26	1057816,98
156	4347262,43	1057804,19
157	4347271	1057789,21
158	4347284,14	1057771,29
159	4347287,47	1057767,55
160	4347343,39	1057704,85
161	4347341,83	1057703,39
162	4347367,83	1057669,38
59	4347441,3	1057586,83
:ЗУ3(2) "Автомобильная дорога от кустовой площадки №4 Мишаевского месторождения до разведочной скважины 110Р"	---	---
163	4347465,94	1057598,68
164	4347464,95	1057589,88
165	4347461,36	1057572,82
166	4347456,26	1057556,18
167	4347449,66	1057540,07
168	4347441,58	1057524,62
169	4347435,21	1057514,75
170	4347436,06	1057516,98
171	4347437,71	1057523,65
172	4347438,52	1057530,48
173	4347438,46	1057537,35
174	4347438,46	1057537,43
175	4347440,57	1057540,08
176	4347457,03	1057589,73
177	4347457,94	1057590,24
178	4347460,43	1057592,08
179	4347462,68	1057594,22
180	4347464,63	1057596,6
163	4347465,94	1057598,68
:ЗУ3(3) "Автомобильная дорога от кустовой площадки №4 Мишаевского месторождения до разведочной скважины 110Р"	---	---
181	4347452,06	1057587,46

182	4347437,61	1057543,8
183	4347437,55	1057544,18
184	4347433,06	1057549,2
185	4347445,36	1057586,33
186	4347446,34	1057586,32
187	4347449,41	1057586,75
181	4347452,06	1057587,46
:ЗУ5(1) "Автомобильная дорога от т.вр. в автомобильную дорогу на кустовую площадку №1 Мишаевского месторождения до поисковой скважины 189П"	---	---
188	4345337,12	1053158,51
189	4345300,76	1053137,47
190	4345202,3	1053302,28
191	4345049,33	1053558,31
192	4344890,49	1053824,13
193	4344734,87	1054084,58
194	4344581,39	1054341,39
195	4344541,6	1054424,97
196	4344539,05	1054425,89
197	4344545,23	1054428,81
198	4344545,17	1054428,91
199	4344540,66	1054430,52
200	4344577,34	1054447,86
201	4344575,62	1054443,18
202	4344582,01	1054446,19
203	4344580,23	1054441,34
204	4344618,46	1054361,22
205	4344770,9	1054106,13
206	4344926,56	1053845,71
207	4345085,41	1053579,84
208	4345238,36	1053323,83
188	4345337,12	1053158,51
:ЗУ5(2) "Автомобильная дорога от т.вр. в автомобильную дорогу на кустовую площадку №1 Мишаевского месторождения до поисковой скважины 189П"	---	---
209	4344587,83	1054476,57
210	4344582,69	1054462,53
211	4344526,02	1054435,74
212	4344512,17	1054440,71
209	4344587,83	1054476,57
:ЗУ5(3) "Автомобильная дорога от т.вр. в автомобильную дорогу на кустовую площадку №1 Мишаевского месторождения до поисковой скважины 189П"	---	---
213	4344581,23	1054458,51
214	4344578,79	1054451,9
215	4344536,64	1054431,97
216	4344530,04	1054434,31
213	4344581,23	1054458,51
:ЗУ7(1) "Автомобильная дорога от кустовой площадки №3 Мишаевского месторождения до поисковой скважины 188П"	---	---
217	4351845,85	1053810,34
218	4351840,86	1053820,11
219	4351841,49	1053788,1
220	4351803,98	1053861,51
221	4351806,59	1053865,33
222	4351809,02	1053877,12
223	4351807,32	1053885,72
224	4351801,94	1053896,26
225	4351798,26	1053894,37
226	4351697,48	1054089,06
227	4351684,9	1054109,01
228	4351668,89	1054126,37
229	4351662,9	1054131,48
230	4351650,02	1054140,52
231	4351628,9	1054151,02
232	4351606,22	1054157,53
233	4351582,74	1054159,82
234	4351559,29	1054157,81
235	4350375,58	1053956,45
236	4350375,16	1053958,87
237	4349009,63	1053726,56
238	4348985,52	1053720,11
239	4348977,8	1053716,97
240	4348963,04	1053709,28
241	4348942,95	1053694,47
242	4348931,27	1053682,58
243	4348921,15	1053669,36
244	4348912,74	1053654,98
245	4348776,86	1053385,61
246	4348781,02	1053383,52
247	4348533,14	1052888,07
248	4348512,08	1052846,15
249	4348474,28	1052865,74
250	4348495,16	1052907,14
251	4348744,29	1053401,96
252	4348748,12	1053400,04
253	4348883,47	1053669,58
254	4348888,44	1053678,69
255	4348900,01	1053695,91
256	4348913,64	1053711,54
257	4348929,12	1053725,35

258	4348946,18	1053737,14
259	4348964,57	1053746,71
260	4348984,04	1053753,92
261	4349004,18	1053758,64
262	4350369,71	1053990,9
263	4350369,19	1053993,92
264	4351552,88	1054195,43
265	4351573,05	1054197,58
266	4351593,36	1054197,3
267	4351613,48	1054194,61
268	4351633,14	1054189,53
269	4351652,05	1054182,14
270	4351669,93	1054172,55
271	4351686,55	1054160,91
272	4351694,31	1054154,32
273	4351708,58	1054139,89
274	4351715,05	1054132,05
275	4351726,5	1054115,29
276	4351731,46	1054106,43
277	4351836,05	1053904,17
278	4351839,74	1053895,86
279	4351842,45	1053887,19
280	4351844,16	1053878,27
281	4351844,83	1053869,19
217	4351845,85	1053810,34
:ЗУ7(2) "Автомобильная дорога от кустовой площадки №3 Мишаевского месторождения до поисковой скважины 188П"	---	---
282	4351840,65	1053763,49
283	4351829,97	1053761,99
284	4351826,97	1053770,71
285	4351819,15	1053788,1
286	4351818,65	1053789,09
287	4351813,13	1053798,12
288	4351806,01	1053806,48
289	4351797,7	1053813,64
290	4351788,32	1053819,42
291	4351778,16	1053823,65
292	4351767,49	1053826,21
293	4351766,09	1053826,33
294	4351761,07	1053836,07
295	4351789,69	1053848,82
296	4351796,3	1053853,13
297	4351832,08	1053783,64
282	4351840,65	1053763,49
:ЗУ7(3) "Автомобильная дорога от кустовой площадки №3 Мишаевского месторождения до поисковой скважины 188П"	---	---
298	4351841,95	1053765,56
299	4351833,89	1053784,48
300	4351797,97	1053854,19
301	4351799,8	1053855,4
302	4351802,69	1053859,63
303	4351841,6	1053783,57
298	4351841,95	1053765,56
:ЗУ7(4) "Автомобильная дорога от кустовой площадки №3 Мишаевского месторождения до поисковой скважины 188П"	---	---
304	4351802,47	1053776,44
305	4351777,68	1053798,76
306	4351779,79	1053799,82
307	4351785,84	1053797,46
308	4351791,77	1053792,35
309	4351796,87	1053786,35
310	4351801,15	1053779,34
304	4351802,47	1053776,44

Ханты-Мансийский автономный округ — Югра
Губернатор

Приложение 56
к постановлению Правительства
Ханты-Мансийского
автономного округа – Югры
от 15 апреля 2016 года № 108-п

Градостроительный план земельного участка

№	R	U	8	6	5	0	4	0	0	0	-						

Градостроительный план земельного участка подготовлен на основании
договора №15С2195 с ООО "Лукойл «Западная Сибирь» ТПП «Покачевнефтегаз» на проектирование объекта «Подготовительные работы для строительства разведочных и поисковых скважин Мишаевского нефтяного месторождения (1-я очередь)» шифр 07-702
Юридический адрес: 628486, Россия, Тюменская обл., г. Когалым, ул. Прибалтийская, 20

(реквизиты решения уполномоченного федерального органа исполнительной власти, или органа исполнительной власти субъекта Российской Федерации, или органа местного самоуправления о подготовке документации по планировке территории, либо реквизиты обращения и ф.и.о. заявителя – физического лица, либо реквизиты обращения и наименование заявителя – юридического лица о выдаче градостроительного плана земельного участка)

Местонахождение земельного участка
Ханты-Мансийский автономный округ – Югра, Тюменская область
(субъект Российской Федерации)
Нижневартовский район
(муниципальный район или городской округ)
Мишаевское месторождение
(поселение)

Кадастровый номер земельного участка отсутствует

Описание местоположения границ земельного участка Мишаевское месторождение, Территориальный отдел - Мегионское лесничество, Покачевское участковое лесничество

Площадь земельного участка 19,8224га

Описание местоположения проектируемого объекта на земельном участке (объекта капитального строительства) В границах земельного участка

План подготовил: Кретов О.Э., ведущий инженер ООО «НИПИ Нефтегазпроект»
(ф.и.о., должность уполномоченного должностного лица, наименование органа или организации)

М.П. _____ / А.Э.Кретов /
(подпись) (расшифровка подписи)


Представлен: Правительство Ханты-Мансийского автономного округа-Югры
(наименование уполномоченного федерального органа исполнительной власти, или органа исполнительной власти субъекта Российской Федерации, или органа местного самоуправления)

_____
(дата)

Утвержден: _____
(реквизиты акта Правительства Российской Федерации, или высшего исполнительного органа государственной власти субъекта Российской Федерации, или главы местной администрации об утверждении)

Чертеж градостроительного плана земельного участка и линий градостроительного регулирования

Ситуационный план

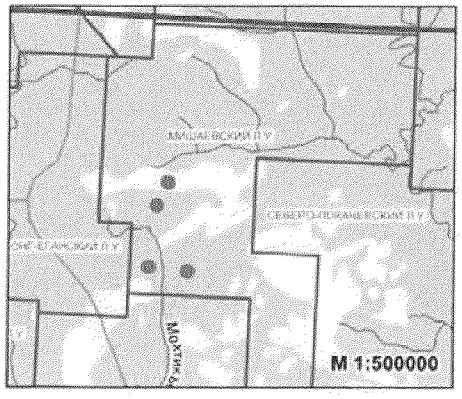



Информация

Общая площадь земельных участков – 19,8224га.
Топографическая основа выполнена в Масштабе 1500
Чертеж градостроительного плана земельного участка разработан на топографической основе, выполненной
ООО «НИПИ «Нефтегазпроект» в 08.2015г.
(наименование организации, дата)
Чертеж градостроительного плана земельного участка разработан НИПИ "Нефтегазпроект" в 02.2016 г.
(наименование организации, дата)





Экспликация проектируемых объектов капитального строительства:

1 – Площадка разведочной скважины №111Р
2 – Площадка разведочной скважины №110Р
3 – Площадка поисковой скважины №189П
4 – Площадка поисковой скважины №188П

Условные обозначения:

- граница проектируемого земельного участка
- зона допустимого размещения зданий, строений и сооружений
- 10 – номер точки поворота границ земельного участка
- ① – номер объекта капитального строительства

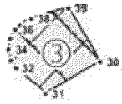

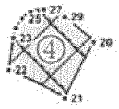

М 1:20000

						07-702		
						Подготовительные работы для строительства разведочных и поисковых скважин Мишаевского нефтяного месторождения (1-я очередь)		
Изм.	Кол.уч.	Лист	№ док.	Подпись	Дата			
Разраб.		Кретов			01.02.16	скв. №111Р, скв. №110Р, скв. №189П, скв. №188П	Стадия	Лист	Листов
Провер.		Пряхин			01.02.16		П		1
						Чертеж градостроительного плана земельного участка и линий градостроительного регулирования	ТюмГНГУ НИПИ «Нефтегазпроект»		
Н. контр.		Пряхин			01.02.16				
ГИП		Мамонтов			01.02.16				

Каталог координат земельного участка

№	X	Y
1	4346178,93	1057965,69
2	4346038,46	1057823,23
3	4345895,99	1057963,69
4	4345958,31	1058093,5
5	4345994,41	1058111,65
6	4346039,2	1058119,23
7	4346079,87	1058107,9
8	4346092,21	1058096,3
9	4346111,01	1058077,77
10	4346114,34	1058073,28
11	4346117,73	1058068,03
12	4347044,6	1059734,4
13	4347016,28	1059684,28
14	4346956,03	1059658,92
15	4346934,33	1059662,29
16	4346893,73	1059675,11
17	4346789,48	1059740,32
18	4346849,85	1059931,05
19	4347040,58	1059870,68
20	4348604,38	1052765,26
21	4348514,25	1052586,67
22	4348335,64	1052676,78
23	4348349,04	1052778,52
24	4348356	1052810,47
25	4348377,51	1052840,36
26	4348404,83	1052861,67
27	4348444,31	1052869,87
28	4348474,28	1052865,74
29	4348512,08	1052846,15
30	4345557,36	1053021,5
31	4345385,55	1052919,06
32	4345289,39	1053000,23
33	4345274,88	1053026,99
34	4345267,02	1053060,36
35	4345272,11	1053094,87
36	4345286,38	1053124,11
37	4345300,76	1053137,47
38	4345337,12	1053158,51
39	4345455,24	1053193,27

2. Информация о разрешенном использовании земельного участка, требованиях к назначению, параметрам и размещению объекта капитального строительства

Градостроительный регламент не установлен

(наименование представительного органа местного самоуправления, реквизиты акта об утверждении правил землепользования и застройки, информация обо всех предусмотренных градостроительным регламентом видах разрешенного использования земельного участка (за исключением случаев предоставления земельного участка для государственных или муниципальных нужд))

2.1. Информация о разрешенном использовании земельного участка
«Подготовительные работы для строительства разведочных и поисковых скважин Мишаевского нефтяного месторождения (1-я очередь)»
основные виды разрешенного использования земельного участка:
градостроительным регламентом не установлено

условно разрешенные виды использования земельного участка:
градостроительным регламентом не установлено

вспомогательные виды использования земельного участка:
градостроительным регламентом не установлено

2.2. Требования к назначению, параметрам и размещению объекта капитального строительства на указанном земельном участке. Назначение объекта капитального строительства

Назначение объекта капитального строительства

№ _____ (согласно чертежу), **Не имеется** (назначение объекта капитального строительства)

2.2.1. Предельные (минимальные и (или) максимальные) размеры земельных участков и объектов капитального строительства, в том числе площадь:

Кадастровый номер земельного участка согласно чертежу градостр. плана	1. Длина (метров)	2. Ширина (метров)	3. Полоса отчуждения	4. Охранные зоны	5. Площадь земельного участка (га)	6. Номер объекта кап.стр-ва согласно чертежу градостр. плана	7. Размер (м)		8. Площадь объекта кап.стр-ва (га)
							макс.	мин.	

2.2.2. Предельное количество этажей _____ или предельная высота зданий, строений, сооружений _____ м.
2.2.3. Максимальный процент застройки в границах земельного участка _____ %^{2}.
2.2.4. Иные показатели:

2.2.5. Требования к назначению, параметрам и размещению объекта капитального строительства на указанном земельном участке

Назначение объекта капитального строительства

№ **1** (согласно чертежу) **Площадка разведочной скважины №111Р** (назначение объекта капитального строительства)

2 (согласно чертежу) **Площадка разведочной скважины №110Р** (назначение объекта капитального строительства)

3 (согласно чертежу) **Площадка поисковой скважины №189П** (назначение объекта капитального строительства)

4 (согласно **Площадка поисковой скважины №188П** (назначение объекта капитального строительства)

чертежу)

Предельные (минимальные и (или) максимальные) размеры земельных участков:

Номер участка согласно чертежу градостроительного плана	Длина (м)	Ширина (м)	Площадь (га)	Полоса отчуждения	Охранные зоны
1	сл.конф	сл.конф	4,9682		
2	сл.конф	сл.конф	4,9697		
3	сл.конф	сл.конф	4,9406		
4	сл.конф	сл.конф	4,9439		
Всего к отводу			**19,8224**		

3. Информация о расположенных в границах земельного участка объектах капитального строительства и объектах культурного наследия

3.1. Объекты капитального строительства

№ - (согласно чертежу градостроительного плана), **не имеются** (назначение объекта капитального строительства),

инвентаризационный или кадастровый номер _____,

технический или кадастровый паспорт объекта подготовлен _____ (дата)

(наименование организации (органа) государственного кадастрового учета объектов недвижимости или государственного технического учета и технической инвентаризации объектов капитального строительства)

3.2. Объекты, включенные в единый государственный реестр объектов культурного наследия (памятников истории и культуры) народов Российской Федерации

№ - (согласно чертежу градостроительного плана), **не имеются** (назначение объекта культурного наследия),

Служба государственной охраны объектов культурного наследия ХМАО – Югры,

(наименование органа государственной власти, принявшего решение о включении выявленного объекта культурного наследия в реестр, реквизиты этого решения)

регистрационный номер в реестре **№368-2015(КД)** от **16.07.2015** (дата)

4. Информация о разделении земельного участка

(наименование и реквизиты документа, определяющего возможность или невозможность разделения)

Ханты-Мансийский автономный округ – Югра
Губернатор

Приложение 57
к постановлению Правительства
Ханты-Мансийского
автономного округа – Югры
от 15 апреля 2016 года № 108-п

Положение о размещении линейного объекта регионального значения Ханты-Мансийского автономного округа – Югры «Подготовительные работы для строительства разведочных и поисковых скважин Мишаевского нефтяного месторождения (1-я очередь)»

I. Размещение объекта

В административном отношении линейный объект регионального значения Ханты-Мансийского автономного округа – Югры «Подготовительные работы для строительства разведочных и поисковых скважин Мишаевского нефтяного месторождения (1-я очередь)» (далее – проектируемый объект) расположен на межселенной территории в границах Мишаевского месторождения нефти Нижневартовского района Ханты-Мансийского автономного округа – Югры.

В географическом отношении территория проектируемого объекта находится в 24 километрах на северо-запад от города Покачи и в 49 километрах на юго-восток от города Когалыма.

II. Функциональное зонирование территории

Проектируемый объект располагается на землях лесного фонда, находящихся в ведении территориального отдела - Мегионского лесничества (Покачевское участковое лесничество).

III. Решения по планировочной организации земельных участков для размещения проектируемого объекта

Расчет полосы отвода земельных участков для выполнения работ по строительству проектируемого объекта произведен с учетом действующих норм отвода земель.

Таблица 1.

Площади земельных участков, необходимые для
строительства и эксплуатации проектируемого объекта

	Наименование объекта	Площадь вновь испрашиваемых земельных участков, га	Площадь по земельным участкам, арендованным ранее, га	Зона застройки, га
	Автомобильная дорога от т.вр. в автомобильную дорогу на кустовую площадку №1 Мишаевского месторождения до поисковой скважины 189П	6,3967	0,137	6,5337
	Автомобильная дорога от кустовой площадки №3 Мишаевского месторождения до поисковой скважины 188П	15,1382	0,3027	15,4409
	Автомобильная дорога от кустовой площадки №4 Мишаевского месторождения до разведочной скважины 110Р	6,8954	1,1334	8,0288
	Автомобильная дорога от т.вр в автомобильную дорогу на кустовую площадку №4 Мишаевского месторождения до разведочной скважины 111Р	6,0212	0	6,0212
	Всего	**34,4515**	**1,5731**	**36,0246**

Таблица 2.

Площади испрашиваемых земельных участков под проектируемый объект

№ земельного участка	Испрашиваемая площадь земельного участка, га	Категория земель
86:04:0000001:ЗУ1	6,3967	Земли лесного фонда
86:04:0000001:ЗУ2	15,1382	Земли лесного фонда
86:04:0000001:ЗУ3	6,8954	Земли лесного фонда
86:04:0000001:ЗУ4	6,0212	Земли лесного фонда

Координаты границ земельных участков, необходимых для размещения проектируемого объекта, в графических материалах проекта определены в местной системе координат Ханты-Мансийского автономного округа – Югры МСК-86.

IV. Особо охраняемые территории и зоны с особыми условиями использования

Проектируемый объект расположен параллельно существующему техническому коридору коммуникаций. Строительство будет носить локальный характер и затрагивать территорию, которая уже подвергалась мощному длительному техногенному воздействию.

Проектируемый объект не пересекает водоохранную зону и прибрежную полосу водных объектов.

На всех этапах работ осуществляется входной, операционный и приемочный контроль качества строительства, а также проводится своевременный профилактический осмотр, ремонт и диагностика оборудования, трубопроводов и арматуры.

Ущерб окружающей среде может быть нанесен лишь в аварийных случаях, но для их предотвращения предусмотрены все возможные мероприятия в соответствии с требованиями законодательства Российской Федерации.


В границах участка работ отсутствуют объекты культурного наследия, особо охраняемые природные территории федерального, регионального и местного значения.

Проектируемый объект не попадает в границы территории традиционного природопользования коренных малочисленных народов Севера регионального значения.

Ханты-Мансийский автономный округ – Югра
Губернатор

Основная часть проекта планировки территориидля размещения линейного объекта регионального значения Ханты-Мансийского автономного округа – Югры«Обустройство Тайлаковского месторождения нефти. Куст скважин №122»
Землепользователь ОАО "Славнефть-Мегионнефтегаз"
Масштаб 1:1500

Приложение 58
к постановлению Правительства
Ханты-Мансийского
автономного округа – Югры
от 15 апреля 2016 года № 108-п

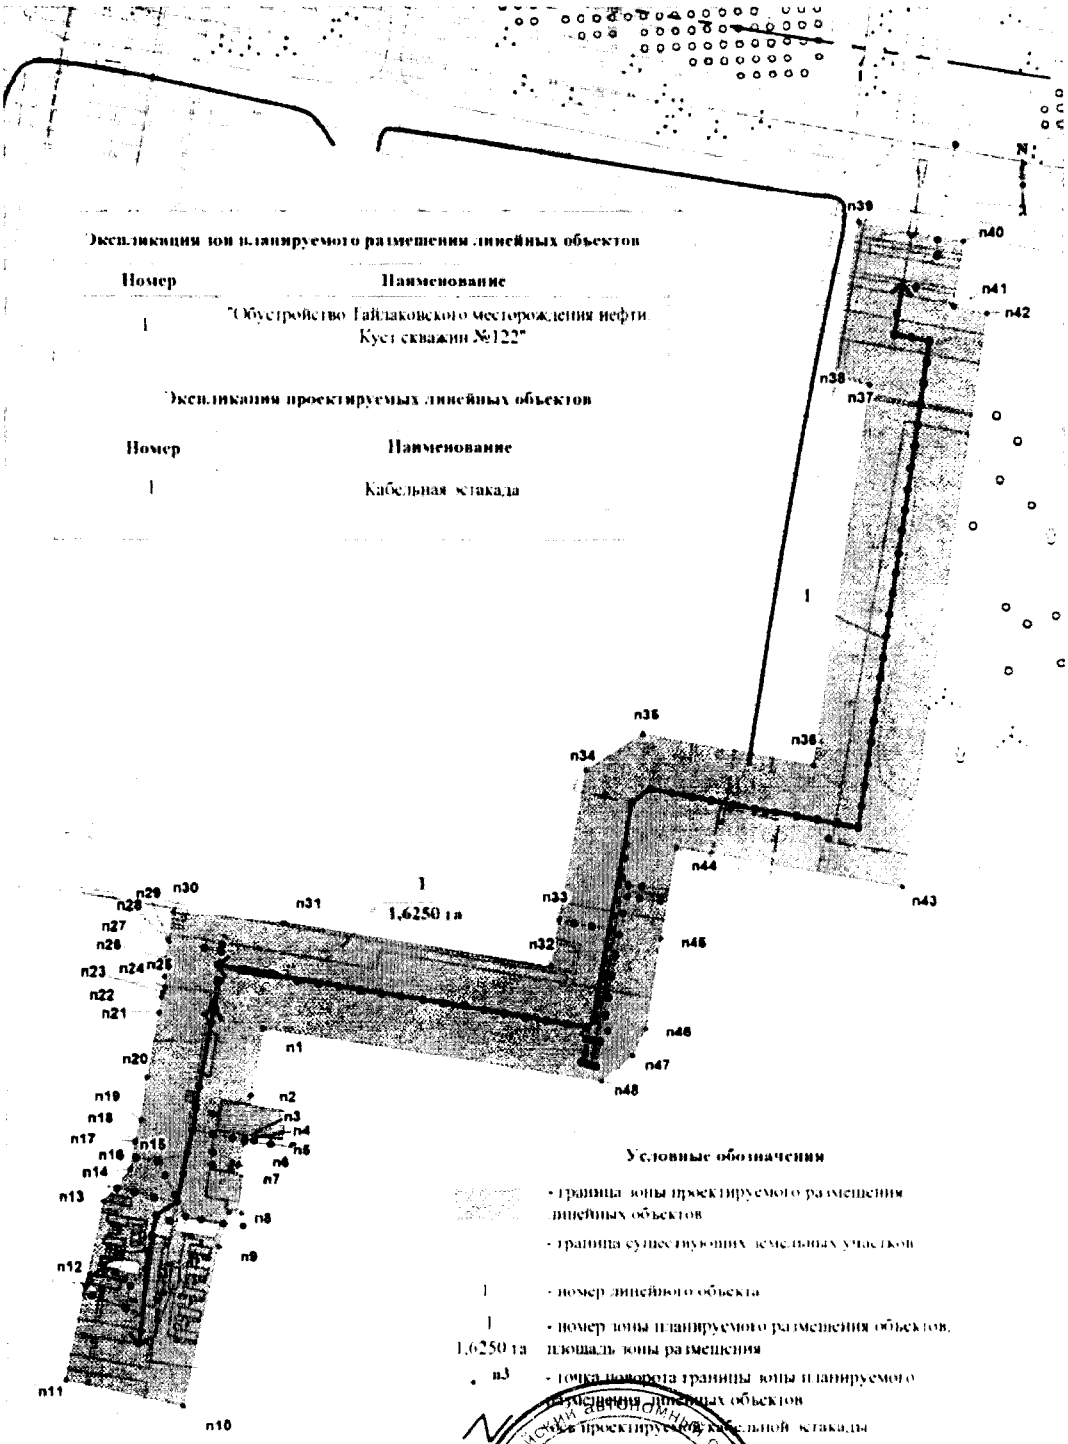

Приложение 59
к постановлению Правительства
Ханты-Мансийского
автономного округа – Югры
от 15 апреля 2016 года № 108-п

Положение о размещении линейного объекта регионального значения Ханты-Мансийского автономного округа – Югры «Обустройство Тайлаковского месторождения нефти. Куст скважин № 122»

I. Размещение объекта

В административном отношении линейный объект регионального значения Ханты-Мансийского автономного округа – Югры «Обустройство Тайлаковского месторождения нефти. Куст скважин № 122» (далее – проектируемый объект) расположен на землях межселенной территории в границах Тайлаковского лицензионного участка Сургутского района Ханты-Мансийского автономного округа – Югры.

В географическим отношении территория проектируемого объекта находится в 163,2 километрах на север от населенного пункта Угут.

II. Функциональное зонирование территории

Проектируемый объект располагается на землях лесного фонда, находящихся в ведении территориального отдела - Юганского лесничества (Тайлаковское участковое лесничество).

III. Решения по планировочной организации земельных участков для размещения проектируемого объекта

Расчет полосы отвода земельных участков для выполнения работ по строительству проектируемого объекта производится с учетом действующих норм отвода земель.Проектируемый объект расположен в границах ранее отведенных земельных участков.

Таблица 1.

Площади земельных участков, необходимые для
строительства и эксплуатации проектируемого объекта

Наименование объекта (кадастровый номер)	Площадь вновь испрашиваемых земельных участков, га	Площадь по земельным участкам, арендованным ранее, га	Зона застройки, га
Кабельная эстакада	-	1,6250	1,6250

Координаты границ и земельных участков, необходимых для размещения проектируемого объекта, в графических материалах определены в местной системе координат Ханты-Мансийского автономного округа – Югры МСК-86.

IV. Решения по планировочной организации земельных участков для размещения проектируемого объекта

Проектируемый объект расположен параллельно существующему техническому коридору коммуникаций. Строительство будет носить локальный характер и затрагивать территории, которая уже подвергалась мощному длительному техногенному воздействию.

Проектируемый объект не пересекает водоохранную зону и прибрежную полосу водных объектов.

В границах участка работ отсутствуют объекты историко-культурного наследия, особо охраняемые природные территории федерального, регионального и местного значения.

Проектируемый объект попадает в границы территорий традиционного природопользования коренных малочисленных народов Севера регионального значения.

В соответствии с пунктом 1 статьи 12 Закона Ханты-Мансийского автономного округа – Югры от 28 декабря 2006 года № 145-оз «О территориях традиционного природопользования коренных малочисленных народов Севера регионального значения в Ханты-Мансийском автономном округе – Югре» проведено согласование размещения проектируемого объекта с субъектом традиционного природопользования.

Ханты-Мансийский автономный округ – Югра
Губернатор

Основная часть проекта планировки территории для размещения линейного объекта регионального значения Ханты – Мансийского автономного округа – Югры " Обустройство Тайлаковского месторождения нефти. Куст скважин №42бис "
Землепользователь ОАО "Обьнефтегазгеология"
Масштаб 1:5000


Приложение 60
к постановлению Правительства
Ханты – Мансийского
автономного округа – Югры
от 15 апреля 2016 года № 108-п

ЭКСПЛИКАЦИЯ ЗАПРОЕКТИРОВАННЫХ СООРУЖЕНИЙ

Номер	Наименование
1	Нефтегазопровод «к.42бис – т.вр.к.42»
2	Высоконапорный водовод "т.вр.к.42 - к.42бис"
3	Автодорога на куст скважин №42бис
4	Автодорога на куст скважин №42бис (съезд на последнюю скважину)
5	ВЛ-6кВ №1 на куст скважин 42бис
6	ВЛ-6кВ №2 на куст скважин 42бис
7	Узел 1 (Высоконапорный водовод "т.вр.к.42 -к.42бис")
8	Куст скважин 42бис

Экспликация зон планируемого роазмещения

Номер	Наименование
1	Обустройство Тайлаковского месторождения нефти. Куст скважин №42бис

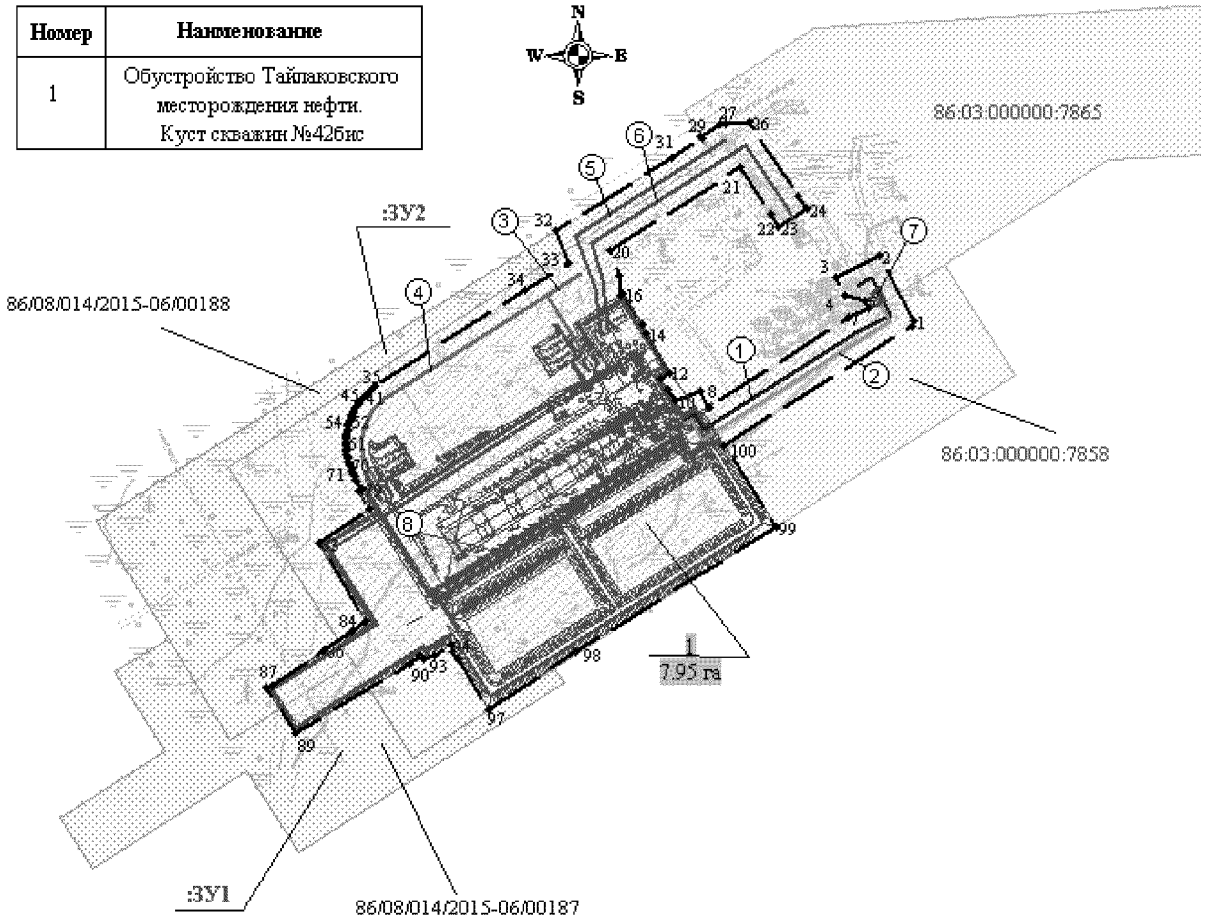

УСЛОВНЫЕ ОБОЗНАЧЕНИЯ:

- граница зоны планируемого размещения линейных объектов
- зона планируемого размещения линейных объектов
- граница земельных участков по сведениям государственного кадастра недвижимости
- граница земельных участков, предоставленных в аренду ОАО "Обьнефтегазгеология"
- 1 / 7.95 — номер зоны планируемого размещения линейных объектов/площадь зоны размещения
- точки поворота границы зоны планируемого размещения линейных объектов
- ① — номер проектируемого объекта
- ось проектируемой автодороги
- ось проектируемого нефтегазопровода
- ось проектируемого высоконапорного водовода
- ось проектируемой ВЛ-6кВ
- ось проектируемого технологического проезда

86/08/014/2013-05/00056 - номер лесного реестра
86:03:000000:7858 - кадастровый номер земельного участка
:ЗУ1 - номер формируемого земельного участка

Основная часть проекта планировки территории
для размещения линейного объекта регионального значения
Ханты – Мансийского автономного округа – Югры
"Обустройство Тайлаковского месторождения нефти. Куст скважин №42бис "
Землепользователь ОАО " Обьнефтегазгеология "
Масштаб 1:500

Каталог координат границы зоны размещения линейных объектов

Номер	X	У
1	763713.37	3627027.45
2	763761.44	3627002.32
3	763745.47	3626971.70
4	763733.08	3626978.15
5	763729.07	3626992.16
6	763723.54	3626995.05
7	763716.23	3626981.07
8	763651.00	3626878.85
9	763662.06	3626871.80
10	763655.31	3626853.71
11	763663.14	3626848.54
12	763671.23	3626843.17
13	763675.82	3626850.23
14	763704.66	3626832.24
15	763711.25	3626830.06
16	763733.90	3626815.40
17	763732.79	3626813.68
18	763732.88	3626813.69
19	763747.07	3626812.22
20	763765.78	3626806.48
21	763826.07	3626901.10
22	763792.28	3626923.74
23	763782.99	3626929.32
24	763795.34	3626949.90
25	763805.15	3626944.01
26	763858.91	3626907.98
27	763857.64	3626890.02
28	763857.64	3626886.53
29	763848.58	3626872.27
30	763847.72	3626872.82
31	763833.45	3626850.36
32	763779.92	3626766.20
33	763756.20	3626775.23
34	763736.02	3626743.51
35	763666.33	3626634.15
36	763665.21	3626632.74
37	763664.09	3626631.35
38	763662.85	3626629.95
39	763661.63	3626628.65
40	763660.36	3626627.40
41	763659.00	3626626.16
42	763657.59	3626624.95
43	763656.15	3626623.81
44	763654.72	3626622.77
45	763653.27	3626621.76
46	763651.70	3626620.74
47	763650.12	3626619.82
48	763648.56	3626618.97
49	763646.95	3626618.16
50	763645.28	3626617.40
51	763643.57	3626616.69
52	763641.88	3626616.07
53	763640.16	3626615.49
54	763638.44	3626614.98
55	763636.67	3626614.51
56	763634.92	3626614.14
57	763633.14	3626613.79
58	763631.30	3626613.52
59	763629.53	3626613.32
60	763627.70	3626613.17
61	763625.93	3626613.10
62	763624.14	3626613.07
63	763622.27	3626613.11
64	763620.45	3626613.22
65	763618.62	3626613.39
66	763616.83	3626613.64
67	763615.09	3626613.94
68	763613.27	3626614.28
69	763611.50	3626614.73
70	763609.76	3626615.20
71	763608.00	3626615.76
72	763606.34	3626616.35
73	763604.62	3626617.01
74	763602.94	3626617.75
75	763601.38	3626618.49

Основная часть проекта планировки территории
для размещения линейного объекта
регионального значения Ханты – Мансийского автономного округа – Югры "
Обустройство Тайлаковского месторождения нефти. Куст скважин №42бис "
Землепользователь ОАО " Обьнефтегазгеология "
Масштаб 1:5000

Каталог координат границы зоны размещения линейных объектов

Номер	X	У
76	763599.69	3626619.36
77	763598.12	3626620.26
78	763596.67	3626621.14
79	763591.51	3626624.42
80	763591.49	3626624.67
81	763590.24	3626622.70
82	763576.17	3626630.58
83	763551.29	3626592.59
84	763494.19	3626627.86
85	763486.69	3626617.04
86	763473.78	3626597.81
87	763447.31	3626558.52
88	763445.14	3626555.15
89	763412.66	3626575.45
90	763463.48	3626659.65
91	763469.64	3626667.84
92	763466.27	3626669.98
93	763469.71	3626677.63
94	763477.18	3626689.77
95	763472.70	3626691.42
96	763466.49	3626694.58
97	763430.48	3626717.11
98	763471.66	3626781.50
99	763563.92	3626928.16
100	763622.81	3626889.53
101	763710.61	3627027.15
102	763713.37	3627027.45
76	763599.69	3626619.36
77	763598.12	3626620.26
78	763596.67	3626621.14
79	763591.51	3626624.42
80	763591.49	3626624.67
81	763590.24	3626622.70
82	763576.17	3626630.58
83	763551.29	3626592.59
84	763494.19	3626627.86
85	763486.69	3626617.04
86	763473.78	3626597.81
87	763447.31	3626558.52
88	763445.14	3626555.15
89	763412.66	3626575.45
90	763463.48	3626659.65
91	763469.64	3626667.84
92	763466.27	3626669.98
93	763469.71	3626677.63
94	763477.18	3626689.77
95	763472.70	3626691.42
96	763466.49	3626694.58
97	763430.48	3626717.11
98	763471.66	3626781.50
99	763563.92	3626928.16
100	763622.81	3626889.53
101	763710.61	3627027.15
102	763713.37	3627027.45



Проект межевания территории для размещения
линейного объекта регионального значения
Ханты – Мансийского автономного округа – Югры
"Обустройство Тайлаковского месторождения нефти.
Куст скважин №42бис"
Землепользователь ОАО "Обьнефтегазгеология"
Масштаб 1:5000

Приложение 61
к постановлению Правительства
Ханты - Мансийского
автономного округа – Югры
от 15 апреля 2016 года № 108-п

УСЛОВНЫЕ ОБОЗНАЧЕНИЯ:

- граница проектируемого нового земельного участка
- граница земельных участков по сведениям государственного кадастра недвижимости
- н1 - точки поворота границы земельного участка, установленная при проведении кадастровых работ,
:ЗУ1 - номер формируемого многоконтурного земельного участка
86/08/014/2013-05/00056 - номер лесного реестра
86:03:000000:7858 - кадастровый номер земельного участка
86:03:011201 - номер кадастрового квартала


Каталог координат межевания земельных участков в кадастровом квартале 86:03:011201 на землях лесного фонда

:ЗУ1

Точка	X	Y
н1	763 481.15	3 626 483.27
н2	763 407.47	3 626 528.57
н3	763 464.32	3 626 617.96
н4	763 394.41	3 626 662.56
н5	763 394.38	3 626 662.57
н6	763 459.93	3 626 765.33
н7	763 449.39	3 626 772.35
н8	763 325.72	3 626 578.42
н9	763 385.23	3 626 540.83
н10	763 313.28	3 626 427.70
н11	763 350.86	3 626 404.66
н12	763 399.21	3 626 480.32
н13	763 456.98	3 626 443.54

:ЗУ2

Точка	X	Y
н1	763 481.15	3 626 483.27
н2	763 407.47	3 626 528.57
н3	763 464.32	3 626 617.96
н4	763 538.22	3 626 570.80
н5	763 538.22	3 626 570.80
н6	763 584.64	3 626 541.18
н7	763 607.50	3 626 526.61
н8	763 681.64	3 626 643.70
н9	763 833.77	3 626 881.73
н10	763 847.72	3 626 872.82
н11	763 566.69	3 626 430.74

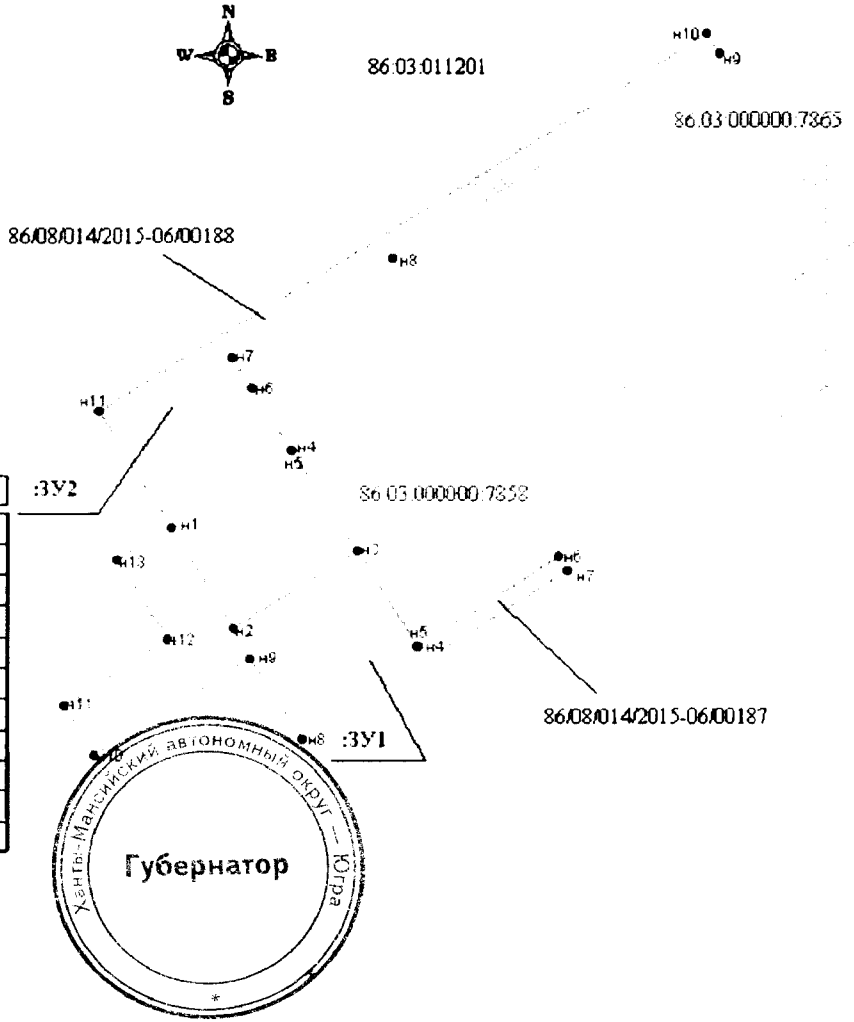

Приложение 62
к постановлению Правительства
Ханты-Мансийского
автономного округа – Югры
от 15 апреля 2016 года № 108-п

Градостроительный план земельного участка

№	RU865070000																						

Градостроительный план земельного участка подготовлен на основании:

Приказа Департамента строительства Ханты-Мансийского автономного округа – Югры №436-П от 03.11.2015г. «О подготовке документации по планировке территории, на которой предусматривается размещение объектов регионального значения»

(реквизиты решения уполномоченного федерального органа исполнительной власти, или органа исполнительной власти субъекта Российской Федерации, или органа местного самоуправления о подготовке документации по планировке территории, либо реквизиты обращения и наименование заявителя-юридического лица о выдаче градостроительного плана земельного участка)

Местонахождение земельного участка:

Тюменская область, Ханты-Мансийский автономный округ - Югра

(субъект Российской Федерации)

Сургутский район

(муниципальный район или городской округ)

-

(поселение)

Кадастровый номер земельного участка	отсутствует
Описание местоположения границ земельного участка	Территориальный отдел – Юганское лесничество, Тайлаковское участковое лесничество
Площадь земельного участка	2.09 га
Описание местоположения проектируемого объекта на земельном участке (объекта капитального строительства)	В границах земельного участка, в местах допустимого размещения объектов

План подготовлен: Тука А.И., инженер ОАО «НижневартовскНИПИнефть»

(Ф.И.О., должность уполномоченного лица, наименование органа или организации)

ДЛЯ ТЕХНИЧЕСКОЙ ДОКУМЕНТАЦИИ М.П.

20.02.2016 (дата) _____ (подпись) / Тука А.И. / (расшифровка подписи)

Представлен Правительство Ханты-Мансийского автономного округа – Югры


(наименование уполномоченного федерального органа исполнительной власти, или органа исполнительной власти субъекта Российской Федерации, или органа местного самоуправления)

(дата)

Утвержден

(реквизиты акта Правительства Российской Федерации, или высшего исполнительного органа государственной власти субъекта Российской Федерации, или главы местной администрации об утверждении)

1. Чертеж градостроительного плана земельного участка и линий градостроительного регулирования

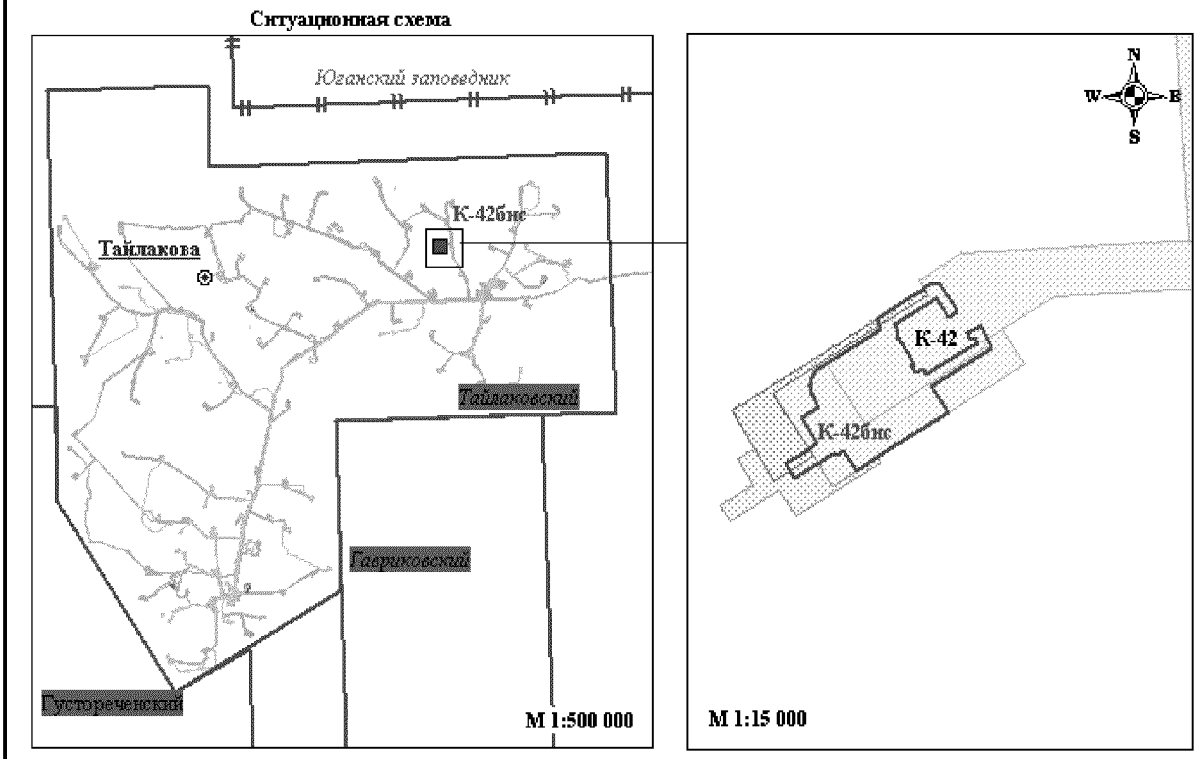

Условные обозначения:

- граница земельных участков по сведениям государственного кадастра недвижимости
- граница земельных участков по сведениям государственного лесного реестра
- граница проектируемого земельного участка под кустовую площадку
- граница проектируемого земельного участка под линейные объекты
- граница зоны планируемого размещения объектов капитального строительства
- граница лицензионного участка
- граница Юганского заповедника


Тайлакова - населенный пункт

						1021-14		
						Обустройство Тайлаковского месторождения нефти. Куст скважин №42бис		
Изм.	№ уч.	Лист	№док	Подп.	Дата			
Разраб.		Тука А.И.			02.16	ДОКУМЕНТАЦИЯ ПО ПЛАНИРОВКЕ ТЕРРИТОРИИ: Градостроительный план земельного участка	Стадия	Лист	Листов
Проверил		Шкитин А.В.			02.16				
Нач.отд.		Шкитин А.В.			02.16				
						Чертеж градостроительного плана земельного участка и линий градостроительного регулирования	ОАО "НижневартовскНИПИнефть"	

Взам. инв. N | Подп. и дата | Инв. N подл.

Экспликация сооружений

№	Наименование	Срок аренды	Площадь, га
1	Куст скважин №42бис	краткосрочная	2.09

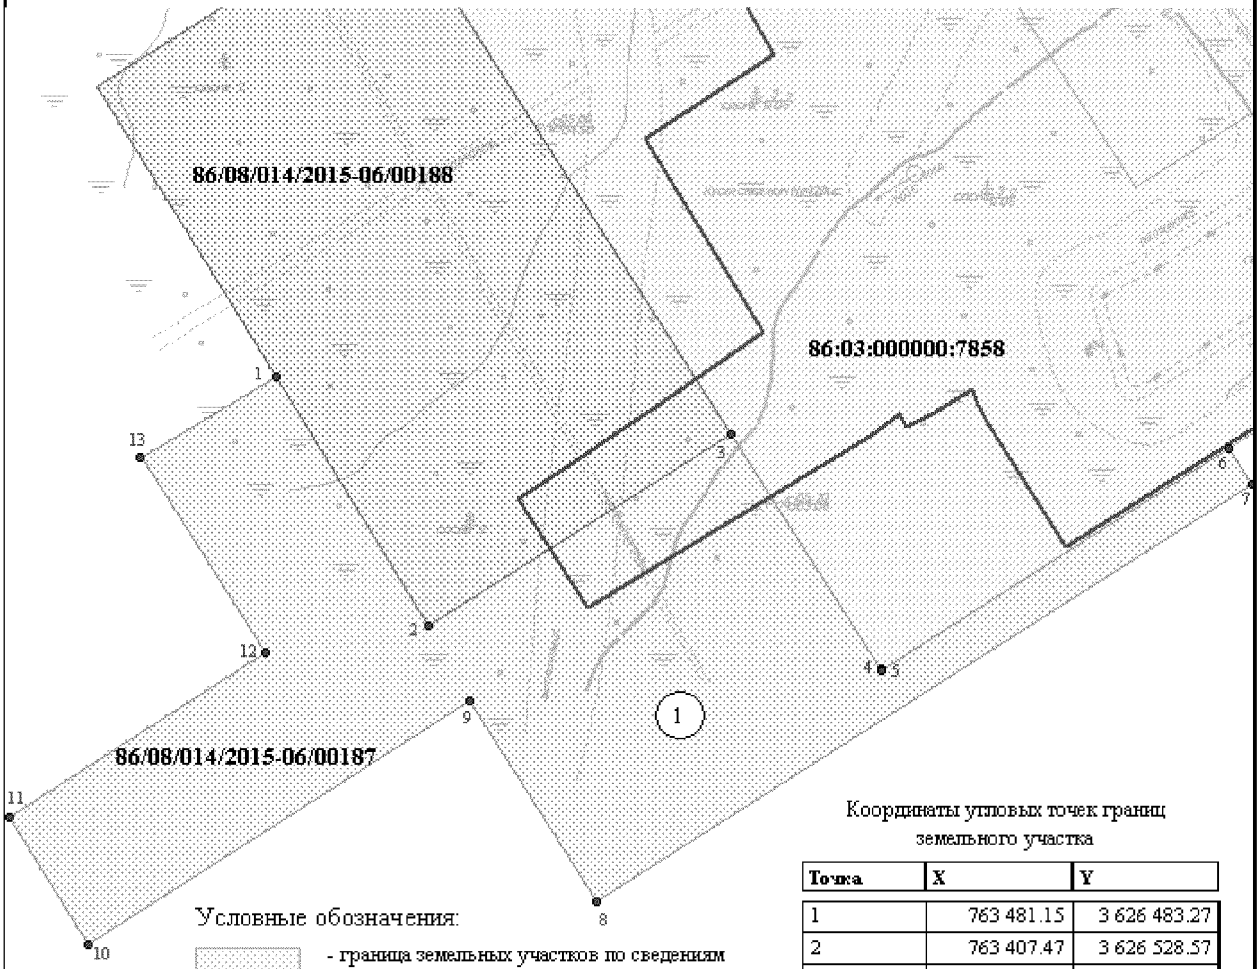

М 1:2000

Условные обозначения:

- граница земельных участков по сведениям государственного кадастра недвижимости
- граница проектируемого земельного участка под кустовую площадку
- граница проектируемого земельного участка под линейные объекты
- граница зоны планируемого размещения объектов капитального строительства
- 1 - точка поворота границы земельного участка, установленная при проведении кадастровых работ

Координаты угловых точек границ земельного участка

Точка	X	Y
1	763 481.15	3 626 483.27
2	763 407.47	3 626 528.57
3	763 464.32	3 626 617.96
4	763 394.41	3 626 662.56
5	763 394.38	3 626 662.57
6	763 459.93	3 626 765.33
7	763 449.39	3 626 772.35
8	763 325.72	3 626 578.42
9	763 385.23	3 626 540.83
10	763 313.28	3 626 427.70
11	763 350.86	3 626 404.66
12	763 399.21	3 626 480.32
13	763 456.98	3 626 443.54

Четреж градостроительного плана земельного участка разработан на топографической основе М 1:500, выполненной ОАО "НижневартовскНИПИнефть" 01.2015г.

Взам. инв. N

Подп. и дата

Инв. N подл.

Изм.	№ уч.	Лист	№док	Подп.	Дата
Разраб.		Тука А.И.			02.16
Проверил		Шкитин А.В.			02.16
Нач.отд.		Шкитин А.В.			02.16

1021-14

Обустройство Тайлаковского месторождения нефти. Куст скважин №42бис

ДОКУМЕНТАЦИЯ ПО ПЛАНИРОВКЕ ТЕРРИТОРИИ: Градостроительный план земельного участка	Стадия	Лист	Листов
Чертеж градостроительного плана земельного участка и линий градостроительного регулирования	ОАО "НижневартовскНИПИнефть"		

2. Информация о разрешенном использовании земельного участка, требованиях к назначению, параметрам и размещению объекта капитального строительства

Градостроительный регламент не установлен

(наименование представительного органа местного самоуправления, реквизиты акта об утверждении правил землепользования и застройки, информация обо всех предусмотренных градостроительным регламентом видах разрешенного использования земельного участка (за исключением случаев предоставления земельного участка для государственных или муниципальных нужд)

2.1. Информация о разрешенном использовании земельного участка
основные виды разрешенного использования земельного участка:
Градостроительным регламентом не установлено
условно разрешенные виды использования земельного участка:
Градостроительным регламентом не установлено
вспомогательные виды использования земельного участка:
Градостроительным регламентом не установлено

2.2. Требования к назначению, параметрам и размещению объекта капитального строительства на указанном земельном участке.
Назначение объекта капитального строительства
№ Не имеется / -
(согласно чертежу) (назначение объекта капитального строительства)

2.2.1. Предельные (минимальные и (или) максимальные) размеры земельных участков и объектов капитального строительства, в том числе площадь:

Кадастровый номер участка согласно чертежу ГПЗУ	Длина,(м)	Ширина, (м)	Полоса отчуждения	Охранные зоны	Площадь земельного участка, (га)	Номер объекта кап. строительства согласно чертежу ГПЗУ	Размер, (м)		Площадь объекта кап. стр-ва
							макс.	мин.	
–	–	–	–	–	–	–	–	–	–

2.2.2. Предельное количество этажей _____ или предельная высота зданий, строений, сооружений _____ м.
2.2.3. Максимальный процент застройки в границах земельного участка _____%.
2.2.4. Иные показатели:
Рекультивация земель после завершения строительства объекта, вывоз всех отходов в места, согласованные с соответствующими муниципальными органами

2.2.5. Требования к назначению, параметрам и размещению объекта капитального строительства на указанном земельном участке
Назначение объекта капитального строительства
№ 1 / ***Куст скважин №42бис***
(согласно чертежу градостроительного плана) (назначение объекта капитального строительства)

Предельные (минимальные и (или) максимальные) размеры земельных участков объектов капитального строительства, в том числе площадь

Номер участка согласно чертежу градостроительного плана	Длина (м)	Ширина (м)	Площадь (га)	Полоса отчуждения	Охранные зоны
1	Сложная конфигурация		2.09	–	–

3. Информация о расположенных в границах земельного участка объектах капитального строительства и объектах культурного наследия

3.1. Объекты капитального строительства

№ / Не имеется

(согласно чертежу градостроительного плана) (назначение объекта капитального строительства)

инвентаризационный или кадастровый номер _____

технический паспорт объекта подготовлен _____

(дата)

_____

(наименование организации (органа) государственного кадастрового учета объектов недвижимости или государственного технического учета и технической инвентаризации объектов капитального строительства)

3.2. Объекты, включенные в единый государственный реестр объектов культурного наследия (памятников истории и культуры) народов Российской Федерации

№ / Не имеется

(согласно чертежу градостроительного плана) (назначение объекта капитального строительства)

Заключение №56 от 04.03.2015г. Служба государственной охраны объектов культурного наследия ХМАО-Югры

(наименование органа государственной власти, принявшего решение о включении выявленного объекта культурного наследия в реестр, реквизиты этого решения)

регистрационный номер в реестре _____ от _____

(дата)

4. Информация о разделении земельного участка

Пункт 4 статьи 41 Градостроительного кодекса РФ

(наименование и реквизиты документа, определяющего возможность или невозможность разделения)

Губернатор

Приложение 63
к постановлению Правительства
Ханты-Мансийского
автономного округа – Югры
от 15 апреля 2016 года № 108-п

Положение о размещении линейного объекта регионального значения Ханты-Мансийского автономного округа – Югры «Обустройство Тайлаковского месторождения нефти. Куст скважин № 42 бис».

I. Размещение объекта

В административном отношении линейный объект регионального значения Ханты-Мансийского автономного округа – Югры «Обустройство Тайлаковского месторождения нефти. Куст скважин № 42 бис» (далее - проектируемый объект) расположен на межселенной территории в границах Тайлаковского лицензионного участка Сургутского района Ханты-Мансийского автономного округа – Югры.

В географическом отношении территория проектируемого объекта находится в 245-250 километрах на юго-запад от города Нижневартовска.

II. Функциональное зонирование территории

Проектируемый объект располагается на землях лесного фонда, находящихся в ведении Территориального отдела - Юганского лесничества (Тайлаковское участковое лесничество).

III. Решение по планировочной организации земельных участков для размещения проектируемого объекта

Расчет параметров полосы отвода земельного участка на период строительства и эксплуатации проектируемых объектов производится в соответствии с действующими нормами отвода земель.

Таблица 1.

Расчет площади зон размещения проектируемого объекта

Наименование объекта	Площадь в пределах вновь испрашиваемых лесных участков, га.	Площадь в пределах земельных участков, арендованных ранее, га.	Зона застройки, га.
Кустовая площадка №42бис	0,26	5,03	5,29

Коридор коммуникаций к кусту скважин 42бис: - Нефтегазопровод «к.42бис - т.вр.к.42» - Высоконапорный водовод «т.вр.к.42 - к.42бис» - Автодорога на куст скважин №42бис со съездом на первую скважину - ВЛ-6кВ №1 на куст скважин №42бис - ВЛ-6кВ №2 на куст скважин №42бис - Узел 1 (Высоконапорный водовод "т.вр.к.42 - к.42бис")	0,21	2,45	2,66
Всего	0,47	7,48	7,95

Таблица 2.

Площади испрашиваемых лесных участков
под проектируемый объект

№ земельного участка	Испрашиваемая площадь земельного участка, га	Категория земель, номер участка в государственном лесном реестре
86:03:011201:ЗУ1	0,14	Земли лесного фонда, 86/08/014/2015-06/00187
86:03:011201:ЗУ2	0,33	Земли лесного фонда, 86/08/014/2015-06/00188

Координаты границ земельного участка, необходимого для размещения проектируемого объекта, в графических материалах проекта определены в местной системе координат Ханты-Мансийского автономного округа – Югры МСК-86.

IV. Особо охраняемые территории и зоны с особыми условиями использования территории

Проектируемый объект расположен параллельно существующему техническому коридору коммуникаций. Строительство будет носить локальный характер и затрагивать территорию, которая уже подвергалась мощному длительному техногенному воздействию.

Проектируемый объект не пересекает водоохранную зону и прибрежную защитную полосу водных объектов.

В границах участка работ отсутствуют объекты историко-культурного наследия, особо охраняемые природные территории федерального, регионального и местного значения.

Проектируемый объект попадает в границы территорий традиционного природопользования коренных малочисленных народов Севера регионального значения.

В соответствии с пунктом 1 статьи 12 Закона Ханты-Мансийского автономного округа – Югры от 28 декабря 2006 года № 145-оз «О территориях традиционного природопользования коренных малочисленных народов Севера регионального значения в Ханты-Мансийском автономном округе – Югре» проведено согласование размещения проектируемого объекта с субъектом традиционного природопользования.



Основная часть проекта планировки территории
для размещения линейного объекта
регионального значения Ханты – Мансийского автономного
округа – Югры «Обустройство Тайлаковского
месторождения нефти. Куст скважин №8бис»
Землепользователь ОАО «Обьнефтегазгеология»
Масштаб 1:2000

Приложение 64
к постановлению Правительства
Ханты – Мансийского
автономного округа – Югры
от 15 апреля 2016 года № 108-п


Экспликация проектируемых объектов

Номер	Наименование
1	Нефтегазопровод "к.8бис - т.вр.к.8"
2	Узел 1 (Нефтегазопровод "к.8бис - т.вр.к.8")
3	Нефтегазопровод «т.вр.к.8 – т.вр.к.7»
4	Узел 1 (Нефтегазопровод «т.вр.к.8 – т.вр.к.7»)
5	Высоконапорный водовод "т.вр.к.8 - к.8бис
6	Узел ППТ (Высоконапорный водовод "т.вр.к.8 - к.8бис")
7	Высоконапорный водовод "т.вр.к.7 - т.вр.к.8"
8	Узел 2 (Высоконапорный водовод "т.вр.к.7 - т.вр.к.8")
9	Автодорога на куст скважин №8бис
10	Автодорога на куст скважин №8бис (съезд на последнюю скважину)
11	ВЛ 6 кВ №1 на куст скважин №8бис
12	ВЛ 6 кВ №2 на куст скважин №8бис
13	Технологический проезд
14	Куст скважин №8бис

УСЛОВНЫЕ ОБОЗНАЧЕНИЯ:

- Граница зоны планируемого размещения линейных объектов
- Зона планируемого размещения линейных объектов
- Граница земельных участков согласно сведениям государственного кадастра недвижимости
- Граница земельных участков по сведениям государственного лесного реестра
- Граница земельных участков, предоставленных в аренду ОАО "Обьнефтегазгеология"
- 1 / 16.36 - Номер зоны планируемого размещения линейных объектов/площадь зоны размещения
- 1 - Точки поворота границы зоны планируемого размещения линейных объектов
- (1) - Номер проектируемого объекта
- Автодорога
- Нефтегазопровод
- Высоконапорный водовод
- ВЛ-6кВ
- Технологический проезд

86:03:0011101:1639 - кадастровый номер земельного участка
86/08/014/2011-12/00128 - номер земельного участка по сведениям государственного лесного реестра

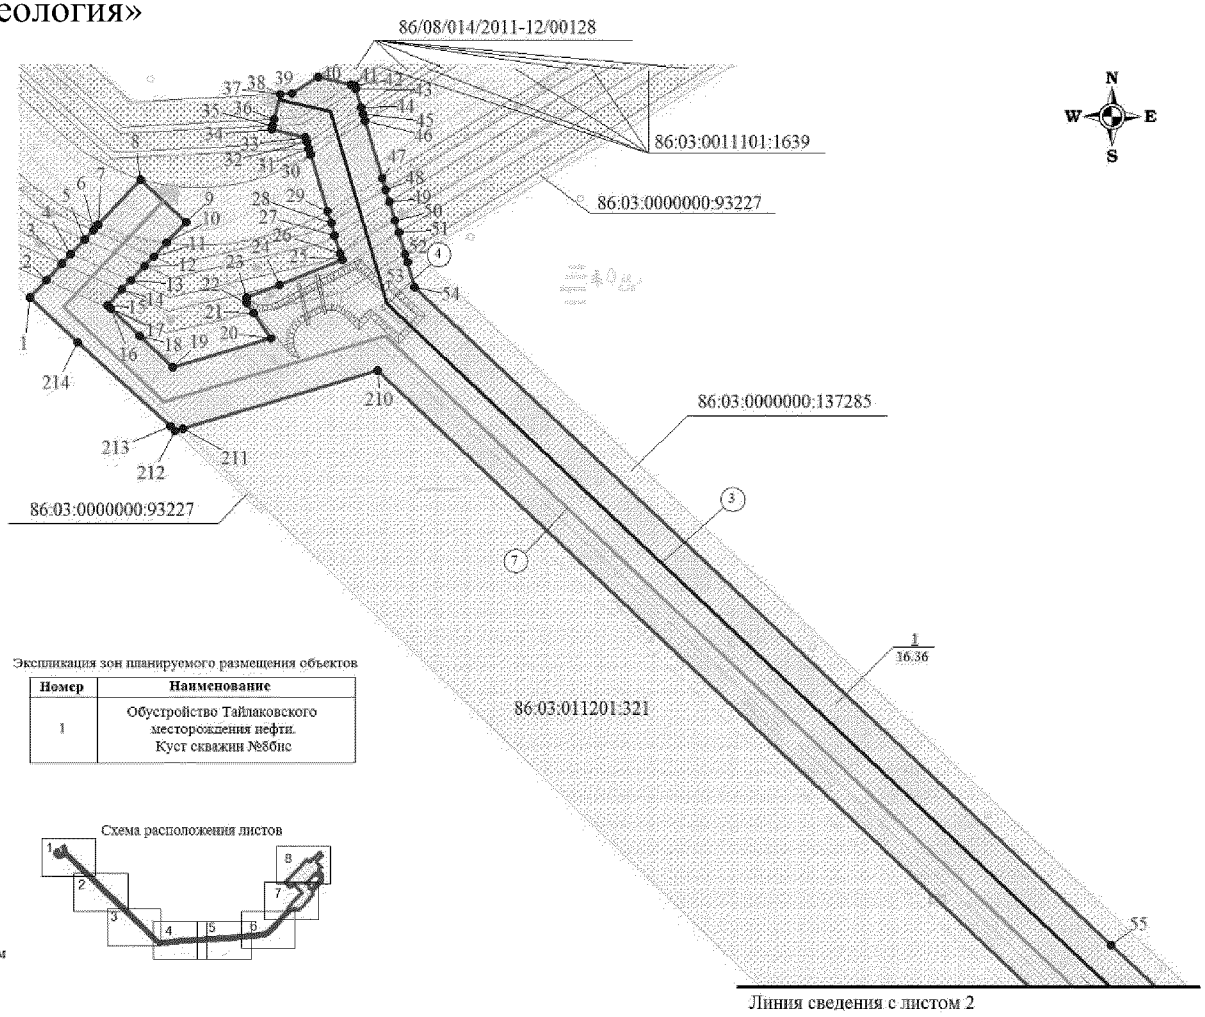

Экспликация зон планируемого размещения объектов

Номер	Наименование
1	Обустройство Тайлаковского месторождения нефти. Куст скважин №8бис

Схема расположения листов

Основная часть проекта планировки территории
для размещения линейного объекта
регионального значения Ханты – Мансийского
автономного округа – Югры «Обустройство Тайлаковского
месторождения нефти. Куст скважин №8бис»
Землепользователь ОАО «Обьнефтегазгеология»
Масштаб 1:2000

Экспликация проектируемых объектов

Номер	Наименование
1	Нефтегазопровод "к.8бис - т.вр.к.8"
2	Узел 1 (Нефтегазопровод "к.8бис - т.вр.к.8")
3	Нефтегазопровод «т.вр.к.8 – т.вр.к.7»
4	Узел 1 (Нефтегазопровод «т.вр.к.8 – т.вр.к.7»)
5	Высоконапорный водовод "т.вр.к.8 - к.8бис
6	Узел ППТ (Высоконапорный водовод "т.вр.к.8 - к.8бис")
7	Высоконапорный водовод "т.вр.к.7 - т.вр.к.8"
8	Узел 2 (Высоконапорный водовод "т.вр.к.7 - т.вр.к.8")
9	Автодорога на куст скважин №8бис
10	Автодорога на куст скважин №8бис (съезд на последнюю скважину)
11	ВЛ 6 кВ №1 на куст скважин №8бис
12	ВЛ 6 кВ №2 на куст скважин №8бис
13	Технологический проезд
14	Куст скважин №8бис

УСЛОВНЫЕ ОБОЗНАЧЕНИЯ:

- Граница зоны планируемого размещения линейных объектов
- Зона планируемого размещения линейных объектов
- Граница земельных участков согласно сведениям государственного кадастра недвижимости
- Граница земельных участков по сведениям государственного лесного реестра
- Граница земельных участков, предоставленных в аренду ОАО "Обьнефтегазгеология"
- 1 / 16.36 - Номер зоны планируемого размещения линейных объектов/площадь зоны размещения
- 1 - Точки поворота границы зоны планируемого размещения линейных объектов
- (1) - Номер проектируемого объекта
- Автодорога
- Нефтегазопровод
- Высоконапорный водовод
- ВЛ-6кВ
- Технологический проезд


86:03:0011101:1639 - кадастровый номер земельного участка

86/08/014/2011-12/00128 - номер земельного участка по сведениям государственного лесного реестра

Экспликация зон планируемого размещения объектов

Номер	Наименование
1	Обустройство Тайлаковского месторождения нефти. Куст скважин №8бис

Схема расположения листов

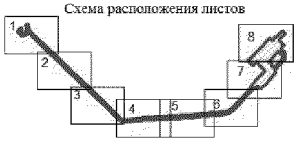

Основная часть проекта планировки территории для размещения линейного объекта регионального значения Ханты – Мансийского автономного округа – Югры «Обустройство Тайлаковского месторождения нефти. Куст скважин №8бис» Землепользователь ОАО «Обьнефтегазгеология»
Масштаб 1:2000

Экспликация проектируемых объектов

Номер	Наименование
1	Нефтегазопровод "к.8бис - т.вр.к.8"
2	Узел 1 (Нефтегазопровод "к.8бис - т.вр.к.8")
3	Нефтегазопровод «т.вр.к.8 – т.вр.к.7»
4	Узел 1 (Нефтегазопровод «т.вр.к.8 – т.вр.к.7»)
5	Высоконапорный водовод "т.вр.к.8 - к.8бис
6	Узел ППТ (Высоконапорный водовод "т.вр.к.8 - к.8бис")
7	Высоконапорный водовод "т.вр.к.7 - т.вр.к.8"
8	Узел 2 (Высоконапорный водовод "т.вр.к.7 - т.вр.к.8")
9	Автодорога на куст скважин №8бис
10	Автодорога на куст скважин №8бис (съезд на последнюю скважину)
11	ВЛ 6 кВ №1 на куст скважин №8бис
12	ВЛ 6 кВ №2 на куст скважин №8бис
13	Технологический проезд
14	Куст скважин №8бис


УСЛОВНЫЕ ОБОЗНАЧЕНИЯ:

- Граница зоны планируемого размещения линейных объектов
- Зона планируемого размещения линейных объектов
- Граница земельных участков согласно сведениям государственного кадастра недвижимости
- Граница земельных участков по сведениям государственного лесного реестра
- Граница земельных участков, предоставленных в аренду ОАО "Обьнефтегазгеология"
- 1 / 16.36 - Номер зоны планируемого размещения линейных объектов/площадь зоны размещения
- 1 - Точки поворота границы зоны планируемого размещения линейных объектов
- (1) - Номер проектируемого объекта
- Автодорога
- Нефтегазопровод
- Высоконапорный водовод
- ВЛ-6кВ
- Технологический проезд
- 86:03:0011101:1639 - кадастровый номер земельного участка
- 86/08/014/2011-12/00128 - номер земельного участка по сведениям государственного лесного реестра


Экспликация зон планируемого размещения объектов

Номер	Наименование
1	Обустройство Тайлаковского месторождения нефти. Куст скважин №8бис

Схема расположения листов

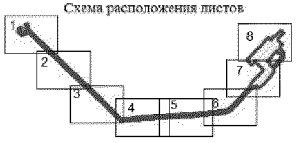

Основная часть проекта планировки территории
для размещения линейного объекта
регионального значения Ханты – Мансийского
автономного округа – Югры «Обустройство Тайлаковского
месторождения нефти. Куст скважин №8бис»
Землепользователь ОАО «Обьнефтегазгеология»
Масштаб 1:2000

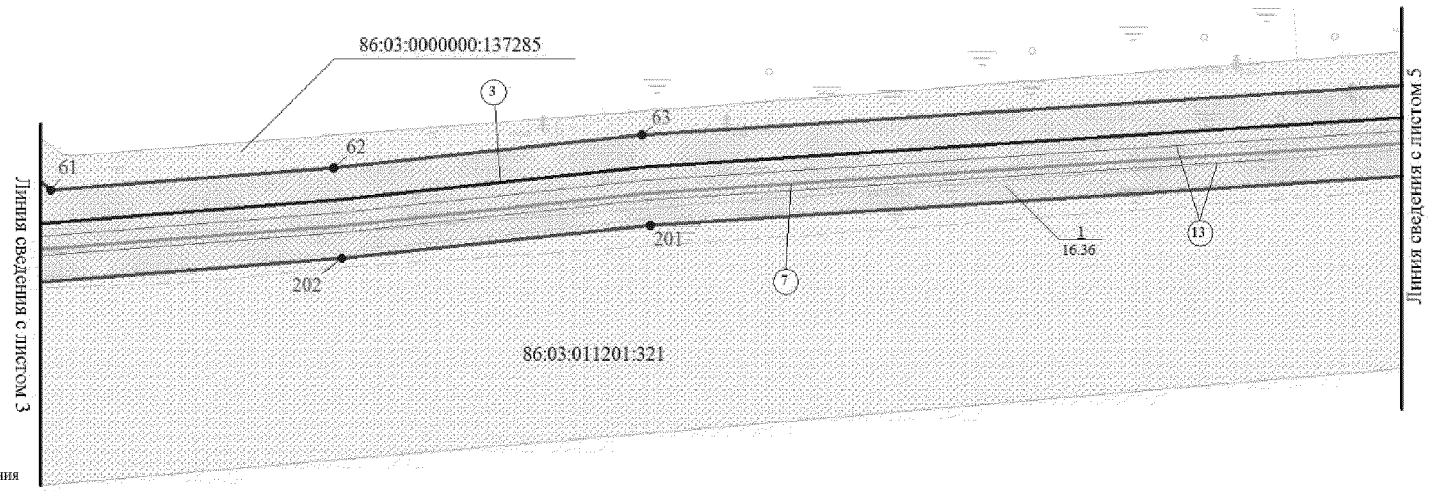

УСЛОВНЫЕ ОБОЗНАЧЕНИЯ:

- Граница зоны планируемого размещения линейных объектов
- Зона планируемого размещения линейных объектов
- Граница земельных участков согласно сведениям государственного кадастра недвижимости
- Граница земельных участков по сведениям государственного лесного реестра
- Граница земельных участков, предоставленных в аренду ОАО "Обьнефтегазгеология"
- 1 / 16.36 - Номер зоны планируемого размещения линейных объектов/площадь зоны размещения
- 1 - Точки поворота границы зоны планируемого размещения линейных объектов
- (1) - Номер проектируемого объекта
- Автодорога
- Нефтегазопровод
- Высоконапорный водовод
- ВЛ-6кВ
- Технологический проезд


86:03:0011101:1639 - кадастровый номер земельного участка

86/08/014/2011-12/00128 - номер земельного участка по сведениям государственного лесного реестра

Экспликация зон планируемого размещения объектов

Номер	Наименование
1	Обустройство Тайлаковского месторождения нефти. Куст скважин №8бис

Схема расположения листов

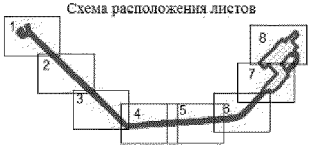


Экспликация проектируемых объектов

Номер	Наименование
1	Нефтегазопровод "к.8бис - т.вр.к.8"
2	Узел 1 (Нефтегазопровод "к.8бис - т.вр.к.8")
3	Нефтегазопровод «т.вр.к.8 – т.вр.к.7»
4	Узел 1 (Нефтегазопровод «т.вр.к.8 – т.вр.к.7»)
5	Высоконапорный водовод "т.вр.к.8 - к.8бис
6	Узел ППТ (Высоконапорный водовод "т.вр.к.8 - к.8бис")
7	Высоконапорный водовод "т.вр.к.7 - т.вр.к.8"
8	Узел 2 (Высоконапорный водовод "т.вр.к.7 - т.вр.к.8")
9	Автодорога на куст скважин №8бис
10	Автодорога на куст скважин №8бис (съезд на последнюю скважину)
11	ВЛ 6 кВ №1 на куст скважин №8бис
12	ВЛ 6 кВ №2 на куст скважин №8бис
13	Технологический проезд
14	Куст скважин №8бис

Основная часть проекта планировки территории для размещения линейного объекта регионального значения Ханты – Мансийского автономного округа – Югры «Обустройство Тайлаковского месторождения нефти. Куст скважин №8бис»

Землепользователь ОАО «Обьнефтегазгеология»

Масштаб 1:2000

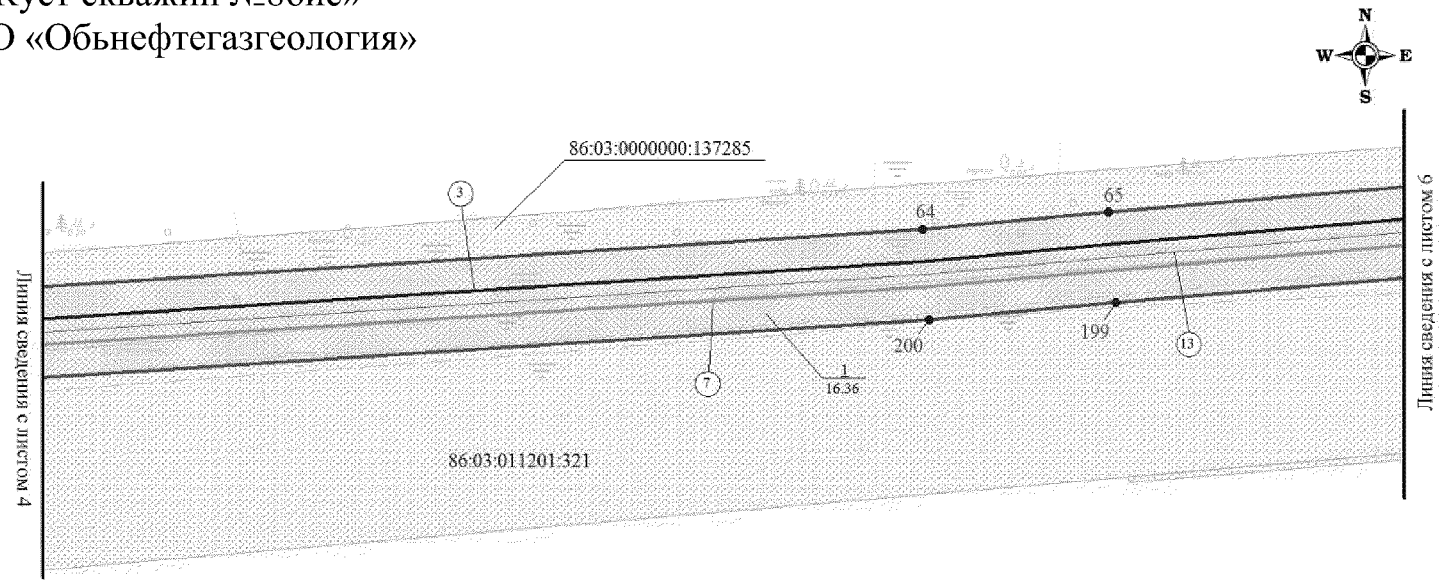

УСЛОВНЫЕ ОБОЗНАЧЕНИЯ:

- Граница зоны планируемого размещения линейных объектов
- Зона планируемого размещения линейных объектов
- Граница земельных участков согласно сведениям государственного кадастра недвижимости
- Граница земельных участков по сведениям государственного лесного реестра
- Граница земельных участков, предоставленных в аренду ОАО "Обьнефтегазгеология"
- 1 / 16.36 - Номер зоны планируемого размещения линейных объектов/площадь зоны размещения
- 1 - Точки поворота границы зоны планируемого размещения линейных объектов
- (1) - Номер проектируемого объекта
- Автодорога
- Нефтегазопровод
- Высоконапорный водовод
- ВЛ-6кВ
- Технологический проезд


86:03:0011101:1639 - кадастровый номер земельного участка

86/08/014/2011-12/00128 - номер земельного участка по сведениям государственного лесного реестра

Экспликация зон планируемого размещения объектов

Номер	Наименование
1	Обустройство Тайлаковского месторождения нефти. Куст скважин №8бис


Схема расположения листов

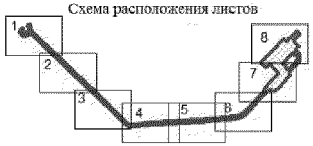

Экспликация проектируемых объектов

Номер	Наименование
1	Нефтегазопровод "к.8бис - т.вр.к.8"
2	Узел 1 (Нефтегазопровод "к.8бис - т.вр.к.8")
3	Нефтегазопровод «т.вр.к.8 – т.вр.к.7»
4	Узел 1 (Нефтегазопровод «т.вр.к.8 – т.вр.к.7»)
5	Высоконапорный водовод "т.вр.к.8 - к.8бис
6	Узел ППТ (Высоконапорный водовод "т.вр.к.8 - к.8бис")
7	Высоконапорный водовод "т.вр.к.7 - т.вр.к.8"
8	Узел 2 (Высоконапорный водовод "т.вр.к.7 - т.вр.к.8")
9	Автодорога на куст скважин №8бис
10	Автодорога на куст скважин №8бис (съезд на последнюю скважину)
11	ВЛ 6 кВ №1 на куст скважин №8бис
12	ВЛ 6 кВ №2 на куст скважин №8бис
13	Технологический проезд
14	Куст скважин №8бис

Основная часть проекта планировки территории
для размещения линейного объекта
регионального значения Ханты – Мансийского
автономного округа – Югры «Обустройство Тайлаковского
месторождения нефти. Куст скважин №8бис»
Землепользователь ОАО «Обьнефтегазгеология»
Масштаб 1:2000

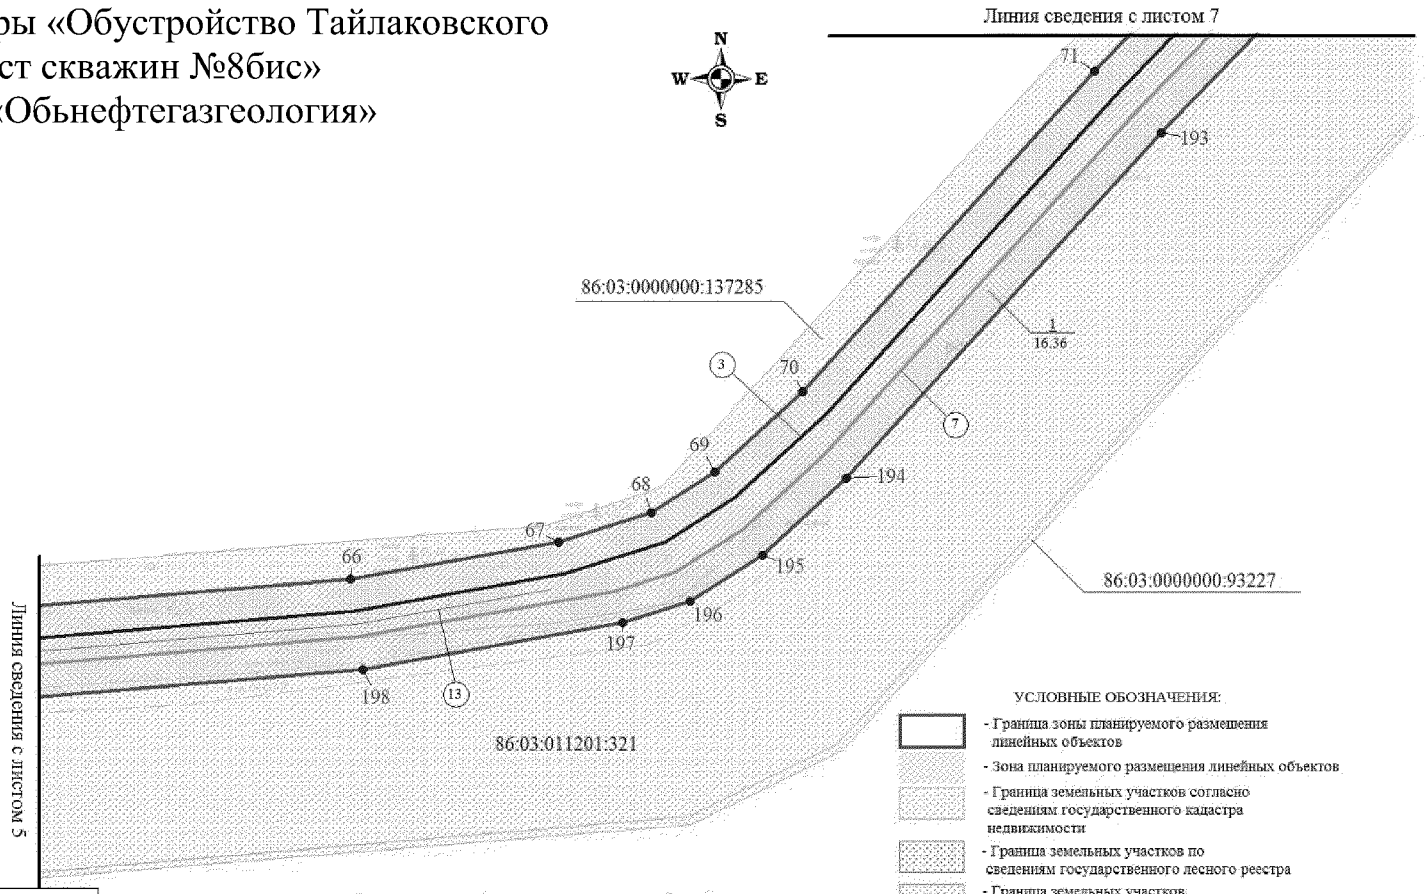

Экспликация проектируемых объектов

Номер	Наименование
1	Нефтегазопровод "к.8бис - т.вр.к.8"
2	Узел 1 (Нефтегазопровод "к.8бис - т.вр.к.8")
3	Нефтегазопровод «т.вр.к.8 – т.вр.к.7»
4	Узел 1 (Нефтегазопровод «т.вр.к.8 – т.вр.к.7»)
5	Высоконапорный водовод "т.вр.к.8 - к.8бис
6	Узел ППГ (Высоконапорный водовод "т.вр.к.8 - к.8бис")
7	Высоконапорный водовод "т.вр.к.7 - т.вр.к.8"
8	Узел 2 (Высоконапорный водовод "т.вр.к.7 - т.вр.к.8")
9	Автодорога на куст скважин №8бис
10	Автодорога на куст скважин №8бис (съезд на последнюю скважину)
11	ВЛ 6 кВ №1 на куст скважин №8бис
12	ВЛ 6 кВ №2 на куст скважин №8бис
13	Технологический проезд
14	Куст скважин №8бис

Экспликация зон планируемого размещения объектов

Номер	Наименование
1	Обустройство Тайлаковского месторождения нефти. Куст скважин №8бис

Схема расположения листов



УСЛОВНЫЕ ОБОЗНАЧЕНИЯ:

- Граница зоны планируемого размещения линейных объектов
- Зона планируемого размещения линейных объектов
- Граница земельных участков согласно сведениям государственного кадастра недвижимости
- Граница земельных участков по сведениям государственного лесного реестра
- Граница земельных участков, предоставленных в аренду ОАО "Обьнефтегазгеология"

1/16.36 - Номер зоны планируемого размещения линейных объектов/площадь зоны размещения

• 1 - Точки поворота границы зоны планируемого размещения линейных объектов


(1) - Номер проектируемого объекта

- Автодорога
- Нефтегазопровод
- Высоконапорный водовод
- ВЛ-6кВ
- Технологический проезд

86:03:0011101:1639 - кадастровый номер земельного участка

86/08/014/2011-12/00128 - номер земельного участка по сведениям государственного лесного реестра

Основная часть проекта планировки территории
для размещения линейного объекта
регионального значения Ханты – Мансийского
автономного округа – Югры «Обустройство Тайлаковского
месторождения нефти. Куст скважин №8бис»
Землепользователь ОАО «Обьнефтегазгеология»
Масштаб 1:2000

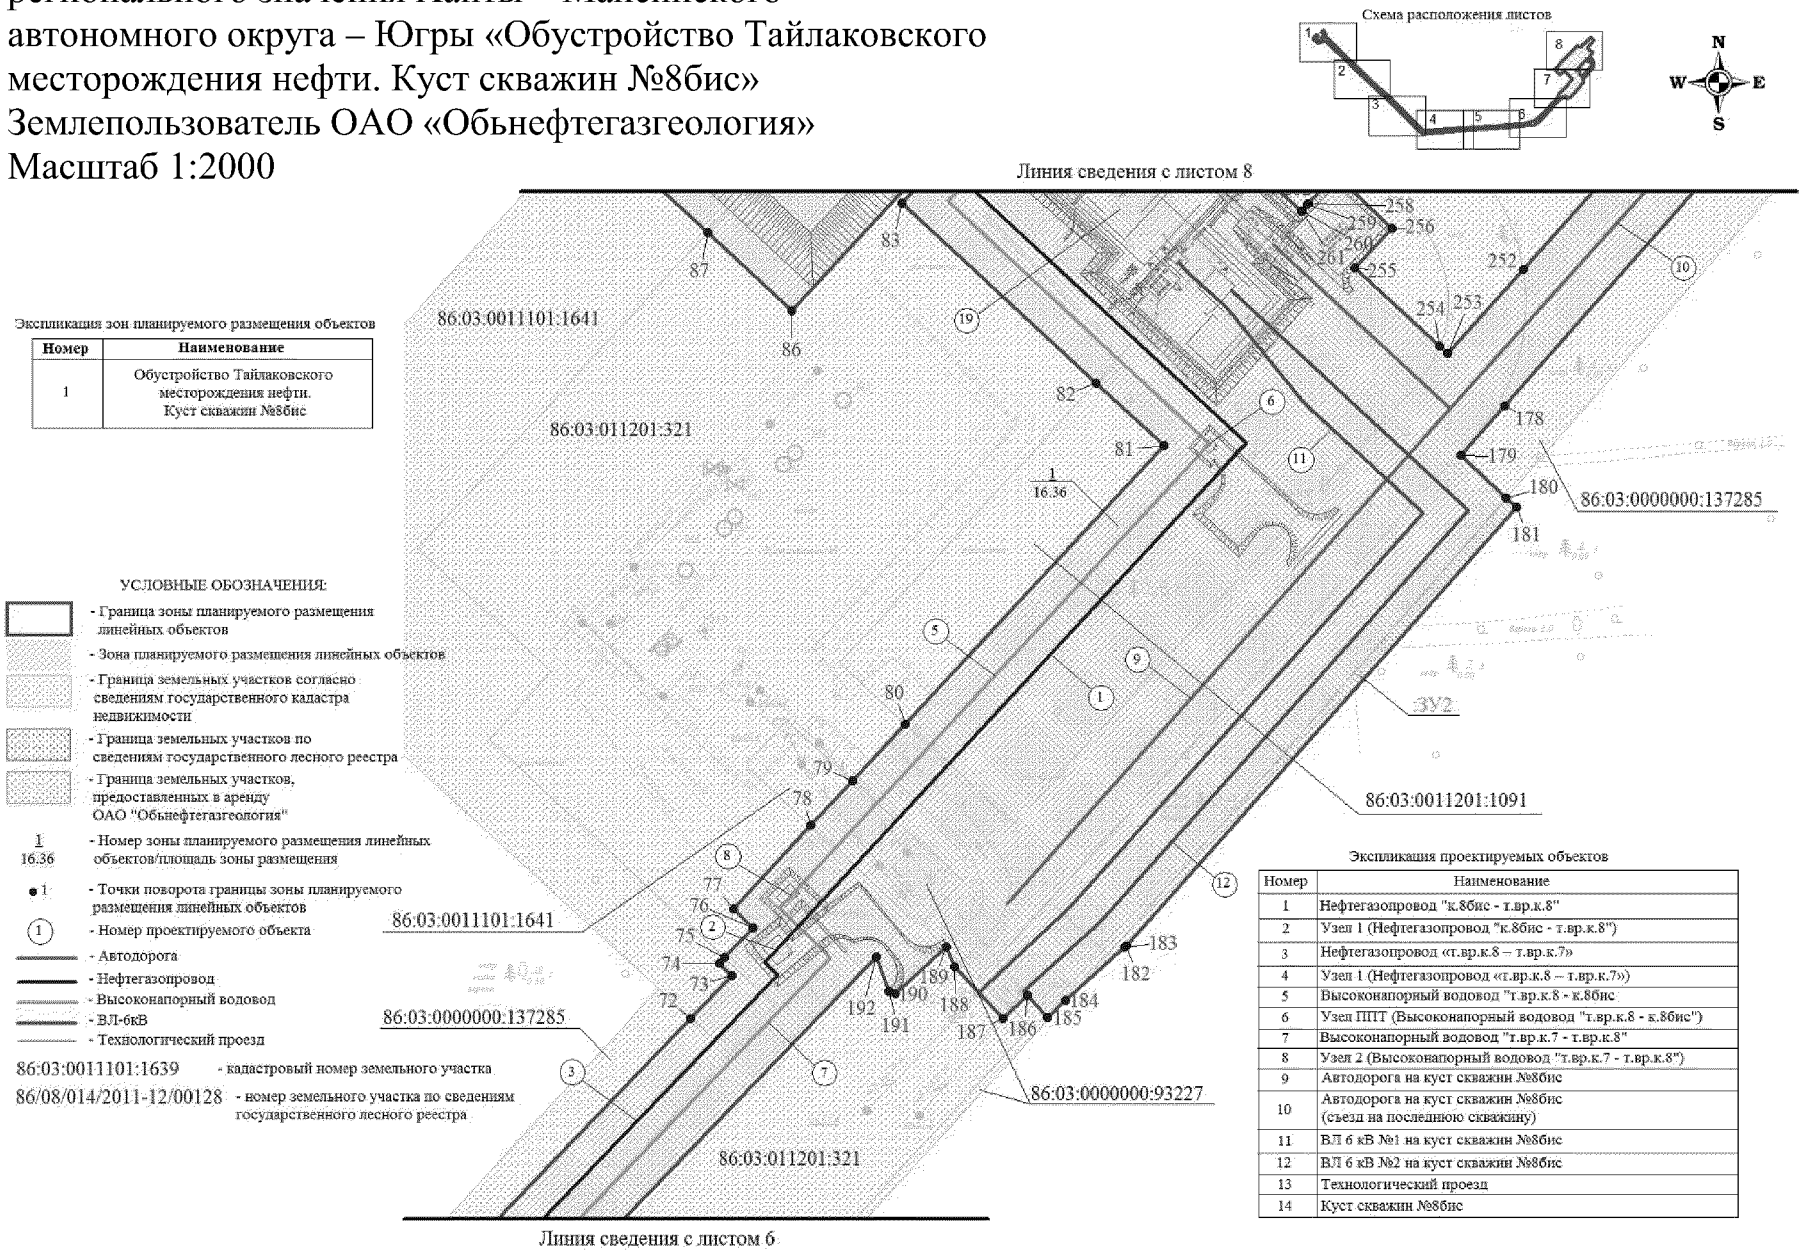

Основная часть проекта планировки территории
для размещения линейного объекта
регионального значения Ханты – Мансийского
автономного округа – Югры «Обустройство Тайлаковского
месторождения нефти. Куст скважин №8бис»
Землепользователь ОАО «Обьнефтегазгеология»
Масштаб 1:2000

Экспликация проектируемых объектов

Номер	Наименование
1	Нефтегазопровод "к.8бис - т.вр.к.8"
2	Узел 1 (Нефтегазопровод "к.8бис - т.вр.к.8")
3	Нефтегазопровод «т.вр.к.8 – т.вр.к.7»
4	Узел 1 (Нефтегазопровод «т.вр.к.8 – т.вр.к.7»)
5	Высоконапорный водовод "т.вр.к.8 - к.8бис
6	Узел ППТ (Высоконапорный водовод "т.вр.к.8 - к.8бис")
7	Высоконапорный водовод "т.вр.к.7 - т.вр.к.8"
8	Узел 2 (Высоконапорный водовод "т.вр.к.7 - т.вр.к.8")
9	Автодорога на куст скважин №8бис
10	Автодорога на куст скважин №8бис (съезд на последнюю скважину)
11	ВЛ 6 кВ №1 на куст скважин №8бис
12	ВЛ 6 кВ №2 на куст скважин №8бис
13	Технологический проезд
14	Куст скважин №8бис

Экспликация зон планируемого размещения объектов

Номер	Наименование
1	Обустройство Тайлаковского месторождения нефти. Куст скважин №8бис

Схема расположения листов



УСЛОВНЫЕ ОБОЗНАЧЕНИЯ:

- Граница зоны планируемого размещения линейных объектов
- Зона планируемого размещения линейных объектов
- Граница земельных участков согласно сведениям государственного кадастра недвижимости
- Граница земельных участков по сведениям государственного лесного реестра
- Граница земельных участков, предоставленных в аренду ОАО "Обьнефтегазгеология"
- 1/16.36 - Номер зоны планируемого размещения линейных объектов/площадь зоны размещения
- •1 - Точки поворота границы зоны планируемого размещения линейных объектов
- (1) - Номер проектируемого объекта
- Автодорога
- Нефтегазопровод
- Высоконапорный водовод
- ВЛ-6кВ
- Технологический проезд

86:03:0011101:1639 - кадастровый номер земельного участка
86/08/014/2011-12/00128 - номер земельного участка по сведениям государственного лесного реестра

Основная часть проекта планировки территории
для размещения линейного объекта
регионального значения Ханты – Мансийского
автономного округа – Югры «Обустройство Тайлаковского
месторождения нефти. Куст скважин №8бис»
Землепользователь ОАО «Обьнефтегазгеология»
Масштаб 1:2000

Каталог координат границы зоны размещения линейных объектов

1	761430.1	3632224
2	761435.7	3632229
3	761441.2	3632234
4	761444.2	3632237
5	761448.9	3632241
6	761451.9	3632244
7	761453.7	3632246
8	761468.2	3632260
9	761454.5	3632274
10	761447.8	3632268
11	761443.4	3632264
12	761440.3	3632261
13	761435.7	3632257
14	761432.6	3632254
15	761427.6	3632249
16	761426.6	3632250
17	761426.6	3632250
18	761417.7	3632259
19	761407.6	3632270
20	761417.1	3632302
21	761425.1	3632296
22	761428.3	3632294
23	761430.1	3632294
24	761434.3	3632304
25	761442.2	3632325
26	761444.3	3632324
27	761450.3	3632322
28	761454.3	3632321
29	761458.1	3632320
30	761476.4	3632315
31	761478.5	3632314
32	761480.5	3632313
33	761481.9	3632313
34	761484.5	3632302

35	761485.9	3632302
36	761487.9	3632303
37	761496	3632305
38	761496	3632305
39	761496.2	3632309
40	761501.5	3632317
41	761499	3632328
42	761498.7	3632329
43	761497.6	3632329
44	761491.6	3632331
45	761489.6	3632332
46	761487.2	3632332
47	761468.7	3632338
48	761465.1	3632339
49	761461.1	3632340
50	761455.1	3632342
51	761451.2	3632343
52	761444.2	3632345
53	761441.6	3632346
54	761433.5	3632348
55	761220.7	3632573
56	761110.1	3632692
57	761016.3	3632788
58	760915.5	3632897
59	760777.8	3633042
60	760583.2	3633241
61	760574.3	3633251
62	760581.2	3633339
63	760591.3	3633434
64	760624.4	3633940
65	760629.7	3633997
66	760645.6	3634185
67	760657.1	3634249
68	760666.2	3634278

Основная часть проекта планировки территории
для размещения линейного объекта
регионального значения Ханты – Мансийского
автономного округа – Югры «Обустройство Тайлаковского
месторождения нефти. Куст скважин №8бис»
Землепользователь ОАО «Обьнефтегазгеология»
Масштаб 1:2000

Каталог координат границы зоны размещения линейных объектов

69	760678.7	3634297
70	760703.5	3634324
71	760802.7	3634415
72	760876.2	3634485
73	760889.5	3634498
74	760893.3	3634494
75	760895	3634496
76	760904.2	3634505
77	760910.1	3634499
78	760935.8	3634523
79	760949.7	3634535
80	760967.3	3634552
81	761053.2	3634632
82	761072.6	3634611
83	761128.2	3634551
84	761141.4	3634563
85	761143	3634561
86	761095	3634517
87	761119.1	3634491
88	761142.5	3634465
89	761197.3	3634516
90	761214.4	3634533
91	761236.6	3634553
92	761251.2	3634568
93	761266.9	3634583
94	761313.8	3634626
95	761349	3634659
96	761368.7	3634678
97	761353.2	3634695
98	761347	3634702
99	761344.6	3634704
100	761354.3	3634713
101	761360	3634718
102	761361.6	3634720
103	761361.6	3634720
104	761365.8	3634716
105	761379.6	3634728
106	761380.5	3634729
107	761373.4	3634737
108	761440.3	3634797
109	761441.4	3634798
110	761440.7	3634798
111	761440.3	3634799
112	761430.6	3634810
113	761429	3634812
114	761425.8	3634815
115	761412.8	3634827
116	761410.8	3634826
117	761404.3	3634819
118	761347.1	3634766
119	761346.7	3634766
120	761336.3	3634776
121	761317.6	3634798
122	761304.6	3634812
123	761300.7	3634816
124	761298.9	3634818
125	761298.4	3634817
126	761287.6	3634807
127	761272.2	3634793
128	761268.5	3634790
129	761267.4	3634789
130	761265.9	3634788
131	761265.1	3634787
132	761260.5	3634792
133	761255.3	3634797
134	761253.5	3634799
135	761252.2	3634797
136	761239.5	3634811

Основная часть проекта планировки территории
для размещения линейного объекта
регионального значения Ханты – Мансийского
автономного округа – Югры «Обустройство Тайлаковского
месторождения нефти. Куст скважин №8бис»
Землепользователь ОАО «Обьнефтегазгеология»
Масштаб 1:2000

Каталог координат границы зоны размещения линейных объектов

137	761238.1	3634813
138	761236.5	3634814
139	761234.9	3634816
140	761233.3	3634817
141	761231.6	3634818
142	761230.4	3634819
143	761229.9	3634819
144	761228.1	3634821
145	761226.3	3634822
146	761224.5	3634823
147	761222.6	3634824
148	761220.6	3634825
149	761218.7	3634826
150	761216.7	3634827
151	761214.7	3634827
152	761212.7	3634828
153	761210.6	3634829
154	761208.6	3634829
155	761206.5	3634830
156	761204.3	3634830
157	761202.2	3634830
158	761200.1	3634831
159	761198	3634831
160	761195.8	3634831
161	761193.7	3634831
162	761191.6	3634831
163	761189.4	3634831
164	761187.3	3634831
165	761185.1	3634830
166	761183	3634830
167	761181	3634830
168	761178.8	3634829
169	761176.8	3634828
170	761174.7	3634828
171	761172.7	3634827
172	761170.7	3634826
173	761168.7	3634826
174	761166.8	3634825
175	761164.9	3634824
176	761163	3634823
177	761161.2	3634822
178	761065.5	3634737
179	761050.2	3634723
180	761037.1	3634738
181	761034.2	3634741
182	760898.7	3634620
183	760898.3	3634620
184	760881.7	3634601
185	760876.6	3634596
186	760883.3	3634589
187	760876.2	3634582
188	760892.3	3634567
189	760898.4	3634564
190	760883.9	3634549
191	760884.7	3634547
192	760895.3	3634543
193	760783.6	3634435
194	760676.9	3634338
195	760653	3634312
196	760638.8	3634290
197	760632.2	3634269
198	760617.8	3634188
199	760601.8	3634000
200	760596.4	3633942
201	760563.4	3633436
202	760553.3	3633341
203	760545.5	3633242
204	760562.5	3633222

Основная часть проекта планировки территории
для размещения линейного объекта
регионального значения Ханты – Мансийского
автономного округа – Югры «Обустройство Тайлаковского
месторождения нефти. Куст скважин №8бис»
Землепользователь ОАО «Обьнефтегазгеология»
Масштаб 1:2000

Каталог координат границы зоны размещения линейных объектов

205	760757.7	3633022
206	760895.1	3632877
207	760996	3632769
208	761089.9	3632673
209	761200.3	3632554
210	761406.4	3632336
211	761387.7	3632273
212	761387	3632271
213	761388.5	3632269
214	761415.8	3632239
215	761211.6	3634803
216	761211.5	3634803
217	761210.4	3634803
218	761209.2	3634804
219	761207.9	3634804
220	761206.7	3634805
221	761205.4	3634805
222	761204.2	3634806
223	761202.9	3634806
224	761201.6	3634806
225	761200.4	3634806
226	761199	3634807
227	761197.7	3634807
228	761196.4	3634807
229	761195.1	3634807
230	761193.8	3634807
231	761192.5	3634807
232	761191.2	3634807
233	761189.9	3634807
234	761188.6	3634807
235	761187.3	3634806
236	761186	3634806
237	761184.7	3634806
238	761183.4	3634805
239	761182.2	3634805
240	761181	3634805
241	761179.7	3634804
242	761178.5	3634804
243	761177.4	3634803
244	761176.2	3634802
245	761175	3634802
246	761173.9	3634801
247	761172.8	3634800
248	761171.7	3634800
249	761170.6	3634799
250	761169.6	3634798
251	761168.5	3634797
252	761107.7	3634743
253	761081.8	3634719
254	761084.1	3634717
255	761108.3	3634691
256	761120.4	3634702
257	761137.2	3634685
258	761128	3634676
259	761127.7	3634676
260	761125.8	3634674
261	761125.8	3634674
262	761133.1	3634666
263	761134.4	3634665
264	761137.5	3634668
265	761151.3	3634680
266	761160.5	3634689
267	761169.5	3634698
268	761180.4	3634707
269	761208.3	3634734
270	761227	3634752
271	761236.1	3634760
272	761244.2	3634767

Основная часть проекта планировки территории
для размещения линейного объекта
регионального значения Ханты – Мансийского
автономного округа – Югры «Обустройство Тайлаковского
месторождения нефти. Куст скважин №8бис»
Землепользователь ОАО «Обьнефтегазгеология»
Масштаб 1:2000

Каталог координат границы зоны размещения линейных объектов

273	761236.3	3634776
274	761225.2	3634765
275	761221.6	3634769
276	761208.5	3634784
277	761221.1	3634796
278	761221	3634796
279	761220	3634797
280	761219.1	3634797
281	761218.1	3634798
282	761217.1	3634799
283	761216	3634800
284	761214.9	3634801
285	761213.8	3634801
286	761212.7	3634802



Проект межевания территории
для размещения линейного объекта регионального значения Ханты – Мансийского автономного округа – Югры «Обустройство Тайлаковского месторождения нефти. Куст скважин №8бис»
Землепользователь ОАО «Обьнефтегазгеология»
Масштаб 1:5000

Приложение 65
к постановлению Правительства
Ханты – Мансийского
автономного округа – Югры
от 15 апреля 2016 года № 108-п


Каталог координат границ межевания земельных участков в кадастровом квартале 86:03:0011101 на землях лесного фонда

:ЗУ1

Точка	X	Y
н1	761 379.60	3 634 728.36
н2	761 380.45	3 634 729 16
н3	761 373.45	3 634 736.73
н4	761 441.42	3 634 797.59
н5	761 430.63	3 634 810 19
н6	761 412.83	3 634 827 38
н7	761 347.11	3 634 765.92

:ЗУ2

Точка	X	Y
н1	761 037 11	3 634 737 54
н2	761 034 18	3 634 740 66
н3	760 898 73	3 634 620 01
н4	760 882 60	3 634 602 15
н5	760 895 97	3 634 614 37

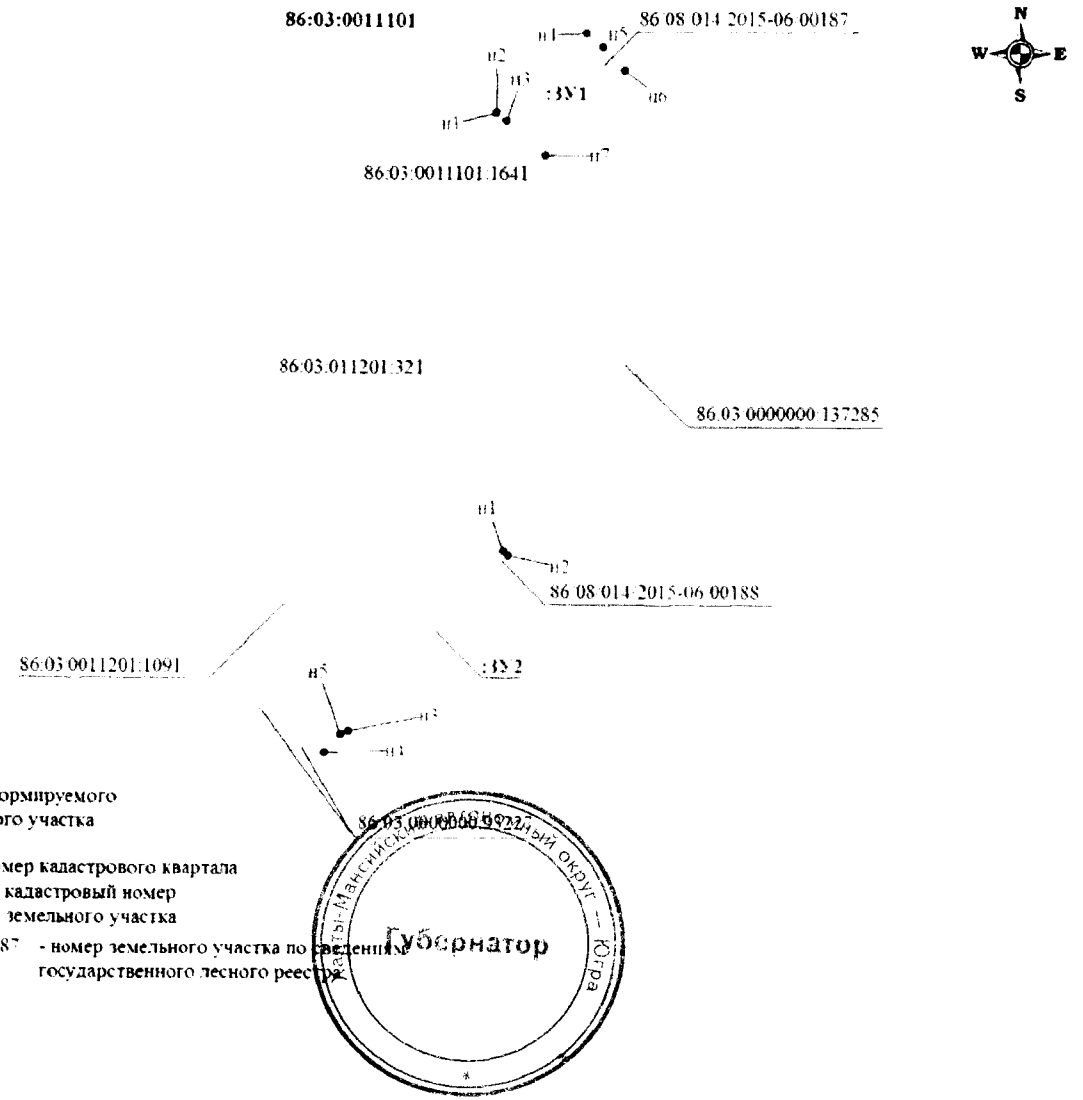

УСЛОВНЫЕ ОБОЗНАЧЕНИЯ

- граница проектируемого нового земельного участка
- границы земельных участков по сведениям государственного кадастра недвижимости
- н1 - точка поворота границы земельного участка, установленная при проведении кадастровых работ

:ЗУ1 - номер формируемого земельного участка

86:03:0011101 - номер кадастрового квартала

86:03:011101:594 - кадастровый номер земельного участка

86 08 014 2015-06 00187 - номер земельного участка по сведениям государственного лесного реестра

Ханты-Мансийский автономный округ – Югра
Губернатор

Приложение 66
к постановлению Правительства
Ханты-Мансийского
автономного округа – Югры
от 15 апреля 2016 года № 108-п

ГРАДОСТРОИТЕЛЬНЫЙ ПЛАН ЗЕМЕЛЬНОГО УЧАСТКА

№	R	U	8	6	5	0	7	0	0	0															

Градостроительный план земельного участка подготовлен на основании приказа Департамента строительства Ханты-Мансийского автономного округа №436-П от 03.11.2015г. «О подготовке документации по планировке территории, на которой предусматривается размещение объектов регионального значения»

(реквизиты решения уполномоченного федерального органа исполнительной власти, или органа исполнительной власти субъекта Российской Федерации, или органа местного самоуправления о подготовке документации по планировке территории, либо реквизиты обращения и наименование заявителя - юридического лица о выдаче градостроительного плана земельного участка)

Местонахождение земельного участка:

Тюменская область, Ханты-Мансийский автономный округ – Югра

(субъект Российской Федерации)

Сургутский район

(муниципальный район или городской округ)

(поселение)

Кадастровый номер земельного участка: **отсутствует;**

Описание местоположения границ земельного участка: **Территориальный отдел – Юганское лесничество, Тайлаковское участковое лесничество**

Площадь земельного участка: **0.37 га**

Описание местоположения проектируемого объекта на земельном участке (объекта капитального строительства) **В границах земельного участка, в местах допустимого размещения объекта**

План подготовлен ***Салмияновым Виталием Ивановичем, инженером II категории ОАО «НижневартовскНИПИнефть»***

(ф.и.о., должность уполномоченного лица, наименование органа или организации)

Для технической документации М.П.

20.02.2016 г. (дата) (подпись) ***/В.И. Салмиянов/*** (расшифровка подписи)

Представлен Правительство Ханты - Мансийского автономного округа – Югры


(наименование уполномоченного федерального органа исполнительной власти, или органа исполнительной власти субъекта Российской Федерации, или органа местного самоуправления)

(дата)

Утвержден


(реквизиты акта Правительства Российской Федерации, или высшего исполнительного органа государственной власти субъекта Российской Федерации, или главы местной администрации об утверждении)

1.Чертеж градостроительного плана земельного участка и линий градостроительного регулирования

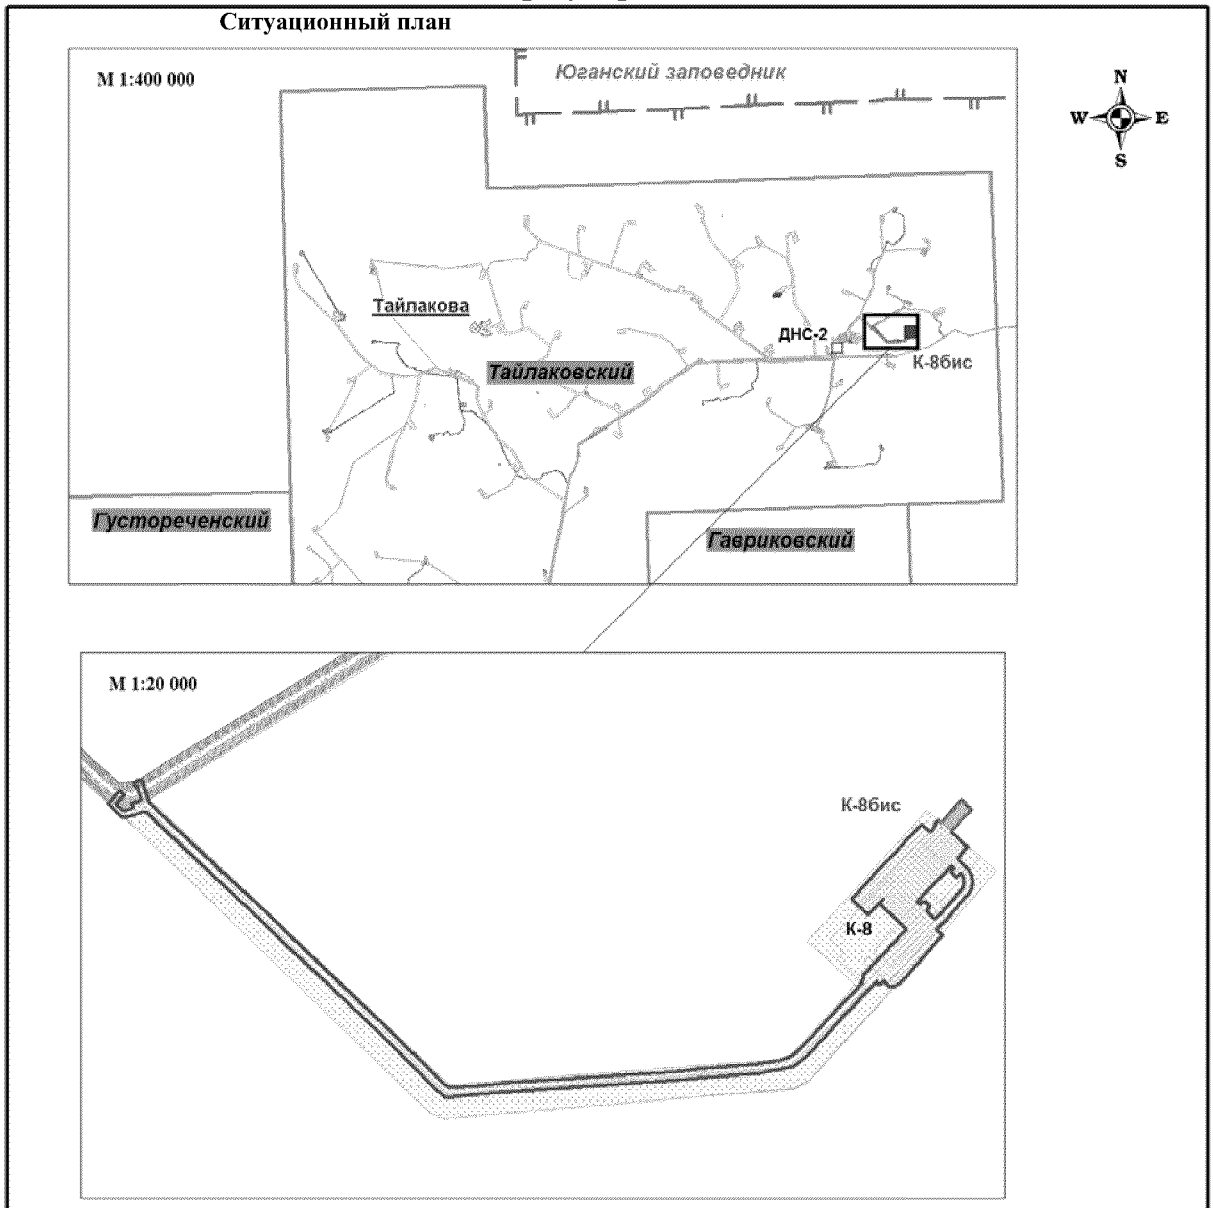

						1018-14		
						Обустройство Тайлаковского месторождения нефти. Куст скважин №8бис		
Изм.	№ уч.	Лист	№док	Подп.	Дата			
Разраб.		Салмиянов			02.16	ДОКУМЕНТАЦИЯ ПО ПЛАНИРОВКЕ ТЕРРИТОРИИ: Градостроительный план земельного участка	Стадия	Лист	Листов
Проверил		Шкитин			02.16				
Нач.отд.		Шкитин			02.16				
						Чертеж градостроительного плана земельного участка и линий градостроительного регулирования	ОАО "НижневартовскНИПИнефть"		

Взам. инв. N | Подп. и дата | Инв. N подл.

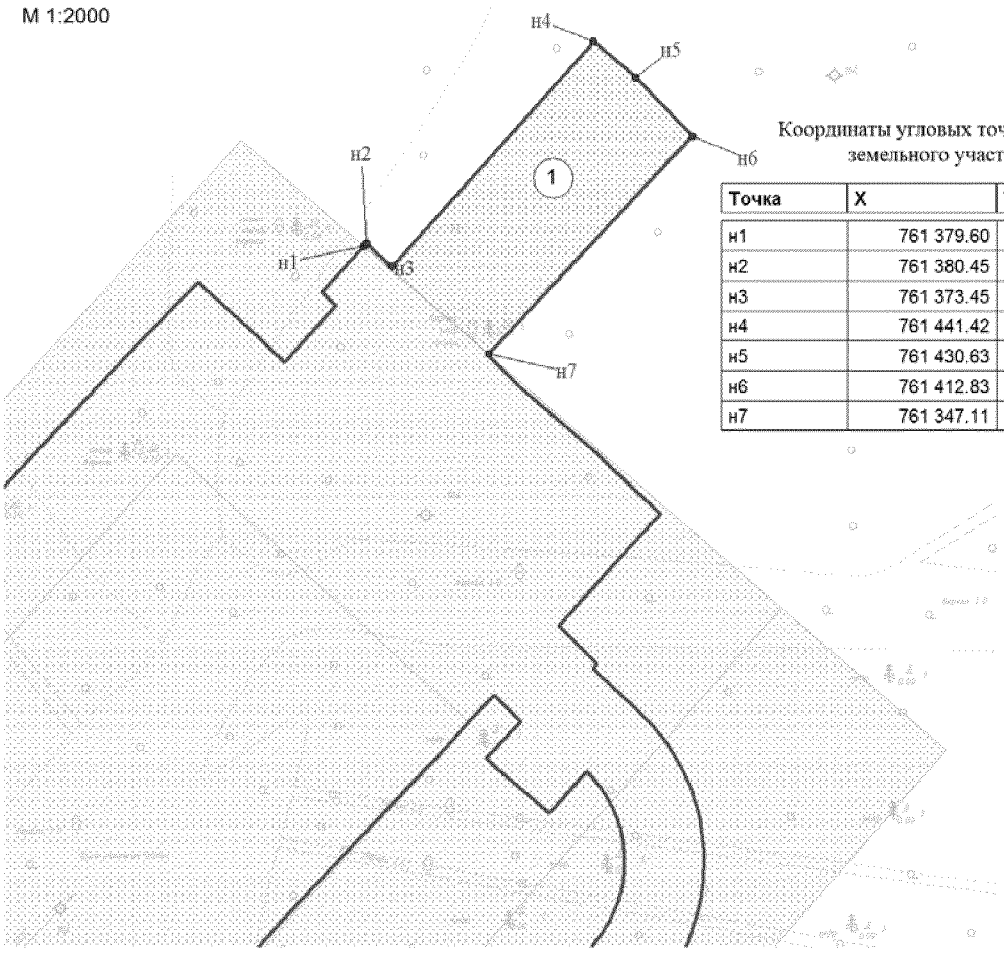

Координаты угловых точек границ земельного участка

Точка	X	Y
н1	761 379.60	3 634 728.36
н2	761 380.45	3 634 729.16
н3	761 373.45	3 634 736.73
н4	761 441.42	3 634 797.59
н5	761 430.63	3 634 810.19
н6	761 412.83	3 634 827.38
н7	761 347.11	3 634 765.92

Условные обозначения:

- граница проектируемого нового земельного участка
- границы земельных участков по сведениям государственного кадастра недвижимости
- н1 - точка поворота границы земельного участка, установленная при проведении кадастровых работ

Экспликация сооружений

№	Наименование	Срок аренды
1	Куст скважин №8бис	краткосрочная

- Граница зоны планируемого размещения объектов капитального строительства

Площадь земельного участка (:ЗУ1) = 0.37

Чертеж градостроительного плана земельного участка разработан на топографической основе М 1:500, выполненной ОАО "НижневартовскНИПИнефть" 01.2015г.

Взам. инв. N | Подп. и дата | Инв. N подл.

Изм.	№ уч.	Лист	№док	Подп.	Дата
Разраб.		Салмиянов			02.16
Проверил		Шкитин			02.16
Нач.отд.		Шкитин			02.16

1018-14

Обустройство Тайлаковского месторождения нефти. Куст скважин №8бис

ДОКУМЕНТАЦИЯ ПО ПЛАНИРОВКЕ ТЕРРИТОРИИ: Градостроительный план земельного участка	Стадия	Лист	Листов
Чертеж градостроительного плана земельного участка и линий градостроительного регулирования	ОАО "НижневартовскНИПИнефть"		

2. Информация о разрешенном использовании земельного участка, требованиях к назначению, параметрам и размещению объекта капитального строительства

Градостроительный регламент не установлен

(наименование представительного органа местного самоуправления, реквизиты акта об утверждении правил землепользования и застройки, информация обо всех предусмотренных градостроительным регламентом видах разрешенного использования земельного участка (за исключением случаев предоставления земельного участка для государственных или муниципальных нужд)

2.1. Информация о разрешенном использовании земельного участка

основные виды разрешенного использования земельного участка:

Градостроительным регламентом не установлено

условно разрешенные виды использования земельного участка:

Градостроительным регламентом не установлено

вспомогательные виды использования земельного участка:

Градостроительным регламентом не установлено

2.2. Требования к назначению, параметрам и размещению объекта капитального строительства на указанном земельном участке.

Назначение объекта капитального строительства

№ Не имеется / -

(согласно чертежу) (назначение объекта капитального строительства)

2.2.1. Предельные (минимальные и (или) максимальные) размеры земельных участков и объектов капитального строительства, в том числе площадь:

Кадастр. номер зем. уч. согласно чертежу град. плана	1. Длина (м.)	2. Ширина (м.)	3. Полоса отчуждения	4. Охранные зоны	5. Площадь зем. уч. (га)	6. Номер объекта кап. стр-ва согласно чертежу градостр. плана	7. Размер (м)		8. Площадь объекта кап. стр-ва (га)
							макс.	мин.	
-	-	-	-	-	-	-	-	-	-

2.2.2. Предельное количество этажей _____ или предельная высота зданий, строений, сооружений _____ м.

2.2.3. Максимальный процент застройки в границах земельного участка _____%.

2.2.4. Иные показатели:

Рекультивация земель после завершения строительства объекта, вывоз всех отходов в места, согласованные с соответствующими муниципальными органами

2.2.5. Требования к назначению, параметрам и размещению объекта капитального строительства на указанном земельном участке

Назначение объекта капитального строительства

№ 1 / ***Куст скважин №8бис***

(согласно чертежа №1 градостроительного плана) (назначение объекта капитального строительства)

Предельные (минимальные и (или) максимальные) размеры земельных участков объектов капитального строительства, в том числе площадь

Номер участка согласно чертежу ГПЗУ	Длина (м)	Ширина (м)	Площадь (га)	Полоса отчуждения	Охранные зоны
1	**Сложная конфигурация**		**0.37**	-	-

3. Информация о расположенных в границах земельного участка объектах капитального строительства и объектах культурного наследия

3.1. Объекты капитального строительства

№ / ***Не имеется***

(согласно чертежа градостроительного плана) (назначение объекта капитального строительства)

инвентаризационный или кадастровый номер _____

технический паспорт объекта подготовлен _____

(дата)

_____

(Наименование организации (органа) государственного кадастрового учета объектов недвижимости или государственного технического учета и технической инвентаризации объектов капитального строительства)

3.2. Объекты, включенные в единый государственный реестр объектов культурного наследия (памятников истории и культуры) народов Российской Федерации

№ ***Не имеется*** / -

(согласно чертежу градостроительного плана) (назначение объекта культурного наследия)

Заключение №53 от 24.02.2015г. Служба государственной охраны объектов культурного наследия ХМАО-Югры

(наименование органа государственной власти, принявшего решение о включении выявленного объекта культурного наследия в реестр, реквизиты этого решения)

регистрационный номер в реестре _____ от _____

(дата)

4. Информация о разделении земельного участка

Пункт 4 статьи 41 Градостроительного кодекса РФ

(наименование и реквизиты документа, определяющего возможность или невозможность разделения)

Ханты-Мансийский автономный округ — Югра

Губернатор

Приложение 67
к постановлению Правительства
Ханты-Мансийского
автономного округа – Югры
от 15 апреля 2016 года № 108-п

Положение о размещении линейного объекта регионального значения Ханты-Мансийского автономного округа – Югры «Обустройство Тайлаковского месторождения нефти. Куст скважин № 8 бис».

I. Размещение объекта

В административном отношении линейный объект регионального значения Ханты-Мансийского автономного округа – Югры «Обустройство Тайлаковского месторождения нефти. Куст скважин № 8 бис» (далее - проектируемый объект) расположен на межселенной территории в границах Тайлаковского лицензионного участка Сургутского района Ханты-Мансийского автономного округа – Югры.

В географическом отношении территория проектируемого объекта находится в 25 километрах от ближайшего населенного пункта Тайлакова.

II. Функциональное зонирование территории

Проектируемый объект расположен на землях лесного фонда, находящихся в ведении Территориального отдела – Юганского лесничества (Тайлаковское участковое лесничество).

III. Решение по планировочной организации земельных участков для размещения проектируемого объекта

Расчет параметров полосы отвода земельного участка на период строительства и эксплуатации проектируемых объектов производится в соответствии с действующими нормами отвода земель.

Таблица 1.

Расчет площади зон размещения проектируемого объекта

Наименование объекта	Площадь в пределах вновь испрашиваемых лесных участков, га.	Площадь в пределах земельных участков, арендованных ранее, га.	Зона застройки, га.

Куст скважин №8бис	0,37	4,96	5,33
Коридор коммуникаций к кусту скважин 8бис: -Нефтегазопровод "к.8бис - т.вр.к.8" -Нефтегазопровод «т.вр.к.8 – т.вр.к.7» -Высоконапорный водовод "т.вр.к.8 - к.8бис -Высоконапорный водовод "т.вр.к.7 - т.вр.к.8" -Автодорога на куст скважин №8бис - Автодорога на куст скважин №8бис (съезд на последнюю скважину) -ВЛ 6 кВ №1 на куст скважин №8бис -ВЛ 6 кВ №2 на куст скважин №8бис	0.06	10,97	11,03
Всего	0,43	15,93	16,36

Таблица 2.

Площади испрашиваемых лесных участков
под проектируемый объект

№ земельного участка	Испрашиваемая площадь земельного участка, га	Категория земель, номер участка в государственном лесном реестре
86:03:0011101:ЗУ1	0,37	Земли лесного фонда, 86/08/014/2015-06/00187
86:03:0011101:ЗУ2	0,06	Земли лесного фонда, 86/08/014/2015-06/00188

Координаты границ земельного участка, необходимого для размещения проектируемого объекта, в графических материалах проекта определены в местной системе координат Ханты-Мансийского автономного округа – Югры МСК-86.

IV. Особо охраняемые территории и зоны с особыми условиями использования территории

Проектируемый объект расположен параллельно существующему техническому коридору коммуникаций. Строительство будет носить локальный характер и затрагивать территорию, которая уже подвергалась мощному длительному техногенному воздействию.

Проектируемый объект не пересекает водоохранную зону и прибрежную защитную полосу водных объектов.

В границах участка работ отсутствуют объекты историко-культурного наследия, особо охраняемые природные территории федерального, регионального и местного значения.

Проектируемый объект попадает в границы территорий традиционного природопользования коренных малочисленных народов Севера регионального значения.

В соответствии с пунктом 1 статьи 12 Закона Ханты-Мансийского автономного округа – Югры от 28 декабря 2006 года № 145-оз «О территориях традиционного природопользования коренных малочисленных народов Севера регионального значения в Ханты-Мансийском автономном округе – Югре» проведено согласование размещения проектируемого объекта с субъектом традиционного природопользования.




Приложение 68
к постановлению Правительства
Ханты-Мансийского

Основная часть проекта планировки территории
для размещения линейного объекта регионального значения
Ханты-Мансийского автономного округа - Югры
"Обустройство Галяновского месторождения. Пилотный этап"

Землепользователь ОАО "РИТЭК"
ТПП "РИТЭКБелоярскнефть"
Масштаб 1:5000

Схема расположения объекта
Масштаб 1 : 500 000
кадастровый квартал 86:02:0302002

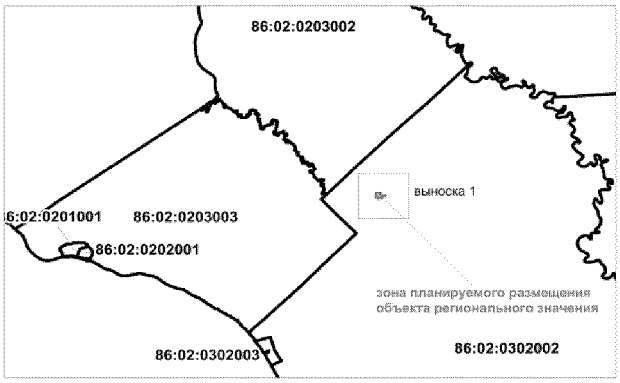

Экспликация проектируемых линейных объектов

Номер	Наименование
1	Зимняя автодорога к кусту скважин №05
2	Нефтегазопровод куст скважин №05 - т.вр.куста скважин №05

Экспликация зон планируемого размещения линейных объектов

Номер	Наименование	Площадь	Местоположение
1	Обустройство Галяновского месторождения. Пилотный этап	15,3643 га	Ханты-Мансийский район земли лесного фонда

Условные обозначения

Граница зоны размещения линейных объектов (красные линии)	86:02:0302002 Кадастровый квартал
Зона планируемого размещения линейных объектов	зимняя автодорога к кусту скважин №05
Границы ранее отведенных земельных участков	нефтегазопровод куст скважин №05 - т.вр.куста скважин №05
1 Номер линейного объекта	1 / 15,3643 га Номер зоны планируемого размещения / площадь зоны размещения
1 Номер точки поворота границы зоны планируемого размещения объекта капитального строительства	

659

Обустройство Галяновского месторождения. Пилотный этап

Изм.	Кол.уч	Лист	N док	Подпись	Дата
Выполнил		Сычева			08.03.2016
ГИП		Данковцев			08.03.2016


ДОКУМЕНТАЦИЯ ПО ПЛАНИРОВКЕ ТЕРРИТОРИИ:

Проект планировки территории

Стадия	Лист	Листов

ЗАО НПИИЭК

Основная часть проекта планировки территории
для размещения линейного объекта регионального значения
Ханты-Мансийского автономного округа - Югры
"Обустройство Галяновского месторождения. Пилотный этап
Землепользователь ОАО "РИТЭК"
ТПП "РИТЭКБелоярскнефть"
Масштаб 1:5000

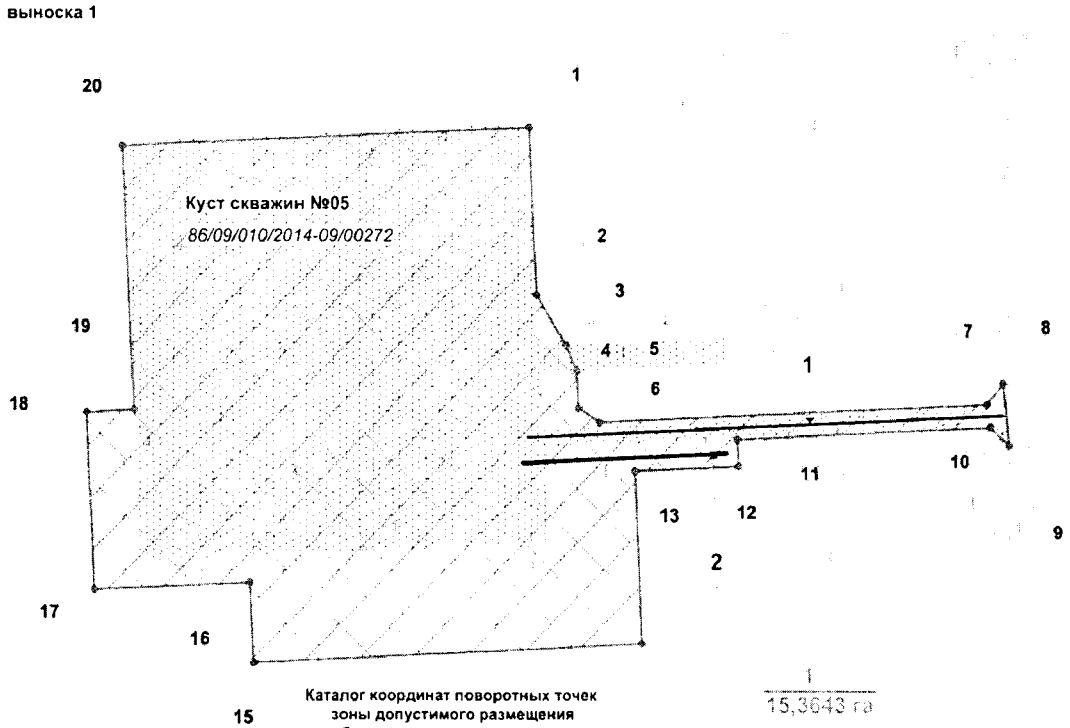


Каталог координат поворотных точек
зоны допустимого размещения
объекта регионального значения

Номер	X	Y
1	1 030 880.36	2 618 100.58
2	1 030 750.51	2 618 106.47
3	1 030 711.46	2 618 130.17
4	1 030 691.78	2 618 139.01
5	1 030 662.91	2 618 140.32
6	1 030 651.78	2 618 157.11
7	1 030 665.83	2 618 465.04
8	1 030 681.95	2 618 478.41
9	1 030 633.64	2 618 482.82
10	1 030 647.72	2 618 467.7
11	1 030 638.52	2 618 267.14
12	1 030 617.7	2 618 268.1
13	1 030 614.03	2 618 185.57
14	1 030 479.58	2 618 190.75
15	1 030 465.33	2 617 880.23
16	1 030 527.58	2 617 877.33
17	1 030 521.97	2 617 753.44
18	1 030 659.85	2 617 747.18
19	1 030 661.61	2 617 785.11
20	1 030 866.3	2 617 775.87

Губернатор

Проект межевания территории
для размещения линейного объекта регионального значения
Ханты-Мансийского автономного округа - Югры
"Обустройство Галяновского месторождения. Пилотный этап
Землепользователь ОАО "РИТЭК"
ТПП "РИТЭКБелоярскнефть"
Масштаб 1:5000

Схема расположения объекта
Масштаб 1 : 400 000
кадастровый квартал 86:02:0302002

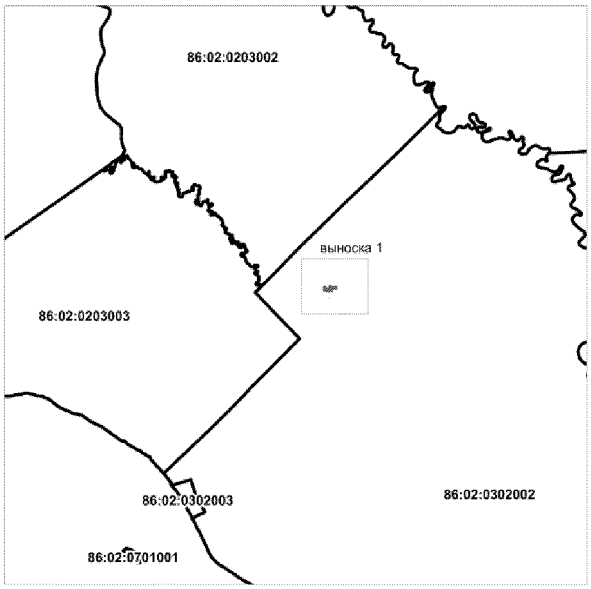



Условные обозначения

ЗУ1	Граница формируемого земельного участка на землях лесного фонда		Санитарно-защитная зона проектируемого площадочного объекта
	Границы ранее отведенных земельных участков		Санитарно-защитная зона существующего площадочного объекта
	Охранная зона существующего трубопровода		Малоперспективная зона (по степени вероятности нахождения объектов культурного наследия)
	Охранная зона проектируемого трубопровода		Перспективная зона (по степени вероятности нахождения объектов культурного наследия)
1	Номер точки поворота границы формируемого земельного участка		
86:02:0302002	Кадастровый квартал		

						659	
						Обустройство Галяновского месторождения. Пилотный этап	
Изм.	Кол.уч	Лист	N док	Подпись	Дата		
						ДОКУМЕНТАЦИЯ ПО ПЛАНИРОВКЕ ТЕРРИТОРИИ:	Стадия / Лист / Листов
Выполнил		Сычева			08.03.2016	Проект межевания территории	ЗАО НПИИЭК
ГИП		Данковцев			08.03.2016		

Проект межевания территории
для размещения линейного объекта регионального значения
Ханты-Мансийского автономного округа - Югры
"Обустройство Галяновского месторождения. Пилотный этап
Землепользователь ОАО "РИТЭК"
ТПП "РИТЭКБелоярскнефть"
Масштаб 1:5000

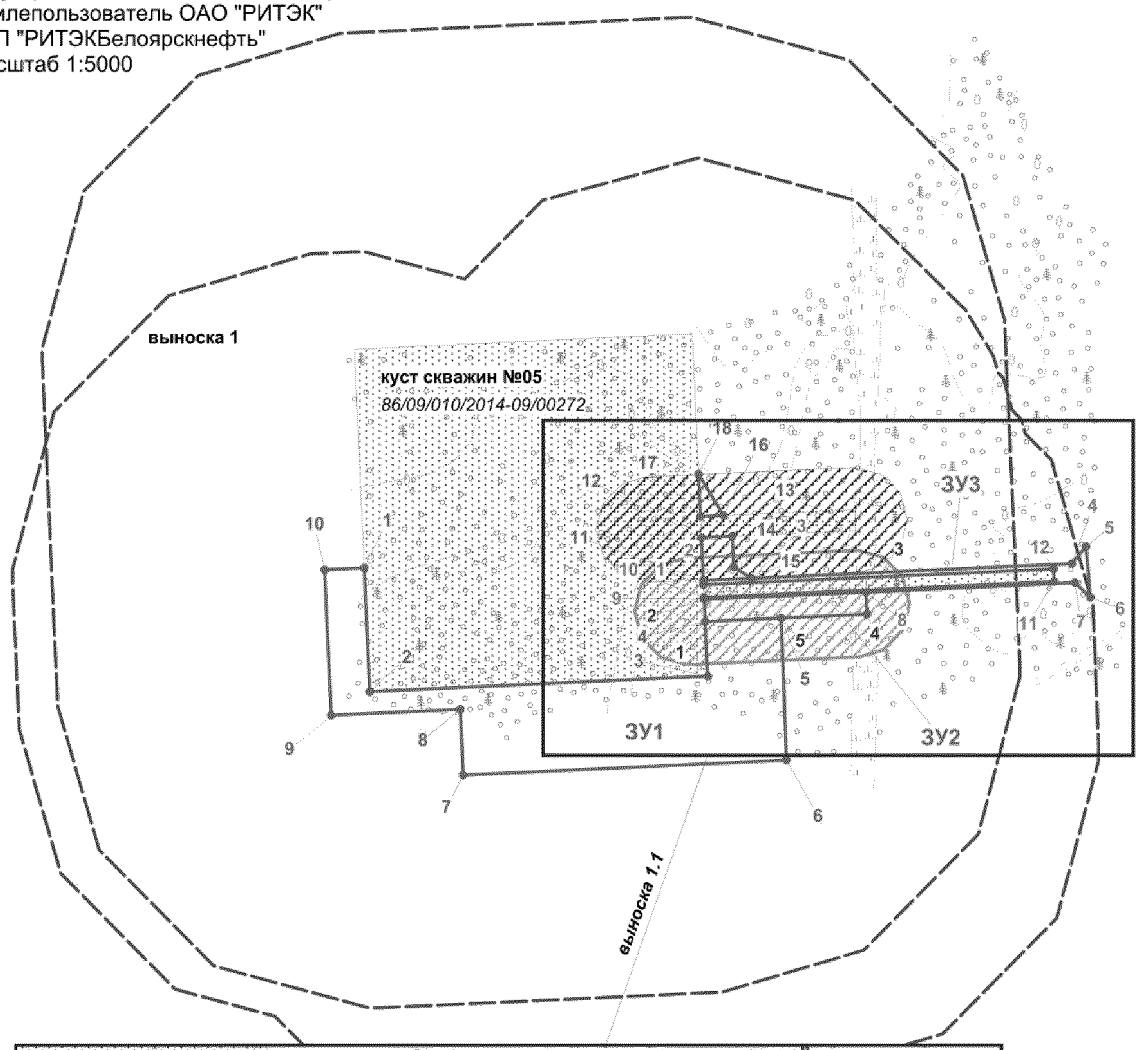

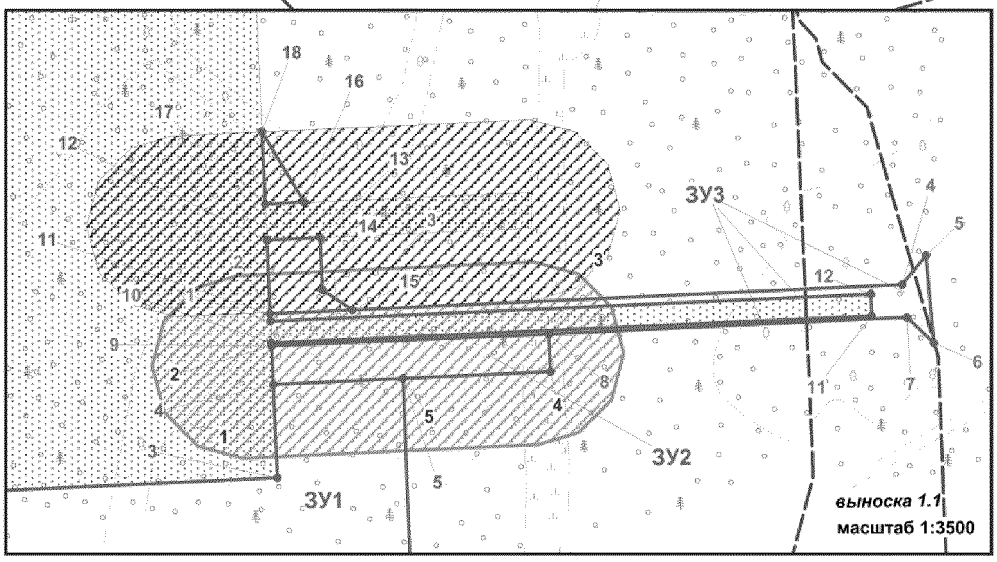

Проект межевания территории
для размещения линейного объекта регионального значения
Ханты-Мансийского автономного округа - Югры
"Обустройство Галяновского месторождения. Пилотный этап
Землепользователь ОАО "РИТЭК"
ТПП "РИТЭКБелоярскнефть"
Масштаб 1:5000

Каталог координат поворотных точек
формируемого земельного участка ЗУ1

Номер	X	Y
1	1 030 661.61	2 617 785.11
2	1 030 544.28	2 617 790.45
3	1 030 559	2 618 115.17
4	1 030 610.63	2 618 112.83
5	1 030 614.03	2 618 185.57
6	1 030 479.58	2 618 190.75
7	1 030 465.33	2 617 880.23
8	1 030 527.58	2 617 877.33
9	1 030 521.97	2 617 753.44
10	1 030 659.85	2 617 747.18
11	1 030 649.68	2 618 111.04
12	1 030 690.41	2 618 109.2
13	1 030 691.78	2 618 139.01
14	1 030 662.91	2 618 140.32
15	1 030 651.78	2 618 157.11
16	1 030 711.46	2 618 130.17
17	1 030 710.39	2 618 108.3
18	1 030 750.51	2 618 106.47

Каталог координат поворотных точек
формируемого земельного участка ЗУ2

Номер	X	Y
1	1 030 645.55	2 618 111.24
2	1 030 649.68	2 618 111.04
3	1 030 651.78	2 618 157.11
4	1 030 665.83	2 618 465.04
5	1 030 681.95	2 618 478.41
6	1 030 633.64	2 618 482.82
7	1 030 647.72	2 618 467.7
8	1 030 638.52	2 618 267.14
9	1 030 631.94	2 618 111.84
10	1 030 633.56	2 618 111.79
11	1 030 648.6	2 618 448.04
12	1 030 660.59	2 618 447.5

Каталог координат поворотных точек
формируемого земельного участка ЗУ3

Номер	X	Y
1	1 030 610.63	2 618 112.83
2	1 030 631.94	2 618 111.84
3	1 030 638.52	2 618 267.14
4	1 030 617.7	2 618 268.1
5	1 030 614.03	2 618 185.57

Губернатор

Приложение 70
к постановлению Правительства
Ханты-Мансийского
автономного округа – Югры
от 15 апреля 2016 года № 108-п

ГРАДОСТРОИТЕЛЬНЫЙ ПЛАН ЗЕМЕЛЬНОГО УЧАСТКА

№	R	U	8	6	0	0	0	6	1	5	-				

Градостроительный план земельного участка подготовлен на основании
Приказа Департамента строительства Ханты-Мансийского автономного округа – Югры от 02.02.2016г №545-П «О подготовке документации по планировке территории, на которой предусматривается размещение объектов регионального значения»

(реквизиты решения уполномоченного федерального органа исполнительной власти, или органа исполнительной власти или органа исполнительной власти субъекта Российской Федерации, или органа местного самоуправления о подготовке документации по планировке территории, либо реквизиты обращения и наименование заявителя – физического лица, либо реквизиты обращения и наименование заявителя – юридического лица о выдаче градостроительного плана земельного участка)

Местонахождение земельного участка
Ханты-Мансийский автономный округ – Югра
(субъект Российской Федерации)
Ханты-Мансийский район
(муниципальный район или городской округ)
Галяновский лицензионный участок
(поселение)

Кадастровый номер земельного участка — отсутствует

Описание местоположения границ земельного участка — Территориальный отдел – Самаровское, Кедровое участковое лесничество, Кедровое урочище в квартале №398 (выд. 2, 3, 4, 8)

Площадь земельного участка — **3,8295 га**

Описание местоположения проектируемого объекта на земельном участке (объекта капитального строительства) — В границах земельного участка, в местах допустимого размещения объектов

План подготовлен — П.П. Веселый., главный инженер ЗАО НПИИЭК
(Ф.И.О., должность уполномоченного лица, наименование органа или организации)


М.П. (дата) (подпись) П.П. Веселый (расшифровка подписи)

Предоставлен — Правительство Ханты-мансийского автономного округа – Югры
(наименование уполномоченного федерального органа исполнительной власти, или органа лнительной власти субъекта Российской Федерации, или органа местного самоуправления)

дата

Утвержден
(реквизиты акта Правительства Российской Федерации, или высшего исполнительного органа государственной власти субъекта Российской Федерации, или главы местной администрации об утверждении)

1 Градостроительный план земельного участка и линий градостроительного регулирования

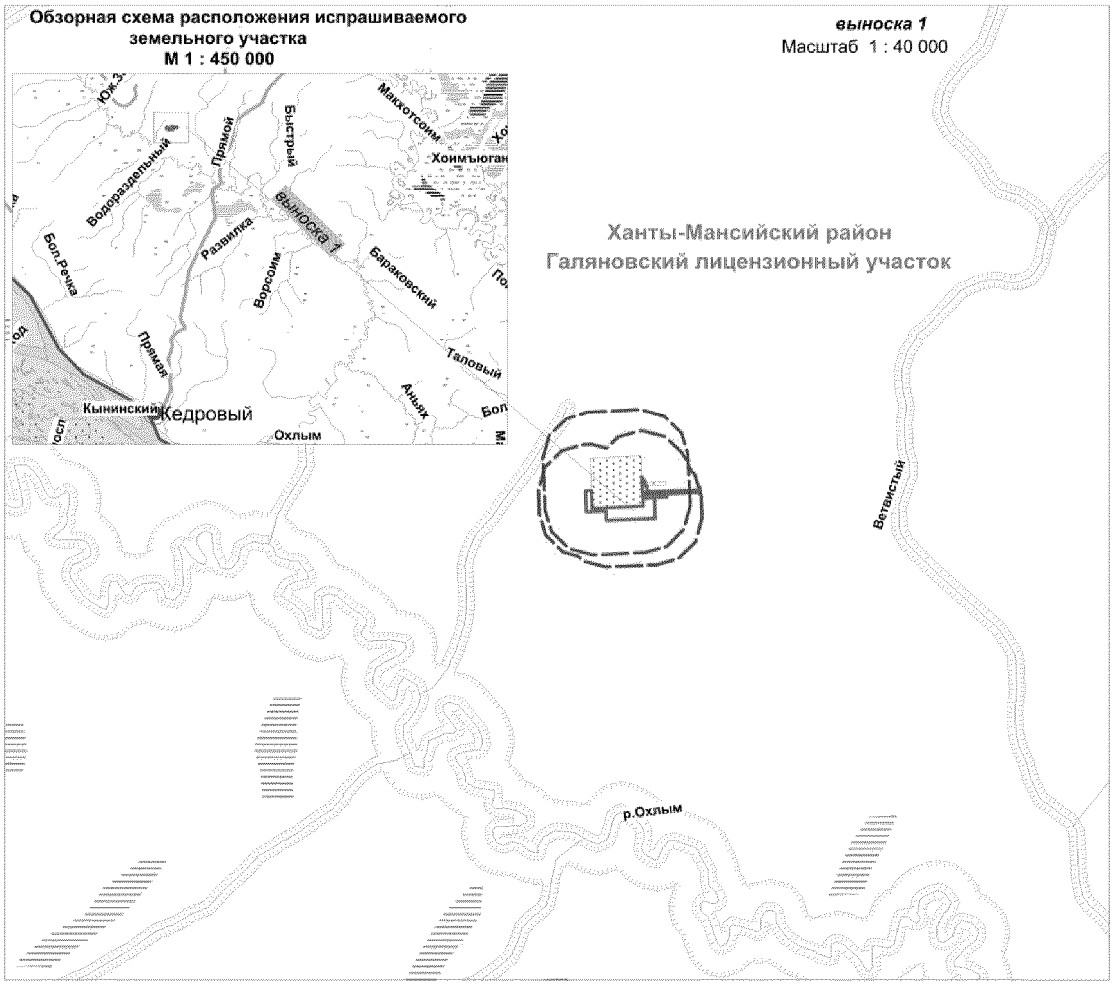


УСЛОВНЫЕ ОБОЗНАЧЕНИЯ

- граница испрашиваемого земельного участка
- граница смежных земельных участков
- зона допустимого размещения зданий строений, сооружений (S=3,8295 га)
- 1 — номер объекта по градостроительному плану
- 1 — номер точки поворота границы земельного участка

Зоны ограниченного природопользования

- водоохранная зона
- прибрежная защитная полоса
- санитарно-защитная зона существующего площадного объекта
- санитарно-защитная зона проектируемого площадного объекта
- малоперспективная зона (по степени вероятности нахождения объектов культурного наследия)
- перспективная зона (по степени вероятности нахождения объектов культурного наследия)

						659		
						Обустройство Галяновского месторождения. Пилотный этап		
Изм.	Кол.уч	Лист	N док	Подпись	Дата			
						ДОКУМЕНТАЦИЯ ПО ПЛАНИРОВКЕ ТЕРРИТОРИИ:	Стадия	Лист	Листов
Выполнил		Сычева			08.03.2016	Градостроительный план земельного участка и линий градостроительного регулирования	ЗАО НПИИЭК	
ГИП		Данковцев			08.03.2016			

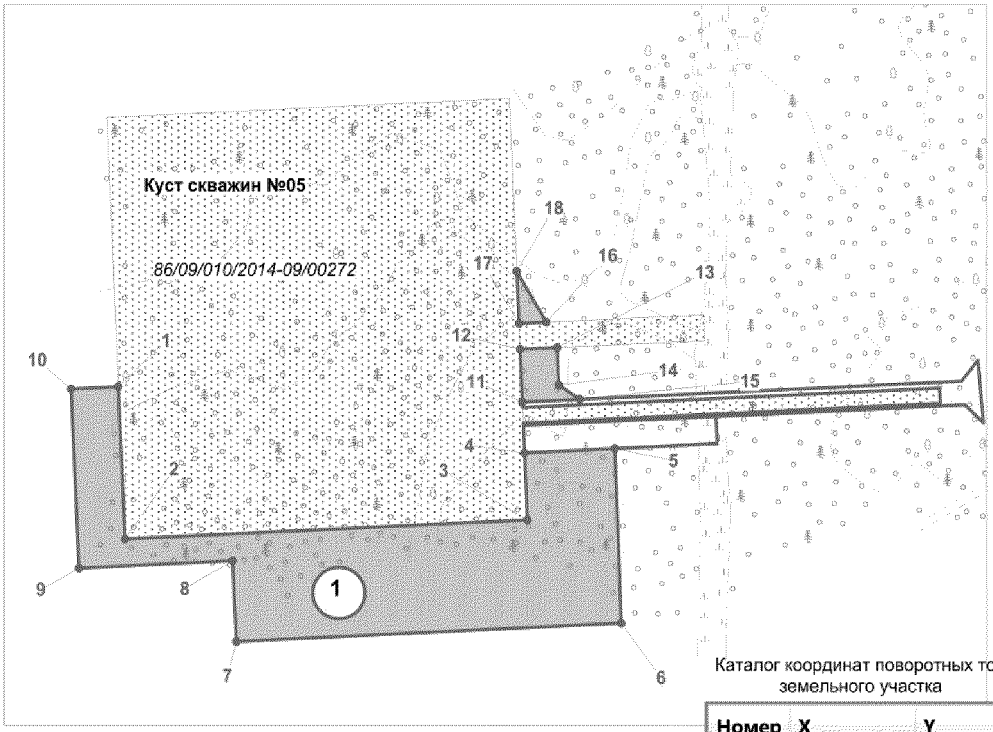

Каталог координат поворотных точек земельного участка

Номер	X	Y
1	1 030 661.61	2 617 785.11
2	1 030 544.28	2 617 790.45
3	1 030 559	2 618 115.17
4	1 030 610.63	2 618 112.83
5	1 030 614.03	2 618 185.57
6	1 030 479.58	2 618 190.75
7	1 030 465.33	2 617 880.23
8	1 030 527.58	2 617 877.33
9	1 030 521.97	2 617 753.44
10	1 030 659.85	2 617 747.18
11	1 030 649.68	2 618 111.04
12	1 030 690.41	2 618 109.2
13	1 030 691.78	2 618 139.01
14	1 030 662.91	2 618 140.32
15	1 030 651.78	2 618 157.11
16	1 030 711.46	2 618 130.17
17	1 030 710.39	2 618 108.3
18	1 030 750.51	2 618 106.47

Экспликация проектируемых объектов капитального строительства

Номер объекта согласна чертежа градостроительного плана	Наименование объекта	Площадь, га
1	Кустовая площадка №05	3.8295

Чертеж градостроительного плана земельного участка разработан в марте 2016 г. ЗАО НПИИЭК
Чертеж градостроительного плана земельного участка разработан на топографической основе в масштабе М 1 : 500, 2000, выполненной в апреле-мае 2015 г. полевым подразделением ЗАО НПИИЭК под руководством начальника отдела О.П.Шабалина

659

Обустройство Галяновского месторождения. Пилотный этап

Изм.	Кол.уч	Лист	N док	Подпись	Дата
Выполнил		Сычева			08.03.2016
ГИП		Данковцев			08.03.2016

ДОКУМЕНТАЦИЯ ПО ПЛАНИРОВКЕ ТЕРРИТОРИИ:

Градостроительный план земельного участка и линий градостроительного регулирования

Стадия	Лист	Листов

ЗАО НПИИЭК

2. Информация о разрешенном использовании земельного участка, требованиях к назначению, параметрам и размещению объекта капитального строительства

Разрешенное использование земельного участка:

Градостроительный регламент не установлен

(наименование представительного органа местного самоуправления, реквизиты акта об утверждении правил землепользования и застройки, информация обо всех предусмотренных градостроительным регламентом видах разрешенного использования земельного участка (за исключением случаев предоставления земельного участка для государственных и муниципальных нужд)

2.1. Информация о разрешенном использовании земельного участка

Градостроительным регламентом не установлено

условно разрешенные вида использования:

Градостроительным регламентом не установлено

вспомогательные виды разрешенного использования:

Градостроительным регламентом не установлено

2.2. Требования к назначению, параметрам и размещению объекта капитального строительства на указанном земельном участке

Назначение объекта капитального строительства

№ Не имеется / -

(согласно чертежу градостроительного плана) *(назначение объекта капитального строительства)*

2.2.1 Предельные (минимальные и (или) максимальные) размеры земельных участков и объектов капитального строительства, в том числе площадь

Кадастровый номер участка согласно чертежу ГПЗУ	Длина, (м)	Ширина, (м)	Полоса отчуждения	Охранные зоны	Площадь земельного участка, (га)	Номер объекта кап.строительства согласно чертежу ГПЗУ	Размер, (м)		Площадь объекта кап.стр-ва
							макс.	мин.	
–	–	–	–	–	–	–	–	–	–

2.2.2. Предельное количество этажей __–__ или предельная высота зданий, строений, сооружений ____–_____ м.

2.2.3. Максимальный процент застройки в границах земельного участка ___–___%.

*2.2.4. Иные показатели:*__Рекультивация земель после завершения строительства объекта, вывоз всех отходов в места, согласованные с соответствующими муниципальными органами

2.2.5 Требования к назначению, параметрам и размещению объекта капитального строительства на указанном земельном участке

Назначение объекта капитального строительства

1	Кустовая площадка №05

(№ согласно чертежу градостроительного плана) *(назначение объекта капитального строительства)*

Предельные (минимальные и (или) максимальные) размеры земельных участков

Номер участка согласно чертежу градостроительного плана	Длина, (м)	Ширина, (м)	Площадь, (га)	Полоса отчуждения	Охранные зоны, (га)
ЗУ1	Сложная конфигурация	Сложная конфигурация	3,8295	–	–
ИТОГО			**3,8295**	–	–

3. Информация о расположенных в границах земельного участка объектах капитального строительства и объектах культурного наследия

3.1. Объекты капитального строительства

№ *не имеется* , -
(согласно чертежу градостроительного плана) (назначение объекта капитального строительства)

инвентаризационный или кадастровый номер -

технический или кадастровый паспорт объекта подготовлен -
(дата)

не имеется
(наименование организации (органа) государственного кадастрового учета объектов недвижимости или государственного технического учета и технической инвентаризации объектов капитального строительства)

3.2. Объекты, включенные в единый государственный реестр объектов культурного наследия (памятников истории и культуры) народов Российской Федерации

№ *не имеется* / -
(согласно чертежу градостроительного плана) (назначение объекта капитального строительства)

Служба государственной охраны объектов культурного наследия ХМАО-Югры Заключение №288 от 11.02.2016г. об отсутствии на землях, подлежащих воздействию земляных, строительных, мелиоративных работ, предусмотренных статьей 25 лесного кодекса Российской Федерации работ по использованию лесов, объектов культурного наследия, включенных в реестр, выявленных объектов культурного наследия и объектов, обладающих признаками объекта культурного наследия»
(наименование органа государственно власти, принявшего решении о включении выявленного объекта культурного наследия в реестр, реквизиты этого решения)

регистрационный номер в реестре _____ от _____–_____
(дата)

4. Информация о разделении земельного участка

-
(наименование и реквизиты документа, определяющего возможность или невозможность разделения)

Ханты-Мансийский автономный округ – Югра
Губернатор

Приложение 71
к постановлению Правительства
Ханты-Мансийского
автономного округа – Югры
от 15 апреля 2016 года № 108-п

Положение о размещении линейного объекта регионального значения Ханты-Мансийского автономного округа – Югры «Обустройство Галяновского месторождения. Пилотный этап»

I. Размещение объекта

В административном отношении линейный объект регионального значения Ханты-Мансийского автономного округа – Югры «Обустройство Галяновского месторождения. Пилотный этап» (далее – проектируемый объект) расположен на межселенной территории в границах Галяновского лицензионного участка Ханты-мансийского района Ханты-Мансийского автономного округа – Югры.

В географическом отношении территория проектируемого объекта находится в 8 километрах на север от населенного пункта Вершина.

II. Функциональное зонирование территории

Проектируемый объект расположен на землях лесного фонда, находящихся в ведении территориального отдела Самаровского лесничества (Кедровое участковое лесничество).

III. Решения по планировочной организации земельных участков для размещения проектируемого объекта

Расчет полосы отвода земельных участков для выполнения работ по строительству проектируемого объекта произведен с учетом действующих норм отвода земель.

Таблица 1.

Площади земельных участков, необходимые для строительства и эксплуатации проектируемого объекта

Наименование объекта	Площадь вновь испрашиваемых земельных участков, га	Площадь по земельным участкам, ранее предоставленных в аренду, га	Зона допустимого размещения, га

«Обустройство Галяновского месторождения. пилотный этап»	4,4446	10,9197	15,3643

Таблица 2.

Площади испрашиваемых земельных участков под проектируемый объект

Условный номер формируемого земельного участка	Источник образования	Площадь земельного участка, га	Вид аренды	Категория земель
ЗУ1	86/09/010/2016-02/00023	3,8295	ДА	Земли лесного фонда
ЗУ2	86/09/010/2016-02/00023	0,2881	ДА	Земли лесного фонда
ЗУ3	86/09/010/2016-02/00023	0,3270	ДА	Земли лесного фонда
Итого		4,4446		

Координаты границ земельных участков, необходимых для реконструкции проектируемого объекта, в графических материалах определены в местной системе координат Ханты-Мансийского автономного округа – Югры МСК-86

IV. Особо охраняемые природные территории и зоны с особыми условиями использования территории

Проектируемый объект расположен в непосредственной близости к существующему коридору коммуникаций. Работы по строительству будут носить локальный характер, и затрагивать территорию, которая уже подвергалась мощному длительному техногенному воздействию.

Проектируемый объект не пересекает водоохранную зону и прибрежную защитную полосу водных объектов.


В границах участка работ отсутствуют объекты историко-культурного наследия, особо охраняемые природные территории федерального, регионального и местного значения.

Испрашиваемый земельный участок находится вне границ территорий традиционного природопользования коренных малочисленных народов Севера Ханты-Мансийского автономного округа – Югра.


Губернатор

Основная часть проекта планировки территории для размещения линейного объекта регионального значения Ханты-Мансийского автономного округа – Югры «Обустройство Пермяковского месторождения. Кустовая площадка № 43»
Землепользователь ОАО "ННП"
Масштаб 1:5000

Приложение 72
к постановлению Правительства
Ханты-Мансийского
автономного округа – Югры
от 15 апреля 2016 года № 108-п

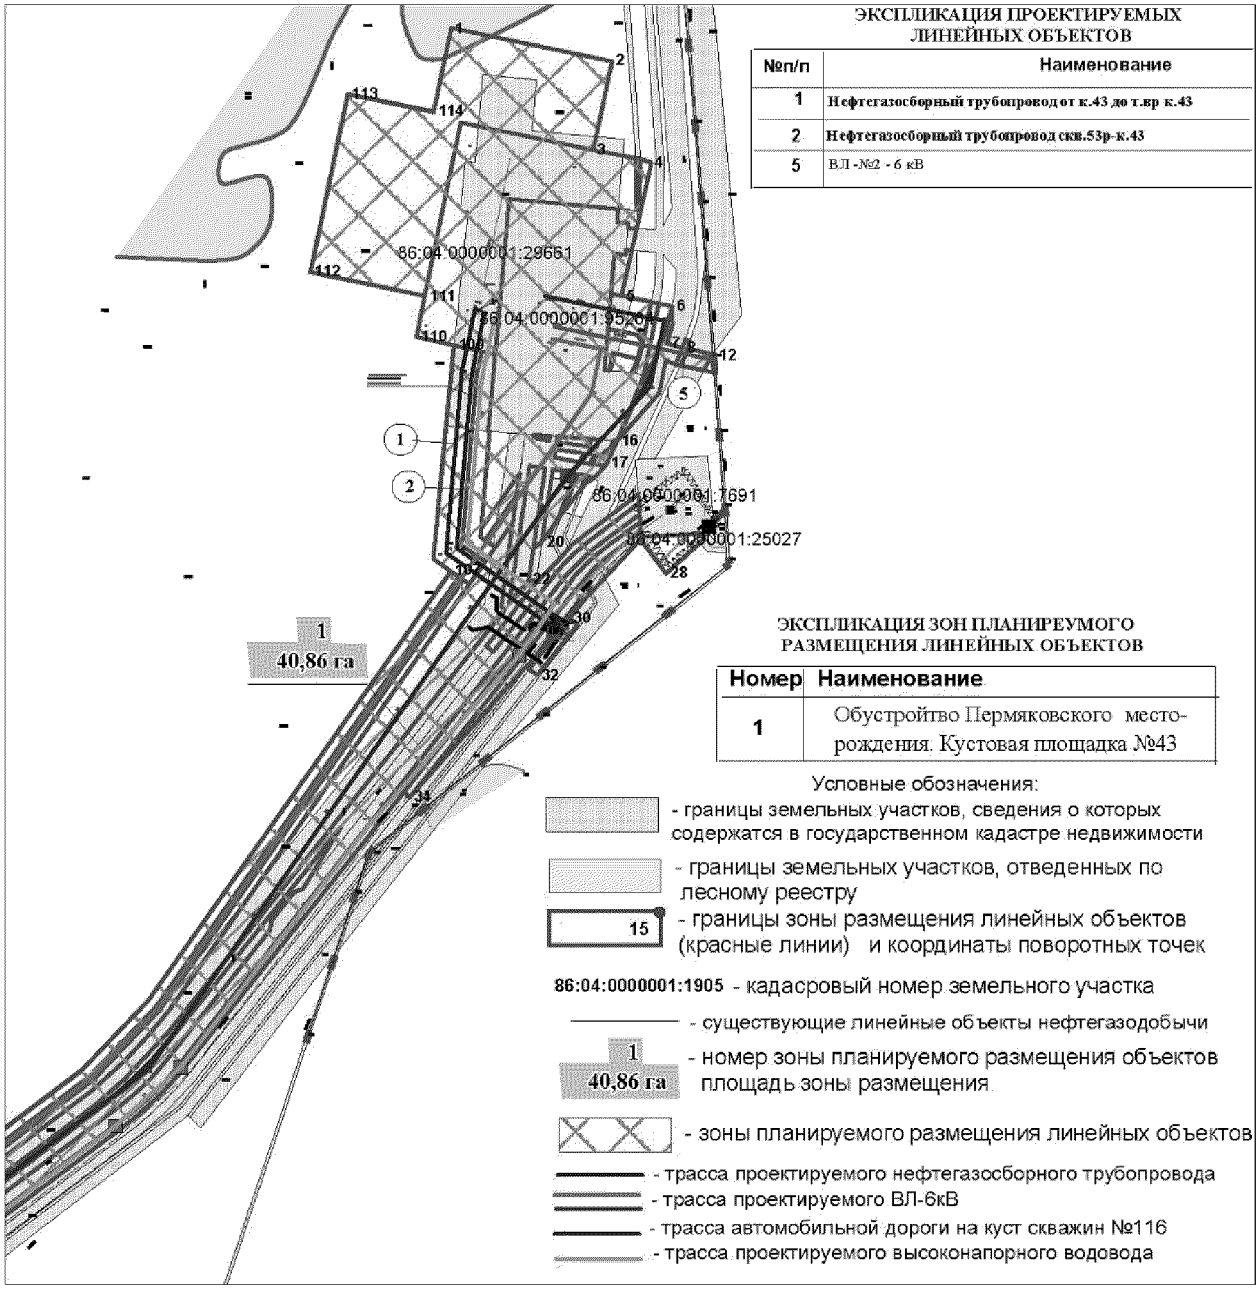


Основная часть проекта планировки территории
для размещения линейного объекта регионального
значения Ханты-Мансийского автономного округа – Югры
«Обустройство Пермяковского месторождения.
Кустовая площадка № 43»Землепользователь ОАО "ННП"
Масштаб 1:5000

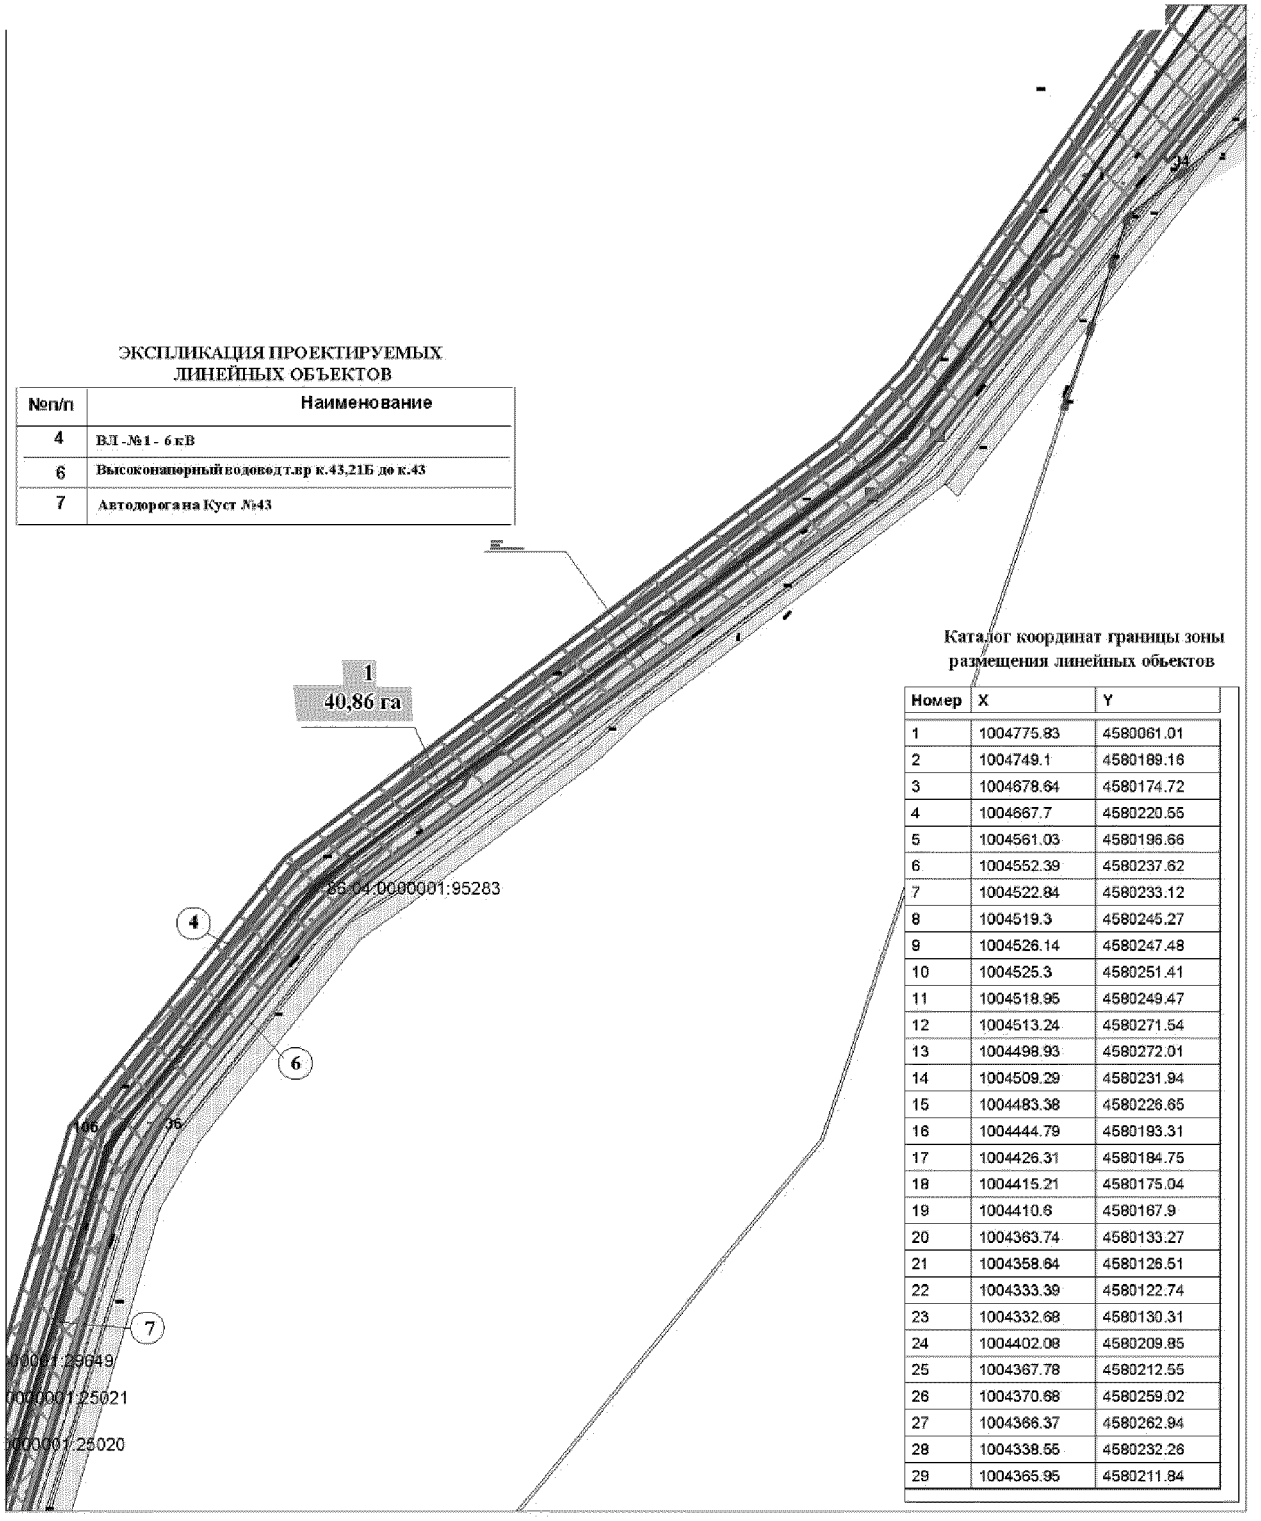


Основная часть проекта планировки территории для размещения линейного объекта регионального значения Ханты-Мансийского автономного округа – Югры «Обустройство Пермяковского месторождения.
Кустовая площадка № 43»
Землепользователь ОАО "ННП"
Масштаб 1:5000

Номер	X	Y
30	1004302.51	4580155.09
31	1004297.75	4580161.68
32	1004257.3	4580129.75
33	1004263.61	4580120.0
34	1004158.89	4580027.86
35	1004163.3	4580023.24
36	1003398.41	4579232.07
37	1002826.85	4579060.8
38	1002612.8	4579067.48
39	1002483.43	4578941.22
40	1002481.51	4578947.98
41	1002405.09	4578882.81
42	1002405.03	4578876.13
43	1002206.06	4578814.58
44	1002168.45	4578825.84
45	1002160.02	4578825.48
46	1002150.82	4578818.37
47	1002157.44	4578819.8
48	1002157.9	4578817.84
49	1002125.06	4578809.96
50	1001963.49	4578616.81
51	1001945.58	4578631.43
52	1001754.31	4578411.28
53	1001762.85	4578404.36
54	1001747.41	4578386.46
55	1001794.56	4578343.58
56	1001799.96	4578334.13
57	1001519.15	4577986.27
58	1001509.55	4577990.97
59	1001528.19	4578014.02
60	1001491.7	4578031.2
61	1001473.51	4578008.62
62	1001497.58	4577996.38
63	1001501.36	4577988.3
64	1001473.6	4577938.17
65	1001473.47	4577927.43
66	1001482.61	4577923.06
67	1001475.65	4577910.45
68	999974.57	4578651.52
69	999969.16	4578633.9
70	999969.04	4578618.78
71	999891.52	4578655.23

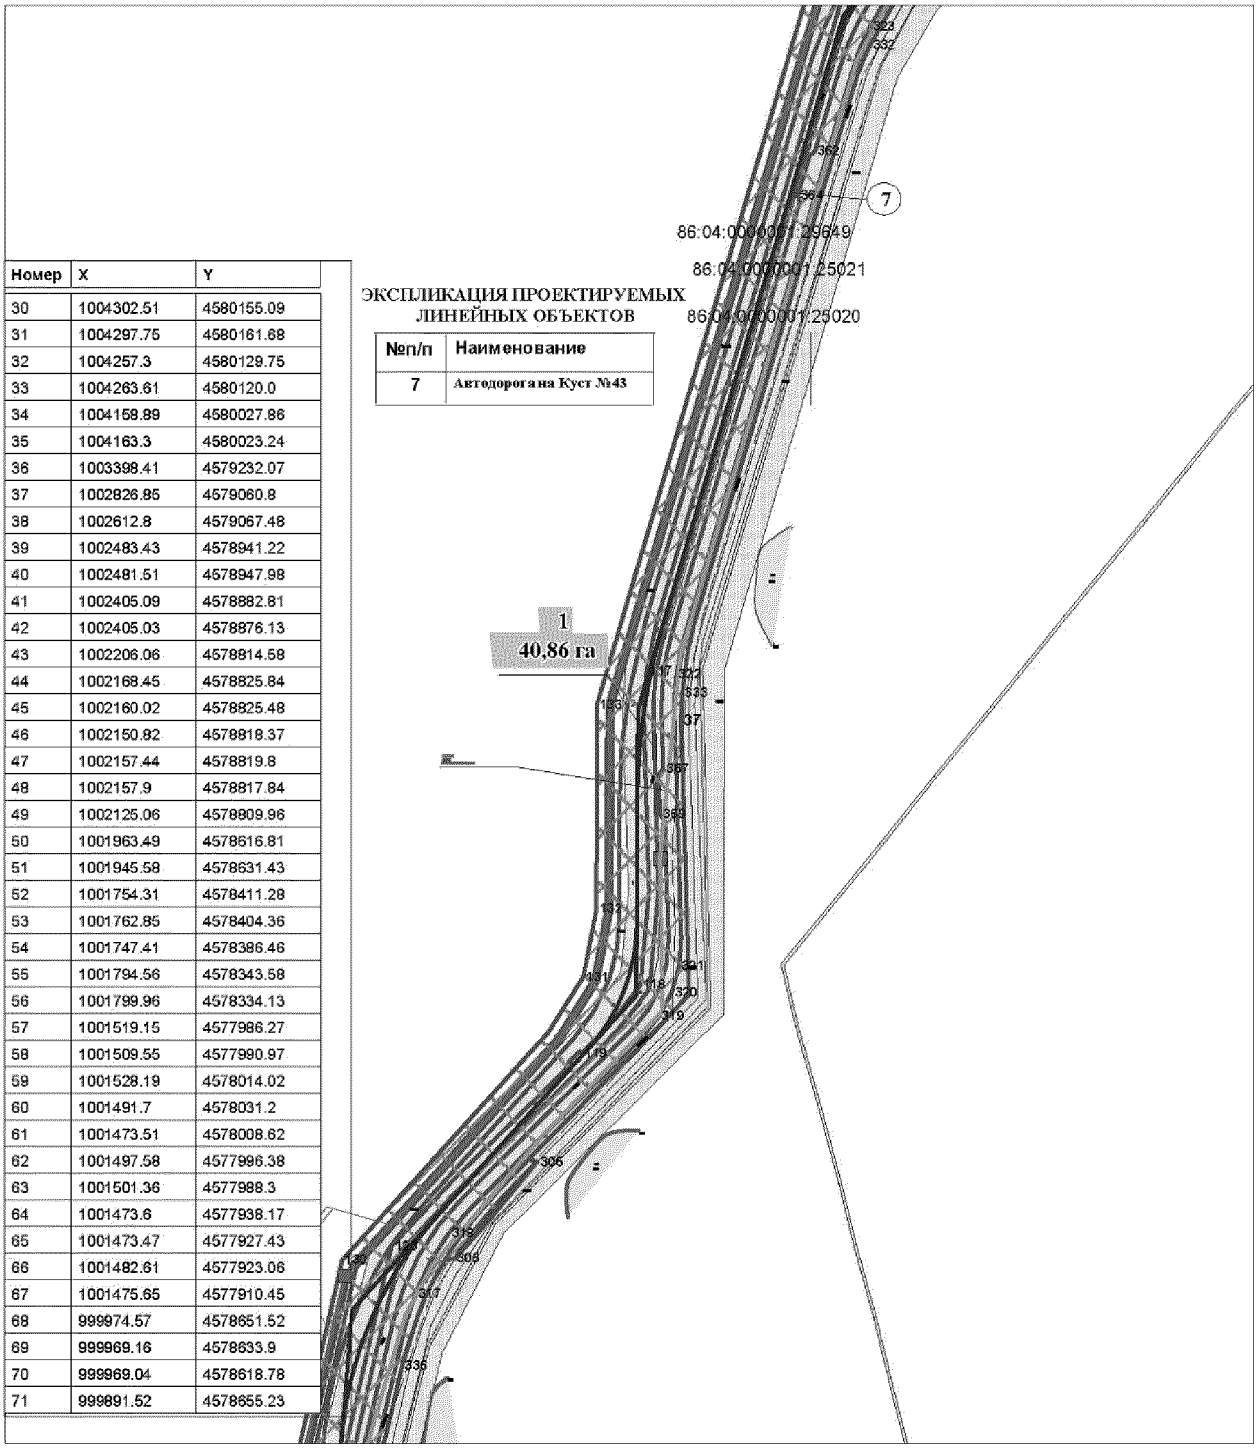


Основная часть проекта планировки территории
для размещения линейного объекта регионального
значения Ханты-Мансийского автономного округа – Югры
«Обустройство Пермяковского месторождения.
Кустовая площадка № 43»
Землепользователь ОАО "ННП"
Масштаб 1:5000

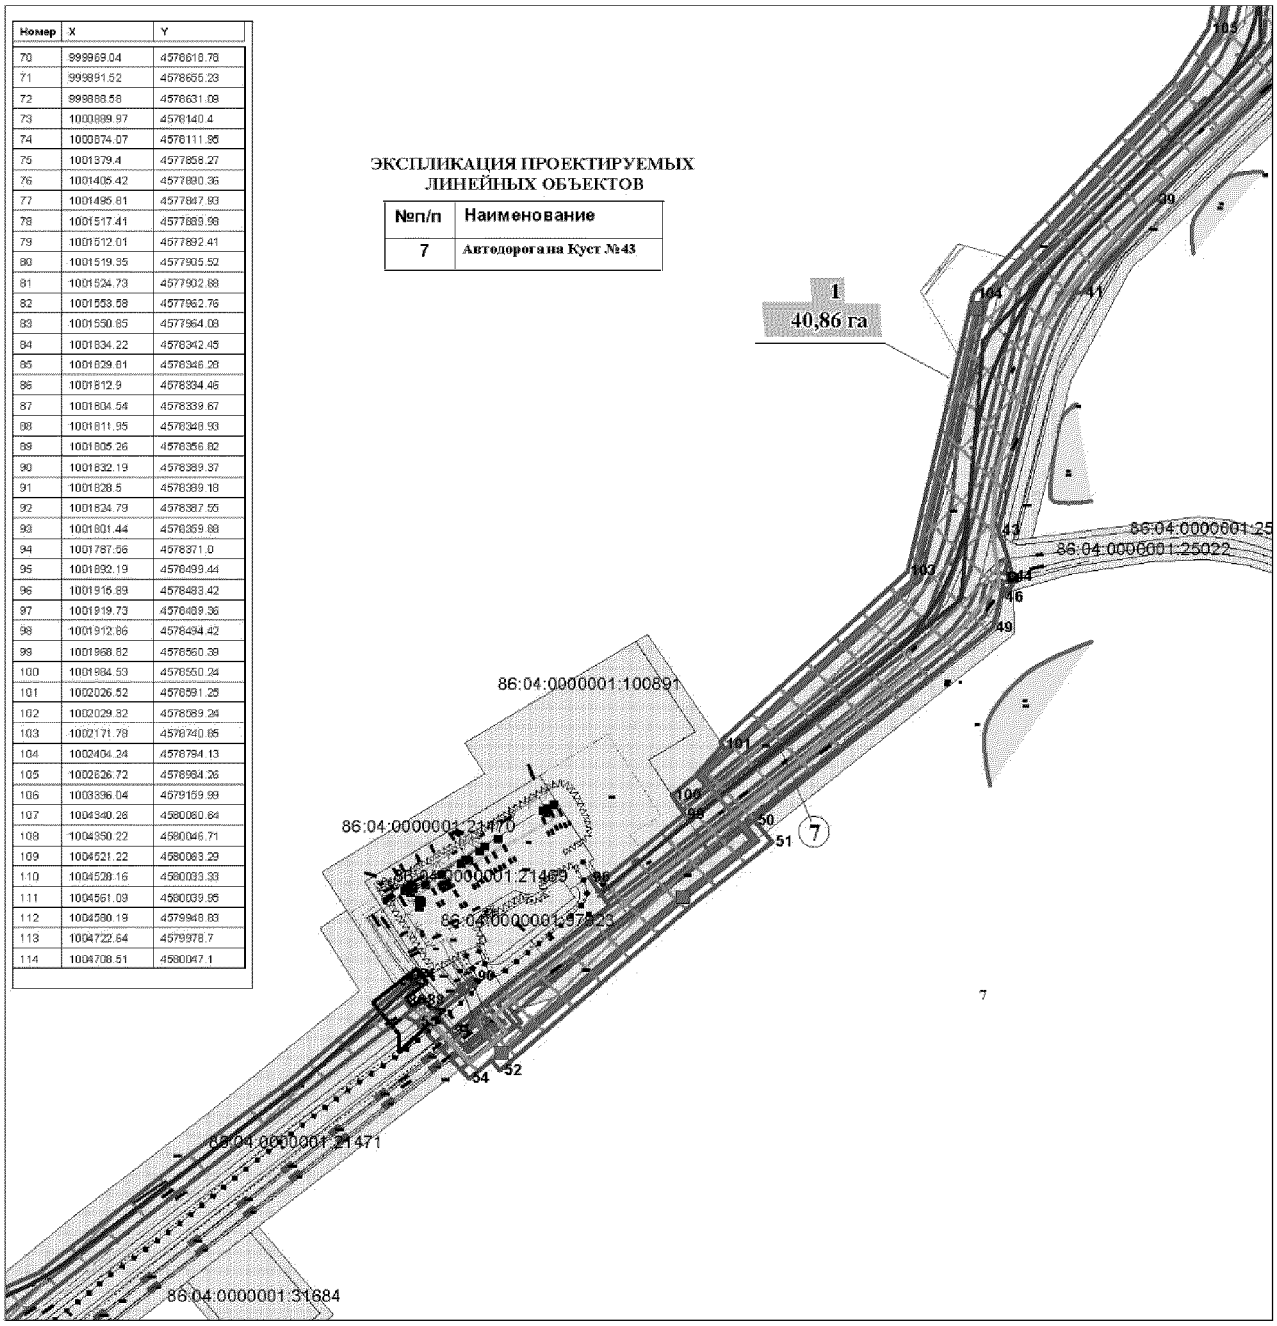


Номер	X	Y
70	999969.04	4578618.78
71	999891.52	4578655.29
72	999888.58	4578631.09
73	1000889.97	4578140.4
74	1000874.07	4578111.95
75	1001379.4	4577858.27
76	1001405.42	4577880.36
77	1001495.81	4577847.93
78	1001517.41	4577889.99
79	1001512.01	4577892.41
80	1001519.35	4577905.52
81	1001524.73	4577902.88
82	1001558.58	4577962.76
83	1001550.85	4577964.08
84	1001834.22	4578342.45
85	1001829.61	4578346.28
86	1001812.9	4578334.46
87	1001804.54	4578339.67
88	1001811.95	4578348.93
89	1001805.26	4578356.82
90	1001832.19	4578389.37
91	1001828.5	4578399.18
92	1001824.79	4578387.55
93	1001801.44	4578369.88
94	1001787.56	4578371.0
95	1001892.19	4578499.44
96	1001916.89	4578483.42
97	1001919.73	4578489.36
98	1001912.86	4578494.42
99	1001868.82	4578560.39
100	1001884.53	4578550.24
101	1002026.52	4578591.25
102	1002029.82	4578589.24
103	1002171.78	4578740.85
104	1002404.24	4578794.13
105	1002826.72	4578984.26
106	1003896.04	4579159.99
107	1004340.28	4580080.84
108	1004350.22	4580046.71
109	1004521.22	4580083.29
110	1004528.16	4580039.33
111	1004561.09	4580039.85
112	1004580.19	4579948.83
113	1004722.64	4579978.7
114	1004708.51	4580047.1


Основная часть проекта планировки территории
для размещения линейного объекта регионального
значения Ханты-Мансийского автономного округа – Югры
«Обустройство Пермяковского месторождения.
Кустовая площадка № 43»Землепользователь ОАО "ННП" Масштаб 1^5000

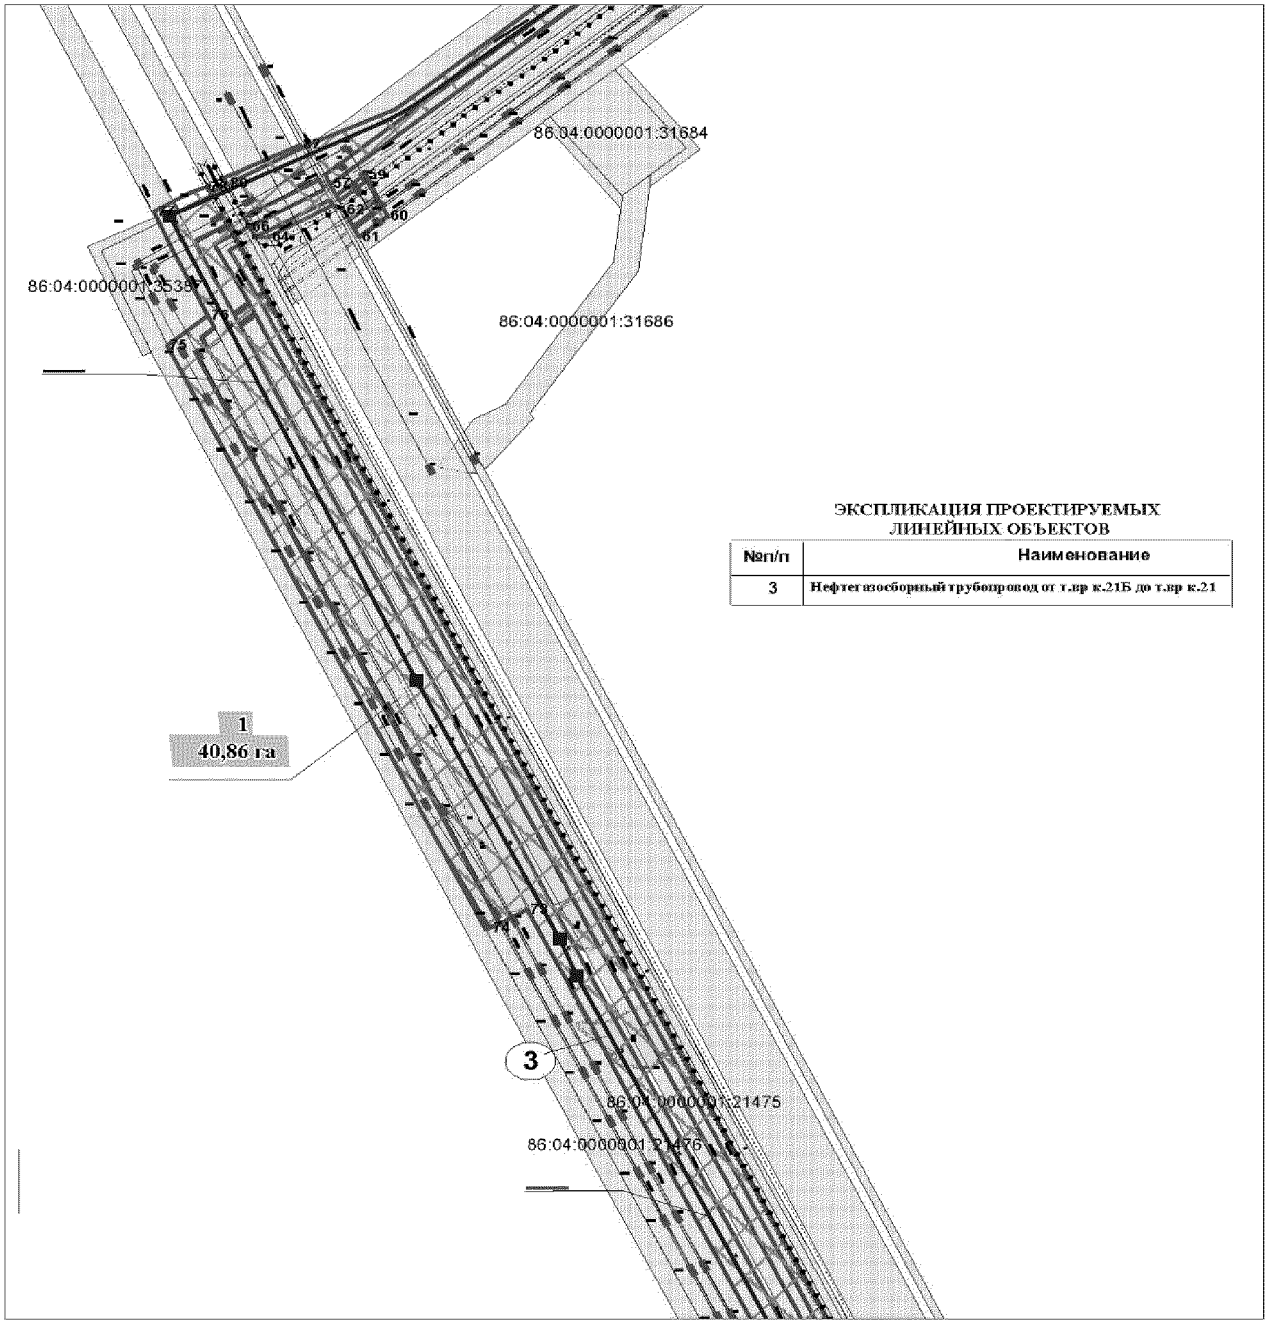

Основная часть проекта планировки территории
для размещения линейного объекта регионального
значения Ханты-Мансийского автономного округа – Югры «Обустройство
Пермяковского месторождения. Кустовая площадка № 43»
Землепользователь ОАО "ННП" Масштаб 1:5000

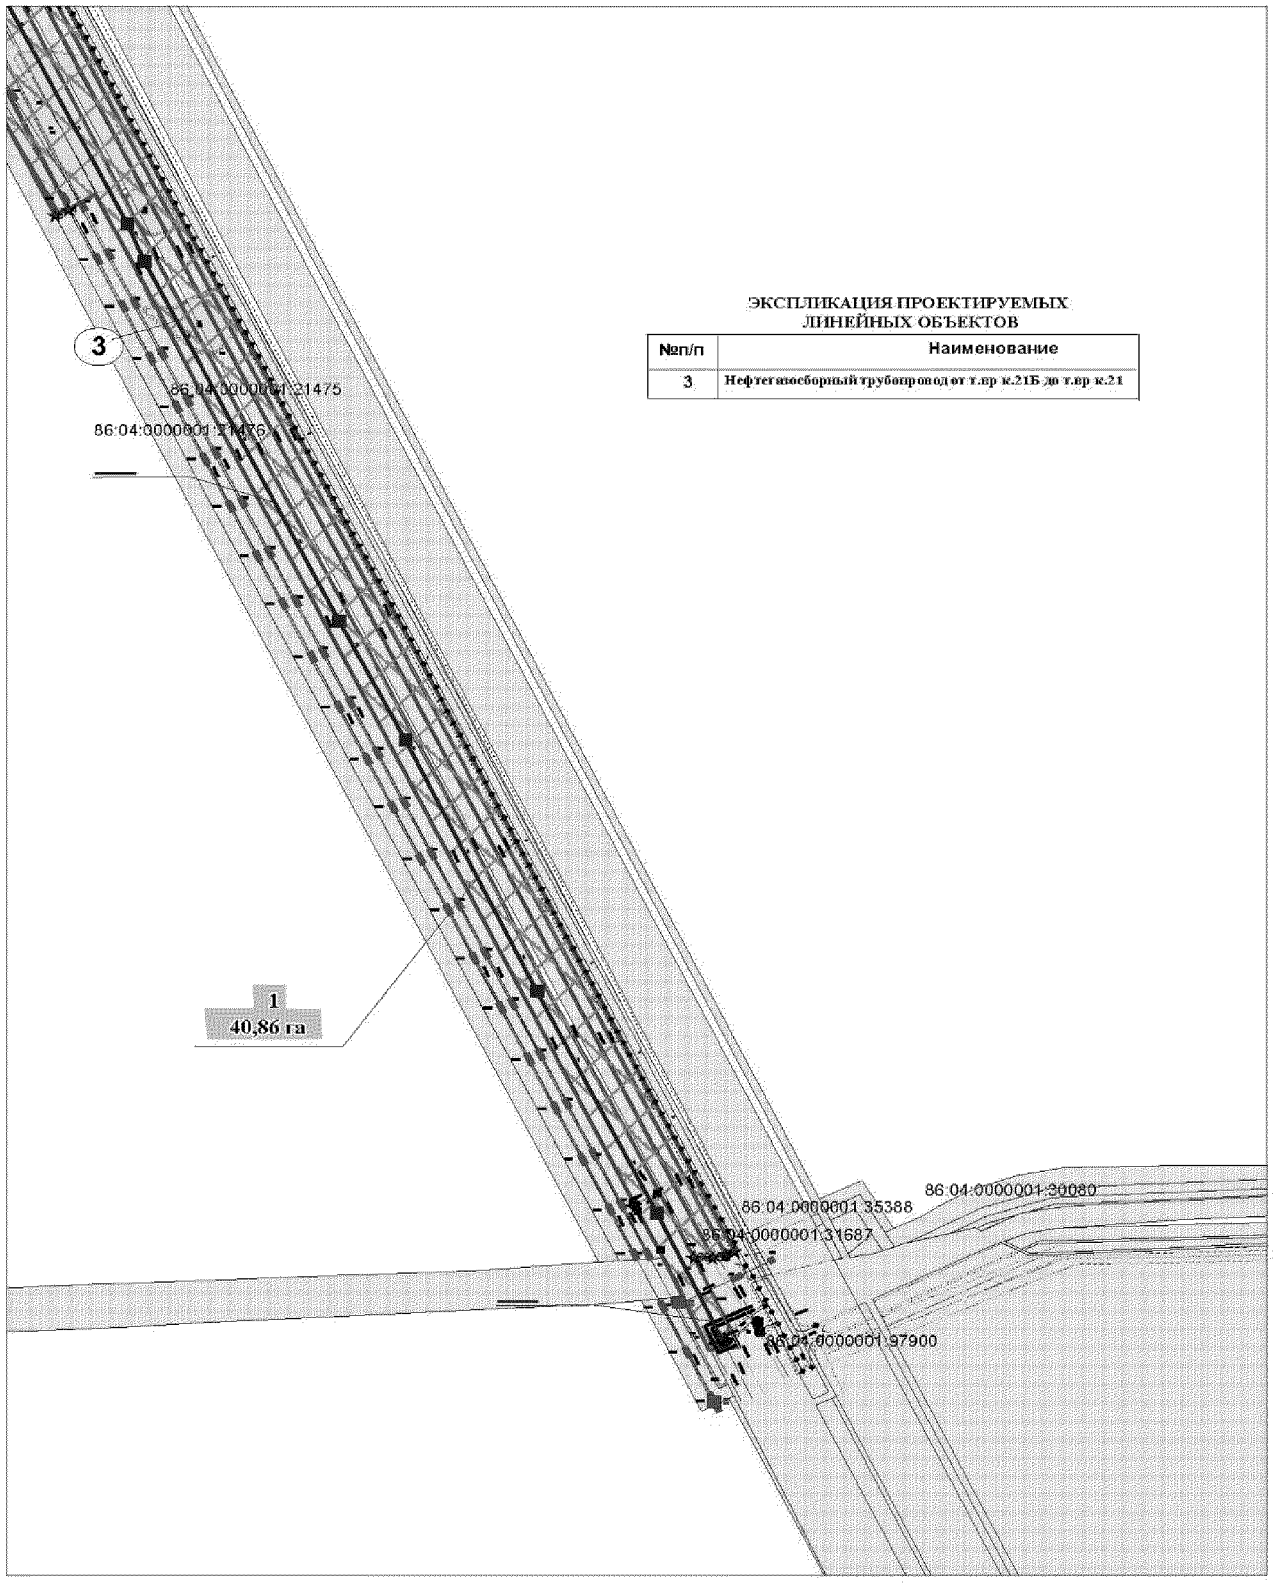

Основная часть проекта планировки территории
для размещения линейного объекта регионального
значения Ханты-Мансийского автономного округа – Югры
«Обустройство Пермяковского месторождения. Кустовая площадка № 43»
Землепользователь ОАО "ННП" Масштаб 1:5000

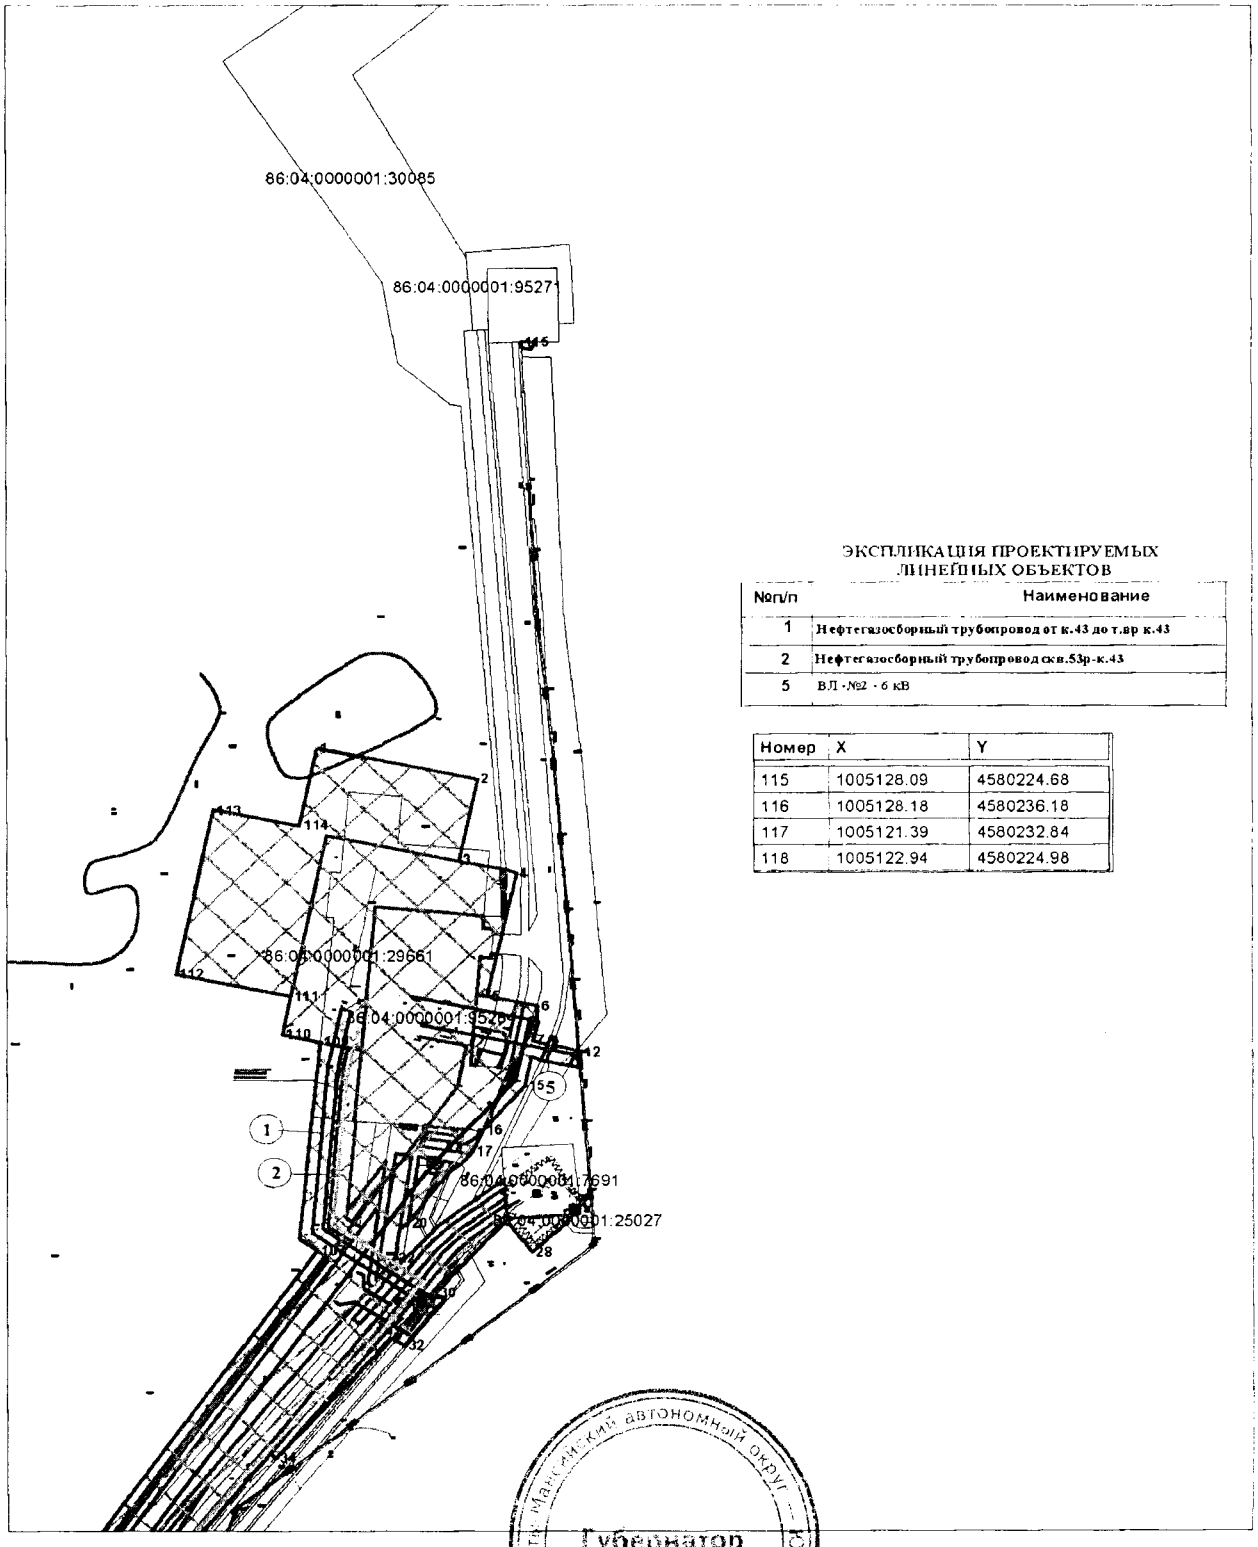

ЭКСПЛИКАЦИЯ ПРОЕКТИРУЕМЫХ ЛИНЕЙНЫХ ОБЪЕКТОВ

№п/п	Наименование
1	Нефтегазосборный трубопровод от к.43 до т.вр к.43
2	Нефтегазосборный трубопровод скв.53р-к.43
5	ВЛ -№2 - 6 кВ

Номер	X	Y
115	1005128.09	4580224.68
116	1005128.18	4580236.18
117	1005121.39	4580232.84
118	1005122.94	4580224.98

Ханты-Мансийский автономный округ – Югра
Губернатор

Проект межевания территории для размещения линейного объекта регионального значения Ханты-Мансийского автономного округа – Югры «Обустройство Пермяковского месторождения. Кустовая площадка № 43»
Землепользователь ОАО "ННП"
Масштаб 1:5000

Приложение 73
к постановлению Правительства
Ханты-Мансийского
автономного округа – Югры
от 15 апреля 2016 года № 108-п

Каталог координат :ЗУ2

Номер	X	Y
1	1004671.55	4580207.94
2	1004630.09	4580208.86
3	1004630.01	4580210.72
4	1004670.87	4580211.87
5	1004667.7	4580220.55
6	1004615.05	4580208.82
7	1004615.4	4580201.63
8	1004619.4	4580201.99
9	1004620.36	4580193.24
10	1004630.72	4580194.17
11	1004638.92	4580107.24
12	1004514.41	4580096.04
13	1004508.16	4580033.33
14	1004700.0	4580068.6
15	1004598.06	4580200.13
16	1004597.64	4580204.86
17	1004561.03	4580196.66
18	1004562.74	4580188.37
19	1004595.02	4580191.09
20	1004594.06	4580199.79

Каталог координат :ЗУ7

Номер	X	Y
1	1004506.01	4580239.66
2	1004526.14	4580247.48
3	1004525.3	4580251.41
4	1004505.17	4580243.71
5	1004501.84	4580262.19
6	1004514.32	4580268.93
7	1004499.7	4580270.04
8	1004501.62	4580183.22
9	1004534.74	4580186.01
10	1004529.89	4580209.31
11	1004523.89	4580212.66
12	1004510.51	4580209.6
13	1004515.3	4580189.99
14	1004501.32	4580186.89


Каталог координат :ЗУ3

Номер	X	Y
1	1001966.41	4578561.74
2	1002137.14	4578764.84
3	1002410.9	4578840.06
4	1002615.53	4579035.02
5	1002617.8	4579036.19
6	1002865.72	4579040.87
7	1003392.13	4579194.64
8	1003789.0	4579623.33
9	1003788.48	4579623.72
10	1004135.94	4579973.53
11	1004085.54	4579942.72
12	1004083.56	4579936.26
13	1004059.77	4579917.4
14	1004058.12	4579917.0
15	1003691.68	4579505.9
16	1003691.16	4579496.96
17	1003672.15	4579473.9
18	1003665.39	4579471.02
19	1003376.86	4579201.02
20	1003274.36	4579166.54
21	1003271.02	4579162.4
22	1003240.38	4579153.16
23	1003234.52	4579154.88
24	1002848.82	4579045.94
25	1002790.38	4579047.1
26	1002784.4	4579043.26
27	1002754.04	4579044.44
28	1002746.9	4579046.36
29	1002637.16	4579049.86
30	1002601.24	4579035.96
31	1002407.47	4578854.58
32	1002143.04	4578779.12

Номер	X	Y
32	1002143.04	4578779.12
33	1001962.28	4578564.26
34	1001949.71	4578572.27
35	1001953.68	4578589.74
36	1002137.72	4578787.62
37	1002160.12	4578787.84
38	1002160.88	4578799.24
39	1002161.14	4578800.82
40	1002160.51	4578803.88
41	1002139.14	4578798.88
42	1001938.03	4578579.65
43	1001944.45	4578575.62
44	1002136.2	4578804.34
45	1002163.06	4578810.64
46	1002162.52	4578812.98
47	1002165.2	4578813.6
48	1002164.14	4578818.08
49	1002125.06	4578809.96
50	1002215.42	4578811.64
51	1002402.56	4578863.32
52	1002595.7	4579043.96
53	1002635.42	4579059.76
54	1002894.53	4579063.84
55	1003386.38	4579219.34
56	1004385.84	4580211.08
57	1004379.85	4580211.58
58	1003398.62	4579233.34
59	1002831.44	4579061.22
60	1002612.8	4579067.48
61	1002386.38	4578865.0
62	1002206.06	4578814.58
63	1002212.7	4578811.94
64	1002171.58	4578812.64
65	1002179.46	4578814.28
66	1002182.04	4578819.22
67	1002182.56	4578822.4
68	1002169.98	4578819.46
69	1002481.51	4578947.98
70	1002405.09	4578882.81
71	1004275.98	4580094.51
72	1004280.26	4580068.79
73	1004310.2	4580112.68
74	1004310.52	4580112.27
75	1004402.08	4580209.85
76	1004394.82	4580210.5

Каталог координат :ЗУ1

Номер	X	Y
1	1004775.83	4580061.01
2	1004708.74	4580046.94
3	1004722.82	4579978.55
4	1004580.10	4579948.65
5	1004561.09	4580039.95
6	1004700.00	4580068.60
7	1004677.92	4580174.34

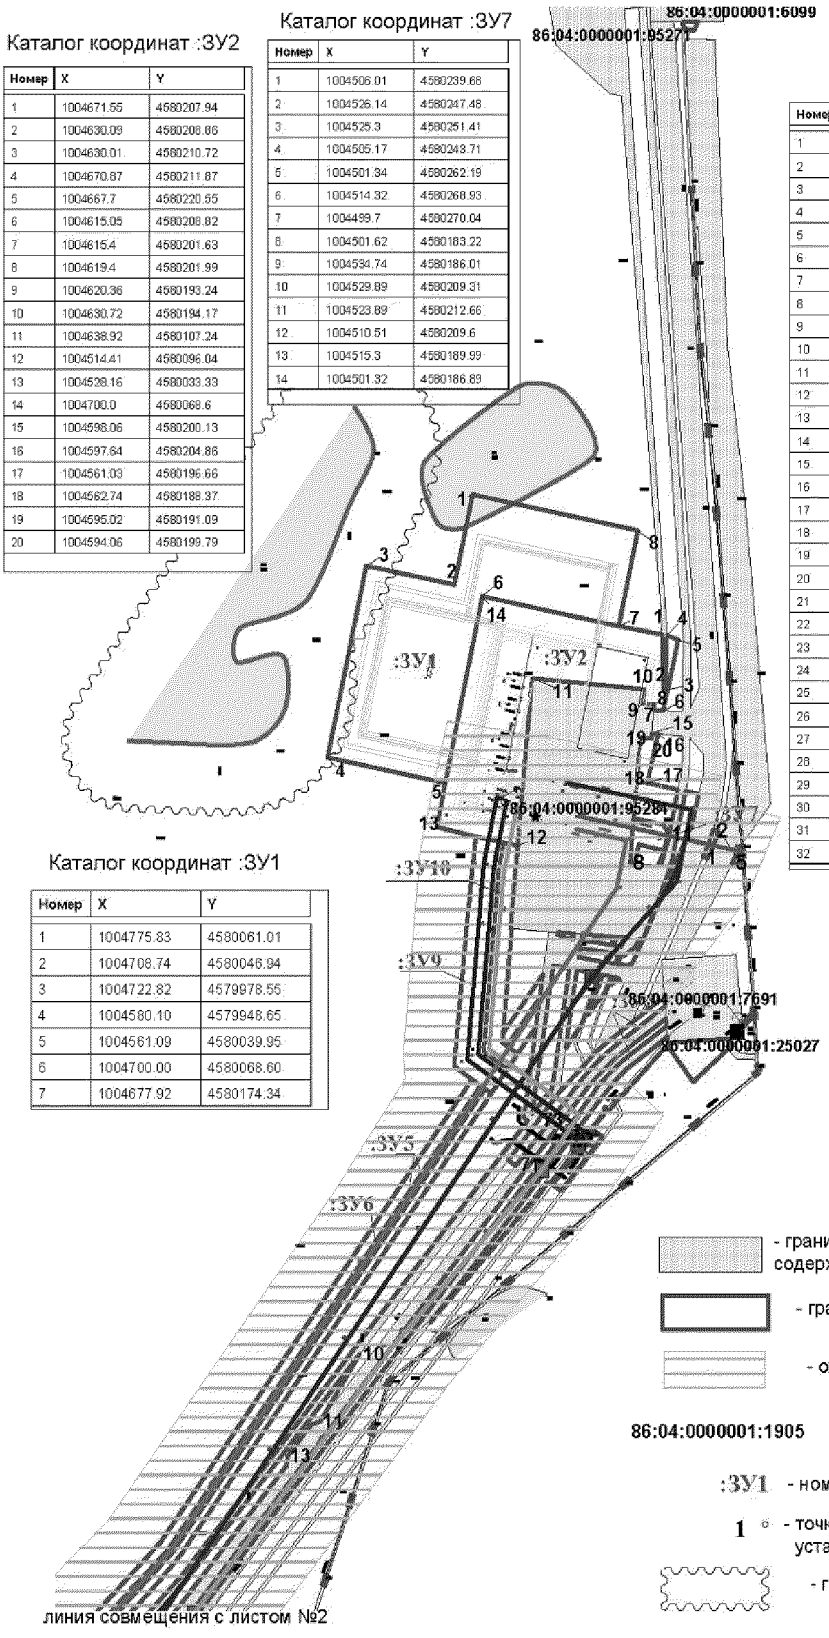

Условные обозначения:

- границы земельных участков, сведения о которых содержатся в государственном кадастре недвижимости
- границы земельных участков,
- охранные зоны проектируемых линейных объектов

86:04:0000001:1905 - кадастровый номер земельного участка

:ЗУ1 - номер вновь образуемого земельного участка


1 - точка поворота границы земельного участка устанавливаемый при проведении кадастровых работ

- граница водоохранных зон

Проект межевания территории для размещения
линейного объекта регионального значения
Ханты-Мансийского автономного округа – Югры
«Обустройство Пермяковского месторождения.
Кустовая площадка № 43»
Землепользователь ОАО "ННП"
Масштаб 1:5000

Каталог координат :ЗУ4

Номер	X	Y
1	1001997.51	4579571.54
2	1002156.38	4578753.6
3	1002415.53	4578832.66
4	1002625.95	4579004.94
5	1003391.91	4579183.24
6	1004378.53	4580110.15
7	1004312.0	4580100.75
8	1004309.55	4580103.86
9	1003601.06	4579626.31
10	1003602.82	4579627.96
11	1003795.5	4579618.37
12	1003793.79	4579616.69
13	1003396.62	4579188.48
14	1002620.51	4579029.37
15	1002566.54	4578983.08
16	1002558.06	4578981.57
17	1002559.76	4578972.66
18	1002550.09	4578974.45
19	1002415.12	4578833.2
20	1002136.31	4578756.74
21	1001971.49	4578659.48
22	1001976.11	4578655.56
23	1004314.53	4580107.21
24	1004425.0	4580123.56
25	1004422.87	4580136.96
26	1004333.89	4580122.74
27	1004380.74	4580145.2
28	1004383.74	4580133.27
29	1004421.89	4580141.85
30	1004418.59	4580158.97
31	1004431.41	4580143.28
32	1004438.18	4580144.25
33	1004434.6	4580166.31
34	1004427.88	4580163.54
35	1004405.34	4580163.85
36	1004388.03	4580150.2
37	1004418.23	4580161.98
38	1004417.08	4580168.24
39	1004444.09	4580145.14
40	1004448.38	4580145.78
41	1004446.49	4580170.91
42	1004440.53	4580166.56
43	1004433.57	4580174.41
44	1004426.53	4580171.78
45	1004427.39	4580165.55
46	1004434.49	4580168.34
47	1004410.6	4580167.9
48	1004416.72	4580170.19
49	1004415.21	4580175.04
50	1004446.33	4580172.94
51	1004445.91	4580179.03
52	1004438.33	4580176.59
53	1004440.24	4580170.57
54	1004445.05	4580190.21
55	1004444.79	4580183.31
56	1004426.31	4580184.75
57	1004425.21	4580181.54
58	1004426.26	4580173.77
59	1004433.26	4580176.42
60	1004432.86	4580179.17
61	1004439.04	4580187.91
62	1004534.74	4580186.01
63	1004562.74	4580188.37
64	1004598.15	4580220.34
65	1004499.62	4580207.95
66	1004499.81	4580204.95
67	1004523.89	4580212.88
68	1004529.89	4580209.31
69	1004496.94	4580214.17
70	1004554.92	4580226.22
71	1004552.78	4580206.83
	1004444.79	4580193.31

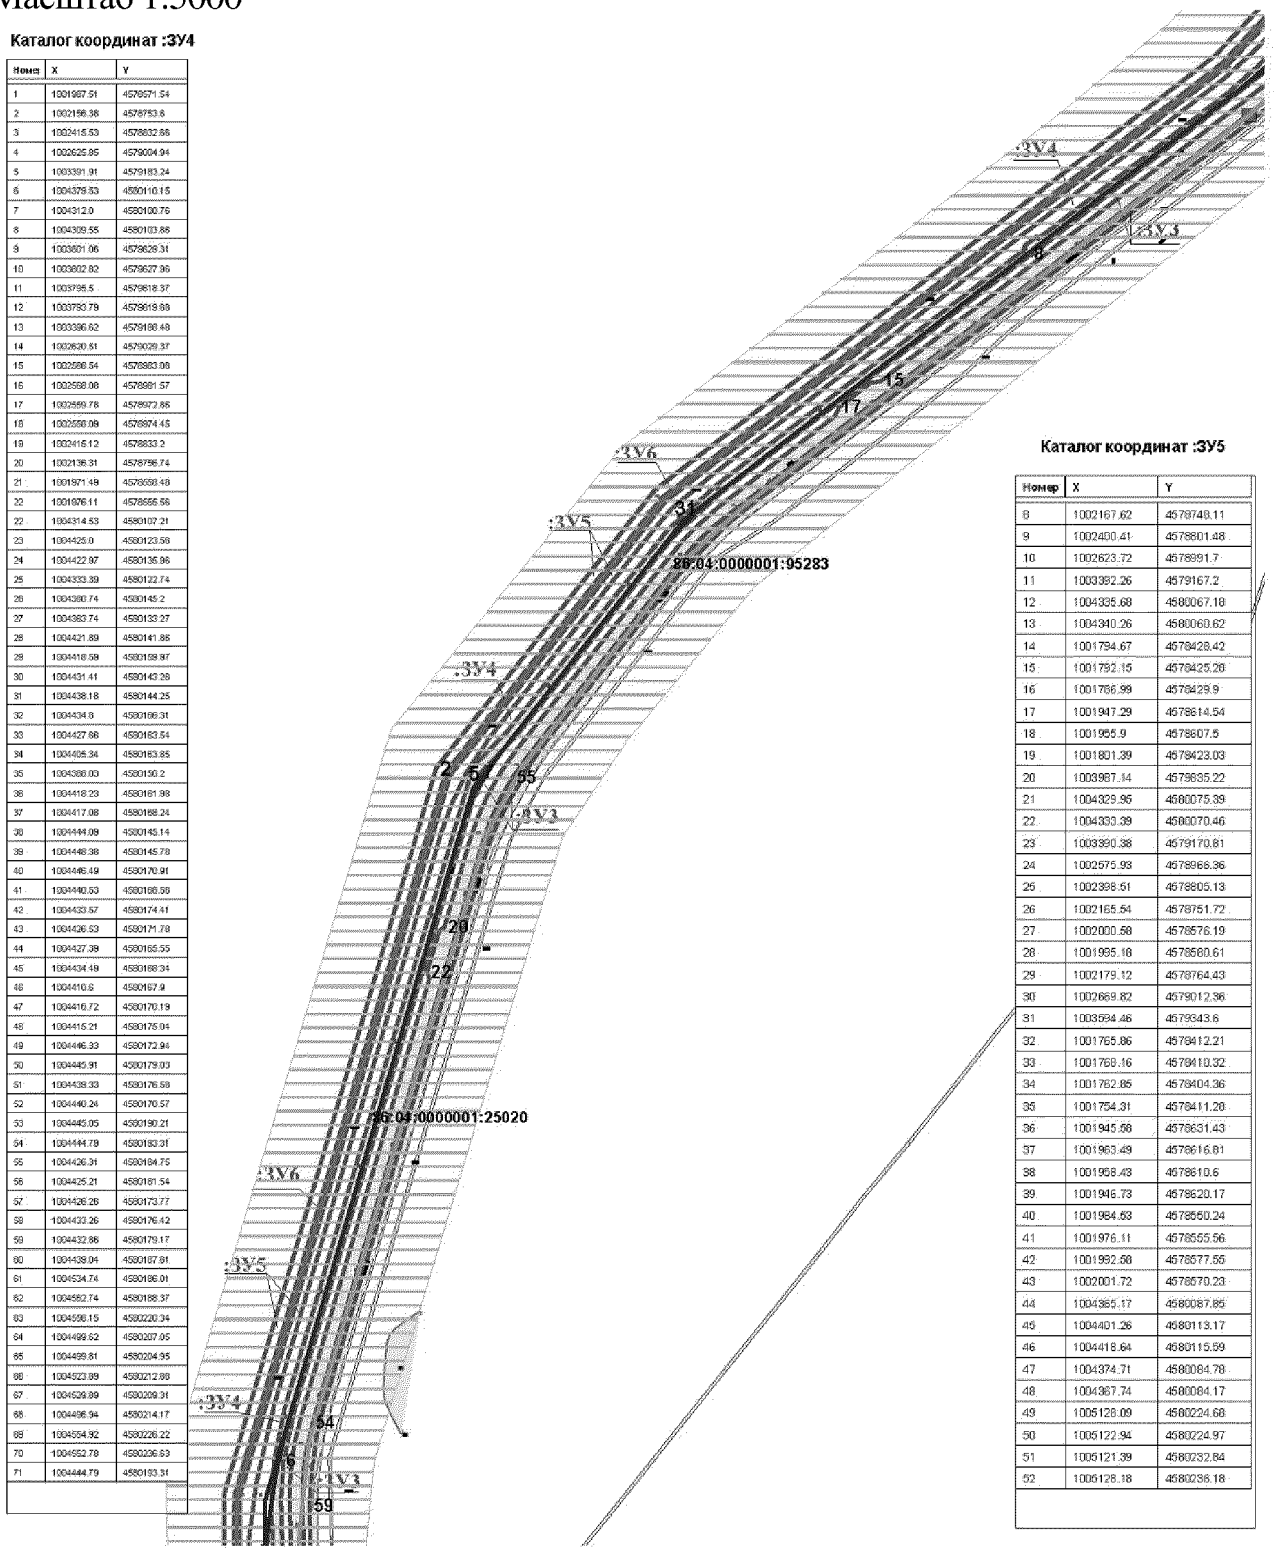


Каталог координат :ЗУ5

Номер	X	Y
8	1002167.62	4578748.11
9	1002400.41	4578801.48
10	1002623.72	4578991.7
11	1003382.26	4579167.2
12	1004335.68	4580067.18
13	1004340.26	4580060.62
14	1001794.67	4578428.42
15	1001792.15	4578425.26
16	1001786.99	4578429.9
17	1001947.29	4578614.54
18	1001955.9	4578607.5
19	1001801.39	4578423.03
20	1003987.14	4579835.22
21	1004329.95	4580075.39
22	1004333.39	4580070.46
23	1003390.38	4579170.81
24	1002575.93	4578968.36
25	1002398.51	4578805.13
26	1002165.54	4578751.72
27	1002000.58	4578576.19
28	1001995.18	4578580.61
29	1002179.12	4578764.43
30	1002669.82	4579012.36
31	1003584.46	4579343.6
32	1001765.86	4578412.21
33	1001768.16	4578410.32
34	1001762.85	4578404.36
35	1001754.31	4578411.26
36	1001945.66	4578631.43
37	1001963.49	4578616.81
38	1001958.43	4578610.6
39	1001946.73	4578620.17
40	1001984.63	4578560.24
41	1001976.11	4578555.56
42	1001992.58	4578577.55
43	1002001.72	4578570.23
44	1004365.17	4580087.85
45	1004401.26	4580113.17
46	1004418.64	4580115.59
47	1004374.71	4580084.78
48	1004367.74	4580084.17
49	1005128.09	4580224.68
50	1005122.94	4580224.97
51	1005121.39	4580232.84
52	1005128.18	4580236.18


Проект межевания территории для размещения линейного объекта регионального значения Ханты-Мансийского автономного округа – Югры «Обустройство Пермяковского месторождения.
Кустовая площадка № 43»
Землепользователь ОАО "ННП"
Масштаб 1:5000

Каталог координат :ЗУ6

Номер	X	Y
1	1002022.1	4578593.96
2	1002022.52	4578593.69
3	1002167.62	4578748.11
4	1002400.41	4578801.48
5	1002823.72	4578991.7
6	1003392.26	4579167.2
7	1004335.68	4580067.18
8	1004333.39	4580070.46
9	1003932.36	4579775.25
10	1003390.38	4579170.81
11	1002838.86	4579006.92
12	1002622.29	4578995.44
13	1002398.51	4578805.13
14	1002165.54	4578751.72
15	1002000.58	4578576.19
16	1001995.18	4578580.61
17	1001992.58	4578577.55
18	1002001.72	4578570.23
19	1004359.43	4580096.06
20	1004365.17	4580087.85
21	1004401.26	4580113.17
22	1004379.53	4580110.15
23	1004447.84	4580126.94
24	1004449.84	4580127.22
25	1004448.91	4580139.79
26	1004445.02	4580139.19
27	1004446.52	4580129.3
28	1004447.46	4580129.43
29	1001792.15	4578425.28
30	1001786.99	4578429.9
31	1001947.29	4578614.54
32	1001955.9	4578607.5
33	1001958.43	4578610.6
34	1001946.73	4578620.17
35	1001765.86	4578412.21
36	1001768.16	4578410.32
37	1001747.41	4578386.46
38	1001755.21	4578379.25
39	1001807.65	4578418.02
40	1001824.92	4578439.32
41	1001829.53	4578452.47
42	1001850.84	4578478.62

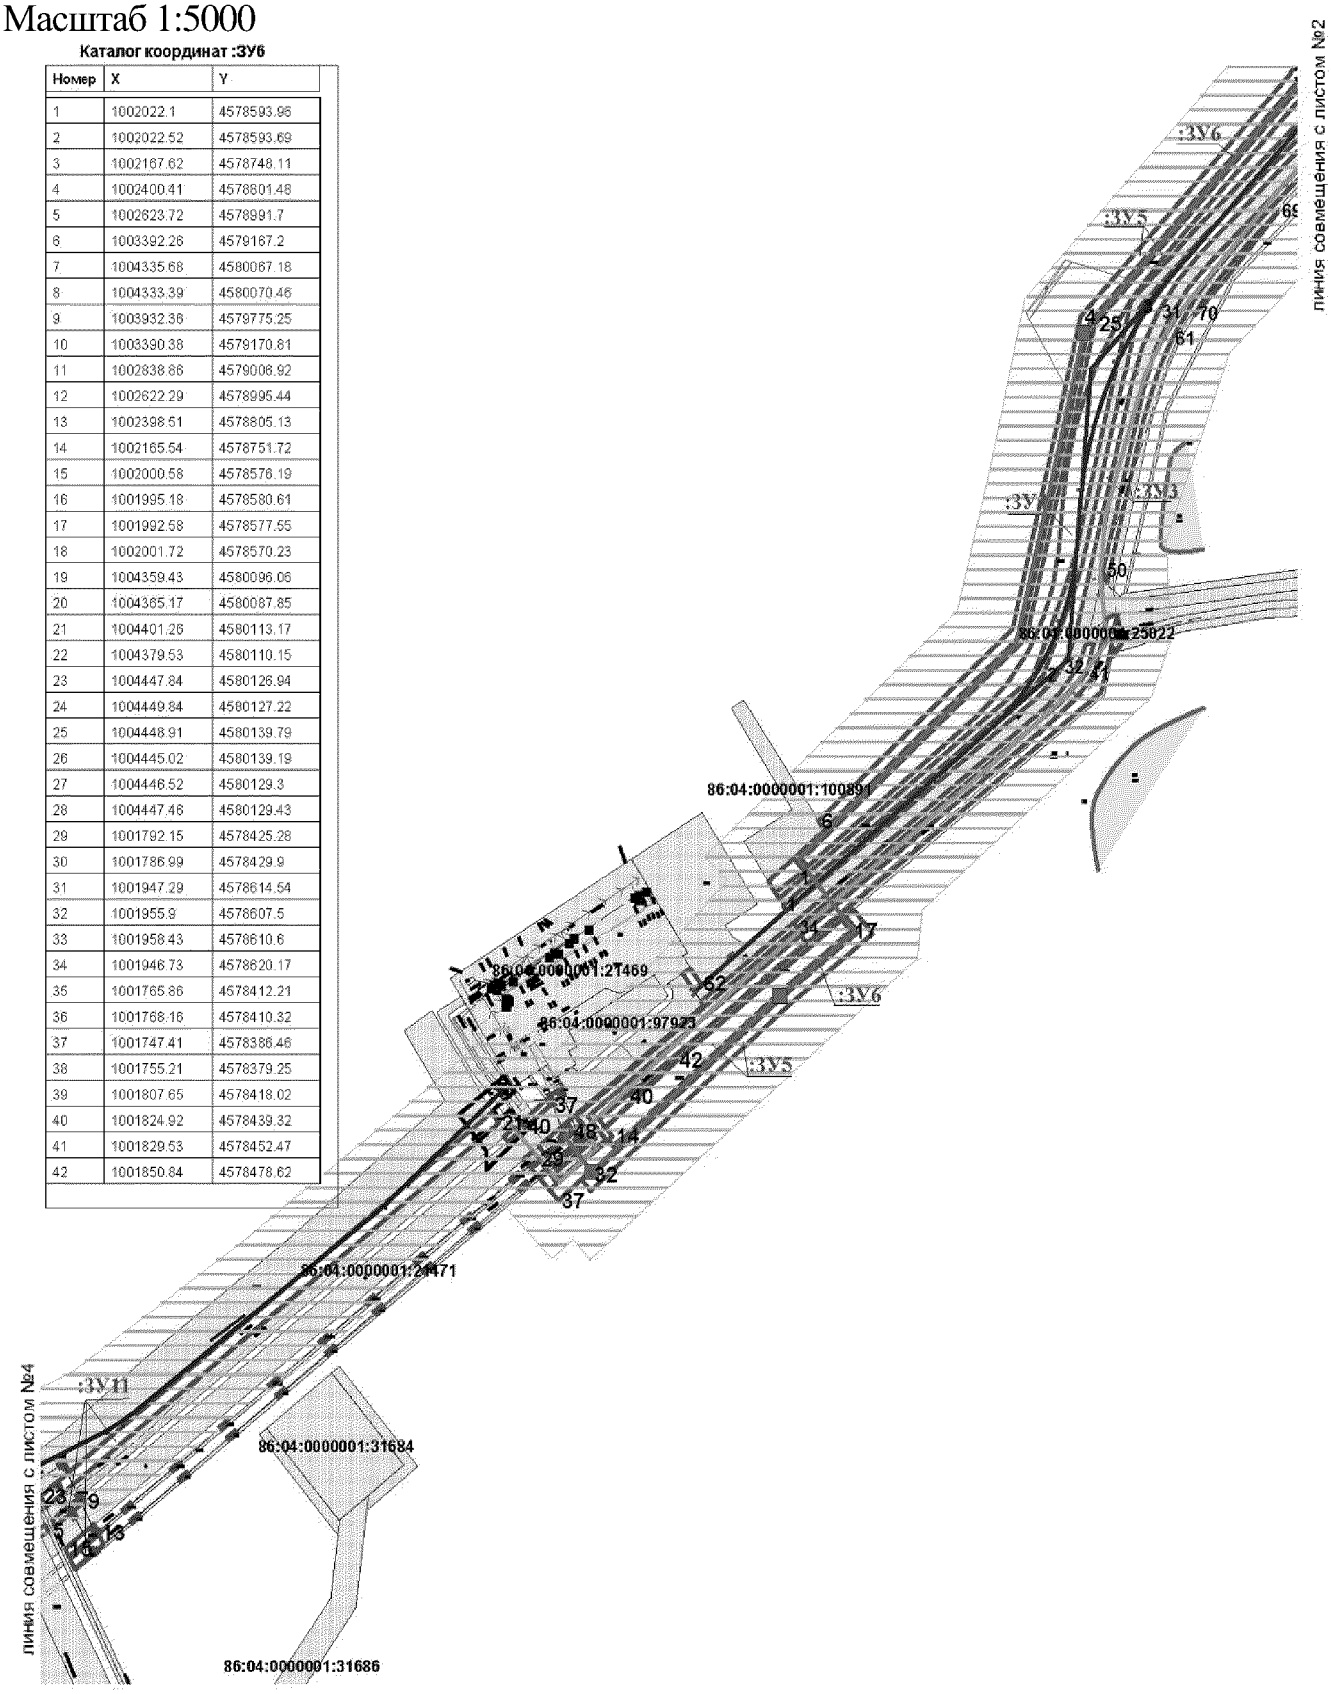

Проект межевания территории для размещения
линейного объекта регионального значения
Ханты-Мансийского автономного округа – Югры
«Обустройство Пермяковского месторождения.
Кустовая площадка № 43»
Землепользователь ОАО "ННП"
Масштаб 1:5000

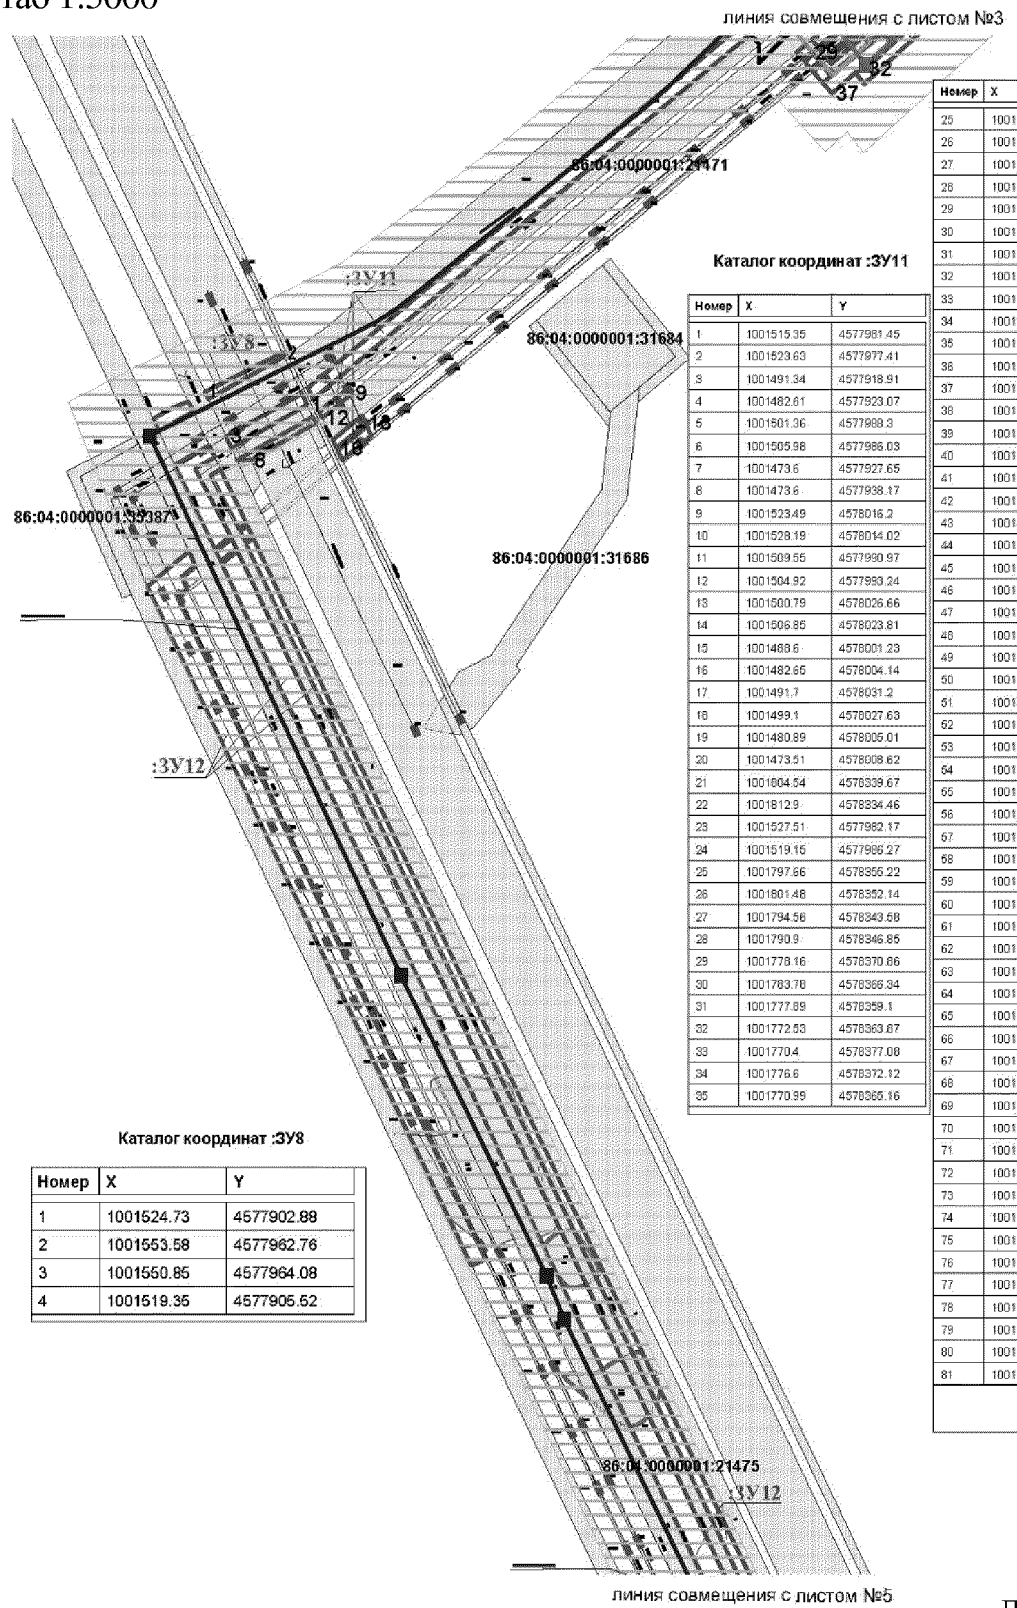

Каталог координат :ЗУ11


Номер	X	Y
1	1001515.35	4577981.45
2	1001523.63	4577977.41
3	1001491.34	4577918.91
4	1001482.61	4577923.07
5	1001501.36	4577988.3
6	1001505.98	4577986.03
7	1001473.6	4577927.65
8	1001473.6	4577938.17
9	1001523.49	4578016.2
10	1001528.19	4578014.02
11	1001509.55	4577990.97
12	1001504.92	4577993.24
13	1001500.79	4578026.66
14	1001506.85	4578023.81
15	1001488.6	4578001.23
16	1001482.65	4578004.14
17	1001491.7	4578031.2
18	1001499.1	4578027.63
19	1001480.89	4578005.01
20	1001473.51	4578008.62
21	1001804.54	4578339.67
22	1001812.9	4578334.46
23	1001527.51	4577982.17
24	1001519.15	4577986.27
25	1001797.66	4578355.22
26	1001801.48	4578352.14
27	1001794.56	4578343.58
28	1001790.9	4578346.85
29	1001778.16	4578370.86
30	1001783.78	4578366.34
31	1001777.89	4578359.1
32	1001772.53	4578363.87
33	1001770.4	4578377.08
34	1001776.6	4578372.12
35	1001770.99	4578365.16

Каталог координат :ЗУ8

Номер	X	Y
1	1001524.73	4577902.88
2	1001553.58	4577962.76
3	1001550.85	4577964.08
4	1001519.35	4577905.52

Номер	X	Y
25	1001797.66	4578355.22
26	1001801.48	4578352.14
27	1001794.56	4578343.58
28	1001790.9	4578346.85
29	1001778.16	4578370.86
30	1001783.78	4578366.34
31	1001777.89	4578359.1
32	1001772.53	4578363.87
33	1001770.4	4578377.08
34	1001776.6	4578372.12
35	1001770.99	4578365.16
36	1001765.0	4578370.39
37	1001817.94	4578360.23
38	1001822.21	4578376.82
39	1001805.26	4578356.82
40	1001801.44	4578359.88
41	1001824.79	4578387.55
42	1001826.51	4578384.53
43	1001823.48	4578378.36
44	1001819.21	4578381.8
45	1001832.19	4578389.37
46	1001829.77	4578386.11
47	1001826.82	4578388.47
48	1001796.45	4578396.0
49	1001804.14	4578391.33
50	1001787.56	4578371.0
51	1001781.92	4578375.54
52	1001796.86	4578409.97
53	1001810.45	4578399.04
54	1001805.4	4578392.85
55	1001798.07	4578398.79
56	1001780.36	4578376.78
57	1001774.16	4578381.76
58	1001793.56	4578415.48
59	1001796.59	4578412.81
60	1001772.6	4578383.02
61	1001769.44	4578385.56
62	1001908.23	4578497.56
63	1001919.73	4578489.36
64	1001915.89	4578483.42
65	1001903.53	4578491.78
66	1001949.71	4578572.27
67	1001953.66	4578569.74
68	1001895.04	4578497.52
69	1001892.19	4578499.44
70	1001811.71	4578400.62
71	1001810.85	4578401.34
72	1001938.03	4578579.66
73	1001944.45	4578575.62
74	1001809.76	4578409.52
75	1001792.38	4578423.46
76	1001760.96	4578384.64
77	1001768.84	4578378.34
78	1001763.57	4578371.79
79	1001755.21	4578379.25
80	1001794.67	4578428.42
81	1001807.65	4578418.02


Проект межевания территории для размещения
линейного объекта регионального значения
Ханты-Мансийского автономного округа – Югры
«Обустройство Пермяковского месторождения.
Кустовая площадка № 43»
Землепользователь ОАО "ННП"
Масштаб 1:5000

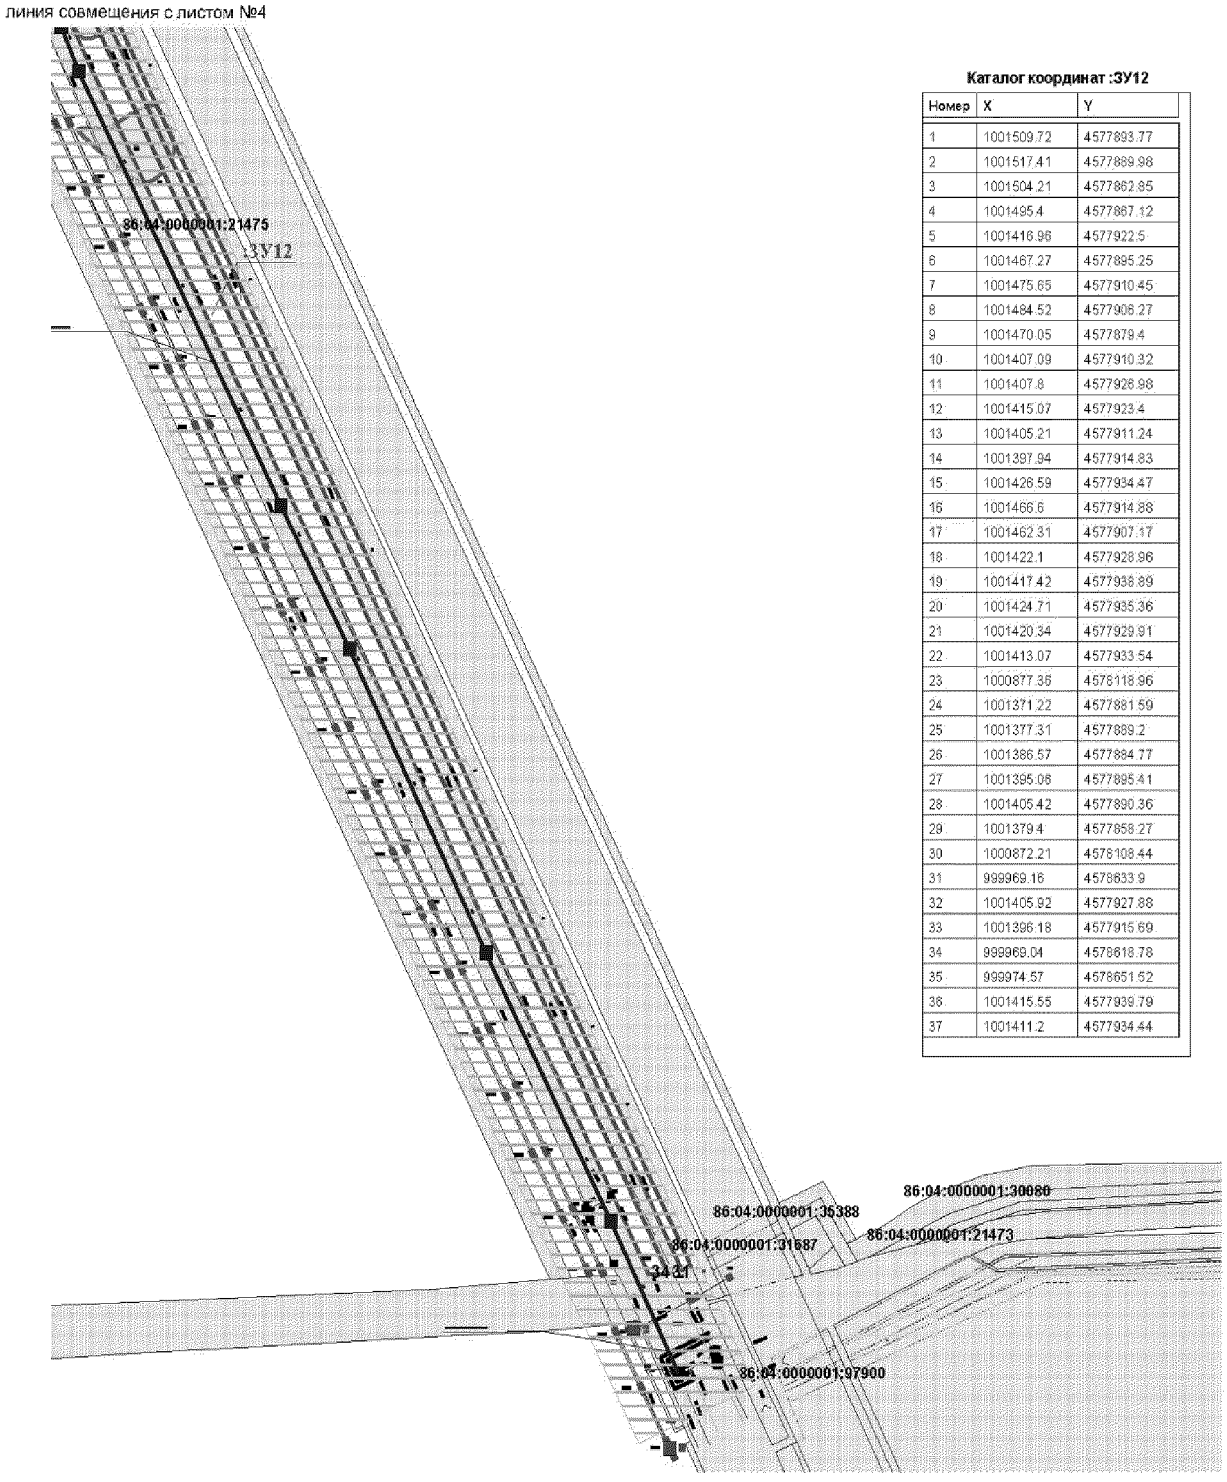

Каталог координат :ЗУ12

Номер	X	Y
1	1001509.72	4577893.77
2	1001517.41	4577889.98
3	1001504.21	4577862.85
4	1001495.4	4577867.12
5	1001416.96	4577922.5
6	1001467.27	4577895.25
7	1001475.65	4577910.45
8	1001484.52	4577906.27
9	1001470.05	4577879.4
10	1001407.09	4577910.32
11	1001407.8	4577928.98
12	1001415.07	4577923.4
13	1001405.21	4577911.24
14	1001397.94	4577914.83
15	1001426.59	4577934.47
16	1001466.6	4577914.88
17	1001462.31	4577907.17
18	1001422.1	4577928.96
19	1001417.42	4577938.89
20	1001424.71	4577935.36
21	1001420.34	4577929.91
22	1001413.07	4577933.54
23	1000877.35	4578118.96
24	1001371.22	4577881.59
25	1001377.31	4577889.2
26	1001386.57	4577884.77
27	1001395.08	4577895.41
28	1001405.42	4577890.36
29	1001379.4	4577858.27
30	1000872.21	4578108.44
31	999969.16	4578633.9
32	1001405.92	4577927.88
33	1001396.18	4577915.69
34	999969.04	4578618.78
35	999974.57	4578651.52
36	1001415.55	4577939.79
37	1001411.2	4577934.44

Проект межевания территории для размещения
линейного объекта регионального значения
Ханты-Мансийского автономного округа – Югры
«Обустройство Пермяковского месторождения.
Кустовая площадка № 43»
Землепользователь ОАО "ННП"
Масштаб 1:5000

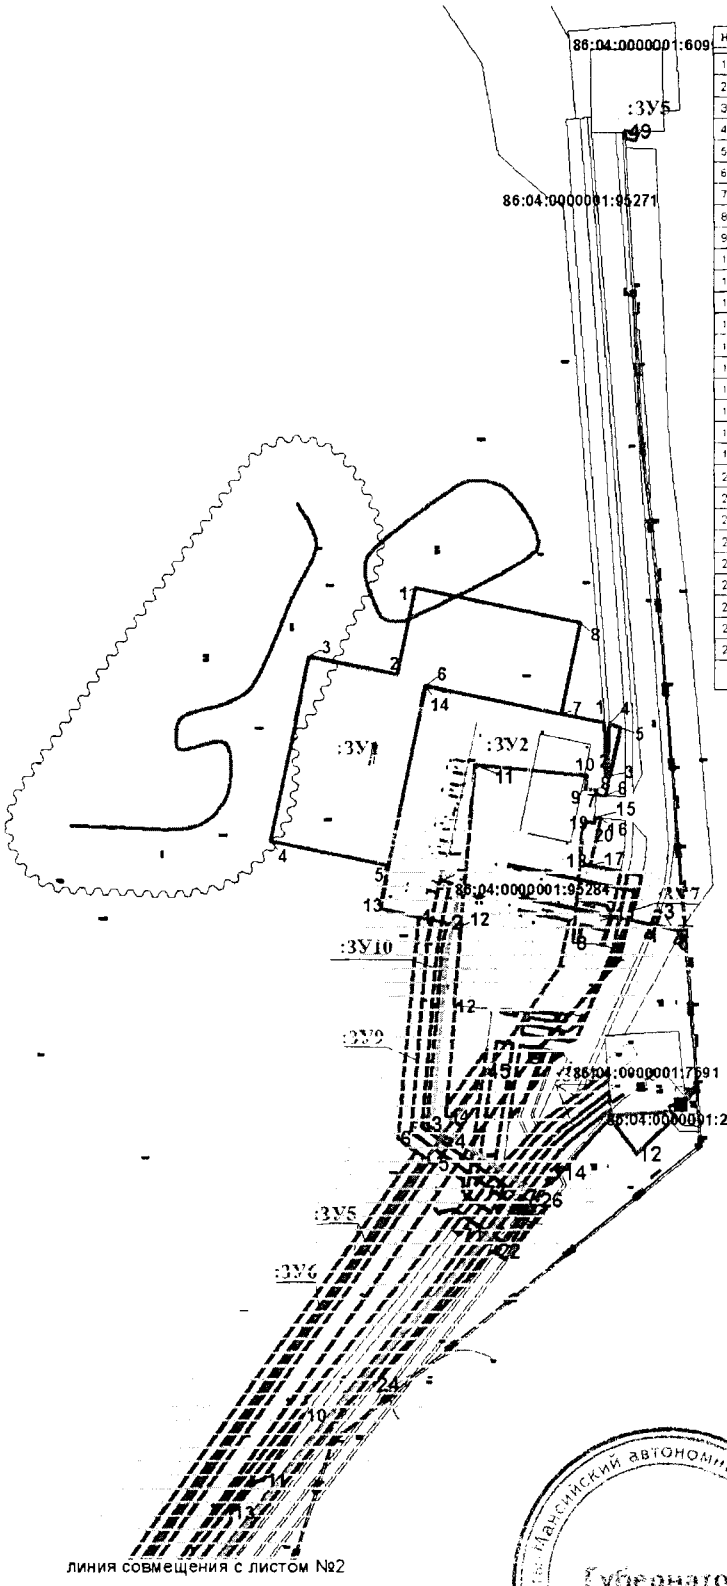

Каталог координат :ЗУ9

Номер	X	Y
1	1004521.22	4580063.29
2	1004516.64	4580085.29
3	1004360.89	4580069.52
4	1004347.99	4580088.03
5	1004329.95	4580075.39
6	1004350.22	4580046.71
7	1004304.38	4580143.54
8	1004372.32	4580212.16
9	1004367.78	4580212.55
10	1004370.68	4580259.02
11	1004366.37	4580262.94
12	1004338.55	4580232.26
13	1004365.95	4580211.84
14	1004324.34	4580173.14
15	1004328.9	4580170.06
16	1004326.84	4580169.27
17	1004322.28	4580171.54
18	1004316.1	4580165.82
19	1004320.25	4580163.93
20	1004318.44	4580162.48
21	1004316.38	4580163.47
22	1004262.82	4580121.21
23	1004263.61	4580120.0
24	1004158.89	4580027.86
25	1004261.72	4580122.92
26	1004302.51	4580155.04
27	1004297.75	4580161.68
28	1004257.3	4580129.75

Каталог координат :ЗУ10

Номер	X	Y
1	1002164.14	4578818.08
2	1002162.26	4578826.02
3	1002160.02	4578825.48
4	1002150.82	4578819.37
5	1002157.44	4578819.8
6	1002157.9	4578817.84
7	1002182.56	4578822.4
8	1002168.45	4578825.84
9	1002169.98	4578819.46
10	1004516.64	4580085.29
11	1004514.41	4580096.04
12	1004452.79	4580090.48
13	1004452.7	4580091.51
14	1004367.74	4580084.17
15	1004359.43	4580096.06
16	1004347.99	4580088.03
17	1004360.89	4580069.52

Ханты-Мансийский автономный округ – Югра
Губернатор

Приложение 74
к постановлению Правительства
Ханты-Мансийского
автономного округа – Югры
от 15 апреля 2016 года № 108-п

1

Градостроительный план земельного участка

№	R	U	8	6	5	0	4	0	0	0	-	3	5	0	3

Градостроительный план земельного участка подготовлен на основании
Приказ Департамента строительства Ханты-Мансийского автономного округа-Югры
От 2 февраля 2016 года № 57-П о подготовке документации по проекту планировки, на которой предусматривается размещение обьектов регионального значения

(реквизиты решения уполномоченного федерального органа исполнительной власти, или органа исполнительной власти субъекта Российской Федерации, или органа местного самоуправления о подготовке документации по планировке территории, либо реквизиты обращения и ф.и.о. заявителя – физического лица, либо реквизиты обращения и наименование заявителя – юридического лица о выдаче градостроительного плана земельного участка)Местонахождение земельного участка

Тюменская область, Ханты-Мансийский автономный округ - Югра
(субъект Российской Федерации)

Нижневартовский район
(муниципальный район или городской округ)

Межселенная территория
(поселение)

Кадастровый номер земельного участка: *отсутствует*

Описание местоположения границ земельного участка: Пермяковское месторождение

Площадь земельного участка **3,80 га**

Описание местоположения проектируемого объекта на земельном участке (объекта капитального строительства): -

План подготовлен И.Г Ханов инженер-землеустроитель ООО «ПЭИ»
(ф.и.о., должность уполномоченного лица, наименование органа или организации)


М.П. «Проект Экспертиза Изыскание» **17.12.2015** / И.Г Ханов /
(дата) (подпись) (расшифровка подписи)

Представлен в Правительство Ханты-Мансийского автономного округа-Югры
(наименование уполномоченного федерального органа исполнительной власти, или органа исполнительной власти субъекта Российской Федерации, или органа местного самоуправления)

(дата)

Утвержден
(реквизиты акта Правительства Российской Федерации, или высшего исполнительного органа государственной власти субъекта Российской Федерации, или главы местной администрации об утверждении)

1.Чертеж градостроительного плана земельного участка и градостроительногог регулирования

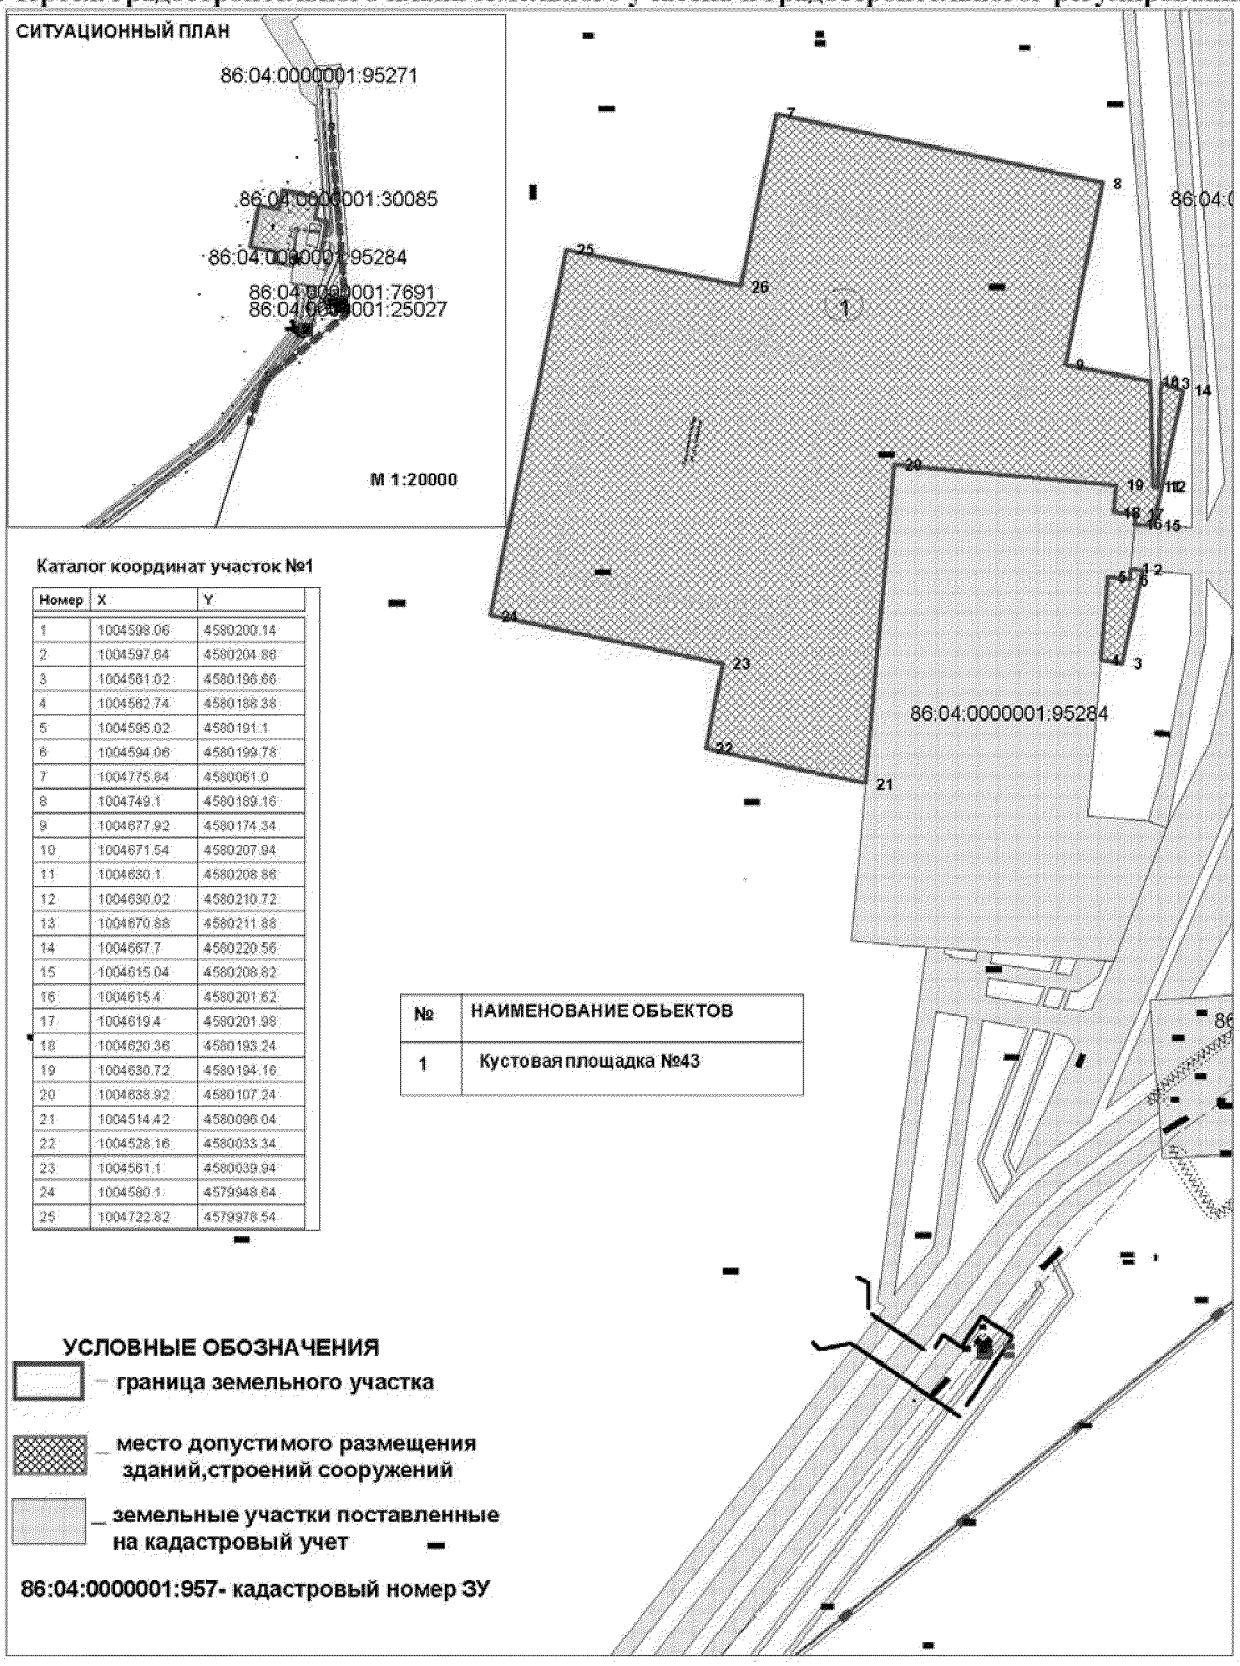

Каталог координат участок №1

Номер	X	Y
1	1004598.06	4580200.14
2	1004597.64	4580204.86
3	1004561.02	4580196.66
4	1004562.74	4580188.38
5	1004595.02	4580191.1
6	1004594.06	4580199.78
7	1004775.84	4580061.0
8	1004749.1	4580189.16
9	1004677.92	4580174.34
10	1004671.54	4580207.94
11	1004630.1	4580208.86
12	1004630.02	4580210.72
13	1004670.88	4580211.88
14	1004667.7	4580220.56
15	1004615.04	4580208.82
16	1004615.4	4580201.62
17	1004619.4	4580201.98
18	1004620.36	4580193.24
19	1004630.72	4580194.16
20	1004638.92	4580107.24
21	1004514.42	4580096.04
22	1004528.16	4580033.34
23	1004561.1	4580039.94
24	1004580.1	4579948.64
25	1004722.82	4579978.54

2. Информация о разрешенном использовании земельного участка, требованиях к назначению, параметрам и размещению объекта капитального строительства[1, 2, 3, 4]

Градостроительный регламент не установлен

(наименование представительного органа местного самоуправления, реквизиты акта об утверждении правил землепользования и застройки, информация обо всех предусмотренных градостроительным регламентом видах разрешенного использования земельного участка (за исключением случаев предоставления земельного участка для государственных или муниципальных нужд)

2.1. Информация о разрешенном использовании земельного участка[2, 3, 4]

основные виды разрешенного использования земельного участка:

Градостроительным регламентом не установлено

условно разрешенные виды использования земельного участка:

Градостроительным регламентом не установлено

вспомогательные виды использования земельного участка:

Градостроительным регламентом не установлено

2.2. Требования к назначению, параметрам и размещению объекта капитального строительства
на указанном земельном участке. Назначение объекта капитального строительства[2]

Назначение объекта капитального строительства

N *Не имеется* , - .

(согласно чертежу) *(назначение объекта капитального строительства)*

2.2.1. Предельные (минимальные и (или) максимальные) размеры земельных участков и объектов капитального строительства, в том числе площадь[2]:

Кадастровый номер земельного участка согласно чертежу градостр. плана	1. Длина (метров)	2. Ширина (метров)	3. Полоса отчуждения	4. Охранные зоны	5. Площадь земельного участка (га)	6. Номер объекта кап.стр-ва согласно чертежу градостр. плана	7. Размер (м)		8. Площадь объекта кап.стр-ва (га)
							макс.	мин.	

2.2.2. Предельное количество этажей ____ или предельная высота зданий, строений, сооружений ____ м.[2]

2.2.3. Максимальный процент застройки в границах земельного участка ____ %[2].

2.2.4. Иные показатели[2]:

2.2.5. Требования к назначению, параметрам и размещению объекта капитального строительства на указанном земельном участке[3, 4]

Назначение объекта капитального строительства

N *1* , *Куст скважин № 43* .

(согласно чертежу) (назначение объекта капитального строительства)

Предельные (минимальные и (или) максимальные) размеры земельных участков:

Номер участка согласно чертежу градостроительного плана	Длина (м)	Ширина (м)	Площадь (га)	Полоса отчуждения	Охранные зоны
1	*(сложная конфигурация)*		*3,80*	-	-

3. Информация о расположенных в границах земельного участка объектах капитального строительства и объектах культурного наследия[1, 2, 3, 4]

3.1. Объекты капитального строительства

N *Не имеются* , - ,

(согласно чертежу градостроительного плана) *(назначение объекта капитального строительства)*

инвентаризационный или кадастровый номер ,

технический или кадастровый паспорт объекта подготовлен

(дата)

(наименование организации (органа) государственного кадастрового учета объектов недвижимости или государственного технического учета и технической инвентаризации объектов капитального строительства)

3.2. Объекты, включенные в единый государственный реестр объектов культурного наследия (памятников истории и культуры) народов Российской Федерации

N *Не имеются* , ,

(согласно чертежу градостроительного плана) *(назначение объекта культурного наследия)*

(наименование органа государственной власти, принявшего решение о включении выявленного объекта культурного наследия в реестр, реквизиты этого решения)

регистрационный номер в реестре от

(дата)

4. Информация о разделении земельного участка[2, 3, 4]

Пункт 4 статьи 41 Градостроительного кодекса РФ .

(наименование и реквизиты документа, определяющего возможность или невозможность разделения)

Ханты-Мансийский автономный округ – Югра

Губернатор

Приложение 75
к постановлению Правительства
Ханты-Мансийского
автономного округа – Югры
от 15 апреля 2016 года № 108-п

Положение о размещении линейного объекта регионального значения Ханты-Мансийского автономного округа – Югры «Обустройство Пермяковского месторождения. Кустовая площадка № 43»

I. Размещение объекта

В административном отношении линейный объект регионального значения Ханты-Мансийского автономного округа – Югры «Обустройство Пермяковского месторождения. Кустовая площадка № 43» (далее – проектируемый объект) расположен на землях межселенной территории в границах Пермяковского нефтяного месторождения Нижневартовского района Ханты-Мансийского автономного округа – Югры.

В географическом отношении территория проектируемого объекта находится в 39 километрах от населенного пункта Колекъеган.

II. Функциональное зонирование территории

Проектируемый объект располагается на землях лесного фонда, находящихся в ведении территориального отдела - Нижневартовского лесничества (Охтеурское и Ларьякское участковое лесничество).

III. Решения по планировочной организации земельных участков для размещения проектируемого объекта

Расчет полосы отвода земельных участков для выполнения работ по строительству проектируемого объекта производится с учетом действующих норм отвода земель.

Таблица 1.

Площади земельных участков, необходимые для
строительства и эксплуатации проектируемого объекта

Наименование объекта (кадастровый номер)	Площадь вновь испрашиваемых земельных участков, га	Площадь по земельным участкам, стоящих на кадастровом учете и ранее предоставленных в аренду, га	Зона застройки, га
«Обустройство Пермяковского месторождения. Кустовая площадка N43»	24,73	16,13	40,86

Таблица 2.

Площади испрашиваемых земельных участков
под проектируемый объект

№ земельного участка	Испрашиваемая площадь земельного участка, га	Категория земель
86:04:0000001: ЗУ1	2,30	Земли лесного фонда
86:04:0000001: ЗУ2	1,50	Земли лесного фонда
86:04:0000001: ЗУ3	3,91	Земли лесного фонда
86:04:0000001: ЗУ4	4,00	Земли лесного фонда
86:04:0000001: ЗУ5	4,94	Земли лесного фонда
86:04:0000001: ЗУ6	1,39	Земли лесного фонда
86:04:0000001: ЗУ7	0,07	Земли лесного фонда
86:04:0000001: ЗУ8	0,03	Земли лесного фонда
86:04:0000001: ЗУ9	0,71	Земли лесного фонда
86:04:0000001: ЗУ10	0,24	Земли лесного фонда
86:04:0000001: ЗУ11	0,94	Земли лесного фонда
86:04:0000001: ЗУ12	4,70	Земли запаса

Координаты границ земельного участка, необходимого для размещения проектируемого объекта, в графических материалах проекта определены в местной системе координат Ханты-Мансийского автономного округа – Югры МСК-86.

IV. Особо охраняемые природные территории и зоны с особыми условиями использования территории

Проектируемый объект технологически привязаны к объектам сложившейся инфраструктуры и проходят вдоль существующих коридоров

коммуникаций и на свободной от застройки территории Строительство будет носить локальный характер и затрагивать территорию, которая уже подвергалась мощному длительному техногенному воздействию.

Проектируемый объект не пересекает водоохранную зону и прибрежную защитную полосу водных объектов.

В границах участка работ отсутствуют объекты историко-культурного наследия, особо охраняемые природные территории федерального, регионального и местного значения.


Проектируемый объект не попадает в границы территорий традиционного природопользования коренных малочисленных народов Севера регионального значения.




Приложение 76
к постановлению Правительства
Ханты-Мансийского
автономного округа – Югры
от 15 апреля 2016 года № 108-п

Основная часть проекта планировки территории для размещения линейного объекта регионального значения Ханты-Мансийского автономного округа - Югры "Сбор нефти с разведочных скважин месторождения "Большое" (скважины №281, 297, 293, 284), месторождения "Ольховское" (скважина №295) и напорного нефтепровода - лицензионного участка "Большое" - ПНС "Бобровская"
Землепользователь ТПП "РИТЭКБелоярскнефть" ОАО "РИТЭК"
Масштаб 1:5000

Схема размещения объекта на листах

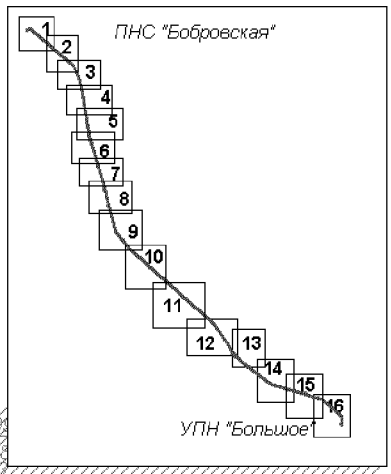

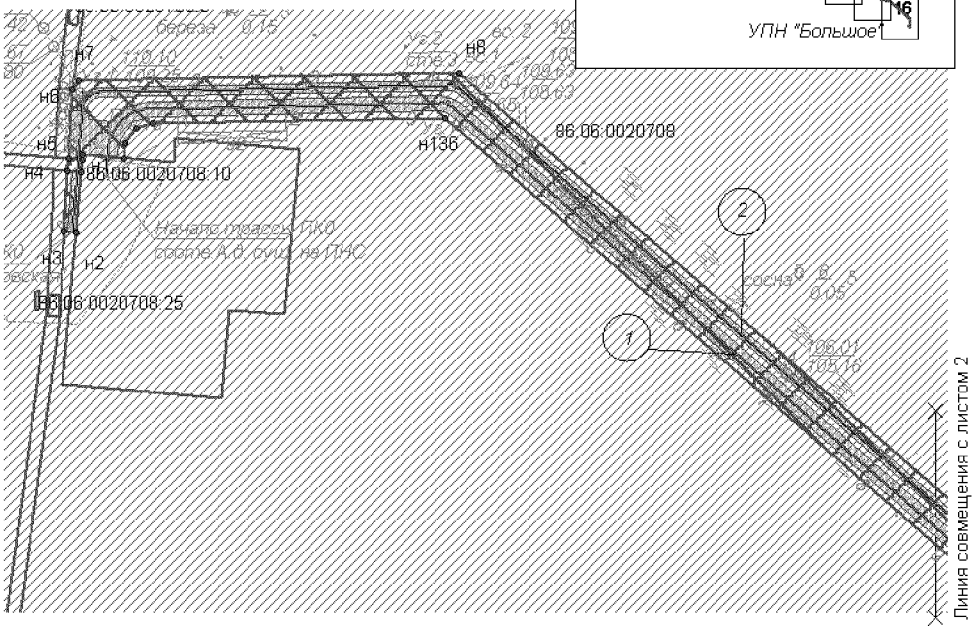

Экспликация зон планируемого размещения линейных объектов

Номер	Наименование
1	Напорный нефтепровод - лицензионный участок "Большое" - ПНС "Бобровская"

Экспликация проектируемых линейных объектов


№	Наименование
1	Автодорога ПНС "Бобровская" - УПН "Большое"
2	Нефтепровод ПНС "Бобровская" - УПН "Большое"

УСЛОВНЫЕ ОБОЗНАЧЕНИЯ:

- граница зоны размещения линейных объектов (красные линии)
- зона планируемого размещения линейного объекта
- 1 • точка поворота границы зоны планируемого размещения линейных объектов
- (1) номер линейного объекта
- 86:06:0020709 - кадастровый квартал и его номер
- земельные участки, согласно сведениям государственного кадастра недвижимости


Лист 1 из 16

Основная часть проекта планировки территории для размещения линейного объекта регионального значения Ханты-Мансийского автономного округа - Югры
"Сбор нефти с разведочных скважин месторождения "Большое" (скважины №281, 297, 293, 284), месторождения "Ольховское" (скважина №295) и напорного нефтепровода - лицензионного участка "Большое" - ПНС "Бобровская"
Землепользователь ТПП "РИТЭКБелоярскнефть" ОАО "РИТЭК"
Масштаб 1:5000

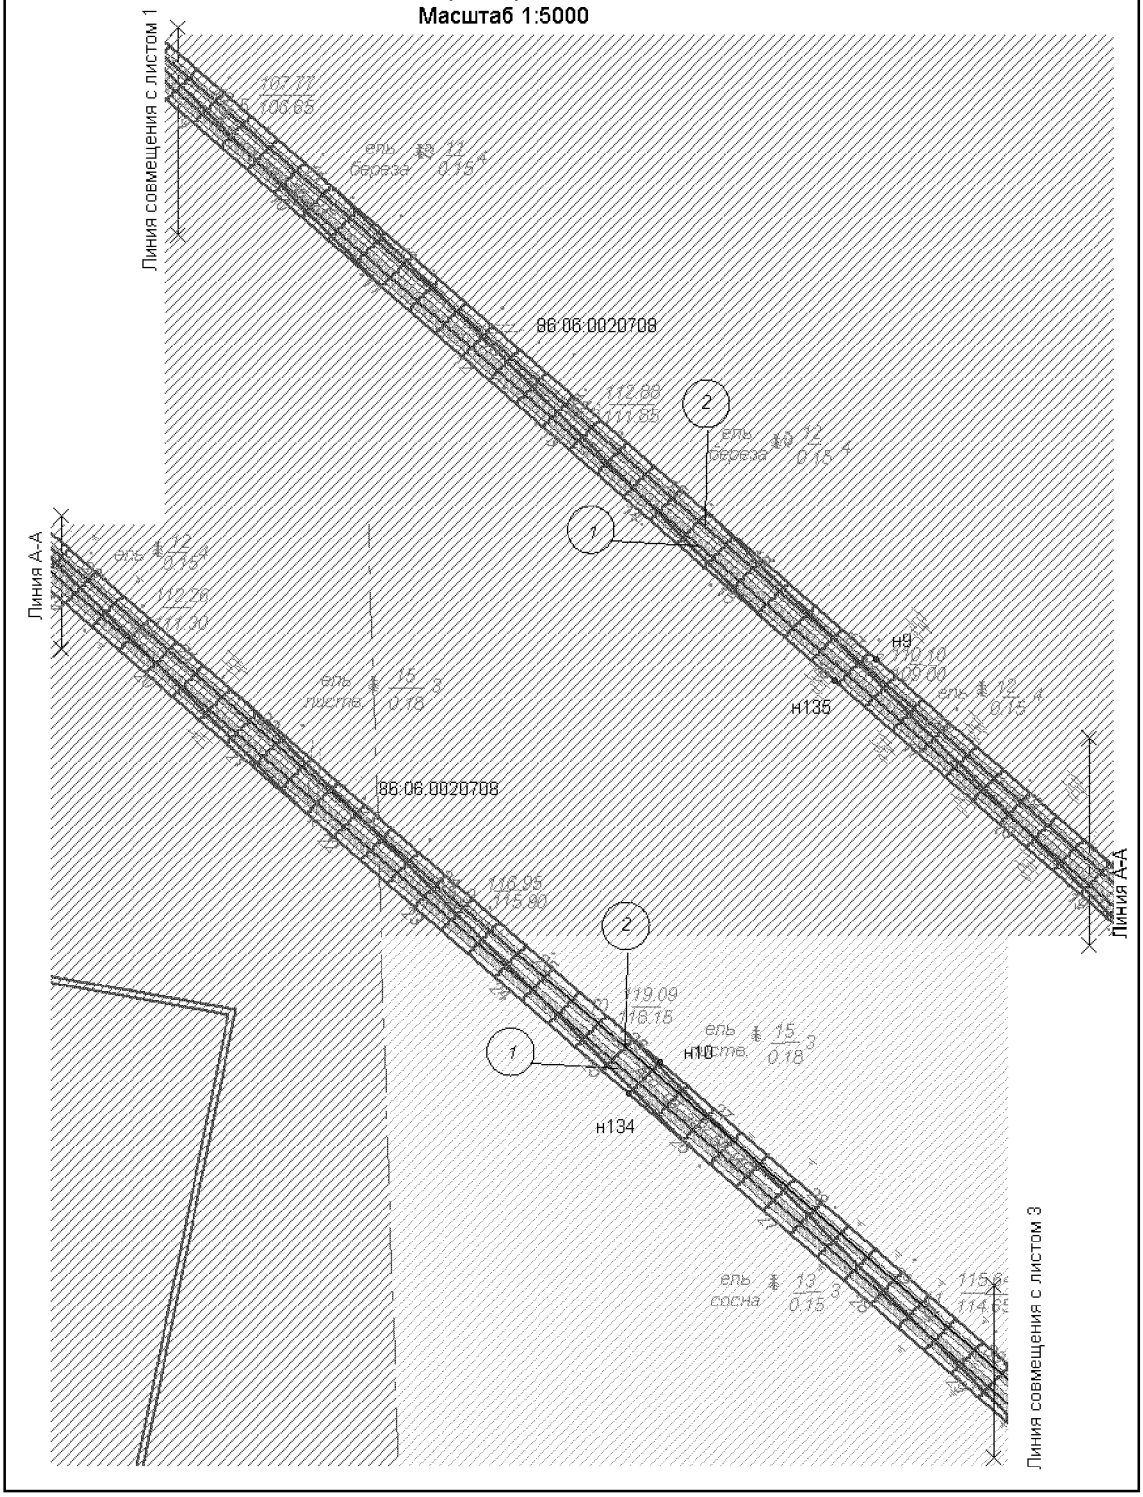


Лист 2 из 16

Основная часть проекта планировки территории для размещения линейного объекта регионального значения Ханты-Мансийского автономного округа - Югры
"Сбор нефти с разведочных скважин месторождения "Большое" (скважины №281, 297, 293, 284), месторождения "Ольховское" (скважина №295) и напорного нефтепровода - лицензионного участка "Большое" - ПНС "Бобровская"
Землепользователь ТПП "РИТЭКБелоярскнефть" ОАО "РИТЭК"
Масштаб 1:5000

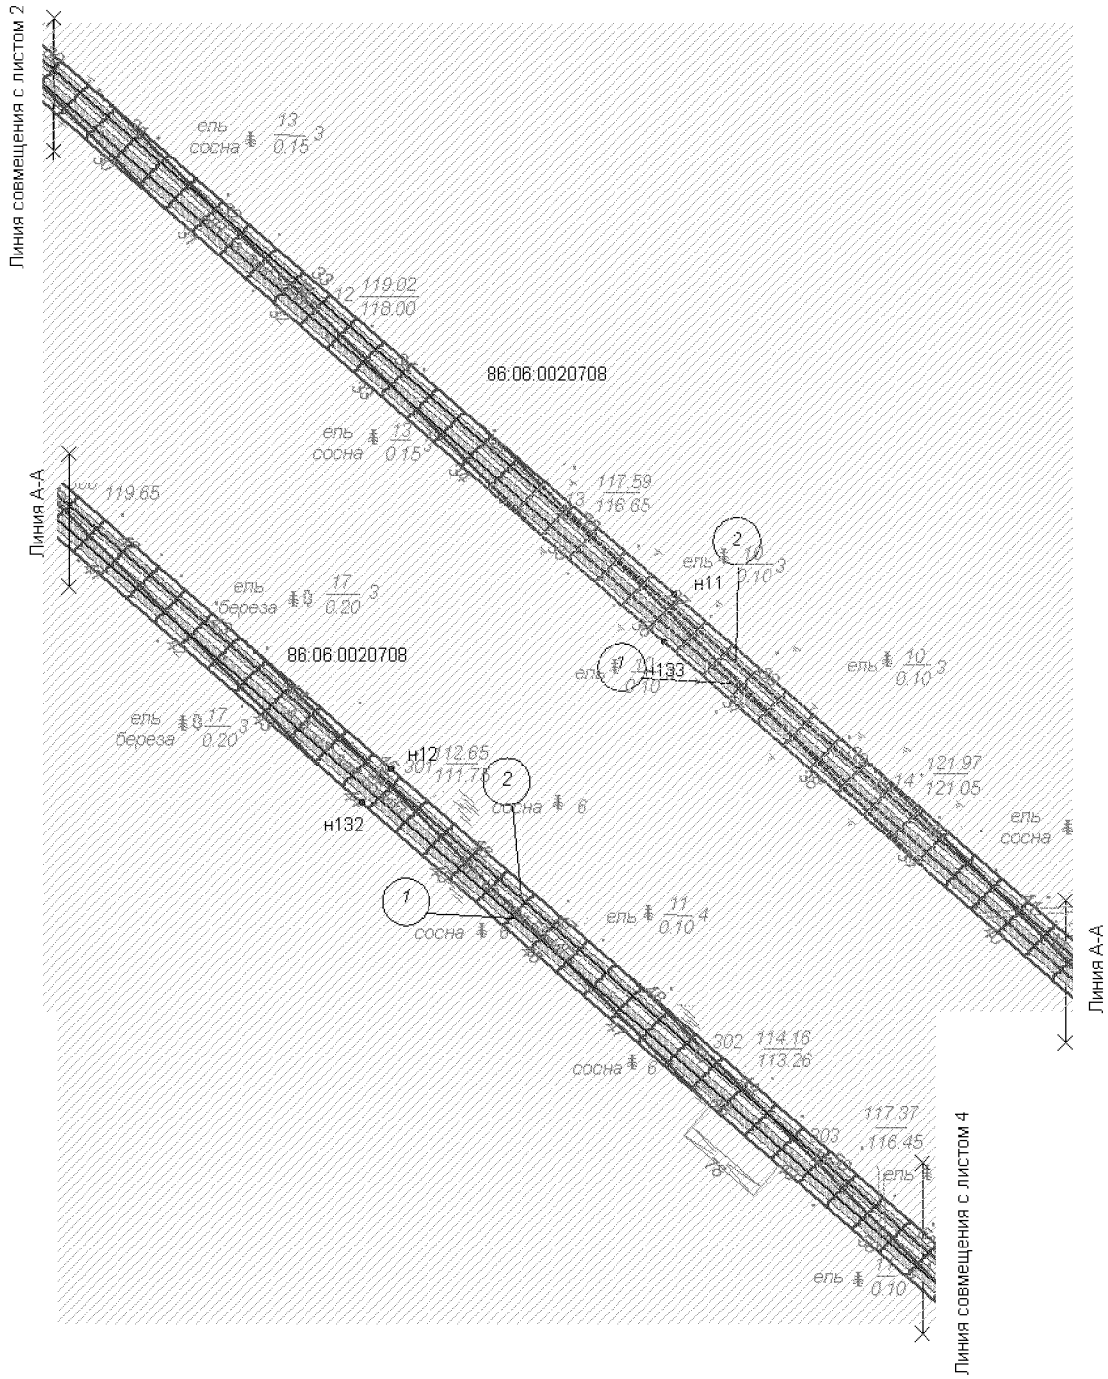


Основная часть проекта планировки территории для размещения линейного объекта регионального значения Ханты-Мансийского автономного округа - Югры
"Сбор нефти с разведочных скважин месторождения "Большое" (скважины №281, 297, 293, 284), месторождения "Ольховское" (скважина №295) и напорного нефтепровода - лицензионного участка "Большое" - ПНС "Бобровская"
Землепользователь ТПП "РИТЭКБелоярскнефть" ОАО "РИТЭК"
Масштаб 1:5000

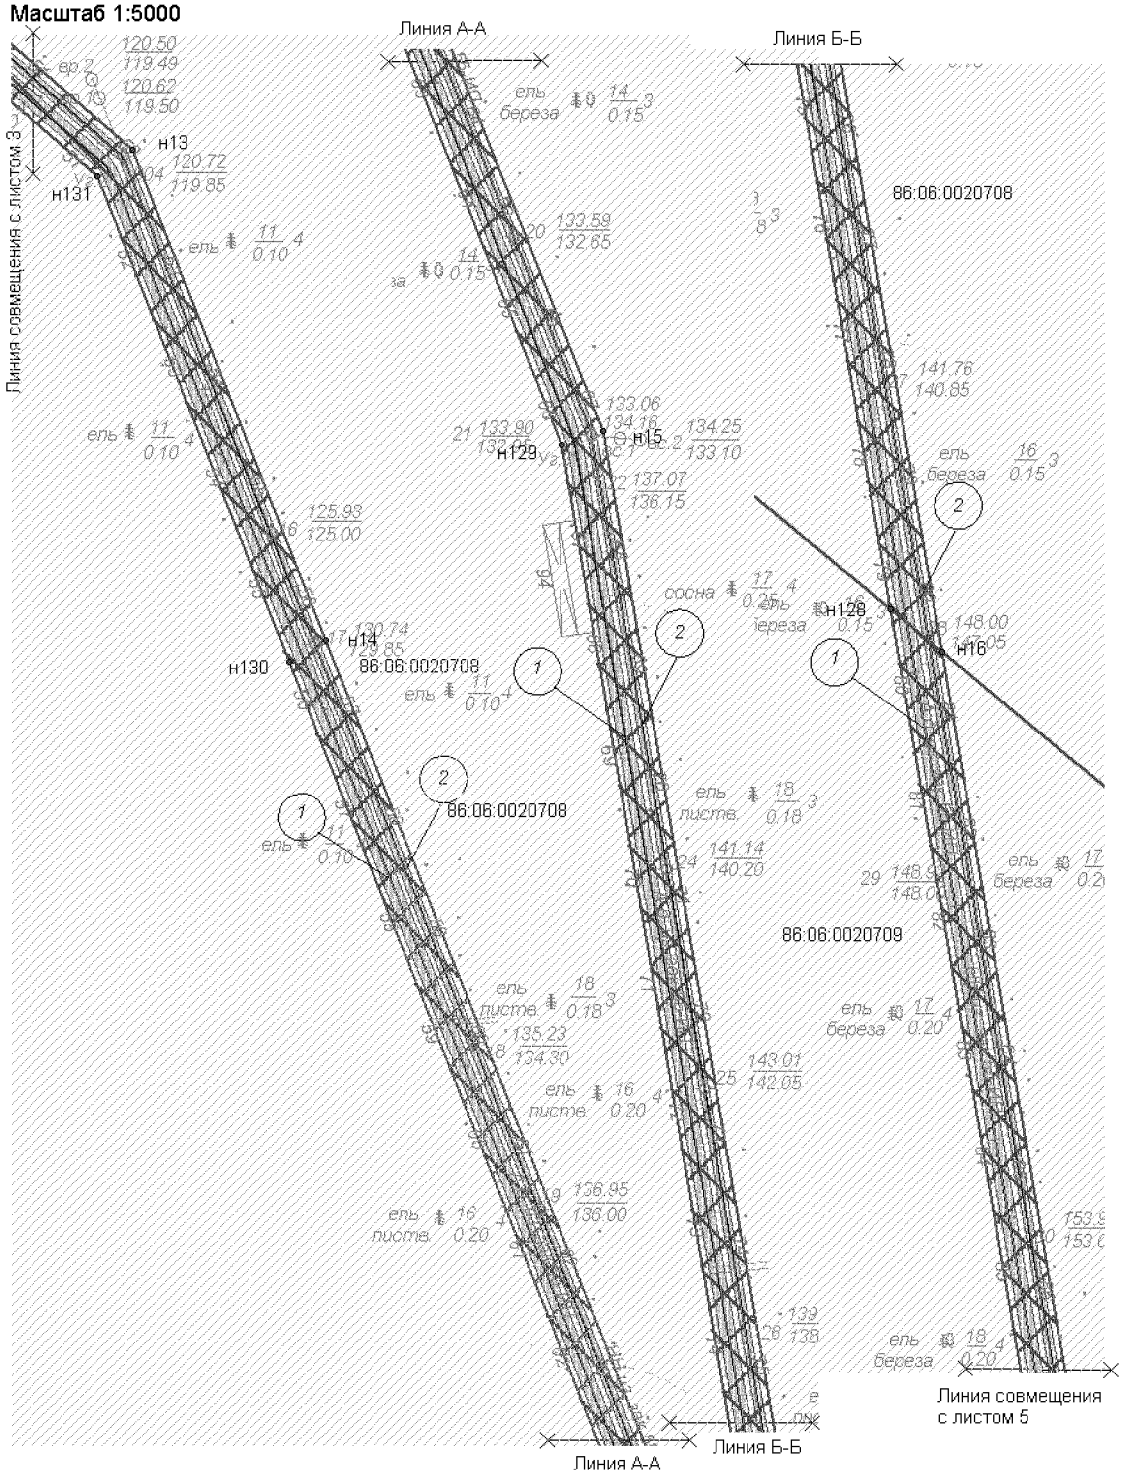


Лист 4 из 16


Основная часть проекта планировки территории для размещения линейного объекта регионального значения Ханты-Мансийского автономного округа - Югры "Сбор нефти с разведочных скважин месторождения "Большое" (скважины №281, 297, 293, 284), месторождения "Ольховское" (скважина №295) и напорного нефтепровода - лицензионного участка "Большое" - ПНС "Бобровская"
Землепользователь ТПП "РИТЭКБелоярскнефть" ОАО "РИТЭК"
Масштаб 1:5000

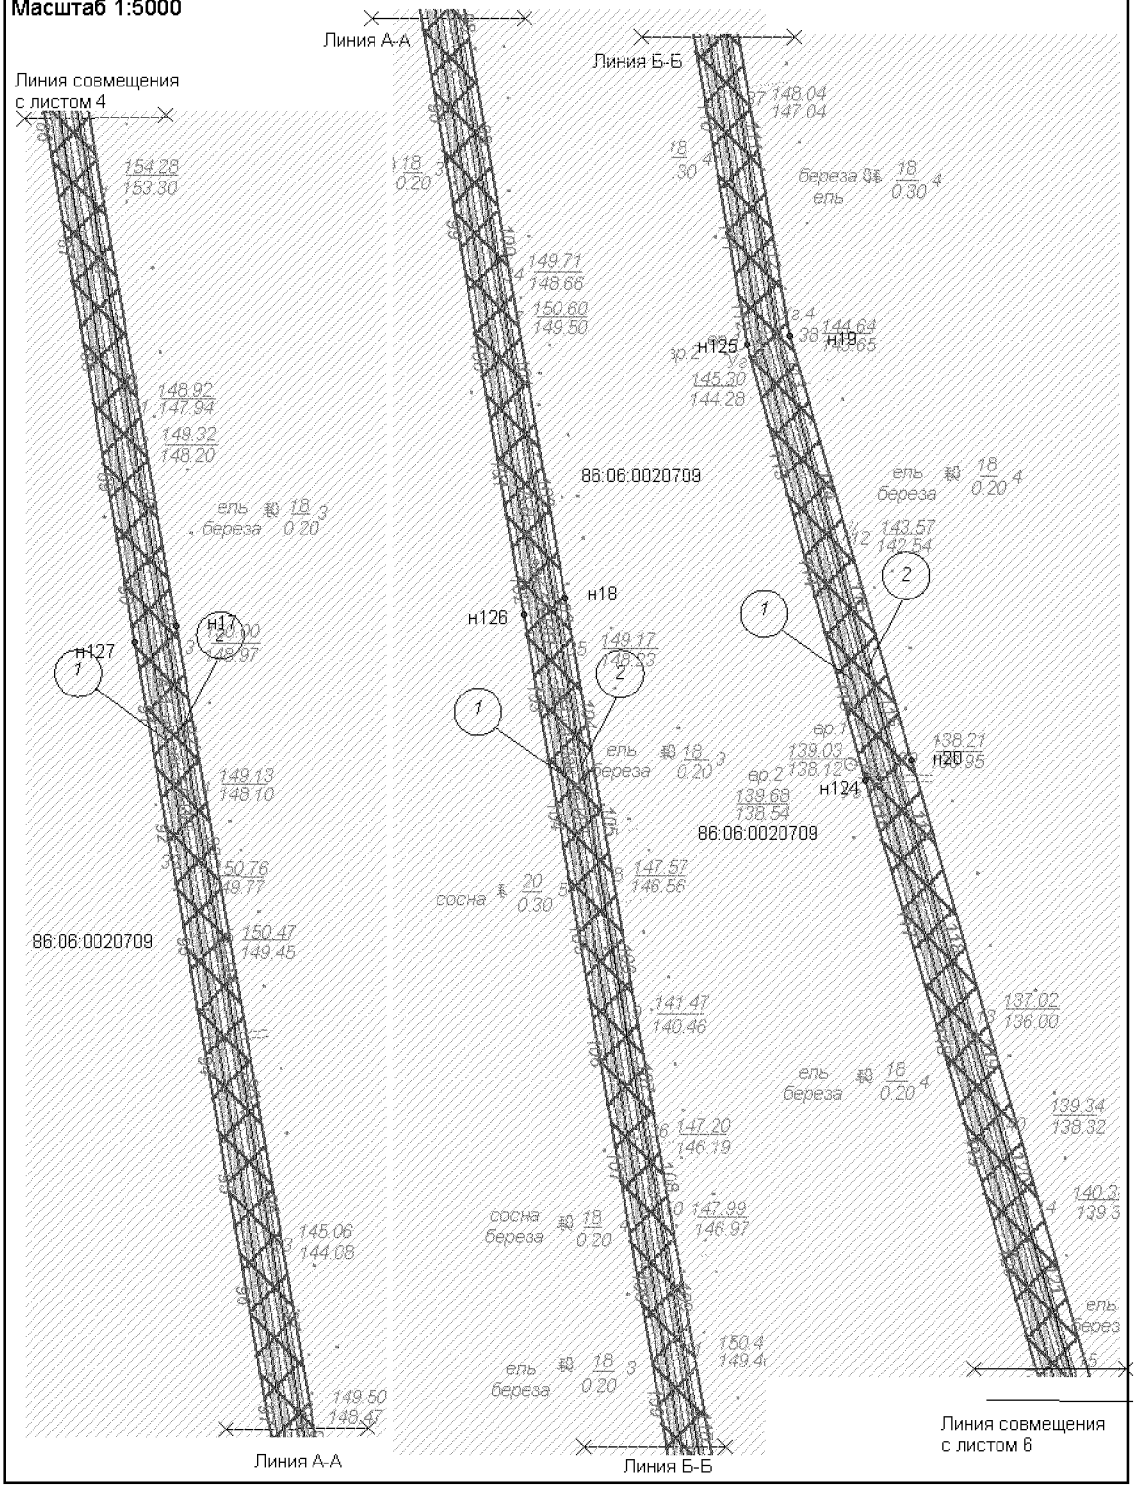


Основная часть проекта планировки территории для размещения линейного объекта регионального значения Ханты-Мансийского автономного округа - Югры "Сбор нефти с разведочных скважин месторождения "Большое" (скважины №281, 297, 293, 284), месторождения "Ольховское" (скважина №295) и напорного нефтепровода - лицензионного участка "Большое" - ПНС "Бобровская"
Землепользователь ТПП "РИТЭКБелоярскнефть" ОАО "РИТЭК"
Масштаб 1:5000

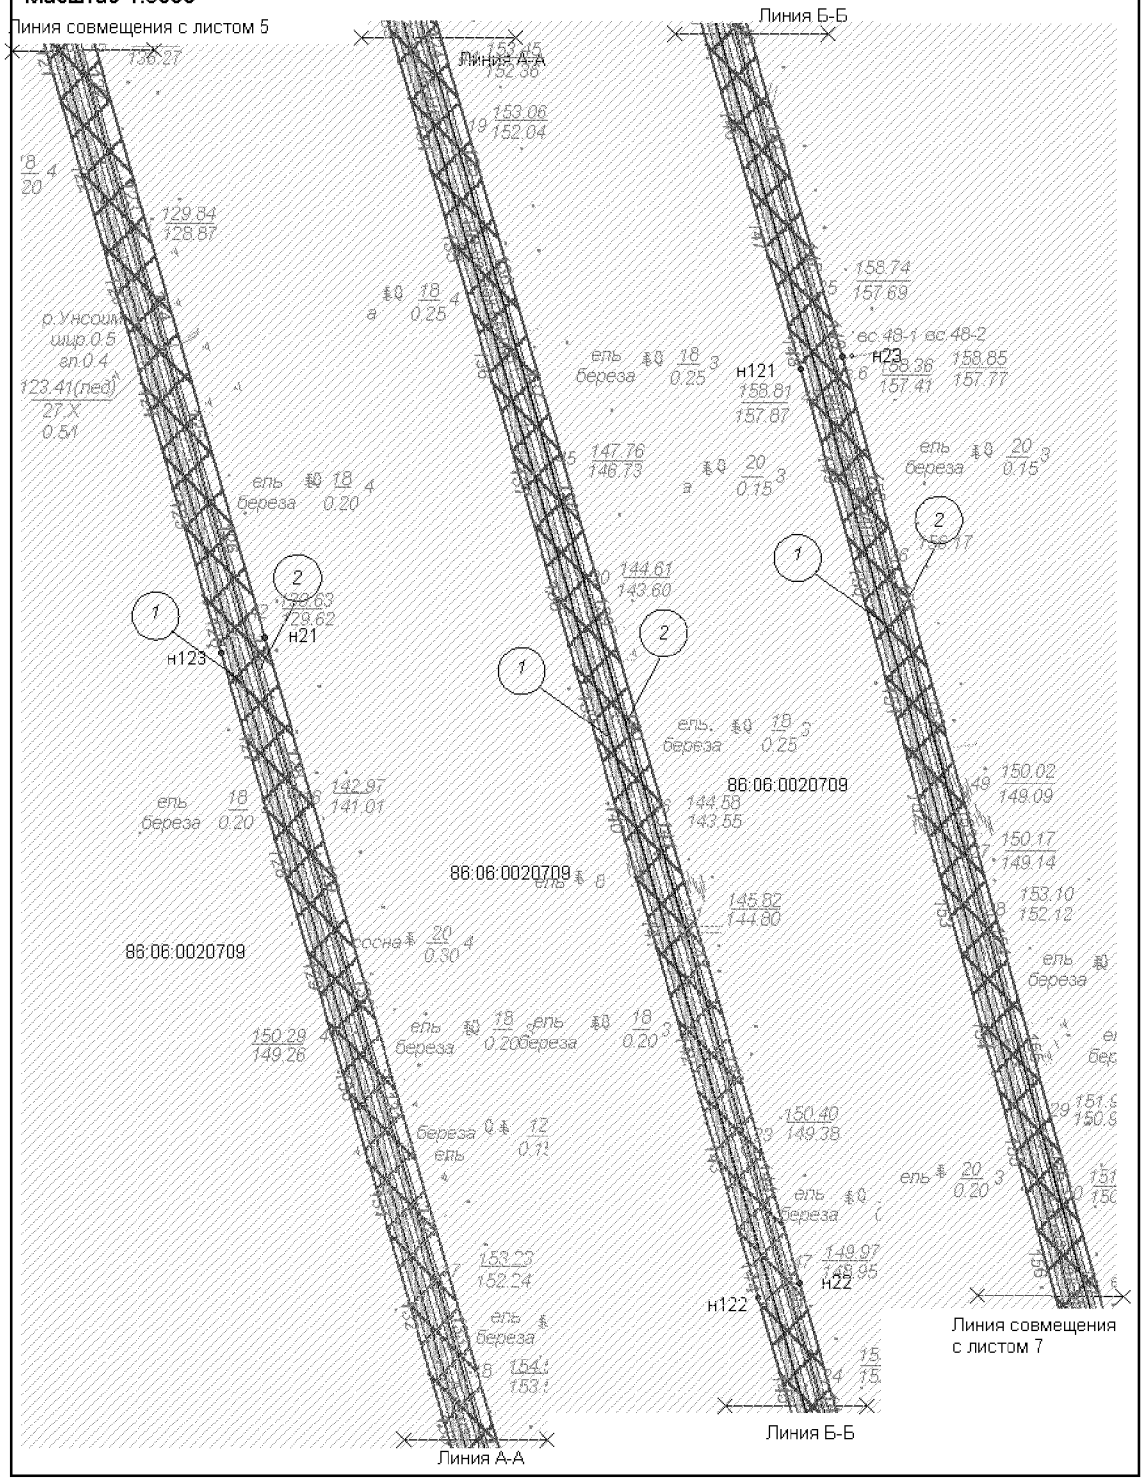


Основная часть проекта планировки территории для размещения линейного объекта регионального значения Ханты-Мансийского автономного округа - Югры "Сбор нефти с разведочных скважин месторождения "Большое" (скважины №281, 297, 293, 284), месторождения "Ольховское" (скважина №295) и напорного нефтепровода - лицензионного участка "Большое" - ПНС "Бобровская"
Землепользователь ТПП "РИТЭКБелоярскнефть" ОАО "РИТЭК"
Масштаб 1:5000

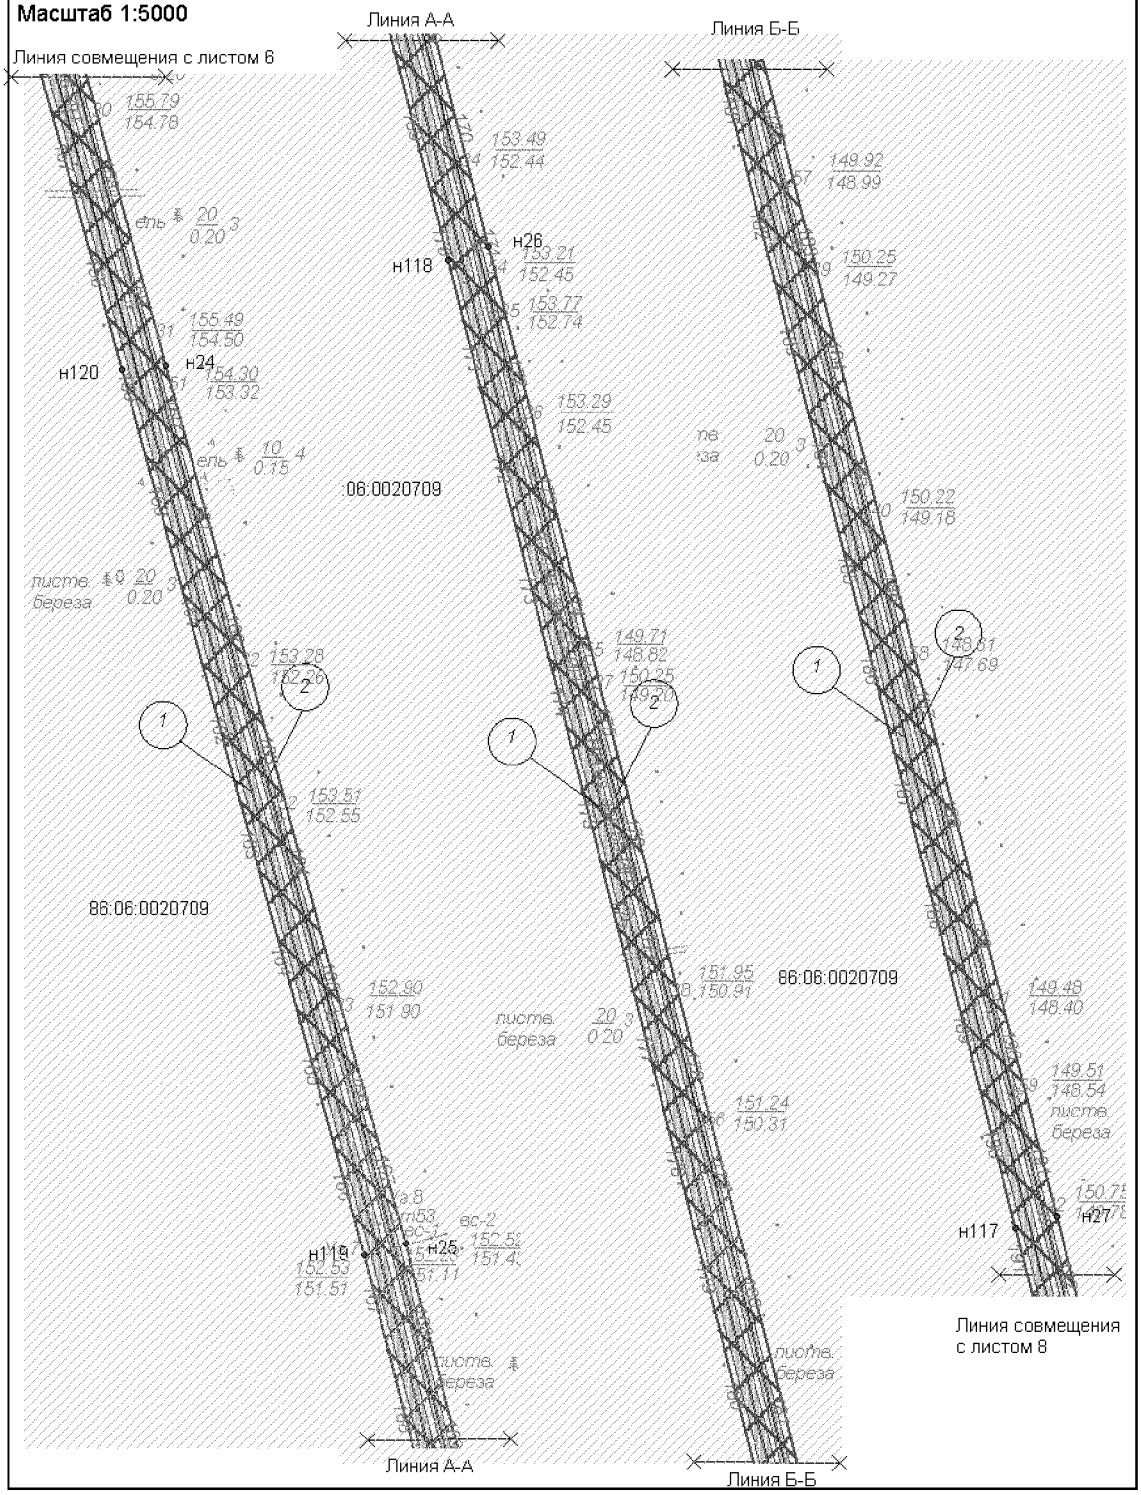

Основная часть проекта планировки территории для размещения линейного объекта регионального значения Ханты-Мансийского автономного округа - Югры "Сбор нефти с разведочных скважин месторождения "Большое" (скважины №281, 297, 293, 284), месторождения "Ольховское" (скважина №295) и напорного нефтепровода - лицензионного участка "Большое" - ПНС "Бобровская"
Землепользователь ТПП "РИТЭКБелоярскнефть" ОАО "РИТЭК"
Масштаб 1:5000

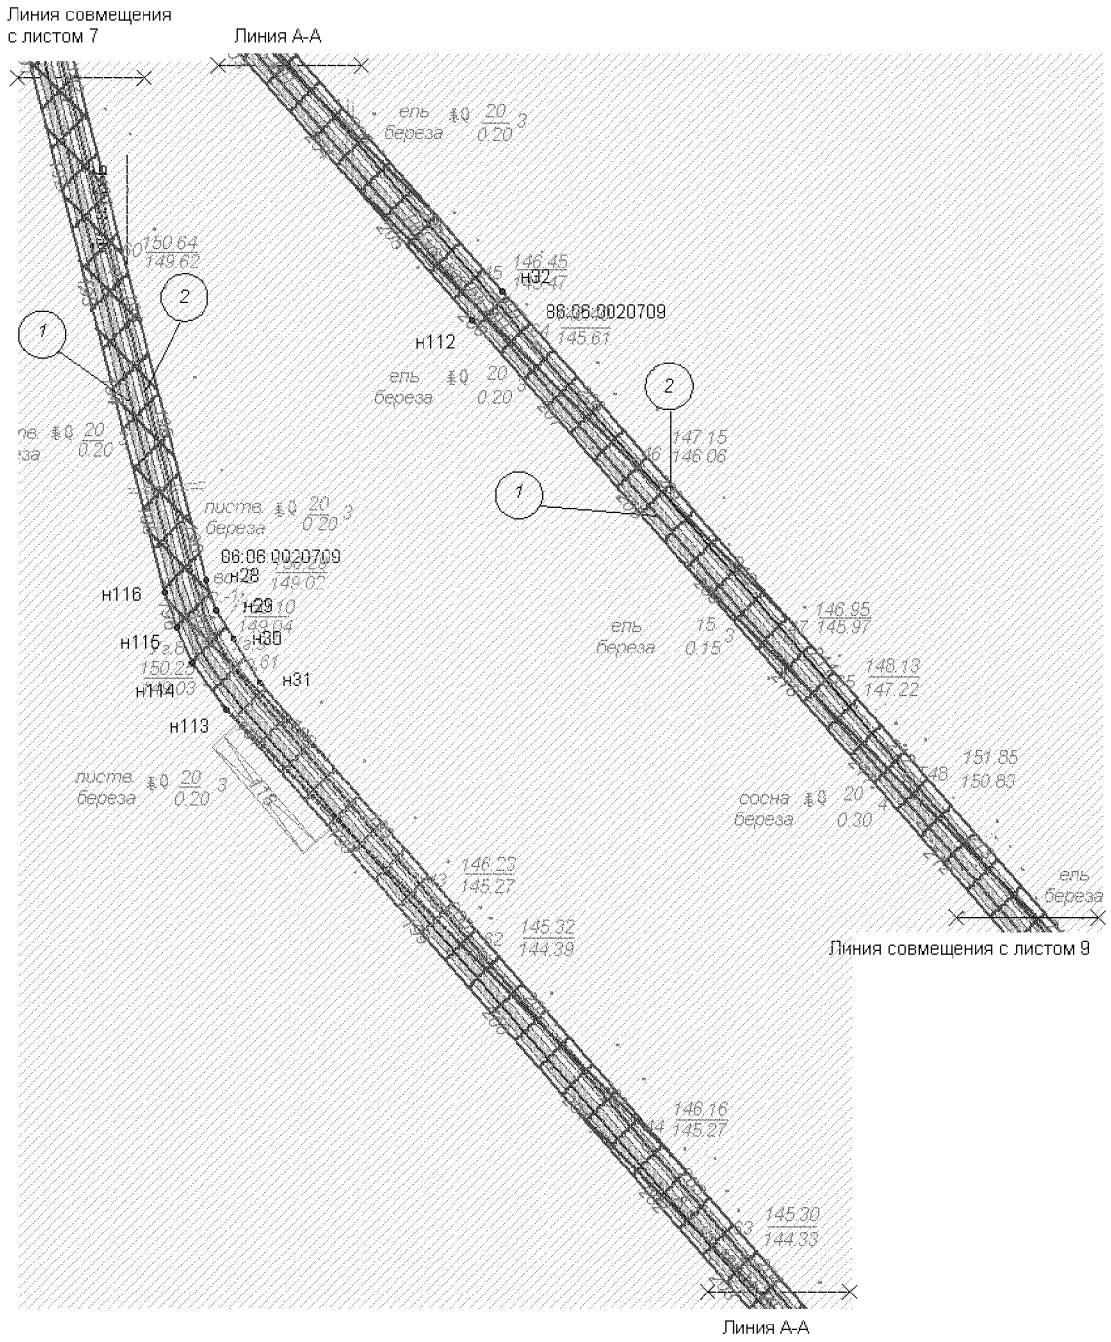


Основная часть проекта планировки территории для размещения линейного объекта регионального значения Ханты-Мансийского автономного округа - Югры
"Сбор нефти с разведочных скважин месторождения "Большое" (скважины №281, 297, 293, 284), месторождения "Ольховское" (скважина №295) и напорного нефтепровода - лицензионного участка "Большое" - ПНС "Бобровская"
Землепользователь ТПП "РИТЭКБелоярскнефть" ОАО "РИТЭК"
Масштаб 1:5000

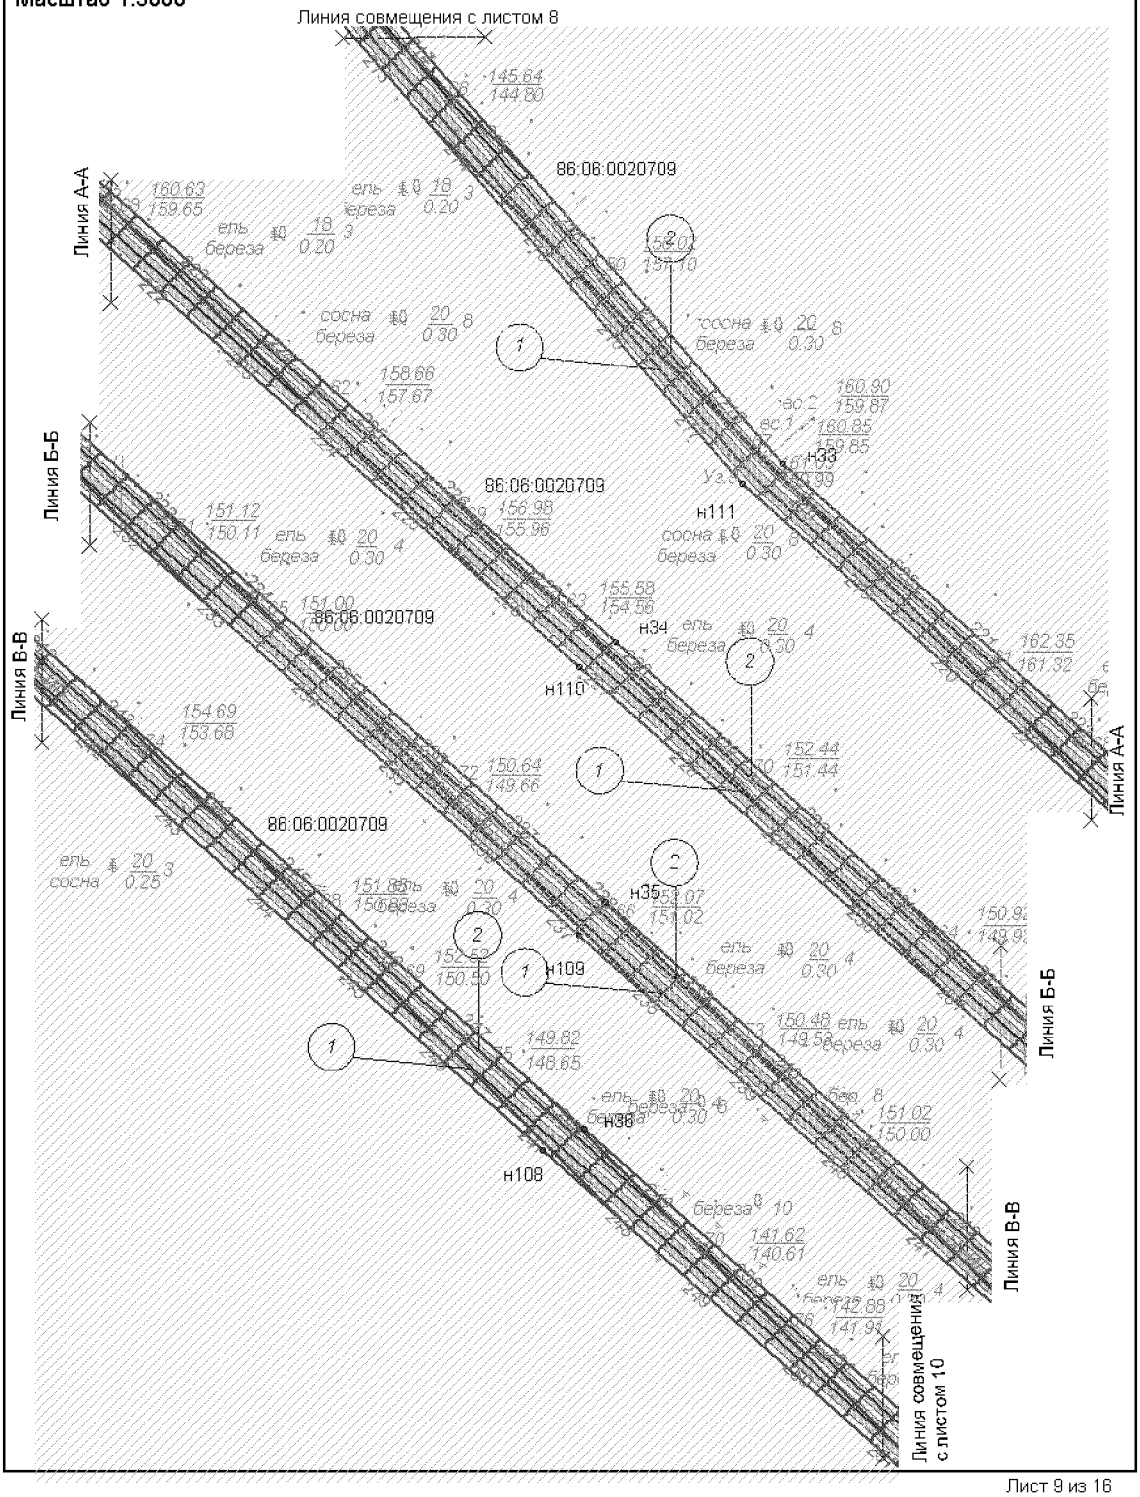


Лист 9 из 16


Основная часть проекта планировки территории для размещения линейного объекта регионального значения Ханты-Мансийского автономного округа - Югры
"Сбор нефти с разведочных скважин месторождения "Большое" (скважины №281, 297, 293, 284), месторождения "Ольховское" (скважина №295) и напорного нефтепровода - лицензионного участка "Большое" - ПНС "Бобровская"
Землепользователь ТПП "РИТЭКБелоярскнефть" ОАО "РИТЭК"
Масштаб 1:5000

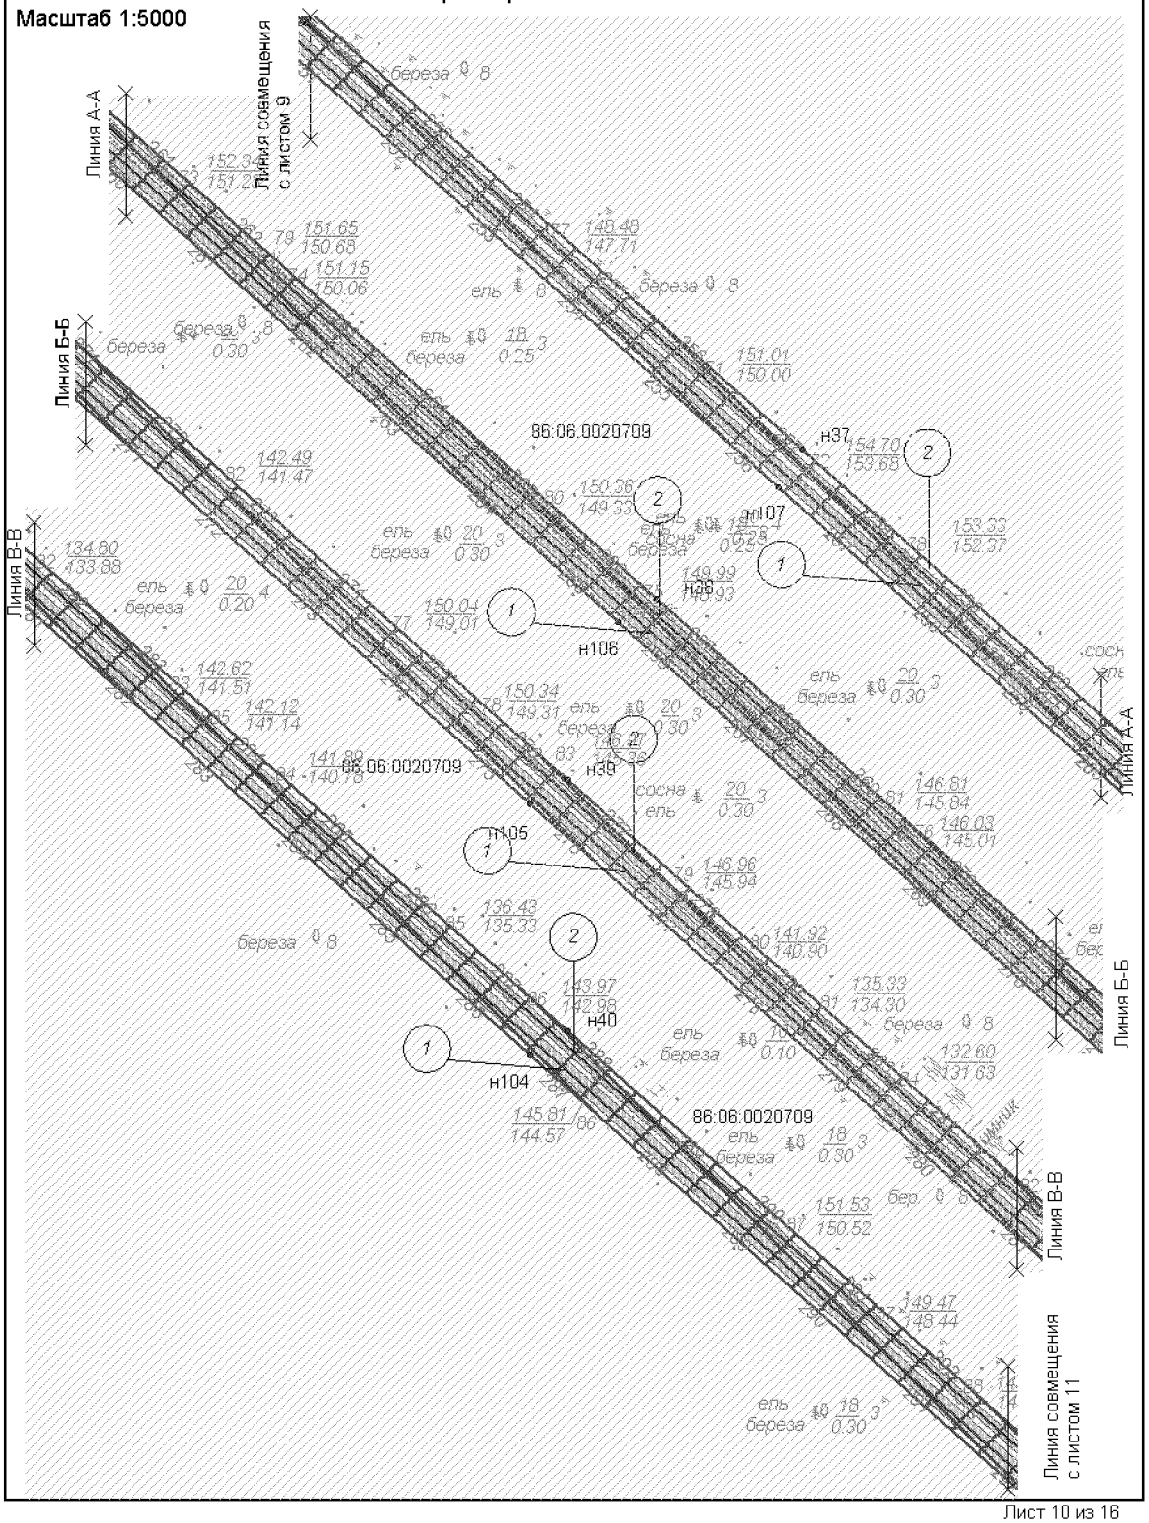


Основная часть проекта планировки территории для размещения линейного объекта регионального значения Ханты-Мансийского автономного округа - Югры
"Сбор нефти с разведочных скважин месторождения "Большое" (скважины №281, 297, 293, 284), месторождения "Ольховское" (скважина №295) и напорного нефтепровода - лицензионного участка "Большое" - ПНС "Бобровская"
Землепользователь ТПП "РИТЭКБелоярскнефть" ОАО "РИТЭК"
Масштаб 1:5000

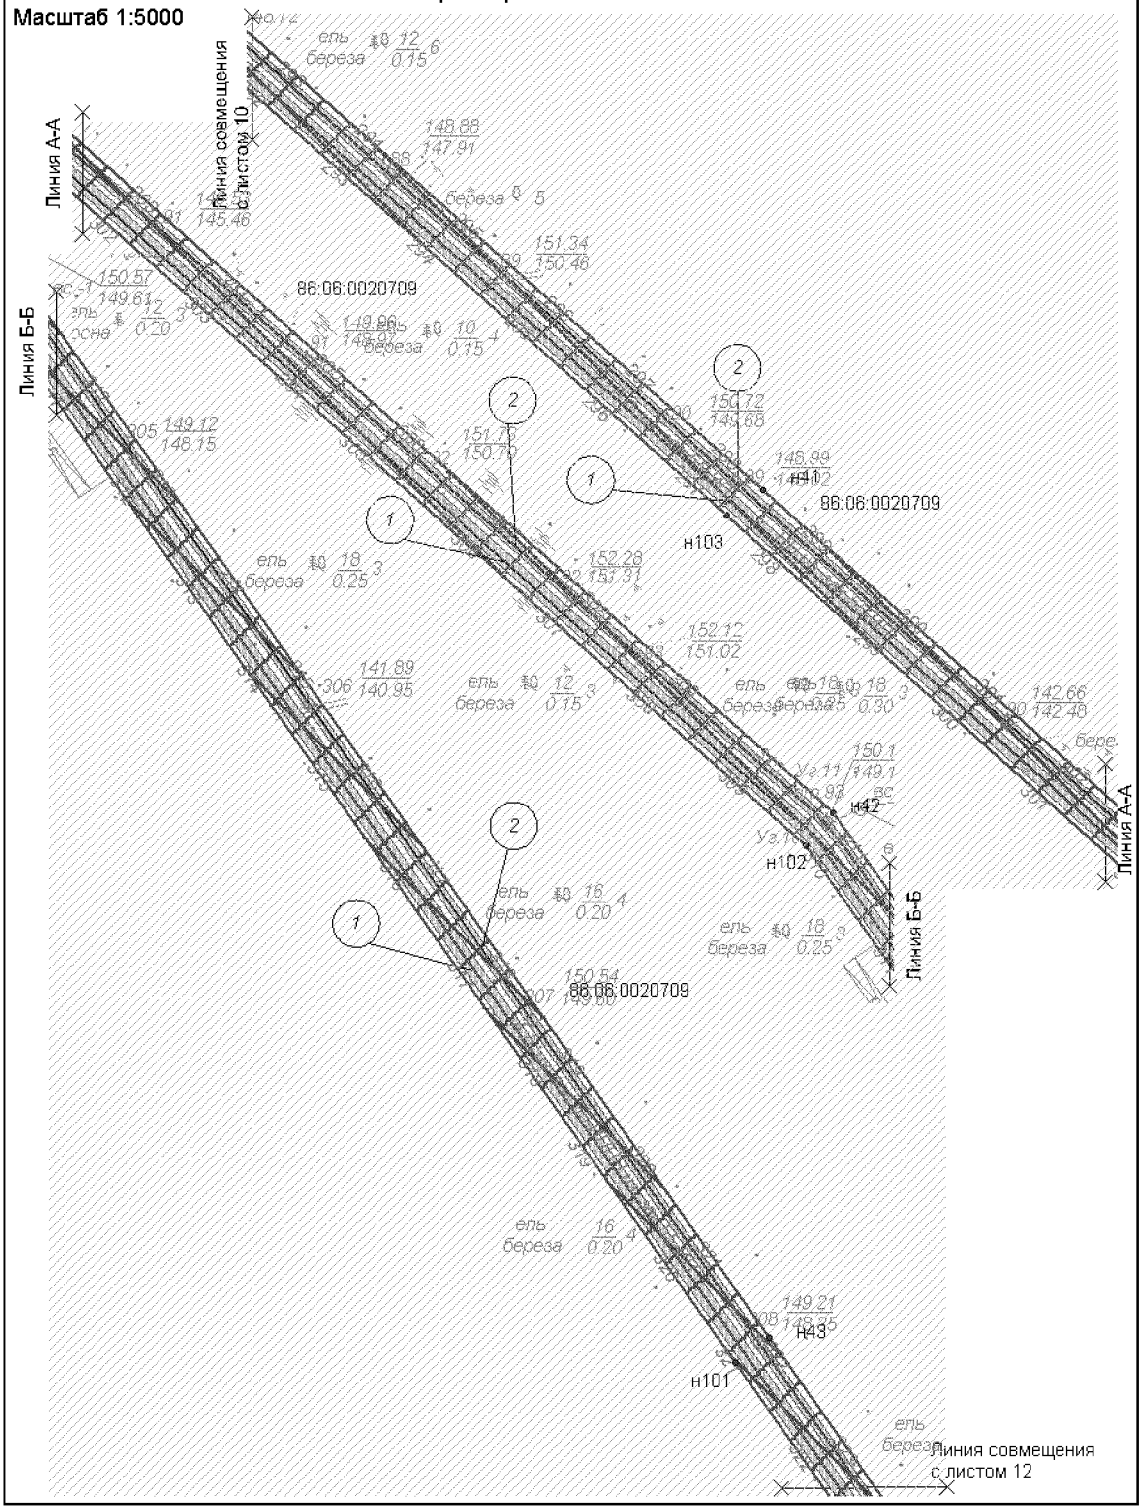


Основная часть проекта планировки территории для размещения линейного объекта регионального значения Ханты-Мансийского автономного округа - Югры "Сбор нефти с разведочных скважин месторождения "Большое" (скважины №281, 297, 293, 284), месторождения "Ольховское" (скважина №295) и напорного нефтепровода - лицензионного участка "Большое" - ПНС "Бобровская"
Землепользователь ТПП "РИТЭКБелоярскнефть" ОАО "РИТЭК"
Масштаб 1:5000

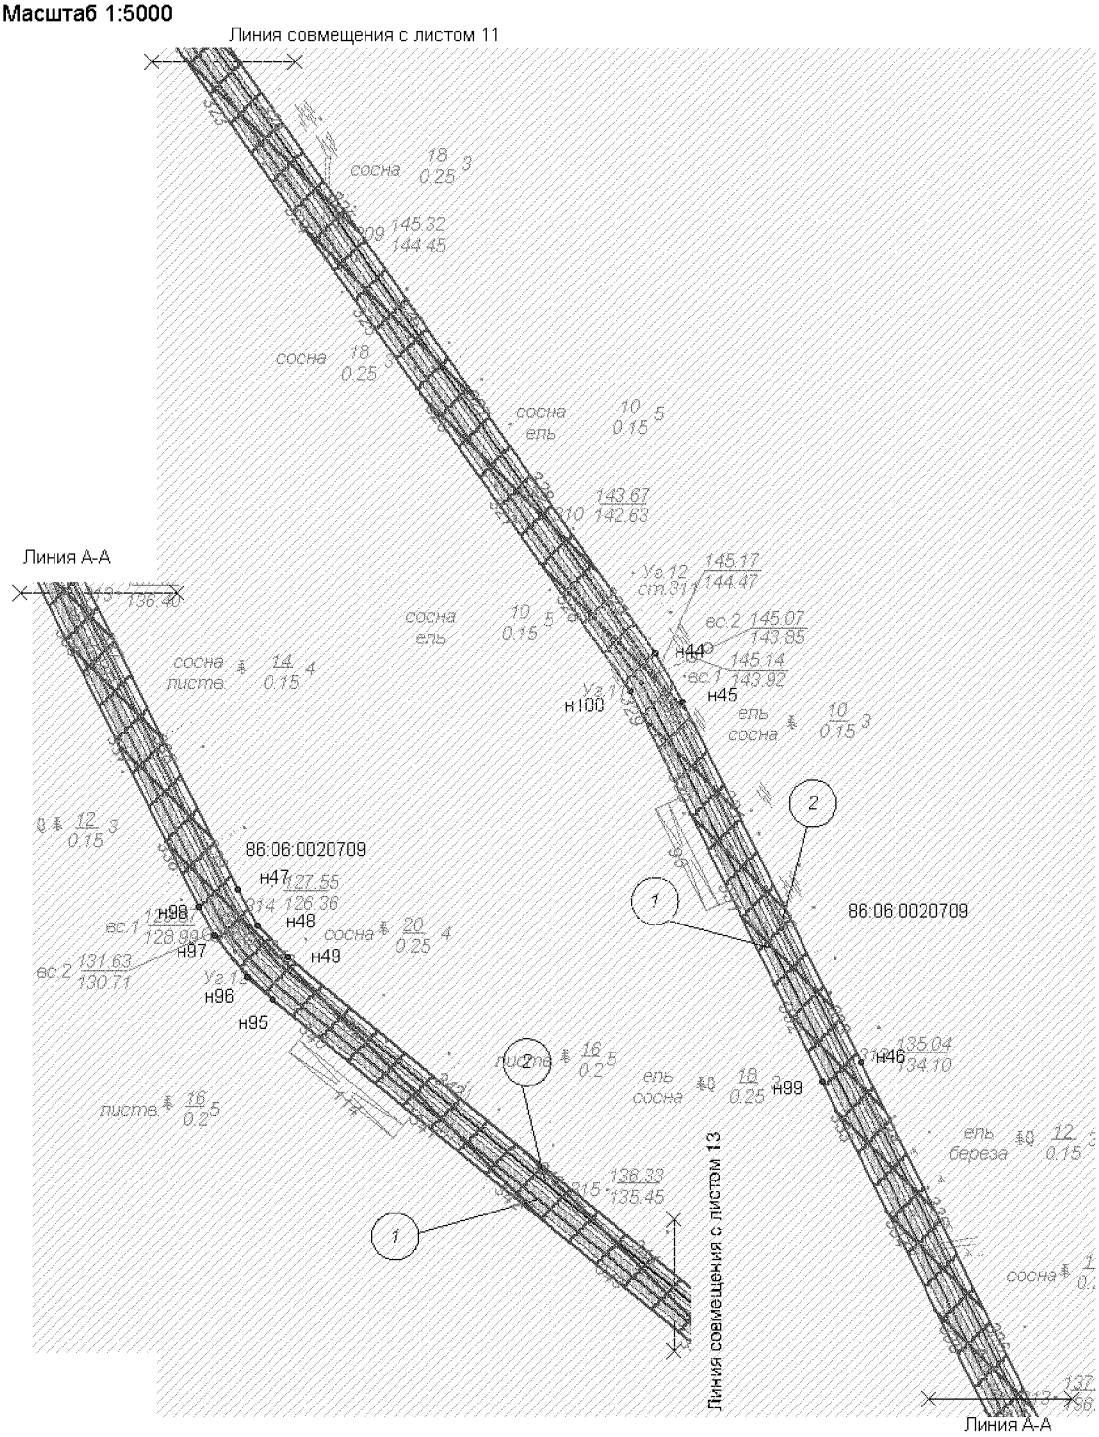


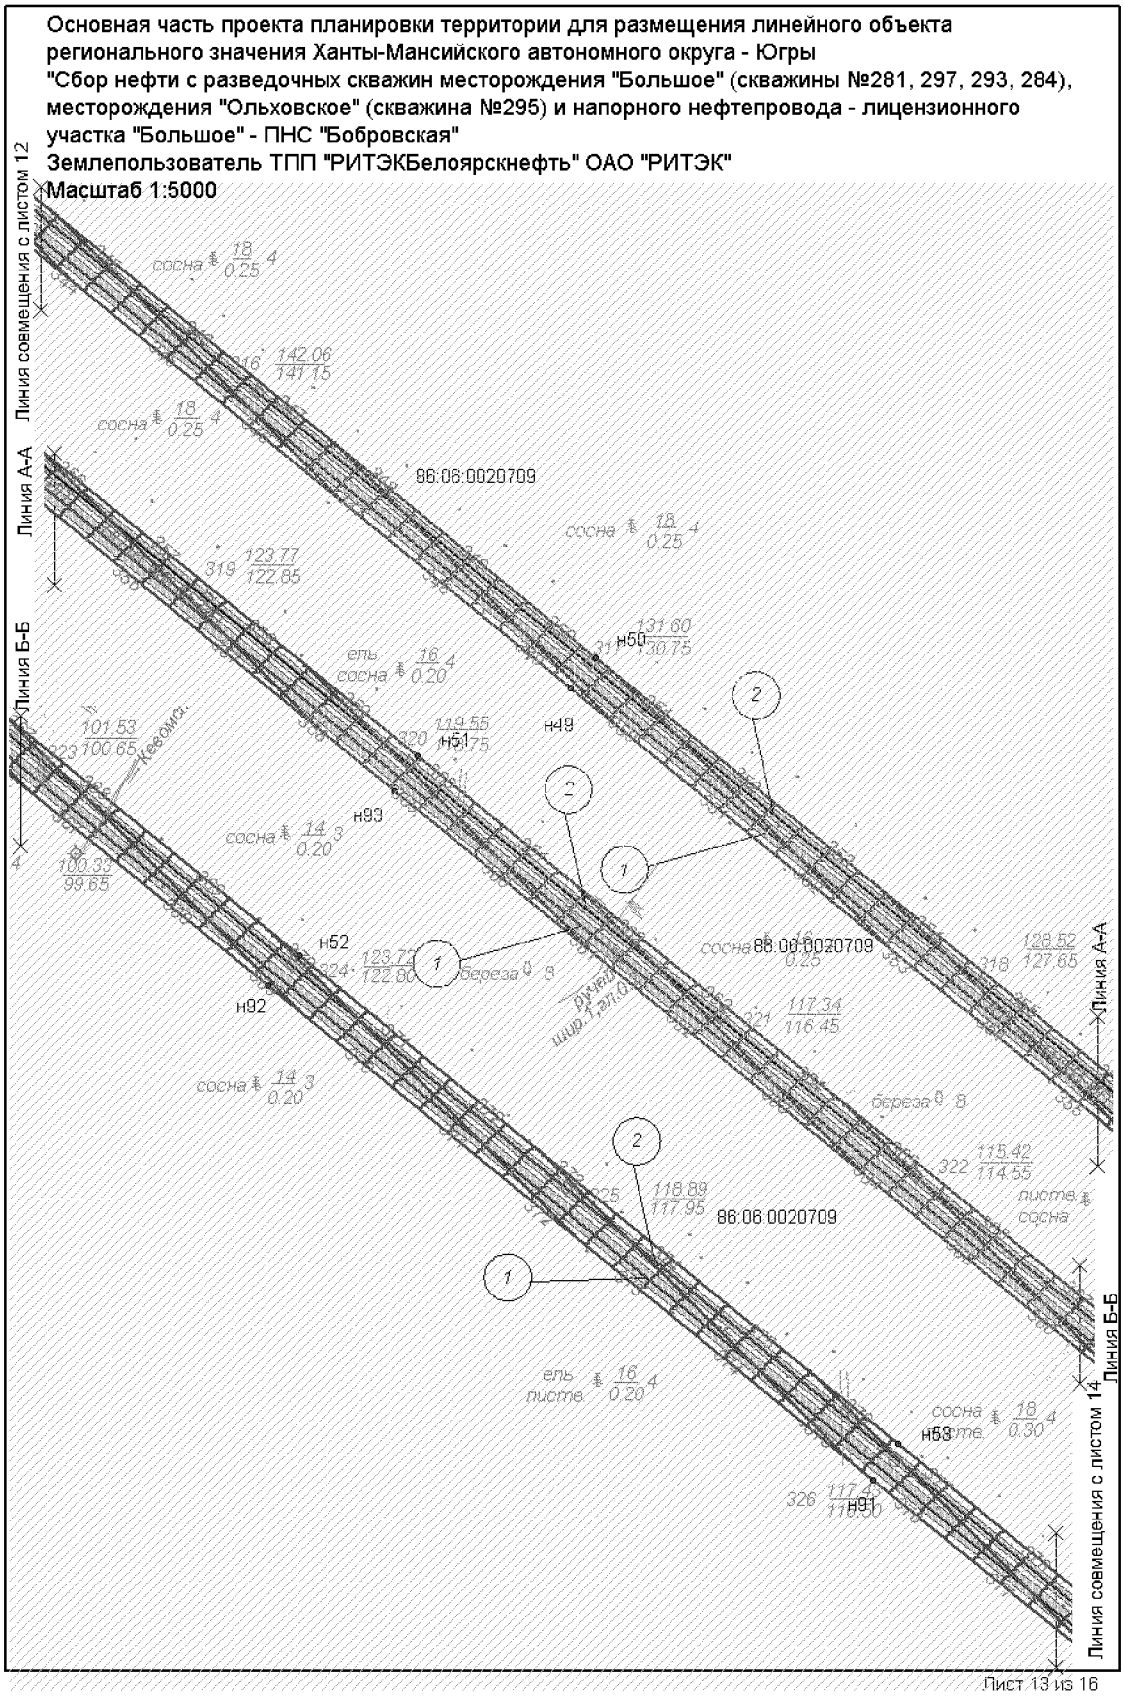
Основная часть проекта планировки территории для размещения линейного объекта регионального значения Ханты-Мансийского автономного округа - Югры
"Сбор нефти с разведочных скважин месторождения "Большое" (скважины №281, 297, 293, 284), месторождения "Ольховское" (скважина №295) и напорного нефтепровода - лицензионного участка "Большое" - ПНС "Бобровская"
Землепользователь ТПП "РИТЭКБелоярскнефть" ОАО "РИТЭК"
Масштаб 1:5000
Линия совмещения с листом 12
Линия А-А
Линия Б-Б
86:06:0020709
н50
н49
н51
н93
н52
н92
н53
н91
Линия совмещения с листом 14
Лист 13 из 16


Основная часть проекта планировки территории для размещения линейного объекта регионального значения Ханты-Мансийского автономного округа - Югры
"Сбор нефти с разведочных скважин месторождения "Большое" (скважины №281, 297, 293, 284), месторождения "Ольховское" (скважина №295) и напорного нефтепровода - лицензионного участка "Большое" - ПНС "Бобровская"
Землепользователь ТПП "РИТЭКБелоярскнефть" ОАО "РИТЭК"
Масштаб 1:5000

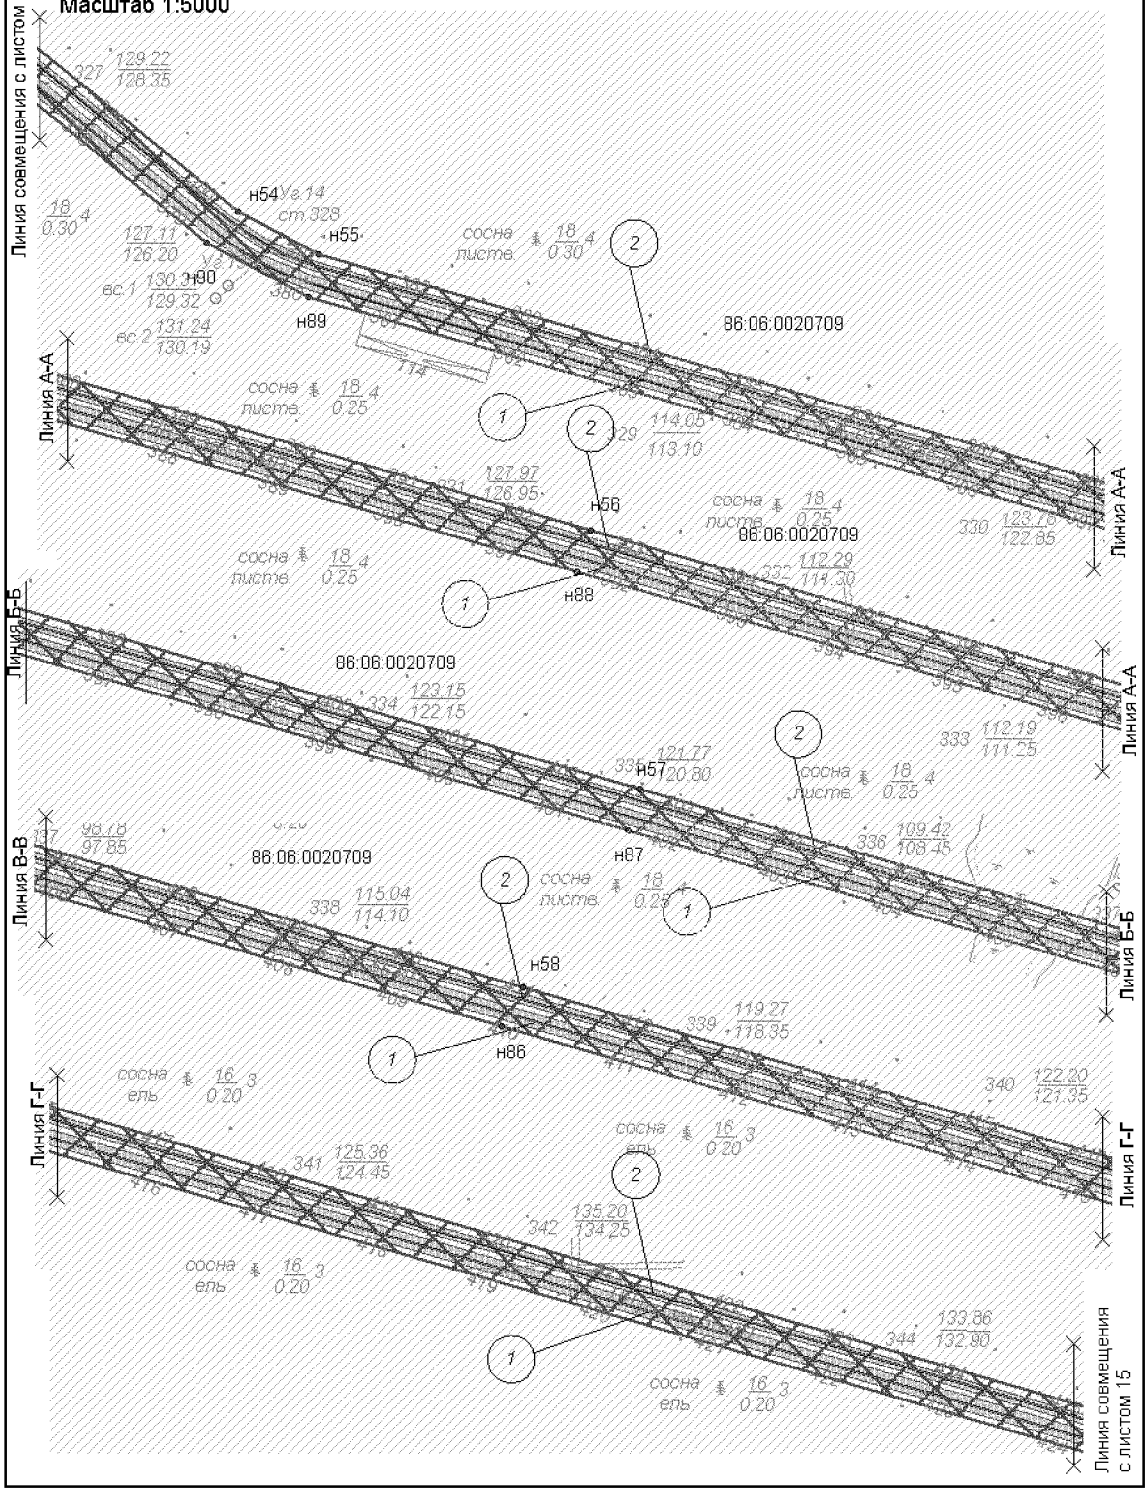

Основная часть проекта планировки территории для размещения линейного объекта регионального значения Ханты-Мансийского автономного округа - Югры
"Сбор нефти с разведочных скважин месторождения "Большое" (скважины №281, 297, 293, 284), месторождения "Ольховское" (скважина №295) и напорного нефтепровода - лицензионного участка "Большое" - ПНС "Бобровская"
Землепользователь ТПП "РИТЭКБелоярскнефть" ОАО "РИТЭК"
Масштаб 1:5000

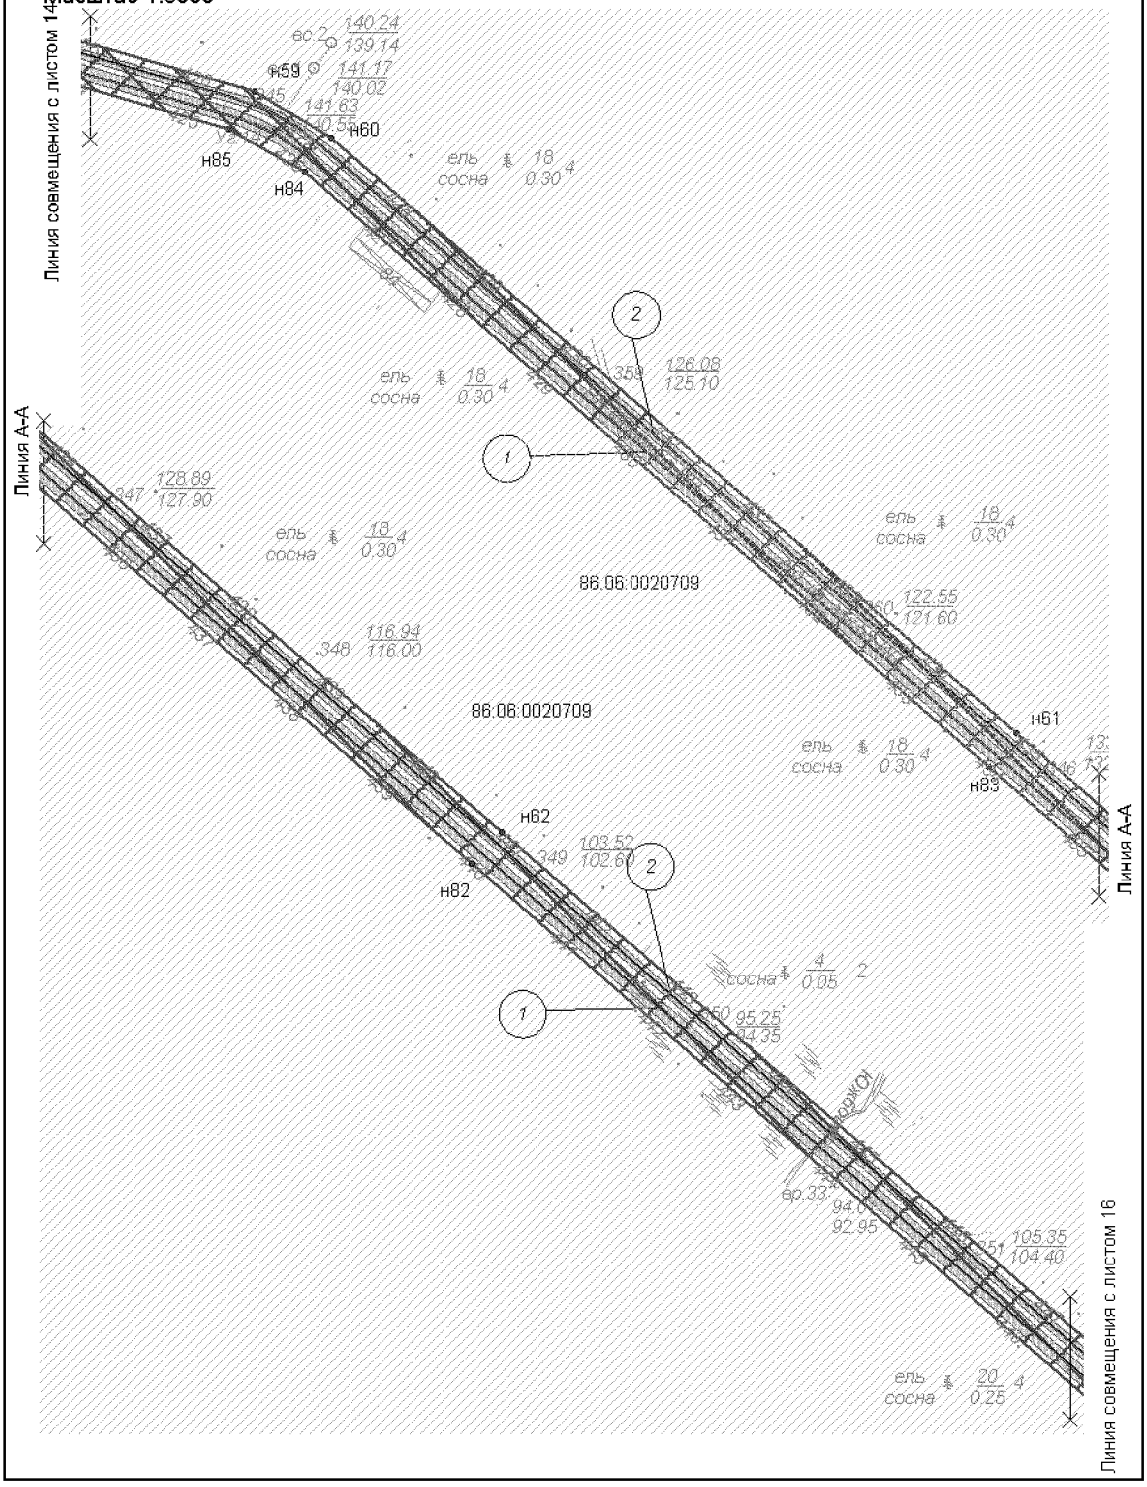

Основная часть проекта планировки территории для размещения линейного объекта регионального значения Ханты-Мансийского автономного округа - Югры
"Сбор нефти с разведочных скважин месторождения "Большое" (скважины №281, 297, 293, 284), месторождения "Ольховское" (скважина №295) и напорного нефтепровода - лицензионного участка "Большое" - ПНС "Бобровская"
Землепользователь ТПП "РИТЭКБелоярскнефть" ОАО "РИТЭК"
Масштаб 1:5000

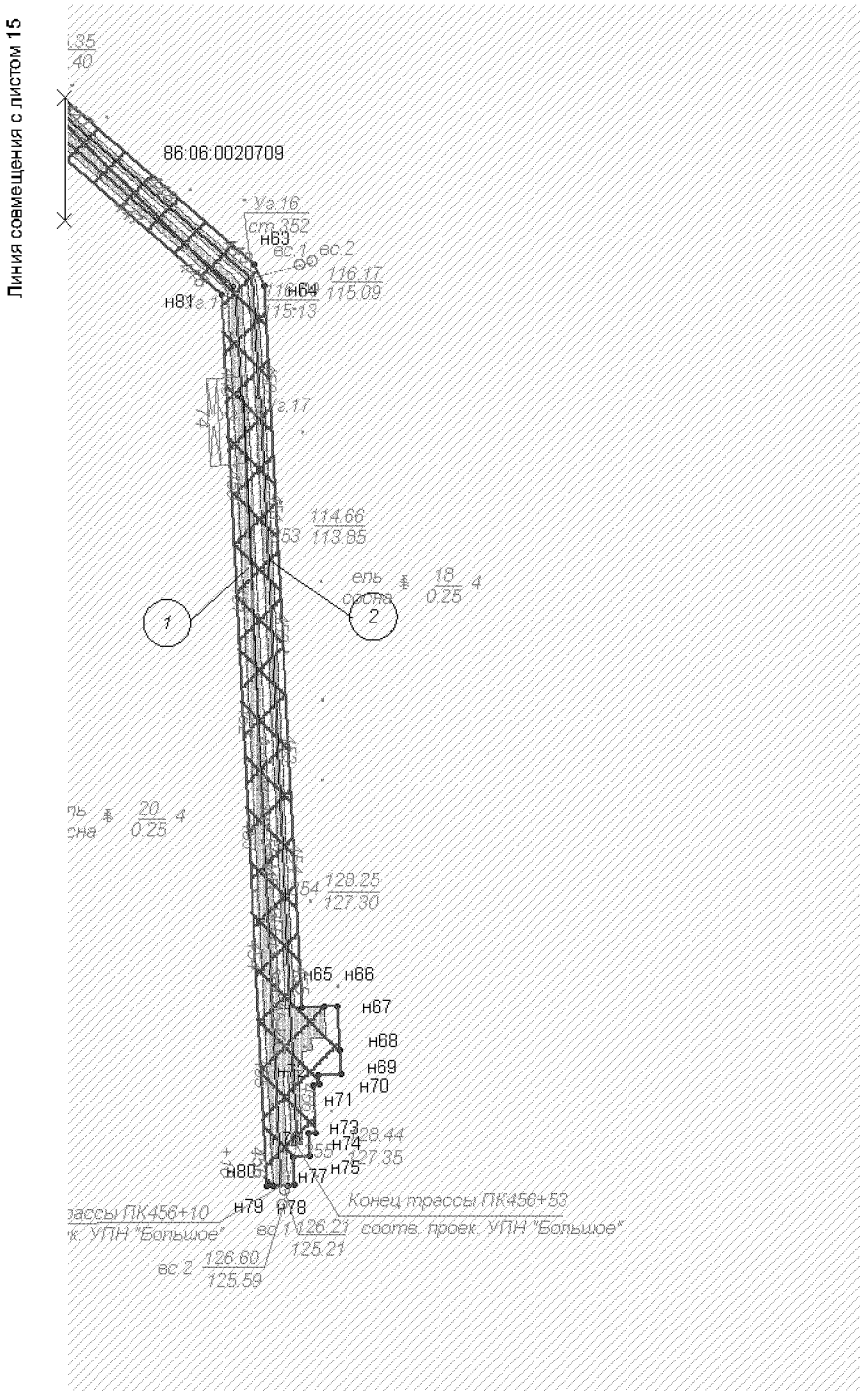

Основная часть проекта планировки территории для размещения линейного объекта регионального значенияХанты-Мансийского автономного округа – Югры
"Сбор нефти с разведочных скважин месторождения "Большое" (скважины №281, 297, 293, 284),месторождения "Ольховское" (скважина №295) и напорного нефтепровода – лицензионного участка "Большое" - ПНС "Бобровская"
Землепользователь ТПП "РИТЭКБелоярскнефть" ОАО "РИТЭК"

Каталог координат
зоны планируемого размещения линейного объекта
Система координат (ХМАО-Югра) МСК-86, зона2

№	X	Y
н1	1207723.68	2546656.58
н2	1207673.02	2546652.15
н3	1207673.84	2546642.19
н4	1207724.7	2546644.89
н5	1207734.73	2546645.43
н6	1207793.79	2546648.57
н7	1207800.56	2546654.74
н8	1207807.03	2546975.81
н9	1206947.9	2547964.66
н10	1206355.06	2548646.99
н11	1205653.26	2549454.73
н12	1205128.72	2550058.47
н13	1204665.11	2550591.07
н14	1204250.89	2550754.27
н15	1203262.87	2551146.09
н16	1201931.56	2551375.11
н17	1200892.98	2551553.14
н18	1199722.05	2551753.85
н19	1198757.3	2551919.21
н20	1198398.99	2552022.49
н21	1197393.36	2552312.37
н22	1195664.48	2552810.72
н23	1195281.08	2552921.58
н24	1194241.46	2553206.16
н25	1193500.78	2553408.58
н26	1193156.68	2553496.49
н27	1191159.76	2554004.02
н28	1190686.86	2554124.11
н29	1190661.06	2554132.37
н30	1190637.58	2554147.43
н31	1190600.28	2554169.53
н32	1189892.05	2554787.38
н33	1189002.25	2555563.83
н34	1188397.63	2556243.51
н35	1187721.05	2557003.99
н36	1187041.91	2557767.33
н37	1186445.51	2558437.7
н38	1185821.04	2559139.59
н39	1185159.78	2559882.86
н40	1184420.89	2560713.36
н41	1183708.05	2561514.6
н42	1182886.02	2562438.78
н43	1181970.47	2563085.28
н44	1181341.95	2563528.29
н45	1181300.6	2563551.52
н46	1180996.34	2563701.91
н47	1180463.19	2563966.64
н48	1180432.31	2563983.93
н49	1180406.42	2564008.91
н50	1179756.54	2564800.65
н51	1179165.44	2565528.71
н52	1178518.98	2566321.93
н53	1178106.62	2566827.52
н54	1177861.24	2567128.4
н55	1177825.57	2567196.46
н56	1177505.38	2568299.26
н57	1177226.22	2569260.73
н58	1176993.29	2570062.47
н59	1176561.51	2571548.51
н60	1176522.88	2571612.32
н61	1176020.31	2572191.58
н62	1175625.46	2572646.07
н63	1175094.37	2573257.38
н64	1175077.08	2573266.08
н65	1174466.86	2573297.83
н66	1174467.82	2573316.92
н67	1174468.18	2573327.61
н68	1174430.24	2573329.55
н69	1174410.33	2573330.71

н70	1174408.91	2573312.25
н71	1174401.48	2573312.51
н72	1174401.33	2573307.04
н73	1174360.51	2573310.01
н74	1174360.15	2573303.13
н75	1174341.47	2573304.08
н76	1174340.8	2573290.44
н77	1174316.61	2573291.45
н78	1174316.40	2573286.27
н79	1174315.88	2573273.83
н80	1174315.66	2573268.51
н81	1175069.72	2573230.08
н82	1175598.64	2572621.31
н83	1175992.06	2572168.48
н84	1176493.82	2571590.96
н85	1176530.62	2571526.08
н86	1176960.63	2570044.97
н87	1177191.22	2569250.64
н88	1177470.96	2568287.12
н89	1177790.05	2567187.98
н90	1177835.22	2567102.82
н91	1178076.76	2566806.82
н92	1178494.41	2566294.95
н93	1179135.39	2565509.36
н94	1179731.20	2564779.10
н95	1180369.80	2563996.38
н96	1180389.46	2563975.07
н97	1180424.26	2563947.27
н98	1180449.00	2563933.14
н99	1180980.38	2563669.41
н100	1181309.60	2563507.23
н101	1181949.05	2563056.36
н102	1182858.25	2562415.64
н103	1183686.76	2561484.21
н104	1184400.55	2560681.84
н105	1185139.40	2559851.28
н106	1185802.15	2559106.28


н107	1186414.33	2558418.12
н108	1187024.50	2557732.24
н109	1187692.32	2556981.52
н110	1188376.52	2556212.42
н111	1188984.52	2555529.65
н112	1189866.83	2554761.68
н113	1190577.61	2554141.57
н114	1190616.47	2554112.56
н115	1190646.20	2554099.58
н116	1190676.76	2554089.56
н117	1191150.42	2553969.11
н118	1193145.52	2553461.8
н119	1193491.44	2553373.81
н120	1194238.01	2553169.37
н121	1195271.18	2552886.47
н122	1195650.86	2552776.3
н123	1197380.72	2552274.41
н124	1198382.53	2551983.75
н125	1198749.48	2551883.57
н126	1199708.74	2551718.97
н127	1200878.73	2551518.26
н128	1201967.75	2551331.44
н129	1203251.88	2551111.25
н130	1204233.66	2550722.96
н131	1204642.72	2550561.19
н132	1205100.59	2550034.34
н133	1205612.49	2549445.34
н134	1206329.04	2548621.32
н135	1206929.57	2547930.45
н136	1207769.41	2546964.00
н137	1207765.35	2546716.74
н138	1207761.17	2546703.19
н139	1207747.65	2546693.66
0н140	1207735.62	2546692.40
н141	1207738.65	2546657.90
н142	1207733.68	2546657.47


Ханты-Мансийский автономный округ — Югра
Губернатор

Приложение 77
к постановлению Правительства
Ханты-Мансийского
автономного округа – Югры
от 15 апреля 2016 года № 108-п

Основная часть проекта межевания территории для размещения линейного объекта регионального значения Ханты-Мансийского автономного округа - Югры "Сбор нефти с разведочных скважин месторождения "Большое" (скважины №281, 297, 293, 284), месторождения "Ольховское" (скважина №295) и напорного нефтепровода - лицензионного участка "Большое" - ПНС "Бобровская"
Землепользователь ТПП "РИТЭКБелоярскнефть" ОАО "РИТЭК"
Масштаб 1:5000

Схема размещения объекта на листах

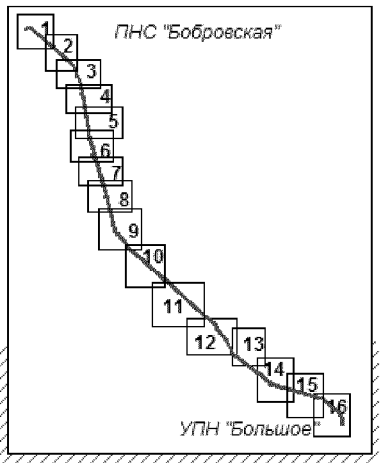

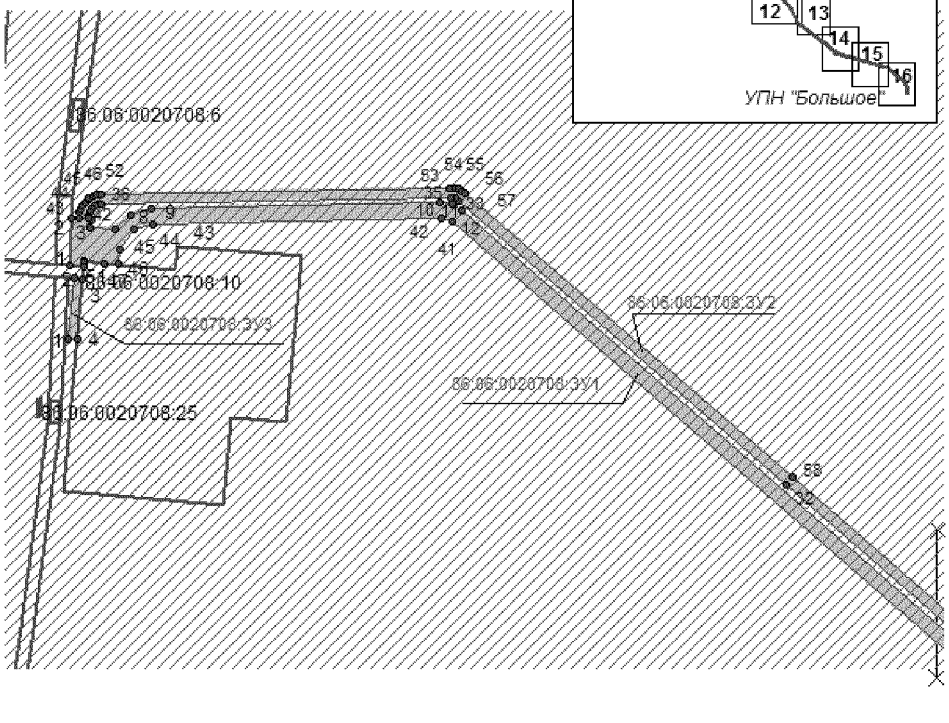


УСЛОВНЫЕ ОБОЗНАЧЕНИЯ:


- граница земельного участка
- земельные участки, согласно сведениям государственного лесного реестра, государственного кадастра недвижимости
- 1 • точка поворота границы земельного участка устанавливаемой при проведении кадастровых работ
- 86:06:0020709 - номер кадастрового квартала
- :ЗУ1 - номер образуемого земельного участка

Лист 1 из 16


Основная часть проекта межевания территории для размещения линейного объекта регионального значения Ханты-Мансийского автономного округа - Югры
"Сбор нефти с разведочных скважин месторождения "Большое" (скважины №281, 297, 293, 284), месторождения "Ольховское" (скважина №295) и напорного нефтепровода - лицензионного участка "Большое" - ПНС "Бобровская"
Землепользователь ТПП "РИТЭКБелоярскнефть" ОАО "РИТЭК"
Масштаб 1:5000

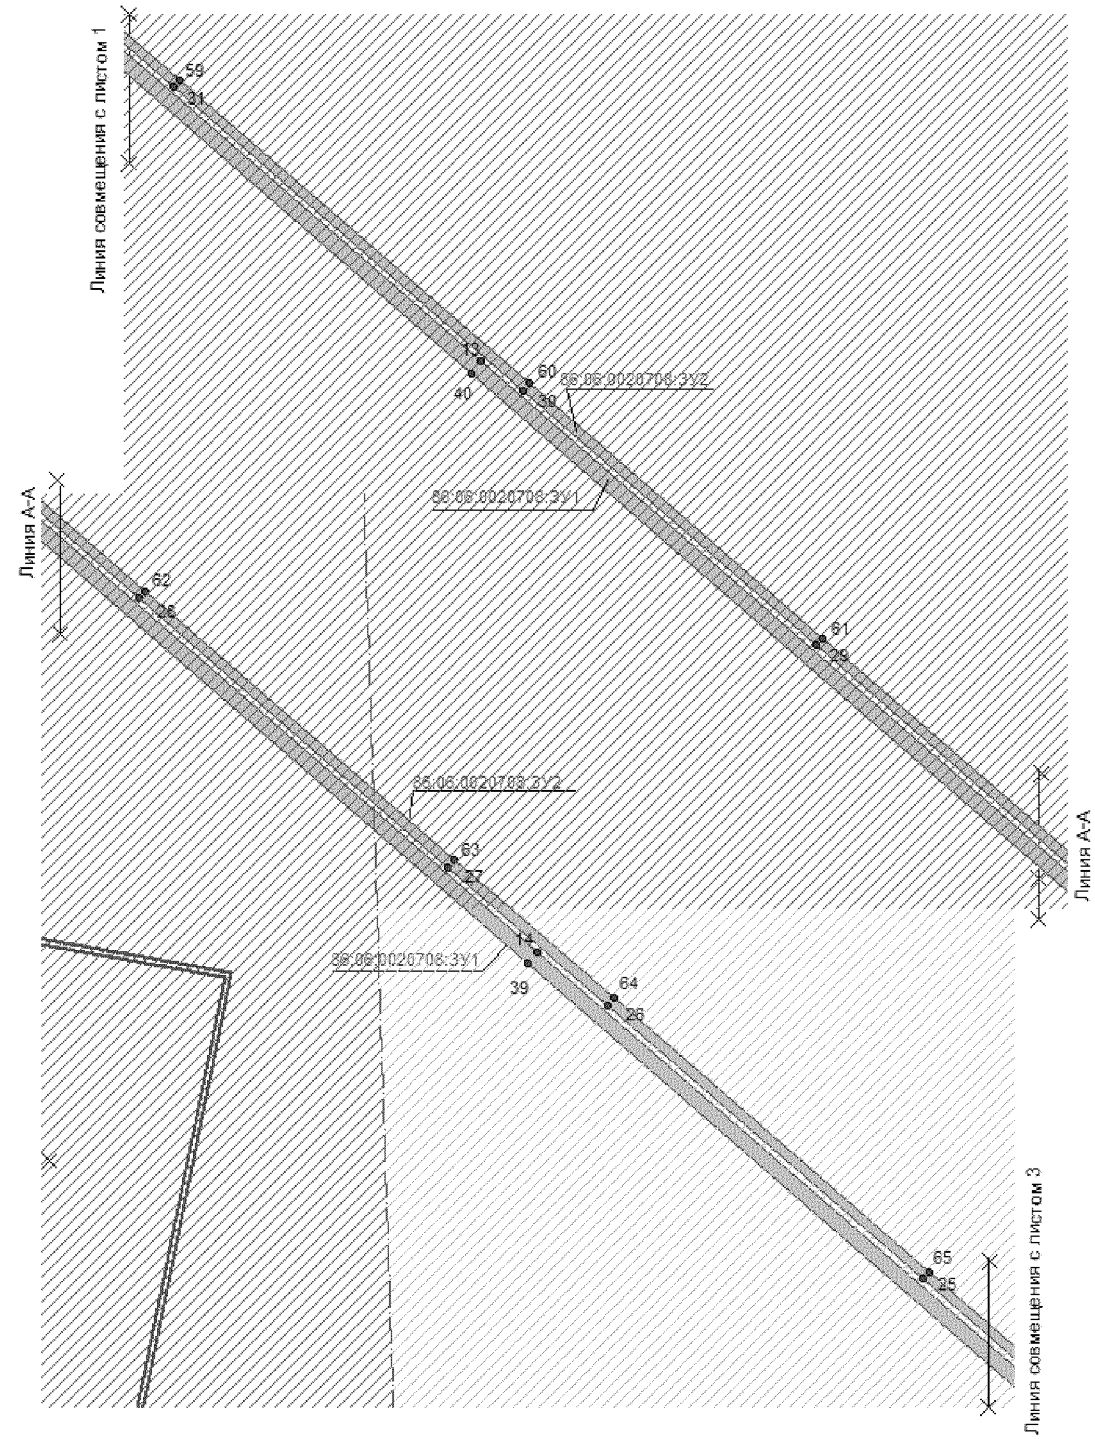

Основная чпсть проекта межевания территории для размещения линейного объекта регионального значения Ханты-Мансийского автономного округа - Югры
"Сбор нефти с разведочных скважин месторождения "Большое" (скважины №281, 297, 293, 284), месторождения "Ольховское" (скважина №295) и напорного нефтепровода - лицензионного участка "Большое" - ПНС "Бобровская"
Земпепользователь ТПП "РИТЭКБелоярскнефть" ОАО "РИТЭК"
Масштаб 1:5000

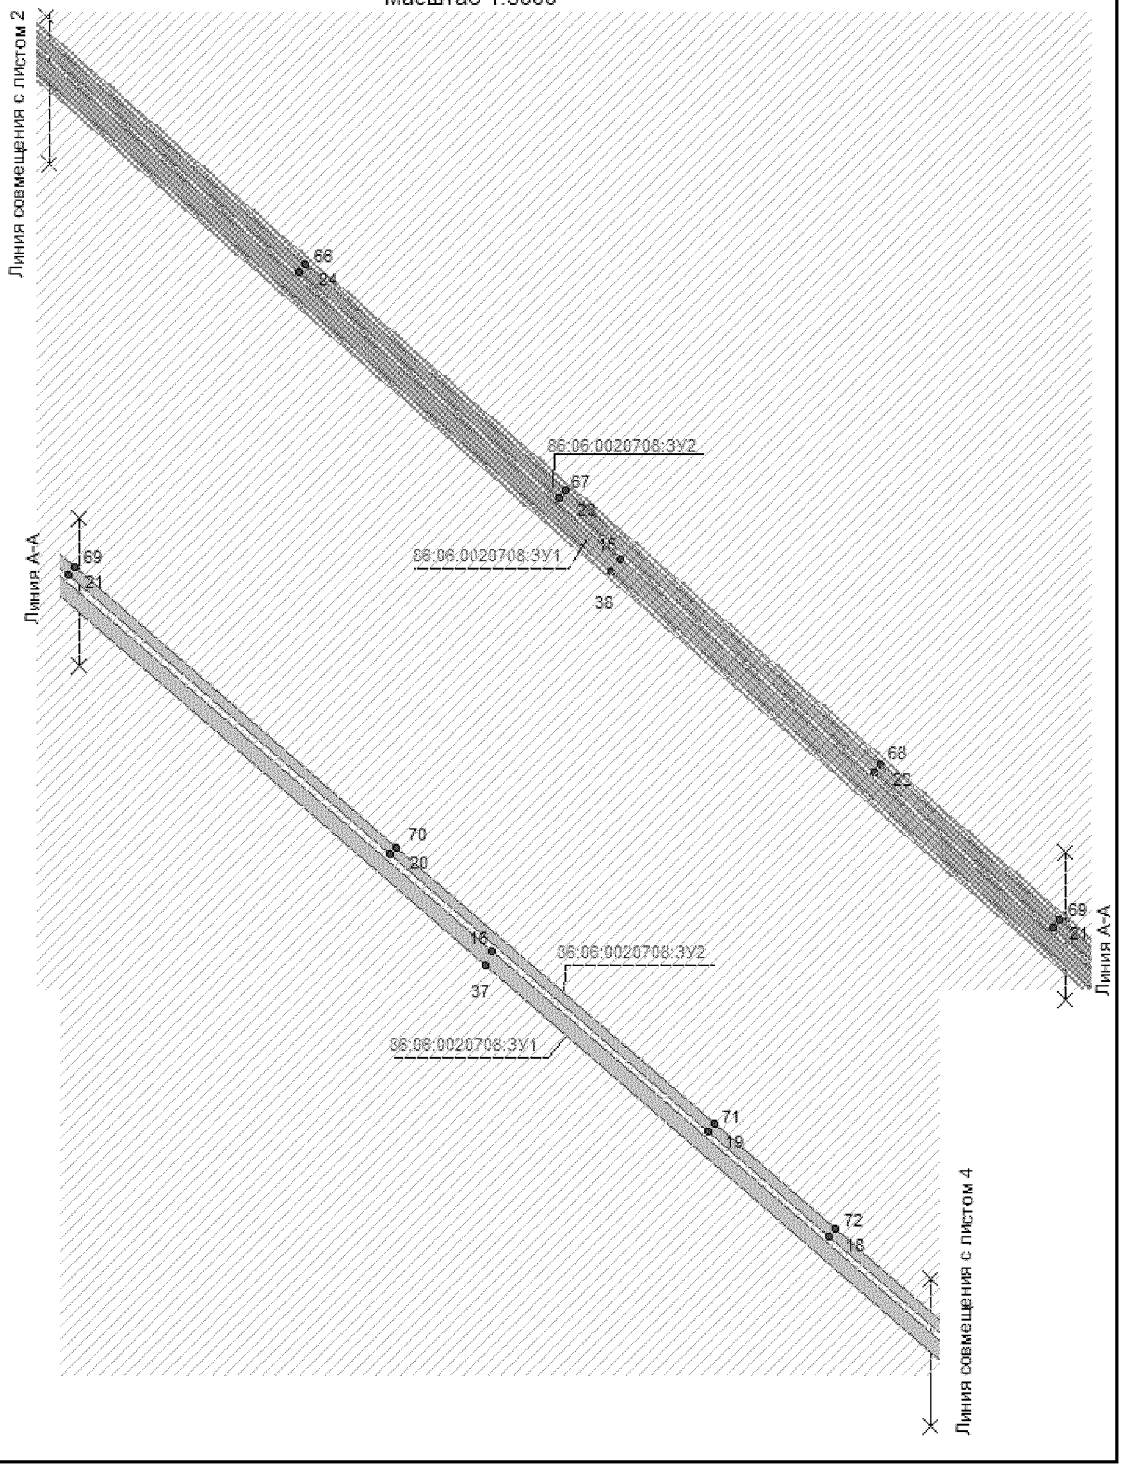


Основная часть проекта межевания территории для размещения линейного объекта регионального значения Ханты-Мансийского автономного округа - Югры
"Сбор нефти с разведочных скважин месторождения "Большое" (скважины №281, 297, 293, 284), месторождения "Ольховское" (скважина №295) и напорного нефтепровода - лицензионного участка "Большое" - ПНС "Бобровская"
Землепользователь ТПП "РИТЭКБелоярснефть" ОАО "РИТЭК"
Масштаб 1:5000

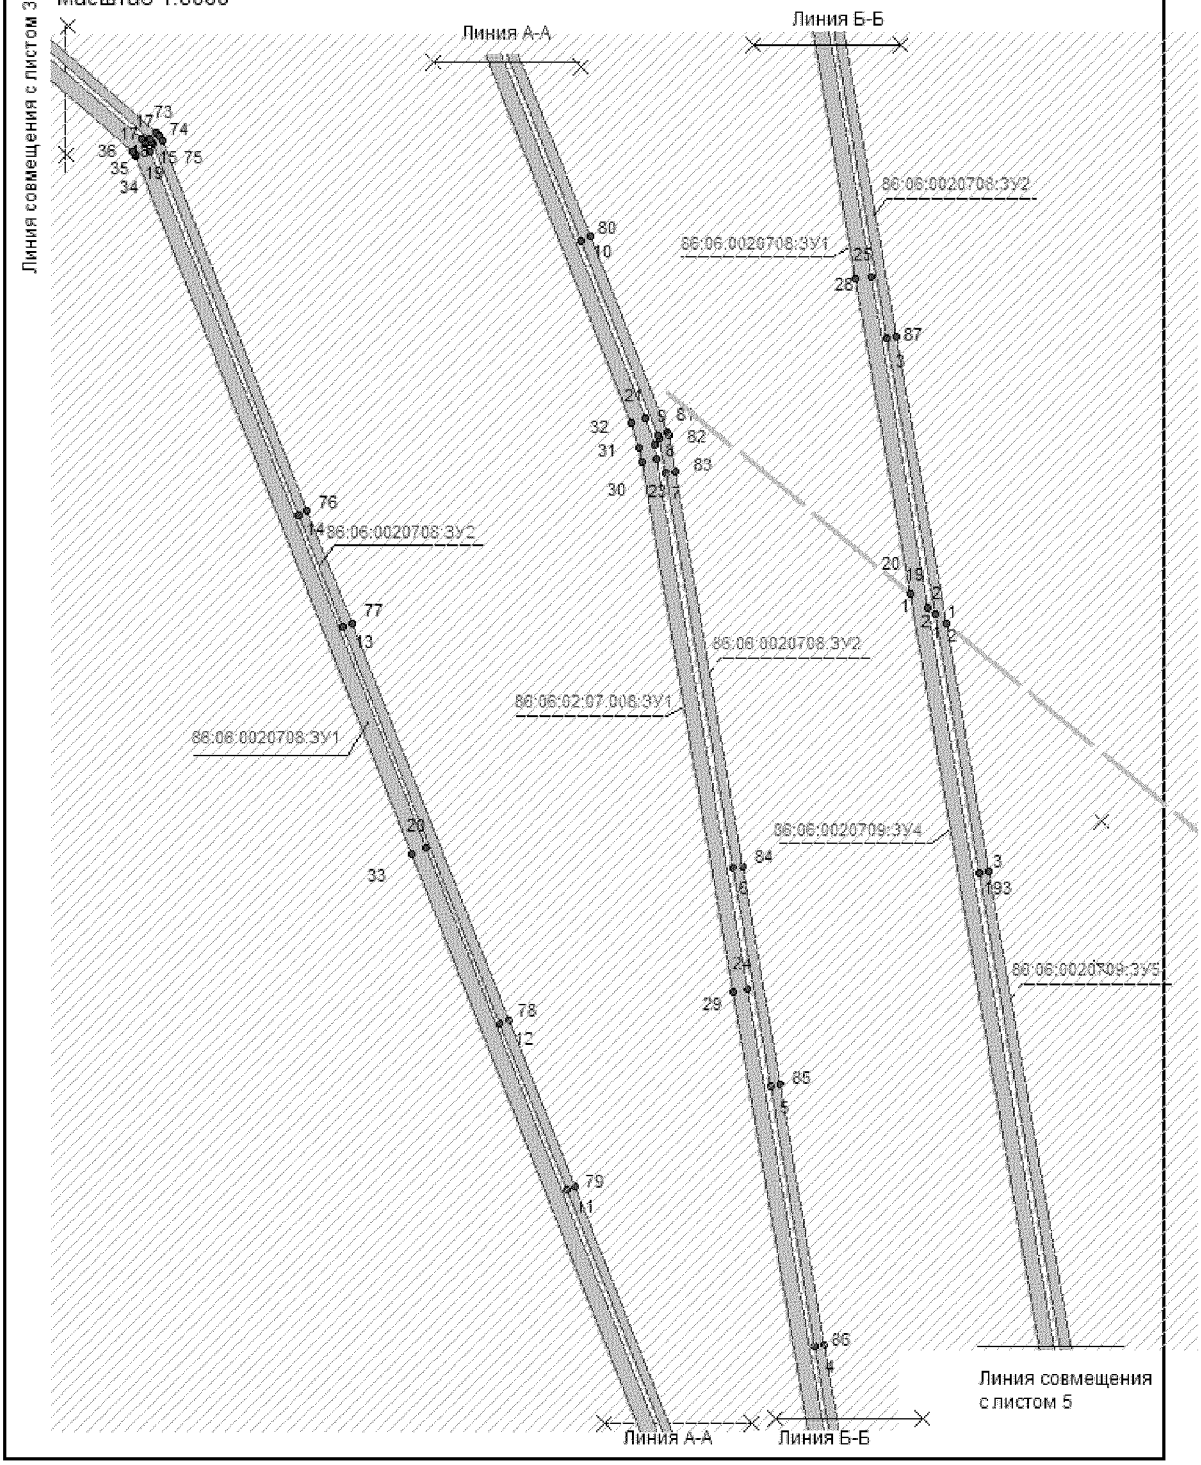

Лист 4 из 16

Основная часть проекта межевания территории для размещения линейного объекта регионального значения Ханты-Мансийского автономного округа - Югры
"Сбор нефти с разведочных скважин месторождения "Большое" (скважины №281, 297, 293, 284), месторождения "Ольховское" (скважина №295) и напорного нефтепровода - лицензионного участка "Большое" - ПНС "Бобровская"
Землепользователь ТПП "РИТЭКБелоярскнефть" ОАО "РИТЭК"
Масштаб 1:5000

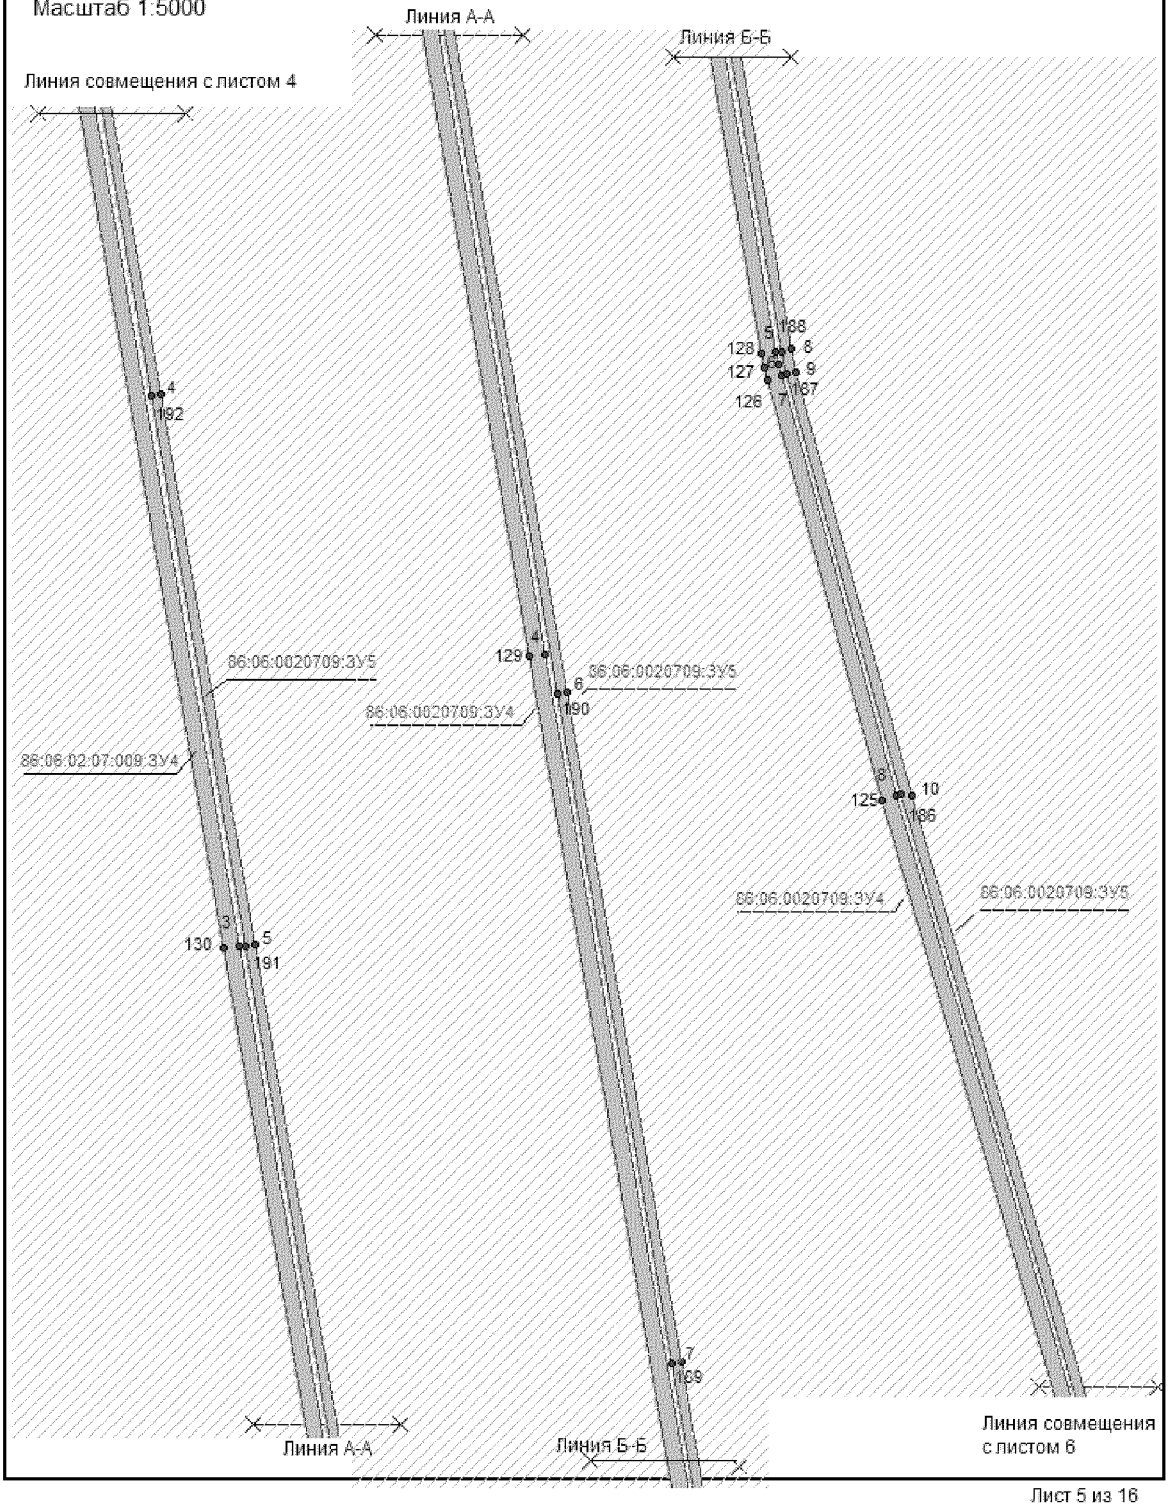


Лист 5 из 16

Основная часть проекта межевания территории для размещения линейного объекта регионального значения Ханты-Мансийского автономного округа - Югры
"Сбор нефти с разведочных скважин месторождения "Большое" (скважины №281, 297, 293, 284), месторождения "Ольховское" (скважина №295) и напорного нефтепровода - лицензионного участка "Большое" - ПНС "Бобровская"
Землепользователь ТПП "РИТЭКБелоярскнефть" ОАО "РИТЭК"
Масштаб 1:5000




Лист 6 из 16


Основная часть проекта межевания территории для размещения линейного объекта регионального значения Ханты-Мансийского автономного округа - Югры
"Сбор нефти с разведочных скважин месторождения "Большое" (скважины №281, 297, 293, 284), месторождения "Ольховское" (скважина №295) и напорного нефтепровода - лицензионного участка "Большое" - ПНС "Бобровская"
Землепользователь ТПП "РИТЭКБелоярскнефть" ОАО "РИТЭК"
Масштаб 1:5000

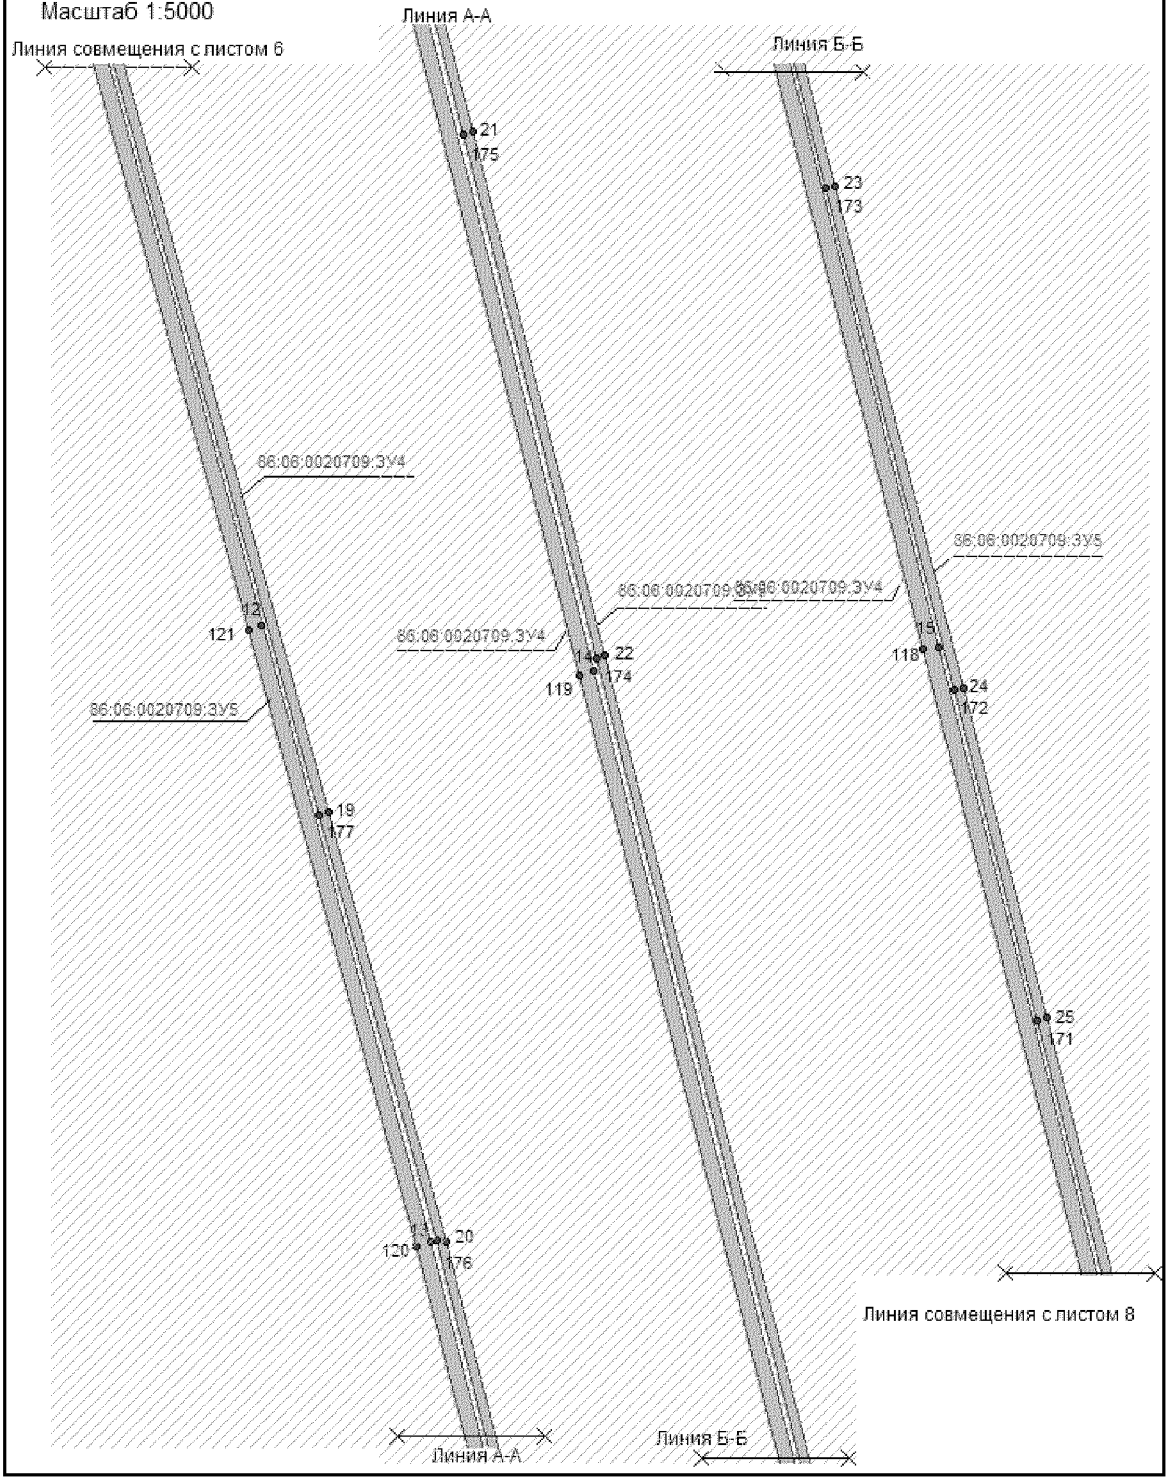

Основная часть проекта межевания территории для размещения линейного объекта регионального значения Ханты-Мансийского автономного округа - Югры
"Сбор нефти с разведочных скважин месторождения "Большое" (скважины №281, 297, 293, 284), месторождения "Ольховское" (скважина №295) и напорного нефтепровода - лицензионного участка "Большое" - ПНС "Бобровская"
Землепользователь ТПП "РИТЭКБелоярскнефть" ОАО "РИТЭК"
Масштаб 1:5000

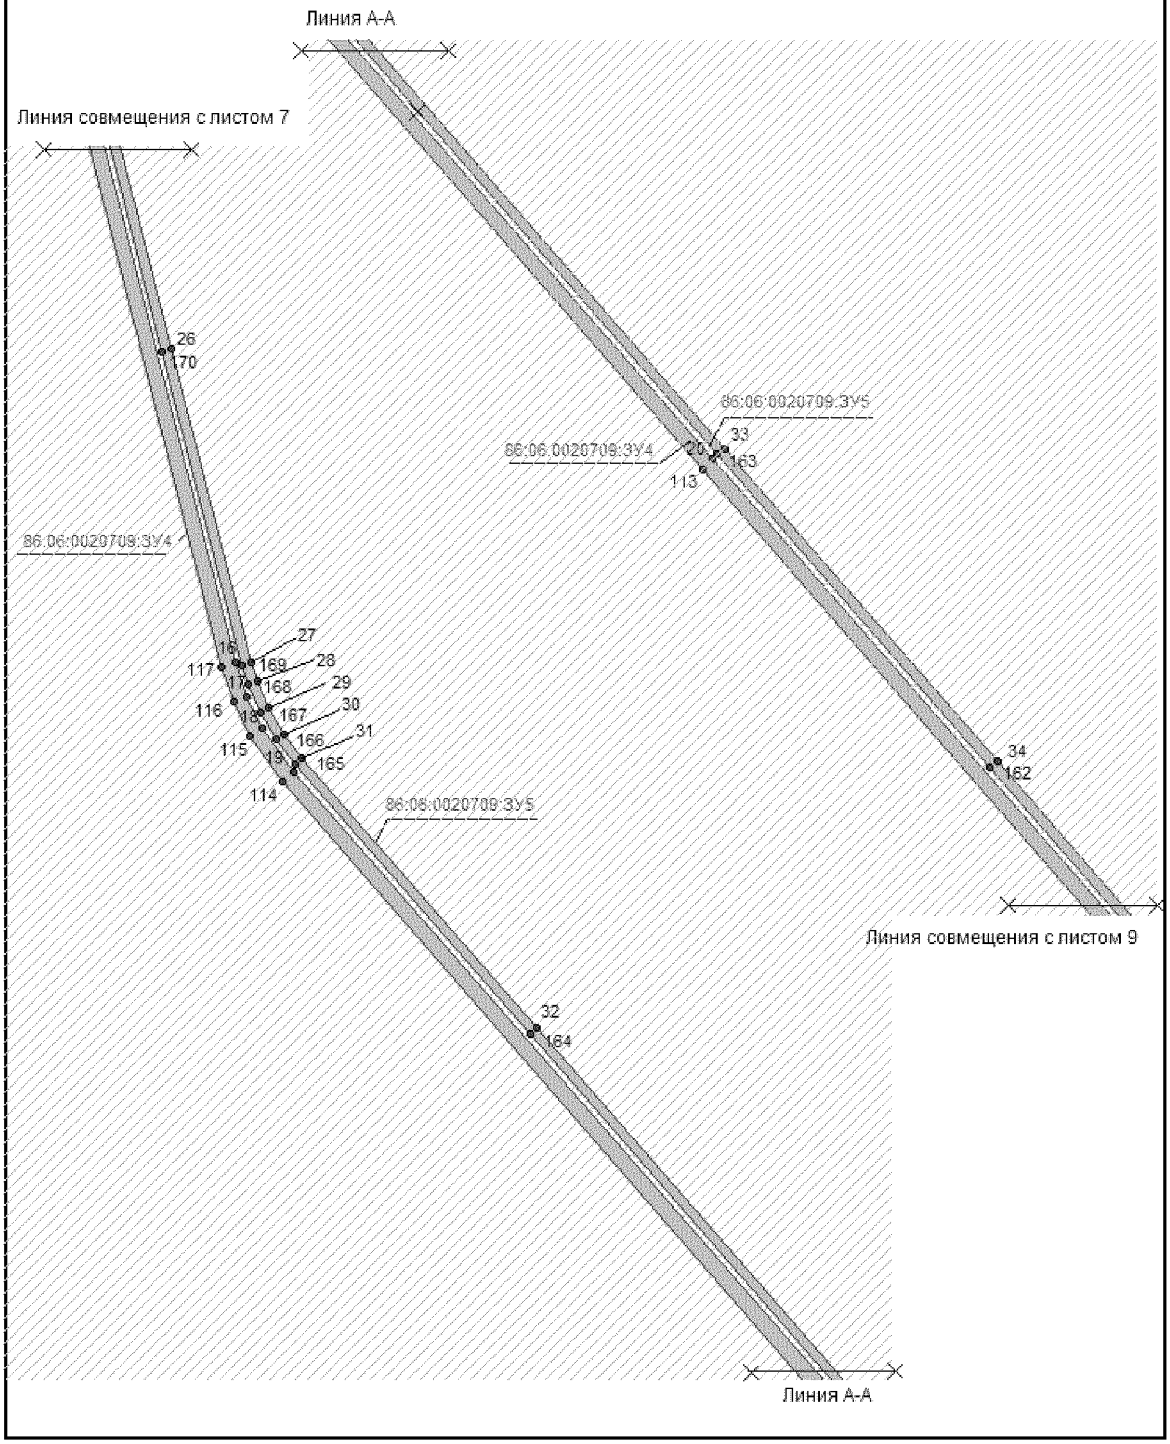


Основная часть проекта межевания территории для размещения линейного объекта регионального значения Ханты-Мансийского автономного округа - Югры
"Сбор нефти с разведочных скважин месторождения "Большое" (скважины №281, 297, 293, 284), месторождения "Ольховское" (скважина №295) и напорного нефтепровода - лицензионного участка "Большое" - ПНС "Бобровская"
Землепользователь ТПП "РИТЭКБелоярскнефть" ОАО "РИТЭК"
Масштаб 1:5000

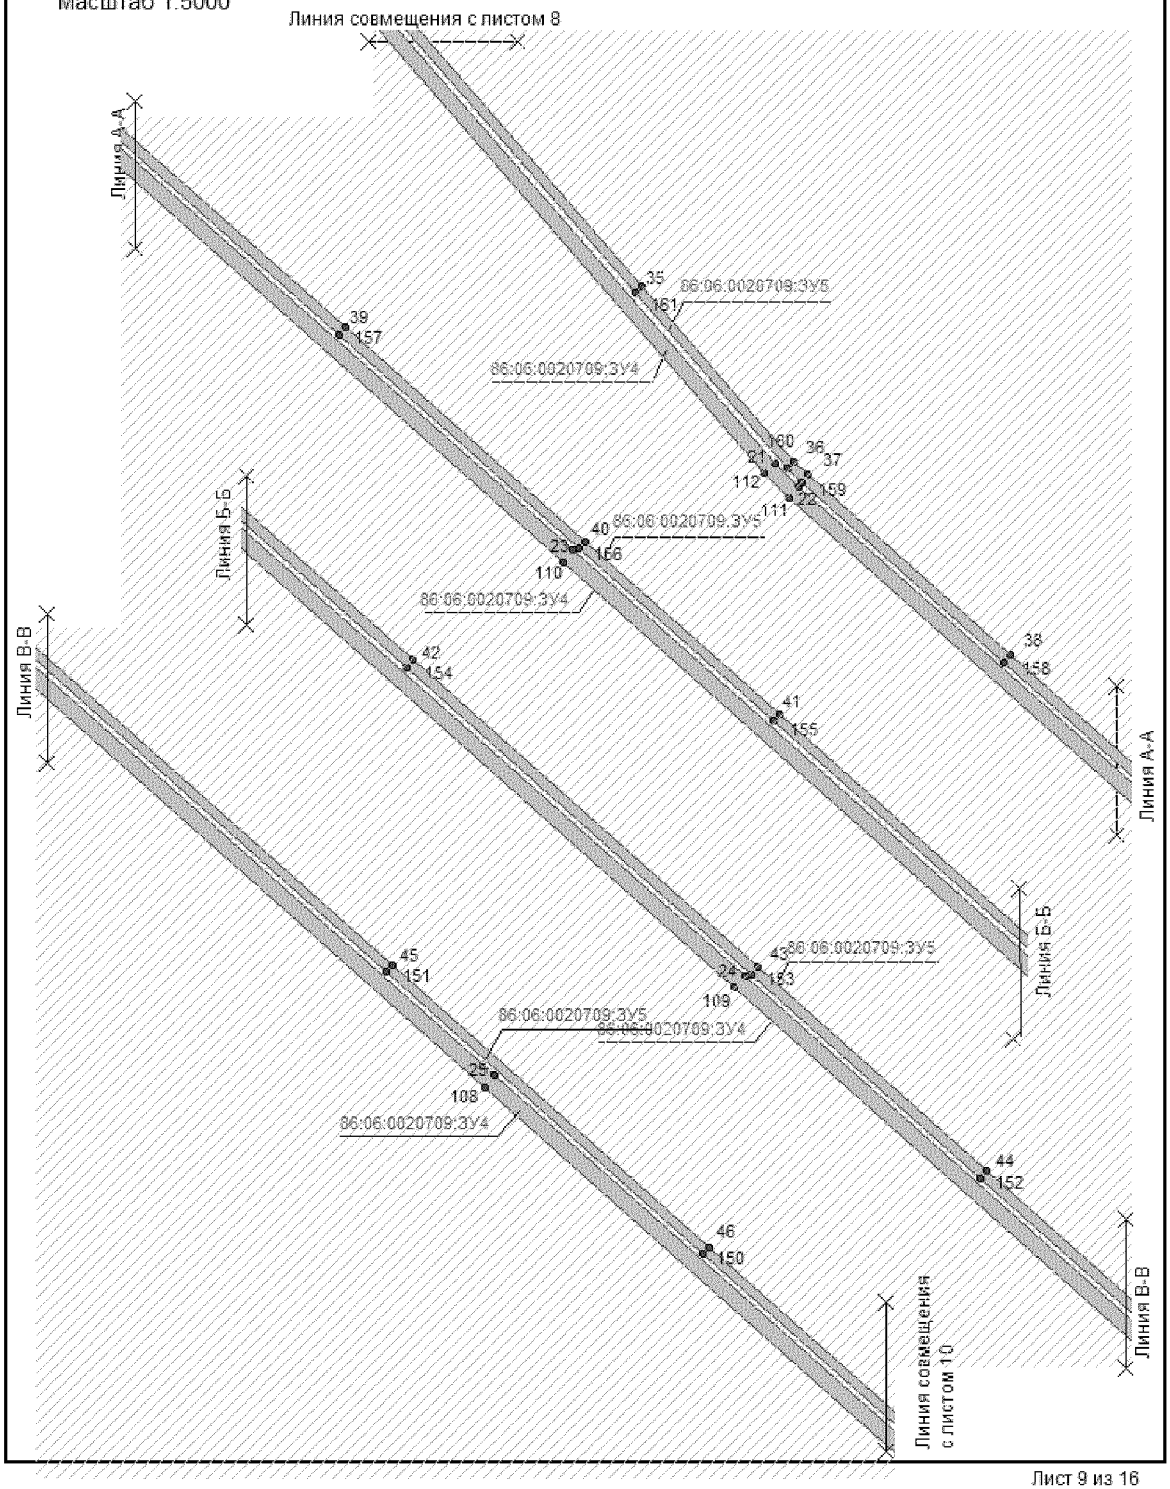


Лист 9 из 16

Основная часть проекта межевания территории для размещения линейного объекта регионального значения Ханты-Мансийского автономного округа - Югры
"Сбор нефти с разведочных скважин месторождения "Большое" (скважины №281, 297, 293, 284), месторождения "Ольховское" (скважина №295) и напорного нефтепровода - лицензионного участка "Большое" - ПНС "Бобровская"
Землепользователь ТПП "РИТЭКБелоярскнефть" ОАО"РИТЭК"
Масштаб 1:5000

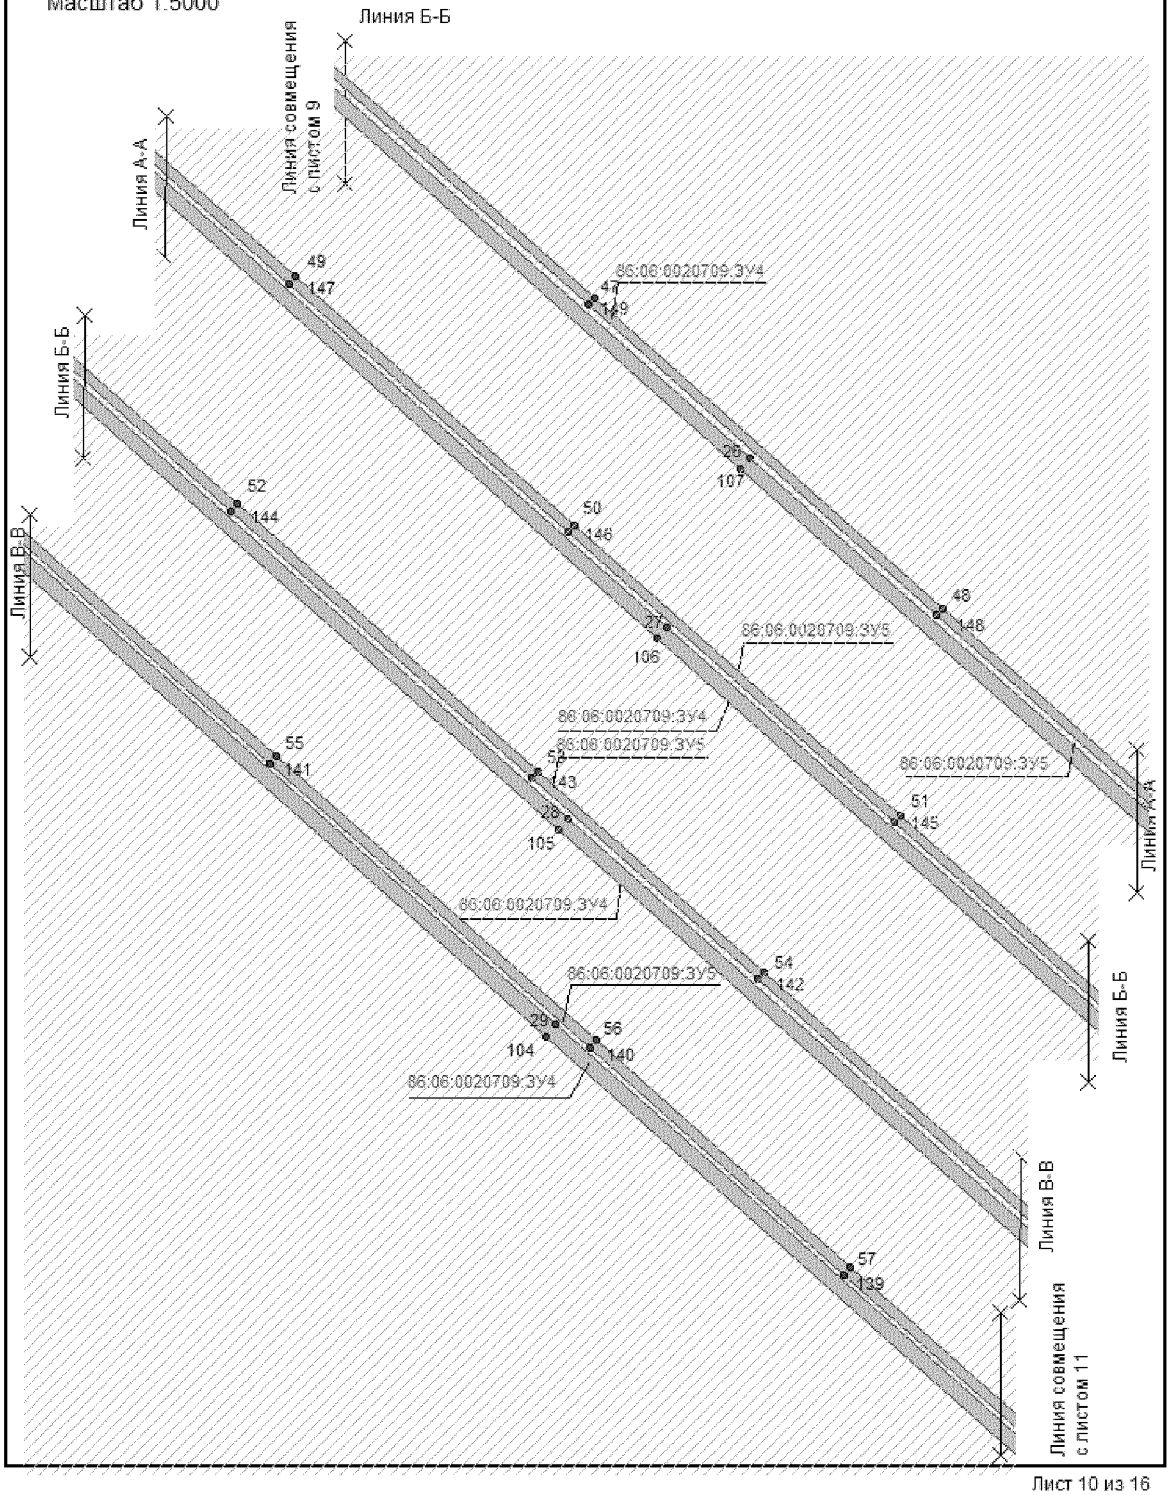


Лист 10 из 16

Основная часть проекта межевания территории для размещения линейного объекта регионального значения Ханты-Мансийского автономного округа - Югры
"Сбор нефти с разведочных скважин месторождения "Большое" (скважины №281, 297, 293, 284), месторождения "Ольховское" (скважина №295) и напорного нефтепровода - лицензионного участка "Большое" - ПНС "Бобровская"
Землепользователь ТПП "РИТЭКБелоярскнефть" ОАО "РИТЭК"
Масштаб 1:5000

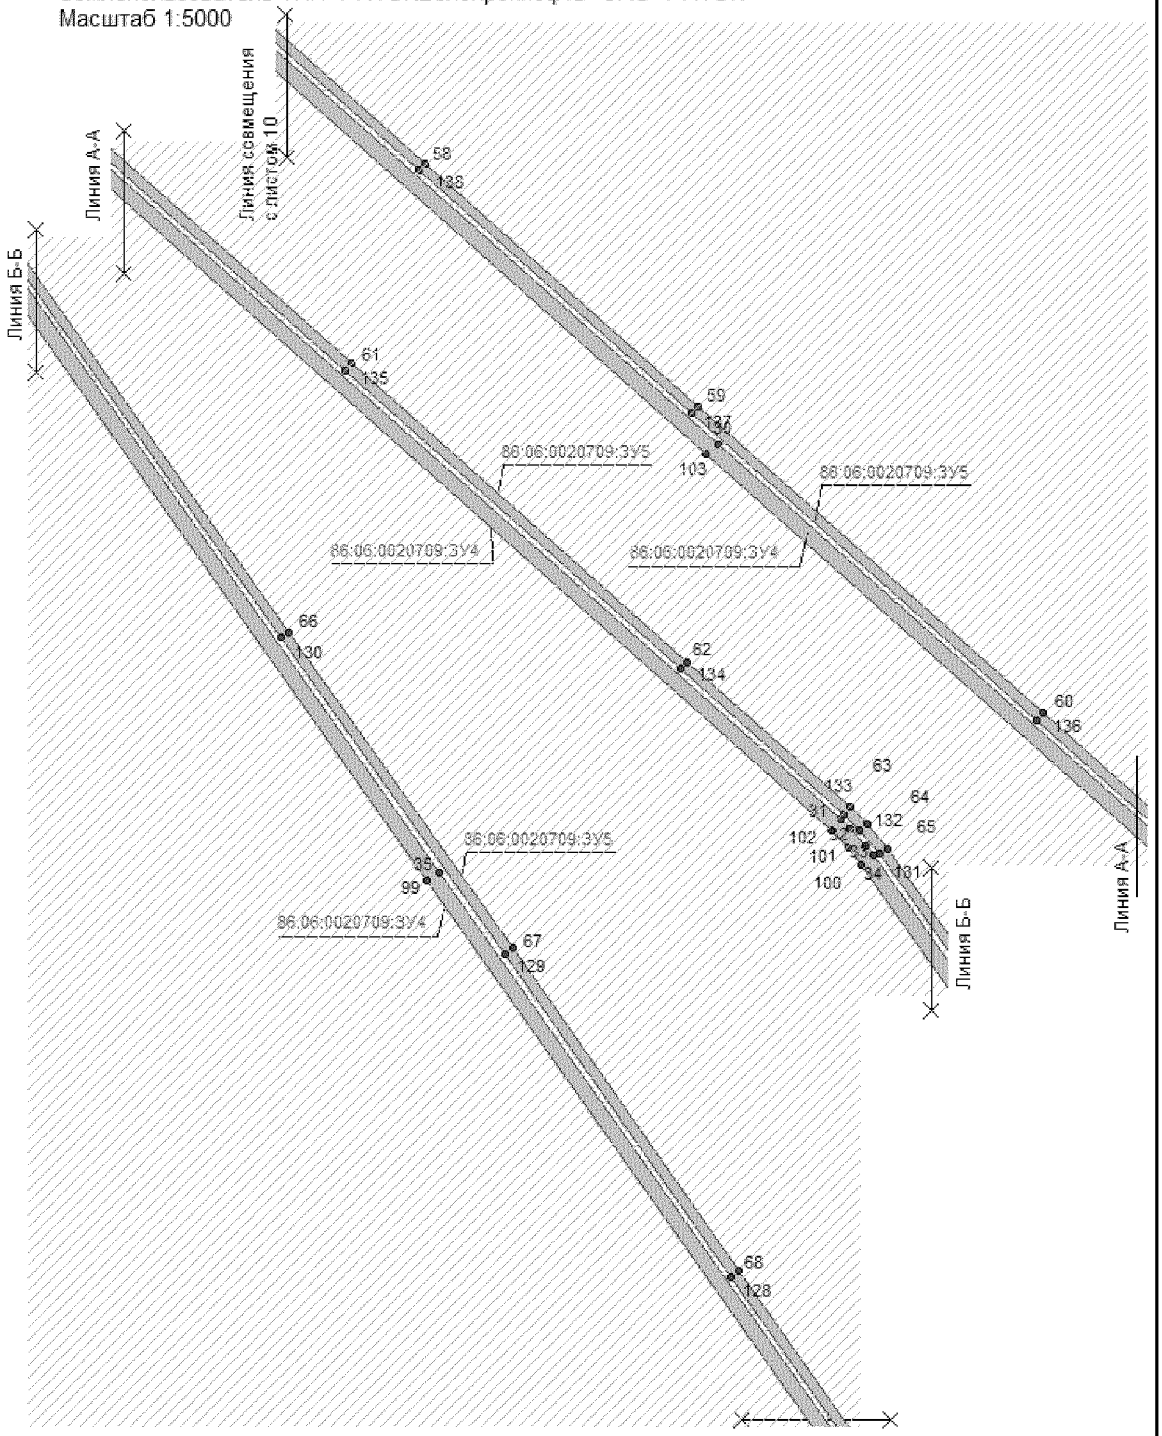


Лист 11 из 16

Основная часть проекта межевания территории для размещения линейного объекта регионального значения Ханты-Мансийского автономного округа - Югры
"Сбор нефти с разведочных скважин месторождения "Большое" (скважины №281, 297, 293, 284), месторождения "Ольховское" (скважина №295) и напорного нефтепровода - лицензионного участка "Большое" - ПНС "Бобровская"
Землепользователь ТПП "РИТЭКБелоярскнефть" ОАО "РИТЭК"
Масштаб 1:5000

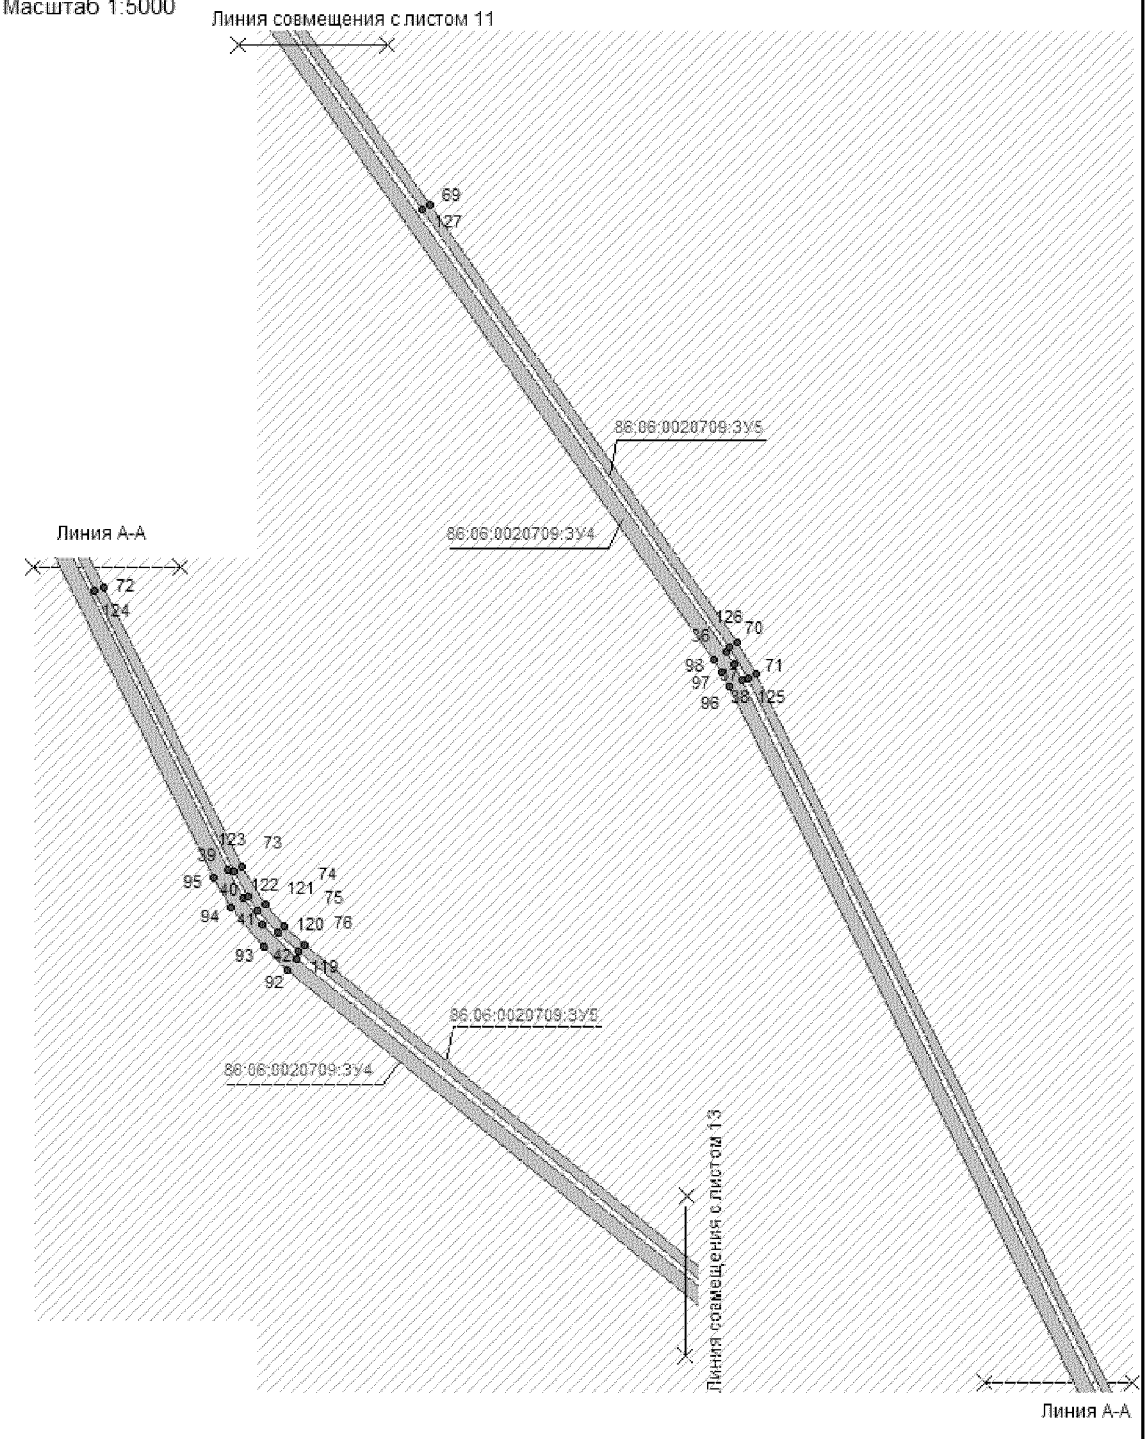


Лист 12 из 16

Основная часть проекта межевания территории для размещения линейного объекта регионального значения Ханты-Мансийского автономного округа - Югры
"Сбор нефти с разведочных скважин месторождения "Большое" (скважины №281, 297, 293, 284), месторождения "Ольховское" (скважина №295) и напорного нефтепровода - лицензионного участка "Большое" - ПНС "Бобровская"
Землепользователь ТПП "РИТЭКБелоярскнефть" ОАО "РИТЭК"
Масштаб 1:5000

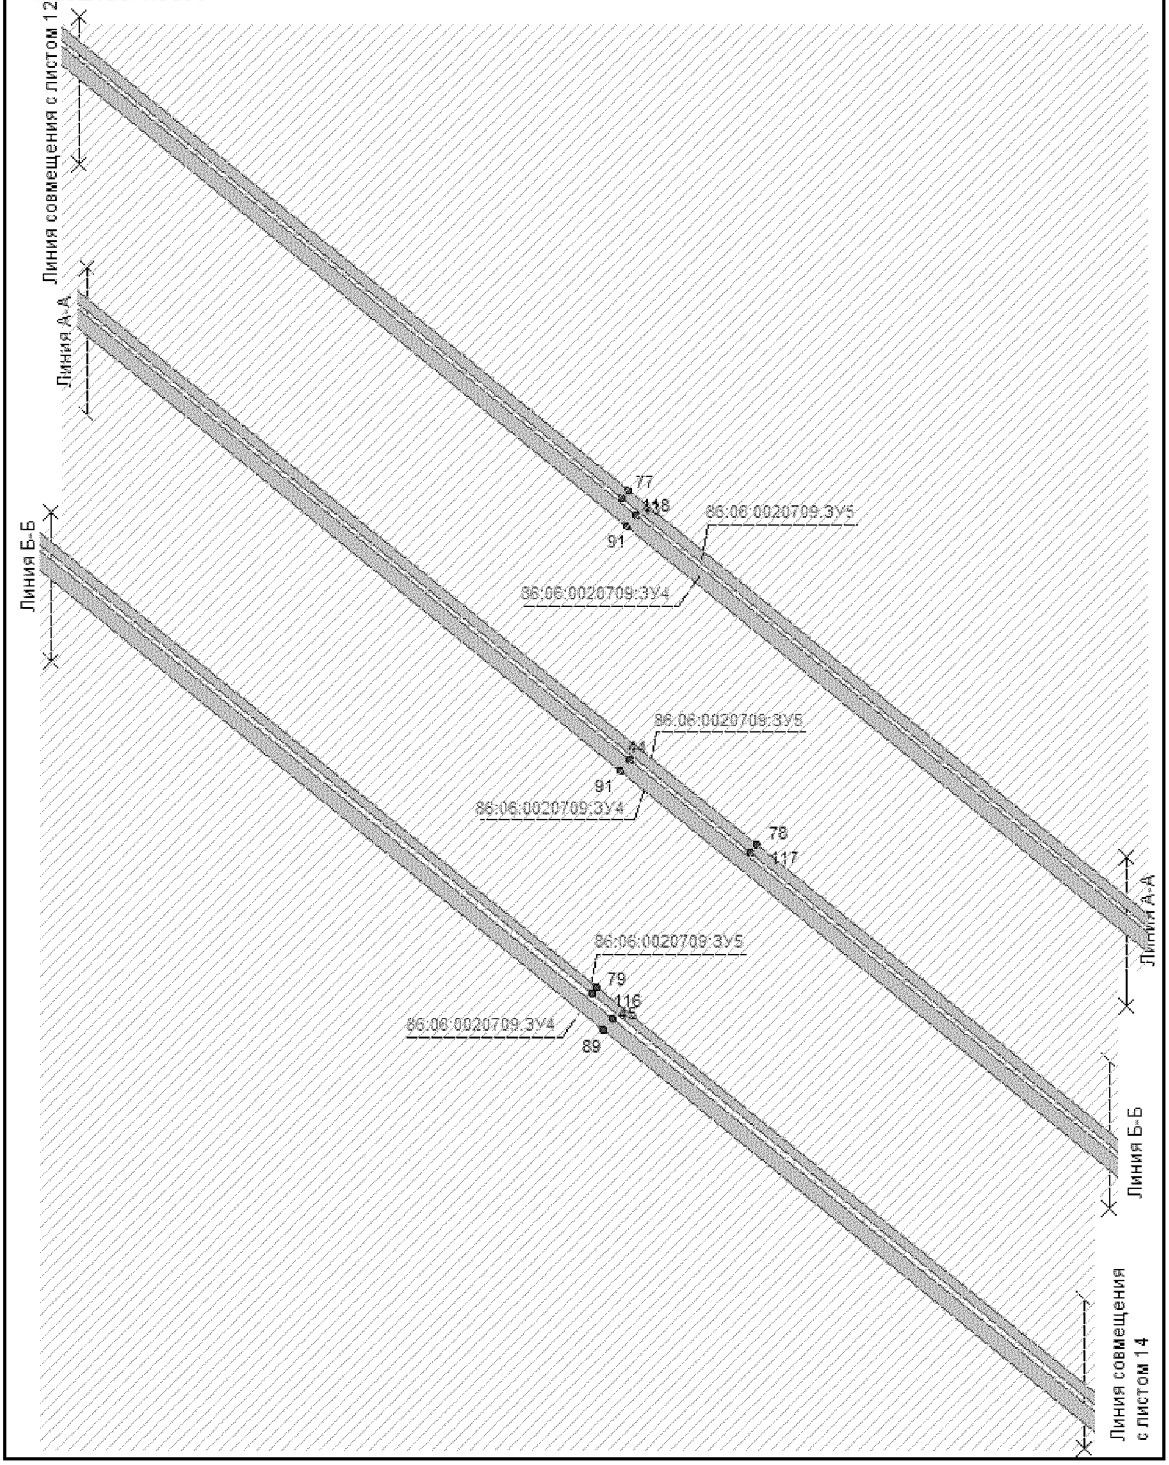


Лист 13 из 16


Основная часть проекта межевания территории для размещения линейного объекта регионального значения Ханты-Мансийского автономного округа - Югры
"Сбор нефти с разведочных скважин месторождения "Большое" (скважины №281, 297, 293, 284), месторождения "Ольховское" (скважина №295) и напорного нефтепровода - лицензионного участка "Большое" - ПНС "Бобровская"
Землепользователь ТПП "РИТЭКБелоярскнефть" ОАО "РИТЭК"
Масштаб 1:5000

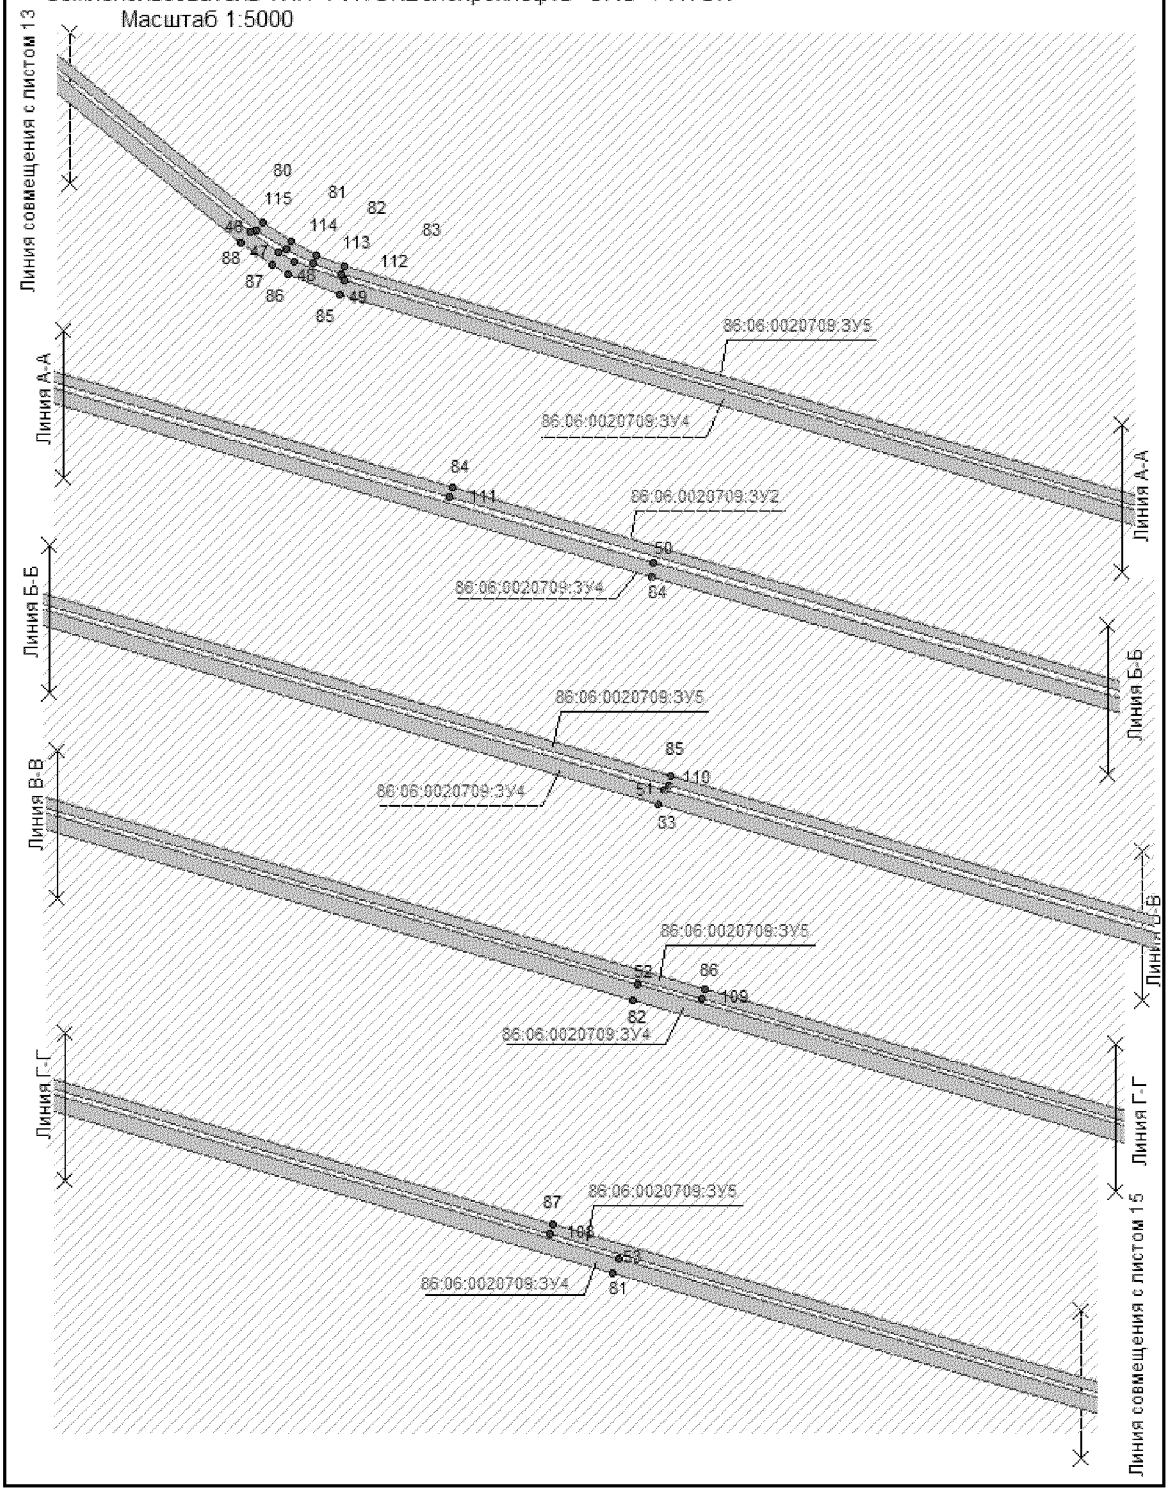

Основная часть проекта межевания территории для размещения линейного объекта регионального значения Ханты-Мансийского автономного округа - Югры
"Сбор нефти с разведочных скважин месторождения "Большое" (скважины №281, 297, 293, 284), месторождения "Ольховское" (скважина №295) и напорного нефтепровода - лицензионного участка "Большое" - ПНС "Бобровская"
Землепользователь ТПП "РИТЭКБелоярскнефть" ОАО "РИТЭК"
Масштаб 1:5000

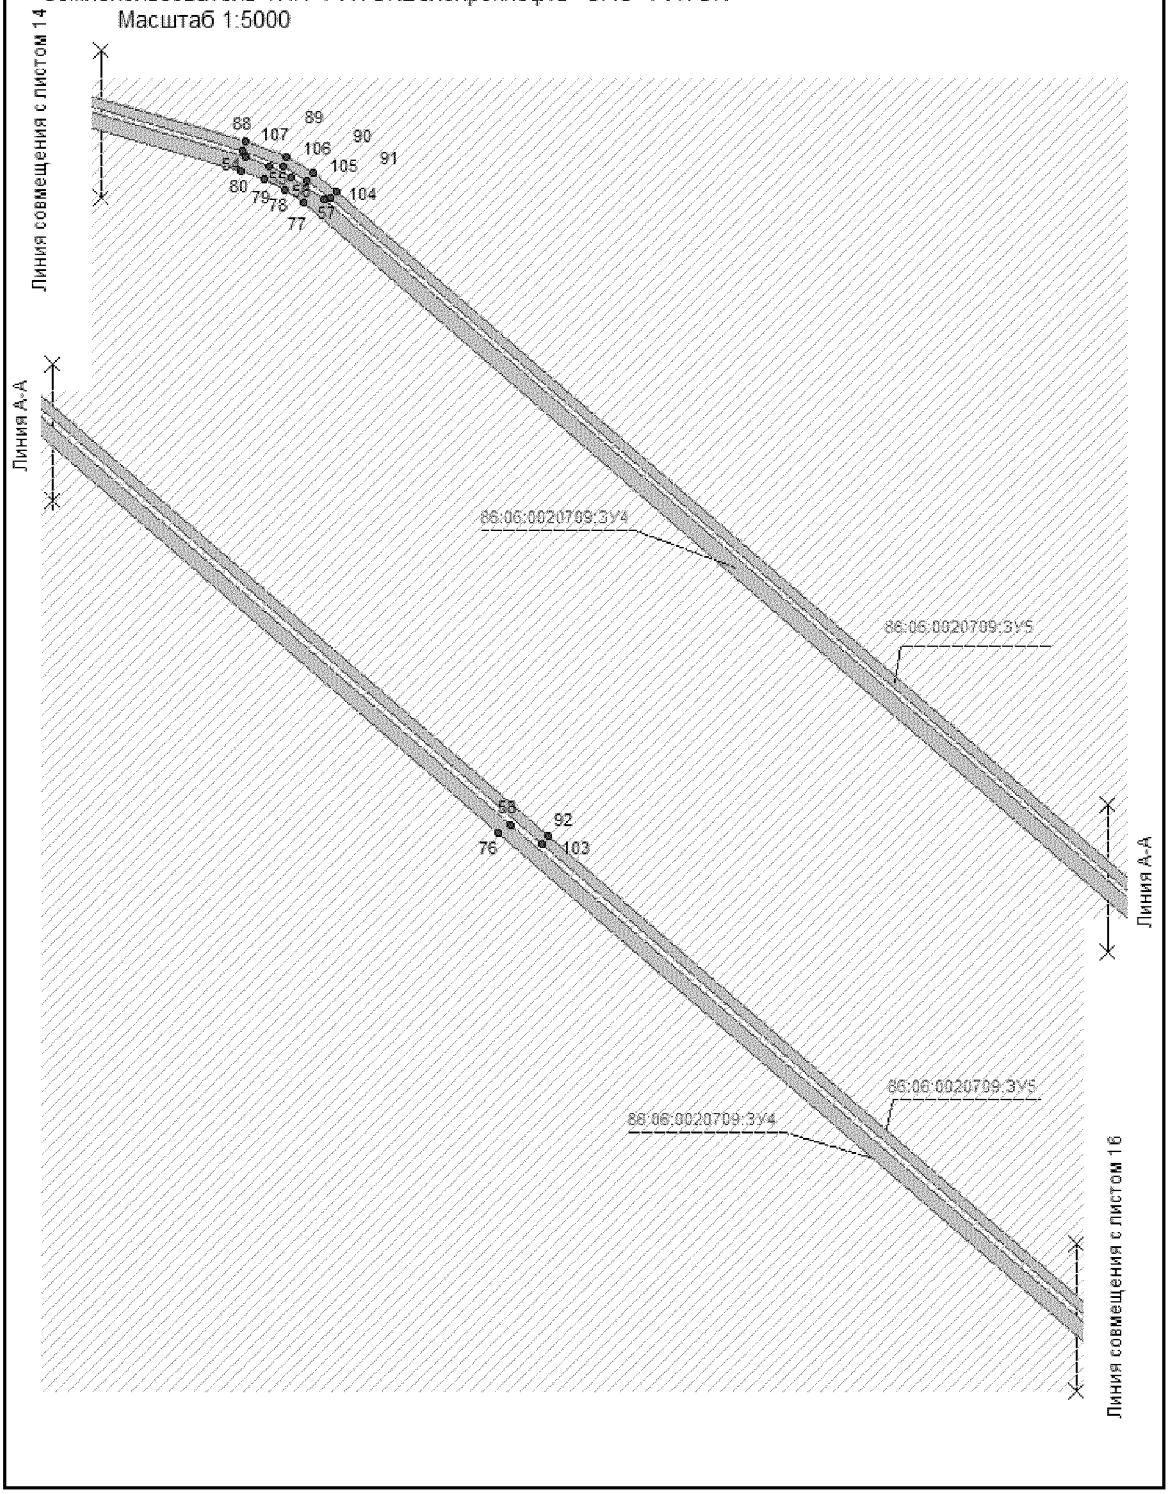

Основная часть проекта межевания территории для размещения линейного объекта регионального значения Ханты-Мансийского автономного округа - Югры
"Сбор нефти с разведочных скважин месторождения "Большое" (скважины №281, 297, 293, 284), месторождения "Ольховское" (скважина №295) и напорного нефтепровода - лицензионного участка "Большое" - ПНС "Бобровская"
Землепользователь ТПП "РИТЭКБелоярскнефть" ОАО "РИТЭК"
Масштаб 1:5000

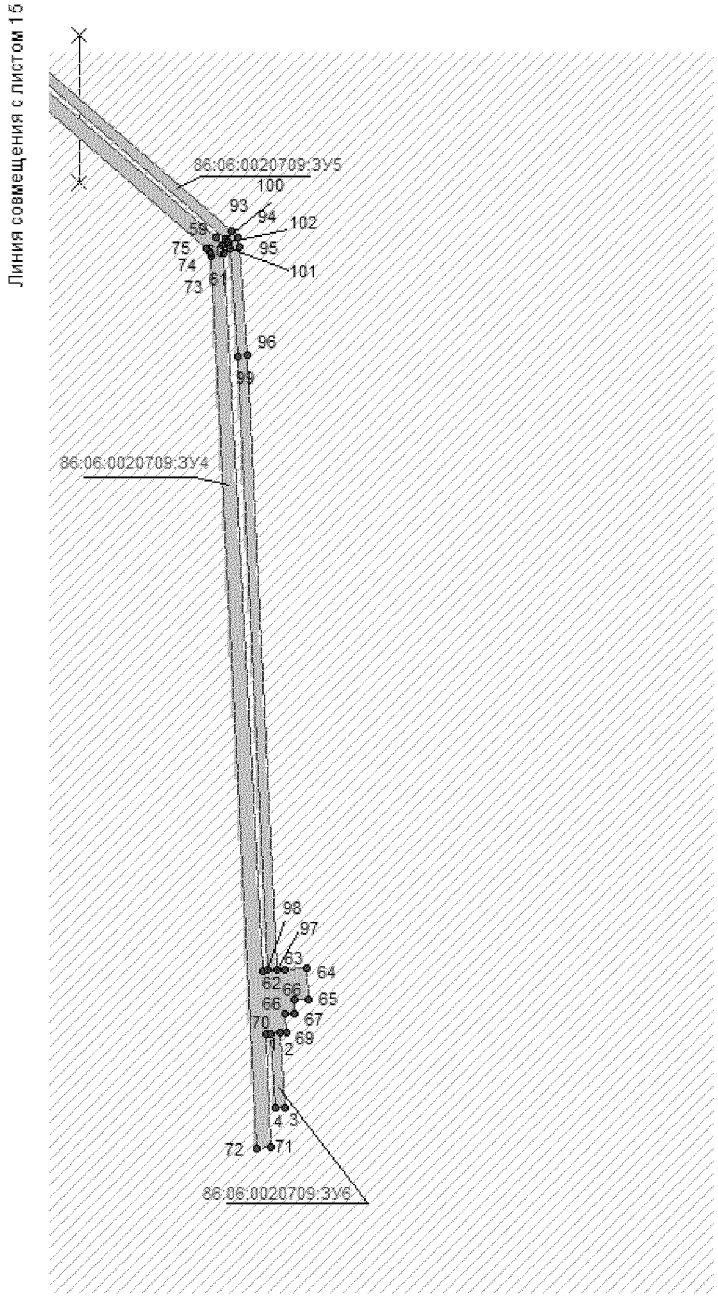

Основная часть проектамежевания территории для размещения линейного объекта регионального значенияХанты-Мансийского автономного округа - Югры "Сбор нефти с разведочных скважин месторождения "Большое" (скважины №281, 297, 293, 284),месторождения "Ольховское" (скважина №295) и напорного нефтепровода – лицензионного участка "Большое" - ПНС "Бобровская"
Землепользователь ТПП "РИТЭКБелоярскнефть" ОАО "РИТЭК"

Каталог координат границ земельного участка
86:06:0020708:ЗУ1
Система координат (ХМАО-Югра) МСК-86, зона2

№	X	Y
1	1207734.72	2546645.43
2	1207775.42	2546647.60
3	1207774.98	2546653.32
4	1207774.37	2546661.29
5	1207774.18	2546663.78
6	1207767.70	2546663.29
7	1207766.22	2546683.45
8	1207778.27	2546697.29
9	1207782.93	2546714.91
10	1207788.18	2546958.19
11	1207786.50	2546968.16
12	1207781.69	2546976.33
13	1207177.52	2547671.58
14	1206416.30	2548547.53
15	1205665.27	2549411.74
16	1205036.90	2550134.83
17	1204657.61	2550571.29
18	1204654.51	2550574.27
19	1204648.00	2550578.14
20	1204059.00	2550811.05
21	1203273.99	2551121.47
22	1203250.99	2551128.83
23	1203238.78	2551131.37
24	1202789.30	2551208.48
25	1202230.64	2551304.31
26	1201950.40	2551352.39
27	1201962.64	2551337.62
28	1202228.37	2551292.04
29	1202787.43	2551196.13
30	1203236.34	2551119.11
31	1203247.82	2551116.75
32	1203269.51	2551109.83
33	1204053.85	2550799.67
34	1204643.13	2550566.64
35	1204645.37	2550565.51
36	1204647.79	2550563.51
37	1205025.24	2550129.18
38	1205655.14	2549404.35
39	1206407.28	2548538.86
40	1207167.22	2547664.40
41	1207771.92	2546968.56
42	1207774.96	2546959.32
43	1207770.31	2546716.43
44	1207765.46	2546700.21
45	1207748.92	2546688.57
46	1207736.07	2546687.27
47	1207737.21	2546674.35
48	1207738.65	2546657.90
49	1207738.45	2546657.88
50	1207738.47	2546657.70
51	1207733.51	2546657.27

Каталог координат границ земельного участка
86:06:0020708:ЗУ2
Система координат (ХМАО-Югра) МСК-86, зона2

№	X	Y
1	1201937.42	2551368.05
2	1201945.27	2551358.57
3	1202178.06	2551318.62
4	1202487.23	2551265.44
5	1202707.58	2551227.60
6	1202891.79	2551195.94
7	1203226.64	2551138.29

8	1203256.90	2551133.09
9	1203259.31	2551132.40
10	1203424.26	2551067.04
11	1203768.86	2550930.40
12	1203909.53	2550874.60
13	1204245.73	2550741.22
14	1204340.25	2550703.71
15	1204653.89	2550580.92
16	1204656.20	2550579.70
17	1204658.19	2550577.87
18	1204796.25	2550419.63
19	1204884.58	2550317.94
20	1205118.16	2550049.27
21	1205354.60	2549777.22
22	1205485.36	2549626.73
23	1205716.84	2549360.34
24	1205907.61	2549140.75
25	1206140.76	2548872.31
26	1206371.85	2548606.21
27	1206488.19	2548472.31
28	1206715.33	2548210.92
29	1206937.32	2547955.45
30	1207152.54	2547707.76
31	1207409.05	2547412.48
32	1207550.24	2547250.09
33	1207789.86	2546974.23
34	1207792.05	2546970.58
35	1207792.70	2546966.57
36	1207786.97	2546672.62
37	1207786.57	2546669.58
38	1207785.20	2546666.50
39	1207782.97	2546663.99
40	1207780.13	2546662.29
41	1207776.72	2546661.48
42	1207774.37	2546661.29
43	1207774.98	2546653.32
44	1207779.85	2546653.89
45	1207783.22	2546654.91
46	1207786.21	2546656.47
47	1207788.90	2546658.56
48	1207791.26	2546661.23
49	1207791.91	2546662.14
50	1207793.56	2546665.35
51	1207794.53	2546668.54
52	1207794.96	2546672.10
53	1207800.70	2546966.51
54	1207800.46	2546969.88
55	1207799.62	2546973.17
56	1207798.15	2546976.34
57	1207796.05	2546979.30
58	1207556.28	2547255.34
59	1207415.09	2547417.73
60	1207158.58	2547713.00
61	1206943.37	2547960.70
62	1206721.37	2548216.17
63	1206494.23	2548477.55
64	1206377.89	2548611.46
65	1206146.81	2548877.55
66	1205913.66	2549145.99
67	1205722.88	2549365.59
68	1205491.41	2549631.98
69	1205360.64	2549782.47
70	1205124.20	2550054.52
71	1204890.62	2550323.19
72	1204802.28	2550424.89
73	1204664.16	2550583.19
74	1204660.98	2550586.12
75	1204656.90	2550588.35
76	1204343.18	2550711.15
77	1204248.67	2550748.66
78	1203912.47	2550882.04
79	1203771.80	2550937.85
80	1203427.20	2551074.48
81	1203262.10	2551139.90
82	1203258.40	2551140.95
83	1203228.00	2551146.18
84	1202893.15	2551203.83
85	1202708.94	2551235.49
86	1202488.59	2551273.33
87	1202179.42	2551326.50

Каталог координат границ земельного участка
86:06:0020708:ЗУ3
Система координат (ХМАО-Югра) МСК-86, зона2

№	X	Y
1	1207673.61	2546644.98
2	1207724.33	2546649.15

3	1207723.68	2546656.59
4	1207673.02	2546652.15

Каталог координат границ земельного участка
86:06:0020709:ЗУ4
Система координат (ХМАО-Югра) МСК-86, зона2

№	X	Y
1	1201962.64	2551337.62
2	1201950.40	2551352.39
3	1200620.18	2551580.58
4	1199690.28	2551740.10
5	1198763.77	2551899.04
6	1198753.27	2551901.10
7	1198742.91	2551903.65
8	1198387.29	2552000.80
9	1197321.78	2552309.94
10	1196171.98	2552643.54
11	1195276.02	2552903.49
12	1194016.48	2553248.39
13	1193496.05	2553390.90
14	1192790.19	2553570.40
15	1191641.47	2553862.50
16	1190681.40	2554106.64
17	1190653.04	2554115.91
18	1190625.82	2554129.04
19	1190589.14	2554154.98
20	1189740.26	2554894.13
21	1189008.65	2555531.16
22	1188988.73	2555550.85
23	1188420.84	2556189.16
24	1187710.26	2556987.85
25	1187087.66	2557687.65
26	1186485.72	2558364.23
27	1185816.27	2559116.69
28	1185135.14	2559882.29
29	1184400.86	2560707.61
30	1183740.38	2561449.99
31	1182885.84	2562410.48
32	1182877.77	2562419.13
33	1182863.01	2562432.35
34	1182854.67	2562438.60
35	1182303.68	2562827.35
36	1181330.93	2563513.68
37	1181319.37	2563521.18
38	1181307.06	2563527.91
39	1180457.89	2563948.31
40	1180434.27	2563961.86
41	1180412.15	2563978.42
42	1180383.40	2564007.69
43	1179733.18	2564804.62
44	1179019.60	2565679.21
45	1178298.39	2566563.16
46	1177848.38	2567114.72
47	1177831.07	2567139.11
48	1177823.58	2567152.31
49	1177806.71	2567194.05
50	1177470.68	2568351.01
51	1177208.59	2569253.35
52	1176948.21	2570149.85
53	1176695.22	2571020.90
54	1176546.99	2571531.26
55	1176539.14	2571551.60
56	1176529.52	2571570.52
57	1176511.08	2571597.25
58	1175597.96	2572648.54
59	1175084.75	2573239.40
60	1175077.69	2573244.66
61	1175072.04	2573246.72
62	1174465.90	2573278.76
63	1174466.86	2573297.83
64	1174467.82	2573316.92
65	1174441.48	2573317.77
66	1174441.07	2573305.76
67	1174430.25	2573306.32
68	1174429.86	2573297.81
69	1174413.45	2573298.57
70	1174412.87	2573281.53
71	1174316.44	2573286.27
72	1174315.83	2573273.83
73	1175069.01	2573235.20
74	1175072.25	2573233.96
75	1175075.23	2573231.70
76	1175591.18	2572637.37
77	1176508.11	2571581.14
78	1176519.19	2571564.64
79	1176528.15	2571546.93
80	1176535.02	2571527.69
81	1176684.03	2571014.63
82	1176936.09	2570146.81
83	1177196.98	2569248.56

84	1177458.13	2568349.42
85	1177794.76	2567190.46
86	1177812.42	2567146.68
87	1177820.34	2567132.75
88	1177838.52	2567107.08
89	1178288.77	2566555.23
90	1179009.50	2565671.88
91	1179723.56	2564796.69
92	1180373.80	2563999.72
93	1180393.11	2563978.80
94	1180427.25	2563951.54
95	1180452.09	2563937.24
96	1181301.20	2563516.89
97	1181312.77	2563510.58
98	1181323.84	2563503.41
99	1182297.48	2562816.45
100	1182847.27	2562428.55
101	1182862.11	2562416.77
102	1182876.52	2562402.19
103	1183732.55	2561440.02
104	1184391.23	2560699.67
105	1185126.04	2559873.72
106	1185807.18	2559108.13
107	1186476.27	2558356.07
108	1187077.67	2557680.10
109	1187700.97	2556979.50
110	1188411.21	2556181.21
111	1188979.48	2555542.47
112	1189000.22	2555521.94
113	1189730.53	2554886.05
114	1190581.04	2554145.50
115	1190619.48	2554118.29
116	1190648.20	2554104.41
117	1190678.03	2554094.61
118	1191639.88	2553850.02
119	1192787.20	2553558.27
120	1193492.78	2553378.85
121	1194012.09	2553236.65
122	1195272.59	2552891.48
123	1196167.03	2552631.98
124	1197317.40	2552298.21
125	1198383.93	2551988.78
126	1198739.69	2551891.59
127	1198750.41	2551888.95
128	1198761.43	2551886.78
129	1199689.10	2551727.65
130	1200619.36	2551568.06

Каталог координат границ земельного участка
86:06:0020709:ЗУ5
Система координат (ХМАО-Югра) МСК-86, зона2

№	X	Y
1	1201945.27	2551358.57
2	1201937.42	2551368.05
3	1201729.20	2551403.85
4	1201085.98	2551514.63
5	1200622.14	2551593.87
6	1199659.09	2551758.76
7	1199091.88	2551855.81
8	1198765.43	2551911.70
9	1198746.73	2551915.84
10	1198387.65	2552013.96
11	1197398.23	2552301.18
12	1196849.68	2552460.49
13	1196369.72	2552599.91
14	1195777.47	2552771.78
15	1195338.31	2552898.77
16	1195098.96	2552965.12
17	1194795.53	2553048.16
18	1194584.02	2553106.09
19	1193858.97	2553304.69
20	1193495.89	2553404.14
21	1193245.09	2553467.81
22	1192803.78	2553579.97
23	1192030.79	2553776.35
24	1191607.64	2553883.97
25	1191329.76	2553954.67
26	1190946.52	2554052.25
27	1190680.93	2554119.93
28	1190665.54	2554124.73
29	1190642.78	2554133.96
30	1190621.00	2554146.72
31	1190600.35	2554162.13
32	1190372.20	2554360.89
33	1189748.34	2554904.61
34	1189483.37	2555135.38
35	1189158.04	2555418.25
36	1189010.35	2555546.83
37	1188998.67	2555558.88
38	1188846.56	2555729.98
39	1188609.21	2555996.83

40	1188428.42	2556200.09
41	1188282.45	2556364.24
42	1187976.55	2556708.09
43	1187717.75	2556999.05
44	1187545.94	2557192.18
45	1187181.23	2557602.11
46	1186943.03	2557869.82
47	1186620.74	2558232.1
48	1186358.18	2558527.06
49	1186112.84	2558802.75
50	1185903.34	2559038.10
51	1185658.33	2559313.55
52	1185401.08	2559602.66
53	1185175.10	2559857.02
54	1185005.65	2560047.11
55	1184627.71	2560471.89
56	1184387.62	2560741.7
57	1184196.11	2560956.93
58	1183977.12	2561203.06
59	1183772.08	2561433.53
60	1183513.37	2561724.33
61	1183270.95	2561996.86
62	1183018.51	2562280.53
63	1182895.34	2562419.00
64	1182881.45	2562433.08
65	1182860.61	2562450.01
66	1182506.74	2562700.57
67	1182239.76	2562888.86
68	1181967.01	2563080.34
69	1181707.85	2563263.45
70	1181338.70	2563523.53
71	1181311.86	2563539.55
72	1180696.98	2563843.96
73	1180460.45	2563961.25
74	1180429.27	2563980.36
75	1180410.83	2563996.59
76	1180395.44	2564013.10
77	1179753.71	2564798.21
78	1178947.19	2565787.01
79	1178325.42	2566550.06
80	1177856.34	2567125.15
81	1177840.25	2567148.71
82	1177828.79	2567170.76
83	1177819.82	2567194.62
84	1177533.24	2568181.25
85	1177220.44	2569259.05
86	1176945.13	2570207.23
87	1176725.00	2570964.93

88	1176560.21	2571531.50
89	1176546.44	2571566.49
90	1176533.57	2571588.45
91	1176518.34	2571608.35
92	1175588.35	2572679.73
93	1175089.81	2573253.45
94	1175084.42	2573258.30
95	1175076.74	2573260.05
96	1174985.19	2573266.32
97	1174466.56	2573291.8
98	1174466.16	2573283.81
99	1174984.67	2573258.34
100	1175076.08	2573252.09
101	1175081.04	2573250.78
102	1175083.93	2573248.02
103	1175582.31	2572674.49
104	1176512.03	2571603.42
105	1176527.00	2571583.89
106	1176539.24	2571563.00
107	1176552.65	2571528.87
108	1176717.32	2570962.70
109	1176937.45	2570205.01
110	1177212.76	2569256.83
111	1177525.56	2568179.03
112	1177812.21	2567192.14
113	1177821.52	2567167.43
114	1177833.36	2567144.61
115	1177849.97	2567120.30
116	1178319.22	2566545.02
117	1178940.99	2565781.97
118	1179747.50	2564793.15
119	1180389.36	2564007.91
120	1180405.31	2563990.79
121	1180424.59	2563973.87
122	1180435.42	2563966.45
123	1180456.74	2563954.16
124	1180693.43	2563836.79
125	1181307.99	2563532.54
126	1181334.22	2563516.91
127	1181703.24	2563256.92
128	1181962.41	2563073.81
129	1182235.16	2562882.31
130	1182502.13	2562694.04
131	1182855.87	2562443.56
132	1182876.00	2562427.22
133	1182889.43	2562413.61
134	1183012.53	2562275.22
135	1183264.97	2561991.55

136	1183507.39	2561719.01
137	1183766.1	2561428.22
138	1183971.14	2561197.75
139	1184190.13	2560951.61
140	1184381.63	2560736.39
141	1184621.73	2560466.58
142	1184999.52	2560041.97
143	1185169.17	2559851.66
144	1185395.10	2559597.35
145	1185652.35	2559308.23
146	1185897.36	2559032.79
147	1186106.86	2558797.44
148	1186352.20	2558521.75
149	1186614.76	2558226.79
150	1186937.05	2557864.51
151	1187175.25	2557596.80
152	1187539.96	2557186.87
153	1187711.77	2556993.73
154	1187970.57	2556702.78
155	1188276.47	2556358.93
156	1188422.44	2556194.78
157	1188603.23	2555991.52
158	1188840.58	2555724.66
159	1188992.85	2555553.39
160	1189004.91	2555540.97
161	1189152.80	2555412.21
162	1189478.11	2555129.35
163	1189743.08	2554898.57
164	1190366.94	2554354.85
165	1190595.21	2554156.01
166	1190616.54	2554140.08
167	1190639.07	2554126.87
168	1190662.88	2554117.18
169	1190678.78	2554112.22
170	1190944.54	2554044.49
171	1191327.78	2553946.92
172	1191605.66	2553876.21
173	1192028.83	2553768.59
174	1192801.81	2553572.21
175	1193243.13	2553460.05
176	1193497.35	2553395.47
177	1193856.85	2553296.97
178	1194581.90	2553098.37
179	1194793.41	2553040.44
180	1195096.86	2552957.40
181	1195336.09	2552891.09
182	1195775.25	2552764.10
183	1196367.48	2552592.22
184	1196847.45	2552452.80
185	1197395.99	2552293.49
186	1198388.49	2552005.41
187	1198744.72	2551908.09
188	1198763.86	2551903.85
189	1199090.54	2551847.92
190	1199657.75	2551750.87
191	1200620.78	2551585.98
192	1201084.60	2551506.46
193	1201727.84	2551395.96

Каталог координат границ земельного участка
86:06:0020709:ЗУ6
Система координат (ХМАО-Югра) МСК-86, зона2

№	X	Y
1	1174413.04	2573286.42
2	1174413.31	2573294.41
3	1174350.54	2573297.49
4	1174350.14	2573289.50

Губернатор

Приложение 78
к постановлению Правительства
Ханты-Мансийского
автономного округа – Югры
от 15 апреля 2016 года № 108-п

Положение о размещении линейного объекта регионального значения Ханты-Мансийского автономного округа – Югры «Сбор нефти с разведочных скважин месторождения «Большое» (скважины №281, 297,293,284), месторождения «Ольховское» (скважина №295 и напорного нефтепровода – лицензионного участка «Большое» - ПНС «Бобровская».

I. Размещение объекта

В административном отношении линейный объект регионального значения Ханты-Мансийского автономного округа – Югры «Сбор нефти с разведочных скважин месторождения «Большое» (скважины №281, 297,293,284), месторождения «Ольховское» (скважина №295 и напорного нефтепровода – лицензионного участка «Большое» - ПНС «Бобровская» (далее - проектируемый объект) расположен на межселенной территории в границах Большого месторождения нефти Белоярского района Ханты-Мансийского автономного округа.

В географическом отношении территория проектируемого объекта находится в 93 километрах на северо-запад от города Белоярский.

II. Функциональное зонирование территории

Проектируемый объект располагается на землях лесного фонда, находящихся в ведении территориального отдела – Лыхминского лесничества.

III. Решения по планировочной организации земельных участков для размещения проектируемого объекта

Расчет полосы отвода земельных участков для выполнения работ по строительству проектируемых трубопроводов производится с учетом действующих норм отвода земель.

Таблица 1.

Площади земельных участков, необходимые для строительства и эксплуатации проектируемого объекта

Наименование объекта (кадастровый номер)	Площадь вновь испраши-ваемых земельных участков, га	Площадь по земельным участкам, стоящим на кадастровом учете и ранее предоставленным в аренду, га	Зона застройки, га
"Сбор нефти с разведочных скважин месторождения «Большое» (скважины №281, 297, 293, 284), месторождения «Ольховское» (скважина №295) и напорного нефтепровода – лицензионного участка «Большое» - ПНС «Бобровская»	166,4653	0,0119	166,4772

Таблица 2.

Площади испрашиваемых земельных участков
под проектируемый объект

№ земельного участка	Испрашиваемая площадь земельного участка, га	Категория земель
86:06:0020708:ЗУ1	9,9886	Земли лесного фонда
86:06:0020708:ЗУ2	6,3614	Земли лесного фонда
86:06:0020708:ЗУ3	0,0373	Земли лесного фонда
86:06:0020709:ЗУ4	47,1283	Земли лесного фонда
86:06:0020709:ЗУ5	30,0040	Земли лесного фонда
86:06:0020709:ЗУ6	0,0503	Земли лесного фонда
Итого:	93,5699	

Координаты границ земельного участка, необходимого для размещения проектируемого объекта, в графических материалах проекта определены в местной системе координат Ханты-Мансийского автономного округа – Югры МСК-86.

IV.Особо охраняемые территории и зоны с особыми условиями использования

Проектируемый объект технологически привязаны к объектам сложившейся инфраструктуры и проходят вдоль существующих коридоров коммуникаций и на свободной от застройки территории Строительство будет носить локальный характер и затрагивать территорию, которая уже подвергалась мощному длительному техногенному воздействию.

Проектируемый объект пересекает водоохранную зону и прибрежную защитную полосу водных объектов ручьев без названия.

Для уменьшения воздействия на водотоки предусмотрены следующие мероприятия:

выполнение строительно-монтажных работ с применением гусеничной техники должно осуществляться в зимний период для уменьшения воздействия строительной техники на растительный береговой покров; в остальные сезоны года строительно-монтажные работы, движение транспорта и строительной техники должно осуществляться только по существующим автомобильным дорогам, зимникам и временным вдольтрассовым проездам;

все отходы защитных материалов, остатки горюче-смазочных материалов тщательно должны собираться в передвижное оборудование (мусоросборники, емкости для сбора отработанных горюче-смазочных материалов) и вывозиться в места, согласованные с соответствующими муниципальными органами и органами государственной власти Российской Федерации;

после завершения строительства выполняются рекультивационные работы.

Организационный сброс стоков или загрязняющих веществ на поверхность земли и в водотоки не производится. Попадание загрязняющих веществ в водные объекты в результате размыва и выноса ливневыми и талыми водами возможно лишь при неправильном хранении строительных материалов и аварийных утечках дизтоплива работающих механизмов в период строительства.

На всех этапах работ осуществляется входной, операционный и приемочный контроль качества строительства, а также проводится своевременный профилактический осмотр, ремонт и диагностика оборудования, трубопроводов и арматуры.

Ущерб окружающей среде может быть нанесен лишь в аварийных случаях, но для их предотвращения предусмотрены все возможные мероприятия в соответствии с требованиями законодательства Российской Федерации.

В границах участка работ отсутствуют объекты историко-культурного наследия, особо охраняемые природные территории федерального, регионального и местного значения.

Проектируемый объект не попадает в границы территорий традиционного природопользования коренных малочисленных народов Севера регионального значения.

Губернатор

Приложение 79
к постановлению Правительства
Ханты-Мансийского
автономного округа – Югры
от 15 апреля 2016 года № 108-п


Основная часть проекта планировки территории для размещения линейного объекта регионального значения Ханты-Мансийского автономного округа - Югры "Трубопроводы Мамонтовского месторождения строительства 2017 г., первая очередь

Землепользователь ОАО "НК "Роснефть"

Масштаб 1:5 000

Экспликация зон планируемого размещения линейного объекта:

№ объекта	Наименование объекта	Общая площадь
1	**"Трубопроводы Мамонтовского месторождения строительства 2017 г., первая очередь"**	38,9103 га

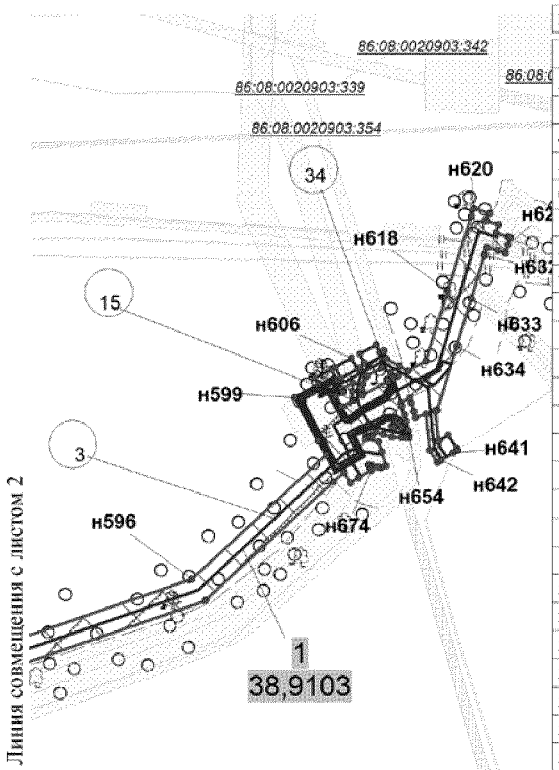

Экспликация проектируемых линейных и площадных объектов:

№	Наименование
1	Напорный нефтепровод т.4 - ЦППН-2
2	Высоконапорный водовод т.119 - т.124 - к.37а
3	Нефтегазосборные сети т.28 – т.53 - УПСВ-4
4	ось_ВЛ 6кВ к Узлу задвижек № 1 Нефтегазосборные сети т.28-т.53-УПСВ -4
5	Узел задвижек №2
6	Узел задвижек №3
7	Узел задвижек №4
8	Узел задвижек №5
9	Узел задвижек №6
10	Разработка драглайном (граница протаскивания)
11	Протаскиваемый трубопровод
12	Тросс
13	Место для сварки труб на бровке траншеи
14	Временный объезд
15	Временный объезд
16	Узел задвижек №4
17	Узел задвижек №3
18	Узел задвижек №2
19	Узел задвижек №1
20	Временный объезд
21	Узел задвижек №1
22	Узел задвижек №2
23	Узел задвижек №3
24	Узел задвижек №3
25	Узел задвижек №2
26	Узел задвижек №5
27	ВЛ 6кВ к Узлу задвижек №5 Напорный нефтепровод т.4 - ЦППН-2
28	Площадки для монтажа опор
29	Площадка для размещения вагон-городка
30	Подъезд к вагон-городку
31	Площадки для монтажа опор
32	Технологическая насыпь для Напорного нефтепровода т.4 - ЦППН-2
33	Высоконапорный водовод КНС-59-т.125-к.31Б
34	Узел задвижек №1

Условные обозначения:


- граница зоны размещения линейных объектов (красные линии)
- зона планируемого размещения линейных объектов
- границы земельных участков, внесенных в государственный кадастр недвижимости
- ось проектируемых нефтегазосборных сетей
- (1) - номер линейного объекта
- 1 - номер зоны планируемого размещения объекта
- 86:08:0020903:573 - кадастровый номер земельного участка

86:08:002


Основная часть проекта планировки территории
для размещения линейного объекта регионального
значения Ханты-Мансийского автономного
округа - Югры "Трубопроводы Мамонтовского
месторождения строительства 2017 г., первая очередь"
Землепользователь ОАО "НК "Роснефть"
Масштаб 1:5 000



Основная часть проекта планировки территории
для размещения линейного объекта регионального
значения Ханты-Мансийского автономного
округа - Югры "Трубопроводы Мамонтовского
месторождения строительства 2017 г., первая очередь"
Землепользователь ОАО "НК "Роснефть"
Масштаб 1:5 000

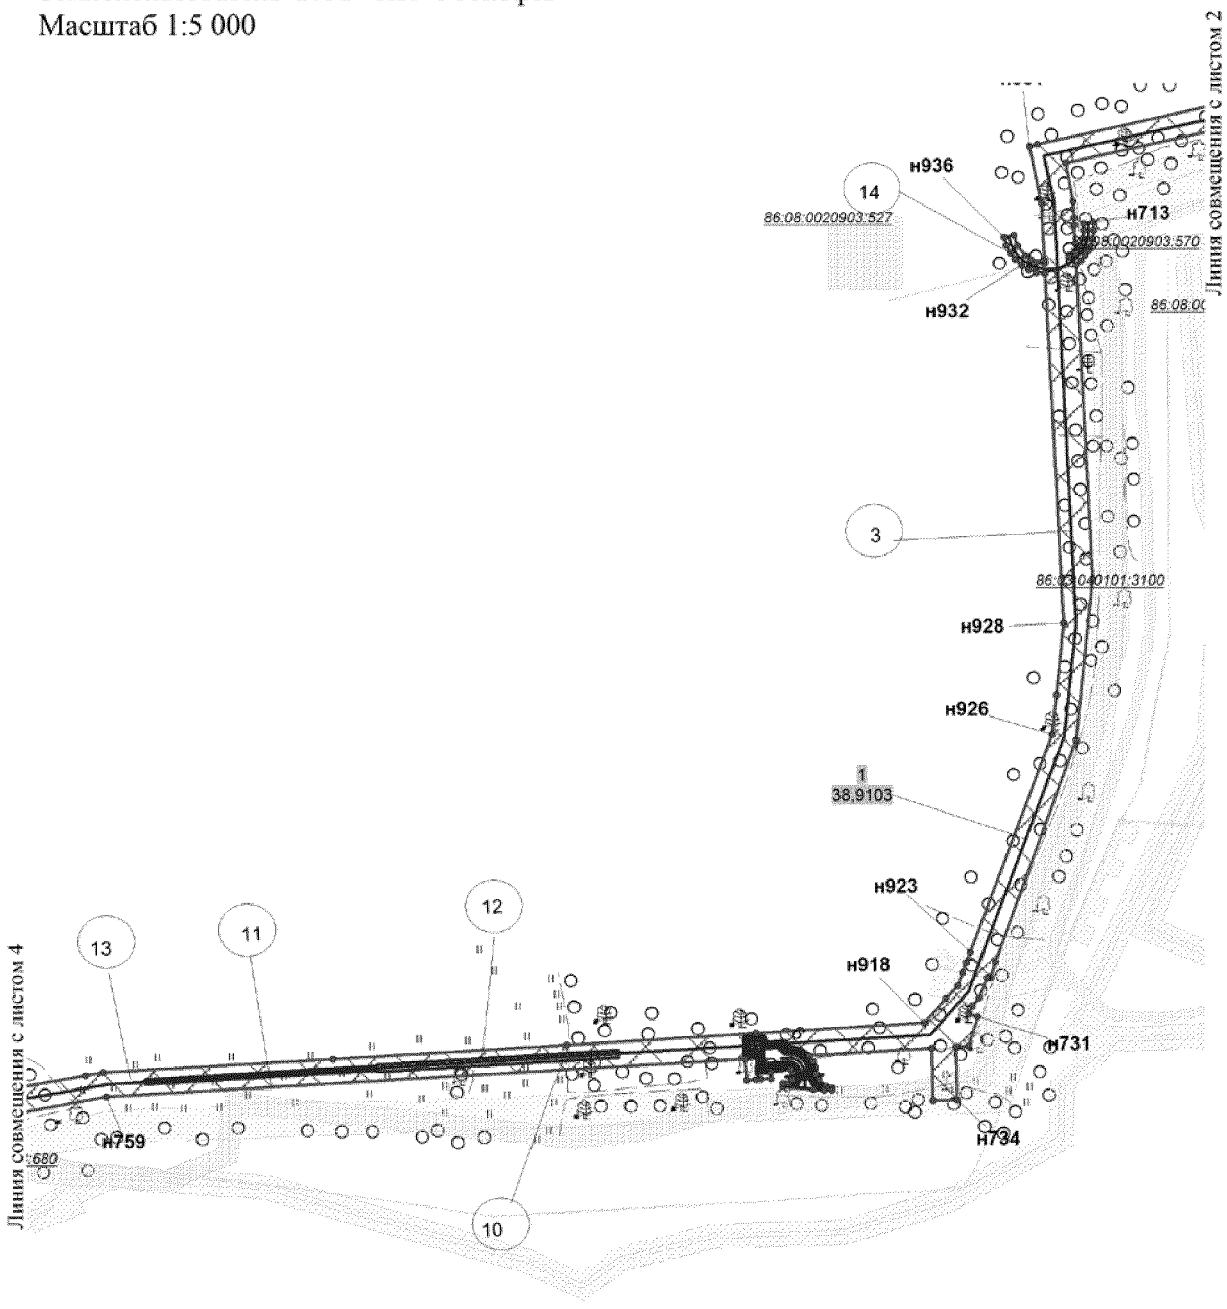

Основная часть проекта планировки территории
для размещения линейного объекта регионального
значения Ханты-Мансийского автономного
округа - Югры "Трубопроводы Мамонтовского
месторождения строительства 2017 г., первая очередь"
Землепользователь ОАО "НК "Роснефть"
Масштаб 1:5 000

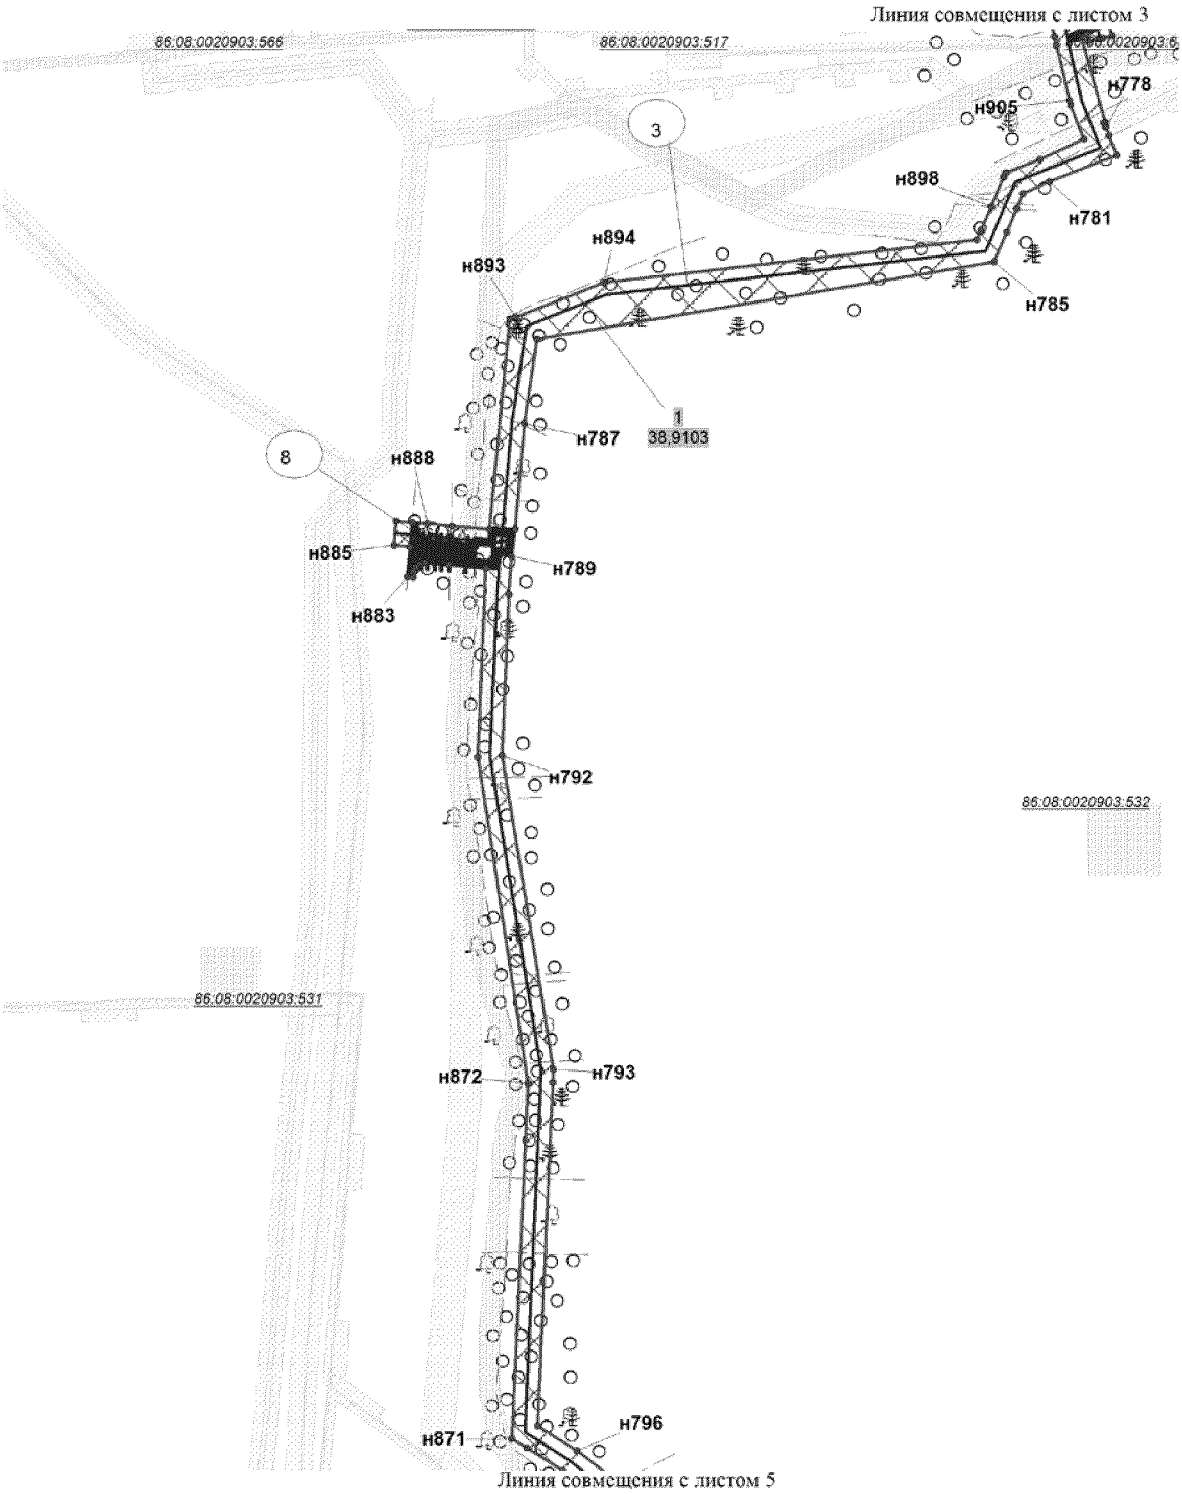

Основная часть проекта планировки территории
для размещения линейного объекта регионального
значения Ханты-Мансийского автономного
округа - Югры "Трубопроводы Мамонтовского
месторождения строительства 2017 г., первая очередь"
Землепользователь ОАО "НК "Роснефть"
Масштаб 1:5 000


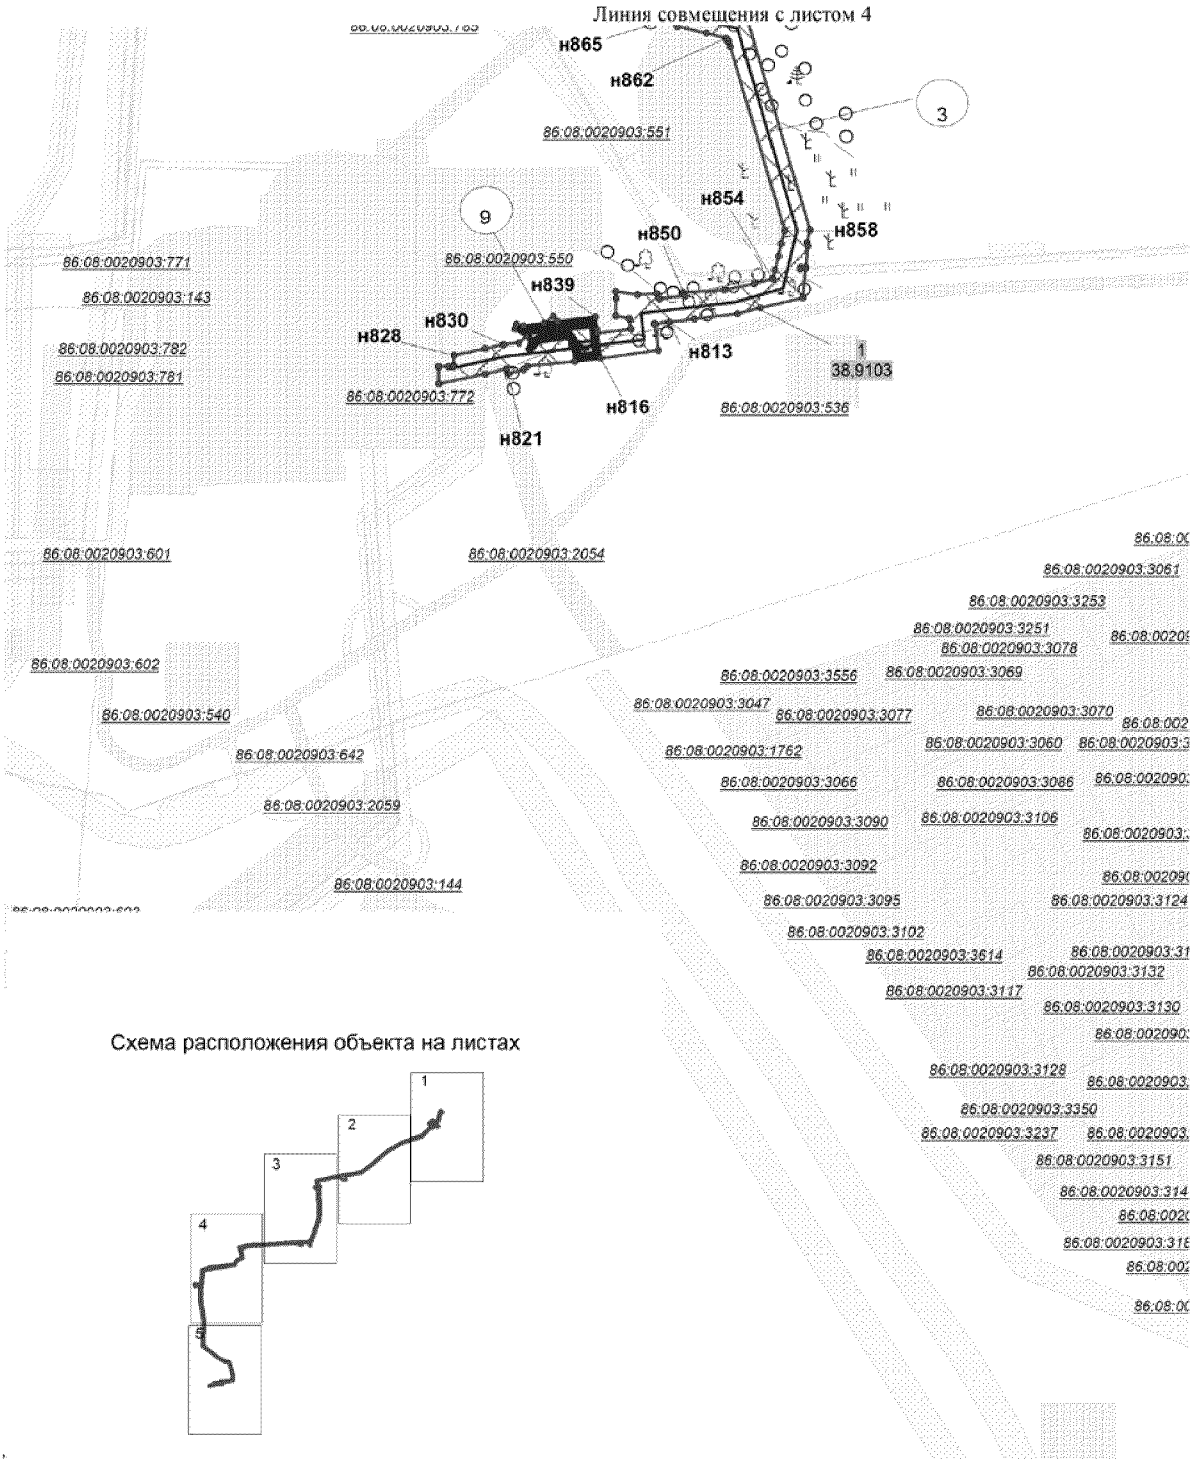



Схема расположения объекта на листах

Основная часть проекта планировки территории
для размещения линейного объекта регионального
значения Ханты-Мансийского автономного
округа - Югры "Трубопроводы Мамонтовского
месторождения строительства 2017 г., первая очередь"
Землепользователь ОАО "НК "Роснефть"
Масштаб 1:5 000

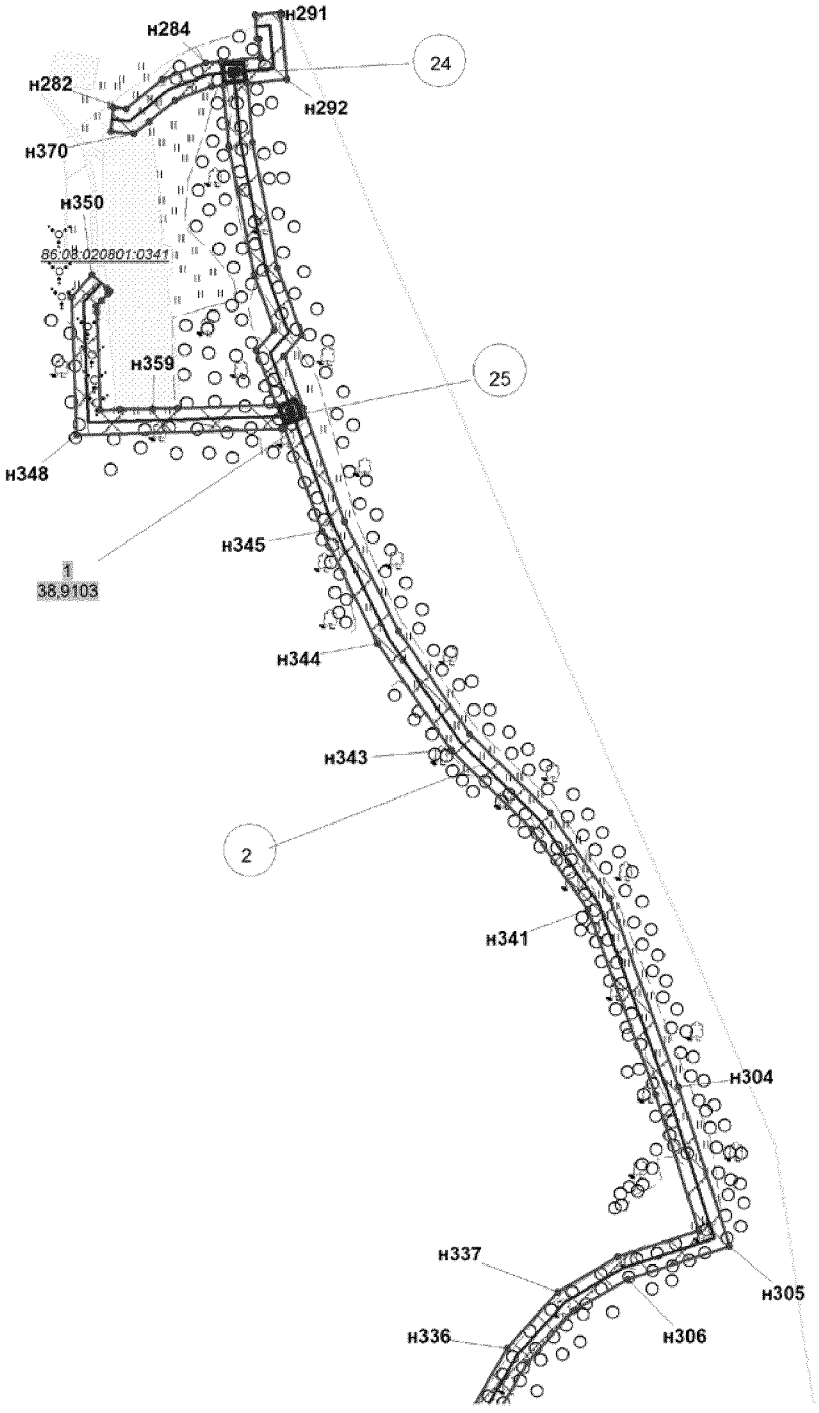


Линия совмещения с листом 2


Основная часть проекта планировки территории
для размещения линейного объекта регионального
значения Ханты-Мансийского автономного
округа - Югры "Трубопроводы Мамонтовского
месторождения строительства 2017 г., первая очередь"
Землепользователь ОАО "НК "Роснефть"
Масштаб 1:5 000

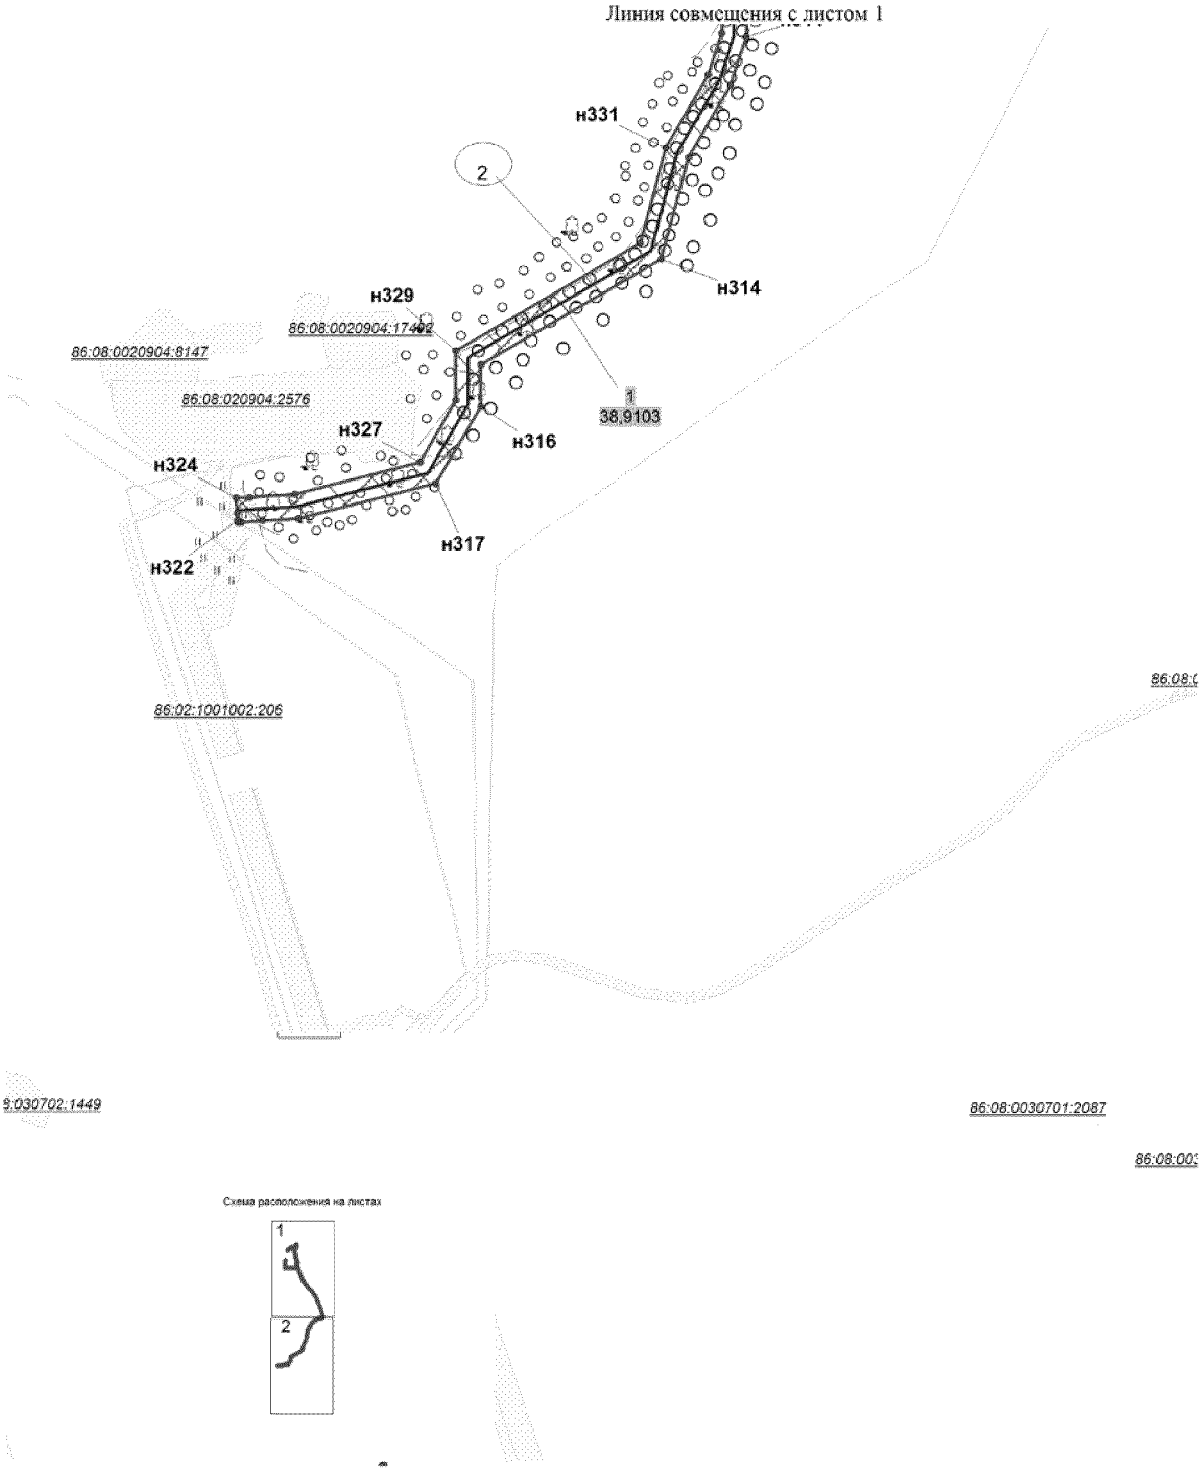


Основная часть проекта планировки территории
для размещения линейного объекта регионального
значения Ханты-Мансийского автономного
округа - Югры "Трубопроводы Мамонтовского
месторождения строительства 2017 г., первая очередь"
Землепользователь ОАО "НК "Роснефть"
Масштаб 1:5 000

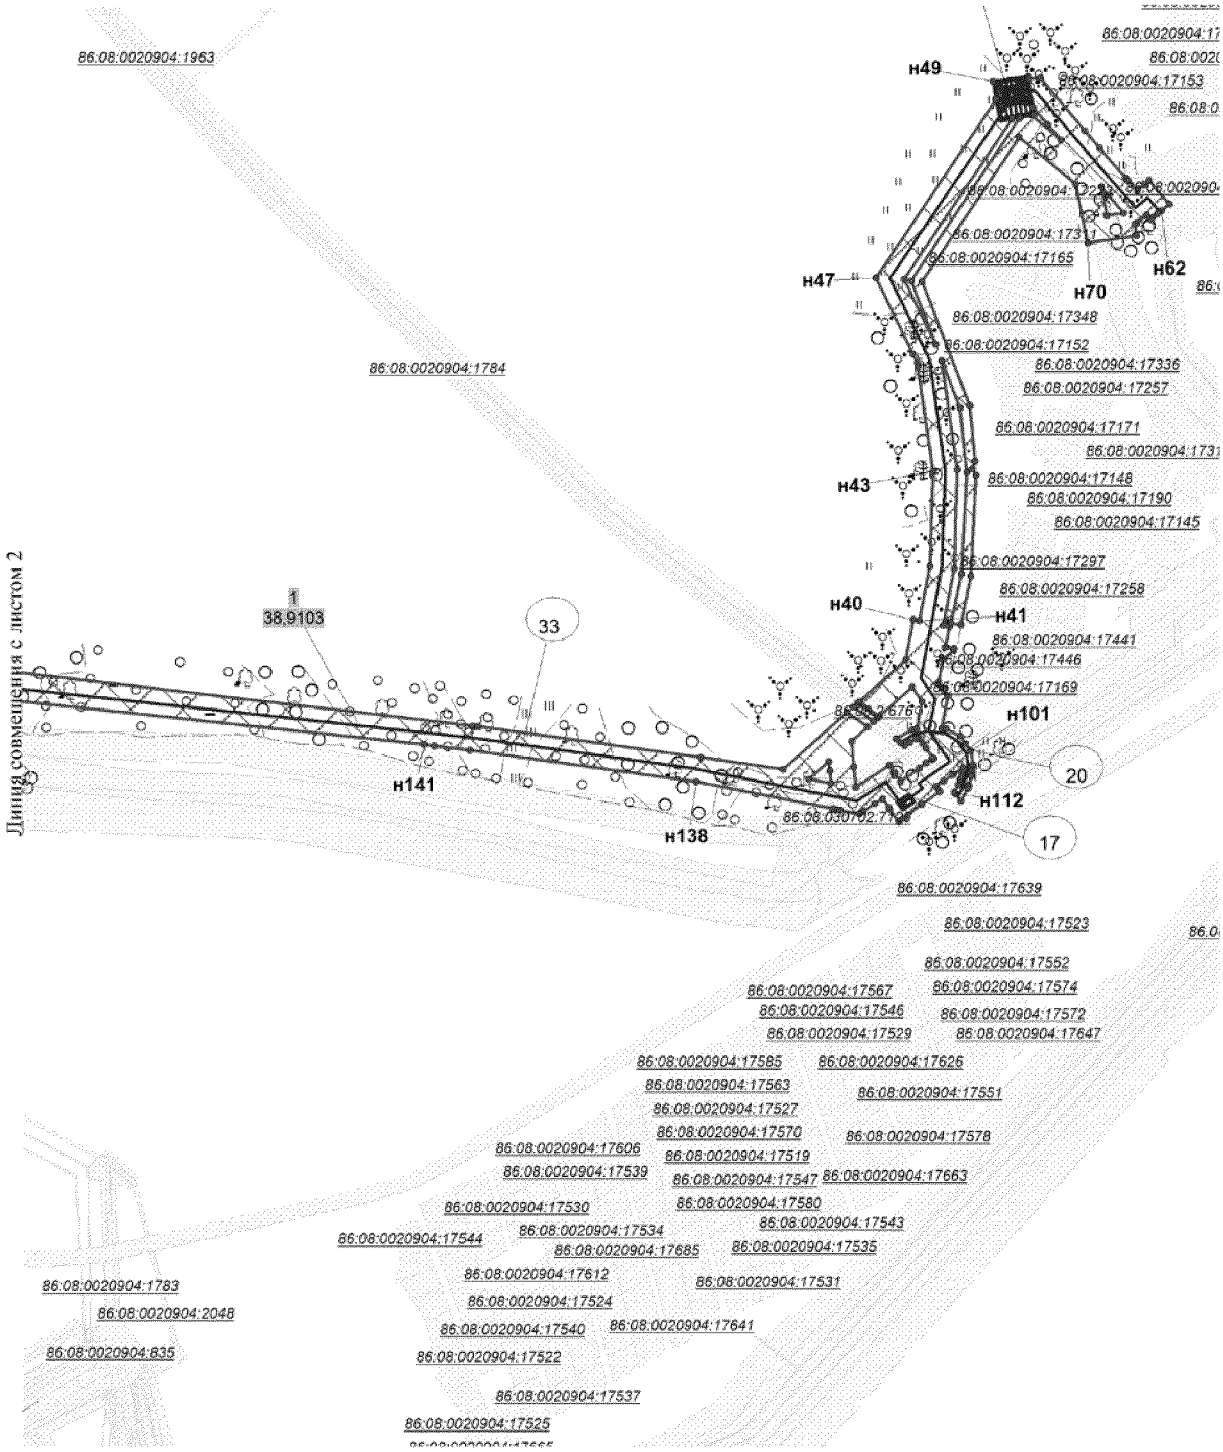


Основная часть проекта планировки территории
для размещения линейного объекта регионального
значения Ханты-Мансийского автономного
округа - Югры "Трубопроводы Мамонтовского
месторождения строительства 2017 г., первая очередь"
Землепользователь ОАО "НК "Роснефть"
Масштаб 1:5 000

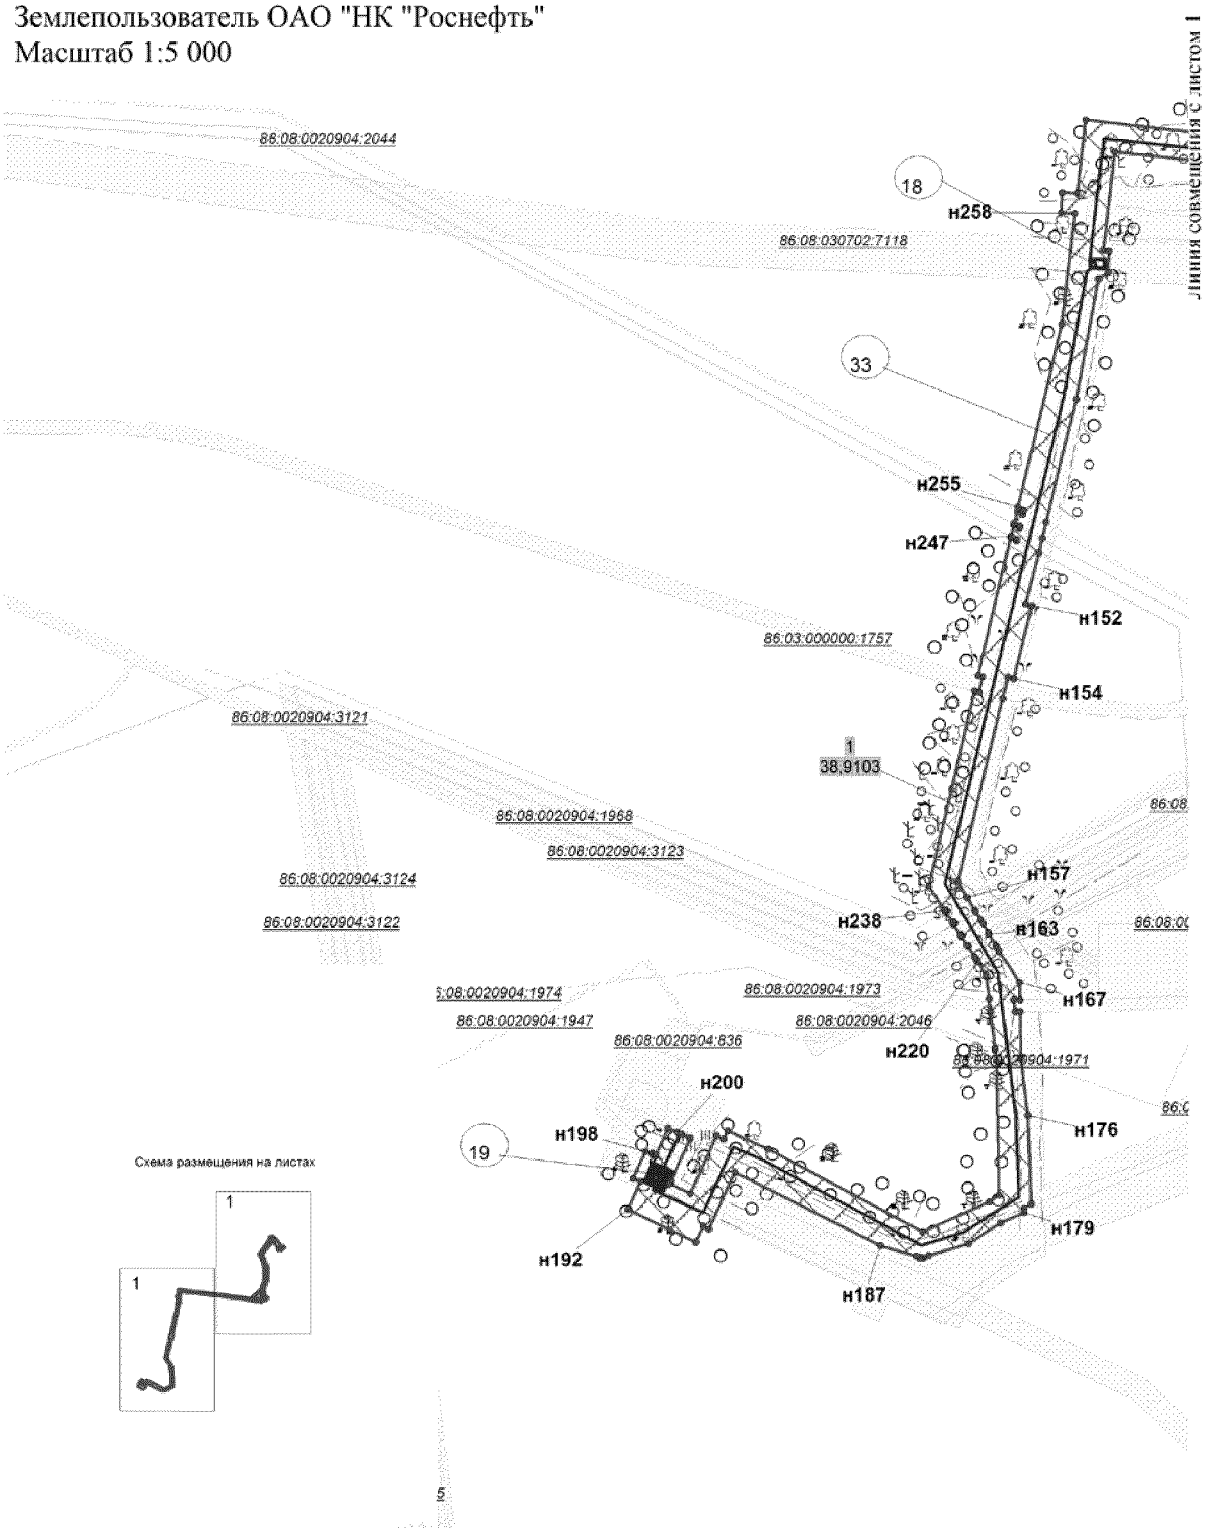


Основная часть проекта планировки территории для размещения линейного объекта регионального значения Ханты-Мансийского автономного округа - Югры "Трубопроводы Мамонтовского месторождения строительства 2017 г., первая очередь"
Землепользователь ОАО "НК "Роснефть"
Масштаб 1:5 000

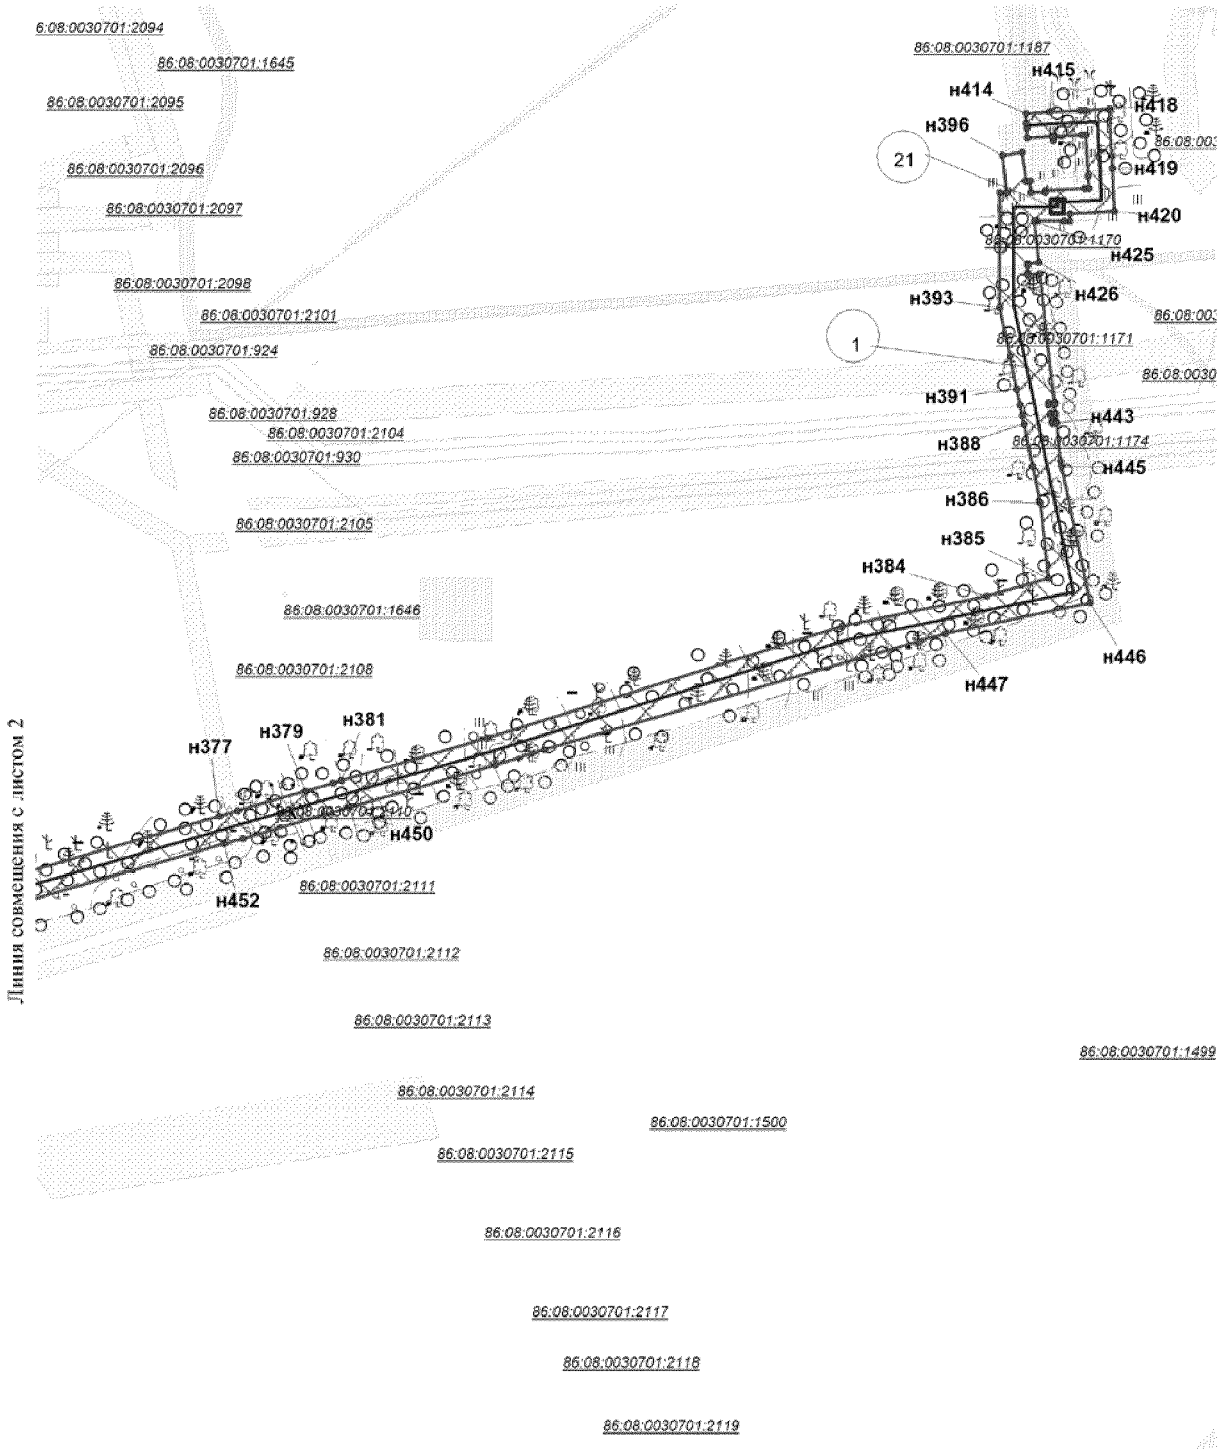


Основная часть проекта планировки территории
для размещения линейного объекта регионального
значения Ханты-Мансийского автономного
округа - Югры "Трубопроводы Мамонтовского
месторождения строительства 2017 г., первая очередь"
Землепользователь ОАО "НК "Роснефть"
Масштаб 1:5 000

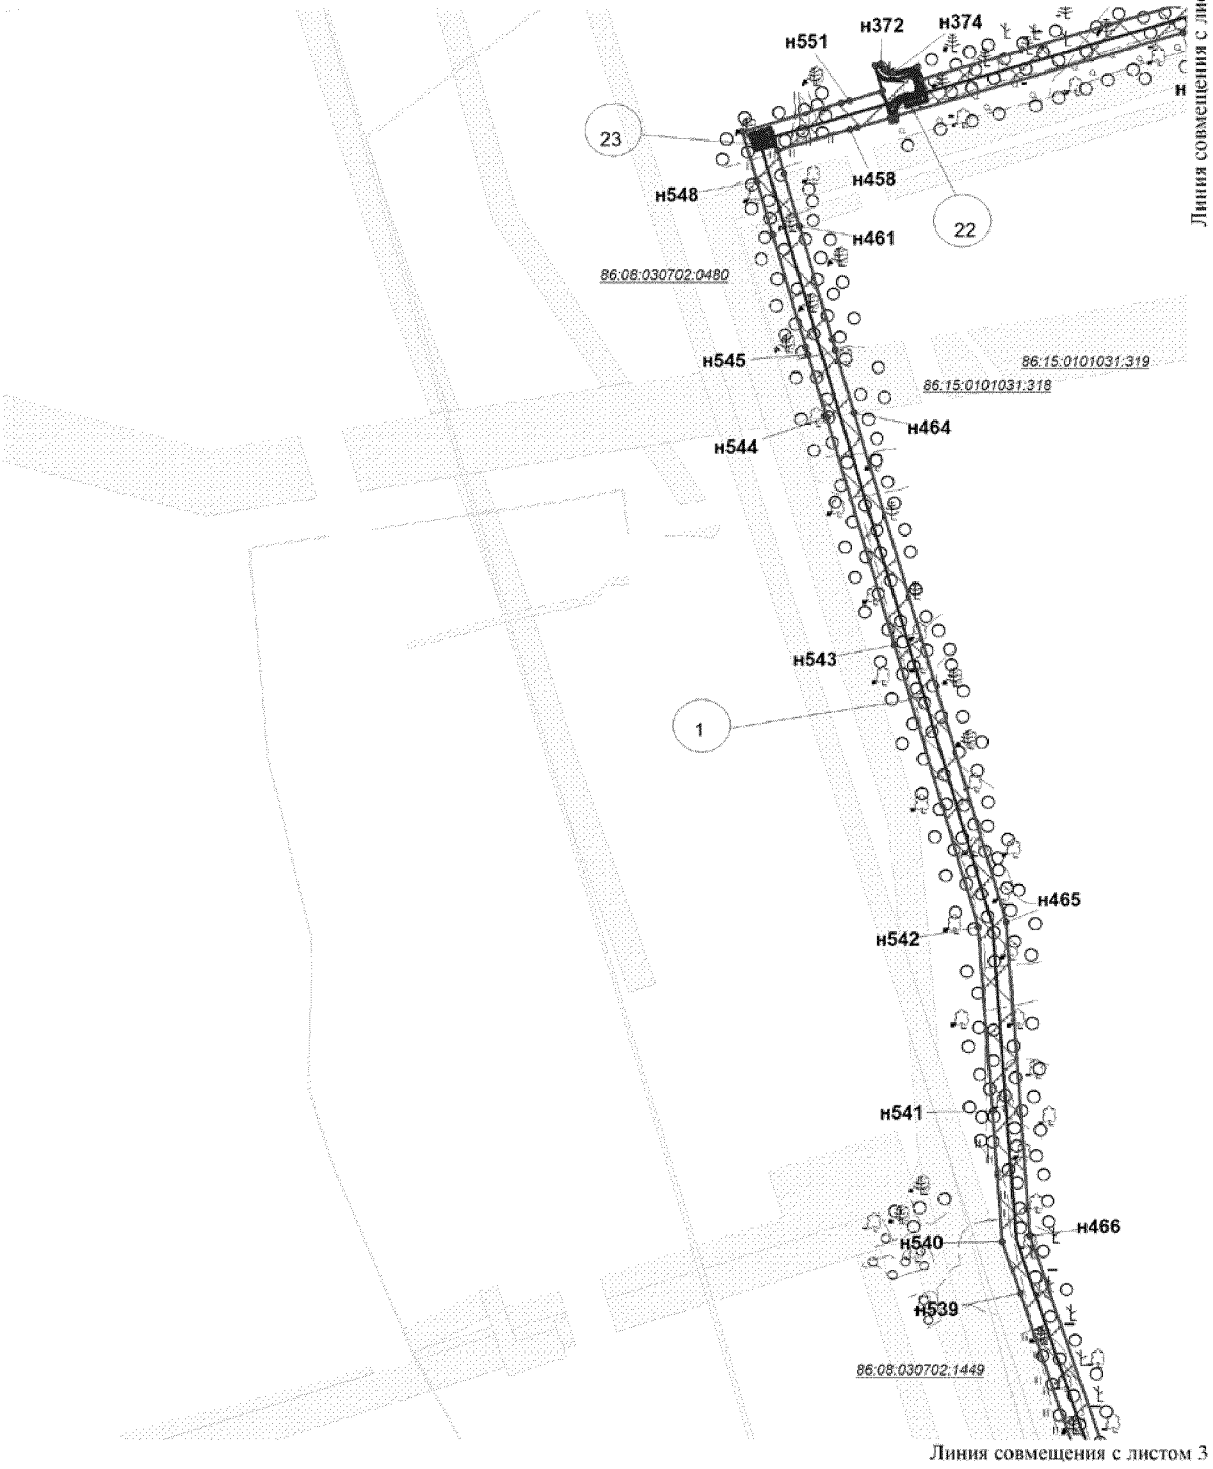

Основная часть проекта планировки территории
для размещения линейного объекта регионального
значения Ханты-Мансийского автономного
округа - Югры "Трубопроводы Мамонтовского
месторождения строительства 2017 г., первая очередь"
Землепользователь ОАО "НК "Роснефть"
Масштаб 1:5 000

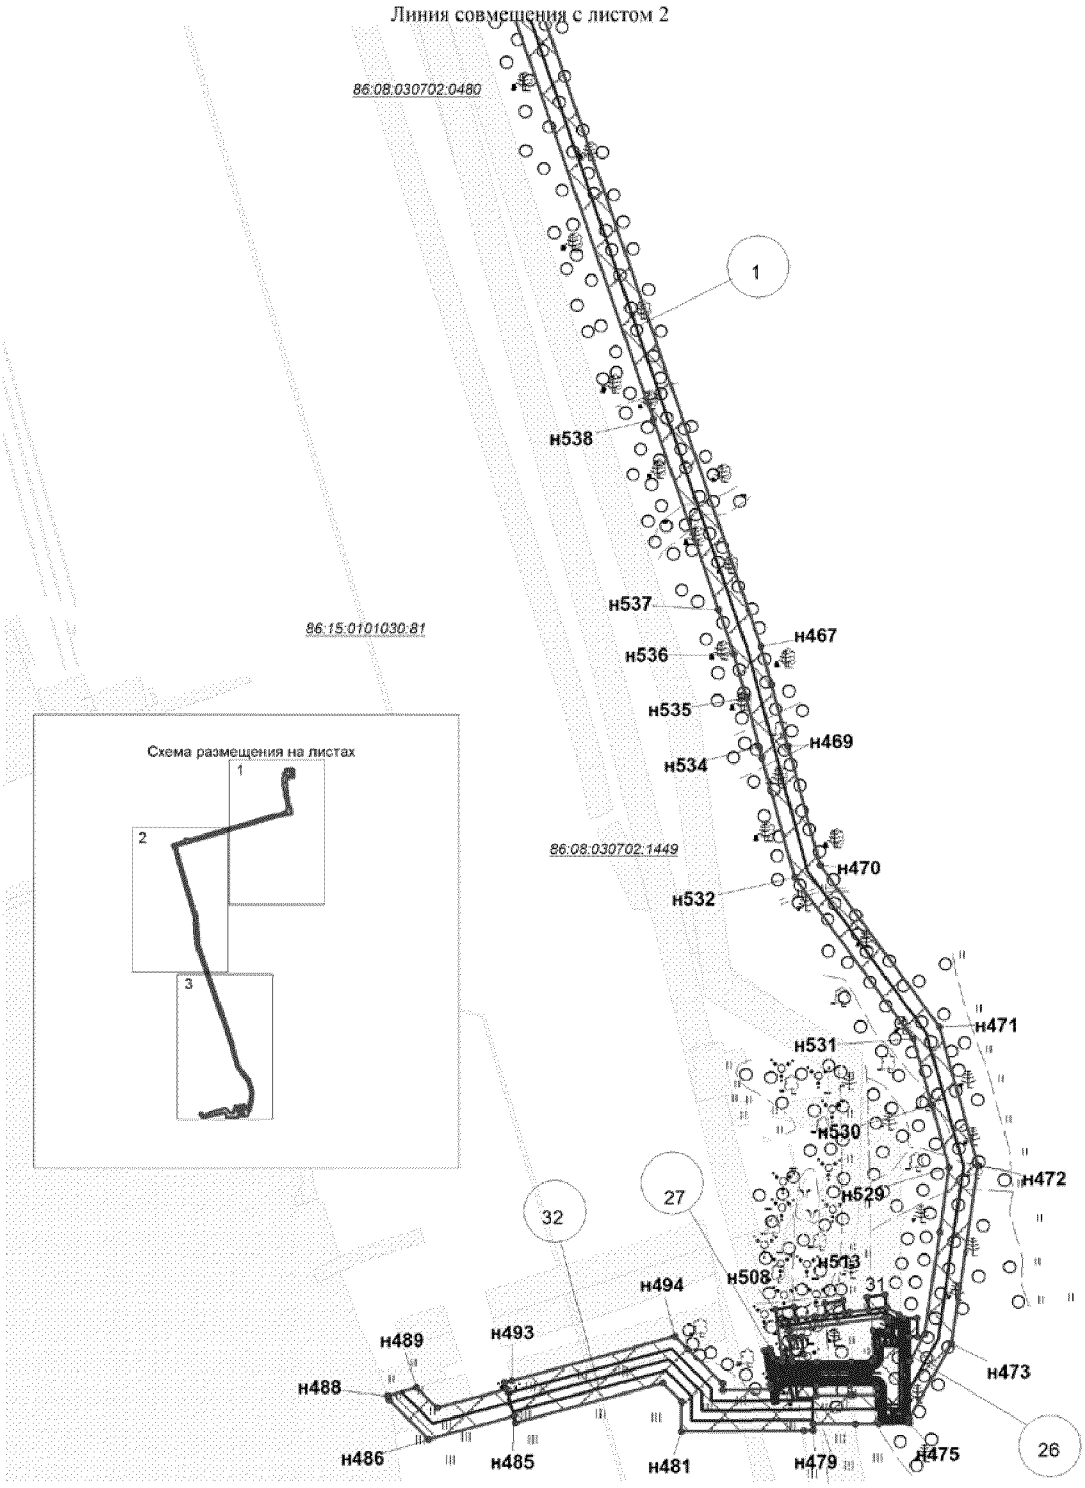

Основная часть проекта планировки территории
для размещения линейного объекта регионального
значения Ханты-Мансийского автономного
округа - Югры "Трубопроводы Мамонтовского
месторождения строительства 2017 г., первая очередь"
Землепользователь ОАО "НК "Роснефть"
Масштаб 1:5 000

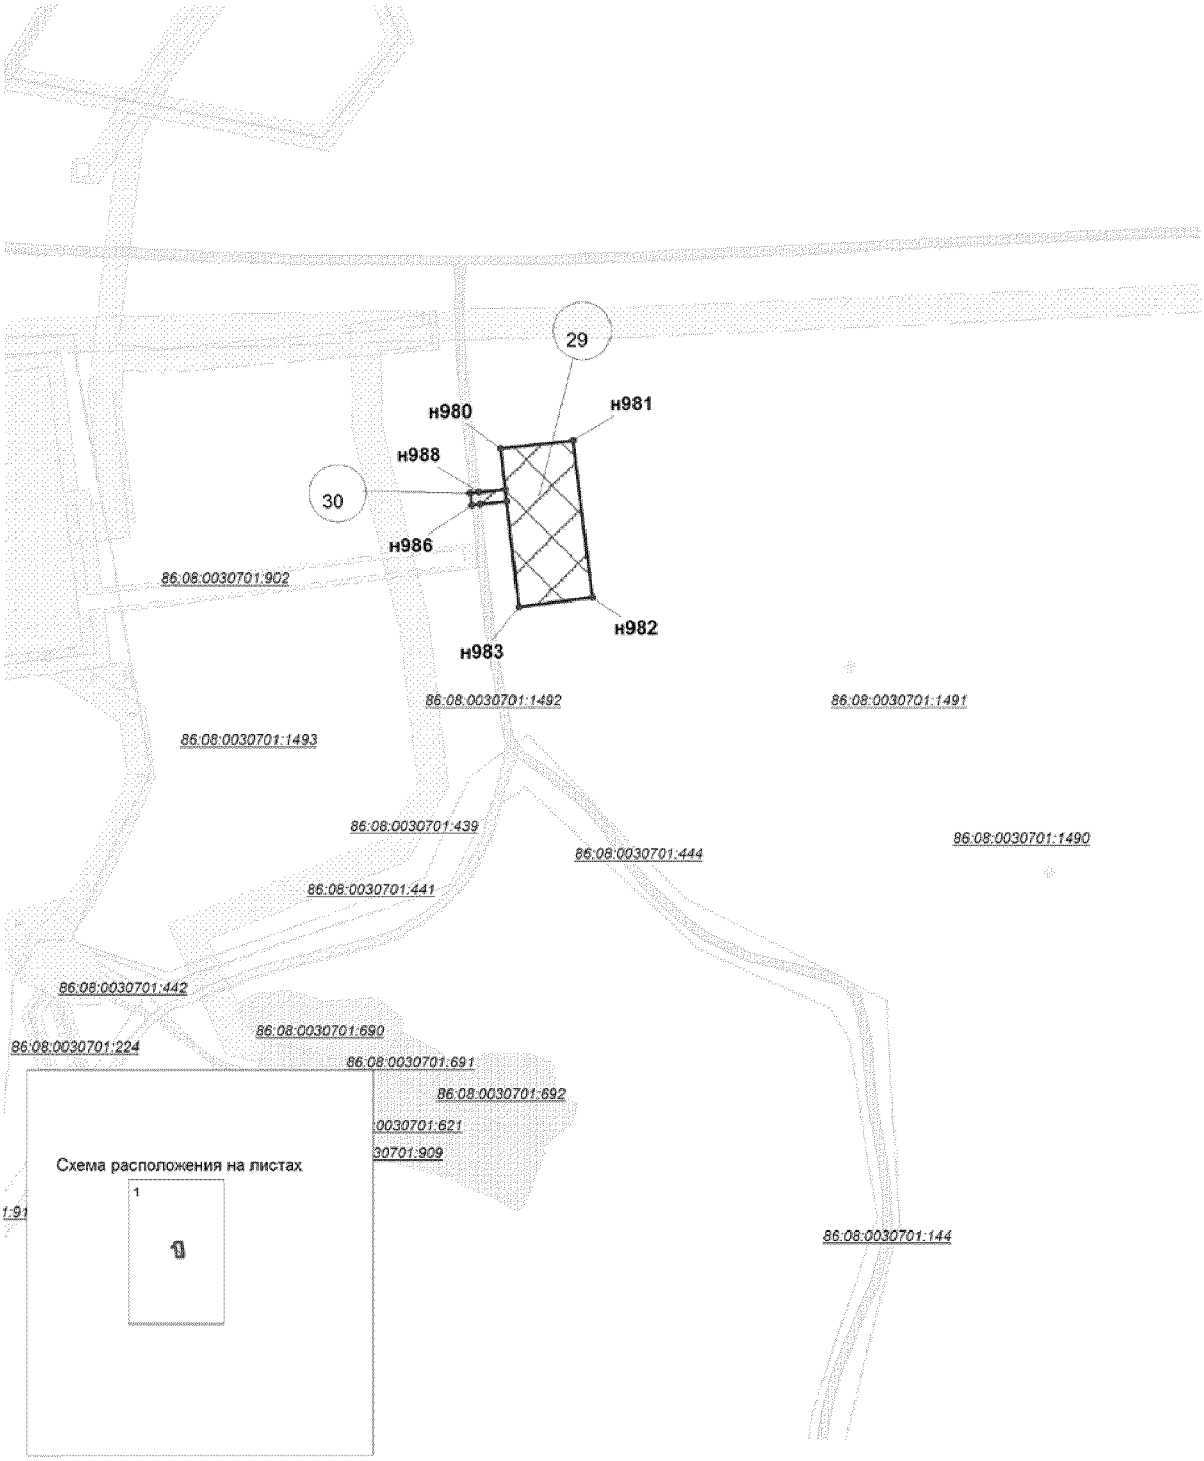

Основная часть проекта планировки территории
для размещения линейного объекта регионального
значения Ханты-Мансийского автономного
округа - Югры "Трубопроводы Мамонтовского
месторождения строительства 2017 г, первая очередь"
Землепользователь ОАО "НК "Роснефть"
Масштаб 1:5 000

Каталог координат границ зоны планируемого размещения линейных объектов

Точка	X	Y	Точка	X	Y	Точка	X	Y
н1	924 213,29	3 539 611,52	н51	924 727,75	3 539 754,83	н101	924 177,10	3 539 707,70
н2	924 216,62	3 539 615,26	н52	924 726,34	3 539 755,04	н102	924 165,97	3 539 709,49
н3	924 204,23	3 539 631,40	н53	924 727,82	3 539 764,28	н103	924 165,19	3 539 709,60
н4	924 201,35	3 539 628,17	н54	924 684,65	3 539 800,87	н104	924 161,84	3 539 709,04
н5	924 244,85	3 538 900,01	н55	924 670,37	3 539 812,97	н105	924 160,37	3 539 708,80
н6	924 197,87	3 539 300,45	н56	924 645,67	3 539 834,49	н106	924 156,62	3 539 708,18
н7	924 197,24	3 539 304,89	н57	924 643,32	3 539 836,54	н107	924 149,21	3 539 705,94
н8	924 171,79	3 539 486,90	н58	924 635,36	3 539 843,48	н108	924 147,73	3 539 705,40
н9	924 162,35	3 539 554,38	н59	924 640,76	3 539 849,80	н109	924 146,46	3 539 704,94
н10	924 208,87	3 539 606,57	н60	924 643,91	3 539 853,50	н110	924 136,51	3 539 699,84
н11	924 196,95	3 539 623,22	н61	924 624,62	3 539 869,86	н111	924 142,32	3 539 695,01
н12	924 185,25	3 539 610,10	н62	924 619,44	3 539 863,76	н112	924 143,13	3 539 694,25
н13	924 164,24	3 539 612,03	н63	924 616,86	3 539 860,72	н113	924 149,66	3 539 697,60
н14	924 147,22	3 539 613,59	н64	924 613,70	3 539 856,88	н114	924 152,81	3 539 698,74
н15	924 165,43	3 539 641,25	н65	924 611,68	3 539 854,61	н115	924 154,29	3 539 699,28
н16	924 159,59	3 539 645,22	н66	924 615,68	3 539 851,21	н116	924 156,33	3 539 700,02
н17	924 152,27	3 539 650,20	н67	924 609,13	3 539 843,53	н117	924 159,26	3 539 700,50
н18	924 163,27	3 539 665,89	н68	924 607,85	3 539 842,04	н118	924 163,60	3 539 701,23
н19	924 167,15	3 539 671,41	н69	924 598,79	3 539 843,42	н119	924 158,43	3 539 693,85
н20	924 170,27	3 539 675,87	н70	924 592,73	3 539 803,54	н120	924 157,53	3 539 692,56
н21	924 171,05	3 539 677,00	н71	924 640,79	3 539 793,45	н121	924 152,57	3 539 685,46
н22	924 171,56	3 539 676,65	н72	924 679,19	3 539 747,58	н122	924 148,29	3 539 679,34
н23	924 179,42	3 539 671,16	н73	924 561,23	3 539 667,82	н123	924 145,29	3 539 681,44
н24	924 183,32	3 539 668,45	н74	924 459,56	3 539 706,91	н124	924 143,93	3 539 682,41
н25	924 187,63	3 539 665,43	н75	924 414,34	3 539 711,27	н125	924 133,68	3 539 667,74
н26	924 187,03	3 539 662,71	н76	924 407,97	3 539 709,06	н126	924 122,21	3 539 653,06
н27	924 184,17	3 539 657,64	н77	924 402,83	3 539 712,02	н127	924 118,85	3 539 648,75
н28	924 181,75	3 539 653,34	н78	924 320,23	3 539 707,82	н128	924 129,20	3 539 641,72
н29	924 184,46	3 539 650,00	н79	924 280,45	3 539 699,42	н129	924 130,88	3 539 640,57
н30	924 187,16	3 539 646,66	н80	924 281,79	3 539 691,76	н130	924 138,29	3 539 635,53
н31	924 194,57	3 539 659,82	н81	924 321,75	3 539 700,17	н131	924 134,08	3 539 629,27
н32	924 195,45	3 539 663,75	н82	924 405,07	3 539 704,47	н132	924 127,80	3 539 619,92
н33	924 217,76	3 539 667,86	н83	924 458,09	3 539 698,73	н133	924 125,57	3 539 616,62
н34	924 229,57	3 539 659,83	н84	924 496,67	3 539 683,88	н134	924 128,66	3 539 601,08
н35	924 229,57	3 539 659,83	н85	924 406,97	3 539 696,84	н135	924 129,29	3 539 597,91
н36	924 205,25	3 539 632,53	н86	924 326,00	3 539 694,05	н136	924 129,04	3 539 595,18
н37	924 217,64	3 539 616,39	н87	924 280,04	3 539 685,32	н137	924 129,85	3 539 595,11
н38	924 251,51	3 539 654,38	н88	924 279,11	3 539 690,20	н138	924 152,13	3 539 483,23
н39	924 251,51	3 539 654,38	н89	924 262,33	3 539 686,99	н139	924 178,02	3 539 297,88
н40	924 284,73	3 539 660,73	н90	924 261,11	3 539 693,94	н140	924 181,40	3 539 269,04
н41	924 283,79	3 539 665,67	н91	924 259,72	3 539 693,66	н141	924 182,43	3 539 260,27
н42	924 328,22	3 539 674,11	н92	924 252,02	3 539 685,02	н142	924 218,57	3 538 923,75
н43	924 405,86	3 539 676,80	н93	924 233,39	3 539 681,46	н143	924 138,09	3 538 914,54
н44	924 491,63	3 539 664,41	н94	924 228,18	3 539 684,97	н144	924 137,53	3 538 919,14
н45	924 494,74	3 539 663,95	н95	924 227,60	3 539 685,36	н145	924 120,22	3 538 918,39
н46	924 502,16	3 539 660,34	н96	924 222,23	3 539 689,01	н146	924 114,86	3 538 910,57
н47	924 564,48	3 539 630,08	н97	924 195,80	3 539 684,15	н147	924 016,46	3 538 892,22
н48	924 710,20	3 539 728,28	н98	924 195,32	3 539 687,72	н148	923 915,79	3 538 867,50
н49	924 724,87	3 539 725,82	н99	924 188,79	3 539 699,27	н149	923 902,86	3 538 864,33
н50	924 729,02	3 539 754,62	н100	924 183,07	3 539 703,40	н150	923 890,76	3 538 861,36

Основная часть проекта планировки территории для размещения линейного объекта регионального значения Ханты-Мансийского автономного округа - Югры "Трубопроводы Мамонтовского месторождения строительства 2017 г, первая очередь"
Землепользователь ОАО "НК "Роснефть"
Масштаб 1:5 000

Точка	X	Y	Точка	X	Y	Точка	X	Y
н151	923 848,82	3 538 851,07	н203	923 377,31	3 538 560,71	н255	923 928,02	3 538 844,75
н152	923 847,62	3 538 855,97	н204	923 374,82	3 538 559,56	н256	924 077,89	3 538 880,60
н153	923 787,89	3 538 841,27	н205	923 366,87	3 538 576,79	н257	924 168,17	3 538 891,09
н154	923 789,08	3 538 836,40	н206	923 414,45	3 538 597,85	н258	924 168,91	3 538 880,02
н155	923 771,90	3 538 832,18	н207	923 411,36	3 538 603,97	н259	924 185,50	3 538 881,14
н156	923 621,80	3 538 795,32	н208	923 418,44	3 538 607,26	н260	924 185,01	3 538 893,05
н157	923 609,02	3 538 803,05	н209	923 403,32	3 538 640,29	н261	924 694,28	3 539 741,67
н158	923 598,90	3 538 809,17	н210	923 335,76	3 538 766,45	н262	924 695,52	3 539 748,08
н159	923 597,54	3 538 810,00	н211	923 360,42	3 538 821,24	н263	924 694,96	3 539 747,43
н160	923 590,94	3 538 814,00	н212	923 365,58	3 538 829,42	н264	924 561,55	3 539 658,92
н161	923 587,58	3 538 816,01	н213	923 475,04	3 538 827,20	н265	924 510,16	3 539 678,69
н162	923 580,65	3 538 820,21	н214	923 484,31	3 538 826,09	н266	924 562,86	3 539 653,10
н163	923 579,28	3 538 821,03	н215	923 485,94	3 538 825,91	н267	924 703,60	3 539 758,61
н164	923 569,55	3 538 826,91	н216	923 516,12	3 538 822,28	н268	924 689,70	3 539 770,51
н165	923 568,30	3 538 827,67	н217	923 526,19	3 538 821,08	н269	924 676,94	3 539 781,42
н166	923 565,30	3 538 829,48	н218	923 544,96	3 538 818,83	н270	924 697,28	3 539 757,14
н167	923 539,89	3 538 845,89	н219	923 545,28	3 538 818,63	н271	924 697,59	3 539 758,77
н168	923 525,57	3 538 846,16	н220	923 556,14	3 538 811,64	н272	924 697,74	3 539 759,51
н169	923 525,50	3 538 841,31	н221	923 559,14	3 538 809,83	н273	924 638,65	3 539 814,33
н170	923 515,52	3 538 842,50	н222	923 560,49	3 538 808,85	н274	924 631,72	3 539 820,32
н171	923 515,58	3 538 846,37	н223	923 568,45	3 538 803,74	н275	924 617,39	3 539 832,71
н172	923 478,58	3 538 847,13	н224	923 568,66	3 538 804,07	н276	924 615,33	3 539 819,21
н173	923 478,66	3 538 846,91	н225	923 569,97	3 538 803,29	н277	924 154,19	3 539 575,25
н174	923 477,00	3 538 847,16	н226	923 569,74	3 538 802,91	н278	924 168,71	3 539 591,54
н175	923 476,44	3 538 847,17	н227	923 577,11	3 538 798,17	н279	924 160,97	3 539 592,26
н176	923 430,90	3 538 852,62	н228	923 577,46	3 538 798,76	н280	924 150,62	3 539 593,20
н177	923 358,50	3 538 855,76	н229	923 578,73	3 538 797,98	н281	926 732,81	3 544 121,84
н178	923 354,66	3 538 849,67	н230	923 578,37	3 538 797,36	н282	926 731,79	3 544 132,42
н179	923 351,31	3 538 849,73	н231	923 586,99	3 538 791,82	н283	926 755,98	3 544 162,11
н180	923 342,77	3 538 830,76	н232	923 587,49	3 538 792,68	н284	926 769,48	3 544 197,56
н181	923 325,98	3 538 804,07	н233	923 588,82	3 538 791,89	н285	926 770,67	3 544 209,78
н182	923 316,14	3 538 771,58	н234	923 588,30	3 538 790,98	н286	926 773,80	3 544 242,25
н183	923 314,10	3 538 767,04	н235	923 597,27	3 538 785,20	н287	926 788,96	3 544 240,88
н184	923 314,43	3 538 765,90	н236	923 597,93	3 538 786,38	н288	926 788,85	3 544 239,67
н185	923 314,04	3 538 764,63	н237	923 599,22	3 538 785,60	н289	926 808,77	3 544 237,87
н186	923 315,67	3 538 761,59	н238	923 598,54	3 538 784,38	н290	926 810,68	3 544 258,99
н187	923 324,08	3 538 732,37	н239	923 618,35	3 538 771,66	н291	926 807,86	3 544 259,24
н188	923 384,18	3 538 613,40	н240	923 777,88	3 538 808,84	н292	926 755,80	3 544 263,96
н189	923 337,86	3 538 591,90	н241	923 776,86	3 538 812,80	н293	926 752,67	3 544 231,54
н190	923 340,20	3 538 586,83	н242	923 789,53	3 538 815,92	н294	926 704,19	3 544 235,99
н191	923 327,30	3 538 581,11	н243	923 790,56	3 538 811,88	н295	926 601,52	3 544 256,28
н192	923 353,88	3 538 525,53	н244	923 903,01	3 538 838,78	н296	926 546,63	3 544 276,22
н193	923 376,76	3 538 535,63	н245	923 900,61	3 538 843,19	н297	926 529,57	3 544 261,72
н194	923 379,40	3 538 529,91	н246	923 902,12	3 538 843,58	н298	926 486,87	3 544 277,24
н195	923 401,41	3 538 539,89	н247	923 904,53	3 538 839,14	н299	926 394,06	3 544 310,99
н196	923 399,22	3 538 545,54	н248	923 913,52	3 538 841,29	н300	926 304,32	3 544 355,26
н197	923 400,20	3 538 545,98	н249	923 911,12	3 538 845,77	н301	926 220,04	3 544 413,32
н198	923 398,89	3 538 548,94	н250	923 912,62	3 538 846,14	н302	926 155,62	3 544 479,18
н199	923 420,26	3 538 558,73	н251	923 915,03	3 538 841,64	н303	926 086,07	3 544 527,65
н200	923 416,91	3 538 566,06	н252	923 924,52	3 538 843,92	н304	925 931,87	3 544 584,27
н201	923 415,32	3 538 569,71	н253	923 922,08	3 538 848,47	н305	925 801,07	3 544 625,87
н202	923 412,20	3 538 577,07	н254	923 925,57	3 538 849,31	н306	925 774,14	3 544 542,77

Основная часть проекта планировки территории для размещения линейного объекта регионального значения Ханты-Мансийского автономного округа - Югры "Трубопроводы Мамонтовского месторождения строительства 2017 г, первая очередь"
Землепользователь ОАО "НК "Роснефть"
Масштаб 1:5 000

Точка	X	Y	Точка	X	Y	Точка	X	Y
н307	925 748,03	3 544 498,08	н359	926 486,39	3 544 154,09	н411	923 805,71	3 545 398,34
н308	925 705,96	3 544 460,16	н360	926 486,66	3 544 174,37	н412	923 813,69	3 545 397,92
н309	925 632,46	3 544 417,73	н361	926 489,78	3 544 254,92	н413	923 817,69	3 545 397,71
н310	925 579,05	3 544 406,06	н362	926 533,65	3 544 238,95	н414	923 825,67	3 545 397,30
н311	925 532,78	3 544 405,79	н363	926 550,74	3 544 253,45	н415	923 826,68	3 545 416,53
н312	925 493,60	3 544 393,05	н364	926 596,13	3 544 236,96	н416	923 827,97	3 545 441,70
н313	925 434,68	3 544 358,60	н365	926 701,33	3 544 216,18	н417	923 828,18	3 545 445,69
н314	925 351,30	3 544 336,30	н366	926 750,75	3 544 211,62	н418	923 829,20	3 545 465,31
н315	925 264,86	3 544 188,60	н367	926 749,84	3 544 202,16	н419	923 780,54	3 545 467,83
н316	925 230,41	3 544 188,60	н368	926 738,44	3 544 172,24	н420	923 745,34	3 545 469,65
н317	925 167,80	3 544 152,07	н369	926 721,22	3 544 151,10	н421	923 743,46	3 545 433,29
н318	925 139,00	3 544 039,77	н370	926 711,11	3 544 138,69	н422	923 737,38	3 545 433,07
н319	925 137,17	3 544 010,61	н371	926 712,91	3 544 119,92	н423	923 737,40	3 545 428,58
н320	925 136,06	3 543 992,93	н372	923 202,55	3 544 494,64	н424	923 737,49	3 545 406,03
н321	925 135,88	3 543 990,22	н373	923 197,64	3 544 498,43	н425	923 737,49	3 545 403,98
н322	925 137,77	3 543 990,11	н374	923 195,44	3 544 504,20	н426	923 703,43	3 545 407,70
н323	925 143,70	3 543 989,73	н375	923 199,87	3 544 524,88	н427	923 702,71	3 545 398,82
н324	925 155,85	3 543 988,97	н376	923 189,77	3 544 527,81	н428	923 701,55	3 545 398,82
н325	925 156,53	3 543 999,80	н377	923 250,73	3 544 737,36	н429	923 694,82	3 545 398,82
н326	925 158,84	3 544 036,64	н378	923 255,15	3 544 752,56	н430	923 693,66	3 545 398,82
н327	925 185,11	3 544 139,00	н379	923 271,20	3 544 807,75	н431	923 694,47	3 545 408,67
н328	925 235,81	3 544 168,60	н380	923 277,79	3 544 830,39	н432	923 588,84	3 545 420,21
н329	925 276,32	3 544 168,60	н381	923 279,77	3 544 837,19	н433	923 588,54	3 545 415,56
н330	925 364,40	3 544 319,11	н382	923 314,43	3 544 956,38	н434	923 587,05	3 545 415,86
н331	925 442,44	3 544 339,98	н383	923 405,93	3 545 246,69	н435	923 587,34	3 545 420,37
н332	925 501,84	3 544 374,70	н384	923 430,74	3 545 364,90	н436	923 580,31	3 545 421,14
н333	925 536,00	3 544 385,81	н385	923 445,47	3 545 415,73	н437	923 580,04	3 545 417,31
н334	925 581,27	3 544 386,08	н386	923 507,03	3 545 409,02	н438	923 578,56	3 545 417,63
н335	925 639,76	3 544 398,85	н387	923 537,01	3 545 402,78	н439	923 578,82	3 545 421,29
н336	925 717,78	3 544 443,90	н388	923 571,49	3 545 395,61	н440	923 573,55	3 545 421,87
н337	925 763,74	3 544 485,31	н389	923 578,59	3 545 394,13	н441	923 573,30	3 545 418,71
н338	925 792,50	3 544 534,55	н390	923 587,02	3 545 392,37	н442	923 571,83	3 545 419,02
н339	925 813,97	3 544 600,78	н391	923 600,30	3 545 389,61	н443	923 572,07	3 545 422,04
н340	925 925,38	3 544 565,35	н392	923 626,77	3 545 384,11	н444	923 541,08	3 545 425,42
н341	926 076,74	3 544 509,77	н393	923 666,60	3 545 375,82	н445	923 537,14	3 545 426,24
н342	926 142,64	3 544 463,85	н394	923 760,53	3 545 375,84	н446	923 425,00	3 545 449,56
н343	926 207,09	3 544 397,94	н395	923 760,53	3 545 381,34	н447	923 400,17	3 545 331,26
н344	926 294,17	3 544 337,96	н396	923 791,39	3 545 377,98	н448	923 305,10	3 545 003,29
н345	926 386,20	3 544 292,56	н397	923 793,71	3 545 394,11	н449	923 292,42	3 544 963,03
н346	926 470,69	3 544 261,83	н398	923 770,04	3 545 397,51	н450	923 257,71	3 544 843,79
н347	926 469,92	3 544 259,69	н399	923 770,46	3 545 400,38	н451	923 232,38	3 544 756,65
н348	926 464,51	3 544 091,91	н400	923 760,52	3 545 401,47	н452	923 227,93	3 544 741,36
н349	926 577,47	3 544 087,64	н401	923 760,52	3 545 413,34	н453	923 159,67	3 544 506,71
н350	926 595,83	3 544 104,46	н402	923 762,44	3 545 413,39	н454	923 156,90	3 544 506,94
н351	926 584,67	3 544 116,65	н403	923 764,08	3 545 444,87	н455	923 155,91	3 544 503,33
н352	926 582,33	3 544 119,20	н404	923 764,28	3 545 448,64	н456	923 158,44	3 544 502,52
н353	926 580,00	3 544 117,07	н405	923 774,37	3 545 448,12	н457	923 150,56	3 544 475,36
н354	926 574,60	3 544 112,14	н406	923 808,19	3 545 446,37	н458	923 148,74	3 544 469,12
н355	926 570,01	3 544 107,92	н407	923 808,00	3 545 442,69	н459	923 131,57	3 544 409,95
н356	926 565,67	3 544 108,08	н408	923 806,87	3 545 420,84	н460	923 112,63	3 544 415,45
н357	926 485,13	3 544 111,16	н409	923 803,54	3 545 419,50	н461	923 069,37	3 544 428,03
н358	926 485,97	3 544 127,36	н410	923 806,78	3 545 419,09	н462	922 977,01	3 544 454,88

Основная часть проекта планировки территории для размещения линейного объекта регионального значения Ханты-Мансийского автономного округа - Югры "Трубопроводы Мамонтовского месторождения строительства 2017 г, первая очередь"
Землепользователь ОАО "НК "Роснефть"
Масштаб 1:5 000

Точка	X	Y	Точка	X	Y	Точка	X	Y
н463	922 968,55	3 544 457,41	н515	920 794,27	3 544 996,20	н567	920 779,94	3 545 031,62
н464	922 917,12	3 544 472,77	н516	920 794,82	3 545 000,45	н568	920 779,89	3 545 019,57
н465	922 500,51	3 544 597,16	н517	920 796,80	3 545 015,82	н569	920 757,49	3 545 020,66
н466	922 243,91	3 544 616,58	н518	920 806,73	3 545 014,43	н570	920 755,63	3 545 020,04
н467	921 341,31	3 544 927,50	н519	920 808,83	3 545 029,28	н571	920 754,29	3 545 018,03
н468	921 309,77	3 544 936,07	н520	920 798,74	3 545 030,78	н572	920 754,13	3 545 001,72
н469	921 259,69	3 544 949,64	н521	920 792,32	3 545 041,02	н573	920 753,83	3 544 973,67
н470	921 161,82	3 544 976,18	н522	920 789,58	3 545 045,39	н574	920 753,62	3 544 953,44
н471	921 029,06	3 545 073,67	н523	920 789,75	3 545 055,38	н575	920 758,38	3 544 952,81
н472	920 915,06	3 545 105,51	н524	920 774,74	3 545 055,74	н576	920 759,90	3 544 962,95
н473	920 768,98	3 545 084,00	н525	920 774,64	3 545 049,31	н577	920 774,73	3 544 960,73
н474	920 707,82	3 545 049,29	н526	920 754,47	3 545 049,40	н578	920 773,94	3 544 955,42
н475	920 704,04	3 545 049,27	н527	920 776,58	3 545 061,87	н579	920 773,67	3 544 953,66
н476	920 703,32	3 545 024,57	н528	920 860,28	3 545 074,20	н580	920 773,25	3 544 950,85
н477	920 703,25	3 545 005,47	н529	920 913,58	3 545 082,05	н581	932 622,95	3 545 504,80
н478	920 703,10	3 544 970,42	н530	920 964,42	3 545 067,85	н582	932 624,39	3 545 511,31
н479	920 697,63	3 544 970,46	н531	921 018,83	3 545 052,65	н583	932 624,39	3 545 511,31
н480	920 697,56	3 544 963,02	н532	921 151,66	3 544 955,12	н584	932 624,45	3 545 511,30
н481	920 696,63	3 544 862,18	н533	921 249,38	3 544 928,61	н585	932 674,83	3 545 737,71
н482	920 722,01	3 544 862,04	н534	921 259,19	3 544 925,96	н586	932 686,48	3 545 806,64
н483	920 736,92	3 544 847,06	н535	921 298,86	3 544 915,19	н587	932 726,36	3 546 042,88
н484	920 704,15	3 544 726,25	н536	921 334,55	3 544 905,51	н588	932 987,35	3 546 360,38
н485	920 709,44	3 544 724,81	н537	921 371,29	3 544 892,86	н589	932 988,55	3 546 362,48
н486	920 690,52	3 544 654,94	н538	921 527,69	3 544 838,97	н590	933 071,47	3 546 501,74
н487	920 722,87	3 544 622,66	н539	922 196,87	3 544 608,45	н591	933 075,77	3 546 514,17
н488	920 726,00	3 544 621,52	н540	922 239,23	3 544 593,86	н592	933 075,77	3 546 514,18
н489	920 732,79	3 544 645,08	н541	922 345,96	3 544 585,79	н593	933 075,88	3 546 514,37
н490	920 716,21	3 544 661,82	н542	922 496,31	3 544 574,41	н594	933 157,92	3 546 751,50
н491	920 731,65	3 544 718,78	н543	922 727,21	3 544 505,75	н595	933 157,92	3 546 751,50
н492	920 736,95	3 544 717,36	н544	922 913,56	3 544 450,33	н596	933 157,92	3 546 751,51
н493	920 738,57	3 544 723,31	н545	922 965,00	3 544 435,03	н597	933 257,87	3 546 859,32
н494	920 774,78	3 544 856,96	н546	922 970,56	3 544 433,38	н598	933 269,30	3 546 853,16
н495	920 764,14	3 544 867,76	н547	923 062,88	3 544 406,20	н599	933 304,26	3 546 834,24
н496	920 736,32	3 544 895,96	н548	923 106,06	3 544 393,49	н600	933 314,55	3 546 853,55
н497	920 730,94	3 544 896,00	н549	923 147,21	3 544 381,37	н601	933 319,91	3 546 850,51
н498	920 731,42	3 544 935,53	н550	923 170,76	3 544 462,43	н602	933 326,96	3 546 863,75
н499	920 735,55	3 544 934,91	н551	923 172,56	3 544 468,59	н603	933 318,15	3 546 868,45
н500	920 763,71	3 544 930,61	н552	923 180,47	3 544 495,82	н604	933 319,78	3 546 871,49
н501	920 764,18	3 544 933,85	н553	923 201,07	3 544 489,58	н605	933 328,64	3 546 866,77
н502	920 764,41	3 544 935,41	н554	920 734,53	3 544 972,87	н606	933 335,69	3 546 880,01
н503	920 760,52	3 544 935,96	н555	920 734,79	3 545 000,90	н607	933 326,87	3 546 884,71
н504	920 757,13	3 544 937,91	н556	920 735,00	3 545 021,51	н608	933 328,20	3 546 887,19
н505	920 754,70	3 544 941,00	н557	920 733,77	3 545 022,80	н609	933 331,85	3 546 890,48
н506	920 753,83	3 544 943,18	н558	920 732,67	3 545 022,81	н610	933 339,23	3 546 886,55
н507	920 753,56	3 544 945,40	н559	920 726,61	3 545 022,89	н611	933 346,28	3 546 899,78
н508	920 797,00	3 544 939,61	н560	920 726,42	3 545 003,27	н612	933 340,43	3 546 902,89
н509	920 799,10	3 544 954,46	н561	920 726,39	3 545 000,55	н613	933 341,90	3 546 906,09
н510	920 789,55	3 544 955,81	н562	920 726,11	3 544 972,51	н614	933 335,39	3 546 908,18
н511	920 791,19	3 544 972,37	н563	920 780,21	3 544 949,93	н615	933 329,63	3 546 918,43
н512	920 792,35	3 544 981,32	н564	920 790,44	3 545 028,96	н616	933 325,70	3 546 925,40
н513	920 802,23	3 544 979,92	н565	920 787,26	3 545 034,04	н617	933 333,61	3 546 940,01
н514	920 804,33	3 544 994,78	н566	920 787,23	3 545 031,55	н618	933 390,07	3 546 957,21

Основная часть проекта планировки территории для размещения линейного объекта регионального значения Ханты-Мансийского автономного округа - Югры "Трубопроводы Мамонтовского месторождения строительства 2017 г, первая очередь"
Землепользователь ОАО "НК "Роснефть"
Масштаб 1:5 000

Точка	X	Y	Точка	X	Y	Точка	X	Y
н619	933 450,01	3 546 976,51	н671	933 249,26	3 546 896,21	н723	931 955,36	3 545 477,06
н620	933 456,64	3 546 978,65	н672	933 249,74	3 546 893,61	н724	931 943,04	3 545 473,09
н621	933 452,70	3 546 991,00	н673	933 247,79	3 546 894,79	н725	931 942,87	3 545 471,99
н622	933 446,19	3 546 988,82	н674	933 245,80	3 546 896,00	н726	931 942,78	3 545 470,68
н623	933 443,26	3 546 998,31	н675	933 239,57	3 546 885,74	н727	931 942,80	3 545 470,16
н624	933 436,64	3 546 996,14	н676	933 235,43	3 546 878,90	н728	931 926,17	3 545 463,91
н625	933 433,55	3 547 006,20	н677	933 243,92	3 546 873,71	н729	931 919,90	3 545 458,37
н626	933 433,12	3 547 007,63	н678	933 236,24	3 546 865,43	н730	931 913,05	3 545 455,11
н627	933 427,46	3 547 005,87	н679	933 140,93	3 546 762,59	н731	931 911,25	3 545 462,83
н628	933 420,65	3 547 003,78	н680	933 140,40	3 546 762,04	н732	931 886,87	3 545 454,96
н629	933 422,42	3 546 998,03	н681	933 140,40	3 546 762,04	н733	931 886,27	3 545 444,93
н630	933 425,18	3 546 989,14	н682	933 140,39	3 546 762,02	н734	931 842,74	3 545 446,07
н631	933 419,87	3 546 987,53	н683	933 057,59	3 546 522,71	н735	931 842,23	3 545 426,07
н632	933 418,38	3 546 987,07	н684	932 970,85	3 546 371,79	н736	931 885,10	3 545 424,95
н633	933 383,68	3 546 976,18	н685	932 707,54	3 546 051,46	н737	931 879,22	3 545 324,61
н634	933 345,18	3 546 964,45	н686	932 672,76	3 545 845,61	н738	931 874,43	3 545 328,06
н635	933 293,96	3 546 948,84	н687	932 642,49	3 545 850,91	н739	931 863,85	3 545 330,60
н636	933 293,50	3 546 947,51	н688	932 639,50	3 545 852,74	н740	931 859,16	3 545 332,85
н637	933 269,47	3 546 950,24	н689	932 637,16	3 545 855,79	н741	931 854,11	3 545 338,39
н638	933 273,80	3 546 957,53	н690	932 636,12	3 545 859,50	н742	931 852,98	3 545 340,87
н639	933 263,29	3 546 964,40	н691	932 636,44	3 545 862,98	н743	931 853,00	3 545 343,38
н640	933 261,78	3 546 965,39	н692	932 629,34	3 545 863,55	н744	931 850,99	3 545 343,50
н641	933 259,50	3 546 961,58	н693	932 626,26	3 545 823,58	н745	931 850,80	3 545 337,07
н642	933 253,53	3 546 951,65	н694	932 632,70	3 545 821,55	н746	931 851,50	3 545 328,26
н643	933 251,97	3 546 949,10	н695	932 634,61	3 545 810,83	н747	931 853,49	3 545 303,21
н644	933 261,53	3 546 943,09	н696	932 640,38	3 545 810,67	н748	931 856,37	3 545 303,51
н645	933 290,75	3 546 939,76	н697	932 646,60	3 545 810,51	н749	931 856,56	3 545 307,93
н646	933 287,80	3 546 931,38	н698	932 652,89	3 545 810,35	н750	931 859,49	3 545 311,03
н647	933 292,85	3 546 930,26	н699	932 657,09	3 545 810,05	н751	931 865,91	3 545 311,22
н648	933 299,76	3 546 928,03	н700	932 666,60	3 545 809,13	н752	931 867,72	3 545 309,50
н649	933 303,69	3 546 926,77	н701	932 662,36	3 545 784,03	н753	931 865,54	3 545 293,12
н650	933 299,82	3 546 919,62	н702	932 655,19	3 545 741,56	н754	931 860,27	3 545 293,44
н651	933 297,32	3 546 920,42	н703	932 609,15	3 545 534,63	н755	931 859,79	3 545 285,45
н652	933 290,57	3 546 922,58	н704	932 577,95	3 545 540,61	н756	931 859,55	3 545 281,46
н653	933 285,12	3 546 923,81	н705	932 564,57	3 545 541,32	н757	931 859,07	3 545 273,48
н654	933 277,25	3 546 925,58	н706	932 558,62	3 545 541,63	н758	931 876,14	3 545 272,44
н655	933 272,89	3 546 926,57	н707	932 536,97	3 545 542,76	н759	931 845,46	3 544 749,90
н656	933 271,83	3 546 926,58	н708	932 537,74	3 545 543,46	н760	931 827,14	3 544 651,98
н657	933 271,81	3 546 923,45	н709	932 542,30	3 545 546,33	н761	931 825,77	3 544 653,05
н658	933 271,78	3 546 920,18	н710	932 547,32	3 545 548,30	н762	931 823,36	3 544 659,27
н659	933 272,42	3 546 912,51	н711	932 554,42	3 545 549,41	н763	931 824,62	3 544 665,43
н660	933 274,25	3 546 905,57	н712	932 559,91	3 545 549,04	н764	931 821,04	3 544 666,57
н661	933 276,50	3 546 899,38	н713	932 560,95	3 545 556,98	н765	931 816,06	3 544 667,85
н662	933 273,81	3 546 891,78	н714	932 554,18	3 545 557,41	н766	931 808,67	3 544 643,63
н663	933 272,58	3 546 896,97	н715	932 547,35	3 545 556,56	н767	931 807,85	3 544 641,93
н664	933 271,70	3 546 892,57	н716	932 540,78	3 545 554,45	н768	931 806,21	3 544 642,31
н665	933 270,52	3 546 891,20	н717	932 537,60	3 545 552,71	н769	931 798,10	3 544 644,20
н666	933 268,55	3 546 901,79	н718	932 533,70	3 545 550,32	н770	931 796,29	3 544 636,40
н667	933 260,62	3 546 904,29	н719	932 529,39	3 545 546,78	н771	931 795,39	3 544 632,51
н668	933 249,17	3 546 907,91	н720	932 526,48	3 545 543,31	н772	931 793,57	3 544 624,71
н669	933 247,88	3 546 903,80	н721	932 269,05	3 545 556,80	н773	931 799,18	3 544 623,41
н670	933 248,30	3 546 901,50	н722	932 137,43	3 545 543,18	н774	931 797,17	3 544 619,15

Основная часть проекта планировки территории для размещения линейного объекта регионального значения Ханты-Мансийского автономного округа - Югры "Трубопроводы Мамонтовского месторождения строительства 2017 г, первая очередь"
Землепользователь ОАО "НК "Роснефть"
Масштаб 1:5 000

Точка	X	Y	Точка	X	Y	Точка	X	Y
н775	931 727,58	3 544 638,54	н827	930 189,42	3 544 240,66	н879	931 365,77	3 544 078,13
н776	931 727,05	3 544 637,44	н828	930 197,72	3 544 241,14	н880	931 363,05	3 544 074,72
н777	931 723,29	3 544 638,89	н829	930 203,36	3 544 266,47	н881	931 359,20	3 544 072,70
н778	931 723,67	3 544 639,63	н830	930 206,84	3 544 282,03	н882	931 355,22	3 544 072,37
н779	931 716,56	3 544 641,62	н831	930 208,28	3 544 294,00	н883	931 355,61	3 544 067,74
н780	931 700,66	3 544 647,92	н832	930 213,14	3 544 300,43	н884	931 380,07	3 544 069,86
н781	931 678,77	3 544 592,90	н833	930 219,70	3 544 290,80	н885	931 381,29	3 544 056,41
н782	931 668,97	3 544 571,28	н834	930 223,23	3 544 291,90	н886	931 401,21	3 544 058,20
н783	931 657,03	3 544 566,23	н835	930 222,00	3 544 297,85	н887	931 400,05	3 544 071,60
н784	931 637,63	3 544 558,00	н836	930 224,07	3 544 314,92	н888	931 398,92	3 544 084,32
н785	931 613,22	3 544 547,65	н837	930 229,80	3 544 322,52	н889	931 397,09	3 544 104,24
н786	931 549,91	3 544 173,68	н838	930 225,41	3 544 325,94	н890	931 394,30	3 544 134,60
н787	931 480,83	3 544 163,27	н839	930 229,13	3 544 356,62	н891	931 566,46	3 544 151,66
н788	931 394,63	3 544 155,76	н840	930 219,07	3 544 358,00	н892	931 567,20	3 544 156,05
н789	931 372,55	3 544 152,98	н841	930 216,12	3 544 358,41	н893	931 567,89	3 544 156,16
н790	931 341,20	3 544 150,64	н842	930 219,42	3 544 385,62	н894	931 596,08	3 544 228,13
н791	931 341,08	3 544 150,64	н843	930 228,14	3 544 384,53	н895	931 631,43	3 544 533,67
н792	931 209,16	3 544 145,11	н844	930 229,98	3 544 373,16	н896	931 639,20	3 544 536,95
н793	930 952,22	3 544 187,04	н845	930 244,64	3 544 373,96	н897	931 639,19	3 544 537,04
н794	930 941,90	3 544 186,56	н846	930 250,22	3 544 373,22	н898	931 658,51	3 544 545,35
н795	930 660,87	3 544 173,95	н847	930 247,34	3 544 391,07	н899	931 682,84	3 544 555,45
н796	930 640,55	3 544 206,16	н848	930 248,18	3 544 406,79	н900	931 683,09	3 544 555,95
н797	930 577,88	3 544 288,87	н849	930 244,15	3 544 408,71	н901	931 686,11	3 544 557,25
н798	930 577,15	3 544 288,29	н850	930 246,68	3 544 429,64	н902	931 697,18	3 544 585,06
н799	930 530,33	3 544 349,21	н851	930 249,31	3 544 428,39	н903	931 713,59	3 544 621,26
н800	930 485,83	3 544 431,01	н852	930 251,09	3 544 462,46	н904	931 741,76	3 544 610,06
н801	930 473,72	3 544 480,66	н853	930 256,41	3 544 486,37	н905	931 745,47	3 544 609,20
н802	930 300,43	3 544 532,02	н854	930 260,75	3 544 501,64	н906	931 790,33	3 544 598,88
н803	930 290,30	3 544 529,52	н855	930 267,21	3 544 503,23	н907	931 797,74	3 544 597,19
н804	930 287,33	3 544 530,41	н856	930 279,24	3 544 506,20	н908	931 819,02	3 544 592,28
н805	930 270,08	3 544 528,69	н857	930 289,17	3 544 508,65	н909	931 833,62	3 544 588,22
н806	930 269,82	3 544 524,47	н858	930 299,95	3 544 511,30	н910	931 833,77	3 544 588,89
н807	930 268,21	3 544 524,07	н859	930 450,42	3 544 466,74	н911	931 843,49	3 544 630,67
н808	930 268,51	3 544 528,53	н860	930 454,40	3 544 465,56	н912	931 849,35	3 544 655,84
н809	930 244,76	3 544 526,16	н861	930 454,65	3 544 464,72	н913	931 862,67	3 544 733,18
н810	930 237,03	3 544 491,39	н862	930 457,34	3 544 463,44	н914	931 865,34	3 544 747,46
н811	930 231,79	3 544 473,00	н863	930 461,23	3 544 447,49	н915	931 876,40	3 544 935,68
н812	930 227,52	3 544 437,79	н864	930 467,00	3 544 423,77	н916	931 887,61	3 545 126,42
н813	930 225,06	3 544 417,45	н865	930 471,92	3 544 414,73	н917	931 897,54	3 545 281,17
н814	930 223,58	3 544 405,25	н866	930 513,51	3 544 338,27	н918	931 905,86	3 545 419,17
н815	930 201,98	3 544 407,93	н867	930 545,52	3 544 296,72	н919	931 925,72	3 545 436,79
н816	930 195,53	3 544 361,26	н868	930 561,38	3 544 276,14	н920	931 936,67	3 545 446,49
н817	930 193,01	3 544 339,93	н869	930 624,08	3 544 194,76	н921	931 946,99	3 545 450,36
н818	930 188,84	3 544 301,43	н870	930 642,61	3 544 165,41	н922	931 955,18	3 545 453,44
н819	930 186,26	3 544 298,03	н871	930 650,17	3 544 153,44	н923	931 964,01	3 545 456,75
н820	930 183,01	3 544 285,73	н872	930 940,80	3 544 166,50	н924	932 141,97	3 545 523,54
н821	930 186,90	3 544 284,57	н873	931 208,01	3 544 125,05	н925	932 141,98	3 545 523,54
н822	930 182,87	3 544 266,47	н874	931 208,02	3 544 125,05	н926	932 141,99	3 545 523,54
н823	930 174,49	3 544 228,80	н875	931 208,02	3 544 125,05	н927	932 174,14	3 545 526,87
н824	930 188,52	3 544 228,67	н876	931 362,53	3 544 131,49	н928	932 233,10	3 545 532,98
н825	930 188,60	3 544 236,68	н877	931 365,17	3 544 101,35	н929	932 518,95	3 545 517,89
н826	930 188,64	3 544 240,66	н878	931 366,73	3 544 081,49	н930	932 519,76	3 545 510,75


Основная часть проекта планировки территории для размещения линейного объекта регионального значения Ханты-Мансийского автономного округа - Югры "Трубопроводы Мамонтовского месторождения строительства 2017 г, первая очередь"
Землепользователь ОАО "НК "Роснефть"
Масштаб 1:5 000

Точка	X	Y	Точка	X	Y
н931	932 522,21	3 545 504,30	н983	923 426,05	3 547 711,50
н932	932 525,81	3 545 498,44	н984	923 512,12	3 547 701,77
н933	932 530,44	3 545 493,33	н985	923 509,67	3 547 680,13
н934	932 535,95	3 545 489,17	н986	923 508,85	3 547 672,79
н935	932 542,13	3 545 486,12	н987	923 519,10	3 547 671,69
н936	932 548,65	3 545 484,29	н988	923 519,90	3 547 679,02
н937	932 550,31	3 545 492,11	н989	923 522,25	3 547 700,62
н938	932 541,71	3 545 495,08			
н939	932 533,34	3 545 501,81			
н940	932 530,25	3 545 506,23			
н941	932 528,09	3 545 510,98			
н942	932 527,10	3 545 517,46			
н943	932 529,59	3 545 517,32			
н944	932 576,51	3 545 514,87			
н945	932 534,15	3 545 537,11			
н946	932 534,99	3 545 540,91			
н947	932 533,77	3 545 539,79			
н948	932 532,95	3 545 538,57			
н949	932 532,63	3 545 537,19			
н950	932 535,74	3 545 542,82			
н951	932 535,50	3 545 542,84			
н952	932 535,42	3 545 542,84			
н953	933 310,92	3 546 871,89			
н954	933 315,93	3 546 881,30			
н955	933 309,19	3 546 880,50			
н956	933 302,86	3 546 880,81			
н957	933 301,72	3 546 881,14			
н958	933 296,75	3 546 871,99			
н959	933 305,20	3 546 867,26			
н960	933 308,41	3 546 873,24			
н961	933 321,93	3 546 892,44			
н962	933 328,37	3 546 904,40			
н963	933 324,23	3 546 911,76			
н964	933 321,21	3 546 917,12			
н965	933 319,20	3 546 913,37			
н966	933 320,32	3 546 913,02			
н967	933 319,06	3 546 908,84			
н968	933 317,08	3 546 909,48			
н969	933 305,81	3 546 888,68			
н970	933 308,99	3 546 888,52			
н971	933 314,45	3 546 889,23			
н972	933 320,24	3 546 891,11			
н973	933 280,91	3 546 911,85			
н974	933 282,29	3 546 914,99			
н975	933 283,52	3 546 915,35			
н976	933 284,15	3 546 915,47			
н977	933 283,01	3 546 917,60			
н978	933 279,81	3 546 920,18			
н979	933 280,32	3 546 914,09			
н980	923 555,63	3 547 696,85			
н981	923 562,01	3 547 756,15			
н982	923 433,39	3 547 771,76			

Ханты-Мансийский автономный округ – Югра
Губернатор

Приложение 80
к постановлению Правительства
Ханты-Мансийского
автономного округа – Югры
от 15 апреля 2016 года № 108-п


Проект межевания территории
для размещения линейного объекта регионально значения Ханты-Мансийского автономного округа - Югры "Трубопроводы Мамонтовского месторождения строительства 2017 г., первая очередь"
Землепользователь ОАО "НК "Роснефть"
Масштаб 1:5000

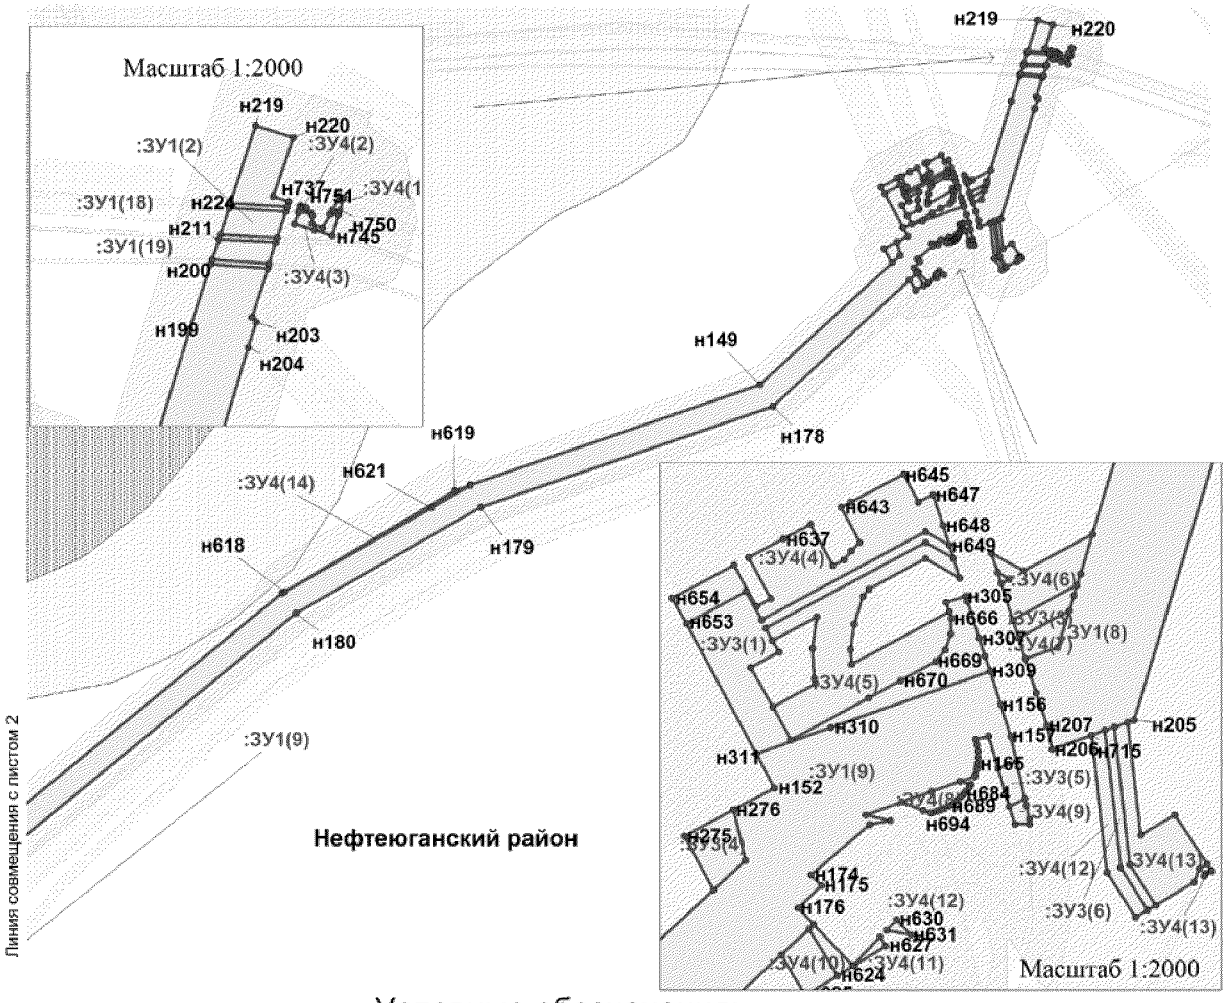


Условные обозначения:

- граница зоны размещения линейных объектов (красные линии)
- граница Муниципального образования г. Пыть-Ях
- земельный участок на ранее сформированных участках
- испрашиваемые земельные участки
- н1 — точка поворота границы земельного участка устанавливаемой при проведении кадастровых работ
- 1 — точка поворота границы земельного участка, ранее установленная при проведении кадастровых работ
- 86:08:020903:0784 — номер существующего земельного участка
- :ЗУ1(1) — номер формируемого земельного участка
- земельные участки, согласно сведениям государственного кадастра недвижимости
- земельные участки, предоставленные в аренду ОАО "НК "Роснефть"
- охранная зона проектируемых водоводов
- малоперспективная зона историко-культурного наследия
- перспективная зона историко-культурного наследия


Проект межевания территории
для размещения линейного объекта регионального
значения Ханты-Мансийского автономного
округа - Югры "Трубопроводы Мамонтовского месторождения
строительства 2017 г., первая очередь"
Землепользователь ОАО "НК "Роснефть"

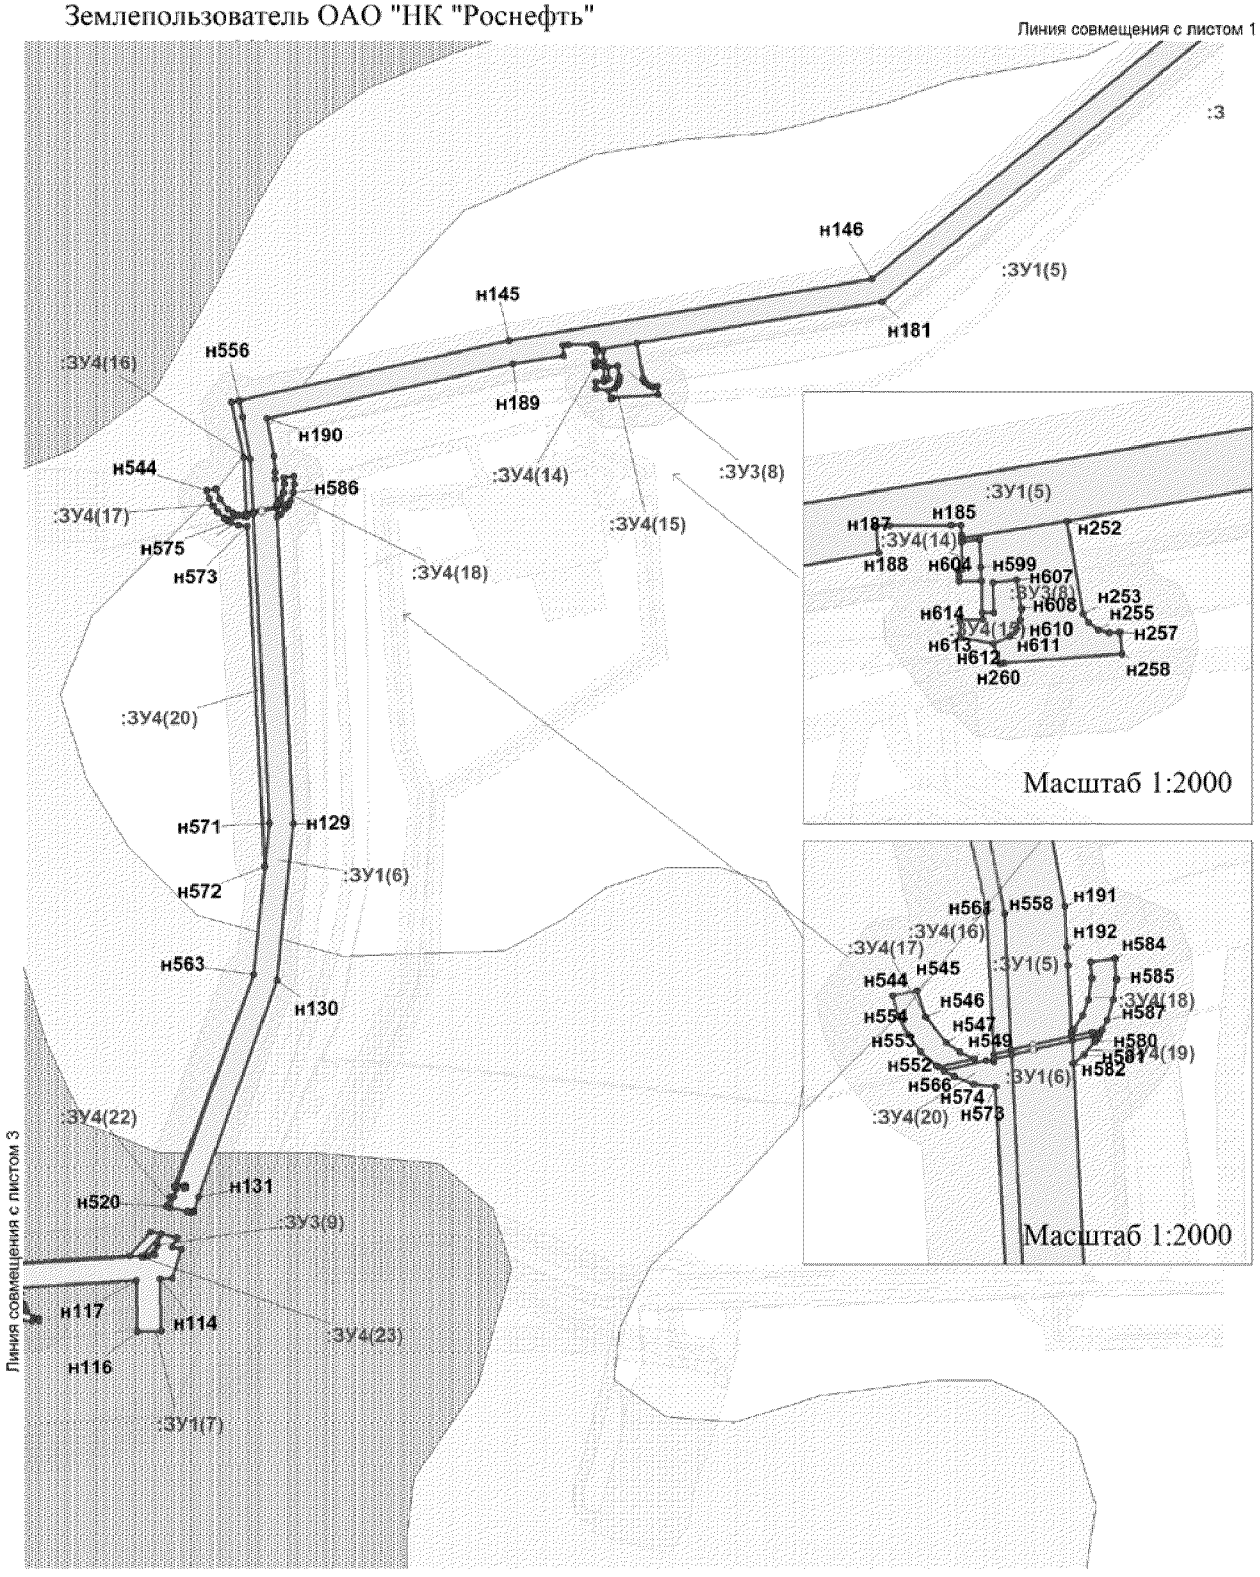


Проект межевания территории
для размещения линейного объекта регионального
значения Ханты-Мансийского автономного
округа - Югры "Трубопроводы Мамонтовского месторождения
строительства 2017 г., первая очередь"
Землепользователь ОАО "НК "Роснефть"
Масштаб 1:5000

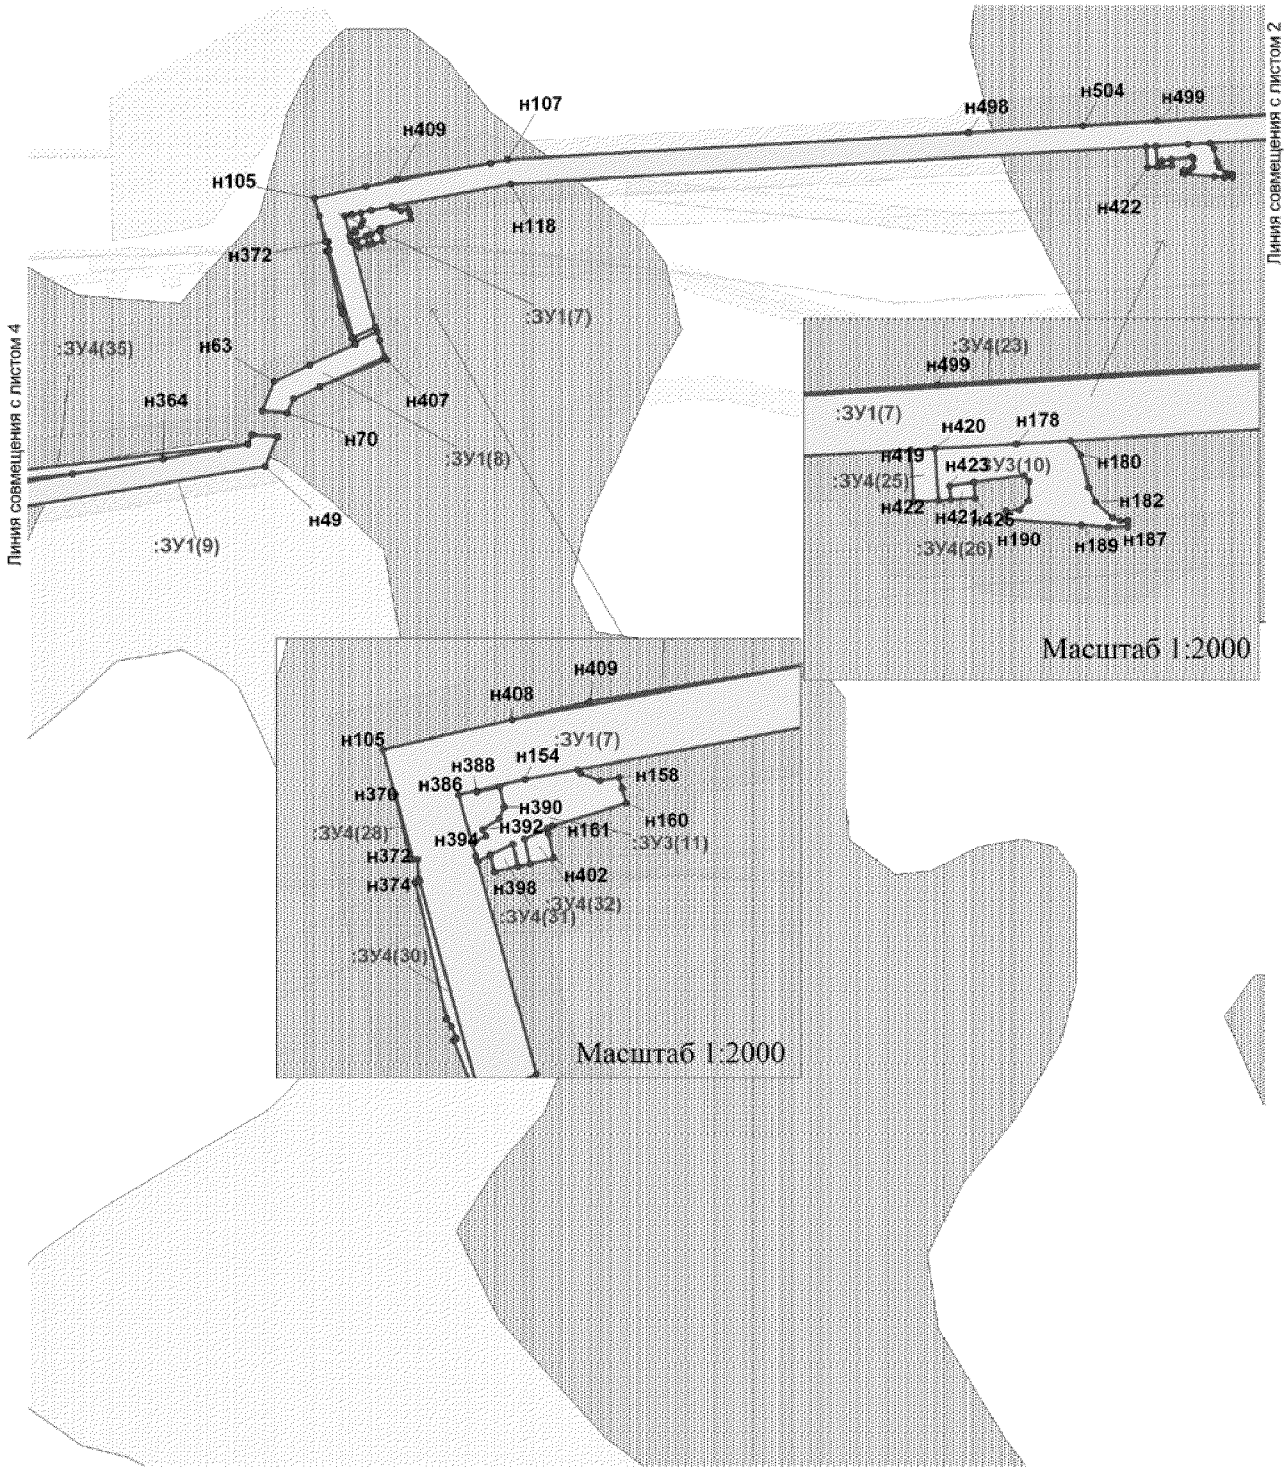


Проект межевания территории
для размещения линейного объекта регионального
значения Ханты-Мансийского автономного
округа - Югры "Трубопроводы Мамонтовского месторождения
строительства 2017 г., первая очередь"
Землепользователь ОАО "НК "Роснефть"
Масштаб 1:5000

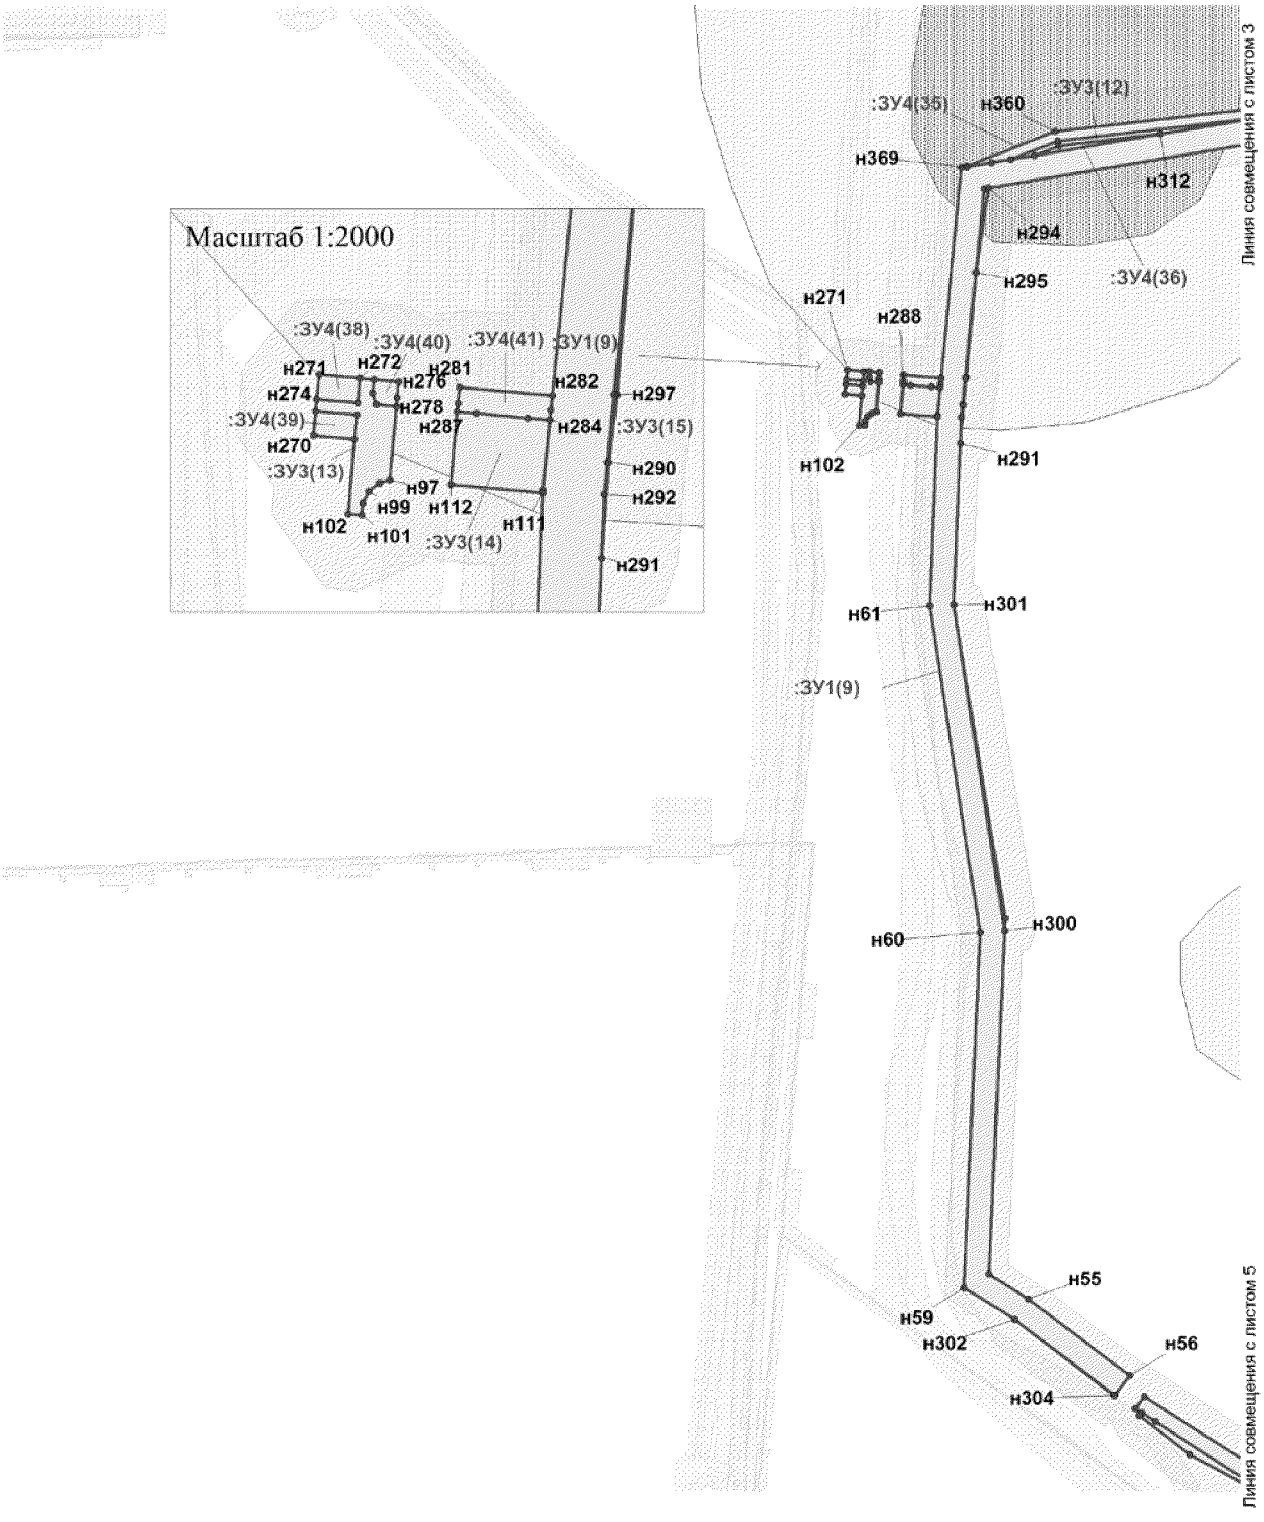


Проект межевания территории
для размещения линейного объекта регионального
значения Ханты-Мансийского автономного
округа - Югры "Трубопроводы Мамонтовского месторождения
строительства 2017 г., первая очередь"
Землепользователь ОАО "НК "Роснефть"
Масштаб 1:5000

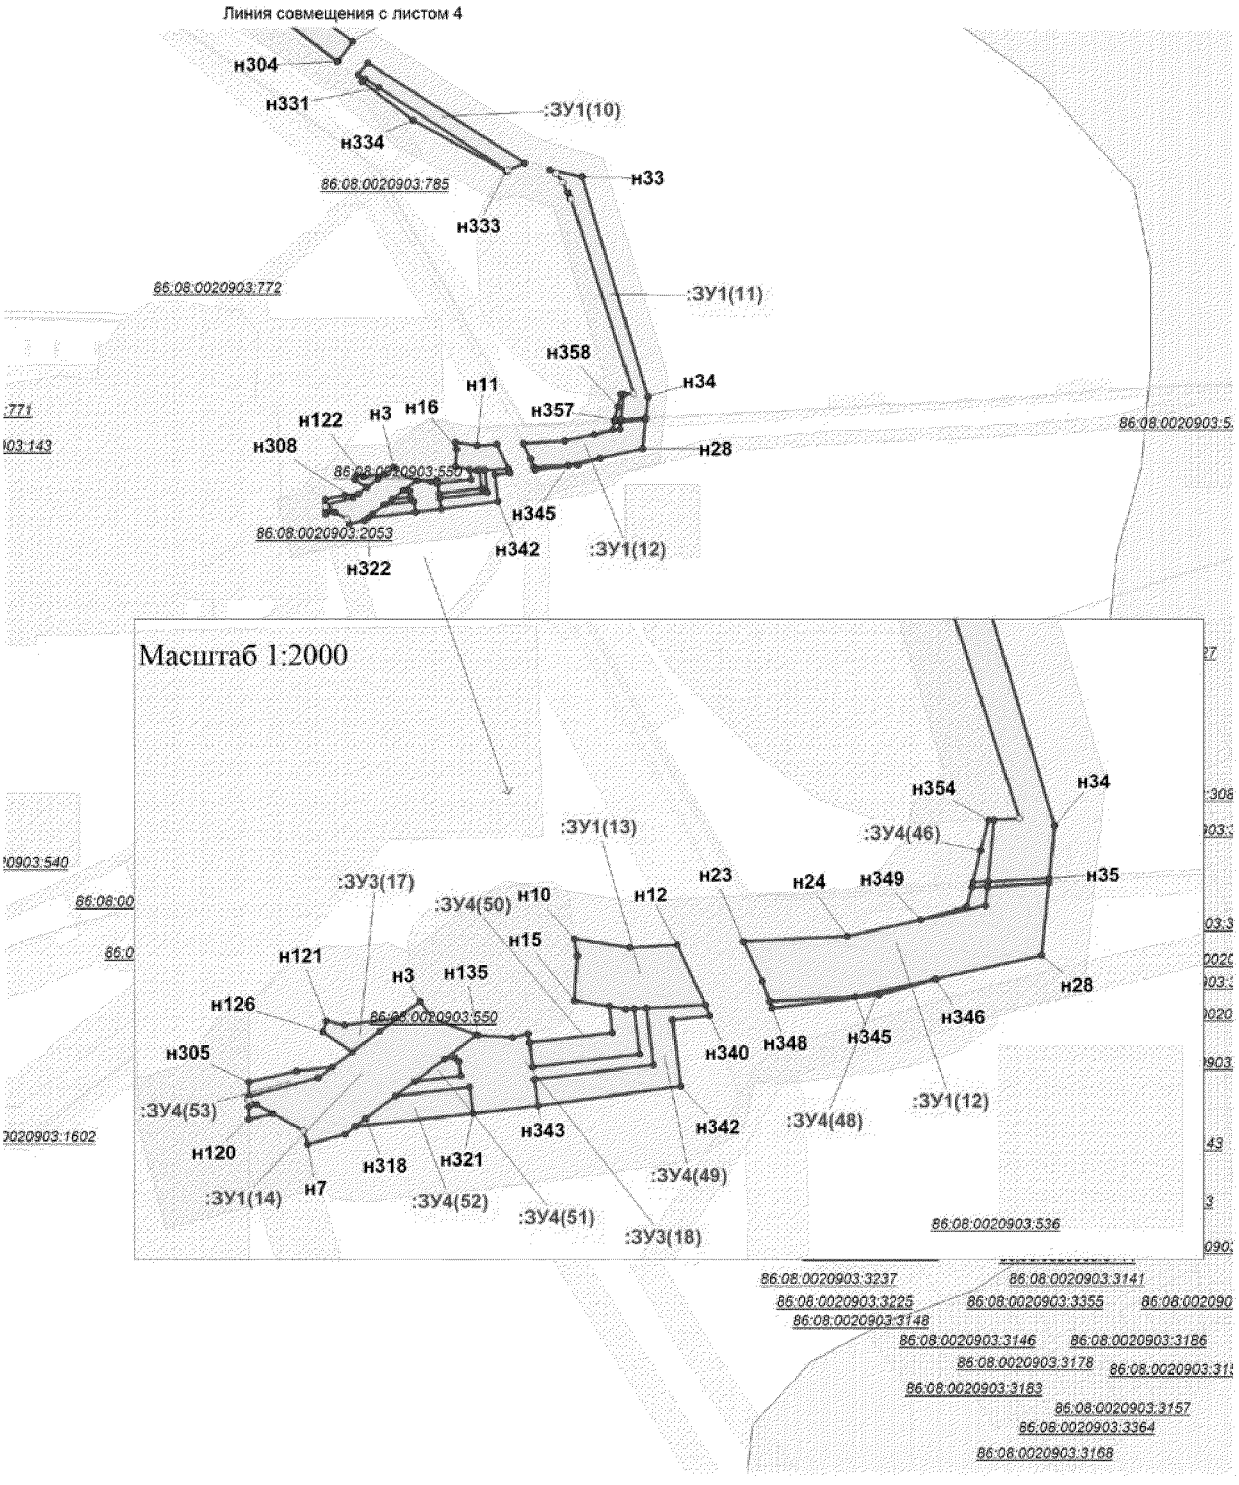


Проект межевания территории
для размещения линейного объекта регионального
значения Ханты-Мансийского автономного
округа - Югры "Трубопроводы Мамонтовского месторождения
строительства 2017 г., первая очередь"
Землепользователь ОАО "НК "Роснефть"

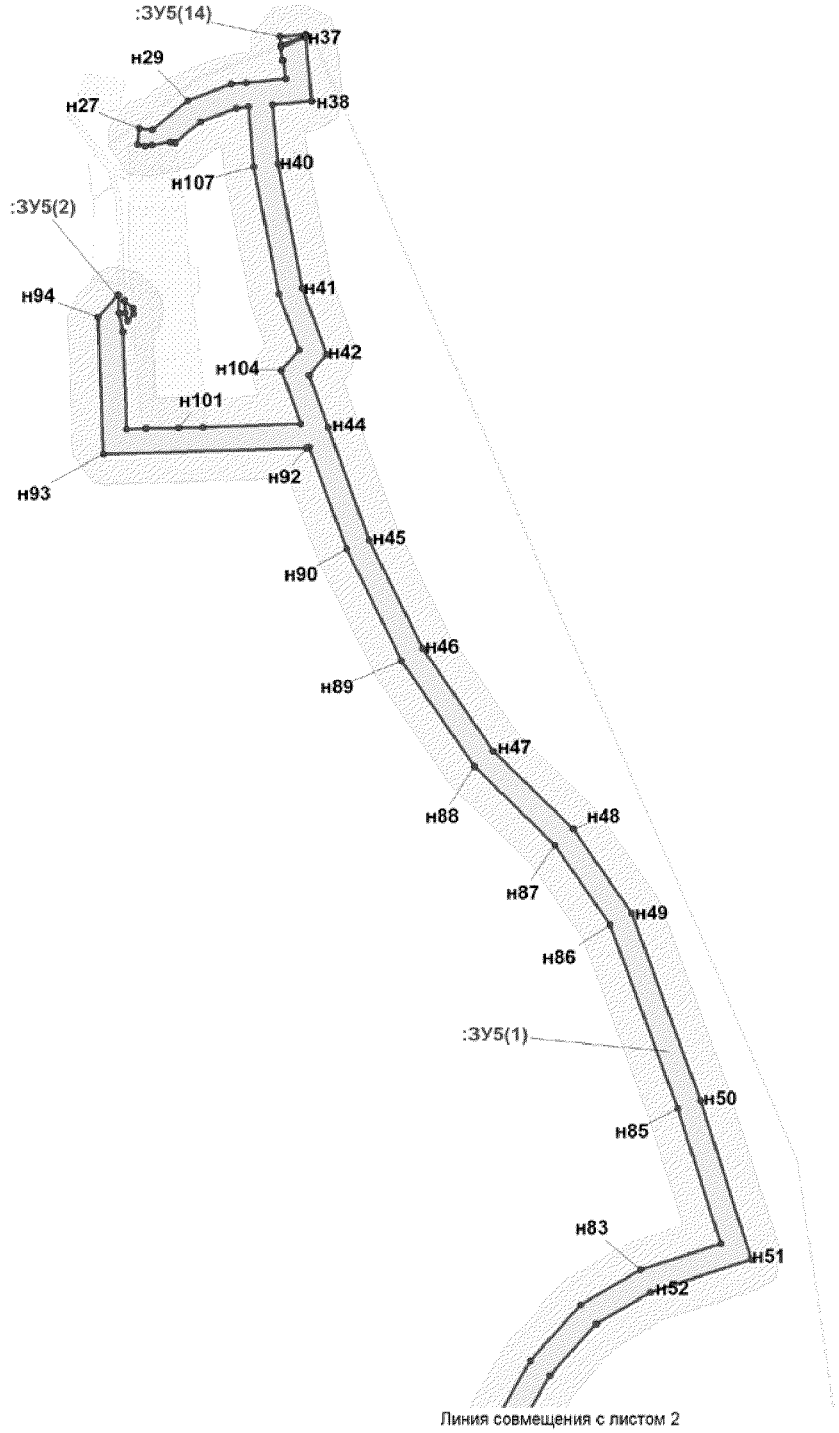


Проект межевания территории
для размещения линейного объекта регионального
значения Ханты-Мансийского автономного
округа - Югры "Трубопроводы Мамонтовского месторождения
строительства 2017 г., первая очередь"
Землепользователь ОАО "НК "Роснефть"

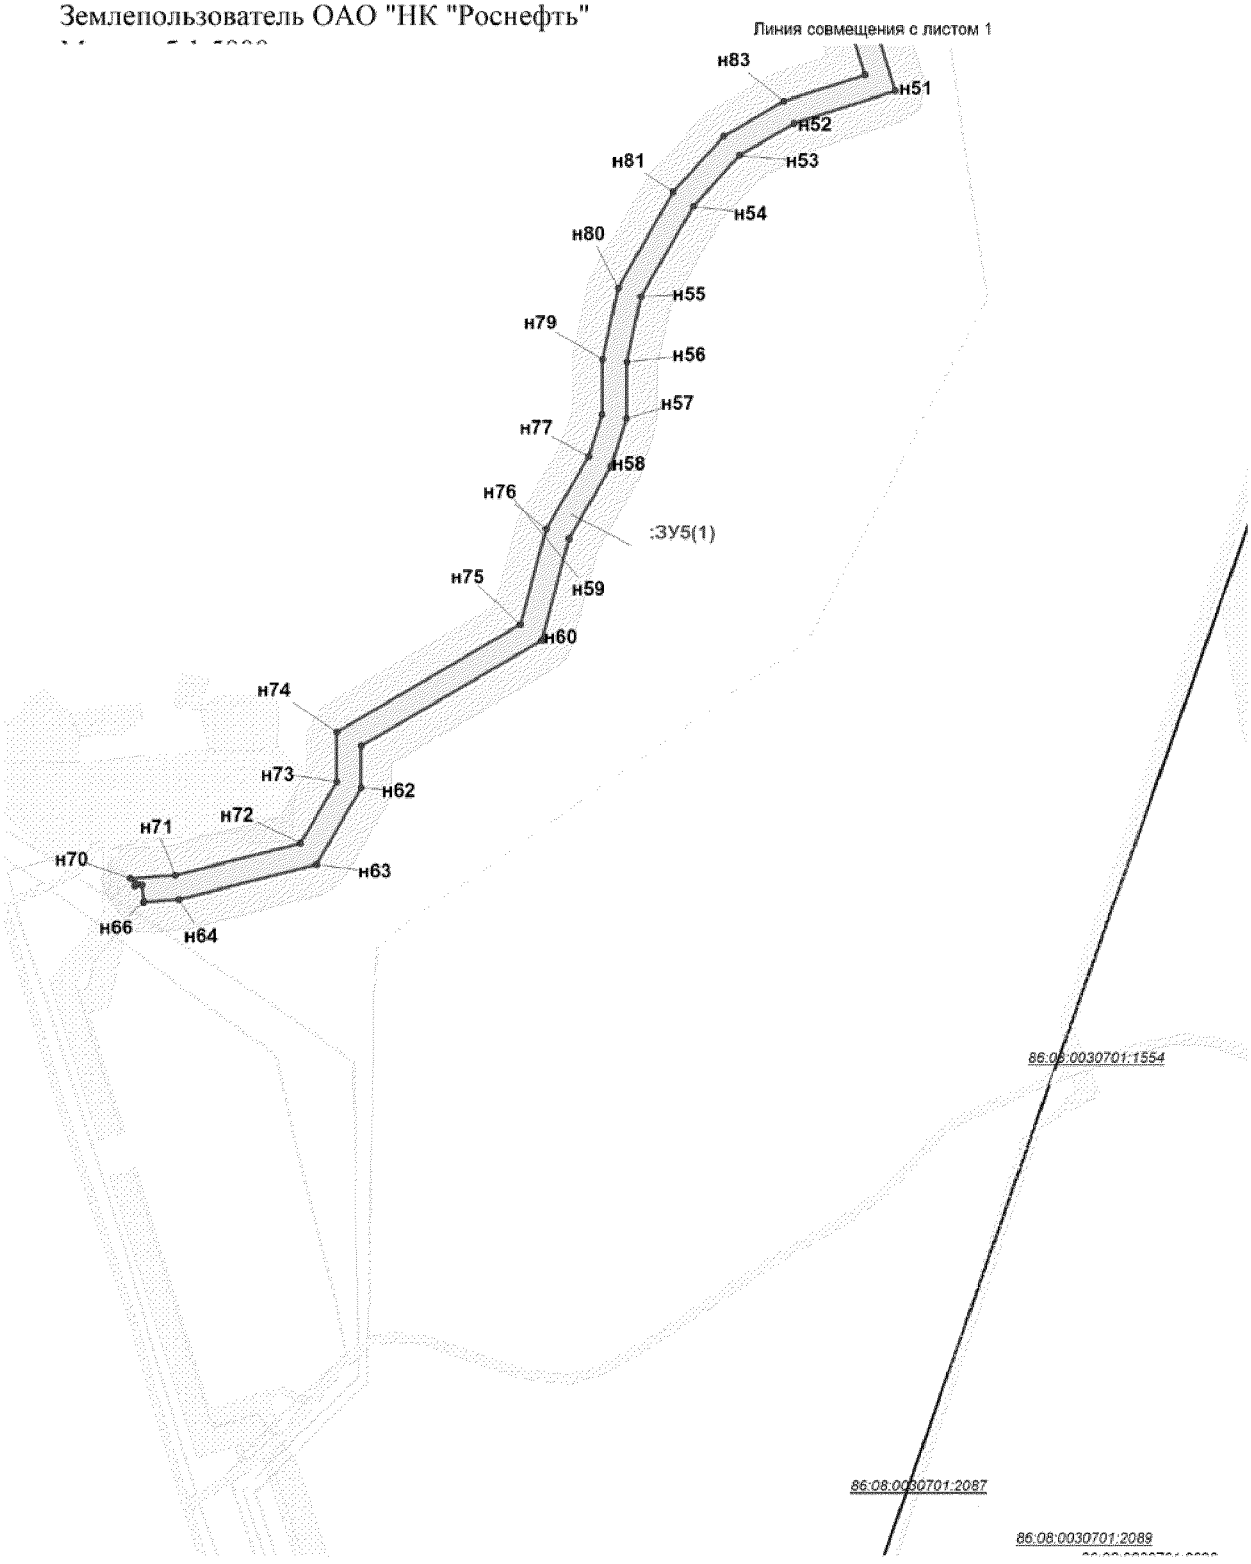


Проект межевания территории
для размещения линейного объекта регионального
значения Ханты-Мансийского автономного
округа - Югры "Трубопроводы Мамонтовского месторождения
строительства 2017 г., первая очередь"
Землепользователь ОАО "НК "Роснефть"

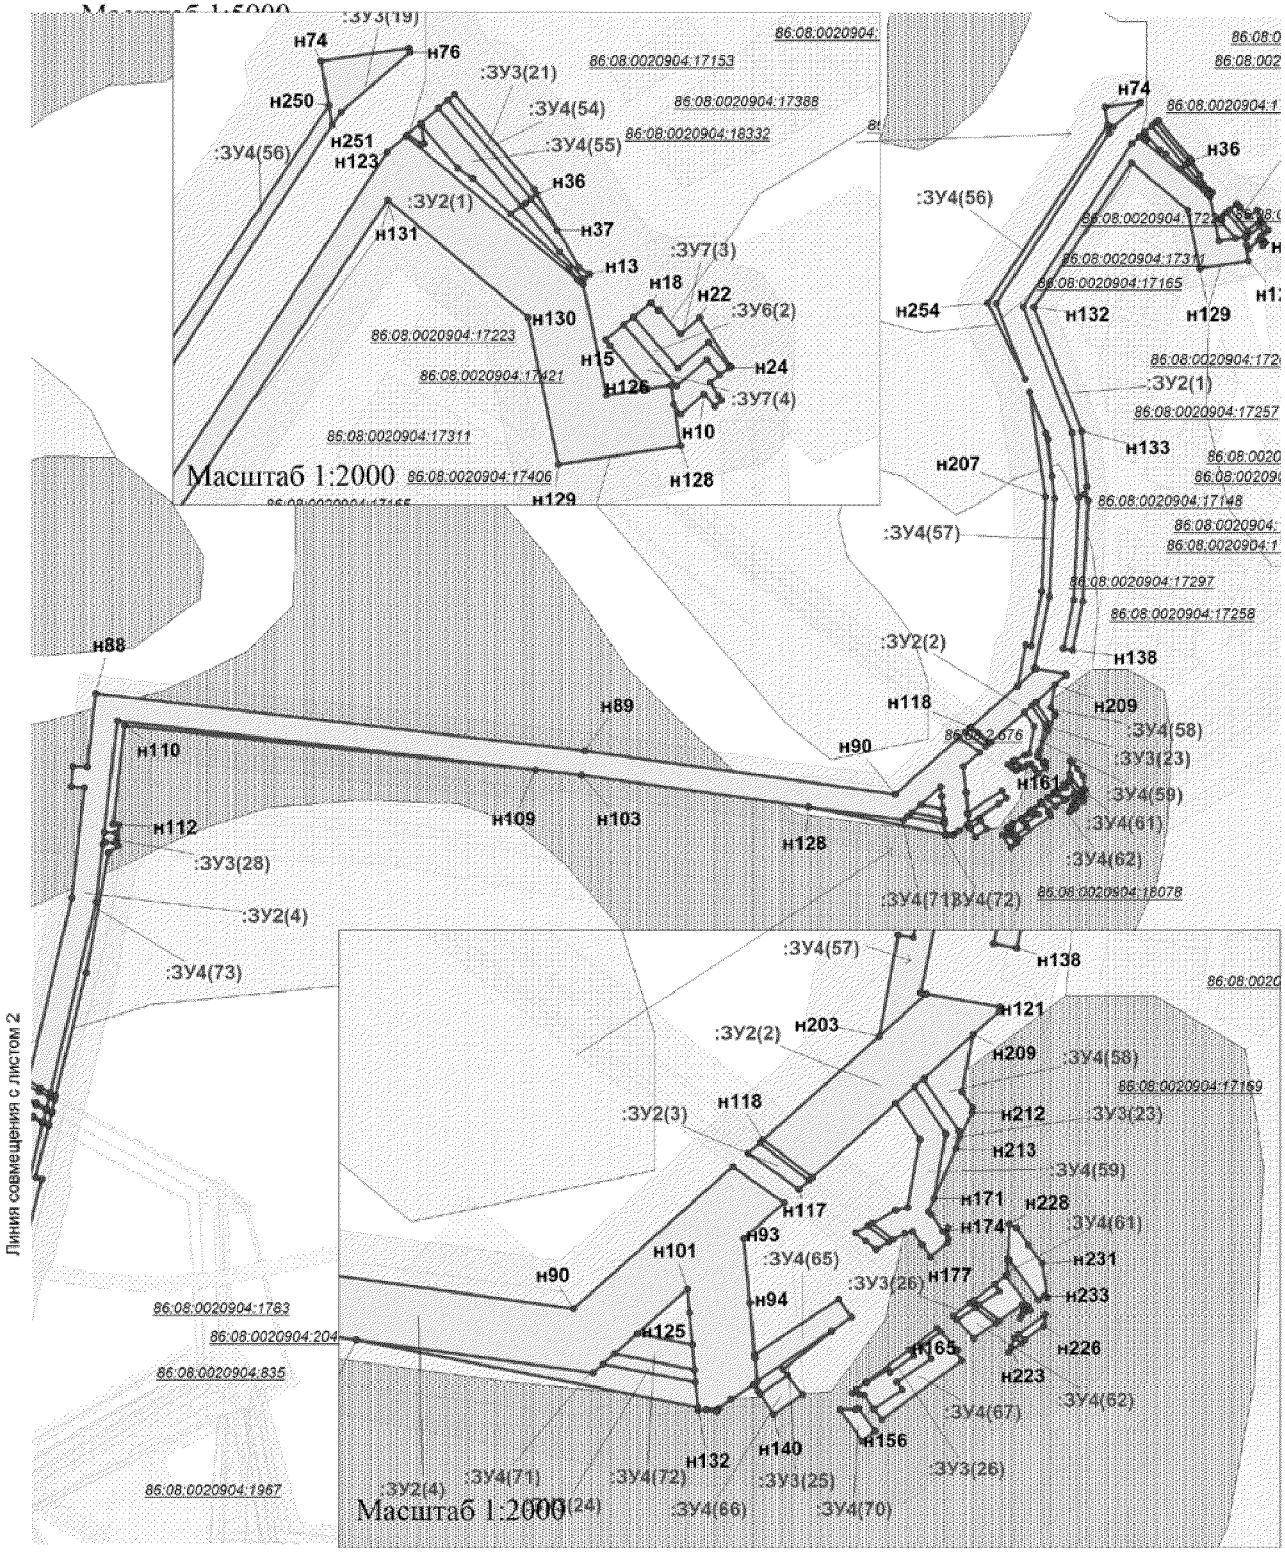


Проект межевания территории
для размещения линейного объекта регионального
значения Ханты-Мансийского автономного
округа - Югры "Трубопроводы Мамонтовского месторождения
строительства 2017 г., первая очередь"
Землепользователь ОАО "НК "Роснефть"
Масштаб 1:5000

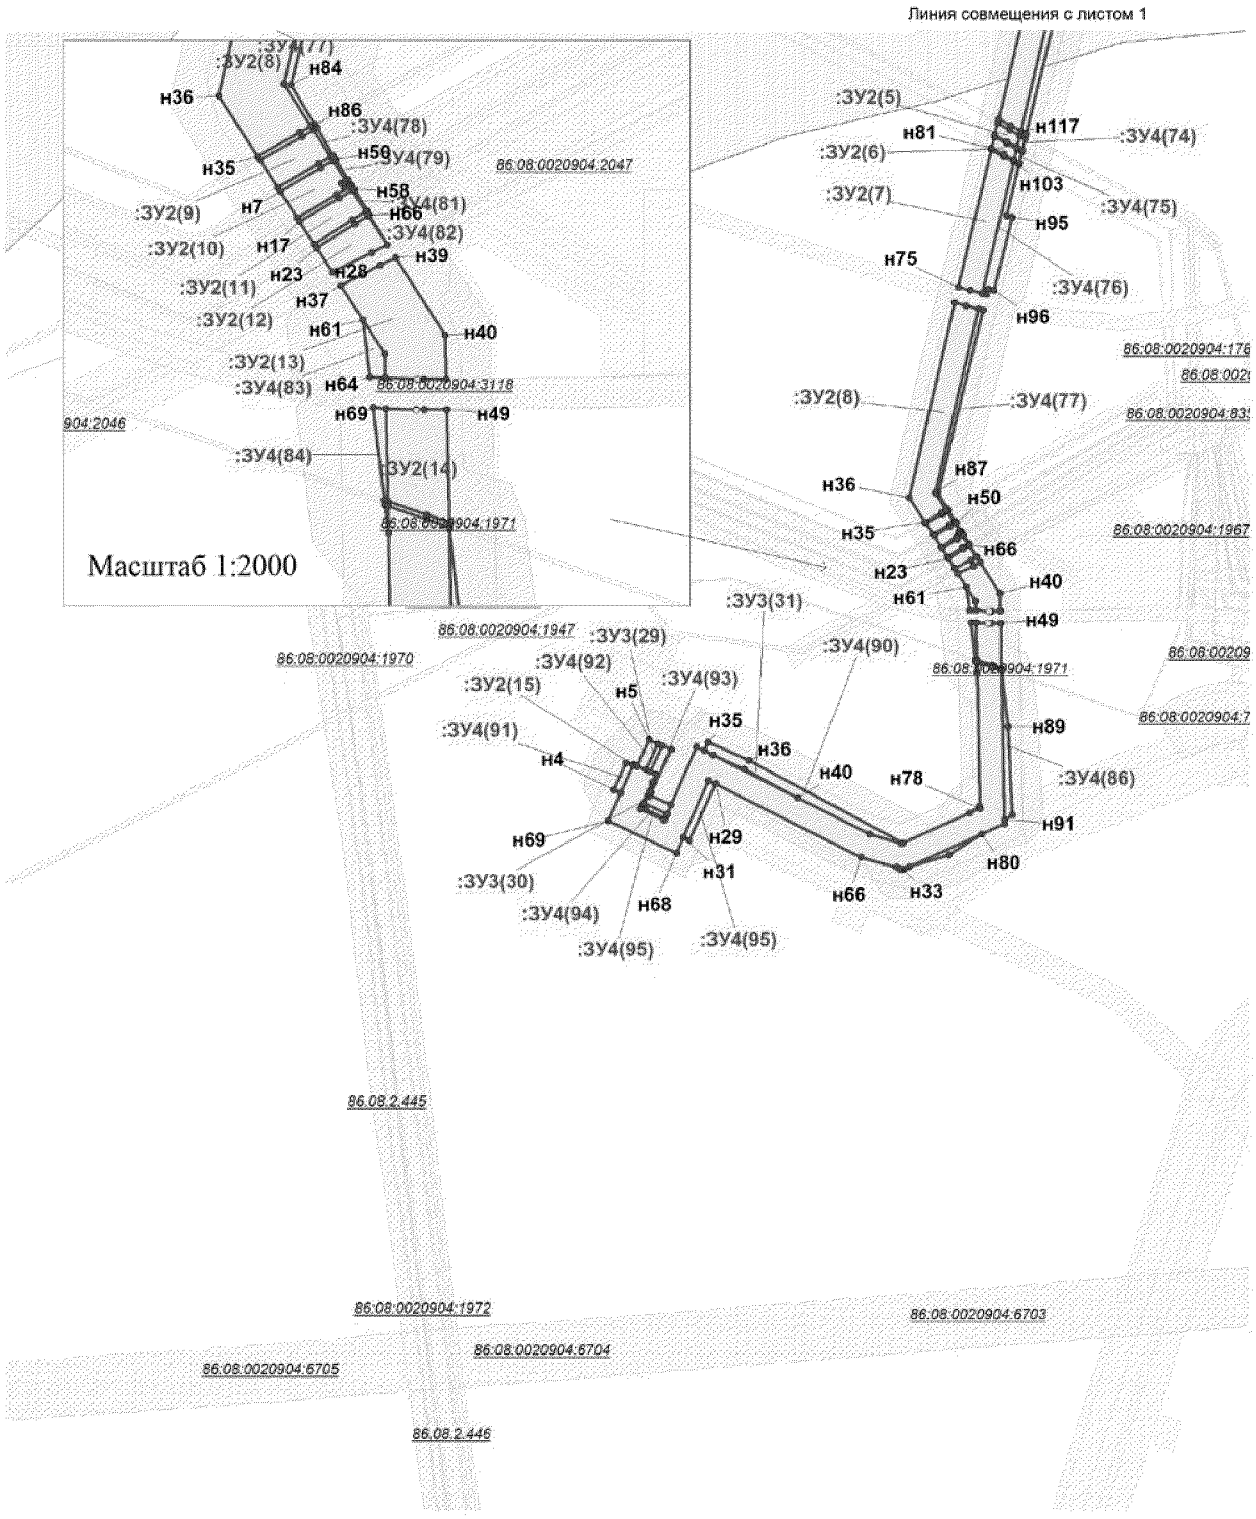


Проект межевания территории
для размещения линейного объекта регионального
значения Ханты-Мансийского автономного
округа - Югры "Трубопроводы Мамонтовского месторождения
строительства 2017 г., первая очередь"
Землепользователь ОАО "НК "Роснефть"
Масштаб 1:5000

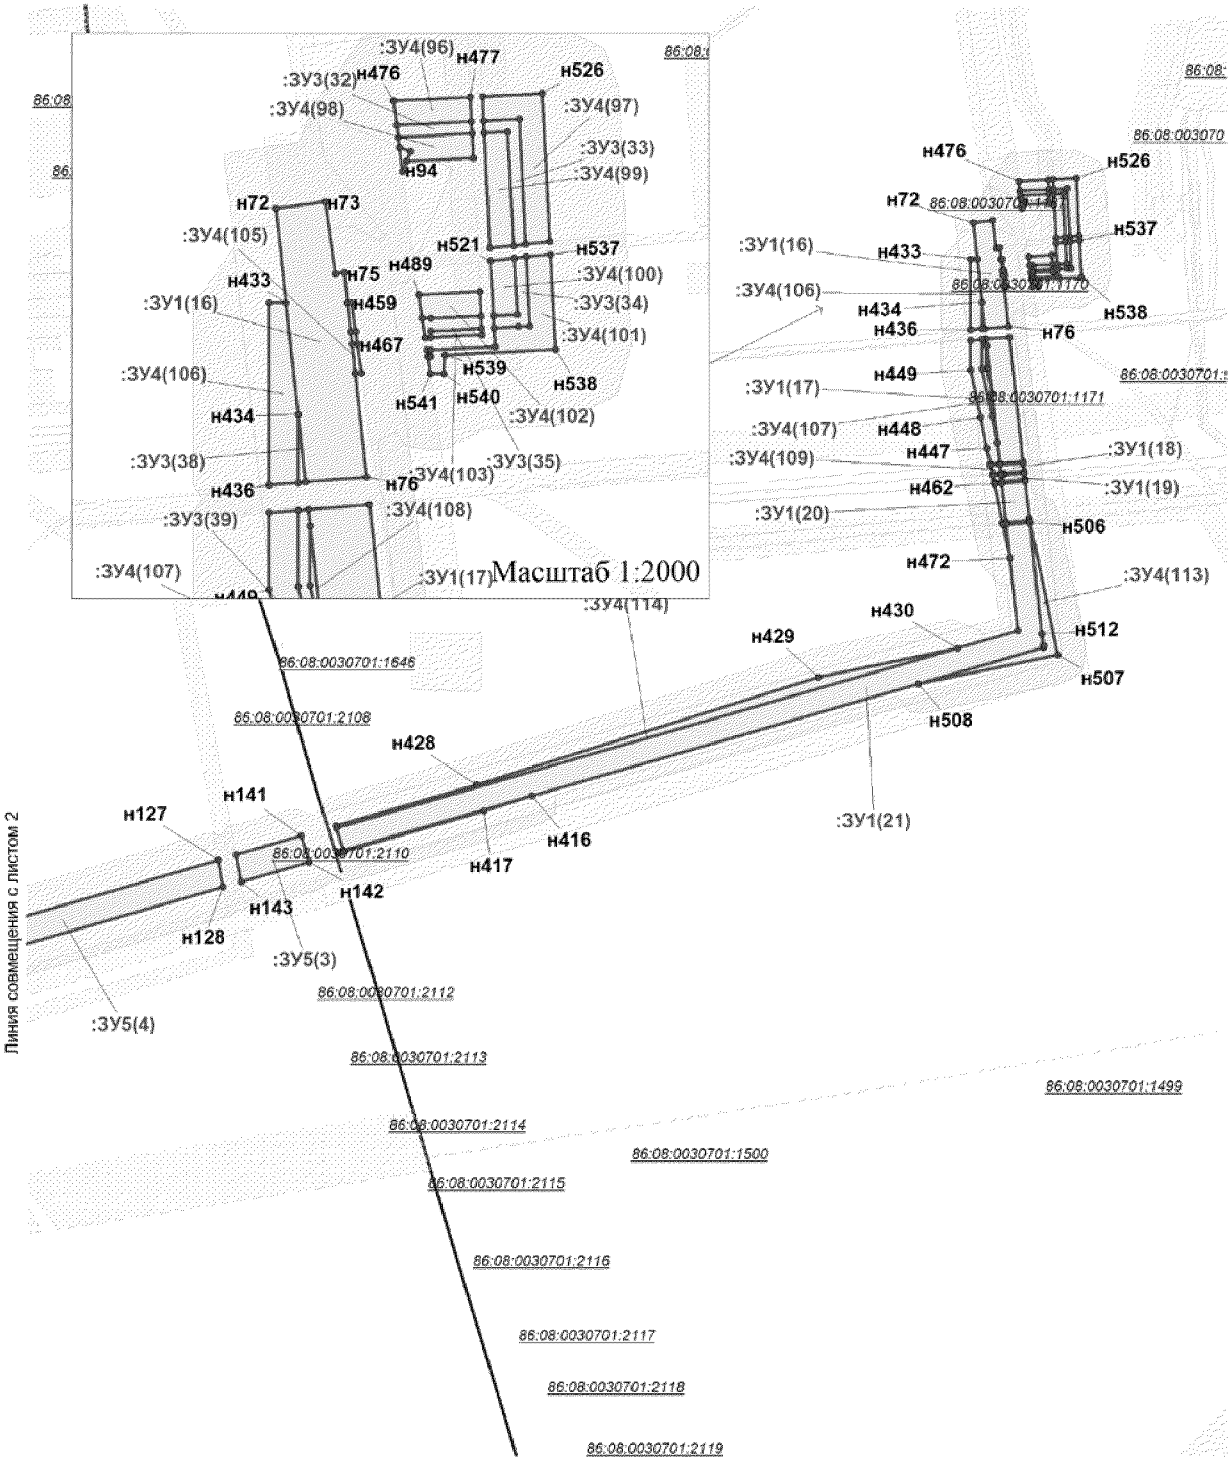


Проект межевания территории
для размещения линейного объекта регионального
значения Ханты-Мансийского автономного
округа - Югры "Трубопроводы Мамонтовского месторождения
строительства 2017 г., первая очередь"
Землепользователь ОАО "НК "Роснефть"
Масштаб 1:5000

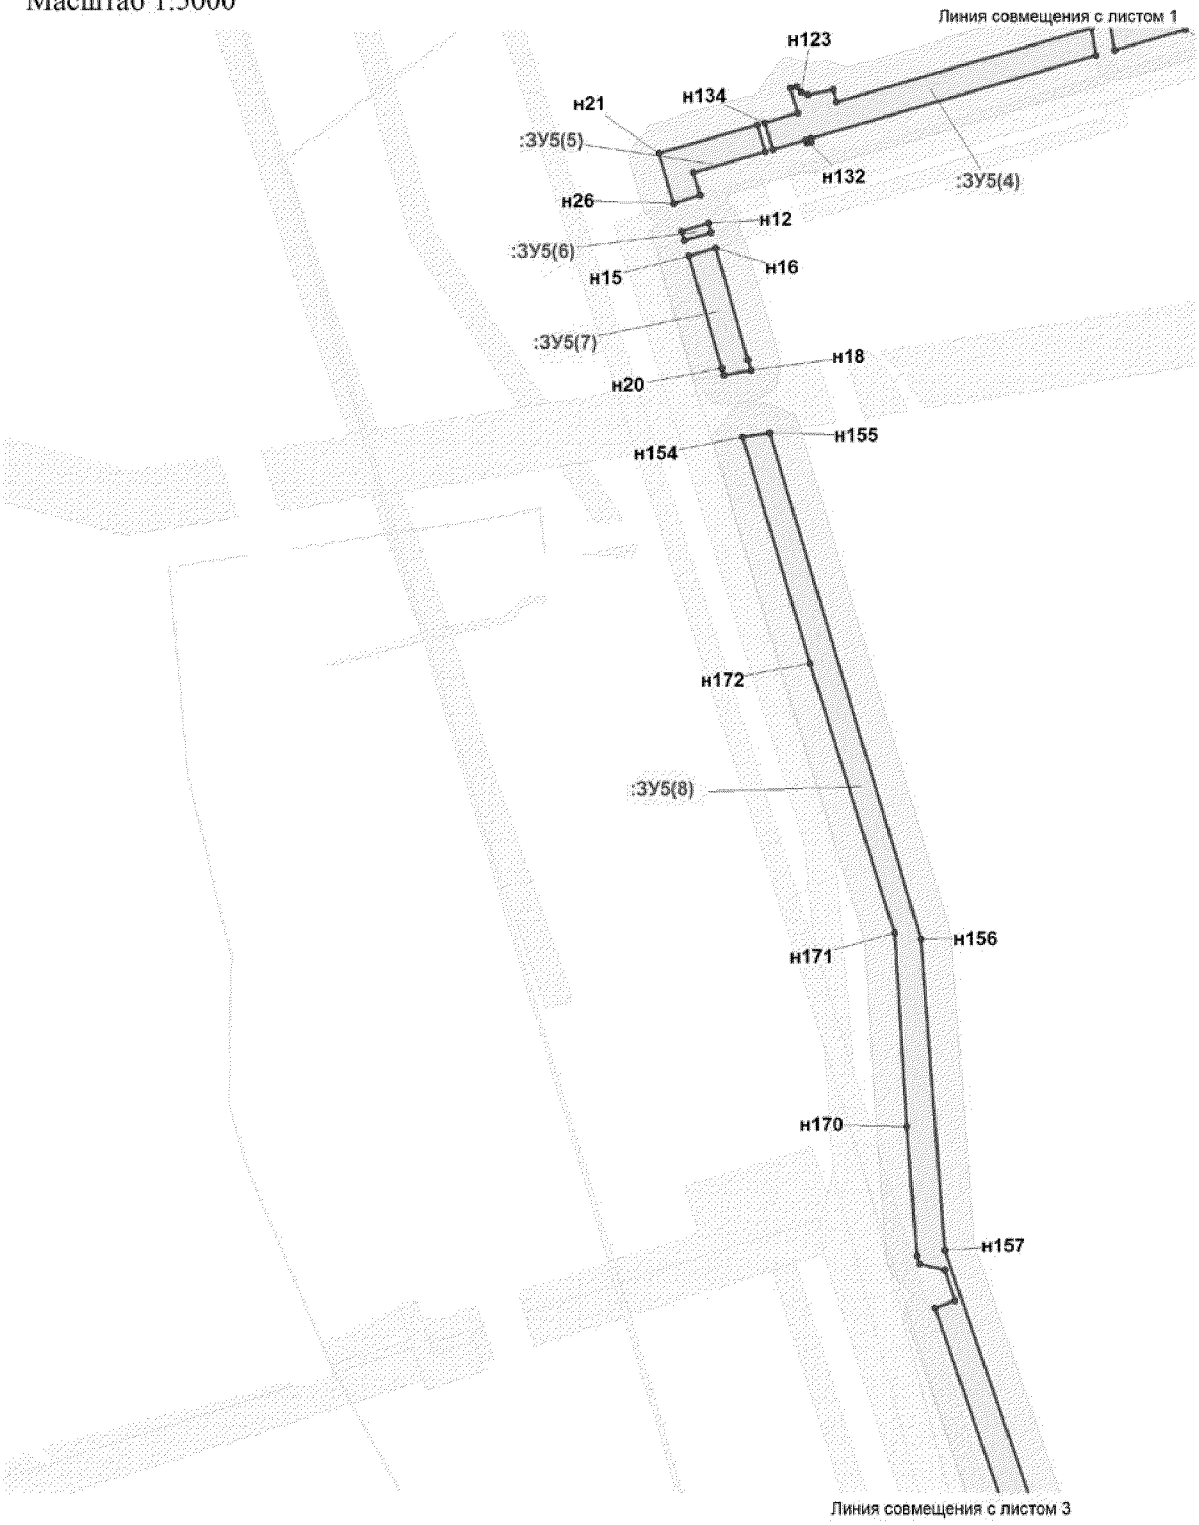


Проект межевания территории
для размещения линейного объекта регионального
значения Ханты-Мансийского автономного
округа - Югры "Трубопроводы Мамонтовского месторождения
строительства 2017 г., первая очередь"
Землепользователь ОАО "НК "Роснефть"
Масштаб 1:5000

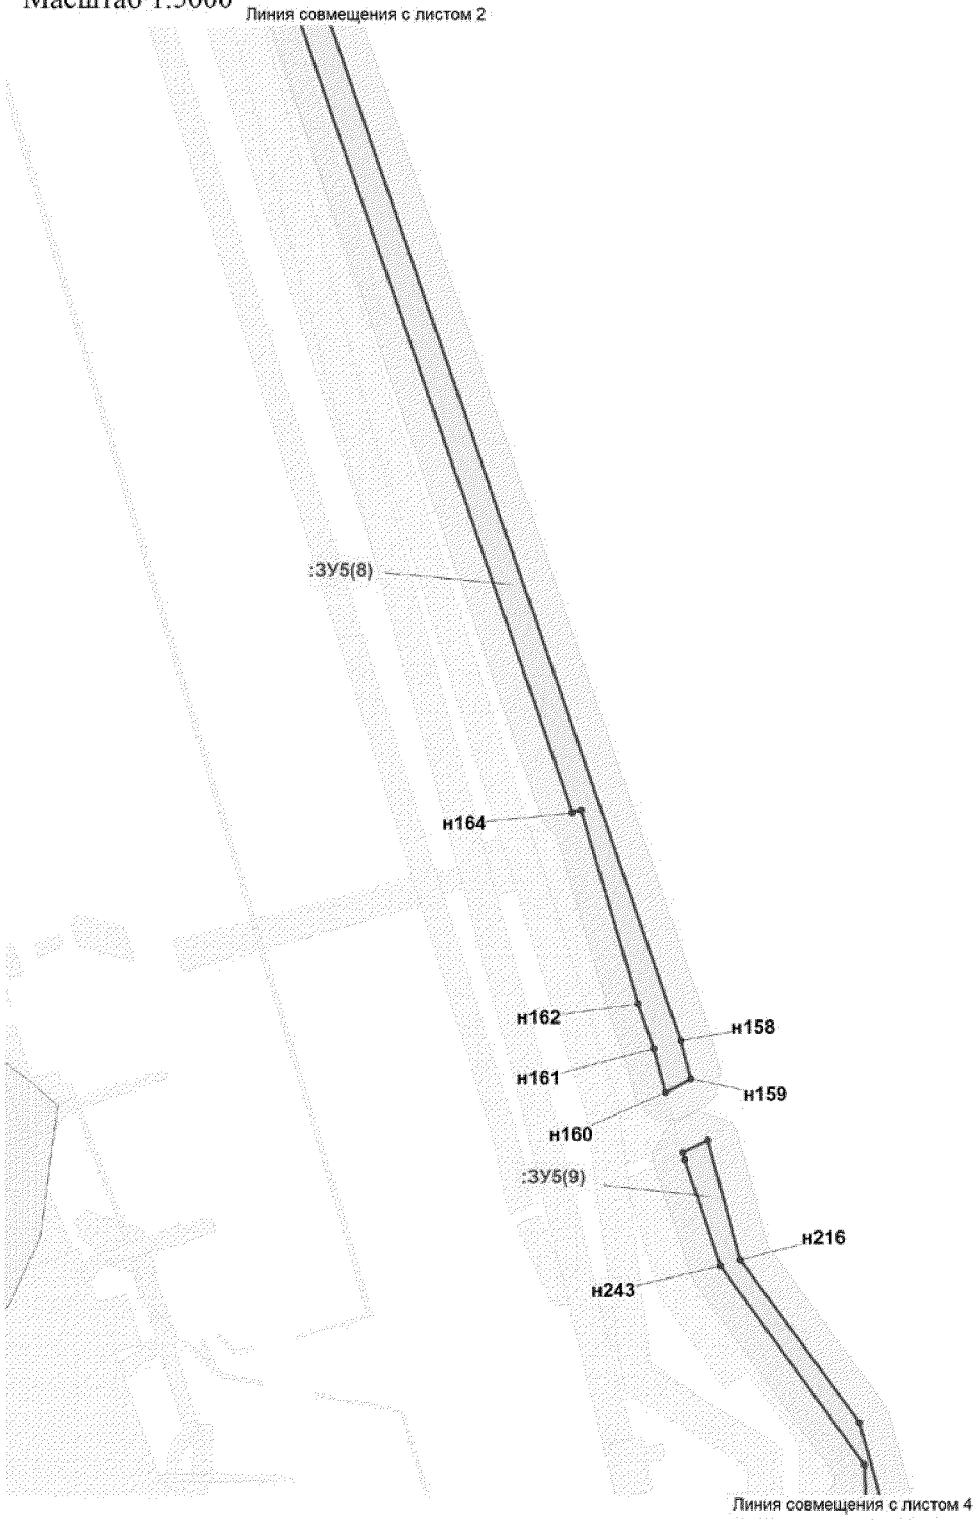

Проект межевания территории
для размещения линейного объекта регионального
значения Ханты-Мансийского автономного
округа - Югры "Трубопроводы Мамонтовского месторождения
строительства 2017 г., первая очередь"
Землепользователь ОАО "НК "Роснефть"
Масштаб 1:5000

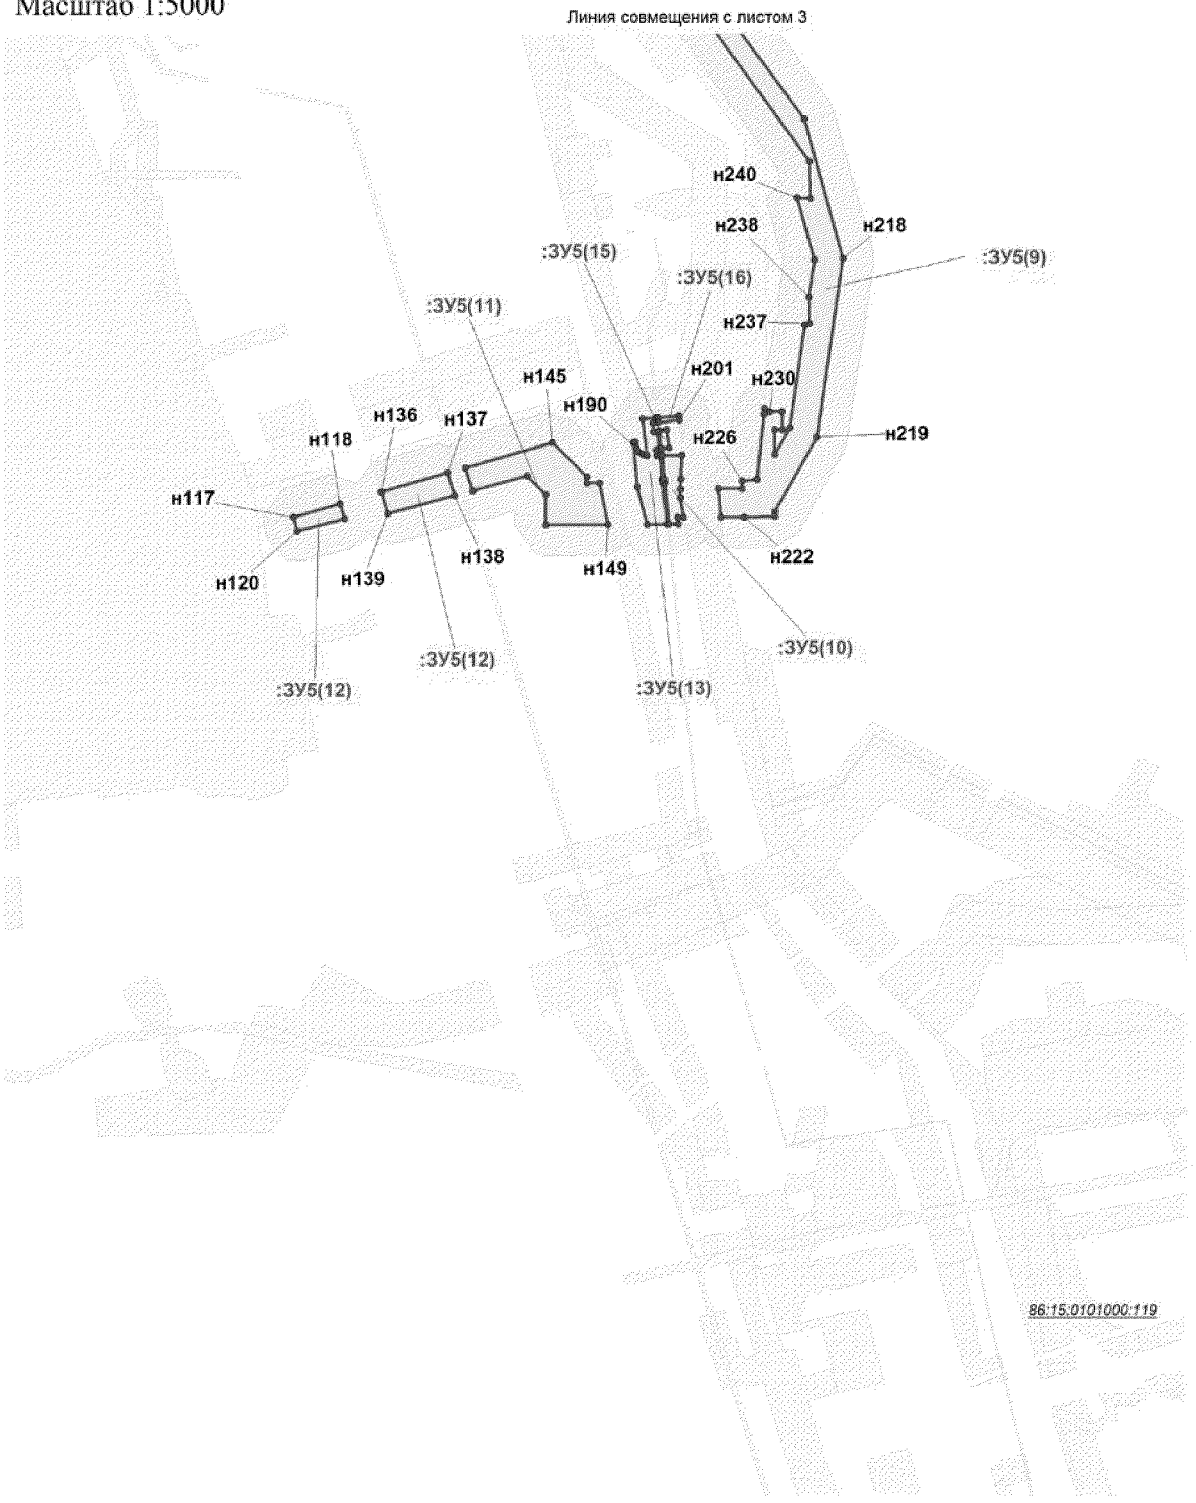

Проект межевания территории
для размещения линейного объекта регионального
значения Ханты-Мансийского автономного
округа - Югры "Трубопроводы Мамонтовского месторождения
строительства 2017 г., первая очередь"
Землепользователь ОАО "НК "Роснефть"
Масштаб 1:5000

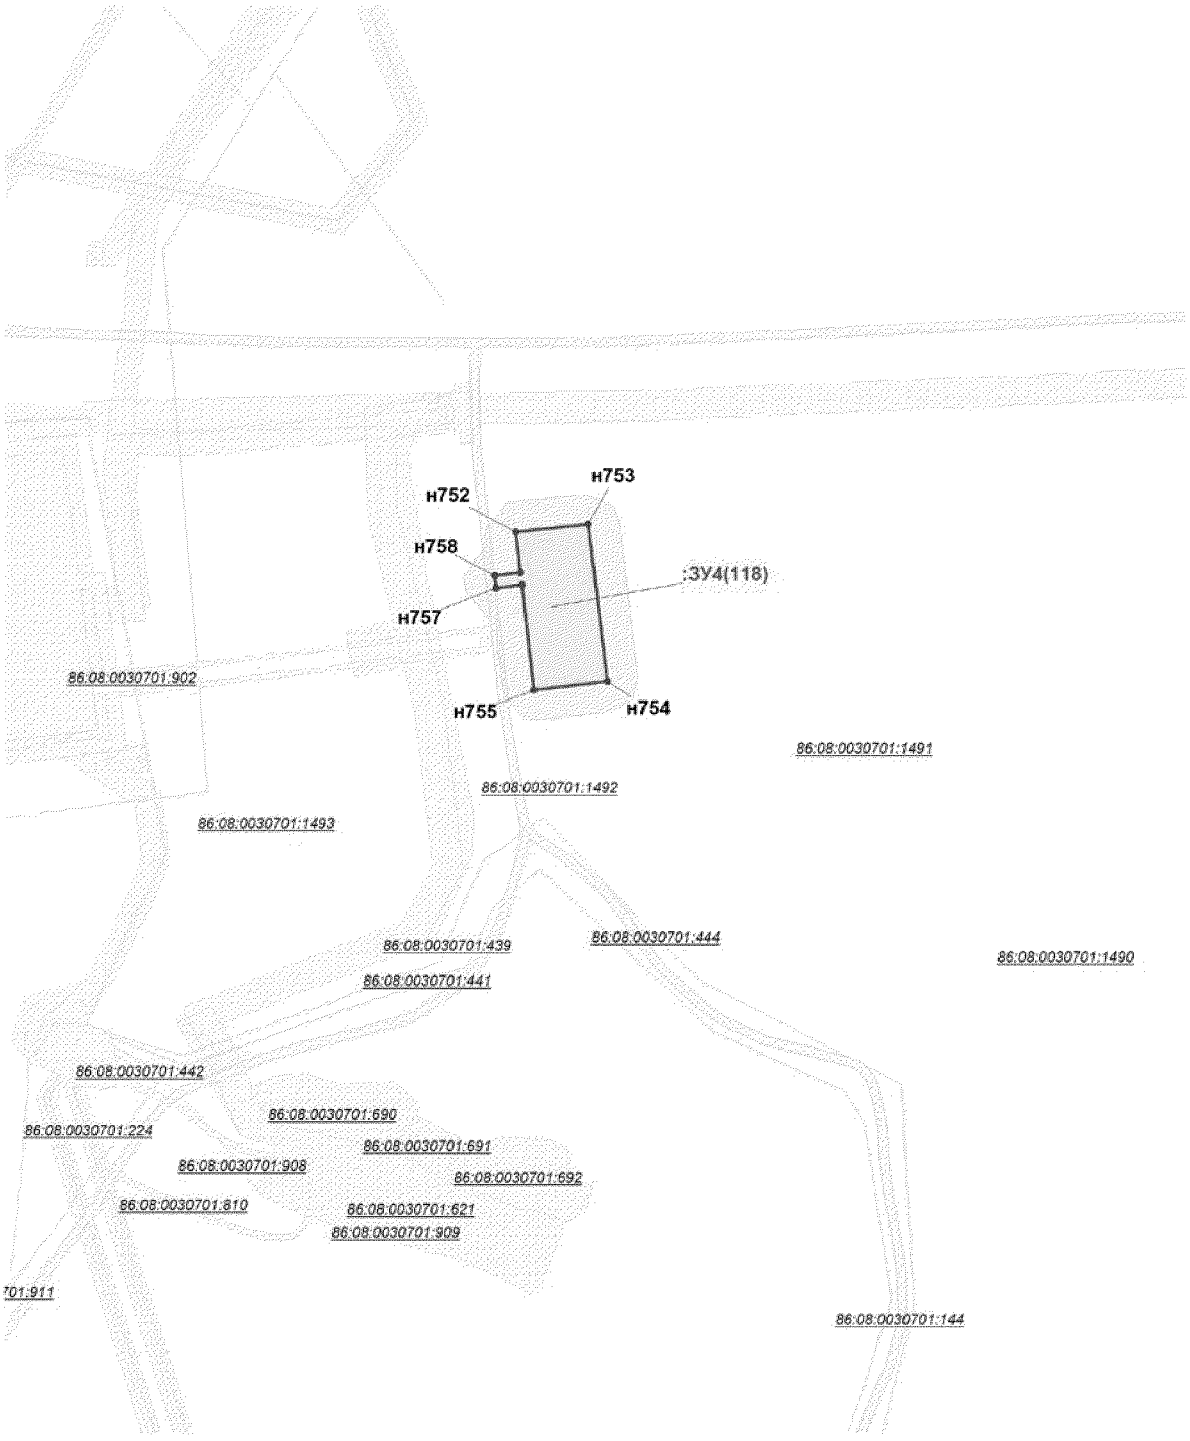

Проект межевания территории
для размещения линейного объекта регионального
значения Ханты-Мансийского автономного
округа - Югры "Трубопроводы Мамонтовского
месторождения строительства 2017 г, первая очередь"
Землепользователь ОАО "НК "Роснефть"
Масштаб 1:5 000

:ЗУ1 Каталог координат границ земельных участков

Точка	X	Y	Точка	X	Y	Точка	X	Y
н1	930 198,64	3 544 266,47	н51	931 362,05	3 544 151,50	н101	923 535,72	3 545 405,88
н2	930 204,61	3 544 289,12	н52	931 209,14	3 544 145,11	н102	923 537,11	3 545 425,85
н3	930 229,80	3 544 322,52	н53	930 941,90	3 544 186,56	н103	923 430,95	3 545 437,44
н4	930 224,00	3 544 327,04	н54	930 660,87	3 544 173,95	н104	923 258,78	3 544 843,48
н5	930 218,81	3 544 341,17	н55	930 640,55	3 544 206,16	н105	931 833,62	3 544 588,22
н6	930 186,26	3 544 298,03	н56	930 577,88	3 544 288,87	н106	931 843,49	3 544 630,67
н7	930 183,01	3 544 285,73	н57	930 562,01	3 544 276,62	н107	931 865,34	3 544 747,46
н8	930 187,37	3 544 284,44	н58	930 624,08	3 544 194,76	н108	931 906,03	3 545 440,13
н9	930 197,35	3 544 266,47	н59	930 650,17	3 544 153,44	н109	931 923,86	3 545 445,88
н10	930 250,22	3 544 373,22	н60	930 940,80	3 544 166,50	н110	931 921,16	3 545 458,96
н11	930 247,34	3 544 391,07	н61	931 208,02	3 544 125,05	н111	931 913,05	3 545 455,11
н12	930 248,18	3 544 406,79	н62	931 363,46	3 544 131,53	н112	931 911,25	3 545 462,83
н13	930 228,63	3 544 416,09	н63	931 682,84	3 544 555,45	н113	931 886,87	3 545 454,96
н14	930 227,26	3 544 389,98	н64	931 696,76	3 544 584,16	н114	931 886,27	3 545 444,93
н15	930 229,98	3 544 373,16	н65	931 713,76	3 544 621,63	н115	931 842,74	3 545 446,07
н16	930 244,64	3 544 373,96	н66	931 714,80	3 544 621,34	н116	931 842,23	3 545 426,07
н17	930 560,84	3 544 300,97	н67	931 723,67	3 544 639,63	н117	931 885,10	3 545 424,95
н18	930 478,67	3 544 429,84	н68	931 702,61	3 544 645,50	н118	931 845,46	3 544 749,90
н19	930 473,09	3 544 415,95	н69	931 668,97	3 544 571,28	н119	931 823,91	3 544 634,78
н20	930 472,40	3 544 415,22	н70	931 657,06	3 544 566,23	н120	931 818,87	3 544 613,09
н21	930 540,24	3 544 310,27	н71	931 658,51	3 544 545,14	н121	931 727,58	3 544 638,54
н22	930 551,11	3 544 293,47	н72	923 791,39	3 545 377,98	н122	931 718,71	3 544 620,25
н23	930 249,31	3 544 428,39	н73	923 793,71	3 545 394,11	н123	931 791,28	3 544 600,02
н24	930 251,09	3 544 462,46	н74	923 770,04	3 545 397,51	н124	931 797,80	3 544 599,66
н25	930 261,14	3 544 507,70	н75	923 770,46	3 545 400,38	н125	931 797,77	3 544 598,21
н26	930 267,15	3 544 508,30	н76	923 703,43	3 545 407,70	н126	932 529,41	3 545 523,14
н27	930 268,51	3 544 528,53	н77	923 701,81	3 545 387,75	н127	932 531,12	3 545 530,34
н28	930 244,76	3 544 526,16	н78	923 692,85	3 545 388,73	н128	932 533,91	3 545 542,92
н29	930 231,21	3 544 465,16	н79	923 694,47	3 545 408,67	н129	932 269,05	3 545 556,80
н30	930 229,73	3 544 436,99	н80	923 588,84	3 545 420,21	н130	932 137,43	3 545 543,18
н31	930 236,28	3 544 434,59	н81	923 587,55	3 545 400,22	н131	931 955,36	3 545 477,06
н32	930 473,18	3 544 450,10	н82	923 586,06	3 545 400,38	н132	931 943,04	3 545 473,09
н33	930 467,57	3 544 476,17	н83	923 587,34	3 545 420,37	н133	931 942,87	3 545 471,99
н34	930 287,33	3 544 530,41	н84	923 580,31	3 545 421,14	н134	931 942,78	3 545 470,68
н35	930 270,08	3 544 528,69	н85	923 579,08	3 545 403,55	н135	931 942,82	3 545 469,38
н36	930 268,81	3 544 508,46	н86	923 578,95	3 545 401,16	н136	931 942,99	3 545 468,09
н37	930 289,26	3 544 510,51	н87	923 577,46	3 545 401,32	н137	931 946,36	3 545 453,14
н38	930 289,64	3 544 518,80	н88	923 577,58	3 545 403,65	н138	931 961,84	3 545 458,13
н39	930 449,29	3 544 467,27	н89	923 578,82	3 545 421,29	н139	932 141,93	3 545 523,54
н40	930 450,42	3 544 466,74	н90	923 573,55	3 545 421,87	н140	932 269,55	3 545 536,74
н41	930 454,40	3 544 465,56	н91	923 571,98	3 545 401,92	н141	931 964,55	3 545 464,56
н42	930 454,65	3 544 464,72	н92	923 811,56	3 545 418,47	н142	931 964,94	3 545 466,50
н43	930 462,84	3 544 460,83	н93	923 810,09	3 545 422,13	н143	931 963,00	3 545 466,92
н44	930 470,03	3 544 455,04	н94	923 803,54	3 545 419,50	н144	931 962,61	3 545 464,95
н45	931 566,46	3 544 151,66	н95	923 570,51	3 545 402,09	н145	932 674,83	3 545 737,71
н46	931 631,10	3 544 533,53	н96	923 572,07	3 545 422,04	н146	932 726,36	3 546 042,88
н47	931 639,20	3 544 536,95	н97	923 538,61	3 545 425,70	н147	932 987,35	3 546 360,38
н48	931 637,63	3 544 558,00	н98	923 537,21	3 545 405,72	н148	933 075,88	3 546 514,37
н49	931 613,22	3 544 547,65	н99	923 277,94	3 544 837,75	н149	933 157,92	3 546 751,51
н50	931 549,29	3 544 170,05	н100	923 445,47	3 545 415,73	н150	933 264,12	3 546 866,10

Проект межевания территории
для размещения линейного объекта регионального
значения Ханты-Мансийского автономного
округа - Югры "Трубопроводы Мамонтовского
месторождения строительства 2017 г, первая очередь"
Землепользователь ОАО "НК "Роснефть"
Масштаб 1:5 000

Точка	X	Y
н151	933 274,89	3 546 863,63
н152	933 279,54	3 546 872,30
н153	933 286,78	3 546 868,42
н154	933 292,40	3 546 884,35
н155	933 304,35	3 546 918,16
н156	933 297,32	3 546 920,42
н157	933 290,57	3 546 922,58
н158	933 285,12	3 546 923,81
н159	933 283,73	3 546 919,86
н160	933 290,51	3 546 917,82
н161	933 289,87	3 546 915,17
н162	933 288,62	3 546 915,47
н163	933 287,35	3 546 915,65
н164	933 286,06	3 546 915,67
н165	933 284,78	3 546 915,58
н166	933 283,94	3 546 915,42
н167	933 283,52	3 546 915,35
н168	933 282,29	3 546 914,99
н169	933 281,96	3 546 914,85
н170	933 278,76	3 546 905,78
н171	933 273,81	3 546 891,78
н172	933 272,58	3 546 896,97
н173	933 271,70	3 546 892,57
н174	933 261,04	3 546 880,07
н175	933 258,68	3 546 882,35
н176	933 253,95	3 546 877,35
н177	933 250,41	3 546 880,72
н178	933 140,39	3 546 762,02
н179	933 057,59	3 546 522,71
н180	932 970,85	3 546 371,79
н181	932 707,54	3 546 051,46
н182	932 666,94	3 545 811,15
н183	932 668,22	3 545 811,10
н184	932 671,43	3 545 810,96
н185	932 671,40	3 545 807,69
н186	932 671,20	3 545 787,69
н187	932 671,16	3 545 783,28
н188	932 662,36	3 545 784,03
н189	932 655,19	3 545 741,56
н190	932 609,15	3 545 534,63
н191	932 577,95	3 545 540,61
н192	932 564,57	3 545 541,32
н193	932 558,62	3 545 541,63
н194	932 535,41	3 545 542,84
н195	932 532,57	3 545 530,01
н196	932 530,94	3 545 523,05
н197	932 575,52	3 545 520,72
н198	932 624,45	3 545 511,30
н199	933 390,07	3 546 957,21
н200	933 411,33	3 546 964,06
н201	933 409,99	3 546 982,70
н202	933 393,81	3 546 977,57
н203	933 392,31	3 546 978,95
н204	933 384,08	3 546 976,30
н205	933 293,96	3 546 948,84
н206	933 287,80	3 546 931,38
н207	933 292,85	3 546 930,26
н208	933 299,76	3 546 928,03
н209	933 307,01	3 546 925,70
н210	933 309,47	3 546 932,66
н211	933 419,40	3 546 966,66
н212	933 418,47	3 546 985,38
н213	933 411,46	3 546 983,15
н214	933 412,79	3 546 964,53
н215	933 429,80	3 546 970,00
н216	933 428,59	3 546 988,59
н217	933 419,96	3 546 985,85
н218	933 420,89	3 546 967,13
н219	933 456,64	3 546 978,65
н220	933 452,70	3 546 991,00
н221	933 433,40	3 546 984,54
н222	933 431,69	3 546 989,57
н223	933 430,06	3 546 989,05
н224	933 431,27	3 546 970,48

:ЗУ2

Точка	X	Y
н1	923 597,27	3 538 785,20
н2	923 604,95	3 538 798,89
н3	923 607,08	3 538 802,67
н4	923 598,38	3 538 808,27
н5	923 596,04	3 538 804,28
н6	923 588,30	3 538 790,98
н7	923 586,99	3 538 791,82
н8	923 594,69	3 538 805,09
н9	923 597,03	3 538 809,14
н10	923 590,55	3 538 813,32
н11	923 589,65	3 538 811,78
н12	923 587,91	3 538 812,77
н13	923 588,85	3 538 814,41
н14	923 588,51	3 538 814,62
н15	923 585,99	3 538 810,35
н16	923 578,37	3 538 797,36
н17	923 577,11	3 538 798,17
н18	923 584,71	3 538 811,12
н19	923 587,24	3 538 815,44
н20	923 580,41	3 538 819,82
н21	923 577,62	3 538 815,41
н22	923 569,74	3 538 802,91
н23	923 568,45	3 538 803,74
н24	923 576,27	3 538 816,22
н25	923 579,07	3 538 820,69
н26	923 569,51	3 538 826,84
н27	923 567,00	3 538 821,82
н28	923 560,49	3 538 808,85
н29	923 777,88	3 538 808,84
н30	923 775,42	3 538 818,43
н31	923 772,91	3 538 828,22
н32	923 622,15	3 538 792,99
н33	923 608,34	3 538 801,86
н34	923 606,24	3 538 798,10
н35	923 598,54	3 538 784,38
н36	923 618,35	3 538 771,66
н37	923 556,14	3 538 811,65
н38	923 562,70	3 538 824,42
н39	923 565,32	3 538 829,52
н40	923 539,89	3 538 845,89
н41	923 525,57	3 538 846,16
н42	923 525,47	3 538 838,85
н43	923 525,44	3 538 836,75
н44	923 525,94	3 538 826,16
н45	923 533,83	3 538 825,99
н46	923 515,93	3 538 826,36
н47	923 515,43	3 538 836,39
н48	923 515,48	3 538 839,04
н49	923 515,58	3 538 846,37
н50	923 478,58	3 538 847,13
н51	923 481,15	3 538 839,73
н52	923 485,57	3 538 826,98
н53	923 400,20	3 538 545,98
н54	923 392,10	3 538 564,26
н55	923 363,55	3 538 551,65
н56	923 354,22	3 538 571,18
н57	923 414,45	3 538 597,85
н58	923 342,78	3 538 739,72
н59	923 335,35	3 538 765,53
н60	923 364,11	3 538 829,47
н61	923 483,99	3 538 827,02
н62	923 479,57	3 538 839,77
н63	923 477,00	3 538 847,16
н64	923 351,31	3 538 849,73
н65	923 314,10	3 538 767,04
н66	923 324,08	3 538 732,37
н67	923 387,11	3 538 607,60
н68	923 327,30	3 538 581,11
н69	923 353,88	3 538 525,53
н70	923 903,01	3 538 838,78
н71	923 897,67	3 538 848,62
н72	923 893,14	3 538 856,97
н73	923 785,64	3 538 831,26
н74	923 788,10	3 538 821,56
н75	923 790,56	3 538 811,88
н76	923 913,52	3 538 841,29
н77	923 908,20	3 538 851,20

Проект межевания территории
для размещения линейного объекта регионального
значения Ханты-Мансийского автономного
округа - Югры "Трубопроводы Мамонтовского
месторождения строительства 2017 г, первая очередь"
Землепользователь ОАО "НК "Роснефть"
Масштаб 1:5 000

Точка	X	Y
н78	923 903,75	3 538 859,51
н79	923 894,66	3 538 857,33
н80	923 899,19	3 538 848,98
н81	923 904,53	3 538 839,14
н82	923 924,52	3 538 843,92
н83	923 919,17	3 538 853,91
н84	923 914,75	3 538 862,15
н85	923 905,25	3 538 859,87
н86	923 909,70	3 538 851,59
н87	923 915,03	3 538 841,64
н88	924 244,85	3 538 900,01
н89	924 197,87	3 539 300,45
н90	924 162,35	3 539 554,38
н91	924 208,87	3 539 606,57
н92	924 196,95	3 539 623,22
н93	924 185,25	3 539 610,10
н94	924 164,24	3 539 612,03
н95	924 135,38	3 539 614,68
н96	924 137,38	3 539 613,30
н97	924 132,56	3 539 605,89
н98	924 129,68	3 539 602,16
н99	924 129,04	3 539 595,18
н100	924 160,97	3 539 592,26
н101	924 168,71	3 539 591,54
н102	924 141,30	3 539 560,79
н103	924 178,02	3 539 297,88
н104	924 222,65	3 538 917,56
н105	924 074,39	3 538 900,33
н106	923 918,24	3 538 862,99
н107	923 922,65	3 538 854,77
н108	923 928,02	3 538 844,75
н109	924 077,89	3 538 880,60
н110	924 168,17	3 538 891,09
н111	924 168,91	3 538 880,02
н112	924 185,50	3 538 881,14
н113	924 185,01	3 538 893,05
н114	924 213,29	3 539 611,52
н115	924 216,62	3 539 615,26
н116	924 204,23	3 539 631,40
н117	924 201,35	3 539 628,17
н118	924 217,64	3 539 616,39
н119	924 265,33	3 539 669,89
н120	924 261,11	3 539 693,94
н121	924 259,72	3 539 693,66
н122	924 205,25	3 539 632,53
н123	924 694,96	3 539 747,43
н124	924 700,26	3 539 753,58
н125	924 651,67	3 539 811,60
н126	924 615,33	3 539 819,21
н127	924 618,56	3 539 840,42
н128	924 598,79	3 539 843,42
н129	924 592,73	3 539 803,54

Точка	X	Y
н129	924 592,73	3 539 803,54
н130	924 640,79	3 539 793,45
н131	924 679,19	3 539 747,58
н132	924 561,23	3 539 667,82
н133	924 459,56	3 539 706,91
н134	924 414,34	3 539 711,27
н135	924 407,97	3 539 709,06
н136	924 402,83	3 539 712,02
н137	924 320,23	3 539 707,82
н138	924 280,45	3 539 699,42
н139	924 281,79	3 539 691,76
н140	924 321,75	3 539 700,17
н141	924 405,07	3 539 704,47
н142	924 458,09	3 539 698,73
н143	924 561,55	3 539 658,92

:ЗУ3

Точка	X	Y
н1	923 416,91	3 538 566,06
н2	923 415,32	3 538 569,71
н3	923 394,06	3 538 559,83
н4	923 395,68	3 538 556,18
н5	923 385,42	3 538 561,31
н6	923 384,90	3 538 562,43
н7	923 377,98	3 538 559,25
н8	923 377,31	3 538 560,71
н9	923 374,82	3 538 559,56
н10	923 373,67	3 538 559,03
н11	923 374,34	3 538 557,58
н12	923 368,24	3 538 554,78
н13	923 359,56	3 538 573,53
н14	923 355,90	3 538 571,91
н15	923 363,33	3 538 555,88
н16	923 364,98	3 538 552,29
н17	923 407,85	3 538 611,17
н18	923 396,14	3 538 636,74
н19	923 372,51	3 538 680,86
н20	923 407,74	3 538 611,12
н21	924 131,38	3 538 906,95
н22	924 130,97	3 538 916,33
н23	924 122,72	3 538 915,96
н24	924 123,05	3 538 908,36
н25	924 121,28	3 538 905,78
н26	924 144,20	3 539 564,03
н27	924 147,52	3 539 567,77
н28	924 142,31	3 539 593,96
н29	924 138,16	3 539 594,34
н30	924 142,49	3 539 622,83
н31	924 140,44	3 539 624,40
н32	924 134,38	3 539 615,38
н33	924 135,38	3 539 614,68
н34	924 138,54	3 539 614,39

Точка	X	Y
н35	924 154,91	3 539 638,74
н36	924 154,73	3 539 638,85
н37	924 142,52	3 539 657,31
н38	924 141,50	3 539 657,99
н39	924 146,88	3 539 665,68
н40	924 148,95	3 539 664,23
н41	924 155,97	3 539 673,42
н42	924 154,73	3 539 674,58
н43	924 150,26	3 539 668,20
н44	924 145,90	3 539 671,26
н45	924 138,19	3 539 660,22
н46	924 135,67	3 539 661,92
н47	924 129,49	3 539 652,72
н48	924 134,03	3 539 649,43
н49	924 134,29	3 539 647,82
н50	924 135,69	3 539 646,86
н51	924 138,17	3 539 650,12
н52	924 137,84	3 539 650,34
н53	924 187,75	3 539 675,16
н54	924 188,97	3 539 677,01
н55	924 185,20	3 539 676,89
н56	924 234,94	3 539 665,85
н57	924 237,86	3 539 669,15
н58	924 237,36	3 539 669,05
н59	924 220,45	3 539 680,55
н60	924 214,64	3 539 679,48
н61	924 198,29	3 539 672,40
н62	924 219,55	3 539 676,32
н63	924 457,99	3 539 677,34
н64	924 453,35	3 539 679,13
н65	924 422,74	3 539 682,43
н66	924 159,92	3 539 678,60
н67	924 164,06	3 539 684,00
н68	924 162,62	3 539 685,87
н69	924 158,48	3 539 679,95
н70	924 165,01	3 539 685,24
н71	924 170,30	3 539 692,16
н72	924 168,10	3 539 693,69
н73	924 163,54	3 539 687,17
н74	924 724,87	3 539 725,82
н75	924 729,02	3 539 754,62
н76	924 727,75	3 539 754,83
н77	924 708,30	3 539 732,30
н78	924 703,85	3 539 729,34
н79	924 710,20	3 539 728,28
н80	924 700,72	3 539 754,11
н81	924 704,48	3 539 758,47
н82	924 703,60	3 539 758,61
н83	924 697,74	3 539 759,51
н84	924 697,59	3 539 758,77
н85	924 709,40	3 539 764,18
н86	924 712,01	3 539 767,19

Проект межевания территории
для размещения линейного объекта регионального
значения Ханты-Мансийского автономного
округа - Югры "Трубопроводы Мамонтовского
месторождения строительства 2017 г, первая очередь"
Землепользователь ОАО "НК "Роснефть"
Масштаб 1:5 000

Точка	X	Y	Точка	X	Y	Точка	X	Y
н86	924 712,01	3 539 767,19	н137	930 219,07	3 544 358,00	н188	931 850,80	3 545 337,07
н87	924 679,76	3 539 794,52	н138	930 216,12	3 544 358,41	н189	931 851,50	3 545 328,26
н88	924 678,32	3 539 792,66	н139	930 208,19	3 544 359,51	н190	931 853,49	3 545 303,21
н89	924 677,33	3 539 791,35	н140	930 212,44	3 544 394,54	н191	931 856,37	3 545 303,51
н90	931 393,24	3 544 057,49	н141	930 227,40	3 544 392,68	н192	931 856,56	3 545 307,93
н91	931 392,03	3 544 070,90	н142	930 227,61	3 544 396,68	н193	931 859,49	3 545 311,03
н92	931 400,05	3 544 071,60	н143	930 208,96	3 544 399,01	н194	931 865,91	3 545 311,22
н93	931 399,65	3 544 076,33	н144	930 204,23	3 544 360,05	н195	931 867,72	3 545 309,50
н94	931 395,13	3 544 075,94	н145	930 195,53	3 544 361,26	н196	931 865,54	3 545 293,12
н95	931 391,47	3 544 077,03	н146	930 193,01	3 544 339,93	н197	931 864,48	3 545 285,18
н96	931 390,88	3 544 083,57	н147	930 201,65	3 544 338,89	н198	931 859,79	3 545 285,45
н97	931 366,73	3 544 081,49	н148	930 198,70	3 544 314,51	н199	931 859,55	3 545 281,46
н98	931 365,77	3 544 078,13	н149	930 203,48	3 544 320,86	н200	923 723,98	3 545 385,34
н99	931 363,05	3 544 074,72	н150	930 205,31	3 544 335,94	н201	923 701,81	3 545 387,75
н100	931 359,20	3 544 072,70	н151	930 210,14	3 544 335,35	н202	923 701,61	3 545 385,34
н101	931 355,22	3 544 072,37	н152	930 211,27	3 544 334,09	н203	923 692,58	3 545 385,33
н102	931 355,61	3 544 067,74	н153	931 820,22	3 544 618,91	н204	923 692,85	3 545 388,73
н103	931 380,07	3 544 069,86	н154	931 823,91	3 544 634,78	н205	923 687,39	3 545 389,32
н104	931 388,04	3 544 070,56	н155	931 827,14	3 544 651,98	н206	923 667,99	3 545 389,32
н105	931 389,26	3 544 057,12	н156	931 825,77	3 544 653,05	н207	923 646,56	3 545 393,78
н106	931 389,08	3 544 103,48	н157	931 823,36	3 544 659,27	н208	923 605,24	3 545 398,29
н107	931 388,52	3 544 109,65	н158	931 824,62	3 544 665,43	н209	923 627,27	3 545 393,71
н108	931 386,99	3 544 126,58	н159	931 821,04	3 544 666,57	н210	923 667,57	3 545 385,33
н109	931 386,45	3 544 133,81	н160	931 816,06	3 544 667,85	н211	923 751,02	3 545 402,51
н110	931 363,46	3 544 131,53	н161	931 808,67	3 544 643,63	н212	923 751,02	3 545 404,10
н111	931 362,53	3 544 131,49	н162	931 807,85	3 544 641,93	н213	923 747,03	3 545 404,66
н112	931 365,17	3 544 101,35	н163	931 804,38	3 544 634,52	н214	923 747,03	3 545 402,94
н113	931 394,67	3 544 154,73	н164	931 796,29	3 544 636,40	н215	923 745,11	3 545 427,46
н114	931 394,63	3 544 155,76	н165	931 795,39	3 544 632,51	н216	923 745,17	3 545 428,70
н115	931 372,55	3 544 152,98	н166	931 802,65	3 544 630,82	н217	923 743,01	3 545 428,70
н116	931 372,60	3 544 152,55	н167	931 799,18	3 544 623,41	н218	923 743,01	3 545 427,77
н117	930 195,17	3 544 266,47	н168	931 797,17	3 544 619,15	н219	923 442,91	3 545 436,14
н118	930 195,80	3 544 269,26	н169	931 798,84	3 544 618,68	н220	923 432,35	3 545 438,33
н119	930 192,87	3 544 274,51	н170	931 803,00	3 544 617,52	н221	923 432,14	3 545 437,31
н120	930 191,07	3 544 266,47	н171	931 805,36	3 544 622,07	н222	923 818,71	3 545 417,55
н121	930 223,23	3 544 291,90	н172	931 807,39	3 544 621,03	н223	923 819,98	3 545 442,09
н122	930 222,00	3 544 297,85	н173	931 810,94	3 544 626,32	н224	923 815,99	3 545 442,29
н123	930 224,07	3 544 314,92	н174	931 814,96	3 544 627,95	н225	923 814,74	3 545 418,06
н124	930 220,01	3 544 309,54	н175	931 821,53	3 544 626,43	н226	923 755,49	3 545 425,97
н125	930 213,14	3 544 300,43	н176	931 819,82	3 544 619,00	н227	923 755,49	3 545 428,71
н126	930 219,70	3 544 290,80	н177	931 876,61	3 545 280,43	н228	923 756,09	3 545 445,29
н127	931 573,25	3 544 191,76	н178	931 878,17	3 545 306,84	н229	923 752,10	3 545 445,47
н128	931 588,26	3 544 230,08	н179	931 879,22	3 545 324,61	н230	923 751,23	3 545 428,71
н129	931 606,64	3 544 389,04	н180	931 874,43	3 545 328,06	н231	923 749,19	3 545 428,71
н130	931 593,93	3 544 313,96	н181	931 863,85	3 545 330,60	н232	923 749,10	3 545 426,89
н131	931 584,34	3 544 231,07	н182	931 859,16	3 545 332,85	н233	931 914,48	3 545 442,85
н132	931 576,52	3 544 211,09	н183	931 854,11	3 545 338,39	н234	931 905,74	3 545 435,12
н133	930 210,82	3 544 330,57	н184	931 852,98	3 545 340,87	н235	931 905,54	3 545 431,74
н134	930 218,81	3 544 341,17	н185	931 853,00	3 545 343,38	н236	931 905,40	3 545 429,45
н135	930 218,62	3 544 341,69	н186	931 852,73	3 545 343,40	н237	931 923,86	3 545 445,83
н136	930 217,92	3 544 352,90	н187	931 850,99	3 545 343,50	н238	923 820,19	3 545 446,09
			н188	931 850,80	3 545 337,07			

Проект межевания территории
для размещения линейного объекта регионального значения Ханты-Мансийского автономного округа - Югры "Трубопроводы Мамонтовского месторождения строительства 2017 г, первая очередь"
Землепользователь ОАО "НК "Роснефть"
Масштаб 1:5 000

Точка	X	Y
н239	923 820,79	3 545 457,74
н240	923 779,73	3 545 459,86
н241	923 779,32	3 545 455,87
н242	923 816,59	3 545 453,96
н243	923 816,19	3 545 446,29
н244	923 775,20	3 545 456,09
н245	923 775,60	3 545 460,07
н246	923 752,92	3 545 461,25
н247	923 752,72	3 545 457,46
н248	923 752,31	3 545 449,46
н249	923 756,30	3 545 449,27
н250	923 756,70	3 545 457,04
н251	932 666,94	3 545 811,15
н252	932 672,76	3 545 845,61
н253	932 642,50	3 545 850,95
н254	932 639,54	3 545 852,78
н255	932 637,26	3 545 855,84
н256	932 636,18	3 545 859,49
н257	932 636,44	3 545 862,98
н258	932 629,34	3 545 863,55
н259	932 626,43	3 545 825,03
н260	932 626,26	3 545 823,58
н261	932 632,70	3 545 821,55
н262	932 635,03	3 545 826,91
н263	932 637,55	3 545 829,21
н264	932 640,52	3 545 830,49
н265	932 644,10	3 545 830,76
н266	932 653,47	3 545 829,17
н267	932 652,59	3 545 821,50
н268	932 642,89	3 545 821,76
н269	932 642,79	3 545 817,95
н270	932 653,09	3 545 817,68
н271	932 653,08	3 545 817,50
н272	932 657,62	3 545 817,37
н273	932 666,75	3 545 817,12
н274	932 665,86	3 545 811,19
н275	933 269,29	3 546 853,17
н276	933 274,89	3 546 863,63
н277	933 264,12	3 546 866,10
н278	933 257,87	3 546 859,32
н279	933 249,49	3 546 879,73
н280	933 250,41	3 546 880,72
н281	933 241,73	3 546 888,98
н282	933 241,82	3 546 889,06
н283	933 241,66	3 546 889,16
н284	933 239,57	3 546 885,74
н285	933 321,33	3 546 866,29
н286	933 315,32	3 546 869,52
н287	933 334,07	3 546 904,46
н288	933 331,23	3 546 909,51
н289	933 328,43	3 546 910,42
н290	933 331,79	3 546 904,44
н291	933 313,56	3 546 870,47
н292	933 310,92	3 546 871,89
н293	933 308,41	3 546 873,24
н294	933 305,20	3 546 867,26
н295	933 296,75	3 546 871,99
н296	933 289,72	3 546 875,78
н297	933 298,66	3 546 892,29
н298	933 302,42	3 546 899,21
н299	933 306,46	3 546 906,66
н300	933 308,95	3 546 908,67
н301	933 312,36	3 546 909,89
н302	933 315,62	3 546 909,95
н303	933 317,08	3 546 909,48
н304	933 319,06	3 546 908,84
н305	933 320,32	3 546 913,02
н306	933 319,20	3 546 913,37
н307	933 311,40	3 546 915,89
н308	933 307,57	3 546 917,12
н309	933 304,35	3 546 918,16
н310	933 292,40	3 546 884,35
н311	933 286,78	3 546 868,43
н312	933 314,55	3 546 853,55
н313	933 325,46	3 546 919,76
н314	933 324,02	3 546 922,31
н315	933 323,06	3 546 920,53
н316	933 283,73	3 546 919,86
н317	933 285,12	3 546 923,81
н318	933 277,25	3 546 925,58
н319	933 275,57	3 546 922,32
н320	933 315,31	3 546 923,02
н321	933 322,71	3 546 936,69
н322	933 320,41	3 546 935,99
н323	933 317,26	3 546 935,03
н324	933 311,44	3 546 924,26
н325	933 291,79	3 546 942,68
н326	933 292,46	3 546 944,61
н327	933 263,23	3 546 947,93
н328	933 254,58	3 546 953,37
н329	933 253,53	3 546 951,65
н330	933 262,55	3 546 945,99

:ЗУ4

Точка	X	Y
н1	923 401,41	3 538 539,89
н2	923 399,22	3 538 545,54
н3	923 376,76	3 538 535,63
н4	923 379,40	3 538 529,91
н5	923 420,26	3 538 558,73
н6	923 416,91	3 538 566,06
н7	923 395,68	3 538 556,18
н8	923 398,89	3 538 548,94
н9	923 364,98	3 538 552,29
н10	923 363,33	3 538 555,88
н11	923 355,90	3 538 571,91
н12	923 354,22	3 538 571,18
н13	923 363,55	3 538 551,65
н14	923 374,34	3 538 557,58
н15	923 373,67	3 538 559,03
н16	923 374,82	3 538 559,56
н17	923 366,87	3 538 576,77
н18	923 359,56	3 538 573,53
н19	923 368,24	3 538 554,78
н20	923 415,32	3 538 569,71
н21	923 412,20	3 538 577,07
н22	923 377,31	3 538 560,71
н23	923 377,98	3 538 559,25
н24	923 384,90	3 538 562,43
н25	923 385,42	3 538 561,31
н26	923 392,10	3 538 564,26
н27	923 394,06	3 538 559,83
н28	923 387,11	3 538 607,60
н29	923 384,18	3 538 613,40
н30	923 337,86	3 538 591,90
н31	923 340,20	3 538 586,83
н32	923 315,67	3 538 761,59
н33	923 314,43	3 538 765,91
н34	923 314,04	3 538 764,63
н35	923 418,44	3 538 607,26
н36	923 403,32	3 538 640,29
н37	923 335,76	3 538 766,45
н38	923 335,35	3 538 765,53
н39	923 342,78	3 538 739,72
н40	923 372,51	3 538 680,86
н41	923 396,14	3 538 636,74
н42	923 407,85	3 538 611,17
н43	923 407,74	3 538 611,12
н44	923 411,36	3 538 603,97
н45	923 607,08	3 538 802,67
н46	923 607,74	3 538 803,83
н47	923 598,90	3 538 809,17
н48	923 598,38	3 538 808,27
н49	923 597,03	3 538 809,14
н50	923 597,54	3 538 810,00
н51	923 590,94	3 538 814,00
н52	923 590,55	3 538 813,32
н53	923 588,85	3 538 814,41
н54	923 589,21	3 538 815,03
н55	923 588,87	3 538 815,24
н56	923 588,51	3 538 814,62
н57	923 587,24	3 538 815,44
н58	923 587,58	3 538 816,01
н59	923 580,65	3 538 820,21
н60	923 580,41	3 538 819,82
н61	923 544,96	3 538 818,83
н62	923 533,83	3 538 825,99

Проект межевания территории
для размещения линейного объекта регионального
значения Ханты-Мансийского автономного
округа - Югры "Трубопроводы Мамонтовского
месторождения строительства 2017 г, первая очередь"
Землепользователь ОАО "НК "Роснефть"
Масштаб 1:5 000

Точка	X	Y	Точка	X	Y	Точка	X	Y
н63	923 525,95	3 538 826,16	н115	924 016,46	3 538 892,22	н167	924 141,50	3 539 657,99
н64	923 526,19	3 538 821,08	н116	923 915,79	3 538 867,50	н168	924 229,57	3 539 659,83
н65	923 579,07	3 538 820,69	н117	923 918,24	3 538 862,99	н169	924 234,94	3 539 665,85
н66	923 579,28	3 538 821,03	н118	924 074,39	3 538 900,33	н170	924 219,55	3 539 676,32
н67	923 569,55	3 538 826,91	н119	924 121,28	3 538 905,78	н171	924 198,29	3 539 672,40
н68	923 569,51	3 538 826,84	н120	924 123,05	3 538 908,36	н172	924 194,02	3 539 670,56
н69	923 516,12	3 538 822,28	н121	924 122,72	3 538 915,96	н173	924 193,02	3 539 671,43
н70	923 515,93	3 538 826,36	н122	924 130,97	3 538 916,33	н174	924 187,75	3 539 675,16
н71	923 485,57	3 538 826,98	н123	924 131,38	3 538 906,95	н175	924 185,20	3 539 676,89
н72	923 485,94	3 538 825,91	н124	924 147,52	3 539 567,77	н176	924 183,75	3 539 676,83
н73	923 484,31	3 538 826,09	н125	924 154,19	3 539 575,25	н177	924 179,42	3 539 671,16
н74	923 483,99	3 538 827,02	н126	924 150,62	3 539 593,19	н178	924 183,32	3 539 668,45
н75	923 475,04	3 538 827,20	н127	924 142,31	3 539 593,96	н179	924 187,63	3 539 665,43
н76	923 360,42	3 538 821,24	н128	924 152,15	3 539 483,12	н180	924 187,03	3 539 662,71
н77	923 365,57	3 538 829,42	н129	924 141,30	3 539 560,79	н181	924 184,97	3 539 659,06
н78	923 364,11	3 538 829,47	н130	924 144,20	3 539 564,03	н182	924 190,25	3 539 652,14
н79	923 316,15	3 538 771,61	н131	924 138,16	3 539 594,34	н183	924 194,57	3 539 659,82
н80	923 342,79	3 538 830,78	н132	924 129,85	3 539 595,11	н184	924 195,45	3 539 663,75
н81	923 325,98	3 538 804,07	н133	924 129,29	3 539 597,92	н185	924 217,76	3 539 667,86
н82	923 772,91	3 538 828,22	н134	924 129,68	3 539 602,16	н186	924 150,26	3 539 668,20
н83	923 771,90	3 538 832,18	н135	924 128,96	3 539 601,38	н187	924 154,73	3 539 674,58
н84	923 621,80	3 538 795,32	н136	924 128,66	3 539 601,08	н188	924 148,81	3 539 680,08
н85	923 609,02	3 538 803,05	н137	924 134,38	3 539 615,38	н189	924 148,29	3 539 679,34
н86	923 608,34	3 538 801,86	н138	924 140,44	3 539 624,40	н190	924 145,29	3 539 681,44
н87	923 622,15	3 538 792,99	н139	924 134,08	3 539 629,27	н191	924 126,06	3 539 655,20
н88	923 476,47	3 538 847,17	н140	924 127,80	3 539 619,92	н192	924 129,49	3 539 652,72
н89	923 430,90	3 538 852,62	н141	924 147,22	3 539 613,59	н193	924 135,67	3 539 661,92
н90	923 358,50	3 538 855,76	н142	924 165,43	3 539 641,25	н194	924 138,19	3 539 660,22
н91	923 354,66	3 538 849,67	н143	924 159,59	3 539 645,22	н195	924 145,90	3 539 671,26
н92	923 893,14	3 538 856,97	н144	924 154,73	3 539 638,85	н196	924 491,63	3 539 664,41
н93	923 890,76	3 538 861,36	н145	924 154,91	3 539 638,74	н197	924 457,99	3 539 677,34
н94	923 848,82	3 538 851,07	н146	924 138,54	3 539 614,39	н198	924 422,74	3 539 682,43
н95	923 847,62	3 538 855,97	н147	924 146,16	3 539 613,69	н199	924 404,51	3 539 684,41
н96	923 787,89	3 538 841,27	н148	924 134,65	3 539 645,51	н200	924 324,33	3 539 680,28
н97	923 789,08	3 538 836,40	н149	924 135,69	3 539 646,86	н201	924 265,67	3 539 667,92
н98	923 784,59	3 538 835,30	н150	924 134,29	3 539 647,82	н202	924 265,33	3 539 669,88
н99	923 785,64	3 538 831,26	н151	924 134,28	3 539 647,82	н203	924 251,51	3 539 654,38
н100	923 903,74	3 538 859,51	н152	924 129,20	3 539 641,72	н204	924 284,73	3 539 660,73
н101	923 901,35	3 538 863,96	н153	924 129,19	3 539 646,66	н205	924 283,79	3 539 665,67
н102	923 892,27	3 538 861,73	н154	924 129,79	3 539 647,56	н206	924 328,22	3 539 674,11
н103	923 894,66	3 538 857,33	н155	924 122,21	3 539 653,06	н207	924 405,86	3 539 676,80
н104	923 914,75	3 538 862,15	н156	924 118,85	3 539 648,75	н208	924 237,86	3 539 669,15
н105	923 912,33	3 538 866,65	н157	924 187,16	3 539 646,66	н209	924 252,02	3 539 685,02
н106	923 902,86	3 538 864,33	н158	924 189,44	3 539 650,72	н210	924 233,39	3 539 681,46
н107	923 905,25	3 538 859,87	н159	924 184,17	3 539 657,64	н211	924 228,18	3 539 684,97
н108	924 222,65	3 538 917,56	н160	924 181,75	3 539 653,34	н212	924 226,62	3 539 684,66
н109	924 182,43	3 539 260,27	н161	924 184,46	3 539 650,00	н213	924 214,64	3 539 679,48
н110	924 218,57	3 538 923,75	н162	924 142,52	3 539 657,31	н214	924 220,45	3 539 680,55
н111	924 138,09	3 538 914,54	н163	924 137,84	3 539 650,34	н215	924 237,36	3 539 669,05
н112	924 137,53	3 538 919,14	н164	924 138,17	3 539 650,12	н216	924 158,48	3 539 679,95
н113	924 120,22	3 538 918,39	н165	924 148,95	3 539 664,23	н217	924 162,62	3 539 685,87
н114	924 114,86	3 538 910,57	н166	924 146,88	3 539 665,68	н218	924 157,53	3 539 692,56

Проект межевания территории
для размещения линейного объекта регионального
значения Ханты-Мансийского автономного
округа - Югры "Трубопроводы Мамонтовского
месторождения строительства 2017 г, первая очередь"
Землепользователь ОАО "НК "Роснефть"
Масштаб 1:5 000

Точка	X	Y	Точка	X	Y	Точка	X	Y
н219	924 152,57	3 539 685,46	н271	931 401,21	3 544 058,20	н323	930 216,12	3 544 358,41
н220	924 152,81	3 539 698,74	н272	931 400,05	3 544 071,60	н324	930 219,42	3 544 385,62
н221	924 151,16	3 539 700,90	н273	931 392,03	3 544 070,90	н325	930 228,14	3 544 384,53
н222	924 148,06	3 539 696,78	н274	931 393,24	3 544 057,49	н326	930 227,26	3 544 389,98
н223	924 149,66	3 539 697,60	н275	931 399,65	3 544 076,33	н327	930 227,40	3 544 392,68
н224	924 153,83	3 539 699,88	н276	931 398,92	3 544 084,32	н328	930 212,44	3 544 394,54
н225	924 160,37	3 539 708,80	н277	931 393,66	3 544 083,82	н329	930 208,19	3 544 359,51
н226	924 156,62	3 539 708,18	н278	931 390,88	3 544 083,57	н330	930 547,73	3 544 298,69
н227	924 152,10	3 539 702,16	н279	931 391,47	3 544 077,03	н331	930 540,24	3 544 310,27
н228	924 190,04	3 539 697,06	н280	931 395,13	3 544 075,94	н332	930 472,40	3 544 415,22
н229	924 188,79	3 539 699,27	н281	931 397,09	3 544 104,24	н333	930 471,92	3 544 414,73
н230	924 183,07	3 539 703,40	н282	931 394,30	3 544 134,60	н334	930 513,51	3 544 338,27
н231	924 177,10	3 539 707,70	н283	931 389,68	3 544 134,13	н335	930 545,52	3 544 296,72
н232	924 165,97	3 539 709,49	н284	931 386,45	3 544 133,81	н336	930 204,23	3 544 360,05
н233	924 166,52	3 539 708,38	н285	931 386,99	3 544 126,58	н337	930 208,96	3 544 399,01
н234	924 165,29	3 539 706,50	н286	931 388,52	3 544 109,65	н338	930 227,61	3 544 396,68
н235	924 178,26	3 539 697,00	н287	931 389,08	3 544 103,48	н339	930 228,63	3 544 416,09
н236	924 178,73	3 539 696,66	н288	931 391,80	3 544 103,73	н340	930 225,06	3 544 417,45
н237	924 173,59	3 539 696,47	н289	931 372,60	3 544 152,55	н341	930 223,58	3 544 405,25
н238	924 173,10	3 539 695,83	н290	931 372,55	3 544 152,98	н342	930 201,98	3 544 407,93
н239	924 163,09	3 539 703,17	н291	931 341,25	3 544 150,64	н343	930 195,53	3 544 361,26
н240	924 161,99	3 539 701,50	н292	931 362,05	3 544 151,50	н344	930 229,73	3 544 436,99
н241	924 161,75	3 539 703,90	н293	931 549,29	3 544 170,05	н345	930 231,21	3 544 465,16
н242	924 159,26	3 539 700,50	н294	931 549,91	3 544 173,68	н346	930 237,03	3 544 491,39
н243	924 163,60	3 539 701,23	н295	931 480,83	3 544 163,27	н347	930 231,79	3 544 473,00
н244	924 158,43	3 539 693,85	н296	931 394,63	3 544 155,76	н348	930 227,52	3 544 437,79
н245	924 163,54	3 539 687,17	н297	931 394,67	3 544 154,73	н349	930 256,43	3 544 486,46
н246	924 168,10	3 539 693,69	н298	931 209,16	3 544 145,11	н350	930 260,75	3 544 501,64
н247	924 170,30	3 539 692,16	н299	930 952,22	3 544 187,04	н351	930 267,21	3 544 503,23
н248	924 173,59	3 539 696,47	н300	930 941,90	3 544 186,56	н352	930 267,49	3 544 508,33
н249	924 177,98	3 539 696,63	н301	931 209,14	3 544 145,11	н353	930 261,14	3 544 507,70
н250	924 710,20	3 539 728,28	н302	930 624,08	3 544 194,76	н354	930 289,17	3 544 508,65
н251	924 703,85	3 539 729,34	н303	930 562,01	3 544 276,62	н355	930 289,26	3 544 510,51
н252	924 564,01	3 539 636,54	н304	930 561,38	3 544 276,14	н356	930 269,01	3 544 508,48
н253	924 502,16	3 539 660,34	н305	930 203,36	3 544 266,47	н357	930 268,74	3 544 503,60
н254	924 564,48	3 539 630,08	н306	930 206,84	3 544 282,03	н358	930 279,24	3 544 506,20
н255	924 704,48	3 539 758,47	н307	930 208,28	3 544 294,00	н359	931 567,89	3 544 156,16
н256	924 709,40	3 539 764,18	н308	930 204,61	3 544 289,12	н360	931 596,08	3 544 228,13
н257	924 677,33	3 539 791,35	н309	930 198,64	3 544 266,47	н361	931 631,43	3 544 533,67
н258	924 674,72	3 539 787,97	н310	931 576,52	3 544 211,09	н362	931 631,10	3 544 533,53
н259	924 686,47	3 539 775,32	н311	931 584,34	3 544 231,07	н363	931 627,04	3 544 509,53
н260	924 689,70	3 539 770,51	н312	931 593,93	3 544 313,96	н364	931 619,23	3 544 463,40
н261	924 703,60	3 539 758,61	н313	930 203,48	3 544 320,86	н365	931 606,64	3 544 389,04
н262	924 712,01	3 539 767,19	н314	930 210,82	3 544 330,57	н366	931 588,26	3 544 230,08
н263	924 714,02	3 539 769,53	н315	930 211,27	3 544 334,09	н367	931 573,25	3 544 191,76
н264	924 682,91	3 539 795,54	н316	930 210,14	3 544 335,35	н368	931 570,61	3 544 176,15
н265	924 681,28	3 539 796,48	н317	930 205,31	3 544 335,94	н369	931 567,20	3 544 156,05
н266	924 679,76	3 539 794,52	н318	930 191,36	3 544 304,79	н370	931 819,02	3 544 592,28
н267	931 389,26	3 544 057,12	н319	930 198,70	3 544 314,51	н371	931 797,77	3 544 598,21
н268	931 388,04	3 544 070,56	н320	930 201,65	3 544 338,89	н372	931 797,74	3 544 597,19
н269	931 380,07	3 544 069,86	н321	930 193,01	3 544 339,93	н373	931 790,33	3 544 598,88
н270	931 381,29	3 544 056,41	н322	930 188,84	3 544 301,43	н374	931 790,48	3 544 599,10

Проект межевания территории
для размещения линейного объекта регионального
значения Ханты-Мансийского автономного
округа - Югры "Трубопроводы Мамонтовского
месторождения строительства 2017 г, первая очередь"
Землепользователь ОАО "НК "Роснефть"
Масштаб 1:5 000

Точка	X	Y	Точка	X	Y	Точка	X	Y
н375	931 790,51	3 544 600,25	н427	923 279,77	3 544 837,19	н479	923 818,71	3 545 417,55
н376	931 718,71	3 544 620,25	н428	923 314,43	3 544 956,38	н480	923 814,74	3 545 418,06
н377	931 718,29	3 544 619,39	н429	923 405,93	3 545 246,69	н481	923 815,99	3 545 442,29
н378	931 738,64	3 544 611,30	н430	923 430,75	3 545 364,95	н482	923 808,00	3 545 442,69
н379	931 739,10	3 544 612,37	н431	923 277,94	3 544 837,75	н483	923 806,87	3 545 420,84
н380	931 743,11	3 544 610,46	н432	923 760,53	3 545 375,84	н484	923 810,09	3 545 422,13
н381	931 745,47	3 544 609,20	н433	923 760,53	3 545 381,34	н485	923 811,56	3 545 418,47
н382	931 714,57	3 544 620,89	н434	923 723,98	3 545 385,34	н486	931 914,48	3 545 442,85
н383	931 714,79	3 544 621,34	н435	923 701,61	3 545 385,34	н487	931 906,03	3 545 440,13
н384	931 713,76	3 544 621,63	н436	923 700,83	3 545 375,82	н488	931 905,74	3 545 435,12
н385	931 713,59	3 544 621,26	н437	923 687,39	3 545 389,32	н489	923 763,04	3 545 424,89
н386	931 818,87	3 544 613,09	н438	923 646,56	3 545 393,78	н490	923 764,08	3 545 444,87
н387	931 820,22	3 544 618,91	н439	923 667,99	3 545 389,32	н491	923 756,09	3 545 445,29
н388	931 819,82	3 544 619,00	н440	923 691,80	3 545 375,82	н492	923 755,49	3 545 428,71
н389	931 821,53	3 544 626,43	н441	923 692,58	3 545 385,33	н493	923 755,49	3 545 425,97
н390	931 814,96	3 544 627,95	н442	923 667,57	3 545 385,33	н494	923 751,23	3 545 428,71
н391	931 810,94	3 544 626,32	н443	923 627,27	3 545 393,71	н495	923 752,10	3 545 445,47
н392	931 807,39	3 544 621,03	н444	923 605,24	3 545 398,29	н496	923 750,03	3 545 445,58
н393	931 805,36	3 544 622,07	н445	923 587,55	3 545 400,22	н497	923 749,19	3 545 428,71
н394	931 803,00	3 544 617,52	н446	923 587,02	3 545 392,37	н498	931 887,61	3 545 126,42
н395	931 799,18	3 544 623,41	н447	923 600,30	3 545 389,61	н499	931 897,54	3 545 281,17
н396	931 802,65	3 544 630,82	н448	923 626,77	3 545 384,11	н500	931 905,86	3 545 419,17
н397	931 795,39	3 544 632,51	н449	923 666,60	3 545 375,82	н501	931 925,72	3 545 436,79
н398	931 793,57	3 544 624,71	н450	923 585,53	3 545 392,69	н502	931 923,86	3 545 445,83
н399	931 804,38	3 544 634,52	н451	923 586,06	3 545 400,38	н503	931 905,40	3 545 429,45
н400	931 807,85	3 544 641,93	н452	923 578,96	3 545 401,16	н504	931 893,11	3 545 220,20
н401	931 806,21	3 544 642,31	н453	923 578,59	3 545 394,13	н505	923 537,11	3 545 425,85
н402	931 798,10	3 544 644,20	н454	923 577,10	3 545 394,44	н506	923 537,14	3 545 426,24
н403	931 796,29	3 544 636,40	н455	923 577,46	3 545 401,32	н507	923 425,00	3 545 449,58
н404	931 678,77	3 544 592,90	н456	923 571,98	3 545 401,92	н508	923 400,17	3 545 331,26
н405	931 702,61	3 544 645,50	н457	923 571,49	3 545 395,61	н509	923 430,95	3 545 437,44
н406	931 716,52	3 544 641,63	н458	923 760,52	3 545 401,47	н510	923 432,14	3 545 437,31
н407	931 700,66	3 544 647,92	н459	923 760,52	3 545 402,75	н511	923 432,35	3 545 438,33
н408	931 843,49	3 544 630,67	н460	923 751,02	3 545 404,10	н512	923 442,91	3 545 436,14
н409	931 849,35	3 544 655,84	н461	923 751,02	3 545 402,51	н513	923 816,19	3 545 446,29
н410	931 862,67	3 544 733,18	н462	923 570,03	3 545 395,91	н514	923 816,59	3 545 453,96
н411	923 257,42	3 544 839,60	н463	923 570,51	3 545 402,09	н515	923 779,32	3 545 455,87
н412	923 257,98	3 544 841,52	н464	923 537,22	3 545 405,72	н516	923 778,53	3 545 448,17
н413	923 257,13	3 544 841,77	н465	923 537,01	3 545 402,78	н517	931 955,18	3 545 453,44
н414	923 256,57	3 544 839,86	н466	923 747,03	3 545 402,94	н518	931 955,73	3 545 456,16
н415	923 258,78	3 544 843,48	н467	923 747,03	3 545 404,66	н519	931 946,36	3 545 453,14
н416	923 305,10	3 545 003,29	н468	923 737,49	3 545 406,03	н520	931 946,99	3 545 450,36
н417	923 292,42	3 544 963,03	н469	923 737,49	3 545 403,98	н521	923 774,40	3 545 448,37
н418	923 257,71	3 544 843,79	н470	923 535,52	3 545 403,08	н522	923 775,20	3 545 456,09
н419	931 876,14	3 545 272,44	н471	923 535,72	3 545 405,88	н523	923 756,70	3 545 457,04
н420	931 876,61	3 545 280,43	н472	923 507,02	3 545 409,02	н524	923 756,30	3 545 449,27
н421	931 859,55	3 545 281,46	н473	923 541,05	3 545 425,43	н525	923 828,18	3 545 445,69
н422	931 859,07	3 545 273,48	н474	923 538,62	3 545 425,93	н526	923 829,20	3 545 465,31
н423	931 864,48	3 545 285,18	н475	923 538,61	3 545 425,70	н527	923 780,54	3 545 467,83
н424	931 865,54	3 545 293,12	н476	923 826,68	3 545 416,53	н528	923 779,73	3 545 459,86
н425	931 860,27	3 545 293,44	н477	923 827,97	3 545 441,70	н529	923 820,79	3 545 457,74
н426	931 859,79	3 545 285,45	н478	923 819,98	3 545 442,09	н530	923 820,19	3 545 446,09

Проект межевания территории
для размещения линейного объекта регионального
значения Ханты-Мансийского автономного
округа - Югры "Трубопроводы Мамонтовского
месторождения строительства 2017 г, первая очередь"
Землепользователь ОАО "НК "Роснефть"
Масштаб 1:5 000

Точка	X	Y	Точка	X	Y	Точка	X	Y
н531	923 745,17	3 545 428,70	н583	932 559,91	3 545 549,04	н635	933 319,78	3 546 871,49
н532	923 746,24	3 545 449,77	н584	932 560,95	3 545 556,98	н636	933 328,64	3 546 866,77
н533	923 752,31	3 545 449,46	н585	932 554,18	3 545 557,41	н637	933 332,57	3 546 874,13
н534	923 752,72	3 545 457,46	н586	932 547,35	3 545 556,56	н638	933 335,69	3 546 880,01
н535	923 752,92	3 545 461,25	н587	932 540,78	3 545 554,45	н639	933 326,87	3 546 884,71
н536	923 775,60	3 545 460,07	н588	932 537,60	3 545 552,71	н640	933 328,20	3 546 887,19
н537	923 776,41	3 545 468,04	н589	932 536,90	3 545 549,49	н641	933 329,93	3 546 888,56
н538	923 745,34	3 545 469,65	н590	932 535,42	3 545 542,84	н642	933 331,85	3 546 890,48
н539	923 743,46	3 545 433,29	н591	932 535,50	3 545 542,84	н643	933 339,23	3 546 886,55
н540	923 737,38	3 545 433,07	н592	932 536,97	3 545 542,76	н644	933 340,33	3 546 888,62
н541	923 737,40	3 545 428,58	н593	932 537,74	3 545 543,46	н645	933 346,28	3 546 899,78
н542	923 743,01	3 545 427,77	н594	932 542,30	3 545 546,33	н646	933 340,43	3 546 902,89
н543	923 743,01	3 545 428,70	н595	932 547,32	3 545 548,30	н647	933 341,90	3 546 906,09
н544	932 548,65	3 545 484,29	н596	932 554,42	3 545 549,41	н648	933 335,39	3 546 908,18
н545	932 550,31	3 545 492,11	н597	932 665,86	3 545 811,19	н649	933 331,23	3 546 909,51
н546	932 541,71	3 545 495,08	н598	932 666,75	3 545 817,12	н650	933 334,07	3 546 904,46
н547	932 533,34	3 545 501,81	н599	932 657,62	3 545 817,37	н651	933 315,32	3 546 869,52
н548	932 530,25	3 545 506,23	н600	932 653,08	3 545 817,50	н652	933 321,33	3 546 866,29
н549	932 528,09	3 545 510,98	н601	932 652,89	3 545 810,35	н653	933 314,55	3 546 853,55
н550	932 525,31	3 545 499,23	н602	932 654,59	3 545 810,30	н654	933 319,91	3 546 850,51
н551	932 525,81	3 545 498,44	н603	932 656,45	3 545 810,12	н655	933 313,56	3 546 870,47
н552	932 530,44	3 545 493,33	н604	932 657,09	3 545 810,05	н656	933 331,79	3 546 904,44
н553	932 535,95	3 545 489,17	н605	932 657,09	3 545 811,53	н657	933 328,43	3 546 910,42
н554	932 542,13	3 545 486,12	н606	932 652,59	3 545 821,50	н658	933 324,23	3 546 911,76
н555	932 622,95	3 545 504,80	н607	932 653,47	3 545 829,17	н659	933 328,37	3 546 904,40
н556	932 624,39	3 545 511,31	н608	932 644,10	3 545 830,76	н660	933 321,93	3 546 892,44
н557	932 610,44	3 545 514,00	н609	932 640,52	3 545 830,49	н661	933 320,24	3 546 891,11
н558	932 575,52	3 545 520,72	н610	932 637,55	3 545 829,21	н662	933 314,45	3 546 889,23
н559	932 530,94	3 545 523,05	н611	932 635,03	3 545 826,91	н663	933 308,99	3 546 888,52
н560	932 529,59	3 545 517,32	н612	932 632,70	3 545 821,55	н664	933 305,81	3 546 888,68
н561	932 576,51	3 545 514,87	н613	932 634,61	3 545 810,83	н665	933 317,08	3 546 909,48
н562	932 141,97	3 545 523,54	н614	932 640,38	3 545 810,67	н666	933 315,62	3 546 909,95
н563	932 141,93	3 545 523,54	н615	932 640,59	3 545 818,01	н667	933 312,36	3 546 909,89
н564	931 964,48	3 545 459,08	н616	932 642,79	3 545 817,95	н668	933 308,95	3 546 908,67
н565	931 964,01	3 545 456,75	н617	932 642,89	3 545 821,76	н669	933 306,46	3 546 906,66
н566	932 524,20	3 545 501,06	н618	932 988,52	3 546 362,42	н670	933 302,42	3 546 899,21
н567	932 527,46	3 545 514,89	н619	933 071,47	3 546 501,74	н671	933 298,66	3 546 892,29
н568	932 527,10	3 545 517,46	н620	933 075,77	3 546 514,17	н672	933 289,72	3 546 875,78
н569	932 528,06	3 545 517,41	н621	933 057,58	3 546 482,52	н673	933 296,75	3 546 871,99
н570	932 529,41	3 545 523,14	н622	933 243,92	3 546 873,71	н674	933 301,72	3 546 881,14
н571	932 269,55	3 545 536,74	н623	933 249,49	3 546 879,73	н675	933 302,86	3 546 880,81
н572	932 233,06	3 545 532,98	н624	933 239,57	3 546 885,74	н676	933 309,19	3 546 880,50
н573	932 518,95	3 545 517,89	н625	933 235,43	3 546 878,90	н677	933 315,93	3 546 881,30
н574	932 519,76	3 545 510,75	н626	933 247,79	3 546 894,79	н678	933 310,92	3 546 871,89
н575	932 522,21	3 545 504,30	н627	933 245,80	3 546 896,00	н679	933 276,50	3 546 899,38
н576	932 533,91	3 545 542,92	н628	933 241,66	3 546 889,16	н680	933 280,91	3 546 911,85
н577	932 535,44	3 545 549,87	н629	933 241,82	3 546 889,06	н681	933 280,32	3 546 914,09
н578	932 535,86	3 545 551,77	н630	933 251,43	3 546 898,28	н682	933 279,60	3 546 913,67
н579	932 534,73	3 545 551,16	н631	933 248,30	3 546 901,50	н683	933 278,91	3 546 913,17
н580	932 533,70	3 545 550,32	н632	933 249,26	3 546 896,21	н684	933 278,25	3 546 912,62
н581	932 529,39	3 545 546,78	н633	933 326,96	3 546 863,75	н685	933 277,62	3 546 912,04
н582	932 526,48	3 545 543,31	н634	933 318,15	3 546 868,45	н686	933 277,04	3 546 911,42

Проект межевания территории
для размещения линейного объекта регионального
значения Ханты-Мансийского автономного
округа - Югры "Трубопроводы Мамонтовского
месторождения строительства 2017 г, первая очередь"
Землепользователь ОАО "НК "Роснефть"
Масштаб 1:5 000

Точка	X	Y
н687	933 276,50	3 546 910,75
н688	933 276,02	3 546 910,04
н689	933 275,57	3 546 909,31
н690	933 275,19	3 546 908,54
н691	933 274,86	3 546 907,76
н692	933 274,61	3 546 906,99
н693	933 274,35	3 546 906,11
н694	933 274,25	3 546 905,57
н695	933 274,67	3 546 903,96
н696	933 275,57	3 546 922,32
н697	933 277,25	3 546 925,58
н698	933 275,82	3 546 925,94
н699	933 272,89	3 546 926,57
н700	933 271,83	3 546 926,58
н701	933 271,81	3 546 923,45
н702	933 311,44	3 546 924,26
н703	933 317,26	3 546 935,03
н704	933 309,47	3 546 932,66
н705	933 307,01	3 546 925,70
н706	933 329,63	3 546 918,43
н707	933 325,70	3 546 925,40
н708	933 333,61	3 546 940,01
н709	933 325,10	3 546 937,42
н710	933 322,71	3 546 936,69
н711	933 315,31	3 546 923,02
н712	933 323,06	3 546 920,53
н713	933 324,02	3 546 922,31
н714	933 325,46	3 546 919,76
н715	933 290,75	3 546 939,76
н716	933 291,79	3 546 942,68
н717	933 262,55	3 546 945,99
н718	933 253,53	3 546 951,65
н719	933 251,97	3 546 949,10
н720	933 261,53	3 546 943,09
н721	933 292,46	3 546 944,61
н722	933 293,50	3 546 947,51
н723	933 269,47	3 546 950,24
н724	933 273,80	3 546 957,53
н725	933 263,29	3 546 964,40
н726	933 262,31	3 546 962,81
н727	933 259,50	3 546 961,58
н728	933 254,58	3 546 953,37
н729	933 263,23	3 546 947,93
н730	933 261,29	3 546 963,99
н731	933 262,05	3 546 965,21
н732	933 261,78	3 546 965,39
н733	933 260,82	3 546 963,79
н734	933 430,40	3 546 993,37
н735	933 429,94	3 546 994,76
н736	933 429,65	3 546 995,24
н737	933 429,79	3 546 993,17
н738	933 428,32	3 546 992,70

Точка	X	Y
н738	933 428,32	3 546 992,70
н739	933 428,06	3 546 996,83
н740	933 427,25	3 546 997,32
н741	933 424,67	3 546 997,20
н742	933 423,14	3 547 000,79
н743	933 427,64	3 547 003,15
н744	933 427,46	3 547 005,87
н745	933 420,65	3 547 003,78
н746	933 422,42	3 546 998,03
н747	933 424,46	3 546 991,48
н748	933 433,55	3 547 006,20
н749	933 433,12	3 547 007,63
н750	933 428,93	3 547 006,33
н751	933 429,08	3 547 003,89
н752	923 555,63	3 547 696,85
н753	923 562,01	3 547 756,15
н754	923 433,39	3 547 771,76
н755	923 426,05	3 547 711,50
н756	923 512,12	3 547 701,77
н757	923 509,75	3 547 680,74
н758	923 519,97	3 547 679,63
н759	923 522,25	3 547 700,62

:ЗУ5

Точка	X	Y
н1	926 591,21	3 544 109,51
н2	926 584,67	3 544 116,65
н3	926 580,00	3 544 117,07
н4	926 574,60	3 544 112,14
н5	926 580,70	3 544 109,80
н6	926 808,77	3 544 237,87
н7	926 810,68	3 544 258,99
н8	926 809,33	3 544 259,12
н9	926 809,31	3 544 258,41
н10	926 801,52	3 544 238,52
н11	923 083,07	3 544 400,26
н12	923 089,79	3 544 422,09
н13	923 082,32	3 544 424,27
н14	923 075,75	3 544 402,41
н15	923 062,88	3 544 406,20
н16	923 069,37	3 544 428,03
н17	922 977,01	3 544 454,88
н18	922 968,55	3 544 457,41
н19	922 965,00	3 544 435,03
н20	922 970,56	3 544 433,38
н21	923 147,21	3 544 381,37
н22	923 170,76	3 544 462,43
н23	923 148,74	3 544 469,12
н24	923 131,57	3 544 409,95
н25	923 112,63	3 544 415,45
н26	923 106,06	3 544 393,49
н27	926 732,81	3 544 121,84

Точка	X	Y
н28	926 731,79	3 544 132,42
н29	926 755,98	3 544 162,11
н30	926 769,48	3 544 197,56
н31	926 770,67	3 544 209,78
н32	926 773,80	3 544 242,25
н33	926 788,96	3 544 240,88
н34	926 788,85	3 544 239,67
н35	926 799,81	3 544 238,68
н36	926 807,84	3 544 258,73
н37	926 807,86	3 544 259,24
н38	926 755,80	3 544 263,96
н39	926 752,67	3 544 231,54
н40	926 704,19	3 544 235,99
н41	926 601,52	3 544 256,28
н42	926 546,63	3 544 276,22
н43	926 529,57	3 544 261,72
н44	926 486,87	3 544 277,24
н45	926 394,06	3 544 310,99
н46	926 304,32	3 544 355,26
н47	926 220,04	3 544 413,32
н48	926 155,62	3 544 479,18
н49	926 086,07	3 544 527,65
н50	925 931,87	3 544 584,27
н51	925 801,07	3 544 625,87
н52	925 774,14	3 544 542,77
н53	925 748,03	3 544 498,08
н54	925 705,96	3 544 460,16
н55	925 632,46	3 544 417,73
н56	925 579,05	3 544 406,06
н57	925 532,78	3 544 405,79
н58	925 493,60	3 544 393,05
н59	925 434,68	3 544 358,60
н60	925 351,30	3 544 336,30
н61	925 264,86	3 544 188,60
н62	925 230,41	3 544 188,60
н63	925 167,80	3 544 152,07
н64	925 139,00	3 544 039,77
н65	925 137,17	3 544 010,61
н66	925 137,32	3 544 010,75
н67	925 150,79	3 544 009,38
н68	925 150,25	3 544 003,91
н69	925 152,32	3 544 004,36
н70	925 156,53	3 543 999,80
н71	925 158,84	3 544 036,64
н72	925 185,11	3 544 139,00
н73	925 235,81	3 544 168,60
н74	925 276,32	3 544 168,60
н75	925 364,40	3 544 319,11
н76	925 442,44	3 544 339,98
н77	925 501,84	3 544 374,70
н78	925 536,00	3 544 385,81
н79	925 581,27	3 544 386,08

Проект межевания территории
для размещения линейного объекта регионального
значения Ханты-Мансийского автономного
округа - Югры "Трубопроводы Мамонтовского
месторождения строительства 2017 г, первая очередь"
Землепользователь ОАО "НК "Роснефть"
Масштаб 1:5 000

Точка	X	Y	Точка	X	Y	Точка	X	Y
н79	925 581,27	3 544 386,08	н131	923 155,91	3 544 503,33	н183	920 734,29	3 544 957,64
н80	925 639,76	3 544 398,85	н132	923 158,44	3 544 502,52	н184	920 731,56	3 544 957,91
н81	925 717,78	3 544 443,90	н133	923 150,56	3 544 475,36	н185	920 697,54	3 544 961,35
н82	925 763,74	3 544 485,31	н134	923 172,56	3 544 468,59	н186	920 697,39	3 544 945,36
н83	925 792,50	3 544 534,55	н135	923 180,47	3 544 495,82	н187	920 727,82	3 544 937,02
н84	925 813,97	3 544 600,78	н136	920 723,75	3 544 727,78	н188	920 764,18	3 544 933,85
н85	925 925,38	3 544 565,35	н137	920 739,41	3 544 782,09	н189	920 764,41	3 544 935,41
н86	926 076,74	3 544 509,77	н138	920 720,82	3 544 787,71	н190	920 760,52	3 544 935,96
н87	926 142,64	3 544 463,85	н139	920 706,02	3 544 733,14	н191	920 757,13	3 544 937,91
н88	926 207,09	3 544 397,94	н140	923 255,15	3 544 752,56	н192	920 754,70	3 544 941,00
н89	926 294,17	3 544 337,96	н141	923 271,20	3 544 807,75	н193	920 753,83	3 544 943,18
н90	926 386,20	3 544 292,56	н142	923 249,19	3 544 814,48	н194	920 753,56	3 544 945,40
н91	926 470,69	3 544 261,83	н143	923 232,38	3 544 756,65	н195	920 773,94	3 544 955,42
н92	926 469,92	3 544 259,69	н144	920 743,64	3 544 796,66	н196	920 774,73	3 544 960,73
н93	926 464,51	3 544 091,91	н145	920 764,14	3 544 867,76	н197	920 759,90	3 544 962,95
н94	926 577,47	3 544 087,64	н146	920 736,32	3 544 895,96	н198	920 758,99	3 544 956,91
н95	926 595,83	3 544 104,46	н147	920 730,94	3 544 896,00	н199	920 784,59	3 544 954,36
н96	926 595,37	3 544 104,95	н148	920 731,07	3 544 906,35	н200	920 786,24	3 544 971,16
н97	926 580,85	3 544 105,37	н149	920 697,11	3 544 913,09	н201	920 783,00	3 544 971,47
н98	926 565,67	3 544 108,08	н150	920 696,63	3 544 862,18	н202	920 780,82	3 544 954,74
н99	926 485,13	3 544 111,16	н151	920 722,01	3 544 862,04	н203	920 753,66	3 544 957,44
н100	926 485,97	3 544 127,36	н152	920 736,89	3 544 847,04	н204	920 753,83	3 544 973,67
н101	926 486,39	3 544 154,09	н153	920 724,78	3 544 802,33	н205	920 734,53	3 544 972,87
н102	926 486,66	3 544 174,37	н154	922 913,56	3 544 450,33	н206	920 726,11	3 544 972,51
н103	926 489,78	3 544 254,92	н155	922 917,12	3 544 472,77	н207	920 719,26	3 544 972,22
н104	926 533,65	3 544 238,95	н156	922 500,51	3 544 597,16	н208	920 703,11	3 544 974,89
н105	926 550,74	3 544 253,45	н157	922 243,91	3 544 616,58	н209	920 703,10	3 544 970,42
н106	926 596,13	3 544 236,96	н158	921 341,31	3 544 927,50	н210	920 697,63	3 544 970,46
н107	926 701,33	3 544 216,18	н159	921 309,77	3 544 936,07	н211	920 697,56	3 544 963,02
н108	926 750,75	3 544 211,62	н160	921 298,86	3 544 915,19	н212	920 731,57	3 544 959,64
н109	926 749,84	3 544 202,16	н161	921 334,55	3 544 905,51	н213	920 734,32	3 544 959,37
н110	926 738,44	3 544 172,24	н162	921 371,29	3 544 892,86	н214	921 249,57	3 544 929,07
н111	926 721,22	3 544 151,10	н163	921 529,85	3 544 846,02	н215	921 259,69	3 544 949,64
н112	926 721,43	3 544 151,07	н164	921 527,69	3 544 838,97	н216	921 161,82	3 544 976,18
н113	926 721,85	3 544 147,43	н165	922 196,87	3 544 608,45	н217	921 029,06	3 545 073,67
н114	926 719,40	3 544 132,02	н166	922 202,69	3 544 625,38	н218	920 915,06	3 545 105,51
н115	926 718,67	3 544 126,53	н167	922 227,69	3 544 616,58	н219	920 768,98	3 545 084,00
н116	926 719,92	3 544 120,60	н168	922 232,82	3 544 596,07	н220	920 707,82	3 545 049,29
н117	920 702,98	3 544 655,84	н169	922 239,23	3 544 593,86	н221	920 704,04	3 545 049,27
н118	920 714,00	3 544 694,06	н170	922 345,96	3 544 585,79	н222	920 703,32	3 545 024,57
н119	920 702,12	3 544 697,76	н171	922 505,42	3 544 575,48	н223	920 703,25	3 545 005,47
н120	920 691,57	3 544 658,81	н172	922 727,21	3 544 505,75	н224	920 726,42	3 545 003,27
н121	923 201,07	3 544 489,58	н173	920 783,48	3 544 941,40	н225	920 726,61	3 545 022,89
н122	923 202,55	3 544 494,64	н174	920 784,39	3 544 952,57	н226	920 732,67	3 545 022,81
н123	923 197,64	3 544 498,43	н175	920 780,60	3 544 952,96	н227	920 734,01	3 545 035,22
н124	923 195,44	3 544 504,20	н176	920 780,21	3 544 949,93	н228	920 787,32	3 545 040,52
н125	923 199,87	3 544 524,88	н177	920 773,25	3 544 950,85	н229	920 792,32	3 545 041,02
н126	923 189,77	3 544 527,81	н178	920 773,67	3 544 953,66	н230	920 789,58	3 545 045,39
н127	923 250,73	3 544 737,36	н179	920 758,73	3 544 955,17	н231	920 789,75	3 545 055,38
н128	923 227,93	3 544 741,36	н180	920 758,38	3 544 952,81	н232	920 774,74	3 545 055,74
н129	923 159,67	3 544 506,71	н181	920 753,62	3 544 953,44	н233	920 774,64	3 545 049,31
н130	923 156,90	3 544 506,94	н182	920 753,63	3 544 955,68	н234	920 754,47	3 545 049,40

Проект межевания территории
для размещения линейного объекта регионального значения Ханты-Мансийского автономного округа - Югры "Трубопроводы Мамонтовского месторождения строительства 2017 г, первая очередь"
Землепользователь ОАО "НК "Роснефть"
Масштаб 1:5 000

Точка	X	Y
н235	920 776,58	3 545 061,87
н236	920 860,28	3 545 074,20
н237	920 861,57	3 545 077,82
н238	920 883,44	3 545 077,61
н239	920 913,58	3 545 082,05
н240	920 964,42	3 545 067,85
н241	920 964,27	3 545 078,55
н242	920 994,18	3 545 078,06
н243	921 156,68	3 544 960,18
н244	921 243,81	3 544 930,86
	0,00	0,00

:ЗУ6

Точка	X	Y
н1	924 638,39	3 539 824,91
н2	924 640,94	3 539 828,01
н3	924 624,14	3 539 842,64
н4	924 632,62	3 539 852,57
н5	924 624,39	3 539 859,56
н6	924 621,95	3 539 856,41
н7	924 626,97	3 539 852,12
н8	924 618,53	3 539 842,23
н9	924 678,32	3 539 792,66
н10	924 679,76	3 539 794,52
н11	924 669,44	3 539 803,26
н12	924 657,22	3 539 810,27
н13	924 655,03	3 539 813,69
н14	924 653,46	3 539 811,78
н15	924 662,55	3 539 803,87
н16	924 677,33	3 539 791,35

:ЗУ7

Точка	X	Y
н1	924 633,55	3 539 819,07
н2	924 638,39	3 539 824,91
н3	924 618,53	3 539 842,23
н4	924 626,97	3 539 852,12
н5	924 621,95	3 539 856,41
н6	924 619,52	3 539 853,23
н7	924 615,25	3 539 855,91
н8	924 613,70	3 539 856,88
н9	924 611,68	3 539 854,61
н10	924 615,68	3 539 851,21
н11	924 609,13	3 539 843,53
н12	924 612,27	3 539 841,38
н13	924 618,56	3 539 840,42
н14	924 617,39	3 539 832,71
н15	924 631,72	3 539 820,32
н16	924 640,94	3 539 828,01
н17	924 645,63	3 539 833,70
н18	924 645,65	3 539 833,94
н19	924 642,99	3 539 836,14
н20	924 643,32	3 539 836,54

Точка	X	Y
н21	924 635,36	3 539 843,48
н22	924 640,76	3 539 849,80
н23	924 624,68	3 539 859,92
н24	924 624,39	3 539 859,56
н25	924 632,62	3 539 852,57
н26	924 624,14	3 539 842,64
н27	924 674,72	3 539 787,97
н28	924 677,33	3 539 791,35
н29	924 662,55	3 539 803,87
н30	924 653,46	3 539 811,78
н31	924 652,50	3 539 810,62
н32	924 653,34	3 539 809,61
н33	924 657,06	3 539 806,99
н34	924 679,76	3 539 794,52
н35	924 681,28	3 539 796,48
н36	924 681,26	3 539 796,48
н37	924 669,44	3 539 803,26

Ханты-Мансийский автономный округ — Югра
Губернатор

Приложение 81
к постановлению Правительства
Ханты-Мансийского
автономного округа – Югры
от 15 апреля 2016 года № 108-п

Положение о размещении линейного объекта регионального значения Ханты-Мансийского автономного округа – Югры «Трубопроводы Мамонтовского месторождения строительства 2017 г., первая очередь»

I. Размещение объекта

В административном отношении линейный объект регионального значения Ханты-Мансийского автономного округа – Югры «Трубопроводы Мамонтовского месторождения строительства 2017 г., первая очередь» (далее – проектируемый объект) в границах Мамонтовского месторождения нефти Нефтеюганского района Ханты-Мансийского автономного округа – Югры.

В географическом отношении территория проектируемого объекта находится в 11,7 километрах на северо-запад от города Пыть-Ях.

II. Функциональное зонирование территории

Проектируемый объект располагается на землях населённого пункта города Пыть-Ях, землях сельскохозяйственного назначения Нефтеюганского района и на землях лесного фонда, находящихся в ведении территориального отдела - Нефтеюганского лесничества (Нефтеюганское участковое лесничество).

III. Решение по планировочной организации земельных участков для размещения проектируемого объекта

Расчет полосы отвода земельных участков для выполнения работ по строительству проектируемого объекта производится с учетом действующих норм отвода земель.

Таблица 1.

Площади земельных участков, необходимые для
строительства и эксплуатации проектируемого объекта

Наименование объекта (кадастровый номер)	Площадь вновь испрашиваемых земельных участков, га	Площадь по земельным участкам, стоящим на кадастровом учете и ранее предоставленным в аренду, га	Зона застройки, га
Трубопроводы Мамонтовского месторождения строительства 2017 г., первая очередь	34,8026	4,1077	38,9103

Таблица 2.

Площади испрашиваемых земельных участков
под проектируемый объект

Наименование объекта	Кадастровый номер земельного участка	Площадь земельного участка, га	Категория земель	Вид разрешенного использования
Трубопроводы Мамонтовского месторождения строительства 2017 г., первая очередь	86:08:0000000:ЗУ1	12,8083	земли лесного фонда	недропользование – 6.1
	86:08:0020904:ЗУ2	4,9190	земли лесного фонда	недропользование – 6.1
	86:08:0000000:ЗУ3	0,9017	земли лесного фонда	недропользование – 6.1
	86:08:0000000:ЗУ4	4,0437	земли лесного фонда	недропользование – 6.1
	86:15:0000000:ЗУ5	12,0334	земли населенных пунктов	недропользование – 6.1
	86:08:0020904:ЗУ6	0,0283	земли сельско хозяйственного назначения	недропользование – 6.1
	86:08:0020904:ЗУ7	0,0682	земли сельско хозяйственного назначения	недропользование – 6.1

Координаты границ земельных участков, необходимых для размещения проектируемого объекта, в графических материалах определены в местной системе координат Ханты-Мансийского автономного округа – Югры МСК-86.

IV. Особо охраняемые природные территории и зоны с особыми условиями использования территории

Проектируемый объект технологически привязан к объектам сложившейся инфраструктуры и проходит вдоль существующих коридоров коммуникаций на свободной от застройки территории.

Проектируемый объект пересекает водоохранную зону и прибрежную защитную полосу водного объекта реки Пучипигый.

Для уменьшения воздействия на водотоки предусмотрены следующие мероприятия:

выполнение строительно-монтажных работ с применением гусеничной техники должно осуществляться в зимний период для уменьшения воздействия строительной техники на растительный береговой покров; в остальные сезоны года строительно-монтажные работы, движение транспорта и строительной техники должно осуществляться только по существующим автомобильным дорогам, зимникам и временным вдольтрассовым проездам;

все отходы защитных материалов, остатки горюче-смазочных материалов тщательно должны собираться в передвижное оборудование (мусоросборники, емкости для сбора отработанных горюче-смазочных материалов) и вывозиться в места, согласованные с соответствующими муниципальными органами и органами государственной власти Российской Федерации;

после завершения строительства выполняются рекультивационные работы.

Организационный сброс стоков или загрязняющих веществ на поверхность земли и в водотоки не производится. Попадание загрязняющих веществ в водные объекты в результате размыва и выноса ливневыми и талыми водами возможно лишь при неправильном хранении строительных материалов и аварийных утечках дизтоплива работающих механизмов в период строительства.

На всех этапах работ осуществляется входной, операционный и приемочный контроль качества строительства, а также проводится своевременный профилактический осмотр, ремонт и диагностика оборудования, трубопроводов и арматуры.

Ущерб окружающей среде может быть нанесен лишь в аварийных случаях, но для их предотвращения предусмотрены все возможные мероприятия в соответствии с требованиями законодательства Российской Федерации.


В границах участка работ отсутствуют объекты историко-культурного наследия, особо охраняемые природные территории федерального, регионального и местного значения.

Проектируемый объект не затрагивает границы территорий традиционного природопользования коренных малочисленных народов Севера регионального значения.

Ханты-Мансийский автономный округ – Югра
Губернатор

Основная часть проекта планировки территории для размещения линейного объекта регионального значения Ханты-Мансийского автономного округа -Югры 07-703 "Реконструкция газопровода "Покачевский КСП - Локосовский ГПЗ" Покачевского месторождения (ПК-0 - ПК-24)"
Землепользователь: ООО "ЛУКОЙЛ-Западная Сибирь"
ТПП "Покачевнефтегаз"
Масштаб 1:10000

Приложение 82
к постановлению Правительства
Ханты-Мансийского
автономного округа – Югры
от 15 апреля 2016 года № 108-п

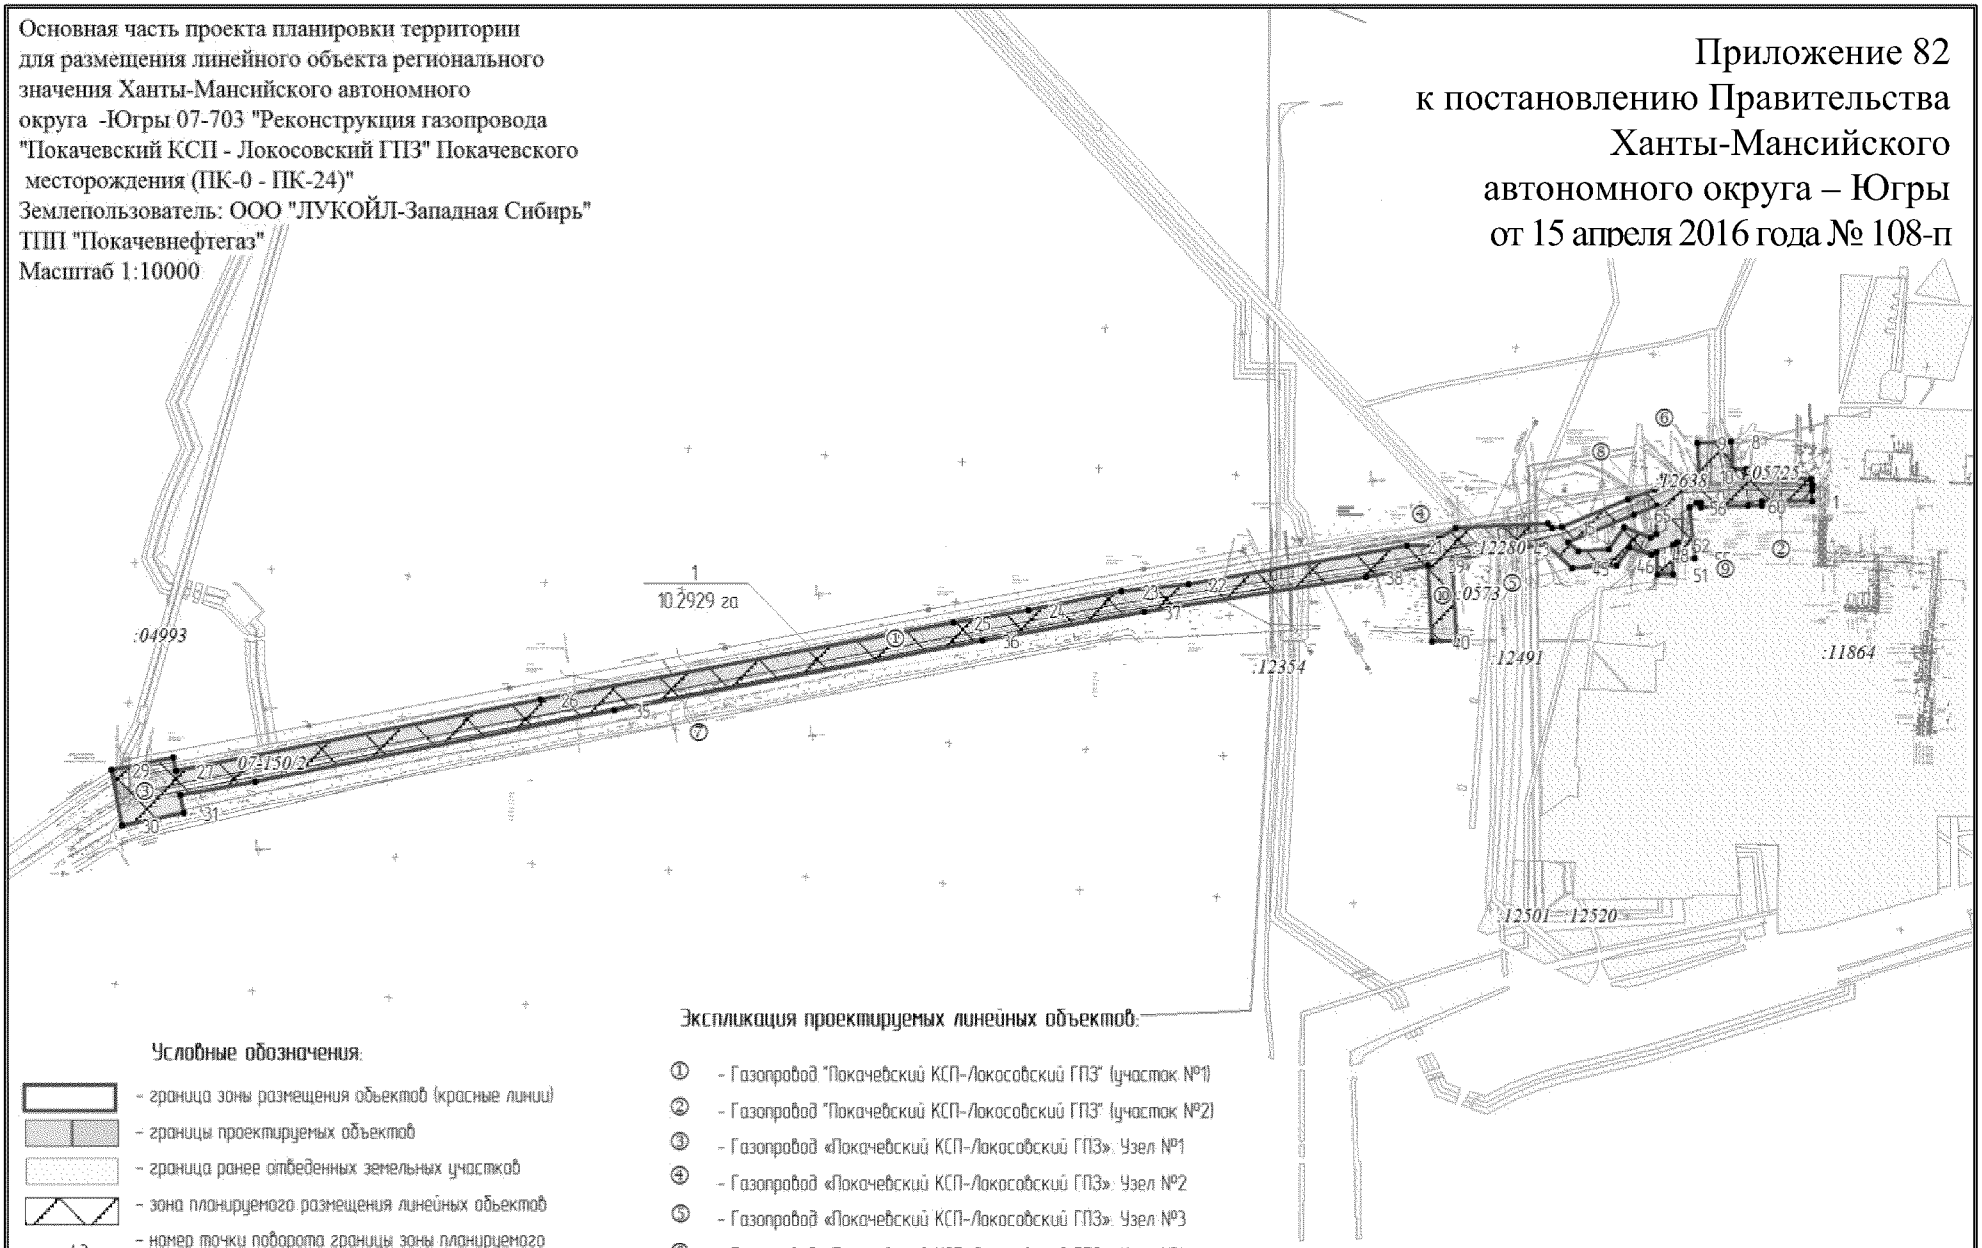

Условные обозначения:

- граница зоны размещения объектов (красные линии)
- границы проектируемых объектов
- граница ранее отведенных земельных участков
- зона планируемого размещения линейных объектов
- 43 – номер точки поворота границы зоны планируемого размещения объектов
- 1 / 10.2929 га – номер зоны планируемого размещения объектов / площадь зоны планируемого размещения
- ось проектируемого трубопровода

Экспликация проектируемых линейных объектов:

① - Газопровод "Покачевский КСП-Локосовский ГПЗ" (участок №1)
② - Газопровод "Покачевский КСП-Локосовский ГПЗ" (участок №2)
③ - Газопровод «Покачевский КСП-Локосовский ГПЗ». Узел №1
④ - Газопровод «Покачевский КСП-Локосовский ГПЗ». Узел №2
⑤ - Газопровод «Покачевский КСП-Локосовский ГПЗ». Узел №3
⑥ - Газопровод «Покачевский КСП-Локосовский ГПЗ». Узел №4
⑦ - Газопровод "Покачевский КСП-Локосовский ГПЗ". Демонтаж (участок №1)
⑧ - Газопровод "Покачевский КСП-Локосовский ГПЗ". Демонтаж (участок №2)
⑨ - Газопровод "Покачевский КСП-Локосовский ГПЗ". Демонтаж (участок №3)
⑩ - ВЛ-6кВ

Лист 1 из 1


Каталог координат поворотных точек границы зоны размещения объекта

№	X	Y
1	1036611.69	4353931.37
2	1036626.89	4353930.90
3	1036634.72	4353930.69
4	1036642.97	4353930.62
5	1036645.79	4353835.23
6	1036657.41	4353834.58
7	1036656.31	4353815.50
8	1036696.91	4353813.24
9	1036694.10	4353764.08
10	1036646.87	4353766.72
11	1036647.49	4353714.40
12	1036632.84	4353714.01
13	1036627.93	4353700.90
14	1036614.33	4353661.52
15	1036575.11	4353565.72
16	1036573.63	4353551.97
17	1036580.06	4353544.82
18	1036573.46	4353410.21
19	1036557.67	4353385.81
20	1036549.51	4353373.04
21	1036547.69	4353339.60
22	1036492.83	4353020.90
23	1036482.72	4352923.21
24	1036456.43	4352786.83
25	1036438.43	4352677.33
26	1036328.90	4352074.70
27	1036227.29	4351541.67
28	1036246.69	4351537.94
29	1036229.10	4351448.02
30	1036150.55	4351463.18
31	1036168.11	4351553.10
32	1036193.80	4351548.14
33	1036193.81	4351548.14
34	1036213.25	4351657.00
35	1036313.83	4352181.96
36	1036412.93	4352719.95
37	1036453.95	4352955.98
38	1036503.14	4353279.42
39	1036520.60	4353369.77
40	1036412.02	4353375.62
41	1036413.95	4353411.58
42	1036527.16	4353405.47
43	1036544.25	4353494.50
44	1036549.64	4353544.25
45	1036516.46	4353581.18
46	1036519.94	4353645.82
47	1036545.55	4353664.17
48	1036535.09	4353695.80
49	1036539.11	4353704.55
50	1036507.71	4353704.87
51	1036507.94	4353727.86
52	1036549.60	4353727.47
53	1036552.60	4353734.01
54	1036527.51	4353736.30
55	1036529.61	4353759.21
56	1036602.96	4353752.74
57	1036608.97	4353762.07
58	1036609.30	4353768.82
59	1036602.80	4353769.18
60	1036605.29	4353837.56
61	1036605.08	4353857.09
62	1036611.05	4353857.37
63	1036564.30	4353704.30
64	1036604.62	4353703.89
65	1036593.03	4353670.54
66	1036553.70	4353574.17
67	1036539.95	4353589.47
68	1036542.32	4353633.55
69	1036574.44	4353656.57
70	1036560.00	4353694.93

Ханты-Мансийский автономный округ — Югра
Губернатор


Проект межевания территории
для размещения линейного объекта регионального
значения Ханты-Мансийского автономного
округа-Югры "Реконструкция газопровода
"Покачевский КСП - Локосовский ГПЗ"
Покачевского месторождения (ПК-0 - ПК-24)"
Землепользователь: ООО "ЛУКОЙЛ-Западная Сибирь"
ТПП "Покачевнефтегаз"
Масштаб 1:3000

Приложение 83
к постановлению Правительства
Ханты-Мансийского
автономного округа – Югры
от 15 апреля 2016 года № 108-п

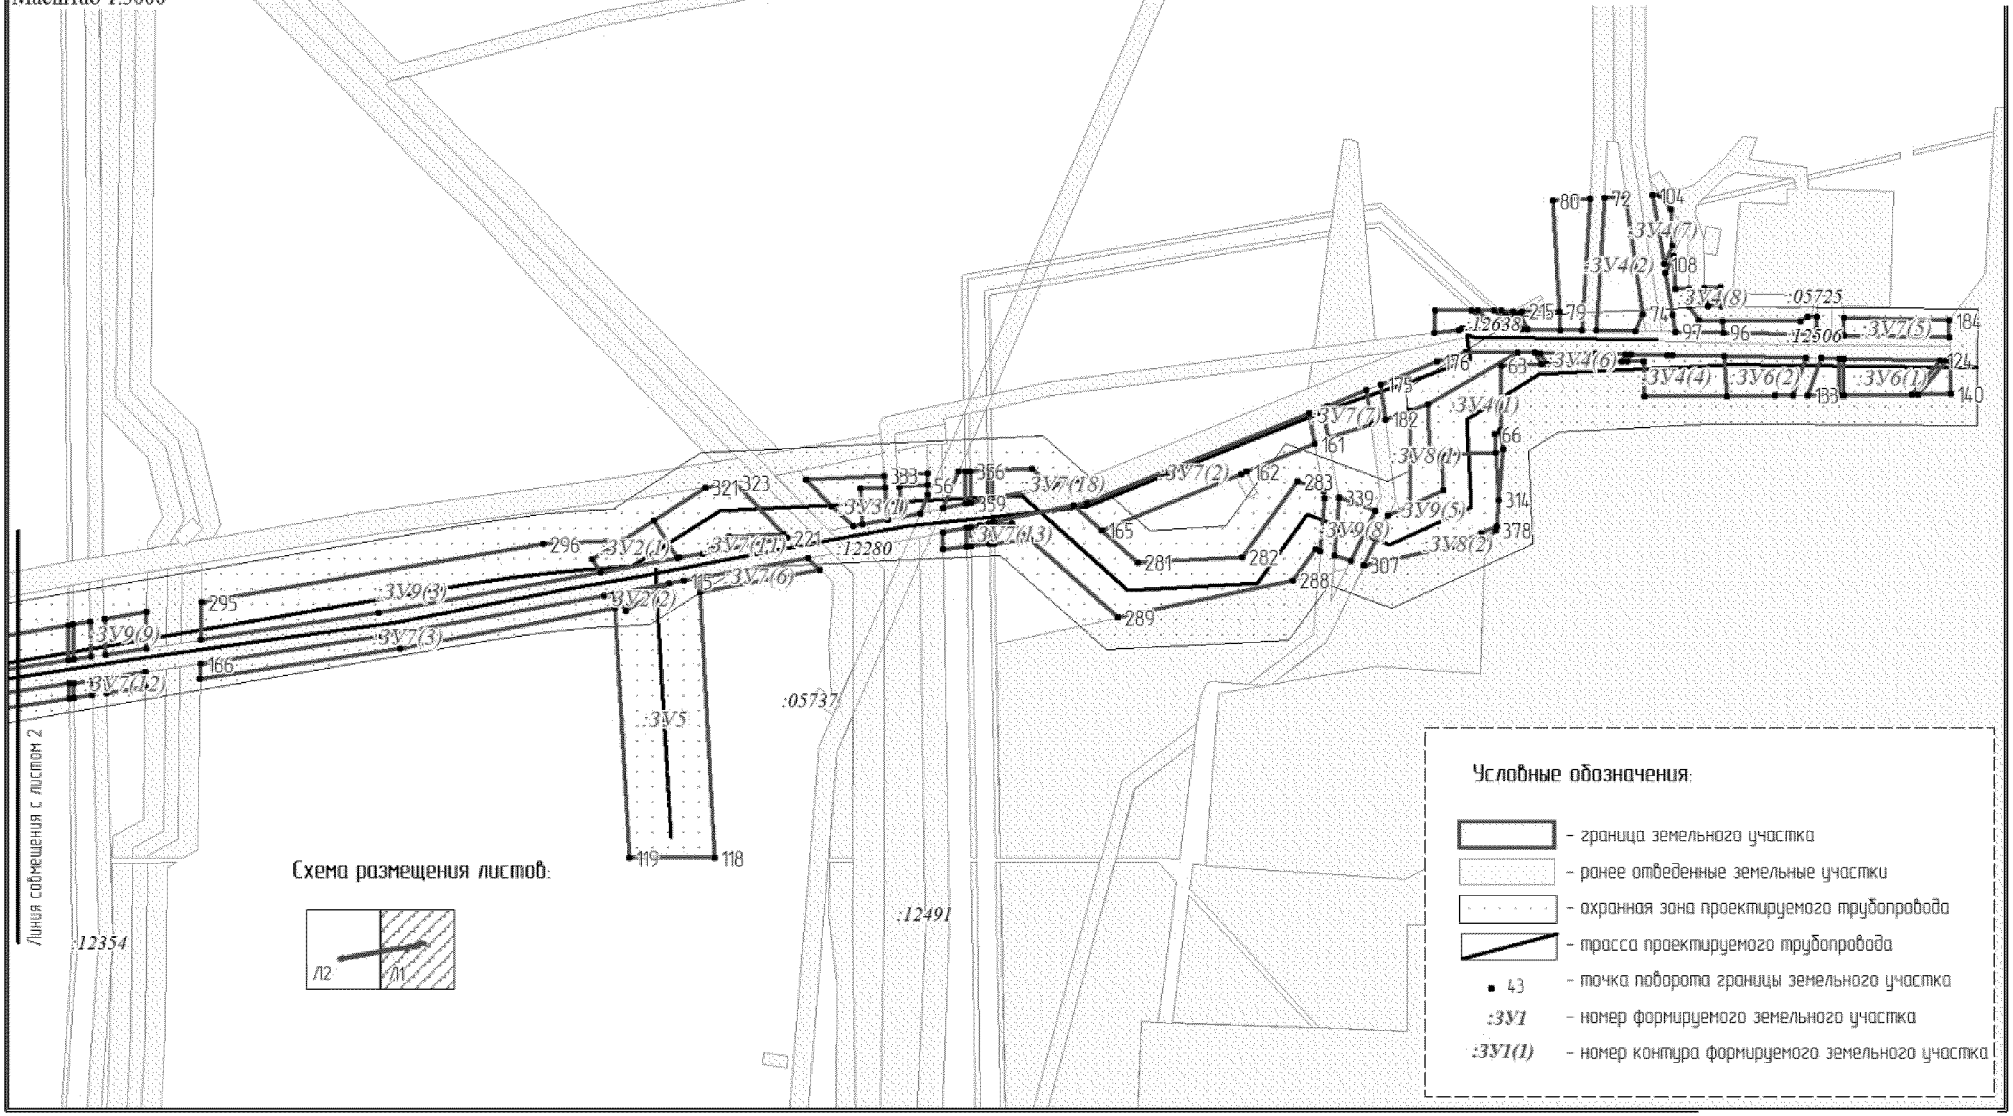

Проект межевания территории
для размещения линейного объекта регионального
значения Ханты-Мансийского автономного
округа-Югры "Реконструкция газопровода
Покачевский КСП - Локосовский ГПЗ"
Покачевского месторождения (ПК-0 - ПК-24)"
Землепользователь: ООО "ЛУКОЙЛ-Западная Сибирь"
ТПП "Покачевнефтегаз"
Масштаб 1:3000

2.1

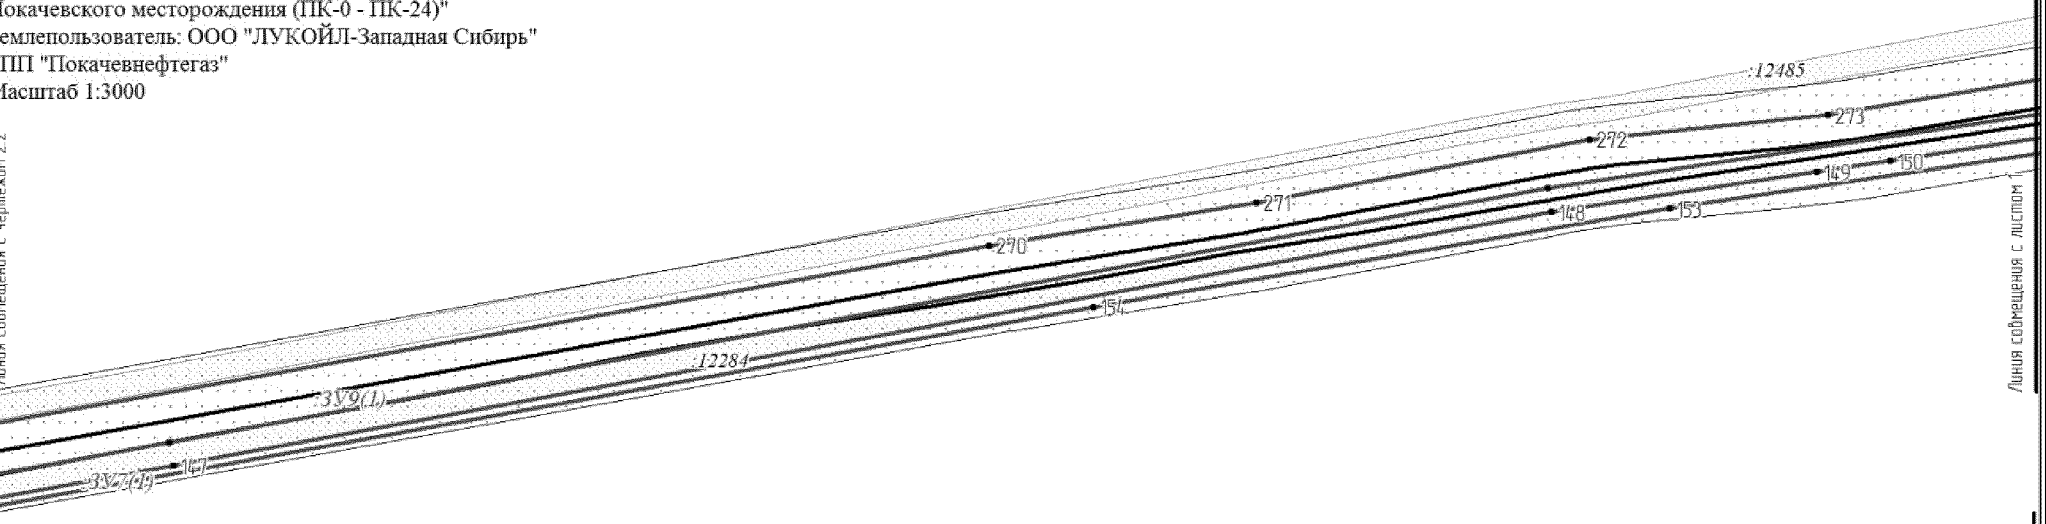

2.2


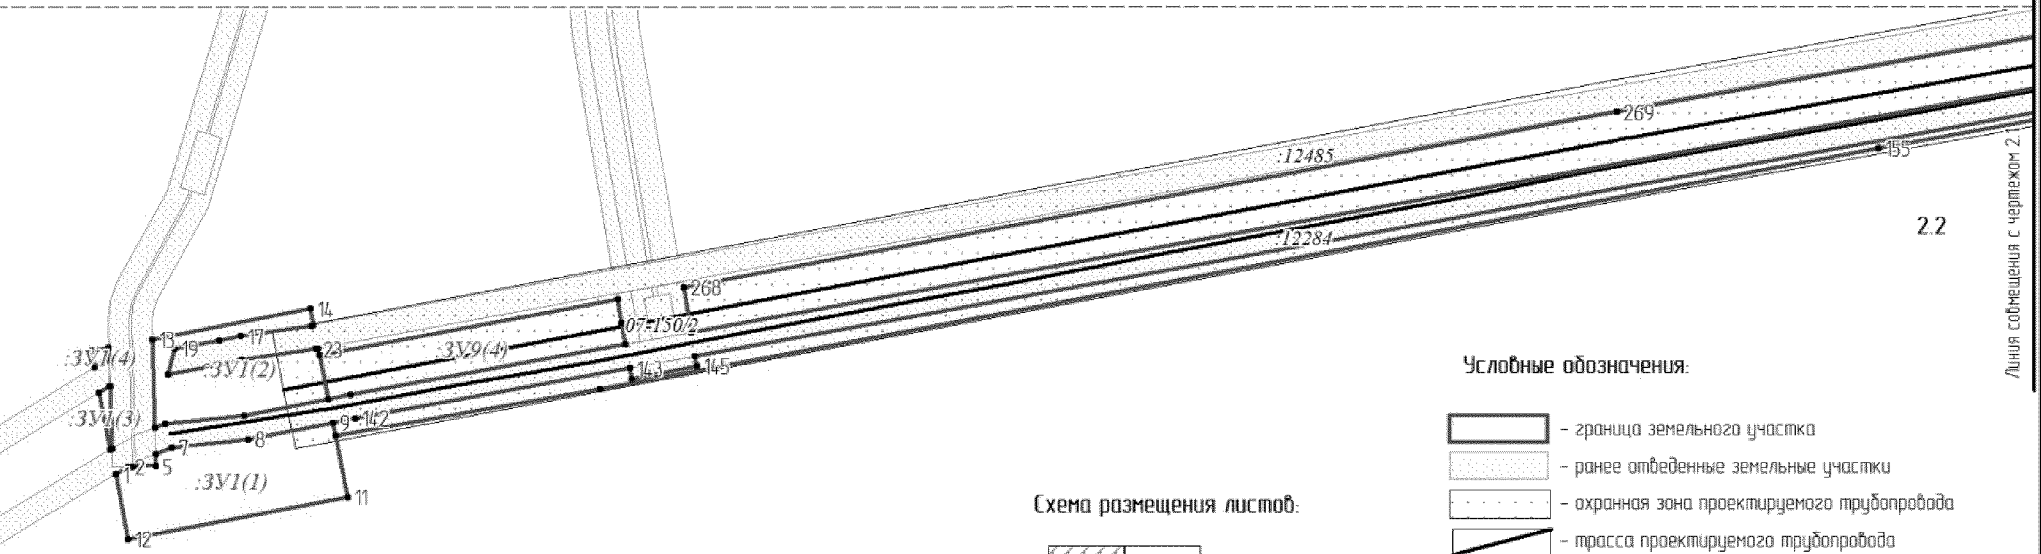


Схема размещения листов:

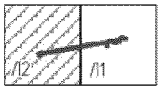

Условные обозначения:

- граница земельного участка
- ранее отведенные земельные участки
- охранная зона проектируемого трубопровода
- трасса проектируемого трубопровода
- 43 – точка поворота границы земельного участка
- :ЗУ1 – номер формируемого земельного участка
- :ЗУ1(1) – номер контура формируемого земельного участка

Каталог координат поворотных точек границ земельных участков

№	X	Y
:ЗУ1(1)	---	---
1	1036177.59	4351457.95
2	1036180.71	4351463.11
3	1036180.80	4351464.53
4	1036180.89	4351466.70
5	1036181.04	4351474.54
6	1036186.18	4351474.40
7	1036188.80	4351481.07
8	1036192.26	4351512.32
9	1036199.22	4351547.09
10	1036193.80	4351548.14
11	1036168.11	4351553.10
12	1036150.55	4351463.18
1	1036177.59	4351457.95
:ЗУ1(2)	---	---
13	1036234.01	4351473.09
14	1036246.69	4351537.94
15	1036239.96	4351539.23
16	1036239.77	4351538.27
17	1036235.29	4351509.34
18	1036233.61	4351500.39
19	1036230.15	4351482.17
20	1036219.34	4351479.48
21	1036222.54	4351495.67
22	1036225.28	4351509.82
23	1036229.89	4351540.12
24	1036230.08	4351541.14
25	1036227.29	4351541.67
26	1036209.16	4351545.17
27	1036202.27	4351510.79
28	1036198.52	4351478.42
29	1036196.96	4351474.10
13	1036234.01	4351473.09
:ЗУ1(3)	---	---
30	1036214.35	4351455.50
31	1036214.42	4351455.62
32	1036188.33	4351456.33
33	1036188.32	4351456.32
34	1036188.09	4351455.93
35	1036211.82	4351451.35
30	1036214.35	4351455.50
:ЗУ1(4)	---	---
36	1036230.50	4351455.17
37	1036224.95	4351455.32
38	1036224.94	4351455.25
39	1036224.60	4351453.11
40	1036222.27	4351449.33
41	1036229.10	4351448.02
36	1036230.50	4351455.17
:ЗУ2(1)	---	---
42	1036541.81	4353396.00
43	1036535.79	4353363.66
44	1036541.35	4353360.24
45	1036549.51	4353373.04
46	1036557.67	4353385.81
42	1036541.81	4353396.00
:ЗУ2(2)	---	---
47	1036526.69	4353369.25
48	1036531.00	4353392.32
49	1036519.16	4353373.99
50	1036526.28	4353369.49
47	1036526.69	4353369.25
:ЗУ3(1)	---	---
51	1036572.04	4353483.12
52	1036558.22	4353484.23
53	1036556.23	4353473.52
54	1036571.53	4353472.76
51	1036572.04	4353483.12
:ЗУ3(2)	---	---
55	1036572.33	4353489.14
56	1036572.92	4353501.17
57	1036568.65	4353501.26
58	1036560.90	4353497.92
59	1036559.30	4353490.19
55	1036572.33	4353489.14
:ЗУ4(1)	---	---
60	1036629.39	4353749.08
61	1036629.30	4353756.49
62	1036624.39	4353759.05
63	1036623.77	4353742.42
64	1036596.22	4353741.86
65	1036595.98	4353741.90
66	1036594.69	4353739.91
67	1036586.73	4353740.30
68	1036585.88	4353717.37
69	1036585.69	4353712.47
70	1036607.40	4353711.65

60	1036629.39	4353749.08
:ЗУ4(2)	---	---
71	1036638.92	4353782.39
72	1036695.34	4353785.72
73	1036695.86	4353794.77
74	1036645.88	4353801.91
75	1036638.55	4353798.80
71	1036638.92	4353782.39
:ЗУ4(3)	---	---
76	1036694.99	4353779.69
77	1036638.96	4353776.30
78	1036639.08	4353767.16
79	1036646.87	4353766.72
80	1036694.10	4353764.08
76	1036694.99	4353779.69
:ЗУ4(4)	---	---
81	1036625.53	4353795.43
82	1036628.59	4353796.77
83	1036628.39	4353812.06
84	1036628.40	4353814.61
85	1036627.91	4353836.29
86	1036610.86	4353837.25
87	1036610.58	4353802.58
88	1036625.78	4353802.37
81	1036625.53	4353795.43
:ЗУ4(5)	---	---
89	1036663.35	4353811.55
90	1036670.70	4353814.70
91	1036656.31	4353815.50
92	1036656.64	4353821.21
93	1036649.20	4353821.27
94	1036642.98	4353825.36
95	1036642.92	4353835.41
96	1036637.85	4353835.72
97	1036638.27	4353815.77
98	1036645.36	4353814.44
89	1036663.35	4353811.55
:ЗУ4(6)	---	---
99	1036629.21	4353758.79
100	1036628.90	4353781.68
101	1036628.69	4353794.55
102	1036625.51	4353793.21
103	1036624.43	4353761.27
99	1036629.21	4353758.79
:ЗУ4(7)	---	---
104	1036696.51	4353806.20

105	1036696.68	4353809.19
106	1036690.38	4353813.60
107	1036675.10	4353814.45
108	1036667.06	4353810.98
104	1036696.51	4353806.20
:ЗУ4(8)	---	---
109	1036657.03	4353827.94
110	1036657.41	4353834.58
111	1036649.20	4353835.04
112	1036649.31	4353829.17
113	1036651.37	4353828.08
109	1036657.03	4353827.94
:ЗУ5	---	---
114	1036531.00	4353392.32
115	1036532.19	4353398.68
116	1036533.40	4353405.16
117	1036527.16	4353405.47
118	1036413.98	4353411.59
119	1036413.98	4353375.52
120	1036520.60	4353369.77
121	1036526.28	4353369.49
122	1036519.16	4353373.99
114	1036531.00	4353392.32
:ЗУ6(1)	---	---
123	1036626.78	4353886.56
124	1036626.06	4353927.05
125	1036611.52	4353915.03
126	1036611.27	4353886.64
123	1036626.78	4353886.56
:ЗУ6(2)	---	---
127	1036627.91	4353836.29
128	1036627.13	4353870.59
129	1036611.08	4353864.95
130	1036611.05	4353857.37
131	1036611.02	4353857.37
132	1036610.86	4353837.25
127	1036627.91	4353836.29
:ЗУ6(3)	---	---
133	1036611.17	4353871.25
134	1036626.98	4353876.89
135	1036626.76	4353884.57
136	1036611.24	4353884.66
133	1036611.17	4353871.25
:ЗУ6(4)	---	---
137	1036611.63	4353917.70
138	1036626.06	4353929.65

139	1036626.02	4353931.01
140	1036611.71	4353931.37
137	1036611.63	4353917.70
:ЗУ7(1)	---	---
141	1036199.22	4351547.09
142	1036201.06	4351556.23
143	1036221.95	4351669.06
144	1036217.50	4351669.82
145	1036222.86	4351696.80
146	1036226.96	4351696.11
147	1036346.82	4352343.31
148	1036452.50	4352907.61
149	1036469.16	4353016.05
150	1036473.79	4353046.14
151	1036488.22	4353140.04
152	1036481.96	4353140.12
153	1036453.95	4352955.98
154	1036412.93	4352719.95
155	1036313.83	4352181.96
156	1036213.25	4351657.00
157	1036193.81	4351548.14
141	1036199.22	4351547.09
:ЗУ7(2)	---	---
158	1036564.10	4353562.57
159	1036565.24	4353568.05
160	1036603.53	4353661.73
161	1036590.39	4353664.06
162	1036578.61	4353635.21
163	1036578.78	4353635.12
164	1036577.71	4353633.01
165	1036553.70	4353574.17
158	1036564.10	4353562.57
:ЗУ7(3)	---	---
166	1036496.71	4353195.26
167	1036496.77	4353195.26
168	1036508.48	4353271.79
169	1036525.94	4353365.18
170	1036526.69	4353369.25
171	1036526.28	4353369.49
172	1036520.60	4353369.77
173	1036503.14	4353279.42
174	1036490.32	4353195.16
166	1036496.71	4353195.26
:ЗУ7(4)	---	---
175	1036615.78	4353691.53
176	1036625.48	4353715.26
177	1036627.53	4353721.93
178	1036629.63	4353727.54
179	1036629.39	4353749.08
180	1036607.40	4353711.65
181	1036604.62	4353703.89
182	1036601.00	4353693.48
175	1036615.78	4353691.53
:ЗУ7(5)	---	---
183	1036644.28	4353886.50
184	1036642.97	4353930.62
185	1036636.06	4353930.76
186	1036636.72	4353886.51
183	1036644.28	4353886.50
:ЗУ7(6)	---	---
187	1036533.40	4353405.16
188	1036541.88	4353450.65
189	1036536.83	4353455.91
190	1036527.16	4353405.47
187	1036533.40	4353405.16
:ЗУ7(7)	---	---
191	1036605.87	4353667.31
192	1036606.55	4353669.07
193	1036613.45	4353685.78
194	1036598.99	4353687.70
195	1036593.03	4353670.54
196	1036592.67	4353669.67
191	1036605.87	4353667.31
:ЗУ7(8)	---	---
197	1036642.92	4353835.41
198	1036642.71	4353868.23
199	1036644.73	4353871.39
200	1036644.61	4353875.11
201	1036639.44	4353874.98
202	1036637.02	4353874.12
203	1036637.85	4353835.72
197	1036642.92	4353835.41
:ЗУ7(9)	---	---
204	1036647.31	4353729.80
205	1036640.39	4353737.38
206	1036640.15	4353737.67
207	1036640.12	4353738.01
208	1036640.26	4353740.12
209	1036645.27	4353748.27
210	1036639.23	4353751.31
211	1036639.65	4353725.85
212	1036639.03	4353724.40

213	1036637.73	4353714.15
214	1036647.49	4353714.40
204	1036647.31	4353729.80
:ЗУ7(10)	---	---
215	1036647.06	4353751.19
216	1036646.87	4353766.72
217	1036639.08	4353767.16
218	1036639.25	4353753.57
219	1036646.32	4353749.96
215	1036647.06	4353751.19
:ЗУ7(11)	---	---
220	1036551.91	4353440.54
221	1036550.34	4353441.99
222	1036543.78	4353406.62
223	1036550.78	4353417.49
220	1036551.91	4353440.54
:ЗУ7(12)	---	---
224	1036490.68	4353155.52
225	1036493.24	4353172.25
226	1036493.18	4353172.26
227	1036486.84	4353172.18
228	1036484.32	4353155.69
224	1036490.68	4353155.52
:ЗУ7(13)	---	---
229	1036547.99	4353529.06
230	1036556.24	4353528.91
231	1036556.62	4353536.48
232	1036549.64	4353544.25
229	1036547.99	4353529.06
:ЗУ7(14)	---	---
233	1036552.75	4353507.60
234	1036554.80	4353517.40
235	1036546.74	4353517.52
236	1036545.68	4353507.72
233	1036552.75	4353507.60
:ЗУ7(15)	---	---
237	1036555.15	4353519.36
238	1036555.96	4353523.24
239	1036556.14	4353526.91
240	1036547.77	4353527.07
241	1036546.96	4353519.49
237	1036555.15	4353519.36
:ЗУ7(16)	---	---
242	1036488.57	4353142.03
243	1036489.70	4353149.54
244	1036483.42	4353149.71
245	1036482.26	4353142.10
242	1036488.57	4353142.03
:ЗУ7(17)	---	---
246	1036647.28	4353732.66
247	1036647.19	4353739.41
248	1036644.16	4353742.72
249	1036641.87	4353739.10
250	1036642.02	4353738.40
246	1036647.28	4353732.66
:ЗУ7(18)	---	---
251	1036573.63	4353551.97
252	1036575.10	4353565.68
253	1036574.85	4353565.06
254	1036572.41	4353553.34
251	1036573.63	4353551.97
:ЗУ7(19)	---	---
255	1036647.16	4353742.36
256	1036647.11	4353747.46
257	1036645.22	4353744.48
255	1036647.16	4353742.36
:ЗУ8(1)	---	---
258	1036604.62	4353703.89
259	1036607.40	4353711.65
260	1036585.69	4353712.47
261	1036585.88	4353717.37
262	1036570.61	4353718.06
263	1036564.30	4353704.30
258	1036604.62	4353703.89
:ЗУ8(2)	---	---
264	1036548.11	4353727.48
265	1036546.76	4353721.26
266	1036549.60	4353727.47
264	1036548.11	4353727.48
:ЗУ9(1)	---	---
267	1036236.91	4351694.42
268	1036255.80	4351691.25
269	1036328.90	4352074.70
270	1036438.43	4352677.33
271	1036456.43	4352786.83
272	1036482.72	4352923.21
273	1036492.83	4353020.90
274	1036513.28	4353139.74
275	1036498.38	4353139.90
276	1036462.39	4352905.91
277	1036356.62	4352341.47
267	1036236.91	4351694.42

:ЗУ9(2)	---	---
278	1036557.20	4353528.88
279	1036564.10	4353562.57
280	1036553.70	4353574.17
281	1036539.95	4353589.47
282	1036542.32	4353633.55
283	1036574.44	4353656.57
284	1036570.28	4353667.63
285	1036567.45	4353668.13
286	1036544.84	4353666.32
287	1036545.55	4353664.17
288	1036532.35	4353654.71
289	1036516.46	4353581.33
290	1036516.46	4353581.18
291	1036549.64	4353544.25
292	1036556.62	4353536.48
293	1036556.24	4353528.91
278	1036557.20	4353528.88
:ЗУ9(3)	---	---
294	1036506.89	4353195.44
295	1036522.92	4353195.65
296	1036547.69	4353339.60
297	1036549.51	4353373.04
298	1036541.35	4353360.24
299	1036535.79	4353363.66
300	1036518.36	4353270.10
294	1036506.89	4353195.44
:ЗУ9(4)	---	---
301	1036250.64	4351664.16
302	1036240.58	4351665.87
303	1036231.89	4351667.35
304	1036210.98	4351554.28
305	1036209.16	4351545.17
306	1036227.29	4351541.67
301	1036250.64	4351664.16
:ЗУ9(5)	---	---
307	1036538.78	4353684.63
308	1036560.00	4353694.91
309	1036560.00	4353694.93
310	1036564.30	4353704.30
311	1036570.61	4353718.06
312	1036585.88	4353717.37
313	1036586.73	4353740.30
314	1036566.64	4353741.29
315	1036555.51	4353740.35
316	1036552.60	4353734.01
317	1036549.60	4353727.47
318	1036546.76	4353721.26
319	1036538.84	4353684.69
320	1036538.77	4353684.66
307	1036538.78	4353684.63
:ЗУ9(6)	---	---
321	1036571.96	4353407.88
322	1036573.94	4353419.96
323	1036573.95	4353420.20
324	1036551.91	4353440.54
325	1036550.78	4353417.49
326	1036543.78	4353406.62
327	1036541.97	4353396.83
328	1036541.81	4353396.00
329	1036557.67	4353385.81
321	1036571.96	4353407.88
:ЗУ9(7)	---	---
330	1036555.53	4353469.69
331	1036563.95	4353460.86
332	1036575.42	4353450.21
333	1036577.01	4353482.73
334	1036572.04	4353483.12
335	1036571.53	4353472.76
336	1036556.23	4353473.52
330	1036555.53	4353469.69
:ЗУ9(8)	---	---
337	1036542.89	4353672.21
338	1036553.30	4353673.04
339	1036567.41	4353674.15
340	1036567.86	4353674.08
341	1036562.13	4353689.27
342	1036540.66	4353678.94
337	1036542.89	4353672.21
:ЗУ9(9)	---	---
343	1036515.88	4353154.83
344	1036518.93	4353172.53
345	1036503.35	4353172.34
346	1036500.73	4353155.25
343	1036515.88	4353154.83
:ЗУ9(10)	---	---
347	1036579.26	4353528.48
348	1036580.06	4353544.82
349	1036573.63	4353551.97
350	1036572.41	4353553.34
351	1036567.26	4353528.71
347	1036579.26	4353528.48

:ЗУ9(11)	---	---
352	1036513.63	4353141.74
353	1036514.85	4353148.87
354	1036499.77	4353149.27
355	1036498.61	4353141.93
352	1036513.63	4353141.74
:ЗУ9(12)	---	---
356	1036578.79	4353519.00
357	1036579.16	4353526.46
358	1036566.90	4353526.70
359	1036565.31	4353519.22
356	1036578.79	4353519.00
:ЗУ9(13)	---	---
360	1036562.93	4353507.53
361	1036578.56	4353514.25
362	1036578.70	4353516.99
363	1036564.93	4353517.19
360	1036562.93	4353507.53
:ЗУ9(14)	---	---
364	1036577.31	4353488.73
365	1036577.91	4353501.05
366	1036572.92	4353501.17
367	1036572.33	4353489.14
364	1036577.31	4353488.73
:ЗУ9(15)	---	---
368	1036555.96	4353523.24
369	1036556.73	4353526.90
370	1036556.14	4353526.91
368	1036555.96	4353523.24
:ЗУ10(1)	---	---
371	1036595.98	4353741.90
372	1036588.13	4353743.10
373	1036566.64	4353741.29
374	1036586.73	4353740.30
375	1036594.69	4353739.91
371	1036595.98	4353741.90
:ЗУ10(2)	---	---
376	1036552.60	4353734.01
377	1036555.51	4353740.35
378	1036553.67	4353740.21
379	1036549.84	4353735.70
380	1036549.88	4353735.70
381	1036549.58	4353734.29
376	1036552.60	4353734.01

Ханты-Мансийский автономный округ – Югра

Губернатор

Приложение 84
к постановлению Правительства
Ханты-Мансийского
автономного округа – Югры
от 15 апреля 2016 года № 108-п

Градостроительный план земельного участка

№ *	8	6	5	0	4	0	0	0									

Градостроительный план земельного участка подготовлен на основании
Приказ Департамента строительства Ханты-Мансийского автономного округа-Югры от 26.01.2016 года №34-П «О подготовке документации по планировке территории, на которой предусматривается размещение объектов регионального значения»
(реквизиты решения уполномоченного федерального органа исполнительной власти, или органа исполнительной власти субъекта Российской Федерации, или органа местного самоуправления о подготовке документации по планировке территории, либо реквизиты обращения и ф.и.о. заявителя – физического лица, либо реквизиты обращения и наименование заявителя – юридического лица о выдаче градостроительного плана земельного участка)

Местонахождение земельного участка
Ханты-Мансийский автономный округ – Югра, Тюменская область
(субъект Российской Федерации)
Нижневартовский район
(муниципальный район или городской округ)
Покачевское месторождение
(поселение)

Кадастровый номер земельного участка: *86:04:0000001:11864*

Описание местоположения границ земельного участка: *ТО-Мегионское, Покачевское участковое лесничество, №138 (42,68); №139 (1,9,52).*

Площадь земельного участка *16,6537 га*

Описание местоположения проектируемого объекта на земельном участке (объекта капитального строительства)

План подготовлен *Бикчентаева Э.С., ведущий инженер по землеотводам ООО «НИПИ Нефтегазпроект»*
(ф.и.о., должность уполномоченного лица, наименование органа или организации)

М.П. _____ / _____ / *Э.С.Бикчентаева* /
(дата) (подпись) (расшифровка подписи)

Представлен *Правительство Ханты-Мансийского автономного округа-Югры*
(наименование уполномоченного федерального органа исполнительной власти, или органа исполнительной власти субъекта Российской Федерации, или органа местного самоуправления)

_____
(дата)


Чертеж градостроительного плана земельного участка и линий градостроительного регулирования

Информация:


Общая площадь земельных участков – 16.6537 га.
в том числе: на ранее отведенных земельных участках – 16.6537 га;
отводимые земельные участки – 0 га.

Экспликация проектируемых объектов капитального строительства:

① – ЦППН

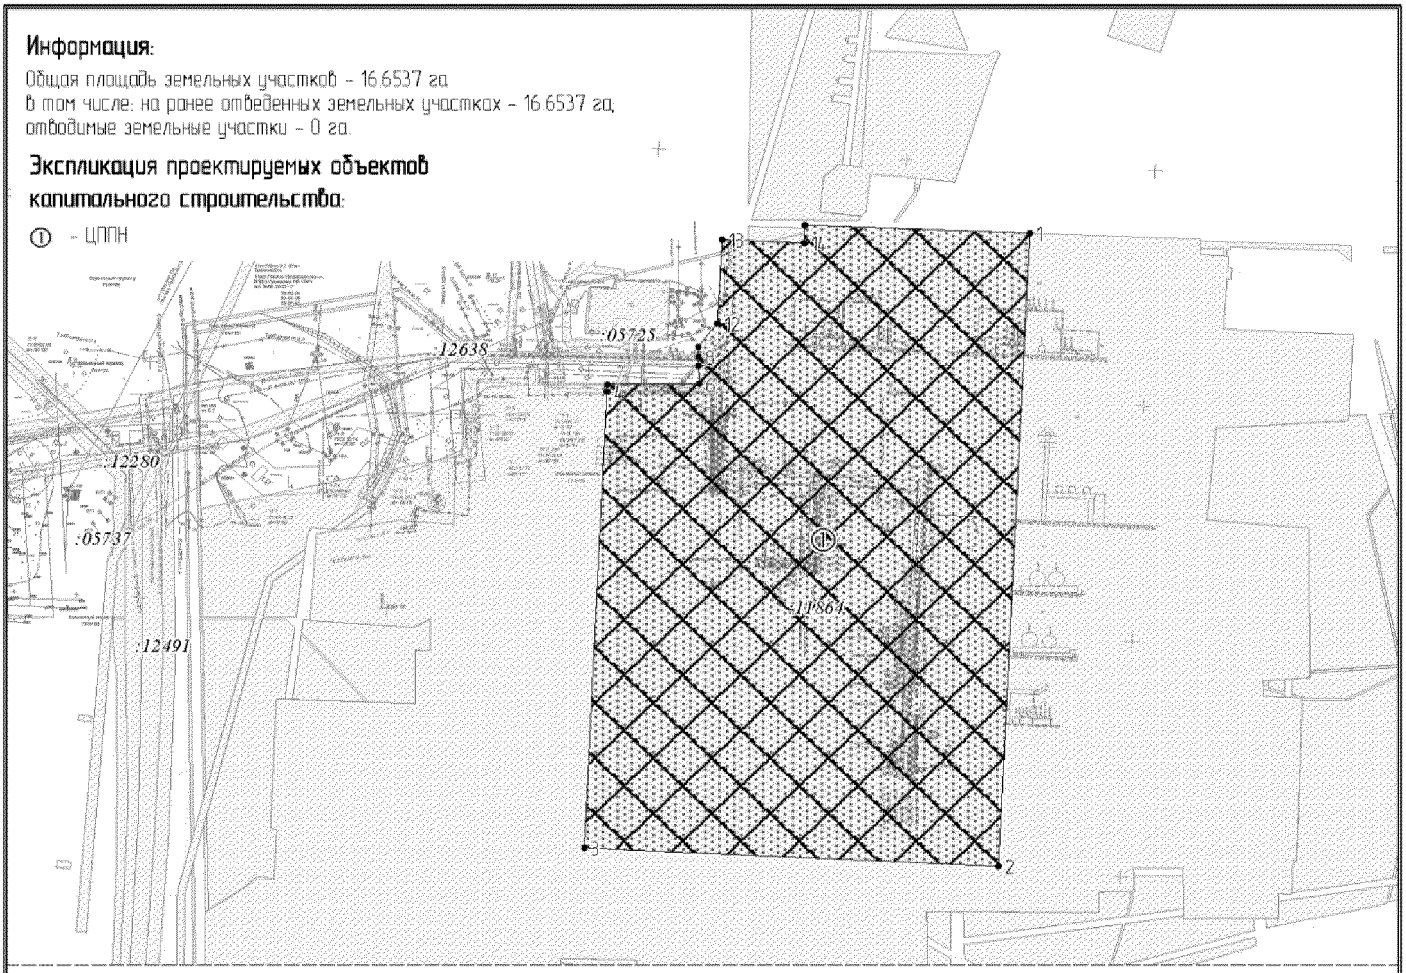

Ситуационный план:

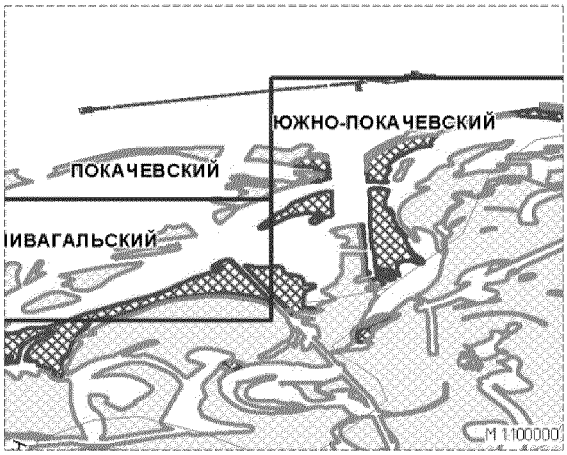

Условные обозначения:

- проектируемый объект
- граница земельного участка по сведениям ГКН
- зона допустимого размещения зданий, строений и сооружений
- 43 – номер точки поворота границ земельного участка

зоны историко-культурного наследия:

- перспективная
- малоперспективная

Чертеж градостроительного плана земельного участка разработан на топографической основе 1:500, выполненной ООО НИПИ «Нефтегазпроект» в 06.2015 г.

						07-703		
						Реконструкция газопровода "Покачевский КСП – Локосовский ГПЗ" Покачевского месторождения (ПК-0 – ПК-24)		
Изм.	Кол.уч	Лист	№ док.	Подпись	Дата			
Разраб.		Бикчентаева			05.02.16	Проект планировки и межевания территории	Стадия	Лист	Листов
Провер.		Пряхин			05.02.16		П	1	1
Н. контр.		Пряхин			05.02.16	Чертеж градостроительного плана земельного участка и линий градостроительного регулирования М 1:4000	ТюмГНГУ НИПИ "Нефтегазпроект"		
ГИП		Маматов			05.02.16				

Каталог координат поворотных точек границы зоны размещения зданий, строений и сооружений

№	X	Y
1	1036739.55	4354197.40
2	1036202.17	4354172.19
3	1036217.80	4353838.92
4	1036605.08	4353857.09
5	1036611.05	4353857.37
6	1036611.69	4353931.37
7	1036626.88	4353930.92
8	1036634.72	4353930.69
9	1036634.72	4353930.69
10	1036634.72	4353930.69
11	1036642.97	4353930.62
12	1036662.99	4353945.95
13	1036734.00	4353950.04
14	1036731.09	4354015.67
15	1036746.48	4354016.19

2. Информация о разрешенном использовании земельного участка, требованиях к назначению, параметрам и размещению объекта капитального строительства

Градостроительный регламент не установлен

(наименование представительного органа местного самоуправления, реквизиты акта об утверждении правил землепользования и застройки, информация обо всех предусмотренных градостроительным регламентом видах разрешенного использования земельного участка (за исключением случаев предоставления земельного участка для государственных или муниципальных нужд))

2.1. Информация о разрешенном использовании земельного участка

под строительство объекта *«Реконструкция газопровода "Покачевский КСП - Локосовский ГПЗ" Покачевского месторождения (ПК-0 - ПК-24)»*

основные виды разрешенного использования земельного участка:

не установлены

условно разрешенные виды использования земельного участка:

не установлены

вспомогательные виды использования земельного участка:

не установлены

2.2. Требования к назначению, параметрам и размещению объекта капитального строительства на указанном земельном участке. Назначение объекта капитального строительства

Назначение объекта капитального строительства

№ _____ (согласно чертежу), _____ (назначение объекта капитального строительства).

_____ (согласно чертежу) _____ (назначение объекта капитального строительства)

2.2.1. Предельные (минимальные и (или) максимальные) размеры земельных участков и объектов капитального строительства, в том числе площадь:

Кадастровый номер земельного участка согласно чертежу градостр. плана	1. Длина (метров)	2. Ширина (метров)	3. Полоса отчуждения	4. Охранные зоны	5. Площадь земельного участка (га)	6. Номер объекта кап.стр-ва согласно чертежу градостр. плана	7. Размер (м)		8. Площадь объекта кап.стр-ва (га)
							макс.	мин.	

2.2.2. Предельное количество этажей _____ или предельная высота зданий, строений, сооружений _____ м.

2.2.3. Максимальный процент застройки в границах земельного участка _____ %^{2}.

2.2.4. Иные показатели:

Рекультивация земель после завершения строительства объекта, вывоз всех отходов в места, согласованные соответствующими муниципальными органами

2.2.5. Требования к назначению, параметрам и размещению объекта капитального строительства на указанном земельном участке

Назначение объекта капитального строительства

№ 1 **ЦППН**

Предельные (минимальные и (или) максимальные) размеры земельных участков:

Номер участка согласно чертежу градостроительного плана		Длина (м)	Ширина (м)	Площадь (га)	Полоса отчуждения	Охранные зоны
1	Отведенные земельные участки (в составе *86:04:0000001:11864*)			**16.6537**		
Итого к отводу:				**0**		

3. Информация о расположенных в границах земельного участка объектах капитального строительства и объектах культурного наследия

3.1. Объекты капитального строительства

№ _____, _____,
(согласно чертежу градостроительного плана) (назначение объекта капитального строительства)

инвентаризационный или кадастровый номер _____,
технический или кадастровый паспорт объекта подготовлен _____
(дата)

_____
(наименование организации (органа) государственного кадастрового учета объектов недвижимости или государственного технического учета и технической инвентаризации объектов капитального строительства)

3.2. Объекты, включенные в единый государственный реестр объектов культурного наследия (памятников истории и культуры) народов Российской Федерации

№ -, **не имеются**,
(согласно чертежу градостроительного плана) (назначение объекта культурного наследия)

Служба государственной охраны объектов культурного наследия ХМАО – Югры
(наименование органа государственной власти, принявшего решение о включении выявленного объекта культурного наследия в реестр, реквизиты этого решения)

регистрационный номер в реестре **374-2015(КД)** от **17.07.2015г.**
(дата)

4. Информация о разделении земельного участка

_____
(наименование и реквизиты документа, определяющего возможность или невозможность разделения)

Ханты-Мансийский автономный округ – Югра
Губернатор

Приложение 85
к постановлению Правительства
Ханты-Мансийского
автономного округа – Югры
от 15 апреля 2016 года № 108-п

Положение о размещении линейного объекта регионального значения Ханты-Мансийского автономного округа – Югры «Реконструкция газопровода «Покачевский КСП - Локосовский ГПЗ» Покачевского месторождения (ПК-0 - ПК-24)»

I. Размещение объекта

В административном отношении линейный объект регионального значения Ханты-Мансийского автономного округа – Югры «Реконструкция газопровода «Покачевский КСП - Локосовский ГПЗ» Покачевского месторождения (ПК-0 - ПК-24)» (далее – проектируемый объект) расположен на межселенной территории в границах Покачевского месторождения нефти Нижневартовского района Ханты-Мансийского автономного округа – Югры.

В географическом отношении территория проектируемого объекта находится в 16 километрах на северо-восток от города Покачи.

II. Функциональное зонирование территории

Проектируемый объект располагается на землях лесного фонда, находящихся в ведении территориального отдела – Мегионского лесничества (Покачевское участковое лесничество).

III. Решения по планировочной организации земельных участков для размещения проектируемого объекта

Расчет полосы отвода земельных участков для выполнения работ по строительству проектируемого объекта произведен с учетом действующих норм отвода земель.

Таблица 1.

Площади земельных участков, необходимые для строительства и эксплуатации проектируемого объекта

Наименование объекта (кадастровый номер)	Площадь вновь испрашиваемых земельных участков, га	Площадь по земельным участкам, стоящим на кадастровом учете и ранее предоставленным в аренду, га	Зона застройки, га
Реконструкция газопровода «Покачевский КСП - Локосовский ГПЗ» Покачевского месторождения (ПК-0 - ПК-24)	**6.7343**	**20.2123**	**26.9466**

Таблица 2.

Площади испрашиваемых земельных участков
под проектируемый объект

№ земельного участка	Испрашиваемая площадь земельного участка, га	Категория земель
86:04:0000001:ЗУ1	0.4997	Земли лесного фонда
86:04:0000001:ЗУ2	0.0483	Земли лесного фонда
86:04:0000001:ЗУ3	0.0284	Земли лесного фонда
86:04:0000001:ЗУ4	0.3664	Земли лесного фонда
86:04:0000001:ЗУ5	0.4086	Земли лесного фонда
86:04:0000001:ЗУ6	0.1304	Земли лесного фонда
86:04:0000001:ЗУ7	1.2624	Земли лесного фонда
86:04:0000001:ЗУ8	0.0418	Земли лесного фонда
86:04:0000001:ЗУ9	3.9417	Земли лесного фонда
86:04:0000001:ЗУ10	0.0066	Земли лесного фонда

Координаты границ земельных участков, необходимых для реконструкции проектируемого объекта, в графических материалах проекта определены в местной системе координат Ханты-Мансийского автономного округа – Югры МСК-86.

IV. Особо охраняемые природные территории и зоны с особыми условиями использования территории

Проектируемый объект расположен в непосредственной близости к существующему коридору коммуникаций. Работы по строительству будут носить локальный характер, и затрагивать территорию, которая уже подвергалась мощному длительному техногенному воздействию.

Проектируемый объект не пересекает водоохранные зоны и прибрежные защитные полосы.


В границах участка работ отсутствуют объекты культурного наследия, особо охраняемые природные территории федерального, регионального и местного значения.

Проектируемый объект не попадает в границы территории традиционного природопользования коренных малочисленных народов Севера регионального значения.

Ханты-Мансийский автономный округ — Югра
Губернатор

Приложение 86
к постановлению Правительства
Ханты-Мансийского
автономного округа – Югры
от 15 апреля 2016 года № 108-п

Основная часть проекта планировки территории для размещения линейного объекта регионального значения Ханты-Мансийского автономного округа - Югры "Высоконапорные водоводы Мамонтовского региона строительства 2017 г."
Землепользователь ОАО "НК "Роснефть"
Масштаб 1:5 000

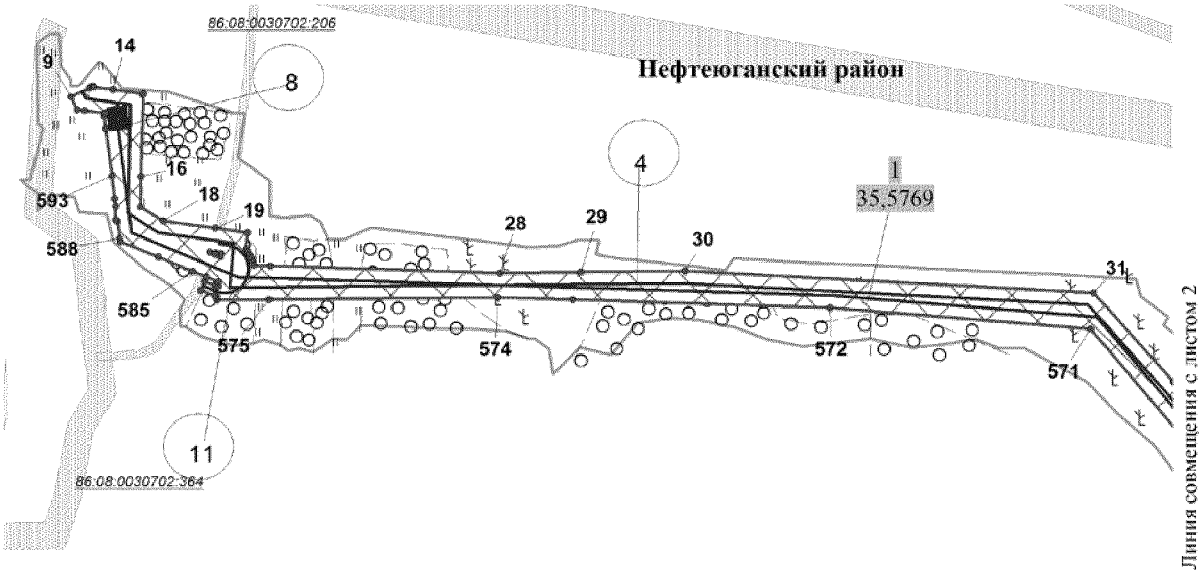


Экспликация проектируемых линейных и площадных объектов:

№ объекта	Наименование объекта
1	Высоконапорный водовод т.34-т.35
2	Высоконапорный водовод т.25-к.11е
3	Высоконапорный водовод т.22-т.28
4	Высоконапорный водовод КНС-21-т.15
5	Высоконапорный водовод т.15-к.326-т.18-к.314
6	Высоконапорный водовод т.15-т.19
7	Высоконапорный водовод т.15 - т.21
8	Узел №1
9	Узел №2
10	Узел №3
11	Временный объезд
12	Площадка для разъезда техники
13	Футляр защитный
14	Отвод для устройства футляров
15	Здание, сооружение вахтового поселка
16	Подъезд


Условные обозначения:

- граница зоны размещения линейных объектов (красные линии)
- зона планируемого размещения линейных объектов
- границы земельных участков, внесенных в государственный кадастр недвижимости
- ось проектируемых линейных объектов
- 1 - характерные точки границ зоны планируемого размещения линейных объектов
- (1) - номер линейного объекта
- 1 / 35,5769 - номер зоны планируемого размещения объекта / площадь земельного участка, га
- 86:08:0030702:206 - кадастровый номер земельного участка


Основная часть проекта планировки территории
для размещения линейного объекта регионального
значения Ханты-Мансийского автономного
округа - Югры "Высоконапорные водоводы
Мамонтовского региона строительства 2017 г."
Землепользователь ОАО "НК "Роснефть"
Масштаб 1:5 000

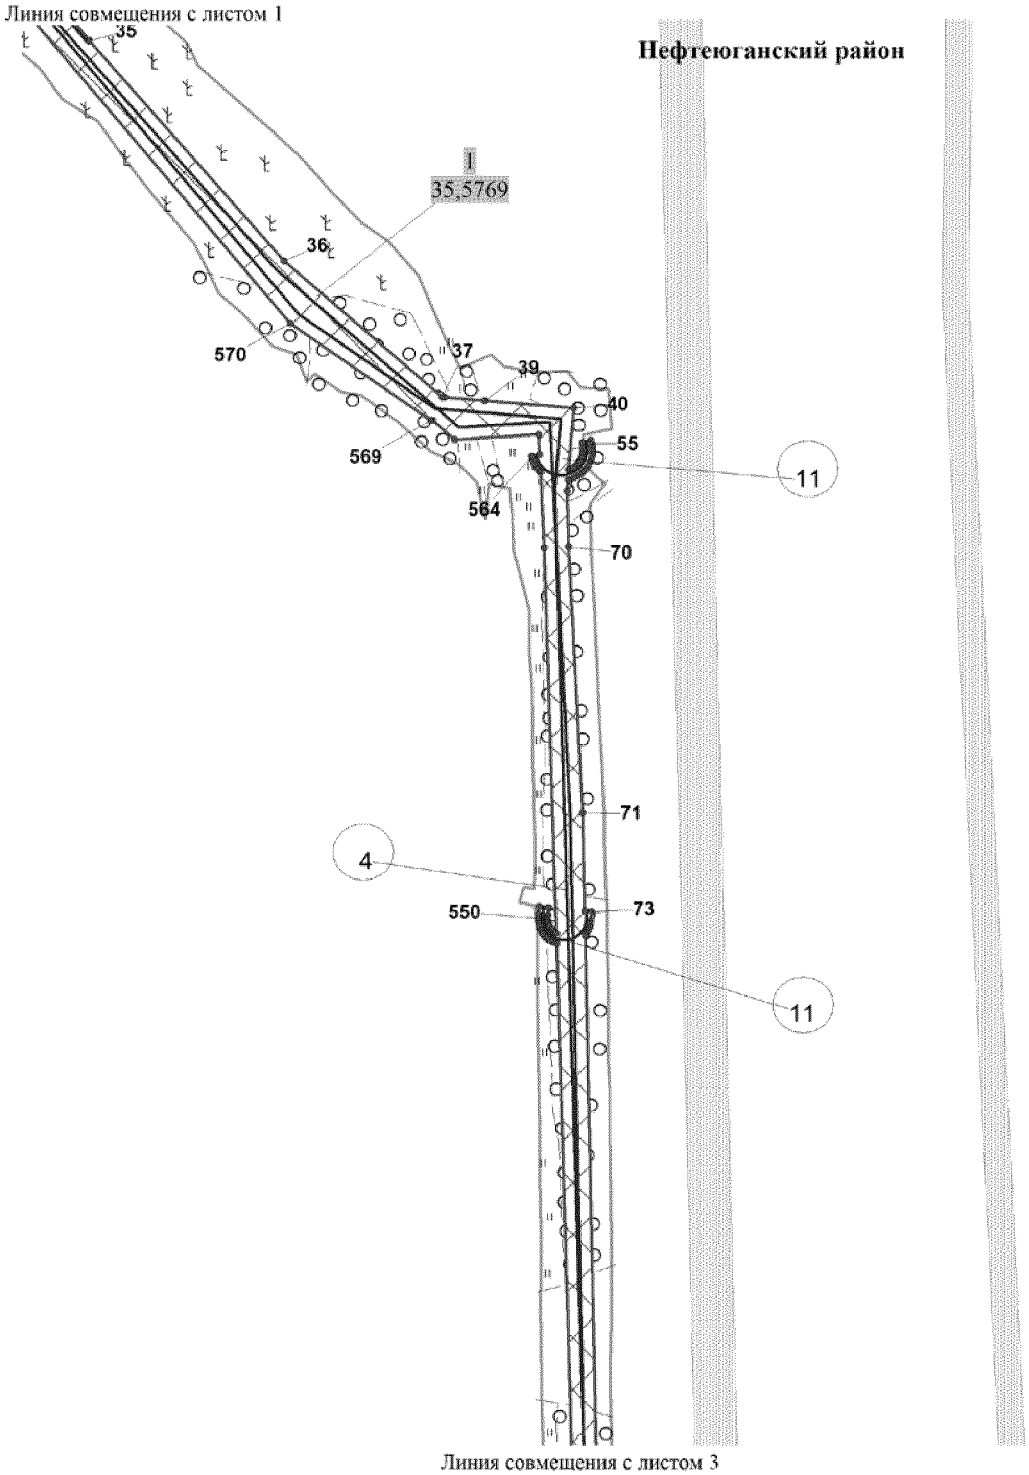


Основная часть проекта планировки территории
для размещения линейного объекта регионального
значения Ханты-Мансийского автономного
округа - Югры "Высоконапорные водоводы
Мамонтовского региона строительства 2017 г."
Землепользователь ОАО "НК "Роснефть"
Масштаб 1:5 000

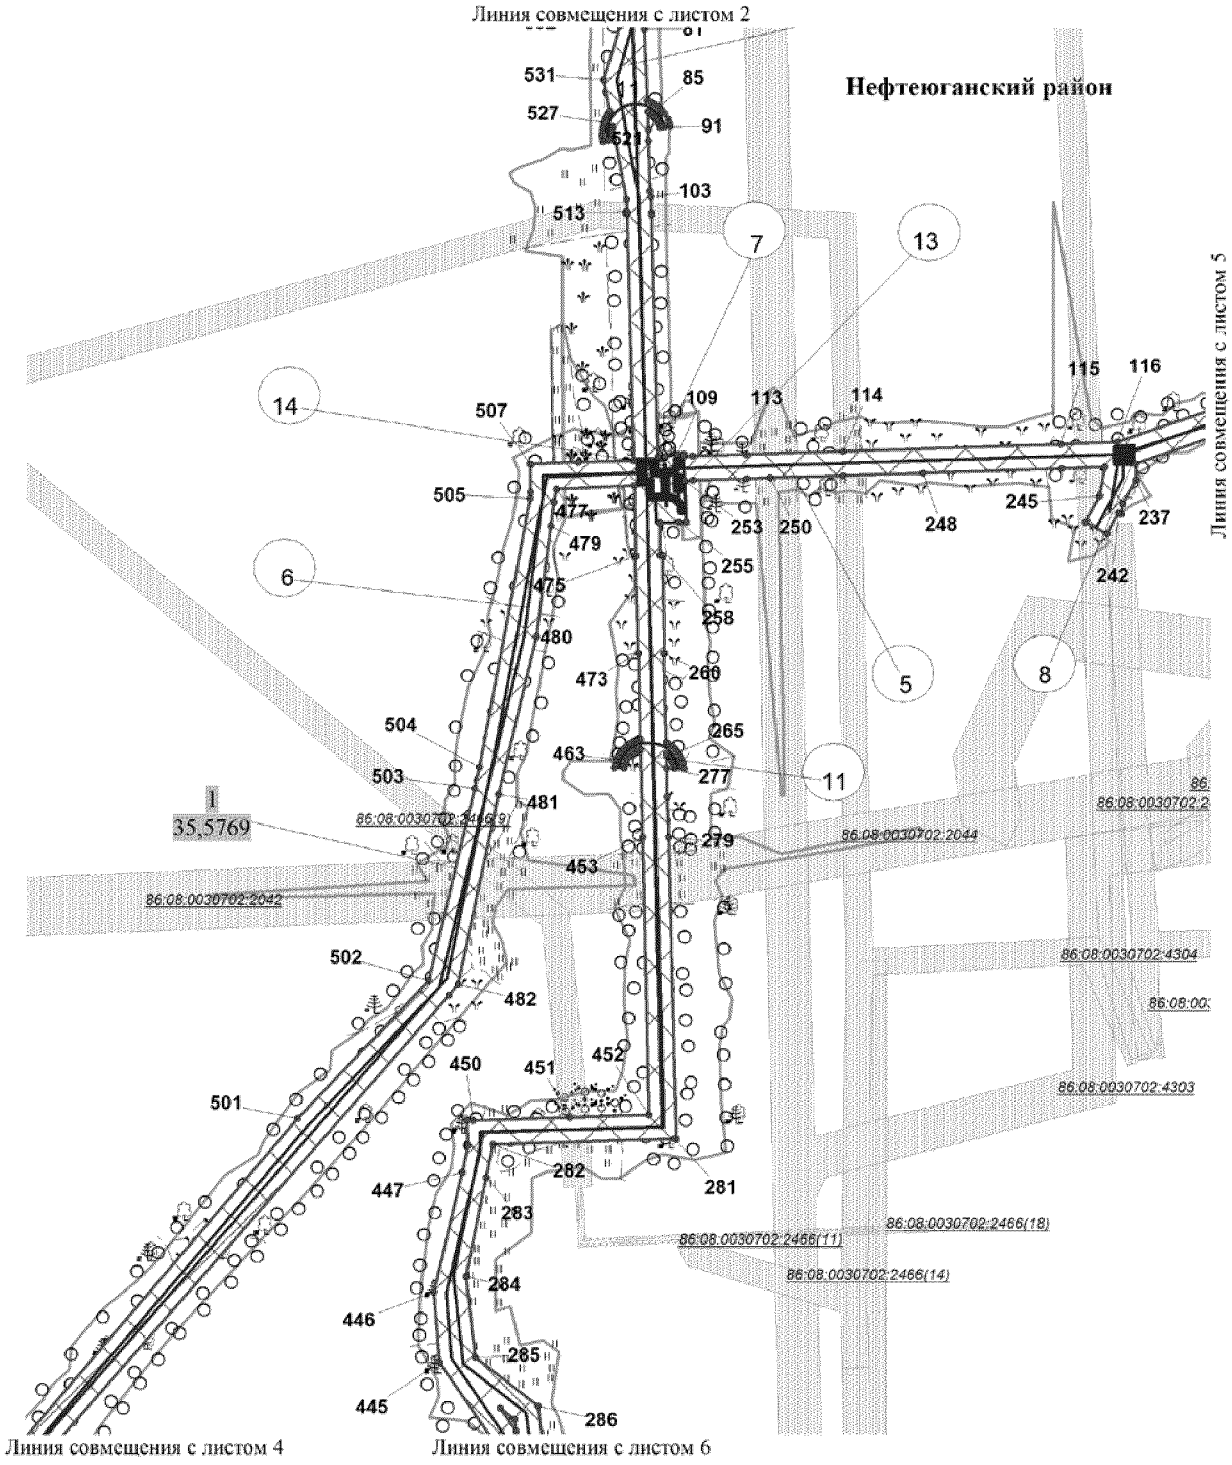


Основная часть проекта планировки территории
для размещения линейного объекта регионального
значения Ханты-Мансийского автономного
округа - Югры "Высоконапорные водоводы
Мамонтовского региона строительства 2017 г."
Землепользователь ОАО "НК "Роснефть"
Масштаб 1:5 000

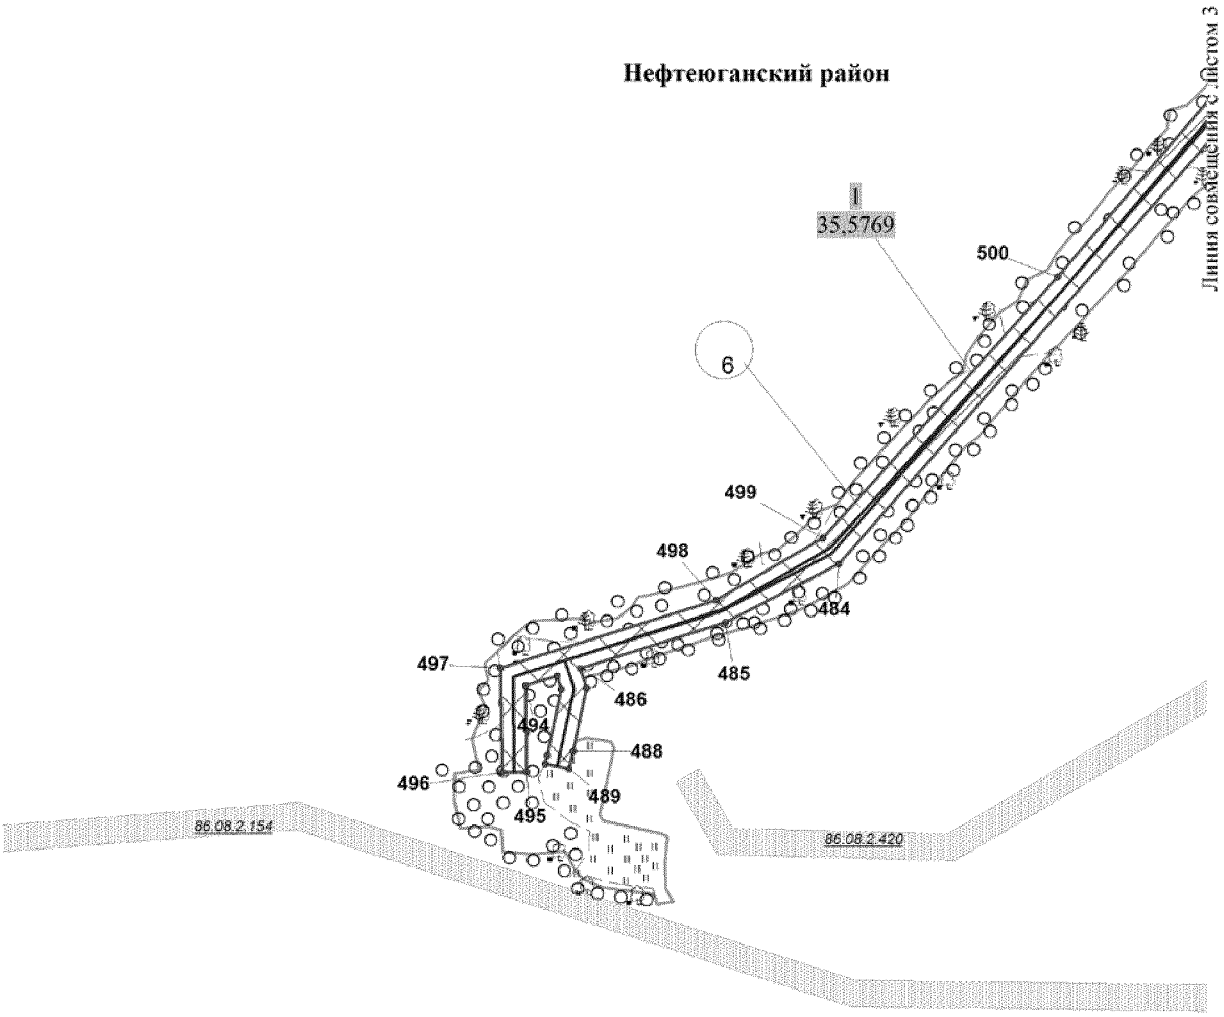


Основная часть проекта планировки территории
для размещения линейного объекта регионального
значения Ханты-Мансийского автономного
округа - Югры "Высоконапорные водоводы
Мамонтовского региона строительства 2017 г."
Землепользователь ОАО "НК "Роснефть"
Масштаб 1:5 000

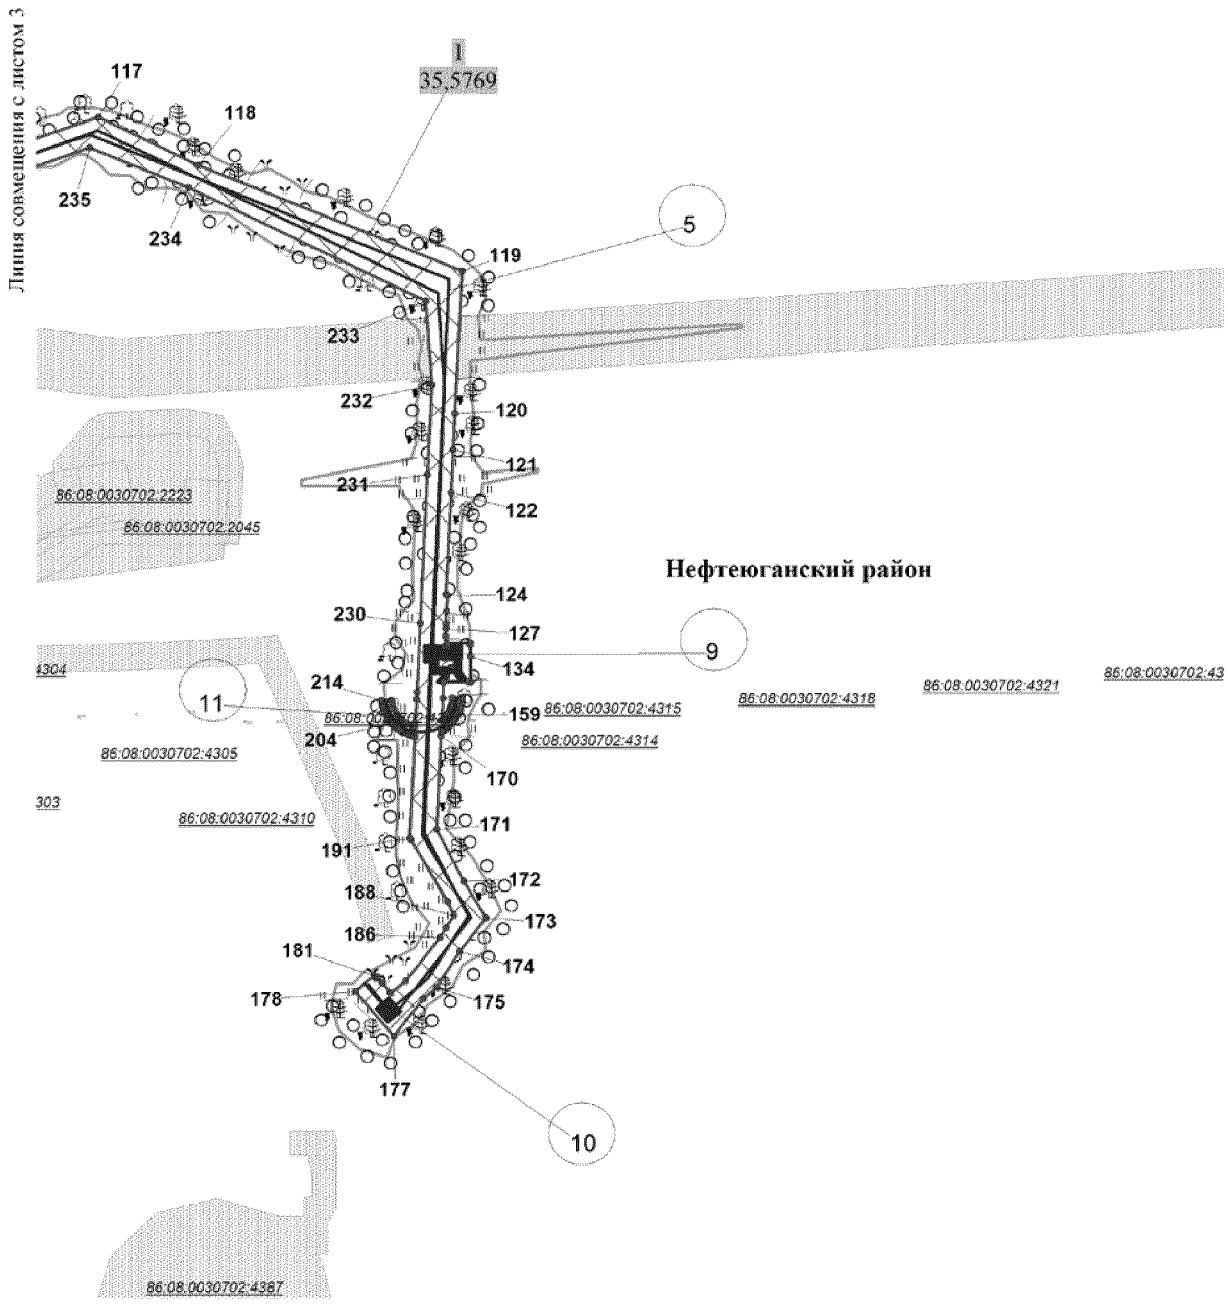

Основная часть проекта планировки территории
для размещения линейного объекта регионального
значения Ханты-Мансийского автономного
округа - Югры "Высоконапорные водоводы
Мамонтовского региона строительства 2017 г."
Землепользователь ОАО "НК "Роснефть"
Масштаб 1:5 000

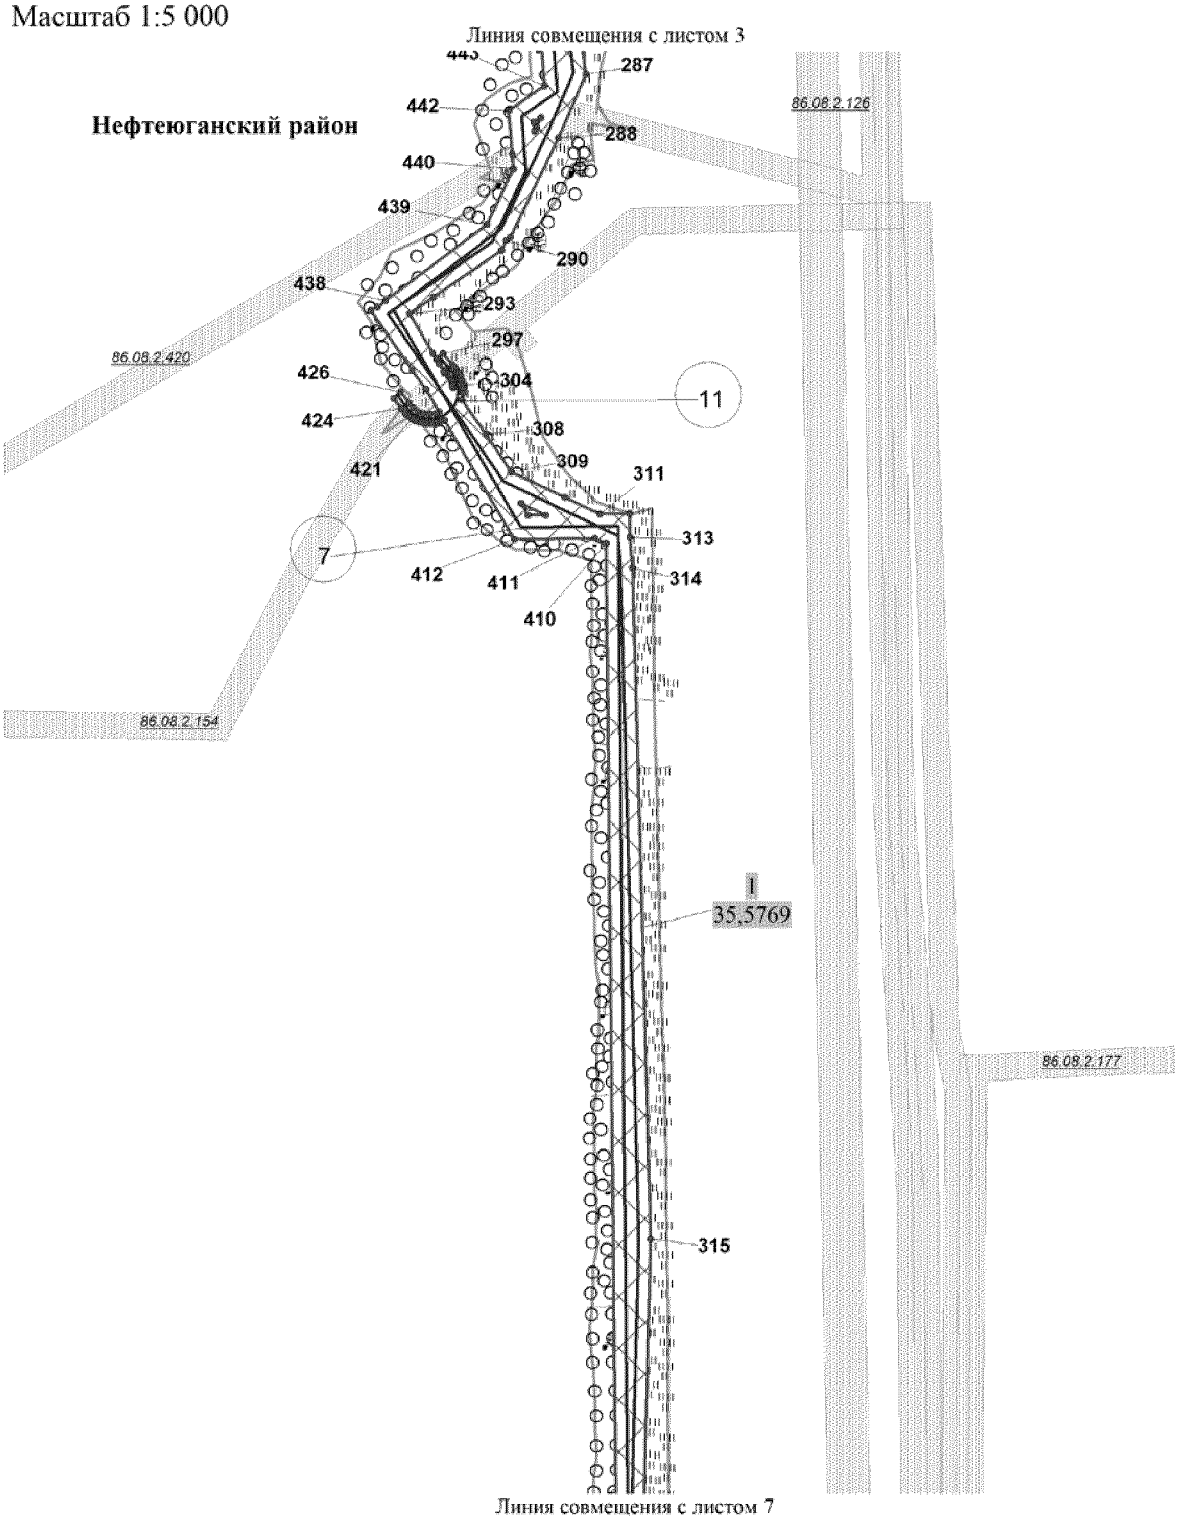

Основная часть проекта планировки территории
для размещения линейного объекта регионального
значения Ханты-Мансийского автономного
округа - Югры "Высоконапорные водоводы
Мамонтовского региона строительства 2017 г."
Землепользователь ОАО "НК "Роснефть"
Масштаб 1:5 000

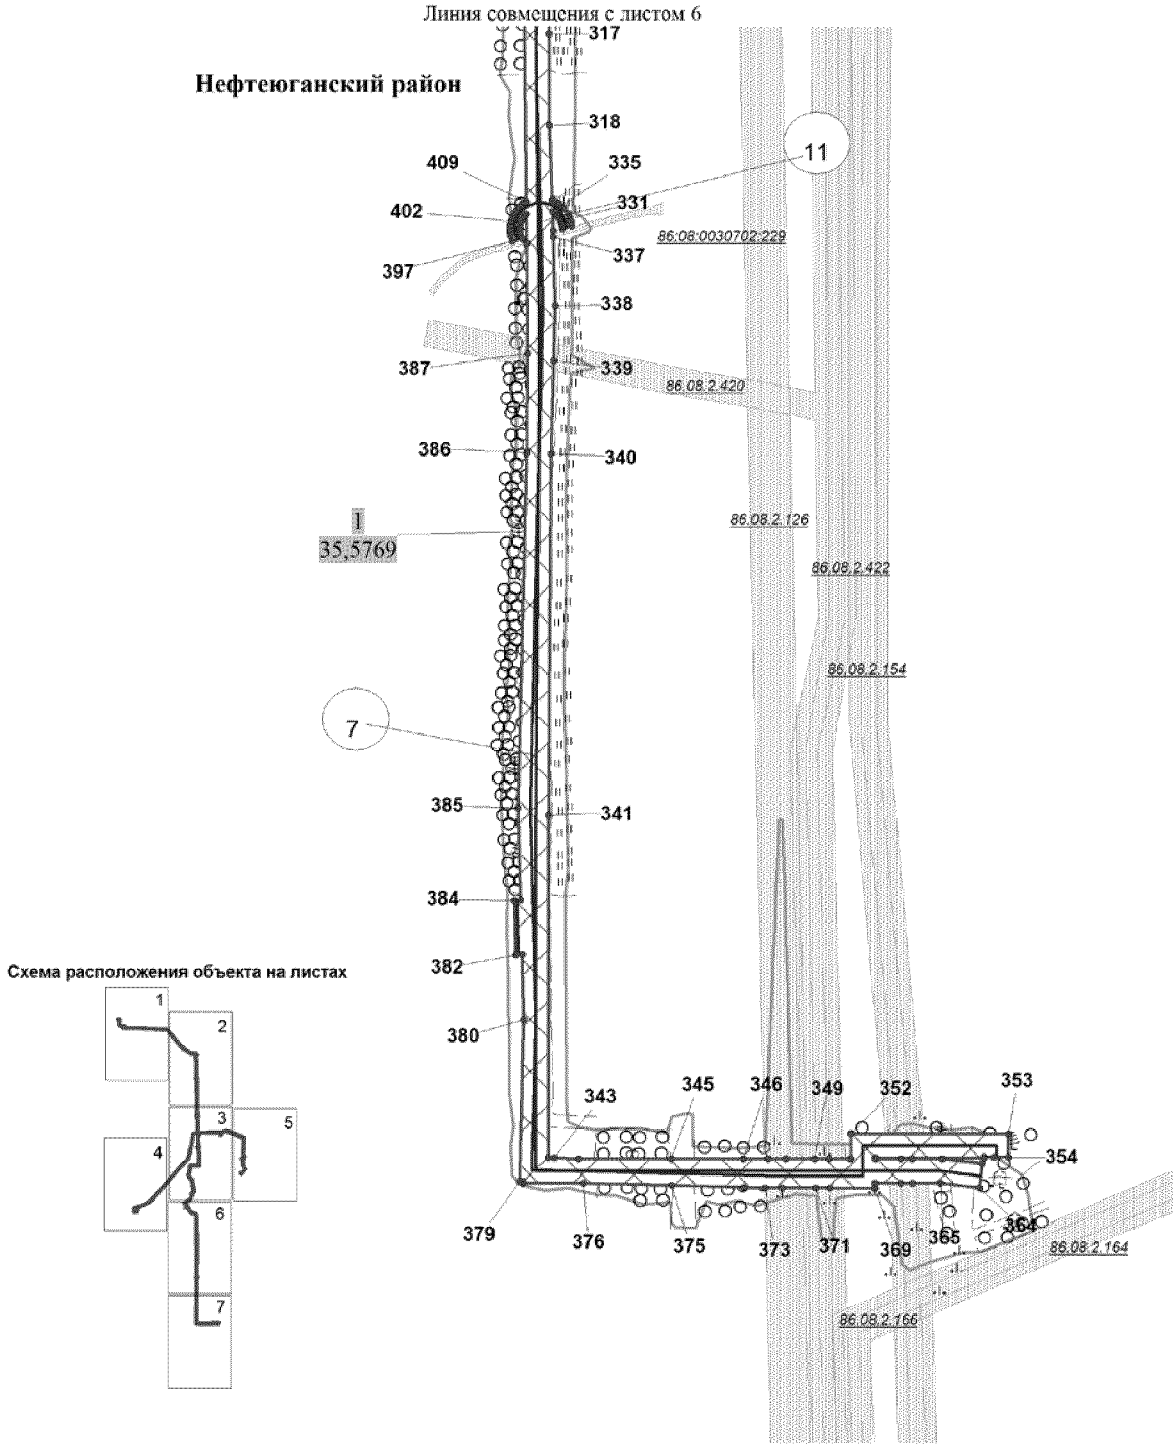

Основная часть проекта планировки территории
для размещения линейного объекта регионального
значения Ханты-Мансийского автономного
округа - Югры "Высоконапорные водоводы
Мамонтовского региона строительства 2017 г."
Землепользователь ОАО "НК "Роснефть"
Масштаб 1:5 000

Нефтеюганский район



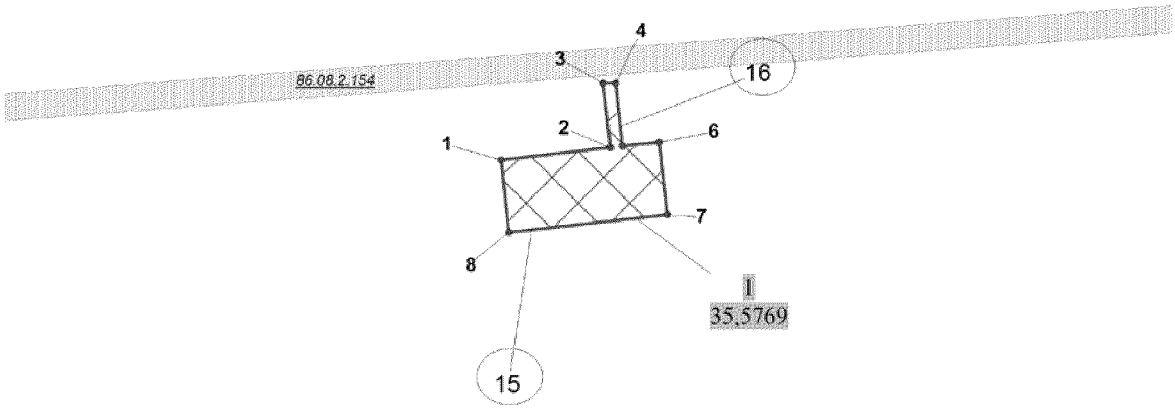


Схема расположения объекта на листах

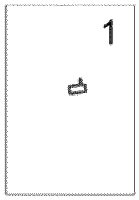


86:08:0030702:193


Основная часть проекта планировки территории
для размещения линейного объекта регионального
значения Ханты-Мансийского автономного
округа - Югры "Высоконапорные водоводы
Мамонтовского региона строительства 2017 г."
Землепользователь ОАО "НК "Роснефть"
Масштаб 1:5 000

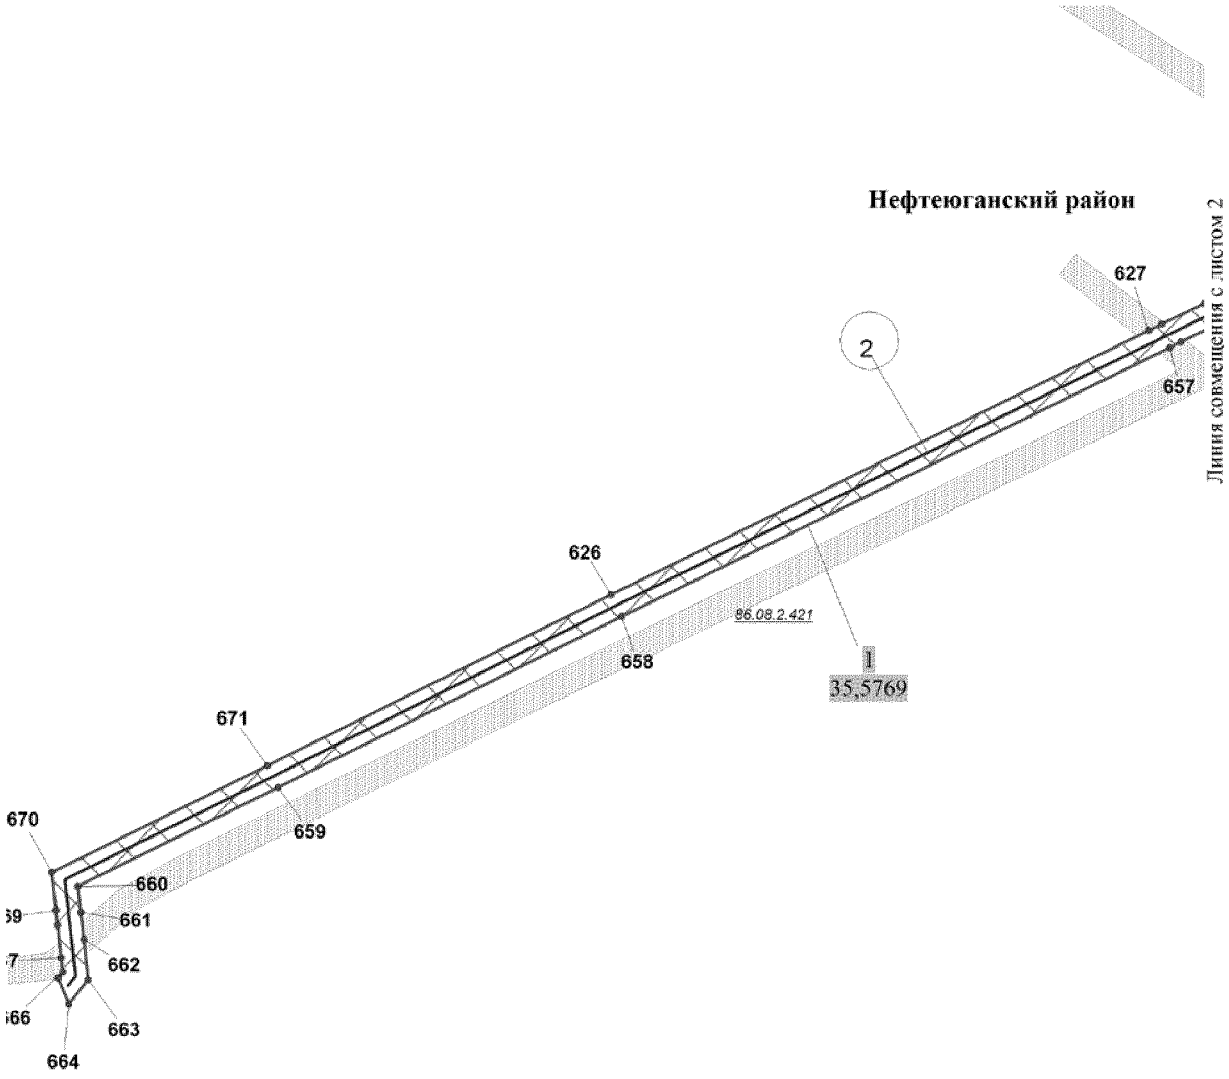


Основная часть проекта планировки территории
для размещения линейного объекта регионального
значения Ханты-Мансийского автономного
округа - Югры "Высоконапорные водоводы
Мамонтовского региона строительства 2017 г."
Землепользователь ОАО "НК "Роснефть"
Масштаб 1:5 000

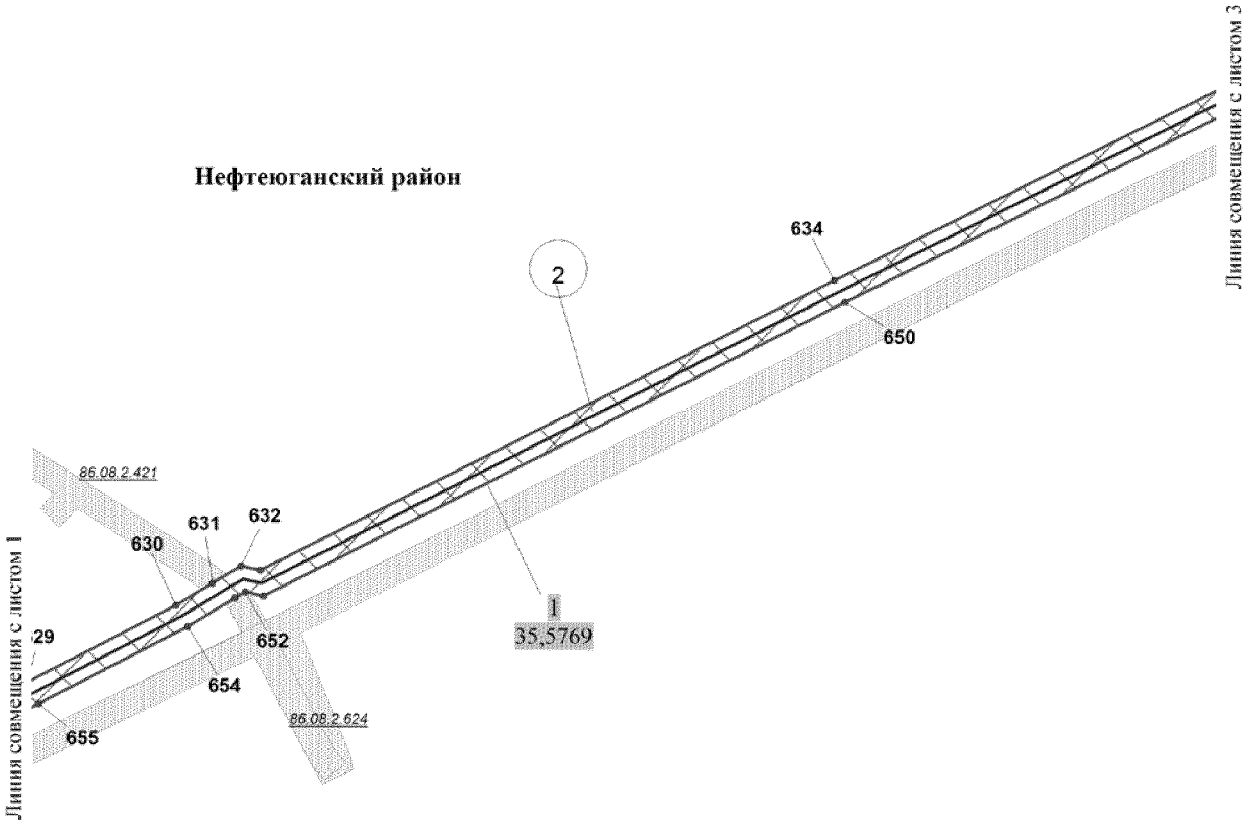


Основная часть проекта планировки территории для размещения линейного объекта регионального значения Ханты-Мансийского автономного округа - Югры "Высоконапорные водоводы Мамонтовского региона строительства 2017 г."
Землепользователь ОАО "НК "Роснефть"
Масштаб 1:5 000

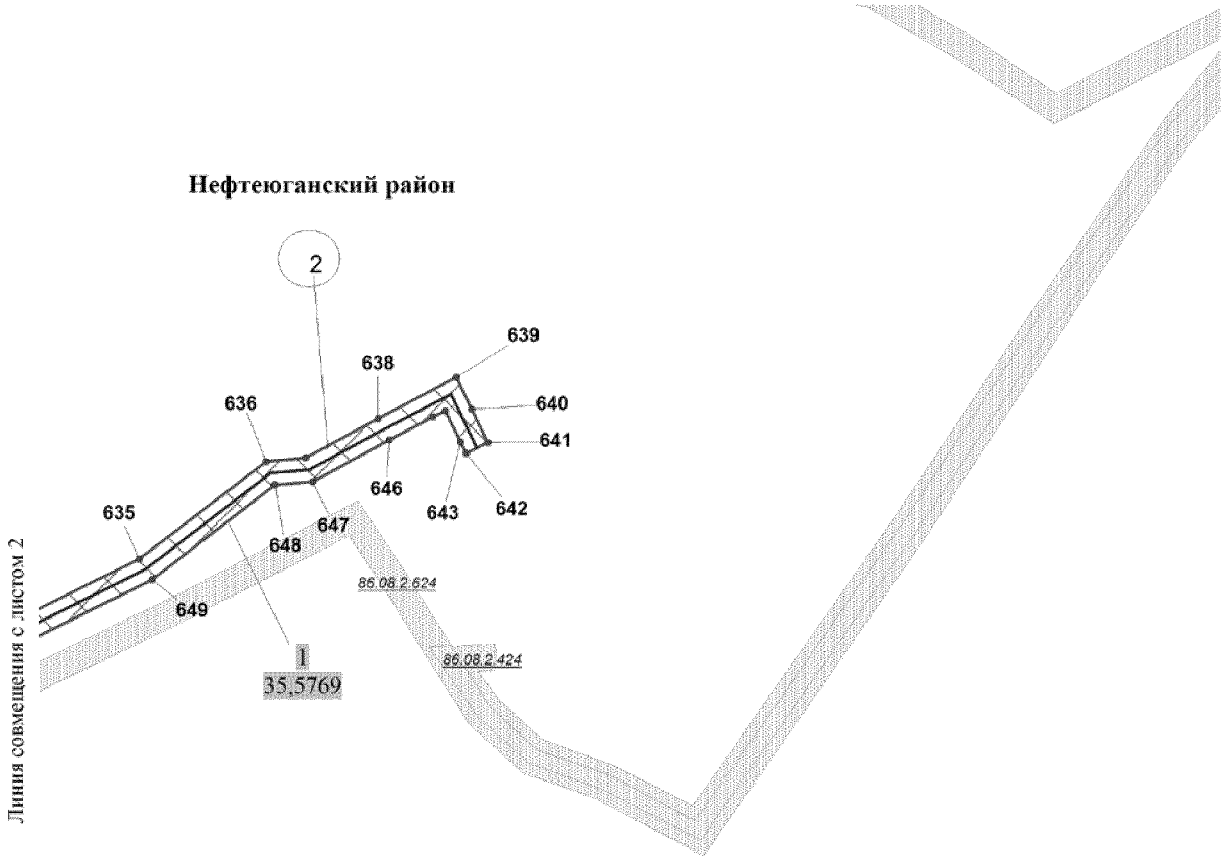

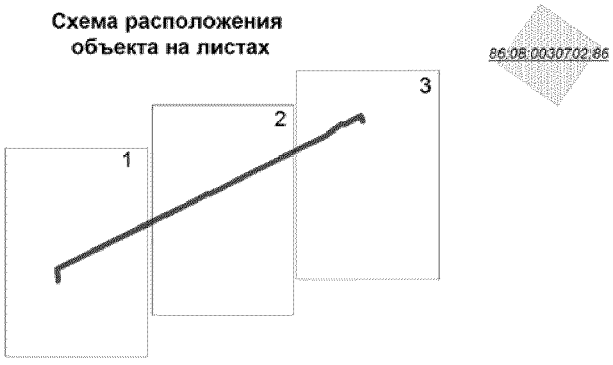

Основная часть проекта планировки территории
для размещения линейного объекта регионального
значения Ханты-Мансийского автономного
округа - Югры "Высоконапорные водоводы
Мамонтовского региона строительства 2017 г."
Землепользователь ОАО "НК "Роснефть"
Масштаб 1:5 000

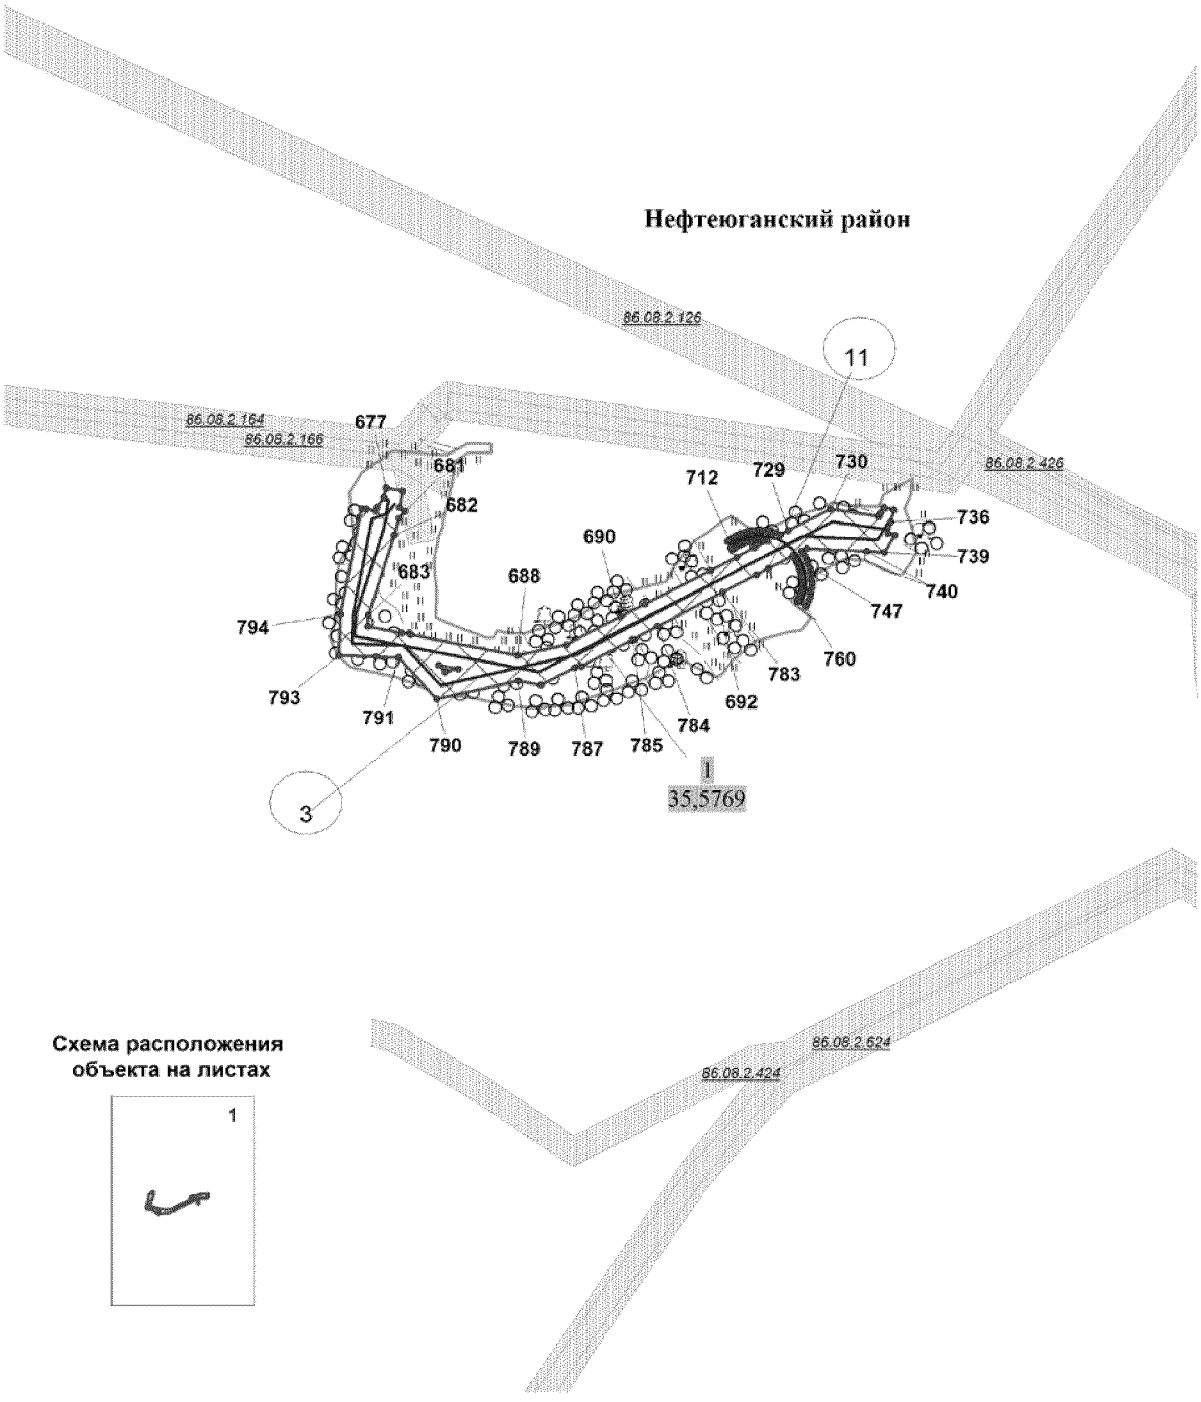

Основная часть проекта планировки территории для размещения линейного объекта регионального значения Ханты-Мансийского автономного округа - Югры "Высоконапорные водоводы Мамонтовского региона строительства 2017 г."
Землепользователь ОАО "НК "Роснефть"
Масштаб 1:5 000

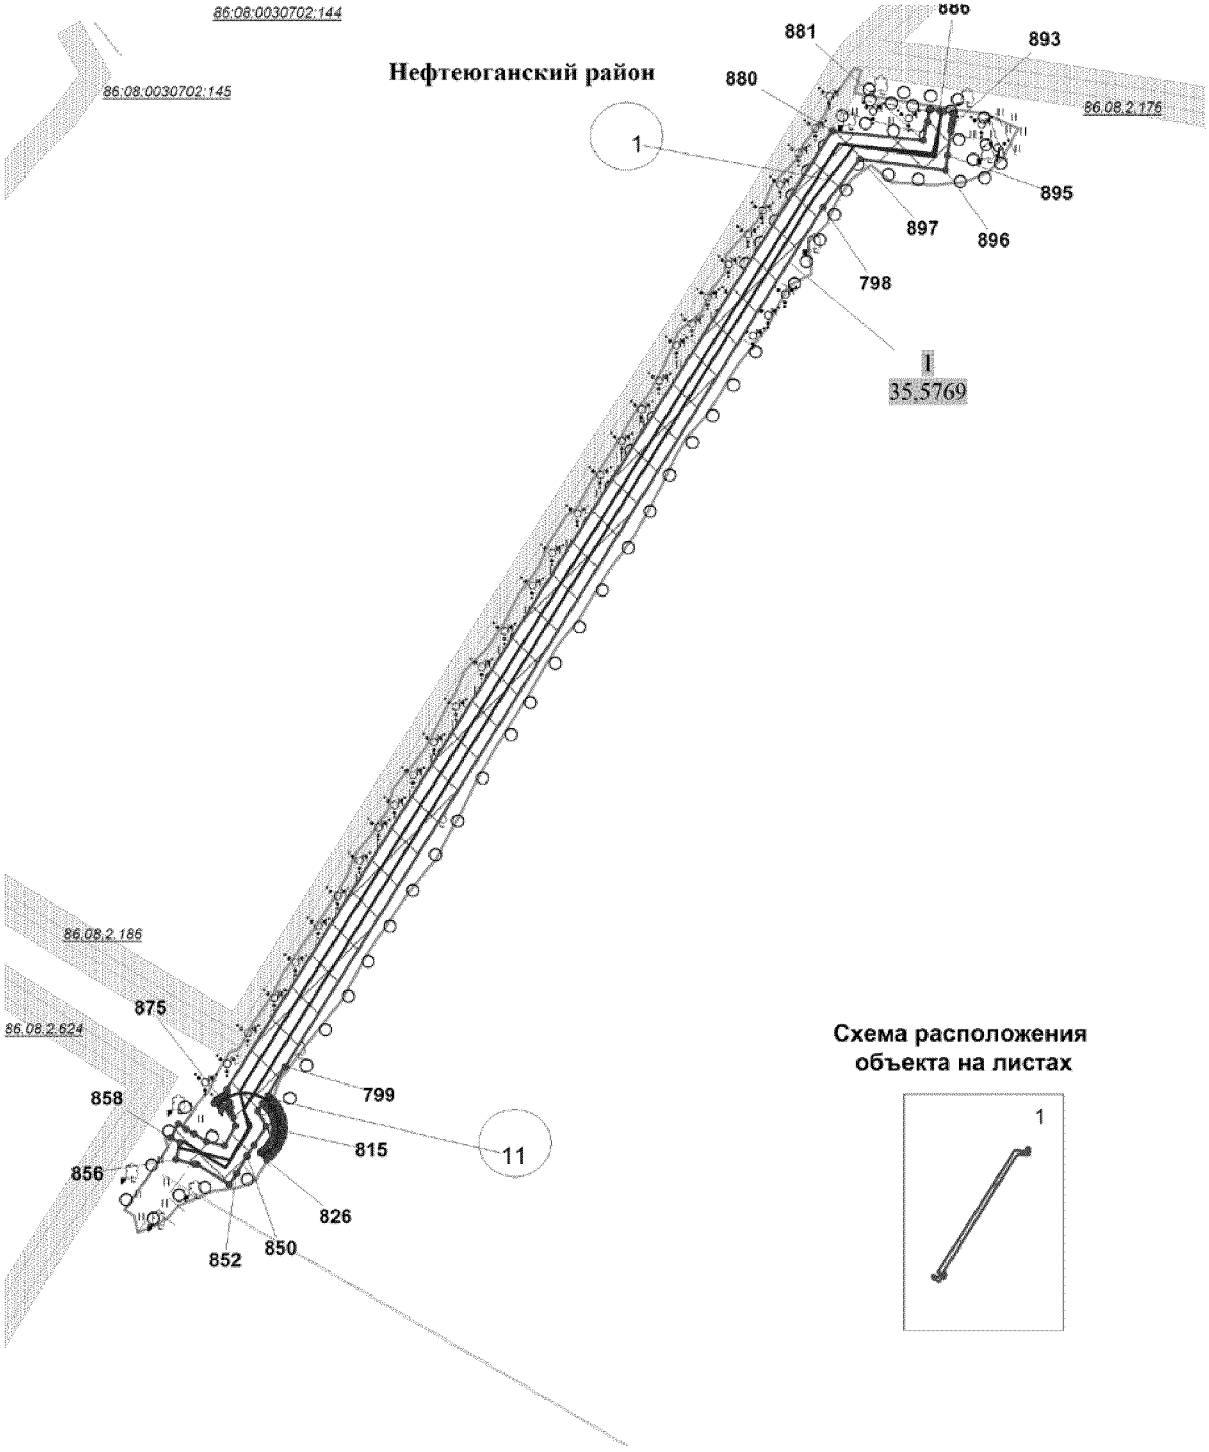


Схема расположения объекта на листах

Основная часть проекта планировки территории
для размещения линейного объекта регионального
значения Ханты-Мансийского автономного
округа - Югры "Высоконапорные водоводы
Мамонтовского региона строительства 2017 г."
Землепользователь ОАО "НК "Роснефть"

Каталог координат границ зоны планируемого размещения линейных объектов

Точка	X	Y	Точка	X	Y	Точка	X	Y
1	902 439,42	3 547 435,30	52	905 220,74	3 549 331,67	103	904 145,64	3 549 350,72
2	902 449,37	3 547 524,72	53	905 224,07	3 549 330,90	104	904 131,93	3 549 351,11
3	902 501,93	3 547 518,92	54	905 226,37	3 549 338,59	105	904 130,43	3 549 351,14
4	902 502,10	3 547 528,95	55	905 223,28	3 549 339,39	106	903 932,52	3 549 356,53
5	902 450,48	3 547 534,67	56	905 220,37	3 549 339,79	107	903 932,69	3 549 361,93
6	902 453,80	3 547 564,50	57	905 216,92	3 549 339,82	108	903 933,19	3 549 361,93
7	902 394,17	3 547 571,14	58	905 213,99	3 549 339,47	109	903 934,52	3 549 372,41
8	902 379,79	3 547 441,94	59	905 210,89	3 549 338,73	110	903 935,15	3 549 377,36
9	905 820,23	3 547 994,69	60	905 207,90	3 549 337,60	111	903 933,19	3 549 377,41
10	905 827,43	3 548 009,26	61	905 205,08	3 549 336,10	112	903 933,42	3 549 384,42
11	905 828,74	3 548 011,93	62	905 202,48	3 549 334,29	113	903 934,86	3 549 428,79
12	905 828,66	3 548 012,82	63	905 200,10	3 549 332,13	114	903 937,41	3 549 507,68
13	905 828,11	3 548 013,11	64	905 198,01	3 549 329,72	115	903 943,19	3 549 685,79
14	905 825,96	3 548 028,82	65	905 196,25	3 549 327,03	116	903 944,66	3 549 731,81
15	905 822,54	3 548 053,70	66	905 194,75	3 549 323,96	117	903 976,93	3 549 825,89
16	905 754,75	3 548 051,85	67	905 193,79	3 549 321,19	118	903 937,77	3 549 907,80
17	905 729,98	3 548 051,36	68	905 193,36	3 549 319,34	119	903 851,12	3 550 123,24
18	905 718,42	3 548 069,85	69	905 184,24	3 549 318,60	120	903 734,87	3 550 117,54
19	905 712,50	3 548 112,59	70	905 138,03	3 549 320,00	121	903 704,88	3 550 116,08
20	905 708,85	3 548 138,95	71	904 918,26	3 549 331,34	122	903 669,74	3 550 114,35
21	905 695,20	3 548 137,70	72	904 836,86	3 549 333,10	123	903 586,90	3 550 110,31
22	905 692,97	3 548 139,59	73	904 836,35	3 549 339,17	124	903 586,21	3 550 111,30
23	905 690,26	3 548 141,32	74	904 828,70	3 549 338,51	125	903 572,71	3 550 110,69
24	905 687,84	3 548 142,47	75	904 826,04	3 549 338,09	126	903 562,46	3 550 110,23
25	905 685,04	3 548 143,42	76	904 823,42	3 549 337,35	127	903 558,46	3 550 110,05
26	905 682,14	3 548 143,99	77	904 820,87	3 549 336,27	128	903 552,50	3 550 109,78
27	905 681,72	3 548 157,68	78	904 818,50	3 549 334,88	129	903 544,70	3 550 109,42
28	905 675,88	3 548 345,51	79	904 816,72	3 549 333,53	130	903 544,64	3 550 111,41
29	905 676,50	3 548 412,02	80	904 377,19	3 549 343,04	131	903 546,80	3 550 111,51
30	905 677,28	3 548 497,22	81	904 282,40	3 549 345,08	132	903 547,03	3 550 130,09
31	905 659,80	3 548 831,97	82	904 223,93	3 549 347,67	133	903 545,68	3 550 130,10
32	905 586,62	3 548 896,86	83	904 222,64	3 549 350,93	134	903 536,18	3 550 130,28
33	905 587,46	3 548 897,85	84	904 220,91	3 549 354,03	135	903 515,42	3 550 130,69
34	905 556,92	3 548 923,75	85	904 218,83	3 549 356,90	136	903 515,37	3 550 128,33
35	905 556,65	3 548 923,43	86	904 216,20	3 549 359,65	137	903 515,03	3 550 108,05
36	905 374,75	3 549 084,72	87	904 213,66	3 549 361,72	138	903 501,91	3 550 107,46
37	905 261,87	3 549 215,61	88	904 209,08	3 549 364,43	139	903 484,00	3 550 106,65
38	905 261,69	3 549 217,64	89	904 205,78	3 549 365,72	140	903 485,15	3 550 107,91
39	905 258,99	3 549 250,66	90	904 203,11	3 549 366,36	141	903 486,44	3 550 109,13
40	905 252,96	3 549 324,12	91	904 202,77	3 549 361,65	142	903 487,78	3 550 110,23
41	905 201,84	3 549 320,01	92	904 202,14	3 549 358,42	143	903 489,19	3 550 111,25
42	905 202,65	3 549 322,00	93	904 204,43	3 549 357,69	144	903 490,67	3 550 112,17
43	905 203,74	3 549 323,90	94	904 206,73	3 549 356,63	145	903 492,21	3 550 112,97
44	905 205,05	3 549 325,67	95	904 208,88	3 549 355,27	146	903 493,81	3 550 113,68
45	905 206,58	3 549 327,24	96	904 210,85	3 549 353,66	147	903 495,44	3 550 114,26
46	905 208,27	3 549 328,60	97	904 212,60	3 549 351,83	148	903 497,13	3 550 114,73
47	905 210,15	3 549 329,76	98	904 214,10	3 549 349,79	149	903 498,84	3 550 115,09
48	905 212,13	3 549 330,66	99	904 215,17	3 549 347,94	150	903 500,54	3 550 115,32
49	905 214,22	3 549 331,32	100	904 200,13	3 549 348,39	151	903 502,26	3 550 115,43
50	905 216,39	3 549 331,71	101	904 191,02	3 549 348,66	152	903 502,61	3 550 123,32
51	905 218,57	3 549 331,83	102	904 149,88	3 549 349,91	153	903 500,96	3 550 123,38

Основная часть проекта планировки территории для размещения линейного объекта регионального значения Ханты-Мансийского автономного округа - Югры "Высоконапорные водоводы Мамонтовского региона строительства 2017 г." Землепользователь ОАО "НК "Роснефть"

Точка	X	Y	Точка	X	Y	Точка	X	Y
154	903 498,69	3 550 123,16	207	903 486,14	3 550 061,98	260	903 772,08	3 549 360,84
155	903 496,41	3 550 122,77	208	903 488,15	3 550 060,88	261	903 699,28	3 549 362,79
156	903 494,19	3 550 122,23	209	903 490,27	3 550 059,90	262	903 698,00	3 549 365,03
157	903 492,00	3 550 121,54	210	903 492,39	3 550 059,09	263	903 695,97	3 549 367,85
158	903 489,74	3 550 120,64	211	903 494,45	3 550 058,46	264	903 693,58	3 549 370,40
159	903 487,78	3 550 119,70	212	903 496,68	3 550 057,94	265	903 690,93	3 549 372,61
160	903 484,82	3 550 117,95	213	903 498,96	3 550 057,58	266	903 688,02	3 549 374,46
161	903 482,93	3 550 116,62	214	903 500,16	3 550 057,45	267	903 684,89	3 549 375,92
162	903 481,18	3 550 115,15	215	903 500,20	3 550 065,48	268	903 681,63	3 549 376,97
163	903 479,51	3 550 113,57	216	903 499,14	3 550 065,62	269	903 677,70	3 549 377,62
164	903 477,02	3 550 110,74	217	903 495,77	3 550 066,41	270	903 677,77	3 549 369,54
165	903 476,51	3 550 110,08	218	903 492,51	3 550 067,66	271	903 679,62	3 549 369,20
166	903 475,85	3 550 109,16	219	903 489,46	3 550 069,34	272	903 681,88	3 549 368,49
167	903 475,20	3 550 108,17	220	903 486,67	3 550 071,42	273	903 684,07	3 549 367,47
168	903 474,62	3 550 107,23	221	903 484,70	3 550 073,33	274	903 686,12	3 549 366,19
169	903 474,05	3 550 106,22	222	903 483,83	3 550 074,32	275	903 688,01	3 549 364,62
170	903 471,11	3 550 106,06	223	903 483,11	3 550 075,22	276	903 689,52	3 549 363,04
171	903 394,36	3 550 102,57	224	903 481,19	3 550 078,13	277	903 677,82	3 549 363,35
172	903 352,37	3 550 124,63	225	903 479,51	3 550 081,82	278	903 654,81	3 549 363,98
173	903 321,88	3 550 142,76	226	903 479,15	3 550 082,94	279	903 621,41	3 549 364,87
174	903 294,44	3 550 121,33	227	903 478,69	3 550 084,60	280	903 374,81	3 549 371,48
175	903 265,31	3 550 102,70	228	903 500,97	3 550 086,08	281	903 375,14	3 549 369,59
176	903 256,18	3 550 091,46	229	903 506,99	3 550 086,36	282	903 370,51	3 549 221,55
177	903 225,41	3 550 067,43	230	903 563,25	3 550 089,12	283	903 343,19	3 549 215,98
178	903 261,80	3 550 036,04	231	903 684,65	3 550 095,08	284	903 262,29	3 549 199,49
179	903 274,86	3 550 051,17	232	903 758,21	3 550 098,65	285	903 196,19	3 549 206,84
180	903 272,59	3 550 053,13	233	903 826,74	3 550 093,72	286	903 156,32	3 549 258,07
181	903 273,61	3 550 054,41	234	903 919,46	3 549 899,75	287	902 950,99	3 549 285,29
182	903 269,17	3 550 057,98	235	903 952,04	3 549 818,77	288	902 898,69	3 549 262,64
183	903 261,29	3 550 064,32	236	903 927,26	3 549 746,89	289	902 816,73	3 549 222,95
184	903 260,45	3 550 064,99	237	903 913,36	3 549 747,26	290	902 814,18	3 549 219,56
185	903 270,24	3 550 077,08	238	903 894,09	3 549 736,70	291	902 806,02	3 549 215,67
186	903 305,98	3 550 104,96	239	903 894,09	3 549 736,70	292	902 767,34	3 549 159,47
187	903 314,04	3 550 110,11	240	903 894,09	3 549 736,70	293	902 753,92	3 549 140,00
188	903 324,40	3 550 116,74	241	903 886,14	3 549 735,33	294	902 721,53	3 549 158,97
189	903 335,64	3 550 111,31	242	903 886,61	3 549 732,60	295	902 716,25	3 549 162,06
190	903 385,93	3 550 081,40	243	903 869,67	3 549 723,32	296	902 716,59	3 549 162,45
191	903 387,44	3 550 080,52	244	903 879,27	3 549 705,77	297	902 721,06	3 549 167,40
192	903 470,54	3 550 084,58	245	903 900,77	3 549 717,56	298	902 711,72	3 549 174,98
193	903 470,87	3 550 082,86	246	903 924,32	3 549 721,61	299	902 709,82	3 549 176,52
194	903 471,24	3 550 081,43	247	903 923,19	3 549 686,68	300	902 707,50	3 549 178,52
195	903 471,89	3 550 079,40	248	903 919,52	3 549 573,22	301	902 704,66	3 549 180,43
196	903 472,71	3 550 077,28	249	903 917,41	3 549 508,01	302	902 701,59	3 549 181,96
197	903 473,69	3 550 075,21	250	903 915,48	3 549 448,23	303	902 698,34	3 549 183,13
198	903 474,24	3 550 074,19	251	903 914,86	3 549 429,14	304	902 695,01	3 549 183,87
199	903 474,83	3 550 073,18	252	903 913,43	3 549 384,84	305	902 691,62	3 549 184,20
200	903 475,37	3 550 072,33	253	903 913,21	3 549 378,08	306	902 687,93	3 549 184,08
201	903 476,78	3 550 070,32	254	903 879,16	3 549 379,27	307	902 682,56	3 549 183,01
202	903 478,25	3 550 068,55	255	903 879,05	3 549 373,57	308	902 654,14	3 549 202,58
203	903 479,81	3 550 066,88	256	903 878,76	3 549 357,84	309	902 623,26	3 549 223,82
204	903 481,52	3 550 065,31	257	903 852,09	3 549 358,45	310	902 602,25	3 549 267,96
205	903 483,38	3 550 063,81	258	903 852,11	3 549 359,80	311	902 588,45	3 549 296,96
206	903 484,22	3 550 063,22	259	903 772,11	3 549 361,83	312	902 588,81	3 549 321,46

Основная часть проекта планировки территории для размещения линейного объекта регионального значения Ханты-Мансийского автономного округа - Югры "Высоконапорные водоводы Мамонтовского региона строительства 2017 г." Землепользователь ОАО "НК "Роснефть"

Точка	X	Y	Точка	X	Y	Точка	X	Y
313	902 569,29	3 549 321,65	366	900 738,67	3 549 628,34	419	902 664,13	3 549 148,01
314	902 543,87	3 549 323,69	367	900 738,67	3 549 618,53	420	902 665,37	3 549 144,80
315	901 990,58	3 549 338,57	368	900 738,67	3 549 597,64	421	902 667,00	3 549 141,77
316	901 727,25	3 549 331,98	369	900 734,59	3 549 597,61	422	902 669,45	3 549 138,75
317	901 678,70	3 549 330,74	370	900 734,75	3 549 560,77	423	902 671,49	3 549 136,26
318	901 603,91	3 549 331,51	371	900 734,80	3 549 548,99	424	902 675,64	3 549 132,92
319	901 542,85	3 549 333,54	372	900 734,91	3 549 521,53	425	902 683,75	3 549 126,92
320	901 541,53	3 549 336,41	373	900 734,97	3 549 507,44	426	902 689,48	3 549 132,47
321	901 539,87	3 549 339,06	374	900 735,40	3 549 490,38	427	902 679,80	3 549 139,74
322	901 537,85	3 549 341,53	375	900 736,90	3 549 431,45	428	902 676,08	3 549 143,02
323	901 535,56	3 549 343,70	376	900 738,73	3 549 359,39	429	902 673,24	3 549 146,99
324	901 531,67	3 549 346,40	377	900 738,74	3 549 309,90	430	902 671,49	3 549 151,49
325	901 528,81	3 549 347,78	378	900 739,98	3 549 309,90	431	902 670,86	3 549 156,35
326	901 525,60	3 549 348,85	379	900 740,06	3 549 306,78	432	902 671,44	3 549 161,18
327	901 521,61	3 549 349,52	380	900 872,60	3 549 310,14	433	902 672,66	3 549 164,42
328	901 519,69	3 549 341,80	381	900 925,71	3 549 308,70	434	902 691,59	3 549 153,32
329	901 521,56	3 549 341,45	382	900 925,60	3 549 303,65	435	902 706,83	3 549 142,01
330	901 523,68	3 549 341,04	383	900 970,13	3 549 302,45	436	902 756,18	3 549 108,02
331	901 525,73	3 549 340,37	384	900 970,26	3 549 307,50	437	902 759,56	3 549 113,50
332	901 527,68	3 549 339,44	385	901 045,75	3 549 305,45	438	902 764,41	3 549 119,96
333	901 529,49	3 549 338,27	386	901 336,21	3 549 312,81	439	902 827,22	3 549 203,60
334	901 531,16	3 549 336,89	387	901 417,26	3 549 313,41	440	902 873,15	3 549 225,47
335	901 533,75	3 549 333,79	388	901 507,14	3 549 312,50	441	902 885,45	3 549 224,50
336	901 517,80	3 549 334,22	389	901 531,45	3 549 312,24	442	902 921,35	3 549 221,63
337	901 512,68	3 549 334,36	390	901 529,60	3 549 310,42	443	902 941,68	3 549 251,18
338	901 456,44	3 549 335,87	391	901 526,83	3 549 308,75	444	903 103,76	3 549 238,31
339	901 411,68	3 549 334,74	392	901 523,81	3 549 307,61	445	903 191,90	3 549 177,64
340	901 335,38	3 549 332,81	393	901 520,62	3 549 307,06	446	903 249,71	3 549 173,04
341	901 039,80	3 549 330,52	394	901 517,39	3 549 307,11	447	903 347,62	3 549 196,47
342	900 759,47	3 549 329,94	395	901 514,21	3 549 307,77	448	903 369,58	3 549 200,95
343	900 759,35	3 549 334,98	396	901 511,34	3 549 308,72	449	903 390,23	3 549 200,40
344	900 758,73	3 549 354,98	397	901 509,38	3 549 301,01	450	903 390,02	3 549 205,12
345	900 758,72	3 549 430,81	398	901 513,49	3 549 299,66	451	903 392,48	3 549 284,25
346	900 758,70	3 549 490,00	399	901 516,61	3 549 299,12	452	903 394,51	3 549 349,13
347	900 758,69	3 549 510,00	400	901 519,76	3 549 299,00	453	903 621,71	3 549 343,82
348	900 758,69	3 549 524,51	401	901 522,94	3 549 299,24	454	903 693,35	3 549 342,15
349	900 758,69	3 549 548,33	402	901 526,02	3 549 299,90	455	903 691,94	3 549 338,75
350	900 758,69	3 549 559,91	403	901 528,99	3 549 300,92	456	903 689,82	3 549 335,61
351	900 758,69	3 549 577,71	404	901 531,81	3 549 302,30	457	903 687,23	3 549 332,97
352	900 779,49	3 549 577,80	405	901 534,46	3 549 304,04	458	903 684,23	3 549 330,90
353	900 778,92	3 549 706,95	406	901 536,86	3 549 306,07	459	903 680,91	3 549 329,46
354	900 759,96	3 549 706,85	407	901 539,01	3 549 308,43	460	903 678,11	3 549 328,81
355	900 760,02	3 549 694,73	408	901 540,82	3 549 310,99	461	903 678,18	3 549 320,72
356	900 760,07	3 549 686,86	409	901 541,44	3 549 312,14	462	903 681,88	3 549 321,38
357	900 759,02	3 549 686,85	410	902 564,04	3 549 301,71	463	903 685,12	3 549 322,45
358	900 759,41	3 549 597,72	411	902 568,40	3 549 292,57	464	903 687,99	3 549 323,81
359	900 758,67	3 549 597,72	412	902 567,43	3 549 226,07	465	903 691,12	3 549 325,83
360	900 758,67	3 549 618,47	413	902 665,72	3 549 168,48	466	903 693,66	3 549 328,01
361	900 758,67	3 549 628,07	414	902 664,16	3 549 164,90	467	903 696,11	3 549 330,63
362	900 758,66	3 549 652,58	415	902 663,32	3 549 161,56	468	903 698,12	3 549 333,46
363	900 754,70	3 549 685,22	416	902 662,90	3 549 158,15	469	903 699,82	3 549 336,58
364	900 734,85	3 549 682,82	417	902 662,89	3 549 154,73	470	903 701,12	3 549 339,85
365	900 738,66	3 549 651,38	418	902 663,31	3 549 151,32	471	903 701,69	3 549 341,95

Основная часть проекта планировки территории для размещения линейного объекта регионального значения Ханты-Мансийского автономного округа - Югры "Высоконапорные водоводы Мамонтовского региона строительства 2017 г." Землепользователь ОАО "НК "Роснефть"

Точка	X	Y	Точка	X	Y	Точка	X	Y
472	903 771,82	3 549 340,31	525	904 199,36	3 549 310,61	578	905 656,91	3 548 112,22
473	903 771,82	3 549 339,86	526	904 202,60	3 549 311,06	579	905 661,62	3 548 101,07
474	903 851,81	3 549 337,64	527	904 206,28	3 549 312,06	580	905 669,03	3 548 104,08
475	903 851,81	3 549 338,45	528	904 209,53	3 549 313,41	581	905 665,46	3 548 112,32
476	903 909,29	3 549 337,10	529	904 212,62	3 549 315,17	582	905 664,57	3 548 114,84
477	903 906,46	3 549 273,63	530	904 215,20	3 549 317,11	583	905 668,34	3 548 115,17
478	903 895,76	3 549 271,61	531	904 240,85	3 549 312,23	584	905 672,36	3 548 105,43
479	903 876,10	3 549 269,03	532	904 285,03	3 549 325,02	585	905 676,83	3 548 094,63
480	903 785,62	3 549 257,09	533	904 376,21	3 549 323,05	586	905 688,64	3 548 066,06
481	903 656,81	3 549 226,13	534	904 809,73	3 549 309,92	587	905 701,55	3 548 034,83
482	903 501,12	3 549 192,91	535	904 811,03	3 549 306,70	588	905 704,20	3 548 034,48
483	903 492,59	3 549 185,44	536	904 812,40	3 549 304,34	589	905 718,03	3 548 032,71
484	902 769,89	3 548 552,21	537	904 814,05	3 549 302,16	590	905 719,19	3 548 030,87
485	902 721,84	3 548 459,64	538	904 815,99	3 549 300,18	591	905 730,19	3 548 031,17
486	902 684,42	3 548 340,96	539	904 818,14	3 549 298,47	592	905 736,60	3 548 030,36
487	902 668,44	3 548 346,14	540	904 820,47	3 549 297,05	593	905 755,33	3 548 027,98
488	902 616,64	3 548 334,99	541	904 822,76	3 549 296,03	594	905 794,34	3 548 023,02
489	902 602,17	3 548 331,88	542	904 825,40	3 549 295,19	595	905 804,42	3 548 021,73
490	902 606,37	3 548 312,33	543	904 828,07	3 549 294,69	596	905 806,65	3 548 022,04
491	902 613,26	3 548 313,81	544	904 831,07	3 549 294,53	597	905 808,89	3 548 005,43
492	902 667,38	3 548 325,44	545	904 834,23	3 549 294,73	598	905 809,73	3 547 999,86
493	902 678,39	3 548 321,88	546	904 840,64	3 549 295,43	599	905 692,97	3 548 107,97
494	902 670,21	3 548 295,93	547	904 839,76	3 549 303,41	600	905 692,23	3 548 113,27
495	902 599,48	3 548 297,00	548	904 833,53	3 549 302,73	601	905 691,67	3 548 117,30
496	902 599,18	3 548 277,01	549	904 831,80	3 549 302,59	602	905 689,20	3 548 117,08
497	902 684,80	3 548 275,70	550	904 829,99	3 549 302,57	603	905 690,97	3 548 112,80
498	902 740,39	3 548 451,98	551	904 828,26	3 549 302,78	604	903 154,79	3 549 227,47
499	902 791,05	3 548 539,07	552	904 826,57	3 549 303,19	605	903 145,56	3 549 239,33
500	903 004,47	3 548 731,16	553	904 824,93	3 549 303,80	606	903 135,65	3 549 240,64
501	903 391,40	3 549 061,79	554	904 823,37	3 549 304,64	607	902 712,25	3 549 164,41
502	903 504,20	3 549 168,88	555	904 821,28	3 549 306,21	608	902 706,66	3 549 168,86
503	903 661,28	3 549 206,62	556	904 819,52	3 549 308,15	609	902 704,05	3 549 170,93
504	903 678,85	3 549 210,38	557	904 818,57	3 549 309,60	610	902 700,55	3 549 173,53
505	903 898,80	3 549 251,84	558	905 137,35	3 549 300,00	611	902 698,36	3 549 174,62
506	903 903,59	3 549 252,49	559	905 199,80	3 549 296,78	612	902 696,06	3 549 175,43
507	903 927,21	3 549 251,87	560	905 201,75	3 549 294,89	613	902 692,61	3 549 176,08
508	903 928,26	3 549 291,14	561	905 204,12	3 549 293,10	614	902 694,18	3 549 175,01
509	903 929,47	3 549 336,57	562	905 207,09	3 549 291,35	615	902 704,85	3 549 168,75
510	904 131,30	3 549 331,11	563	905 210,00	3 549 290,13	616	902 706,01	3 549 168,06
511	904 131,33	3 549 330,46	564	905 212,85	3 549 289,34	617	902 597,35	3 549 231,73
512	904 132,85	3 549 330,42	565	905 214,50	3 549 296,03	618	902 587,80	3 549 251,78
513	904 132,82	3 549 331,07	566	905 230,91	3 549 295,18	619	902 587,80	3 549 251,78
514	904 143,47	3 549 330,78	567	905 226,80	3 549 225,66	620	902 587,80	3 549 251,78
515	904 202,96	3 549 319,46	568	905 242,45	3 549 207,51	621	902 587,59	3 549 237,44
516	904 202,37	3 549 319,25	569	905 242,59	3 549 205,82	622	902 911,43	3 549 242,50
517	904 199,88	3 549 318,74	570	905 322,88	3 549 089,87	623	902 915,22	3 549 248,00
518	904 197,35	3 549 318,56	571	905 629,91	3 548 829,45	624	902 907,03	3 549 244,46
519	904 194,81	3 549 318,68	572	905 647,47	3 548 615,89	625	902 904,16	3 549 243,06
520	904 192,43	3 549 319,09	573	905 653,98	3 548 405,44	626	898 070,26	3 550 014,70
521	904 191,63	3 549 316,49	574	905 655,87	3 548 344,18	627	898 286,03	3 550 454,58
522	904 190,08	3 549 311,47	575	905 654,14	3 548 156,69	628	898 291,49	3 550 465,68
523	904 192,29	3 549 310,92	576	905 653,74	3 548 113,85	629	898 308,23	3 550 499,82
524	904 195,81	3 549 310,55	577	905 656,33	3 548 114,09	630	898 370,73	3 550 620,83

Основная часть проекта планировки территории для размещения линейного объекта регионального значения Ханты-Мансийского автономного округа - Югры "Высоконапорные водоводы Мамонтовского региона строительства 2017 г." Землепользователь ОАО "НК "Роснефть"

Точка	X	Y	Точка	X	Y	Точка	X	Y
631	898 388,93	3 550 650,99	684	899 626,34	3 552 127,73	737	899 702,26	3 552 552,95
632	898 402,95	3 550 674,25	685	899 620,95	3 552 155,51	738	899 700,87	3 552 558,71
633	898 399,66	3 550 689,84	686	899 620,72	3 552 161,71	739	899 687,09	3 552 549,92
634	898 636,49	3 551 159,54	687	899 619,52	3 552 162,83	740	899 687,74	3 552 535,64
635	898 828,95	3 551 547,23	688	899 602,55	3 552 250,15	741	899 689,97	3 552 486,38
636	898 908,80	3 551 651,00	689	899 611,58	3 552 289,94	742	899 687,84	3 552 482,24
637	898 911,68	3 551 683,40	690	899 634,27	3 552 334,16	743	899 685,72	3 552 483,74
638	898 943,87	3 551 742,73	691	899 644,79	3 552 354,61	744	899 683,43	3 552 485,12
639	898 977,53	3 551 806,67	692	899 672,07	3 552 407,76	745	899 681,10	3 552 486,37
640	898 951,25	3 551 819,43	693	899 683,22	3 552 429,47	746	899 678,69	3 552 487,46
641	898 924,16	3 551 832,59	694	899 690,60	3 552 443,85	747	899 676,21	3 552 488,40
642	898 915,42	3 551 814,60	695	899 696,30	3 552 454,96	748	899 673,66	3 552 489,19
643	898 924,54	3 551 810,18	696	899 696,74	3 552 452,29	749	899 671,11	3 552 489,83
644	898 950,20	3 551 797,71	697	899 696,95	3 552 450,15	750	899 668,48	3 552 490,28
645	898 944,86	3 551 787,57	698	899 697,01	3 552 448,00	751	899 665,84	3 552 490,58
646	898 926,22	3 551 752,15	699	899 696,95	3 552 445,83	752	899 663,21	3 552 490,73
647	898 892,12	3 551 689,29	700	899 696,75	3 552 443,69	753	899 660,54	3 552 490,70
648	898 889,39	3 551 658,58	701	899 696,42	3 552 441,57	754	899 657,90	3 552 490,50
649	898 811,91	3 551 557,90	702	899 696,09	3 552 440,07	755	899 655,28	3 552 490,16
650	898 618,61	3 551 168,49	703	899 695,36	3 552 437,39	756	899 652,66	3 552 489,64
651	898 378,64	3 550 692,58	704	899 694,65	3 552 435,35	757	899 650,10	3 552 488,96
652	898 381,75	3 550 677,83	705	899 693,80	3 552 433,38	758	899 647,58	3 552 488,12
653	898 376,64	3 550 669,37	706	899 692,82	3 552 431,45	759	899 644,90	3 552 487,04
654	898 353,27	3 550 630,60	707	899 691,74	3 552 429,59	760	899 642,32	3 552 485,71
655	898 290,37	3 550 508,82	708	899 690,54	3 552 427,80	761	899 646,74	3 552 479,03
656	898 276,68	3 550 480,94	709	899 688,86	3 552 425,48	762	899 648,24	3 552 479,73
657	898 272,29	3 550 471,97	710	899 690,72	3 552 424,15	763	899 650,25	3 552 480,54
658	898 052,33	3 550 023,56	711	899 695,87	3 552 421,55	764	899 652,29	3 552 481,24
659	897 912,59	3 549 742,85	712	899 696,99	3 552 423,03	765	899 654,37	3 552 481,79
660	897 831,43	3 549 579,01	713	899 698,46	3 552 425,24	766	899 656,49	3 552 482,22
661	897 810,35	3 549 581,35	714	899 699,81	3 552 427,52	767	899 658,62	3 552 482,51
662	897 787,92	3 549 583,84	715	899 701,01	3 552 429,88	768	899 660,77	3 552 482,67
663	897 755,20	3 549 587,47	716	899 702,06	3 552 432,31	769	899 662,92	3 552 482,70
664	897 735,24	3 549 571,60	717	899 703,08	3 552 435,24	770	899 665,08	3 552 482,59
665	897 756,46	3 549 562,88	718	899 703,69	3 552 437,37	771	899 667,23	3 552 482,35
666	897 761,22	3 549 566,69	719	899 704,27	3 552 439,96	772	899 669,34	3 552 481,98
667	897 772,97	3 549 565,37	720	899 704,69	3 552 442,58	773	899 671,43	3 552 481,47
668	897 799,86	3 549 562,38	721	899 704,94	3 552 445,22	774	899 673,50	3 552 480,84
669	897 812,16	3 549 561,02	722	899 705,03	3 552 447,88	775	899 675,51	3 552 480,08
670	897 843,13	3 549 557,58	723	899 704,96	3 552 450,52	776	899 677,49	3 552 479,20
671	897 930,49	3 549 733,97	724	899 704,71	3 552 453,18	777	899 679,39	3 552 478,19
672	899 723,18	3 552 122,58	725	899 704,31	3 552 455,79	778	899 681,24	3 552 477,08
673	899 722,44	3 552 126,50	726	899 703,74	3 552 458,39	779	899 683,01	3 552 475,84
674	899 721,02	3 552 134,15	727	899 703,02	3 552 460,93	780	899 684,10	3 552 474,97
675	899 723,73	3 552 134,86	728	899 701,47	3 552 465,00	781	899 674,01	3 552 455,31
676	899 731,76	3 552 140,88	729	899 704,71	3 552 471,32	782	899 668,98	3 552 445,52
677	899 739,83	3 552 142,43	730	899 722,46	3 552 505,89	783	899 654,33	3 552 417,50
678	899 737,16	3 552 156,36	731	899 716,61	3 552 545,03	784	899 626,63	3 552 364,76
679	899 723,78	3 552 153,82	732	899 716,51	3 552 545,69	785	899 615,95	3 552 344,42
680	899 720,86	3 552 157,71	733	899 719,05	3 552 546,60	786	899 593,91	3 552 302,43
681	899 714,87	3 552 153,22	734	899 723,66	3 552 549,54	787	899 592,63	3 552 296,84
682	899 700,97	3 552 149,58	735	899 721,70	3 552 557,63	788	899 578,47	3 552 269,24
683	899 635,70	3 552 128,33	736	899 711,98	3 552 555,29	789	899 582,11	3 552 250,51
						790	899 567,05	3 552 184,13


Основная часть проекта планировки территории для размещения линейного объекта регионального значения Ханты-Мансийского автономного округа - Югры "Высоконапорные водоводы Мамонтовского региона строительства 2017 г." Землепользователь ОАО "НК "Роснефть"

Точка	X	Y	Точка	X	Y	Точка	X	Y
790	899 567,05	3 552 184,13	843	898 605,05	3 554 154,64	896	899 372,67	3 554 708,99
791	899 601,04	3 552 152,67	844	898 606,92	3 554 153,00	897	899 382,08	3 554 638,76
792	899 601,71	3 552 134,15	845	898 609,43	3 554 150,09			
793	899 602,82	3 552 104,23	846	898 603,41	3 554 146,33			
794	899 636,43	3 552 105,49	847	898 590,86	3 554 153,06			
795	899 594,69	3 552 185,80	848	898 575,28	3 554 143,34			
796	899 591,57	3 552 201,80	849	898 566,46	3 554 137,84			
797	899 589,11	3 552 190,95	850	898 566,80	3 554 137,56			
798	899 342,89	3 554 608,54	851	898 552,03	3 554 129,24			
799	898 639,74	3 554 169,03	852	898 552,11	3 554 128,90			
800	898 616,24	3 554 154,35	853	898 543,15	3 554 123,31			
801	898 614,83	3 554 156,23	854	898 559,72	3 554 096,72			
802	898 613,36	3 554 157,89	855	898 560,24	3 554 094,53			
803	898 611,77	3 554 159,45	856	898 563,80	3 554 079,47			
804	898 610,09	3 554 160,90	857	898 577,38	3 554 082,68			
805	898 608,32	3 554 162,22	858	898 581,41	3 554 075,31			
806	898 606,47	3 554 163,40	859	898 592,78	3 554 081,51			
807	898 604,54	3 554 164,46	860	898 588,70	3 554 088,05			
808	898 602,53	3 554 165,39	861	898 584,92	3 554 094,12			
809	898 600,46	3 554 166,18	862	898 578,44	3 554 104,52			
810	898 598,36	3 554 166,81	863	898 574,98	3 554 119,16			
811	898 596,20	3 554 167,30	864	898 591,04	3 554 128,15			
812	898 594,03	3 554 167,65	865	898 598,11	3 554 126,48			
813	898 591,79	3 554 167,83	866	898 602,02	3 554 124,40			
814	898 589,62	3 554 167,88	867	898 604,18	3 554 123,23			
815	898 587,42	3 554 167,76	868	898 606,29	3 554 124,56			
816	898 585,23	3 554 167,49	869	898 610,48	3 554 123,57			
817	898 583,06	3 554 167,07	870	898 609,61	3 554 122,32			
818	898 580,79	3 554 166,46	871	898 606,76	3 554 118,93			
819	898 578,82	3 554 165,79	872	898 603,97	3 554 116,29			
820	898 576,78	3 554 164,91	873	898 609,77	3 554 110,82			
821	898 574,81	3 554 163,92	874	898 612,55	3 554 113,37			
822	898 572,92	3 554 162,79	875	898 614,53	3 554 115,56			
823	898 571,12	3 554 161,56	876	898 616,02	3 554 117,49			
824	898 568,59	3 554 159,35	877	898 617,55	3 554 119,66			
825	898 566,20	3 554 157,00	878	898 618,64	3 554 121,64			
826	898 563,39	3 554 153,52	879	898 621,36	3 554 121,00			
827	898 569,53	3 554 148,35	880	899 405,07	3 554 616,36			
828	898 570,34	3 554 149,39	881	899 397,26	3 554 690,73			
829	898 572,01	3 554 151,45	882	899 412,67	3 554 694,18			
830	898 574,08	3 554 153,51	883	899 422,54	3 554 695,50			
831	898 576,52	3 554 155,55	884	899 422,42	3 554 696,36			
832	898 579,36	3 554 157,24	885	899 423,09	3 554 696,51			
833	898 581,63	3 554 158,28	886	899 421,40	3 554 704,05			
834	898 583,99	3 554 159,03	887	899 420,94	3 554 707,39			
835	898 586,41	3 554 159,54	888	899 419,88	3 554 715,31			
836	898 588,88	3 554 159,81	889	899 418,90	3 554 715,18			
837	898 591,36	3 554 159,82	890	899 418,71	3 554 716,04			
838	898 593,81	3 554 159,57	891	899 414,63	3 554 715,12			
839	898 596,26	3 554 159,08	892	899 410,70	3 554 714,24			
840	898 598,62	3 554 158,31	893	899 408,87	3 554 713,83			
841	898 600,88	3 554 157,32	894	899 405,04	3 554 713,33			
842	898 603,05	3 554 156,08	895	899 385,21	3 554 710,67			

Губернатор

Проект межевания территории
для размещения линейного объекта регионального значения Ханты-Мансийского автономного округа - Югры "Высоконапорные водоводы Мамонтовского региона строительства 2017 г."
Землепользователь ОАО "НК "Роснефть"
Масштаб 1:5000


Приложение 87
к постановлению Правительства
Ханты-Мансийского
автономного округа – Югры
от 15 апреля 2016 года № 108-п

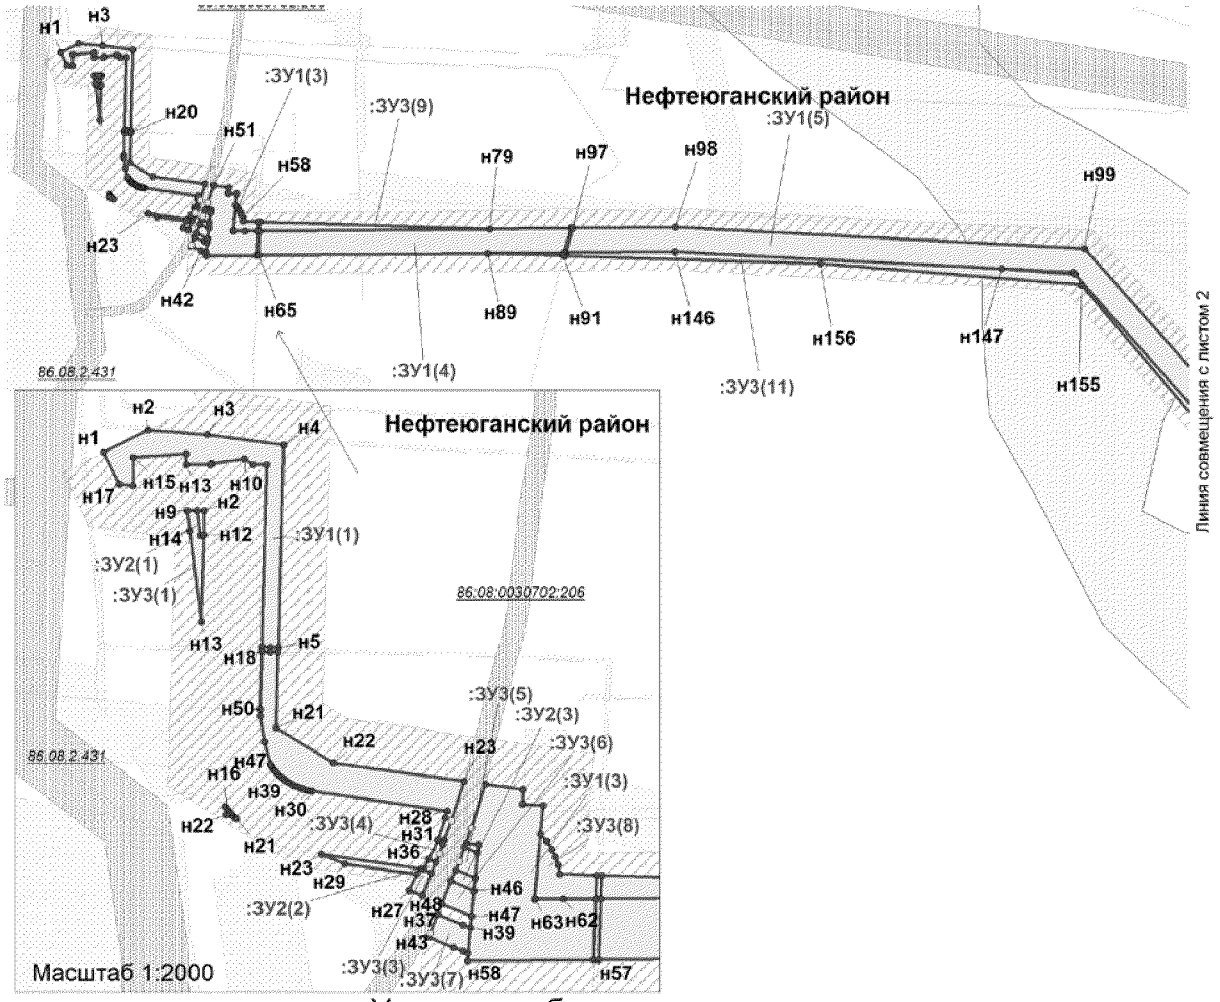


Условные обозначения:

- граница зоны размещения линейных объектов (красные линии)
- граница Муниципального образования г. Пыть-Ях
- земельный участок на ранее сформированных участках
- испрашиваемые земельные участки
- н1 — точка поворота границы земельного участка устанавливаемой при проведении кадастровых работ
- 1 — точка поворота границы земельного участка, ранее установленная при проведении кадастровых работ
- 86:08:0030702:206 — номер существующего земельного участка
- :ЗУ1(1) — номер формируемого земельного участка
- земельные участки, согласно сведениям государственного кадастра недвижимости
- земельные участки, предоставленные в аренду ОАО "НК "Роснефть"
- охранная зона проектируемых водоводов
- малоперспективная зона историко-культурного наследия
- перспективная зона историко-культурного наследия


Проект межевания территории
для размещения линейного объекта регионального
значения Ханты-Мансийского автономного
округа - Югры "Высоконапорные водоводы
Мамонтовского региона строительства 2017 г."
Землепользователь ОАО "НК "Роснефть"
Масштаб 1:5000

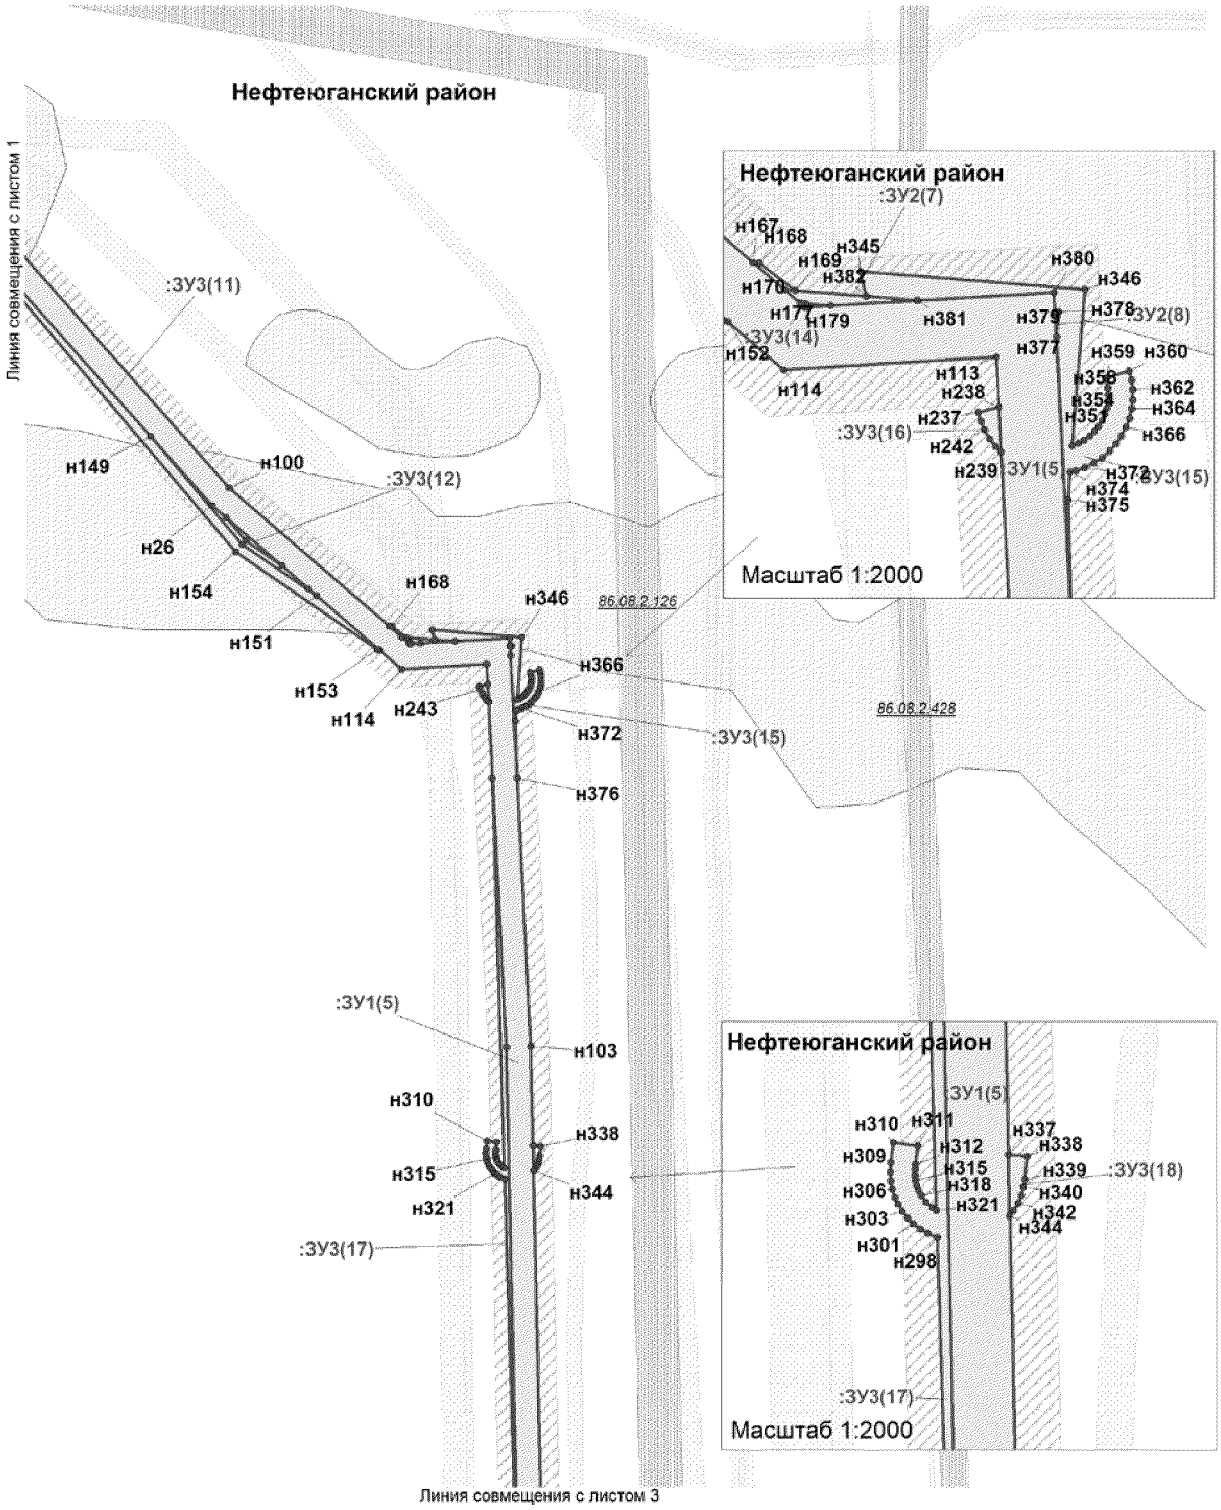


Проект межевания территории
для размещения линейного объекта регионального
значения Ханты-Мансийского автономного
округа - Югры "Высоконапорные водоводы
Мамонтовского региона строительства 2017 г."
Землепользователь ОАО "НК "Роснефть"
Масштаб 1:5000

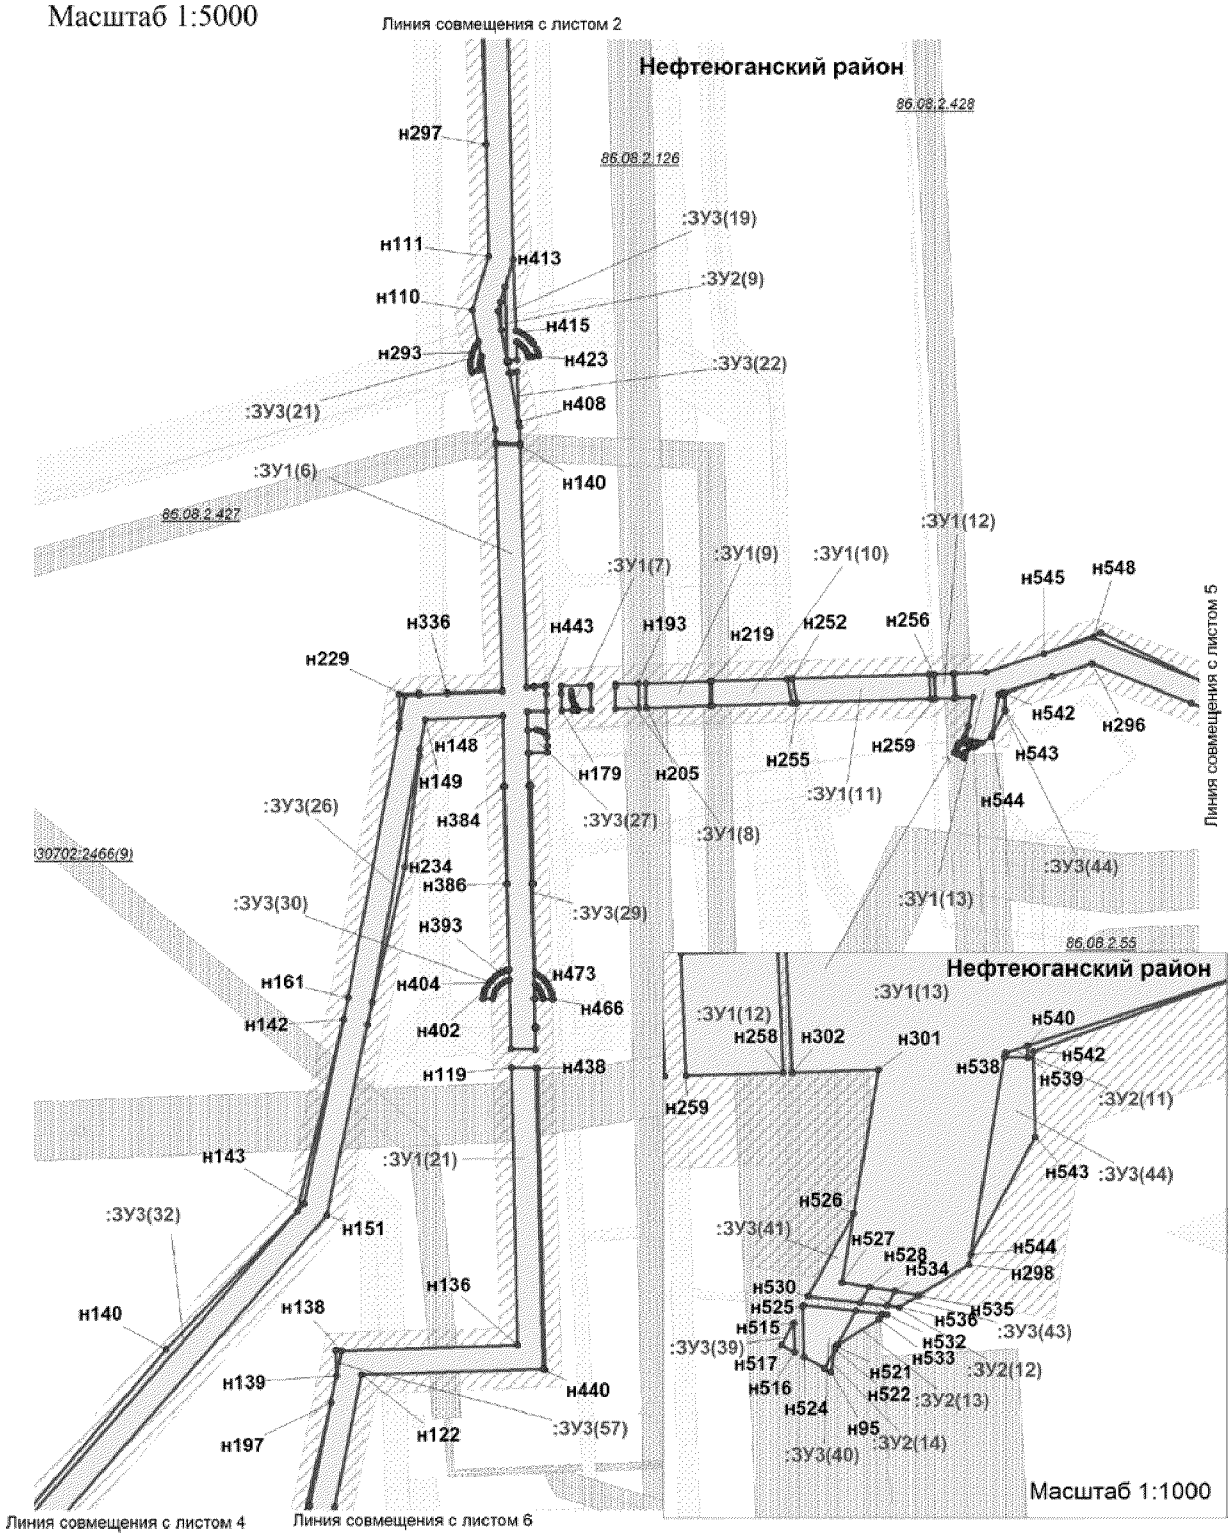


Проект межевания территории
для размещения линейного объекта регионального
значения Ханты-Мансийского автономного
округа - Югры "Высоконапорные водоводы
Мамонтовского региона строительства 2017 г."
Землепользователь ОАО "НК "Роснефть"
Масштаб 1:5000

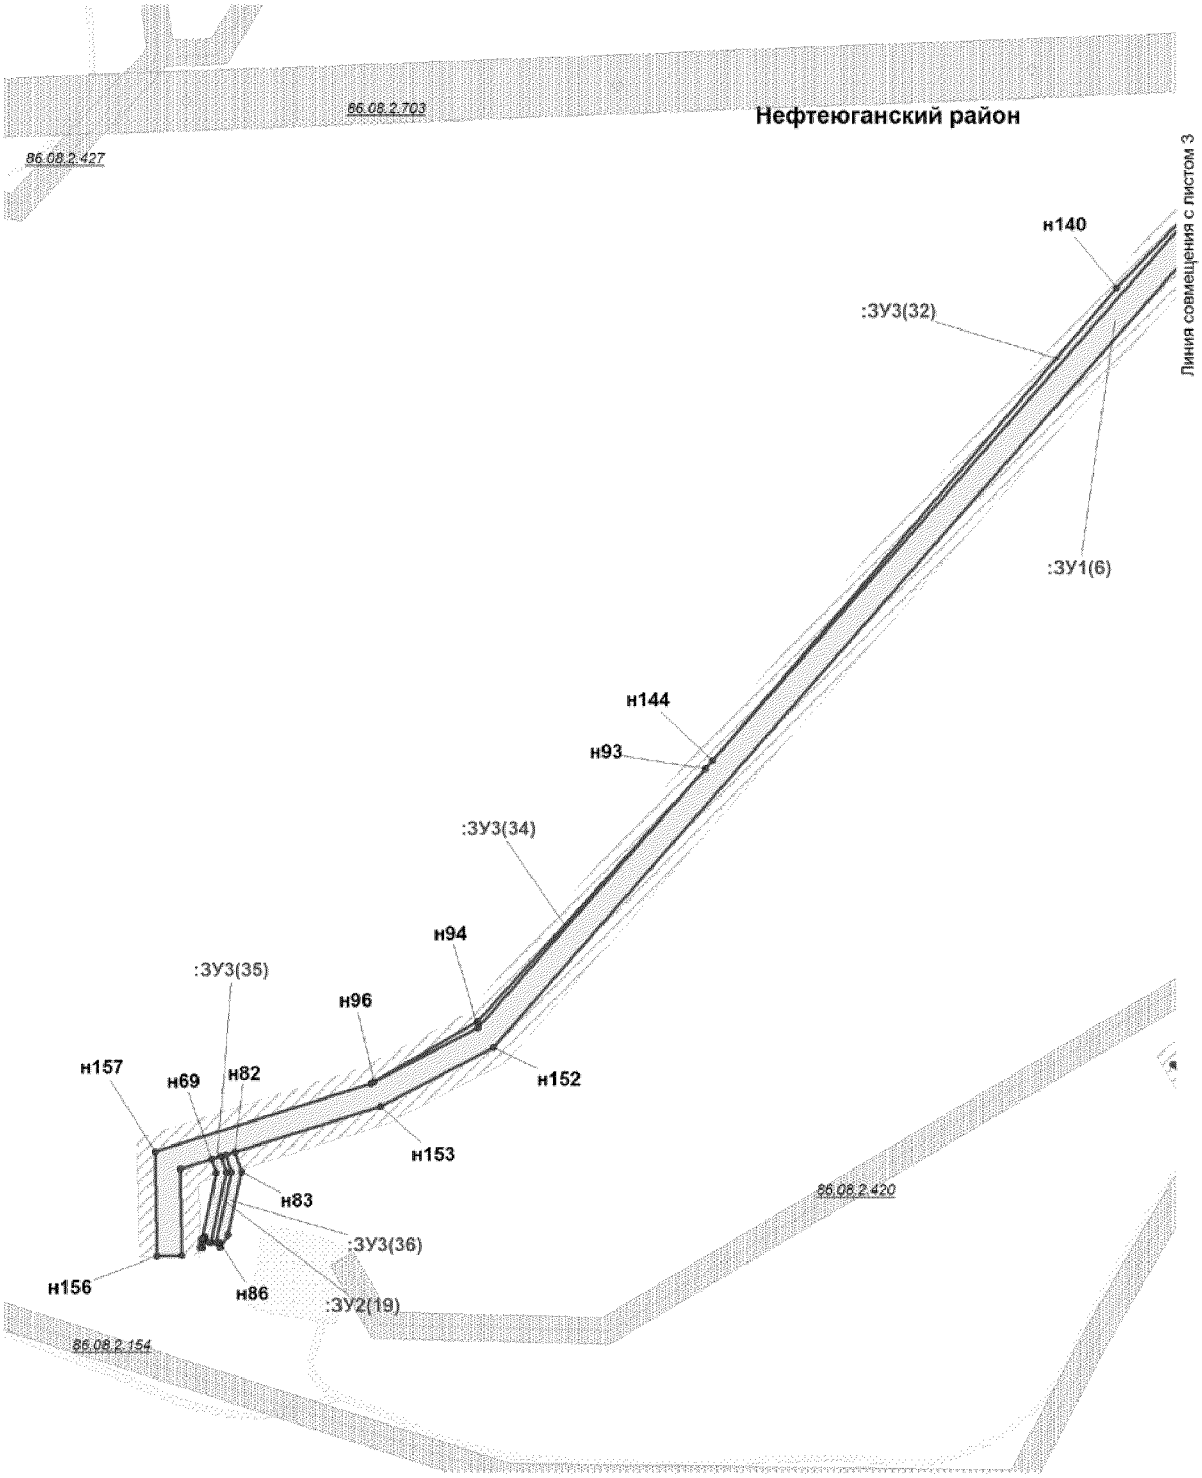


Проект межевания территории
для размещения линейного объекта регионального
значения Ханты-Мансийского автономного
округа - Югры "Высоконапорные водоводы
Мамонтовского региона строительства 2017 г."
Землепользователь ОАО "НК "Роснефть"
Масштаб 1:5000

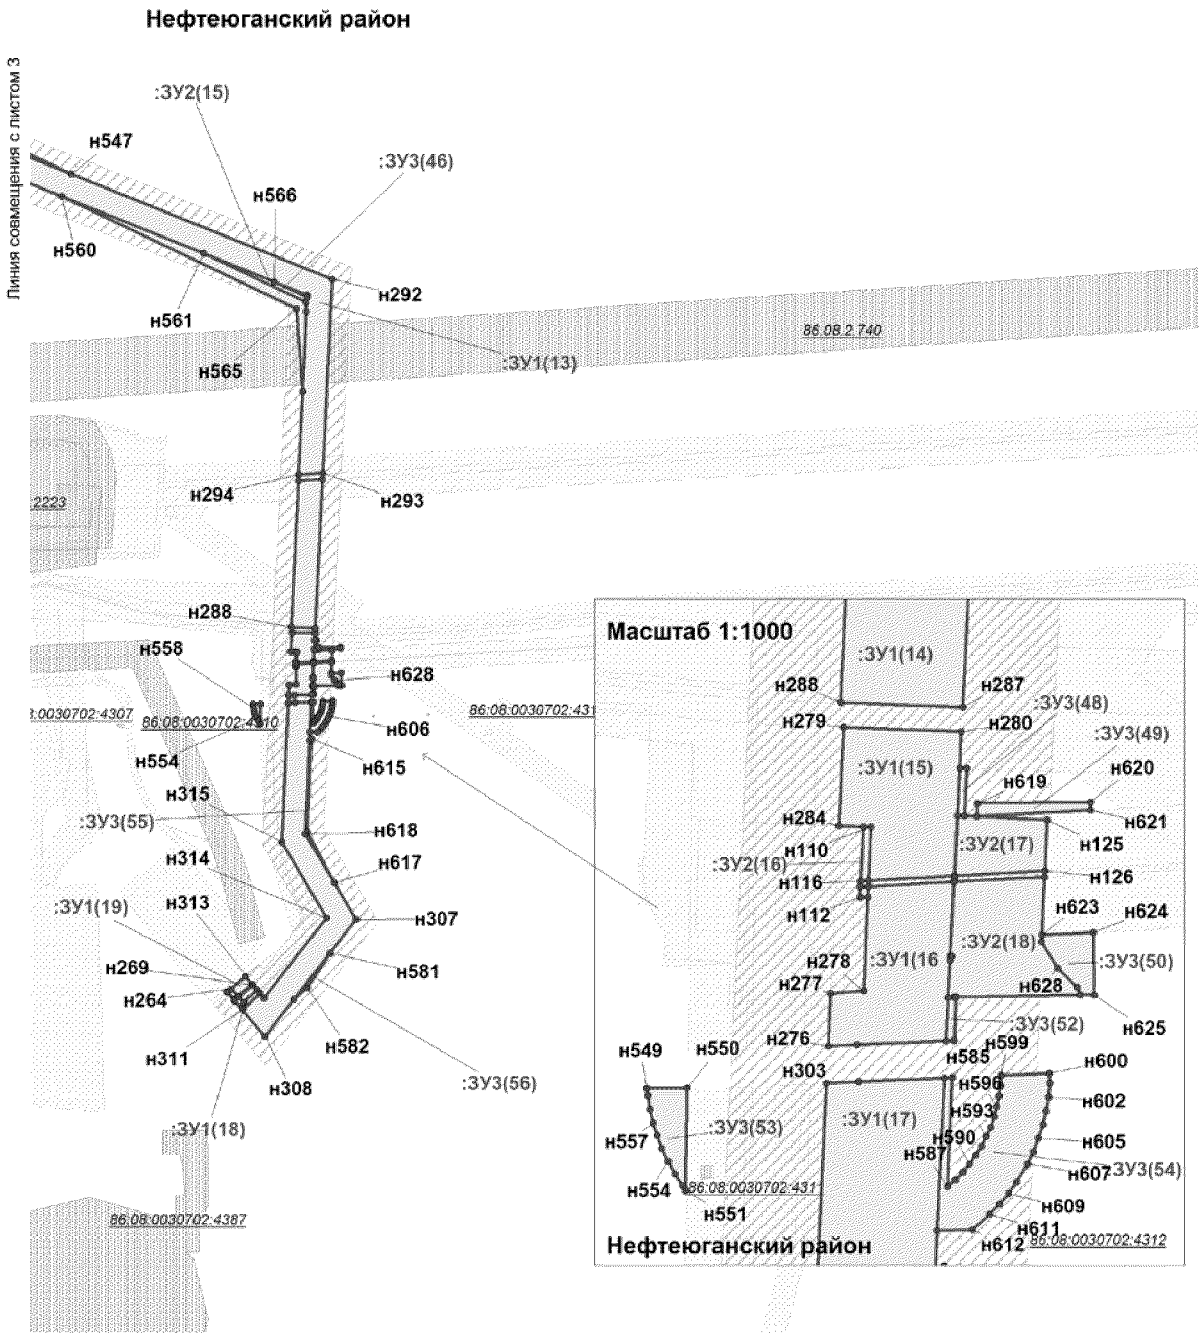


Проект межевания территории
для размещения линейного объекта регионального
значения Ханты-Мансийского автономного
округа - Югры "Высоконапорные водоводы
Мамонтовского региона строительства 2017 г."
Землепользователь ОАО "НК "Роснефть"
Масштаб 1:5000

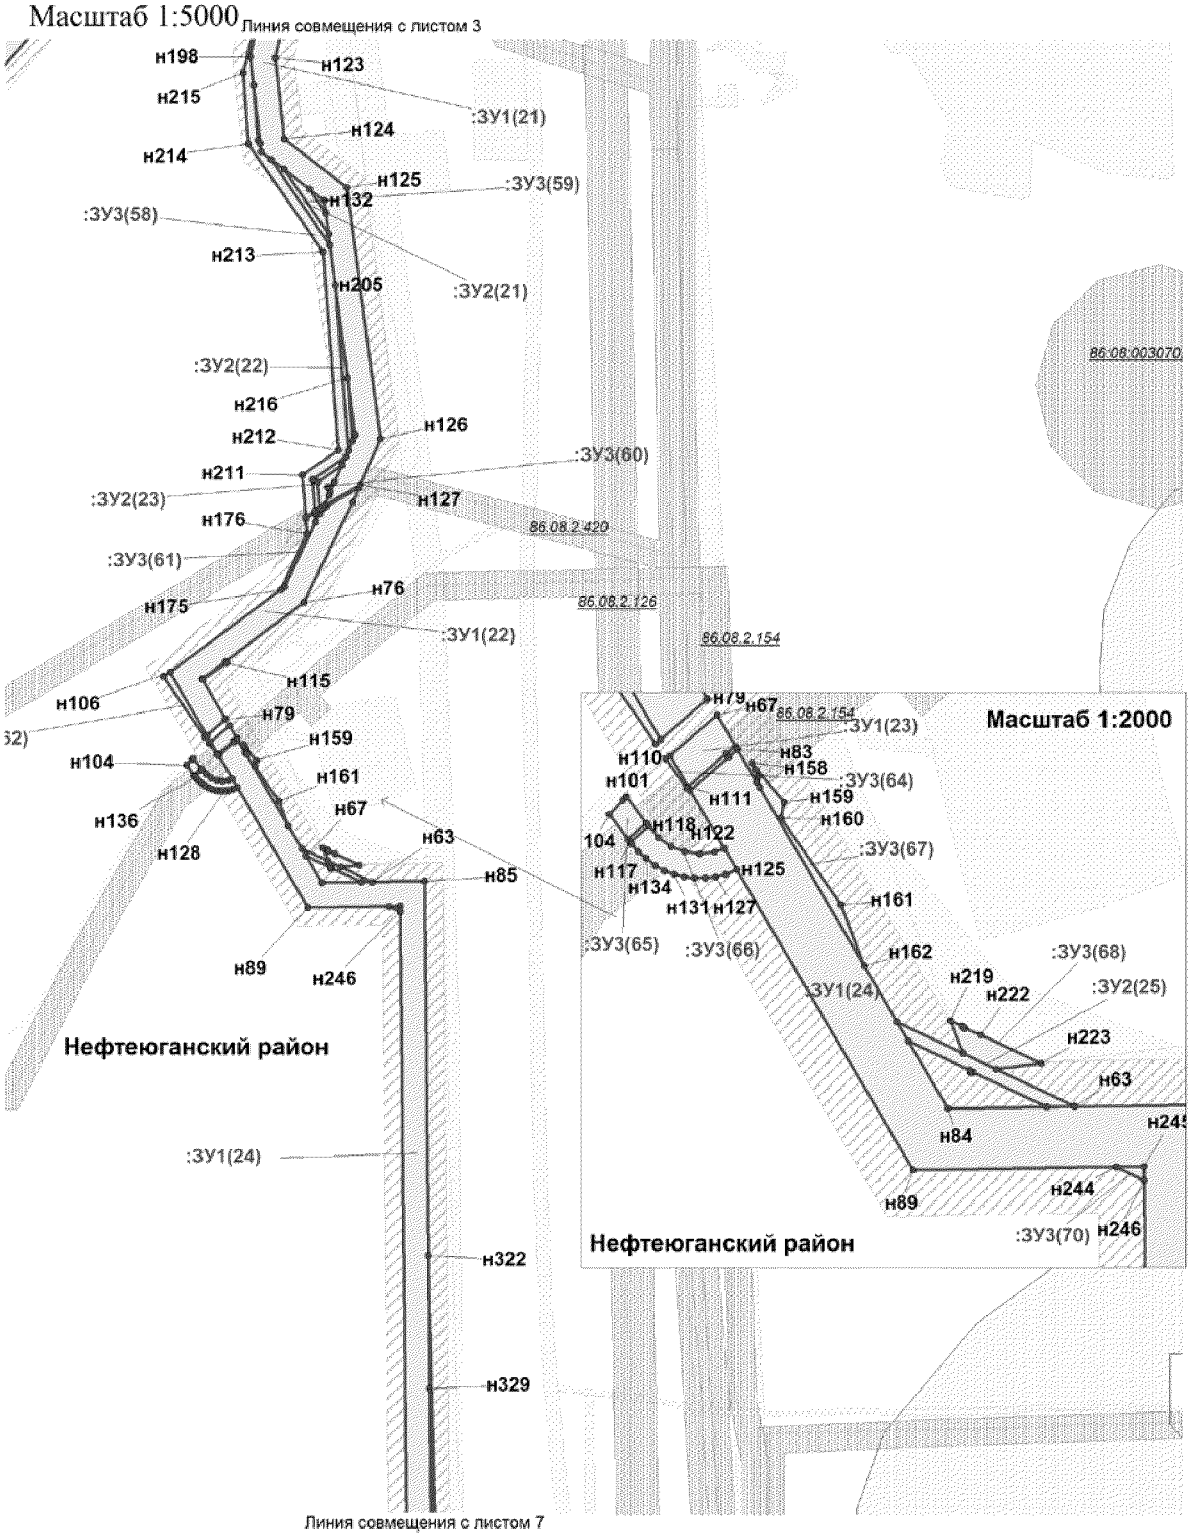


Проект межевания территории
для размещения линейного объекта регионального
значения Ханты-Мансийского автономного
округа - Югры "Высоконапорные водоводы
Мамонтовского региона строительства 2017 г."
Землепользователь ОАО "НК "Роснефть"
Масштаб 1:5000

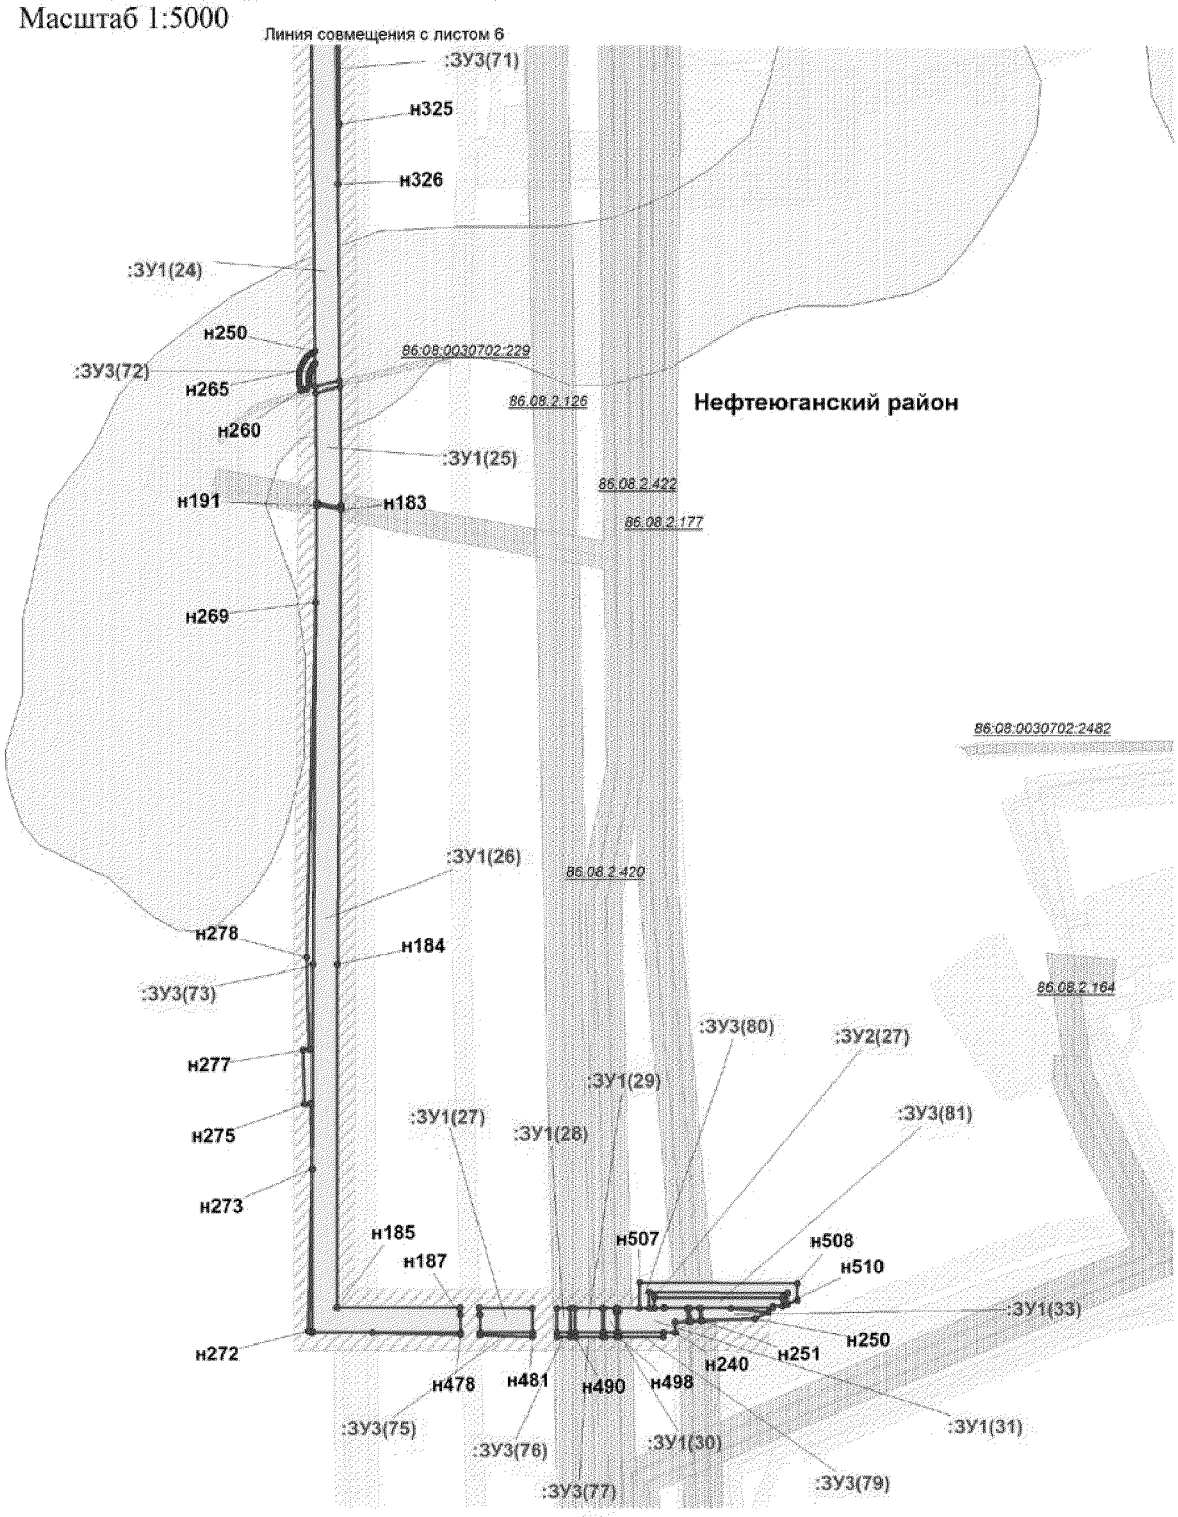


Проект межевания территории
для размещения линейного объекта регионального
значения Ханты-Мансийского автономного
округа - Югры "Высоконапорные водоводы
Мамонтовского региона строительства 2017 г."
Землепользователь ОАО "НК "Роснефть"
Масштаб 1:5000

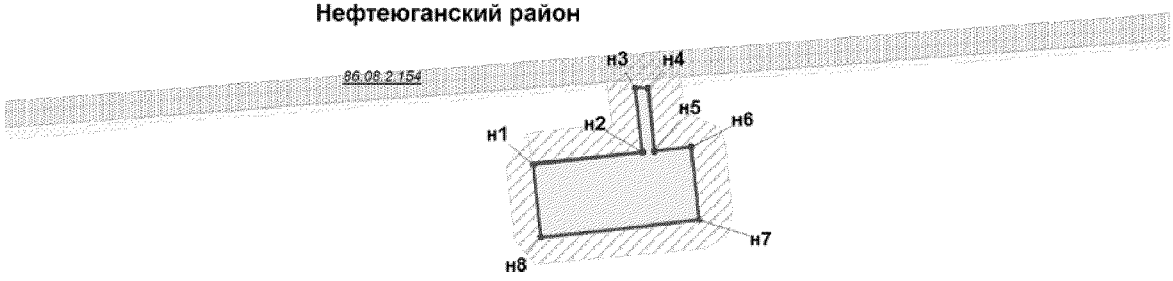

Проект межевания территории
для размещения линейного объекта регионального значения Ханты-Мансийского автономного округа - Югры "Высоконапорные водоводы Мамонтовского региона строительства 2017 г."
Землепользователь ОАО "НК "Роснефть"
Масштаб 1:5000

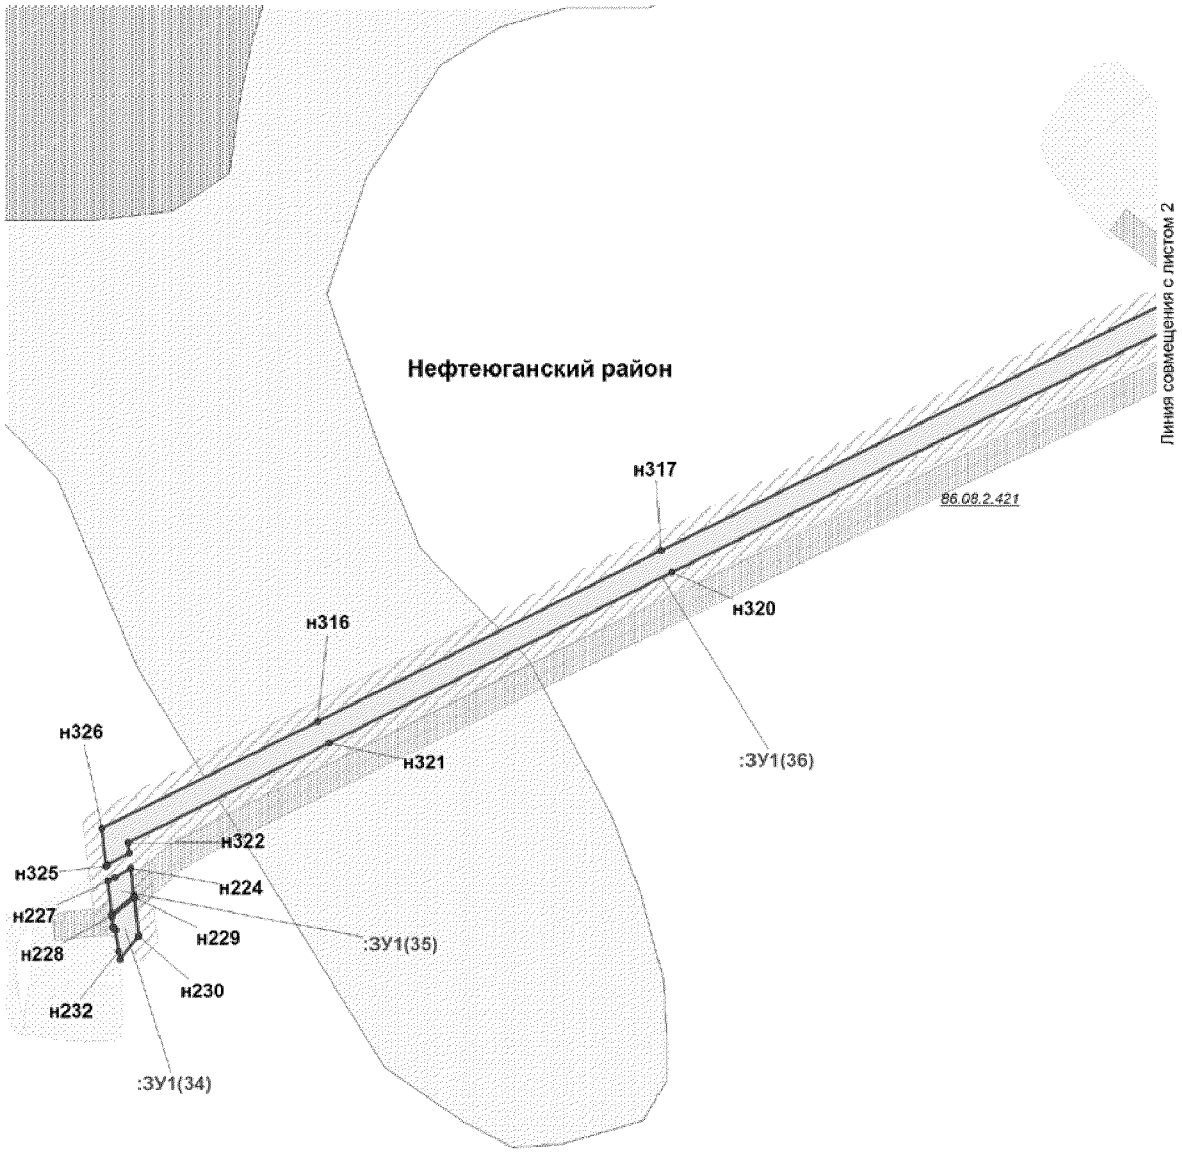


Проект межевания территории
для размещения линейного объекта регионального
значения Ханты-Мансийского автономного
округа - Югры "Высоконапорные водоводы
Мамонтовского региона строительства 2017 г."
Землепользователь ОАО "НК "Роснефть"
Масштаб 1:5000

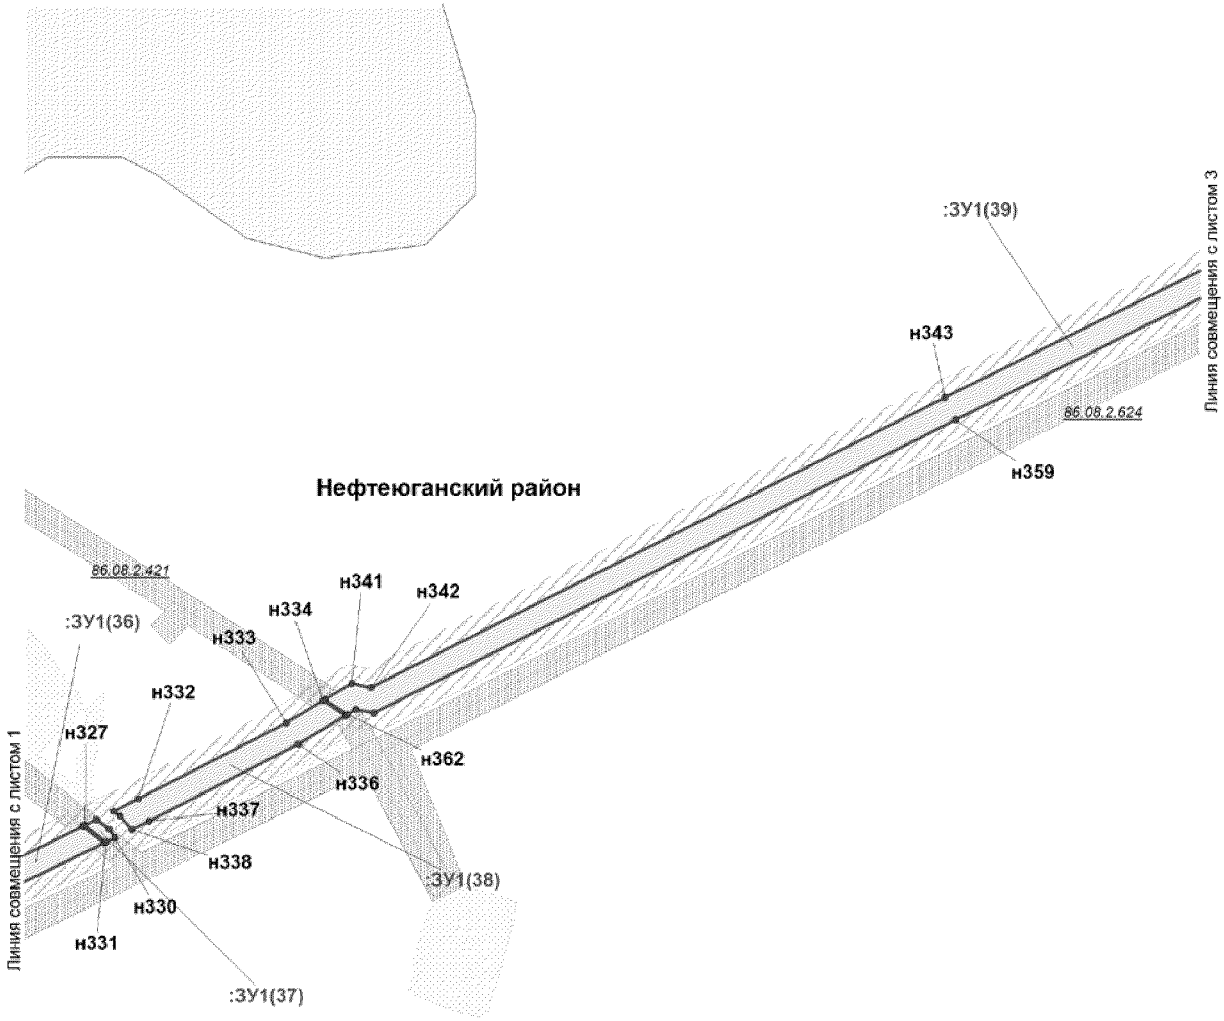


Проект межевания территории
для размещения линейного объекта регионального
значения Ханты-Мансийского автономного
округа - Югры "Высоконапорные водоводы
Мамонтовского региона строительства 2017 г."
Землепользователь ОАО "НК "Роснефть"
Масштаб 1:5000



Проект межевания территории
для размещения линейного объекта регионального
значения Ханты-Мансийского автономного
округа - Югры "Высоконапорные водоводы
Мамонтовского региона строительства 2017 г."
Землепользователь ОАО "НК "Роснефть"
Масштаб 1:5000

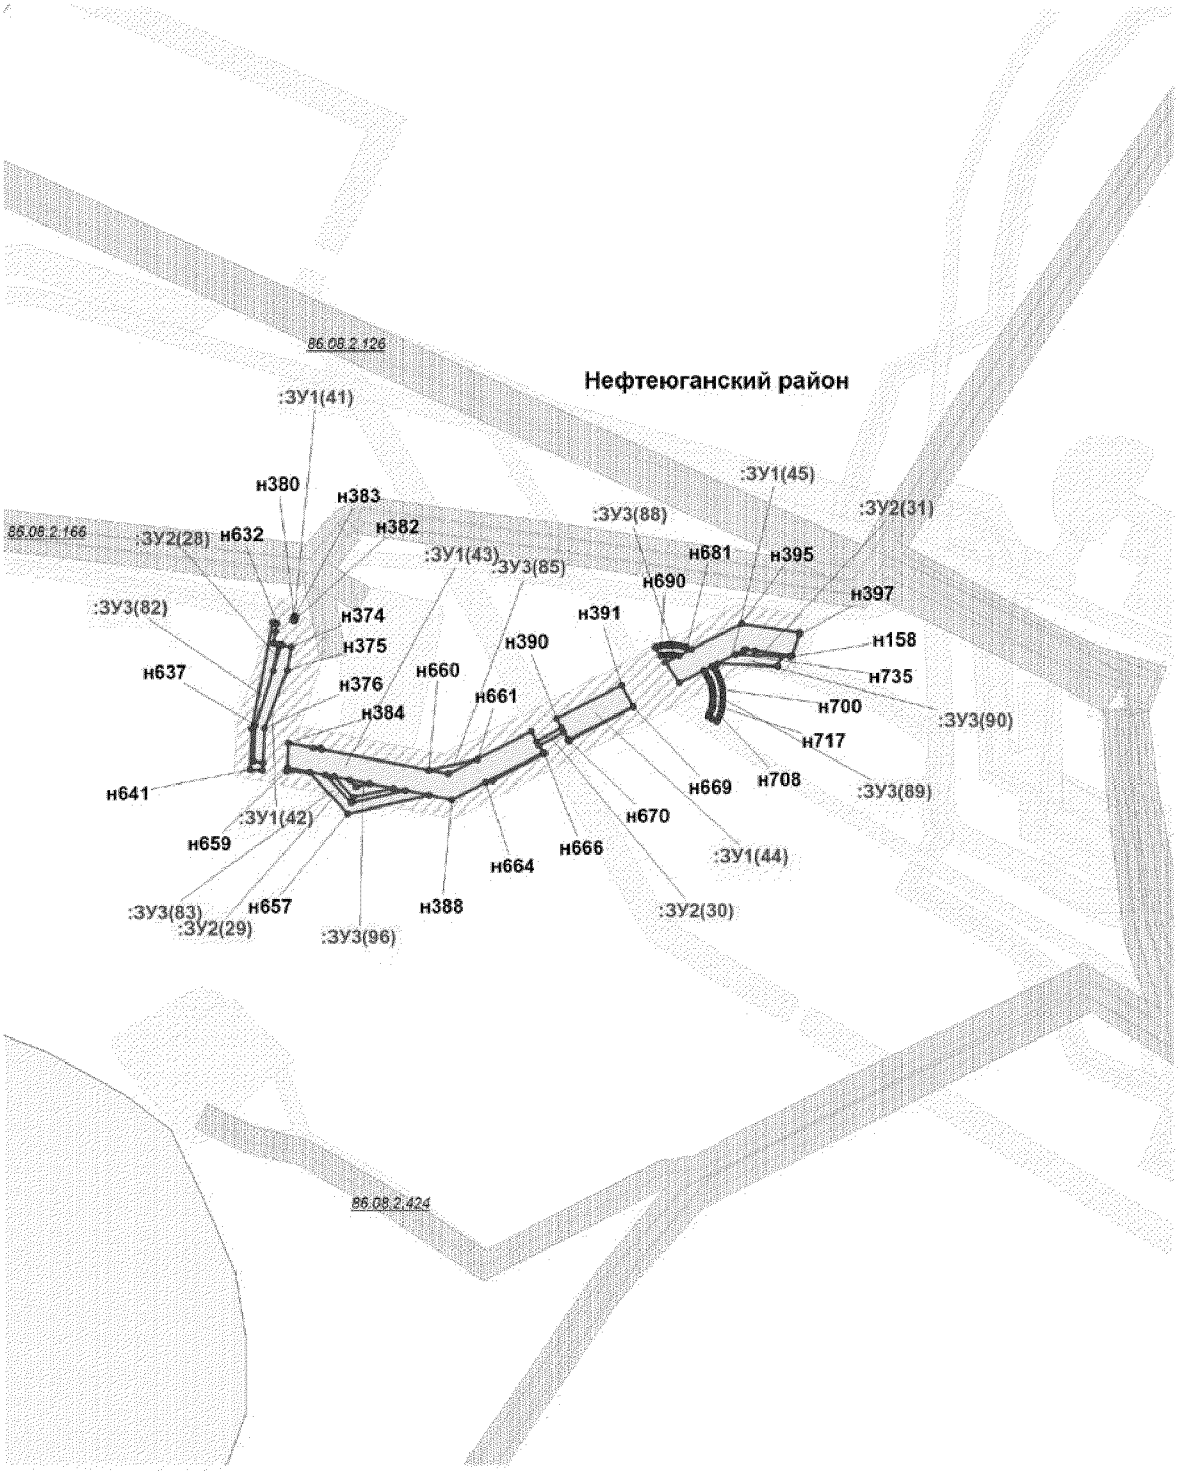

Проект межевания территории
для размещения линейного объекта регионального
значения Ханты-Мансийского автономного
округа - Югры "Высоконапорные водоводы
Мамонтовского региона строительства 2017 г."
Землепользователь ОАО "НК "Роснефть"
Масштаб 1:5000

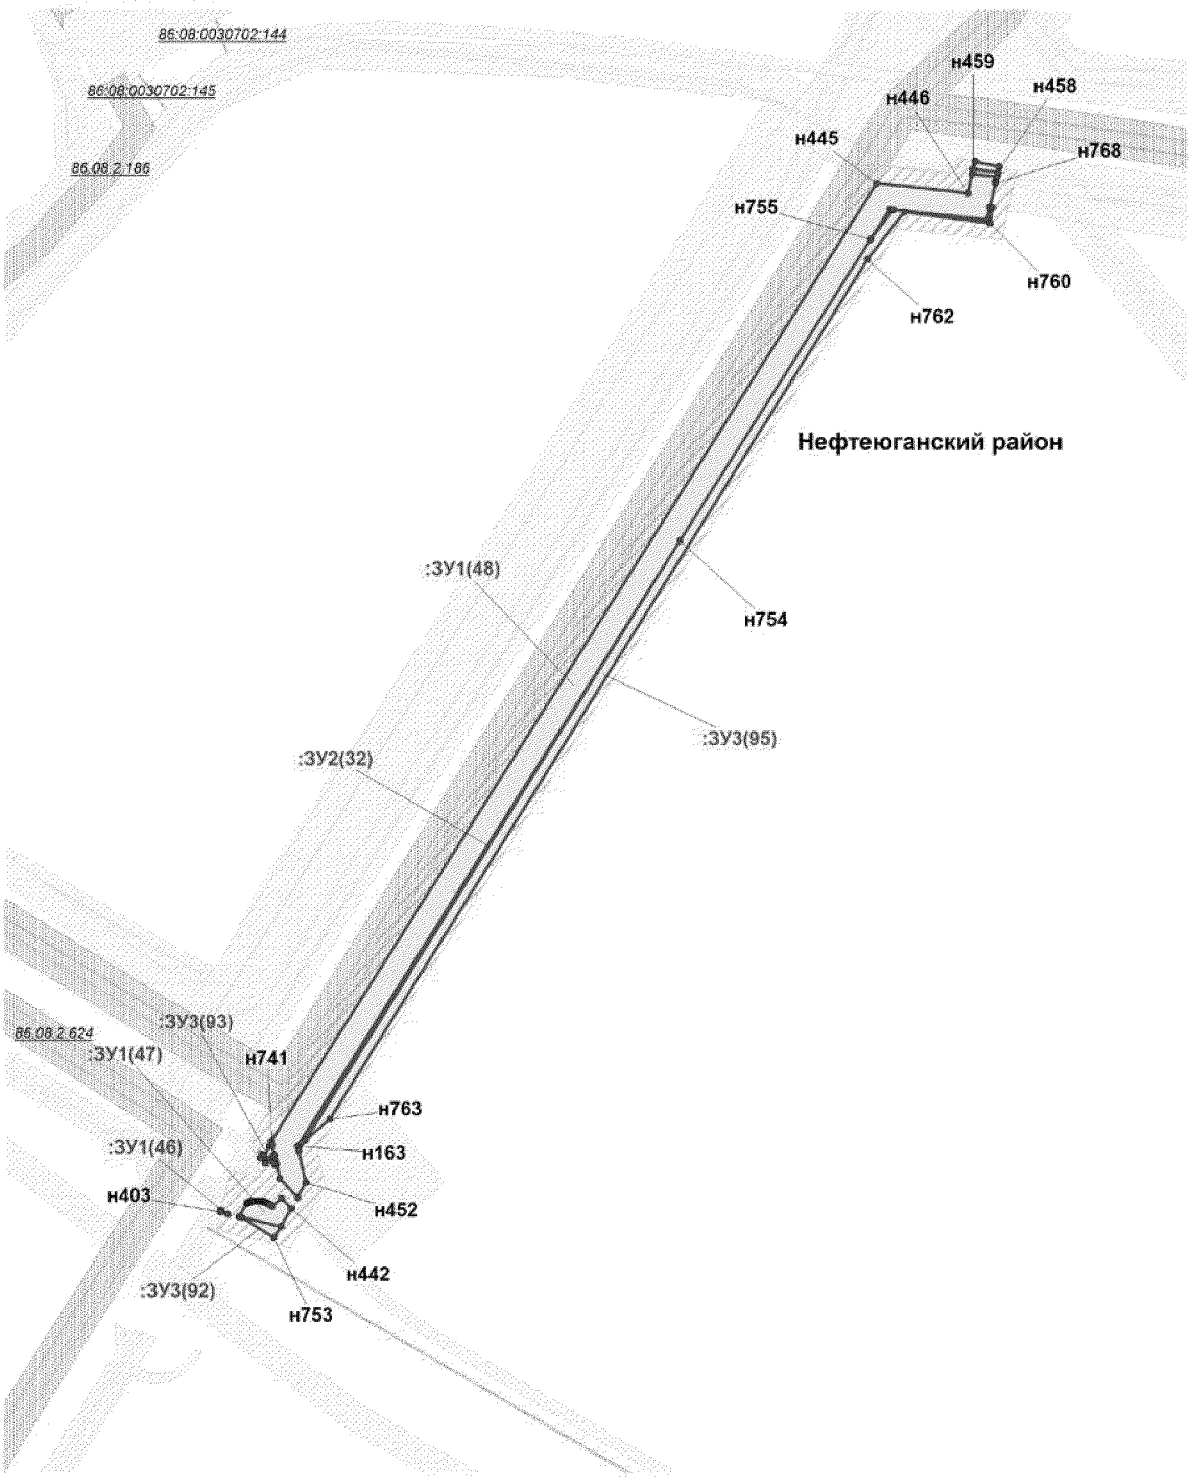

Проект межевания территории
для размещения линейного объекта регионального
значения Ханты-Мансийского автономного
округа - Югры "Высоконапорные водоводы
Мамонтовского региона строительства 2017 г."
Землепользователь ОАО "НК "Роснефть"

Каталог координат границ земельных участков

:ЗУ1

Точка	X	Y	Точка	X	Y	Точка	X	Y
н1	905 820,23	3 547 994,69	н51	905 711,53	3 548 119,63	н101	905 247,24	3 549 232,57
н2	905 827,43	3 548 009,26	н52	905 709,81	3 548 132,00	н102	905 252,06	3 549 314,11
н3	905 825,96	3 548 028,82	н53	905 704,86	3 548 131,85	н103	904 918,26	3 549 331,34
н4	905 822,54	3 548 053,70	н54	905 704,66	3 548 138,57	н104	904 282,40	3 549 345,08
н5	905 756,25	3 548 051,90	н55	905 673,95	3 548 135,76	н105	904 239,89	3 549 332,77
н6	905 756,31	3 548 049,23	н56	905 674,13	3 548 155,77	н106	904 145,64	3 549 350,72
н7	905 756,38	3 548 046,50	н57	905 654,12	3 548 155,07	н107	904 131,93	3 549 351,11
н8	905 816,07	3 548 048,10	н58	905 653,74	3 548 113,85	н108	904 132,82	3 549 331,07
н9	905 816,07	3 548 043,69	н59	905 691,67	3 548 117,30	н109	904 143,47	3 549 330,78
н10	905 817,98	3 548 040,71	н60	905 692,23	3 548 113,27	н110	904 240,85	3 549 312,23
н11	905 816,39	3 548 030,07	61	905 697,35	3 548 115,19	н111	904 285,03	3 549 325,02
н12	905 816,07	3 548 029,75	н62	905 674,14	3 548 157,41	н112	904 917,53	3 549 311,34
н13	905 816,07	3 548 021,75	н63	905 676,50	3 548 412,02	н113	905 230,91	3 549 295,18
н14	905 819,66	3 548 021,75	н64	905 656,44	3 548 406,16	н114	905 226,80	3 549 225,66
н15	905 818,46	3 548 004,45	н65	905 654,14	3 548 156,69	н115	905 360,48	3 549 070,64
н16	905 809,11	3 548 004,32	н66	902 702,94	3 549 146,68	н116	905 640,26	3 548 822,56
н17	905 809,73	3 547 999,86	н67	902 716,25	3 549 162,06	н117	905 657,27	3 548 496,80
н18	905 754,88	3 548 046,47	н68	902 706,01	3 549 168,06	н118	905 656,45	3 548 407,72
н19	905 754,81	3 548 049,20	н69	902 703,53	3 549 165,07	н119	903 621,71	3 549 343,82
н20	905 754,75	3 548 051,85	н70	902 692,76	3 549 152,64	н120	903 621,41	3 549 363,83
н21	905 730,08	3 548 051,18	н71	902 829,82	3 549 207,06	н121	903 375,14	3 549 369,59
н22	905 718,42	3 548 069,85	н72	902 893,38	3 549 237,84	н122	903 370,51	3 549 221,55
н23	905 712,50	3 548 112,59	н73	902 895,28	3 549 241,05	н123	903 262,29	3 549 199,49
24	905 699,69	3 548 108,59	н74	902 911,13	3 549 268,04	н124	903 196,19	3 549 206,84
н25	905 693,21	3 548 106,20	н75	902 898,69	3 549 262,64	н125	903 156,32	3 549 258,07
н26	905 693,48	3 548 104,22	н76	902 816,73	3 549 222,95	н126	902 950,99	3 549 285,29
н27	905 700,49	3 548 106,58	н77	902 754,28	3 549 139,79	н127	902 913,14	3 549 268,89
н28	905 702,79	3 548 107,23	н78	902 721,53	3 549 158,97	н128	902 896,38	3 549 240,38
н29	905 709,32	3 548 062,86	н79	902 721,11	3 549 158,49	н129	902 895,49	3 549 238,85
н30	905 709,49	3 548 061,87	н80	902 708,21	3 549 143,60	н130	902 907,03	3 549 244,46
н31	905 709,71	3 548 060,90	н81	902 759,56	3 549 113,50	н131	902 953,85	3 549 264,74
н32	905 709,98	3 548 059,93	н82	902 702,40	3 549 165,76	н132	903 145,56	3 549 239,33
н33	905 710,30	3 548 058,98	н83	902 704,85	3 549 168,75	н133	903 185,58	3 549 187,89
н34	905 710,66	3 548 058,05	н84	902 587,59	3 549 237,44	н134	903 263,21	3 549 179,27
н35	905 711,07	3 548 057,13	н85	902 588,81	3 549 321,46	н135	903 390,02	3 549 205,12
н36	905 711,53	3 548 056,24	н86	901 517,33	3 549 332,39	н136	903 394,51	3 549 349,13
н37	905 712,03	3 548 055,38	н87	901 512,29	3 549 312,44	н137	903 925,72	3 549 256,91
н38	905 712,57	3 548 054,52	н88	902 568,53	3 549 301,66	н138	903 929,30	3 549 336,59
н39	905 713,16	3 548 053,71	н89	902 567,43	3 549 226,07	н139	904 131,30	3 549 331,11
н40	905 713,79	3 548 052,93	н90	902 691,59	3 549 153,32	н140	904 130,43	3 549 351,14
н41	905 714,45	3 548 052,17	н91	901 507,14	3 549 312,50	н141	903 932,52	3 549 356,53
н42	905 715,14	3 548 051,45	н92	901 512,18	3 549 332,44	н142	903 933,03	3 549 372,42
н43	905 715,89	3 548 050,78	н93	901 415,42	3 549 333,44	н143	903 927,16	3 549 372,53
н44	905 716,65	3 548 050,13	н94	901 413,45	3 549 333,41	н144	903 913,04	3 549 372,83
н45	905 717,45	3 548 049,53	н95	901 417,10	3 549 314,42	н145	903 912,53	3 549 357,05
н46	905 717,82	3 548 049,35	н96	901 417,26	3 549 313,41	н146	903 636,42	3 549 363,49
н47	905 718,06	3 548 049,24	н97	905 676,50	3 548 413,58	н147	903 636,92	3 549 343,47
н48	905 725,40	3 548 047,40	н98	905 677,28	3 548 497,22	н148	903 909,29	3 549 337,10
н49	905 733,98	3 548 046,01	н99	905 659,80	3 548 831,97	н149	903 906,46	3 549 273,63
н50	905 736,18	3 548 045,96	н100	905 374,75	3 549 084,72	н150	903 674,90	3 549 229,99

Проект межевания территории
для размещения линейного объекта регионального
значения Ханты-Мансийского автономного
округа - Югры "Высоконапорные водоводы
Мамонтовского региона строительства 2017 г."
Землепользователь ОАО "НК "Роснефть"

Точка	X	Y	Точка	X	Y	Точка	X	Y
н151	903 501,12	3 549 192,91	н203	903 937,37	3 549 506,19	н255	903 919,65	3 549 577,27
н152	902 769,89	3 548 552,21	н204	903 917,36	3 549 506,51	н256	903 943,29	3 549 689,28
н153	902 721,84	3 548 459,64	н205	903 915,67	3 549 454,31	н257	903 943,80	3 549 705,10
н154	902 670,21	3 548 295,93	н206	900 758,69	3 549 510,00	н258	903 923,82	3 549 706,02
н155	902 599,48	3 548 297,00	н207	900 758,69	3 549 521,03	н259	903 923,31	3 549 690,17
н156	902 599,18	3 548 277,01	н208	900 738,69	3 549 521,45	н260	903 262,04	3 550 036,31
н157	902 684,80	3 548 275,70	н209	900 738,69	3 549 510,34	н261	903 262,18	3 550 036,46
н158	902 740,39	3 548 451,98	н210	900 758,69	3 549 524,51	н262	903 256,04	3 550 042,04
н159	902 785,91	3 548 539,67	н211	900 758,69	3 549 546,83	н263	903 255,79	3 550 041,74
н160	903 510,38	3 549 174,43	н212	900 738,68	3 549 547,38	н264	903 264,79	3 550 039,49
н161	903 678,85	3 549 210,38	н213	900 738,69	3 549 524,92	н265	903 274,86	3 550 051,17
н162	903 933,42	3 549 384,42	н214	900 758,69	3 549 548,33	н266	903 268,26	3 550 056,86
н163	903 934,22	3 549 408,80	н215	900 758,69	3 549 558,41	н267	903 258,59	3 550 045,13
н164	903 932,33	3 549 408,85	н216	900 755,67	3 549 558,48	н268	903 257,85	3 550 045,80
н165	903 914,22	3 549 409,15	н217	900 738,68	3 549 559,13	н269	903 267,51	3 550 057,51
н166	903 913,86	3 549 397,97	н218	900 738,68	3 549 548,88	н270	903 263,59	3 550 060,90
н167	903 914,24	3 549 397,70	н219	903 937,41	3 549 507,68	н271	903 253,45	3 550 049,81
н168	903 915,59	3 549 396,85	н220	903 939,41	3 549 569,38	н272	903 533,14	3 550 093,65
н169	903 916,99	3 549 396,08	н221	903 919,52	3 549 573,22	н273	903 533,92	3 550 107,71
н170	903 918,43	3 549 395,39	н222	903 917,41	3 549 508,01	н274	903 507,87	3 550 106,43
н171	903 919,91	3 549 394,79	н223	897 802,85	3 549 567,86	н275	903 507,23	3 550 091,81
н172	903 921,41	3 549 394,24	н224	897 810,35	3 549 581,35	н276	903 507,02	3 550 087,13
н173	903 922,95	3 549 393,80	н225	897 787,92	3 549 583,84	н277	903 515,63	3 550 087,54
н174	903 924,50	3 549 393,44	н226	897 772,97	3 549 565,37	н278	903 516,06	3 550 092,93
н175	903 926,08	3 549 393,16	н227	897 799,86	3 549 562,38	н279	903 559,23	3 550 089,60
н176	903 927,66	3 549 392,97	н228	897 771,20	3 549 565,57	н280	903 558,50	3 550 108,91
н177	903 929,26	3 549 392,87	н229	897 786,15	3 549 584,03	н281	903 534,92	3 550 107,75
н178	903 913,72	3 549 393,67	н230	897 755,20	3 549 587,47	н282	903 534,14	3 550 093,70
н179	903 913,43	3 549 384,84	н231	897 735,84	3 549 572,07	н283	903 542,91	3 550 094,09
н180	903 927,40	3 549 384,54	н232	897 742,37	3 549 571,17	н284	903 543,14	3 550 088,84
н181	901 415,75	3 549 313,43	н233	897 759,86	3 549 568,37	н285	903 684,65	3 550 095,08
н182	901 415,63	3 549 314,18	н234	897 761,67	3 549 567,18	н286	903 685,73	3 550 115,14
н183	901 411,94	3 549 333,40	н235	897 761,87	3 549 566,61	н287	903 562,49	3 550 109,12
н184	901 039,80	3 549 330,52	н236	900 758,69	3 549 559,91	н288	903 563,25	3 550 089,12
н185	900 758,75	3 549 329,94	н237	900 758,67	3 549 616,97	н289	903 943,85	3 549 706,59
н186	900 758,72	3 549 430,81	н238	900 747,74	3 549 617,82	н290	903 944,66	3 549 731,81
н187	900 752,84	3 549 430,96	н239	900 747,23	3 549 606,59	н291	903 973,30	3 549 819,47
н188	900 738,71	3 549 431,39	н240	900 738,67	3 549 606,77	н292	903 851,12	3 550 123,24
н189	900 738,74	3 549 309,90	н241	900 738,68	3 549 560,62	н293	903 690,76	3 550 115,39
н190	901 039,91	3 549 310,51	н242	900 755,72	3 549 559,97	н294	903 689,69	3 550 095,30
н191	901 415,40	3 549 313,43	н243	900 758,67	3 549 618,47	н295	903 837,87	3 550 102,57
н192	903 934,86	3 549 428,79	н244	900 758,67	3 549 626,57	н296	903 952,04	3 549 818,77
н193	903 935,48	3 549 447,80	н245	900 748,17	3 549 627,50	н297	903 927,08	3 549 742,40
н194	903 915,48	3 549 448,23	н246	900 747,80	3 549 619,32	н298	903 892,43	3 549 736,41
н195	903 914,86	3 549 429,14	н247	900 758,67	3 549 628,07	н299	903 887,39	3 549 728,16
н196	903 932,81	3 549 428,85	н248	900 758,66	3 549 652,58	н300	903 889,55	3 549 715,62
н197	900 758,72	3 549 446,68	н249	900 754,94	3 549 683,25	н301	903 924,32	3 549 721,61
н198	900 758,70	3 549 490,00	н250	900 750,20	3 549 672,58	н302	903 923,86	3 549 707,51
н199	900 738,70	3 549 490,33	н251	900 748,24	3 549 629,02	н303	903 501,00	3 550 086,84
н200	900 738,71	3 549 447,24	н252	903 939,54	3 549 573,43	н304	903 501,23	3 550 092,09
н201	900 753,15	3 549 446,81	н253	903 943,19	3 549 685,79	н305	903 501,85	3 550 106,14
н202	903 935,67	3 549 453,82	н254	903 923,19	3 549 686,68	н306	903 392,48	3 550 100,78
н203	903 937,37	3 549 506,19	н255	903 919,65	3 549 577,27	н307	903 321,88	3 550 142,76

Проект межевания территории
для размещения линейного объекта регионального
значения Ханты-Мансийского автономного
округа - Югры "Высоконапорные водоводы
Мамонтовского региона строительства 2017 г."
Землепользователь ОАО "НК "Роснефть"

Точка	X	Y	Точка	X	Y	Точка	X	Y
н307	903 321,88	3 550 142,76	н359	898 618,61	3 551 168,49	н411	898 572,76	3 554 104,91
н308	903 225,41	3 550 067,43	н360	898 378,64	3 550 692,58	н412	898 572,89	3 554 105,51
н309	903 254,78	3 550 042,08	н361	898 381,75	3 550 677,83	н413	898 573,03	3 554 106,13
н310	903 255,31	3 550 042,71	н362	898 377,50	3 550 670,79	н414	898 573,13	3 554 106,75
н311	903 247,79	3 550 049,54	н363	898 389,78	3 550 652,40	н415	898 573,21	3 554 107,37
н312	903 260,56	3 550 063,52	н364	898 943,57	3 551 804,83	н416	898 573,25	3 554 107,99
н313	903 256,92	3 550 066,67	н365	898 942,31	3 551 806,79	н417	898 573,30	3 554 108,61
н314	903 323,42	3 550 118,57	н366	898 944,40	3 551 810,07	н418	898 573,31	3 554 109,23
н315	903 385,93	3 550 081,40	н367	898 946,57	3 551 810,19	н419	898 573,31	3 554 109,86
н316	897 930,49	3 549 733,97	н368	898 951,25	3 551 819,43	н420	898 573,28	3 554 110,49
н317	898 070,26	3 550 014,70	н369	898 933,67	3 551 827,99	н421	898 573,24	3 554 111,10
н318	898 286,03	3 550 454,58	н370	898 924,59	3 551 810,25	н422	898 573,16	3 554 111,73
н319	898 272,29	3 550 471,97	н371	898 924,54	3 551 810,18	н423	898 573,07	3 554 112,35
н320	898 052,33	3 550 023,56	н372	898 941,22	3 551 802,08	н424	898 572,97	3 554 112,96
н321	897 912,59	3 549 742,85	н373	899 705,03	3 552 129,86	н425	898 572,83	3 554 113,57
н322	897 831,43	3 549 579,01	н374	899 703,38	3 552 137,99	н426	898 572,68	3 554 114,18
н323	897 822,68	3 549 579,98	н375	899 684,09	3 552 134,60	н427	898 572,50	3 554 114,78
н324	897 812,84	3 549 562,27	н376	899 636,76	3 552 115,66	н428	898 572,32	3 554 115,38
н325	897 812,16	3 549 561,02	н377	899 608,55	3 552 114,44	н429	898 572,10	3 554 115,96
н326	897 843,13	3 549 557,58	н378	899 610,06	3 552 106,66	н430	898 571,87	3 554 116,54
н327	898 286,75	3 550 456,02	н379	899 639,48	3 552 108,53	н431	898 571,62	3 554 117,11
н328	898 291,49	3 550 465,68	н380	899 728,16	3 552 139,72	н432	898 571,33	3 554 117,67
н329	898 283,90	3 550 475,90	н381	899 727,81	3 552 141,44	н433	898 571,05	3 554 118,23
н330	898 276,68	3 550 480,94	н382	899 725,22	3 552 140,97	н434	898 570,73	3 554 118,77
н331	898 273,01	3 550 473,44	н383	899 725,58	3 552 139,22	н435	898 570,40	3 554 119,30
н332	898 308,23	3 550 499,82	н384	899 624,90	3 552 135,17	н436	898 570,06	3 554 119,82
н333	898 370,73	3 550 620,83	н385	899 599,42	3 552 266,26	н437	898 569,70	3 554 120,33
н334	898 388,93	3 550 650,99	н386	899 634,27	3 552 334,16	н438	898 569,32	3 554 120,82
н335	898 376,64	3 550 669,37	н387	899 616,81	3 552 343,92	н439	898 568,92	3 554 121,30
н336	898 353,27	3 550 630,60	н388	899 578,52	3 552 269,22	н440	898 568,50	3 554 121,77
н337	898 290,37	3 550 508,82	н389	899 604,68	3 552 134,30	н441	898 575,38	3 554 129,48
н338	898 283,55	3 550 494,93	н390	899 644,79	3 552 354,61	н442	898 566,83	3 554 137,53
н339	898 294,57	3 550 484,94	н391	899 672,07	3 552 407,76	н443	898 552,03	3 554 129,24
н340	898 298,40	3 550 479,78	н392	899 654,54	3 552 417,38	н444	898 560,24	3 554 094,53
н341	898 402,95	3 550 674,25	н393	899 627,32	3 552 364,38	н445	899 405,07	3 554 616,36
н342	898 399,66	3 550 689,84	н394	899 690,60	3 552 443,85	н446	899 397,26	3 554 690,73
н343	898 636,49	3 551 159,54	н395	899 722,46	3 552 505,89	н447	899 412,89	3 554 694,23
н344	898 828,95	3 551 547,23	н396	899 715,35	3 552 553,46	н448	899 410,70	3 554 714,24
н345	898 908,80	3 551 651,00	н397	899 713,72	3 552 553,21	н449	899 375,52	3 554 706,35
н346	898 911,68	3 551 683,40	н398	899 696,09	3 552 547,05	н450	899 383,89	3 554 626,63
н347	898 943,87	3 551 742,73	н399	899 701,74	3 552 509,31	н451	898 617,77	3 554 142,41
н348	898 977,53	3 551 806,67	н400	899 674,01	3 552 455,31	н452	898 588,06	3 554 149,40
н349	898 961,55	3 551 814,43	н401	898 565,78	3 554 079,93	н453	898 576,01	3 554 142,66
н350	898 957,08	3 551 805,60	н402	898 562,36	3 554 085,56	н454	898 591,51	3 554 128,04
н351	898 958,28	3 551 803,67	н403	898 563,80	3 554 079,47	н455	898 621,36	3 554 121,00
н352	898 956,34	3 551 800,34	н404	898 571,30	3 554 101,23	н456	899 423,09	3 554 696,51
н353	898 953,94	3 551 799,95	н405	898 571,48	3 554 101,40	н457	899 418,71	3 554 716,04
н354	898 947,01	3 551 788,65	н406	898 571,74	3 554 101,96	н458	899 414,63	3 554 715,12
н355	898 917,17	3 551 725,19	н407	898 571,98	3 554 102,54	н459	899 416,82	3 554 695,11
н356	898 891,32	3 551 680,42	н408	898 572,20	3 554 103,12			
н357	898 889,39	3 551 658,58	н409	898 572,41	3 554 103,70			
н358	898 811,91	3 551 557,90	н410	898 572,59	3 554 104,31			
н359	898 618,61	3 551 168,49						

Проект межевания территории
для размещения линейного объекта регионального
значения Ханты-Мансийского автономного
округа - Югры "Высоконапорные водоводы
Мамонтовского региона строительства 2017 г."
Землепользователь ОАО "НК "Роснефть"

:ЗУ2

Точка	X	Y	Точка	X	Y	Точка	X	Y
н1	905 801,06	3 548 025,38	н53	902 941,18	3 549 259,25	н105	903 927,08	3 549 742,40
н2	905 801,06	3 548 027,81	н54	905 252,99	3 549 225,90	н106	903 928,26	3 549 745,99
н3	905 793,04	3 548 027,59	н55	905 252,69	3 549 229,50	н107	903 926,31	3 549 746,08
н4	905 792,89	3 548 026,44	н56	905 250,78	3 549 252,74	н108	903 926,37	3 549 742,27
н5	905 687,15	3 548 101,07	н57	905 249,42	3 549 269,39	н109	903 542,96	3 550 092,83
н6	905 686,15	3 548 103,50	н58	905 247,77	3 549 241,10	н110	903 542,91	3 550 094,09
н7	905 682,44	3 548 102,00	н59	905 248,55	3 549 231,05	н111	903 531,37	3 550 093,58
н8	905 683,73	3 548 099,34	н60	902 615,79	3 549 220,92	н112	903 531,43	3 550 092,30
н9	905 683,49	3 548 109,92	н61	902 605,53	3 549 242,48	н113	903 533,06	3 550 092,38
н10	905 680,85	3 548 116,31	н62	902 600,41	3 549 253,23	н114	903 533,14	3 550 093,65
н11	905 676,68	3 548 115,93	н63	902 588,19	3 549 278,89	н115	903 534,14	3 550 093,70
н12	905 679,79	3 548 108,42	н64	902 588,06	3 549 269,85	н116	903 534,07	3 550 092,44
н13	905 674,32	3 548 135,81	н65	902 599,49	3 549 245,85	н117	903 872,38	3 550 016,79
н14	905 674,04	3 548 145,25	н66	902 600,11	3 549 244,54	н118	903 848,82	3 550 075,34
н15	905 673,95	3 548 135,76	н67	902 609,63	3 549 224,53	н119	903 835,85	3 550 102,47
н16	902 680,80	3 548 329,52	н68	905 245,73	3 549 314,44	н120	903 824,39	3 550 101,89
н17	902 682,00	3 548 333,32	н69	905 245,64	3 549 315,51	н121	903 831,95	3 550 101,36
н18	902 668,02	3 548 337,87	н70	905 237,58	3 549 314,86	н122	903 544,75	3 550 108,24
н19	902 610,68	3 548 325,57	н71	902 173,73	3 549 325,69	н123	903 544,70	3 550 109,42
н20	902 610,72	3 548 321,45	н72	901 990,54	3 549 330,65	н124	903 544,61	3 550 111,41
н21	902 667,80	3 548 333,73	н73	901 903,69	3 549 328,44	н125	903 544,08	3 550 122,96
н22	905 643,30	3 548 764,34	н74	904 259,91	3 549 338,57	н126	903 535,75	3 550 122,58
н23	905 640,26	3 548 822,56	н75	904 199,91	3 549 340,38	н127	903 534,92	3 550 107,75
н24	905 638,37	3 548 824,24	н76	904 224,86	3 549 335,63	н128	903 534,61	3 550 107,74
н25	905 416,90	3 549 020,63	н77	904 247,41	3 549 334,94	н129	903 533,92	3 550 107,71
н26	905 360,48	3 549 070,64	н78	903 912,53	3 549 357,05	н130	903 534,74	3 550 122,53
н27	905 350,66	3 549 082,06	н79	903 913,04	3 549 372,83	н131	903 524,12	3 550 122,04
н28	905 331,84	3 549 098,00	н80	903 891,65	3 549 373,29	н132	903 519,77	3 550 124,66
н29	905 311,28	3 549 127,71	н81	903 892,49	3 549 372,96	н133	903 516,68	3 550 127,86
н30	905 292,75	3 549 149,19	н82	903 895,25	3 549 370,65	н134	903 515,37	3 550 128,33
н31	905 286,63	3 549 156,28	н83	903 897,05	3 549 367,54	н135	903 515,03	3 550 108,05
н32	905 328,86	3 549 095,30	н84	903 897,71	3 549 364,01	н136	903 515,03	3 550 107,79
н33	903 240,06	3 549 181,84	н85	903 897,56	3 549 357,38	н137	903 514,94	3 550 106,78
н34	903 192,17	3 549 187,16	н86	900 771,46	3 549 585,77	н138	903 521,06	3 550 107,08
н35	903 194,66	3 549 185,45	н87	900 770,96	3 549 698,91	н139	903 521,73	3 550 107,38
н36	902 889,99	3 549 232,15	н88	900 761,87	3 549 698,90	н140	903 521,75	3 550 107,11
н37	902 892,27	3 549 235,98	н89	900 760,07	3 549 694,86	н141	899 705,55	3 552 127,28
н38	902 889,93	3 549 236,17	н90	900 766,97	3 549 694,88	н142	899 705,03	3 552 129,86
н39	902 882,81	3 549 232,72	н91	900 767,44	3 549 589,75	н143	899 684,06	3 552 123,04
н40	903 179,21	3 549 196,08	н92	900 758,67	3 549 589,71	н144	899 598,56	3 552 165,86
н41	903 171,07	3 549 206,54	н93	900 758,67	3 549 585,71	н145	899 597,27	3 552 172,52
н42	903 118,18	3 549 242,96	н94	903 878,57	3 549 714,50	н146	899 580,29	3 552 188,22
н43	903 109,43	3 549 244,12	н95	903 874,84	3 549 713,87	н147	899 587,79	3 552 221,27
н44	902 917,37	3 549 229,97	н96	903 875,43	3 549 712,79	н148	899 585,90	3 552 231,02
н45	902 935,97	3 549 256,99	н97	903 884,81	3 549 717,92	н149	899 575,87	3 552 186,86
н46	902 929,06	3 549 254,00	н98	903 884,31	3 549 722,21	н150	899 626,42	3 552 338,54
н47	902 915,39	3 549 234,16	н99	903 883,47	3 549 721,76	н151	899 637,11	3 552 358,90
н48	902 893,71	3 549 235,87	н100	903 879,26	3 549 714,88	н152	899 633,63	3 552 360,85
н49	902 891,44	3 549 232,04	н101	903 888,77	3 549 720,08	н153	899 622,93	3 552 340,50
н50	903 076,24	3 549 248,51	н102	903 888,05	3 549 724,27	н154	899 697,32	3 552 500,72
н51	903 000,54	3 549 258,55	н103	903 885,72	3 549 722,99	н155	899 701,00	3 552 507,87
н52	902 949,01	3 549 262,64	н104	903 886,23	3 549 718,70	н156	899 700,59	3 552 516,99

Проект межевания территории
для размещения линейного объекта регионального
значения Ханты-Мансийского автономного
округа - Югры "Высоконапорные водоводы
Мамонтовского региона строительства 2017 г."
Землепользователь ОАО "НК "Роснефть"

Точка	X	Y
н157	899 696,21	3 552 546,24
н158	899 695,28	3 552 545,65
н159	899 695,61	3 552 538,40
н160	899 112,90	3 554 455,35
н161	898 622,86	3 554 149,05
н162	898 613,74	3 554 143,35
н163	898 617,77	3 554 142,41
н164	899 383,89	3 554 626,63
н165	899 383,56	3 554 629,79
н166	899 359,29	3 554 611,08

:ЗУ3

Точка	X	Y
н1	902 439,42	3 547 435,30
н2	902 449,37	3 547 524,72
н3	902 501,93	3 547 518,92
н4	902 502,10	3 547 528,95
н5	902 450,48	3 547 534,67
н6	902 453,80	3 547 564,50
н7	902 394,17	3 547 571,14
н8	902 379,79	3 547 441,94
н9	905 801,06	3 548 022,17
н10	905 801,06	3 548 025,38
н11	905 792,89	3 548 026,44
н12	905 793,04	3 548 027,59
н13	905 764,70	3 548 026,79
н14	905 794,34	3 548 023,02
н15	905 704,20	3 548 034,48
н16	905 703,41	3 548 035,13
н17	905 702,62	3 548 035,82
н18	905 701,85	3 548 036,50
н19	905 701,10	3 548 037,22
н20	905 700,37	3 548 037,96
н21	905 700,16	3 548 038,19
н22	905 701,55	3 548 034,83
н23	905 688,64	3 548 066,06
н24	905 683,85	3 548 098,63
н25	905 682,44	3 548 102,00
н26	905 675,03	3 548 099,00
н27	905 676,83	3 548 094,63
н28	905 682,02	3 548 097,29
н29	905 685,50	3 548 073,65
н30	905 693,15	3 548 104,11
н31	905 693,48	3 548 104,22
н32	905 693,21	3 548 106,20
н33	905 691,88	3 548 105,71
н34	905 688,86	3 548 104,60
н35	905 686,15	3 548 103,50
н36	905 687,15	3 548 101,07
н37	905 669,03	3 548 104,08
н38	905 665,46	3 548 112,32
н39	905 664,57	3 548 114,84
н40	905 656,33	3 548 114,07
н41	905 656,91	3 548 112,22
н42	905 658,08	3 548 109,20
н43	905 661,62	3 548 101,07
н44	905 662,77	3 548 101,56
н45	905 679,79	3 548 108,42
н46	905 676,68	3 548 115,93
н47	905 668,34	3 548 115,17
н48	905 672,36	3 548 105,43
н49	905 690,97	3 548 112,80
н50	905 689,20	3 548 117,08
н51	905 680,85	3 548 116,31
н52	905 683,49	3 548 109,92
н53	905 686,36	3 548 111,07
н54	905 695,20	3 548 137,70
н55	905 692,97	3 548 139,59
н56	905 690,26	3 548 141,32
н57	905 687,84	3 548 142,47
н58	905 685,04	3 548 143,42
н59	905 682,14	3 548 143,99
н60	905 681,77	3 548 156,04
н61	905 674,13	3 548 155,77
н62	905 674,04	3 548 145,25
н63	905 674,32	3 548 135,81
н64	902 612,04	3 548 313,55
н65	902 610,80	3 548 314,51
н66	902 610,81	3 548 313,69
н67	902 605,96	3 548 314,25
н68	902 606,37	3 548 312,33
н69	902 678,39	3 548 321,88
н70	902 680,80	3 548 329,52
н71	902 667,80	3 548 333,73
н72	902 610,72	3 548 321,45
н73	902 610,74	3 548 319,63
н74	902 615,13	3 548 316,23
н75	902 613,90	3 548 314,64
н76	902 613,26	3 548 313,81
н77	902 667,38	3 548 325,44
н78	905 681,72	3 548 157,68
н79	905 675,88	3 548 345,51
н80	905 674,14	3 548 157,41
н81	902 682,00	3 548 333,32
н82	902 684,42	3 548 340,96
н83	902 668,44	3 548 346,14
н84	902 616,64	3 548 334,99
н85	902 606,47	3 548 328,70
н86	902 610,65	3 548 328,30
н87	902 610,68	3 548 325,57
н88	902 668,02	3 548 337,87
н89	905 655,87	3 548 344,13
н90	905 656,44	3 548 406,16
н91	905 653,98	3 548 405,44
н92	902 791,05	3 548 539,07
н93	902 997,84	3 548 725,35
н94	902 785,91	3 548 539,67
н95	902 740,39	3 548 451,98
н96	902 742,12	3 548 454,27
н97	905 350,67	3 549 082,04
н98	905 311,28	3 549 127,71
н99	905 331,84	3 549 098,00
н100	902 688,34	3 549 131,37
н101	902 689,48	3 549 132,47
н102	902 680,85	3 549 138,93
н103	902 675,64	3 549 132,92
н104	902 683,75	3 549 126,92
н105	902 756,18	3 549 108,02
н106	902 759,56	3 549 113,50
н107	902 708,20	3 549 143,60
н108	902 706,83	3 549 142,01
н109	902 701,85	3 549 145,42
н110	902 702,94	3 549 146,68
н111	902 692,76	3 549 152,64
н112	902 692,24	3 549 152,05
н113	902 754,28	3 549 139,79
н114	902 768,69	3 549 158,96
н115	902 767,34	3 549 159,47
н116	902 753,92	3 549 140,00
н117	902 674,58	3 549 133,71
н118	902 679,80	3 549 139,74
н119	902 676,08	3 549 143,02
н120	902 673,24	3 549 146,99
н121	902 671,49	3 549 151,49
н122	902 670,86	3 549 156,35
н123	902 671,44	3 549 161,18
н124	902 672,66	3 549 164,42
н125	902 665,72	3 549 168,48
н126	902 664,16	3 549 164,90
н127	902 663,32	3 549 161,56
н128	902 662,90	3 549 158,15
н129	902 662,89	3 549 154,73
н130	902 663,31	3 549 151,32
н131	902 664,13	3 549 148,01
н132	902 665,37	3 549 144,80
н133	902 667,00	3 549 141,77
н134	902 669,45	3 549 138,75
н135	902 671,49	3 549 136,26
н136	902 673,86	3 549 134,24
н137	903 390,23	3 549 200,40
н138	903 390,02	3 549 205,12
н139	903 369,56	3 549 200,95
н140	903 391,40	3 549 061,79
н141	903 504,20	3 549 168,88
н142	903 661,16	3 549 206,60
н143	903 510,38	3 549 174,43
н144	903 004,47	3 548 731,16
н145	905 656,45	3 548 407,72
н146	905 657,27	3 548 496,80
н147	905 643,31	3 548 764,22

Проект межевания территории
для размещения линейного объекта регионального
значения Ханты-Мансийского автономного
округа - Югры "Высоконапорные водоводы
Мамонтовского региона строительства 2017 г."
Землепользователь ОАО "НК "Роснефть"

Точка	X	Y	Точка	X	Y	Точка	X	Y
н147	905 643,31	3 548 764,22	н200	903 194,66	3 549 185,45	н253	901 526,83	3 549 308,75
н148	905 638,37	3 548 824,24	н201	903 192,17	3 549 187,16	н254	901 523,81	3 549 307,61
н149	905 416,95	3 549 020,58	н202	903 185,58	3 549 187,89	н255	901 520,62	3 549 307,06
н150	905 328,86	3 549 095,30	н203	903 179,21	3 549 196,08	н256	901 517,39	3 549 307,11
н151	905 286,63	3 549 156,28	н204	903 109,43	3 549 244,12	н257	901 514,30	3 549 307,76
н152	905 242,45	3 549 207,50	н205	903 076,24	3 549 248,51	н258	901 510,65	3 549 305,98
н153	905 242,59	3 549 205,82	н206	902 941,18	3 549 259,25	н259	901 509,87	3 549 302,92
н154	905 322,88	3 549 089,87	н207	902 935,97	3 549 256,99	н260	901 509,38	3 549 301,01
н155	905 629,91	3 548 829,45	н208	902 917,37	3 549 229,97	н261	901 513,49	3 549 299,66
н156	905 647,47	3 548 615,89	н209	902 891,44	3 549 232,04	н262	901 516,61	3 549 299,12
н157	905 653,93	3 548 406,99	н210	902 886,90	3 549 224,37	н263	901 519,76	3 549 299,00
н158	902 700,55	3 549 173,53	н211	902 921,35	3 549 221,63	н264	901 522,94	3 549 299,24
н159	902 687,60	3 549 184,01	н212	902 941,68	3 549 251,18	н265	901 526,02	3 549 299,90
н160	902 682,56	3 549 183,01	н213	903 103,76	3 549 238,31	н266	901 528,99	3 549 300,92
н161	902 654,14	3 549 202,58	н214	903 191,90	3 549 177,64	н267	901 531,81	3 549 302,30
н162	902 634,06	3 549 210,21	н215	903 249,71	3 549 173,04	н268	901 534,46	3 549 304,04
н163	902 694,25	3 549 174,96	н216	903 000,54	3 549 258,55	н269	901 336,10	3 549 312,81
н164	902 692,61	3 549 176,08	н217	902 953,85	3 549 264,74	н270	901 039,91	3 549 310,51
н165	902 696,06	3 549 175,43	н218	902 949,01	3 549 262,64	н271	900 739,98	3 549 309,90
н166	902 698,36	3 549 174,62	н219	902 616,34	3 549 238,36	н272	900 740,06	3 549 306,78
н167	905 261,87	3 549 215,62	н220	902 614,51	3 549 242,21	н273	900 872,60	3 549 310,14
н168	905 261,69	3 549 217,64	н221	902 613,74	3 549 242,83	н274	900 925,71	3 549 308,70
н169	905 252,69	3 549 229,50	н222	902 611,64	3 549 248,24	н275	900 925,60	3 549 303,65
н170	905 252,99	3 549 225,90	н223	902 602,25	3 549 267,96	н276	900 970,13	3 549 302,45
н171	902 885,45	3 549 224,50	н224	902 600,41	3 549 253,23	н277	900 970,26	3 549 307,50
н172	902 889,99	3 549 232,15	н225	902 605,53	3 549 242,48	н278	901 045,75	3 549 305,45
н173	902 882,81	3 549 232,72	н226	903 927,21	3 549 251,87	н279	904 212,62	3 549 315,17
н174	902 829,82	3 549 207,06	н227	903 927,66	3 549 268,58	н280	904 215,20	3 549 317,11
н175	902 827,22	3 549 203,60	н228	903 926,24	3 549 268,59	н281	904 202,95	3 549 319,44
н176	902 873,15	3 549 225,47	н229	903 925,72	3 549 256,91	н282	904 202,37	3 549 319,25
н177	905 248,55	3 549 231,05	н230	903 898,88	3 549 251,85	н283	904 199,88	3 549 318,74
н178	905 248,41	3 549 232,72	н231	903 903,59	3 549 252,49	н284	904 197,35	3 549 318,56
н179	905 247,27	3 549 233,01	н232	903 881,74	3 549 268,97	н285	904 194,81	3 549 318,68
н180	902 892,27	3 549 235,98	н233	903 876,10	3 549 269,03	н286	904 192,43	3 549 319,09
н181	902 893,37	3 549 237,84	н234	903 785,62	3 549 257,09	н287	904 191,63	3 549 316,49
н182	902 889,93	3 549 236,17	н235	903 656,75	3 549 226,11	н288	904 190,08	3 549 311,47
н183	903 171,07	3 549 206,54	н236	903 674,90	3 549 229,99	н289	904 192,29	3 549 310,92
н184	903 154,79	3 549 227,47	н237	905 212,85	3 549 289,34	н290	904 195,81	3 549 310,55
н185	903 135,65	3 549 240,64	н238	905 214,50	3 549 296,03	н291	904 199,36	3 549 310,61
н186	903 118,18	3 549 242,96	н239	905 199,80	3 549 296,78	н292	904 202,60	3 549 311,06
н187	902 600,11	3 549 244,54	н240	905 201,75	3 549 294,89	н293	904 206,28	3 549 312,06
н188	902 599,49	3 549 245,85	н241	905 204,12	3 549 293,10	н294	904 209,53	3 549 313,41
н189	902 599,36	3 549 244,83	н242	905 207,09	3 549 291,35	н295	905 137,39	3 549 300,00
н190	902 915,39	3 549 234,16	н243	905 210,00	3 549 290,13	н296	904 917,53	3 549 311,34
н191	902 929,06	3 549 254,00	н244	902 568,40	3 549 292,56	н297	904 376,21	3 549 323,05
н192	902 915,22	3 549 248,00	н245	902 568,53	3 549 301,66	н298	904 809,73	3 549 309,92
н193	902 911,43	3 549 242,50	н246	902 564,04	3 549 301,71	н299	904 811,03	3 549 306,70
н194	902 904,15	3 549 243,06	н247	901 536,86	3 549 306,07	н300	904 812,40	3 549 304,34
н195	902 895,48	3 549 238,85	н248	901 539,01	3 549 308,43	н301	904 814,05	3 549 302,16
н196	902 893,71	3 549 235,87	н249	901 540,82	3 549 310,99	н302	904 815,99	3 549 300,18
н197	903 347,62	3 549 196,47	н250	901 541,44	3 549 312,14	н303	904 818,14	3 549 298,47
н198	903 263,21	3 549 179,27	н251	901 531,45	3 549 312,24	н304	904 820,47	3 549 297,05
н199	903 240,06	3 549 181,84	н252	901 529,60	3 549 310,42	н305	904 822,76	3 549 296,03
						н306	904 825,40	3 549 295,19

Проект межевания территории
для размещения линейного объекта регионального
значения Ханты-Мансийского автономного
округа - Югры "Высоконапорные водоводы
Мамонтовского региона строительства 2017 г."
Землепользователь ОАО "НК "Роснефть"

Точка	X	Y	Точка	X	Y	Точка	X	Y
н306	904 825,40	3 549 295,19	н359	905 224,07	3 549 330,90	н412	903 653,90	3 549 363,08
н307	904 828,07	3 549 294,69	н360	905 226,37	3 549 338,59	н413	904 282,40	3 549 345,08
н308	904 831,07	3 549 294,53	н361	905 223,28	3 549 339,39	н414	904 223,93	3 549 347,67
н309	904 834,23	3 549 294,73	н362	905 220,37	3 549 339,79	н415	904 222,64	3 549 350,93
н310	904 840,64	3 549 295,43	н363	905 216,92	3 549 339,82	н416	904 220,91	3 549 354,03
н311	904 839,76	3 549 303,41	н364	905 213,99	3 549 339,47	н417	904 218,83	3 549 356,90
н312	904 833,53	3 549 302,73	н365	905 210,89	3 549 338,73	н418	904 216,20	3 549 359,65
н313	904 831,80	3 549 302,59	н366	905 207,90	3 549 337,60	н419	904 213,66	3 549 361,72
н314	904 829,99	3 549 302,57	н367	905 205,08	3 549 336,10	н420	904 209,08	3 549 364,43
н315	904 828,26	3 549 302,78	н368	905 202,48	3 549 334,29	н421	904 205,78	3 549 365,72
н316	904 826,57	3 549 303,19	н369	905 200,10	3 549 332,13	н422	904 203,11	3 549 366,36
н317	904 824,93	3 549 303,80	н370	905 198,01	3 549 329,72	н423	904 202,77	3 549 361,65
н318	904 823,37	3 549 304,64	н371	905 196,25	3 549 327,03	н424	904 202,14	3 549 358,42
н319	904 821,28	3 549 306,21	н372	905 194,75	3 549 323,96	н425	904 204,43	3 549 357,69
н320	904 819,52	3 549 308,15	н373	905 193,79	3 549 321,19	н426	904 206,73	3 549 356,63
н321	904 818,57	3 549 309,60	н374	905 193,36	3 549 319,34	н427	904 208,88	3 549 355,27
н322	902 282,64	3 549 324,56	н375	905 184,24	3 549 318,60	н428	904 210,85	3 549 353,66
н323	902 062,06	3 549 330,53	н376	905 137,92	3 549 320,00	н429	904 212,60	3 549 351,83
н324	901 826,57	3 549 331,98	н377	905 237,58	3 549 314,86	н430	904 214,10	3 549 349,79
н325	901 727,25	3 549 331,98	н378	905 245,64	3 549 315,51	н431	904 215,17	3 549 347,94
н326	901 678,56	3 549 330,74	н379	905 245,73	3 549 314,44	н432	904 200,13	3 549 348,39
н327	901 903,69	3 549 328,44	н380	905 252,06	3 549 314,11	н433	904 198,86	3 549 342,12
н328	901 990,54	3 549 330,65	н381	905 249,42	3 549 269,42	н434	904 198,46	3 549 340,66
н329	902 173,73	3 549 325,69	н382	905 250,78	3 549 252,74	н435	904 199,91	3 549 340,38
н330	904 247,42	3 549 334,94	н383	903 851,81	3 549 337,64	н436	904 259,91	3 549 338,57
н331	904 224,86	3 549 335,63	н384	903 851,81	3 549 338,45	н437	903 621,43	3 549 363,83
н332	904 239,89	3 549 332,77	н385	903 771,82	3 549 340,31	н438	903 621,41	3 549 364,87
н333	903 928,26	3 549 291,14	н386	903 771,82	3 549 339,86	н439	903 374,81	3 549 371,48
н334	903 929,47	3 549 336,57	н387	903 693,66	3 549 328,01	н440	903 375,14	3 549 369,59
н335	903 929,30	3 549 336,58	н388	903 696,11	3 549 330,63	н441	903 933,19	3 549 361,93
н336	903 927,26	3 549 291,14	н389	903 698,12	3 549 333,46	н442	903 934,52	3 549 372,41
н337	904 836,86	3 549 333,10	н390	903 699,82	3 549 336,58	н443	903 933,03	3 549 372,42
н338	904 836,35	3 549 339,17	н391	903 701,12	3 549 339,85	н444	903 932,69	3 549 361,93
н339	904 828,70	3 549 338,51	н392	903 701,69	3 549 341,95	н445	903 897,56	3 549 357,38
н340	904 826,04	3 549 338,09	н393	903 693,35	3 549 342,15	н446	903 897,71	3 549 364,01
н341	904 823,42	3 549 337,35	н394	903 691,94	3 549 338,75	н447	903 897,05	3 549 367,54
н342	904 820,87	3 549 336,27	н395	903 689,82	3 549 335,61	н448	903 895,25	3 549 370,65
н343	904 818,50	3 549 334,88	н396	903 687,23	3 549 332,97	н449	903 892,49	3 549 372,96
н344	904 816,72	3 549 333,53	н397	903 684,23	3 549 330,90	н450	903 891,65	3 549 373,29
н345	905 258,99	3 549 250,66	н398	903 680,91	3 549 329,46	н451	903 884,60	3 549 373,44
н346	905 252,96	3 549 324,12	н399	903 678,11	3 549 328,81	н452	903 879,05	3 549 373,57
н347	905 201,84	3 549 320,01	н400	903 678,18	3 549 320,72	н453	903 878,76	3 549 357,82
н348	905 202,65	3 549 322,00	н401	903 681,88	3 549 321,38	н454	903 852,09	3 549 358,45
н349	905 203,74	3 549 323,90	н402	903 685,12	3 549 322,45	н455	903 852,11	3 549 359,80
н350	905 205,05	3 549 325,67	н403	903 687,99	3 549 323,81	н456	903 772,11	3 549 361,83
н351	905 206,58	3 549 327,24	н404	903 691,12	3 549 325,83	н457	903 772,08	3 549 360,84
н352	905 208,27	3 549 328,60	н405	904 189,60	3 549 342,35	н458	903 699,28	3 549 362,79
н353	905 210,15	3 549 329,76	н406	904 190,15	3 549 344,35	н459	903 698,00	3 549 365,03
н354	905 212,13	3 549 330,66	н407	904 191,02	3 549 348,66	н460	903 695,97	3 549 367,85
н355	905 214,22	3 549 331,32	н408	904 149,91	3 549 349,91	н461	903 693,58	3 549 370,40
н356	905 216,39	3 549 331,71	н409	903 654,83	3 549 363,06	н462	903 690,93	3 549 372,61
н357	905 218,57	3 549 331,83	н410	903 654,81	3 549 363,98	н463	903 688,02	3 549 374,46
н358	905 220,74	3 549 331,67	н411	903 653,93	3 549 364,00	н464	903 684,89	3 549 375,92

Проект межевания территории
для размещения линейного объекта регионального
значения Ханты-Мансийского автономного
округа - Югры "Высоконапорные водоводы
Мамонтовского региона строительства 2017 г."
Землепользователь ОАО "НК "Роснефть"

Точка	X	Y	Точка	X	Y	Точка	X	Y
н465	903 681,63	3 549 376,97	н518	903 885,82	3 549 709,37	н571	903 521,06	3 550 107,08
н466	903 677,70	3 549 377,62	н519	903 884,81	3 549 717,92	н572	903 514,94	3 550 106,78
н467	903 677,77	3 549 369,54	н520	903 879,26	3 549 714,88	н573	903 515,03	3 550 107,79
н468	903 679,62	3 549 369,20	н521	903 879,08	3 549 714,59	н574	903 515,03	3 550 108,05
н469	903 681,88	3 549 368,49	н522	903 878,57	3 549 714,50	н575	903 507,93	3 550 107,73
н470	903 684,07	3 549 367,47	н523	903 875,43	3 549 712,79	н576	903 507,87	3 550 106,43
н471	903 686,12	3 549 366,19	н524	903 877,28	3 549 709,41	н577	903 552,54	3 550 108,62
н472	903 688,01	3 549 364,62	н525	903 885,52	3 549 709,20	н578	903 552,50	3 550 109,78
н473	903 689,52	3 549 363,04	н526	903 900,77	3 549 717,56	н579	903 544,70	3 550 109,42
н474	903 677,82	3 549 363,35	н527	903 889,55	3 549 715,62	н580	903 544,75	3 550 108,24
н475	903 677,83	3 549 362,52	н528	903 888,77	3 549 720,08	н581	903 294,35	3 550 121,27
н476	900 738,73	3 549 359,30	н529	903 886,23	3 549 718,70	н582	903 265,31	3 550 102,70
н477	900 738,71	3 549 431,39	н530	903 887,23	3 549 710,14	н583	903 256,18	3 550 091,46
н478	900 736,90	3 549 431,45	н531	903 884,31	3 549 722,21	н584	903 501,85	3 550 106,14
н479	900 738,71	3 549 447,24	н532	903 884,22	3 549 722,97	н585	903 501,91	3 550 107,46
н480	900 738,70	3 549 490,33	н533	903 883,47	3 549 721,76	н586	903 483,98	3 550 106,64
н481	900 735,40	3 549 490,38	н534	903 888,05	3 549 724,27	н587	903 484,00	3 550 106,65
н482	900 736,50	3 549 447,31	н535	903 887,39	3 549 728,16	н588	903 485,15	3 550 107,91
н483	900 738,69	3 549 510,34	н536	903 885,48	3 549 725,06	н589	903 486,44	3 550 109,13
н484	900 738,69	3 549 521,45	н537	903 885,72	3 549 722,99	н590	903 487,78	3 550 110,23
н485	900 734,91	3 549 521,53	н538	903 926,37	3 549 742,27	н591	903 489,19	3 550 111,25
н486	900 734,96	3 549 510,40	н539	903 926,31	3 549 746,08	н592	903 490,67	3 550 112,17
н487	900 738,69	3 549 524,92	н540	903 928,26	3 549 745,99	н593	903 492,21	3 550 112,97
н488	900 738,68	3 549 547,38	н541	903 941,33	3 549 785,97	н594	903 493,81	3 550 113,68
н489	900 734,80	3 549 547,49	н542	903 927,26	3 549 746,89	н595	903 495,44	3 550 114,26
н490	900 734,90	3 549 525,00	н543	903 913,36	3 549 747,26	н596	903 497,13	3 550 114,73
н491	900 738,68	3 549 548,88	н544	903 894,09	3 549 736,70	н597	903 498,84	3 550 115,09
н492	900 738,68	3 549 559,13	н545	903 960,21	3 549 779,41	н598	903 500,54	3 550 115,32
н493	900 734,75	3 549 559,27	н546	903 976,93	3 549 825,89	н599	903 502,26	3 550 115,43
н494	900 734,80	3 549 548,99	н547	903 937,77	3 549 907,80	н600	903 502,61	3 550 123,32
н495	900 738,68	3 549 560,62	н548	903 973,30	3 549 819,47	н601	903 500,96	3 550 123,38
н496	900 738,67	3 549 597,64	н549	903 500,16	3 550 057,45	н602	903 498,69	3 550 123,16
н497	900 734,59	3 549 597,61	н550	903 500,19	3 550 064,06	н603	903 496,41	3 550 122,77
н498	900 734,75	3 549 560,77	н551	903 483,38	3 550 063,81	н604	903 494,19	3 550 122,23
н499	900 767,44	3 549 589,75	н552	903 484,22	3 550 063,22	н605	903 492,00	3 550 121,54
н500	900 766,97	3 549 694,88	н553	903 486,14	3 550 061,98	н606	903 489,74	3 550 120,64
н501	900 760,07	3 549 694,86	н554	903 488,15	3 550 060,88	н607	903 487,78	3 550 119,70
н502	900 760,07	3 549 686,86	н555	903 490,27	3 550 059,90	н608	903 484,82	3 550 117,95
н503	900 759,02	3 549 686,85	н556	903 492,39	3 550 059,09	н609	903 482,93	3 550 116,62
н504	900 759,41	3 549 597,72	н557	903 494,45	3 550 058,46	н610	903 481,18	3 550 115,15
н505	900 758,67	3 549 597,72	н558	903 496,68	3 550 057,94	н611	903 479,51	3 550 113,57
н506	900 758,67	3 549 589,71	н559	903 498,96	3 550 057,58	н612	903 477,02	3 550 110,74
н507	900 779,49	3 549 577,80	н560	903 919,46	3 549 899,75	н613	903 476,81	3 550 104,91
н508	900 778,92	3 549 706,95	н561	903 872,37	3 550 016,80	н614	903 469,65	3 550 104,56
н509	900 765,40	3 549 706,88	н562	903 831,95	3 550 101,36	н615	903 471,11	3 550 106,06
н510	900 761,87	3 549 698,90	н563	903 824,39	3 550 101,89	н616	903 394,36	3 550 102,57
н511	900 770,96	3 549 698,91	н564	903 758,13	3 550 098,66	н617	903 352,39	3 550 124,63
н512	900 771,46	3 549 585,77	н565	903 826,74	3 550 093,72	н618	903 392,48	3 550 100,78
н513	900 758,67	3 549 585,71	н566	903 848,85	3 550 075,28	н619	903 546,80	3 550 111,51
н514	900 758,69	3 549 577,71	н567	903 837,87	3 550 102,57	н620	903 547,03	3 550 130,09
н515	903 882,91	3 549 707,77	н568	903 835,85	3 550 102,47	н621	903 545,68	3 550 130,10
н516	903 878,11	3 549 707,90	н569	903 521,75	3 550 107,11	н622	903 544,64	3 550 111,41
н517	903 879,27	3 549 705,77	н570	903 521,73	3 550 107,38	н623	903 525,20	3 550 122,09
н518	903 885,82	3 549 709,37						

Проект межевания территории
для размещения линейного объекта регионального
значения Ханты-Мансийского автономного
округа - Югры "Высоконапорные водоводы
Мамонтовского региона строительства 2017 г."
Землепользователь ОАО "НК "Роснефть"

Точка	X	Y
н624	903 525,68	3 550 130,49
н625	903 515,42	3 550 130,69
н626	903 515,37	3 550 128,33
н627	903 516,68	3 550 127,86
н628	903 519,77	3 550 124,66
н629	903 524,12	3 550 122,04
н630	899 723,18	3 552 122,58
н631	899 722,46	3 552 126,38
н632	899 722,44	3 552 126,50
н633	899 716,13	3 552 125,28
н634	899 706,34	3 552 123,38
н635	899 705,55	3 552 127,28
н636	899 684,06	3 552 123,04
н637	899 639,48	3 552 108,53
н638	899 610,06	3 552 106,66
н639	899 608,55	3 552 114,44
н640	899 602,45	3 552 114,17
н641	899 602,82	3 552 104,23
н642	899 636,43	3 552 105,49
н643	899 620,95	3 552 155,51
н644	899 620,72	3 552 161,71
н645	899 619,53	3 552 162,82
н646	899 597,27	3 552 172,52
н647	899 594,69	3 552 185,80
н648	899 589,11	3 552 190,95
н649	899 591,57	3 552 201,80
н650	899 587,79	3 552 221,27
н651	899 580,29	3 552 188,22
н652	899 604,68	3 552 134,30
н653	899 598,56	3 552 165,86
н654	899 575,87	3 552 186,86
н655	899 585,90	3 552 231,02
н656	899 582,11	3 552 250,51
н657	899 567,05	3 552 184,13
н658	899 601,04	3 552 152,67
н659	899 601,71	3 552 134,15
н660	899 602,55	3 552 250,15
н661	899 611,58	3 552 289,95
н662	899 599,42	3 552 266,26
н663	899 593,91	3 552 302,43
н664	899 592,63	3 552 296,84
н665	899 616,81	3 552 343,92
н666	899 615,95	3 552 344,42
н667	899 627,32	3 552 364,38
н668	899 654,54	3 552 417,37
н669	899 654,33	3 552 417,50
н670	899 626,63	3 552 364,76
н671	899 703,08	3 552 435,24
н672	899 703,69	3 552 437,37
н673	899 704,27	3 552 439,96
н674	899 704,69	3 552 442,58
н675	899 704,94	3 552 445,22
н676	899 705,03	3 552 447,88
н677	899 704,96	3 552 450,52

Точка	X	Y
н677	899 704,96	3 552 450,52
н678	899 704,71	3 552 453,18
н679	899 704,31	3 552 455,79
н680	899 703,74	3 552 458,39
н681	899 703,02	3 552 460,93
н682	899 701,47	3 552 465,00
н683	899 696,30	3 552 454,96
н684	899 696,74	3 552 452,29
н685	899 696,95	3 552 450,15
н686	899 697,01	3 552 448,00
н687	899 696,95	3 552 445,83
н688	899 696,75	3 552 443,69
н689	899 696,42	3 552 441,57
н690	899 696,09	3 552 440,07
н691	899 684,10	3 552 474,97
н692	899 687,84	3 552 482,24
н693	899 685,72	3 552 483,74
н694	899 683,43	3 552 485,12
н695	899 681,10	3 552 486,37
н696	899 678,69	3 552 487,46
н697	899 676,21	3 552 488,40
н698	899 673,66	3 552 489,19
н699	899 671,11	3 552 489,83
н700	899 668,48	3 552 490,28
н701	899 665,84	3 552 490,58
н702	899 663,21	3 552 490,73
н703	899 660,54	3 552 490,70
н704	899 657,90	3 552 490,50
н705	899 655,28	3 552 490,16
н706	899 652,66	3 552 489,64
н707	899 650,10	3 552 488,96
н708	899 647,58	3 552 488,12
н709	899 644,90	3 552 487,04
н710	899 642,32	3 552 485,71
н711	899 644,63	3 552 482,22
н712	899 646,74	3 552 479,03
н713	899 648,24	3 552 479,73
н714	899 650,25	3 552 480,54
н715	899 652,29	3 552 481,24
н716	899 654,37	3 552 481,79
н717	899 656,49	3 552 482,22
н718	899 658,62	3 552 482,51
н719	899 660,77	3 552 482,67
н720	899 662,92	3 552 482,70
н721	899 665,08	3 552 482,59
н722	899 667,23	3 552 482,35
н723	899 669,34	3 552 481,98
н724	899 671,43	3 552 481,47
н725	899 673,50	3 552 480,84
н726	899 675,51	3 552 480,08
н727	899 677,49	3 552 479,20
н728	899 679,39	3 552 478,19
н729	899 681,24	3 552 477,08

Точка	X	Y
н730	899 683,01	3 552 475,84
н731	899 701,00	3 552 507,87
н732	899 701,74	3 552 509,31
н733	899 700,59	3 552 516,99
н734	899 689,97	3 552 486,38
н735	899 697,32	3 552 500,72
н736	899 695,61	3 552 538,40
н737	899 687,74	3 552 535,64
н738	898 611,32	3 554 113,52
н739	898 609,17	3 554 115,26
н740	898 617,55	3 554 119,66
н741	898 618,64	3 554 121,64
н742	898 610,48	3 554 123,57
н743	898 609,61	3 554 122,32
н744	898 606,76	3 554 118,93
н745	898 603,97	3 554 116,29
н746	898 608,48	3 554 112,04
н747	898 606,29	3 554 124,56
н748	898 602,84	3 554 125,39
н749	898 602,02	3 554 124,40
н750	898 604,18	3 554 123,23
н751	898 559,72	3 554 096,72
н752	898 552,11	3 554 128,90
н753	898 543,15	3 554 123,31
н754	899 112,90	3 554 455,35
н755	899 359,29	3 554 611,08
н756	899 383,56	3 554 629,79
н757	899 375,52	3 554 706,35
н758	899 385,55	3 554 708,60
н759	899 385,21	3 554 710,67
н760	899 372,67	3 554 708,99
н761	899 382,08	3 554 638,76
н762	899 342,89	3 554 608,54
н763	898 639,74	3 554 169,03
н764	898 622,86	3 554 149,05
н765	899 406,71	3 554 713,34
н766	899 406,68	3 554 713,55
н767	899 405,04	3 554 713,33
н768	899 405,10	3 554 712,98

Губернатор

Приложение 88
к постановлению Правительства
Ханты-Мансийского
автономного округа – Югры
от 15 апреля 2016 года № 108-п

Положение о размещении линейного объекта регионального значения Ханты-Мансийского автономного округа – Югры «Высоконапорные водоводы Мамонтовского региона строительства 2017 г.»

I. Размещение объекта

В административном отношении линейный объект регионального значения Ханты-Мансийского автономного округа – Югры «Высоконапорные водоводы Мамонтовского региона строительства 2017 г.» (далее – проектируемый объект) расположен на межселенной территории в границах Мамонтовского и Ефремовского месторождений нефти Нефтеюганского района Ханты-Мансийского автономного округа – Югры.

В географическом отношении территория проектируемого объекта находится в 12,4 километрах на север от города Пыть-Ях.

II. Функциональное зонирование территории

Проектируемый объект располагается на землях лесного фонда, находящихся в ведении территориального отдела - Нефтеюганского лесничества (Нефтеюганское участковое лесничество).

III. Решение по планировочной организации земельных участков для размещения проектируемого объекта

Расчет полосы отвода земельных участков для выполнения работ по строительству проектируемого объекта производится с учетом действующих норм отвода земель.

Таблица 1.

Площади земельных участков, необходимые для строительства и эксплуатации проектируемого объекта

Наименование объекта (кадастровый номер)	Площадь вновь испрашиваемых земельных участков, га	Площадь по земельным участкам, стоящим на кадастровом учете и ранее предоставленным в аренду, га	Зона застройки, га
Высоконапорные водоводы Мамонтовского региона строительства 2017 г.	33,2971	2,2798	35,5769

Таблица 2.

Площади испрашиваемых земельных участков под проектируемый объект

Наименование объекта	Кадастровый номер земельного участка	Площадь земельного участка, га	Категория земель	Вид разрешенного использования
Высоконапорные водоводы Мамонтовского региона строительства 2017 г.	86:08:0030702:ЗУ1	27,7562	земли лесного фонда	трубопроводный транспорт – 7.5
	86:08:0030702:ЗУ2	0,5617	земли лесного фонда	трубопроводный транспорт – 7.5
	86:08:0030702:ЗУ3	4,9792	земли лесного фонда	трубопроводный транспорт – 7.5

Координаты границ земельных участков, необходимых для размещения проектируемого объекта, в графических материалах определены в местной системе координат Ханты-Мансийского автономного округа – Югры МСК-86.

IV. Особо охраняемые природные территории и зоны с особыми условиями использования территории

Проектируемый объект технологически привязан к объектам сложившейся инфраструктуры и проходит вдоль существующих коридоров коммуникаций на свободной от застройки территории.

Проектируемый объект пересекает водоохранную зону и прибрежную защитную полосу водного объекта реки Большой Балык.

Для уменьшения воздействия на водотоки предусмотрены следующие мероприятия:

выполнение строительно-монтажных работ с применением гусеничной техники должно осуществляться в зимний период для уменьшения воздействия строительной техники на растительный береговой покров; в остальные сезоны года строительно-монтажные работы, движение транспорта и строительной техники должно осуществляться только по существующим автомобильным дорогам, зимникам и временным вдольтрассовым проездам;

все отходы защитных материалов, остатки горюче-смазочных материалов тщательно должны собираться в передвижное оборудование (мусоросборники, емкости для сбора отработанных горюче-смазочных материалов) и вывозиться в места, согласованные с соответствующими муниципальными органами и органами государственной власти Российской Федерации;

после завершения строительства выполняются рекультивационные работы.

Организационный сброс стоков или загрязняющих веществ на поверхность земли и в водотоки не производится. Попадание загрязняющих веществ в водные объекты в результате размыва и выноса ливневыми и талыми водами возможно лишь при неправильном хранении строительных материалов и аварийных утечек дизтоплива работающих механизмов в период строительства.

На всех этапах работ осуществляется входной, операционный и приемочный контроль качества строительства, а также проводится своевременный профилактический осмотр, ремонт и диагностика оборудования, трубопроводов и арматуры.

Ущерб окружающей среде может быть нанесен лишь в аварийных случаях, но для их предотвращения предусмотрены все возможные мероприятия в соответствии с требованиями законодательства Российской Федерации.

В границах участка работ отсутствуют объекты историко-культурного наследия, особо охраняемые природные территории федерального, регионального и местного значения.


Проектируемый объект затрагивает границы территорий традиционного природопользования коренных малочисленных народов Севера регионального значения.

В соответствии с пунктом 1 статьи 12 Закона Ханты-Мансийского автономного округа – Югры от 28 декабря 2006 года № 145-оз «О территориях традиционного природопользования коренных малочисленных народов Севера регионального значения в Ханты-Мансийском автономном округе – Югре» проведено согласование размещения проектируемого объекта с субъектом традиционного природопользования.

Губернатор

Основная часть проекта планировки территории для размещения линейного объекта регионального значения Ханты-Мансийского автономного округа –Югры «Трубопроводы Усть-Балыкского месторождения строительства 2016-2017 г.г.»
Землепользователь ОАО «НК» Роснефть»

Приложение 89
к постановлению Правительства
Ханты-Мансийского
автономного округа – Югры
от 15 апреля 2016 года № 108-п

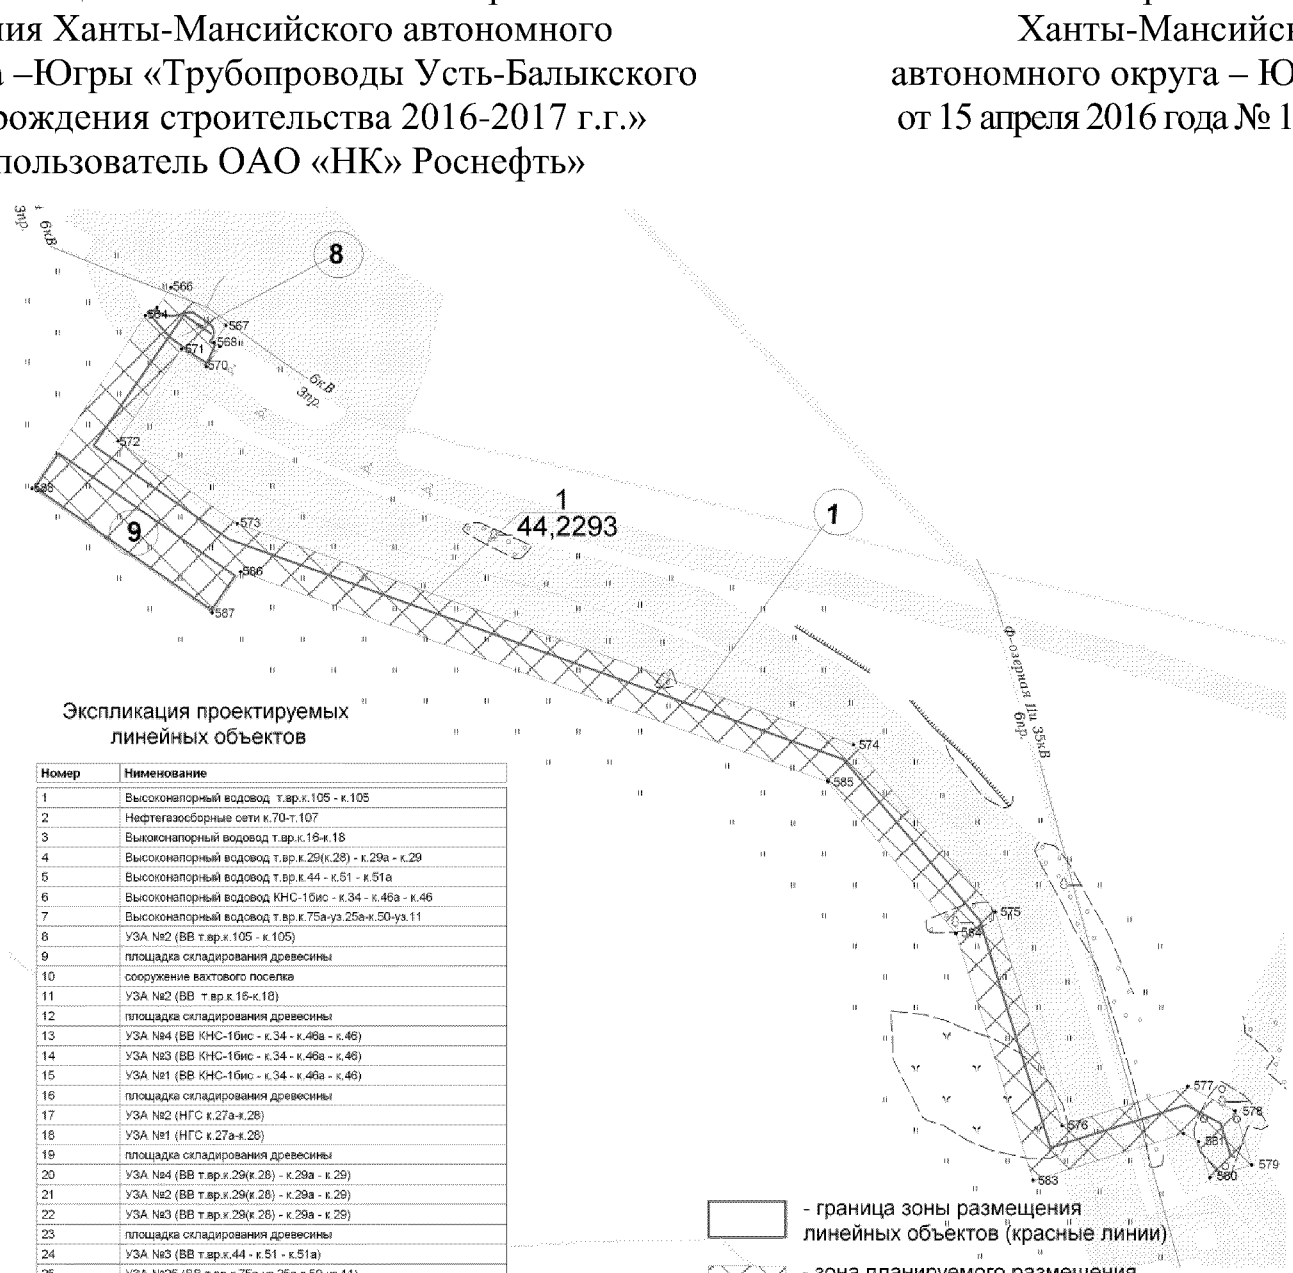

Экспликация проектируемых линейных объектов

Номер	Наименование
1	Высоконапорный водовод т.вр.к.105 - к.105
2	Нефтегазосборные сети к.70-т.107
3	Высоконапорный водовод т.вр.к.16-к.18
4	Высоконапорный водовод т.вр.к.29(к.28) - к.29а - к.29
5	Высоконапорный водовод т.вр.к.44 - к.51 - к.51а
6	Высоконапорный водовод КНС-1бис - к.34 - к.46а - к.46
7	Высоконапорный водовод т.вр.к.75а-уз.25а-к.50-уз.11
8	УЗА №2 (ВВ т.вр.к.105 - к.105)
9	площадка складирования древесины
10	сооружение вахтового поселка
11	УЗА №2 (ВВ т.вр.к.16-к.18)
12	площадка складирования древесины
13	УЗА №4 (ВВ КНС-1бис - к.34 - к.46а - к.46)
14	УЗА №3 (ВВ КНС-1бис - к.34 - к.46а - к.46)
15	УЗА №1 (ВВ КНС-1бис - к.34 - к.46а - к.46)
16	площадка складирования древесины
17	УЗА №2 (НГС к.27а-к.28)
18	УЗА №1 (НГС к.27а-к.28)
19	площадка складирования древесины
20	УЗА №4 (ВВ т.вр.к.29(к.28) - к.29а - к.29)
21	УЗА №2 (ВВ т.вр.к.29(к.28) - к.29а - к.29)
22	УЗА №3 (ВВ т.вр.к.29(к.28) - к.29а - к.29)
23	площадка складирования древесины
24	УЗА №3 (ВВ т.вр.к.44 - к.51 - к.51а)
25	УЗА №25 (ВВ т.вр.к.75а-уз.25а-к.50-уз.11)
26	Нефтегазосборные сети к.75а-уз.31
27	площадка складирования древесины
28	УЗА №2 (НГС к.75а-уз.31)
29	УЗА №1 (НГС к.75а-уз.31)
30	Нефтегазосборные сети к.27а-к.28
31	УЗА №1 (НГС к.70-т.107)
32	площадка складирования древесины
33	УЗА №2 (ВВ КНС-1бис - к.34 - к.46а - к.46)
34	УЗА №2 (ВВ т.вр.к.44 - к.51 - к.51а)
35	УЗА №1 (ВВ т.вр.к.44 - к.51 - к.51а)


Экспликация зон проектируемого размещения линейного объекта

Номер	Наименование
1	Трубопроводы Усть-Балыкского месторождения строительства 2016-2017г.г.


- граница зоны размещения линейных объектов (красные линии)
- зона планируемого размещения линейных объектов
- границы земельных участков, внесенных в государственный кадастр недвижимости
- 1 - характерные точки границ зоны планируем размещения линейных объектов
- ось проектируемых линейных объектов
- 1 - номер линейного объекта
- 1 / 44,2293 - номер зоны планируемого размещения объе площадь земельного участка, га

86:02:0808001:627 -кадастровый номер земельного участк


Основная часть проекта планировки территории для размещения линейного объекта регионального значения Ханты-Мансийского автономного округа –Югры «Трубопроводы Усть-Балыкского месторождения строительства 2016-2017 г.г.»
Землепользователь ОАО «НК» Роснефть»

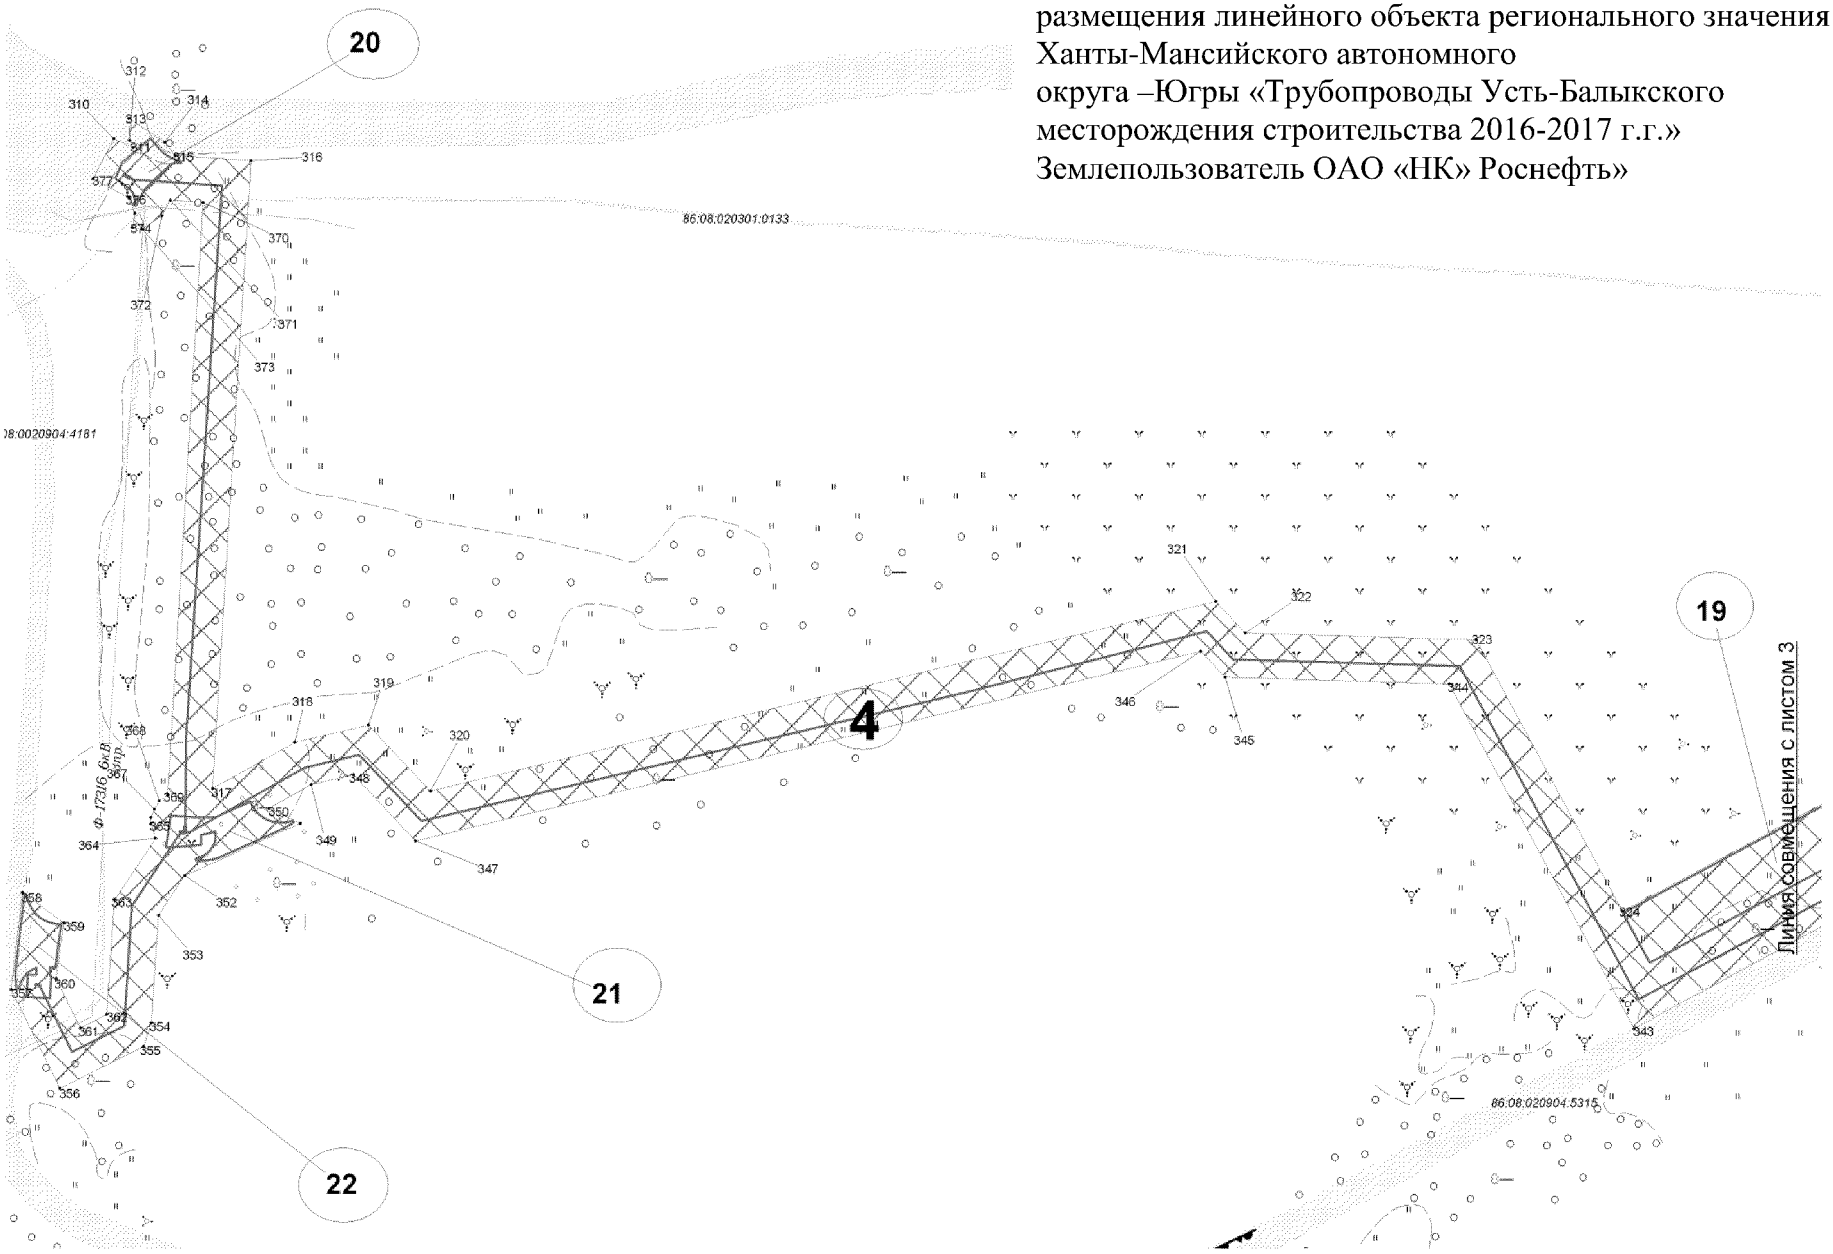


Основная часть проекта планировки территории для размещения линейного объекта регионального значения Ханты-Мансийского автономного округа –Югры «Трубопроводы Усть-Балыкского месторождения строительства 2016-2017 г.г.»
Землепользователь ОАО «НК» Роснефть»

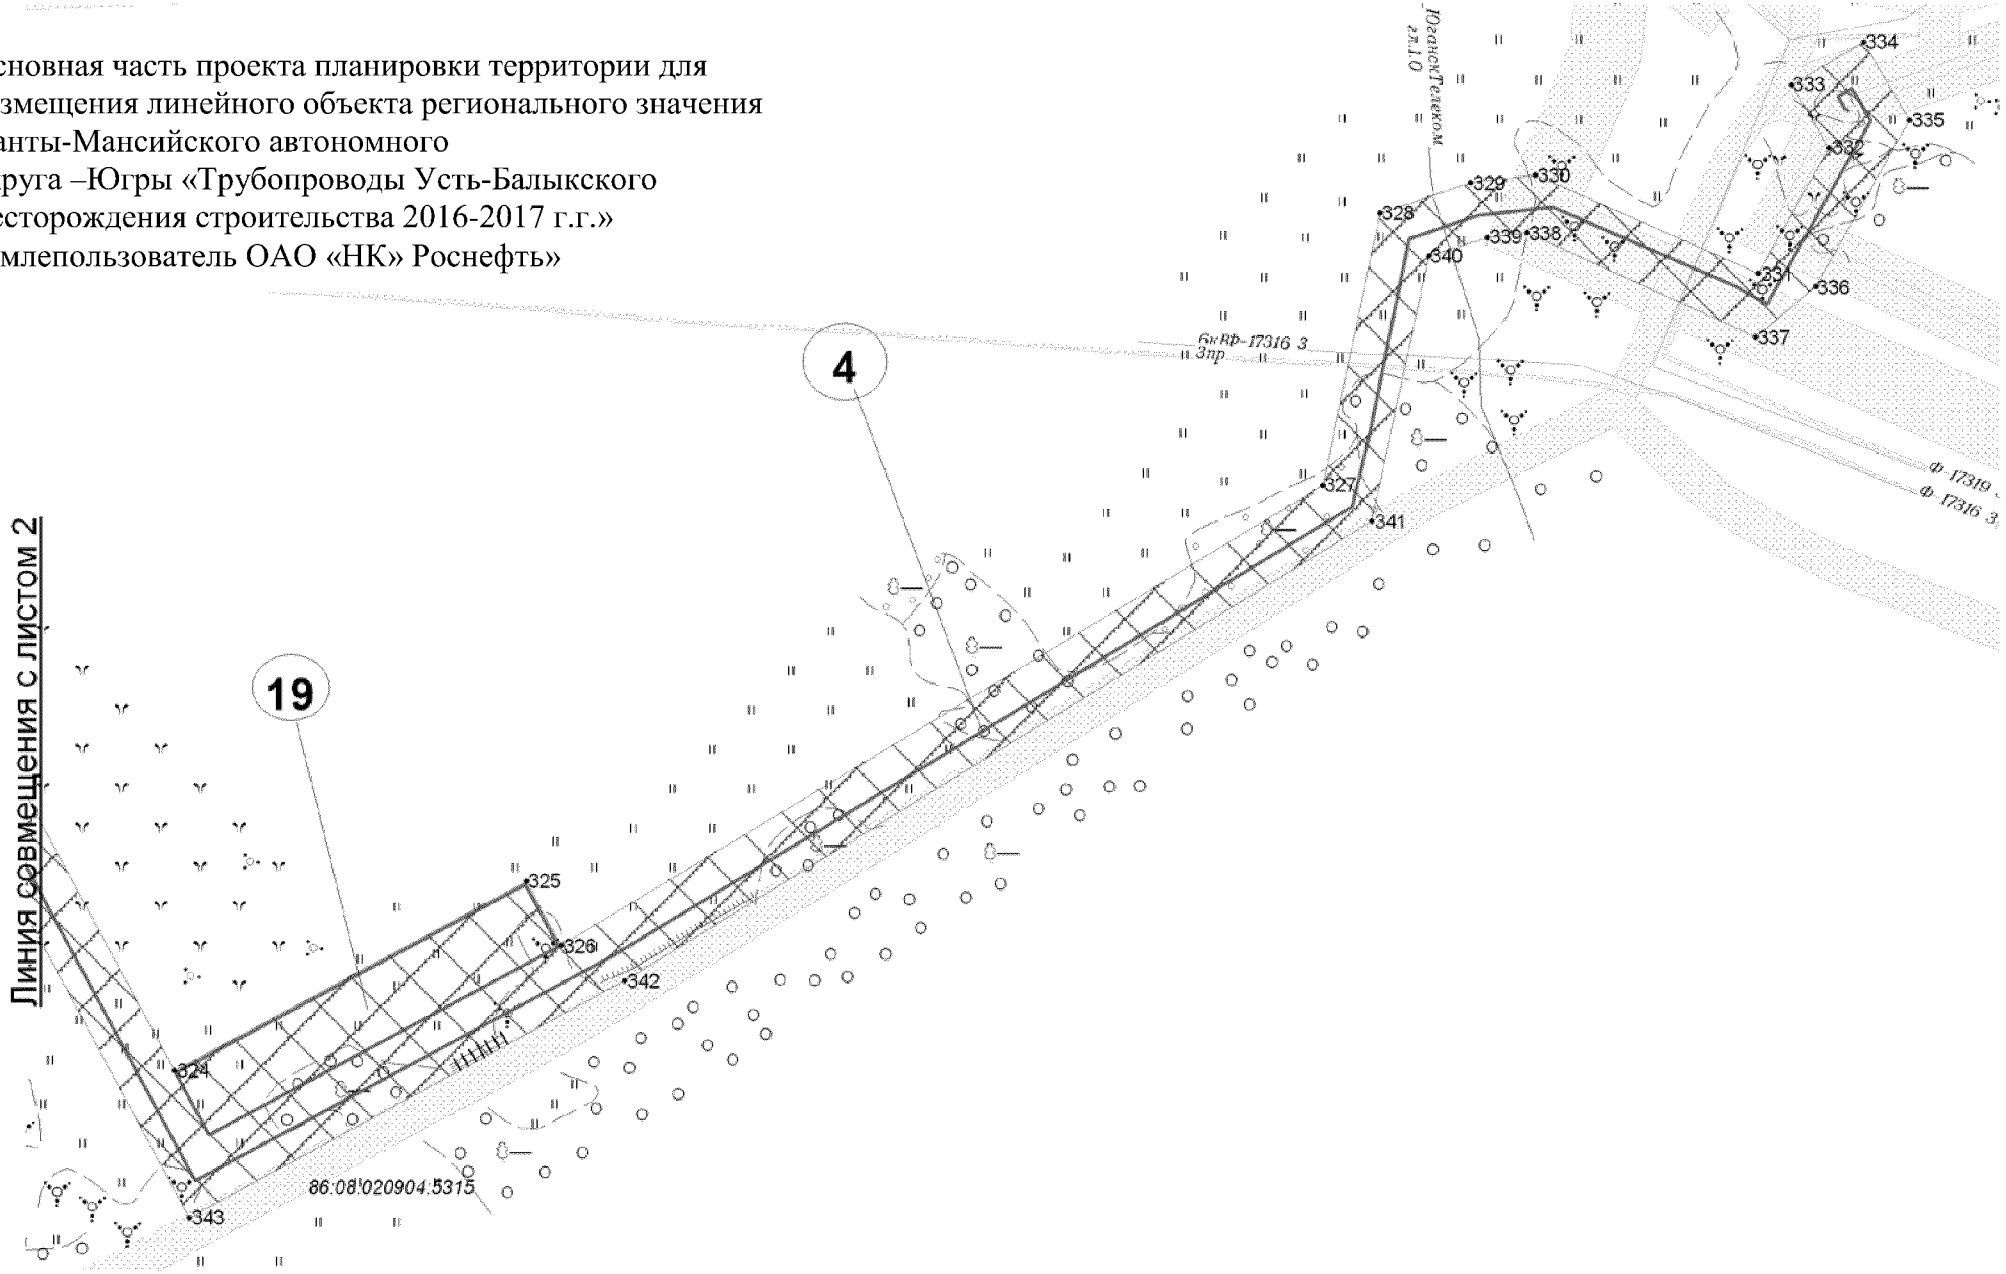


Основная часть проекта планировки территории для размещения линейного объекта регионального значения Ханты-Мансийского автономного округа –Югры «Трубопроводы Усть-Балыкского месторождения строительства 2016-2017 г.г.»
Землепользователь ОАО «НК» Роснефть»

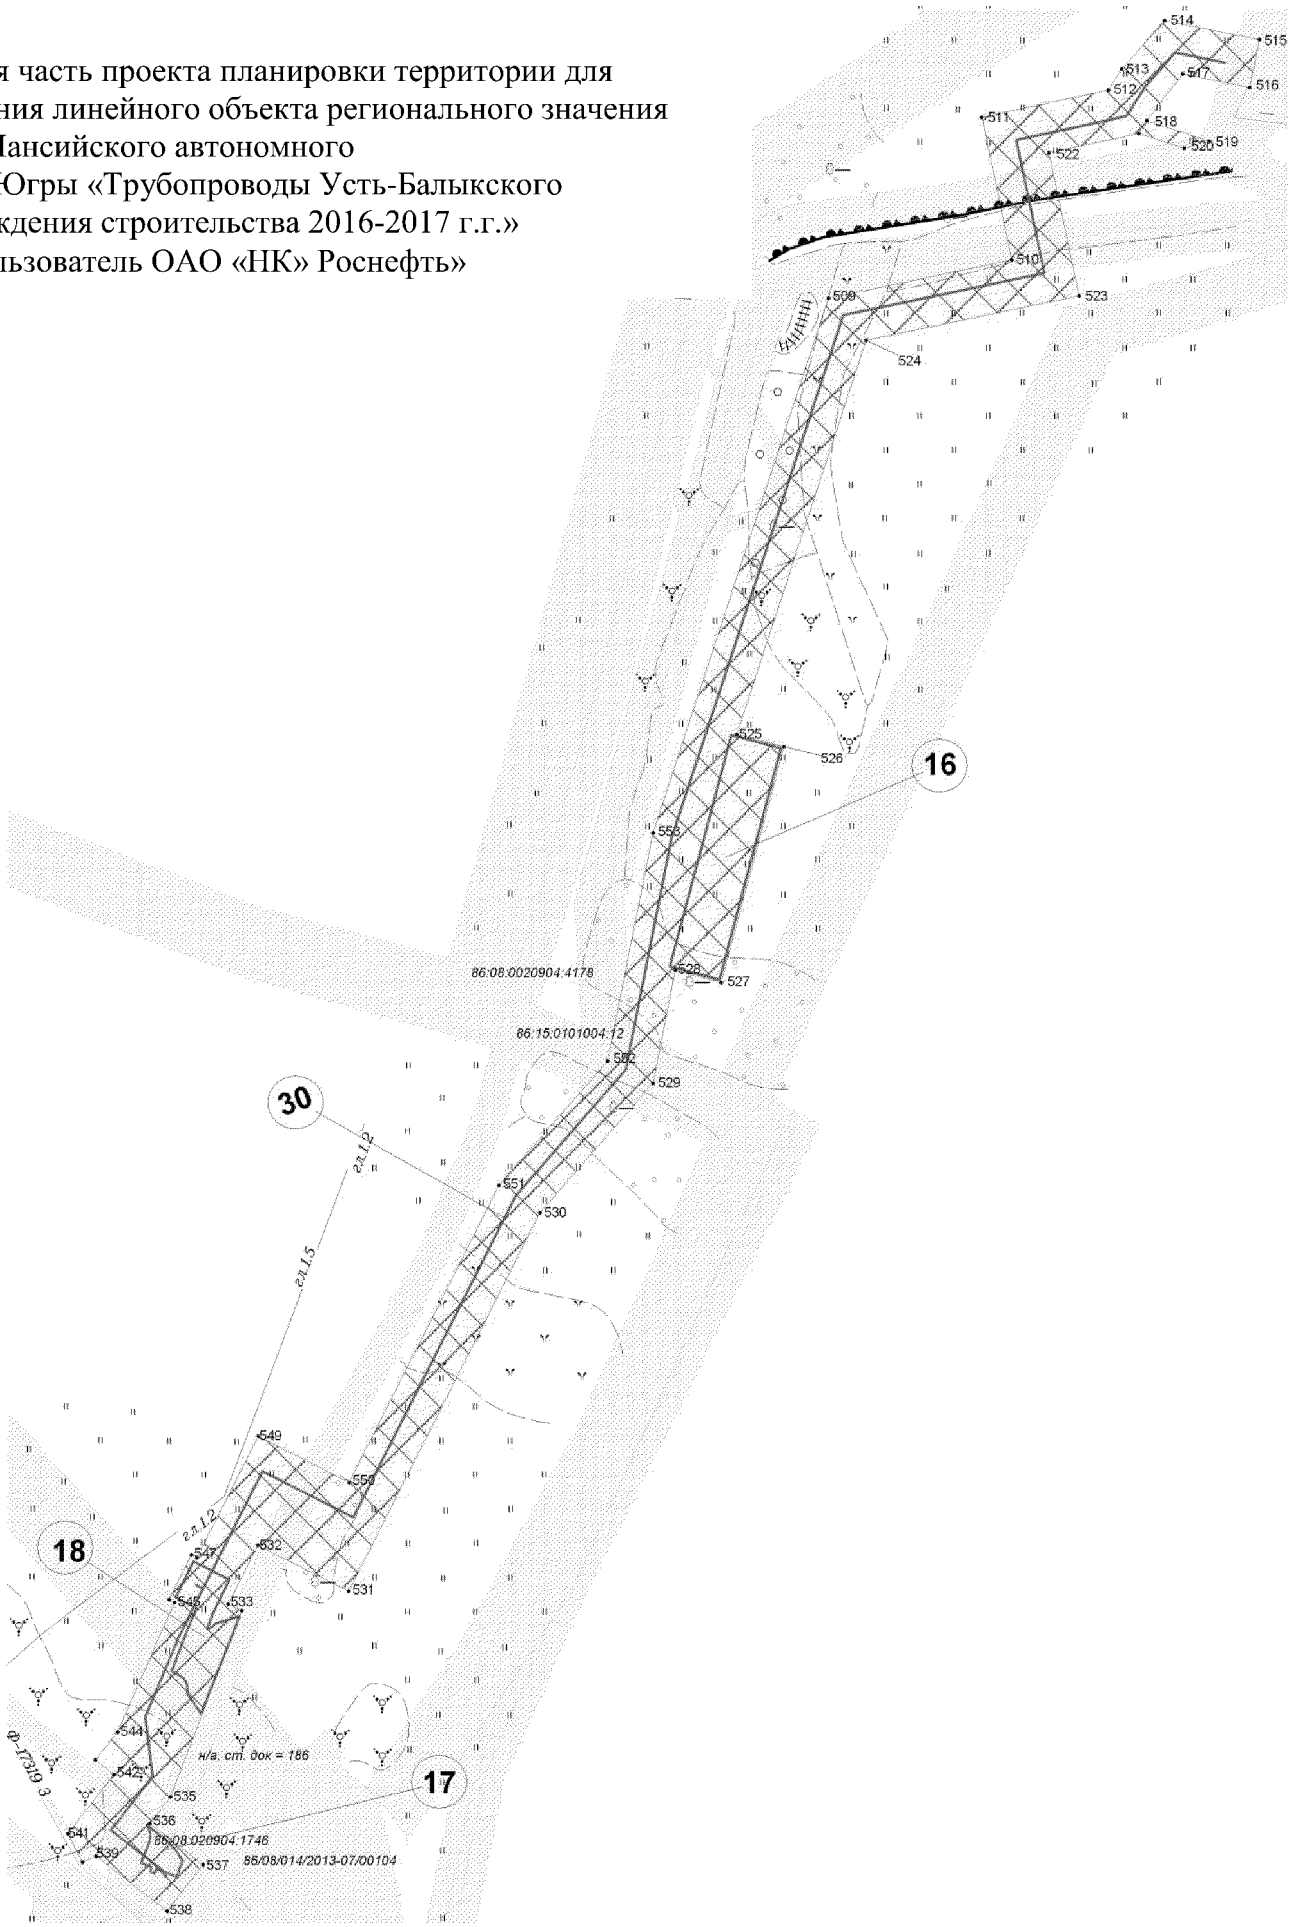


Основная часть проекта планировки территории для
размещения линейного объекта регионального значения
Ханты-Мансийского автономного
округа –Югры «Трубопроводы Усть-Балыкского
месторождения строительства 2016-2017 г.г.»
Землепользователь ОАО «НК» Роснефть»

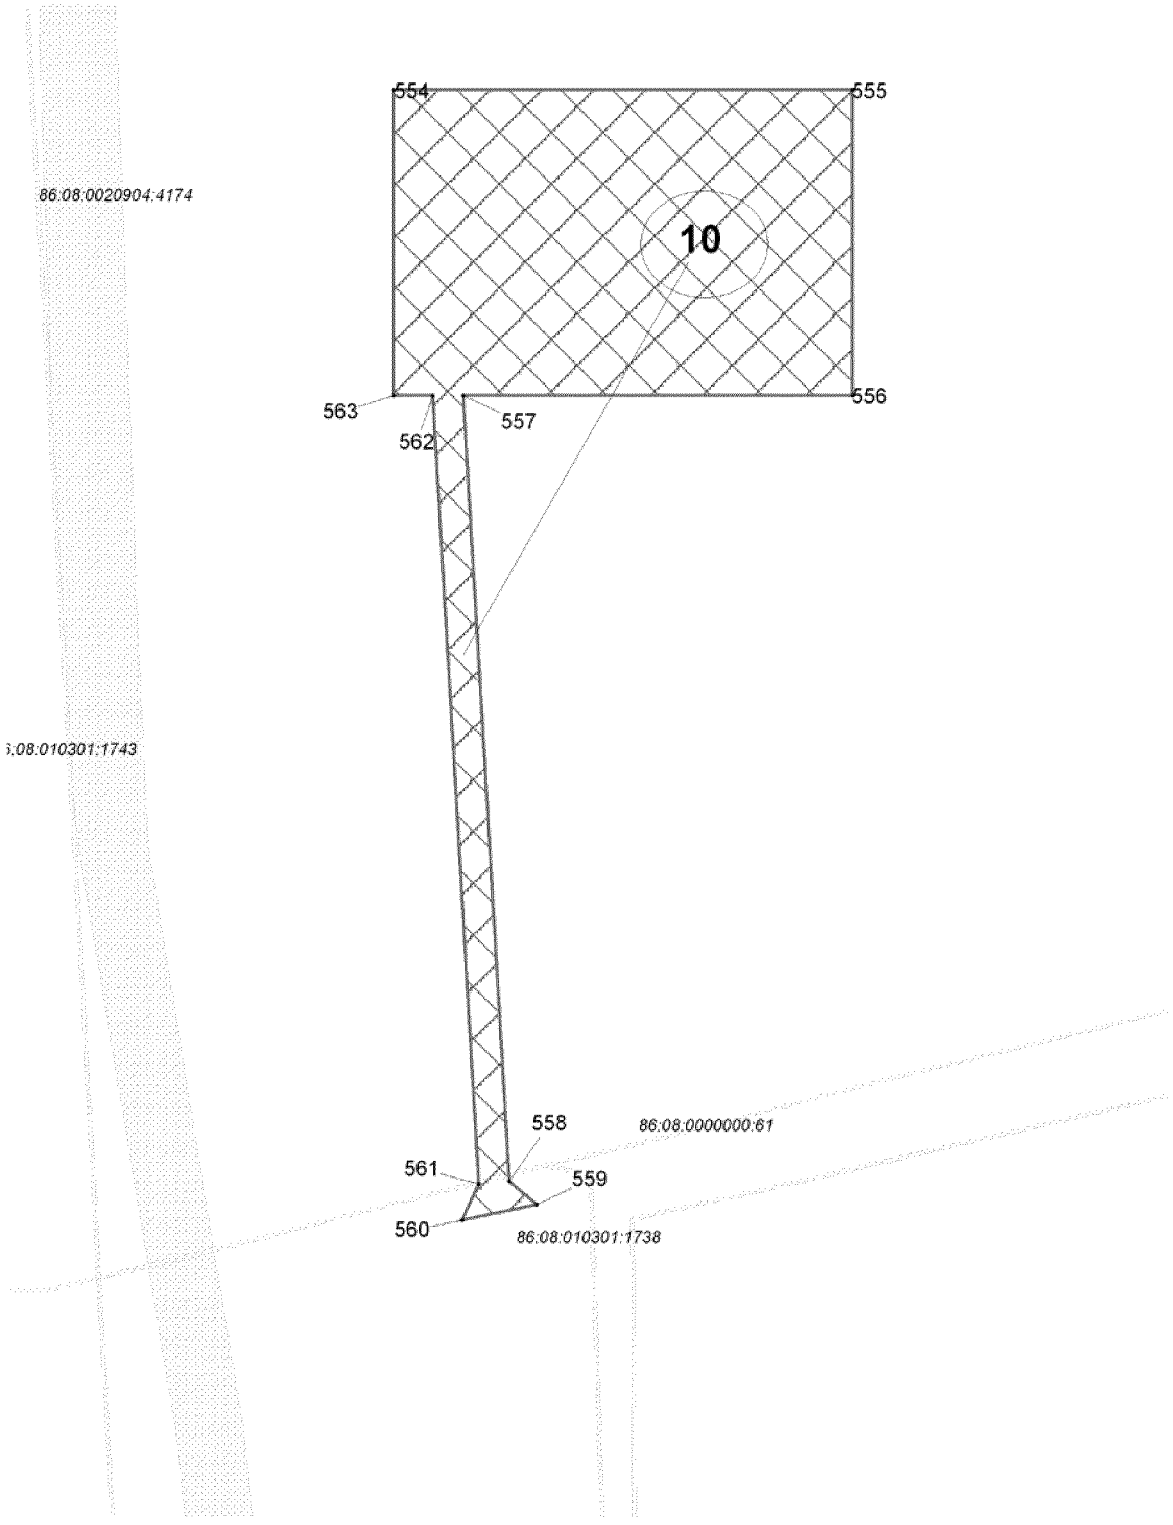



Основная часть проекта планировки территории для размещения линейного объекта регионального значения Ханты-Мансийского автономного округа –Югры «Трубопроводы Усть-Балыкского месторождения строительства 2016-2017 г.г.» Землепользователь ОАО «НК» Роснефть»

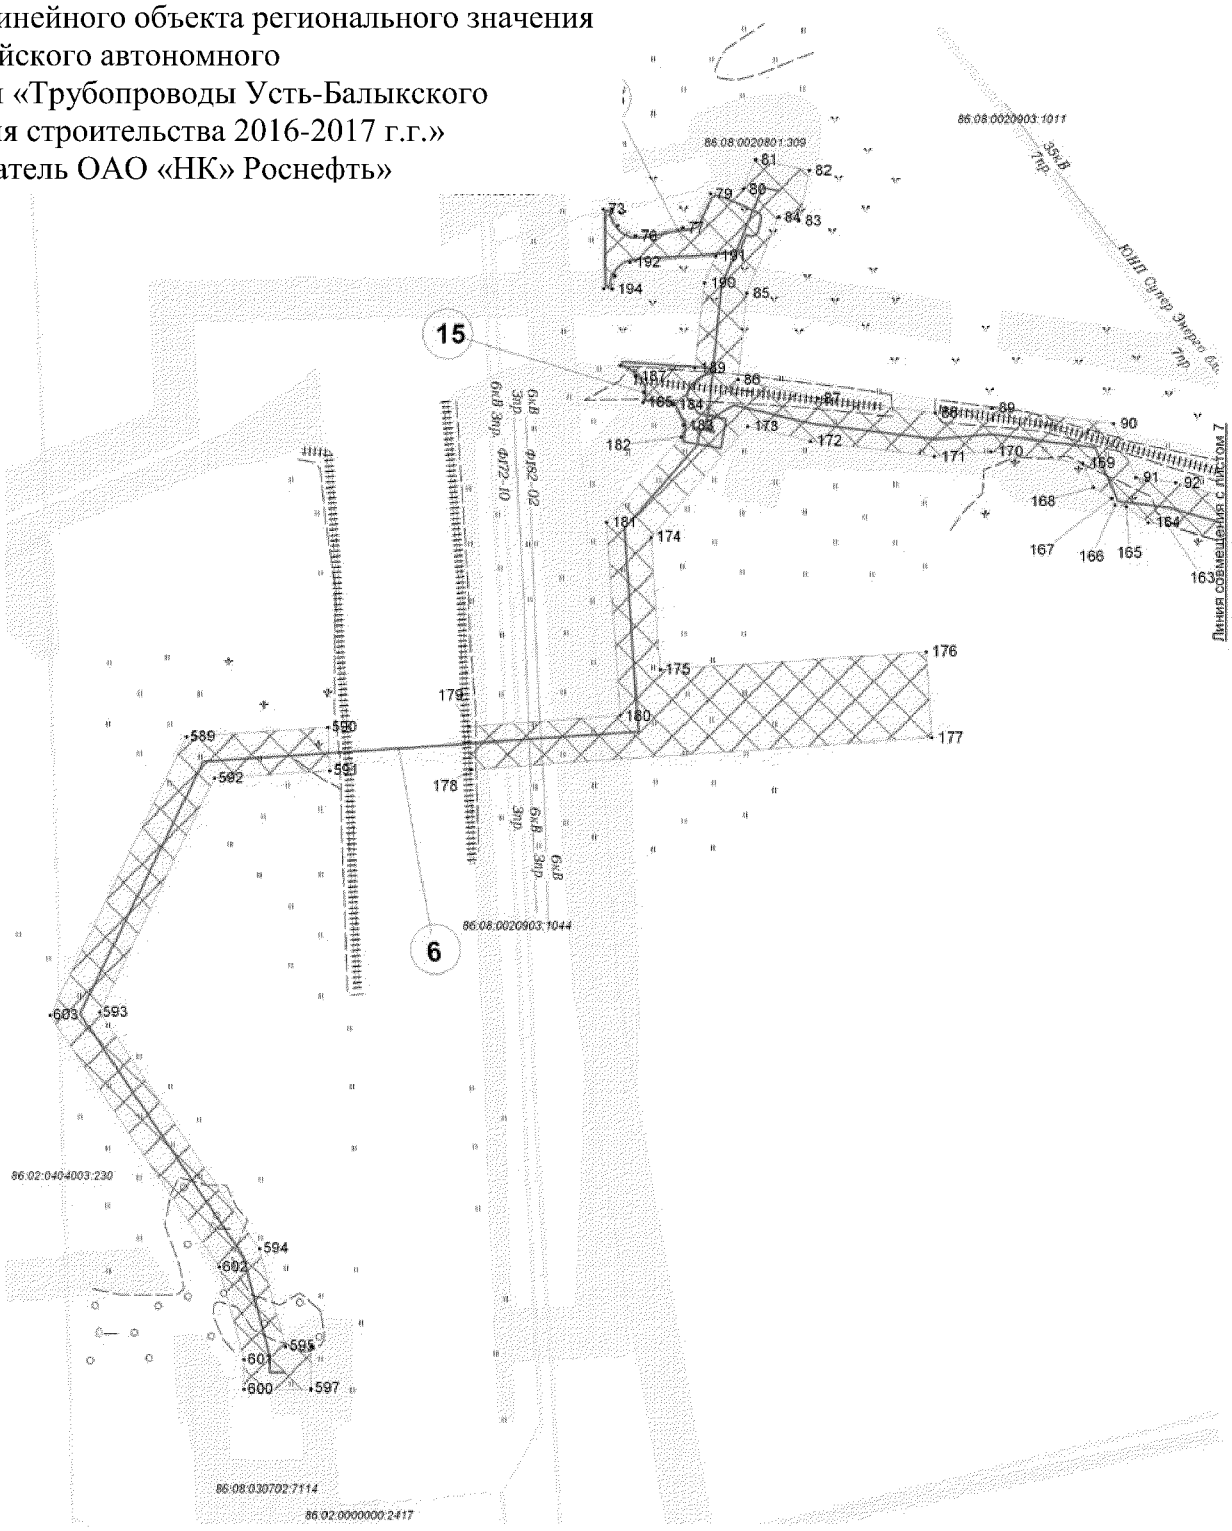

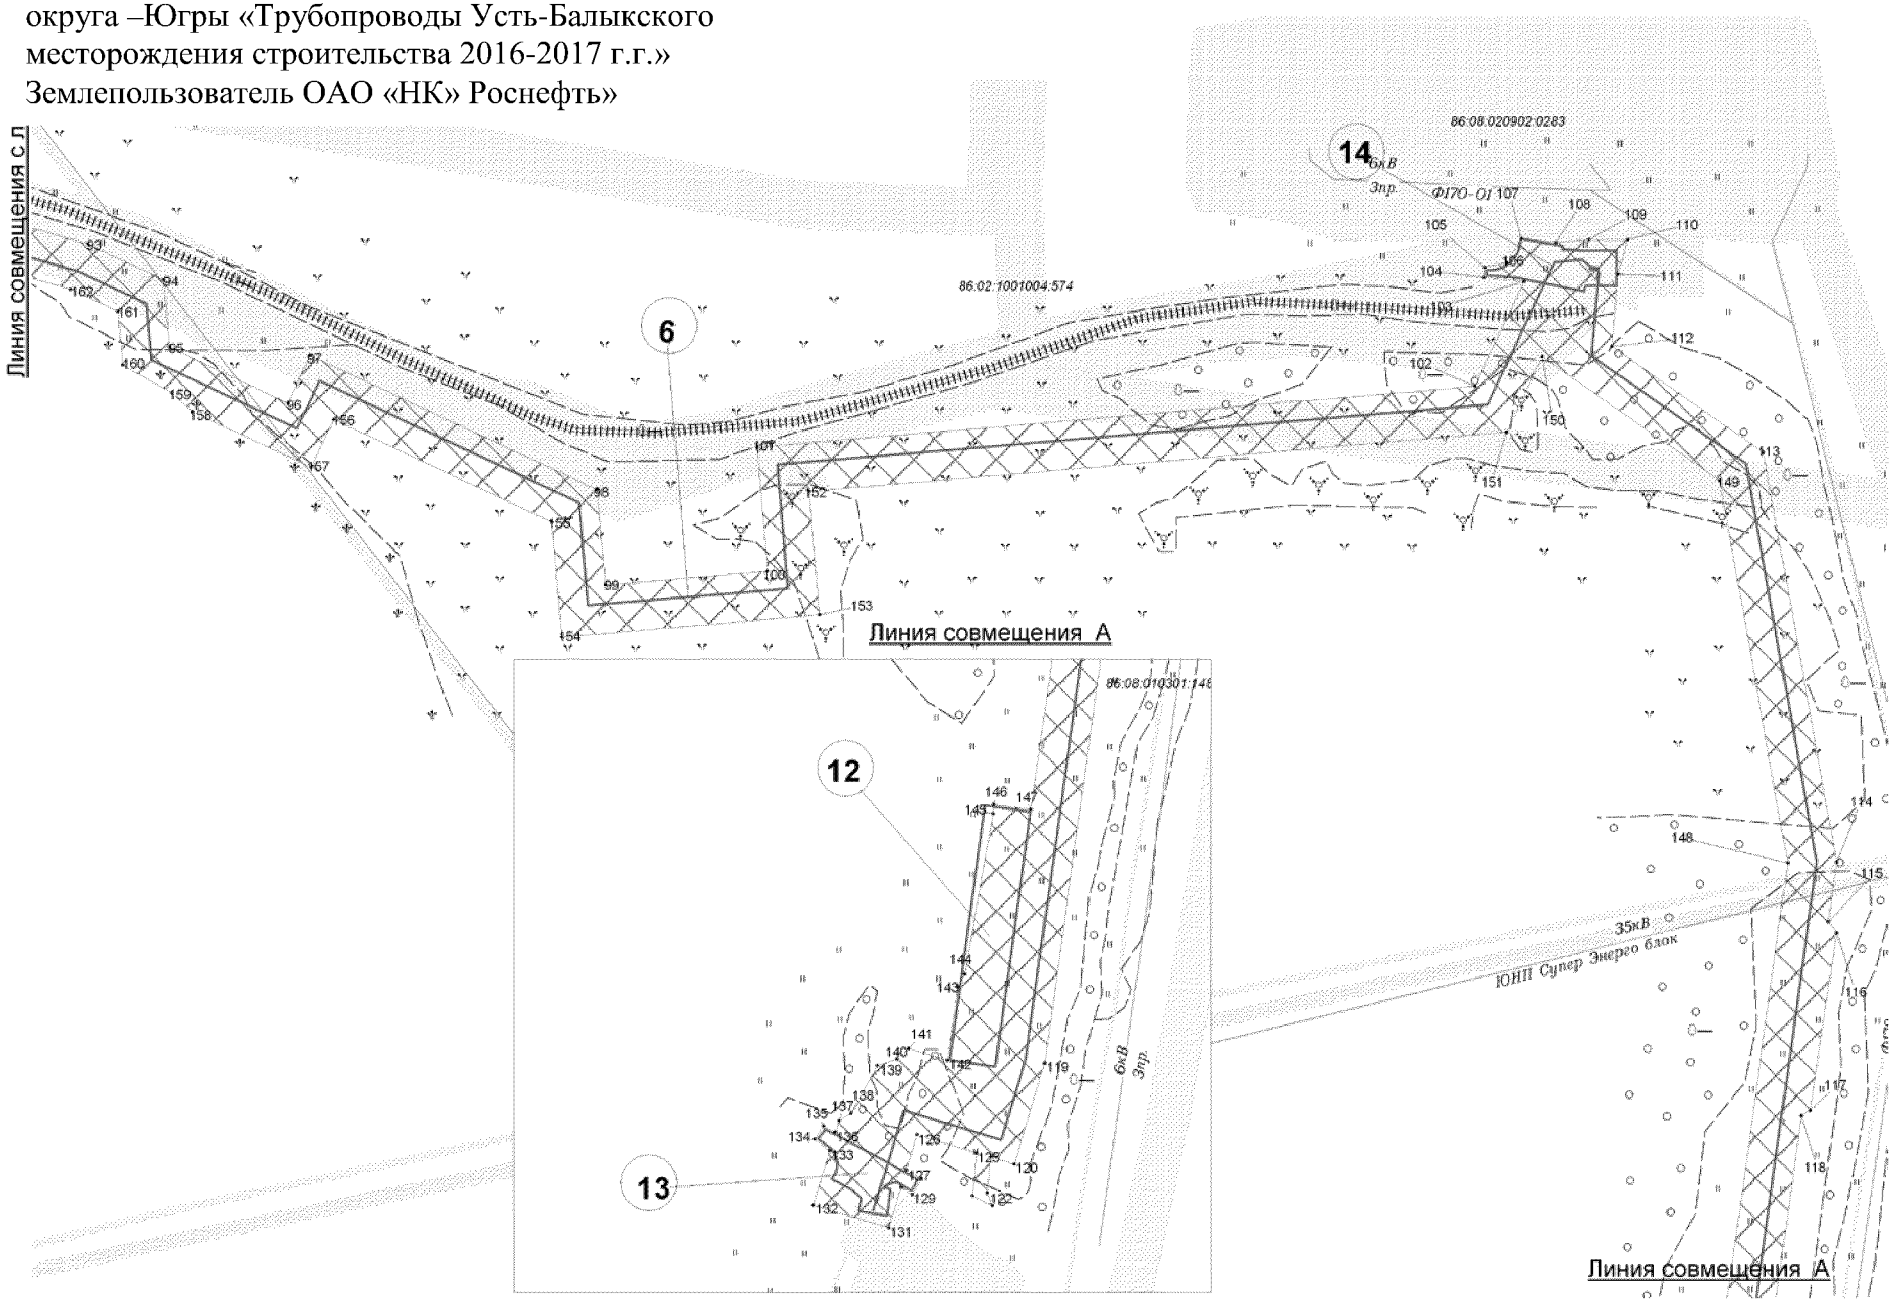

Линия совмещения с л
Линия совмещения А
Линия совмещения А
6
12
13
14
86:08:020902:0283
86:02:1001004:574
86:08:010301:148
6кВ
Зпр.
Ф17О-01
35кВ
ЮНП Супер Энерго блок


Основная часть проекта планировки территории для размещения линейного объекта регионального значения Ханты-Мансийского автономного округа –Югры «Трубопроводы Усть-Балыкского месторождения строительства 2016-2017 г.г.» Землепользователь ОАО «НК» Роснефть»

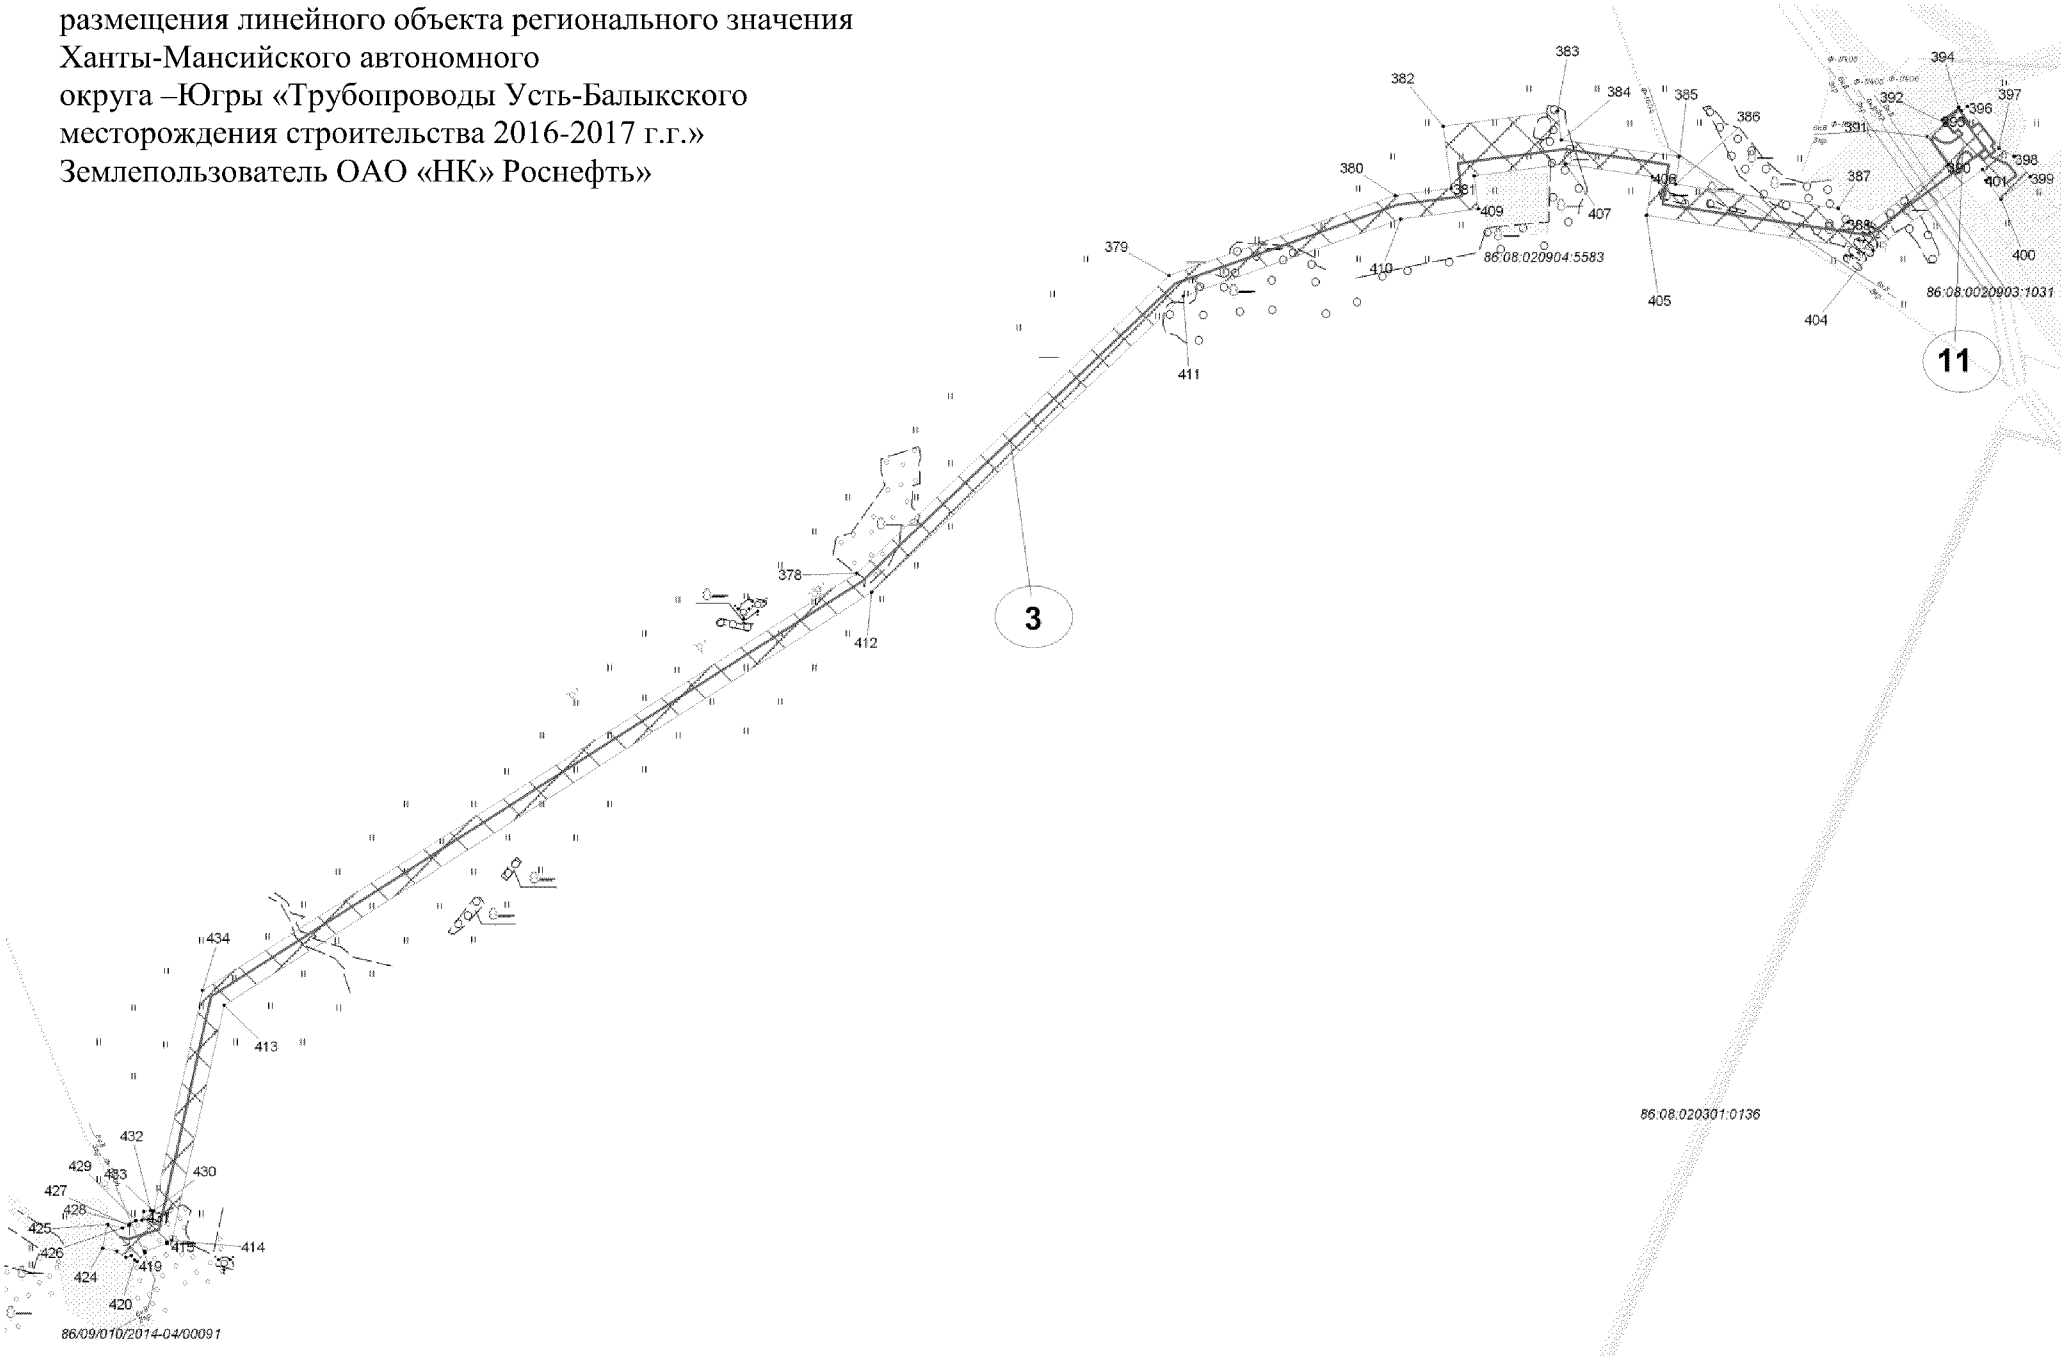


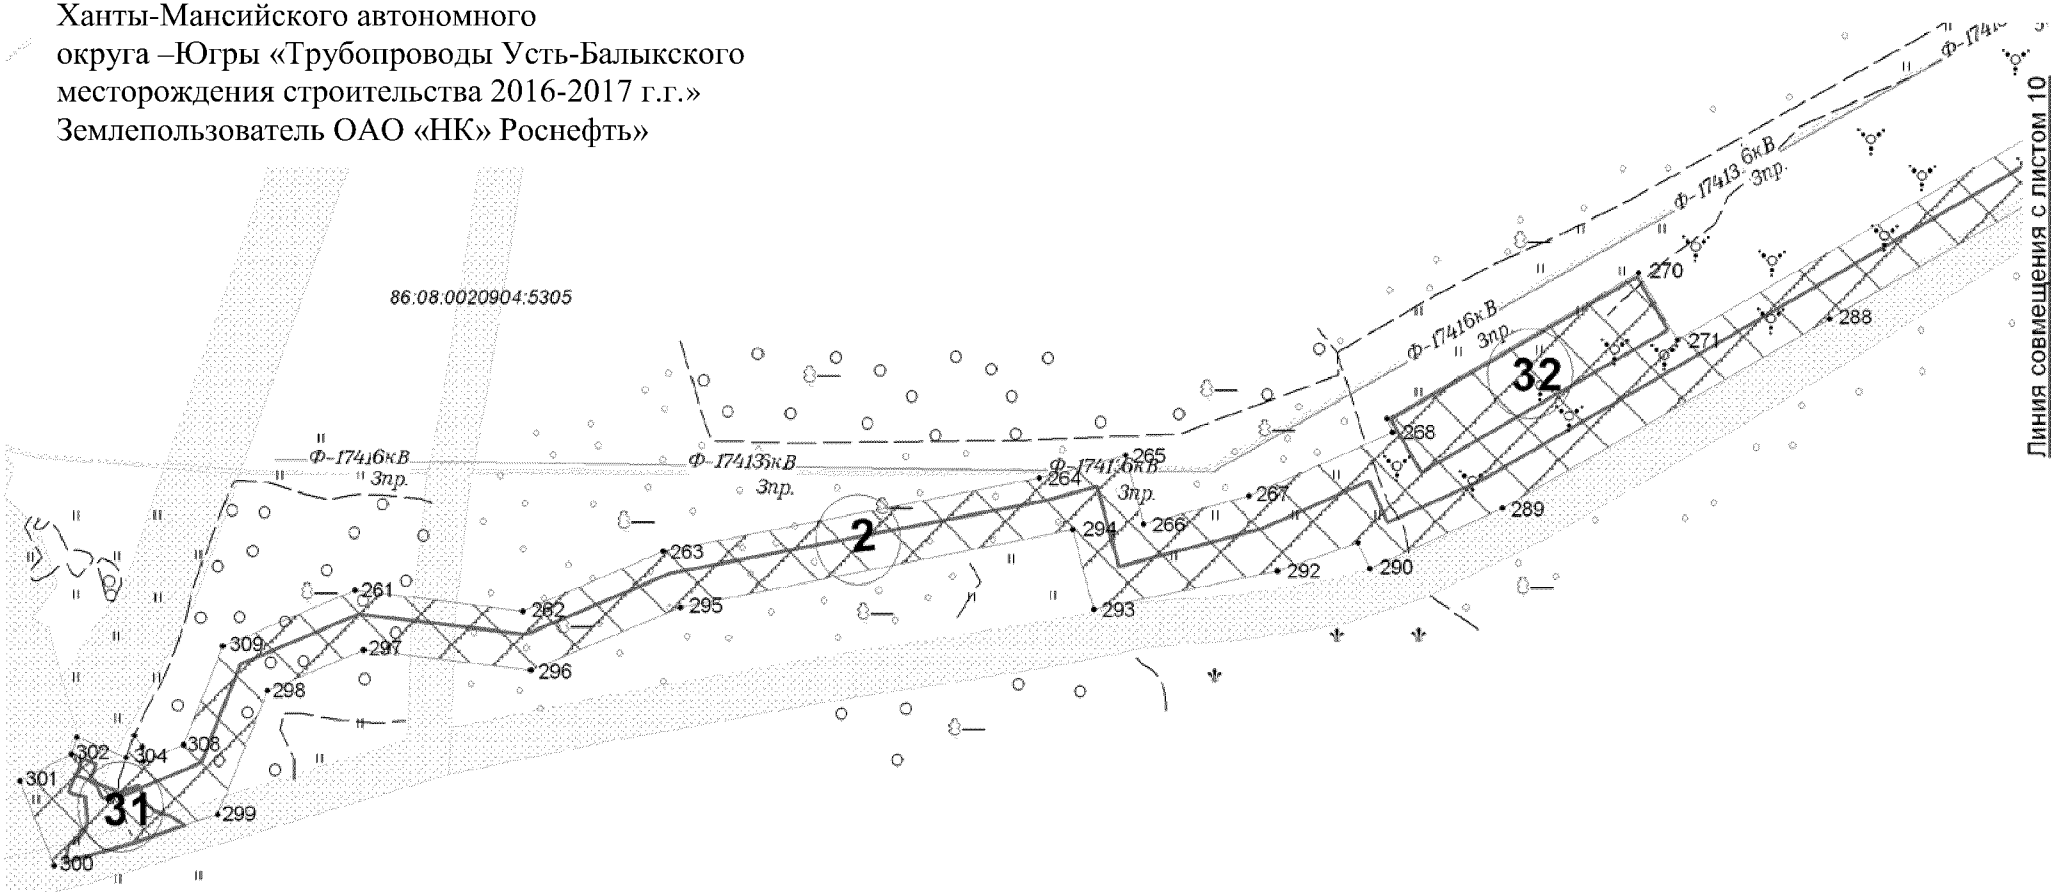
86:08:0020904:5305
Ф-17416кВ
Зпр.
Ф-17413кВ
Зпр.
Ф-17416кВ
Зпр.
Ф-17413 6кВ
Зпр.
Ф-17416кВ
Зпр.
2
31
32
261
262
263
264
265
266
267
268
270
271
288
289
290
292
293
294
295
296
297
298
299
300
301
302
304
308
309
Линия совмещения с листом 10


Основная часть проекта планировки территории для размещения линейного объекта регионального значения Ханты-Мансийского автономного округа –Югры «Трубопроводы Усть-Балыкского месторождения строительства 2016-2017 г.г.»
Землепользователь ОАО «НК» Роснефть»

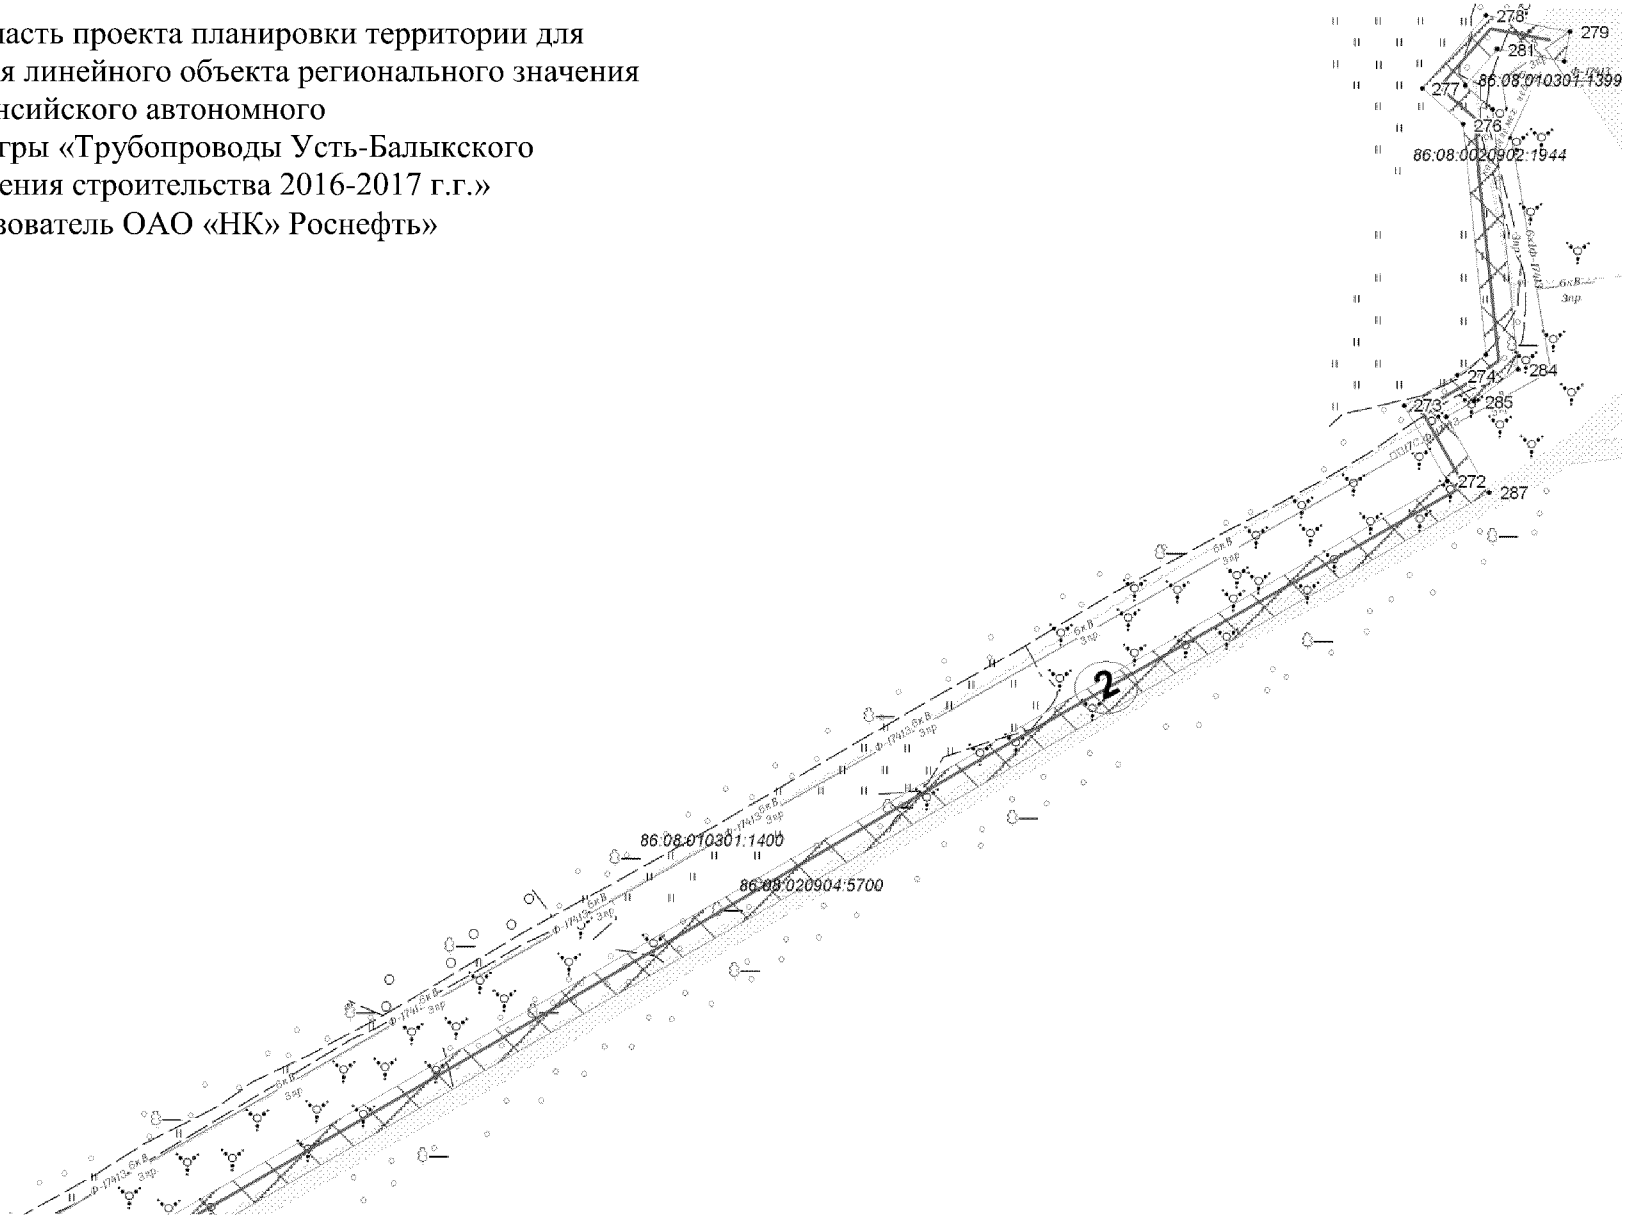

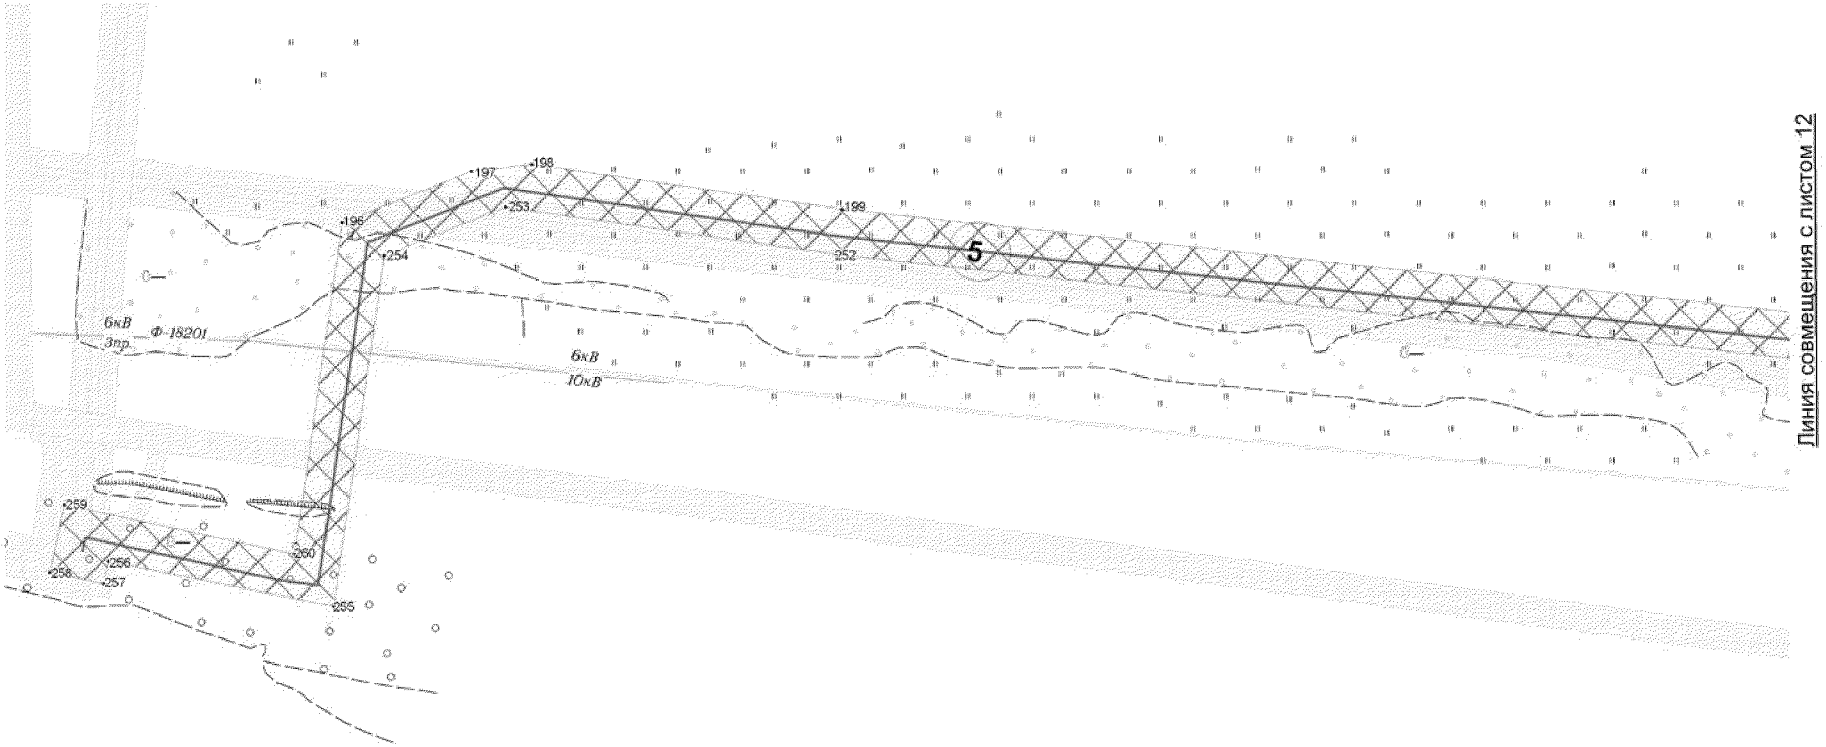

197
198
196
253
199
254
252
5
6кВ
Зпр.
Ф-18201
6кВ
10кВ
259
260
256
258
257
265
Линия совмещения с листом 12

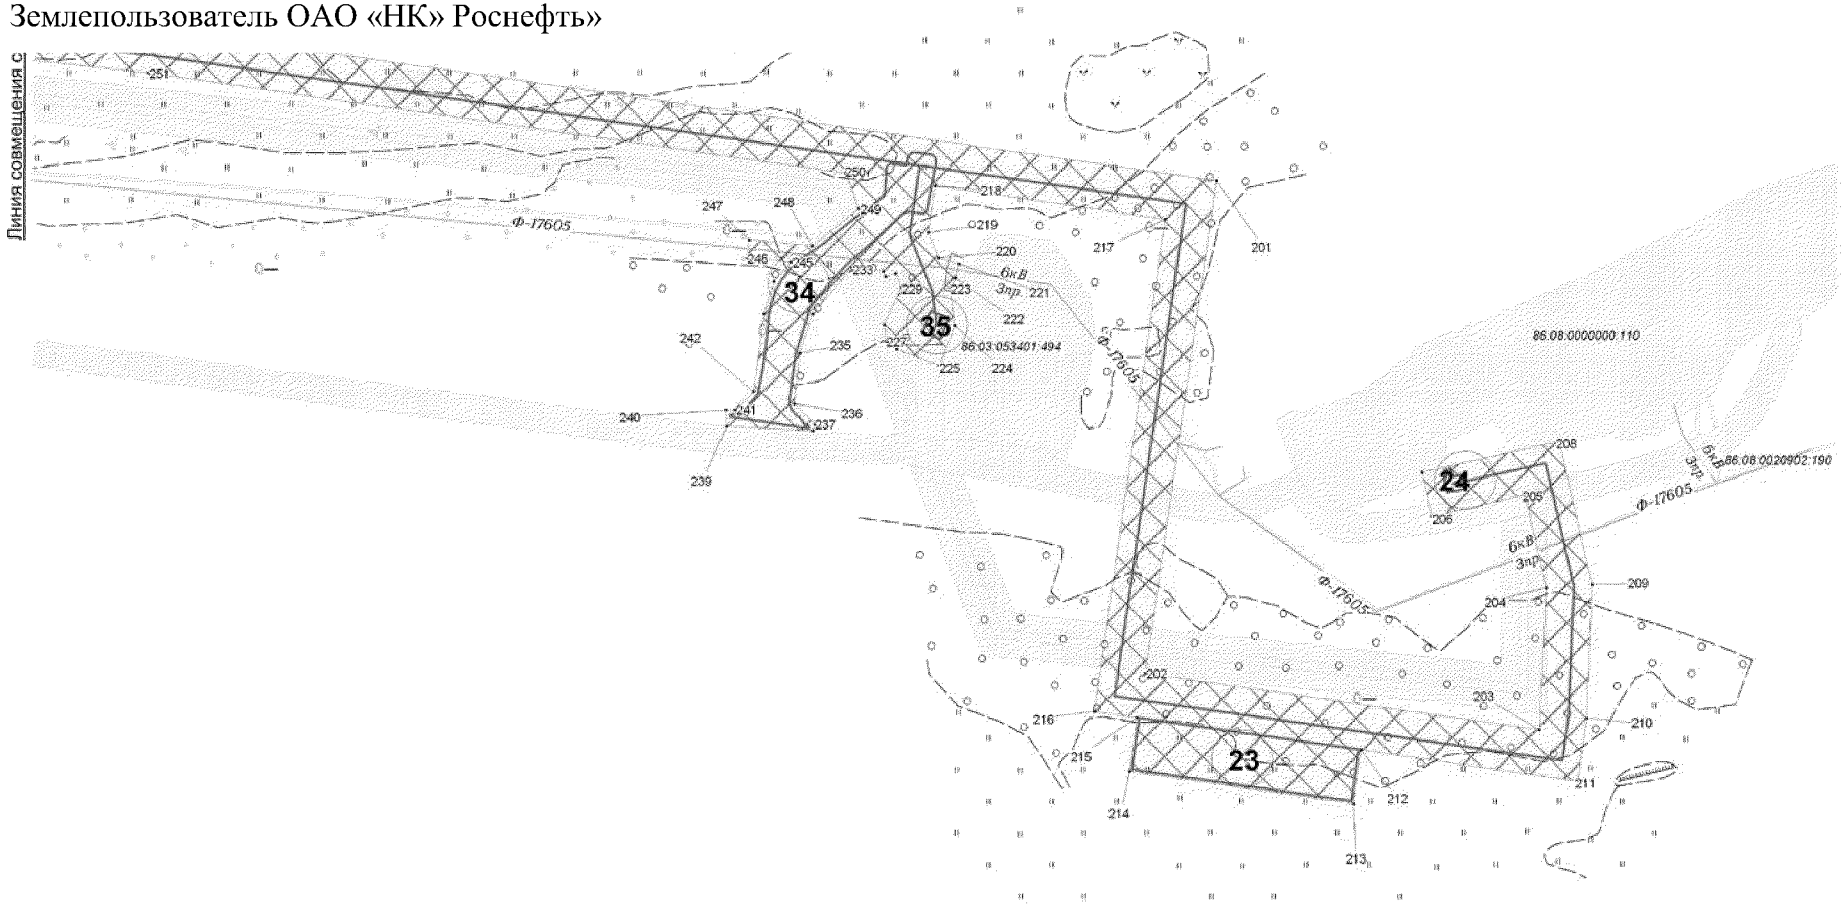
Линия совмещения с
Ф-17605
6кВ
3пр
86:03:053401:494
86:08:0000000:110
86:08:0020902:190
34
35
24
23


Основная часть проекта планировки территории для размещения линейного объекта регионального значения Ханты-Мансийского автономного округа –Югры «Трубопроводы Усть-Балыкского месторождения строительства 2016-2017 г.г.»
Землепользователь ОАО «НК» Роснефть»

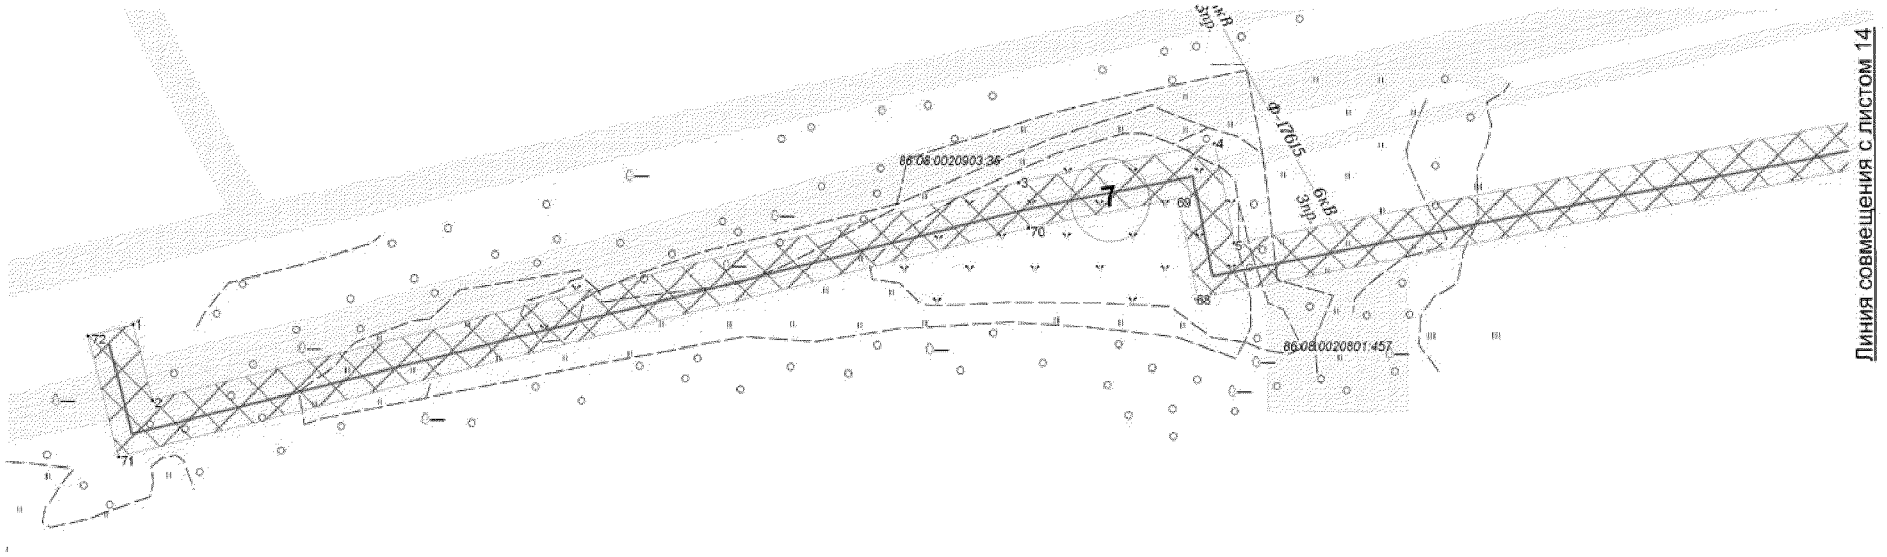


Основная часть проекта планировки территории для размещения линейного объекта регионального значения Ханты-Мансийского автономного округа –Югры «Трубопроводы Усть-Балыкского месторождения строительства 2016-2017 г.г.» Землепользователь ОАО «НК» Роснефть»

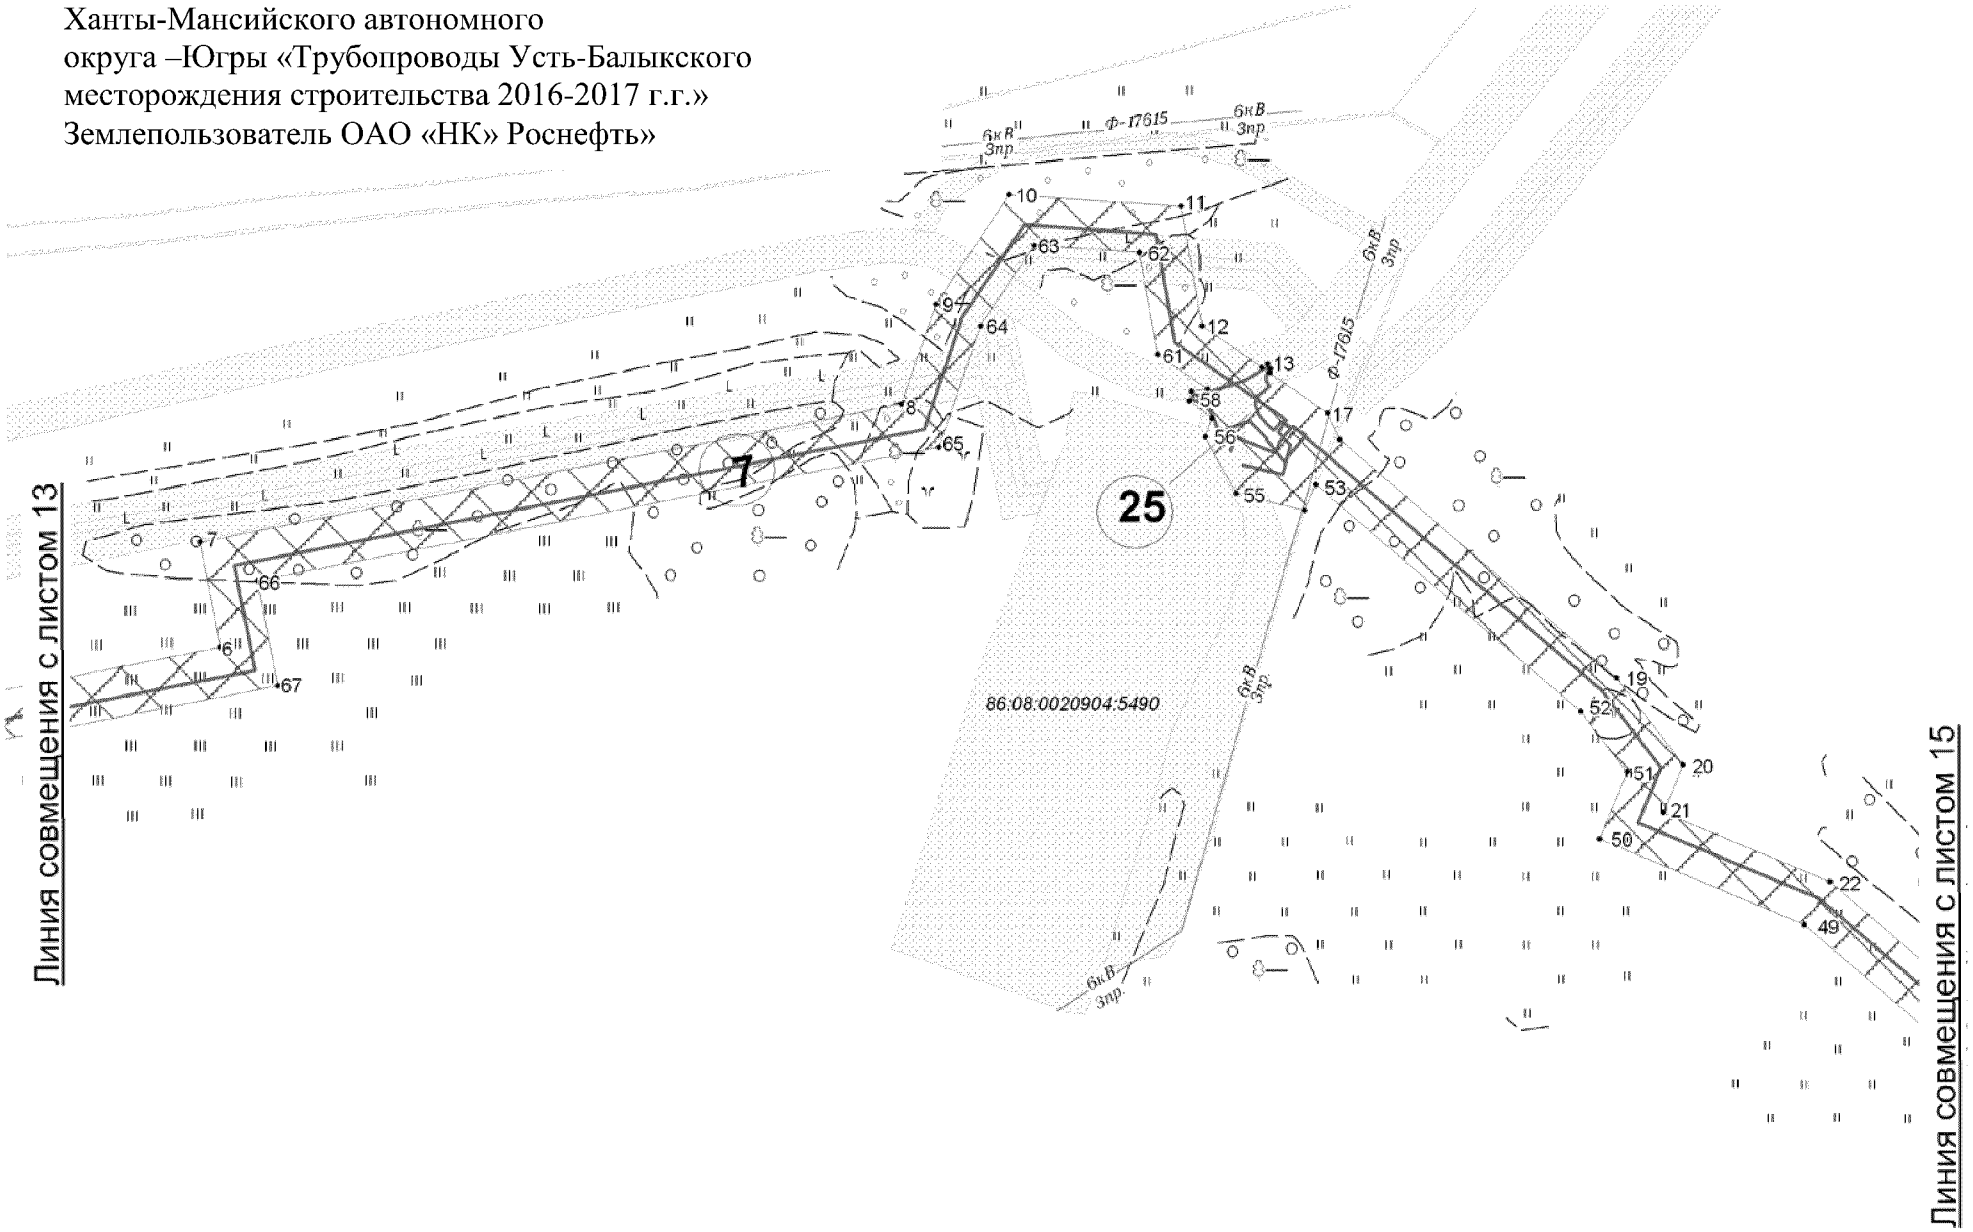


Основная часть проекта планировки территории для размещения линейного объекта регионального значения Ханты-Мансийского автономного округа –Югры «Трубопроводы Усть-Балыкского месторождения строительства 2016-2017 г.г.»
Землепользователь ОАО «НК» Роснефть»

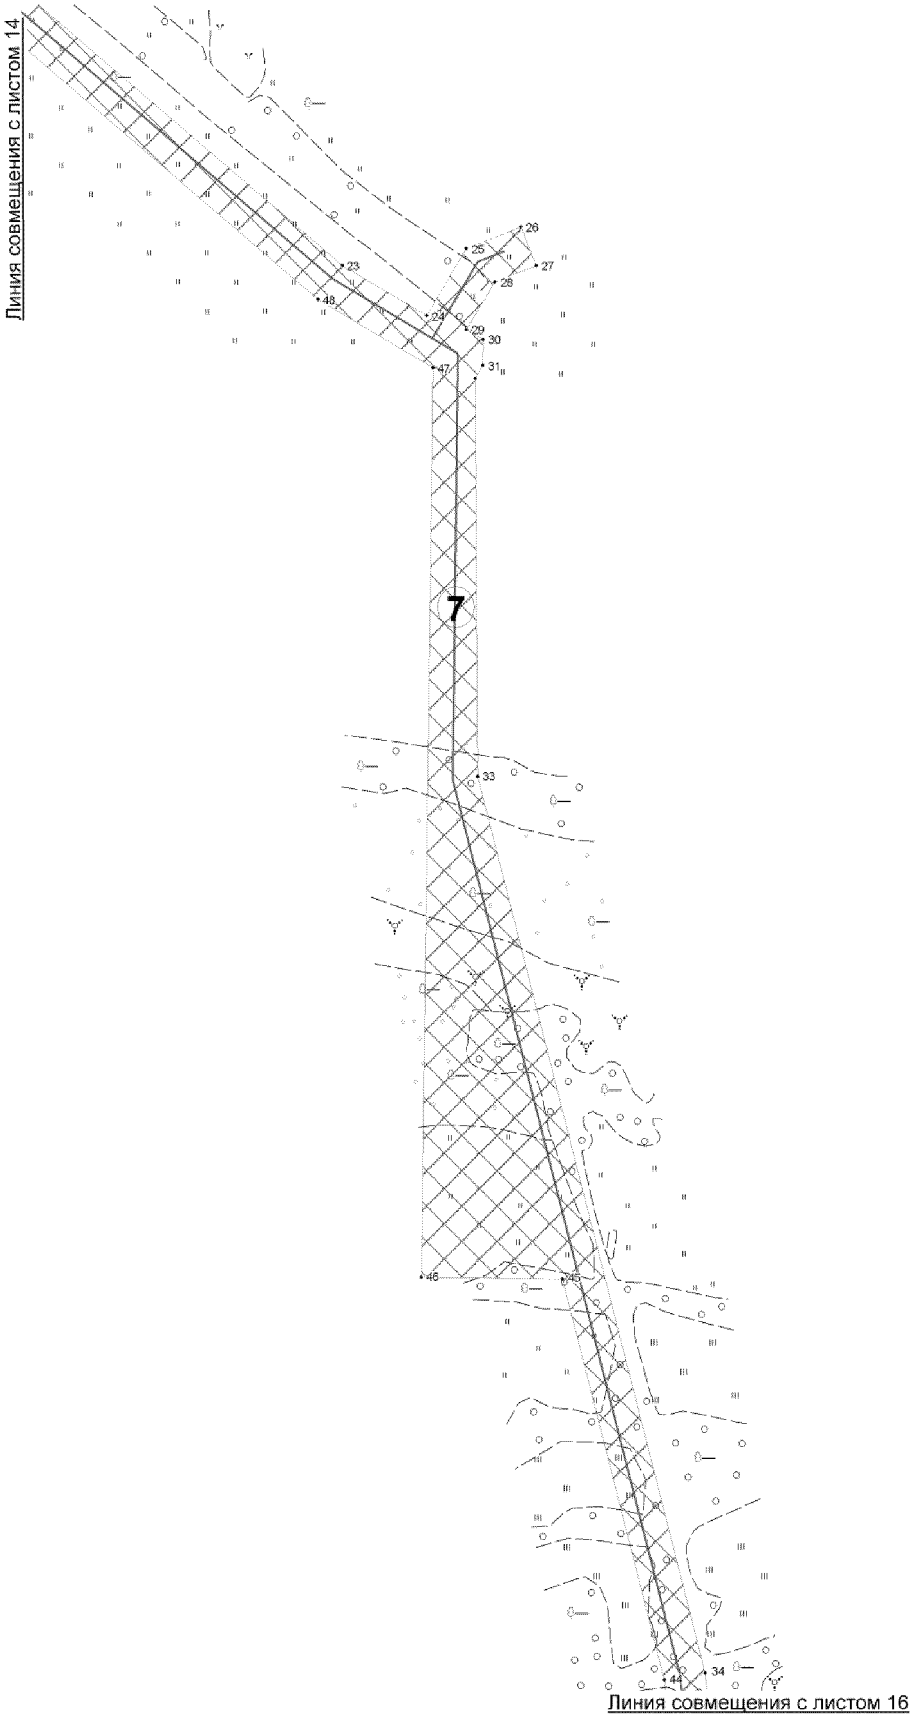

Основная часть проекта планировки территории для размещения линейного объекта регионального значения Ханты-Мансийского автономного округа –Югры «Трубопроводы Усть-Балыкского месторождения строительства 2016-2017 г.г.»
Землепользователь ОАО «НК» Роснефть»

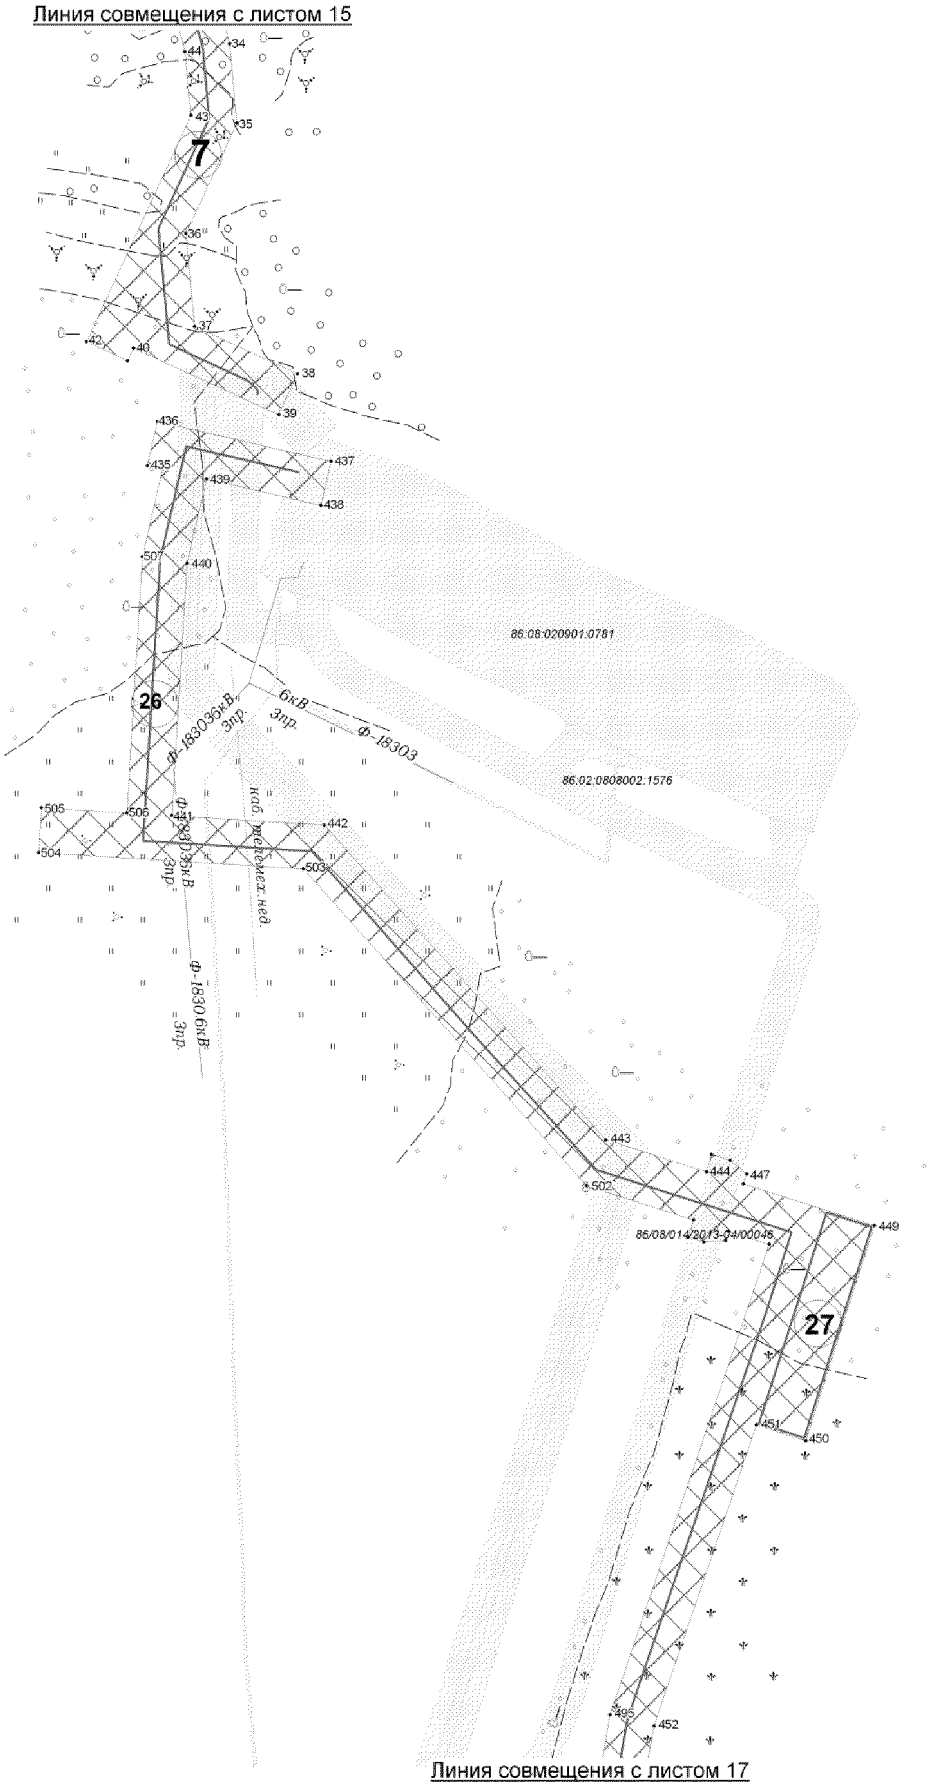

Основная часть проекта планировки территории для
размещения линейного объекта регионального значения
Ханты-Мансийского автономного
округа –Югры «Трубопроводы Усть-Балыкского
месторождения строительства 2016-2017 г.г.»
Землепользователь ОАО «НК» Роснефть»

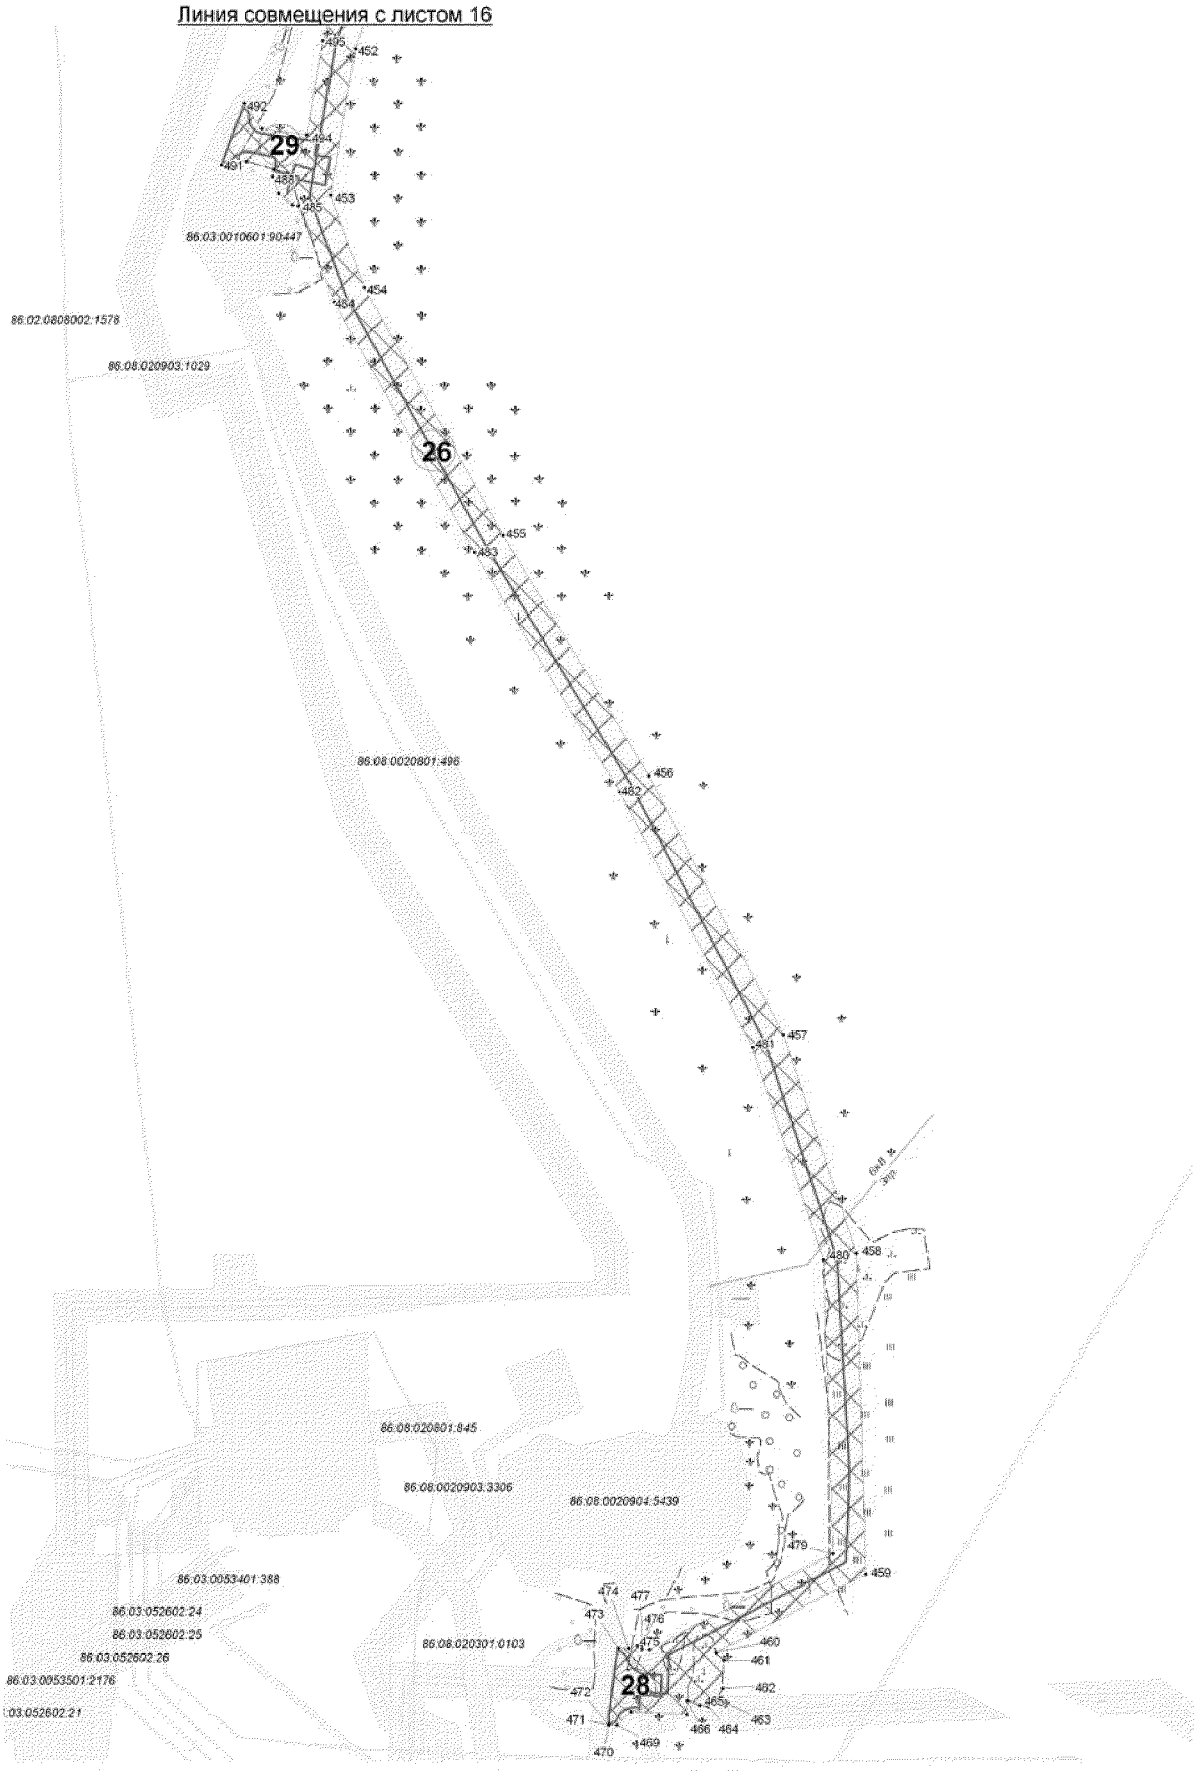

Основная часть проекта планировки территории
для размещения линейного объекта регионального
значения Ханты-Мансийского автономного
округа - Югры " Трубопроводы Усть-Балыкского месторождения
строительства 2016-2017г.г."
Землепользователь ОАО "НК "Роснефть"

Каталог координат границы зоны планируемого размещения линейных объектов

Точка	X	Y
1	953 242,08	3 534 008,95
2	953 209,61	3 534 017,13
3	953 303,01	3 534 388,16
4	953 319,55	3 534 472,25
5	953 276,86	3 534 480,65
6	953 380,08	3 535 005,26
7	953 422,77	3 534 996,86
8	953 479,07	3 535 283,00
9	953 519,93	3 535 296,97
10	953 564,47	3 535 326,87
11	953 559,74	3 535 396,74
12	953 511,05	3 535 405,44
13	953 494,08	3 535 429,81
14	953 495,54	3 535 432,22
15	953 493,50	3 535 433,46
16	953 491,79	3 535 433,09
17	953 475,51	3 535 456,46
18	953 464,60	3 535 461,52
19	953 367,67	3 535 574,42
20	953 332,08	3 535 601,64
21	953 312,69	3 535 593,57
22	953 284,54	3 535 661,22
23	953 153,70	3 535 813,88
24	953 129,65	3 535 854,38
25	953 161,77	3 535 873,47
26	953 172,17	3 535 899,67
27	953 153,57	3 535 907,04
28	953 145,69	3 535 887,17
29	953 122,86	3 535 873,60
30	953 118,11	3 535 881,59
31	953 105,75	3 535 881,43
32	953 099,50	3 535 877,72
33	952 908,40	3 535 878,92
34	952 478,44	3 535 988,28
35	952 443,42	3 535 991,52
36	952 394,58	3 535 969,01
37	952 353,40	3 535 972,81
38	952 332,41	3 536 018,41
39	952 314,24	3 536 010,04
40	952 343,87	3 535 945,70
41	952 338,23	3 535 943,11
42	952 346,61	3 535 924,94
43	952 446,92	3 535 971,11
44	952 475,03	3 535 968,51
45	952 667,45	3 535 919,57
46	952 668,32	3 535 851,86
47	953 104,57	3 535 857,41
48	953 137,40	3 535 802,18
49	953 267,00	3 535 650,95
50	953 301,92	3 535 567,42
51	953 329,11	3 535 578,74
52	953 353,85	3 535 559,81
53	953 446,25	3 535 451,79
54	953 435,78	3 535 447,24
55	953 442,63	3 535 419,30
56	953 465,99	3 535 406,57
57	953 473,28	3 535 409,49
58	953 480,38	3 535 400,21
59	953 484,29	3 535 401,06
60	953 485,17	3 535 407,61
61	953 499,38	3 535 387,21
62	953 540,84	3 535 379,81
63	953 543,73	3 535 337,03
64	953 510,96	3 535 315,04
65	953 461,67	3 535 298,20
66	953 407,01	3 535 020,34
67	953 364,32	3 535 028,75
68	953 253,38	3 534 464,89
69	953 296,07	3 534 456,48
70	953 283,49	3 534 392,54
71	953 185,32	3 534 002,61
72	953 237,20	3 533 989,55
73	958 699,55	3 530 452,52
74	958 699,73	3 530 456,36
75	958 691,76	3 530 459,04
76	958 687,22	3 530 467,40
77	958 690,79	3 530 489,20
78	958 693,16	3 530 495,29
79	958 706,63	3 530 501,84
80	958 708,82	3 530 517,22
81	958 722,48	3 530 522,87
82	958 717,52	3 530 547,72
83	958 693,98	3 530 543,03
84	958 695,89	3 530 533,52
85	958 660,45	3 530 518,89
86	958 620,47	3 530 514,71
87	958 611,77	3 530 551,92
88	958 604,96	3 530 606,10
89	958 607,21	3 530 632,32
90	958 600,16	3 530 688,47
91	958 575,12	3 530 699,02
92	958 572,79	3 530 717,56
93	958 558,43	3 530 767,10
94	958 543,73	3 530 798,45
95	958 515,68	3 530 800,82
96	958 492,65	3 530 849,87
97	958 512,43	3 530 859,15
98	958 456,55	3 530 978,12
99	958 417,39	3 530 981,44
100	958 423,07	3 531 048,44
101	958 474,36	3 531 044,09
102	958 499,54	3 531 341,38
103	958 543,01	3 531 361,79
104	958 544,64	3 531 345,19
105	958 548,68	3 531 345,49
106	958 550,87	3 531 354,48
107	958 560,59	3 531 360,63
108	958 559,09	3 531 374,90
109	958 560,23	3 531 388,54
110	958 560,23	3 531 404,75
111	958 545,98	3 531 400,74
112	958 516,07	3 531 398,18
113	958 472,22	3 531 461,05
114	958 302,62	3 531 491,23
115	958 277,65	3 531 487,76
116	958 273,34	3 531 491,21
117	958 199,77	3 531 480,29
118	958 197,55	3 531 476,64
119	957 854,20	3 531 428,95
120	957 812,60	3 531 416,32
121	957 815,54	3 531 406,65
122	957 800,66	3 531 405,17
123	957 795,35	3 531 407,41
124	957 799,58	3 531 399,04
125	957 817,33	3 531 400,79
126	957 824,80	3 531 376,21
127	957 810,11	3 531 371,75
128	957 806,74	3 531 377,84
129	957 800,09	3 531 374,35
130	957 803,12	3 531 369,62
131	957 786,25	3 531 364,49
132	957 795,68	3 531 333,44
133	957 816,22	3 531 340,30
134	957 822,83	3 531 334,03
135	957 828,24	3 531 337,82
136	957 825,76	3 531 342,58
137	957 830,52	3 531 344,03
138	957 833,57	3 531 348,94
139	957 853,22	3 531 360,01
140	957 855,91	3 531 367,91
141	957 860,30	3 531 372,89
142	957 855,47	3 531 388,76
143	957 885,74	3 531 392,95
144	957 891,00	3 531 395,95
145	957 957,20	3 531 407,79
146	957 961,05	3 531 407,94
147	957 958,92	3 531 423,30
148	958 302,24	3 531 470,98
149	958 460,56	3 531 442,80
150	958 511,87	3 531 369,26
151	958 480,59	3 531 354,58
152	958 456,11	3 531 065,72
153	958 404,83	3 531 070,06
154	958 395,77	3 530 963,19
155	958 443,35	3 530 959,16
156	958 485,82	3 530 868,76
156	958 485,82	3 530 868,78
157	958 466,05	3 530 859,46
158	958 489,12	3 530 810,34
159	958 496,94	3 530 801,78
160	958 508,39	3 530 781,37
161	958 530,53	3 530 779,50
162	958 539,66	3 530 760,04
163	958 553,15	3 530 713,51
164	958 554,23	3 530 704,86
165	958 561,46	3 530 694,67
166	958 562,24	3 530 689,26
167	958 565,48	3 530 687,89
168	958 570,63	3 530 679,21
169	958 581,76	3 530 674,52
170	958 587,11	3 530 631,93
171	958 584,86	3 530 605,70
172	958 592,06	3 530 548,38
173	958 598,85	3 530 519,30
174	958 547,52	3 530 474,57
175	958 486,08	3 530 478,78
176	958 494,51	3 530 601,86
177	958 454,60	3 530 604,60
178	958 439,98	3 530 391,11
179	958 459,97	3 530 390,30
180	958 464,76	3 530 460,20
181	958 554,43	3 530 454,05
182	958 593,95	3 530 488,50
183	958 599,42	3 530 489,59
184	958 608,77	3 530 484,87
185	958 609,94	3 530 470,68
186	958 614,60	3 530 471,06
187	958 622,16	3 530 467,36
188	958 626,84	3 530 460,01
189	958 625,87	3 530 494,80
190	958 665,41	3 530 499,29
191	958 677,76	3 530 504,39
192	958 674,89	3 530 464,86
193	958 668,61	3 530 457,62
194	958 662,51	3 530 456,57
195	958 662,64	3 530 452,68
196	955 666,26	3 533 186,04
197	955 688,61	3 533 241,96
198	955 691,66	3 533 268,35
199	955 672,22	3 533 403,13
200	955 583,03	3 534 223,23
201	955 515,35	3 534 692,56
202	955 297,60	3 534 661,15
203	955 272,51	3 534 835,17
204	955 335,38	3 534 838,19
205	955 376,24	3 534 828,92
206	955 366,91	3 534 787,79
207	955 388,41	3 534 783,37
208	955 400,17	3 534 843,98
209	955 336,79	3 534 858,38
210	955 277,51	3 534 856,10
211	955 249,86	3 534 852,10
212	955 263,65	3 534 756,48
213	955 239,89	3 534 753,05
214	955 254,17	3 534 654,07
215	955 277,93	3 534 657,50
216	955 280,66	3 534 638,51
217	955 498,42	3 534 669,92
218	955 513,09	3 534 568,20
219	955 492,44	3 534 565,22
220	955 481,12	3 534 569,75
221	955 478,58	3 534 578,81
222	955 472,36	3 534 577,19
223	955 468,25	3 534 574,90
224	955 451,39	3 534 576,90
225	955 433,62	3 534 570,11
226	955 440,76	3 534 551,43
227	955 444,37	3 534 546,86
228	955 451,69	3 534 545,71
229	955 468,34	3 534 553,32
230	955 474,45	3 534 550,88
231	955 472,99	3 534 546,41
232	955 475,45	3 534 545,47
233	955 476,80	3 534 531,47
233	955 476,80	3 534 531,47
234	955 456,62	3 534 514,25
235	955 439,12	3 534 508,43
236	955 416,77	3 534 506,06
237	955 407,83	3 534 515,10
238	955 404,77	3 534 514,34
239	955 406,78	3 534 476,20
240	955 414,04	3 534 475,86
241	955 414,13	3 534 479,87
242	955 422,07	3 534 488,01
243	955 456,58	3 534 492,83
244	955 470,79	3 534 497,04
245	955 479,44	3 534 504,47
246	955 481,32	3 534 485,25
247	955 489,27	3 534 486,10
248	955 486,58	3 534 514,13
249	955 503,02	3 534 534,42
250	955 518,76	3 534 528,63
251	955 563,19	3 534 220,72
252	955 652,37	3 533 400,62
253	955 673,09	3 533 257,01
254	955 651,97	3 533 204,19
255	955 499,36	3 533 182,19
256	955 518,92	3 533 084,36
257	955 509,17	3 533 082,23
258	955 514,32	3 533 058,78
259	955 543,59	3 533 065,21
260	955 522,01	3 533 165,24
261	959 429,69	3 535 317,88
262	959 422,59	3 535 375,52
263	959 443,07	3 535 423,84
264	959 468,20	3 535 553,42
265	959 476,02	3 535 582,94
266	959 452,43	3 535 589,18
267	959 462,07	3 535 625,57
268	959 483,91	3 535 675,01
269	959 488,64	3 535 672,92
270	959 538,68	3 535 759,52
271	959 515,59	3 535 772,84
272	960 079,21	3 536 751,17
273	960 128,68	3 536 723,12
274	960 148,46	3 536 758,00
275	960 161,85	3 536 776,38
276	960 312,69	3 536 761,61
277	960 336,04	3 536 734,86
278	960 383,84	3 536 776,57
279	960 373,08	3 536 831,39
280	960 353,71	3 536 827,58
281	960 361,99	3 536 784,05
282	960 337,96	3 536 763,08
283	960 322,32	3 536 781,00
284	960 152,48	3 536 797,49
285	960 131,62	3 536 768,84
286	960 121,15	3 536 750,38
287	960 071,68	3 536 778,44
288	959 522,87	3 535 825,41
289	959 457,76	3 535 712,72
290	959 437,14	3 535 666,99
291	959 446,10	3 535 663,03
292	959 436,30	3 535 635,35
293	959 423,08	3 535 572,13
294	959 450,54	3 535 564,86
295	959 423,84	3 535 429,71
296	959 402,09	3 535 378,39
297	959 409,19	3 535 320,75
298	959 395,22	3 535 287,79
299	959 352,56	3 535 270,55
300	959 335,02	3 535 214,21
301	959 364,18	3 535 202,54
302	959 373,42	3 535 220,25
303	959 379,04	3 535 222,07
304	959 372,20	3 535 239,01
305	959 379,78	3 535 241,75
306	959 375,96	3 535 244,48
307	959 370,78	3 535 245,02
308	959 376,57	3 535 258,68
309	959 410,39	3 535 272,36
310	954 812,12	3 527 807,54
311	954 808,22	3 527 816,15
312	954 811,52	3 527 814,48
313	954 821,39	3 527 814,14
314	954 810,74	3 527 830,37
315	954 804,81	3 527 834,91
316	954 802,62	3 527 868,53
317	954 523,49	3 527 851,52
318	954 543,94	3 527 888,00
319	954 551,65	3 527 920,70
320	954 522,23	3 527 948,39
321	954 606,64	3 528 297,44
322	954 592,64	3 528 310,61
323	954 589,54	3 528 413,37
324	954 468,87	3 528 478,26
325	954 536,26	3 528 603,57
326	954 513,36	3 528 615,87
327	954 676,91	3 528 886,61
328	954 773,69	3 528 907,08
329	954 784,49	3 528 939,27
330	954 787,13	3 528 962,34
331	954 752,15	3 529 041,55
332	954 796,69	3 529 066,71
333	954 819,23	3 529 053,41
334	954 834,34	3 529 079,03
335	954 806,69	3 529 095,32
336	954 747,60	3 529 061,94
337	954 729,69	3 529 040,65
338	954 766,66	3 528 959,30
339	954 765,04	3 528 945,14
340	954 758,40	3 528 924,39
341	954 664,11	3 528 904,07
342	954 500,85	3 528 638,41
343	954 416,55	3 528 483,59
344	954 569,90	3 528 401,23
345	954 572,90	3 528 301,72
346	954 584,36	3 528 290,95
347	954 500,11	3 527 941,74
348	954 529,53	3 527 914,04
349	954 525,11	3 527 895,32
350	954 514,60	3 527 876,56
351	954 507,89	3 527 890,58
352	954 484,76	3 527 839,10
353	954 467,16	3 527 827,36
354	954 419,13	3 527 824,26
355	954 408,67	3 527 820,89
356	954 390,25	3 527 783,61
357	954 434,15	3 527 761,94
358	954 477,02	3 527 766,92
359	954 463,72	3 527 785,43
360	954 439,04	3 527 781,83
361	954 417,04	3 527 792,69
362	954 422,85	3 527 804,45
363	954 473,81	3 527 807,75
364	954 501,32	3 527 826,11
365	954 507,71	3 527 823,95
366	954 510,64	3 527 824,11
367	954 514,29	3 527 825,51
368	954 517,88	3 527 827,76
369	954 520,37	3 527 831,48
370	954 783,97	3 527 847,26
371	954 784,93	3 527 832,60
372	954 777,95	3 527 828,94
373	954 772,04	3 527 820,37
374	954 772,73	3 527 815,82
375	954 779,18	3 527 816,96
376	954 786,13	3 527 814,18
377	954 794,38	3 527 798,31
378	959 527,79	3 532 407,64
379	959 772,92	3 532 664,96
380	959 838,63	3 532 850,89
381	959 844,72	3 532 897,03
382	959 895,55	3 532 890,31
383	959 907,98	3 532 984,50
384	959 884,18	3 532 987,64
385	959 870,60	3 533 084,97
386	959 847,82	3 533 081,57
387	959 827,90	3 533 215,19

Основная часть проекта планировки территории
для размещения линейного объекта регионального
значения Ханты-Мансийского автономного
округа - Югры " Трубопроводы Усть-Балыкского месторождения
строительства 2016-2017г.г."
Землепользователь ОАО "НК "Роснефть"

Каталог координат границы зоны планируемого размещения линейных объектов

Точк	X	Y
387	959 827,90	3 533 215,19
388	959 816,54	3 533 223,62
389	959 814,24	3 533 239,01
390	959 863,46	3 533 305,46
391	959 887,09	3 533 268,47
392	959 897,96	3 533 303,12
393	959 900,81	3 533 301,00
394	959 910,95	3 533 314,65
395	959 908,10	3 533 316,76
396	959 911,81	3 533 321,75
397	959 877,21	3 533 347,46
398	959 870,60	3 533 360,19
399	959 853,77	3 533 373,26
400	959 835,22	3 533 349,33
401	959 851,02	3 533 337,07
402	959 852,84	3 533 339,42
403	959 859,84	3 533 334,20
404	959 793,24	3 533 244,24
405	959 822,03	3 533 057,27
406	959 853,77	3 533 062,25
407	959 864,42	3 532 990,76
408	959 854,55	3 532 915,91
409	959 827,52	3 532 919,48
410	959 819,08	3 532 855,59
411	959 755,64	3 532 676,63
412	959 511,95	3 532 420,01
413	959 172,32	3 531 887,30
414	958 978,90	3 531 844,48
415	958 977,70	3 531 840,68
416	958 976,51	3 531 840,44
417	958 970,30	3 531 821,93
418	958 969,20	3 531 822,39
419	958 961,64	3 531 815,63
420	958 962,93	3 531 813,76
421	958 966,62	3 531 810,99
422	958 965,24	3 531 806,80
423	958 970,03	3 531 799,34
424	958 972,64	3 531 787,56
425	958 992,17	3 531 791,86
426	958 989,49	3 531 804,00
427	958 991,27	3 531 809,18
428	958 992,55	3 531 809,51
429	958 995,38	3 531 814,88
430	958 995,73	3 531 819,85
431	959 002,82	3 531 821,30
432	959 003,68	3 531 826,87
433	959 003,06	3 531 829,34
434	959 184,73	3 531 869,56
435	952 291,81	3 535 951,79
436	952 311,30	3 535 956,27
437	952 293,62	3 536 033,22
438	952 274,13	3 536 028,74

Точка	X	Y
438	952 274,13	3 536 028,74
439	952 285,76	3 535 976,10
440	952 248,53	3 535 969,55
441	952 136,75	3 535 962,65
442	952 132,56	3 536 030,36
443	951 993,26	3 536 154,96
444	951 978,97	3 536 199,59
445	951 986,67	3 536 201,78
446	951 984,02	3 536 210,05
447	951 977,95	3 536 217,44
448	951 973,70	3 536 216,08
449	951 955,14	3 536 274,06
450	951 859,91	3 536 243,59
451	951 866,90	3 536 221,76
452	951 733,63	3 536 176,37
453	951 646,06	3 536 161,23
454	951 590,66	3 536 181,68
455	951 442,73	3 536 264,59
456	951 298,97	3 536 351,75
457	951 144,23	3 536 432,15
458	951 013,34	3 536 475,83
459	950 821,46	3 536 481,23
460	950 774,70	3 536 391,90
461	950 770,27	3 536 396,48
462	950 753,27	3 536 395,64
463	950 747,05	3 536 392,31
464	950 742,53	3 536 387,07
465	950 743,07	3 536 382,20
466	950 745,88	3 536 374,67
467	950 737,70	3 536 374,31
468	950 739,08	3 536 340,83
469	950 731,40	3 536 332,49
470	950 731,59	3 536 327,48
471	950 731,97	3 536 327,51
472	950 731,97	3 536 327,49
473	950 777,24	3 536 333,37
474	950 776,97	3 536 339,70
475	950 778,86	3 536 344,57
476	950 778,71	3 536 348,00
477	950 776,64	3 536 347,59
478	950 776,46	3 536 352,14
479	950 833,82	3 536 461,73
480	951 009,51	3 536 456,02
481	951 136,41	3 536 413,67
482	951 289,15	3 536 334,31
483	951 432,65	3 536 247,29
484	951 582,26	3 536 163,46
485	951 639,64	3 536 142,28
486	951 640,19	3 536 138,72
487	951 647,05	3 536 130,50
488	951 657,15	3 536 126,78
489	951 661,71	3 536 127,50

Точк	X	Y
489	951 661,71	3 536 127,50
490	951 666,08	3 536 111,04
491	951 663,95	3 536 096,28
492	951 700,71	3 536 109,85
493	951 685,94	3 536 120,25
494	951 682,01	3 536 147,15
495	951 738,58	3 536 156,93
496	951 947,00	3 536 227,37
497	951 952,74	3 536 209,38
498	951 948,50	3 536 208,02
499	951 947,84	3 536 198,47
500	951 950,03	3 536 191,61
501	951 957,62	3 536 193,92
502	951 972,87	3 536 146,45
503	952 113,10	3 536 021,03
504	952 120,36	3 535 903,69
505	952 140,32	3 535 904,93
506	952 137,98	3 535 942,67
507	952 251,42	3 535 949,69
508	952 290,25	3 535 958,61
509	955 527,07	3 529 304,03
510	955 542,77	3 529 379,16
511	955 601,28	3 529 368,93
512	955 612,33	3 529 418,78
513	955 620,98	3 529 424,29
514	955 640,91	3 529 441,91
515	955 633,03	3 529 480,75
516	955 613,42	3 529 476,78
517	955 619,02	3 529 449,25
518	955 599,89	3 529 434,57
519	955 591,44	3 529 460,15
520	955 588,51	3 529 449,90
521	955 594,64	3 529 431,36
522	955 586,62	3 529 394,52
523	955 528,11	3 529 406,75
524	955 509,86	3 529 319,42
525	955 348,48	3 529 266,38
526	955 343,34	3 529 285,71
527	955 246,70	3 529 259,99
528	955 251,69	3 529 241,27
529	955 205,40	3 529 232,10
530	955 152,32	3 529 185,63
531	954 997,25	3 529 107,27
532	955 016,08	3 529 070,00
533	954 992,06	3 529 057,88
534	954 989,24	3 529 063,45
535	954 912,89	3 529 034,16
536	954 902,03	3 529 025,74
537	954 885,19	3 529 047,45
538	954 866,23	3 529 032,74
539	954 888,76	3 529 003,70


Точк	X	Y
540	954 886,13	3 528 998,03
541	954 897,80	3 528 992,06
542	954 922,05	3 529 010,90
543	954 928,12	3 529 003,34
544	954 939,53	3 529 012,49
545	954 992,73	3 529 035,80
546	954 993,84	3 529 033,57
547	955 012,08	3 529 042,77
548	955 010,95	3 529 045,01
549	955 060,68	3 529 070,15
550	955 041,77	3 529 107,36
551	955 163,59	3 529 168,92
552	955 214,54	3 529 213,52
553	955 307,94	3 529 232,02
554	957 766,63	3 530 569,95
555	957 766,63	3 530 719,94
556	957 666,62	3 530 719,94
557	957 666,62	3 530 592,72
558	957 409,53	3 530 607,74
559	957 402,00	3 530 616,71
560	957 396,78	3 530 592,41
561	957 408,73	3 530 597,78
562	957 666,62	3 530 582,71
563	957 666,62	3 530 569,95
564	962 290,91	3 527 981,62
565	962 294,51	3 527 986,86
566	962 303,78	3 527 993,26
567	962 286,39	3 528 018,36
568	962 278,58	3 528 012,97
569	962 276,75	3 528 015,61
570	962 267,70	3 528 009,35
571	962 275,53	3 527 998,04
572	962 233,60	3 527 969,03
573	962 195,84	3 528 023,58
574	962 095,11	3 528 305,06
575	962 018,77	3 528 369,83
576	961 921,14	3 528 400,25
577	961 939,08	3 528 457,79
578	961 927,76	3 528 479,38
579	961 903,27	3 528 487,00
580	961 897,32	3 528 467,91
581	961 913,90	3 528 462,74
582	961 917,53	3 528 455,62
583	961 896,10	3 528 387,11
584	962 008,94	3 528 351,94
585	962 078,09	3 528 293,27
586	962 174,05	3 528 025,09
587	962 155,19	3 528 012,03
588	962 212,10	3 527 929,81
589	958 455,02	3 530 259,43
590	958 459,49	3 530 324,86

Точка	X	Y
586	962 174,05	3 528 025,09
587	962 155,19	3 528 012,03
588	962 212,10	3 527 929,81
589	958 455,02	3 530 259,43
590	958 459,49	3 530 324,86
591	958 439,50	3 530 325,65
592	958 435,85	3 530 272,31
593	958 327,49	3 530 219,29
594	958 217,84	3 530 293,04
595	958 172,63	3 530 305,08
596	958 172,60	3 530 316,93
597	958 153,02	3 530 316,89
598	958 153,01	3 530 316,89
599	958 152,60	3 530 316,89
600	958 152,65	3 530 285,99
601	958 166,59	3 530 285,99
602	958 209,45	3 530 274,57
603	958 325,92	3 530 196,25

Губернатор

Приложение 90
к постановлению Правительства
Ханты-Мансийского
автономного округа – Югры
от 15 апреля 2016 года № 108-п

Проект межевания территории
для размещения линейного объекта регионального
значения Ханты-Мансийского автономного
округа - Югры "Трубопроводы Усть-Балыкского месторождения
строительства 2016-2017г.г."
Землепользователь ОАО "НК "Роснефть"
Масштаб 1:2000

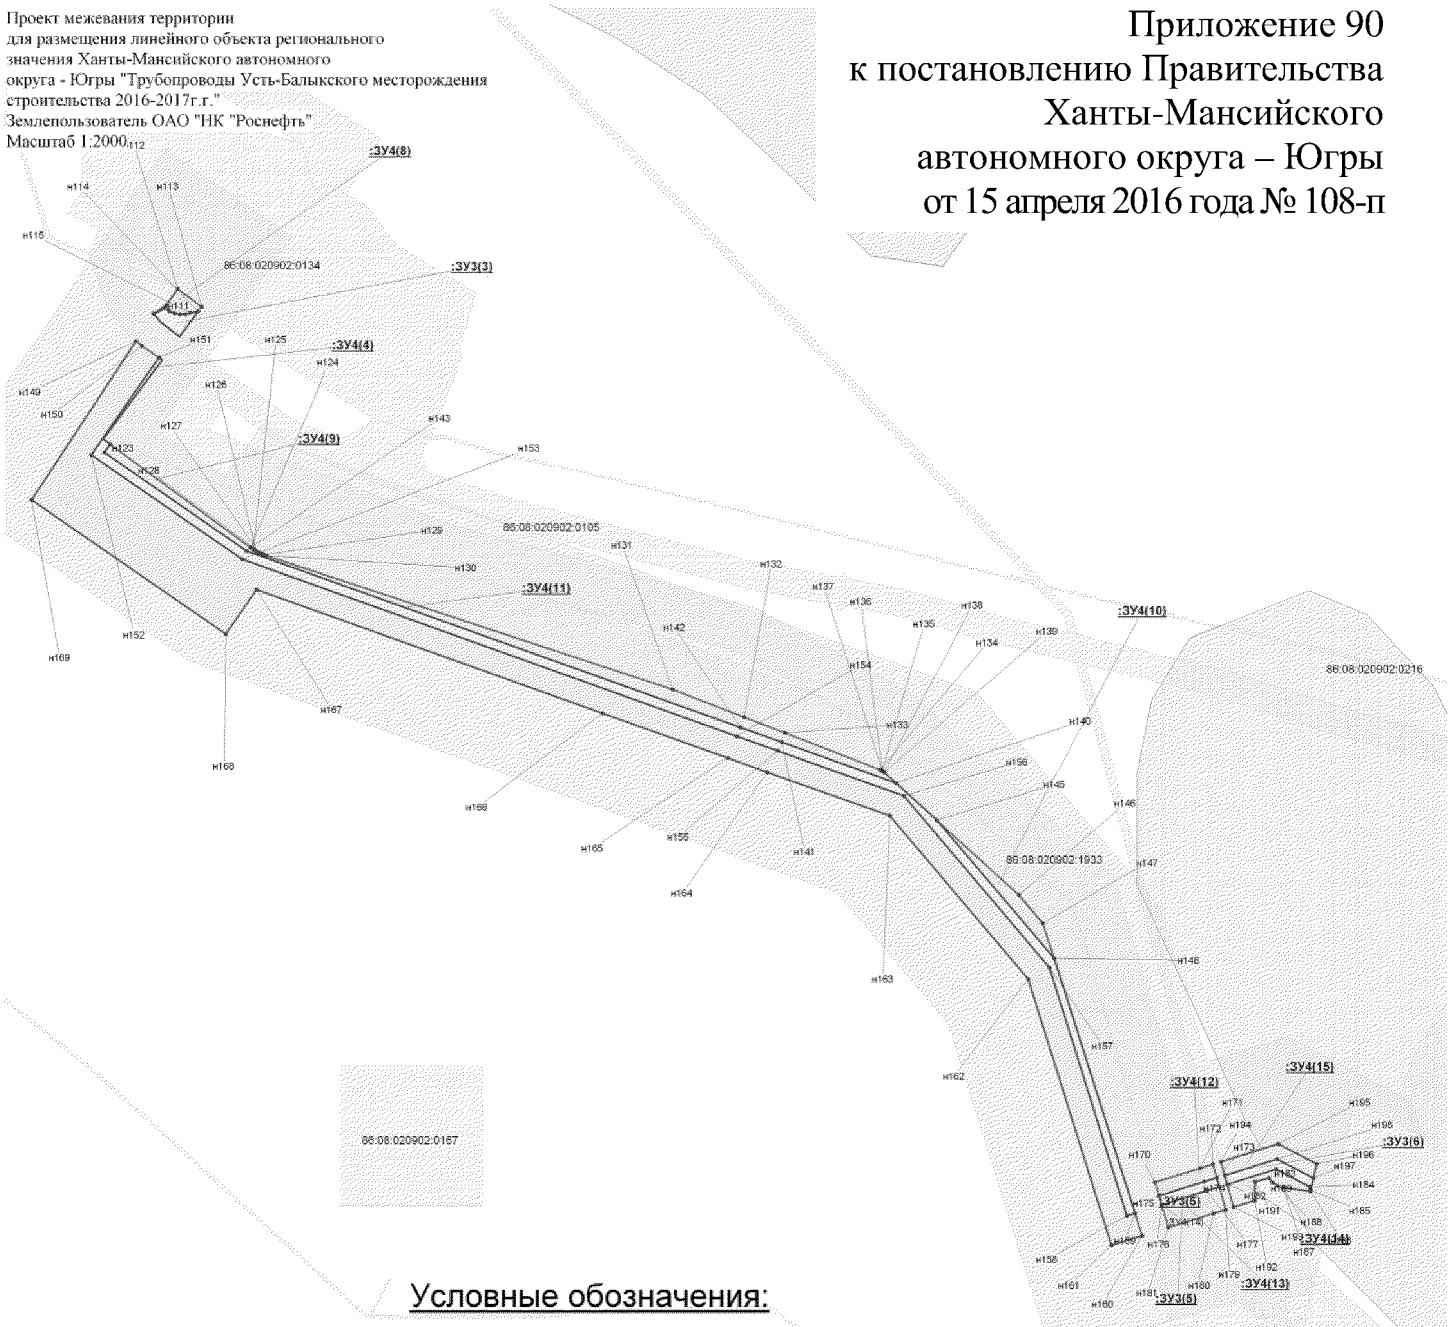

Условные обозначения:

граница зоны размещения линейных объектов (красные линии)

земельный участок на ранее сформированных участках

испрашиваемые земельные участки на землях лесного фонда

н1 точка поворота границы земельного участка устанавливаемой при проведении кадастровых работ

1 точка поворота границы земельного участка, ранее установленная при проведении кадастровых работ

86:08:0020902:755 номер существующего земельного участка

охранная зона проектируемых трубопроводов

малоперспективная зона историко-культурного наследия

перспективная зона историко-культурного наследия

86:08:0020903:ЗУ1 номер формируемого земельного участка земли лесного фонда, долгосрочная аренда

86:08:0020903:ЗУ2 номер формируемого земельного участка земли лесного фонда, краткосрочная аренда


86:08:0000000:ЗУ3 номер формируемого земельного участка земли запаса, долгосрочная аренда

86:08:0000000:ЗУ4 номер формируемого земельного участка земли запаса, краткосрочная аренда


образование земельных участков путем раздела земельных участков
кадастровыми номерами:
86:08:0020902:1844, 86:08:0020902:1800, 86:08:0020903:2611, 86:08:0
86:08:0000000:474
с сохранением исходного земельного участка в измененных границах

земельные участки, согласно сведениям государственного кадастра недвижимости


земельные участки, предоставленные в аренду ОАО "НК "Роснефть"

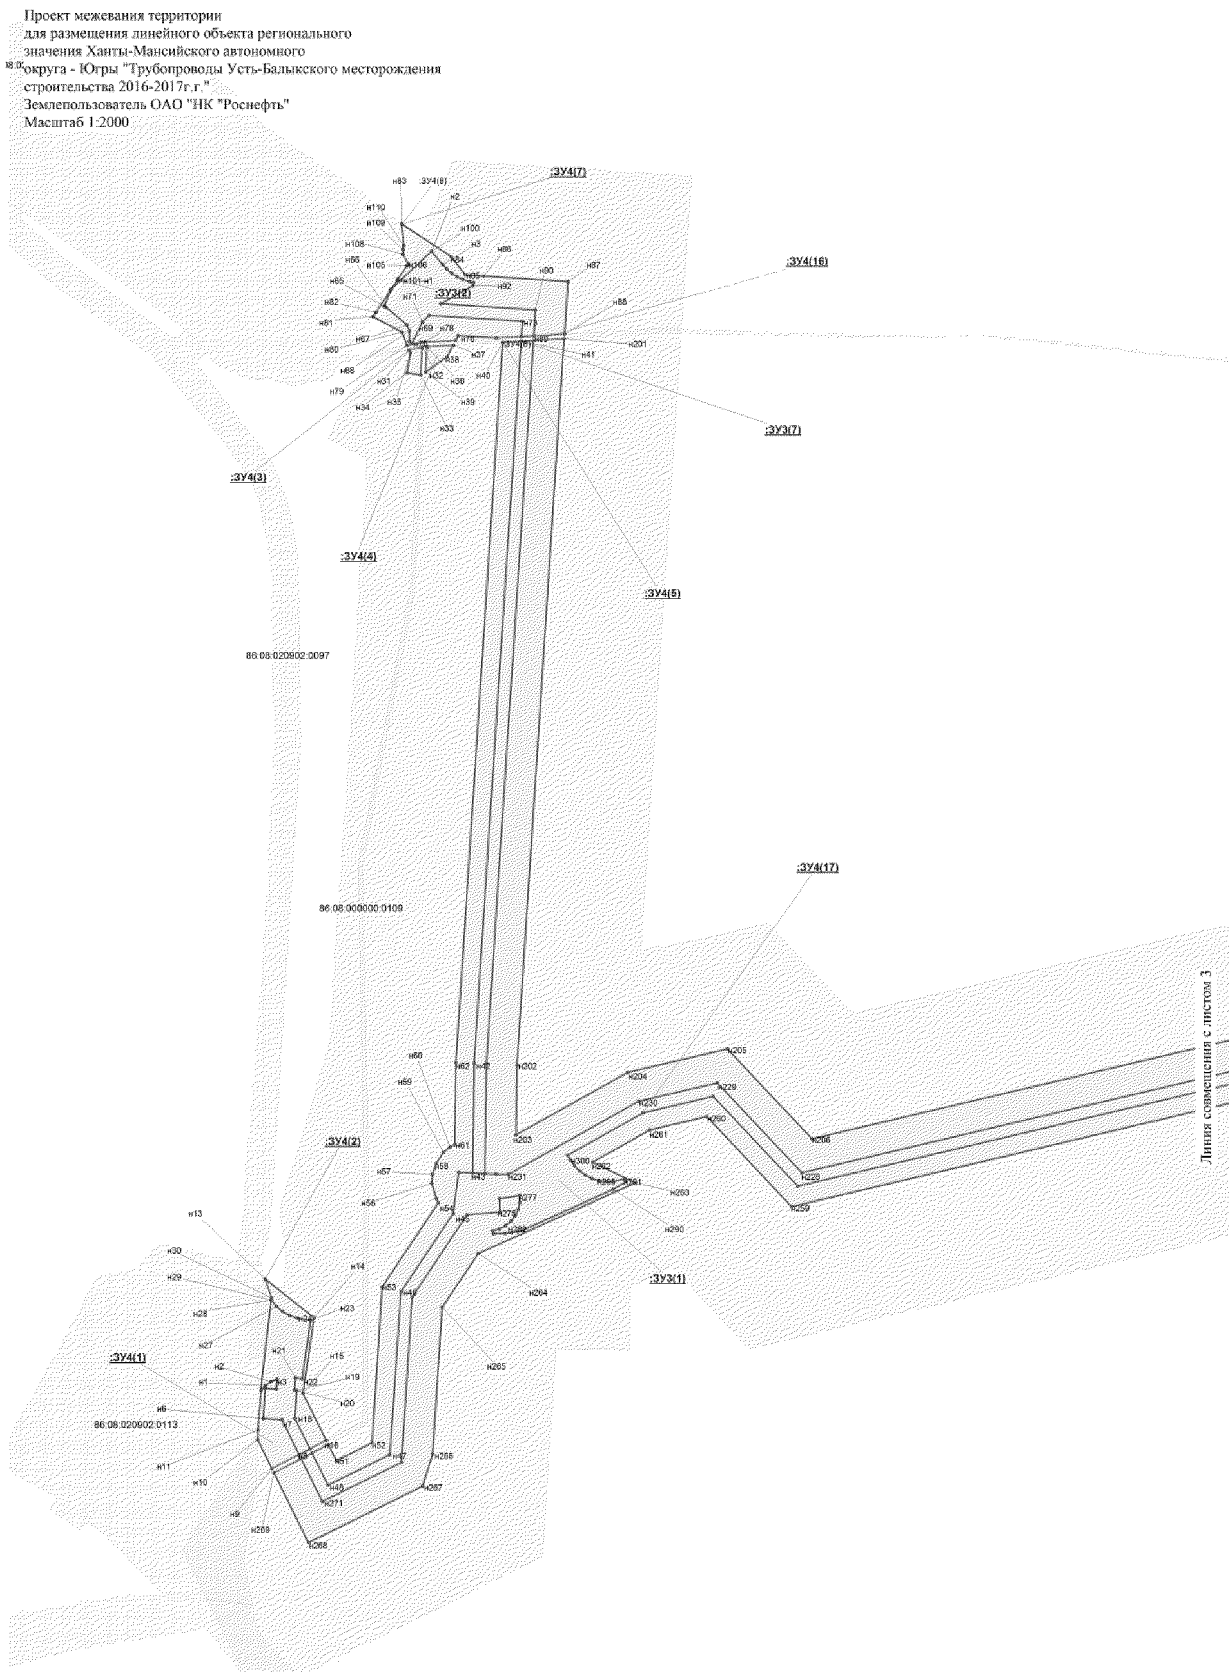
Проект межевания территории
для размещения линейного объекта регионального
значения Ханты-Мансийского автономного
округа - Югры "Трубопроводы Усть-Балыкского месторождения
строительства 2016-2017г.г."
Землепользователь ОАО "НК "Роснефть"
Масштаб 1:2000
:ЗУ4(7)
:ЗУ4(16)
:ЗУ3(7)
:ЗУ4(3)
:ЗУ4(4)
:ЗУ4(5)
86:08:020902:0097
:ЗУ4(17)
86:08:000000:0109
:ЗУ4(2)
:ЗУ3(1)
:ЗУ4(1)
86:08:020902:0113
Линия совмещения с листом 3


Проект межевания территории
для размещения линейного объекта регионального
значения Ханты-Мансийского автономного
округа - Югры "Трубопроводы Усть-Балыкского месторождения
строительства 2016-2017г.г."
Землепользователь ОАО "НК "Роснефть"
Масштаб 1:2000

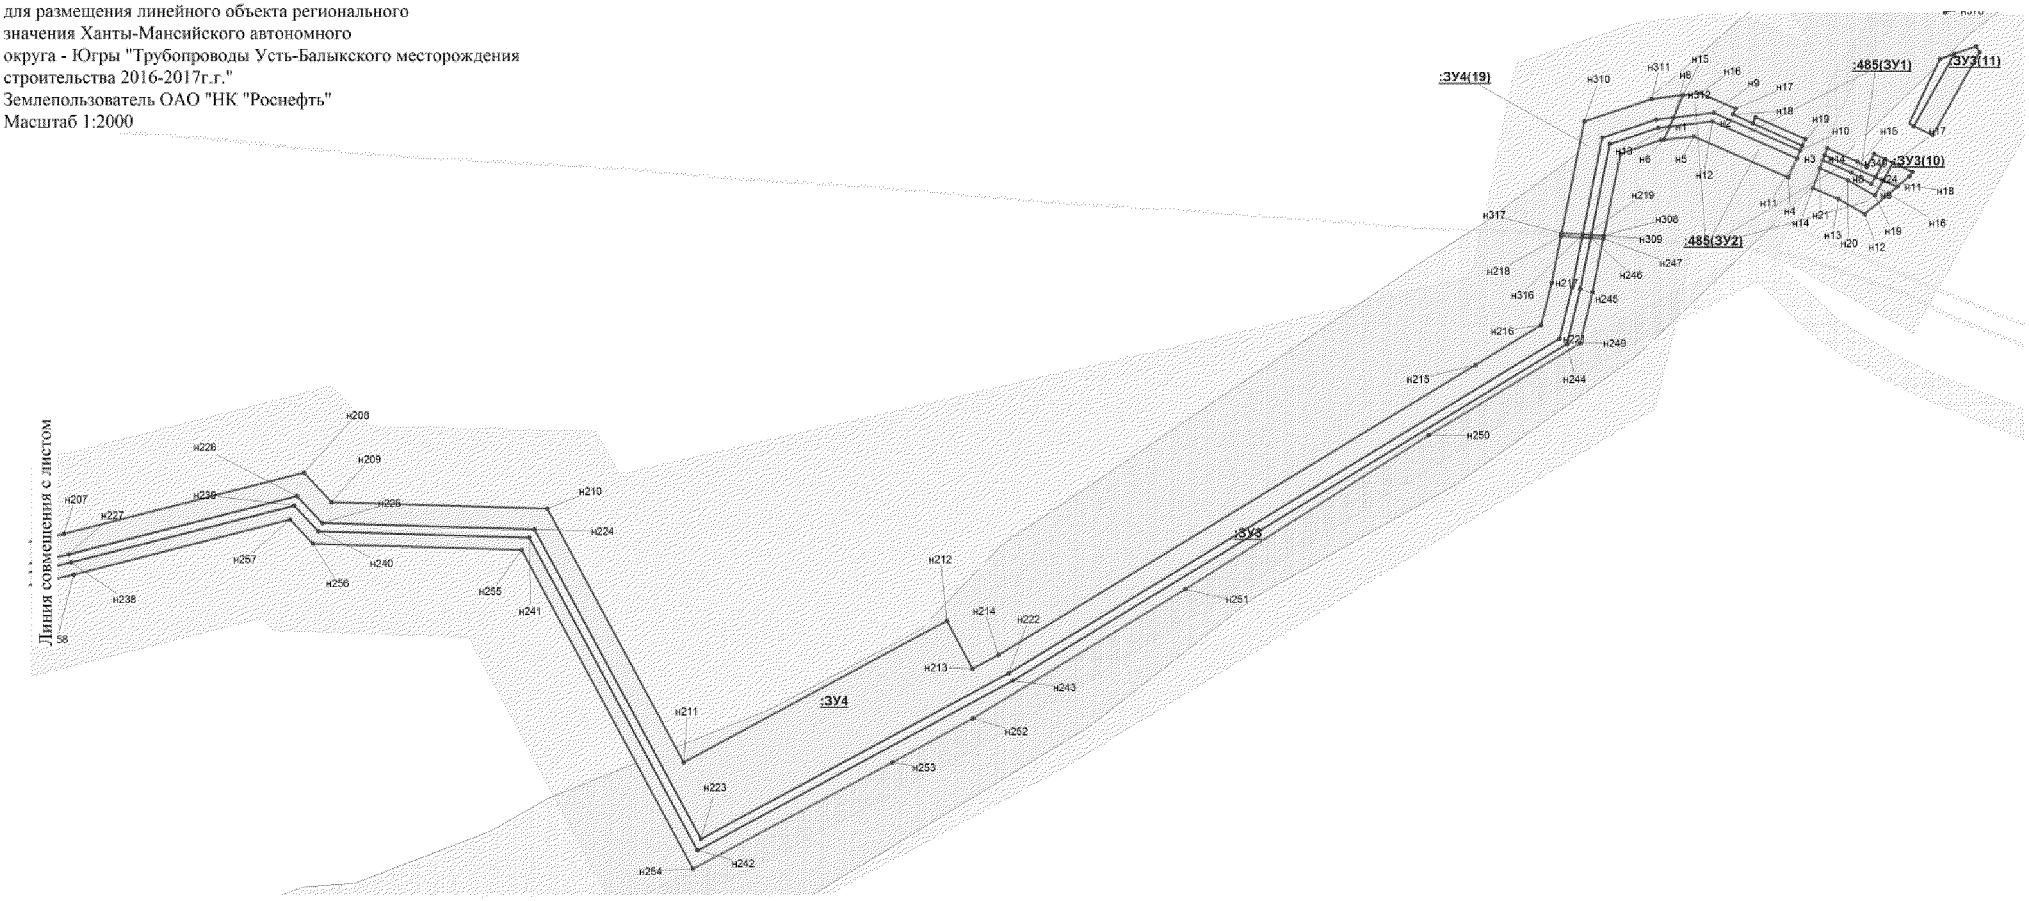


Проект межевания территории
для размещения линейного объекта регионального
значения Ханты-Мансийского автономного
округа - Югры "Трубопроводы Усть-Балыкского месторождения
строительства 2016-2017г.г."
Землепользователь ОАО "НК "Роснефть"
Масштаб 1:2000

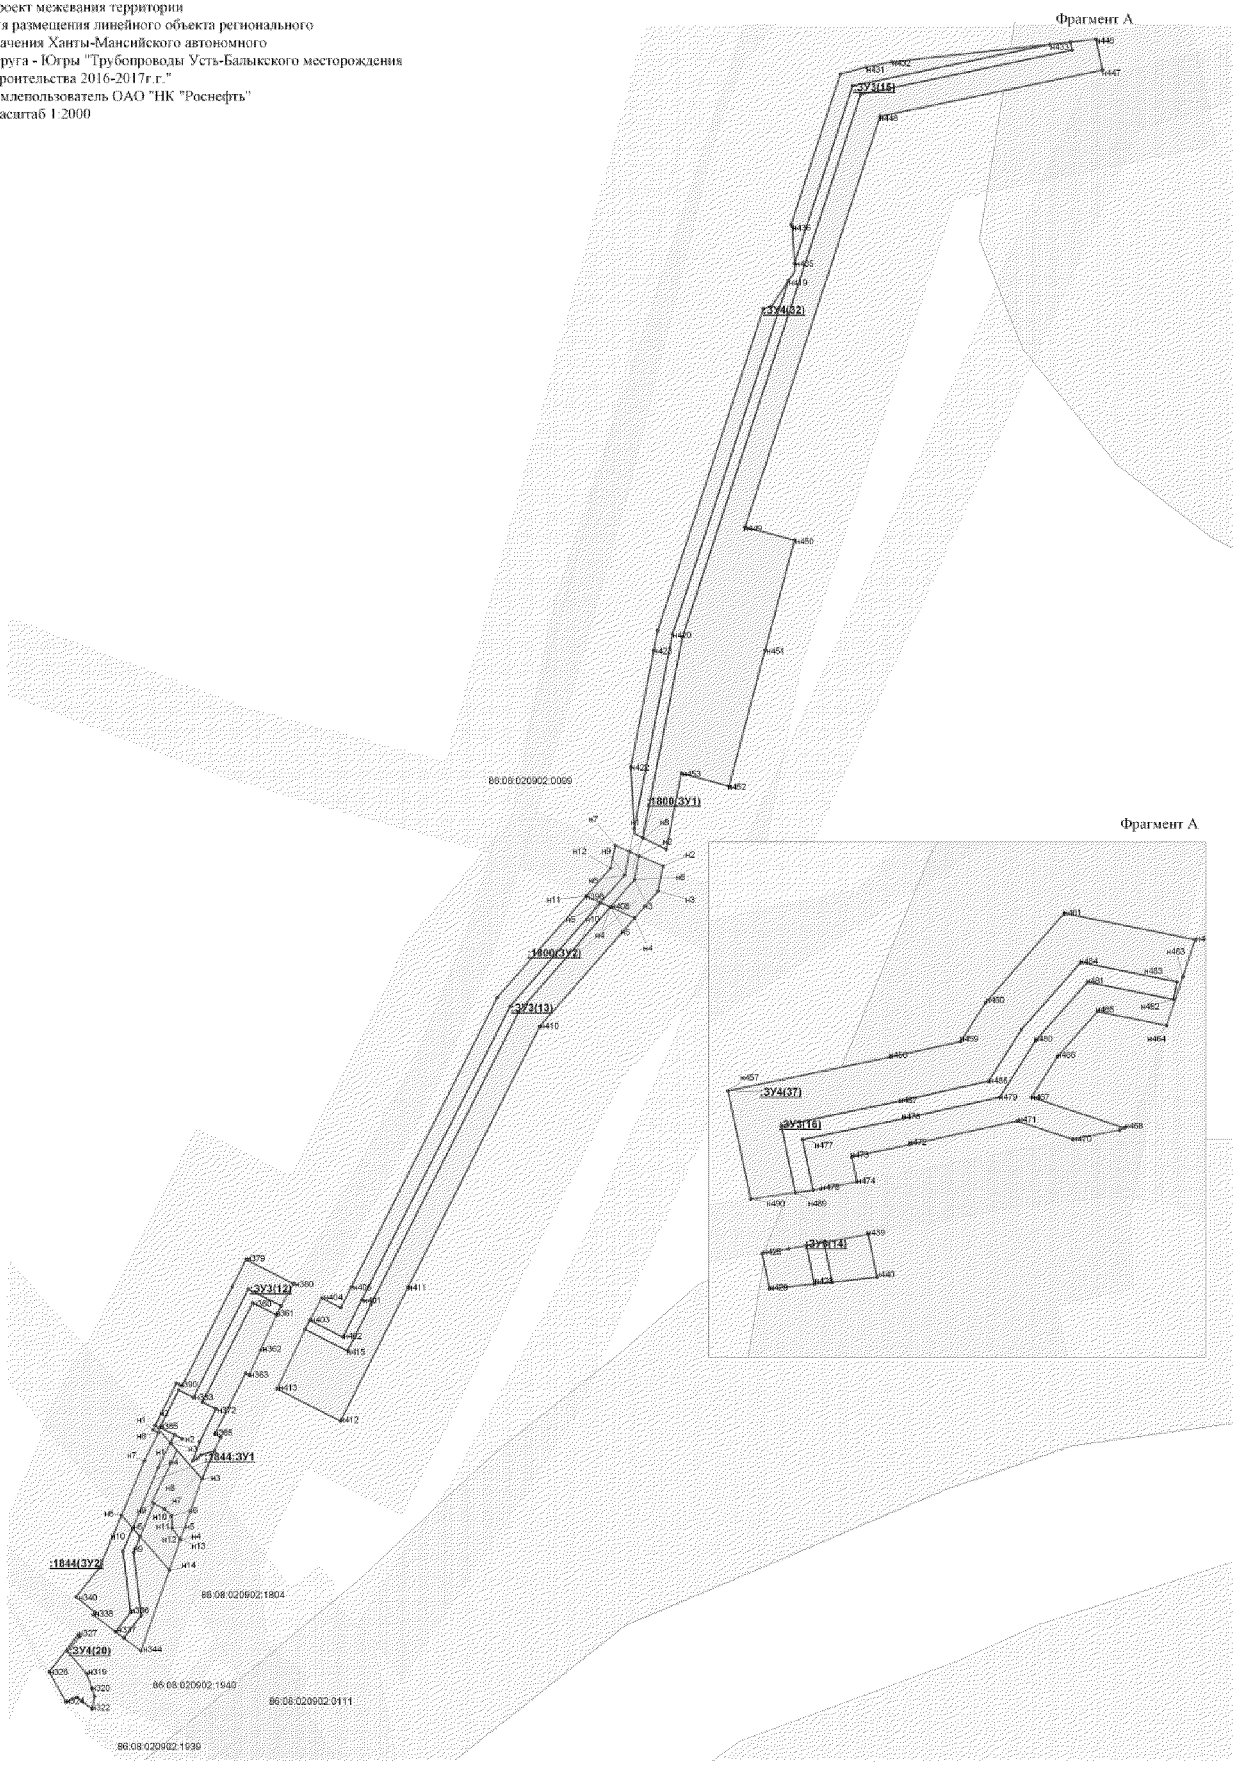


Проект межевания территории
для размещения линейного объекта регионального
значения Ханты-Мансийского автономного
округа - Югры "Трубопроводы Усть-Балыкского месторождения
строительства 2016-2017г.г."
Землепользователь ОАО "НК "Роснефть"
Масштаб 1:2000

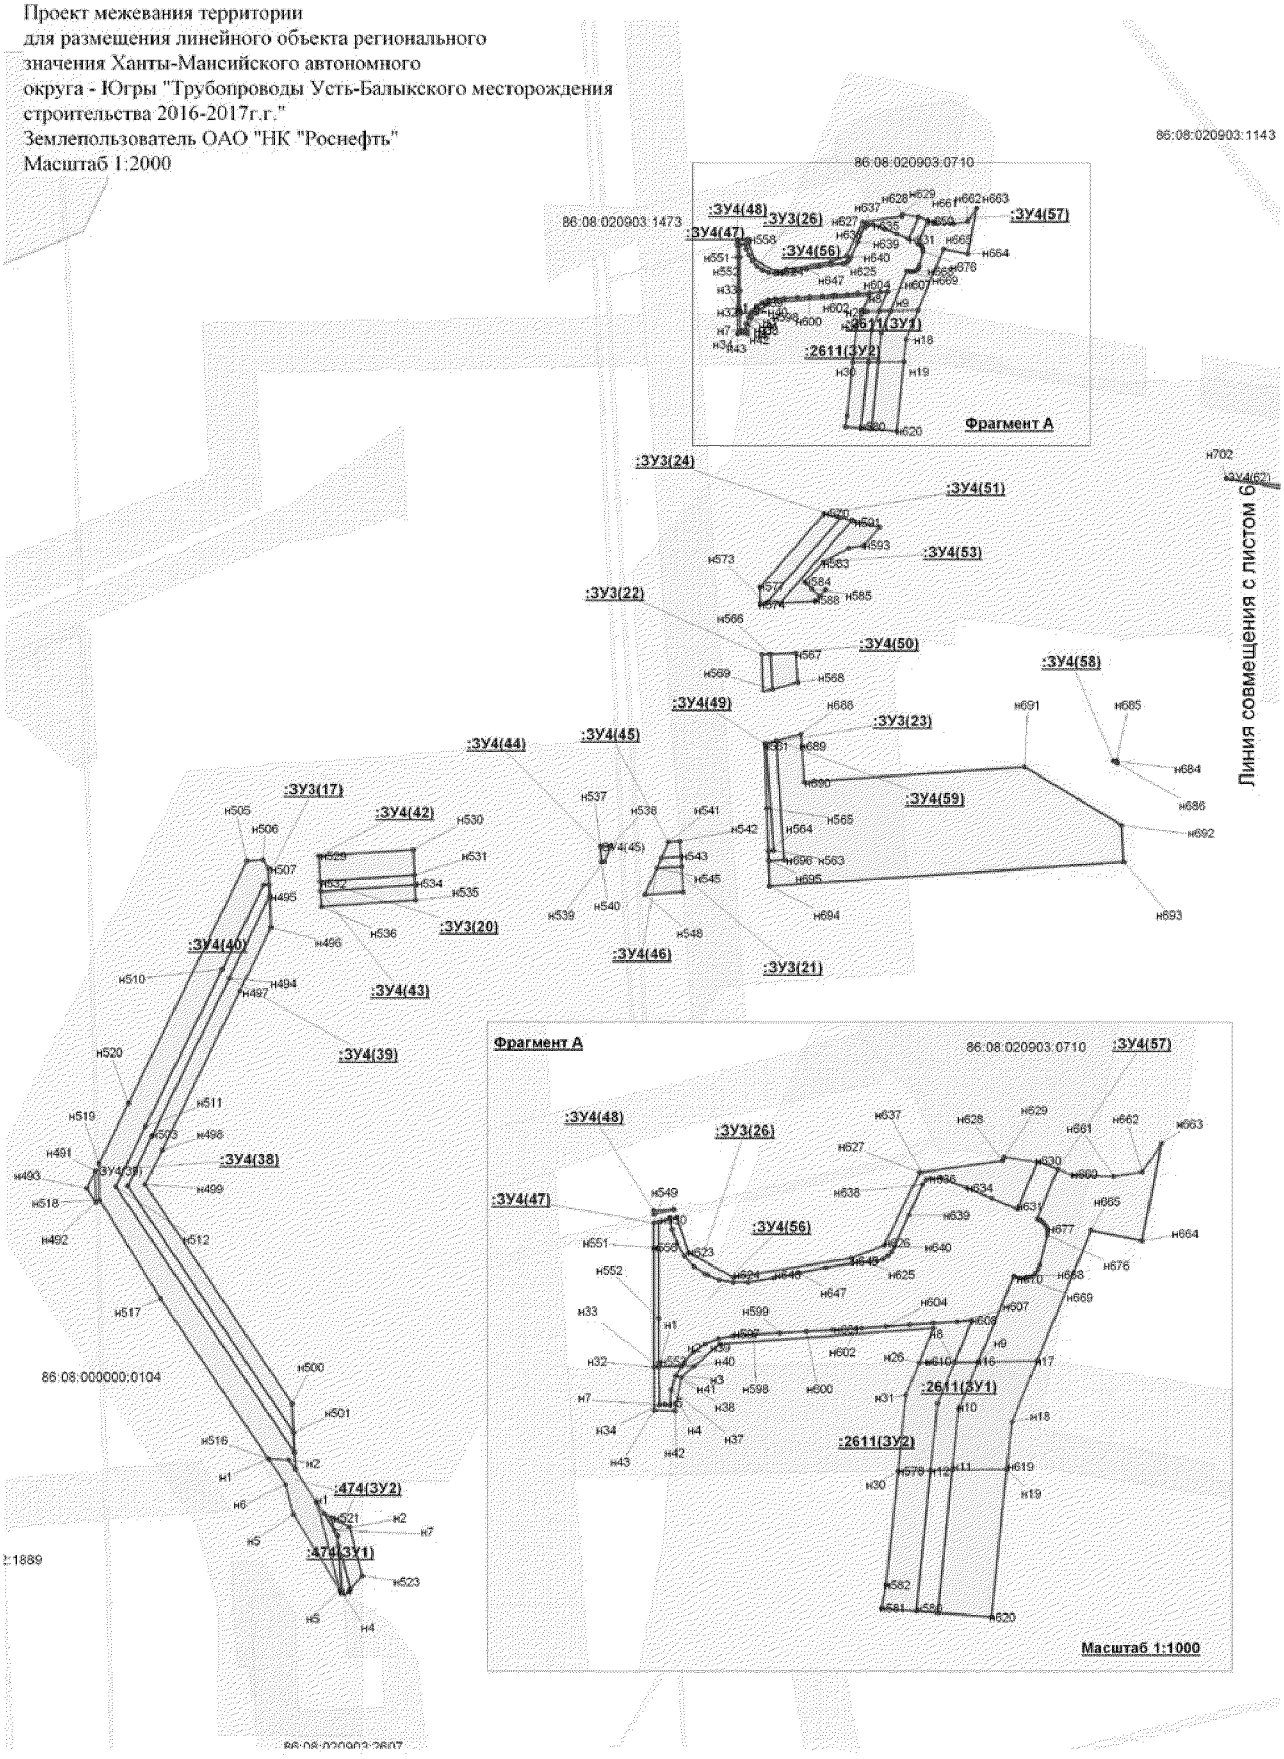

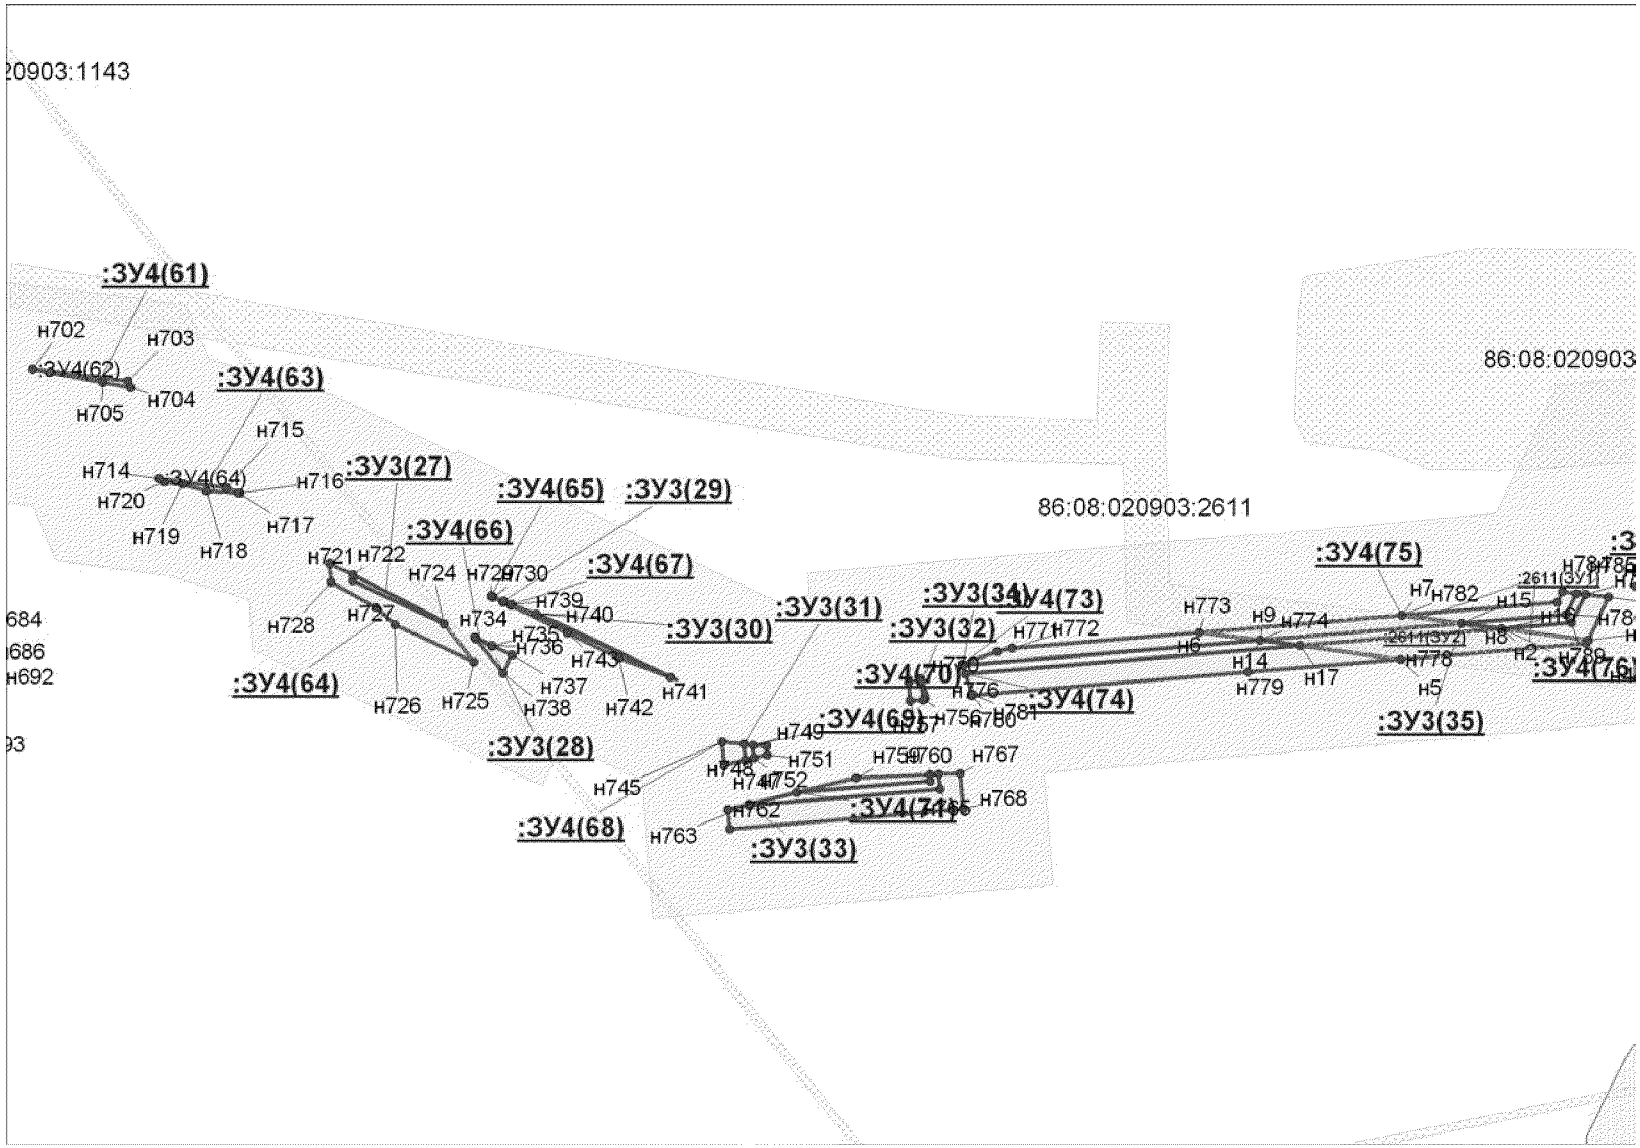

20903:1143
86:08:020903
86:08:020903:2611
:ЗУ4(61)
:ЗУ4(62)
:ЗУ4(63)
:ЗУ4(64)
:ЗУ4(65)
:ЗУ4(66)
:ЗУ4(67)
:ЗУ4(68)
:ЗУ4(69)
:ЗУ4(70)
:ЗУ4(71)
:ЗУ4(72)
:ЗУ4(73)
:ЗУ4(74)
:ЗУ4(75)
:ЗУ4(76)
:ЗУ3(27)
:ЗУ3(28)
:ЗУ3(29)
:ЗУ3(30)
:ЗУ3(31)
:ЗУ3(32)
:ЗУ3(33)
:ЗУ3(34)
:ЗУ3(35)
н684
н686
н692
н693
н702
н703
н704
н705
н714
н715
н716
н717
н718
н719
н720
н721
н722
н724
н725
н726
н727
н728
н729
н730
н734
н735
н736
н737
н738
н739
н740
н741
н742
н743
н745
н748
н749
н750
н751
н752
н759
н760
н762
н763
н767
н768
н772
н773
н774
н776
н778
н779
н782
н784
н785
н786
н789

Проект межевания территории
для размещения линейного объекта регионального
значения Ханты-Мансийского автономного
округа - Югры "Трубопроводы Усть-Балыкского месторождения
строительства 2016-2017г.г."
Землепользователь ОАО "НК "Роснефть"
Масштаб 1:2000

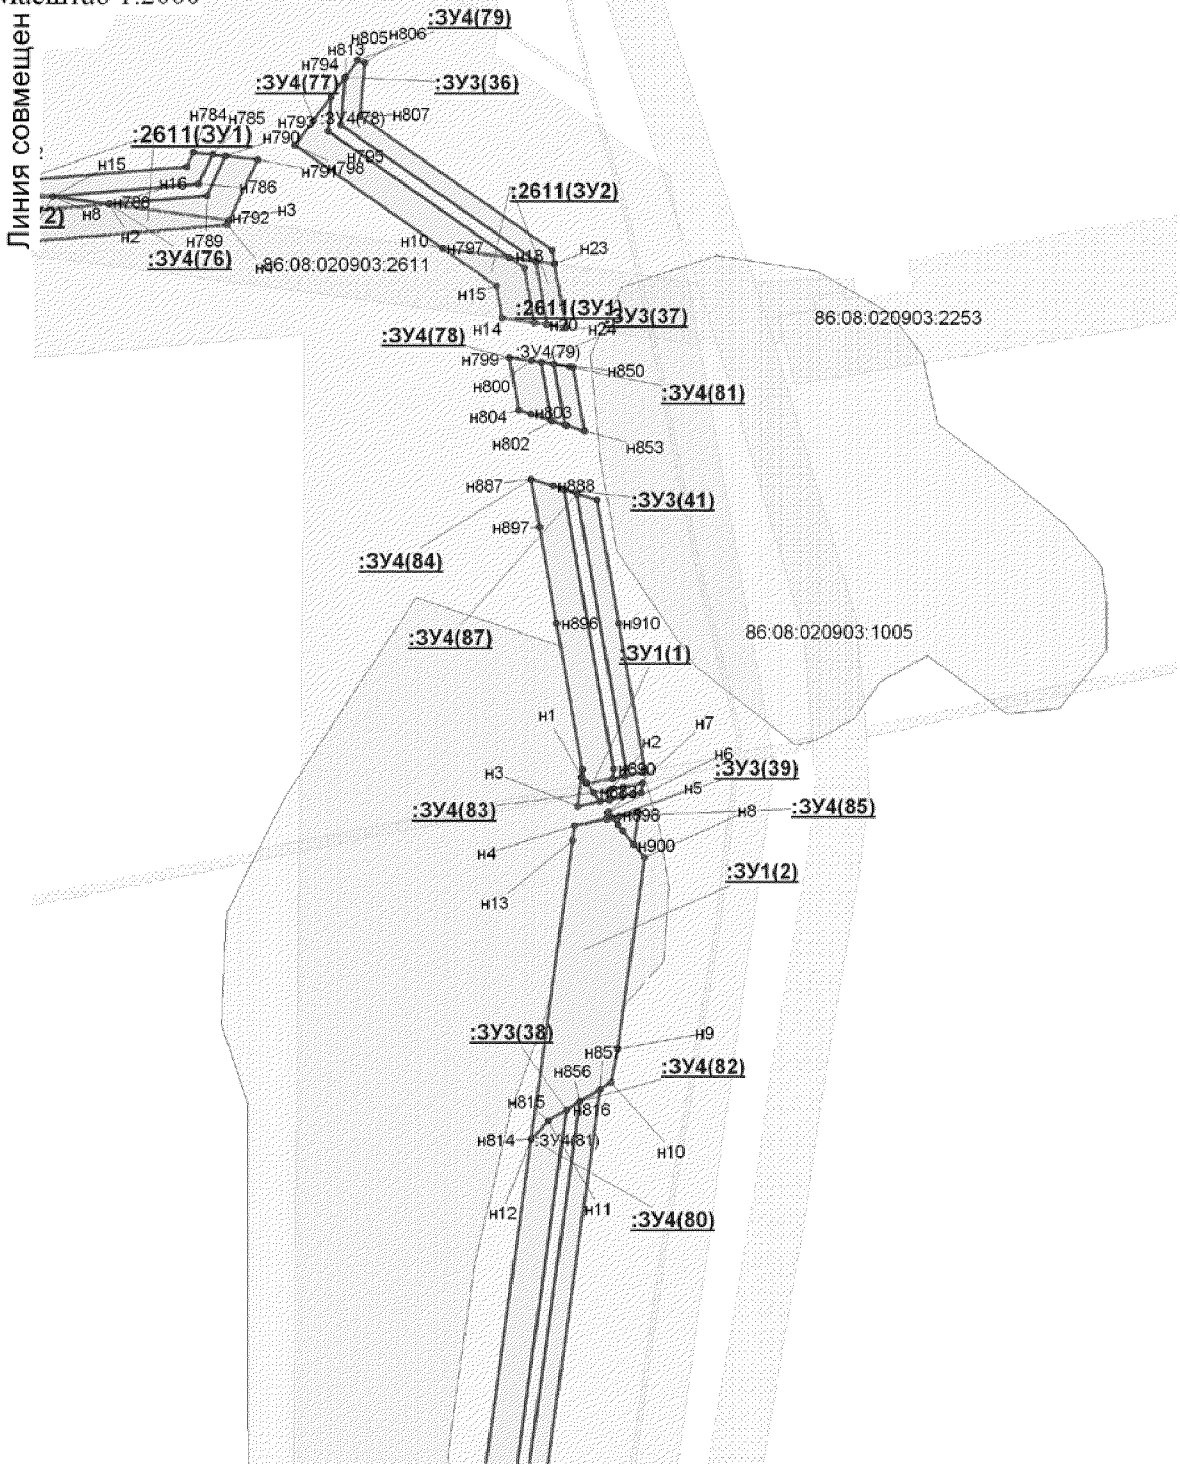


Линия совмещения с листом 8


Проект межевания территории
для размещения линейного объекта регионального значения Ханты-Мансийского автономного округа - Югры "Трубопроводы Усть-Балыкского месторождения строительства 2016-2017г.г."
Землепользователь ОАО "НК "Роснефть"
Масштаб 1:2000

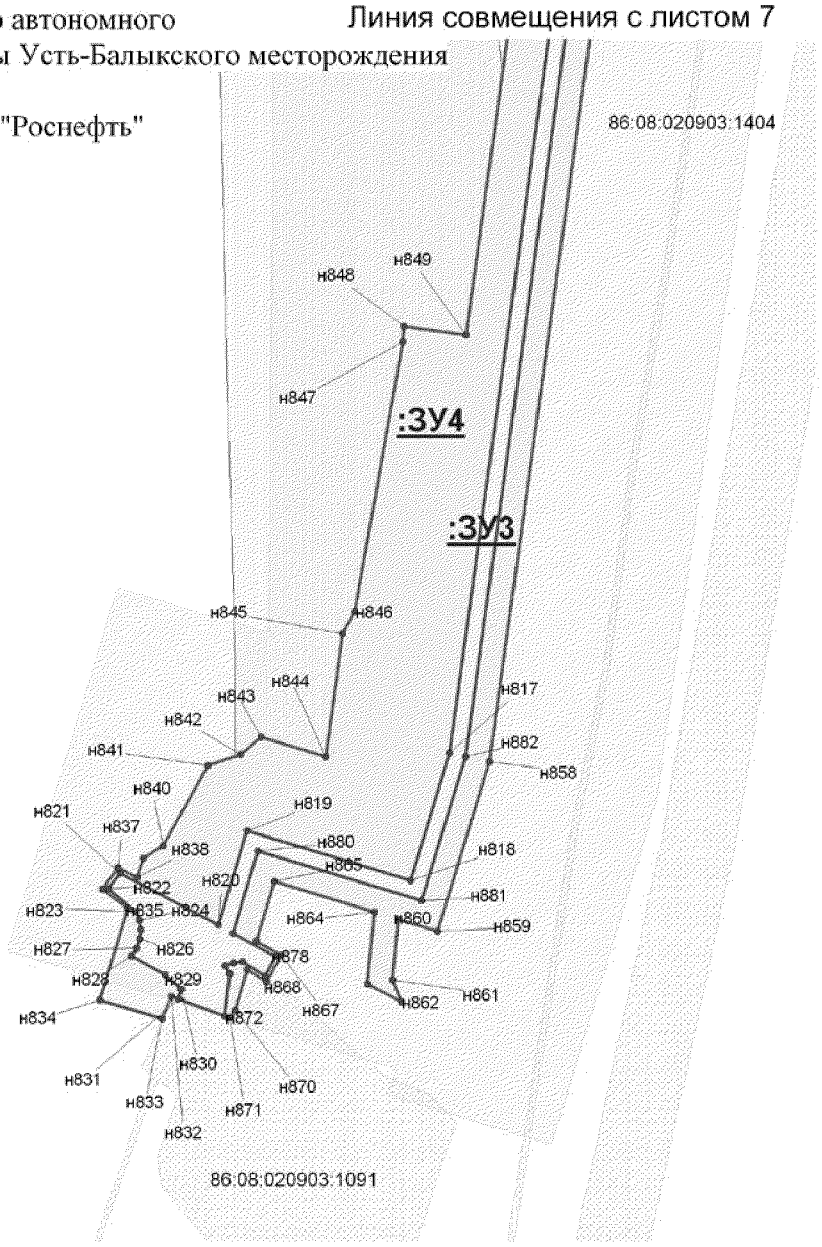


Проект межевания территории
для размещения линейного объекта регионального
значения Ханты-Мансийского автономного
округа - Югры "Трубопроводы Усть-Балыкского месторождения
строительства 2016-2017г.г."
Землепользователь ОАО "НК "Роснефть"
Масштаб 1:2000

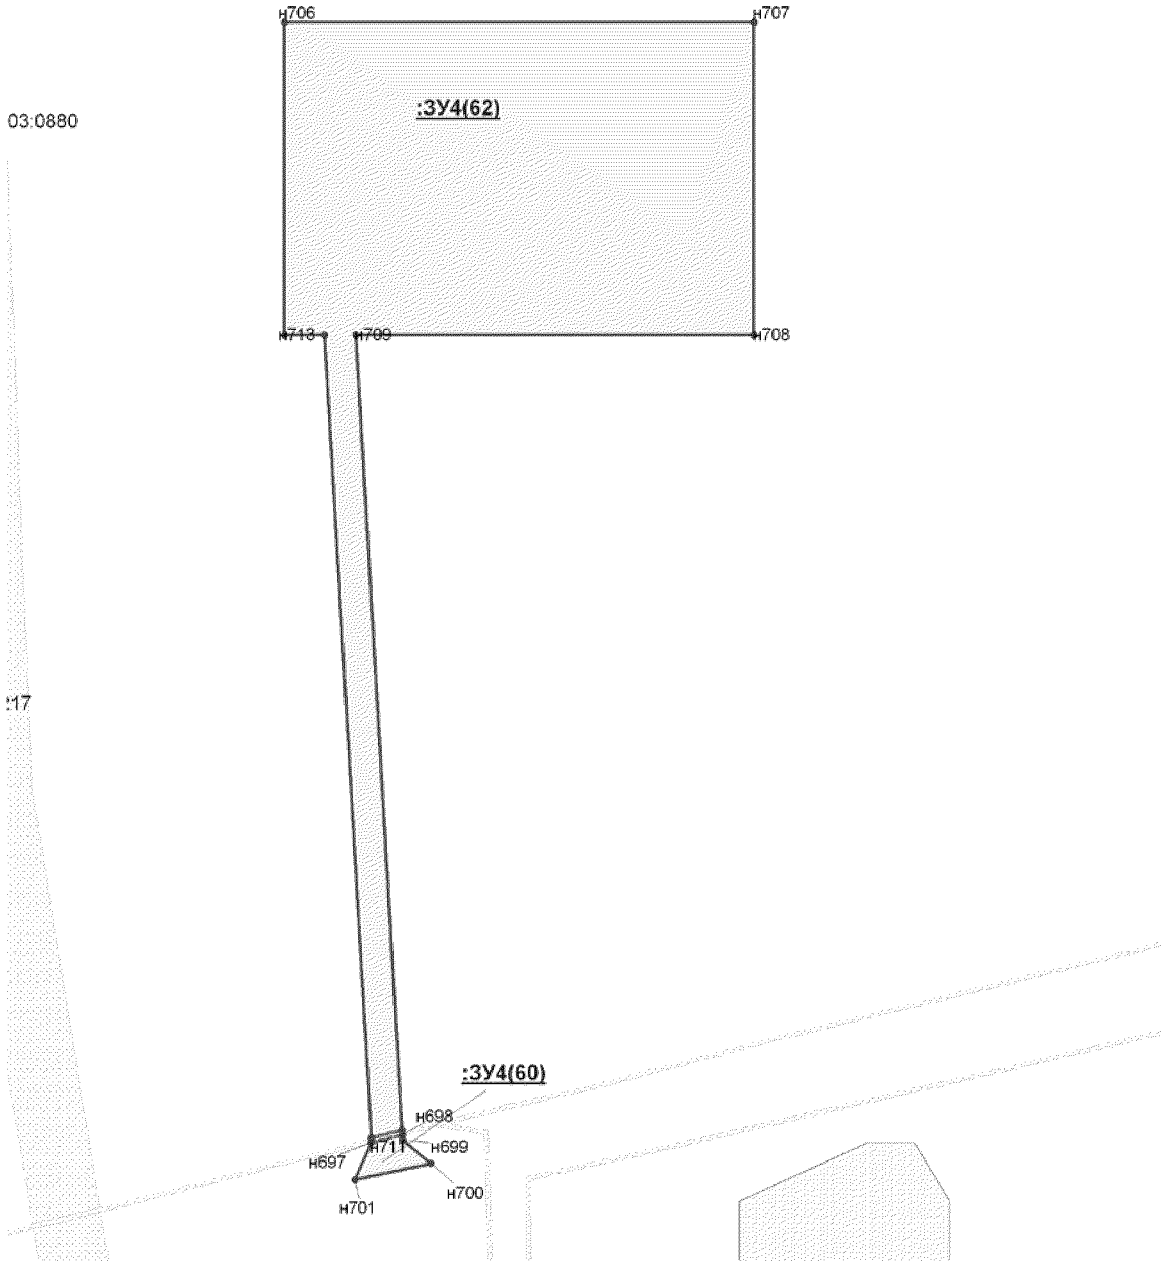


Проект межевания территории
для размещения линейного объекта регионального
значения Ханты-Мансийского автономного
округа - Югры "Трубопроводы Усть-Балыкского месторождения
строительства 2016-2017г.г."
Землепользователь ОАО "НК "Роснефть"
Масштаб 1:2000

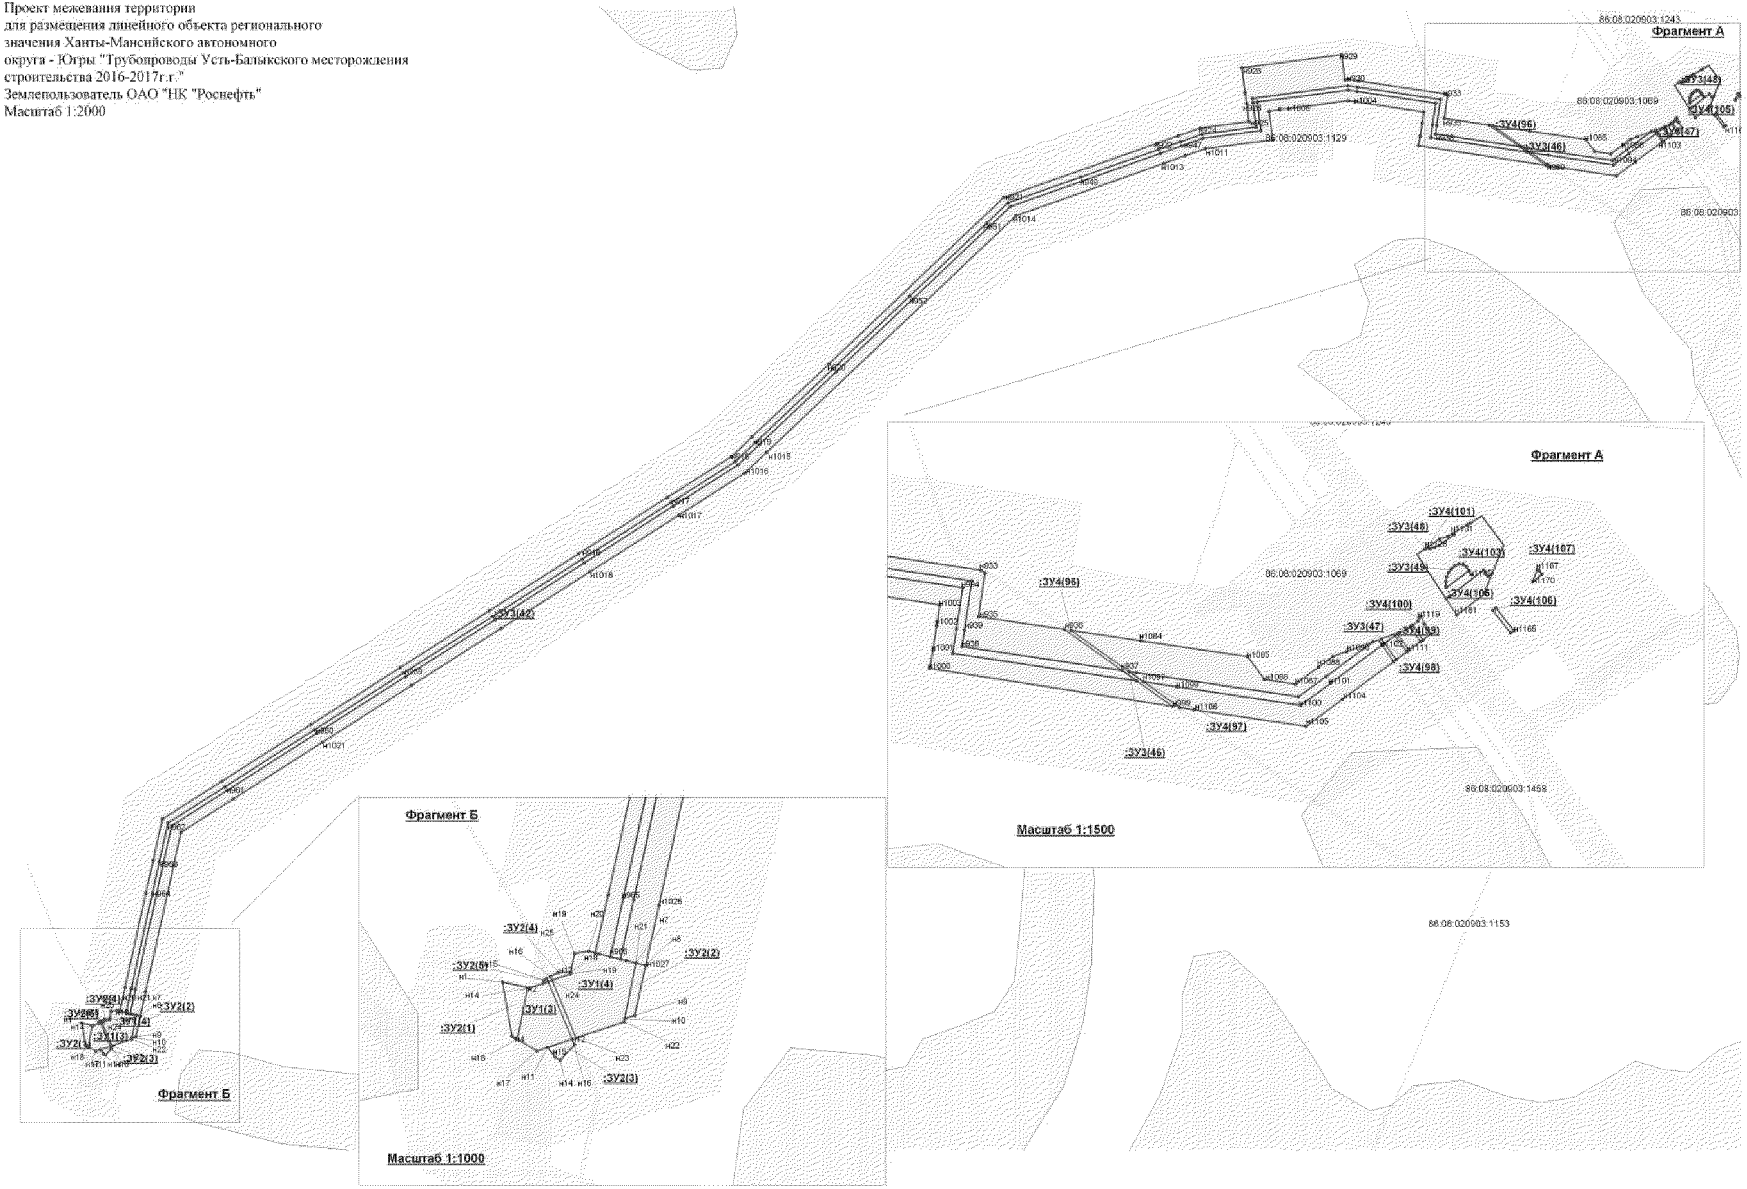


Проект межевания территории
для размещения линейного объекта регионального
значения Ханты-Мансийского автономного
округа - Югры "Трубопроводы Усть-Балыкского месторождения
строительства 2016-2017г.г."
Землепользователь ОАО "НК "Роснефть"
Масштаб 1:5000

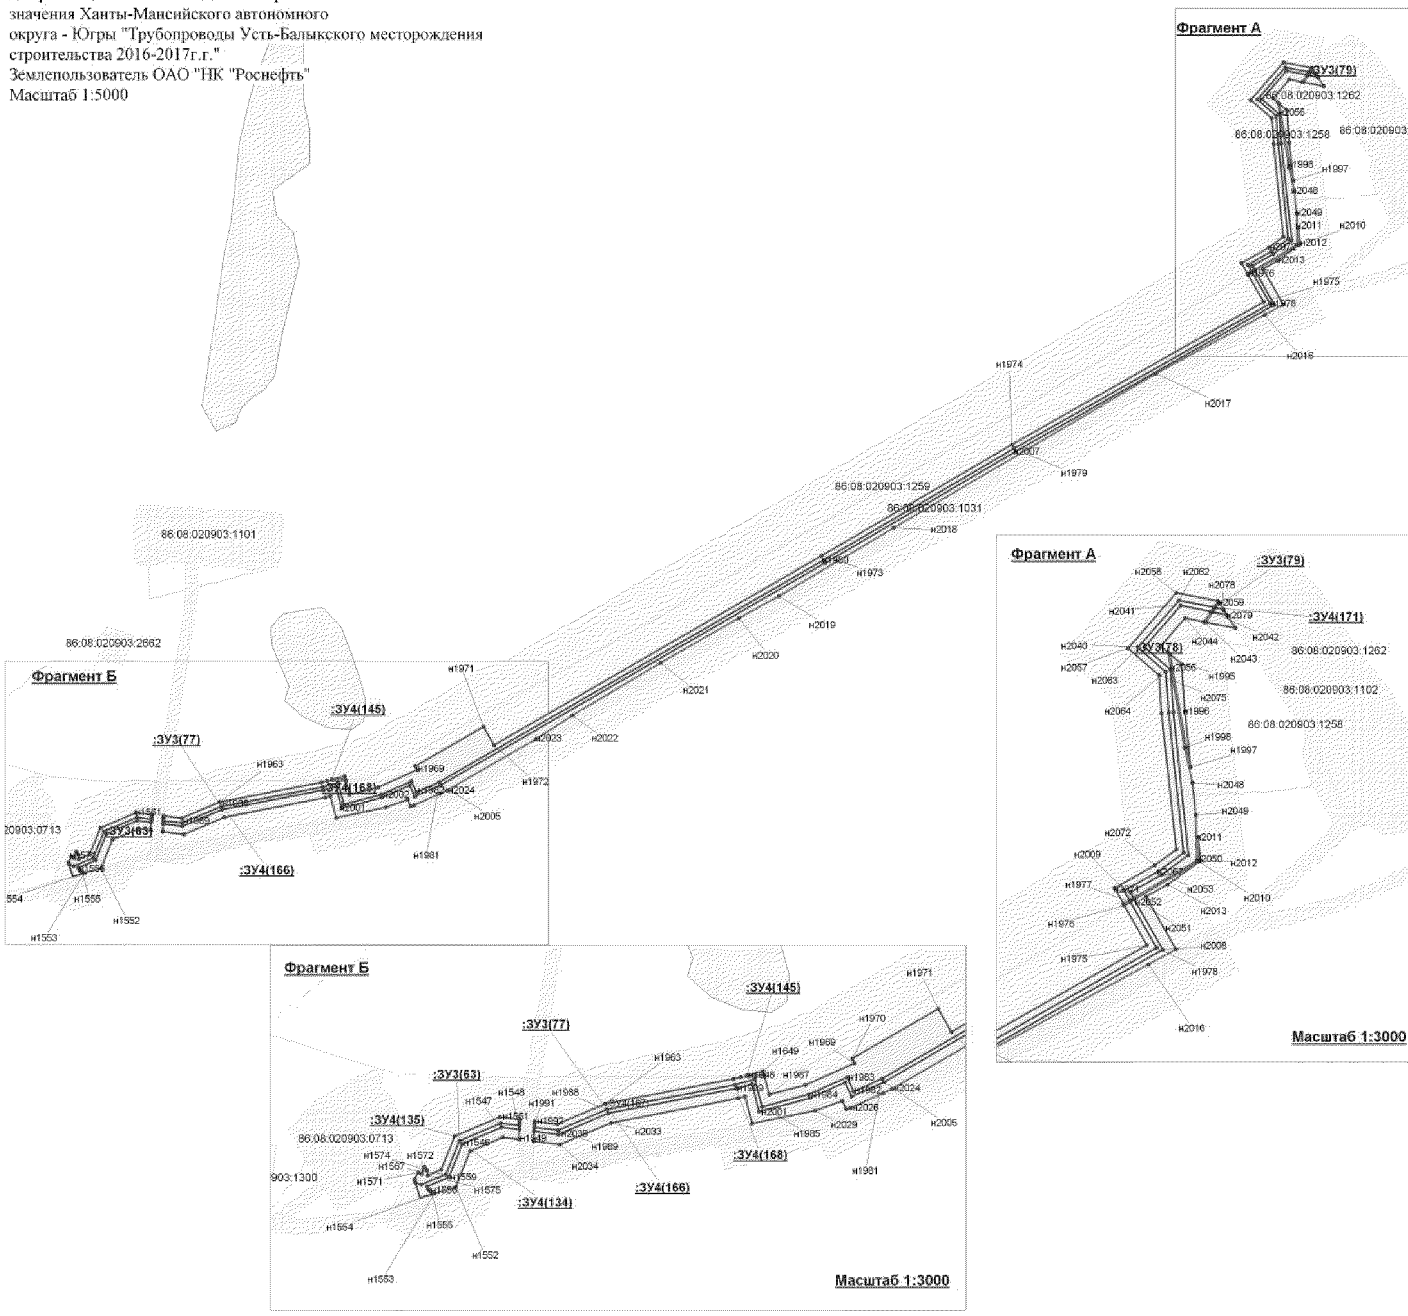


Проект межевания территории
для размещения линейного объекта регионального
значения Ханты-Мансийского автономного
округа - Югры "Трубопроводы Усть-Балыкского месторождения
строительства 2016-2017г.г."
Землепользователь ОАО "НК "Роснефть"
Масштаб 1:5000

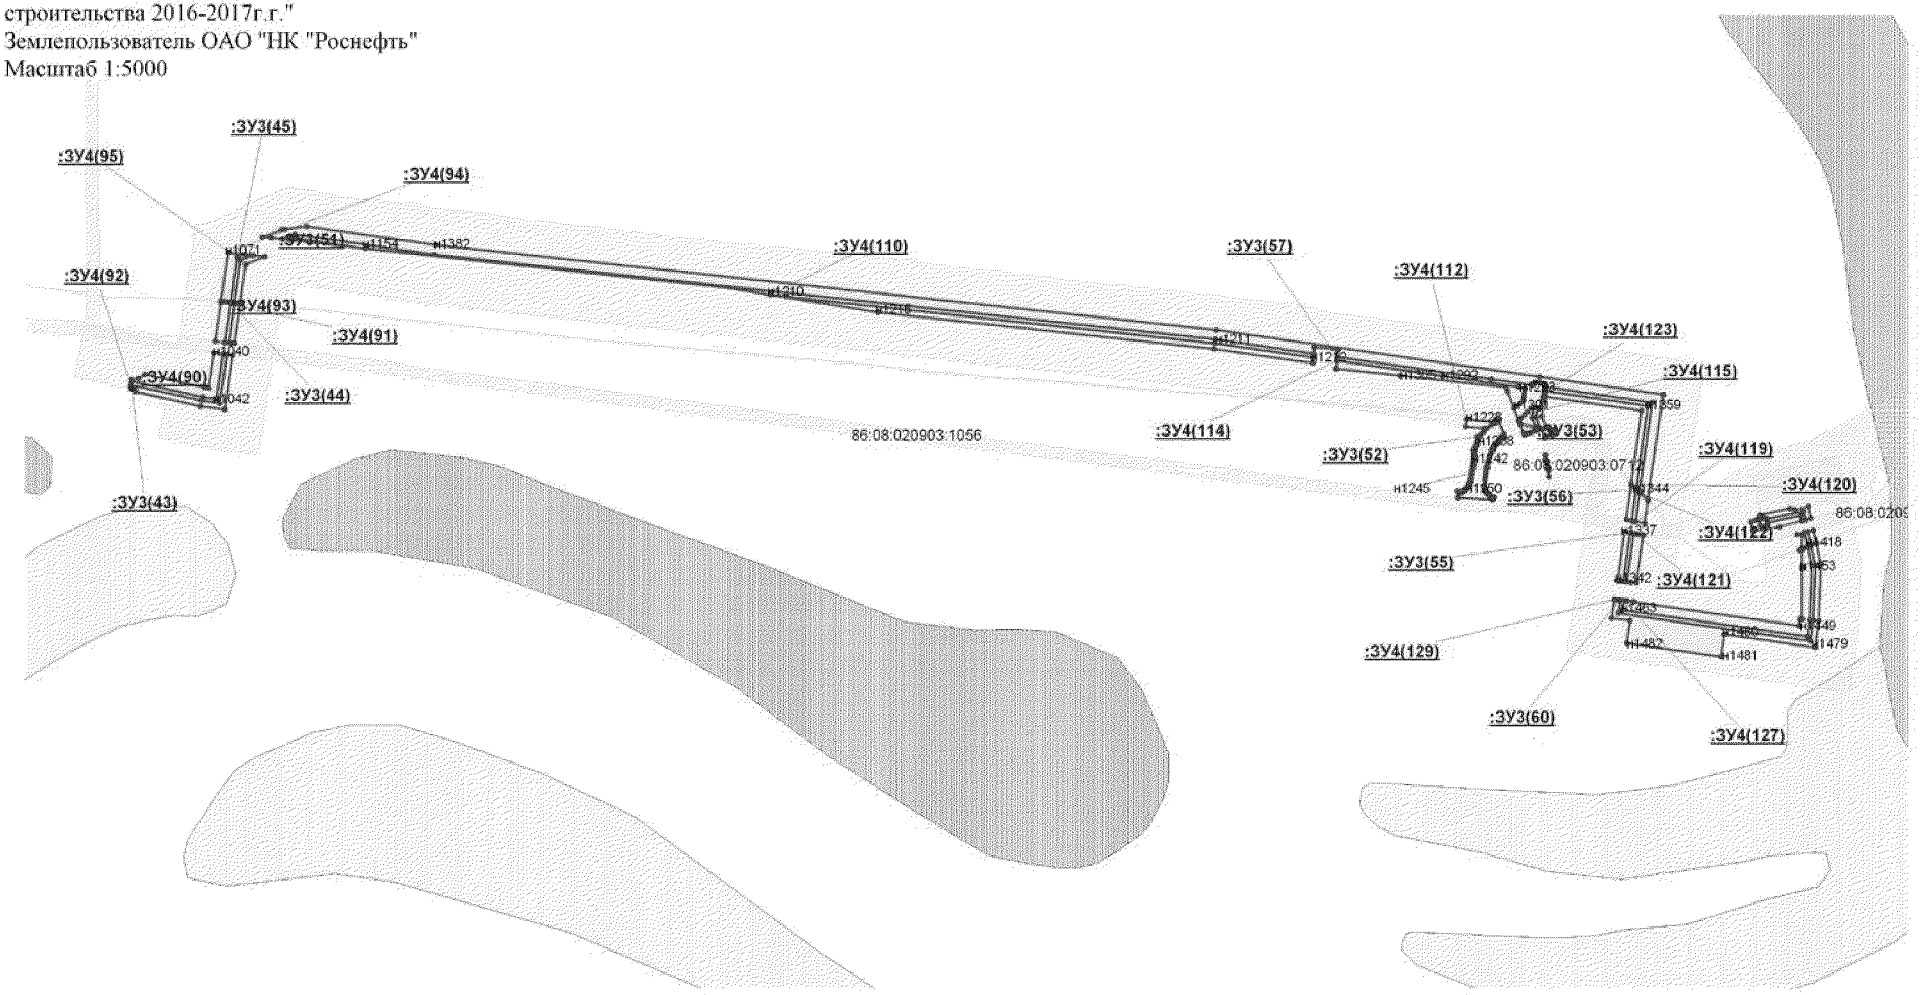


Проект межевания территории
для размещения линейного объекта регионального
значения Ханты-Мансийского автономного
округа - Югры "Трубопроводы Усть-Балыкского месторождения
строительства 2016-2017г.г."
Землепользователь ОАО "НК "Роснефть"
Масштаб 1:5000

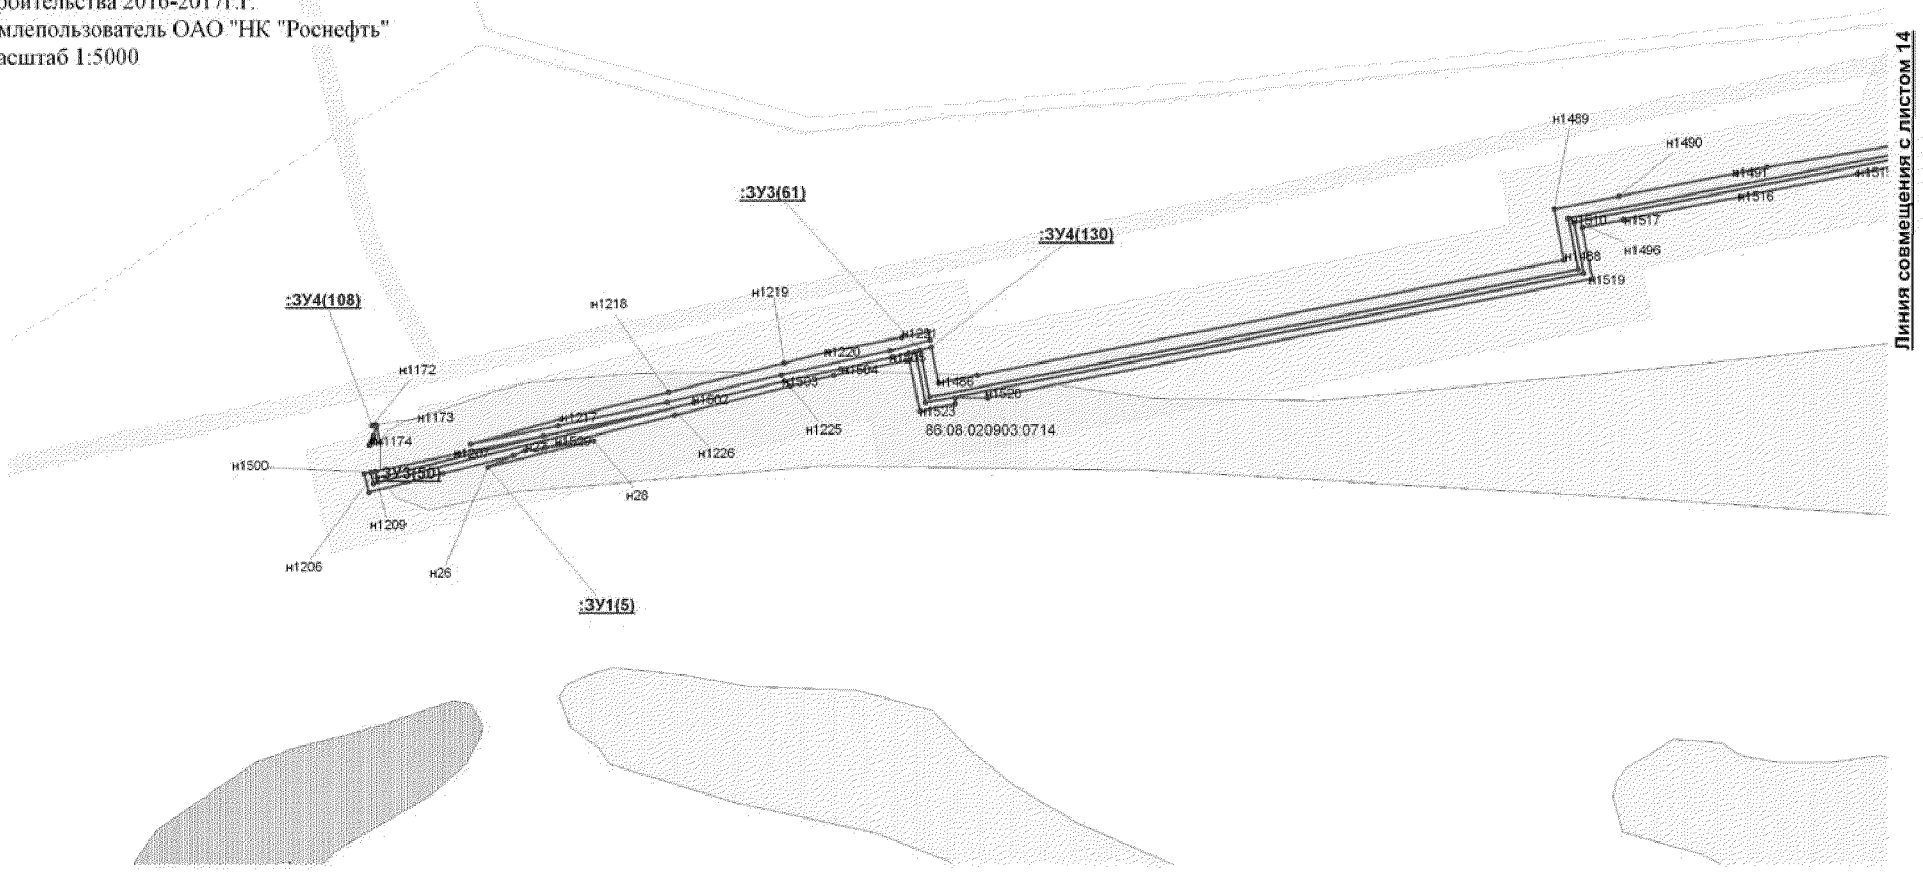

Проект межевания территории
для размещения линейного объекта регионального
значения Ханты-Мансийского автономного
округа - Югры "Трубопроводы Усть-Балыкского месторождения
строительства 2016-2017г.г."
Землепользователь ОАО "НК "Роснефть"
Масштаб 1:5000

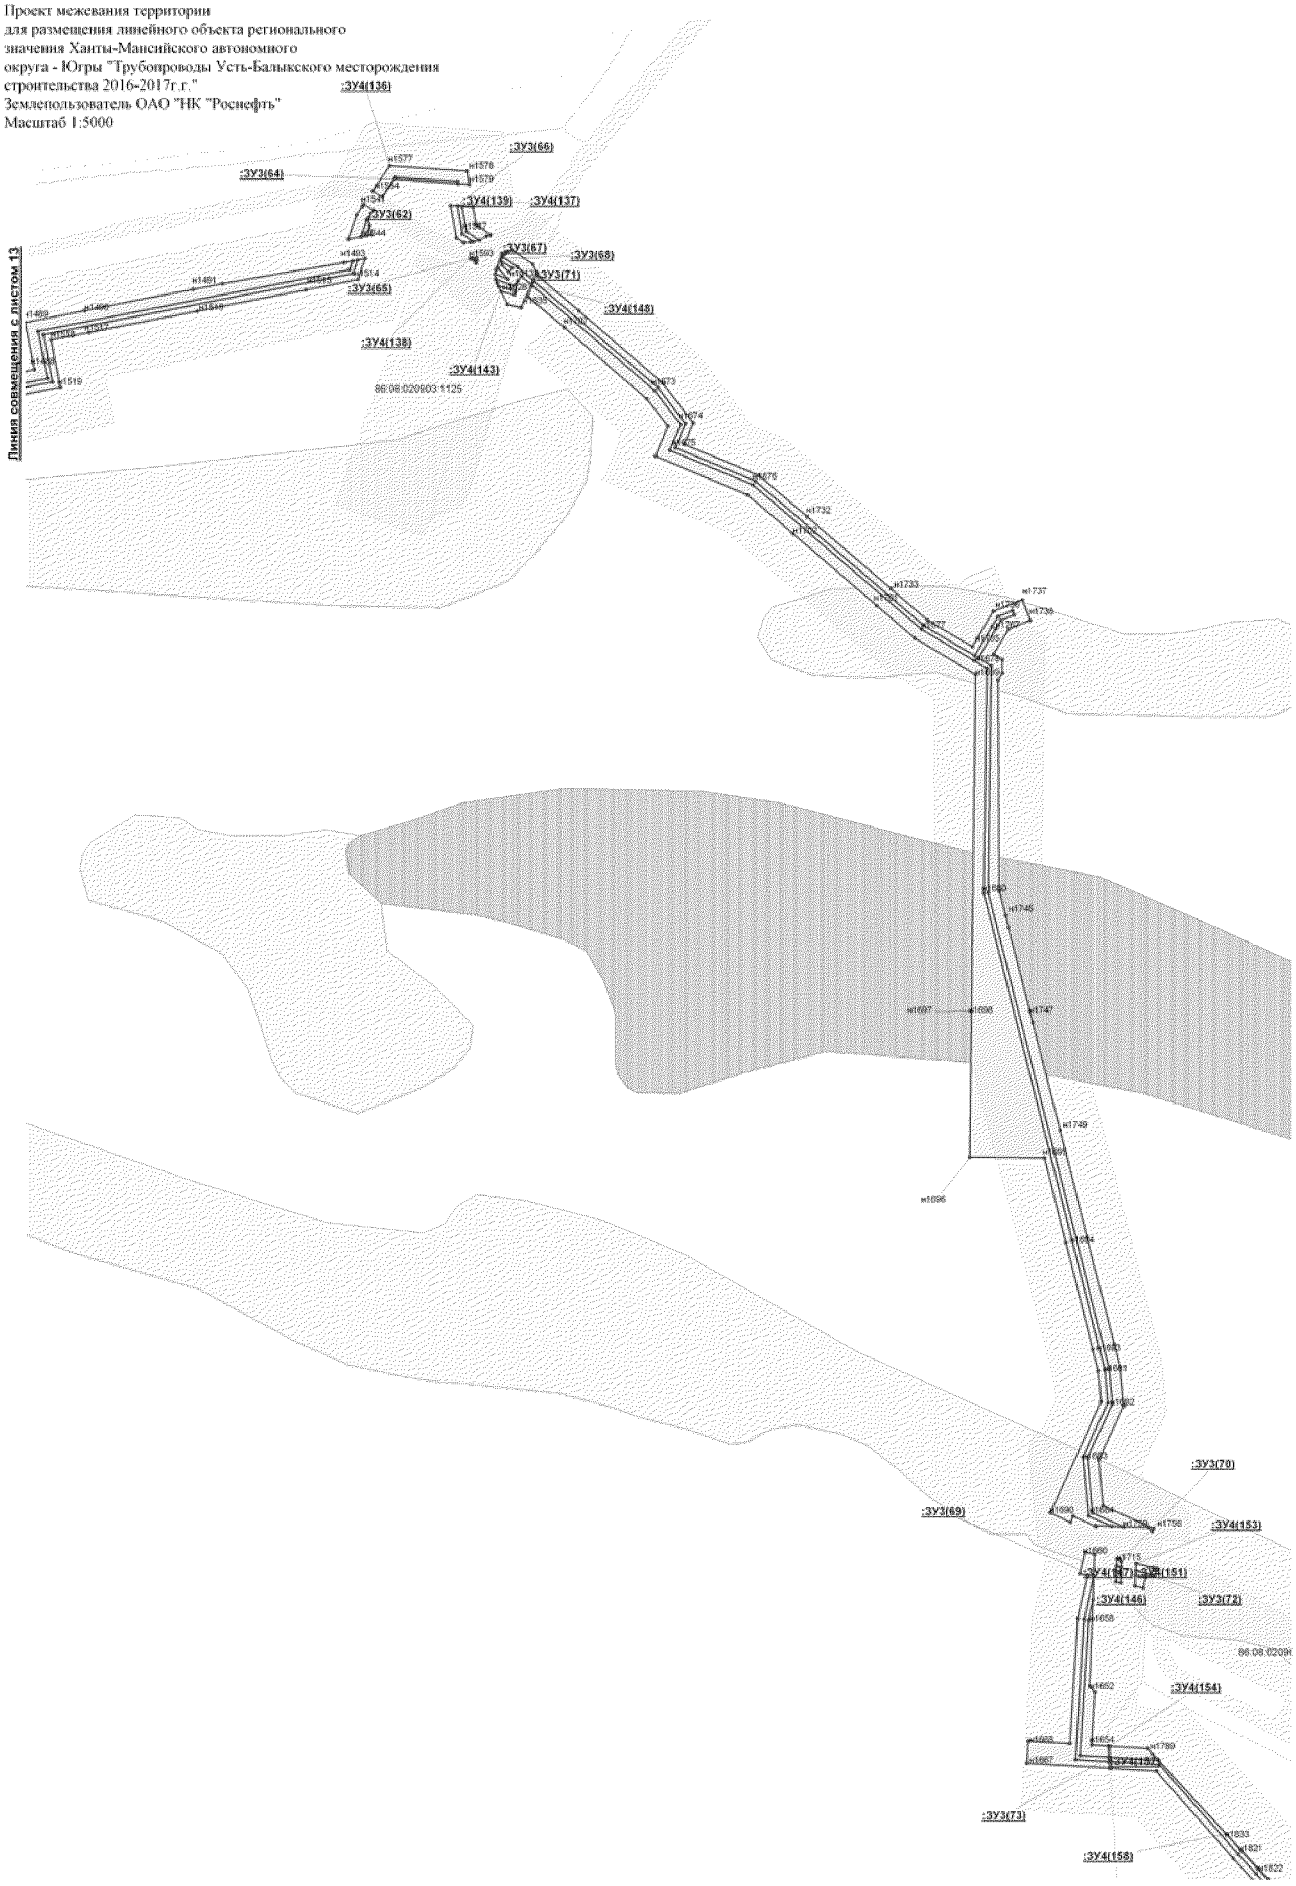

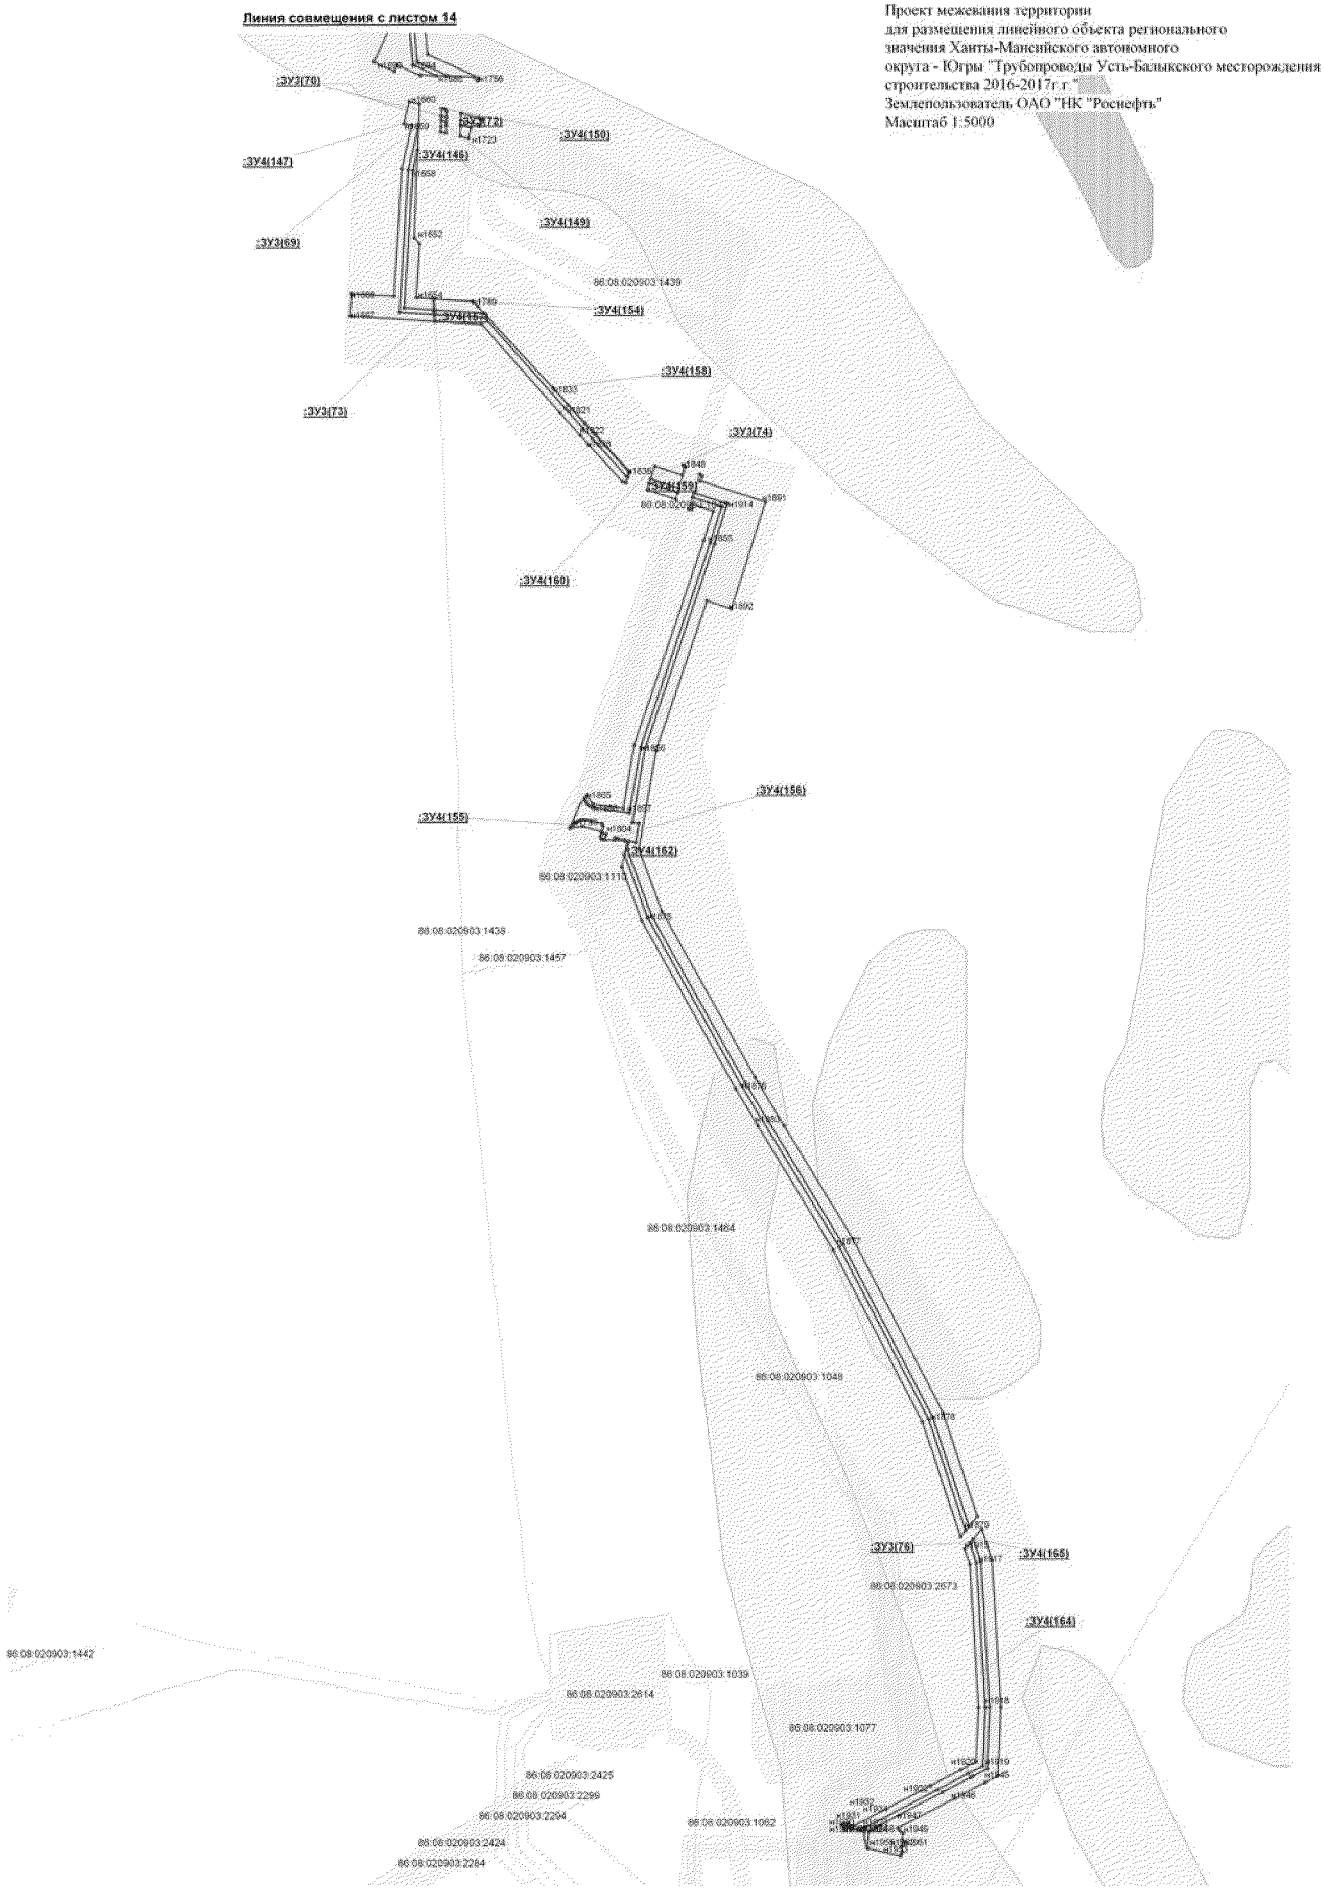
Линия совмещения с листом 14
Проект межевания территории
для размещения линейного объекта регионального
значения Ханты-Мансийского автономного
округа - Югры "Трубопроводы Усть-Балыкского месторождения
строительства 2016-2017г.г."
Землепользователь ОАО "НК "Роснефть"
Масштаб 1:5000
:ЗУ3(70)
:ЗУ3(72)
:ЗУ4(150)
:ЗУ4(147)
:ЗУ4(146)
:ЗУ4(149)
:ЗУ3(69)
86:08:020903:1439
:ЗУ4(154)
:ЗУ4(158)
:ЗУ3(73)
:ЗУ3(74)
:ЗУ4(159)
:ЗУ4(160)
:ЗУ4(156)
:ЗУ4(155)
:ЗУ4(162)
86:08:020903:1111
86:08:020903:1438
86:08:020903:1457
86:08:020903:1464
86:08:020903:1049
:ЗУ3(76)
:ЗУ4(165)
86:08:020903:2673
:ЗУ4(164)
86:08:020903:1442
86:08:020903:1039
86:08:020903:2614
86:08:020903:1077
86:08:020903:2425
86:08:020903:2299
86:08:020903:2294
86:08:020903:1052
86:08:020903:2424
86:08:020903:2264

Проект межевания территории
Для размещения линейного объекта регионального
значения Ханты-Мансийского автономного
округа – Югры «Трубопроводы Усть-Балыкского месторождения
строительства 2016 – 2017 г.г.»
Землепользователь ОАО «НК «Роснефть»

Точка	X	Y
:ЗУ1(1)		
н1	958299.77	3531470.63
н2	958291.79	3531476.65
н3	958290.23	3531469.31
:ЗУ1(2)		
н4	958283.88	3531468.43
н5	958286.1	3531478.84
н6	958288.22	3531479.12
н7	958288.25	3531479.29
н8	958273.34	3531491.21
н9	958210.68	3531482.5
н10	958199.76	3531480.29
н11	958187.21	3531459.64
н12	958181.21	3531454.18
н13	958278.92	3531467.74
:ЗУ1(3)		
н14	958989.23	3531803.24
н15	958991.96	3531811.18
н16	958969.82	3531820.49
н17	958965.24	3531806.8
н18	958969.73	3531799.28
:ЗУ1(4)		
н19	959002.82	3531821.3
н20	959003.67	3531826.87
н21	958999.11	3531845.03
н22	958976.51	3531840.44
н23	958970.3	3531821.93
н24	958992.44	3531812.62
н25	958994.87	3531819.68
:ЗУ1(5)		
н26	953206.35	3534102.56
н27	953220.05	3534133.43
н28	953228.66	3534191.12
:ЗУ2(1)		
н1	958991.78	3531793.63
н2	958989.49	3531804.01
н3	958989.23	3531803.24
н4	958970.03	3531799.34
н5	958970.26	3531798.4
н6	958970.99	3531797.14
:ЗУ2(2)		
н7	958999.12	3531845.03
н8	958998.19	3531848.75
н9	958978.9	3531844.48
н10	958977.7	3531840.68

:ЗУ2(3)		
н11	958966.64	3531810.98
н12	958969.82	3531820.49
н13	958967.71	3531821.38
н14	958961.65	3531815.83
н15	958962.94	3531813.76
:ЗУ2(4)		
н16	958993.94	3531811.97
н17	958995.38	3531814.87
н18	958995.73	3531819.85
н19	958994.87	3531819.68
н20	958992.44	3531812.62
:ЗУ2(5)		
н21	958992.55	3531809.51
н22	958993.21	3531810.65
н23	958991.96	3531811.18
н24	958991.27	3531809.18
:ЗУ3(1)		
н1	954469.57	3527771.39
н2	954469.46	3527771.45
н3	954467.48	3527773.13
н4	954465.82	3527775.14
н5	954464.51	3527777.41
н6	954463.63	3527779.85
н7	954462.88	3527784.29
н8	954443.77	3527781.5
н9	954444.08	3527779.34
н10	954440.09	3527779.1
н11	954440.05	3527779.79
н12	954430.79	3527779.21
н13	954420.88	3527784.1
н14	954419.03	3527780.54
н15	954430.42	3527774.93
н16	954430.76	3527768.83
н17	954440.66	3527769.41
н18	954440.44	3527773.12
н19	954443.69	3527773.3
н20	954442.81	3527771.32
н21	954441.56	3527769.53
н22	954440.09	3527768.08
н23	954442.46	3527768.26
:ЗУ3(2)		
н24	954803	3527813.75
н25	954812.42	3527823.89
н26	954808.13	3527827.51
н27	954806.66	3527828.9

н28	954805.34	3527830.48
н29	954804.23	3527832.17
н30	954803.32	3527834.02
н31	954802.63	3527836.34
н32	954802.27	3527837.53
н33	954801.28	3527837.35
н34	954795.32	3527826.94
н35	954793.3	3527857.9
н36	954784.84	3527857.36
н37	954784.6	3527853.32
н38	954789.56	3527853.64
н39	954791.56	3527823.14
н40	954789.34	3527820.91
н41	954782.35	3527817.43
н42	954782.96	3527816.57
н43	954786.41	3527816.71
н44	954788.38	3527815.87
н45	954794.15	3527809.06
н46	954794.51	3527808.37
н47	954800.15	3527810.71
:ЗУ3(3)		
н48	962290.91	3527981.62
н49	962293.37	3527986.37
н50	962292.05	3527988.23
н51	962291.14	3527990.35
н52	962290.72	3527992.6
н53	962290.78	3527994.89
н54	962291.32	3527997.11
н55	962291.84	3528000.29
н56	962281.33	3527992.48
н57	962282.57	3527990.81
н58	962287.3	3527984.51
:ЗУ3(4)		
н59	962272.42	3527983.78
н60	962271.44	3527985.14
н61	962237.83	3527960.18
н62	962235.65	3527963.14
н63	962232.1	3527960.68
н64	962190.44	3528020.83
н65	962115.62	3528229.93
н66	962109.34	3528247.51
н67	962092	3528295.94
н68	962076.32	3528313.12
н69	962017.73	3528362.84
н70	961909.7	3528397.12
н71	961908.64	3528393.68

Проект межевания территории
Для размещения линейного объекта регионального
значения Ханты-Мансийского автономного
округа – Югры «Трубопроводы Усть-Балыкского месторождения
строительства 2016 – 2017 г.г.»
Землепользователь ОАО «НК «Роснефть»

н72	962013.86	3528360.88
н73	962086.6	3528299.17
н74	962105.69	3528245.81
н75	962111.92	3528228.43
н76	962186.86	3528018.98
н77	962231.08	3527955.11
:ЗУ3(5)		
н78	961917.05	3528407.29
н79	961923.01	3528426.35
н80	961924.67	3528431.72
н81	961920.83	3528432.8
н82	961919.18	3528427.49
н83	961913.23	3528408.41
:ЗУ3(6)		
н84	961925.72	3528435.08
н85	961932.62	3528457.21
н86	961924.52	3528472.63
н87	961919.47	3528471.47
н88	961920.82	3528471.05
н89	961928.3	3528456.8
н90	961921.87	3528436.16
:ЗУ3(7)		
н91	954783.1	3527853.22
н92	954783.32	3527857.25
н93	954546.77	3527841.82
н94	954510.88	3527841.37
н95	954510.7	3527844.97
н96	954510.65	3527849.05
н97	954534.53	3527891.66
н98	954540.59	3527917.37
н99	954511.16	3527945.08
н100	954567.85	3528185.5
н101	954595.51	3528294.19
н102	954582.77	3528306.17
н103	954579.71	3528407.3
н104	954432.44	3528486.5
н105	954511.24	3528633.05
н106	954670.52	3528895.34
н107	954694.9	3528901.3
н108	954718.55	3528906.1
н109	954718.34	3528910.15
н110	954694.01	3528905.2
н111	954667.96	3528898.84
н112	954507.76	3528635.03
н113	954427.01	3528484.87
н114	954575.8	3528404.87
н115	954578.83	3528304.39
н116	954591.04	3528292.9
н117	954563.98	3528186.46
н118	954506.74	3527943.73
н119	954536.17	3527916.04
н120	954530.77	3527893.13
н121	954516.94	3527868.47
н122	954515.36	3527869.25
н123	954513.44	3527870.63
н124	954511.76	3527872.31
н125	954510.37	3527874.23
н126	954509.3	3527876.35
н127	954508.58	3527878.61
н128	954508.24	3527880.97
н129	954508.28	3527883.34
н130	954509.17	3527887.16
н131	954508.24	3527887.54
н132	954505.76	3527883.35
н133	954492.56	3527854.06
н134	954491.96	3527852.08
н135	954491.57	3527850.08
н136	954491.3	3527847.94
н137	954491.23	3527844.17
н138	954492.19	3527843.9
н139	954492.82	3527846.11
н140	954493.9	3527848.1
н141	954495.35	3527849.87
н142	954497.15	3527851.28
н143	954499.22	3527852.27
н144	954501.43	3527852.81
н145	954503.72	3527852.9
н146	954502.69	3527846.18
н147	954498.32	3527846.33
н148	954497.42	3527835.53
н149	954470.47	3527817.56
н150	954416.45	3527814.07
н151	954403.64	3527788.15
н152	954417.7	3527781.22
н153	954419.53	3527784.77
н154	954409	3527789.98
н155	954419.02	3527810.21
н156	954472.25	3527813.93
н157	954497.78	3527830.97
н158	954511.34	3527832.79
н159	954511.09	3527837.38
н160	954510.88	3527841.37
н161	954511.1	3527837.38
н162	954546.94	3527837.83
:ЗУ3(8)		
н163	954766.06	3528915.73
н164	954774.68	3528941.47
н165	954775.61	3528949.66
н166	954771.38	3528947.84
н167	954770.75	3528942.34
н168	954763	3528919.19
н169	954719.83	3528910.45
н170	954720.05	3528906.4
:ЗУ3(9)		
н171	954955.19	3529025.59
н172	954951.85	3529028.51
н173	954945.5	3529025.84
н174	954920.87	3529028.95
н175	954912.02	3529022.08
н176	954914.42	3529018.88
н177	954922.01	3529024.76
н178	954946.06	3529021.73
:ЗУ3(10)		
н179	954755.77	3529050.49
н180	954754.06	3529054.12
н181	954745.63	3529049.35
н182	954747.23	3529045.64
:ЗУ3(11)		
н183	954803.53	3529076.45
н184	954805.96	3529083.43
н185	954771.53	3529063.97
н186	954772.61	3529061.66
н187	954791.87	3529070.87
:ЗУ3(12)		
н188	955049.06	3529070.99
н189	955042.48	3529084.01
н190	955040	3529082.65
н191	955038.92	3529082.15
н192	955043.68	3529072.76
н193	955004.66	3529053.04
н194	955002.04	3529058.29
н195	954988.99	3529051.87
н196	954981.61	3529049.15
н197	954982.37	3529050.91
н198	954983.83	3529052.36
н199	954985.45	3529057.75
н200	954974.62	3529052.8
н201	954985.79	3529042.97

Проект межевания территории
Для размещения линейного объекта регионального
значения Ханты-Мансийского автономного
округа – Югры «Трубопроводы Усть-Балыкского месторождения
строительства 2016 – 2017 г.г.»
Землепользователь ОАО «НК «Роснефть»

н202	954988.64	3529040.45
н203	954991.82	3529042.07
н204	954990.38	3529044.95
н205	954994.73	3529036.27
н206	955009.39	3529043.65
н207	955006.46	3529049.48
:ЗУ3(13)		
н208	955160.21	3529173.94
н209	955200.89	3529209.56
н210	955199.18	3529213.36
н211	955157.95	3529177.28
н212	955043	3529119.19
н213	955024.85	3529110.02
н214	955033.28	3529093.33
н215	955034.33	3529093.84
н216	955036.82	3529095.2
н217	955030.24	3529108.25
н218	955044.8	3529115.62
:ЗУ3(14)		
н219	955566.86	3529384.36
н220	955567.58	3529388.29
н221	955558.73	3529390.13
н222	955558.28	3529386.14
:ЗУ3(15)		
н223	955521.91	3529308.64
н224	955538.11	3529386.17
н225	955539.01	3529394.26
н226	955535.86	3529394.92
н227	955518.47	3529311.73
н228	955305.4	3529241.71
н229	955226.47	3529226.06
н230	955228.1	3529222.81
н231	955230.01	3529222.7
н232	955306.42	3529237.82
н233	955445.32	3529283.45
н234	955448.95	3529285.93
н235	955452.19	3529285.72
:ЗУ3(16)		
н236	955593.55	3529378.78
н237	955599.07	3529405.21
н238	955603.46	3529424.99
н239	955614.95	3529432.3
н240	955629.97	3529445.59
н241	955625.62	3529467.01
н242	955621.7	3529466.21
н243	955625.59	3529447.06

н244	955612.52	3529435.51
н245	955599.92	3529427.48
н246	955595.17	3529406.05
н247	955590.44	3529383.5
н248	955579.21	3529385.84
н249	955578.64	3529381.88
:ЗУ3(17)		
н250	958445.44	3530265.88
н251	958445.59	3530268.1
н252	958441.27	3530268.29
н253	958327.03	3530212.37
н254	958229.87	3530277.71
н255	958222.19	3530278.07
н256	958326.71	3530207.77
:ЗУ3(18)		
н257	958197.91	3530289.64
н258	958196.42	3530292.53
н259	958191.32	3530293.88
:ЗУ3(19)		
н260	958185.29	3530295.49
н261	958168.42	3530299.99
н262	958168.21	3530299.99
н263	958166.38	3530298.32
н264	958165.99	3530297.98
н265	958166.66	3530296.78
н266	958166.77	3530296.7
:ЗУ3(20)		
н267	958446.95	3530288.06
н268	958449.5	3530325.25
н269	958445.5	3530325.41
н270	958442.95	3530288.24
:ЗУ3(21)		
н271	958456.16	3530422.54
н272	958456.69	3530430.16
н273	958452.7	3530430.44
н274	958452.04	3530420.71
:ЗУ3(22)		
н275	958536.2	3530462.12
н276	958536.34	3530465.3
н277	958522.6	3530466.25
н278	958521.62	3530462.59
:ЗУ3(23)		
н279	958501.21	3530463.71
н280	958502.27	3530467.64
н281	958455.47	3530470.84
н282	958455.05	3530464.73

н283	958455.67	3530464.72
н284	958459.04	3530464.6
н285	958459.19	3530466.58
:ЗУ3(24)		
н286	958590.08	3530493.1
н287	958589.05	3530497.49
н288	958556.53	3530469.16
н289	958556.29	3530463.62
:ЗУ3(25)		
н290	958651.43	3530503.87
н291	958651.51	3530507.9
н292	958625.09	3530505.14
н293	958625.39	3530501.15
:ЗУ3(26)		
н294	958698.02	3530455.63
н295	958696.04	3530455.97
н296	958693.49	3530456.89
н297	958691.17	3530458.24
н298	958689.23	3530460.07
н299	958687.88	3530462.05
н300	958687.63	3530462.54
н301	958686.73	3530464.7
н302	958686.22	3530467.3
н303	958686.25	3530469.98
н304	958687.07	3530474.72
н305	958688.03	3530479.55
н306	958689.02	3530484.41
н307	958689.8	3530489.32
н308	958690.22	3530493.94
н309	958690.58	3530495.09
н310	958691.15	3530495.95
н311	958691.93	3530496.64
н312	958692.86	3530497.1
н313	958698.7	3530499.85
н314	958704.41	3530502.41
н315	958705.28	3530503.07
н316	958705.54	3530503.88
н317	958705.58	3530505.77
н318	958703.75	3530510.51
н319	958701.85	3530515.15
н320	958699.91	3530519.8
н321	958699.82	3530519.96
н322	958708.49	3530523.59
н323	958708.36	3530524.46
н324	958707.22	3530527.39
н325	958698.05	3530523.55

Проект межевания территории
Для размещения линейного объекта регионального
значения Ханты-Мансийского автономного
округа – Югры «Трубопроводы Усть-Балыкского месторождения
строительства 2016 – 2017 г.г.»
Землепользователь ОАО «НК «Роснефть»

н326	958697.9	3530523.86
н327	958697.72	3530524.27
н328	958697.36	3530524.75
н329	958696.87	3530525.14
н330	958696.28	3530525.39
н331	958695.62	3530525.51
н332	958694.98	3530525.45
н333	958689.47	3530524.04
н334	958688.68	3530523.73
н335	958687.9	3530523.14
н336	958687.3	3530522.32
н337	958687	3530521.33
н338	958687.03	3530520.31
н339	958687.3	3530519.44
н340	958687.42	3530519.23
н341	958671.58	3530512.67
н342	958671.52	3530508.31
н343	958679.18	3530511.47
н344	958679.02	3530508.8
н345	958678.76	3530504.39
н346	958678.45	3530499.98
н347	958678.12	3530495.59
н348	958677.79	3530491.13
н349	958677.71	3530490.04
н350	958677.47	3530485.75
н351	958677.17	3530480.83
н352	958676.92	3530475.91
н353	958676.62	3530471
н354	958676.35	3530467.25
н355	958675.85	3530464.58
н356	958674.85	3530462.12
н357	958673.33	3530459.92
н358	958671.37	3530458.07
н359	958670.71	3530457.7
н360	958670.65	3530453.53
н361	958671.46	3530453.5
н362	958679.57	3530453.51
н363	958692.61	3530453.51
н364	958697.51	3530453.51
:ЗУ3(27)		
н365	958511.68	3530791.12
н366	958499.98	3530814.58
н367	958491.13	3530831.68
н368	958489.57	3530832.89
н369	958509.08	3530791.34
:ЗУ3(28)		

н370	958483.51	3530846.87
н371	958479.71	3530854.84
н372	958479.35	3530854.67
н373	958482.73	3530847.49
:ЗУ3(29)		
н374	958500.05	3530859.97
н375	958498.85	3530862.92
н376	958498.54	3530863.67
н377	958497.82	3530863.34
н378	958499.54	3530859.73
:ЗУ3(30)		
н379	958493.98	3530874.89
н380	958489.72	3530885.38
н381	958463.98	3530939.39
н382	958465.16	3530936.24
:ЗУ3(31)		
н383	958434.64	3530969.95
н384	958434.29	3530974
н385	958428.2	3530974.51
н386	958427.23	3530970.56
:ЗУ3(32)		
н387	958463.21	3531051.07
н388	958455.29	3531053.81
н389	958454.84	3531053.96
н390	958454.72	3531051.79
:ЗУ3(33)		
н391	958407.04	3530972.27
н392	958412.42	3530993.98
н393	958417.58	3531054.92
н394	958420.67	3531054.67
н395	958420.87	3531058.66
н396	958413.95	3531059.24
н397	958406.59	3530972.33
:ЗУ3(34)		
н398	958470.5	3531069.71
н399	958482.01	3531205.49
н400	958479.55	3531223.81
н401	958466.62	3531071.06
н402	958469.08	3531070.21
:ЗУ3(35)		
н403	958489.82	3531297.76
н404	958493.86	3531345.34
н405	958503.49	3531349.87
н406	958503.46	3531350.09
н407	958503.02	3531354.07
н408	958490.08	3531347.98

н409	958487.38	3531316.07
:ЗУ3(36)		
н410	958528.75	3531393.25
н411	958513.15	3531391.91
н412	958468.72	3531455.57
н413	958468.67	3531455.57
н414	958469.81	3531447.01
н415	958511.18	3531387.71
н416	958522.57	3531388.7
:ЗУ3(37)		
н417	958435.54	3531457.4
н418	958434.89	3531461.59
н419	958415.03	3531465.13
н420	958416.41	3531460.82
:ЗУ3(38)		
н421	958190.84	3531465.62
н422	958193.53	3531470.02
н423	957855.49	3531423.08
н424	957820.1	3531412.33
н425	957832.3	3531372.2
н426	957812.12	3531366.08
н427	957806.35	3531376.48
н428	957801.53	3531373.96
н429	957805.09	3531368.44
н430	957804.8	3531366.23
н431	957804.08	3531364.15
н432	957802.21	3531365.26
н433	957791.8	3531363.97
н434	957795.89	3531352.75
н435	957798.41	3531353.36
н436	957801.89	3531349.45
н437	957806.48	3531341.18
н438	957808.45	3531342.46
н439	957810.65	3531343.21
н440	957812.98	3531343.42
н441	957815.27	3531343.04
н442	957817.43	3531342.11
н443	957823.01	3531335.48
н444	957826.87	3531338.29
н445	957814.1	3531362.51
н446	957837.28	3531369.55
н447	957825.08	3531409.66
н448	957856.34	3531419.15
:ЗУ3(39)		
н449	958286.5	3531480.67
н450	958286.69	3531481.61

Проект межевания территории
Для размещения линейного объекта регионального
значения Ханты-Мансийского автономного
округа – Югры «Трубопроводы Усть-Балыкского месторождения
строительства 2016 – 2017 г.г.»
Землепользователь ОАО «НК «Роснефть»

н451	958286.99	3531483.01
н452	958284.1	3531482.59
:ЗУ3(40)		
н453	958295.69	3531480.17
н454	958296.52	3531484.33
н455	958293.34	3531483.88
н456	958293.28	3531483.65
н457	958292.45	3531479.71
:ЗУ3(41)		
н458	958393.93	3531464.83
н459	958392.55	3531469.12
н460	958302.52	3531485.15
н461	958300.19	3531484.82
н462	958299.37	3531480.68
н463	958302.43	3531481.1
:ЗУ3(42)		
н464	959376.77	3532181.95
н465	959430.53	3532266.26
н466	959484.29	3532350.58
н467	959523.04	3532411.36
н468	959542.01	3532431.32
н469	959610.86	3532503.85
н470	959679.73	3532576.37
н471	959748.58	3532648.87
н472	959767.85	3532669.15
н473	959792.18	3532737.83
н474	959818.43	3532811.84
н475	959825.6	3532832.09
н476	959832.76	3532852.3
н477	959839.57	3532903.78
н478	959862.44	3532900.75
н479	959866.6	3532900.19
н480	959878.55	3532990.9
н481	959877.25	3532999.69
н482	959865.55	3533078.17
н483	959841.16	3533074.52
н484	959832.88	3533073.29
н485	959821.01	3533152.93
н486	959815.88	3533160.13
н487	959816	3533159.36
н488	959829.52	3533068.73
н489	959841.76	3533070.56
н490	959862.19	3533073.62
н491	959873.29	3532999.09
н492	959874.52	3532990.85
н493	959863.16	3532904.68
н494	959862.95	3532904.71
н495	959836.12	3532908.26
н496	959828.86	3532853.24
н497	959821.84	3532833.43
н498	959814.67	3532813.19
н499	959788.42	3532739.17
н500	959764.36	3532671.29
н501	959745.68	3532651.63
н502	959676.83	3532579.12
н503	959607.97	3532506.59
н504	959539.1	3532434.08
н505	959519.87	3532413.83
н506	959480.92	3532352.74
н507	959427.16	3532268.41
н508	959373.4	3532184.09
н509	959319.62	3532099.76
н510	959265.86	3532015.46
н511	959212.12	3531931.12
н512	959178.52	3531878.42
н513	959143.52	3531870.68
н514	959045.89	3531849.08
н515	959036.11	3531846.91
н516	959000.62	3531839.05
н517	959001.59	3531835.18
н518	959036.96	3531842.99
н519	959046.76	3531845.17
н520	959144.38	3531866.77
н521	959181.01	3531874.88
н522	959215.49	3531928.97
н523	959269.25	3532013.3
н524	959323.01	3532097.62
:ЗУ3(43)		
н525	955529.18	3533084.21
н526	955512.85	3533158.72
н527	955510.67	3533173.72
н528	955557.58	3533180.48
н529	955557.1	3533184.44
н530	955506.16	3533177.11
н531	955508.9	3533158.01
н532	955525.25	3533083.43
н533	955528.72	3533084.2
:ЗУ3(44)		
н534	955610.9	3533188.18
н535	955610.54	3533192.17
н536	955569.56	3533186.24
н537	955570.04	3533182.28
:ЗУ3(45)		
н538	955659.11	3533195.12
н539	955662.35	3533203.18
н540	955661.9	3533207.26
н541	955661.42	3533211.68
н542	955656.26	3533198.75
н543	955612.04	3533192.38
н544	955612.4	3533188.4
:ЗУ3(46)		
н545	959820.53	3533156.21
н546	959819.96	3533159.95
н547	959807.95	3533240.56
н548	959817.97	3533254.09
н549	959835.23	3533277.41
н550	959836.27	3533280.25
н551	959833.67	3533282.05
н552	959814.74	3533256.47
н553	959803.75	3533241.62
н554	959815.4	3533163.43
:ЗУ3(47)		
н555	959836.79	3533281.7
н556	959839.1	3533288.03
н557	959838.46	3533288.5
н558	959834.56	3533283.23
:ЗУ3(48)		
н559	959881.64	3533303.63
н560	959881.67	3533305.81
н561	959882.23	3533308.15
н562	959883.28	3533310.31
н563	959888.6	3533317.79
н564	959889.23	3533317.21
н565	959893.7	3533324.68
н566	959893.57	3533324.74
н567	959894.53	3533326.07
н568	959897.9	3533331.7
н569	959883.4	3533342.48
н570	959869.3	3533336.83
н571	959867.75	3533334.74
н572	959870.93	3533332.37
н573	959858.02	3533315.69
н574	959856.67	3533313.83
н575	959878.81	3533299.39
:ЗУ3(49)		
н576	959871.56	3533316.47
н577	959873.14	3533318.2
н578	959874.08	3533320.27

Проект межевания территории
Для размещения линейного объекта регионального
значения Ханты-Мансийского автономного
округа – Югры «Трубопроводы Усть-Балыкского месторождения
строительства 2016 – 2017 г.г.»
Землепользователь ОАО «НК «Роснефть»

н579	959873.84	3533322.28
н580	959872.61	3533323.9
н581	959870.69	3533325.31
н582	959862.26	3533313.92
н583	959862.88	3533313.77
н584	959865.22	3533313.71
н585	959867.51	3533314.15
н586	959869.67	3533315.08
:ЗУ3(50)		
н587	953202.85	3534008.53
н588	953197.46	3534009.88
н589	953232.55	3534149.26
н590	953235.62	3534164.02
н591	953255.35	3534255.07
н592	953260.21	3534275.48
н593	953192.6	3534006.97
н594	953202.01	3534004.61
:ЗУ3(51)		
н595	955678.15	3533242.73
н596	955683.37	3533255.78
н597	955662.29	3533401.87
н598	955573.1	3534221.98
н599	955558.18	3534325.54
н600	955554.41	3534325.13
н601	955554.2	3534325.1
н602	955569.14	3534221.48
н603	955619.89	3533754.92
н604	955627.27	3533709.52
н605	955668.68	3533329.63
н606	955679.26	3533256.28
н607	955677.23	3533251.21
н608	955677.76	3533246.36
:ЗУ3(52)		
н609	955471.4	3534500.26
н610	955475.78	3534503.54
н611	955479.58	3534507.32
н612	955482.83	3534512.11
н613	955485.31	3534515.84
н614	955487.9	3534519.26
н615	955473.53	3534524.77
н616	955470.68	3534522.26
н617	955466.78	3534518.89
н618	955463.87	3534516.1
н619	955460.72	3534513.92
н620	955457.29	3534512.35
н621	955453.15	3534511.31
н622	955448.26	3534509.66
н623	955443.46	3534508.09
н624	955438.87	3534506.63
н625	955434.64	3534506.08
н626	955430.15	3534505.49
н627	955425.65	3534504.92
н628	955418.93	3534503.95
н629	955416.37	3534504.07
н630	955414.12	3534504.92
н631	955412.21	3534506.45
н632	955410.38	3534508.88
н633	955407.76	3534510.32
н634	955406.68	3534512.75
н635	955404.86	3534512.48
н636	955406.65	3534477.26
н637	955412.08	3534477.92
н638	955412.14	3534480.76
н639	955413.62	3534483.13
н640	955415.24	3534484.33
н641	955417.25	3534486.65
н642	955419.26	3534488.66
н643	955421.24	3534489.85
н644	955423.55	3534490.6
н645	955427.78	3534491.23
н646	955432.28	3534492.01
н647	955436.74	3534492.82
н648	955441.18	3534493.52
н649	955446.13	3534493.99
н650	955451.11	3534494.41
н651	955456.3	3534494.81
н652	955461.47	3534495.92
н653	955466.57	3534497.74
:ЗУ3(53)		
н654	955479.61	3534559.6
н655	955478.68	3534563.89
н656	955477.55	3534560.41
:ЗУ3(54)		
н657	955451.84	3534568.96
н658	955445.59	3534570.46
н659	955445.54	3534570.47
н660	955446.37	3534568.34
н661	955447.33	3534568.01
:ЗУ3(55)		
н662	955370.36	3534657.5
н663	955369.55	3534661.45
н664	955318.87	3534654.13
н665	955319.29	3534650.14
:ЗУ3(56)		
н666	955415.29	3534663.98
н667	955411.91	3534667.55
н668	955382.02	3534663.23
н669	955382.83	3534659.3
:ЗУ3(57)		
н670	955554.62	3534350.27
н671	955531.27	3534512.23
н672	955524.95	3534555.98
н673	955525.28	3534556.03
н674	955525.97	3534556.19
н675	955526.66	3534556.57
н676	955527.23	3534557.11
н677	955527.77	3534558.05
н678	955527.95	3534559.28
н679	955527.55	3534563.12
н680	955527.25	3534565.94
н681	955526.96	3534566.9
н682	955526.33	3534567.77
н683	955525.46	3534568.39
н684	955524.47	3534568.7
н685	955523.21	3534568.48
н686	955523.12	3534568.58
н687	955506.89	3534681.25
н688	955413.74	3534667.81
н689	955414.07	3534667.46
н690	955417.1	3534664.24
н691	955503.5	3534676.7
н692	955519.22	3534567.82
н693	955517.51	3534567.53
н694	955512.59	3534566.6
н695	955507.67	3534565.66
н696	955502.69	3534564.73
н697	955501.67	3534564.25
н698	955501.1	3534563.59
н699	955500.85	3534562.72
н700	955501.18	3534560.42
н701	955491.7	3534559.06
н702	955480.27	3534563.63
н703	955481.29	3534558.92
н704	955491.22	3534554.96
н705	955501.43	3534556.42
н706	955501.27	3534554.89
н707	955497.32	3534550.27
н708	955493.98	3534546.76

Проект межевания территории
Для размещения линейного объекта регионального
значения Ханты-Мансийского автономного
округа – Югры «Трубопроводы Усть-Балыкского месторождения
строительства 2016 – 2017 г.г.»
Землепользователь ОАО «НК «Роснефть»

н709	955490.69	3534543.19
н710	955488.28	3534540.55
н711	955501.1	3534535.61
н712	955503.49	3534538.81
н713	955506.4	3534542.71
н714	955508.81	3534545.87
н715	955512.11	3534546.23
н716	955516.25	3534546.7
н717	955520.54	3534546.79
н718	955522.03	3534547.36
н719	955522.13	3534547.46
н720	955523.18	3534540.13
н721	955527.29	3534511.66
н722	955550.63	3534349.85
:ЗУ3(58)		
н723	955387.6	3534793.31
н724	955388.2	3534796.25
н725	955384.63	3534796.94
н726	955385.39	3534800.87
н727	955384.28	3534801.11
н728	955393	3534839.47
н729	955383.59	3534841.6
н730	955382.57	3534837.73
н731	955388.21	3534836.45
н732	955380.37	3534801.91
н733	955379.05	3534802.18
н734	955377.44	3534794.35
н735	955383.86	3534793.01
н736	955384.06	3534794.02
:ЗУ3(59)		
н737	955370.27	3534840.52
н738	955371.29	3534844.39
н739	955357.79	3534847.46
н740	955356.37	3534843.68
:ЗУ3(60)		
н741	955299.49	3534647.29
н742	955299.07	3534651.28
н743	955289.12	3534649.84
н744	955261.18	3534843.64
н745	955278.43	3534846.13
н746	955335.86	3534848.35
н747	955354.87	3534844.01
н748	955356.31	3534847.79
н749	955336.25	3534852.35
н750	955278.07	3534850.12
н751	955256.66	3534847.03

н752	955285.75	3534645.31
:ЗУ3(61)		
н753	953304.49	3534465.01
н754	953265.11	3534472.76
н755	953372.2	3535017.01
н756	953414.89	3535008.61
н757	953470.37	3535290.61
н758	953478.5	3535293.38
н759	953479.39	3535297.91
н760	953466.89	3535293.65
н761	953411.72	3535013.3
н762	953369.03	3535021.7
н763	953260.42	3534469.61
н764	953303.11	3534461.21
н765	953302.03	3534455.72
:ЗУ3(62)		
н766	953516.87	3535307.33
н767	953510.56	3535308.56
н768	953501.21	3535305.38
н769	953500.34	3535300.85
н770	953515.45	3535306.01
н771	953524.54	3535312.12
н772	953524.37	3535312.37
:ЗУ3(63)		
н773	959405.84	3535276.99
н774	959423.54	3535318.75
н775	959421.25	3535337.45
н776	959417.23	3535337.29
н777	959419.45	3535319.33
н778	959402.8	3535280.08
н779	959368.99	3535266.4
н780	959359.67	3535244.41
н781	959357.66	3535245.2
н782	959355.85	3535246.54
н783	959353.91	3535248.85
н784	959352.82	3535251.25
н785	959352.67	3535252.12
н786	959348.11	3535237.37
н787	959359.1	3535233.95
н788	959359.16	3535233.92
н789	959363.57	3535232.56
н790	959364.08	3535232.38
н791	959361.56	3535238.63
н792	959372.02	3535263.31
:ЗУ3(64)		
н793	953552.21	3535331.11

н794	953536.21	3535320.34
н795	953536.37	3535320.05
н796	953554.1	3535331.96
н797	953550.29	3535388.27
н798	953548.28	3535388.63
:ЗУ3(65)		
н799	953481.11	3535401.4
н800	953481.14	3535401.91
н801	953482.18	3535406.66
н802	953478.83	3535405.78
н803	953479.31	3535405.1
н804	953480.29	3535403.06
н805	953480.8	3535401.32
:ЗУ3(66)		
н806	953528.26	3535388.15
н807	953527.97	3535392.26
н808	953505.23	3535396.33
н809	953497.01	3535408.12
н810	953495.84	3535402.78
н811	953502.89	3535392.68
:ЗУ3(67)		
н812	953485.39	3535428.37
н813	953486.77	3535432.7
н814	953486.15	3535433.05
н815	953483.78	3535430.32
н816	953482.57	3535428.59
н817	953473.03	3535442.56
н818	953472.97	3535442.53
н819	953461.04	3535456.45
н820	953457.17	3535454.8
н821	953464.55	3535446.19
н822	953455.58	3535438.9
н823	953460.74	3535443.1
н824	953447.86	3535439.92
н825	953450.9	3535427.54
н826	953455.54	3535425.46
н827	953452.7	3535436.99
н828	953456.62	3535436.48
н829	953462.03	3535423
н830	953466.23	3535422.55
н831	953466.5	3535422.58
н832	953461.9	3535434.05
н833	953472.08	3535424.89
н834	953471.68	3535423.67
:ЗУ3(68)		
н835	953480.77	3535427.54

Проект межевания территории
Для размещения линейного объекта регионального
значения Ханты-Мансийского автономного
округа – Югры «Трубопроводы Усть-Балыкского месторождения
строительства 2016 – 2017 г.г.»
Землепользователь ОАО «НК «Роснефть»

н836	953478.73	3535427.35
н837	953472.01	3535437.79
н838	953468.36	3535434.68
н839	953475.07	3535428.35
н840	953478.67	3535427.33
:ЗУ3(69)		
н841	952289.75	3535964.66
н842	952268.21	3535963.82
н843	952249.97	3535959.62
н844	952127.39	3535952.05
н845	952125.79	3535977.95
н846	952121.77	3535978.19
н847	952123.66	3535947.8
н848	952250.56	3535955.65
:ЗУ3(70)		
н849	952298.54	3535985.02
н850	952297.52	3535989.52
н851	952293.44	3535989.37
н852	952294.48	3535984.87
:ЗУ3(71)		
н853	953460.01	3535457.65
н854	953364.02	3535569.65
н855	953331.2	3535594.76
н856	953309.45	3535585.73
н857	953279.36	3535658.03
н858	953148.82	3535810.39
н859	953121.43	3535856.47
н860	953147.83	3535872.16
н861	953156.95	3535877.57
н862	953162.17	3535890.73
н863	953158.45	3535892.21
н864	953153.74	3535880.32
н865	953145.79	3535875.58
н866	953119.39	3535859.89
н867	953112.47	3535871.51
н868	952907.21	3535868.9
н869	952476.74	3535978.4
н870	952445.18	3535981.31
н871	952396.33	3535958.8
н872	952346.72	3535963.39
н873	952334.02	3535990.97
н874	952334.42	3535980.53
н875	952344.07	3535959.61
н876	952397.02	3535954.72
н877	952445.89	3535977.23
н878	952476.05	3535974.44

н879	952906.73	3535864.9
н880	953110.21	3535867.49
н881	953116.96	3535856.14
н882	953145.56	3535808.05
н883	953275.91	3535655.9
н884	953307.29	3535580.5
н885	953330.6	3535590.19
н886	953361.26	3535566.74
н887	953456.15	3535456
:ЗУ3(72)		
н888	952294.6	3536002.24
н889	952290.68	3536019.32
н890	952289.54	3536019.07
н891	952289.38	3536018.98
н892	952289.42	3536015.18
н893	952289.48	3536011.75
н894	952288.37	3536011.49
н895	952290.53	3536002.09
:ЗУ3(73)		
н896	952125.7	3535979.45
н897	952123	3536022.86
н898	952056.25	3536084.6
н899	952040.98	3536098.09
н900	951981.58	3536152.07
н901	951981.43	3536152.54
н902	951977.62	3536151.34
н903	951978.1	3536149.81
н904	952038.32	3536095.09
н905	952118.95	3536023.88
н906	952121.68	3535979.71
:ЗУ3(74)		
н907	951975.34	3536171.57
н908	951967.25	3536196.88
н909	951963.41	3536195.69
н910	951971.51	3536170.4
:ЗУ3(75)		
н911	951959.15	3536209.04
н912	951962.99	3536210.2
н913	951953.48	3536239.93
н914	951917.6	3536228.45
н915	951736.1	3536166.65
н916	951669.68	3536155.18
н917	951668.92	3536161.27
н918	951652.12	3536158.15
н919	951653.33	3536152.34
н920	951645.11	3536150.92

н921	951586.46	3536172.58
н922	951437.69	3536255.93
н923	951294.05	3536343.02
н924	951140.32	3536422.9
н925	951043.18	3536455.33
н926	951039.62	3536452.3
н927	951138.76	3536419.21
н928	951292.09	3536339.56
н929	951435.68	3536252.48
н930	951584.78	3536168.93
н931	951641.06	3536148.16
н932	951653.36	3536150.83
н933	951653.5	3536148.31
н934	951654.14	3536148.43
н935	951655.43	3536142.2
н936	951656.21	3536139.98
н937	951654.01	3536139.35
н938	951654.5	3536130.49
н939	951659.14	3536131.7
н940	951660.29	3536128.45
н941	951666.67	3536128.84
н942	951668.57	3536128.06
н943	951670.87	3536119.06
н944	951671.66	3536113.85
н945	951671.9	3536111.83
н946	951671.75	3536109.79
н947	951671.24	3536107.81
н948	951670.37	3536105.96
н949	951669.17	3536104.3
н950	951667.69	3536102.89
н951	951665.53	3536101.54
н952	951665.66	3536099.93
н953	951686.69	3536108.98
н954	951691.49	3536112.71
н955	951690.53	3536112.82
н956	951688.24	3536113.61
н957	951686.2	3536114.96
н958	951684.55	3536116.76
н959	951683.38	3536118.89
н960	951682.75	3536121.26
н961	951678.2	3536152.58
н962	951737.09	3536162.75
н963	951918.86	3536224.66
н964	951950.87	3536234.89
:ЗУ3(76)		
н965	951028.52	3536456

Проект межевания территории
Для размещения линейного объекта регионального
значения Ханты-Мансийского автономного
округа – Югры «Трубопроводы Усть-Балыкского месторождения
строительства 2016 – 2017 г.г.»
Землепользователь ОАО «НК «Роснефть»

н966	951032.09	3536459.03
н967	951011.42	3536465.92
н968	950881.96	3536473.72
н969	950827.64	3536471.48
н970	950821	3536458.78
н971	950819.78	3536456.45
н972	950806.84	3536431.7
н973	950772.29	3536365.76
н974	950756.63	3536365.1
н975	950756.93	3536363.75
н976	950763.94	3536362.82
н977	950763.97	3536361.41
н978	950763.95	3536362.16
н979	950768.89	3536362.21
н980	950771.6	3536361.92
н981	950771.84	3536361.73
н982	950774.77	3536361.85
н983	950809.07	3536427.37
н984	950823.25	3536454.44
н985	950823.32	3536454.61
н986	950830.13	3536467.58
н987	950881.91	3536469.71
н988	951010.66	3536461.96
:ЗУ3(77)		
н989	959437.3	3535425.61
н990	959462.35	3535554.77
н991	959467.66	3535574.81
н992	959440.21	3535582.07
н993	959452.6	3535628.89
н994	959469.82	3535667.87
н995	959455.61	3535674.14
н996	959468.51	3535703.33
н997	959750.96	3536192.17
н998	959892.52	3536434.16
н999	960076.96	3536759.35
н1000	960116.75	3536736.79
н1001	960118.78	3536740.24
н1002	960075.46	3536764.81
н1003	959889.07	3536436.16
н1004	959747.5	3536194.18
н1005	959464.93	3535705.16
н1006	959450.33	3535672.1
н1007	959464.54	3535665.82
н1008	959448.82	3535630.21
н1009	959435.3	3535579.24
н1010	959462.77	3535571.96

н1011	959458.45	3535555.66
н1012	959433.46	3535426.78
н1013	959412.34	3535376.96
н1014	959415.38	3535352.24
н1015	959419.39	3535352.41
н1016	959416.45	3535376.39
:ЗУ3(78)		
н1017	960336.62	3536743.33
н1018	960377.27	3536778.82
н1019	960371.36	3536808.97
н1020	960367.78	3536806.51
н1021	960372.91	3536780.32
н1022	960337	3536748.98
н1023	960317.5	3536771.3
н1024	960280.72	3536773.81
н1025	960157.16	3536786.93
н1026	960140.05	3536763.43
н1027	960124.91	3536736.76
н1028	960120.1	3536739.5
н1029	960118.06	3536736.04
н1030	960126.41	3536731.31
н1031	960143.41	3536761.25
н1032	960159.04	3536782.72
н1033	960280.37	3536769.82
н1034	960315.58	3536767.43
:ЗУ3(79)		
н1035	960371.05	3536810.59
н1036	960369.79	3536817.02
н1037	960369.07	3536817.49
н1038	960365	3536820.14
н1039	960367.46	3536808.11
:ЗУ4(1)		
н1	954441.56	3527769.53
н2	954442.81	3527771.32
н3	954443.69	3527773.3
н4	954440.44	3527773.12
н5	954440.66	3527769.41
н6	954430.76	3527768.83
н7	954430.42	3527774.93
н8	954419.03	3527780.54
н9	954414.43	3527771.66
н10	954423.92	3527766.97
н11	954426.97	3527767.1
н12	954440.09	3527768.08
:ЗУ4(2)		
н13	954476.41	3527769.4

н14	954463.72	3527785.43
н15	954439.04	3527781.83
н16	954423.64	3527789.44
н17	954420.88	3527784.1
н18	954430.79	3527779.21
н19	954440.05	3527779.79
н20	954440.09	3527779.1
н21	954444.08	3527779.34
н22	954443.77	3527781.5
н23	954462.88	3527784.29
н24	954463.63	3527779.85
н25	954464.51	3527777.41
н26	954465.82	3527775.14
н27	954467.48	3527773.13
н28	954469.46	3527771.45
н29	954469.57	3527771.39
н30	954470.35	3527771.48
:ЗУ4(3)		
н31	954780.29	3527816.51
н32	954781.1	3527820.82
н33	954772.04	3527820.37
н34	954772.73	3527815.82
н35	954779.18	3527816.96
:ЗУ4(4)		
н36	954781.31	3527822.35
н37	954781.82	3527830.97
н38	954777.95	3527828.95
н39	954773	3527821.93
:ЗУ4(5)		
н40	954782.75	3527847.19
н41	954783.1	3527853.22
н42	954546.94	3527837.83
н43	954511.1	3527837.38
н44	954511.34	3527832.79
н45	954497.78	3527830.97
н46	954472.25	3527813.93
н47	954419.02	3527810.21
н48	954409	3527789.98
н49	954419.53	3527784.77
н50	954422.29	3527790.1
н51	954417.04	3527792.69
н52	954422.86	3527804.45
н53	954473.8	3527807.75
н54	954501.32	3527826.11
н55	954502.76	3527825.45
н56	954507.71	3527823.95

Проект межевания территории
Для размещения линейного объекта регионального
значения Ханты-Мансийского автономного
округа – Югры «Трубопроводы Усть-Балыкского месторождения
строительства 2016 – 2017 г.г.»
Землепользователь ОАО «НК «Роснефть»

н57	954510.64	3527824.12
н58	954514.3	3527825.51
н59	954517.88	3527827.76
н60	954519.55	3527829.89
н61	954520.37	3527831.48
н62	954547.16	3527831.83
:ЗУ4(6)		
н63	954799.75	3527810.44
н64	954800.14	3527810.69
н65	954794.51	3527808.37
н66	954794.15	3527809.06
н67	954788.38	3527815.87
н68	954786.41	3527816.71
н69	954782.96	3527816.57
н70	954782.35	3527817.43
н71	954789.34	3527820.91
н72	954791.56	3527823.14
н73	954789.56	3527853.64
н74	954784.6	3527853.32
н75	954784.12	3527845.03
н76	954784.93	3527832.59
н77	954783.35	3527831.78
н78	954782.77	3527821.48
н79	954781.72	3527815.94
н80	954786.13	3527814.17
н81	954791.06	3527804.71
н82	954792.55	3527805.7
:ЗУ4(7)		
н83	954821.39	3527814.14
н84	954810.74	3527830.37
н85	954804.82	3527834.9
н86	954804.43	3527840.96
н87	954802.63	3527868.53
н88	954785.41	3527867.41
н89	954784.84	3527857.36
н90	954793.3	3527857.9
н91	954795.32	3527826.94
н92	954801.28	3527837.35
н93	954802.27	3527837.53
н94	954802.63	3527836.34
н95	954803.32	3527834.02
н96	954804.23	3527832.17
н97	954805.34	3527830.48
н98	954806.66	3527828.9
н99	954808.13	3527827.51
н100	954812.42	3527823.89

н101	954803	3527813.75
н102	954800.17	3527810.71
н103	954803.06	3527812.67
н104	954803.5	3527812.96
н105	954807.8	3527815.87
н106	954808.22	3527816.15
н107	954808.34	3527816.24
н108	954811.52	3527814.49
н109	954813.07	3527814.56
н110	954814.34	3527814.74
:ЗУ4(8)		
н111	962294.51	3527986.87
н112	962301.52	3527991.7
н113	962293.94	3528001.85
н114	962291.84	3528000.29
н115	962291.32	3527997.11
н116	962290.78	3527994.89
н117	962290.72	3527992.6
н118	962291.14	3527990.35
н119	962292.05	3527988.23
н120	962293.37	3527986.37
н121	962290.91	3527981.62
н122	962290.99	3527981.54
:ЗУ4(9)		
н123	962235.64	3527963.14
н124	962191.9	3528022.54
н125	962191.13	3528023.65
н126	962190.38	3528024.89
н127	962189.71	3528026.18
н128	962189.12	3528027.46
н129	962188.75	3528028.4
н130	962188.48	3528029.23
н131	962131.75	3528201.35
н132	962119.94	3528231.68
н133	962113.25	3528248.93
н134	962097.58	3528289.24
н135	962097.23	3528289.99
н136	962097.17	3528290.08
н137	962097.13	3528290.15
н138	962096.56	3528290.93
н139	962096.5	3528290.99
н140	962092.01	3528295.93
н141	962109.34	3528247.51
н142	962115.62	3528229.93
н143	962190.44	3528020.83
н144	962232.1	3527960.68

:ЗУ4(10)		
н145	962076.31	3528313.13
н146	962044.57	3528347.93
н147	962032.55	3528358.13
н148	962017.75	3528362.83
:ЗУ4(11)		
н149	962279.38	3527974.03
н150	962277.37	3527976.65
н151	962272.4	3527983.78
н152	962231.08	3527955.11
н153	962186.86	3528018.98
н154	962111.92	3528228.43
н155	962105.69	3528245.81
н156	962086.6	3528299.17
н157	962013.86	3528360.88
н158	961908.64	3528393.68
н159	961909.7	3528397.12
н160	961900.18	3528400.15
н161	961896.1	3528387.11
н162	962008.93	3528351.94
н163	962078.09	3528293.27
н164	962096.65	3528241.4
н165	962102.63	3528224.66
н166	962121.62	3528171.62
н167	962174.05	3528025.09
н168	962155.19	3528012.04
н169	962212.1	3527929.81
:ЗУ4(12)		
н170	961922.81	3528405.58
н171	961928.75	3528424.67
н172	961930.45	3528430.12
н173	961924.67	3528431.72
н174	961923.01	3528426.35
н175	961917.05	3528407.29
:ЗУ4(13)		
н176	961913.23	3528408.41
н177	961919.18	3528427.49
н178	961920.83	3528432.8
н179	961911.19	3528435.5
н180	961909.57	3528430.33
н181	961903.63	3528411.25
:ЗУ4(14)		
н182	961921.87	3528436.16
н183	961928.3	3528456.8
н184	961920.82	3528471.05
н185	961919.47	3528471.47

Проект межевания территории
Для размещения линейного объекта регионального
значения Ханты-Мансийского автономного
округа – Югры «Трубопроводы Усть-Балыкского месторождения
строительства 2016 – 2017 г.г.»
Землепользователь ОАО «НК «Роснефть»

н186	961918.94	3528471.35
н187	961920.47	3528459.94
н188	961921.31	3528457.33
н189	961922.69	3528455.33
н190	961924.55	3528453.77
н191	961923.05	3528447.83
н192	961915	3528447.74
н193	961912.24	3528438.86
:3У4(15)		
н194	961931.5	3528433.46
н195	961939.07	3528457.79
н196	961930.57	3528474.02
н197	961924.52	3528472.63
н198	961932.62	3528457.21
н199	961925.72	3528435.08
:3У4(16)		
н200	954783.32	3527857.25
н201	954783.91	3527867.3
н202	954546.38	3527851.81
н203	954523.49	3527851.52
н204	954543.94	3527888
н205	954551.65	3527920.69
н206	954522.22	3527948.39
н207	954577.57	3528183.11
н208	954606.64	3528297.44
н209	954592.64	3528310.61
н210	954589.54	3528413.38
н211	954468.88	3528478.27
н212	954536.26	3528603.56
н213	954513.37	3528615.86
н214	954519.92	3528628.09
н215	954657.89	3528855.29
н216	954676.91	3528886.61
н217	954697.06	3528891.53
н218	954719.11	3528896
н219	954718.55	3528906.1
н220	954694.9	3528901.3
н221	954670.52	3528895.34
н222	954511.24	3528633.05
н223	954432.44	3528486.5
н224	954579.71	3528407.3
н225	954582.77	3528306.17
н226	954595.51	3528294.19
н227	954567.85	3528185.5
н228	954511.16	3527945.08
н229	954540.59	3527917.37
н230	954534.53	3527891.66
н231	954510.65	3527849.05
н232	954510.7	3527844.97
н233	954510.88	3527841.37
н234	954546.77	3527841.82
:3У4(17)		
н235	954530.77	3527893.13
н236	954536.17	3527916.04
н237	954506.74	3527943.73
н238	954563.98	3528186.46
н239	954591.04	3528292.9
н240	954578.83	3528304.39
н241	954575.8	3528404.87
н242	954427.01	3528484.87
н243	954507.76	3528635.03
н244	954667.96	3528898.84
н245	954694.01	3528905.2
н246	954718.34	3528910.15
н247	954718.01	3528916.21
н248	954692.71	3528911.06
н249	954668.27	3528905.09
н250	954624.43	3528832.87
н251	954551.24	3528717.07
н252	954489.8	3528616
н253	954468.85	3528577.75
н254	954418.18	3528482.72
н255	954569.89	3528401.23
н256	954572.9	3528301.72
н257	954584.36	3528290.95
н258	954558.14	3528187.87
н259	954500.11	3527941.75
н260	954529.54	3527914.04
н261	954525.11	3527895.32
н262	954514.6	3527876.56
н263	954507.89	3527890.58
н264	954484.76	3527839.1
н265	954467.17	3527827.36
н266	954419.14	3527824.25
н267	954408.67	3527820.89
н268	954390.25	3527783.62
н269	954413.08	3527772.34
н270	954417.7	3527781.22
н271	954403.64	3527788.15
н272	954416.45	3527814.07
н273	954470.47	3527817.56
н274	954497.42	3527835.53
н275	954498.32	3527846.33
н276	954502.69	3527846.18
н277	954503.72	3527852.9
н278	954501.43	3527852.81
н279	954499.22	3527852.27
н280	954497.15	3527851.28
н281	954495.35	3527849.87
н282	954493.9	3527848.1
н283	954492.82	3527846.11
н284	954492.19	3527843.9
н285	954491.23	3527844.17
н286	954491.3	3527847.94
н287	954491.57	3527850.08
н288	954491.96	3527852.08
н289	954492.56	3527854.06
н290	954505.76	3527883.35
н291	954508.24	3527887.54
н292	954509.17	3527887.16
н293	954508.28	3527883.34
н294	954508.24	3527880.97
н295	954508.58	3527878.61
н296	954509.3	3527876.35
н297	954510.37	3527874.23
н298	954511.76	3527872.31
н299	954513.44	3527870.63
н300	954515.36	3527869.25
н301	954516.94	3527868.47
:3У4(18)		
н302	954763	3528919.19
н303	954770.75	3528942.34
н304	954771.38	3528947.84
н305	954765.04	3528945.14
н306	954764.87	3528943.64
н307	954758.41	3528924.4
н308	954719.51	3528916.51
н309	954719.83	3528910.45
:3У4(19)		
н310	954773.69	3528907.09
н311	954784.49	3528939.28
н312	954786.19	3528954.16
н313	954775.61	3528949.66
н314	954774.68	3528941.47
н315	954766.06	3528915.73
н316	954720.05	3528906.4
н317	954720.59	3528896.32
:3У4(20)		

Проект межевания территории
Для размещения линейного объекта регионального
значения Ханты-Мансийского автономного
округа – Югры «Трубопроводы Усть-Балыкского месторождения
строительства 2016 – 2017 г.г.»
Землепользователь ОАО «НК «Роснефть»

н318	954906.85	3528999.88
н319	954897.92	3529007.54
н320	954892.3	3529009.54
н321	954889.06	3529010.68
н322	954884.17	3529009.61
н323	954888.76	3529003.7
н324	954886.78	3528999.4
н325	954886.78	3528999.38
н326	954898.7	3528992.77
н327	954913.25	3529004.08
н328	954912.64	3529004.89
:ЗУ4(21)		
н329	954775.7	3528988.67
н330	954765.41	3529012.37
н331	954762.22	3529010.96
н332	954772.85	3528987.38
:ЗУ4(22)		
н333	954960.2	3529021.18
н334	954955.18	3529025.59
н335	954946.06	3529021.73
н336	954922.01	3529024.76
н337	954914.42	3529018.88
н338	954921.04	3529010.11
н339	954922.06	3529010.89
н340	954928.12	3529003.34
н341	954939.52	3529012.49
:ЗУ4(23)		
н342	954951.83	3529028.51
н343	954938.65	3529040.06
н344	954906.92	3529028.83
н345	954912.02	3529022.08
н346	954920.87	3529028.95
н347	954945.5	3529025.84
:ЗУ4(24)		
н348	954760.88	3529022.86
н349	954754.75	3529036.97
н350	954752.15	3529041.55
н351	954758.33	3529045.04
н352	954755.77	3529050.49
н353	954747.23	3529045.64
н354	954757.7	3529021.67
:ЗУ4(25)		
н355	954754.06	3529054.12
н356	954749.8	3529063.19
н357	954747.61	3529061.95
н358	954742.69	3529056.1

н359	954745.63	3529049.35
:ЗУ4(26)		
н360	955043.68	3529072.76
н361	955038.92	3529082.15
н362	955025.08	3529075.84
н363	955015.37	3529071.4
н364	955016.08	3529070
н365	954992.06	3529057.87
н366	954990.86	3529060.21
н367	954985.45	3529057.75
н368	954983.83	3529052.36
н369	954982.37	3529050.91
н370	954981.61	3529049.15
н371	954988.99	3529051.87
н372	955002.04	3529058.29
н373	955004.66	3529053.04
:ЗУ4(27)		
н374	954832.73	3529076.29
н375	954834.34	3529079.03
н376	954827.12	3529083.28
н377	954825.61	3529078.87
:ЗУ4(28)		
н378	955050.01	3529064.75
н379	955060.67	3529070.15
н380	955051.19	3529088.81
н381	955042.48	3529084.01
н382	955049.06	3529070.99
н383	955006.46	3529049.48
н384	955009.39	3529043.65
н385	954994.73	3529036.27
н386	954990.38	3529044.95
н387	954991.82	3529042.07
н388	954988.64	3529040.45
н389	954995.51	3529034.41
н390	955012.07	3529042.76
н391	955010.95	3529045.01
:ЗУ4(29)		
н392	954805.96	3529083.43
н393	954809.51	3529093.67
н394	954806.69	3529095.32
н395	954767.27	3529073.05
н396	954771.53	3529063.97
:ЗУ4(30)		
н397	955163.59	3529168.93
н398	955203.47	3529203.83
н399	955200.89	3529209.56

н400	955160.21	3529173.94
н401	955044.8	3529115.62
н402	955030.24	3529108.25
н403	955036.82	3529095.2
н404	955045.52	3529099.99
н405	955041.77	3529107.37
н406	955050.01	3529111.52
:ЗУ4(31)		
н407	955157.95	3529177.28
н408	955199.18	3529213.36
н409	955194.89	3529222.9
н410	955152.32	3529185.64
н411	955050.01	3529133.93
н412	954997.25	3529107.28
н413	955009.9	3529082.26
н414	955033.28	3529093.34
н415	955024.85	3529110.02
н416	955043	3529119.19
:ЗУ4(32)		
н417	955434.26	3529273.52
н418	955435.09	3529276.58
н419	955445.32	3529283.45
н420	955306.42	3529237.82
н421	955230.01	3529222.7
н422	955254.28	3529221.4
н423	955300	3529230.43
н424	955307.95	3529232.02
:ЗУ4(33)		
н425	955565.08	3529374.5
н426	955566.16	3529380.46
н427	955566.86	3529384.36
н428	955558.28	3529386.14
н429	955557.19	3529376.15
:ЗУ4(34)		
н430	955526.54	3529303.85
н431	955529.15	3529314.01
н432	955531.24	3529324
н433	955538.11	3529386.17
н434	955521.91	3529308.64
н435	955452.19	3529285.72
н436	955466.66	3529284.83
н437	955467.43	3529284.43
:ЗУ4(35)		
н438	955567.66	3529388.65
н439	955569.38	3529398.13
н440	955559.81	3529400.12

Проект межевания территории
Для размещения линейного объекта регионального
значения Ханты-Мансийского автономного
округа – Югры «Трубопроводы Усть-Балыкского месторождения
строительства 2016 – 2017 г.г.»
Землепользователь ОАО «НК «Роснефть»

н441	955558.73	3529390.13
н442	955567.58	3529388.29
:ЗУ4(36)		
н443	955518.47	3529311.73
н444	955535.86	3529394.92
н445	955539.01	3529394.26
н446	955540.12	3529404.25
н447	955528.1	3529406.75
н448	955509.86	3529319.42
н449	955348.48	3529266.38
н450	955343.35	3529285.72
н451	955300	3529274.18
н452	955246.7	3529259.99
н453	955251.7	3529241.26
н454	955221.82	3529235.35
н455	955226.47	3529226.06
н456	955305.4	3529241.71
:ЗУ4(37)		
н457	955601.29	3529366.93
н458	955608.85	3529403.11
н459	955612.33	3529418.78
н460	955620.98	3529424.29
н461	955640.92	3529441.91
н462	955635.01	3529471.06
н463	955626.79	3529468.33
н464	955615.88	3529464.7
н465	955619.02	3529449.25
н466	955608.91	3529440.31
н467	955599.89	3529434.56
н468	955593.07	3529455.23
н469	955592.6	3529454.2
н470	955590.55	3529443.76
н471	955594.63	3529431.37
н472	955589.29	3529407.31
н473	955586.62	3529394.51
н474	955581.05	3529395.68
н475	955579.45	3529387.61
н476	955579.21	3529385.84
н477	955590.44	3529383.5
н478	955595.17	3529406.05
н479	955599.92	3529427.48
н480	955612.52	3529435.51
н481	955625.59	3529447.06
н482	955621.7	3529466.21
н483	955625.62	3529467.01
н484	955629.97	3529445.59

н485	955614.95	3529432.3
н486	955603.46	3529424.99
н487	955599.07	3529405.21
н488	955593.55	3529378.78
н489	955578.64	3529381.88
н490	955577.2	3529371.97
:ЗУ4(38)		
н491	958332.88	3530199.65
н492	958320.46	3530199.92
н493	958325.92	3530196.25
:ЗУ4(39)		
н494	958408.7	3530252.35
н495	958441.27	3530268.29
н496	958428.76	3530268.85
н497	958403.69	3530256.59
н498	958341.13	3530225.96
н499	958327.49	3530219.29
н500	958241.36	3530277.2
н501	958229.87	3530277.71
н502	958327.03	3530212.37
н503	958346.68	3530222
:ЗУ4(40)		
н504	958422.05	3530243.3
н505	958455.02	3530259.43
н506	958455.44	3530265.7
н507	958452.1	3530267.8
н508	958445.59	3530268.1
н509	958445.44	3530265.88
н510	958412.38	3530249.69
н511	958350.37	3530219.36
н512	958326.71	3530207.77
н513	958222.19	3530278.07
н514	958215.37	3530278.37
н515	958219.18	3530275.91
н516	958219.63	3530267.74
н517	958282.67	3530225.33
н518	958321.52	3530201.41
н519	958335.8	3530201.09
н520	958359.62	3530212.75
:ЗУ4(41)		
н521	958196.42	3530292.53
н522	958192.73	3530299.72
н523	958173.52	3530304.85
н524	958168.21	3530299.99
н525	958168.42	3530299.99
н526	958185.29	3530295.49

н527	958189.24	3530295.25
н528	958191.32	3530293.88
:ЗУ4(42)		
н529	958456.94	3530287.61
н530	958459.49	3530324.86
н531	958449.5	3530325.25
н532	958446.95	3530288.06
:ЗУ4(43)		
н533	958442.95	3530288.24
н534	958445.5	3530325.41
н535	958439.5	3530325.65
н536	958436.96	3530288.5
:ЗУ4(44)		
н537	958460.54	3530398.66
н538	958460.81	3530402.72
н539	958454.62	3530399.98
н540	958454.54	3530398.91
:ЗУ4(45)		
н541	958462.37	3530425.3
н542	958462.67	3530429.77
н543	958456.69	3530430.16
н544	958456.16	3530422.54
:ЗУ4(46)		
н545	958452.04	3530420.71
н546	958452.7	3530430.44
н547	958442.72	3530431.12
н548	958441.69	3530416.13
:ЗУ4(47)		
н549	958697.29	3530452.51
н550	958697.51	3530453.51
н551	958692.61	3530453.51
н552	958679.57	3530453.51
н553	958671.46	3530453.5
н554	958670.65	3530453.53
н555	958670.63	3530452.64
н556	958692.62	3530452.51
:ЗУ4(48)		
н557	958699.55	3530452.51
н558	958699.79	3530456.35
н559	958699.73	3530456.36
н560	958698.82	3530452.51
:ЗУ4(49)		
н561	958501.09	3530463.25
н562	958501.21	3530463.71
н563	958459.19	3530466.58
н564	958459.04	3530464.6

Проект межевания территории
Для размещения линейного объекта регионального
значения Ханты-Мансийского автономного
округа – Югры «Трубопроводы Усть-Балыкского месторождения
строительства 2016 – 2017 г.г.»
Землепользователь ОАО «НК «Роснефть»

н565	958475.63	3530464.07
:ЗУ4(50)		
н566	958536.34	3530465.3
н567	958536.79	3530475.29
н568	958525.25	3530476.1
н569	958522.6	3530466.25
:ЗУ4(51)		
н570	958591.63	3530486.48
н571	958590.4	3530491.72
н572	958590.08	3530493.1
н573	958556.29	3530463.62
н574	958556.18	3530461.48
н575	958555.88	3530461.49
н576	958556.3	3530461.48
н577	958562.71	3530461.27
:ЗУ4(52)		
н578	958651.33	3530497.82
н579	958651.43	3530503.87
н580	958625.39	3530501.15
н581	958625.87	3530494.79
н582	958630.27	3530495.62
:ЗУ4(53)		
н583	958572.65	3530486.2
н584	958564.79	3530478.85
н585	958562.06	3530481.79
н586	958559.33	3530484.71
н587	958561.78	3530486.99
н588	958557.14	3530482.96
н589	958556.53	3530469.16
н590	958589.05	3530497.49
н591	958588.93	3530498.05
н592	958586.47	3530508.52
н593	958579.06	3530502.05
н594	958578.17	3530496.25
:ЗУ4(54)		
н595	958674.85	3530462.12
н596	958675.85	3530464.58
н597	958676.35	3530467.25
н598	958676.62	3530471
н599	958676.92	3530475.91
н600	958677.17	3530480.83
н601	958677.47	3530485.75
н602	958677.71	3530490.04
н603	958677.79	3530491.13
н604	958678.12	3530495.59
н605	958678.45	3530499.98

н606	958678.76	3530504.39
н607	958679.02	3530508.8
н608	958679.18	3530511.47
н609	958671.52	3530508.31
н610	958671.43	3530503.3
н611	958671.41	3530501.77
н612	958677.76	3530504.39
н613	958674.89	3530464.87
н614	958670.75	3530460.1
н615	958670.71	3530457.7
н616	958671.37	3530458.07
н617	958673.33	3530459.92
:ЗУ4(55)		
н618	958651.49	3530507.9
н619	958651.66	3530517.97
н620	958624.34	3530515.13
н621	958625.09	3530505.14
:ЗУ4(56)		
н622	958698.29	3530456.84
н623	958691.77	3530459.03
н624	958687.21	3530467.4
н625	958690.79	3530489.2
н626	958693.16	3530495.29
н627	958706.63	3530501.84
н628	958708.82	3530517.22
н629	958709.48	3530517.49
н630	958708.49	3530523.59
н631	958699.82	3530519.96
н632	958699.91	3530519.8
н633	958701.85	3530515.15
н634	958703.75	3530510.51
н635	958705.58	3530505.77
н636	958705.54	3530503.88
н637	958705.28	3530503.07
н638	958704.41	3530502.41
н639	958698.7	3530499.85
н640	958692.86	3530497.1
н641	958691.93	3530496.64
н642	958691.15	3530495.95
н643	958690.58	3530495.09
н644	958690.22	3530493.94
н645	958689.8	3530489.32
н646	958689.02	3530484.41
н647	958688.03	3530479.55
н648	958687.07	3530474.72
н649	958686.25	3530469.98

н650	958686.22	3530467.3
н651	958686.73	3530464.7
н652	958687.63	3530462.54
н653	958687.88	3530462.05
н654	958689.23	3530460.07
н655	958691.17	3530458.24
н656	958693.49	3530456.89
н657	958696.04	3530455.97
н658	958698.02	3530455.63
:ЗУ4(57)		
н659	958707.22	3530527.39
н660	958706.15	3530530.12
н661	958705.96	3530537.72
н662	958706.74	3530543.09
н663	958711.96	3530546.62
н664	958693.99	3530543.03
н665	958695.89	3530533.52
н666	958671.76	3530523.55
н667	958671.58	3530512.67
н668	958687.42	3530519.23
н669	958687.3	3530519.44
н670	958687.03	3530520.31
н671	958687	3530521.33
н672	958687.3	3530522.32
н673	958687.9	3530523.14
н674	958688.68	3530523.73
н675	958689.47	3530524.04
н676	958694.98	3530525.45
н677	958695.62	3530525.51
н678	958696.28	3530525.39
н679	958696.87	3530525.14
н680	958697.36	3530524.75
н681	958697.72	3530524.27
н682	958697.9	3530523.86
н683	958698.05	3530523.55
:ЗУ4(58)		
н684	958494.41	3530600.35
н685	958494.52	3530601.86
н686	958493.45	3530601.94
:ЗУ4(59)		
н687	958502.27	3530467.64
н688	958504.91	3530477.48
н689	958500.01	3530477.83
н690	958486.09	3530478.77
н691	958492.03	3530565.56
н692	958469.09	3530603.62

Проект межевания территории
Для размещения линейного объекта регионального
значения Ханты-Мансийского автономного
округа – Югры «Трубопроводы Усть-Балыкского месторождения
строительства 2016 – 2017 г.г.»
Землепользователь ОАО «НК «Роснефть»

н693	958454.6	3530604.61
н694	958445.05	3530465.05
н695	958455.05	3530464.73
н696	958455.47	3530470.84
:ЗУ4(60)		
н697	957408.73	3530597.78
н698	957411.22	3530607.64
н699	957409.54	3530607.74
н700	957402.01	3530616.71
н701	957396.77	3530592.41
:ЗУ4(61)		
н702	958605.65	3530644.82
н703	958600.16	3530688.47
н704	958597.21	3530689.72
н705	958599.58	3530677.06
:ЗУ4(62)		
н706	957766.63	3530569.96
н707	957766.63	3530719.94
н708	957666.62	3530719.94
н709	957666.62	3530592.71
н710	957412.75	3530607.55
н711	957410.26	3530597.68
н712	957666.62	3530582.71
н713	957666.62	3530569.96
:ЗУ4(63)		
н714	958555.75	3530702.71
н715	958551.55	3530733.34
н716	958548.97	3530739.68
н717	958549.15	3530738.81
н718	958550.03	3530724.28
н719	958553.15	3530713.51
н720	958554.23	3530704.85
:ЗУ4(64)		
н721	958516.91	3530780.65
н722	958511.68	3530791.12
н723	958509.08	3530791.34
н724	958489.57	3530832.89
н725	958472.17	3530846.44
н726	958489.12	3530810.35
н727	958496.95	3530801.78
н728	958508.39	3530781.37
:ЗУ4(65)		
н729	958502.32	3530854.4
н730	958501.94	3530855.33
н731	958500.05	3530859.97
н732	958499.54	3530859.73
н733	958502.12	3530854.31
:ЗУ4(66)		
н734	958482.73	3530847.49
н735	958479.35	3530854.67
н736	958479.71	3530854.84
н737	958475.42	3530863.87
н738	958466.84	3530859.83
:ЗУ4(67)		
н739	958498.54	3530863.67
н740	958493.98	3530874.89
н741	958465.16	3530936.24
н742	958473.98	3530912.87
н743	958485.41	3530889.43
н744	958497.82	3530863.34
:ЗУ4(68)		
н745	958435.54	3530959.84
н746	958434.64	3530969.95
н747	958427.23	3530970.56
н748	958424.78	3530960.74
:ЗУ4(69)		
н749	958434.29	3530974
н750	958433.75	3530980.06
н751	958429.67	3530980.4
н752	958428.2	3530974.51
:ЗУ4(70)		
н753	958462.58	3531045.1
н754	958464.53	3531050.62
н755	958463.21	3531051.07
н756	958454.72	3531051.79
н757	958454.38	3531045.79
:ЗУ4(71)		
н758	958412.42	3530993.98
н759	958419.17	3531021.16
н760	958420.67	3531054.67
н761	958417.58	3531054.92
:ЗУ4(72)		
н762	958404.61	3530962.45
н763	958407.04	3530972.27
н764	958406.59	3530972.33
н765	958413.95	3531059.24
н766	958420.87	3531058.66
н767	958421.32	3531068.66
н768	958404.82	3531070.06
н769	958395.77	3530963.2
:ЗУ4(73)		
н770	958471.21	3531069.47
н771	958476.85	3531085.37
н772	958478.45	3531092.39
н773	958485.7	3531177.95
н774	958482.01	3531205.48
н775	958470.5	3531069.71
:ЗУ4(74)		
н776	958466.62	3531071.06
н777	958479.55	3531223.81
н778	958473.4	3531269.69
н779	958467.5	3531200
н780	958456.79	3531073.66
н781	958457.03	3531074.36
:ЗУ4(75)		
н782	958493.51	3531270.22
н783	958499.54	3531341.38
н784	958504.19	3531343.57
н785	958503.49	3531349.87
н786	958493.86	3531345.34
н787	958489.82	3531297.76
:ЗУ4(76)		
н788	958487.38	3531316.07
н789	958490.08	3531347.98
н790	958503.02	3531354.07
н791	958501.85	3531364.57
н792	958482.11	3531355.3
:ЗУ4(77)		
н793	958514.74	3531382.94
н794	958522.57	3531388.7
н795	958511.18	3531387.71
н796	958469.81	3531447.01
н797	958472.72	3531425.38
н798	958506.53	3531376.91
:ЗУ4(78)		
н799	958437.16	3531446.96
н800	958436.02	3531454.33
н801	958435.54	3531457.4
н802	958416.41	3531460.82
н803	958418.51	3531454.19
н804	958419.83	3531450.05
:ЗУ4(79)		
н805	958534.33	3531397.33
н806	958533.58	3531399.68
н807	958516.07	3531398.18
н808	958472.21	3531461.05
н809	958467.83	3531461.83
н810	958468.67	3531455.57

Проект межевания территории
Для размещения линейного объекта регионального
значения Ханты-Мансийского автономного
округа – Югры «Трубопроводы Усть-Балыкского месторождения
строительства 2016 – 2017 г.г.»
Землепользователь ОАО «НК «Роснефть»

н811	958468.72	3531455.57
н812	958513.15	3531391.91
н813	958528.75	3531393.25
:ЗУ4(80)		
н814	958181.21	3531454.18
н815	958187.21	3531459.64
н816	958190.84	3531465.62
н817	957856.34	3531419.15
н818	957825.08	3531409.66
н819	957837.28	3531369.55
н820	957814.1	3531362.51
н821	957826.87	3531338.29
н822	957823.01	3531335.48
н823	957817.43	3531342.11
н824	957815.27	3531343.04
н825	957812.98	3531343.42
н826	957810.65	3531343.21
н827	957808.45	3531342.46
н828	957806.48	3531341.18
н829	957801.89	3531349.45
н830	957798.41	3531353.36
н831	957795.89	3531352.75
н832	957796.54	3531350.95
н833	957791.06	3531348.67
н834	957795.68	3531333.44
н835	957818.21	3531340.3
н836	957822.83	3531334.03
н837	957828.25	3531337.82
н838	957825.76	3531342.58
н839	957830.53	3531344.03
н840	957833.57	3531348.94
н841	957853.22	3531360.01
н842	957855.91	3531367.91
н843	957860.3	3531372.89
н844	957855.47	3531388.76
н845	957885.74	3531392.95
н846	957891.01	3531395.95
н847	957957.2	3531407.78
н848	957961.04	3531407.95
н849	957958.91	3531423.31
:ЗУ4(81)		
н850	958434.89	3531461.59
н851	958434.11	3531466.63
н852	958433.92	3531467.86
н853	958412.99	3531471.59
н854	958414.85	3531465.7
н855	958415.03	3531465.13
:ЗУ4(82)		
н856	958193.53	3531470.02
н857	958197.55	3531476.65
н858	957854.2	3531428.95
н859	957812.6	3531416.32
н860	957815.54	3531406.66
н861	957800.66	3531405.17
н862	957795.35	3531407.41
н863	957799.58	3531399.04
н864	957817.33	3531400.79
н865	957824.8	3531376.21
н866	957810.11	3531371.75
н867	957806.74	3531377.84
н868	957800.09	3531374.35
н869	957803.12	3531369.62
н870	957793.15	3531366.59
н871	957791.36	3531365.17
н872	957791.8	3531363.97
н873	957802.21	3531365.26
н874	957804.08	3531364.15
н875	957804.8	3531366.23
н876	957805.09	3531368.44
н877	957801.53	3531373.96
н878	957806.35	3531376.48
н879	957812.12	3531366.08
н880	957832.3	3531372.2
н881	957820.1	3531412.33
н882	957855.49	3531423.08
:ЗУ4(83)		
н883	958294.57	3531474.55
н884	958295.69	3531480.17
н885	958292.45	3531479.71
н886	958291.79	3531476.65
:ЗУ4(84)		
н887	958397.36	3531454.06
н888	958395.01	3531461.44
н889	958393.93	3531464.83
н890	958302.43	3531481.1
н891	958299.37	3531480.68
н892	958297.66	3531472.22
н893	958298.14	3531471.86
н894	958299.76	3531470.65
н895	958302.25	3531470.98
н896	958350.01	3531462.49
н897	958381.55	3531456.86
:ЗУ4(85)		
н898	958286.99	3531483.01
н899	958288.33	3531489.25
н900	958277.65	3531487.76
н901	958282.21	3531484.1
н902	958284.1	3531482.59
:ЗУ4(86)		
н903	958296.52	3531484.33
н904	958297.78	3531490.55
н905	958294.66	3531490.1
н906	958294.1	3531487.49
н907	958293.34	3531483.88
:ЗУ4(87)		
н908	958392.55	3531469.12
н909	958390.48	3531475.58
н910	958350.01	3531482.8
н911	958302.62	3531491.23
н912	958301.44	3531491.06
н913	958300.19	3531484.82
н914	958302.52	3531485.15
:ЗУ4(88)		
н915	959381.83	3532178.71
н916	959435.59	3532263.04
н917	959489.35	3532347.35
н918	959527.78	3532407.64
н919	959546.36	3532427.2
н920	959615.35	3532499.84
н921	959772.92	3532664.96
н922	959824.07	3532809.83
н923	959831.26	3532830.08
н924	959838.64	3532850.89
н925	959844.73	3532897.03
н926	959861.65	3532894.81
н927	959871.76	3532893.46
н928	959895.55	3532890.31
н929	959907.98	3532984.49
н930	959884.18	3532987.64
н931	959884.63	3532990.94
н932	959883.19	3533000.56
н933	959870.95	3533082.65
н934	959869.43	3533084.8
н935	959847.82	3533081.57
н936	959841.49	3533124.11
н937	959821.01	3533152.91
н938	959832.88	3533073.29
н939	959841.16	3533074.52

Проект межевания территории
Для размещения линейного объекта регионального
значения Ханты-Мансийского автономного
округа – Югры «Трубопроводы Усть-Балыкского месторождения
строительства 2016 – 2017 г.г.»
Землепользователь ОАО «НК «Роснефть»

н940	959865.55	3533078.17
н941	959877.25	3532999.69
н942	959878.55	3532990.9
н943	959866.6	3532900.19
н944	959862.44	3532900.75
н945	959839.57	3532903.78
н946	959832.76	3532852.3
н947	959825.6	3532832.09
н948	959818.43	3532811.84
н949	959792.2	3532737.83
н950	959767.85	3532669.15
н951	959748.58	3532648.87
н952	959679.73	3532576.37
н953	959610.86	3532503.85
н954	959542.01	3532431.32
н955	959523.04	3532411.36
н956	959484.29	3532350.58
н957	959430.53	3532266.26
н958	959376.77	3532181.95
н959	959323.01	3532097.62
н960	959269.25	3532013.3
н961	959215.49	3531928.97
н962	959181.01	3531874.88
н963	959144.38	3531866.77
н964	959114.36	3531860.12
н965	959024.26	3531840.19
н966	959001.59	3531835.18
н967	959002.69	3531830.86
н968	959003.06	3531829.34
н969	959025.38	3531834.29
н970	959114.54	3531854
н971	959145.68	3531860.92
н972	959184.73	3531869.56
н973	959220.55	3531925.75
н974	959274.31	3532010.06
н975	959328.07	3532094.39
:ЗУ4(89)		
н976	959373.4	3532184.09
н977	959427.16	3532268.41
н978	959480.92	3532352.74
н979	959519.87	3532413.83
н980	959539.1	3532434.08
н981	959607.97	3532506.59
н982	959676.83	3532579.12
н983	959745.68	3532651.63
н984	959764.36	3532671.29
н985	959788.43	3532739.17
н986	959814.67	3532813.19
н987	959821.84	3532833.43
н988	959828.86	3532853.24
н989	959836.12	3532908.26
н990	959862.95	3532904.71
н991	959863.16	3532904.68
н992	959874.52	3532990.85
н993	959873.29	3532999.09
н994	959862.19	3533073.62
н995	959841.76	3533070.56
н996	959829.53	3533068.73
н997	959829.52	3533068.73
н998	959815.88	3533160.13
н999	959803.19	3533177.99
н1000	959822.03	3533057.27
н1001	959831	3533058.85
н1002	959843.23	3533060.68
н1003	959853.77	3533062.25
н1004	959863.4	3532997.62
н1005	959864.42	3532990.76
н1006	959856.94	3532934.06
н1007	959856.94	3532926.14
н1008	959855.89	3532926.14
н1009	959854.54	3532915.91
н1010	959827.52	3532919.48
н1011	959819.08	3532855.6
н1012	959812.42	3532836.77
н1013	959805.23	3532816.52
н1014	959755.64	3532676.63
н1015	959531.86	3532440.97
н1016	959511.95	3532420.01
н1017	959472.49	3532358.11
н1018	959418.73	3532273.78
н1019	959364.95	3532189.46
н1020	959311.21	3532105.15
н1021	959257.45	3532020.83
н1022	959203.69	3531936.5
н1023	959172.32	3531887.3
н1024	959141.36	3531880.43
н1025	959113.94	3531874.37
н1026	959021.35	3531853.87
н1027	958998.19	3531848.75
н1028	959000.05	3531841.34
н1029	959000.62	3531839.05
н1030	959023.51	3531844.13
н1031	959114.24	3531864.19
н1032	959143.52	3531870.68
н1033	959178.52	3531878.42
н1034	959212.12	3531931.12
н1035	959265.86	3532015.46
н1036	959319.62	3532099.76
:ЗУ4(90)		
н1037	955536.28	3533098.58
н1038	955522.69	3533160.52
н1039	955522.01	3533165.24
н1040	955558.79	3533170.55
н1041	955557.58	3533180.48
н1042	955510.67	3533173.72
н1043	955512.85	3533158.72
н1044	955529.18	3533084.21
н1045	955530.76	3533084.32
н1046	955532.11	3533091.95
:ЗУ4(91)		
н1047	955611.79	3533178.19
н1048	955610.9	3533188.18
н1049	955570.04	3533182.28
н1050	955571.24	3533172.34
:ЗУ4(92)		
н1051	955525.25	3533083.43
н1052	955508.9	3533158.01
н1053	955506.16	3533177.11
н1054	955557.1	3533184.44
н1055	955557.07	3533184.71
н1056	955556.36	3533190.41
н1057	955499.36	3533182.18
н1058	955503.01	3533156.95
н1059	955518.08	3533088.2
н1060	955520.42	3533088.73
н1061	955521.44	3533084.14
н1062	955522.19	3533083.82
н1063	955522.72	3533083.55
н1064	955523.21	3533083.25
н1065	955523.5	3533083.04
:ЗУ4(93)		
н1066	955610.54	3533192.17
н1067	955610.02	3533198.14
н1068	955568.84	3533192.21
н1069	955569.14	3533189.77
н1070	955569.56	3533186.24
:ЗУ4(94)		
н1071	955664.24	3533185.75

Проект межевания территории
Для размещения линейного объекта регионального
значения Ханты-Мансийского автономного
округа – Югры «Трубопроводы Усть-Балыкского месторождения
строительства 2016 – 2017 г.г.»
Землепользователь ОАО «НК «Роснефть»

н1072	955662.35	3533203.18
н1073	955659.11	3533195.12
н1074	955612.4	3533188.4
н1075	955612.85	3533183.2
н1076	955613.27	3533178.41
:ЗУ4(95)		
н1077	955656.26	3533198.75
н1078	955661.42	3533211.68
н1079	955660.04	3533224.36
н1080	955651.97	3533204.2
н1081	955611.52	3533198.36
н1082	955612.04	3533192.38
:ЗУ4(96)		
н1083	959840.99	3533127.43
н1084	959835.79	3533162.3
н1085	959827.9	3533215.19
н1086	959816.54	3533223.62
н1087	959814.25	3533239.01
н1088	959822.78	3533250.52
н1089	959828.03	3533257.63
н1090	959830.46	3533264.32
н1091	959830.46	3533264.36
н1092	959835.23	3533277.41
н1093	959817.97	3533254.09
н1094	959807.95	3533240.56
н1095	959819.96	3533159.95
н1096	959820.53	3533156.21
:ЗУ4(97)		
н1097	959815.4	3533163.41
н1098	959815.4	3533163.43
н1099	959812.91	3533180.14
н1100	959803.75	3533241.62
н1101	959814.74	3533256.47
н1102	959833.67	3533282.05
н1103	959825.48	3533287.79
н1104	959806.7	3533262.43
н1105	959793.25	3533244.25
н1106	959801.54	3533188.57
н1107	959802.65	3533181.43
н1108	959804.2	3533179.18
:ЗУ4(98)		
н1109	959834.56	3533283.23
н1110	959838.46	3533288.5
н1111	959830.25	3533294.23
н1112	959826.37	3533288.99
:ЗУ4(99)		

н1113	959840.06	3533290.66
н1114	959841.32	3533294.12
н1115	959842.78	3533296.09
н1116	959835.4	3533301.16
н1117	959831.15	3533295.44
н1118	959839.36	3533289.71
:ЗУ4(100)		
н1119	959847.29	3533300.45
н1120	959848.06	3533301.47
н1121	959844.11	3533303.02
н1122	959839.12	3533306.2
н1123	959836.28	3533302.37
н1124	959843.66	3533297.3
н1125	959843.33	3533296.84
н1126	959843.66	3533297.3
н1127	959845.57	3533299.87
:ЗУ4(101)		
н1128	959882.02	3533304.2
н1129	959886.56	3533310.55
н1130	959887.73	3533314.69
н1131	959889.23	3533317.21
н1132	959888.6	3533317.79
н1133	959883.28	3533310.31
н1134	959882.23	3533308.15
н1135	959881.67	3533305.81
н1136	959881.64	3533303.63
:ЗУ4(102)		
н1137	959893.7	3533324.68
н1138	959894.53	3533326.07
н1139	959893.57	3533324.74
:ЗУ4(103)		
н1140	959871.56	3533316.47
н1141	959873.14	3533318.2
н1142	959874.08	3533320.27
н1143	959873.84	3533322.28
н1144	959872.61	3533323.9
н1145	959868.71	3533326.79
н1146	959870.69	3533325.31
н1147	959862.26	3533313.92
н1148	959862.88	3533313.77
н1149	959865.22	3533313.71
н1150	959867.51	3533314.15
н1151	959869.67	3533315.08
:ЗУ4(104)		
н1152	955677.23	3533251.21
н1153	955679.26	3533256.28

н1154	955668.68	3533329.63
:ЗУ4(105)		
н1155	959858.02	3533315.69
н1156	959870.93	3533332.37
н1157	959867.75	3533334.74
н1158	959869.3	3533336.83
н1159	959859.59	3533332.94
н1160	959859.17	3533333.27
н1161	959848.64	3533319.07
н1162	959856.67	3533313.83
:ЗУ4(106)		
н1163	959851.03	3533337.07
н1164	959852.24	3533338.64
н1165	959840.86	3533347.48
н1166	959839.72	3533345.84
:ЗУ4(107)		
н1167	959871.13	3533359.19
н1168	959870.6	3533360.2
н1169	959868.98	3533361.47
н1170	959865.13	3533356.85
н1171	959865.2	3533356.79
:ЗУ4(108)		
н1172	953241.2	3534005.45
н1173	953242.09	3534008.95
н1174	953227.28	3534012.68
н1175	953224.82	3534002.99
н1176	953225.11	3534004.12
н1177	953227.52	3534004.94
н1178	953227.58	3534005
н1179	953227.76	3534005.17
н1180	953227.94	3534005.32
н1181	953228.12	3534005.45
н1182	953228.3	3534005.6
н1183	953228.51	3534005.72
н1184	953228.71	3534005.84
н1185	953228.9	3534005.96
н1186	953229.11	3534006.07
н1187	953229.32	3534006.17
н1188	953229.53	3534006.28
н1189	953229.76	3534006.37
н1190	953229.97	3534006.44
н1191	953230.19	3534006.52
н1192	953230.42	3534006.56
н1193	953230.64	3534006.64
н1194	953230.88	3534006.68
н1195	953231.11	3534006.71

Проект межевания территории
Для размещения линейного объекта регионального
значения Ханты-Мансийского автономного
округа – Югры «Трубопроводы Усть-Балыкского месторождения
строительства 2016 – 2017 г.г.»
Землепользователь ОАО «НК «Роснефть»

н1196	953231.33	3534006.74
н1197	953231.57	3534006.77
н1198	953231.8	3534006.79
н1199	953232.04	3534006.8
н1200	953232.26	3534006.8
н1201	953232.5	3534006.79
н1202	953232.74	3534006.77
н1203	953232.97	3534006.74
н1204	953232.89	3534006.77
н1205	953239.94	3534009.16
:ЗУ4(109)		
н1206	953202.85	3534008.53
н1207	953217.71	3534077.86
н1208	953232.55	3534149.26
н1209	953197.46	3534009.88
:ЗУ4(110)		
н1210	955619.89	3533754.92
н1211	955569.14	3534221.48
н1212	955554.17	3534325.1
н1213	955548.22	3534324.46
н1214	955563.19	3534220.72
н1215	955601.59	3533867.68
:ЗУ4(111)		
н1216	953225.78	3534088.25
н1217	953246.63	3534164.23
н1218	953269.28	3534254.15
н1219	953293.69	3534351.13
н1220	953303.02	3534388.16
н1221	953315.06	3534449.44
н1222	953319.55	3534472.25
н1223	953312.86	3534473.56
н1224	953304.04	3534440.11
н1225	953283.7	3534348.65
н1226	953260.82	3534252.68
н1227	953241.13	3534161.62
:ЗУ4(112)		
н1228	955489.27	3534486.1
н1229	955486.58	3534514.13
н1230	955488.86	3534516.95
н1231	955488.4	3534519.07
н1232	955487.9	3534519.26
н1233	955485.31	3534515.84
н1234	955482.83	3534512.11
н1235	955479.58	3534507.32
н1236	955475.78	3534503.54
н1237	955471.4	3534500.26

н1238	955466.57	3534497.74
н1239	955461.47	3534495.92
н1240	955456.3	3534494.81
н1241	955451.11	3534494.41
н1242	955446.13	3534493.99
н1243	955441.18	3534493.52
н1244	955436.74	3534492.82
н1245	955432.28	3534492.01
н1246	955427.78	3534491.23
н1247	955423.55	3534490.6
н1248	955421.24	3534489.85
н1249	955419.26	3534488.66
н1250	955417.25	3534486.65
н1251	955415.24	3534484.33
н1252	955413.62	3534483.13
н1253	955412.14	3534480.76
н1254	955412.08	3534477.92
н1255	955406.65	3534477.26
н1256	955406.78	3534476.2
н1257	955414.04	3534475.87
н1258	955414.13	3534479.87
н1259	955422.07	3534488.02
н1260	955456.58	3534492.83
н1261	955470.79	3534497.05
н1262	955479.44	3534504.47
н1263	955481.32	3534485.24
:ЗУ4(113)		
н1264	955463.87	3534516.1
н1265	955466.78	3534518.89
н1266	955470.68	3534522.26
н1267	955473.53	3534524.77
н1268	955470.38	3534525.98
н1269	955456.63	3534514.25
н1270	955439.12	3534508.43
н1271	955416.77	3534506.05
н1272	955407.83	3534515.11
н1273	955404.77	3534514.34
н1274	955404.86	3534512.48
н1275	955406.68	3534512.75
н1276	955407.76	3534510.32
н1277	955410.38	3534508.88
н1278	955412.21	3534506.45
н1279	955414.12	3534504.92
н1280	955416.37	3534504.07
н1281	955418.93	3534503.95
н1282	955425.65	3534504.92

н1283	955430.15	3534505.49
н1284	955434.64	3534506.08
н1285	955438.87	3534506.63
н1286	955443.46	3534508.09
н1287	955448.26	3534509.66
н1288	955453.15	3534511.31
н1289	955457.29	3534512.35
н1290	955460.72	3534513.92
:ЗУ4(114)		
н1291	955550.59	3534349.85
н1292	955534.6	3534460.49
н1293	955523.18	3534540.13
н1294	955522.13	3534547.46
н1295	955522.03	3534547.36
н1296	955520.54	3534546.79
н1297	955516.25	3534546.7
н1298	955512.11	3534546.23
н1299	955508.81	3534545.87
н1300	955506.4	3534542.71
н1301	955503.49	3534538.81
н1302	955501.1	3534535.61
н1303	955518.76	3534528.83
н1304	955522.88	3534527.26
н1305	955534.96	3534416.5
н1306	955542.31	3534348.97
:ЗУ4(115)		
н1307	955493.98	3534546.76
н1308	955497.32	3534550.27
н1309	955501.27	3534554.89
н1310	955501.43	3534556.42
н1311	955491.22	3534554.96
н1312	955481.29	3534558.92
н1313	955485.01	3534541.81
н1314	955488.28	3534540.55
н1315	955490.69	3534543.19
:ЗУ4(116)		
н1316	955483.33	3534542.45
н1317	955479.61	3534559.6
н1318	955477.55	3534560.41
н1319	955476.65	3534557.63
н1320	955475.41	3534553.82
н1321	955474.45	3534550.88
н1322	955472.99	3534546.41
н1323	955475.45	3534545.47
:ЗУ4(117)		
н1324	955446.37	3534568.34

Проект межевания территории
Для размещения линейного объекта регионального
значения Ханты-Мансийского автономного
округа – Югры «Трубопроводы Усть-Балыкского месторождения
строительства 2016 – 2017 г.г.»
Землепользователь ОАО «НК «Роснефть»

н1325	955445.54	3534570.47
н1326	955438.9	3534572.12
н1327	955438.55	3534572.21
н1328	955428.77	3534572.15
н1329	955434.95	3534571.78
н1330	955437.08	3534571.43
н1331	955437.98	3534571.28
:ЗУ4(118)		
н1332	955478.33	3534565.49
н1333	955476.59	3534573.5
н1334	955474.24	3534576.86
н1335	955472.54	3534576.1
н1336	955470.38	3534568.09
:ЗУ4(119)		
н1337	955371.58	3534651.62
н1338	955370.42	3534657.28
н1339	955370.36	3534657.5
н1340	955319.29	3534650.14
н1341	955319.66	3534646.66
н1342	955319.92	3534644.17
:ЗУ4(120)		
н1343	955420.31	3534658.67
н1344	955415.29	3534663.98
н1345	955382.83	3534659.3
н1346	955384.04	3534653.44
:ЗУ4(121)		
н1347	955369.55	3534661.45
н1348	955368.71	3534665.53
н1349	955367.54	3534671.24
н1350	955317.82	3534664.07
н1351	955318.43	3534658.25
н1352	955318.87	3534654.13
:ЗУ4(122)		
н1353	955411.91	3534667.55
н1354	955403.53	3534676.43
н1355	955379.99	3534673.04
н1356	955382.02	3534663.23
:ЗУ4(123)		
н1357	955517.51	3534567.53
н1358	955519.22	3534567.82
н1359	955503.5	3534676.7
н1360	955417.1	3534664.24
н1361	955422.14	3534658.91
н1362	955498.42	3534669.92
н1363	955513.09	3534568.21
н1364	955492.45	3534565.22

н1365	955481.12	3534569.75
н1366	955478.57	3534578.8
н1367	955477.33	3534578.24
н1368	955478.03	3534573.95
н1369	955480.27	3534563.63
н1370	955491.7	3534559.06
н1371	955501.18	3534560.42
н1372	955500.85	3534562.72
н1373	955501.1	3534563.59
н1374	955501.67	3534564.25
н1375	955502.69	3534564.73
н1376	955507.67	3534565.66
н1377	955512.59	3534566.6
:ЗУ4(124)		
н1378	955680.46	3533221.55
н1379	955688.62	3533241.95
н1380	955689.02	3533245.31
н1381	955691.65	3533268.35
н1382	955672.22	3533403.13
н1383	955583.03	3534223.24
н1384	955534.01	3534563.15
н1385	955515.35	3534692.56
н1386	955405.34	3534676.7
н1387	955413.25	3534668.33
н1388	955413.74	3534667.81
н1389	955506.89	3534681.25
н1390	955523.12	3534568.58
н1391	955523.21	3534568.48
н1392	955524.47	3534568.7
н1393	955525.46	3534568.39
н1394	955526.33	3534567.77
н1395	955526.96	3534566.9
н1396	955527.25	3534565.94
н1397	955527.55	3534563.12
н1398	955527.95	3534559.28
н1399	955527.77	3534558.05
н1400	955527.23	3534557.11
н1401	955526.66	3534556.57
н1402	955525.97	3534556.19
н1403	955525.28	3534556.03
н1404	955524.95	3534555.98
н1405	955524.98	3534555.7
н1406	955531.27	3534512.23
н1407	955554.62	3534350.27
н1408	955562.21	3534351.05
н1409	955564.91	3534326.27

н1410	955558.18	3534325.54
н1411	955573.1	3534221.98
н1412	955662.29	3533401.87
н1413	955683.37	3533255.78
н1414	955678.15	3533242.73
н1415	955679.38	3533231.42
:ЗУ4(125)		
н1416	955368.32	3534833.15
н1417	955370.27	3534840.52
н1418	955356.37	3534843.68
н1419	955354.27	3534838.19
н1420	955368.32	3534838.19
:ЗУ4(126)		
н1421	955388.9	3534794.38
н1422	955395.97	3534825.44
н1423	955394.11	3534830.44
н1424	955397.87	3534844.51
н1425	955385.12	3534847.4
н1426	955383.59	3534841.6
н1427	955393	3534839.47
н1428	955384.28	3534801.11
н1429	955385.39	3534800.87
н1430	955384.63	3534796.94
н1431	955388.2	3534796.25
н1432	955387.6	3534793.31
н1433	955384.06	3534794.02
н1434	955383.86	3534793.01
н1435	955377.44	3534794.35
н1436	955379.05	3534802.18
н1437	955380.37	3534801.91
н1438	955388.21	3534836.45
н1439	955382.57	3534837.73
н1440	955376.47	3534814.61
н1441	955373.78	3534800.08
н1442	955371.97	3534786.65
н1443	955381.45	3534784.49
н1444	955382.99	3534789.19
:ЗУ4(127)		
н1445	955299.07	3534651.28
н1446	955298.74	3534654.46
н1447	955298.02	3534661.21
н1448	955297.6	3534661.15
н1449	955272.52	3534835.18
н1450	955279.34	3534836.15
н1451	955279.63	3534836.15
н1452	955279.42	3534838.19

Проект межевания территории
Для размещения линейного объекта регионального
значения Ханты-Мансийского автономного
округа – Югры «Трубопроводы Усть-Балыкского месторождения
строительства 2016 – 2017 г.г.»
Землепользователь ОАО «НК «Роснефть»

н1453	955332.37	3534838.19
н1454	955334.93	3534838.3
н1455	955335.38	3534838.19
н1456	955352.65	3534838.19
н1457	955351.78	3534835.87
н1458	955351.97	3534836.39
н1459	955354.87	3534844.01
н1460	955335.86	3534848.35
н1461	955278.43	3534846.13
н1462	955261.18	3534843.64
н1463	955289.12	3534649.84
:ЗУ4(128)		
н1464	955371.29	3534844.39
н1465	955372.82	3534850.21
н1466	955359.94	3534853.13
н1467	955357.79	3534847.46
:ЗУ4(129)		
н1468	955300.12	3534641.33
н1469	955299.67	3534645.46
н1470	955299.49	3534647.29
н1471	955285.75	3534645.31
н1472	955256.66	3534847.03
н1473	955278.07	3534850.12
н1474	955336.25	3534852.35
н1475	955356.31	3534847.79
н1476	955358.45	3534853.46
н1477	955336.79	3534858.38
н1478	955277.51	3534856.1
н1479	955249.87	3534852.1
н1480	955263.65	3534756.49
н1481	955239.89	3534753.05
н1482	955254.17	3534654.07
н1483	955277.93	3534657.5
н1484	955280.66	3534638.51
:ЗУ4(130)		
н1485	953307.04	3534474.7
н1486	953276.86	3534480.65
н1487	953283.28	3534513.26
н1488	953380.09	3535005.26
н1489	953422.76	3534996.86
н1490	953433.4	3535050.89
н1491	953452.7	3535149.01
н1492	953457.91	3535175.45
н1493	953476.96	3535285.48
н1494	953478.5	3535293.38
н1495	953470.37	3535290.61
н1496	953414.89	3535008.61
н1497	953372.2	3535017.01
н1498	953265.11	3534472.76
н1499	953304.49	3534465.01
:ЗУ4(131)		
н1500	953202.01	3534004.61
н1501	953192.6	3534006.97
н1502	953260.21	3534275.48
н1503	953278.21	3534351.04
н1504	953288.83	3534398.42
н1505	953298.55	3534442.51
н1506	953302.03	3534455.72
н1507	953303.11	3534461.21
н1508	953260.42	3534469.61
н1509	953369.03	3535021.7
н1510	953411.72	3535013.3
н1511	953466.89	3535293.65
н1512	953479.39	3535297.91
н1513	953480.71	3535304.71
н1514	953461.67	3535298.2
н1515	953452.39	3535250.98
н1516	953433.08	3535152.86
н1517	953413.78	3535054.73
н1518	953407.01	3535020.34
н1519	953364.32	3535028.75
н1520	953264.56	3534521.68
н1521	953264.42	3534494.65
н1522	953259.25	3534494.68
н1523	953253.38	3534464.89
н1524	953296.07	3534456.49
н1525	953295.44	3534453.28
н1526	953283.49	3534392.54
н1527	953274.29	3534356.02
н1528	953249.89	3534259.04
н1529	953225.47	3534162.05
н1530	953222.66	3534150.89
н1531	953220.05	3534133.43
н1532	953215.91	3534124.1
н1533	953201.05	3534065.09
н1534	953185.31	3534002.6
н1535	953200.75	3533998.73
:ЗУ4(132)		
н1536	953510.56	3535308.56
н1537	953502.17	3535310.21
н1538	953501.21	3535305.38
:ЗУ4(133)		
н1539	953519.93	3535296.97
н1540	953527.87	3535302.29
н1541	953529.65	3535303.49
н1542	953524.54	3535312.12
н1543	953515.45	3535306.01
н1544	953500.34	3535300.85
н1545	953498.12	3535289.51
:ЗУ4(134)		
н1546	959402.8	3535280.08
н1547	959419.45	3535319.33
н1548	959417.23	3535337.29
н1549	959407.19	3535336.91
н1550	959409.19	3535320.76
н1551	959395.22	3535287.79
н1552	959359.21	3535273.22
н1553	959352.67	3535252.12
н1554	959352.82	3535251.25
н1555	959353.91	3535248.85
н1556	959355.85	3535246.54
н1557	959357.66	3535245.2
н1558	959359.67	3535244.41
н1559	959368.99	3535266.4
:ЗУ4(135)		
н1560	959410.39	3535272.37
н1561	959429.69	3535317.88
н1562	959427.22	3535337.93
н1563	959423.65	3535337.54
н1564	959421.25	3535337.45
н1565	959423.54	3535318.75
н1566	959405.84	3535276.99
н1567	959372.02	3535263.31
н1568	959361.56	3535238.63
н1569	959364.08	3535232.38
н1570	959366.47	3535231.64
н1571	959373.65	3535235.44
н1572	959372.2	3535239.01
н1573	959379.79	3535241.75
н1574	959375.96	3535244.48
н1575	959370.79	3535245.02
н1576	959376.58	3535258.69
:ЗУ4(136)		
н1577	953564.47	3535326.88
н1578	953559.74	3535396.75
н1579	953547.56	3535398.92
н1580	953548.28	3535388.63
н1581	953550.29	3535388.27

Проект межевания территории
Для размещения линейного объекта регионального
значения Ханты-Мансийского автономного
округа – Югры «Трубопроводы Усть-Балыкского месторождения
строительства 2016 – 2017 г.г.»
Землепользователь ОАО «НК «Роснефть»

н1582	953554.1	3535331.96
н1583	953536.37	3535320.05
н1584	953541.56	3535311.49
:ЗУ4(137)		
н1585	953528.68	3535381.97
н1586	953528.26	3535388.15
н1587	953502.89	3535392.68
н1588	953495.84	3535402.78
н1589	953495.24	3535400.05
н1590	953494.87	3535394.18
н1591	953494.94	3535393.58
н1592	953499.38	3535387.21
:ЗУ4(138)		
н1593	953481.05	3535400.36
н1594	953481.11	3535401.4
н1595	953480.8	3535401.32
н1596	953480.29	3535403.06
н1597	953479.31	3535405.1
н1598	953478.83	3535405.78
н1599	953476.6	3535405.18
н1600	953480.38	3535400.21
:ЗУ4(139)		
н1601	953527.97	3535392.26
н1602	953527.27	3535402.54
н1603	953511.05	3535405.45
н1604	953502.01	3535418.44
н1605	953501.81	3535417.84
н1606	953500.67	3535414.34
н1607	953500.64	3535414.33
н1608	953497.07	3535408.39
н1609	953497.01	3535408.12
н1610	953505.23	3535396.33
:ЗУ4(140)		
н1611	953471.68	3535423.67
н1612	953472.08	3535424.89
н1613	953461.9	3535434.05
н1614	953466.5	3535422.58
н1615	953470.25	3535423.18
:ЗУ4(141)		
н1616	953462.03	3535423
н1617	953456.62	3535436.48
н1618	953452.7	3535436.99
н1619	953455.54	3535425.46
н1620	953458.46	3535424.29
н1621	953461.58	3535423.04
:ЗУ4(142)		

н1622	953480.77	3535427.54
н1623	953478.73	3535427.35
н1624	953472.01	3535437.79
н1625	953468.36	3535434.68
н1626	953475.07	3535428.35
н1627	953478.67	3535427.33
:ЗУ4(143)		
н1628	953450.9	3535427.54
н1629	953447.86	3535439.92
н1630	953450.33	3535440.52
н1631	953450.99	3535440.68
н1632	953460.74	3535443.11
н1633	953464.55	3535446.19
н1634	953457.17	3535454.8
н1635	953436.31	3535445.92
н1636	953436.13	3535445.87
н1637	953439.19	3535433.39
:ЗУ4(144)		
н1638	953486.77	3535432.7
н1639	953488.45	3535437.91
н1640	953475.52	3535456.46
н1641	953468.6	3535459.66
н1642	953461.04	3535456.45
н1643	953472.97	3535442.53
н1644	953473.03	3535442.56
н1645	953482.57	3535428.59
н1646	953483.78	3535430.32
н1647	953486.15	3535433.05
:ЗУ4(145)		
н1648	959471.72	3535566.73
н1649	959476.03	3535582.94
н1650	959472.07	3535583.99
:ЗУ4(146)		
н1651	952268.2	3535963.82
н1652	952190.15	3535960.76
н1653	952184.9	3535965.62
н1654	952136.75	3535962.65
н1655	952135.84	3535977.38
н1656	952125.79	3535977.95
н1657	952127.39	3535952.05
н1658	952249.97	3535959.62
:ЗУ4(147)		
н1659	952291.81	3535951.79
н1660	952311.31	3535956.26
н1661	952309.21	3535965.43
н1662	952289.75	3535964.66

н1663	952250.56	3535955.65
н1664	952123.66	3535947.8
н1665	952121.77	3535978.19
н1666	952115.74	3535978.54
н1667	952120.36	3535903.69
н1668	952140.32	3535904.93
н1669	952137.98	3535942.67
н1670	952251.41	3535949.69
н1671	952290.25	3535958.62
:ЗУ4(148)		
н1672	953456.15	3535456
н1673	953361.26	3535566.74
н1674	953330.6	3535590.19
н1675	953307.29	3535580.5
н1676	953275.91	3535655.9
н1677	953145.56	3535808.05
н1678	953116.96	3535856.14
н1679	953110.21	3535867.49
н1680	952906.73	3535864.9
н1681	952476.05	3535974.44
н1682	952445.89	3535977.23
н1683	952397.02	3535954.72
н1684	952344.07	3535959.61
н1685	952334.42	3535980.53
н1686	952334.98	3535966.42
н1687	952334.33	3535966.4
н1688	952343.87	3535945.7
н1689	952338.23	3535943.11
н1690	952346.6	3535924.94
н1691	952446.92	3535971.11
н1692	952475.03	3535968.52
н1693	952494.07	3535963.67
н1694	952590.97	3535939.03
н1695	952667.45	3535919.57
н1696	952668.32	3535851.86
н1697	952800.01	3535853.54
н1698	952800.01	3535853.53
н1699	953104.57	3535857.41
н1700	953137.4	3535802.18
н1701	953166.85	3535767.82
н1702	953231.9	3535691.89
н1703	953267	3535650.95
н1704	953301.91	3535567.42
н1705	953329.1	3535578.74
н1706	953353.85	3535559.81
н1707	953418.2	3535484.93

Проект межевания территории
Для размещения линейного объекта регионального
значения Ханты-Мансийского автономного
округа – Югры «Трубопроводы Усть-Балыкского месторождения
строительства 2016 – 2017 г.г.»
Землепользователь ОАО «НК «Роснефть»

н1708	953446.25	3535451.8
:ЗУ4(149)		
н1709	952294.48	3535984.87
н1710	952293.44	3535989.37
н1711	952289.93	3535989.25
н1712	952283.26	3535989.01
н1713	952284.31	3535984.45
н1714	952288.96	3535984.64
:ЗУ4(150)		
н1715	952304.92	3535985.27
н1716	952304.48	3535988.3
н1717	952303.84	3535988.74
н1718	952302.44	3535989.7
н1719	952297.52	3535989.52
н1720	952298.54	3535985.02
:ЗУ4(151)		
н1721	952290.53	3536002.09
н1722	952288.37	3536011.49
н1723	952278.62	3536009.24
н1724	952280.36	3536001.68
:ЗУ4(152)		
н1725	953466.77	3535460.51
н1726	953464.6	3535461.52
н1727	953433.37	3535497.95
н1728	953367.67	3535574.42
н1729	953332.09	3535601.65
н1730	953312.69	3535593.58
н1731	953284.54	3535661.23
н1732	953247.1	3535704.91
н1733	953182.03	3535780.84
н1734	953153.71	3535813.88
н1735	953129.65	3535854.37
н1736	953161.78	3535873.48
н1737	953172.17	3535899.67
н1738	953153.57	3535907.05
н1739	953145.7	3535887.17
н1740	953122.87	3535873.6
н1741	953118.11	3535881.59
н1742	953105.75	3535881.43
н1743	953099.5	3535877.72
н1744	952908.4	3535878.92
н1745	952886.66	3535884.46
н1746	952875.64	3535887.26
н1747	952800.01	3535906.49
н1748	952789.73	3535909.1
н1749	952692.82	3535933.75

н1750	952595.9	3535958.41
н1751	952498.99	3535983.05
н1752	952478.44	3535988.29
н1753	952443.43	3535991.51
н1754	952394.57	3535969.01
н1755	952353.4	3535972.81
н1756	952332.41	3536018.41
н1757	952329.65	3536017.15
н1758	952333.13	3536013.94
н1759	952334.02	3535990.97
н1760	952346.72	3535963.39
н1761	952396.33	3535958.8
н1762	952445.18	3535981.31
н1763	952476.74	3535978.4
н1764	952907.21	3535868.9
н1765	953112.47	3535871.51
н1766	953119.39	3535859.89
н1767	953145.79	3535875.58
н1768	953153.74	3535880.32
н1769	953158.45	3535892.21
н1770	953162.17	3535890.73
н1771	953156.95	3535877.57
н1772	953147.83	3535872.16
н1773	953121.43	3535856.47
н1774	953148.82	3535810.39
н1775	953279.36	3535658.03
н1776	953309.45	3535585.73
н1777	953331.2	3535594.76
н1778	953364.02	3535569.65
н1779	953460.01	3535457.65
:ЗУ4(153)		
н1780	952300.69	3536002.48
н1781	952297.06	3536018.27
н1782	952295.15	3536020.04
н1783	952296.35	3536021.36
н1784	952296.16	3536022.2
н1785	952289.54	3536019.07
н1786	952290.68	3536019.32
н1787	952294.6	3536002.24
:ЗУ4(154)		
н1788	952135.75	3535978.88
н1789	952133.63	3536013.04
н1790	952128.88	3536017.43
н1791	952123	3536022.86
н1792	952125.7	3535979.45
:ЗУ4(155)		

н1793	951667.69	3536102.89
н1794	951669.17	3536104.3
н1795	951670.37	3536105.96
н1796	951671.24	3536107.81
н1797	951671.75	3536109.79
н1798	951671.9	3536111.83
н1799	951671.66	3536113.85
н1800	951670.87	3536119.06
н1801	951668.57	3536128.06
н1802	951666.67	3536128.84
н1803	951660.29	3536128.45
н1804	951659.14	3536131.7
н1805	951654.5	3536130.49
н1806	951654.61	3536128.75
н1807	951654.98	3536127.58
н1808	951657.16	3536126.78
н1809	951661.72	3536127.5
н1810	951666.08	3536111.05
н1811	951664.45	3536099.41
н1812	951665.66	3536099.93
н1813	951665.53	3536101.54
:ЗУ4(156)		
н1814	951656.21	3536139.98
н1815	951655.43	3536142.2
н1816	951654.14	3536148.43
н1817	951653.5	3536148.31
н1818	951654.01	3536139.35
:ЗУ4(157)		
н1819	952121.68	3535979.71
н1820	952118.95	3536023.88
н1821	952038.32	3536095.09
н1822	952020.5	3536111.29
н1823	952011.14	3536119.78
н1824	951978.1	3536149.81
н1825	951977.62	3536151.34
н1826	951971.87	3536149.55
н1827	951972.86	3536146.45
н1828	952005.38	3536116.91
н1829	952014.08	3536109.01
н1830	952034.32	3536090.63
н1831	952113.1	3536021.03
н1832	952115.65	3535980.04
:ЗУ4(158)		
н1833	952056.25	3536084.6
н1834	952025.5	3536113.04
н1835	952015.39	3536122.39

Проект межевания территории
Для размещения линейного объекта регионального
значения Ханты-Мансийского автономного
округа – Югры «Трубопроводы Усть-Балыкского месторождения
строительства 2016 – 2017 г.г.»
Землепользователь ОАО «НК «Роснефть»

н1836	951982.45	3536152.84
н1837	951981.43	3536152.54
н1838	951981.58	3536152.07
н1839	952014.74	3536121.94
н1840	952024.79	3536112.79
н1841	952040.98	3536098.09
:ЗУ4(159)		
н1842	951971.51	3536170.4
н1843	951963.41	3536195.69
н1844	951957.62	3536193.92
н1845	951965.78	3536168.6
:ЗУ4(160)		
н1846	951986.8	3536175.13
н1847	951978.97	3536199.59
н1848	951986.68	3536201.78
н1849	951986.38	3536202.71
н1850	951967.25	3536196.88
н1851	951975.34	3536171.57
:ЗУ4(161)		
н1852	951948.34	3536205.71
н1853	951959.15	3536209.04
н1854	951950.87	3536234.89
н1855	951918.86	3536224.66
н1856	951737.09	3536162.75
н1857	951678.2	3536152.58
н1858	951682.75	3536121.26
н1859	951683.38	3536118.89
н1860	951684.55	3536116.76
н1861	951686.2	3536114.96
н1862	951688.24	3536113.61
н1863	951690.53	3536112.82
н1864	951691.49	3536112.71
н1865	951693.94	3536114.62
н1866	951685.94	3536120.24
н1867	951682.01	3536147.15
н1868	951738.58	3536156.93
н1869	951920.74	3536218.96
н1870	951946.99	3536227.37
н1871	951952.75	3536209.39
н1872	951948.49	3536208.02
:ЗУ4(162)		
н1873	951641.02	3536148.14
н1874	951641.06	3536148.16
н1875	951584.78	3536168.93
н1876	951435.68	3536252.48
н1877	951292.09	3536339.56

н1878	951138.76	3536419.21
н1879	951039.62	3536452.3
н1880	951034.27	3536447.77
н1881	951136.42	3536413.67
н1882	951289.15	3536334.31
н1883	951400.01	3536267.11
н1884	951432.65	3536247.29
н1885	951582.26	3536163.46
н1886	951630.11	3536145.8
:ЗУ4(163)		
н1887	951962.99	3536210.2
н1888	951979.69	3536215.33
н1889	951977.95	3536217.44
н1890	951973.7	3536216.08
н1891	951955.15	3536274.07
н1892	951859.91	3536243.59
н1893	951866.9	3536221.76
н1894	951733.63	3536176.37
н1895	951646.06	3536161.24
н1896	951590.66	3536181.68
н1897	951442.73	3536264.59
н1898	951400.01	3536290.49
н1899	951298.97	3536351.75
н1900	951144.23	3536432.15
н1901	951052.09	3536462.89
н1902	951043.18	3536455.33
н1903	951140.32	3536422.9
н1904	951294.05	3536343.02
н1905	951437.69	3536255.93
н1906	951586.46	3536172.58
н1907	951645.11	3536150.92
н1908	951653.33	3536152.34
н1909	951652.12	3536158.15
н1910	951668.92	3536161.27
н1911	951669.68	3536155.18
н1912	951736.1	3536166.65
н1913	951917.6	3536228.45
н1914	951953.48	3536239.93
:ЗУ4(164)		
н1915	951023.18	3536451.47
н1916	951028.52	3536456
н1917	951010.66	3536461.96
н1918	950881.91	3536469.71
н1919	950830.13	3536467.58
н1920	950823.32	3536454.61
н1921	950823.25	3536454.44

н1922	950809.07	3536427.37
н1923	950774.77	3536361.85
н1924	950771.84	3536361.73
н1925	950773.54	3536360.41
н1926	950774.18	3536357.72
н1927	950773.93	3536349.68
н1928	950774.71	3536345.9
н1929	950775.94	3536343.19
н1930	950777.62	3536341.4
н1931	950778.85	3536344.57
н1932	950778.71	3536348
н1933	950776.64	3536347.6
н1934	950776.45	3536352.14
н1935	950812.43	3536420.86
н1936	950826.61	3536447.92
н1937	950833.82	3536461.73
н1938	950881.85	3536463.71
н1939	951009.52	3536456.02
:ЗУ4(165)		
н1940	951032.09	3536459.03
н1941	951041.02	3536466.59
н1942	951013.34	3536475.83
н1943	950882.05	3536483.72
н1944	950821.46	3536481.23
н1945	950815.4	3536469.64
н1946	950801.23	3536442.58
н1947	950774.71	3536391.91
н1948	950772.74	3536393.78
н1949	950770.27	3536396.48
н1950	950764.21	3536395.97
н1951	950758.18	3536395.73
н1952	950753.27	3536395.64
н1953	950750.5	3536394.35
н1954	950750.23	3536394.19
н1955	950756.63	3536365.1
н1956	950772.29	3536365.76
н1957	950806.84	3536431.7
н1958	950819.78	3536456.45
н1959	950821	3536458.78
н1960	950827.64	3536471.48
н1961	950881.96	3536473.72
н1962	951011.42	3536465.92
:ЗУ4(166)		
н1963	959443.07	3535423.84
н1964	959468.2	3535553.42
н1965	959470.1	3535560.59

Проект межевания территории
Для размещения линейного объекта регионального
значения Ханты-Мансийского автономного
округа – Югры «Трубопроводы Усть-Балыкского месторождения
строительства 2016 – 2017 г.г.»
Землепользователь ОАО «НК «Роснефть»

н1966	959470.57	3535584.38
н1967	959452.43	3535589.18
н1968	959462.08	3535625.56
н1969	959483.92	3535675.01
н1970	959488.64	3535672.93
н1971	959538.68	3535759.52
н1972	959515.6	3535772.84
н1973	959756.14	3536189.15
н1974	959897.72	3536431.18
н1975	960079.21	3536751.17
н1976	960113.69	3536731.61
н1977	960116.75	3536736.79
н1978	960076.96	3536759.35
н1979	959892.52	3536434.16
н1980	959750.96	3536192.17
н1981	959468.51	3535703.33
н1982	959455.61	3535674.14
н1983	959469.82	3535667.87
н1984	959452.6	3535628.89
н1985	959440.21	3535582.07
н1986	959467.66	3535574.81
н1987	959462.35	3535554.77
н1988	959437.3	3535425.61
н1989	959416.45	3535376.39
н1990	959419.39	3535352.41
н1991	959422.82	3535352.53
н1992	959425.39	3535352.81
н1993	959422.6	3535375.52
:ЗУ4(167)		
н1994	960330.89	3536771.18
н1995	960322.33	3536780.99
н1996	960281.59	3536783.77
н1997	960233.17	3536788.91
н1998	960250.33	3536785.12
:ЗУ4(168)		
н1999	959458.45	3535555.66
н2000	959462.77	3535571.96
н2001	959435.3	3535579.24
н2002	959448.82	3535630.21
н2003	959464.54	3535665.82
н2004	959450.33	3535672.1
н2005	959464.93	3535705.16
н2006	959747.5	3536194.18
н2007	959889.07	3536436.16
н2008	960075.46	3536764.81
н2009	960118.78	3536740.24

н2010	960151.61	3536795.89
н2011	960172.9	3536795.32
н2012	960152.48	3536797.49
н2013	960131.62	3536768.84
н2014	960121.15	3536750.38
н2015	960075.77	3536776.12
н2016	960062.66	3536752.61
н2017	959987.84	3536614.6
н2018	959791.81	3536281.3
н2019	959705.05	3536135.2
н2020	959676.94	3536084.38
н2021	959620.37	3535984.96
н2022	959553.41	3535872.65
н2023	959522.87	3535825.42
н2024	959457.76	3535712.72
н2025	959453.6	3535704.25
н2026	959438.96	3535671.08
н2027	959437.58	3535666.81
н2028	959446.1	3535663.03
н2029	959436.31	3535635.35
н2030	959423.08	3535572.13
н2031	959450.54	3535564.87
н2032	959448.7	3535557.89
н2033	959423.84	3535429.7
н2034	959402.09	3535378.39
н2035	959405.36	3535351.87
н2036	959406.68	3535351.91
н2037	959415.38	3535352.24
н2038	959412.34	3535376.96
н2039	959433.46	3535426.78
:ЗУ4(169)		
н2040	960337	3536748.98
н2041	960372.91	3536780.32
н2042	960367.78	3536806.51
н2043	960358.79	3536800.34
н2044	960361.99	3536784.05
н2045	960337.96	3536763.08
н2046	960332.45	3536769.38
н2047	960250.04	3536783.63
н2048	960219.79	3536790.35
н2049	960191.75	3536793.32
н2050	960152.45	3536794.37
н2051	960120.1	3536739.5
н2052	960124.91	3536736.76
н2053	960140.05	3536763.43
н2054	960157.16	3536786.93

н2055	960280.72	3536773.81
н2056	960317.5	3536771.3
:ЗУ4(170)		
н2057	960336.04	3536734.87
н2058	960383.84	3536776.57
н2059	960376.81	3536812.4
н2060	960376.57	3536812.55
н2061	960371.36	3536808.97
н2062	960377.27	3536778.82
н2063	960336.62	3536743.33
н2064	960315.58	3536767.43
н2065	960280.37	3536769.82
н2066	960159.04	3536782.72
н2067	960143.41	3536761.25
н2068	960126.41	3536731.31
н2069	960118.06	3536736.04
н2070	960115.01	3536730.86
н2071	960128.68	3536723.12
н2072	960148.46	3536758
н2073	960161.84	3536776.39
н2074	960279.85	3536763.85
н2075	960312.7	3536761.61
:ЗУ4(171)		
н2076	960371.05	3536810.59
н2077	960375.22	3536813.44
н2078	960369.07	3536817.49
н2079	960364.19	3536820.68
н2080	960353.71	3536827.58
н2081	960353.47	3536827.52
н2082	960358.48	3536801.95
н2083	960367.46	3536808.11
н2084	960365	3536820.14
н2085	960369.79	3536817.02
:474:ЗУ1		
н1	958202.24	3530286.85
н2	958191.32	3530293.88
н3	958185.29	3530295.49
н4	958166.77	3530296.7
н5	958167.91	3530296
:474:ЗУ2(1)		
н1	958219.63	3530267.74
н2	958219.18	3530275.91
н3	958202.24	3530286.85
н4	958167.91	3530296
н5	958197.56	3530277.74
н6	958209.46	3530274.56

Проект межевания территории
Для размещения линейного объекта регионального
значения Ханты-Мансийского автономного
округа – Югры «Трубопроводы Усть-Балыкского месторождения
строительства 2016 – 2017 г.г.»
Землепользователь ОАО «НК «Роснефть»

:474:ЗУ2(2)		
н7	958191.32	3530293.88
н8	958189.24	3530295.25
н9	958185.29	3530295.49
:485:ЗУ1(1)		
н1	954775.61	3528949.66
н2	954777.8	3528968.77
н3	954759.92	3529009.94
н4	954756.28	3529008.32
н5	954773.71	3528968.15
н6	954771.38	3528947.84
:485:ЗУ1(2)		
н7	954755.23	3529020.77
н8	954749.36	3529034.29
н9	954743.98	3529043.81
н10	954747.23	3529045.64
н11	954745.63	3529049.35
н12	954738.52	3529045.34
н13	954745.78	3529032.5
н14	954751.48	3529019.39
:485:ЗУ2		
н1	954771.38	3528947.84
н2	954773.71	3528968.15
н3	954756.27	3529008.33
н4	954747.12	3529004.3
н5	954766.66	3528959.3
н6	954765.04	3528945.14
н7	954751.47	3529019.39
н8	954745.78	3529032.5
н9	954738.52	3529045.34
н10	954745.62	3529049.34
н11	954742.68	3529056.09
н12	954729.69	3529040.65
н13	954736.81	3529028.04
н14	954742.07	3529015.94
н15	954786.19	3528954.17
н16	954787.13	3528962.34
н17	954779.79	3528979.27
н18	954777.04	3528978.08
н19	954762.21	3529010.96
н20	954759.92	3529009.94
н21	954777.81	3528968.76
н22	954775.62	3528949.65
н23	954757.7	3529021.67
н24	954747.23	3529045.64
н25	954743.98	3529043.81

н26	954749.36	3529034.29
н27	954755.24	3529020.77
:1800:ЗУ1		
н1	955220.97	3529220.91
н2	955219.35	3529224.66
н3	955209.97	3529222.81
н4	955199.18	3529213.37
н5	955200.9	3529209.56
н6	955211.79	3529219.1
:1800:ЗУ2		
н1	955219.35	3529224.66
н2	955215.3	3529234.06
н3	955205.4	3529232.1
н4	955194.89	3529222.9
н5	955199.18	3529213.37
н6	955209.97	3529222.81
н7	955223.4	3529215.28
н8	955220.97	3529220.91
н9	955211.79	3529219.1
н10	955200.9	3529209.56
н11	955203.47	3529203.83
н12	955214.54	3529213.52
:1844:ЗУ1		
н1	954979.11	3529035.64
н2	954988.64	3529040.46
н3	954974.62	3529052.8
н4	954950.57	3529044.28
н5	954955.31	3529041.05
н6	954959.84	3529040.85
н7	954962.73	3529038
н8	954964.81	3529033.96
н9	954951.85	3529028.51
н10	954955.19	3529025.59
:1844:ЗУ2		
н1	954993.84	3529033.57
н2	954995.51	3529034.41
н3	954988.64	3529040.46
н4	954979.11	3529035.64
н5	954955.19	3529025.59
н6	954960.2	3529021.18
н7	954981.62	3529030.19
н8	954992.73	3529035.8
н9	954964.81	3529033.96
н10	954962.73	3529038
н11	954959.98	3529040.92
н12	954955.31	3529041.05

н13	954950.57	3529044.28
н14	954938.66	3529040.06
н15	954951.85	3529028.51
:2611:ЗУ1		
н1	958670.65	3530453.52
н2	958670.71	3530457.69
н3	958669.01	3530456.7
н4	958666.42	3530455.89
н5	958663.59	3530455.64
н6	958663.68	3530454.66
н7	958663.66	3530453.65
н8	958671.51	3530508.31
н9	958671.58	3530512.67
н10	958662.92	3530509.1
н11	958651.51	3530507.9
н12	958651.43	3530503.88
н13	958663.92	3530505.17
н14	958482.01	3531205.49
н15	958489.82	3531297.76
н16	958487.37	3531316.07
н17	958479.55	3531223.8
н18	958469.81	3531447
н19	958468.67	3531455.57
н20	958447.98	3531459.26
н21	958448.54	3531455.09
н22	958466.38	3531451.92
:2611:ЗУ2		
н1	958479.55	3531223.8
н2	958487.37	3531316.07
н3	958482.11	3531355.29
н4	958480.59	3531354.58
н5	958473.4	3531269.69
н6	958485.7	3531177.98
н7	958493.51	3531270.23
н8	958489.82	3531297.76
н9	958482.01	3531205.49
н10	958472.72	3531425.38
н11	958469.81	3531447
н12	958466.38	3531451.92
н13	958448.54	3531455.09
н14	958449.95	3531444.7
н15	958460.56	3531442.8
н16	958671.58	3530512.67
н17	958671.75	3530523.55
н18	958660.45	3530518.89
н19	958651.66	3530517.97

Проект межевания территории
Для размещения линейного объекта регионального
значения Ханты-Мансийского автономного
округа – Югры «Трубопроводы Усть-Балыкского месторождения
строительства 2016 – 2017 г.г.»
Землепользователь ОАО «НК «Роснефть»

н20	958651.51	3530507.9
н21	958662.92	3530509.1
н22	958468.67	3531455.57
н23	958467.83	3531461.82
н24	958447.15	3531465.5
н25	958447.98	3531459.26
н26	958671.41	3530501.77
н27	958671.51	3530508.31

н28	958663.92	3530505.17
н29	958651.43	3530503.88
н30	958651.33	3530497.82
н31	958665.41	3530499.29
н32	958670.63	3530452.64
н33	958670.65	3530453.52
н34	958663.66	3530453.65
н35	958663.68	3530454.66

н36	958663.59	3530455.64
н37	958666.42	3530455.89
н38	958669.01	3530456.7
н39	958670.71	3530457.69
н40	958670.75	3530460.09
н41	958668.61	3530457.62
н42	958662.51	3530456.57
н43	958662.64	3530452.68

Ханты-Мансийский автономный округ – Югра
Губернатор

Приложение 91
к постановлению Правительства
Ханты-Мансийского
автономного округа – Югры
от 15 апреля 2016 года № 108-п

Положение о размещении линейного объекта регионального значения Ханты-Мансийского автономного округа – Югры «Трубопроводы Усть-Балыкского месторождения строительства 2016 – 2017 г.г.»

I. Размещение объекта

В административном отношении линейный объект регионального значения Ханты-Мансийского автономного округа – Югры «Трубопроводы Усть-Балыкского месторождения строительства 2016 – 2017 г.г.» (далее – проектируемый объект) расположен на межселенной территории в границах Усть-Балыкского месторождения нефти Нефтеюганского района Ханты-Мансийского автономного округа – Югры.

В географическом отношении территория проектируемого объекта находится в 1,8 километрах на юго-запад от города Нефтеюганска.

II. Функциональное зонирование территории

Проектируемый объект располагается на землях промышленности, землях запаса и землях лесного фонда, находящихся в ведении территориального отдела - Нефтеюганского лесничества (Нефтеюганское участковое лесничество Пойменного урочища).

III. Решение по планировочной организации земельных участков для размещения проектируемого объекта

Расчет полосы отвода земельных участков для выполнения работ по строительству проектируемого объекта производится с учетом действующих норм отвода земель.

Таблица 1.

Площади земельных участков, необходимые для строительства и эксплуатации проектируемого объекта

Наименование объекта (кадастровый номер)	Площадь вновь испрашиваемых земельных участков, га	Площадь по земельным участкам, стоящим на кадастровом учете и ранее предоставленным в аренду, га	Зона застройки, га
Трубопроводы Усть-Балыкского месторождения строительства 2016 – 2017 г.г.	37,7112	6,5181	44,2293

Таблица 2.

Площади испрашиваемых земельных участков под проектируемый объект

Наименование объекта	Кадастровый номер земельного участка	Площадь земельного участка, га	Категория земель	Вид разрешенного использования
Трубопроводы Усть-Балыкского месторождения строительства 2016 – 2017 г.г.	86:08:0020903:ЗУ1	0,3564	земли лесного фонда	трубопроводный транспорт – 7.5
	86:08:0020903:ЗУ2	0,0254	земли лесного фонда	трубопроводный транспорт – 7.5
	86:08:0000000:ЗУ3	6,8990	земли запаса	трубопроводный транспорт – 7.5
	86:08:0000000:ЗУ4	29,7980	земли запаса	трубопроводный транспорт – 7.5
	86:08:0000000:474(ЗУ1)	0,0089	земли промышленности, энергетики, транспорта, связи, радиовещания, телевиденья, информатики, земли для обеспечения космической деятельности, земли обороны, безопасности и земли иного специального назначения	трубопроводный транспорт – 7.5
	86:08:0000000:474(ЗУ2)	0,0346		трубопроводный транспорт – 7.5
	86:08:0000000:485(ЗУ1)	0,0390		трубопроводный транспорт – 7.5
	86:08:0000000:485(ЗУ2)	0,1312		трубопроводный транспорт – 7.5
	86:08:0020902:1800(ЗУ1)	0,0095		трубопроводный транспорт – 7.5
	86:08:0020902:1800(ЗУ2)	0,0383		трубопроводный транспорт – 7.5
	86:08:0020902:1844(ЗУ1)	0,0464		трубопроводный транспорт – 7.5
	86:08:0020902:1844(ЗУ2)	0,0445		трубопроводный транспорт – 7.5
	86:08:0020903:2611(ЗУ1)	0,0562		трубопроводный транспорт – 7.5
	86:08:0020903:2611(ЗУ2)	0,2238		трубопроводный транспорт – 7.5

Координаты границ земельных участков, необходимых для размещения проектируемого объекта, в графических материалах определены в местной системе координат Ханты-Мансийского автономного округа – Югры МСК-86.

IV. Особо охраняемые природные территории и зоны с особыми условиями использования территории

Проектируемый объект технологически привязан к объектам сложившейся инфраструктуры и проходит вдоль существующих коридоров коммуникаций на свободной от застройки территории.

Проектируемый объект пересекает водоохранную зону и прибрежную защитную полосу водных объектов рек Юганская Обь, Большая Юганская (Горная).

Для уменьшения воздействия на водотоки предусмотрены следующие мероприятия:

выполнение строительно-монтажных работ с применением гусеничной техники должно осуществляться в зимний период для уменьшения воздействия строительной техники на растительный береговой покров; в остальные сезоны года строительно-монтажные работы, движение транспорта и строительной техники должно осуществляться только по существующим автомобильным дорогам, зимникам и временным вдольтрассовым проездам;

все отходы защитных материалов, остатки горюче-смазочных материалов тщательно должны собираться в передвижное оборудование (мусоросборники, емкости для сбора отработанных горюче-смазочных материалов) и вывозиться в места, согласованные с соответствующими муниципальными органами и органами государственной власти Российской Федерации;

после завершения строительства выполняются рекультивационные работы.

Организационный сброс стоков или загрязняющих веществ на поверхность земли и в водотоки не производится. Попадание загрязняющих веществ в водные объекты в результате размыва и выноса ливневыми и талыми водами возможно лишь при неправильном хранении строительных материалов и аварийных утечек дизтоплива работающих механизмов в период строительства.

На всех этапах работ осуществляется входной, операционный и приемочный контроль качества строительства, а также проводится своевременный профилактический осмотр, ремонт и диагностика оборудования, трубопроводов и арматуры.

Ущерб окружающей среде может быть нанесен лишь в аварийных случаях, но для их предотвращения предусмотрены все возможные мероприятия в соответствии с требованиями законодательства Российской Федерации.


В границах участка работ отсутствуют объекты историко-культурного наследия, особо охраняемые природные территории федерального, регионального и местного значения.

Проектируемый объект не затрагивает границы территорий традиционного природопользования коренных малочисленных народов Севера регионального значения.



Проект межевания территории для размещения линейного объекта регионального значения Ханты-Мансийского автономного округа – Югры«Нефтегазосборные трубопроводы Правдинского месторождения строительства 2016г.»
Землепользователь ОАО «НК «Роснефть»
Масштаб 1 : 1500


Приложение 92
к постановлению Правительства
Ханты-Мансийского автономного
округа – Югры
от 15 апреля 2016 года № 108-п

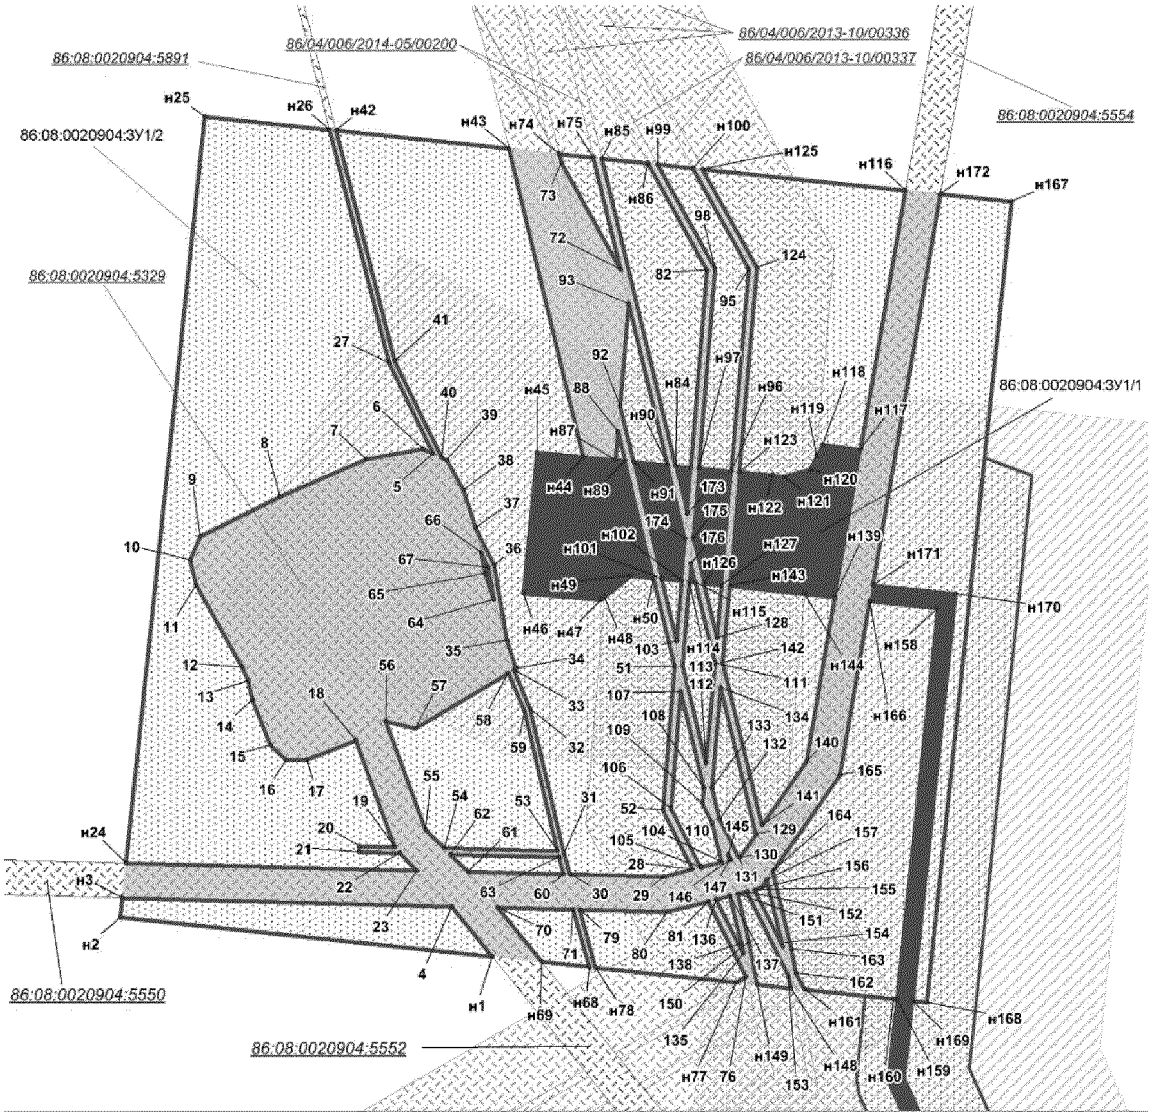

УСЛОВНЫЕ ОБОЗНАЧЕНИЯ

- граница зоны размещения линейных объектов на период строительства
- граница зоны размещения линейных объектов на период эксплуатации
- граница зоны размещения площадных объектов на период строительства
- граница зоны размещения площадных объектов на период эксплуатации
- охранная зона нефтегазосборных сетей
- земельные участки, согласно сведениям государственного кадастра недвижимости
- земельные участки, согласно сведениям государственного лесного реестра
- граница размещения объектов на ранее сформированных участках
- н1 — точки поворота границы зоны планируемого размещения объектов, устанавливаемой при проведении кадастровых работ
- 1 — точки поворота границы зоны планируемого размещения объектов по ранее сформированному участку
- 86:08:0020904:ЗУ1 — номер образуемого земельного участка
- 86:08:0020904:5554 — кадастровый номер земельного участка
- 86/04/006/2013-10/00336 — номер земельного участка в ГЛР


Проект межевания территории
для размещения линейного объекта регионального значения
Ханты-Мансийского автономного округа - Югры
"Нефтегазосборные трубопроводы Правдинского месторождения строительства 2016г"
Землепользователь - ОАО "НК "Роснефть"
Масштаб 1:2500

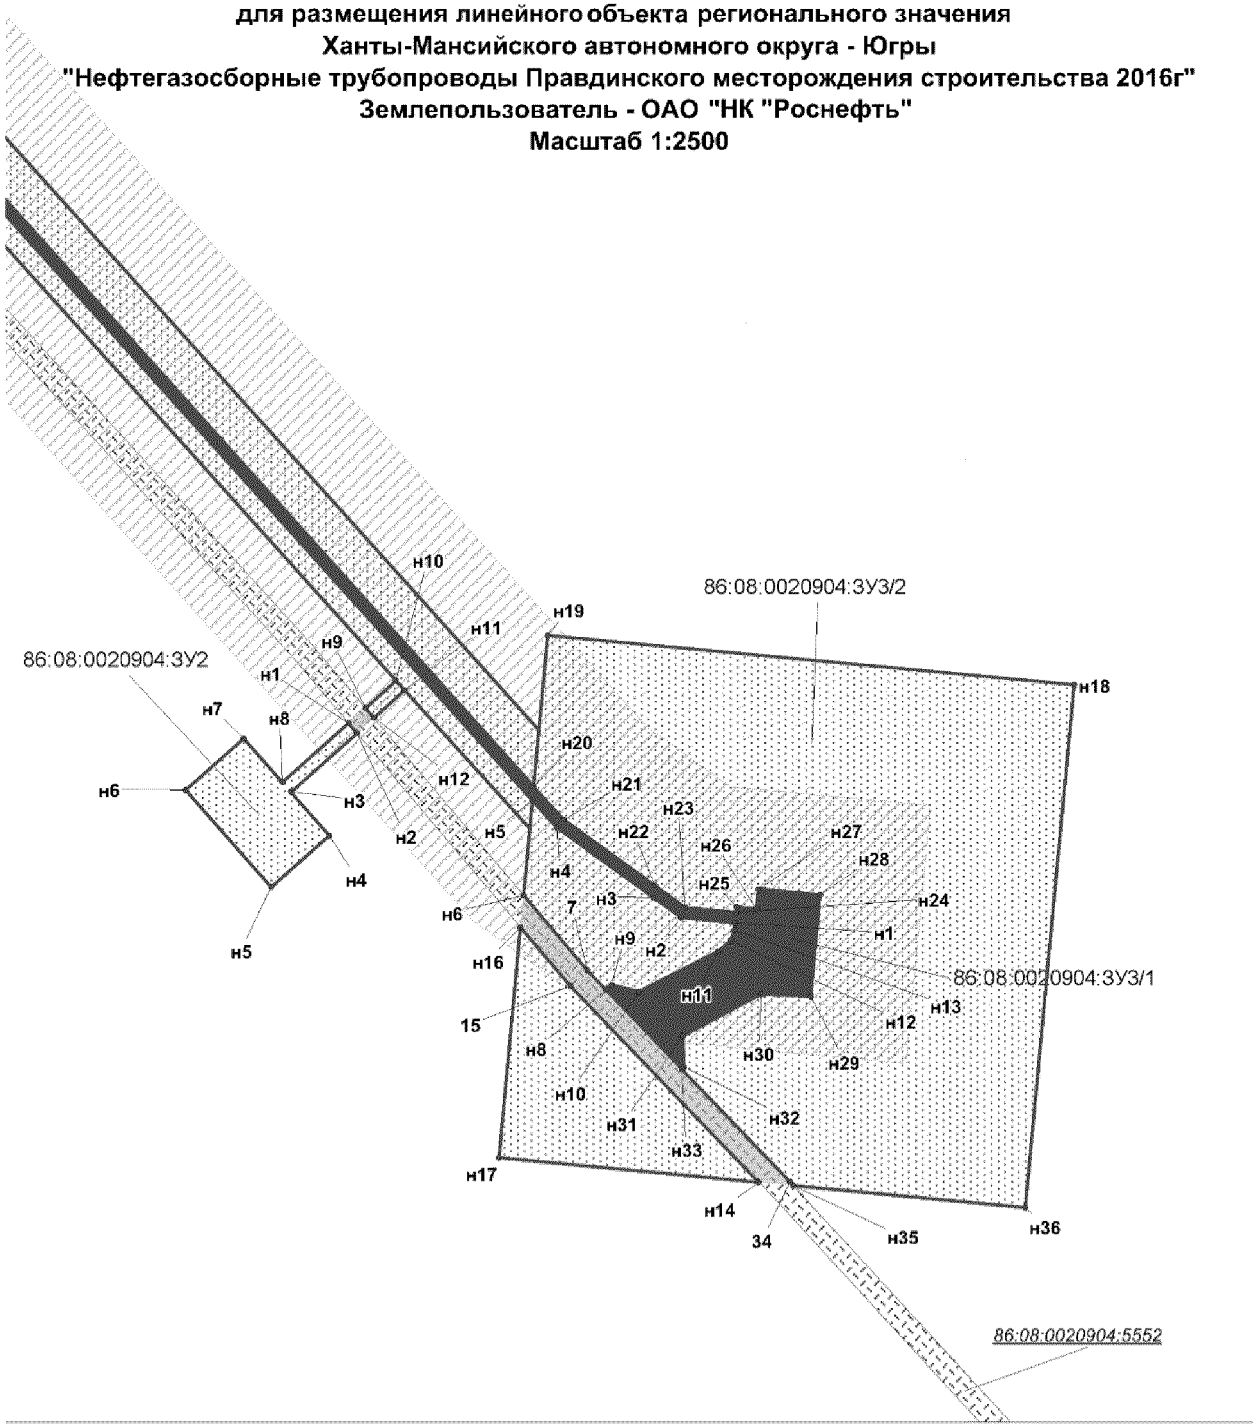

УСЛОВНЫЕ ОБОЗНАЧЕНИЯ

- граница зоны размещения линейных объектов на период строительства
- граница зоны размещения линейных объектов на период эксплуатации
- граница зоны размещения площадных объектов на период строительства
- граница зоны размещения площадных объектов на период эксплуатации
- земельные участки, согласно сведениям государственного лесного реестра
- земельные участки, согласно сведениям государственного кадастра недвижимости
- граница размещения объектов на ранее сформированных участках
- н1 — точки поворота границы зоны планируемого размещения объектов, устанавливаемой при проведении кадастровых работ
- 1 — точки поворота границы зоны планируемого размещения объектов по ранее сформированному участку
- 86/04/006/2013-10/00336 — номер земельного участка в ГЛР
- 86:08:0020904:5554 — кадастровый номер земельного участка


Проект межевания территории
для размещения линейного объекта регионального значения
Ханты-Мансийского автономного округа - Югры
"Нефтегазосборные трубопроводы Правдинского месторождения строительства 2016г"
Землепользователь - ОАО "НК "Роснефть"
Масштаб 1:1500

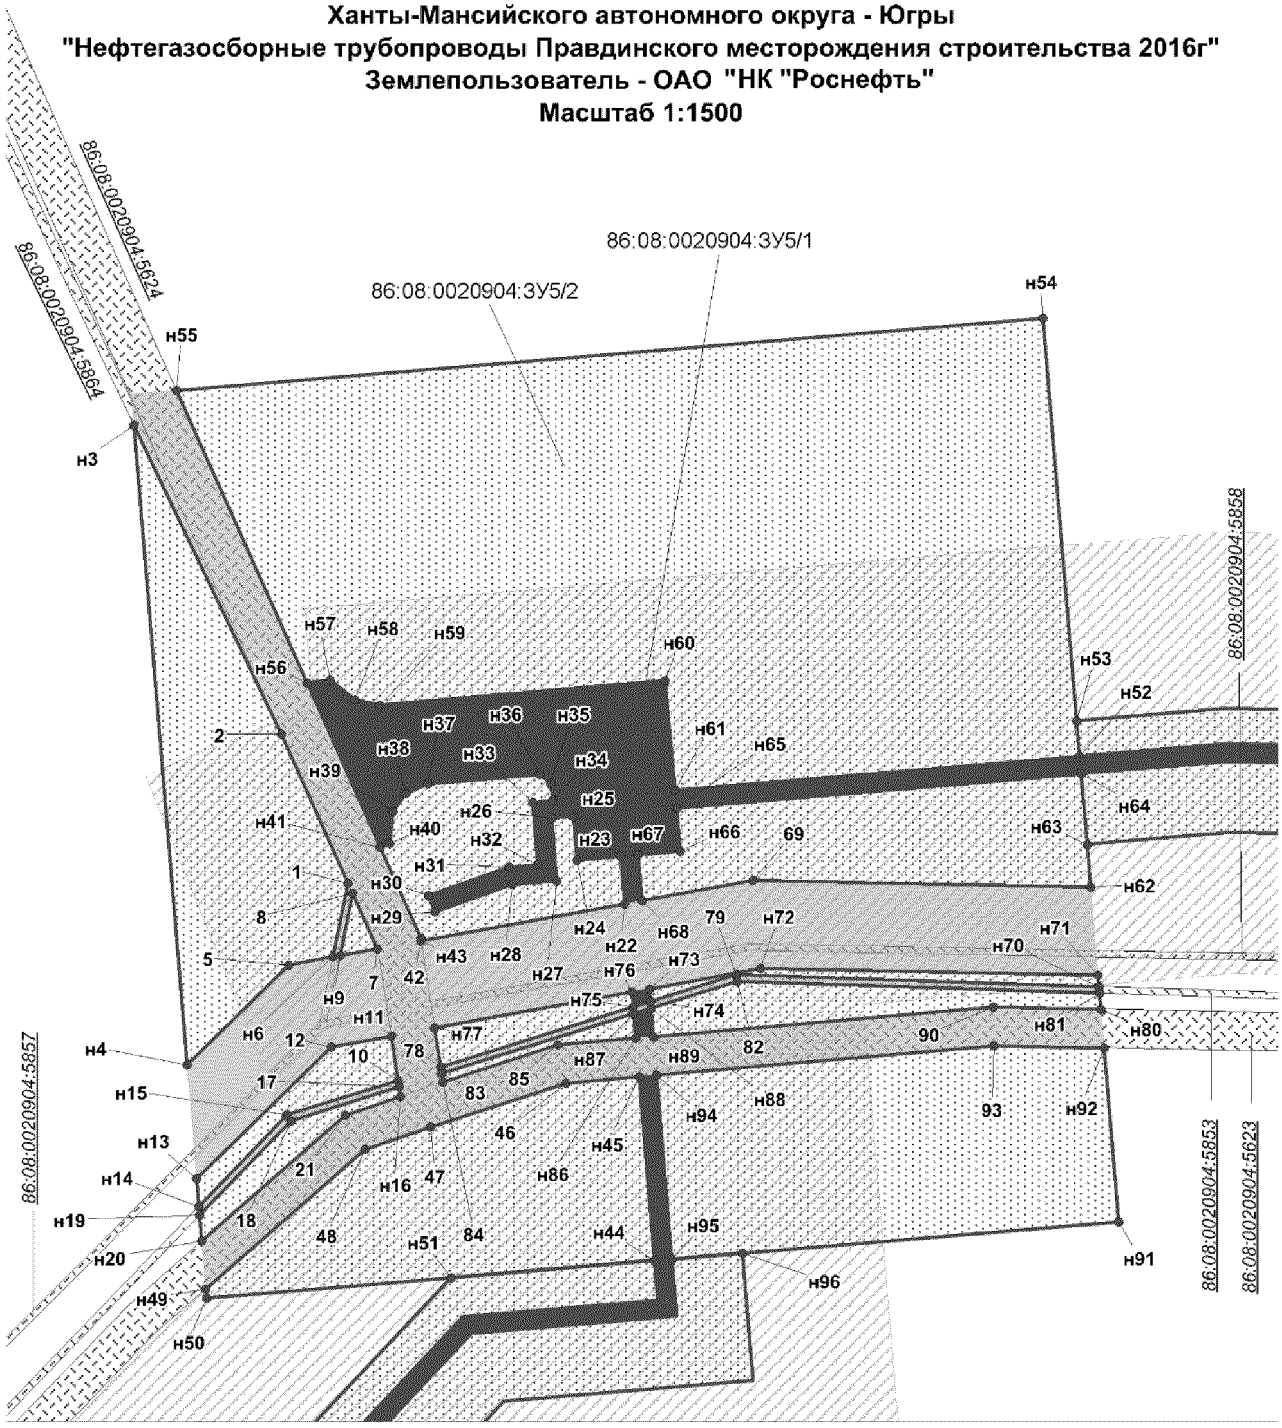

УСЛОВНЫЕ ОБОЗНАЧЕНИЯ

- граница зоны размещения линейных объектов на период строительства
- граница зоны размещения линейных объектов на период эксплуатации
- граница зоны размещения площадных объектов на период строительства
- граница зоны размещения площадных объектов на период эксплуатации
- охранная зона нефтегазосборных сетей
- земельные участки, согласно сведениям государственного кадастра недвижимости
- земельные участки, согласно сведениям государственного лесного реестра
- граница размещения объектов на ранее сформированных участках
- н1 — точки поворота границы зоны планируемого размещения объектов, устанавливаемой при проведении кадастровых работ
- 1 — точки поворота границы зоны планируемого размещения объектов по ранее сформированному участку
- 86:08:0020904:ЗУ1 — номер образуемого земельного участка
- 86:08:0020904:5554 — кадастровый номер земельного участка
- 86/04/006/2013-10/00336 — номер земельного участка в ГЛР


Проект межевания территории
для размещения линейного объекта регионального значения
Ханты-Мансийского автономного округа - Югры
"Нефтегазосборные трубопроводы Правдинского месторождения строительства 2016г"
Землепользователь - ОАО "НК "Роснефть"
Масштаб 1:1500

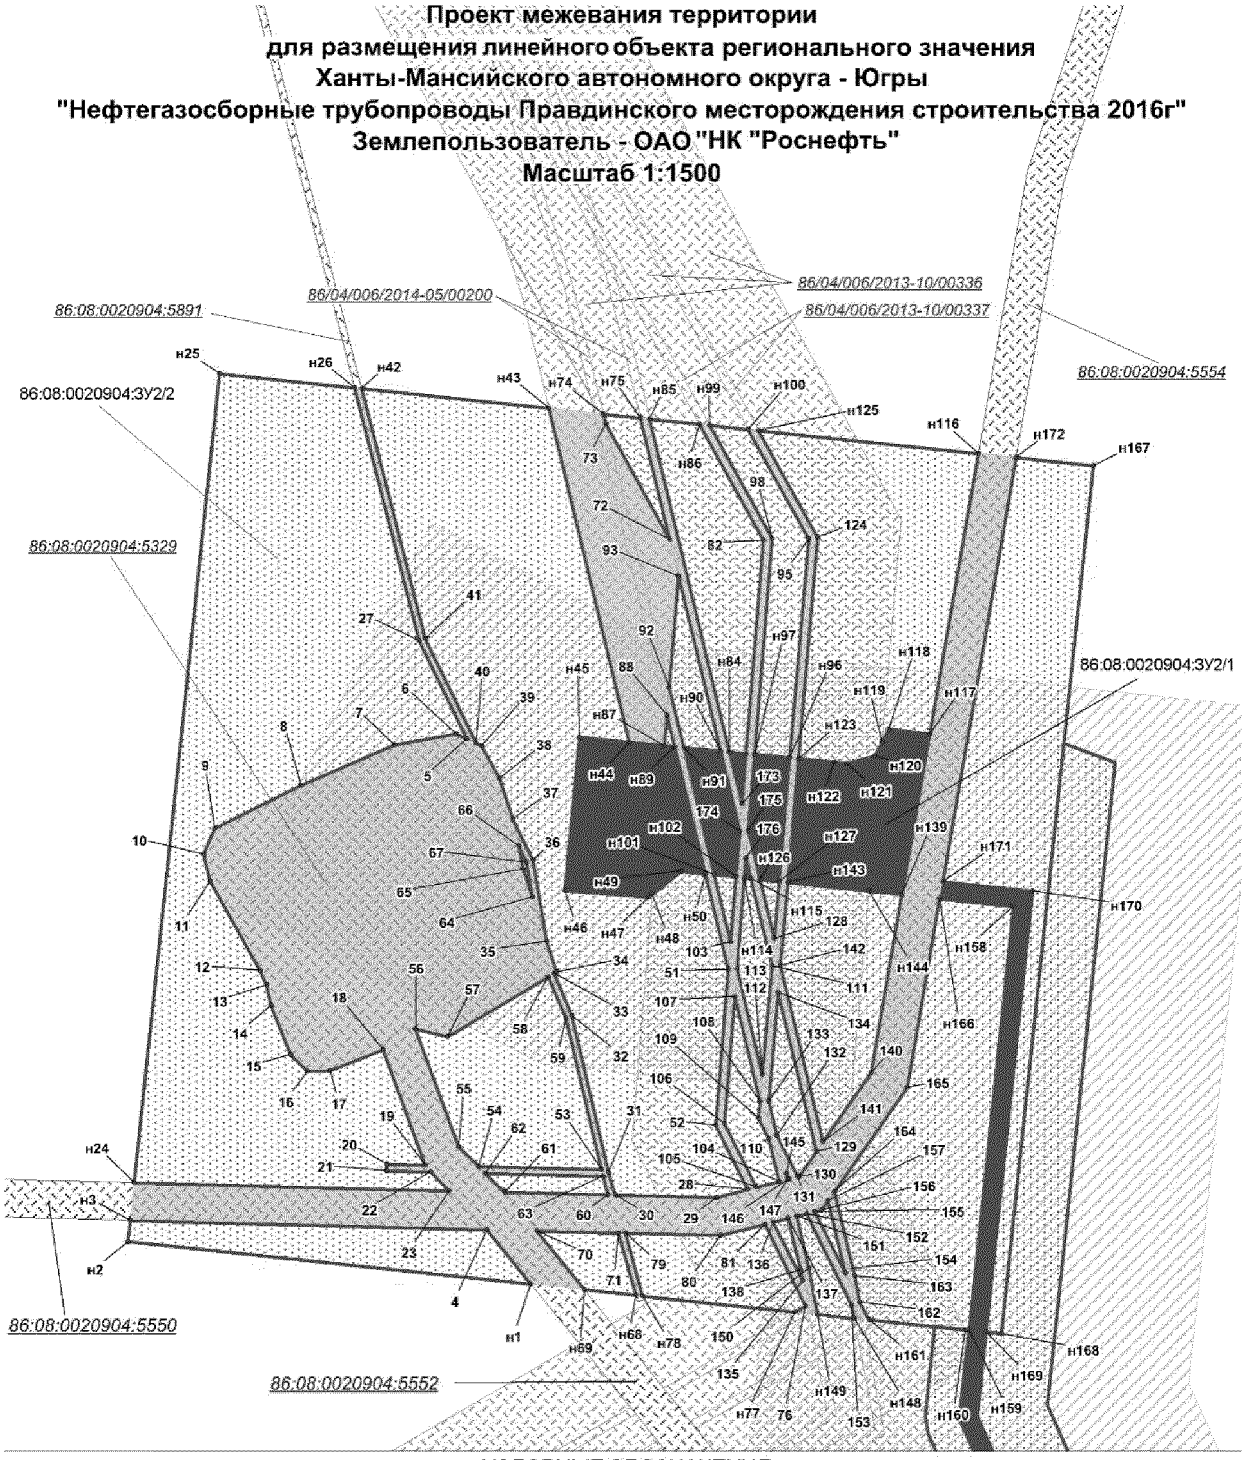

УСЛОВНЫЕ ОБОЗНАЧЕНИЯ

- граница зоны размещения линейных объектов на период строительства
- граница зоны размещения линейных объектов на период эксплуатации
- граница зоны размещения площадных объектов на период строительства
- граница зоны размещения площадных объектов на период эксплуатации
- охранная зона нефтегазосборных сетей
- земельные участки, согласно сведениям государственного кадастра недвижимости
- земельные участки, согласно сведениям государственного лесного реестра
- граница размещения объектов на ранее сформированных участках
- н1 — точки поворота границы зоны планируемого размещения объектов, устанавливаемой при проведении кадастровых работ
- 1 — точки поворота границы зоны планируемого размещения объектов по ранее сформированному участку
- 86:08:0020904:ЗУ1 — номер образуемого земельного участка
- 86:08:0020904:5554 — кадастровый номер земельного участка
- 86/04/006/2013-10/00336 — номер земельного участка в ГЛР


Проект межевания территории
для размещения линейного объекта регионального значения
Ханты-Мансийского автономного округа - Югры
"Нефтегазосборные трубопроводы Правдинского месторождения строительства 2016г"
Землепользователь - ОАО "НК "Роснефть"
Масштаб 1:2500

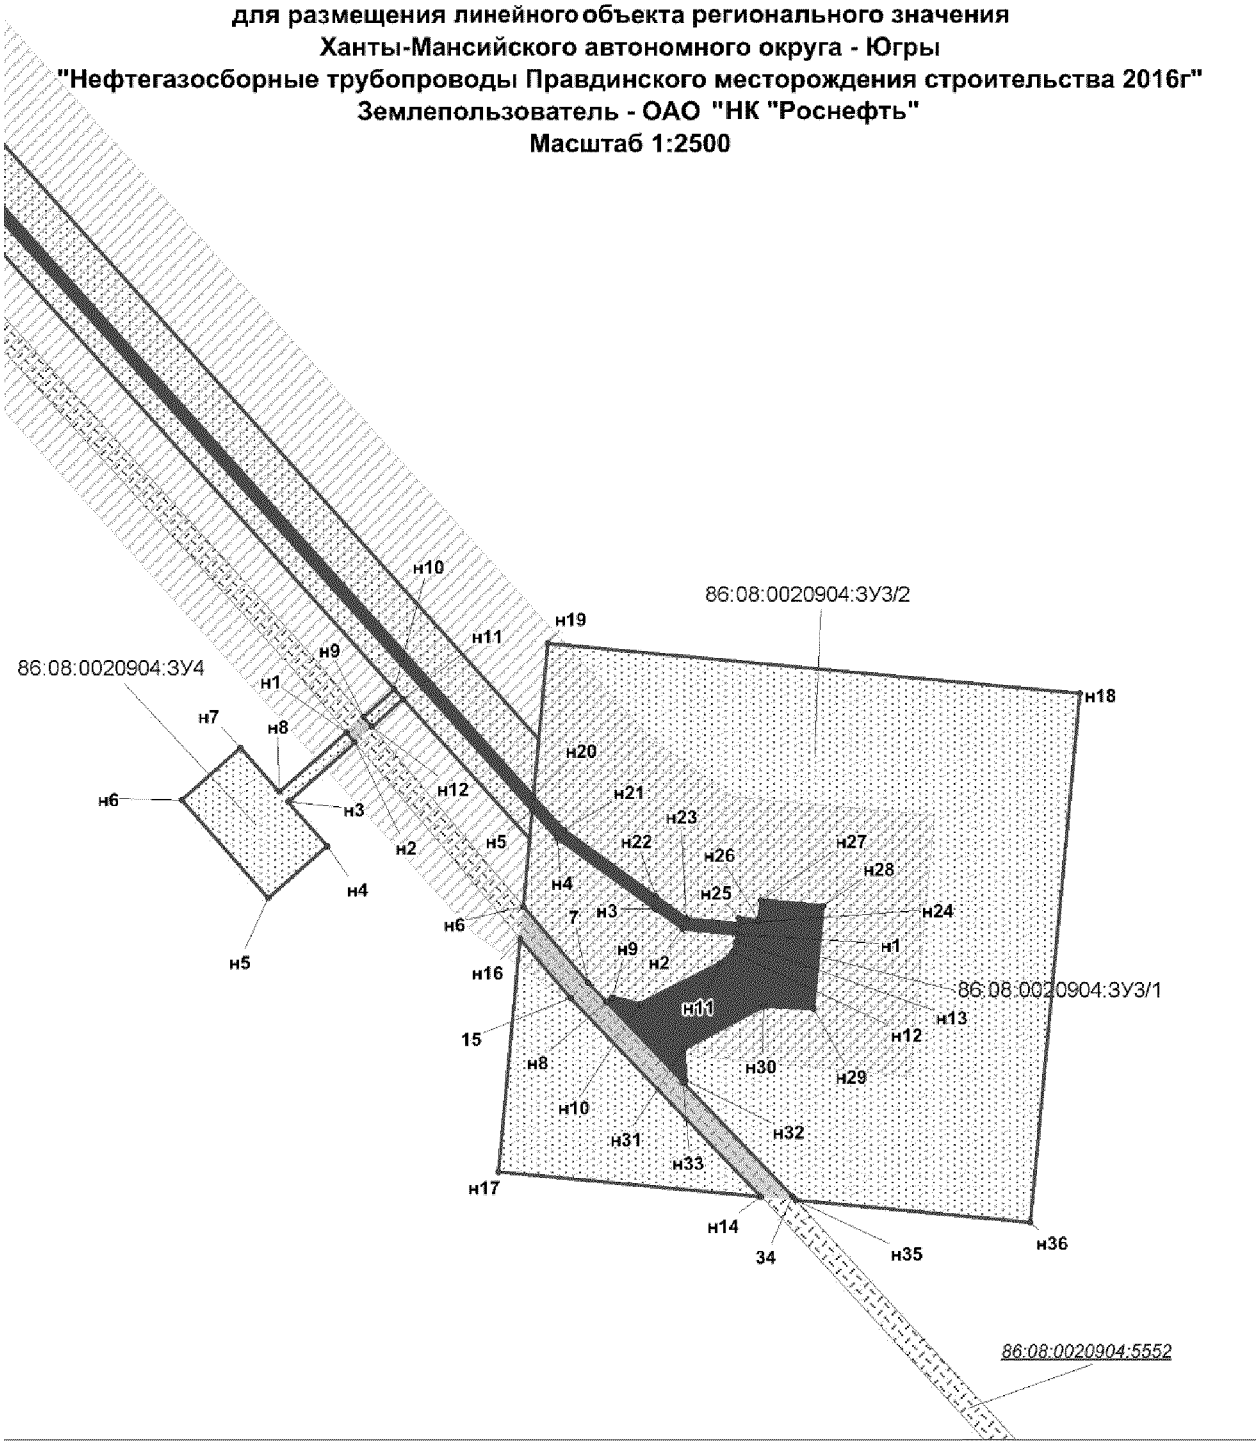

УСЛОВНЫЕ ОБОЗНАЧЕНИЯ

- граница зоны размещения линейных объектов на период строительства
- граница зоны размещения линейных объектов на период эксплуатации
- граница зоны размещения площадных объектов на период строительства
- граница зоны размещения площадных объектов на период эксплуатации
- охранная зона нефтегазосборных сетей
- земельные участки, согласно сведениям государственного кадастра недвижимости
- земельные участки, согласно сведениям государственного лесного реестра
- граница размещения объектов на ранее сформированных участках
- н1 — точки поворота границы зоны планируемого размещения объектов, устанавливаемой при проведении кадастровых работ
- 1 — точки поворота границы зоны планируемого размещения объектов по ранее сформированному участку
- 86:08:0020904:ЗУ1 — номер образуемого земельного участка
- 86:08:0020904:5554 — кадастровый номер земельного участка
- 86/04/006/2013-10/00336 — номер земельного участка в ГЛР


Проект межевания территории
для размещения линейного объекта регионального значения
Ханты-Мансийского автономного округа - Югры
"Нефтегазосборные трубопроводы Правдинского месторождения строительства 2016г"
Землепользователь - ОАО "НК "Роснефть"
Масштаб 1:2500

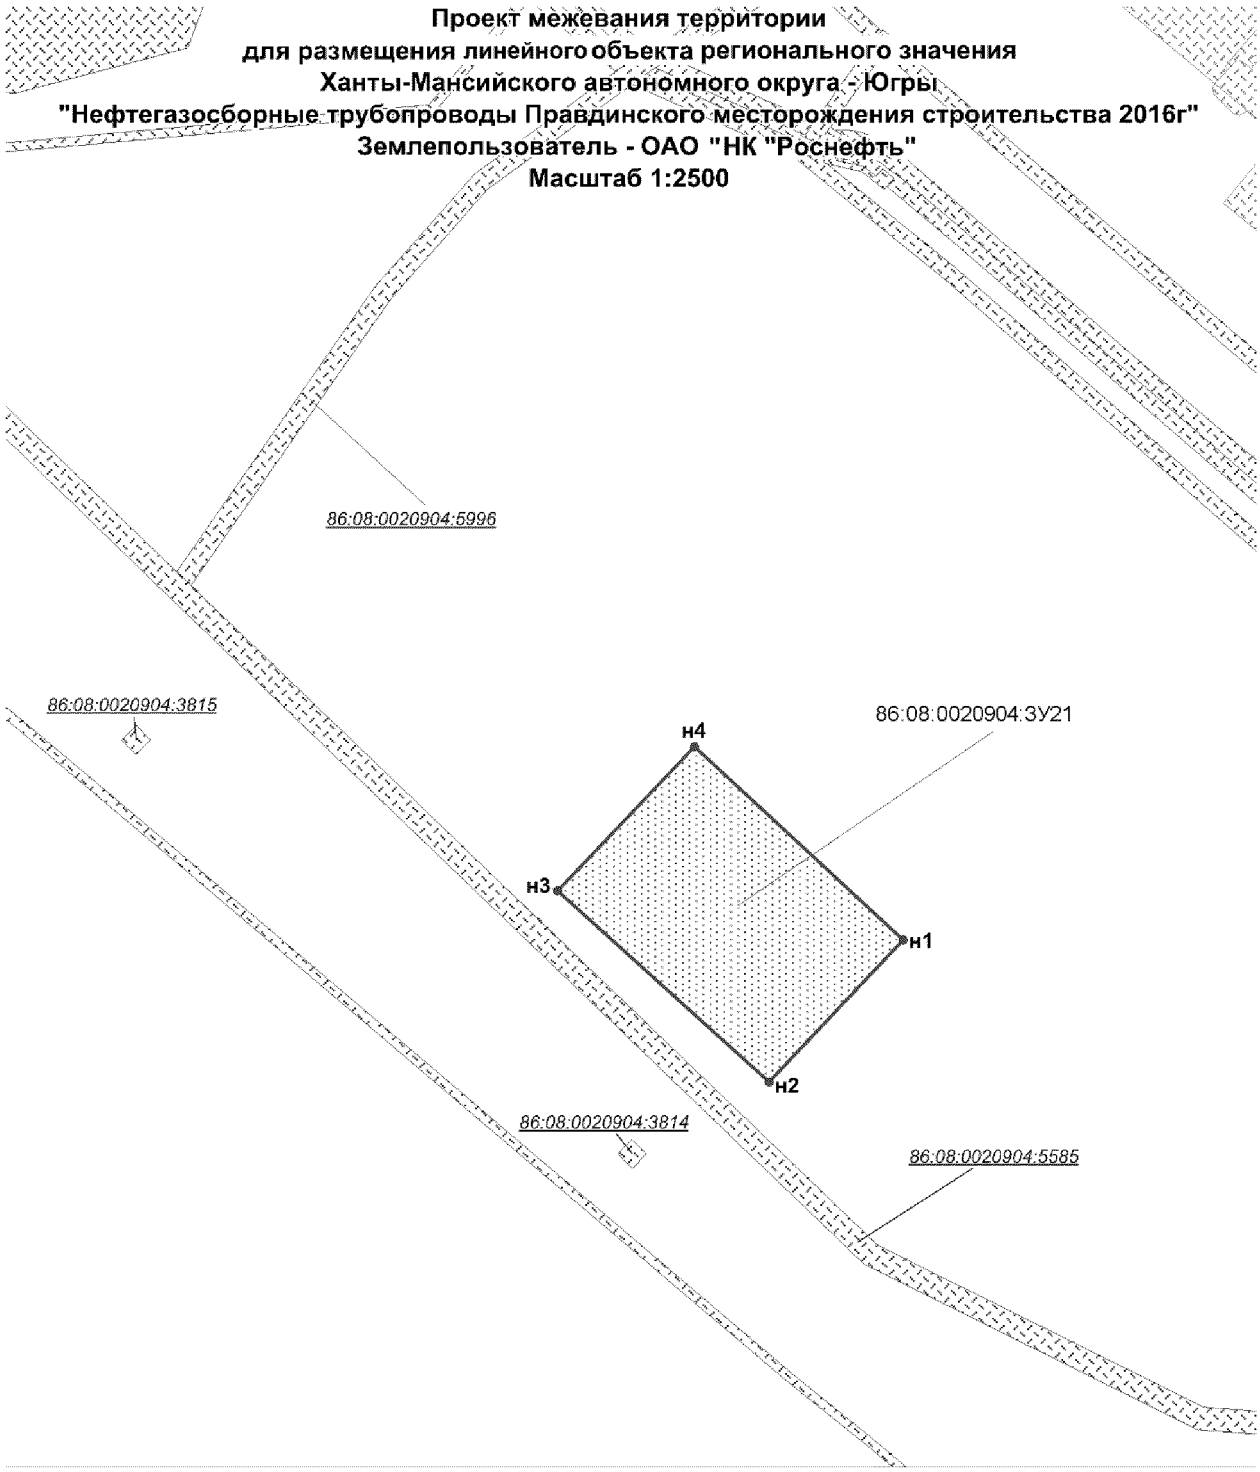

УСЛОВНЫЕ ОБОЗНАЧЕНИЯ


- граница зоны размещения линейных объектов на период строительства
- граница зоны размещения линейных объектов на период эксплуатации
- граница зоны размещения площадных объектов на период строительства
- граница зоны размещения площадных объектов на период эксплуатации
- охранная зона нефтегазосборных сетей
- земельные участки, согласно сведениям государственного кадастра недвижимости
- земельные участки, согласно сведениям государственного лесного реестра
- граница размещения объектов на ранее сформированных участках
- н1 — точки поворота границы зоны планируемого размещения объектов, устанавливаемой при проведении кадастровых работ
- 1 — точки поворота границы зоны планируемого размещения объектов по ранее сформированному участку
- 86:08:0020904:ЗУ1 — номер образуемого земельного участка
- 86:08:0020904:5554 — кадастровый номер земельного участка
- 86/04/006/2013-10/00336 — номер земельного участка в ГЛР

Проект межевания территории
для размещения линейного объекта регионального значения
Ханты-Мансийского автономного округа - Югры
"Нефтегазосборные трубопроводы Правдинского месторождения строительства 2016г"
Землепользователь - ОАО "НК "Роснефть"
Масштаб 1:1500

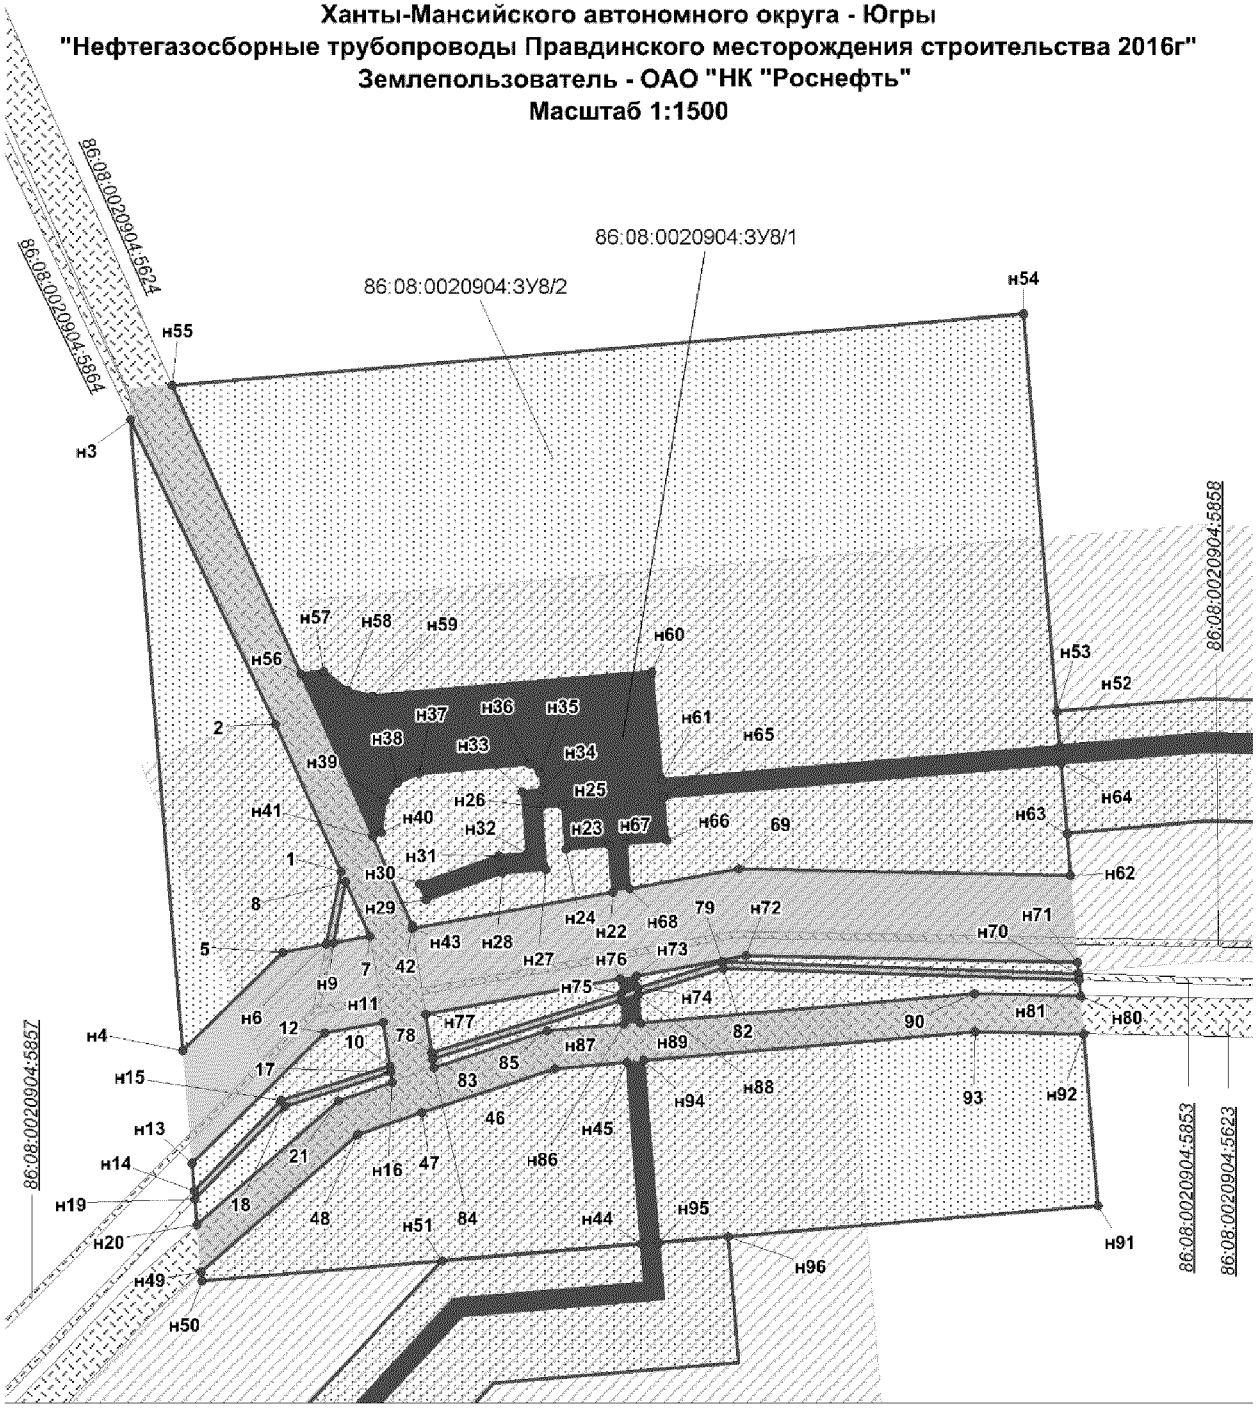

УСЛОВНЫЕ ОБОЗНАЧЕНИЯ


- граница зоны размещения линейных объектов на период строительства
- граница зоны размещения линейных объектов на период эксплуатации
- граница зоны размещения площадных объектов на период строительства
- граница зоны размещения площадных объектов на период эксплуатации
- охранная зона нефтегазосборных сетей
- земельные участки, согласно сведениям государственного кадастра недвижимости
- земельные участки, согласно сведениям государственного лесного реестра
- граница размещения объектов на ранее сформированных участках
- н1 — точки поворота границы зоны планируемого размещения объектов, устанавливаемой при проведении кадастровых работ
- 1 — точки поворота границы зоны планируемого размещения объектов по ранее сформированному участку
- 86:08:0020904:3У1 — номер образуемого земельного участка
- 86:08:0020904:5554 — кадастровый номер земельного участка
- 86/04/006/2013-10/00336 — номер земельного участка в ГЛР

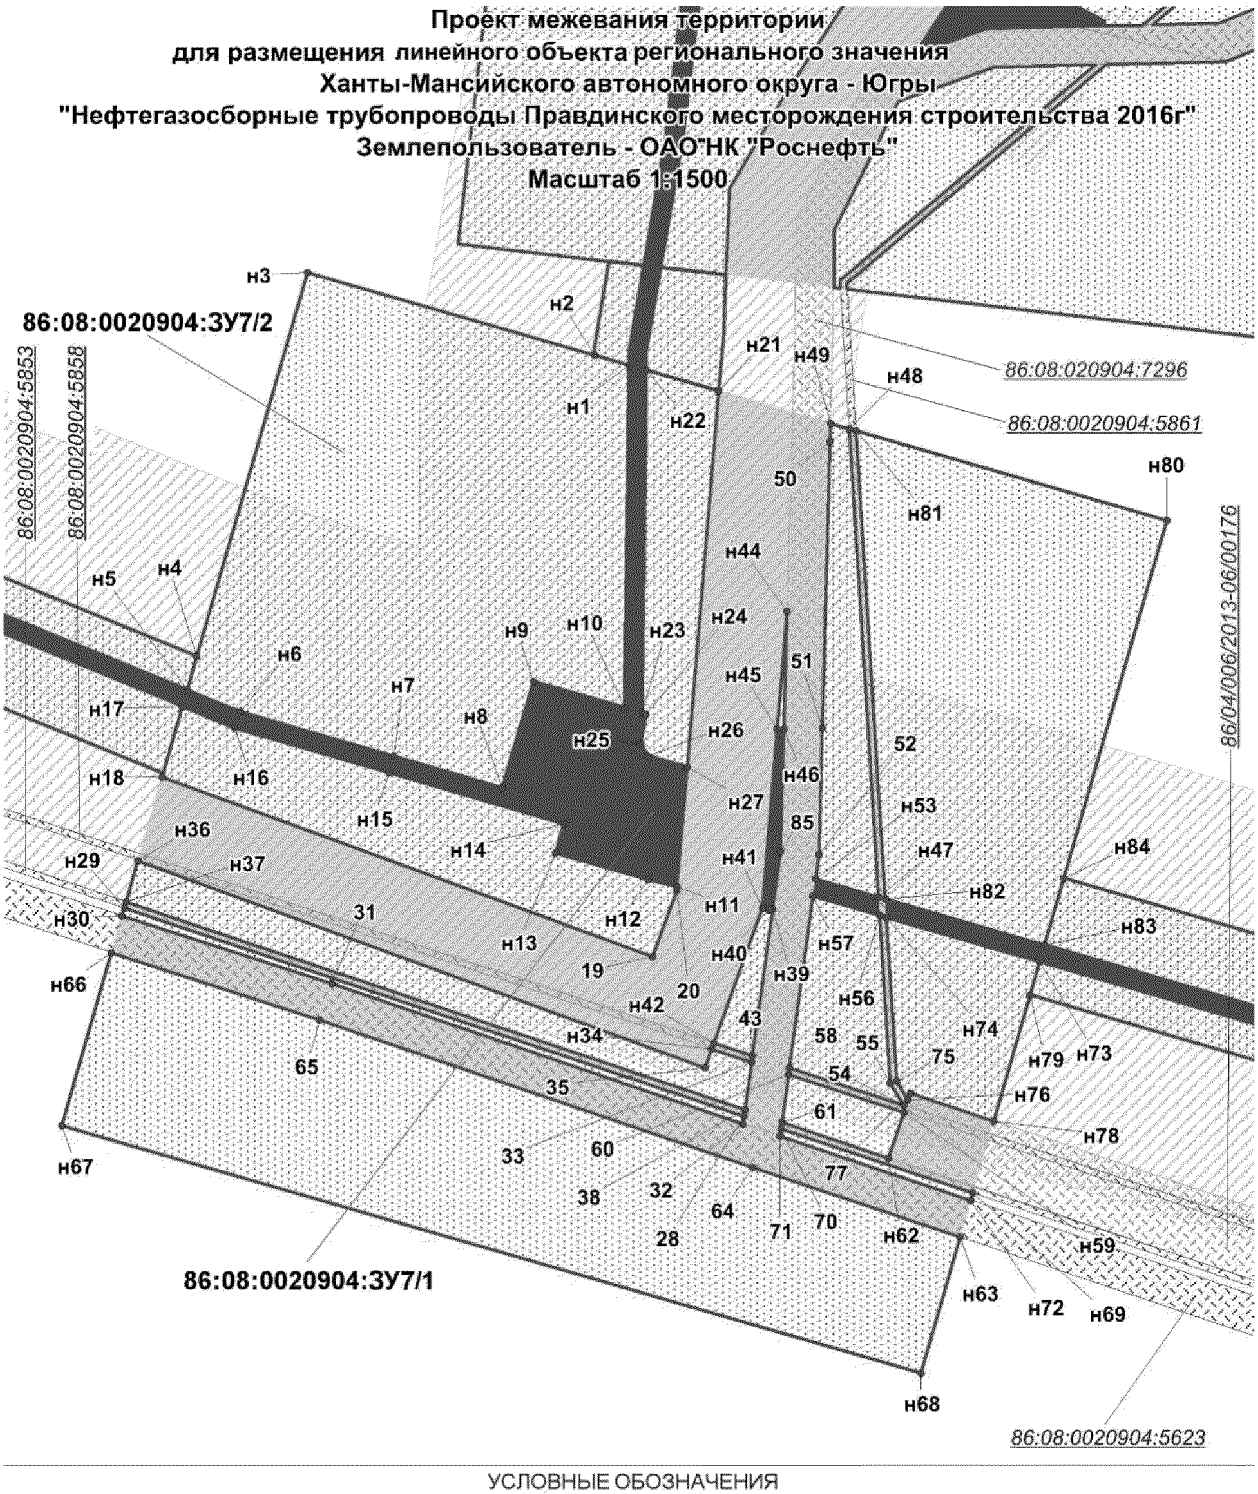

УСЛОВНЫЕ ОБОЗНАЧЕНИЯ

- граница зоны размещения линейных объектов на период строительства
- граница зоны размещения линейных объектов на период эксплуатации
- граница зоны размещения площадных объектов на период строительства
- граница зоны размещения площадных объектов на период эксплуатации
- охранная зона нефтегазосборных сетей
- земельные участки, согласно сведениям государственного кадастра недвижимости
- земельные участки, согласно сведениям государственного лесного реестра
- граница размещения объектов на ранее сформированных участках
- н1 — точки поворота границы зоны планируемого размещения объектов, устанавливаемой при проведении кадастровых работ
- 1 — точки поворота границы зоны планируемого размещения объектов по ранее сформированному участку
- 86:08:0020904:ЗУ1 — номер образуемого земельного участка
- 86:08:0020904:5554 — кадастровый номер земельного участка
- 86/04/006/2013-10/00336 — номер земельного участка в ГЛР


Проект межевания территории
для размещения линейного объекта регионального значения
Ханты-Мансийского автономного округа - Югры
"Нефтегазосборные трубопроводы Правдинского месторождения строительства 2016г"
Землепользователь - ОАО "НК "Роснефть"
Масштаб 1:1500

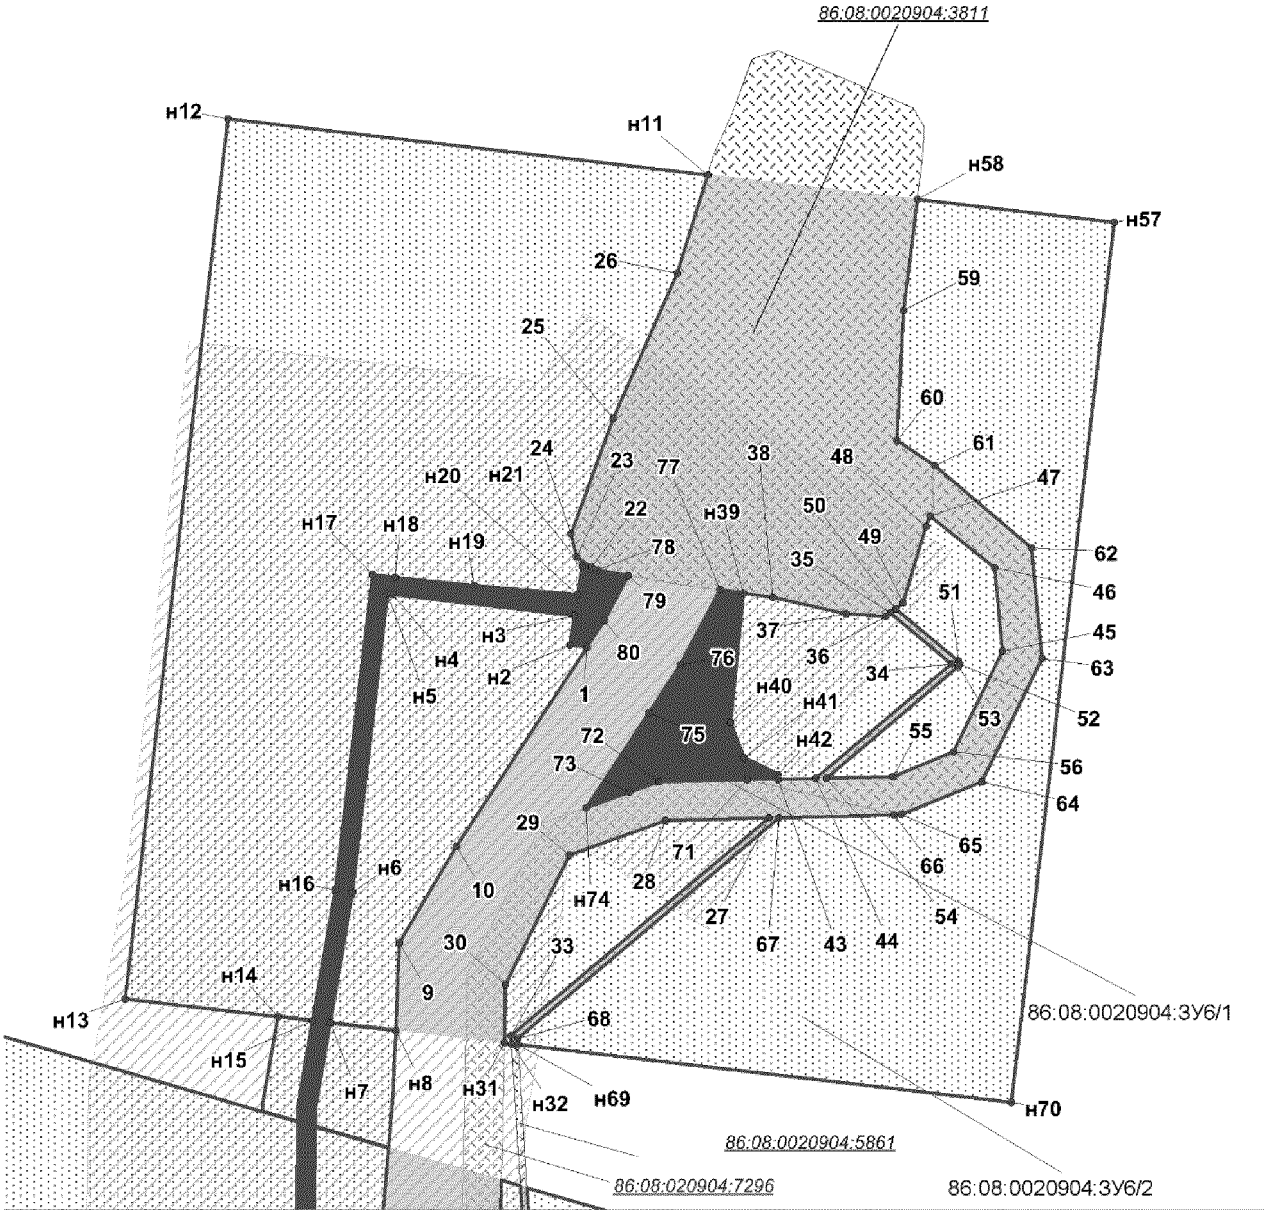

УСЛОВНЫЕ ОБОЗНАЧЕНИЯ

- граница зоны размещения линейных объектов на период строительства
- граница зоны размещения линейных объектов на период эксплуатации
- граница зоны размещения площадных объектов на период строительства
- граница зоны размещения площадных объектов на период эксплуатации
- охранная зона нефтегазосборных сетей
- земельные участки, согласно сведениям государственного кадастра недвижимости
- земельные участки, согласно сведениям государственного лесного реестра
- граница размещения объектов на ранее сформированных участках
- н1 — точки поворота границы зоны планируемого размещения объектов, устанавливаемой при проведении кадастровых работ
- 1 — точки поворота границы зоны планируемого размещения объектов по ранее сформированному участку
- 86:08:0020904:3У1 — номер образуемого земельного участка
- 86:08:0020904:5554 — кадастровый номер земельного участка
- 86/04/006/2013-10/00336 — номер земельного участка в ГЛР


Проект межевания территории
для размещения линейного объекта регионального значения
Ханты-Мансийского автономного округа - Югры
"Нефтегазосборные трубопроводы Правдинского месторождения строительства 2016г"
Землепользователь - ОАО "НК "Роснефть"
Масштаб 1:2500

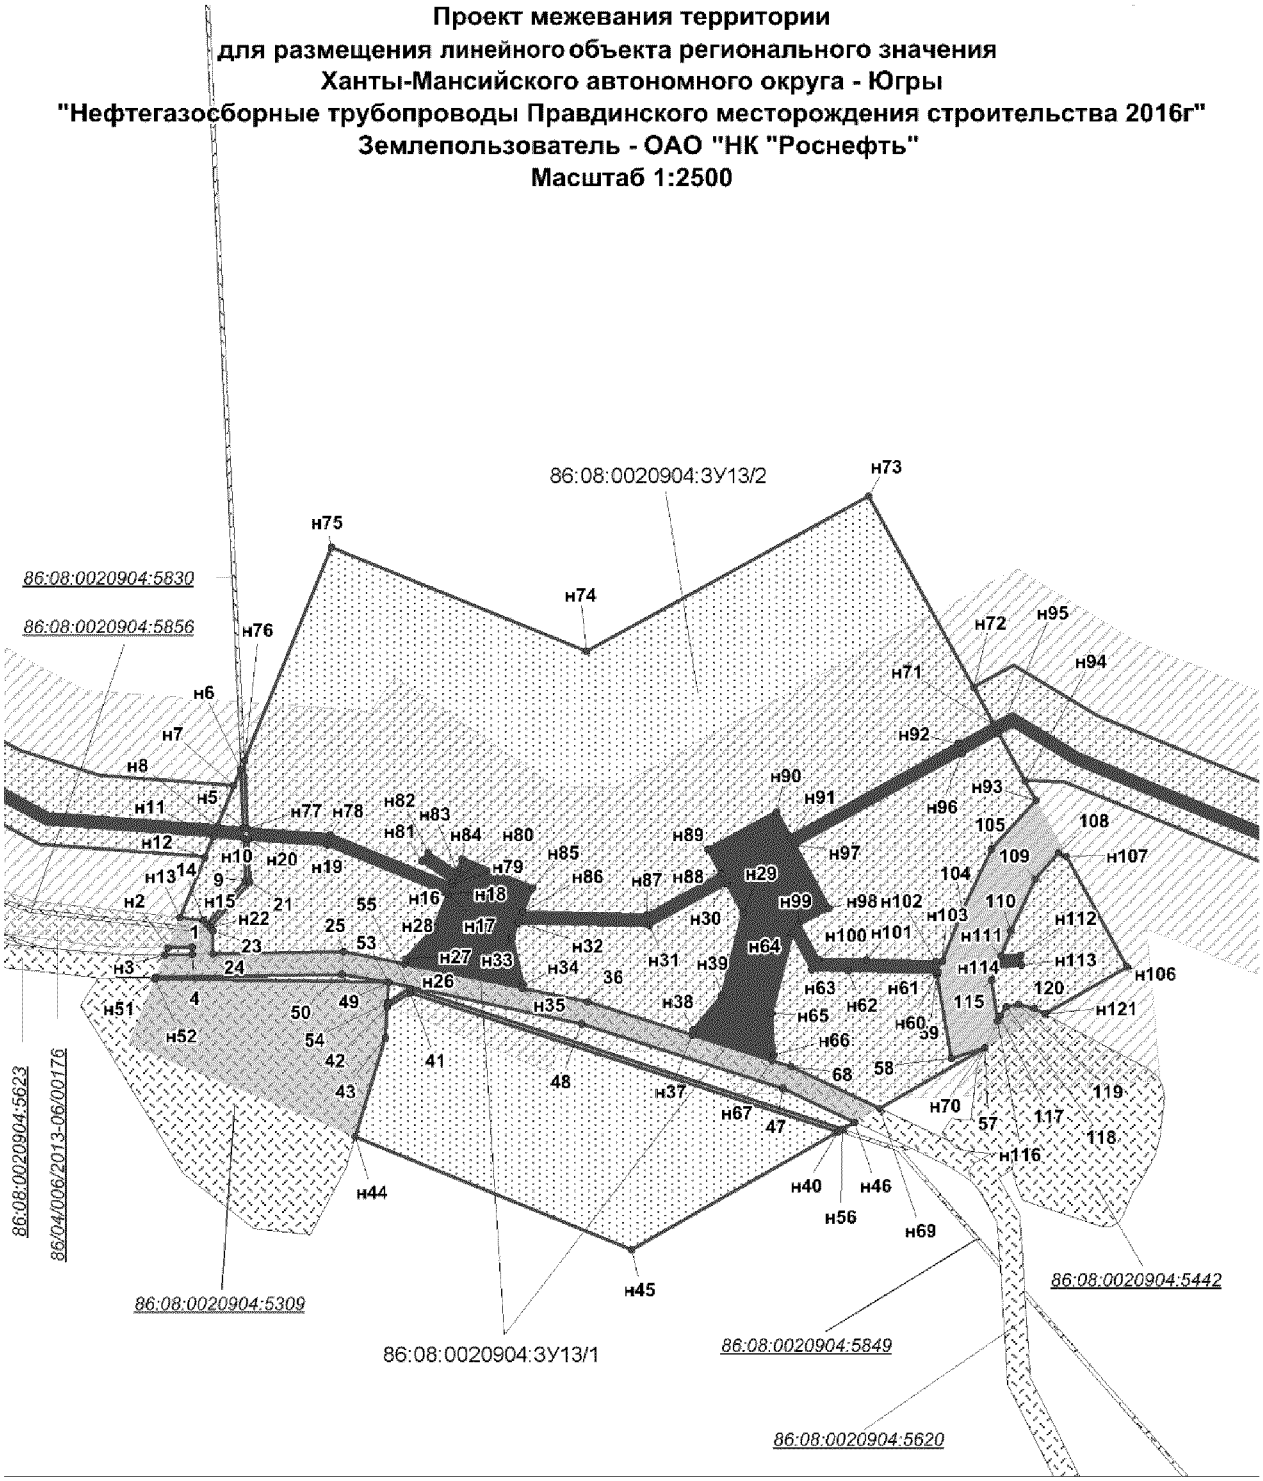

УСЛОВНЫЕ ОБОЗНАЧЕНИЯ

- граница зоны размещения линейных объектов на период строительства
- граница зоны размещения линейных объектов на период эксплуатации
- граница зоны размещения площадных объектов на период строительства
- граница зоны размещения площадных объектов на период эксплуатации
- охранная зона нефтегазосборных сетей
- земельные участки, согласно сведениям государственного кадастра недвижимости
- земельные участки, согласно сведениям государственного лесного реестра
- граница размещения объектов на ранее сформированных участках
- н1 — точки поворота границы зоны планируемого размещения объектов, устанавливаемой при проведении кадастровых работ
- 1 — точки поворота границы зоны планируемого размещения объектов по ранее сформированному участку
- 86:08:0020904:3У1 — номер образуемого земельного участка
- 86:08:0020904:5554 — кадастровый номер земельного участка
- 86/04/006/2013-10/00336 — номер земельного участка в ГЛР


Проект межевания территории
для размещения линейного объекта регионального значения
Ханты-Мансийского автономного округа - Югры
"Нефтегазосборные трубопроводы Правдинского месторождения строительства 2016г"
Землепользователь - ОАО "НК "Роснефть"
Масштаб 1:2500

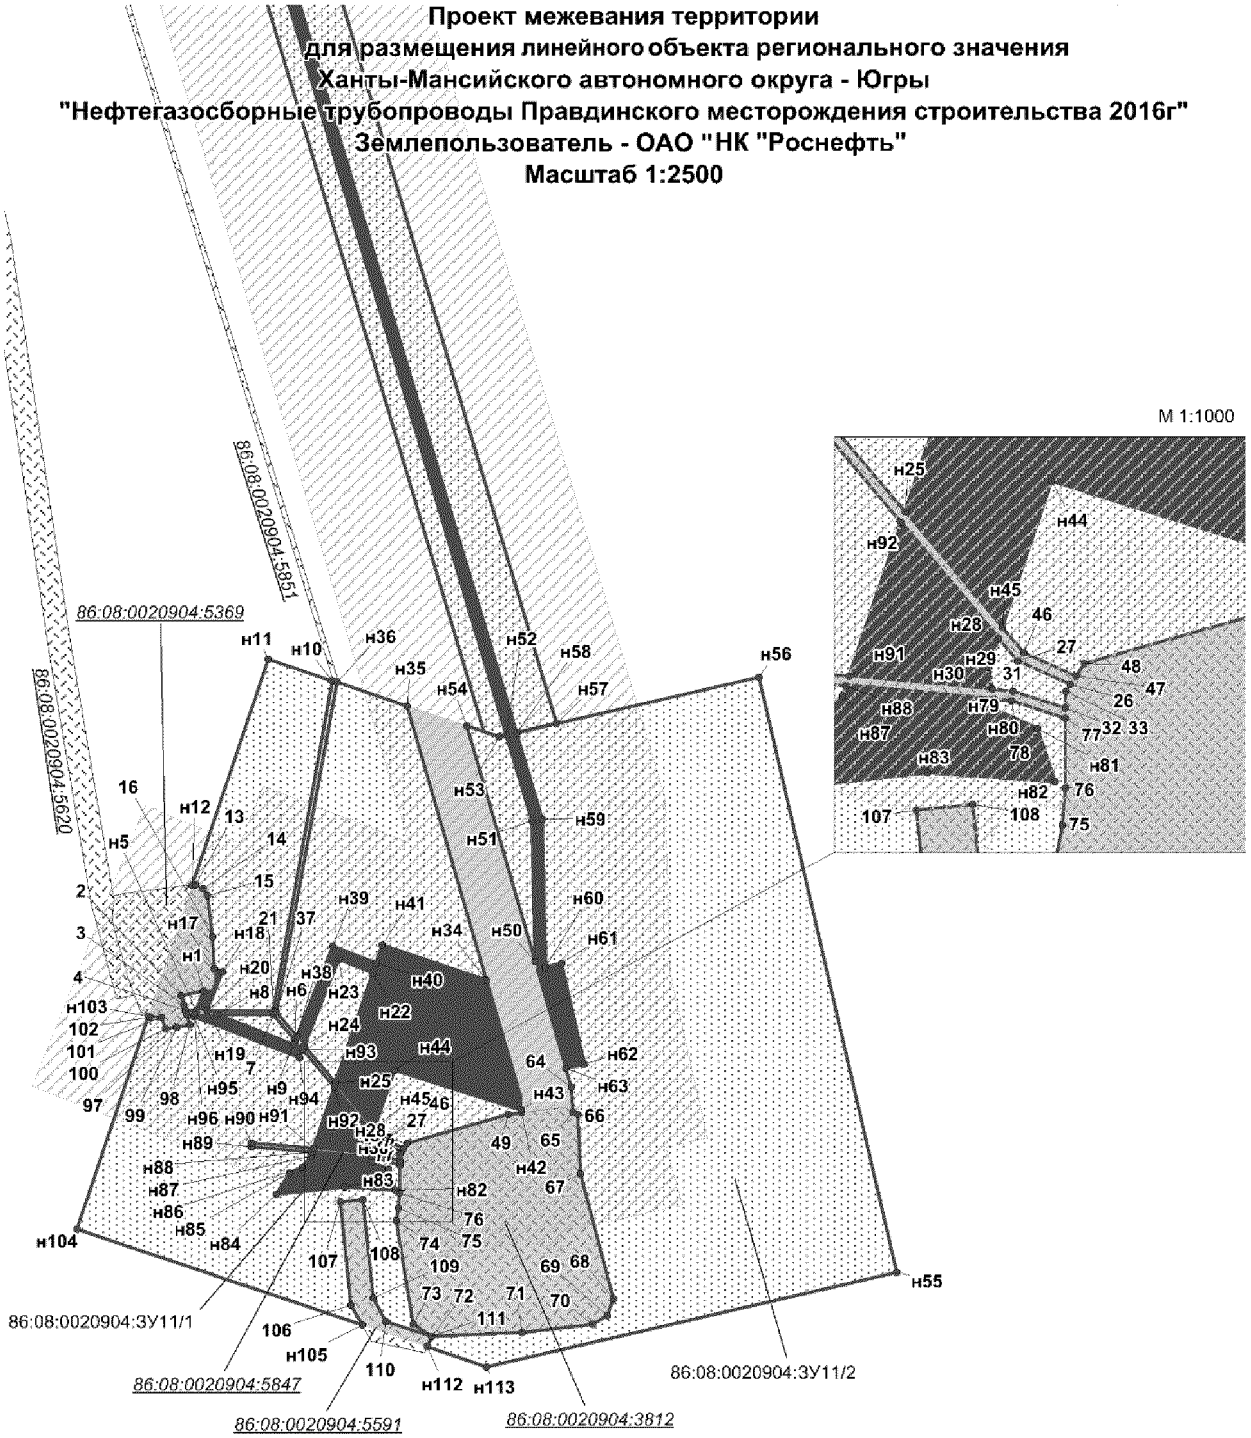

УСЛОВНЫЕ ОБОЗНАЧЕНИЯ

- граница зоны размещения линейных объектов на период строительства
- граница зоны размещения линейных объектов на период эксплуатации
- граница зоны размещения площадных объектов на период строительства
- граница зоны размещения площадных объектов на период эксплуатации
- охранная зона нефтегазосборных сетей
- земельные участки, согласно сведениям государственного кадастра недвижимости
- земельные участки, согласно сведениям государственного лесного реестра
- граница размещения объектов на ранее сформированных участках
- н1 — точки поворота границы зоны планируемого размещения объектов, устанавливаемой при проведении кадастровых работ
- 1 — точки поворота границы зоны планируемого размещения объектов по ранее сформированному участку
- 86:08:0020904:ЗУ1 — номер образуемого земельного участка
- 86:08:0020904:5554 — кадастровый номер земельного участка
- 86/04/006/2013-10/00336 — номер земельного участка в ГЛР


Проект межевания территории
для размещения линейного объекта регионального значения
Ханты-Мансийского автономного округа - Югры
"Нефтегазосборные трубопроводы Правдинского месторождения строительства 2016г"
Землепользователь - ОАО "НК "Роснефть"
Масштаб 1:2000

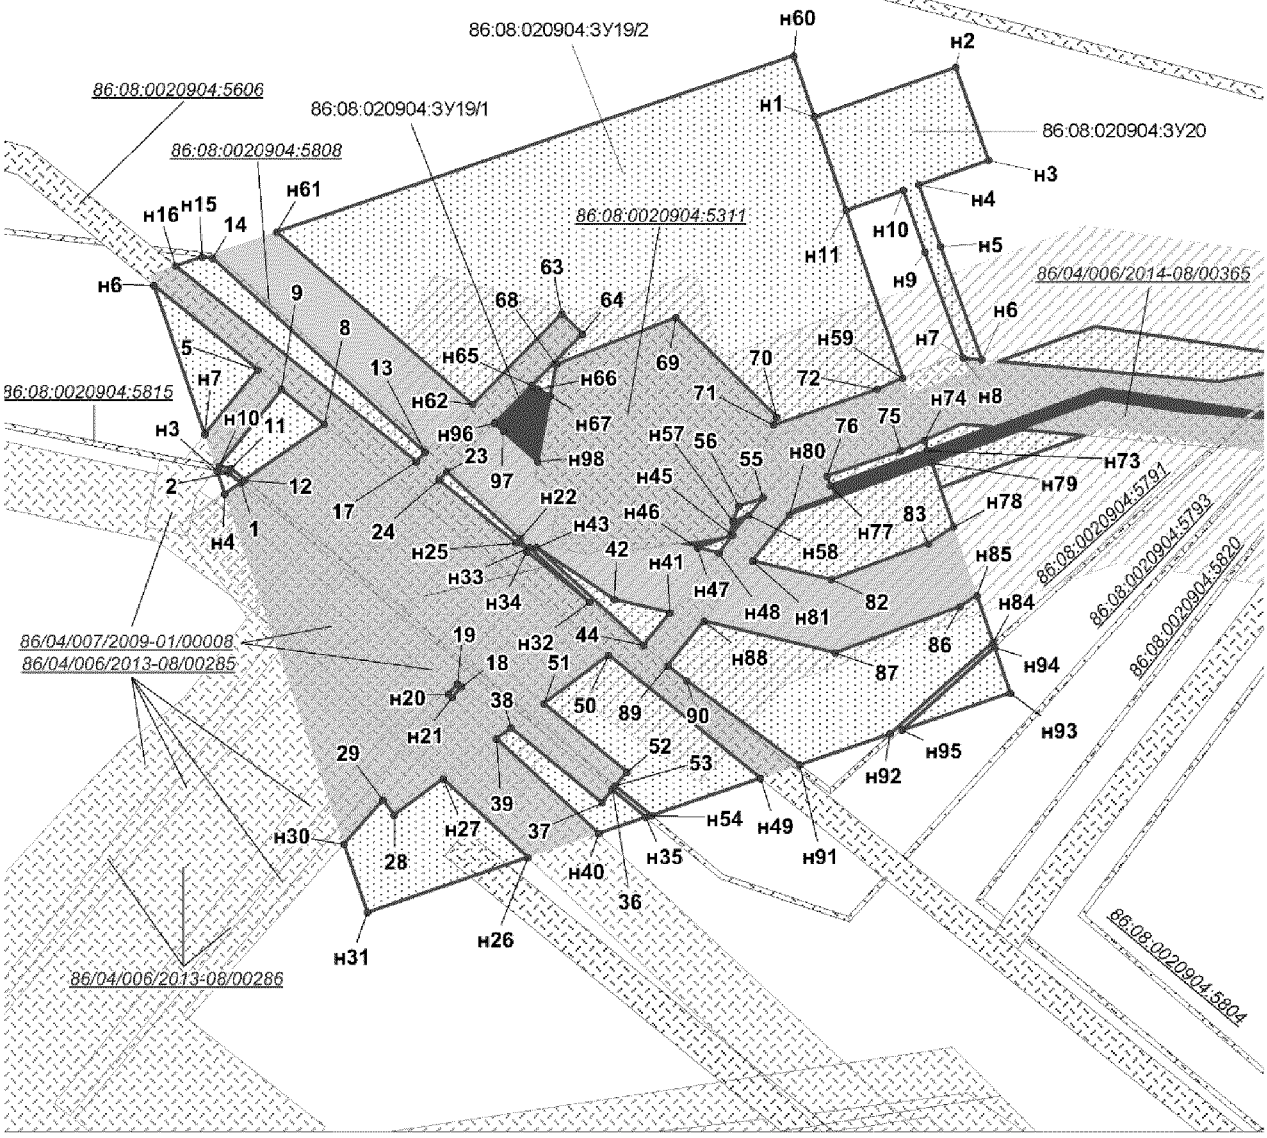

УСЛОВНЫЕ ОБОЗНАЧЕНИЯ

- граница зоны размещения линейных объектов на период строительства
- граница зоны размещения линейных объектов на период эксплуатации
- граница зоны размещения площадных объектов на период строительства
- граница зоны размещения площадных объектов на период эксплуатации
- охранная зона нефтегазосборных сетей
- земельные участки, согласно сведениям государственного кадастра недвижимости
- земельные участки, согласно сведениям государственного лесного реестра
- граница размещения объектов на ранее сформированных участках
- н1 — точки поворота границы зоны планируемого размещения объектов, устанавливаемой при проведении кадастровых работ
- 1 — точки поворота границы зоны планируемого размещения объектов по ранее сформированному участку
- 86:08:0020904:ЗУ1 — номер образуемого земельного участка
- 86:08:0020904:5554 — кадастровый номер земельного участка
- 86/04/006/2013-10/00336 — номер земельного участка в ГЛР


Проект межевания территории
для размещения линейного объекта регионального значения
Ханты-Мансийского автономного округа - Югры
"Нефтегазосборные трубопроводы Правдинского месторождения строительства 2016г"
Землепользователь - ОАО "НК "Роснефть"
Масштаб 1:2500

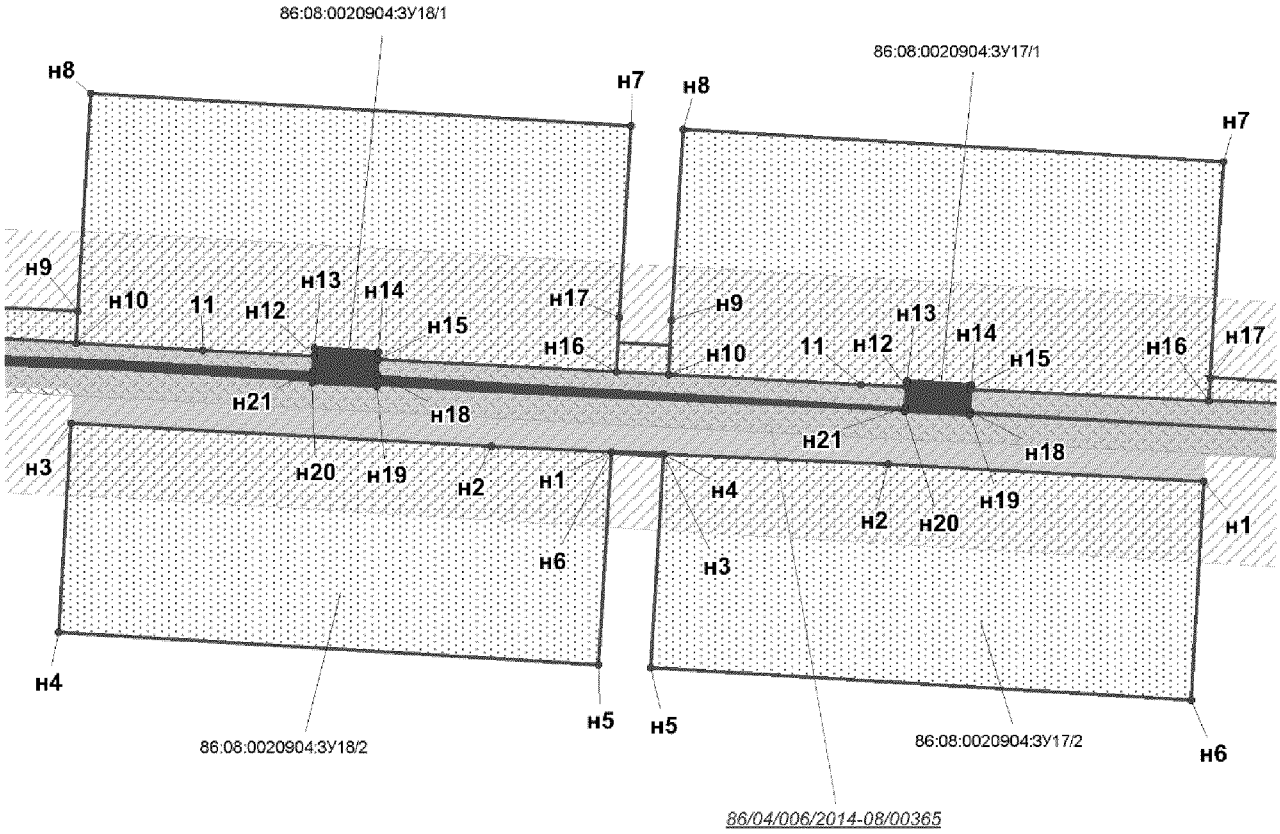

УСЛОВНЫЕ ОБОЗНАЧЕНИЯ

- граница зоны размещения линейных объектов на период строительства
- граница зоны размещения линейных объектов на период эксплуатации
- граница зоны размещения площадных объектов на период строительства
- граница зоны размещения площадных объектов на период эксплуатации
- охранная зона нефтегазосборных сетей
- земельные участки, согласно сведениям государственного кадастра недвижимости
- земельные участки, согласно сведениям государственного лесного реестра
- граница размещения объектов на ранее сформированных участках
- н1 — точки поворота границы зоны планируемого размещения объектов, устанавливаемой при проведении кадастровых работ
- 1 — точки поворота границы зоны планируемого размещения объектов по ранее сформированному участку
- 86:08:0020904:ЗУ1 — номер образуемого земельного участка
- 86:08:0020904:5554 — кадастровый номер земельного участка
- 86/04/006/2013-10/00336 — номер земельного участка в ГЛР

Проект межевания территории
для размещения линейного объекта регионального значения
Ханты-Мансийского автономного округа - Югры
"Нефтегазосборные трубопроводы Правдинского месторождения строительства 2016г"
Землепользователь - ОАО "НК "Роснефть"
Масштаб 1:2000

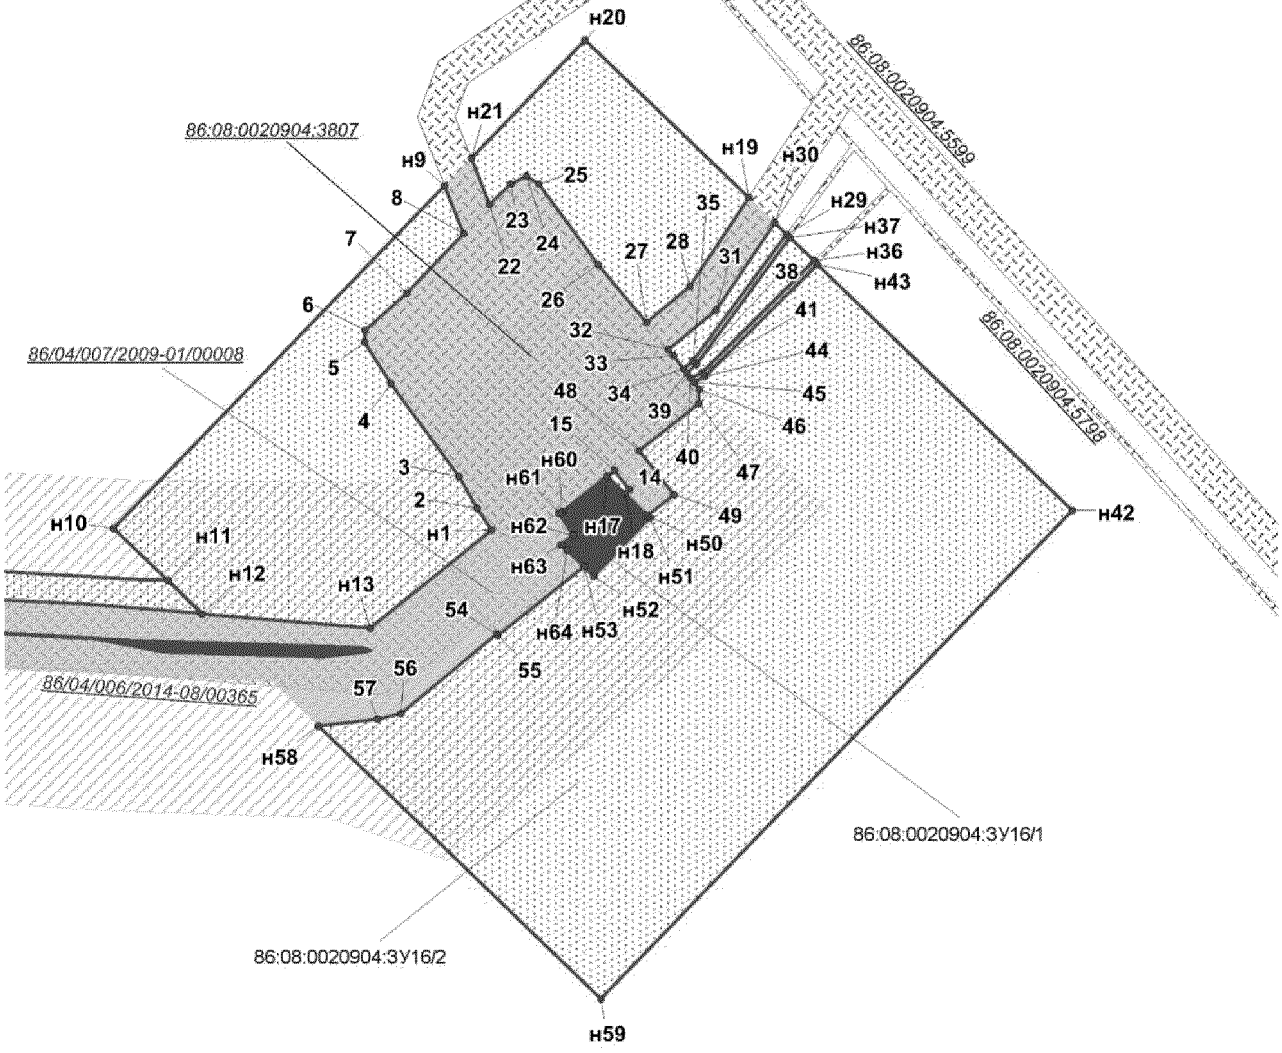

УСЛОВНЫЕ ОБОЗНАЧЕНИЯ

- граница зоны размещения линейных объектов на период строительства
- граница зоны размещения линейных объектов на период эксплуатации
- граница зоны размещения площадных объектов на период строительства
- граница зоны размещения площадных объектов на период эксплуатации
- охранная зона нефтегазосборных сетей
- земельные участки, согласно сведениям государственного кадастра недвижимости
- земельные участки, согласно сведениям государственного лесного реестра
- граница размещения объектов на ранее сформированных участках
- н1 — точки поворота границы зоны планируемого размещения объектов, устанавливаемой при проведении кадастровых работ
- 1 — точки поворота границы зоны планируемого размещения объектов по ранее сформированному участку
- 86:08:0020904:ЗУ1 — номер образуемого земельного участка
- 86:08:0020904:5554 — кадастровый номер земельного участка
- 86/04/006/2013-10/00336 — номер земельного участка в ГЛР

Таблица координат поворотных точек площадных объектов

86:08:0020904:ЗУ2 (УЗА №1 на НГС к.10-т.вр.50)

Номер	X	Y	Номер	X	Y	Номер	X	Y
н1	936516,12	3484173,37	57	936573,64	3484154,02	113	936589,34	3484221,21
н2	936526,01	3484079,79	58	936587,42	3484177,43	н114	936610,44	3484222,94
н3	936530,91	3484080,31	59	936577,96	3484181,48	н115	936610,28	3484224,45
4	936528,78	3484163,17	60	936536,9	3484191,28	н116	936708,94	3484277,29
5	936642,76	3484158,41	61	936537,47	3484167,19	н117	936643,73	3484265,99
6	936643,92	3484155,93	62	936541,88	3484162,79	н118	936644,91	3484256,45
7	936641,28	3484141,68	63	936541,19	3484190,1	н119	936641,82	3484254,87
8	936631,88	3484120,0	64	936605,97	3484173,71	н120	936638,74	3484253,29
9	936621,9	3484099,86	65	936612,54	3484171,6	н121	936636,87	3484246,75
10	936615,94	3484097,36	66	936617,85	3484170,49	н122	936637,26	3484243,74
11	936609,66	3484098,82	67	936614,02	3484172,34	н123	936638,06	3484235,47
12	936589,02	3484110,46	н68	936513,56	3484197,7	124	936689,53	3484239,92
13	936585,6	3484111,98	н69	936514,82	3484185,72	н125	936714,33	3484226,26
14	936580,82	3484112,9	70	936528,49	3484174,7	н126	936610,06	3484226,57
15	936569,46	3484117,49	71	936528,03	3484193,72	н127	936609,59	3484231,01
16	936565,62	3484121,5	72	936689,0	3484205,57	128	936596,31	3484229,86
17	936565,76	3484126,66	73	936715,9	3484190,72	129	936546,95	3484239,63
18	936570,53	3484139,06	н74	936718,14	3484190,19	130	936541,08	3484235,54
19	936543,74	3484148,84	н75	936717,23	3484198,81	131	936541,02	3484235,3
20	936543,96	3484139,85	76	936511,03	3484237,14	132	936550,55	3484230,56
21	936542,45	3484139,82	н77	936509,65	3484234,75	133	936558,59	3484228,62
22	936542,2	3484150,03	н78	936513,39	3484199,31	134	936583,82	3484230,79
23	936537,79	3484154,43	79	936528,0	3484195,29	135	936516,91	3484236,46
н24	936539,68	3484081,24	80	936527,46	3484217,46	136	936530,53	3484229,68
н25	936727,54	3484101,07	81	936530,03	3484227,68	137	936531,39	3484233,11
н26	936724,24	3484132,39	82	936688,85	3484227,36	138	936519,47	3484235,98
27	936665,47	3484147,41	н83	936639,23	3484223,29	н139	936606,58	3484259,55
28	936538,1	3484223,66	н84	936639,6	3484219,48	140	936565,26	3484252,39
29	936536,29	3484216,48	н85	936717,0	3484200,93	141	936549,15	3484241,17
30	936536,86	3484192,85	н86	936715,78	3484212,48	142	936590,15	3484231,33
31	936542,1	3484191,41	н87	936641,05	3484204,37	н143	936609,38	3484233,0
32	936578,43	3484182,9	88	936648,22	3484204,96	н144	936607,39	3484251,89
33	936588,19	3484178,74	н89	936640,83	3484206,74	145	936541,85	3484232,65
34	936588,54	3484179,32	н90	936639,8	3484217,37	146	936540,52	3484233,31
35	936595,74	3484177,0	н91	936640,62	3484208,85	147	936540,44	3484232,99
36	936614,49	3484173,79	92	936654,6	3484205,49	н148	936508,2	3484248,42
37	936624,08	3484169,14	93	936680,52	3484207,61	н149	936509,1	3484239,94
38	936633,6	3484166,14	94	936680,5	3484207,61	150	936519,89	3484237,94
39	936641,14	3484161,92	95	936689,09	3484237,88	151	936531,88	3484235,05
40	936641,76	3484160,58	н96	936638,25	3484233,49	152	936532,45	3484237,34
41	936665,99	3484148,84	н97	936639,04	3484225,29	153	936511,38	3484247,82
н42	936724,07	3484133,99	98	936689,29	3484229,4	154	936518,75	3484246,39
н43	936719,47	3484177,52	н99	936715,53	3484214,92	155	936532,95	3484239,32
н44	936641,84	3484196,22	н100	936714,58	3484223,84	156	936533,34	3484240,89
н45	936642,95	3484184,69	н101	936611,18	3484215,95	157	936535,48	3484242,38
н46	936607,59	3484181,27	н102	936610,65	3484220,95	н158	936603,84	3484285,48
н47	936606,01	3484200,82	103	936595,58	3484219,71	н159	936505,39	3484275,08
н48	936606,59	3484201,55	104	936539,95	3484231,04	н160	936505,48	3484274,22
н49	936611,99	3484208,28	105	936538,6	3484225,65	н161	936507,85	3484251,82
н50	936611,4	3484213,83	106	936553,43	3484218,27	162	936512,0	3484249,75
51	936589,19	3484219,18	107	936582,93	3484220,68	163	936518,07	3484248,62
52	936553,03	3484216,22	108	936558,46	3484226,58	164	936537,69	3484243,91
53	936542,7	3484189,72	109	936554,69	3484226,26	165	936561,83	3484260,73
54	936543,42	3484161,25	110	936549,88	3484228,65	н166	936605,65	3484268,32
55	936548,08	3484156,59	111	936589,99	3484229,31	н167	936706,12	3484303,94
56	936575,36	3484146,47	112	936564,76	3484227,13	н168	936504,59	3484282,67

Таблица координат поворотных точек площадных объектов

86:08:0020904:ЗУ2 (УЗА №1 на НГС к.10-т.вр.50)

н169	936504,97	3484279,06
н170	936607,4	3484289,88
н171	936609,6	3484269,01
н172	936708,02	3484286,06
173	936627,67	3484222,34
174	936621,26	3484221,81
175	936621,42	3484223,84
176	936615,01	3484223,32

86:08:0020904:ЗУ3 (УЗА №2 на НГС к.10-т.вр.50)

Номер	X	Y
н1	935701,77	3484976,36
н2	935703,74	3484955,64
н3	935711,5	3484944,88
н4	935738,5	3484907,47
н5	935748,84	3484898,16
н6	935712,35	3484894,74
7	935683,18	3484919,4
н8	935675,77	3484926,5
н9	935677,59	3484928,59
н10	935675,07	3484939,17
н11	935690,66	3484969,67
н12	935694,88	3484974,73
н13	935698,93	3484976,09
н14	935601,52	3484985,53
15	935677,28	3484912,86
н16	935700,08	3484893,59
н17	935610,94	3484885,22
н18	935793,64	3485107,27
н19	935812,7	3484904,16
н20	935754,25	3484898,68
н21	935741,49	3484910,16
н22	935716,12	3484945,32
н23	935707,62	3484957,1
н24	935705,76	3484976,73
н25	935707,79	3484976,93
н26	935707,06	3484984,64
н27	935714,68	3484985,36
н28	935712,44	3485009,25
н29	935673,21	3485005,57
н30	935674,07	3484986,51
н31	935658,05	3484956,12
н32	935645,91	3484956,69
н33	935645,16	3484955,85
34	935601,69	3484997,54
н35	935600,27	3484998,84
н36	935591,87	3485088,33

Таблица координат поворотных точек площадных объектов

86:08:0020904:ЗУ4 (Строительная площадка №1)

Номер	X	Y
н1	935778,83	3484827,13
н2	935774,99	3484830,38
н3	935752,33	3484804,92
н4	935735,48	3484819,85
н5	935715,59	3484797,39
н6	935753,02	3484764,24
н7	935772,91	3484786,69
н8	935756,07	3484801,61
н9	935784,72	3484833,67
н10	935795,34	3484845,48
н11	935791,56	3484848,88
н12	935780,86	3484836,94

Таблица координат поворотных точек площадных объектов

86:08:0020904:ЗУ6 (УЗА №1 на НГС к.152-т.вр.15-т.вр.16(к.151)-т.вр.8)

Номер	X	Y	Номер	X	Y
1	938621,25	3493959,84	55	938591,67	3494029,71
н2	938621,67	3493955,79	56	938597,3	3494043,54
н3	938628,45	3493956,87	н57	938718,45	3494080,27
н4	938633,29	3493915,29	н58	938723,71	3494035,23
н5	938633,42	3493914,21	59	938698,27	3494032,07
н6	938565,15	3493906,13	60	938668,52	3494030,58
н7	938535,34	3493901,01	61	938662,79	3494039,22
н8	938533,59	3493916,02	62	938643,92	3494061,33
9	938553,56	3493916,83	63	938618,72	3494063,74
10	938575,78	3493929,94	64	938590,43	3494049,98
н11	938729,3	3493987,3	65	938582,92	3494031,54
н12	938742,09	3493877,64	66	938582,87	3494029,95
н13	938540,8	3493854,16	67	938582,24	3494003,68
н14	938536,73	3493889,07	68	938531,71	3493943,9
н15	938535,8	3493897,03	н69	938530,32	3493943,98
н16	938565,73	3493902,17	н70	938517,16	3494056,78
н17	938637,86	3493910,7	71	938590,98	3493996,36
н18	938637,3	3493915,75	72	938590,49	3493976,12
н19	938635,29	3493934,04	73	938588,1	3493969,45
н20	938633,27	3493957,62	н74	938584,56	3493959,56
н21	938639,8	3493958,66	75	938606,28	3493973,85
22	938639,56	3493960,8	76	938617,17	3493981,02
23	938641,8	3493957,39	77	938634,41	3493990,17
24	938647,13	3493956,06	78	938639,68	3493960,8
25	938673,66	3493965,74	79	938637,61	3493969,24
26	938706,77	3493980,41	80	938627,38	3493963,79
27	938582,18	3494001,29			
28	938581,6	3493977,75			
29	938573,72	3493955,75			
30	938544,04	3493941,05			
н31	938530,69	3493940,84			
н32	938530,5	3493942,46			
33	938532,39	3493942,35			
34	938617,45	3494043,04			
35	938629,1	3494029,04			
36	938628,29	3494027,99			
37	938628,81	3494019,06			
38	938632,73	3494002,24			
н39	938633,6	3493995,49			
н40	938604,01	3493992,56			
н41	938596,0	3493995,69			
н42	938592,08	3494003,34			
43	938591,03	3494003,34			
44	938591,24	3494012,01			
45	938620,35	3494054,75			
46	938639,37	3494052,93			
47	938651,16	3494038,18			
48	938648,8	3494037,18			
49	938631,38	3494032,02			
50	938630,03	3494030,26			
51	938618,04	3494044,69			
52	938617,46	3494044,97			
53	938616,89	3494044,69			
54	938591,3	3494014,4			

Таблица координат поворотных точек площадных объектов

86:08:0020904:ЗУ7 (УЗА №2 на НГС к.152-т.вр.15-т.вр.16(к.151)-т.вр.8)

Номер	X	Y	Номер	X	Y
н1	938512,73	3493893,67	н57	938390,26	3493936,11
н2	938515,03	3493885,69	58	938350,62	3493930,65
н3	938534,11	3493819,57	н59	938340,35	3493957,03
н4	938445,53	3493794,02	60	938349,11	3493930,44
н5	938437,8	3493791,79	61	938338,06	3493928,92
н6	938432,78	3493804,07	н62	938329,8	3493953,5
н7	938422,52	3493839,42	н63	938311,54	3493969,97
н8	938415,27	3493864,43	64	938327,65	3493922,2
н9	938439,77	3493871,68	65	938361,65	3493822,32
н10	938433,68	3493892,64	н66	938377,21	3493774,32
н11	938392,42	3493904,7	н67	938337,32	3493762,81
н12	938394,08	3493898,05	н68	938280,18	3493960,93
н13	938400,24	3493876,68	н69	938321,7	3493972,91
н14	938406,96	3493878,68	70	938336,55	3493928,71
н15	938418,68	3493838,31	71	938334,81	3493928,47
н16	938429,0	3493802,76	н72	938319,99	3493972,41
н17	938433,93	3493790,68	н73	938375,08	3493988,3
н18	938417,67	3493785,98	н74	938385,35	3493952,99
19	938376,28	3493899,14	75	938347,55	3493955,34
20	938391,58	3493904,62	н76	938343,21	3493957,98
н21	938506,76	3493914,38	77	938344,78	3493958,51
н22	938511,58	3493897,65	н78	938338,31	3493977,7
н23	938432,53	3493896,63	н79	938367,39	3493986,08
н24	938432,24	3493897,62	н80	938476,95	3494017,69
н25	938425,41	3493896,4	н81	938497,62	3493946,02
н26	938422,58	3493897,97	н82	938389,59	3493952,72
н27	938420,01	3493907,03	н83	938378,92	3493989,42
28	938339,4	3493920,22	н84	938394,3	3493993,85
н29	938387,44	3493777,27	85	938400,59	3493928,64
н30	938385,67	3493776,76			
31	938370,01	3493825,09			
32	938337,7	3493919,98			
33	938351,91	3493921,94			
н34	938354,94	3493912,75			
35	938350,58	3493911,19			
н36	938398,4	3493780,43			
н37	938388,89	3493777,68			
38	938340,92	3493920,43			
н39	938387,22	3493926,81			
н40	938387,13	3493925,86			
н41	938387,51	3493924,35			
н42	938356,35	3493913,25			
43	938353,42	3493922,15			
н44	938455,97	3493930,15			
н45	938428,74	3493927,84			
н46	938428,74	3493929,36			
н47	938390,04	3493951,19			
н48	938498,07	3493944,47			
н49	938499,31	3493940,17			
50	938495,11	3493940,07			
51	938428,98	3493938,17			
52	938399,76	3493937,42			
н53	938394,27	3493936,66			
54	938341,95	3493956,98			
55	938347,08	3493953,85			
н56	938385,8	3493951,45			

Таблица координат поворотных точек площадных объектов

86:08:0020904:ЗУ8 (УЗА №3 на НГС к.152-т.вр.15-т.вр.16(к.151)-т.вр.8)

Номер	X	Y	Номер	X	Y
1	938453,1	3493248,48	н57	938499,09	3493244,41
2	938486,91	3493233,39	н58	938494,71	3493250,1
н3	938556,96	3493199,9	н59	938493,44	3493255,58
н4	938411,97	3493212,02	нн60	938498,93	3493320,37
5	938434,57	3493235,09	н61	938474,15	3493322,58
н6	938436,39	3493245,1	н62	938452,26	3493416,78
7	938438,22	3493255,12	н63	938461,89	3493415,97
8	938450,75	3493249,53	н64	938477,83	3493414,64
н9	938436,68	3493246,68	н65	938470,17	3493322,93
10	938408,42	3493259,81	н66	938460,37	3493323,81
н11	938418,46	3493258,27	н67	938459,52	3493314,25
12	938415,99	3493244,71	н68	938449,16	3493315,11
н13	938386,08	3493214,19	69	938453,76	3493340,32
н14	938379,8	3493214,72	н70	938429,61	3493418,67
н15	938400,57	3493234,7	н71	938432,22	3493418,45
н16	938404,73	3493260,38	н72	938433,71	3493341,94
17	938406,93	3493260,04	н73	938429,13	3493316,78
18	938399,27	3493235,51	н74	938426,28	3493317,02
н19	938377,83	3493214,88	н75	938425,06	3493313,12
н20	938371,95	3493215,37	н76	938428,41	3493312,83
21	938400,43	3493247,87	н77	938420,26	3493268,12
н22	938448,44	3493311,16	78	938411,43	3493269,47
н23	938459,16	3493310,26	79	938432,36	3493336,5
н24	938458,28	3493300,37	н80	938424,53	3493419,09
н25	938468,22	3493299,64	н81	938428,12	3493418,8
н26	938467,8	3493294,64	82	938430,87	3493336,71
н27	938453,65	3493295,82	83	938409,95	3493269,7
н28	938452,84	3493285,79	84	938407,95	3493270,01
н29	938446,56	3493268,16	85	938416,45	3493296,05
н30	938450,3	3493266,67	н86	938417,99	3493313,7
н31	938456,79	3493284,94	н87	938423,54	3493313,23
н32	938457,32	3493291,5	н88	938424,76	3493317,14
н33	938471,45	3493290,31	н89	938418,33	3493317,69
н34	938471,84	3493294,94	90	938425,04	3493394,68
н35	938475,7	3493294,4	н91	938376,31	3493423,13
н36	938477,69	3493292,0	н92	938415,72	3493419,84
н37	938475,65	3493266,61	93	938416,24	3493394,98
н38	938473,46	3493261,66	н94	938409,57	3493318,42
н39	938469,33	3493258,7	н95	938367,85	3493321,91
н40	938462,07	3493257,94	н96	938369,18	3493337,85
н41	938461,27	3493255,78			
42	938440,69	3493264,97			
н43	938440,04	3493265,07			
н44	938367,51	3493317,92			
45	938409,23	3493314,44			
46	938407,78	3493297,82			
47	938397,8	3493267,25			
48	938392,68	3493252,36			
н49	938361,04	3493216,29			
н50	938359,03	3493216,45			
н51	938363,67	3493271,92			
н52	938481,82	3493414,3			
н53	938489,8	3493413,63			
н54	938581,21	3493405,99			
н55	938564,78	3493209,58			
н56	938498,48	3493239,18			

Таблица координат поворотных точек площадных объектов

86:08:0020904:ЗУ11 (УЗА №1, №2 на НГС к.165-к.70-к.176-т.вр.15)

Номер	X	Y	Номер	X	Y
н1	937145,71	3494820,94	н57	937249,34	3494957,62
2	937143,94	3494812,32	н58	937245,74	3494941,99
3	937140,33	3494813,35	н59	937212,18	3494951,97
4	937138,14	3494813,98	н60	937154,95	3494953,28
н5	937138,12	3494817,97	н61	937156,36	3494959,41
н6	937126,56	3494856,33	н62	937117,38	3494968,39
7	937136,48	3494848,0	н63	937115,73	3494961,22
н8	937136,59	3494826,21	64	937108,37	3494963,34
н9	937125,0	3494855,71	65	937098,81	3494963,99
н10	937265,96	3494870,77	66	937097,84	3494965,85
н11	937274,3	3494846,01	67	937074,82	3494966,78
н12	937186,72	3494816,53	68	937026,46	3494979,57
13	937186,79	3494817,77	69	937019,89	3494977,24
14	937185,33	3494820,7	70	937016,61	3494971,62
15	937182,61	3494822,46	71	937013,43	3494944,23
16	937166,67	3494824,35	72	937011,78	3494909,15
н17	937154,39	3494824,97	73	937016,44	3494902,06
н18	937153,14	3494828,15	74	937056,8	3494895,47
н19	937138,13	3494822,28	75	937061,7	3494896,41
н20	937138,1	3494822,34	76	937067,4	3494896,81
21	937137,99	3494847,73	77	937078,25	3494896,88
н22	937152,78	3494886,37	78	937080,96	3494888,54
н23	937157,99	3494873,2	н79	937081,2	3494885,88
н24	937124,67	3494859,88	н80	937079,37	3494886,2
н25	937110,23	3494872,03	н81	937076,61	3494892,49
26	937083,53	3494897,65	н82	937068,46	3494895,24
27	937087,14	3494889,48	н83	937069,8	3494875,47
н28	937090,63	3494886,54	н84	937066,88	3494849,0
н29	937086,16	3494885,03	н85	937075,19	3494854,11
н30	937082,75	3494885,62	н86	937077,41	3494859,08
31	937082,46	3494888,83	н87	937081,72	3494862,42
32	937079,84	3494896,89	н88	937083,28	3494862,95
33	937082,42	3494896,91	н89	937085,42	3494839,27
н34	937149,84	3494930,52	н90	937086,92	3494839,41
н35	937256,22	3494899,72	н91	937084,75	3494863,44
н36	937265,34	3494872,6	н92	937108,56	3494871,47
37	937137,44	3494849,15	н93	937123,09	3494859,25
н38	937128,14	3494856,96	н94	937119,82	3494857,94
н39	937163,18	3494870,97	н95	937135,86	3494817,09
н40	937156,58	3494887,65	н96	937136,63	3494817,4
н41	937163,48	3494889,97	97	937136,65	3494814,41
н42	937098,47	3494943,92	98	937132,61	3494815,57
н43	937099,51	3494943,85	99	937131,66	3494810,47
н44	937115,04	3494894,75	100	937131,16	3494806,08
н45	937092,31	3494887,1	101	937135,58	3494804,56
46	937088,39	3494890,4	102	937135,65	3494800,25
47	937084,8	3494898,5	н103	937136,06	3494799,49
48	937086,75	3494899,79	н104	937053,46	3494771,69
49	937097,82	3494938,86	н105	937016,23	3494882,29
н50	937157,15	3494949,22	106	937024,03	3494877,99
н51	937211,56	3494947,98	107	937064,01	3494873,82
н52	937244,85	3494938,09	108	937064,9	3494882,57
н53	937244,22	3494935,38	109	937026,72	3494886,55
н54	937248,45	3494922,8	110	937017,65	3494891,55
н55	937036,61	3495089,22	111	937011,78	3494909,15
н56	937267,41	3495036,03	н112	937007,77	3494907,47
			н113	937000,03	3494930,46

Таблица координат поворотных точек площадных объектов

86:08:0020904:ЗУ13 (УЗА №3, №4 на НГС к.165-к.70-к.176-т.вр.15)

Номер	X	Y	Номер	X	Y	Номер	X	Y
1	938270,62	3494187,13	57	938232,17	3494489,17	н113	938263,67	3494503,12
н2	938270,38	3494177,9	58	938228,12	3494476,39	н114	938262,89	3494493,58
н3	938267,66	3494176,79	59	938259,88	3494470,91	115	938257,72	3494491,55
4	938267,85	3494187,12	н60	938261,06	3494471,37	н116	938242,41	3494493,96
н5	938315,85	3494206,73	н61	938261,0	3494470,61	117	938244,35	3494494,87
н6	938338,37	3494205,68	н62	938261,72	3494437,03	118	938247,88	3494497,41
н7	938332,15	3494203,14	н63	938262,01	3494423,25	119	938248,81	3494501,96
н8	938316,58	3494196,78	н64	938275,81	3494415,67	120	938247,2	3494508,02
9	938295,84	3494207,65	н65	938245,28	3494407,87	н121	938245,1	3494511,95
н10	938311,83	3494206,91	н66	938229,48	3494408,73			
н11	938312,69	3494195,19	н67	938227,21	3494408,16			
н12	938304,9	3494192,0	68	938224,88	3494415,45			
н13	938281,75	3494182,55	н69	938209,17	3494448,93			
14	938280,73	3494191,53	н70	938232,09	3494489,13			
н15	938279,16	3494192,95	н71	938355,47	3494492,53			
н16	938290,77	3494284,54	н72	938369,5	3494484,82			
н17	938290,78	3494284,53	н73	938442,24	3494444,87			
н18	938290,77	3494284,53	н74	938383,2	3494337,4			
н19	938309,48	3494238,75	н75	938422,9	3494240,21			
н20	938311,72	3494208,41	н76	938341,65	3494207,02			
21	938295,31	3494209,17	н77	938315,74	3494208,22			
н22	938278,04	3494193,96	н78	938313,42	3494239,68			
23	938276,76	3494195,12	н79	938294,47	3494286,05			
24	938268,0	3494195,13	н80	938295,35	3494286,41			
25	938268,93	3494244,87	н81	938303,27	3494274,75			
н26	938264,12	3494268,14	н82	938306,58	3494276,99			
н27	938266,1	3494268,56	н83	938299,14	3494287,96			
н28	938277,88	3494279,27	н84	938304,25	3494290,05			
н29	938283,47	3494396,97	н85	938293,28	3494316,89			
н30	938294,94	3494390,67	н86	938283,86	3494313,04			
н31	938278,83	3494361,33	н87	938282,85	3494360,34			
н32	938279,89	3494311,42	н88	938298,46	3494388,75			
н33	938274,05	3494309,04	н89	938307,71	3494383,67			
н34	938256,25	3494313,14	н90	938322,03	3494409,74			
н35	938254,87	3494312,93	н91	938312,78	3494414,82			
36	938249,72	3494337,81	н92	938348,0	3494478,94			
н37	938237,01	3494377,54	н93	938326,45	3494508,47			
н38	938239,0	3494378,14	н94	938333,91	3494504,37			
н39	938252,02	3494388,95	н95	938351,96	3494494,45			
н40	938200,17	3494433,15	н96	938344,18	3494480,3			
41	938253,25	3494270,22	н97	938309,27	3494416,75			
42	938247,56	3494261,39	н98	938285,43	3494429,84			
43	938236,01	3494260,65	н99	938279,14	3494418,4			
н44	938198,3	3494249,27	н100	938265,96	3494425,64			
н45	938155,31	3494354,51	н101	938265,57	3494444,03			
н46	938203,82	3494439,57	н102	938265,0	3494470,49			
47	938216,66	3494412,22	н103	938265,21	3494473,0			
48	938241,19	3494335,57	104	938284,61	3494480,6			
49	938257,23	3494262,01	105	938307,83	3494491,53			
50	938260,22	3494244,09	н106	938263,0	3494543,32			
н51	938259,03	3494173,27	н107	938305,09	3494520,21			
н52	938258,38	3494173,0	108	938306,24	3494517,12			
53	938257,23	3494262,01	109	938296,58	3494508,34			
54	938249,43	3494261,51	110	938276,69	3494498,98			
55	938254,9	3494270,0	н111	938267,04	3494495,2			
н56	938201,17	3494434,92	н112	938267,66	3494502,79			

Таблица координат поворотных точек площадных объектов

86:08:0020904:ЗУ16 (УЗА №1 на НГС к.186-т.вр.20)

Номер	X	Y	Номер	X	Y
н1	940447,17	3498666,23	57	940390,26	3498631,85
2	940453,79	3498661,97	н58	940388,24	3498614,05
3	940463,26	3498656,5	н59	940306,05	3498699,17
4	940491,27	3498636,04	н60	940452,76	3498687,44
5	940503,86	3498627,96	н61	940452,33	3498686,66
6	940507,38	3498628,19	н62	940445,72	3498690,67
7	940518,65	3498640,7	н63	940442,89	3498687,15
8	940536,5	3498657,76	н64	940441,12	3498688,99
н9	940550,94	3498652,07			
н10	940447,76	3498552,42			
н11	940431,95	3498568,8			
н12	940422,01	3498579,09			
н13	940417,81	3498629,64			
14	940459,36	3498707,82			
15	940465,16	3498703,2			
16	940465,17	3498703,2			
н17	940463,44	3498701,03			
н18	940458,24	3498706,41			
н19	940547,31	3498743,73			
н20	940594,87	3498694,49			
н21	940559,32	3498660,15			
22	940545,35	3498665,66			
23	940551,4	3498672,02			
24	940553,84	3498676,88			
25	940551,5	3498680,49			
26	940527,29	3498698,35			
27	940509,79	3498712,82			
28	940520,62	3498725,99			
н29	940536,36	3498755,06			
н30	940539,82	3498751,48			
31	940513,43	3498733,94			
32	940501,63	3498719,57			
33	940499,78	3498721,11			
34	940495,78	3498724,15			
35	940498,2	3498726,95			
н36	940528,33	3498763,38			
н37	940535,31	3498756,15			
38	940497,16	3498728,05			
39	940494,58	3498725,06			
40	940492,94	3498726,31			
41	940494,7	3498729,6			
н42	940453,16	3498841,22			
н43	940527,29	3498764,46			
44	940493,48	3498730,5			
45	940491,72	3498727,23			
46	940489,65	3498728,8			
47	940485,43	3498728,71			
48	940471,08	3498710,64			
49	940457,85	3498721,15			
н50	940451,58	3498713,31			
н51	940450,94	3498713,97			
н52	940433,31	3498696,95			
н53	940436,13	3498694,03			
54	940415,46	3498668,23			
55	940416,0	3498667,8			
56	940392,01	3498639,08			

Таблица координат поворотных точек площадных объектов

86:08:0020904:ЗУ17
(УЗА №2а на НГС к.186-т.вр.20)

Номер	X	Y
н1	940396,0	3498509,45
н2	940402,52	3498390,14
н3	940406,34	3498305,21
н4	940406,34	3498305,2
н5	940325,56	3498300,37
н6	940313,33	3498504,5
н7	940516,96	3498516,7
н8	940529,19	3498312,57
н9	940456,86	3498308,23
н10	940436,28	3498307,0
11	940432,46	3498379,65
н12	940431,67	3498396,88
н13	940433,97	3498397,02
н14	940432,5	3498421,48
н15	940430,55	3498421,37
н16	940426,43	3498511,28
н17	940435,1	3498511,8
н18	940422,64	3498420,88
н19	940421,01	3498420,78
н20	940422,35	3498396,32
н21	940424,11	3498396,43

86:08:0020904:ЗУ18
(УЗА №2б на НГС к.186-т.вр.20)

Номер	X	Y
н1	940407,22	3498285,51
н2	940409,26	3498240,21
н3	940418,04	3498081,29
н4	940338,98	3498076,55
н5	940326,74	3498280,68
н6	940407,06	3498285,5
н7	940530,38	3498292,89
н8	940542,61	3498088,76
н9	940460,4	3498083,82
н10	940448,21	3498083,1
11	940445,55	3498131,0
н12	940443,34	3498172,97
н13	940446,39	3498173,15
н14	940444,92	3498197,61
н15	940442,05	3498197,43
н16	940437,32	3498287,32
н17	940457,97	3498288,55
н18	940436,06	3498197,07
н19	940431,81	3498196,81
н20	940433,16	3498172,35
н21	940437,53	3498172,61

86:08:0020904:ЗУ20
(Строительная площадка №2)

Номер	X	Y
н1	940623,47	3496317,31
н2	940638,67	3496360,42
н3	940610,37	3496370,39
н4	940602,9	3496349,18
н5	940584,03	3496355,83
н6	940549,64	3496368,25
н7	940550,16	3496362,71
н8	940550,16	3496362,67
н9	940582,37	3496351,11
н10	940601,24	3496344,46
н11	940595,07	3496326,97

86:08:0020904:ЗУ21 (Вагон-городок)


Номер	X	Y
н1	940214,57	3487091,58
н2	940160,23	3487040,16
н3	940233,49	3486959,13
н4	940288,8	3487011,53

Таблица координат поворотных точек площадных объектов

86:08:0020904:ЗУ19 (УЗА №3 на НГС к.186-т.вр.20)

Номер	X	Y	Номер	X	Y
1	940512,19	3496142,86	н57	940500,52	3496292,59
2	940515,22	3496139,18	н58	940502,3	3496297,48
н3	940515,93	3496135,63	59	940544,1	3496344,33
н4	940508,84	3496138,05	н60	940642,09	3496310,96
5	940546,59	3496147,94	н61	940588,54	3496153,74
н6	940572,2	3496116,47	н62	940536,05	3496213,41
н7	940526,94	3496131,88	63	940563,64	3496240,6
8	940529,96	3496168,38	64	940557,46	3496246,86
9	940540,59	3496155,31	н65	940541,78	3496231,41
н10	940517,32	3496136,29	н66	940540,75	3496233,21
11	940516,61	3496139,85	н67	940538,59	3496237,0
12	940513,08	3496144,15	68	940548,21	3496238,78
13	940521,47	3496199,05	69	940562,47	3496275,29
14	940580,49	3496134,37	70	940532,27	3496305,96
н15	940580,86	3496131,19	71	940529,79	3496304,92
н16	940578,12	3496123,13	72	940540,63	3496336,41
17	940518,64	3496196,25	н73	940522,07	3496351,84
18	940450,19	3496210,11	н74	940525,11	3496350,81
19	940451,25	3496208,84	75	940521,99	3496343,69
н20	940447,98	3496206,13	76	940514,28	3496321,28
н21	940446,96	3496207,23	н77	940511,33	3496322,3
н22	940495,2	3496227,83	н78	940498,89	3496359,72
23	940515,53	3496205,56	н79	940518,3	3496353,12
24	940513,06	3496203,12	н80	940502,58	3496309,92
н25	940493,94	3496226,71	н81	940488,5	3496298,51
н26	940398,31	3496230,19	82	940482,84	3496322,54
н27	940422,28	3496204,42	83	940493,75	3496352,03
28	940411,22	3496189,57	н84	940463,76	3496371,69
29	940415,8	3496186,17	н85	940478,01	3496366,83
н30	940402,45	3496174,28	86	940474,65	3496361,69
н31	940381,68	3496181,36	87	940460,51	3496323,71
н32	940475,87	3496249,03	н88	940470,23	3496283,7
н33	940492,5	3496230,79	89	940456,69	3496272,71
н34	940491,42	3496229,82	90	940452,04	3496278,45
н35	940410,55	3496266,1	н91	940426,49	3496312,9
36	940418,94	3496255,92	н92	940435,87	3496340,44
37	940415,02	3496252,68	н93	940448,3	3496376,96
38	940437,73	3496225,19	н94	940462,24	3496372,21
39	940434,41	3496220,72	н95	940437,09	3496344,02
н40	940405,64	3496251,67	н96	940530,34	3496220,03
н41	940472,71	3496273,49	97	940527,99	3496222,7
42	940476,86	3496256,43	н98	940518,69	3496233,28
н43	940492,61	3496232,9			
44	940462,87	3496265,5			
н45	940496,26	3496292,59			
н46	940492,4	3496281,97			
н47	940492,4	3496281,97			
н48	940490,92	3496288,25			
н49	940422,44	3496301,01			
50	940459,91	3496254,74			
51	940445,11	3496235,1			
52	940424,27	3496260,33			
53	940420,11	3496256,89			
н54	940411,12	3496267,78			
55	940507,56	3496301,74			
56	940505,07	3496294,51			


Проект межевания территории
для размещения линейного объекта регионального значения
Ханты-Мансийского автономного округа - Югры
"Нефтегазосборные трубопроводы Правдинского месторождения строительства 2016г"
Землепользователь - ОАО "НК "Роснефть"
Масштаб 1:5000

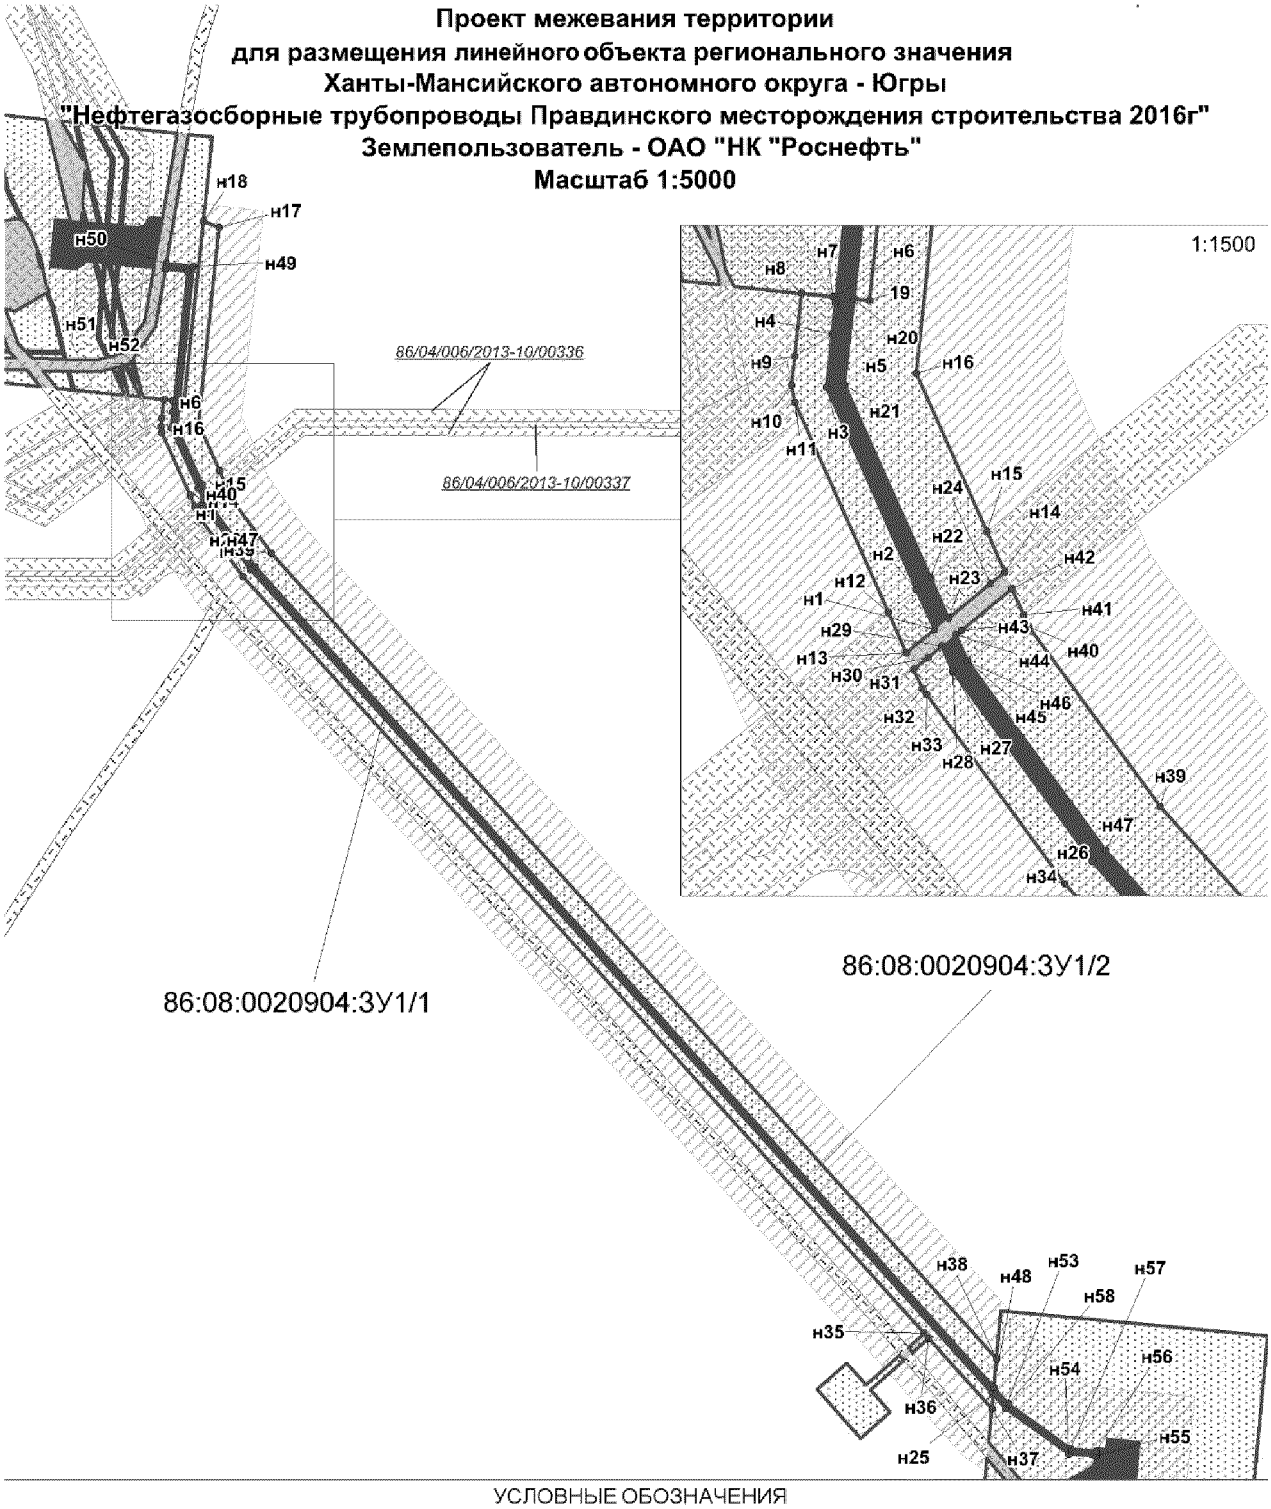

УСЛОВНЫЕ ОБОЗНАЧЕНИЯ

- граница зоны размещения линейных объектов на период строительства
- граница зоны размещения линейных объектов на период эксплуатации
- граница зоны размещения площадных объектов на период строительства
- граница зоны размещения площадных объектов на период эксплуатации
- охранная зона нефтегазосборных сетей
- земельные участки, согласно сведениям государственного кадастра недвижимости
- земельные участки, согласно сведениям государственного лесного реестра
- граница размещения объектов на ранее сформированных участках
- н1 — точки поворота границы зоны планируемого размещения объектов, устанавливаемой при проведении кадастровых работ
- 1 — точки поворота границы зоны планируемого размещения объектов по ранее сформированному участку
- 86:08:0020904:ЗУ1 — номер образуемого земельного участка
- 86:08:0020904:5554 — кадастровый номер земельного участка
- 86/04/006/2013-10/00336 — номер земельного участка в ГЛР


Проект межевания территории
для размещения линейного объекта регионального значения
Ханты-Мансийского автономного округа - Югры
"Нефтегазосборные трубопроводы Правдинского месторождения строительства 2016г"
Землепользователь - ОАО "НК "Роснефть"
Масштаб 1:5000

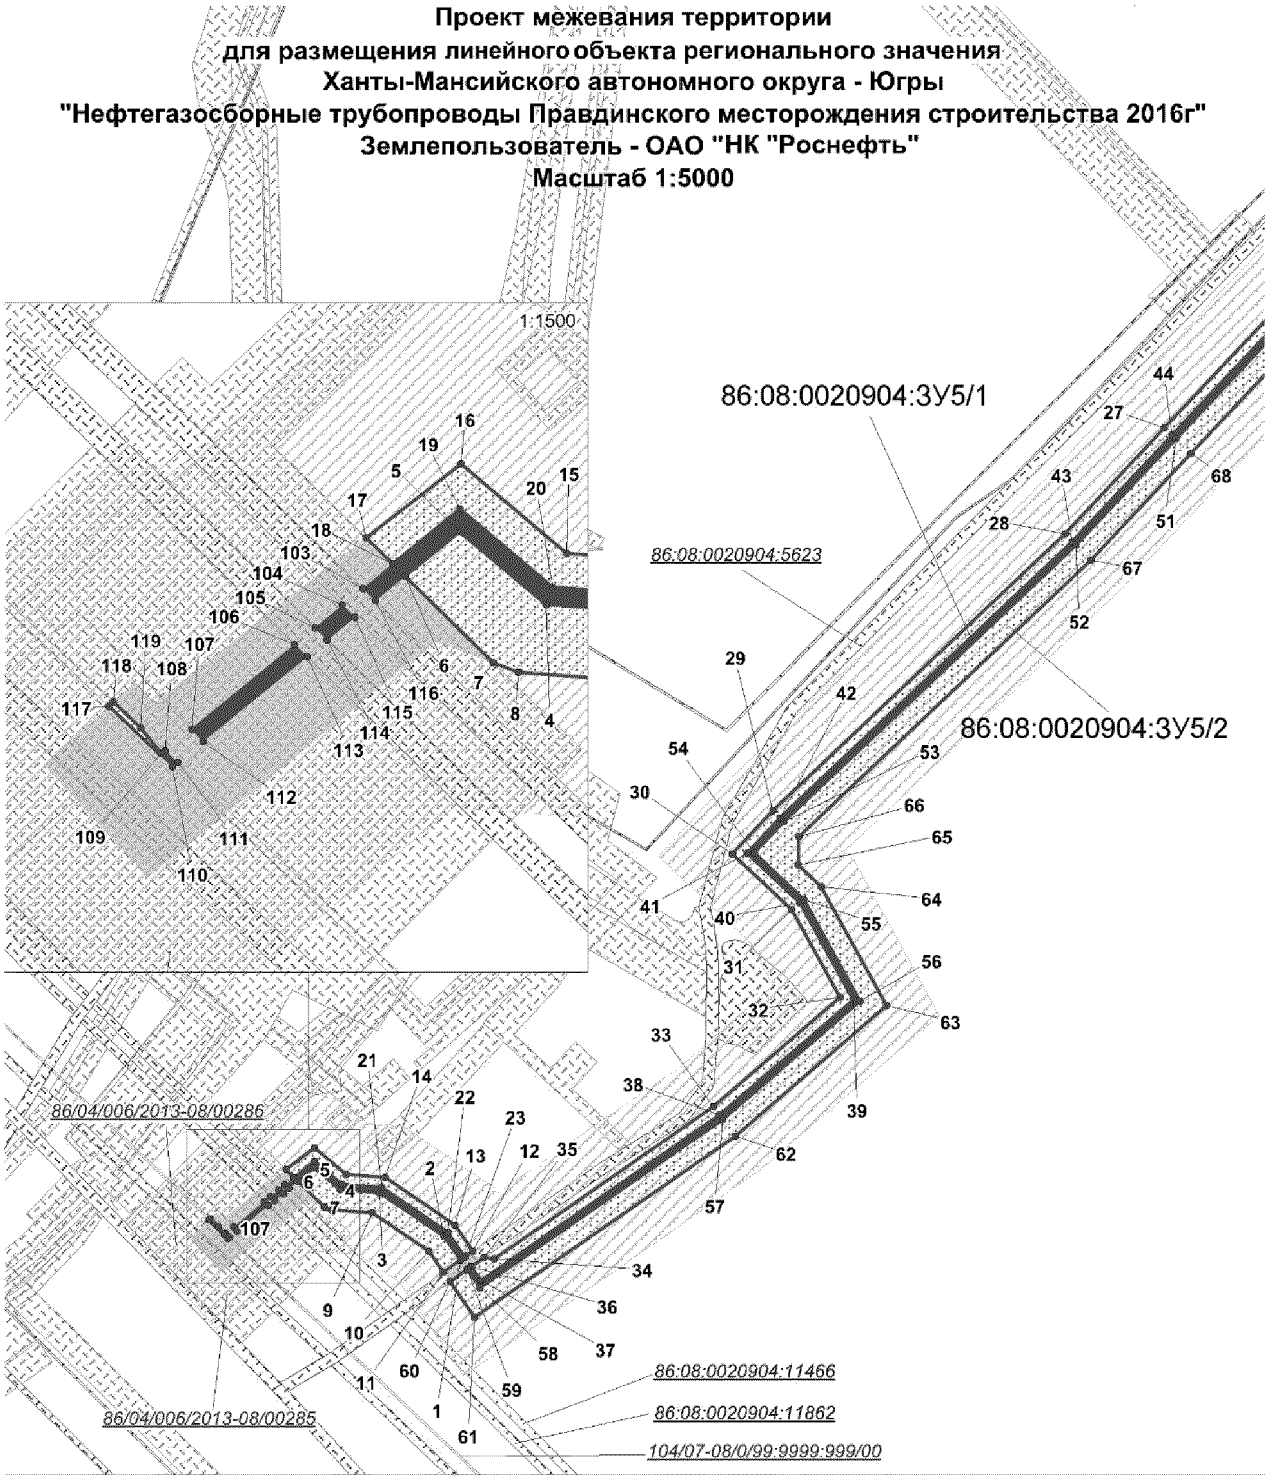

УСЛОВНЫЕ ОБОЗНАЧЕНИЯ

- граница зоны размещения линейных объектов на период строительства
- граница зоны размещения линейных объектов на период эксплуатации
- граница зоны размещения площадных объектов на период строительства
- граница зоны размещения площадных объектов на период эксплуатации
- охранная зона нефтегазосборных сетей
- земельные участки, согласно сведениям государственного кадастра недвижимости
- земельные участки, согласно сведениям государственного лесного реестра
- граница размещения объектов на ранее сформированных участках
- н1 — точки поворота границы зоны планируемого размещения объектов, устанавливаемой при проведении кадастровых работ
- 1 — точки поворота границы зоны планируемого размещения объектов по ранее сформированному участку
- 86:08:0020904:3У1 — номер образуемого земельного участка
- 86:08:0020904:5554 — кадастровый номер земельного участка
- 86/04/006/2013-10/00336 — номер земельного участка в ГЛР


Проект межевания территории
для размещения линейного объекта регионального значения
Ханты-Мансийского автономного округа - Югры
"Нефтегазосборные трубопроводы Правдинского месторождения строительства 2016г"
Землепользователь - ОАО "НК "Роснефть"
Масштаб 1:2500

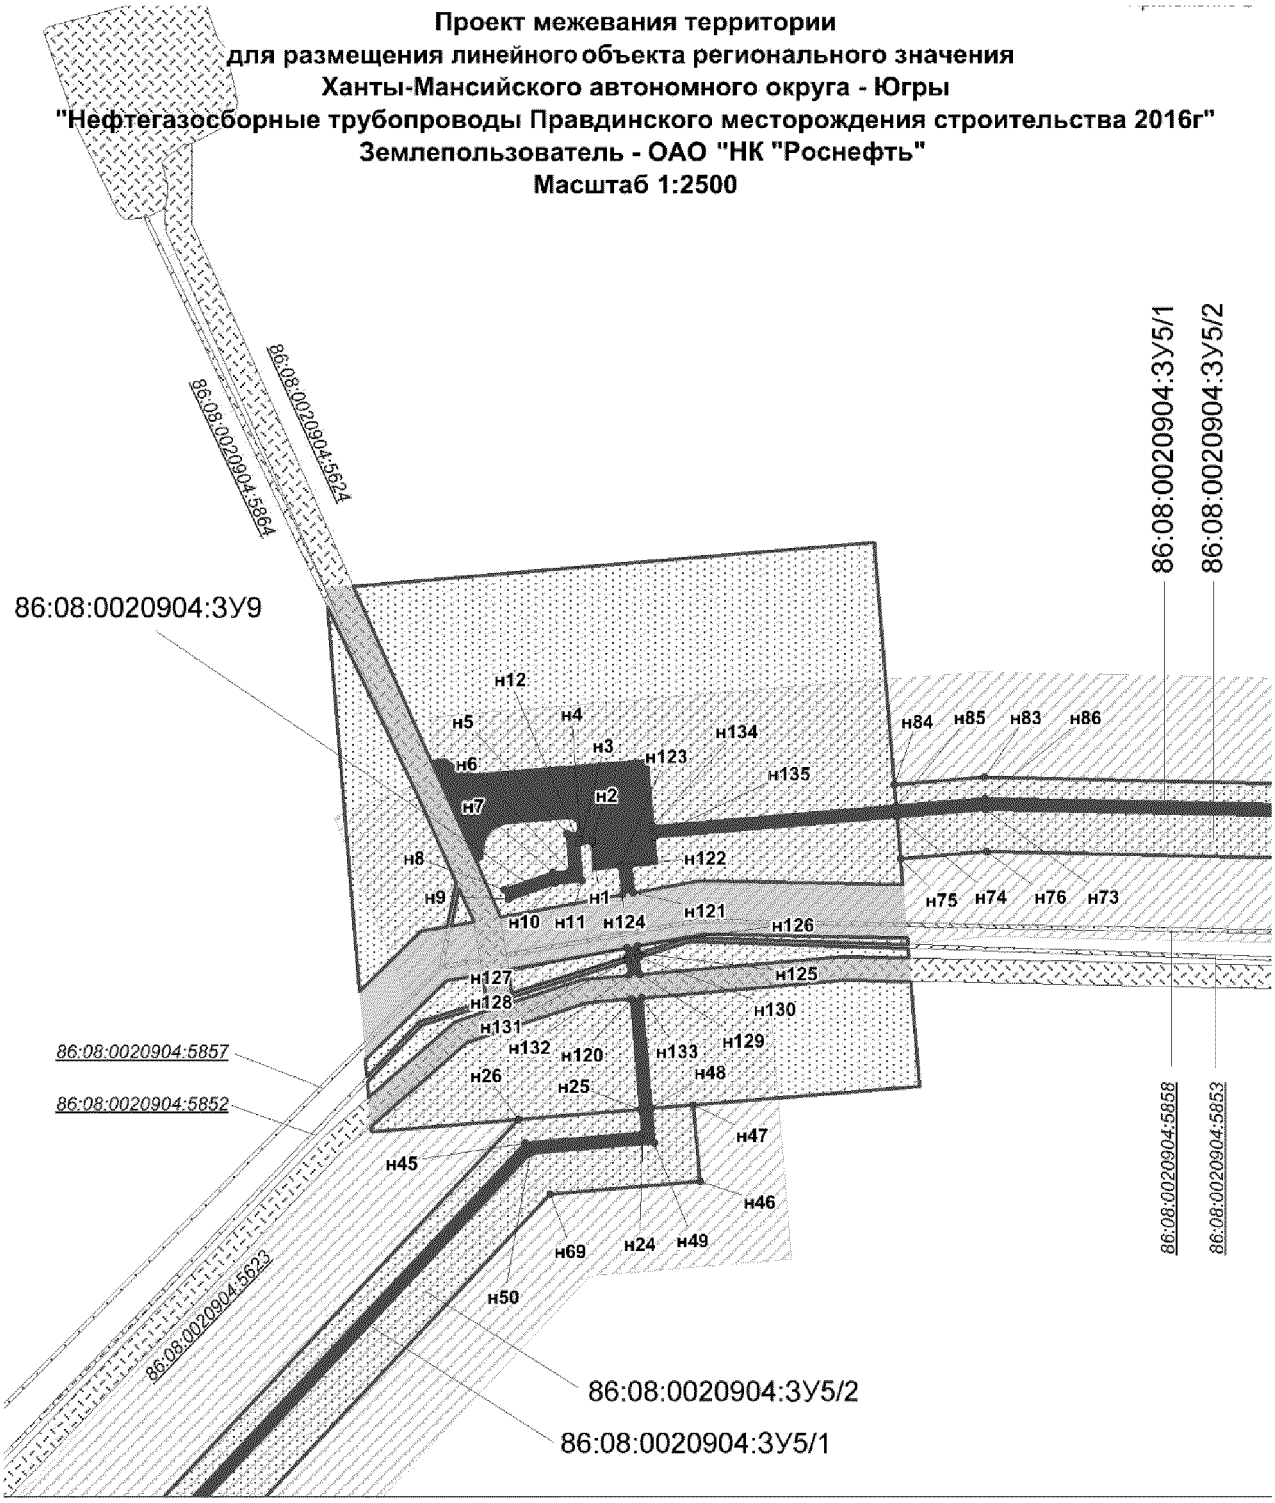

УСЛОВНЫЕ ОБОЗНАЧЕНИЯ

- граница зоны размещения линейных объектов на период строительства
- граница зоны размещения линейных объектов на период эксплуатации
- граница зоны размещения площадных объектов на период строительства
- граница зоны размещения площадных объектов на период эксплуатации
- охранная зона нефтегазосборных сетей
- земельные участки, согласно сведениям государственного кадастра недвижимости
- земельные участки, согласно сведениям государственного лесного реестра
- граница размещения объектов на ранее сформированных участках
- н1 — точки поворота границы зоны планируемого размещения объектов, устанавливаемой при проведении кадастровых работ
- 1 — точки поворота границы зоны планируемого размещения объектов по ранее сформированному участку
- 86:08:0020904:ЗУ1 — номер образуемого земельного участка
- 86:08:0020904:5554 — кадастровый номер земельного участка
- 86/04/006/2013-10/00336 — номер земельного участка в ГЛР


Проект межевания территории
для размещения линейного объекта регионального значения
Ханты-Мансийского автономного округа - Югры
"Нефтегазосборные трубопроводы Правдинского месторождения строительства 2016г"
Землепользователь - ОАО "НК "Роснефть"
Масштаб 1:2500

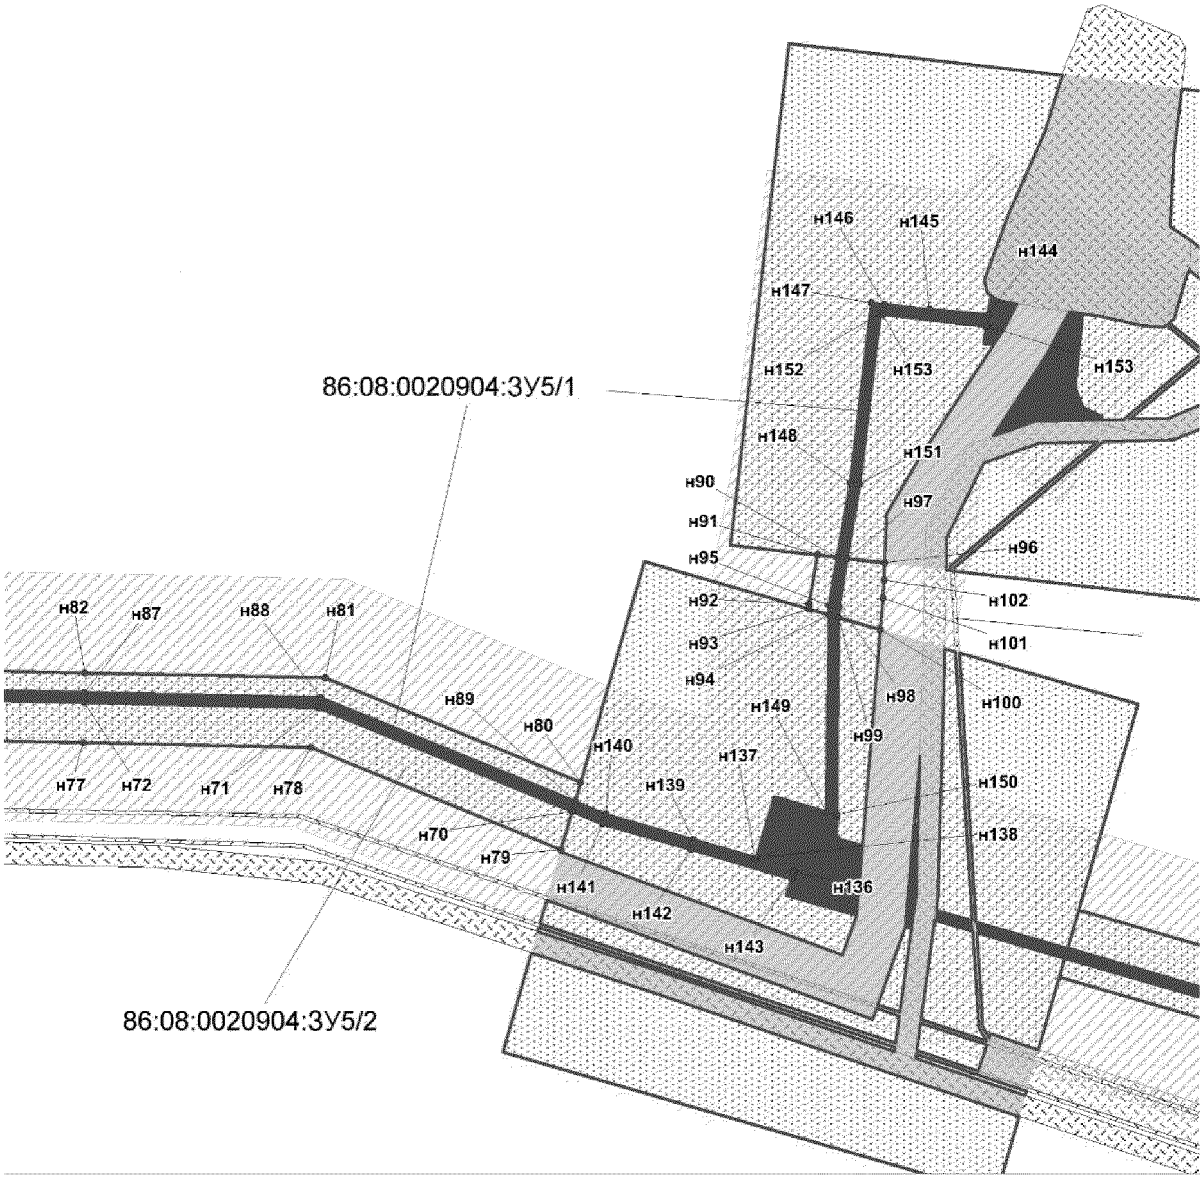

УСЛОВНЫЕ ОБОЗНАЧЕНИЯ

- граница зоны размещения линейных объектов на период строительства
- граница зоны размещения линейных объектов на период эксплуатации
- граница зоны размещения площадных объектов на период строительства
- граница зоны размещения площадных объектов на период эксплуатации
- охранная зона нефтегазосборных сетей
- земельные участки, согласно сведениям государственного кадастра недвижимости
- земельные участки, согласно сведениям государственного лесного реестра
- граница размещения объектов на ранее сформированных участках
- н1 — точки поворота границы зоны планируемого размещения объектов, устанавливаемой при проведении кадастровых работ
- 1 — точки поворота границы зоны планируемого размещения объектов по ранее сформированному участку
- 86:08:0020904:ЗУ1 — номер образуемого земельного участка
- 86:08:0020904:5554 — кадастровый номер земельного участка
- 86/04/006/2013-10/00336 — номер земельного участка в ГЛР

Проект межевания территории
для размещения линейного объекта регионального значения
Ханты-Мансийского автономного округа - Югры
"Нефтегазосборные трубопроводы Правдинского месторождения строительства 2016г"
Землепользователь - ОАО "НК "Роснефть"
Масштаб 1:5000

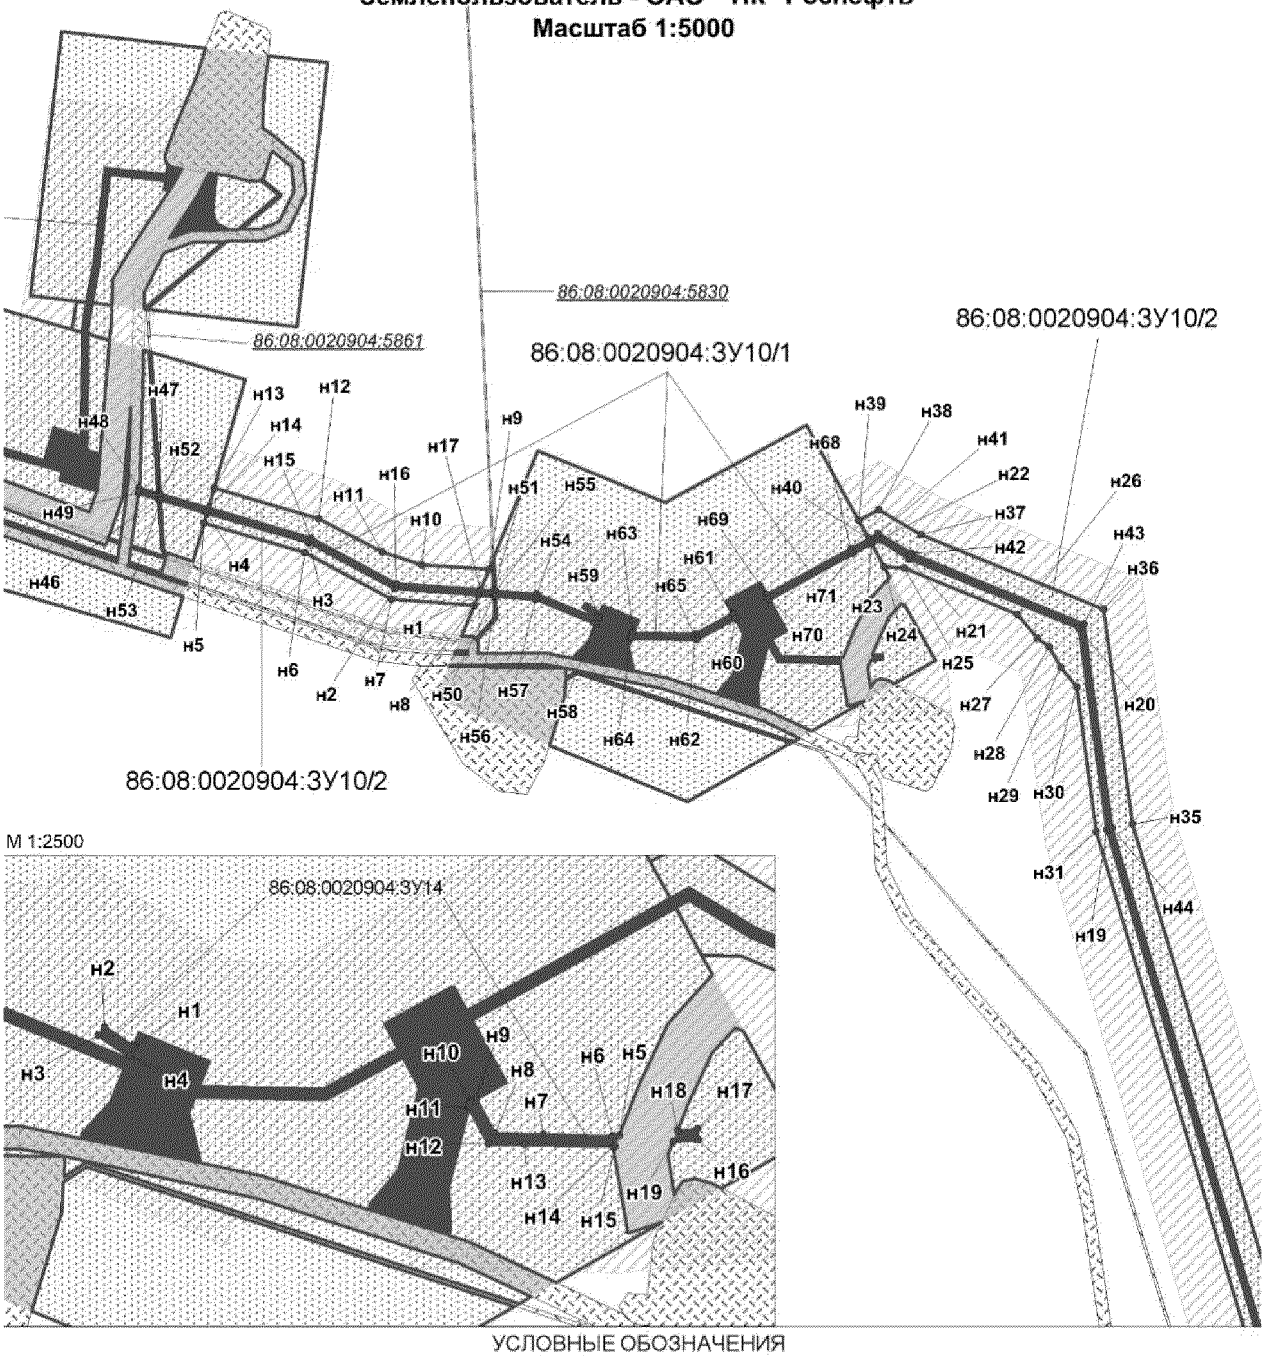


М 1:2500

УСЛОВНЫЕ ОБОЗНАЧЕНИЯ

- граница зоны размещения линейных объектов на период строительства
- граница зоны размещения линейных объектов на период эксплуатации
- граница зоны размещения площадных объектов на период строительства
- граница зоны размещения площадных объектов на период эксплуатации
- охранная зона нефтегазосборных сетей
- земельные участки, согласно сведениям государственного кадастра недвижимости
- земельные участки, согласно сведениям государственного лесного реестра
- граница размещения объектов на ранее сформированных участках
- н1 — точки поворота границы зоны планируемого размещения объектов, устанавливаемой при проведении кадастровых работ
- 1 — точки поворота границы зоны планируемого размещения объектов по ранее сформированному участку
- 86:08:0020904:3У1 — номер образуемого земельного участка
- 86:08:0020904:5554 — кадастровый номер земельного участка
- 86/04/006/2013-10/00336 — номер земельного участка в ГЛР


Проект межевания территории
для размещения линейного объекта регионального значения
Ханты-Мансийского автономного округа - Югры
"Нефтегазосборные трубопроводы Правдинского месторождения строительства 2016г"
Землепользователь - ОАО"НК "Роснефть"
Масштаб 1:2500

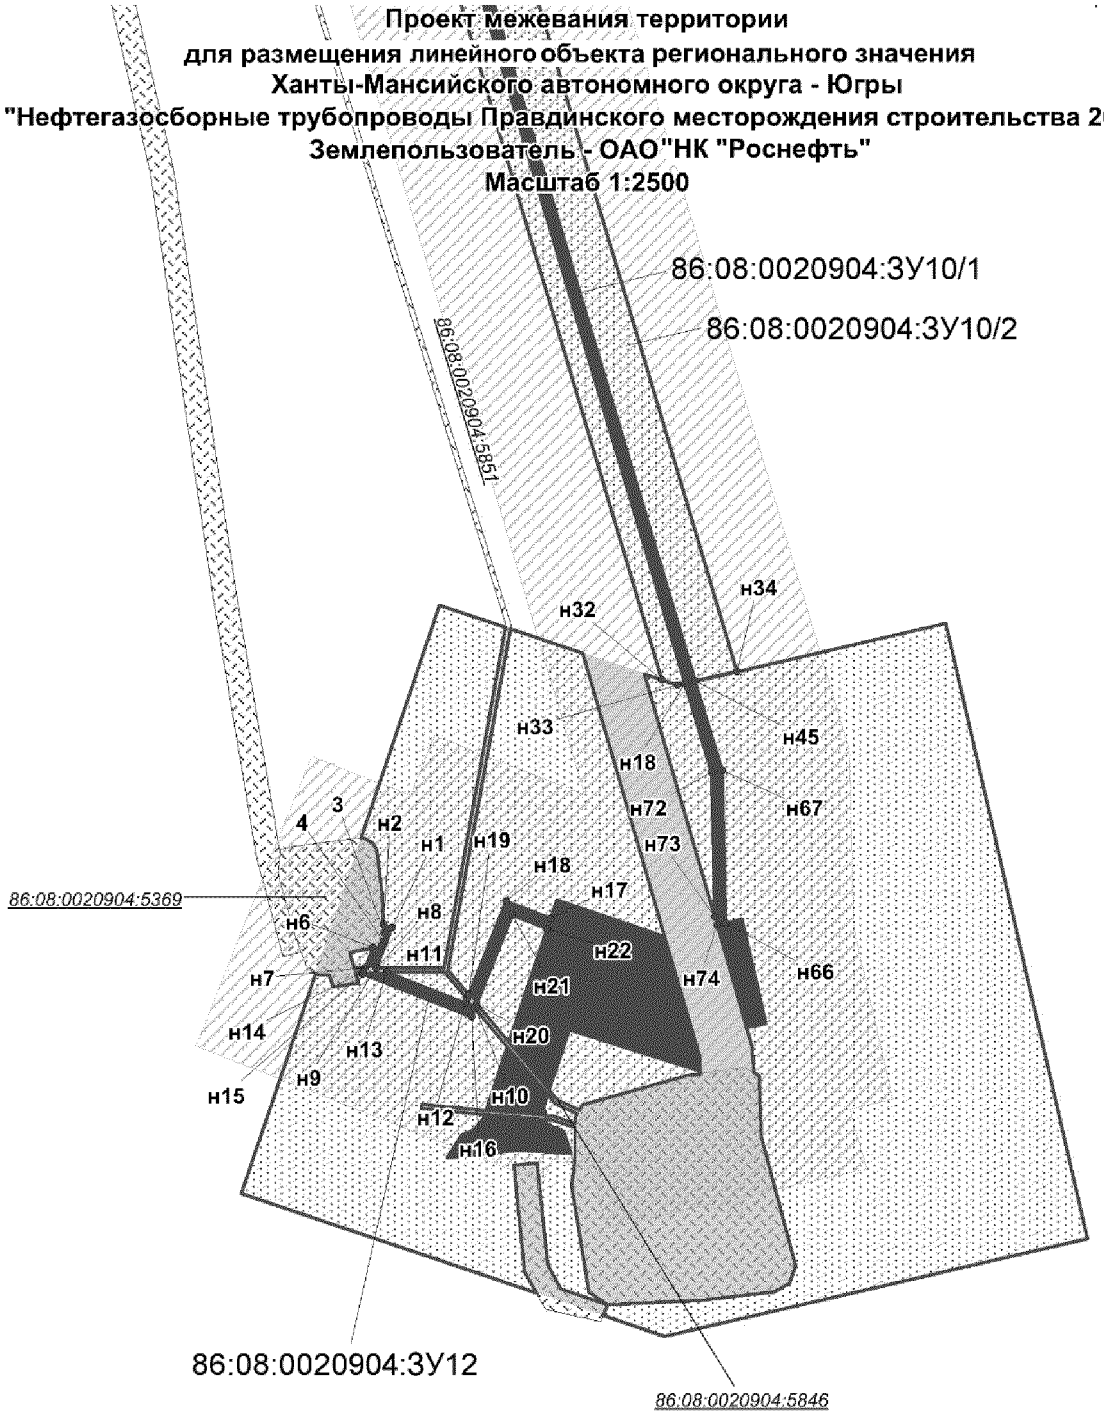

УСЛОВНЫЕ ОБОЗНАЧЕНИЯ

- граница зоны размещения линейных объектов на период строительства
- граница зоны размещения линейных объектов на период эксплуатации
- граница зоны размещения площадных объектов на период строительства
- граница зоны размещения площадных объектов на период эксплуатации
- охранная зона нефтегазосборных сетей
- земельные участки, согласно сведениям государственного кадастра недвижимости
- земельные участки, согласно сведениям государственного лесного реестра
- граница размещения объектов на ранее сформированных участках
- н1 — точки поворота границы зоны планируемого размещения объектов, устанавливаемой при проведении кадастровых работ
- 1 — точки поворота границы зоны планируемого размещения объектов по ранее сформированному участку
- 86:08:0020904:ЗУ1 — номер образуемого земельного участка
- 86:08:0020904:5554 — кадастровый номер земельного участка
- 86/04/006/2013-10/00336 — номер земельного участка в ГЛР


Проект межевания территории
для размещения линейного объекта регионального значения
Ханты-Мансийского автономного округа - Югры
"Нефтегазосборные трубопроводы Правдинского месторождения строительства 2016г"
Землепользователь - ОАО "НК "Роснефть"
Масштаб 1:1500

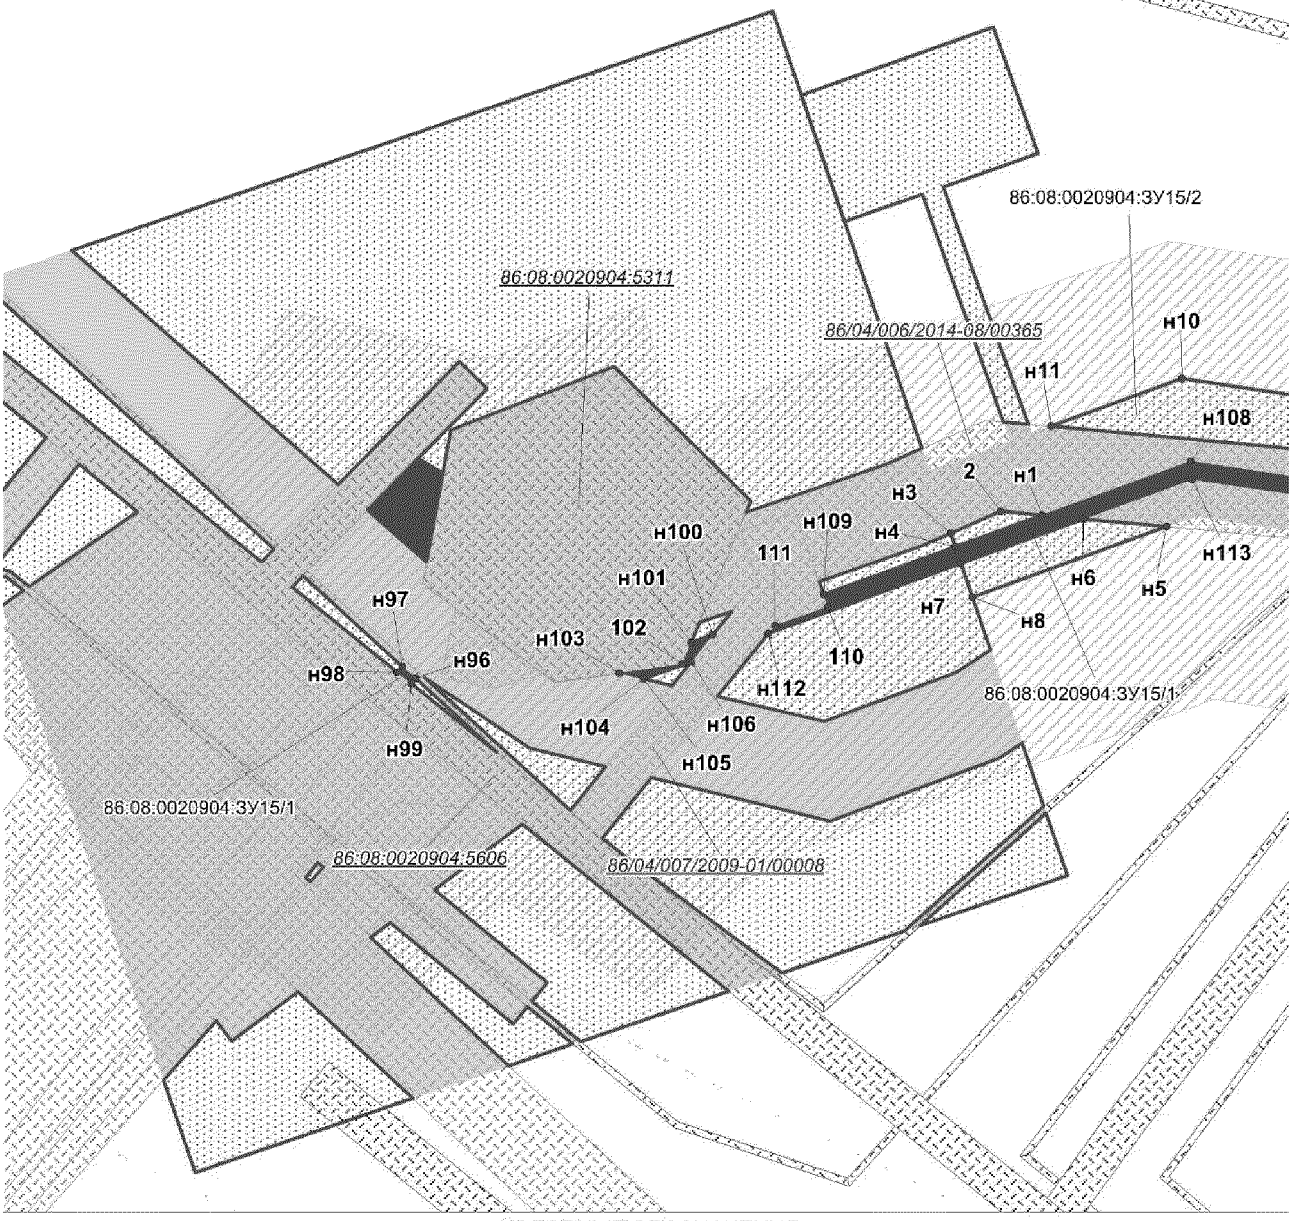

УСЛОВНЫЕ ОБОЗНАЧЕНИЯ

- граница зоны размещения линейных объектов на период строительства
- граница зоны размещения линейных объектов на период эксплуатации
- граница зоны размещения площадных объектов на период строительства
- граница зоны размещения площадных объектов на период эксплуатации
- охранная зона нефтегазосборных сетей
- земельные участки, согласно сведениям государственного кадастра недвижимости
- земельные участки, согласно сведениям государственного лесного реестра
- граница размещения объектов на ранее сформированных участках
- н1 — точки поворота границы зоны планируемого размещения объектов, устанавливаемой при проведении кадастровых работ
- 1 — точки поворота границы зоны планируемого размещения объектов по ранее сформированному участку
- 86:08:0020904:ЗУ1 — номер образуемого земельного участка
- 86:08:0020904:5554 — кадастровый номер земельного участка
- 86/04/006/2013-10/00336 — номер земельного участка в ГЛР


Проект межевания территории
для размещения линейного объекта регионального значения
Ханты-Мансийского автономного округа - Югры
"Нефтегазосборные трубопроводы Правдинского месторождения строительства 2016г"
Землепользователь - ОАО "НК "Роснефть"
Масштаб 1:1500

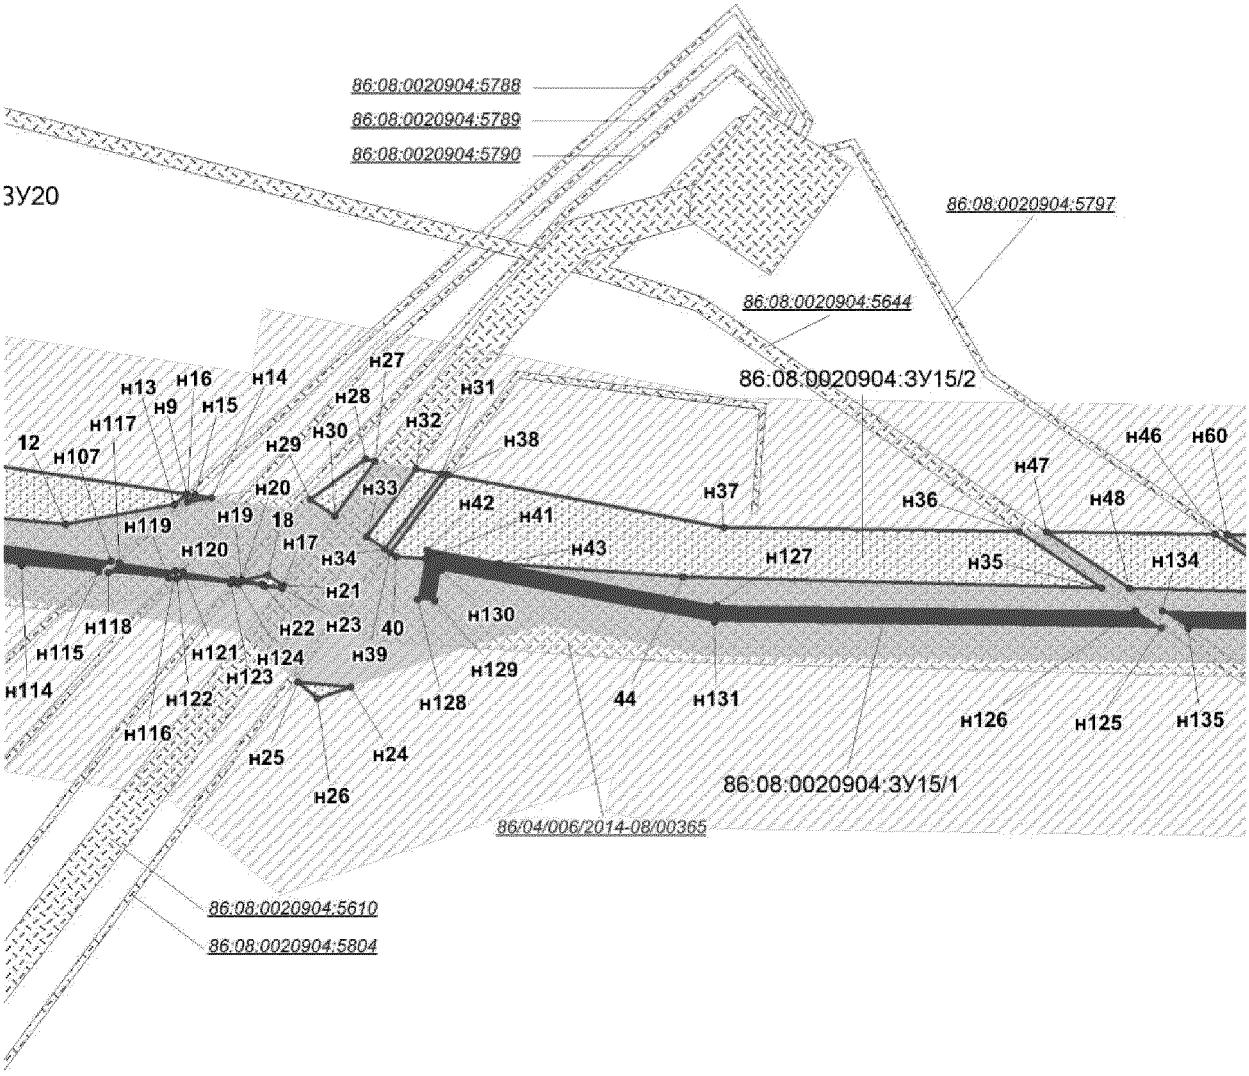

УСЛОВНЫЕ ОБОЗНАЧЕНИЯ

- граница зоны размещения линейных объектов на период строительства
- граница зоны размещения линейных объектов на период эксплуатации
- граница зоны размещения площадных объектов на период строительства
- граница зоны размещения площадных объектов на период эксплуатации
- охранная зона нефтегазосборных сетей
- земельные участки, согласно сведениям государственного кадастра недвижимости
- земельные участки, согласно сведениям государственного лесного реестра
- граница размещения объектов на ранее сформированных участках
- н1 — точки поворота границы зоны планируемого размещения объектов, устанавливаемой при проведении кадастровых работ
- 1 — точки поворота границы зоны планируемого размещения объектов по ранее сформированному участку
- 86:08:0020904:ЗУ1 — номер образуемого земельного участка
- 86:08:0020904:5554 — кадастровый номер земельного участка
- 86/04/006/2013-10/00336 — номер земельного участка в ГЛР


Проект межевания территории
для размещения линейного объекта регионального значения
Ханты-Мансийского автономного округа - Югры
"Нефтегазосборные трубопроводы Правдинского месторождения строительства 2016г"
Землепользователь - ОАО "НК "Роснефть"
Масштаб 1:2500

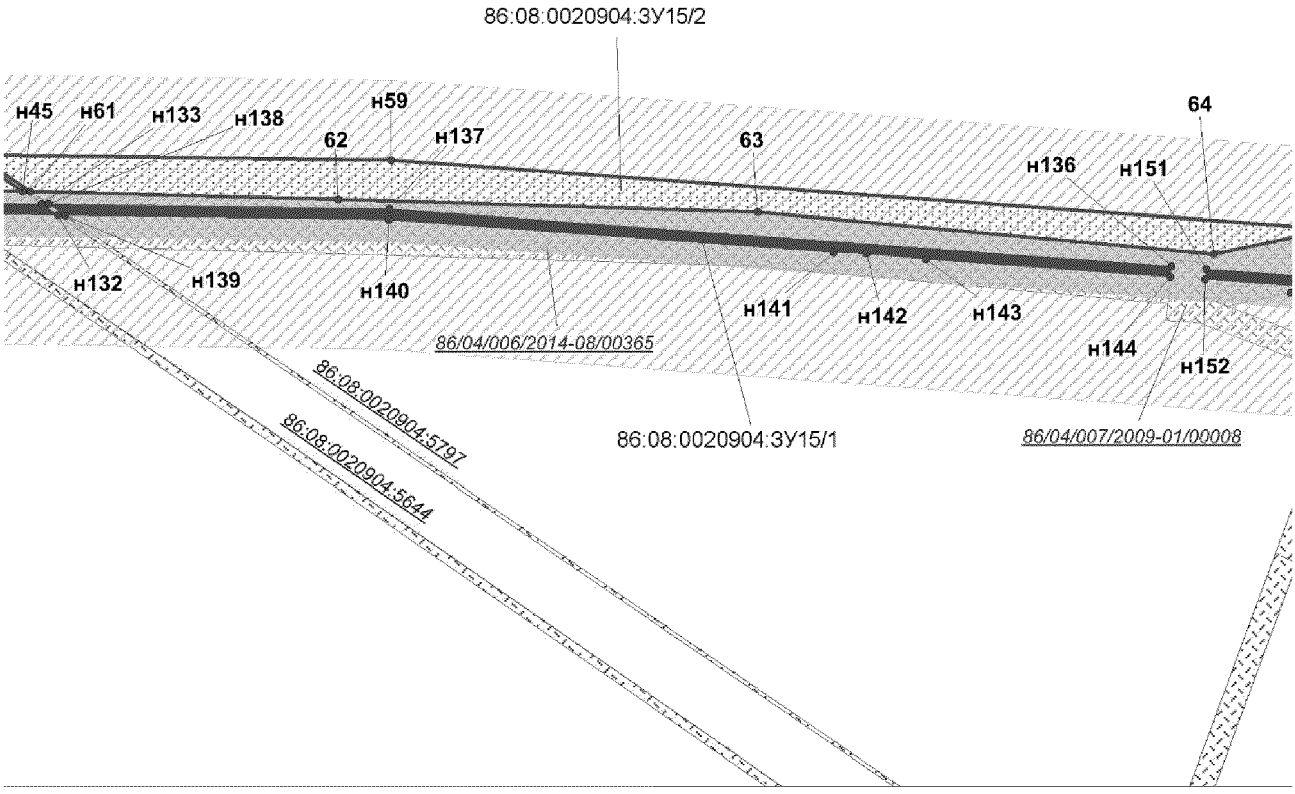

УСЛОВНЫЕ ОБОЗНАЧЕНИЯ

- граница зоны размещения линейных объектов на период строительства
- граница зоны размещения линейных объектов на период эксплуатации
- граница зоны размещения площадных объектов на период строительства
- граница зоны размещения площадных объектов на период эксплуатации
- охранная зона нефтегазосборных сетей
- земельные участки, согласно сведениям государственного кадастра недвижимости
- земельные участки, согласно сведениям государственного лесного реестра
- граница размещения объектов на ранее сформированных участках
- н1 — точки поворота границы зоны планируемого размещения объектов, устанавливаемой при проведении кадастровых работ
- 1 — точки поворота границы зоны планируемого размещения объектов по ранее сформированному участку
- 86:08:0020904:ЗУ1 — номер образуемого земельного участка
- 86:08:0020904:5554 — кадастровый номер земельного участка
- 86/04/006/2013-10/00336 — номер земельного участка в ГЛР


Проект межевания территории
для размещения линейного объекта регионального значения
Ханты-Мансийского автономного округа - Югры
"Нефтегазосборные трубопроводы Правдинского месторождения строительства 2016г"
Землепользователь - ОАО "НК "Роснефть"
Масштаб 1:2500

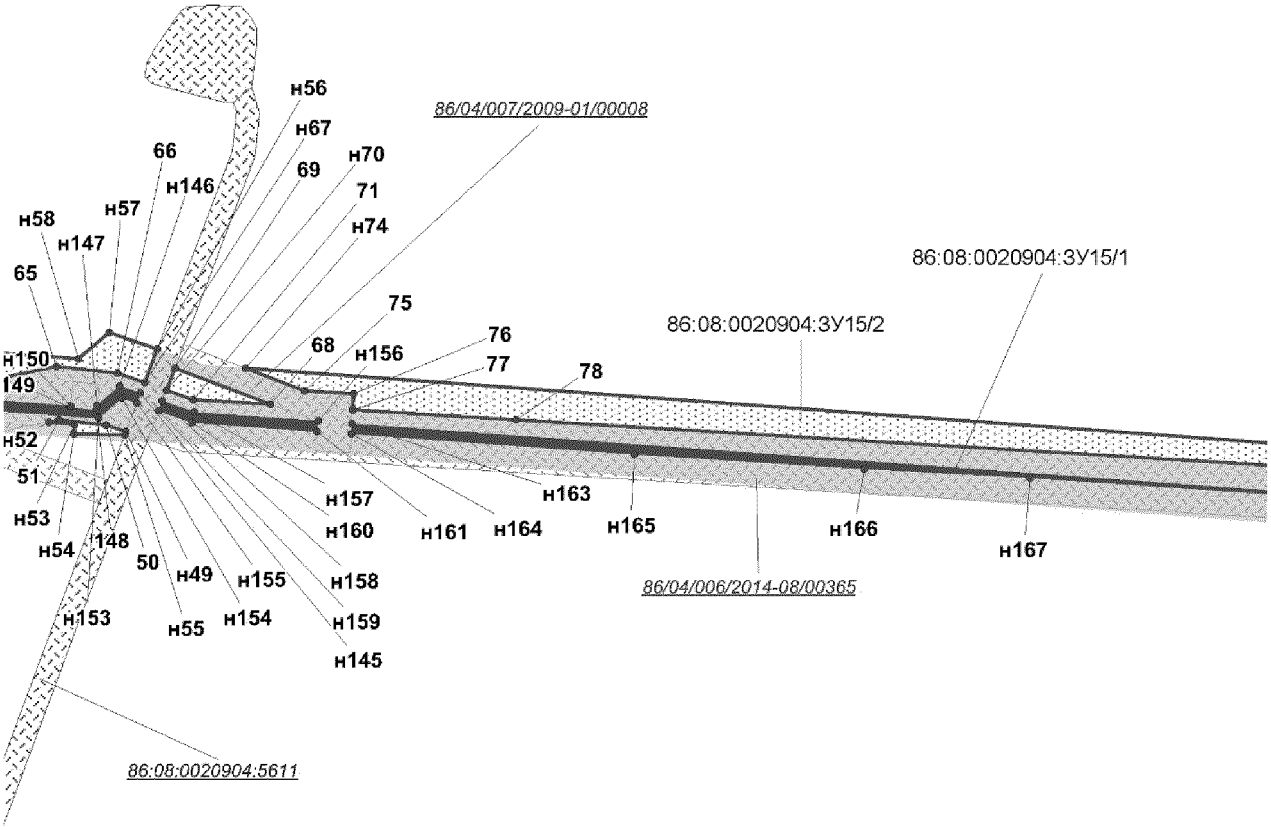

УСЛОВНЫЕ ОБОЗНАЧЕНИЯ

- граница зоны размещения линейных объектов на период строительства
- граница зоны размещения линейных объектов на период эксплуатации
- граница зоны размещения площадных объектов на период строительства
- граница зоны размещения площадных объектов на период эксплуатации
- охранная зона нефтегазосборных сетей
- земельные участки, согласно сведениям государственного кадастра недвижимости
- земельные участки, согласно сведениям государственного лесного реестра
- граница размещения объектов на ранее сформированных участках
- н1 — точки поворота границы зоны планируемого размещения объектов, устанавливаемой при проведении кадастровых работ
- 1 — точки поворота границы зоны планируемого размещения объектов по ранее сформированному участку
- 86:08:0020904:ЗУ1 — номер образуемого земельного участка
- 86:08:0020904:5554 — кадастровый номер земельного участка
- 86/04/006/2013-10/00336 — номер земельного участка в ГЛР

Проект межевания территории
для размещения линейного объекта регионального значения
Ханты-Мансийского автономного округа - Югры
"Нефтегазосборные трубопроводы Правдинского месторождения строительства 2016г"
Землепользователь - ОАО "НК "Роснефть"
Масштаб 1:5000

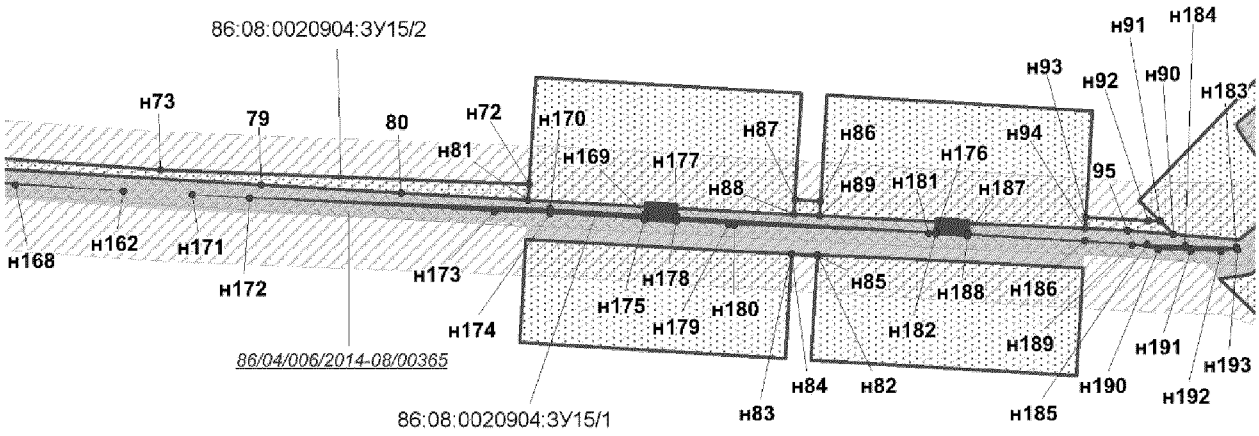

УСЛОВНЫЕ ОБОЗНАЧЕНИЯ

- граница зоны размещения линейных объектов на период строительства
- граница зоны размещения линейных объектов на период эксплуатации
- граница зоны размещения площадных объектов на период строительства
- граница зоны размещения площадных объектов на период эксплуатации
- охранная зона нефтегазосборных сетей
- земельные участки, согласно сведениям государственного кадастра недвижимости
- земельные участки, согласно сведениям государственного лесного реестра
- граница размещения объектов на ранее сформированных участках
- н1 — точки поворота границы зоны планируемого размещения объектов, устанавливаемой при проведении кадастровых работ
- 1 — точки поворота границы зоны планируемого размещения объектов по ранее сформированному участку
- 86:08:0020904:ЗУ1 — номер образуемого земельного участка
- *86:08:0020904:5554* — кадастровый номер земельного участка
- *86/04/006/2013-10/00336* — номер земельного участка в ГЛР

Таблица координат поворотных точек линейных объектов

86:08:0020904:ЗУ1 (НГС сеть к.10-т.вр.50)

Номер	X	Y
н1	936429,48	3484297,47
н2	936438,67	3484293,38
н3	936484,71	3484272,89
н4	936496,83	3484274,17
н5	936504,04	3484274,94
н6	936505,39	3484275,08
н7	936505,48	3484274,22
н8	936506,23	3484267,13
н9	936491,87	3484265,61
н10	936485,26	3484264,91
н11	936481,34	3484265,63
н12	936433,4	3484286,96
н13	936424,2	3484291,04
н14	936442,63	3484313,5
н15	936451,82	3484309,4
н16	936487,94	3484293,34
н17	936637,18	3484309,12
н18	936641,57	3484297,13
19	936504,59	3484282,67
н20	936504,97	3484279,06
н21	936485,36	3484276,98
н22	936441,3	3484296,59
н23	936432,11	3484300,67
н24	936439,95	3484310,23
н25	935748,96	3484898,16
н26	936376,5	3484333,46
н27	936419,76	3484301,88
н28	936420,1	3484301,63
н29	936425,68	3484299,15
н30	936423,07	3484295,97
н31	936420,41	3484292,73
н32	936416,07	3484294,66
н33	936414,68	3484295,68
н34	936371,45	3484327,24
н35	935795,34	3484845,48
н36	935791,56	3484848,88
н37	935738,12	3484897,15
н38	935776,03	3484900,7
н39	936389,12	3484349,02
н40	936430,18	3484319,04
н41	936432,87	3484317,84
н42	936438,84	3484315,19
н43	936429,29	3484303,55
н44	936428,32	3484302,36
н45	936422,33	3484305,02
н46	936422,11	3484305,11
н47	936379,02	3484336,57
н48	935754,37	3484898,68
н49	936607,4	3484289,88
н50	936609,6	3484269,01
н51	936605,65	3484268,32
н52	936603,84	3484285,48
н53	935711,62	3484944,88
н54	935703,86	3484955,64
н55	935701,89	3484976,36
н56	935705,88	3484976,73
н57	935707,74	3484957,1
н58	935716,24	3484945,32

Таблица координат поворотных точек линейных объектов

86:08:0020904:ЗУ5 (НГС сеть к.152-т.вр.15-т.вр.16(к.151)-т.вр.8)

Номер	X	Y	Номер	X	Y	Номер	X	Y
н1	937404,61	3492430,12	н57	937512,1	3492630,15	н113	937446,49	3492283,56
н2	937422,94	3492417,39	н58	937383,41	3492444,85	н114	937450,31	3492288,23
н3	937456,25	3492368,42	н59	937397,38	3492435,14	н115	937455,47	3492294,53
н4	937458,47	3492338,26	н60	937388,11	3492422,09	н116	937459,31	3492299,2
н5	937475,11	3492318,48	н61	937361,13	3492440,83	н117	937435,10	3492238,18
н6	937464,87	3492305,99	н62	937499,43	3492639,97	н118	937436,12	3492239,29
н7	937445,06	3492326,16	н63	937598,64	3492754,98	н119	937430,23	3492245,50
н8	937442,89	3492331,91	н64	937689,69	3492704,95	н120	938409,35	3493314,44
н9	937440,6	3492362,97	н65	937705,93	3492687,68	н121	938449,28	3493315,11
н10	937411,38	3492405,94	н66	937727,77	3492688,13	н122	938459,64	3493314,25
н11	937395,34	3492417,08	н67	937938,73	3492910,91	н123	938459,28	3493310,26
н12	937411,35	3492439,58	н68	938020,2	3492987,52	н124	938448,56	3493311,16
н13	937431,61	3492425,98	н69	938335,61	3493283,87	н125	938426,4	3493317,02
н14	937467,97	3492372,52	н70	938434,05	3493790,68	н126	938429,25	3493316,78
н15	937470,15	3492343,01	н71	938475,59	3493688,99	н127	938428,53	3493312,83
н16	937490,54	3492318,78	н72	938477,6	3493594,86	н128	938425,18	3493313,12
н17	937473,63	3492297,06	н73	938480,73	3493447,86	н129	938418,45	3493317,69
н18	937467,64	3492303,16	н74	938477,95	3493414,64	н130	938424,88	3493317,14
н19	937480,25	3492318,58	н75	938462,01	3493415,97	н131	938423,66	3493313,23
н20	937462,36	3492339,84	н76	938464,72	3493448,35	н132	938418,11	3493313,7
н21	937460,16	3492369,79	н77	938461,61	3493594,52	н133	938409,69	3493318,42
н22	937425,83	3492420,25	н78	938459,66	3493685,68	н134	938474,27	3493322,58
н23	937406,93	3492433,37	н79	938418,59	3493786,21	н135	938470,29	3493322,93
н24	938358,59	3493318,68	н80	938445,65	3493794,02	н136	938409,82	3493879,5
н25	938367,63	3493317,92	н81	938487,55	3493691,47	н137	938414,23	3493864,09
н26	938363,79	3493271,92	н82	938489,6	3493595,11	н138	938415,39	3493864,43
н27	938039,37	3492967,12	н83	938492,75	3493447,48	н139	938422,64	3493839,42
н28	937958,5	3492891,07	н84	938489,92	3493413,63	н140	938432,9	3493804,07
н29	937747,54	3492668,29	н85	938481,94	3493414,3	н141	938429,12	3493802,76
н30	937714,72	3492637,44	н86	938484,73	3493447,74	н142	938418,8	3493838,31
н31	937672,33	3492682,55	н87	938481,6	3493594,94	н143	938407,08	3493878,68
н32	937605,03	3492719,52	н88	938479,58	3493689,81	н144	938633,39	3493957,62
н33	937521,59	3492622,79	н89	938437,92	3493791,79	н145	938635,41	3493934,04
н34	937405,67	3492455,87	н90	938535,92	3493897,03	н146	938637,42	3493915,75
н35	937406,63	3492448,15	н91	938536,85	3493889,07	н147	938637,98	3493910,7
н36	937399,7	3492438,4	н92	938517,33	3493885,72	н148	938565,85	3493902,17
н37	937388,97	3492445,84	н93	938515,15	3493885,69	н149	938433,8	3493892,64
н38	937515,26	3492627,7	н94	938512,85	3493893,67	н150	938432,65	3493896,63
н39	937603,2	3492729,65	н95	938516,6	3493893,72	н151	938565,27	3493906,13
н40	937677,29	3492688,95	н96	938533,71	3493916,02	н152	938633,54	3493914,21
н41	937715,07	3492648,75	н97	938535,46	3493901,01	н153	938633,41	3493915,29
н42	937741,9	3492673,96	н98	938516,23	3493897,71	н153	938628,57	3493956,87
н43	937952,85	3492896,73	н99	938511,7	3493897,65			
н44	938033,89	3492972,95	н100	938506,88	3493914,38			
н45	938354,9	3493274,55	н101	938519,67	3493915,46			
н46	938340,32	3493340,27	н102	938526,7	3493915,74			
н47	938369,3	3493337,85	н103	937462,08	3492296,37			
н48	938367,97	3493321,91	н104	937458,26	3492291,69			
н49	938354,94	3493323,0	н105	937453,1	3492285,39			
н50	938351,05	3493276,41	н106	937449,28	3492280,72			
н51	938031,16	3492975,86	н107	937429,88	3492257,01			
н52	937950,03	3492899,57	н108	937425,0	3492251,02			
н53	937739,07	3492676,79	н109	937424,03	3492249,85			
н54	937715,25	3492654,41	н110	937421,26	3492252,78			
н55	937679,77	3492692,15	н111	937422,23	3492253,94			
н56	937602,29	3492734,72	н112	937426,99	3492259,77			

Таблица координат поворотных точек линейных объектов

86:08:0020904:ЗУ9 (Перемычка №3)

Номер	X	Y
н1	938468,34	3493299,64
н2	938469,07	3493299,59
н3	938468,67	3493295,4
н4	938471,96	3493294,94
н5	938471,57	3493290,31
н6	938457,44	3493291,5
н7	938456,91	3493284,94
н8	938450,42	3493266,67
н9	938446,68	3493268,16
н10	938452,96	3493285,79
н11	938453,77	3493295,82
н12	938467,92	3493294,64

Таблица координат поворотных точек линейных объектов

86:08:0020904:ЗУ10 (НГС сеть к.165-к.70-к.176-т.вр.15)

Номер	X	Y	Номер	X	Y
н1	938312,81	3494195,19	н57	938309,6	3494238,75
н2	938317,52	3494131,35	н58	938290,89	3494284,53
н3	938352,61	3494065,98	н59	938295,47	3494286,41
н4	938375,2	3493988,3	н60	938295,06	3494390,67
н5	938367,51	3493986,08	н61	938298,58	3494388,75
н6	938345,16	3494062,94	н62	938282,97	3494360,34
н7	938309,67	3494129,07	н63	938283,98	3494313,04
н8	938305,02	3494192,0	н64	938280,01	3494311,42
н9	938332,27	3494203,14	н65	938278,95	3494361,33
н10	938336,04	3494152,07	н66	937155,07	3494953,28
н11	938345,45	3494121,58	н67	937212,3	3494951,97
н12	938371,22	3494073,58	н68	938348,12	3494478,94
н13	938394,42	3493993,85	н69	938312,9	3494414,82
н14	938379,04	3493989,42	н70	938309,39	3494416,75
н15	938356,33	3494067,5	н71	938344,3	3494480,3
н16	938321,45	3494132,49	н72	937211,68	3494947,98
н17	938316,7	3494196,78	н73	937157,27	3494949,22
н18	937244,97	3494938,09	н74	937154,33	3494950,08
н19	938134,39	3494673,75			
н20	938287,66	3494652,81			
н21	938340,65	3494523,1			
н22	938354,9	3494499,59			
н23	938352,08	3494494,45			
н24	938334,03	3494504,37			
н25	938333,48	3494519,49			
н26	938298,23	3494605,78			
н27	938279,84	3494620,66			
н28	938273,8	3494629,87			
н29	938257,84	3494638,48			
н30	938242,47	3494650,91			
н31	938132,7	3494665,91			
н32	937246,38	3494929,32			
н33	937244,34	3494935,38			
н34	937249,46	3494957,62			
н35	938138,62	3494693,36			
н36	938301,81	3494671,06			
н37	938358,57	3494532,12			
н38	938377,98	3494500,08			
н39	938369,62	3494484,82			
н40	938355,59	3494492,53			
н41	938359,52	3494499,69			
н42	938344,23	3494524,9			
н43	938290,49	3494656,46			
н44	938135,23	3494677,67			
н45	937245,86	3494941,99			
н46	938385,92	3493951,45			
н47	938390,16	3493951,19			
н48	938394,39	3493936,66			
н49	938390,38	3493936,11			
н50	938311,95	3494206,91			
н51	938315,97	3494206,73			
н52	938389,71	3493952,72			
н53	938385,47	3493952,99			
н54	938313,54	3494239,68			
н55	938315,86	3494208,22			
н56	938311,84	3494208,41			

Таблица координат поворотных точек линейных объектов

86:08:0020904:ЗУ12 (Перемычка №1)

Номер	X	Y
н1	937153,26	3494828,15
н2	937154,51	3494824,97
3	937151,42	3494825,13
4	937148,19	3494825,06
5	937146,48	3494824,12
н6	937145,83	3494820,94
н7	937138,24	3494817,97
н8	937138,22	3494822,34
н9	937138,25	3494822,28
н10	937123,21	3494859,25
н11	937126,68	3494856,33
н12	937125,12	3494855,71
н13	937136,71	3494826,21
н14	937136,75	3494817,4
н15	937135,98	3494817,09
н16	937119,94	3494857,94
н17	937156,7	3494887,65
н18	937163,3	3494870,97
н19	937128,26	3494856,96
н20	937124,79	3494859,88
н21	937158,11	3494873,2
н22	937152,9	3494886,37

Таблица координат поворотных точек линейных объектов

86:08:0020904:ЗУ14 (Перемычка №2)

Номер	X	Y
н1	938299,26	3494287,96
н2	938306,7	3494276,99
н3	938303,39	3494274,75
н4	938295,47	3494286,41
н5	938265,33	3494473,0
н6	938265,12	3494470,49
н7	938265,69	3494444,03
н8	938266,08	3494425,64
н9	938279,26	3494418,4
н10	938278,06	3494416,21
н11	938275,93	3494415,67
н12	938262,13	3494423,25
н13	938261,84	3494437,03
н14	938261,12	3494470,61
н15	938261,18	3494471,37
н16	938263,79	3494503,12
н17	938267,78	3494502,79
н18	938267,16	3494495,2
н19	938263,01	3494493,57

Таблица координат поворотных точек линейных объектов

86:08:0020904:ЗУ15 (НГС сеть к.186-т.вр.20)

Номер	X	Y	Номер	X	Y	Номер	X	Y
н1	940529,27	3496371,3	н57	940523,49	3497220,72	н113	940537,28	3496404,94
2	940530,13	3496362,0	н58	940513,44	3497209,09	н114	940533,52	3496430,05
н3	940525,23	3496350,81	н59	940538,63	3496863,4	н115	940531,97	3496447,99
н4	940522,19	3496351,84	н60	940540,67	3496709,34	н116	940532,23	3496465,6
н5	940526,68	3496399,26	н61	940527,05	3496729,32	н117	940534,16	3496452,69
н6	940528,41	3496380,57	62	940524,13	3496843,58	н118	940531,79	3496450,03
н7	940518,42	3496353,12	63	940519,4	3496999,78	н119	940530,58	3496464,09
н8	940510,83	3496355,7	64	940504,01	3497169,22	н120	940530,21	3496479,1
н9	940550,05	3496468,24	65	940510,45	3497200,66	н121	940531,96	3496467,38
н10	940559,86	3496402,72	66	940508,01	3497223,96	н122	940530,42	3496465,97
н11	940549,17	3496373,34	н67	940504,41	3497234,17	н123	940529,34	3496478,42
12	940542,98	3496440,15	68	940496,05	3497282,03	н124	940529,19	3496480,2
н13	940547,63	3496465,53	69	940509,86	3497245,64	н125	940518,88	3496694,07
н14	940549,18	3496474,03	н70	940501,49	3497242,46	н126	940522,96	3496688,09
н15	940549,76	3496470,17	71	940497,91	3497252,64	н127	940524,25	3496591,04
н16	940548,14	3496468,35	н72	940460,52	3498083,82	н128	940525,6	3496521,77
н17	940528,83	3496490,64	н73	940471,34	3497800,54	н129	940525,26	3496525,77
18	940531,22	3496487,02	н74	940509,82	3497272,51	н130	940532,36	3496527,13
н19	940530,1	3496480,91	75	940501,25	3497295,13	н131	940520,25	3496590,64
н20	940529,95	3496480,8	76	940500,09	3497313,72	н132	940518,28	3496739,53
н21	940529,22	3496485,7	77	940494,09	3497313,35	н133	940522,36	3496733,55
н22	940528,66	3496486,35	78	940490,2	3497375,44	н134	940522,88	3496694,41
н23	940528,32	3496490,24	79	940460,01	3497877,73	н135	940518,8	3496700,39
н24	940505,13	3496506,21	80	940453,78	3497985,3	н136	940499,45	3497153,46
н25	940506,24	3496494,03	н81	940448,33	3498083,1	н137	940520,64	3496862,62
н26	940502,43	3496498,46	н82	940406,46	3498305,21	н138	940522,32	3496736,26
н27	940557,67	3496511,82	н83	940407,34	3498285,51	н139	940518,24	3496742,24
н28	940558,09	3496509,64	н84	940406,72	3498285,47	н140	940516,65	3496862,45
н29	940548,7	3496496,83	н85	940405,54	3498305,15	н141	940504,59	3497027,93
н30	940544,94	3496502,54	н86	940447,28	3498307,65	н142	940504,14	3497040,24
н31	940554,75	3496527,19	н87	940448,45	3498287,98	н143	940502,09	3497062,3
н32	940555,85	3496521,39	н88	940437,44	3498287,32	н144	940495,46	3497153,1
н33	940540,08	3496509,89	н89	940436,4	3498307,0	н145	940500,3	3497232,61
н34	940537,25	3496514,18	н90	940422,13	3498579,09	н146	940503,08	3497224,62
н35	940528,31	3496680,24	н91	940432,07	3498568,8	н147	940495,7	3497216,1
н36	940541,31	3496661,18	н92	940432,35	3498559,65	148	940493,77	3497215,89
н37	940542,22	3496592,87	н93	940435,22	3498511,8	149	940494,81	3497205,95
н38	940554,43	3496528,83	н94	940426,55	3498511,28	н150	940495,61	3497206,03
н39	940536,43	3496515,43	95	940425,07	3498543,66	н151	940498,5	3497166,45
40	940535,56	3496516,76	н96	940492,62	3496230,79	н152	940494,52	3497166,07
н41	940535,07	3496523,58	н97	940495,32	3496227,83	н153	940490,84	3497216,58
н42	940537,03	3496523,95	н98	940494,06	3496226,71	н154	940498,55	3497225,49
н43	940533,85	3496540,65	н99	940491,54	3496229,82	н155	940496,56	3497231,19
44	940530,79	3496583,39	н100	940502,42	3496297,48	н156	940489,77	3497300,06
н45	940527,13	3496726,54	н101	940500,64	3496292,58	н157	940493,19	3497253,06
н46	940540,71	3496706,61	102	940495,88	3496290,59	н158	940497,41	3497240,91
н47	940541,23	3496667,51	н103	940493,81	3496276,48	н159	940493,67	3497239,49
н48	940528,15	3496686,68	н104	940492,52	3496281,97	н160	940489,24	3497252,24
н49	940485,7	3497227,08	н105	940492,52	3496281,97	н161	940485,77	3497299,8
50	940488,36	3497219,52	н106	940496,38	3496292,59	н162	940455,37	3497772,06
51	940490,24	3497201,65	н107	940534,45	3496450,77	н163	940488,82	3497313,02
н52	940489,46	3497197,85	н108	940541,37	3496404,58	н164	940484,83	3497312,77
н53	940488,55	3497207,61	н109	940511,45	3496322,3	н165	940476,98	3497420,52
н54	940484,99	3497207,28	110	940508,61	3496323,27	н166	940471,63	3497507,86
н55	940484,47	3497226,61	111	940504,54	3496311,42	н167	940468,2	3497571,09
н56	940517,14	3497239,0	н112	940502,7	3496309,92	н168	940460,05	3497688,98

Таблица координат поворотных точек линейных объектов

86:08:0020904:ЗУ15 (НГС сеть к.186-т.вр.20)

Номер	X	Y
н169	940437,53	3498172,61
н170	940441,88	3498099,98
н171	940452,41	3497824,72
н172	940449,91	3497868,91
н173	940439,52	3498057,23
н174	940437,89	3498099,79
н175	940433,53	3498172,37
н176	940424,11	3498396,43
н177	940436,06	3498197,07
н178	940432,04	3498196,82
н179	940429,59	3498237,06
н180	940429,36	3498241,22
н181	940422,63	3498391,13
н182	940422,35	3498396,32
н183	940412,28	3498627,33
н184	940413,48	3498588,05
н185	940414,37	3498558,83
н186	940417,25	3498510,72
н187	940422,64	3498420,88
н188	940421,01	3498420,78
н189	940414,08	3498547,4
н190	940410,12	3498566,98
н191	940409,35	3498592,33
н192	940408,65	3498615,43
н193	940410,11	3498628,35

Губернатор

Проект межевания территории для размещения линейного объекта регионального значения Ханты-Мансийского автономного округа – Югры «Нефтегазосборные трубопроводы Правдинского месторождения строительства 2016г.»
Землепользователь ОАО «НК «Роснефть»
Масштаб 1 : 1500


Приложение 93
к постановлению Правительства
Ханты-Мансийского
автономного округа – Югры
от 15 апреля 2016 года № 108-п



УСЛОВНЫЕ ОБОЗНАЧЕНИЯ

- граница зоны размещения линейных объектов на период строительства
- граница зоны размещения линейных объектов на период эксплуатации
- граница зоны размещения площадных объектов на период строительства
- граница зоны размещения площадных объектов на период эксплуатации
- охранная зона нефтегазосборных сетей
- земельные участки, согласно сведениям государственного кадастра недвижимости
- земельные участки, согласно сведениям государственного лесного реестра
- граница размещения объектов на ранее сформированных участках
- н1 — точки поворота границы зоны планируемого размещения объектов, устанавливаемой при проведении кадастровых работ
- 1 — точки поворота границы зоны планируемого размещения объектов по ранее сформированному участку
- 86:08:0020904:ЗУ1 — номер образуемого земельного участка
- 86:08:0020904:5554 — кадастровый номер земельного участка
- 86/04/006/2013-10/00336 — номер земельного участка в ГЛР


Проект межевания территории
для размещения линейного объекта регионального значения
Ханты-Мансийского автономного округа - Югры
"Нефтегазосборные трубопроводы Правдинского месторождения строительства 2016г"
Землепользователь - ОАО "НК "Роснефть"
Масштаб 1:2500

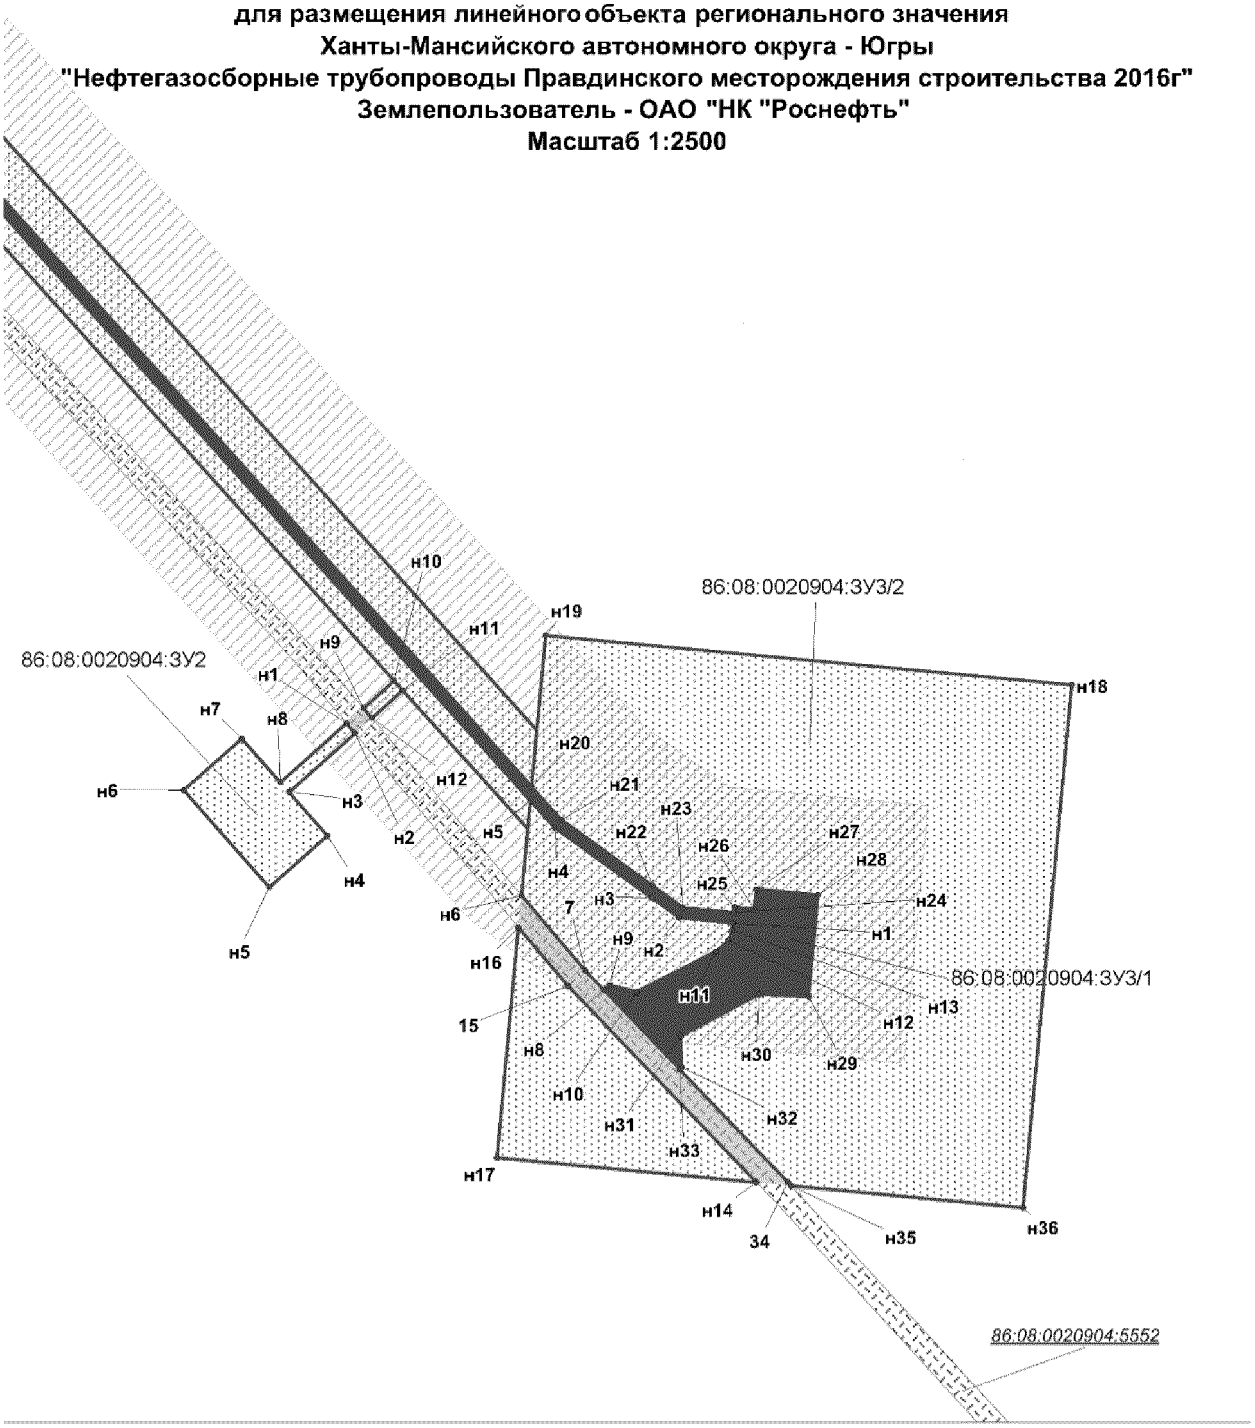

УСЛОВНЫЕ ОБОЗНАЧЕНИЯ

- граница зоны размещения линейных объектов на период строительства
- граница зоны размещения линейных объектов на период эксплуатации
- граница зоны размещения площадных объектов на период строительства
- граница зоны размещения площадных объектов на период эксплуатации
- охранная зона нефтегазосборных сетей
- земельные участки, согласно сведениям государственного кадастра недвижимости
- земельные участки, согласно сведениям государственного лесного реестра
- граница размещения объектов на ранее сформированных участках
- н1 — точки поворота границы зоны планируемого размещения объектов, устанавливаемой при проведении кадастровых работ
- 1 — точки поворота границы зоны планируемого размещения объектов по ранее сформированному участку
- 86:08:0020904:ЗУ1 — номер образуемого земельного участка
- 86:08:0020904:5554 — кадастровый номер земельного участка
- 86/04/006/2013-10/00336 — номер земельного участка в ГЛР


Проект межевания территории
для размещения линейного объекта регионального значения
Ханты-Мансийского автономного округа - Югры
"Нефтегазосборные трубопроводы Правдинского месторождения строительства 2016г"
Землепользователь - ОАО "НК "Роснефть"
Масштаб 1:1500

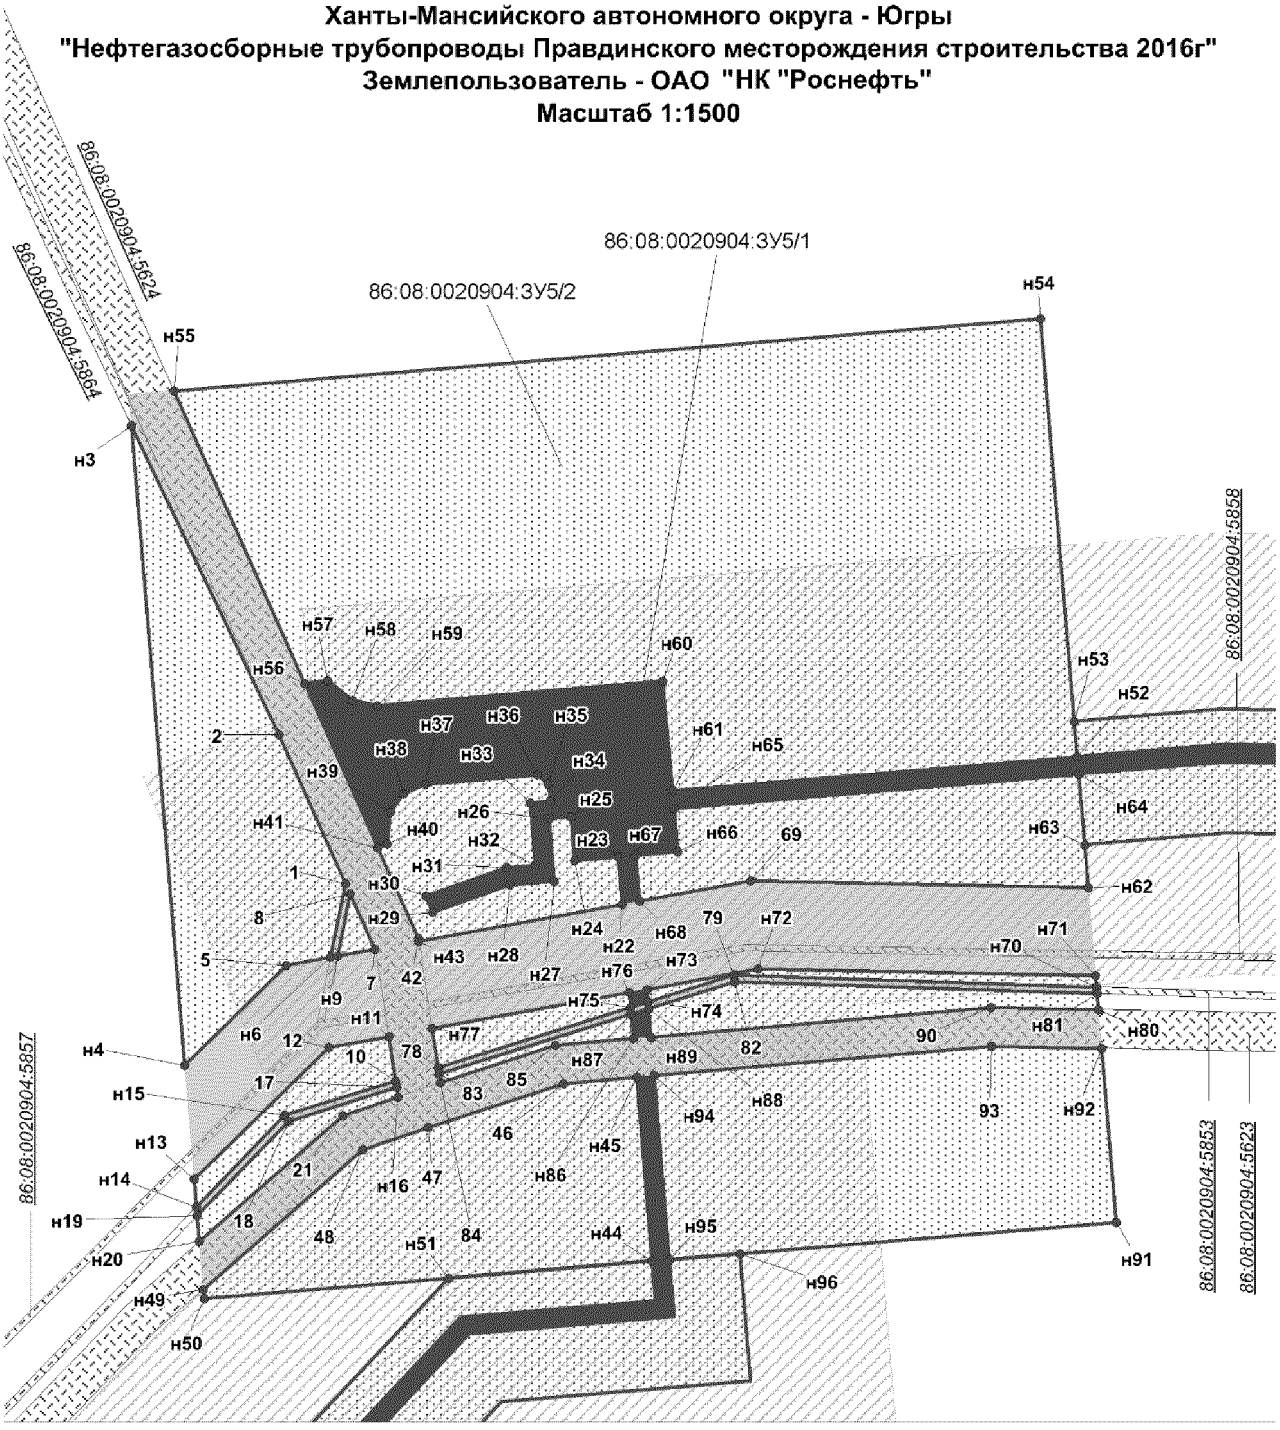

УСЛОВНЫЕ ОБОЗНАЧЕНИЯ

- граница зоны размещения линейных объектов на период строительства
- граница зоны размещения линейных объектов на период эксплуатации
- граница зоны размещения площадных объектов на период строительства
- граница зоны размещения площадных объектов на период эксплуатации
- охранная зона нефтегазосборных сетей
- земельные участки, согласно сведениям государственного кадастра недвижимости
- земельные участки, согласно сведениям государственного лесного реестра
- граница размещения объектов на ранее сформированных участках
- н1 — точки поворота границы зоны планируемого размещения объектов, устанавливаемой при проведении кадастровых работ
- 1 — точки поворота границы зоны планируемого размещения объектов по ранее сформированному участку
- 86:08:0020904:ЗУ1 — номер образуемого земельного участка
- 86:08:0020904:5554 — кадастровый номер земельного участка
- 86/04/006/2013-10/00336 — номер земельного участка в ГЛР


Проект межевания территории
для размещения линейного объекта регионального значения
Ханты-Мансийского автономного округа - Югры
"Нефтегазосборные трубопроводы Правдинского месторождения строительства 2016г"
Землепользователь - ОАО "НК "Роснефть"
Масштаб 1:1500

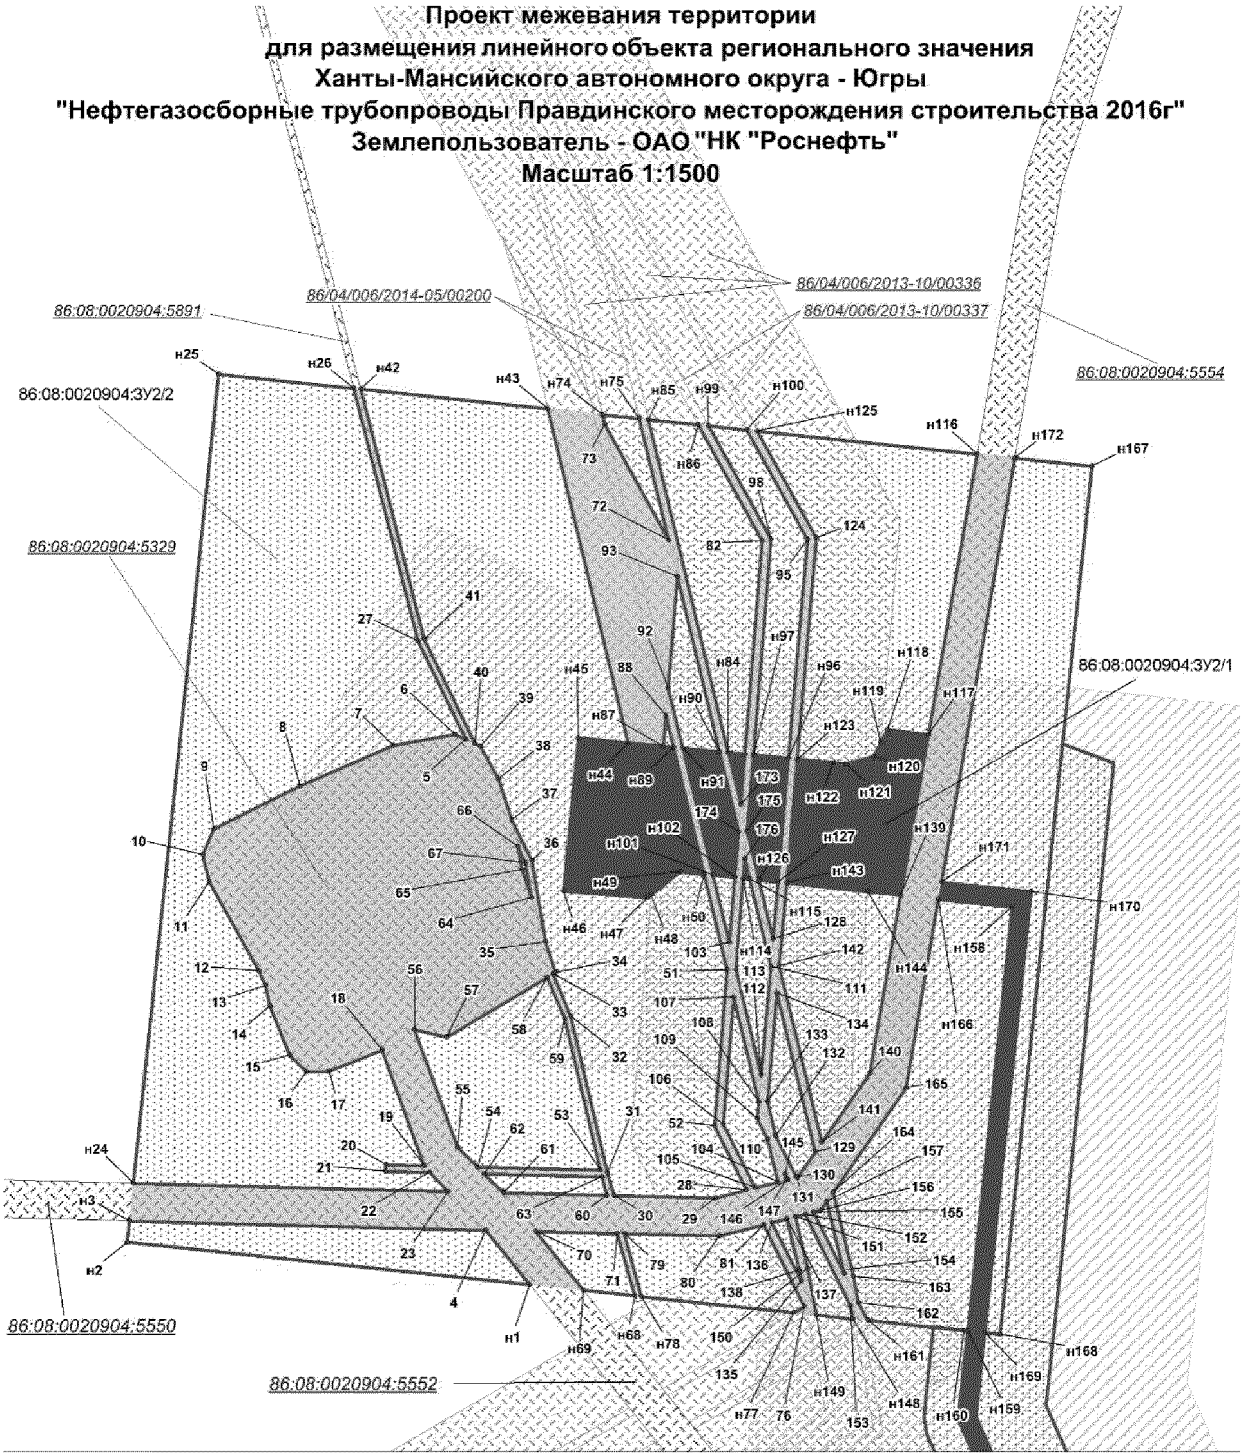

УСЛОВНЫЕ ОБОЗНАЧЕНИЯ

- граница зоны размещения линейных объектов на период строительства
- граница зоны размещения линейных объектов на период эксплуатации
- граница зоны размещения площадных объектов на период строительства
- граница зоны размещения площадных объектов на период эксплуатации
- охранная зона нефтегазосборных сетей
- земельные участки, согласно сведениям государственного кадастра недвижимости
- земельные участки, согласно сведениям государственного лесного реестра
- граница размещения объектов на ранее сформированных участках
- н1 — точки поворота границы зоны планируемого размещения объектов, устанавливаемой при проведении кадастровых работ
- 1 — точки поворота границы зоны планируемого размещения объектов по ранее сформированному участку
- 86:08:0020904:ЗУ1 — номер образуемого земельного участка
- 86:08:0020904:5554 — кадастровый номер земельного участка
- 86/04/006/2013-10/00336 — номер земельного участка в ГЛР


Проект межевания территории
для размещения линейного объекта регионального значения
Ханты-Мансийского автономного округа - Югры
"Нефтегазосборные трубопроводы Правдинского месторождения строительства 2016г"
Землепользователь - ОАО "НК "Роснефть"
Масштаб 1:2500

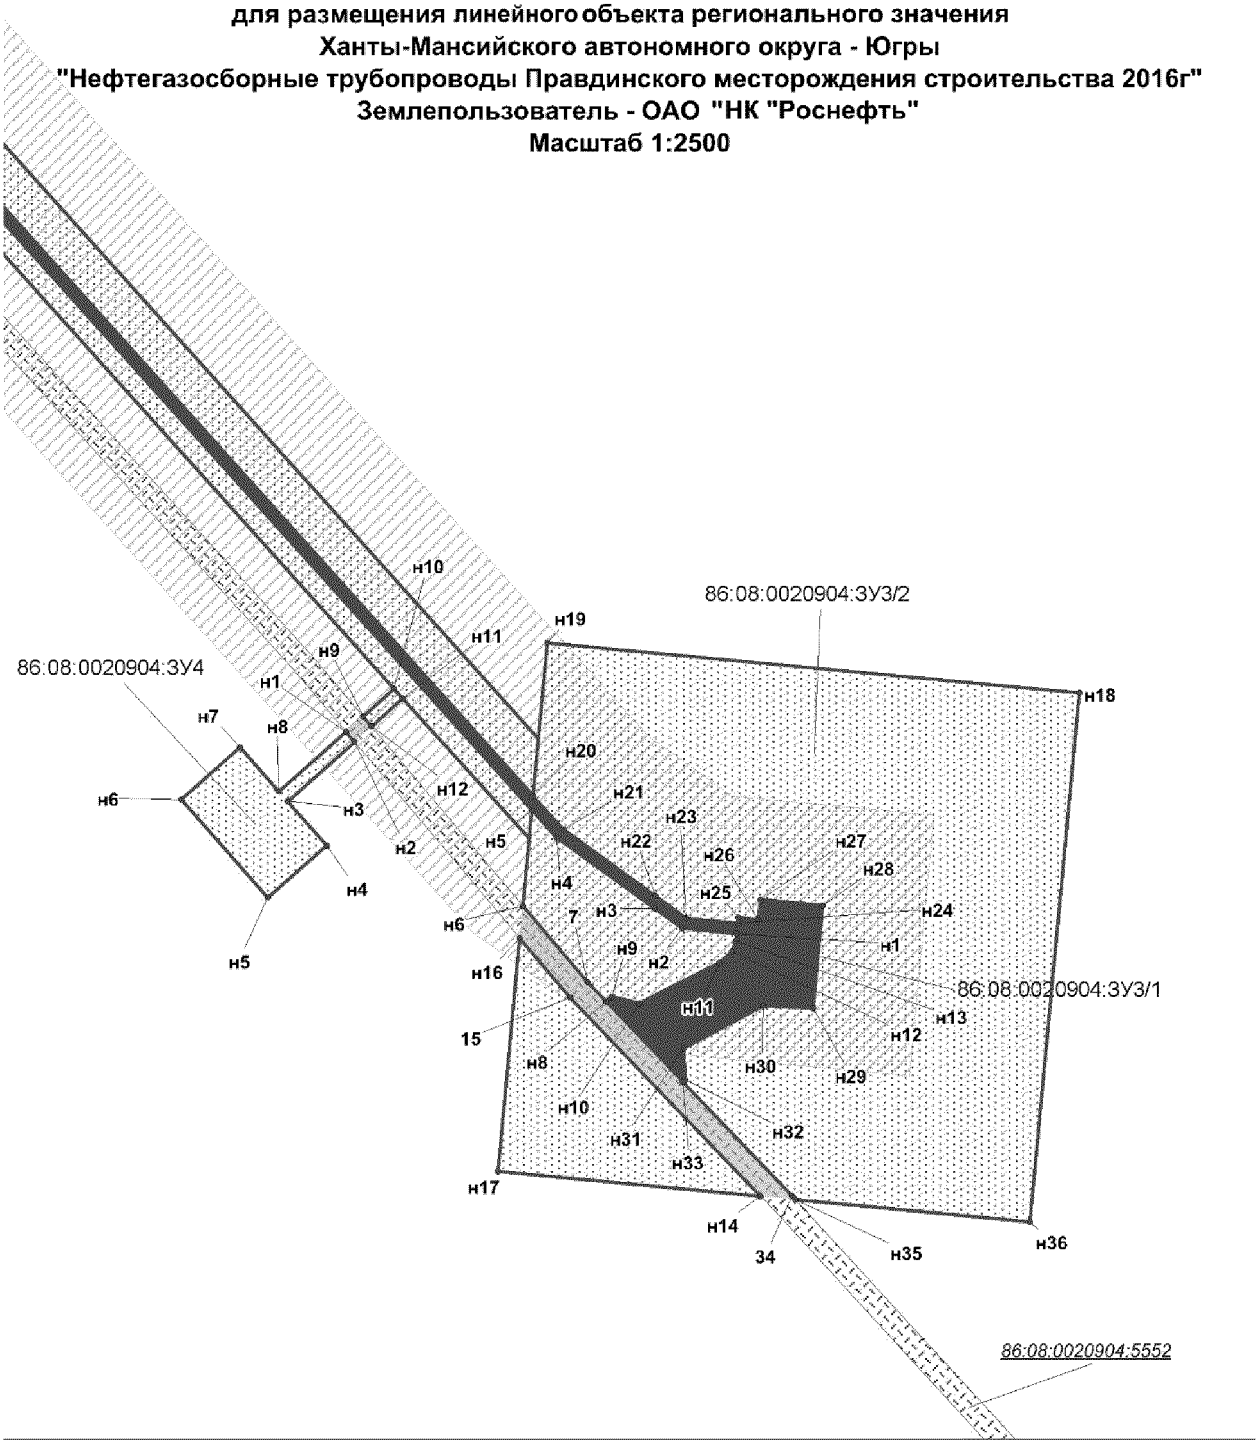

УСЛОВНЫЕ ОБОЗНАЧЕНИЯ

- граница зоны размещения линейных объектов на период строительства
- граница зоны размещения линейных объектов на период эксплуатации
- граница зоны размещения площадных объектов на период строительства
- граница зоны размещения площадных объектов на период эксплуатации
- охранная зона нефтегазосборных сетей
- земельные участки, согласно сведениям государственного кадастра недвижимости
- земельные участки, согласно сведениям государственного лесного реестра
- граница размещения объектов на ранее сформированных участках
- н1 — точки поворота границы зоны планируемого размещения объектов, устанавливаемой при проведении кадастровых работ
- 1 — точки поворота границы зоны планируемого размещения объектов по ранее сформированному участку
- 86:08:0020904:ЗУ1 — номер образуемого земельного участка
- 86:08:0020904:5554 — кадастровый номер земельного участка
- 86/04/006/2013-10/00336 — номер земельного участка в ГЛР


Проект межевания территории
для размещения линейного объекта регионального значения
Ханты-Мансийского автономного округа - Югры
"Нефтегазосборные трубопроводы Правдинского месторождения строительства 2016г"
Землепользователь - ОАО "НК "Роснефть"
Масштаб 1:2500

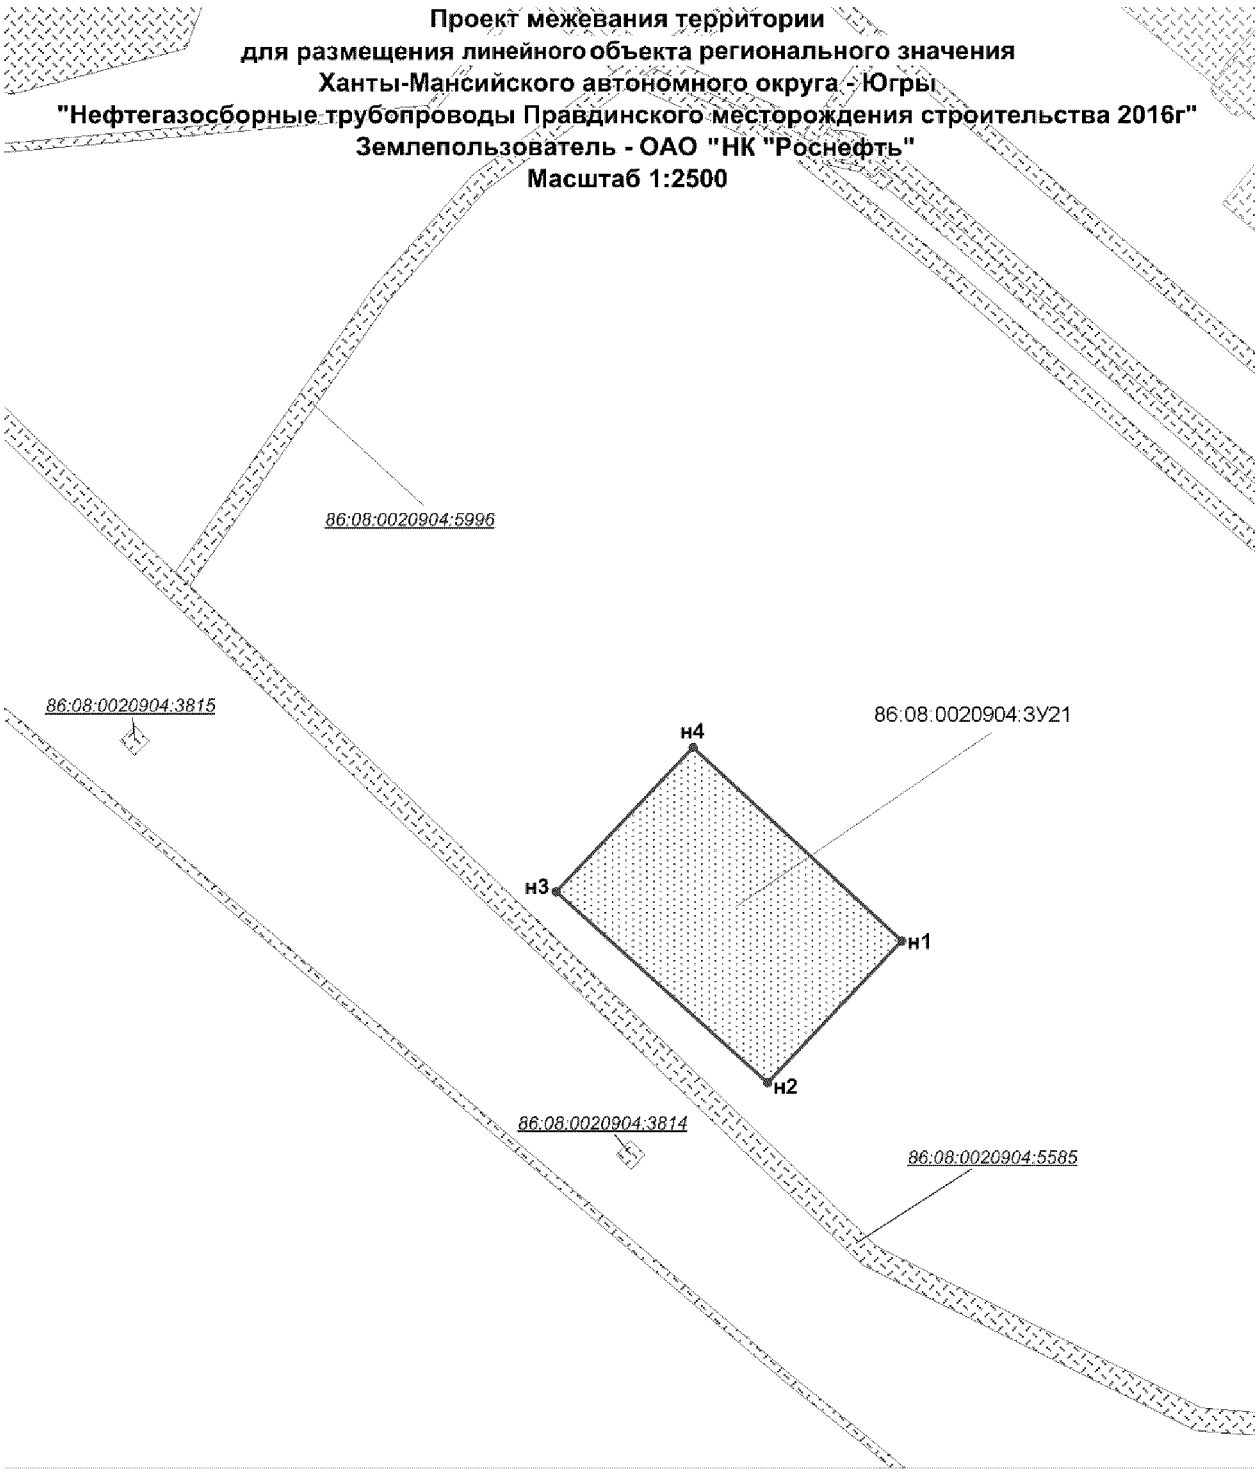

УСЛОВНЫЕ ОБОЗНАЧЕНИЯ


- граница зоны размещения линейных объектов на период строительства
- граница зоны размещения линейных объектов на период эксплуатации
- граница зоны размещения площадных объектов на период строительства
- граница зоны размещения площадных объектов на период эксплуатации
- охранная зона нефтегазосборных сетей
- земельные участки, согласно сведениям государственного кадастра недвижимости
- земельные участки, согласно сведениям государственного лесного реестра
- граница размещения объектов на ранее сформированных участках
- н1 — точки поворота границы зоны планируемого размещения объектов, устанавливаемой при проведении кадастровых работ
- 1 — точки поворота границы зоны планируемого размещения объектов по ранее сформированному участку
- 86:08:0020904:3У1 — номер образуемого земельного участка
- 86:08:0020904:5554 — кадастровый номер земельного участка
- 86/04/006/2013-10/00336 — номер земельного участка в ГЛР

Проект межевания территории
для размещения линейного объекта регионального значения
Ханты-Мансийского автономного округа - Югры
"Нефтегазосборные трубопроводы Правдинского месторождения строительства 2016г"
Землепользователь - ОАО "НК "Роснефть"
Масштаб 1:1500

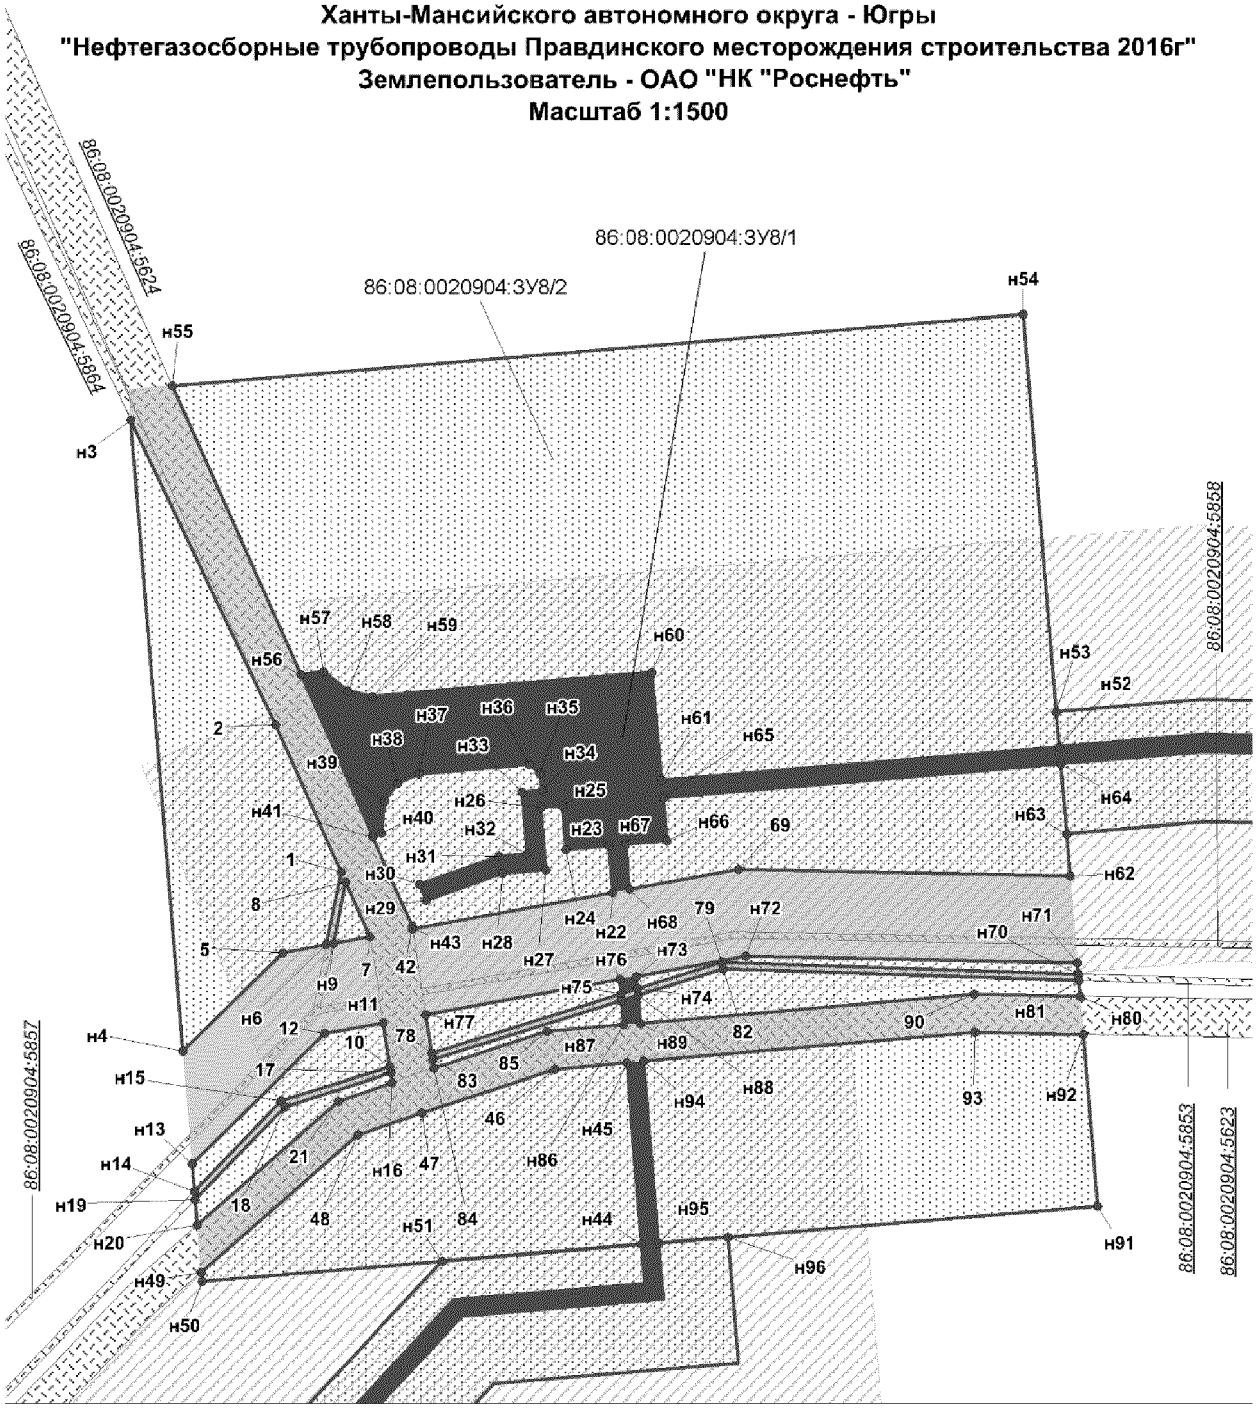

УСЛОВНЫЕ ОБОЗНАЧЕНИЯ


- граница зоны размещения линейных объектов на период строительства
- граница зоны размещения линейных объектов на период эксплуатации
- граница зоны размещения площадных объектов на период строительства
- граница зоны размещения площадных объектов на период эксплуатации
- охранная зона нефтегазосборных сетей
- земельные участки, согласно сведениям государственного кадастра недвижимости
- земельные участки, согласно сведениям государственного лесного реестра
- граница размещения объектов на ранее сформированных участках
- н1 — точки поворота границы зоны планируемого размещения объектов, устанавливаемой при проведении кадастровых работ
- 1 — точки поворота границы зоны планируемого размещения объектов по ранее сформированному участку
- 86:08:0020904:ЗУ1 — номер образуемого земельного участка
- 86:08:0020904:5554 — кадастровый номер земельного участка
- 86/04/006/2013-10/00336 — номер земельного участка в ГЛР

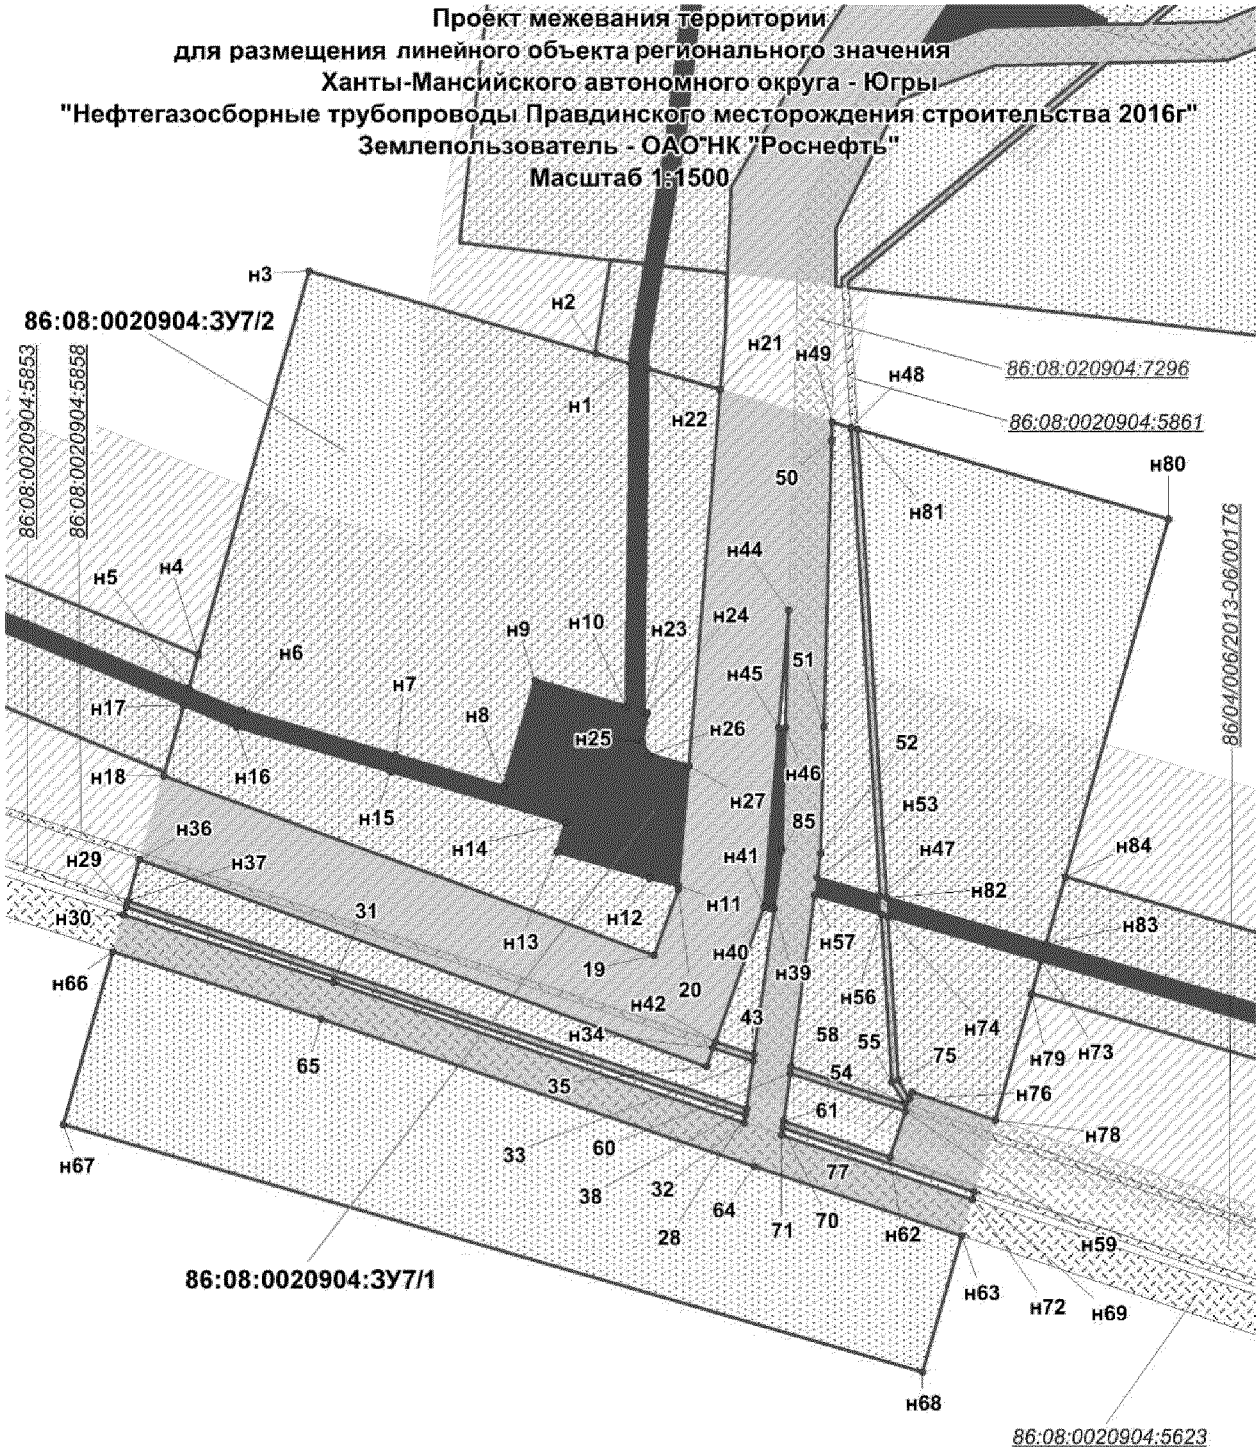

УСЛОВНЫЕ ОБОЗНАЧЕНИЯ

- граница зоны размещения линейных объектов на период строительства
- граница зоны размещения линейных объектов на период эксплуатации
- граница зоны размещения площадных объектов на период строительства
- граница зоны размещения площадных объектов на период эксплуатации
- охранная зона нефтегазосборных сетей
- земельные участки, согласно сведениям государственного кадастра недвижимости
- земельные участки, согласно сведениям государственного лесного реестра
- граница размещения объектов на ранее сформированных участках
- * н1 — точки поворота границы зоны планируемого размещения объектов, устанавливаемой при проведении кадастровых работ
- * 1 — точки поворота границы зоны планируемого размещения объектов по ранее сформированному участку
- 86:08:0020904:3У1 — номер образуемого земельного участка
- 86:08:0020904:5554 — кадастровый номер земельного участка
- 86/04/006/2013-10/00336 — номер земельного участка в ГЛР


Проект межевания территории
для размещения линейного объекта регионального значения
Ханты-Мансийского автономного округа - Югры
"Нефтегазосборные трубопроводы Правдинского месторождения строительства 2016г"
Землепользователь - ОАО "НК "Роснефть"
Масштаб 1:1500

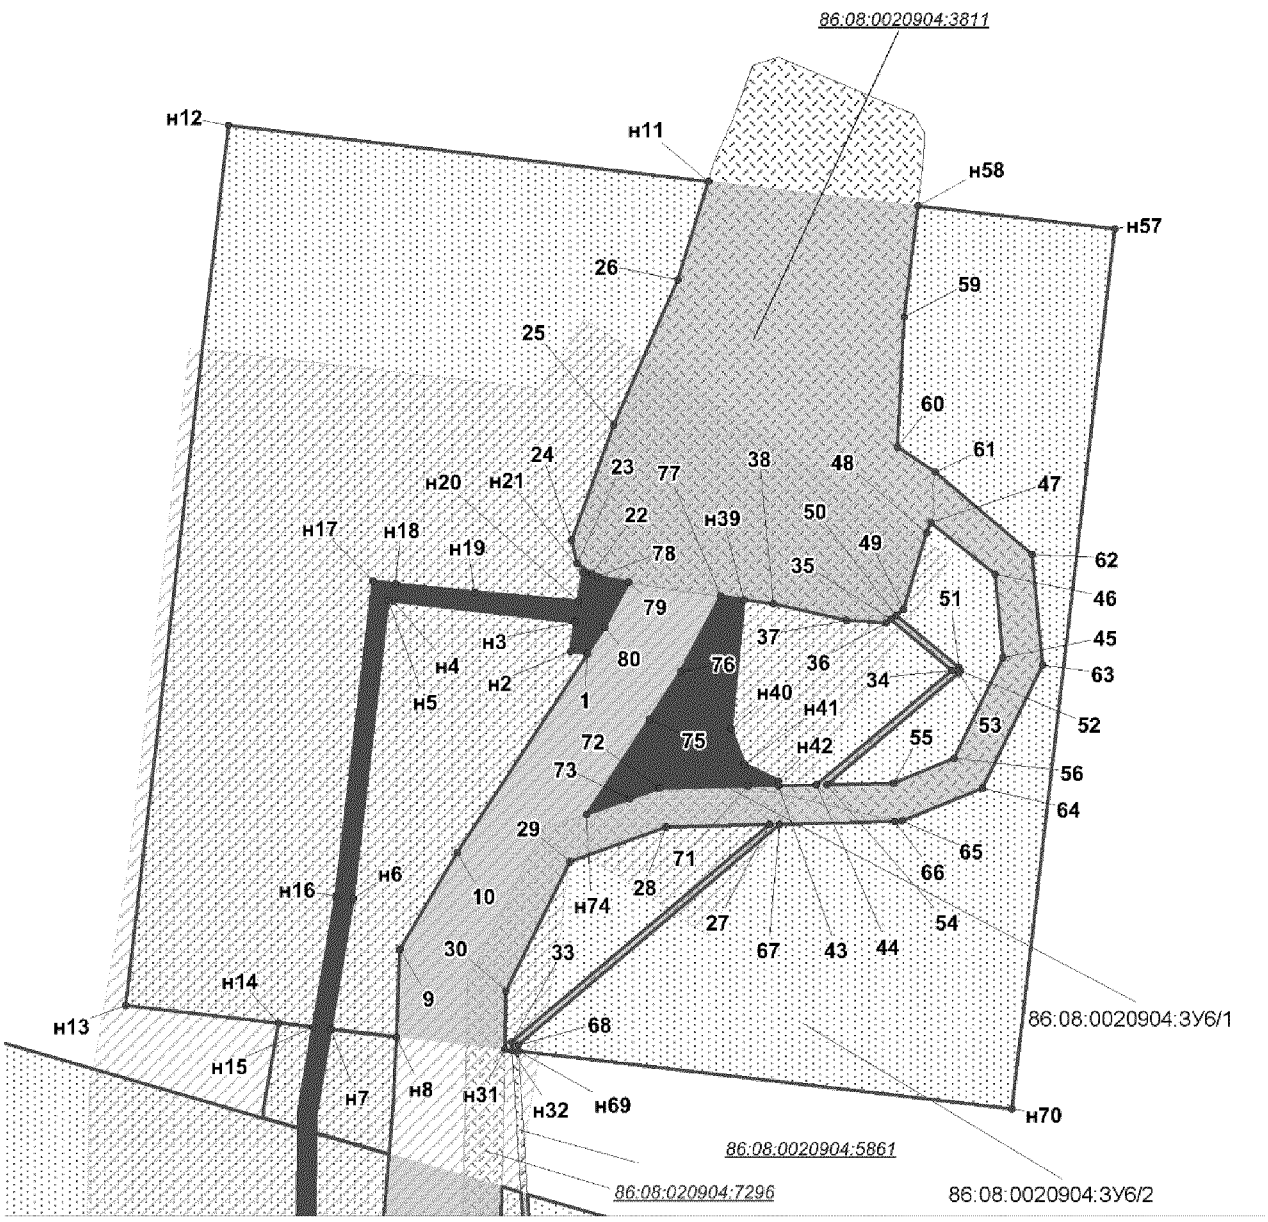

УСЛОВНЫЕ ОБОЗНАЧЕНИЯ

- граница зоны размещения линейных объектов на период строительства
- граница зоны размещения линейных объектов на период эксплуатации
- граница зоны размещения площадных объектов на период строительства
- граница зоны размещения площадных объектов на период эксплуатации
- охранная зона нефтегазосборных сетей
- земельные участки, согласно сведениям государственного кадастра недвижимости
- земельные участки, согласно сведениям государственного лесного реестра
- граница размещения объектов на ранее сформированных участках
- н1 — точки поворота границы зоны планируемого размещения объектов, устанавливаемой при проведении кадастровых работ
- 1 — точки поворота границы зоны планируемого размещения объектов по ранее сформированному участку
- 86:08:0020904:ЗУ1 — номер образуемого земельного участка
- 86:08:0020904:5554 — кадастровый номер земельного участка
- 86/04/006/2013-10/00336 — номер земельного участка в ГЛР


Проект межевания территории
для размещения линейного объекта регионального значения
Ханты-Мансийского автономного округа - Югры
"Нефтегазосборные трубопроводы Правдинского месторождения строительства 2016г"
Землепользователь - ОАО "НК "Роснефть"
Масштаб 1:2500

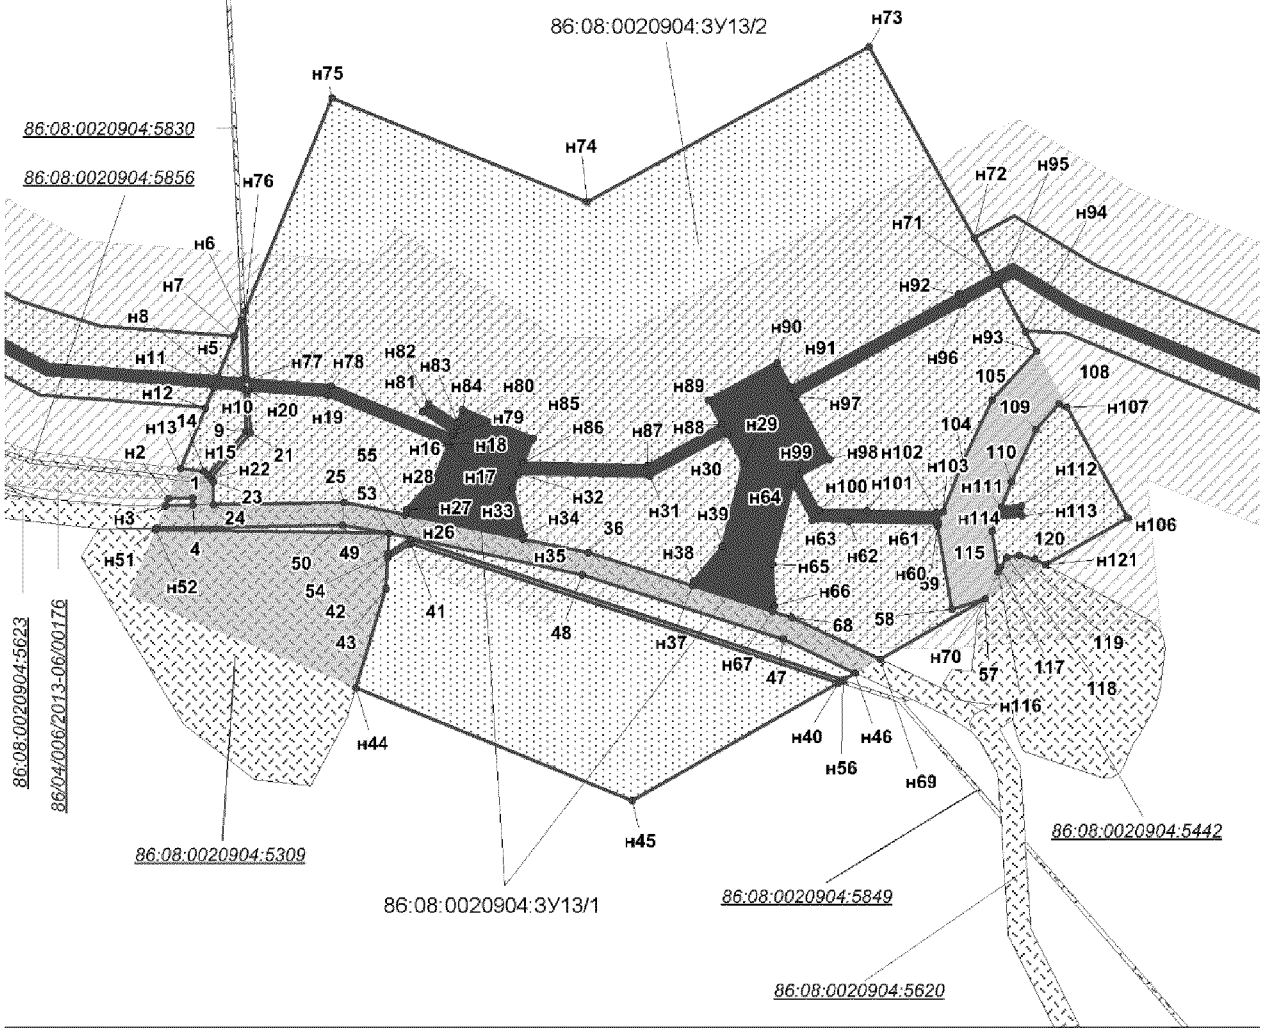

УСЛОВНЫЕ ОБОЗНАЧЕНИЯ

- граница зоны размещения линейных объектов на период строительства
- граница зоны размещения линейных объектов на период эксплуатации
- граница зоны размещения площадных объектов на период строительства
- граница зоны размещения площадных объектов на период эксплуатации
- охранная зона нефтегазосборных сетей
- земельные участки, согласно сведениям государственного кадастра недвижимости
- земельные участки, согласно сведениям государственного лесного реестра
- граница размещения объектов на ранее сформированных участках
- н1 — точки поворота границы зоны планируемого размещения объектов, устанавливаемой при проведении кадастровых работ
- 1 — точки поворота границы зоны планируемого размещения объектов по ранее сформированному участку
- 86:08:0020904:3У1 — номер образуемого земельного участка
- 86:08:0020904:5554 — кадастровый номер земельного участка
- 86/04/006/2013-10/00336 — номер земельного участка в ГЛР


Проект межевания территории
для размещения линейного объекта регионального значения
Ханты-Мансийского автономного округа - Югры
"Нефтегазосборные трубопроводы Правдинского месторождения строительства 2016г"
Землепользователь - ОАО "НК "Роснефть"
Масштаб 1:2500

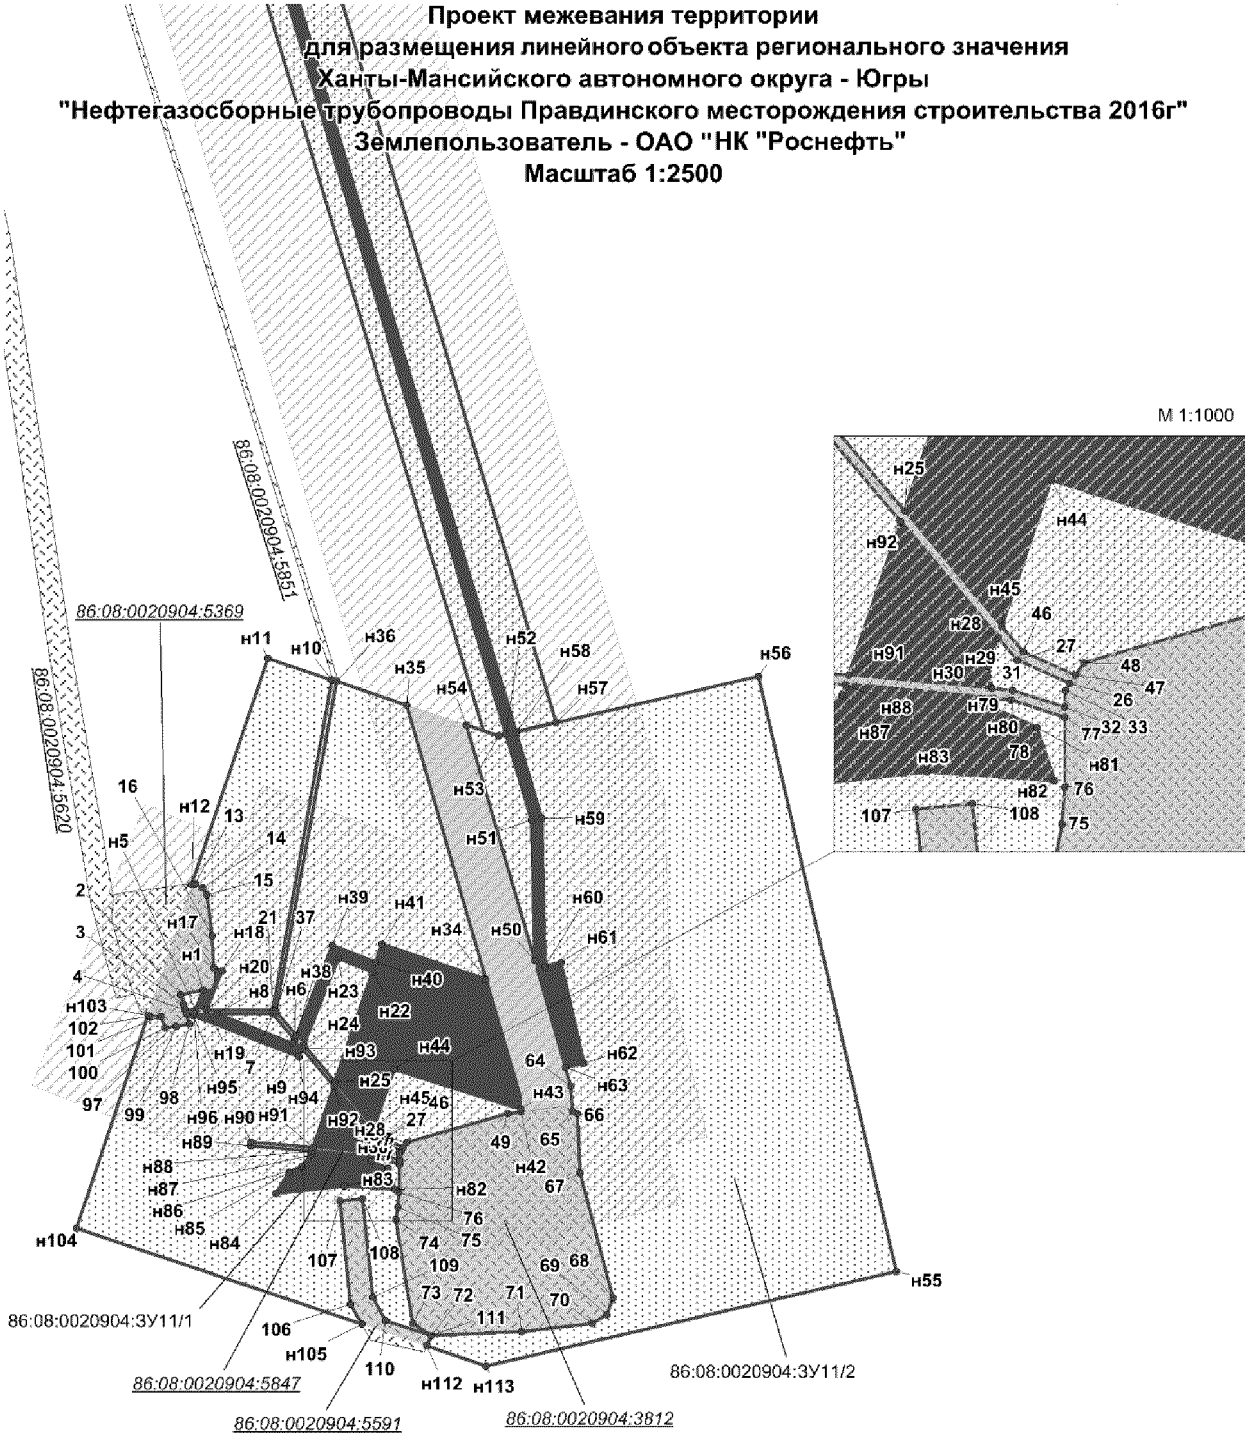

УСЛОВНЫЕ ОБОЗНАЧЕНИЯ

- граница зоны размещения линейных объектов на период строительства
- граница зоны размещения линейных объектов на период эксплуатации
- граница зоны размещения площадных объектов на период строительства
- граница зоны размещения площадных объектов на период эксплуатации
- охранная зона нефтегазосборных сетей
- земельные участки, согласно сведениям государственного кадастра недвижимости
- земельные участки, согласно сведениям государственного лесного реестра
- граница размещения объектов на ранее сформированных участках
- н1 — точки поворота границы зоны планируемого размещения объектов, устанавливаемой при проведении кадастровых работ
- 1 — точки поворота границы зоны планируемого размещения объектов по ранее сформированному участку
- 86:08:0020904:ЗУ1 — номер образуемого земельного участка
- 86:08:0020904:5554 — кадастровый номер земельного участка
- 86/04/006/2013-10/00336 — номер земельного участка в ГЛР


Проект межевания территории
для размещения линейного объекта регионального значения
Ханты-Мансийского автономного округа - Югры
"Нефтегазосборные трубопроводы Правдинского месторождения строительства 2016г"
Землепользователь - ОАО "НК "Роснефть"
Масштаб 1:2000

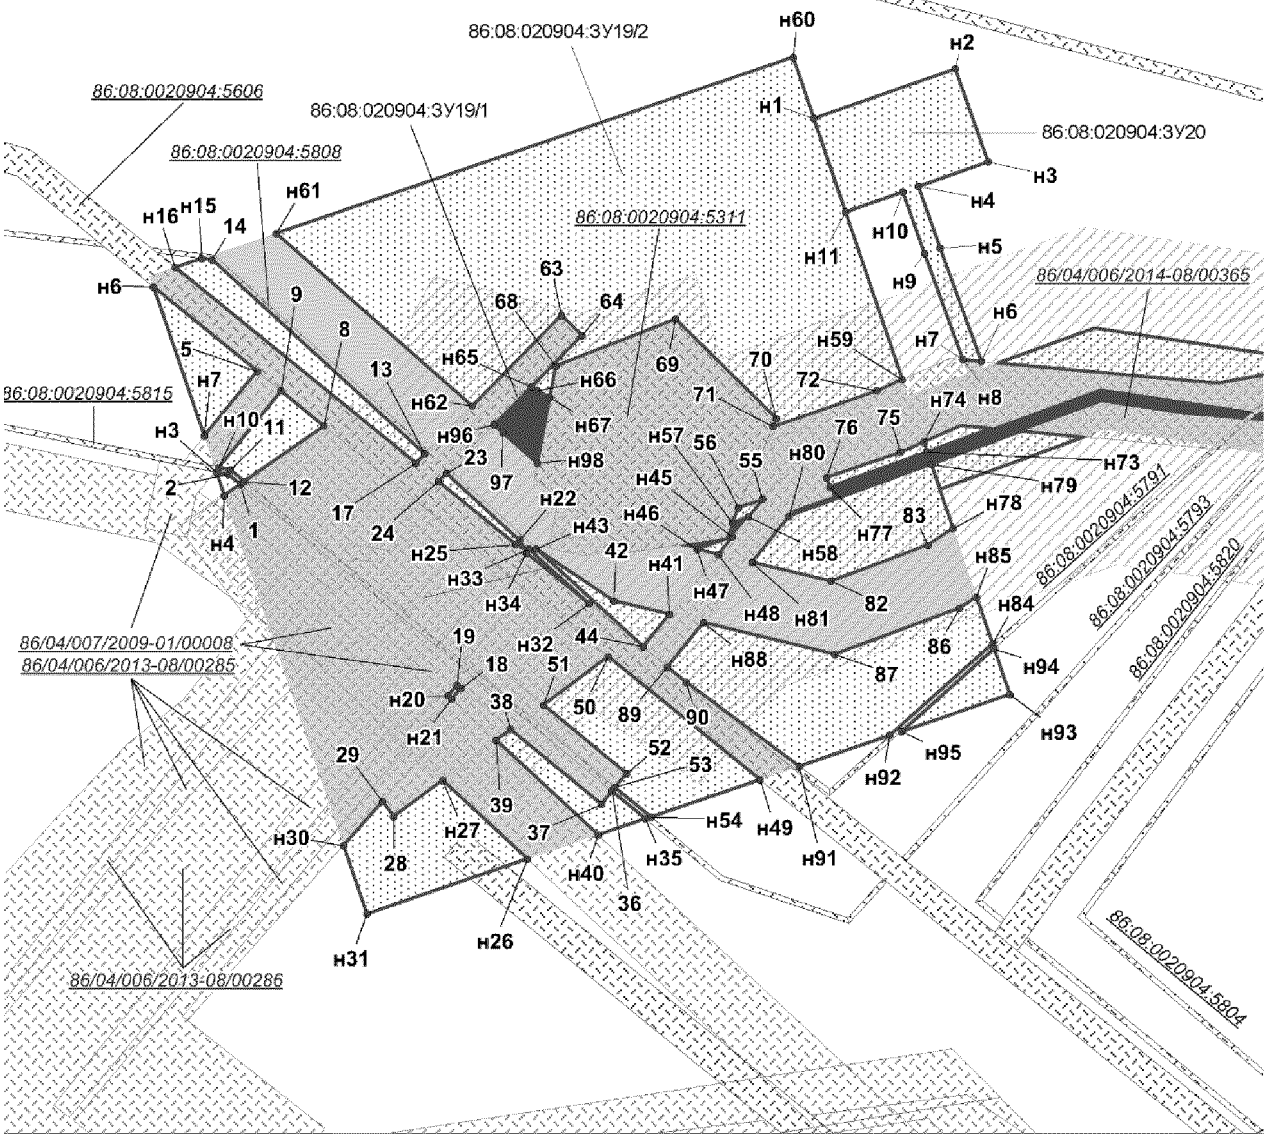

УСЛОВНЫЕ ОБОЗНАЧЕНИЯ

- граница зоны размещения линейных объектов на период строительства
- граница зоны размещения линейных объектов на период эксплуатации
- граница зоны размещения площадных объектов на период строительства
- граница зоны размещения площадных объектов на период эксплуатации
- охранная зона нефтегазосборных сетей
- земельные участки, согласно сведениям государственного кадастра недвижимости
- земельные участки, согласно сведениям государственного лесного реестра
- граница размещения объектов на ранее сформированных участках
- н1 — точки поворота границы зоны планируемого размещения объектов, устанавливаемой при проведении кадастровых работ
- 1 — точки поворота границы зоны планируемого размещения объектов по ранее сформированному участку
- 86:08:0020904:ЗУ1 — номер образуемого земельного участка
- 86:08:0020904:5554 — кадастровый номер земельного участка
- 86/04/006/2013-10/00336 — номер земельного участка в ГЛР


Проект межевания территории
для размещения линейного объекта регионального значения
Ханты-Мансийского автономного округа - Югры
"Нефтегазосборные трубопроводы Правдинского месторождения строительства 2016г"
Землепользователь - ОАО "НК "Роснефть"
Масштаб 1:2500

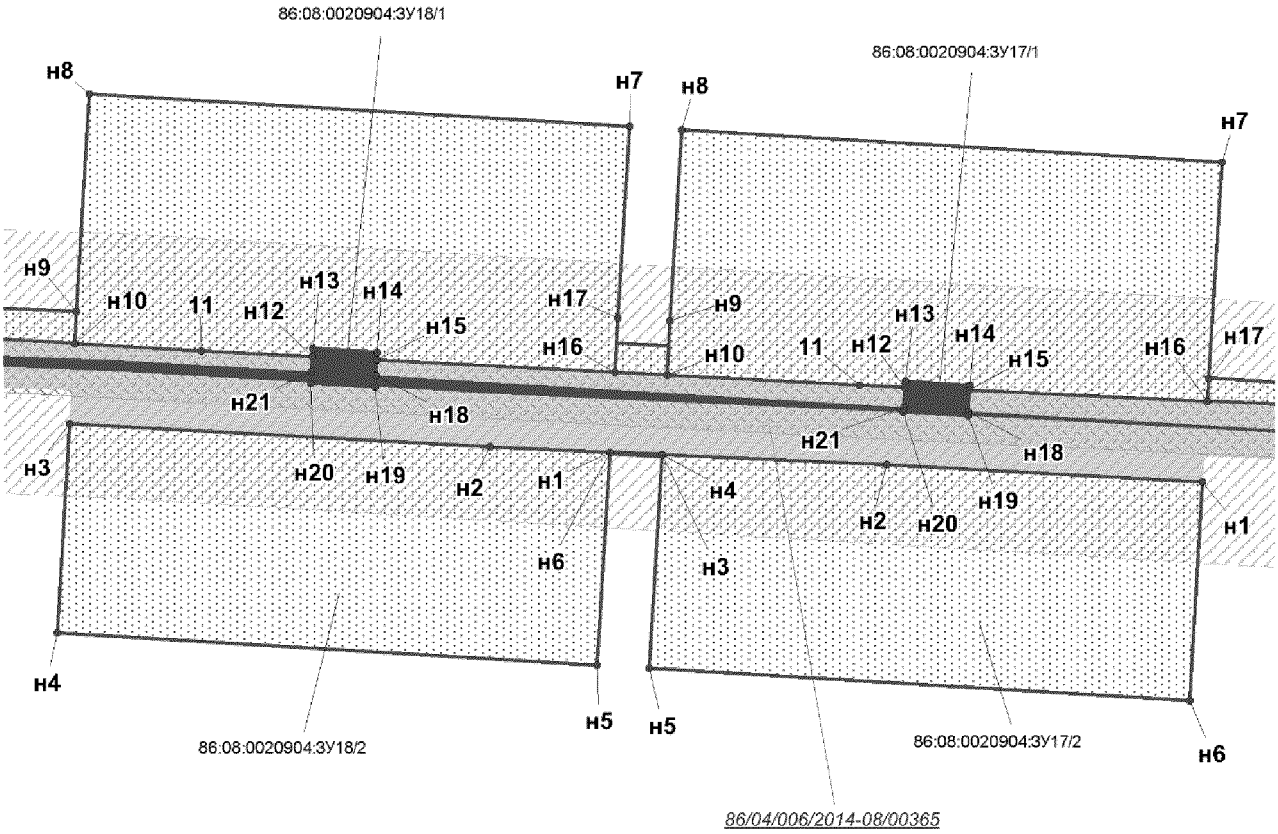

УСЛОВНЫЕ ОБОЗНАЧЕНИЯ

- граница зоны размещения линейных объектов на период строительства
- граница зоны размещения линейных объектов на период эксплуатации
- граница зоны размещения площадных объектов на период строительства
- граница зоны размещения площадных объектов на период эксплуатации
- охранная зона нефтегазосборных сетей
- земельные участки, согласно сведениям государственного кадастра недвижимости
- земельные участки, согласно сведениям государственного лесного реестра
- граница размещения объектов на ранее сформированных участках
- н1 — точки поворота границы зоны планируемого размещения объектов, устанавливаемой при проведении кадастровых работ
- 1 — точки поворота границы зоны планируемого размещения объектов по ранее сформированному участку
- 86:08:0020904:ЗУ1 — номер образуемого земельного участка
- 86:08:0020904:5554 — кадастровый номер земельного участка
- 86/04/006/2013-10/00336 — номер земельного участка в ГЛР

Проект межевания территории
для размещения линейного объекта регионального значения
Ханты-Мансийского автономного округа - Югры
"Нефтегазосборные трубопроводы Правдинского месторождения строительства 2016г"
Землепользователь - ОАО "НК "Роснефть"
Масштаб 1:2000

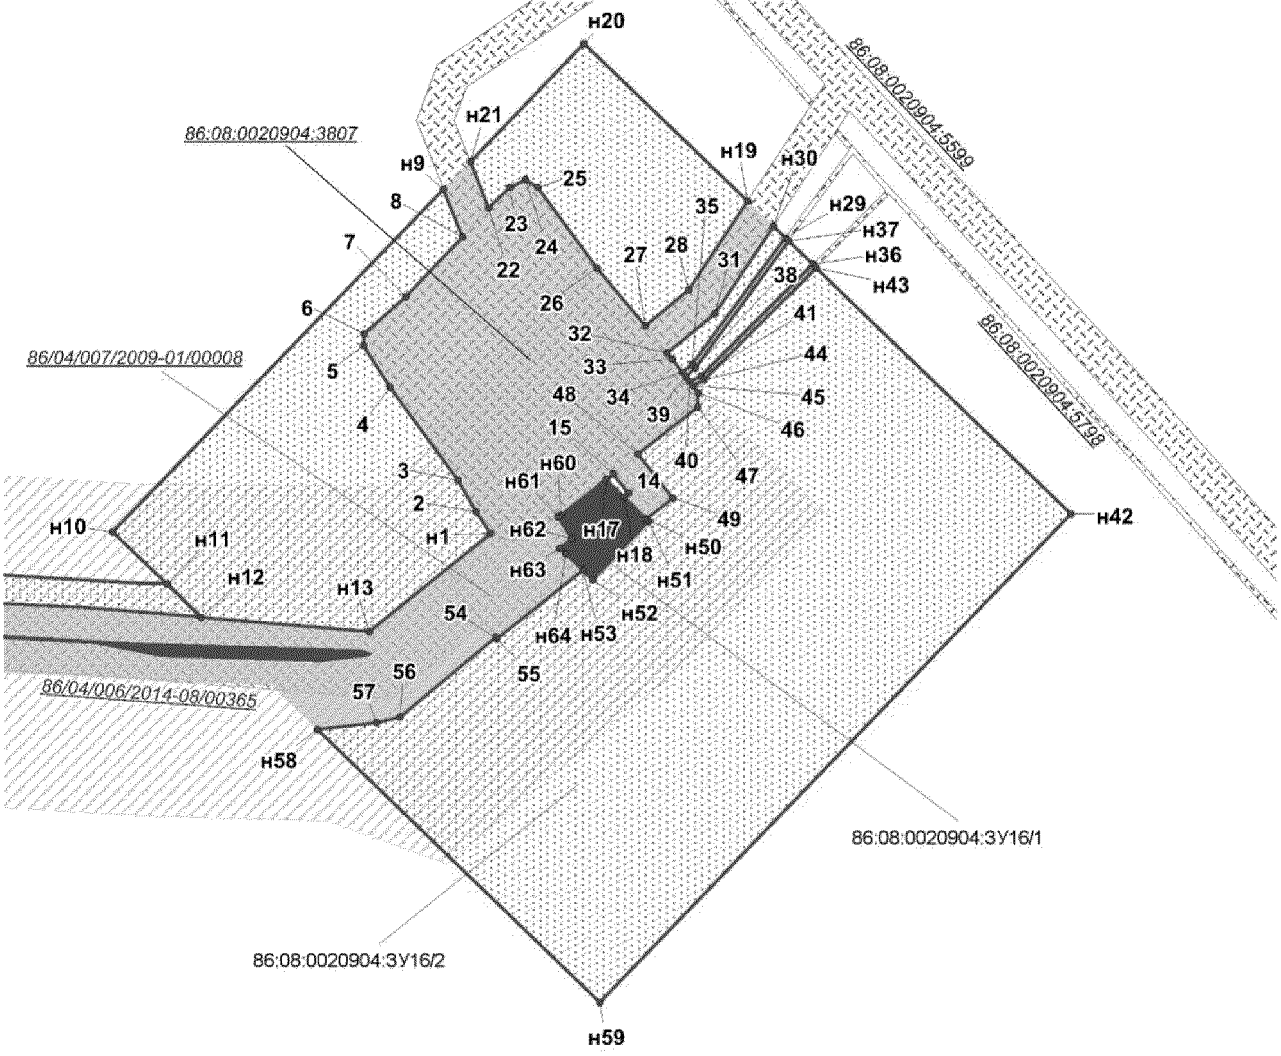

УСЛОВНЫЕ ОБОЗНАЧЕНИЯ

- граница зоны размещения линейных объектов на период строительства
- граница зоны размещения линейных объектов на период эксплуатации
- граница зоны размещения площадных объектов на период строительства
- граница зоны размещения площадных объектов на период эксплуатации
- охранная зона нефтегазосборных сетей
- земельные участки, согласно сведениям государственного кадастра недвижимости
- земельные участки, согласно сведениям государственного лесного реестра
- граница размещения объектов на ранее сформированных участках
- н1 — точки поворота границы зоны планируемого размещения объектов, устанавливаемой при проведении кадастровых работ
- 1 — точки поворота границы зоны планируемого размещения объектов по ранее сформированному участку
- 86:08:0020904:3У1 — номер образуемого земельного участка
- 86:08:0020904:5554 — кадастровый номер земельного участка
- 86/04/006/2013-10/00336 — номер земельного участка в ГЛР

Таблица координат поворотных точек площадных объектов

86:08:0020904:ЗУ2 (УЗА №1 на НГС к.10-т.вр.50)

Номер	X	Y	Номер	X	Y	Номер	X	Y
н1	936516,12	3484173,37	57	936573,64	3484154,02	113	936589,34	3484221,21
н2	936526,01	3484079,79	58	936587,42	3484177,43	н114	936610,44	3484222,94
н3	936530,91	3484080,31	59	936577,96	3484181,48	н115	936610,28	3484224,45
4	936528,78	3484163,17	60	936536,9	3484191,28	н116	936708,94	3484277,29
5	936642,76	3484158,41	61	936537,47	3484167,19	н117	936643,73	3484265,99
6	936643,92	3484155,93	62	936541,88	3484162,79	н118	936644,91	3484256,45
7	936641,28	3484141,68	63	936541,19	3484190,1	н119	936641,82	3484254,87
8	936631,88	3484120,0	64	936605,97	3484173,71	н120	936638,74	3484253,29
9	936621,9	3484099,86	65	936612,54	3484171,6	н121	936636,87	3484246,75
10	936615,94	3484097,36	66	936617,85	3484170,49	н122	936637,26	3484243,74
11	936609,66	3484098,82	67	936614,02	3484172,34	н123	936638,06	3484235,47
12	936589,02	3484110,46	н68	936513,56	3484197,7	124	936689,53	3484239,92
13	936585,6	3484111,98	н69	936514,82	3484185,72	н125	936714,33	3484226,26
14	936580,82	3484112,9	70	936528,49	3484174,7	н126	936610,06	3484226,57
15	936569,46	3484117,49	71	936528,03	3484193,72	н127	936609,59	3484231,01
16	936565,62	3484121,5	72	936689,0	3484205,57	128	936596,31	3484229,86
17	936565,76	3484126,66	73	936715,9	3484190,72	129	936546,95	3484239,63
18	936570,53	3484139,06	н74	936718,14	3484190,19	130	936541,08	3484235,54
19	936543,74	3484148,84	н75	936717,23	3484198,81	131	936541,02	3484235,3
20	936543,96	3484139,85	76	936511,03	3484237,14	132	936550,55	3484230,56
21	936542,45	3484139,82	н77	936509,65	3484234,75	133	936558,59	3484228,62
22	936542,2	3484150,03	н78	936513,39	3484199,31	134	936583,82	3484230,79
23	936537,79	3484154,43	79	936528,0	3484195,29	135	936516,91	3484236,46
н24	936539,68	3484081,24	80	936527,46	3484217,46	136	936530,53	3484229,68
н25	936727,54	3484101,07	81	936530,03	3484227,68	137	936531,39	3484233,11
н26	936724,24	3484132,39	82	936688,85	3484227,36	138	936519,47	3484235,98
27	936665,47	3484147,41	н83	936639,23	3484223,29	н139	936606,58	3484259,55
28	936538,1	3484223,66	н84	936639,6	3484219,48	140	936565,26	3484252,39
29	936536,29	3484216,48	н85	936717,0	3484200,93	141	936549,15	3484241,17
30	936536,86	3484192,85	н86	936715,78	3484212,48	142	936590,15	3484231,33
31	936542,1	3484191,41	н87	936641,05	3484204,37	н143	936609,38	3484233,0
32	936578,43	3484182,9	88	936648,22	3484204,96	н144	936607,39	3484251,89
33	936588,19	3484178,74	н89	936640,83	3484206,74	145	936541,85	3484232,65
34	936588,54	3484179,32	н90	936639,8	3484217,37	146	936540,52	3484233,31
35	936595,74	3484177,0	н91	936640,62	3484208,85	147	936540,44	3484232,99
36	936614,49	3484173,79	92	936654,6	3484205,49	н148	936508,2	3484248,42
37	936624,08	3484169,14	93	936680,52	3484207,61	н149	936509,1	3484239,94
38	936633,6	3484166,14	94	936680,5	3484207,61	150	936519,89	3484237,94
39	936641,14	3484161,92	95	936689,09	3484237,88	151	936531,88	3484235,05
40	936641,76	3484160,58	н96	936638,25	3484233,49	152	936532,45	3484237,34
41	936665,99	3484148,84	н97	936639,04	3484225,29	153	936511,38	3484247,82
н42	936724,07	3484133,99	98	936689,29	3484229,4	154	936518,75	3484246,39
н43	936719,47	3484177,52	н99	936715,53	3484214,92	155	936532,95	3484239,32
н44	936641,84	3484196,22	н100	936714,58	3484223,84	156	936533,34	3484240,89
н45	936642,95	3484184,69	н101	936611,18	3484215,95	157	936535,48	3484242,38
н46	936607,59	3484181,27	н102	936610,65	3484220,95	н158	936603,84	3484285,48
н47	936606,01	3484200,82	103	936595,58	3484219,71	н159	936505,39	3484275,08
н48	936606,59	3484201,55	104	936539,95	3484231,04	н160	936505,48	3484274,22
н49	936611,99	3484208,28	105	936538,6	3484225,65	н161	936507,85	3484251,82
н50	936611,4	3484213,83	106	936553,43	3484218,27	162	936512,0	3484249,75
51	936589,19	3484219,18	107	936582,93	3484220,68	163	936518,07	3484248,62
52	936553,03	3484216,22	108	936558,46	3484226,58	164	936537,69	3484243,91
53	936542,7	3484189,72	109	936554,69	3484226,26	165	936561,83	3484260,73
54	936543,42	3484161,25	110	936549,88	3484228,65	н166	936605,65	3484268,32
55	936548,08	3484156,59	111	936589,99	3484229,31	н167	936706,12	3484303,94
56	936575,36	3484146,47	112	936564,76	3484227,13	н168	936504,59	3484282,67

Таблица координат поворотных точек площадных объектов

86:08:0020904:ЗУ2 (УЗА №1 на НГС к.10-т.вр.50)

н169	936504,97	3484279,06
н170	936607,4	3484289,88
н171	936609,6	3484269,01
н172	936708,02	3484286,06
173	936627,67	3484222,34
174	936621,26	3484221,81
175	936621,42	3484223,84
176	936615,01	3484223,32

86:08:0020904:ЗУ3 (УЗА №2 на НГС к.10-т.вр.50)

Номер	X	Y
н1	935701,77	3484976,36
н2	935703,74	3484955,64
н3	935711,5	3484944,88
н4	935738,5	3484907,47
н5	935748,84	3484898,16
н6	935712,35	3484894,74
7	935683,18	3484919,4
н8	935675,77	3484926,5
н9	935677,59	3484928,59
н10	935675,07	3484939,17
н11	935690,66	3484969,67
н12	935694,88	3484974,73
н13	935698,93	3484976,09
н14	935601,52	3484985,53
15	935677,28	3484912,86
н16	935700,08	3484893,59
н17	935610,94	3484885,22
н18	935793,64	3485107,27
н19	935812,7	3484904,16
н20	935754,25	3484898,68
н21	935741,49	3484910,16
н22	935716,12	3484945,32
н23	935707,62	3484957,1
н24	935705,76	3484976,73
н25	935707,79	3484976,93
н26	935707,06	3484984,64
н27	935714,68	3484985,36
н28	935712,44	3485009,25
н29	935673,21	3485005,57
н30	935674,07	3484986,51
н31	935658,05	3484956,12
н32	935645,91	3484956,69
н33	935645,16	3484955,85
34	935601,69	3484997,54
н35	935600,27	3484998,84
н36	935591,87	3485088,33

Таблица координат поворотных точек площадных объектов

86:08:0020904:ЗУ4 (Строительная площадка №1)

Номер	X	Y
н1	935778,83	3484827,13
н2	935774,99	3484830,38
н3	935752,33	3484804,92
н4	935735,48	3484819,85
н5	935715,59	3484797,39
н6	935753,02	3484764,24
н7	935772,91	3484786,69
н8	935756,07	3484801,61
н9	935784,72	3484833,67
н10	935795,34	3484845,48
н11	935791,56	3484848,88
н12	935780,86	3484836,94

Таблица координат поворотных точек площадных объектов

86:08:0020904:ЗУ6 (УЗА №1 на НГС к.152-т.вр.15-т.вр.16(к.151)-т.вр.8)

Номер	X	Y	Номер	X	Y
1	938621,25	3493959,84	55	938591,67	3494029,71
н2	938621,67	3493955,79	56	938597,3	3494043,54
н3	938628,45	3493956,87	н57	938718,45	3494080,27
н4	938633,29	3493915,29	н58	938723,71	3494035,23
н5	938633,42	3493914,21	59	938698,27	3494032,07
н6	938565,15	3493906,13	60	938668,52	3494030,58
н7	938535,34	3493901,01	61	938662,79	3494039,22
н8	938533,59	3493916,02	62	938643,92	3494061,33
9	938553,56	3493916,83	63	938618,72	3494063,74
10	938575,78	3493929,94	64	938590,43	3494049,98
н11	938729,3	3493987,3	65	938582,92	3494031,54
н12	938742,09	3493877,64	66	938582,87	3494029,95
н13	938540,8	3493854,16	67	938582,24	3494003,68
н14	938536,73	3493889,07	68	938531,71	3493943,9
н15	938535,8	3493897,03	н69	938530,32	3493943,98
н16	938565,73	3493902,17	н70	938517,16	3494056,78
н17	938637,86	3493910,7	71	938590,98	3493996,36
н18	938637,3	3493915,75	72	938590,49	3493976,12
н19	938635,29	3493934,04	73	938588,1	3493969,45
н20	938633,27	3493957,62	н74	938584,56	3493959,56
н21	938639,8	3493958,66	75	938606,28	3493973,85
22	938639,56	3493960,8	76	938617,17	3493981,02
23	938641,8	3493957,39	77	938634,41	3493990,17
24	938647,13	3493956,06	78	938639,68	3493960,8
25	938673,66	3493965,74	79	938637,61	3493969,24
26	938706,77	3493980,41	80	938627,38	3493963,79
27	938582,18	3494001,29			
28	938581,6	3493977,75			
29	938573,72	3493955,75			
30	938544,04	3493941,05			
н31	938530,69	3493940,84			
н32	938530,5	3493942,46			
33	938532,39	3493942,35			
34	938617,45	3494043,04			
35	938629,1	3494029,04			
36	938628,29	3494027,99			
37	938628,81	3494019,06			
38	938632,73	3494002,24			
н39	938633,6	3493995,49			
н40	938604,01	3493992,56			
н41	938596,0	3493995,69			
н42	938592,08	3494003,34			
43	938591,03	3494003,34			
44	938591,24	3494012,01			
45	938620,35	3494054,75			
46	938639,37	3494052,93			
47	938651,16	3494038,18			
48	938648,8	3494037,18			
49	938631,38	3494032,02			
50	938630,03	3494030,26			
51	938618,04	3494044,69			
52	938617,46	3494044,97			
53	938616,89	3494044,69			
54	938591,3	3494014,4			

Таблица координат поворотных точек площадных объектов

86:08:0020904:ЗУ7 (УЗА №2 на НГС к.152-т.вр.15-т.вр.16(к.151)-т.вр.8)

Номер	X	Y	Номер	X	Y
н1	938512,73	3493893,67	н57	938390,26	3493936,11
н2	938515,03	3493885,69	58	938350,62	3493930,65
н3	938534,11	3493819,57	н59	938340,35	3493957,03
н4	938445,53	3493794,02	60	938349,11	3493930,44
н5	938437,8	3493791,79	61	938338,06	3493928,92
н6	938432,78	3493804,07	н62	938329,8	3493953,5
н7	938422,52	3493839,42	н63	938311,54	3493969,97
н8	938415,27	3493864,43	64	938327,65	3493922,2
н9	938439,77	3493871,68	65	938361,65	3493822,32
н10	938433,68	3493892,64	н66	938377,21	3493774,32
н11	938392,42	3493904,7	н67	938337,32	3493762,81
н12	938394,08	3493898,05	н68	938280,18	3493960,93
н13	938400,24	3493876,68	н69	938321,7	3493972,91
н14	938406,96	3493878,68	70	938336,55	3493928,71
н15	938418,68	3493838,31	71	938334,81	3493928,47
н16	938429,0	3493802,76	н72	938319,99	3493972,41
н17	938433,93	3493790,68	н73	938375,08	3493988,3
н18	938417,67	3493785,98	н74	938385,35	3493952,99
19	938376,28	3493899,14	75	938347,55	3493955,34
20	938391,58	3493904,62	н76	938343,21	3493957,98
н21	938506,76	3493914,38	77	938344,78	3493958,51
н22	938511,58	3493897,65	н78	938338,31	3493977,7
н23	938432,53	3493896,63	н79	938367,39	3493986,08
н24	938432,24	3493897,62	н80	938476,95	3494017,69
н25	938425,41	3493896,4	н81	938497,62	3493946,02
н26	938422,58	3493897,97	н82	938389,59	3493952,72
н27	938420,01	3493907,03	н83	938378,92	3493989,42
28	938339,4	3493920,22	н84	938394,3	3493993,85
н29	938387,44	3493777,27	85	938400,59	3493928,64
н30	938385,67	3493776,76			
31	938370,01	3493825,09			
32	938337,7	3493919,98			
33	938351,91	3493921,94			
н34	938354,94	3493912,75			
35	938350,58	3493911,19			
н36	938398,4	3493780,43			
н37	938388,89	3493777,68			
38	938340,92	3493920,43			
н39	938387,22	3493926,81			
н40	938387,13	3493925,86			
н41	938387,51	3493924,35			
н42	938356,35	3493913,25			
43	938353,42	3493922,15			
н44	938455,97	3493930,15			
н45	938428,74	3493927,84			
н46	938428,74	3493929,36			
н47	938390,04	3493951,19			
н48	938498,07	3493944,47			
н49	938499,31	3493940,17			
50	938495,11	3493940,07			
51	938428,98	3493938,17			
52	938399,76	3493937,42			
н53	938394,27	3493936,66			
54	938341,95	3493956,98			
55	938347,08	3493953,85			
н56	938385,8	3493951,45			

Таблица координат поворотных точек площадных объектов

86:08:0020904:ЗУ8 (УЗА №3 на НГС к.152-т.вр.15-т.вр.16(к.151)-т.вр.8)

Номер	X	Y	Номер	X	Y
1	938453,1	3493248,48	н57	938499,09	3493244,41
2	938486,91	3493233,39	н58	938494,71	3493250,1
н3	938556,96	3493199,9	н59	938493,44	3493255,58
н4	938411,97	3493212,02	нн60	938498,93	3493320,37
5	938434,57	3493235,09	н61	938474,15	3493322,58
н6	938436,39	3493245,1	н62	938452,26	3493416,78
7	938438,22	3493255,12	н63	938461,89	3493415,97
8	938450,75	3493249,53	н64	938477,83	3493414,64
н9	938436,68	3493246,68	н65	938470,17	3493322,93
10	938408,42	3493259,81	н66	938460,37	3493323,81
н11	938418,46	3493258,27	н67	938459,52	3493314,25
12	938415,99	3493244,71	н68	938449,16	3493315,11
н13	938386,08	3493214,19	69	938453,76	3493340,32
н14	938379,8	3493214,72	н70	938429,61	3493418,67
н15	938400,57	3493234,7	н71	938432,22	3493418,45
н16	938404,73	3493260,38	н72	938433,71	3493341,94
17	938406,93	3493260,04	н73	938429,13	3493316,78
18	938399,27	3493235,51	н74	938426,28	3493317,02
н19	938377,83	3493214,88	н75	938425,06	3493313,12
н20	938371,95	3493215,37	н76	938428,41	3493312,83
21	938400,43	3493247,87	н77	938420,26	3493268,12
н22	938448,44	3493311,16	78	938411,43	3493269,47
н23	938459,16	3493310,26	79	938432,36	3493336,5
н24	938458,28	3493300,37	н80	938424,53	3493419,09
н25	938468,22	3493299,64	н81	938428,12	3493418,8
н26	938467,8	3493294,64	82	938430,87	3493336,71
н27	938453,65	3493295,82	83	938409,95	3493269,7
н28	938452,84	3493285,79	84	938407,95	3493270,01
н29	938446,56	3493268,16	85	938416,45	3493296,05
н30	938450,3	3493266,67	н86	938417,99	3493313,7
н31	938456,79	3493284,94	н87	938423,54	3493313,23
н32	938457,32	3493291,5	н88	938424,76	3493317,14
н33	938471,45	3493290,31	н89	938418,33	3493317,69
н34	938471,84	3493294,94	90	938425,04	3493394,68
н35	938475,7	3493294,4	н91	938376,31	3493423,13
н36	938477,69	3493292,0	н92	938415,72	3493419,84
н37	938475,65	3493266,61	93	938416,24	3493394,98
н38	938473,46	3493261,66	н94	938409,57	3493318,42
н39	938469,33	3493258,7	н95	938367,85	3493321,91
н40	938462,07	3493257,94	н96	938369,18	3493337,85
н41	938461,27	3493255,78			
42	938440,69	3493264,97			
н43	938440,04	3493265,07			
н44	938367,51	3493317,92			
45	938409,23	3493314,44			
46	938407,78	3493297,82			
47	938397,8	3493267,25			
48	938392,68	3493252,36			
н49	938361,04	3493216,29			
н50	938359,03	3493216,45			
н51	938363,67	3493271,92			
н52	938481,82	3493414,3			
н53	938489,8	3493413,63			
н54	938581,21	3493405,99			
н55	938564,78	3493209,58			
н56	938498,48	3493239,18			

Таблица координат поворотных точек площадных объектов

86:08:0020904:ЗУ11 (УЗА №1, №2 на НГС к.165-к.70-к.176-т.вр.15)

Номер	X	Y	Номер	X	Y
н1	937145,71	3494820,94	н57	937249,34	3494957,62
2	937143,94	3494812,32	н58	937245,74	3494941,99
3	937140,33	3494813,35	н59	937212,18	3494951,97
4	937138,14	3494813,98	н60	937154,95	3494953,28
н5	937138,12	3494817,97	н61	937156,36	3494959,41
н6	937126,56	3494856,33	н62	937117,38	3494968,39
7	937136,48	3494848,0	н63	937115,73	3494961,22
н8	937136,59	3494826,21	64	937108,37	3494963,34
н9	937125,0	3494855,71	65	937098,81	3494963,99
н10	937265,96	3494870,77	66	937097,84	3494965,85
н11	937274,3	3494846,01	67	937074,82	3494966,78
н12	937186,72	3494816,53	68	937026,46	3494979,57
13	937186,79	3494817,77	69	937019,89	3494977,24
14	937185,33	3494820,7	70	937016,61	3494971,62
15	937182,61	3494822,46	71	937013,43	3494944,23
16	937166,67	3494824,35	72	937011,78	3494909,15
н17	937154,39	3494824,97	73	937016,44	3494902,06
н18	937153,14	3494828,15	74	937056,8	3494895,47
н19	937138,13	3494822,28	75	937061,7	3494896,41
н20	937138,1	3494822,34	76	937067,4	3494896,81
21	937137,99	3494847,73	77	937078,25	3494896,88
н22	937152,78	3494886,37	78	937080,96	3494888,54
н23	937157,99	3494873,2	н79	937081,2	3494885,88
н24	937124,67	3494859,88	н80	937079,37	3494886,2
н25	937110,23	3494872,03	н81	937076,61	3494892,49
26	937083,53	3494897,65	н82	937068,46	3494895,24
27	937087,14	3494889,48	н83	937069,8	3494875,47
н28	937090,63	3494886,54	н84	937066,88	3494849,0
н29	937086,16	3494885,03	н85	937075,19	3494854,11
н30	937082,75	3494885,62	н86	937077,41	3494859,08
31	937082,46	3494888,83	н87	937081,72	3494862,42
32	937079,84	3494896,89	н88	937083,28	3494862,95
33	937082,42	3494896,91	н89	937085,42	3494839,27
н34	937149,84	3494930,52	н90	937086,92	3494839,41
н35	937256,22	3494899,72	н91	937084,75	3494863,44
н36	937265,34	3494872,6	н92	937108,56	3494871,47
37	937137,44	3494849,15	н93	937123,09	3494859,25
н38	937128,14	3494856,96	н94	937119,82	3494857,94
н39	937163,18	3494870,97	н95	937135,86	3494817,09
н40	937156,58	3494887,65	н96	937136,63	3494817,4
н41	937163,48	3494889,97	97	937136,65	3494814,41
н42	937098,47	3494943,92	98	937132,61	3494815,57
н43	937099,51	3494943,85	99	937131,66	3494810,47
н44	937115,04	3494894,75	100	937131,16	3494806,08
н45	937092,31	3494887,1	101	937135,58	3494804,56
46	937088,39	3494890,4	102	937135,65	3494800,25
47	937084,8	3494898,5	н103	937136,06	3494799,49
48	937086,75	3494899,79	н104	937053,46	3494771,69
49	937097,82	3494938,86	н105	937016,23	3494882,29
н50	937157,15	3494949,22	106	937024,03	3494877,99
н51	937211,56	3494947,98	107	937064,01	3494873,82
н52	937244,85	3494938,09	108	937064,9	3494882,57
н53	937244,22	3494935,38	109	937026,72	3494886,55
н54	937248,45	3494922,8	110	937017,65	3494891,55
н55	937036,61	3495089,22	111	937011,78	3494909,15
н56	937267,41	3495036,03	н112	937007,77	3494907,47
			н113	937000,03	3494930,46

Таблица координат поворотных точек площадных объектов

86:08:0020904:ЗУ13 (УЗА №3, №4 на НГС к.165-к.70-к.176-т.вр.15)

Номер	X	Y	Номер	X	Y	Номер	X	Y
1	938270,62	3494187,13	57	938232,17	3494489,17	н113	938263,67	3494503,12
н2	938270,38	3494177,9	58	938228,12	3494476,39	н114	938262,89	3494493,58
н3	938267,66	3494176,79	59	938259,88	3494470,91	115	938257,72	3494491,55
4	938267,85	3494187,12	н60	938261,06	3494471,37	н116	938242,41	3494493,96
н5	938315,85	3494206,73	н61	938261,0	3494470,61	117	938244,35	3494494,87
н6	938338,37	3494205,68	н62	938261,72	3494437,03	118	938247,88	3494497,41
н7	938332,15	3494203,14	н63	938262,01	3494423,25	119	938248,81	3494501,96
н8	938316,58	3494196,78	н64	938275,81	3494415,67	120	938247,2	3494508,02
9	938295,84	3494207,65	н65	938245,28	3494407,87	н121	938245,1	3494511,95
н10	938311,83	3494206,91	н66	938229,48	3494408,73			
н11	938312,69	3494195,19	н67	938227,21	3494408,16			
н12	938304,9	3494192,0	68	938224,88	3494415,45			
н13	938281,75	3494182,55	н69	938209,17	3494448,93			
14	938280,73	3494191,53	н70	938232,09	3494489,13			
н15	938279,16	3494192,95	н71	938355,47	3494492,53			
н16	938290,77	3494284,54	н72	938369,5	3494484,82			
н17	938290,78	3494284,53	н73	938442,24	3494444,87			
н18	938290,77	3494284,53	н74	938383,2	3494337,4			
н19	938309,48	3494238,75	н75	938422,9	3494240,21			
н20	938311,72	3494208,41	н76	938341,65	3494207,02			
21	938295,31	3494209,17	н77	938315,74	3494208,22			
н22	938278,04	3494193,96	н78	938313,42	3494239,68			
23	938276,76	3494195,12	н79	938294,47	3494286,05			
24	938268,0	3494195,13	н80	938295,35	3494286,41			
25	938268,93	3494244,87	н81	938303,27	3494274,75			
н26	938264,12	3494268,14	н82	938306,58	3494276,99			
н27	938266,1	3494268,56	н83	938299,14	3494287,96			
н28	938277,88	3494279,27	н84	938304,25	3494290,05			
н29	938283,47	3494396,97	н85	938293,28	3494316,89			
н30	938294,94	3494390,67	н86	938283,86	3494313,04			
н31	938278,83	3494361,33	н87	938282,85	3494360,34			
н32	938279,89	3494311,42	н88	938298,46	3494388,75			
н33	938274,05	3494309,04	н89	938307,71	3494383,67			
н34	938256,25	3494313,14	н90	938322,03	3494409,74			
н35	938254,87	3494312,93	н91	938312,78	3494414,82			
36	938249,72	3494337,81	н92	938348,0	3494478,94			
н37	938237,01	3494377,54	н93	938326,45	3494508,47			
н38	938239,0	3494378,14	н94	938333,91	3494504,37			
н39	938252,02	3494388,95	н95	938351,96	3494494,45			
н40	938200,17	3494433,15	н96	938344,18	3494480,3			
41	938253,25	3494270,22	н97	938309,27	3494416,75			
42	938247,56	3494261,39	н98	938285,43	3494429,84			
43	938236,01	3494260,65	н99	938279,14	3494418,4			
н44	938198,3	3494249,27	н100	938265,96	3494425,64			
н45	938155,31	3494354,51	н101	938265,57	3494444,03			
н46	938203,82	3494439,57	н102	938265,0	3494470,49			
47	938216,66	3494412,22	н103	938265,21	3494473,0			
48	938241,19	3494335,57	104	938284,61	3494480,6			
49	938257,23	3494262,01	105	938307,83	3494491,53			
50	938260,22	3494244,09	н106	938263,0	3494543,32			
н51	938259,03	3494173,27	н107	938305,09	3494520,21			
н52	938258,38	3494173,0	108	938306,24	3494517,12			
53	938257,23	3494262,01	109	938296,58	3494508,34			
54	938249,43	3494261,51	110	938276,69	3494498,98			
55	938254,9	3494270,0	н111	938267,04	3494495,2			
н56	938201,17	3494434,92	н112	938267,66	3494502,79			

Таблица координат поворотных точек площадных объектов

86:08:0020904:ЗУ16 (УЗА №1 на НГС к.186-т.вр.20)

Номер	X	Y	Номер	X	Y
н1	940447,17	3498666,23	57	940390,26	3498631,85
2	940453,79	3498661,97	н58	940388,24	3498614,05
3	940463,26	3498656,5	н59	940306,05	3498699,17
4	940491,27	3498636,04	н60	940452,76	3498687,44
5	940503,86	3498627,96	н61	940452,33	3498686,66
6	940507,38	3498628,19	н62	940445,72	3498690,67
7	940518,65	3498640,7	н63	940442,89	3498687,15
8	940536,5	3498657,76	н64	940441,12	3498688,99
н9	940550,94	3498652,07			
н10	940447,76	3498552,42			
н11	940431,95	3498568,8			
н12	940422,01	3498579,09			
н13	940417,81	3498629,64			
14	940459,36	3498707,82			
15	940465,16	3498703,2			
16	940465,17	3498703,2			
н17	940463,44	3498701,03			
н18	940458,24	3498706,41			
н19	940547,31	3498743,73			
н20	940594,87	3498694,49			
н21	940559,32	3498660,15			
22	940545,35	3498665,66			
23	940551,4	3498672,02			
24	940553,84	3498676,88			
25	940551,5	3498680,49			
26	940527,29	3498698,35			
27	940509,79	3498712,82			
28	940520,62	3498725,99			
н29	940536,36	3498755,06			
н30	940539,82	3498751,48			
31	940513,43	3498733,94			
32	940501,63	3498719,57			
33	940499,78	3498721,11			
34	940495,78	3498724,15			
35	940498,2	3498726,95			
н36	940528,33	3498763,38			
н37	940535,31	3498756,15			
38	940497,16	3498728,05			
39	940494,58	3498725,06			
40	940492,94	3498726,31			
41	940494,7	3498729,6			
н42	940453,16	3498841,22			
н43	940527,29	3498764,46			
44	940493,48	3498730,5			
45	940491,72	3498727,23			
46	940489,65	3498728,8			
47	940485,43	3498728,71			
48	940471,08	3498710,64			
49	940457,85	3498721,15			
н50	940451,58	3498713,31			
н51	940450,94	3498713,97			
н52	940433,31	3498696,95			
н53	940436,13	3498694,03			
54	940415,46	3498668,23			
55	940416,0	3498667,8			
56	940392,01	3498639,08			

Таблица координат поворотных точек площадных объектов

86:08:0020904:ЗУ17
(УЗА №2а на НГС к.186-т.вр.20)

Номер	X	Y
н1	940396,0	3498509,45
н2	940402,52	3498390,14
н3	940406,34	3498305,21
н4	940406,34	3498305,2
н5	940325,56	3498300,37
н6	940313,33	3498504,5
н7	940516,96	3498516,7
н8	940529,19	3498312,57
н9	940456,86	3498308,23
н10	940436,28	3498307,0
11	940432,46	3498379,65
н12	940431,67	3498396,88
н13	940433,97	3498397,02
н14	940432,5	3498421,48
н15	940430,55	3498421,37
н16	940426,43	3498511,28
н17	940435,1	3498511,8
н18	940422,64	3498420,88
н19	940421,01	3498420,78
н20	940422,35	3498396,32
н21	940424,11	3498396,43

86:08:0020904:ЗУ18
(УЗА №2б на НГС к.186-т.вр.20)

Номер	X	Y
н1	940407,22	3498285,51
н2	940409,26	3498240,21
н3	940418,04	3498081,29
н4	940338,98	3498076,55
н5	940326,74	3498280,68
н6	940407,06	3498285,5
н7	940530,38	3498292,89
н8	940542,61	3498088,76
н9	940460,4	3498083,82
н10	940448,21	3498083,1
11	940445,55	3498131,0
н12	940443,34	3498172,97
н13	940446,39	3498173,15
н14	940444,92	3498197,61
н15	940442,05	3498197,43
н16	940437,32	3498287,32
н17	940457,97	3498288,55
н18	940436,06	3498197,07
н19	940431,81	3498196,81
н20	940433,16	3498172,35
н21	940437,53	3498172,61

86:08:0020904:ЗУ20
(Строительная площадка №2)

Номер	X	Y
н1	940623,47	3496317,31
н2	940638,67	3496360,42
н3	940610,37	3496370,39
н4	940602,9	3496349,18
н5	940584,03	3496355,83
н6	940549,64	3496368,25
н7	940550,16	3496362,71
н8	940550,16	3496362,67
н9	940582,37	3496351,11
н10	940601,24	3496344,46
н11	940595,07	3496326,97

86:08:0020904:ЗУ21 (Вагон-городок)


Номер	X	Y
н1	940214,57	3487091,58
н2	940160,23	3487040,16
н3	940233,49	3486959,13
н4	940288,8	3487011,53

Таблица координат поворотных точек площадных объектов

86:08:0020904:ЗУ19 (УЗА №3 на НГС к.186-т.вр.20)

Номер	X	Y	Номер	X	Y
1	940512,19	3496142,86	н57	940500,52	3496292,59
2	940515,22	3496139,18	н58	940502,3	3496297,48
н3	940515,93	3496135,63	59	940544,1	3496344,33
н4	940508,84	3496138,05	н60	940642,09	3496310,96
5	940546,59	3496147,94	н61	940588,54	3496153,74
н6	940572,2	3496116,47	н62	940536,05	3496213,41
н7	940526,94	3496131,88	63	940563,64	3496240,6
8	940529,96	3496168,38	64	940557,46	3496246,86
9	940540,59	3496155,31	н65	940541,78	3496231,41
н10	940517,32	3496136,29	н66	940540,75	3496233,21
11	940516,61	3496139,85	н67	940538,59	3496237,0
12	940513,08	3496144,15	68	940548,21	3496238,78
13	940521,47	3496199,05	69	940562,47	3496275,29
14	940580,49	3496134,37	70	940532,27	3496305,96
н15	940580,86	3496131,19	71	940529,79	3496304,92
н16	940578,12	3496123,13	72	940540,63	3496336,41
17	940518,64	3496196,25	н73	940522,07	3496351,84
18	940450,19	3496210,11	н74	940525,11	3496350,81
19	940451,25	3496208,84	75	940521,99	3496343,69
н20	940447,98	3496206,13	76	940514,28	3496321,28
н21	940446,96	3496207,23	н77	940511,33	3496322,3
н22	940495,2	3496227,83	н78	940498,89	3496359,72
23	940515,53	3496205,56	н79	940518,3	3496353,12
24	940513,06	3496203,12	н80	940502,58	3496309,92
н25	940493,94	3496226,71	н81	940488,5	3496298,51
н26	940398,31	3496230,19	82	940482,84	3496322,54
н27	940422,28	3496204,42	83	940493,75	3496352,03
28	940411,22	3496189,57	н84	940463,76	3496371,69
29	940415,8	3496186,17	н85	940478,01	3496366,83
н30	940402,45	3496174,28	86	940474,65	3496361,69
н31	940381,68	3496181,36	87	940460,51	3496323,71
н32	940475,87	3496249,03	н88	940470,23	3496283,7
н33	940492,5	3496230,79	89	940456,69	3496272,71
н34	940491,42	3496229,82	90	940452,04	3496278,45
н35	940410,55	3496266,1	н91	940426,49	3496312,9
36	940418,94	3496255,92	н92	940435,87	3496340,44
37	940415,02	3496252,68	н93	940448,3	3496376,96
38	940437,73	3496225,19	н94	940462,24	3496372,21
39	940434,41	3496220,72	н95	940437,09	3496344,02
н40	940405,64	3496251,67	н96	940530,34	3496220,03
н41	940472,71	3496273,49	97	940527,99	3496222,7
42	940476,86	3496256,43	н98	940518,69	3496233,28
н43	940492,61	3496232,9			
44	940462,87	3496265,5			
н45	940496,26	3496292,59			
н46	940492,4	3496281,97			
н47	940492,4	3496281,97			
н48	940490,92	3496288,25			
н49	940422,44	3496301,01			
50	940459,91	3496254,74			
51	940445,11	3496235,1			
52	940424,27	3496260,33			
53	940420,11	3496256,89			
н54	940411,12	3496267,78			
55	940507,56	3496301,74			
56	940505,07	3496294,51			


Проект межевания территории
для размещения линейного объекта регионального значения
Ханты-Мансийского автономного округа - Югры
"Нефтегазосборные трубопроводы Правдинского месторождения строительства 2016г"
Землепользователь - ОАО "НК "Роснефть"
Масштаб 1:5000

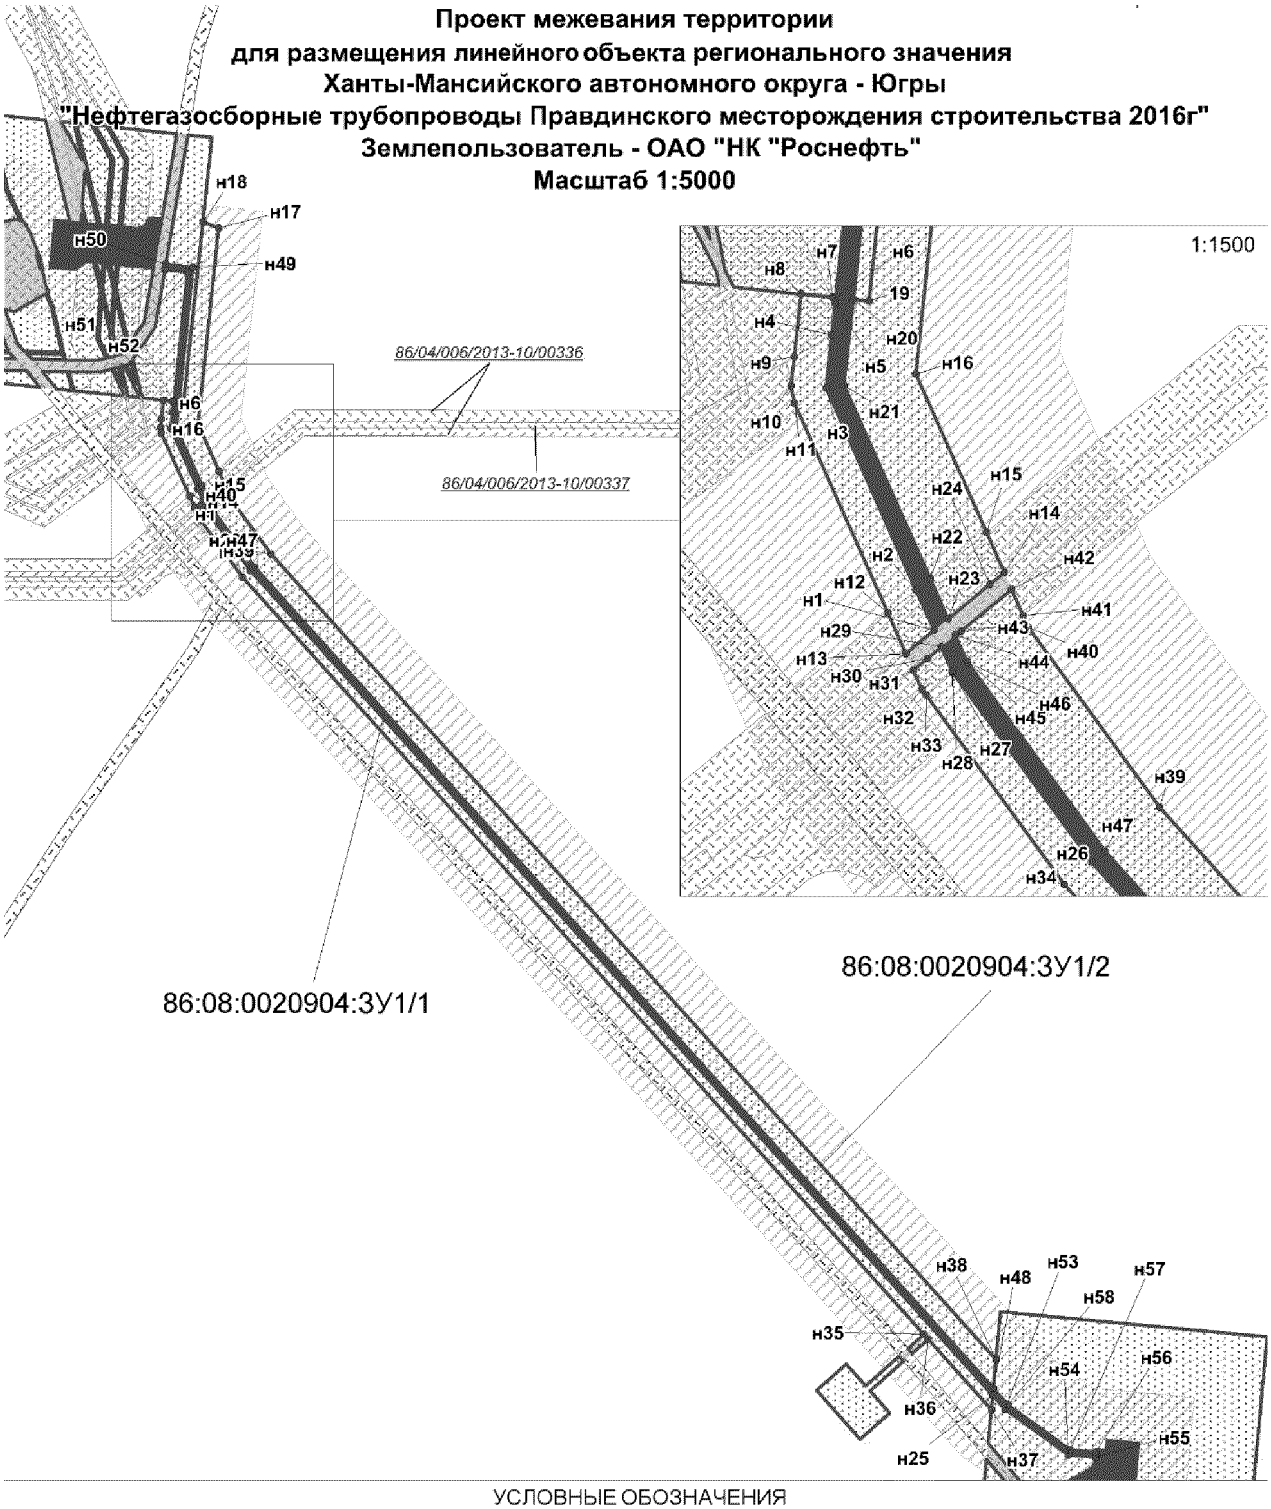

УСЛОВНЫЕ ОБОЗНАЧЕНИЯ

- граница зоны размещения линейных объектов на период строительства
- граница зоны размещения линейных объектов на период эксплуатации
- граница зоны размещения площадных объектов на период строительства
- граница зоны размещения площадных объектов на период эксплуатации
- охранная зона нефтегазосборных сетей
- земельные участки, согласно сведениям государственного кадастра недвижимости
- земельные участки, согласно сведениям государственного лесного реестра
- граница размещения объектов на ранее сформированных участках
- • н1 — точки поворота границы зоны планируемого размещения объектов, устанавливаемой при проведении кадастровых работ
- • 1 — точки поворота границы зоны планируемого размещения объектов по ранее сформированному участку
- 86:08:0020904:ЗУ1 — номер образуемого земельного участка
- 86:08:0020904:5554 — кадастровый номер земельного участка
- 86/04/006/2013-10/00336 — номер земельного участка в ГЛР


Проект межевания территории
для размещения линейного объекта регионального значения
Ханты-Мансийского автономного округа - Югры
"Нефтегазосборные трубопроводы Правдинского месторождения строительства 2016г"
Землепользователь - ОАО "НК "Роснефть"
Масштаб 1:5000

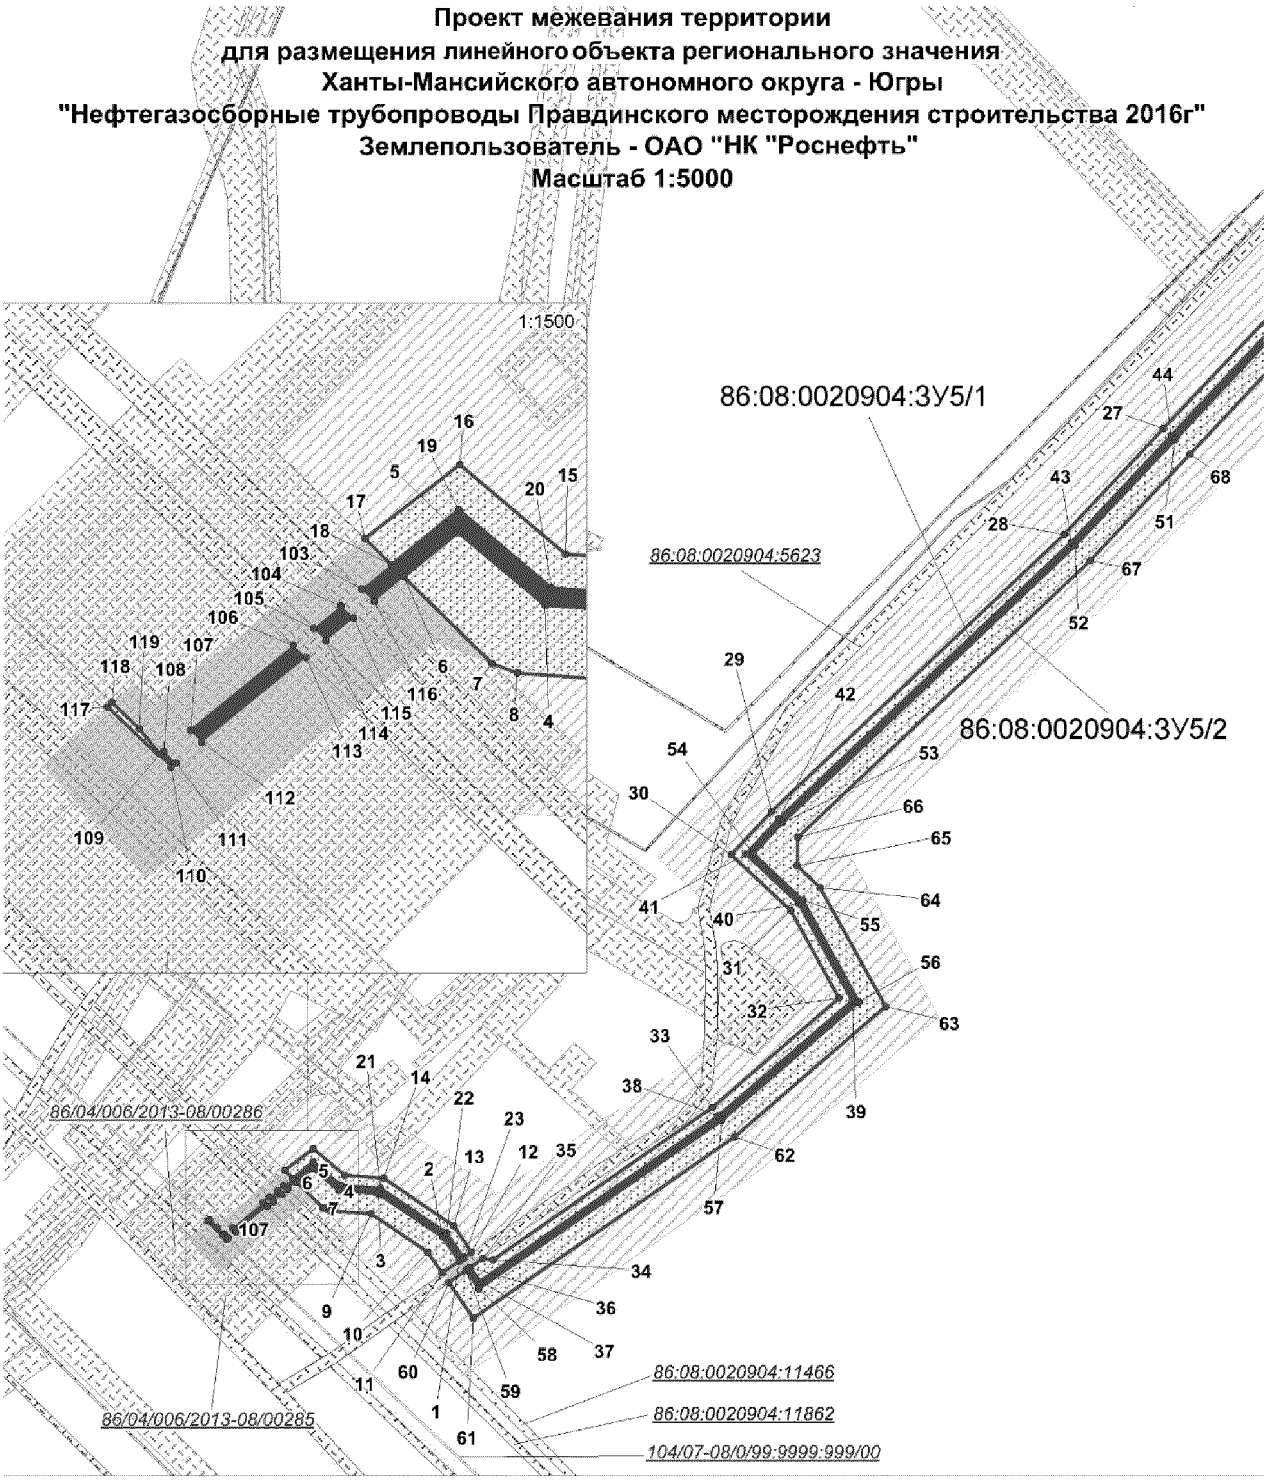

УСЛОВНЫЕ ОБОЗНАЧЕНИЯ

- граница зоны размещения линейных объектов на период строительства
- граница зоны размещения линейных объектов на период эксплуатации
- граница зоны размещения площадных объектов на период строительства
- граница зоны размещения площадных объектов на период эксплуатации
- охранная зона нефтегазосборных сетей
- земельные участки, согласно сведениям государственного кадастра недвижимости
- земельные участки, согласно сведениям государственного лесного реестра
- граница размещения объектов на ранее сформированных участках
- н1 — точки поворота границы зоны планируемого размещения объектов, устанавливаемой при проведении кадастровых работ
- 1 — точки поворота границы зоны планируемого размещения объектов по ранее сформированному участку
- 86:08:0020904:ЗУ1 — номер образуемого земельного участка
- 86:08:0020904:5554 — кадастровый номер земельного участка
- 86/04/006/2013-10/00336 — номер земельного участка в ГЛР


Проект межевания территории
для размещения линейного объекта регионального значения
Ханты-Мансийского автономного округа - Югры
"Нефтегазосборные трубопроводы Правдинского месторождения строительства 2016г"
Землепользователь - ОАО "НК "Роснефть"
Масштаб 1:2500

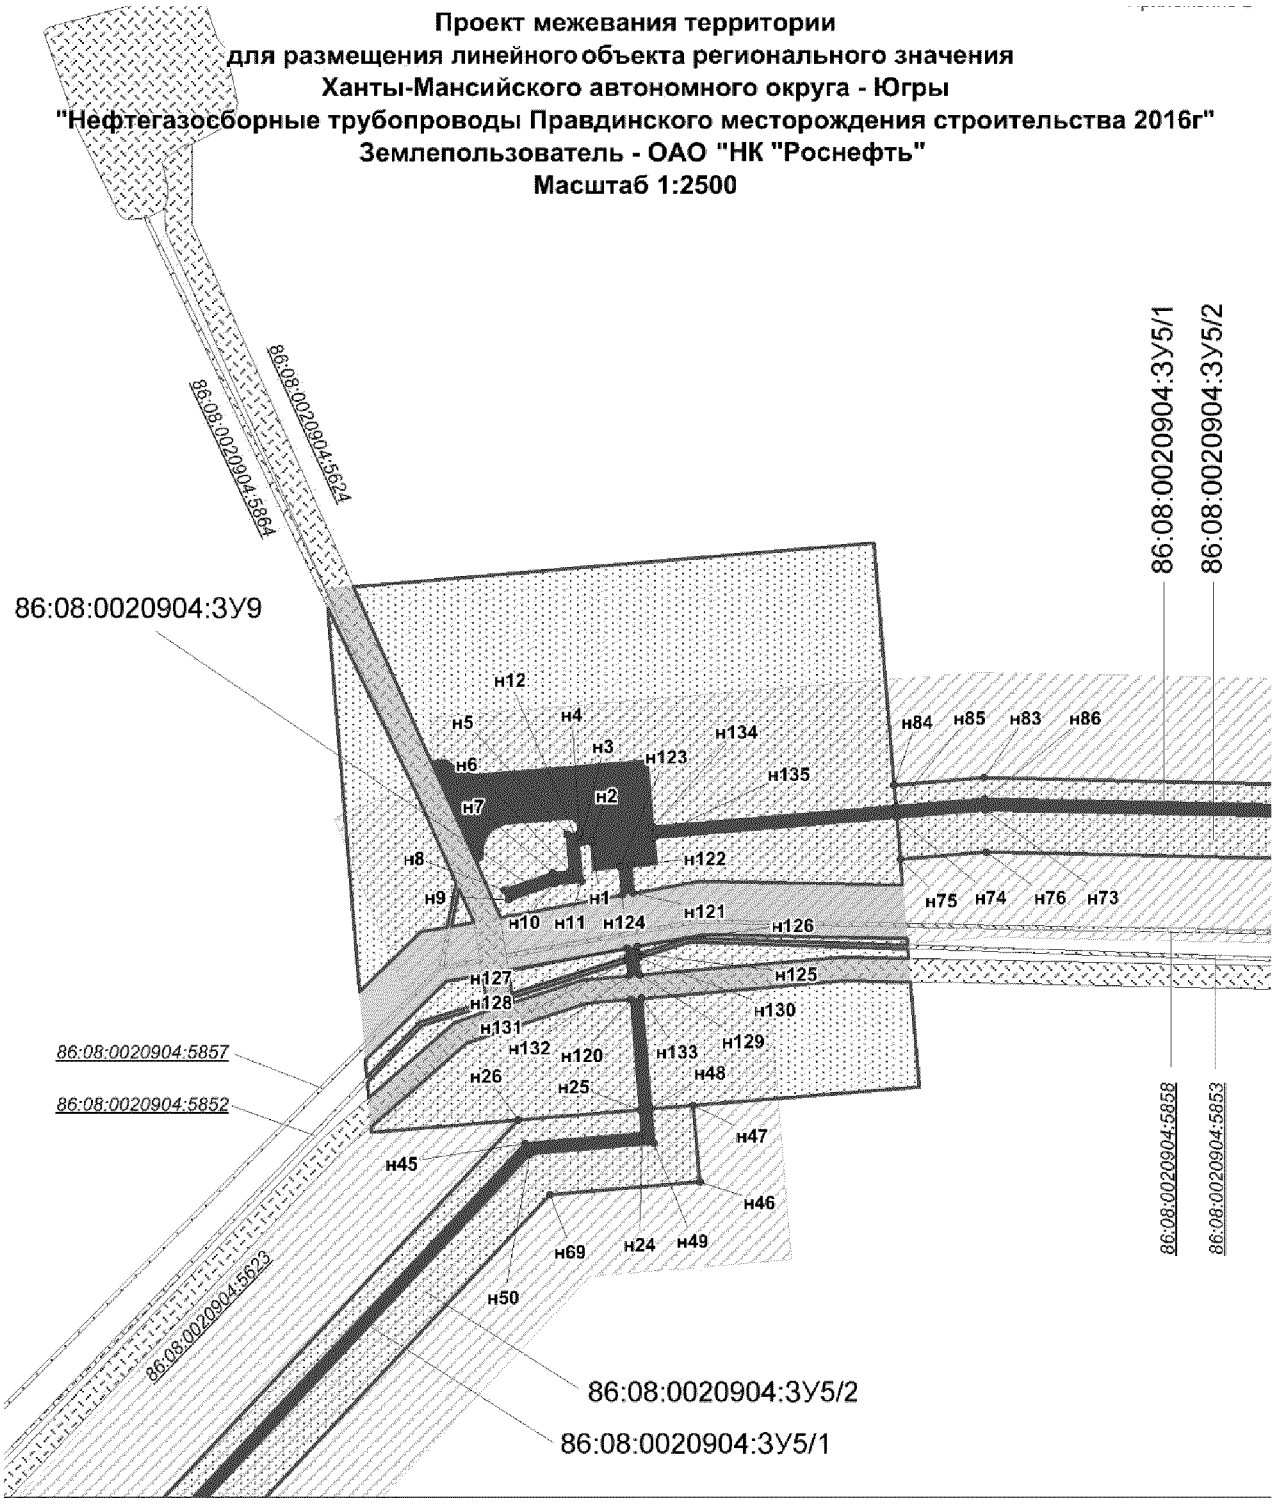

УСЛОВНЫЕ ОБОЗНАЧЕНИЯ

- граница зоны размещения линейных объектов на период строительства
- граница зоны размещения линейных объектов на период эксплуатации
- граница зоны размещения площадных объектов на период строительства
- граница зоны размещения площадных объектов на период эксплуатации
- охранная зона нефтегазосборных сетей
- земельные участки, согласно сведениям государственного кадастра недвижимости
- земельные участки, согласно сведениям государственного лесного реестра
- граница размещения объектов на ранее сформированных участках
- н1 — точки поворота границы зоны планируемого размещения объектов, устанавливаемой при проведении кадастровых работ
- 1 — точки поворота границы зоны планируемого размещения объектов по ранее сформированному участку
- 86:08:0020904:3У1 — номер образуемого земельного участка
- 86:08:0020904:5554 — кадастровый номер земельного участка
- 86/04/006/2013-10/00336 — номер земельного участка в ГЛР


Проект межевания территории
для размещения линейного объекта регионального значения
Ханты-Мансийского автономного округа - Югры
"Нефтегазосборные трубопроводы Правдинского месторождения строительства 2016г"
Землепользователь - ОАО "НК "Роснефть"
Масштаб 1:2500

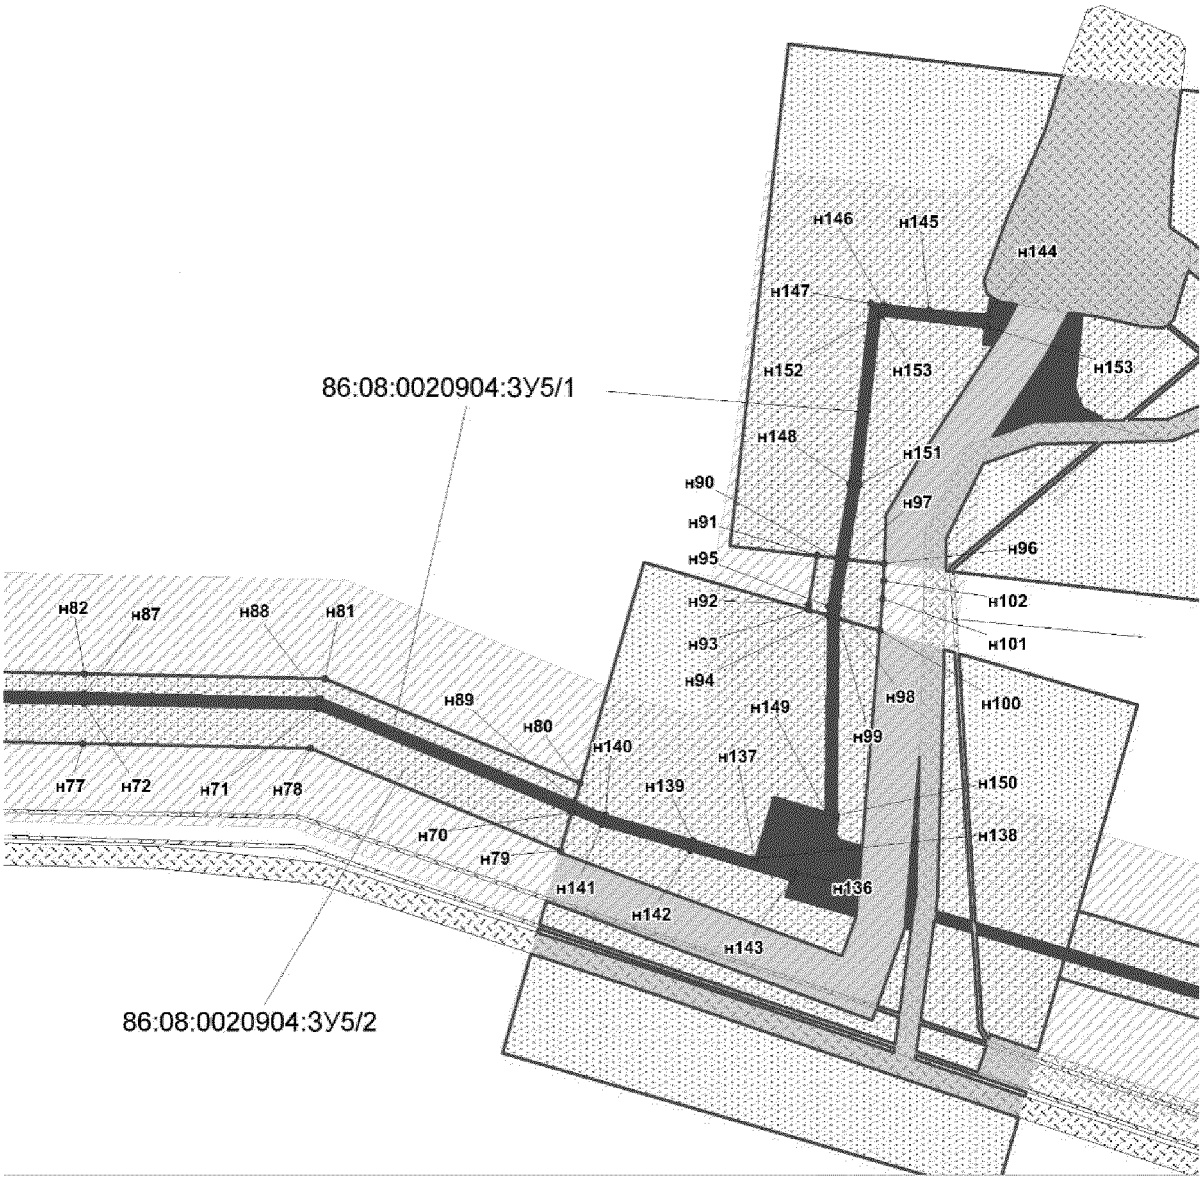

УСЛОВНЫЕ ОБОЗНАЧЕНИЯ

- граница зоны размещения линейных объектов на период строительства
- граница зоны размещения линейных объектов на период эксплуатации
- граница зоны размещения площадных объектов на период строительства
- граница зоны размещения площадных объектов на период эксплуатации
- охранная зона нефтегазосборных сетей
- земельные участки, согласно сведениям государственного кадастра недвижимости
- земельные участки, согласно сведениям государственного лесного реестра
- граница размещения объектов на ранее сформированных участках
- н1 — точки поворота границы зоны планируемого размещения объектов, устанавливаемой при проведении кадастровых работ
- 1 — точки поворота границы зоны планируемого размещения объектов по ранее сформированному участку
- 86:08:0020904:ЗУ1 — номер образуемого земельного участка
- *86:08:0020904:5554* — кадастровый номер земельного участка
- *86/04/006/2013-10/00336* — номер земельного участка в ГЛР

Проект межевания территории
для размещения линейного объекта регионального значения
Ханты-Мансийского автономного округа - Югры
"Нефтегазосборные трубопроводы Правдинского месторождения строительства 2016г"
Землепользователь - ОАО "НК "Роснефть"
Масштаб 1:5000

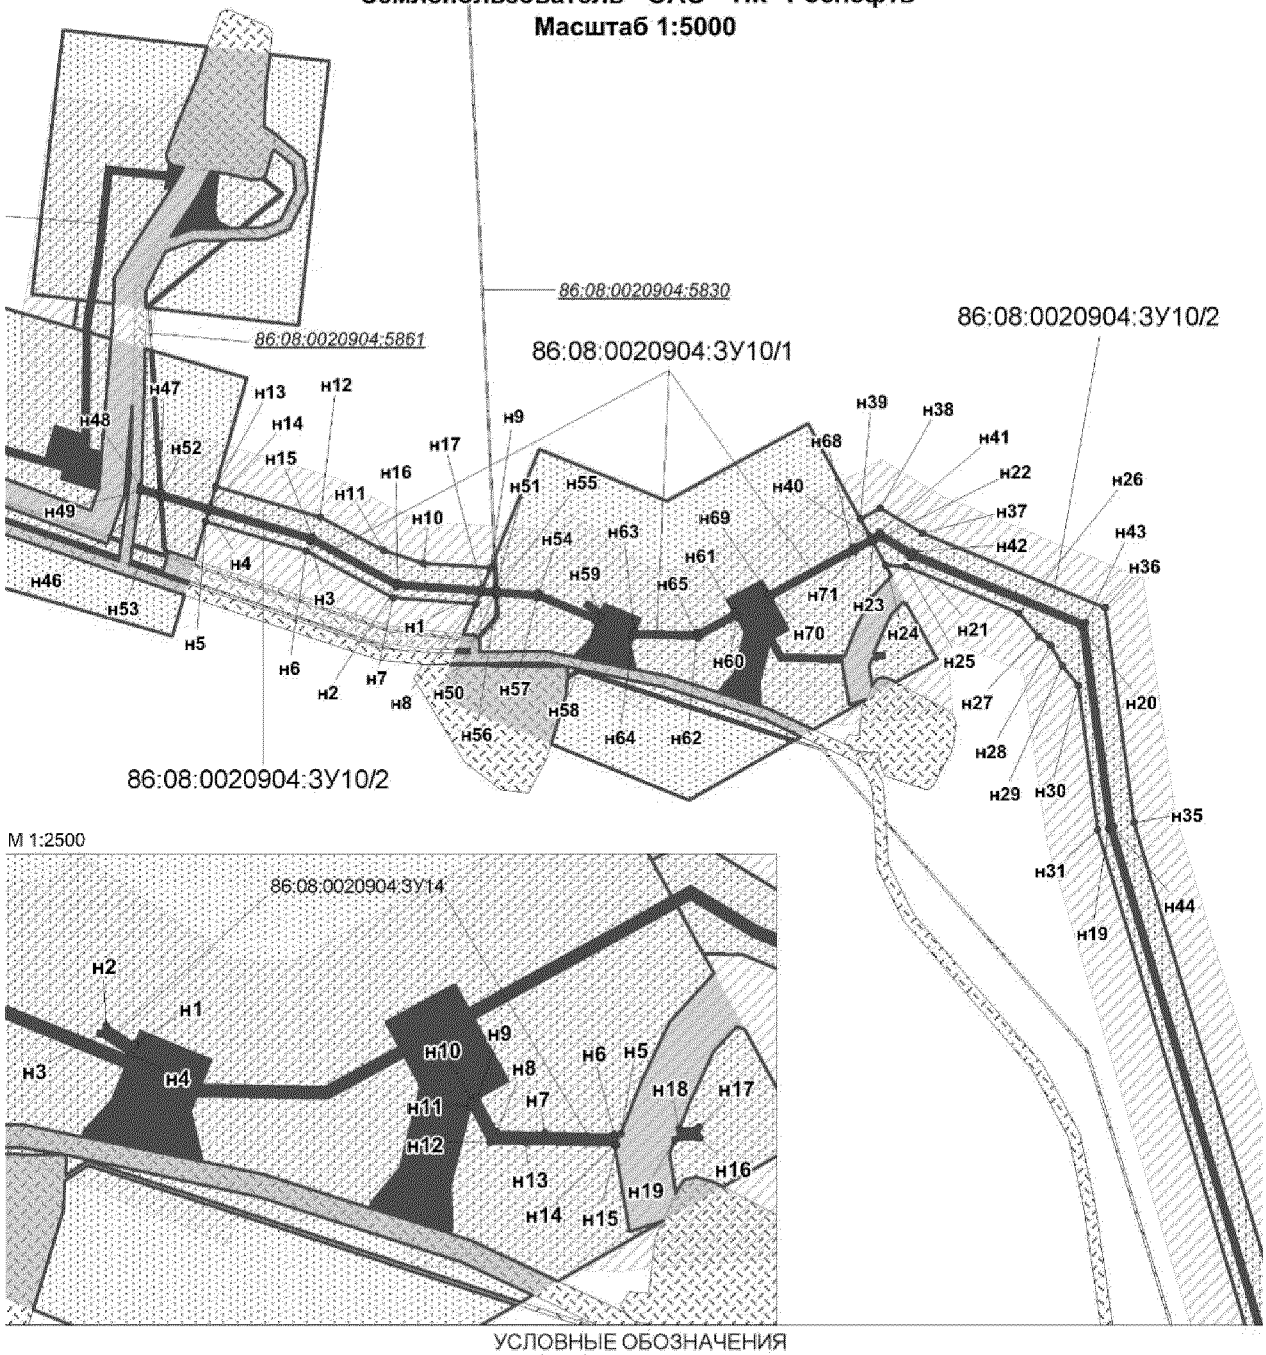


М 1:2500

УСЛОВНЫЕ ОБОЗНАЧЕНИЯ

- граница зоны размещения линейных объектов на период строительства
- граница зоны размещения линейных объектов на период эксплуатации
- граница зоны размещения площадных объектов на период строительства
- граница зоны размещения площадных объектов на период эксплуатации
- охранная зона нефтегазосборных сетей
- земельные участки, согласно сведениям государственного кадастра недвижимости
- земельные участки, согласно сведениям государственного лесного реестра
- граница размещения объектов на ранее сформированных участках
- н1 — точки поворота границы зоны планируемого размещения объектов, устанавливаемой при проведении кадастровых работ
- 1 — точки поворота границы зоны планируемого размещения объектов по ранее сформированному участку
- 86:08:0020904:3У1 — номер образуемого земельного участка
- 86:08:0020904:5554 — кадастровый номер земельного участка
- 86/04/006/2013-10/00336 — номер земельного участка в ГЛР

Проект межевания территории
для размещения линейного объекта регионального значения
Ханты-Мансийского автономного округа - Югры
"Нефтегазосборные трубопроводы Правдинского месторождения строительства 2016г"
Землепользователь - ОАО"НК "Роснефть"
Масштаб 1:2500

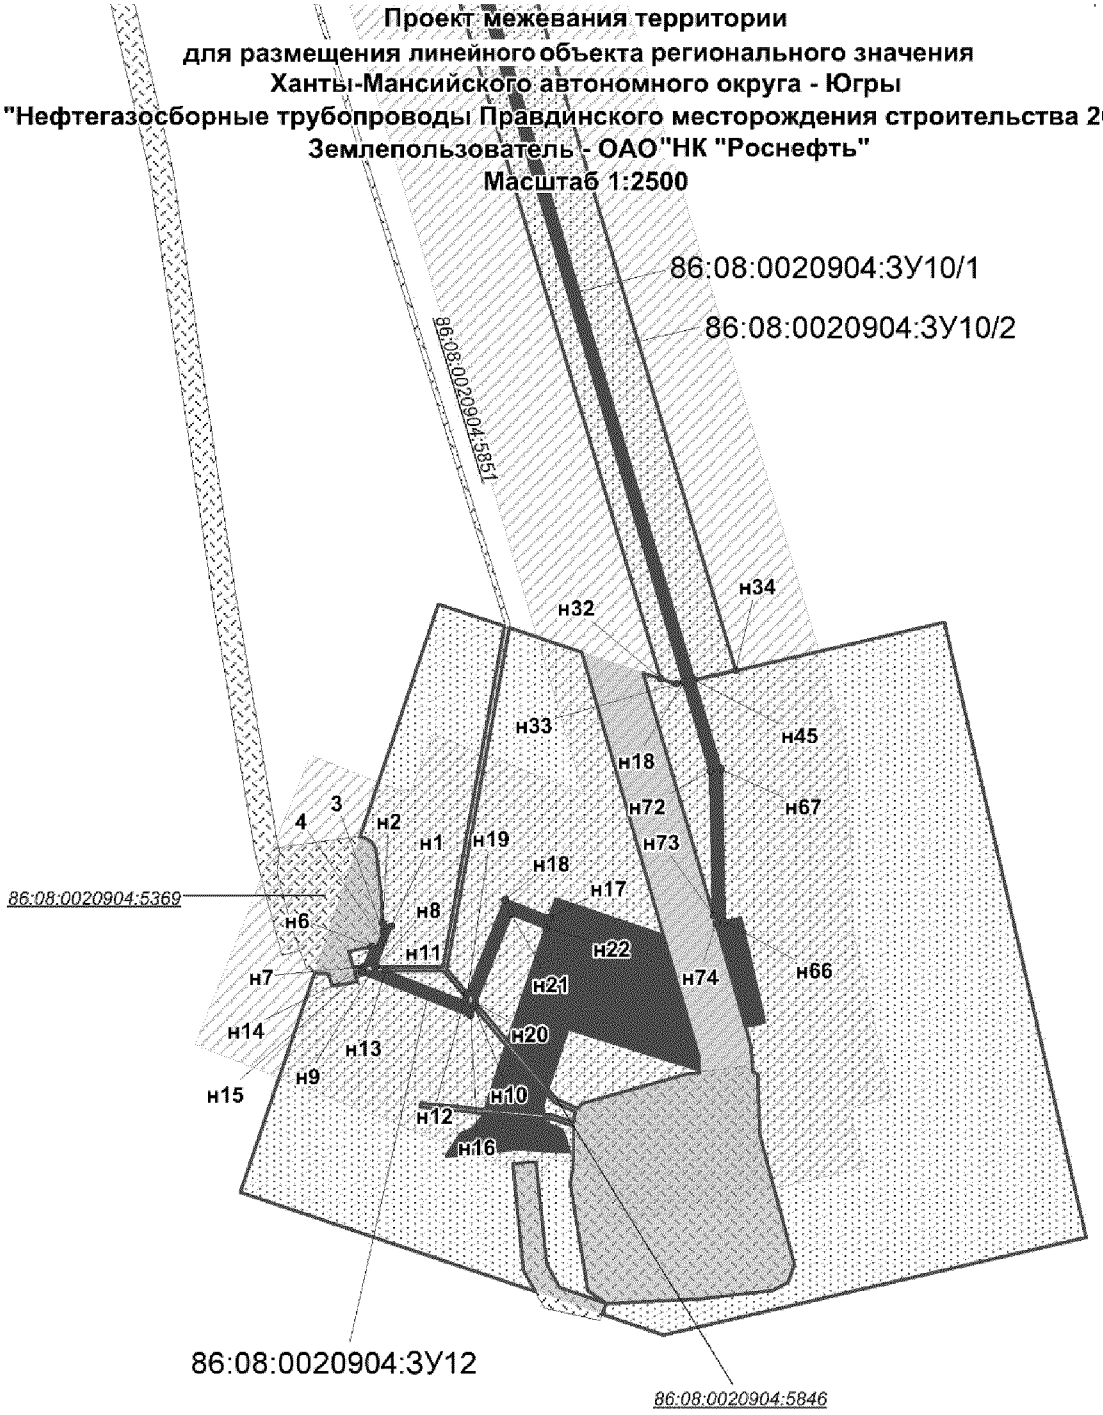


УСЛОВНЫЕ ОБОЗНАЧЕНИЯ

- граница зоны размещения линейных объектов на период строительства
- граница зоны размещения линейных объектов на период эксплуатации
- граница зоны размещения площадных объектов на период строительства
- граница зоны размещения площадных объектов на период эксплуатации
- охранная зона нефтегазосборных сетей
- земельные участки, согласно сведениям государственного кадастра недвижимости
- земельные участки, согласно сведениям государственного лесного реестра
- граница размещения объектов на ранее сформированных участках
- н1 — точки поворота границы зоны планируемого размещения объектов, устанавливаемой при проведении кадастровых работ
- 1 — точки поворота границы зоны планируемого размещения объектов по ранее сформированному участку

86:08:0020904:ЗУ1	номер образуемого земельного участка
86:08:0020904:5554	кадастровый номер земельного участка
86/04/006/2013-10/00336	номер земельного участка в ГЛР


Проект межевания территории
для размещения линейного объекта регионального значения
Ханты-Мансийского автономного округа - Югры
"Нефтегазосборные трубопроводы Правдинского месторождения строительства 2016г"
Землепользователь - ОАО "НК "Роснефть"
Масштаб 1:1500

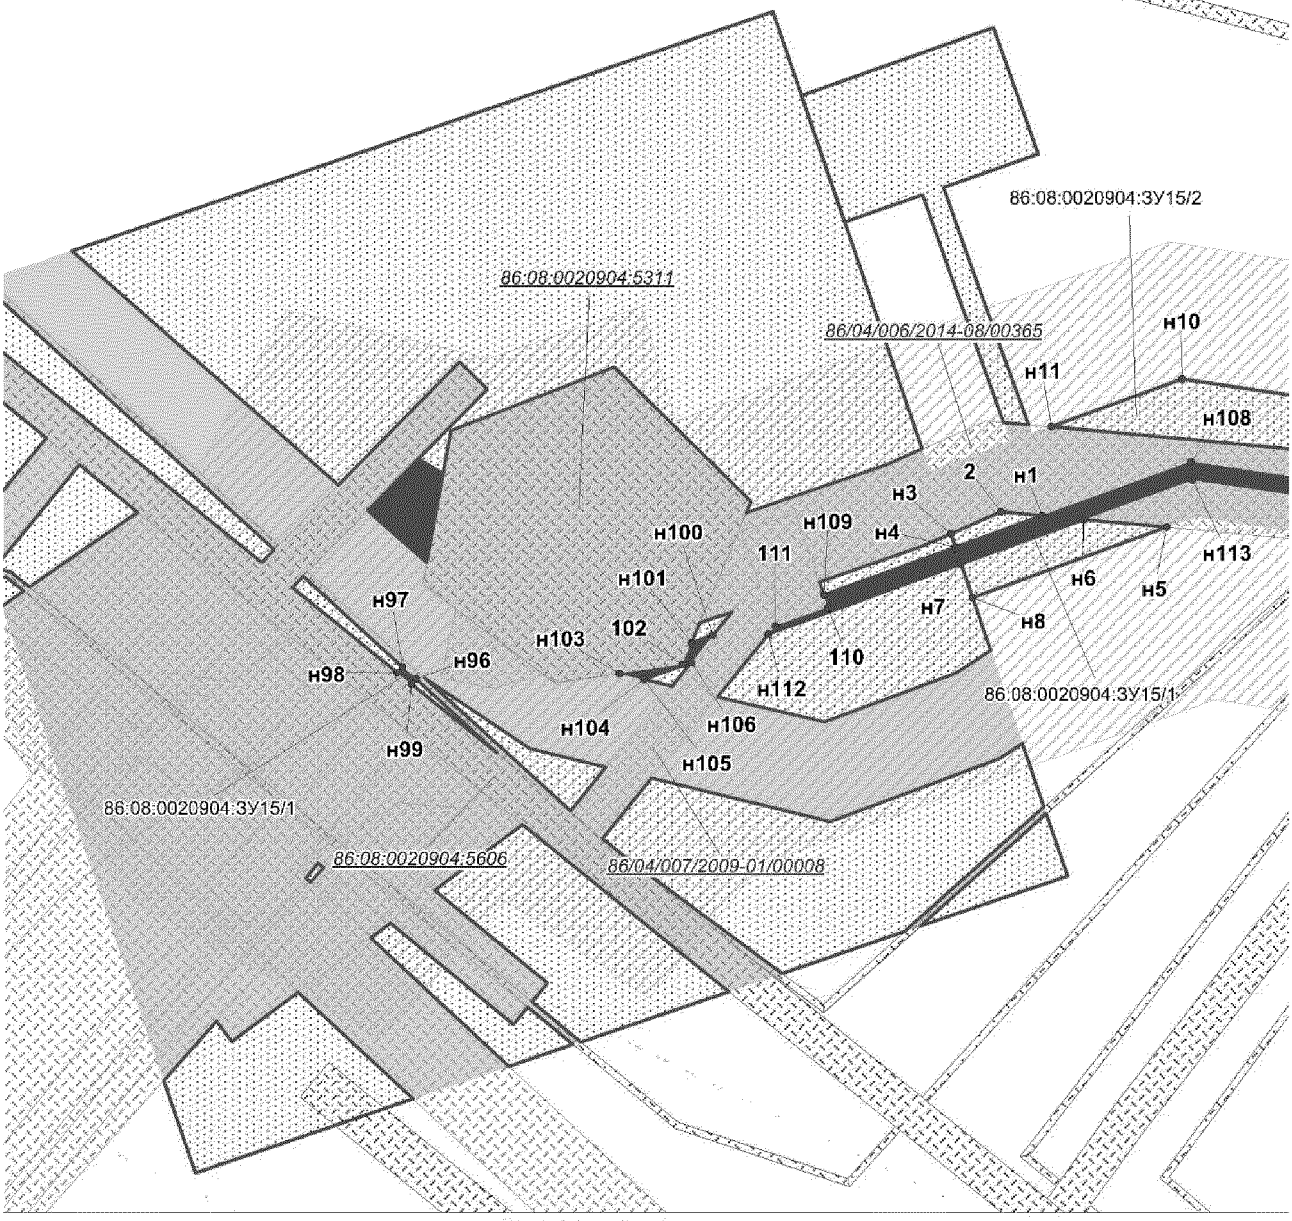

УСЛОВНЫЕ ОБОЗНАЧЕНИЯ

- граница зоны размещения линейных объектов на период строительства
- граница зоны размещения линейных объектов на период эксплуатации
- граница зоны размещения площадных объектов на период строительства
- граница зоны размещения площадных объектов на период эксплуатации
- охранная зона нефтегазосборных сетей
- земельные участки, согласно сведениям государственного кадастра недвижимости
- земельные участки, согласно сведениям государственного лесного реестра
- граница размещения объектов на ранее сформированных участках
- • н1 — точки поворота границы зоны планируемого размещения объектов, устанавливаемой при проведении кадастровых работ
- • 1 — точки поворота границы зоны планируемого размещения объектов по ранее сформированному участку
- 86:08:0020904:ЗУ1 — номер образуемого земельного участка
- *86:08:0020904:5554* — кадастровый номер земельного участка
- *86/04/006/2013-10/00336* — номер земельного участка в ГЛР


Проект межевания территории
для размещения линейного объекта регионального значения
Ханты-Мансийского автономного округа - Югры
"Нефтегазосборные трубопроводы Правдинского месторождения строительства 2016г"
Землепользователь - ОАО "НК "Роснефть"
Масштаб 1:1500

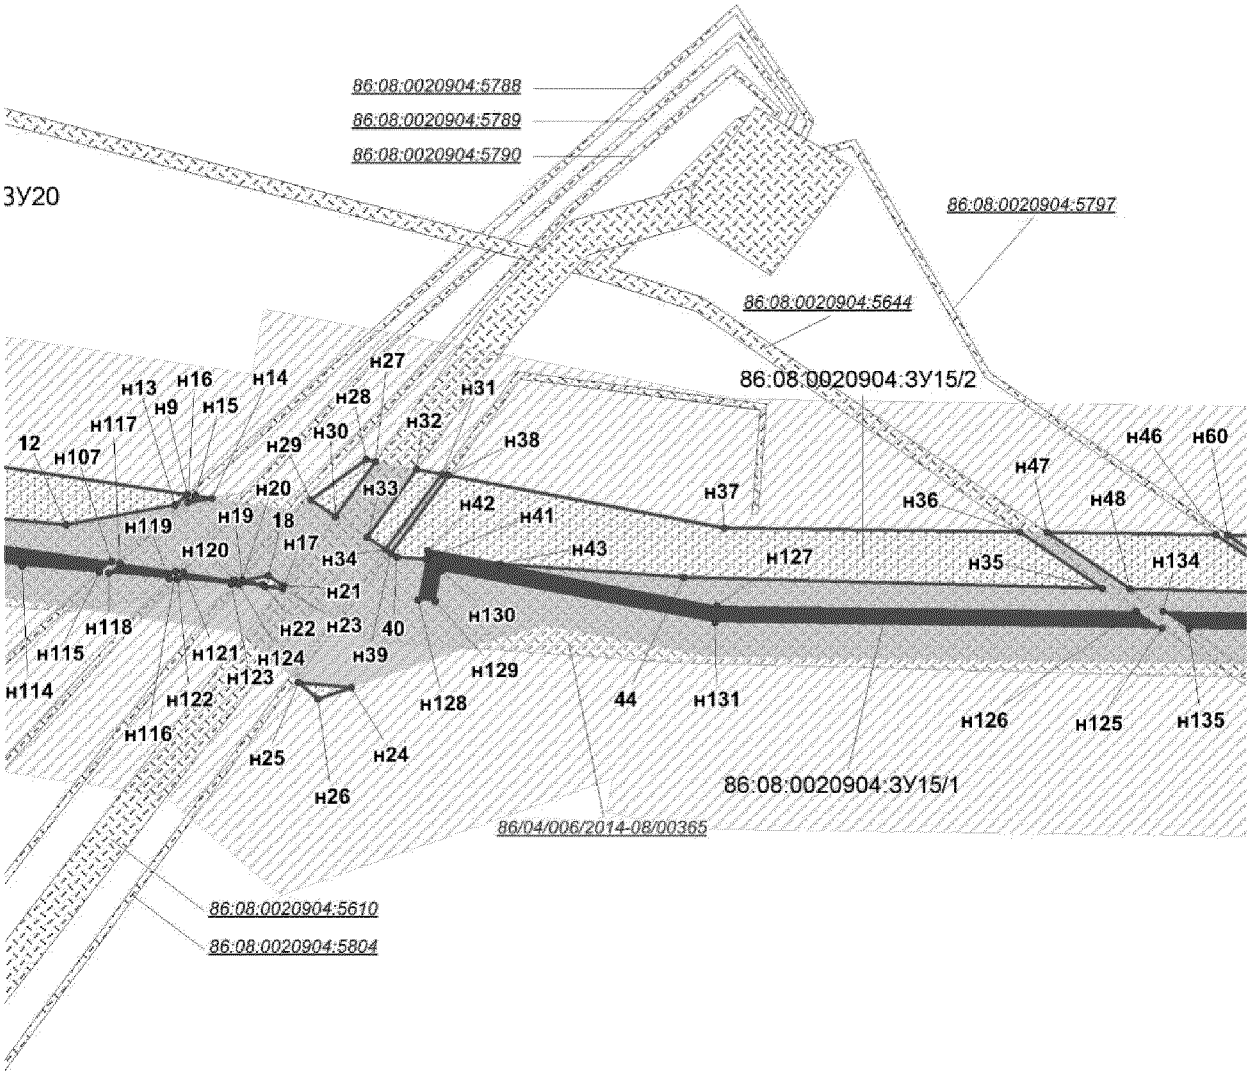

УСЛОВНЫЕ ОБОЗНАЧЕНИЯ

- граница зоны размещения линейных объектов на период строительства
- граница зоны размещения линейных объектов на период эксплуатации
- граница зоны размещения площадных объектов на период строительства
- граница зоны размещения площадных объектов на период эксплуатации
- охранная зона нефтегазосборных сетей
- земельные участки, согласно сведениям государственного кадастра недвижимости
- земельные участки, согласно сведениям государственного лесного реестра
- граница размещения объектов на ранее сформированных участках
- н1 — точки поворота границы зоны планируемого размещения объектов, устанавливаемой при проведении кадастровых работ
- 1 — точки поворота границы зоны планируемого размещения объектов по ранее сформированному участку
- 86:08:0020904:ЗУ1 — номер образуемого земельного участка
- 86:08:0020904:5554 — кадастровый номер земельного участка
- 86/04/006/2013-10/00336 — номер земельного участка в ГЛР


Проект межевания территории
для размещения линейного объекта регионального значения
Ханты-Мансийского автономного округа - Югры
"Нефтегазосборные трубопроводы Правдинского месторождения строительства 2016г"
Землепользователь - ОАО "НК "Роснефть"
Масштаб 1:2500

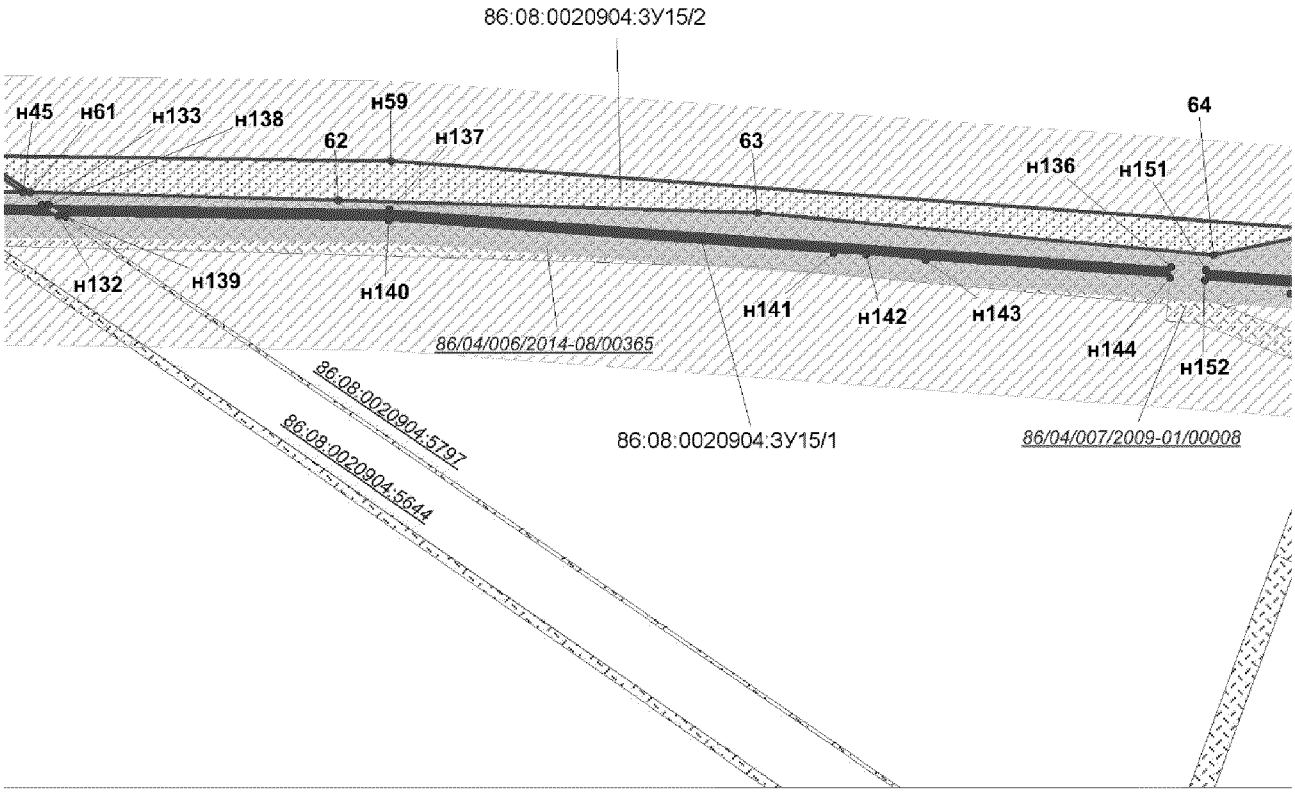

УСЛОВНЫЕ ОБОЗНАЧЕНИЯ

- граница зоны размещения линейных объектов на период строительства
- граница зоны размещения линейных объектов на период эксплуатации
- граница зоны размещения площадных объектов на период строительства
- граница зоны размещения площадных объектов на период эксплуатации
- охранная зона нефтегазосборных сетей
- земельные участки, согласно сведениям государственного кадастра недвижимости
- земельные участки, согласно сведениям государственного лесного реестра
- граница размещения объектов на ранее сформированных участках
- н1 — точки поворота границы зоны планируемого размещения объектов, устанавливаемой при проведении кадастровых работ
- 1 — точки поворота границы зоны планируемого размещения объектов по ранее сформированному участку
- 86:08:0020904:ЗУ1 — номер образуемого земельного участка
- 86:08:0020904:5554 — кадастровый номер земельного участка
- 86/04/006/2013-10/00336 — номер земельного участка в ГЛР


Проект межевания территории
для размещения линейного объекта регионального значения
Ханты-Мансийского автономного округа - Югры
"Нефтегазосборные трубопроводы Правдинского месторождения строительства 2016г"
Землепользователь - ОАО "НК "Роснефть"
Масштаб 1:2500

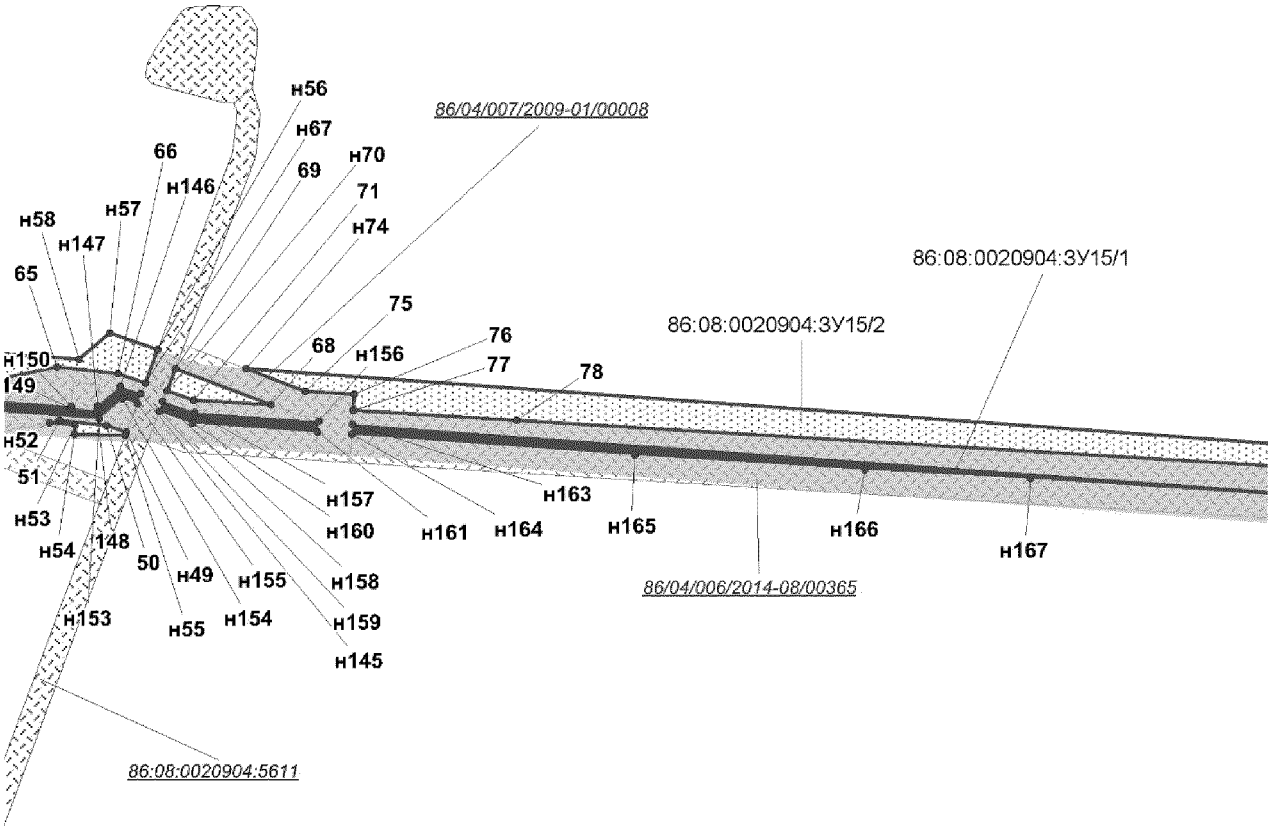

УСЛОВНЫЕ ОБОЗНАЧЕНИЯ

- граница зоны размещения линейных объектов на период строительства
- граница зоны размещения линейных объектов на период эксплуатации
- граница зоны размещения площадных объектов на период строительства
- граница зоны размещения площадных объектов на период эксплуатации
- охранная зона нефтегазосборных сетей
- земельные участки, согласно сведениям государственного кадастра недвижимости
- земельные участки, согласно сведениям государственного лесного реестра
- граница размещения объектов на ранее сформированных участках
- н1 — точки поворота границы зоны планируемого размещения объектов, устанавливаемой при проведении кадастровых работ
- 1 — точки поворота границы зоны планируемого размещения объектов по ранее сформированному участку
- 86:08:0020904:ЗУ1 — номер образуемого земельного участка
- 86:08:0020904:5554 — кадастровый номер земельного участка
- 86/04/006/2013-10/00336 — номер земельного участка в ГЛР

Проект межевания территории
для размещения линейного объекта регионального значения
Ханты-Мансийского автономного округа - Югры
"Нефтегазосборные трубопроводы Правдинского месторождения строительства 2016г"
Землепользователь - ОАО "НК "Роснефть"
Масштаб 1:5000

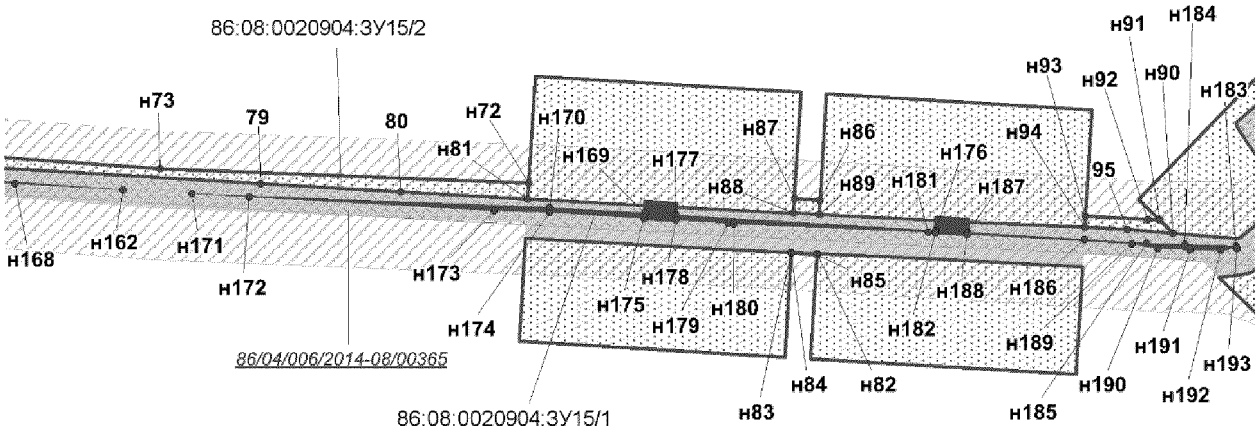

УСЛОВНЫЕ ОБОЗНАЧЕНИЯ

- граница зоны размещения линейных объектов на период строительства
- граница зоны размещения линейных объектов на период эксплуатации
- граница зоны размещения площадных объектов на период строительства
- граница зоны размещения площадных объектов на период эксплуатации
- охранная зона нефтегазосборных сетей
- земельные участки, согласно сведениям государственного кадастра недвижимости
- земельные участки, согласно сведениям государственного лесного реестра
- граница размещения объектов на ранее сформированных участках
- • н1 — точки поворота границы зоны планируемого размещения объектов, устанавливаемой при проведении кадастровых работ
- • 1 — точки поворота границы зоны планируемого размещения объектов по ранее сформированному участку
- 86:08:0020904:ЗУ1 — номер образуемого земельного участка
- *86:08:0020904:5554* — кадастровый номер земельного участка
- *86/04/006/2013-10/00336* — номер земельного участка в ГЛР

Таблица координат поворотных точек линейных объектов

86:08:0020904:ЗУ1 (НГС сеть к.10-т.вр.50)

Номер	X	Y
н1	936429,48	3484297,47
н2	936438,67	3484293,38
н3	936484,71	3484272,89
н4	936496,83	3484274,17
н5	936504,04	3484274,94
н6	936505,39	3484275,08
н7	936505,48	3484274,22
н8	936506,23	3484267,13
н9	936491,87	3484265,61
н10	936485,26	3484264,91
н11	936481,34	3484265,63
н12	936433,4	3484286,96
н13	936424,2	3484291,04
н14	936442,63	3484313,5
н15	936451,82	3484309,4
н16	936487,94	3484293,34
н17	936637,18	3484309,12
н18	936641,57	3484297,13
19	936504,59	3484282,67
н20	936504,97	3484279,06
н21	936485,36	3484276,98
н22	936441,3	3484296,59
н23	936432,11	3484300,67
н24	936439,95	3484310,23
н25	935748,96	3484898,16
н26	936376,5	3484333,46
н27	936419,76	3484301,88
н28	936420,1	3484301,63
н29	936425,68	3484299,15
н30	936423,07	3484295,97
н31	936420,41	3484292,73
н32	936416,07	3484294,66
н33	936414,68	3484295,68
н34	936371,45	3484327,24
н35	935795,34	3484845,48
н36	935791,56	3484848,88
н37	935738,12	3484897,15
н38	935776,03	3484900,7
н39	936389,12	3484349,02
н40	936430,18	3484319,04
н41	936432,87	3484317,84
н42	936438,84	3484315,19
н43	936429,29	3484303,55
н44	936428,32	3484302,36
н45	936422,33	3484305,02
н46	936422,11	3484305,11
н47	936379,02	3484336,57
н48	935754,37	3484898,68
н49	936607,4	3484289,88
н50	936609,6	3484269,01
н51	936605,65	3484268,32
н52	936603,84	3484285,48
н53	935711,62	3484944,88
н54	935703,86	3484955,64
н55	935701,89	3484976,36
н56	935705,88	3484976,73
н57	935707,74	3484957,1
н58	935716,24	3484945,32

Таблица координат поворотных точек линейных объектов

86:08:0020904:ЗУ5 (НГС сеть к.152-т.вр.15-т.вр.16(к.151)-т.вр.8)

Номер	X	Y	Номер	X	Y	Номер	X	Y
н1	937404,61	3492430,12	н57	937512,1	3492630,15	н113	937446,49	3492283,56
н2	937422,94	3492417,39	н58	937383,41	3492444,85	н114	937450,31	3492288,23
н3	937456,25	3492368,42	н59	937397,38	3492435,14	н115	937455,47	3492294,53
н4	937458,47	3492338,26	н60	937388,11	3492422,09	н116	937459,31	3492299,2
н5	937475,11	3492318,48	н61	937361,13	3492440,83	н117	937435,10	3492238,18
н6	937464,87	3492305,99	н62	937499,43	3492639,97	н118	937436,12	3492239,29
н7	937445,06	3492326,16	н63	937598,64	3492754,98	н119	937430,23	3492245,50
н8	937442,89	3492331,91	н64	937689,69	3492704,95	н120	938409,35	3493314,44
н9	937440,6	3492362,97	н65	937705,93	3492687,68	н121	938449,28	3493315,11
н10	937411,38	3492405,94	н66	937727,77	3492688,13	н122	938459,64	3493314,25
н11	937395,34	3492417,08	н67	937938,73	3492910,91	н123	938459,28	3493310,26
н12	937411,35	3492439,58	н68	938020,2	3492987,52	н124	938448,56	3493311,16
н13	937431,61	3492425,98	н69	938335,61	3493283,87	н125	938426,4	3493317,02
н14	937467,97	3492372,52	н70	938434,05	3493790,68	н126	938429,25	3493316,78
н15	937470,15	3492343,01	н71	938475,59	3493688,99	н127	938428,53	3493312,83
н16	937490,54	3492318,78	н72	938477,6	3493594,86	н128	938425,18	3493313,12
н17	937473,63	3492297,06	н73	938480,73	3493447,86	н129	938418,45	3493317,69
н18	937467,64	3492303,16	н74	938477,95	3493414,64	н130	938424,88	3493317,14
н19	937480,25	3492318,58	н75	938462,01	3493415,97	н131	938423,66	3493313,23
н20	937462,36	3492339,84	н76	938464,72	3493448,35	н132	938418,11	3493313,7
н21	937460,16	3492369,79	н77	938461,61	3493594,52	н133	938409,69	3493318,42
н22	937425,83	3492420,25	н78	938459,66	3493685,68	н134	938474,27	3493322,58
н23	937406,93	3492433,37	н79	938418,59	3493786,21	н135	938470,29	3493322,93
н24	938358,59	3493318,68	н80	938445,65	3493794,02	н136	938409,82	3493879,5
н25	938367,63	3493317,92	н81	938487,55	3493691,47	н137	938414,23	3493864,09
н26	938363,79	3493271,92	н82	938489,6	3493595,11	н138	938415,39	3493864,43
н27	938039,37	3492967,12	н83	938492,75	3493447,48	н139	938422,64	3493839,42
н28	937958,5	3492891,07	н84	938489,92	3493413,63	н140	938432,9	3493804,07
н29	937747,54	3492668,29	н85	938481,94	3493414,3	н141	938429,12	3493802,76
н30	937714,72	3492637,44	н86	938484,73	3493447,74	н142	938418,8	3493838,31
н31	937672,33	3492682,55	н87	938481,6	3493594,94	н143	938407,08	3493878,68
н32	937605,03	3492719,52	н88	938479,58	3493689,81	н144	938633,39	3493957,62
н33	937521,59	3492622,79	н89	938437,92	3493791,79	н145	938635,41	3493934,04
н34	937405,67	3492455,87	н90	938535,92	3493897,03	н146	938637,42	3493915,75
н35	937406,63	3492448,15	н91	938536,85	3493889,07	н147	938637,98	3493910,7
н36	937399,7	3492438,4	н92	938517,33	3493885,72	н148	938565,85	3493902,17
н37	937388,97	3492445,84	н93	938515,15	3493885,69	н149	938433,8	3493892,64
н38	937515,26	3492627,7	н94	938512,85	3493893,67	н150	938432,65	3493896,63
н39	937603,2	3492729,65	н95	938516,6	3493893,72	н151	938565,27	3493906,13
н40	937677,29	3492688,95	н96	938533,71	3493916,02	н152	938633,54	3493914,21
н41	937715,07	3492648,75	н97	938535,46	3493901,01	н153	938633,41	3493915,29
н42	937741,9	3492673,96	н98	938516,23	3493897,71	н153	938628,57	3493956,87
н43	937952,85	3492896,73	н99	938511,7	3493897,65			
н44	938033,89	3492972,95	н100	938506,88	3493914,38			
н45	938354,9	3493274,55	н101	938519,67	3493915,46			
н46	938340,32	3493340,27	н102	938526,7	3493915,74			
н47	938369,3	3493337,85	н103	937462,08	3492296,37			
н48	938367,97	3493321,91	н104	937458,26	3492291,69			
н49	938354,94	3493323,0	н105	937453,1	3492285,39			
н50	938351,05	3493276,41	н106	937449,28	3492280,72			
н51	938031,16	3492975,86	н107	937429,88	3492257,01			
н52	937950,03	3492899,57	н108	937425,0	3492251,02			
н53	937739,07	3492676,79	н109	937424,03	3492249,85			
н54	937715,25	3492654,41	н110	937421,26	3492252,78			
н55	937679,77	3492692,15	н111	937422,23	3492253,94			
н56	937602,29	3492734,72	н112	937426,99	3492259,77			

Таблица координат поворотных точек линейных объектов

86:08:0020904:ЗУ9 (Перемычка №3)

Номер	X	Y
н1	938468,34	3493299,64
н2	938469,07	3493299,59
н3	938468,67	3493295,4
н4	938471,96	3493294,94
н5	938471,57	3493290,31
н6	938457,44	3493291,5
н7	938456,91	3493284,94
н8	938450,42	3493266,67
н9	938446,68	3493268,16
н10	938452,96	3493285,79
н11	938453,77	3493295,82
н12	938467,92	3493294,64

Таблица координат поворотных точек линейных объектов

86:08:0020904:ЗУ10 (НГС сеть к.165-к.70-к.176-т.вр.15)

Номер	X	Y	Номер	X	Y
н1	938312,81	3494195,19	н57	938309,6	3494238,75
н2	938317,52	3494131,35	н58	938290,89	3494284,53
н3	938352,61	3494065,98	н59	938295,47	3494286,41
н4	938375,2	3493988,3	н60	938295,06	3494390,67
н5	938367,51	3493986,08	н61	938298,58	3494388,75
н6	938345,16	3494062,94	н62	938282,97	3494360,34
н7	938309,67	3494129,07	н63	938283,98	3494313,04
н8	938305,02	3494192,0	н64	938280,01	3494311,42
н9	938332,27	3494203,14	н65	938278,95	3494361,33
н10	938336,04	3494152,07	н66	937155,07	3494953,28
н11	938345,45	3494121,58	н67	937212,3	3494951,97
н12	938371,22	3494073,58	н68	938348,12	3494478,94
н13	938394,42	3493993,85	н69	938312,9	3494414,82
н14	938379,04	3493989,42	н70	938309,39	3494416,75
н15	938356,33	3494067,5	н71	938344,3	3494480,3
н16	938321,45	3494132,49	н72	937211,68	3494947,98
н17	938316,7	3494196,78	н73	937157,27	3494949,22
н18	937244,97	3494938,09	н74	937154,33	3494950,08
н19	938134,39	3494673,75			
н20	938287,66	3494652,81			
н21	938340,65	3494523,1			
н22	938354,9	3494499,59			
н23	938352,08	3494494,45			
н24	938334,03	3494504,37			
н25	938333,48	3494519,49			
н26	938298,23	3494605,78			
н27	938279,84	3494620,66			
н28	938273,8	3494629,87			
н29	938257,84	3494638,48			
н30	938242,47	3494650,91			
н31	938132,7	3494665,91			
н32	937246,38	3494929,32			
н33	937244,34	3494935,38			
н34	937249,46	3494957,62			
н35	938138,62	3494693,36			
н36	938301,81	3494671,06			
н37	938358,57	3494532,12			
н38	938377,98	3494500,08			
н39	938369,62	3494484,82			
н40	938355,59	3494492,53			
н41	938359,52	3494499,69			
н42	938344,23	3494524,9			
н43	938290,49	3494656,46			
н44	938135,23	3494677,67			
н45	937245,86	3494941,99			
н46	938385,92	3493951,45			
н47	938390,16	3493951,19			
н48	938394,39	3493936,66			
н49	938390,38	3493936,11			
н50	938311,95	3494206,91			
н51	938315,97	3494206,73			
н52	938389,71	3493952,72			
н53	938385,47	3493952,99			
н54	938313,54	3494239,68			
н55	938315,86	3494208,22			
н56	938311,84	3494208,41			

Таблица координат поворотных точек линейных объектов

86:08:0020904:ЗУ12 (Перемычка №1)

Номер	X	Y
н1	937153,26	3494828,15
н2	937154,51	3494824,97
3	937151,42	3494825,13
4	937148,19	3494825,06
5	937146,48	3494824,12
н6	937145,83	3494820,94
н7	937138,24	3494817,97
н8	937138,22	3494822,34
н9	937138,25	3494822,28
н10	937123,21	3494859,25
н11	937126,68	3494856,33
н12	937125,12	3494855,71
н13	937136,71	3494826,21
н14	937136,75	3494817,4
н15	937135,98	3494817,09
н16	937119,94	3494857,94
н17	937156,7	3494887,65
н18	937163,3	3494870,97
н19	937128,26	3494856,96
н20	937124,79	3494859,88
н21	937158,11	3494873,2
н22	937152,9	3494886,37

Таблица координат поворотных точек линейных объектов

86:08:0020904:ЗУ14 (Перемычка №2)

Номер	X	Y
н1	938299,26	3494287,96
н2	938306,7	3494276,99
н3	938303,39	3494274,75
н4	938295,47	3494286,41
н5	938265,33	3494473,0
н6	938265,12	3494470,49
н7	938265,69	3494444,03
н8	938266,08	3494425,64
н9	938279,26	3494418,4
н10	938278,06	3494416,21
н11	938275,93	3494415,67
н12	938262,13	3494423,25
н13	938261,84	3494437,03
н14	938261,12	3494470,61
н15	938261,18	3494471,37
н16	938263,79	3494503,12
н17	938267,78	3494502,79
н18	938267,16	3494495,2
н19	938263,01	3494493,57

Таблица координат поворотных точек линейных объектов

86:08:0020904:ЗУ15 (НГС сеть к.186-т.вр.20)

Номер	X	Y	Номер	X	Y	Номер	X	Y
н1	940529,27	3496371,3	н57	940523,49	3497220,72	н113	940537,28	3496404,94
2	940530,13	3496362,0	н58	940513,44	3497209,09	н114	940533,52	3496430,05
н3	940525,23	3496350,81	н59	940538,63	3496863,4	н115	940531,97	3496447,99
н4	940522,19	3496351,84	н60	940540,67	3496709,34	н116	940532,23	3496465,6
н5	940526,68	3496399,26	н61	940527,05	3496729,32	н117	940534,16	3496452,69
н6	940528,41	3496380,57	62	940524,13	3496843,58	н118	940531,79	3496450,03
н7	940518,42	3496353,12	63	940519,4	3496999,78	н119	940530,58	3496464,09
н8	940510,83	3496355,7	64	940504,01	3497169,22	н120	940530,21	3496479,1
н9	940550,05	3496468,24	65	940510,45	3497200,66	н121	940531,96	3496467,38
н10	940559,86	3496402,72	66	940508,01	3497223,96	н122	940530,42	3496465,97
н11	940549,17	3496373,34	н67	940504,41	3497234,17	н123	940529,34	3496478,42
12	940542,98	3496440,15	68	940496,05	3497282,03	н124	940529,19	3496480,2
н13	940547,63	3496465,53	69	940509,86	3497245,64	н125	940518,88	3496694,07
н14	940549,18	3496474,03	н70	940501,49	3497242,46	н126	940522,96	3496688,09
н15	940549,76	3496470,17	71	940497,91	3497252,64	н127	940524,25	3496591,04
н16	940548,14	3496468,35	н72	940460,52	3498083,82	н128	940525,6	3496521,77
н17	940528,83	3496490,64	н73	940471,34	3497800,54	н129	940525,26	3496525,77
18	940531,22	3496487,02	н74	940509,82	3497272,51	н130	940532,36	3496527,13
н19	940530,1	3496480,91	75	940501,25	3497295,13	н131	940520,25	3496590,64
н20	940529,95	3496480,8	76	940500,09	3497313,72	н132	940518,28	3496739,53
н21	940529,22	3496485,7	77	940494,09	3497313,35	н133	940522,36	3496733,55
н22	940528,66	3496486,35	78	940490,2	3497375,44	н134	940522,88	3496694,41
н23	940528,32	3496490,24	79	940460,01	3497877,73	н135	940518,8	3496700,39
н24	940505,13	3496506,21	80	940453,78	3497985,3	н136	940499,45	3497153,46
н25	940506,24	3496494,03	н81	940448,33	3498083,1	н137	940520,64	3496862,62
н26	940502,43	3496498,46	н82	940406,46	3498305,21	н138	940522,32	3496736,26
н27	940557,67	3496511,82	н83	940407,34	3498285,51	н139	940518,24	3496742,24
н28	940558,09	3496509,64	н84	940406,72	3498285,47	н140	940516,65	3496862,45
н29	940548,7	3496496,83	н85	940405,54	3498305,15	н141	940504,59	3497027,93
н30	940544,94	3496502,54	н86	940447,28	3498307,65	н142	940504,14	3497040,24
н31	940554,75	3496527,19	н87	940448,45	3498287,98	н143	940502,09	3497062,3
н32	940555,85	3496521,39	н88	940437,44	3498287,32	н144	940495,46	3497153,1
н33	940540,08	3496509,89	н89	940436,4	3498307,0	н145	940500,3	3497232,61
н34	940537,25	3496514,18	н90	940422,13	3498579,09	н146	940503,08	3497224,62
н35	940528,31	3496680,24	н91	940432,07	3498568,8	н147	940495,7	3497216,1
н36	940541,31	3496661,18	н92	940432,35	3498559,65	148	940493,77	3497215,89
н37	940542,22	3496592,87	н93	940435,22	3498511,8	149	940494,81	3497205,95
н38	940554,43	3496528,83	н94	940426,55	3498511,28	н150	940495,61	3497206,03
н39	940536,43	3496515,43	95	940425,07	3498543,66	н151	940498,5	3497166,45
40	940535,56	3496516,76	н96	940492,62	3496230,79	н152	940494,52	3497166,07
н41	940535,07	3496523,58	н97	940495,32	3496227,83	н153	940490,84	3497216,58
н42	940537,03	3496523,95	н98	940494,06	3496226,71	н154	940498,55	3497225,49
н43	940533,85	3496540,65	н99	940491,54	3496229,82	н155	940496,56	3497231,19
44	940530,79	3496583,39	н100	940502,42	3496297,48	н156	940489,77	3497300,06
н45	940527,13	3496726,54	н101	940500,64	3496292,58	н157	940493,19	3497253,06
н46	940540,71	3496706,61	102	940495,88	3496290,59	н158	940497,41	3497240,91
н47	940541,23	3496667,51	н103	940493,81	3496276,48	н159	940493,67	3497239,49
н48	940528,15	3496686,68	н104	940492,52	3496281,97	н160	940489,24	3497252,24
н49	940485,7	3497227,08	н105	940492,52	3496281,97	н161	940485,77	3497299,8
50	940488,36	3497219,52	н106	940496,38	3496292,59	н162	940455,37	3497772,06
51	940490,24	3497201,65	н107	940534,45	3496450,77	н163	940488,82	3497313,02
н52	940489,46	3497197,85	н108	940541,37	3496404,58	н164	940484,83	3497312,77
н53	940488,55	3497207,61	н109	940511,45	3496322,3	н165	940476,98	3497420,52
н54	940484,99	3497207,28	110	940508,61	3496323,27	н166	940471,63	3497507,86
н55	940484,47	3497226,61	111	940504,54	3496311,42	н167	940468,2	3497571,09
н56	940517,14	3497239,0	н112	940502,7	3496309,92	н168	940460,05	3497688,98

Таблица координат поворотных точек линейных объектов

86:08:0020904:ЗУ15 (НГС сеть к.186-т.вр.20)

Номер	X	Y
н169	940437.53	3498172.61
н170	940441.88	3498099.98
н171	940452.41	3497824.72
н172	940449.91	3497868.91
н173	940439.52	3498057.23
н174	940437.89	3498099.79
н175	940433.53	3498172.37
н176	940424.11	3498396.43
н177	940436.06	3498197.07
н178	940432.04	3498196.82
н179	940429.59	3498237.06
н180	940429.36	3498241.22
н181	940422.63	3498391.13
н182	940422.35	3498396.32
н183	940412.28	3498627.33
н184	940413.48	3498588.05
н185	940414.37	3498558.83
н186	940417.25	3498510.72
н187	940422.64	3498420.88
н188	940421.01	3498420.78
н189	940414.08	3498547.4
н190	940410.12	3498566.98
н191	940409.35	3498592.33
н192	940408.65	3498615.43
н193	940410.11	3498628.35

Ханты-Мансийский автономный округ — Югра
Губернатор

Приложение 94
к постановлению Правительства
Ханты-Мансийского
автономного округа – Югры
от 15 апреля 2016 года № 108-п

Положение о размещении линейного объекта регионального значения Ханты-Мансийского автономного округа – Югры «Нефтегазосборные трубопроводы Правдинского месторождения строительства 2016г.»

I. Размещение объекта

В административном отношении линейный объект регионального значения Ханты-Мансийского автономного округа – Югры «Нефтегазосборные трубопроводы Правдинского месторождения строительства 2016г.» (далее проектируемый объект) расположен на межселенной территории в границах Правдинского месторождения нефти Нефтеюганского района Ханты-Мансийского автономного округа – Югры.

В географическом отношении территория проектируемого объекта находится в 14 километрах на юг от населенного пункта Пойковский.

II. Функциональное зонирование территории

Проектируемый объект располагается на землях лесного фонда, находящихся в ведении территориального отдела Нефтеюганского лесничества (Лемпинское участковое лесничество).

III. Решения по планировочной организации земельных участков для размещения проектируемого объекта

Расчёт полосы отвода земельных участков для выполнения работ по строительству проектируемого объекта производится с учетом действующих норм отвода земель.

Таблица 1.

Площади земельных участков, необходимые для строительства и эксплуатации проектируемого объекта

Наименование объекта (кадастровый номер)	Площадь вновь испрашиваемы х земельных участков, га	Площадь по земельным участкам, арендованным ранее, га	Зона застройки, га
«Нефтегазосборные трубопроводы Правдинского месторождения строительства 2016г.»	56,8273	13,2642	70,0915

Таблица 2.

Площади испрашиваемых земельных участков под проектируемый объект

№ земельного участка	Площадь земельного участка, га	Категория земель
86:08:020904: ЗУ1	3,005	Земли лесного фонда
86:08:020904:ЗУ2	3,6587	Земли лесного фонда
86:08:020904:ЗУ3	4,0964	Земли лесного фонда
86:08:020904:ЗУ4	0,1796	Земли лесного фонда
86:08:020904:ЗУ5	6,2307	Земли лесного фонда
86:08:020904:ЗУ6	4,0744	Земли лесного фонда
86:08:020904:ЗУ7	4,1313	Земли лесного фонда
86:08:020904:ЗУ8	4,1722	Земли лесного фонда
86:08:020904:ЗУ9	0,0181	Земли лесного фонда
86:08:020904:ЗУ10	4,4222	Земли лесного фонда
86:08:020904:ЗУ11	6,1199	Земли лесного фонда
86:08:020904:ЗУ12	0,0462	Земли лесного фонда
86:08:020904:ЗУ13	6,5387	Земли лесного фонда
86:08:020904:ЗУ14	0,0426	Земли лесного фонда
86:08:020904:ЗУ15	5,8845	Земли лесного фонда
86:08:020904:ЗУ16	4,1268	Земли лесного фонда
86:08:020904:ЗУ17	4,0971	Земли лесного фонда
86:08:020904:ЗУ18	4,0991	Земли лесного фонда
86:08:020904:ЗУ19	4,1564	Земли лесного фонда
86:08:020904:ЗУ20	0,1672	Земли лесного фонда
86:08:020904:ЗУ21	0,8244	Земли лесного фонда

Координаты границ земельных участков, необходимых для размещения проектируемого объекта, в графических материалах определены в местной системе координат Ханты-Мансийского автономного округа – Югры МСК-86.

IV. Особо охраняемые территории и зоны с особыми условиями использования

Проектируемый объект технологически привязаны к объектам сложившейся инфраструктуры и проходят вдоль существующих коридоров коммуникаций и на свободной от застройки территории Строительство будет носить локальный характер и затрагивать территорию, которая уже подвергалась мощному длительному техногенному воздействию.

Проектируемый объект не пересекает водоохранную зону и прибрежную защитную полосу водных объектов.

В границах участка работ отсутствуют объекты историко-культурного наследия, особо охраняемые природные территории федерального, регионального и местного значения.

Проектируемый объект не попадает в границы территорий традиционного природопользования коренных малочисленных народов Севера регионального значения.

